Consiglio Regionale della Campania

Avviso pubblico per la presentazione delle candidature finalizzate alla nomina del Presidente del Collegio dei Revisori dei conti del Consorzio per l'Area di Sviluppo industriale di Napoli e del Presidente del Collegio dei Revisori dei conti del Consorzio per l'Area di Sviluppo industriale di Benevento, ai sensi della legge regionale 6 dicembre 2013 n. 19.

La legge regionale 6 dicembre 2013 n. 19 che disciplina l'assetto, le funzioni e la gestione del Consorzi per le Aree di Sviluppo Industriale (ASI) della Regione Campania prevede all'articolo 3, comma 9, lett. e), tra gli organi del Consorzio, il Collegio dei Revisori dei conti composto da un Presidente, nominato dal Consiglio regionale, e da due membri, iscritti nel ruolo dei Revisori ufficiali dei conti e due supplenti, eletti dal consiglio generale del Consorzio.

Il Consiglio regionale della Campania, quindi, deve procedere alla nomina del Presidente del Collegio dei Revisori dei conti del Consorzio per l'ASI di Napoli ed alla nomina del Presidente del Collegio dei Revisori dei conti del Consorzio per l'Area di Sviluppo industriale Benevento, scelti tra gli iscritti nel registro dei Revisori legali di cui al decreto legislativo 27 gennaio 2010, n. 39.

Al Presidente di ciascuno dei suddetti Collegi dei Revisori dei conti spetta un'indennità di carica decisa dal consiglio generale del Consorzio con riferimento analogo all'indennità stabilita da enti pubblici similari. La durata in carica del suindicato Collegio dei Revisori dei conti è fissata in cinque anni.

È indetto, pertanto, un avviso pubblico per la presentazione delle candidature per le seguenti nomine:

1. Presidente del Collegio dei Revisori dei Conti del Consorzio per l'Area di Sviluppo industriale di Napoli

2. Presidente del Collegio dei Revisori dei Conti del Consorzio per l'Area di Sviluppo industriale di Benevento

Coloro che intendono presentare la propria candidatura, distinta per ciascun Ente, devono far pervenire, nel rispetto della modalità in seguito specificata, apposita domanda in carta libera, debitamente sottoscritta a pena di esclusione, come da allegato modello che è parte integrante del presente avviso, corredata da:

a) curriculum, datato e sottoscritto dall'interessato, che contenga i dati anagrafici nonché l'indicazione del titolo di studio, della professione, dell'iscrizione nel registro dei Revisori legali, delle cariche e degli incarichi ricoperti, dei requisiti di professionalità e competenza e della comprovata esperienza nella carica da ricoprire;
b) dichiarazione sottoscritta di disponibilità all'accettazione dell'incarico nonché dell'insussistenza delle condizioni di inconferibilità e incompatibilità, ai sensi della normativa vigente, per l'espletamento dell'incarico;
c) copia documento di identità in corso di validità;
d) autodichiarazione debitamente compilata e sottoscritta da cui risulti quanto dichiarato nel certificato relativo ai carichi pendenti e quanto attestato nel casellario giudiziale;

Consiglio Regionale della Campania

e) informativa ai sensi dell'art. 13 – 14 del Regolamento (UE) 2016/679 debitamente sottoscritta.

Le proposte di candidatura prive della documentazione richiesta saranno ritenute inammissibili, in base a quanto stabilito al comma 5 dell'articolo 6 della legge regionale del 7 agosto 1996, n.17.

La domanda e la documentazione allegata, distinte per ciascun Ente, scansionate esclusivamente in formato PDF, devono essere sottoscritte con firma digitale, oppure, in alternativa con firma autografa e trasmesse, entro il trentesimo giorno successivo alla data di pubblicazione del presente avviso nel Bollettino Ufficiale della Regione Campania, al Presidente del Consiglio Regionale della Campania – Centro Direzionale, isola F/13 – 80143 - Napoli esclusivamente a mezzo posta elettronica certificata del candidato (PEC) al seguente indirizzo: avvisi@pec.cr.campania.it con il seguente oggetto e codice:

- domanda per l'elenco finalizzato alla nomina di Presidente del Collegio dei Revisori dei Conti del Consorzio per l'Area di Sviluppo Industriale di Napoli e per l'elenco finalizzato alla nomina di Presidente del Collegio dei Revisori dei Conti del Consorzio per l'Area di Sviluppo Industriale di Benevento – Codice #2022_0000018#

Non saranno ritenute ricevibili le proposte di candidatura pervenute oltre il termine indicato nonché presentate con modalità difforme da quella riportata.

L'elenco delle candidature ammissibili e non ammissibili sarà pubblicato sul Portale Web del Consiglio regionale della Campania nella Sezione "NOMINE"

Responsabile del procedimento:
Dott. Paolo Martone
Email: martone.pao@cr.campania.it

IL DIRETTORE GENERALE ATTIVITA'LEGISLATIVA
DOTT.SSA MAGDA FABBROCINI

Consiglio Regionale della Campania

SCHEMA DI DOMANDA

Al Presidente
del Consiglio Regionale della Campania

avvisi@pec.cr.campania.it

OGGETTO: Avviso BURC n._____ del _____.

Avviso pubblico per la presentazione delle candidature finalizzate alla nomina del Presidente del Collegio dei Revisori dei Conti del Consorzio per l'Area di Sviluppo industriale di _____ ai sensi della legge regionale 7 agosto 1996, n. 17 e ss.mm.ii.

Il/la sottoscritto/a _____, nato/a a _____ (____), il_____, residente a _____,(____), alla Via_____, telefono_____, indirizzo P.E.C. _____, con la presente **propone la candidatura per la nomina citata in oggetto**.

A tal fine, ai sensi degli articoli 46 e 47 del d.p.r. 28 dicembre 2000, n. 445 (Testo unico delle disposizioni legislative e regolamentari in materia di documentazione amministrativa) sotto la propria responsabilità e consapevole delle sanzioni previste in caso di dichiarazioni non rispondenti a verità, come disposto dall'articolo 76 del citato d.p.r..445 /2000, dichiara:

a) che quanto riportato nell'allegato curriculum vitae corrisponde al vero;
b) la propria disponibilità di accettare l'incarico di cui all'oggetto;
c) di non trovarsi nelle cause di inconferibilità o di incompatibilità, ai sensi della normativa vigente, per l'espletamento dell'incarico.

Allega:
1) curriculum vitae sottoscritto dall'interessato/a (con data e firma);
2) copia documento di identità in corso di validità;
3) autodichiarazione debitamente compilata e sottoscritta da cui risulti quanto dichiarato nel certificato relativo ai carichi pendenti e quanto attestato nel casellario giudiziale;
4) informativa ai sensi dell'articolo 13-14 del Regolamento (UE) 2016/679, debitamente sottoscritta.

Luogo e data _____

Firma

_____

Consiglio Regionale della Campania

AUTODICHIARAZIONE
(Legge regionale 7 agosto 1996, n. 17 Art. 6 Comma 3 lett. B-bis)

Il/La sottoscritto/a_____ nato/a a _____ il _____ residente a _____ Provincia (___) alla via _____, C.F. _____, consapevole delle responsabilità penali e degli effetti amministrativi derivanti dalla falsità in atti e dalle dichiarazioni mendaci (così come previsto dagli artt. 75 e 76 del D.P.R. n. 445 del 28/12/2000) ai sensi e per gli effetti di cui all'Art. 46 del medesimo D.P.R. n. 445/2000

DICHIARA

che dal Casellario giudiziale della Procura della Repubblica presso il Tribunale di _____ risulta a proprio carico:

_____

che dai Carichi pendenti della Procura della Repubblica presso il Tribunale di _____ risulta a proprio carico:

_____

_____, _____
(luogo e data)

In Fede
Firma

(INFORMATIVA DA SOTTOSCRIVERE)

Informativa ai sensi dell'articolo 13-14 del Regolamento (UE) 2016/679
Informazioni rese agli interessati secondo le disposizioni del Codice in materia di protezione dei dati personali (D.lgs. n. 196/2003 così come modificato dal D.lgs. n. 101/2018) ed in osservanza del Regolamento Generale sulla Protezione dei dati (UE) 2016/679.

Raccolta dati personali:
I Suoi dati personali sono raccolti dal Consiglio regionale della Campania (d'ora in avanti "Consiglio") nell'ambito della presente procedura a Selezione pubblica/Concorso per : *la nomina del Presidente del Collegio dei Revisori dei Conti del Consorzio per l'Area di Sviluppo industriale di* _____
La raccolta dei Suoi dati personali avviene attraverso la registrazione dei dati personali richiesti nella domanda e del curriculum, direttamente nelle nostre banche dati.
Il trattamento è improntato a principi di correttezza, liceità, trasparenza e tutela della riservatezza.
La invitiamo a non indicare dati ulteriori ad eccezione di quelli espressamente richiesti e/o di quelli che siano da Lei ritenuti assolutamente indispensabili al fine di consentire al Consiglio un'adeguata valutazione della Sua candidatura e l'espletamento della procedura selettiva.

Finalità del trattamento cui sono destinati i dati e Base giuridica:
I dati contenuti nella domanda e nei documenti alla stessa allegati saranno utilizzati esclusivamente ai fini della partecipazione al concorso e gestione della procedura selettiva (ovvero per l'espletamento delle attività concorsuali), nel rispetto e in applicazione delle disposizioni normative vigenti in materia Il trattamento dei dati personali – ivi compresi eventuali categorie particolari di dati e relativi a condanne penali o reati – raccolti tramite la domanda di partecipazione e/o nel corso dei successivi colloqui e prove selettive, avviene per le finalità di gestione della selezione in argomento.
Tutti i dati raccolti sono trattati, quindi, esclusivamente per adempimenti connessi all'attività di istituzionale del Consiglio, la cui base giuridica è rinvenibile nella necessità di eseguire un contratto di cui Lei è parte o di misure precontrattuali adottate su Sua richiesta ovvero per adempiere a obblighi di legge, nonché per eseguire un compito di interesse pubblico (o di rilevante interesse pubblico) di cui è investito il Consiglio.

Natura del conferimento dei dati:
Il conferimento dei dati richiesti è obbligatorio. Il mancato conferimento potrebbe comportare l'impossibilità per il Consiglio di prendere in considerazione la Sua candidatura e la partecipazione alla selezione.

Modalità di trattamento di dati:
I dati da Lei forniti sono trattati presso la sede del Consiglio, a cura delle persone preposte al procedimento di selezione (es. commissione esaminatrice), presso gli uffici preposti e con l'utilizzo di procedure anche informatizzate, nei modi e nei limiti necessari per perseguire le predette finalità (anche in caso di eventuale comunicazione a terzi).
I dati saranno trattati – da autorizzati al trattamento – con strumenti manuali, informatici e telematici nell'ambito e in ragione delle finalità sopra specificate e, comunque, sempre rispettando la sicurezza e la riservatezza degli stessi.
Il trattamento dei dati avverrà nel rispetto delle misure di sicurezza adottate dal Consiglio, in conformità alla legge e ai provvedimenti del Garante per la protezione dei dati personali.

Categorie di soggetti ai quali i dati possono essere comunicati:
Il trattamento dei dati personali, pertanto, sarà effettuato a mezzo di soggetti espressamente e specificamente designati in qualità di responsabili esterni o autorizzati al trattamento (personale interno del Consiglio); tali soggetti tratteranno i dati conformemente alle istruzioni ricevute dal Consiglio, secondo profili operativi agli stessi attribuiti in relazione alle funzioni svolte. Per l'espletamento delle finalità sopra specificate, infatti, i dati potranno essere comunicati in forma cartacea o informatica a soggetti anche esterni, incaricati dal Consiglio, quali fornitori, collaboratori, professionisti o membri della Commissione esaminatrice del concorso/selezione. I suoi dati non

saranno soggetti a diffusione, salvo che la pubblicazione dei dati obbligatori per legge da inserire nella sezione “Amministrazione Trasparente” del sito internet istituzionale del Consiglio.

Durata del trattamento e della conservazione:
I dati raccolti attraverso la domanda di partecipazione al concorso/selezione saranno conservati per un periodo di tempo non superiore a quello necessario agli scopi per i quali sono stati raccolti, per adempiere ad obblighi contrattuali, di legge e/o di regolamento (fatti salvi i termini prescrizionali e di legge, nel rispetto dei diritti e in ottemperanza degli obblighi conseguenti).
In particolare, i criteri utilizzati per determinare il periodo di conservazione sono stabiliti da specifiche norme di legge che regolamentano l’attività istituzionale e amministrativa del Consiglio, nel rispetto del Piano di conservazione e scarto.

Diritti dell’interessato:
All’interessato sono riconosciuti i diritti di:
• ottenere l’accesso, la cancellazione o la trasformazione in forma anonima o il blocco dei dati trattati in violazione della legge;
• ottenere l’aggiornamento, la rettifica e l’integrazione dei dati;
• ottenere l’attestazione che tali operazioni sono state portate a conoscenza di coloro ai quali dati sono comunicati;
• opporsi per motivi legittimi al trattamento dei dati o a qualsiasi processo decisionale automatizzato (compreso la profilazione);
• ottenere la limitazione del trattamento.
A tal fine sarà necessario inviare la richiesta, attraverso una specifica comunicazione presso la sede del Consiglio o a mezzo posta elettronica indirizzata a protocollo.generale@cr.campania.it ovvero a protocollo.generale@pec.cr.campania.it.
Si ricorda inoltre che in qualità di interessato al trattamento si ha sempre il diritto di proporre un reclamo all'Autorità Garante per la protezione dei dati personali per l’esercizio dei diritti o per qualsiasi altra questione relativa al trattamento dei dati personali.

Titolare del trattamento:
Il Titolare del trattamento dei dati è il **Consiglio regionale della Campania**, Centro Direzionale, Isola F13 - 80143 Napoli, C.F. e P.IVA 80051460634 - Telefono: 0817783646 - Fax: 0817783621
e-mail: protocollo.generale@cr.campania.it
PEC: protocollo.generale@pec.cr.campania.it.

Responsabile della Protezione dei Dati:
Il Responsabile della Protezione dei Dati designato costituisce il punto di contatto per gli interessati che vogliano ricevere informazioni sul trattamento dei propri dati e/o per l’Autorità di controllo; il Responsabile della protezione dei dati è contattabile scrivendo all’indirizzo e-mail: dpo@cr.campania.it.

Cognome: _____**Nome:**_____ **Data di Nascita:** _____

Firma per presa visione

_____

Delibera della Giunta Regionale n. 277 del 07/06/2022

Dipartimento 50 - GIUNTA REGIONALE DELLA CAMPANIA

Direzione Generale 1 - DG di gestione fondo sociale europeo e fondo per lo sviluppo e la coesione

Oggetto dell'Atto:

MISURE DI SALVAGUARDIA PER I PROGRAMMI COMUNITARI E NAZIONALI ATTUATI DALLA CAMPANIA. PSC CAMPANIA - ULTERIORI DETERMINAZIONI AI SENSI DELLA DGR N. 199 DEL 28.04.2022.

fonte: http://burc.regione.campania.it

Alla stregua dell'istruttoria compiuta dalla Direzione Generale e delle risultanze e degli atti tutti richiamati nelle premesse che seguono, costituenti istruttoria a tutti gli effetti di legge, nonché dell'espressa dichiarazione di regolarità della stessa resa dal Direttore a mezzo di sottoscrizione della presente

PREMESSO che

a. con deliberazione n. 16 del 29/04/2021, pubblicata sulla GURI - Serie generale n. 197 del 18/08/2021, il CIPESS ha approvato il "Piano Sviluppo e Coesione" della Regione Campania, ai sensi dell'art. 44, comma 1, del decreto-legge n. 34/2019, in cui sono confluiti gli interventi originariamente finanziati attraverso i diversi documenti programmatori adottati nel corso del tempo a valere sui cicli di programmazione del Fondo per lo Sviluppo e la Coesione, la cui dotazione complessiva ammonta a 9.154,94 M€, secondo la seguente provenienza contabile delle risorse: FSC 2000-2006 per 3.274,63 M€, FSC 2007-2013 per 2.946,45 M€, FSC 2014-2020 per 2.933,86 M€;
b. con deliberazione n. 49 del 27/07/2021, pubblicata sulla GURI – Serie generale n. 257 del 27/10/2021, il CIPESS ha disposto l'ulteriore assegnazione, pari a 168,10 M€, in favore della Regione Campania a valere sulle risorse della programmazione FSC 2014-2020, per interventi connessi all'emergenza Covid-19, puntualmente individuati dall'Amministrazione regionale con nota prot. n. 9509/UDCP/GAB/VCG1 del 30/04/2021 e successive integrazioni;
c. con la D.G.R. n. 423 del 05/10/2021, si è preso atto del "Piano sviluppo e coesione" di cui alla deliberazione CIPESS n. 16/2021, nonché dell'ulteriore assegnazione disposta con la deliberazione CIPESS n. 49/2021, la cui dotazione complessiva ammonta a 9.323,04 M€;
d. la delibera CIPESS n. 2 del 29/04/2021, recante le disposizioni quadro applicabili ai Piani Sviluppo e Coesione, prevede, in attuazione dell'art. 44, commi 2 e 3, del DL n. 34/2019, che ciascun PSC è sottoposto alla governance di un Comitato di Sorveglianza, tra i cui compiti rientra anche l'esame e l'approvazione delle proposte di modifica sostanziale del Piano, ivi incluse le sostituzioni degli interventi già programmati;
e. con D.G.R. n. 720 del 16/12/2015 si è preso atto della Decisione C (2015)8578 del 1° dicembre 2015 della Commissione Europea che ha approvato il Programma Operativo Regionale Campania FESR 2014/2020, il cui Piano finanziario complessivo è pari ad € 4.113.545.843,00, di cui il 75% in quota UE;
f. con D.G.R. n. 731 del 13/11/2018 si è preso atto della versione del Programma Operativo Regionale Campania FESR 2014/2020 approvato con Decisione C(2018) 2283 final del 17 aprile 2018;
g. con Decisione C (2020) 1077 Final del 20/02/2020 la Commissione ha approvato la modifica del POR 2014/2020;
h. con decreto dirigenziale n. 686/2020 l'Autorità di Gestione FESR ha preso atto della Decisione C C(2020) 5382 final del 04/08/2020 con la quale è stata approvata la riprogrammazione del POR Campania FESR 2014/2020;
i. con gli "*Orientamenti sulla chiusura dei programmi operativi adottati per beneficiare dell'assistenza del Fondo europeo di sviluppo regionale, del Fondo sociale europeo, del Fondo di coesione e del Fondo europeo per gli affari marittimi e la pesca (2014-2020)*" pubblicati sulla Gazzetta Ufficiale dell'UE il 14/10/2021, la Commissione ha fornito alle strutture coinvolte nella gestione e attuazione dei Programmi Comunitari un quadro metodologico che le supporti nel processo di chiusura dei Programmi Operativi adottati nel periodo 2014/2020;

PREMESSO, altresì, che

a. è in pieno corso di attuazione il PNRR mediante il quale sono stati finanziati numerosi interventi in settori strategici della programmazione unitaria regionale;
b. con Delibera n. 79 del 22 dicembre 2021 il CIPESS ha approvato, tra gli altri, il Piano stralcio FSC 2021/2027 della Regione Campania, la cui dotazione complessiva verrà definita con successivi provvedimenti del medesimo Comitato;
c. in data 17 gennaio 2022 - a seguito dell'Intesa raggiunta in Conferenza Unificata il 16 dicembre 2021 e dell'approvazione del CIPESS nella seduta del 22 dicembre 2021 e in conformità agli articoli 10 e seguenti del Regolamento (UE) 2021/1060 recante le disposizioni comuni sui fondi (RDC) - il Dipartimento per le politiche di coesione della Presidenza del Consiglio dei Ministri ha trasmesso alla Commissione europea, secondo le modalità richieste per la notifica formale, la proposta di Accordo di Partenariato della politica di coesione europea 2021-2027 dell'Italia;
d. con DD.GG.RR. n. 197 e 198 del 28 aprile 2022 la Giunta regionale ha approvato le azioni strategiche per i Programmi Regionali PR FESR Campania 2021/2027 e PR FSE+ Campania 2021/2027, rispettivamente di importo pari a € 5.534.632.274,29 ed € 1.438.496.089;

e. con D.G.R. n. 199 del 28/04/2022, è stata disposta l'attivazione di ogni azione utile a contribuire all'ottimale programmazione delle risorse regionali afferenti agli interventi finanziati a valere sul PSC della Regione Campania e sui programmi a titolarità ministeriale, nonché a quelli a valere sul POR FESR Campania 2014/2020 e sul POC Campania;
f. con la su citata DGR n. 199/2022, è stato demandato, fra l'altro, alle Autorità di Gestione dei succitati programmi di attivare le procedure di riprogrammazione, in raccordo con le Direzioni Generali competenti per materia, finalizzate alla salvaguardia delle risorse destinate al territorio regionale della Campania, precisando che si potrà procedere al definanziamento degli interventi in ritardo di attuazione, provvedendo alla relativa sostituzione con nuove operazioni, altrettanto strategiche per il territorio regionale, da individuarsi anche attraverso attività di concertazione istituzionale con i soggetti pubblici coinvolti;

RILEVATO che

a. in attuazione della citata DGR n. 199/2022, l'Autorità Responsabile del Piano Sviluppo e Coesione ha attivato le necessarie interlocuzioni con le Direzioni Generali competenti per materia, al fine di acquisire i necessari aggiornamenti, in merito alla tempistica di attuazione degli interventi di competenza, con particolare riguardo al termine per il raggiungimento dell'Obbligazione giuridicamente vincolante (OGV) entro il 31/12/2022, ed eventuali proposte di nuovi interventi strategici/integrazione di interventi già esistenti a valere sul PSC da poter finanziare in sostituzione delle operazioni in ritardo di attuazione;
b. all'esito delle suddette interlocuzioni, avviate dall'Autorità Responsabile del PSC in raccordo con le strutture regionali competenti per materia, è stato individuato un primo elenco di interventi, ricompresi nell'Allegato A, che forma parte integrante e sostanziale della presente deliberazione, per i quali si rende opportuno individuare fonti di finanziamento alternative a quelle originarie al netto della parte già realizzata, liberando risorse da programmare a valere sul PSC Campania;
c. in sostituzione dei predetti interventi, la DG 50.03.00 "Direzione Generale – Autorità di Gestione FESR" ha proposto, coerentemente con gli indirizzi della DGR n. 199/2022 e sulla base delle indicazioni pervenute dai Responsabili di Obiettivo Specifico competenti, l'allocazione, come da ultimo integrata con nota prot. n. 294686 del 06/06/2022, delle operazioni strategiche per il territorio regionale, coerenti con il quadro di riferimento del PSC, ricomprese nell'Allegato B, che forma parte integrante e sostanziale della presente deliberazione;
d. tra le succitate operazioni, figurano gli interventi afferenti al Grande Progetto "UNESCO", per i quali il Comune di Napoli, con comunicazione prot. n. 439038 del 06/06/2022, ha chiesto la programmazione a valere sul PSC Campania, in sostituzione dell'originaria copertura finanziaria prevista dal POR FESR 2014-2020;
e. la DG 50.04.00 "Direzione Generale per la tutela della salute ed il coordinamento del Sistema Sanitario", con nota prot. n. 0248678 del 11/05/2022, nel confermare il raggiungimento delle OGV al 31/12/2022 per gli interventi di competenza, ha proposto, altresì, il finanziamento della procedura di gara per i servizi tecnici di ingegneria e di architettura finalizzati alla progettazione e alle relative attività tecniche connesse alla realizzazione del "Polo Ospedaliero Pediatrico "Nuovo Santobono" per un importo complessivo di € 13.177.418,85 a valere sulle risorse che si renderanno disponibili sul Piano Sviluppo e Coesione della Regione Campania;
f. il nuovo intervento di cui al punto precedente, sulla base dell'istruttoria condotta dalla DG 50.04.00, risulta in linea con il termine dell'obbligazione giuridicamente vincolante, fissato, allo stato, al 31 dicembre 2022;
g. con nota prot. n. 2373 del 06/06/2022, l'ACaMIR ha fatto pervenire l'elenco delle operazioni da finanziare a valere sul PSC Campania, in sostituzione degli interventi di competenza per i quali si rende necessaria la deprogrammazione;
h. in linea con le indicazioni della richiamata DGR 199/2022, è stata condotta la concertazione istituzionale con il Comune di Salerno, il quale ha chiesto, nell'ambito delle risorse già assentite sul PSC del Ministero delle Infrastrutture e della Mobilità Sostenibili, la sostituzione degli interventi allo stato non compatibili con i programmi originari per la relativa copertura;

RILEVATO, altresì, che

a. in linea con gli indirizzi della DGR 199/2022 e in coerenza con gli indirizzi formulati dal Dipartimento per le Politiche di Coesione con nota prot. n. 3098 del 05/05/2022, con la quale si richiamano le Autorità Responsabili dei PSC *"alla messa in atto di tutte le azioni necessarie … onde scongiurare il rischio di revoca delle risorse programmate",* i competenti uffici hanno proposto la riprogrammazione della sezione ordinaria del Piano Sviluppo e Coesione della Regione Campania, secondo quanto riportato negli Allegati A e B al presente provvedimento, al fine di garantire l'allocazione ottimale delle risorse afferenti agli interventi a valere sul PSC Campania, nonché la salvaguardia delle stesse;

CONSIDERATO che

a. gli interventi, per i quali si rende necessaria la de-programmazione dal PSC Campania, sono da considerarsi in via prioritaria ai fini dell'assegnazione dei finanziamenti per la loro attuazione a valere sui nuovi programmi regionali, a partire, ai sensi dell'art. 1 comma 4 del D.L. n. 32/2019, convertito con legge n. 55 del 14/06/2019 ss.mm.ii., da quelli la cui progettazione risulta già in corso di realizzazione o realizzata sul citato Piano;

RITENUTO, pertanto

a. di dover disporre la deprogrammazione degli interventi di cui all'Allegato A del presente provvedimento, i cui cronoprogrammi e l'attuale stato di attuazione non risultano coerenti con le originarie previsioni e, comunque, non più in linea con l'obiettivo del raggiungimento dell'OGV entro il 31 dicembre 2022;
b. di dover disporre, in attuazione della DGR n. 199/2022, la programmazione degli interventi puntualmente individuati nell'Allegato B, ivi inclusi quelli per i quali si perfeziona la concertazione istituzionale con il presente provvedimento, attraverso l'utilizzo delle risorse afferenti agli interventi di cui al predetto Allegato A, costituenti entrambi parti integranti e sostanziali della presente deliberazione;
c. di dover demandare, a tal fine, all'Autorità Responsabile del Piano Sviluppo e Coesione, in attuazione delle disposizioni di cui alla DGR n. 199/2022, di attivare le procedure previste di riprogrammazione di cui alla Delibera CIPESS n. 2/2021, in raccordo con le Direzioni Generali competenti per materia, attraverso il ricorso al Comitato di Sorveglianza del PSC;
d. di dover disporre che gli interventi che non risultano più in linea con il quadro normativo di riferimento del PSC Campania, individuati nell'allegato A del presente provvedimento, saranno oggetto di successiva riprogrammazione a valere sul PR FESR 2021-2027, come da quadro prospettico di cui all'Allegato C del presente provvedimento, per formarne parte integrante e sostanziale, anche ai sensi della disciplina dettata dall'articolo 1 comma 4 del D.L. 32/2019 e a quelli di asserita rilevanza strategica regionale nei vari ambiti di intervento;
e. di dover rinviare a successive determinazioni, anche in attuazione degli indirizzi formulati con D.G.R. n. 199/2022, eventuali ulteriori programmazioni, all'esito delle interlocuzioni con le strutture regionali competenti;

VISTI

a. la normativa e i riferimenti richiamati in premessa;
b. il parere reso dal Responsabile della Programmazione Unitaria con nota prot. n. 9889 del 07/06/2022;

PROPONE e la Giunta in conformità a voti unanimi

DELIBERA

per le motivazioni indicate in narrativa, che qui si intendono integralmente riportate,

1. di disporre la deprogrammazione degli interventi di cui all'Allegato A del presente provvedimento, i cui cronoprogrammi e l'attuale stato di attuazione non risultano coerenti con le originarie previsioni e, comunque, non più in linea con l'obiettivo del raggiungimento dell'OGV entro il 31 dicembre 2022;
2. di disporre, in attuazione della DGR n. 199/2022, la programmazione degli interventi puntualmente individuati nell'Allegato B, ivi inclusi quelli per i quali si perfeziona la concertazione istituzionale con il presente provvedimento, attraverso l'utilizzo delle risorse afferenti agli interventi di cui al predetto Allegato A, costituenti entrambi parti integranti e sostanziali della presente deliberazione;
3. di demandare, a tal fine, all'Autorità Responsabile del Piano Sviluppo e Coesione, in attuazione delle disposizioni di cui alla DGR n. 199/2022, di attivare le procedure previste di riprogrammazione di cui alla Delibera CIPESS n. 2/2021, in raccordo con le Direzioni Generali competenti per materia, attraverso il ricorso al Comitato di Sorveglianza del PSC;
4. di disporre che gli interventi che non risultano più in linea con il quadro normativo di riferimento del PSC Campania, individuati nell'allegato A del presente provvedimento, saranno oggetto di successiva riprogrammazione a valere sul PR FESR 2021-2027, come da quadro prospettico di cui all'Allegato C del presente provvedimento, per formarne parte integrante e sostanziale, anche ai sensi della disciplina dettata dall'articolo 1 comma 4 del D.L. 32/2019 e a quelli di asserita rilevanza strategica regionale nei vari ambiti di intervento;
5. di rinviare a successive determinazioni, anche in attuazione degli indirizzi formulati con D.G.R. n.

199/2022, eventuali ulteriori programmazioni, all’esito delle interlocuzioni con le strutture regionali competenti;

6. di trasmettere il presente atto al Gabinetto del Presidente della Giunta Regionale, agli Assessori competenti, alla DG 50.01 Autorità di Gestione FSE e FSC, alla DG 50.03 Autorità di Gestione FESR, alle Direzioni Regionali competenti ratione materiae 50.02.00, 50.04.00, 50.06.00, 50.08.00, 50.09.00, 50.10.00, 50.12.00, 50.17.00, 50.18.00, US 60.11 US 60.06, al BURC e all’Ufficio competente per la pubblicazione nella sezione trasparenza del sito istituzionale della Regione Campania.

ALLEGATO A - RISORSE DEL PSC DA RIPROGRAMMARE

Programmazione	DG	Titolo progetto	Beneficiario	Area Tematica	Settore d'intervento	Importo da riprogrammare FSC
2014-2020	50 06 00	Piano di caratterizzazione Discarica Comunale loc. Palazzo	Comune di Romagnano al Monte	AMBIENTE_E_RISORSE_NATURALI	BONIFICHE	50.000,00 €
2014-2020	50 06 00	Messa in sicurezza e caratterizzazione d eventuale bonifica dell' area ex Pozzi Ginori e della discarica a servizio della stessa	Regione Campania, Comune di Calvi Risorta	AMBIENTE_E_RISORSE_NATURALI	BONIFICHE	14.982.264,80 €
2014-2020	50 06 00	SITI STOCCAGGIO PROVVISORI RSU/SUOLI AGRICOLI E AREE DELLA TERRA DEI FUOCHI	Regione Campania	AMBIENTE_E_RISORSE_NATURALI	BONIFICHE	36.316.577,22 €
2014-2020	50 06 00	Ex SIN LDFAA –Sito denominato “Cava Monti” - Messa in sicurezza permanente	Regione Campania, Comune di Maddaloni	AMBIENTE_E_RISORSE_NATURALI	BONIFICHE	14.982.264,80 €
2014-2020	50 06 00	Caratterizzazione area vasta loc Lo Uttaro (CE) ed eventuali attività di monitoraggio/MISE	Regione Campania	AMBIENTE_E_RISORSE_NATURALI	BONIFICHE	2.996.452,96 €
2014-2020	50 06 00	Progetto di Messa in Sicurezza Permanente della Discarica Abusiva Masseria annunziata	Regione Campania, Comune di Villa Literno	AMBIENTE_E_RISORSE_NATURALI	BONIFICHE	17.943.759,14 €
2014-2020	50 06 00	Progetto di Messa in Sicurezza Permanente della Discarica Abusiva Cuponi Sagliano	Regione Campania, Comune di Villa Literno	AMBIENTE_E_RISORSE_NATURALI	BONIFICHE	10.340.759,17 €
2014-2020	50 06 00	Indagini preliminari Discarica comunale Loc Monacelle	Comune di Grazzanise Unione Com. Caserta Sud-Ovest	AMBIENTE_E_RISORSE_NATURALI	BONIFICHE	50.000,00 €
2014-2020	50 06 00	BONIFICA E MESSA IN SICUREZZA PERMANENTE DELLA EX-DISCARICA SITA ALLA LOCALITA' "LA SELVA" DI SESSA AURUNCA	Comune di Sessa Aurunca	AMBIENTE_E_RISORSE_NATURALI	BONIFICHE	5.000.000,00 €
2014-2020	50 06 00	Piano di caratterizzazione Discarica Comunale	Comune di Cicerale	AMBIENTE_E_RISORSE_NATURALI	BONIFICHE	50.000,00 €
2014-2020	50 06 00	Piano di caratterizzazione Discarica Comunale	Comune di Mugnano del Cardinale	AMBIENTE_E_RISORSE_NATURALI	BONIFICHE	50.000,00 €
2014-2020	50 06 00	Piano di caratterizzazione Discarica Comunale	Comune di Pollica	AMBIENTE_E_RISORSE_NATURALI	BONIFICHE	50.000,00 €
2000-2006	50 10 00	Realizzazzione Accelerazione di imprese per aziende High Tech operanti nel settore delle biotecnologie	AORN "Antonio Cardarelli"	RICERCA_E_INNOVAZIONE	STRUTTURE DI RICERCA	3.936.755,36 €
2007-2013	50 17 00	Regione Campania - Realizzazione del collettore Arpaia-Forchia	Regione Campania	AMBIENTE_E_RISORSE_NATURALI	RISORSE IDRICHE	2.104.999,25 €
2000-2006	50 17 00	Realizzazione di intervento di tipo B2-C da prevedersi nell'ambito nel territorio del Comprensorio costituito dall'insieme dei territori comunali di S.Egidio del Monte Albino e Pagani, aventi lo scopo di conferire una sistematica regimentazione delle acque	Commissario delegato per l'emergenza del Sarno	AMBIENTE_E_RISORSE_NATURALI	RISORSE IDRICHE	7.000.000,00 €
2007-2013	50 17 00	Interventi finalizzati al recupero di risorse idriche e alla razionalizzazione del servizio di distribuzione idrica a servizio della zona medio-costiera del territorio comunale di Giugliano in Campania – 1° Stralcio	COMUNE DI GIUGLIANO IN CAMPANIA	AMBIENTE_E_RISORSE_NATURALI	RISORSE IDRICHE	12.660.261,00 €
2007-2013	50 17 00	Realizzazione dei Collettori fognari a servizio di Viale dei Pini	COMUNE DI GIUGLIANO IN CAMPANIA	AMBIENTE_E_RISORSE_NATURALI	RISORSE IDRICHE	3.930.964,06 €
2007-2013	50 17 00	Potenziamento collettore emissario a servizio dei comuni di Villaricca, Giugliano e Qualiano – Collegamento del Fosso Croccone dell’Alveo Camaldoli	COMUNE DI GIUGLIANO IN CAMPANIA	AMBIENTE_E_RISORSE_NATURALI	RISORSE IDRICHE	7.412.056,76 €
2007-2013	50 17 00	Rifunzionalizzazione della rete di canali naturali per lo scarico delle acque di bonifica	COMUNE DI GIUGLIANO IN CAMPANIA	AMBIENTE_E_RISORSE_NATURALI	RISORSE IDRICHE	2.432.813,18 €
2014-2020	50 17 00	Opere sottomarine a servizio dell'Impianto di pretrattamento esistente nel Comune di Lacco Ameno	E.V.I. SpA in liquidazione - Energia Verde Italia	AMBIENTE_E_RISORSE_NATURALI	RISORSE IDRICHE	2.238.739,00 €
2014-2020	70 05 00	Impianto di trattamento della frazione organica da raccolta differenziata da realizzarsi presso lo STIR di Casalduni (BN)	Regione Campania	AMBIENTE_E_RISORSE_NATURALI	RIFIUTI	20.350.000,43 €
2014-2020	70 05 00	Realizzazione di un impianto per il trattamento della frazione organica da raccolta differenziata	Comune di Afragola	AMBIENTE_E_RISORSE_NATURALI	RIFIUTI	22.948.459,19 €
2014-2020	70 05 00	Impiantistica Trattamento Frazione Organica - Cancello e Arnone	Regione Campania	AMBIENTE_E_RISORSE_NATURALI	RIFIUTI	24.885.602,28 €
2014-2020	70 05 00	realizzazione impianto di trattamento della frazione organica da raccolta differenziata	Comune di Caserta	AMBIENTE_E_RISORSE_NATURALI	RIFIUTI	13.644.525,31 €
2014-2020	70 05 00	Trasporto di ecoballe dai siti di stoccaggio degli impianti di Caivano e Giugliano (quot corrispondente all'importo programmato su FSC 21-27)	Regione Campania	AMBIENTE_E_RISORSE_NATURALI	RIFIUTI	28.500.000,00 €
2014-2020	50 08 00	Realizzazione di un collegamento in sede propria del polo universitario di Fisciano con la tratta Salerno - Avellino della Rete FS	ACAMIR	TRASPORTI_E_MOBILITA	TRASPORTO FERROVIARIO	51.000.000,00 €

fonte: http://burc.regione.campania.it

Programmazione	DG	Titolo progetto	Beneficiario	Area Tematica	Settore d'intervento	Importo da riprogrammare FSC
2014-2020	50 17 00	Economie sul piano delle azioni per il contrasto al fenomeno dell'abbandono dei rifiuti e dei roghi dolosi (Adeguamento e realizzazione impianti) (maturate dal 20/12/2021)		AMBIENTE_E_RISORSE_NATURALI	RIFIUTI	12.576,97
2014-2020	50 08 00	Riqualificazione urbana area portuale Napoli est-Traccia Napoli (analisi economica-trasportistica)	ACAMIR	TRASPORTI_E_MOBILITA	TRASPORTO FERROVIARIO	120.000,00 €
2000-2006	50 01 00	Progetto di riqualificazione delle aree di accesso alla Selva di Chiaiano dal tirone e dal belvedere delle cave.	Ente Parco Metropolitano Colline di Napoli	RIQUALIFICAZIONE_URBANA	EDILIZIA E SPAZI PUBBLICI	4.000.000,00 €

fonte: http://burc.regione.campania.it

ALLEGATO B - ELENCO INTERVENTI SOSTITUTIVI DA PROGRAMMARE SUL PSC

DG	Titolo progetto	Beneficiario	Totale costo FSC	Area Tematica	Settore d'intervento	Fonte Finanziaria di Provenienza
50 04 00	Polo Ospedaliero Pediatico nuovo Santobono	Ospedale Santobono	13.177.418,85 €	SOCIALE E SALUTE	Strutture e Attrezzature Sanitarie	N.A.
50 09 00	Intervento di realizzazione del nuovo palazzetto dello sport e parcheggi	Comune di Salerno	35.000.000,00 €	RIQUALIFICAZIONE URBANA	Edilizia e Spazi Pubblici	PICS SALERNO per € 26,5 mln ed € 8,5 mln POC 2014/2020
50 06 00	Intervento difesa, riqualificazione e valorizzazione della costa del comune di Salerno - Ambito 2	Comune di Salerno	11.500.000,00 €	AMBIENTE E RISORSE NATURALI	Rischi e adattamento climatico	N.A.
50 06 00	Riqualificazione e valorizzazione - opere di difesa a mare Ambiti 1,3 e 4	Comune di Salerno	2.210.000,00 €	AMBIENTE E RISORSE NATURALI	Rischi e adattamento climatico	N.A.
50 09 00	Intervento di valorizzazione e sicurezza centro urbano - ripristino funzionale complesso ex monastero San Michele e potenziamento sistema di videosorveglianza urbana	Comune di Salerno	880.000,00 €	RIQUALIFICAZIONE URBANA	Edilizia e Spazi Pubblici	N.A.
50 06 00	Sistemazione movimento franoso dell'acquedotto di Salerno in località paradiso di Pastena I stralcio	Comune di Salerno	980.000,00 €	AMBIENTE E RISORSE NATURALI	Rischi e adattamento climatico	N.A.
50 09 00	Intervento di adeguamento sismico per il plesso scolastico "Nicola Abbagnano" in via Cesare Battisti Salerno	Comune di Salerno	1.300.000,00 €	RIQUALIFICAZIONE URBANA	Edilizia e Spazi Pubblici	N.A.
U.S. 60 11	Vigilanza e monitoraggio per la tutela ambientale, forestale e agroalimentare dei territori campani - Terra dei fuochi - Carabinieri	Ministero della Difesa	1.490.200,00 €	DIGITALIZZAZIONE	Tecnologie e Servizi digitali	POR FESR 2014/2020
U.S. 60 11	S.HA.R.C. - SAP HANA REGIONE CAMPANIA	Regione Campania	4.982.139,75 €	DIGITALIZZAZIONE	Tecnologie e Servizi digitali	POR FESR 2014/2020
50 10 00	SPACE ECONOMY	Regione Campania	10.000.000,00 €	RICERCA E INNOVAZIONE	Ricerca e Sviluppo	POR FESR 2014/2020
50 10 00	Adler speed Lab: Laboratorio per prove, test, misure e validazione delle prestazioni veicolari	Almas Partecipazioni Indusatriali s.p.a. (già Adler Plastic s.p.a.)	300.449,88 €	RICERCA E INNOVAZIONE	Ricerca e Sviluppo	POR FESR 2014/2020
50 10 00	BITRON LAB- Electrical Energy Engineering:	BITRON S.P.A.	815.614,99 €	RICERCA E INNOVAZIONE	Ricerca e Sviluppo	POR FESR 2014/2020
50 10 00	SISTEMA 4.0: Ambiente di sperimentazione reale per le mobilità sicura e sostenibile	CONSORZIO SISTEMA CAMPANIA SCARL	291.665,64 €	RICERCA E INNOVAZIONE	Ricerca e Sviluppo	POR FESR 2014/2020
50 10 00	CMD BYOSYN	C.M.D. S.P.A.	1.185.526,16 €	RICERCA E INNOVAZIONE	Ricerca e Sviluppo	POR FESR 2014/2020
50 10 00	A Mobility: Technologies for Autonomous Vehicles	INNOVAWAY S.P.A.	4.474.537,88 €	RICERCA E INNOVAZIONE	Ricerca e Sviluppo	POR FESR 2014/2020
50 10 00	C-MOBILITY: TECHNOLOGIES FOR CONNECTED VEHICLES	STMicroelectronics S.R.L.	4.039.584,68 €	RICERCA E INNOVAZIONE	Ricerca e Sviluppo	POR FESR 2014/2020
50 10 00	E-MOBILITY: ENERGY SYSTEMS, POWER ELECTRONICS AND DRIVES FOR ELECTRIC VEHICLES	NETCOM ENGINEERING S.P.A. (già NETCOM GROUP S.P.A.)	4.493.858,80 €	RICERCA E INNOVAZIONE	Ricerca e Sviluppo	POR FESR 2014/2020
50 10 00	P-MOBILITY: PLATFORM ITC FOR THE AUTONOMOUS AND CONNECTED VEHICLES	ERICSSON TELECOMUNICAZIONI SPA	3.899.740,81 €	RICERCA E INNOVAZIONE	Ricerca e Sviluppo	POR FESR 2014/2020
50 10 00	Sviluppo di soluzioni ecosostenibili a beneficio del confort del guidatore - LEONARDO	Almas Partecipazioni Indusatriali s.p.a. (già Adler Plastic s.p.a.)	835.026,52 €	RICERCA E INNOVAZIONE	Ricerca e Sviluppo	POR FESR 2014/2020
50 10 00	Soluzioni intelligenti per la sicurezza delle strade - SOCRATE	INDUSTRY A.M.S. S.R.L.	1.760.638,56 €	RICERCA E INNOVAZIONE	Ricerca e Sviluppo	POR FESR 2014/2020
50 10 00	ANTIFANE "Smart monitoring for Infrastructure & environment"	ASTER	1.526.085,92 €	RICERCA E INNOVAZIONE	Ricerca e Sviluppo	POR FESR 2014/2020
50 10 00	Sistema di security road per L'individuazione di zone di alert per il manto stradale e rotte di collisione - TALETE	ERICSSON TELECOMUNICAZIONI SPA	1.928.397,15 €	RICERCA E INNOVAZIONE	Ricerca e Sviluppo	POR FESR 2014/2020
50 10 00	Sistema Intelligente per l'ottimizzazione delle infrastrutture di parcheggio e ricarica, e il supporto alla guida virtuosa" SENECA	INNOVAWAY S.P.A.	2.362.749,61 €	RICERCA E INNOVAZIONE	Ricerca e Sviluppo	POR FESR 2014/2020
50 10 00	Sviluppo di soluzioni smart per la gestione della mobilità in ambito urbano - VIRGILIO	SYSTEM MANAGEMENT SpA	1.079.358,14 €	RICERCA E INNOVAZIONE	Ricerca e Sviluppo	POR FESR 2014/2020
50 10 00	CINETICA	CONSORZIO SISTEMA CAMPANIA SCARL	220.640,00 €	RICERCA E INNOVAZIONE	Ricerca e Sviluppo	POR FESR 2014/2020
50 10 00	SISTEMA4.0@LIONI	CONSORZIO SISTEMA CAMPANIA SCARL	201.078,50 €	RICERCA E INNOVAZIONE	Ricerca e Sviluppo	POR FESR 2014/2020
50 10 00	Borgo 4.0 – Salto di paradigma: la sostenibilità per la mobilità, verso un nuovo umanesimo	Anfia Automotive S.C.A.R.L.	152.736,50 €	RICERCA E INNOVAZIONE	Ricerca e Sviluppo	POR FESR 2014/2020
50 18 00	Adeguamento sismico dell'edificio strategico di palazzo S.Lucia in napoli	Regione Campania	21.000.000,00 €	RIQUALIFICAZIONE URBANA	Edilizia e Spazi Pubblici	POR FESR 2014/2020
50 18 00	Restauro e recupero del Palazzo Bevere-Gambacorta	Comune di Ariano Irpino	1.626.930,37 €	RIQUALIFICAZIONE URBANA	Edilizia e Spazi Pubblici	POR FESR 2014/2020
50 18 00	Ristrutturazione ed ampliamento del fabbricato (foresteria) da destinare a struttura ricettiva del Centro Sportivo Meridionale di San Rufo	Consorzio Centro Sportivo Meridionale SA3	1.809.840,93 €	RIQUALIFICAZIONE URBANA	Edilizia e Spazi Pubblici	POR FESR 2014/2020
50 18 00	Riprogrammazione intervento "Ampliamento e potenziamento della rete radio regionale di comunicazione in emergenza a supporto del sistema di protezione civile"	Regione Campania	1.763.628,33 €	DIGITALIZZAZIONE	Tecnologie e Servizi digitali	POR FESR 2014/2020
U.S. 60 11	SS 268 del Vesuvio e viabilità interconnessa - applicazione di sistemi tecnologici per la messa in sicurezza e monitoraggio - Fornitura della rete di comunicazione di tipo wireless e telecamere	Regione Campania	4.632.411,48 €	DIGITALIZZAZIONE	TECNOLOGIE E SERVIZI DIGITALI	POR FESR 2014/2020
50 17 00	Completamento rete fognante e adeguamento impianti di depurazione	Comune di Benevento	8.987.204,35 €	AMBIENTE E RISORSE NATURALI	Risorse Idriche	POR FESR 2014/2020
50 06 00	Sistemazione idraulica del tratto terminale del fiume Picentino	Comune di Salerno	6.456.806,21 €	AMBIENTE E RISORSE NATURALI	Risorse Idriche	POR FESR 2014/2020
50 06 00	Lavori di sistemazione idraulica e ambientale del torrente Fenestrelle nei tratti del Comune di Avellino	Comune di Avellino	3.817.238,10 €	AMBIENTE E RISORSE NATURALI	Risorse Idriche	POR FESR 2014/2020

fonte: http://burc.regione.campania.it

DG	Titolo progetto	Beneficiario	Totale costo FSC	Area Tematica	Settore d'intervento	Fonte Finanziaria di Provenienza
50 06 00	53-08 Interventi di difesa riqualificaz. e valorizzaz. della costa-sub ambito 3	Comune di Salerno	801.039,03 €	AMBIENTE E RISORSE NATURALI	Rischi e adattamento climatico	POR FESR 2014/2020
50 06 00	TORA E PICCILLI RIFUNZIONALIZZAZIONE DELLA RETE FOGNARIA IN LOCALITÀ FORESTA	Comune di Tora e Piccilli	1.147.115,01 €	AMBIENTE E RISORSE NATURALI	Risorse Idriche	POR FESR 2014/2020
50 06 00	Adeguamento e riqualificazione rete idrica esistente	Comune di Vairano Patenora	3.142.517,93 €	AMBIENTE E RISORSE NATURALI	Risorse Idriche	POR FESR 2014/2020
50 06 00	Progetto per la ristrutturazione dell'impianto di depurazione comunale	Comune di San Gregorio Matese	281.285,55 €	AMBIENTE E RISORSE NATURALI	Risorse Idriche	POR FESR 2014/2020
50 06 00	Complet. colletore fognar loc. Salicuneta e manut. straord depur Velina e Vallo	Comune di Castelnuovo Cilento	1.286.439,00 €	AMBIENTE E RISORSE NATURALI	Risorse Idriche	POR FESR 2014/2020
50 06 00	Lavori di costruzione di serbatoio di accumulo a servizio della rete idrica comunale	Comune di Falciano Del Massico	2.460.713,10 €	AMBIENTE E RISORSE NATURALI	Risorse Idriche	POR FESR 2014/2020
50 06 00	lAVORI DI ADEGUAM, POTENZ ED AMPLIAM DEL SITEMA FOGNARIO 1° STRALCIO FUNZIONALE	Comune di Vibonati	3.979.433,06 €	AMBIENTE E RISORSE NATURALI	Risorse Idriche	POR FESR 2014/2020
50 06 00	Comune di Ischia (NA) - Riqualificazione urbana integrazione e rifunzionalizzazione delle reti fognarie di collettamento in diversi ambiti del territorio comunale	Comune di Ischia	3.028.119,25 €	AMBIENTE E RISORSE NATURALI	Risorse Idriche	POR FESR 2014/2020
50 06 00	Lavori di razionalizzazione adeguamento e potenziamento del sistema idrico sul territorio comunale	Comune di Valva	1.831.671,35 €	AMBIENTE E RISORSE NATURALI	Risorse Idriche	POR FESR 2014/2020
50 06 00	Interventi di completamento e rifunzionalizzazione rete fognaria ed idrica sul territorio comunale e riqualificazione urbana	Comune di Villa Literno	2.447.037,31 €	AMBIENTE E RISORSE NATURALI	Risorse Idriche	POR FESR 2014/2020
50 06 00	Bonifica discarica alla località Scarrupi	Comune di Melizzano	718.610,14 €	AMBIENTE E RISORSE NATURALI	Bonifiche	POR FESR 2014/2020
50 06 00	Caratterizzazione e Analisi di Rischio ex discarica dismessa in località Torretta	Comune di Pagani	93.529,79 €	AMBIENTE E RISORSE NATURALI	Bonifiche	POR FESR 2014/2020
50 06 00	Bonifica e messa in sicurezza della ex discrica comunale- Largo Croce	Comune di CASALDUNI	2.341.399,08 €	AMBIENTE E RISORSE NATURALI	Bonifiche	POR FESR 2014/2020
50 12 00	Lavori di recupero e ristrutturazione dell'ex convento dei Cappuccini	Comune di Campagna	3.794.291,21 €	CULTURA	Patrimonio e paesaggio	POR FESR 2014/2020
50 12 00	Progetto di completamento e recupero ex Convento dei Celestini	Comune di Novi Velia	953.387,50 €	CULTURA	Patrimonio e paesaggio	POR FESR 2014/2020
50 12 00	Recupero mediante restauro conservativo del Mulino in località "La Fonte".	Comune di Sant'Andrea di Conza	322.312,87 €	CULTURA	Patrimonio e paesaggio	POR FESR 2014/2020
50 12 00	DIP. 53 - DGR 344/2014 - Risanamento Conservativo Chiesa di Santa maria Maggiore	Diocesi di Alife Caiazzo	261.447,91 €	CULTURA	Patrimonio e paesaggio	POR FESR 2014/2020
50 03 94	GP UNESCO - Riqualificazione spazi urbani - Lotto III	Comune di Napoli	6.504.733,18 €	CULTURA	Patrimonio e paesaggio	POR FESR 2014/2020
50 03 94	GP UNESCO. Intervento n. 2: Complesso Monumentale di Castel Capuano	Comune di Napoli	3.537.099,54 €	CULTURA	Patrimonio e paesaggio	POR FESR 2014/2020
50 03 94	UNESCO - Intervento n.22 : Sacro tempio della Scorziata	Comune di Napoli	2.500.000,00 €	CULTURA	Patrimonio e paesaggio	POR FESR 2014/2020
50 03 94	UNESCO - Intervento n.25 : Teatro romano di Neapolis lavori	Comune di Napoli	6.000.000,00 €	CULTURA	Patrimonio e paesaggio	POR FESR 2014/2020
50 03 94	UNESCO - Intervento n.6 : Complesso dei Girolamini	Comune di Napoli	5.781.002,95 €	CULTURA	Patrimonio e paesaggio	POR FESR 2014/2020
50 03 94	UNESCO. Intervento n.16: Cappelle e chiese raggruppate	Comune di Napoli	500.000,00 €	CULTURA	Patrimonio e paesaggio	POR FESR 2014/2020
50 03 94	UNESCO. Intervento n.17: Complessi monumentali dell'Annunziata ed Ascalesi	Comune di Napoli	945.145,65 €	CULTURA	Patrimonio e paesaggio	POR FESR 2014/2020
50 03 94	UNESCO. Intervento n. 26: Riqualificazione spazi urbani. Lotto I	Comune di Napoli	8.270.467,05 €	CULTURA	Patrimonio e paesaggio	POR FESR 2014/2020
50 03 94	Impianto di depurazione in località Valle degli Angeli comune di Ottati SA	Comune di Ottati	21.000,00 €	AMBIENTE E RISORSE NATURALI	Risorse Idriche	POR FESR 2014/2020
50 03 94	Lavori di somma urgenza per il ripristino della condotta sottomarina di scarico del Comune di Capaccio	Comune di Capaccio	111.000,00 €	AMBIENTE E RISORSE NATURALI	Risorse Idriche	POR FESR 2014/2020
50 03 94	Completamento della rete fognaria di Ruviano e lavori di potenziamento , ammodernamento e e riqualificazione del sistema fognario di Aviglianello - ex Lotto Caserta	Comune di Ruviano	1.572.528,00 €	AMBIENTE E RISORSE NATURALI	Risorse Idriche	POR FESR 2014/2020
50 06 00	Caratterizzazione discarica loc Macchia Soprana nel Comune di Serre	EcoAmbiente Salerno spa (soc prov gestione rifiuti prov SA	89.238,66 €	AMBIENTE E RISORSE NATURALI	Bonifiche	POR FESR 2014/2020
50 02 00	GE AVIO	MISE	4.147.988,90 €	RICERCA E INNOVAZIONE	Ricerca e Sviluppo	PAC 2007/2013
50 02 00	NESTLE'	MISE	492.051,39 €	COMPETITIVITA' IMPRESE	Industria e Servizi	PAC 2007/2013
50 02 00	DENSO TERMAL SYSTEM	MISE	5.000.000,00 €	COMPETITIVITA' IMPRESE	Industria e Servizi	PAC 2007/2013
50 06 00	Messa in sicurezza e caratterizzazione d eventuale bonifica dell' area ex Pozzi Ginori e della discarica a servizio della stessa - Caratterizzazione	Regione Campania, Comune di Calvi Risorta	2.239.589,03 €	AMBIENTE E RISORSE NATURALI	Bonifiche	PSC CAMPANIA
50 06 00	SITI STOCCAGGIO PROVVISORI RSU/SUOLI AGRICOLI E AREE DELLA TERRA DEI FUOCHI - PROGETTAZIONE	Regione Campania	16.316.577,22 €	AMBIENTE E RISORSE NATURALI	Rischi e adattamento climatico	PSC CAMPANIA
50 06 00	Ex SIN LDFAA –Sito denominato "Cava Monti" - Messa in sicurezza permanente - Progettazione	Regione Campania, Comune di Maddaloni	1.150.227,16 €	AMBIENTE E RISORSE NATURALI	Rischi e adattamento climatico	PSC CAMPANIA
50 06 00	Caratterizzazione area vasta loc Lo Uttaro (CE) ed eventuali attività di monitoraggio/MISE - Progettazione	Regione Campania	336.953,06 €	AMBIENTE E RISORSE NATURALI	Rischi e adattamento climatico	PSC CAMPANIA

fonte: http://burc.regione.campania.it

DG	Titolo progetto	Beneficiario	Totale costo FSC	Area Tematica	Settore d'intervento	Fonte Finanziaria di Provenienza
50 06 00	Progetto di Messa in Sicurezza Permanente della Discarica Abusiva Masseria annunziata - Progettazione	Regione Campania, Comune di Villa Literno	1.126.001,46 €	AMBIENTE E RISORSE NATURALI	Rischi e adattamento climatico	PSC CAMPANIA
50 06 00	Progetto di Messa in Sicurezza Permanente della Discarica Abusiva Cuponi Sagliano - Progettazione	Regione Campania, Comune di Villa Literno	648.900,26 €	AMBIENTE E RISORSE NATURALI	Rischi e adattamento climatico	PSC CAMPANIA
50 06 00	BONIFICA E MESSA IN SICUREZZA PERMANENTE DELLA EX-DISCARICA SITA ALLA LOCALITA' "LA SELVA" DI SESSA AURUNCA - CARATTERIZZAZIONE	Comune di Sessa Aurunca	500.000,00 €	AMBIENTE E RISORSE NATURALI	Bonifiche	PSC CAMPANIA
50 17 00	Progettazione per gli Interventi finalizzati al recupero di risorse idriche e alla razionalizzazione del servizio di distribuzione idrica a servizio della zona medio-costiera del territorio comunale di Giugliano in Campania – 1° Stralcio	COMUNE DI GIUGLIANO IN CAMPANIA	1.266.026,10 €	AMBIENTE E RISORSE NATURALI	Risorse Idriche	PSC CAMPANIA
50 17 00	Realizzazione dei Collettori fognari a servizio di Viale dei Pini - Progettazione	COMUNE DI GIUGLIANO IN CAMPANIA	393.096,41 €	AMBIENTE E RISORSE NATURALI	Risorse Idriche	PSC CAMPANIA
50 17 00	Opere sottomarine a servizio dell'Impianto di pretrattamento esistente nel Comune di Lacco Ameno - Progettazione	E.V.I. SpA in liquidazione - Energia Verde Italia	223.873,90 €	AMBIENTE E RISORSE NATURALI	Risorse Idriche	PSC CAMPANIA
50 08 00	Progettazione PFTE, progetto definitivo e relativa verifica del "Collegamento in sede propria del polo universitario di Fisciano con la tratta Salerno - Avellino della rete FS	ACAMIR	1.500.000,00 €	TRASPORTI E MOBILITA'	Trasporto ferroviario	PSC CAMPANIA
50 08 00	Studi, indagini e implementazioni banche dati per supporto alla Regione nell'aggiornamento dei Piani di Mobilità regionale, con particolare riferimento ai Piani di esodo per rischio vulcanico, e nella mappatura territoriale delle azioni intersettoriali attivate nell'ambito della Programmazione Regionale Unitaria	ACAMIR	2.500.000,00 €	TRASPORTI E MOBILITA'	Mobilità Urbana	N.A.
50 08 00	PFTE dell'intervento di "Recupero, riqualificazione, valorizzazione e sviluppo della linea ferroviaria Avellino	ACAMIR	300.000,00 €	TRASPORTI E MOBILITA'	Trasporto ferroviario	N.A.
US 60 06	Riqualificazione e messa in sicurezza della Pineta di Castelvolturno. II Fase	Regione Campania	3.950.000,00 €	AMBIENTE E RISORSE NATURALI	Rischi e adattamento climatico	POR FESR 2014/2020
50 10 00	F-Mobility - Verso veicoli full electric a minima VDE: un nuovo approccio "real world based"	FCA ITALY S.P.A.	4.428.517,33 €	RICERCA E INNOVAZIONE	Ricerca e Sviluppo	POR FESR 2014/2020
50 10 00	H-MOBILITY: HYBRID TECHNOLOGIES INTEGRATED SYSTEMS FOR LIGHT AND EFFICIENT VEHICLES	Almas Partecipazioni Industriali s.p.a. (già Adler Plastic s.p.a.)	4.434.861,74 €	RICERCA E INNOVAZIONE	Ricerca e Sviluppo	POR FESR 2014/2020
50 11 00	Ristrutturazione edilizia e messa in sicurezza della scuola primaria comunale	COMUNE DI BUONABITACOLO	2.276.639,28 €	ISTRUZIONE E FORMAZIONE	Stutture educative e formative	POR FESR 2014/2020
50 18 00	INTERVENTO DENOMINATO LAVORI DI RECUPERO E DI ADEGUAMENTO STATICO DELL'EDIFICIO COMUNALE SITO IN PIAZZA VITTORIA	Comune di Riardo	2.295.000,65 €	RIQUALIFICAZIONE URBANA	Edilizia e Spazi Pubblici	POR FESR 2014/2020
60 09 00	Progetto Ecomuseo della Valle di Sarno Pr.E.Val.Sa	Comune di Sarno	1.500.000,00 €	RIQUALIFICAZIONE URBANA	Edilizia e Spazi Pubblici	POR FESR 2014/2020
U.S. 60 11	SS 268 del Vesuvio e viabilità interconnessa - applicazione di sistemi tecnologici per la messa in sicurezza e monitoraggio - Fornitura di Pannelli a Messaggio Variabile e relativi accessori	Regione Campania	2.383.079,34 €	DIGITALIZZAZIONE	TECNOLOGIE E SERVIZI DIGITALI	POR FESR 2014/2020
50 03 94	GP Napoli est e2. Riqualificazione urbanistica e ambientale asse costiero: tratta corso San Giovanni . E3.1 rifunzionalizzazione del sistema fognario san giovanni *	Comune di Napoli	18.767.399,34 €	AMBIENTE E RISORSE NATURALI	Risorse Idriche	POR FESR 2014/2020
50 17 00	Comune di Marigliano "Estendimento rete fognaria mista al servizio di Via Somma 1° Lotto - Stralcio B	Comune di Marigliano	1.479.384,29 €	AMBIENTE E RISORSE NATURALI	Risorse Idriche	POR FESR 2014/2020
50 17 00	Progettazione esecutiva ed esecuzione dei lavori di adeguamento tecnologico dell'impianto di depurazione di Tavernola nel Comune di Battipaglia (SA) Beneficiario comune di Battipaglia	Comune di Battipaglia	2.890.044,86 €	AMBIENTE E RISORSE NATURALI	Risorse Idriche	POR FESR 2014/2020
60 09 00	Rifunzionalizzazione a sede di un centro sportivo riabilitativo e per disabili	Universita' degli Studi della Campania Luigi Vanvitelli	874.100,35 €	RIQUALIFICAZIONE URBANA	Edilizia e Spazi Pubblici	POR FESR 2014/2020

ALLEGATO C - ELENCO INTERVENTI DA PROGRAMMARE SUL PR FESR 2021-2027

Titolo progetto	Beneficiario	Importo da riprogrammare	Nuova Fonte di Finanziamento
Piano di caratterizzazione Discarica Comunale loc. Palazzo	Comune di Romagnano al Monte	50.000,00 €	PR FESR CAMPANIA 2021/2027
Messa in sicurezza e caratterizzazione d eventuale bonifica dell' area ex Pozzi Ginori e della discarica a servizio della stessa	Regione Campania, Comune di Calvi Risorta	12.742.675,77 €	PR FESR CAMPANIA 2021/2027
SITI STOCCAGGIO PROVVISORI RSU/SUOLI AGRICOLI E AREE DELLA TERRA DEI FUOCHI	Regione Campania	20.000.000,00 €	PR FESR CAMPANIA 2021/2027
Ex SIN LDFAA –Sito denominato “Cava Monti” - Messa in sicurezza permanente	Regione Campania, Comune di Maddaloni	13.832.037,64 €	PR FESR CAMPANIA 2021/2027
Caratterizzazione area vasta loc Lo Uttaro (CE) ed eventuali attività di monitoraggio/MISE	Regione Campania	2.659.499,90 €	PR FESR CAMPANIA 2021/2027
Progetto di Messa in Sicurezza Permanente della Discarica Abusiva Masseria annunziata	Regione Campania, Comune di Villa Literno	16.817.757,68 €	PR FESR CAMPANIA 2021/2027
Progetto di Messa in Sicurezza Permanente della Discarica Abusiva Cuponi Sagliano	Regione Campania, Comune di Villa Literno	9.691.858,91 €	PR FESR CAMPANIA 2021/2027
Indagini preliminari Discarica comunale Loc Monacelle	Comune di Grazzanise Unione Com. Caserta Sud-Ovest	50.000,00 €	PR FESR CAMPANIA 2021/2027
BONIFICA E MESSA IN SICUREZZA PERMANENTE DELLA EX-DISCARICA SITA ALLA LOCALITA' "LA SELVA" DI SESSA AURUNCA	Comune di Sessa Aurunca	4.500.000,00 €	PR FESR CAMPANIA 2021/2027
Piano di caratterizzazione Discarica Comunale	Comune di Cicerale	50.000,00 €	PR FESR CAMPANIA 2021/2027
Piano di caratterizzazione Discarica Comunale	Comune di Mugnano del Cardinale	50.000,00 €	PR FESR CAMPANIA 2021/2027
Piano di caratterizzazione Discarica Comunale	Comune di Pollica	50.000,00 €	PR FESR CAMPANIA 2021/2027
Realizzazzione Accelerazione di imprese per aziende High Tech operanti nel settore delle biotecnologie	AORN "Antonio Cardarelli"	3.936.755,36 €	PR FESR CAMPANIA 2021/2027
Regione Campania - Realizzazione del collettore Arpaia-Forchia	Regione Campania	2.104.999,25 €	PR FESR CAMPANIA 2021/2027
Realizzazione di intervento di tipo B2-C da prevedersi nell'ambito nel territorio del Comprensorio costituito dall'insieme dei territori comunali di S.Egidio del Monte Albino e Pagani, aventi lo scopo di	Commissario delegato per l'emergenza del Sarno	7.000.000,00 €	PR FESR CAMPANIA 2021/2027
Interventi finalizzati al recupero di risorse idriche e alla razionalizzazione del servizio di distribuzione idrica a servizio della zona medio-costiera del territorio comunale di Giugliano in Campania – 1° Stralcio	COMUNE DI GIUGLIANO IN CAMPANIA	11.394.234,90 €	PR FESR CAMPANIA 2021/2027
Realizzazione dei Collettori fognari a servizio di Viale dei Pini	COMUNE DI GIUGLIANO IN CAMPANIA	3.537.867,65 €	PR FESR CAMPANIA 2021/2027
Potenziamento collettore emissario a servizio dei comuni di Villaricca, Giugliano e Qualiano – Collegamento del Fosso Croccone dell’Alveo Camaldoli	COMUNE DI GIUGLIANO IN CAMPANIA	7.412.056,76 €	PR FESR CAMPANIA 2021/2027
Rifunzionalizzazione della rete di canali naturali per lo scarico delle acque di bonifica	COMUNE DI GIUGLIANO IN CAMPANIA	2.432.813,18 €	PR FESR CAMPANIA 2021/2027
Opere sottomarine a servizio dell'Impianto di pretrattamento esistente nel Comune di Lacco Ameno	E.V.I. SpA in liquidazione - Energia Verde Italia	2.014.865,10 €	PR FESR CAMPANIA 2021/2027
Impianto di trattamento della frazione organica da raccolta differenziata da realizzarsi presso lo STIR di Casalduni (BN)	Regione Campania	20.350.000,43 €	PR FESR CAMPANIA 2021/2027
Realizzazione di un impianto per il trattamento della frazione organica da raccolta differenziata	Comune di Afragola	22.948.459,19 €	PR FESR CAMPANIA 2021/2027
Impiantistica Trattamento Frazione Organica - Cancello e Arnone	Regione Campania	24.885.602,28 €	PR FESR CAMPANIA 2021/2027

Titolo progetto	Beneficiario	Importo da riprogrammare	Nuova Fonte di Finanziamento
Trasporto di ecoballe dai siti di stoccaggio degli impianti di Caivano e Giugliano (quot corrispondente all'importo programmato su FSC 21-27)	Regione Campania	28.500.000,00 €	PR FESR CAMPANIA 2021/2027
Realizzazione di un collegamento in sede propria del polo universitario di Fisciano con la tratta Salerno - Avellino della Rete FS	ACAMIR	49.500.000,00 €	PR FESR CAMPANIA 2021/2027
Utilizzo idropotabile ed irriguo delle acque dell'invaso di Campolattaro e potenziamento dell'alimentazione potabile per l'area beneventana	Regione Campania	100.000.000,00 €	PR FESR CAMPANIA 2021/2027

Delibera della Giunta Regionale n. 313 del 21/06/2022

Dipartimento 50 - GIUNTA REGIONALE DELLA CAMPANIA

Direzione Generale 2 - Direzione Generale per lo sviluppo economico e le attività produttive

U.O.D. 94 - STAFF - Sportello Unico Regionale per le Attività produttive (S.U.R.A.P)

Oggetto dell'Atto:

S.U.R.A.P. - SPORTELLO UNICO REGIONALE PER LE ATTIVITA' PRODUTTIVE. APPROVAZIONE DELLE "LINEE GUIDA PER L'ADEGUAMENTO E LA STANDARDIZZAZIONE DELLE PIATTAFORME TECNOLOGICHE DEI SUAP CAMPANI".

fonte: http://burc.regione.campania.it

Alla stregua dell'istruttoria compiuta dalla Direzione Generale e delle risultanze e degli atti tutti richiamati nelle premesse che seguono, costituenti istruttoria a tutti gli effetti di legge, nonché dell'espressa dichiarazione di regolarità della stessa resa dal Direttore a mezzo di sottoscrizione della presente

PREMESSO che

a) la Regione Campania promuove misure volte a semplificare, a razionalizzare e rendere maggiormente efficiente l'apparato amministrativo, a migliorare i servizi ai cittadini e a favorire l'attività di impresa;
b) in attuazione dell'articolo 29, comma 1, del proprio Statuto, la Regione Campania promuove la semplificazione normativa e amministrativa, razionalizzando i procedimenti e le azioni di competenza e rendendo più semplice e diretto il rapporto tra amministrazione, cittadini e imprese;
c) in attuazione del principio della libertà di iniziativa economica sancito dal Trattato dell'Unione europea, dall'articolo 41 della Costituzione, dall'articolo 7 dello Statuto in materia di iniziativa economica e coesione economico-sociale, la Regione Campania promuove la liberalizzazione delle attività economiche e la semplificazione dei procedimenti amministrativi di competenza, eliminando le indebite restrizioni all'accesso alle attività economiche e d'impresa;
d) la Legge Regionale 14 ottobre 2015, n. 11 "Misure urgenti per semplificare, razionalizzare e rendere più efficiente l'apparato amministrativo, migliorare i servizi ai cittadini e favorire l'attività di impresa. Legge annuale di semplificazione 2015", ha istituito, all'articolo 19, lo Sportello Unico Regionale per le Attività Produttive (SURAP) al fine di semplificare la vita produttiva dei cittadini e delle attività economiche, rendere concretamente possibile l'apertura di una nuova impresa in tempi certi e assicurare procedure e scadenze definite per l'esercizio di tutte le iniziative di carattere produttivo;
e) tra gli obiettivi prioritari del SURAP, individuati dal comma 2 del suddetto articolo 19, rientrano:
   e.1. perseguire lo sviluppo di condizioni di contesto più favorevoli per l'insediamento e per lo sviluppo delle imprese e delle reti di imprese;
   e.2. garantire il diritto delle imprese ad operare in un quadro normativo certo e semplificato, al fine di assicurare la massima trasparenza dei procedimenti, riducendo al minimo i margini di discrezionalità della pubblica amministrazione, i tempi burocratici e, in ogni caso, eliminando ogni adempimento non indispensabile;
   e.3. attivare il processo e le condizioni per la progressiva riduzione degli oneri amministrativi a carico delle imprese, in conformità a quanto previsto dalla normativa europea;
f) l'articolo 21 della richiamata legge regionale n. 11 del 2015 stabilisce, al comma 1, che il Dirigente del SURAP svolge compiti di gestione e di coordinamento delle attività e, in particolare, anche con il supporto degli altri uffici regionali competenti:
   f.1. svolge le funzioni di garante regionale dell'imprenditore, esercitando attività d'impulso nei confronti delle diverse strutture regionali interessate da procedimenti amministrativi in materia di attività economiche e d'impresa;
   f.2. cura la diffusione di interpretazioni normative e prassi applicative uniformi e condivise;
   f.3. promuove l'adeguamento e la standardizzazione della modulistica unica e l'omogeneizzazione dei procedimenti
g) il comma 2 del medesimo articolo 21 prevede inoltre che, per assicurare una governance basata sulla leale collaborazione, sul coordinamento e sulla condivisione, nel rispetto dei termini dei procedimenti, la Giunta regionale promuove ogni utile iniziativa di consultazione con i rappresentanti delle associazioni di categoria maggiormente rappresentative a livello nazionale ed operanti in Regione;

RILEVATO che

sulla base dell'istruttoria svolta dai competenti Uffici regionali:

a) la Regione Campania con Delibera n. 437 del 03/08/2020, ha costituito a supporto delle funzioni dello Staff 50 02 94 - Sportello Unico per le Attività Produttive (S.U.R.A.P.) il "Centro di Competenza Regionale a supporto delle attività del SURAP";
b) con Decreto Dirigenziale n. 2 del 16/04/2021 del S.U.R.A.P. - Sportello Unico Regionale per le Attività Produttive - è stata costituita la "Comunità professionale di responsabili SUAP e di referenti degli Enti terzi" denominata "Community SUAP";
c) con Delibera della Giunta Regionale della Campania n. 156 del 14/04/2021, pubblicata sul BURC n. 42 del 19/04/2021, sono state approvate le "Linee guida in materia di Sportello Unico per le Attività Produttive (SUAP) di cui al D.P.R. 7 settembre 2010 n. 160 e in attuazione dell'art. 19 della legge regionale 14 ottobre 2015 n. 11";
d) con Delibera della Giunta Regionale della Campania n. 25 del 18/01/2022, pubblicata sul BURC n. 9 del 24/01/2022, è stato approvato l'aggiornamento della "Guida operativa-procedura di rilascio dell'Autorizzazione Unica Ambientale (A.U.A.)" e del modello unico di istanza di cui alla DGR N. 168 DEL 26/04/2016;
e) con Decreto Dirigenziale n. 1 del 23/05/2022 del S.U.R.A.P. - Sportello Unico Regionale per le Attività Produttive - è stato approvato il Programma regionale per favorire la crescita dei SUAP campani per l'anno 2022;
f) dal monitoraggio effettuato dal SURAP la modulistica unificata e standardizzata finora approvata in Conferenza unificata Stato-Regioni-Enti locali e recepita dalla Regione Campania con delibere di giunta e decreti delle direzioni generali ratione materiae risulta adottata solo parzialmente da un numero rilevante di Comuni campani;
g) il SURAP ha il compito di monitorare affinché i moduli siano effettivamente in uso e di sollecitare, anche d'intesa con le Direzioni Generali competenti, i Comuni eventualmente inadempienti, prestando il necessario supporto allo scopo di superare le eventuali criticità al fine di far sì che i cittadini e le imprese possano usufruire in maniera uniforme di un servizio efficiente ed efficace;
h) sulla base di rilievi mossi dalla Commissione europea, la Conferenza delle Regioni ha predisposto un'apposita indagine su tutto il territorio italiano volta a verificare in ogni regione le criticità rilevate dai commissari europei, che hanno lavorato su un campione rappresentativo di Comuni;
i) il SURAP ha effettuato tale verifica per la Regione Campania, che, in linea con quanto richiesto dalla Conferenza delle Regioni, ha riguardato i seguenti fattori: disponibilità di informazioni/facile accesso alle informazioni sul portale SUAP; disponibilità di informazioni senza obbligo di registrazione; disponibilità di espletare le procedure a distanza per via elettronica tramite il SUAP;
j) dalla verifica eseguita dal SURAP risulta che diversi sportelli unici comunali non garantiscono nei servizi all'utenza gli standard minimi previsti dalla normativa vigente;
k) inoltre, i Comuni, in qualità di enti territorialmente più vicini ai cittadini e alle imprese, sono i soggetti fortemente coinvolti, attraverso i propri SUAP, a rispondere direttamente alle esigenze di cittadini e imprese
l) l'emergenza Covid-19 ha dato un forte impulso alla digitalizzazione e alla standardizzazione delle procedure nella Pubblica Amministrazione e pertanto la risoluzione delle problematiche di *Front-Office* e la digitalizzazione degli sportelli unici comunali è diventata una necessità ancora più sentita dal tessuto produttivo campano;
m) dalle attività di monitoraggio del SURAP sulle piattaforme digitali dei Suap campani è risultato che gli sportelli di molti comuni presentano strumenti digitali di accesso inadeguati e non in linea con le normative vigenti;
n) nell'ambito delle sue attività volte a favorire la semplificazione, la standardizzazione ed il miglioramento dei servizi e dell'efficienza dei Suap campani, Il SURAP, in condivisione con Unioncamere e con il sistema camerale campano, ha elaborato un documento recante le "Linee Guida per l'adeguamento e la standardizzazione delle piattaforme tecnologiche dei SUAP Campani" al fine di favorire l'aggiornamento e l'allineamento di tali strumenti digitali;

o) tale documento è stato discusso ed approvato nell'ambito dei lavori del menzionato "Centro di Competenza Regionale a supporto del Surap" nella seduta del giorno 16/06/2022, con il coinvolgimento di Unioncamere Campania, del sistema camerale, di Confindustria Campania e dell'Anci;
p) in ragione di quanto precede è necessario procedere all'approvazione delle suddette linee guida, che sono coerenti con il quadro normativo unionale, statale e regionale di riferimento;

RITENUTO pertanto

a) di dover approvare l'allegato documento "Linee Guida per l'adeguamento e la standardizzazione delle piattaforme tecnologiche dei SUAP Campani";
b) di dover demandare allo Staff 50.02.94 – SURAP presso la Direzione Generale per lo Sviluppo economico e le Attività produttive l'adozione, nel rispetto della normativa vigente, degli atti e delle attività conseguenti alla presente deliberazione, ivi incluse le attività di comunicazione e divulgazione, assicurandone tempestiva e capillare comunicazione nei confronti dei Comuni e degli altri enti territoriali della Campania, e le conseguenti attività di controllo o monitoraggio;

VISTI

a) l'articolo 29 dello Statuto della Regione Campania;
b) il D.P.R. 7 settembre 2010 n. 160;
c) la legge regionale n. 11/2015;
d) la Delibera della Giunta regionale della Campania n. 437 del 3 agosto 2020;
e) la Delibera della Giunta regionale della Campania n. 156 del 14/04/2021;
f) il Decreto n. 1/2022 del SURAP;

PROPONGONO e la Giunta, in conformità, a voto unanime

DELIBERA

Per i motivi espressi in narrativa che qui si intendono integralmente riportati e confermati:

1) di approvare l'allegato documento "Linee Guida per l'adeguamento e la standardizzazione delle piattaforme tecnologiche dei SUAP Campani";

2) di demandare allo Staff 50.02.94 – SURAP presso la Direzione Generale per lo Sviluppo economico e le Attività produttive l'adozione, nel rispetto della normativa vigente, degli atti e delle attività conseguenti alla presente deliberazione, ivi incluse le attività di comunicazione e divulgazione, assicurandone tempestiva e capillare comunicazione nei confronti dei Comuni e degli altri enti territoriali della Campania, e le conseguenti attività di controllo o monitoraggio;

3) di trasmettere il presente provvedimento all'Assessore alle Attività Produttive, all'Assessore alla Semplificazione Amministrativa ed al Turismo, allo Staff 50.02.94 – SURAP presso la Direzione Generale per lo Sviluppo economico e le Attività produttive, agli Uffici di Gabinetto ed agli Uffici competenti per la pubblicazione nella sezione trasparenza "Casa di Vetro" del sito istituzionale e sul BURC.

fonte: http://burc.regione.campania.it

REGIONE CAMPANIA

LINEE GUIDA PER L'ADEGUAMENTO E LA STANDARDIZZAZIONE DELLE PIATTAFORME TECNOLOGICHE DEI SUAP CAMPANI.

S.U.R.A.P.

Sportello Unico Regionale per le Attività Produttive

Direzione Generale per lo Sviluppo Economico e le Attività Produttive

fonte: http://burc.regione.campania.it

INDICE

1. Le piattaforme tecnologiche degli sportelli unici della Campania così come rilevate dal monitoraggio del SURAP.

2. La Direttiva servizi dell'Unione Europea (2006/123/CE).

3. La procedura di infrazione dell'Unione Europea all'Italia sulla funzionalità dei SUAP (2018/2374).

4. Il sistema di autenticazione EIDAS: come attivarlo (Regolamento (UE) n. 910/2014).

5. La normativa nazionale sulle piattaforme SUAP (DM 12/11/2021).

6. Il portale "ImpresaInUnGiorno" (art. 3 D.P.R. n. 160/2010).

7. Il supporto integrato fornito dal SURAP agli Sportelli unici comunali.

Allegato: Regolamento (UE) n. 910/2014 in materia di identificazione elettronica e servizi fiduciari per le transazioni elettroniche nel mercato interno.

fonte: http://burc.regione.campania.it

1. Le piattaforme tecnologiche degli sportelli unici della Campania così come rilevate dal monitoraggio del SURAP.

Tra i compiti del SURAP c'è il supporto ai Comuni campani per quanto concerne il funzionamento dei SUAP e l'assistenza agli stessi nell'interpretazione e nell'applicazione della normativa di riferimento allo scopo di favorire l'adozione di procedure e prassi amministrative uniformi nel territorio regionale.

Lo Sportello Unico delle Attività Produttive rappresenta indubbiamente un ambito primario nel processo di semplificazione tra Amministrazioni, imprese e cittadini e, nelle previsioni normative, rappresenta l'interlocutore unico e telematico delle imprese ed opera coinvolgendo tutti gli Enti pubblici competenti nel rilascio di concessioni e autorizzazioni relative alla vita di un'impresa.

Per questo motivo, lo sportello SUAP presente in ogni Comune deve avere la capacità di interfacciarsi, in modalità telematica, a tutte le Pubbliche Amministrazioni locali che a diverso titolo sono destinatarie delle pratiche presentate dalle imprese.

Allargando la prospettiva, il sistema dei SUAP fa parte di un più ampio quadro normativo denominato "ImpresaInUnGiorno" che, a partire dall'emanazione del DPR 160/2010, si è dedicato principalmente alla realizzazione di servizi online finalizzati a:

- consentire l'apertura e, più in generale, la vita di una nuova impresa;
- migliorare il rapporto tra Pubblica Amministrazione e imprese;
- sostenere la crescita delle aziende, in particolare a livello locale.

fonte: http://burc.regione.campania.it

La normativa prevede due obiettivi sostanziali: avviare l'operatività degli sportelli presso tutti i Comuni del territorio italiano e affermare modalità e comportamenti standard nell'organizzazione ed erogazione dei servizi, attraverso livelli minimi condivisi, facendo perno sulle tecnologie dell'informazione e della comunicazione.

In riferimento alla Campania, se il primo obiettivo può considerarsi sostanzialmente raggiunto almeno per il fatto che tutti i Comuni hanno avviato lo sportello in una delle modalità organizzative previste dalla norma, lo stesso non si può dire per la standardizzazione delle procedure e il rispetto dei requisiti minimi previsti nell'erogazione dei servizi all'utenza, dove permangono parecchie criticità.

All'inizio dell'ultimo biennio di monitoraggio effettuato dal SURAP, a gennaio 2020, gli sportelli SUAP di 548 Comuni su 550 della Campania risultavano operativi: di questi, 182 risultavano accreditati presso il MISE e operativamente autonomi, mentre quelli in delega/convenzione alla CCIAA competente per territorio erano 366, mentre due Comuni risultavano ancora "silenti" (né accreditati in proprio, né operativi con la Camera di Commercio). Se la standardizzazione dei servizi all'utenza era realizzata per tutti i Comuni in delega o in convenzione con il sistema camerale, per i restanti 184 Comuni campani, che costituiscono il 33% del totale dei Comuni, dal monitoraggio eseguito dal SURAP risultava che molti sportelli unici comunali non garantivano nei servizi all'utenza gli standard minimi previsti dalla normativa vigente, tantomeno la presenza di una piattaforma SUAP per la gestione delle pratiche. Questo

fonte: http://burc.regione.campania.it

nonostante la possibilità di adottare gratuitamente l'infrastruttura informatica messa a disposizione dal sistema camerale attraverso Infocamere.

Per supportare gli sportelli unici comunali a risolvere le criticità menzionate, nel biennio 2020-2021 il SURAP ha provveduto a verificare le effettive condizioni dei servizi SUAP, promuovendo specifiche azioni al riguardo. La ricognizione effettuata ha rilevato la coerenza alla norma degli sportelli che usano la soluzione resa disponibile dal sistema camerale mentre per alcuni Suap "autonomi" sono stati riscontrati elementi di attenzione che sono stati prontamente segnalati ai relativi Comuni.

In considerazione di queste difficoltà, il SURAP ha fatto leva sul protocollo d'intesa tra Regione Campania e Unioncamere Campania per informare questi Comuni che, qualora fosse di interesse, potrebbero utilizzare l'infrastruttura informatica del sistema camerale realizzata e gestita da Infocamere, disponendo in tal modo a costo zero di un applicativo informatico a norma e sempre aggiornato.

Il SURAP ha inoltre condotto un'azione di monitoraggio capillare sugli sportelli unici comunali, segnalando puntualmente ai rispettivi Comuni, con apposite note formali, le criticità rilevate e le azioni da intraprendere per il loro superamento. Solo nel 2021, le note di rilievo criticità inviate dal SURAP sono state ben 103, ed hanno riguardato tutti i Comuni trovati in qualche modo inadempienti. Inoltre, grazie all'azione coordinata tra SURAP e sistema camerale campano, attuata anche attraverso appositi incontri dedicati ai singoli Comuni richiedenti, spesso

fonte: http://burc.regione.campania.it

in modalità videoconferenza, nel periodo considerato trenta (30) Comuni sono passati in delega/convenzione con il sistema camerale riguardo la piattaforma SUAP. Diversi altri Comuni sono in stretto contatto con il SURAP, le sedi provinciali delle Camere di Commercio campane e Infocamere per ulteriori approfondimenti e/o risoluzione di criticità circa l'adesione alla piattaforma camerale.

A febbraio 2022 la percentuale di adesione alla piattaforma messa a disposizione dal Sistema Camerale da parte dei Comuni Campani supera il 73% (403 Comuni su 550 totali).

		Tipo Suap			
		ACCREDITATO	CONVENZIONE	DELEGA	**Grand Totale**
Regione	Provincia	numero SUAP	numero SUAP	numero SUAP	numero SUAP
CAMPANIA	AVELLINO	12	21	85	**118**
	BENEVENTO	16	26	36	**78**
	CASERTA	16	11	77	**104**
	NAPOLI	33	36	23	**92**
	SALERNO	70	28	60	**158**
Grand Totale		**147**	**122**	**281**	**550**

NB: Per Suap accreditato si intende un Suap che usa piattaforma di mercato mentre i Suap in convenzione o delega sono quelli attestati sulla piattaforma camerale. **(Dati gentilmente concessi da Infocamere)**.

A tutt'oggi, lo stato delle piattaforme tecnologiche dei SUAP campani che non hanno adottato la piattaforma camerale rileva quattro ordini di criticità diffuse:

1. Mancanza di una piattaforma SUAP.
2. Mancata standardizzazione dell'interfaccia informatico cui si rivolgono cittadini e imprese per i servizi che fanno capo allo sportello unico delle attività produttive.
3. Difficoltà a tenere il passo con gli aggiornamenti normativi e della modulistica standardizzata, sia per quanto concerne quella

fonte: http://burc.regione.campania.it

approvata in Conferenza Unificata, sia per quella approvata dalla Regione Campania in seguito ai lavori del Centro di Competenza regionale a supporto del SURAP.

4. Impossibilità di espletare le procedure amministrative per via elettronica e a distanza e mancata compliance al nodo e-IDAS, che consente l'autenticazione degli utenti transfrontalieri ai sensi del Regolamento UE 910/2014.

Tal criticità appaiono assai rilevanti, oltre ad essere oggetto di una specifica procedura d'infrazione della Commissione europea nei confronti dell'Italia (2018/2374). Ne consegue che la funzione di osservatorio delle dinamiche territoriali svolta dal SURAP deve dunque essere necessariamente affiancata da un'azione sistematica di accompagnamento al territorio in grado di intercettare le richieste e le difficoltà e di predisporre piani operativi puntuali per: semplificare le procedure, aumentare le competenze locali, ridurre i tempi dell'azione amministrativa ed aumentare la qualità complessiva della Pubblica Amministrazione.

Analizzata la situazione riguardo gli applicativi informatici dei Comuni della Campania, nei prossimi capitoli ci soffermeremo sulla normativa europea e nazionale delle piattaforme degli sportelli unici comunali, riporteremo gli standard richiesti a livello europeo così come indicati nella Direttiva servizi dell'UE, infine ci soffermeremo sulle criticità individuate nella procedura di infrazione dell'Unione Europea all'Italia sulla funzionalità dei SUAP.

fonte: http://burc.regione.campania.it

2. La Direttiva servizi dell'Unione Europea (2006/123/CE).

Fonte quadro per i requisiti base degli sportelli unici e delle piattaforme tecnologiche dedicate alle funzioni SUAP, è la Direttiva 2006/123/CE relativa ai servizi nel mercato interno, meglio conosciuta come *Direttiva servizi*. Lo sportello unico in Italia è stato infatti istituito in conformità a tale direttiva che, nello specifico, dedica gli articoli 6, 7 e 8 allo Sportello Unico, al diritto di informazione e alle procedure elettroniche. Come si può constatare, particolare rilevanza è data dalla possibilità degli utenti di accedere per via telematica ai servizi dello Sportello unico, indipendentemente dallo Stato dell'Unione Europea di appartenenza.

Riportiamo di seguito gli articoli ed i commi di pertinenza.

Articolo 6
Sportello unico

1. Gli Stati membri provvedono affinché i prestatori possano espletare le procedure e le formalità seguenti, mediante i punti di contatto denominati sportelli unici:

a) tutte le procedure e le formalità necessarie per poter svolgere le sue attività di servizi, in particolare le dichiarazioni, notifiche o istanze necessarie a ottenere l'autorizzazione delle autorità competenti, ivi comprese le domande di inserimento in registri, ruoli, banche dati, o di iscrizione a organismi o ordini ovvero associazioni professionali;

b) le domande di autorizzazione necessarie all'esercizio delle sue attività di servizi.

fonte: http://burc.regione.campania.it

Articolo 7
Diritto all'informazione

1. Gli Stati membri provvedono affinché per il tramite degli sportelli unici i prestatori e i destinatari possano agevolmente prendere conoscenza delle informazioni seguenti:

a) i requisiti applicabili ai prestatori stabiliti sul territorio di uno Stato membro, in particolare quelli relativi alle procedure e alle formalità da espletare per accedere alle attività di servizi ed esercitarle;

b) i dati necessari per entrare direttamente in contatto con le autorità competenti, compresi quelli delle autorità competenti in materia di esercizio delle attività di servizi;

c) i mezzi e le condizioni di accesso alle banche dati e ai registri pubblici relativi ai prestatori ed ai servizi;

d) i mezzi di ricorso esistenti in genere in caso di controversie tra le autorità competenti ed il prestatore o il destinatario, o tra un prestatore ed un destinatario, o tra prestatori;

e) i dati di associazioni o organizzazioni diverse dalle autorità competenti presso le quali i prestatori o i destinatari possono ottenere assistenza pratica.

2. Gli Stati membri provvedono affinché i prestatori e i destinatari possano beneficiare, su richiesta, dell'assistenza delle autorità competenti, che consiste nel fornire informazioni sul modo in cui i requisiti di cui al paragrafo 1, lettera a), vengono generalmente interpretati ed applicati. Ove opportuno, tale assistenza include una

fonte: http://burc.regione.campania.it

semplice guida esplicativa. L'informazione è fornita in un linguaggio semplice e comprensibile.

3. Gli Stati membri provvedono affinché le informazioni e l'assistenza di cui ai paragrafi 1 e 2 siano fornite in modo chiaro e non ambiguo, siano facilmente accessibili a distanza e per via elettronica e siano aggiornate.

4. Gli Stati membri provvedono affinché gli sportelli unici e le autorità competenti rispondano con la massima sollecitudine alle domande di informazioni o alle richieste di assistenza di cui ai paragrafi 1 e 2 e, in caso di richiesta irregolare o infondata, ne informino senza indugio il richiedente.

5. Gli Stati membri e la Commissione adottano misure di accompagnamento volte ad incoraggiare gli sportelli unici a rendere accessibili le informazioni di cui al presente articolo in altre lingue comunitarie. Ciò non pregiudica la legislazione degli Stati membri in materia di impiego delle lingue.

6. L'obbligo, per le autorità competenti, di assistere i prestatori e i destinatari non impone a tali autorità di prestare consulenza legale in singoli casi ma riguarda soltanto un'informazione generale sul modo in cui i requisiti sono di norma interpretati e applicati.

Articolo 8
Procedure per via elettronica

1. Gli Stati membri provvedono affinché le procedure e le formalità relative all'accesso ad un'attività di servizio e al suo esercizio possano essere espletate con facilità, a distanza e per via elettronica, mediante lo sportello unico e le autorità competenti.

fonte: http://burc.regione.campania.it

3. La procedura di infrazione dell'Unione Europea all'Italia sulla funzionalità dei SUAP.

Con l'intento di far rispettare i requisiti posti dalla Direttiva servizi, la Commissione europea è intervenuta con la nota 2018/2374 del 6 giugno 2019, con la quale ha aperto una procedura di infrazione nei confronti dell'Italia per quanto concerne le carenze nel funzionamento dello sportello unico in Italia.

La Commissione europea ha esaminato il funzionamento dello sportello unico in Italia nel rispetto delle procedure e le informazioni rientranti nell'ambito della citata direttiva sui servizi e in conformità della direttiva 2005/36/CE2 (direttiva sulle qualifiche professionali). Per le sue verifiche, la Commissione si è concentrata su un campione di settori e di professioni nell'ambito dei servizi. La valutazione ha avuto ad oggetto la disponibilità online, attraverso lo sportello unico, di informazioni e procedure relative all'iscrizione di uno studio di architettura, di una società di ingegneria e di uno studio di consulenza tributaria, nonché alle richieste di permessi specifici nel settore edilizio.

Sulla base delle menzionate verifiche, nella nota di messa in mora dell'Italia la Commissione dichiara che lo sportello unico italiano non offre la possibilità di espletare le procedure amministrative per via elettronica e a distanza. Inoltre, la scarsa disponibilità di procedure elettroniche rientranti nell'ambito di applicazione della direttiva sui servizi rende più difficile anche per gli utenti stranieri la possibilità di espletare le relative procedure.

fonte: http://burc.regione.campania.it

La conclusione della Commissione europea riguarda l'interfaccia dello Sportello unico nazionale, ma per il suo tramite ne sono investiti ovviamente gli sportelli unici comunali.

Vediamo nello specifico i singoli elementi di pertinenza degli sportelli unici comunali evidenziati dai commissari preposti alle verifiche. Il documento completo della Commissione europea è disponibile in allegato.

Disponibilità delle informazioni. In base alle sue verifiche la Commissione ritiene disatteso l'obbligo stabilito dall'articolo 7, paragrafo 1, della direttiva sui servizi, in virtù del quale le informazioni devono essere facilmente accessibili attraverso lo sportello unico. Per la Commissione tale obbligo significa che le informazioni dovrebbero essere disponibili sul sito web dello sportello unico, o che tale sito web dovrebbe reindirizzare direttamente l'utente verso la pertinente pagina web esterna (ad esempio la pagina web sul sito delle autorità competenti) in cui sono pubblicate le informazioni desiderate. Ritiene pertanto che un link ad altri siti web che renda necessaria un'ulteriore ricerca delle pagine web contenenti le informazioni pertinenti non sia conforme all'articolo 7 della direttiva sui servizi e/o all'articolo 57 della direttiva sulle qualifiche professionali, dato che tali informazioni non possono essere considerate facilmente accessibili attraverso lo sportello unico.

Obbligo di registrazione dell'utente. Altra contestazione che emerge dalle verifiche dei commissari europei riguarda l'obbligo di registrazione dell'utente. Nel caso di alcuni Comuni risulta necessaria una previa registrazione sul sito web dello sportello unico per accedere

fonte: http://burc.regione.campania.it

ai link verso gli specifici siti web comunali contenenti informazioni sui requisiti applicabili ai servizi. Nel caso di altri sono facilmente reperibili solo le informazioni di carattere generale, mentre per accedere a informazioni più dettagliate è necessario registrarsi previamente. La Commissione ritiene che le informazioni generali rese disponibili non siano sufficienti a soddisfare i requisiti previsti dalla direttiva sui servizi. Solo attraverso una lettura combinata di tali informazioni generali e di quelle più dettagliate è rispettato l'obbligo di fornire informazioni su tutte le procedure e le formalità necessarie per l'accesso alle attività di servizio e il loro esercizio. Prevedendo la direttiva sui servizi che le informazioni siano "facilmente accessibili" (considerando 50), sembra pertanto che vi sia una violazione dell'obbligo stabilito dall'articolo 7, paragrafi 1 e 3, della stessa direttiva per quanto riguarda l'accesso alle informazioni sui requisiti specifici previsti a livello comunale, in quanto tali informazioni non sono disponibili tramite il sito web dello sportello unico. Certo è possibile registrarsi sui siti web delle autorità comunali semplicemente inviando una e-mail, ma una simile registrazione non consente tuttavia l'accesso a tutte le informazioni disponibili. Sugli sportelli unici comunali oggetto di verifica solo la registrazione mediante il sistema pubblico di identità digitale (SPID) italiano permette di accedere a tutte le informazioni pubblicate su tali siti web.

Disponibilità di espletare a distanza e per via elettronica le procedure. La Commissione ritiene che lo sportello unico italiano non sia conforme agli obblighi di cui all'articolo 6, paragrafo 1, e all'articolo 8, paragrafo 1, della direttiva sui servizi, in quanto non sono garantite le procedure necessarie per l'accesso alle attività di servizio e il loro

fonte: http://burc.regione.campania.it

esercizio per via elettronica tramite lo sportello unico nei comuni che ancora non offrono un servizio online.

Accesso alle informazioni e alle procedure online da parte di utenti di altri Stati membri. Come indicato in precedenza, i commissari europei hanno verificato che sugli sportelli unici comunali oggetto di verifica solo la registrazione mediante il sistema pubblico di identità digitale (SPID) italiano permette di accedere a tutte le informazioni pubblicate sui relativi web ed espletare le procedure elettroniche online attraverso lo sportello unico. Tale registrazione richiede di volta in volta documenti come carta d'identità elettronica italiana e/o conti correnti aperti presso una banca italiana, rendendo impossibile la registrazione agli utenti degli altri Stati membri. Ciò comporta una violazione dell'obbligo stabilito dall'articolo 7, paragrafi 1 e 3, della direttiva sui servizi per quanto concerne l'accesso dei prestatori di servizi transfrontalieri di altri Stati membri a informazioni complete a causa dell'impossibilità per detti prestatori di servizi di registrarsi. La Commissione intima, dunque, all'Italia di garantire che gli utenti transfrontalieri possano avere accesso alle informazioni pertinenti sui requisiti e sulle procedure rientranti nell'ambito della direttiva sui servizi.

Sulla base dei rilievi mossi dalla Commissione europea allo sportello unico nazionale, ed a cascata agli sportelli unici comunali, la Conferenza delle Regioni ha predisposto un'apposita indagine su tutto il territorio italiano volta a verificare in ogni regione le criticità rilevate dai commissari europei, che ricordiamo hanno lavorato su un campione rappresentativo di Comuni.

fonte: http://burc.regione.campania.it

Il SURAP, incaricato di fornire i dati richiesti per la Regione Campania, verifica e supporta costantemente la risoluzione delle criticità per i seguenti fattori: disponibilità di informazioni/facile accesso alle informazioni sul portale SUAP; disponibilità di informazioni senza obbligo di registrazione; disponibilità di espletare le procedure a distanza per via elettronica tramite il SUAP; possibilità di accesso alle informazioni e alle procedure online da parte di utenti di altri Stati membri.

fonte: http://burc.regione.campania.it

4. Il sistema di autenticazione EIDAS: come attivarlo (Regolamento (UE) n. 910/2014*)*.

Il 3 agosto 2021, a seguito della menzionata procedura di infrazione, il Dipartimento Politiche Europee della Presidenza del Consiglio dei ministri ha ricevuto dalla Commissione europea una richiesta di informazioni integrative. In particolare, viene richiesto che vengano forniti i numeri delle amministrazioni che hanno implementato il nodo eIDAS nei loro sistemi di autenticazione ai sensi del Regolamento UE 910/2014, in particolare per la presentazione delle pratiche presso i SUAP. Per le amministrazioni non ancora adeguatesi, è richiesta una descrizione delle soluzioni alternative adottate per assicurare comunque l'accesso e il completamento delle procedure elettroniche da parte degli utenti transfrontalieri.

Come abbiamo visto anche nel precedente capitolo, l'accesso ai SUAP va quindi garantito anche agli utenti transfrontalieri di altri Stati membri. Con riferimento all'accesso alle procedure, occorre garantire, nel rispetto dell'*art. 7*, paragrafo 1 e 3 della direttiva servizi e dell'*art. 6*, par. 1 del Regolamento eIDAS, l'utilizzo di strumenti di identificazione elettronica compresi nell'elenco pubblicato a norma dell'*art. 6*, paragrafo 1 del Regolamento (UE) n. 910/2014 (cd. Regolamento eIDAS).

L'autenticazione eIDAS è un primo importante passo verso l'integrazione dei servizi erogati dalle pubbliche amministrazioni dell'Unione Europea.

Il Regolamento comunitario 23/07/2014, n. 910/2014 *In materia di identificazione elettronica e servizi fiduciari per le transazioni*

fonte: http://burc.regione.campania.it

elettroniche nel mercato interno e che abroga la direttiva 1999/93/CE, conosciuto come *Regolamento eIDAS*, promuove la cooperazione transfrontaliera e l'interoperabilità dei sistemi nazionali d'identificazione elettronica (eID), per facilitare l'accesso dei cittadini e delle imprese ai servizi pubblici digitali nei diversi Stati membri in cui tale accesso è consentito tramite l'autenticazione eID.

Tramite nodo italiano eIDAS l'identità digitale di un cittadino di uno Stato membro può essere utilizzata per accedere ai servizi online della Pubblica Amministrazione o di privati negli altri stati membri della Unione Europea.

L'autenticazione tramite eIDAS funziona così:

1. il cittadino di uno stato membro che vuole accedere ai servizi di un *Service Provider* chiede di autenticarsi tramite eIDAS
2. il *Service Provider* trasmette la richiesta al nodo eIDAS italiano
3. il nodo eIDAS italiano inoltra la richiesta al nodo eIDAS dello stato membro
4. il nodo eIDAS dello stato membro inoltra la richiesta all'*Identity Provider*
5. l'I*dentity Provider* dello stato membro verifica l'identità del cittadino e restituisce le informazioni associate
6. l'asserzione d'identità viene restituita al *Service provider* seguendo il percorso inverso.

I Comuni italiani sono tenuti ad implementare il collegamento al nodo eIDAS per l'accesso alle procedure, così come è già recentemente avvenuto per i Comuni che utilizzano il portale "Impresainungiorno".

fonte: http://burc.regione.campania.it

I Comuni che non hanno ancora provveduto ad implementare il collegamento al nodo eIDAS possono verificare le procedure tecniche e amministrative necessarie ad attivare il sistema di autenticazione eIDAS sul portale dell'Agenzia per l'Italia Digitale al seguente indirizzo: **link https://www.eid.gov.it/home?lang=it**, tenendo presente che l'accesso mediante credenziali SPID è stato riconosciuto a livello europeo come sistema valido per accedere ai servizi della PA nell'Unione europea.

In allegato si fornisce il Regolamento EIDAS nella sua versione integrale.

fonte: http://burc.regione.campania.it

5. La normativa nazionale sulle piattaforme SUAP.

Il Decreto 12 novembre 2021 del Ministero dello sviluppo economico, pubblicato in Gazzetta Ufficiale (S.G. 288 del 3 dicembre 2021), modifica l'allegato tecnico del D.P.R. 160/2010 (contestualmente abrogato) in materia di specifiche tecniche e di riordino della disciplina sullo Sportello Unico per le Attività Produttive (SUAP).

Nell'ottica di innovazione tecnologica e di transizione digitale, con il nuovo decreto sono state approvate le modalità telematiche di comunicazione e di trasferimento dei dati tra il SUAP e i soggetti coinvolti nei procedimenti amministrativi.

Il sito istituzionale ***impresainungiorno.gov.it*** rappresenta il portale di riferimento per tutti i procedimenti amministrativi relativi alle imprese ossia per tutti i procedimenti che hanno ad oggetto l'esercizio di attività produttive e di prestazione di servizi e quelli relativi alle azioni di localizzazione, realizzazione, trasformazione, ristrutturazione o riconversione, ampliamento o trasferimento, nonché cessazione o riattivazione delle suddette attività. Per "attività produttive" sono intese tutte le "attività di produzione di beni e servizi, incluse le attività agricole, commerciali e artigianali, le attività turistiche e alberghiere, i servizi resi dalle banche e dagli intermediari finanziari e i servizi di telecomunicazioni etc.".

Le specifiche tecniche, definite nel rispetto delle Linee Guida AgID sull'interoperabilità tecnica delle Pubbliche Amministrazioni e Linee Guida AgID per la formazione gestione e conservazione dei documenti

fonte: http://burc.regione.campania.it

informatici, individuano le modalità telematiche per la comunicazione e il trasferimento dei dati tra il SUAP, gli Enti terzi coinvolti nel procedimento per il tramite delle componenti informatiche. Le specifiche tecniche e i relativi tempi di attuazione saranno definite – con decreto del MiSE di concerto con il Ministro per la P.A. e del Ministro per l'innovazione tecnologica e la transizione digitale – entro duecentoquaranta giorni dall'approvazione del decreto in oggetto.

A tal fine, il Ministero e il Dipartimento procedono con l'istituzione di un gruppo tecnico composto da sette membri di cui uno per AgID, con funzioni di coordinamento, uno per il Dipartimento per la trasformazione digitale, due per ANCI, due la Conferenza dei Presidenti delle Regioni e delle Province Autonome e uno per Unioncamere.

Il gruppo tecnico provvederà al costante aggiornamento delle specifiche tecniche che si renderà necessario in conseguenza delle evoluzioni tecnologiche e alle variazioni determinate da esigenze operative.

Si riporta integralmente l'allegato tecnico menzionato così come approvato dal Decreto 12 novembre 2021.

fonte: http://burc.regione.campania.it

Allegato - Modalità telematiche di comunicazione e trasferimento dei dati tra il SUAP e i soggetti coinvolti nei procedimenti amministrativi

PARTE I - Definizioni e ambito di applicazione

Art. 1 - Definizioni

1 Ai fini del presente allegato si intende per:

- a CAD: decreto legislativo 7 marzo 2005, n. 82 recante il Codice dell'amministrazione digitale
- b SUAP: Sportello Unico per le Attività Produttive;
- c Portale: Portale impresa in un giorno;
- d Ministero: Ministero dello sviluppo economico;
- e Dipartimento: Dipartimento della Funzione Pubblica;
- f Regolamento: decreto del Presidente della Repubblica 7 settembre 2010, n. 160 recante il Regolamento per la semplificazione ed il riordino della disciplina sullo sportello unico per le attività produttive, ai sensi dell'articolo 38, comma 3 del decreto-legge 25 giugno 2008, convertito, con modificazioni, dalla legge 6 agosto 2008, n. 112;
- g procedimenti: i procedimenti oggetto del Regolamento;
- h istanza: l'insieme dei dati e documenti presentati al SUAP per avviare i procedimenti/attività;
- i Enti terzi: gli uffici comunali e le altre amministrazioni e autorità coinvolte nei procedimenti;
- j Piattaforma Tecnologica Regionale: sistema messo a disposizione dalla Regione o dalla Provincia autonoma per offrire
  - ai SUAP le componenti Front-office SUAP e di Back-Office SUAP;
  - ed eventualmente agli uffici comunali e alle altre pubbliche amministrazioni coinvolte nel procedimento del proprio territorio la componente Enti terzi;
- k fonti dati certificate: fonti attendibili e autoritative di informazioni, la cui gestione è, per norma, nelle competenze di una specifica pubblica amministrazione ed è resa accessibile alle altre pubbliche amministrazioni per il conseguimento delle proprie finalità.
- l decreto: decreto ministeriale con cui si approva il presente allegato.

Art. 2 - Oggetto

1 Il presente Allegato delinea le modalità telematiche per la comunicazione ed il trasferimento dei dati tra il SUAP e tutti i soggetti coinvolti nel procedimento, ai sensi dell'articolo 12, comma 5, del Regolamento.

2 In particolare, descrive i requisiti tecnici di riferimento relativi a:

- a "l'architettura logica": l'insieme degli elementi e componenti strutturali che consentono la comunicazione ed il trasferimento dei dati in modalità telematica tra il SUAP e gli enti Terzi coinvolti nel procedimento
- b "le attività, i messaggi e le informazioni": l'insieme delle attività previste per la presentazione delle istanze al SUAP e l'interazione tra il SUAP, gli enti Terzi coinvolti nel procedimento, che richiedono la comunicazione e il trasferimento dei dati;

fonte: http://burc.regione.campania.it

c "la sicurezza": il complesso delle regole di sicurezza che i SUAP e tutti i soggetti coinvolti nel procedimento adottano per garantire la riservatezza e il non ripudio delle comunicazioni e del trasferimento dei dati.

3. I requisiti tecnici di riferimento di cui al comma 2 si conformano alle specifiche tecniche di cui all'articolo 5.

Art. 3 - Ambito di applicazione

1 Il presente Allegato si applica al SUAP come definito dall'articolo 1, comma 1, lettera m) del Regolamento, agli uffici comunali e alle altre amministrazioni pubbliche che intervengono nel procedimento ai sensi dell'articolo 2, comma 3 del Regolamento.

2. L'insieme dei sistemi informatici dei soggetti di cui al comma 1, conformi alle specifiche tecniche ai sensi dell'articolo 5, costituisce il Sistema Informatico degli Sportelli Unici.

3. L'architettura logica del Sistema Informatico degli Sportelli Unici è caratterizzata dalle seguenti componenti informatiche:

a Componente Front-office SUAP, che consente l'interazione con i soggetti che presentano un'istanza al SUAP e assicura il reperimento, anche presso le fonti dati certificate, di informazioni, atti e documenti, relativi al singolo procedimento, nonché la realizzazione di tutte le comunicazioni necessarie per la gestione e la conclusione del procedimento avviato con l'istanza del richiedente;

b Componente Back-office SUAP, che riceve l'istanza dal Front-office SUAP e assicura il coordinamento delle comunicazioni da e verso gli Enti terzi interessati allo specifico procedimento avviato con l'istanza del richiedente;

c Componente Enti terzi, che consente alle pubbliche amministrazioni coinvolte nel procedimento di ricevere l'istanza inoltrata dalla componente informatica Back-office SUAP e di svolgere tutte le attività necessarie per l'adozione del parere di propria competenza qualora previsto;

d Componente Catalogo del Sistema Informatico degli Sportelli Unici, che costituisce la base di conoscenza unica e condivisa tra tutti i soggetti coinvolti di cui al comma 1, comprende l'elenco dei sistemi informatici di cui alle lettere a), b) e c) del presente comma e delle regole per lo scambio informatico delle informazioni tra le componenti di cui ai precedenti punti a), b) e c).

Art. 4 – Il portale "Impresa in un giorno"

1 I Comuni si dotano di sistemi informatici che implementano le componenti informatiche Front-office SUAP e Back-office SUAP conformi alle specifiche tecniche di cui all'articolo 5.

2. Il Portale "Impresa in un giorno", di cui all'articolo 3 del Regolamento, mette a disposizione dei Comuni le componenti informatiche Front-office SUAP e Back-office SUAP previste dal Sistema Informatico degli Sportelli Unici conformi alle specifiche tecniche di cui all'articolo 5 ed è soggetto alle procedure di approvazione e verifica previste dall'articolo 6.

3. Il Portale rende altresì disponibile per ciascun SUAP, accreditato dal Ministero al Catalogo del Sistema Informatico degli Sportelli Unici di cui all'articolo 11, la pubblicazione dei relativi dati informativi.

4. I Comuni che, espletate le procedure di adesione al Portale per l'affidamento alla Camera

fonte: http://burc.regione.campania.it

di Commercio competente per territorio della gestione del proprio SUAP in delega o in convenzione, utilizzano in tutto o in parte le componenti informatiche messe a disposizione dal Portale ai sensi del comma 2, lo comunicano al Ministero per il tramite del Catalogo del Sistema Informatico degli Sportelli Unici.

5. Il Portale può svolgere la funzione di Intermediario Tecnologico per gli Enti Creditori prevista dalla piattaforma tecnologica di cui dall'articolo 5 del CAD.

PARTE II - Definizione e gestione delle specifiche tecniche

Art. 5 - Definizione, approvazione e pubblicazione delle specifiche tecniche

1 Le specifiche tecniche, definite nel rispetto delle Linee Guida AgID sull'interoperabilità tecnica delle Pubbliche Amministrazioni e Linee Guida AgID per la formazione gestione e conservazione dei documenti informatici, e pubblicate come richiamato al comma 6, individuano le modalità telematiche per la comunicazione e il trasferimento dei dati tra il SUAP, gli Enti terzi coinvolti nel procedimento per il tramite delle componenti informatiche di cui all'articolo 3.

2. I SUAP, gli altri uffici comunali, le Piattaforme Regionali che offrono servizi ai SUAP e le amministrazioni pubbliche diverse dai Comuni coinvolte nel procedimento si dotano di sistemi informatici conformi alle specifiche tecniche di cui al comma 1. Le Regioni possono integrare le specifiche tecniche, ai sensi del comma 6 dell'articolo 12 del Regolamento, ferme restando le modalità telematiche per la comunicazione e il trasferimento dei dati definiti dalle specifiche di cui al comma 1.

3. Ai fini della definizione delle specifiche tecniche di cui al comma 1 e dei tempi della loro attuazione, il Ministero e il Dipartimento istituiscono un gruppo tecnico composto da sette membri di cui uno per AgID, con funzioni di coordinamento, uno per il Dipartimento per la trasformazione digitale, due per ANCI, due la Conferenza dei Presidenti delle Regioni e delle Province Autonome e uno per Unioncamere.

4. Il gruppo tecnico per la realizzazione delle proprie attività si avvale di tavoli operativi costituiti da tecnici indicati da AgID, ANCI, Regioni, Province Autonome ed Unioncamere e, ove necessario, dalle altre pubbliche amministrazioni coinvolte nei procedimenti.

5. Il gruppo tecnico può dare luogo a forme di consultazione con i portatori di interesse, per un periodo comunque non inferiore a trenta giorni, prevedendo la possibilità di fornire commenti da parte dei soggetti interessati attraverso repository pubblici ad accesso libero..

6. Le specifiche tecniche e i relativi aggiornamenti sono pubblicati nella sezione "Regole tecniche approvate" del Portale attraverso repository pubblici ad accesso libero.

Art. 6 – Applicazione delle specifiche tecniche per i SUAP

1 A seguito della approvazione delle specifiche tecniche, nei tempi di attuazione e con le modalità stabiliti dall'articolo 2 del decreto, i SUAP si dotano di sistemi informatici che implementano le componenti informatiche Front-office SUAP e Back-office SUAP conformi

fonte: http://burc.regione.campania.it

alle specifiche tecniche predisposte dal Gruppo tecnico di cui al comma 3 dell'articolo 5 e richiedono al Ministero la verifica tecnica di conformità delle componenti informatiche secondo le modalità indicate dallo stesso Gruppo tecnico.
2. Il Ministero effettua, entro quarantacinque giorni, le verifiche tecniche di conformità del sistema informatico utilizzato dai soggetti di cui al comma 1 ed in caso di riscontro positivo provvede alla abilitazione dello stesso nel Catalogo del Sistema Informatico degli Sportelli Unici di cui all'articolo 11
3. In caso di esito negativo delle verifiche tecniche di cui al comma 2, il Ministero comunica ai soggetti di cui al comma 1 le anomalie riscontrate, con l'indicazione del periodo, comunque non inferiore a trenta e non superiore a centottanta giorni, entro cui le stesse devono essere risolte.
4. Il Ministero si riserva di verificare, previo avviso, la permanenza della conformità alle specifiche tecniche da parte dei sistemi informatici dei soggetti di cui al comma 1.
5. In caso di esito negativo delle verifiche di cui al comma 4, il Ministero provvede alla sospensione temporanea nel Catalogo del Sistema Informatico degli Sportelli Unici di cui all'articolo 11 dell'abilitazione del sistema informatico e comunica ai soggetti interessati le anomalie riscontrate con l'indicazione del periodo, comunque non superiore a trenta giorni, entro cui le stesse devono essere risolte.
6. Decorso il periodo di cui al comma 5 senza che siano state eliminate le anomalie riscontrate dal Ministero, lo stesso revoca la conformità alle specifiche tecniche del sistema informatico oggetto di verifica, lo disabilita dal Catalogo del Sistema Informatico degli Sportelli Unici di cui all'articolo 11 e obbliga il Comune entro e non oltre 15 giorni a dotarsi di uno dei sistemi informatici abilitati nel Catalogo del Sistema Informatico degli Sportelli Unici, dandone comunicazione a tutti gli enti coinvolti nei procedimenti.
7. I SUAP, che utilizzano il Portale o le Piattaforme Regionali o le piattaforme tecnologiche messe a disposizione da altra pubblica amministrazione presenti nel Catalogo del Sistema Informatico degli Sportelli Unici di cui all'articolo 11, non sono sottoposti alla verifica di: a conformità alle specifiche tecniche definite, approvate e pubblicate ai sensi dell'articolo 5, b permanenza della conformità alle specifiche tecniche definite, approvate e pubblicate ai sensi dell'articolo 5.
Art. 7 – Applicazione delle specifiche tecniche per gli Enti Terzi
1 A seguito della approvazione delle specifiche tecniche, nei tempi di attuazione e con le modalità stabiliti dall'articolo 2 del decreto, gli uffici comunali e le amministrazioni pubbliche coinvolte nel procedimento si dotano di sistemi informatici che implementano le componenti informatiche Enti Terzi conformi alle specifiche tecniche predisposte dal Gruppo tecnico di cui al comma 3 dell'articolo 5 e richiedono al Ministero la verifica tecnica di conformità delle componenti informatiche secondo le modalità indicate dallo stesso Gruppo tecnico.
2. Il Ministero effettua, entro quarantacinque giorni, le verifiche tecniche di conformità del

fonte: http://burc.regione.campania.it

sistema informatico utilizzato dai soggetti di cui al comma 1 e, in caso di riscontro positivo, provvede alla abilitazione dello stesso nel Catalogo del Sistema Informatico degli Sportelli Unici di cui all'articolo 11.

3. In caso di esito negativo delle verifiche tecniche di cui al comma 2, il Ministero comunica ai soggetti di cui al comma 1 le anomalie riscontrate, con l'indicazione del periodo, comunque non inferiore a trenta e non superiore a centottanta giorni, entro cui le stesse devono essere risolte.

4. Il Ministero si riserva di verificare, previo avviso, la permanenza della conformità alle specifiche tecniche da parte dei sistemi informatici dei soggetti di cui al comma 1.

5. In caso di esito negativo delle verifiche di cui al comma 4, il Ministero provvede alla sospensione temporanea nel Catalogo del Sistema Informatico degli Sportelli Unici di cui all'articolo 11 dell'abilitazione del sistema informatico e comunica ai soggetti interessati le anomalie riscontrate con l'indicazione del periodo, comunque non superiore a trenta giorni, entro cui le stesse devono essere risolte.

6. Decorso il periodo di cui al comma 5 senza che siano state eliminate le anomalie riscontrate dal Ministero, lo stesso revoca la conformità alle specifiche tecniche del sistema informatico oggetto di verifica, lo disabilita dal Catalogo del Sistema Informatico degli Sportelli Unici di cui all'articolo 11, dandone comunicazione a tutti gli enti coinvolti nei procedimenti e stabilisce le modalità mediante le quali l'Ente si debba dotare di un sistema informatico adeguato.

Art. 8 - Componente informatica Front-office SUAP

1 La componente informatica di Front-office SUAP assicura:

- a la realizzazione delle interazioni del SUAP con l'impresa in modalità digitale nel rispetto delle linee guida di design servizi digitali della PA;
- b la disponibilità delle informazioni relative ai procedimenti di competenza del SUAP;
- c l'identificazione del richiedente in relazione all'istanza ricevuta secondo quanto prescritto dall'articolo 65, comma 1, lett. b) del CAD, nonché attraverso l'integrazione con l'infrastruttura nazionale che garantisce la circolarità delle identità digitali europee in attuazione del Regolamento (UE) n. 910/2014 del Parlamento europeo e del Consiglio del 23 luglio 2014;
- d la disponibilità della modulistica unificata e standardizzata approvata dalla Conferenza unificata di cui all'articolo 8 del decreto legislativo 28 agosto 1997, n. 281, ai sensi del comma 1 dell'articolo 2 del decreto legislativo 30 giugno 2016, n. 126, per la compilazione dell'istanza da parte del richiedente, comprensiva degli allegati tecnici;
- e l'utilizzo della piattaforma tecnologica di cui all'articolo 5, comma 2 del CAD per i pagamenti spettanti a qualsiasi titolo ai soggetti di cui all'articolo 2, comma 2, del CAD;
- f l'associazione di un codice univoco ad ogni istanza presentata, al fine di assicurare il tracciamento della stessa nella componente informatica di Back- Office SUAP e in tutti i sistemi informatici degli uffici comunali e delle altre amministrazioni interessate al procedimento;

fonte: http://burc.regione.campania.it

g l'eventuale integrazione dell'istanza da parte del richiedente sulla base delle richieste degli uffici comunali e/o delle altre amministrazioni interessate al procedimento;
h l'accesso da parte del richiedente all'iter della pratica per verificare lo stato della stessa;
i la disponibilità al richiedente, agli uffici comunali e alle amministrazioni interessate degli atti della pratica, comprensiva dell'eventuale provvedimento conclusivo del procedimento;
j ove necessario, il reperimento dei dati dalle fonti dati certificate o dalla componente Enti Terzi relativamente allo specifico procedimento.

2. I SUAP aderiscono al Sistema Informatico degli Sportelli Unici dotandosi di un sistema informatico la cui componente informatica di Front-office SUAP, nel rispetto delle specifiche tecniche di cui all'articolo 5:

a realizza modalità di comunicazione verso le altre componenti informatiche del Sistema Informatico degli Sportelli Unici conformemente alle specifiche tecniche di cui all'articolo 5;
b utilizza i dati presenti nel Catalogo Sistema Sportelli Unici di cui all'articolo 11 per l'individuazione dei servizi offerti dalle altre componenti informatiche del Sistema Informatico degli Sportelli Unici;
c ove necessario, assicura le modalità di comunicazione con le fonti dati certificate e gli enti terzi conformemente alle specifiche tecniche di cui all'articolo 5.

3. Le Camere di Commercio territorialmente competenti che ricevono la segnalazione contestualmente alla comunicazione unica, in attuazione dell'articolo 5, commi 2 e 4 del Regolamento e dell'articolo 19-bis, commi 2 e 3 della legge 7 agosto 1990, n. 241, aderiscono al Sistema Informatico degli Sportelli Unici. A tal fine, nel rispetto delle specifiche tecniche di cui all'articolo 5, assicurano la compilazione della pratica tramite il front end del SUAP e inoltrano la ricevuta di avvio del procedimento al soggetto richiedente.

Art. 9 - Componente informatica Back-office SUAP

1 La componente informatica di Back-office SUAP assicura:
a la ricezione dal Front-office SUAP e il successivo inoltro agli enti terzi della istanza;
b la ricezione delle eventuali richieste di integrazioni dell'istanza da parte degli enti terzi e il successivo inoltro al Front-office SUAP;
c la ricezione dal Front-office SUAP e il successivo inoltro agli enti terzi dell'eventuale integrazione;
d la ricezione dei pareri da parte degli enti terzi e l'inoltro alla componente informatica di Front-Office SUAP dell'atto conclusivo del procedimento ove previsto;
e la tracciatura delle informazioni utili a determinare lo stato del procedimento;
f l'inoltro alle amministrazioni interessate ed al richiedente della comunicazione dell'indizione della conferenza di servizi ai sensi degli articoli 14 e ss. della legge 7 agosto 1990, n. 241.

2. I SUAP aderiscono al Sistema Informatico degli Sportelli Unici dotandosi di un sistema informatico la cui componente informatica di Back-office SUAP, nel rispetto delle specifiche tecniche di cui all'articolo 5:

fonte: http://burc.regione.campania.it

a realizza modalità di comunicazione verso le altre componenti informatiche del Sistema Informatico degli Sportelli Unici conformemente alle specifiche tecniche di cui all'articolo 5;
b utilizza i dati presenti nel Catalogo Sistema Sportelli Unici di cui all'articolo 11 per l'individuazione dei servizi offerti dalle altre componenti del Sistema Informatico degli Sportelli Unici.

Art. 10 - Componente informatica Enti terzi

1 La componente informatica Ente terzi assicura:
a la ricezione dell'istanza inoltrata dal Back-office SUAP;
b l'eventuale inoltro al Back-office SUAP della richiesta di integrazioni dell'istanza;
c la ricezione delle integrazioni dell'istanza inoltrata dal Back-office SUAP;
d la trasmissione dei pareri di competenza al Back-office SUAP;
e la realizzazione del servizio, conforme alle specifiche tecniche di cui all'articolo 5, per dichiarare i pagamenti spettanti;
f la ricezione della comunicazione dell'indizione della conferenza di servizi ai sensi degli articoli 14 e ss. della legge 7 agosto 1990, n. 241;
g ove necessario, la realizzazione di servizi per migliorare le interazioni con il richiedente conformemente alle specifiche tecniche di cui all'articolo 5.

2. Gli uffici comunali e le altre pubbliche amministrazioni interessate dal procedimento aderiscono al Sistema Informatico degli Sportelli Unici dotandosi di un sistema informatico la cui componente informatica Enti terzi, nel rispetto delle specifiche tecniche di cui all'articolo 5:

a realizza modalità di comunicazione verso le altre componenti informatiche del Sistema Informatico degli Sportelli Unici conformemente alle specifiche tecniche di cui all'articolo 5;
b utilizza i dati presenti nel Catalogo Sistema Sportelli Unici di cui all'articolo 11 per l'individuazione dei servizi offerti dalle altre componenti informatiche del Sistema Informatico degli Sportelli Unici.

Art. 11 - Catalogo del Sistema Informatico degli Sportelli Unici

1 La componente informatica Catalogo del Sistema Informatico degli Sportelli Unici rende disponibile le informazioni necessarie per consentire la comunicazione tra le componenti informatiche del Sistema Informatico degli Sportelli Unici assicurando:
a la registrazione delle componenti informatiche Front-office SUAP, Back-office SUAP e Enti terzi, che aderiscono al Sistema Informatico degli Sportelli Unici;
b la consultazione dell'elenco delle componenti informatiche per la individuazione dei relativi servizi;
c le regole per lo scambio informatico delle informazioni tra le componenti informatiche di cui ai precedenti punti a), b) e c) del comma 3 dell'articolo 3.

2. La componente informatica Catalogo del Sistema Informatico degli Sportelli Unici è realizzata dal Portale, anche in attuazione di quanto previsto dall'articolo 3, comma 1, lett. b) del Regolamento.

PARTE III - Servizi informativi, gestione telematica del procedimento e modalità di interazione

fonte: http://burc.regione.campania.it

Art. 12 - Presentazione di istanze al SUAP

1 La presentazione dell'istanza da parte del richiedente al SUAP è effettuata attraverso le funzionalità della componente informatica Front-office SUAP.

2. Le attività realizzate attraverso la componente informatica Front-office SUAP sono:

   a l'identificazione digitale del richiedente;
   b l'utilizzo della modulistica unificata e standardizzata;
   c l'individuazione del singolo procedimento;
   d la verifica della completezza formale dell'istanza e dei relativi allegati;
   e l'assegnazione di un codice univoco all'istanza;
   f l'individuazione dei pagamenti spettanti a qualsiasi titolo al SUAP per i procedimenti gestiti dallo stesso e agli enti terzi sulla base delle indicazioni da questi fornite tramite i servizi di cui alla lettera e) del comma 1 dell'articolo 10;
   g l'emissione della ricevuta prevista all'articolo 5, comma 4 del Regolamento e dall'articolo 18-bis della legge 7 agosto 1990, n. 241 contenente tra l'altro gli effetti della verifica di cui alla lett. d), il codice univoco dell'istanza di cui alla lett. e) e i pagamenti effettuati di cui alla lett. f) ed in generale i dati identificativi del soggetto presentatore e della pratica.

3. La componente informatica Front-office SUAP riceve l'istanza e, sulla base delle informazioni contenute nel Catalogo Sistema Sportelli Unici, la inoltra alla componente informatica Back-office SUAP di competenza nelle modalità indicate dalle specifiche tecniche di cui all'articolo 5.

Art. 13 – Interazione tra il SUAP, gli uffici comunali e le altre pubbliche amministrazioni

1 La componente informatica Back-office SUAP ricevuta un'istanza dalla componente informatica di Front-office SUAP assicura la comunicazione con i sistemi informatici degli uffici comunali e delle altre pubbliche amministrazioni al procedimento.

2. Le attività realizzate attraverso la componente informatica Back-office SUAP sono:

   a il coordinamento dell'interazione tra la componente informatica Front-office del SUAP competente individuato e le componenti informatiche Enti terzi delle amministrazioni interessate;
   b l'eventuale inoltro della comunicazione di avvio della conferenza dei servizi decisoria in forma simultanea e in modalità sincrona ai sensi dell'articolo 14- bis, comma 7 della legge 7 agosto 1990, n. 241;
   c la redazione del provvedimento motivato di conclusione del procedimento ed il suo inoltro al Front-office SUAP.

3. La componente informatica Back-office SUAP, sulla base del SUAP competente individuato e delle informazioni contenute nel Catalogo Sistema Sportelli Unici, individua gli uffici comunali e le altre pubbliche amministrazioni interessate con cui assicura l'interazione nelle modalità indicate dalle specifiche tecniche di cui all'articolo 5.

Art. 14 - Collegamento tra il SUAP e il registro delle imprese, il repertorio delle notizie economiche e amministrative e il fascicolo informatico di impresa

1 Ai sensi dell'articolo 4, comma 9, lett. b) del Regolamento, il registro imprese rende accessibile al SUAP competente e agli Enti terzi competenti le informazioni relative all'iscrizione ed agli eventi modificativi delle imprese, nonché le informazioni relative alle

fonte: http://burc.regione.campania.it

segnalazioni certificate di inizio attività ed alle comunicazioni provenienti dagli altri SUAP, anche con riferimento alle attività non soggette a SCIA, funzionali al procedimento in corso.

2. Anche al fine della raccolta e conservazione nel fascicolo informatico di impresa, di cui all'articolo 43-bis decreto del Presidente della Repubblica 28 dicembre 2000, n. 445 e all'articolo 1 del decreto legislativo 25 novembre 2016, n. 219, ai sensi dell'articolo 4, comma 9, lett. d) del Regolamento, il collegamento tra il SUAP e il repertorio delle notizie economiche e amministrative garantisce l'aggiornamento dello stesso con le informazioni relative alle SCIA o agli altri atti di assenso rilasciati dal SUAP comunque denominati.

3. Il registro delle imprese, il repertorio delle notizie economiche e amministrative e il fascicolo informatico di impresa, nel rispetto del principio della decertificazione amministrativa, ai sensi dell'articolo 15 della legge 12 novembre 2011, n. 183, assicurano ai SUAP e agli Enti terzi che fanno parte del Sistema Informatico degli Sportelli Unici l'accesso ai loro dati attraverso servizi interoperabili definiti nelle specifiche tecniche di cui all'articolo 5.

4. L'utilizzo dei servizi di cui al comma 3 da parte dei SUAP e degli Enti terzi che fanno parte del Sistema Informatico degli Sportelli Unici è assicurato senza oneri economici per gli stessi.

PARTE IV - Trattamento dei dati personali e sicurezza

Art. 15 - Trattamento dei dati personali

1 I SUAP, gli altri uffici comunali, le Piattaformi Regionali che offrono servizi ai SUAP e le amministrazioni pubbliche diverse dai Comuni realizzano e utilizzano le componenti informatiche indicate agli articoli 8, 9 e 10 nel rispetto di quanto disposto dalla normativa vigente in materia di protezione dei dati personali e, segnatamente dal Regolamento (UE) n. 679/2016 del Parlamento europeo e del Consiglio del 27 aprile 2016 e con particolare riferimento all'adozione delle misure tecniche ed organizzative adeguate di cui al decreto legislativo 30 giugno 2003, n.196 e s.m.i.

2. I soggetti che accedono alle fonti dati certificate dalle amministrazioni che fanno parte del Sistema Informatico degli Sportelli Unici avviene nel rispetto di quanto previsto dal Regolamento UE n. 679/2016 del Parlamento europeo e del Consiglio del 27 aprile 2016 e dal decreto legislativo 30 giugno 2003, n.196 e s.m.i.

Art. 16 - Sicurezza, confidenzialità delle comunicazioni e non ripudio nei messaggi scambiati

1 L'istanza e i relativi allegati sono predisposti dal richiedente in formato elettronico e sottoscritti digitalmente nei modi previsti dal Regolamento (UE) n. 910/2014 del Parlamento europeo e del Consiglio del 23 luglio 2014 e dal CAD.

2. Il collegamento tra le componenti informatiche del Sistema Informatico degli Sportelli Unici di cui agli articoli 8, 9 e 10 è realizzato assicurando l'integrità, la confidenzialità e il non ripudio delle comunicazioni effettuate, attraverso il rispetto delle Linee Guida AgID sull'interoperabilità tecnica delle Pubbliche Amministrazioni e Linee Guida AgID per la

fonte: http://burc.regione.campania.it

	formazione, gestione e conservazione dei documenti informatici".
Art. 17 – Malfunzionamento dei sistemi informatici e gestione di allegati voluminosi	
1	In caso di malfunzionamento degli strumenti o dei dispositivi informatici messi a disposizione degli utenti dal SUAP, trova applicazione l'articolo 8 del decreto interministeriale 10 novembre 2011 recante "Misure per l'attuazione dello sportello unico per le attività produttive di cui all'articolo 38, comma 3-bis del decreto-legge 25 giugno 2008, n. 112, convertito con modificazioni, dalla legge 6 agosto 2008, n. 133".
Art. 18 – Requisiti delle componenti informatiche	
1	Tutte le componenti informatiche impiegate nel Sistema Informatico degli Sportelli Unici, ove realizzate su specifica richiesta di un committente pubblico, devono rispettare le Linee Guida acquisizione e riuso software PA di AgID ed essere rese disponibili attraverso repository pubblico ad accesso libero.
2	Tutte le componenti informatiche impiegate nel Sistema Informatico degli Sportelli Unici devono rispettare le Linee Guida AgID sull'accessibilità degli strumenti informatici, per gli utenti esterni ed anche per gli operatori delle PA.

fonte: http://burc.regione.campania.it

6. Il portale “ImpresaInUnGiorno” (art. 3 d.P.R. n. 160/2010).

Il regolamento (art. 3) definisce come portale di riferimento per le imprese e i soggetti da queste delegati, il sito web “impresainungiorno”. È previsto che esso consenta di ottenere informazioni e di interoperare telematicamente con i portali regionali già realizzati o di futura realizzazione e con gli enti/amministrazioni coinvolti nelle diverse fasi relative ad attività produttive e di prestazione di servizi, anche attraverso le regole tecniche del Sistema pubblico di connettività, nel rispetto della disciplina di cui al decreto legislativo 30 giugno 2003, n. 196 (Codice in materia di protezione dei dati personali) come modificato e integrato dal Regolamento (UE) 2016/679 del Parlamento europeo e del Consiglio del 27 aprile 2016.

Impresainungiorno.gov costituisce il sistema connettivo alle nuove funzioni e modalità di sportello, strumento unico su scala nazionale per la razionalizzazione delle componenti informative e per l'accesso ai front-end dei SUAP, punto di accesso unitario per la presentazione delle istanze relative all'intero ciclo di vita dell'impresa.

Tale sistema informatico consente all'imprenditore, in ogni parte d'Italia e dell’Unione europea, di trovare informazioni sul SUAP competente per territorio a cui inoltrare la propria richiesta e sugli adempimenti necessari: il tipo di pratica da attivare, la documentazione da fornire, la modulistica da utilizzare, lo stato di avanzamento della propria pratica.

In Italia, il portale *impresainungiorno.gov*, sistema di rete degli Sportelli Unici, è il Punto Unico di Contatto nazionale (PSC) previsto dalla

fonte: http://burc.regione.campania.it

Direttiva Servizi (direttiva UE/2006/123), con la quale gli Stati membri si impegnano a semplificare le procedure e le formalità imposte ai prestatori di servizi quando intendono operare in un altro paese europeo.

L'unicità del procedimento e la prescrizione dell'utilizzo della telematica comportano l'integrazione della gestione del SUAP con l'attuale sistema della Comunicazione unica per la nascita dell'impresa, disciplinata dall'art. 9 del D.L. n. 7/2007, obbligatoria dal 1° aprile 2010, che già utilizza una infrastruttura tecnologica diffusa in tutto il territorio nazionale e gestita dalle Camere di commercio.

In dettaglio, il portale *impresainungiorno.gov*:

a. fornisce servizi informativi e operativi ai SUAP per l'espletamento delle loro attività (tutti i procedimenti che abbiano ad oggetto l'esercizio di attività produttive e di prestazione di servizi e quelli relativi alle azioni di localizzazione, realizzazione, trasformazione, ristrutturazione o riconversione, ampliamento o trasferimento, nonché cessazione o riattivazione delle suddette attività);
b. garantisce le informazioni in relazione alle dichiarazioni, alle segnalazioni, alle comunicazioni e alle domande presentate, al loro iter procedimentale e agli atti adottati, anche in sede di controllo successivo, dallo stesso SUAP, dall'ufficio o da altre amministrazioni pubbliche competenti;

fonte: http://burc.regione.campania.it

c. assicura la divulgazione delle tipologie di autorizzazione per le quali è sufficiente l'attestazione dei soggetti privati accreditati, secondo criteri omogenei sul territorio nazionale e tenendo conto delle diverse discipline regionali;
d. prevede l'utilizzo della procura speciale con le stesse modalità previste per la Comunicazione unica;
e. contiene un sistema di pagamento per i diritti, le imposte e gli oneri comunque denominati relativi ai procedimenti gestiti dai SUAP. L'interessato, anche mediante l'Agenzia per le Imprese, versa gli importi previsti attraverso il sistema telematico messo a disposizione dal portale;
f. costituisce punto di contatto a livello nazionale per le attività di cui al D.Lgs. n. 59/2010 e assicura il collegamento con le autorità competenti.

Il portale, quindi, oltre ad avere la funzione di fornire gli strumenti idonei a garantire comunque a tutte le imprese la possibilità di espletare le pratiche con modalità telematiche, rappresenta il canale telematico unico nazionale a cui anche i SUAP accreditati faranno riferimento, in quanto dovranno essere comunque collegati attraverso i propri siti o portali.

È evidente la necessità che le PP.AA. centrali e locali assicurino che i propri sistemi operativi confluiscano su modalità operative condivise in grado di mantenere gli standard minimi di interoperabilità e cooperazione secondo quanto previsto dal decreto legislativo 7 marzo 2005, n. 82 (Codice dell'amministrazione digitale - CAD).

fonte: http://burc.regione.campania.it

Si precisa che, con più note (12 gennaio e 3 maggio 2011), gli Uffici legislativi del Ministro per la Semplificazione normativa e del Ministero dello Sviluppo Economico hanno chiarito che la delega delle funzioni alla Camera di commercio non comporta una deroga dell'ordinario riparto delle competenze, in quanto la titolarità della funzione amministrativa rimane in capo al Comune e al relativo responsabile incaricato, ovvero, qualora quest'ultimo non sia individuato, al segretario comunale, ai sensi dell'art. 4 comma 4 del d.P.R. n. 160/2010.

Il Comune, quindi, attraverso opportuni accordi, può avvalersi comunque delle Camere di commercio per la sola gestione organizzativa e tecnica del SUAP, ferma restando la responsabilità in capo all'amministrazione comunale.

In proposito si rammenta che già l'art. 24 del D.Lgs. n. 112/1998 specificava i Princìpi organizzativi per l'esercizio delle funzioni amministrative in materia di insediamenti produttivi, precisando che ogni Comune esercita, singolarmente o in forma associata, anche con altri enti locali, le funzioni amministrative concernenti la realizzazione, l'ampliamento, la cessazione, la riattivazione, la localizzazione e la rilocalizzazione di impianti produttivi, ivi incluso il rilascio delle concessioni o autorizzazioni edilizie, assicurando che un'unica struttura sia responsabile dell'intero procedimento. Nell'esercizio delle suddette funzioni, i Comuni possono stipulare convenzioni con le CCIAA per la realizzazione dello sportello unico e possono avvalersi, nelle forme concordate, di altre amministrazioni ed enti pubblici, cui possono anche essere affidati singoli atti istruttori del procedimento.

fonte: http://burc.regione.campania.it

7. Il supporto integrato fornito dal SURAP agli Sportelli unici comunali.

Allo scopo di raggiungere l'obiettivo strategico del SURAP di supportare la risoluzione delle criticità degli sportelli unici comunali campani, nel 2022 è stato rinnovato il protocollo d'intesa tra Regione Campania e Unioncamere Campania, per promuovere sul territorio regionale un'offerta di servizi SUAP omogenea e standardizzata massimizzando efficacia, semplificazione e contenimento dei costi. Grazie al citato protocollo, la Regione Campania e il sistema camerale campano si impegnano anche per il biennio 2022-2023 con iniziative comuni a svolgere attività di informazione, sensibilizzazione e formazione sul territorio, proponendo soluzioni ai Comuni che intendano dotarsi di una infrastruttura informatica standardizzata per le funzioni di Front-Office del SUAP, ovviamente senza oneri né per la Regione né per gli stessi Comuni.

La standardizzazione e l'adeguamento delle piattaforme di front-office dei SUAP è particolarmente necessaria anche in considerazione del già menzionato rilievo (capitolo 3 di questo documento) posto dalla Commissione europea sull'implementazione del nodo eIDAS nei sistemi di autenticazione delle piattaforme SUAP comunali ai sensi del Regolamento UE 910/2014.

L'articolazione dettagliata degli interventi previsti dal SURAP per la risoluzione delle criticità degli sportelli unici comunali è puntualmente descritta nel "Programma regionale per la crescita dei SUAP campani", approvato ogni anno dal SURAP, e in particolare è riservata specifica attenzione alla verifica della possibilità dei SUAP di espletare le procedure amministrative per via elettronica e a distanza, in modo da

fonte: http://burc.regione.campania.it

consentire l'autenticazione degli utenti transfrontalieri ai sensi del Regolamento UE 910/2014.

Per l'immediato futuro, sono previsti inoltre interventi formativi in videoconferenza rivolti agli Sportelli unici campani e agli altri portatori di interessi del territorio, in particolare incentrati sulle presenti Linee guida.

Continuerà altresì il supporto ai SUAP attraverso il monitoraggio delle piattaforme tecnologiche, il supporto alla risoluzione delle criticità riscontrate e le consulenze per via telematica relative a dubbi normativi e interpretativi riguardanti le istanze che i privati inviano ai Comuni. Obiettivo rinnovato sarà di affiancare quelle realtà comunali in difficoltà per garantire la continua semplificazione e standardizzazione delle procedure.

Infine, il SURAP è inserito nel gruppo di lavoro istituito dal MiSE che, come menzionato nel capitolo 5 di questo documento dedicato all'allegato tecnico del DPR 160/2010 così come aggiornato dal Decreto 12 novembre 2021, provvederà al costante aggiornamento delle specifiche tecniche ivi indicate in conseguenza delle evoluzioni tecnologiche e alle variazioni determinate da esigenze operative.

In dettaglio, il citato gruppo di lavoro comprende quattro tavoli operativi:

- Tavolo operativo moduli, che ha l'obiettivo di provvedere alla digitalizzazione dei moduli unificati e standardizzati per la presentazione delle istanze SUAP mediante la componente Front-office SUAP indicata all'articolo 8 dell'Allegato DPR 160/2010.

fonte: http://burc.regione.campania.it

- Tavolo operativo interoperabilità, che ha l'obiettivo di definire, per ogni regime amministrativo come indicato al decreto legislativo 25 novembre 2016, n. 222, le modalità di comunicazione tra la componente Front-office SUAP di cui all'articolo 8 dell'Allegato DPR 160/2010, la componente Back-office SUAP di cui all'articolo 9 dell'Allegato DPR 160/2010, la componente Enti terzi di cui all'articolo 9 dell'Allegato DPR 160/2010 e di queste con il Catalogo del Sistema Informatico degli Sportelli Unici di cui all'articolo 11 dell'Allegato DPR 160/2010, assicurando l'attuazione di quanto disposto agli articoli 12, 13 e 14 dell'Allegato DPR 160/2010.
- Tavolo operativo enti terzi, che ha l'obiettivo di definire le modalità di interoperabilità per l'integrazione dei sistemi ICT dei SUAP con i sistemi ICT in uso presso le Amministrazioni enti terzi.
- Tavolo operativo catalogo, che mira a definire le caratteristiche funzionali e non funzionali del Catalogo del Sistema Informatico degli Sportelli Unici di cui all'articolo 11 dell'Allegato DPR 160/2010.

Il SURAP avrà cura di trasmettere prontamente agli sportelli unici comunali e agli altri portatori di interesse del territorio campano, tutti gli aggiornamenti prodotti e formalizzati dal gruppo di lavoro all'Allegato tecnico del DPR 160/2010.

fonte: http://burc.regione.campania.it

REGOLAMENTO (UE) N. 910/2014 DEL PARLAMENTO EUROPEO E DEL CONSIGLIO

del 23 luglio 2014

in materia di identificazione elettronica e servizi fiduciari per le transazioni elettroniche nel mercato interno e che abroga la direttiva 1999/93/CE

IL PARLAMENTO EUROPEO E IL CONSIGLIO DELL'UNIONE EUROPEA,

visto il trattato sul funzionamento dell'Unione europea, in particolare l'articolo 114,

vista la proposta della Commissione europea,

previa trasmissione del progetto di atto legislativo ai parlamenti nazionali,

visto il parere del Comitato economico e sociale europeo ([1]),

deliberando secondo la procedura legislativa ordinaria ([2]),

considerando quanto segue:

(1) Instaurare la fiducia negli ambienti online è fondamentale per lo sviluppo economico e sociale. La mancanza di fiducia, dovuta in particolare a una percepita assenza di certezza giuridica, scoraggia i consumatori, le imprese e le autorità pubbliche dall'effettuare transazioni per via elettronica e dall'adottare nuovi servizi.

(2) Il presente regolamento mira a rafforzare la fiducia nelle transazioni elettroniche nel mercato interno fornendo una base comune per interazioni elettroniche sicure fra cittadini, imprese e autorità pubbliche, in modo da migliorare l'efficacia dei servizi elettronici pubblici e privati, nonché dell'eBusiness e del commercio elettronico, nell'Unione europea.

(3) La direttiva 1999/93/CE del Parlamento europeo e del Consiglio ([3]) trattava le firme elettroniche senza fornire un quadro transfrontaliero e transettoriale completo per transazioni elettroniche sicure, affidabili e di facile impiego. Il presente regolamento rafforza ed estende l'acquis di tale direttiva.

(4) La comunicazione della Commissione del 26 agosto 2010, dal titolo «Agenda digitale europea» ha individuato nella frammentazione del mercato digitale, nella mancanza di interoperabilità e nell'aumento della criminalità cibernetica i grandi ostacoli al circolo virtuoso dell'economia digitale. Nella relazione 2010 sulla cittadinanza dell'UE, intitolata «Eliminare gli ostacoli all'esercizio dei diritti dei cittadini dell'Unione», la Commissione ha ulteriormente sottolineato la necessità di risolvere i principali problemi che impediscono ai cittadini dell'Unione di godere dei vantaggi di un mercato unico digitale e di servizi digitali transfrontalieri.

(5) Nelle conclusioni del 4 febbraio 2011 e del 23 ottobre 2011 il Consiglio europeo ha invitato la Commissione a creare un mercato unico digitale entro il 2015, a fare rapidi progressi in settori essenziali dell'economia digitale e a promuovere un mercato unico digitale pienamente integrato favorendo l'impiego transfrontaliero dei servizi online, con particolare riguardo all'agevolazione dell'identificazione e dell'autenticazione elettronica sicura.

([1]) GU C 351 del 15.11.2012, pag. 73.
([2]) Posizione del Parlamento europeo del 3 aprile 2014 (non ancora pubblicata nella Gazzetta ufficiale) e decisione del Consiglio del 23 luglio 2014.
([3]) Direttiva 1999/93/CE del Parlamento europeo e del Consiglio, del 13 dicembre 1999, relativa a un quadro comunitario per le firme elettroniche (GU L 13 del 19.1.2000, pag. 12).

fonte: http://burc.regione.campania.it

(6) Nelle conclusioni del 27 maggio 2011, il Consiglio ha invitato la Commissione a contribuire al mercato unico digitale creando le condizioni adatte per il riconoscimento reciproco transfrontaliero di funzioni essenziali quali l'identificazione elettronica, i documenti elettronici, le firme elettroniche e i servizi elettronici di recapito, nonché per l'interoperabilità dei servizi di eGovernment in tutta l'Unione europea.

(7) Nella risoluzione del 21 settembre 2010 sul completamento del mercato interno per il commercio elettronico ([1]), il Parlamento europeo ha sottolineato l'importanza della sicurezza dei servizi elettronici, in particolare delle firme elettroniche, e della necessità di creare un'infrastruttura pubblica essenziale a livello paneuropeo ed ha invitato la Commissione ad allestire un Portale europeo delle autorità di convalida per garantire l'interoperabilità transfrontaliera delle firme elettroniche e per aumentare la sicurezza delle transazioni effettuate utilizzando Internet.

(8) La direttiva 2006/123/CE del Parlamento europeo e del Consiglio ([2]) dispone che gli Stati membri creino «sportelli unici» per garantire che tutte le procedure e formalità relative all'accesso a un'attività di servizi ed al suo svolgimento possano essere facilmente espletate a distanza ed elettronicamente attraverso lo sportello unico corrispondente e con le autorità competenti. Numerosi servizi online accessibili presso gli sportelli unici richiedono l'identificazione, l'autenticazione e la firma elettroniche.

(9) In molti casi i cittadini non possono valersi della loro identificazione elettronica per autenticarsi in un altro Stato membro perché i regimi nazionali di identificazione elettronica del loro paese non sono riconosciuti in altri Stati membri. Tale barriera elettronica impedisce ai prestatori di servizi di godere pienamente dei vantaggi del mercato interno. Disporre di mezzi di identificazione elettronica riconosciuti reciprocamente permetterà di agevolare la fornitura transfrontaliera di numerosi servizi nel mercato interno e consentirà alle imprese di operare su base transfrontaliera evitando molti ostacoli nelle interazioni con le autorità pubbliche.

(10) La direttiva 2011/24/UE del Parlamento europeo e del Consiglio ([3]) istituisce una rete di autorità nazionali responsabili dell'assistenza sanitaria online. Per migliorare la sicurezza e la continuità dell'assistenza sanitaria transfrontaliera, tale rete deve elaborare orientamenti sull'accesso transfrontaliero ai dati e ai servizi elettronici, anche sostenendo «misure comuni di identificazione e autenticazione per agevolare la trasferibilità dei dati nell'assistenza sanitaria transfrontaliera». Il riconoscimento reciproco dell'identificazione e dell'autenticazione elettronica è un fattore essenziale per realizzare l'assistenza sanitaria transfrontaliera per i cittadini europei. Quando i cittadini viaggiano per ottenere assistenza medica, la loro cartella clinica deve essere accessibile nel paese in cui si sottopongono alle cure. Ciò richiede un quadro di identificazione elettronica solido, sicuro e affidabile.

(11) Il presente regolamento dovrebbe essere applicato nel pieno rispetto dei principi relativi alla protezione dei dati personali ai sensi della direttiva 95/46/CE del Parlamento europeo e del Consiglio ([4]). A tale riguardo, per quanto concerne il principio del riconoscimento reciproco stabilito dal presente regolamento, l'autenticazione in un servizio online dovrebbe riguardare esclusivamente il trattamento di dati di identificazione che siano adeguati, pertinenti e non eccedenti per garantire l'accesso a detto servizio online. Inoltre, gli obblighi previsti dalla direttiva 95/46/CE in materia di riservatezza e sicurezza dei trattamenti dovrebbero essere rispettati dai prestatori di servizi fiduciari e dagli organismi di vigilanza.

(12) Un obiettivo del presente regolamento è l'eliminazione delle barriere esistenti all'impiego transfrontaliero dei mezzi di identificazione elettronica utilizzati negli Stati membri almeno per l'autenticazione nei servizi pubblici. Il presente regolamento non intende intervenire riguardo ai sistemi di gestione dell'identità elettronica e relative infrastrutture istituiti negli Stati membri. Lo scopo del presente regolamento è garantire che per accedere ai servizi online transfrontalieri offerti dagli Stati membri si possa disporre di un'identificazione e un'autenticazione elettronica sicura.

([1]) GU C 50 E del 21.2.2012, pag. 1.
([2]) Direttiva 2006/123/CE del Parlamento europeo e del Consiglio, del 12 dicembre 2006, relativa ai servizi nel mercato interno (GU L 376 del 27.12.2006, pag. 36).
([3]) Direttiva 2011/24/UE del Parlamento europeo e del Consiglio, del 9 marzo 2011, concernente l'applicazione dei diritti dei pazienti relativi all'assistenza sanitaria transfrontaliera (GU L 88 del 4.4.2011, pag. 45).
([4]) Direttiva 95/46/CE del Parlamento europeo e del Consiglio, del 24 ottobre 1995, relativa alla tutela delle persone fisiche con riguardo al trattamento dei dati personali, nonché alla libera circolazione di tali dati (GU L 281 del 23.11.1995, pag. 31).

fonte: http://burc.regione.campania.it

(13) È opportuno che gli Stati membri rimangano liberi di utilizzare o di introdurre mezzi propri di accesso ai servizi online, a fini di identificazione elettronica, e che possano decidere dell'eventuale partecipazione del settore privato nell'offerta di tali mezzi. È opportuno che gli Stati membri non abbiano l'obbligo di notificare i loro regimi di identificazione elettronica alla Commissione. Spetta agli Stati membri decidere se notificare alla Commissione tutti, alcuni o nessuno dei regimi di identificazione elettronica utilizzati a livello nazionale per l'accesso almeno ai servizi pubblici online o a servizi specifici.

(14) Occorre che il presente regolamento fissi talune condizioni in merito all'obbligo di riconoscimento dei mezzi di identificazione elettronica e alle modalità di notifica dei regimi di identificazione elettronica. È opportuno che tali condizioni aiutino gli Stati membri a costruire la necessaria fiducia nei rispettivi regimi di identificazione elettronica e a riconoscere reciprocamente i mezzi di identificazione elettronica che fanno parte dei regimi notificati. È opportuno che il principio del riconoscimento reciproco si applichi ove il regime di identificazione elettronica dello Stato membro notificante soddisfi le condizioni di notifica e la notifica sia stata pubblicata nella *Gazzetta ufficiale dell'Unione europea*. Tuttavia, il principio del riconoscimento reciproco dovrebbe riguardare esclusivamente l'autenticazione nei servizi online. È opportuno che l'accesso a tali servizi online e la loro fornitura finale al richiedente siano strettamente collegati al diritto a usufruire di tali servizi alle condizioni fissate nel diritto nazionale.

(15) L'obbligo di riconoscere i mezzi di identificazione elettronica dovrebbe riferirsi esclusivamente ai mezzi il cui livello di garanzia dell'identità corrisponde a un livello pari o superiore a quello richiesto per il servizio online in questione. Inoltre, tale obbligo dovrebbe applicarsi solo qualora l'organismo del settore pubblico in questione utilizzi il livello di garanzia «significativo» o «elevato» in relazione all'accesso a tale servizio online. È opportuno che gli Stati membri mantengano la libertà, conformemente al diritto comunitario, di riconoscere mezzi di identificazione elettronica aventi livelli di garanzia dell'identità inferiori.

(16) I livelli di garanzia dovrebbero caratterizzare il grado di sicurezza con cui i mezzi di identificazione elettronica stabiliscono l'identità di una persona, fornendo così la garanzia che la persona che pretende di avere una determinata identità è effettivamente la persona cui tale identità è stata assegnata. Il livello di garanzia dipende dal grado di sicurezza fornito dai mezzi di identificazione elettronica riguardo all'identità pretesa o dichiarata di una persona tenendo conto dei procedimenti (ad esempio, controllo e verifica dell'identità, e autenticazione), delle attività di gestione (ad esempio, l'entità che rilascia i mezzi di identificazione elettronica e la procedura di rilascio di tali mezzi) e dei controlli tecnici messi in atto. Come risultato dei progetti pilota su larga scala finanziati dall'Unione, della normazione e di attività a livello internazionale, esistono varie definizioni e descrizioni tecniche dei livelli di garanzia. In particolare, il progetto pilota su larga scala STORK e la norma ISO 29115 fanno riferimento, tra l'altro, ai livelli 2, 3 e 4, che dovrebbero essere tenuti nella massima considerazione all'atto di stabilire le norme, le procedure e i requisiti tecnici minimi per i livelli di garanzia basso, significativo ed elevato ai sensi del presente regolamento, assicurando al contempo l'applicazione coerente del presente regolamento in particolare per quanto riguarda il livello di garanzia elevato in relazione al controllo dell'identità ai fini del rilascio di certificati qualificati. I requisiti stabiliti dovrebbero essere neutrali dal punto di vista tecnologico. Dovrebbe essere possibile soddisfare i requisiti di sicurezza necessari attraverso tecnologie differenti.

(17) È opportuno che gli Stati membri incoraggino il settore privato a impiegare volontariamente mezzi di identificazione elettronica nell'ambito di un regime notificato a fini di identificazione ove necessario per servizi online o transazioni elettroniche. La facoltà di ricorrere a tali mezzi di identificazione elettronica consentirebbe al settore privato di avvalersi dell'identificazione e autenticazione elettroniche già ampiamente impiegate in molti Stati membri almeno per i servizi pubblici e di agevolare alle imprese e ai cittadini l'accesso transfrontaliero ai loro servizi online. Per facilitare l'impiego transfrontaliero di tali mezzi di identificazione elettronica da parte del settore privato, è opportuno che la possibilità di autenticazione offerta da uno Stato membro sia disponibile alle parti del settore privato facenti affidamento sulla certificazione stabilite al di fuori del territorio di detto Stato membro alle stesse condizioni applicate alle parti del settore privato facenti affidamento sulla certificazione stabilite nel suddetto Stato membro. Di conseguenza, per quanto riguarda le parti del settore privato facenti affidamento sulla certificazione, lo Stato membro notificante può definire termini di accesso ai mezzi di autenticazione. Detti termini di accesso possono indicare se i mezzi di autenticazione relativi al regime notificato sono attualmente disponibili alle parti del settore privato facenti affidamento sulla certificazione.

(18) Il presente regolamento dovrebbe prevedere la responsabilità dello Stato membro notificante, della parte che rilascia i mezzi di identificazione elettronica e della parte che gestisce la procedura di autenticazione per mancato rispetto degli obblighi pertinenti a norma del presente regolamento. Tuttavia, il presente regolamento dovrebbe essere applicato conformemente alle norme nazionali in materia di responsabilità. Pertanto esso non pregiudica tali norme nazionali in ordine, ad esempio, alla definizione dei danni o alle pertinenti norme procedurali applicabili, incluso l'onere della prova.

fonte: http://burc.regione.campania.it

(19) La sicurezza dei regimi di identificazione elettronica è fondamentale per un affidabile riconoscimento reciproco transfrontaliero dei mezzi di identificazione elettronica. In tale contesto, gli Stati membri dovrebbero cooperare in materia di sicurezza e interoperabilità dei regimi di identificazione elettronica a livello dell'Unione. Ogniqualvolta i regimi di identificazione elettronica richiedano alle parti che fanno affidamento sulla certificazione di utilizzare hardware o software specifici a livello nazionale, l'interoperabilità transfrontaliera richiede che tali Stati membri non impongano tali requisiti e le spese relative alle parti facenti affidamento sulla certificazione stabilite al di fuori del loro territorio. In tal caso si dovrebbero esaminare ed elaborare soluzioni appropriate nell'ambito del quadro di interoperabilità. Tuttavia, sono inevitabili i requisiti tecnici derivanti dalle specifiche inerenti ai mezzi di identificazione elettronica nazionali e suscettibili di avere ripercussioni per i detentori di tali mezzi elettronici (ad esempio, le smart card).

(20) È opportuno che la cooperazione degli Stati membri agevoli l'interoperabilità tecnica dei regimi di identificazione elettronica notificati, al fine di promuovere un elevato livello di fiducia e sicurezza, in funzione del grado di rischio. È opportuno che lo scambio di informazioni e la condivisione delle migliori prassi fra Stati membri, finalizzati al riconoscimento reciproco dei regimi, facilitino tale cooperazione.

(21) È anche opportuno che il presente regolamento istituisca un quadro giuridico generale per l'impiego dei servizi fiduciari. Tuttavia, non è opportuno che istituisca un obbligo generale di farne uso o che installi un punto di accesso per tutti i servizi fiduciari esistenti. In particolare, non è auspicabile che il regolamento copra la prestazione di servizi fiduciari usati esclusivamente nell'ambito di sistemi chiusi da un insieme definito di partecipanti che non hanno ripercussioni su terzi. Ad esempio, i sistemi istituiti in imprese o amministrazioni pubbliche per la gestione delle procedure interne che fanno uso di servizi fiduciari non dovrebbero essere soggetti ai requisiti previsti dal presente regolamento. Solo i servizi fiduciari prestati al pubblico aventi ripercussioni su terzi dovrebbero soddisfare i requisiti previsti dal presente regolamento. Non è neanche auspicabile che il presente regolamento copra aspetti legati alla conclusione e alla validità di contratti o di altri vincoli giuridici nei casi in cui la normativa nazionale o unionale stabilisca obblighi quanto alla forma. Inoltre, non dovrebbe avere ripercussioni sugli obblighi di forma nazionali relativi ai registri pubblici, in particolare i registri commerciali e catastali.

(22) Al fine di contribuire al loro impiego transfrontaliero generale, è opportuno che sia possibile utilizzare i servizi fiduciari come prove in procedimenti giudiziali in tutti gli Stati membri. Spetta al diritto nazionale definire gli effetti giuridici dei servizi fiduciari, salvo che il presente regolamento provveda altrimenti.

(23) Nella misura in cui il presente regolamento disponga l'obbligo di riconoscere un servizio fiduciario, tale servizio fiduciario può essere rifiutato solo qualora il destinatario dell'obbligo non sia in grado di leggerlo o verificarlo per motivi tecnici che sfuggono al suo immediato controllo. Tuttavia, tale obbligo non dovrebbe di per se stesso esigere che un organismo pubblico ottenga l'hardware e il software necessari per la leggibilità tecnica di tutti i servizi fiduciari esistenti.

(24) Gli Stati membri possono mantenere o introdurre disposizioni nazionali, conformemente al diritto dell'Unione, in materia di servizi fiduciari, nella misura in cui detti servizi non siano pienamente armonizzati dal presente regolamento. Tuttavia, i servizi fiduciari conformi al presente regolamento dovrebbero godere della libera circolazione nel mercato interno.

(25) È opportuno che gli Stati membri mantengano la libertà di definire altri tipi di servizi fiduciari oltre a quelli inseriti nell'elenco ristretto di servizi fiduciari di cui al presente regolamento, ai fini del loro riconoscimento a livello nazionale quali servizi fiduciari qualificati.

(26) In considerazione del ritmo dei mutamenti tecnologici, occorre che il presente regolamento adotti un approccio aperto all'innovazione.

(27) È opportuno che il presente regolamento sia neutrale sotto il profilo tecnologico. È auspicabile che gli effetti giuridici prodotti dal presente regolamento siano ottenibili mediante qualsiasi modalità tecnica, purché siano soddisfatti i requisiti da esso previsti.

fonte: http://burc.regione.campania.it

(28) Al fine di migliorare in particolare la fiducia delle piccole e medie imprese (PMI) e dei consumatori nel mercato interno e di promuovere l'impiego dei servizi e prodotti fiduciari, è opportuno introdurre le nozioni di servizi fiduciari qualificati e di prestatori di servizi fiduciari qualificati, per precisare i requisiti e gli obblighi che garantiscano un elevato livello di sicurezza di tutti i servizi e prodotti fiduciari qualificati impiegati o prestati.

(29) In linea con gli obblighi assunti a norma della Convenzione delle Nazioni Unite per i diritti delle persone con disabilità, approvata con decisione 2010/48/CE del Consiglio ([1]), in particolare l'articolo 9 della Convenzione, le persone con disabilità dovrebbero poter utilizzare servizi fiduciari e prodotti destinati al consumatore finale impiegati nella prestazione di tali servizi alle stesse condizioni degli altri consumatori. Ove fattibile, pertanto, i servizi fiduciari prestati e i prodotti destinati all'utilizzatore finale impiegati per la prestazione di detti servizi dovrebbero essere resi accessibili alle persone con disabilità. La valutazione di fattibilità dovrebbe includere considerazioni tecniche ed economiche.

(30) Gli Stati membri dovrebbero designare uno o più organismi di vigilanza per lo svolgimento delle attività di vigilanza previste dal presente regolamento. Gli Stati membri dovrebbero altresì avere facoltà di decidere, di comune accordo con un altro Stato membro, di designare un organismo di vigilanza nel territorio di tale altro Stato membro.

(31) Gli organismi di vigilanza dovrebbero cooperare con le autorità di protezione dei dati, ad esempio informandole in merito ai risultati di verifiche di prestatori di servizi fiduciari qualificati, laddove siano state rilevate violazioni delle norme di protezione dei dati personali. In particolare, è opportuno che la trasmissione di informazioni copra gli incidenti di sicurezza e le violazioni dei dati personali.

(32) È opportuno che tutti i prestatori di servizi fiduciari adottino buone prassi di sicurezza in funzione dei rischi connessi con le loro attività, in modo da migliorare la fiducia degli utilizzatori nel mercato unico.

(33) È opportuno che le disposizioni sull'uso degli pseudonimi nei certificati non impediscano agli Stati membri di chiedere l'identificazione delle persone in base alla normativa unionale o nazionale.

(34) È opportuno che tutti gli Stati membri si adeguino a requisiti essenziali comuni di vigilanza per garantire un livello paragonabile di sicurezza dei servizi fiduciari qualificati. Per facilitare l'applicazione coerente di tali requisiti in tutta l'Unione occorre che gli Stati membri adottino procedure paragonabili e scambino informazioni sulle loro attività di vigilanza e sulle migliori prassi del settore.

(35) Tutti i prestatori di servizi fiduciari dovrebbero essere soggetti ai requisiti del presente regolamento, in particolare a quelli in materia di sicurezza e responsabilità, al fine di garantire la dovuta diligenza, la trasparenza e l'attendibilità delle loro operazioni e servizi. Tuttavia, tenendo conto del tipo di servizi fornito dai prestatori di servizi fiduciari, per quanto riguarda tali requisiti è opportuno distinguere tra servizi fiduciari qualificati e non qualificati.

(36) L'istituzione di un regime di vigilanza per tutti i prestatori di servizi fiduciari dovrebbe assicurare parità di condizioni per la sicurezza e l'attendibilità delle loro operazioni e servizi, contribuendo in tal modo alla tutela degli utenti e al funzionamento del mercato interno. I prestatori di servizi fiduciari non qualificati dovrebbero essere soggetti ad attività di vigilanza ex post semplificate e reattive, giustificate dalla natura dei loro servizi e delle loro operazioni. Pertanto l'organismo di sorveglianza non dovrebbe avere un obbligo generale di vigilanza sui prestatori di servizi non qualificati. L'organismo di sorveglianza dovrebbe adottare misure solo quando viene informato (ad esempio, dallo stesso prestatore di servizi fiduciari non qualificati, da un altro organismo di sorveglianza, mediante la notifica di un utente o di un partner commerciale o in base a sue indagine proprie) che un prestatore di servizi fiduciari non qualificato non soddisfa i requisiti del presente regolamento.

([1]) Decisione 2010/48/CE del Consiglio, del 26 novembre 2009, relativa alla conclusione, da parte della Comunità europea, della convenzione delle Nazioni Unite sui diritti delle persone con disabilità (GU L 23 del 27.1.2010, pag. 35).

fonte: http://burc.regione.campania.it

(37) Il presente regolamento dovrebbe prevedere la responsabilità di tutti i prestatori di servizi fiduciari. In particolare, stabilisce il regime di responsabilità in base al quale tutti i prestatori di servizi fiduciari dovrebbero essere responsabili dei danni provocati a persone fisiche o giuridiche a causa del mancato rispetto degli obblighi previsti dal presente regolamento. Al fine di agevolare la valutazione del rischio finanziario che i prestatori di servizi fiduciari possano dover sostenere o che debbano coprire con polizze assicurative, il presente regolamento autorizza i prestatori di servizi fiduciari a stabilire limiti, a talune condizioni, all'uso dei servizi da essi prestati e non essere pertanto responsabili dei danni derivanti dall'uso dei servizi oltre i suddetti limiti. I clienti dovrebbero essere debitamente e anticipatamente informati di tali limiti. Tali limiti dovrebbero essere riconoscibili per i terzi, ad esempio inserendo informazioni sui limiti nei termini e nelle condizioni del servizio prestato o attraverso altri mezzi riconoscibili. Allo scopo di dare effetto a tali principi, il presente regolamento dovrebbe essere applicato conformemente alle norme nazionali sulla responsabilità. Pertanto, il presente regolamento non pregiudica tali norme nazionali in ordine, ad esempio, alla definizione dei danni, del dolo, della negligenza o alle pertinenti norme procedurali applicabili.

(38) La notifica delle violazioni di sicurezza e delle valutazioni di rischio per la sicurezza è essenziale per fornire informazioni adeguate alle parti interessate in caso di violazione di sicurezza o perdita di integrità.

(39) Per consentire alla Commissione e agli Stati membri di valutare l'efficacia del meccanismo di notifica delle violazioni di cui al presente regolamento, è opportuno imporre l'obbligo agli organismi di vigilanza di fornire informazioni riassuntive alla Commissione e all'Agenzia dell'Unione europea per la sicurezza delle reti e dell'informazione (ENISA).

(40) Per consentire alla Commissione e agli Stati membri di valutare l'efficacia del meccanismo di vigilanza perfezionato di cui al presente regolamento, è opportuno chiedere agli organismi di vigilanza di riferire sulle loro attività. Ciò servirebbe ad agevolare lo scambio di buone prassi fra organismi di vigilanza e consentirebbe di verificare l'applicazione coerente ed efficiente dei requisiti essenziali di vigilanza in tutti gli Stati membri.

(41) Per garantire che i servizi fiduciari qualificati siano sostenibili e duraturi e migliorare la fiducia degli utilizzatori nella continuità di detti servizi, è opportuno che gli organismi di vigilanza verifichino l'esistenza e la corretta applicazione delle disposizioni sui piani di cessazione nel caso in cui prestatori di servizi fiduciari qualificati cessino le loro attività.

(42) Per facilitare la vigilanza sui prestatori di servizi fiduciari qualificati, ad esempio allorché un prestatore offre i suoi servizi sul territorio di uno Stato membro in cui non è soggetto a vigilanza o qualora i computer di un prestatore siano situati nel territorio di uno Stato membro diverso da quello in cui il prestatore è stabilito, è opportuno istituire un sistema di assistenza mutua fra gli organismi di vigilanza negli Stati membri.

(43) Al fine di assicurare la conformità dei prestatori di servizi fiduciari qualificati e dei servizi da essi prestati ai requisiti stabiliti dal presente regolamento, un organismo di valutazione della conformità dovrebbe effettuare una valutazione della conformità; i prestatori di servizi fiduciari qualificati dovrebbero trasmettere all'organismo di vigilanza le relazioni di valutazione di conformità risultanti. Ogniqualvolta l'organismo di vigilanza richieda a un prestatore di servizi fiduciari qualificato di presentare una relazione di valutazione di conformità ad hoc, l'organismo di vigilanza dovrebbe rispettare in particolare i principi di buona amministrazione, compreso l'obbligo di fornire le motivazioni delle sue decisioni, nonché il principio di proporzionalità. Pertanto, l'organismo di vigilanza dovrebbe debitamente giustificare la propria decisione di imporre una valutazione di conformità ad hoc.

(44) Il presente regolamento mira a garantire un quadro coerente affinché i servizi fiduciari siano dotati di un livello elevato di sicurezza e certezza giuridica. A tale riguardo, nel trattare la valutazione di conformità di prodotti e servizi, la Commissione dovrebbe, ove opportuno, cercare sinergie con i pertinenti regimi europei e internazionali vigenti, quali il regolamento (CE) n. 765/2008 del Parlamento europeo e del Consiglio ([1]) che sancisce gli obblighi in materia di accreditamento degli organismi di valutazione della conformità e vigilanza del mercato di prodotti.

([1]) Regolamento (CE) n. 765/2008 del Parlamento europeo e del Consiglio, del 9 luglio 2008, che pone norme in materia di accreditamento e vigilanza del mercato per quanto riguarda la commercializzazione dei prodotti e che abroga il regolamento (CEE) n. 339/93 (GU L 218 del 13.8.2008, pag. 30).

fonte: http://burc.regione.campania.it

(45) Per consentire un processo di avviamento efficiente, che conduca all'inclusione dei prestatori di servizi fiduciari qualificati e dei servizi fiduciari qualificati da essi offerti negli elenchi di fiducia, è opportuno incoraggiare interazioni preliminari fra gli aspiranti prestatori di servizi fiduciari qualificati e l'organismo di vigilanza competente, in vista di facilitare l'esercizio della dovuta diligenza nell'offerta di servizi fiduciari qualificati.

(46) Gli elenchi di fiducia sono elementi essenziali nel costruire la fiducia fra operatori di mercato perché indicano la condizione qualificata del prestatore di servizi al momento della vigilanza.

(47) La fiducia nei servizi online e la loro agevolezza sono essenziali perché gli utilizzatori possano beneficiare a pieno dei servizi elettronici e avvalersi consapevolmente di essi. A tale scopo si dovrebbe creare un marchio di fiducia UE per individuare i servizi fiduciari qualificati prestati da prestatori di servizi fiduciari qualificati. Tale marchio di fiducia UE per i servizi fiduciari qualificati distinguerebbe chiaramente i servizi fiduciari qualificati da altri servizi fiduciari, contribuendo così alla trasparenza sul mercato. L'utilizzo di un marchio di fiducia UE da parte dei prestatori di servizi fiduciari qualificati dovrebbe essere volontario e non dovrebbe implicare requisiti aggiuntivi diversi da quelli previsti dal presente regolamento.

(48) Sebbene sia necessario un elevato livello di sicurezza per garantire il riconoscimento reciproco delle firme elettroniche, in casi specifici come nel contesto della decisione 2009/767/CE della Commissione [1], è opportuno che siano accettate anche firme elettroniche con una garanzia di sicurezza più debole.

(49) Il presente regolamento dovrebbe stabilire il principio secondo il quale alla firma elettronica non dovrebbero essere negati gli effetti giuridici per il motivo della sua forma elettronica o perché non soddisfa i requisiti della firma elettronica qualificata. Tuttavia, spetta al diritto nazionale definire gli effetti giuridici delle firme elettroniche, fatto salvo per i requisiti previsti dal presente regolamento secondo cui una firma elettronica qualificata dovrebbe avere un effetto giuridico equivalente a quello di una firma autografa.

(50) Poiché attualmente le autorità competenti negli Stati membri utilizzano formati diversi di firme elettroniche avanzate per firmare elettronicamente i loro documenti, occorre garantire che almeno alcuni formati di firma elettronica possano essere supportati tecnicamente dagli Stati membri allorché ricevono documenti firmati elettronicamente. Analogamente, allorché le autorità competenti negli Stati membri fanno uso di sigilli elettronici, occorre garantire che supportino almeno alcuni formati di sigillo elettronico avanzato.

(51) È opportuno che il firmatario possa affidare a terzi i dispositivi per la creazione di una firma elettronica qualificata, purché siano rispettati appropriati meccanismi e procedure per garantire che il firmatario mantenga il controllo esclusivo sull'uso dei suoi dati di creazione di firma elettronica e l'uso del dispositivo soddisfi i requisiti della firma elettronica qualificata.

(52) Visti i suoi molteplici vantaggi economici, sarà ulteriormente sviluppata la creazione di firme elettroniche a distanza, qualora l'ambiente di creazione di firma elettronica sia gestito da un prestatore di servizi fiduciari a nome del firmatario. Tuttavia, per garantire che alle firme elettroniche sia attribuito lo stesso riconoscimento giuridico delle firme elettroniche create con un ambiente interamente gestito dall'utente, i prestatori che offrono servizi di firma elettronica a distanza dovrebbero applicare procedure di sicurezza di gestione e amministrative specifiche e utilizzare sistemi e prodotti affidabili, che in particolare comprendano canali di comunicazione elettronici sicuri per garantire l'affidabilità dell'ambiente di creazione di firma elettronica e assicurare che sia utilizzato sotto il controllo esclusivo del firmatario. Nel caso di una firma elettronica qualificata creata mediante un dispositivo di creazione di firma elettronica a distanza, dovrebbero applicarsi i requisiti applicabili ai prestatori di servizi fiduciari qualificati, stabiliti dal presente regolamento.

[1] Decisione 2009/767/CE della Commissione, del 16 ottobre 2009, che stabilisce misure per facilitare l'uso di procedure per via elettronica mediante gli «sportelli unici» di cui alla direttiva 2006/123/CE del Parlamento europeo e del Consiglio relativa ai servizi nel mercato interno (GU L 274 del 20.10.2009, pag. 36).

fonte: http://burc.regione.campania.it

(53) La sospensione dei certificati qualificati è una prassi operativa abituale dei prestatori di servizi fiduciari in una serie di Stati membri, che è diversa dalla revoca e comporta la perdita di validità temporanea di un certificato. La certezza del diritto richiede che la situazione di sospensione di un certificato sia sempre indicata chiaramente. A tale scopo i prestatori di servizi fiduciari dovrebbero avere la responsabilità di indicare chiaramente la situazione del certificato e, in caso di sospensione, il periodo di tempo esatto durante il quale il certificato è sospeso. È opportuno che il presente regolamento non imponga ai prestatori di servizi fiduciari o agli Stati membri l'utilizzo della sospensione, ma preveda norme di trasparenza nei casi in cui tale prassi è disponibile.

(54) L'interoperabilità transfrontaliera e il riconoscimento dei certificati qualificati è una condizione essenziale per il riconoscimento transfrontaliero delle firme elettroniche qualificate. Pertanto, i certificati qualificati non dovrebbero essere soggetti a requisiti obbligatori oltre ai requisiti di cui al presente regolamento. Tuttavia, a livello nazionale, dovrebbe essere consentita l'inclusione di attributi specifici, quali identificatori unici, nei certificati qualificati, purché tali attributi specifici non ostacolino l'interoperabilità transfrontaliera e il riconoscimento dei certificati e delle firme elettroniche qualificati.

(55) La certificazione della sicurezza delle tecnologie d'informazione basata su norme internazionali, come l'ISO 15408 e i metodi di valutazione e le disposizioni di riconoscimento reciproco connessi, è uno strumento importante per verificare la sicurezza dei dispositivi per la creazione di una firma elettronica qualificata e dovrebbe essere promossa. Soluzioni e servizi innovativi, quali la firma in cloud e la firma mobile, tuttavia, si basano su soluzioni tecniche e organizzative per dispositivi per la creazione di una firma elettronica qualificata per i quali possono non essere ancora disponibili norme di sicurezza o per i quali può essere in corso la prima certificazione della sicurezza delle tecnologie d'informazione. Il livello di sicurezza di tali dispositivi per la creazione di una firma elettronica qualificata potrebbe essere valutato utilizzando procedure alternative solo se tali norme di sicurezza non sono disponibili o se la prima certificazione della sicurezza delle tecnologie d'informazione è in corso. Tali processi dovrebbero essere comparabili alle norme per la certificazione della sicurezza delle tecnologie d'informazione sempre che i livelli di sicurezza siano equivalenti. Tali processi potrebbero essere agevolati da una revisione tra pari.

(56) Il presente regolamento dovrebbe stabilire i requisiti relativi a dispositivi per la creazione di una firma elettronica qualificata al fine di assicurare la funzionalità delle firme elettroniche avanzate. Il presente regolamento non dovrebbe contemplare la globalità dell'ambiente del sistema in cui tali dispositivi operano. Pertanto, l'ambito di applicazione della certificazione dei dispositivi per la creazione di una firma qualificata dovrebbe essere limitato all'hardware e al software di sistema utilizzato per gestire e proteggere i dati per la creazione di una firma elettronica creati, memorizzati o trattati nel dispositivo di creazione di una firma. Come specificato nelle norme pertinenti, l'ambito di applicazione dell'obbligo di certificazione dovrebbe escludere le applicazioni relative alla creazione di una firma.

(57) Per garantire la certezza giuridica della validità della firma, è essenziale specificare i componenti di una firma elettronica qualificata, che dovrebbero essere valutati dalla parte facente affidamento sulla certificazione che effettua la convalida. Inoltre, è opportuno che attraverso la specificazione degli obblighi dei prestatori di servizi fiduciari qualificati che possono offrire un servizio di convalida qualificata a parti facenti affidamento sulla certificazione che non vogliono o non possono effettuare esse stesse la convalida di firme elettroniche qualificate siano stimolati gli investimenti del settore privato e pubblico in tali servizi. È opportuno che entrambi gli elementi rendano la convalida delle firme elettroniche qualificate semplice e agevole per tutte le parti a livello dell'Unione.

(58) Qualora una transazione richieda un sigillo elettronico qualificato di una persona giuridica, è opportuno che sia accettabile anche la firma elettronica qualificata del rappresentante autorizzato della persona giuridica.

(59) È opportuno che i sigilli elettronici fungano da prova dell'emissione di un documento elettronico da parte di una determinata persona giuridica, dando la certezza dell'origine e dell'integrità del documento stesso.

(60) I prestatori di servizi fiduciari che rilasciano certificati qualificati di sigilli elettronici dovrebbero attuare le misure necessarie per poter stabilire l'identità della persona giuridica rappresentante la persona fisica cui è fornito il certificato qualificato di sigillo elettronico, quando tale identificazione è necessaria a livello nazionale nel contesto di procedimenti giudiziari o amministrativi.

fonte: http://burc.regione.campania.it

(61) È opportuno che il presente regolamento garantisca la conservazione a lungo termine delle informazioni, al fine di assicurare la validità giuridica delle firme elettroniche e dei sigilli elettronici nel lungo periodo, garantendo che possano essere convalidati indipendentemente da futuri mutamenti tecnologici.

(62) Al fine di garantire la sicurezza della validazione temporale elettronica qualificata, il presente regolamento dovrebbe richiedere l'uso di un sigillo elettronico avanzato o di una firma elettronica avanzata o di altri metodi equivalenti. È prevedibile che l'innovazione produca nuove tecnologie in grado di assicurare alla validazione temporale un livello di sicurezza equivalente. Ogni qualvolta venga utilizzato un metodo diverso dal sigillo elettronico avanzato o dalla firma elettronica avanzata, dovrebbe spettare al prestatore di servizi fiduciari qualificato dimostrare, nella relazione di valutazione di conformità, che tale metodo garantisce un livello equivalente di sicurezza e soddisfa gli obblighi previsti nel presente regolamento.

(63) I documenti elettronici sono importanti per l'evoluzione futura delle transazioni elettroniche transfrontaliere nel mercato interno. Il presente regolamento dovrebbe stabilire il principio secondo cui a un documento elettronico non dovrebbero essere negati gli effetti giuridici per il motivo nella sua forma elettronica al fine di assicurare che una transazione elettronica non possa essere respinta per il solo motivo che un documento è in forma elettronica.

(64) Nel trattare i formati delle firme e dei sigilli elettronici avanzati, la Commissione dovrebbe basarsi sulle prassi, sulle norme e sulla legislazione esistente, in particolare la decisione 2011/130/UE della Commissione ([1]).

(65) Oltre ad autenticare il documento rilasciato dalla persona giuridica, i sigilli elettronici possono anche servire ad autenticare qualsiasi bene digitale della persona giuridica stessa, quali codici di software o server.

(66) È essenziale prevedere un quadro giuridico per agevolare il riconoscimento transfrontaliero tra gli ordinamenti giuridici nazionali esistenti relativi ai servizi elettronici di recapito certificato. Tale quadro potrebbe aprire inoltre per i prestatori di servizi fiduciari dell'Unione nuove opportunità di mercato per l'offerta di nuovi servizi elettronici di recapito certificati paneuropei.

(67) I servizi di autenticazione dei siti web prevedono un mezzo tramite il quale il visitatore di un sito può accertarsi che dietro a quel sito web vi è un'entità reale e legittima. Tali servizi contribuiscono a diffondere sicurezza e fiducia nelle transazioni commerciali on line, in quanto gli utenti si fideranno di un sito web che è stato autenticato. La fornitura e l'uso di servizi di autenticazione dei siti web sono interamente volontari. Tuttavia, affinché l'autenticazione dei siti web divenga un mezzo per rafforzare la fiducia, fornire un'esperienza migliore all'utente e promuovere la crescita nel mercato interno, è opportuno che il presente regolamento stabilisca obblighi minimi in materia di sicurezza e responsabilità per i prestatori e i loro servizi. A tal fine, si è tenuto conto dei risultati delle iniziative industriali esistenti, ad esempio, il Forum Autorità di certificazione/Browser (CA/B Forum). Inoltre, il presente regolamento non dovrebbe impedire l'uso di altri mezzi o metodi di autenticazione di un sito web non rientranti nel presente regolamento e non dovrebbe vietare ai prestatori di servizi di autenticazione dei siti web di paesi terzi di prestare i propri servizi ai clienti dell'Unione. Tuttavia, i servizi di autenticazione dei siti web di un prestatore di un paese terzo dovrebbero essere riconosciuti come qualificati ai sensi del presente regolamento solo se è stato concluso un accordo internazionale tra l'Unione e il paese di stabilimento di detto prestatore.

(68) La nozione di «persone giuridiche» secondo le disposizioni del trattato sul funzionamento dell'Unione europea (TFUE) in materia di stabilimento lascia agli operatori la libertà di scegliere la forma giuridica che ritengono opportuna per svolgere la loro attività. Di conseguenza, per «persone giuridiche» ai sensi del TFUE si intendono tutte le entità costituite conformemente al diritto di uno Stato membro o da esso disciplinate, a prescindere dalla loro forma giuridica.

(69) Le istituzioni, gli organi, gli uffici e le agenzie dell'Unione sono incoraggiate a riconoscere l'identificazione elettronica e i servizi fiduciari contemplati dal presente regolamento ai fini dell'amministrazione cooperativa facendo tesoro, in particolare, delle buone prassi esistenti e dei risultati dei progetti in corso nei settori contemplati dal presente regolamento.

([1]) Decisione 2011/130/UE della Commissione, del 25 febbraio 2011, che istituisce requisiti minimi per il trattamento transfrontaliero dei documenti firmati elettronicamente dalle autorità competenti a norma della direttiva 2006/123/CE del Parlamento europeo e del Consiglio relativa ai servizi nel mercato interno (GU L 53 del 26.2.2011, pag. 66).

fonte: http://burc.regione.campania.it

(70) Al fine di completare determinati aspetti tecnici dettagliati del presente regolamento in modo flessibile e veloce, dovrebbe essere delegato alla Commissione il potere di adottare atti conformemente all'articolo 290 TFUE riguardo ai criteri che devono soddisfare gli organismi responsabili della certificazione dei dispositivi per la creazione di una firma elettronica qualificata. È di particolare importanza che durante i lavori preparatori la Commissione svolga adeguate consultazioni, anche a livello di esperti. Nella preparazione e nell'elaborazione degli atti delegati, la Commissione dovrebbe provvedere alla contestuale, tempestiva e appropriata trasmissione dei documenti pertinenti al Parlamento europeo e al Consiglio.

(71) Al fine di garantire condizioni uniformi di esecuzione del presente regolamento, dovrebbero essere attribuite alla Commissione competenze di esecuzione, in particolare per specificare i numeri di riferimento delle norme il cui impiego conferisce una presunzione di adempimento di determinati requisiti stabiliti nel presente regolamento. Tali competenze dovrebbero essere esercitate conformemente al regolamento (UE) n. 182/2011 del Parlamento europeo e del Consiglio ([1]).

(72) In sede di elaborazione degli atti delegati o di esecuzione, la Commissione dovrebbe tenere debito conto delle norme e delle specifiche tecniche elaborate da organizzazioni e organismi di normalizzazione europei e internazionali, in particolare il Comitato europeo di normalizzazione (CEN), l'Istituto europeo delle norme di telecomunicazione (ETSI), l'Organizzazione internazionale per la standardizzazione (ISO) e l'Unione internazionale delle telecomunicazioni (UIT), al fine di assicurare un livello elevato di sicurezza e interoperabilità dell'identificazione elettronica e dei servizi fiduciari.

(73) Per motivi di certezza del diritto e di chiarezza è opportuno abrogare la direttiva 1999/93/CE.

(74) Per garantire la certezza giuridica per operatori di mercato che già fanno uso di certificati qualificati rilasciati a persone fisiche a norma della direttiva 1999/93/CE, è necessario prevedere un idoneo periodo transitorio. Analogamente, dovrebbero essere stabilite misure transitorie per i dispositivi per la creazione di una firma sicura, la cui conformità sia stata determinata ai sensi della direttiva 1999/93/CE, nonché per i prestatori di servizi di certificazione che rilasciano certificati qualificati entro il 1º luglio 2016. Infine, è altresì necessario dotare la Commissione dei mezzi per adottare atti di esecuzione e atti delegati prima di tale data.

(75) Le date di applicazione stabilite nel presente regolamento non pregiudicano gli obblighi esistenti già contratti dagli Stati membri in base al diritto dell'Unione, in particolare della direttiva 2006/123/CE.

(76) Poiché gli obiettivi del presente regolamento non possono essere conseguiti in misura sufficiente dagli Stati membri ma, a motivo della portata dell'azione, possono essere conseguiti meglio a livello di Unione, quest'ultima può intervenire in base al principio di sussidiarietà sancito dall'articolo 5 del trattato sull'Unione europea. Il presente regolamento si limita a quanto è necessario per conseguire tali obiettivi in ottemperanza al principio di proporzionalità enunciato nello stesso articolo.

(77) Il garante europeo della protezione dei dati è stato consultato a norma dell'articolo 28, paragrafo 2, del regolamento (CE) n. 45/2001 del Parlamento europeo e del Consiglio ([2]) e ha espresso un parere il 27 settembre 2012 ([3]),

([1]) Regolamento (UE) n. 182/2011 del Parlamento europeo e del Consiglio, del 16 febbraio 2011, che stabilisce le regole e i principi generali relativi alle modalità di controllo da parte degli Stati membri dell'esercizio delle competenze di esecuzione attribuite alla Commissione (GU L 55 del 28.2.2011, pag. 13).

([2]) Regolamento (CE) n. 45/2001 del Parlamento europeo e del Consiglio, del 18 dicembre 2000, concernente la tutela delle persone fisiche in relazione al trattamento dei dati personali da parte delle istituzioni e degli organismi comunitari, nonché la libera circolazione di tali dati (GU L 8 del 12.1.2001, pag. 1).

([3]) GU C 28 del 30.1.2013, pag. 6.

fonte: http://burc.regione.campania.it

HANNO ADOTTATO IL PRESENTE REGOLAMENTO:

CAPO I

DISPOSIZIONI GENERALI

Articolo 1

Oggetto

Allo scopo di garantire il buon funzionamento del mercato interno perseguendo al contempo un adeguato livello di sicurezza dei mezzi di identificazione elettronica e dei servizi fiduciari, il presente regolamento:

a) fissa le condizioni a cui gli Stati membri riconoscono i mezzi di identificazione elettronica delle persone fisiche e giuridiche che rientrano in un regime notificato di identificazione elettronica di un altro Stato membro,

b) stabilisce le norme relative ai servizi fiduciari, in particolare per le transazioni elettroniche; e

c) istituisce un quadro giuridico per le firme elettroniche, i sigilli elettronici, le validazioni temporali elettroniche, i documenti elettronici, i servizi elettronici di recapito certificato e i servizi relativi ai certificati diautenticazione di siti web.

Articolo 2

Ambito di applicazione

1. Il presente regolamento si applica ai regimi di identificazione elettronica che sono stati notificati da uno Stato membro, nonché ai prestatori di servizi fiduciari che sono stabiliti nell'Unione.

2. Il presente regolamento non si applica alla prestazione di servizi fiduciari che sono utilizzati esclusivamente nell'ambito di sistemi chiusi contemplati dal diritto nazionale o da accordi conclusi tra un insieme definito di partecipanti.

3. Il presente regolamento non pregiudica il diritto nazionale o unionale legato alla conclusione e alla validità di contratti o di altri vincoli giuridici o procedurali relativi alla forma.

Articolo 3

Definizioni

Ai fini del presente regolamento si intende per:

1) «identificazione elettronica», il processo per cui si fa uso di dati di identificazione personale in forma elettronica che rappresentano un'unica persona fisica o giuridica, o un'unica persona fisica che rappresenta una persona giuridica;

2) «mezzi di identificazione elettronica», un'unità materiale e/o immateriale contenente dati di identificazione personale e utilizzata per l'autenticazione per un servizio online;

3) «dati di identificazione personale», un insieme di dati che consente di stabilire l'identità di una persona fisica o giuridica, o di una persona fisica che rappresenta una persona giuridica;

4) «regime di identificazione elettronica», un sistema di identificazione elettronica per cui si forniscono mezzi di identificazione elettronica alle persone fisiche o giuridiche, o alle persone fisiche che rappresentano persone giuridiche;

fonte: http://burc.regione.campania.it

5) «autenticazione», un processo elettronico che consente di confermare l'identificazione elettronica di una persona fisica o giuridica, oppure l'origine e l'integrità di dati in forma elettronica;

6) «parte facente affidamento sulla certificazione», una persona fisica o giuridica che fa affidamento su un'identificazione elettronica o su un servizio fiduciario;

7) «organismo del settore pubblico», un'autorità statale, regionale o locale, un organismo di diritto pubblico o un'associazione formata da una o più di tali autorità o da uno o più di tali organismi di diritto pubblico, oppure un soggetto privato incaricato da almeno un'autorità, un organismo o un'associazione di cui sopra di fornire servizi pubblici, quando agisce in base a tale mandato;

8) «organismo di diritto pubblico», un organismo definito all'articolo 2, paragrafo 1, punto 4, della direttiva 2014/24/UE del Parlamento europeo e del Consiglio ([1]);

9) «firmatario», una persona fisica che crea una firma elettronica;

10) «firma elettronica», dati in forma elettronica, acclusi oppure connessi tramite associazione logica ad altri dati elettronici e utilizzati dal firmatario per firmare;

11) «firma elettronica avanzata», una firma elettronica che soddisfi i requisiti di cui all'articolo 26;

12) «firma elettronica qualificata», una firma elettronica avanzata creata da un dispositivo per la creazione di una firma elettronica qualificata e basata su un certificato qualificato per firme elettroniche;

13) «dati per la creazione di una firma elettronica», i dati unici utilizzati dal firmatario per creare una firma elettronica;

14) «certificato di firma elettronica», un attestato elettronico che collega i dati di convalida di una firma elettronica a una persona fisica e conferma almeno il nome o lo pseudonimo di tale persona;

15) «certificato qualificato di firma elettronica», un certificato di firma elettronica che è rilasciato da un prestatore di servizi fiduciari qualificato ed è conforme ai requisiti di cui all'allegato I;

16) «servizio fiduciario», un servizio elettronico fornito normalmente dietro remunerazione e consistente nei seguenti elementi:

   a) creazione, verifica e convalida di firme elettroniche, sigilli elettronici o validazioni temporali elettroniche, servizi elettronici di recapito certificato e certificati relativi a tali servizi; oppure

   b) creazione, verifica e convalida di certificati di autenticazione di siti web; o

   c) conservazione di firme, sigilli o certificati elettronici relativi a tali servizi;

17) «servizio fiduciario qualificato», un servizio fiduciario che soddisfa i requisiti pertinenti stabiliti nel presente regolamento;

([1]) Direttiva 2014/24/UE del Parlamento europeo e del Consiglio, del 26 febbraio 2014, sugli appalti pubblici e che abroga la direttiva 2004/18/CE (GU L 94 del 28.3.2014, pag. 65).

fonte: http://burc.regione.campania.it

18) «organismo di valutazione della conformità», un organismo ai sensi dell'articolo 2, punto 13, del regolamento (CE) n. 765/2008, che è accreditato a norma di detto regolamento come competente a effettuare la valutazione della conformità del prestatore di servizi fiduciari qualificato e dei servizi fiduciari qualificati da esso prestati;

19) «prestatore di servizi fiduciari», una persona fisica o giuridica che presta uno o più servizi fiduciari, o come prestatore di servizi fiduciari qualificato o come prestatore di servizi fiduciari non qualificato;

20) «prestatore di servizi fiduciari qualificato», un prestatore di servizi fiduciari che presta uno o più servizi fiduciari qualificati e cui l'organismo di vigilanza assegna la qualifica di prestatore di servizi fiduciari qualificato;

21) «prodotto», un hardware o software o i loro componenti pertinenti, destinati a essere utilizzati per la prestazione di servizi fiduciari;

22) «dispositivo per la creazione di una firma elettronica», un software o hardware configurato utilizzato per creare una firma elettronica;

23) «dispositivo per la creazione di una firma elettronica qualificata», un dispositivo per la creazione di una firma elettronica che soddisfa i requisiti di cui all'allegato II;

24) «creatore di un sigillo», una persona giuridica che crea un sigillo elettronico;

25) «sigillo elettronico», dati in forma elettronica, acclusi oppure connessi tramite associazione logica ad altri dati in forma elettronica per garantire l'origine e l'integrità di questi ultimi;

26) «sigillo elettronico avanzato», un sigillo elettronico che soddisfi i requisiti sanciti all'articolo 36;

27) «sigillo elettronico qualificato», un sigillo elettronico avanzato creato da un dispositivo per la creazione di un sigillo elettronico qualificato e basato su un certificato qualificato per sigilli elettronici;

28) «dati per la creazione di un sigillo elettronico», i dati unici utilizzati dal creatore del sigillo elettronico per creare un sigillo elettronico;

29) «certificato di sigillo elettronico», un attestato elettronico che collega i dati di convalida di un sigillo elettronico a una persona giuridica e conferma il nome di tale persona;

30) «certificato qualificato di sigillo elettronico», un certificato di sigillo elettronico che è rilasciato da un prestatore di servizi fiduciari qualificato ed è conforme ai requisiti di cui all'allegato III;

31) «dispositivo per la creazione di un sigillo elettronico», un software o hardware configurato utilizzato per creare un sigillo elettronico;

32) «dispositivo per la creazione di un sigillo elettronico qualificato», un dispositivo per la creazione di un sigillo elettronico che soddisfa mutatis mutandis i requisiti di cui all'allegato II;

33) «validazione temporale elettronica», dati in forma elettronica che collegano altri dati in forma elettronica a una particolare ora e data, così da provare che questi ultimi esistevano in quel momento;

34) «validazione temporale elettronica qualificata», una validazione temporale elettronica che soddisfa i requisiti di cui all'articolo 42;

fonte: http://burc.regione.campania.it

35) «documento elettronico», qualsiasi contenuto conservato in forma elettronica, in particolare testo o registrazione sonora, visiva o audiovisiva;

36) «servizio elettronico di recapito certificato», un servizio che consente la trasmissione di dati fra terzi per via elettronica e fornisce prove relative al trattamento dei dati trasmessi, fra cui prove dell'avvenuto invio e dell'avvenuta ricezione dei dati, e protegge i dati trasmessi dal rischio di perdita, furto, danni o di modifiche non autorizzate;

37) «servizio elettronico di recapito qualificato certificato», un servizio elettronico di recapito certificato che soddisfa i requisiti di cui all'articolo 44;

38) «certificato di autenticazione di sito web», un attestato che consente di autenticare un sito web e collega il sito alla persona fisica o giuridica a cui il certificato è rilasciato;

39) «certificato qualificato di autenticazione di sito web», un certificato di autenticazione di sito web che è rilasciato da un prestatore di servizi fiduciari qualificato ed è conforme ai requisiti di cui all'allegato IV;

40) «dati di convalida», dati utilizzati per convalidare una firma elettronica o un sigillo elettronico;

41) «convalida», il processo di verifica e conferma della validità di una firma o di un sigillo elettronico.

Articolo 4

Principio del mercato interno

1. Non sono imposte restrizioni alla prestazione di servizi fiduciari nel territorio di uno Stato membro da parte di un prestatore di servizi fiduciari stabilito in un altro Stato membro per motivi che rientrano negli ambiti di applicazione del presente regolamento.

2. I prodotti e i servizi fiduciari conformi al presente regolamento godono della libera circolazione nel mercato interno.

Articolo 5

Trattamento e protezione dei dati

1. Il trattamento dei dati a carattere personale è effettuato a norma della direttiva 95/46/CE.

2. Fatti salvi gli effetti giuridici che il diritto nazionale attribuisce agli pseudonimi, gli Stati membri non vietano l'uso di pseudonimi nelle transazioni elettroniche.

CAPO II

IDENTIFICAZIONE ELETTRONICA

Articolo 6

Riconoscimento reciproco

1. Ove il diritto o la prassi amministrativa nazionale richiedano l'impiego di un'identificazione elettronica mediante mezzi di identificazione e autenticazione elettroniche per accedere a un servizio prestato da un organismo del settore pubblico online in uno Stato membro, i mezzi di identificazione elettronica rilasciati in un altro Stato membro sono riconosciuti nel primo Stato membro ai fini dell'autenticazione transfrontaliera di tale servizio online, purché soddisfino le seguenti condizioni:

a) i mezzi di identificazione elettronica sono rilasciati nell'ambito di un regime di identificazione elettronica compreso nell'elenco pubblicato dalla Commissione a norma dell'articolo 9;

fonte: http://burc.regione.campania.it

b) il livello di garanzia dei mezzi di identificazione elettronica corrisponde a un livello di garanzia pari o superiore al livello di garanzia richiesto dall'organismo del settore pubblico competente per accedere al servizio online in questione nel primo Stato membro, sempre che il livello di garanzia di tali mezzi di identificazione elettronica corrisponda al livello di garanzia significativo o elevato;

c) l'organismo del settore pubblico competente usa il livello di garanzia significativo o elevato in relazione all'accesso a tale servizio online.

Tale riconoscimento ha luogo non oltre 12 mesi dalla data in cui la Commissione pubblica l'elenco i di cui alla lettera a), primo comma.

2. Un mezzo di identificazione elettronica rilasciato nell'ambito di un regime di identificazione elettronica compreso nell'elenco pubblicato dalla Commissione a norma dell'articolo 9 e che corrisponde al livello di garanzia basso può essere riconosciuto dagli organismi del settore pubblico ai fini dell'autenticazione transfrontaliera del servizio prestato online da tali organismi.

Articolo 7

Ammissibilità alla notifica dei regimi di identificazione elettronica

Un regime di identificazione elettronica è ammesso alla notifica ai sensi dell'articolo 9, paragrafo 1, purché soddisfi tutte le seguenti condizioni:

a) i mezzi di identificazione elettronica nell'ambito del regime di identificazione elettronica sono rilasciati:

i) dallo Stato membro notificante;

ii) su incarico dello Stato membro notificante; o

iii) a titolo indipendente dallo Stato membro notificante e sono riconosciuti da tale Stato membro;

b) i mezzi di identificazione elettronica nell'ambito del regime di identificazione elettronica possono essere utilizzati per accedere almeno a un servizio che è fornito da un organismo del settore pubblico e che richiede l'identificazione elettronica nello Stato membro notificante;

c) il regime di identificazione elettronica e i mezzi di identificazione elettronica rilasciati conformemente alle sue disposizioni soddisfano i requisiti di almeno uno dei livelli di garanzia stabiliti nell'atto di esecuzione di cui all'articolo 8, paragrafo 3;

d) lo Stato membro notificante garantisce che i dati di identificazione personale che rappresentano unicamente la persona in questione siano attribuiti, conformemente alle specifiche tecniche, norme e procedure relative al pertinente livello di garanzia definito nell'atto di esecuzione di cui all'articolo 8, paragrafo 3, alla persona fisica o giuridica di cui all'articolo 3, punto 1, al momento in cui è rilasciata l'identificazione elettronica nell'ambito di detto regime;

e) la parte che rilascia i mezzi di identificazione elettronica nell'ambito di detto regime assicura che i mezzi di identificazione elettronica siano attribuiti alla persona di cui alla lettera d) del presente articolo conformemente alle specifiche, norme e procedure tecniche relative al pertinente livello di garanzia definito nnell'atto di esecuzione di cui all'articolo 8, paragrafo 3;

f) lo Stato membro notificante garantisce la disponibilità dell'autenticazione online, per consentire alle parti facenti affidamento sulla certificazione stabilite nel territorio di un altro Stato membro di confermare i dati di identificazione personale che hanno ricevuto in forma elettronica.

fonte: http://burc.regione.campania.it

Per le parti facenti affidamento sulla certificazione diverse dagli organismi del settore pubblico, lo Stato membro notificante può definire i termini di accesso a tale autenticazione. Quando l'autenticazione transfrontaliera è effettuata in relazione a un servizio online prestato da un organismo del settore pubblico, essa è fornita a titolo gratuito.

Gli Stati membri non impongono alcun requisito tecnico specifico sproporzionato alle parti facenti affidamento sulla certificazione che intendono effettuare tale autenticazione, qualora tali requisiti impediscano o ostacolino notevolmente l'interoperabilità dei regimi di identificazione elettronica notificati;

g) almeno sei mesi prima della notifica di cui all'articolo 9, paragrafo 1, lo Stato membro notificante fornisce agli altri Stati membri, ai fini dell'obbligo previsto dall'articolo 12, paragrafo 5, una descrizione di detto regime conformemente alle modalità procedurali stabilite dagli atti di esecuzione di cui all'articolo 12, paragrafo 7;

h) il regime di identificazione elettronica soddisfa i requisiti definiti nell'atto di esecuzione di cui all'articolo 12, paragrafo 8.

Articolo 8

Livelli di garanzia dei regimi di identificazione elettronica

1. Un regime di identificazione elettronica notificato a norma dell'articolo 9, paragrafo 1, specifica livelli di garanzia basso, significativo e/o elevato per i mezzi di identificazione elettronica rilasciati nell'ambito di detto regime.

2. I livelli di garanzia basso, significativo e elevato soddisfano rispettivamente i seguenti criteri:

a) il livello di garanzia basso si riferisce a mezzi di identificazione elettronica nel contesto di un regime di identificazione elettronica che fornisce un grado di sicurezza limitato riguardo all'identità pretesa o dichiarata di una persona ed è caratterizzato in riferimento a specifiche, norme e procedure tecniche a esso pertinenti, compresi controlli tecnici, il cui scopo è quello di ridurre il rischio di uso abusivo o alterazione dell'identità;

b) il livello di garanzia significativo si riferisce a mezzi di identificazione elettronica nel contesto di un regime di identificazione elettronica che fornisce un grado di sicurezza significativo riguardo all'identità pretesa o dichiarata di una persona ed è caratterizzato in riferimento a specifiche, norme e procedure tecniche a esso pertinenti, compresi controlli tecnici, il cui scopo è quello di ridurre significativamente il rischio di uso abusivo o alterazione dell'identità;

c) il livello di garanzia elevato si riferisce a un mezzo di identificazione elettronica nel contesto di un regime di identificazione elettronica che fornisce riguardo all'identità pretesa o dichiarata di una persona un grado di sicurezza più elevato dei mezzi di identificazione elettronica aventi un livello di garanzia significativo ed è caratterizzato in riferimento a specifiche, norme e procedure tecniche a esso pertinenti, compresi controlli tecnici, il cui scopo è quello di impedire l'uso abusivo o l'alterazione dell'identità.

3. Entro il 18 settembre 2015, tenendo conto delle norme internazionali pertinenti e fatto salvo il paragrafo 2, la Commissione, mediante atti di esecuzione, definisce le specifiche, norme e procedure tecniche minime in riferimento alle quali sono specificati i livelli di garanzia basso, significativo e elevato dei mezzi di identificazione elettronica ai fini del paragrafo 1.

Le suddette specifiche, norme e procedure tecniche minime sono fissate facendo riferimento all'affidabilità e alla qualità dei seguenti elementi:

a) della procedura di controllo e verifica dell'identità delle persone fisiche o giuridiche che chiedono il rilascio dei mezzi di identificazione elettronica;

fonte: http://burc.regione.campania.it

b) della procedura di rilascio dei mezzi di identificazione elettronica richiesti;

c) del meccanismo di autenticazione mediante il quale la persona fisica o giuridica usa i mezzi di identificazione elettronica per confermare la propria identità a una parte facente affidamento sulla certificazione;

d) dell'entità che rilascia i mezzi di identificazione elettronica;

e) di qualsiasi altro organismo implicato nella domanda di rilascio dei mezzi di identificazione elettronica; e

f) delle specifiche tecniche e di sicurezza dei mezzi di identificazione elettronica rilasciati.

Tali atti di esecuzione sono adottati secondo la procedura d'esame di cui all'articolo 48, paragrafo 2.

Articolo 9

Notifica

1. Lo Stato membro notificante rende note alla Commissione le informazioni seguenti e, senza indugio, qualsiasi loro successiva modifica:

a) una descrizione del regime di identificazione elettronica, con indicazione dei suoi livelli di garanzia e della o delle entità che rilasciano i mezzi di identificazione elettronica nell'ambito del regime;

b) il regime di vigilanza e il regime di informazioni sulla responsabilità applicabili per quanto riguarda:

i) la parte che rilascia i mezzi di identificazione elettronica; e

ii) la parte che gestisce la procedura di autenticazione;

c) l'autorità o le autorità responsabili del regime di identificazione elettronica;

d) informazioni sull'entità o sulle entità che gestiscono la registrazione dei dati unici di identificazione personale;

e) una descrizione di come sono soddisfatti i requisiti definiti negli atti di esecuzione di cui all'articolo 12, paragrafo 8;

f) una descrizione dell'autenticazione di cui all'articolo 7, lettera f);

g) disposizioni per la sospensione o la revoca del regime di identificazione elettronica notificato o dell'autenticazione oppure di parti compromesse dell'uno o dell'altra.

2. Un anno dopo la data di applicazione degli atti di esecuzione di cui all'articolo 8, paragrafo 3, e all'articolo 12, paragrafo 8, la Commissione pubblica nella *Gazzetta ufficiale dell'Unione europea* un elenco dei regimi di identificazione elettronica notificati ai sensi del paragrafo 1 del presente articolo e le informazioni fondamentali al riguardo.

3. Se la Commissione riceve una notifica dopo lo scadere del periodo di cui al paragrafo 2, pubblica nella *Gazzetta ufficiale dell'Unione europea* le modifiche dell'elenco di cui al paragrafo 2 entro due mesi dalla data di ricezione di tale notifica.

fonte: http://burc.regione.campania.it

4. Uno Stato membro può presentare alla Commissione una richiesta di eliminazione del regime di identificazione elettronica da esso notificato dall'elenco di cui al paragrafo 2. La Commissione pubblica nella *Gazzetta ufficiale dell'Unione europea* le corrispondenti modifiche dell'elenco entro un mese dalla data di ricezione della richiesta dello Stato membro.

5. La Commissione può, mediante atti di esecuzione, definire le circostanze, i formati e le procedure delle notifiche a norma del paragrafo 1. Tali atti di esecuzione sono adottati secondo la procedura d'esame di cui all'articolo 48, paragrafo 2.

Articolo 10

Violazione della sicurezza

1. In caso di violazione o parziale compromissione del regime di identificazione elettronica notificato ai sensi dell'articolo 9, paragrafo 1, o dell'autenticazione di cui all'articolo 7, lettera f), con limitazione dell'affidabilità dell'autenticazione transfrontaliera di tale regime, lo Stato membro notificante senza indugio sospende o revoca tale autenticazione transfrontaliera o le sue parti compromesse e ne informa gli altri Stati membri e la Commissione.

2. Una volta posto rimedio alla violazione o alla compromissione di cui al paragrafo 1, lo Stato membro notificante ristabilisce l'autenticazione transfrontaliera e informa senza indugio gli altri Stati membri e la Commissione.

3. Qualora non sia posto rimedio alla violazione o alla compromissione di cui al paragrafo 1 entro tre mesi dalla sospensione o dalla revoca, lo Stato membro notificante notifica agli altri Stati membri e alla Commissione il ritiro del regime di identificazione elettronica.

La Commissione pubblica senza indebito ritardo le corrispondenti modifiche dell'elenco di cui all'articolo 9, paragrafo 2, nella *Gazzetta ufficiale dell'Unione europea*.

Articolo 11

Responsabilità

1. Lo Stato membro notificante è responsabile per i danni causati, con dolo o per negligenza, a qualsiasi persona fisica o giuridica in seguito al mancato adempimento dei suoi obblighi di cui all'articolo 7, lettere d) e f), in una transazione transfrontaliera.

2. La parte che rilascia i mezzi di identificazione elettronica è responsabile di danni causati con dolo o per negligenza a qualsiasi persona fisica o giuridica in seguito al mancato adempimento dell'obbligo di cui all'articolo 7, lettera e), in una transazione transfrontaliera.

3. La parte che gestisce la procedura di autenticazione è responsabile di danni causati con dolo o per negligenza a qualsiasi persona fisica o giuridica per non avere garantito la corretta gestione dell'autenticazione di cui all'articolo 7, lettera f), in una transazione transfrontaliera.

4. I paragrafi 1, 2 e 3 si applicano conformemente alle norme nazionali in materia di responsabilità.

5. I paragrafi 1, 2 e 3 lasciano impregiudicata la responsabilità conformemente al diritto nazionale delle parti di una transazione in cui sono utilizzati mezzi di identificazione elettronica che rientrano nel regime di identificazione elettronica notificato a norma dell'articolo 9, paragrafo 1.

Articolo 12

Cooperazione e interoperabilità

1. I regimi nazionali di identificazione elettronica notificati a norma dell'articolo 9, paragrafo 1, sono interoperabili.

2. È istituito un quadro di interoperabilità ai fini del paragrafo 1.

fonte: http://burc.regione.campania.it

3. Il quadro di interoperabilità risponde ai seguenti criteri:

a) mira a essere neutrale dal punto di vista tecnologico e non comporta discriminazioni tra specifiche soluzioni tecniche nazionali per l'identificazione elettronica all'interno di uno Stato membro;

b) segue, ove possibile, le norme europee e internazionali;

c) facilita l'applicazione del principio della tutela della vita privata fin dalla progettazione (privacy by design); e

d) garantisce che i dati personali siano trattati a norma della direttiva 95/46/CE.

4. Il quadro di interoperabilità è composto da:

a) un riferimento ai requisiti tecnici minimi connessi ai livelli di garanzia di cui all'articolo 8;

b) una mappatura dei livelli di garanzia nazionali dei regimi di identificazione elettronica notificati in base ai livelli di garanzia di cui all'articolo 8;

c) un riferimento ai requisiti tecnici minimi di interoperabilità;

d) un riferimento a un insieme minimo di dati di identificazione personale che rappresentano un'unica persona fisica o giuridica, disponibile nell'ambito dei regimi di identificazione elettronica;

e) norme di procedura;

f) disposizioni per la risoluzione delle controversie; e

g) norme di sicurezza operativa comuni.

5. Gli Stati membri cooperano per quanto riguarda:

a) l'interoperabilità dei regimi di identificazione elettronica notificati ai sensi dell'articolo 9, paragrafo 1, e dei regimi di identificazione elettronica che gli Stati membri intendono notificare; e

b) la sicurezza dei regimi di identificazione elettronica.

6. La cooperazione fra gli Stati membri riguarda:

a) lo scambio di informazioni, esperienze e buone prassi per quanto riguarda i regimi di identificazione elettronica e, in particolare, i requisiti tecnici connessi all'interoperabilità e ai livelli di garanzia;

b) lo scambio di informazioni, esperienze e buone prassi per quanto riguarda i metodi di lavoro con i livelli di garanzia dei regimi di identificazione elettronica di cui all'articolo 8;

c) la valutazione tra pari dei regimi di identificazione elettronica che rientrano nel presente regolamento; e

d) l'esame degli sviluppi pertinenti nel settore dell'identificazione elettronica.

fonte: http://burc.regione.campania.it

7. Entro il 18 marzo 2015, la Commissione, mediante atti di esecuzione, fissa le modalità procedurali necessarie per facilitare la collaborazione fra gli Stati membri di cui ai paragrafi 5 e 6, al fine di promuovere un elevato livello di fiducia e di sicurezza, commisurato al grado di rischio esistente.

8. Entro il 18 settembre 2015, al fine di garantire condizioni uniformi di esecuzione del requisito di cui al paragrafo 1, la Commissione, fatti salvi i criteri di cui al paragrafo 3 e tenendo conto dei risultati della cooperazione fra gli Stati membri, adotta atti di esecuzione sul quadro di interoperabilità quale definito al paragrafo 4.

9. Gli atti di esecuzione di cui a paragrafi 7 e 8 sono adottati secondo la procedura d'esame di cui all'articolo 48, paragrafo 2.

CAPO III

SERVIZI FIDUCIARI

SEZIONE 1

Disposizioni generali

Articolo 13

Responsabilità e onere della prova

1. Fatto salvo il paragrafo 2, i prestatori di servizi fiduciari sono responsabili di danni causati, con dolo o per negligenza, a qualsiasi persona fisica o giuridica in seguito a un mancato adempimento degli obblighi di cui al presente regolamento.

L'onere di dimostrare il dolo o la negligenza di un prestatore di servizi fiduciari non qualificato ricade sulla persona fisica o giuridica che denuncia il danno di cui al primo comma.

Si presume il dolo o la negligenza di un prestatore di servizi fiduciari qualificato, salvo se questi dimostra che il danno di cui al primo comma si è verificato senza suo dolo o negligenza.

2. Se i prestatori di servizi fiduciari informano debitamente e preventivamente i loro clienti delle limitazioni d'uso dei servizi da essi forniti e se tali limitazioni sono riconoscibili da parte di terzi, non sono responsabili dei danni che derivano dall'utilizzo di servizi oltre i limiti indicati.

3. I paragrafi 1 e 2 si applicano conformemente alle norme nazionali in materia di responsabilità.

Articolo 14

Relazioni internazionali

1. I servizi fiduciari prestati da prestatori di servizi fiduciari stabiliti in un paese terzo sono riconosciuti giuridicamente equivalenti ai servizi fiduciari qualificati prestati da prestatori di servizi fiduciari qualificati stabiliti nell'Unione qualora i servizi fiduciari aventi origine nel paese terzo siano riconosciuti a norma di un accordo concluso fra l'Unione e il paese terzo in questione o un'organizzazione internazionale a norma dell'articolo 218 TFUE.

fonte: http://burc.regione.campania.it

2. Gli accordi di cui al paragrafo 1 garantiscono, in particolare, che:

a) i requisiti che si applicano ai prestatori di servizi fiduciari qualificati stabiliti nell'Unione e ai servizi fiduciari qualificati che prestano siano soddisfatti dai prestatori di servizi fiduciari nel paese terzo o presso le organizzazioni internazionali con cui è concluso l'accordo, nonché dai servizi fiduciari da essi prestati;

b) i servizi fiduciari qualificati prestati da prestatori di servizi fiduciari qualificati stabiliti nell'Unione sono riconosciuti come giuridicamente equivalenti ai servizi fiduciari prestati da prestatori di servizi fiduciari nel paese terzo o presso l'organizzazione internazionale con cui è concluso l'accordo.

Articolo 15

Accessibilità per le persone con disabilità

Ove possibile, i servizi fiduciari prestati e i prodotti destinati all'utilizzatore finale impiegati per la prestazione di detti servizi sono resi accessibili alle persone con disabilità.

Articolo 16

Sanzioni

Gli Stati membri stabiliscono norme relative alle sanzioni da applicare in caso di violazioni del presente regolamento. Le sanzioni previste sono effettive, proporzionate e dissuasive.

SEZIONE 2

Vigilanza

Articolo 17

Organismo di vigilanza

1. Gli Stati membri designano un organismo di vigilanza stabilito nel loro territorio o, di comune accordo con un altro Stato membro, un organismo di vigilanza stabilito in tale altro Stato membro. Tale organismo è responsabile di compiti di vigilanza nello Stato membro designante.

Agli organismi di vigilanza sono conferiti i poteri necessari e le risorse adeguate per l'esercizio dei loro compiti.

2. Gli Stati membri notificano alla Commissione i nomi e gli indirizzi dei rispettivi organismi di vigilanza designati.

3. Il ruolo dell'organismo di vigilanza è il seguente:

a) vigilare sui prestatori di servizi fiduciari qualificati stabiliti nel territorio dello Stato membro designante per assicurarsi, mediante attività di vigilanza ex ante e ex post, che essi e i servizi fiduciari qualificati da essi prestati rispondano ai requisiti di cui al presente regolamento;

b) adottare misure, ove necessario, in relazione a prestatori di servizi fiduciari non qualificati stabiliti nel territorio dello Stato membro designante, mediante attività di vigilanza ex post, qualora sia informato che tali prestatori di servizi fiduciari non qualificati o i servizi fiduciari da essi prestati presumibilmente non soddisfano i requisiti stabiliti dal presente regolamento.

fonte: http://burc.regione.campania.it

4. Ai fini del paragrafo 3 e fatte salve le limitazioni ivi previste, l'organismo di vigilanza ha, in particolare, i compiti seguenti:

a) cooperare con altri organismi di vigilanza e assisterli a norma dell'articolo 18;

b) analizzare le relazioni di valutazione della conformità di cui all'articolo 20, paragrafo 1, e all'articolo 21, paragrafo 1;

c) informare gli altri organismi di vigilanza e il pubblico in merito a violazioni della sicurezza o perdita di integrità a norma dell'articolo 19, paragrafo 2;

d) riferire alla Commissione in merito alle sue principali attività a norma del paragrafo 6 del presente articolo;

e) svolgere verifiche o chiedere a un organismo di valutazione della conformità di effettuare una valutazione di conformità dei prestatori di servizi fiduciari qualificati a norma dell'articolo 20, paragrafo 2;

f) cooperare con le autorità di protezione, in particolare informandole senza indugio dei dati in merito ai risultati di verifiche di prestatori di servizi fiduciari qualificati, laddove siano state rilevate violazioni delle norme di protezione dei dati personali;

g) concedere la qualifica ai prestatori di servizi fiduciari e ai servizi da essi prestati e ritirare tale qualifica a norma degli articoli 20 e 21;

h) informare l'organismo responsabile dell'elenco nazionale di fiducia di cui all'articolo 22, paragrafo 3, in merito alle proprie decisioni di concedere o ritirare la qualifica, salvo se tale organismo è anche l'organismo di vigilanza;

i) verificare l'esistenza e la corretta applicazione delle disposizioni sui piani di cessazione nei casi in cui il prestatore di servizi fiduciari qualificati cessa le sue attività, inclusi i modi in cui le informazioni sono mantenute accessibili a norma dell'articolo 24, paragrafo 2, lettera h);

j) imporre ai prestatori di servizi fiduciari di rimediare a qualsiasi mancato adempimento dei requisiti di cui al presente regolamento.

5. Gli Stati membri possono imporre che l'organismo di vigilanza istituisca, mantenga e aggiorni un'infrastruttura fiduciaria secondo le condizioni di cui al diritto nazionale.

6. Entro il 31 marzo di ogni anno, ogni organismo di vigilanza presenta alla Commissione una relazione sulle sue principali attività del precedente anno civile insieme a una sintesi delle notifiche di violazione ricevute da prestatori di servizi fiduciari a norma dell'articolo 19, paragrafo 2.

7. La Commissione mette a disposizione degli Stati membri la relazione annuale di cui al paragrafo 6.

8. La Commissione può, mediante atti di esecuzione, definire i formati e le procedure della relazione di cui al paragrafo 6. Tali atti di esecuzione sono adottati secondo la procedura d'esame di cui all'articolo 48, paragrafo 2.

fonte: http://burc.regione.campania.it

Articolo 18

Assistenza reciproca

1. Gli organismi di vigilanza collaborano fra loro al fine di scambiarsi buone prassi.

Un organismo di vigilanza, previa ricezione di una richiesta giustificata da parte di un altro organismo di vigilanza, fornisce a quest'ultimo assistenza perché possano svolgere le attività di organismi di vigilanza in modo coerente. L'assistenza reciproca può coprire, in particolare, le richieste di informazioni e le misure di vigilanza, quali richieste di svolgere ispezioni in connessione con le relazioni di valutazione della conformità di cui agli articoli 20 e 21.

2. L'organismo di vigilanza cui è presentata una richiesta di assistenza può rifiutare tale richiesta per uno dei seguenti motivi:

a) l'organismo di vigilanza non è competente a fornire l'assistenza richiesta;

b) l'assistenza richiesta non è proporzionata alle attività di vigilanza dell'organismo di vigilanza svolte a norma dell'articolo 17;

c) fornire l'assistenza richiesta sarebbe incompatibile con il presente regolamento.

3. Ove appropriato, gli Stati membri possono autorizzare i rispettivi organismi di vigilanza a svolgere indagini congiunte con la partecipazione di membri del personale di organismi di vigilanza di altri Stati membri. Le disposizioni e le procedure per tali indagini congiunte sono convenute e stabilite dagli Stati membri interessati conformemente al rispettivo diritto nazionale.

Articolo 19

Requisiti di sicurezza relativi ai prestatori di servizi fiduciari

1. I prestatori di servizi fiduciari qualificati e non qualificati adottano le misure tecniche e organizzative appropriate per gestire i rischi legati alla sicurezza dei servizi fiduciari da essi prestati. Tenuto conto degli ultimi sviluppi tecnologici, tali misure assicurano un livello di sicurezza commisurato al grado di rischio esistente. In particolare, sono adottate misure per prevenire e minimizzare l'impatto degli incidenti di sicurezza e informare le parti interessate degli effetti negativi di eventuali incidenti.

2. Senza indugio ma in ogni caso entro 24 ore dall'esserne venuti a conoscenza, i prestatori di servizi fiduciari qualificati e non qualificati notificano all'organismo di vigilanza e, ove applicabile, ad altri organismi interessati, quali l'ente nazionale competente per la sicurezza delle informazioni o l'autorità di protezione dei dati, tutte le violazioni della sicurezza o le perdite di integrità che abbiano un impatto significativo sui servizi fiduciari prestati o sui dati personali ivi custoditi.

Qualora sia probabile che la violazione della sicurezza o la perdita di integrità abbia effetti negativi su una persona fisica o giuridica a cui è stato prestato il servizio fiduciario, il prestatore di servizi fiduciari notifica senza indugio anche alla persona fisica o giuridica la violazione di sicurezza o la perdita di integrità.

Ove appropriato, in particolare qualora la violazione di sicurezza o la perdita di integrità riguardi due o più Stati membri, l'organismo di vigilanza notificato ne informa gli organismi di vigilanza negli altri Stati membri interessati e l'ENISA.

L'organismo di vigilanza notificato informa il pubblico o impone al prestatore di servizi fiduciari di farlo, ove accerti che la divulgazione della violazione della sicurezza o della perdita di integrità sia nell'interesse pubblico.

3. L'organismo di vigilanza trasmette all'ENISA, una volta all'anno, una sintesi delle notifiche di violazione di sicurezza e perdita di integrità pervenute dai prestatori di servizi fiduciari.

fonte: http://burc.regione.campania.it

4. La Commissione può, mediante atti di esecuzione:

a) specificare ulteriormente le misure di cui al paragrafo 1; e

b) definire i formati e le procedure, comprese le scadenze, applicabili ai fini del paragrafo 2.

Tali atti di esecuzione sono adottati secondo la procedura d'esame di cui all'articolo 48, paragrafo 2.

SEZIONE 3

Servizi fiduciari qualificati

Articolo 20

Vigilanza dei prestatori di servizi fiduciari qualificati

1. I prestatori di servizi fiduciari qualificati sono sottoposti, a proprie spese almeno ogni 24 mesi, a una verifica da parte di un organismo di valutazione della conformità. Lo scopo della verifica è di confermare che i prestatori di servizi fiduciari qualificati e i servizi fiduciari qualificati da essi prestati soddisfano i requisiti di cui al presente regolamento. I prestatori di servizi fiduciari qualificati presentano la pertinente relazione di valutazione di conformità all'organismo di vigilanza entro il termine di tre giorni lavorativi dalla sua ricezione.

2. Fatto salvo il paragrafo 1, l'organismo di vigilanza può, in qualsiasi momento, condurre una verifica o chiedere a un organismo di valutazione della conformità di eseguire una valutazione di conformità dei prestatori di servizi fiduciari qualificati, a spese di tali prestatori di servizi fiduciari, per confermare che essi e i servizi fiduciari qualificati da essi prestati rispondono ai requisiti di cui al presente regolamento. Laddove siano state rilevate violazioni delle norme di protezione dei dati personali, l'organismo di vigilanza comunica alle autorità di protezione dei dati i risultati delle verifiche.

3. Ove l'organismo di vigilanza imponga al prestatore di servizi fiduciari qualificato di rimediare agli eventuali mancati adempimenti dei requisiti di cui al presente regolamento e ove il prestatore non agisca di conseguenza e, se applicabile, entro un limite di tempo stabilito dall'organismo di vigilanza, quest'ultimo, tenendo conto in particolare della dimensione, della durata e delle conseguenze di tale mancato adempimento, può ritirare la qualifica di tale prestatore o del servizio interessato da esso prestato e informare l'organismo di cui all'articolo 22, paragrafo 3, al fine di aggiornare gli elenchi di fiducia di cui all'articolo 22, paragrafo 1. L'organismo di vigilanza comunica al prestatore di servizi fiduciari qualificato la revoca della sua qualifica o della qualifica del servizio interessato.

4. La Commissione può, mediante atti di esecuzione, stabilire i numeri di riferimento per le seguenti norme:

a) accreditamento degli organismi di valutazione della conformità e per la relazione di valutazione di conformità di cui al paragrafo 1;

b) regole in materia di audit in base alle quali gli organismi di valutazione effettueranno le loro valutazioni della conformità dei prestatori di servizi fiduciari qualificati di cui al paragrafo 1.

Tali atti di esecuzione sono adottati secondo la procedura d'esame di cui all'articolo 48, paragrafo 2.

fonte: http://burc.regione.campania.it

Articolo 21

Avviamento di un servizio fiduciario qualificato

1. Qualora i prestatori di servizi fiduciari, privi di qualifica, intendano avviare la prestazione di servizi fiduciari qualificati, trasmettono all'organismo di vigilanza una notifica della loro intenzione insieme a una relazione di valutazione della conformità rilasciata da un organismo di valutazione della conformità.

2. L'organismo di vigilanza verifica se il prestatore di servizi fiduciari e i servizi fiduciari da esso prestati rispettano i requisiti di cui al presente regolamento e, in particolare, i requisiti per i prestatori di servizi fiduciari qualificati e per i servizi fiduciari qualificati da essi prestati.

Se conclude che il prestatore di servizi fiduciari e i servizi fiduciari da esso prestati rispettano i requisiti di cui al primo comma, l'organismo di vigilanza concede la qualifica al prestatore di servizi fiduciari e ai servizi fiduciari da esso prestati e informa l'organismo di cui all'articolo 22, paragrafo 3, affinché aggiorni gli elenchi di fiducia di cui all'articolo 22, paragrafo 1, non oltre tre mesi dopo la notifica a norma del paragrafo 1 del presente articolo.

Se la verifica non si è conclusa entro tre mesi dalla notifica, l'organismo di vigilanza ne informa il prestatore di servizi fiduciari specificando i motivi del ritardo e il periodo necessario per concludere la verifica.

3. I prestatori di servizi fiduciari qualificati possono iniziare a prestare il servizio fiduciario qualificato dopo che la qualifica è stata registrata negli elenchi di fiducia di cui all'articolo 22, paragrafo 1.

4. La Commissione può, mediante atti di esecuzione, definire i formati e le procedure della relazione di cui ai paragrafi 1 e 2. Tali atti di esecuzione sono adottati secondo la procedura d'esame di cui all'articolo 48, paragrafo 2.

Articolo 22

Elenchi di fiducia

1. Tutti gli Stati membri istituiscono, mantengono e pubblicano elenchi di fiducia, che includono le informazioni relative ai prestatori di servizi fiduciari qualificati per i quali sono responsabili, unitamente a informazioni relative ai servizi fiduciari qualificati da essi prestati.

2. Gli Stati membri istituiscono, mantengono e pubblicano, in modo sicuro, gli elenchi di fiducia di cui al paragrafo 1, firmati o sigillati elettronicamente in una forma adatta al trattamento automatizzato.

3. Gli Stati membri notificano alla Commissione, senza indugio, informazioni sull'organismo responsabile dell'istituzione, del mantenimento e della pubblicazione degli elenchi nazionali di fiducia, precisando dove gli elenchi sono pubblicati, e sui certificati utilizzati per firmare o sigillare tali elenchi di fiducia e le eventuali modifiche apportate.

4. La Commissione rende pubbliche, attraverso un canale sicuro, le informazioni di cui al paragrafo 3 in forma firmata o sigillata elettronicamente e adatta al trattamento automatizzato.

5. Entro il 18 settembre 2015, la Commissione, mediante atti di esecuzione, specifica le informazioni di cui al paragrafo 1 e definisce le specifiche tecniche e i formati per gli elenchi di fiducia applicabili ai fini dei paragrafi da 1 a 4. Tali atti di esecuzione sono adottati secondo la procedura d'esame di cui all'articolo 48, paragrafo 2.

fonte: http://burc.regione.campania.it

Articolo 23

Marchio di fiducia UE per i servizi fiduciari qualificati

1. Dopo la registrazione della qualifica di cui all'articolo 21, paragrafo 2, secondo comma, nell'elenco di fiducia di cui all'articolo 22, paragrafo 1, i prestatori di servizi fiduciari qualificati possono utilizzare il marchio di fiducia UE per presentare in modo semplice, riconoscibile e chiaro i servizi fiduciari qualificati da essi prestati.

2. Quando utilizzano il marchio di fiducia UE per i servizi fiduciari qualificati di cui al paragrafo 1, i prestatori di servizi fiduciari qualificati garantiscono che sul loro sito web sia disponibile un link all'elenco di fiducia pertinente.

3. Entro il 1º luglio 2015 la Commissione, mediante atti di esecuzione, fornisce criteri specifici relativi alla forma e, in particolare, alla presentazione, alla composizione, alla dimensione e al disegno del marchio di fiducia UE per i servizi fiduciari qualificati. Tali atti di esecuzione sono adottati secondo la procedura d'esame di cui all'articolo 48, paragrafo 2.

Articolo 24

Requisiti per i prestatori di servizi fiduciari qualificati

1. Allorché rilascia un certificato qualificato per un servizio fiduciario, un prestatore di servizi fiduciari qualificato verifica, mediante mezzi appropriati e conformemente al diritto nazionale, l'identità e, se del caso, eventuali attributi specifici della persona fisica o giuridica a cui il certificato qualificato è rilasciato.

Le informazioni di cui al primo comma sono verificate dal prestatore di servizi fiduciari qualificato direttamente o ricorrendo a un terzo conformemente al diritto nazionale:

a) mediante la presenza concreta della persona fisica o di un rappresentante autorizzato della persona giuridica; o

b) a distanza, mediante mezzi di identificazione elettronica, con cui prima del rilascio del certificato qualificato è stata garantita una presenza concreta della persona fisica o di un rappresentante autorizzato della persona giuridica e che soddisfano i requisiti fissati all'articolo 8 riguardo ai livelli di garanzia «significativo» o «elevato»; o

c) mediante un certificato di una firma elettronica qualificata o di un sigillo elettronico qualificato rilasciato a norma della lettera a) o b); o

d) mediante altri metodi di identificazione riconosciuti a livello nazionale che forniscono una garanzia equivalente sotto il profilo dell'afffidabilità alla presenza fisica. La garanzia equivalente è confermata da un organismo di valutazione della conformità.

2. Un prestatore di servizi fiduciari qualificato che presta servizi fiduciari qualificati:

a) informa l'organismo di vigilanza di eventuali cambiamenti nella prestazione dei propri servizi fiduciari qualificati e dell'intenzione di cessare tali attività;

b) impiega personale e, ove applicabile, subcontraenti dotati delle competenze, dell'affidabilità, dell'esperienza e delle qualifiche necessarie e che hanno ricevuto una formazione adeguata in materia di norme di sicurezza e di protezione dei dati personali e applica procedure amministrative e gestionali, che corrispondono a norme europee o internazionali;

c) riguardo alla responsabilità civile per danni a norma dell'articolo 13, mantiene risorse finanziarie adeguate e/o si procura un'assicurazione di responsabilità civile appropriata, conformemente al diritto nazionale;

fonte: http://burc.regione.campania.it

d) prima di avviare una relazione contrattuale informa, in modo chiaro e completo, chiunque intenda utilizzare un servizio fiduciario qualificato dei termini e delle condizioni esatte per l'utilizzo di tale servizio, comprese eventuali limitazioni del suo utilizzo;

e) utilizza sistemi affidabili e prodotti protetti da alterazioni e che garantiscono la sicurezza tecnica e l'affidabilità dei processi che assicurano;

f) utilizza sistemi affidabili per memorizzare i dati a esso forniti, in modo verificabile, affinché:

i) siano accessibili alla consultazione del pubblico soltanto con il consenso della persona a cui i dati fanno riferimento;

ii) soltanto le persone autorizzate possano effettuare inserimenti e modifiche ai dati memorizzati;

iii) l'autenticità dei dati sia verificabile;

g) adotta misure adeguate contro le falsificazioni e i furti di dati;

h) registra e mantiene accessibili per un congruo periodo di tempo, anche dopo la cessazione delle attività del prestatore di servizi fiduciari qualificato, tutte le informazioni pertinenti relative a dati rilasciati e ricevuti dal prestatore di servizi fiduciari qualificato, in particolare a fini di produzione di prove nell'ambito di procedimenti giudiziali e per assicurare la continuità del servizio. Tali registrazioni possono essere elettroniche;

i) dispone di un piano di cessazione delle attività aggiornato per garantire la continuità del servizio conformemente alle disposizioni verificate dall'organismo di vigilanza a norma dell'articolo 17, paragrafo 4, lettera i);

j) garantisce il trattamento lecito dei dati personali a norma della direttiva 95/46/CE;

k) se i prestatori di servizi fiduciari qualificati che rilasciano certificati qualificati, istituiscono una banca dati dei certificati aggiornata.

3. Se un prestatore di servizi fiduciari qualificato che rilascia certificati qualificati decide di revocare un certificato, registra tale revoca nella propria banca dati dei certificati e pubblica la situazione di revoca del certificato tempestivamente e, in ogni caso, entro 24 ore dal ricevimento della richiesta. La revoca diventa immediatamente effettiva all'atto della pubblicazione.

4. In considerazione del paragrafo 3, i prestatori di servizi fiduciari qualificati che rilasciano certificati qualificati trasmettono alle parti facenti affidamento sulla certificazione informazioni sulla situazione di validità o revoca dei certificati qualificati da essi rilasciati. Queste informazioni sono rese disponibili almeno per ogni certificato rilasciato in qualsiasi momento e oltre il periodo di validità del certificato, in modo automatizzato, affidabile, gratuito ed efficiente.

5. La Commissione può, mediante atti di esecuzione, stabilire i numeri di riferimento delle norme applicabili ai sistemi e prodotti affidabili, che soddisfano i requisiti di cui al paragrafo 2, lettere e) ed f), del presente articolo. Si presume che i requisiti di cui al presente articolo siano stati rispettati ove i sistemi e i prodotti affidabili adempiano a tali norme. Tali atti di esecuzione sono adottati secondo la procedura d'esame di cui all'articolo 48, paragrafo 2.

fonte: http://burc.regione.campania.it

SEZIONE 4

Firme elettroniche

Articolo 25

Effetti giuridici delle firme elettroniche

1. A una firma elettronica non possono essere negati gli effetti giuridici e l'ammissibilità come prova in procedimenti giudiziali per il solo motivo della sua forma elettronica o perché non soddisfa i requisiti per firme elettroniche qualificate.

2. Una firma elettronica qualificata ha effetti giuridici equivalenti a quelli di una firma autografa.

3. Una firma elettronica qualificata basata su un certificato qualificato rilasciato in uno Stato membro è riconosciuta quale firma elettronica qualificata in tutti gli altri Stati membri.

Articolo 26

Requisiti di una firma elettronica avanzata

Una firma elettronica avanzata soddisfa i seguenti requisiti:

a) è connessa unicamente al firmatario;

b) è idonea a identificare il firmatario;

c) è creata mediante dati per la creazione di una firma elettronica che il firmatario può, con un elevato livello di sicurezza, utilizzare sotto il proprio esclusivo controllo; e

d) è collegata ai dati sottoscritti in modo da consentire l'identificazione di ogni successiva modifica di tali dati.

Articolo 27

Firme elettroniche nei servizi pubblici

1. Se uno Stato membro richiede una firma elettronica avanzata per utilizzare i servizi online offerti da un organismo del settore pubblico, o per suo conto, tale Stato membro riconosce le firme elettroniche avanzate, le firme elettroniche avanzate basate su un certificato qualificato di firma elettronica e le firme elettroniche qualificate che almeno siano nei formati o utilizzino i metodi definiti negli atti di esecuzione di cui al paragrafo 5.

2. Se uno Stato membro richiede una firma elettronica avanzata basata su un certificato qualificato per utilizzare i servizi online offerti da un organismo del settore pubblico, o per suo conto, tale Stato membro riconosce le firme elettroniche avanzate basate su un certificato qualificato e le firme elettroniche qualificate che almeno siano nei formati o utilizzino i metodi definiti negli atti di esecuzione di cui al paragrafo 5.

3. Gli Stati membri non richiedono, per un utilizzo transfrontaliero in un servizio online offerto da un organismo del settore pubblico, una firma elettronica dotata di un livello di garanzia di sicurezza più elevato di quello della firma elettronica qualificata.

4. La Commissione può, mediante atti di esecuzione, stabilire i numeri di riferimento delle norme applicabili alle firme elettroniche avanzate. Si presume che i requisiti per le firme elettroniche avanzate di cui ai paragrafi 1 e 2 del presente articolo e all'articolo 26, siano rispettati ove una firma elettronica avanzata soddisfi dette norme. Tali atti di esecuzione sono adottati secondo la procedura d'esame di cui all'articolo 48, paragrafo 2.

fonte: http://burc.regione.campania.it

5. Entro il 18 settembre 2015, e tenendo conto delle prassi, delle norme e degli atti giuridici dell'Unione vigenti, la Commissione, mediante atti di esecuzione, definisce i formati di riferimento delle firme elettroniche avanzate o i metodi di riferimento nel caso in cui siano utilizzati formati alternativi. Tali atti di esecuzione sono adottati secondo la procedura d'esame di cui all'articolo 48, paragrafo 2.

Articolo 28

Certificati qualificati di firme elettroniche

1. I certificati qualificati di firme elettroniche soddisfano i requisiti di cui all'allegato I.

2. I certificati qualificati di firme elettroniche non sono soggetti a requisiti obbligatori oltre ai requisiti di cui all'allegato I.

3. I certificati qualificati di firme elettroniche possono includere attributi specifici aggiuntivi non obbligatori. Tali attributi non pregiudicano l'interoperabilità e il riconoscimento delle firme elettroniche qualificate.

4. Qualora un certificato qualificato di firme elettroniche sia stato revocato dopo l'iniziale attivazione, esso decade della propria validità dal momento della revoca e la sua situazione non è ripristinata in nessuna circostanza.

5. Fatte salve le condizioni seguenti, gli Stati membri possono fissare norme nazionali in merito alla sospensione temporanea di un certificato qualificato di firma elettronica:

a) in caso di temporanea sospensione di un certificato qualificato di firma elettronica, il certificato perde la sua validità per il periodo della sospensione;

b) il periodo di sospensione è indicato chiaramente nella banca dati dei certificati e la situazione di sospensione è visibile, durante il periodo di sospensione, dal servizio che fornisce le informazioni sulla situazione del certificato.

6. La Commissione può, mediante atti di esecuzione, stabilire i numeri di riferimento delle norme applicabili ai certificati qualificati di firma elettronica. Si presume che i requisiti di cui all'allegato I siano stati rispettati ove un certificato qualificato di firma elettronica risponda a dette norme. Tali atti di esecuzione sono adottati secondo la procedura d'esame di cui all'articolo 48, paragrafo 2.

Articolo 29

Requisiti relativi ai dispositivi per la creazione di una firma elettronica qualificata

1. I dispositivi per la creazione di una firma elettronica qualificata soddisfano i requisiti di cui all'allegato II.

2. La Commissione può, mediante atti di esecuzione, stabilire i numeri di riferimento delle norme applicabili ai dispositivi per la creazione di una firma elettronica qualificata. Si presume che i requisiti di cui all'allegato II siano stati rispettati ove un dispositivo per la creazione di una firma elettronica qualificata risponda a dette norme. Tali atti di esecuzione sono adottati secondo la procedura d'esame di cui all'articolo 48, paragrafo 2.

Articolo 30

Certificazione dei dispositivi per la creazione di una firma elettronica qualificata

1. La conformità dei dispositivi per la creazione di una firma elettronica qualificata con i requisiti stabiliti all'allegato II è certificata da appropriati organismi pubblici o privati designati dagli Stati membri.

fonte: http://burc.regione.campania.it

2. Gli Stati membri notificano alla Commissione i nomi e gli indirizzi dell'organismo pubblico o privato di cui al paragrafo 1. La Commissione mette tali informazioni a disposizione degli Stati membri.

3. La certificazione di cui al paragrafo 1 si basa su uno dei seguenti elementi:

a) un processo di valutazione di sicurezza condotto conformemente a una delle norme per la valutazione di sicurezza dei prodotti informatici incluse nell'elenco redatto conformemente al secondo comma; o

b) un processo diverso da quello di cui alla lettera a), a condizione che utilizzi livelli di sicurezza comparabili e che l'organismo pubblico o privato di cui al paragrafo 1 notifichi tale processo alla Commissione. Detto processo può essere utilizzato solo in assenza delle norme di cui alla lettera a) ovvero quando è in corso un processo di valutazione di sicurezza di cui alla lettera a).

La Commissione adotta, mediante atti di esecuzione, un elenco di norme per la valutazione di sicurezza dei prodotti delle tecnologie dell'informazione di cui alla lettera a). Tali atti di esecuzione sono adottati secondo la procedura di esame di cui all'articolo 48, paragrafo 2.

4. Alla Commissione è conferito il potere di adottare atti delegati conformemente all'articolo 47 riguardo alla fissazione di criteri specifici che gli organismi designati di cui al paragrafo 1 del presente articolo devono soddisfare.

Articolo 31

Pubblicazione di un elenco di dispositivi per la creazione di una firma elettronica qualificata certificati

1. Gli Stati membri notificano alla Commissione, senza indugio e in ogni caso non oltre un mese dopo la conclusione della certificazione, informazioni sui dispositivi per la creazione di una firma elettronica qualificata certificati dagli organismi di cui all'articolo 30, paragrafo 1. Essi notificano inoltre alla Commissione, senza indugio e in ogni caso non oltre un mese dopo la cancellazione della certificazione, informazioni sui dispositivi per la creazione di una firma elettronica che non sono più certificati.

2. Sulla base delle informazioni pervenutele, la Commissione redige, pubblica e mantiene un elenco di dispositivi per la creazione di una firma elettronica qualificata certificati.

3. La Commissione può, mediante atti di esecuzione, definire i formati e le procedure applicabili ai fini del paragrafo 1. Tali atti di esecuzione sono adottati secondo la procedura d'esame di cui all'articolo 48, paragrafo 2.

Articolo 32

Requisiti per la convalida delle firme elettroniche qualificate

1. Il processo di convalida di una firma elettronica qualificata conferma la validità di una firma elettronica qualificata purché:

a) il certificato associato alla firma fosse, al momento della firma, un certificato qualificato di firma elettronica conforme all'allegato I;

b) il certificato qualificato sia stato rilasciato da un prestatore di servizi fiduciari qualificato e fosse valido al momento della firma;

c) i dati di convalida della firma corrispondano ai dati trasmessi alla parte facente affidamento sulla certificazione;

fonte: http://burc.regione.campania.it

d) l'insieme unico di dati che rappresenta il firmatario nel certificato sia correttamente trasmesso alla parte facente affidamento sulla certificazione;

e) l'impiego di un eventuale pseudonimo sia chiaramente indicato alla parte facente affidamento sulla certificazione, se uno pseudonimo era utilizzato al momento della firma;

f) la firma elettronica sia stata creata da un dispositivo per la creazione di una firma elettronica qualificata;

g) l'integrità dei dati firmati non sia stata compromessa;

h) i requisiti di cui all'articolo 26 fossero soddisfatti al momento della firma;

2. Il sistema utilizzato per convalidare la firma elettronica qualificata fornisce alla parte facente affidamento sulla certificazione il risultato corretto del processo di convalida e le consente di rilevare eventuali questioni attinenti alla sicurezza.

3. La Commissione può, mediante atti di esecuzione, stabilire i numeri di riferimento delle norme applicabili alla convalida delle firme elettroniche qualificate. Si presume che i requisiti di cui al paragrafo 1 siano stati rispettati ove la convalida delle firme elettroniche qualificate risponda a dette norme. Tali atti di esecuzione sono adottati secondo la procedura d'esame di cui all'articolo 48, paragrafo 2.

Articolo 33

Servizio di convalida qualificato delle firme elettroniche qualificate

1. Un servizio di convalida qualificato delle firme elettroniche qualificate può essere prestato soltanto da un prestatore di servizi fiduciari qualificato che:

a) fornisce la convalida a norma dell'articolo 32, paragrafo 1; e

b) consente alle parti facenti affidamento sulla certificazione di ricevere il risultato del processo di convalida in un modo automatizzato che sia affidabile ed efficiente e rechi la firma elettronica avanzata o il sigillo elettronico avanzato del prestatore del servizio di convalida qualificato.

2. La Commissione può, mediante atti di esecuzione, stabilire i numeri di riferimento delle norme applicabili al servizio di convalida qualificato di cui al paragrafo 1. Si presume che i requisiti di cui al paragrafo 1 siano stati rispettati ove il servizio di convalida di una firma elettronica qualificata risponda a dette norme. Tali atti di esecuzione sono adottati secondo la procedura d'esame di cui all'articolo 48, paragrafo 2.

Articolo 34

Servizio di conservazione qualificato delle firme elettroniche qualificate

1. Un servizio di conservazione qualificato delle firme elettroniche qualificate può essere prestato soltanto da un prestatore di servizi fiduciari qualificato che utilizza procedure e tecnologie in grado di estendere l'affidabilità della firma elettronica qualificata oltre il periodo di validità tecnologica.

2. La Commissione può, mediante atti di esecuzione, stabilire i numeri di riferimento delle norme applicabili al servizio di conservazione qualificato delle firme elettroniche qualificate. Si presume che i requisiti di cui al paragrafo 1 siano stati rispettati ove le modalità del servizio di conservazione qualificato delle firme elettroniche qualificate rispondano a dette norme. Tali atti di esecuzione sono adottati secondo la procedura d'esame di cui all'articolo 48, paragrafo 2.

fonte: http://burc.regione.campania.it

SEZIONE 5

Sigilli elettronici

Articolo 35

Effetti giuridici dei sigilli elettronici

1. A un sigillo elettronico non possono essere negati gli effetti giuridici e l'ammissibilità come prova in procedimenti giudiziali per il solo motivo della sua forma elettronica o perché non soddisfa i requisiti per i sigilli elettronici qualificati.

2. Un sigillo elettronico qualificato gode della presunzione di integrità dei dati e di correttezza dell'origine di quei dati a cui il sigillo elettronico qualificato è associato.

3. Un sigillo elettronico qualificato basato su un certificato qualificato rilasciato in uno Stato membro è riconosciuto quale sigillo elettronico qualificato in tutti gli altri Stati membri.

Articolo 36

Requisiti dei sigilli elettronici avanzati

Un sigillo elettronico avanzato soddisfa i seguenti requisiti:

a) è connesso unicamente al creatore del sigillo;

b) è idoneo a identificare il creatore del sigillo;

c) è creato mediante dati per la creazione di un sigillo elettronico che il creatore del sigillo elettronico può, con un elevato livello di sicurezza, usare sotto il proprio controllo per creare sigilli elettronici; e

d) è collegato ai dati cui si riferisce in modo da consentire l'identificazione di ogni successiva modifica di detti dati.

Articolo 37

Sigilli elettronici nei servizi pubblici

1. Se uno Stato membro richiede un sigillo elettronico avanzato per poter utilizzare i servizi online offerti da un organismo del settore pubblico, o per suo conto, tale Stato membro riconosce i sigilli elettronici avanzati, i sigilli elettronici avanzati basati su un certificato qualificato di sigillo elettronico e i sigilli elettronici qualificati che almeno siano nei formati o utilizzino i metodi definiti negli atti di esecuzione di cui al paragrafo 5.

2. Se uno Stato membro richiede un sigillo elettronico avanzato basato su un certificato qualificato per poter utilizzare i servizi online offerti da un organismo del settore pubblico, o per suo conto, tale Stato membro riconosce i sigilli elettronici avanzati basati su un certificato qualificato e i sigilli elettronici qualificati che almeno siano nei formati o utilizzino i metodi definiti negli atti di esecuzione di cui al paragrafo 5.

3. Gli Stati membri non richiedono, per l'utilizzo transfrontaliero in un servizio online offerto da un organismo del settore pubblico, un sigillo elettronico dotato di un livello di garanzia di sicurezza più elevato di quello del sigillo elettronico qualificato.

4. La Commissione può, mediante atti di esecuzione, stabilire i numeri di riferimento delle norme applicabili ai sigilli elettronici avanzati. Si presume che i requisiti per i sigilli elettronici avanzati di cui ai paragrafi 1 e 2 del presente articolo e all'articolo 36 siano rispettati ove un sigillo elettronico avanzato soddisfi dette norme. Tali atti di esecuzione sono adottati secondo la procedura d'esame di cui all'articolo 48, paragrafo 2.

fonte: http://burc.regione.campania.it

5. Entro il 18 settembre 2015, e tenendo conto delle prassi, delle norme e degli atti giuridici dell'Unione vigenti, la Commissione, mediante atti di esecuzione, definisce i formati di riferimento dei sigilli elettronici avanzati o i metodi di riferimento nel caso in cui siano utilizzati formati alternativi. Tali atti di esecuzione sono adottati secondo la procedura d'esame di cui all'articolo 48, paragrafo 2.

Articolo 38

Certificati qualificati di sigilli elettronici

1. I certificati qualificati di sigilli elettronici soddisfano i requisiti di cui all'allegato III.

2. I certificati qualificati di sigilli elettronici non sono soggetti a requisiti obbligatori oltre ai requisiti di cui all'allegato III.

3. I certificati qualificati di sigilli elettronici possono includere attributi specifici aggiuntivi non obbligatori. Tali attributi non pregiudicano l'interoperabilità e il riconoscimento dei sigilli elettronici qualificati.

4. Qualora un certificato qualificato di un sigillo elettronico sia stato revocato dopo l'iniziale attivazione, esso decade della propria validità dal momento della revoca e la sua situazione non è ripristinata in nessuna circostanza.

5. Fatte salve le condizioni seguenti, gli Stati membri possono fissare norme nazionali in merito alla sospensione temporanea dei certificati qualificati di sigilli elettronici:

a) in caso di temporanea sospensione di un certificato qualificato di sigillo elettronico, il certificato perde la sua validità per il periodo della sospensione;

b) il periodo di sospensione è indicato chiaramente nella banca dati dei certificati e la situazione di sospensione è visibile, durante il periodo di sospensione, dal servizio che fornisce le informazioni sulla situazione del certificato.

6. La Commissione può, mediante atti di esecuzione, stabilire i numeri di riferimento delle norme applicabili ai certificati qualificati di sigilli elettronici. Si presume che i requisiti di cui all'allegato III siano stati rispettati ove un certificato qualificato di sigillo elettronico risponda a dette norme. Tali atti di esecuzione sono adottati secondo la procedura d'esame di cui all'articolo 48, paragrafo 2.

Articolo 39

Dispositivi per la creazione di un sigillo elettronico qualificato

1. L'articolo 29 si applica mutatis mutandis ai requisiti per i dispositivi per la creazione di un sigillo elettronico qualificato.

2. L'articolo 30 si applica mutatis mutandis alla certificazione dei dispositivi per la creazione di un sigillo elettronico qualificato.

3. L'articolo 31 si applica mutatis mutandis alla pubblicazione di un elenco di dispositivi per la creazione di un sigillo elettronico qualificato certificati.

Articolo 40

Convalida e conservazione dei sigilli elettronici qualificati

Gli articoli 32, 33 e 34 si applicano mutatis mutandis alla convalida e alla conservazione dei sigilli elettronici qualificati.

fonte: http://burc.regione.campania.it

SEZIONE 6

Validazione temporale elettronica

Articolo 41

Effetti giuridici della validazione temporale elettronica

1. Alla validazione temporanea elettronica non possono essere negati gli effetti giuridici e l'ammissibilità come prova in procedimenti giudiziali per il solo motivo della sua forma elettronica o perché non soddisfa i requisiti della validazione temporanea elettronica qualificata.

2. Una validazione temporale elettronica qualificata gode della presunzione di accuratezza della data e dell'ora che indica e di integrità dei dati ai quali tale data e ora sono associate.

3. Una validazione temporale elettronica rilasciata in uno Stato membro è riconosciuta quale validazione temporale elettronica qualificata in tutti gli Stati membri.

Articolo 42

Requisiti per la validazione temporale elettronica qualificata

1. Una validazione temporale elettronica qualificata soddisfa i requisiti seguenti:

a) collega la data e l'ora ai dati in modo da escludere ragionevolmente la possibilità di modifiche non rilevabili dei dati;

b) si basa su una fonte accurata di misurazione del tempo collegata al tempo universale coordinato; e

c) è apposta mediante una firma elettronica avanzata o sigillata con un sigillo elettronico avanzato del prestatore di servizi fiduciari qualificato o mediante un metodo equivalente.

2. La Commissione può, mediante atti di esecuzione, stabilire i numeri di riferimento delle norme applicabili al collegamento della data e dell'ora ai dati e a fonti accurate di misurazione del tempo. Si presume che i requisiti di cui al paragrafo 1 siano stati rispettati ove il collegamento della data e dell'ora ai dati e alla fonte accurata di misurazione del tempo rispondano a dette norme. Tali atti di esecuzione sono adottati secondo la procedura d'esame di cui all'articolo 48, paragrafo 2.

SEZIONE 7

Servizi elettronici di recapito certificato

Articolo 43

Effetti giuridici di un servizio elettronico di recapito certificato

1. Ai dati inviati e ricevuti mediante un servizio elettronico di recapito certificato non sono negati gli effetti giuridici e l'ammissibilità come prova in procedimenti giudiziali per il solo motivo della loro forma elettronica o perché non soddisfano i requisiti del servizio elettronico di recapito certificato qualificato.

2. I dati inviati e ricevuti mediante servizio elettronico di recapito certificato qualificato godono della presunzione di integrità dei dati, dell'invio di tali dati da parte del mittente identificato, della loro ricezione da parte del destinatario identificato e di accuratezza della data e dell'ora dell'invio e della ricezione indicate dal servizio elettronico di recapito certificato qualificato.

fonte: http://burc.regione.campania.it

Articolo 44

Requisiti per i servizi elettronici di recapito certificato qualificati

1. I servizi elettronici di recapito certificato qualificati soddisfano i requisiti seguenti:

a) sono forniti da uno o più prestatori di servizi fiduciari qualificati;

b) garantiscono con un elevato livello di sicurezza l'identificazione del mittente;

c) garantiscono l'identificazione del destinatario prima della trasmissione dei dati;

d) l'invio e la ricezione dei dati sono garantiti da una firma elettronica avanzata o da un sigillo elettronico avanzato di un prestatore di servizi fiduciari qualificato in modo da escludere la possibilità di modifiche non rilevabili dei dati;

e) qualsiasi modifica ai dati necessaria al fine di inviarli o riceverli è chiaramente indicata al mittente e al destinatario dei dati stessi;

f) la data e l'ora di invio e di ricezione e qualsiasi modifica dei dati sono indicate da una validazione temporale elettronica qualificata.

Qualora i dati siano trasferiti fra due o più prestatori di servizi fiduciari qualificati, i requisiti di cui alle lettere da a) a f) si applicano a tutti i prestatori di servizi fiduciari qualificati.

2. La Commissione può, mediante atti di esecuzione, stabilire i numeri di riferimento delle norme applicabili ai processi di invio e ricezione dei dati. Si presume che i requisiti di cui al paragrafo 1 siano stati rispettati ove il processo di invio e ricezione dei dati risponda a tali norme. Tali atti di esecuzione sono adottati secondo la procedura d'esame di cui all'articolo 48, paragrafo 2.

SEZIONE 8

Autenticazione dei siti web

Articolo 45

Requisiti per i certificati qualificati di autenticazione di siti web

1. I certificati qualificati di autenticazione di siti web soddisfano i requisiti di cui all'allegato IV.

2. La Commissione può, mediante atti di esecuzione, stabilire i numeri di riferimento delle norme applicabili ai certificati qualificati di autenticazione di siti web. Si presume che i requisiti di cui all'allegato IV siano stati rispettati ove un certificato qualificato di autenticazione di sito web risponda a tali norme. Tali atti di esecuzione sono adottati secondo la procedura d'esame di cui all'articolo 48, paragrafo 2.

CAPO IV

DOCUMENTI ELETTRONICI

Articolo 46

Effetti giuridici dei documenti elettronici

A un documento elettronico non sono negati gli effetti giuridici e l'ammissibilità come prova in procedimenti giudiziali per il solo motivo della sua forma elettronica.

fonte: http://burc.regione.campania.it

CAPO V

DELEGA DI POTERE E DISPOSIZIONI DI ESECUZIONE

Articolo 47

Esercizio della delega

1. Il potere di adottare atti delegati è conferito alla Commissione alle condizioni stabilite nel presente articolo.

2. Il potere di adottare gli atti delegati di cui all'articolo 30, paragrafo 4, è conferito alla Commissione per un periodo indeterminato a decorrere dal 17 settembre 2014.

3. La delega di potere di cui all'articolo 30, paragrafo 4, può essere revocata in qualsiasi momento dal Parlamento europeo o dal Consiglio. La decisione di revoca pone fine alla delega di potere ivi specificata. Gli effetti della decisione decorrono dal giorno successivo alla pubblicazione della decisione nella *Gazzetta ufficiale dell'Unione europea* o da una data successiva ivi specificata. Essa non pregiudica la validità degli atti delegati già in vigore.

4. Non appena adotta un atto delegato, la Commissione ne dà contestualmente notifica al Parlamento europeo e al Consiglio.

5. L'atto delegato adottato ai sensi dell'articolo 30, paragrafo 4, entra in vigore solo se né il Parlamento europeo né il Consiglio hanno sollevato obiezioni entro il termine di due mesi dalla data in cui esso è stato loro notificato o se, prima della scadenza di tale termine, sia il Parlamento europeo che il Consiglio hanno informato la Commissione che non intendono sollevare obiezioni. Tale termine è prorogato di due mesi su iniziativa del Parlamento europeo o del Consiglio.

Articolo 48

Procedura di comitato

1. La Commissione è assistita da un comitato. Esso è un comitato ai sensi del regolamento (UE) n. 182/2011.

2. Nei casi in cui è fatto riferimento al presente paragrafo, si applica l'articolo 5 del regolamento (UE) n. 182/2011.

CAPO VI

DISPOSIZIONI FINALI

Articolo 49

Riesame

La Commissione riesamina l'applicazione del presente regolamento e presenta una relazione in proposito al Parlamento europeo e al Consiglio entro il 1º luglio 2020. La Commissione valuta in particolare se sia opportuno modificare l'ambito di applicazione del presente regolamento o sue disposizioni specifiche, compresi l'articolo 6, l'articolo 7, lettera f), e gli articoli 34, 43, 44 e 45, tenendo conto dell'esperienza acquisita nell'applicazione del regolamento stesso e dei progressi tecnologici, dell'evoluzione del mercato e degli sviluppi giuridici.

La relazione di cui al primo comma è corredata, se necessario, di proposte legislative.

Ogni quattro anni dopo la relazione di cui al primo paragrafo la Commissione presenta inoltre al Parlamento europeo e al Consiglio una relazione sui progressi compiuti nella realizzazione degli obiettivi del presente regolamento.

fonte: http://burc.regione.campania.it

Articolo 50

Abrogazione

1. La direttiva 1999/93/CEE è abrogata con effetto dal 1º luglio 2016.

2. I riferimenti alla direttiva abrogata si intendono fatti al presente regolamento.

Articolo 51

Disposizioni transitorie

1. I dispositivi per la creazione di una firma sicura la cui conformità sia stata determinata a norma dell'articolo 3, paragrafo 4, della direttiva 1999/93/CE sono considerati dispositivi per la creazione di una firma elettronica qualificata a norma del presente regolamento.

2. I certificati qualificati rilasciati a persone fisiche a norma della direttiva 1999/93/CE sono considerati certificati qualificati di firma elettronica a norma del presente regolamento fino alla loro scadenza.

3. Un prestatore di servizi di certificazione che rilascia certificati qualificati a norma della direttiva 1999/93/CE presenta una relazione di valutazione della conformità all'organismo di vigilanza quanto prima e, comunque, non oltre il 1º luglio 2017. Fino alla presentazione della suddetta relazione di valutazione della conformità e fino a che l'organismo di vigilanza non ne abbia completato la valutazione, il prestatore di servizi di certificazione è considerato un prestatore di servizi fiduciari qualificato a norma del presente regolamento.

4. Se un prestatore di servizi di certificazione che rilascia certificati qualificati a norma della direttiva 1999/93/CE non presenta una relazione di valutazione della conformità all'organismo di vigilanza entro i termini di cui al paragrafo 3, egli non è considerato un prestatore di servizi fiduciari qualificato a norma del presente regolamento a decorrere dal 2 luglio 2017.

Articolo 52

Entrata in vigore

1. Il presente regolamento entra in vigore il ventesimo giorno successivo alla pubblicazione nella *Gazzetta ufficiale dell'Unione europea*.

2. Il presente regolamento si applica a decorrere dal 1º luglio 2016, a eccezione delle seguenti disposizioni:

a) articolo 8, paragrafo 3, articolo 9, paragrafo 5, articolo 12, paragrafi da 2 a 9, articolo 17, paragrafo 8, articolo 19, paragrafo 4, articolo 20, paragrafo 4, articolo 21, paragrafo 4, articolo 22, paragrafo 5, articolo 23, paragrafo 3, articolo 24, paragrafo 5, articolo 27, paragrafi 4 e 5, articolo 28, paragrafo 6, articolo 29, paragrafo 2, articolo 30, paragrafi 3 e 4, articolo 31, paragrafo 3, articolo 32, paragrafo 3, articolo 33, paragrafo 2, articolo 34, paragrafo 2, articolo 37, paragrafi 4 e 5, articolo 38, paragrafo 6, articolo 42, paragrafo 2, articolo 44, paragrafo 2, articolo 45, paragrafo 2, articolo 47 e articolo 48, che si applicano dal 17 settembre 2014;

b) l'articolo 7, l'articolo 8, paragrafi 1 e 2, gli articoli 9, 10, 11 e l'articolo 12, paragrafo 1, si applicano a decorrere dalla data di applicazione degli atti di esecuzione di cui all'articolo 8, paragrafo 3, e all'articolo 12, paragrafo 8;

c) l'articolo 6 si applica a decorrere da tre anni dalla data di applicazione degli atti di esecuzione di cui all'articolo 8, paragrafo 3, e all'articolo 12, paragrafo 8.

3. Quando il regime di identificazione elettronica notificato è compreso nell'elenco pubblicato dalla Commissione ai sensi dell'articolo 9 prima della data di cui al paragrafo 2, lettera c), del presente articolo, il riconoscimento dei mezzi di identificazione elettronica in virtù di tale regime ai sensi dell'articolo 6 ha luogo non oltre 12 mesi dopo la pubblicazione di detto regime ma non prima della data di cui al paragrafo 2, lettera c), del presente articolo.

fonte: http://burc.regione.campania.it

4. Nonostante il paragrafo 2, lettera c), del presente articolo, uno Stato membro può decidere che i mezzi di identificazione elettronica a norma del regime di identificazione elettronica notificato ai sensi dell'articolo 9, paragrafo 1, da un altro Stato membro, siano riconosciuti nel primo Stato membro a decorrere dalla data di pubblicazione degli atti di esecuzione di cui agli articoli 8, paragrafo 3, e 12, paragrafo 8. Gli Stati membri interessati ne informano la Commissione. La Commissione rende pubbliche tali informazioni.

Il presente regolamento è obbligatorio in tutti i suoi elementi e direttamente applicabile in ciascuno degli Stati membri.

Fatto a Bruxelles, il 23 luglio 2014

Per il Parlamento europeo	*Per il Consiglio*
Il presidente	*Il presidente*
M. SCHULZ	S. GOZI

fonte: http://burc.regione.campania.it

ALLEGATO I

REQUISITI PER I CERTIFICATI QUALIFICATI DI FIRMA ELETTRONICA

I certificati qualificati di firma elettronica contengono:

a) un'indicazione, almeno in una forma adatta al trattamento automatizzato, del fatto che il certificato è stato rilasciato quale certificato qualificato di firma elettronica;

b) un insieme di dati che rappresenta in modo univoco il prestatore di servizi fiduciari qualificato che rilascia i certificati qualificati e include almeno lo Stato membro in cui tale prestatore è stabilito e

— per una persona giuridica: il nome e, se del caso, il numero di registrazione quali figurano nei documenti ufficiali,

— per una persona fisica: il nome della persona;

c) è chiaramente indicato almeno il nome del firmatario, o uno pseudonimo, qualora sia usato uno pseudonimo;

d) i dati di convalida della firma elettronica che corrispondono ai dati per la creazione di una firma elettronica;

e) l'indicazione dell'inizio e della fine del periodo di validità del certificato;

f) il codice di identità del certificato che deve essere unico per il prestatore di servizi fiduciari qualificato;

g) la firma elettronica avanzata o il sigillo elettronico avanzato del prestatore di servizi fiduciari qualificato che rilascia il certificato;

h) il luogo in cui il certificato relativo alla firma elettronica avanzata o al sigillo elettronico avanzato di cui alla lettera g) è disponibile gratuitamente;

i) l'ubicazione dei servizi a cui ci si può rivolgere per informarsi sulla validità del certificato qualificato;

j) qualora i dati per la creazione di una firma elettronica connessi ai dati di convalida della firma elettronica siano ubicati in un dispositivo per la creazione di una firma elettronica qualificata, un'indicazione appropriata di questo fatto, almeno in una forma adatta al trattamento automatizzato.

fonte: http://burc.regione.campania.it

ALLEGATO II

REQUISITI PER I DISPOSITIVI PER LA CREAZIONE DI UNA FIRMA ELETTRONICA QUALIFICATA

1. I dispositivi per la creazione di una firma elettronica qualificata garantiscono, mediante mezzi tecnici e procedurali appropriati, almeno quanto segue:

   a) è ragionevolmente assicurata la riservatezza dei dati per la creazione di una firma elettronica utilizzati per creare una firma elettronica;

   b) i dati per la creazione di una firma elettronica utilizzati per creare una firma elettronica possono comparire in pratica una sola volta;

   c) i dati per la creazione di una firma elettronica utilizzati per creare una firma elettronica non possono, con un grado ragionevole di sicurezza, essere derivati e la firma elettronica è attendibilmente protetta da contraffazioni compiute con l'impiego di tecnologie attualmente disponibili;

   d) i dati per la creazione di una firma elettronica utilizzati nella creazione della stessa possono essere attendibilmente protetti dal firmatario legittimo contro l'uso da parte di terzi.

2. I dispositivi per la creazione di una firma elettronica qualificata non alterano i dati da firmare né impediscono che tali dati siano presentati al firmatario prima della firma.

3. La generazione o la gestione dei dati per la creazione di una firma elettronica per conto del firmatario può essere effettuata solo da un prestatore di servizi fiduciari qualificato.

4. Fatto salvo il punto 1, lettera d), i prestatori di servizi fiduciari qualificati che gestiscono dati per la creazione di una firma elettronica per conto del firmatario possono duplicare i dati per la creazione di una firma elettronica solo a fini di back-up, purché rispettino i seguenti requisiti:

   a) la sicurezza degli insiemi di dati duplicati deve essere dello stesso livello della sicurezza degli insiemi di dati originali;

   b) il numero di insiemi di dati duplicati non eccede il minimo necessario per garantire la continuità del servizio.

fonte: http://burc.regione.campania.it

ALLEGATO III

REQUISITI PER I CERTIFICATI QUALIFICATI DEI SIGILLI ELETTRONICI

I certificati qualificati dei sigilli elettronici contengono:

a) un'indicazione, almeno in una forma adatta al trattamento automatizzato, del fatto che il certificato è stato rilasciato quale certificato qualificato di sigillo elettronico;

b) un insieme di dati che rappresenta in modo univoco il prestatore di servizi fiduciari qualificato che rilascia i certificati qualificati e include almeno lo Stato membro in cui tale prestatore è stabilito e

— per una persona giuridica: il nome e, se del caso, il numero di registrazione quali appaiono nei documenti ufficiali,

— per una persona fisica: il nome della persona;

c) almeno il nome del creatore del sigillo e, se del caso, il numero di registrazione quali appaiono nei documenti ufficiali;

d) i dati di convalida del sigillo elettronico che corrispondono ai dati per la creazione di un sigillo elettronico;

e) l'indicazione dell'inizio e della fine del periodo di validità del certificato;

f) il codice di identità del certificato che deve essere unico per il prestatore di servizi fiduciari qualificato;

g) la firma elettronica avanzata o il sigillo elettronico avanzato del prestatore di servizi fiduciari qualificato che rilascia il certificato;

h) il luogo in cui il certificato relativo alla firma elettronica avanzata o al sigillo elettronico avanzato di cui alla lettera g) è disponibile gratuitamente;

i) l'ubicazione dei servizi a cui ci si può rivolgere per informarsi sulla validità del certificato qualificato;

j) qualora i dati per la creazione di un sigillo elettronico connessi ai dati di convalida del sigillo elettronico siano ubicati in un dispositivo per la creazione di un sigillo elettronico qualificato, un'indicazione appropriata di questo fatto, almeno in una forma adatta al trattamento automatizzato.

fonte: http://burc.regione.campania.it

ALLEGATO IV

REQUISITI PER I CERTIFICATI QUALIFICATI DI AUTENTICAZIONE DI SITI WEB

I certificati qualificati di autenticazione di siti web contengono:

a) un'indicazione, almeno in una forma adatta al trattamento automatizzato, del fatto che il certificato è stato rilasciato quale certificato qualificato di autenticazione di sito web;

b) un insieme di dati che rappresenta in modo univoco il prestatore di servizi fiduciari qualificato che rilascia i certificati qualificati e include almeno lo Stato membro in cui tale prestatore è stabilito e

— per una persona giuridica: il nome e, se del caso, il numero di registrazione quali appaiono nei documenti ufficiali,

— per una persona fisica: il nome della persona;

c) per le persone fisiche: almeno il nome della persona a cui è stato rilasciato il certificato, o uno pseudonimo. Qualora sia usato uno pseudonimo, ciò è chiaramente indicato;

per le persone giuridiche: almeno il nome della persona giuridica cui è stato rilasciato il certificato e, se del caso, il numero di registrazione quali appaiono nei documenti ufficiali;

d) elementi dell'indirizzo, fra cui almeno la città e lo Stato, della persona fisica o giuridica cui è rilasciato il certificato e, se del caso, quali appaiono nei documenti ufficiali;

e) il nome del dominio o dei domini gestiti dalla persona fisica o giuridica cui è rilasciato il certificato;

f) l'indicazione dell'inizio e della fine del periodo di validità del certificato;

g) il codice di identità del certificato che deve essere unico per il prestatore di servizi fiduciari qualificato;

h) la firma elettronica avanzata o il sigillo elettronico avanzato del prestatore di servizi fiduciari qualificato che rilascia il certificato;

i) il luogo in cui il certificato relativo alla firma elettronica avanzata o al sigillo elettronico avanzato di cui alla lettera h) è disponibile gratuitamente;

j) l'ubicazione dei servizi competenti per lo status di validità del certificato a cui ci si può rivolgere per informarsi sulla validità dei certificato qualificato.

fonte: http://burc.regione.campania.it

Delibera della Giunta Regionale n. 290 del 14/06/2022

Dipartimento 50 - GIUNTA REGIONALE DELLA CAMPANIA

Direzione Generale 4 - DG per la tutela della salute e il coordin. del sist. sanitario regionale

U.O.D. 10 - Personale del S.S.R.

Oggetto dell'Atto:

APPROVAZIONE PIANO TRIENNALE DEL FABBISOGNO DI PERSONALE ASL AVELLINO - TRIENNIO 2021-2023.

Alla stregua dell'istruttoria compiuta dalla Direzione Generale e delle risultanze e degli atti tutti richiamati nelle premesse che seguono, costituenti istruttoria a tutti gli effetti di legge, nonché dell'espressa dichiarazione di regolarità della stessa resa dal Direttore a mezzo di sottoscrizione della presente

PREMESSO che:

a. la legge 30 dicembre 2004, n. 311 recante "Disposizioni per la formazione del bilancio annuale e pluriennale dello Stato (legge finanziaria 2005) e, in particolare, l'art. 1, comma 180, ha previsto per le Regioni interessate l'obbligo di procedere, in presenza di situazioni di squilibrio economico finanziario, ad una ricognizione delle cause ed alla conseguente elaborazione di un programma operativo di riorganizzazione, di riqualificazione o di potenziamento del Servizio Sanitario Regionale, di durata non superiore ad un triennio;
b. l'Intesa Stato-Regioni del 23 marzo 2005, in attuazione della richiamata normativa, pone a carico delle Regioni l'obbligo di garantire, coerentemente con gli obiettivi di indebitamento netto delle amministrazioni pubbliche, l'equilibrio economico-finanziario del Servizio Sanitario Regionale nel suo complesso, realizzando forme di verifica trimestrale della coerenza degli andamenti con gli obiettivi assegnati in sede di bilancio preventivo per l'anno di riferimento, nonché di stipulare un apposito accordo che individui gli interventi necessari per il perseguimento dell'equilibrio economico, nel rispetto dei livelli essenziali di assistenza;
c. la Giunta Regionale della Campania ha adottato la delibera n. 460 del 20/03/2007 "Approvazione del Piano di Rientro dal disavanzo e di riqualificazione e razionalizzazione del Servizio sanitario Regionale ai fini della sottoscrizione dell'Accordo tra Stato e Regione Campania ai sensi dell'art. 1, comma 180, della legge n. 311/2004";
d. il Governo, con delibera del Consiglio dei ministri in data 24 luglio 2009, ha nominato il Presidente pro tempore della Regione Campania quale Commissario ad Acta per l'attuazione del piano di rientro dal disavanzo sanitario ai sensi dell'art. 4, comma 2, del DL 1° ottobre 2007, n. 159, convertito con modificazioni dalla L. 29 novembre 2007, n. 222;
e. la Regione, in prosecuzione degli interventi già definiti nel Piano di rientro di cui alla DGRC 460/2007, ha sviluppato i programmi operativi di riorganizzazione quali Patti aggiornati tra Regione e Governo per l'ulteriore implementazione delle azioni programmate per le annualità dal 2010 al 2018;
f. le verifiche trimestrali effettuate con i Ministeri dell'Economia e delle Finanze e della Salute hanno attestato progressivamente il miglioramento delle attività contabili e sanitarie e il raggiungimento di una consolidata stabilizzazione contabile ed una marcata crescita per gli indicatori che misurano i processi assistenziali;
g. con DCA n. 99 del 14 dicembre 2018, è stato approvato il documento "Piano triennale 2019/2021 di sviluppo e riqualificazione del Servizio Sanitario Campano ex art. 2, comma 88, della legge 23 dicembre 2009, n. 191", che definisce il percorso volto a condurre alla gestione ordinaria la sanità regionale attraverso l'uscita dal commissariamento;
h. con DCA n. 94 del 21 novembre 2019, è stato approvato il documento "Piano triennale 2019/2021 di sviluppo e riqualificazione del Servizio Sanitario Campano ex art. 2, comma 88, della legge 23 dicembre 2009, n. 191", che recepisce tutte le prescrizioni formulate dal Tavolo Tecnico per la verifica degli adempimenti regionali con il Comitato permanente per la verifica dei livelli essenziali di assistenza nelle riunioni congiunte del 11 aprile 2019, del 25 luglio 2019 e del 13 novembre 2019;
i. l'art. 2, comma 88, della Legge 23 dicembre 2009, n.191, disciplina il passaggio dalla gestione straordinaria commissariale alla gestione ordinaria per le Regioni in piano di rientro, già commissariate;
j. con DGRC n. 19 del 18 gennaio 2020 si è preso atto e recepito il "Piano Triennale 2019/2021 di sviluppo e riqualificazione del Servizio Sanitario Campano ex art. 2, comma 88, della Legge 23 dicembre 2009, n. 191, approvato con Decreto Commissariale n. 6 del 17 gennaio 2020, ai fini dell'uscita dal Commissariamento";

VISTI:

a. la Legge n. 208 del 28 dicembre 2015 (legge finanziaria 2016), e nello specifico le disposizioni di cui all'art. 1, comma 541, lett. a) e lett. b) le quali prevedono che "nell'ambito della cornice finanziaria programmata per il Servizio sanitario nazionale ed in relazione alle misure di accrescimento dell'efficienza del settore sanitario previste dai commi da 521 a 552 e alle misure di prevenzione e gestione del rischio sanitario di cui ai commi da 538 a 540, al fine di assicurare la continuità nell'erogazione dei servizi sanitari, nel rispetto delle disposizioni dell'Unione europea in materia di articolazione dell'orario di lavoro, le regioni e le province autonome: a) ove non abbiano ancora adempiuto a quanto previsto dall'art. 1, comma 2, del regolamento di cui al decreto del Ministero della salute 2 aprile 2015, n. 70, adottino il provvedimento generale di programmazione di riduzione della dotazione dei posti letto ospedalieri accreditati ed effettivamente a carico del Servizio sanitario regionale nonché i relativi provvedimenti attuativi. Le regioni sottoposte ai piani di rientro, in coerenza con quanto definito dall'art. 1, comma 4, del medesimo decreto, adottano i relativi provvedimenti nei tempi e con le modalità definiti nei programmi operativi di prosecuzione dei piani di rientro; b) predispongono un piano concernente il fabbisogno di personale, contenente l'esposizione delle modalità organizzative del personale, tale da garantire il rispetto delle disposizioni dell'Unione europea in materia di articolazione dell'orario di lavoro attraverso una più efficiente allocazione delle risorse umane disponibili, in coerenza con quanto disposto dall'articolo 14 della legge 30 ottobre 2014, n. 161";
b. l'art. 6-ter, comma 1, del decreto legislativo 30 marzo 2001, n. 165, come inserito dall'art. 4, comma 3, del decreto legislativo 25 maggio 2017, n. 75, nonché dall'art. 1 della Legge 24 aprile 2020, n. 27 in materia di Linee di indirizzo per la pianificazione dei fabbisogni di personale;
c. la L. 30 ottobre 2014, n. 161, in materia di durata massima dell'orario di lavoro e di riposo giornaliero;
d. il Decreto Ministeriale n. 70 del 02/04/2015, avente ad oggetto "Regolamento recante definizione degli standard qualitativi, strutturali, tecnologici e quantitativi relativi all'assistenza ospedaliera";
e. il DCA n. 103/2018, avente ad oggetto "Piano Regionale di programmazione della rete ospedaliera ai sensi del D.M. 70/2015";
f. l'art. 11 comma 1 del DL n. 35 del 30 aprile 2019, convertito con modificazioni dalla L. 25 giugno 2019, n. 60 secondo il quale "A decorrere dal 2019, la spesa per il personale degli enti del Servizio sanitario nazionale di ciascuna regione e Provincia autonoma di Trento e di Bolzano, […] in coerenza con i piani triennali dei fabbisogni di personale, non può superare il valore della spesa sostenuta nell'anno 2018, come certificata dal Tavolo di verifica degli adempimenti di cui all'articolo 12 dell'Intesa 23 marzo 2005 sancita in sede di Conferenza permanente per i rapporti tra lo Stato, le regioni e le Province autonome di Trento e di Bolzano, o, se superiore, il valore della spesa prevista dall'articolo 2, comma 71, della legge 23 dicembre 2009, n. 191 (anno 2004 diminuito dell'1,4 per cento).
g. il Metodo ministeriale per la determinazione del fabbisogno di personale ospedaliero del 13/12/2017;
h. il Decreto del Ministro per la semplificazione e la pubblica amministrazione dell'8 maggio 2018, adottato, con riguardo agli enti del SSN, a seguito dell'intesa in Conferenza unificata perfezionata in data 19 aprile 2018, avente ad oggetto "Linee di indirizzo per la predisposizione dei fabbisogni di personale da parte delle Amministrazioni Pubbliche";
i. la Delibera di Giunta Regionale n. 378 del 23/07/2020 avente ad oggetto "Adozione del Piano di riorganizzazione/Potenziamento delle attività in regime di ricovero in Terapia Intensiva e in aree di assistenza ad alta intensità di cura della Regione Campania";
j. la DGR n. 543 del 02/12/2020 di approvazione del Programma Operativo per la gestione emergenza Covid-19 2020/2021;
k. la DGR n. 593 del 22/12/2020 di approvazione del documento recante Disciplinare tecnico "Metodologia di determinazione del Fabbisogno di Personale del SSR" pubblicato sul BURC n. 249 del 28/12/2020;
l. che con apposite note i competenti Uffici Regionali hanno invitato l'Azienda Sanitaria a predisporre il PTFP 2021/2023, in via provvisoria, nel rispetto dei termini stabiliti dalla normativa sopra richiamata, in ottemperanza a quanto stabilito dalla DGR n. 593 del 22/12/2020 e compatibili con il limite di spesa del personale stabilito dalla Legge 191/2009 e s.m.i. (-1,4% della spesa del personale del 2004);

m. con DGRC n 74 del 22/02/2022 si è proceduto alla Rimodulazione del Budget di spesa del personale delle aziende sanitarie della Campania a decorrere dall'anno 2022.

RILEVATO, che:

a. lo scenario relativo ai fabbisogni di personale da parte del SSN è stato modificato radicalmente dalla grave emergenza sanitaria derivante dalla diffusione del virus Covid-19, in relazione alla quale il legislatore statale ha individuato una serie di misure di natura straordinaria, aventi riflesso anche sui livelli di finanziamento statale del SSN e sui vincoli di spesa in materia di personale, in particolare il Decreto Legge del 19 maggio 2020, n. 34 convertito con modificazioni in Legge del 17 Luglio 2020, n. 77, all'art. 2 comma 7 prevede che "Per le finalità di cui ai commi 1 (incremento dei posti letto di terapia intensiva e semi-intensiva, al fine di garantire anche pluralità di soluzioni assistenziali) e 5, terzo periodo (mezzi di trasporto dedicati ai trasferimenti secondari per i pazienti COVID-19), del presente articolo le Regioni e le province autonome sono autorizzate ad incrementare la spesa di personale, per l'anno 2020, anche in deroga ai vincoli previsti dalla legislazione vigente in materia;
b. in relazione ai nuovi assetti organizzativi aziendali che si vengono delineando, nonché alla luce delle indicazioni fornite in materia a livello ministeriale, si rende necessario procedere alla rideterminazione delle dotazioni organiche delle Aziende sanitarie regionali e che, a tal fine, appare opportuno ridefinire le linee di indirizzo regionali individuate con DCA n. 67/2016 al fine di procedere ad una rideterminazione sulla base di principi e criteri omogenei e unitari che, pur nell'ambito delle specifiche peculiarità delle singole realtà aziendali, possano garantire una base comune di riferimento;

RILEVATO, altresì, che:

a. il Decreto Legislativo n. 75/2017 all'art. 20 introduce una ulteriore procedura speciale per il superamento dell'eccessivo ricorso ai contratti a termine nell'ambito della Pubblica Amministrazione attraverso l'assunzione diretta e le procedure concorsuali riservate, disciplinate dai commi 1 e 2 del predetto articolo e delineate dalle circolari del Dipartimento di Funzione Pubblica n. 3/2017 e n. 1/2018;
b. i competenti Uffici Regionali hanno emanato, con circolare n. 455915 del 13/07/2018, le prime indicazioni operative in merito all'applicazione delle disposizioni in materia di stabilizzazione del personale precario per il triennio 2018/2020 presso le Aziende del Sistema Sanitario della Campania D.lgs. 75/2017 e s.m.i.;
c. con successiva circolare integrativa prot. 179104 del 20/03/2019, la Direzione Generale per la Tutela della Salute ha fornito alle Aziende chiarimenti in merito all'applicazione del D.lgs. 75/2018 e della Legge 208/2015;
d. le medesime Aziende hanno adottato i provvedimenti di avvio delle procedure di stabilizzazione per il personale precario di cui all'art. 20 comma 2 del D.lgs. 75/2017 e art. 1 comma 543 della Legge 208/2015, nell'ambito del Piano Triennale di fabbisogno 2018/2020 e 2019/2021;
e. a seguito dell'emanazione della Legge di Bilancio n. 160 del 27/12/2019 l'Amministrazione Regionale, con nota prot. 11992 del 09/01/2020 e successive di integrazione ha segnalato alle Aziende Sanitarie della Campania le modifiche concernenti i termini previsti per il possesso dei requisiti di cui al comma 1 e 2 dell'art. 20 del D.lgs. 75/2017 ad oggi stabilito al 31 dicembre 2022;
f. la Legge 30 dicembre 2021, n. 234 Bilancio di previsione dello Stato per l'anno finanziario 2022 e bilancio pluriennale per il triennio 2022-2024 all'art. 1 comma 268 dispone lett. b) stabilisce: "*ferma restando l'applicazione dell'articolo 20 del decreto legislativo 25 maggio 2017, n. 75, dal 1° luglio 2022 e fino al 31 dicembre 2023 possono assumere a tempo indeterminato, in coerenza con il piano triennale dei fabbisogni di personale, il personale del ruolo sanitario e del ruolo sociosanitario, anche qualora non più in servizio, che siano stati reclutati a tempo determinato con procedure concorsuali, ivi incluse le selezioni di cui all'articolo 2-ter del decreto-legge 17 marzo 2020, n. 18, convertito, con modificazioni, dalla legge 24 aprile 2020, n. 27, e che abbiano maturato al 30 giugno 2022 alle dipendenze di un ente del Servizio sanitario nazionale almeno diciotto mesi di servizio, anche non*

continuativi, di cui almeno sei mesi nel periodo intercorrente tra il 31 gennaio 2020 e il 30 giugno 2022, secondo criteri di priorità definiti da ciascuna regione. Alle iniziative di stabilizzazione del personale assunto mediante procedure diverse da quelle sopra indicate si provvede previo espletamento di prove selettive;

g. che con nota prot. 63804 del 04/02/2022 è stata avviata la ricognizione previsionale del personale del ruolo sanitario e gli operatori sociosanitari in possesso dei requisiti al 30 Giugno 2022;
h. l'ASL AVELLINO con Delibera n. 708 del 28/04/2022, ha adottato in via provvisoria, il PTFP 2021/2023, certificandone la compatibilità con il limite di spesa del personale stabilito dalla Legge n. 191/2009 (-1,4% della spesa del personale del 2004), nonché l'equilibrio di bilancio;
i. la Direzione Generale per la Tutela della Salute e il Coordinamento del SSR, con nota prot. 5452 del 16/04/2021, ha costituito un Gruppo di Lavoro per la valutazione istruttoria dei Piani Triennali di Fabbisogno di personale delle Aziende Sanitarie della Regione Campania, al fine di verificare la compatibilità con la DGR 593/2020 e con la cornice finanziaria per il SSR;
j. il Gruppo di Lavoro, a seguito di istruttoria, ha verificato la conformità del PTFP 2021/2023 dell'Azienda Sanitaria Locale, alla DGR 593/2020 ed al DM del 08/05/2018 ed alla DGRC 74/2022, tenendo conto della valorizzazione del personale necessario per la Sanità Penitenziaria

RITENUTO, pertanto:

a. di dover procedere all'approvazione del PTFP 2021/2023 dell'ASL AVELLINO con Delibera n. 708 del 28/04/2022;
b. di dover prevedere che:
   - l'Azienda dovrà garantire il costante monitoraggio e controllo dell'andamento della spesa relativa al costo del personale, anche autorizzato, attraverso gli strumenti, le modalità e le procedure già in essere presso i competenti Uffici Regionali;
   - l'Azienda dovrà, altresì, adottare i necessari atti, dandone contestuale tempestiva ed analitica informazione agli uffici regionali, qualora dal monitoraggio si evinca che il costo del personale e il rispetto dell'equilibrio di bilancio non rispetta, anche in termini di previsione, i limiti posti dalla disciplina nazionale e regionale;
c. necessario prevedere che in caso di mancato rispetto del valore complessivo del costo del personale e dell'equilibrio di bilancio, sia per l'anno in corso sia in previsione per i due anni successivi, nonché in caso di mancato rispetto delle disposizioni di organizzazione della rete dell'assistenza, della programmazione e pianificazione regionale, dei piani strategici aziendali, degli Atti Aziendali, dei vincoli economico-finanziari operanti in materia, procedere alla sospensione delle procedure di selezione nonché all'adozione dei necessari atti di modifica e/o integrazione del piano assunzionale dell'Azienda interessata, sia per l'anno di riferimento sia, eventualmente, per gli anni successivi;
d. che le facoltà assunzionali attribuite all'Azienda con l'approvazione del Piano Triennale di fabbisogno di personale 2021/2023, potranno essere oggetto di variazioni, modificazioni, integrazioni in considerazione dell'adozione del PTFP 2022/2024;

PROPONE e la Giunta, in conformità, a voto unanime

DELIBERA

Per i motivi espressi in narrativa che qui si intendono integralmente riportati e confermati:

1. **di APPROVARE** il Piano triennale dei Fabbisogni (PTFP) 2021/2023 l'ASL AVELLINO con Delibera n. 708 del 28/04/2022, come da allegata Tabella di sintesi, che costituisce parte integrante e sostanziale del presente provvedimento;
2. **di FARE** obbligo al Direttore Generale dell'Azienda Sanitaria di procedere all'adozione del PTFP 2021/2023 in via definitiva;
3. **di DISPORRE** che l'Azienda Sanitaria dovrà:

- garantire il costante monitoraggio e controllo dell'andamento della spesa relativa al costo del personale, anche autorizzato, attraverso gli strumenti, le modalità e le procedure già in essere presso i competenti Uffici Regionali;
- adottare i necessari atti, dandone contestuale, tempestiva ed analitica informazione agli uffici regionali, qualora dal monitoraggio si evinca che il costo del personale e l'equilibrio di bilancio non rispettano, anche in termini di previsione, i limiti posti dalla disciplina nazionale e regionale;
- garantire la produzione dei flussi informativi per il monitoraggio del personale del Servizio Sanitario Regionale, giusto DCA n. 53/2019 e n. 55/2019, che costituisce debito informativo verso la Regione, precisando che l'inosservanza dei tempi di trasmissione dei flussi e la loro non conformità alle specifiche funzionali dei dati previsti dai disciplinari tecnici, formerà oggetto di valutazione dei Direttori Generali delle aziende del SSR ai fini delle riconferma e della premialità legata al risultato;

4. **di STABILIRE** che, in caso di mancato rispetto del valore complessivo del costo del personale e dell'equilibrio di bilancio, sia per l'anno in corso sia in previsione per gli anni successivi, nonché in caso di mancato rispetto delle disposizioni di organizzazione della rete dell'assistenza, della programmazione e pianificazione regionale, dei piani strategici aziendali, degli Atti Aziendali, dei vincoli economico-finanziari operanti in materia, si procederà alla sospensione delle procedure di selezione nonché all'adozione dei necessari atti di modifica e/o integrazione del piano assunzionale dell'Azienda interessata, sia per l'anno di riferimento sia, eventualmente, per gli anni successivi;
5. **di PRECISARE** che le facoltà assunzionali attribuite all'Azienda con l'approvazione del Piano Triennale di fabbisogno di personale 2021/2023 potranno essere oggetto di variazioni, modificazioni, integrazioni in considerazione dell'adozione del PTFP 2022/2024;
6. **di DISPORRE** che l'Azienda Sanitaria dovrà subordinare le assunzioni programmate nel PTFP 2021/2023 ai seguenti adempimenti:
   - verifica della coerenza dei profili professionali rispetto a quanto previsto dalle declaratorie contrattuali;
   - verifica dell'attuazione della programmazione e delle azioni di efficientamento delle attività aziendali tenuto conto dei vincoli nazionali e regionali (ivi incluse le regole di programmazione regionale e di riordino della rete ospedaliera);
   - privilegiare le assunzioni tese a ridurre le forme contrattuali atipiche, in coerenza con le disposizioni concernenti le procedure concorsuali riservate per l'assunzione di personale precario del comparto Sanità;
   - privilegiare l'utilizzo di graduatorie concorsuali di altre aziende della Regione Campania, in luogo dell'attivazione di nuove procedure concorsuali per il medesimo profilo, utilizzando la Piattaforma SINFONIA della Regione Campania;
   - definizione degli obiettivi e verifica del rispetto del limite di spesa del personale stabilito dalla Legge n. 191/2009 (-1,4% della spesa del personale del 2004);
   - definizione degli obiettivi e verifica del rispetto dell'equilibrio di bilancio

7. **di PRECISARE** che il PTFP 2021/2023 dell'Azienda Sanitaria viene approvato in ottemperanza a quanto disposto dal DM dell'08/05/2018 nell'ambito della cornice finanziaria della medesima Azienda, in coerenza con quanto disciplinato dalla DGR 593/2020 e dalla DGRC 74/2022;
8. **di TRASMETTERE** il presente provvedimento ai Ministeri competenti, con riserva di adeguarlo alle eventuali indicazioni o prescrizioni formulate dagli stessi;
9. **di TRASMETTERE** il presente provvedimento, ad intervenuta esecutività, all'Assessore Regionale al Bilancio e al Finanziamento del Servizio Sanitario Regionale, alla Direzione Generale per la Tutela della Salute ed il Coordinamento del Sistema Sanitario Regionale, all' ASL AVELLINO ed al B.U.R.C. per la pubblicazione.

TABELLA A - FABBISOGNO DI PERSONALE NEL RISPETTO DELLA DGRC 593/2020, DM 08,05,18 E DEL TETTO DI SPESA L. 191/09, DGRC 74/2022

ASL Avellino	PERSONALE IN SERVIZIO AL 31.12.2020	STANDARD AZIENDA	FABBISOGNO AZIENDA 2021/2023	FABBISOGNO NEL RISPETTO DEL TETTO DI SPESA	di cui Sanità Penitenziaria	PTFP 2021	PTFP 2022	PTFP 2023
RUOLO SANITARIO	**993**	**1.665**	**672**	**369**	**39**	**73**	**221**	**36**
Dirigenti Medici	401	520	119	128	11	24	84	9
Dirigenti Sanitari	24	180	156	25	5	5	10	5
Personale del comparto area sanitaria	568	965	397	216	23	44	127	22
RUOLO TECNICO	**193**	**359**	**166**	**138**	**13**	**15**	**85**	**25**
Dirigenti	13	37	24	1	-	-	1	-
Personale del comparto area tecnica	180	321	141	137	13	15	84	25
RUOLO PROFESSIONALE	**10**	**15**	**5**	**1**	**-**	**-**	**1**	**-**
Dirigenti	9	11	2	1		-	1	-
Personale del comparto area professionale	1	4	3	-		-	-	-
RUOLO AMMINISTRATIVO	**247**	**486**	**239**	**76**	**1**	**33**	**39**	**3**
Dirigenti	11	73	62	7		1	3	3
Personale del comparto area amministrativo	236	413	177	69	1	32	36	-
			-	-				
TOTALE	**1.443**	**2.524**	**1.081**	**584**	**53**	**121**	**346**	**64**

fonte: http://burc.regione.campania.it

Delibera della Giunta Regionale n. 291 del 14/06/2022

Dipartimento 50 - GIUNTA REGIONALE DELLA CAMPANIA

Direzione Generale 4 - DG per la tutela della salute e il coordin. del sist. sanitario regionale

U.O.D. 10 - Personale del S.S.R.

Oggetto dell'Atto:

APPROVAZIONE PIANO TRIENNALE DEL FABBISOGNO DI PERSONALE ASL NAPOLI 2 NORD - TRIENNIO 2021-2023.

Alla stregua dell'istruttoria compiuta dalla Direzione Generale e delle risultanze e degli atti tutti richiamati nelle premesse che seguono, costituenti istruttoria a tutti gli effetti di legge, nonché dell'espressa dichiarazione di regolarità della stessa resa dal Direttore a mezzo di sottoscrizione della presente

PREMESSO che:

a. la legge 30 dicembre 2004, n. 311 recante "Disposizioni per la formazione del bilancio annuale e pluriennale dello Stato (legge finanziaria 2005) e, in particolare, l'art. 1, comma 180, ha previsto per le Regioni interessate l'obbligo di procedere, in presenza di situazioni di squilibrio economico finanziario, ad una ricognizione delle cause ed alla conseguente elaborazione di un programma operativo di riorganizzazione, di riqualificazione o di potenziamento del Servizio Sanitario Regionale, di durata non superiore ad un triennio;
b. l'Intesa Stato-Regioni del 23 marzo 2005, in attuazione della richiamata normativa, pone a carico delle Regioni l'obbligo di garantire, coerentemente con gli obiettivi di indebitamento netto delle amministrazioni pubbliche, l'equilibrio economico-finanziario del Servizio Sanitario Regionale nel suo complesso, realizzando forme di verifica trimestrale della coerenza degli andamenti con gli obiettivi assegnati in sede di bilancio preventivo per l'anno di riferimento, nonché di stipulare un apposito accordo che individui gli interventi necessari per il perseguimento dell'equilibrio economico, nel rispetto dei livelli essenziali di assistenza;
c. la Giunta Regionale della Campania ha adottato la delibera n. 460 del 20/03/2007 "Approvazione del Piano di Rientro dal disavanzo e di riqualificazione e razionalizzazione del Servizio sanitario Regionale ai fini della sottoscrizione dell'Accordo tra Stato e Regione Campania ai sensi dell'art. 1, comma 180, della legge n. 311/2004";
d. il Governo, con delibera del Consiglio dei ministri in data 24 luglio 2009, ha nominato il Presidente pro tempore della Regione Campania quale Commissario ad Acta per l'attuazione del piano di rientro dal disavanzo sanitario ai sensi dell'art. 4, comma 2, del DL 1° ottobre 2007, n. 159, convertito con modificazioni dalla L. 29 novembre 2007, n. 222;
e. la Regione, in prosecuzione degli interventi già definiti nel Piano di rientro di cui alla DGRC 460/2007, ha sviluppato i programmi operativi di riorganizzazione quali Patti aggiornati tra Regione e Governo per l'ulteriore implementazione delle azioni programmate per le annualità dal 2010 al 2018;
f. le verifiche trimestrali effettuate con i Ministeri dell'Economia e delle Finanze e della Salute hanno attestato progressivamente il miglioramento delle attività contabili e sanitarie e il raggiungimento di una consolidata stabilizzazione contabile ed una marcata crescita per gli indicatori che misurano i processi assistenziali;
g. con DCA n. 99 del 14 dicembre 2018, è stato approvato il documento "Piano triennale 2019/2021 di sviluppo e riqualificazione del Servizio Sanitario Campano ex art. 2, comma 88, della legge 23 dicembre 2009, n. 191", che definisce il percorso volto a condurre alla gestione ordinaria la sanità regionale attraverso l'uscita dal commissariamento;
h. con DCA n. 94 del 21 novembre 2019, è stato approvato il documento "Piano triennale 2019/2021 di sviluppo e riqualificazione del Servizio Sanitario Campano ex art. 2, comma 88, della legge 23 dicembre 2009, n. 191", che recepisce tutte le prescrizioni formulate dal Tavolo Tecnico per la verifica degli adempimenti regionali con il Comitato permanente per la verifica dei livelli essenziali di assistenza nelle riunioni congiunte del 11 aprile 2019, del 25 luglio 2019 e del 13 novembre 2019;
i. l'art. 2, comma 88, della Legge 23 dicembre 2009, n.191, disciplina il passaggio dalla gestione straordinaria commissariale alla gestione ordinaria per le Regioni in piano di rientro, già commissariate;
j. con DGRC n. 19 del 18 gennaio 2020 si è preso atto e recepito il "Piano Triennale 2019/2021 di sviluppo e riqualificazione del Servizio Sanitario Campano ex art. 2, comma 88, della Legge 23 dicembre 2009, n. 191, approvato con Decreto Commissariale n. 6 del 17 gennaio 2020, ai fini dell'uscita dal Commissariamento";

VISTI:

a. la Legge n. 208 del 28 dicembre 2015 (legge finanziaria 2016), e nello specifico le disposizioni di cui all'art. 1, comma 541, lett. a) e lett. b) le quali prevedono che "nell'ambito della cornice finanziaria programmata per il Servizio sanitario nazionale ed in relazione alle misure di accrescimento dell'efficienza del settore sanitario previste dai commi da 521 a 552 e alle misure di prevenzione e gestione del rischio sanitario di cui ai commi da 538 a 540, al fine di assicurare la continuità nell'erogazione dei servizi sanitari, nel rispetto delle disposizioni dell'Unione europea in materia di articolazione dell'orario di lavoro, le regioni e le province autonome: a) ove non abbiano ancora adempiuto a quanto previsto dall'art. 1, comma 2, del regolamento di cui al decreto del Ministero della salute 2 aprile 2015, n. 70, adottino il provvedimento generale di programmazione di riduzione della dotazione dei posti letto ospedalieri accreditati ed effettivamente a carico del Servizio sanitario regionale nonché i relativi provvedimenti attuativi. Le regioni sottoposte ai piani di rientro, in coerenza con quanto definito dall'art. 1, comma 4, del medesimo decreto, adottano i relativi provvedimenti nei tempi e con le modalità definiti nei programmi operativi di prosecuzione dei piani di rientro; b) predispongono un piano concernente il fabbisogno di personale, contenente l'esposizione delle modalità organizzative del personale, tale da garantire il rispetto delle disposizioni dell'Unione europea in materia di articolazione dell'orario di lavoro attraverso una più efficiente allocazione delle risorse umane disponibili, in coerenza con quanto disposto dall'articolo 14 della legge 30 ottobre 2014, n. 161";
b. l'art. 6-ter, comma 1, del decreto legislativo 30 marzo 2001, n. 165, come inserito dall'art. 4, comma 3, del decreto legislativo 25 maggio 2017, n. 75, nonché dall'art. 1 della Legge 24 aprile 2020, n. 27 in materia di Linee di indirizzo per la pianificazione dei fabbisogni di personale;
c. la L. 30 ottobre 2014, n. 161, in materia di durata massima dell'orario di lavoro e di riposo giornaliero;
d. il Decreto Ministeriale n. 70 del 02/04/2015, avente ad oggetto "Regolamento recante definizione degli standard qualitativi, strutturali, tecnologici e quantitativi relativi all'assistenza ospedaliera";
e. il DCA n. 103/2018, avente ad oggetto "Piano Regionale di programmazione della rete ospedaliera ai sensi del D.M. 70/2015";
f. l'art. 11 comma 1 del DL n. 35 del 30 aprile 2019, convertito con modificazioni dalla L. 25 giugno 2019, n. 60 secondo il quale "A decorrere dal 2019, la spesa per il personale degli enti del Servizio sanitario nazionale di ciascuna regione e Provincia autonoma di Trento e di Bolzano, […] in coerenza con i piani triennali dei fabbisogni di personale, non può superare il valore della spesa sostenuta nell'anno 2018, come certificata dal Tavolo di verifica degli adempimenti di cui all'articolo 12 dell'Intesa 23 marzo 2005 sancita in sede di Conferenza permanente per i rapporti tra lo Stato, le regioni e le Province autonome di Trento e di Bolzano, o, se superiore, il valore della spesa prevista dall'articolo 2, comma 71, della legge 23 dicembre 2009, n. 191 (anno 2004 diminuito dell'1,4 per cento).
g. il Metodo ministeriale per la determinazione del fabbisogno di personale ospedaliero del 13/12/2017;
h. il Decreto del Ministro per la semplificazione e la pubblica amministrazione dell'8 maggio 2018, adottato, con riguardo agli enti del SSN, a seguito dell'intesa in Conferenza unificata perfezionata in data 19 aprile 2018, avente ad oggetto "Linee di indirizzo per la predisposizione dei fabbisogni di personale da parte delle Amministrazioni Pubbliche";
i. la Delibera di Giunta Regionale n. 378 del 23/07/2020 avente ad oggetto "Adozione del Piano di riorganizzazione/Potenziamento delle attività in regime di ricovero in Terapia Intensiva e in aree di assistenza ad alta intensità di cura della Regione Campania";
j. la DGR n. 543 del 02/12/2020 di approvazione del Programma Operativo per la gestione emergenza Covid-19 2020/2021;
k. la DGR n. 593 del 22/12/2020 di approvazione del documento recante Disciplinare tecnico "Metodologia di determinazione del Fabbisogno di Personale del SSR" pubblicato sul BURC n. 249 del 28/12/2020;
l. che con apposite note i competenti Uffici Regionali hanno invitato l'Azienda Sanitaria a predisporre il PTFP 2021/2023, in via provvisoria, nel rispetto dei termini stabiliti dalla normativa sopra richiamata, in ottemperanza a quanto stabilito dalla DGR n. 593 del 22/12/2020 e compatibili con il limite di spesa del personale stabilito dalla Legge 191/2009 e s.m.i. (-1,4% della spesa del personale del 2004);

m. con DGRC n 74 del 22/02/2022 si è proceduto alla Rimodulazione del Budget di spesa del personale delle aziende sanitarie della Campania a decorrere dall'anno 2022.

RILEVATO, che:

a. lo scenario relativo ai fabbisogni di personale da parte del SSN è stato modificato radicalmente dalla grave emergenza sanitaria derivante dalla diffusione del virus Covid-19, in relazione alla quale il legislatore statale ha individuato una serie di misure di natura straordinaria, aventi riflesso anche sui livelli di finanziamento statale del SSN e sui vincoli di spesa in materia di personale, in particolare il Decreto Legge del 19 maggio 2020, n. 34 convertito con modificazioni in Legge del 17 Luglio 2020, n. 77, all'art. 2 comma 7 prevede che "Per le finalità di cui ai commi 1 (incremento dei posti letto di terapia intensiva e semi-intensiva, al fine di garantire anche pluralità di soluzioni assistenziali) e 5, terzo periodo (mezzi di trasporto dedicati ai trasferimenti secondari per i pazienti COVID-19), del presente articolo le Regioni e le province autonome sono autorizzate ad incrementare la spesa di personale, per l'anno 2020, anche in deroga ai vincoli previsti dalla legislazione vigente in materia;
b. in relazione ai nuovi assetti organizzativi aziendali che si vengono delineando, nonché alla luce delle indicazioni fornite in materia a livello ministeriale, si rende necessario procedere alla rideterminazione delle dotazioni organiche delle Aziende sanitarie regionali e che, a tal fine, appare opportuno ridefinire le linee di indirizzo regionali individuate con DCA n. 67/2016 al fine di procedere ad una rideterminazione sulla base di principi e criteri omogenei e unitari che, pur nell'ambito delle specifiche peculiarità delle singole realtà aziendali, possano garantire una base comune di riferimento;

RILEVATO, altresì, che:

a. il Decreto Legislativo n. 75/2017 all'art. 20 introduce una ulteriore procedura speciale per il superamento dell'eccessivo ricorso ai contratti a termine nell'ambito della Pubblica Amministrazione attraverso l'assunzione diretta e le procedure concorsuali riservate, disciplinate dai commi 1 e 2 del predetto articolo e delineate dalle circolari del Dipartimento di Funzione Pubblica n. 3/2017 e n. 1/2018;
b. i competenti Uffici Regionali hanno emanato, con circolare n. 455915 del 13/07/2018, le prime indicazioni operative in merito all'applicazione delle disposizioni in materia di stabilizzazione del personale precario per il triennio 2018/2020 presso le Aziende del Sistema Sanitario della Campania D.lgs. 75/2017 e s.m.i.;
c. con successiva circolare integrativa prot. 179104 del 20/03/2019, la Direzione Generale per la Tutela della Salute ha fornito alle Aziende chiarimenti in merito all'applicazione del D.lgs. 75/2018 e della Legge 208/2015;
d. le medesime Aziende hanno adottato i provvedimenti di avvio delle procedure di stabilizzazione per il personale precario di cui all'art. 20 comma 2 del D.lgs. 75/2017 e art. 1 comma 543 della Legge 208/2015, nell'ambito del Piano Triennale di fabbisogno 2018/2020 e 2019/2021;
e. a seguito dell'emanazione della Legge di Bilancio n. 160 del 27/12/2019 l'Amministrazione Regionale, con nota prot. 11992 del 09/01/2020 e successive di integrazione ha segnalato alle Aziende Sanitarie della Campania le modifiche concernenti i termini previsti per il possesso dei requisiti di cui al comma 1 e 2 dell'art. 20 del D.lgs. 75/2017 ad oggi stabilito al 31 dicembre 2022;
f. la Legge 30 dicembre 2021, n. 234 Bilancio di previsione dello Stato per l'anno finanziario 2022 e bilancio pluriennale per il triennio 2022-2024 all'art. 1 comma 268 dispone lett. b) stabilisce: "*ferma restando l'applicazione dell'articolo 20 del decreto legislativo 25 maggio 2017, n. 75, dal 1° luglio 2022 e fino al 31 dicembre 2023 possono assumere a tempo indeterminato, in coerenza con il piano triennale dei fabbisogni di personale, il personale del ruolo sanitario e del ruolo socio sanitario, anche qualora non più in servizio, che siano stati reclutati a tempo determinato con procedure concorsuali, ivi incluse le selezioni di cui all'articolo 2-ter del decreto-legge 17 marzo 2020, n. 18, convertito, con modificazioni, dalla legge 24 aprile 2020, n. 27, e che abbiano maturato al 30 giugno 2022 alle dipendenze di un ente del Servizio sanitario nazionale almeno diciotto mesi di servizio,*

anche non continuativi, di cui almeno sei mesi nel periodo intercorrente tra il 31 gennaio 2020 e il 30 giugno 2022, secondo criteri di priorità definiti da ciascuna regione. Alle iniziative di stabilizzazione del personale assunto mediante procedure diverse da quelle sopra indicate si provvede previo espletamento di prove selettive;

g. che con nota prot. 63804 del 04/02/2022 è stata avviata la ricognizione previsionale del personale del ruolo sanitario e gli operatori sociosanitari in possesso dei requisiti al 30 Giugno 2022;
h. l'ASL NAPOLI 2 NORD con Delibera n. 505 del 29/03/2022 e successiva di modifica n. 685 del 27/04/2022, ha adottato in via provvisoria, il PTFP 2021/2023, certificandone la compatibilità con il limite di spesa del personale stabilito dalla Legge n. 191/2009 (-1,4% della spesa del personale del 2004), nonché l'equilibrio di bilancio;
i. la Direzione Generale per la Tutela della Salute e il Coordinamento del SSR, con nota prot. 5452 del 16/04/2021, ha costituito un Gruppo di Lavoro per la valutazione istruttoria dei Piani Triennali di Fabbisogno di personale delle Aziende Sanitarie della Regione Campania, al fine di verificare la compatibilità con la DGR 593/2020 e con la cornice finanziaria per il SSR;
j. il Gruppo di Lavoro, a seguito di istruttoria, ha verificato la conformità del PTFP 2021/2023 dell'Azienda Sanitaria Locale, alla DGR 593/2020 ed al DM del 08/05/2018 ed alla DGRC 74/2022, tenendo conto della valorizzazione del personale necessario per la Sanità Penitenziaria

RITENUTO, pertanto:

a. di dover procedere all'approvazione del PTFP 2021/2023 dell'ASL NAPOLI 2 NORD con Delibera n. 505 del 29/03/2022 e successiva di modifica n. 685 del 27/04/2022;
b. di dover prevedere che:
   - l'Azienda dovrà garantire il costante monitoraggio e controllo dell'andamento della spesa relativa al costo del personale, anche autorizzato, attraverso gli strumenti, le modalità e le procedure già in essere presso i competenti Uffici Regionali;
   - l'Azienda dovrà, altresì, adottare i necessari atti, dandone contestuale tempestiva ed analitica informazione agli uffici regionali, qualora dal monitoraggio si evinca che il costo del personale e il rispetto dell'equilibrio di bilancio non rispetta, anche in termini di previsione, i limiti posti dalla disciplina nazionale e regionale;
c. necessario prevedere che in caso di mancato rispetto del valore complessivo del costo del personale e dell'equilibrio di bilancio, sia per l'anno in corso sia in previsione per i due anni successivi, nonché in caso di mancato rispetto delle disposizioni di organizzazione della rete dell'assistenza, della programmazione e pianificazione regionale, dei piani strategici aziendali, degli Atti Aziendali, dei vincoli economico-finanziari operanti in materia, procedere alla sospensione delle procedure di selezione nonché all'adozione dei necessari atti di modifica e/o integrazione del piano assunzionale dell'Azienda interessata, sia per l'anno di riferimento sia, eventualmente, per gli anni successivi;
d. che le facoltà assunzionali attribuite all'Azienda con l'approvazione del Piano Triennale di fabbisogno di personale 2021/2023, potranno essere oggetto di variazioni, modificazioni, integrazioni in considerazione dell'adozione del PTFP 2022/2024;

PROPONE e la Giunta, in conformità, a voto unanime

DELIBERA

Per i motivi espressi in narrativa che qui si intendono integralmente riportati e confermati:

1. **di APPROVARE** il Piano triennale dei Fabbisogni (PTFP) 2021/2023 l'ASL NAPOLI 2 NORD con Delibera n. 505 del 29/03/2022 e successiva di modifica n. 685 del 27/04/2022, come da allegata Tabella di sintesi, che costituisce parte integrante e sostanziale del presente provvedimento;
2. **di FARE** obbligo al Direttore Generale dell'Azienda Sanitaria di procedere all'adozione del PTFP 2021/2023 in via definitiva;
3. **di DISPORRE** che l'Azienda Sanitaria dovrà:

- garantire il costante monitoraggio e controllo dell'andamento della spesa relativa al costo del personale, anche autorizzato, attraverso gli strumenti, le modalità e le procedure già in essere presso i competenti Uffici Regionali;
- adottare i necessari atti, dandone contestuale, tempestiva ed analitica informazione agli uffici regionali, qualora dal monitoraggio si evinca che il costo del personale e l'equilibrio di bilancio non rispettano, anche in termini di previsione, i limiti posti dalla disciplina nazionale e regionale;
- garantire la produzione dei flussi informativi per il monitoraggio del personale del Servizio Sanitario Regionale, giusto DCA n. 53/2019 e n. 55/2019, che costituisce debito informativo verso la Regione, precisando che l'inosservanza dei tempi di trasmissione dei flussi e la loro non conformità alle specifiche funzionali dei dati previsti dai disciplinari tecnici, formerà oggetto di valutazione dei Direttori Generali delle aziende del SSR ai fini delle riconferma e della premialità legata al risultato;

4. **di STABILIRE** che, in caso di mancato rispetto del valore complessivo del costo del personale e dell'equilibrio di bilancio, sia per l'anno in corso sia in previsione per gli anni successivi, nonché in caso di mancato rispetto delle disposizioni di organizzazione della rete dell'assistenza, della programmazione e pianificazione regionale, dei piani strategici aziendali, degli Atti Aziendali, dei vincoli economico-finanziari operanti in materia, si procederà alla sospensione delle procedure di selezione nonché all'adozione dei necessari atti di modifica e/o integrazione del piano assunzionale dell'Azienda interessata, sia per l'anno di riferimento sia, eventualmente, per gli anni successivi;
5. **di PRECISARE** che le facoltà assunzionali attribuite all'Azienda con l'approvazione del Piano Triennale di fabbisogno di personale 2021/2023 potranno essere oggetto di variazioni, modificazioni, integrazioni in considerazione dell'adozione del PTFP 2022/2024;
6. **di DISPORRE** che l'Azienda Sanitaria dovrà subordinare le assunzioni programmate nel PTFP 2021/2023 ai seguenti adempimenti:
   - verifica della coerenza dei profili professionali rispetto a quanto previsto dalle declaratorie contrattuali;
   - verifica dell'attuazione della programmazione e delle azioni di efficientamento delle attività aziendali tenuto conto dei vincoli nazionali e regionali (ivi incluse le regole di programmazione regionale e di riordino della rete ospedaliera);
   - privilegiare le assunzioni tese a ridurre le forme contrattuali atipiche, in coerenza con le disposizioni concernenti le procedure concorsuali riservate per l'assunzione di personale precario del comparto Sanità;
   - privilegiare l'utilizzo di graduatorie concorsuali di altre aziende della Regione Campania, in luogo dell'attivazione di nuove procedure concorsuali per il medesimo profilo, utilizzando la Piattaforma SINFONIA della Regione Campania;
   - definizione degli obiettivi e verifica del rispetto del limite di spesa del personale stabilito dalla Legge n. 191/2009 (-1,4% della spesa del personale del 2004);
   - definizione degli obiettivi e verifica del rispetto dell'equilibrio di bilancio

7. **di PRECISARE** che il PTFP 2021/2023 dell'Azienda Sanitaria viene approvato in ottemperanza a quanto disposto dal DM dell'08/05/2018 nell'ambito della cornice finanziaria della medesima Azienda, in coerenza con quanto disciplinato dalla DGR 593/2020 e dalla DGRC 74/2022;
8. **di TRASMETTERE** il presente provvedimento ai Ministeri competenti, con riserva di adeguarlo alle eventuali indicazioni o prescrizioni formulate dagli stessi;
9. **di TRASMETTERE** il presente provvedimento, ad intervenuta esecutività, all'Assessore Regionale al Bilancio e al Finanziamento del Servizio Sanitario Regionale, alla Direzione Generale per la Tutela della Salute ed il Coordinamento del Sistema Sanitario Regionale, all' ASL NAPOLI 2 NORD ed al B.U.R.C. per la pubblicazione.

TABELLA A - FABBISOGNO DI PERSONALE NEL RISPETTO DELLA DGRC 593/2020, DM 08,05,18 E DEL TETTO DI SPESA L. 191/09, DGRC 74/2022

ASL Napoli 2 Nord	PERSONALE IN SERVIZIO AL 31.12.2020	STANDARD AZIENDA	FABBISOGNO AZIENDA 2021/2023	FABBISOGNO NEL RISPETTO DEL TETTO DI SPESA	di cui Sanità Penitenziaria	PTFP 2021	PTFP 2022	PTFP 2023
RUOLO SANITARIO	**2.574**	**4.564**	**1.990**	**741**	**37**	**315**	**329**	**60**
Dirigenti Medici	843	1.599	756	226	11	103	96	16
Dirigenti Sanitari	68	135	67	71	4	6	57	4
Personale del comparto area sanitaria	1.663	2.830	1.167	444	22	206	176	40
RUOLO TECNICO	**657**	**759**	**102**	**110**	**11**	**39**	**50**	**10**
Dirigenti	30	38	8	5	-	-	3	2
Personale del comparto area tecnica	627	721	94	105	11	39	47	8
RUOLO PROFESSIONALE	**11**	**13**	**2**	**2**	**-**	**-**	**2**	**-**
Dirigenti	8	10	2	2	-	-	2	-
Personale del comparto area professionale	3	3	-	-	-	-	-	-
RUOLO AMMINISTRATIVO	**352**	**748**	**396**	**206**	**1**	**107**	**68**	**30**
Dirigenti	13	112	99	29	-	6	3	20
Personale del comparto area amministrativo	339	636	297	177	1	101	65	10
TOTALE	**3.594**	**6.084**	**2.490**	**1.059**	**49**	**461**	**449**	**100**

fonte: http://burc.regione.campania.it

Delibera della Giunta Regionale n. 292 del 14/06/2022

Dipartimento 50 - GIUNTA REGIONALE DELLA CAMPANIA

Direzione Generale 4 - DG per la tutela della salute e il coordin. del sist. sanitario regionale

U.O.D. 10 - Personale del S.S.R.

Oggetto dell'Atto:

APPROVAZIONE PIANO TRIENNALE DEL FABBISOGNO DI PERSONALE AORN "A. CARDARELLI" - TRIENNIO 2021-2023.

Alla stregua dell'istruttoria compiuta dalla Direzione Generale e delle risultanze e degli atti tutti richiamati nelle premesse che seguono, costituenti istruttoria a tutti gli effetti di legge, nonché dell'espressa dichiarazione di regolarità della stessa resa dal Direttore a mezzo di sottoscrizione della presente

PREMESSO che:

a. la legge 30 dicembre 2004, n. 311 recante "Disposizioni per la formazione del bilancio annuale e pluriennale dello Stato (legge finanziaria 2005) e, in particolare, l'art. 1, comma 180, ha previsto per le Regioni interessate l'obbligo di procedere, in presenza di situazioni di squilibrio economico finanziario, ad una ricognizione delle cause ed alla conseguente elaborazione di un programma operativo di riorganizzazione, di riqualificazione o di potenziamento del Servizio Sanitario Regionale, di durata non superiore ad un triennio;
b. l'Intesa Stato-Regioni del 23 marzo 2005, in attuazione della richiamata normativa, pone a carico delle Regioni l'obbligo di garantire, coerentemente con gli obiettivi di indebitamento netto delle amministrazioni pubbliche, l'equilibrio economico-finanziario del Servizio Sanitario Regionale nel suo complesso, realizzando forme di verifica trimestrale della coerenza degli andamenti con gli obiettivi assegnati in sede di bilancio preventivo per l'anno di riferimento, nonché di stipulare un apposito accordo che individui gli interventi necessari per il perseguimento dell'equilibrio economico, nel rispetto dei livelli essenziali di assistenza;
c. la Giunta Regionale della Campania ha adottato la delibera n. 460 del 20/03/2007 "Approvazione del Piano di Rientro dal disavanzo e di riqualificazione e razionalizzazione del Servizio sanitario Regionale ai fini della sottoscrizione dell'Accordo tra Stato e Regione Campania ai sensi dell'art. 1, comma 180, della legge n. 311/2004";
d. il Governo, con delibera del Consiglio dei ministri in data 24 luglio 2009, ha nominato il Presidente pro tempore della Regione Campania quale Commissario ad Acta per l'attuazione del piano di rientro dal disavanzo sanitario ai sensi dell'art. 4, comma 2, del DL 1° ottobre 2007, n. 159, convertito con modificazioni dalla L. 29 novembre 2007, n. 222;
e. la Regione, in prosecuzione degli interventi già definiti nel Piano di rientro di cui alla DGRC 460/2007, ha sviluppato i programmi operativi di riorganizzazione quali Patti aggiornati tra Regione e Governo per l'ulteriore implementazione delle azioni programmate per le annualità dal 2010 al 2018;
f. le verifiche trimestrali effettuate con i Ministeri dell'Economia e delle Finanze e della Salute hanno attestato progressivamente il miglioramento delle attività contabili e sanitarie e il raggiungimento di una consolidata stabilizzazione contabile ed una marcata crescita per gli indicatori che misurano i processi assistenziali;
g. con DCA n. 99 del 14 dicembre 2018, è stato approvato il documento "Piano triennale 2019/2021 di sviluppo e riqualificazione del Servizio Sanitario Campano ex art. 2, comma 88, della legge 23 dicembre 2009, n. 191", che definisce il percorso volto a condurre alla gestione ordinaria la sanità regionale attraverso l'uscita dal commissariamento;
h. con DCA n. 94 del 21 novembre 2019, è stato approvato il documento "Piano triennale 2019/2021 di sviluppo e riqualificazione del Servizio Sanitario Campano ex art. 2, comma 88, della legge 23 dicembre 2009, n. 191", che recepisce tutte le prescrizioni formulate dal Tavolo Tecnico per la verifica degli adempimenti regionali con il Comitato permanente per la verifica dei livelli essenziali di assistenza nelle riunioni congiunte del 11 aprile 2019, del 25 luglio 2019 e del 13 novembre 2019;
i. l'art. 2, comma 88, della Legge 23 dicembre 2009, n.191, disciplina il passaggio dalla gestione straordinaria commissariale alla gestione ordinaria per le Regioni in piano di rientro, già commissariate;
j. con DGRC n. 19 del 18 gennaio 2020 si è preso atto e recepito il "Piano Triennale 2019/2021 di sviluppo e riqualificazione del Servizio Sanitario Campano ex art. 2, comma 88, della Legge 23 dicembre 2009, n. 191, approvato con Decreto Commissariale n. 6 del 17 gennaio 2020, ai fini dell'uscita dal Commissariamento";

VISTI:

a. la Legge n. 208 del 28 dicembre 2015 (legge finanziaria 2016), e nello specifico le disposizioni di cui all'art. 1, comma 541, lett. a) e lett. b) le quali prevedono che "nell'ambito della cornice finanziaria programmata per il Servizio sanitario nazionale ed in relazione alle misure di accrescimento dell'efficienza del settore sanitario previste dai commi da 521 a 552 e alle misure di prevenzione e gestione del rischio sanitario di cui ai commi da 538 a 540, al fine di assicurare la continuità nell'erogazione dei servizi sanitari, nel rispetto delle disposizioni dell'Unione europea in materia di articolazione dell'orario di lavoro, le regioni e le province autonome: a) ove non abbiano ancora adempiuto a quanto previsto dall'art. 1, comma 2, del regolamento di cui al decreto del Ministero della salute 2 aprile 2015, n. 70, adottino il provvedimento generale di programmazione di riduzione della dotazione dei posti letto ospedalieri accreditati ed effettivamente a carico del Servizio sanitario regionale nonché i relativi provvedimenti attuativi. Le regioni sottoposte ai piani di rientro, in coerenza con quanto definito dall'art. 1, comma 4, del medesimo decreto, adottano i relativi provvedimenti nei tempi e con le modalità definiti nei programmi operativi di prosecuzione dei piani di rientro; b) predispongono un piano concernente il fabbisogno di personale, contenente l'esposizione delle modalità organizzative del personale, tale da garantire il rispetto delle disposizioni dell'Unione europea in materia di articolazione dell'orario di lavoro attraverso una più efficiente allocazione delle risorse umane disponibili, in coerenza con quanto disposto dall'articolo 14 della legge 30 ottobre 2014, n. 161";
b. l'art. 6-ter, comma 1, del decreto legislativo 30 marzo 2001, n. 165, come inserito dall'art. 4, comma 3, del decreto legislativo 25 maggio 2017, n. 75, nonché dall'art. 1 della Legge 24 aprile 2020, n. 27 in materia di Linee di indirizzo per la pianificazione dei fabbisogni di personale;
c. la L. 30 ottobre 2014, n. 161, in materia di durata massima dell'orario di lavoro e di riposo giornaliero;
d. il Decreto Ministeriale n. 70 del 02/04/2015, avente ad oggetto "Regolamento recante definizione degli standard qualitativi, strutturali, tecnologici e quantitativi relativi all'assistenza ospedaliera";
e. il DCA n. 103/2018, avente ad oggetto "Piano Regionale di programmazione della rete ospedaliera ai sensi del D.M. 70/2015";
f. l'art. 11 comma 1 del DL n. 35 del 30 aprile 2019, convertito con modificazioni dalla L. 25 giugno 2019, n. 60 secondo il quale "A decorrere dal 2019, la spesa per il personale degli enti del Servizio sanitario nazionale di ciascuna regione e Provincia autonoma di Trento e di Bolzano, […] in coerenza con i piani triennali dei fabbisogni di personale, non può superare il valore della spesa sostenuta nell'anno 2018, come certificata dal Tavolo di verifica degli adempimenti di cui all'articolo 12 dell'Intesa 23 marzo 2005 sancita in sede di Conferenza permanente per i rapporti tra lo Stato, le regioni e le Province autonome di Trento e di Bolzano, o, se superiore, il valore della spesa prevista dall'articolo 2, comma 71, della legge 23 dicembre 2009, n. 191 (anno 2004 diminuito dell'1,4 per cento).
g. il Metodo ministeriale per la determinazione del fabbisogno di personale ospedaliero del 13/12/2017;
h. il Decreto del Ministro per la semplificazione e la pubblica amministrazione dell'8 maggio 2018, adottato, con riguardo agli enti del SSN, a seguito dell'intesa in Conferenza unificata perfezionata in data 19 aprile 2018, avente ad oggetto "Linee di indirizzo per la predisposizione dei fabbisogni di personale da parte delle Amministrazioni Pubbliche";
i. la Delibera di Giunta Regionale n. 378 del 23/07/2020 avente ad oggetto "Adozione del Piano di riorganizzazione/Potenziamento delle attività in regime di ricovero in Terapia Intensiva e in aree di assistenza ad alta intensità di cura della Regione Campania";
j. la DGR n. 543 del 02/12/2020 di approvazione del Programma Operativo per la gestione emergenza Covid-19 2020/2021;
k. la DGR n. 593 del 22/12/2020 di approvazione del documento recante Disciplinare tecnico "Metodologia di determinazione del Fabbisogno di Personale del SSR" pubblicato sul BURC n. 249 del 28/12/2020;
l. che con apposite note i competenti Uffici Regionali hanno invitato l'Azienda Sanitaria a predisporre il PTFP 2021/2023, in via provvisoria, nel rispetto dei termini stabiliti dalla normativa sopra richiamata, in ottemperanza a quanto stabilito dalla DGR n. 593 del 22/12/2020 e compatibili con il limite di

spesa del personale stabilito dalla Legge 191/2009 e s.m.i. (-1,4% della spesa del personale del 2004);

m. con DGRC n 74 del 22/02/2022 si è proceduto alla Rimodulazione del Budget di spesa del personale delle aziende sanitarie della Campania a decorrere dall'anno 2022.

RILEVATO, che:

a. lo scenario relativo ai fabbisogni di personale da parte del SSN è stato modificato radicalmente dalla grave emergenza sanitaria derivante dalla diffusione del virus Covid-19, in relazione alla quale il legislatore statale ha individuato una serie di misure di natura straordinaria, aventi riflesso anche sui livelli di finanziamento statale del SSN e sui vincoli di spesa in materia di personale, in particolare il Decreto Legge del 19 maggio 2020, n. 34 convertito con modificazioni in Legge del 17 Luglio 2020, n. 77, all'art. 2 comma 7 prevede che "Per le finalità di cui ai commi 1 (incremento dei posti letto di terapia intensiva e semi-intensiva, al fine di garantire anche pluralità di soluzioni assistenziali) e 5, terzo periodo (mezzi di trasporto dedicati ai trasferimenti secondari per i pazienti COVID-19), del presente articolo le Regioni e le province autonome sono autorizzate ad incrementare la spesa di personale, per l'anno 2020, anche in deroga ai vincoli previsti dalla legislazione vigente in materia;
b. in relazione ai nuovi assetti organizzativi aziendali che si vengono delineando, nonché alla luce delle indicazioni fornite in materia a livello ministeriale, si rende necessario procedere alla rideterminazione delle dotazioni organiche delle Aziende sanitarie regionali e che, a tal fine, appare opportuno ridefinire le linee di indirizzo regionali individuate con DCA n. 67/2016 al fine di procedere ad una rideterminazione sulla base di principi e criteri omogenei e unitari che, pur nell'ambito delle specifiche peculiarità delle singole realtà aziendali, possano garantire una base comune di riferimento;

RILEVATO, altresì, che:

a. il Decreto Legislativo n. 75/2017 all'art. 20 introduce una ulteriore procedura speciale per il superamento dell'eccessivo ricorso ai contratti a termine nell'ambito della Pubblica Amministrazione attraverso l'assunzione diretta e le procedure concorsuali riservate, disciplinate dai commi 1 e 2 del predetto articolo e delineate dalle circolari del Dipartimento di Funzione Pubblica n. 3/2017 e n. 1/2018;
b. i competenti Uffici Regionali hanno emanato, con circolare n. 455915 del 13/07/2018, le prime indicazioni operative in merito all'applicazione delle disposizioni in materia di stabilizzazione del personale precario per il triennio 2018/2020 presso le Aziende del Sistema Sanitario della Campania D.lgs. 75/2017 e s.m.i.;
c. con successiva circolare integrativa prot. 179104 del 20/03/2019, la Direzione Generale per la Tutela della Salute ha fornito alle Aziende chiarimenti in merito all'applicazione del D.lgs. 75/2018 e della Legge 208/2015;
d. le medesime Aziende hanno adottato i provvedimenti di avvio delle procedure di stabilizzazione per il personale precario di cui all'art. 20 comma 2 del D.lgs. 75/2017 e art. 1 comma 543 della Legge 208/2015, nell'ambito del Piano Triennale di fabbisogno 2018/2020 e 2019/2021;
e. a seguito dell'emanazione della Legge di Bilancio n. 160 del 27/12/2019 l'Amministrazione Regionale, con nota prot. 11992 del 09/01/2020 e successive di integrazione ha segnalato alle Aziende Sanitarie della Campania le modifiche concernenti i termini previsti per il possesso dei requisiti di cui al comma 1 e 2 dell'art. 20 del D.lgs. 75/2017 ad oggi stabilito al 31 dicembre 2022;
f. la Legge 30 dicembre 2021, n. 234 Bilancio di previsione dello Stato per l'anno finanziario 2022 e bilancio pluriennale per il triennio 2022-2024 all'art. 1 comma 268 dispone lett. b) stabilisce: "*ferma restando l'applicazione dell'articolo 20 del decreto legislativo 25 maggio 2017, n. 75, dal 1° luglio 2022 e fino al 31 dicembre 2023 possono assumere a tempo indeterminato, in coerenza con il piano triennale dei fabbisogni di personale, il personale del ruolo sanitario e gli operatori socio-sanitari, anche qualora non più in servizio, che siano stati reclutati a tempo determinato con procedure concorsuali, ivi incluse le selezioni di cui all'articolo 2-ter del decreto-legge 17 marzo 2020, n. 18, convertito, con modificazioni, dalla legge 24 aprile 2020, n. 27, e che abbiano maturato al 30 giugno*

2022 alle dipendenze di un ente del Servizio sanitario nazionale almeno diciotto mesi di servizio, anche non continuativi, di cui almeno sei mesi nel periodo intercorrente tra il 31 gennaio 2020 e il 30 giugno 2022, secondo criteri di priorità definiti da ciascuna regione. Alle iniziative di stabilizzazione del personale assunto mediante procedure diverse da quelle sopra indicate si provvede previo espletamento di prove selettive;

g. che con nota prot. 63804 del 04/02/2022 è stata avviata la ricognizione previsionale del personale del ruolo sanitario e gli operatori sociosanitari in possesso dei requisiti al 30 Giugno 2022;
h. l'AORN "A. Cardarelli" con Delibera n. 512 del 12/05/2022, ha adottato in via provvisoria, il PTFP 2021/2023, certificandone la compatibilità con il limite di spesa del personale stabilito dalla Legge n. 191/2009 (-1,4% della spesa del personale del 2004), nonché l'equilibrio di bilancio;
i. la Direzione Generale per la Tutela della Salute e il Coordinamento del SSR, con nota prot. 5452 del 16/04/2021, ha costituito un Gruppo di Lavoro per la valutazione istruttoria dei Piani Triennali di Fabbisogno di personale delle Aziende Sanitarie della Regione Campania, al fine di verificare la compatibilità con la DGR 593/2020 e con la cornice finanziaria per il SSR;
j. il Gruppo di Lavoro, a seguito di istruttoria, ha verificato la conformità del PTFP 2021/2023 dell'Azienda Sanitaria Locale, alla DGR 593/2020 ed al DM del 08/05/2018 ed alla DGRC 74/2022

RITENUTO, pertanto:

a. di dover procedere all'approvazione del PTFP 2021/2023 dell'AORN "A. Cardarelli" adottato con Delibera nr.512 del 12/05/2022;
b. di dover prevedere che:
   - l'Azienda dovrà garantire il costante monitoraggio e controllo dell'andamento della spesa relativa al costo del personale, anche autorizzato, attraverso gli strumenti, le modalità e le procedure già in essere presso i competenti Uffici Regionali;
   - l'Azienda dovrà, altresì, adottare i necessari atti, dandone contestuale tempestiva ed analitica informazione agli uffici regionali, qualora dal monitoraggio si evinca che il costo del personale e il rispetto dell'equilibrio di bilancio non rispetta, anche in termini di previsione, i limiti posti dalla disciplina nazionale e regionale;
c. necessario prevedere che in caso di mancato rispetto del valore complessivo del costo del personale e dell'equilibrio di bilancio, sia per l'anno in corso sia in previsione per i due anni successivi, nonché in caso di mancato rispetto delle disposizioni di organizzazione della rete dell'assistenza, della programmazione e pianificazione regionale, dei piani strategici aziendali, degli Atti Aziendali, dei vincoli economico-finanziari operanti in materia, procedere alla sospensione delle procedure di selezione nonché all'adozione dei necessari atti di modifica e/o integrazione del piano assunzionale dell'Azienda interessata, sia per l'anno di riferimento sia, eventualmente, per gli anni successivi;
d. che le facoltà assunzionali attribuite all'Azienda con l'approvazione del Piano Triennale di fabbisogno di personale 2021/2023, potranno essere oggetto di variazioni, modificazioni, integrazioni in considerazione dell'adozione del PTFP 2022/2024;

PROPONE e la Giunta, in conformità, a voto unanime

DELIBERA

Per i motivi espressi in narrativa che qui si intendono integralmente riportati e confermati:

1. **di APPROVARE** il Piano triennale dei Fabbisogni (PTFP) 2021/2023 dell'AORN "A. Cardarelli" adottato in via provvisoria con Delibera Aziendale nr 512 del 12/05/2022, come da allegata Tabella di sintesi, che costituisce parte integrante e sostanziale del presente provvedimento;
2. **di FARE** obbligo al Direttore Generale dell'Azienda Sanitaria di procedere all'adozione del PTFP 2021/2023 in via definitiva;

3. **di DISPORRE** che l'Azienda Sanitaria dovrà:
   - garantire il costante monitoraggio e controllo dell'andamento della spesa relativa al costo del personale, anche autorizzato, attraverso gli strumenti, le modalità e le procedure già in essere presso i competenti Uffici Regionali;
   - adottare i necessari atti, dandone contestuale, tempestiva ed analitica informazione agli uffici regionali, qualora dal monitoraggio si evinca che il costo del personale e l'equilibrio di bilancio non rispettano, anche in termini di previsione, i limiti posti dalla disciplina nazionale e regionale;
   - garantire la produzione dei flussi informativi per il monitoraggio del personale del Servizio Sanitario Regionale, giusto DCA n. 53/2019 e n. 55/2019, che costituisce debito informativo verso la Regione, precisando che l'inosservanza dei tempi di trasmissione dei flussi e la loro non conformità alle specifiche funzionali dei dati previsti dai disciplinari tecnici, formerà oggetto di valutazione dei Direttori Generali delle aziende del SSR ai fini delle riconferma e della premialità legata al risultato;

4. **di STABILIRE** che, in caso di mancato rispetto del valore complessivo del costo del personale e dell'equilibrio di bilancio, sia per l'anno in corso sia in previsione per gli anni successivi, nonché in caso di mancato rispetto delle disposizioni di organizzazione della rete dell'assistenza, della programmazione e pianificazione regionale, dei piani strategici aziendali, degli Atti Aziendali, dei vincoli economico-finanziari operanti in materia, si procederà alla sospensione delle procedure di selezione nonché all'adozione dei necessari atti di modifica e/o integrazione del piano assunzionale dell'Azienda interessata, sia per l'anno di riferimento sia, eventualmente, per gli anni successivi;
5. **di PRECISARE** che le facoltà assunzionali attribuite all'Azienda con l'approvazione del Piano Triennale di fabbisogno di personale 2021/2023 potranno essere oggetto di variazioni, modificazioni, integrazioni in considerazione dell'adozione del PTFP 2022/2024;
6. **di DISPORRE** che l'Azienda Sanitaria dovrà subordinare le assunzioni programmate nel PTFP 2021/2023 ai seguenti adempimenti:

   - verifica della coerenza dei profili professionali rispetto a quanto previsto dalle declaratorie contrattuali;
   - verifica dell'attuazione della programmazione e delle azioni di efficientamento delle attività aziendali tenuto conto dei vincoli nazionali e regionali (ivi incluse le regole di programmazione regionale e di riordino della rete ospedaliera);
   - privilegiare le assunzioni tese a ridurre le forme contrattuali atipiche, in coerenza con le disposizioni concernenti le procedure concorsuali riservate per l'assunzione di personale precario del comparto Sanità;
   - privilegiare l'utilizzo di graduatorie concorsuali di altre aziende della Regione Campania, in luogo dell'attivazione di nuove procedure concorsuali per il medesimo profilo, utilizzando la Piattaforma SINFONIA della Regione Campania;
   - definizione degli obiettivi e verifica del rispetto del limite di spesa del personale stabilito dalla Legge n. 191/2009 (-1,4% della spesa del personale del 2004);
   - definizione degli obiettivi e verifica del rispetto dell'equilibrio di bilancio

7. **di PRECISARE** che il PTFP 2021/2023 dell'Azienda Sanitaria viene approvato in ottemperanza a quanto disposto dal DM dell'08/05/2018 nell'ambito della cornice finanziaria della medesima Azienda, in coerenza con quanto disciplinato dalla DGR 593/2020 e dalla DGRC 74/2022;
8. **di TRASMETTERE** il presente provvedimento ai Ministeri competenti, con riserva di adeguarlo alle eventuali indicazioni o prescrizioni formulate dagli stessi;
9. **di TRASMETTERE** il presente provvedimento, ad intervenuta esecutività, all'Assessore Regionale al Bilancio e al Finanziamento del Servizio Sanitario Regionale, alla Direzione Generale per la Tutela della Salute ed il Coordinamento del Sistema Sanitario Regionale, all' AORN "A. Cardarelli" ed al B.U.R.C. per la pubblicazione.

TABELLA A - FABBISOGNO DI PERSONALE NEL RISPETTO DELLA DGRC 593/2020, DM 08,05,18 E DEL TETTO DI SPESA L. 191/09, DGRC 74/2022

AORN "A. CARDARELLI"	PERSONALE IN SERVIZIO AL 31.12.2020	STANDARD AZIENDA	FABBISOGNO AZIENDA 2021/2023	FABBISOGNO NEL RISPETTO DEL TETTO DI SPESA	PTFP 2021	PTFP 2022	PTFP 2023
RUOLO SANITARIO	**2.552**	**3.121**	**569**	**359**	**235**	**100**	**24**
Dirigenti Medici	744	1.073	329	171	103	58	10
Dirigenti Sanitari	33	96	63	11	6	3	2
Personale del comparto area sanitaria	1.775	1.952	177	177	126	39	12
RUOLO TECNICO	**421**	**771**	**350**	**180**	**76**	**104**	**-**
Dirigenti	-	7	7	1	-	1	-
Personale del comparto area tecnica	421	764	343	179	76	103	-
RUOLO PROFESSIONALE	**15**	**15**	**-**	**-**	**-**	**-**	**-**
Dirigenti	10	10	-	-	-	-	-
Personale del comparto area professionale	5	5	-	-	-	-	-
RUOLO AMMINISTRATIVO	**271**	**316**	**45**	**38**	**11**	**22**	**5**
Dirigenti	10	19	9	3	1	2	-
Personale del comparto area amministrativo	261	297	36	35	10	20	5
TOTALE	**3.259**	**4.223**	**964**	**577**	**322**	**226**	**29**

fonte: http://burc.regione.campania.it

Delibera della Giunta Regionale n. 306 del 21/06/2022

Dipartimento 50 - GIUNTA REGIONALE DELLA CAMPANIA

Direzione Generale 4 - DG per la tutela della salute e il coordin. del sist. sanitario regionale

U.O.D. 10 - Personale del S.S.R.

Oggetto dell'Atto:

APPROVAZIONE PIANO TRIENNALE DEL FABBISOGNO DI PERSONALE ASL NAPOLI 1 CENTRO - TRIENNIO 2021-2023.

Alla stregua dell'istruttoria compiuta dalla Direzione Generale e delle risultanze e degli atti tutti richiamati nelle premesse che seguono, costituenti istruttoria a tutti gli effetti di legge, nonché dell'espressa dichiarazione di regolarità della stessa resa dal Direttore a mezzo di sottoscrizione della presente

PREMESSO che:

a. la legge 30 dicembre 2004, n. 311 recante "Disposizioni per la formazione del bilancio annuale e pluriennale dello Stato (legge finanziaria 2005) e, in particolare, l'art. 1, comma 180, ha previsto per le Regioni interessate l'obbligo di procedere, in presenza di situazioni di squilibrio economico finanziario, ad una ricognizione delle cause ed alla conseguente elaborazione di un programma operativo di riorganizzazione, di riqualificazione o di potenziamento del Servizio Sanitario Regionale, di durata non superiore ad un triennio;
b. l'Intesa Stato-Regioni del 23 marzo 2005, in attuazione della richiamata normativa, pone a carico delle Regioni l'obbligo di garantire, coerentemente con gli obiettivi di indebitamento netto delle amministrazioni pubbliche, l'equilibrio economico-finanziario del Servizio Sanitario Regionale nel suo complesso, realizzando forme di verifica trimestrale della coerenza degli andamenti con gli obiettivi assegnati in sede di bilancio preventivo per l'anno di riferimento, nonché di stipulare un apposito accordo che individui gli interventi necessari per il perseguimento dell'equilibrio economico, nel rispetto dei livelli essenziali di assistenza;
c. la Giunta Regionale della Campania ha adottato la delibera n. 460 del 20/03/2007 "Approvazione del Piano di Rientro dal disavanzo e di riqualificazione e razionalizzazione del Servizio sanitario Regionale ai fini della sottoscrizione dell'Accordo tra Stato e Regione Campania ai sensi dell'art. 1, comma 180, della legge n. 311/2004";
d. il Governo, con delibera del Consiglio dei ministri in data 24 luglio 2009, ha nominato il Presidente pro tempore della Regione Campania quale Commissario ad Acta per l'attuazione del piano di rientro dal disavanzo sanitario ai sensi dell'art. 4, comma 2, del DL 1° ottobre 2007, n. 159, convertito con modificazioni dalla L. 29 novembre 2007, n. 222;
e. la Regione, in prosecuzione degli interventi già definiti nel Piano di rientro di cui alla DGRC 460/2007, ha sviluppato i programmi operativi di riorganizzazione quali Patti aggiornati tra Regione e Governo per l'ulteriore implementazione delle azioni programmate per le annualità dal 2010 al 2018;
f. le verifiche trimestrali effettuate con i Ministeri dell'Economia e delle Finanze e della Salute hanno attestato progressivamente il miglioramento delle attività contabili e sanitarie e il raggiungimento di una consolidata stabilizzazione contabile ed una marcata crescita per gli indicatori che misurano i processi assistenziali;
g. con DCA n. 99 del 14 dicembre 2018, è stato approvato il documento "Piano triennale 2019/2021 di sviluppo e riqualificazione del Servizio Sanitario Campano ex art. 2, comma 88, della legge 23 dicembre 2009, n. 191", che definisce il percorso volto a condurre alla gestione ordinaria la sanità regionale attraverso l'uscita dal commissariamento;
h. con DCA n. 94 del 21 novembre 2019, è stato approvato il documento "Piano triennale 2019/2021 di sviluppo e riqualificazione del Servizio Sanitario Campano ex art. 2, comma 88, della legge 23 dicembre 2009, n. 191", che recepisce tutte le prescrizioni formulate dal Tavolo Tecnico per la verifica degli adempimenti regionali con il Comitato permanente per la verifica dei livelli essenziali di assistenza nelle riunioni congiunte del 11 aprile 2019, del 25 luglio 2019 e del 13 novembre 2019;
i. l'art. 2, comma 88, della Legge 23 dicembre 2009, n.191, disciplina il passaggio dalla gestione straordinaria commissariale alla gestione ordinaria per le Regioni in piano di rientro, già commissariate;
j. con DGRC n. 19 del 18 gennaio 2020 si è preso atto e recepito il "Piano Triennale 2019/2021 di sviluppo e riqualificazione del Servizio Sanitario Campano ex art. 2, comma 88, della Legge 23 dicembre 2009, n. 191, approvato con Decreto Commissariale n. 6 del 17 gennaio 2020, ai fini dell'uscita dal Commissariamento";

VISTI:

a. la Legge n. 208 del 28 dicembre 2015 (legge finanziaria 2016), e nello specifico le disposizioni di cui all'art. 1, comma 541, lett. a) e lett. b) le quali prevedono che "nell'ambito della cornice finanziaria programmata per il Servizio sanitario nazionale ed in relazione alle misure di accrescimento dell'efficienza del settore sanitario previste dai commi da 521 a 552 e alle misure di prevenzione e gestione del rischio sanitario di cui ai commi da 538 a 540, al fine di assicurare la continuità nell'erogazione dei servizi sanitari, nel rispetto delle disposizioni dell'Unione europea in materia di articolazione dell'orario di lavoro, le regioni e le province autonome: a) ove non abbiano ancora adempiuto a quanto previsto dall'art. 1, comma 2, del regolamento di cui al decreto del Ministero della salute 2 aprile 2015, n. 70, adottino il provvedimento generale di programmazione di riduzione della dotazione dei posti letto ospedalieri accreditati ed effettivamente a carico del Servizio sanitario regionale nonché i relativi provvedimenti attuativi. Le regioni sottoposte ai piani di rientro, in coerenza con quanto definito dall'art. 1, comma 4, del medesimo decreto, adottano i relativi provvedimenti nei tempi e con le modalità definiti nei programmi operativi di prosecuzione dei piani di rientro; b) predispongono un piano concernente il fabbisogno di personale, contenente l'esposizione delle modalità organizzative del personale, tale da garantire il rispetto delle disposizioni dell'Unione europea in materia di articolazione dell'orario di lavoro attraverso una più efficiente allocazione delle risorse umane disponibili, in coerenza con quanto disposto dall'articolo 14 della legge 30 ottobre 2014, n. 161";
b. l'art. 6-ter, comma 1, del decreto legislativo 30 marzo 2001, n. 165, come inserito dall'art. 4, comma 3, del decreto legislativo 25 maggio 2017, n. 75, nonché dall'art. 1 della Legge 24 aprile 2020, n. 27 in materia di Linee di indirizzo per la pianificazione dei fabbisogni di personale;
c. la L. 30 ottobre 2014, n. 161, in materia di durata massima dell'orario di lavoro e di riposo giornaliero;
d. il Decreto Ministeriale n. 70 del 02/04/2015, avente ad oggetto "Regolamento recante definizione degli standard qualitativi, strutturali, tecnologici e quantitativi relativi all'assistenza ospedaliera";
e. il DCA n. 103/2018, avente ad oggetto "Piano Regionale di programmazione della rete ospedaliera ai sensi del D.M. 70/2015";
f. l'art. 11 comma 1 del DL n. 35 del 30 aprile 2019, convertito con modificazioni dalla L. 25 giugno 2019, n. 60 secondo il quale "A decorrere dal 2019, la spesa per il personale degli enti del Servizio sanitario nazionale di ciascuna regione e Provincia autonoma di Trento e di Bolzano, […] in coerenza con i piani triennali dei fabbisogni di personale, non può superare il valore della spesa sostenuta nell'anno 2018, come certificata dal Tavolo di verifica degli adempimenti di cui all'articolo 12 dell'Intesa 23 marzo 2005 sancita in sede di Conferenza permanente per i rapporti tra lo Stato, le regioni e le Province autonome di Trento e di Bolzano, o, se superiore, il valore della spesa prevista dall'articolo 2, comma 71, della legge 23 dicembre 2009, n. 191 (anno 2004 diminuito dell'1,4 per cento).
g. il Metodo ministeriale per la determinazione del fabbisogno di personale ospedaliero del 13/12/2017;
h. il Decreto del Ministro per la semplificazione e la pubblica amministrazione dell'8 maggio 2018, adottato, con riguardo agli enti del SSN, a seguito dell'intesa in Conferenza unificata perfezionata in data 19 aprile 2018, avente ad oggetto "Linee di indirizzo per la predisposizione dei fabbisogni di personale da parte delle Amministrazioni Pubbliche";
i. la Delibera di Giunta Regionale n. 378 del 23/07/2020 avente ad oggetto "Adozione del Piano di riorganizzazione/Potenziamento delle attività in regime di ricovero in Terapia Intensiva e in aree di assistenza ad alta intensità di cura della Regione Campania";
j. la DGR n. 543 del 02/12/2020 di approvazione del Programma Operativo per la gestione emergenza Covid-19 2020/2021;
k. la DGR n. 593 del 22/12/2020 di approvazione del documento recante Disciplinare tecnico "Metodologia di determinazione del Fabbisogno di Personale del SSR" pubblicato sul BURC n. 249 del 28/12/2020;
l. che con apposite note i competenti Uffici Regionali hanno invitato l'Azienda Sanitaria a predisporre il PTFP 2021/2023, in via provvisoria, nel rispetto dei termini stabiliti dalla normativa sopra richiamata, in ottemperanza a quanto stabilito dalla DGR n. 593 del 22/12/2020 e compatibili con il limite di

spesa del personale stabilito dalla Legge 191/2009 e s.m.i. (-1,4% della spesa del personale del 2004);

m. con DGRC n 74 del 22/02/2022 si è proceduto alla Rimodulazione del Budget di spesa del personale delle aziende sanitarie della Campania a decorrere dall'anno 2022.

RILEVATO, che:

a. lo scenario relativo ai fabbisogni di personale da parte del SSN è stato modificato radicalmente dalla grave emergenza sanitaria derivante dalla diffusione del virus Covid-19, in relazione alla quale il legislatore statale ha individuato una serie di misure di natura straordinaria, aventi riflesso anche sui livelli di finanziamento statale del SSN e sui vincoli di spesa in materia di personale, in particolare il Decreto Legge del 19 maggio 2020, n. 34 convertito con modificazioni in Legge del 17 Luglio 2020, n. 77, all'art. 2 comma 7 prevede che "Per le finalità di cui ai commi 1 (incremento dei posti letto di terapia intensiva e semi-intensiva, al fine di garantire anche pluralità di soluzioni assistenziali) e 5, terzo periodo (mezzi di trasporto dedicati ai trasferimenti secondari per i pazienti COVID-19), del presente articolo le Regioni e le province autonome sono autorizzate ad incrementare la spesa di personale, per l'anno 2020, anche in deroga ai vincoli previsti dalla legislazione vigente in materia;
b. in relazione ai nuovi assetti organizzativi aziendali che si vengono delineando, nonché alla luce delle indicazioni fornite in materia a livello ministeriale, si rende necessario procedere alla rideterminazione delle dotazioni organiche delle Aziende sanitarie regionali e che, a tal fine, appare opportuno ridefinire le linee di indirizzo regionali individuate con DCA n. 67/2016 al fine di procedere ad una rideterminazione sulla base di principi e criteri omogenei e unitari che, pur nell'ambito delle specifiche peculiarità delle singole realtà aziendali, possano garantire una base comune di riferimento;

RILEVATO, altresì, che:

a. il Decreto Legislativo n. 75/2017 all'art. 20 introduce una ulteriore procedura speciale per il superamento dell'eccessivo ricorso ai contratti a termine nell'ambito della Pubblica Amministrazione attraverso l'assunzione diretta e le procedure concorsuali riservate, disciplinate dai commi 1 e 2 del predetto articolo e delineate dalle circolari del Dipartimento di Funzione Pubblica n. 3/2017 e n. 1/2018;
b. i competenti Uffici Regionali hanno emanato, con circolare n. 455915 del 13/07/2018, le prime indicazioni operative in merito all'applicazione delle disposizioni in materia di stabilizzazione del personale precario per il triennio 2018/2020 presso le Aziende del Sistema Sanitario della Campania D.lgs. 75/2017 e s.m.i.;
c. con successiva circolare integrativa prot. 179104 del 20/03/2019, la Direzione Generale per la Tutela della Salute ha fornito alle Aziende chiarimenti in merito all'applicazione del D.lgs. 75/2018 e della Legge 208/2015;
d. le medesime Aziende hanno adottato i provvedimenti di avvio delle procedure di stabilizzazione per il personale precario di cui all'art. 20 comma 2 del D.lgs. 75/2017 e art. 1 comma 543 della Legge 208/2015, nell'ambito del Piano Triennale di fabbisogno 2018/2020 e 2019/2021;
e. a seguito dell'emanazione della Legge di Bilancio n. 160 del 27/12/2019 l'Amministrazione Regionale, con nota prot. 11992 del 09/01/2020 e successive di integrazione ha segnalato alle Aziende Sanitarie della Campania le modifiche concernenti i termini previsti per il possesso dei requisiti di cui al comma 1 e 2 dell'art. 20 del D.lgs. 75/2017 ad oggi stabilito al 31 dicembre 2022;
f. la Legge 30 dicembre 2021, n. 234 Bilancio di previsione dello Stato per l'anno finanziario 2022 e bilancio pluriennale per il triennio 2022-2024 all'art. 1 comma 268 dispone lett. b) stabilisce: "*ferma restando l'applicazione dell'articolo 20 del decreto legislativo 25 maggio 2017, n. 75, dal 1° luglio 2022 e fino al 31 dicembre 2023 possono assumere a tempo indeterminato, in coerenza con il piano triennale dei fabbisogni di personale, il personale del ruolo sanitario e del ruolo socio sanitario, anche qualora non più in servizio, che siano stati reclutati a tempo determinato con procedure concorsuali, ivi incluse le selezioni di cui all'articolo 2-ter del decreto-legge 17 marzo 2020, n. 18,*

convertito, con modificazioni, dalla legge 24 aprile 2020, n. 27, e che abbiano maturato al 30 giugno 2022 alle dipendenze di un ente del Servizio sanitario nazionale almeno diciotto mesi di servizio, anche non continuativi, di cui almeno sei mesi nel periodo intercorrente tra il 31 gennaio 2020 e il 30 giugno 2022, secondo criteri di priorità definiti da ciascuna regione. Alle iniziative di stabilizzazione del personale assunto mediante procedure diverse da quelle sopra indicate si provvede previo espletamento di prove selettive;

g. che con nota prot. 63804 del 04/02/2022 è stata avviata la ricognizione previsionale del personale del ruolo sanitario e gli operatori sociosanitari in possesso dei requisiti al 30 Giugno 2022;
h. l'ASL NAPOLI 1 CENTRO con Delibera n. 794 del 03/05/2022, ha adottato in via provvisoria, il PTFP 2021/2023, certificandone la compatibilità con il limite di spesa del personale stabilito dalla Legge n. 191/2009 (-1,4% della spesa del personale del 2004), nonché l'equilibrio di bilancio;
i. la Direzione Generale per la Tutela della Salute e il Coordinamento del SSR, con nota prot. 280448 del 27/05/2022, ha costituito un Gruppo di Lavoro per la valutazione istruttoria dei Piani Triennali di Fabbisogno di personale delle Aziende Sanitarie della Regione Campania, al fine di verificare la compatibilità con la DGR 593/2020 e con la cornice finanziaria per il SSR;
j. il Gruppo di Lavoro, a seguito di istruttoria, ha verificato la conformità del PTFP 2021/2023 dell'Azienda Sanitaria Locale, alla DGR 593/2020 ed al DM del 08/05/2018 ed alla DGRC 74/2022, tenendo conto della valorizzazione del personale necessario per la Sanità Penitenziaria

RITENUTO, pertanto:

a. di dover procedere all'approvazione del PTFP 2021/2023 dell'ASL NAPOLI 1 CENTRO con Delibera n. 794 del 03/05/2022;
b. di dover prevedere che:
   - l'Azienda dovrà garantire il costante monitoraggio e controllo dell'andamento della spesa relativa al costo del personale, anche autorizzato, attraverso gli strumenti, le modalità e le procedure già in essere presso i competenti Uffici Regionali;
   - l'Azienda dovrà, altresì, adottare i necessari atti, dandone contestuale tempestiva ed analitica informazione agli uffici regionali, qualora dal monitoraggio si evinca che il costo del personale e il rispetto dell'equilibrio di bilancio non rispetta, anche in termini di previsione, i limiti posti dalla disciplina nazionale e regionale;
c. necessario prevedere che in caso di mancato rispetto del valore complessivo del costo del personale e dell'equilibrio di bilancio, sia per l'anno in corso sia in previsione per i due anni successivi, nonché in caso di mancato rispetto delle disposizioni di organizzazione della rete dell'assistenza, della programmazione e pianificazione regionale, dei piani strategici aziendali, degli Atti Aziendali, dei vincoli economico-finanziari operanti in materia, procedere alla sospensione delle procedure di selezione nonché all'adozione dei necessari atti di modifica e/o integrazione del piano assunzionale dell'Azienda interessata, sia per l'anno di riferimento sia, eventualmente, per gli anni successivi;
d. che le facoltà assunzionali attribuite all'Azienda con l'approvazione del Piano Triennale di fabbisogno di personale 2021/2023, potranno essere oggetto di variazioni, modificazioni, integrazioni in considerazione dell'adozione del PTFP 2022/2024;

PROPONE e la Giunta, in conformità, a voto unanime

DELIBERA

Per i motivi espressi in narrativa che qui si intendono integralmente riportati e confermati:

1. **di APPROVARE** il Piano triennale dei Fabbisogni (PTFP) 2021/2023 l'ASL NAPOLI 1 CENTRO con Delibera n. 794 del 03/05/2022, come da allegata Tabella di sintesi, che costituisce parte integrante e sostanziale del presente provvedimento;
2. **di FARE** obbligo al Direttore Generale dell'Azienda Sanitaria di procedere all'adozione del PTFP 2021/2023 in via definitiva;
3. **di DISPORRE** che l'Azienda Sanitaria dovrà:

- garantire il costante monitoraggio e controllo dell'andamento della spesa relativa al costo del personale, anche autorizzato, attraverso gli strumenti, le modalità e le procedure già in essere presso i competenti Uffici Regionali;
- adottare i necessari atti, dandone contestuale, tempestiva ed analitica informazione agli uffici regionali, qualora dal monitoraggio si evinca che il costo del personale e l'equilibrio di bilancio non rispettano, anche in termini di previsione, i limiti posti dalla disciplina nazionale e regionale;
- garantire la produzione dei flussi informativi per il monitoraggio del personale del Servizio Sanitario Regionale, giusto DCA n. 53/2019 e n. 55/2019, che costituisce debito informativo verso la Regione, precisando che l'inosservanza dei tempi di trasmissione dei flussi e la loro non conformità alle specifiche funzionali dei dati previsti dai disciplinari tecnici, formerà oggetto di valutazione dei Direttori Generali delle aziende del SSR ai fini delle riconferma e della premialità legata al risultato;

4. **di STABILIRE** che, in caso di mancato rispetto del valore complessivo del costo del personale e dell'equilibrio di bilancio, sia per l'anno in corso sia in previsione per gli anni successivi, nonché in caso di mancato rispetto delle disposizioni di organizzazione della rete dell'assistenza, della programmazione e pianificazione regionale, dei piani strategici aziendali, degli Atti Aziendali, dei vincoli economico-finanziari operanti in materia, si procederà alla sospensione delle procedure di selezione nonché all'adozione dei necessari atti di modifica e/o integrazione del piano assunzionale dell'Azienda interessata, sia per l'anno di riferimento sia, eventualmente, per gli anni successivi;
5. **di PRECISARE** che le facoltà assunzionali attribuite all'Azienda con l'approvazione del Piano Triennale di fabbisogno di personale 2021/2023 potranno essere oggetto di variazioni, modificazioni, integrazioni in considerazione dell'adozione del PTFP 2022/2024;
6. **di DISPORRE** che l'Azienda Sanitaria dovrà subordinare le assunzioni programmate nel PTFP 2021/2023 ai seguenti adempimenti:
   - verifica della coerenza dei profili professionali rispetto a quanto previsto dalle declaratorie contrattuali;
   - verifica dell'attuazione della programmazione e delle azioni di efficientamento delle attività aziendali tenuto conto dei vincoli nazionali e regionali (ivi incluse le regole di programmazione regionale e di riordino della rete ospedaliera);
   - privilegiare le assunzioni tese a ridurre le forme contrattuali atipiche, in coerenza con le disposizioni concernenti le procedure concorsuali riservate per l'assunzione di personale precario del comparto Sanità;
   - privilegiare l'utilizzo di graduatorie concorsuali di altre aziende della Regione Campania, in luogo dell'attivazione di nuove procedure concorsuali per il medesimo profilo, utilizzando la Piattaforma SINFONIA della Regione Campania;
   - definizione degli obiettivi e verifica del rispetto del limite di spesa del personale stabilito dalla Legge n. 191/2009 (-1,4% della spesa del personale del 2004);
   - definizione degli obiettivi e verifica del rispetto dell'equilibrio di bilancio

7. **di PRECISARE** che il PTFP 2021/2023 dell'Azienda Sanitaria viene approvato in ottemperanza a quanto disposto dal DM dell'08/05/2018 nell'ambito della cornice finanziaria della medesima Azienda, in coerenza con quanto disciplinato dalla DGR 593/2020 e dalla DGRC 74/2022;
8. **di TRASMETTERE** il presente provvedimento ai Ministeri competenti, con riserva di adeguarlo alle eventuali indicazioni o prescrizioni formulate dagli stessi;
9. **di TRASMETTERE** il presente provvedimento, ad intervenuta esecutività, all'Assessore Regionale al Bilancio e al Finanziamento del Servizio Sanitario Regionale, alla Direzione Generale per la Tutela della Salute ed il Coordinamento del Sistema Sanitario Regionale, all' ASL NAPOLI 1 CENTRO ed al B.U.R.C. per la pubblicazione.

TABELLA A - FABBISOGNO DI PERSONALE NEL RISPETTO DELLA DGRC 593/2020, DM 08,05,18 E DEL TETTO DI SPESA L. 191/09

ASL Napoli 1 Centro	PERSONALE IN SERVIZIO AL 31.12.2020	STANDARD AZIENDA	FABBISOGNO NEL RISPETTO DEL TETTO DI SPESA	di cui Sanità Penitenziaria	PTFP 2021	PTFP 2022	PTFP 2023
RUOLO SANITARIO	**4.887**	**6.185**	**1.298**	**231**	**255**	**728**	**315**
Dirigenti Medici	1.402	2.078	676	53	102	362	212
Dirigenti Sanitari	206	307	101	29	30	60	11
Personale del comparto area sanitaria	3.279	3.800	521	149	123	306	92
RUOLO TECNICO	**883**	**1.822**	**939**	**82**	**173**	**629**	**137**
Dirigenti	30	71	41	2	-	29	12
Personale del comparto area tecnica	853	1.751	898	80	173	600	125
RUOLO PROFESSIONALE	**22**	**31**	**9**	**-**	**7**	**2**	**-**
Dirigenti	22	31	9	-	7	2	-
Personale del comparto area professionale	-	-	-	-	-	-	-
RUOLO AMMINISTRATIVO	**593**	**1.127**	**534**	**6**	**36**	**430**	**68**
Dirigenti	23	56	33	-	28	5	-
Personale del comparto area amministrativo	570	1.071	501	6	8	425	68
TOTALE	**6.385**	**9.165**	**2.780**	**319**	**471**	**1.789**	**520**

fonte: http://burc.regione.campania.it

Delibera della Giunta Regionale n. 307 del 21/06/2022

Dipartimento 50 - GIUNTA REGIONALE DELLA CAMPANIA

Direzione Generale 4 - DG per la tutela della salute e il coordin. del sist. sanitario regionale

U.O.D. 10 - Personale del S.S.R.

Oggetto dell'Atto:

APPROVAZIONE PIANO TRIENNALE DEL FABBISOGNO DI PERSONALE AOU L. VANVITELLI - TRIENNIO 2021-2023.

Alla stregua dell'istruttoria compiuta dalla Direzione Generale e delle risultanze e degli atti tutti richiamati nelle premesse che seguono, costituenti istruttoria a tutti gli effetti di legge, nonché dell'espressa dichiarazione di regolarità della stessa resa dal Direttore a mezzo di sottoscrizione della presente

PREMESSO che:

a. la legge 30 dicembre 2004, n. 311 recante "Disposizioni per la formazione del bilancio annuale e pluriennale dello Stato (legge finanziaria 2005) e, in particolare, l'art. 1, comma 180, ha previsto per le Regioni interessate l'obbligo di procedere, in presenza di situazioni di squilibrio economico finanziario, ad una ricognizione delle cause ed alla conseguente elaborazione di un programma operativo di riorganizzazione, di riqualificazione o di potenziamento del Servizio Sanitario Regionale, di durata non superiore ad un triennio;
b. l'Intesa Stato-Regioni del 23 marzo 2005, in attuazione della richiamata normativa, pone a carico delle Regioni l'obbligo di garantire, coerentemente con gli obiettivi di indebitamento netto delle amministrazioni pubbliche, l'equilibrio economico-finanziario del Servizio Sanitario Regionale nel suo complesso, realizzando forme di verifica trimestrale della coerenza degli andamenti con gli obiettivi assegnati in sede di bilancio preventivo per l'anno di riferimento, nonché di stipulare un apposito accordo che individui gli interventi necessari per il perseguimento dell'equilibrio economico, nel rispetto dei livelli essenziali di assistenza;
c. la Giunta Regionale della Campania ha adottato la delibera n. 460 del 20/03/2007 "Approvazione del Piano di Rientro dal disavanzo e di riqualificazione e razionalizzazione del Servizio sanitario Regionale ai fini della sottoscrizione dell'Accordo tra Stato e Regione Campania ai sensi dell'art. 1, comma 180, della legge n. 311/2004";
d. il Governo, con delibera del Consiglio dei ministri in data 24 luglio 2009, ha nominato il Presidente pro tempore della Regione Campania quale Commissario ad Acta per l'attuazione del piano di rientro dal disavanzo sanitario ai sensi dell'art. 4, comma 2, del DL 1° ottobre 2007, n. 159, convertito con modificazioni dalla L. 29 novembre 2007, n. 222;
e. la Regione, in prosecuzione degli interventi già definiti nel Piano di rientro di cui alla DGRC 460/2007, ha sviluppato i programmi operativi di riorganizzazione quali Patti aggiornati tra Regione e Governo per l'ulteriore implementazione delle azioni programmate per le annualità dal 2010 al 2018;
f. le verifiche trimestrali effettuate con i Ministeri dell'Economia e delle Finanze e della Salute hanno attestato progressivamente il miglioramento delle attività contabili e sanitarie e il raggiungimento di una consolidata stabilizzazione contabile ed una marcata crescita per gli indicatori che misurano i processi assistenziali;
g. con DCA n. 99 del 14 dicembre 2018, è stato approvato il documento "Piano triennale 2019/2021 di sviluppo e riqualificazione del Servizio Sanitario Campano ex art. 2, comma 88, della legge 23 dicembre 2009, n. 191", che definisce il percorso volto a condurre alla gestione ordinaria la sanità regionale attraverso l'uscita dal commissariamento;
h. con DCA n. 94 del 21 novembre 2019, è stato approvato il documento "Piano triennale 2019/2021 di sviluppo e riqualificazione del Servizio Sanitario Campano ex art. 2, comma 88, della legge 23 dicembre 2009, n. 191", che recepisce tutte le prescrizioni formulate dal Tavolo Tecnico per la verifica degli adempimenti regionali con il Comitato permanente per la verifica dei livelli essenziali di assistenza nelle riunioni congiunte del 11 aprile 2019, del 25 luglio 2019 e del 13 novembre 2019;
i. l'art. 2, comma 88, della Legge 23 dicembre 2009, n.191, disciplina il passaggio dalla gestione straordinaria commissariale alla gestione ordinaria per le Regioni in piano di rientro, già commissariate;
j. con DGRC n. 19 del 18 gennaio 2020 si è preso atto e recepito il "Piano Triennale 2019/2021 di sviluppo e riqualificazione del Servizio Sanitario Campano ex art. 2, comma 88, della Legge 23 dicembre 2009, n. 191, approvato con Decreto Commissariale n. 6 del 17 gennaio 2020, ai fini dell'uscita dal Commissariamento";

VISTI:

a. la Legge n. 208 del 28 dicembre 2015 (legge finanziaria 2016), e nello specifico le disposizioni di cui all'art. 1, comma 541, lett. a) e lett. b) le quali prevedono che "nell'ambito della cornice finanziaria programmata per il Servizio sanitario nazionale ed in relazione alle misure di accrescimento dell'efficienza del settore sanitario previste dai commi da 521 a 552 e alle misure di prevenzione e gestione del rischio sanitario di cui ai commi da 538 a 540, al fine di assicurare la continuità nell'erogazione dei servizi sanitari, nel rispetto delle disposizioni dell'Unione europea in materia di articolazione dell'orario di lavoro, le regioni e le province autonome: a) ove non abbiano ancora adempiuto a quanto previsto dall'art. 1, comma 2, del regolamento di cui al decreto del Ministero della salute 2 aprile 2015, n. 70, adottino il provvedimento generale di programmazione di riduzione della dotazione dei posti letto ospedalieri accreditati ed effettivamente a carico del Servizio sanitario regionale nonché i relativi provvedimenti attuativi. Le regioni sottoposte ai piani di rientro, in coerenza con quanto definito dall'art. 1, comma 4, del medesimo decreto, adottano i relativi provvedimenti nei tempi e con le modalità definiti nei programmi operativi di prosecuzione dei piani di rientro; b) predispongono un piano concernente il fabbisogno di personale, contenente l'esposizione delle modalità organizzative del personale, tale da garantire il rispetto delle disposizioni dell'Unione europea in materia di articolazione dell'orario di lavoro attraverso una più efficiente allocazione delle risorse umane disponibili, in coerenza con quanto disposto dall'articolo 14 della legge 30 ottobre 2014, n. 161";
b. l'art. 6-ter, comma 1, del decreto legislativo 30 marzo 2001, n. 165, come inserito dall'art. 4, comma 3, del decreto legislativo 25 maggio 2017, n. 75, nonché dall'art. 1 della Legge 24 aprile 2020, n. 27 in materia di Linee di indirizzo per la pianificazione dei fabbisogni di personale;
c. la L. 30 ottobre 2014, n. 161, in materia di durata massima dell'orario di lavoro e di riposo giornaliero;
d. il Decreto Ministeriale n. 70 del 02/04/2015, avente ad oggetto "Regolamento recante definizione degli standard qualitativi, strutturali, tecnologici e quantitativi relativi all'assistenza ospedaliera";
e. il DCA n. 103/2018, avente ad oggetto "Piano Regionale di programmazione della rete ospedaliera ai sensi del D.M. 70/2015";
f. l'art. 11 comma 1 del DL n. 35 del 30 aprile 2019, convertito con modificazioni dalla L. 25 giugno 2019, n. 60 secondo il quale "A decorrere dal 2019, la spesa per il personale degli enti del Servizio sanitario nazionale di ciascuna regione e Provincia autonoma di Trento e di Bolzano, […] in coerenza con i piani triennali dei fabbisogni di personale, non può superare il valore della spesa sostenuta nell'anno 2018, come certificata dal Tavolo di verifica degli adempimenti di cui all'articolo 12 dell'Intesa 23 marzo 2005 sancita in sede di Conferenza permanente per i rapporti tra lo Stato, le regioni e le Province autonome di Trento e di Bolzano, o, se superiore, il valore della spesa prevista dall'articolo 2, comma 71, della legge 23 dicembre 2009, n. 191 (anno 2004 diminuito dell'1,4 per cento).
g. il Metodo ministeriale per la determinazione del fabbisogno di personale ospedaliero del 13/12/2017;
h. il Decreto del Ministro per la semplificazione e la pubblica amministrazione dell'8 maggio 2018, adottato, con riguardo agli enti del SSN, a seguito dell'intesa in Conferenza unificata perfezionata in data 19 aprile 2018, avente ad oggetto "Linee di indirizzo per la predisposizione dei fabbisogni di personale da parte delle Amministrazioni Pubbliche";
i. la Delibera di Giunta Regionale n. 378 del 23/07/2020 avente ad oggetto "Adozione del Piano di riorganizzazione/Potenziamento delle attività in regime di ricovero in Terapia Intensiva e in aree di assistenza ad alta intensità di cura della Regione Campania";
j. la DGR n. 543 del 02/12/2020 di approvazione del Programma Operativo per la gestione emergenza Covid-19 2020/2021;
k. la DGR n. 593 del 22/12/2020 di approvazione del documento recante Disciplinare tecnico "Metodologia di determinazione del Fabbisogno di Personale del SSR" pubblicato sul BURC n. 249 del 28/12/2020;
l. che con apposite note i competenti Uffici Regionali hanno invitato l'Azienda Sanitaria a predisporre il PTFP 2021/2023, in via provvisoria, nel rispetto dei termini stabiliti dalla normativa sopra richiamata, in ottemperanza a quanto stabilito dalla DGR n. 593 del 22/12/2020 e compatibili con il limite di

spesa del personale stabilito dalla Legge 191/2009 e s.m.i. (-1,4% della spesa del personale del 2004);

m. con DGRC n 74 del 22/02/2022 si è proceduto alla Rimodulazione del Budget di spesa del personale delle aziende sanitarie della Campania a decorrere dall'anno 2022.

RILEVATO, che:

a. lo scenario relativo ai fabbisogni di personale da parte del SSN è stato modificato radicalmente dalla grave emergenza sanitaria derivante dalla diffusione del virus Covid-19, in relazione alla quale il legislatore statale ha individuato una serie di misure di natura straordinaria, aventi riflesso anche sui livelli di finanziamento statale del SSN e sui vincoli di spesa in materia di personale, in particolare il Decreto Legge del 19 maggio 2020, n. 34 convertito con modificazioni in Legge del 17 Luglio 2020, n. 77, all'art. 2 comma 7 prevede che "Per le finalità di cui ai commi 1 (incremento dei posti letto di terapia intensiva e semi-intensiva, al fine di garantire anche pluralità di soluzioni assistenziali) e 5, terzo periodo (mezzi di trasporto dedicati ai trasferimenti secondari per i pazienti COVID-19), del presente articolo le Regioni e le province autonome sono autorizzate ad incrementare la spesa di personale, per l'anno 2020, anche in deroga ai vincoli previsti dalla legislazione vigente in materia;
b. in relazione ai nuovi assetti organizzativi aziendali che si vengono delineando, nonché alla luce delle indicazioni fornite in materia a livello ministeriale, si rende necessario procedere alla rideterminazione delle dotazioni organiche delle Aziende sanitarie regionali e che, a tal fine, appare opportuno ridefinire le linee di indirizzo regionali individuate con DCA n. 67/2016 al fine di procedere ad una rideterminazione sulla base di principi e criteri omogenei e unitari che, pur nell'ambito delle specifiche peculiarità delle singole realtà aziendali, possano garantire una base comune di riferimento;

RILEVATO, altresì, che:

a. il Decreto Legislativo n. 75/2017 all'art. 20 introduce una ulteriore procedura speciale per il superamento dell'eccessivo ricorso ai contratti a termine nell'ambito della Pubblica Amministrazione attraverso l'assunzione diretta e le procedure concorsuali riservate, disciplinate dai commi 1 e 2 del predetto articolo e delineate dalle circolari del Dipartimento di Funzione Pubblica n. 3/2017 e n. 1/2018;
b. i competenti Uffici Regionali hanno emanato, con circolare n. 455915 del 13/07/2018, le prime indicazioni operative in merito all'applicazione delle disposizioni in materia di stabilizzazione del personale precario per il triennio 2018/2020 presso le Aziende del Sistema Sanitario della Campania D.lgs. 75/2017 e s.m.i.;
c. con successiva circolare integrativa prot. 179104 del 20/03/2019, la Direzione Generale per la Tutela della Salute ha fornito alle Aziende chiarimenti in merito all'applicazione del D.lgs. 75/2018 e della Legge 208/2015;
d. le medesime Aziende hanno adottato i provvedimenti di avvio delle procedure di stabilizzazione per il personale precario di cui all'art. 20 comma 2 del D.lgs. 75/2017 e art. 1 comma 543 della Legge 208/2015, nell'ambito del Piano Triennale di fabbisogno 2018/2020 e 2019/2021;
e. a seguito dell'emanazione della Legge di Bilancio n. 160 del 27/12/2019 l'Amministrazione Regionale, con nota prot. 11992 del 09/01/2020 e successive di integrazione ha segnalato alle Aziende Sanitarie della Campania le modifiche concernenti i termini previsti per il possesso dei requisiti di cui al comma 1 e 2 dell'art. 20 del D.lgs. 75/2017 ad oggi stabilito al 31 dicembre 2022;
f. la Legge 30 dicembre 2021, n. 234 Bilancio di previsione dello Stato per l'anno finanziario 2022 e bilancio pluriennale per il triennio 2022-2024 all'art. 1 comma 268 dispone lett. b) stabilisce: "*ferma restando l'applicazione dell'articolo 20 del decreto legislativo 25 maggio 2017, n. 75, dal 1° luglio 2022 e fino al 31 dicembre 2023 possono assumere a tempo indeterminato, in coerenza con il piano triennale dei fabbisogni di personale, il personale del ruolo sanitario e del ruolo socio-sanitario, anche qualora non più in servizio, che siano stati reclutati a tempo determinato con procedure*

concorsuali, ivi incluse le selezioni di cui all'articolo 2-ter del decreto-legge 17 marzo 2020, n. 18, convertito, con modificazioni, dalla legge 24 aprile 2020, n. 27, e che abbiano maturato al 30 giugno 2022 alle dipendenze di un ente del Servizio sanitario nazionale almeno diciotto mesi di servizio, anche non continuativi, di cui almeno sei mesi nel periodo intercorrente tra il 31 gennaio 2020 e il 30 giugno 2022, secondo criteri di priorità definiti da ciascuna regione. Alle iniziative di stabilizzazione del personale assunto mediante procedure diverse da quelle sopra indicate si provvede previo espletamento di prove selettive;

g. che con nota prot. 63804 del 04/02/2022 è stata avviata la ricognizione previsionale del personale del ruolo sanitario e gli operatori sociosanitari in possesso dei requisiti al 30 Giugno 2022;
h. l'AOU L. Vanvitelli con Delibera n. 312 del 04/05/2022 e successiva di modifica nr. 362 del 25/05/2022, ha adottato in via provvisoria, il PTFP 2021/2023, certificandone la compatibilità con il limite di spesa del personale stabilito dalla Legge n. 191/2009 (-1,4% della spesa del personale del 2004), nonché l'equilibrio di bilancio;
i. la Direzione Generale per la Tutela della Salute e il Coordinamento del SSR, con nota prot. 280448 del 27/05/2022, ha costituito un Gruppo di Lavoro per la valutazione istruttoria dei Piani Triennali di Fabbisogno di personale delle Aziende Sanitarie della Regione Campania, al fine di verificare la compatibilità con la DGR 593/2020 e con la cornice finanziaria per il SSR;
j. il Gruppo di Lavoro, a seguito di istruttoria, ha verificato la conformità del PTFP 2021/2023 dell'Azienda Sanitaria Locale, alla DGR 593/2020 ed al DM del 08/05/2018 ed alla DGRC 74/2022

RITENUTO, pertanto:

a. di dover procedere all'approvazione del PTFP 2021/2023 dell'AOU L. Vanvitelli, adottato con Delibera nr. n. 312 del 04/05/2022 e successiva di modifica nr. 362 del 25/05/2022;
b. di dover prevedere che:
   - l'Azienda dovrà garantire il costante monitoraggio e controllo dell'andamento della spesa relativa al costo del personale, anche autorizzato, attraverso gli strumenti, le modalità e le procedure già in essere presso i competenti Uffici Regionali;
   - l'Azienda dovrà, altresì, adottare i necessari atti, dandone contestuale tempestiva ed analitica informazione agli uffici regionali, qualora dal monitoraggio si evinca che il costo del personale e il rispetto dell'equilibrio di bilancio non rispetta, anche in termini di previsione, i limiti posti dalla disciplina nazionale e regionale;
c. necessario prevedere che in caso di mancato rispetto del valore complessivo del costo del personale e dell'equilibrio di bilancio, sia per l'anno in corso sia in previsione per i due anni successivi, nonché in caso di mancato rispetto delle disposizioni di organizzazione della rete dell'assistenza, della programmazione e pianificazione regionale, dei piani strategici aziendali, degli Atti Aziendali, dei vincoli economico-finanziari operanti in materia, procedere alla sospensione delle procedure di selezione nonché all'adozione dei necessari atti di modifica e/o integrazione del piano assunzionale dell'Azienda interessata, sia per l'anno di riferimento sia, eventualmente, per gli anni successivi;
d. che le facoltà assunzionali attribuite all'Azienda con l'approvazione del Piano Triennale di fabbisogno di personale 2021/2023, potranno essere oggetto di variazioni, modificazioni, integrazioni in considerazione dell'adozione del PTFP 2022/2024;

PROPONE e la Giunta, in conformità, a voto unanime

DELIBERA

Per i motivi espressi in narrativa che qui si intendono integralmente riportati e confermati:

1. **di APPROVARE** il Piano triennale dei Fabbisogni (PTFP) 2021/2023 dell'AOU "L. Vanvitelli" adottato in via provvisoria con Delibera Aziendale nr. 312 del 04/05/2022 e successiva di modifica nr. 362 del

25/05/2022, come da allegata Tabella di sintesi, che costituisce parte integrante e sostanziale del presente provvedimento;

2. **di FARE** obbligo al Direttore Generale dell'Azienda Ospedaliera Universitaria di procedere all'adozione del PTFP 2021/2023 in via definitiva;
3. **di DISPORRE** che l'Azienda Ospedaliera Universitaria dovrà:

   - garantire il costante monitoraggio e controllo dell'andamento della spesa relativa al costo del personale, anche autorizzato, attraverso gli strumenti, le modalità e le procedure già in essere presso i competenti Uffici Regionali;
   - adottare i necessari atti, dandone contestuale, tempestiva ed analitica informazione agli uffici regionali, qualora dal monitoraggio si evinca che il costo del personale e l'equilibrio di bilancio non rispettano, anche in termini di previsione, i limiti posti dalla disciplina nazionale e regionale;
   - garantire la produzione dei flussi informativi per il monitoraggio del personale del Servizio Sanitario Regionale, giusto DCA n. 53/2019 e n. 55/2019, che costituisce debito informativo verso la Regione, precisando che l'inosservanza dei tempi di trasmissione dei flussi e la loro non conformità alle specifiche funzionali dei dati previsti dai disciplinari tecnici, formerà oggetto di valutazione dei Direttori Generali delle aziende del SSR ai fini delle riconferma e della premialità legata al risultato;
4. **di DISPORRE** che il rapporto di lavoro del personale assunto con l'approvazione del PTFP dovrà essere regolato, sia per il personale dirigenziale che per il personale dell'Area Comparto, dai CC.NN.LL. del Comparto Sanità;
5. **di STABILIRE** che, in caso di mancato rispetto del valore complessivo del costo del personale e dell'equilibrio di bilancio, sia per l'anno in corso sia in previsione per gli anni successivi, nonché in caso di mancato rispetto delle disposizioni di organizzazione della rete dell'assistenza, della programmazione e pianificazione regionale, dei piani strategici aziendali, degli Atti Aziendali, dei vincoli economico-finanziari operanti in materia, si procederà alla sospensione delle procedure di selezione nonché all'adozione dei necessari atti di modifica e/o integrazione del piano assunzionale dell'Azienda interessata, sia per l'anno di riferimento sia, eventualmente, per gli anni successivi;
6. **di PRECISARE** che le facoltà assunzionali attribuite all'Azienda con l'approvazione del Piano Triennale di fabbisogno di personale 2021/2023 potranno essere oggetto di variazioni, modificazioni, integrazioni in considerazione dell'adozione del PTFP 2022/2024;
7. **di DISPORRE** che l'Azienda Ospedaliera Universitaria dovrà subordinare le assunzioni programmate nel PTFP 2021/2023 ai seguenti adempimenti:

   - verifica della coerenza dei profili professionali rispetto a quanto previsto dalle declaratorie contrattuali;
   - verifica dell'attuazione della programmazione e delle azioni di efficientamento delle attività aziendali tenuto conto dei vincoli nazionali e regionali (ivi incluse le regole di programmazione regionale e di riordino della rete ospedaliera);
   - privilegiare le assunzioni tese a ridurre le forme contrattuali atipiche, in coerenza con le disposizioni concernenti le procedure concorsuali riservate per l'assunzione di personale precario del comparto Sanità;
   - privilegiare l'utilizzo di graduatorie concorsuali di altre aziende della Regione Campania, in luogo dell'attivazione di nuove procedure concorsuali per il medesimo profilo, utilizzando la Piattaforma SINFONIA della Regione Campania;
   - definizione degli obiettivi e verifica del rispetto del limite di spesa del personale stabilito dalla Legge n. 191/2009 (-1,4% della spesa del personale del 2004);
   - definizione degli obiettivi e verifica del rispetto dell'equilibrio di bilancio.

8. **di PRECISARE** che il PTFP 2021/2023 dell'Azienda Ospedaliera Universitaria viene approvato in ottemperanza a quanto disposto dal DM dell'08/05/2018 nell'ambito della cornice finanziaria della medesima Azienda, in coerenza con quanto disciplinato dalla DGR 593/2020 e dalla DGRC 74/2022;

9. **di TRASMETTERE** il presente provvedimento ai Ministeri competenti, con riserva di adeguarlo alle eventuali indicazioni o prescrizioni formulate dagli stessi;
10. **di TRASMETTERE** il presente provvedimento, ad intervenuta esecutività, all'Assessore Regionale al Bilancio e al Finanziamento del Servizio Sanitario Regionale, alla Direzione Generale per la Tutela della Salute ed il Coordinamento del Sistema Sanitario Regionale, all' AOU L. Vanvitelli ed al B.U.R.C. per la pubblicazione.

TABELLA A - FABBISOGNO DI PERSONALE NEL RISPETTO DELLA DGRC 593/2020, DM 08,05,18 E DEL TETTO DI SPESA L. 191/09, DGRC 74/2022

AOU L. VANVITELLI	PERSONALE IN SERVIZIO AL 31.12.2020 AZIENDALI	PERSONALE IN SERVIZIO AL 31.12.2020 UNIVERSITARI [FTE]	STANDARD AZIENDA	FABBISOGNO AZIENDA 2021/2023	FABBISOGNO NEL RISPETTO DEL TETTO DI SPESA	FABBISOGNO 2021	FABBISOGNO 2022	FABBISOGNO 2023
RUOLO SANITARIO	**141**	**184**	**1.088**	**947**	**540**	**91**	**304**	**145**
Dirigenti Medici	55	168	488	433	144	31	58	55
Dirigenti Sanitari	8	16	60	52	40	6	24	10
Personale del comparto area sanitaria	78		540	462	356	54	222	80
RUOLO TECNICO	**8**	**-**	**212**	**204**	**82**	**-**	**82**	**-**
Dirigenti	1		8	7	-	-	-	-
Personale del comparto area tecnica	7		204	197	82	-	82	-
RUOLO PROFESSIONALE	**-**	**-**	**4**	**4**	**4**	**-**	**-**	**9**
Dirigenti	-		-	-	-	-	-	-
Personale del comparto area professionale	-		4	4	4	-	-	4
RUOLO AMMINISTRATIVO	**5**	**-**	**144**	**139**	**76**	**2**	**74**	**-**
Dirigenti	2		24	22	7	-	7	-
Personale del comparto area amministrativo	3		120	117	69	2	67	-
TOTALE	**154**	**184**	**1.448**	**1.294**	**702**	**93**	**460**	**154**

fonte: http://burc.regione.campania.it

Delibera della Giunta Regionale n. 319 del 21/06/2022

Dipartimento 50 - GIUNTA REGIONALE DELLA CAMPANIA

Direzione Generale 4 - DG per la tutela della salute e il coordin. del sist. sanitario regionale

Oggetto dell'Atto:

ASL NAPOLI 1 CENTRO - NOMINA DIRETTORE GENERALE.

fonte: http://burc.regione.campania.it

Alla stregua dell'istruttoria compiuta dalla Direzione Generale e delle risultanze e degli atti tutti richiamati nelle premesse che seguono, costituenti istruttoria a tutti gli effetti di legge, nonché dell'espressa dichiarazione di regolarità della stessa resa dal Direttore a mezzo di sottoscrizione della presente

PREMESSO che:

a. con Decreto Legislativo 4 agosto 2016, n. 171 e ss.mm.ii. ("Attuazione della delega di cui all'articolo 11, comma 1, lettera p), della legge 7 agosto 2015, n. 124, in materia di dirigenza sanitaria") è stata disciplinata la procedura di nomina dei direttori generali delle aziende e degli enti del S.S.R.;

b. l'art. 2, comma 1, del citato D.Lgs. n. 171/2016 e ss.mm.ii. stabilisce che *"Le Regioni nominano Direttori Generali esclusivamente gli iscritti all'elenco nazionale dei Direttori Generali di cui all'articolo 1. A tale fine, la regione rende noto, con apposito avviso pubblico, pubblicato sul sito internet istituzionale della regione l'incarico che intende attribuire, ai fini della manifestazione di interesse da parte dei soggetti iscritti nell'elenco nazionale. La valutazione dei candidati per titoli e colloquio è effettuata da una commissione regionale nominata con successivo decreto del Presidente della Regione, secondo modalità e criteri definiti dalle Regioni, anche tenendo conto di eventuali provvedimenti di accertamento della violazione degli obblighi in materia di trasparenza. La commissione, composta da esperti, indicati da qualificate istituzioni scientifiche indipendenti che non si trovino in situazioni di conflitto di interessi, di cui uno designato dall'Agenzia nazionale per i servizi sanitari regionali, e uno dalla Regione, senza nuovi o maggiori a carico della finanza pubblica, propone al Presidente della Regione una rosa di candidati nell'ambito dei quali viene scelto quello che presenta requisiti maggiormente coerenti con le caratteristiche dell'incarico da attribuire. Nella rosa proposta non possono essere inseriti coloro che abbiano ricoperto l'incarico di direttore generale, per due volte consecutive, presso la medesima azienda sanitaria locale, la medesima azienda ospedaliera o il medesimo ente del Servizio sanitario nazionale";*

RILEVATO che:

a. il Ministero della Salute, in attuazione delle disposizioni sopra richiamate, ha pubblicato in data 12.02.2018 e successivi aggiornamenti, l'elenco nazionale degli idonei all'incarico di direttore generale delle aziende e degli enti del S.S.R., rendendo in tal guisa operative le disposizioni dell'art. 9, comma 1, del D.Lgs. n. 171/2016;
b. con Delibera di Giunta Regionale n. 56 del 15 febbraio 2022 è stato approvato l'avviso pubblico di selezione per il conferimento dell'incarico di Direttore Generale presso le seguenti Aziende del Servizio Sanitario Regionale della regione Campania:
    1. A.O.R.N. Moscati;
    2. A.O.R.N. San Pio;
    3. A.O.R.N. Cardarelli;
    4. A.O.R.N. dei Colli;
    5. A.O.U. Federico II;
    6. A.O.U. Vanvitelli;
    7. A.S.L. Avellino;
    8. A.S.L. Benevento;
    9. A.S.L. Caserta;
    10. A.S.L. Napoli 1 centro;
    11. A.S.L. Napoli 2 nord;
    12. A.S.L. Napoli 3 sud;
    13. A.S.L. Salerno;

c. la predetta Delibera di Giunta Regionale n. 56/2022 ha demandato a successivo decreto presidenziale la nomina della Commissione prevista dall'art. 2 del D.Lgs. 4 agosto 2016 n. 171 deputata all'espletamento delle procedure per la formazione delle rose dei candidati idonei, distinte per Azienda;
d. con Decreto del Presidente della Giunta Regionale n. 56 del 14.04.2022 è stata costituita la Commissione di esperti deputata all'espletamento delle procedure per la formazione delle rose

dei candidati idonei, distinte per Azienda, per il conferimento dell'incarico di Direttore Generale ai sensi dell'Avviso pubblicato in attuazione della delibera della Giunta regionale n. 56 del 15/02/2022;

e. con decreto dirigenziale n. 249 del 15.06.2022 il Direttore Generale per la Tutela della Salute ha preso atto dei lavori della Commissione ex DPGRC n. 56 del 14.04.2022 per il conferimento dell'incarico di Direttore Generale presso le Aziende del Servizio Sanitario Regionale;

RILEVATO che alla stregua del delineato quadro normativo di riferimento occorre procedere alla nomina del Direttore Generale della Azienda Sanitaria Locale Napoli 1 Centro quale atto di alta amministrazione da adottarsi nell'esercizio delle funzioni proprie degli organi di governo dell'Ente, individuando il nominativo nell'ambito della rosa formulata dalla Commissione;

VISTI:

a. il D.Lgs. 30 dicembre 1992 n.502 e successive modifiche ed integrazioni;
b. la Legge Regionale n. 32/1994 e ss.mm.ii.;
c. la rosa di candidati proposta dalla Commissione di esperti nominata con il Decreto del Presidente della Giunta Regionale n. 56 del 14.04.2022 per l'Azienda Sanitaria Locale Napoli 1 Centro ed il curriculum del Dott. Ciro Verdoliva, nato a ***OMISSIS*** ***OMISSIS*** *il ***OMISSIS*

RITENUTO di poter individuare il Dott. Ciro Verdoliva quale Direttore Generale dell'Azienda Sanitaria Locale Napoli 1 Centro sulla base della valutazione espressa dalla Commissione e del curriculum del candidato, tenuto conto della consolidata esperienza dirigenziale, sviluppata attraverso l'espletamento di incarichi apicali presso aziende sanitarie e ospedaliere di grandi dimensioni e particolare complessità gestionale;

ACQUISITE:

a. la dichiarazione di insussistenza di cause di inconferibilità e/o incompatibilità all'incarico ai sensi del D.Lgs. n. 39/2013, secondo il modello predisposto dal Responsabile per la Trasparenza e l'Anticorruzione della Regione Campania;
b. la dichiarazione, resa ai sensi degli artt. 46 e 47 del D.P.R. n. 445/2000 e ss.mm.ii. di non trovarsi in alcuna delle cause ostative di inconferibilità o di incompatibilità previste dalle disposizioni vigenti in materia comprese quelle disciplinate dall'art. 3, comma 7, della Legge Regionale 23 dicembre 2015 n. 20 e quelle previste dall'art. 6, comma 1, della legge n. 114/2014, per non essere soggetto già lavoratore privato o pubblico collocato in quiescenza;

PROPONE e la Giunta, in conformità, a voti unanimi

D E L I B E R A

Per i motivi di cui alle premesse che qui si intendono integralmente riportati

1. di **INDIVIDUARE** il Dott. Ciro Verdoliva, nato a ***OMISSIS*** ***OMISSIS*** il ***OMISSIS, quale Direttore Generale della Azienda Sanitaria Locale Napoli 1 Centro, con decorrenza dalla data di notifica del D.P.G.R.C. di nomina, da adottarsi ai sensi dell'art. 18 bis della L.R. n. 32/1994 per la durata di anni tre;

2. di **ASSEGNARE** gli obiettivi di carattere generale di seguito indicati:

   a) Il raggiungimento dell'equilibrio economico dell'azienda sanitaria.
   Il mancato raggiungimento dell'equilibrio economico dell'azienda sanitaria è, ai sensi della normativa vigente, causa di decadenza del Direttore Generale;

   b) Il conseguimento degli obiettivi di salute e assistenziali previsti dai Livelli essenziali di Assistenza.
   Il mancato conseguimento degli obiettivi di salute e assistenziali costituisce grave inadempimento contrattuale e comporta l'applicazione dell'art. 3bis, comma 7 del D.Lgs. 502/92 e ss.mm.ii.;

c) Il rispetto dei tempi di pagamento.
Al rispetto dei tempi di pagamento è subordinata l'attribuzione dell'indennità di risultato come disciplinata dall'art. 1 comma 865 legge di bilancio per l'anno 2019 che dispone che:

- non è riconosciuta qualora l'ente sanitario registri ritardi superiori a sessanta giorni oppure in caso di mancata riduzione di almeno il 10 per cento del debito commerciale residuo;

- è riconosciuta per la metà qualora l'ente sanitario registri ritardi compresi fra trentuno e sessanta giorni;

- è riconosciuta per il 75 per cento qualora l'ente sanitario registri ritardi compresi fra undici e trenta giorni;

- è riconosciuta per il 90 per cento qualora l'ente sanitario registri ritardi compresi fra uno e dieci giorni;

3. di **ASSEGNARE** i seguenti obiettivi specifici:

   a) garanzia dei livelli essenziali di assistenza monitorati attraverso il sottoinsieme di 22 indicatori definito "CORE" del Nuovo Sistema di Garanzia;

   b) rispetto dei tempi di attesa e costante monitoraggio delle Attività Libero Professionale Intramurarie;

   c) continuità, completezza e qualità nell'alimentazione dei flussi informativi;

   d) obiettivi di produzione di prestazioni di assistenza specialistica ambulatoriale come determinati nel documento allegato alla delibera di Giunta regionale n. 210 del 4 maggio 2022;

4. di **ASSEGNARE**, altresì, i seguenti ulteriori obiettivi tematici:

   a) attuazione della rete aziendale dei laboratori pubblici in conformità con la programmazione regionale;

   b) digitalizzazione e trasmissione al Fascicolo Sanitario Elettronico dei documenti digitali nel rispetto delle specifiche e delle tempistiche definite nel D.M. 23.12.2019 e ss.mm.ii. e nei provvedimenti regionali;

   c) erogazione almeno all'80% dei pazienti dimessi del primo ciclo terapeutico secondo le linee di indirizzo regionali;

   d) puntuale monitoraggio delle attività inerenti alle prestazioni rese in regime di accreditamento;

5. di **PRECISARE** che il raggiungimento degli obiettivi generali e specifici costituisce elemento di valutazione ai fini del giudizio di confermabilità nell'incarico ai sensi del comma 6 dell'art. 3 bis del D.Lgs. n. 502 del 30/12/92 e ss.mm.ii. mentre la verifica in ordine al raggiungimento degli ulteriori obiettivi tematici è preordinata al calcolo della percentuale di indennità premiale eventualmente spettante ai sensi del D.P.C.M. n. 502/95, come modificato dal D.P.C.M. n. 319/2001;

6. di **PRECISARE**, altresì, che il mancato perseguimento degli obiettivi è valutato anche ai fini della eventuale risoluzione del contratto per grave inadempimento;

7. di **PRECISARE**, comunque, che nulla è dovuto al Direttore Generale nei casi di cessazione dall'incarico per decadenza, mancata conferma, revoca o risoluzione del contratto, nonché per dimissioni, a titolo di indennità o altro titolo;

8. di **DISPORRE** sull'operato del Direttore Generale la valutazione prevista dal comma 6, dell'art. 3 bis, del D.Lgs. n. 502 del 30/12/92 e ss.mm.ii., in base alla quale la Regione, dopo 24 mesi dalla nomina del Direttore Generale, verifica i risultati conseguiti ed il raggiungimento degli obiettivi fissati,

procedendo alla riconferma o meno, sentiti gli organismi di cui all' art. 2, comma 2 bis, ed all'art. 3, comma 14, del citato D.Lgs.;

9. di **STABILIRE** che le incombenze istruttorie necessarie ai fini della valutazione rientrano nelle competenze della Direzione Generale per la Tutela della Salute ed il Coordinamento del S.S.R. che potrà avvalersi di una Commissione di Esperti appositamente costituita con successivo Decreto Dirigenziale;

10. di **AUTORIZZARE** la sottoscrizione di un contratto di diritto privato secondo lo schema tipo approvato con Delibera di Giunta Regionale tra la Regione Campania e il Direttore Generale alle condizioni tutte stabilite dal presente atto, ai sensi dell'art. 3 bis, comma 8, del D.Lgs. n. 502/92 e ss.mm.ii.;

11. di **RICONOSCERE** al predetto il trattamento economico così come previsto dalla delibera di Giunta Regionale n. 569 del 19 novembre 2019;

12. di **FARE** espressa menzione nel contratto individuale del Direttore Generale, del complesso di obiettivi, di controlli e di sanzioni sopra esposto, nonché del combinato disposto dell'art 52, comma 4, lettera d, della L. 289/2002 e art. 3, comma 2, lettera c, della L. 405/2001 in materia di decadenza dei Direttori Generali in caso di mancato raggiungimento dell'equilibrio economico, per l'applicazione conseguente;

13. di **INVIARE** il presente provvedimento al Consiglio Regionale, ai sensi e per gli effetti di quanto disposto dall'art. 48 del vigente Statuto Regionale;

14. di **INVIARE** la presente delibera all' Ufficio di Gabinetto del Presidente della Giunta Regionale della Campania, alla Direzione Generale per la Tutela della Salute ed il Coordinamento del Sistema Sanitario Regionale, alla Azienda Sanitaria Locale Napoli 1 Centro, per quanto di rispettiva competenza, al Responsabile per la Trasparenza e l'Anticorruzione della Regione Campania e al BURC per la pubblicazione.

Delibera della Giunta Regionale n. 320 del 21/06/2022

Dipartimento 50 - GIUNTA REGIONALE DELLA CAMPANIA

Direzione Generale 4 - DG per la tutela della salute e il coordin. del sist. sanitario regionale

Oggetto dell'Atto:

ASL NAPOLI 2 NORD - NOMINA DIRETTORE GENERALE.

fonte: http://burc.regione.campania.it

Alla stregua dell'istruttoria compiuta dalla Direzione Generale e delle risultanze e degli atti tutti richiamati nelle premesse che seguono, costituenti istruttoria a tutti gli effetti di legge, nonché dell'espressa dichiarazione di regolarità della stessa resa dal Direttore a mezzo di sottoscrizione della presente

PREMESSO che:

a. con Decreto Legislativo 4 agosto 2016, n. 171 e ss.mm.ii. ("Attuazione della delega di cui all'articolo 11, comma 1, lettera p), della legge 7 agosto 2015, n. 124, in materia di dirigenza sanitaria") è stata disciplinata la procedura di nomina dei direttori generali delle aziende e degli enti del S.S.R.;

b. l'art. 2, comma 1, del citato D.Lgs. n. 171/2016 e ss.mm.ii. stabilisce che *"Le Regioni nominano Direttori Generali esclusivamente gli iscritti all'elenco nazionale dei Direttori Generali di cui all'articolo 1. A tale fine, la regione rende noto, con apposito avviso pubblico, pubblicato sul sito internet istituzionale della regione l'incarico che intende attribuire, ai fini della manifestazione di interesse da parte dei soggetti iscritti nell'elenco nazionale. La valutazione dei candidati per titoli e colloquio è effettuata da una commissione regionale nominata con successivo decreto del Presidente della Regione, secondo modalità e criteri definiti dalle Regioni, anche tenendo conto di eventuali provvedimenti di accertamento della violazione degli obblighi in materia di trasparenza. La commissione, composta da esperti, indicati da qualificate istituzioni scientifiche indipendenti che non si trovino in situazioni di conflitto di interessi, di cui uno designato dall'Agenzia nazionale per i servizi sanitari regionali, e uno dalla Regione, senza nuovi o maggiori a carico della finanza pubblica, propone al Presidente della Regione una rosa di candidati nell'ambito dei quali viene scelto quello che presenta requisiti maggiormente coerenti con le caratteristiche dell'incarico da attribuire. Nella rosa proposta non possono essere inseriti coloro che abbiano ricoperto l'incarico di direttore generale, per due volte consecutive, presso la medesima azienda sanitaria locale, la medesima azienda ospedaliera o il medesimo ente del Servizio sanitario nazionale";*

RILEVATO che:

a. il Ministero della Salute, in attuazione delle disposizioni sopra richiamate, ha pubblicato in data 12.02.2018 e successivi aggiornamenti, l'elenco nazionale degli idonei all'incarico di direttore generale delle aziende e degli enti del S.S.R., rendendo in tal guisa operative le disposizioni dell'art. 9, comma 1, del D.Lgs. n. 171/2016;
b. con Delibera di Giunta Regionale n. 56 del 15 febbraio 2022 è stato approvato l'avviso pubblico di selezione per il conferimento dell'incarico di Direttore Generale presso le seguenti Aziende del Servizio Sanitario Regionale della regione Campania:
    1. A.O.R.N. Moscati;
    2. A.O.R.N. San Pio;
    3. A.O.R.N. Cardarelli;
    4. A.O.R.N. dei Colli;
    5. A.O.U. Federico II;
    6. A.O.U. Vanvitelli;
    7. A.S.L. Avellino;
    8. A.S.L. Benevento;
    9. A.S.L. Caserta;
    10. A.S.L. Napoli 1 centro;
    11. A.S.L. Napoli 2 nord;
    12. A.S.L. Napoli 3 sud;
    13. A.S.L. Salerno;

c. la predetta Delibera di Giunta Regionale n. 56/2022 ha demandato a successivo decreto presidenziale la nomina della Commissione prevista dall'art. 2 del D.Lgs. 4 agosto 2016 n. 171 deputata all'espletamento delle procedure per la formazione delle rose dei candidati idonei, distinte per Azienda;
d. con Decreto del Presidente della Giunta Regionale n. 56 del 14.04.2022 è stata costituita la Commissione di esperti deputata all'espletamento delle procedure per la formazione delle rose

dei candidati idonei, distinte per Azienda, per il conferimento dell'incarico di Direttore Generale ai sensi dell'Avviso pubblicato in attuazione della delibera della Giunta regionale n. 56 del 15/02/2022;

e. con decreto dirigenziale n. 249 del 15.06.2022 il Direttore Generale per la Tutela della Salute ha preso atto dei lavori della Commissione ex DPGRC n. 56 del 14.04.2022 per il conferimento dell'incarico di Direttore Generale presso le Aziende del Servizio Sanitario Regionale;

RILEVATO che alla stregua del delineato quadro normativo di riferimento occorre procedere alla nomina del Direttore Generale della Azienda Sanitaria Locale Napoli 2 Nord quale atto di alta amministrazione da adottarsi nell'esercizio delle funzioni proprie degli organi di governo dell'Ente, individuando il nominativo nell'ambito della rosa formulata dalla Commissione;

VISTI:

a. Il D.Lgs. 30 dicembre 1992 n.502 e successive modifiche ed integrazioni;
b. la Legge Regionale n. 32/1994 e ss.mm.ii.;
c. la rosa di candidati proposta dalla Commissione di esperti nominata con il citato Decreto del Presidente della Giunta Regionale n. 56 del 14.04.2022 per l'Azienda Sanitaria Locale Napoli 2 Nord ed il curriculum del Dott. Mario Iervolino, nato a***OMISSIS*** * il ***OMISSIS*

RITENUTO di poter individuare il Dott. Mario Iervolino quale Direttore Generale dell'Azienda sanitaria Locale Napoli 2 Nord sulla base della valutazione espressa dalla Commissione e del curriculum del candidato, tenuto conto della pluriennale esperienza maturata nell'espletamento di incarichi dirigenziali apicali presso aziende di grandi dimensioni;

ACQUISITE:

a. la dichiarazione di insussistenza di cause di inconferibilità e/o incompatibilità all'incarico ai sensi del D.Lgs. n. 39/2013, secondo il modello predisposto dal Responsabile per la Trasparenza e l'Anticorruzione della Regione Campania;
b. la dichiarazione, resa ai sensi degli artt. 46 e 47 del D.P.R. n. 445/2000 e ss.mm.ii. di non trovarsi in alcuna delle cause ostative di inconferibilità o di incompatibilità previste dalle disposizioni vigenti in materia comprese quelle disciplinate dall'art. 3, comma 7, della Legge Regionale 23 dicembre 2015 n. 20 e quelle previste dall'art. 6, comma 1, della legge n. 114/2014, per non essere soggetto già lavoratore privato o pubblico collocato in quiescenza;

PROPONE e la Giunta, in conformità, a voti unanimi

D E L I B E R A

Per i motivi di cui alle premesse che qui si intendono integralmente riportati

1. di **INDIVIDUARE** il Dott. Mario Iervolino, nato a ***OMISSIS*** *il***OMISSIS*; quale Direttore Generale della Azienda Sanitaria Locale Napoli 2 Nord, con decorrenza dalla data di notifica del D.P.G.R.C. di nomina, da adottarsi ai sensi dell'art. 18 bis della L.R. n. 32/1994 per la durata di anni tre;

2. di **ASSEGNARE** gli obiettivi di carattere generale di seguito indicati:

   a) Il raggiungimento dell'equilibrio economico dell'azienda sanitaria.
   Il mancato raggiungimento dell'equilibrio economico dell'azienda sanitaria è, ai sensi della normativa vigente, causa di decadenza del Direttore Generale;

   b) Il conseguimento degli obiettivi di salute e assistenziali previsti dai Livelli essenziali di Assistenza.
   Il mancato conseguimento degli obiettivi di salute e assistenziali costituisce grave inadempimento contrattuale e comporta l'applicazione dell'art. 3bis, comma 7 del D.Lgs. 502/92 e ss.mm.ii;

c) Il rispetto dei tempi di pagamento.
Al rispetto dei tempi di pagamento è subordinata l'attribuzione dell'indennità di risultato come disciplinata dall' art. 1 comma 865 legge di bilancio per l'anno 2019 che dispone che:

- non è riconosciuta qualora l'ente sanitario registri ritardi superiori a sessanta giorni oppure in caso di mancata riduzione di almeno il 10 per cento del debito commerciale residuo;

- è riconosciuta per la metà qualora l'ente sanitario registri ritardi compresi fra trentuno e sessanta giorni;

- è riconosciuta per il 75 per cento qualora l'ente sanitario registri ritardi compresi fra undici e trenta giorni;

- è riconosciuta per il 90 per cento qualora l'ente sanitario registri ritardi compresi fra uno e dieci giorni;

3. di **ASSEGNARE** i seguenti obiettivi specifici:

   a) garanzia dei livelli essenziali di assistenza monitorati attraverso il sottoinsieme di 22 indicatori definito "CORE" del Nuovo Sistema di Garanzia;

   b) rispetto dei tempi di attesa e costante monitoraggio delle Attività Libero Professionale Intramurarie;

   c) continuità, completezza e qualità nell'alimentazione dei flussi informativi;

   d) obiettivi di produzione di prestazioni di assistenza specialistica ambulatoriale come determinati nel documento allegato alla delibera di Giunta regionale n. 210 del 4 maggio 2022;

4. di **ASSEGNARE**, altresì, i seguenti ulteriori obiettivi tematici:

   a) attuazione della rete aziendale dei laboratori pubblici in conformità con la programmazione regionale;

   b) digitalizzazione e trasmissione al Fascicolo Sanitario Elettronico dei documenti digitali nel rispetto delle specifiche e delle tempistiche definite nel D.M. 23.12.2019 e ss.mm.ii. e nei provvedimenti regionali;

   c) erogazione almeno all'80% dei pazienti dimessi del primo ciclo terapeutico secondo le linee di indirizzo regionali;

   d) puntuale monitoraggio delle attività inerenti alle prestazioni rese in regime di accreditamento;

5. di **PRECISARE** che il raggiungimento degli obiettivi generali e specifici costituisce elemento di valutazione ai fini del giudizio di confermabilità nell'incarico ai sensi del comma 6 dell'art. 3 bis del D.Lgs. n. 502 del 30/12/92 e ss.mm.ii. mentre la verifica in ordine al raggiungimento degli ulteriori obiettivi tematici è preordinata al calcolo della percentuale di indennità premiale eventualmente spettante ai sensi del D.P.C.M. n. 502/95, come modificato dal D.P.C.M. n. 319/2001;

6. di **PRECISARE**, altresì, che il mancato perseguimento degli obiettivi è valutato anche ai fini della eventuale risoluzione del contratto per grave inadempimento;

7. di **PRECISARE**, comunque, che nulla è dovuto al Direttore Generale nei casi di cessazione dall'incarico per decadenza, mancata conferma, revoca o risoluzione del contratto, nonché per dimissioni, a titolo di indennità o altro titolo;

8. di **DISPORRE** sull'operato del Direttore Generale la valutazione prevista dal comma 6 dell'art. 3 bis del D.Lgs. n. 502, del 30/12/92 e ss.mm.ii., in base alla quale la Regione, dopo 24 mesi dalla nomina del Direttore Generale, verifica i risultati conseguiti ed il raggiungimento degli obiettivi fissati,

procedendo alla riconferma o meno, sentiti gli organismi di cui all' art. 2, comma 2 bis, ed all'art. 3, comma 14, del citato D.Lgs.;

9. di **STABILIRE** che le incombenze istruttorie necessarie ai fini della valutazione rientrano nelle competenze della Direzione Generale per la Tutela della Salute ed il Coordinamento del S.S.R. che potrà avvalersi di una Commissione di Esperti appositamente costituita con successivo Decreto Dirigenziale;

10. di **AUTORIZZARE** la sottoscrizione di un contratto di diritto privato secondo lo schema tipo approvato con Delibera di Giunta Regionale tra la Regione Campania e il Direttore Generale alle condizioni tutte stabilite dal presente atto, ai sensi dell'art. 3 bis, comma 8, del D.Lgs. n. 502/92 e ss.mm.ii.;

11. di **RICONOSCERE** al predetto il trattamento economico così come previsto dalla delibera di Giunta Regionale n. 569 del 19 novembre 2019.

12. di **FARE** espressa menzione nel contratto individuale del Direttore Generale, del complesso di obiettivi, di controlli e di sanzioni sopra esposto, nonché del combinato disposto dell'art. 52, comma 4, lettera d, della L. 289/2002 e art. 3, comma 2, lettera c, della L. 405/2001 in materia di decadenza dei Direttori Generali in caso di mancato raggiungimento dell'equilibrio economico, per l'applicazione conseguente;

13. di **INVIARE** il presente provvedimento al Consiglio Regionale ai sensi e per gli effetti di quanto disposto dall'art. 48 del vigente Statuto Regionale;

14. di **INVIARE** la presente delibera all' Ufficio di Gabinetto del Presidente della Giunta Regionale della Campania, alla Direzione Generale per la Tutela della Salute ed il Coordinamento del Sistema Sanitario Regionale, alla Azienda Sanitaria Locale Napoli 2 Nord, per quanto di rispettiva competenza, al Responsabile per la Trasparenza e l'Anticorruzione della Regione Campania e al BURC per la pubblicazione.

Delibera della Giunta Regionale n. 321 del 21/06/2022

Dipartimento 50 - GIUNTA REGIONALE DELLA CAMPANIA

Direzione Generale 4 - DG per la tutela della salute e il coordin. del sist. sanitario regionale

Oggetto dell'Atto:

ASL NAPOLI 3 SUD - NOMINA DIRETTORE GENERALE.

fonte: http://burc.regione.campania.it

Alla stregua dell'istruttoria compiuta dalla Direzione Generale e delle risultanze e degli atti tutti richiamati nelle premesse che seguono, costituenti istruttoria a tutti gli effetti di legge, nonché dell'espressa dichiarazione di regolarità della stessa resa dal Direttore a mezzo di sottoscrizione della presente

PREMESSO che:

a. con Decreto Legislativo 4 agosto 2016, n. 171 e ss.mm.ii. ("Attuazione della delega di cui all'articolo 11, comma 1, lettera p), della legge 7 agosto 2015, n. 124, in materia di dirigenza sanitaria") è stata disciplinata la procedura di nomina dei direttori generali delle aziende e degli enti del S.S.R.;

b. l'art. 2, comma 1, del citato D.Lgs. n. 171/2016 e ss.mm.ii. stabilisce che *"Le Regioni nominano Direttori Generali esclusivamente gli iscritti all'elenco nazionale dei Direttori Generali di cui all'articolo 1. A tale fine, la regione rende noto, con apposito avviso pubblico, pubblicato sul sito internet istituzionale della regione l'incarico che intende attribuire, ai fini della manifestazione di interesse da parte dei soggetti iscritti nell'elenco nazionale. La valutazione dei candidati per titoli e colloquio è effettuata da una commissione regionale nominata con successivo decreto del Presidente della Regione, secondo modalità e criteri definiti dalle Regioni, anche tenendo conto di eventuali provvedimenti di accertamento della violazione degli obblighi in materia di trasparenza. La commissione, composta da esperti, indicati da qualificate istituzioni scientifiche indipendenti che non si trovino in situazioni di conflitto di interessi, di cui uno designato dall'Agenzia nazionale per i servizi sanitari regionali, e uno dalla Regione, senza nuovi o maggiori a carico della finanza pubblica, propone al Presidente della Regione una rosa di candidati nell'ambito dei quali viene scelto quello che presenta requisiti maggiormente coerenti con le caratteristiche dell'incarico da attribuire. Nella rosa proposta non possono essere inseriti coloro che abbiano ricoperto l'incarico di direttore generale, per due volte consecutive, presso la medesima azienda sanitaria locale, la medesima azienda ospedaliera o il medesimo ente del Servizio sanitario nazionale";*

RILEVATO che:

a. il Ministero della Salute, in attuazione delle disposizioni sopra richiamate, ha pubblicato in data 12.02.2018 e successivi aggiornamenti, l'elenco nazionale degli idonei all'incarico di direttore generale delle aziende e degli enti del S.S.R., rendendo in tal guisa operative le disposizioni dell'art. 9, comma 1, del D.Lgs. n. 171/2016;
b. con Delibera di Giunta Regionale n. 56 del 15 febbraio 2022 è stato approvato l'avviso pubblico di selezione per il conferimento dell'incarico di Direttore Generale presso le seguenti Aziende del Servizio Sanitario Regionale della regione Campania:
    1. A.O.R.N. Moscati;
    2. A.O.R.N. San Pio;
    3. A.O.R.N. Cardarelli;
    4. A.O.R.N. dei Colli;
    5. A.O.U. Federico II;
    6. A.O.U. Vanvitelli;
    7. A.S.L. Avellino;
    8. A.S.L. Benevento;
    9. A.S.L. Caserta;
    10. A.S.L. Napoli 1 centro;
    11. A.S.L. Napoli 2 nord;
    12. A.S.L. Napoli 3 sud;
    13. A.S.L. Salerno;

c. la predetta Delibera di Giunta Regionale n. 56/2022 ha demandato a successivo decreto presidenziale la nomina della Commissione prevista dall'art. 2 del D.Lgs. 4 agosto 2016 n. 171 deputata all'espletamento delle procedure per la formazione delle rose dei candidati idonei, distinte per Azienda;
d. con Decreto del Presidente della Giunta Regionale n. 56 del 14.04.2022 è stata costituita la Commissione di esperti deputata all'espletamento delle procedure per la formazione delle rose

dei candidati idonei, distinte per Azienda, per il conferimento dell'incarico di Direttore Generale ai sensi dell'Avviso pubblicato in attuazione della delibera della Giunta regionale n. 56 del 15/02/2022;

e. con decreto dirigenziale n. 249 del 15.06.2022 il Direttore Generale per la Tutela della Salute ha preso atto dei lavori della Commissione ex DPGRC n. 56 del 14.04.2022 per il conferimento dell'incarico di Direttore Generale presso le Aziende del Servizio Sanitario Regionale;

RILEVATO che alla stregua del delineato quadro normativo di riferimento occorre procedere alla nomina del Direttore Generale della Azienda Sanitaria Locale Napoli 3 Sud quale atto di alta amministrazione da adottarsi nell'esercizio delle funzioni proprie degli organi di governo dell'Ente, individuando il nominativo nell'ambito della rosa formulata dalla Commissione;

VISTI:

a. Il D.Lgs. 30 dicembre 1992 n.502 e successive modifiche ed integrazioni;
b. la Legge Regionale n. 32/1994 e ss.mm.ii.;
c. la rosa di candidati proposta dalla Commissione di esperti nominata con il citato Decreto del Presidente della Giunta Regionale n. 56 del 14.04.2022 per l'Azienda Sanitaria Locale Napoli 3 Sud ed il curriculum del Dott. Giuseppe Russo, nato a ***OMI il ***OMISSIS*

RITENUTO di poter individuare il Dott. Giuseppe Russo quale Direttore Generale dell'Azienda Sanitaria Locale Napoli 3 Sud sulla base della valutazione espressa dalla Commissione e del curriculum del candidato, tenuto conto della pluriennale esperienza maturata nella direzione sanitaria presso la struttura oggetto di incarico, oltre che presso aziende ospedaliere di grandi dimensioni;

ACQUISITE:

a. la dichiarazione di insussistenza di cause di inconferibilità e/o incompatibilità all'incarico ai sensi del D.Lgs. n. 39/2013, secondo il modello predisposto dal Responsabile per la Trasparenza e l'Anticorruzione della Regione Campania;
b. la dichiarazione, resa ai sensi degli artt. 46 e 47 del D.P.R. n. 445/2000 e ss.mm.ii. di non trovarsi in alcuna delle cause ostative di inconferibilità o di incompatibilità previste dalle disposizioni vigenti in materia comprese quelle disciplinate dall'art. 3, comma 7, della Legge Regionale 23 dicembre 2015 n. 20 e quelle previste dall'art. 6, comma 1, della legge n. 114/2014, per non essere soggetto già lavoratore privato o pubblico collocato in quiescenza;

PROPONE e la Giunta, in conformità, a voti unanimi

D E L I B E R A

Per i motivi di cui alle premesse che qui si intendono integralmente riportati

1. di **INDIVIDUARE** il Dott. Giuseppe Russo, nato a ***OMI il***OMISSIS*, quale Direttore Generale della Azienda Sanitaria Locale Napoli 3 Sud, con decorrenza dalla data di notifica del D.P.G.R.C. di nomina, da adottarsi ai sensi dell'art. 18 bis della L.R. n. 32/1994 per la durata di anni tre;

2. di **ASSEGNARE** gli obiettivi di carattere generale di seguito indicati:

a) Il raggiungimento dell'equilibrio economico dell'azienda sanitaria.
Il mancato raggiungimento dell'equilibrio economico dell'azienda sanitaria è, ai sensi della normativa vigente, causa di decadenza del Direttore Generale;

b) Il conseguimento degli obiettivi di salute e assistenziali previsti dai Livelli essenziali di Assistenza.
Il mancato conseguimento degli obiettivi di salute e assistenziali costituisce grave inadempimento contrattuale e comporta l'applicazione dell'art. 3bis, comma 7 del D.Lgs. 502/92 e s.m.i.;

c) Il rispetto dei tempi di pagamento.
Al rispetto dei tempi di pagamento è subordinata l'attribuzione dell'indennità di risultato come disciplinata dall'art. 1 comma 865 legge di bilancio per l'anno 2019 che dispone che:

- non è riconosciuta qualora l'ente sanitario registri ritardi superiori a sessanta giorni oppure in caso di mancata riduzione di almeno il 10 per cento del debito commerciale residuo;

- è riconosciuta per la metà qualora l'ente sanitario registri ritardi compresi fra trentuno e sessanta giorni;

- è riconosciuta per il 75 per cento qualora l'ente sanitario registri ritardi compresi fra undici e trenta giorni;

- è riconosciuta per il 90 per cento qualora l'ente sanitario registri ritardi compresi fra uno e dieci giorni;

3. di **ASSEGNARE** i seguenti obiettivi specifici:

a) garanzia dei livelli essenziali di assistenza monitorati attraverso il sottoinsieme di 22 indicatori definito "CORE" del Nuovo Sistema di Garanzia;

b) rispetto dei tempi di attesa e costante monitoraggio delle Attività Libero Professionale Intramurarie;

c) continuità, completezza e qualità nell'alimentazione dei flussi informativi;

d) obiettivi di produzione di prestazioni di assistenza specialistica ambulatoriale come determinati nel documento allegato alla delibera di Giunta regionale n. 210 del 4 maggio 2022;

4. di **ASSEGNARE**, altresì, i seguenti ulteriori obiettivi tematici:

a) attuazione della rete aziendale dei laboratori pubblici in conformità con la programmazione regionale;

b) digitalizzazione e trasmissione al Fascicolo Sanitario Elettronico dei documenti digitali nel rispetto delle specifiche e delle tempistiche definite nel D.M. 23.12.2019 e ss.mm.ii. e nei provvedimenti regionali;

c) erogazione almeno all'80% dei pazienti dimessi del primo ciclo terapeutico secondo le linee di indirizzo regionali;

d) puntuale monitoraggio delle attività inerenti alle prestazioni rese in regime di accreditamento;

5. di **PRECISARE** che il raggiungimento degli obiettivi generali e specifici costituisce elemento di valutazione ai fini del giudizio di confermabilità nell'incarico, ai sensi del comma 6 dell'art. 3 bis del D.Lgs. n. 502 del 30/12/92 e ss.mm.ii. mentre la verifica in ordine al raggiungimento degli ulteriori obiettivi tematici è preordinata al calcolo della percentuale di indennità premiale eventualmente spettante ai sensi del D.P.C.M. n. 502/95, come modificato dal D.P.C.M. n. 319/2001;

6. di **PRECISARE**, altresì, che il mancato perseguimento degli obiettivi è valutato anche ai fini della eventuale risoluzione del contratto per grave inadempimento;

7. di **PRECISARE**, comunque, che nulla è dovuto al Direttore Generale nei casi di cessazione dall'incarico per decadenza, mancata conferma, revoca o risoluzione del contratto, nonché per dimissioni, a titolo di indennità o altro titolo;

8. di **DISPORRE** sull'operato del Direttore Generale la valutazione prevista dal comma 6 dell'art. 3 bis del D.Lgs. n. 502, del 30/12/92 e ss.mm.ii., in base alla quale la Regione, dopo 24 mesi dalla nomina del Direttore Generale, verifica i risultati conseguiti ed il raggiungimento degli obiettivi fissati, procedendo alla riconferma o meno, sentiti gli organismi di cui all' art. 2, comma 2 bis, ed all'art. 3, comma 14, del citato D.Lgs.;

9. di **STABILIRE** che le incombenze istruttorie necessarie ai fini della valutazione rientrano nelle competenze della Direzione Generale per la Tutela della Salute ed il Coordinamento del S.S.R. che potrà avvalersi di una Commissione di Esperti appositamente costituita con successivo Decreto Dirigenziale;

10. di **AUTORIZZARE** la sottoscrizione di un contratto di diritto privato secondo lo schema tipo approvato con Delibera di Giunta Regionale tra la Regione Campania e il Direttore Generale alle condizioni tutte stabilite dal presente atto, ai sensi dell'art. 3 bis, comma 8, del D.Lgs. n. 502/92 e ss.mm.ii.;

11. di **RICONOSCERE** al predetto il trattamento economico così come previsto dalla delibera di Giunta Regionale n. 569 del 19 novembre 2019.

12. di **FARE** espressa menzione nel contratto individuale del Direttore Generale, del complesso di obiettivi, di controlli e di sanzioni sopra esposto, nonché del combinato disposto dell'at 52, comma 4, lettera d, della L. 289/2002 e art. 3, comma 2, lettera c, della L. 405/2001 in materia di decadenza dei Direttori Generali in caso di mancato raggiungimento dell'equilibrio economico, per l'applicazione conseguente.

13. di **INVIARE** il presente provvedimento al Consiglio Regionale, ai sensi e per gli effetti di quanto disposto dall'art. 48 del vigente Statuto Regionale;

14. di **INVIARE** la presente delibera all' Ufficio di Gabinetto del Presidente della Giunta Regionale della Campania, alla Direzione Generale per la Tutela della Salute ed il Coordinamento del Sistema Sanitario Regionale, alla Azienda Sanitaria Locale Napoli 3 Sud, per quanto di rispettiva competenza, al Responsabile per la Trasparenza e l'Anticorruzione della Regione Campania e al BURC per la pubblicazione.

Delibera della Giunta Regionale n. 322 del 21/06/2022

Dipartimento 50 - GIUNTA REGIONALE DELLA CAMPANIA

Direzione Generale 4 - DG per la tutela della salute e il coordin. del sist. sanitario regionale

Oggetto dell'Atto:

ASL DI SALERNO - NOMINA DIRETTORE GENERALE.

fonte: http://burc.regione.campania.it

Alla stregua dell'istruttoria compiuta dalla Direzione Generale e delle risultanze e degli atti tutti richiamati nelle premesse che seguono, costituenti istruttoria a tutti gli effetti di legge, nonché dell'espressa dichiarazione di regolarità della stessa resa dal Direttore a mezzo di sottoscrizione della presente

PREMESSO che:

a. con Decreto Legislativo 4 agosto 2016, n. 171 e ss.mm.ii. ("Attuazione della delega di cui all'articolo 11, comma 1, lettera p), della legge 7 agosto 2015, n. 124, in materia di dirigenza sanitaria") è stata disciplinata la procedura di nomina dei direttori generali delle aziende e degli enti del S.S.R.;

b. l'art. 2, comma 1, del citato D.Lgs. n. 171/2016 e ss.mm.ii. stabilisce che *"Le Regioni nominano Direttori Generali esclusivamente gli iscritti all'elenco nazionale dei Direttori Generali di cui all'articolo 1. A tale fine, la regione rende noto, con apposito avviso pubblico, pubblicato sul sito internet istituzionale della regione l'incarico che intende attribuire, ai fini della manifestazione di interesse da parte dei soggetti iscritti nell'elenco nazionale. La valutazione dei candidati per titoli e colloquio è effettuata da una commissione regionale nominata con successivo decreto del Presidente della Regione, secondo modalità e criteri definiti dalle Regioni, anche tenendo conto di eventuali provvedimenti di accertamento della violazione degli obblighi in materia di trasparenza. La commissione, composta da esperti, indicati da qualificate istituzioni scientifiche indipendenti che non si trovino in situazioni di conflitto di interessi, di cui uno designato dall'Agenzia nazionale per i servizi sanitari regionali, e uno dalla Regione, senza nuovi o maggiori a carico della finanza pubblica, propone al Presidente della Regione una rosa di candidati nell'ambito dei quali viene scelto quello che presenta requisiti maggiormente coerenti con le caratteristiche dell'incarico da attribuire. Nella rosa proposta non possono essere inseriti coloro che abbiano ricoperto l'incarico di direttore generale, per due volte consecutive, presso la medesima azienda sanitaria locale, la medesima azienda ospedaliera o il medesimo ente del Servizio sanitario nazionale";*

RILEVATO che:

a. il Ministero della Salute, in attuazione delle disposizioni sopra richiamate, ha pubblicato in data 12.02.2018 e successivi aggiornamenti, l'elenco nazionale degli idonei all'incarico di direttore generale delle aziende e degli enti del S.S.R., rendendo in tal guisa operative le disposizioni dell'art. 9, comma 1, del D.Lgs. n. 171/2016;
b. con Delibera di Giunta Regionale n. 56 del 15 febbraio 2022 è stato approvato l'avviso pubblico di selezione per il conferimento dell'incarico di Direttore Generale presso le seguenti Aziende del Servizio Sanitario Regionale della regione Campania:
    1. A.O.R.N. Moscati;
    2. A.O.R.N. San Pio;
    3. A.O.R.N. Cardarelli;
    4. A.O.R.N. dei Colli;
    5. A.O.U. Federico II;
    6. A.O.U. Vanvitelli;
    7. A.S.L. Avellino;
    8. A.S.L. Benevento;
    9. A.S.L. Caserta;
    10. A.S.L. Napoli 1 centro;
    11. A.S.L. Napoli 2 nord;
    12. A.S.L. Napoli 3 sud;
    13. A.S.L. Salerno;

c. la predetta Delibera di Giunta Regionale n. 56/2022 ha demandato a successivo decreto presidenziale la nomina della Commissione prevista dall'art. 2 del D.Lgs. 4 agosto 2016 n. 171 deputata all'espletamento delle procedure per la formazione delle rose dei candidati idonei, distinte per Azienda;
d. con Decreto del Presidente della Giunta Regionale n. 56 del 14.04.2022 è stata costituita la Commissione di esperti deputata all'espletamento delle procedure per la formazione delle rose

dei candidati idonei, distinte per Azienda, per il conferimento dell'incarico di Direttore Generale ai sensi dell'Avviso pubblicato in attuazione della delibera della Giunta regionale n. 56 del 15/02/2022;

e. con decreto dirigenziale n. 249 del 15.06.2022 il Direttore Generale per la Tutela della Salute ha preso atto dei lavori della Commissione ex DPGRC n. 56 del 14.04.2022 per il conferimento dell'incarico di Direttore Generale presso le Aziende del Servizio Sanitario Regionale;

RILEVATO che alla stregua del delineato quadro normativo di riferimento occorre procedere alla nomina del Direttore Generale della Azienda Sanitaria Locale di Salerno quale atto di alta amministrazione da adottarsi nell'esercizio delle funzioni proprie degli organi di governo dell'Ente, individuando il nominativo nell'ambito della rosa formulata dalla Commissione;

VISTI:

a. il D.Lgs. 30 dicembre 1992 n.502 e successive modifiche ed integrazioni;
b. la Legge Regionale n. 32/1994 e ss.mm.ii.;
c. la rosa di candidati proposta dalla Commissione di esperti nominata con il citato Decreto del Presidente della Giunta Regionale n. 56 del 14.04.2022 per l'Azienda Sanitaria Locale di Salerno ed il curriculum del Dott. Gennaro Sosto, nato a ***OMISSIS*** ***OMISSI il ***OMISSIS*

RITENUTO di poter individuare il Dott. Gennaro Sosto quale Direttore Generale dell'Azienda Sanitaria Locale di Salerno sulla base della valutazione espressa dalla Commissione e del curriculum del candidato, tenuto conto della significativa esperienza dirigenziale maturata nell'espletamento di incarichi apicali presso aziende sanitarie anche di grandi dimensioni;

ACQUISITE:

a. la dichiarazione di insussistenza di cause di inconferibilità e/o incompatibilità all'incarico ai sensi del D.Lgs. n. 39/2013, secondo il modello predisposto dal Responsabile per la Trasparenza e l'Anticorruzione della Regione Campania;
b. la dichiarazione, resa ai sensi degli artt. 46 e 47 del D.P.R. n. 445/2000 e ss.mm.ii. di non trovarsi in alcuna delle cause ostative di inconferibilità o di incompatibilità previste dalle disposizioni vigenti in materia comprese quelle disciplinate dall'art. 3, comma 7, della Legge Regionale 23 dicembre 2015 n. 20 e quelle previste dall'art. 6, comma 1, della legge n. 114/2014, per non essere soggetto già lavoratore privato o pubblico collocato in quiescenza;

PROPONE e la Giunta, in conformità, a voti unanimi

D E L I B E R A

Per i motivi di cui alle premesse che qui si intendono integralmente riportati

1. di **INDIVIDUARE** il Dott. Gennaro Sosto, nato a ***OMISSIS*** ***OMISSI il ***OMISSIS quale Direttore Generale della Azienda Sanitaria Locale di Salerno, con decorrenza dalla data di notifica del D.P.G.R.C. di nomina, da adottarsi ai sensi dell'art. 18 bis della L.R. n. 32/1994 per la durata di anni tre;

2. di **ASSEGNARE** gli obiettivi di carattere generale di seguito indicati:

a) Il raggiungimento dell'equilibrio economico dell'azienda sanitaria.
Il mancato raggiungimento dell'equilibrio economico dell'azienda sanitaria è, ai sensi della normativa vigente, causa di decadenza del Direttore Generale;

b) Il conseguimento degli obiettivi di salute e assistenziali previsti dai Livelli essenziali di Assistenza.
Il mancato conseguimento degli obiettivi di salute e assistenziali costituisce grave inadempimento contrattuale e comporta l'applicazione dell'art. 3bis, comma 7 del D.Lgs. 502/92 e ss.mm.ii.;

c) Il rispetto dei tempi di pagamento.
Al rispetto dei tempi di pagamento è subordinata l'attribuzione dell'indennità di risultato come disciplinata dall'art. 1 comma 865 legge di bilancio per l'anno 2019 che dispone che:

- non è riconosciuta qualora l'ente sanitario registri ritardi superiori a sessanta giorni oppure in caso di mancata riduzione di almeno il 10 per cento del debito commerciale residuo;

- è riconosciuta per la metà qualora l'ente sanitario registri ritardi compresi fra trentuno e sessanta giorni;

- è riconosciuta per il 75 per cento qualora l'ente sanitario registri ritardi compresi fra undici e trenta giorni;

- è riconosciuta per il 90 per cento qualora l'ente sanitario registri ritardi compresi fra uno e dieci giorni;

3. di **ASSEGNARE** i seguenti obiettivi specifici:

a) garanzia dei livelli essenziali di assistenza monitorati attraverso il sottoinsieme di 22 indicatori definito "CORE" del Nuovo Sistema di Garanzia;

b) rispetto dei tempi di attesa e costante monitoraggio delle Attività Libero Professionale Intramurarie;

c) continuità, completezza e qualità nell'alimentazione dei flussi informativi;

d) obiettivi di produzione di prestazioni di assistenza specialistica ambulatoriale come determinati nel documento allegato alla delibera di Giunta regionale n. 210 del 4 maggio 2022;

4. di **ASSEGNARE**, altresì, i seguenti ulteriori obiettivi tematici:

a) attuazione della rete aziendale dei laboratori pubblici in conformità con la programmazione regionale;

b) digitalizzazione e trasmissione al Fascicolo Sanitario Elettronico dei documenti digitali nel rispetto delle specifiche e delle tempistiche definite nel D.M. 23.12.2019 e ss.mm.ii. e nei provvedimenti regionali;

c) erogazione almeno all'80% dei pazienti dimessi del primo ciclo terapeutico secondo le linee di indirizzo regionali;

d) puntuale monitoraggio delle attività inerenti alle prestazioni rese in regime di accreditamento;

5. di **PRECISARE** che il raggiungimento degli obiettivi generali e specifici costituisce elemento di valutazione ai fini del giudizio di confermabilità nell'incarico ai sensi del comma 6 dell'art. 3 bis del D.lgs. n. 502 del 30/12/92 e ss.mm.ii. mentre la verifica in ordine al raggiungimento degli ulteriori obiettivi tematici è preordinata al calcolo della percentuale di indennità premiale eventualmente spettante ai sensi del D.P.C.M. n. 502/95, come modificato dal D.P.C.M. n. 319/2001;

6. di **PRECISARE**, altresì, che il mancato perseguimento degli obiettivi è valutato anche ai fini della eventuale risoluzione del contratto per grave inadempimento;

7. di **PRECISARE**, comunque, che nulla è dovuto al Direttore Generale nei casi di cessazione dall'incarico per decadenza, mancata conferma, revoca o risoluzione del contratto, nonché per dimissioni, a titolo di indennità o altro titolo;

8. di **DISPORRE** sull'operato del Direttore Generale la valutazione prevista dal comma 6 dell'art. 3 bis del D.lgs. n. 502 del 30/12/92 e ss.mm.ii., in base alla quale la Regione, dopo 24 mesi dalla nomina

del Direttore Generale, verifica i risultati conseguiti ed il raggiungimento degli obiettivi fissati, procedendo alla riconferma o meno, sentiti gli organismi di cui all' art. 2, comma 2 bis, ed all'art. 3, comma 14, del citato D.lgs.;

9. di **STABILIRE** che le incombenze istruttorie necessarie ai fini della valutazione rientrano nelle competenze della Direzione Generale per la Tutela della Salute ed il Coordinamento del S.S.R. che potrà avvalersi di una Commissione di Esperti appositamente costituita con successivo Decreto Dirigenziale;

10. di **AUTORIZZARE** la sottoscrizione di un contratto di diritto privato secondo lo schema tipo approvato con Delibera di Giunta Regionale tra la Regione Campania e il Direttore Generale alle condizioni tutte stabilite dal presente atto, ai sensi dell'art. 3 bis, comma 8, del D.Lgs. n. 502/92 e ss.mm.ii.;

11. di **RICONOSCERE** al predetto il trattamento economico così come previsto dalla delibera di Giunta Regionale n. 569 del 19 novembre 2019;

12. di **FARE** espressa menzione nel contratto individuale del Direttore Generale, del complesso di obiettivi, di controlli e di sanzioni sopra esposto, nonché del combinato disposto dell'art. 52, comma 4, lettera d, della L. 289/2002 e art. 3, comma 2, lettera c, della L. 405/2001 in materia di decadenza dei Direttori Generali in caso di mancato raggiungimento dell'equilibrio economico, per l'applicazione conseguente;

13. di **INVIARE** il presente provvedimento al Consiglio Regionale, ai sensi e per gli effetti di quanto disposto dall'art. 48 del vigente Statuto Regionale;

14. di **INVIARE** la presente delibera all' Ufficio di Gabinetto del Presidente della Giunta Regionale della Campania, alla Direzione Generale per la Tutela della Salute ed il Coordinamento del Sistema Sanitario Regionale, alla Azienda Sanitaria Locale di Salerno, per quanto di rispettiva competenza, al Responsabile per la Trasparenza e l'Anticorruzione della Regione Campania e al BURC per la pubblicazione.

Delibera della Giunta Regionale n. 323 del 21/06/2022

Dipartimento 50 - GIUNTA REGIONALE DELLA CAMPANIA

Direzione Generale 4 - DG per la tutela della salute e il coordin. del sist. sanitario regionale

Oggetto dell'Atto:

ASL DI CASERTA - NOMINA DIRETTORE GENERALE.

fonte: http://burc.regione.campania.it

Alla stregua dell'istruttoria compiuta dalla Direzione Generale e delle risultanze e degli atti tutti richiamati nelle premesse che seguono, costituenti istruttoria a tutti gli effetti di legge, nonché dell'espressa dichiarazione di regolarità della stessa resa dal Direttore a mezzo di sottoscrizione della presente

PREMESSO che:

a. con Decreto Legislativo 4 agosto 2016, n. 171 e ss.mm.ii. ("Attuazione della delega di cui all'articolo 11, comma 1, lettera p), della legge 7 agosto 2015, n. 124, in materia di dirigenza sanitaria") è stata disciplinata la procedura di nomina dei direttori generali delle aziende e degli enti del S.S.R.;
b. l'art. 2, comma 1, del citato D.Lgs. n. 171/2016 e ss.mm.ii. stabilisce che "*Le Regioni nominano Direttori Generali esclusivamente gli iscritti all'elenco nazionale dei Direttori Generali di cui all'articolo 1. A tale fine, la regione rende noto, con apposito avviso pubblico, pubblicato sul sito internet istituzionale della regione l'incarico che intende attribuire, ai fini della manifestazione di interesse da parte dei soggetti iscritti nell'elenco nazionale. La valutazione dei candidati per titoli e colloquio è effettuata da una commissione regionale nominata con successivo decreto del Presidente della Regione, secondo modalità e criteri definiti dalle Regioni, anche tenendo conto di eventuali provvedimenti di accertamento della violazione degli obblighi in materia di trasparenza. La commissione, composta da esperti, indicati da qualificate istituzioni scientifiche indipendenti che non si trovino in situazioni di conflitto di interessi, di cui uno designato dall'Agenzia nazionale per i servizi sanitari regionali, e uno dalla Regione, senza nuovi o maggiori a carico della finanza pubblica, propone al Presidente della Regione una rosa di candidati nell'ambito dei quali viene scelto quello che presenta requisiti maggiormente coerenti con le caratteristiche dell'incarico da attribuire. Nella rosa proposta non possono essere inseriti coloro che abbiano ricoperto l'incarico di direttore generale, per due volte consecutive, presso la medesima azienda sanitaria locale, la medesima azienda ospedaliera o il medesimo ente del Servizio sanitario nazionale*";

RILEVATO che:

a. il Ministero della Salute, in attuazione delle disposizioni sopra richiamate, ha pubblicato in data 12.02.2018 e successivi aggiornamenti, l'elenco nazionale degli idonei all'incarico di direttore generale delle aziende e degli enti del S.S.R., rendendo in tal guisa operative le disposizioni dell'art. 9, comma 1, del D.Lgs. n. 171/2016;
b. con Delibera di Giunta Regionale n. 56 del 15 febbraio 2022 è stato approvato l'avviso pubblico di selezione per il conferimento dell'incarico di Direttore Generale presso le seguenti Aziende del Servizio Sanitario Regionale della regione Campania:
    1. A.O.R.N. Moscati;
    2. A.O.R.N. San Pio;
    3. A.O.R.N. Cardarelli;
    4. A.O.R.N. dei Colli;
    5. A.O.U. Federico II;
    6. A.O.U. Vanvitelli;
    7. A.S.L. Avellino;
    8. A.S.L. Benevento;
    9. A.S.L. Caserta;
    10. A.S.L. Napoli 1 centro;
    11. A.S.L. Napoli 2 nord;
    12. A.S.L. Napoli 3 sud;
    13. A.S.L. Salerno;

c. la predetta Delibera di Giunta Regionale n. 56/2022 ha demandato a successivo decreto presidenziale la nomina della Commissione prevista dall'art. 2 del d.lgs. 4 agosto 2016 n. 171 deputata all'espletamento delle procedure per la formazione delle rose dei candidati idonei, distinte per Azienda;

d. con Decreto del Presidente della Giunta Regionale n. 56 del 14.04.2022 è stata costituita la Commissione di esperti deputata all'espletamento delle procedure per la formazione delle rose dei candidati idonei, distinte per Azienda, per il conferimento dell'incarico di Direttore Generale ai sensi dell'Avviso pubblicato in attuazione della delibera della Giunta regionale n. 56 del 15/02/2022;
e. con decreto dirigenziale n. 249 del 15.06.2022 il Direttore Generale per la Tutela della Salute ha preso atto dei lavori della Commissione ex DPGRC n. 56 del 14.04.2022 per il conferimento dell'incarico di Direttore Generale presso le Aziende del Servizio Sanitario Regionale

RILEVATO che alla stregua del delineato quadro normativo di riferimento occorre procedere alla nomina del Direttore Generale della Azienda Sanitaria Locale di Caserta quale atto di alta amministrazione da adottarsi nell'esercizio delle funzioni proprie degli organi di governo dell'Ente, individuando il nominativo nell'ambito della rosa formulata dalla Commissione;

VISTI:

a. il D.Lgs. 30 dicembre 1992 n.502 e successive modifiche ed integrazioni;
b. la Legge Regionale n. 32/1994 e ss.mm.ii.;
c. la rosa di candidati proposta dalla Commissione di esperti nominata con il citato Decreto del Presidente della Giunta Regionale n. 56 del 14.04.2022 per l'Azienda Sanitaria Locale di Caserta ed il curriculum del Dott. Amedeo Blasotti, nato a ***OMISSIS*** il ***OMISSIS*

RITENUTO di poter individuare il Dott. Amedeo Blasotti quale Direttore Generale dell'Azienda sanitaria Locale di Caserta sulla base della valutazione espressa dalla Commissione e del curriculum del candidato, tenuto conto dell'esperienza maturata presso pubbliche amministrazioni, anche nell'ambito del settore sanitario, nonché nella qualità di direttore amministrativo presso la struttura oggetto di incarico;

ACQUISITE:

a. la dichiarazione di insussistenza di cause di inconferibilità e/o incompatibilità all'incarico ai sensi del D.Lgs.vo n. 39/2013, secondo il modello predisposto dal Responsabile per la Trasparenza e l'Anticorruzione della Regione Campania;
b. la dichiarazione, resa ai sensi degli artt. 46 e 47 del D.P.R. n. 445/2000 e ss.mm.ii. di non trovarsi in alcuna delle cause ostative di inconferibilità o di incompatibilità previste dalle disposizioni vigenti in materia comprese quelle disciplinate dall'art. 3, comma 7, della Legge Regionale 23 dicembre 2015 n. 20 e quelle previste dall'art. 6, comma 1, della legge n. 114/2014, per non essere soggetto già lavoratore privato o pubblico collocato in quiescenza;

PROPONE e la Giunta, in conformità, a voti unanimi

D E L I B E R A

Per i motivi di cui alle premesse che qui si intendono integralmente riportati

1. di **INDIVIDUARE** il Dott. Amedeo Blasotti, nato a ***OMISSIS*** il ***OMISSIS, quale Direttore Generale della Azienda Sanitaria Locale di Caserta, con decorrenza dalla data di notifica del D.P.G.R.C. di nomina, da adottarsi ai sensi dell'art. 18 bis della L.R. n. 32/1994 per la durata di anni tre;

2. di **ASSEGNARE** gli obiettivi di carattere generale di seguito indicati:

   a) Il raggiungimento dell'equilibrio economico dell'azienda sanitaria.
   Il mancato raggiungimento dell'equilibrio economico dell'azienda sanitaria è, ai sensi della normativa vigente, causa di decadenza del Direttore Generale;

   b) Il conseguimento degli obiettivi di salute e assistenziali previsti dai Livelli essenziali di Assistenza.

Il mancato conseguimento degli obiettivi di salute e assistenziali costituisce grave inadempimento contrattuale e comporta l'applicazione dell'art. 3bis, comma 7 del D.Lgs 502/92 e ss.mm.ii.;

c) Il rispetto dei tempi di pagamento.
Al rispetto dei tempi di pagamento è subordinata l'attribuzione dell'indennità di risultato come disciplinata dall'art. 1 comma 865 legge di bilancio per l'anno 2019 che dispone che:

- non è riconosciuta qualora l'ente sanitario registri ritardi superiori a sessanta giorni oppure in caso di mancata riduzione di almeno il 10 per cento del debito commerciale residuo;
- è riconosciuta per la metà qualora l'ente sanitario registri ritardi compresi fra trentuno e sessanta giorni;
- è riconosciuta per il 75 per cento qualora l'ente sanitario registri ritardi compresi fra undici e trenta giorni;
- è riconosciuta per il 90 per cento qualora l'ente sanitario registri ritardi compresi fra uno e dieci giorni;

3. di **ASSEGNARE** i seguenti obiettivi specifici:

a) garanzia dei livelli essenziali di assistenza monitorati attraverso il sottoinsieme di 22 indicatori definito "CORE" del Nuovo Sistema di Garanzia;

b) rispetto dei tempi di attesa e costante monitoraggio delle Attività Libero Professionale Intramurarie;

c) continuità, completezza e qualità nell'alimentazione dei flussi informativi;

d) obiettivi di produzione di prestazioni di assistenza specialistica ambulatoriale come determinati nel documento allegato alla delibera di Giunta regionale n. 210 del 4 maggio 2022;

4. di **ASSEGNARE**, altresì, i seguenti ulteriori obiettivi tematici:

a) attuazione della rete aziendale dei laboratori pubblici in conformità con la programmazione regionale;

b) digitalizzazione e trasmissione al Fascicolo Sanitario Elettronico dei documenti digitali nel rispetto delle specifiche e delle tempistiche definite nel D.M. 23.12.2019 e ss.mm.ii. e nei provvedimenti regionali;

c) erogazione almeno all'80% dei pazienti dimessi del primo ciclo terapeutico secondo le linee di indirizzo regionali;

d) puntuale monitoraggio delle attività inerenti alle prestazioni rese in regime di accreditamento;

5. di **PRECISARE** che il raggiungimento degli obiettivi generali e specifici costituisce elemento di valutazione ai fini del giudizio di confermabilità nell'incarico, ai sensi del comma 6 dell'art. 3 bis del D.lgs. n. 502 del 30/12/92 e ss.mm.ii. mentre la verifica in ordine al raggiungimento degli ulteriori obiettivi tematici è preordinata al calcolo della percentuale di indennità premiale eventualmente spettante ai sensi del D.P.C.M. n. 502/95, come modificato dal D.P.C.M. n. 319/2001;

6. di **PRECISARE**, altresì, che il mancato perseguimento degli obiettivi è valutato anche ai fini della eventuale risoluzione del contratto per grave inadempimento;

7. di **PRECISARE**, comunque, che nulla è dovuto al Direttore Generale nei casi di cessazione dall'incarico per decadenza, mancata conferma, revoca o risoluzione del contratto, nonché per dimissioni, a titolo di indennità o altro titolo;

8. di **DISPORRE** sull'operato del Direttore Generale la valutazione prevista dal comma 6 dell'art. 3 bis del D.lgs. n. 502, del 30/12/92 e ss.mm.ii., in base alla quale la Regione, dopo 24 mesi dalla nomina del Direttore Generale, verifica i risultati conseguiti ed il raggiungimento degli obiettivi fissati, procedendo alla riconferma o meno, sentiti gli organismi di cui all' art. 2, comma 2 bis, ed all'art. 3, comma 14, del citato D.lgs.;

9. di **STABILIRE** che le incombenze istruttorie necessarie ai fini della valutazione rientrano nelle competenze della Direzione Generale per la Tutela della Salute ed il Coordinamento del S.S.R. che potrà avvalersi di una Commissione di Esperti appositamente costituita con successivo Decreto Dirigenziale;

10. di **AUTORIZZARE** la sottoscrizione di un contratto di diritto privato secondo lo schema tipo approvato con Delibera di Giunta Regionale tra la Regione Campania e il Direttore Generale alle condizioni tutte stabilite dal presente atto, ai sensi dell'art. 3 bis, comma 8, del D.Lgs. n. 502/92 e ss.mm.ii.;

11. di **RICONOSCERE** al predetto il trattamento economico così come previsto dalla delibera di Giunta Regionale n. 569 del 19 novembre 2019;

12. di **FARE** espressa menzione nel contratto individuale del Direttore Generale, del complesso di obiettivi, di controlli e di sanzioni sopra esposto, nonché del combinato disposto dell'art. 52, comma 4, lettera d, della L. 289/2002 e art. 3, comma 2, lettera c, della L. 405/2001 in materia di decadenza dei Direttori Generali in caso di mancato raggiungimento dell'equilibrio economico, per l'applicazione conseguente;

13. di **INVIARE** il presente provvedimento al Consiglio Regionale, ai sensi e per gli effetti di quanto disposto dall'art. 48 del vigente Statuto Regionale;

14. di **INVIARE** la presente delibera all' Ufficio di Gabinetto del Presidente della Giunta Regionale della Campania, alla Direzione Generale per la Tutela della Salute ed il Coordinamento del Sistema Sanitario Regionale, alla Azienda Sanitaria Locale di Caserta, per quanto di rispettiva competenza, al Responsabile per la Trasparenza e l'Anticorruzione della Regione Campania e al BURC per la pubblicazione.

Delibera della Giunta Regionale n. 324 del 21/06/2022

Dipartimento 50 - GIUNTA REGIONALE DELLA CAMPANIA

Direzione Generale 4 - DG per la tutela della salute e il coordin. del sist. sanitario regionale

Oggetto dell'Atto:

ASL DI AVELLINO - NOMINA DIRETTORE GENERALE.

fonte: http://burc.regione.campania.it

Alla stregua dell'istruttoria compiuta dalla Direzione Generale e delle risultanze e degli atti tutti richiamati nelle premesse che seguono, costituenti istruttoria a tutti gli effetti di legge, nonché dell'espressa dichiarazione di regolarità della stessa resa dal Direttore a mezzo di sottoscrizione della presente

PREMESSO che:

a. con Decreto Legislativo 4 agosto 2016, n. 171 e ss.mm.ii. ("Attuazione della delega di cui all'articolo 11, comma 1, lettera p), della legge 7 agosto 2015, n. 124, in materia di dirigenza sanitaria") è stata disciplinata la procedura di nomina dei direttori generali delle aziende e degli enti del S.S.R.;
b. l'art. 2, comma 1, del citato D.Lgs. n. 171/2016 e ss.mm.ii. stabilisce che "*Le Regioni nominano Direttori Generali esclusivamente gli iscritti all'elenco nazionale dei Direttori Generali di cui all'articolo 1. A tale fine, la regione rende noto, con apposito avviso pubblico, pubblicato sul sito internet istituzionale della regione l'incarico che intende attribuire, ai fini della manifestazione di interesse da parte dei soggetti iscritti nell'elenco nazionale. La valutazione dei candidati per titoli e colloquio è effettuata da una commissione regionale nominata con successivo decreto del Presidente della Regione, secondo modalità e criteri definiti dalle Regioni, anche tenendo conto di eventuali provvedimenti di accertamento della violazione degli obblighi in materia di trasparenza. La commissione, composta da esperti, indicati da qualificate istituzioni scientifiche indipendenti che non si trovino in situazioni di conflitto di interessi, di cui uno designato dall'Agenzia nazionale per i servizi sanitari regionali, e uno dalla Regione, senza nuovi o maggiori a carico della finanza pubblica, propone al Presidente della Regione una rosa di candidati nell'ambito dei quali viene scelto quello che presenta requisiti maggiormente coerenti con le caratteristiche dell'incarico da attribuire. Nella rosa proposta non possono essere inseriti coloro che abbiano ricoperto l'incarico di direttore generale, per due volte consecutive, presso la medesima azienda sanitaria locale, la medesima azienda ospedaliera o il medesimo ente del Servizio sanitario nazionale*";

RILEVATO che:

a. il Ministero della Salute, in attuazione delle disposizioni sopra richiamate, ha pubblicato in data 12.02.2018 e successivi aggiornamenti, l'elenco nazionale degli idonei all'incarico di direttore generale delle aziende e degli enti del S.S.R., rendendo in tal guisa operative le disposizioni dell'art. 9, comma 1, del D.Lgs. n. 171/2016;
b. con Delibera di Giunta Regionale n. 56 del 15 febbraio 2022 è stato approvato l'avviso pubblico di selezione per il conferimento dell'incarico di Direttore Generale presso le seguenti Aziende del Servizio Sanitario Regionale della regione Campania:
    1. A.O.R.N. Moscati;
    2. A.O.R.N. San Pio;
    3. A.O.R.N. Cardarelli;
    4. A.O.R.N. dei Colli;
    5. A.O.U. Federico II;
    6. A.O.U. Vanvitelli;
    7. A.S.L. Avellino;
    8. A.S.L. Benevento;
    9. A.S.L. Caserta;
    10. A.S.L. Napoli 1 centro;
    11. A.S.L. Napoli 2 nord;
    12. A.S.L. Napoli 3 sud;
    13. A.S.L. Salerno;

c. la predetta Delibera di Giunta Regionale n. 56/2022 ha demandato a successivo decreto presidenziale la nomina della Commissione prevista dall'art. 2 del D.Lgs. 4 agosto 2016 n. 171 deputata all'espletamento delle procedure per la formazione delle rose dei candidati idonei, distinte per Azienda;

d. con Decreto del Presidente della Giunta Regionale n. 56 del 14.04.2022 è stata costituita la Commissione di esperti deputata all'espletamento delle procedure per la formazione delle rose dei candidati idonei, distinte per Azienda, per il conferimento dell'incarico di Direttore Generale ai sensi dell'Avviso pubblicato in attuazione della delibera della Giunta regionale n. 56 del 15/02/2022;
e. con decreto dirigenziale n. 249 del 15.06.2022 il Direttore Generale per la Tutela della Salute ha preso atto dei lavori della Commissione ex DPGRC n. 56 del 14.04.2022 per il conferimento dell'incarico di Direttore Generale presso le Aziende del Servizio Sanitario Regionale;

RILEVATO che alla stregua del delineato quadro normativo di riferimento occorre procedere alla nomina del Direttore Generale della Azienda Sanitaria Locale di Avellino, quale atto di alta amministrazione da adottarsi nell'esercizio delle funzioni proprie degli organi di governo dell'Ente, individuando il nominativo nell'ambito della rosa formulata dalla Commissione;

VISTI:

a. il D.Lgs. 30 dicembre 1992 n.502 e successive modifiche ed integrazioni;
b. la Legge Regionale n. 32/1994 e ss.mm.ii.;
c. la rosa di candidati proposta dalla Commissione di esperti nominata con il citato Decreto del Presidente della Giunta Regionale n. 56 del 14.04.2022 per l'Azienda Sanitaria Locale di Avellino ed il curriculum del Dott. Mario Nicola Vittorio Ferrante, nato a ***OMISSIS*** il ***OMISSIS*

RITENUTO di poter individuare il Dott. Mario Nicola Vittorio Ferrante quale Direttore Generale dell'Azienda sanitaria Locale di Avellino sulla base della valutazione espressa dalla Commissione e del curriculum del candidato, tenuto conto della significativa esperienza dirigenziale maturata nell'espletamento di incarichi apicali presso aziende sanitarie e ospedaliere;

ACQUISITE:

a. la dichiarazione di insussistenza di cause di inconferibilità e/o incompatibilità all'incarico ai sensi del D.Lgs. n. 39/2013, secondo il modello predisposto dal Responsabile per la Trasparenza e l'Anticorruzione della Regione Campania;
b. la dichiarazione, resa ai sensi degli artt. 46 e 47 del D.P.R. n. 445/2000 e ss.mm.ii. di non trovarsi in alcuna delle cause ostative di inconferibilità o di incompatibilità previste dalle disposizioni vigenti in materia comprese quelle disciplinate dall'art. 3, comma 7, della Legge Regionale 23 dicembre 2015 n. 20 e quelle previste dall'art. 6, comma 1, della legge n. 114/2014, per non essere soggetto già lavoratore privato o pubblico collocato in quiescenza;

PROPONE e la Giunta, in conformità, a voti unanimi

D E L I B E R A

Per i motivi di cui alle premesse che qui si intendono integralmente riportati

1. di **INDIVIDUARE** il Dott. Mario Nicola Vittorio Ferrante, nato a ***OMISSIS*** il ***OMISSIS, quale Direttore Generale della Azienda Sanitaria Locale di Avellino, con decorrenza dalla data di notifica del D.P.G.R.C. di nomina, da adottarsi ai sensi dell'art. 18 bis della L.R. n. 32/1994 per la durata di anni tre;

2. di **ASSEGNARE** gli obiettivi di carattere generale di seguito indicati:

   a) Il raggiungimento dell'equilibrio economico dell'azienda sanitaria.
   Il mancato raggiungimento dell'equilibrio economico dell'azienda sanitaria è, ai sensi della normativa vigente, causa di decadenza del Direttore Generale.

   b) Il conseguimento degli obiettivi di salute e assistenziali previsti dai Livelli essenziali di Assistenza.
   Il mancato conseguimento degli obiettivi di salute e assistenziali costituisce grave inadempimento contrattuale e comporta l'applicazione dell'art. 3bis, comma 7 del D.Lgs. 502/92 e ss.mmi.ii.;

c) Il rispetto dei tempi di pagamento.
Al rispetto dei tempi di pagamento è subordinata l'attribuzione dell'indennità di risultato come disciplinato dall' art. 1 comma 865 legge di bilancio per l'anno 2019 che dispone che:

- non è riconosciuta qualora l'ente sanitario registri ritardi superiori a sessanta giorni oppure in caso di mancata riduzione di almeno il 10 per cento del debito commerciale residuo;

- è riconosciuta per la metà qualora l'ente sanitario registri ritardi compresi fra trentuno e sessanta giorni;

- è riconosciuta per il 75 per cento qualora l'ente sanitario registri ritardi compresi fra undici e trenta giorni;

- è riconosciuta per il 90 per cento qualora l'ente sanitario registri ritardi compresi fra uno e dieci giorni;

3. di **ASSEGNARE** i seguenti obiettivi specifici:

   a) garanzia dei livelli essenziali di assistenza monitorati attraverso il sottoinsieme di 22 indicatori definito "CORE" del Nuovo Sistema di Garanzia;

   b) rispetto dei tempi di attesa e costante monitoraggio delle Attività Libero Professionale Intramurarie;

   c) continuità, completezza e qualità nell'alimentazione dei flussi informativi;

   d) obiettivi di produzione di prestazioni di assistenza specialistica ambulatoriale come determinati nel documento allegato alla delibera di Giunta regionale n. 210 del 4 maggio 2022;

4. di **ASSEGNARE**, altresì, i seguenti ulteriori obiettivi tematici:

   a) attuazione della rete aziendale dei laboratori pubblici in conformità con la programmazione regionale;

   b) digitalizzazione e trasmissione al Fascicolo Sanitario Elettronico dei documenti digitali nel rispetto delle specifiche e delle tempistiche definite nel DM 23.12.2019 e ss.mm.ii. e nei provvedimenti regionali;

   c) erogazione almeno all'80% dei pazienti dimessi del primo ciclo terapeutico secondo le linee di indirizzo regionali;

   d) puntuale monitoraggio delle attività inerenti alle prestazioni rese in regime di accreditamento;

5. di **PRECISARE** che il raggiungimento degli obiettivi generali e specifici costituisce elemento di valutazione ai fini del giudizio di confermabilità nell'incarico, ai sensi del comma 6 dell'art. 3 bis del D.Lgs. n. 502 del 30/12/92 e ss.mm.ii. mentre la verifica in ordine al raggiungimento degli ulteriori obiettivi tematici è preordinata al calcolo della percentuale di indennità premiale eventualmente spettante ai sensi del D.P.C.M. n. 502/95, come modificato dal D.P.C.M. n. 319/2001;

6. di **PRECISARE**, altresì, che il mancato perseguimento degli obiettivi è valutato anche ai fini della eventuale risoluzione del contratto per grave inadempimento;

7. di **PRECISARE**, comunque, che nulla è dovuto al Direttore Generale nei casi di cessazione dall'incarico per decadenza, mancata conferma, revoca o risoluzione del contratto, nonché per dimissioni, a titolo di indennità o altro titolo;

8. di **DISPORRE** sull'operato del Direttore Generale la valutazione prevista dal comma 6 dell'art. 3 bis D.lgs. n. 502, del 30/12/92 e ss.mm.ii., in base alla quale la Regione, dopo 24 mesi dalla nomina del Direttore Generale, verifica i risultati conseguiti ed il raggiungimento degli obiettivi fissati, procedendo

alla riconferma o meno, sentiti gli organismi di cui all' art. 2, comma 2 bis, ed all'art. 3, comma 14, del citato D.Lgs.;

9. di **STABILIRE** che le incombenze istruttorie necessarie ai fini della valutazione rientrano nelle competenze della Direzione Generale per la Tutela della Salute ed il Coordinamento del S.S.R. che potrà avvalersi di una Commissione di Esperti appositamente costituita con successivo Decreto Dirigenziale;

10. di **AUTORIZZARE** la sottoscrizione di un contratto di diritto privato secondo lo schema tipo approvato con Delibera di Giunta Regionale tra la Regione Campania e il Direttore Generale alle condizioni tutte stabilite dal presente atto, ai sensi dell'art. 3 bis, comma 8, del D.Lgs. n. 502/92 e ss.mm.ii.;

11. di **RICONOSCERE** al predetto il trattamento economico così come previsto dalla delibera di Giunta Regionale n. 569 del 19 novembre 2019;

12. di **FARE** espressa menzione nel contratto individuale del Direttore Generale, del complesso di obiettivi, di controlli e di sanzioni sopra esposto, nonché del combinato disposto dell'at 52, comma 4, lettera d, della L. 289/2002 e art. 3, comma 2, lettera c, della L. 405/2001, in materia di decadenza dei Direttori Generali in caso di mancato raggiungimento dell'equilibrio economico, per l'applicazione conseguente;

13. di **INVIARE** il presente provvedimento al Consiglio Regionale ai sensi e per gli effetti di quanto disposto dall'art. 48 del vigente Statuto Regionale;

14. di **INVIARE** la presente delibera all' Ufficio di Gabinetto del Presidente della Giunta Regionale della Campania, alla Direzione Generale per la Tutela della Salute ed il Coordinamento del Sistema Sanitario Regionale, alla Azienda Sanitaria Locale di Avellino, per quanto di rispettiva competenza, al Responsabile per la Trasparenza e l'Anticorruzione della Regione Campania e al BURC per la pubblicazione.

Delibera della Giunta Regionale n. 325 del 21/06/2022

Dipartimento 50 - GIUNTA REGIONALE DELLA CAMPANIA

Direzione Generale 4 - DG per la tutela della salute e il coordin. del sist. sanitario regionale

Oggetto dell'Atto:

ASL DI BENEVENTO - NOMINA DIRETTORE GENERALE.

fonte: http://burc.regione.campania.it

Alla stregua dell'istruttoria compiuta dalla Direzione Generale e delle risultanze e degli atti tutti richiamati nelle premesse che seguono, costituenti istruttoria a tutti gli effetti di legge, nonché dell'espressa dichiarazione di regolarità della stessa resa dal Direttore a mezzo di sottoscrizione della presente

PREMESSO che:

a. con Decreto Legislativo 4 agosto 2016, n. 171 e ss.mm.ii. ("Attuazione della delega di cui all'articolo 11, comma 1, lettera p), della legge 7 agosto 2015, n. 124, in materia di dirigenza sanitaria") è stata disciplinata la procedura di nomina dei direttori generali delle aziende e degli enti del S.S.R.;
b. l'art. 2, comma 1, del citato D.Lgs. n. 171/2016 e ss.mm.ii. stabilisce che "*Le Regioni nominano Direttori Generali esclusivamente gli iscritti all'elenco nazionale dei Direttori Generali di cui all'articolo 1. A tale fine, la regione rende noto, con apposito avviso pubblico, pubblicato sul sito internet istituzionale della regione l'incarico che intende attribuire, ai fini della manifestazione di interesse da parte dei soggetti iscritti nell'elenco nazionale. La valutazione dei candidati per titoli e colloquio è effettuata da una commissione regionale nominata con successivo decreto del Presidente della Regione, secondo modalità e criteri definiti dalle Regioni, anche tenendo conto di eventuali provvedimenti di accertamento della violazione degli obblighi in materia di trasparenza. La commissione, composta da esperti, indicati da qualificate istituzioni scientifiche indipendenti che non si trovino in situazioni di conflitto di interessi, di cui uno designato dall'Agenzia nazionale per i servizi sanitari regionali, e uno dalla Regione, senza nuovi o maggiori a carico della finanza pubblica, propone al Presidente della Regione una rosa di candidati nell'ambito dei quali viene scelto quello che presenta requisiti maggiormente coerenti con le caratteristiche dell'incarico da attribuire. Nella rosa proposta non possono essere inseriti coloro che abbiano ricoperto l'incarico di direttore generale, per due volte consecutive, presso la medesima azienda sanitaria locale, la medesima azienda ospedaliera o il medesimo ente del Servizio sanitario nazionale*";

RILEVATO che:

a. il Ministero della Salute, in attuazione delle disposizioni sopra richiamate, ha pubblicato in data 12.02.2018 e successivi aggiornamenti, l'elenco nazionale degli idonei all'incarico di direttore generale delle aziende e degli enti del S.S.R., rendendo in tal guisa operative le disposizioni dell'art. 9, comma 1, del D.Lgs. n. 171/2016;
b. con Delibera di Giunta Regionale n. 56 del 15 febbraio 2022 è stato approvato l'avviso pubblico di selezione per il conferimento dell'incarico di Direttore Generale presso le seguenti Aziende del Servizio Sanitario Regionale della regione Campania:
    1. A.O.R.N. Moscati;
    2. A.O.R.N. San Pio;
    3. A.O.R.N. Cardarelli;
    4. A.O.R.N. dei Colli;
    5. A.O.U. Federico II;
    6. A.O.U. Vanvitelli;
    7. A.S.L. Avellino;
    8. A.S.L. Benevento;
    9. A.S.L. Caserta;
    10. A.S.L. Napoli 1 centro;
    11. A.S.L. Napoli 2 nord;
    12. A.S.L. Napoli 3 sud;
    13. A.S.L. Salerno;

c. la predetta Delibera di Giunta Regionale n. 56/2022 ha demandato a successivo decreto presidenziale la nomina della Commissione prevista dall'art. 2 del D.Lgs. 4 agosto 2016 n. 171 deputata all'espletamento delle procedure per la formazione delle rose dei candidati idonei, distinte per Azienda;
d. con Decreto del Presidente della Giunta Regionale n. 56 del 14.04.2022 è stata costituita la Commissione di esperti deputata all'espletamento delle procedure per la formazione delle rose

dei candidati idonei, distinte per Azienda, per il conferimento dell'incarico di Direttore Generale ai sensi dell'Avviso pubblicato in attuazione della delibera della Giunta regionale n. 56 del 15/02/2022;

e. che con decreto dirigenziale n. 249 del 15.06.2022 il Direttore Generale per la Tutela della Salute ha preso atto dei lavori della Commissione ex DPGRC n. 56 del 14.04.2022 per il conferimento dell'incarico di Direttore Generale presso le Aziende del Servizio Sanitario Regionale;

RILEVATO che alla stregua del delineato quadro normativo di riferimento occorre procedere alla nomina del Direttore Generale della Azienda Sanitaria Locale di Benevento quale atto di alta amministrazione da adottarsi nell'esercizio delle funzioni proprie degli organi di governo dell'Ente, individuando il nominativo nell'ambito della rosa formulata dalla Commissione;

VISTI:

a. il D.Lgs 30 dicembre 1992 n.502 e successive modifiche ed integrazioni;
b. la Legge Regionale n. 32/1994 e ss.mm.ii.
c. la rosa di candidati proposta dalla Commissione di esperti nominata con il citato Decreto del Presidente della Giunta Regionale n. 56 del 14.04.2022 per l'Azienda Sanitaria Locale di Benevento ed il curriculum del Dott. Gennaro Volpe, nato a ***OMI il ***OMISSIS*

RITENUTO di poter individuare il Dott. Gennaro Volpe quale Direttore Generale dell'Azienda Sanitaria Locale di Benevento sulla base della valutazione espressa dalla Commissione e del curriculum del candidato, tenuto conto dell'esperienza dirigenziale maturata nell'espletamento dell'incarico apicale presso la struttura sanitaria oggetto dell'incarico da conferire;

ACQUISITE:

a. la dichiarazione di insussistenza di cause di inconferibilità e/o incompatibilità all'incarico ai sensi del D.Lgs. n. 39/2013, secondo il modello predisposto dal Responsabile per la Trasparenza e l'Anticorruzione della Regione Campania;
b. la dichiarazione, resa ai sensi degli artt. 46 e 47 del D.P.R. n. 445/2000 e ss.mm.ii. di non trovarsi in alcuna delle cause ostative di inconferibilità o di incompatibilità previste dalle disposizioni vigenti in materia comprese quelle disciplinate dall'art. 3, comma 7, della Legge Regionale 23 dicembre 2015 n. 20 e quelle previste dall'art. 6, comma 1, della legge n. 114/2014, per non essere soggetto già lavoratore privato o pubblico collocato in quiescenza;

PROPONE e la Giunta, in conformità, a voti unanimi

D E L I B E R A

Per i motivi di cui alle premesse che qui si intendono integralmente riportati

1. di **INDIVIDUARE** il Dott. Gennaro Volpe, nato a ***OMI il ***OMISSIS, quale Direttore Generale della Azienda Sanitaria Locale di Benevento, con decorrenza dalla data di notifica del D.P.G.R.C. di nomina, da adottarsi ai sensi dell'art. 18 bis della L.R. n. 32/1994 per la durata di anni tre;

2. di **ASSEGNARE** gli obiettivi di carattere generale di seguito indicati:

   a) Il raggiungimento dell'equilibrio economico dell'azienda sanitaria.
   Il mancato raggiungimento dell'equilibrio economico dell'azienda sanitaria è, ai sensi della normativa vigente, causa di decadenza del Direttore Generale;

   b) Il conseguimento degli obiettivi di salute e assistenziali previsti dai Livelli essenziali di Assistenza.
   Il mancato conseguimento degli obiettivi di salute e assistenziali costituisce grave inadempimento contrattuale e comporta l'applicazione dell'art. 3bis, comma 7 del D.Lgs. 502/92 e ss.mm.ii.;

   c) Il rispetto dei tempi di pagamento.

Al rispetto dei tempi di pagamento è subordinata l'attribuzione dell'indennità di risultato come disciplinata dall'art. 1 comma 865 legge di bilancio per l'anno 2019 che dispone che:

- non è riconosciuta qualora l'ente sanitario registri ritardi superiori a sessanta giorni oppure in caso di mancata riduzione di almeno il 10 per cento del debito commerciale residuo;
- è riconosciuta per la metà qualora l'ente sanitario registri ritardi compresi fra trentuno e sessanta giorni;
- è riconosciuta per il 75 per cento qualora l'ente sanitario registri ritardi compresi fra undici e trenta giorni;
- è riconosciuta per il 90 per cento qualora l'ente sanitario registri ritardi compresi fra uno e dieci giorni.

3. di **ASSEGNARE** i seguenti obiettivi specifici:

   a) garanzia dei livelli essenziali di assistenza monitorati attraverso il sottoinsieme di 22 indicatori definito "CORE" del Nuovo Sistema di Garanzia;

   b) rispetto dei tempi di attesa e costante monitoraggio delle Attività Libero Professionale Intramurarie;

   c) continuità, completezza e qualità nell'alimentazione dei flussi informativi;

   d) obiettivi di produzione di prestazioni di assistenza specialistica ambulatoriale come determinati nel documento allegato alla delibera di Giunta regionale n. 210 del 4 maggio 2022;

4. di **ASSEGNARE**, altresì, i seguenti ulteriori obiettivi tematici:

   a) attuazione della rete aziendale dei laboratori pubblici in conformità con la programmazione regionale;

   b) digitalizzazione e trasmissione al Fascicolo Sanitario Elettronico dei documenti digitali nel rispetto delle specifiche e delle tempistiche definite nel D.M. 23.12.2019 e ss.mm.ii. e nei provvedimenti regionali;

   c) puntuale monitoraggio delle attività inerenti alle prestazioni rese in regime di accreditamento;

5. di **PRECISARE** che il raggiungimento degli obiettivi generali e specifici costituisce elemento di valutazione ai fini del giudizio di confermabilità nell'incarico ai sensi del comma 6 dell'art. 3 bis del D.Lgs. n. 502 del 30/12/92 e ss.mm.ii. mentre la verifica in ordine al raggiungimento degli ulteriori obiettivi tematici è preordinata al calcolo della percentuale di indennità premiale eventualmente spettante ai sensi del D.P.C.M. n. 502/95, come modificato dal D.P.C.M. n. 319/2001;

6. di **PRECISARE**, altresì, che il mancato perseguimento degli obiettivi è valutato anche ai fini della eventuale risoluzione del contratto per grave inadempimento;

7. di **PRECISARE**, comunque, che nulla è dovuto al Direttore Generale nei casi di cessazione dall'incarico per decadenza, mancata conferma, revoca o risoluzione del contratto, nonché per dimissioni, a titolo di indennità o altro titolo;

8. di **DISPORRE** sull'operato del Direttore Generale la valutazione prevista dal comma 6 dell'art. 3 bis del D.Lgs. n. 502, del 30/12/92 e ss.mm.ii., in base alla quale la Regione, dopo 24 mesi dalla nomina del Direttore Generale, verifica i risultati conseguiti ed il raggiungimento degli obiettivi fissati, procedendo alla riconferma o meno, sentiti gli organismi di cui all' art. 2, comma 2 bis, ed all'art. 3, comma 14, del citato D.Lgs.;

9. di **STABILIRE** che le incombenze istruttorie necessarie ai fini della valutazione rientrano nelle competenze della Direzione Generale per la Tutela della Salute ed il Coordinamento del S.S.R. che

potrà avvalersi di una Commissione di Esperti appositamente costituita con successivo Decreto Dirigenziale;

10. di **AUTORIZZARE** la sottoscrizione di un contratto di diritto privato secondo lo schema tipo approvato con Delibera di Giunta Regionale tra la Regione Campania e il Direttore Generale alle condizioni tutte stabilite dal presente atto, ai sensi dell'art. 3 bis, comma 8, del D.Lgs. n. 502/92 e ss.mm.ii.;

11. di **RICONOSCERE** al predetto il trattamento economico così come previsto dalla delibera di Giunta Regionale n. 569 del 19 novembre 2019;

12. di **FARE** espressa menzione nel contratto individuale del Direttore Generale, del complesso di obiettivi, di controlli e di sanzioni sopra esposto, nonché del combinato disposto dell'at 52, comma 4, lettera d, della L. 289/2002 e art. 3, comma 2, lettera c, della L. 405/2001, in materia di decadenza dei Direttori Generali in caso di mancato raggiungimento dell'equilibrio economico, per l'applicazione conseguente;

13. di **INVIARE** il presente provvedimento al Consiglio Regionale ai sensi e per gli effetti di quanto disposto dall'art. 48 del vigente Statuto Regionale;

14. di **INVIARE** la presente delibera all' Ufficio di Gabinetto del Presidente della Giunta Regionale della Campania, alla Direzione Generale per la Tutela della Salute ed il Coordinamento del Sistema Sanitario Regionale, alla Azienda Sanitaria Locale di Benevento, per quanto di rispettiva competenza, al Responsabile per la Trasparenza e l'Anticorruzione della Regione Campania e al BURC per la pubblicazione.

Delibera della Giunta Regionale n. 326 del 21/06/2022

Dipartimento 50 - GIUNTA REGIONALE DELLA CAMPANIA

Direzione Generale 4 - DG per la tutela della salute e il coordin. del sist. sanitario regionale

Oggetto dell'Atto:

AORN CARDARELLI - NOMINA DIRETTORE GENERALE.

fonte: http://burc.regione.campania.it

Alla stregua dell'istruttoria compiuta dalla Direzione Generale e delle risultanze e degli atti tutti richiamati nelle premesse che seguono, costituenti istruttoria a tutti gli effetti di legge, nonché dell'espressa dichiarazione di regolarità della stessa resa dal Direttore a mezzo di sottoscrizione della presente

PREMESSO che:

a. con Decreto Legislativo 4 agosto 2016, n. 171 e ss.mm.ii. ("Attuazione della delega di cui all'articolo 11, comma 1, lettera p), della legge 7 agosto 2015, n. 124, in materia di dirigenza sanitaria") è stata disciplinata la procedura di nomina dei direttori generali delle aziende e degli enti del S.S.R.;
b. l'art. 2, comma 1, del citato D.Lgs. n. 171/2016 e ss.mm.ii. stabilisce che "*Le Regioni nominano Direttori Generali esclusivamente gli iscritti all'elenco nazionale dei Direttori Generali di cui all'articolo 1. A tale fine, la regione rende noto, con apposito avviso pubblico, pubblicato sul sito internet istituzionale della regione l'incarico che intende attribuire, ai fini della manifestazione di interesse da parte dei soggetti iscritti nell'elenco nazionale. La valutazione dei candidati per titoli e colloquio è effettuata da una commissione regionale nominata con successivo decreto del Presidente della Regione, secondo modalità e criteri definiti dalle Regioni, anche tenendo conto di eventuali provvedimenti di accertamento della violazione degli obblighi in materia di trasparenza. La commissione, composta da esperti, indicati da qualificate istituzioni scientifiche indipendenti che non si trovino in situazioni di conflitto di interessi, di cui uno designato dall'Agenzia nazionale per i servizi sanitari regionali, e uno dalla Regione, senza nuovi o maggiori a carico della finanza pubblica, propone al Presidente della Regione una rosa di candidati nell'ambito dei quali viene scelto quello che presenta requisiti maggiormente coerenti con le caratteristiche dell'incarico da attribuire. Nella rosa proposta non possono essere inseriti coloro che abbiano ricoperto l'incarico di direttore generale, per due volte consecutive, presso la medesima azienda sanitaria locale, la medesima azienda ospedaliera o il medesimo ente del Servizio sanitario nazionale*";

RILEVATO che:

a. il Ministero della Salute, in attuazione delle disposizioni sopra richiamate, ha pubblicato in data 12.02.2018 e successivi aggiornamenti, l'elenco nazionale degli idonei all'incarico di direttore generale delle aziende e degli enti del S.S.R., rendendo in tal guisa operative le disposizioni dell'art. 9, comma 1, del D.Lgs. n. 171/2016;
b. con Delibera di Giunta Regionale n. 56 del 15 febbraio 2022 è stato approvato l'avviso pubblico di selezione per il conferimento dell'incarico di Direttore Generale presso le seguenti Aziende del Servizio Sanitario Regionale della regione Campania:
    1. A.O.R.N. Moscati;
    2. A.O.R.N. San Pio;
    3. A.O.R.N. Cardarelli;
    4. A.O.R.N. dei Colli;
    5. A.O.U. Federico II;
    6. A.O.U. Vanvitelli;
    7. A.S.L. Avellino;
    8. A.S.L. Benevento;
    9. A.S.L. Caserta;
    10. A.S.L. Napoli 1 centro;
    11. A.S.L. Napoli 2 nord;
    12. A.S.L. Napoli 3 sud;
    13. A.S.L. Salerno;

c. la predetta Delibera di Giunta Regionale n. 56/2022 ha demandato a successivo decreto presidenziale la nomina della Commissione prevista dall'art. 2 del D.Lgs. 4 agosto 2016 n. 171 deputata all'espletamento delle procedure per la formazione delle rose dei candidati idonei, distinte per Azienda;
d. con Decreto del Presidente della Giunta Regionale n. 56 del 14.04.2022 è stata costituita la Commissione di esperti deputata all'espletamento delle procedure per la formazione delle rose

dei candidati idonei, distinte per Azienda, per il conferimento dell'incarico di Direttore Generale ai sensi dell'Avviso pubblicato in attuazione della delibera della Giunta regionale n. 56 del 15/02/2022;

e. che con decreto dirigenziale n. 249 del 15.06.2022 il Direttore Generale per la Tutela della Salute ha preso atto dei lavori della Commissione ex DPGRC n. 56 del 14.04.2022 per il conferimento dell'incarico di Direttore Generale presso le Aziende del Servizio Sanitario Regionale;

RILEVATO che alla stregua del delineato quadro normativo di riferimento occorre procedere alla nomina del Direttore Generale della Azienda Ospedaliera di Rilievo Nazionale Antonio Cardarelli quale atto di alta amministrazione da adottarsi nell'esercizio delle funzioni proprie degli organi di governo dell'Ente, individuando il nominativo nell'ambito della rosa formulata dalla Commissione;

VISTI:

a. il D.Lgs. 30 dicembre 1992 n.502 e successive modifiche ed integrazioni;
b. la Legge Regionale n. 32/1994 e ss.mm.ii.
c. la rosa di candidati proposta dalla Commissione di esperti nominata con il citato Decreto del Presidente della Giunta Regionale n. 56 del 14.04.2022 per l'Azienda Ospedaliera di Rilievo Nazionale Antonio Cardarelli ed il curriculum del Dott. Antonio d'Amore, nato a ***OMISSIS**il ***OMISSIS*

RITENUTO di poter individuare il Dott. Antonio d'Amore quale Direttore Generale dell'Azienda Ospedaliera di Rilievo Nazionale Antonio Cardarelli sulla base della valutazione espressa dalla Commissione e del curriculum del candidato, tenuto conto della consolidata esperienza dirigenziale, sviluppata attraverso l'espletamento di incarichi apicali, con particolare riferimento all'attività svolta in qualità di Direttore Generale, nonché di Commissario Straordinario presso aziende sanitarie di grandi dimensioni;

ACQUISITE:

a. la dichiarazione di insussistenza di cause di inconferibilità e/o incompatibilità all'incarico ai sensi del D.Lgs.vo n. 39/2013, secondo il modello predisposto dal Responsabile per la Trasparenza e l'Anticorruzione della Regione Campania;
b. la dichiarazione, resa ai sensi degli artt. 46 e 47 del D.P.R. n. 445/2000 e ss.mm.ii. di non trovarsi in alcuna delle cause ostative di inconferibilità o di incompatibilità previste dalle disposizioni vigenti in materia comprese quelle disciplinate dall'art. 3, comma 7, della Legge Regionale 23 dicembre 2015 n. 20 e quelle previste dall'art. 6, comma 1, della legge n. 114/2014, per non essere soggetto già lavoratore privato o pubblico collocato in quiescenza;

PROPONE e la Giunta, in conformità, a voti unanimi

D E L I B E R A

Per i motivi di cui alle premesse che qui si intendono integralmente riportati

1. di **INDIVIDUARE** il Dott. Antonio d'Amore, nato a ***OMISSIS* il ***OMISSIS quale Direttore Generale della Azienda Ospedaliera di Rilievo Nazionale Antonio Cardarelli, con decorrenza dalla data di notifica del D.P.G.R.C. di nomina, da adottarsi ai sensi dell'art. 18 bis della L.R. n. 32/1994 per la durata di anni tre;

2. di **ASSEGNARE** gli obiettivi di carattere generale di seguito indicati:

   a) Il raggiungimento dell'equilibrio economico dell'azienda sanitaria.
   Il mancato raggiungimento dell'equilibrio economico dell'azienda sanitaria è, ai sensi della normativa vigente, causa di decadenza del Direttore Generale;

   b) Il conseguimento degli obiettivi di salute e assistenziali previsti dai Livelli essenziali di Assistenza.

Il mancato conseguimento degli obiettivi di salute e assistenziali costituisce grave inadempimento contrattuale e comporta l'applicazione dell'art. 3bis, comma 7 del D.Lgs. 502/92 e ss.mm.ii.;

c) Il rispetto dei tempi di pagamento.
Al rispetto dei tempi di pagamento è subordinata l'attribuzione dell'indennità di risultato come disciplinata dall'art. 1 comma 865 legge di bilancio per l'anno 2019 che dispone che:

- non è riconosciuta qualora l'ente sanitario registri ritardi superiori a sessanta giorni oppure in caso di mancata riduzione di almeno il 10 per cento del debito commerciale residuo;

- è riconosciuta per la metà qualora l'ente sanitario registri ritardi compresi fra trentuno e sessanta giorni;

- è riconosciuta per il 75 per cento qualora l'ente sanitario registri ritardi compresi fra undici e trenta giorni;

- è riconosciuta per il 90 per cento qualora l'ente sanitario registri ritardi compresi fra uno e dieci giorni;

3. di **ASSEGNARE** i seguenti obiettivi specifici:

   a) garanzia dei livelli essenziali di assistenza monitorati attraverso il sottoinsieme di 22 indicatori definito "CORE" del Nuovo Sistema di Garanzia;

   b) rispetto dei tempi di attesa e costante monitoraggio delle Attività Libero Professionale Intramurarie;

   c) continuità, completezza e qualità nell'alimentazione dei flussi informativi;

   d) obiettivi di produzione di prestazioni di assistenza specialistica ambulatoriale come determinati nel documento allegato alla delibera di Giunta regionale n. 210 del 4 maggio 2022;

4. di **ASSEGNARE**, altresì, gli ulteriori seguenti obiettivi tematici:

   a) attuazione della rete aziendale dei laboratori pubblici in conformità con la programmazione regionale;

   b) digitalizzazione e trasmissione al Fascicolo Sanitario Elettronico dei documenti digitali nel rispetto delle specifiche e delle tempistiche definite nel DM 23.12.2019 e ss.mm.ii. e nei provvedimenti regionali;

   c) erogazione almeno all'80% dei pazienti dimessi del primo ciclo terapeutico secondo le linee di indirizzo regionali;

5. di **PRECISARE** che il raggiungimento degli obiettivi generali e specifici costituisce elemento di valutazione ai fini del giudizio di confermabilità nell'incarico, ai sensi del comma 6 dell'art. 3 bis del D.lgs. n. 502 del 30/12/92 e ss.mm.ii. mentre la verifica in ordine al raggiungimento degli ulteriori obiettivi tematici è preordinata al calcolo della percentuale di indennità premiale eventualmente spettante ai sensi del D.P.C.M. n. 502/95, come modificato dal D.P.C.M. n. 319/2001;

6. di **PRECISARE**, altresì, che il mancato perseguimento degli obiettivi è valutato anche ai fini della eventuale risoluzione del contratto per grave inadempimento;

7. di **PRECISARE**, comunque, che nulla è dovuto al Direttore Generale nei casi di cessazione dall'incarico per decadenza, mancata conferma, revoca o risoluzione del contratto, nonché per dimissioni, a titolo di indennità o altro titolo;

8. di **DISPORRE** sull'operato del Direttore Generale la valutazione prevista dal comma 6 dell'art. 3 bis del D.Lgs. n. 502, del 30/12/92 e ss.mm.ii., in base alla quale la Regione, dopo 24 mesi dalla nomina

del Direttore Generale, verifica i risultati conseguiti ed il raggiungimento degli obiettivi fissati, procedendo alla riconferma o meno, sentiti gli organismi di cui all' art. 2, comma 2 bis, ed all'art. 3, comma 14, del citato D.Lgs.;

9. di **STABILIRE** che le incombenze istruttorie necessarie ai fini della valutazione rientrano nelle competenze della Direzione Generale per la Tutela della Salute ed il Coordinamento del S.S.R. che potrà avvalersi di una Commissione di Esperti appositamente costituita con successivo Decreto Dirigenziale;

10. di **AUTORIZZARE** la sottoscrizione di un contratto di diritto privato secondo lo schema tipo approvato con Delibera di Giunta Regionale tra la Regione Campania e il Direttore Generale alle condizioni tutte stabilite dal presente atto, ai sensi dell'art. 3 bis, comma 8, del D.Lgs. n. 502/92 e ss.mm.ii.;

11. di **RICONOSCERE** al predetto il trattamento economico così come previsto dalla delibera di Giunta Regionale n. 569 del 19 novembre 2019;

12. di **FARE** espressa menzione nel contratto individuale del Direttore Generale, del complesso di obiettivi, di controlli e di sanzioni sopra esposto, nonché del combinato disposto dell'art. 52, comma 4, lettera d, della L. 289/2002 e art. 3, comma 2, lettera c, della L. 405/2001 in materia di decadenza dei Direttori Generali in caso di mancato raggiungimento dell'equilibrio economico, per l'applicazione conseguente;

13. di **INVIARE** il presente provvedimento al Consiglio Regionale, ai sensi e per gli effetti di quanto disposto dall'art. 48 del vigente Statuto Regionale;

14. di **INVIARE** la presente delibera all' Ufficio di Gabinetto del Presidente della Giunta Regionale della Campania, alla Direzione Generale per la Tutela della Salute ed il Coordinamento del Sistema Sanitario Regionale, alla Azienda Ospedaliera di Rilievo Nazionale Antonio Cardarelli per quanto di rispettiva competenza, al Responsabile per la Trasparenza e l'Anticorruzione della Regione Campania e al BURC per la pubblicazione.

Delibera della Giunta Regionale n. 327 del 21/06/2022

Dipartimento 50 - GIUNTA REGIONALE DELLA CAMPANIA

Direzione Generale 4 - DG per la tutela della salute e il coordin. del sist. sanitario regionale

Oggetto dell'Atto:

A.O.U. FEDERICO II - NOMINA DIRETTORE GENERALE.

fonte: http://burc.regione.campania.it

Alla stregua dell'istruttoria compiuta dalla Direzione Generale e delle risultanze e degli atti tutti richiamati nelle premesse che seguono, costituenti istruttoria a tutti gli effetti di legge, nonché dell'espressa dichiarazione di regolarità della stessa resa dal Direttore a mezzo di sottoscrizione della presente

PREMESSO che:

a. con Decreto Legislativo 4 agosto 2016, n. 171 e ss.mm.ii. ("Attuazione della delega di cui all'articolo 11, comma 1, lettera p), della legge 7 agosto 2015, n. 124, in materia di dirigenza sanitaria.") è stata disciplinata la procedura di nomina dei direttori generali delle aziende e degli enti del S.S.R.;

b. l'art. 2, comma 1, del citato D.Lgs. n. 171/2016 e ss.mm.ii. stabilisce che "*Le Regioni nominano Direttori Generali esclusivamente gli iscritti all'elenco nazionale dei Direttori Generali di cui all'articolo 1. A tale fine, la regione rende noto, con apposito avviso pubblico, pubblicato sul sito internet istituzionale della regione l'incarico che intende attribuire, ai fini della manifestazione di interesse da parte dei soggetti iscritti nell'elenco nazionale. La valutazione dei candidati per titoli e colloquio è effettuata da una commissione regionale nominata con successivo decreto del Presidente della Regione, secondo modalità e criteri definiti dalle Regioni, anche tenendo conto di eventuali provvedimenti di accertamento della violazione degli obblighi in materia di trasparenza. La commissione, composta da esperti, indicati da qualificate istituzioni scientifiche indipendenti che non si trovino in situazioni di conflitto di interessi, di cui uno designato dall'Agenzia nazionale per i servizi sanitari regionali, e uno dalla Regione, senza nuovi o maggiori a carico della finanza pubblica, propone al Presidente della Regione una rosa di candidati nell'ambito dei quali viene scelto quello che presenta requisiti maggiormente coerenti con le caratteristiche dell'incarico da attribuire. Nella rosa proposta non possono essere inseriti coloro che abbiano ricoperto l'incarico di direttore generale, per due volte consecutive, presso la medesima azienda sanitaria locale, la medesima azienda ospedaliera o il medesimo ente del Servizio sanitario nazionale*";

RILEVATO che:

a. il Ministero della Salute, in attuazione delle disposizioni sopra richiamate, ha pubblicato in data 12.02.2018 e successivi aggiornamenti, l'elenco nazionale degli idonei all'incarico di direttore generale delle aziende e degli enti del S.S.R., rendendo in tal guisa operative le disposizioni dell'art. 9, comma 1, del D.Lgs. n. 171/2016;

b. con Delibera di Giunta Regionale n. 56 del 15 febbraio 2022 è stato approvato l'avviso pubblico di selezione per il conferimento dell'incarico di Direttore Generale presso le seguenti Aziende del Servizio Sanitario Regionale della regione Campania:

1. A.O.R.N. Moscati;
2. A.O.R.N. San Pio;
3. A.O.R.N. Cardarelli;
4. A.O.R.N. dei Colli;
5. A.O.U. Federico II;
6. A.O.U. Vanvitelli;
7. A.S.L. Avellino;
8. A.S.L. Benevento;
9. A.S.L. Caserta;
10. A.S.L. Napoli 1 centro;
11. A.S.L. Napoli 2 nord;
12. A.S.L. Napoli 3 sud;
13. A.S.L. Salerno;

c. la predetta Delibera di Giunta Regionale n. 56/2022 ha demandato a successivo decreto presidenziale la nomina della Commissione prevista dall'art. 2 del d.lgs. 4 agosto 2016 n. 171 deputata all'espletamento delle procedure per la formazione delle rose dei candidati idonei, distinte per Azienda;

d. con Decreto del Presidente della Giunta Regionale n. 56 del 14.04.2022 è stata costituita la Commissione di esperti deputata all'espletamento delle procedure per la formazione delle rose dei candidati idonei, distinte per Azienda, per il conferimento dell'incarico di Direttore Generale ai sensi dell'Avviso pubblicato in attuazione della delibera della Giunta regionale n. 56 del 15/02/2022;

e. che con decreto dirigenziale n. 149 del 15.06.2022 il Direttore Generale per la Tutela della Salute ha preso atto dei lavori della Commissione ex DPGRC n. 56 del 14.04.2022 per il conferimento dell'incarico di Direttore Generale presso le Aziende del Servizio Sanitario Regionale;

RILEVATO che alla stregua del delineato quadro normativo di riferimento occorre procedere alla nomina del Direttore Generale della Azienda Ospedaliera Universitaria Federico II di Napoli quale atto di alta amministrazione da adottarsi nell'esercizio delle funzioni proprie degli organi di governo dell'Ente, individuando il nominativo nell'ambito della rosa formulata dalla Commissione;

VISTI:

a. il D.Lgs. 30 dicembre 1992 n.502 e successive modifiche ed integrazioni;
b. la Legge Regionale n. 32/1994 e ss.mm.ii.;
c. la rosa di candidati proposta dalla Commissione di esperti nominata con il citato Decreto del Presidente della Giunta Regionale n. 56 del 14.04.2022 per l'Azienda Ospedaliera Universitaria Federico II di Napoli ed il curriculum del Dott. Giuseppe Longo, nato a ***OMISSIS*** il ***OMISSIS*

RITENUTO di poter individuare il Dott. Giuseppe Longo quale Direttore Generale dell'Azienda Ospedaliera Universitaria Federico II di Napoli sulla base della valutazione espressa dalla Commissione e del curriculum del candidato, tenuto conto della consolidata esperienza dirigenziale, sviluppata attraverso l'espletamento di incarichi apicali presso aziende sanitarie e ospedaliere di grandi dimensioni e particolare complessità gestionale;

ACQUISITA l'intesa del Magnifico Rettore dell'Università di Federico II di Napoli, giusta nota prot. n. 75730 del 21.06.2022;

ACQUISITE, altresì:

a. la dichiarazione di insussistenza di cause di inconferibilità e/o incompatibilità all'incarico ai sensi del D.Lgs.vo n. 39/2013, secondo il modello predisposto dal Responsabile per la Trasparenza e l'Anticorruzione della Regione Campania;
b. la dichiarazione, resa ai sensi degli artt. 46 e 47 del D.P.R. n. 445/2000 e ss.mm.ii. di non trovarsi in alcuna delle cause ostative di inconferibilità o di incompatibilità previste dalle disposizioni vigenti in materia comprese quelle disciplinate dall'art. 3, comma 7, della Legge Regionale 23 dicembre 2015 n. 20 e quelle previste dall'art. 6, comma 1, della legge n. 114/2014, per non essere soggetto già lavoratore privato o pubblico collocato in quiescenza;

PROPONE e la Giunta, in conformità, a voti unanimi

D E L I B E R A

Per i motivi di cui alle premesse che qui si intendono integralmente riportati

1. di **INDIVIDUARE** il Dott. Giuseppe Longo, nato a ***OMISSIS*** il ***OMISSIS, quale Direttore Generale della Azienda Ospedaliera Universitaria Federico II di Napoli, con decorrenza dalla data di notifica del D.P.G.R.C. di nomina, da adottarsi ai sensi dell'art. 18 bis della L.R. n. 32/1994 per la durata di anni tre;

2. di **ASSEGNARE** gli obiettivi di carattere generale di seguito indicati:

   a) Il raggiungimento dell'equilibrio economico dell'azienda sanitaria.
   Il mancato raggiungimento dell'equilibrio economico dell'azienda sanitaria è, ai sensi della normativa vigente, causa di decadenza del Direttore Generale;

   b) Il conseguimento degli obiettivi di salute e assistenziali previsti dai Livelli essenziali di Assistenza
   Il mancato conseguimento degli obiettivi di salute e assistenziali costituisce grave inadempimento contrattuale e comporta l'applicazione dell'art. 3bis, comma 7 del D.Lgs 502/92 e ss.mm.ii.;

   c) Il rispetto dei tempi di pagamento.
   Al rispetto dei tempi di pagamento è subordinata l'attribuzione dell'indennità di risultato come disciplinato dall' art. 1 comma 865 legge di bilancio per l'anno 2019 che dispone che:

   - non è riconosciuta qualora l'ente sanitario registri ritardi superiori a sessanta giorni oppure in caso di mancata riduzione di almeno il 10 per cento del debito commerciale residuo;

   - è riconosciuta per la metà qualora l'ente sanitario registri ritardi compresi fra trentuno e sessanta giorni;

   - è riconosciuta per il 75 per cento qualora l'ente sanitario registri ritardi compresi fra undici e trenta giorni;

   - è riconosciuta per il 90 per cento qualora l'ente sanitario registri ritardi compresi fra uno e dieci giorni;

3. di **ASSEGNARE** i seguenti obiettivi specifici:

   a) garanzia dei livelli essenziali di assistenza monitorati attraverso il sottoinsieme di 22 indicatori definito "CORE" del Nuovo Sistema di Garanzia;

   b) rispetto dei tempi di attesa e costante monitoraggio delle Attività Libero Professionale Intramurarie;

   c) continuità, completezza e qualità nell'alimentazione dei flussi informativi;

   d) obiettivi di produzione di prestazioni di assistenza specialistica ambulatoriale come determinati nel documento allegato alla delibera di Giunta regionale 210 del 4 maggio 2022;

4. di **ASSEGNARE**, altresì, i seguenti ulteriori obiettivi tematici:

   a) attuazione della rete aziendale dei laboratori pubblici in conformità con la programmazione regionale;

   b) digitalizzazione e trasmissione al Fascicolo Sanitario Elettronico dei documenti digitali nel rispetto delle specifiche e delle tempistiche definite nel DM 23.12.2019 e ss.mm.ii. e nei provvedimenti regionali;

   c) erogazione almeno all'80% dei pazienti dimessi del primo ciclo terapeutico secondo le linee di indirizzo regionali;

5. di **PRECISARE** che il raggiungimento degli obiettivi generali e specifici costituisce elemento di valutazione ai fini del giudizio di confermabilità nell'incarico, ai sensi del comma 6 dell'art. 3 bis del D.lgs. n. 502 del 30/12/92 e ss.mm.ii. mentre la verifica in ordine al raggiungimento degli ulteriori obiettivi tematici è preordinata al calcolo della percentuale di indennità premiale eventualmente spettante ai sensi del D.P.C.M. n. 502/95, come modificato dal D.P.C.M. n. 319/2001;

6. di **PRECISARE**, altresì, che il mancato perseguimento degli obiettivi è valutato anche ai fini della eventuale risoluzione del contratto per grave inadempimento;

7. di **PRECISARE**, comunque, che nulla è dovuto al Direttore Generale nei casi di cessazione dall'incarico per decadenza, mancata conferma, revoca o risoluzione del contratto, nonché per dimissioni, a titolo di indennità o altro titolo;

8. di **DISPORRE** sull'operato del Direttore Generale la valutazione prevista dal comma 6 dell'art. 3 bis del D.lgs. n. 502, del 30/12/92 e ss.mm.ii., in base alla quale la Regione, dopo 24 mesi dalla nomina del Direttore Generale, verifica i risultati conseguiti ed il raggiungimento degli obiettivi fissati, procedendo alla riconferma o meno, sentiti gli organismi di cui all' art. 2, comma 2 bis, ed all'art. 3, comma 14, del citato D.lgs.;

9. di **STABILIRE** che le incombenze istruttorie necessarie ai fini della valutazione rientrano nelle competenze della Direzione Generale per la Tutela della Salute ed il Coordinamento del S.S.R. che potrà avvalersi di una Commissione di Esperti appositamente costituita con successivo Decreto Dirigenziale;

10. di **AUTORIZZARE** la sottoscrizione di un contratto di diritto privato secondo lo schema tipo approvato con Delibera di Giunta Regionale tra la Regione Campania e il Direttore Generale alle condizioni tutte stabilite dal presente atto, ai sensi dell'art. 3 bis, comma 8, del D.Lgs. n. 502/92 e ss.mm.ii.;

11. di **RICONOSCERE** al predetto il trattamento economico così come previsto dalla delibera di Giunta Regionale n. 569 del 19 novembre 2019.

12. di **FARE** espressa menzione nel contratto individuale del Direttore Generale, del complesso di obiettivi, di controlli e di sanzioni sopra esposto, nonché del combinato disposto dell'art. 52, comma 4, lettera d, della L. 289/2002 e art. 3, comma 2, lettera c, della L. 405/2001 in materia di decadenza dei Direttori Generali in caso di mancato raggiungimento dell'equilibrio economico, per l'applicazione conseguente;

13. di **INVIARE** il presente provvedimento al Consiglio Regionale, ai sensi e per gli effetti di quanto disposto dall'art. 48 del vigente Statuto Regionale;

14. di **INVIARE** la presente delibera all' Ufficio di Gabinetto del Presidente della Giunta Regionale della Campania, alla Direzione Generale per la Tutela della Salute ed il Coordinamento del Sistema Sanitario Regionale, alla Azienda Ospedaliera Universitaria Federico II di Napoli, per quanto di rispettiva competenza, al Responsabile per la Trasparenza e l'Anticorruzione della Regione Campania e al BURC per la pubblicazione.

Delibera della Giunta Regionale n. 328 del 21/06/2022

Dipartimento 50 - GIUNTA REGIONALE DELLA CAMPANIA

Direzione Generale 4 - DG per la tutela della salute e il coordin. del sist. sanitario regionale

Oggetto dell'Atto:

AORN DEI COLLI DI NAPOLI - NOMINA DIRETTORE GENERALE.

fonte: http://burc.regione.campania.it

Alla stregua dell'istruttoria compiuta dalla Direzione Generale e delle risultanze e degli atti tutti richiamati nelle premesse che seguono, costituenti istruttoria a tutti gli effetti di legge, nonché dell'espressa dichiarazione di regolarità della stessa resa dal Direttore a mezzo di sottoscrizione della presente

PREMESSO che:

a. con Decreto Legislativo 4 agosto 2016, n. 171 e ss.mm.ii. ("Attuazione della delega di cui all'articolo 11, comma 1, lettera p), della legge 7 agosto 2015, n. 124, in materia di dirigenza sanitaria") è stata disciplinata la procedura di nomina dei direttori generali delle aziende e degli enti del S.S.R.;
b. l'art. 2, comma 1, del citato D.Lgs. n. 171/2016 e ss.mm.ii. stabilisce che "*Le Regioni nominano Direttori Generali esclusivamente gli iscritti all'elenco nazionale dei Direttori Generali di cui all'articolo 1. A tale fine, la regione rende noto, con apposito avviso pubblico, pubblicato sul sito internet istituzionale della regione l'incarico che intende attribuire, ai fini della manifestazione di interesse da parte dei soggetti iscritti nell'elenco nazionale. La valutazione dei candidati per titoli e colloquio è effettuata da una commissione regionale nominata con successivo decreto del Presidente della Regione, secondo modalità e criteri definiti dalle Regioni, anche tenendo conto di eventuali provvedimenti di accertamento della violazione degli obblighi in materia di trasparenza. La commissione, composta da esperti, indicati da qualificate istituzioni scientifiche indipendenti che non si trovino in situazioni di conflitto di interessi, di cui uno designato dall'Agenzia nazionale per i servizi sanitari regionali, e uno dalla Regione, senza nuovi o maggiori a carico della finanza pubblica, propone al Presidente della Regione una rosa di candidati nell'ambito dei quali viene scelto quello che presenta requisiti maggiormente coerenti con le caratteristiche dell'incarico da attribuire. Nella rosa proposta non possono essere inseriti coloro che abbiano ricoperto l'incarico di direttore generale, per due volte consecutive, presso la medesima azienda sanitaria locale, la medesima azienda ospedaliera o il medesimo ente del Servizio sanitario nazionale*";

RILEVATO che:

a. il Ministero della Salute, in attuazione delle disposizioni sopra richiamate, ha pubblicato in data 12.02.2018 e successivi aggiornamenti, l'elenco nazionale degli idonei all'incarico di direttore generale delle aziende e degli enti del S.S.R., rendendo in tal guisa operative le disposizioni dell'art. 9, comma 1, del D.Lgs. n. 171/2016;
b. con Delibera di Giunta Regionale n. 56 del 15 febbraio 2022 è stato approvato l'avviso pubblico di selezione per il conferimento dell'incarico di Direttore Generale presso le seguenti Aziende del Servizio Sanitario Regionale della regione Campania:
    1. A.O.R.N. Moscati;
    2. A.O.R.N. San Pio;
    3. A.O.R.N. Cardarelli;
    4. A.O.R.N. dei Colli;
    5. A.O.U. Federico II;
    6. A.O.U. Vanvitelli;
    7. A.S.L. Avellino;
    8. A.S.L. Benevento;
    9. A.S.L. Caserta;
    10. A.S.L. Napoli 1 centro;
    11. A.S.L. Napoli 2 nord;
    12. A.S.L. Napoli 3 sud;
    13. A.S.L. Salerno;

c. la predetta Delibera di Giunta Regionale n. 56/2022 ha demandato a successivo decreto presidenziale la nomina della Commissione prevista dall'art. 2 del D.Lgs. 4 agosto 2016 n. 171 deputata all'espletamento delle procedure per la formazione delle rose dei candidati idonei, distinte per Azienda;
d. con Decreto del Presidente della Giunta Regionale n. 56 del 14.04.2022 è stata costituita la Commissione di esperti deputata all'espletamento delle procedure per la formazione delle rose

dei candidati idonei, distinte per Azienda, per il conferimento dell'incarico di Direttore Generale ai sensi dell'Avviso pubblicato in attuazione della delibera della Giunta regionale n. 56 del 15/02/2022;

e. che con decreto dirigenziale n. 249 del 15.06.2022 il Direttore Generale per la Tutela della Salute ha preso atto dei lavori della Commissione ex DPGRC n. 56 del 14.04.2022 per il conferimento dell'incarico di Direttore Generale presso le Aziende del Servizio Sanitario Regionale;

RILEVATO che alla stregua del delineato quadro normativo di riferimento occorre procedere alla nomina del Direttore Generale della Azienda Ospedaliera di Rilievo Nazionale dei Colli di Napoli quale atto di alta amministrazione da adottarsi nell'esercizio delle funzioni proprie degli organi di governo dell'Ente, individuando il nominativo nell'ambito della rosa formulata dalla Commissione;

VISTI:

a) il D.Lgs 30 dicembre 1992 n. 502 e successive modifiche ed integrazioni;
b) la Legge Regionale n. 32/1994 e ss.mm.ii.;
c) la rosa di candidati proposta dalla Commissione di esperti nominata con il citato Decreto del Presidente della Giunta Regionale n. 56 del 14.04.2022 per l'Azienda Ospedaliera di Rilievo Nazionale dei Colli di Napoli ed il curriculum della Dott.ssa Anna Iervolino, nata a ***OMISSIS*** ***OMISSIS*** il***OMISSIS***

RITENUTO di poter individuare la Dott.ssa Anna Iervolino quale Direttore Generale dell'Azienda Ospedaliera di Rilievo Nazionale dei Colli di Napoli sulla base della valutazione espressa dalla Commissione e del curriculum della candidata, tenuto conto della significativa esperienza professionale maturata anche nell'espletamento di incarichi apicali di direzione di strutture sanitarie e ospedaliere;

ACQUISITE:

a. la dichiarazione di insussistenza di cause di inconferibilità e/o incompatibilità all'incarico ai sensi del D.Lgs. n. 39/2013, secondo il modello predisposto dal Responsabile per la Trasparenza e l'Anticorruzione della Regione Campania;
b. la dichiarazione, resa ai sensi degli artt. 46 e 47 del D.P.R. n. 445/2000 e ss.mm.ii. di non trovarsi in alcuna delle cause ostative di inconferibilità o di incompatibilità previste dalle disposizioni vigenti in materia comprese quelle disciplinate dall'art. 3, comma 7, della Legge Regionale 23 dicembre 2015 n. 20 e quelle previste dall'art. 6, comma 1, della legge n. 114/2014, per non essere soggetto già lavoratore privato o pubblico collocato in quiescenza;

PROPONE e la Giunta, in conformità, a voti unanimi

D E L I B E R A

Per i motivi di cui alle premesse che qui si intendono integralmente riportati

1. di **INDIVIDUARE** la Dott.ssa Anna Iervolino, nata a ***OMISSIS*** ***OMISSIS*** il ***OMISSIS* quale Direttore Generale della Azienda Ospedaliera di Rilievo Nazionale dei Colli di Napoli, con decorrenza dalla data di notifica del D.P.G.R.C. di nomina, da adottarsi ai sensi dell'art. 18 bis della L.R. n. 32/1994 per la durata di anni tre;

2. di **ASSEGNARE** gli obiettivi di carattere generale di seguito indicati:

a) Il raggiungimento dell'equilibrio economico dell'azienda sanitaria.
Il mancato raggiungimento dell'equilibrio economico dell'azienda sanitaria è, ai sensi della normativa vigente, causa di decadenza del Direttore Generale;

b) Il conseguimento degli obiettivi di salute e assistenziali previsti dai Livelli essenziali di Assistenza.
Il mancato conseguimento degli obiettivi di salute e assistenziali costituisce grave inadempimento contrattuale e comporta l'applicazione dell'art. 3bis, comma 7 del D.Lgs. 502/92 e ss.mm.ii.;

c) Il rispetto dei tempi di pagamento.
Al rispetto dei tempi di pagamento è subordinata l'attribuzione dell'indennità di risultato come disciplinata dall'art. 1 comma 865 legge di bilancio per l'anno 2019 che dispone che:

- non è riconosciuta qualora l'ente sanitario registri ritardi superiori a sessanta giorni oppure in caso di mancata riduzione di almeno il 10 per cento del debito commerciale residuo;

- è riconosciuta per la metà qualora l'ente sanitario registri ritardi compresi fra trentuno e sessanta giorni

- è riconosciuta per il 75 per cento qualora l'ente sanitario registri ritardi compresi fra undici e trenta giorni;

- è riconosciuta per il 90 per cento qualora l'ente sanitario registri ritardi compresi fra uno e dieci giorni;

3. di **ASSEGNARE** i seguenti obiettivi specifici:

   a) garanzia dei livelli essenziali di assistenza monitorati attraverso il sottoinsieme di 22 indicatori definito "CORE" del Nuovo Sistema di Garanzia;

   b) rispetto dei tempi di attesa e costante monitoraggio delle Attività Libero Professionale Intramurarie;

   c) continuità, completezza e qualità nell'alimentazione dei flussi informativi;

   d) obiettivi di produzione di prestazioni di assistenza specialistica ambulatoriale come determinati nel documento allegato alla delibera di Giunta regionale n. 210 del 4 maggio 2022;

4. di **ASSEGNARE**, altresì, gli ulteriori seguenti obiettivi tematici:

   a) attuazione della rete aziendale dei laboratori pubblici in conformità con la programmazione regionale;

   b) digitalizzazione e trasmissione al Fascicolo Sanitario Elettronico dei documenti digitali nel rispetto delle specifiche e delle tempistiche definite nel DM 23.12.2019 e ss.mm.ii. e nei provvedimenti regionali;

   c) erogazione almeno all'80% dei pazienti dimessi del primo ciclo terapeutico secondo le linee di indirizzo regionali;

5. di **PRECISARE** che il raggiungimento degli obiettivi generali e specifici costituisce elemento di valutazione ai fini del giudizio di confermabilità nell'incarico ai sensi del comma 6 dell'art. 3 bis del D.lgs. n. 502 del 30/12/92 e ss.mm.ii. mentre la verifica in ordine al raggiungimento degli ulteriori obiettivi tematici è preordinata al calcolo della percentuale di indennità premiale eventualmente spettante ai sensi del D.P.C.M. n. 502/95, come modificato dal D.P.C.M. n. 319/2001;

6. di **PRECISARE**, altresì, che il mancato perseguimento degli obiettivi è valutato anche ai fini della eventuale risoluzione del contratto per grave inadempimento;

7. di **PRECISARE**, comunque, che nulla è dovuto al Direttore Generale nei casi di cessazione dall'incarico per decadenza, mancata conferma, revoca o risoluzione del contratto, nonché per dimissioni, a titolo di indennità o altro titolo;

8. di **DISPORRE** sull'operato del Direttore Generale la valutazione prevista dal comma 6, dell'art. 3 bis, D.Lgs. n. 502 del 30/12/92 e ss.mm.ii., in base alla quale la Regione, dopo 24 mesi dalla nomina del Direttore Generale, verifica i risultati conseguiti ed il raggiungimento degli obiettivi fissati, procedendo alla riconferma o meno, sentiti gli organismi di cui all' art. 2, comma 2 bis, ed all'art. 3, comma 14, del citato D.Lgs.;

9. di **STABILIRE** che le incombenze istruttorie necessarie ai fini della valutazione rientrano nelle competenze della Direzione Generale per la Tutela della Salute ed il Coordinamento del S.S.R. che potrà avvalersi di una Commissione di Esperti appositamente costituita con successivo Decreto Dirigenziale;

10. di **AUTORIZZARE** la sottoscrizione di un contratto di diritto privato secondo lo schema tipo approvato con Delibera di Giunta Regionale tra la Regione Campania e il Direttore Generale alle condizioni tutte stabilite dal presente atto, ai sensi dell'art. 3 bis, comma 8, del D.Lgs. n. 502/92 e ss.mm.ii.;

11. di **RICONOSCERE** al predetto il trattamento economico così come previsto dalla delibera di Giunta Regionale n. 569 del 19 novembre 2019;

12. di **FARE** espressa menzione nel contratto individuale del Direttore Generale, del complesso di obiettivi, di controlli e di sanzioni sopra esposto, nonché del combinato disposto dell'at 52, comma 4, lettera d, della L. 289/2002 e art. 3, comma 2, lettera c, della L. 405/2001, in materia di decadenza dei Direttori Generali in caso di mancato raggiungimento dell'equilibrio economico, per l'applicazione conseguente;

13. di **INVIARE** il presente provvedimento al Consiglio Regionale ai sensi e per gli effetti di quanto disposto dall'art. 48 del vigente Statuto Regionale;

14. di **INVIARE** la presente delibera all' Ufficio di Gabinetto del Presidente della Giunta Regionale della Campania, alla Direzione Generale per la Tutela della Salute ed il Coordinamento del Sistema Sanitario Regionale, alla Azienda Ospedaliera di Rilievo Nazionale dei Colli di Napoli per quanto di rispettiva competenza, al Responsabile per la Trasparenza e l'Anticorruzione della Regione Campania e al BURC per la pubblicazione.

Delibera della Giunta Regionale n. 329 del 21/06/2022

Dipartimento 50 - GIUNTA REGIONALE DELLA CAMPANIA

Direzione Generale 4 - DG per la tutela della salute e il coordin. del sist. sanitario regionale

Oggetto dell'Atto:

AORN G. MOSCATI DI AVELLINO - NOMINA DIRETTORE GENERALE.

fonte: http://burc.regione.campania.it

Alla stregua dell'istruttoria compiuta dalla Direzione Generale e delle risultanze e degli atti tutti richiamati nelle premesse che seguono, costituenti istruttoria a tutti gli effetti di legge, nonché dell'espressa dichiarazione di regolarità della stessa resa dal Direttore a mezzo di sottoscrizione della presente

PREMESSO che:

a. con Decreto Legislativo 4 agosto 2016, n. 171 e ss.mm.ii. ("Attuazione della delega di cui all'articolo 11, comma 1, lettera p), della legge 7 agosto 2015, n. 124, in materia di dirigenza sanitaria") è stata disciplinata la procedura di nomina dei direttori generali delle aziende e degli enti del S.S.R.;
b. l'art. 2, comma 1, del citato D.Lgs. n. 171/2016 e ss.mm.ii. stabilisce che "*Le Regioni nominano Direttori Generali esclusivamente gli iscritti all'elenco nazionale dei Direttori Generali di cui all'articolo 1. A tale fine, la regione rende noto, con apposito avviso pubblico, pubblicato sul sito internet istituzionale della regione l'incarico che intende attribuire, ai fini della manifestazione di interesse da parte dei soggetti iscritti nell'elenco nazionale. La valutazione dei candidati per titoli e colloquio è effettuata da una commissione regionale nominata con successivo decreto del Presidente della Regione, secondo modalità e criteri definiti dalle Regioni, anche tenendo conto di eventuali provvedimenti di accertamento della violazione degli obblighi in materia di trasparenza. La commissione, composta da esperti, indicati da qualificate istituzioni scientifiche indipendenti che non si trovino in situazioni di conflitto di interessi, di cui uno designato dall'Agenzia nazionale per i servizi sanitari regionali, e uno dalla Regione, senza nuovi o maggiori a carico della finanza pubblica, propone al Presidente della Regione una rosa di candidati nell'ambito dei quali viene scelto quello che presenta requisiti maggiormente coerenti con le caratteristiche dell'incarico da attribuire. Nella rosa proposta non possono essere inseriti coloro che abbiano ricoperto l'incarico di direttore generale, per due volte consecutive, presso la medesima azienda sanitaria locale, la medesima azienda ospedaliera o il medesimo ente del Servizio sanitario nazionale*";

RILEVATO che:

a. il Ministero della Salute, in attuazione delle disposizioni sopra richiamate, ha pubblicato in data 12.02.2018 e successivi aggiornamenti, l'elenco nazionale degli idonei all'incarico di direttore generale delle aziende e degli enti del S.S.R., rendendo in tal guisa operative le disposizioni dell'art. 9, comma 1, del D.Lgs. n. 171/2016;
b. con Delibera di Giunta Regionale n. 56 del 15 febbraio 2022 è stato approvato l'avviso pubblico di selezione per il conferimento dell'incarico di Direttore Generale presso le seguenti Aziende del Servizio Sanitario Regionale della regione Campania:
    1. A.O.R.N. Moscati;
    2. A.O.R.N. San Pio;
    3. A.O.R.N. Cardarelli;
    4. A.O.R.N. dei Colli;
    5. A.O.U. Federico II;
    6. A.O.U. Vanvitelli;
    7. A.S.L. Avellino;
    8. A.S.L. Benevento;
    9. A.S.L. Caserta;
    10. A.S.L. Napoli 1 centro;
    11. A.S.L. Napoli 2 nord;
    12. A.S.L. Napoli 3 sud;
    13. A.S.L. Salerno;

c. la predetta Delibera di Giunta Regionale n. 56/2022 ha demandato a successivo decreto presidenziale la nomina della Commissione prevista dall'art. 2 del D.Lgs. 4 agosto 2016 n. 171 deputata all'espletamento delle procedure per la formazione delle rose dei candidati idonei, distinte per Azienda;
d. con Decreto del Presidente della Giunta Regionale n. 56 del 14.04.2022 è stata costituita la Commissione di esperti deputata all'espletamento delle procedure per la formazione delle rose

dei candidati idonei, distinte per Azienda, per il conferimento dell'incarico di Direttore Generale ai sensi dell'Avviso pubblicato in attuazione della delibera della Giunta regionale n. 56 del 15/02/2022;

e. con decreto dirigenziale n. 249 del 15.06.2022 il Direttore Generale per la Tutela della Salute ha preso atto dei lavori della Commissione ex DPGRC n. 56 del 14.04.2022 per il conferimento dell'incarico di Direttore Generale presso le Aziende del Servizio Sanitario Regionale;

RILEVATO che alla stregua del delineato quadro normativo di riferimento occorre procedere alla nomina del Direttore Generale della Azienda Ospedaliera di Rilievo Nazionale G. Moscati di Avellino quale atto di alta amministrazione da adottarsi nell'esercizio delle funzioni proprie degli organi di governo dell'Ente, individuando il nominativo nell'ambito della rosa formulata dalla Commissione;

VISTI:

a. il D.Lgs. 30 dicembre 1992 n. 502 e successive modifiche ed integrazioni;
b. la Legge Regionale n. 32/1994 e ss.mm.ii.;
c. la rosa di candidati proposta dalla Commissione di esperti nominata con il citato Decreto del Presidente della Giunta Regionale n. 56 del 14.04.2022 per l'Azienda Ospedaliera di Rilievo Nazionale G. Moscati di Avellino ed il curriculum del Dott. Renato Pizzuti, nato a ***OMISil ***OMISSIS*

RITENUTO di poter individuare il Dott. Renato Pizzuti quale Direttore Generale dell'Azienda Ospedaliera di Rilievo Nazionale G. Moscati di Avellino sulla base della valutazione espressa dalla Commissione e del curriculum del candidato, tenuto conto della significativa esperienza professionale maturata anche nell'espletamento di incarichi apicali di direzione di strutture sanitarie e ospedaliere;

ACQUISITE:

a. la dichiarazione di insussistenza di cause di inconferibilità e/o incompatibilità all'incarico ai sensi del D.Lgs. n. 39/2013, secondo il modello predisposto dal Responsabile per la Trasparenza e l'Anticorruzione della Regione Campania;
b. la dichiarazione, resa ai sensi degli artt. 46 e 47 del D.P.R. n. 445/2000 e ss.mm.ii. di non trovarsi in alcuna delle cause ostative di inconferibilità o di incompatibilità previste dalle disposizioni vigenti in materia comprese quelle disciplinate dall'art. 3, comma 7, della Legge Regionale 23 dicembre 2015 n. 20 e quelle previste dall'art. 6, comma 1, della legge n. 114/2014, per non essere soggetto già lavoratore privato o pubblico collocato in quiescenza;

PROPONE e la Giunta, in conformità, a voti unanimi

D E L I B E R A

Per i motivi di cui alle premesse che qui si intendono integralmente riportati

1. di **INDIVIDUARE** il Dott. Renato Pizzuti, nato a ***OMI il ***OMISSIS quale Direttore Generale della Azienda Ospedaliera di Rilievo Nazionale G. Moscati di Avellino, con decorrenza dalla data di notifica del D.P.G.R.C. di nomina, da adottarsi ai sensi dell'art. 18 bis della L.R. n. 32/1994 per la durata di anni tre;

2. di **ASSEGNARE** gli obiettivi di carattere generale di seguito indicati:

   a) Il raggiungimento dell'equilibrio economico dell'azienda sanitaria.
   Il mancato raggiungimento dell'equilibrio economico dell'azienda sanitaria è, ai sensi della normativa vigente, causa di decadenza del Direttore Generale;

   b) Il conseguimento degli obiettivi di salute e assistenziali previsti dai Livelli essenziali di Assistenza.
   Il mancato conseguimento degli obiettivi di salute e assistenziali costituisce grave inadempimento contrattuale e comporta l'applicazione dell'art. 3bis, comma 7 del D.Lgs. 502/92 e ss.mm.ii.;

c) Il rispetto dei tempi di pagamento.
Al rispetto dei tempi di pagamento è subordinata l'attribuzione dell'indennità di risultato come disciplinata dall'art. 1 comma 865 legge di bilancio per l'anno 2019 che dispone che:

- non è riconosciuta qualora l'ente sanitario registri ritardi superiori a sessanta giorni oppure in caso di mancata riduzione di almeno il 10 per cento del debito commerciale residuo;

- è riconosciuta per la metà qualora l'ente sanitario registri ritardi compresi fra trentuno e sessanta giorni;

- è riconosciuta per il 75 per cento qualora l'ente sanitario registri ritardi compresi fra undici e trenta giorni;

- è riconosciuta per il 90 per cento qualora l'ente sanitario registri ritardi compresi fra uno e dieci giorni;

3. di **ASSEGNARE** i seguenti obiettivi specifici:

   a) garanzia dei livelli essenziali di assistenza monitorati attraverso il sottoinsieme di 22 indicatori definito "CORE" del Nuovo Sistema di Garanzia;

   b) rispetto dei tempi di attesa e costante monitoraggio delle Attività Libero Professionale Intramurarie;

   c) continuità, completezza e qualità nell'alimentazione dei flussi informativi;

   d) obiettivi di produzione di prestazioni di assistenza specialistica ambulatoriale come determinati nel documento allegato alla delibera di Giunta regionale 210 del 4 maggio 2022;

4. di **ASSEGNARE**, altresì, gli ulteriori seguenti obiettivi tematici:

   a) attuazione della rete aziendale dei laboratori pubblici in conformità con la programmazione regionale;

   b) digitalizzazione e trasmissione al Fascicolo Sanitario Elettronico dei documenti digitali nel rispetto delle specifiche e delle tempistiche definite nel D.M. 23.12.2019 e s.m.i. e nei provvedimenti regionali;

   c) erogazione almeno all'80% dei pazienti dimessi del primo ciclo terapeutico secondo le linee di indirizzo regionali;

5. di **PRECISARE** che il raggiungimento degli obiettivi generali e specifici costituisce elemento di valutazione ai fini del giudizio di confermabilità nell'incarico, ai sensi del comma 6 dell'art. 3 bis del D.lgs. n. 502 del 30/12/92 e ss.mm.ii. mentre la verifica in ordine al raggiungimento degli ulteriori obiettivi tematici è preordinata al calcolo della percentuale di indennità premiale eventualmente spettante ai sensi del D.P.C.M. n. 502/95, come modificato dal D.P.C.M. n. 319/2001;

6. di **PRECISARE**, altresì, che il mancato perseguimento degli obiettivi è valutato anche ai fini della eventuale risoluzione del contratto per grave inadempimento;

7. di **PRECISARE**, comunque, che nulla è dovuto al Direttore Generale nei casi di cessazione dall'incarico per decadenza, mancata conferma, revoca o risoluzione del contratto, nonché per dimissioni, a titolo di indennità o altro titolo;

8. di **DISPORRE** sull'operato del Direttore Generale la valutazione prevista dal comma 6 dell'art. 3 bis del D.Lgs. n. 502 del 30/12/92 e ss.mm.ii., in base alla quale la Regione, dopo 24 mesi dalla nomina del Direttore Generale, verifica i risultati conseguiti ed il raggiungimento degli obiettivi fissati, procedendo alla riconferma o meno, sentiti gli organismi di cui all' art. 2, comma 2 bis, ed all'art. 3, comma 14, del citato D.Lgs.;

fonte: http://burc.regione.campania.it

9. di **STABILIRE** che le incombenze istruttorie necessarie ai fini della valutazione rientrano nelle competenze della Direzione Generale per la Tutela della Salute ed il Coordinamento del S.S.R. che potrà avvalersi di una Commissione di Esperti appositamente costituita con successivo Decreto Dirigenziale;

10. di **AUTORIZZARE** la sottoscrizione di un contratto di diritto privato secondo lo schema tipo approvato con Delibera di Giunta Regionale tra la Regione Campania e il Direttore Generale alle condizioni tutte stabilite dal presente atto, ai sensi dell'art. 3 bis, comma 8, del D.Lgs. n. 502/92 e ss.mm.ii.;

11. di **RICONOSCERE** al predetto il trattamento economico così come previsto dalla delibera di Giunta Regionale n. 569 del 19 novembre 2019;

12. di **FARE** espressa menzione nel contratto individuale del Direttore Generale, del complesso di obiettivi, di controlli e di sanzioni sopra esposto, nonché del combinato disposto dell'art. 52, comma 4, lettera d, della L. 289/2002 e art. 3, comma 2, lettera c, della L. 405/2001 in materia di decadenza dei Direttori Generali in caso di mancato raggiungimento dell'equilibrio economico, per l'applicazione conseguente;

13. di **INVIARE** il presente provvedimento al Consiglio Regionale, ai sensi e per gli effetti di quanto disposto dall'art. 48 del vigente Statuto Regionale;

14. di **INVIARE** la presente delibera all' Ufficio di Gabinetto del Presidente della Giunta Regionale della Campania, alla Direzione Generale per la Tutela della Salute ed il Coordinamento del Sistema Sanitario Regionale, alla Azienda Ospedaliera di Rilievo Nazionale G. Moscati di Avellino, per quanto di rispettiva competenza, al Responsabile per la Trasparenza e l'Anticorruzione della Regione Campania e al BURC per la pubblicazione.

Delibera della Giunta Regionale n. 330 del 21/06/2022

Dipartimento 50 - GIUNTA REGIONALE DELLA CAMPANIA

Direzione Generale 4 - DG per la tutela della salute e il coordin. del sist. sanitario regionale

Oggetto dell'Atto:

A.O.U. LUIGI VANVITELLI - NOMINA DIRETTORE GENERALE.

fonte: http://burc.regione.campania.it

Alla stregua dell'istruttoria compiuta dalla Direzione Generale e delle risultanze e degli atti tutti richiamati nelle premesse che seguono, costituenti istruttoria a tutti gli effetti di legge, nonché dell'espressa dichiarazione di regolarità della stessa resa dal Direttore a mezzo di sottoscrizione della presente

PREMESSO che:

a. con Decreto Legislativo 4 agosto 2016, n. 171 e ss.mm.ii. ("Attuazione della delega di cui all'articolo 11, comma 1, lettera p), della legge 7 agosto 2015, n. 124, in materia di dirigenza sanitaria") è stata disciplinata la procedura di nomina dei direttori generali delle aziende e degli enti del S.S.R.;

b. l'art. 2, comma 1, del citato D.Lgs. n. 171/2016 e ss.mm.ii. stabilisce che "*Le Regioni nominano Direttori Generali esclusivamente gli iscritti all'elenco nazionale dei Direttori Generali di cui all'articolo 1. A tale fine, la regione rende noto, con apposito avviso pubblico, pubblicato sul sito internet istituzionale della regione l'incarico che intende attribuire, ai fini della manifestazione di interesse da parte dei soggetti iscritti nell'elenco nazionale. La valutazione dei candidati per titoli e colloquio è effettuata da una commissione regionale nominata con successivo decreto del Presidente della Regione, secondo modalità e criteri definiti dalle Regioni, anche tenendo conto di eventuali provvedimenti di accertamento della violazione degli obblighi in materia di trasparenza. La commissione, composta da esperti, indicati da qualificate istituzioni scientifiche indipendenti che non si trovino in situazioni di conflitto di interessi, di cui uno designato dall'Agenzia nazionale per i servizi sanitari regionali, e uno dalla Regione, senza nuovi o maggiori a carico della finanza pubblica, propone al Presidente della Regione una rosa di candidati nell'ambito dei quali viene scelto quello che presenta requisiti maggiormente coerenti con le caratteristiche dell'incarico da attribuire. Nella rosa proposta non possono essere inseriti coloro che abbiano ricoperto l'incarico di direttore generale, per due volte consecutive, presso la medesima azienda sanitaria locale, la medesima azienda ospedaliera o il medesimo ente del Servizio sanitario nazionale*";

RILEVATO che:

a. il Ministero della Salute, in attuazione delle disposizioni sopra richiamate, ha pubblicato in data 12.02.2018 e successivi aggiornamenti, l'elenco nazionale degli idonei all'incarico di direttore generale delle aziende e degli enti del S.S.R., rendendo in tal guisa operative le disposizioni dell'art. 9, comma 1, del D.Lgs. n. 171/2016;

b. con Delibera di Giunta Regionale n. 56 del 15 febbraio 2022 è stato approvato l'avviso pubblico di selezione per il conferimento dell'incarico di Direttore Generale presso le seguenti Aziende del Servizio Sanitario Regionale della regione Campania:

1. A.O.R.N. Moscati;
2. A.O.R.N. San Pio;
3. A.O.R.N. Cardarelli;
4. A.O.R.N. dei Colli;
5. A.O.U. Federico II;
6. A.O.U. Vanvitelli;
7. A.S.L. Avellino;
8. A.S.L. Benevento;
9. A.S.L. Caserta;
10. A.S.L. Napoli 1 centro;
11. A.S.L. Napoli 2 nord;
12. A.S.L. Napoli 3 sud;
13. A.S.L. Salerno;

c. la predetta Delibera di Giunta Regionale n. 56/2022 ha demandato a successivo decreto presidenziale la nomina della Commissione prevista dall'art. 2 del d.lgs. 4 agosto 2016 n. 171 deputata all'espletamento delle procedure per la formazione delle rose dei candidati idonei, distinte per Azienda;

d. con Decreto del Presidente della Giunta Regionale n. 56 del 14.04.2022 è stata costituita la Commissione di esperti deputata all'espletamento delle procedure per la formazione delle rose dei candidati idonei, distinte per Azienda, per il conferimento dell'incarico di Direttore Generale ai sensi dell'Avviso pubblicato in attuazione della delibera della Giunta regionale n. 56 del 15/02/2022;

e. con decreto dirigenziale n. 149 del 15.06.2022 il Direttore Generale per la Tutela della Salute ha preso atto dei lavori della Commissione ex DPGRC n. 56 del 14.04.2022 per il conferimento dell'incarico di Direttore Generale presso le Aziende del Servizio Sanitario Regionale;

RILEVATO che alla stregua del delineato quadro normativo di riferimento occorre procedere alla nomina del Direttore Generale della Azienda Ospedaliera Universitaria Luigi Vanvitelli quale atto di alta amministrazione da adottarsi nell'esercizio delle funzioni proprie degli organi di governo dell'Ente, individuando il nominativo nell'ambito della rosa formulata dalla Commissione;

VISTI:

a. il D.Lgs. 30 dicembre 1992 n. 502 e successive modifiche ed integrazioni;
b. la Legge Regionale n. 32/1994 e ss.mm.ii.;
c. la rosa di candidati proposta dalla Commissione di esperti nominata con il citato Decreto del Presidente della Giunta Regionale n. 56 del 14.04.2022 per l'Azienda Ospedaliera Universitaria Luigi Vanvitelli di Napoli ed il curriculum del Dott. Ferdinando Russo, nato a ***OMISil ***OMISSIS;

RITENUTO di poter individuare il dott. Ferdinando Russo quale Direttore Generale dell'Azienda Ospedaliera Universitaria Luigi Vanvitelli sulla base della valutazione espressa dalla Commissione e del curriculum del candidato, tenuto conto della peculiare esperienza dirigenziale maturata nell'espletamento di incarichi apicali presso aziende sanitarie e ospedaliere, nonché nella qualità di Direttore Sanitario dell'Azienda Ospedaliera Universitaria Luigi Vanvitelli;

ACQUISITA l'intesa del Magnifico Rettore dell'Università degli Studi della Campania Luigi Vanvitelli, giusta nota prot. n. 93991 del 21.06.2022;

ACQUISITE, altresì:

a. la dichiarazione di insussistenza di cause di inconferibilità e/o incompatibilità all'incarico ai sensi del D.Lgs. n. 39/2013, secondo il modello predisposto dal Responsabile per la Trasparenza e l'Anticorruzione della Regione Campania;
b. la dichiarazione, resa ai sensi degli artt. 46 e 47 del D.P.R. n. 445/2000 e ss.mm.ii. di non trovarsi in alcuna delle cause ostative di inconferibilità o di incompatibilità previste dalle disposizioni vigenti in materia comprese quelle disciplinate dall'art. 3, comma 7, della Legge Regionale 23 dicembre 2015 n. 20 e quelle previste dall'art. 6, comma 1, della legge n. 114/2014, per non essere soggetto già lavoratore privato o pubblico collocato in quiescenza;

PROPONE e la Giunta in conformità a voti unanimi

D E L I B E R A

Per i motivi di cui alle premesse che qui si intendono integralmente riportati:

1. di **INDIVIDUARE** il Dott. Ferdinando Russo, nato a***OMIS il ***OMISSIS , quale Direttore Generale della Azienda Ospedaliera Universitaria Luigi Vanvitelli, con decorrenza dalla data di notifica del D.P.G.R.C. di nomina, da adottarsi ai sensi dell'art. 18 bis della L.R. n. 32/1994 per la durata di anni tre;

2. di **ASSEGNARE** gli obiettivi di carattere generale di seguito indicati:

   a) Il raggiungimento dell'equilibrio economico dell'azienda sanitaria.
   Il mancato raggiungimento dell'equilibrio economico dell'azienda sanitaria è, ai sensi della normativa vigente, causa di decadenza del Direttore Generale;

   b) Il conseguimento degli obiettivi di salute e assistenziali previsti dai Livelli essenziali di Assistenza.
   Il mancato conseguimento degli obiettivi di salute e assistenziali costituisce grave inadempimento contrattuale e comporta l'applicazione dell'art. 3bis, comma 7 del D.Lgs. 502/92 e ss.mm.ii.;

   c) Il rispetto dei tempi di pagamento.
   Al rispetto dei tempi di pagamento è subordinata l'attribuzione dell'indennità di risultato come disciplinato dall' art. 1 comma 865 legge di bilancio per l'anno 2019 che dispone che:

   - non è riconosciuta qualora l'ente sanitario registri ritardi superiori a sessanta giorni oppure in caso di mancata riduzione di almeno il 10 per cento del debito commerciale residuo;

   - è riconosciuta per la metà qualora l'ente sanitario registri ritardi compresi fra trentuno e sessanta giorni;

   - è riconosciuta per il 75 per cento qualora l'ente sanitario registri ritardi compresi fra undici e trenta giorni;

   - è riconosciuta per il 90 per cento qualora l'ente sanitario registri ritardi compresi fra uno e dieci giorni;

3. di **ASSEGNARE** i seguenti obiettivi specifici:

   a) garanzia dei livelli essenziali di assistenza monitorati attraverso il sottoinsieme di 22 indicatori definito "CORE" del Nuovo Sistema di Garanzia;

   b) rispetto dei tempi di attesa e costante monitoraggio delle Attività Libero Professionale Intramurarie;

   c) continuità, completezza e qualità nell'alimentazione dei flussi informativi;

   d) obiettivi di produzione di prestazioni di assistenza specialistica ambulatoriale come determinati nel documento allegato alla delibera di Giunta regionale n. 210 del 4 maggio 2022;

4. di **ASSEGNARE**, altresì, i seguenti ulteriori obiettivi tematici:

   a) attuazione della rete aziendale dei laboratori pubblici in conformità con la programmazione regionale;

   b) digitalizzazione e trasmissione al Fascicolo Sanitario Elettronico dei documenti digitali nel rispetto delle specifiche e delle tempistiche definite nel DM 23.12.2019 e ss.mm.ii. e nei provvedimenti regionali;

   c) erogazione almeno all'80% dei pazienti dimessi del primo ciclo terapeutico secondo le linee di indirizzo regionali;

5. di **PRECISARE** che il raggiungimento degli obiettivi generali e specifici costituisce elemento di valutazione ai fini del giudizio di confermabilità nell'incarico, ai sensi del comma 6 dell'art. 3 bis del D.Lgs. n. 502 del 30/12/92 e ss.mm.ii. mentre la verifica in ordine al raggiungimento degli ulteriori obiettivi tematici è preordinata al calcolo della percentuale di indennità premiale eventualmente spettante ai sensi del D.P.C.M. n. 502/95, come modificato dal D.P.C.M. n. 319/2001;

6. di **PRECISARE**, altresì, che il mancato perseguimento degli obiettivi è valutato anche ai fini della eventuale risoluzione del contratto per grave inadempimento;

7. di **PRECISARE**, comunque, che nulla è dovuto al Direttore Generale nei casi di cessazione dall'incarico per decadenza, mancata conferma, revoca o risoluzione del contratto, nonché per dimissioni, a titolo di indennità o altro titolo;

8. di **DISPORRE** sull'operato del Direttore Generale la valutazione prevista dal comma 6 dell'art. 3 bis del D.Lgs. n. 502, del 30/12/92 e ss.mm.ii., in base alla quale la Regione, dopo 24 mesi dalla nomina del Direttore Generale, verifica i risultati conseguiti ed il raggiungimento degli obiettivi fissati, procedendo alla riconferma o meno, sentiti gli organismi di cui all' art. 2, comma 2 bis, ed all'art. 3, comma 14, del citato D.Lgs.;

9. di **STABILIRE** che le incombenze istruttorie necessarie ai fini della valutazione rientrano nelle competenze della Direzione Generale per la Tutela della Salute ed il Coordinamento del S.S.R. che potrà avvalersi di una Commissione di Esperti appositamente costituita con successivo Decreto Dirigenziale;

10. di **AUTORIZZARE** la sottoscrizione di un contratto di diritto privato secondo lo schema tipo approvato con Delibera di Giunta Regionale tra la Regione Campania e il Direttore Generale alle condizioni tutte stabilite dal presente atto, ai sensi dell'art. 3 bis, comma 8, del D.Lgs. n. 502/92 e ss.mm.ii.;

11. di **RICONOSCERE** al predetto il trattamento economico così come previsto dalla delibera di Giunta Regionale n. 569 del 19 novembre 2019;

12. di **FARE** espressa menzione nel contratto individuale del Direttore Generale, del complesso di obiettivi, di controlli e di sanzioni sopra esposto, nonché del combinato disposto dell'art. 52, comma 4, lettera d, della L. 289/2002 e art. 3, comma 2, lettera c, della L. 405/2001, in materia di decadenza dei Direttori Generali in caso di mancato raggiungimento dell'equilibrio economico, per l'applicazione conseguente;

13. di **INVIARE** il presente provvedimento al Consiglio Regionale ai sensi e per gli effetti di quanto disposto dall'art. 48 del vigente Statuto Regionale;

14. di **INVIARE** la presente delibera all'Ufficio di Gabinetto del Presidente della Giunta Regionale della Campania, alla Direzione Generale per la Tutela della Salute ed il Coordinamento del Sistema Sanitario Regionale, alla Azienda Ospedaliera Universitaria Luigi Vanvitelli di Napoli per quanto di rispettiva competenza, al Responsabile per la Trasparenza e l'Anticorruzione della Regione Campania e al BURC per la pubblicazione.

Delibera della Giunta Regionale n. 331 del 21/06/2022

Dipartimento 50 - GIUNTA REGIONALE DELLA CAMPANIA

Direzione Generale 4 - DG per la tutela della salute e il coordin. del sist. sanitario regionale

Oggetto dell'Atto:

AORN SAN PIO DI BENEVENTO - NOMINA DIRETTORE GENERALE.

fonte: http://burc.regione.campania.it

Alla stregua dell'istruttoria compiuta dalla Direzione Generale e delle risultanze e degli atti tutti richiamati nelle premesse che seguono, costituenti istruttoria a tutti gli effetti di legge, nonché dell'espressa dichiarazione di regolarità della stessa resa dal Direttore a mezzo di sottoscrizione della presente

PREMESSO che:

a. con Decreto Legislativo 4 agosto 2016, n. 171 e ss.mm.ii. ("Attuazione della delega di cui all'articolo 11, comma 1, lettera p), della legge 7 agosto 2015, n. 124, in materia di dirigenza sanitaria") è stata disciplinata la procedura di nomina dei direttori generali delle aziende e degli enti del S.S.R.;
b. l'art. 2, comma 1, del citato D.Lgs. n. 171/2016 e ss.mm.ii. stabilisce che "*Le Regioni nominano Direttori Generali esclusivamente gli iscritti all'elenco nazionale dei Direttori Generali di cui all'articolo 1. A tale fine, la regione rende noto, con apposito avviso pubblico, pubblicato sul sito internet istituzionale della regione l'incarico che intende attribuire, ai fini della manifestazione di interesse da parte dei soggetti iscritti nell'elenco nazionale. La valutazione dei candidati per titoli e colloquio è effettuata da una commissione regionale nominata con successivo decreto del Presidente della Regione, secondo modalità e criteri definiti dalle Regioni, anche tenendo conto di eventuali provvedimenti di accertamento della violazione degli obblighi in materia di trasparenza. La commissione, composta da esperti, indicati da qualificate istituzioni scientifiche indipendenti che non si trovino in situazioni di conflitto di interessi, di cui uno designato dall'Agenzia nazionale per i servizi sanitari regionali, e uno dalla Regione, senza nuovi o maggiori a carico della finanza pubblica, propone al Presidente della Regione una rosa di candidati nell'ambito dei quali viene scelto quello che presenta requisiti maggiormente coerenti con le caratteristiche dell'incarico da attribuire. Nella rosa proposta non possono essere inseriti coloro che abbiano ricoperto l'incarico di direttore generale, per due volte consecutive, presso la medesima azienda sanitaria locale, la medesima azienda ospedaliera o il medesimo ente del Servizio sanitario nazionale*";

RILEVATO che:

a. il Ministero della Salute, in attuazione delle disposizioni sopra richiamate, ha pubblicato in data 12.02.2018 e successivi aggiornamenti, l'elenco nazionale degli idonei all'incarico di direttore generale delle aziende e degli enti del S.S.R., rendendo in tal guisa operative le disposizioni dell'art. 9, comma 1, del D.Lgs. n. 171/2016;
b. con Delibera di Giunta Regionale n. 56 del 15 febbraio 2022 è stato approvato l'avviso pubblico di selezione per il conferimento dell'incarico di Direttore Generale presso le seguenti Aziende del Servizio Sanitario Regionale della regione Campania:
    1. A.O.R.N. Moscati;
    2. A.O.R.N. San Pio;
    3. A.O.R.N. Cardarelli;
    4. A.O.R.N. dei Colli;
    5. A.O.U. Federico II;
    6. A.O.U. Vanvitelli;
    7. A.S.L. Avellino;
    8. A.S.L. Benevento;
    9. A.S.L. Caserta;
    10. A.S.L. Napoli 1 centro;
    11. A.S.L. Napoli 2 nord;
    12. A.S.L. Napoli 3 sud;
    13. A.S.L. Salerno;

c. la predetta Delibera di Giunta Regionale n. 56/2022 ha demandato a successivo decreto presidenziale la nomina della Commissione prevista dall'art. 2 del D.Lgs. 4 agosto 2016 n. 171

deputata all'espletamento delle procedure per la formazione delle rose dei candidati idonei, distinte per Azienda;

d. con Decreto del Presidente della Giunta Regionale n. 56 del 14.04.2022 è stata costituita la Commissione di esperti deputata all'espletamento delle procedure per la formazione delle rose dei candidati idonei, distinte per Azienda, per il conferimento dell'incarico di Direttore Generale ai sensi dell'Avviso pubblicato in attuazione della delibera della Giunta regionale n. 56 del 15/02/2022;
e. con decreto dirigenziale n. 249 del 15.06.2022 il Direttore Generale per la Tutela della Salute ha preso atto dei lavori della Commissione ex DPGRC n. 56 del 14.04.2022 per il conferimento dell'incarico di Direttore Generale presso le Aziende del Servizio Sanitario Regionale

RILEVATO che alla stregua del delineato quadro normativo di riferimento occorre procedere alla nomina del Direttore Generale della Azienda Ospedaliera di Rilievo Nazionale San Pio di Benevento quale atto di alta amministrazione da adottarsi nell'esercizio delle funzioni proprie degli organi di governo dell'Ente, individuando il nominativo nell'ambito della rosa formulata dalla Commissione;

VISTI:

a. il D.Lgs. 30 dicembre 1992 n. 502 e successive modifiche ed integrazioni;
b. la Legge Regionale n. 32/1994 e ss.mm.ii.;
c. la rosa di candidati proposta dalla Commissione di esperti nominata con il citato Decreto del Presidente della Giunta Regionale n. 56 del 14.04.2022 per l'Azienda Ospedaliera di Rilievo Nazionale San Pio di Benevento ed il curriculum della Dott.ssa Maria Morgante nata a ***OMISSIS*** ***OMISSI il ***OMISSIS**

RITENUTO di poter individuare la Dott.ssa Maria Morgante quale Direttore Generale dell'Azienda Ospedaliera di Rilievo Nazionale San Pio di Benevento sulla base della valutazione espressa dalla Commissione e del curriculum della candidata, tenuto conto della pluriennale esperienza maturata attraverso l'espletamento di incarichi apicali in ambito sanitario;

ACQUISITE:

a. la dichiarazione di insussistenza di cause di inconferibilità e/o incompatibilità all'incarico ai sensi del D.Lgs. n. 39/2013, secondo il modello predisposto dal Responsabile per la Trasparenza e l'Anticorruzione della Regione Campania;
b. la dichiarazione, resa ai sensi degli artt. 46 e 47 del D.P.R. n. 445/2000 e ss.mm.ii. di non trovarsi in alcuna delle cause ostative di inconferibilità o di incompatibilità previste dalle disposizioni vigenti in materia comprese quelle disciplinate dall'art. 3, comma 7, della Legge Regionale 23 dicembre 2015 n. 20 e quelle previste dall'art. 6, comma 1, della legge n. 114/2014, per non essere soggetto già lavoratore privato o pubblico collocato in quiescenza;

PROPONE e la Giunta, in conformità, a voti unanimi

D E L I B E R A

Per i motivi di cui alle premesse che qui si intendono integralmente riportati

1. di **INDIVIDUARE** la Dott.ssa Maria Morgante, nata a ***OMISSIS*** ***OMISSI il ***OMISSIS** quale Direttore Generale della Azienda Ospedaliera di Rilievo Nazionale San Pio di Benevento, con decorrenza dalla data di notifica del D.P.G.R.C. di nomina, da adottarsi ai sensi dell'art. 18 bis della L.R. n. 32/1994 per la durata di anni tre;

2. di **ASSEGNARE** gli obiettivi di carattere generale di seguito indicati:

   a) Il raggiungimento dell'equilibrio economico dell'azienda sanitaria.
   Il mancato raggiungimento dell'equilibrio economico dell'azienda sanitaria è, ai sensi della normativa vigente, causa di decadenza del Direttore Generale;

b) Il conseguimento degli obiettivi di salute e assistenziali previsti dai Livelli essenziali di Assistenza. Il mancato conseguimento degli obiettivi di salute e assistenziali costituisce grave inadempimento contrattuale e comporta l'applicazione dell'art. 3bis, comma 7 del D.Lgs. 502/92 e ss.mm.ii.;

c) Il rispetto dei tempi di pagamento.
Al rispetto dei tempi di pagamento è subordinata l'attribuzione dell'indennità di risultato come disciplinata dall'art. 1 comma 865 legge di bilancio per l'anno 2019 che dispone che:

- non è riconosciuta qualora l'ente sanitario registri ritardi superiori a sessanta giorni oppure in caso di mancata riduzione di almeno il 10 per cento del debito commerciale residuo;

- è riconosciuta per la metà qualora l'ente sanitario registri ritardi compresi fra trentuno e sessanta giorni;

- è riconosciuta per il 75 per cento qualora l'ente sanitario registri ritardi compresi fra undici e trenta giorni;

- è riconosciuta per il 90 per cento qualora l'ente sanitario registri ritardi compresi fra uno e dieci giorni;

3. di **ASSEGNARE** i seguenti obiettivi specifici:

   a) garanzia dei livelli essenziali di assistenza monitorati attraverso il sottoinsieme di 22 indicatori definito "CORE" del Nuovo Sistema di Garanzia

   b) rispetto dei tempi di attesa e costante monitoraggio delle Attività Libero Professionale Intramurarie;

   c) continuità, completezza e qualità nell'alimentazione dei flussi informativi;

   d) obiettivi di produzione di prestazioni di assistenza specialistica ambulatoriale come determinati nel documento allegato alla delibera di Giunta regionale n. 210 del 4 maggio 2022;

4. di **ASSEGNARE**, altresì, gli ulteriori seguenti obiettivi tematici:

   a) attuazione della rete aziendale dei laboratori pubblici in conformità con la programmazione regionale;

   b) digitalizzazione e trasmissione al Fascicolo Sanitario Elettronico dei documenti digitali nel rispetto delle specifiche e delle tempistiche definite nel D.M. 23.12.2019 e ss.mm.ii. e nei provvedimenti regionali;

   c) erogazione almeno all'80% dei pazienti dimessi del primo ciclo terapeutico secondo le linee di indirizzo regionali;

5. di **PRECISARE** che il raggiungimento degli obiettivi generali e specifici costituisce elemento di valutazione ai fini del giudizio di confermabilità nell'incarico ai sensi del comma 6 dell'art. 3 bis del D.Lgs. n. 502 del 30/12/92 e ss.mm.ii. mentre la verifica in ordine al raggiungimento degli ulteriori obiettivi tematici è preordinata al calcolo della percentuale di indennità premiale eventualmente spettante ai sensi del D.P.C.M. n. 502/95, come modificato dal D.P.C.M. n. 319/2001;

6. di **PRECISARE**, altresì, che il mancato perseguimento degli obiettivi è valutato anche ai fini della eventuale risoluzione del contratto per grave inadempimento;

7. di **PRECISARE**, comunque, che nulla è dovuto al Direttore Generale nei casi di cessazione dall'incarico per decadenza, mancata conferma, revoca o risoluzione del contratto, nonché per dimissioni, a titolo di indennità o altro titolo;

8. di **DISPORRE** sull'operato del Direttore Generale la valutazione prevista dal comma 6 dell'art. 3 bis del D.Lgs. n. 502 del 30/12/92 e ss.mm.ii., in base alla quale la Regione, dopo 24 mesi dalla nomina

del Direttore Generale, verifica i risultati conseguiti ed il raggiungimento degli obiettivi fissati, procedendo alla riconferma o meno, sentiti gli organismi di cui all' art. 2, comma 2 bis, ed all'art. 3, comma 14, del citato D.Lgs.;

9. di **STABILIRE** che le incombenze istruttorie necessarie ai fini della valutazione rientrano nelle competenze della Direzione Generale per la Tutela della Salute ed il Coordinamento del S.S.R. che potrà avvalersi di una Commissione di Esperti appositamente costituita con successivo Decreto Dirigenziale;

10. di **AUTORIZZARE** la sottoscrizione di un contratto di diritto privato secondo lo schema tipo approvato con Delibera di Giunta Regionale tra la Regione Campania e il Direttore Generale alle condizioni tutte stabilite dal presente atto, ai sensi dell'art. 3 bis, comma 8, del D.Lgs. n. 502/92 e ss.mm.ii.;

11. di **RICONOSCERE** al predetto il trattamento economico così come previsto dalla delibera di Giunta Regionale n. 569 del 19 novembre 2019;

12. di **FARE** espressa menzione nel contratto individuale del Direttore Generale, del complesso di obiettivi, di controlli e di sanzioni sopra esposto, nonché del combinato disposto dell'art. 52, comma 4, lettera d, della L. 289/2002 e art. 3, comma 2, lettera c, della L. 405/2001 in materia di decadenza dei Direttori Generali in caso di mancato raggiungimento dell'equilibrio economico, per l'applicazione conseguente;

13. di **INVIARE** il presente provvedimento al Consiglio Regionale, ai sensi e per gli effetti di quanto disposto dall'art. 48 del vigente Statuto Regionale;

14. di **INVIARE** la presente delibera all' Ufficio di Gabinetto del Presidente della Giunta Regionale della Campania, alla Direzione Generale per la Tutela della Salute ed il Coordinamento del Sistema Sanitario Regionale, alla Azienda Ospedaliera di Rilievo Nazionale San Pio di Benevento, per quanto di rispettiva competenza, al Responsabile per la Trasparenza e l'Anticorruzione della Regione Campania e al BURC per la pubblicazione.

Delibera della Giunta Regionale n. 281 del 07/06/2022

Dipartimento 50 - GIUNTA REGIONALE DELLA CAMPANIA

Direzione Generale 11 - DG PER L'ISTRUZIONE LA FORMAZIONE, IL LAVORO E LE POLITICHE GIOVANILI

Oggetto dell'Atto:

APPROVAZIONE PIANO ATTUATIVO REGIONALE RELATIVO AL PROGRAMMA NAZIONALE PER LA GARANZIA DI OCCUPABILITA' DEI LAVORATORI (GOL) -

fonte: http://burc.regione.campania.it

Alla stregua dell'istruttoria compiuta dalla Direzione Generale e delle risultanze e degli atti tutti richiamati nelle premesse che seguono, costituenti istruttoria a tutti gli effetti di legge, nonché dell'espressa dichiarazione di regolarità della stessa resa dal Direttore a mezzo di sottoscrizione della presente

PREMESSO che

a) con decreto del Ministro del lavoro e delle politiche sociali, di concerto con il Ministro dell'economia e delle finanze, 5 novembre 2021, recante "Adozione del Programma nazionale nuove competenze" (nel prosieguo, decreto interministeriale), è stato adottato il Programma nazionale per la garanzia di occupabilità dei lavoratori (Programma "GOL") quale intervento nazionale, nell'ambito del Piano Nazionale di Ripresa e Resilienza (PNRR), per la gestione di misure finalizzate ad agevolare la transizione dei lavoratori nel mercato del lavoro e contrastare la disoccupazione;
b) l'articolo 1 del richiamato decreto interministeriale prevede che le regioni e le province autonome adottino un Piano regionale per l'attuazione di GOL, previa valutazione di coerenza con il programma nazionale da parte dell'ANPAL;
c) l'articolo 2 del medesimo decreto interministeriale prevede una prima assegnazione di risorse alle Regioni, nella misura del 20 per cento del totale previsto, secondo gli importi stabiliti rispettivamente dalle tabelle 1 e 2 dell'allegato B al decreto, stabilendo che tali importi siano erogati nella misura e con le modalità previste dal comma 5 del medesimo articolo 2;
d) il richiamato allegato B al decreto interministeriale prevede il riconoscimento, in favore della Regione Campania, di un ammontare di risorse pari a € 119.416.000,00 (cfr. tabella 1) prevedendo il raggiungimento di un target pari a 81.420 beneficiari da trattare al 31 dicembre 2022, quale quota per concorrere all'obiettivo nazionale, pari a 600.000 persone trattate (cfr. tabella 2);
e) con deliberazione n. 84 del 28 febbraio 2022 la Giunta Regionale ha preso atto in via provvisoria della proposta di Piano Attuativo Regionale relativo al Programma Nazionale per la garanzia di occupabilità dei lavoratori (GOL), trasmessa ad ANPAL con nota prot. 2022.0107996 del 25 febbraio 2022, riservandosi l'approvazione definitiva del Programma anche all'esito della conclusione della valutazione di coerenza da parte di ANPAL prevista dal richiamato articolo 1 del decreto interministeriale;

RILEVATO che

sulla base dell'istruttoria svolta dai competenti uffici regionali

a) con nota prot. 4762 dell'08 aprile 2022, ANPAL ha comunicato l'esito positivo dell'esame effettuato sulla citata proposta, fatte salve le osservazioni ivi indicate;
b) la Direzione generale competente ha provveduto a recepire tali osservazioni;
c) facendo seguito all'informativa alle Parti Sociali, alle Agenzie per il Lavoro e alle Agenzie Formative accreditate, rispettivamente negli incontri del 17 e del 24 marzo 2022, nonché ai relativi primi tavoli di confronto tematico avviati con le stesse nell'ambito dei reciproci accordi di collaborazione, il Piano è stato condiviso, in data 26 maggio 2022, nell'ambito del Tavolo del Partenariato Economico e Sociale della Campania;
d) con la variazione ordinamentale approvata dalla Giunta regionale con deliberazione n. 148 del marzo 2022 sono state individuate presso l'Ufficio Speciale "Grandi Opere" apposite strutture preposte alla programmazione, coordinamento, monitoraggio e controllo dell'attuazione degli interventi PNRR in Campania;
e) conseguentemente e tenuto conto delle caratteristiche e della natura, nonché della rilevanza, anche in termini di impatto, dell'intervento, al fine di implementare la gestione unitaria e sinergica delle misure attuative del PNRR, è opportuno coinvolgere e demandare alle suddette strutture, di concerto con le strutture competenti per materia, il coordinamento dell'attuazione del Piano e le ulteriori attività di competenza, nonché ogni opportuna azione per assicurare la piena e tempestiva attuazione del Piano;

RITENUTO

a) di dover approvare il Piano Attuativo Regionale relativo al Programma Nazionale per la garanzia di occupabilità dei lavoratori (GOL), allegato al presente provvedimento a formarne parte integrante e sostanziale;

b) di dover demandare agli Uffici competenti in materia di interventi relativi al PNRR il coordinamento dell'attuazione del suddetto Piano e le ulteriori attività di competenza, di concerto con la Direzione Generale Istruzione, Formazione, Lavoro e Politiche Giovanili e con gli altri Uffici della Giunta regionale eventualmente coinvolti per materia;
c) di dover formulare indirizzo ai suddetti Uffici di coordinamento di provvedere ovvero attivare, presso gli Uffici competenti, ogni opportuna azione, anche di monitoraggio rafforzato, per assicurare la piena e tempestiva attuazione del Piano;
d) di dover precisare che la copertura finanziaria del suddetto Piano è garantita a valere sulle risorse assegnate alla Regione Campania dal decreto del Ministro del lavoro e delle politiche sociali, di concerto con il Ministro dell'economia e delle finanze, 5 novembre 2021, pari ad € 119.416.000,00;

ACQUISITO
il parere della Programmazione Unitaria con nota **Prot. 2022-9853 /U.D.C.P./ GAB/CG** del **07/06/2022 U**;

VISTI
la normativa e gli atti richiamati in premessa

PROPONGONO e la GIUNTA, in conformità, a voto unanime

DELIBERA

per le motivazioni espresse in premessa e che qui di seguito si intendono integralmente riportate e trascritte

1. di approvare il Piano Attuativo Regionale relativo al Programma Nazionale per la garanzia di occupabilità dei lavoratori (GOL), allegato al presente provvedimento a formarne parte integrante e sostanziale;
2. di demandare agli Uffici competenti in materia di interventi relativi al PNRR il coordinamento dell'attuazione del suddetto Piano e le ulteriori attività di competenza, di concerto con la Direzione Generale Istruzione, Formazione, Lavoro e Politiche Giovanili e con gli altri Uffici della Giunta regionale eventualmente coinvolti per materia;
3. di formulare indirizzo ai suddetti Uffici di coordinamento di provvedere ovvero attivare, presso gli Uffici competenti, ogni opportuna azione, anche di monitoraggio rafforzato, per assicurare la piena e tempestiva attuazione del Piano;
4. di precisare che la copertura finanziaria del suddetto Piano è garantita a valere sulle risorse assegnate alla Regione Campania dal decreto del Ministro del lavoro e delle politiche sociali, di concerto con il Ministro dell'economia e delle finanze, 5 novembre 2021, pari ad € 119.416.000,00;
5. di trasmettere il presente provvedimento ai competenti Uffici della Giunta regionale nonché al BURC per la pubblicazione ed agli Uffici competenti per la pubblicazione sul portale "Casa di Vetro" del sito istituzionale.

Finanziato dall'Unione europea NextGenerationEU

MINISTERO del LAVORO e delle POLITICHE SOCIALI

ANPAL Agenzia Nazionale Politiche Attive del Lavoro

REGIONE CAMPANIA

GOL Garanzia Occupabilità Lavoratori

Programma Nazionale per la Garanzia di Occupabilità dei Lavoratori

GOL

Missione 5 Componente 1 Riforma 1.1

PIANO ATTUATIVO REGIONALE

Regione CAMPANIA

fonte: http://burc.regione.campania.it

SOMMARIO

1 INTRODUZIONE 5

2 EXECUTIVE SUMMARY 7

3 ANALISI DEL CONTESTO REGIONALE (O DELLA PROVINCIA AUTONOMA) 8

3.1 Introduzione 9

3.2 L'andamento del mercato del lavoro territoriale 10

3.2.1 Fattori demografici 10

3.2.2 Struttura e dinamiche del mercato del lavoro 15

3.2.3 Popolazione in cerca di lavoro e popolazione non attiva 25

3.2.4 Interventi di sostegno al reddito 26

3.3 I beneficiari potenziali del Programma GOL 27

3.4 La struttura regionale per le Politiche attive del lavoro 29

3.4.1 I servizi pubblici per l'impiego 34

3.4.2 I soggetti accreditati ai servizi per il lavoro 39

3.5 Il sistema dell'offerta formativa regionale esistente 45

3.6 Le connessioni tra la rete dei servizi socioassistenziali e la rete dei servizi per il lavoro 46

4 AZIONI PER LO SVILUPPO DEL PROGRAMMA 48

4.1 I fattori critici di successo 48

4.1.1 Introduzione 48

4.1.2 Azioni per l'integrazione con le politiche della formazione 51

4.1.3 Azioni per il consolidamento della Rete territoriale dei servizi 56

4.1.4 Azioni per la cooperazione tra sistema pubblico e privato 59

4.1.5 Azioni per il coinvolgimento delle imprese e del territorio 61

4.2 Le azioni strumentali alla personalizzazione ed erogazione delle misure 65

4.2.1 Introduzione 65

4.2.2 Azioni per la maggiore capillarità e prossimità dei Centri per l'impiego 65

4.2.3 Azioni per la digitalizzazione dei servizi 75

4.2.4 Azioni per il rafforzamento delle capacità analitiche del mercato del lavoro 80

4.2.5 Azioni per la comunicazione del Programma GOL e sensibilizzazione dei beneficiari 83

fonte: http://burc.regione.campania.it

4.2.6 Azioni per l'implementazione del sistema informativo 85
4.2.7 Azioni per il monitoraggio 87
4.3 Le azioni per la compatibilità tra il Programma GOL e le misure regionali o nazionali a valere su FSE+ in termini di programmazione 90
4.3.1 Introduzione 90
4.3.2 Il quadro attuale delle misure di politica attiva e formative (per il lavoro) erogate dalla Regione/PA verso i potenziali beneficiari del Programma GOL 90
4.3.3 Azioni per la compatibilità tra Programma GOL e misure regionali o nazionali 103
5 INTERVENTI DA ATTIVARE, PRIORITÀ, OBIETTIVI E RISULTATI DA CONSEGUIRE 104
5.1 Le misure per i beneficiari 104
5.1.1 Introduzione 104
5.1.2 Obiettivi regionali (target 1 e target 2) 105
5.1.3 Pianificazione e aggiornamento dei Patti di servizio già sottoscritti prima del PAR 106
5.1.4 Modalità di attuazione dell'assessment e dei percorsi previsti dal Programma GOL 107
5.1.5 Unità di costo standard adottati per misura e servizio (nazionali o regionali), nelle more della revisione delle UCS nazionali 122
5.1.6 Costo dei percorsi 125
5.2 La distribuzione temporale in termini di beneficiari da attivare nei percorsi 130
5.3 Il contributo a favore delle persone più vulnerabili 130
5.4 L'apporto all'eliminazione dei divari di genere, generazionale e territoriali 132
6 CRONOPROGRAMMA 135
7 BUDGET 142

fonte: http://burc.regione.campania.it



fonte: http://burc.regione.campania.it

1 INTRODUZIONE

Il presente Piano Attuativo Regionale (di seguito anche “Piano” o “PAR”) attua la Milestone 2 - della Missione 5 Componente 1 Riforma 1.1. ALMP’s e formazione professionale - denominata *“Entrata in vigore, a livello regionale, di tutti i piani per i centri per l'impiego (PES)”* (M5C1-2), con scadenza dicembre 2022. Pertanto, il Piano sarà adottato dalla Giunta Regionale e, in seguito alla sua approvazione da parte di Ministero/ANPAL, sarà pubblicato entro il predetto termine sul bollettino regionale e/o sul sito regionale.

Il Piano garantisce la coerenza tra la normativa nazionale del Programma "Garanzia di occupabilità dei lavoratori" (GOL) il cui decreto di adozione è stato pubblicato nella Gazzetta Ufficiale del 27 dicembre 2021 n.306 e l'attuazione a livello regionale, nonché la piena attuazione del programma.

La Missione 5 Componente 1 Riforma 1.1 ALMP’s e formazione professionale prevede:

- il raggiungimento di 3.000.000 di beneficiari, di cui il 75% appartenente a categorie vulnerabili entro il dicembre 2025;
- l’erogazione di formazione ad almeno 800.000 beneficiari, di cui 300.000 per il rafforzamento delle competenze digitali entro il dicembre 2025;
- per i centri per l'impiego (PES) in ciascuna Regione, di soddisfare i criteri del livello essenziale delle prestazioni PES quali definiti nel programma "Garanzia di occupabilità dei lavoratori" (GOL) nella percentuale del 80% entro il dicembre 2025.

Il Piano concorre quindi al conseguimento dei target della Missione 5 Componente 1 Riforma 1.1 ALMP’s e formazione professionale mediante il raggiungimento dei 21.712 (di cui 8.142 in competenze digitali) beneficiari previsti entro il dicembre 2022.

In coerenza con quanto previsto nella Circolare del Ministero dell’Economia e delle Finanze n. 21 del 14 ottobre 2021, avente ad oggetto “Piano Nazionale di Ripresa e Resilienza (PNRR) - Trasmissione delle Istruzioni Tecniche per la selezione dei progetti PNRR”, nel PAR sono declinati:

- le azioni preliminari per lo sviluppo del Programma;
- gli interventi da attivare, le priorità, gli obiettivi e i risultati che si intendono conseguire;
- i criteri di selezione;
- la relativa dotazione finanziaria (evidenziando se all’attuazione concorrono anche altre fonti di finanziamento e il relativo importo stimato, con salvaguardia dal rischio di doppio finanziamento);
- i destinatari, distinguendo i gruppi target vulnerabili;

fonte: http://burc.regione.campania.it

- le tipologie di spese ammissibili e la metodologia delle opzioni semplificate dei costi applicati e collegati alle caratteristiche chiave degli interventi identificati nei percorsi da erogare ai target;
- il sostegno alla partecipazione al mercato del lavoro di donne e giovani e il generale contributo all'eliminazione dei divari di genere, generazionale e territoriali.

Nell'ambito della Convenzione tra ANPAL, delegata dal Ministero del Lavoro e delle Politiche Sociali, e singola Regione/PA sarà fornita evidenza a:

- gli ulteriori indicatori (di risultato e realizzazione) e il data set di informazioni che saranno trasferite, la relativa tempistica e modalità di trasferimento nel sistema informatico/sistemi informativi adottati dall'Amministrazione responsabile per la gestione, con esplicito richiamo alle norme di riferimento;
- il contributo stimato al tagging clima e digitale;
- il sistema di gestione e controllo;
- le condizioni di revoca o sospensione del finanziamento in caso di parziale e/o mancato conseguimento degli obiettivi del Piano (con eventuale riferimento ai poteri sostitutivi);
- nonché la previsione della data di avvio e conclusione delle attività (compatibile con le tempistiche di realizzazione previste dal PNRR).

Il Piano è quindi articolato nelle Sezioni che seguono:

2. Executive summary
3. Analisi del contesto regionale/provinciale
4. Azioni per la sviluppo del Programma
5. Interventi da attivare, priorità, obiettivi e risultati da conseguire
6. Cronoprogramma
7. Budget

fonte: http://burc.regione.campania.it

2 EXECUTIVE SUMMARY

Riportare in sintesi i contenuti illustrati in modo dettagliato nelle sezioni successive del documento.

L'economia della Campania rivela da decenni aspetti estremamente critici, con particolare riferimento a determinati target di cittadini, difficilmente ricollocabili in un mercato pressoché immobile. La crisi generata dal Covid-19 ha determinato, ulteriori, forti ripercussioni sul sistema economico regionale campano, sebbene con risultati parzialmente differenziati tra i principali settori. Le misure di distanziamento sociale e la chiusura parziale di parte delle attività hanno avuto pesanti ripercussioni sull'economia anche in Campania, sostanzialmente in linea rispetto a quanto registrato per il complesso del Paese. L'incidenza pandemica che ha colpito l'economia dei territori è stata eterogenea e legata alle differenti specializzazioni produttive. Il settore maggiormente colpito è stato quello dell'industria ed in modo particolare le aziende di piccola dimensione. Le aziende che hanno fatto ricorso alla mobilità in deroga covid 19 sono state oltre 59.000, per un totale di 152.816 lavoratori e per un impegno di spesa di oltre 267 milioni di euro. Mentre i lavoratori che hanno beneficiato della NASPI e della DIS COLL, nel corso del 2021, sono stati oltre 522.000, a cui bisogna aggiungere tutti i lavoratori che hanno usufruito della CIGS. Le aziende che hanno fatto ricorso al Fondo Nuove Competenze sono state oltre 1800 per più di 50.000 lavoratori. La crisi pandemica ha influito negativamente su tutti i settori dell'economia campana e i comparti del commercio, attività ricettive, ristorazione e intrattenimento, in quanto più coinvolti dalle misure per il contenimento dei contagi e dalla drastica diminuzione delle presenze turistiche, ne hanno fortemente risentito. Il calo del fatturato e la riduzione degli investimenti sono stati generalizzati tra le imprese manifatturiere e dei servizi; le esportazioni sono calate, ma meno della media nazionale, grazie in particolare all'andamento positivo delle vendite dei comparti della trasformazione alimentare e del farmaceutico. Per il 2022, le aspettative delle imprese sono ancora condizionate dall'incertezza: le indicazioni di ripresa del fatturato e dell'accumulazione di capitale si equivalgono con quelle di ridimensionamento nell'industria; nei servizi prevalgono le aziende che ritengono di ridurre gli investimenti. La riduzione degli occupati è stata più ampia per gli autonomi rispetto ai lavoratori dipendenti; per questi ultimi si è concentrata nelle posizioni a tempo determinato. Le misure di integrazione salariale (Cassa integrazione guadagni e fondi di solidarietà) oltre al contributo del Piano economico e sociale della Regione Campania, sono state di dimensioni eccezionali e hanno consentito, insieme al blocco dei licenziamenti, di limitare l'impatto della crisi pandemica sull'occupazione dipendente. La riduzione dell'occupazione ha avuto ripercussioni pesanti sui redditi delle famiglie, ampliando la diseguaglianza nella distribuzione del reddito da lavoro; rispetto al 2019 sono aumentati di oltre un quarto i nuclei familiari che hanno beneficiato del Reddito

fonte: http://burc.regione.campania.it

o della Pensione di cittadinanza e un cospicuo numero di famiglie ha avuto accesso al Reddito di emergenza. Circa un settimo delle famiglie campane ha usufruito di tali misure, con una incidenza superiore alla media italiana e del Mezzogiorno. Il peggioramento delle possibilità di trovare un nuovo impiego ha scoraggiato la partecipazione al mercato del lavoro: nel 2021 il calo degli occupati e delle persone in cerca di occupazione (-14,4 per cento) ha ampliato il numero degli inattivi e dei disoccupati (secondo il Report dell'economia regionale 2021 di Bankitalia).

Con il Programma GOL sarà attivata una interlocuzione costante con la Direzione delle Politiche Sociali e delle Pari Opportunità, con l'Autorità di Gestione del FSE, con la Direzione delle Attività Produttive. Le azioni relative all'attuazione del Programma saranno portate all'attenzione delle parti sociali presenti nel Tavolo di Partenariato, una sede concertativa istituita con le Parti Sociali, le Organizzazioni Sindacali e le Organizzazioni Datoriali, in materia di politiche del lavoro, servizi per il lavoro, orientamento e formazione professionale, di interventi mirati di sostegno all'occupazione e di politiche dell'istruzione.

Così come previsto dal decreto 5 novembre 2021 "Adozione del Programma nazionale per la garanzia di occupabilità dei lavoratori (GOL) pubblicato in GU il 27.12.2021, alla Campania sono assegnati € 119.416.000,00 per l'attuazione di servizi e misure fino al 31.12.2022 su una platea complessiva che vede come obiettivo 81.420 beneficiari e 40.710 come target. Il 26% delle risorse sarà impegnato nei percorsi di formazione, sia per upskilling che per reskilling, prediligendo le platee a maggior rischio di esclusione sociale. Tali platee sono comunque individuate per tutte le misure previste di GOL, essendo piena intenzione della Regione Campania attivare ogni leva per migliorare la qualità della vita dei cittadini. L'assessment è gestito esclusivamente dai centri per l'impiego, così come l'orientamento di base. Le altre misure sono gestite, come meglio esplicitato in seguito, secondo una percentuale del 70% a mercato ai servizi autorizzati e accreditati per il lavoro e la formazione e il 30% ai centri per l'impiego. Viene rafforzato il partenariato pubblico privato e la cooperazione interistituzionale, al fine di non segmentare le politiche ma gestirle secondo una visione organica e soprattutto funzionale in relazione ai bisogni delle platee dei beneficiari.

3 ANALISI DEL CONTESTO REGIONALE (O DELLA PROVINCIA AUTONOMA)

La sezione contiene l'analisi della struttura e delle dinamiche del mercato del lavoro territoriale, con particolare attenzione alle caratteristiche degli utenti dei servizi per l'impiego, all'analisi dei fabbisogni espressi dalle imprese e alle competenze richieste nei settori in crisi e in quelli con maggiori potenzialità di sviluppo e la descrizione delle strategie di sviluppo del territorio sulle quali la Regione intende concentrare gli interventi di implementazione della Missione 5 Componente 1 Riforma 1.1 ALMP's e formazione

fonte: http://burc.regione.campania.it

professionale. Al fine di dare piena attuazione al programma GOL contiene altresì l'analisi delle reti attivate per i servizi per il lavoro, per la formazione e socioassistenziali.

3.1 Introduzione

La pandemia ha un impatto di rilievo sulla vita economica e sociale della Campania. L'attività economica registra per l'anno 2020 una diminuzione del PIL pari all'8,8% di poco inferiore alla media nazionale ma più elevata rispetto all'insieme del Mezzogiorno. La crisi investe tutti i settori dell'economia campana, con particolare accentuazione nel settore dei servizi e in comparti più direttamente collegati alle restrizioni e al turismo.

Tabella 1 - PIL a prezzi di mercato (Valori concatenati con anno di riferimento 2015). Variazione % sull'anno precedente negli anni 2018, 2019, 2020, in Italia, nel Mezzogiorno e in Campania.

Territorio	2018		2019		2020	
	PIL	Tasso di variazione	PIL	Tasso di variazione	PIL	Tasso di variazione
Italia	1.720.515,2	0,9	1.727.574,1	0,4	1.573.153,3	-8,9
Mezzogiorno	379.265,3	0,1	380.270,6	0,3	347.746,5	-8,6
Campania	105.643,2	0,4	106.328,4	0,6	97.019,9	-8,8

Fonte: Elaborazioni su dati Istat, Conti e aggregati economici territoriali.

Si intensifica la tendenza alla diminuzione della occupazione, già manifestata nel 2019. Nel 2020 la riduzione del numero di occupati riguarda in misura più ampia gli autonomi rispetto ai lavoratori dipendenti e tra questi ultimi si concentra in particolare nei lavori atipici e a termine. I segmenti più stabili della occupazione dipendente sono relativamente più protetti con il ricorso agli ammortizzatori sociali e al blocco dei licenziamenti

La riduzione dell'occupazione interessa in misura più ampia i giovani e le donne e incide nel determinare effetti di scoraggiamento nella partecipazione al mercato del lavoro con conseguente riduzione dei tassi di attività e di disoccupazione.

Con la riduzione dell'occupazione si riducono i redditi da lavoro e i percettori di redditi da lavoro con ripercussioni dirette e pesanti sui redditi delle famiglie e sulla crescita della povertà. Il ricorso ai sostegni al reddito, rafforzati nel corso dell'anno, rappresenta un indicatore evidente del danno sociale ed economico prodotto: rispetto al 2019 aumentano di oltre un quarto i nuclei familiari che beneficiano del Reddito o della Pensione di Cittadinanza ed è molto sostenuto il ricorso al Reddito di Emergenza, introdotto proprio per far fronte alle fasce più marginali di povertà durante la crisi. L'incidenza di queste

fonte: http://burc.regione.campania.it

misure interessa una famiglia su sette, con valori superiori in Campania rispetto alle medie nazionali e del Mezzogiorno.

Nel 2021 le dinamiche economiche registrate per la regione registrano significative crescite del PIL, degli investimenti, delle esportazioni e dell'occupazione (quest'ultima in misura ancora non precisata a livello regionale, e ancora molto debole a livello nazionale) mostrando una rilevante capacità di reazione dell'economia regionale ai gravi effetti della crisi. Vengono tuttavia anche a maturazione e si aggravano i casi di medie e grandi aziende in crisi che gravano sull'indebolimento del sistema industriale e sull'ulteriore arretramento delle componenti più stabili e più produttive della struttura dell'occupazione.

Il quadro regionale di contesto sui caratteri e le dinamiche del mercato del lavoro regionale che si va di seguito a dettagliare, appare dunque caratterizzato nel suo complesso, oltre che dalle note e profonde criticità strutturali, da una emergente spinta alla ripresa, alla crescita nella innovazione, alla riduzione degli squilibri e delle carenze strutturali. Una spinta non solo legata alle cospicue risorse finanziarie che si renderanno disponibili ma soprattutto alla forte capacità di resilienza e volontà di rilancio di imprese, forze di lavoro, organismi intermedi, istituzioni che guardano con fiducia e aspettative agli obiettivi di riequilibrio, di sviluppo sostenibile, di crescita civile e sociale della Campania.

3.2 L'andamento del mercato del lavoro territoriale

3.2.1 Fattori demografici

L'analisi e la programmazione di interventi sul mercato del lavoro si fondano su specifici indicatori riguardanti la sua composizione e le tendenze di variazione delle principali grandezze. Alla base di queste analisi si deve porre il fattore demografico che per la Campania, come per l'insieme del Mezzogiorno, e con accenti particolarmente marcati, risulta caratterizzato da una consolidata tendenza alla contrazione complessiva della popolazione residente e della popolazione in età da lavoro. Fenomeni legati alla denatalità e ai flussi migratori e di pendolarismo fuori regione appaiono destinati a ridurre progressivamente nella regione la popolazione in età da lavoro e le forze di lavoro. Si tratta di andamenti molto ben esposti nel Rapporto Svimez 2021 che gettano un allarme sia per il presente che per un futuro proiettato al 2065 nel quale il Mezzogiorno apparirebbe destinato a una apocalittica "*eutanasia*", soprattutto la Campania, "*interessata da un saldo migratorio continuamente negativo*"[1].

[1] Rapporto Svimez 2021 Parte Seconda, Cap.V "Squilibri demografici e migrazioni".

fonte: http://burc.regione.campania.it

La serie storica 2002-2020 ricostruita dell'Istat sulla base dei censimenti permanenti della popolazione e rappresentata nella Tabella 1 con i valori assoluti e nel grafico 1 con gli indici di variazione su base 2002=100 mostra come, a partire dalla metà dello scorso decennio la popolazione in Italia e in Campana inizi a decrescere. In Campania a partire dal 2012 inizia a decrescere la popolazione in età da lavoro (15-64 anni), dall'anno dopo inizia a diminuire la popolazione totale. In Italia gli andamenti sono analoghi ma iniziano con alcuni anni di ritardo. Anche la componente più giovane della popolazione (0-14 anni) decresce in Campania a partire dal 2012 con un effetto di progressivo cambiamento della composizione per face di età che vede passare la quota di popolazione in età da lavoro dal 67,5% del 2011 al 65,8% del 2021 e la quota dei più giovani dal 16,4% al 14,3%. L'età media della popolazione che nel 2002 era pari a 37,7 e nel 2011 pari a 40,2, nel 2021 sale a 43,3.

Le implicazioni economiche del progressivo impoverimento del bacino di popolazione proiettato sulle risorse umane del mercato del lavoro sono mostrate dai principali indicatori demografici che presentano nel 2021, in particolare, un Indice di vecchiaia (numero degli ultrasessantacinquenni su 100 giovani) pari al 138,6, un indice di dipendenza strutturale (0-14 anni e 65 anni ed oltre su popolazione in età 15-64 anni) pari a 52,1 individui a carico ogni 100 che potenzialmente lavorano, un indice di dipendenza demografica ed economica (0-14 anni e 65 anni ed oltre su occupati in età 15-64 anni) pari a 118,4 individui a carico ogni 100 che effettivamente lavorano, laddove un valore superiore a 100 di quest'ultimo indicatore mostra la sostanziale impossibilità di sostenere economicamente la popolazione e la necessità di ricorrere a risorse esterne. Per questo si deve parlare di un processo di progressiva "eutanasia".


Tabella 2 - Popolazione residente e popolazione in età 15-64 anni al 1° gennaio in Italia e in Campania nel periodo 2002-2021.
Ricostruzione intercensuaria. Valori assoluti.

	Italia		Campania	
Anni	Totale Popolazione	in età15-64 anni	Totale Popolazione	in età15-64 anni
2002	56.993.270	38.233.212	5.699.962	3.831.975
2003	57.186.378	38.200.221	5.704.903	3.831.677
2004	57.611.990	38.398.646	5.731.441	3.855.580
2005	58.044.368	38.521.101	5.759.450	3.873.567
2006	58.288.996	38.497.983	5.763.419	3.874.882
2007	58.510.725	38.515.699	5.766.263	3.879.819
2008	59.001.769	38.803.819	5.785.045	3.899.006
2009	59.420.592	39.016.594	5.792.087	3.906.405
2010	59.690.316	39.121.223	5.807.464	3.923.419

fonte: http://burc.regione.campania.it

2011	59.948.497	39.254.100	5.822.827	3.933.377
2012	60.105.185	39.151.734	5.827.593	3.925.965
2013	60.277.309	39.100.651	5.820.430	3.911.004
2014	60.345.917	38.971.624	5.812.768	3.895.643
2015	60.295.497	38.788.563	5.804.370	3.883.923
2016	60.163.712	38.619.527	5.790.783	3.872.985
2017	60.066.734	38.489.304	5.776.654	3.859.891
2018	59.937.769	38.369.949	5.762.889	3.849.577
2019	59.816.673	38.251.571	5.740.291	3.829.593
2020	59 641 488	38.054.844	5.712.143	3.798.435
*2021**	59 236 213	37.658.137	5.624.260	3.698.861

Fonte: Elaborazioni su dati Istat, Indicatori demografici, Popolazione residente al 1° gennaio.

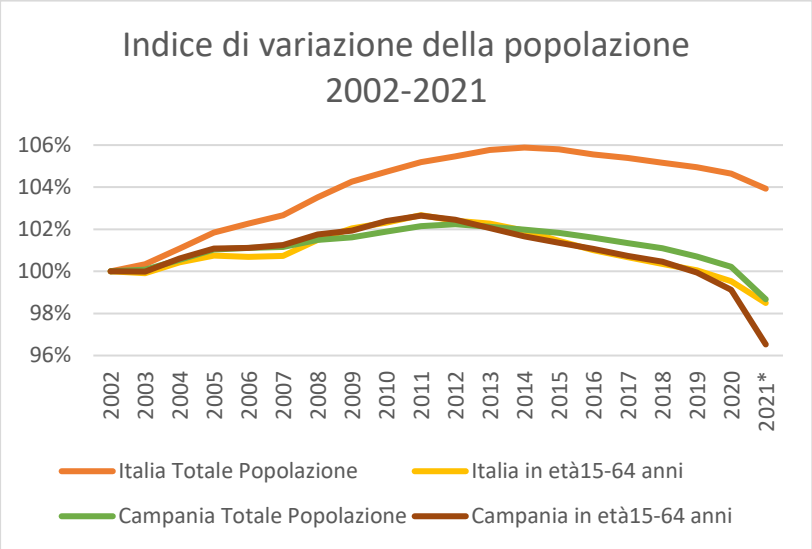

fonte: http://burc.regione.campania.it

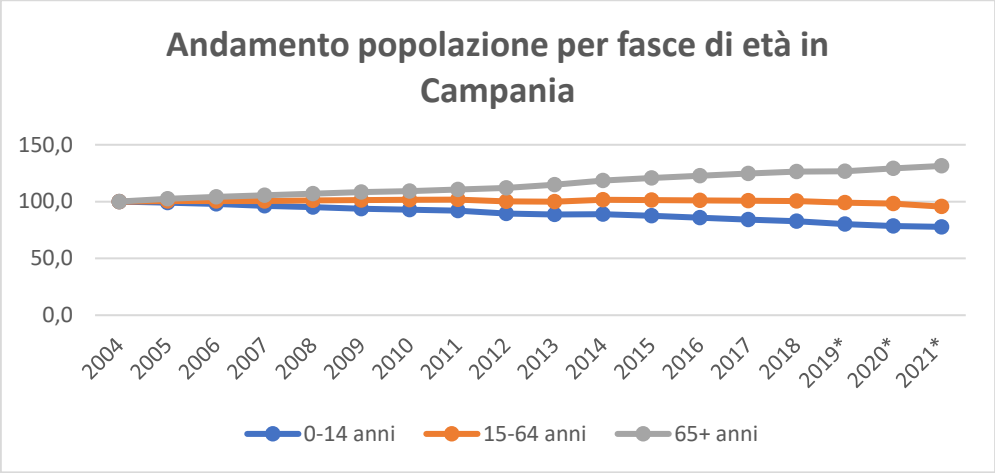


Tabella 3 - Principali indici* demografici della popolazione residente in Campania

Anni	Età Media*	Natalità	Mortalità	Vecchiaia	Dipendenza strutturale	Dipendenza demografica-economica
2002	37,7	11,4	8,2	77,2	48,8	Nd**
2003	38	11,4	8,6	79,8	49	nd
2004	38,3	11,3	8	82,1	48,8	107,2%
2005	38,5	10,8	8,4	84,8	48,8	110,5%
2006	38,8	10,8	8,1	87,4	48,9	110,4%
2007	39,1	10,7	8,5	89,9	48,8	111,0%
2008	39,4	10,5	8,5	92,4	48,4	113,5%
2009	39,7	10,3	8,6	94,9	48,4	118,0%
2010	40	10	8,7	96,5	48,1	120,0%
2011	40,2	9,7	8,9	98,7	48,1	121,3%
2012	40,6	9,5	9,1	102,7	48,5	118,7%
2013	40,9	9,1	9	106,4	49	120,1%
2014	41,1	8,7	8,8	109,4	49,1	123,8%
2015	41,5	8,7	9,7	113,4	49,3	122,8%
2016	41,7	8,6	9,1	117,3	49,4	118,3%
2017	42,1	8,6	9,7	121,6	49,6	118,3%
2018	42,3	8,3	9,3	125,2	49,7	116,3%
2019	42,6	8,2	9,4	129,6	49,9	116,0%
2020	43	8	10,4	135,1	50,4	118,5%
2021*	43,3	-	-	138,6	52,1	nd

fonte: http://burc.regione.campania.it

Fonte: Elaborazioni su dati Istat, Indicatori demografici.

*__Natalità__ = numero medio di nascite in un anno ogni mille abitanti: **Mortalità** = numero medio di decessi in un anno ogni mille abitanti; **Vecchiaia** = rapporto percentuale tra il numero degli ultrasessantacinquenni ed il numero dei giovani fino ai 14 anni; **dipendenza strutturale** = rapporto percentuale tra popolazione nelle fasce 0-14 e 65 anni ed oltre e popolazione in età 15-64 anni; **dipendenza demografica-economica** = rapporto percentuale tra popolazione nelle fasce 0-14 e 65 anni ed oltre e popolazione in età 15-64 anni occupata.
** Valori non disponibili

La Campania, infine, è interessata da un saldo migratorio continuamente negativo che a partire dal 2012 si è andato progressivamente accentuando e ha toccato negli ultimi anni valori pari a -4 per mille nel 2019 e 3.1 per mille nel 2020, nonostante i limiti alla mobilità imposti nell'anno. Un risultato riconducibile ai flussi di emigrazione e pendolarismo verso le regioni del Centro-Nord e verso l'estero che interessano in particolare la popolazione giovane e con elevati livelli di istruzione e qualificazione.

Tabella 4 - Saldi migratori per mille abitanti in Italia e in Campania 2002.2020

Anni	saldo migratorio con l'estero	saldo migratorio totale	saldo migratorio interno	saldo migratorio con l'estero	saldo migratorio totale
	Italia		Campania		
2002	3,7	3,7	-4,5	2,1	-2,4
2003	8,2	8,2	-3,4	5,2	1,8
2004	7,2	7,2	-3,8	5,3	1,6
2005	4,4	4,4	-3,9	2,2	-1,7
2006	3,8	3,8	-4	1,9	-2,1
2007	8,5	8,5	-3,3	4,3	1
2008	7,2	7,2	-4,3	3,6	-0,7
2009	4,9	4,9	-2	3,1	1
2010	4,7	4,7	-2,7	4	1,3
2011	3,4	3,4	-3,6	3,6	0
2012	4,2	4,2	-4,8	3,1	-1,7
2013	2,6	2,6	-3,6	2,2	-1,4
2014	0,8	0,8	-2,8	1,5	-1,3
2015	0,5	0,5	-2,8	1,5	-1,3

fonte: http://burc.regione.campania.it

2016	0,7	0,7	-2,9	0,9	-2
2017	1	1	-2,9	1,6	-1,3
2018	1,2	1,2	-3,8	0,9	-2,9
2019	2,6	0,4	-3,8	1,1	-4
2020	1,5	-0,4	-2,9	0,7	-3,1

Fonte: Elaborazioni su dati Istat, Indicatori demografici.

3.2.2 Struttura e dinamiche del mercato del lavoro

Alla analisi degli indicatori e delle tendenze demografiche è strettamente legata la composizione di un mercato del lavoro caratterizzato sostanzialmente da bassi livelli complessivi di occupazione che toccano picchi significati per la componente di popolazione femminile e dei giovani.

Come mostra la tabella 5 lo squilibrio nella composizione della occupazione è nettamente a svantaggio delle donne, in Campania ancor più che nell'insieme del Mezzogiorno, e dei giovani. Sommando i valori della tavola di contingenza si può osservare come la componente femminile, ben lontana in tutto il paese dal traguardo del 50%, mostra un divario di ben 9 punti percentuali tra il dato più alto (44% del Nord) e il dato più basso (35% della Campania). Per la componente giovane ("giovane adulta" fino a 35 anni di età) il livello assai basso appare omogeneo in tutte le ripartizioni e non supera l'11%.


Tabella 5 – Struttura dell'occupazione. Occupati per genere e classe di età nelle ripartizioni territoriali e in Campania nel 2020. Valori assoluti in migliaia e valori %.

Territorio	Nord	Centro	Mezzogiorno	Campania	Nord	Centro	Mezzogiorno	Campania
Classe di età	Valori assoluti (*1000)				Valori %			
M 15-34 anni	1.514	566	816	224	6%	6%	7%	7%
M 35 anni e più	11.679	4.804	6.726	1.830	50%	50%	56%	58%
F 15-34 anni	1.130	416	465	125	5%	4%	4%	4%
F 35 anni e più	9.225	3.853	3.932	1.001	39%	40%	33%	31%

fonte: http://burc.regione.campania.it

TOTALE	23.548	9.640	11.939	3.181	100%	100%	100%	100%

Fonte:: Elaborazioni su dati Istat, Indagine sulle Forze di Lavoro.

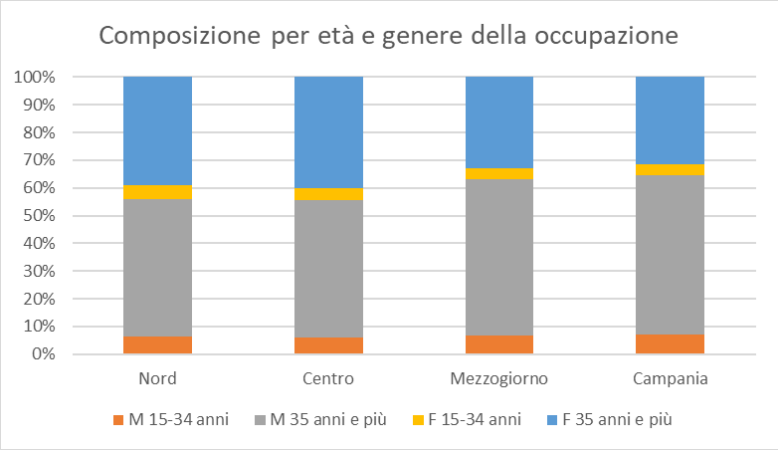

Occupazione e dinamiche settoriali della domanda di lavoro

L'occupazione in Campania diminuisce nel 2020 del 1,9 per cento, risentendo degli effetti dell'emergenza sanitaria ma anche proseguendo un trend negativo (-1%) già manifestato nel 2019. Il tasso di occupazione scende al 40,9 per cento dal 41,5 del 2019. I tassi di occupazione per le diverse componenti di genere ed età mostrano nel 2020 la caduta del tasso femminile dal 29,4 del 2019 al 28,7 e quella dell'occupazione giovanile dal 12 al 13,3% per i giovani fino a 24 anni e dal 41,2 al 39,3 per l'età compresa tra 25 e 34 anni.

Alla riduzione dell'occupazione contribuiscono in particolare i settori, come il terziario (-2,3%) e le tipologie di lavoro, come il lavoro autonomo (-2,3%) e i lavori a termine (-11,8%), più colpiti dalle misure restrittive legate alla pandemia. Il calo dell'occupazione è stato fortemente contenuto dagli ammortizzatori sociali estesi anche alle più piccole realtà economiche e a fasce di lavoro autonomo. Ne è riprova il dato del calo del numero delle ore lavorate che perde nel 2020 bel l'11%.

Tabella 6 - Variazione % degli occupati 2019-2020 per settore e area territoriale

Territorio	Sesso	Agricoltura	Industria escluse Costruzioni	Costruzioni	Servizi	Servizi escluso commercio, ecc.	Commercio, alberghi e ristoranti	Totale
Italia	maschi	0,8	-0,2	0,4	-2,6	-1,2	-5,4	-0,6

fonte: http://burc.regione.campania.it

	femmine	-0,9	-1,1	15,8	-3,0	-1,8	-6,4	5,2
	totale	0,4	-0,4	1,4	-2,8	-1,6	-5,8	1,2
Nord	maschi	5,5	-0,9	0,5	-3,2	-1,8	-6,2	-2,5
	femmine	4,6	-2,2	13,9	-2,6	-1,5	-5,8	9,1
	totale	5,3	-1,2	1,6	-2,9	-1,6	-6,0	1,1
Centro	maschi	3,8	2,0	-0,7	-2,3	-0,2	-6,9	3,6
	femmine	5,3	2,0	7,9	-3,5	-2,7	-6,0	4,4
	totale	4,2	2,0	-0,1	-2,9	-1,6	-6,5	3,9
Mezzogiorno	maschi	-3,5	0,0	0,8	-2,0	-1,2	-3,3	-0,5
	femmine	-6,8	0,6	34,3	-3,3	-1,6	-7,9	-1,3
	totale	-4,3	0,1	2,1	-2,5	-1,4	-5,0	-0,8
Campania	maschi	-8,9	5,7	-8,4	-1,7	-3,0	0,5	4,2
	femmine	0,2	0,9	45,9	-3,8	-1,7	-10,7	-2,5
	totale	-5,5	4,9	-6,8	-2,6	-2,4	-3,2	2,0

Fonte: Elaborazioni su dati Istat, Indagine sulle Forze di Lavoro

Gli andamenti settoriali della struttura produttiva della Campania analizzati dalla Banca d'Italia nel Rapporto annuale 2020 sull'economia regionale forniscono significative indicazioni. Il valore aggiunto della industria in senso stretto. duramente colpita dalla crisi pandemica, è ampiamente diminuito nel 2020 (-10,8 per cento), riportandosi sui livelli del 2014. Secondo l'Indagine sulle imprese industriali e dei servizi (Invind) svolta dalle filiali della Banca d'Italia, nel 2020 oltre la metà delle imprese industriali campane con almeno 20 addetti ha subito una riduzione del fatturato, a fronte di circa un terzo che ne ha registrato un aumento. Il calo risulta particolarmente pronunciato fra le piccole imprese e nell'industria manifatturiera; fa eccezione il comparto agroalimentare, in cui la Campania presenta una specializzazione relativa, che ha beneficiato di un aumento della domanda, in particolare dall'estero. Per il 2021 tra le aziende permangono aspettative condizionate dall'incertezza della congiuntura: le imprese industriali che prevedono un miglioramento della dinamica del fatturato e degli investimenti sono in numero simile a quelle che si attendono un ridimensionamento.

Riguardo al settore terziario i risultati dell'indagine Invind indicano una diffusa riduzione del fatturato delle imprese con almeno 20 addetti del comparto servizi privati non finanziari: la

fonte: http://burc.regione.campania.it

quota di imprese in calo si è ampliata a oltre il 63 per cento, a fronte di circa il 27 per cento che ne ha registrato un aumento. In base alle stime di Prometeia, il valore aggiunto del settore dei servizi (incluso quelli pubblici e quelli finanziari) si è ridotto del 7,8 per cento in termini reali rispetto all'anno precedente. Circa il 40 per cento delle imprese ha ridimensionato i propri investimenti. Nelle aspettative per l'anno in corso, il fatturato dovrebbe restare su livelli prossimi a quelli del 2020 mentre, per gli investimenti programmati, rimane elevata la quota di imprese con investimenti in calo, che supera quella delle aziende che ne prevedono un aumento.

Tabella 7 - Investimenti, fatturato e occupazione nelle imprese campane (1) (saldi percentuali)

VOCI	2018	2019	2020
		Industria in senso stretto	
Investimenti:			
Programmati (2)	-1,7	-27,9	0,8
Realizzati	2,8	23,7	-22,6
Fatturato	-13,8	-3,9	-27,9
Occupazione	14,9	5,1	8,5
		Servizi	
Investimenti:			
Programmati (2)	-26,1	-6,2	-12,4
Realizzati	-11,9	-9,1	-5,0
Fatturato	-1,6	11,3	-36,8
Occupazione	17,2	-3,6	-12,4

Fonte: Banca d'Italia, *Indagine sulle imprese industiali e dei servizi*; cfr. nelle *Note metodologiche ai Rapporti annuali regionali* sul 2020 la voce *Indagine sulle imprese industriali e dei servizi (Invind)*.
(1) Fatturato e investimenti a prezzi costanti. Saldo fra la quota di imprese che riporta un aumento e quella che riporta un calo. Il calo (aumento) è definito come una variazione negativa (positiva) superiore all'1 per cento per l'occupazione, all'1,5 per cento per il fatturato, al 3 per cento per gli investimenti. – (2) Programmati per l'anno successivo.

fonte: http://burc.regione.campania.it

I movimenti del mercato del lavoro rilevati dai dati sulle comunicazioni obbligatorie sui rapporti di lavoro mostrano nel complesso, un volume di 478.782 assunzioni nel 2020 contro le 579.622 del 2019. Le cessazioni di rapporti di lavoro sono state 455.329 contro le 548.630 del 2019. La diminuzione dei sia in entrata che in uscita interessano tutte le tipologie di contratti di lavoro seppure con particolare accentuazione nei contratti a tempo indeterminato, di apprendistato, di somministrazione.

I movimenti complessivi sia in entrata che in uscita interessano tutte le tipologie di contratti di lavoro seppure con particolare accentuazione nei contratti a tempo indeterminato, di apprendistato, di somministrazione. I saldi tra assunzioni e cessazioni sembrerebbero premiare invece i contratti a tempo determinato e l'apprendistato, penalizzando invece il tempo indeterminato.

Tabella 8 – Comunicazioni Obbligatorie: Variazioni assolute e percentuali di Assunzioni e Cessazioni 2019-2020 e Saldi 2020 per tipo di contratto in Campania

Tipo di contratto	Assunzioni		Cessazioni		Saldi	
	v.a	*v.%*	*v.a*	*v.%*	*v.a.*	*v.% su ass.*
Tempo indeterminato	-38.556	-25,7	-47.171	-27,4	-13481	-12,1%
Tempo determinato	-39.150	-13,3	-29.867	-11,9	33002	12,9%
Apprendistato	-3.812	-19,4	-2.472	-23,2	7679	48,4%
Stagionale	-8.274	-11,9	-5.163	-7,5	-2607	-4,3%
Somministrazione	-5.927	-18,4	-6.318	-19,4	103	0,4%
Intermittente	-5.121	-36,1	-2.310	-18,3	-1243	-13,7%
Totale	-100.840	-17,4	-93.301	-17,0	23453	4,9%

Fonte: Elaborazioni su dati MLPS - Comunicazioni obbligatorie

Tabella 9 - Comunicazioni Obbligatorie: Assunzioni per settore di attività anni 2019-2020 - Variazioni assolute e percentuali

Settore	2019	2020	V.a.	V.%
Agricoltura, silvicoltura e pesca	1.746	1.788	42	2,4%
Industria	80.118	69.974	-10.144	-12,7%
Costruzioni	64.091	63.077	-1.014	-1,6%
Commercio, alberghi ristorazione	259.142	196.226	-62.916	-24,3%

fonte: http://burc.regione.campania.it

Servizi di informazione e comunicazione	10.450	8.441	-2.009	-19,2%
Attivita' finanziarie e assicurative	1.290	1.140	-150	-11,6%
Attivita' immobiliari	1.358	1.065	-293	-21,6%
Attivita' professionali, scientifiche e tecniche	85.151	74.403	-10.748	-12,6%
Amministrazione pubblica - istruzione - sanita'	31.882	30.733	-1.149	-3,6%
Attivita' artistiche, di intrattenimento	44.327	31.908	-12.419	-28,0%
Organizzazioni e organismi extraterritoriali	67	27	-40	-59,7%
Totale	579.622	478.782	-100.840	-17,4%

Fonte: Elaborazioni su dati MLPS - Comunicazioni obbligatorie

Previsioni Excelsior Unioncamere sulle Entrate previste nel 2021

Le previsioni della banca dati Excelsior Unioncamere per la Campania relative al 2021 indicavano che il 59% delle imprese campane con lavoratori dipendenti avrebbero fatto assunzioni, per un totale di 349.780 entrate nell'occupazione. Le previsioni per la Campania si collocavano in un quadro complessivo nazionale che prevedeva per il 2021 entrate, con qualsiasi forma contrattuale, pari a circa 4,6 milioni di unità e una percentuale di imprese che avrebbero assunto pari al 61%.

Le nuove opportunità di lavoro del 2021 in Campania sono distribuite per grandi gruppi di professioni mostrando la prevalenza delle professioni qualificate nelle attività commerciali e nei servizi (26.3%) cui seguono le professioni operaie specializzate (18,6%) cui si possono sommare quelle dei conduttori di impianti e operai di macchinari fissi e mobili (15%) e quelle dei tecnici (12,1%). Tale distribuzione, se confermata per il prossimo futuro, indicherebbe un ampio spazio di intervento per le attività della formazione professionale, tanto più se si considerano i valori e le percentuali di difficile reperimento che queste classi di professioni riscontrano, in particolare per gli operai specializzati e per le professioni tecniche.

fonte: http://burc.regione.campania.it

Tabella 10 - Opportunità di lavoro nel 2021 in Campania

Professione ISTAT	Entrate previste		Di cui di difficile reperimento	
	v.a.	%	v.a.	%
Professioni tecniche	42.240	12,1%	16.051	38,0
Operai specializzati	65.020	18,6%	21.847	33,6
Dirigenti, professioni intellettuali, scientifiche e con elevata specializzione	24.290	6,9%	7.797	32,1
Conduttori di impianti e operai di macchinari fissi e mobili	52.580	15,0%	14.880	28,3
Professioni qualificate nelle attività commerciali e nei servizi	92.130	26,3%	18.979	20,6
Impiegati	27.190	7,8%	4.677	17,2
Professioni non qualificate	46.330	13,2%	6.394	13,8
Totale entrate	**349.780**	**100,0%**	**90.624**	**25,9**

Fonte: Elaborazioni su dati Excelsior Unioncamere

I settori che hanno più risentito della crisi pandemica, legati al commercio e al turismo, sono anche quelli che mostrano nelle stime previsionali del 2021 il maggior numero di assunzioni, seguite dai settori di cui si possono prevedere forti tassi di crescita, come quello delle costruzioni, e quelli già forti e in fase di sviluppo nella regione, come la logistica.

Tabella 11 - I settori che prevedono più entrate in regione nel 2021

Settore di attività	Entrate previste
	v.a.
Commercio al dettaglio, all'ingrosso e riparazione di autoveicoli e motocicli	60.030
Servizi di alloggio e ristorazione; servizi turistici	50.100
Costruzioni	41.460
Servizi di trasporto, logistica e magazzinaggio	35.690
Servizi operativi di supporto alle imprese e alle persone	29.130

Fonte: Elaborazioni su dati Excelsior Unioncamere

Il riferimento ai settori di attività più accoglienti sembrerebbe abbassare il livello di specializzazione e di qualificazione indicato dai grandi gruppi di professioni, laddove, in

fonte: http://burc.regione.campania.it

particolare, le professioni più richieste in assoluto sono quelle di addetti nelle attività di ristorazione e addetti alle vendite, e una posizione preminente assume anche il personale non qualificato nei servizi di pulizia e il personale non qualificato della logistica. Meglio qualificate appaiono nella distribuzione le professioni di conduttori di veicoli a motore e quelle di artigiani e operai specializzati delle costruzioni e nel mantenimento di strutture edili.

La posizione di testa nel 2021 delle due professioni legate agli esercizi di ristorazione e al commercio sembrerebbe inoltre indicare che con la ripresa delle attività in questi due comparti l'elevato numero di entrate stimate debba compensare l'elevato numero di uscite comunque prodotte dalla crisi nonostante il ricorso ai dispositivi di sospensione sostenuti dalla cassa integrazione in deroga e nonostante il blocco dei licenziamenti. L'elevata posizione delle posizioni legate al settore delle pulizie è coerente con l'esteso ricorso a questo tipo di attività imposto dalle prescrizioni igienico-sanitarie di contrasto al Covid. La posizione elevata delle professioni di conduttori di veicoli appare coerente con la conclamata carenza di autisti di autoveicoli pesanti nel trasporto su gomma e, per quel che riguarda le professioni più qualificate e specializzate nelle costruzioni, al forte impulso di crescita registrato dal settore edile innescato in particolare con gli incentivi alle ristrutturazioni.

Tabella 12 - Le professioni più richieste in Regione nel 2021

Professioni	Entrate previste		Di cui di difficile reperimento	
	v.a.	%	v.a.	%
522-Addetti nelle attività di ristorazione	39.050	11,2%	7.810	20,0
512-Addetti alle vendite	36.650	10,5%	6.964	19,0
742-Conduttori di veicoli a motore	28.310	8,1%	9.059	32,0
814-Personale non qualificato nei servizi di pulizia	24.640	7,0%	3.203	13,0
612-Artigiani e operai specializzati delle costruzioni e nel mantenimento di strutture edili	20.630	5,9%	4.332	21,0
813-Personale non qualificato addetto allo spostamento e alla consegna merci	13.360	3,8%	1.069	8,0

Fonte: Elaborazioni su dati Excelsior Unioncamere

fonte: http://burc.regione.campania.it

Le prospettive indicate per il 2021 da Excelsior non appaiono favorevoli per la componente femminile della offerta di lavoro. In media la preferenza per il personale femminile riguarda solo il 17% delle entrate, un dato che indica un valore assoluto delle assunzioni certamente femminili stimabile pari a 59.462,6 . Le assunzioni che non esprimono preferenze di genere sono pari al 47%. Di queste possiamo ottimisticamente stimare che la metà riguardi le donne per un valore assoluto pari a 82.198,3 assunzioni e un totale complessivo di 141.660,9 assunzioni su un totale di 349.780. I valori regionali sulle preferenze di genere non si discostano in realtà da quelli registrati a livello nazionale. Essi sembrano tuttavia indicare una sostanziale inerzia rispetto alle iniziative di contrasto alle disuguaglianze di genere e territoriali e prefigurare un immutato destino di stallo e di distanziamento dagli obiettivi target per i tassi di occupazione e di attività delle donne della Campania. Analizzando i settori in cui le preferenze femminili prevalgono nulla sembrerebbe cambiare rispetto al tradizionale e consolidato livello di femminilizzazione dei settori di attività, legato essenzialmente alla convenienza sulle capacità manuali nell'industria manifatturiera tradizionale e alle funzioni di cura stereotipate e ghettizzanti legate al ruolo delle donne nella società.

Tabella 13 – Il genere richiesto e i principali settori che prevedono entrate di personale femminile (%)

Settore di attività	Preferenze di genere in %		
	Femminile	Maschile	Ugualmente adatto
Tutti i settori	17	36	47
Industrie tessile dell'abbigliamento e calzature	42	33	25
Industrie beni per la casa, tempo libero e altre manifatturie	38	44	18
Sanità, assistenza sociale e servizi sanitari privati	34	4	62
Istruzione e servizi formativi privati	29	3	68
Commercio al dettaglio e all'ingrosso e riparazione autoveicoli e motocicli	25	33	41

Fonte: Elaborazioni su dati Excelsior Unioncamere

I destini occupazionali dei giovani sembrerebbero meno critici, con il 25,8% delle assunzioni stimate nel 2021 per i giovani fino a 29 anni di età (per un valore assoluto pari a 90.243,2) e pari al 36% per i giovani-adulti in età 30-44 anni (125.920,8) cui si può aggiungere in parte una quota pari al 31% di assunzioni per le quali l'età non fa differenza (108.431,8). In definitiva gli spazi per l'ingresso di popolazione giovane appaiono consistenti interessando potenzialmente sia settori tradizionali con livelli professionali non particolarmente elevati

fonte: http://burc.regione.campania.it

per i quali la preferenza sui giovani è più alta (commercio e turismo), sia servizi con contenuti professionali tecnici e specialistici per i quali non è tato l'età che discrimina quanto la capacità professionale.

La distribuzione delle entrate stimate di giovani per professione presentata in Tabella 14 mostra in particolare le professioni che registrano la maggiore difficoltà di reperimento non sempre dovuta a carenze di professionalità, come nel caso dei tecnici, dei medici e degli specialisti, ma per alcune professioni generiche più richieste dovute a una carenza complessiva di offerta legata a non convenienti o attrattive condizioni di impiego.

Tabella 14 – I principali settori di attività che ricercano giovani in regione (%)

Settore di attività	Preferenze di età in %		
	Fino a 29 anni	Indifferente	30 anni e oltre
Commercio al dettaglio, all'ingrosso e riparazione di autoveicoli e motocicli	39	21	40
Servizi di alloggio e ristorazione e servizi turistici	38	29	33
Costruzioni	13	29	58
Servizi operativi di supporto alle imprese e alle persone	16	45	39
Servizi culturali, sportivi e altri servizi alle persone	30	41	29

Fonte: Elaborazioni su dati Excelsior Unioncamere

Tab.15 - Le professioni con maggiore difficoltà di reperimento per i giovani (difficoltà di reperimento media per i giovani in Campania = 27%) per numero di entrate previste e numero assoluto e percentuale di giovani di difficile reperimento.

Professione	Entrate di giovani	Giovani di difficile reperimento	
	v.a	v.a	v.%
Commessi e altro personale qualificato in negozi ed esercizi all'ingrosso	1.150	750	65%
Operatori dell'assistenza sociale in istituzioni o domiciliari	1.410	670	48%
Cuochi, camerieri e altre professioni dei servizi turistic	8.320	3.960	48%
Tecnici amministrativi, finanziari e della gestione della produzione	3.170	1.440	46%
Progettisti, ingegneri e professioni assimilate	2.320	1.000	43%

fonte: http://burc.regione.campania.it

Medici e altri specialisti della salute	2.970	1.200	40%
Tecnici della sanità, dei servizi sociali e dell'istruzione	100	40	38%
Specialisti in scienze informatiche, fisiche e chimiche	2.520	930	37%
Addetti alla gestione dei magazzini, della logistica e degli acquisti	4640	1.710	37%
Specialisti in scienze economiche e gestionali di impresa	1.600	560	35%

Fonte: Elaborazioni su dati Excelsior Unioncamere

3.2.3 Popolazione in cerca di lavoro e popolazione non attiva

Gli effetti della crisi e il sensibile calo della domanda di lavoro registrato nel 2020 hanno avuto l'effetto di scoraggiare l'offerta, con un calo contemporaneo dei tassi di attività - dal 52,2 del 2019 al 50,0 del 2020 - e di disoccupazione – dal 20,5 al 17,9. Il calo delle persone in cerca di occupazione (-14,4 per cento) ha fatto crescere la popolazione non attiva, pari nel 2020 a 1.915 mila unità di cui 1,237 mila donne, e ridotto del 4,4% le forze di lavoro. Nel 2020 la popolazione in cerca di lavoro passa da 413 mila a 353 mila unità, di cui 144 mila donne.

Tabella 16 - Popolazione in cerca di lavoro per condizione professionale 2019-2020, valori assoluti in migliaia e variazione assolute e %

Condizione professionale	Valori assoluti *1000		Variazioni assolute	Variazioni %
	2019	2020	2019	2020
disoccupati ex-occupati	160	133	-27	-17,1%
disoccupati ex-inattivi	78	70	-8	-10,2%
disoccupati senza esperienza di lavoro	175	150	-24	-13,9%
Totale	413	353	-60	-14,4%

Fonte:: Elaborazioni su dati Istat, Indagine sulle Forze di Lavoro

Le condizioni professionali delle persone in cerca vedono prevalere la ricerca di primo lavoro sulla quale gli interventi di politica attiva sembrerebbero richiedere servizi di orientamento, dispositivi di inserimento formativo-lavorativo, e una quota rilevante di servizi di accompagnamento al lavoro. Una quota rilevante di disoccupazione è invece in condizione

fonte: http://burc.regione.campania.it

di uscita da una occupazione e interessata da politiche attive di riqualificazione, ricollocazione.

Alla disoccupazione vera e propria rappresentata da chi è attivamente in cerca di lavoro si aggiunge quella quota di offerta scoraggiata costituita da non forze di lavoro che non cercano attivamente un lavoro ma sarebbero disponibili a lavorare che passano da 293 mila a 320 mila, si compongono anch'esse soprattutto di donne e pur non rientrando strettamente e direttamente nella platea destinataria dei servizi e delle politiche attive possono essere spinte e attratte alla partecipazione attiva sia dall'impulso che la crescita della domanda di lavoro sembra già registrare nel 2021 e nell'anno in corso, sia dagli interventi messi in campo con il PNRR e con il programma GOL.

3.2.4 Interventi di sostegno al reddito

Gli interventi di sostegno al reddito dei lavoratori sospesi e dei disoccupati hanno registrato nel 2020 andamenti diversi che hanno visto l'esplosione dei dispositivi di integrazione salariale per i lavoratori sospesi e un relativo calo delle indennità legate alla disoccupazione e alla perdita di lavoro. Le ore di cassa integrazione sono nettamente aumentate nella componente CIG ordinaria passata da 9 milioni del 2019 a 121 milioni di ore del 2020 ridotte poi a 79 milioni nel 2021, e nella nuova componente CIG in deroga, motivata proprio dalla Crisi pandemica, che ha registrato 58 milioni di ore nel 2020 e 53 milioni nel 2021.

Il ricorso alla principale indennità di disoccupazione (NASPI) ha registrato una diminuzione dei beneficiari passati da 191.258 nel 2019 a 169.322, mentre la DIS COLL, riservata ai contratti di collaborazione, ha interessato 2.042 beneficiari contro i 1.329 del 2019 registrando un consistente incremento.

Tabella 17 -. Interventi di sostegno al reddito dei lavoratori sospesi o disoccupati

Intervento	Misura	2019	2020	2021
Cig ordinaria - ore autorizzate	val. ass. (ml.)	9	121	79
Cig straordinaria - ore autorizzate	val. ass. (ml.)	15	11	7
Cig in deroga - ore autorizzate	val. ass. (ml.)	0	58	53
Naspi - Beneficiari	val. ass.	191.258	169.322	
Indennità di mobilità - Beneficiari	val. ass.	1.275	878	
DisColl - Beneficiari	val. ass.	1.329	2.042	

Fonte: Elaborazioni su dati Inps, Osservatori statistici.

fonte: http://burc.regione.campania.it

3.3 I beneficiari potenziali del Programma GOL

Nella tabella che segue sono riportati i beneficiari potenziali del programma GOL sul territorio regionale a gennaio 2022. Si ritiene utile specificare i passaggi effettuati per la costruzione della tabella con riferimento alle diverse tipologie richieste. La colonna relativa ai percettori di Naspi- Dis Coll è stata costruita riportando tutti i beneficiari nel 2019, 2020 e 2021. La colonna relativa ai beneficiari di RDC riguarda i soggetti attivi a gennaio 2022 così come risultanti da estrazione dal sito MyAnpal. Infine, per la individuazione dei beneficiari del programma Garanzia Giovani sono stati considerati i soggetti rientranti nelle tre condizioni seguenti: nuova adesione, presa in carico, e in accettazione di politica attiva. Per questa ultima tipologia sono stati considerati separatamente i soggetti che hanno scelto di essere trattati dal CPI, con il relativo dettaglio, e i soggetti in carico dagli operatori privati.

	PERCETTORI NASPI - DIS-COLL	BENEFICIARI REDDITO DI CITTADINANZA	ADERENTI A GARANZIA GIOVANI	TOTALE
CPI AGROPOLI	10.619	2.341	219	13.179
CPI ARIANO IRPINO	3.216	565	85	3.866
CPI AVELLINO	24.039	8.246	1403	33.688
CPI AVERSA	20.053	12.699	741	33.493
CPI BATTIPAGLIA	13.657	5.496	334	19.487
CPI BENEVENTO	9.782	4.461	1328	15.571
CPI CALITRI	1.368	331	83	1.782
CPI CAPUA	6.988	3.413	601	11.002
CPI CASAL DI PRINCIPE	8.452	7.999	883	17.334
CPI CASERTA	14.549	7.836	1768	24.153
CPI CASTELLAMMARE DI STABIA	18.716	5.955	668	25.339
CPI DI AFRAGOLA-CASORIA	12.156	14.771	1020	27.947
CPI FRATTAMAGGIORE	12.960	15.173	1106	29.239
CPI GIUGLIANO IN CAMPANIA	12.635	24.965	152	37.752
CPI GROTTAMINARDA	5.797	1.134	472	7.403
CPI ISCHIA	21.919	1.072	154	23.145
CPI MADDALONI	13.051	6.676	813	20.540
CPI MAIORI	16.364	2.044	1231	19.639
CPI MARIGLIANO	21.742	5.412	821	27.975

fonte: http://burc.regione.campania.it

CPI MERCATO S. SEVERINO	11.831	3.030	195	15.056
CPI NAPOLI EST	11.784	24.916	1848	38.548
CPI NAPOLI FUORIGROTTA	9.222	26.681	1761	37.664
CPI NAPOLI NORD	10.994	24.823	1786	37.603
CPI NOCERA INFERIORE	10.575	5.184	528	16.287
CPI NOLA	14.269	4.284	1452	20.005
CPI OLIVETO CITRA	9.867	3.377	533	13.777
CPI OTTAVIANO	10.754	4.997	587	16.338
CPI PIEDIMONTE MATESE	3.640	2.385	517	6.542
CPI POMIGLIANO D'ARCO	8.756	13.575	1349	23.680
CPI POMPEI	11.307	7.274	917	19.498
CPI PORTICI	8.001	6.805	753	15.559
CPI POZZUOLI	23.964	8.795	1141	33.900
CPI ROCCADASPIDE	3.780	616	71	4.467
CPI SALA CONSILINA	6.457	1.474	248	8.179
CPI SALERNO	8.522	3.729	521	12.772
CPI SAN BARTOLOMEO IN GALDO	2.681	223	115	3.019
CPI SANT'AGATA DEI GOTI	6.652	2.198	720	9.570
CPI SANT'ANGELO DEI LOMBARDI	4.291	990	383	5.664
CPI SAPRI	12.612	1.193	215	14.020
CPI SCAFATI	17.898	6.947	494	25.339
CPI SESSA AURUNCA	7.854	6.280	778	14.912
CPI SORRENTO	14.279	758	543	15.580
CPI TEANO	6.549	2.678	455	9.682
CPI TELESE TERME	4.022	1.528	587	6.137
CPI TORRE DEL GRECO	27.187	7.562	704	35.453
CPI VALLO DELLA LUCANIA	6.757	1.292	181	8.230
Operatori Privati			88.723	88.723
Totale (estrazione 18/01/2022	**522.568**	**304.183**	**121.987**	**948.738**

fonte: http://burc.regione.campania.it

3.4 La struttura regionale per le Politiche attive del lavoro

Descrivere l'articolazione delle competenze regionali su formazione, lavoro e sociale.

In riferimento al lavoro, indicare la strutturazione della Direzione, la presenza dell'Agenzia, a chi rispondono i CPI, esistenza di eventuali coordinamenti di CPI o affidamento alle Province. Indicare l'eventuale esistenza di strutture per servizi specialistici dedicati (ad esempio: servizi impresa, etc.).

Sempre con riferimento ai servizi per il lavoro, descrivere le modalità di interazione tra pubblico e privato.

Con Delibera di Giunta regionale n. 619 del novembre 2016 e ss.mm. e ii. è stata ridefinita la riorganizzazione dell'ordinamento amministrativo della Regione Campania.

Per quanto concerne le competenze regionali sulle materie Lavoro e Sociale, il vertice amministrativo è rappresentato, per il Lavoro, dalla Direzione Generale per l'Istruzione, la Formazione, il Lavoro e le Politiche giovanili e, per il Sociale, dalla Direzione generale per le Politiche sociali e sociosanitarie che esercita, direttamente, le competenze in materia di pari opportunità e che si articolano, rispettivamente, nelle seguenti strutture dirigenziali:

Direzione Generale per l'Istruzione, la Formazione, il Lavoro e le Politiche giovanili

1. Staff - funzioni di supporto tecnico- amministrativo, con competenze in materia di: Programmazione e realizzazione del sistema dei servizi per il lavoro; regolamentazione del mercato del lavoro regionale; definizione dei Livelli Essenziali delle Prestazioni (LEP) e degli standard di qualità dei servizi; definizione dei requisiti per l'accreditamento regionale allo svolgimento dei servizi per l'impiego e delle attività di intermediazione, ricerca e selezione del personale e supporto alla ricollocazione professionale; implementazione e gestione del sistema informativo regionale lavoro (SIRL); integrazione dei sistemi informativi locali, del portale del lavoro e della formazione professionale; promozione dell'integrazione funzionale dei C.O.P. regionali, dei CFPR e dei Centri per l'impiego; sperimentazione di modelli di orientamento e di servizi di consulenza per l'outplacement. Promozione di incentivi all'assunzione; promozione della regolarità del lavoro e il contrasto al lavoro irregolare; interventi per l'emersione del lavoro nero e per il consolidamento delle imprese emerse; supporto al Comitato regionale di coordinamento per la sicurezza del lavoro, le misure per la promozione della parità nell'accesso al lavoro, la promozione dell'apprendistato, la promozione e la disciplina dei tirocini formativi e di orientamento,

fonte: http://burc.regione.campania.it

le misure per l'autoimpresa e l'autoimpiego. Tutela e sicurezza del lavoro. Coordinamento reti Centri per l'impiego.

2. Staff – Funzioni tecniche mercato del lavoro, con competenze in materia di Osservatorio sul mercato del lavoro, elaborazione della proposta di documento di programmazione triennale dell'intervento pubblico sul mercato del lavoro e di programma annuale per le politiche del lavoro e della formazione professionale (L.R. N.14 DEL 2009); supporto alla Commissione Regionale per il lavoro e approfondimento sulle dinamiche economiche a livello settoriale e territoriale con particolare riferimento ai settori di crisi territoriali, al contrasto al lavoro nero nei settori produttivi e con particolare rilevanza del lavoro nero in agricoltura. Predispone soluzioni tecniche da sottoporre al vaglio dell'organo politico per la conduzione delle crisi aziendali a livello regionale e nazionale; cura i rapporti col Ministero dello sviluppo economico, il Ministero del lavoro, con tutti gli enti sovraregionali e tutte le strutture di supporto e assistenza tecnica della Regione. Svolge, altresì, compiti di analisi e monitoraggio del mercato del lavoro a livello regionale e subregionale, analisi a livello congiunturale e strutturale sul quadro economico e del mercato del lavoro locale. Svolge attività di monitoraggio delle aziende campane in crisi, nonché dei dati relativi alla richiesta di ammortizzatori; propone nuovi schemi normativi e/o emendamenti da presentare agli organi legislativi competenti; effettua mensilmente analisi e approfondimento della normativa in materia di misure di politica attiva e passiva per una omogenea opera di divulgazione

3. Unità operative dirigenziali Servizi territoriali provinciali Avellino, Benevento, Caserta, Napoli e Salerno, con competenze in materia di attuazione su base territoriale delle attività afferenti alla Direzione Generale in materia di politiche del lavoro e servizi per l'impiego.

Direzione generale per le Politiche sociali e sociosanitarie

1. Staff - funzioni di supporto tecnico- amministrativo, con competenze in materia di: Studio, ricerca, programmazione e coordinamento degli interventi socio-assistenziali a sostegno della famiglia, della maternità, dell'infanzia, dei giovani e degli anziani; definizione e attuazione di politiche per le persone con disabilità, per il contrasto alla povertà, per le persone detenute e per le persone con disagio psichico; definizione e attuazione delle politiche di genere attraverso la diffusione delle condizioni di parità e della cultura delle pari opportunità sul territorio regionale; sistema informativo sociale per i servizi sociali di cui all'art. 25 della L.R. 11/2007.

Le competenze in materia di Formazione e Istruzione sono attribuite alla medesima Direzione Generale per l'Istruzione, la Formazione, il Lavoro e le Politiche giovanili cui

fonte: http://burc.regione.campania.it

afferiscono anche le competenze in materia di lavoro. Nel dettaglio, le strutture dirigenziali preposte alle materie in argomento sono:

1. Staff – funzioni di supporto tecnico-amministrative, con competenze in materia di: attività di coordinamento delle competenze della direzione esplicate a livello territoriale. Controlli amministrativi e in loco sugli interventi promossi, regolati e/o finanziati dalla Direzione Generale competente, organizzati su base provinciale

2. UOD Istruzione, con competenze in materia di: Dimensionamento della rete scolastica; Istruzione tecnica superiore; definizione del calendario scolastico; monitoraggio del patrimonio edilizio scolastico; implementazione e gestione dell'anagrafe regionale degli studenti; attivazione e gestione dei servizi per il diritto all'istruzione e alla formazione; programmazione e attuazione di interventi a sostegno dell'obbligo scolastico e di contrasto al fenomeno dell'abbandono; programmazione e attuazione di misure di sostegno all'educazione degli adulti; orientamento scolastico.

3. UOD Politiche giovanili, con competenze in materia di: Promozione e incentivazione del sistema informativo regionale, attraverso il consolidamento della rete dei servizi "Informagiovani" presenti sul territorio; promozione dei forum comunali della gioventù; sperimentazione dei piani territoriali di politiche giovanili (PTG); promozione di interventi di Alta Formazione per i giovani; interventi nel quadro del fondo nazionale per le politiche giovanili; promozione di laboratori di cittadinanza attiva destinati ai giovani.

4. UOD Formazione professionale, con competenze in materia di: Orientamento Professionale; Rilevazione dei fabbisogni formativi; disciplina degli standard professionali e del sistema di attribuzione delle qualifiche regionali; istituzione e aggiornamento del repertorio regionale delle qualifiche correlato all'European Qualification Framework (EQF); definizione del sistema regionale di certificazione delle competenze e degli standard formativi per la progettazione di percorsi formativi; rilascio della certificazione delle competenza acquisite; disciplina delle procedure di accreditamento; monitoraggio e verifica degli organismi che erogano formazione e servizi di orientamento; procedure di autorizzazione dei corsi di formazione professionale; sperimentazione, implementazione e sviluppo del sistema per il trasferimento, la capitalizzazione e riconoscimento dei risultati dell'apprendimento nel quadro dell'European Credit System Vocational Educational and Training (ECVET); programmazione e attuazione di misure di sostegno alla formazione iniziale e continua e all'utilizzo dei contratti di apprendistato; rapporti con i centri sperimentali settoriali di sviluppo delle competenze, con i poli formativi finalizzati all'integrazione tra i sistemi dell'istruzione scolastica, dei poli universitari, della formazione professionale, del lavoro e della ricerca.

5. Unità operative dirigenziali Servizi territoriali provinciali Avellino, Benevento, Caserta, Napoli e Salerno, con competenze in materia di attuazione su base territoriale

fonte: http://burc.regione.campania.it

delle attività afferenti alla Direzione Generale in materia di formazione, controlli di I livello, controlli in loco

Le competenze in materia di lavoro, formazione e sociale sono quindi suddivise tra due Direzioni Generali, mentre dal punto di vista delle competenze degli Assessorati ,la competenza è suddivisa tra gli assessorati:

Formazione, Lavoro e Politiche Sociali.

Dal 1° giugno 2018, la Regione Campania ha assunto la competenza gestionale dei servizi per l'impiego con l'immissione nei ruoli regionali del personale impegnato nei Centri per l'Impiego e nei servizi per il lavoro proveniente dalle Amministrazioni provinciali campane e dalla Città Metropolitana di Napoli.

La scelta effettuata dalla Regione Campania è stata quella di una gestione diretta dei Centri per l'Impiego, affidando il compito del coordinamento dei CPI alla struttura di Staff tecnico-operativo della Direzione Lavoro e, avendo già proprie articolazioni sul territorio delle 5 province, ha attribuito alle singole unità territoriali, la gestione dei CpI e del personale che insistono sul singolo territorio provinciale.

I centri per l'impiego della Campania sono uffici regionali gerarchicamente incardinati nelle 5 unità operative dirigenziali operanti a livello provinciale, coordinate, come sopra accennato, dalla struttura di Staff. La responsabilità del CpI è affidata ad una unità di personale titolare di posizione organizzativa. Attualmente, i Cpi regionali sono 46, così articolati: Avellino, 5; Benevento, 4; Caserta, 8; Napoli, 17 e Salerno, 12. Nelle province di Benevento, Caserta e Salerno sono, altresì, presenti dei punti informativi lavoro (P.I.L).

Nell'ambito del piano di rafforzamento dei centri per l'impiego sono state bandite procedure concorsuali per complessive n. 641 unità di personale, di cui n. 225 di categoria D e n. 416 di categoria C.

Attualmente, tutti i concorsi si sono chiusi e si è proceduto all'assunzione di n. 197 unità di categoria D e n. 215 unità di categoria C. Le ulteriori assunzioni saranno completate entro il prossimo mese di marzo 2022.

La Regione Campania, al fine di dare concreta attuazione al Piano di rafforzamento dei CpI di cui al DM n. 74/2019, con DGR n. 369/2021, così come integrata dalla DGR n. 611/2011 e di finalizzare le nuove assunzioni, sta provvedendo alla complessiva riorganizzazione dei CpI e modello di erogazione dei servizi per il lavoro in Campania. In tale ottica nonché in attuazione del principio di prossimità, la rete dei centri per l'impiego sarà articolata in due livelli:

1. Un livello primario costituito dai Centri per l'Impiego regionali (CPI). Tale rete si occuperà dell'erogazione di tutti i tipi di servizi e sarà realizzata tramite l'adeguamento del numero necessario di sedi scelte, tra quelle attualmente in essere, alle quali si

fonte: http://burc.regione.campania.it

aggiungeranno quelle di nuova individuazione per assicurare un adeguata copertura territoriale. Di questo livello farà parte lo Sportello Digitale (SD) regionale cui sarà affidata la gestione ed implementazione del sistema digitale di erogazione dei servizi. Tramite tale Sportello si assicurerà ai cittadini ed imprese l'accesso e la fruizione dei servizi direttamente tramite il portale https://lavoro.regione.campania.it

e la relativa piattaforma SILF – Sistema Informativo Lavoro Formazione, realizzata nell'ambito del Piano di Rafforzamento dei CPI. Gli sportelli inseriti in questo livello sono a gestione diretta ed esclusiva della Regione Campania.

2. Un livello secondario di Sportelli per l'Impiego di prossimità (SpI) fissi e mobili con cui assicurare la massima copertura territoriale all'accessibilità dei servizi da parte di cittadini ed imprese. Gli Sportelli fissi inseriti in tale livello saranno individuati di concerto con Enti locali, gli Uffici di Piano, le Comunità Montane, Consorzi ASI, etc. Tali sportelli si occupano prevalentemente dell'erogazione di servizi specialistici e saranno gestiti indirettamente dalla Regione che avrà il solo compito di coordinarne l'erogazione dei servizi con il personale del CpI del livello primario individuato come territorialmente competente. La gestione logistica e strumentale rimarrà in capo all'Ente che ne metterà a disposizione gli spazi. La rete secondaria sarà completata da Sportelli Itineranti (SI) da utilizzare per il raggiungimento di specifici target di utenti (es. immigrati) altrimenti non raggiungibili.

Per quanto riguarda i servizi specialistici, si rappresenta che servizi specialistici del Collocamento Mirato e Legge 68/99 si compongono di una parte più specificamente amministrativa di certificazione, rilascio nulla osta, trasferimenti di iscrizione, servizi di assistenza finalizzati all'assolvimento degli obblighi di assunzione di persone disabili e delle altre categorie protette ecc., svolta in prevalenza dai CpI, e un'altra, di animazione territoriale, intercettazione della domanda di lavoro e dell'offerta formativa, di sensibilizzazione delle aziende, di progettazione di piani di inserimento individuale, per il cui potenziamento sono state assunte 50 unità di personale con il profilo specifico di Funzionario Policy Disabili (FPD). Allo stato questi servizi vengono erogati attraverso degli sportelli specializzati presenti in ognuna delle Città capoluogo di provincia. Nelle città di Avellino, Benevento e Salerno essi sono ospitati dal Centro per l'impiego; nelle città di Caserta e Napoli hanno una sede autonoma. Nell'assetto delineato dalla DGR n. 611/2021, grazie al rafforzamento dell'organico, l'erogazione di tali servizi sarà diffusa a tutta la rete degli sportelli.

Per quanto riguarda i servizi specialistici rivolti alle persone in condizione di svantaggio, essi saranno erogati dagli sportelli di prossimità di cui alla citata DGR n. 611/2021. Quest'ultima assegna a siffatti sportelli anche il target Migranti nonché il target Donne, per le quali la legge regionale n. 17/2021 prevede l'istituzione di un apposito "Sportello donna" presso i Centri per l'impiego del territorio regionale e la promozione della stipula

fonte: http://burc.regione.campania.it

di uno o più protocolli di intesa tra i Centri per l'impiego e i Comuni, con le organizzazioni sindacali e datoriali e con l'articolazione regionale dell'Ispettorato nazionale del Lavoro, per conoscere e monitorare i fabbisogni formativi e professionali presenti sui territori

I servizi specialistici alle imprese sono erogati, attualmente, nell'ambito della rete degli Sportelli Spazio Lavoro. Nati dalla collaborazione con il mondo delle imprese, essi sono articolati su base provinciale e sono presenti pressoché in tutte le realtà territoriali (Nola, Benevento, Caserta e Salerno), Nella provincia di Avellino, tale servizio è in via di istituzione. Anche per siffatti servizi è previsto un potenziamento attraverso la rete degli sportelli di prossimità da localizzare in aree territoriali specifiche, per la gestione di servizi specialistici in primari settori produttivi quali agricoltura, turismo e logistica.

Il servizio Eures in Regione Campania è coordinato dalla Direzione Generale per il Lavoro e si avvale di Eures advisor presenti nelle province di Caserta, Napoli e Salerno, con lo scopo di fornire servizi dedicati alla mobilità professionale in Europa a candidati alla ricerca di lavoro e alle aziende alla ricerca di personale.

L'assetto organizzativo sin qui descritto è destinato, con molta probabilità, a subire alcune modifiche. Difatti, la Regione Campania, con la legge regionale n. 5 del 26/06/2021, all'art. 59, "al fine di monitorare l'andamento del mercato del lavoro in Campania e implementare il ruolo dei centri per l'impiego", ha istituito presso la Giunta regionale l'Ufficio Speciale per la gestione dei servizi per il lavoro, nell'ambito delle politiche attive del lavoro previste dal piano nazionale ripresa e resilienza".

Detto Ufficio, che dovrà operare in stretto raccordo la Direzione generale per la formazione, non è ancora operativo, atteso che, allo stato, non risulta completato l'iter per la sua costituzione.

3.4.1 I servizi pubblici per l'impiego

Descrivere da un punto di vista quali-quantitativo (vedasi tabella) la struttura dei servizi per il lavoro pubblici.

La Giunta Regionale della Campania con la delibera n. 253 del 27 aprile 2018, "Attuazione commi da 793 a 799 della legge 27 dicembre 2017, n. 205. Adempimenti", ha disposto il trasferimento nei ruoli della Giunta Regionale della Campania del personale dei Centri per l'Impiego.

La dislocazione sul territorio dei Centri per l'impiego è quella risultante a luglio 2018 all'atto del subentro della Regione Campania alle province nella titolarità della delega al

fonte: http://burc.regione.campania.it

mercato del lavoro e centri per l'impiego. Allo stato non è stata effettuata una revisione dell'articolazione della rete dei CPI.

Di seguito la collocazione geografica dei 46 uffici principali sui cinque territori provinciali.

Provincia di Avellino: (5) Avellino, Ariano Irpino, Calitri, Grottaminarda, Sant'Angelo dei Lombardi.

Provincia di Benevento: (4) Benevento, San Bartolomeo in Galdo, Sant'Agata dei Goti, Telese.

Provincia di Caserta: (8) Caserta, Aversa, Capua, Casal di Principe, Maddaloni, Piedimonte Matese, Sessa Aurunca, Teano.

Città metropolitana di Napoli: (17) Afragola, Castellammare di Stabia, Frattamaggiore, Giugliano in Campania, Ischia, Marigliano, Napoli Est, Napoli Nord, Napoli Centro, Nola, Ottaviano, Pomigliano d'Arco, Pompei, Portici, Pozzuoli, Sorrento, Torre del Greco.

Provincia di Salerno: (12) Salerno, Agropoli, Battipaglia, Maiori, Mercato San Severino, Nocera Inferiore, Oliveto Citra, Roccadaspide, Sala Consilina, Sapri, Scafati, Vallo della Lucania.

Nei territori della provincia di Avellino sono presenti quattro Punti Informativi Lavoro (PIL) Baiano, Cervinara, Pago Vallo di Lauro, Solofra.

Nella provincia di Benevento sono presenti quattro recapiti, San Marco dei Cavoti, Cerreto Sannita, Pontelandolfo, Morcone.

Nella provincia di Caserta sono presenti oltre ai CPI due recapiti, Castel Volturno, Mondragone.

Mentre nella provincia di Salerno, data la sua configurazione geografica, sono presenti cinque recapiti, Angri, Capaccio, Cava de Tirreni, Eboli, Sarno.

È, inoltre, nella disponibilità di Regione Campania la relazione orizzontale e verticale tra centri per l'impiego e Comuni appartenenti agli stessi. Per necessità di sintesi se ne riporta una esemplificazione (i Comuni in Campania sono 552):

Inoltre, dal 2018 sono stati aperti quattro Sportelli, denominati, Spazio Lavoro, Nola, Salerno, Caserta, Benevento, che erogano servizi specialistici alle aziende.

Nel quartiere Sanità della città di Napoli è stato istituito lo Spazio Sanità (DGR 513/2021), finalizzato a sostenere percorsi di attivazione ed inserimento per i giovani delle aree maggiormente a disagio e con rischi elevati di devianza e difficoltà. Lo Spazio si posiziona nell'ambito delle attività a sostegno della formazione e della occupazione, attraverso servizi e misure erogate dalla Regione Campania nelle seguenti aree:

Area Servizi:

fonte: http://burc.regione.campania.it

• Attività di animazione territoriale con i cittadini e con le imprese locali

• Intercettazione dei giovani attraverso canali formali e informali

• Presa in carico di 50 giovani tra i 15 e i 24 anni, a grave rischio di emarginazione sociale e criminalità

• Assistenza alle imprese del territorio in materia di misure per l'inserimento al lavoro e incentivi all'assunzione.

Area Misure:

• Orientamento singolo e di gruppo

• Orientamento specialistico • Formazione

• Tirocini extracurriculari (anche in modalità "rafforzata" come previsto dalla Garanzia Giovani regionale)

• Percorsi IEFP

• Attivazione di Botteghe Scuola

• Attivazione di contratti di apprendistato

• Percorsi sperimentali da attivare su specifici fabbisogni

• Incentivi all'assunzione.

All'intervento sperimentale Spazio Sanità è dedicata una specifica azione di Comunicazione che sostiene l'intero percorso nelle sue diverse fasi.

Nella Legge regionale 17/2021, inoltre, sono stati individuati gli Sportelli Donna, istituiti presso i CPI e finalizzati all'erogazione di servizi e misure per migliorare l'incrocio domanda offerta di lavoro femminile e supportare le imprese nell'individuazione di soluzioni innovative per gli orari di lavoro e riequilibrare la relazione lavoro vita famiglia di uomini e donne. Alla legge regionale 17/2021 è seguito un intervento sperimentale di coprogettazione con 5 CPI (Giugliano, Avellino, Benevento, Maddaloni e Salerno, gestito con l'assistenza tecnica di Anpal Servizi, diretto a individuare servizi, misure e strumenti per qualificare l'intervento dei CPI nell'ambito del lavoro femminile di qualità.

In Regione Campania il PSP patto di servizio personalizzato è gestito esclusivamente dal servizio pubblico, ovvero dai 46 centri per l'impiego.

La Regione, con DGR 397 del 07/08/2019 ha inteso dare celermente attuazione al Piano straordinario di potenziamento dei Centri per l'Impiego e delle politiche attive per il lavoro, di cui al Decreto Ministeriale 28 giugno 2019 n. 74, attraverso l'adozione di procedure snelle finalizzate all'acquisizione dei beni e servizi necessari all'assunzione a tempo indeterminato di personale qualificato, da destinarsi ai Centri per l'Impiego.

fonte: http://burc.regione.campania.it

Con Deliberazione n. 601 del 27/11/2019 la Giunta Regionale della Campania, tenuto conto che il "Piano di rafforzamento dei servizi e delle misure di politica attiva del lavoro", adottato con l'Accordo del 21/12/2017, prevede per la Regione Campania l'immissione di 189 unità aggiuntive dotate di specifiche competenze opportunamente formate, reclutate, a tempo determinato, dalle regioni anche in considerazione della pregressa esperienza e l'inserimento, a tempo determinato, di 68 operatori, a tempo determinato, qualificati in materia di sostegno all'inclusione attiva.

Successivamente, con DD della DG 50.14 n.87 del 04/12/2019, si è disposto il reclutamento di 641 unità complessive di personale a tempo indeterminato secondo la seguente suddivisione per profili/ambiti:

Categoria D 145 posti di "Funzionario policy regionali – Centri per l'impiego"; 25 posti di "Funzionario Sistemi informativi e tecnologie"; 50 posti di "Funzionario policy regionali – Mediatore per l'inserimento lavorativo dei disabili"; 5 posti di "Funzionario Comunicazione ed informazione". Categoria C 316 posti di "Istruttore policy regionali – Centri per l'impiego; 100 posti di "Istruttore Sistemi informativi e tecnologie".

Il piano si è concluso nelle procedure amministrative e si sta completando il processo di onboarding.

CENTRO IMPIEGO O UFFICIO DI COLLOCAMENTO MIRATO	ctg. A	ctg. B	ctg. C	ctg. D	totale A/B/C/D
ARIANO IRPINO		2	4	2	8
AVELLINO	1	7	9	10	27
CALITRI			2		2
GROTTAMINARDA		4	4	4	12
SANT' ANGELO DEI LOMBARDI	1	4	4	1	10
Collocamento Mirato Avellino		2	5	1	8
BENEVENTO	3	2	10	7	22
SAN BARTOLOMEO IN GALDO					0
SANT' AGATA DE' GOTI		2	5	1	8
TELESE		2	4	4	10
Collocamento Mirato Benevento			1		1
AVERSA		1	16	7	24
CAPUA			5	6	11
CASAL DI PRINCIPE	3	2	5	7	17
CASERTA		1	16	8	25
MADDALONI		7	7	4	18
PIEDIMONTE MATESE		3	7	7	17
SESSA AURUNCA	1	4	11	5	21

fonte: http://burc.regione.campania.it

TEANO	2	3	5	7	17
Collocamento Mirato Caserta			5	2	7
AFRAGOLA		6	10	6	22
CASTELLAMMARE DI STABIA		2	8	6	16
FRATTAMAGGIORE		5	13	3	21
GIUGLIANO IN CAMPANIA	2	9	13	5	29
ISCHIA		4	2	3	9
MARIGLIANO		9	8	3	20
NAPOLI CAPODICHINO		7	13	8	28
NAPOLI FUORIGROTTA		12	13	8	33
NAPOLI SCAMPIA		11	15	7	33
NOLA	1	7	9	3	20
OTTAVIANO		3	4	8	15
POMIGLIANO D' ARCO		5	15	6	26
POMPEI		7	9	6	22
PORTICI			4	8	12
POZZUOLI		9	7	4	20
SORRENTO		2	5	3	10
TORRE DEL GRECO		2	9	4	15
Collocamento Mirato Napoli		6	9	7	22
AGROPOLI	2	11	6	3	22
BATTIPAGLIA		3	11	6	20
MAIORI	1	2	8	2	13
MERCATO SAN SEVERINO	1	3	9	5	18
NOCERA INFERIORE	2	4	10	4	20
OLIVETO CITRA	2	3	7	4	16
ROCCADASPIDE	1	1	2	1	5
SALA CONSILINA	3		2	3	8
SALERNO		3	9	9	21
SAPRI	2	2	2	1	7
SCAFATI	3	5	7	5	20
VALLO DELLA LUCANIA	1	2	5		8
Collocamento Mirato Salerno		4	4	4	12
DG 11			1	2	3
DG13			2	4	6
DG 14			3	2	5
DG 15			2	3	5
UDCP				7	7

fonte: http://burc.regione.campania.it

Ufficio Speciale per la crescita e la transizione digitale				7	7
TOTALE	32	195	381	253	861

SOGGETTI	NUMERO
Centri per l'Impiego	46
Sedi distaccate	15
Spazi Lavoro	4
Spazio Sanità	1
Sportelli Donna (istituendi)	46

Atteso il rafforzamento dei centri per l'impiego e l'entrata in servizio di 641 nuovi dipendenti, a valle del periodo di potenziamento (già avviato da Anpal Servizi e Ifel Campania), la performance dei centri per l'impiego per l'erogazione delle misure previste da Gol avrà senz'altro indicatori positivi.

3.4.2 I soggetti accreditati ai servizi per il lavoro

Descrivere da un punto di vista quali-quantitativo (vedasi tabella) la rete dei soggetti accreditati e le modalità di coinvolgimento degli stessi nella gestione delle politiche attive. La descrizione può contenere la rappresentazione della rete secondo i cluster propri della Regione, ferma restando la necessità di rappresentare la numerosità dei soggetti coinvolti come indicato nella tabella successiva.

fonte: http://burc.regione.campania.it

La mappatura regionale dei soggetti accreditati ai servizi per il lavoro, può declinarsi sulla base di due differenti approcci. Con il primo vengono identificati quanti, attraverso provvedimenti regionali, hanno potuto accreditarsi a livello regionale.

La Regione Campania con la Deliberazione 242 del 22/07/20213:" APPROVAZIONE DEL "MODELLO OPERATIVO DI ACCREDITAMENTO DEGLI OPERATORI PUBBLICI E PRIVATI PER L'EROGAZIONE DEI SERVIZI DI ISTRUZIONE E FORMAZIONE PROFESSIONALE E DEI SERVIZI PER IL LAVORO IN REGIONE CAMPANIA" ha approvato il modello operativo per l'accreditamento degli operatori che erogano i servizi per il lavoro. Gli operatori accreditati per l'erogazione dei servizi al lavoro, Sezione C del relativo elenco della DGR 242/2013, hanno erogato, e stanno erogando, i servizi previsti dal programma Garanzia Giovani I° e II° Fase, previa autorizzazione da parte della regione Campania attraverso appositi Decreti. Gli Enti accreditati possono, quindi, erogare i servizi previsti dal programma Garanzia Giovani in partenariato con gli Enti di Formazione e con gli altri operatori autorizzati ai sensi dell'articolo 6 del Dlgs 276/2003 e accreditati ai sensi della DGR 242/2013.

Nell'elenco dei soggetti accreditati è presente la Fondazione dei Consulenti del Lavoro, con le sue articolazioni provinciali e con oltre 150 Consulenti abilitati all'erogazione delle azioni previste dal Programma Garanzia Giovani II° Fase.

Gli Enti accreditati ai servizi per il lavoro (APL), ad oggi, sul programma Garanzia Giovani sono 89, con 198 sedi dislocate sul territorio regionale, alcuni dei quali con più sedi.

Tabella Enti Accreditati servizi per il lavoro per provincia e per numero sedi


Provincia	Enti Accreditati	Numero di Sedi
Avellino	20	26
Benevento	4	11
Caserta	14	31
Napoli	34	87
Salerno	17	43
Totale	89	198

La geolocalizzazione di tali soggetti è prevalente in città metropolitana di Napoli, dove insistono 34 APL con 87 sedi dislocate nei Comuni della città metropolitana di Napoli, nella provincia di Avellino abbiamo una presenza di 20 APL con 26 sedi, nella provincia di di Salerno son presenti 17 APL con 43 sedi, nella provincia abbiamo la presenza di oltre il

fonte: http://burc.regione.campania.it


15% delle sedi delle APL, mentre nella provincia di Benevento sono presenti 4 APL con 11 sedi. L'analisi consente di verificare come sia significativa la presenza sia di soggetti accreditati sia a livello nazionale che regionale. La presenza delle APL è in linea con le caratteristiche demografiche, produttive ed economiche della Regione.

Dalla disamina dei dati sugli Enti accreditati consente di identificare un'ampia gamma di soggetti accreditati, rispetto ai quali potrà essere avviata una interlocuzione fondamentale, asservente la necessità di divulgare i contenuti del Programma e attivare i processi di sensibilizzazione (outreach) al fine di promuovere la partecipazione dei target alle iniziative della G.O.L.

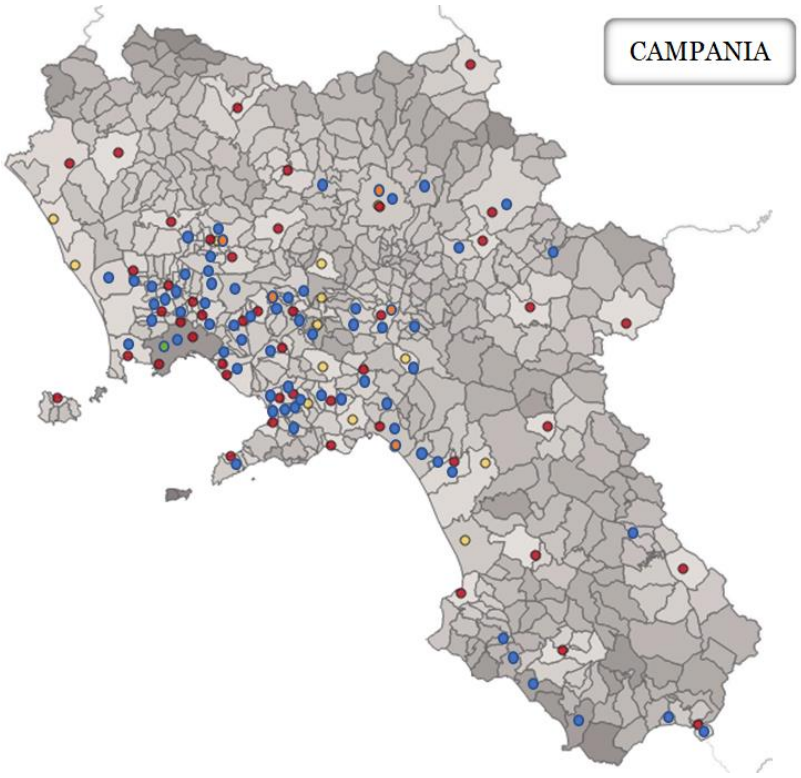


Descrizione ENTE	Totale
APL	198
CPI	46
Sedi decentrate	11
SPAZIO LAVORO	5
SPAZIO SANITA'	1
Totale complessivo	261


fonte: http://burc.regione.campania.it

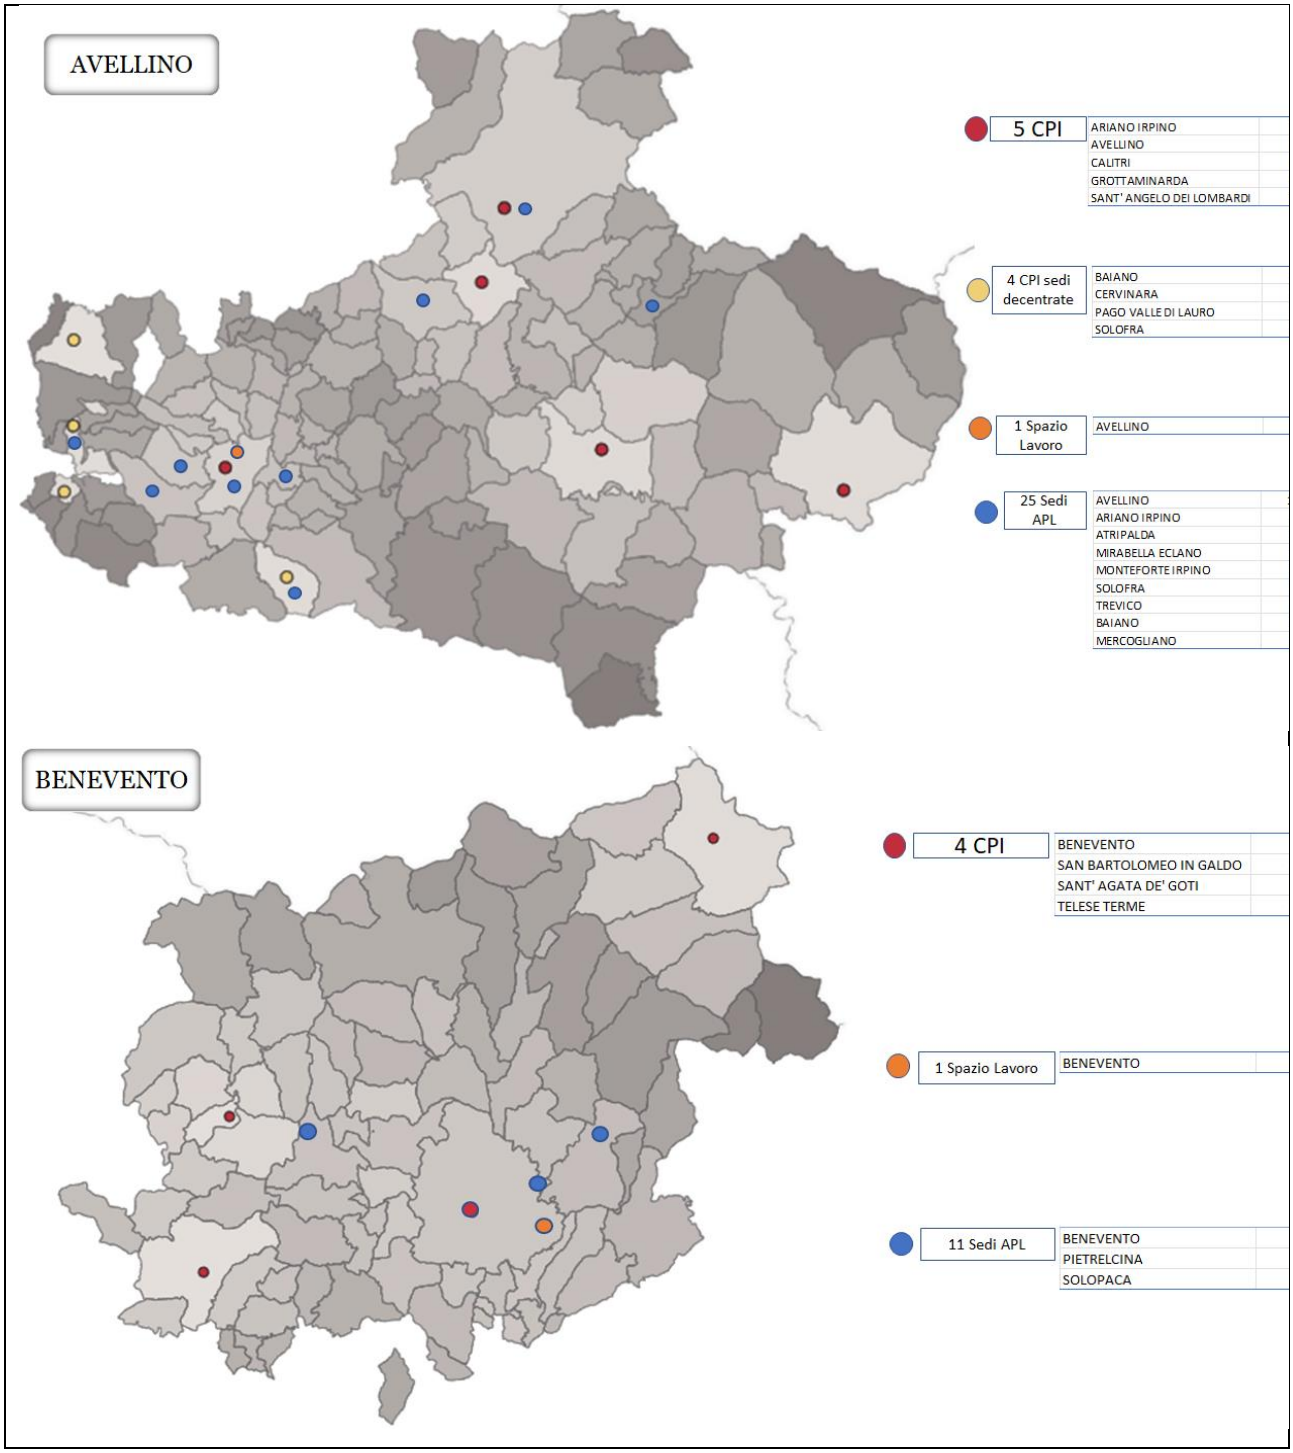

fonte: http://burc.regione.campania.it

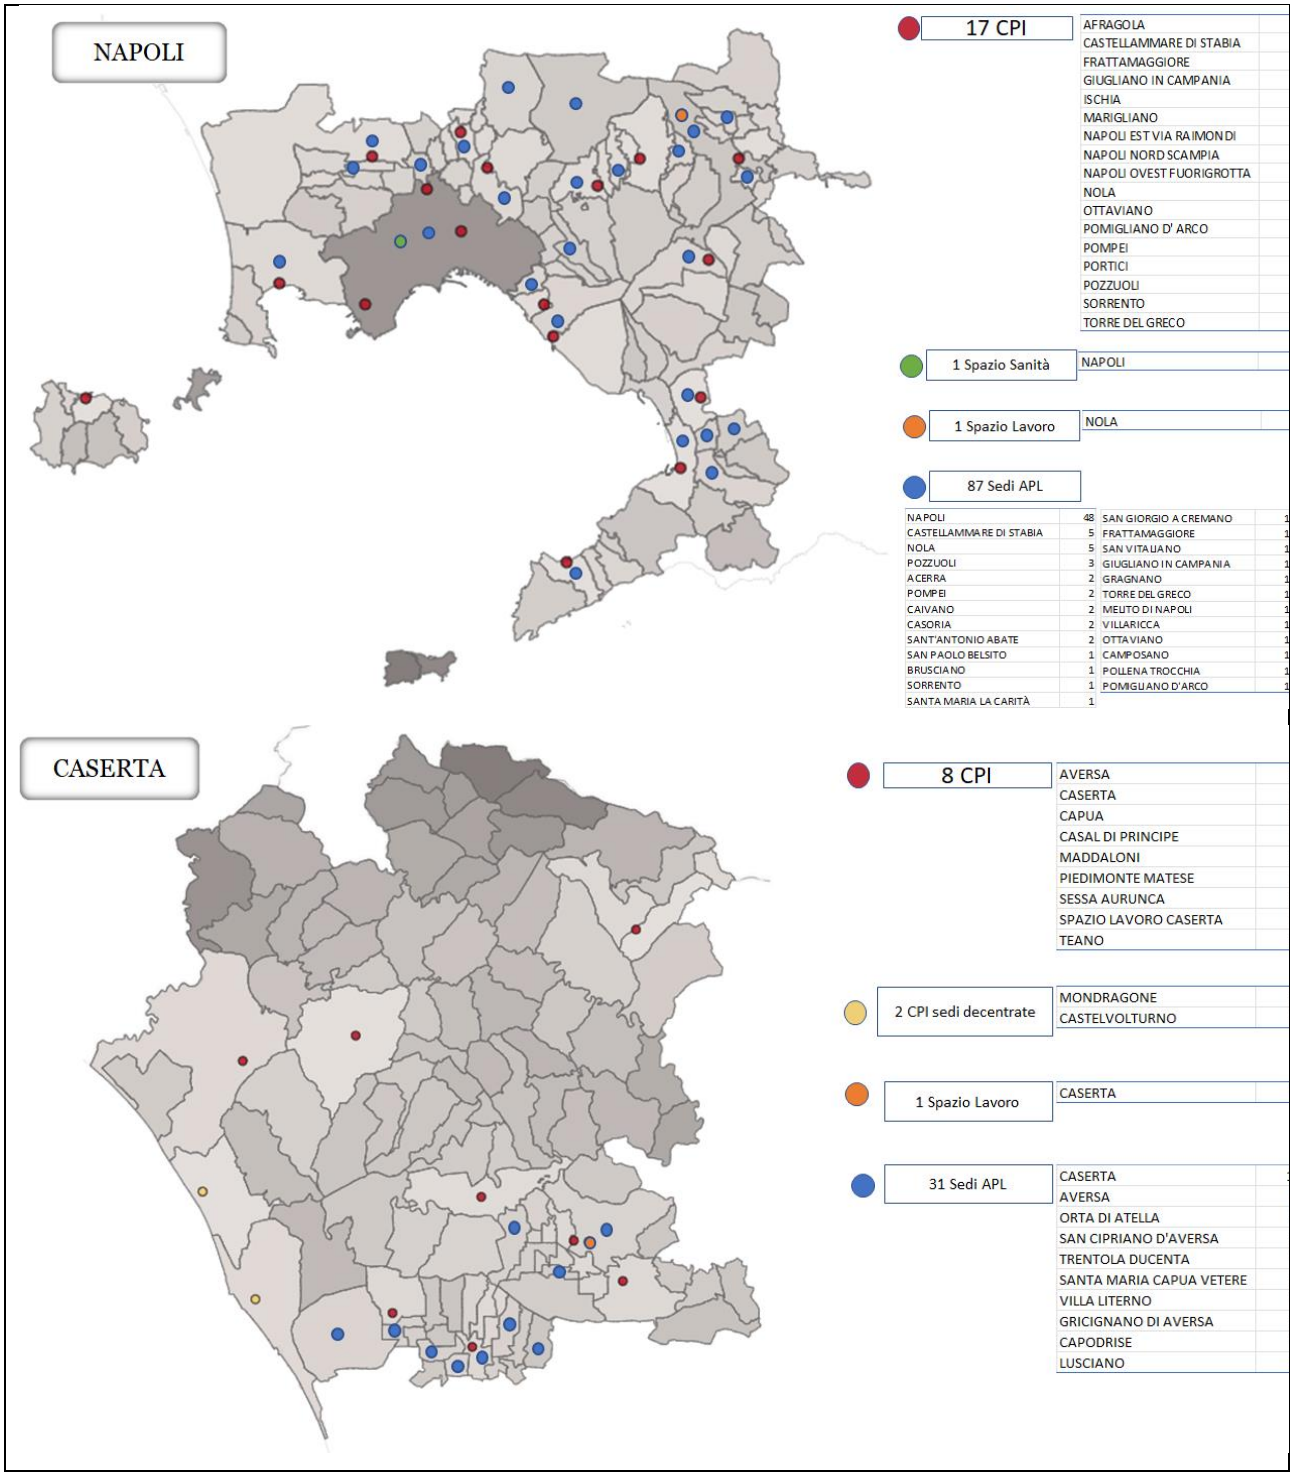

fonte: http://burc.regione.campania.it

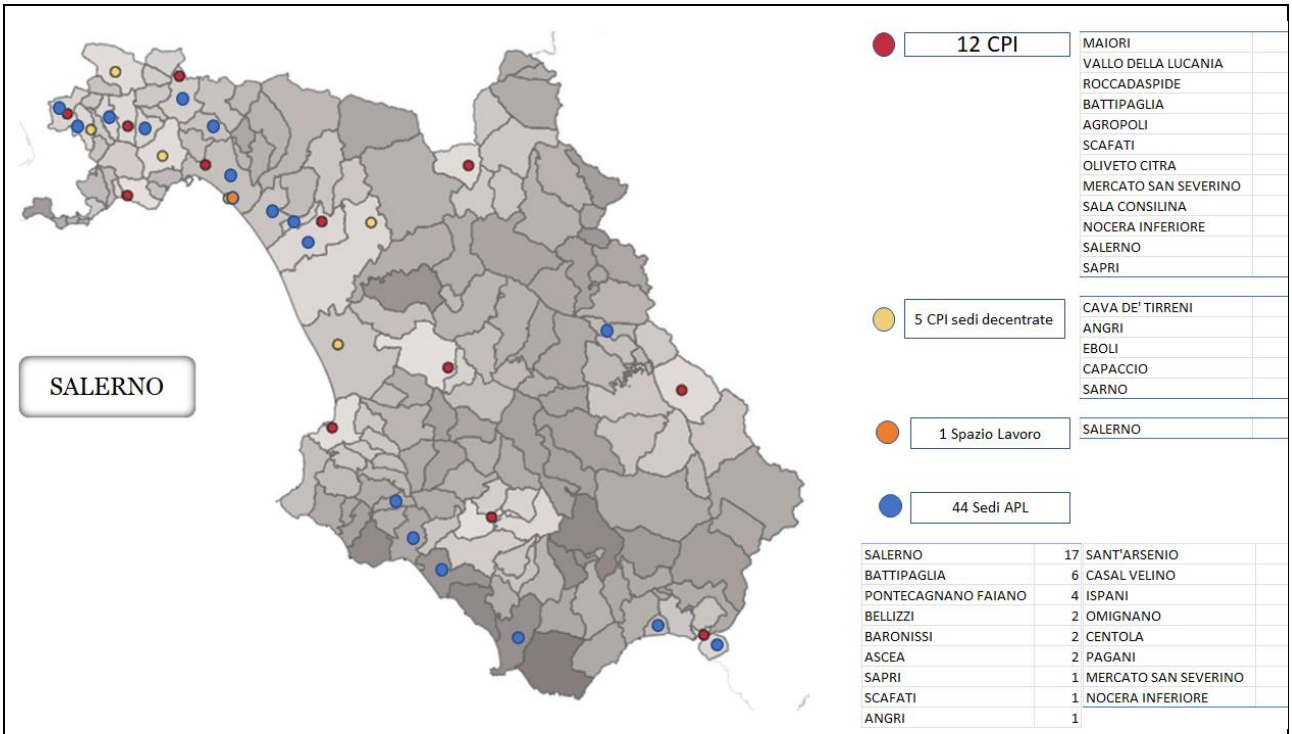

Sono 109 gli operatori accreditati alla formazione (per 172 sedi) e al contempo accreditati per l'erogazione di servizi al lavoro.

SOGGETTI	NUMERO
APL	89 soggetti per 198 sedi
Consulenti del Lavoro delegati dalla Fondazione	155
Enti formativi accreditati ai servizi per il lavoro	109 per 172 sedi
Spazi Lavoro	4 + 1 istituendo
Spazio Sanità	1
Spazi Donne	Istituendi ai sensi della LR 17/2021

fonte: http://burc.regione.campania.it

3.5 Il sistema dell'offerta formativa regionale esistente

Descrivere il sistema regionale della formazione e le caratteristiche salienti dell'offerta formativa, anche in riferimento al Catalogo dell'Offerta formativa regionale (ove esistente) evidenziando eventuali moduli utilizzabili nell'ambito del Programma GOL.

Il sistema delle Formazione Professionale della Regione Campania negli ultimi anni si è dotato di apposita piattaforma informatica denominata "SILF MONITORAGGIO", a mezzo della quale le Agenzie Formative gestiscono le informazioni, i documenti e i processi concernenti l'inserimento, l'avvio, la realizzazione, il controllo delle attività formative, fino alla realizzazione degli esami finali ed al rilascio dei relativi Titoli / Certificazioni. Il sistema memorizza in formato digitale le informazioni e i documenti nell'ambito degli specifici processi informatici gestiti dalla Direzione Generale per l'Istruzione, la Formazione, il Lavoro e le Politiche Giovanili (DG 50-11-00), compresa la presentazione telematica di dati attraverso moduli o formulari resi disponibili alle Agenzie Formative, conformemente a quanto sancito dalle vigenti "Linee Guida sulla formazione, gestione e conservazione dei documenti informatici" adottate dall'AGID. In Gol si utilizza il Repertorio Regionale dei Titoli e delle Qualificazioni che contiene gli standard professionali e formativi relativi alle qualificazioni regionali afferenti al Repertorio Nazionale di cui al D.Lgs. n. 13/2013, nonché gli standard relativi a percorsi di Abilitazione per l'accesso ad attività e professioni riservate. Inoltre, nel Repertorio sono reperibili standard relativi ad altre tipologie di percorsi non afferenti al Repertorio Nazionale- sezione "Altri percorsi" (https://capire.regione.campania.it/rrtq/public/ricerca).


Soggetti Attuatori delle attività formative

La Regione Campania, ai fini dello svolgimento dei percorsi formativi si avvale di Agenzie Formative accreditate ai sensi della D.G.R. n. 242/2013 che allo stato attuale risultano così ripartite tra le diverse province campane:

Provincia di riferimento	Numero Agenzie Formative Accreditate suddivise per provincia
Av	51
Bn	33
Ce	121
Na	349

fonte: http://burc.regione.campania.it

Sa	141
TOTALE	**695**

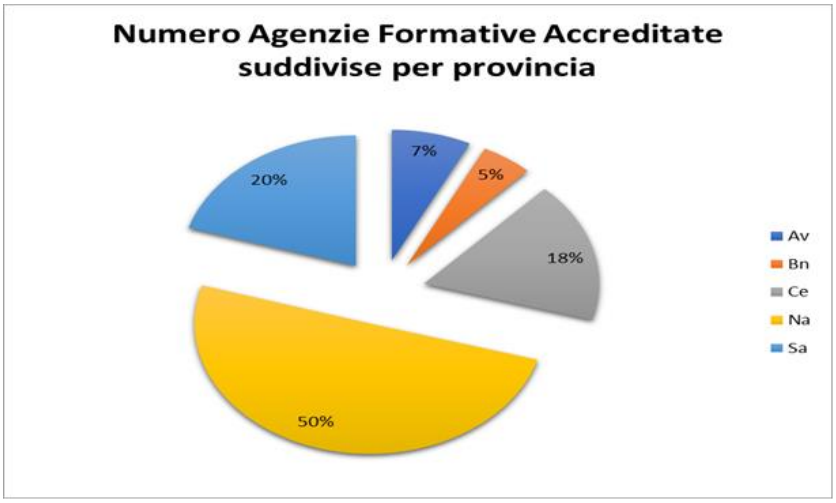

3.6 Le connessioni tra la rete dei servizi socioassistenziali e la rete dei servizi per il lavoro

Descrivere le modalità attraverso cui la rete dei servizi socioassistenziali collabora con la rete regionale dei servizi per il lavoro indicando eventuali Accordi, Protocolli attivi ecc.

La collaborazione tra i servizi per il lavoro e i servizi socioassistenziali si sostanzia prevalentemente nell'ambito degli interventi a sostegno della popolazione a disagio sociale ed economico. Avviata con il Sia, si è poi rafforzata con il REI e allo stato attuale la collaborazione tra CPI e servizi sociali, sebbene a geografia variabile, si è standardizzata ma è necessario compiere un passo avanti significativo in direzione di un sistema di politiche e di interventi sociali e del lavoro che sia solido ed integrato ovunque e che affronti, per colmarle, le lacune strutturali maggiormente evidenti.

Un intervento che la Regione Campania ha avviato ed è in corso di realizzazione è I.T.I.A. "Intese Territoriali di Inclusione Attiva" per l'attuazione di misure di contrasto alla povertà attraverso la realizzazione di Centri Territoriali di Inclusione.

Il Centro Territoriale di Inclusione è inteso quale centro di prossimità di servizi per il sostegno a persone e famiglie svantaggiate, in condizioni di vulnerabilità e fragilità sociale.

fonte: http://burc.regione.campania.it

L'intervento è finanziato per un ammontare complessivo di € 59.408.200,00 a valere sul POR Campania FSE 2014-2020 "- Asse 2 – Obiettivo Specifico 6 – Azione 9.1.2 e 9.1.3; Obiettivo Specifico 7 azioni 9.2.1 e 9.2.2.

Un altro intervento a sostegno del principio di integrazione delle politiche pubbliche è il progetto PITER Percorsi di Inclusione Territoriale ed Empowerment nel Rione Sanità , finanziato dal PON Legalità, supportato da un protocollo di intesa tra Prefettura di Napoli e Comune di Napoli Terza Municipalità, in corso di realizzazione, finalizzato ad avviare una modalità di intervento efficace e replicabile per prevenire e/o riparare alla fuoriuscita dal sistema scolastico e formativo, incentivando percorsi civici di legalità sul territorio. Il progetto ha, inoltre, l'obiettivo di garantire l'inclusione sociale sostenendo, al contempo, le famiglie attraverso una rete stabile e coesa di stakeholder pubblici e privati attivi sul territorio (istituzioni, scuole, parrocchie, centri educativi e sportivi, organizzazioni del terzo settore e altri soggetti privati del Rione Sanità).

Sono in corso interlocuzioni proficue con la Direzione generale Politiche Sociali della Regione Campania per l'individuazione di strumenti che possano valorizzare le attività di presa in carico dei beneficiari più vulnerabili e per la valutazione dei bisogni complessi.

fonte: http://burc.regione.campania.it

4 AZIONI PER LO SVILUPPO DEL PROGRAMMA

4.1 I fattori critici di successo

La sezione contiene - rispetto a quanto già illustrato nell'analisi di contesto e in attuazione del Programma GOL - la descrizione delle modalità di sviluppo delle principali linee di intervento rivolte al rafforzamento delle politiche attive del lavoro, anche evidenziando le sinergie sotto il profilo politico-strategico e ove possibile operativo tra PNRR e il FSE+.

4.1.1 Introduzione

In Campania, il perdurare della crisi socioeconomica e occupazionale ha condizionato, con impatti superiori alla media nazionale, la disoccupazione di lunga durata. Il problema dell'occupazione si pone, quindi, come una delle maggiori emergenze della Regione, accentuato dal progressivo incremento della popolazione straniera che, negli ultimi anni, ha portato la Campania ad essere, tra le Regioni meridionali, quella con la maggiore densità di immigrati residenti. Gli indicatori del mercato del lavoro mostrano, infatti, una situazione particolarmente problematica caratterizzata da una riduzione importante dell'occupazione accompagnata dal contestuale aumento dei disoccupati di lungo periodo ed infine della popolazione inattiva. Resta quindi una priorità per la Regione affrontare per tempo le cause che determinano il fenomeno della disoccupazione di lunga durata, puntando sulle misure di politica attiva e di mobilità professionale, in via prioritaria, ma non esclusiva, nei settori che offrono maggiori prospettive di crescita identificati dalla Strategia regionale di innovazione (RIS3). Gli interventi di qualificazione e riqualificazione già programmati e realizzati nell'ambito del POR FSE 2014-2020, in complementarità con quelli inseriti nel Piano attuativo regionale dell'iniziativa comunitaria YEI, sono stati spesso completati da incentivi all'assunzione anche a valere su altre fonti finanziarie. Le principali azioni attuate sono state sinora tese a favorire l'accrescimento della stabilità del posto di lavoro sia per i lavoratori precari sia per tutti coloro che sono in cerca di occupazione, attraverso l'incentivazione di forme contrattuali che garantiscano la permanenza nel mondo del lavoro. La strategia operativa ideata ha consentito di realizzare trasformazioni significative delle condizioni ambientali e di contesto in cui operano le imprese (competitività), con riflessi positivi e stabili sulla domanda e sull'offerta di lavoro. Di seguito un elenco di azioni già realizzate dalla Regione Campania, che comprende anche quelle del Piano Socio Economico Covid-19, in grado di restituire l'expertise che consente di integrare le nuove misure programmate nell'ambito del Programma GOL:

- percorsi di sostegno alla creazione d'impresa e al lavoro autonomo, ivi compreso il trasferimento d'azienda (ricambio generazionale)

fonte: http://burc.regione.campania.it

- rafforzamento delle attività di assessment, presa in carico, profiling, orientamento e accompagnamento al lavoro da parte degli operatori privati dei servizi per il lavoro
- percorsi di sostegno (servizi di accompagnamento e/o incentivi) alla creazione d'impresa e al lavoro autonomo
- incentivi per la nascita di aziende femminili nel settore della green economy, blue economy e gli altri ambiti individuati da RIS3
- azioni di consolidamento dei Centri per l'Impiego e applicazione dei LEP e degli standard minimi, compreso il potenziamento del raccordo con gli altri operatori del mercato del lavoro con particolare riguardo a quelli di natura pubblica (scuole, università, camere di commercio, comuni)
- potenziamento dell'offerta di Istruzione Tecnica Superiore a cura degli ITS
- voucher per la partecipazione a percorsi formativi destinati alle donne in età lavorativa
- bonus operatori del settore del trasporto pubblico locale non di linea (TAXI, NCC, NCCTS)
- bonus lavoratori con contratto a tempo determinato con carattere di stagionalità del settore trasporto
- bonus professionisti/lavoratori autonomi
- potenziamento dell'offerta formativa nel settore della musica e del teatro
- realizzazione di tirocini presso uffici del Giudice di Pace destinati a giovani disoccupati campani laureati in discipline giuridiche
- programma Scuola Viva in quartiere
- offerta formativa e incentivi occupazionali per i contratti di apprendistato di alta formazione e ricerca
- catalogo dei percorsi di apprendistato per il conseguimento della qualifica e del diploma professionale
- percorsi di tirocinio obbligatorio e non obbligatorio per l'accesso alle professioni ordinistiche
- Java per la Campania
- Training per competere – Formazione continua in azienda
- Ricollocami – Piano di formazione/lavoro per ex percettori di ammortizzatori sociali privi di sostegno al reddito
- Decontribuzione – Incentivi per l'assunzione di lavoratori svantaggiati
- Nidi e micronidi – Voucher di servizio
- Benessere Giovani.

Con il Programma GOL sarà attivata una interlocuzione costante con la Direzione delle Politiche Sociali e delle Pari Opportunità, con l'Autorità di Gestione del FSE, con la Direzione delle Attività Produttive. Le azioni relative all'attuazione del Programma

fonte: http://burc.regione.campania.it

saranno portate all'attenzione delle parti sociali presenti nel Tavolo di Partenariato, una sede concertativa istituita con le Parti Sociali, le Organizzazioni Sindacali e le Organizzazioni Datoriali, in materia di politiche del lavoro, servizi per il lavoro, orientamento e formazione professionale, di interventi mirati di sostegno all'occupazione e di politiche dell'istruzione.

Quindi, una forte Governance Pubblica in grado di attivare una collaborazione fattiva ed operativa con tutti i soggetti coinvolti e un ruolo primario dei Centri per l'Impiego come punto di accesso e di avvio degli interventi.

Il Programma GOL porterà al rafforzamento delle politiche attive del lavoro, all'integrazione con le risorse provenienti dal FSE e da altri Programmi del PNNR, darà la possibilità di attuare a pieno l'erogazione dei LEP, grazie al potenziamento dei CPI sia dal punto di vista delle risorse umane e professionali, inserite attraverso le procedure concorsuali, già concluse e operative, sia dal punto di vista degli investimenti infrastrutturali e strutturali. Inoltre, la creazione degli uffici di prossimità e itineranti, come un unico spazio, di facile accesso, con attività di orientamento e di consulenza per ottenere una maggiore efficienza e trasparenza nei rapporti tra le politiche del lavoro e della formazione i cittadini e il mondo delle imprese. Un'esigenza sentita soprattutto nei territori fortemente delocalizzati o densamente popolati, utile a tenere in funzione i soppressi vecchi recapiti, potenziandoli ed adeguandoli ai LEP. Infatti, è sempre più sentita, specialmente dalle fasce deboli, l'esigenza di servizi di prossimità ovvero di poter ottenere informazioni, consulenza ed orientamento senza recarsi presso gli attuali CPI ed accedendo ad un unico luogo ove tutti gli enti - che a diverso titolo partecipano alla costruzione del sistema delle politiche attive del lavoro - offrano servizi integrati e di facile accesso con l'utilizzo delle tecnologie. Un'esigenza avvertita di più nei territori fortemente delocalizzati rispetto a quelli dove hanno sede i CPI o quelli in cui la domanda di tutela diviene preponderante per l'elevato numero di soggetti interessati o per l'esistenza di fattori di criticità sociale. Il potenziamento dei CPI se da un lato ha consentito un potenziamento delle risorse professionali disponibili per l'erogazione dei LEP, dall'altro ha messo a disposizione una quantità di risorse finanziarie per il potenziamento ed il miglioramento delle strutture sul territorio di uffici prossimi ai cittadini, peraltro, nella logica di attutire la pressione degli utenti su alcuni CPI e di migliorare l'erogazione dei servizi.

Infine, con l'attuazione e la messa a regime del Programma GOL la Regione Campania è in grado di offrire ai propri cittadini politiche attive integrate con la formazione e con l'inserimento lavorativo, in modo particolare a coloro che maggiormente sono esposti rispetto al mercato del lavoro:

disoccupati di lunga durata appartenenti alle platee storiche di disoccupati;

fonte: http://burc.regione.campania.it

lavoratori stagionali e precari nel settore agro forestale, della manutenzione del verde e del territorio;

lavoratori espulsi dal mondo del lavoro e dal ciclo produttivo, sia beneficiari di NASPI e che senza politiche di sostegno al reddito, ex NASPI;

fasce svantaggiate delle periferie e dei quartieri a rischio, in cui alto il fenomeno dell'abbandono scolastico, del lavoro precario, sommerso e non garantito, della criminalità;

lavoratori in CIGS, appartenenti ad aziende in cui sono previsti interventi e programmi di riqualificazione, ristrutturazione, riconversione produttiva e rilancio con nuove compagini societarie e con nuovi partners industriali;

donne, soprattutto quelle più distanti dal mercato del lavoro, con azioni tese all'inserimento e al reinserimento lavorativo, con l'erogazione di servizi complementari per favorire la loro partecipazione al Programma.

4.1.2 Azioni per l'integrazione con le politiche della formazione


Descrivere le modalità con cui la formazione - nell'ambito del Programma GOL - sarà erogata conformemente a quanto indicato dal Decreto, anche con riferimento alla contestualità dell'attivazione di politiche attive e formazione una volta che il lavoratore sia preso in carico. Descrivere come verrà assicurata la coerenza tra quanto previsto in GOL e il più ampio ambito delle politiche formative regionali a valere su altre risorse (ad esempio FSE+), in particolare evitando sovrapposizioni ed assicurando complementarità (cfr. *Allegato A - Cap. 3 "Gli obiettivi del programma"* del Decreto interministeriale del 5 novembre 2021).

Indicare le attività che saranno realizzate per:

- pianificare l'offerta formativa a valere sul Programma, basata soprattutto sul gap di competenze tra quelle possedute dagli iscritti al programma e il fabbisogno espresso dalle imprese e sulle strategie di sviluppo territoriale;
- garantire la partecipazione dei datori di lavoro alla strutturazione dell'offerta formativa;
- creare una correlazione tra i contenuti del Catalogo dell'Offerta formativa regionale (moduli e percorsi), i percorsi di *upskilling/reskilling* e i gruppi target, anche in riferimento ai percorsi di rafforzamento delle competenze di base;
- rafforzare l'utilizzo della modalità duale all'interno dell'offerta formativa.

fonte: http://burc.regione.campania.it

Una recente indagine conoscitiva circa le attività svolte dalle Agenzie formative accreditate dalla Regione Campania, ha consentito di conoscere tutte le attività svolte dalle stesse sul territorio regionale negli ultimi 12 mesi, a favore di persone fisiche e aziende, che risultano distribuite come nel grafico che segue.

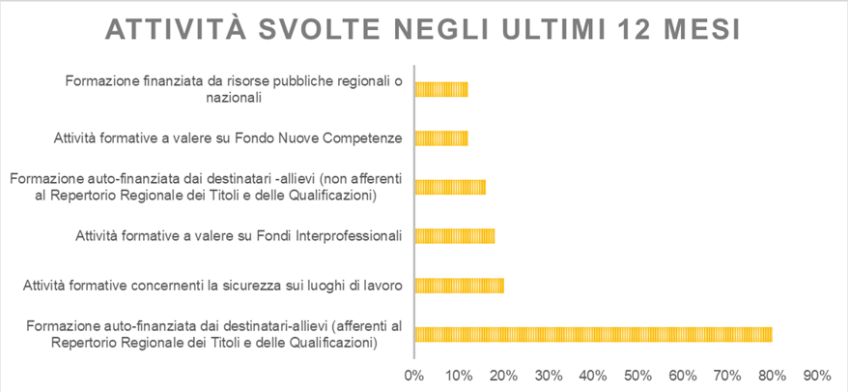

Il Repertorio Regionale dei Titoli e delle Qualificazioni della Regione Campania nasce per contenere gli standard professionali e formativi relativi alle qualificazioni regionali afferenti al Repertorio Nazionale di cui al D.Lgs. n. 13/2013, nonché gli standard relativi a percorsi di Abilitazione per l'accesso ad attività e professioni riservate. L'implementazione - nell'ambito dell'ecosistema digitale e informativo SILF Campania – dell'applicativo Monitoraggio Formazione, consente già da due anni di gestire, monitorare e vigilare su tutte le attività formative afferenti allo stesso Repertorio. Tale applicativo ha definitivamente soppiantato le modalità gestionali "classiche" precedentemente utilizzate (invio documenti cartacei, pec, provvedimenti, ecc.), riducendone le fasi di processo (anche i fini della prevenzione della corruzione e della trasparenza), rendendo tracciabile ogni attività (log) e verificabili, attraverso un servizio web di libero accesso, tutte le certificazioni/qualificazioni rilasciate in Campania. A partire dalla sua implementazione, l'applicativo ha gestito le attività di oltre 400 Agenzie formative accreditate, per oltre 9.000 percorsi formativi. Il sistema ha sinora trattato le informazioni (comprese quelle di frequenza) di oltre 140.000 discenti, con oltre 70.000 certificazioni/qualificazioni già rilasciate e sempre verificabili attraverso le relative funzionalità web. Purtroppo, la lettura delle informazioni concernenti i percorsi di certificazione/qualificazione sinora monitorati, mostra ancora un elevato gap tra il mercato della domanda-offerta delle filiere formative e le reali esigenze di quelle produttive. Tale elemento di debolezza, già ampiamente discusso negli ultimi anni anche rispetto alla posizione dell'Italia (al di sotto della media europea) nell'ambito del ranking dell'innovazione, è tra i motivi che hanno indotto l'Amministrazione regionale a prevedere un ulteriore sviluppo del Repertorio Regionale dei Titoli e delle Qualificazioni, atto a consentire:

fonte: http://burc.regione.campania.it

- la progettazione/gestione di attività formative non solo fondate su certificazioni/qualificazioni standard, ma su gruppi di conoscenze/competenze raccolte in specifiche UC,
- l'implementazione di un modello partecipativo di Repertorio, fondato sull'interlocuzione costante con gli stakeholders interessati dalle specifiche aree di attività (ADA).

L'approccio per competenze rappresenta, quindi, un elemento cruciale e fortemente innovativo, a supporto di strategie di introduzione/sviluppo delle competenze evidence-based, soprattutto riferibile alle reali esigenze delle filiere produttive. L'approccio consente di evidenziare le relazioni tra le caratteristiche della forza-lavoro e le richieste del mercato, in un contesto produttivo caratterizzato da un elevato tasso di cambiamento e di innovazione. Tale approccio, inoltre, consente agli stakeholders di migliorare la capacità di previsione, di adeguamento, flessibilità e tempestività nell'intervenire sugli skills gap/mismatch, di progettare adeguati interventi di recruiting, upskilling e/o reskilling. L'accesso ad informazioni ben organizzate sul mercato del lavoro, può dunque aiutare tutti gli attori del sistema a comprendere meglio la domanda di skills e le sue dinamiche, sostenere i datori di lavoro nelle politiche di sviluppo o di adattamento delle risorse umane, migliorare il targetting dei servizi per il lavoro, i counsellor dell'orientamento e i fornitori di servizi di formazione, mettere in grado gli individui di fare scelte migliori di carriera e di sviluppo delle competenze. In tale ambito sono già state condotte alcune sperimentazioni che hanno consentito di implementare la gestione/monitoraggio di specifiche attività formative finanziate da risorse pubbliche regionali o nazionali, nonché di avviare l'allineamento dei percorsi di Istruzione e Formazione Professionale (IeFP) e del Sistema Duale. L'approccio scelto abilita, inoltre, specifiche strategie di insight delle conoscenze/competenze comunque acquisite dai destinatari delle attività formative (inoccupati, disoccupati o lavoratori), nonché di concretizzare specifiche procedure di certificazione delle stesse, nel pieno rispetto dei principi dettati dal D.Lgs. 13/2013. Per tale fattispecie è in già in corso una prima sperimentazione, che vede direttamente coinvolti i Centri per l'Impiego della regione Campania, mediante l'implementazione di uno specifico micro-processo riferibile al LEP "H) Avviamento a formazione".

LEP "H) Avviamento a formazione"	**MICRO-PROCESSO CPI** Avviamento a formazione, presentazione delle opportunità disponibili sul catalogo dell'offerta formativa presente sul territorio, informazione orientativa sulle iniziative formative proposte e la gestione di procedimenti per il riconoscimenti di crediti formativi

Nell'ambito del Programma GOL, tale approccio include l'estensione delle funzioni sinora gestite con gli strumenti di "posting" (vacancy) e "placement", implementandone il ruolo delle Agenzie formative accreditate, per l'attuazione dei progetti formativi o anche per la

fonte: http://burc.regione.campania.it

sola attestazione delle conoscenze/competenze acquisite in esito agli stessi, consentendo in tal modo di implementare un Catalogo Dinamico dell'Offerta Formativa fondato sulle reali esigenze delle filiere produttive. Una specifica sezione del Catalogo sarà dedicata alle K/S digitali, con un doppio sistema di referenziazione alle a) tecnologie abilitanti e b) all'European e-Competence Framework (e-CF). Un ecosistema, quindi, in grado non solo di "contestualizzare" l'attivazione di politiche attive e formazione nell'ambito delle svariate misure attivabili in ambito GOL, ma anche di integrarle nel più ampio spettro delle politiche formative regionali a valere su altre risorse pubbliche o private, portando a pieno regime il funzionamento di processi organizzativi e dispositivi digitali che abilitano innovative collaborazioni tra filiere produttive e formative (Sistema Duale), nonché tra queste ed il sistema integrato (pubblico-privato) dei servizi per il lavoro.

La Regione Campania si pone l'obiettivo di rafforzare e sedimentare gli obiettivi raggiunti mediante la costruzione del Repertorio Regionale dei Titoli e delle Qualificazioni (RRTQ) mediante il l'implementazione di ulteriori standard professionali e formativi di dettaglio riferiti a profili professionali che rispondano ai fabbisogni formativi espressi dal sistema produttivo e dei servizi operante sul territorio regionale, con la finalità generale di migliorare la qualità dell'offerta allineandola alle continue evoluzioni delle condizioni di accesso al mercato del lavoro.

La necessità di affermare la dimensione dell'apprendimento permanente passa dall'importanza di radicare nel contesto regionale campano concetti come la competenza, la certificazione, i crediti formativi, la standardizzazione dei profili professionali e dei percorsi formativi come riferimenti fondamentali per le attività di progettazione formativa realizzate dalle Agenzie formative accreditate nell'ambito del sistema della formazione professionale regionale.

L'adozione del dispositivo di Individuazione Validazione Certificazione delle competenze (IVC) consentirà di dare seguito al processo di innovazione già avviato a seguito dell'istituzione del Repertorio regionale delle Qualificazioni a mezzo della D.G.R. n. 223/2014.

Le aree di intervento potranno riguardare:

1. Rafforzamento dei percorsi di Istruzione e Formazione Professionale "IeFP"

Nel quadro di un rafforzamento dell'offerta di Istruzione e Formazione Professionale sul territorio campano, non solo in ottica di sussidiarietà integrativa da parte degli IP, ma con una crescita potenziale del ruolo delle Agenzie formative nella realizzazione di percorsi triennali, quadriennali e del sistema duale (alternanza scuola/lavoro e apprendistato), gli interventi da realizzare saranno finalizzati a:

a. Implementazione ed aggiornamento del Repertorio Regionale con i profili di riferimento e qualifiche professionali presenti nel Repertorio Nazionale di cui all'Accordo

fonte: http://burc.regione.campania.it

CSR del 1 agosto 2019 - Repertorio Atti n. 155/CSR (recepito con Decreto MIUR n. 56 del 07/07/2020), con l'aggiornamento degli standard minimi formativi relativi alle competenze di base e dei modelli di attestazione intermedia e finale dei percorsi e con una eventuale definizione di Profili Regionali intesi come declinazioni territoriali delle Figure Nazionali;

b. Definizione linee guida specifiche per l'accreditamento delle Agenzie Formative nel settore IeFP (attualmente non esistenti nelle disposizioni regionali);

c. Redazione avvisi pubblici;

d. Monitoraggio delle attività con la rilevazione e raccolta dei dati qualitativi e quantitativi da trasmettere al Ministero del Lavoro e delle Politiche Sociali e al Ministero dell'Istruzione.

2. Attività di referenziazione delle Qualificazioni presenti nel Repertorio Regionale dei Titoli e delle Qualificazioni ai fini della loro referenziazione al Quadro Nazionale delle Qualificazioni e al Quadro europeo EQF (NQF/EQF) e manutenzione degli standard professionali e formativi di dettaglio già presenti nel RRTQ

- La referenziazione al Quadro Nazionale delle Qualificazioni e al Quadro europeo EQF (NQF/EQF) delle qualificazioni e delle UC facenti parte del repertorio regionale, sarà svolta secondo le procedure di cui all'art. 5, commi 1 e 2, del Decreto del Ministero del lavoro e delle Politiche Sociali di concerto con il Ministero dell'Istruzione, dell'Università e della Ricerca Scientifica, dell'8 gennaio 2018, nonché delle indicazioni presenti nel Rapporto italiano di referenziazione delle Qualificazioni al quadro EQF presentato da ANPAL e condiviso nell'ambito del Comitato Tecnico Nazionale di cui all'art. 3, comma 5 del D. Lgs. n. 13/2013.

- La manutenzione del Repertorio Regionale dei Titoli e delle Qualificazioni sarà effettuata in coerenza con le trasformazioni del mondo del lavoro e del contesto territoriale di riferimento e in conformità all'evoluzione normativa nazionale e comunitaria, anche con riferimento alla regolamentazione di professioni e attività riservate e riguarderà gli standard professionali e formativi relativi alle qualificazioni regionali afferenti al Repertorio Nazionale di cui al D.Lgs. n. 13/2013, nonché gli standard relativi a percorsi di Abilitazione per l'accesso ad attività e professioni riservate e gli standard relativi ad altre tipologie di percorsi non afferenti al Repertorio Nazionale (sezione "Altri percorsi").

- La manutenzione prevede quale azione collegata l'inserimento/aggiornamento delle qualificazioni nel DataBase nazionale del QNQR (ATLANTE DEL LAVORO E DELLE QUALIFICAZIONI) e relativo lavoro di associazione delle competenze alle attività dell'AdA.

fonte: http://burc.regione.campania.it

I rapporti tra centri per l'impiego e i soggetti autorizzati e/o accreditati per il lavoro e per la formazione sono regolati e rafforzati da apposite convenzioni così come già avvenuto per l'attuazione di Garanzia Giovani.

4.1.3 Azioni per il consolidamento della Rete territoriale dei servizi

Descrivere le modalità attraverso cui la Regione/PA intende realizzare e/o rafforzare l'integrazione dei servizi per il lavoro e la formazione con i servizi territoriali, soprattutto per i lavoratori più fragili. Specificare: gli eventuali interventi sulle competenze di base, in coordinamento con i Centri Provinciali per l'Istruzione degli Adulti (CPIA) e l'eventuale forma d'integrazione con la formazione professionale (cfr. *Allegato A - Cap. 3 "Gli obiettivi del programma"* del Decreto interministeriale del 5 novembre 2021); la collaborazione con i Comuni per la definizione di politiche integrate; l'eventuale utilizzo di risorse non rientranti nel Programma GOL. Nelle azioni fare riferimento anche alla:

- disponibilità di servizi territoriali per la conciliazione di vita e lavoro;
- disponibilità di servizi territoriali di cura (servizi per l'infanzia e servizi per la *long-term care*) per promuovere l'offerta di lavoro femminile;
- programmazione integrata con i servizi sociosanitari nel caso delle persone con disabilità;
- disponibilità o definizione di percorsi socioeducativi accanto a quelli di orientamento al lavoro per le persone più lontane dal mercato del lavoro.

Indicare le attività che saranno realizzate (elenco a titolo esemplificativo e non esaustivo):

- promuovere e rafforzare reti strutturate tra servizi pubblici e privati per il lavoro, i servizi sociali e sociosanitari, coinvolgendo anche gli enti del terzo settore (anche attraverso convenzioni);
- promuovere iniziative per il rafforzamento delle competenze di base attraverso la collaborazione sinergica con i CPIA;
- definire una programmazione integrata operativa che consenta il raggiungimento degli obiettivi del Programma;
- promuovere la conoscenza dei soggetti che operano sul territorio e consentire l'offerta integrata di servizi.

A seguito dell'approvazione della legge 7 aprile 2014, n. 56, la Regione Campania ha dato avvio ad un articolato Piano Straordinario di potenziamento dei Centri per l'Impiego, sostenuto dalle risorse stanziate ai sensi del decreto-legge n. 4/2019 e del relativo

fonte: http://burc.regione.campania.it

decreto-ministeriale n. 74/2019, nonché della legge 28 dicembre 2018, n. 145 (articolo 1, comma 258). Il Piano, di cui alle deliberazioni adottate dalla Giunta Regionale nn. 253/2018, 697/2019 e 369/2021, ha sinora consentito di portare a conclusione le procedure per l'assunzione di ulteriori 641 unità di personale presso i Centri per l'Impiego, – di effettuare ingenti investimenti sulle infrastrutture hardware e sviluppo software nell'ambito dell'ecosistema digitale e informativo SILF Campania, di adottare un nuovo modello di erogazione dei servizi pubblici per il lavoro in Campania, in attuazione del principio di prossimità, articolato in un livello primario (Centri per l'Impiego) ed un livello secondario (Sportelli per l'Impiego di prossimità), di avviare uno specifico piano di attività per il rafforzamento delle competenze degli operatori dei servizi pubblici per l'impiego della Regione Campania. Il piano di onboarding del personale neoassunto ha costituito l'occasione per implementare un nuovo modello partecipativo (employee advocacy) ed organizzativo dei servizi pubblici per il lavoro della Campania, articolato in ventiquattro micro-processi riferibili a tutti i LEP dei servizi pubblici per il lavoro e dai cosiddetti «asset trasversali» per il funzionamento degli stessi. Tale modello, tra l'altro, è funzionale alla definizione degli obiettivi strategici annuali (OBSA), degli obiettivi operativi (OBO) e degli obiettivi individuali, anche in ragione della loro riconducibilità al DEFRC 2022-2024. Infine, il modello ha abilitato una più efficace progettazione del piano formativo rivolto agli operatori, compresi i neoassunti, nell'ambito delle azioni di up/re-skilling loro dedicate. Un particolare focus del nuovo modello organizzativo ed infrastrutturale dei servizi pubblici per il lavoro concerne le esigenze di rafforzamento e di massima copertura territoriale di specifici servizi (prevalentemente specialistici) rivolti a particolari categorie di cittadini e alle imprese. In tale ambito si collocano le strategie di integrazione dei servizi per il lavoro, le filiere produttive e quelle formative descritte nel paragrafo precedente. Ulteriore ambito di intervento concerne gli specifici micro-processi riferibili ai lavoratori più fragili, per i quali risulta necessario un ulteriore livello di integrazione con i servizi territoriali per l'educazione e il welfare.

fonte: http://burc.regione.campania.it

LEP "J) Conciliazione"	**MICRO-PROCESSO CPI** Gestione di strumenti finalizzati alla conciliazione dei tempi di lavoro con gli obblighi di cura nei confronti di minori o di soggetti non autosufficienti, compresa la presentazione degli strumenti di conciliazione dei tempi di lavoro con gli obblighi di cura e l'informazione orientativa
LEP "L) Promozione LSU"	**MICRO-PROCESSO CPI** Promozione di prestazioni di lavoro socialmente utile, compresa la raccolta e la verifica delle candidature, la trasmissione degli esiti e la gestione amministrativa anche di eventuali
LEP "M) Collocamento mirato"	**MICRO-PROCESSO CPI** Gestione attività di collocamento mirato, compresa l'iscrizione, l'orientamento, il patto di servizio, l'accompagnamento al lavoro, l'incrocio domanda offerta
LEP "N) Soggetti vulnerabili"	**MICRO-PROCESSO CPI** Presa in carico integrata per soggetti in condizione di vulnerabilità, compresa l'individuazione dei fabbisogni, il profilo di fragilità, l'attivazione di equipe multiprofessionali, l'elaborazione dei programmi personalizzati e la registrazione nel sistema informativo unitario

Sull'esigenza di rafforzare tali micro-processi, riferibili a specifici target di destinatari, si fondano le scelte strategiche dell'Amministrazione regionale di

a) orientare l'integrazione dei servizi pubblici per il lavoro con quelli privati, investendo questi ultimi della realizzazione di specifiche misure di assessment, orientamento specialistico e accompagnamento riferibili ai destinatari dei descritti micro-processi ed agli attori pubblici e privati coinvolti,

b) implementare il Piano di Comunicazione ed Animazione dei servizi pubblici per il lavoro con una pluralità di misure rivolte ai citati target e attori, concernenti la disponibilità di servizi territoriali per la conciliazione di vita e lavoro, di strumenti di welfare aziendale e di conciliazione, di servizi territoriali di cura, di servizi sociosanitari e di percorsi socioeducativi,

c) prevedere specifiche azioni atte a sperimentare innovative collaborazioni tra i servizi pubblici per il lavoro e gli attori dei percorsi socioeducativi, con particolare riferimento ai servizi sociali comunali e ai Centri Provinciali per l'Istruzione degli Adulti (CPIA).

Le scelte di cui alle precedenti lettere a) e b) vengono approfondite nei relativi paragrafi che seguono. La scelta di cui alla precedente lettera c), nello specifico, prevede la dislocazione di Sportelli per l'Impiego di prossimità in luoghi adiacenti ai servizi sociali intercomunali e ai Centri Provinciali per l'Istruzione degli Adulti (CPIA), abilitando in tal modo nuove contaminazioni e forme di collaborazione tra operatori dei servizi pubblici per il lavoro, quelli del welfare e dei servizi educativi. Le specifiche misure di

fonte: http://burc.regione.campania.it

conciliazione/inclusione previste nell'ambito di tali collaborazioni vedono la complementarità di un Piano per l'Inclusione Lavorativa di soggetti con Fragilità (PILF), che prevede l'erogazione di voucher per servizi all'utenza disabile, la cui gestione è stata demandata in house sourcing a Sviluppo Campania SpA.

4.1.4 Azioni per la cooperazione tra sistema pubblico e privato

Descrivere le modalità attraverso cui - nell'ambito del Programma GOL - sarà realizzata la cooperazione tra i servizi pubblici e quelli privati, anche rispetto alla condivisione delle informazioni (ad esempio, favorendo la trasparenza della domanda di lavoro proveniente dalle imprese mediante la collaborazione tra le piattaforme di recruiting pubbliche e private). Specificare, in particolare, le interazioni tra Agenzie per il lavoro, soggetti accreditati per la formazione professionale e privato sociale/altri soggetti riconosciuti dalle Regioni. Descrivere anche le azioni per la messa a fattor comune dei fabbisogni di competenze identificati e della disponibilità di offerte di lavoro (cfr. *Allegato A - Cap. 3 "Gli obiettivi del programma"* del Decreto interministeriale del 5 novembre 2021).

Indicare le attività che saranno realizzate per:

- garantire un'efficace gestione del percorso complessivo a partire dalla condivisione delle informazioni tra soggetti pubblici e privati, a partire dalla condivisione della domanda di lavoro;
- rafforzare la connessione dei CPI con gli altri attori;
- favorire la libera scelta consapevole da parte del beneficiario;
- evitare - in fase di avvio del percorso - fenomeni di selezione avversa dei beneficiari o di mancata finalizzazione dei percorsi, soprattutto con riferimento ai target più distanti dal mercato del lavoro/vulnerabili;
- condividere e garantire la rilevazione di dati utili alla strutturazione di un sistema di rating nazionale nel più ampio ambito del monitoraggio nazionale.

La realizzazione del Programma GOL costituisce l'occasione per rafforzare le strategie di introduzione/sviluppo delle competenze evidence-based, che vede la già citata estensione degli strumenti disponibili nell'ecosistema digitale-informativo SILF Campania, già in uso anche agli operatori dei servizi per il lavoro privati, abilitandone la cooperazione nell'ambito del sistema pubblico, la gestione, il monitoraggio e l'accountability. In particolare, si è già detto dell'esigenza di rafforzare alcuni micro-processi riferibili a specifici target di destinatari cd. "fragili", su cui fonda anche la scelta strategica dell'Amministrazione regionale di orientare l'integrazione dei servizi pubblici per il lavoro

fonte: http://burc.regione.campania.it

con quelli privati, investendo questi ultimi della realizzazione di specifiche misure di orientamento specialistico e accompagnamento riferibili a tali destinatari ed agli attori pubblici e privati coinvolti. Gli strumenti digitali-informativi dell'ecosistema SILF, opportunamente implementati per la realizzazione del programma GOL, garantiscono quindi la cooperazione tra i servizi per il lavoro pubblici e quelli privati, anche rispetto alla condivisione delle informazioni, la trasparenza della domanda di lavoro proveniente dalle imprese, la cooperazione tra queste filiere e quelle della formazione, favorendo la messa a fattor comune dei fabbisogni di competenze identificati e della disponibilità di offerte di lavoro.

Si descrivono di seguito i macro-processi organizzativi supportati dalle funzionalità digitali-informative dell'ecosistema SILF.

– Adesione: l'adesione dei destinatari al programma avviene mediante l'utilizzo delle apposite funzionalità fornite da SILF Campania, cui l'utente accede mediante SPID/CIE. – Profiling iniziale: le informazioni fornite dal destinatario in fase di adesione consentono al sistema di descrivere specifiche caratteristiche. Il sistema fornisce al destinatario la possibilità di avere un appuntamento con il Centro per l'Impiego presso cui effettuare la presa in carico e la profilazione qualitativa. A seguito di tale attività e ottenuta l'evidenza del percorso assegnato, il destinatario può scegliere se continuare ad essere assistito dal CPI o se preferisce farsi assistere da una ApL. – Si sottolinea che la sottoscrizione del PS e la validazione del PIP avvengono a cura degli operatori del CPI, previa verifica dello status dichiarato dal destinatario.

Rispetto alle vacancy e al placement: l'estensione degli strumenti di "posting" e di "placement" consentono alle aziende di pubblicare le proprie vacancies e di gestirne le candidature.

Il sistema di monitoraggio delle attività formative e di work experiences: le attività formative e di *work experience* sono gestite e monitorate nell'ambito dell'applicativo SILF Monitoraggio formazione, mediante l'utilizzo delle sue specifiche funzionalità e work flow. Sistema di monitoraggio fisico, accountability e monitoraggio finanziario delle misure: un innovativo cruscotto, recentemente implementato nell'ambito dell'ecosistema digitale ed informativo SILF Campania, consente di aggregare le informazioni ed il fascicolo individuale del destinatario nell'ambito delle specifiche misure-beneficiario, nonché di gestirne i controlli di I livello ed i pagamenti.

Per quanto concerne l'interoperabilità tra i sistemi informativi di Regione Campania e quello centrale (SIU ed eventualmente Regis), il citato Cruscotto SILF dialoga con la piattaforma S.U.R.F. (Sistema Unico Regionale Fondi), il sistema informativo di supporto alla programmazione, attuazione, monitoraggio, controllo e certificazione di tutti i programmi di investimento pubblico a titolarità della Regione Campania, che costituisce il

fonte: http://burc.regione.campania.it

sistema di scambio elettronico dei dati tra le Autorità responsabili dei Programmi e la gestione dei flussi informativi richiesti.

Il modello regionale garantisce la libera scelta del cittadino rispetto all'operatore dopo la sottoscrizione del PdS e, al fine di evitare effetti *creaming, cherry picking* e *parking*, le misure dovranno essere assegnate per almeno il 30% ai centri per l'impiego e per il 70% ai soggetti autorizzati e/o accreditati secondo il processo a risultato, fermo restando che la porta di accesso unica al programma è il centro per l'impiego.

4.1.5 Azioni per il coinvolgimento delle imprese e del territorio

Descrivere le modalità di coinvolgimento - nell'ambito del Programma GOL - degli operatori economici locali perché i centri per l'impiego, in collaborazione con i soggetti accreditati, possano costituire un punto di riferimento nell'intermediazione tra domanda e offerta di lavoro territoriale (cfr. *Allegato A - Cap. 3 "Gli obiettivi del programma"* del Decreto interministeriale del 5 novembre 2021).

Indicare le azioni che saranno realizzate per:

- orientare l'azione dei CPI e/o di eventuali servizi pubblici dedicati verso la domanda, a partire dalle strategie di sviluppo del territorio su cui la Regione intende concentrare gli investimenti, soprattutto con riferimento al PNRR;
- assicurare un coinvolgimento costante ed efficace del sistema imprenditoriale locale nell'implementazione del Programma;
- favorire la conoscenza da parte delle imprese delle opportunità e dei servizi disponibili presso i CPI e gli altri soggetti accreditati;
- massimizzare e condividere vacancy che siano coerenti con le traiettorie di sviluppo più significative del territorio;
- favorire la partecipazione attiva degli enti locali interessati, delle parti sociali, del sistema delle imprese e degli altri stakeholder interessati, ottimizzando – attraverso il ricorso a "patti territoriali" – il rapporto tra i sistemi del lavoro, dell'istruzione e formazione e dell'imprenditoria lungo le filiere produttive settoriali e locali.

Il Decreto Ministeriale 11 gennaio 2018, n. 4 evidenzia come uno degli obiettivi dell'azione in materia di politiche attive del lavoro sia rappresentato dalla «promozione di iniziative volte a stabilire una continua e reciproca interazione con i datori di lavoro, ai fini di incrementare il numero di posti di lavoro intermediati dai servizi per l'impiego».

Analogamente, tra gli stessi obiettivi del Programma GOL viene individuato il "coinvolgimento delle imprese e del territorio", al fine di ampliare la rete tra SPL ed

fonte: http://burc.regione.campania.it

operatori economici locali, rafforzando così il ruolo di CPI e soggetti accreditati nell'intermediazione tra domanda e offerta di lavoro.

Si tratta cioè di realizzare, progressivamente, una forte alleanza tra sistema produttivo e rete dei servizi per il lavoro finalizzata a semplificare sempre più l'accesso e le transizioni nel mercato del lavoro.

A tal fine, la Regione Campania intende implementare ed estendere la positiva esperienza di Spazio Lavoro, condotta negli ultimi anni, sia nell'azione di costruzione della rete territoriale per il coinvolgimento delle imprese sia nella erogazione dei servizi alla domanda. Spazio Lavoro ha rappresentato infatti la principale iniziativa svolta dalla Regione in questa direzione, coinvolgendo importanti players e stakeholders dell'economia regionale quali attori essenziali nella costruzione della rete, nonché nell'attivazione di sportelli di prossimità e specialistici rivolti alle imprese. Questa esperienza ci dice che intercettare la domanda può risultare certamente più agevole se viene attivata una rete assieme ai principali stakeholders presenti sul territorio, una vera e propria alleanza tra sistema imprenditoriale locale e rete dei servizi per il lavoro.

Di seguito vengono indicate sinteticamente le principali azioni, mutuate dall'esperienza della rete Spazio Lavoro, da realizzare per il coinvolgimento delle imprese e del territorio:

- L'attuale assetto dei Servizi Pubblici per il Lavoro prevede l'implementazione dei servizi rivolti alle imprese, attività su cui si concentra una crescente e comprensibile attenzione.

L'erogazione efficace dei servizi alla domanda richiede una crescente specializzazione organizzativa, degli operatori e degli strumenti da coniugare ad un grado di sempre maggiore prossimità dei servizi, da realizzare anche attraverso l'attivazione di sportelli specialistici collocati in luoghi strategici.

Al fine di orientare l'azione di CPI e SL verso la domanda e per potenziare la relazione con le imprese del territorio, appare utile dunque:

- proseguire con l'attivazione di sportelli specialistici e di prossimità rivolti alla domanda (Spazio Lavoro), ospitati in luoghi strategici dell'economia regionale (distretti produttivi, Camere di Commercio, associazioni datoriali, Consorzi ASI, ecc);

- potenziare e rendere esigibili i servizi alle aziende presso i CPI, organizzando appositi spazi riconoscibili;

- specializzare e aggiornare continuamente il personale impegnato nei servizi alle imprese, anche con iniziative di benchlearning e team-building;

- riuscire a comprendere sempre meglio le dinamiche del mercato del lavoro locale, sia per consentire alla Regione di programmare politiche attive e formative coerenti con i

fonte: http://burc.regione.campania.it

fabbisogni e le tendenze in atto, sia per indirizzare al meglio l'azione di scouting della domanda condotta dai SPI. In tal senso, sarà fondamentale valorizzare le informazioni rilevate tramite l'attività dell'Osservatorio del mercato del lavoro e tramite gli appositi cruscotti realizzati da Anpal Servizi, attraverso il Questionario online per la rilevazione dei fabbisogni formativi/occupazionali delle imprese, nonché assicurare lo sviluppo di appositi strumenti di analisi e previsione sulla domanda di lavoro. Inoltre, a questo scopo, sarà importante considerare le strategie di sviluppo definite dalla Regione Campania che, nel "Documento Regionale di Indirizzo Strategico", ha indicato gli ambiti maggiormente rilevanti per il periodo di programmazione 2021/2027 (cultura e valorizzazione del turismo; ricerca e innovazione; transizione ecologica e sostenibilità anche nell'ambito di interventi per la rigenerazione urbana e la manutenzione del territorio; sviluppo di infrastrutture materiali, immateriali e della logistica anche nell'ambito delle aree ZES; digitalizzazione dei servizi e della PA);

- Procedere al massimo e costante coinvolgimento di imprese e altri stakeholders interessati nell'implementazione del Programma GOL è necessario per la riuscita del Programma. A tal fine si intende:

- promuovere diversi luoghi di confronto (sia in presenza che da remoto), tra cui Focus-group regionale GOL; Focus-group provinciali/territoriali GOL; Focus-group di filiera GOL;

-allargare la rete Spazio Lavoro, grazie al coinvolgimento di nuovi stakeholders attivi in ambiti strategici dell'economia locale;

- Riuscire a trasferire alle imprese informazioni puntuali e aggiornate circa servizi, misure, opportunità disponibili è fondamentale per rafforzare le relazioni con i SPL. A questo scopo, saranno garantiti svariati strumenti informativi tra cui:

- Newsletter periodiche;

- Brochure dei servizi di CPI e SL;

- Sezione informativa rivolta alle imprese sul portale regionale (Spazio Lavoro online);

- Attivazione di un numero verde regionale nonché di una Sim per ogni SL;

- Eventi e meeting tematici (anche da remoto);

- Nell'ambito della gestione delle vacancies, i SPL attraverso attività di scouting rilevano il fabbisogno dell'impresa, pubblicano la vacancy sul portale regionale e la promuovono diffondendola tra gli operatori e tra i potenziali candidati, assegnando priorità alle vacancies che presentano maggiori possibilità di successo e che siano coerenti con le traiettorie di sviluppo più significative del territorio. A tale proposito è importante procedere a:

- valorizzare, promuovere e potenziare il portale regionale di incrocio D/O;

fonte: http://burc.regione.campania.it

- accrescere la condivisione delle opportunità di lavoro rilevate, mediante la collaborazione tra le piattaforme di recruiting pubbliche e private;

• Favorire la partecipazione attiva degli enti locali, delle parti sociali, del sistema delle imprese, degli stakeholders della rete Spazio Lavoro e di altri soggetti interessati, attraverso:

- la futura costituzione di Tavoli istituzionali di confronto sul Programma GOL (Tavolo regionale GOL; Tavoli provinciali/territoriali GOL; Tavoli di filiera GOL), favorendo così anche l'eventuale istituzione di "patti territoriali", al fine di consolidare il rapporto tra i sistemi del lavoro, dell'istruzione e formazione e dell'imprenditoria lungo le filiere produttive settoriali e locali;

- il sostegno all'attivazione di Academy connesse a specifiche filiere o settori, sia nell'ambito della rete SL che dei suddetti Patti Territoriali;

- l'individuazione di strumenti dedicati a percorsi di formazione, anche on-the-job, finalizzati e condizionati all'assunzione, anche per l'attrazione di nuovi investimenti

La Regione Campania intende, dunque, avviare lo strumento dei Patti Territoriali, basati sulla diretta partecipazione delle imprese e del sistema della domanda alla lettura dei fabbisogni del mercato del lavoro e alla progettazione ed erogazione di percorsi formativi. L'obiettivo principale che si dà la Regione è mobilitare e incentivare tutti i portatori di interessi rilevanti affinché intraprendano azioni concrete per lo sviluppo delle competenze e la qualificazione/riqualificazione della forza lavoro mettendo in comune le proprie risorse, per rispondere alle necessità del mercato del lavoro e sostenere la transizione verde e digitale. I Patti rispondono con strategie a lungo termine e interventi a breve termine alla carenza di competenze nel mercato del lavoro che ostacola la crescita, l'innovazione e la competitività nei settori trainanti dell'economia regionale così come individuati anche nel DRIS 2021.

Saranno identificati nuovi profili professionali del settore di riferimento con l'obiettivo di: aggiornare il sistema di istruzione e formazione sulla base dei fabbisogni delle imprese, attraverso nuovi curricula formativi per i profili elaborati, inserire i profili nell'ambito dei repertori regionali di riferimento, integrare la rilevazione dei bisogni di competenze del mercato del lavoro nel sistema di istruzione e formazione. Sarà la rete partenariale che definirà le modalità di raccordo sistematico con gli attori (pubblici e privati) della rete dei servizi per il lavoro, con l'obiettivo di creare un rapporto più diretto, stabile e continuativo tra chi offre lavoro e chi cerca lavoro, rafforzando a livello territoriale la rete degli attori del mercato del lavoro.

fonte: http://burc.regione.campania.it

4.2 Le azioni strumentali alla personalizzazione ed erogazione delle misure

In questa sezione sono descritte le azioni finalizzate a garantire ai beneficiari del Programma attività, misure, servizi personalizzati e territorialmente prossimi, in coerenza con gli esiti del gruppo di lavoro.

4.2.1 Introduzione

La Regione Campania individua come "Trattato" il beneficiario che riceve l'assessment di base (profilazione quantitativa + questionario qualitativo, sviluppato da ANPAL e approvato da Regioni) che dà come esito minimo l'individuazione se la persona sia pronta per l'inserimento lavorativo, necessiti di formazione o di un percorso di inclusione e lavoro.

La persona per essere considerata trattata deve aver firmato il Patto di Servizio/Patto per il lavoro

Il percorso di assessment previsto dalla Regione Campania è in linea con le linee guida nazionali.

4.2.2 Azioni per la maggiore capillarità e prossimità dei Centri per l'impiego

Descrivere le attività che la Regione/PA intende realizzare per rendere i Servizi più prossimi ai cittadini e alle imprese, anche quantificandone il numero (vedasi tabella).

Coerentemente con quanto previsto dal Decreto interministeriale pubblicato nella Gazzetta Ufficiale del 27 dicembre 2021 n.306, specificare, anche e soprattutto: le modalità e i tempi attraverso cui sarà raggiunto l'obiettivo della presenza fisica/riferimento di un CPI (o sede decentrata o sportello o altra struttura) almeno ogni 40.000 abitanti.

Nella descrizione evidenziare le modalità di utilizzo dei servizi digitali e le eventuali differenziazioni legate a specificità territoriali (aree marginalizzate, aree metropolitane, …)

In Regione Campania, attualmente, a livello regionale, operano 46 centri per l'impiego distribuiti secondo lo schema territoriale sotto riportato.

Provincia di Avellino: (5) Avellino, Ariano Irpino, Calitri, Grottaminarda, Sant'Angelo dei Lombardi.

Provincia di Benevento: (4) Benevento, San Bartolomeo in Galdo, Sant'Agata dei Goti, Telese.

fonte: http://burc.regione.campania.it

Provincia di Caserta: (8) Caserta, Aversa, Capua, Casal di Principe, Maddaloni, Piedimonte Matese, Sessa Aurunca, Teano.

Città metropolitana di Napoli: (17) Afragola, Castellammare di Stabia, Frattamaggiore, Giugliano in Campania, Ischia, Marigliano, Napoli Est, Napoli Nord, Napoli Centro, Nola, Ottaviano, Pomigliano d'Arco, Pompei, Portici, Pozzuoli, Sorrento, Torre del Greco.

Provincia di Salerno: (12) Salerno, Agropoli, Battipaglia, Maiori, Mercato San Severino, Nocera Inferiore, Oliveto Citra, Roccadaspide, Sala Consilina, Sapri, Scafati, Vallo della Lucania.

Nella provincia di Avellino accanto alle sedi principali si registra la presenza di uffici locali decentrati, denominati Punti Informativi Lavoro (PIL). Nel dettaglio i quattro PIL, Baiano, Cervinara, Pago Vallo di Lauro, Solofra, fanno riferimento al centro per l'impiego di Avellino.

Nella provincia di Benevento sono presenti quattro recapiti, San Marco dei Cavoti, Cerreto Sannita, Pontelandolfo, Morcone, che fanno riferimento al Centro per l'Impiego di Benevento.

Nella provincia di Caserta sono presenti due recapiti, Castel Volturno, Mondragone che fanno riferimento al centro per l'Impiego di Sessa Aurunca.

Mentre nella provincia di Salerno, data la sua configurazione geografica, sono presenti cinque recapiti, Angri e Sarno che fanno riferimento al CPI di Nocera Inferiore, Capaccio che fa riferimento a quello di Vallo della Lucania, Cava de Tirreni è una sede distaccata del CPI di Maiori, mentre Eboli è la sede distaccata del CPI di Battipaglia.

Tale distribuzione geografica e territoriale, successiva all'indomani del passaggio delle competenze territoriali dal Ministero del Lavoro alle Province, assecondava esigenze territoriali legate alla strutturazione demografica provinciale sulla scorta di un valore medio di 1/100mila abitanti ed è stata confermata anche dopo il passaggio delle specifiche competenze alla Regione Campania.

I PIL e i recapiti rispondevano alla necessità di assecondare le esigenze dell'utenza più disagiata, per lontananza dai capoluoghi e dalle città principali o per le difficoltà connesse agli spostamenti dalle periferie, e sono complessivamente 15.

In Campania, la popolazione residente (anno di riferimento 2021) è pari a 1.860.601 abitanti. Il dimensionamento demografico di ciascun centro per l'impiego rispetto ai residenti evidenzia delle difformità considerevoli. La tabella restituisce un'esaustiva visione.

fonte: http://burc.regione.campania.it

PROV	CENTRO PER L'IMPIEGO	N. ABITANTI
AV	ARIANO IRPINO	33.814
	AVELLINO	267.951
	CALITRI	18.941
	GROTTAMINARDA	63.121
	SANT' ANGELO DEI LOMBARDI	46.394
AV Totale		**430.221**
BN	BENEVENTO	131.565
	SAN BARTOLOMEO IN GALDO	27.547
	SANT' AGATA DE' GOTI	64.935
	TELESE	59.716
BN Totale		**283.763**
CE	AVERSA	199.620
	CAPUA	81.632
	CASAL DI PRINCIPE	83.216
	CASERTA	196.324
	MADDALONI	148.318
	PIEDIMONTE MATESE	49.812
	SESSA AURUNCA	93.710
	TEANO	70.481
CE Totale		**923.113**
NA	AFRAGOLA	197.355
	CASTELLAMMARE DI STABIA	151.407
	FRATTAMAGGIORE	185.598
	GIUGLIANO IN CAMPANIA	321.499
	ISCHIA	63.730
	MARIGLIANO	117.922
	NAPOLI EST	296.733
	NAPOLI NORD	593.467
	NAPOLI OVEST	98.911
	NOLA	103.258
	OTTAVIANO	113.133
	POMIGLIANO D' ARCO	208.684
	POMPEI	116.639
	PORTICI	148.817
	POZZUOLI	172.569
	SORRENTO	96.143
	TORRE DEL GRECO	141.525
NA Totale		**3.127.390**

fonte: http://burc.regione.campania.it

SA	AGROPOLI	73.228
	BATTIPAGLIA	151.147
	MAIORI	94.540
	MERCATO SAN SEVERINO	103.779
	NOCERA INFERIORE	106.866
	OLIVETO CITRA	102.816
	ROCCADASPIDE	29.211
	SALA CONSILINA	67.478
	SALERNO	133.885
	SAPRI	45.530
	SCAFATI	148.379
	VALLO DELLA LUCANIA	48.626
SA Totale		**1.105.485**
Totale complessivo		**5.869.972**

La premessa fondamentale, rispetto ad un approccio riorganizzativo dei centri per l'impiego che favorisca la prossimità dei servizi, parte dalla necessità di valorizzare i contenuti del Piano Straordinario di Potenziamento e delle Politiche Attive previsto dalla DGR 369 del 04 agosto 2021 e dalla DGR 611 del 28 dicembre 2021 in tema di strutturazione logistica ed infrastrutturazione strumentale dei CPI, e le indicazioni fornite dal Programma GOL.

Le indicazioni del Piano di rafforzamento dei CpI aggiornato con DGR 611/2021, prevede la rete degli Sportelli e loro dimensionamento.

La riorganizzazione della rete dei CPI, nel nuovo modello di erogazione dei servizi per il lavoro in Campania, in attuazione del principio di prossimità, è articolata nei seguenti due livelli:

1. Un livello primario costituito dai Centri per l'Impiego regionali (CPI). Tale rete si occuperà dell'erogazione di tutti i tipi di servizi e sarà realizzata tramite l'adeguamento del numero necessario di sedi scelte, tra quelle attualmente in essere, alle quali si aggiungeranno quelle di nuova individuazione per assicurare un adeguata copertura territoriale. Di questo livello fa parte lo Sportello Digitale (SD) regionale. Gli sportelli inseriti in questo livello sono a gestione diretta ed esclusiva della Regione Campania.

2. Un livello secondario di Sportelli per l'Impiego di prossimità (SpI) fissi e mobili con cui assicurare la massima copertura territoriale all'accessibilità dei servizi da parte di cittadini ed imprese. Gli Sportelli fissi inseriti in tale livello saranno individuati di concerto con Enti locali, gli Uffici di Piano, le Comunità Montane, Consorzi ASI, etc.

Di tale livello fanno parte i 4 Sportelli Spazio Lavoro (Nola, Benevento, Caserta e Salerno) nati dalla collaborazione con il mondo delle impese oltre ai PIL (Punti Informativi Lavoro)

fonte: http://burc.regione.campania.it

già operativi. Nella nuova organizzazione sarà operato un rafforzamento degli Sportelli Spazio Lavoro (SSL) in ragione del positivo contributo conferito dall'attivazione di questi sportelli alla realizzazione dei LEP indirizzati alle imprese.

È stato deliberato (DGR 513/2021), in un quartiere della città di Napoli, uno Spazio di orientamento e consulenza, denominato Spazio Sanità, orientato a servire gli abitanti del quartiere caratterizzato da alti tassi di disoccupazione, in particolare giovanile e femminile, con una forte presenza di immigrati e con alti livelli di abbandono dell'obbligo scolastico e con la presenza di un alto tasso di criminalità, per cui lo Spazio Sanità, diventa luogo di aggregazione e di erogazione di servizi.

Tali sportelli si occupano prevalentemente dell'erogazione di servizi specialistici e saranno gestiti indirettamente dalla Regione che avrà il solo compito di coordinarne l'erogazione dei servizi con il personale del CpI del livello primario individuato come territorialmente competente. La gestione logistica e strumentale rimarrà in capo all'Ente che ne metterà a disposizione gli spazi. La rete secondaria sarà completata da Sportelli Itineranti (SI) da utilizzare per il raggiungimento di specifici target di utenti (es. immigrati) altrimenti non raggiungibili.

Per il dimensionamento complessivo della rete degli Sportelli, il Piano di rafforzamento aggiornato con la DGR 611/21, partendo da quelli attualmente in essere, prevede l'utilizzo dei seguenti criteri:

a) le caratteristiche economico e sociali dell'area geografica;

b) le caratteristiche del bacino territoriale e gli stock di riferimento;

c) le risultanze della due diligence operata sulle sedi attuali.

Il Programma, rispetto alla prossimità dei servizi, pone l'accento sulla necessità di ampliare l'offerta di quelli digitali automatici (registrazione, adempimenti, ecc.) per facilitare le relazioni, e il case management, attraverso una maggiore frequenza nei contatti con gli operatori dei centri anche a distanza e ribadisce, al contempo, la necessità di "rinsaldare" i servizi in presenza per le persone senza competenze digitali ovvero con bisogni poco compatibili con un servizio "a distanza" (soggetti fragili e/o vulnerabili).

La presenza fisica diffusa, in tal senso, aiuta anche la promozione di politiche attive del lavoro presso componenti della popolazione target difficilmente raggiungibili (ad es. giovani NEET o altri inattivi lontani dal mercato del lavoro).

La maggiore capillarità fisica non passa solo da nuove sedi, in grado di erogare tutti i livelli essenziali delle prestazioni, ma anche da sportelli temporanei o punti informativi presso soggetti terzi (Comuni, Università, Enti Parco, Consorzi aree industriali, Consorzi per la gestione dei servizi sociali, ecc.) in grado di facilitare l'accesso alle prestazioni, indirizzare

fonte: http://burc.regione.campania.it

correttamente l'utenza, fornire consulenza e orientamento in particolare a quella più fragile o più difficilmente raggiungibile.

Sulla base di tali esigenze con decreto n. 8 del 17/01/2022 la Direzione Generale per l'Istruzione, la Formazione, il Lavoro e le Politiche Giovanili, nell'ambito del Piano di rafforzamento dei Centri per l'Impiego (D.G.R. 369/2021), Linea d'intervento 5 – Adeguare le sedi dei CPI (Infrastrutture e strumentazione) - ha approvato l'Avviso pubblico con il quale si intende procedere ad una selezione per acquisire le candidature di messa a disposizione, a titolo gratuito, da parte di Enti Terzi pubblici o altri Enti della Campania, di sedi da adibire a CpI e/o Sportello di prossimità per l'erogazione di servizi per il lavoro.

Destinatari

Alla Manifestazione d'interesse possono aderire, proponendo l'ubicazione di una delle sedi CpI su livello primario (di cui all'elenco riportato all'art. 3 dell'Avviso) con la messa in disponibilità di locali di loro proprietà, gli Enti pubblici della Regione Campania di cui art.1 comma 2 del decreto legislativo 30 marzo 2001 n.165 e smi.

Alla Manifestazione d'interesse possono aderire, proponendo l'ubicazione di una delle sedi CpI su livello secondario (Sportelli di Prossimità), gli Enti pubblici della Regione Campania ed altri Enti Terzi pubblici o privati della Campania direttamente interessati al processo di erogazione dei servizi per il lavoro, le cui finalità istituzionali non siano in conflitto di interesse con quelle di cui all'Avviso. Gli Sportelli fissi inseriti in tale livello saranno realizzati con la collaborazione di Enti locali, gli Uffici di Piano, le Comunità Montane, Consorzi ASI, etc.

I Proponenti interessati a presentare la Manifestazione di interesse dovranno attestare di poter mettere a disposizione uno spazio dotato di tutte le autorizzazioni e certificazioni previste dalla normativa vigente per l'erogazione di servizi di pubblica utilità, nonché adeguato all'accesso dei diversamente abili. Per le candidature riguardanti nuove sedi da adibire a CpI, l'amministrazione regionale, in virtù del fabbisogno territoriale rilevato, prenderà in considerazione le candidature da parte di Enti pubblici di sedi con dimensioni di circa 300 mq con accesso autonomo ed ubicazione facilmente accessibile all'utenza. I relativi spazi sono messi a disposizione ad uso esclusivo dei CPI. La sede, preferibilmente su un solo livello dovrà essere in grado di ospitare almeno 15 operatori con le relative funzioni di front office. Per questa tipologia di sedi è prevista la sottoscrizione di un comodato d'uso a titolo non oneroso di durata almeno ventennale adeguata a consentire l'ammortamento dell'investimento finanziario che l'amministrazione regionale dovrà realizzare per rendere operativo lo Sportello.

Per le candidature riguardanti le sedi secondarie da adibire a Sportelli di prossimità, l'amministrazione regionale selezionerà un numero adeguato di candidature in grado di assicurare una uniforme copertura territoriale funzionale all'erogazione di tutte le

fonte: http://burc.regione.campania.it

tipologie di servizi specialistici agli utenti (ad esempio orientamento all'autoimpiego, orientamento specialistico e avvio a formazione) ed alle imprese.

Le sedi dovranno avere una dimensione di circa 50 metri quadrati, messe a disposizione anche ad uso non esclusivo dei CPI, con accesso autonomo ed ubicazione facilmente accessibile all'utenza, essere preferibilmente su un solo livello e in grado di ospitare almeno 2 operatori con le relative funzioni di front office, oltre che essere dotate dei servizi, degli impianti (compresa rete internet) e degli arredi necessari ad assicurare la corretta erogazione dei servizi sia in presenza che digitalmente.

In relazione alla necessità di incrementare il numero delle strutture fisiche sui territori assecondando la declinazione, prevista dal Programma GOL, di un centro per l'impiego o sede decentrata o sportello o altra struttura almeno ogni 40 mila abitanti, occorre considerare che, al momento in regione Campania, risultano operative, sia pure con funzioni diversificate, 46 strutture territoriali che tuttavia non coprono in maniera omogenea la Regione.

La semplice operazione algebrica, sulla popolazione residente in Campania, restituisce un primo dimensionamento funzionale alla prossimità. Per assecondare l'esigenza dei 40 mila abitanti accorerebbe presidiare i servizi con oltre 100 strutture fisiche. Tuttavia, la prossimità deve essere realizzata prioritariamente non istituendo nuovi centri per l'impiego ma prevedendo l'attivazione di strutture «leggere» che facilitino l'accesso alle prestazioni anche mediante l'indirizzo guidato all'uso dei servizi digitali e garantendo più facilmente il rispetto dei livelli essenziali.

Nasce, tuttavia, la necessità di un maggior presidio dei servizi sull'intero territorio regionale, con alti tassi di disoccupazione, in particolare giovanile e femminile, in provincia di Napoli, Caserta e Salerno.

Mentre, in alcuni Comuni si riscontra una bassa/bassissima densità demografica in cui la popolazione fa scarso utilizzo di Internet ed in generale di servizi digitali, e una bassa copertura di rete, soprattutto nelle arre interne della regione.

Inoltre, su alcuni Centri per l'impiego si riscontra una bassa densità abitativa ma un numero elevato di Comuni che afferiscono a quel CPI.

Nella città di Napoli, si può puntare, invece, a rendere operative le sedi delle Municipalità, ed afferenti ai tre centri per l'impiego presenti, per erogare i livelli essenziali delle prestazioni. In tal senso già dal 2014 con la sperimentazione degli spazi di prossimità (DGC114/2014) si è inteso avviare e consolidare il principio di cooperazione interistituzionale.

Allo stesso tempo, diviene fondamentale l'attivazione di sportelli di prossimità territoriale da istituire con appositi provvedimenti regionali previo accordo con soggetti terzi (es.

fonte: http://burc.regione.campania.it

Comuni, Enti Parco, Consorzi aree industriali, Consorzi per la gestione dei servizi sociali, ecc.). Gli sportelli possono erogare tutti i livelli essenziali delle prestazioni, o una parte dei servizi dei centri per l'impiego, rispetto ad un determinato ambito territoriale, anche con aperture non continuative.

Possono connotarsi, in supporto ai servizi specifici erogati dai centri per l'impiego, quali sportelli specialistici per particolari target d'utenza o servizi erogati (es. migranti, imprese ecc.)

La presenza di operatori regionali ne garantisce l'efficiente funzionamento.

Il Piano Straordinario di Potenziamento e delle Politiche Attive ha portato al rafforzamento degli organici con l'immissione in servizio di 641 unità. In tale contesto potrebbero identificarsi le risorse da porre a presidio degli sportelli di prossimità dopo un adeguato periodo di training on the job in affiancamento agli operatori storici.

Allo stato attuale, ancora, i servizi per il collocamento mirato sono erogati attraverso gli sportelli specializzati presenti in ognuna delle Città capoluogo di provincia. Nel nuovo assetto, grazie al rafforzamento dell'organico, l'erogazione di tali servizi sarà diffusa a tutta la rete degli sportelli. Il Collocamento mirato è un servizio finalizzato a facilitare l'inserimento nel mondo del lavoro di soggetti svantaggiati e con disabilità, si compone di una parte più specificamente amministrativa di certificazione, rilascio nulla osta, trasferimenti di iscrizione, ecc., svolta in prevalenza dai CpI, e un'altra, di animazione territoriale, intercettazione della domanda di lavoro e dell'offerta formativa, di sensibilizzazione delle aziende, di progettazione di piani di inserimento individuale, per il cui potenziamento dei servizi ai cittadini e alle imprese sono state assunte 50 unità di personale con il profilo specifico di Funzionario Policy Disabili (FPD).

L'implementazione dei servizi digitali, a prescindere dalla prossimità fisica degli uffici, dovrà procedere in maniera parallela operando – a processo maturo – una sintesi con la nuova dimensione territoriale dei servizi per il lavoro pubblici sulla scorta delle indicazioni contenute nel Piano Piano Straordinario di Potenziamento e delle Politiche Attive – DGR 611 del 28 dicembre 2021 e rispetto alle iniziative legate alla G.O.L ed alla correlata esigenza di monitoraggio delle azioni sui target e dell'avanzamento della spesa, occorrerà procedere ad un significativo adeguamento del Sistema Informativo Lavoro Formazione (SILF).

Il processo di implementazione del SILF, a regime, dovrà consentire una puntuale conoscenza delle singole posizioni degli utenti anche rispetto alle categorie protette ed i soggetti vulnerabili; dovrà arricchire il livello informativo rispetto alle proposte formative ed i percorsi lavorativi e favorire un processo trasparente di accesso delle aziende, rispetto ai fabbisogni professionali espressi e vacancy presentate, correlato ad un processo di

fonte: http://burc.regione.campania.it

candidatura degli utenti efficace e ad una capacità di analisi e lettura delle informazioni adeguata ai fini dell'incrocio D/O (IDO).

Nell'ambito della rete degli Sportelli di livello primario è prevista la costituzione di uno Sportello digitale che si occuperà della gestione ed implementazione del sistema digitale di erogazione degli Sportelli per l'Impiego (SpI).

Tramite tale Sportello si assicurerà ai cittadini ed imprese l'accesso e la fruizione dei servizi direttamente tramite il portale https://lavoro.regione.campania.it e la relativa piattaforma SILF – Sistema Informativo Lavoro Formazione, realizzata nell'ambito del Piano di Rafforzamento dei CPI. Oltre ad assicurare l'erogazione dei servizi ai cittadini e alle imprese e, dunque, il nuovo front office digitale degli SpI, lo Sportello si occuperà, inoltre, di tutta l'attività di back office legata al funzionamento della rete digitale dei CPI, compreso il supporto tecnico, operativo ed organizzativo agli operatori impegnati presso le varie sedi nell'erogazione delle policy.

Le attività di back office, come saranno meglio codificate nell'ambito del più ampio modello organizzativo e di gestione dei CPI in corso di implementazione, riguarderanno:

l'elaborazione di linee guida, materiali metodologici e strumenti digitali;

la realizzazione di attività quadro finalizzate a costruire la rete degli attori;

la preparazione dei materiali informativi per aggiornare ed implementare punti di accesso on line oltre che per fornire supporto agli operatori degli Sportelli territoriali (ad es. schede incentivi nazionali-regionali, attivazione sportelli operativi on line, ecc.);

l'elaborazione di newsletter strutturata per tipologia di target (cittadini, imprese, stakeholders);

l'armonizzazione delle misure adottate a livello nazionale con quelle adottate a livello locale;

l'impostazione di un modello per gli adempimenti dei CPI in materia di privacy, finalizzati a garantire una protezione uniforme dei dati personali trattati nel rispetto della normativa vigente e una risposta omogenea nel caso di richieste degli interessati;

il monitoraggio delle attività realizzate dagli Sportelli, sulla base di una raccolta dati strutturata ed omogenea;

la gestione e la manutenzione del portale https://lavoro.regione.campania.it;

la gestione e la manutenzione dell'Osservatorio digitale sul mercato del lavoro;

la gestione e la manutenzione del SILF – Sistema Informativo Lavoro Formazione;

la gestione e la manutenzione della rete digitale di connessione delle sedi;

fonte: http://burc.regione.campania.it

la gestione e la manutenzione degli strumenti di Comunicazione digitale, multimediali e social.

In considerazione della specificità dello Sportello digitale, del suo spinto contenuto innovativo e delle prerogative del Responsabile per la Crescita e la Transizione al digitale, la gestione tecnologica dello stesso sarà a cura dell'Ufficio Speciale per la crescita e la transizione al digitale, sentita la Direzione Generale per l'Istruzione, il Lavoro, la Formazione e le Politiche Sociali. Inoltre, la sede del datacenter regionale, di proprietà della Regione Campania, è ubicata presso Via Don Bosco a Napoli, dove, in base alle risultanze della due diligence espletata, sarà ospitata la sede fisica dello Sportello Digitale, generando una forte sinergia tra le strutture coinvolte. Al fine di conferire stabilità e sicurezza all'intera infrastruttura della rete dati, si provvederà, inoltre, a realizzare i collegamenti diretti in fibra ottica tra la sede dello Sportello Digitale di Via Don bosco e le altre sedi dei CPI territoriali. Per le attività di tale Sportello verrà messo a disposizione dalla DG 50.11 il seguente personale di nuova assunzione:

100 Istruttori Sistemi informativi e tecnologie (livello C)

25 Funzionari Sistemi informativi e tecnologie (livello D)

5 Funzionari Comunicazione ed informazione (livello D).

	2021	2022	2023	2024	2025
DISPONIBILITÀ DI UFFICI/RECAPITI PRESSO ALTRE AMMINISTRAZIONI PUBBLICHE	15	15	Stimati sulla base dell'esito della manifestazione 30	50	80
CREAZIONE DI SPORTELLI MOBILI	0	3	5	7	7
EVENTUALI NUOVE SEDI	0	Stimati sulla base dell'esito della manifestazione 5	7	10	12
ALTRO	0	1 app in fase di sperimentazione (georeferenziazione dei servizi)	App a regime		

fonte: http://burc.regione.campania.it

4.2.3 Azioni per la digitalizzazione dei servizi

Descrivere le traiettorie di sviluppo esistenti e previste per i servizi digitali, intesi in maniera integrata e complementare a quelli fisici (cfr. *Allegato A - Cap. 3 "Gli obiettivi del programma"* del Decreto interministeriale del 5 novembre 2021).

Indicare, in particolare, le azioni che saranno realizzate per:

- garantire l'erogazione del percorso - in toto o in parte - on-line;
- facilitare l'accesso alle prestazioni e la «vicinanza» del servizio, anche nei casi di mancato possesso delle dotazioni informatiche;
- facilitare le relazioni e il *case management*, permettendo maggiore frequenza nei contatti con gli operatori dei centri, anche se a distanza;
- rendere più fluide le connessioni tra i diversi operatori della Rete che intervengono nella realizzazione del percorso/erogazione del servizio.

Il Sistema Informativo Lavoro Regionale rappresenta la piattaforma software di gestione del mercato del lavoro locale e fornisce servizi di front office e back office dei Servizi per l'impiego pubblici e privati che operano sul territorio locale.

La componente Coordinatore Regionale ha costituito un primo fondamentale elemento per la costruzione del Sistema Informativo Lavoro (SIL) regionale, creando un canale di collegamento fra la Regione Campania e il Ministero del Lavoro/Anpal, basato su strumenti di interoperabilità (web services), e consentendo di connettere in un sistema informativo unitario i soggetti – pubblici e privati – operanti sul Mercato del Lavoro regionale.

L'infrastruttura di base del SIL della Regione Campania è strutturata secondo un'architettura federata e composta da:

- Nodo Coordinatore Regionale
- Sistema di front-office regionale per l'invio delle Comunicazioni Obbligatorie (CO Campania)
- Sistema di front office per l'invio dei prospetti informativi disabili (PID Campania)
- Sistema Cliclavoro Campania operativo per:

o la gestione dei servizi di incontro domanda/offerta di lavoro

o la gestione del sistema integrato di servizi e politiche attive implementato per l'attuazione del programma europeo "Garanzia Giovani"

fonte: http://burc.regione.campania.it

o la gestione del sistema integrato di servizi e politiche attive implementato per l'attuazione dei programmi regionali di politica attiva in ambito lavoro e formazione

o la gestione del catalogo formativo Garanzia Giovani regionale

o servizi on line per gli utenti della piattaforma (DID on line, stampa di certificati, prenotazione appuntamenti, ecc.)

• Componente unitaria del sistema informativo lavoro per la gestione delle procedure di front e back office dei centri per l'impiego della regione;

• Sistema di cooperazione applicativa con il nodo nazionale

o Invio e acquisizione delle Comunicazioni Obbligatorie e dei Prospetti Informativi

o Invio e acquisizione delle SAP

o Invio e acquisizione delle vacancies di cliclavoro

Le diverse componenti del SIL Regionale consentono inoltre la gestione di un network dei soggetti appartenenti al mercato del lavoro regionale in grado di coinvolgere tutti i soggetti pubblici e privati (province, università, intermediari e agenzia per il lavoro, etc.) per condividere approcci, processi e metodologie.

In questo scenario il programma GOL amplia gli obiettivi di sviluppo dei servizi digitali già raggiunti, attraverso una spinta alla centralità dei livelli essenziali delle prestazioni, alla prossimità dei servizi, e ad una sempre maggiore integrazione con le politiche attive regionali, attraverso lo sviluppo di una rete territoriale dei servizi e di cooperazione tra sistema pubblico e privato sempre più efficiente.

Per il rafforzamento dei Centri per l'Impiego, quale punto nodale di accesso ai servizi del territorio, è stata avviata già nell'ultimo tempo un'importante azione di assunzione di nuovi operatori, che stanno rinforzando le attuali risorse professionali già in forza ai centri per l'impiego regionali.

Oltre all'irrobustimento in termini di risorse umane, per dare una concreta opportunità di attuazione al piano, riveste un ruolo chiave nelle strategie della Regione, la cooperazione tra sistema pubblico e privato: va resa strutturale la cooperazione tra i servizi pubblici e agenzie per il lavoro, soggetti accreditati per la formazione, altri soggetti riconosciuti dalla Regione, incluso il privato sociale. Per rendere efficace ed efficiente il sistema bisogna "mettere a sistema" servizi per l'impiego pubblici e servizi per l'impiego privati.

Il Programma GOL è una occasione per far crescere in maniera strutturale la cooperazione tra i servizi pubblici e quelli privati già avviata in questi ultimi anni d'informatizzazione e innovazione dei servizi, anche nella condivisione delle informazioni, ad esempio favorendo la trasparenza della domanda di lavoro proveniente dalle imprese mediante la centralizzazione tra le piattaforme di recruiting. In particolare, la messa a fattor comune

fonte: http://burc.regione.campania.it

dei fabbisogni di competenze identificati e della disponibilità di offerte di lavoro è cruciale per il successo del Programma.

In quest'ottica sono stati portati avanti già dei significativi processi d'innovazione e razionalizzazione dei servizi per il lavoro rivolti ai cittadini che hanno semplificato l'accesso agli sportelli fisici dei Centri Impiego e rappresentato un'erogazione del servizio sempre più dinamica.

La spinta alla digitalizzazione dei servizi sta infatti cambiando, anche in maniera radicale, i modi di gestire, produrre, comunicare il mondo del lavoro e del servizio pubblico per l'impiego sul territorio. Attraverso il modulo di gestione che permette il rilascio di certificati on line è ora possibile gestire, a seconda del livello di certificazione da raggiungere, il rilascio di documenti da parte degli uffici del servizio pubblico. Il modulo permette infatti la generazione automatica di documenti che riportano dati in possesso della PA attraverso il sistema Informativo lavoro in uso, disponibili direttamente on line per l'utente che ha accesso attraverso l'autenticazione con SPID.

Un sistema di prenotazione degli appuntamenti on line per i servizi pubblici per l'impiego permette inoltre al cittadino di visualizzare on line le disponibilità degli uffici e prenotare un appuntamento in base alle configurazioni dei giorni e orari resi disponibili, evitando tempi di attesa lunghi e dispersione di informazioni.

Il rilascio della Dichiarazione di immediata disponibilità (DID) on line, completa il processo dei servizi amministrativi che possono essere erogati on line, in ottima di facilitazione all'accesso ai servizi dei Centri Impiego della Regione.

A completare lo scenario di supporto all'utenza nell'accesso ai servizi e garantire supporto informativo al cittadino durante la navigazione del portale web "SILF Campania" è stato integrato un assistente virtuale (ChatBot), che consente di interpretare le domande poste dagli utenti in linguaggio naturale, per capire la reale esigenza del cittadino, classificare le richieste, per individuare le informazioni più idonee a soddisfare l'esigenza espressa e fornire le opportune risposte.

A valle della realizzazione dell'ecosistema digitale del mondo lavoro e formazione (SILF) l'Amministrazione intende proseguire nell'azione di ulteriore integrazione dell'attuale sistema informativo e nella realizzazione di ulteriori servizi online offerti al cittadino attraverso l'incremento dei servizi offerti anche con servizi mobile e di integrazione fra gli attori della Rete.

Obiettivo della Regione è un constante tentativo di saltare le mediazioni e le intermediazioni, con una connessione sempre più diretta tra domanda e offerta, tra chi ha risorse da mettere a disposizione e chi ha un bisogno da soddisfare. Già oggi, infatti, è

fonte: http://burc.regione.campania.it

possibile attraverso il Sistema Regionale candidarsi on line alle richieste di avviamento ex art.16 e alle richieste numeriche di assunzione di personale disabile ai sensi della L.68/99.

Quello che manca al settore non è tanto la disponibilità di risorse (superata nell'ultimo anno attraverso il potenziamento dei Centri per l'Impiego), né quella di innovazioni digitali: ciò di cui c'è bisogno è un orientamento all'innovazione dei modelli di servizio che passa attraverso una riflessione ex-ante su quali servizi si immagina e quali finalità si vogliono perseguire.

In quest'ottica si intende perseguire una serie di obiettivi che si affiancano in modo complementare al percorso già avviato negli ultimi anni di forte spinta all'informatizzazione dei servizi.

Possiamo infatti individuare, per ogni obiettivo principale del Programma GOL, alcuni interventi di evoluzione tecnologica che possono supportare nella crescita i Servizi per l'Impiego di Regione Campania ed il suo territorio:

- Centralità dei livelli essenziali delle prestazioni: fare in modo che tutti i CPI a livello nazionale eroghino lo stesso livello di servizio.

o Tracciamento completo e automatizzato dei servizi erogati dai CPI in funzione dei LEP definiti in ambito nazionale e analisi quali/quantitativa dei risultati raggiunti

- Prossimità dei servizi: occorre indirizzare gli investimenti sia nella direzione dell'offerta di servizi in forma digitale, anche sfruttando l'esperienza maturata nella pandemia:

o Creazione di "Sportelli Virtuali" per avvicinare cittadino e PA, con utilizzo di strumenti di comunicazione e condivisione collaborativi (webinar, chat, etc.);

o Creazione di sportelli decentrati sul territorio, in collaborazione con enti locali, comuni, categorie datoriali, etc.;

- Integrazione con le politiche attive regionali, per una attuazione d'interventi in grado di conciliare le esigenze del settore politiche sociali, formazione e lavoro

o Informatizzazione completa delle procedure di gestione delle politiche attive

o Servizi ad hoc per fasce di utenza specifiche dei Servizi per l'impiego (categorie protette, disabili, fasce deboli, etc.)

- Personalizzazione degli interventi, attraverso la creazione di percorsi di formazione e accompagnamento al lavoro definiti ad hoc sulla base delle esigenze del singolo e delle aziende

o Sistemi di orientamento e auto-orientamento anche attraverso l'organizzazione di servizi on line o virtuali (moduli automatici di profilatura qualitativa, integrazione dei

fonte: http://burc.regione.campania.it

servizi di orientamento con il repertorio delle qualificazioni e l'Atlante del Lavoro per un puntamento preciso ad una o più aree di attività, ecc.)

o Analisi delle Competenze e dei GAP Formativi (strumenti informatici a supporto del percorso di skill gap)

o Potenziamento dei servizi di incontro domanda/offerta lavoro e formazione per creare un recommendation system per operatore

- Rafforzamento delle capacità analitiche, dando peso concreto alla mole dati in possesso della Regione, per un'analisi strutturata del mercato

o Utilizzo di tecnologie innovative quali Intelligenza Artificiale e Machine Learning per una analisi ad ampio spettro e predittiva.

- Messa a regime del Sistema unitario e monitoraggio capillare delle azioni.

o Rientrano in questa categoria gli interventi che ANPAL e Ministero del Lavoro hanno avviato in merito al potenziamento delle infrastrutture tecnologiche coinvolte (es: svecchiamento dei servizi di cooperazione applicativa con completo passaggio ai servizi REST; continuo aggiornamento degli standard tecnici; aderenza alle norme nazionali e regionali. etc.)

- Potenziamento dei Servizi cloud: La trasformazione digitale della Pubblica Amministrazione è uno dei principali obiettivi perseguiti del PNRR: infatti, la prima missione del Piano è dedicata alla "Digitalizzazione della PA", che ha, tra gli obiettivi, quello di favorire e supportare le amministrazioni pubbliche nella migrazione verso soluzioni cloud secondo il principio del Cloud First. In quest'ottica, anche l'attuazione del Programma GOL non può non prendere in considerazione questo sfidante obiettivo, ed è quindi necessario proseguire l'attività di migrazione, già intrapresa durante i precedenti piani di attuazione, delle applicazioni esistenti e prevedere, laddove possibile, l'utilizzo di piattaforme SAAS per l'erogazione di nuovi servizi per cittadini e imprese.

- Nuovi spazi, nuovi servizi: La virtualizzazione dei servizi permetterà di liberare risorse e di spostare – nonché automatizzare – on line alcuni dei servizi di base erogati dai CPI. Ovviamente non si assisterà ad uno "svuotamento" dei CPI, ma – grazie ad una maggiore collaborazione con le agenzie per il lavoro – si potrà riorganizzare e ottimizzare l'accesso a sportello. Le nuove risorse liberate dalle precedenti iniziative potranno essere utilizzate per rafforzare i servizi erogati de visu, con una specifica verticalizzazione nei confronti delle fasce deboli, dei disabili, dei cittadini in difficoltà, o più semplicemente consentirà di creare - anche attraverso strumenti di orientamento e di gap analisys – percorsi di inserimento lavorativo e di formazione personalizzati. Si prevede pertanto la realizzazione/messa a regime ed estensione su tutto il territorio regionale:

fonte: http://burc.regione.campania.it

- Potenziamento dell'Agenda appuntamenti, includendo in quest'ambito non solo i centri per l'impiego, ma anche le Agenzie per il lavoro, i centri di formazione, gli sportelli sul territorio
- Nuovi servizi di consultazione e auto-consultazione: dotando i CPI dell'infrastruttura tecnologica necessaria, sarà possibile – in modalità controllata.
- Attivazione di nuovi sportelli, ampliando la rete dei servizi per l'impiego sul territorio grazie alla collaborazione con Comuni, Enti Pubblici, Ordini di Categoria, etc.
- Realizzazione di Spazi di innovazione per promuovere la diffusione della cultura digitale. Per una crescita inclusiva, intelligente e sostenibile del territorio, nonché avvicinare mercato del lavoro e della formazione professionale, è intenzione della Regione promuovere la crescita dal proprio territorio attraverso l'attivazione di hub innovativi per accompagnare la società nel processo di transazione digitale. Si tratta quindi di individuare giusti siti per mettere a disposizione di cittadini ed imprese spazi di co-working condivisi, Innovation Lab, aule multimediali ed immersive per formare, anche attraverso strumenti di realtà Virtuale e Aumentata, i cittadini su tematiche per l'alfabetizzazione digitale, la creatività digitale, le nuove professioni in ambito ICT, etc.

4.2.4 Azioni per il rafforzamento delle capacità analitiche del mercato del lavoro

Descrivere le azioni che la Regione/PA intende realizzare per lo sviluppo e/o il rafforzamento degli strumenti analitici di conoscenza dei sistemi locali del lavoro, quali *skills intelligence* e *skill forecasting*, in maniera integrata con il livello nazionale, che può operare in sussidiarietà ove tali strumenti non siano già disponibili (cfr. *Allegato A - Cap. 3 "Gli obiettivi del programma"* del Decreto interministeriale del 5 novembre 2021).

Indicare le azioni che saranno realizzate per:

- Analizzare le caratteristiche dell'utenza dei servizi per l'impiego e i gap in termini di competenze;
- orientare gli interventi del Programma GOL sulla base delle strategie di sviluppo del territorio su cui la Regione/PA intende concentrare gli investimenti, soprattutto con riferimento al PNRR;
- individuare le competenze e i profili dei settori e delle filiere produttive scelti dalla Regione/PA per far fronte a situazioni di criticità/vivacità che impattano in maniera negativa/positiva sulle opportunità occupazionali;
- rilevare in maniera condivisa e con linguaggio comune (facendo riferimento a sistemi di classificazione nazionali/internazionali) i trend occupazionali del mercato del lavoro locale, i profili target e le competenze *core* richiesti dalle imprese;

fonte: http://burc.regione.campania.it

- acquisire le vacancy da parte delle imprese e attraverso l'azione dei soggetti della Rete.

In coerenza con la legge n°14 del 18/11/2009 e con i successivi atti amministrativi e di indirizzo, la Regione Campania ha tra i suoi obiettivi principali favorire l'incontro tra la domanda e l'offerta di lavoro sul territorio regionale. La Regione Campania sta potenziando e consolidando, pertanto, l'Osservatorio Regionale del Mercato del Lavoro (Osservatorio MDL Campania), valorizzandolo come strumento di lettura e analisi dei mercati del lavoro locali e di supporto alle azioni di programmazione.

A tale scopo la Regione organizza i propri strumenti di rilevazione delle informazioni concernenti l'occupazione e promuove, in collaborazione con le parti sociali e/o degli Enti Bilaterali di loro riferimento e gli altri stakeholders, attività permanenti di analisi del Mercato del Lavoro e di diffusione a tutti i livelli delle relative informazioni. Ciò ai fini dello sviluppo e della tutela dell'occupazione, con particolare attenzione alle problematiche del lavoro giovanile, femminile, e dei lavoratori espulsi dal sistema produttivo, alla salvaguardia della salute e della sicurezza nei luoghi di lavoro, di assistenza a iniziative di riorganizzazione aziendale e alle loro implicazioni in termini di riqualificazione professionale.

L'Osservatorio, quindi, analizza lo stato, le tendenze e l'evoluzione del mondo delle professioni, valorizzando tutte le fonti statistiche e amministrative esistenti, tramite il SILF, Sistema Informativo Lavoro e Formazione. Standardizza ed elabora a scopo statistico e consultivo le informazioni contenute nelle banche dati in possesso della Regione Campania, assicura il diritto ad una informazione trasparente sul Mercato del Lavoro.

L'Osservatorio svolge volge attività di monitoraggio:

delle aziende campane in crisi, nonché dei dati relativi alla richiesta di politiche passive; dell'occupazione: giovanile, femminile, lavoratori a rischio espulsione, lavoratori già espulsi dal sistema produttivo, categorie protette e svantaggiate;

delle qualificazioni e riqualificazioni delle risorse umane, in linea con le tendenze industriali, il mondo della ricerca e dell'innovazione tecnologica e lo sviluppo economico regionale;

delle politiche di sviluppo dell'occupazione, anche tramite la formazione e l'istruzione professionale; In dettaglio, le principali attività principali dell'Osservatorio sono:

a. analisi e monitoraggio del Mercato del Lavoro a livello Regionale e sub Regionale;

b. approfondimenti sulle dinamiche economiche a livello settoriale e territoriale;

fonte: http://burc.regione.campania.it

c. analisi a livello congiunturale e strutturale sul quadro economico e del Mercato del Lavoro locale; d. elaborazioni su banche dati locali e nazionali (Istat, Inps, Inail, Movimprese, etc.);

e. elaborazioni e analisi dei dati Sil di fonte amministrativa (Centri per l'Impiego, Centri per l'Orientamento e la Formazione);

f. elaborazione e analisi dei dati piattaforma apprendistatoregionecampania.it;

g. attività di supporto a livello istituzionale;

h. analizza i fenomeni di transizione dei giovani da percorsi di studio e/o di lavoro, inseriti in percorsi di alternanza e/o nel sistema Duale verso il mercato.

La strategia di rafforzamento degli strumenti analitici di conoscenza dei sistemi locali del lavoro (skills intelligence e skill forecasting), prevede non solo l'implementazione di specifici sistemi-funzionalità tecnologiche descritte, ma ha anche già visto l'avvio di un proficuo lavoro congiunto con i principali protagonisti delle ulteriori policy di re/up-skilling realizzate e realizzabili dalle imprese, con particolare riferimento ai fondi interprofessionali. L'utilizzo degli strumenti tecnologici dell'ecosistema SILF deputati al monitoraggio delle attività formative in Campania ha definitivamente soppiantato le modalità gestionali "classiche" precedentemente utilizzate (invio documenti cartacei, pec, provvedimenti, ecc.), riducendone le fasi di processo, rendendo tracciabile ogni attività e verificabili, attraverso un servizio web di libero accesso, tutte le certificazioni/qualificazioni rilasciate in Campania. A partire dalla sua implementazione nel novembre 2019, tali strumenti hanno gestito le attività di 395 Agenzie formative accreditate, per oltre 7.500 percorsi formativi nell'ambito del Repertorio Regionale dei Titoli e delle Qualificazioni. Il sistema ha sinora trattato le informazioni di oltre 130.000 discenti, con oltre 70.000 certificazioni/qualificazioni già rilasciate e sempre verificabili attraverso le relative funzionalità web. Il monitoraggio di tutte le attività svolte nell'ultimo periodo dalle Agenzie formative accreditate ha tuttavia rilevato che la maggioranza di queste eroga formazione non solo riferibile al citato Repertorio, ma anche:

- ai Fondi Interprofessionali,
- al Fondo Nuove Competenze,
- ai fondi Formazione 4.0,
- ai fondi per la Sicurezza sui luoghi di lavoro.

A partire da tale dato, è stato dato avvio ad una proficua collaborazione con gli stakeholders per tali attività, consentendo in tal modo di adeguare il sistema per il trattamento di tutte quelle attività "intra-modulari" tipiche delle politiche di re/up-skilling realizzate e realizzabili dalle imprese. Tale scelta operata, da un lato consente di estendere

fonte: http://burc.regione.campania.it

i confini di "verificabilità" delle competenze acquisite dai destinatari nei contesti formali/non formali di realizzazione di tali politiche, dall'altro apre la strada ad importanti evoluzioni sul fronte:

- della continuità (e non sovrapposizione) delle diverse policy sugli stessi destinatari e imprese,
- dell'osservazione e dell'analisi delle tendenze formative registrate,
- della valutazione dei citati trend in relazione ai fabbisogni di innovazione delle filiere produttive campane,
- della prevedibilità circa i reali fabbisogni di re/up-skilling nell'ambito delle citate filiere.

Gli strumenti di "Osservatorio" del sistema iTER Campania consentiranno a tal punto di favorire tali evoluzioni, nell'ambito di un nuovo scenario "open" che vede i diversi stakeholders condividere un principio di "continuità" (programmatica, strategica, progettuale e finanziaria) tra le diverse politiche di re/up-skilling realizzate e realizzabili, anziché di sovrapposizione, favorendo quegli ambiti che meglio rispondono agli obiettivi di innovazione delle filiere produttive in Campania.

4.2.5 Azioni per la comunicazione del Programma GOL e sensibilizzazione dei beneficiari

Descrivere il sistema integrato di attività che la Regione/PA intende realizzare per promuovere il Programma e raggiungere i potenziali beneficiari (cfr. *Allegato A - Cap. 3 "Gli obiettivi del programma"* del Decreto interministeriale del 5 novembre 2021).

Indicare le azioni che saranno realizzate per:

- raggiungere in maniera capillare i potenziali beneficiari del Programma;
- agevolare l'adesione, la partecipazione e la scelta consapevole dei potenziali beneficiari;
- garantire una conoscenza diffusa delle finalità e delle opportunità che il Programma realizza a favore delle imprese e dei sistemi produttivi territoriali.

Comunicazione rivolta ai potenziali beneficiari

Le attività di promozione delle azioni del Par Campania devono avere due direttrici di comunicazione da seguire, attività complementari che portino ai diversi target individuati messaggi specifici.

fonte: http://burc.regione.campania.it

La prima di carattere informativo e massivo per raggiungere il maggior numero di soggetti interessati, la seconda tarata sui target e finalizzata a generare un effetto emulazione da parte dei destinatari delle misure.

Le parole chiave da seguire saranno: concretezza e fattualità. È fondamentale trasmettere il messaggio che le politiche introdotte consentiranno a chi partecipa di poter aspirare ad entrare/rientrare in modo attivo nel mercato del lavoro.

Si dovrà costruire un'impalcatura comunicativa massiva e pervasiva che porti a conoscenza dei diversi target le misure loro dedicate.

Azione di informazione capillare per raggiungere i potenziali beneficiari del programma;

Agevolare l'adesione, la partecipazione e la scelta consapevole dei potenziali beneficiari:

Invio della comunicazione di avvio del programma a tutti i potenziali beneficiari (percettori di Naspi, cassaintegrati e percettori rdc attraverso mail o sms utilizzando le banche dati, giovani under 30, donne, persone con disabilità, lavoratrici e lavoratori vulnerabili a rischio di esclusione).

Prodotti di comunicazione descrittivi delle misure da diffondere ad eventi e nei Cpi (brochure e dépliant, manifesti e roll-up)

Campagna promozionale (cartacea, cartellonistica, spot video, banner social)

Creazione di una pagina dedicata a Gol Campania con le misure attive dove indirizzare i potenziali fruitori per iscriversi o dare disponibilità (comunque è necessario utilizzare lo Spid)

Evento di presentazione delle misure a livello macro (presentazione ufficiale)

Eventi di presentazione micro (i Cpi presentano il programma Gol)

Creare uno storytelling della misura per far conoscere in modo diretto i percorsi (far raccontare ai protagonisti cosa è Gol e cosa stanno apprendendo)

Video esperienze da diffondere sui canali social della Regione Campania e dei Centri per l'impiego.

Creazione di spazi informativi dedicati – da diffondere previo partnership su emittenti televisive e radiofoniche

Spazio informativo dedicato alla misura (format di 15 minuti che racconta le varie azioni introdotte).

Comunicazione rivolta alle imprese

garantire una conoscenza diffusa delle finalità e delle opportunità che il Programma realizza a favore delle imprese e dei sistemi produttivi territoriali.

fonte: http://burc.regione.campania.it

È fondamentale per il coinvolgimento delle imprese avviare una campagna informativa con le associazioni datoriali.

Il leitmotiv dell'intervento deve essere costruiamo insieme le azioni per favorire sviluppo e occupazione.

Si punterà a far passare il messaggio: "la formazione la costruisci tu"

Percorsi modulabili per modellare le figure professionali più adatte alle esigenze aziendali.

Le azioni da introdurre possono raggrupparsi in:

presentazione in plenaria delle misure e della necessità che le imprese siano attori della costruzione degli interventi (evento regionale)

eventi micro presso i Cpi con le associazioni del territorio

Prodotti di comunicazione descrittive delle misure da diffondere ad eventi e nei Cpi(brochure e depliant manifesti e roll-up)

Campagna promozionale (cartacea, cartellonistica, spot video, banner social)

Creazione di una pagina dedicata a Gol Campania con le misure attive dove indirizzare i potenziali fruitori per iscriversi o dare disponibilità (utilizzo Spid)

Creare uno storytelling della misura per far conoscere in modo diretto i percorsi (far raccontare alle imprese aderenti cosa è Gol e cosa stanno costruendo):

Video esperienze da diffondere sui canali social della regione Campania e dei Centri per l'impiego.

Creazione di spazi informativi dedicati –da diffondere previo partnership su emittenti televisive e radiofoniche.

4.2.6 Azioni per l'implementazione del sistema informativo

Descrivere le azioni regionali che si intendono adottare per garantire l'interoperabilità tra i sistemi informativi regionali e quello centrale (SIU ed eventualmente Regis), in maniera che l'avanzamento del Programma sul territorio nazionale possa osservarsi capillarmente e in tempo reale ed eventuali correttivi possano essere tempestivamente adottati, anche a garanzia dell'uniformità delle prestazioni su tutto il territorio nazionale (cfr. *Allegato A - Cap. 3 "Gli obiettivi del programma"* del Decreto interministeriale del 5 novembre 2021).

Indicare le azioni che saranno realizzate dalla Regione per:

- raggiungere la piena e tempestiva interoperabilità dei sistemi informativi;
- garantire l'accesso da parte di tutti i soggetti della Rete per l'erogazione dei percorsi;

fonte: http://burc.regione.campania.it

- garantire il monitoraggio sistematico e *real time* dell'avanzamento del Programma.

Rimane inteso che tutti gli aspetti relativi all'implementazione dei sistemi informativi e alla loro interoperabilità verranno meglio definiti nella Convenzione ANPAL-Regione.

Se analizziamo gli obiettivi del programma GOL, e poniamo l'attenzione sugli obiettivi d'innovazione, sperimentazione, valutazione degli interventi, possiamo individuare un percorso che porterà alla creazione di buone prassi per garantire l'interoperabilità tra il sistema informativo regionale e quello nazionale, che compongono la rete nazionale dei Servizi.

Possiamo infatti individuare, per macro-obiettivi del Programma GOL, alcuni interventi di evoluzione tecnologica che possono supportare nella crescita i Servizi per l'Impiego regionali e il suo territorio in un'ottica di sempre maggior integrazione e cooperazione, funzionale all'avanzamento del Programma.

- Centralità dei livelli essenziali delle prestazioni (LEP): fare in modo che tutti i CPI a livello nazionale eroghino lo stesso livello di servizio.

Questo obiettivo si potrà realizzare solo attraverso un tracciamento completo dei servizi erogati dai CPI con un'attenta analisi quali/quantitativa dei risultati raggiunti.

Realizzare un sistema di monitoraggio e valutazione dei Centri per l'impiego, delle agenzie per il lavoro e degli altri operatori al fine di monitorare e valutare la loro efficienza in termini di informazione, erogazione dei servizi, occupabilità dei lavoratori, nel quadro normativo tracciato, è quindi un obiettivo imprescindibile per l'evoluzione dell'infrastruttura dei sistemi informativo del mondo del lavoro e della formazione della Regione Campania. Solo grazie all'utilizzo di strumenti di gestione evoluti è possibile avere una visione completa dello scenario e, quindi, scegliere su quali misure, su quali contenuti e su quali beneficiari investire. Il monitoraggio e controllo del progetto, nella sua ampiezza come quella oggetto di analisi, è un'attività estremamente importante poiché consente di valutarne costantemente l'andamento, misurare la performance dei gruppi di lavoro e verificare che gli obiettivi prefissati siano realistici.

Tale attività deve essere svolta con una metodica, informatizzata e costante raccolta di informazioni riguardanti il lavoro delle azioni e politiche adottate nel progetto utilizzando appositi strumenti di automazione che traccino il tempo speso sulle attività assegnate e la percentuale di completamento dei deliverables associati alle corrispondenti attività.

La frequenza della raccolta dei dati e i modelli dei dati utilizzati devono partire dai LEP del mondo lavoro, come già codificati dal legislatore, e garantire un costante popolamento

fonte: http://burc.regione.campania.it

delle informazioni tracciate in modo univoco, da parte di tutti gli operatori della rete, sia pubblici che privati.

- Rete territoriale dei servizi e cooperazione tra il sistema pubblico e quello privato, per far crescere in maniera strutturata il territorio e orientarlo verso una gestione del mercato del lavoro coerente con le specificità ed esigenze espresse localmente.

Gli operatori, sia pubblici che privati, saranno coinvolti in un processo circolare virtuoso che, a partire dall'adozione dell0uncio strumento informativo rappresentato dal SIL Regionale, permetterà una gestione completa del Programma, dal percorso di presa in carico fino al matching con le diverse opportunità di lavoro e formative del territorio. L'azione di monitoraggio delle azioni, così come delineata al punto precedente, completerà il percorso di premialità e di continuità nell'erogazione dei servizi nell'ambito della rete regionale.

- Messa a regime del Sistema unitario e servizi in cooperazione. Rientrano in questa categoria gli interventi che ANPAL e Ministero del Lavoro hanno avviato in merito al potenziamento delle infrastrutture tecnologiche coinvolte (es: svecchiamento dei servizi di cooperazione applicativa con completo passaggio ai servizi REST; continuo aggiornamento degli standard tecnici; aderenza alle norme nazionali e regionali. etc.)

Il nuovo modello di interoperabilità, inoltre, delineato dall'Agid nel Documento delle Linee guida sull'interoperabilità tecnica delle Pubbliche Amministrazioni, rende possibile la collaborazione tra Pubbliche amministrazioni e tra queste e soggetti terzi, per mezzo di soluzioni tecnologiche che assicurano l'interazione e lo scambio di informazioni senza vincoli sulle implementazioni, evitando integrazioni ad hoc, in particolare:

L'Amministrazione dovrà aderire quindi agli standard tecnologici e utilizzare pattern e profili del nuovo Modello di interoperabilità, che consentirà di definire ed esporre Application Programming Interface (API) conformi agli standard consolidati anche in ambito EU.

L'interoperabilità tra i sistemi informativi centrali e quello nazionale sarà poi effettuata nel rispetto delle linee guida fornite dall'Anpal ma in ottemperanza alle recenti linee guida Agid. La soluzione tecnica da adottare sarà perfettamente integrata nel sistema informativo SIL preesistente (e pertanto già cooperante con il nodo nazionale) e si inserisce in un quadro di riferimento architetturale unico e omogeneo.

4.2.7 Azioni per il monitoraggio

Descrivere le azioni e gli strumenti che la Regione/PA - contribuendo in maniera sistematica al monitoraggio nazionale del Programma - intende adottare per monitorare capillarmente e in tempo reale lo stato di avanzamento del Programma sul proprio territorio, così che gli

fonte: http://burc.regione.campania.it

eventuali correttivi possano essere tempestivamente adottati (cfr. *Allegato A - Cap. 3 "Gli obiettivi del programma"* del Decreto interministeriale del 5 novembre 2021).

Indicare le azioni che saranno realizzate per:

- impostare un sistema di monitoraggio, anche ai fini della programmazione, a livello di singolo CPI al fine di monitorare in itinere il conseguimento del target della Riforma 11 ALM's e formazione professionale (Missione 5 Componente 1) così denominato "*per i centri per l'impiego (PES) in ciascuna Regione, soddisfare i criteri del livello essenziale delle prestazioni PES quali definiti nel programma "Garanzia di occupabilità dei lavoratori" (GOL)*"da conseguirsi nella percentuale del 80% entro il dicembre 2025 ;
- garantire la rilevazione di tutti i dati e/o informazioni utili ad alimentare gli indicatori che saranno oggetto del sistema di monitoraggio, sia fisico che economico-finanziario, secondo le specifiche che saranno comunicate dal Sistema centrale di coordinamento del PNRR;
- definire le modalità di coinvolgimento degli attori della Rete per assicurare una rilevazione continuativa e sistematica degli indicatori prescelti;
- fornire il quadro costantemente aggiornato sull'avanzamento della spesa secondo le specifiche che saranno comunicate dal Sistema centrale di coordinamento del PNRR.

La Regione Campania per l'attuazione del PNRR si impegna a strutturare e implementare il sistema di monitoraggio degli interventi in stretto raccordo con il MEF, anche per quanto concerne l'interoperabilità con il sistema informatico "ReGIS". L'art. 29 del Regolamento (UE) 2021/241, prevede, infatti, la "raccolta efficiente, efficace e tempestiva dei dati per il monitoraggio dell'attuazione delle attività e dei risultati", anche in considerazione dell'esigenza di promuovere la più efficace comunicazione del PNRR. Il continuo presidio da parte dell'Amministrazione garantisce, inoltre, la raccolta e messa a disposizione della documentazione amministrativa necessaria ai fini dei controlli di competenza Servizio centrale per il PNRR che opera la supervisione.

La governance del PNRR è stata configurata con i Decreti-legge del 31 maggio 2021, n. 77 e del 9 giugno 2021, n. 80.

Mentre, i pagamenti della Commissione sono subordinati all'implementazione dei progetti definiti nell'ambito del PNRR, in base al rispetto di indicatori specifici e trasparenti (milestone e target), l'assegnazione delle risorse è legata al raggiungimento di indicatori qualitativi (per i traguardi) e quantitativi (per gli obiettivi).

La misurazione e la valutazione della performance dei traguardi (milestones) e degli obiettivi (targets) sono mirati ad agevolare la corretta individuazione degli output

fonte: http://burc.regione.campania.it

prodotti, con particolare riferimento ai servizi erogati e alla conseguente identificazione degli utenti.

La responsabilità dell'attuazione degli interventi del Piano Attuativo Regionale "GOL", è attribuita alla Direzione Generale per l'Istruzione, la Formazione, il Lavoro e le Politiche Giovanili.

La Direzione Generale per l'Istruzione, la Formazione, il Lavoro e le Politiche Giovanili si impegna a:

garantire il rispetto della normativa comunitaria, in particolare in materia informazione e pubblicità, rispetto delle regole della concorrenza e delle procedure di affidamento;

verificare la fattibilità economico-finanziaria, tecnica e amministrativa degli interventi da ammettere a finanziamento;

assicurare il monitoraggio attraverso il sistema informativo provvedendo a garantirne l'alimentazione con i dati relativi agli indicatori previsti dal programma;

effettuare le necessarie verifiche tese a riscontrare gli elementi che dimostrano che l'operazione ha avuto luogo e sono stati assicurati i livelli quantitativi e qualitativi attesi.

Il sistema informativo per l'attuazione di GOL assume un ruolo fondamentale non solo per gli aspetti strettamente connessi al monitoraggio, al controllo e alla rendicontazione, ma costituisce il principale strumento che i destinatari delle misure possono utilizzare per accedere ai percorsi previsti dal programma medesimo.

Nel portale saranno resi disponibili i servizi di adesione dei destinatari e degli operatori, i servizi di compilazione e validazione dei moduli di partecipazione previsti (SAP, DID telematica, Patto per il Lavoro), i servizi di compilazione e validazione dei moduli di monitoraggio fisico e finanziario delle attività svolte dai soggetti attuatori, i servizi di borsa lavoro con dettagli relativi alle premialità collegate alle doti e agli incentivi collegati alle tipologie di inserimento/assunzione e alle fasce di intensità di aiuto. Sul portale saranno infine consultabili gli elenchi degli operatori accreditati per i servizi al lavoro e per la formazione, il dettaglio degli specifici servizi offerti da ciascun operatore, il catalogo formativo e il repertorio delle qualificazioni con i relativi standard formativi, i dati relativi agli indicatori di monitoraggio e valutazione dei servizi e delle misure del programma.

La gestione dei progetti, la rendicontazione degli stessi e il relativo monitoraggio, unitamente agli indicatori opportunamente implementati consentirà:

la rendicontazione delle spese sostenute dalla Regione Campania in attuazione delle misure previste nell'ambito del PAR GOL;

la verifica puntuale sulle azioni attuate, sull'ammissibilità della spesa e sull'avanzamento fisico, procedurale e finanziario del programma regionale;

fonte: http://burc.regione.campania.it

le reportistiche e valutazioni dei dati e degli indicatori.

La Regione Campania si impegna all'utilizzo di sistemi informativi già esistenti, ed eventualmente ad implementare gli stessi, nel rispetto delle esigenze del programma, relativi a:

• gestione dei beneficiari/destinatari degli interventi;

• analisi e rappresentazione dei processi;

• alimentazione del sistema degli indicatori.

Quindi, il sistema informativo per l'attuazione del Programma GOL assume un ruolo fondamentale non solo per gli aspetti strettamente connessi al monitoraggio, al controllo e alla rendicontazione, ma costituisce il principale strumento che i destinatari delle misure possono utilizzare per accedere ai percorsi previsti dal programma medesimo. La gestione del flusso informativo e della piattaforma tecnologica, attualmente utilizzata per Garanzia Giovani, permetterà di monitorare e valutare ex ante, in itinere ed ex post gli interventi attuati.

Quindi, le attività di monitoraggio saranno indirizzate a verificare lo stato degli avanzamenti procedurali, fisici e finanziari del Programma GOL, nonché il livello di soddisfazione di cittadini e utenti rispetto ai servizi erogati.

4.3 Le azioni per la compatibilità tra il Programma GOL e le misure regionali o nazionali a valere su FSE+ in termini di programmazione

In questa sezione sono descritte le azioni finalizzate a rendere coerenti e compatibili le pianificazioni regionali sulle politiche attive con quanto previsto dal Programma GOL, anche per quanto riguarda la gestione territoriale di iniziative nazionali, con salvaguardia dal rischio di doppio finanziamento.

4.3.1 Introduzione

Saranno resi servizi e misure a favore dei target di Gol anche attraverso l'integrazione con i fondi FSE+, con particolare attenzione alla non duplicazione/moltiplicazione in capo ai medesimi beneficiari.

4.3.2 Il quadro attuale delle misure di politica attiva e formative (per il lavoro) erogate dalla Regione/PA verso i potenziali beneficiari del Programma GOL

Descrivere le misure attualmente gestite o programmate per l'immediato futuro dalla Regione/PA riguardo ai Target rientranti nell'ambito del Programma GOL.

fonte: http://burc.regione.campania.it

MISURA DI POLITICA ATTIVA	TARGET DI RIFERIMENTO	PERIODO DI ATTUAZIONE	BREVE DESCRIZIONE
Misura 1 GARANZIA GIOVANI	•Giovani NEET in età 15 – 29 anni •Giovani anche non NEET con i seguenti requisiti: - età compresa tra i 15 e i 35 anni di età (34 anni e 364 giorni); - essere disoccupati ai sensi del combinato disposto del d.lgs. n. 150/2015 e dalla circolare ANPAL n. 1/2019; - essere residenti nelle Regioni meno sviluppate (Basilicata, Calabria, Campania, Puglia e Sicilia) e in transizione (Abruzzo, Molise e Sardegna).	Dal 2014 in corso	Azione di sistema finalizzata a migliorare l'occupabilità di giovani in cerca di lavoro, offrendo servizi e "garantendo" valide opportunità d'inserimento lavorativo o di reinserimento nei percorsi di istruzione e formazione. Con D.G.R n. 117 del 24/04/2014 approvazione del Programma Attuativo della Regione Campania "Garanzia Giovani "prima fase; Con D.G.R. n.89 del 08/03/2016 approvato il Piano di attuazione della Garanzia Giovani in Campania, seconda fase, 2014-2020; Garanzia Giovani rappresenta la prima azione di sistema, standardizzata a

fonte: http://burc.regione.campania.it

MISURA DI POLITICA ATTIVA	TARGET DI RIFERIMENTO	PERIODO DI ATTUAZIONE	BREVE DESCRIZIONE
			livello nazionale e adeguata ai singoli contesti regionali. Si può senz'altro indicare come un'azione di filiera delle politiche del lavoro così come previste dal LMP.
Misura 1.1 CATALOGO FORMATIVO GARANZIA GIOVANI	Gli interventi di formazione finanziati sono esclusivamente destinati: 1. ai giovani Neet di età compresa tra i 16 e i 29 anni, non iscritti a scuola né all'Università, che non lavorano e non seguono corsi di formazione o aggiornamento professionale; 2. ai giovani anche non Neet di età compresa tra i 16 a 35 anni (34 anni e 364 giorni) che risultino ammessi alle operazioni finanziate con	Dal 2020 in corso	Attivazione della Misura 2.A dedicata alla formazione per l'inserimento lavorativo, attraverso percorsi formativi professionalizzanti, specialistici e anche di alta formazione, rispondenti all'effettivo fabbisogno del contesto produttivo locale e funzionali alla sua crescita. L'offerta formativa è articolata nell'ambito del Catalogo on line Garanzia Giovani Formazione del Par Campania - II fase il quale costituisce l'insieme delle proposte formative

fonte: http://burc.regione.campania.it

MISURA DI POLITICA ATTIVA	TARGET DI RIFERIMENTO	PERIODO DI ATTUAZIONE	BREVE DESCRIZIONE
	l'Asse 1 Bis del PAR Campania. I giovani NEET di cui al punto 1 oltre ai requisiti anagrafici, devono possedere anche i seguenti requisiti: - essere disoccupati ai sensi del combinato disposto dell'art. 19 del D.Lgs. 150 del 14/09/2015 e dell'art.4 comma 15-quater del D.L n. 4/2019 (convertito con modificazione dalla L. n. 26 del 28/03/2019); - non frequentare un regolare corso di studi (secondari superiori, terziari non universitari o universitari); - non essere inseriti in alcun corso di formazione, compresi quelli di		che, nella cornice del Repertorio regionale delle qualificazioni, gli operatori della formazione accreditati mettono a disposizione dei giovani destinatari che partecipano alla Garanzia Giovani in Campania e degli operatori dei servizi per il lavoro che li prendono in carico e che accompagnano il loro percorso nel Programma. L'Avviso è a sportello e prevede l'apertura di finestre temporali per la presentazione delle istanze.

fonte: http://burc.regione.campania.it

MISURA DI POLITICA ATTIVA	TARGET DI RIFERIMENTO	PERIODO DI ATTUAZIONE	BREVE DESCRIZIONE
	aggiornamento per l'esercizio della professione o per il mantenimento dell'iscrizione ad un Albo o Ordine professionale; - non essere inseriti in percorsi di tirocinio curriculare e/o extracurriculare, in quanto misura formativa. I giovani non NEET di cui al punto 2 oltre ai requisiti anagrafici di cui sopra, devono possedere anche i seguenti requisiti: - essere disoccupati ai sensi del combinato disposto dell'art. 19 del D.Lgs. 150 del 14/09/2015 e dell'art.4 comma 15-quater del D.L n. 4/2019 (convertito con modificazione		

fonte: http://burc.regione.campania.it

MISURA DI POLITICA ATTIVA	TARGET DI RIFERIMENTO	PERIODO DI ATTUAZIONE	BREVE DESCRIZIONE
	dalla L. n 26 del 28/03/2019); - essere residenti nelle Regioni meno sviluppate e in transizione beneficiarie dell'Asse I bis		
Misura 2 BOOTCAMP ACCENTURE	Giovani tra i 18 e i 32 anni iscritti nelle liste di cui agli artt. 1, 8 e 18 della Legge 68/99, in possesso di diploma di scuola media superiore e/o laurea e iscritti nelle liste del collocamento mirato.	2021 in corso	Iniziativa volta all'attivazione e realizzazione di tirocini della durata di sei mesi sulle tecnologie digitali dedicato a giovani donne e uomini con disabilità e finalizzato all'inserimento lavorativo. Rispetto a quanto indicato da GOL, l'intervento centra i seguenti obiettivi: -Centralità dei livelli essenziali delle prestazioni -Integrazione con le politiche della formazione -Rete territoriale dei servizi

fonte: http://burc.regione.campania.it

MISURA DI POLITICA ATTIVA	TARGET DI RIFERIMENTO	PERIODO DI ATTUAZIONE	BREVE DESCRIZIONE
			-Cooperazione tra sistema pubblico e privato
Misura 3 ACADEMY HO.RE.CAMP	Giovani in uscita dai percorsi di istruzione secondaria e universitaria.	2021 in corso	Ho.Re.CaMP è un percorso finalizzato a velocizzare e facilitare l'ingresso nel lavoro per i settori dell'hotellerie e della ristorazione, favorendo il passaggio dei giovani dal mondo dell'istruzione a quello del lavoro, e al tempo stesso mettere le imprese nelle condizioni di poter assumere i profili loro necessari. L'intervento è organizzato in due fasi: 1.recruitment attraverso i centri per l'impiego, il collocamento mirato, le Scuole e le Università 2.realizzazione di aule formative.

fonte: http://burc.regione.campania.it

MISURA DI POLITICA ATTIVA	TARGET DI RIFERIMENTO	PERIODO DI ATTUAZIONE	BREVE DESCRIZIONE
			3. tirocini extracurriculari 4. inserimento in azienda. Rispetto a quanto indicato da GOL, l'intervento centra i seguenti obiettivi: -Centralità dei livelli essenziali delle prestazioni -Integrazione con le politiche della formazione -Rete territoriale dei servizi -Cooperazione tra sistema pubblico e privato
Misura 4 FORMAZIONE E LAVORO CON ACEN	Giovani a rischio esclusione per livello di istruzione basso o medio/basso	2021 in corso	Intervento finalizzato all'attivazione di strumenti di cooperazione tra i servizi pubblici per il lavoro, soggetti accreditati per la formazione, imprese nel settore Edilizia e Costruzioni, per la realizzazione di un

fonte: http://burc.regione.campania.it

MISURA DI POLITICA ATTIVA	TARGET DI RIFERIMENTO	PERIODO DI ATTUAZIONE	BREVE DESCRIZIONE
			percorso suddiviso in fasi: 1. Condivisione e promozione di annunci di ricerca di lavoro nel settore delle costruzioni attraverso il coinvolgimento dei centri per l'impiego e delle Scuole 2. Progettazione, promozione e gestione del Corso per operaio edile polivalente 3.Promozione di un percorso di orientamento al lavoro rivolto agli studenti delle quinte classi di 3 istituti tecnici (città metropolitana di Napoli) 4. Inserimento in azienda a valle del percorso formativo. Rispetto a quanto indicato da GOL, l'intervento centra i seguenti obiettivi:

fonte: http://burc.regione.campania.it

MISURA DI POLITICA ATTIVA	TARGET DI RIFERIMENTO	PERIODO DI ATTUAZIONE	BREVE DESCRIZIONE
			-Centralità dei livelli essenziali delle prestazioni -Integrazione con le politiche della formazione -Cooperazione tra sistema pubblico e privato
Misura 5 PRIMA-VERA CON SCABEC	Cittadini di Paesi Terzi da inserire in percorsi di qualificazione e inserimento al lavoro nel settore dei Beni Culturali	2021 in corso	L'intervento prevede l'accompagnamento alla formazione e al lavoro di 400 immigrati nell'ambito del FAMI Prima-Vera Campania. Sono stati attivati strumenti di cooperazione tra Anpal Servizi, Scabec Campania, DG Turismo e Cultura di Regione Campania, DG 11 Lavoro Formazione Politiche giovanili della Regione Campania Terzo Settore, Fondazioni, Enti del settore dei Beni Culturali, per l'attivazione di percorsi di bilancio

fonte: http://burc.regione.campania.it

MISURA DI POLITICA ATTIVA	TARGET DI RIFERIMENTO	PERIODO DI ATTUAZIONE	BREVE DESCRIZIONE
			delle competenze e corsi di formazione nel settore dei beni Culturali. È stato progettato e somministrato un questionario alle aziende (pubbliche e private) e alle Associazioni e Fondazioni del settore individuato, ai fini della rilevazione dei fabbisogni formativi e occupazionali. Rispetto a quanto indicato da GOL, l'intervento centra i seguenti obiettivi: -Integrazione con le politiche della formazione -Cooperazione tra sistema pubblico e privato
Misura 6 RI-PARTI CON L'EXPORT	Giovani di età compresa tra i 18 e i 35 anni non compiuti, beneficiari del Reddito di Cittadinanza,	Dal 2020 in corso	Iniziativa nazionale e gestita a livello regionale, diretta all'attivazione di un percorso per l'inserimento lavorativo di manager

fonte: http://burc.regione.campania.it

MISURA DI POLITICA ATTIVA	TARGET DI RIFERIMENTO	PERIODO DI ATTUAZIONE	BREVE DESCRIZIONE
	disoccupati e inoccupati.		dell'export, mediante una formazione dal taglio pratico ed operativo, integrata da attività di stage presso le aziende del territorio, intercettate attraverso un'attenta azione di comunicazione. Rispetto a quanto indicato da GOL, l'intervento centra i seguenti obiettivi: -Integrazione con le politiche della formazione -Rete territoriale dei servizi -Cooperazione tra sistema pubblico e privato
Misura 7 ITIA "INTESE TERRITORIALI DI INCLUSIONE ATTIVA"	Persone svantaggiate e a rischio di esclusione (REI/RDC)	2017 in corso	Costituzione di Intese Territoriali di Inclusione Attiva per l'attuazione di misure di contrasto alla povertà attraverso la realizzazione di Centri Territoriali di Inclusione intesi

fonte: http://burc.regione.campania.it

MISURA DI POLITICA ATTIVA	TARGET DI RIFERIMENTO	PERIODO DI ATTUAZIONE	BREVE DESCRIZIONE
			quali Centri di prossimità di servizi. Ciascun Centro Territoriale di Inclusione, articolato nelle seguenti tre azioni: - Azione A) Servizi di supporto alle famiglie. - Azione B) Percorsi di empowerment. - Azione C) Tirocini finalizzati all'inclusione sociale. Rispetto a quanto indicato da GOL, l'intervento centra i seguenti obiettivi: -Integrazione con le politiche della formazione -Cooperazione tra sistema pubblico e privato -Prossimità dei servizi -Rete territoriale dei servizi.

fonte: http://burc.regione.campania.it

4.3.3 Azioni per la compatibilità tra Programma GOL e misure regionali o nazionali

In relazione alle misure sopra elencate - se confermate nel periodo di attuazione del Programma - evidenziare le azioni che la Regione/PA intende intraprendere per garantire la complementarità e non sovrapposizione con le misure a valere sulle risorse del Programma GOL.

La Regione Campania intende rendere compatibili con Gol le iniziative già in essere e a venire, con particolare attenzione alla mappatura dei fabbisogni formativi e occupazionali delle imprese, così da rendere coerente l'offerta formativa con quanto il sistema della domanda locale richiede.

fonte: http://burc.regione.campania.it

5 INTERVENTI DA ATTIVARE, PRIORITÀ, OBIETTIVI E RISULTATI DA CONSEGUIRE

5.1 Le misure per i beneficiari

La sezione contiene le modalità attuative definite dalla Regione/PA per la realizzazione dei percorsi rivolti ai beneficiari per il conseguimento degli obiettivi del Programma GOL sul proprio territorio, soprattutto con riferimento ai Target 1 e Target 2.

Sebbene l'organizzazione delle misure debba essere descritta tenendo quale arco temporale di riferimento l'intera durata del Programma, la descrizione degli obiettivi va riferita specificatamente a Milestone e Target relativi al 2022, avendo presente che per quanto riguarda il raggiungimento della Milestone M5C2:

- il PNRR ed il Programma GOL prevedono che entro il dicembre 2022 debba essere coinvolto il 10% dei beneficiari;
- l'accordo quadro e il Decreto interministeriale del 5 novembre 2021 pongono, invece, come obiettivo da raggiungere al 31/12/2022 "[…] il 20% dei beneficiari complessivi".

Nella descrizione delle misure occorre dare priorità agli interventi, inclusi quelli che prevedono "formazione", in favore "*delle persone più vulnerabili identificate quali donne, disoccupati di lunga durata, persone con disabilità, giovani con meno di 30 anni di età, lavoratori con almeno 55 anni*" in maniera tale da contribuire a raggiungere l'obiettivo del 75% del totale dei 3 milioni di beneficiari del Programma, entro il termine del 2025.

5.1.1 Introduzione

La sezione contiene le modalità attuative definite dalla Regione Campania per la realizzazione dei percorsi rivolti ai beneficiari per il conseguimento degli obiettivi del Programma GOL a livello territoriale.

Le misure sono definite in relazione ai contenuti principali del Programma GOL in relazione alla tipologia di gruppi target:

• Gruppo 1 – Lavoratori vicino al mercato del lavoro

• Gruppo 2 – Lavoratori distanti, ma con competenze spendibili

• Gruppo 3 – Lavoratori distanti con competenze da riqualificare

• Gruppo 4 – Lavoratori distanti, con bisogni complessi.

La Regione intende rendere il programma immediatamente operativo ricorrendo all'utilizzo delle unità di costo standard (UCS) validate per ciascuna misura in Garanzia

fonte: http://burc.regione.campania.it

Giovani. Le UCS di Garanzia Giovani sono per altro già utilizzate per la programmazione FSE del Por Campania 2014-2020.

Per la definizione degli standard di servizio si terrà conto di quanto previsto dalla Delibera Anpal n. 43 del 21 dicembre 2018 in relazione ai singoli LEP.

Le misure di politica attiva che s'intendono attivare per l'anno 2022, sono le seguenti:

1. Orientamento specialistico;

2. Misure integrate di accompagnamento all'inserimento lavorativo;

3. Attivazione dei tirocini extra – curriculari e di inclusione;

4. Formazione breve;

5. Formazione lunga.

Le misure sopra previste saranno definite in relazione a 5 percorsi del programma GOL:

• Percorso 1 - Reinserimento occupazionale

• Percorso 2 – Upskilling

• Percorso 3 – Reskilling

• Percorso 4 - Lavoro e inclusione

• Percorso 5 - Ricollocazione collettiva

Per l'anno 2022 complessivamente si prevede di raggiungere con l'attivazione di misure, a partire dall'assessment, il target 1 di 81.420 beneficiari, di cui almeno 61.065 vulnerabili.

Per il target 2, relativi ai soggetti coinvolti in attività di formazione si prevede di raggiungere il target di 21.712 soggetti coinvolti di cui almeno 8.142 in attività di formazione sulle competenze digitali.

Altre misure opzionali saranno programmate per le successive annualità, in particolare le misure finalizzate alla conciliazione e la gestione di strumenti per la conciliazione saranno programmati, in maniera integrata, con l'avvio della programmazione 2021-2027.

Sono beneficiari di Gol in Campania: percettori di ammortizzatori sociali, anche in costanza di rapporto di lavoro, beneficiari di reddito di cittadinanza, disoccupati di lunga durata, disoccupati e inoccupati residenti in quartieri e territori ad alto rischio di marginalità ed esclusione sociale, donne e working poor.

5.1.2 Obiettivi regionali (target 1 e target 2)

La tabella riguarda esclusivamente l'obiettivo da raggiungere entro il 31 dicembre 2022 (cfr. Tabella 2, Allegato B del Decreto interministeriale del 5 novembre 2021). La tabella sarà

fonte: http://burc.regione.campania.it

aggiornata annualmente sulla base dei criteri di ripartizione delle risorse che saranno adottati con apposito Decreto interministeriale (cfr. articolo 2, comma 4 dell'attuale Decreto).

La tabella farà riferimento esclusivamente all'obiettivo da raggiungere entro il 31 dicembre 2022 (cfr. Tabella 2, Allegato B del Decreto interministeriale). La tabella sarà aggiornata annualmente sulla base dei criteri di ripartizione delle risorse che saranno adottati con apposito Decreto interministeriale (cfr. articolo 2, comma 4 dell'attuale Decreto)

		TARGET 1		TARGET 2	
		BENEFICIARI GOL	DI CUI VULNERABILI	BENEFICIARI GOL COINVOLTI IN ATTIVITÀ DI FORMAZIONE	BENEFICIARI GOL COINVOLTI IN ATTIVITÀ DI FORMAZIONE PER IL RAFFORZAMENTO DELLE COMPETENZE DIGITALI
Milestone	**2025**	3 milioni	2,25 milioni	800 mila	300 mila
	2022	600 mila	-	160 mila	60 mila
Obiettivo regionale	**2022**	*81.420*	*61.065*	*21.712*	*8.142*

5.1.3 Pianificazione e aggiornamento dei Patti di servizio già sottoscritti prima del PAR

Descrivere le modalità di adeguamento dei Patti di servizio (o "Patti per il lavoro") antecedenti l'entrata in vigore del Programma per includerne le misure, indicando: le priorità in termini di target e su quali Patti intervenire; il termine entro cui completare l'adeguamento; le modalità attraverso cui saranno aggiornati.

Dall'avvio del programma GOL, per chi è soggetto a convocazione da parte del CPI, oppure che si rivolga autonomamente ai servizi per il lavoro, viene stabilito se rientrante nei diversi target del programma e in caso di valutazione positiva viene proposto l'assessment per la profilazione e l'avvio delle misure.

fonte: http://burc.regione.campania.it

Costituiscono priorità di ingresso nel programma GOL, i beneficiari di RDC e ammortizzatori sociali Naspi e DisColl che al momento dell'avvio del programma GOL devono sottoscrivere il patto di servizio. Resta inteso che per la convocazione l'unica porta di accesso è l'adesione tramite il portale cliclavoro regionale e la presa in carico del centro per l'impiego. Sarà in capo al lavoratore la successiva scelta tra centro per l'impiego agenzia per il lavoro autorizzata e/o accreditata, che abbia aderito all'avviso pubblico che la Regione approverà in esito alla validazione del Par Gol. L'aggiornamento avverrà in piattaforma regionale.

Si procederà con medesima priorità a valutare la posizione dei percettori di ammortizzatori sociali (NASPI o DIS-COLL) e dei beneficiari RDC che non si siano attivati in autonomia. In particolare, procedendo in ordine cronologico rispetto all'inizio della prestazione economica:

- i beneficiari di Reddito di Cittadinanza, con domanda ancora in stato "accolta" (non decaduta, revocata o terminata), già sottoscrittori di Patto per il Lavoro (non esclusi, esonerati o trasformati) verranno convocati e inseriti nel programma GOL, oltre a continuare a sottostare all'obbligo di partecipazione ai PUC del Comune di residenza.
- i percettori di NASPI e DIS-COLl, previa verifica circa la fruizione dell'ammortizzatore sociale, se già inseriti in Patti di Servizio Personalizzati, saranno riconvocati per l'assessment e inseriti nel programma GOL.

Si valuterà, poi, la posizione di altri target, i giovani NEET aderenti a Garanzia Giovani, le persone fragili e vulnerabili e i disabili. Per queste ultime categorie, nel caso di utenza multiproblematica, si stabilisce l'inserimento in GOL in seguito al confronto con i servizi sociali di riferimento.

5.1.4 Modalità di attuazione dell'assessment e dei percorsi previsti dal Programma GOL

Assessment

In coerenza con le linee guida sull'assessment descrivere i soggetti coinvolti e gli strumenti per l'efficace realizzazione dell'azione. Specificare, in particolare, le modalità attraverso cui sarà erogato l'assessment, evidenziando eventuali elementi di innovazione nella fornitura del servizio e l'eventuale ricorso a professionalità specifiche non riconducibili agli operatori dei CPI.

Descrivere come – nell'ambito dell'assessment – per i "lavoratori con bisogni complessi" (Gruppo 4) debba realizzarsi la presa in carico integrata e l'eventuale iscrizione al collocamento mirato per le persone con i requisiti di cui alla legge n. 68/1999.

fonte: http://burc.regione.campania.it

L'assessment è di competenza dei centri per l'impiego; si tratta di profilazione e somministrazione del questionario qualitativo che espliciti una delle tre soluzioni individuate per la persona trattata (verso il lavoro, verso la formazione o verso politiche di inclusione).

L'intero target sarà trattato dai centri per l'impiego, compreso il servizio di orientamento di base.

Per la valutazione multidimensionale dei beneficiari con bisogni complessi sarà attivata la rete dei servizi integrati (servizi socioassistenziali, circuiti di accompagnamento di donne anche vittime di violenza, Informagiovani, uffici del collocamento mirato, rete dei SAI, agenzie sociali, ecc.).

Assessment delle competenze individuali

Il rafforzamento dei sistemi è finalizzato a superare l'approccio burocratico nelle attività di front office. L'incontro tra il Centro per l'Impiego e il cittadino, non più limitato a un adempimento burocratico, diviene l'occasione per una puntuale valutazione e per porre rimedio con l'ausilio di percorsi di formazione mirata agli eventuali divari emersi.

Il processo di definizione del profilo degli utenti del Programma GOL, da indirizzare verso i differenti percorsi proposti, si compone di una fase di profilazione quantitativa, curata in fase di definizione del progetto e finalizzata alla individuazione dei soggetti target da interessare ai diversi percorsi e da una successiva fase di profilazione qualitativa.

Gli operatori dei centri per l'impiego propongono un questionario strutturato ed un'interazione dinamica con gli utenti. Tale attività è finalizzata alla costruzione di un profilo composito delle persone, da cui emergano i differenziati bisogni in termini di supporto, assistenza e accompagnamento nella ricerca di lavoro, oppure di formazione/riqualificazione delle competenze, o ancora di supporto nel dar risposta a bisogni complessi, attivando la rete dei servizi territoriali.

Dal punto di vista del processo operativo, dunque, la successiva profilazione qualitativa degli utenti del programma GOL risulterà strutturata in due fasi:

- Assessment iniziale, realizzato per tutti i beneficiari del Programma GOL
- Assessment approfondito da realizzare a valle, nel caso in cui si rilevino elementi di problematicità relativamente alla condizione professionale (competenze) e/o personale dell'utente.

Le fasi di assessment per l'assegnazione ai percorsi GOL saranno realizzate, in via esclusiva, dagli operatori dei Centri per l'Impiego della Regione Campania.

fonte: http://burc.regione.campania.it

Percorso 1 - Reinserimento occupazionale

Fornire una breve descrizione generale del percorso, evidenziando eventuali specificità per target o per condizione nel mercato del lavoro.

Descrivere le modalità attuative – in coerenza con i LEP e con gli standard nazionali vigenti – e gli elementi ulteriori caratterizzanti il percorso di reinserimento occupazionale composto almeno dai seguenti servizi/misure:

- orientamento specialistico, eventualmente necessario oltre a quello già presente nell'Assessment ai fini dell'assegnazione al Percorso;
- incrocio domanda/offerta;
- accompagnamento al lavoro;
- misure per la conciliazione (eventuali);
- eventuali altre misure di esclusiva natura regionale (a valere sul FSE+ o su altre risorse).

Il dettaglio va fornito in maniera specifica per ciascuna misura/servizio rientrante nel percorso, con particolare riferimento a: soggetti erogatori (singoli o in ATS), strumenti e durata.

Nel caso in cui non fosse il Centro per l'Impiego ad erogare il percorso o la singola misura/servizio, descrivere come avviene la selezione dei soggetti erogatori e la relativa procedura di affidamento.

In riferimento ai costi del percorso (o delle misure/servizi ricompresi) evidenziare le tipologie di spese, la modalità di riconoscimento (forfettario, a processo, a risultato, anche in mix) e l'eventuale adozione semplificata della metodologia di opzione dei costi.

Il percorso relativo al reinserimento lavorativo prevede l'erogazione di misure al target dei beneficiari che, a seguito dell'assessment e alla valutazione del profilo di occupabilità, risultano più vicini al mercato del lavoro e più facilmente occupabili. Si prevede il coinvolgimento di 29.740 beneficiari in percorsi di assessment, orientamento specialistico e accompagnamento al lavoro.

L'orientamento specialistico prevede un'azione sostenuta di orientamento che consenta al beneficiario di individuare correttamente l'area di interesse e il settore professionale di riferimento. Così come descritto anche nel SILF Campania, l'orientamento specialistico prevede di rendere la persona più consapevole nella lettura approfondita del contesto, nella ricostruzione e valorizzazione della propria storia professionale e formativa, nell'identificazione delle proprie competenze e risorse personali al fine di

fonte: http://burc.regione.campania.it

definire i percorsi più idonei per la collocazione o ricollocazione in relazione alla situazione del mercato del lavoro locale.

In particolare, è un servizio finalizzato a supportare la persona nella ricerca di un'opportunità di lavoro tra quelle disponibili anche attraverso laboratori di ricerca attiva. Il servizio può essere svolto in sessioni di gruppo, che riuniscano le tipologie di persone in relazione alle competenze personali o professionali.

Si favorisce, pertanto, l'attivazione della persona e lo sviluppo di abilità di ricerca del lavoro, supportandola operativamente, nella realizzazione del piano di ricerca attiva del lavoro e progettando le misure di inserimento lavorativo e/o formativo, garantendo il supporto nelle fasi di avvio e gestione delle esperienze di lavoro, nel rispetto della normativa in materia.

L'accompagnamento al lavoro prevede l'erogazione di servizi di assistenza quali:

• Supporto, anche motivazionale, allo sviluppo delle capacità e competenze finalizzato al raggiungimento dell'obiettivo professionale;

• Ricerca delle opportunità occupazionali;

• Supporto nella redazione del CV e delle lettere di accompagnamento;

• Preparazione a un'adeguata conduzione di colloqui di lavoro;

• Supporto all'autopromozione;

• Tutoraggio.

Il servizio IDO prevede la promozione dei profili, delle competenze e della professionalità dei soggetti presso il sistema imprenditoriale. Il servizio è volto a realizzare l'inserimento o il reinserimento della persona nel mercato del lavoro favorendo l'incontro tra la domanda di lavoro espressa dalle imprese e l'offerta.

I soggetti erogatori della misura sono i Centri per l'impiego e i Soggetti accreditati/autorizzati al lavoro.

I soggetti accreditati/autorizzati al lavoro per l'erogazione dei servizi di accompagnamento all'inserimento lavorativo saranno selezionati tramite Avviso Pubblico.

fonte: http://burc.regione.campania.it

Percorso 2 – Upskilling

Fornire una breve descrizione generale del percorso, evidenziando eventuali specificità per target o per condizione nel mercato del lavoro.

Descrivere le modalità attuative – in coerenza con i LEP e con gli standard nazionali vigenti – e gli elementi ulteriori caratterizzanti il percorso di *upskilling* composto almeno dai seguenti servizi/misure:

- orientamento specialistico, eventualmente necessario oltre a quello già presente nell'Assessment ai fini dell'assegnazione al Percorso;
- avvio alla formazione;
- formazione breve;
- accompagnamento al lavoro;
- misure per la conciliazione (eventuali);
- eventuali altre misure di esclusiva natura regionale (a valere sul FSE+ o su altre risorse).

Il dettaglio va fornito in maniera specifica per ciascuna misura/servizio rientrante nel percorso, con particolare riferimento a: soggetti erogatori (singoli o in ATS), strumenti e durata.

Nel caso in cui non fosse il Centro per l'Impiego ad erogare il percorso o la singola misura/servizio, descrivere come avviene la selezione dei soggetti erogatori e la relativa procedura di affidamento.

In riferimento ai costi del percorso (o delle misure/servizi ricompresi) evidenziare le tipologie di spese, la modalità di riconoscimento (forfettario, a processo, a risultato, anche in mix) e l'eventuale adozione semplificata della metodologia di opzione dei costi.

++++++

Il percorso di aggiornamento (upskilling) prevede l'erogazione di misure al target dei beneficiari per i quali, a seguito dell'assessment e alla valutazione del profilo di occupabilità, non emergano bisogni complessi e richiedono interventi formativi prevalentemente di breve durata. La platea è individuata in 21.505 beneficiari.

La misura principale del percorso è pertanto la formazione breve professionalizzante, oltre all'orientamento specialistico e all'accompagnamento al lavoro, previste queste ultime con le medesime modalità individuate nel Percorso 1.

L'avvio del percorso prevede la presentazione delle opportunità disponibili sul Catalogo dell'Offerta formativa. Tale servizio iniziale ha l'obiettivo di fornire alla persona gli strumenti

fonte: http://burc.regione.campania.it

per conoscere l'offerta formativa per l'adeguamento delle competenze, la qualificazione e riqualificazione professionale, anche ai fini dell'autoimpiego.

Al termine si prevede la messa in contatto con i soggetti erogatori delle attività formative, ai fini della qualificazione e riqualificazione professionale, dell'autoimpiego e inserimento lavorativo.

Formazione breve

La formazione breve, rivolta all'aggiornamento, deve consentire al soggetto di potenziare la propria professionalità, acquisendo quelle conoscenze e competenze necessarie a rispondere ai cambiamenti produttivi e/o tecnologici intervenuti, al fine di mantenere alta la competitività e le proprie prestazioni lavorative.

I percorsi di aggiornamento potranno avere una durata fino a centoventi ore. I percorsi di aggiornamento sono focalizzati su contenuti prevalentemente professionalizzanti e possono integrare, ove ne sia stata rilevato il fabbisogno, anche moduli di rafforzamento delle competenze di base e trasversali, in base alla rilevazione degli specifici fabbisogni del beneficiario.

L'aggiornamento deve prevedere la possibilità di un accrescimento delle competenze graduale e graduato, in funzione degli esiti della fase di assessment.

I corsi di breve durata possono essere previsti per categorie di persone vulnerabili in termini di occupabilità così da fornire competenze di base (digitali, alfabetiche, matematiche, finanziarie e linguistiche), quali:

- lavoratori che necessitano di aggiornare le competenze in relazione alle mansioni svolte;

- lavoratori scarsamente qualificati in particolar modo sul piano delle competenze di base.

Per la prima categoria di lavoratori, si tratta soprattutto di interventi formativi volti a rinforzare o acquisire maggiori competenze.

Per la seconda categoria, si interviene sul rafforzamento delle competenze di base al fine di non perdere intere fasce più deboli della popolazione lavorativa con minori competenze.

I percorsi di aggiornamento (upskilling) prevedono moduli formativi di potenziamento delle competenze di base di breve durata, erogabili in funzione del fabbisogno individuale rilevato, volti al rafforzamento delle competenze di base con particolare riguardo a quelle digitali (a solo titolo di esempio i percorsi ECDL).

fonte: http://burc.regione.campania.it

Percorso 3 – Reskilling

Fornire una breve descrizione generale del percorso, evidenziando eventuali specificità per target o per condizione nel mercato del lavoro.

Descrivere le modalità attuative – in coerenza con i LEP e con gli standard nazionali vigenti – e gli elementi ulteriori caratterizzanti il percorso di *reskilling* composto almeno dai seguenti servizi/misure:

- orientamento specialistico, eventualmente necessario oltre a quello già presente nell'Assessment ai fini dell'assegnazione al Percorso;
- avvio alla formazione;
- formazione lunga;
- accompagnamento al lavoro;
- misure per la conciliazione (eventuali);
- eventuali altre misure di esclusiva natura regionale (a valere sul FSE+ o su altre risorse).

Il dettaglio va fornito in maniera specifica per ciascuna misura/servizio rientrante nel percorso, con particolare riferimento a: soggetti erogatori (singoli o in ATS), strumenti e durata.

Nel caso in cui non fosse il Centro per l'Impiego ad erogare il percorso o la singola misura/servizio, descrivere come avviene la selezione dei soggetti erogatori e la relativa procedura di affidamento.

In riferimento ai costi del percorso (o delle misure/servizi ricompresi) evidenziare le tipologie di spese, la modalità di riconoscimento (forfettario, a processo, a risultato, anche in mix) e l'eventuale adozione semplificata della metodologia di opzione dei costi.

Il percorso di reskilling prevede l'erogazione di una serie integrata di misure al target dei beneficiari per i quali, a seguito dell'assessment e alla valutazione del profilo di occupabilità, non emergano bisogni particolarmente complessi ma richiedono interventi di formazione di durata lunga. La platea è individuata in 7.000 beneficiari.
Avvio alla formazione
L'avvio del percorso prevede la presentazione delle opportunità disponibili sul Catalogo dell'Offerta formativa. Tale servizio iniziale ha l'obiettivo di permettere di fornire alla persona gli strumenti per conoscere l'offerta formativa per l'adeguamento delle competenze, la qualificazione e riqualificazione professionale, anche ai fini dell'autoimpiego.
Al termine si prevede l'incrocio con i soggetti erogatori delle attività formative, ai fini della qualificazione e riqualificazione professionale, dell'autoimpiego e inserimento lavorativo.

fonte: http://burc.regione.campania.it

Formazione Lunga
I percorsi di formazione lunga volta alla riqualificazione professionale devono offrire al soggetto l'occasione di rivedere il proprio set di competenze attraverso l'acquisizione di un nuovo profilo professionale che può facilitare la nuova occupabilità.
I soggetti da avviare ai percorsi di riqualificazione necessitano di una robusta attività di formazione per avvicinarsi ai profili richiesti dal mercato. La formazione professionalizzante ha l'obiettivo di un innalzamento dei livelli di competenze funzionali al rafforzamento delle competenze di base e trasversali.
Di norma, hanno una durata fino a 390 h.
Per la realizzazione dei percorsi di riqualificazione, così come per i percorsi di upskilling, si utilizza il catalogo formativo regionale.
I percorsi di riqualificazione devono prevedere la messa in trasparenza, validazione o certificazione ai sensi e per gli effetti del D.lgs.13/2013, secondo le Linee guida in materia di certificazione delle competenze adottate con il decreto interministeriale 5 gennaio 2021, anche ai fini della riconoscibilità e della spendibilità di sistema degli eventuali crediti formativi maturati, nonché della registrazione nel Fascicolo elettronico del lavoratore.
La Regione Campania intende prevedere il riconoscimento di un sostegno ai destinatari in formazione lunga, purché non beneficiari di alcun ammortizzatore pubblico. Tale sostegno sarà oggetto di successiva programmazione e pianificazione, alla luce di interlocuzioni con il Governo centrale e della nuova programmazione 2021 – 2027.
Soggetti erogatori
I soggetti erogatori sono i soggetti accreditati secondo quanto previsto dalla DGR 242/2013 e successive modifiche e integrazioni.
La selezione degli enti erogatori avverrà tramite la pubblicazione di un Avviso Pubblico. Con tale Avviso la Regione fornirà le linee d'indirizzo per le tipologie di corsi che si intendono finanziare, in rapporto alle analisi in corso dei gap di competenze.
Nell'ambito del Percorso 3 – Reskilling è prevista anche l'attivazione delle misure di orientamento specialistico e accompagnamento al lavoro.

Percorso 4 - Lavoro e inclusione

Fornire una breve descrizione generale del percorso, evidenziando eventuali specificità per target o per condizione nel mercato del lavoro.

Descrivere le modalità attuative – in coerenza con i LEP e con gli standard nazionali vigenti – e gli elementi ulteriori caratterizzanti il percorso di lavoro e inclusione composto almeno dai seguenti servizi/misure:

- attivazione dei servizi specialistici di natura socioassistenziale all'esito della presa in carico nella fase di Assessment;

fonte: http://burc.regione.campania.it

- avvio alla formazione;
- formazione breve per la riattivazione;
- formazione lunga;
- misure di tutoraggio;
- accompagnamento al lavoro (anche tramite la previsione di tirocini per l'inclusione);
- misure per la conciliazione (eventuali);
- eventuali altre misure di esclusiva natura regionale (a valere sul FSE+ o su altre risorse).

Il dettaglio va fornito in maniera specifica per ciascuna misura/servizio rientrante nel percorso, con particolare riferimento a: soggetti erogatori (singoli o in ATS), strumenti e durata.

Nel caso in cui non fosse il Centro per l'Impiego ad erogare il percorso o la singola misura/servizio, descrivere come avviene la selezione dei soggetti erogatori e la relativa procedura di affidamento.

In riferimento ai costi del percorso (o delle misure/servizi ricompresi) evidenziare le tipologie di spese, la modalità di riconoscimento (forfettario, a processo, a risultato, anche in mix) e l'eventuale adozione semplificata della metodologia di opzione dei costi.

Per i profili che hanno una bassa percentuale di occupabilità c'è l'attivazione di un percorso di lavoro e inclusione, che ambisce alla collaborazione con la rete dei servizi territoriali, come quelli educativi, sociali, sanitari, di conciliazione.

L'assessment è erogato dai centri per l'impiego, così come l'orientamento di base. Dall'orientamento specialistico in poi, le misure potranno essere erogate da soggetti privati autorizzati e/o accreditati purché abbiano aderito all'avviso pubblico che la Regione Campania approverà in esito alla validazione del Par Gol.

I percorsi di formazione sono dedicati, nel senso che avranno un approccio personalizzato in funzione del bisogno espresso e manifesto; nei casi di valutazione multidimensionale per bisogni complessi si farà ricorso alla rete dei servizi integrati (servizi socioassistenziali, circuiti di accompagnamento di donne anche vittime di violenza, Informagiovani, uffici del collocamento mirato, rete dei SAI, agenzie sociali, ecc.).

La collaborazione tra Centri per l'impiego e Ambiti territoriali (che comprendono già le reti attivate con altri attori privati e pubblici, come l'ASL competente, ad esempio, per i disabili psichiatrici), valorizzando le connessioni già attivate nell'ambito del Reddito di

fonte: http://burc.regione.campania.it

Cittadinanza, consentirà nella fase di assessment la presa in carico multidisciplinare dell'utenza e l'attivazione dei servizi specialistici, laddove necessari.

L'azione, per la particolarità dell'utenza, conta sulla eventuale pre-costituzione di percorsi "protetti" nella fase di assessment fino all'accompagnamento al lavoro.

Le tappe di attuazione del percorso possono essere così riassunte:

➢ fase di assessment: progettazione del percorso sulla base delle peculiarità dell'utente e della rete dei servizi territoriali a disposizione.

➢ attivazione interventi socioassistenziali specialistici laddove necessari, attraverso la rete e le modalità di collaborazione (Comune-ASL) già esistenti nel disegno dei Piani sociali di zona;

➢ intervento di orientamento-formazione di base rispetto alle competenze digitali ed alle modalità di ricerca di formazione e lavoro. Questa fase potrà essere sviluppata con la collaborazione dei Centri Provinciali per l'Istruzione degli Adulti, anche al fine della complementarità finanziaria. I servizi in particolare per i soggetti con disabilità sono erogati dai servizi per il collocamento mirato sia per i lavoratori che per le imprese, in relazione al LEP M del DM n. 4 del 2008.

Per l'orientamento di base, per i soggetti con disabilità, i servizi per il collocamento mirato devono:

• Esplorare ogni ambito, in sede di colloquio, considerando le specificità della condizione di disabilità e l'impatto che essa può produrre nelle singole aree esaminate, valutandone la coerenza con la disciplina del collocamento mirato;

• Fornire informazioni sulla rete territoriale dei servizi in relazione alla condizione di disabilità di cui bisognerà tener conto nella definizione del progetto di inserimento lavorativo

Le misure previste per il Percorso 4 - Lavoro e inclusione, tenendo conto le specificità per i soggetti con disabilità e dei soggetti in condizione di diverse vulnerabilità, riguardano:

1. Misure integrate di accompagnamento all'inserimento lavorativo;

2. Formazione breve per la riattivazione;

3. Formazione lunga;

4. Attivazione di tirocini extra – curriculari;

5. Attivazione di tirocini di inclusione.

I soggetti erogatori della misura sono i Centro per l'impiego e i Soggetti accreditati/autorizzati al lavoro.

fonte: http://burc.regione.campania.it

I soggetti accreditati/autorizzati al lavoro e alla formazione per l'erogazione dei servizi saranno selezionati tramite Avviso Pubblico.

In questo percorso rientrano anche i disoccupati di lunga durata residenti in quartieri o zone a particolare rischio di esclusione e vulnerabilità sociale, caratterizzati ad esempio dalla presenza di infiltrazioni criminali e/o da alti tassi di abbandono scolastico o deprivazioni materiali.

La Regione Campania intende prevedere, anche in questo percorso come in quello precedente, il riconoscimento di un sostegno ai destinatari in formazione lunga, purché non beneficiari di alcun ammortizzatore pubblico. Tale sostegno sarà oggetto di successiva programmazione e pianificazione, alla luce di interlocuzioni con il Governo centrale e della nuova programmazione 2021 – 2027.

Si intende procedere alla stipula di accordo di collaborazione tra la Direzione Generale Lavoro e la Direzione Generale Politiche Sociali, finalizzato alla condivisione degli elementi fondamentale di integrazione delle politiche del lavoro con le politiche sociali e di sviluppo.

La platea è individuata in 17.714 beneficiari.

fonte: http://burc.regione.campania.it

Percorso 5 - Ricollocazione collettiva

Fornire una breve descrizione generale del percorso, evidenziando eventuali specificità per target o per condizione nel mercato del lavoro.

Descrivere le modalità attuative – in coerenza con i LEP e con gli standard nazionali vigenti – e gli elementi ulteriori caratterizzanti il percorso di ricollocazione collettiva composto almeno dai seguenti servizi/misure:

- orientamento specialistico, eventualmente necessario oltre a quello già presente nell'Assessment ai fini dell'assegnazione al Percorso;
- avvio alla formazione;
- formazione breve/formazione lunga;
- accompagnamento al lavoro (anche tramite attività specialistiche di gruppo);
- altre misure (come nel caso di interventi di *Workers Buyout*);
- misure per la conciliazione (eventuali);
- eventuali altre misure di esclusiva natura regionale (a valere sul FSE+ o su altre risorse).

Il dettaglio va fornito in maniera specifica per ciascuna misura/servizio rientrante nel percorso, con particolare riferimento a: soggetti erogatori (singoli o in ATS), strumenti e durata.

Nel caso in cui non fosse il Centro per l'Impiego ad erogare il percorso o la singola misura/servizio, descrivere come avviene la selezione dei soggetti erogatori e la relativa procedura di affidamento.

In riferimento ai costi del percorso (o delle misure/servizi ricompresi) evidenziare le tipologie di spese, la modalità di riconoscimento (forfettario, a processo, a risultato, anche in mix) e l'eventuale adozione semplificata della metodologia di opzione dei costi.

Questo percorso è rivolto ai lavoratori ancora formalmente occupati, ma potenzialmente in transizione, per effetto di crisi aziendali. Nello specifico, si fa riferimento alle situazioni di crisi per le quali:

- le aziende facciano ricorso alla Cassa integrazione per crisi per cessazione di attività;
- i processi di CIGS per crisi o riorganizzazione si concludano con esuberi, compresi i casi di ricorso all'Accordo di transizione di cui all'articolo 1, comma 200, della Legge di Bilancio per l'anno 2022.

fonte: http://burc.regione.campania.it

Il percorso di ricollocazione collettiva presenta specificità che non attengono tanto ai servizi in sé, ma piuttosto alla maniera in cui la dimensione collettiva incide sia sulla individuazione delle soluzioni occupazionali sia sui contenuti specifici che alimentano ciascun servizio.

Le peculiarità della ricollocazione collettiva consentono di agire, ai fini della maggiore efficacia dei servizi di supporto al reinserimento e dei loro esiti, su specifici elementi di natura istituzionale/di sistema e di natura metodologica.

In relazione agli elementi di natura istituzionale/di sistema sarà possibile fare leva sulla:

- valorizzazione del contributo dei diversi attori presenti al tavolo di gestione della crisi nella individuazione di soluzioni perseguibili;
- possibilità di integrare politiche attive con politiche di sviluppo e di attrazione di nuovi investimenti sul territorio, valorizzando il patrimonio di competenze disponibili nel gruppo di lavoratori e riqualificando più efficacemente in funzione di uno specifico fabbisogno;
- presenza del sito produttivo/asset utilizzabili per l'individuazione di nuovi acquirenti, per la verifica della riutilizzabilità di parte degli asset da parte dei lavoratori (WBO), per l'individuazione di imprese che possono assorbire la forza lavoro, per la possibile sinergia nella individuazione di opportunità occupazionali presso il sistema imprenditoriale locale;
- attrazione/integrazione di ulteriori risorse economiche per potenziare le misure di supporto alla ricollocazione.

In relazione agli elementi di natura metodologica, sarà possibile fare leva sulla:

- conoscenza preventiva delle caratteristiche anagrafico-professionali dei lavoratori che consente la predisposizione di servizi mirati e sartoriali fin dalla fase di informazione e primo orientamento e la possibilità di attivare tempestivamente l'individuazione di soluzioni occupazionali;
- omogeneità delle biografie professionali e di contesti socio-produttivi che consente:
- l'analisi predittiva puntuale e specifica delle dinamiche del mercato del lavoro e dei trend dei profili professionali,
- servizi di orientamento/assessment e scouting delle opportunità di lavoro mirati e specifici,
- valorizzazione del patrimonio di competenze in caso di nuovo investitore o insediamento produttivo,
- valorizzazione delle competenze del gruppo ai fini della creazione di impresa/WBO
- appartenenza del lavoratore alla comunità professionale che consente di avvalersi delle dinamiche del gruppo e del sostegno tra pari per favorire la rimotivazione e

fonte: http://burc.regione.campania.it

la proattività (possibilità di confronto e di adozione di decisioni condivise, mantenimento di una forte identità personale e professionale che allontana il rischio di svalorizzazione e colpevolizzazione e che invece rinforza le capacità di proposizione e ricollocazione lavorativa)

- appartenenza del lavoratore alla comunità locale che consente la valorizzazione dei rapporti consolidati con il territorio a livello sociale e la responsabilizzazione e prossimità istituzionale e del sistema economico a favore di una nuova e migliore occupazione.

Il ricorso al percorso di ricollocazione collettiva viene sancito in sede di sottoscrizione dell'Accordo per la concessione della CIGS.

La Regione, nell'esercizio del proprio ruolo di coordinamento dei tavoli di gestione delle crisi, promuove la definizione di piani di recupero occupazionale con il concorso di tutti gli attori presenti al Tavolo, per l'individuazione delle possibili soluzioni occupazionali.

L'individuazione delle soluzioni occupazionali, nell'ambito della definizione del Piano di recupero occupazionale, esita da una comune attività degli attori presenti al tavolo regionale di crisi.

Le soluzioni occupazionali individuate dal Tavolo di gestione della crisi, evidentemente dinamiche e che necessitano di un tempo di costruzione e maturazione, sono fortemente condizionate dalle caratteristiche e dalle competenze dei lavoratori interessati, nonché dalle loro aspettative; viceversa, i servizi e le misure che vengono offerti ai lavoratori sono orientati dalle soluzioni occupazionali via via individuate dal Tavolo.

È evidente, quindi, la forte interdipendenza, nel percorso di ricollocazione collettiva, fra il Tavolo di gestione della crisi e i soggetti deputati alla erogazione dei servizi e delle misure di politica attiva.

Per questo motivo, la Regione si impegna ad identificare le migliori e più efficaci soluzioni organizzative per garantire il raccordo costante fra il Tavolo di gestione della crisi e i soggetti erogatori dei servizi. In relazione agli esiti del dimensionamento organizzativo che sarà effettuato propedeuticamente all'attivazione dei servizi previsti dal programma GOL, ai fini della verifica della loro sostenibilità organizzativa, nonché della eventuale concentrazione territoriale del fenomeno, sarà valutata la possibilità di allestire strutture organizzative dedicate alla ricollocazione collettiva (hub specialistici), che meglio potranno garantire il raccordo funzionale con il Tavolo di gestione della crisi.

Per la sua specificità, e riferendosi a una comunità di individui con la loro eterogeneità, il percorso di ricollocazione collettiva, nella sua attuazione, contempla la possibilità di utilizzare tutti i servizi e le misure codificate e disponibili:

- Servizi di accompagnamento e supporto all'incrocio D/O

fonte: http://burc.regione.campania.it

- Aggiornamento professionale (up-skilling)
- Riqualificazione professionale (re-skilling)

I servizi e le misure potranno essere attivati in maniera modulare, flessibile e tempestiva in relazione allo sviluppo delle soluzioni occupazionali individuate e ai bisogni di adattamento delle competenze dei lavoratori rispetto a quelle soluzioni.

Si rappresenta qui di seguito il processo di servizio rivolto ai lavoratori e la maniera in cui le specificità che hanno origine dalla dimensione collettiva dell'intervento vivono in ciascun servizio.

1. SESSIONE INFORMATIVA (anche in forma laboratoriale) per la condivisione con i lavoratori delle informazioni;

2. ORIENTAMENTO INDIVIDUALE per l'esplorazione delle caratteristiche e delle competenze dei lavoratori (ASSESSMENT), valorizzando le informazioni già disponibili in relazione alle caratteristiche anagrafico-professionali dei lavoratori, alle ipotesi di soluzioni occupazionali individuate dal Tavolo di gestione della crisi, ai trend evolutivi del settore e dei profili professionali;

3. ORIENTAMENTO DI GRUPPO (anche in forma laboratoriale) per l'approfondimento della conoscenza del mercato del lavoro in riferimento al settore/comparto e ai profili professionali coinvolti dalla crisi d'impresa (come risultanti dalle analisi settoriali condotte) e degli strumenti a disposizione per la creazione d'impresa (anche cooperativa in relazione alla possibilità di avviare un WBO);

4. ACCOMPAGNAMENTO AL LAVORO e individuazione del percorso più in linea con le caratteristiche e aspirazioni dei lavoratori e con le ipotesi di soluzioni occupazionali via via individuati dal Tavolo di gestione della crisi.

Si specifica che la Regione si impegna a dare attuazione a quanto disposto dall' Art. 3-bis. del D.L. 103/2021 rendendo disponibili servizi per la ricollocazione professionale dei lavoratori dipendenti di aziende che siano state poste in procedura fallimentare o in amministrazione straordinaria o dei lavoratori che siano stati collocati in cassa integrazione guadagni per cessazione dell'attività ai sensi dell' articolo 44 del decreto-legge 28 settembre 2018, n. 109, convertito, con modificazioni, dalla legge 16 novembre 2018, n. 130.

fonte: http://burc.regione.campania.it

5.1.5 Unità di costo standard adottati per misura e servizio (nazionali o regionali), nelle more della revisione delle UCS nazionali

Il programma è immediatamente operativo e cantierabile utilizzando le unità di costo standard (UCS) validate per ciascuna misura in Garanzia Giovani e quelle cosiddette Europee Regolamento delegato 702/2021, richiamate ai paragrafi precedenti, nonché norme di applicazione delle corrispondenti UCS per tipologie analoghe di operazioni (ad esempio Fondi Interprofessionali)**.** Previa validazione da parte dell'Amministrazione centrale competente, ove il raggiungimento del target individuato a livello regionale in sede di riparto delle risorse di GOL resti finanziariamente sostenibile, potranno eventualmente essere utilizzate - nelle more della revisione delle UCS nazionali (cfr. oltre) - UCS validate nell'ambito dei programmi operativi regionali (POR) FSE per corrispondenti misure di politica attiva già attuate a livello regionale. Identificare, per ciascuna tipologia di misura/servizio, quando si intende adottare le UCS nazionali di Garanzia Giovani. Si evidenzia che nella composizione dei costi relativi ai Percorsi non è possibile applicare sulla stessa misura/servizio UCS differenti.

DENOMINAZIONE DELL'INDICATORE	UCS NAZIONALE (GARANZIA GIOVANI)	UNITÀ DI MISURA DELL'INDICATORE come da Regolamento delegato (UE) 2019/697 del 14 febbraio 2019
Tariffa oraria per sostegno orientativo di I livello	*Barrare con una X se utilizzata*	Numero di ore di sostegno orientativo di I livello
Tariffa oraria per sostegno orientativo specialistico o di II livello	*X*	Numero di ore di sostegno orientativo specialistico
Tariffa oraria per iniziative di formazione per tipologia (cfr. atto delegato)	*X*	Numero di ore per corso di formazione distinte in base al tipo di fascia e numero di ore per studente
Tariffa oraria per studente che partecipa all'iniziativa di formazione	*Barrare con una X se utilizzata*	

fonte: http://burc.regione.campania.it

DENOMINAZIONE DELL'INDICATORE	UCS NAZIONALE (GARANZIA GIOVANI)	UNITÀ DI MISURA DELL'INDICATORE come da Regolamento delegato (UE) 2019/697 del 14 febbraio 2019
Nuovi contratti di lavoro risultanti dall'accompagnamento al lavoro	*X*	Numero di nuovi contratti di lavoro, distinti in base al tipo di contratto e alla categoria del profilo
Nuovi tirocini regionali/ interregionali/transnazionali	*X*	Numero di tirocini, distinti in base alla categoria del profilo
Tirocini nell'ambito della mobilità interregionale	*Barrare con una X se utilizzata*	
Tirocini nell'ambito della mobilità transnazionale	*Barrare con una X se utilizzata*	
Tariffa oraria del sostegno all'autoimpiego e all'autoimprenditorialità	*Barrare con una X se utilizzata*	Numero di ore di sostegno fornite ai partecipanti (nell'ambito delle azioni di accompagnamento al lavoro)
Contratti di lavoro in seguito a mobilità professionale interregionale o mobilità professionale transnazionale	*Barrare con una X se utilizzata*	Numero di contratti di lavoro o colloqui di lavoro, distinti per località
Colloquio di lavoro nell'ambito della mobilità professionale transnazionale	*Barrare con una X se utilizzata*	
Partecipanti che ottengono un certificato nella formazione per adulti	*Barrare con una X se utilizzata*	

fonte: http://burc.regione.campania.it

DENOMINAZIONE DELL'INDICATORE	UCS NAZIONALE (GARANZIA GIOVANI)	UNITÀ DI MISURA DELL'INDICATORE come da Regolamento delegato (UE) 2019/697 del 14 febbraio 2019
Voucher di conciliazione	*Barrare con una X se utilizzata*	…
…		…

Identificare le tipologie di misura/servizio per le quali si intende adottare le UCS regionali previa validazione da parte dell'Amministrazione centrale. Per ciascuna misura/servizio vanno descritte, in analogia alla Garanzia Giovani, la denominazione dell'indicatore, l'UCS adottato e l'unità di misura dell'indicatore stesso. Va altresì fornita una breve descrizione delle caratteristiche della misura, della determinazione dell'UCS e delle motivazioni del suo utilizzo nell'ambito del Programma.

MISURA/SERVIZIO	DENOMINAZIONE DELL'INDICATORE	UCS (€) *	UNITÀ DI MISURA DELL'INDICATORE	DESCRIZIONE	RIFERIMENTO REGOLAMENTARE
…….					
…….					

fonte: http://burc.regione.campania.it

MISURA/SERVIZIO	DENOMINAZIONE DELL'INDICATORE	UCS (€) *	UNITÀ DI MISURA DELL'INDICATORE	DESCRIZIONE	RIFERIMENTO REGOLAMENTARE
…….		…			…
…….					

(*) Indicando il costo si esplicita – in alternativa alle UCS nazionali – la volontà di ricorrere ad UCS regionali.

Breve relazione in merito all'utilizzo delle UCS regionali (anche ai fini della validazione da parte dell'Amministrazione centrale competente), al fine di rispettare – come previsto dal Decreto - il vincolo della sostenibilità finanziaria del Programma in relazione ai target fissati e ai costi delle prestazioni.

La Regione Campania utilizza le UCS nazionali previste in Garanzia Giovani.

5.1.6 Costo dei percorsi

La tabella permette di esplicitare il ricorso ad altri Fondi in ottica di complementarità o integrazione delle risorse previste nel Programma GOL. La Regione/PA dovrà garantire il ricorso a sistemi informativi che assicurino il tracciamento del percorso della spesa al fine di verificare ad ogni stadio del processo e anche a percorso concluso l'assenza di doppio finanziamento. A titolo esemplificativo si presenta un esempio relativo al Percorso 1. Per quanto riguarda il costo dei percorsi, si intende al netto dei servizi svolti dai Centri per l'Impiego, in quanto già finanziati dai Piani di rafforzamento dei servizi pubblici per l'impiego.

fonte: http://burc.regione.campania.it

PERCORSO	2022							
	A	B	D	E	F			
	N. TOTALE PERCORSI PROGRAMMATI 2022	COSTO MEDIO PERCORSO INDIVIDUALE	RIPARTIZIONE DEL COSTO MEDIO PER TIPOLOGIA DI FONDO			COSTO DEI PERCORSI		
			di cui misure e servizi a valere su PNRR	di cui ulteriori misure e servizi a valere su			di cui misure e servizi a valere sul PNRR (AxD)	di cui ulteriori misure e servizi a valere su altre
Assessment	**81.420**	**€ 0**	€ 0			€ 0	€ 0	€ 0
PERCORSO 1 -Inserimento Lavorativo	**29.740**	€ 431,74	**€ 12.839.944,00**			**€ 12.839.944,00**	**€ 12.839.944,00**	€ 0
PERCORSO 2 - Upskilling nuove competenze	**21.505**	€ 812,39	**€ 17.470.408,00**			**€ 17.470.408,00**	**€ 17.470.408,00**	€ 0
Percorso 3 - Reskilling	**7.000**	€ 3.697,81	**€ 25.884.700,00**			**€ 25.884.700,00**	**€ 25.884.700,00**	€ 0
Percorso 4 - Lavoro e inclusione	**17.174**	€ 2.992,47	**€ 51.392.846,00**			**€ 51.392.846,00**	**€ 51.392.846,00**	€ 0
Percorso 5 - Outplacement	**6.001**	€ 1.971,02	**€ 11.828.102,00**			**€ 11.828.102,00**	**€ 11.828.102,00**	€ 0

Misure	Beneficiari	UCS	Durata in ore	Costo totale

fonte: http://burc.regione.campania.it

Percorso 1 - Reinserimento lavorativo				**€ 12.839.944,00**
Assessment	**29.740**			
Orientamento specialistico	19.782	€ 35,50	4	€ 2.809.044,00
Accompagnamento al lavoro con IDO - A	2.100	€ 2.000,00	1	€ 4.200.000,00
Accompagnamento al lavoro con IDO - B	3.193	€ 1.300,00	1	€ 4.150.900,00
Accompagnamento al lavoro con IDO - C	2.100	€ 800,00	1	€ 1.680.000,00
Percorso 2 - Upskilling nuove competenze				**€ 17.470.408,00**
Assessment	**21.505**			
Orientamento specialistico	9.980	€ 35,50	4	€ 1.417.160,00
Formazione breve	7.363	€ 122+ 0,80	120	€ 7.893.136,00
Competenze digitali	14.142	€ 122+ 0,80	60	€ 7.580.112,00
Accompagnamento al lavoro con IDO - A	100	€ 2.000,00	1	€ 200.000,00
Accompagnamento al lavoro con IDO - B	200	€ 1.300,00	1	€ 260.000,00
Accompagnamento al lavoro con IDO - C	150	€ 800,00	1	€ 120.000,00
Percorso 3 - Reskilling				**€ 25.884.700,00**
Assessment	**7.000**			
Orientamento specialistico	3.850	€ 35,50	4	€ 546.700,00
Formazione lunga	7.000	€ 122+ 0,80	390	€ 24.388.000,00
Accompagnamento al lavoro con IDO - A	200	€ 2.000,00	1	€ 400.000,00
Accompagnamento al lavoro con IDO - B	300	€ 1.300,00	1	€ 390.000,00
Accompagnamento al lavoro con IDO - C	200	€ 800,00	1	€ 160.000,00

Percorso 4 - Lavoro e inclusione				**€ 51.392.846,00**

fonte: http://burc.regione.campania.it

Assessment	**17.174**			
Formazione lunga	1.000	€ 122+ 0,80	400	€ 3.573.333,00
Formazione lunga	1320	€ 122+ 0,80	600	€ 7.075.200,00
Formazione breve	8.535	€ 122+ 0,80	120	€ 9.149.520,00
Accompagnamento al lavoro con IDO - A	400	€ 2.000,00	1	€ 800.000,00
Accompagnamento al lavoro con IDO - B	819	€ 1.300,00	1	€ 1.064.700,00
Accompagnamento al lavoro con IDO - C	600	€ 800,00	1	€ 480.000,00
Tirocinio	2.700	€ 500,00	12	€ 16.200.000,00
Tirocinio renumerazione	2.700	€ 500,00		€ 1.350.000,00
Tirocinio per l'inclusione	1.800	€ 500,00	12	€ 10.800.000,00
Tirocinio inclusione - remunerazione	1.800	€ 500,00		€ 900.093,00
Percorso 5 - Outplacement				**€ 11.828.102,00**
Assessment	**6.001**			
Orientamento specialistico	1.301	€ 35,50	4	€ 184.742,00
Formazione breve	1.100	€ 122+ 0,80	120	€ 1.179.200,00
Formazione lunga	1.550	€ 122+ 0,80	600	€ 8.308.000,00
Competenze digitali	810	€ 122+ 0,80	60	€ 434.160,00
Accompagnamento al lavoro con IDO - A	300	2000,00	1	€ 600.000,00
Accompagnamento al lavoro con IDO - B	740	1300,00	1	€ 962.000,00
Accompagnamento al lavoro con IDO - C	200	800,00	1	€ 160.000,00

(*) Non indicare se attività gestita esclusivamente dai CPI.

fonte: http://burc.regione.campania.it

fonte: http://burc.regione.campania.it

5.2 La distribuzione temporale in termini di beneficiari da attivare nei percorsi

La tabella consente di pianificare - in termini cumulati - il grado di raggiungimento degli obiettivi (Target 1 e 2) al 31 dicembre 2022, evidenziando il numero di beneficiari inseriti nei percorsi per bimestre.

NUMERO BENEFICIARI	2022 (dati bimestrali cumulati)					
	I	II	III	IV	V	VI
Numero beneficiari coinvolti dal programma GOL (Target 1)	0	8.000	16.000	20.000	37.420	81.420
di cui in attività di formazione (Target 2)	0	1.000	3.000	10.000	7.712	21.712
di cui per il rafforzamento delle competenze digitali (Target 2)	0	500	1.500	5.000	1.142	8.142

5.3 Il contributo a favore delle persone più vulnerabili

Descrivere, coerentemente con quanto previsto dal Decreto interministeriale (cfr. art. 3, comma 3) pubblicato nella Gazzetta Ufficiale del 27 dicembre 2021 n.306, come - nell'ambito delle azioni contenute nel Piano - sia data priorità agli interventi, inclusi quelli che prevedono formazione, in favore delle persone più vulnerabili identificate quali donne, disoccupati di lunga durata, persone con disabilità, giovani con meno di 30 anni di età e lavoratori con almeno 55 anni.

Nel rispetto degli obiettivi e del traguardo di cui ai commi 1 e 2 del decreto attuativo del programma Gol, la Regione Campania intende garantire, tra l'altro, che gli interventi in favore dei percettori di ammortizzatori sociali e di sostegno al reddito per cui sia prevista la condizionalità, siano attivati entro quattro mesi dalla maturazione del diritto alla prestazione economica. La Regione assicura altresì che sia data priorità agli interventi, inclusi quelli che prevedono formazione, in favore delle persone più vulnerabili identificate quali donne, disoccupati di lunga durata, persone con disabilità, giovani con meno di trenta anni di età, lavoratori con almeno cinquantacinque anni, in maniera da contribuire al raggiungimento dell'obiettivo secondario M5C1-3 secondo il quale le citate categorie rappresentino almeno il 75% del totale di 3 milioni di beneficiari del Programma entro il termine del 2025.

fonte: http://burc.regione.campania.it

Il criterio che sottende il contributo a favore delle persone più vulnerabili nasce dalla volontà della Regione Campania di riconoscere il valore delle politiche integrate, con particolare riferimento alle politiche del lavoro, del welfare e dello sviluppo. Conquistare il centro delle politiche locali, significa uscire dagli schemi degli interventi socioassistenziali e fare del tema della lotta alle povertà, tutte, un punto di forza delle politiche di sviluppo locale, del ridisegno urbanistico, delle politiche abitative, di quelle per la sicurezza, dei servizi di formazione e inserimento al lavoro. In definitiva, si tratta di considerare i servizi e le misure collegate alle politiche sociali come risposta ai diritti dei cittadini e residenti deboli e vulnerabili e, insieme, come risposta all'interesse alla coesione sociale, alla qualità della vita delle comunità nel loro complesso.

La "mappa" si articola intorno a due principi fondamentali:

a) Le politiche sociali si potenziano e moltiplicano il loro valore se integrate con le altre politiche a supporto dell'attuazione dei diritti fondamentali: diritto al lavoro, ad un'abitazione dignitosa, alla salute, all'educazione e alla formazione, all'identità. Significa che la migliore politica sociale, laddove ne ricorrano le condizioni, è una buona politica del lavoro, intesa secondo gli standard del Labour Market Policy e soprattutto resa complementare alle altre politiche.

Esempio tra tutti, i cittadini che hanno perso il lavoro, o che sono in procinto di perderlo o che il lavoro non l'hanno mai avuto, sono naturalmente proiettati verso quel sistema assistenzialistico che nulla porta allo sviluppo locale, se non a un progressivo depauperamento del tessuto connettivale sociale del territorio. Se a quegli stessi cittadini si riesce a dare una risposta in termini di politica del lavoro – intesa nel suo senso più ampio e nel solco della filiera estesa dei servizi per il lavoro – diminuisce il carico assistenzialistico e si sostanzia un modello di sviluppo locale. Ed è grazie a questo modello di sviluppo locale che si vince la scommessa della riduzione del rischio di derive assistenzialistiche che a poco o a nulla giovano in un contesto come quello campano.

b) La questione della marginalità sociale non riguarda solo i marginali ma, nel suo complesso, il presente e il futuro della Regione. I marginali e coloro che vivono in condizioni di povertà sfuggono alle categorizzazioni e rappresentano un insieme estremamente eterogeneo e mutevole. Se qualche decennio fa l'avvio di politiche di contrasto alla povertà mirate a target determinati ha fatto segnare un passo in avanti significativo, oggi è necessario interrogarsi sulla necessità di politiche di impianto universalista, con un approccio fortemente legato al territorio, al fine di rafforzare la coesione sociale e dunque rendere più efficace l'azione di contrasto ad ogni rischio di esclusione.

fonte: http://burc.regione.campania.it

Su questi due asset fondamentali, integrazione delle politiche e polinomio povertà/disuguaglianza/sviluppo, si fonda il programma regionale Gol per la Campania.

Poste le competenze note in capo a Stato e Regione (in particolare per quanto attiene il lavoro e la formazione secondo l'articolo 117 della Costituzione) la volontà è quella di portare la comunità verso l'allontanamento dalla situazione di disagio attraverso non solo forme di assistenza (lasciando queste ultime come è giusto che sia a chi realmente ne ha bisogno) ma forme di attivazione verso il miglioramento della qualità della vita.

Gol in Campania è, insieme alla programmazione europea 2021-2027, lo strumento cardine per arrivare al prototipo di non segmentazione identitaria dei cittadini, ovvero integrazione non significa soltanto la realizzazione simultanea di servizi e l'erogazione di misure, se pur necessarie ed auspicabili, né significa solo la conciliazione di funzioni diverse in un orientamento strategico comune. Questi sono tutti aspetti importanti ma non sufficienti, che si traducono prevalentemente, nell'adozione di un modello di combinazione intersettoriale delle iniziative. Altra cosa si intende quando si affronta un programma come Gol - programma generativo, capace cioè di produrre iniziative realizzabili (capaci, dunque, di rispettare vincoli e scadenze dettate da logiche finanziarie, operative e materiali esterne e non negoziabili), ma al tempo stesso legate a una visione condivisa di cambiamento.

Target prioritari quelli individuati dal decreto attuativo di Gol, donne, disoccupati di lunga durata, persone con disabilità, giovani con meno di 30 anni di età e lavoratori con almeno 55 anni, cui sono erogate misure a sostegno dell'attivazione e dell'inserimento in percorsi specifici di formazione e accompagnamento al lavoro. La platea dei cittadini vulnerabili così come previsto dal DIM 05.11.2021 in 61.065 beneficiari che saranno trattati in sinergia ogni altro servizio pubblico e privato (purché autorizzato e/o accreditato) che eroghi prestazioni e misure definite sulla specifica vulnerabilità.

5.4 L'apporto all'eliminazione dei divari di genere, generazionale e territoriali

Descrivere, coerentemente con quanto previsto dal PNRR, come - nell'ambito delle azioni contenute nel Piano - l'attuazione del Programma GOL nel territorio regionale o della Provincia Autonoma favorisca l'eliminazione dei divari di genere e generazionali. Evidenziare inoltre, come contribuisca in ambito regionale a superare i divari territoriali e, laddove esistenti, rispetto alle altre Regioni/PA.

Per descrivere il contributo del PAR Gol Campania al riequilibrio e al recupero dei tre grandi divari - di genere, generazionale e territoriale - fortemente presenti, la Regione

fonte: http://burc.regione.campania.it

intende concentrare gli sforzi sulle evidenze territoriali e su quanto appreso dalle precedenti programmazioni.

Uno dei punti più deboli in passato è stato quello relativo al disallineamento tra fabbisogni imprenditoriali e offerta formativa. Va da sé che ciascun mercato locale, nell'ambito del territorio regionale, presenta le sue caratteristiche ed è scorretto pensare che un profilo formativo possa essere tanto utile in un territorio quanto in un altro, sebbene appunto nella stessa regione. La Campania, infatti, presenta caratteristiche molto eterogenee in termini di composizione sociale ed economica, presenza di contesti a vocazione agricola, conformazione orografica, scenari di sviluppo nel settore areomotive piuttosto che turistico alberghiero, tanto per esemplificare al massimo. La strategia per la riduzione dei divari parte, pertanto, dall'individuazione dei settori maggiormente favoriti nel percorso di sviluppo dei territori sub regionali, non solo provinciali, in quanto spesso è il livello interprovinciale che governa le traiettorie di sviluppo. Si è attivato uno studio che parte dai dati dell'osservatorio regionale e restituisce gli spaccati di maggior traino locale, così da individuare i percorsi formativi maggiormente coerenti a ciascun territorio.

Per quanto attiene il divario di genere, la Regione ha già posto in essere sia l'infrastruttura normativa - con la legge regionale 17/2021, finalizzata alla parità retributiva e allo sviluppo del lavoro delle donne – sia con un intervento sperimentale, gestito con Anpal Servizi SpA, di coprogettazione di servizi e misure a favore del miglioramento della qualità della vita di donne e uomini che lavorano. La strategia, quindi implica in sé l'adozione di una visione doppia dell'equilibrio vita lavoro, ossia la messa in campo di misure e di servizi capaci di sostenere un riequilibrio nella gestione dei carichi di cura tra partner, sostenere le donne a partecipare di più nel mercato del lavoro e nello stesso tempo sostenere gli uomini a partecipare di più nelle attività di cura. In quest'ottica, la Regione Campania ha scelto di introdurre azioni specifiche sia nell'ambito delle attività considerate trasversali che in quelle che sono legate ai percorsi di inserimento lavorativo. Sarà dato rilievo agli esiti della succitata sperimentazione, al momento avviata in 5 centri per l'impiego (Giugliano, Maddaloni, Avellino, Telese e Salerno) così da trasferirla nei rimanenti centri. Sono in fase di realizzazione gli spazi donna nei centri per l'impiego, così come previsto dalla legge regionale 17/2021. Il percorso previsto da Regione Campania sui servizi per l'equilibrio vita lavoro prevede un processo che consenta una valutazione professionale dell'utente ma non limitata solo a questo. Lo stesso programma, infatti, ammonisce sul fatto che spesso le politiche del lavoro "rischiano di essere poco efficaci di fronte alla complessità del bisogno che va oltre la sfera lavorativa", questo consente di inserire valutazioni finalizzate a far emergere anche le esigenze legate al modello di vita e di lavoro di cui gli utenti, uomini e donne, sono portatori e portatrici e che condizionano non poco le scelte e le aspettative di accesso alla formazione e al lavoro. Inserire questi elementi nell'erogazione dei servizi consente di costruire un progetto personalizzato capace di

fonte: http://burc.regione.campania.it

rispondere anche alle aspettative complessive dell'utente non solo in riferimento alle proprie competenze e capacità professionali ma anche in riferimento alle proprie condizioni sociali, familiari attuali e attese. Si intende, inoltre, con la DG Politiche sociali monitorare l'andamento dell'integrazione tra i servizi e le misure di Gol con quelle previste nell'ambito del piano sociale regionale a favore delle donne.

La Regione Campania è la regione più giovane d'Italia ma, purtroppo, anche la Regione che registra un tasso di emigrazione giovanile estremamente elevato. Già attraverso la Garanzia Giovani, lo sforzo è stato quello di offrire ai giovani un panel di servizi e misure che potessero contenere l'emorragia di giovani (non solo diplomati e laureati ma anche con profili medio bassi) verso altre Regioni se non addirittura verso l'estero. La risposta è stata interessante ma è ancora in fase di valutazione l'impatto complessivo della politica GG sul PIL locale e più in generale sul contesto sociale ed economico.

Con Gol si intende rafforzare la visione, con interventi mirati di comunicazione, promozione e diffusione dei servizi e delle misure, così da incentivarne la fruizione. Anche per il target Giovani, e per la conseguente spinta verso la riduzione del divario generazionale, si rende necessaria un continuo scambio tra la DG lavoro e Formazione e la DG Politiche sociali, in questo caso con particolare attenzione verso il fenomeno dei dispersi a scuola e dell'incidenza del lavoro sommerso giovanile. Si intende, inoltre, rafforzare la relazione con le Istituzioni locali (a titolo non esaustivo Comuni, INL, Istituti penitenziari minorili, ASL, Agenzia sociali, Informagiovani) per condividere ed integrare una strategia complessiva di contrasto al lavoro minorile, allo sfruttamento dei giovani, al caporalato urbano, alla dispersione scolastica.

fonte: http://burc.regione.campania.it

6 CRONOPROGRAMMA

Redigere il presente Cronogramma con l'obiettivo che Milestone e Target siano raggiunti entro le tempistiche definite dal Decreto interministeriale.

AZIONI/ATTIVITÀ	2022											
	I	II	III	IV	V	VI	VII	VIII	IX	X	XI	XII
AZIONI PRELIMINARI E/O STRUMENTALI PER L'AVVIO DEI PERCORSI												
Predisposizione dell'assessment e dei percorsi e relativa produzione documentale (istruzioni, Linee guida, etc.)			X	X	X	X						
Pianificazione e aggiornamento dei Patti di servizio o per il lavoro già sottoscritti prima del PAR			X	X	X	X	X	X	X			
Formazione operatori CPI	X	X	X	X	X	X	X	X	X	X		
Sensibilizzazione e attivazione della Rete		X	X	X	X	X	X	X	X	X	X	X
AZIONI DI SISTEMA												
Azioni per l'integrazione con le politiche della formazione				X	X	X	X	X	X	X	X	X

fonte: http://burc.regione.campania.it

AZIONI/ATTIVITÀ	2022											
	I	II	III	IV	V	VI	VII	VIII	IX	X	XI	XII
Definizione del modello organizzativo per l'erogazione integrata dei servizi di politica attiva del lavoro con le misure formative			X	X	X							
Definizione dell'offerta formativa nell'ambito del Programma GOL				X	X	X	X	X	X	X	X	X
Azione per il consolidamento della Rete territoriale dei servizi		X	X	X	X	X	X	X	X	X	X	X
Attivazione del gruppo di lavoro			X	X	X							
Definizione di procedure/processi di integrazione servizi					X	X						
Definizione/attivazione di protocolli con Comuni – Servizi sociali e Ambiti sociali territoriali, CPIA, altri interlocutori istituzionali (INL, IPM, ecc.)						X	X	X				
Azione per la cooperazione tra pubblico e privato		X	X	X	X	X	X	X	X	X	X	X

fonte: http://burc.regione.campania.it

AZIONI/ATTIVITÀ	2022											
	I	II	III	IV	V	VI	VII	VIII	IX	X	XI	XII
Definizione avvisi regionali per l'individuazione dei soggetti erogatori di servizi al lavoro e alla formazione				X	X							
Predisposizione linee guida e procedure per i soggetti erogatori di servizi alla formazione e al lavoro				X	X	X						
Monitoraggio dell'azione						X		X		X		X
Azione per il coinvolgimento delle imprese e del territorio			X	X	X	X	X	X	X	X	X	X
Attivazione del gruppo di lavoro			X	X	X							
Predisposizione linee guida e procedure per l'attuazione del programma da parte del sistema della domanda				X	X	X						
Avvio sperimentazione patti territoriali					X	X						
Monitoraggio dell'azione						X		X		X		X
AZIONI STRUMENTALI PER LA PERSONALIZZAZIONE ED EROGAZIONE DELLE MISURE												

fonte: http://burc.regione.campania.it

AZIONI/ATTIVITÀ	2022											
	I	II	III	IV	V	VI	VII	VIII	IX	X	XI	XII
Azioni per la maggiore capillarità e prossimità dei Centri per l'impiego	X	X	X	X	X	X	X	X	X	X	X	X
Pubblicazione manifestazione di interesse per la realizzazione di nuovi centri per l'impiego e sportelli di prossimità	X	X										
Analisi degli esiti della manifestazione di interesse			X	X								
Progettazione layout strutturale e dimensionale delle strutture ritenute idonee					X	X						
Definizione e avvio dei processi di servizio in rete				X	X	X	X					
Monitoraggio dell'azione				X		X		X		X		X
Azioni per la digitalizzazione dei servizi			X	X	X	X	X	X	X	X	X	X
Analisi delle esigenze del programma		X	X	X	X							
Eventuale implementazione delle piattaforme regionali					X	X	X					
Testing e rilascio						X	X					

fonte: http://burc.regione.campania.it

AZIONI/ATTIVITÀ	2022											
	I	II	III	IV	V	VI	VII	VIII	IX	X	XI	XII
Monitoraggio dell'azione				X		X		X		X		X
Azioni per il rafforzamento delle capacità analitiche del mercato del lavoro	X	X	X	X	X	X	X	X	X	X	X	X
Implementazione dell'Osservatorio regionale del mercato del lavoro			X	X	X	X						
Definizione dei processi di forecasting e skill forecasting				X	X	X	X	X	X			
Implementazione servizi digitali all'utenza					X	X	X	X	X	X		
Monitoraggio dell'azione				X		X		X		X		X
Azioni per la comunicazione del Programma GOL e sensibilizzazione dei beneficiari					X	X	X	X	X	X	X	X
Definizione del piano di comunicazione e sensibilizzazione del programma			X	X	X							
Predisposizione strumenti di comunicazione e sensibilizzazione				X	X							
Avvio e gestione del piano di comunicazione e sensibilizzazione				X	X	X	X	X	X	X	X	X

fonte: http://burc.regione.campania.it

AZIONI/ATTIVITÀ	2022											
	I	II	III	IV	V	VI	VII	VIII	IX	X	XI	XII
Monitoraggio dell'azione				X		X		X		X		X
Azioni per l'implementazione del sistema informativo			X	X	X	X	X	X	X	X	X	X
Analisi delle esigenze di interoperabilità di Gol			X	X	X	X	X	X	X	X	X	X
Implementazione delle funzionalità del sistema			X	X	X	X	X	X	X	X	X	X
Predisposizione cruscotti			X	X	X	X						
Testing e rilascio			X		X		X					
Monitoraggio dell'azione				X		X		X		X		X
Azioni per il monitoraggio				X	X	X	X	X	X	X	X	X
Definizione indicatori				X	X	X	X					
Predisposizione piano di monitoraggio					X	X						
Gestione piano di monitoraggio				X	X	X	X	X	X	X	X	X
Rilascio report di monitoraggio						X		X		X		X
ATTIVAZIONE ED ATTUAZIONE DEL PROGRAMMA REGIONALE												
Erogazione dei percorsi				X	X	X	X	X	X	X	X	X

fonte: http://burc.regione.campania.it

AZIONI/ATTIVITÀ	2022											
	I	II	III	IV	V	VI	VII	VIII	IX	X	XI	XII
Definizione procedure di assessment			X	X								
Informazione, sensibilizzazione, procedure ad evidenza pubblica				X	X	X	X	X	X	X		
Attivazione percorsi					X	X	X	X	X	X	X	X

fonte: http://burc.regione.campania.it

7 BUDGET

La tabella riporta il totale budget previsto per l'anno 2022 e porta a sintesi i dati riportati nella tabella di cui al paragrafo 5.1.6.

	BUDGET 2022 (€)		
	TOTALE	di cui a servizi/misure valere su PNRR	di cui servizi/misure a valere su ALTRE FONTI
Assessment	-	-	-
Percorso 1 - Reinserimento lavorativo	€ 12.839.944,00	€ 12.839.944,00	-
Percorso 2 - Upskilling	€ 17.470.408,00	€ 17.470.408,00	-
Percorso 3 - Reskilling	€ 25.884.700,00	€ 25.884.700,00	-
Percorso 4 - Lavoro e Inclusione	€ 51.392.846,00	€ 51.392.846,00	-
Percorso 5 - Ricollocazione collettiva	€ 11.828.102,00	€ 11.828.102,00	-
TOTALE BUDGET 2022	**€ 119.416.00,00**	**€ 119.416.000,00**	**€ -**

fonte: http://burc.regione.campania.it

Delibera della Giunta Regionale n. 315 del 21/06/2022

Dipartimento 50 - GIUNTA REGIONALE DELLA CAMPANIA

Direzione Generale 11 - DG PER L'ISTRUZIONE LA FORMAZIONE, IL LAVORO E LE POLITICHE GIOVANILI

Oggetto dell'Atto:

RECEPIMENTO ACCORDI FRA LE REGIONI E LE PROVINCE AUTONOME IN MATERIA DI PROFESSIONI - ATTIVITA' REGOLAMENTATE.

Alla stregua dell'istruttoria compiuta dalla Direzione Generale e delle risultanze e degli atti tutti richiamati nelle premesse che seguono, costituenti istruttoria a tutti gli effetti di legge, nonché dell'espressa dichiarazione di regolarità della stessa resa dal Direttore a mezzo di sottoscrizione della presente

PREMESSO che

a. la Legge 28 giugno 2012, n. 92, e s.m.i., dispone la Riforma del Mercato del Lavoro in una prospettiva di crescita, in particolare l'art. 4, dal comma 51 al comma 68, detta i principi su cui avviare la Riforma della Formazione Professionale;

b. il Decreto Legislativo 16 gennaio 2013, n. 13, definisce "*Le norme generali e i livelli essenziali delle prestazioni per l'individuazione e validazione degli apprendimenti non formali e informali e degli standard minimi di servizio del sistema nazionale di certificazione delle competenze, a norma dell'articolo 4, dal comma 58 a 68, della Legge 92/2012*";

c. il Decreto del Ministro del Lavoro e delle Politiche Sociali 30 giugno 2015 istituisce il "*Quadro operativo di riferimento per il riconoscimento a livello nazionale delle Qualificazioni regionali e delle relative competenze*", nell'ambito del Repertorio nazionale dei Titoli di Istruzione e Formazione e delle Qualificazioni professionali di cui all'art. 8 del Decreto Legislativo n. 13del 2013;

d. il Decreto del Ministro del Lavoro e delle Politiche Sociali 8 gennaio 2018 istituisce il Quadro nazionale delle qualificazioni rilasciate nell'ambito del Sistema nazionale delle competenze di cui al predetto Decreto Legislativo n. 13 del 2013;

e. la Legge regionale 18 novembre 2009, n. 14 e ss.mm.ii., reca il "*Testo unico della normativa della Regione Campania in materia di Lavoro e Formazione Professionale per la promozione della Qualità del Lavoro*";

f. il Regolamento regionale 2 aprile 2010, n. 9, come modificato dal Regolamento regionale 18 settembre 2018, n. 7, reca le "*Disposizioni regionali per la formazione professionale in attuazione alla legge regionale 18 novembre 2009, n. 14, articolo 54, comma 1, lettera b)*";

g. la Deliberazione di G.R. n. 242 del 22 luglio 2013 e ss.mm.ii. regola il "*Modello operativo di accreditamento degli operatori pubblici e privati per l'erogazione dei servizi di Istruzione e Formazione professionale e dei Servizi per il lavoro in Regione Campania*";

h. la Deliberazione di G.R. n. 223 del 27 giugno 2014 istituisce il Repertorio Regionale dei Titoli e delle Qualificazioni (RRTQ) dettando gli "*Indirizzi sul sistema regionale degli standard professionali, formativi, di certificazione e di attestazione"* per la definizione, ai sensi dell'art. 8 del D. Lgs. n. 13 del 2013, di un quadro operativo per il riconoscimento a livello nazionale delle Qualificazioni regionali e delle relative competenze, nell'ambito del Repertorio nazionale dei Titoli di Istruzione e Formazione e delle Qualificazioni professionali;

i. la Deliberazione di G.R. n. 808 del 23 dicembre 2015 approva gli *"Standard formativi minimi generali per livello EQF di riferimento al fine di un'adeguata progettazione dei percorsi formativi, nelle more della definizione di Standard formativi di dettaglio";*

j. la Deliberazione di G.R. n. 314 del 28 giugno 2016 approva il *"Dispositivo Integrato S.C.R.I.V.E.R.E. - Sistema di Certificazione Regionale di Individuazione Validazione E Riconoscimento delle Esperienze"* in recepimento delle disposizioni di cui al richiamato Decreto Ministeriale del MLPS 30 giugno 2015;

k. la Deliberazione di G.R. n. 294 del 15 maggio 2018 approva le *"Linee guida per la Formazione Professionale autofinanziata - rilascio delle autorizzazioni - gestione delle attività - esami finali - monitoraggio e vigilanza in fase di erogazione";*

l. la Deliberazione di G.R. n. 415 del 10 settembre 2019 approva il "*Disciplinare per lo svolgimento degli Esami Finali per il conseguimento di Qualificazioni Professionali di cui al Repertorio Regionale dei Titoli e delle Qualificazioni della Regione Campania in esito a percorsi formativi formali";*

m. la Deliberazione di G.R. n. 136 del 22 marzo 2022 approva le nuove "*Linee Guida per l'accreditamento delle Agenzie Formative*", in sostituzione di quelle approvate a mezzo della Deliberazione di Giunta Regionale n. 242 del 22 luglio 2013;

n. in riferimento alle professioni / attività regolamentate, in una logica di cooperazione progressiva e di standardizzazione dell'offerta formativa realizzata dalle Regioni e Province Autonome, la Conferenza delle Regioni e delle Province Autonome ha adottato i seguenti accordi:

a. Accordo in Conferenza delle Regioni e delle Province Autonome del 25 luglio 2019 - 19/140/CR8/C9 – recante le: "*Linee guida per l'utilizzo della modalità FaD/E-Learning nei percorsi formativi di accesso alle professioni regolamentate la cui formazione è in capo alle regioni e province autonome*";
b. Accordo in Conferenza delle Regioni e delle Province Autonome del 31 marzo 2020 - 20/51/CR8/C9 – recante la: "*Deroga temporanea alle linee guida approvate dalla Conferenza delle Regioni e delle Province Autonome il 25 luglio 2019 in materia di FaD/E-Learning applicabile durante la fase di emergenza epidemiologica Covid-19*";
c. Accordo in Conferenza delle Regioni e delle Province Autonome del 21 maggio 2020 - 20/90/CR5/C9 – recante: "*Individuazione dei casi e dei criteri per lo svolgimento di esami a distanza relativi ai corsi di formazione obbligatoria*";
d. Accordo in Conferenza delle Regioni e delle Province Autonome del 3 novembre 2021 - 21/181/CR5a/C17 – recante le: "*Linee guida relative alle modalità di svolgimento dei tirocini curriculari nell'ambito di corsi di formazione regolamentati*";
e. Accordo in Conferenza delle Regioni e delle Province Autonome del 28 aprile 2022 – 22/82/CR4ter/C17/C7 – recante le: "*Linee guida relative alle modalità di svolgimento dei tirocini curriculari nell'ambito di corsi di formazione regolamentati (Modifica dell'Accordo in Conferenza delle Regioni e Province Autonome del 3 novembre 2021)*";

RILEVATO che

sulla base dell'istruttoria svolta dai competenti Uffici regionali

a. la disciplina delle modalità di accesso alle professioni / attività regolamentate rientra nella competenza concorrente tra lo Stato, le Regioni e le Province Autonome, mediante la definizione comune degli standard professionali e formativi riferiti alla singola professione / attività oggetto di regolamentazione;
b. le Regioni e Province Autonome mediante gli accordi indicati in premessa, adottati rispettivamente il 25 luglio 2019, il 31 marzo 2020, il 21 maggio 2020, il 3 novembre 2021 e il 28 aprile 2022, in materia di professioni / attività regolamentate, hanno definito una disciplina comune su alcuni aspetti rilevanti inerenti la modalità di erogazione dei percorsi formativi nell'ambito dei territori di competenza: limiti nell'utilizzo della formazione a distanza / e-learning; deroghe temporanee applicabili durante la fase di emergenza epidemiologica da Covid-19; individuazione dei casi e dei criteri per lo svolgimento di esami a distanza; svolgimento dei tirocini curriculari; fine della fase di emergenza epidemiologica da Covid-19 e ripristino delle attività in modalità ordinaria;
c. è necessario ed opportuno procedere al recepimento dei suddetti accordi;

RITENUTO

a) di dover recepire gli Accordi della Conferenza delle Regioni e Province Autonome in materia di professioni / attività regolamentate richiamati in narrativa adottati rispettivamente il 25 luglio 2019 (**Allegato A**), il 31 marzo 2020 (**Allegato B**), il 21 maggio 2020 (**Allegato C**), il 3 novembre 2021 (**Allegato D**) e il 28 aprile 2022 (**Allegato E**), da intendersi parti integranti e sostanziali del presente atto;
b) di dover demandare alla Direzione Generale per l'Istruzione, la Formazione, il Lavoro e le Politiche Giovanili l'adozione di tutti gli atti consequenziali o comunque connessi;

VISTI:

- il D. Lgs. 13/2013;

- il D.M. 30/06/2015 del MLPS;
- il D.M. 08/01/2018 del MLPS;
- l'Accordo 19/140/CR8/C9 del 2019;
- l'Accordo 20/51/CR8/C9 del 2020;
- l'Accordo 20/90/CR5/C9 del 2020;
- l'Accordo 21/181/CR5a/C17 del 2021;
- l'Accordo 22/82/CR4ter/C17/C7 del 2022;
- la L.R. 14/2009 e ss.mm.ii.;
- il Regolamento regionale n. 9/2020 e ss.mm.ii.;
- la D.G.R. 223/2014;
- la D.G.R. 314/2016;
- la D.G.R. 294/2018;
- la D.G.R. 415/2019;
- la D.G.R. 136/2022.

Propone e la Giunta in conformità a voto unanime

DELIBERA

per le motivazioni ed i riferimenti espressi in narrativa, che qui si intendono integralmente riportati:

1. di recepire gli Accordi della Conferenza delle Regioni e Province Autonome in materia di professioni / attività regolamentate richiamati in narrativa, adottati rispettivamente il 25 luglio 2019 (**Allegato A**), il 31 marzo 2020 (**Allegato B**), il 21 maggio 2020 (**Allegato C**), il 3 novembre 2021 (**Allegato D**) e il 28 aprile 2022 (**Allegato E**), da intendersi parti integranti e sostanziali del presente atto;
2. di demandare alla Direzione Generale per l'Istruzione, la Formazione, il Lavoro e le Politiche Giovanili l'adozione di tutti gli atti consequenziali o comunque connessi;
3. di trasmettere il presente provvedimento:

3.1 all'Assessore alla Formazione Professionale;

3.2 agli Uffici della Direzione Generale per l'Istruzione, la Formazione, il Lavoro e le Politiche Giovanili – Codice 50-11-00;

3.4 al B.U.R.C. e Regione Casa di Vetro per la pubblicazione.

CONFERENZA DELLE REGIONI
E DELLE PROVINCE AUTONOME

Allegato A

19/140/CR8/C9

LINEE GUIDA PER L'UTILIZZO DELLA MODALITÀ FAD/E LEARNING NEI PERCORSI FORMATIVI DI ACCESSO ALLE PROFESSIONI REGOLAMENTATE LA CUI FORMAZIONE È IN CAPO ALLE REGIONI E PROVINCE AUTONOME

Premesso che

- le Regioni e le Province autonome hanno condiviso la necessità di adottare delle Linee Guida – da approvare in Conferenza delle Regioni - in merito all'utilizzo della Formazione a Distanza – FAD/e-learning, nei casi di formazione abilitante, a partire dalle procedure che già sono in uso in alcune Regioni e nella prospettiva di individuare criteri e modalità comuni;
- tali Linee Guida consentiranno alle Regioni e alle Province autonome di riconoscere reciprocamente la formazione erogata che per quanto riguarda la FAD/e-learning risponda a tali criteri e regole comuni.

Art. 1 Ambito di applicazione

Le presenti Linee Guida riguardano la formazione per l'accesso alle attività regolamentate i cui corsi abilitanti sono in capo alle Regioni e alle Province autonome ed in particolare riguardano l'utilizzazione della modalità di FAD/E-learning.

Resta salva la facoltà da parte delle Regioni e/o delle Province Autonome, di adottare disposizioni più restrittive per l'utilizzo della FAD/e-learning.

Alla formazione in materia di salute e sicurezza si applicano le disposizioni specificatamente previste negli Accordi in Conferenza Stato - Regioni.

Le presenti Linee Guida si applicano agli Accordi già siglati in Conferenza Stato Regioni e /o Unificata, in cui viene disciplinata la formazione abilitante per l'accesso alle attività professionali, fatte salve le specifiche disposizioni già stabilite all'interno degli accordi medesimi.

Per tutti gli Accordi futuri in materia di accesso alle professioni regolamentate la cui formazione è in capo alle Regioni verrà previsto/specificato un articolo con la disciplina della FAD/E-learning.

Art. 2 – Definizioni

Per FAD si intende una attività di insegnamento/apprendimento caratterizzata da una situazione di non contiguità spaziale (e talvolta temporale) tra docenti e discenti e dall'utilizzo intenso e sistematico delle tecnologie dell'informazione e della comunicazione, con particolare riferimento all'utilizzo di Internet e di modalità di monitoraggio dell'utilizzo da parte dei discenti. Ai fini del presente documento, non si

fonte: http://burc.regione.campania.it

include nella definizione di FAD il mero utilizzo di materiali didattici quali libri di testo e dispense (anche se in formato elettronico), cd-rom multimediali e similari.

Per E-learning si intende una specifica ed "evoluta" forma di FAD (vedi sopra) consistente in un modello di formazione in remoto caratterizzato da forme di interattività a distanza tra i discenti e i docenti e/o gli e-tutor e/o altri discenti, sia in modalità sincrona che asincrona. Attraverso piattaforme ad hoc, le tecnologie e-learning consentono il monitoraggio quali-quantitativo delle modalità di utilizzo, la possibilità di un reale supporto all'apprendimento, la verifica dei risultati di apprendimento raggiunti, nonché la creazione di gruppi didattici strutturati (es. "aule virtuali telematiche", "webinar"), o semistrutturati (forum tematici, chat di assistenza).

Art. 2 – Vincoli in sede di utilizzo della FAD/E-learning

L'attivazione di percorsi in modalità di formazione a distanza deve essere specificatamente autorizzata e subordinata all'acquisizione di informazioni dettagliate ed esaurienti su:

a) gli elementi identificativi del progetto formativo;
b) la descrizione delle modalità in cui si realizzerà l'interazione didattica a distanza;
c) calendario, luoghi/orari di svolgimento dell'attività didattica e presenza di tutor multimediali;
d) i media utilizzati e la loro validazione da parte della Regione;
e) le modalità di valutazione dell'apprendimento previste;
f) la documentazione delle attività mediante tenuta di registri e/o report automatici prodotti dai sistemi informativi

Il tirocinio/stage e le ore di esercitazione pratica si realizzano sempre in presenza.

Art. 3 Contenuti e percentuale di utilizzazione della FAD/E-learning

L'utilizzo delle modalità formative FAD e/o E-learnig è consentito per i moduli formativi riguardanti gli aspetti teorici del percorso.
La percentuale massima consentita di impiego delle suddette modalità è pari al 30 % del monte ore complessivo del corso, al netto dell'eventuale tirocinio/stage.

Art. 4 Esami

L'esame conclusivo, finalizzato al rilascio dell'attestato/qualificazione, è effettuato sempre in presenza.

fonte: http://burc.regione.campania.it

Art. 5 Tracciabilità

Gli attestati/certificazioni rilasciati nell'ambito di una Regione/Provincia Autonoma dovranno riportare le indicazioni riguardo allo svolgimento della FAD/e-learning in conformità con quanto stabilito nelle presenti Linee guida.

Art.6. Spendibilità degli attestati/certificazioni

La spendibilità sull'intero territorio nazionale degli attestati/certificazioni rilasciati nel territorio di una Regione/Provincia Autonoma è subordinata all'osservanza delle presenti Linee Guida relative all'utilizzo di modalità di formazione a distanza/e-learning.

Roma, 25 luglio 2019

fonte: http://burc.regione.campania.it

CONFERENZA DELLE REGIONI
E DELLE PROVINCE AUTONOME

Allegato B

20/51/CR8/C9

ACCORDO FRA LE REGIONI E LE PROVINCE AUTONOME DI TRENTO E BOLZANO RECANTE DEROGA TEMPORANEA ALLE LINEE GUIDA APPROVATE DALLA CONFERENZA DELLE REGIONI E DELLE PROVINCE AUTONOME IL 25 LUGLIO 2019IN MATERIA DI FAD/E-LEARNINGAPPLICABILE DURANTE LA FASE DI EMERGENZA EPIDEMIOLOGICA COVID 19

Premessa

La situazione emergenziale determinata dalla diffusione del COVID 19, ha indotto il Governo nazionale e le stesse Regioni e Province Autonome, ad adottare misure per la gestione e il contenimento dell'epidemia, anche nel campo dell'istruzione e formazione professionale.

La misura di carattere generale è costituita dalla sospensione della frequenza di tutte le attività formative, in linea con quanto previsto dal DPCM 1° marzo 2020, pubblicato sulla Gazzetta Ufficiale del 1/3/2020, nonché dal DPCM 4 marzo 2020, pubblicato sulla GU n. 55 del 4/3/2020.

Tutte le Regioni e le Province Autonome hanno adottato iniziative varie, volte in particolare a consentire il ricorso alla formazione a distanza/e-learning, in modo da assicurare – ove possibile – la continuità della formazione e la fruizione della stessa da parte dei destinatari.

Nell'ambito della formazione regolamentata, avente valore sull'intero territorio nazionale, la Conferenza delle Regioni e delle Province Autonome ha approvato specifiche "Linee Guida per l'utilizzo della modalità FAD/e learning nei percorsi formativi di accesso alle professioni regolamentate la cui formazione è in capo alle Regioni e Province Autonome" il 25 luglio 2019.

Nelle Linee Guida è stabilita una percentuale massima del 30% per il ricorso alla FAD/e-learning, relativa alla formazione teorica che, nell'attuale contingenza, rappresenta un limite eccessivamente stringente e richiede quindi una revisione, in funzione primariamente della salvaguardia delle aspettative degli utenti.

L'evolvere della situazione emergenziale e i suoi riflessi sulle attività formative potranno inoltre condurre ad ulteriori estensioni della deroga oggetto del presente Accordo.

Ambito di applicazione e durata dell'Accordo

fonte: http://burc.regione.campania.it

Il presente Accordo si applica a tutti i casi di formazione obbligatoria, avente validità sull'intero territorio nazionale, regolamentata da leggi e/o Accordi nazionali e/o interregionali, ai fini dell'accesso alle professioni e/o ad attività economiche e/o professionali,

Il presente Accordo ha validità fino alla durata della situazione di emergenza.

Sono esclusi dal campo di applicazione la formazione in materia di salute e sicurezza e tutti i casi di formazione regolamentata oggetto di Accordi in Conferenza Stato Regioni, nei quali sia già prevista una specifica disciplina relativa alla formazione a distanza/e-learning. Ad oggi rientrano in questa casistica i corsi relativi alla somministrazione di alimenti e bevande e quelli per gli ispettori incaricati della revisione dei veicoli a motore.

Per tutto quanto non disciplinato dal presente Accordo, si rinvia alle Linee Guida del 25 luglio 2019.

Percentuale di utilizzazione della FAD/E-learning e modalità per l'utilizzo.

In deroga alle disposizioni di cui alle LG del 25 luglio 2019,il ricorso a modalità FAD/e-learning è esteso al 100% del monte ore relativo alla formazione teorica, di cui:

1. fino al 30 % con modalità sincrone/asincrone;
2. il restante 70%, aggiuntivo rispetto alla previsione precedente, esclusivamente con modalità sincrona,che consiste in lezioni interattive che consentono al docente e agli allievi di condividere "in diretta" lo svolgimento della formazione teorica, simulando di fatto un'aula fisica.

Per i corsi in modalità asincrona è richiesto – al minimo - che venga garantito il tracciamento dell'erogazione del servizio e la conseguente produzione di specifici report o evidenze di fruizione degli allievi;

Per i corsi in modalità sincrona è richiesto, in alternativa e nel rispetto dei diversi ordinamenti regionali:

- che la piattaforma tecnologica individuata garantisca l'autenticazione e il tracciamento della presenza di docenti e discenti e la conseguente produzione di specifici report;
- che i corsi siano ispezionabili da remoto e che venga tenuto il registro delle presenze on-line.

Il soggetto attuatore, prima dell'avvio dell'attività formativa, comunica le lezioni che si svolgeranno in modalità FAD, allegando alla comunicazione:

fonte: http://burc.regione.campania.it

a) un documento illustrativo di strumenti e modalità di gestione del servizio in modalità FAD, specificando i moduli che realizzano gli obiettivi di apprendimento delle unità formative del progetto.

b) La descrizione delle modalità di valutazione dell'apprendimento durante il percorso di formazione a distanza, che preveda almeno una valutazione finale delle competenze acquisite;

c) l'indicazione del web link ed eventuali credenziali per poter accedere da remoto alla classe virtuale da parte dell'Ufficio regionale responsabile dei controlli;

d) il calendario delle lezioni FAD e i docenti impegnati.

Nella fase attuale, collegata all'emergenza epidemiologica, per l'attivazione di percorsi in modalità di formazione a distanza non è necessario attendere l'autorizzazione preventiva alla deroga.

Parte pratica ed esame

Restano confermate le disposizioni dettate dalle Linee Guida del 25 luglio 2019, in particolare l'obbligatorio svolgimento in presenza del monte ore di formazione pratica e lo svolgimento dell'esame conclusivo in presenza.

A fronte del crescente fabbisogno di tali figure, la valutazione finale di coloro che hanno già completato – alla data del presente Accordo – il corso teorico-pratico di operatore socio sanitario e hanno maturato i requisiti di accesso all'esame di qualificazione, può essere effettuata con modalità a distanza, garantendo trasparenza e tracciabilità della valutazione stessa.

Spendibilità della certificazione/attestazione

Restano confermate le disposizioni dettate dalle Linee Guida del 25 luglio 2019, in particolare l'obbligo di evidenziare, anche in allegato all'attestazione/certificazione, l'effettivo ricorso e i dettagli relativi alla FAD/e-learning (ore, contenuti, modalità).

Roma, 31 marzo 2020

fonte: http://burc.regione.campania.it

CONFERENZA DELLE REGIONI
E DELLE PROVINCE AUTONOME

Allegato C

20/90/CR5/C9

Accordo tra le Regioni e le Province Autonome recante
"Individuazione dei casi e dei criteri per lo svolgimento di esami a distanza relativi ai corsi di formazione obbligatoria"

Oggetto e motivazioni dell'Accordo

Facendo seguito all'Accordo del 31 marzo 2020 fra le Regioni e le Province autonome di Trento e Bolzano, recante la deroga temporanea alle Linee Guida approvate dalla Conferenza delle Regioni e delle Province autonome di Trento e Bolzano il 25 luglio 2019, in materia di Fad/E-Learning, applicabile durante la fase d'emergenza epidemiologica Covid-19, con il presente Accordo si individuano i casi e i criteri di svolgimento degli esami a distanza nell'ambito della formazione obbligatoria, regolamentata da leggi e/o Accordi nazionali e/o interregionali.
L'esame in presenza continua a rappresentare la modalità da attivare in via preferenziale anche in questa fase, non solo in quanto obbligatoria per la formazione regolamentata; la verifica in presenza facilita infatti l'interazione tra Commissione ed esaminando, permettendogli di esprimere al meglio e più compiutamente l'insieme degli apprendimenti acquisiti nel percorso; esso offre inoltre maggiori garanzie in termini di idoneità e completezza della verifica degli apprendimenti, di efficacia e di trasparenza delle procedure.

Tuttavia, preso atto del prolungarsi dell'emergenza sanitaria e della progressiva riattivazione di molteplici settori produttivi, che richiedono manodopera qualificata, si rende necessario permettere, temporaneamente e ove possibile, l'acquisizione degli attestati/certificazioni obbligatori ai fini dell'esercizio delle attività, attraverso il ricorso allo svolgimento di esami "a distanza", secondo regole idonee ad assicurare la tracciabilità e la trasparenza delle procedure.

Il presente Accordo riguarda unicamente le tipologie di corsi tassativamente individuate e si applica solo in quanto non sia possibile organizzare l'esame in presenza, in relazione all'evoluzione della situazione epidemiologica e attraverso l'osservanza di specifiche misure di sicurezza.

Considerata la valenza nazionale degli attestati/certificazioni che vengono rilasciati in questo ambito, la deroga così prevista richiede anche il rispetto di specifiche modalità di svolgimento dell'esame a distanza, al fine di assicurare omogeneità di comportamento tra le Amministrazioni e quindi parità di trattamento delle cittadine e dei cittadini.

Ambito di applicazione

In deroga agli Accordi della Conferenza delle Regioni e delle Province Autonome del 25 luglio 2019 e del 31 marzo 2020, che stabilivano come l'unica modalità di svolgimento dell'esame conclusivo dei percorsi di formazione obbligatoria fosse quella

fonte: http://burc.regione.campania.it

in presenza, si conviene che possano essere organizzati esami *on line*, in alternativa agli esami in presenza, alle condizioni e per le tipologie di seguito specificate.
Al fine di fornire al sistema formativo riferimenti chiari e univoci in merito all'ambito di applicazione del presente Accordo, i profili e i percorsi formativi regolamentati da norme nazionali e/o da Accordi Stato Regioni o da Accordi interregionali, sono inseriti distintamente in tre allegati, in considerazione del monte ore erogabile a distanza e dell'obbligatorietà di periodi di stage, laboratori ed esercitazioni pratiche.
La ricostruzione di tutti i percorsi abilitanti e la loro suddivisione nelle diverse tabelle è stata effettuata infatti tenendo conto della componente tecnico pratica relativamente allo svolgimento dei percorsi e dell'esame finale.
La proposta in particolare ha l'obiettivo di dare la possibilità alle Regioni e alle Province Autonome di organizzare gli esami in modalità on line, per tutti quei percorsi abilitanti che hanno contenuti teorici e, non avendo parte pratica da svolgere sia durante il percorso sia in sede di esame, possono realizzarsi e concludersi in modalità e-learning.
Viene invece confermato l'esame in presenza per tutti quei corsi abilitanti che hanno una componente tecnico pratica rilevante sia per quanto riguarda l'articolazione del percorso (in laboratorio o tirocinio in azienda) sia per quanto riguarda l'esame.

L'**allegato 1** riguarda le "Tipologie di corsi con esame facoltativamente in presenza o a distanza";
L'**allegato 2** concerne le "Tipologie di corsi con esami in presenza o a distanza, a determinate condizioni" , esplicitate nell'allegato stesso;
L'**allegato 3** si riferisce alle "Tipologie di corsi con esame obbligatoriamente in presenza".

Condizioni per l'espletamento degli esami a distanza (*on line)*
Le attività di verifica finale degli apprendimenti possono svolgersi a distanza esclusivamente in modalità sincrona, utilizzando piattaforme informatiche che garantiscano la trasparenza e la tracciabilità delle procedure ai fini di eventuali controlli.
In particolare, è necessario l'utilizzo di piattaforme che garantiscano di scaricare specifici report con i collegamenti in entrata e in uscita effettuati da ciascun candidato.
Al termine della prova la Commissione redige il verbale finale, debitamente sottoscritto con firma digitale o con firma olografa (anche successivamente); non è necessaria la firma dell'allievo.
La prova finale deve consistere almeno in un colloquio orale che abbraccia tutto lo spettro delle competenze dello standard/percorso di riferimento.
Al fine di garantire la trasparenza delle prove di valutazione finale, deve essere concessa a ciascun candidato la possibilità di assistere in collegamento ai colloqui degli altri candidati.

L'esame e/o la prova finale devono essere effettuati in conformità alle disposizioni della Regione o della Provincia Autonoma che ha autorizzato/riconosciuto il corso di formazione.

fonte: http://burc.regione.campania.it

Durata dell'Accordo
Le deroghe stabilite dall'**Accordo del 31 marzo 2020** e dal **presente Accordo**, restano applicabili fino all'approvazioni di disposizioni nazionali e/o regionali e/o provinciali, che determinano la fine dello stato di emergenza e/o la possibilità di utilizzare le sedi formative per lo svolgimento degli esami in condizioni di sicurezza.

A seguito dell'approvazione dei citati provvedimenti, per i corsi avviati e in svolgimento, che beneficiano della deroga riguardante il 100% del monte ore teorico erogabile attraverso la formazione a distanza /e-learning, l'esame deve essere effettuato in presenza, fatte salve eventuali previsioni diverse approvate dalle Regioni e dalle Province Autonome.
I corsi non ancora avviati, anche in presenza di iscrizioni già acquisite, dovranno quindi essere realizzati nel rispetto delle disposizioni di cui all'**Accordo del 25 luglio 2019**.

Al momento della conclusione della fase di emergenza e quindi della totale riapertura delle sedi formative, attenendosi alle prescritte misure di sicurezza, tutti gli esami si dovranno svolgere in presenza, anche quelli riguardanti le tipologie di cui agli all. 1 e 2.

Spendibilità della certificazione/attestazione
Restano confermate le disposizioni dettate dalle Linee Guida del 25 luglio 2019, in particolare l'obbligo di evidenziare, anche in allegato all'attestazione/certificazione, l'effettivo ricorso e i dettagli relativi alla FAD/e-learning (ore, contenuti, modalità) e all'espletamento dell'esame *on line* alle condizioni sopra descritte.

Roma, 21 maggio 2020

fonte: http://burc.regione.campania.it

Allegato 1

Tipologie di corsi con esame facoltativamente in presenza o a distanza

Figura professionale/corso obbligatorio	Norma di riferimento	Provvedimenti di disciplina della formazione	Ministeri interessati	Corso erogabile in FAD (SI/NO/in parte)	Esame on line	Pratica/tirocinio obbligatori (SI/NO)	Monte ore Pratica e/o Tirocinio/Note
Addetto ai servizi di controllo delle attività di intrattenimento e di spettacolo in luoghi pubblici	Legge 15/72009, n. 94 DM 6/10/2009	Accordo CSR del 29/04/2010	Ministero dell'Interno	SI	SI per i corsi conclusi e in svolgimento	NO	Non previsto
Tintolavandiere	Legge 22/2/2006, n. 84 e s.m.	Accordo CR del 28/11/2019	Ministero delle Sviluppo Economico	SI	SI per i corsi conclusi e in svolgimento	NO	Non previsto
Conduttore di impianti termici	D.lgs. 3 aprile 2006, n.152 e s.m.	Accordo CR del 25/05/2011	Ministero delle Sviluppo Economico	SI	SI per i corsi conclusi e in svolgimento	NO	Non previsto
Insegnanti di autoscuola	D.M. 26 gennaio 2011, n. 17	Parere in Conferenza Stato Regioni del 29/07/2010	Ministero delle Infrastrutture e dei Trasporti	SI	SI per i corsi conclusi e in svolgimento	NO	Non previsto
Agente d'Affari in mediazione	Legge 3/2/1989 n. 39		Ministero delle Sviluppo Economico	SI	SI per i corsi conclusi e in svolgimento[1]	NO	L'esame obbligatorio presso la CCIA è in presenza
Agente Rappresentante di Commercio	Legge 3/5/1985, n. 204		Ministero delle Sviluppo Economico	SI	SI per i corsi conclusi e in svolgimento	NO	Non previsto

[1] **Si tratta dell'eventuale esame regionale volto a verificare gli apprendimenti a seguito della frequenza del corso.**

Interventi assistiti con gli animali **(corso propedeutico)**		Accordo CSR del 25/03/2015	Ministero della Salute	SI	SI per i corsi conclusi e in svolgimento	NO	Non previsto
Interventi assistiti con gli animali (**corso base medici, referenti e responsabili)**		Accordo CSR del 25/03/2015	Ministero della Salute	SI	SI per i corsi conclusi e in svolgimento	NO	Non previsto
Installatore e manutentore FER **(aggiornamento)**	D. Lgs 3/3/2011, n. 28 e DM 37/2008	Accordo CR del 22/12/2016	Ministero delle Sviluppo Economico	SI	SI per i corsi conclusi e in svolgimento	NO	Non previsto
Prodotti Fitosanitari	D.lgs. n. 150/2012 DM 22/1/2014		Ministero dell'Agricoltura	SI	SI per i corsi conclusi e in svolgimento	NO	Non previsto
Tecnico abilitato alla certificazione energetica degli edifici	D. Lgs 19/8/2005, n.192 DPR 74/2013 (art.2 co5 e Allegato 1)	D.I. del 26/6/2015	Ministero dello Sviluppo Economico Ministero dell'Ambiente	SI	SI	SI	16 ore esercitazioni. La tipologia di corso e di prova pratica sono compatibili con la modalità "a distanza"
Interventi assistiti con gli animali **(corso base per coadiutori)**		Accordo CSR del 25/03/2015	Ministero della Salute	In parte (solo teoria)	SI per i corsi conclusi	SI	Prevista pratica, non quantificata

Interventi assistiti con gli animali **(corso avanzato)**		Accordo CSR del 25/03/2015	Ministero della Salute	In parte (solo teoria)	SI per i corsi conclusi	SI	32 ore stage; 16 ore visite guidate
Tatuaggio e piercing	Linee Guida Ministeriali 5/2/1998		Ministero della Salute Ministero dello Sviluppo Economico	In parte (solo teoria)	Solo per i corsi relativi alle Linee Guida ministeriali	SI	Situazione differenziata tra Regioni

fonte: http://burc.regione.campania.it

Allegato 2

Tipologie di corsi con esami in presenza o a distanza, a determinate condizioni[1]

Figura professionale/corso obbligatorio	Norma di riferimento	Provvedimenti di disciplina della formazione	Ministeri interessati	Corso erogabile in FAD (SI/NO/in parte)	Esame on line	Pratica/tirocinio obbligatori (SI/NO)	Monte ore Pratica e/o Tirocinio
Somministrazione di alimenti e bevande	D.lgs. 26 marzo 2010, n. 59	Accordo CSR del 21/12/2011 Accordo integrativo CSR del 9/11/2017	Ministero dello Sviluppo Economico e Ministero del Lavoro	In parte (solo teoria)	SI per i corsi conclusi e in svolgimento	NO	Limite del 50% FAD inserito nell'Accordo del 2017
Imprenditore agricolo professionale	L38/2003 n.38 D. Lgs 2004 n.99 e 2005 n.101		Ministero delle politiche agricole alimentari e forestali	SI	Situazione differenziata tra Regioni/P.A.	Situazione differenziata tra Regioni/P.A.	Alcune Regioni prevedono visite didattiche ed esame con prova pratica.
Estetista **Abilitazione** (corso teorico)	Legge 1/1990 art.3 comma 1 lett. b) e c)	D.M. 21/3/1994, n. 352	Ministeri dello Sviluppo Economico e M. del Lavoro	SI	Situazione differenziata tra Regioni/P.A.	NO	Alcune Regioni prevedono l'esame con prova pratica.
Operatore sociosanitario	D. lgs 30 dicembre 1992, n.502	Accordo CSR del 22/02/2001	Ministero della Salute Ministero del Lavoro e P.S.	In parte (solo teoria)	Solo per corsi conclusi	SI	100 ore esercitazioni + 450 tirocinio

[1] Per i corsi SAB la condizione è che si sia svolto/si svolga in presenza il 50% del corso non erogabile tramite FAD
Per i corsi di Imprenditore Agricolo la condizione è che il corso di formazione disciplinato dalle Regioni non preveda esame con prove pratiche
Per i corsi teorici di Estetista la condizione è che l'esame organizzato dalle Regioni/P.A. non preveda anche la prova pratica.
Per i corsi OSS la condizione è che la parte pratica del corso sia stata già svolta regolarmente come parte integrante del corso concluso

fonte: http://burc.regione.campania.it

Allegato 3

Tipologie di corsi con esame obbligatoriamente in presenza

Figura professionale/corso obbligatorio	Norma di riferimento	Provvedimenti di disciplina della formazione	Ministeri interessati	Corso erogabile in FAD (SI/NO/in parte)	Esame on line	Pratica/tirocinio obbligatori (SI/NO)	Monte ore Pratica e/o Tirocinio/Note
Gommisti e carrozzieri	Leggi 5/2/1992, n. 122; 11/12/2012, n. 224; 27/12/2017, n. 205	Accordo CSR del 12/07/2018	Ministero dello Sviluppo Economico	In parte (solo teoria)	NO	SI	280 ore stage
Ispettori incaricati della revisione dei controlli tecnici dei veicoli a motore	DPR 16 dicembre 1992, n. 495 DM 19 maggio 2017, n. 214	Deliberazione della Conferenza Stato Regioni del 12 giugno 2003 Accordo Stato Regioni del 17/04/2019	Ministero delle Infrastrutture e dei Trasporti	NO	NO	SI	70 + 30 ore esercitazioni moduli B C (20% presso centri autorizzati)
Acconciatore **Abilitazione**	Legge 17 agosto 2005, n.174 Art.3 comma 1 lett. a)	Accordo CSR del 29/03/2007	Ministero delle Sviluppo Economico	In parte (solo teoria)	NO	SI	Il monte ore è stabilito da ciascuna Regione/PA; corso ed esame sono teorico-pratici

fonte: http://burc.regione.campania.it

Acconciatore **Abilitazione**	Legge 17 agosto 2005, n.174 Art.3 comma 1 lett. b)	Accordo CSR del 29/03/2007	Ministero delle Sviluppo Economico	SI	NO	NO	Anche se il corso è erogabile completamente in FAD, l'esame è teorico pratico
Istruttori di autoscuola	D.M. 26 gennaio 2011, n. 17	Parere in Conferenza Stato Regioni del 29/07/2010	Ministero delle Infrastrutture e dei Trasporti	In parte (solo teoria)	NO	SI	40 o 32 ore a seconda dell'abilitazione
Estetista **Abilitazione**	L.1/1990 art.3 comma 1 lett a)	D.M. 21/3/1994, n. 352	Ministero dello Sviluppo Economico e Ministero del Lavoro	In parte (solo teoria)	NO	SI	il corso e l'esame sono "tecnico-pratici"
Tecnico del restauro dei beni culturali	D. Lgs 22/1/2004, n.42 e DM 86/2009	Accordo CSR del 25/07/2012	Ministero dei Beni Culturali	In parte (solo teoria)	NO	SI	60% del monte ore di 2700
Installatore e manutentore FER	D. Lgs 3/3/2011, n. 28 DM 37/2008	Accordo CR del 22/12/2016	Ministero dello Sviluppo Economico	In parte (solo teoria)	NO	SI	20 ore pratica

Tecnico meccatronico delle autoriparazioni	Legge 11 dicembre 2012, n. 224	Accordo CSR del 12/06/2014	Ministero dello Sviluppo Economico	In parte (solo teoria)	NO	SI	20-30% del monte ore complessivo di 500
Manutentore del verde	Legge 26 luglio 2016, n. 154	Accordo CSR del 22/02/2018	Ministero dell'Agricoltura	In parte (solo teoria)	NO	SI	60 ore pratica
Assistente di Studio Odontoiatrico[1]	Legge 1/2/2006, n. 43	Accordo CSR del 23/11/2017	Ministero della Salute	In parte (solo teoria)	NO	SI	Esercitazioni + 400 ore tirocinio
Tecnico acustica ambientale	D. Lgs 17/02/2017 n. 42		Ministero dell'Ambiente	In parte (solo teoria)	NO	SI	60 ore esercitazioni pratiche
Ottico	R.D.31.05.1928, n. 1334, art. 12		Ministero della Salute	In parte (solo teoria)	NO	SI	Situazione differenziata tra Regioni/PA
Odontotecnico	R.D.31.05.1928, n. 1334, art. 11		Ministero della Salute	In parte (solo teoria)	NO	SI	Situazione differenziata tra Regioni/PA
Massaggiatore capo bagnino degli stabilimenti balneari	R.D.31.05.1928, n. 1334, art. 1		Ministero della Salute	In parte (solo teoria)	NO	SI	Situazione differenziata tra Regioni/PA
Installatore di impianti di protezione antincendio[2]	DM 37/2008		Ministero dello Sviluppo Economico	In parte (solo teoria)	NO	SI	Situazione differenziata tra Regioni/PA

[1] L'Accordo in CSR Rep. 66/CSR del 7 maggio 2020 proroga i termini previsti dalle disposizioni transitorie (art.13) dell'Accordo 23/11/2017 rep. 209/CSR.
[2] La parte pratica, in alcuni percorsi regionali, potrebbe non essere prevista.

Installatore di impianti elettrici, radiotelevisivi, di antenne e impianti elettronici in genere[3]	DM 37/2008		Ministero dello Sviluppo Economico	In parte (solo teoria)	NO	SI	Situazione differenziata tra Regioni/PA
Installatore manutentore di impianti di refrigerazione	DM 37/2008		Ministero dello Sviluppo Economico	In parte (solo teoria)	NO	SI	Situazione differenziata tra Regioni/PA
Installatore manutentore di impianti termici e di climatizzazione	DM 37/2008		Ministero dello Sviluppo Economico	In parte (solo teoria)	NO	SI	Situazione differenziata tra Regioni/PA
Installatore e manutentore di impianti di sollevamento[4]	DM 37/2008		Ministero dello Sviluppo Economico	In parte (solo teoria)	NO	SI	Situazione differenziata tra Regioni/PA

[3] La parte pratica, in alcuni percorsi regionali, potrebbe non essere prevista.
[4] La parte pratica, in alcuni percorsi regionali, potrebbe non essere prevista.

CONFERENZA DELLE REGIONI
E DELLE PROVINCE AUTONOME

Allegato D

21/181/CR5a/C17

ACCORDO FRA LE REGIONI E LE PROVINCE AUTONOME SULLE LINEE GUIDA RELATIVE ALLA MODALITÀ DI EROGAZIONE DELLA FORMAZIONE TEORICA, A DISTANZA E IN PRESENZA, PER LE PROFESSIONI/ATTIVITÀ REGOLAMENTATE LA CUI FORMAZIONE È IN CAPO ALLE REGIONI E PROVINCE AUTONOME

PREMESSA

L'art. 3 bis del decreto-legge 22 aprile 2021, n. 52 convertito con modificazioni dalla L. 17 giugno 2021, n. 87 (in G.U. 21/06/2021, n. 146), prevede che "*Dal 1° luglio 2021, in zona gialla, i corsi di formazione pubblici e privati possono svolgersi anche in presenza, nel rispetto di protocolli e linee guida adottati ai sensi dell'articolo 1, comma 14, del decreto-legge 16 maggio 2020, n. 33, convertito, con modificazioni, dalla legge 14 luglio 2020, n. 74*».

Le "*Linee guida per la ripresa delle attività economiche e sociali*" sono state adottate con Ordinanza del Ministero della Salute del 29 maggio 2021, sulla base del documento approvato dalla Conferenza delle Regioni e delle Province Autonome, integrato dal Comitato Tecnico Scientifico.

Con Decreto-legge 23 luglio 2021, n. 105 è stato prorogato fino al 31 dicembre 2021 l'attuale stato di emergenza.

Ai fini della gestione della formazione durante la pandemia, le Regioni e le Province Autonome nel corso del 2020 hanno approvato provvedimenti temporanei per permettere la prosecuzione della formazione in condizioni di sicurezza.

Nello specifico, la Conferenza delle Regioni e delle Province Autonome ha approvato, per il periodo dell'emergenza Covid 19:

- nella seduta del **31/3/2020**, l'Accordo n. 20/51/CR8/C9, per l'utilizzo della modalità FAD/e learning nei percorsi formativi di accesso alle professioni regolamentate la cui formazione è in capo alle Regioni e Province Autonome, derogando alle disposizioni di cui al precedente Accordo del 25 luglio 2019;
- nella seduta del **21/5/2020**, l'Accordo n. 20/90/CR5/C9 "Individuazione dei casi e dei criteri per lo svolgimento di esami a distanza relativi ai corsi di formazione obbligatoria".

In vista del superamento dell'emergenza sanitaria e nell'ottica di fornire un aggiornamento delle disposizioni adottate nel precedente Accordo del 25 luglio 2019, è necessario adottare con tempestività la disciplina ordinaria in merito alle modalità di erogazione della formazione e di espletamento degli esami finali.

fonte: http://burc.regione.campania.it

CAMPO DI APPLICAZIONE

Le presenti Linee Guida si applicano ai corsi di formazione obbligatori ai fini dell'accesso alle professioni e/o allo svolgimento di attività economiche o professionali, la cui competenza è in capo alle Regioni/Province Autonome.

Sono ricompresi in questa fattispecie i corsi cosiddetti "preparatori", in quanto anch'essi obbligatori ai fini dell'accesso ad esami di abilitazione, anche se questi ultimi sono effettuati da soggetti diversi dalle Regioni/Province Autonome. Per questa tipologia di corsi, eventuali disposizioni in deroga devono essere oggetto di specifici Accordi in Conferenza delle Regioni e delle Province Autonome o in Conferenza Stato Regioni.

Ai percorsi formativi o alle professioni già regolamentati da appositi Accordi in Conferenza Stato Regioni o in Conferenza delle Regioni/Province Autonome, si applicano le specifiche disposizioni relative alla FAD (percentuali, modalità, ecc.), mentre la disciplina generale dettata dalle presenti Linee Guida si applica – in questi casi – solo limitatamente agli eventuali aspetti non considerati.

DEFINIZIONI

Per FAD si intende una attività di insegnamento/apprendimento caratterizzata da una situazione di non contiguità spaziale (e talvolta temporale) tra docenti e discenti e dall'utilizzo intenso e sistematico delle tecnologie dell'informazione e della comunicazione, con particolare riferimento all'utilizzo di Internet e di modalità di monitoraggio dell'utilizzo da parte dei discenti. Ai fini del presente documento, non si include nella definizione di FAD il mero utilizzo di materiali didattici quali libri di testo e dispense (anche se in formato elettronico), cd-rom multimediali e similari.

Per E-learning si intende una specifica ed "evoluta" forma di FAD (vedi sopra) consistente in un modello di formazione in remoto caratterizzato da forme di interattività a distanza tra i discenti e i docenti e/o gli e-tutor e/o altri discenti, sia in modalità sincrona che asincrona. Attraverso piattaforme ad hoc, le tecnologie e-learning consentono il monitoraggio quali-quantitativo delle modalità di utilizzo, la possibilità di un reale supporto all'apprendimento, la verifica dei risultati di apprendimento raggiunti, nonché la creazione di gruppi didattici strutturati (es. "aule virtuali telematiche", "webinar"), o semistrutturati (forum tematici, chat di assistenza).

MODALITÀ DI UTILIZZO

L'attivazione di percorsi in modalità di formazione a distanza deve essere specificatamente autorizzata e subordinata all'acquisizione di informazioni dettagliate ed esaurienti su:

a) gli elementi identificativi del progetto formativo;

b) la descrizione delle modalità in cui si realizzerà l'interazione didattica a distanza;

c) calendario, luoghi/orari di svolgimento dell'attività didattica e presenza di tutor multimediali;

d) i media utilizzati e la loro validazione da parte della Regione;

e) le modalità di valutazione dell'apprendimento previste;

f) la documentazione delle attività mediante tenuta di registri e/o report automatici prodotti dai sistemi informativi.

CONTENUTI E PERCENTUALE DI UTILIZZAZIONE DELLA FAD/E-LEARNING

fonte: http://burc.regione.campania.it

L’utilizzo delle modalità formative FAD e/o E-learning è consentito nel limite del 50% del monte ore teorico.
Il predetto limite del 50% è erogato in modalità sincrona almeno per il 40% delle ore e, al massimo, per il 10% in modalità asincrona.
L’indicazione del monte ore teorico erogabile in FAD rappresenta un limite massimo, che non può essere derogato, pertanto la formazione teorica può essere erogata anche in presenza, nel rispetto delle disposizioni vigenti in materia di igiene e sicurezza.
Il restante monte ore teorico, la formazione pratica, i tirocini laddove previsti e gli esami si effettuano obbligatoriamente in presenza, nel territorio della Regione che ha autorizzato/approvato il corso, salvo i casi individuati in apposito Accordo in Conferenza delle Regioni e delle Province Autonome e alle condizioni in esso previste.

TRACCIABILITÀ

Gli attestati/certificazioni rilasciati nell’ambito di una Regione/Provincia Autonoma devono riportare la seguente dicitura: “il percorso formativo di cui al presente attestato/certificazione è stato erogato nel rispetto dei massimali della FAD consentita, nonché delle disposizioni stabilite con l’Accordo in Conferenza delle Regioni del.....”

SPENDIBILITÀ

La spendibilità sull’intero territorio nazionale degli attestati/certificazioni rilasciati nel territorio di una Regione/Provincia Autonoma è subordinata all’osservanza delle presenti Linee Guida relative all’utilizzo di modalità di formazione a distanza/e learning.

FASE TRANSITORIA

Le disposizioni di cui al presente Accordo si applicano dal giorno successivo alla cessazione dello stato di emergenza.
Sulla scorta di valutazioni formulate a livello regionale in base ad esigenze specifiche, le disposizioni di cui agli Accordi del 31 marzo 2020 e del 21 maggio 2020, possono essere applicate ai corsi avviati entro i 6 mesi decorrenti dalla data di cessazione dello stato di emergenza, come stabilita da apposita norma. Per i corsi di durata pari o superiore a 12 mesi, fino al 12 mese è ammessa l'applicazione del regime in deroga di cui agli Accordi del 31 marzo 2020 e del 21 maggio 2020, mentre dal 13 mese e fino alla conclusione si applica il regime ordinario di cui al presente Accordo. In questi casi (percorsi che si concludono dopo i 12 mesi), gli esami si svolgono quindi in presenza.
Entro i sei mesi decorrenti dalla data di cessazione dello stato di emergenza, gli enti di formazione – se del caso – adeguano la loro progettazione formativa alle disposizioni di cui alle presenti Linee guida, con particolare riferimento alle percentuali di utilizzo della FAD sincrona e asincrona.

DISPOSIZIONI FINALI

Nell’eventualità dell’insorgere di nuove situazioni di emergenza, aventi impatto sulla realizzazione delle attività formative e sancite da specifiche norme nazionali, le disposizioni di cui alle presenti Linee Guida sono sospese e si applicano automaticamente le disposizioni di cui agli Accordi del 31 marzo 2020 e del 21 maggio 2020.

Roma, 3 novembre 2021

fonte: http://burc.regione.campania.it

CONFERENZA DELLE REGIONI
E DELLE PROVINCE AUTONOME

Allegato E

22/82/CR4ter/C17/C7

ACCORDO FRA LE REGIONI E LE PROVINCE AUTONOME SULLE LINEE GUIDA RELATIVE ALLE MODALITÀ DI SVOLGIMENTO DEI TIROCINI CURRICULARI NELL'AMBITO DI CORSI DI FORMAZIONE REGOLAMENTATI

Modifica dell'Accordo in Conferenza delle Regioni e Province Autonome del 3 novembre 2021

PREMESSA

Le presenti Linee Guida sono finalizzate alla definizione di una disciplina omogenea delle modalità di svolgimento dei tirocini, nei casi in cui le norme richiedano la frequenza obbligatoria di un corso di formazione, di cui il tirocinio è parte integrante (tirocinio curriculare), per poter svolgere un'attività economica o professionale o esercitare una professione.

In questi casi, infatti, l'esito della formazione ha valore e spendibilità sull'intero territorio nazionale; di conseguenza è necessaria l'uniformità di regole e condizioni in tutte le Regioni e le Province Autonome.

DEFINIZIONI E CAMPO di APPLICAZIONE

Ai fini delle presenti linee guida, per Regione/Provincia Autonoma "responsabile", si intende l'Amministrazione che ha autorizzato il percorso.

Per Regione/Provincia Autonoma "ospitante", si intende il territorio in cui è effettuato il tirocinio.

Le Linee Guida si applicano ai corsi di formazione obbligatori per l'accesso alle professioni e/o allo svolgimento di attività economiche o professionali, la cui competenza è in capo alle Regioni/Province Autonome.

Sono ricompresi anche i corsi cosiddetti "preparatori", in quanto anch'essi obbligatori ai fini dell'accesso ad esami di abilitazione, anche se questi ultimi sono effettuati da soggetti diversi dalle Regioni/P.P.A.A.

PRINCIPI GENERALI

Il tirocinio curriculare, così come la parte teorico-pratica, si svolgono di norma nel territorio della Regione/PP.AA. che ha autorizzato il percorso, per cui vi è coincidenza tra Regione/PP.AA responsabile e Regione/PP.AA. ospitante.

Tutte le parti costituenti il percorso formativo devono quindi essere realizzate dal soggetto accreditato/autorizzato all'interno dello stesso territorio regionale/provinciale nel quale è stato autorizzato il percorso (cosiddetta "contestualità territoriale").

fonte: http://burc.regione.campania.it

La Regione/P.A., nell'ambito delle proprie competenze in materia di accreditamento e di autorizzazione, è responsabile della gestione delle procedure e dei controlli sulla regolarità di svolgimento dell'intero percorso formativo e dell'organizzazione/realizzazione dell'esame finale.

Il tirocinio deve essere effettuato in presenza.

CASI DI DEROGA ALLA CONTESTUALITÀ TERRITORIALE DELL'INTERO PERCORSO FORMATIVO

Sussistono alcune situazioni che, nell'interesse preminente dell'utenza, consentono di derogare al principio della contestualità territoriale dell'intero percorso formativo

Esse costituiscono eccezioni motivate, cui ricorrere a discrezione della Regione o della Province Autonoma, che può decidere quindi di non utilizzarle.

Esse non si applicano automaticamente, ma richiedono sempre un'istruttoria dell'istanza presentata dai soggetti interessati.

Le Regioni/Province Autonome che ricorrono alle deroghe assumono la responsabilità della gestione e del controllo dell'intero percorso e della sua conclusione (esame) e ne garantiscono la conformità agli standard nazionali e/o interregionali.

Le fattispecie di deroga sono di seguito individuate:

a. Casi di (temporanea) non attivazione di corsi di formazione obbligatoria in un dato territorio per assenza di atto di recepimento della disciplina del percorso nell'ordinamento regionale/provinciale o per indisponibilità di offerta formativa.

   Il tirocinio può essere effettuato nel territorio della Regione/Provincia Autonoma (ospitante) di residenza dell'interessato, in cui il corso non è (ancora) attivato.

   La formazione teorica si svolge per il 100% a distanza, fino a vigenza degli Accordi in Conferenza dei Presidenti del 31 marzo 2020 e del 21 maggio 2020. Dal momento dell'applicazione della disciplina a regime relativa all'uso della FAD, di cui all'Accordo n. 21/181/CR5a/C17 del 3.11.2021, la formazione teorica deve essere svolta, parzialmente o integralmente, in presenza nel territorio della Regione/P.A. che ha autorizzato il percorso (responsabile).

   Questa fattispecie non è più applicabile nel momento in cui il percorso è attivato dalla Regione/P.A. di residenza dell'interessato ed è disponibile l'offerta formativa.

b. Casi di vicinanza al luogo di residenza dell'utente, dell'impresa o di altra struttura ove realizzare il tirocinio, situate in territori diversi ma confinanti con quello della Regione/PA responsabile. In questo caso il vantaggio per il cittadino/a è costituito dall'abbattimento dei costi di frequenza e può essere valutato positivamente dalla Regione/Provincia Autonoma responsabile del corso, specie con riferimento a target svantaggiati.

c. Casi di assenza o di indisponibilità, anche temporanea, nel territorio della Regione/Provincia Autonoma responsabile, di strutture/imprese ove realizzare il tirocinio. Il tirocinio può quindi essere effettuato in una struttura/impresa di qualunque altra Regione/Provincia Autonoma (ospitante). L'effettiva indisponibilità di strutture deve essere dimostrata dal soggetto accreditato/autorizzato nei modi che verranno stabiliti dall'Amministrazione responsabile.
   Nel caso dei corsi di formazione per maestri di sci, oltre al tirocinio anche la parte pratica e gli esami finali possono essere svolti nel territorio della Regione ospitante.

d. Casi di sottoscrizione di Accordi interregionali, che disciplinano le fattispecie e i ruoli e funzioni delle Amministrazioni che li sottoscrivono.

La Regione e/o la Provincia Autonoma responsabili devono autorizzare formalmente il ricorso alle deroghe di cui alle lettere a. b. c., avendo verificato la sussistenza/fondatezza dei presupposti. Le autorizzazioni rilasciate devono essere oggetto almeno di un'informativa scritta alla Regione/Provincia Autonoma ospitante.

Nel caso di cui alla lett. d. non è necessaria la valutazione preventiva dell'istanza, né l'informativa scritta.

Per i corsi di operatore sociosanitario, tenuto conto delle esigenze di programmazione delle attività formative – che implicano tra l'altro la verifica di effettiva ricettività da parte delle strutture ove è possibile svolgere il tirocinio curriculare - l'applicazione delle fattispecie di cui alle lettere a., b., c. è subordinata al parere positivo preventivo delle Regioni/PP.AA. ospitanti, che ricevono la richiesta da parte della Regione/P.A. responsabile.

Disposizioni transitorie

Tenuto conto del contesto determinato dall'emergenza sanitaria, che ha reso possibile un ricorso ampio alla modalità di formazione a distanza per la parte teorica e ha consentito l'accesso alla formazione ad utenti non necessariamente residenti nel territorio della Regione o della Provincia Autonoma responsabili, è fatta salva la validità degli attestati/certificati rilasciati in esito a percorsi realizzati – per quanto riguarda il tirocinio – al di fuori del territorio della Regione/Provincia Autonoma responsabile.

Dalla data di approvazione delle presenti Linee Guida, la contestualità territoriale relativa ai tirocini curriculari non si applica ai corsi già avviati o ai corsi da avviare per i quali siano state già acquisite le iscrizioni degli utenti.

Roma, 28 aprile 2022

Delibera della Giunta Regionale n. 297 del 14/06/2022

Dipartimento 50 - GIUNTA REGIONALE DELLA CAMPANIA

Direzione Generale 12 - Direzione Generale per le politiche culturali e turismo

U.O.D. 6 - Operatori turistici e sostegno ai nuovi turismi

Oggetto dell'Atto:

INDIRIZZI PER L'ATTIVAZIONE DEI PERCORSI FORMATIVI PER L'ABILITAZIONE DELLE GUIDE VULCANOLOGICHE.

Alla stregua dell'istruttoria compiuta dalla Direzione Generale e delle risultanze e degli atti tutti richiamati nelle premesse che seguono, costituenti istruttoria a tutti gli effetti di legge, nonché dell'espressa dichiarazione di regolarità della stessa resa dal Direttore a mezzo di sottoscrizione della presente

PREMESSO che

A. la legge 17 maggio 1983, n. 217 ("*Legge quadro per il turismo e interventi per il potenziamento e la qualificazione dell'offerta turistica*"), ha definito i princìpi fondamentali in materia di turismo ed industria alberghiera;
B. la legge regionale 16 marzo 1986, n. 11 (*"Norme per la disciplina delle attività professionali turistiche"*), nell'osservanza dei principi fondamentali fissati nella suddetta legge quadro, ha definito i requisiti per l'esercizio delle attività professionali turistiche e l'accesso alle attività medesime, riconoscendo, tra l'altro, tra le attività professionali turistiche, quella di guida alpina, anche per quanto concerne i siti vulcanologici regionali del Vesuvio e del sistema vulcanico flegreo;
C. la legge 2 gennaio 1989, n. 6 ("*Ordinamento della professione di guida alpina"*), nello stabilire i principi fondamentali in materia di ordinamento della professione di guida alpina, ha specificamente normato le guide vulcanologiche, prevedendo, all'articolo 23, che l'attività di accompagnamento, a titolo professionale, di persone in ascensioni o escursioni su vulcani, possa essere svolta, nei termini ivi previsti e salve le competenze specifiche riservate alle guide alpine-maestri di alpinismo e agli aspiranti guida, dalle guide vulcanologiche formate o abilitate secondo le norme stabilite dalle Regioni;
D. la medesima legge, all'articolo 7, disciplina l'abilitazione tecnica all'esercizio della professione di guida alpina stabilendo, per altro, che la medesima si consegua mediante la frequenza di appositi corsi teorico-pratici ed il superamento dei relativi esami;
E. i suddetti corsi, secondo quanto previsto dall'articolo 23 della legge 8 marzo 1991, n. 81 ("*Legge-quadro per la professione di maestro di sci e ulteriori disposizioni in materia di ordinamento della professione di guida alpina*"), sono organizzati dalle regioni, con la collaborazione dei collegi regionali delle guide di cui all'articolo 13 della richiamata legge n. 6 del 1989 o mediante il collegio nazionale delle guide di cui all'articolo 15 della medesima legge, con commissioni di esame nominate dalle Regioni;
F. il documento *"Profilo Professionale della Guida Vulcanologica"* approvato con delibera del Consiglio Direttivo del Collegio Nazionale delle Guide Alpine n. 6 del 22 Settembre 2020, trasmesso per conoscenza al competente Ministero quale Organo di Controllo, contiene indicazioni su *standard* formativo per la figura della guida vulcanologica, prove selettive di ammissione al corso, requisiti di accesso, modalità di organizzazione del corso e svolgimento delle verifiche, valutazioni e certificazione finale del corso;
G. il Collegio Regionale Guide Alpine e Vulcanologiche della Campania è un Ente Pubblico a carattere territoriale istituito, ai sensi della citata legge n. 6 del 1989, con decreto del Presidente della Giunta Regionale della Campania n. 577 del 5 febbraio 1991, quale Organo di autogoverno e disciplina della professione;
H. l'Ente Parco Regionale dei Campi Flegrei è stato istituito, ai sensi dell'articolo 6 della legge regionale 1° settembre 1993, n. 33, con decreto del Presidente della Giunta Regionale della Campania. n. 782 del 13 novembre 2003, ed è dotato di personalità di diritto pubblico e sottoposto alla vigilanza della Regione Campania;

RILEVATO che

sulla base dell'istruttoria svolta dai competenti Uffici regionali

A. le guide vulcanologiche, nello specifico contesto campano, rappresentano un presidio importante per la valorizzazione, la promozione e lo sviluppo del territorio, tanto più nell'attuale contingenza economica seguita all'emergenza sanitaria ed alla forte crisi del comparto, che rende opportuna, per altro, l'implementazione qualitativa, oltre che quantitativa, dell'offerta;
B. l'attività delle guide vulcanologiche costituisce altresì un importante presidio per la sicurezza degli utenti che intendono visitare i siti vulcanologici campani;
C. l'Ente Parco Regionale dei Campi Flegrei, in condivisione e raccordo con il richiamato Collegio regionale delle Guide Alpine e Vulcanologiche della Campania, ha espressamente richiesto l'attivazione del corso per abilitazione alla attività di guida vulcanologica, anche al fine di avviare un concreto programma di conoscenza e valorizzazione dei siti naturalistici di natura vulcanica del territorio flegreo tramite l'ausilio di professionisti specificamente abilitati, ed entrambi i suddetti Enti hanno manifestato la piena disponibilità ad assicurare il necessario supporto;

D. i competenti Uffici regionali, anche a valle del confronto con i suddetti Enti, hanno stimato il fabbisogno incrementale complessivo di guide vulcanologiche in 25 unità;
E. l'esaurimento della graduatoria delle guide vulcanologiche relativa all'ultima procedura abilitativa indetta rende necessario l'avvio tempestivo di una nuova procedura finalizzata all'abilitazione;
F. per l'abilitazione all'esercizio dell'attività di guida vulcanologica è necessario, in coerenza con il quadro normativo nazionale di riferimento, attivare appositi corsi teorico-pratici con i relativi esami di abilitazione;
G. a tal riguardo, si ritiene necessario assicurare adeguati standard di qualità delle guide vulcanologiche, e quindi della relativa attività formativa, anche sulla base dei richiamati indirizzi del Collegio Nazionale delle Guide Alpine e mediante il coinvolgimento del Collegio regionale delle Guide Alpine e Vulcanologiche della Campania, oltre che degli Enti maggiormente interessati;
H. l'avvio della procedura, nei termini descritti, è coerente con i principi del richiamato quadro normativo di riferimento;

ACQUISITO il parere favorevole dell'Ufficio Speciale dell'Avvocatura Regionale di cui alla nota prot. 0644507 del 23 dicembre 2021;

RITENUTO
a. di dover prendere atto della necessità di avviare il percorso formativo per l'abilitazione di Guide Vulcanologiche nei siti di natura vulcanica del territorio regionale;
b. di dover dare mandato alla Direzione Generale per le Politiche Culturali e il Turismo, di concerto con la Direzione Generale Istruzione, Formazione, Lavoro e Politiche Giovanili, e previo coinvolgimento del Collegio regionale delle Guide Alpine e Vulcanologiche della Campania, oltre che degli Enti maggiormente interessati, di attivare, senza nuovi o maggiori oneri per il bilancio regionale, il relativo percorso formativo ed abilitativo, assicurando adeguati standard di qualità e formazione delle guide vulcanologiche e la coerenza con le indicazioni stabilite a livello nazionale dal Collegio Nazionale delle Guide Alpine;
c. di dover demandare alle suddette Direzioni Generali ogni altro adempimento conseguente o comunque connesso, nel rispetto degli indirizzi di cui alla presente deliberazione e della vigente normativa di riferimento, ivi incluse le attività di monitoraggio e di controllo;

VISTI
a. la legge regionale n. 11 del 1986;
b. la legge n. 6 del 1989;
c. la legge n. 81 del 1991;
d. il decreto legislativo n. 206 del 2007;
e. il D.P.R. 28 dicembre 2000, n. 445;
f. il Decreto del Ministero del Lavoro e delle Politiche Sociali di concerto con il Ministero dell'istruzione, dell'Università e della Ricerca, del 30 giugno 2015*;*
g. il parere dell'Ufficio Speciale dell'Avvocatura Regionale acquisito con nota prot. 0644507 del 23 dicembre 2021;
h. la D.G.R.C. n. 201 del 28 aprile 2022 di proroga degli incarichi dirigenziali;

PROPONE e la Giunta, in conformità, a voto unanime

DELIBERA

per le motivazioni indicate in narrativa, che si intendono integralmente riportate nel presente dispositivo,

1. di prendere atto della necessità di avviare il percorso formativo per l'abilitazione di Guide Vulcanologiche nei siti di natura vulcanica del territorio regionale;
2. di dare mandato alla Direzione Generale per le Politiche Culturali e il Turismo, di concerto con la Direzione Generale Istruzione, Formazione, Lavoro e Politiche Giovanili, e previo coinvolgimento del Collegio regionale delle Guide Alpine e Vulcanologiche della Campania, oltre che degli Enti maggiormente interessati, di attivare, senza nuovi o maggiori oneri per il bilancio regionale, il relativo percorso formativo ed abilitativo, assicurando adeguati standard di qualità e formazione delle guide vulcanologiche e la coerenza con le indicazioni stabilite a livello nazionale dal Collegio Nazionale delle Guide Alpine;

3. di demandare alle suddette Direzioni Generali ogni altro adempimento conseguente o comunque connesso, nel rispetto degli indirizzi di cui alla presente deliberazione e della vigente normativa di riferimento, ivi incluse le attività di monitoraggio e di controllo;
4. di trasmettere il presente atto, per i seguiti di competenza, alla Direzione Generale per le Politiche Culturali ed alla Direzione Generale Istruzione, Formazione, Lavoro e Politiche Giovanili, nonché ai competenti Uffici per la pubblicazione nella sezione Casa di Vetro del sito istituzionale e sul BURC.

Delibera della Giunta Regionale n. 302 del 21/06/2022

Dipartimento 50 - GIUNTA REGIONALE DELLA CAMPANIA

Direzione Generale 18 - DIREZIONE GENERALE PER I LAVORI PUBBLICI E LA PROTEZIONE CIVILE

U.O.D. 92 - STAFF-Funzioni Tecnico amm.vo.Protezione Civile, Emergenza e post-emergenza

Oggetto dell'Atto:

PIANO REGIONALE PER LA PROGRAMMAZIONE DELLE ATTIVITA' DI PREVISIONE, PREVENZIONE E LOTTA ATTIVA CONTRO GLI INCENDI BOSCHIVI NEL TRIENNIO 2022-2024.

fonte: http://burc.regione.campania.it

Alla stregua dell'istruttoria compiuta dalla Direzione Generale e delle risultanze e degli atti tutti richiamati nelle premesse che seguono, costituenti istruttoria a tutti gli effetti di legge, nonché dell'espressa dichiarazione di regolarità della stessa resa dal Direttore a mezzo di sottoscrizione della presente

PREMESSO che:

a) la legge 21 novembre 2000, n. 353 "Legge-quadro in materia di incendi boschivi" dispone l'approvazione, da parte delle Regioni, del piano regionale per la programmazione delle attività di previsione, prevenzione e lotta attiva contro gli incendi boschivi, soggetto a revisione annuale;
b) il Decreto Legislativo 19 agosto 2016, n. 177 "Disposizioni in materia di razionalizzazione delle funzioni di polizia e assorbimento del Corpo forestale dello Stato, ai sensi dell'articolo 8, comma 1, lettera a), della legge 7 agosto 2015, n. 124, in materia di riorganizzazione delle amministrazioni pubbliche", determinando l'accorpamento del Corpo Forestale dello Stato nell'Arma dei Carabinieri, ha conferito nuove attribuzioni al Corpo Nazionale dei Vigili del Fuoco e profondamente modificato in ambito statale l'assetto delle competenze in materia di incendi boschivi;
c) il D.L. 8 settembre 2021, n. 120 recante "Disposizioni per il contrasto degli incendi boschivi e altre misure urgenti di protezione civile", convertito con modificazioni dalla L. 8 novembre 2021, n. 155 (in G.U. 08/11/2021, n. 266), introduce il Piano AIB nazionale ed integra e rafforza il dispositivo normativo ed operativo esistente, nel rispetto delle responsabilità e dell'autonomia delle regioni e delle province autonome;
d) l'art. 14, comma 1, della legge regionale n. 12/2017 ss.mm.ii., prevede che alla programmazione delle attività di previsione, prevenzione e lotta attiva contro gli incendi boschivi e alla redazione del piano nei termini e con le prescrizioni di cui al comma 2, provvede la Giunta regionale, in sinergia con la Società S.M.A. Campania;
e) l'attuale assetto ordinamentale attribuisce le attività di prevenzione alla D.G. 50.07 per le Politiche agricole, alimentari e forestali mentre conferisce il coordinamento e concorso per il contrasto al fenomeno degli incendi boschivi alla Direzione Generale 50.18 per i lavori pubblici e la protezione civile, che si avvale della SORU Sala Operativa Regionale Unificata di protezione civile, con funzione di Sala Operativa Unificata Permanente (SOUPR) per il rischio incendi boschivi, e delle Sale Operative Provinciali Integrate (SOUPP/SOPI), previste dalla legge regionale 22 maggio 2017, n. 12 ed allocate presso le UU.OO.DD. del Genio Civile di Avellino, Benevento, Caserta, Napoli e Salerno;
f) le attività di lotta attiva agli incedi boschivi sono assicurate dalle squadre operative AIB degli Enti delegati (Province e Comunità montane) ai sensi della L.R. n. 11/96 e del R.R. n. 3/2017 e di SMA Campania s.p.a., nonché dal personale del Corpo Nazionale dei Vigili del Fuoco, nei termini regolati da apposite convenzioni e/o accordi, all'uopo sottoscritti;
g) la delibera di Giunta Regionale n. 464 del 27/10/2021, recante "Attività di prevenzione e lotta contro gli incendi boschivi – Potenziamento del ruolo del volontariato organizzato di protezione civile mediante la costituzione delle Squadre volontari AIB della Regione Campania", ha inteso incrementare e potenziare il ruolo delle Organizzazioni di volontariato di protezione civile adibite alle attività AIB su tutto il territorio regionale.

CONSIDERATO che:

a) con D.G.R. n. 250 del 15/06/2021 la Regione ha approvato "*Piano regionale per la programmazione delle attività di previsione, prevenzione e lotta attiva contro gli incendi boschivi nel triennio 2021-2023. Con allegati.*";
b) con DGR n. 76 del 22/02/2022 è stato approvato lo schema di convenzione tra la Regione Campania e l'Arma dei Carabinieri per attività ad elevata specializzazione in ambito forestale, ambientale e agroalimentare che prosegue, senza soluzione di continuità, la collaborazione con l'Arma anche in materia di prevenzione del rischio incendi boschivi;
c) con DGR n.150 del 30/03/2022 è stata approvato l'"Accordo di Programma Quadro tra l'Amministrazione Regionale e il Ministero dell'Interno - Dipartimento dei Vigili del Fuoco, per la collaborazione in attività di protezione civile, tutela ambientale ed ecosistema, gestione dei rifiuti, soccorso sanitario e attività di ricerca nei settori della prevenzione e del monitoraggio dei rischi relativamente al triennio 2022-2024";
d) con circolare della Presidenza del Consiglio dei Ministri recante "Attività antincendio boschivo per la stagione estiva 2022. Individuazione dei tempi di svolgimento e raccomandazioni per un più

efficace contrasto agli incendi boschivi, in zone di interfaccia urbano-rurale e ai rischi conseguenti" (pubblicate in G.U. Serie generale n. 128 del 03/06/2022), sono state inviate a tutti gli Enti competenti le raccomandazioni per l'adeguamento dei sistemi di risposta agli incendi boschivi, in relazione alle specificità dei relativi contesti ambientali e territoriali, nell'ottica della maggior efficienza possibile a tutela della vita, dell'integrità fisica, dei beni, degli insediamenti, degli animali e dell'ambiente in generale;

e) ai fini dell'aggiornamento annuale al Piano AIB, ai sensi della L. 353/2000 ss.mm.ii., la Direzione generale per i Lavori Pubblici e la Protezione Civile ha avviato incontri e consultazioni con le altre strutture regionali a vario titolo competenti nonché con gli Enti gestori dei Parchi Nazionali e regionali e delle Riserve Naturali protette statali e regionali, con le Province e le Comunità Montane, con i carabinieri Forestale, il Corpo nazionale dei Vigili del Fuoco, UNCEM, ANCI, nonché con le Amministrazioni ed Enti deputati alle attività di prevenzione e contrasto attivo agli incendi boschivi;

f) l'aggiornamento annuale del Piano è stato elaborato con il contributo dei diversi attori istituzionali coinvolti, a qualsiasi titolo, nelle attività di previsione, prevenzione e lotta attiva agli incendi boschivi sul territorio regionale (SOPI/SOUP, altre Direzioni regionali, Amministrazioni ed Enti Statali: Corpo Nazionale dei Vigili del Fuoco – Direzione Regionale Campania; Carabinieri Forestali Direzione Regionale Campania; Parco Nazionale del Vesuvio; Parco Nazionale del Cilento, Vallo di Diano e Alburni; Parchi e riserve Regionali, Città Metropolitana di Napoli e Amministrazioni provinciali, Comunità Montane, SMA Campania s.p.a., UNCEM e ANCI);

g) l'art. 14 comma 4 della L.R. n. 12/2017 stabilisce che la protezione civile regionale interviene con S.M.A. Campania per fronteggiare l'emergenza in caso di incendio boschivo. Il raccordo avviene attraverso la Sala operativa regionale e le SOPI territorialmente competenti;

h) presso le U.O.D. del Genio Civile sono allocate le S.O.P.I. alle quali afferiscono anche le funzioni di S.O.U.P. Sala Operativa Unificata Permanente Provinciale (SOUPP) competenti per l'antincendio boschivo.

PRESO ATTO che:

a) la Direzione generale per i Lavori Pubblici e la Protezione Civile ha provveduto, ai sensi di legge, all'aggiornamento del Piano AIB, unitamente alla documentazione tecnica e illustrativa delle azioni programmate e/o da programmare ai fini della previsione e prevenzione del rischio incendi boschivi, che, unitamente al modello organizzativo inerente alle azioni e procedure operative di lotta attiva, agli allegati cartografici e all'allegato economico finanziario, costituiscono il Piano regionale 2022-2024, allegato al presente provvedimento a farne parte integrante e sostanziale;

b) il Piano è stato predisposto ai sensi della legge n 353/2000 ss.mm.ii., sulla base delle linee guida approvate con DPCM del 20.12.2001 e delle *Raccomandazioni* annuali diramate dalla Presidenza del Consiglio dei ministri, tenendo conto delle modifiche ordinamentali e organizzative che hanno interessato le strutture regionali preposte all'assolvimento degli adempimenti di contrasto al fenomeno degli incendi boschivi;

c) nelle citate *Raccomandazioni*, il Presidente del Consiglio dei ministri auspica che le Amministrazioni regionali e delle Province autonome valutino la possibilità di definire gemellaggi tra Regioni, e tra Regioni e Province autonome, per l'attività di lotta attiva agli incendi boschivi, intesi non solo come scambio di esperienze e conoscenze tra strutture ed operatori ma, soprattutto, come strumento di potenziamento del dispositivo di intervento;

d) la parte del Piano relativa al modello organizzativo e operativo definisce i ruoli e compiti dei soggetti del sistema integrato di protezione civile coinvolti nella gestione del rischio incendi boschivi, in particolare della L.R. n. 11/96 e del R.R. n. 3/2017 che attribuiscono agli Enti Delegati la competenza in materia di lotta attiva agli incendi boschivi;

e) il Piano tiene, altresì, conto del disposto di cui all'art. 11, comma m, del D. Lgs. 2 gennaio 2018, n. 1 "Codice della protezione civile" e del decreto legislativo 19 agosto 2016, n. 177, con il quale sono state rimodulate le competenze in materia di incendi boschivi, già attribuite al Corpo Forestale dello Stato, assorbito nell'Arma dei Carabinieri e, in parte, trasferite al Corpo Nazionale dei Vigili del Fuoco;

f) in data 08/06/2022 tra la Direzione Generale per i Lavori Pubblici e la Protezione Civile e la Direzione Regionale dei Vigili del Fuoco, del Soccorso Pubblico e della Difesa Civile per la Campania è stata sottoscritta la convenzione valevole per il triennio 2022-2024 (prot. CV/2022000160 del 08/06/2022) e concordato il Piano Tecnico organizzativo che disciplina il potenziamento del dispositivo di coordinamento e soccorso del Corpo Nazionale VV.F. mediante l'approntamento di squadre VV.F. destinate all'antincendio boschivo, di unità DOS, nonché di

presidi del personale VV.F. presso la SORU/SOUPR e le SOPI/SOUP nel periodo a maggior rischio di incendi boschivi;

g) con decreto dirigenziale n. 270 del 10/06/2022 della Direzione generale per i Lavori Pubblici e la Protezione Civile è stato dichiarato il periodo di grave pericolosità per gli incendi boschivi per l'anno 2022, con decorrenza 15 giugno 2022 e fino al 20 settembre 2022, salvo proroghe.

CONSIDERATO che:

a) a seguito della soppressione del Corpo Forestale dello Stato ad opera del decreto legislativo 19 agosto 2016, n. 177, è venuto meno il cospicuo numero di DOS (Direttore delle Operazioni di Spegnimento) assicurati fino al 2016 dal soppresso Corpo, rendendo necessario per le Regioni avviare percorsi formativi teorico-pratici per la formazione di nuovi DOS, nel rispetto dei principi contenuti nella Direttiva del Presidente del Consiglio dei Ministri del 10 gennaio 2020, in G.U. n. 56 del 5 marzo 2020, recante "Definizione, funzioni, formazione e qualificazione della Direzione delle Operazioni di Spegnimento degli incendi boschivi";

b) in tal senso la Regione Campania negli ultimi anni ha organizzato i Corsi per DOS, rivolti principalmente al personale degli Enti delegati, istituzionalmente deputati alla lotta attiva agli incendi boschivi e ai volontari delle neo-costituite Squadre volontari AIB della Regione Campania, ai sensi della delibera n. 464 del 27/10/2021, cui si aggiungono i DOS dei Vigili del Fuoco durante il periodo di grave pericolosità, nei termini regolati dalla convenzione annuale;

c) le deliberazioni di Giunta regionale n. 29 e n. 30 del 22/01/2020 regolano, tra l'altro, i requisiti per l'abilitazione all'attività, rispettivamente, di Direttori delle Operazioni di Spegnimento della Regione, delle Province e delle Comunità Montane e degli Operatori Antincendio Boschivo (AIB) volontari appartenenti ad organizzazioni iscritte nell'elenco territoriale regionale – sezione AIB in Regione Campania;

d) i competenti uffici regionali, anche in considerazione della natura e delle caratteristiche dei corsi di formazione posti in essere ed implementati dalla Regione Campania per l'abilitazione delle suddette figure, che prevedono lo svolgimento di specifiche attività formative di carattere operativo e pratico, propongono, coerentemente con le richiamate direttive nazionali di:
- sostituire il punto 3, terzo capoverso, dell'allegato alla D.G.R. n. 29 del 22/01/2020, con il seguente: "*Per poter essere riconosciuto quale DOS, si ha l'obbligo di disporre di alcuni requisiti di base, superare una selezione in ingresso e partecipare allo specifico corso base di addestramento e qualificazione, predisposto e organizzato dalla Regione con superamento della valutazione finale dell'apprendimento. Il superamento del corso con positiva valutazione finale dell'apprendimento da' titolo a svolgere la funzione di DOS*";
- sostituire il punto 3, terzo capoverso, dell'allegato alla D.G.R. n. 30 del 22/01/2020, con il seguente: "*Per poter essere riconosciuto quale Operatore Antincendio Boschivo (AIB) il volontario ha l'obbligo di disporre di alcuni requisiti di base, superare una selezione in ingresso e partecipare allo specifico corso di formazione, informazione e addestramento predisposto e organizzato dalla Regione con superamento della valutazione finale dell'apprendimento*".

CONSIDERATO, altresì, che:

sulla base dell'istruttoria svolta dai competenti uffici regionali:

a) per i successivi aggiornamenti annuali del Piano regionale per la programmazione delle attività di previsione, prevenzione e lotta attiva contro gli incendi boschivi, è opportuno che la Direzione generale per i Lavori Pubblici e la Protezione Civile si avvalga anche del supporto di Dipartimenti Universitari e/o Centri di competenza specializzati nel settore dell'antincendio boschivo e delle tecniche di contrasto al fuoco e di previsione e prevenzione degli incendi, nei termini regolati da apposite convenzioni, nei limiti delle risorse di Bilancio e nel rispetto della normativa vigente;

b) per assicurare mezzi adeguati alle attività connesse all'antincendio boschivo, compresa l'attività dei DOS, da parte degli Enti e Organizzazioni che partecipano al sistema regionale di lotta attiva, possano essere assegnati, nel rispetto della normativa vigente, in comodato d'uso gratuito, a cura della Direzione generale per i Lavori Pubblici e la Protezione Civile, i mezzi e i veicoli in carico alla predetta Direzione per finalità AIB e non più utilizzabili per carenza di personale regionale.

PRESO ATTO che:

a) nell'intento di coinvolgere sempre più le Amministrazioni locali nelle attività di prevenzione del rischio, il Comando Regione dei Carabinieri Forestale Campania d'intesa con la Protezione Civile regionale ha avviato una mirata attività di supporto, in favore soprattutto dei Comuni più esposti

al rischio incendi, anche finalizzata alla predisposizione delle Ordinanze comunali per la prevenzione del rischio incendi boschivi e alla divulgazione ed informazione alla popolazione dei divieti ed obblighi durante il periodo di massima pericolosità.

b) d'intesa con il Comando Regione dei Carabinieri Forestale Campania ed ANCI Campania è stata elaborato uno schema aggiornato di ordinanza comunale tipo, che può essere utilizzato dai Comuni durante il periodo di massima pericolosità per gli incendi boschivi.

PRESO ATTO, altresì, che:

a) nel Bilancio Gestionale 2022, il capitolo di spesa 8269 è dotato delle risorse pari ad € 9.500.000,00 destinate a finanziare il supporto che la società *in house* SMA Campania s.p.a. fornisce alla D.G. 50 18 nella gestione delle sale operative e nelle attività di lotta attiva AIB e di protezione civile ai sensi della L.R. n. 12/2017, ed è in corso di sottoscrizione la relativa convenzione;

b) nel Bilancio Gestionale 2022, il capitolo di spesa 1245 è dotato delle risorse pari ad € 150.000,00 destinate a finanziare la convenzione tra Regione Campania e il Comando Regione Carabinieri Forestale "Campania", per il supporto alle attività di prevenzione degli incendi boschivi;

c) nel Bilancio Gestionale 2022 il capitolo di spesa 1242 è dotato delle risorse pari ad € 4.000.000,00 destinate a finanziare a titolo di contributo il supporto che gli Enti Delegati forniscono alle attività di lotta attiva agli incendi boschivi, ai sensi della L.R. n. 11/96 e R.R. n. 3/2017, con premialità per quegli enti che hanno formato nuovi DOS;

d) nel Bilancio Gestionale 2022 e nel Bilancio pluriennale 2022-2024, il capitolo di spesa 1536 è dotato delle risorse pari ad € 930.000,00 per ciascuna annualità, destinate a finanziare la convenzione già stipulata tra la Direzione Generale per i Lavori Pubblici e la Protezione Civile e la Direzione Regionale dei Vigili del Fuoco, del Soccorso Pubblico e della Difesa Civile per la Campania, per il triennio 2022-2024, per il concorso alle attività di spegnimento degli incendi boschivi, nell'ambito della pianificazione regionale di Protezione Civile per la previsione, prevenzione e contrasto del rischio;

e) nel Bilancio Gestionale 2022 e nel Bilancio pluriennale 2022-2024 il capitolo di spesa 1247 è dotato delle risorse destinate a finanziare il servizio di spegnimento incendi boschivi a mezzo elicotteri in Regione Campania;

f) con DGR n. 263 del 01/06/2022 "Piano Sviluppo e Coesione Regione Campania – Riprogrammazione risorse dell'area tematica "Ambiente e risorse naturali", la somma di € 1.500.000,00 è stata riprogrammata e destinata alle attività di lotta attiva agli incendi boschivi da parte delle Squadre Volontari AIB della Regione Campania;

g) nel Bilancio Gestionale 2022 il capitolo di spesa 1149 è destinato a finanziare a titolo di rimborso spese, il supporto delle Organizzazioni di volontariato a tutte le attività di protezione civile, ed eventuali disponibilità che dovessero residuare rispetto alle esigenze ordinarie, potranno essere destinate dalla DG 50.18 all'ulteriore finanziamento delle attività delle Squadre Volontari AIB per garantirne il supporto anche durante il periodo di non massima pericolosità;

RITENUTO:

a) di dover approvare il *"Piano regionale per la programmazione delle attività di previsione, prevenzione e lotta attiva contro gli incendi boschivi nel triennio 2022-2024 con allegati*", allegato al presente provvedimento a farne parte integrante e sostanziale;

b) di dover dare atto che con provvedimento della Direzione generale per i Lavori Pubblici e la Protezione Civile è stato dichiarato il periodo di grave pericolosità per gli incendi boschivi per l'anno 2022, con decorrenza 15 giugno 2022 e fino al 20 settembre 2022, salvo proroghe.

c) di dover dare atto che il coordinamento e concorso per il contrasto al fenomeno degli incendi boschivi afferisce alla Direzione generale per i Lavori Pubblici e la Protezione Civile, che si avvale della S.O.R.U. Sala Operativa Regionale Unificata di protezione civile, con funzione di Sala Operativa Unificata Permanente Regionale (S.O.U.P.R.) per il rischio incendi boschivi, e delle Sale Operative Provinciali Integrate (S.O.P.I.), istituite ai sensi della legge regionale 22 maggio 2017, n. 12 ed allocate presso le UU.OO.DD. del Genio Civile di Avellino, Benevento, Caserta, Napoli e Salerno, con funzione di Sale Operative Unificate Permanenti Provinciali (S.O.U.P.P.) per il rischio incendi boschivi;

d) di dover dare atto che le attività di contrasto agli incedi boschivi sono assicurate attraverso l'impiego delle squadre operative AIB:

- degli Enti delegati (Città Metropolitana di Napoli, Province e Comunità montane) ai sensi della L.R. n. 11/96 e del R.R. n. 3/2017;

- della società *in house* SMA Campania s.p.a., nei termini regolati da apposita convenzione;
- della Direzione Regionale Campania del Corpo Nazionale dei Vigili del Fuoco, nei termini regolati da apposita convenzione;
- delle Squadre AIB volontari della Regione Campania istituite con DGR n. 464 del 27/10/2021, nei termini regolati da apposite convenzioni o con ordinarie attivazioni ai sensi del D.Lgs. n. 1/2018 e DGR n. 75/2015;

e) di dover dare atto che le attività di DOS Direttori delle Operazioni di spegnimento sono assicurate dal personale in possesso della specifica funzione della Regione Campania, degli Enti delegati e delle Squadre AIB volontari della Regione Campania, nonché dei Vigili del Fuoco nei termini regolati da apposita convenzione;

f) di dover sostituire il punto 3, terzo capoverso, dell'allegato alla D.G.R. n. 29 del 22/01/2020, con il seguente: "*Per poter essere riconosciuto quale DOS, si ha l'obbligo di disporre di alcuni requisiti di base, superare una selezione in ingresso e partecipare allo specifico corso base di addestramento e qualificazione, predisposto e organizzato dalla Regione con superamento della valutazione finale dell'apprendimento. Il superamento del corso con positiva valutazione finale dell'apprendimento da' titolo a svolgere la funzione di DOS*";

g) di dover sostituire il punto 3, terzo capoverso, dell'allegato alla D.G.R. n. 30 del 22/01/2020, con il seguente: "*Per poter essere riconosciuto quale Operatore Antincendio Boschivo (AIB) il volontario ha l'obbligo di disporre di alcuni requisiti di base, superare una selezione in ingresso e partecipare allo specifico corso di formazione, informazione e addestramento predisposto e organizzato dalla Regione con superamento della valutazione finale dell'apprendimento*";

h) di dover demandare alla D.G. 50.18 la eventuale definizione di gemellaggi con altre Regioni sia per lo scambio di esperienze che per il potenziamento dei dispositivi di prevenzione e lotta attiva, soprattutto in quei territori (Isole del Golfo, aree interne o aree protette) non sufficientemente coperta da un congruo numero di squadre adibite alla lotta attiva AIB, compatibilmente con le risorse di Bilancio e nel rispetto della normativa vigente, anche con il coinvolgimento del volontariato organizzato AIB;

i) di dover raccomandare ai Comuni interessati da aree boscate di provvedere all'aggiornamento del Catasto delle aree percorse dal fuoco ai sensi dell'art. 8 della L. n. 353/2000 e ss.mm.ii. nonché alla redazione ed aggiornamento del piano di protezione civile che contempli anche il rischio incendi boschivi e di interfaccia, ai sensi del D.lgs. n. 1/2018 Codice della protezione civile e del D.L. 8 settembre 2021, n. 120 coordinato con la legge di conversione 8 novembre 2021, n. 155;

j) di dover dare atto che il Piano tra gli allegati riporta uno schema aggiornato di ordinanza comunale tipo elaborata d'intesa con il Comando Regione dei Carabinieri Forestale Campania ed ANCI Campania, da adottare durante il periodo di massima pericolosità per gli incendi boschivi;

k) di dover stabilire che per assicurare mezzi adeguati alle attività connesse all'antincendio boschivo, compresa l'attività dei DOS, da parte degli Enti e Organizzazioni che partecipano al sistema regionale di lotta attiva, possano essere assegnati, nel rispetto della normativa vigente, in comodato d'uso gratuito, a cura della Direzione generale per i Lavori Pubblici e la Protezione Civile, i mezzi e i veicoli in carico alla predetta Direzione per finalità AIB e non più utilizzabili per carenza di personale regionale;

l) di dover prevedere che per i successivi aggiornamenti annuali del Piano regionale per la programmazione delle attività di previsione, prevenzione e lotta attiva contro gli incendi boschivi, la Direzione generale per i Lavori Pubblici e la Protezione Civile si avvalga anche del necessario supporto di Dipartimenti Universitari e/o Centri di competenza specializzati nel settore dell'antincendio boschivo e delle tecniche di contrasto al fuoco e di previsione e prevenzione degli incendi, nei termini regolati da apposite convenzioni, nei limiti delle risorse di Bilancio e nel rispetto della normativa vigente.

m) di dover dare mandato alla Direzione Generale i Lavori Pubblici e la Protezione Civile per ogni adempimento necessario all'attuazione del Piano, nei limiti delle risorse disponibili nel Bilancio regionale e secondo la previsione economico-finanziaria riportata nel Piano allegato e nel rispetto della normativa vigente;

VISTI:

a) la legge 21 novembre 2000, n. 353 e ss.mm.ii.;
b) il Decreto Legislativo 19 agosto 2016, n. 177;
c) il D. Lgs. 2 gennaio 2018, n. 1 "Codice della protezione civile";
d) la legge 8 novembre 2021, n. 155

e) il Decreto della Presidenza del Consiglio dei Ministri del 20/12/2001;
f) la legge regionale 7 maggio 1996 n. 11
g) la legge regionale 22 maggio 2017, n. 12 “Sistema di Protezione Civile in Campania”;
h) il Regolamento regionale 28 settembre 2017 n. 3
i) la legge regionale 28 dicembre 2021, n. 32
j) la DGR n. 29 del 22/01/2020
k) la DGR n. 30 del 22/01/2020
l) la DGR n. 250 del 15/06/2021
m) la DGR n. 464 del 27/10/2021
n) la DGR n. 76 del 22/02/2022
o) la DGR n.150 del 30/03/2022
p) la DGR n. 19 del 12/01/2022
q) la DGR n. 20 del 12/01/2022

PROPONE, e la Giunta, in conformità a voto unanime,

DELIBERA

Per tutto quanto riportato in narrativa, che si intende di seguito integralmente confermato e trascritto:

1. di approvare il *“Piano regionale per la programmazione delle attività di previsione, prevenzione e lotta attiva contro gli incendi boschivi nel triennio 2022-2024 con allegati*”, allegato al presente provvedimento a farne parte integrante e sostanziale;
2. di dare atto che con provvedimento della Direzione generale per i Lavori Pubblici e la Protezione Civile è stato dichiarato il periodo di grave pericolosità per gli incendi boschivi per l’anno 2022, con decorrenza 15 giugno 2022 e fino al 20 settembre 2022, salvo proroghe;
3. di dare atto che il coordinamento e concorso per il contrasto al fenomeno degli incendi boschivi afferisce alla Direzione generale per i Lavori Pubblici e la Protezione Civile, che si avvale della S.O.R.U. Sala Operativa Regionale Unificata di protezione civile, con funzione di Sala Operativa Unificata Permanente Regionale (S.O.U.P.R.) per il rischio incendi boschivi, e delle Sale Operative Provinciali Integrate (S.O.P.I.), istituite ai sensi della legge regionale 22 maggio 2017, n. 12 ed allocate presso le UU.OO.DD. del Genio Civile di Avellino, Benevento, Caserta, Napoli e Salerno, con funzione di Sale Operative Unificate Permanenti Provinciali (S.O.U.P.P.) per il rischio incendi boschivi;
4. di dare atto che le attività di contrasto agli incedi boschivi sono assicurate attraverso l'impiego delle squadre operative AIB:
   - degli Enti delegati (Città Metropolitana di Napoli, Province e Comunità montane) ai sensi della L.R. n. 11/96 e del R.R. n. 3/2017;
   - della società *in house* SMA Campania s.p.a., nei termini regolati da apposita convenzione;
   - della Direzione Regionale Campania del Corpo Nazionale dei Vigili del Fuoco, nei termini regolati da apposita convenzione;
   - delle Squadre AIB volontari della Regione Campania istituite con DGR n. 464 del 27/10/2021, nei termini regolati da apposite convenzioni o con ordinarie attivazioni ai sensi del D.Lgs. n. 1/2018 e DGR n. 75/2015;
5. di dare atto che le attività di DOS Direttori delle Operazioni di spegnimento sono assicurate dal personale in possesso della specifica funzione della Regione Campania, degli Enti delegati e delle Squadre AIB volontari della Regione Campania, nonché dei Vigili del Fuoco nei termini regolati da apposita convenzione;
6. di sostituire il punto 3, terzo capoverso, dell’allegato alla D.G.R. n. 29 del 22/01/2020, con il seguente: “*Per poter essere riconosciuto quale DOS, si ha l’obbligo di disporre di alcuni requisiti di base, superare una selezione in ingresso e partecipare allo specifico corso base di addestramento e qualificazione, predisposto e organizzato dalla Regione con superamento della valutazione finale dell’apprendimento. Il superamento del corso con positiva valutazione finale dell’apprendimento da’ titolo a svolgere la funzione di DOS*”;
7. di sostituire il punto 3, terzo capoverso, dell’allegato alla D.G.R. n. 30 del 22/01/2020, con il seguente: “*Per poter essere riconosciuto quale Operatore Antincendio Boschivo (AIB) il volontario ha l’obbligo di disporre di alcuni requisiti di base, superare una selezione in ingresso e*

partecipare allo specifico corso di formazione, informazione e addestramento predisposto e organizzato dalla Regione con superamento della valutazione finale dell'apprendimento";

8. di demandare alla D.G. 50.18 la eventuale definizione di gemellaggi con altre Regioni sia per lo scambio di esperienze che per il potenziamento dei dispositivi di prevenzione e lotta attiva, soprattutto in quei territori (Isole del Golfo, aree interne o aree protette) non sufficientemente coperta da un congruo numero di squadre adibite alla lotta attiva AIB, compatibilmente con le risorse di Bilancio e nel rispetto della normativa vigente, anche con il coinvolgimento del volontariato organizzato AIB;
9. di raccomandare ai Comuni interessati da aree boscate di provvedere all'aggiornamento del Catasto delle aree percorse dal fuoco ai sensi dell'art. 8 della L. n. 353/2000 e ss.mm.ii. nonché alla redazione ed aggiornamento del piano di protezione civile che contempli anche il rischio incendi boschivi e di interfaccia, ai sensi del D.lgs. n. 1/2018 Codice della protezione civile e del D.L. 8 settembre 2021, n. 120 coordinato con la legge di conversione 8 novembre 2021, n. 155;
10. di dare atto che il *Piano regionale per la programmazione delle attività di previsione, prevenzione e lotta attiva contro gli incendi boschivi nel triennio 2022-2024,* tra gli allegati, riporta uno schema aggiornato di ordinanza comunale tipo elaborata d'intesa con il Comando Regione dei Carabinieri Forestale Campania ed ANCI Campania, da adottare durante il periodo di massima pericolosità per gli incendi boschivi;
11. di stabilire che per assicurare mezzi adeguati alle attività connesse all'antincendio boschivo, compresa l'attività dei DOS, da parte degli Enti e Organizzazioni che partecipano al sistema regionale di lotta attiva, possano essere assegnati, nel rispetto della normativa vigente, in comodato d'uso gratuito, a cura della Direzione generale per i Lavori Pubblici e la Protezione Civile, i mezzi e i veicoli in carico alla predetta Direzione per finalità AIB e non più utilizzabili per carenza di personale regionale;
12. di prevedere che per i successivi aggiornamenti annuali del Piano regionale per la programmazione delle attività di previsione, prevenzione e lotta attiva contro gli incendi boschivi, la Direzione generale per i Lavori Pubblici e la Protezione Civile si avvalga anche del necessario supporto di Dipartimenti Universitari e/o Centri di competenza specializzati nel settore dell'antincendio boschivo e delle tecniche di contrasto al fuoco e di previsione e prevenzione degli incendi, nei termini regolati da apposite convenzioni, nei limiti delle risorse di Bilancio e nel rispetto della normativa vigente;
13. di dare mandato alla Direzione Generale i Lavori Pubblici e la Protezione Civile per ogni adempimento necessario all'attuazione del Piano, nei limiti delle risorse disponibili nel Bilancio regionale e secondo la previsione economico-finanziaria riportata nel Piano allegato e nel rispetto della normativa vigente;
14. di inviare il presente provvedimento:
    - al Consiglio Regionale;
    - all'Ufficio di Gabinetto del Presidente;
    - alla Presidenza del Consiglio dei Ministro Dipartimento della Protezione Civile per l'osservanza degli adempimenti di cui all'art. 4 co. 1 del D.L. 8 settembre 2021, n. 120 Disposizioni per il contrasto degli incendi boschivi e altre misure urgenti di protezione civile, convertito con modificazioni dalla L. 8 novembre 2021, n. 155;
    - alla Direzione Generale per i Lavori Pubblici e la Protezione Civile, per la successiva notifica alle Amministrazioni, Enti locali e soggetti interessati;
    - alla Direzione Generale Risorse Finanziarie;
    - alla Direzione Generale Politiche Agricole, Alimentari e Forestali;
    - alla Direzione Generale Tutela Salute e Coordinamento del Sistema Sanitario Regionale;
    - alla Direzione Generale Difesa del Suolo ed Ecosistema;
    - alla Direzione Generale Risorse Strumentali;
    - all'Ufficio del Datore di Lavoro (D.G. Risorse Umane);
    - agli uffici competenti alla pubblicazione del presente provvedimento nella sezione *Casa di vetro* del sito istituzionale e sul B.U.R.C.



REGIONE CAMPANIA

Protezione Civile
Regione Campania

SQUADRE VOLONTARI AIB
REGIONE CAMPANIA

PIANO REGIONALE PER LA PROGRAMMAZIONE DELLE ATTIVITÀ DI PREVISIONE, PREVENZIONE E LOTTA ATTIVA AGLI INCENDI BOSCHIVI 2022-2024

Legge n° 353/2000
(Legge quadro in materia di incendi boschivi)

Prima Parte

fonte: http://burc.regione.campania.it

a cura di:

Regione Campania
Direzione Generale 18 per i lavori pubblici e la protezione civile
Dott. Italo Giulivo
STAFF 50.18.92 Funzioni di supporto tecnico-amministrativo - Protezione Civile
Emergenza e Post emergenza
dott.ssa Claudia Campobasso – Dirigente Staff 50.18.92
dott. Luca Acunzo - Responsabile della Posizione Organizzativa AIB
dott.Carmine Tiso – Istruttore Staff 50.18.92

SMA Campania SpA
geom. Ciro Abbruzzese
dott. Antonio Barbato
dott. Diego D'Alessio

fonte: http://burc.regione.campania.it

SOMMARIO

INTRODUZIONE **7**
RIFERIMENTI NORMATIVI **7**
CONTENUTI E PROCESSO DI REDAZIONE DEL PIANO **10**
PARTE I – INQUADRAMENTO GEOGRAFICO **13**
IL TERRITORIO DELLA REGIONE CAMPANIA **13**

1.1 CARATTERISTICHE MORFOLOGICHE **14**
1.2 CARATTERISTICHE CLIMATICHE **18**
1.3 ZONE FITOCLIMATICHE **19**
1.4 IL PATRIMONIO FORESTALE CAMPANO **20**
1.4.1 Ripartizione del patrimonio forestale per provincia campana *21*
1.4.2 Ripartizione del patrimonio forestale in base al carattere della proprietà e della forma di governo *22*
1.4.3 Le foreste demaniali regionali *23*
1.4.4 I dati rilevati nel Terzo INFC (2015) *24*

PARTE II – ANALISI STORICA DEL FENOMENO **25**
GLI INCENDI BOSCHIVI NEL 2021 E SERIE STORICHE **25**

2.1 STATISTICA DESCRITTIVA DELL'ANNO 2021 E RAFFRONTO CON GLI ANNI PRECEDENTI **27**
2.2 DISTRIBUZIONE SETTIMANALE **35**
2.3 DISTRIBUZIONE DEGLI INCENDI NELLE ORE GIORNALIERE **36**
2.4 ANDAMENTO DEGLI INCENDI NELLA PROVINCIA DI AVELLINO **38**
2.5 ANDAMENTO DEGLI INCENDI NELLA PROVINCIA DI BENEVENTO **39**
2.6 ANDAMENTO DEGLI INCENDI NELLA PROVINCIA DI CASERTA **40**
2.7 ANDAMENTO DEGLI INCENDI NELLA PROVINCIA DI NAPOLI **41**
2.8 ANDAMENTO DEGLI INCENDI NELLA PROVINCIA DI SALERNO **42**
2.9 DISTRIBUZIONE TERRITORIALE **43**
2.9.1 I comuni campani maggiormente interessati dagli incendi nel 2021 ..... *44*
2.9.2 Gli eventi incendiari di maggiore estensione nell'anno 2021 ..... *46*
2.10 LA DURATA DEGLI INCENDI **47**
2.11 ANALISI DEGLI INCENDI PER CLASSI DI SUPERFICIE DANNEGGIATA **48**
2.12 IMPIEGO DELLE SQUADRE DI SPEGNIMENTO **50**
2.13 IMPIEGO DELLA FLOTTA AEREA REGIONALE E NAZIONALE NELL'ANNO 2021 ..... **51**

GLI INCENDI BOSCHIVI NEL PERIODO 1 GENNAIO - 30 APRILE 2022 ..... **55**

3.1 GLI EVENTI DEL PERIODO **55**
3.2 LE SQUADRE A TERRA **63**
3.3 I MEZZI AEREI IMPIEGATI **63**

PARTE III - ATTIVITÀ DI PREVISIONE **68**
I FATTORI PREDISPONENTI **68**

4.1 ANALISI DEI FATTORI CLIMATICI **68**
4.1.1 Anadamento delle precipitazioni nell'anno 2021 ..... *71*
4.1.2 Andamento delle temperature nell'anno 2021 ..... *77*
4.1.3 Andamento delle ondate di calore nel periodo 2005÷2021 ..... *83*

fonte: http://burc.regione.campania.it

4.2 LE RETI DI MONITORAGGIO IDROMETEOROLOGICO E CLIMATICO DEL CENTRO FUNZIONALE DELLA CAMPANIA. 84
4.3 PREVISIONE DELLE ANOMALIE CLIMATICHE ATTESE PER LA STAGIONE ESTIVA E INDICAZIONI AI FINI DELL'INDIVIDUAZIONE DEL PERIODO DI MASSIMA PERICOLOSITÀ DEGLI INCENDI BOSCHIVI....85
4.4 LE CAUSE DI INNESCO: L'ATTIVITÀ INVESTIGATIVA DEI CARABINIERI FORESTALE....88

LA DEFINIZIONE DEL RISCHIO SU SCALA REGIONALE....97

5.1 LA CARTA DELLA PERICOLOSITÀ....97
5.1.1 La Carta della probabilità di incendio....98
5.1.2 Carta degli incendi pregressi....102
5.2 LA CARTA DELLA GRAVITÀ....105
5.2.1 Carta della Copertura silvo pastorale....105
5.2.2 Carta della Zonazione dei Parchi....107
5.2.3 Carta dei SIC/ZSC, ZPS e delle Riserve Naturali Statali....108
5.2.4 Carta degli Habitat e delle specie prioritarie....109
5.2.5 Elaborazione della Carta della Gravità....110
5.3 LA CARTA DEL RISCHIO E LE SUE MOLTEPLICI UTILITÀ....110

IL BOLLETTINO INCENDI BOSCHIVI ELABORATO DAL CENTRO FUNZIONALE DECENTRATO (CFD) 113
PARTE IV - ATTIVITÀ DI PREVENZIONE STRUTTURALE E NON STRUTTURALE....114
NORME PER LA PREVENZIONE DEGLI INCENDI BOSCHIVI....114
PREVENZIONE E RECUPERO STRUTTURALE....116

8.1 LA SELVICOLTURA PREVENTIVA....116
8.2 LE ATTIVITÀ DI PREVENZIONE STRUTTURALE DI COMPETENZA DELLA DG 07 PER LE POLITICHE AGRICOLE, ALIMENTARI E FORESTALI DELLA REGIONE CAMPANIA....118
8.3 LE ATTIVITÀ DI PREVENZIONE CONDOTTE NELLE AREE PROTETTE....118
8.4 RETE NATURA 2000....120
8.4.1 Attività condotte nei Parchi Nazionali e nelle Riserve Naturali statali....125
8.4.2 Attività condotte nei Parchi e nelle Riserve Naturali Regionali....127
8.5 LA VIABILITÀ FORESTALE....129
8.6 I VIALI TAGLIAFUOCO....130
8.7 INTERVENTI SELVICOLTURALI PER IL RECUPERO DEI BOSCHI PERCORSI DAL FUOCO....131

LA PREVENZIONE NON STRUTTURALE....134

9.1 ATTIVITÀ PREVISTE DAL DECRETO LEGGE 120/2021....134
9.2 I PIANI DI PROTEZIONE CIVILE COMUNALI....134
9.3 IL CATASTO DELLE AREE PERCORSE DAL FUOCO....136
9.4 LE ATTIVITÀ CONDOTTE IN SINERGIA CON I CARABINIERI FORESTALE ED ANCI CAMPANIA....138
9.5 ATTIVITÀ DI MONITORAGGIO, PATTUGLIAMENTO E AVVISTAMENTO....144
9.6 LE ATTIVITÀ DI FORMAZIONE....145
9.7 SISTEMA DI ALLERTAMENTO PER IL RISCHIO INCENDI BOSCHIVI E DI INTERFACCIA....148
9.7.1 Informazione alla popolazione sugli scenari di rischio incendi boschivi....149
9.8 I CAMPI SCUOLA ESTIVI DI PROTEZIONE CIVILE....152
9.9 ATTIVITÀ INFORMATIVA A CURA DELL'UFFICIO STAMPA DI REGIONE CAMPANIA....153

PARTE V – LA LOTTA ATTIVA AGLI INCENDI BOSCHIVI....154
L'INFRASTRUTTURA TECNOLOGICA....154

fonte: http://burc.regione.campania.it

10.1 Il Decision Support System - sistema informativo di supporto alle decisioni 154
10.2 La APP mobile SMA Campania 155
10.3 Dotazione tablet per il personale DOS 156
10.4 La rete regionale di radiocomunicazioni d'emergenza a fini di protezione civile 157
10.5 Integrazione e implementazione nella rete esistente delle comunicazioni del servizio regionale A.I.B. 161
10.6 Disciplinare per l'uso della rete radio regionale 162

I PUNTI DI APPROVVIGIONAMENTO IDRICO PER LE ATTIVITÀ AIB 162
GLI ENTI COINVOLTI NELLE ATTIVITÀ DI CONTRASTO AGLI INCENDI BOSCHIVI 164

12.1 La Regione Campania 164
12.1.1 La SORU Sala Operativa Regionale Unificata con funzioni di SOUPR 165
12.1.2 Le Sale Operative Provinciali Integrate con funzioni di SOUP e i C.O.T. 169
12.2 La SMA Campania s.p.a. 175
12.2.1 Le sedi operative 179
12.3 Gli Enti Delegati (Comunità Montane e Province) 181
12.3.1 I Centri Operativi degli Enti Delegati 182
12.3.2 I Nuclei Operativi degli Enti Delegati 182
12.4 I Vigili del Fuoco 185
12.5 Squadre Volontari A.I.B. della Regione Campania 187
12.6 I gemellaggi con altre Regioni per le attività AIB 193
12.7 Il ruolo dei Comuni 195
12.8 Le Prefetture 196

13. I DOS – DIRETTORI DELLE OPERAZIONI DI SPEGNIMENTO 196
14. LA FLOTTA AEREA REGIONALE 198
15. LA FLOTTA AEREA NAZIONALE 200
16. LE PROCEDURE OPERATIVE: IL MODELLO DI INTERVENTO 202

16.1 I periodi di riferimento 203
16.2 Avvistamento di un incendio e spegnimento con forze di terra 205
16.3 Il D.O.S. e lo spegnimento di un incendio con mezzi aerei 206
16.4 Gestione degli incendi notturni 213
16.5 Impiego delle squadre in ambiti extra-territoriali 214
16.6 Fasi di allerta in caso di incendio di interfaccia 215
16.7 Il Coordinamento 217
16.8 Gruppo di Valutazione 218
16.9 Rapporti con le Prefetture 218
16.10 Interventi di interfaccia con le zone urbanizzate 218
16.11 Disattivazione elettrodotti 221
16.12 Organizzazione AIB nel periodo di non massima pericolosità 222

LA TUTELA DELLA SALUTE DEGLI OPERATORI AIB 222

17.1 Le tipologie di rischio e le misure protettive e preventive atte a ridurlo 226
17.1.1 Rischio termico da irraggiamento e convezione 227
17.1.2 Rischio termico conduttivo 227
17.1.3 Rischio da immersione termica 228
17.1.4 Rischio ambientale derivante da attività svolte a basse temperature 229

fonte: http://burc.regione.campania.it

17.1.5 Rischio derivante dalla abbondante presenza di fumo 230
17.1.6 Rischio derivante dall'utilizzo di attrezzi manuali 230
17.1.7 Rischio derivante dall'utilizzo del decespugliatore 231
17.1.8 Rischio derivante dall'utilizzo della motosega 232
17.1.9 Comportamenti per ridurre al minimo i rischi in attività AIB 233
17.1.10 I rischi in attività di spegnimento di incendi di interfaccia urbano - foresta 238
17.2 LE BUONE PRATICHE DA ATTUARE IN CONCOMITANZA DELL'EMERGENZA SANITARIA COVID 19 238

PARTE VI - PREVISIONE ECONOMICO-FINANZIARIA 240

ALLEGATI:

1. **CARTA USO SUOLO CAMPANIA**
2. **CARTA RISCHIO INCENDI**
3. **CARTA MAGNITUDO INCENDI 2011 – 2021**
4. **CARTA MAGNITUDO INCENDI 2021**
5. **COMUNI CON SUPERFICIE PERCORSA DAL FUOCO**
6. **CARTA CLASSI DI SUPERFICIE DANNEGGIATE DAL FUOCO ANNO 2021**
7. **CARTA SQUADRE DI SPEGNIMENTO- PREVISIONE 2022**
8. **ELENCO CANTIERI ENTI DELEGATI – SMA CAMPANIA S.P.A.**
9. **PIANI EMERGENZA COMUNALI**
10. **RETE RADIOCOMUNICAZIONI**
11. **ELENCO DEI PUNTI IDRICI**
12. **ELENCO SQUADRE VOLONTARI AIB**
13. **ORDINANZA TIPO COMUNALE**
14. **ELENCO DOS DIRETTORI OPERAZIONI DI SPEGNIMENTO**

fonte: http://burc.regione.campania.it

INTRODUZIONE

Il Piano regionale 2022-2024 per la programmazione delle attività di previsione, prevenzione e lotta attiva agli incendi boschivi costituisce il documento di riferimento, previsto dalla legge n.353 del 21 novembre 2000, per il contrasto degli effetti derivanti da un incendio boschivo, evento calamitoso che è possibile contrastare solo attraverso l'adozione contemporanea e sinergica di misure di previsione e prevenzione coerenti con il modello regionale di intervento e attività di lotta attiva.
Il presente documento è l'aggiornamento del precedente Piano triennale 2021-2023, approvato con Delibera della Giunta Regionale n. 250 del 15.06.2021 (BURC n. 59 del 21.06.2021), che tiene conto, anzitutto, delle modifiche legislative introdotte con il decreto-legge 8 settembre 2021, n. 120 (in G.U. Serie generale n. 216 del 9/9/2021), coordinato con la legge di conversione 8 novembre 2021, n. 155, recante: «Disposizioni per il contrasto agli incendi boschivi e altre misure urgenti di protezione civile».
Sono stati, inolte, considerati e approfonditi i contenuti della circolare della Presidenza del Consiglio dei Ministri recante "Attività antincendio boschivo per la stagione estiva 2022. *Individuazione dei tempi di svolgimento e raccomandazioni per un più efficace contrasto agli incendi boschivi, in zone di interfaccia urbano-rurale e ai rischi conseguenti"* (pubblicate in G.U. Serie generale n. 128 del 03/06/2022).
Nella revisione attuale si aggiorna, in particolare, il sistema di lotta attiva alla luce della delibera di Giunta Regionale n. 464 del 27/10/2021, recante "Attività di prevenzione e lotta contro gli incendi boschivi – Potenziamento del ruolo del volontariato organizzato di protezione civile mediante la costituzione delle Squadre volontari AIB della Regione Campania", con la quale si è inteso incrementare e potenziare il ruolo delle OdV adibite alle attività AIB su tutto il territorio regionale e rendere autonomo il loro intervento.
Viene così delineato il nuovo il Modello regionale di intervento, che definisce ruoli e compiti dei soggetti coinvolti nella gestione del rischio incendi boschivi e che compongono il sistema integrato di protezione civile per la lotta agli incendi boschivi, anche in considerazione della progressiva fuoriuscita del personale regionale (DOS e operativi AIB), collocato in quescenza.
Ampio spazio viene, altresì, dedicato alla importante attività di formazione erogata in collaborazione con COAU, Carabinieri Forestale e Corpo Nazionale dei Vigili del Fuoco, col supporto operativo fornito dai CSV Centri Servizi per il volontariato provinciali. Corsi per DOS, per Operatori addetti alle attività di lotta attiva agli incendi boschivi, corsi per Addetti e Responsabili di Sala operativa e relativi aggiornamenti.
Il presente aggiornamento tiene conto dei contributi forniti dagli altri uffici regionali competenti nonché dagli stakeholders coinvolti nelle riunioni preparatorie e nelle attività di briefing e de briefing. Le parti non interessate da aggiornamenti o per le quali, alla chiusura del presente documento, non sono stati forniti i necessari aggiornamenti, risultano invariate rispetto alla precedente versione 2021-2023.

RIFERIMENTI NORMATIVI

La disciplina in materia di incendi boschivi è contenuta nella legge n.353 del 21 novembre 2000 e ss.mm.ii., le cui disposizioni sono finalizzate alla conservazione e alla difesa dagli

fonte: http://burc.regione.campania.it

incendi del patrimonio boschivo nazionale quale bene insostituibile per la qualita' della vita e costituiscono principi fondamentali dell'ordinamento ai sensi dell'articolo 117 della Costituzione.
Secondo la L. n. 353/2000, per incendio boschivo si intende un fuoco con suscettivita' a espandersi su aree boscate, cespugliate o arborate, comprese eventuali strutture e infrastrutture antropizzate poste all'interno delle predette aree, oppure su terreni coltivati o incolti e pascoli limitrofi a dette aree.
Per zone di interfaccia urbano-rurale si intendono le zone, aree o fasce, nelle quali l'interconnessione tra le abitazioni o altre strutture antropiche e le aree naturali o la vegetazione combustibile è molto stretta
La L. n. 353/2000 attribuisce alle Regioni il compito di approvare il Piano piano regionale per la programmazione delle attivita' di previsione, prevenzione e lotta attiva contro gli incendi boschivi, sottoposto a revisione annuale, e di programmare la lotta attiva assicurando il coordinamento delle proprie strutture antincendio con quelle statali istituendo e gestendo con una operativita' di tipo continuativo nei periodi a rischio di incendio boschivo le sale operative unificate permanenti (SOUP), avvalendosi, oltre che delle proprie strutture e dei propri mezzi aerei di supporto all'attivita' delle squadre a terra anche delle squadre degli altri Enti competenti e della Associazioni di volontariato specializzate.
In ambito statale, l'assetto delle competenze in materia di incendio boschivo è stato modificato dal Decreto Legislativo n. 177 del 19 agosto 2016, "Disposizioni in materia di razionalizzazione delle funzioni di polizia e assorbimento del Corpo forestale dello Stato, ai sensi dell'articolo 8, comma 1, lettera a), della legge n. 124 del 7 agosto 2015, in materia di riorganizzazione delle amministrazioni pubbliche, che ha determinato l'accorpamento del Corpo Forestale dello Stato nell'Arma dei Carabinieri e conferito nuove attribuzioni in materia di incendi boschivi al Corpo Nazionale dei Vigili del Fuoco.
In particolare, al Corpo Nazionale è attribuito il concorso con le regioni nel contrasto degli incendi boschivi con l'ausilio di mezzi da terra e aerei ed il coordinamento delle operazioni di spegnimento, sulla base di accordi di programma con le regioni, anche per quanto concerne l'impiego dei gruppi di volontariato antincendi (AIB), nonchè la partecipazione alla struttura di coordinamento nazionale e a quelle regionali (art. 9 co. 1).
Nei territori delle aree naturali protette di rilevanza nazionale e internazionale, nonche' delle altre aree protette secondo le modalita' previste dalla legislazione vigente, ad eccezione delle acque marine confinanti con le predette aree, con protocollo di intesa tra l'Arma dei carabinieri ed il Corpo nazionale dei vigili del fuoco sono definite le operazioni di spegnimento a terra degli incendi boschivi, svolte dalle unità specialistiche dell'Arma dei carabinieri (art. 7 co. 2 lett. z).

Gli aspetti legati alla prevenzione di tipo selvicolturale, oltre che dalla già citata Legge n.353/2000, sono definiti principalmente dalla seguente normativa:

- D. Lgs. n.34 del 3 aprile 2018 "Testo Unico in materia di foreste e filiere forestali";
- Regio Decreto n.3267 del 30 dicembre 1923 "Prescrizioni di massima e Polizia Forestale", (art. 130, obbligo di gestione dei boschi e dei pascoli pubblici in base ad un Piano Economico).

fonte: http://burc.regione.campania.it

A seguito dei devastanti incendi che hanno interessato molte regioni d'italia nell'estate 2021, il Governo ha approvato D.L. 8 settembre 2021, n. 120 Disposizioni per il contrasto degli incendi boschivi e altre misure urgenti di protezione civile, convertito con modificazioni dalla L. 8 novembre 2021, n. 155 (in G.U. 08/11/2021, n. 266), allo scopo di integrare e rafforzare il dispositivo normativo ed operativo esistente, nel rispetto delle responsabilità e dell'autonomia delle regioni e delle province autonome.
Il decreto affida al Dipartimento della protezione civile della Presidenza del Consiglio dei Ministri il compito di stilare, con cadenza triennale, il Piano Nazionale per il rafforzamento delle risorse umane, tecnologiche, aeree e terrestri necessarie per una più adeguata prevenzione e lotta attiva contro gli incendi boschivi, documento che integra la consueta pianificazione regionale.
Il D.L. n. 120/2021 prevede anche la facoltà, per le Regioni di stipulare convenzioni con gli Avio club e gli Aero club locali, allo scopo di integrare nei rispettivi dispositivi operativi gli apparecchi per il volo da diporto o sportivo (VDS) di cui alla legge 25 marzo 1985, n. 106, nell'ambito delle risorse finanziarie disponibili nei propri bilanci e destinate alle attivita' di previsione, prevenzione e lotta attiva contro gli incendi boschivi, attribuendo funzioni di concorso compatibili con le esigenze degli altri operatori.
Nell'ambito della strategia nazionale per lo sviluppo delle aree interne del Paese (SNAI), il decreto stanzia risorse, pari a 20 milioni di euro per l'anno 2021 e a 40 milioni di euro per ciascuno degli anni 2022 e 2023, destinate al finanziamento in favore degli enti territoriali di interventi volti a prevenire gli incendi boschivi nelle aree interne del Paese in cui il rischio di incendio è più elevato.
Viene introdotto, inoltre, il divieto per tre anni della raccolta dei prodotti del sottobosco nei soprassuoli percorsi dal fuoco; si prevede poi la facoltà per i comuni di avvalersi di ISPRA o di altri soggetti muniti delle necessarie capacità tecniche, per il censimento delle aree colpite da incendi; si prevede la confisca degli animali nel caso di trasgressione al divieto di pascolo nelle aree colpite da incendi. Vengono anche inasprite le condanne per il reato di incendio boschivo di cui all'articolo 423-bis del Codice penale.

Normativa regionale:

- L.R. n.27 del 4 maggio 1979 "Delega in materia di economia e bonifica montana e difesa del suolo";
- L.R. n.13 del 28 febbraio 1987 "Modifiche ed integrazioni alla Legge Regionale del 4 maggio 1979, n. 27 - Delega in materia di economia e bonifica montana e difesa del suolo"
- L.R. n.11 del 7 maggio 1996 "Modifiche ed integrazioni alla Legge Regionale 28 febbraio 1987, n. 13, concernente la delega in materia di economia, bonifica montana e difesa del Suolo";
- L.R. n.14 del 24 luglio 2006 "Modifiche ed Integrazioni alla Legge Regionale 7 maggio 1996, n. 11, concernente la delega in materia di economia, bonifica montana e difesa del suolo". Con tale legge sono stati modificati e integrati solo alcuni aspetti della L. R. 11/96;
- Regolamento regionale 21 febbraio 2020 n.2 "ulteriori modifiche al Regolamento regionale 28 settembre 2017, n.3 (Regolamento di tutela e gestione sostenibile del patrimonio forestale regionale)". Questo regolamento integra e sostituisce il Regolamento regionale n. 3 del 28 settembre 2017 che, redatto ai sensi dell'articolo 12 della Legge Regionale 20

fonte: http://burc.regione.campania.it

gennaio 2017, n. 3, aveva sostituito a sua volta gli allegati A, B, C, D della L. R. 11/96 ed aveva altresì abrogato alcuni suoi articoli o parti di essi.

- L'art.41 del Regolamento è dedicato alle "Norme per la prevenzione e la lotta agli incendi boschivi", di cui si tratterà più specificatamente nel capitolo dedicato alla "prevenzione".
- L.R. n.20 del 13 giugno 2016 "Norme per l'applicazione pianificata del fuoco prescritto", modificata dalla L.R. n.38 del 23 dicembre 2016. Le Prescrizioni Tecniche sono state approvate con Decreto Dirigenziale n. 43 del 26/07/2017.

Ulteriori provvedimenti che delineano il quadro complessivo dell'ordinamento vigente sono:

- provvedimento n. 62/CSR del 4 maggio 2017 della Conferenza permanente per i rapporti fra lo Stato, le Regioni e le Province Autonome di Trento e Bolzano avente per oggetto "Accordo-quadro nazionale regolante i rapporti convenzionali tra il Ministero dell'Interno e le Regioni, ai sensi dell'art. 4 del Decreto Legislativo n. 281 del 28 agosto 1997, in materia di previsione, prevenzione e lotta attiva agli incendi boschivi";
- Direttiva del Presidente del Consiglio dei Ministri del 10 gennaio 2020, in G.U. n.56 del 5 marzo 2020, recante *"Definizione, funzioni, formazione e qualificazione della Direzione delle Operazioni di Spegnimento degli incendi boschivi";*
- Deliberazione di Giunta Regionale n. 28 del 22/01/2020 (in BURC n.6 del 27/01/2020), recante *Indirizzi sugli Standard per la Formazione, l'informazione e l'addestramento "orizzontale" dei Volontari appartenenti ad organizzazioni iscritte nell'elenco territoriale del Volontariato di Protezione Civile della Regione Campania*;
- Deliberazione di Giunta Regionale n. 29 del 22/01/2020 (in BURC n.6 del 27/01/2020), recante *Indirizzi sulle funzioni dei Direttori delle Operazioni di Spegnimento e sugli Standard per la formazione, l'addestramento e la qualificazione dei Direttori delle Operazioni di Spegnimento della Regione, delle Province e delle Comunità Montane in regione Campania*;
- Deliberazione di Giunta Regionale n. 30 del 22/01/2020 (in BURC n.6 del 27/01/2020) recante *Indirizzi sugli Standard per la formazione, l'informazione, l'addestramento degli Operatori Antincendio Boschivi (AIB) volontari appartenenti ad organizzazioni iscritte nell'elenco territoriale regionale – sezione AIB in Regione Campania*;
- Deliberazione di Giunta Regionale n. 464 del 27/10/2021 (in BURC BURC n. 105 del 02.11.2021) recante *Attività di prevenzione e lotta attiva contro gli incendi boschivi - potenziamento del ruolo del volontariato organizzato di protezione civile mediante costituzione delle squadre volontari AIB della regione Campania*.

CONTENUTI E PROCESSO DI REDAZIONE DEL PIANO

Il Piano regionale per la programmazione delle attività di previsione, prevenzione e lotta attiva contro gli incendi boschivi, nel contesto territoriale campano notoriamente caratterizzato da un'elevata suscettibilità ai fenomeni di degrado ambientale ed incremento dei fattori di vulnerabilità ed esposizione ai rischi naturali, costituisce uno strumento imprescindibile per il contrasto degli effetti conseguenti al verificarsi di un incendio boschivo.
Gli incendi boschivi, per una molteplicità di fattori (cause scatenanti prevalentemente di origine colposa e/o dolosa, caratteristiche evolutive del fenomeno fortemente dipendenti dalle condizioni meteorologiche, caratteristiche del combustibile vegetale particolarmente

fonte: http://burc.regione.campania.it

variegate), possono quindi essere contrastati solo mediante l'adozione di interventi coordinati, in grado cioè di attuare in modo sinergico e contestuale tutte le misure di previsione, prevenzione e le azioni di pronto intervento e lotta attiva.
Il Piano AIB, inteso come strumento di pianificazione di protezione civile, si compone quindi dei seguenti macroelementi:

- Misure di PREVISIONE: valutazione continua degli scenari di rischio, attraverso modelli previsionali meteorologici e sviluppo di apposita cartografia del rischio;
- Misure di PREVENZIONE: adozione di tutte le misure tese alla riduzione della vulnerabilità ed esposizione al rischio, che si distinguono in misure di PREVENZIONE STRUTTURALE come gli interventi selvicolturali, e misure di PREVENZIONE NON STRUTTURALE (ad esempio la adeguata strutturazione dei Piani di Protezione Civile ad opera di ciascun Comune interessato, le campagne di sensibilizzazione della popolazione, il pattugliamento e la vigilanza, ecc.)
- LOTTA ATTIVA: strutturazione di un modello organizzativo regionale di intervento, per la pronta risposta a situazioni di criticità attesa e/o in atto.

Il Piano AIB 2022-2024 include una serie di analisi, statistiche e di cartografie che consentono una migliore comprensione della diffusione degli incendi boschivi nella regione Campania e della fase di organizzazione della lotta agli incendi.
Il Piano in questione risulta, come il precedente, essere innovativo non solo per struttura e contenuti, ma anche per il processo che ha caratterizzato la sua stesura. A tale riguardo è stato seguito un modello di tipo partecipativo, che ha visto cioè la realizzazione di una serie di "Tavoli Tecnici" istituiti con le UU.OO.DD. periferiche del Genio Civile di Avellino, Benevento, Caserta, Napoli e Salerno, a cui sono incardinate le SOPI/SOUP, oltre che con tutti gli Enti coinvolti nelle attività di lotta attiva agli incendi boschivi (SMA Campania, Enti Delegati, UNCEM, ANCI, Riserve Parchi Naturali Statali e Regionali, Prefetture/U.T.G., Vigili del Fuoco, Carabinieri Forestali, Comitato regionale del Volontariato).
Con decreto Dirigenziale n. 431 del 26/11/2021 è stato anche approvato il "WORK FLOW PROCEDURALE DEL PIANO AIB", predisposto, dallo Staff 50 18 92, al fine di proceduralizzare tutte le attività che vengono svolte per l'aggiornamento annuale al Piano AIB della Regione Campania.
Le attività di coordinamento e programmazione sopradescritte hanno preso avvio con la convocazione di una prima riunione plenaria (rif. prot. PG/2022/123885), tenutasi in data 14 marzo 2022, alla quale sono stati invitati a partecipare tutti gli Enti interessati (SOPI/SOUP, Enti Delegati, UNCEM, Direzione regionale VV.F., Comando regionale Carabinieri Forestale, SMA Campania s.p.a., Comitato regionale del volontariato, ANCI, DG 50.07 politiche Agricole, Alimentari e forestali.
Successivamente, in data 16 marzo 2022, si è tenuta una riunione con i Parchi Nazionali, le Riserve Statali, i Parchi Regionali, le Riserve Naturali Regionali (rif. prot.PG/2022/123735), a cui è stata invitata anche la DG Difesa Suolo ed Ecosistema. L'incontro, convocato per un utile resoconto delle attività AIB dell'anno precedente, era volto anche all'ottenimento dei dati, da parte di ciascun partecipante, necessari all'aggiornamento del presente piano AIB 2022-2024 per le finalità di cui all'art. 8 della L.n.353/2000.
Ulteriore incontro è stato programmato in data 28 marzo 2022 (rif. prot.PG/2022/154314), rivolto alla DG. Politiche Agricole Alimentari e Forestali, alla Città Metropolitana di Napoli, alle Amministrazioni Provinciali di AV-BN-CE-SA, all'UNCEM Campania, all'Ufficio per il

fonte: http://burc.regione.campania.it

Federalismo e dei Sistemi Territoriali, per la trattazione specifica delle problematiche poste in evidenza nel corso della riunione programmatica tenutasi con gli Enti Delegati.
Quest'anno si è inoltre tenuta in data 25/05/2022 (rif. prot. n. 264489 del 19/05/2022) una riunione plenaria a cui sono stati invitati tutti gli Enti Delegati e tutti i DOS formati per affrontare le prossime campagne antincendio, per illustrare le azioni messe in campo e confrontarsi sulle nuove modalità di intervento.
Oltre a ciò, ai fini dell'aggiornamento annuale del presente Piano AIB, si è ritenuto di dover richiedere, ad ogni singola Amministrazione, Ente e Organizzazione che partecipa al sistema di previsione, prevenzione e lotta attiva, i contributi e/o le specifiche informazioni che di seguito di riportano:

- Al Comando Regione Carabinieri Forestale Campania (rif.prot. PG/2022/119659) – Richiesta dati cartografici – dati sintetici che riguardano le cause di innesco di incendi boschivi verificatisi in Regione Campania nell'anno 2021 – dati cartografici dell'attività svolta nell'anno 2021 dall'Arma dei Carabinieri Forestali relativa alla perimetrazione delle aree percorse dal fuoco – ogni altra informazione utile all'aggiornamento del piano 2022/2024
- Al Centro Funzionale Multirischi di Protezione Civile (rif.prot. PG2022/119692) – Richiesta delle Caratteristiche climatiche – Andamento delle precipitazioni nell'anno 2021 – Andamento delle temperature nell'anno 2021 – La rete di monitoraggio metereologica – La rete radio regionale – il bollettino di previsionale del rischio incendi
- All'Ufficio di Pianificazione di Protezione Civile -Rapporti con gli Enti Locali – Formazione – (rif.prot. PG2022/119629) Richiesta notizie circa: Aggiornamento delle informazioni da inserire nel Piano AIB relative ai Comuni dotati di Piani di Protezione Civile nei termini definiti dalle "Linee Guida per la redazione dei piani di emergenza Comunale", approvate con Deliberazione di Giunta regionale n.146 del 27/05/2013, evidenziando in particolar modo quelli che hanno inserito il rischio incendi boschivi e di interfaccia urbano-foresta; corsi di formazione per operatori, DOS, addetti sale operative, ecc. svolti nel periodo successivo all'approvazione del Piano AIB 2021-2023 a tutt'oggi e quelli programmati per l'anno in corso, anche alla luce delle nuove disposizioni approvate con DGR n. 464/2021 "Squadre AIB volontari delle Regione Campania".
- Alla SMA Campania S.p.A. (rif.prot. PG/2022/122505) – Richiesta mappa del rischio aggiornata e composizione forza AIB SMA Campania nel complesso e per singole strutture degli uomini e mezzi.
- Alle UOD Geni Civili di AV.BN.CE.NA.SA (rif.prot. PG/2022/122415) Richiesta relazione finalizzata all'aggiornamento del Piano AIB 2022-2024 e relativa articolazione organizzativa di ciascuna SOPI.
- Alla Direzione Generale alle Politiche Agricole Alimentari e Forestali (rif.prot. PG/2022/209292) – Richiesta contributi ed in particolare: le aree interessate da attività di manutenzione boschiva (apposita cartografia e/o indicazione tabellare dei viali e sentieri forestali, dei viali tagliafuoco realizzati o manutenuti), eseguiti dagli Enti Delegati, SMA Campania ovvero da altri Enti; le attività di manutenzione boschiva previste per il periodo di vigenza del nuovo Piano AIB; ulteriori informazioni e dati utili alla pianificazione della campagna AIB 2022/2024 con riferimento a nuove modalità coordinate di finanziamento, anche a valere sui fondi europei, delle attività di prevenzione e lotta attiva a cura degli Enti Delegati.

fonte: http://burc.regione.campania.it

PARTE I – INQUADRAMENTO GEOGRAFICO

IL TERRITORIO DELLA REGIONE CAMPANIA

La Regione Campania si estende su una superficie di 1.359.354 ha, di cui 445.274 ha risultano occupati da aree forestali ("boschi" e "altre terre boscate") (fonte: Inventario Forestale Nazionale - INFC anno 2005). Le proiezioni INFC al 2015 indicano per la Campania una superficie forestale totale stimata di 486.945 ha, evidenziando un incremento delle aree boscate di circa il 9,36% nell'arco del decennio 2005/2015 (fonte: RaF Italia 2017-2018 – Rapporto sullo stato delle foreste e del settore forestale in Italia). La regione è bagnata dal Mar Tirreno con circa 360 km di coste, tra la foce del fiume Garigliano ed il golfo di Policastro. All'interno, per alcuni tratti, è delimitata dai rilievi della dorsale principale dell'Appennino. Nel golfo di Napoli, a completamento della complessa morfologia, vi sono varie isole vulcaniche, direttamente collegate con la caldera Flegrea, come Ischia, Procida e Vivara. L'isola di Capri è costituita invece da un unico blocco calcareo.
Il territorio può essere diviso in due grandi sub-regioni:

- la zona prevalentemente pianeggiante, che si estende dal fiume Garigliano al Golfo di Salerno ed è interrotta dal Monte Massico e dai Monti Lattari e dagli apparati vulcanici del Roccamonfina, dei Campi Flegrei e del Somma-Vesuvio (m 1.277);
- la zona collinare e montuosa, che si affaccia sul mare con ampio fronte nel Cilento ed è costituita dai rilievi calcarei minori del Sub-Appennino, dalle colline argillose ed arenacee dell'Appennino Sannita e dagli aspri massicci calcarei dell'Appennino.

La costa si presenta per lunghi tratti bassa e sabbiosa, con qualche stagno retrodunale, mentre è alta, frastagliata e incisa da profonde gole, in corrispondenza dei Monti Lattari e per alcuni tratti del Cilento.
La zona pianeggiante (con altitudine inferiore ai 100 m s.l.m.), costituita da depositi di materiali alluvionali e vulcanici, occupa più di un quarto della superficie regionale. La restante parte del territorio presenta un'incidenza piuttosto elevata della montuosità, essendo costituita per oltre un terzo da alte colline e montagne, con circa il 25% del territorio compreso nella zona altimetrica tra 300 e 500 m s.l.m.
Prevalentemente collinari risultano la fascia nord-orientale della Regione ed i territori Sub-appenninici, mentre le montagne calcaree assumono la disposizione di due giganteschi archi contigui che si appoggiano al cuneo dei Picentini, con le cime principali del M. Cervialto (m s.l.m. 1.809) e del M. Terminio (m s.l.m. 1.786), e al pilone calcareo – dolomitico dei Monti Lattari (m s.l.m. 1.443). La fascia dei rilievi comprende il M. Massico (m s.l.m. 811), il massiccio del Matese (M. Miletto, a m s.l.m. 2.050, in Molise), il M. Taburno (m s.l.m. 1.393) ed il M. Partenio (m s.l.m. 1.591) a nord–ovest ed il M. Marzano (m s.l.m. 1.530), la Catena della Maddalena (con la cima de Lo Serrone a m s.l.m. 1.502), il M. Alburno (m s.l.m. 1.742), il M. Cervati (m s.l.m. 1.899), la più alta cima della Campania, ed il M. Bulgheria (m s.l.m. 1.225) a sud– est.
I suddetti monti sono sede anche di rilevanti fenomeni carsici, che hanno generato particolari e imponenti strutture geomorfologiche (grotte di Pertosa, di Castelcivita) e vari laghi, fra cui quello del Matese, il più importante, in Italia, di origine carsica.

fonte: http://burc.regione.campania.it

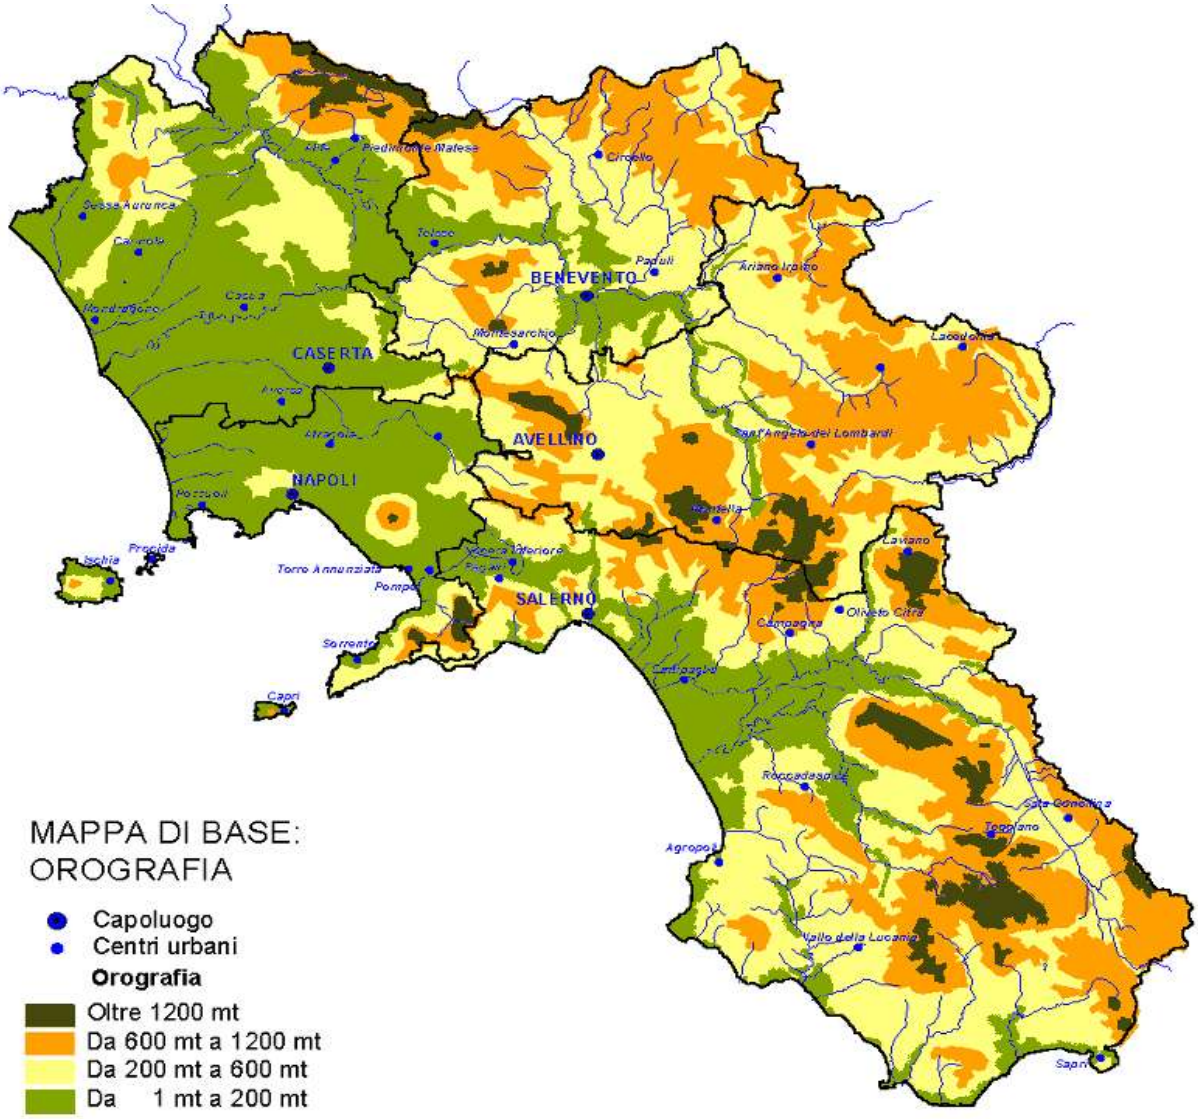


Figura 1: carta orografica della Regione Campania

1.1 Caratteristiche morfologiche

Dal punto di vista geomorfologico il territorio regionale si divide in aree riconducibili a 10 macrocategorie, denominate Grandi Sistemi di Terre.

A. ALTA MONTAGNA, con una superficie complessiva di 1.044 km^2, pari al 7,7% del territorio regionale, comprende le aree sommitali ed i versanti montani alti (tra 900 e 1.900 m s.l.m.) dei rilievi calcarei, marnoso-arenacei e marnoso-calcarei. È caratterizzata dalla presenza di coperture pedologiche ad elevata variabilità laterale, su depositi piroclastici o di regolite, con mosaico complesso di suoli sottili di erosione su substrato roccioso, e suoli profondi, con orizzonti di superficie molto spessi nelle tasche del substrato e nelle depressioni morfologiche. Il 92% circa della superficie del sistema Alta Montagna è costituita da aree a vegetazione naturale o semi-naturale

fonte: http://burc.regione.campania.it

(complessivamente 1/5 di quelle dell'intera Regione), con boschi di faggio, praterie di vetta, prati-pascoli dei campi carsici. Gli insediamenti antropici sono sporadici. L'uso prevalente è forestale, zootecnico-pascolativo e ricreativo.

B. MONTAGNA CALCAREA, con una superficie complessiva di 2.755 km^2, pari al 20% circa del territorio regionale, comprende le aree della media e bassa montagna calcarea (tra 0 e 1.100 m s.l.m.). Questo sistema di terre è caratterizzato dalla presenza di coperture pedologiche ad elevata variabilità laterale e verticale, con sequenze di suoli con proprietà andiche fortemente espresse su depositi piroclastici ricoprenti il substrato calcareo, variamente troncate dai processi erosivi di versante (suoli ripidi o molto ripidi). I versanti meridionali ed occidentali sono localmente interessati da intensi processi denudativi, con suoli andici sottili, rocciosi, su substrato calcareo. Localmente (monte Bulgheria), sono presenti suoli a profilo fortemente differenziato, ad alterazione geochimica, con orizzonti profondi ad accumulo di argilla illuviale. Nel complesso, il 70% circa della superficie del sistema Montagna Calcarea è rappresentato da aree a vegetazione naturale o semi-naturale (poco inferiore alla metà delle aree naturali dell'intera regione) e per il 30% circa da aree agricole. Alle quote superiori e sui versanti settentrionali, prevalgono gli usi forestali e zootecnico-pascolativi (boschi misti di latifoglie, boschi di castagno, arbusteti, praterie). Sui versanti assolati e denudati sono presenti boscaglie (prevalentemente cedui invecchiati e degradati) di latifoglie decidue mesoxerofile e leccio, arbusteti, praterie xerofile. Sui versanti bassi, con sistemazioni antropiche (terrazzamenti), l'uso prevalente è agricolo con oliveti, vigneti, agrumeti, orti arborati, mais, colture foraggere.

C. MONTAGNA MARNOSO-ARENACEA E MARNOSO CALCAREA, con una superficie complessiva di 226 km^2, pari all'1,7% del territorio regionale, comprende le aree della media e bassa montagna marnoso-arenacea e marnoso-calcarea (tra i 400 ed i 1.110 m s.l.m.). I suoli su regolitesono a profilo moderatamente differenziato per formazione di orizzonti di superficie spessi e inscuriti dalla sostanza organica. Presentano decarbonatazione degli orizzonti di superficie e profondi, formazione di orizzonti profondi ad accumulo di argilla illuviale. I suoli subordinati, su lembi di coperture piroclastiche, ricoprono il substrato terrigeno o carbonatico. Nel complesso, il 70% circa della superficie del sistema Montagna Marnoso-Arenacea e Marnoso Calcarea è rappresentato da aree a vegetazione naturale o semi-naturale, mentre il 30% da aree agricole. Alle quote superiori e sui versanti settentrionali prevalgono gli usi forestali e zootecnico-pascolativi (boschi di querce caducifoglie, boschi di castagno, arbusteti, praterie). Sui versanti bassi con sistemazioni antropiche (ciglionamenti, terrazzamenti) l'uso prevalente è agricolo con oliveti, vigneti, orti arborati, colture foraggere.

D. COLLINA INTERNA, con una superficie complessiva di 4.126 km^2, pari al 30% circa del territorio regionale, comprende i rilievi collinari interni (tra i 230 ed i 950 m s.l.m.). I suoli si presentano a profilo differenziato, per formazione di orizzonti di superficie spessi e inscuriti dalla sostanza organica, dalla redistribuzione interna dei carbonati e dalla omogeneizzazione degli orizzonti, legata alla contrazione/rigonfiamento delle argille. Presenti anche suoli con proprietà andiche su lembi di coperture piroclastiche, suoli a profilo poco differenziato e suoli minerali grezzi. Nel complesso l'80% della

fonte: http://burc.regione.campania.it

superficie del sistema Collina Interna, è occupato da aree agricole (40% circa di quelle regionali), mentre il 20% da vegetazione naturale o semi-naturale (1/6 di quella dell'intera superficie regionale). L'utilizzazione agricola del suolo è molto articolata (colture industriali di pieno campo, foraggere, mosaico complesso di seminativi, colture arboree specializzate, orti arborati). L'uso forestale è subordinato, con boschi di latifoglie decidue e formazioni artificiali da rimboschimento.

E. COLLINA COSTIERA con una superficie complessiva di 1.276 km^2, pari al 9% circa del territorio regionale, comprende i rilievi collinari costieri (tra 0 e 950 m s.l.m.). I suoli, in corrispondenza delle superfici a maggiore stabilità, sono a profilo differenziato, per redistribuzione interna dei carbonati o decarbonatazione. In corrispondenza dei versanti soggetti a più intense dinamiche erosive, i suoli sono troncati e a profilo poco differenziato. Nel complesso, il 40% circa della superficie del sistema Collina Costiera è rappresentato da aree a vegetazione naturale o semi-naturale (boschi di querce caducifoglie e leccio, macchia mediterranea, praterie ad ampelodesma), mentre il 60% circa risulta costituito da aree agricole (oliveti e colture cerealicolo-foraggere).
F. COMPLESSI VULCANICI con una superficie complessiva di 792 km^2, pari al 6% circa del territorio regionale, comprende le sommità ed i versanti degli apparati vulcanici (da 0 a 1.280 m s.l.m.). I suoli, generalmente con proprietà andiche, sono evoluti da depositi di ceneri e pomici da caduta, da flusso piroclastico, tufi e lave delle eruzioni di età preistorica e storica del Roccamonfina e dei Campi Flegrei e su colate con suolo a profilo da poco a fortemente differenziato. Alle quote più elevate e sui versanti settentrionali l'uso prevalente è forestale, con cedui di castagno, latifoglie mesofile e castagneti da frutto. Alle quote inferiori, sui versanti con sistemazioni antropiche (ciglionamenti, terrazzamenti), sono presenti frutteti, vigneti, orti arborati e vitati, colture ortive di pieno campo ed in coltura protetta. Sui versanti meridionali con suoli sottili, prevalgono formazioni a macchia, praterie ad Arundo pliniana e *Ampelodesmos mauritanicus*. All'interno del sistema Complessi Vulcanici, le aree a vegetazione naturale o semi-naturale ricoprono il 28%. Tuttavia, il 22% circa delle aree urbane compatte ed il 19% delle aree urbane discontinue, è compreso in questo sistema.
G. PIANURA PEDEMONTANA con una superficie complessiva di 1.099 km^2, pari all'8% circa del territorio regionale, comprende le aree della pianura pedemontana, morfologicamente rilevate rispetto al livello di base della pianura alluvionale. I suoli evoluti da depositi da caduta di ceneri e pomici e da flusso piroclastico, sono localmente rielaborati e risedimentati dalle acque di ruscellamento superficiale. Il loro profilo moderatamente differenziato, con proprietà andiche moderatamente o debolmente espresse. In corrispondenza delle superfici stabili da più tempo (posteriori a 35.000 anni dal presente), si rinvengono suoli andici su depositi di ceneri ricoprenti in profondità il tufo grigio campano. Nelle aree non interessate da urbanizzazione (il 21% di quella dell'intera superficie regionale), l'uso dominante è agricolo, con colture legnose permanenti, orti e seminativi erborati, colture industriali, colture ortive da pieno campo ed in coltura protetta, incolti.
H. TERRAZZI ALLUVIONALI con una superficie complessiva di 629 km^2, pari al 5% del territorio regionale, comprende le aree dei terrazzi e delle conoidi alluvionali, morfologicamente rilevate rispetto al livello di base della pianura alluvionale (tra 230 e 950 m s.l.m.). I suoli evoluti da sedimenti alluvionali antichi sono a profilo molto

fonte: http://burc.regione.campania.it

differenziato. Talvolta sono presenti anche suoli andici su depositi di ceneri ricoprenti in profondità il tufo grigio campano e depositi alluvionali antichi o travertini. Sulle superfici erose insistono suoli subordinati a profilo debolmente differenziato, scheletrici. Nelle aree non urbanizzate l'uso del suolo è agricolo, con colture legnose specializzate (frutteti, vigneti, noccioleti), colture foraggere, colture cerealicole e industriali di pieno campo, colture ortive in pieno campo ed in coltura protetta, incolti.

I. PIANURA ALLUVIONALE con una superficie complessiva di 1.397 km^2, pari al 10% circa del territorio regionale, comprende le aree della pianura alluvionale (fino a 490 m s.l.m.). I suoli, evoluti da sedimenti fluviali attuali e recenti e da depositi antropici di colmata, sono localmente intercalati a depositi di ceneri, pomici e lapilli da caduta o da flusso piroclastico. Sia nelle aree morfologicamente rilevate che depresse, sono presenti suoli ad idromorfia profonda, a profilo debolmente o moderatamente differenziato. L'uso del suolo (nelle aree non urbanizzate) è agricolo, con seminativi, colture foraggiere, colture ortive e industriali di pieno campo. Nelle pianure alluvionali prossime ai centri vulcanici ed alle grandi conurbazioni prevalgono le colture ortive intensive di pieno campo ed in coltura protetta. Locale diffusione di colture legnose permanenti con vigneti, noccioleti, agrumeti. Nel complesso, il sistema Pianura Alluvionale comprende il 33% delle aree urbane compatte ed il 14% delle aree urbane discontinue della regione Campania.

L. PIANURA COSTIERA con una superficie complessiva di 221 km^2, pari all'1.6% del territorio regionale, comprende le aree planiziari costiere. I suoli derivano da sedimenti eolici di duna, sedimenti fini di laguna, sedimenti organici e depositi antropici di colmata. Le loro proprietà chimico-fisiche sono influenzate dalla tessitura sabbiosa o dall'idromorfia superficiale legata alla presenza di falde poco profonde ad elevata salinità. Presenti anche suoli su depositi di duna antica e di terrazzi marini, a profilo moderatamente o molto differenziato. L'uso attuale è ricreativo ed agricolo, con pinete da rimboschimento, macchia mediterranea a diversa fisionomia, vegetazione psammofila, colture ortive di pieno campo ed in coltura protetta, incolti.

fonte: http://burc.regione.campania.it

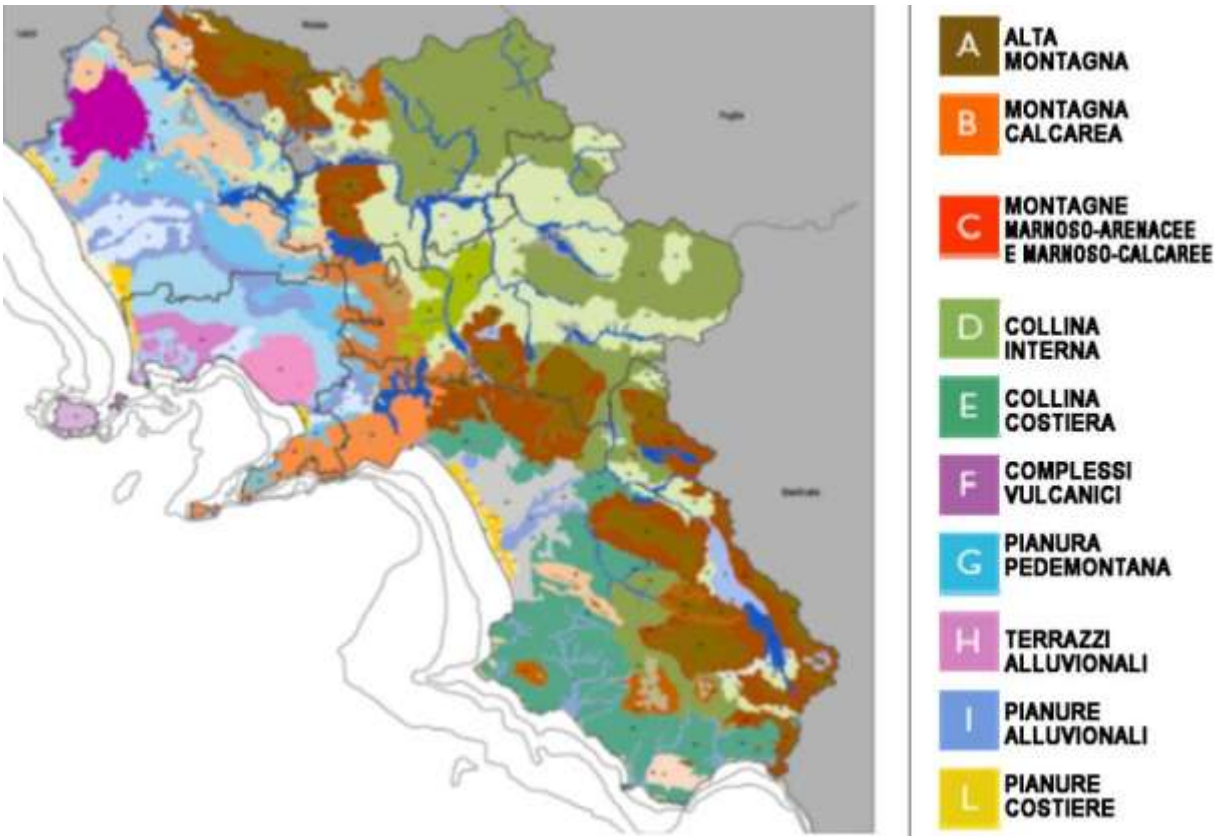


Figura 2: carta dei Sistemi Terre della Campania

1.2 Caratteristiche climatiche

La Regione Campania è caratterizzata da una notevole variabilità climatica, determinata dalla notevole complessità morfologica del suo territorio. Tra le variabili meteorologiche più rilevanti ai fini dell'innesco e della propagazione degli incendi vi è la temperatura atmosferica, che influenza direttamente la temperatura della biomassa combustibile. Infatti, la quantità di calore necessario per innalzare il combustibile alla temperatura di accensione (320°C, Burgan and Rothermel, 1984) dipende dalla temperatura iniziale del combustibile, anche se l'effetto più importante della temperatura è quello sull'umidità relativa dell'aria e sul contenuto d'acqua nel combustibile morto (vegetale in decomposizione). Altra variabile meteorologica importante è il vento, che condiziona la velocità e la direzione di propagazione del fuoco.
Di seguito si ripropongono le caratteristiche climatiche dei principali ambiti territoriali:

a) le pianure costiere e le loro inserzioni vallive, con temperatura media annua tra i 16 e 17 °C (media del mese più freddo 8 °C, media del mese più caldo 25 ÷ 26 °C), minime estreme poco al disotto di 0 °C e massime assolute intorno ai 38 °C. Le precipitazioni medie sono per lo più inferiori a 1.000 mm annui, di cui solo 1/3 in estate;
b) la parte bassa dei rilievi con temperatura media annua di 15 °C (media del mese più freddo 5 °C, del mese più caldo 24 °C). Forti escursioni termiche con valori estremi da 2 °C a 40 °C. Le precipitazioni sono di poco superiori a 1.000 mm annui;

fonte: http://burc.regione.campania.it

c) la parte alta dei rilievi con una temperatura media annua tra 8 e 13 °C (media del mese più freddo da –3 °C a +3 °C a, media del mese più caldo tra 18 °C e 23 °C). Piovosità con picchi sino a 2.200 mm annui e neve che permane a lungo sul suolo.

Il tratto comune al clima del territorio regionale riguarda la distribuzione irregolare delle piogge, che mostrano un massimo autunno-invernale e un minimo estivo, quest'ultimo mitigato dall'altitudine. Si tratta di una distribuzione delle piogge peculiare del clima mediterraneo.

1.3 Zone fitoclimatiche

Esiste una stretta correlazione tra clima e vegetazione (potenziale e reale) presente sul territorio. Tale legame è rappresentato dalla carta delle zone fitoclimatiche, realizzata attraverso la procedura di classificazione proposta da PAVARI. La carta, oltre a consentire una immediata lettura dell'attuale distribuzione delle formazioni forestali, consente anche di evidenziare le relazioni con le altre modalità di uso del suolo. La classificazione di PAVARI permette di inquadrare ciascun ambito territoriale in una zona fitoclimatica, rappresentativa di uno scenario climatico e di uno scenario vegetazionale. Tale classificazione utilizza i parametri climatici che maggiormente agiscono da fattori influenzanti lo sviluppo della vegetazione e, come tali, indicativi delle condizioni di esistenza delle singole formazioni forestali. Secondo tale ripartizione, il 29% della superficie regionale rientra nel *Lauretum* sottozona calda, il 38% nel *Lauretum* sottozona media e fredda, il 28% nel *Castanetum*, il 5% nel *Fagetum* e una piccolissima parte nel *Picetum* (0.1%).

fonte: http://burc.regione.campania.it

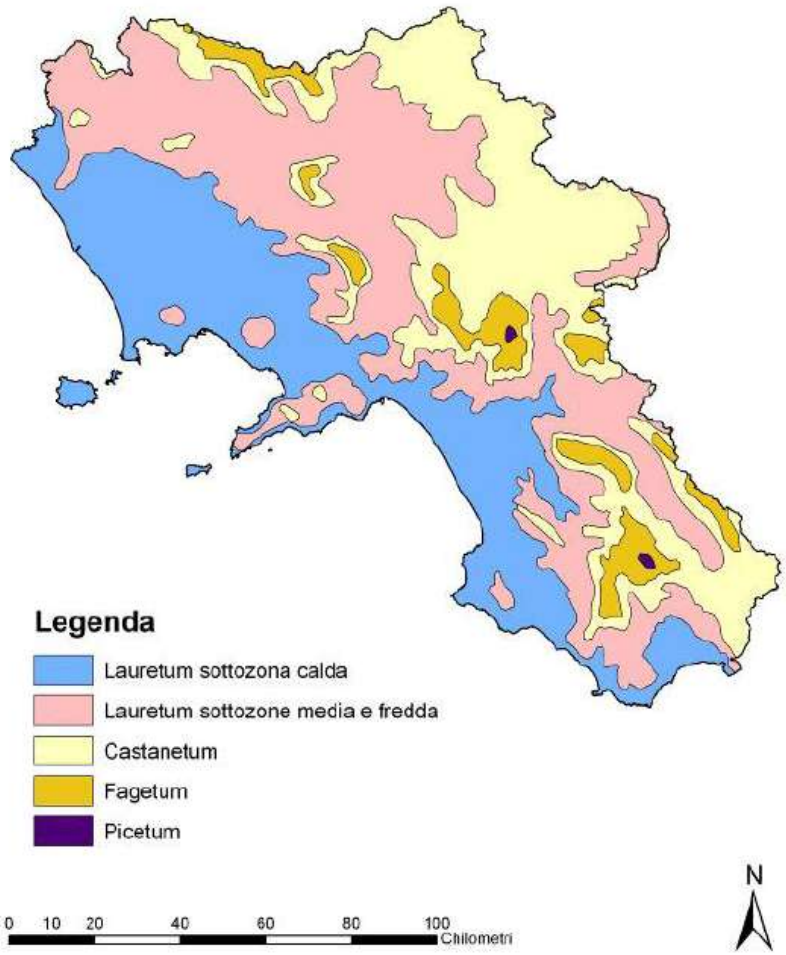


Figura 3: carta delle zone fitoclimatiche della Campania

1.4 Il patrimonio forestale campano

L'Inventario Nazionale delle Foreste e dei Serbatoi Forestali di Carbonio (INFC) rappresenta la principale fonte di informazioni, a livello nazionale, relativa alla consistenza e alle caratteristiche delle foreste dell'Italia. L'indagine viene ripetuta ad intervalli regolari, di circa 10 anni, per consentire l'aggiornamento delle statistiche forestali su base nazionale e regionale.

I dati ufficiali sul patrimonio forestale campano qui definiti fanno riferimento al Secondo censimento INFC, condotto nell'anno 2005. Secondo tale rilevazione, la superficie forestale totale della regione Campania è di 445.274 ha, con un indice di boscosità pari a 32,6. Tra le regioni del sud Italia, è la terza per estensione di superficie forestale totale, preceduta solo da Sardegna e Calabria.

La superficie forestale è costituita da due macrocategorie: "Boschi" e "Altre terre boscate".

In particolare, la prima, secondo la classificazione FAO, comprende le aree con un'estensione minima di 0,5 ha, larghezza minima 20 m e caratterizzate da una copertura maggiore del 10% e con specie capaci di raggiungere un'altezza a maturità di 5 m. In Campania questa macrocategoria interessa il 28% della superficie regionale.

fonte: http://burc.regione.campania.it

Con "Altre terre boscate", si intendono sia le aree con copertura arborea compresa tra il 5 e il 10%, che quelle con copertura superiore al 10%, ma dovuta a alberi o cespugli che non raggiungono 5 m di altezza a maturità in situ, oppure quelle con copertura arbustiva. Sono escluse le aree occupate da alberi, cespugli o arbusti come sopra specificato ma su un'estensione inferiore a 0,5 ha e larghezza di 20 m, classificate come "altre terre boscate". In Campania questa macrocategoria occupa il 4,5% della superficie regionale.
Ogni macrocategoria viene suddivisa in categorie inventariali. I boschi comprendono: boschi alti, impianti di arboricoltura da legno, aree temporaneamente prive di soprassuolo. Le altre terre boscate comprendono: boschi bassi, boschi radi, boscaglie, arbusteti, aree boscate inaccessibili o non classificate. Ciascuna categoria inventariale è suddivisa in categorie forestali indicate sulla base della specie o del gruppo di specie prevalente, per evitare categorie di tipo misto.
Il riconoscimento della specie prevalente ha costituito il principale criterio di classificazione anche per le sottocategorie forestali, ma qui hanno assunto un ruolo rilevante le specie diagnostiche del sottobosco, i caratteri della stazione e, in molti casi, la localizzazione geografica (INFC, 2003).
Secondo i dati riportati nel INFC 2005, la superficie forestale totale è ripartita in 384.395 ha classificati come Bosco e 60.879 ha come Altre terre boscate. La macrocategoria Bosco è costituita da 380.002 ha di boschi alti (98,9%), mentre la parte residua (1,1%) è rappresentata da 1.156 ha di impianti di arboricoltura da legno e da 3.237 ha di aree temporaneamente prive di soprassuolo. La macrocategoria Altre terre boscate comprende, a sua volta, 5.156 ha di boschi bassi, 5.892 ha di boschi radi, 1.473 ha di boscaglie, 28.348 ha di arbusteti, 20.010 ha di aree boscate inaccessibili o non classificate.
I boschi alti sono suddivisi nei seguenti tipi forestali (o categorie): 6.260 ha di pinete di pino nero, laricio e loricato (2%); 7.734 ha di pinete di pini mediterranei (2%); 1.105 ha di altri boschi di conifere, puri o misti (0,3%); 55.197 ha di faggete (15%); 54.856 ha di boschi a rovere, roverella e farnia (14%); 68.051 ha di cerrete, boschi di farnetto, fragno, vallonea (18%); 53.200 ha di castagneti (14%); 53.766 ha di ostrieti e carpineti (14%); 11.784 ha di boschi igrofili (3%); 30.197 ha di altri boschi caducifogli (8%); 37.117 ha di leccete (10%); 368 ha di sugherete (0,1%) e 368 ha di altri boschi di latifoglie sempreverdi . Tra gli impianti di arboricoltura da legno, si registrano 419 ha (36,25%) di pioppeti e 737 ha (63,75%) di piantagioni di eucalitti.
In particolare, all'interno delle categorie forestali, le sottocategorie maggiormente rappresentate sono le cerrete collinari e montane con 60.685 ha, mentre le sottocategorie che occupano la superficie minore di 368 ha ciascuna sono le sugherete mediterranee, le pinete di pino laricio, le formazioni a cipresso, i betuleti e i boschi montani pionieri.

1.4.1 Ripartizione del patrimonio forestale per provincia campana

Si riporta di seguito una tabella sintetica che individua la ripartizione della superficie forestale regionale secondo la classificazione FAO, adottata dall'INFC 2005 e meglio definita nel paragrafo precedente.
La provincia campana con maggiore superficie forestale è Salerno, con 230.416 ha di foreste che coprono il 46,5% del territorio. Seguono le province di Avellino (82.932 ha), di Caserta

fonte: http://burc.regione.campania.it

(73.312 ha) e di Benevento (43.959 ha). Ultima, la provincia di Napoli, con 14.653 ha di foreste e con la più bassa copertura territoriale (12,5%).

provincia	Bosco		Altre Terre Boscate		superficie forestale totale	
	superficie (ha)	copertura territoriale (%)	superficie (ha)	copertura territoriale (%)	superficie (ha)	copertura territoriale (%)
Avellino	72.912	26,0	10.020	3,6	82.932	29,6
Benevento	43.083	20,7	876	0,4	43.959	21,1
Caserta	70.009	26,4	3.303	1,2	73.312	27,7
Napoli	11.707	10,0	2.946	2,5	14.653	12,5
Salerno	186.685	37,7	43.734	8,8	230.419	46,5
CAMPANIA	**384.396**	**28,1**	**60.879**	**4,5**	**445.275**	**32,6**

Tabella 1: ripartizione della superficie forestale regionale secondo la classificazione FAO, adottata dall'INFC 2005

1.4.2 Ripartizione del patrimonio forestale in base al carattere della proprietà e della forma di governo

La superficie forestale in Campania è prevalentemente di proprietà privata (52%), suddivisa nella macrocategoria dei boschi (47%) e nelle altre terre boscate (6%). In particolare, all'interno della macrocategoria bosco, la categoria boschi alti di proprietà privata è preponderante e occupa il 54% della superficie forestale regionale, rispetto agli impianti di arboricoltura da legno di proprietà privata (0,3%) e alle aree temporaneamente prive di soprassuolo di proprietà privata (0,5%). Inoltre, il 51% dei boschi di proprietà privata è di proprietà individuale, mentre la maggior parte dei boschi di proprietà pubblica, cioè il 41%, è di proprietà comunale.
I dati succitati e meglio dettagliati nella tabella che segue aiutano meglio a definire e ad inquadrare le strategie attuabili in termini di prevenzione e di "selvicoltura sostenibile".
Per quanto concerne la ripartizione dei boschi per forma di governo, si prende in considerazione l'analisi condotta sui boschi alti, ovvero tutte le categorie di boschi a meno di quelli inquadrabili come impianti da arboricoltura da legno o di aree temporaneamente prive di soprassuolo; queste ultime categorie, come detto nel precedente paragrafo, costituisco una parte molto marginale del totale (4.393 ha, 1,1%).

fonte: http://burc.regione.campania.it

categoria	carattere della propretà	superficie regionale	% su superf. boscata regionale totale
Boschi di proprietà privata	proprietà privata individuale	195.152	50,77
	proprietà privata disocietà, imprese, industrie	4.051	1,05
	altri enti privati	3.314	0,86
	proprietà pivata di tipo non noto e non definito	5.892	1,53
	TOTALE	**208.409**	**54,22**
Boschi di proprietà pubblica	proprietà statale o regionale	8.470	2,20
	proprietà comunale o provinciale	157.980	41,10
	altri enti pubblici	6.590	1,71
	proprietà pubblica di tipo non noto e non definito	1.841	0,48
	TOTALE	**174.881**	**45,50**

Tabella 2: superfici boscate di proprietà pubblica e privata in Campania

Boschi Alti - forma di governo	Ceduo		Fustaia		tipo colturale speciale o non definito		superficie non classificata per il tipo forestale		TOTALE BOSCHI ALTI
	superficie (ha)	% totale boschi Alti	superficie (ha)	% totale boschi Alti	superficie (ha)	% totale boschi Alti	superficie (ha)	% totale boschi Alti	superficie (ha)
puro di latifoglie	161.348	42,5	67.717	17,8	71.812	18,9	0	0,0	300.877
puro di conifere			8.470	2,2	0	0,0	0	0,0	8.470
misto di conifere e latifoglie	2.578	0,7	6.260	1,6	2.206	0,6	0	0,0	11.044
superficie non classificabile per il grado di mescolanza	0	0,0	368	0,1	0	0,0	59.243	15,6	59.611
TOTALE	**163.926**	**43,1**	**82.815**	**21,8**	**74.018**	**19,5**	**59.243**	**15,6**	**380.002**

Tabella 3: forme di governo dei boschi in Campania

1.4.3 Le foreste demaniali regionali

La superficie totale coperta dalla vegetazione forestale demaniale in Campania, di competenza dell'ente regionale, è di circa 5.446 ha. Sono assimilabili, inoltre, alle foreste demaniali i terreni costituenti i tratturi, che si sviluppano per complessivi km 300 circa ricadenti, peraltro, nelle sole province di Avellino e Benevento, per una superficie complessiva di 1500 ha. Quindi, un patrimonio boschivo e naturalistico di tutto rilievo in una regione fortemente antropizzata quale la Campania.
Le aree forestali, in molti casi, rappresentano delle vere peculiarità dal punto di vista ambientale, ma anche esempi di buone pratiche di gestione ecocompatibile.
La conduzione delle Foreste Demaniali persegue diverse finalità, tra le quali la salvaguardia del manto boscato da incendi e altre calamità naturali e la fruizione turistica da parte dei cittadini.
Tra gli altri interventi previsti, fondamentali per la conduzione e la gestione delle foreste, vi sono la manutenzione degli stradelli, dei viali parafuoco, delle briglie, dei gradoni, la lotta attiva AIB e la prevenzione con attività di vigilanza e sorveglianza, il tutto riconducibile ai lavori di ordinaria coltura disciplinati dal Regolamento Regionale.
La Regione Campania, oltre al compito di tutelare questa proprietà collettiva, svolge anche una serie di attività per far conoscere ai più le tante utilità legate al bosco:

- conservazione della naturale diversità delle specie;
- dimora della fauna selvatica;
- fonte di energia rinnovabile e di materie prime per settori produttivi importanti;

fonte: http://burc.regione.campania.it

- immagazzinamento della anidride carbonica e quindi contenimento dell'effetto serra;
- elemento fondamentale per il paesaggio, per la fruizione ricreativa, per la difesa dai dissesti idrogeologici.

foresta demaniale Regione Campania	provincia	località	escursione altimetrica (m slm)	specie forestali prevalenti	Superficie (ha)
Foresta Mezzana	Avellino	comune di Monteverde, bacino fiume Ofanto	250-600	Ceduo (Cerro, Roverella, Acero trilobo,Carpinella, Orniello, Sorbo domestico, Olmo campestre, Fillirea, Robinia pseudacacia) Cipressi, Ginestre, Rose.	456
Taburno	Benevento	comuni di Tocco Caudio, Bonea, Bucciano, Moiano e Montesarchio	375-1394	faggio, abete bianco, abete rosso, pino nero, sporadico larice, acero e carpino	614
Roccarainola	Napoli	comune di Roccarainola	300-997	castagno da frutta e selvatico e Ontano napoletano, douglasia, Faggio, Nocciolo selvatico, Carpino e Orniello; Sottobosco: arbusti di Coronilla,Biancospino, Sanguinella e Ginestra odorosa	896
Area Flegrea e Monte di Cuma	Napoli	Litorale flegreo tra l'acropoli di Cuma e la foce del lago Patria	0-5	Olmo campestre, Sambucco,Biancospino, Roverella, Frassino meridionale,Pino domestico	130
Cipresseta di Fontegreca	Caserta	comune di Fontegreca	400	Cupressus sempervirens L.var. horizontalis,carpino bianco, roverella	70
Cerreta Cognole	Salerno	Cerreta nel comune di Montesano sulla Marcellana e Cognole nel comune di Sanza	500-709	Faggio, Carpinella, Acero Campestre, Sorbodomestico, Frassino merid., Nocciolo, Bianco-spino, Roverella, Pino d'Aleppo, Pungitopo	823
Fasce di Persano	Salerno	Località Serre, tra il fiume Sele ed il Calore, comune di Campagna	20-60	Cerro, Carpinella, Acero Campestre, Olmo,Leccio, Carpino Nero e Bianco, Albero diGiuda, Alloro, Orniello, Fico, Pioppi, SmilaxAspera, Ontano Napoletano, Tiglio, Violaalba, rosa.	352
Foresta di Calvello	Salerno	comune di Campagna	300-997	elastro, Perastro, Cerro, Roverella, Pioppotremulo, Acero napoletano, Orniello,Carpino Nero, Leccio, Ciavardello, Rosa canina, biancospino, Salvia glutinosa,Ginestra di Spagna, Asparago, Pungitop	86
Foresta Cuponi	Salerno	comune di Sala Consilina	600-1350	Nocciolo, Faggio, Cerro, Pero, Meloselvatico, Roverella, Orniello, AceroNapoletano, Carpinella, Castagno	485
Mandria	Salerno	comune di Sala Consilina	450-1302	Pino bruzio, Cipresso comune, Leccio,Terebinto, Agrifoglio, Acero d'Ungheria,Faggio, Nocciolo, Biancospino, Coronilla,Ginestra dei carbonai, Sambuco, RosaCanina, Castagno	471
Vesolo	Salerno	comune di Sanza	600-1222	Pino Nero, Acero Campestre, Nocciolo,Perastro, Melastro, Sanguinella, Felceaquilina, Rovi, Ginepro, Quercia Rossa,Noce, Ciliegio, Betulla.	780
Sant'Elia Canneto	Salerno	comune di Centola	20-510	ginepro fenicio, ampelodesma, pino d'aleppo, quercia da sughero	283
				Totale	**5446**

Tabella 4: foreste demaniali in Campania

1.4.4 I dati rilevati nel Terzo INFC (2015)

Il Terzo Inventario Nazionale Forestale e dei Serbatoi Forestali di Carbonio (INFC), commissionato dal MiPAAFT ed affidato Comando Unità per la Tutela Forestale, Ambientale ed Agroalimentare dell'Arma dei Carabinieri (Carabinieri Forestale) e al Consiglio per la Ricerca in Agricoltura e l'Analisi dell'Economia Agraria (CREA), è stato affidato nell'anno 2015 ed al momento i dati non sono stati resi ufficiali. Ad ogni modo, le proiezioni sul patrimonio forestale censito in regione Campania definiscono una superficie destinata a Bosco pari a 420.195 ha, mentre le Altre Terre Boscate si estendono su una superficie pari a 66.750 ha. La superficie complessiva forestale dovrebbe risultare quindi pari a 486.945 ha, registrando quindi un aumento rispetto al censimento precedente pari a 41.671 ha. Tali dati sono stati rinvenuti dal Primo Rapporto sullo Stato delle Foreste e del Settore Forestale in Italia (2017-2018), commissionato sempre dal MiPAAFT e pubblicato il 21 marzo 2019.

fonte: http://burc.regione.campania.it

PARTE II – ANALISI STORICA DEL FENOMENO

GLI INCENDI BOSCHIVI NEL 2021 E SERIE STORICHE

L'insieme degli eventi verificatisi in un dato territorio in un periodo di tempo definito costituisce una serie storica di incendi boschivi, elemento fondamentale per determinare il periodo a rischio.

Come già definito, il clima costituisce un importante fattore predisponente degli incendi boschivi. Nell'anno 2021, su tutto il territorio regionale, sono stati registrati n. 2.323 incendi che hanno danneggiato 3.549,98 ha di bosco e 3.207,53 ha di altre tipologie di vegetazione quali pascoli, incolti e colture agrarie prossime ai boschi; queste ultime categorie di fitocenosi verranno inquadrate nel seguito del documento come superfici non boscate.

Il dato sulla superficie media percorsa dal fuoco: nel 2021 tale valore è risultato pari a 2,91 ha/incendio, dato superiore al valore medio della serie storica pari a 1,99 ha/incendio.

La superficie boscata totale percorsa dal fuoco è aumentata di più del 10% passando da 3.203,43 ha del 2020 a 3.549,98 ha del 2021. Decisamente superiore rispetto al 2020 il dato della superficie non boscata percorsa dal fuoco, che aumenta di circa il 70%.

Nella tabella successiva sono indicati i dati più significativi in termini di numero di eventi incendiari e di superficie danneggiata dal fuoco, nell'arco temporale 2001-2021, che hanno interessato aree boscate o prossime ai boschi.

Il dato sulle superficie percorsa dal fuoco riportato in tabella, inserito nella fase di reporting finale dell'attività di estinzione di ogni singolo evento ed inserito nel DSS, risulta comunque essere oggetto di successivi opportuni riscontri a seguito di attività di perimetrazione delle aree, di competenza dell'Arma dei Carabinieri - Comando Unità per la Tutela Forestale, Ambientale e Agroalimentare (L. n.353/2000; D.Lgs. n.177/2016).

Anno	n° incendi	sup. boscata (Ha)	sup. non boscata (Ha)	superficie totale (Ha)	superficie media ad incendio (Ha/n° inc.)
2001	3622	3437,13	5068,51	8505,64	2,35
2002	963	810,01	895,75	1705,76	1,77
2003	3709	4100,04	4253,32	8352,36	2,25
2004	2447	2503,33	1566,67	4070,00	1,66
2005	2383	1317,30	1840,49	3157,79	1,33
2006	1861	911,00	1844,06	2755,06	1,48
2007	5855	11090,92	8124,76	19215,68	3,28
2008	3578	2432,77	2962,94	5395,71	1,51
2009	4070	3513,87	2852,61	6366,48	1,56
2010	2741	1088,66	1688,03	2776,70	1,01
2011	5599	4096,99	3683,10	7780,09	1,39
2012	4030	4897,22	3127,30	8024,52	1,99
2013	1356	619,47	723,43	1342,90	0,99
2014	1059	485,60	612,69	1098,29	1,04
2015	3093	3066,77	2276,92	5343,68	1,73
2016	2253	1981,74	1511,44	3493,18	1,55
2017	3706	9490,58	4341,95	13832,52	3,73
2018	698	323,80	262,53	586,33	0,84
2019	2011	1572,79	1647,67	3220,46	1,60
2020	2273	3203,43	1880,39	5083,82	2,24
2021	2323	3549,98	3207,53	6757,51	2,91
totale	**59630**	**64493,39**	**54372,08**	**118864,48**	

Tabella 1: numero incendi e superficie percorsa dal fuoco in regione Campania nel periodo 2001-2021.

fonte: http://burc.regione.campania.it

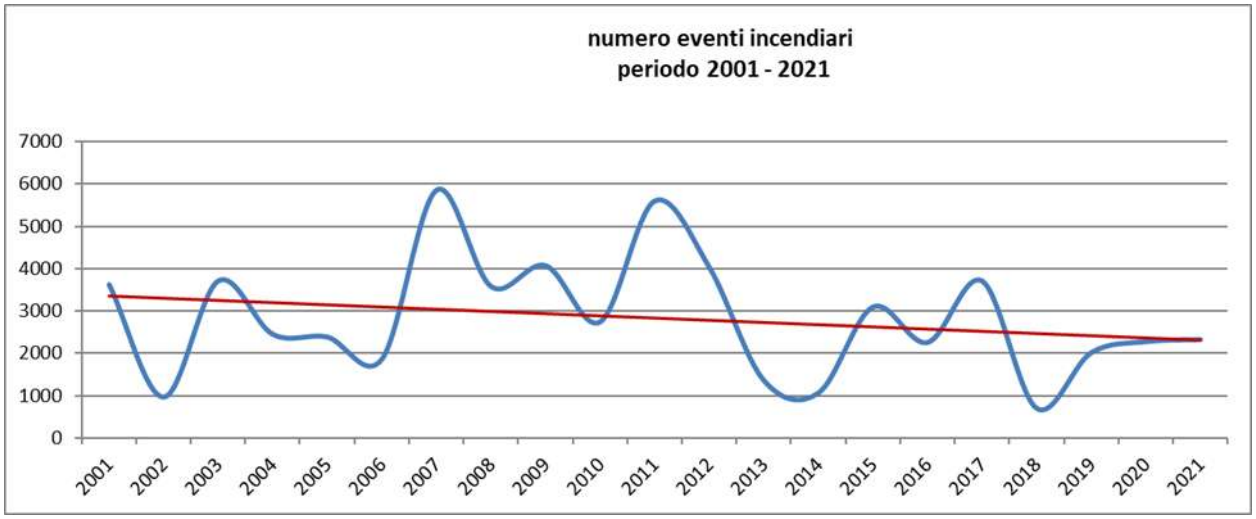


Figura 1: andamento del numero di incendi nel periodo 2001-2021. In rosso il dato medio (2.840).

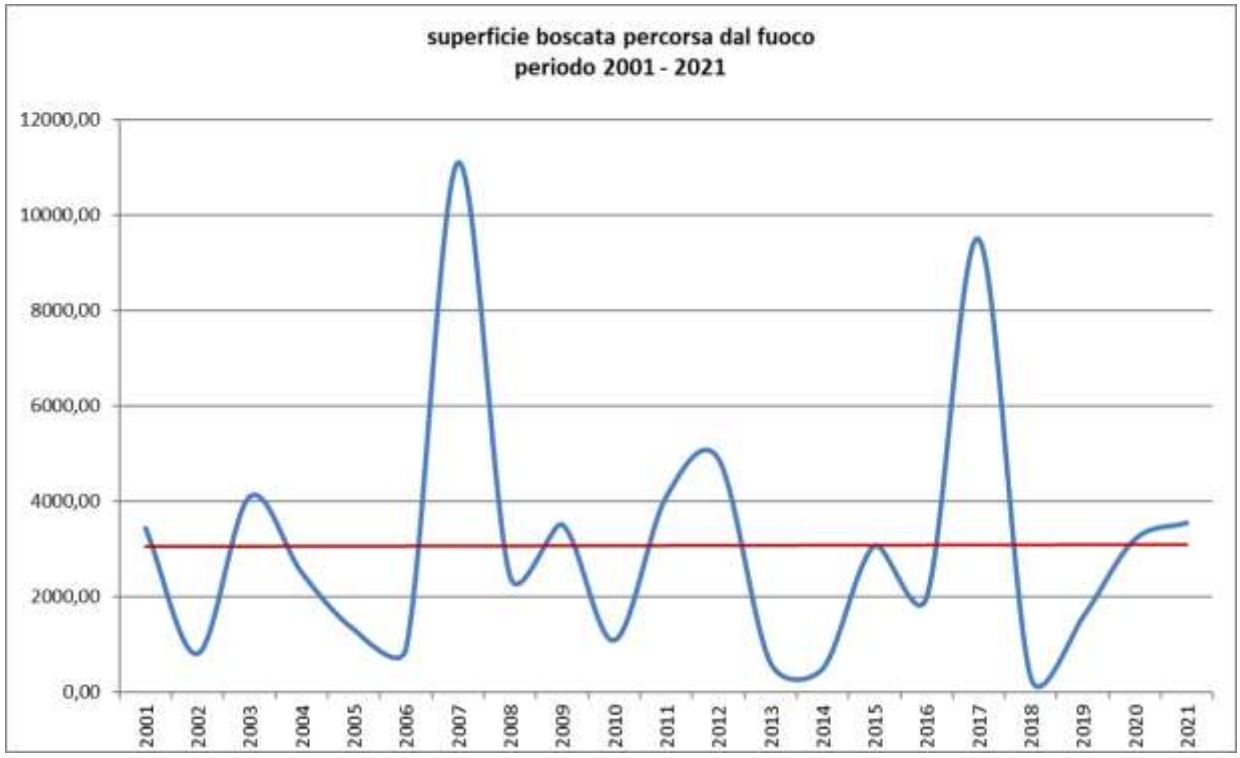


Figura 2: andamento delle superfici boscate percorse dal fuoco nel periodo 2001-2021. In rosso il dato medio (3.071,11 ha).

fonte: http://burc.regione.campania.it

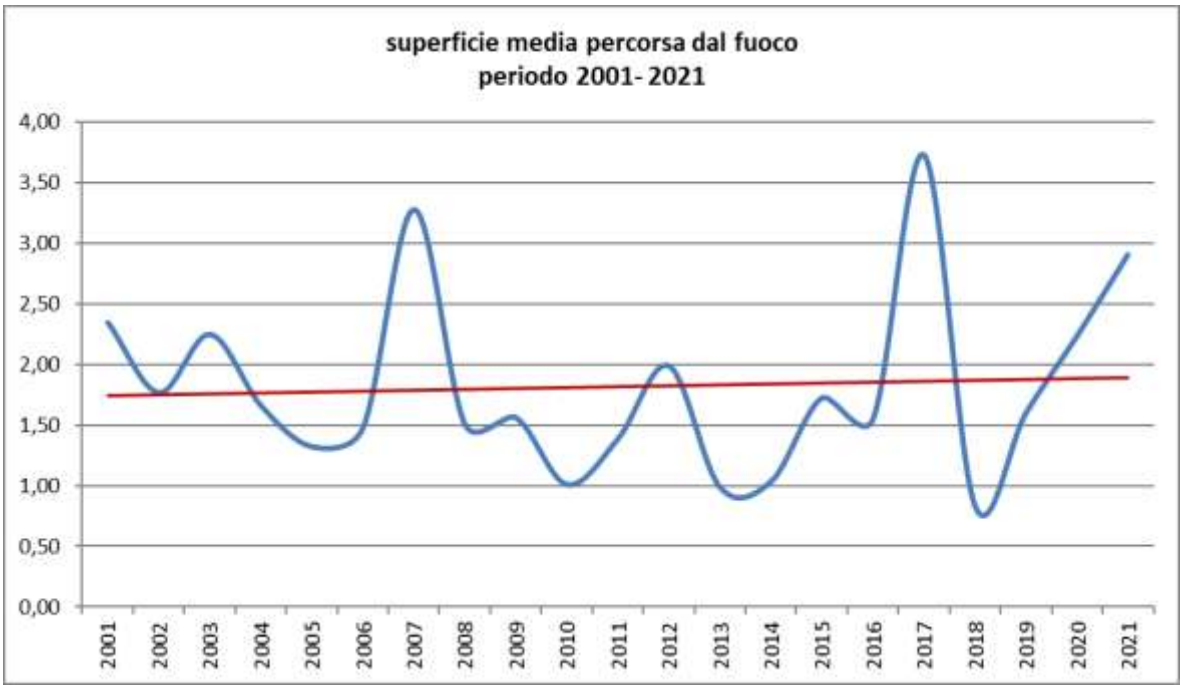


Figura 3: andamento della superficie totale media per incendio nel periodo 2001-2021. In rosso il dato medio (1,99 ha/incendio).

2.1 Statistica descrittiva dell'anno 2021 e raffronto con gli anni precedenti

Di seguito si riporta una tabella di dettaglio con indicazione dell'andamento degli incendi boschivi in Campania nei singoli mesi dell'anno 2021, raffrontando tali dati con l'anno 2020 e, più coerentemente, con la media del decennio 2011-2020.

anno	incendi boschivi (numeri)												
	gennaio	febbraio	marzo	aprile	maggio	giugno	luglio	agosto	settembre	ottobre	novembre	dicembre	dato cumulato inizio anno
2021	0	14	45	50	28	80	545	1079	440	33	1	8	2323
2020	62	45	59	80	53	38	287	795	841	8	3	2	2273
media 2011-2020	24	37	110	67	30	85	469	1146	532	59	17	13	2589

Tabella 2: distribuzione degli eventi incendiari nei mesi dell'anno 2021. Raffronto con l'anno 2020 e con la media del decennio 2011 - 2020.

anno	incendi boschivi (ettari)												
	gennaio	febbraio	marzo	aprile	maggio	giugno	luglio	agosto	settembre	ottobre	novembre	dicembre	dato cumulato inizio anno
2021	0,00	10,38	69,18	49,13	22,04	138,60	1505,20	3898,78	1019,59	43,48	0,00	1,15	6757,51
2020	61,10	34,09	78,24	160,11	109,55	41,37	355,40	1661,48	2576,00	3,48	3,00	0,00	5083,82
media 2011 - 2020	23,53	48,13	196,92	116,83	33,31	124,71	1078,02	2565,45	941,25	76,98	36,78	13,37	5255,28

Tabella 3: andamento della superficie in Ha percorsa dal fuoco nell'anno 2021. Raffronto con l'anno 2020 e con la media del decennio 2011 - 2020.

fonte: http://burc.regione.campania.it

PROVINCIA	dal 15.06.2021 al 20.09.2021 (periodo massima pericolosità)				dal 01.01.2021 al 31.12.2021			
	Num. incendi	superficie BOSCATA (ha)	superficie non BOSCATA (ha)	superficie TOTALE (ha)	Num. incendi	superficie BOSCATA (ha)	superficie non BOSCATA (ha)	superficie TOTALE (ha)
Avellino	385	230,81	391,43	622,24	449	305,78	418,75	724,53
Benevento	468	649,66	755,29	1404,95	495	665,73	770,01	1435,74
Caserta	431	1163,87	1383,59	2547,45	475	1184,17	1413,55	2597,71
Napoli	168	71,79	34,95	106,74	196	87,64	38,86	126,50
Salerno	565	1163,49	514,39	1677,88	708	1306,67	566,37	1873,03
Totale regionale	**2017**	**3279,61**	**3079,65**	**6359,26**	**2323**	**3549,98**	**3207,53**	**6757,51**

Tabella 4: numero eventi incendiari e superficie percorsa dal fuoco, analizzati per ogni provincia campana. La tabella esamina i dati nel solo periodo decretato di massima pericolosità e per l'intero anno 2021.

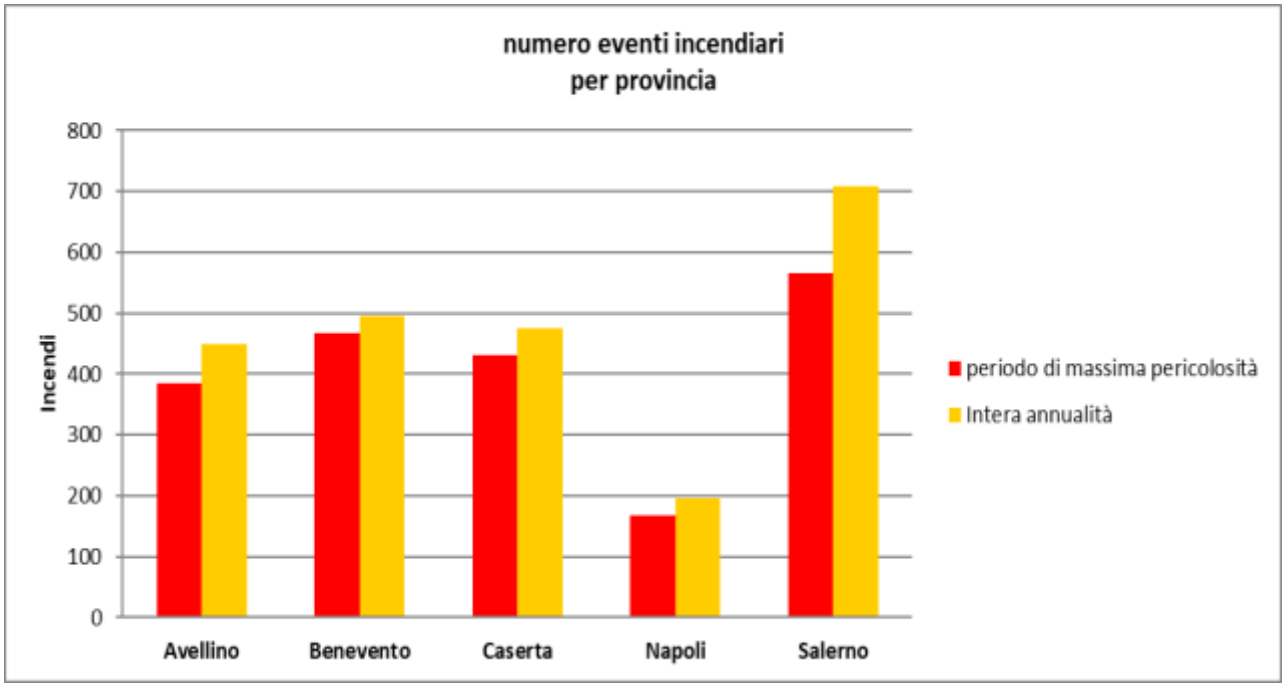


Figura 4: numero eventi incendiari ripartiti per provincia campana (anno 2021)

fonte: http://burc.regione.campania.it

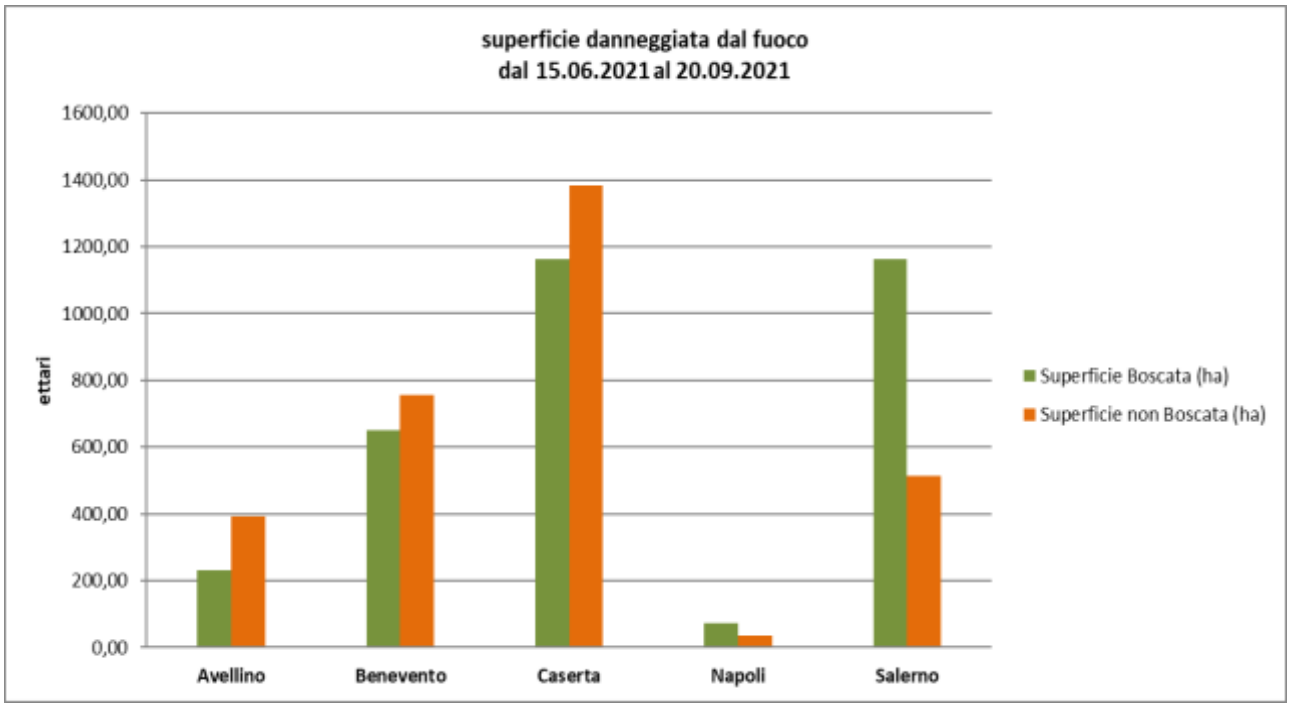


Figura 5: superficie danneggiata dal fuoco per ogni provincia della Regione Campania, nel periodo decretato di Massima Pericolosità agli incendi boschivi.

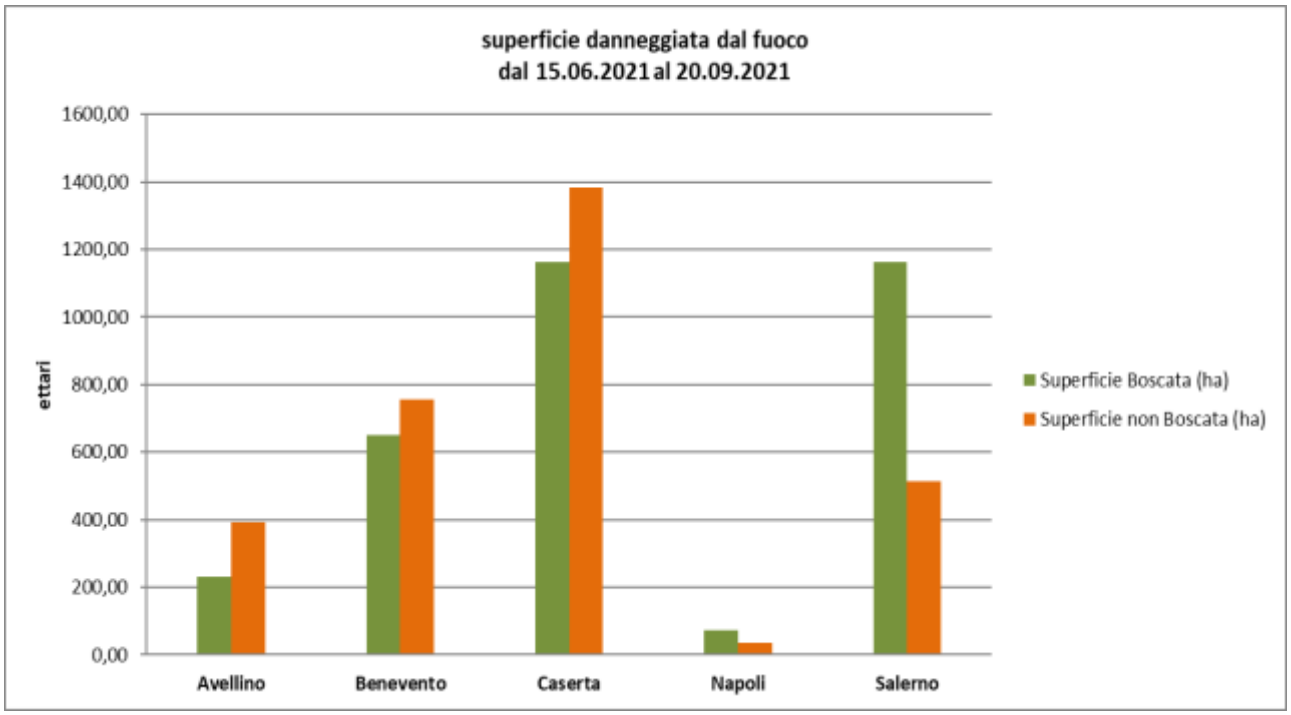


Figura 6: superficie danneggiata dal fuoco per ogni provincia campana, nell'anno 2021.

fonte: http://burc.regione.campania.it

Dall'analisi dei grafici si è potuto verificare che, per quanto concerne il periodo non estivo nell'anno 2021, in continuità con l'anno 2020, il picco incendi è stato registrato **nel mese aprile**, mentre nella media degli anni precedenti 2011-20 tale dato si registra nel mese di marzo, come anche nel 2022.
Lo slittamento di un mese di tali eventi potrebbe essere dovuto ad un ritardo nell'inizio delle attività di bruciatura dei residui di potatura delle colture arboree. Come di consueto tali attività, associate a condizioni meteo favorevoli all'innesco, determinano un rischio più elevato, trasformandosi in qualche caso in incendi che danneggiano aree boschive attigue alle colture agrarie.
In linea con l'andamento storico, nel periodo di massima pericolosità 2021 il maggior numero di incendi si è avuto nel mese di agosto (invece nel 2020 il picco si era verificato nel mese di settembre).
In generale nel 2021 con 2.323 incendi vi è stato un incremento complessivo pari a 50 eventi rispetto al 2020, con un andamento mensile analogo rispetto alla media degli anni 2011-2020; infatti è stato registrato un numero maggiore di eventi solo nel mese di luglio.
In termini di estensione, l'anno 2021 ha registrato un notevole incremento della superficie danneggiata dal fuoco con 6.757,51 ha rispetto ai 5.083,82 ha dell'anno precedente. Da rilevare che il dato della superficie interessata da incendi è notevolmente superiore alla media degli anni precedenti, con una superficie media (pari a 2.91 ha per incendio) tra le più alte degli ultimi 20 anni.

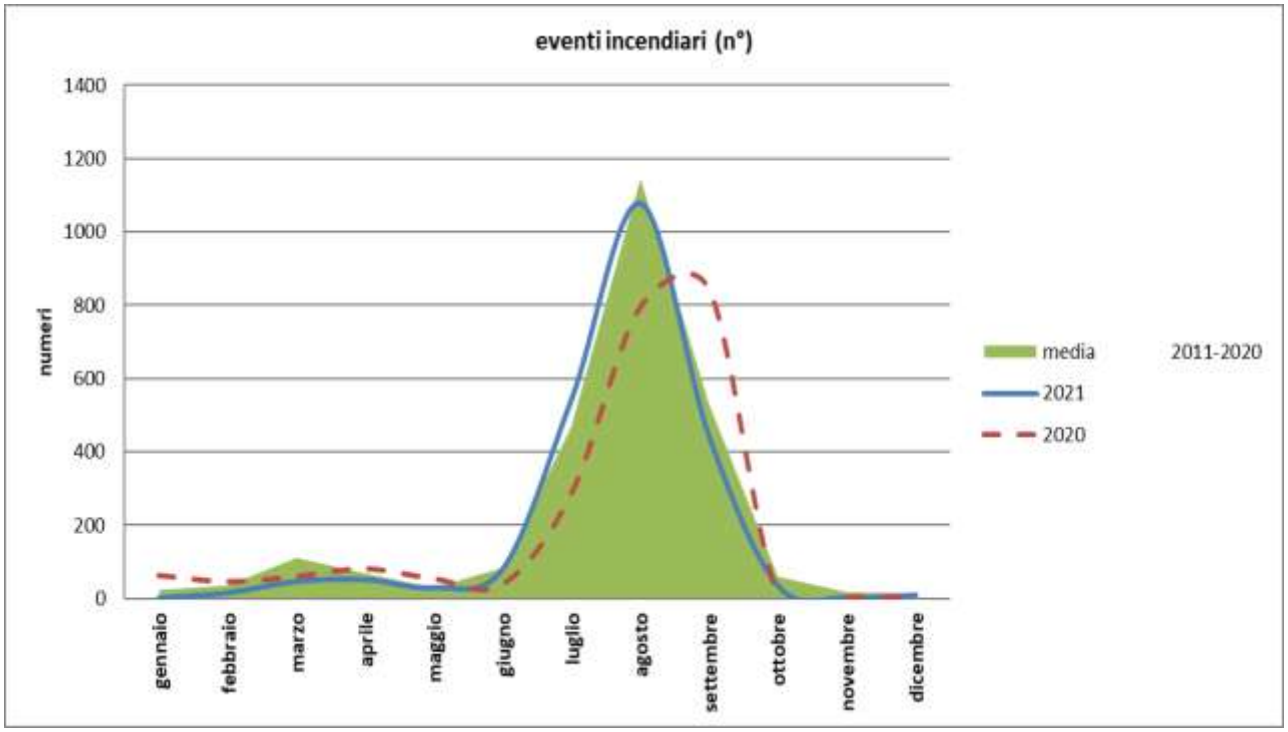


Figura 7: numero eventi incendiari nei mesi dell'anno 2021, raffronto fra i mesi dell'anno 2020 e la media del periodo 2011-2020.

fonte: http://burc.regione.campania.it

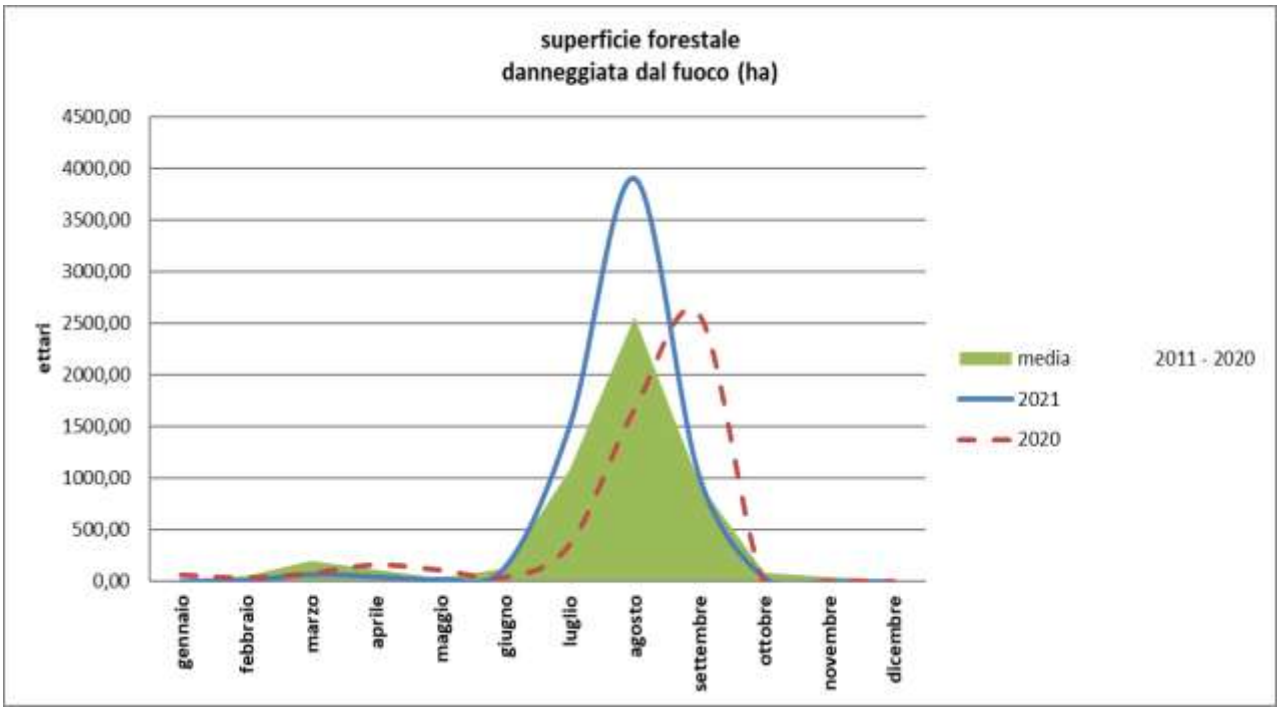


Figura 8: superficie totale percorsa dal fuoco nei mesi dell'anno 2021, raffronto fra i mesi dell'anno 2020 e la media del periodo 2011-2020.

fonte: http://burc.regione.campania.it

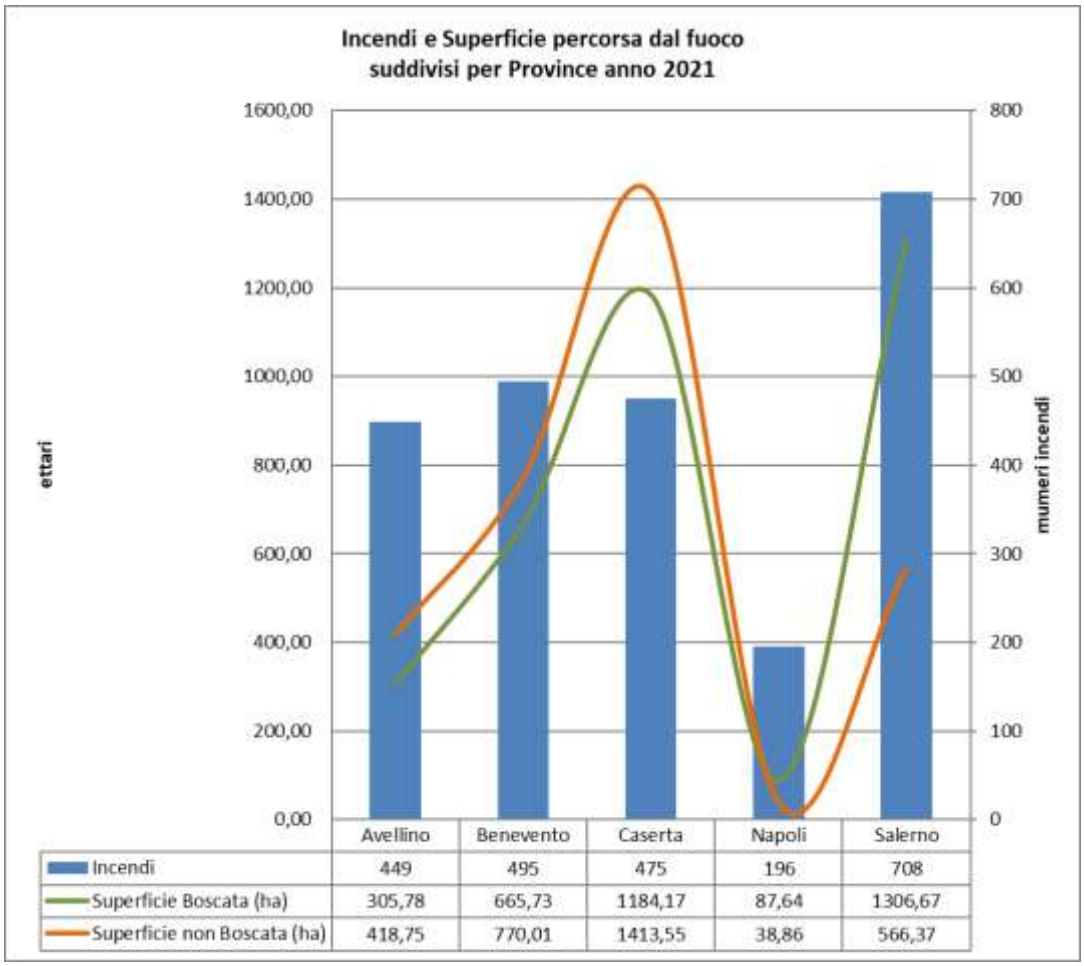


Figura 9: numero di eventi e superficie percorsa dal fuoco in ogni provincia campana nell'anno 2021.

Nell'anno 2021 la provincia di Salerno, con i suoi 708 eventi incendiari, si conferma la provincia più colpita numericamente da incendi, inoltre la provincia di Salerno è anche la prima provincia per superficie boscata danneggiata dagli incendi nel 2021 con i suoi 1.306.67 ha. Segue la provincia di Caserta con i suoi 2.597.72 ha, pari al 38% della superficie della superficie forestale interessata dagli incendi in regione Campania.
Nei grafici e nelle tabelle che seguono si vuole rappresentare in maniera percentuale la distribuzione del fenomeno nelle varie province campane e, più in generale, l'impatto complessivo degli incendi sull'intero territorio.

fonte: http://burc.regione.campania.it

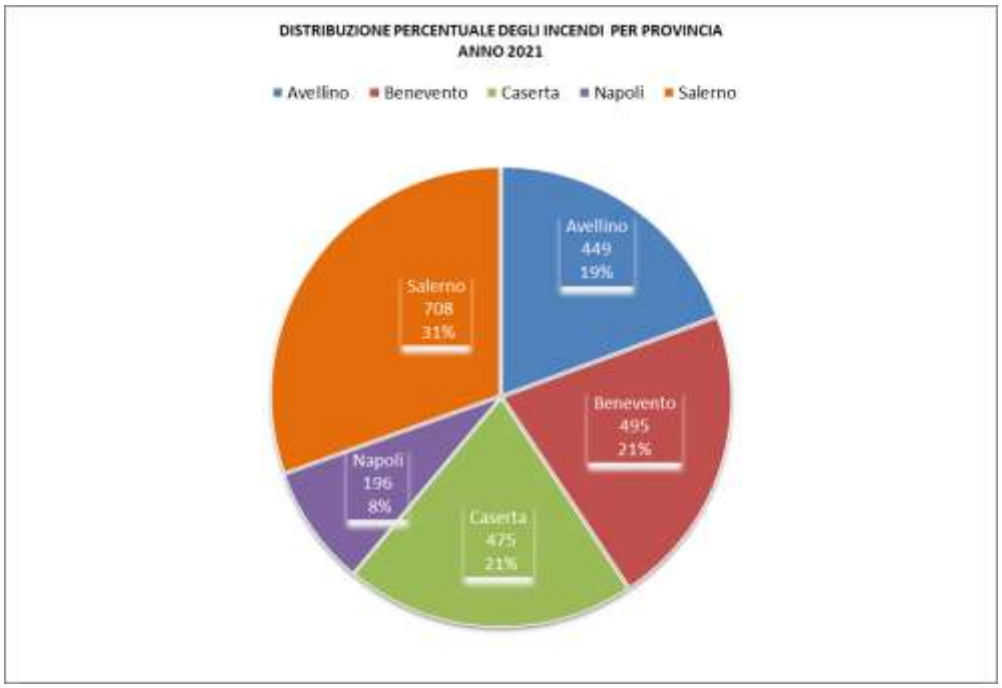


Figura 10: distribuzione percentuale degli incendi per provincia anno 2021

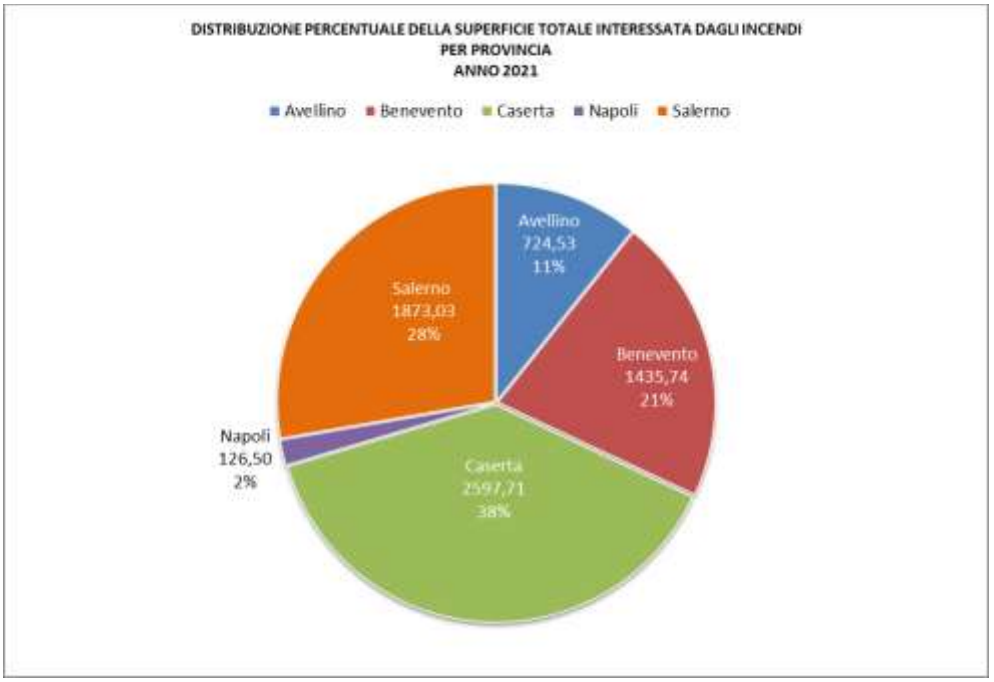


Figura 11: distribuzione percentuale della superficie totale interessata dagli incendi per provincia anno 2021

fonte: http://burc.regione.campania.it

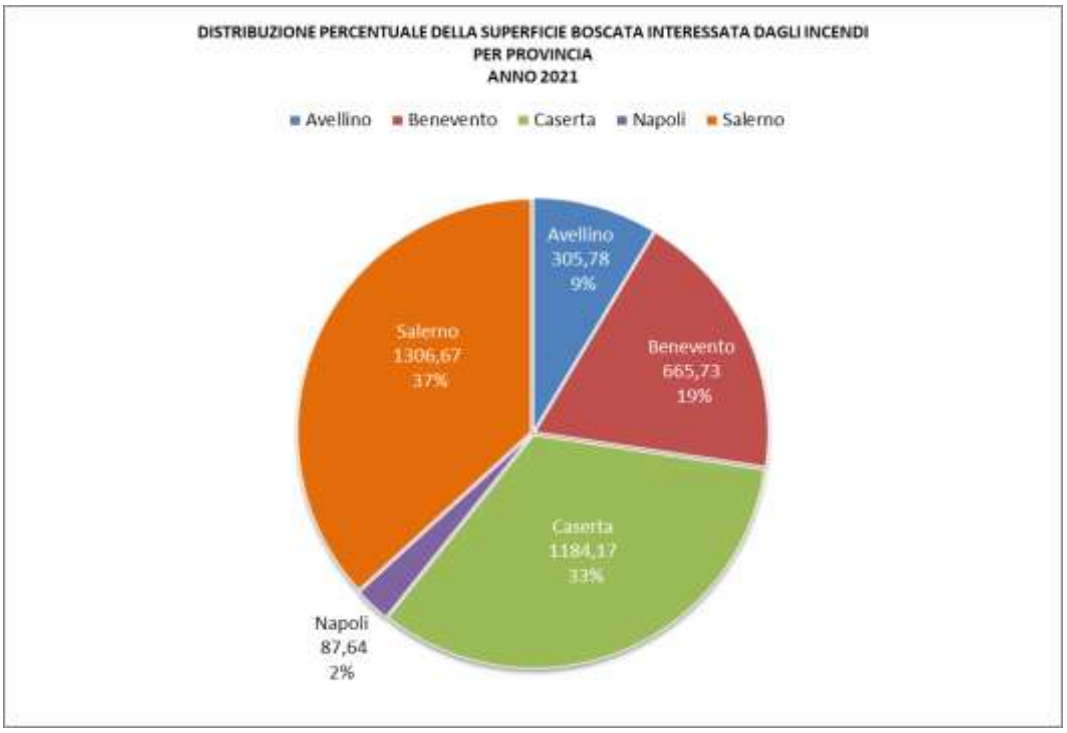


Figura 12: distribuzione percentuale della superficie boscata interessata dagli incendi per provincia anno 2021

PROVINCIA	percentuale della superficie boscata bruciata rispetto alle superficie forestale insistente su ogni singola provincia -anno 2021			Percentuale della superficie boscata bruciata rispetto alla percentuale dell'area forestale appartenente ad ogni singola provincia -anno 2021	
	Superficie forestale per zona altimetrica,categoria di proprietà provincia (ha)	superficie boscata bruciata (ha)	% tra superficie boscata bruciata e superficie forestale territoriale	% Superficie forestale per zona altimetrica,categoria di proprietà provincia (ha)	% superficie boscata bruciata (ha)
Avellino	82.932	230,81	0,28	18,62	7,04
Benevento	43.959	649,66	1,48	9,87	19,81
Caserta	73.312	1163,87	1,59	16,46	35,49
Napoli	14.653	71,79	0,49	3,29	2,19
Salerno	230.419	1163,49	0,50	51,75	35,48
Totale regionale	**445.275**	**3279,61**	**0,74**	**100,00**	**100,00**

Tabella 5: analisi superficie boscata bruciata per provincia anno 2021.

fonte: http://burc.regione.campania.it

2.2 Distribuzione settimanale

Nei grafici che seguono si riporta la distribuzione media degli incendi nei giorni della settimana in regione Campania, raffrontata con il dato medio del periodo 2011-2020. I grafici rappresentano la distribuzione degli incendi nell'intero periodo dell'anno (a sinistra) e del solo periodo di Massima pericolosità.

giorni	periodo di massima pericolosità		periodo dal 01.01. al 31.12	
	media 2011 - 2020	anno 2021	media 2011 - 2020	anno 2021
lunedì	22,48	18,9	6,98	6,0
martedì	22,60	19,0	6,90	6,8
mercoledì	23,05	18,2	7,06	6,4
giovedì	22,27	20,4	6,81	7,2
venerdì	23,05	19,1	7,05	6,1
sabato	24,76	17,9	7,37	6,0
domenica	25,14	17,1	7,46	6,1

Tabella 6: distribuzione media degli incendi nei giorni della settimana in Regione Campania anno 2021.

Nell'analisi relativa all'intero anno solare si potrà notare come nell'anno 2021 sia stato registrato un picco il giovedì, mentre nella media del periodo 2011-2020 l'incremento degli incendi si registrava nell'intero weekend. Inoltre, l'andamento dello sviluppo degli incendi nell'arco della settimana è molto simile nei due periodi analizzati, sia che si tratti del periodo indicato come massima pericolosità sia per l'intero anno.

Nell'intero anno 2021 il giovedì è stato registrato un numero maggiore di incendi rispetto alla media decennale 2011-2020; mentre, se guardiamo al periodo di massima pericolosità, nessun giorno della settimana ha registrato un valore superiore alla media del decennio 2011-2020. Nei paragrafi a seguire si riporta la medesima analisi per ogni singola provincia campana.

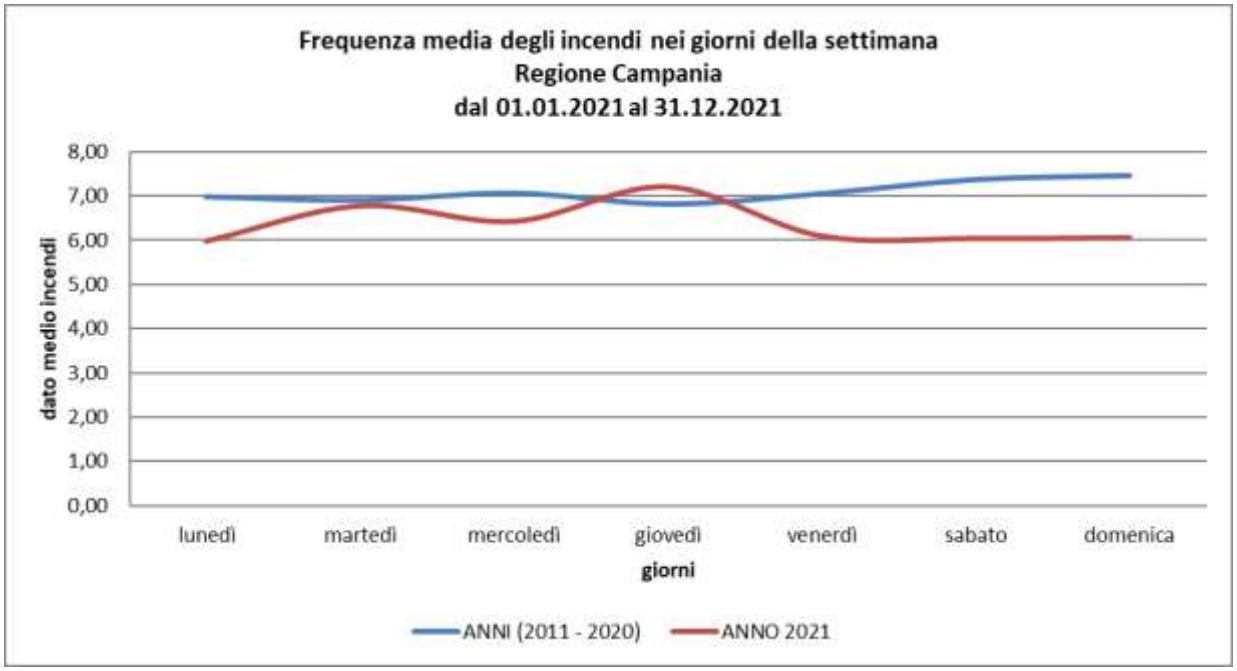


Figura 13: frequenza media degli incendi nei giorni della settimana Regione Campania anno 2021

fonte: http://burc.regione.campania.it

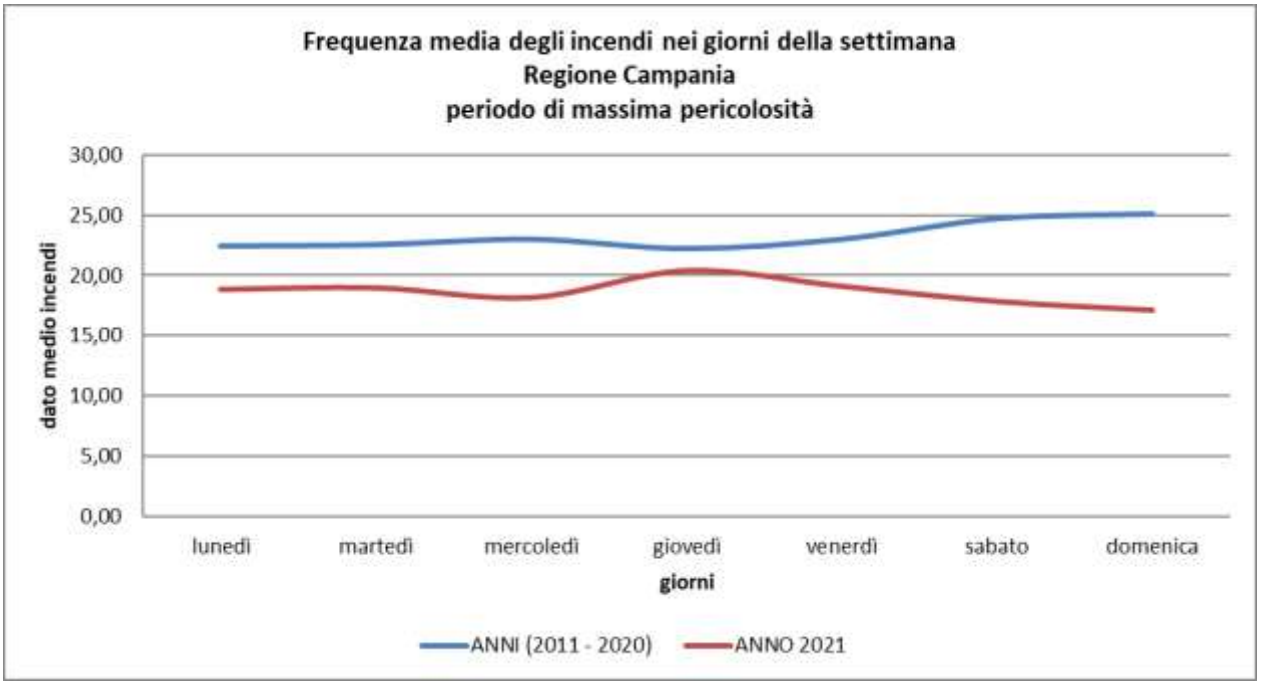


Figura 14: frequenza media degli incendi nei giorni della settimana Regione Campania periodo massima pericolosità.

2.3 Distribuzione degli incendi nelle ore giornaliere

Il grafico delle ore di innesco degli incendi boschivi nell'arco della giornata è un dato utile in termini di pianificazione ed organizzazione dei turni delle squadre adibite allo spegnimento, oltre che fondamentale per la ottimizzazione delle attività di avvistamento e pattugliamento.
Da tale grafico si può riscontrare come gli eventi si generano maggiormente nelle ore centrali della giornata, soprattutto a causa delle temperature più calde. È importante comunque evidenziare come, in generale, non esista una stretta correlazione fra questo andamento e le superfici danneggiate. Gli incendi che si sviluppano nelle ore serali e nelle prime ore del mattino generano solitamente danni maggiori in termini di superfici, sicuramente a causa di ritardi nelle loro segnalazioni e, nelle ore serali, a causa della impossibilità di operare in sicurezza a causa della mancanza di luce.
Raffrontando l'andamento dell'anno 2021 con la media 2011-2020 si evince che il picco degli incendi si è anticipato dalle ore 14:00 alle ore 12:00, confermando la tendenza in atto che già nel 2019 vedeva il picco anticiparsi alle ore 13:00.
Nei paragrafi a seguire si riporta la stessa analisi per ogni singola provincia campana.

fonte: http://burc.regione.campania.it

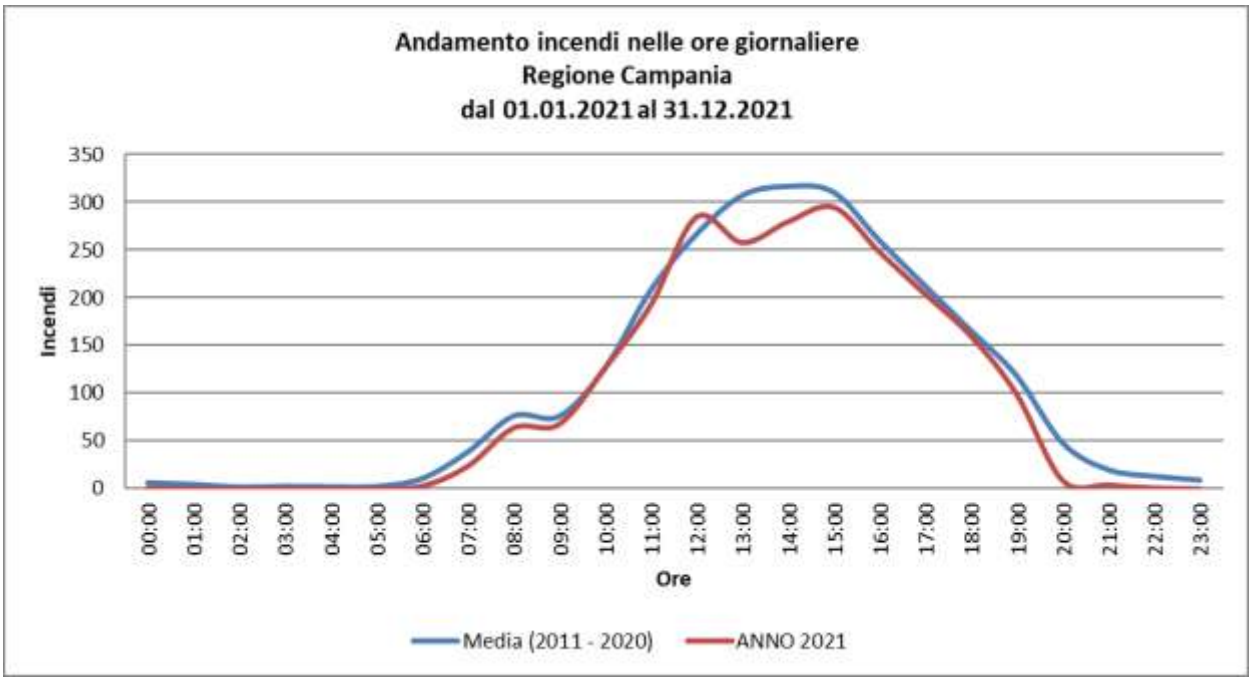


Figura 15: andamento incendi nelle ore giornaliere Regione Campania anno 2021.


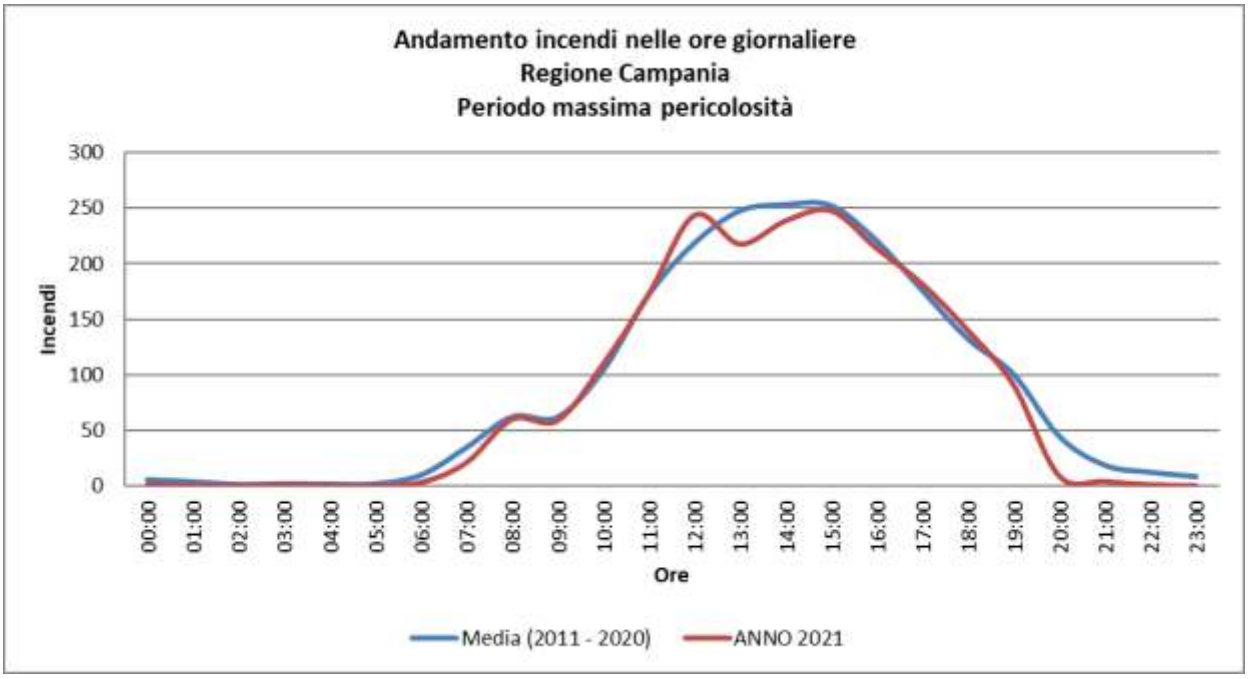



Figura 16: andamento incendi nelle ore giornaliere Regione Campania periodo di massima pericolosità.


fonte: http://burc.regione.campania.it


2.4 Andamento degli incendi nella provincia di Avellino

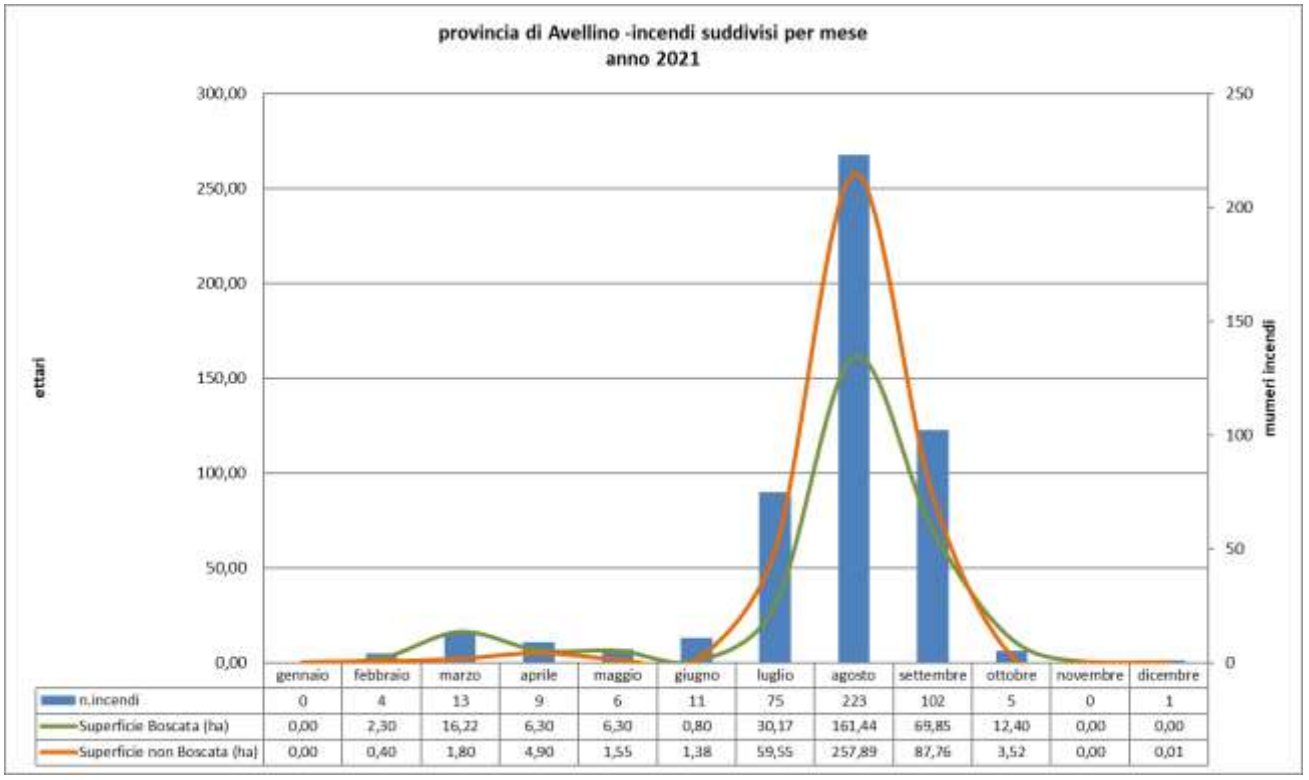


	gennaio	febbraio	marzo	aprile	maggio	giugno	luglio	agosto	settembre	ottobre	novembre	dicembre
n.incendi	0	4	13	9	6	11	75	223	102	5	0	1
Superficie Boscata (ha)	0,00	2,30	16,22	6,30	6,30	0,80	30,17	161,44	69,85	12,40	0,00	0,00
Superficie non Boscata (ha)	0,00	0,40	1,80	4,90	1,55	1,38	59,55	257,89	87,76	3,52	0,00	0,01

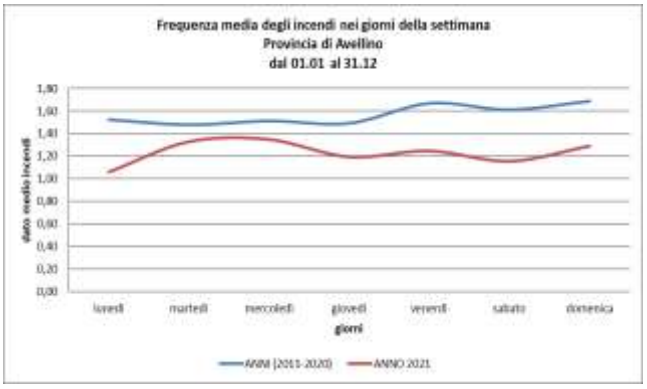

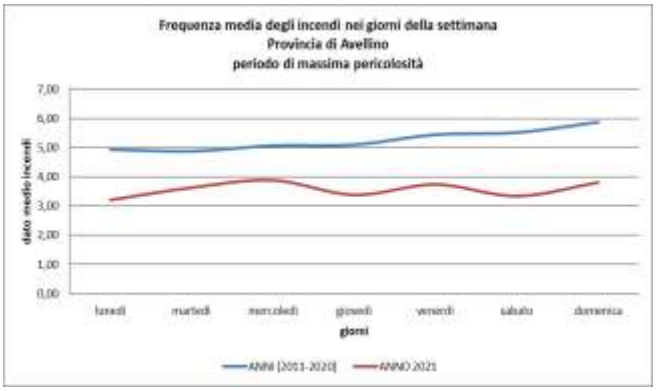


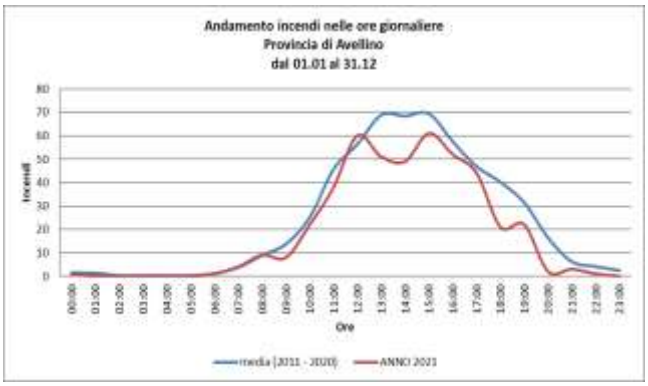

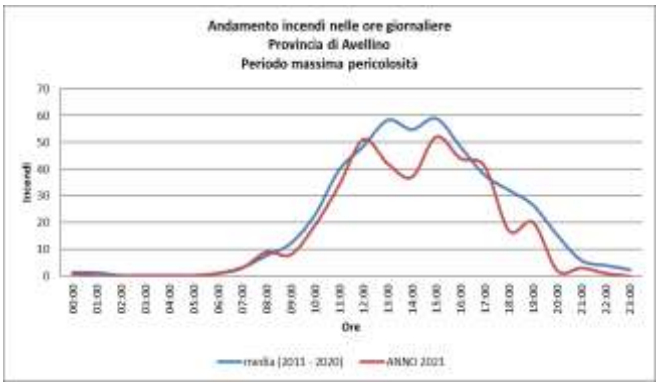



fonte: http://burc.regione.campania.it

2.5 Andamento degli incendi nella provincia di Benevento

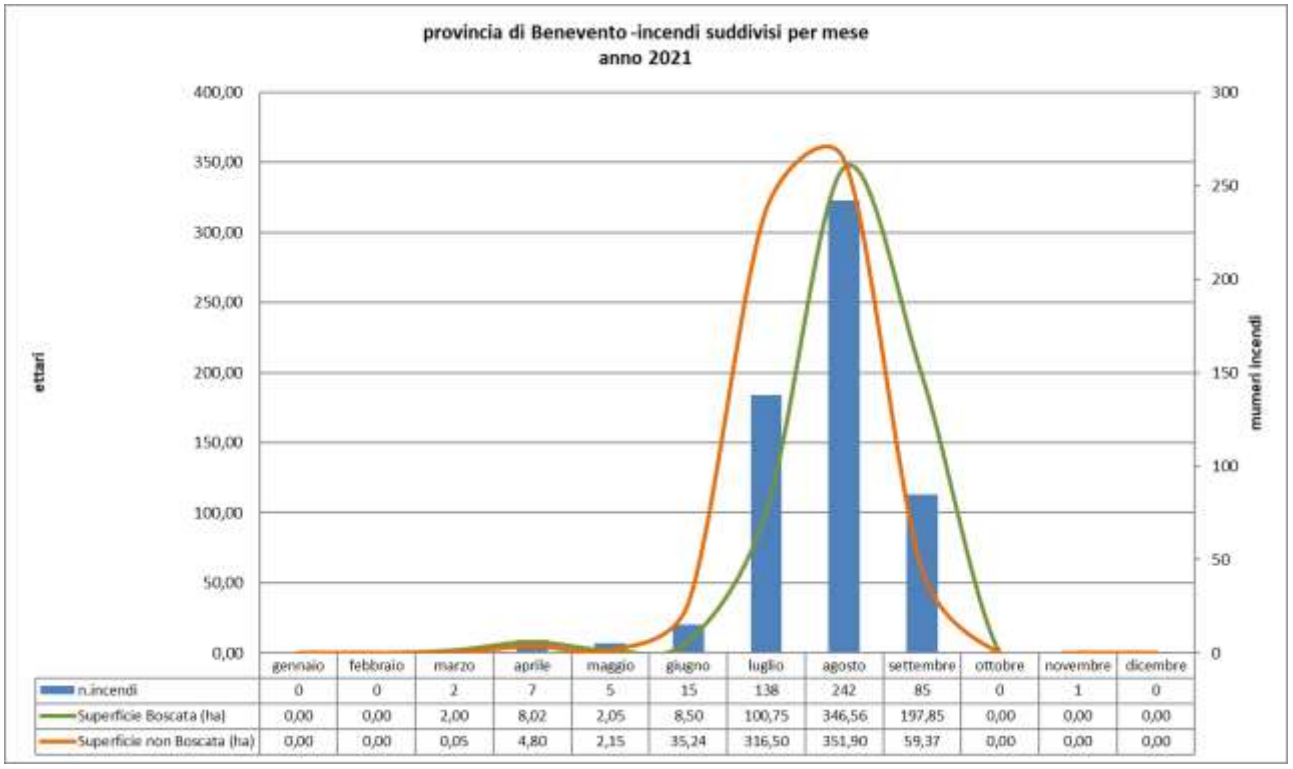


	gennaio	febbraio	marzo	aprile	maggio	giugno	luglio	agosto	settembre	ottobre	novembre	dicembre
n.incendi	0	0	2	7	5	15	138	242	85	0	1	0
Superficie Boscata (ha)	0,00	0,00	2,00	8,02	2,05	8,50	100,75	346,56	197,85	0,00	0,00	0,00
Superficie non Boscata (ha)	0,00	0,00	0,05	4,80	2,15	35,24	316,50	351,90	59,37	0,00	0,00	0,00

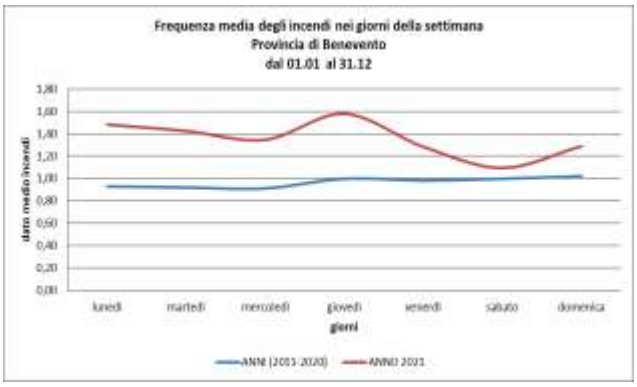

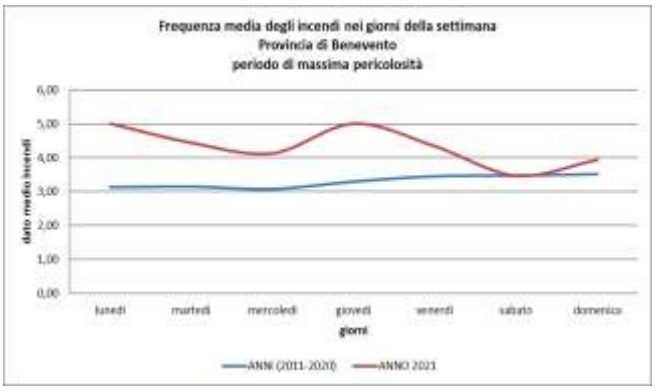




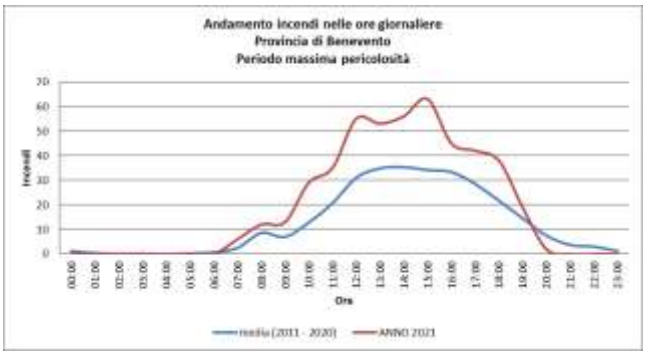



fonte: http://burc.regione.campania.it


2.6 Andamento degli incendi nella provincia di Caserta

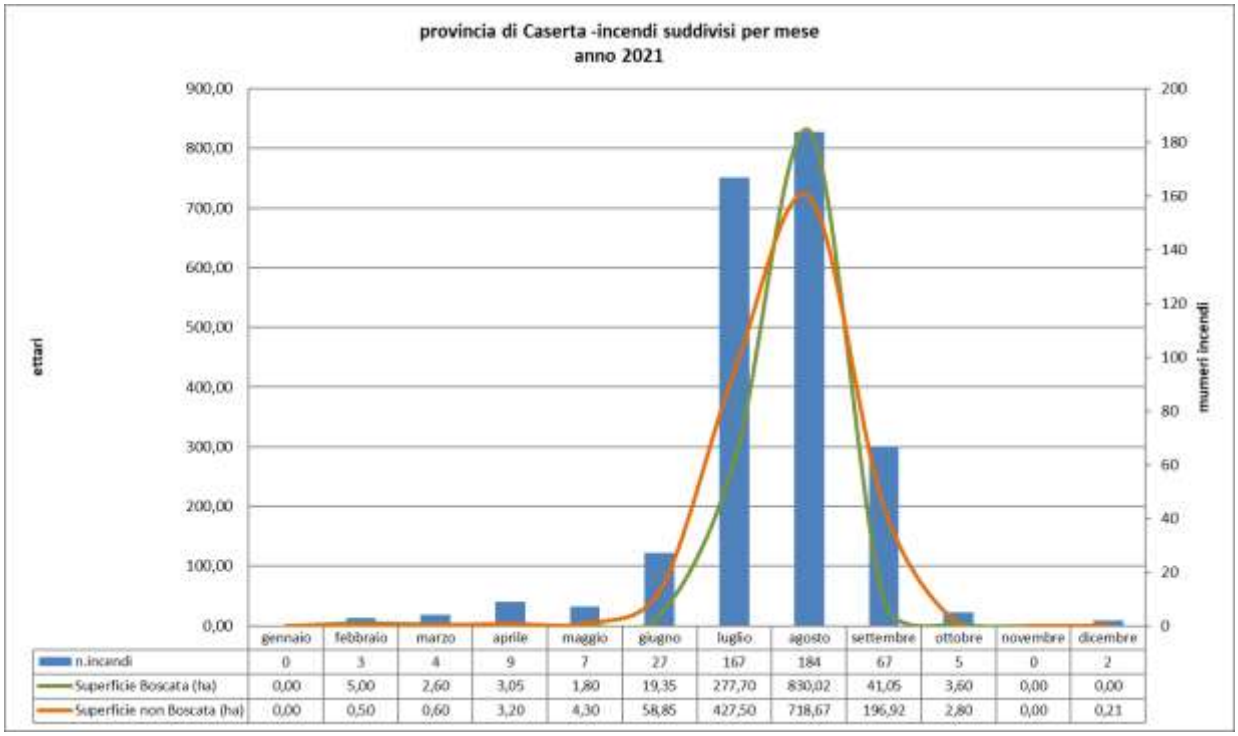


	gennaio	febbraio	marzo	aprile	maggio	giugno	luglio	agosto	settembre	ottobre	novembre	dicembre
n.incendi	0	3	4	9	7	27	167	184	67	5	0	2
Superficie Boscata (ha)	0,00	5,00	2,60	3,05	1,80	19,35	277,70	830,02	41,05	3,60	0,00	0,00
Superficie non Boscata (ha)	0,00	0,50	0,60	3,20	4,30	58,85	427,50	718,67	196,92	2,80	0,00	0,21

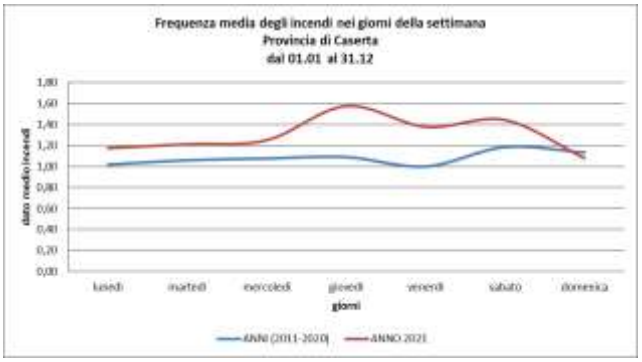

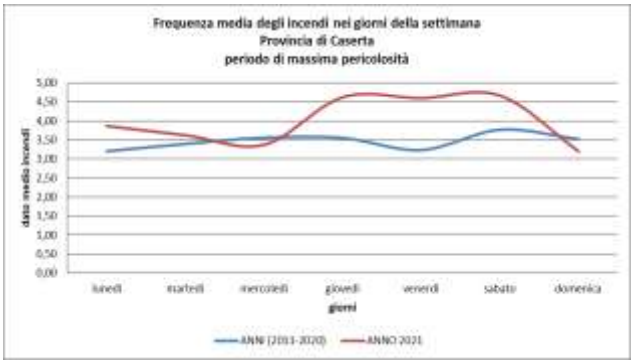


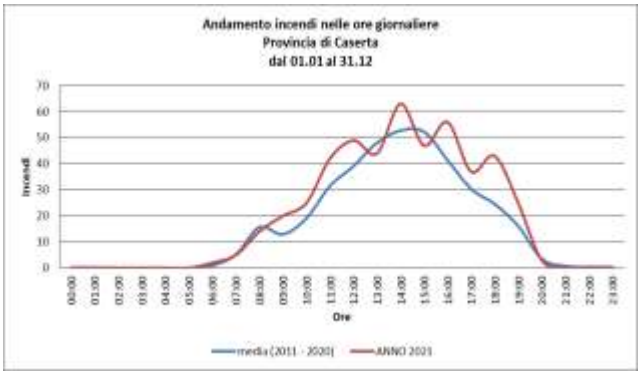

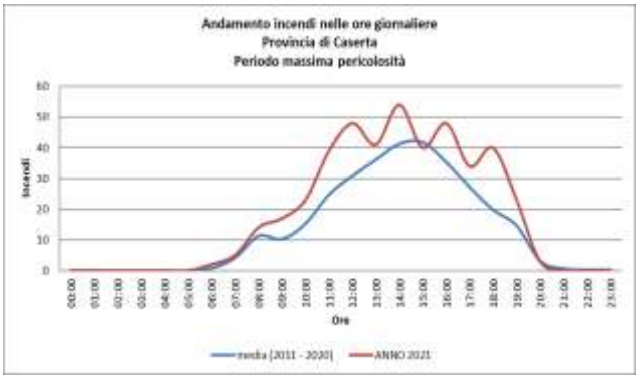


fonte: http://burc.regione.campania.it


2.7 Andamento degli incendi nella provincia di Napoli

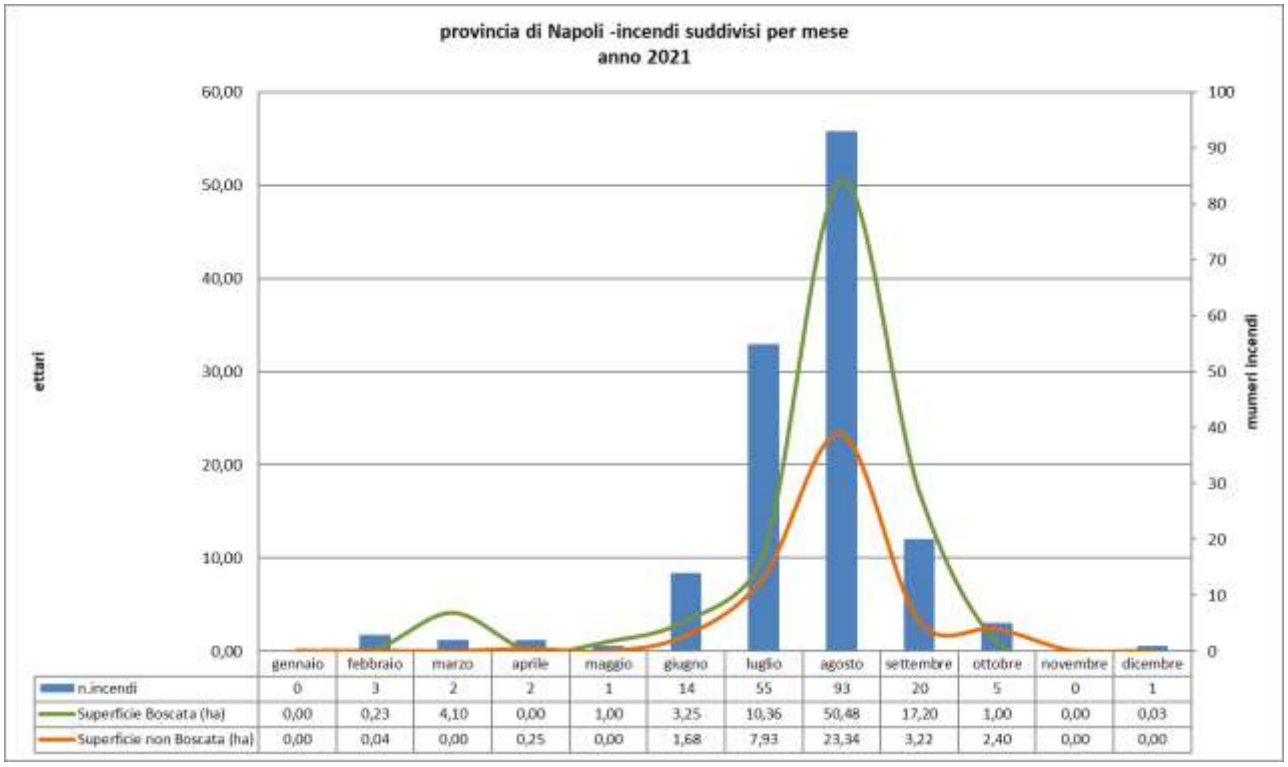


	gennaio	febbraio	marzo	aprile	maggio	giugno	luglio	agosto	settembre	ottobre	novembre	dicembre
n.incendi	0	3	2	2	1	14	55	93	20	5	0	1
Superficie Boscata (ha)	0,00	0,23	4,10	0,00	1,00	3,25	10,36	50,48	17,20	1,00	0,00	0,03
Superficie non Boscata (ha)	0,00	0,04	0,00	0,25	0,00	1,68	7,93	23,34	3,22	2,40	0,00	0,00



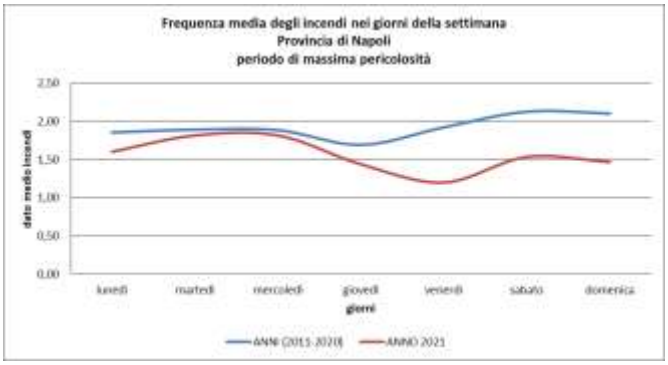


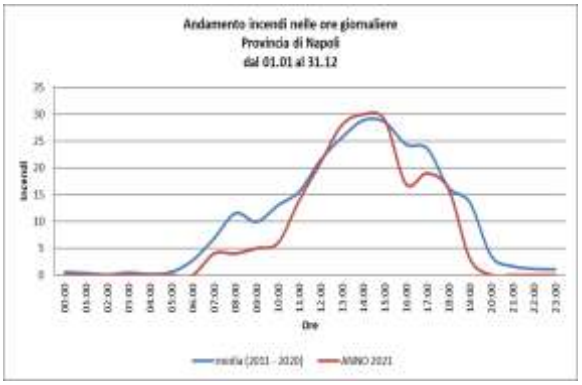

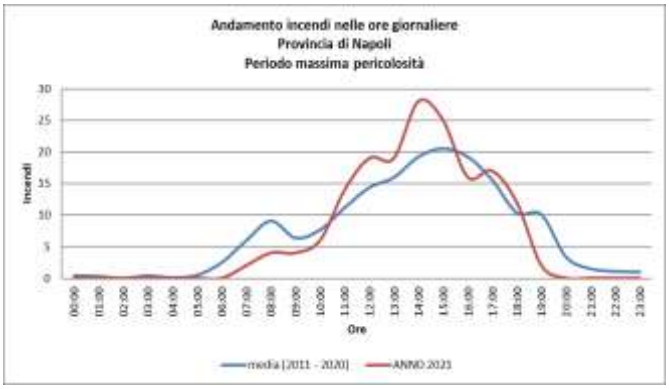



fonte: http://burc.regione.campania.it


2.8 Andamento degli incendi nella provincia di Salerno

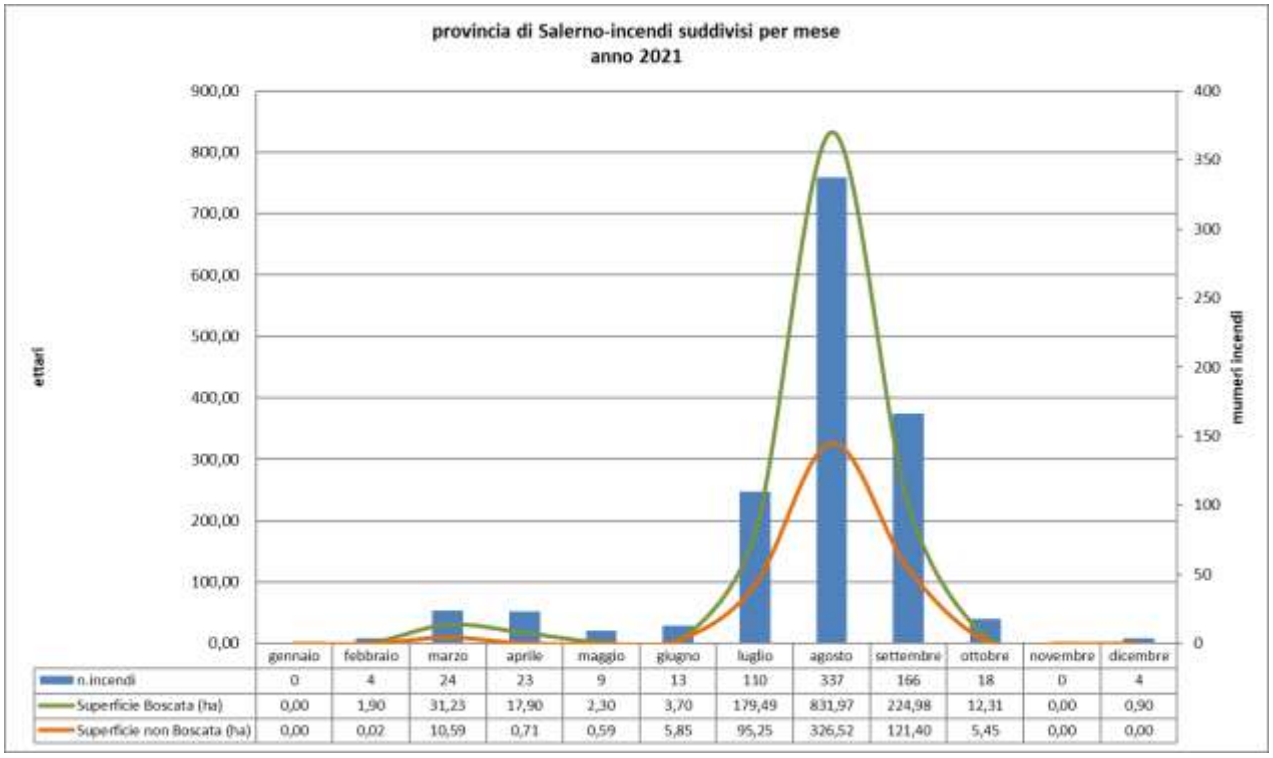


	gennaio	febbraio	marzo	aprile	maggio	giugno	luglio	agosto	settembre	ottobre	novembre	dicembre
n.incendi	0	4	24	23	9	13	110	337	166	18	0	4
Superficie Boscata (ha)	0,00	1,90	31,23	17,90	2,30	3,70	179,49	831,97	224,98	12,31	0,00	0,90
Superficie non Boscata (ha)	0,00	0,02	10,59	0,71	0,59	5,85	95,25	326,52	121,40	5,45	0,00	0,00

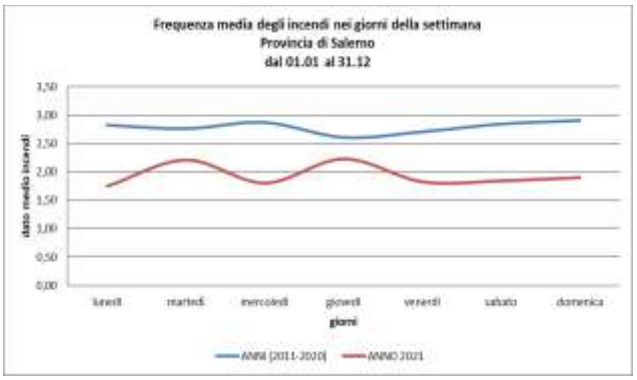

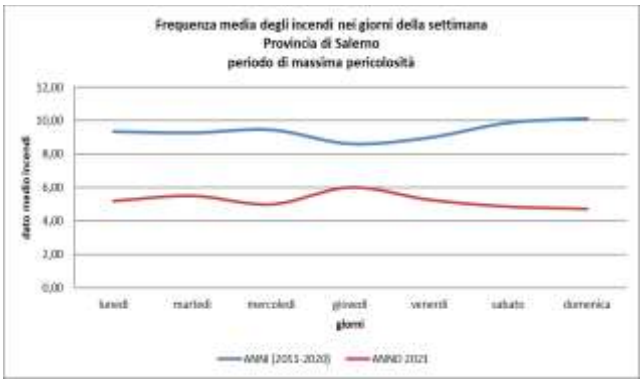

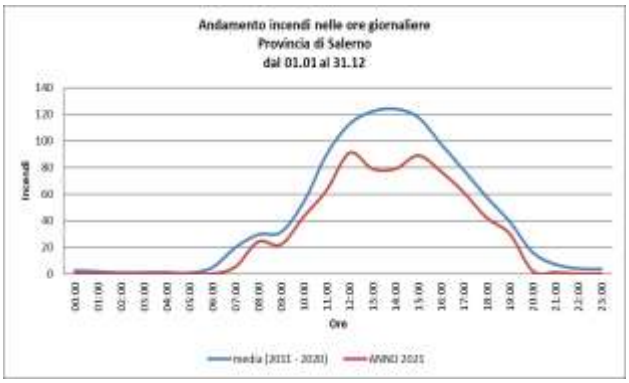

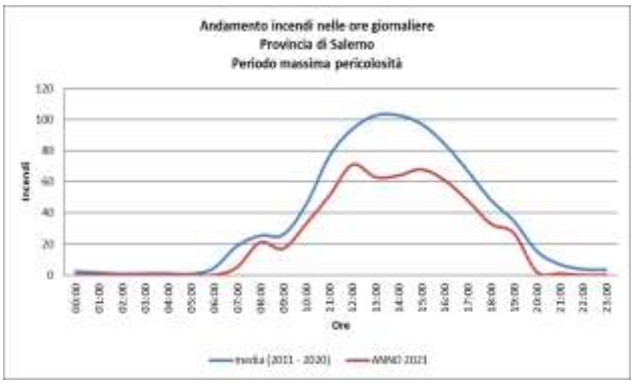

fonte: http://burc.regione.campania.it

2.9 Distribuzione territoriale

Si riportano di seguito due carte della regione Campania, dove è indicata la densità degli incendi. La prima carta, relativa al periodo 2011-2021, ha quindi una valenza statistica in grado di supportare le opportune strategie pianificatorie; la seconda prende in considerazione l'anno 2021.

La carta magnitudo incendi è sviluppata con una gradazione che va dal bianco (nessun incendio) al rosso (numero max incendi).

Sono state sviluppate e riportate in apposito allegato a questo documento le opportune cartografie su scala regionale e per le singole province campane (ALLEGATO 3).

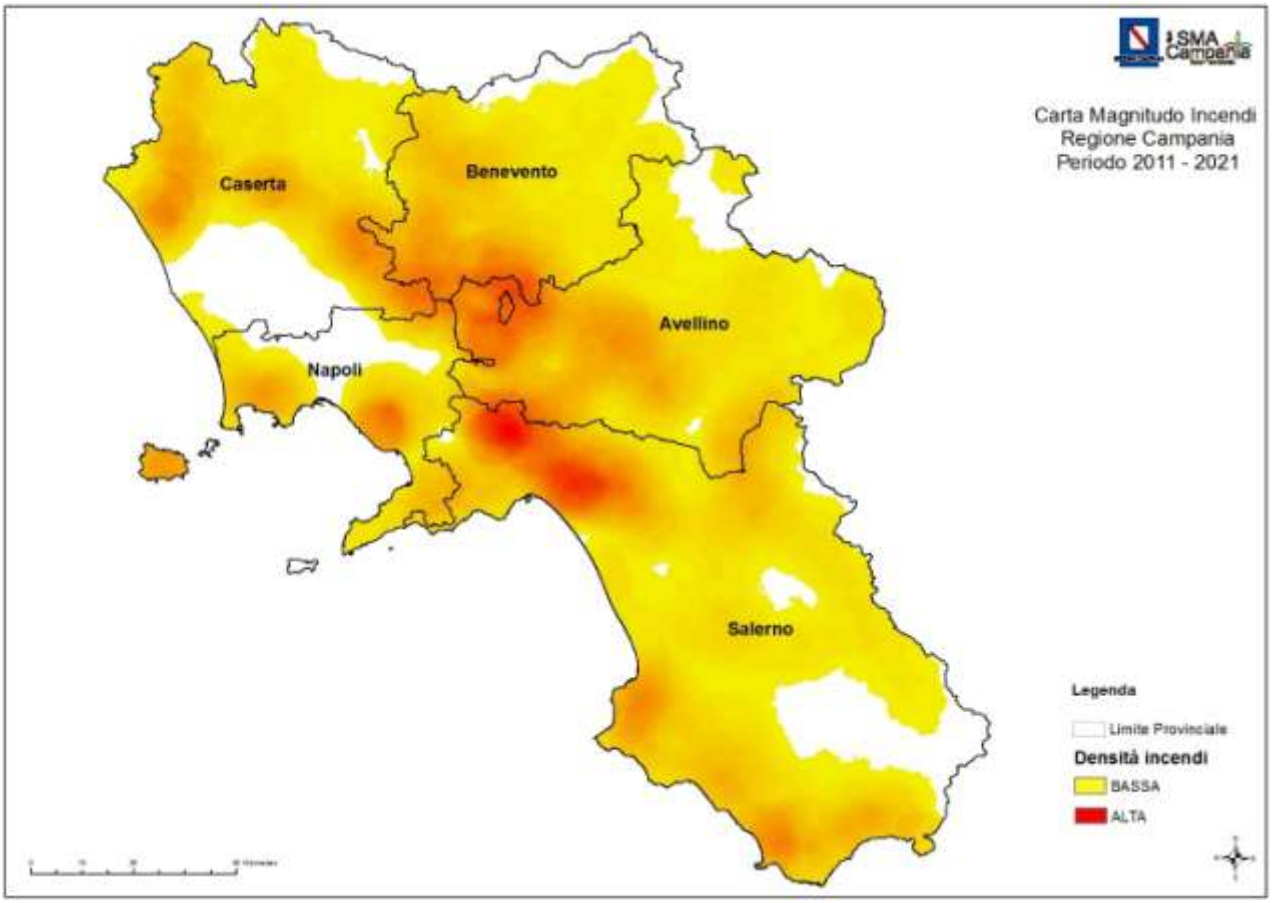


Figura 17: carta magnitudo incendi **periodo 2011-2021**. Distribuzione degli eventi nelle province della Campania.

fonte: http://burc.regione.campania.it

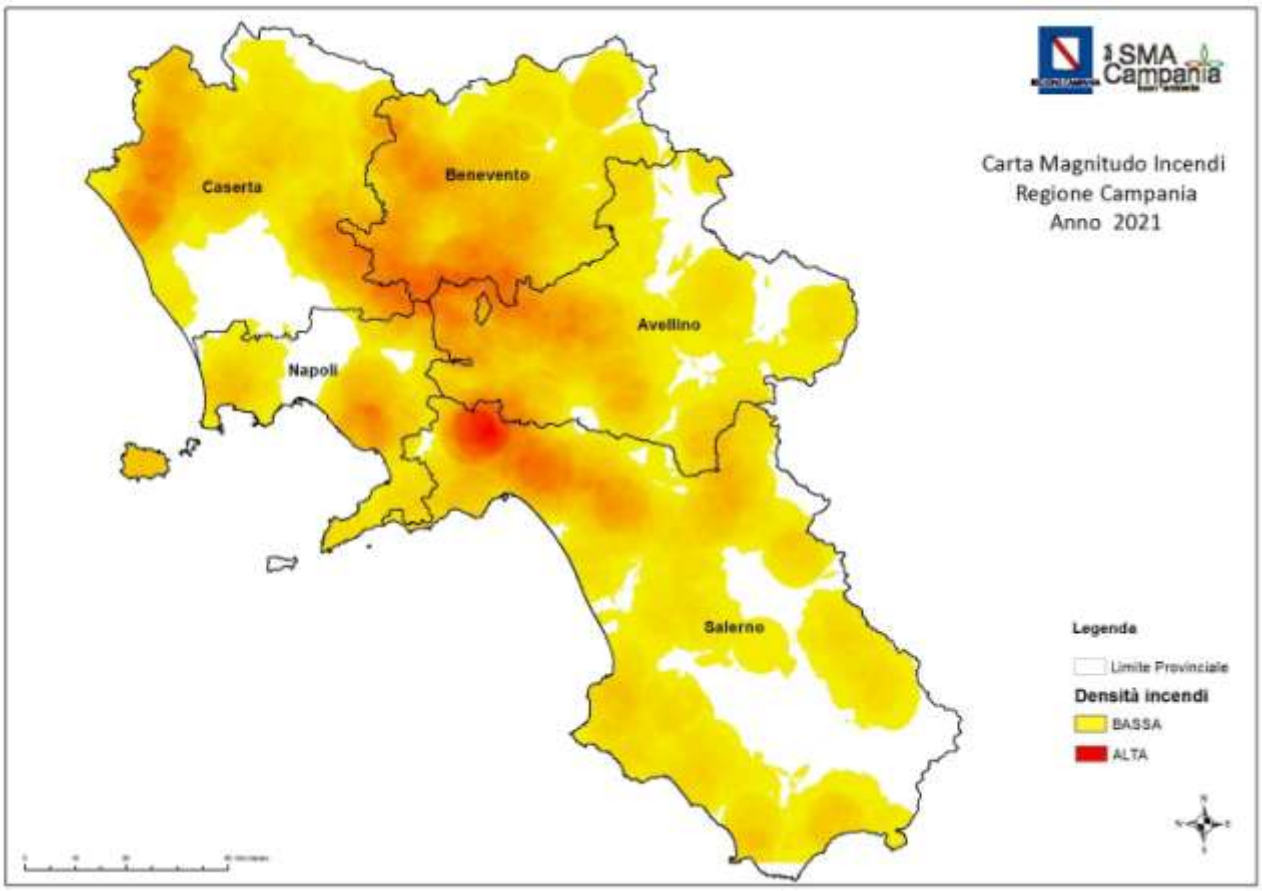


Figura 18: carta magnitudo incendi **anno 2021**. Distribuzione degli eventi nelle province della regione Campania.

2.9.1 I comuni campani maggiormente interessati dagli incendi nel 2021

Il comune maggiormente interessato da eventi incendiari nell'anno 2021 è stato quello di Sessa Aurunca (Ce), purtroppo detentore di questo primato ormai da diversi anni, che ha registrato n. 94 incendi complessivi con danni a 87,40 ha di bosco e 137,83 ha di superfici non boscate (225,23 ha totali).

Si riportano di seguito due tabelle con i primi dieci comuni campani che nel 2021 hanno registrato il maggior numero di eventi incendiari e l'elenco dei primi dieci comuni campani con maggiori danni alle fitocenosi forestali.

Si rimanda, invece, all'apposito ALLEGATO 3 l'elenco completo di tutti i comuni campani interessati da incendi boschivi nell'anno 2021.

Da notare come, tra i primi 10 comuni con maggior numero di incendi boschivi, 3 appartengano al territorio della provincia di Benevento: tra questi il comune di **Sant'Agata de' Goti** è quello con la maggiore quantità di ettari boschivi interessati dove sono andati in fumo 108,55 ha di bosco a fronte di 10 eventi incendiari boschivi.

Al primo posto per superficie boschiva bruciata vi è il comune di **Calvi Risorta** (CE), con 3 eventi incendiari boschivi e 241.50 ha bruciati; mentre al primo posto per superficie totale percorsa dal fuoco risulta il comune di Caserta con 377.00 ha; seguono rispettivamente con 243,00 ha e 228,00 ha totali percorsi dal fuoco i comuni di **Calvi Risorta e Casagiove**, entrambi in provincia di Caserta. E' da sottolieare che nei primi 10 posti della tabella, dei

fonte: http://burc.regione.campania.it

comuni campani ordinati per superficie boschiva totale danneggiata, sono presenti 5 comuni della provincia di Salerno.
È bene precisare che il dato sulle superficie percorsa dal fuoco riportato nel documento è frutto di post elaborazione DSS, oggetto quindi di successivi opportuni riscontri effettuati dai Carabinieri Forestale attraverso la perimetrazione degli incendi (L. n.353/2000; D.Lgs. n.177/2016).

COMUNE	PR	incendi	superficie boscata (ha)	superficie non boscata (ettari)	superficie totale bruciata (ha)
Sessa Aurunca	Ce	42	87,40	76,00	163,40
Castel San Giorgio	Sa	24	93,94	26,55	120,49
Cusano Mutri	Bn	15	79,34	7,10	86,44
Torre del Greco	Na	13	12,92	2,00	14,92
Montella	Av	12	30,60	4,25	34,85
Caserta	Ce	12	74,00	303,00	377,00
Mugnano del Cardinale	Av	10	10,54	2,80	13,34
Sant'Agata de' Goti	Bn	10	108,55	40,50	149,05
Mercato San Severino	Sa	10	34,37	2,50	36,87
Apollosa	Bn	9	33,75	42,50	76,25

Tabella 7: elenco dei primi dieci comuni campani ordinati per numero di eventi incendiari boschivi (fonte DSS).

COMUNE	PR	incendi	superficie boscata (ha)	superficie non boscata (ettari)	superficie totale bruciata (ha)
Calvi Risorta	Ce	3	241,50	1,50	243,00
Casagiove	Ce	1	228,00	0,00	228,00
Laureana Cilento	Sa	1	180,00	20,00	200,00
Sant'Agata de' Goti	Bn	10	108,55	40,50	149,05
Castel San Giorgio	Sa	24	93,94	26,55	120,49
San Mango Piemonte	Sa	4	90,85	60,00	150,85
Serre	Sa	1	90,00	10,00	100,00
Sessa Aurunca	Ce	42	87,40	76,00	163,40
Giffoni Sei Casali	Sa	5	86,10	1,00	87,10
Cusano Mutri	Bn	15	79,34	7,10	86,44

Tabella 8: elenco dei primi dieci comuni campani ordinati per superficie boschiva totale danneggiata (fonte DSS).

fonte: http://burc.regione.campania.it

2.9.2 Gli eventi incendiari di maggiore estensione nell'anno 2021

Gli eventi incendiari di maggiori dimensioni, verificati nel periodo di massima pericolosità per gli incendi boschivi nel 2021, sono in gran parte riconducibili al mese di agosto.
Il più grosso evento incendiario dell'anno 2021 è stato registrato in località Mulazzella nel comune di Mignano Monte Lungo (CE): iniziato il 30 luglio 2021 ed estinto il 3 agosto, ha danneggiato circa 140 ha di superficie tra boscata e non boscata. Si riporta la tabella con i più estesi eventi incendiari (superfice totale) registrati in Campania nell'anno 2021:

DATA	COMUNE	LOCALITA'	PR	durata intervento	SUPERFICIE BOSCATA danneggiata (ha)	SUPERFICIE NON BOSCATA danneggiata (ha)	SUPERFICIE TOTALE danneggiata (ha)
11/08/2021	Caserta	VACCHERIA	CE	48:30:00	50,000	300,000	350,000
14/08/2021	Calvi Risorta	TOLLARENZA-ROCCHETTA E CROCE	CE	96:15:00	240,000	0,000	240,000
14/08/2021	Casagiove	CAVA IOVINE	CE	34:55:00	228,000	0,000	228,000
4/08/2021	Laureana Cilento	S.Paolo	SA	19:40:00	180,000	20,000	200,000
20/08/2021	San Mango Piemonte	VIA LAURO (C/O CIMITERO)	SA	56:08:00	90,000	60,000	150,000
7/09/2021	Castel Morrone	CONTRADA COPPOLA	CE	18:30:00	5,000	140,000	145,000
30/07/2021	Mignano Monte Lungo	MULAZZELLA	CE	97:40:00	50,000	90,000	140,000
16/08/2021	Presenzano	MASSERIA QUERCIA	CE	28:25:00	15,000	110,500	125,500
7/09/2021	Serre	Tempa S.Caterina-Lago -Ferragine	SA	8:00:00	90,000	10,000	100,000
15/09/2021	Sant'Agata de' Goti	PIETRAPIANA / TRAUGNANO	BN	24:40:00	80,000	0,000	80,000
24/08/2021	Mondragone	CAVA LETIZIA	CE	6:25:00	60,000	20,000	80,000
13/08/2021	Buccino	S. ANTONIO / PETROSA	SA	26:10:00	40,000	40,000	80,000
8/07/2021	Arienzo	PIEDE D'ARIENZO	CE	9:10:00	0,500	75,000	75,500
28/07/2021	Castel di Sasso	Monte Maiulo	CE	57:25:00	30,000	40,000	70,000
2/08/2021	Circello	MONTAGNA	BN	8:35:00	20,000	44,000	64,000
16/08/2021	Paolisi	VALLONE DELLE FRONDE	BN	29:55:00	40,000	20,000	60,000
30/07/2021	Giffoni Sei Casali	CAPO CASALE	SA	3:10:00	60,000	0,000	60,000
3/08/2021	Aquilonia	S.P. 51-Acquariello-Val. S.Vito	AV	56:30:00	16,000	40,000	56,000
10/08/2021	Vairano Patenora	Marzanello	CE	22:30:00	5,000	50,000	55,000
13/08/2021	Eboli	S.ELMO	SA	81:00:00	41,000	10,000	51,000
14/08/2021	Caggiano	S. FRANCESCO	SA	49:03:00	50,000	0,000	50,000
12/08/2021	Arienzo	Puntarella	CE	51:20:00	30,000	20,000	50,000
1/08/2021	Ascea	Pioli - Piano del Pero - Molino Vecchio	SA	5:25:00	30,000	20,000	50,000
29/07/2021	Falciano del Massico	Panoramica	CE	7:00:00	50,000	0,000	50,000

Tabella 9: più estesi eventi incendiari (superfice totale) registrati in Campania nell'anno 2021.

fonte: http://burc.regione.campania.it

2.10 La durata degli incendi

La durata dell'incendio è intesa come intervallo di tempo, espresso in ore, dal momento dell'innesco alla fine dell'intervento. Al fine di poter meglio analizzare il fenomeno degli incendi boschivi, per il periodo 2011-2021, attraverso una post-elaborazione dei dati archiviati nel Decision Support System (DSS) forniti da SMA Campania, si sono esaminati due intervalli distinti e così definiti:

- **Intervallo A**: tempo medio intercorso dalla segnalazione dell'evento alla Sala Operativa e l'inizio dell'intervento;
- **Intervallo B**: tempo medio intercorso dall'inizio dell'intervento allo spegnimento definitivo, incluse cioè le attività finali di bonifica del sito.

Al fine di una completa valutazione sulla durata dell'evento, si precisa che non è stato analizzato l'intervallo di tempo che intercorre dall'innesco dell'incendio alla segnalazione, poiché il tracciamento di ogni singolo evento avviene solo dal momento in cui giunge in SOUP la sua segnalazione.
Il periodo complessivo esaminato è stato quindi suddiviso in tre sottoperiodi:

- Sottoperiodo 1 (5 anni): dal 2011 al 2015, che ricomprende l'anno 2011, particolarmente impegnativo per il significativo numero di eventi incendiari che si sono verificati (5.599).
- Sottoperiodo 2 (5 anni): dal 2016 al 2020, che ricomprende l'anno 2017, sicuramente inquadrato come il peggiore degli ultimi 15 anni, non tanto per il numero di eventi che si sono verificati, ma quanto per la superficie boschiva danneggiata (9.940,58 ha, fonte DSS).
- Anno 2021, ultimo anno in ordine di tempo.

TEMPI	*MEDIA TEMPO A*			*MEDIA TEMPO B*		
PROVINCIA	2011-2015	2016-2020	2021	2011-2015	2016-2020	2021
AVELLINO	0:33:23	0:29:48	00:30:32	4:06:59	5:24:47	04:02:41
BENEVENTO	0:33:52	0:30:52	00:33:19	3:52:35	4:21:43	04:52:16
CASERTA	0:36:08	0:32:41	00:32:39	3:58:10	5:08:44	05:34:36
NAPOLI	0:40:27	0:47:34	00:34:54	4:53:42	7:52:18	03:49:51
SALERNO	0:33:46	0:36:04	00:43:01	4:19:36	9:09:08	05:19:36
CAMPANIA	***0:35:31***	***0:35:24***	***00:34:53***	***4:14:13***	***6:23:20***	***04:43:48***

Tabella 10: intervvallo A e intervallo B registrati nelle provincie della Campania nell'anno 2021.

Al fine di definire un riferimento scientificamente valido, si tenga presente che a livello internazionale si ritiene accettabile un intervallo A non maggiore di 20', cioè non devono trascorrere più di 20 minuti tra la segnalazione dell'incendio e l'inizio dell'intervento, per contenere poi efficacemente un incendio.
Un valore alto legato ai tempi di mobilitazione (intervallo A) segnala indirettamente qualche difficoltà organizzativa e soprattutto di distribuzione sul territorio delle risorse operative,

fonte: http://burc.regione.campania.it

troppo spesso dislocate non in maniera ottimale nelle aree più a rischio e, quindi, verosimilmente obbligate a tragitti lunghi per recarsi sui luoghi operativi.
Il dato dovrebbe, comunque, essere completato da altri elementi quali distanza e accessibilità. Ma, ad ogni modo, seppure non comprensivo di tali ulteriori elementi, il dato così come elaborato costituisce sempre un buon riferimento per poter migliorare la organizzazione AIB sul territorio.
Dalla lettura della tabella si evidenzia che il "sottoperiodo 2" (2016-2020) è stato il peggiore per la provincia di Napoli. Sicuramente ha influito negativamente l'anno 2017 a seguito dei numerosi eventi concentrati nei mesi di luglio e agosto nell'area del Parco Nazionale del Vesuvio. Gli incendi del 2017 hanno influenzato anche il dato della media tempo B per la provincia di Napoli nel periodo 2016– 2020.
Ancora nel 2021, si evidenzia come la provincia di Salerno è stata quella che ha registrato il dato peggiore per l'intervallo A superiore ai 40 minuti (tempo medio dalla segnalazione all'intervento). La riduzione di tali tempi inciderebbe positivamente sulla contrazione delle superfici bruciate.
La provincia di Salerno migliora nel dato della durata degli interventi, visto che nel 2021 per l'intervallo B si registrano 5.19.36 ore di tempo medio, in netta diminuzione rispetto al periodo 2016-2020 che vedeva una media di 9.09.08 ore di tempo medio. Le lunghe durate sono dovute probabilmente alla maggiore estensione del territorio boschivo ed al territorio particolarmente impervio.
Peggiora invece la provincia di Caserta, con una durata media di 5.34.36 h di tempo medio, superiore ad entrambi i periodi 2011-2015 e 2016-2020.
Più in generale si è registrato, rispetto al sottoperiodo 2011-2015, un peggioramento nella durata degli interventi evidenziato nel sottoperiodo 2016-2020 (media tempo B), mentre il dato provinciale del tempo medio B del 2021 va in controtendenza: diminuendo, anche rispetto all'anno 2020.

2.11 Analisi degli incendi per classi di superficie danneggiata

Per quanto concerne le dimensioni degli incendi, quelli che si verificano normalmente nella Regione Campania sono numerosi e di dimensioni medie, giacché nel periodo 2001-2021, come evidenziato già nella tabella 1, ad inizio capitolo, tale valore è pari a 1,99 ha/incendio.
Nella tabella sottostante, prendendo in riferimento il periodo 2011-2021, attraverso una post elaborazione dei dati archiviati nel Decision Support System (DSS), si è proceduto ad una ripartizione di tutti gli incendi in 12 classi dimensionali.
Tale lavoro è stato condotto analizzando il fenomeno per ogni singola provincia campana.
Da tale ripartizione emerge che circa il 73% degli incendi risulta essere di dimensioni molto contenute ed inferiori ad 1 ha.
Mentre, volendo ricomprendere anche le altre successive classi, circa il 93% degli incendi sono ricompresi entro i 5 ha di ampiezza.
Gli incendi di grossissime dimensioni, cioè quelli che superano i 25 ha di estensione, costituiscono meno del 1% del totale.

fonte: http://burc.regione.campania.it

Numero incendi boschivi per classi di ampiezza di superficie totale percorsa (2011-2021)								
Ampiezza (ha)	AV	BN	CE	NA	SA	Regione	% Regione	%Σ
≤ 1,000	4424	2770	3012	2206	8115	20527	72,76	72,76
1,001 - 2,000	706	479	537	215	1058	2995	10,62	83,37
2,001 - 5,000	678	487	480	182	1010	2837	10,06	93,43
5,001 - 10,000	227	157	191	51	356	982	3,48	96,91
10,001 - 15,000	67	39	64	9	114	293	1,04	97,95
15,001 - 25,000	42	30	56	22	99	249	0,88	98,83
25,001 - 35,000	17	16	27	8	48	116	0,41	99,24
35,001 - 45,000	5	10	22	2	21	60	0,21	99,45
45,001 - 60,000	7	11	10	4	22	54	0,19	99,65
60,001 - 120,000	5	11	19	2	28	65	0,23	99,88
120,001 - 240,000	3	1	8	3	14	29	0,10	99,98
>240,000	0	1	2	0	3	6	0,02	100,00
n. eventi	**6181**	**4012**	**4428**	**2704**	**10888**	**28213**		

Tabella 11: numero incendi boschivi per classi di ampiezza di superficie totale percorsa (2011-2021).

La tabella successiva focalizza il dato del solo 2021, da notare che il 69.52% di eventi ha avuto estensione minore di un ettaro, ed l'92.38% di eventi ha avuto estensione minore di 5 ettari.

Numero incendi boschivi per classi di ampiezza di superficie totale percorsa (2021)								
AMPIEZZA (ha)	AV	BN	CE	NA	SA	Regione	% Regione	%Σ
≤ 1,00	300	331	306	166	512	1615	69,52	69,52
1,001 - 2,000	59	46	63	17	70	255	10,98	80,50
2,001 - 5,000	63	66	60	11	76	276	11,88	92,38
5,001 - 10,000	20	24	16	2	18	80	3,44	95,82
10,001 - 15,000	4	6	7	0	11	28	1,21	97,03
15,001 - 25,000	1	9	5	0	8	23	0,99	98,02
25,001 - 35,000	1	5	3	0	3	12	0,52	98,54
35,001 - 45,000	0	5	3	0	2	10	0,43	98,97
45,001 - 60,000	1	1	3	0	4	9	0,39	99,35
60,001 - 120,000	0	2	3	0	2	7	0,30	99,66
120,001 - 240,000	0	0	5	0	2	7	0,30	99,96
> 240,000	0	0	1	0	0	1	0,04	100,00
n.eventi	**449**	**495**	**475**	**196**	**708**	**2323**		

Tabella 12: numero incendi boschivi per classi di ampiezza di superficie totale percorsa 2021.

Oltre ad una rappresentazione del dato in forma tabellare, si è proceduto ad elaborare una apposita cartografia allegata al presente Piano (ALLEGATO 6), che nel solo anno 2021 analizza e meglio permette di visualizzare su mappa la distribuzione territoriale degli incendi, suddivisi per classi dimensionali di superficie percorsa dal fuoco.
L'organizzazione AIB a livello regionale deve quindi misurarsi con l'aspetto dimensionale del fenomeno, caratterizzandosi per la flessibilità, la mobilità e la capacità di affrontare contemporaneamente, sin dalle prime fasi, numerosi incendi medio-piccoli, disponendo in

fonte: http://burc.regione.campania.it

maniera capillare sul territorio di squadre e attrezzature di pronto intervento, e non ispirarsi a quella tipica dei grossi eventi che, come si diceva, sono poco frequenti.
Da tale assunto ne deriva che l'organizzazione ideale dovrebbe essere del tipo "sorveglianza armata" secondo la terminologia internazionale, basata su fuoristrada attrezzati con modulo di irrorazione che possano intervenire tempestivamente su focolai nascenti.

2.12 Impiego delle squadre di spegnimento

Nel periodo non ricompreso in quello indicato dal Decreto di Massima Pericolosità per gli Incendi Boschivi dell'anno 2021 (periodo non estivo) sono complessivamente intervenuti nelle attività di spegnimento incendi n. 1.460 operatori.
Hanno operato quasi esclusivamente Regione Campania, con n.489 squadre AIB intervenute nell'attività di estinzione e SMA Campania, intervenuta con n 901 squadre AIB.
La parte residuale è riconducibile ad altri Enti ed ai Vigili del Fuoco.
Nel periodo di massima pericolosità, nelle attività di estinzione sono intervenuti n. 15.061 operatori, differenziati come dettagliato nella tabella seguente.
Nelle stesse è inoltre indicato, per ogni singolo ente o associazione di volontariato di protezione civile, il personale messo a disposizione adibito alla lotta attiva.
Complessivamente, quindi, Regione Campania, grazie anche alle apposite convenzioni sottoscritti con i diversi Enti ed organismi, ha potuto contare su 1.460 operatori abilitati alla lotta attiva.
Da tale computo è escluso il personale impiegato nella gestione delle Sale Operative e gli addetti alle sole attività di pattugliamento ed avvistamento di eventuali focolai di incendio.

Province	eventi incendiari periodo di Massima Pericolosà (n°)	Sedi operative (ente)	operatori (n°)	n.squadre intervenute 0 (n°)	operatori totali intervenuti 0 (n°)	incidenza (operatori ente/totale operatori intervenuti 0) (%)	squadre (n. operatori, dato medio)
AVELLINO	385	Amministrazione Provinciale	28	25	93	3,41	3,7
		CM Alta Irpinia	84	52	398	14,59	7,7
		CM Irno Solofrana (1)	37	17	91	3,34	5,4
		CM Partenio Vallo di Lauro (1)	54	117	556	20,39	4,8
		CM Terminio Cervialto	36	64	333	12,21	5,2
		CM Ufita	28	55	233	8,54	4,2
		Operatori Regionali	17	119	284	10,41	2,4
		Organizzazioni di Volontariato	0	0	0	0	0
		SMA CAMPANIA	24	78	349	12,80	4,5
		VV.F. (2)	5	82	367	13,46	4,5
		Totale	**313**	**614**	**2727**		
BENEVENTO	468	Amministrazione Provinciale	26	152	698	21,31	4,6
		CM Fortore	40	67	315	9,62	4,7
		CM Partenio Vallo di Lauro (1)	54	1	6	0,18	6,0
		CM Titerno Alto Tammaro	50	176	716	21,86	4,1
		CM Taburno	0	0	0	0,00	0,0
		Operatori Regionali	6	4	7	0,21	1,8
		Organizzazioni di Volontariato	0	0	0	0	0
		SMA CAMPANIA	18	220	1019	31,11	4,6
		VV.F. (2)	5	112	510	15,57	4,6
		Totale	**199**	**733**	**3276**		

fonte: http://burc.regione.campania.it

CASERTA	431	Amministrazione Provinciale	24	56	190	5,36	3,4
		CM Del Matese	21	75	238	6,72	3,2
		CM Monte Maggiore	18	85	539	15,21	6,3
		CM Santa Croce	16	75	255	7,20	3,4
		Operatori Regionali	21	233	488	13,77	2,1
		Organizzazioni di Volontariato	0	0	0	0	0
		Pattuglia CFS . SESSA AURUNCA	3	1	3	0,08	3,0
		SMA CAMPANIA	28	289	1436	40,53	5,0
		VV.F. (2)	5	80	372	10,50	4,7
		Totale	**136**	**898**	**3543**		
NAPOLI	168	Amministrazione Provinciale	49	6	36	2,66	6,0
		CM Monti Lattari (1)	23	5	24	1,77	4,8
		CM Partenio Vallo di Lauro (1)	54	0	0	0,00	0,0
		Operatori Regionali	12	52	125	9,23	2,4
		Organizzazioni di Volontariato (3)	8	3	13	0,96	4,3
		SMA CAMPANIA	44	106	524	38,70	4,9
		VV.F. (2)	15	140	632	46,68	4,5
		Totale	**197**	**312**	**1354**		
SALERNO	565	Amministrazione Provinciale	24	21	116	2,79	5,5
		CM Alburni	50	56	177	4,25	3,2
		CM Alento e Monte Stella	82	55	337	8,10	6,1
		CM Bussento Lambro e Mingardo	97	115	421	10,12	3,7
		CM Calore Salernitano	60	27	85	2,04	3,1
		CM Gelbison e Cervati	32	30	181	4,35	6,0
		CM Irno Solofrana (1)	37	28	132	3,17	4,7
		CM Monti Lattari (1)	23	15	58	1,39	3,9
		CM Monti Picentini	38	90	283	6,80	3,1
		CM Tanagro Alto e Medio Sele	60	116	428	10,29	3,7
		CM Vallo di Diano	43	39	196	4,71	5,0
		Operatori Regionali	15	81	164	3,94	2,0
		Organizzazioni di Volontariato (3)	18	11	44	1,06	4,0
		SMA CAMPANIA	39	208	900	21,63	4,3
		VV.F. (2)	15	147	639	15,36	4,3
		Totale	**615**	**1039**	**4161**		
CAMPANIA	2017	**Totale complessivo**	**1460**	**3596**	**15061**		

Tabella 13: impiego squadre di spegnimento in Regione Campania anno 2021.

2.13 Impiego della flotta aerea regionale e nazionale nell'anno 2021

La Regione Campania nel 2021, come di consueto e secondo quanto previsto nel contratto di appalto stipulato, ha individuato sul territorio n. 7 basi elicotteristiche, ubicandole soprattutto nelle aree storicamente ad alto rischio incendio o, comunque, in siti molto prossimi ad esse.
Durante tutto l'anno, è operativo l'elicottero bimotore (L1), posizionato presso la base di Bellizzi (SA) fino al 19/08/2021, poi trasferito temporaneamente dapprima a Centola (SA) quindi a Mercogliano (AV), a causa della indisponibilità della base di Bellizzi per i lavori connessi all'ampliamento dell'Aeroporto di Salerno.
Le altre 6 elisuperfici vengono attivate durante il periodo di massima pericolosità.

fonte: http://burc.regione.campania.it

SIGLA MEZZO	ELIPORTO	PR	INIZIO OPERATIVITA'	TERMINE OPERATIVITA'	MISSIONI	ORE EFFETTUATE	LANCI EFFETUATI
L1	BELLIZZI	SA	01/03/21	19/08/21	49	132:56:00	1.217
	CENTOLA	SA	20/08/21	28/09/21	8	21:10:00	154
	MERCOGLIANO	AV	29/09/21	31/12/21	6	11:58:00	95
L2	CELLOLE	CE	15/06/21	12/09/21	59	178:53:00	1.908
L3	AIROLA	BN	03/07/21	30/09/21	68	204:27:00	1.856
L4	MERCOGLIANO	AV	25/06/21	22/09/21	54	159:01:00	1.351
L5	BELLIZZI	SA	20/08/21	27/09/21	19	64:13:00	734
	CENTOLA	SA	30/06/21	19/08/21	11	34:12:00	301
L6	FISCIANO	SA	01/10/21	10/10/21	3	6:06:00	67
	TORRE ANNUNZIATA	NA	03/07/21	30/09/21	33	106:54:00	847
L7	FISCIANO	SA	30/06/21	27/09/21	51	135:36:00	1.301
Totale complessivo					361	1055:26:00	9.831

Tabella 14: quadro riepilogativo impiego degli elicotteri di Regione Campania nell'anno 2021 (fonte DSS).

A seguire, invece, la tabella con il numero di interventi effettuati dalla flotta aerea nazionale, gestita dal COAU (Centro Operativo Aeromobili Unificato) del Dipartimento di Protezione Civile, con sede a Roma.

Totale Missioni	Tempo Volo	Tempo Fire	Lanci Acqua	Lanci Ritardante	Lanci Foam	Totale Lanci	Totale Lanci Estinguente
45	95:35:00	56:51:00	75	0	189	264	1664000
57	113:36:00	66:15:00	204	0	185	389	2629800
83	162:17:00	102:01:00	533	0	253	786	6179400
8	17:11:00	10:19:00	100	0	23	123	883600
51	105:54:00	64:28:00	246	1	347	594	3770000
244	**494:33:00**	**299:54:00**	**1158**	**1**	**997**	**2156**	**15126800**

Tabella 15: quadro riepilogativo impiego dei mezzi aerei nazionali in regione Campania nell'anno 2021 (fonte COAU - Dip. Protezione Civile Nazionale).

Si fornisce inoltre di seguito un dettaglio degli interventi dei mezzi aerei regionali ripartiti per i mesi dell'anno e per le province in confronto con la media degli ineterventi effettuati nei 10 anni precedenti.

interventi aerei regionali confronto media 2011-2020 (suddivisi per mese)		
mesi	media 2011 - 2020	2021
gennaio	0,6	3
febbraio	2,1	2
marzo	8,8	8
aprile	5,5	7
maggio	3,8	2
giugno	12,8	8
luglio	79,1	73
agosto	179,5	174
settembre	70,4	77
ottobre	8,2	6
novembre	1,8	1
dicembre	0,4	0
TOTALE	**373**	**361**

Tabella 16: interventi aerei regionali confronto media 2011-2020 (suddivisi per mese).

fonte: http://burc.regione.campania.it

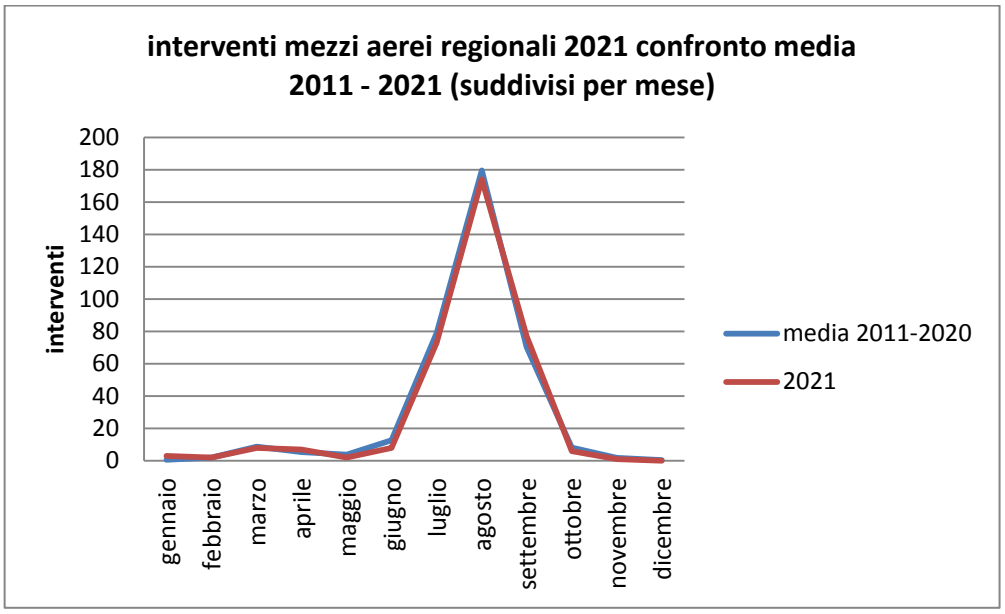


Figura 19: interventi aerei regionali confronto media 2011-2020 (suddivisi per mese).

interventi aerei regionali confronto media 2011-2020 (suddivisi per Province)		
Province	media 2011 - 2020	2021
Avellino	39	45
Benevento	34,5	69
Caserta	86,8	109
Napoli	70,8	43
Salerno	141,9	95
totale	**373,0**	**361**

Tabella 17: interventi aerei regionali confronto media 2011-2020 (suddivisi per Provincie).

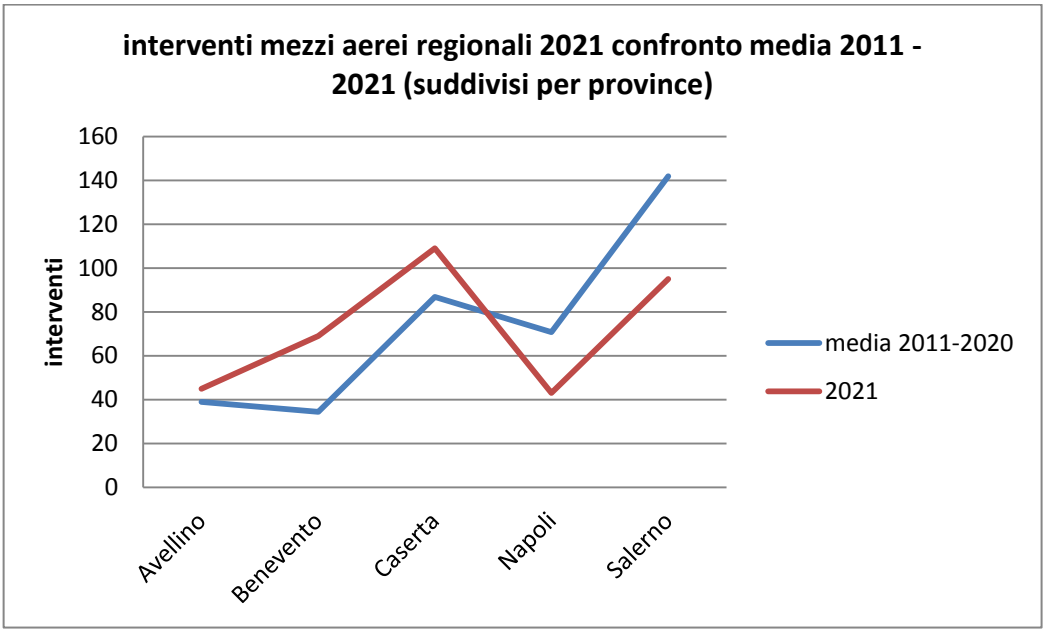


Figura 20: interventi aerei regionali confronto media 2011-2020 (suddivisi per Provincie).

fonte: http://burc.regione.campania.it

In seguito, sono riportate due cartografie con gli interventi effettuati dalla flotta aerea della Regione Campania e dalla flotta aerea nazionale.

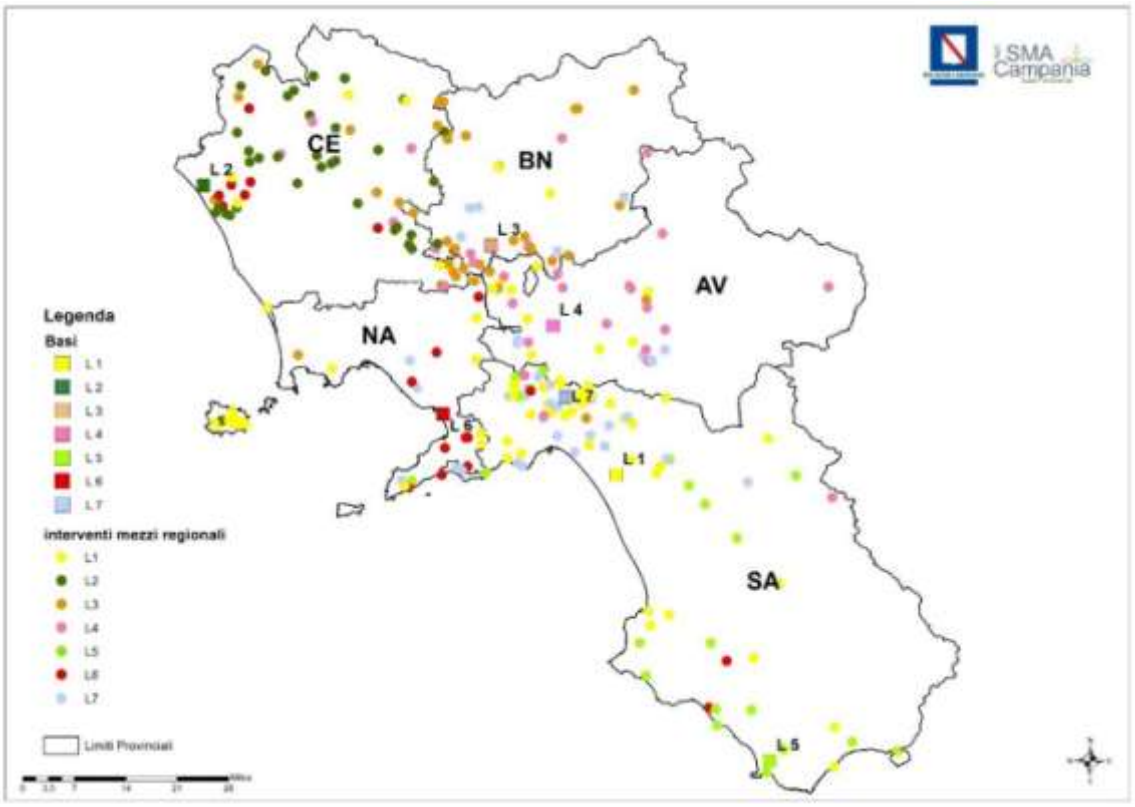


Figura 21 Interventi aerei flotta regionale incendi boschivi 2021

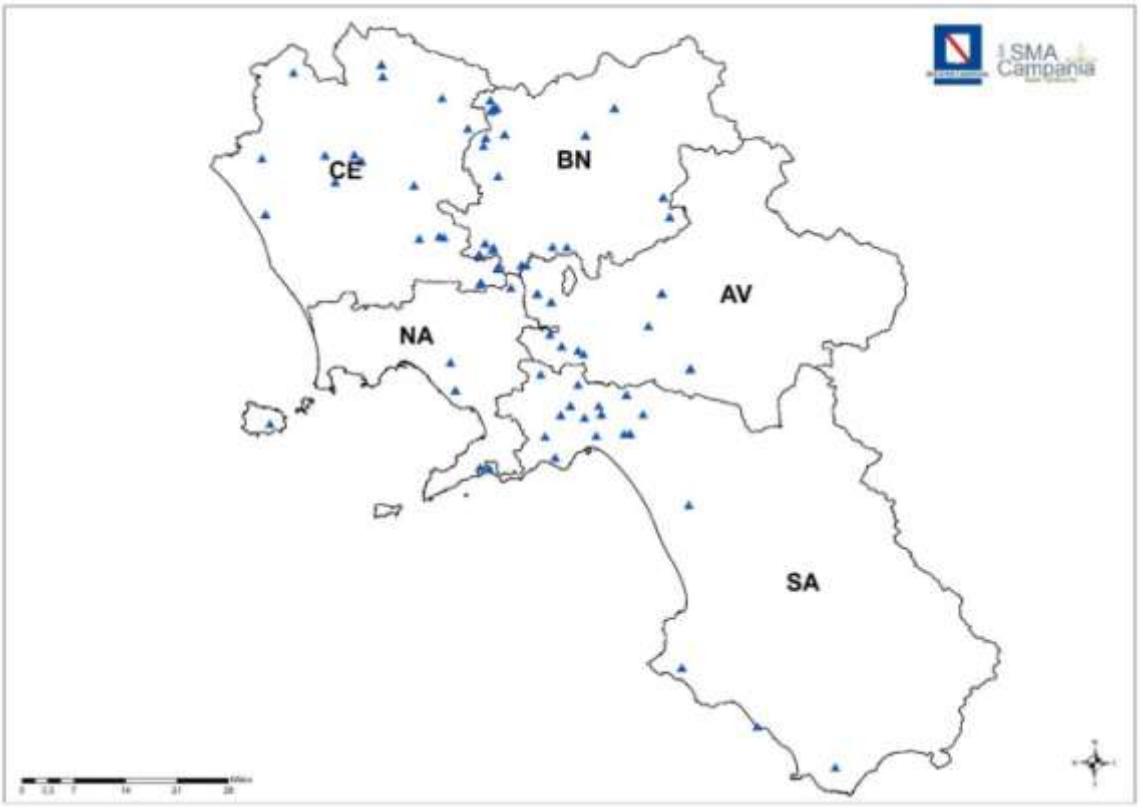


Figura 22 Interventi aerei flotta nazionale (COAU) incendi boschivi 2021

fonte: http://burc.regione.campania.it

GLI INCENDI BOSCHIVI NEL PERIODO 1 GENNAIO - 30 APRILE 2022

3.1 Gli eventi del periodo.

Di seguito si riportano i dati relativi al numero di incendi ed alla superficie percorsa dal fuoco, suddivisi per singola provincia campana. Nel periodo in esame, 1 gennaio – 30 aprile 2022 , si sono contati 241 incendi complessivi con una media di 2 incendi/giorno (dato superiore allo stesso periodo dell'anno precedente 1 incendi/giorno. La superficie complessivamente danneggiata dal fuoco è stata pari a 617 ha, con una media di 2.51 ha/incendio. Gli stessi dati sono stati analizzati per lo stesso periodo dal 1° gennaio al 30 aprile 2021.

Confronto numero incendi anno 2022/2021 - Media incendi periodo 2011/2021					
MESI	**2022**	**2021**	**MEDIA 2011 - 2021**	**elicotteri regionali**	**elicotteri nazionali**
gennaio	36	0	23	3	0
febbraio	28	15	35	2	0
marzo	124	45	106	19	13
aprile	53	49	67	10	2
Totale	**241**	**109**	**231**	**34**	**15**

Tabella 1: numero di eventi incendiari. Periodo dal 1 gennaio al 30 aprile 2022, dal 1 gennaio al 30 aprile 2021

Confronto superficie aree percorse dal fuoco. Anno 2021/2022. Media superficie aree percorse dal fuoco periodo 2011/2021			
MESI	**2022**	**2021**	**MEDIA 2011 - 2021**
gennaio	101,01	0,00	21,39
febbraio	29,70	10,38	44,70
marzo	363,71	68,68	185,26
aprile	122,58	44,53	110,26
Totale	**617,00**	**123,59**	**361,60**

Tabella 2: superfici percorse dal fuoco. Periodo dal 1 gennaio al 30 aprile 2022, dal 1 gennaio al 30 aprile 2021

Nel grafico in basso si evidenzia l'andamento mensile del numero di incendi nei 4 mesi esaminati. Si potrà verificare la variabilità del dato, con una linea di tendenza in picco nel mese di marzo con 124 incendi registrati.

fonte: http://burc.regione.campania.it

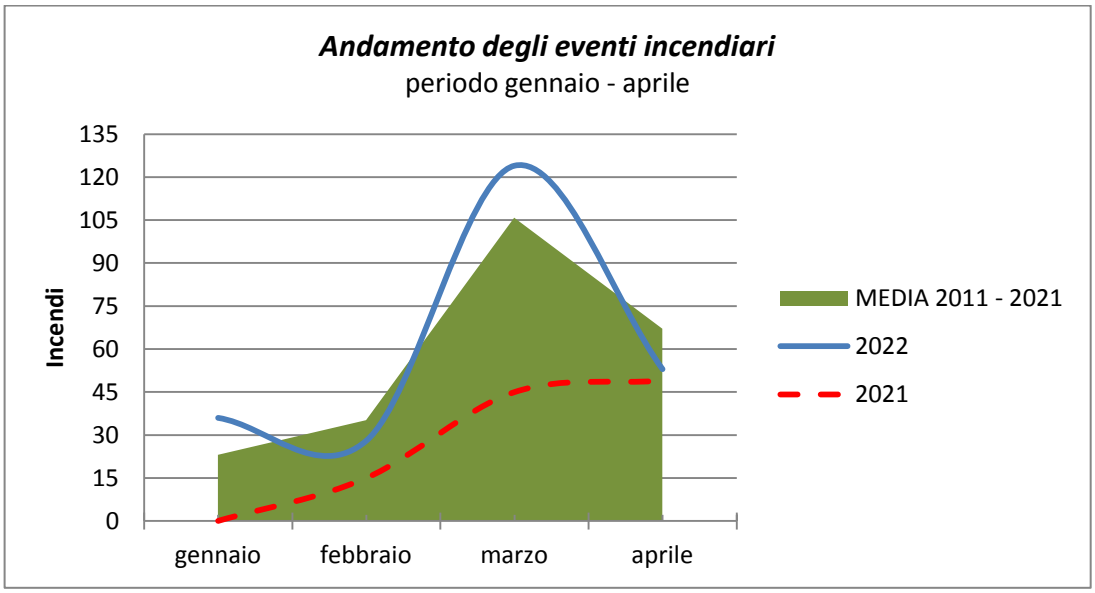


Figura 1: n. di incendi mese; mezzi aerei intervenuti – andamento mensile dal 01gennaio al 30 aprile 2022

Come possiamo vedere di seguito in dettaglio, il mese di marzo 2022 è stato caratterizzato da un numero molto elevato di richieste di mezzi aerei regionali, il solo elicottero schierato è intervenuto ben 19 volte nel mese in questione, rispetto alle 8 di media dal 2011 al 2021.

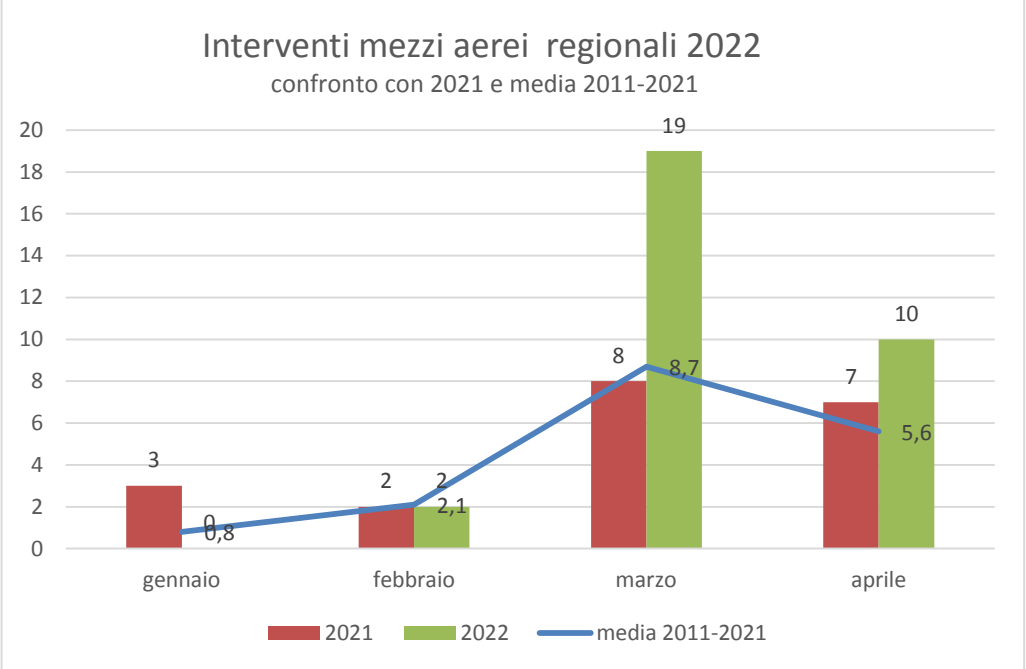


Figura 2: interventi dei mezzi aerei regionali e confronto con anni precedenti

fonte: http://burc.regione.campania.it

	Interventi mezzi aerei regionali 2022 confronto con 2021 e media 2011-2021		
	media 2011-2021	2021	2022
gennaio	0,8	3	0
febbraio	2,1	2	2
marzo	8,7	8	19
aprile	5,6	7	10
totale		20	31

Tabella 3: interventi dei mezzi aerei regionali e confronto con gli anni precedenti

Si conferma l'elevato impiego anche dei mezzi nazionali nel mese di marzo, così come accaduto per i mezzi regionali, in ben 13 occasioni è stato utilizzato un mezzo nazionale rispetto alle 4 dell'anno precedente.

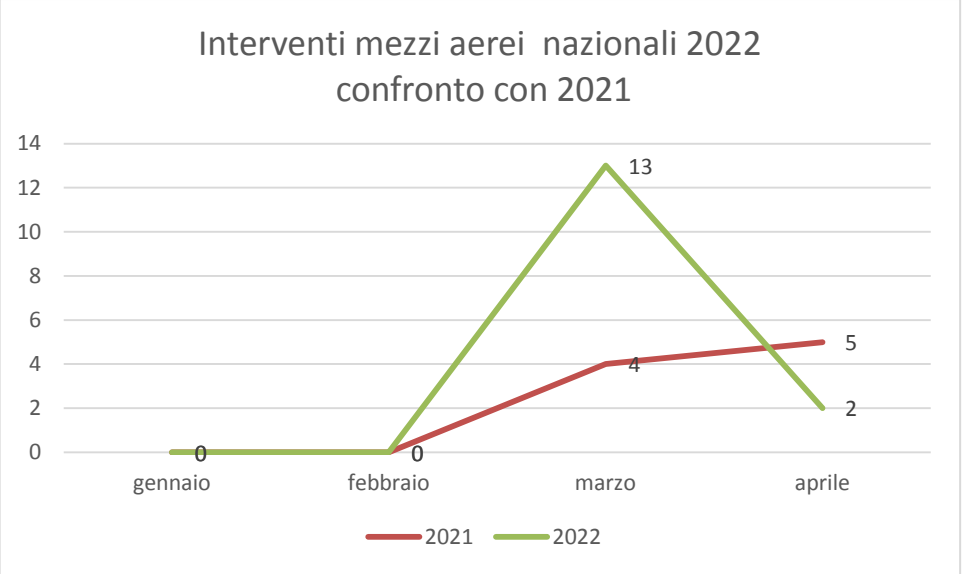


Figura 3: andamento degli interventi dei mezzi aerei nazionali nei mesi gennaio aprile

Nella ripartizione degli eventi incendiari tra le cinque provincie campane il maggior numero di incendi si è sviluppato in provincia di Salerno con n. 113 eventi, pari al 32% del totale. Seguono Caserta con 53 eventi e Avellino 42.

fonte: http://burc.regione.campania.it

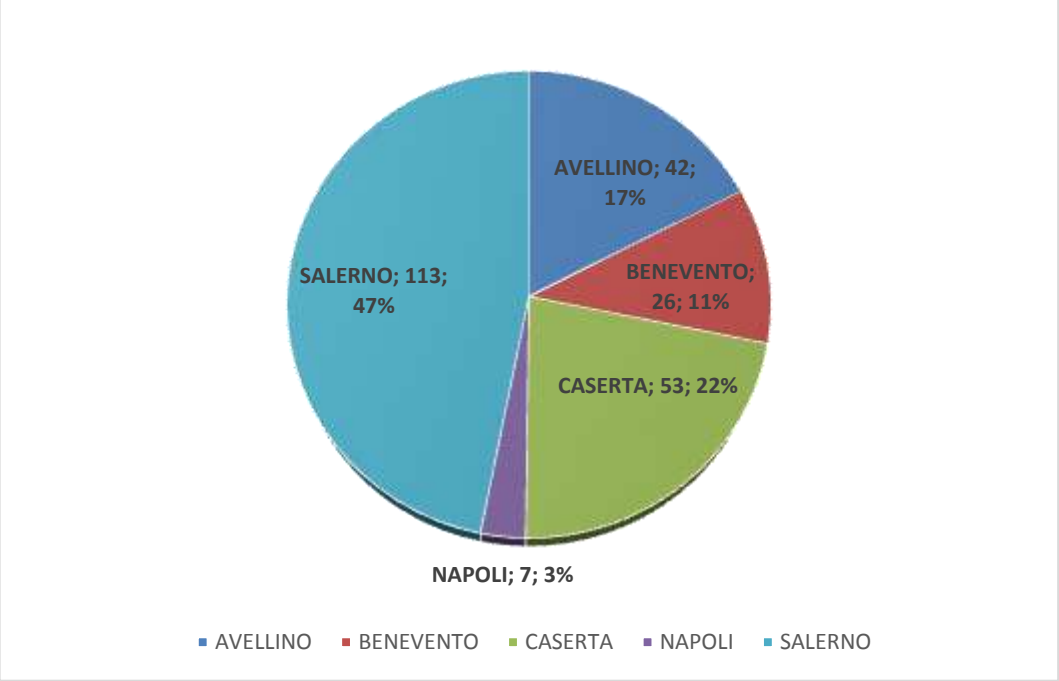


Figura 4: ripartizione degli incendi tra le provincie campane - periodo 01 gennaio 30 aprile 2022

Per quel che riguarda le superfici danneggiate dal fuoco, come mostrato nel grafico in basso, è la provincia di Salerno (nel periodo precedente era Caserta) ad aver registrato i maggiori danni con 331.48 ha complessisavamente andati a fuoco, di cui 273.95 ha di superfici boscate. Segue la provincia di Caserta con 143.46 ha bruciati, di cui 59.60 ha di superficie boscata.

fonte: http://burc.regione.campania.it

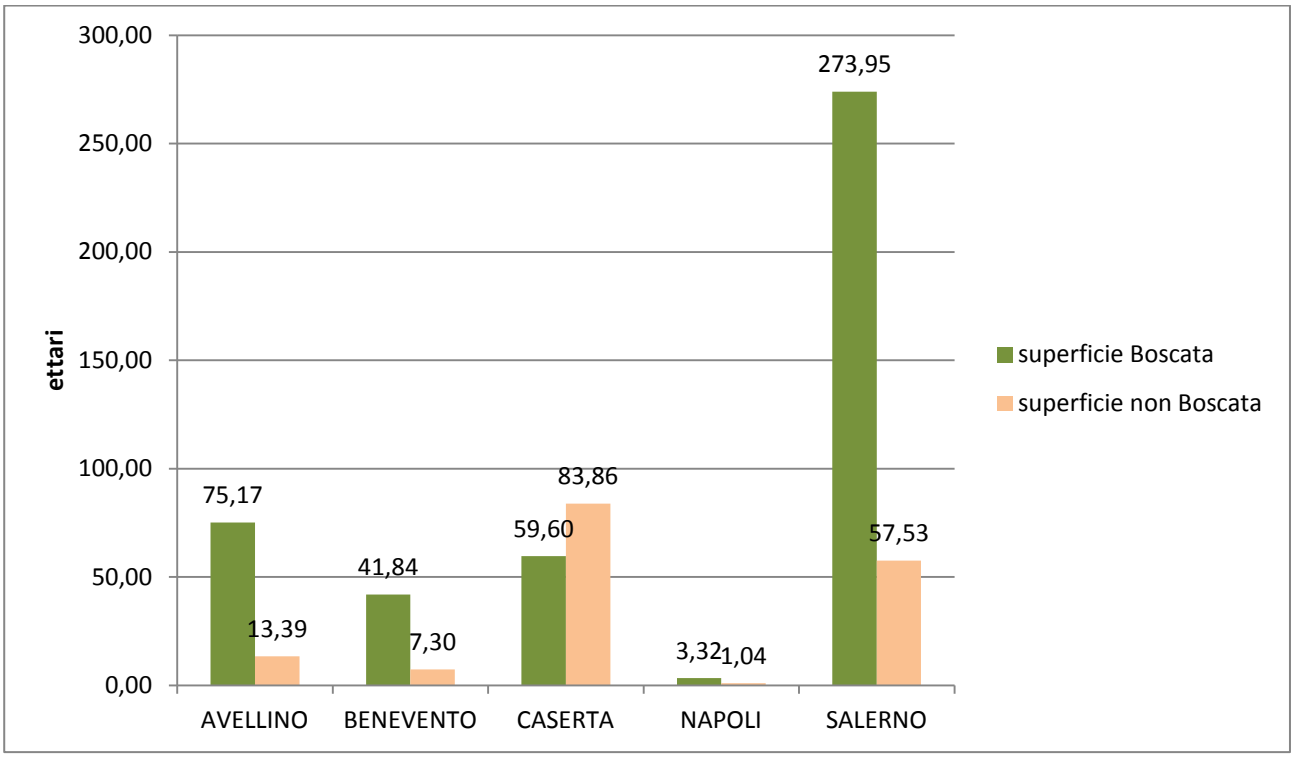


Figura 5: superficie percorsa dal fuoco - periodo 01 gennaio 30 aprile 2022

Nella tabella e nel grafico che seguono si evidenzia la frequenza di intervento di tutte le squadre AIB, ripartite per provincia e per ente di appartenenza in confronto con il totale degli interventi per provincia del 2021.

PROVINCIA	incendi	falsi allarmi	interventi aerei		squadre terrestri impiegate (compreso interventi falsi allarmi)						
			regionali	nazionali	Regione Campania	Enti Delegati	SMA CAMPANIA	Vigili del fuoco	Associazioni di volontariato P.C.	Totale **2022** Gennaio-aprile	Totale **2021** Gennaio-aprile
AVELLINO	42	0	11	4	41	0	13	3	0	57	33
BENEVENTO	26	0	0	0	1	0	27	1	0	29	10
CASERTA	53	2	3	1	54	1	42	0	0	97	24
NAPOLI	7	2	4	0	4	0	6	3	0	13	12
SALERNO	113	2	16	10	38	3	71	26	3	141	71
Totale	**241**	**6**	**34**	**15**	**138**	**4**	**159**	**33**	**3**	**337**	**150**

Tabella 4: numero di eventi incendiari che si sono verificati **dal 1 gennaio al 30 aprile 2022** Nella terza e nella quarta colonna sono indicati gli interventi dei mezzi aerei Regionali e Nazionali. Nelle colonne successive sono invece riportati tutti gli interventi delle squadre di spegnimento terrestri, ripartiti per provincia.

fonte: http://burc.regione.campania.it

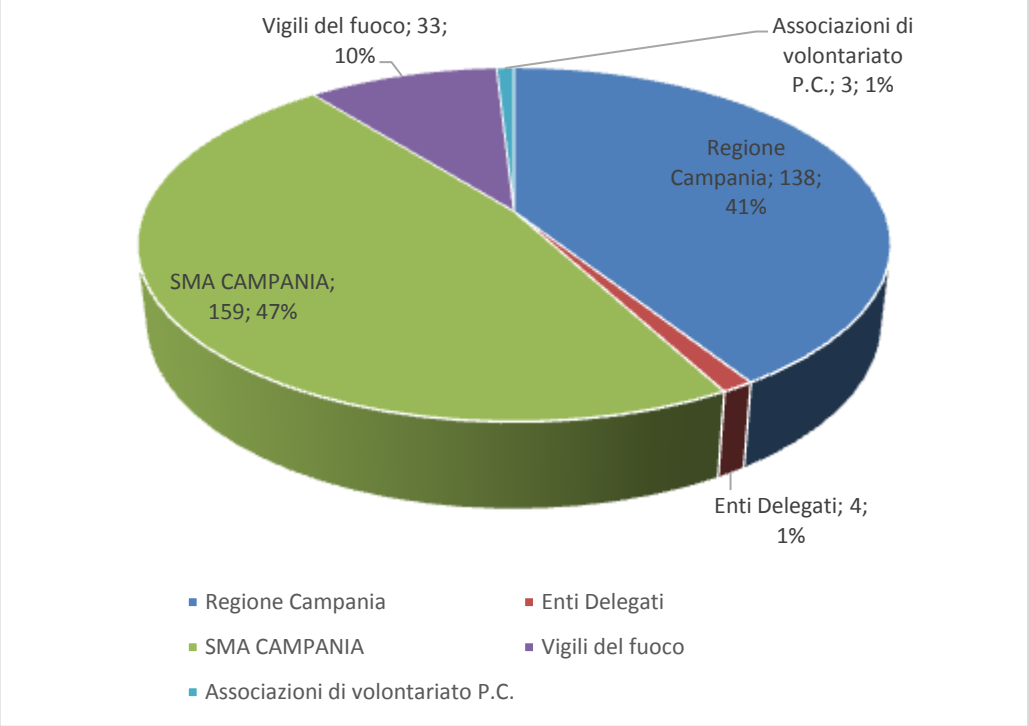


Figura 6: frequenza intervento squadre aib con ripartizione per ente di appartenenza - 01 gennaio 30 aprile 2022

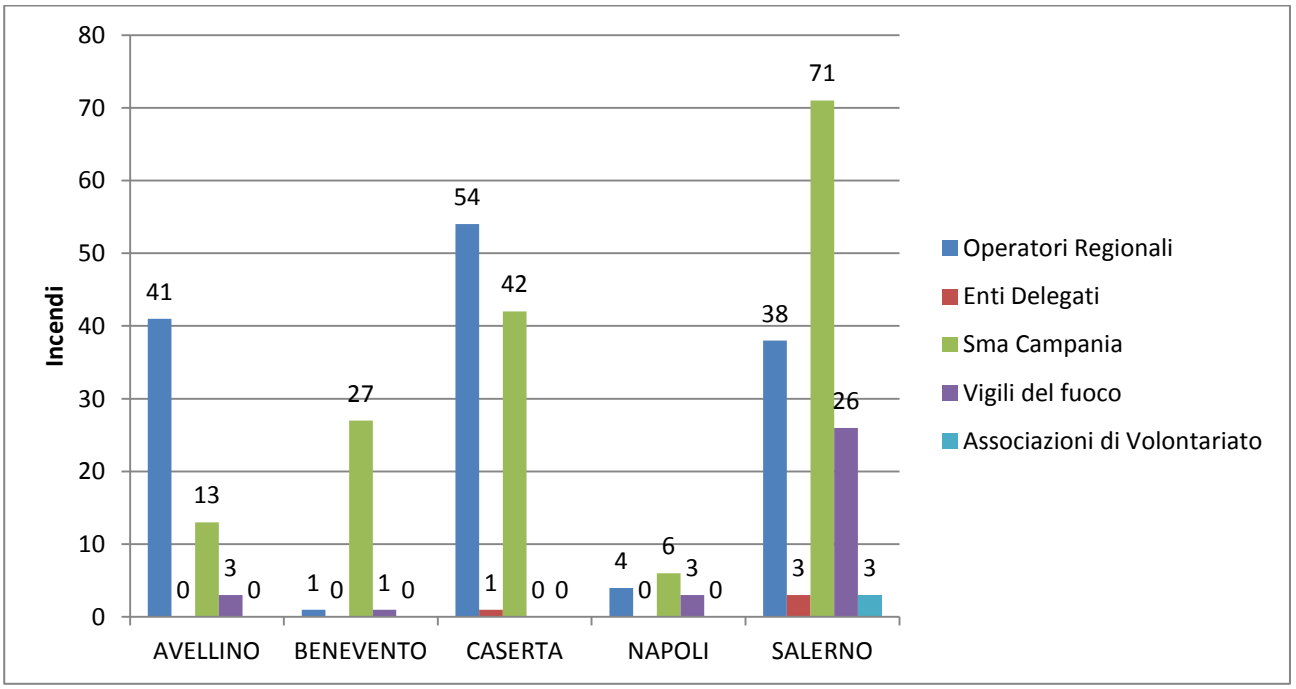


Figura 7: frequenza intervento squadre aib - Ripartizione per provincia ed ente – 01 gennaio 30 aprile 2022

fonte: http://burc.regione.campania.it

Si riporta di seguito una tabella con i comuni della Campania che hanno registrato il maggior numero di ettari boscati interessati da incendi.

Comune	Pr	Incendi	SUPERFICIE BOSCATA (ettari)	SUPERFICIE NON BOSCATA (ettari)	SUPERFICIE TOTALE (ettari)
Rofrano	Sa	1	50,00	20,00	70,00
Mercato San Severino	Sa	8	30,80	0,00	30,80
Giffoni Valle Piana	Sa	8	30,59	0,00	30,59
Sessa Aurunca	Ce	8	30,00	8,11	38,11
Calvanico	Sa	4	23,00	1,55	24,55
Fisciano	Sa	9	19,90	0,00	19,90
Forino	Av	1	15,00	0,00	15,00
San Giovanni a Piro	Sa	4	11,02	0,00	11,02
Pellezzano	Sa	2	11,00	0,00	11,00
Ceraso	Sa	1	11,00	0,00	11,00

Tabella 5: periodo 1 gennaio - 30 aprile 2022. Primi 10 comuni campani per superficie boschiva danneggiata

Di seguito un grafico con il numero di incendi e la superficie totale percorsa dal fuoco, relativamente al **1 gennaio 30 aprile 2022**, e per gli anni che vanno dal 2011 al 2021.

Incendi periodo 2011 - 2021 (i primi 4 mesi)														
mese	2011	2012	2013	2014	2015	2016	2017	2018	2019	2020	**2021**	**Totale**	**media**	**2022**
gennaio	43	64	7	0	34	13	10	8	9	66	**0**	**254**	**23**	**36**
febbraio	161	38	1	19	34	19	17	1	36	46	**15**	**387**	**35**	**28**
marzo	104	571	23	38	60	15	139	1	109	59	**45**	**1164**	**106**	**124**
aprile	146	73	75	15	128	62	48	44	18	80	**49**	**738**	**67**	**53**
Totale	454	746	106	72	256	109	214	54	172	251	**109**	**2543**	**231**	**241**

Tabelle 6: n° incendi e superficie totale percorsa - anni dal 2012 al 2021 e media. **1 gennaio – 30 aprile**

Superficie aree percorse dal fuoco periodo 2011 - 2021 (i primi 4 mesi)														
mese	2011	2012	2013	2014	2015	2016	2017	2018	2019	2020	**2021**	**Totale**	**media**	**2022**
gennaio	0,00	38,79	34,98	17,10	0,00	49,29	28,30	1,10	0,65	3,95	**61,10**	**235,26**	**21,39**	**101,01**
febbraio	10,38	233,51	110,30	2,00	12,28	39,98	6,71	14,02	3,00	25,39	**34,09**	**491,65**	**44,70**	**29,70**
marzo	68,68	152,04	1192,23	21,80	37,27	69,93	54,12	180,82	0,70	182,01	**78,24**	**2037,84**	**185,26**	**363,71**
aprile	44,53	199,04	93,34	90,42	6,13	212,81	58,46	278,57	56,58	12,83	**160,11**	**1212,81**	**110,26**	**122,58**
Totale	123,59	623,38	1430,85	131,32	55,67	372,01	147,58	474,51	60,93	224,18	**333,53**	**3977,55**	**361,60**	**617**

Tabelle 7: n° incendi e superficie totale percorsa - anni dal 2012 al 2021 e media. **1 gennaio – 30 aprile**

fonte: http://burc.regione.campania.it

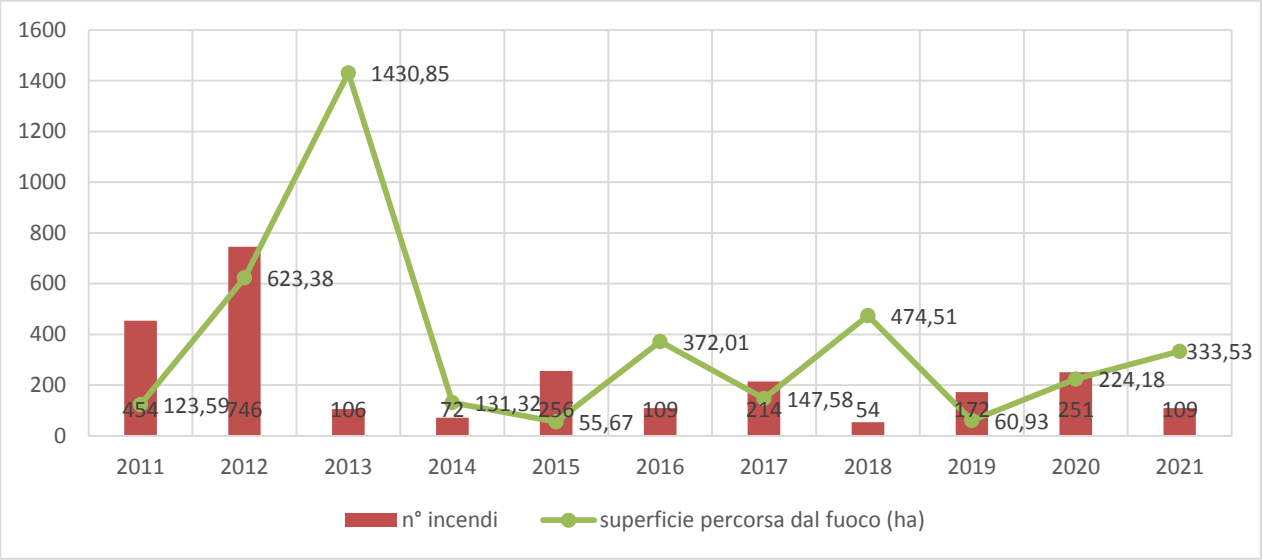


Figura 8: n° incendi e superficie totale percorsa - anni dal 2012 al 2021 e media. **1 gennaio – 30 aprile**

Nel grafico che segue sono riportati gli incendi dell'ultimo quinquennio – **dal 1 gennaio al 30 aprile** - suddivisi per anno e per provincia, confrontati con la media del periodo.

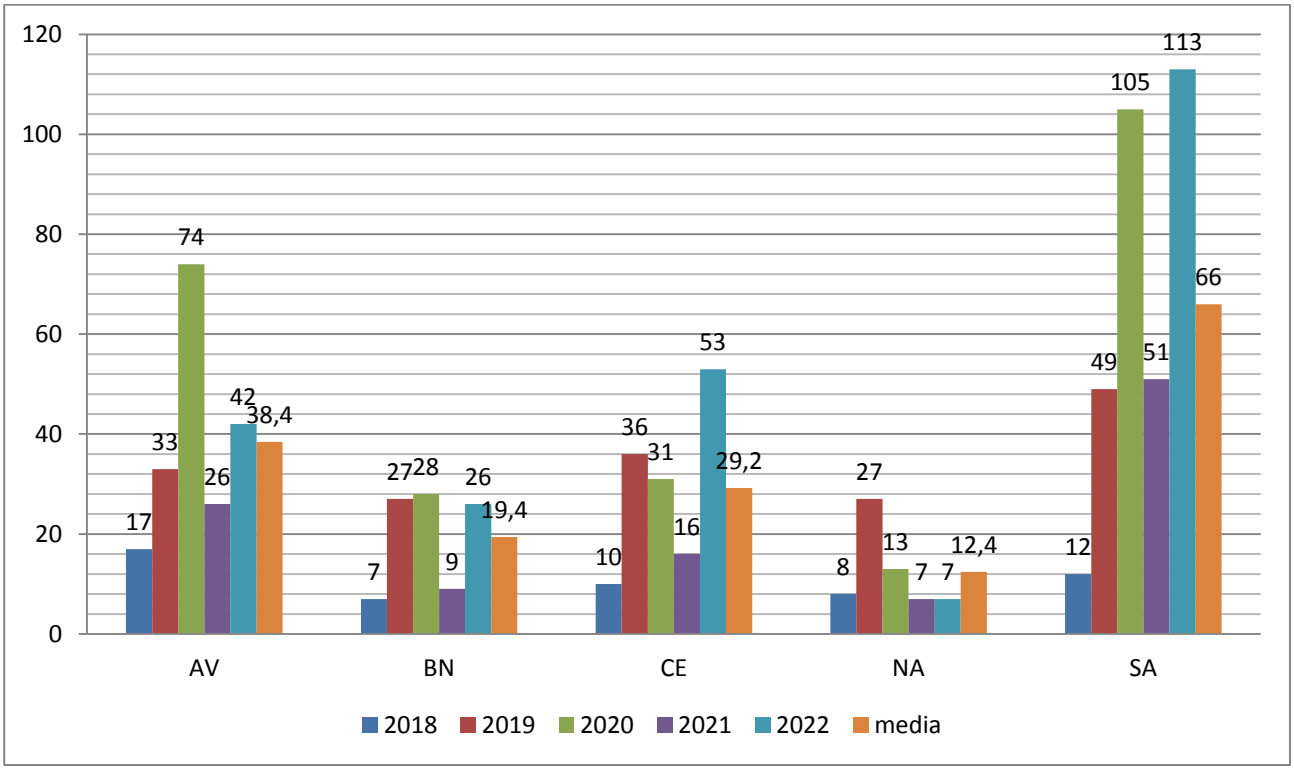


Figura 9: n° incendi suddivisi per provincia - anni da 2017 al 2021 e media. **Periodo 16-31 agosto 2021**

fonte: http://burc.regione.campania.it

3.2 Le squadre a terra

Nel periodo dal 1 gennaio al 30 aprile 2022 i soli enti a disporre di squadre abilitate all'attività antincendio sono Regione Campania e la SMA Campania in base ad apposita convenzione, di fatto però sono stati registrati interventi anche delle squadre ordinarie dei Vigili del fuoco e delle Organizzazioni di Volontariato per presidi su eventi che avrebbro potuto interessare aree abitate.

Gli EE.DD. partecipano alla lotta attiva nel solo periodo di massima pericolosità, di conseguenza sono stati registrati solo sporadici interventi effettuati in caso di estrema necessità da parte delle squadre ad essi appartenenti.

Per quanto riguarda i Vigili del Fuoco, se nel periodo di massima pericolosità forniscono un'organizzazione che prevede la dislocazione delle squadre operative Aib e dei Dos, nel periodo interssato hanno comunque effettuato interventi con squadre ordinarie e Dos per la gestione degli interventi dei mezzi aerei.

3.3 I mezzi aerei impiegati

Nel periodo preso in considerazione dal 1 gennaio 2022 al 30 aprile 2022 è disponibile l'elicottero L1 – bimotore con benna, operativo tutto l'anno ed è collocato presso l'elisuperficie di Mercogliano (AV), oltre ai mezzi della flotta di Stato che concorrono previa richiesta, in caso di necessità.

Nel periodo considerato vi sono stati n. **34** interventi ad opera dei mezzi della flotta aerea Regionale, e n. **15** interventi dei mezzi aerei nazionali.

A seguire il dettaglio degli interventi:

ATTIVITA' MEZZI AEREI REGIONALI DAL 01 GENNAIO AL 30 APRILE 2022

DATA	ORA RICHIESTA	COMUNE	PROVINCIA	LOCALITA	SIGLA MEZZO	ORE EFFETTUATE	LANCI EFFETUATI	ELIPORTO	mesi
13/01/2022	8:59	Sessa Aurunca	CASERTA	Monte Castellone	L1	02:30	21	MERCOGLIANO	gennaio
15/01/2022	14:50	San Giovanni a Piro	SALERNO	Trarro-Spiaggia dei Gabbiani	L1	01:44	6	MERCOGLIANO	gennaio
30/01/2022	12:45	Calvanico	SALERNO	ACQUA DELLA TAGLIATA	L1	02:37	22	MERCOGLIANO	gennaio
12/02/2022	15:20	Acerno	SALERNO	Costa Monacesi	L1	01:39	11	MERCOGLIANO	febbraio
24/02/2022	14:14	Avella	AVELLINO	Pianura	L1	01:50	14	MERCOGLIANO	febbraio
10/03/2022	15:11	Casamarciano	NAPOLI	VIA NUOVA SAN CLEMENTE	L1	01:30	16	MERCOGLIANO	marzo
12/03/2022	14:45	Moio della Civitella	SALERNO	La Civitella	L1	02:20	23	MERCOGLIANO	marzo
13/03/2022	12:10	Giffoni Valle Piana	SALERNO	Monte Lieggio	L1	02:42	16	MERCOGLIANO	marzo

fonte: http://burc.regione.campania.it

14/03/2022	14:30	Maiori	SALERNO	VIA VENA - SENTIERI DEI LIMONI	L1	02:05	36	MERCOGLIANO	marzo
14/03/2022	10:10	Giffoni Valle Piana	SALERNO	MONTE LIEGGIO - LOC. SIETI COMUNE DI GIFFONI SEI CASALI	L1	04:00	27	MERCOGLIANO	marzo
15/03/2022	14:52	Fisciano	SALERNO	Monte Bastiglia	L1	02:15	27	MERCOGLIANO	marzo
15/03/2022	10:09	Montoro	AVELLINO	Pandola	L1	02:03	22	MERCOGLIANO	marzo
16/03/2022	15:00	Fisciano	SALERNO	GAIANO - MONTE VOSCO	L1	02:20	32	MERCOGLIANO	marzo
17/03/2022	15:20	Ischia	NAPOLI	CAMPAGNANO	L1	02:15	37	MERCOGLIANO	marzo
17/03/2022	10:03	Fisciano	SALERNO	Soccorso	L1	01:40	15	MERCOGLIANO	marzo
22/03/2022	16:00	Torre Orsaia	SALERNO	montagna	L1	02:07	14	MERCOGLIANO	marzo
23/03/2022	13:41	Santa Lucia di Serino	AVELLINO	CESINIELLO / COSTA	L1	02:49	33	MERCOGLIANO	marzo
24/03/2022	10:49	Cervinara	AVELLINO	Coppola	L1	02:20	15	MERCOGLIANO	marzo
24/03/2022	16:39	Cervinara	AVELLINO	Coppola	L1	01:38	11	MERCOGLIANO	marzo
25/03/2022	9:02	Forino	AVELLINO	Loc. Santa Cristina	L1	05:45	52	MERCOGLIANO	marzo
26/03/2022	16:28	Montemarano	AVELLINO	c.da Feo	L1	01:29	15	MERCOGLIANO	marzo
26/03/2022	14:00	Mercato San Severino	SALERNO	SPIANO	L1	02:05	19	MERCOGLIANO	marzo
27/03/2022	15:02	Casamicciola Terme	NAPOLI	CRETAIO	L1	02:23	28	MERCOGLIANO	marzo
27/03/2022	13:56	Rofrano	SALERNO	Loc San Menale	L1	01:13	0	MERCOGLIANO	marzo
05/04/2022	16:00	Baronissi	SALERNO	CAPO SARAGNANO	L1	02:29	27	MERCOGLIANO	aprile
13/04/2022	18:03	Stella Cilento	SALERNO	Manche - San Giovanni	L1	01:20	4	MERCOGLIANO	aprile
13/04/2022	13:57	Ceraso	SALERNO	FORCATI / RAMARA	L1	02:38	23	MERCOGLIANO	aprile
14/04/2022	15:47	Moschiano	AVELLINO	Vallerepole	L1	03:15	21	MERCOGLIANO	aprile
15/04/2022	17:53	Castellammare di Stabia	NAPOLI	ALTEZZA SECONDO PILONE FUNIVIA MONTE FAITO	L1	01:32	10	MERCOGLIANO	aprile
16/04/2022	13:56	Mondragone	CASERTA	Cave di Tufo nei pressi del cimitero	L1	02:28	20	MERCOGLIANO	aprile
19/04/2022	18:55	Monteforte Irpino	AVELLINO	Favale	L1	01:07	8	MERCOGLIANO	aprile

fonte: http://burc.regione.campania.it

19/04/2022	13:14	Serino	AVELLINO	Fontana	L1	02:31	20	MERCOGLIANO	aprile
27/04/2022	14:20	Serino	AVELLINO	Mezzane	L1	02:42	30	MERCOGLIANO	aprile
30/04/2022	14:16	Sant'Angelo d'Alife	CASERTA	Loc. Raviscanina	L1	04:48	52	MERCOGLIANO	aprile

Tabella 8: periodo 1 gennaio - 30 aprile 2022. Dettaglio interventi **mezzi aerei regionali**.

DATA	ORA RICHIESTA	COMUNE	PROVINCIA	LOCALITA	SIGLA MEZZO	ORE EFFETTUATE	LANCI EFFETUATI	ELIPORTO	mesi
14/03/2022	14:24	Maiori	SA	Sentiero dei limoni	CAN 14	01:21	21	CIAMPINO	marzo
14/03/2022	11:35	Giffoni sei Casali	SA	Monte Liegio	CAN 23	01:30	10	CIAMPINO	marzo
14/03/2022	11:35	Giffoni sei Casali	SA	Monte Liegio	CAN 27	02:03	12	CIAMPINO	marzo
17/03/2022	16:00	Monteforte Cilento	SA	Pilone	CAN 30	00:47	5	LAMEZIA	marzo
17/03/2022	15:00	Sessa Aurunca	CE	Tuoro	CAN 23	01:40	10	DVT	marzo
23/03/2022	16:05	Calvanico	SA	Cerreto	CAN 24	00:23	2	DVT	marzo
24/03/2021	12:05	GIffoni Valle Piana	SA	Monte Mai	CAN 30	01:30	6	DVT	marzo
25/03/2022	9:10	Forino	AV	Santa Cristina	CAN 30	02:10	9	LAMEZIA	marzo
25/03/2022	9:10	Forino	AV	Santa Cristina	CAN 30	00:15	1	CAPODICHINO	marzo
26/03/2022	13:26	Mercato San Severino	SA	Spiano - Dosso	CAN 30	00:45	5	DVT	marzo
26/03/2022	13:26	Mercato San Severino	SA	Spiano - Dosso	CAN 24	01:05	7	CIAMPINO	marzo
27/03/2022	12:02	Rofrano	SA	San Menale	CAN 30	00:30	2	DVT	marzo
27/03/2022	12:02	Rofrano	SA	San Menale	CAN 30	01:20	7	CAPODICHINO	marzo
14/04/2022	14:36	Moschiano	AV	Santa Cristina	CAN 07	01:35	6	DVT	aprile
19/04/2022	14:56	Serino	AV	Fontana	CAN 07	00:51	3	CIAMPINO	aprile

Tabella 9: periodo 1 gennaio - 30 aprile 2022. Dettaglio interventi **mezzi aerei regionali**.

fonte: http://burc.regione.campania.it

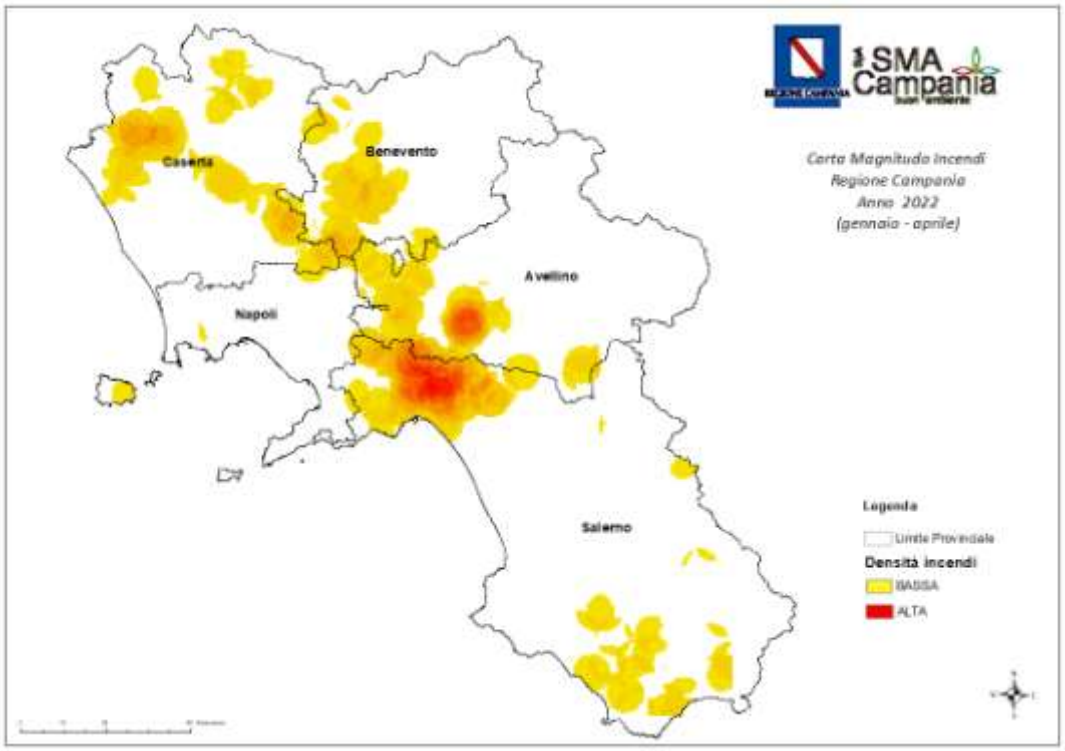


Figura 10: carta magnitudo incendi Regione Campania anno 2022 (gennaio aprile)

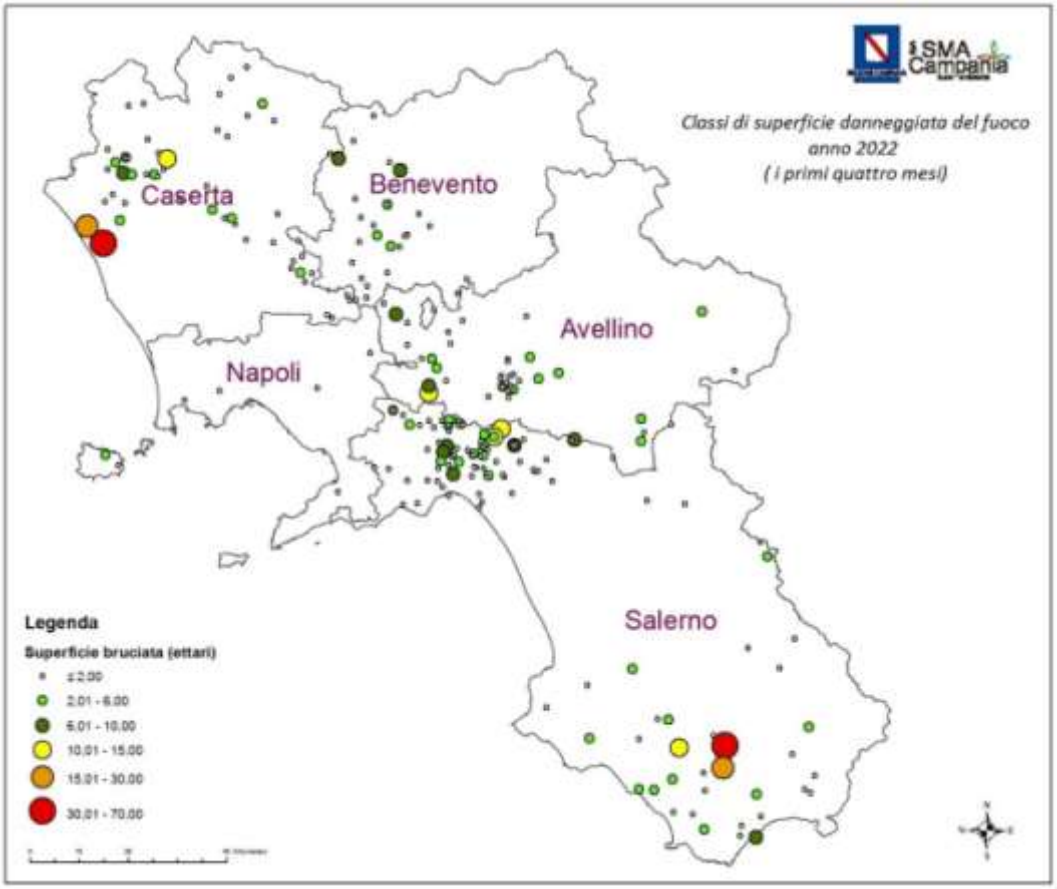


Figura 11: classi di superficie danneggiate dal fuoco anno 2022 – i primi quattro mesi

fonte: http://burc.regione.campania.it

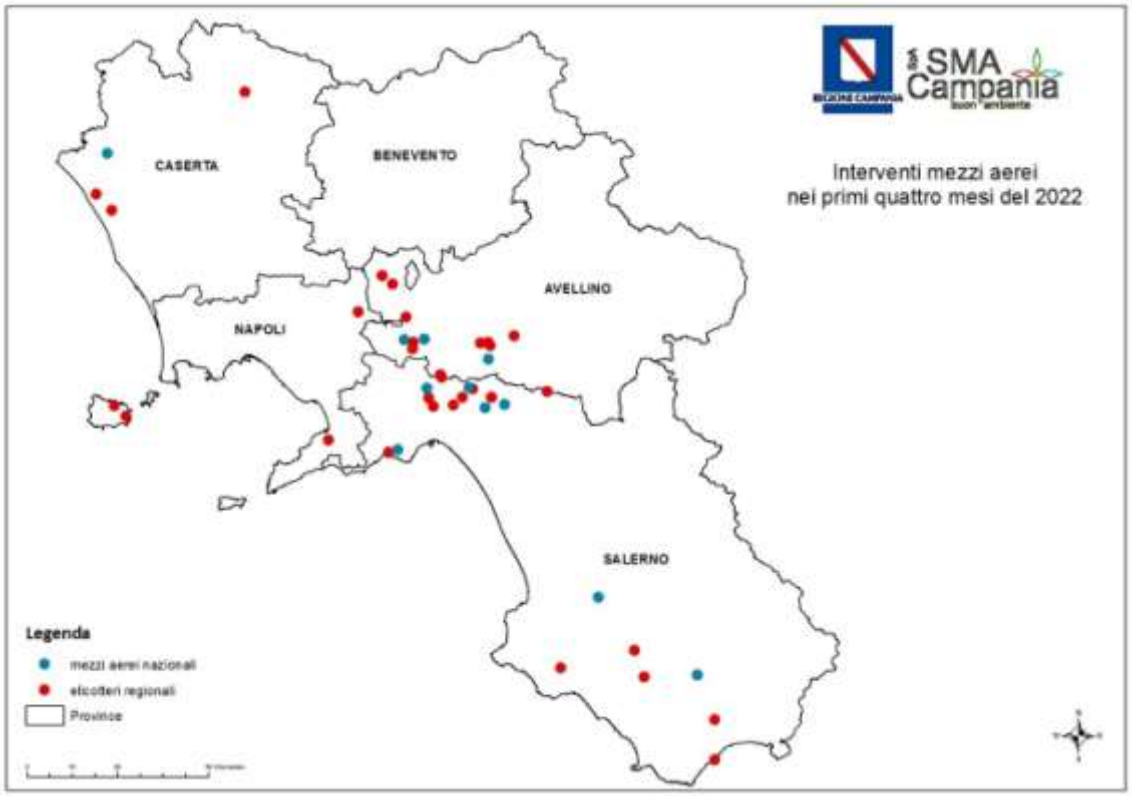


Figura 12: interventi mezzi aerei i primi quattro mesi 2022

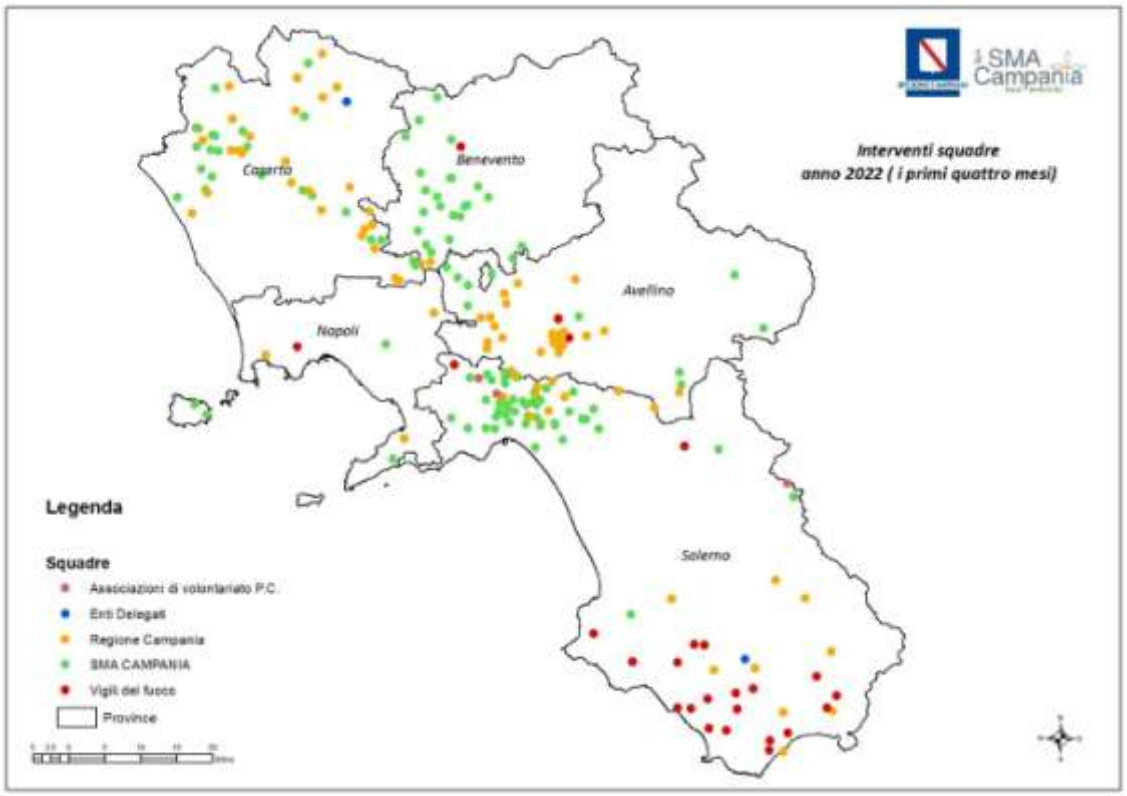


Figura 13: interventi squadre anno 2022 i primi quattro mesi

fonte: http://burc.regione.campania.it



REGIONE CAMPANIA

Protezione Civile
Regione Campania

SQUADRE VOLONTARI AIB
REGIONE CAMPANIA

PIANO REGIONALE PER LA PROGRAMMAZIONE DELLE ATTIVITÀ DI PREVISIONE, PREVENZIONE E LOTTA ATTIVA AGLI INCENDI BOSCHIVI 2022-2024

Legge n° 353/2000
(Legge quadro in materia di incendi boschivi)

Seconda Parte

fonte: http://burc.regione.campania.it

PARTE III - ATTIVITÀ DI PREVISIONE

L'attività di previsione consiste nell'individuazione delle aree e dei periodi di rischio di incendio boschivo, nonché degli indici di pericolosità, elaborati sulla base di variabili climatiche e vegetazionali, la cui applicazione è determinante per la pianificazione degli interventi di prevenzione e di spegnimento.
Per il miglioramento e la razionalizzazione dell'attività di prevenzione e lotta attiva contro gli incendi boschivi è fondamentale la buona conoscenza dei fattori predisponenti e delle cause determinanti l'incendio.

I FATTORI PREDISPONENTI

Per fattori predisponenti si intende l'insieme degli aspetti che favoriscono l'innesco di un incendio e la sua propagazione, ma non ne sono causa. L'analisi delle cause predisponenti, richiesta esplicitamente dalla legge n.353/2000 e s.m.i. (art.3, comma 3, lettera a), rappresenta la prima fase nella pianificazione delle attività di prevenzione e difesa dagli incendi boschivi.
Lo studio delle cause predisponenti è finalizzato alla individuazione della pericolosità del fenomeno dell'area oggetto di pianificazione e, di conseguenza, per conoscere la propagazione e le difficoltà di contenimento degli incendi boschivi.
L'analisi dei fattori o delle variabili utilizzate riguarda in particolare:

- fattori climatici (elaborazioni di dati di temperature, di umidità atmosferica e di velocità e direzione del vento);
- fattori topografici (esposizione dei versanti, pendenza);
- caratteristiche intrinseche della copertura vegetale (specie particolarmente infiammabili, presenza di lettiera secca, spessa e compatta, accumulo di materiale morto di diverse dimensioni sono elementi che facilitano l'innesco e la diffusione dell'incendio).
- caratteristiche dei soprassuoli boschivi (composizione specifica, forma di governo e trattamento, continuità verticale ed orizzontale dei popolamenti, densità delle chiome, altezze dendrometriche e altezze di inserzione delle chiome);
- aspetti selvicolturali (ridotti interventi selvicolturali, abbandono dei residui delle cure colturali facilitano l'innesco e la successiva diffusione dell'incendio).

4.1 Analisi dei fattori climatici

Questa parte del piano viene elaborata grazie al contributo della UOD 50.18.02 Centro Funzionale Multirischi di protezione civile che, su richiesta dello Staff 50.18.92, ha fornito apposita relazione con nota prot. n. 281384 del 29/05/2022.

Le caratteristiche climatiche della Campania, ovvero i valori medi delle principali grandezze meteorologiche che identificano, in modo territorialmente differenziato, le peculiarità dell'ambiente fisico che condizionano, anzi, ormai, se si fa riferimento agli attuali scenari evolutivi del clima globale, determinano fortemente la struttura e l'architettura relazionale dei modelli di sviluppo socio-economico adottati dalle comunità, sono state descritte e commentate nelle precedenti edizioni del piano e vengono qui di seguiti riproposte, nei

fonte: http://burc.regione.campania.it

termini, precedentemente qualificati attraverso la definizione: "ambiti territoriali di principale rilevanza ai fini dell'analisi del rischio incendi boschivi":

a) *pianure costiere e loro inserzioni vallive*, con temperatura media annua tra ɨ 16 e 17 °C (media del mese più freddo 8 °C, media del mese più caldo 25 ÷ 26 °C), minime estreme poco al disotto di 0 °C e massime assolute intorno ai 38 °C. Le precipitazioni medie sono per lo più inferiori a 1.000 mm annui, di cui solo 1/3 in estate;

b) *parte bassa dei rilievi* con temperatura media annua di 15 °C (media del mese più freddo 5 °C, del mese più caldo 24 °C). Forti escursioni termiche con valori estremi da 2 °C a 40 °C. Le precipitazioni sono di poco superiori a 1.000 mm annui;

c) *parte alta dei rilievi* con una temperatura media annua tra 8 e 13 °C (media del mese più freddo da –3 °C a +3 °C a, media del mese più caldo tra 18 °C e 23 °C). Piovosità con picchi sino a 2.200 mm annui e neve che permane a lungo sul suolo.

In relazione alla caratterizzazione climatica del territorio, nei termini semplificati sopra riproposti, si ritiene necessario e importante, a fini scientifici e per un miglior approccio metodologico alla tematica, ma anche in ordine alla selezione di una quanto più possibile "oggettiva" individuazione del rischio incendi boschivi sul territorio regionale, evidenziare, sulla scorta degli ormai conclamati cambiamenti climatici, in atto sul territorio di molti "paesaggi di tipo mediterraneo", quale quello della Campania[1], la necessità di una radicale rivisitazione e, per così dire attualizzazione, del concetto di "valore normale climatico", a cui ancora oggi, in modo diffuso e superficiale, si fa riferimento nello studio della climatologia e che si ritiene sia opportuno abbandonare, soprattutto nella prospettiva, sempre più permeante e applicabile ai vari ambiti e settori dello sviluppo socio-economico e demografico, di una migliore caratterizzazione, in termini analitici (numerici), del cambiamento climatico, attraverso un'analisi delle variabili dell'ambiente fisico – o di parametri da esse derivati, che, prima di tutto, sia in grado di identificare in modo univoco e con approccio galileiano, l'insieme dei dati di base da elaborare.

A tal fine, quindi, occorre selezionare un dataset di riferimento, costituito da dati elementari, quanto più omogenei e "certificati", ovvero sottoposti, non solo alle procedure di validazione usualmente adottate in letteratura, ma anche in grado di costituire una serie storica robusta e affidabile, anche in relazione alla verifica dell'efficiente funzionamento, senza alcuna soluzione di continuità, dei sensori di rilevamento delle grandezze considerate nell'analisi climatica e dell'invarianza, per tutta la durata della serie, delle condizioni tecnologiche di rilevamento, pre-processamento, elaborazione e trasmissione in centrale del dato campionato dai sensori delle stazioni periferiche di monitoraggio.

In relazione al contesto territoriale della Campania, quindi, per le analisi climatiche di tipo statistico, indipendentemente dalla tipologia del rischio considerato, si ritiene molto più significativo, per le motivazioni sopra riportate, assumere come riferimento il ventennio di dati 2001÷2020, caratterizzato dalla massima omogeneità, consistenza e affidabilità delle misure di base, effettuate dai sensori della cd. rete fiduciaria di protezione civile e,

[1] Come si avrà modo di dettagliare nel seguito del presente elaborato, una di tali evidenze, in Campania, in termini di trend termometrico, di tipo elementare, ma comprovato dalla robustezza della serie dei dati di base elaborati, è quello della persistenza, negli ultimi anni, di un'anomalia termica positiva, osservata su tutto il territorio regionale e pressoché indipendente da altri fattori, quali ad es., quelli altimetrici e geomorfologici.

fonte: http://burc.regione.campania.it

individuare, per tale serie storica di dati, i valori di riferimento (cd. "normali"), per la valutazione dei principali trend e/o anomalie climatiche.

Nel contesto di redazione del presente elaborato, ovvero quello della pianificazione del rischio incendi boschivi, oltre alla caratterizzazione climatica del territorio regionale sulla base di considerazioni geomorfologiche e orografiche, risulta senza dubbio significativo, anche in relazione ai fattori di innesco e propagazione di eventuali incendi, l'individuazione delle aree ove risultano più marcate - e/o persistenti, le anomalie osservate, sia in termini di precipitazioni che di temperature, rispetto alla serie ventennale 2001÷2020, assunta come periodo climatico di riferimento per la Campania.

Nel presente contributo, quindi, in analogia a quanto riportato nelle precedenti edizioni del Piano AIB, sono illustrati i risultati delle analisi effettuate, per i due periodi fissati nello studio (anno solare e periodo 15 giugno ÷ 30 settembre), sulle principali anomalie climatiche osservate nella regione Campania nell'anno 2021, intese come scostamento, dai valori climatici normali 2001÷2020, dei valori relativi all'anno 2021 delle 4 grandezze considerate (precipitazione media, temperatura minima, temperatura media e temperatura massima), assunte come indicatori di trend o variazioni climatiche più significative ai fini del rischio incendi boschivi.

Un'ulteriore analisi, infine, introdotta quale altro elemento utile ai fini della stima di variazioni o trend climatici consolidati in Campania, seppur non necessariamente correlata al rischio incendi boschivi e ai connessi elementi relativi alla probabilità di innesco e propagazione, è quella effettuata sulle ondate di calore osservate a partire dal 2005, anno di avvio del sistema di allertamento regionale per ondate di calore, che prevede, in relazione al monitoraggio in tempo reale del livello di rischio atteso sul territorio, la determinazione di un indice di calore (HI - Heat Index), che consente di stimare il livello di disagio fisiologico avvertito durante la stagione estiva in corrispondenza di elevati valori combinati di temperatura e umidità dell'aria.

Come accennato in precedenza, non v'è una diretta correlazione fra le ondate di calore e il rischio incendi, nel senso che le prime sono caratterizzate da condizioni di persistenti alte temperature, ma associate a elevata umidità e scarsa ventilazione, fattori, questi ultimi, che non favoriscono il rischio di innesco e propagazione degli incendi boschivi, il cui livello, invece, aumenta, in presenza di preesistente siccità, con l'instaurarsi di condizioni di bassa umidità e moderata e/o forte ventilazione.

Tuttavia, il ripetersi, in una stessa stagione estiva, di più ondate di calore, ognuna delle quali di tipo persistente, ovvero di durata superiore alle 48-72 ore, è sicuramente un fattore predisponente condizioni di crescente aridità, tali da incrementare, in modo consistente, la vulnerabilità e l'esposizione del territorio rispetto anche al rischio incendi boschivi, soprattutto in assenza di programmazione e attuazione di strategie di adattamento, finalizzate alla mitigazione dell'impatto, anche sull'ambiente vegetale, delle variazioni climatiche indotte dai fenomeni di calore atmosferico eccessivo al suolo.

Sulla scorta delle precedenti considerazioni è stato, pertanto, ritenuto utile riportare qualche prodotto e risultato dell'analisi condotta, in termini di ondate di calore osservate nella regione

fonte: http://burc.regione.campania.it

nel periodo 2005÷2021, correlandolo con gli elementi e/o risultati ottenuti nello studio delle anomalie climatiche osservate per le precipitazioni e le temperature nei periodi considerati.

4.1.1 Anadamento delle precipitazioni nell'anno 2021

In relazione all'analisi delle caratteristiche climatiche di riferimento per il rischio incendi boschivi, rinviando, per ogni aspetto metodologico, a quanto riportato nelle precedenti edizioni del Piano 2020÷2022 e 2021÷2023, si è proceduto, per la precipitazione, al confronto dei dati osservati nel 2021 con quelli medi considerati nella precedente edizione del Piano, sulla base dei quali sono state elaborate, con riferimento al ventennio 2001÷2020, la carta delle precipitazioni cumulate medie annue e quelle delle precipitazioni e delle temperature medie, relative al periodo 15 giugno÷30 settembre (figg. 1÷3).

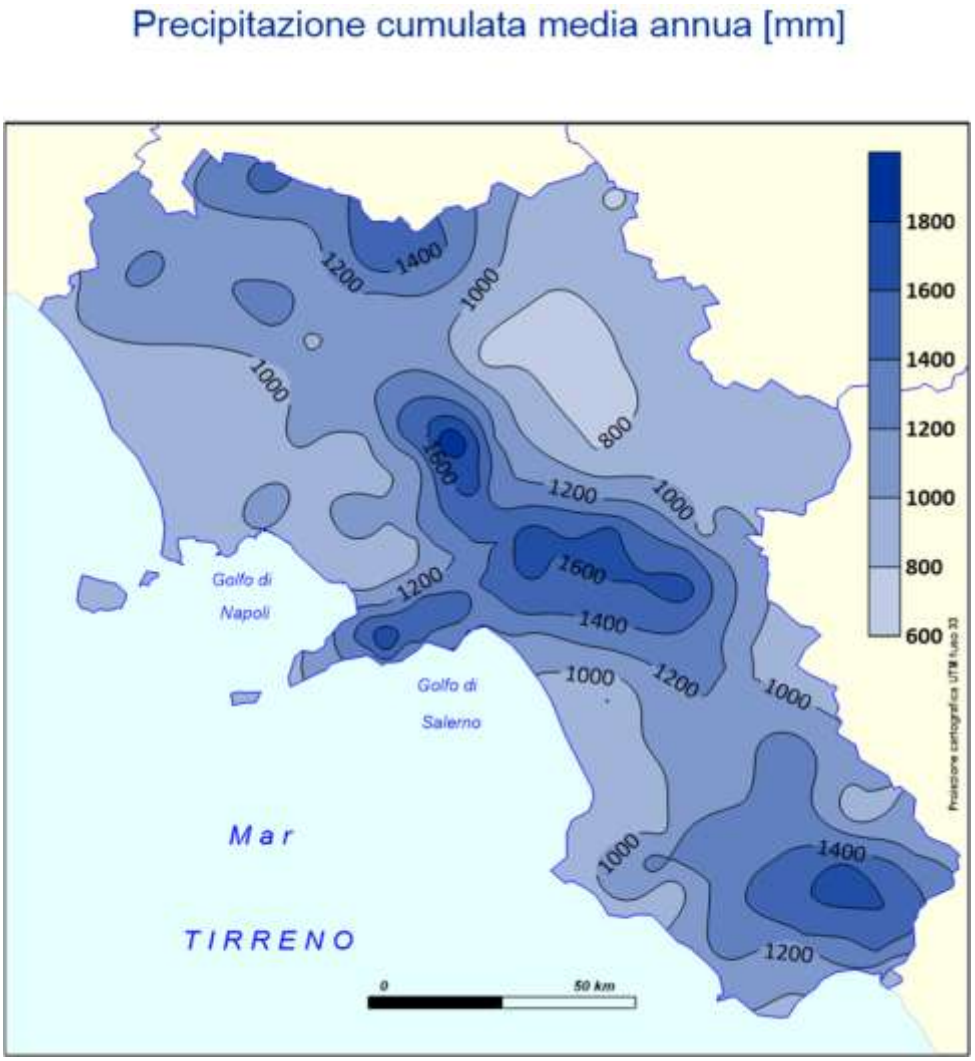


Figura 1: carta delle precipitazioni medie annue (serie storica degli anni 2001÷2020).

fonte: http://burc.regione.campania.it

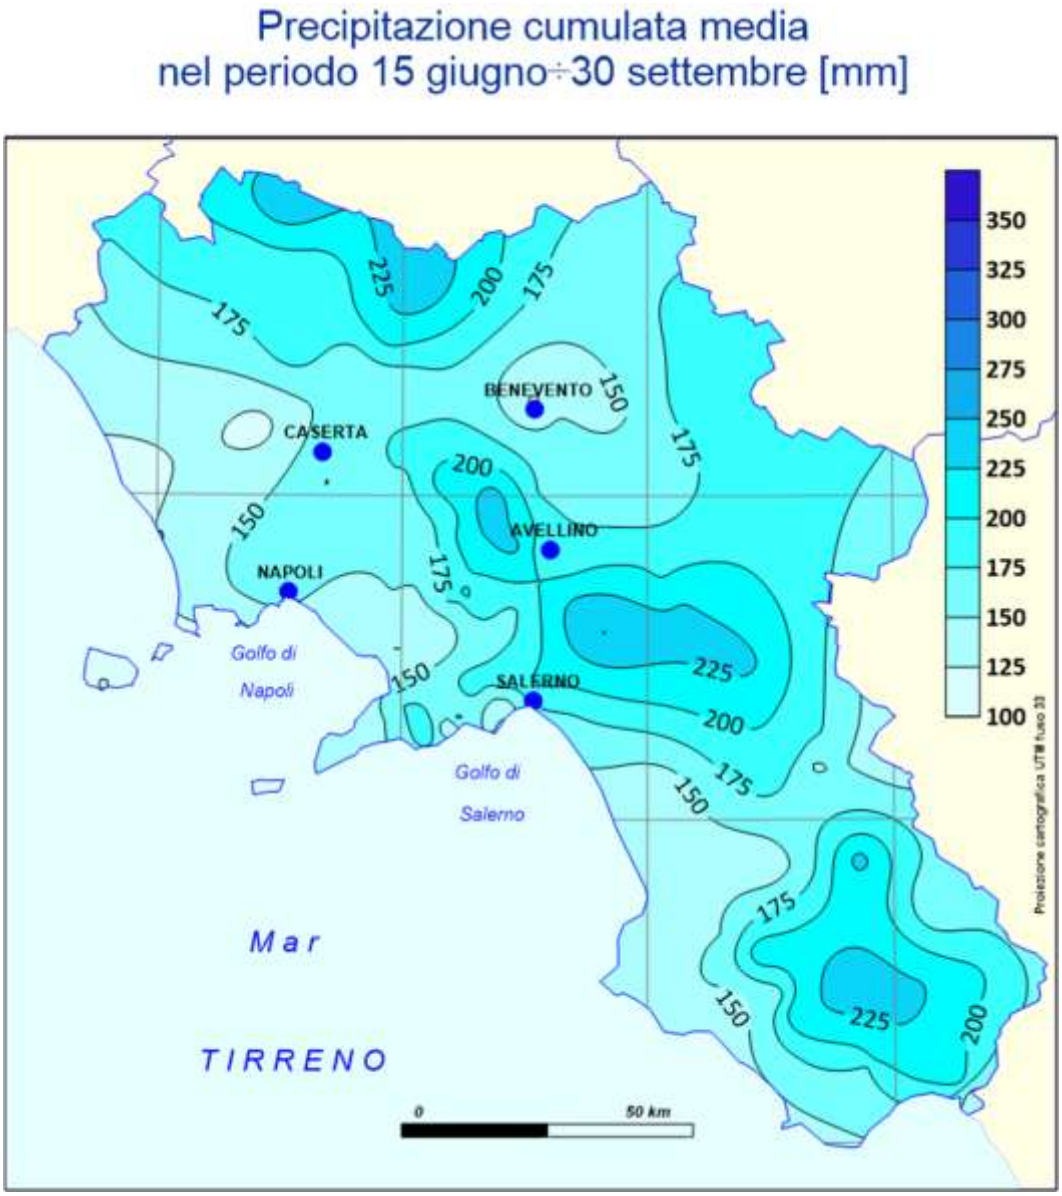


Figura 2: carta delle precipitazioni medie riferite al periodo 15 giugno÷30 settembre (serie storica degli anni 2001÷2020).

fonte: http://burc.regione.campania.it

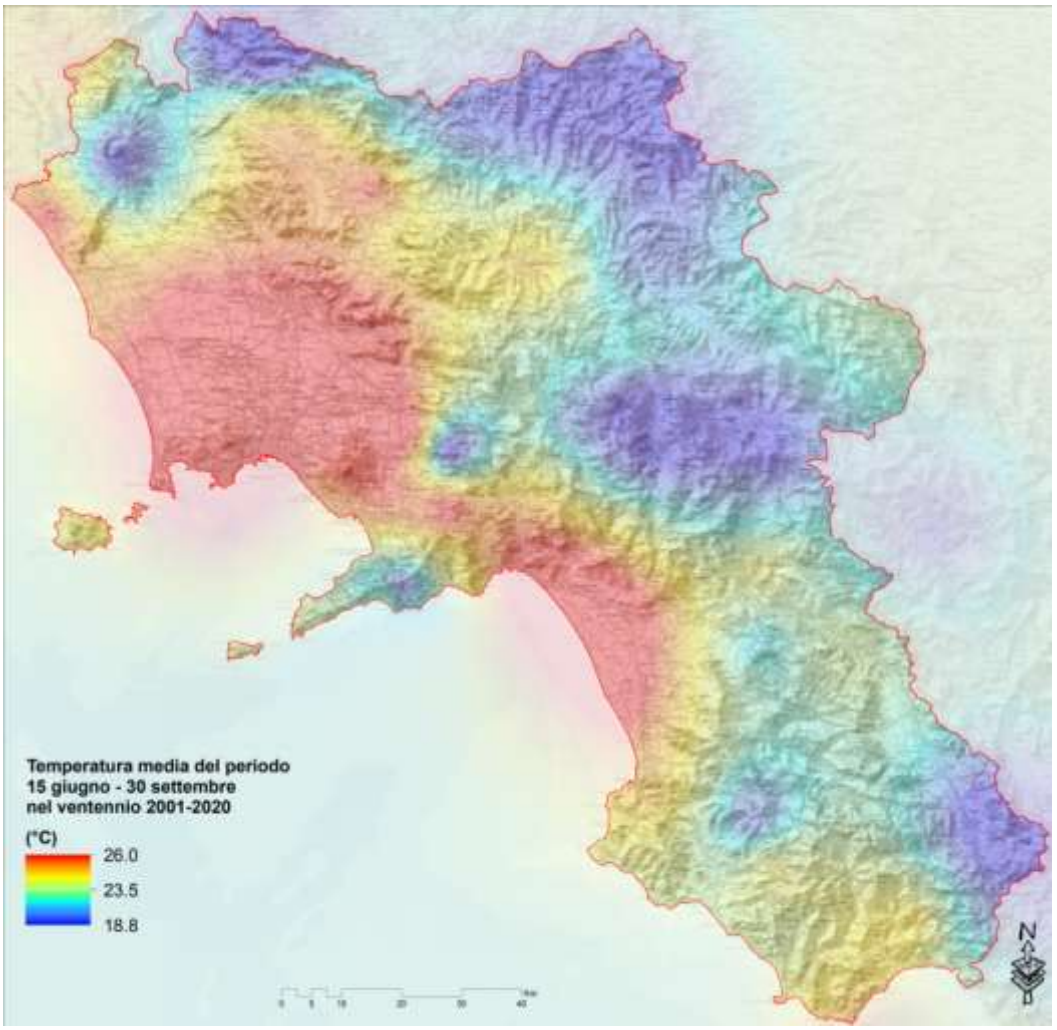


Figura 3: carta delle temperature medie tra il 15 giugno e il 30 settembre (serie storica degli anni 2001÷2020).

Per quanto concerne l'anno solare 2021, di seguito, come di consueto, si riportano gli elementi statistici descrittivi delle precipitazioni e delle temperature registrate in Campania, sulla base dei dati rilevati dalle stazioni periferiche della rete fiduciaria di monitoraggio, validati, per lo stesso anno 2021, anche mediante confronto con quelli rilevati dalle stazioni della rete integrativa.

Nelle elaborazioni di seguito riportate, come più volte precisato in precedenza, il periodo complessivo climatico di riferimento, considerato per l'analisi statistica, va dall'anno 2001 al 2020.

In relazione all'andamento delle precipitazioni in Campania dell'anno 2021, v'è da rilevare una maggiore piovosità osservata rispetto all'anno medio del periodo considerato, con valori di precipitazione cumulata annuale superiori a 2000 mm sulle aree afferenti ai Monti del Partenio, al basso Cilento, all'alta valle del fiume Sele e in Costiera Amalfitana.

In fig. 4 è rappresentata la mappa della pioggia cumulata annuale, ottenuta mediante interpolazione dei dati puntuali con la tecnica del Kriging ordinario, mentre in fig. 5 è

fonte: http://burc.regione.campania.it

rappresentata la mappa dell'anomalia della piovosità osservata nell'anno 2021 rispetto all'anno medio del periodo considerato.

Precipitazione cumulata – anno 2021.

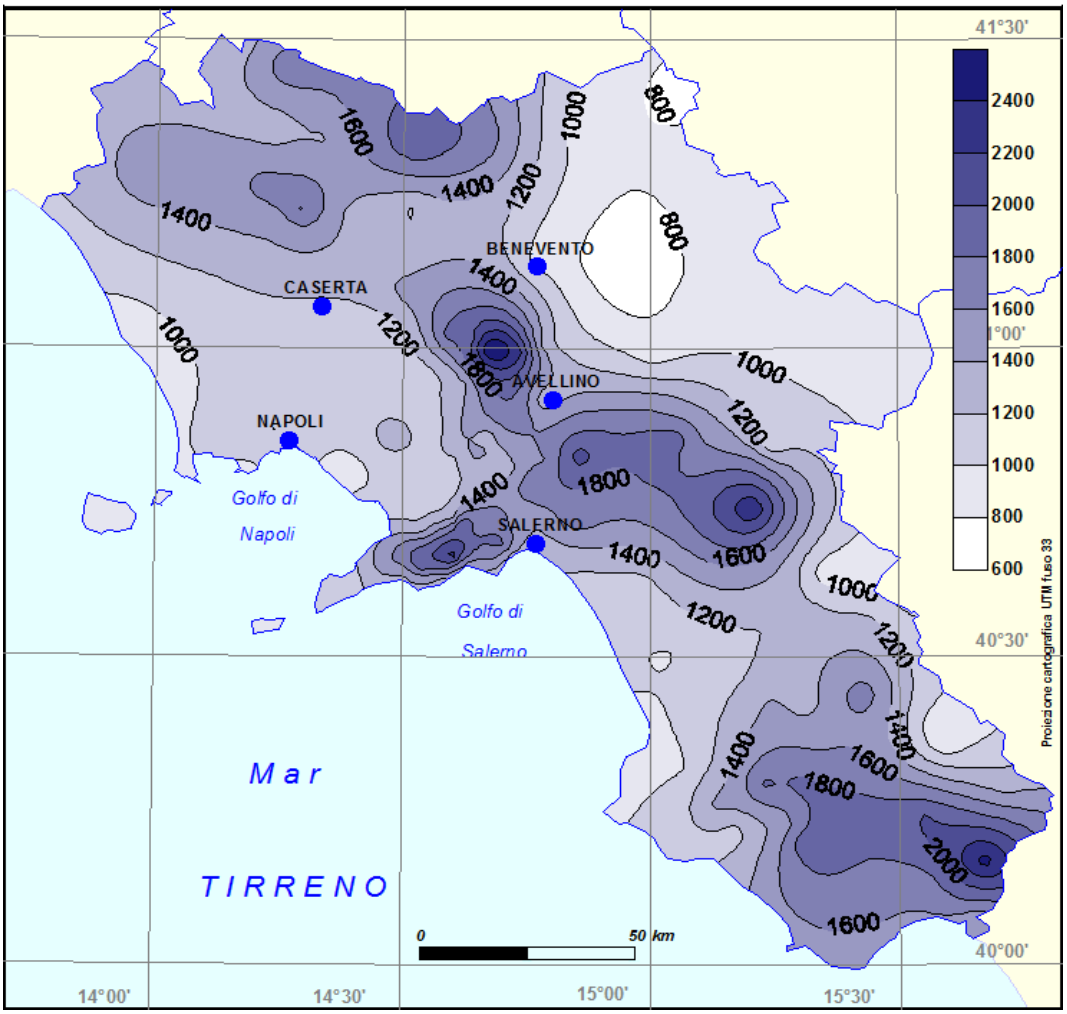


Figura 4: distribuzione della pioggia nell'anno 2021.

fonte: http://burc.regione.campania.it

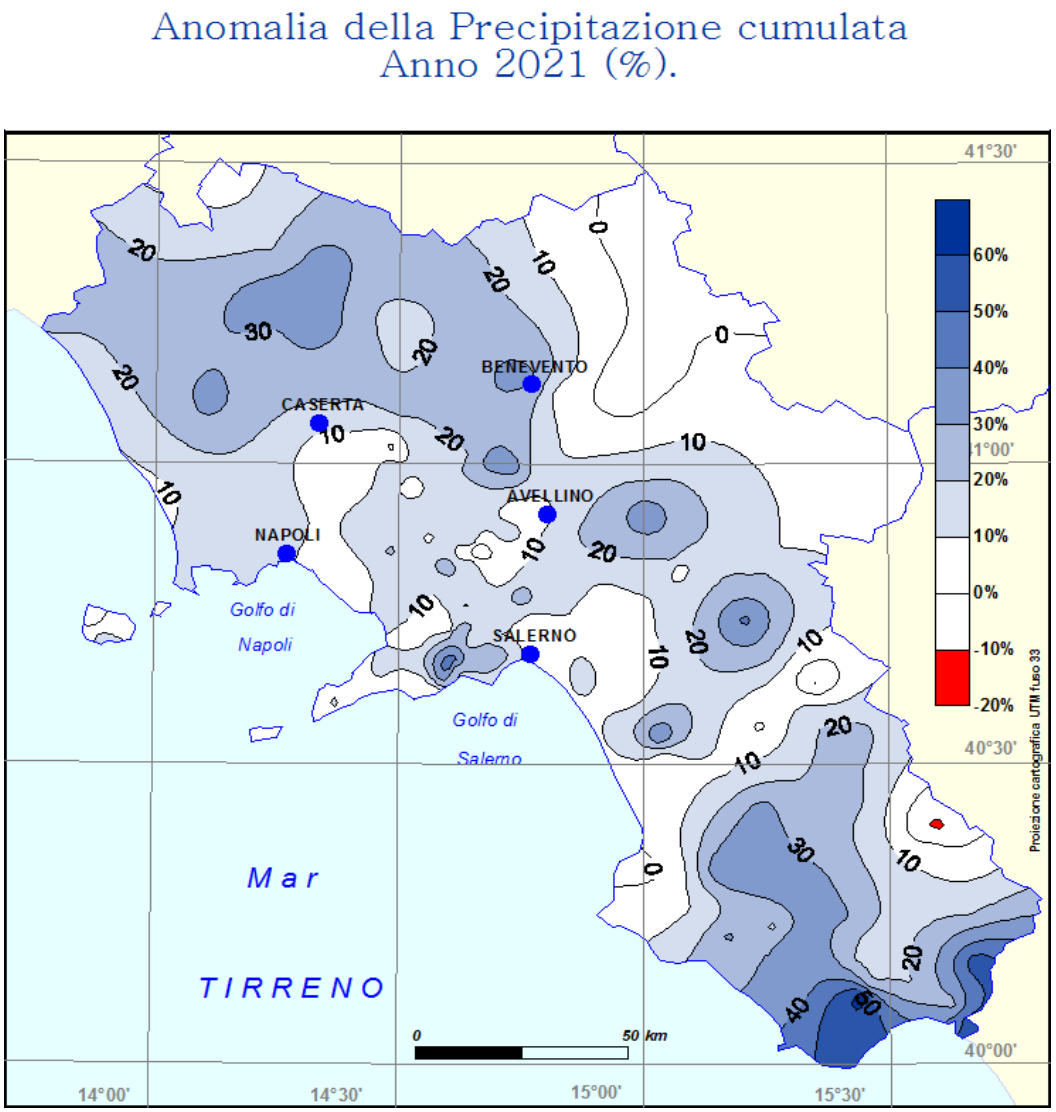


Figura 5: anomalia della piovosità osservata nell'anno 2021 rispetto all'anno medio del ventennio 2001÷2020.

Dalla fig. 5 si evince come l'anno 2021 si sia caratterizzato per la prevalenza, in quasi tutto il territorio regionale, di condizioni di surplus pluviometrico, rispetto all'anno medio, calcolato sul ventennio 2001÷2020.

Tale surplus, in alcune aree del territorio regionale, ha superato anche il 40% (area costiera del basso Cilento fino ai rilievi interni, versanti della Costiera Amalfitana, alta e bassa valle del fiume Sele). Le aree per le quali è stata osservata una sostanziale invarianza pluviometrica, con variazioni massime del ±10%, sono risultate quelle del litorale vesuviano, del basso casertano e della costa meridionale del golfo di Salerno.

Con riferimento, invece, al periodo di massima pericolosità per gli incendi boschivi, convenzionalmente assunto a quello compreso fra il 15 giugno e il 30 settembre, i valori di piovosità sono riportati nella successiva fig. 6, anch'essa ottenuta mediante interpolazione dei dati puntuali con la tecnica del Kriging ordinario.

fonte: http://burc.regione.campania.it

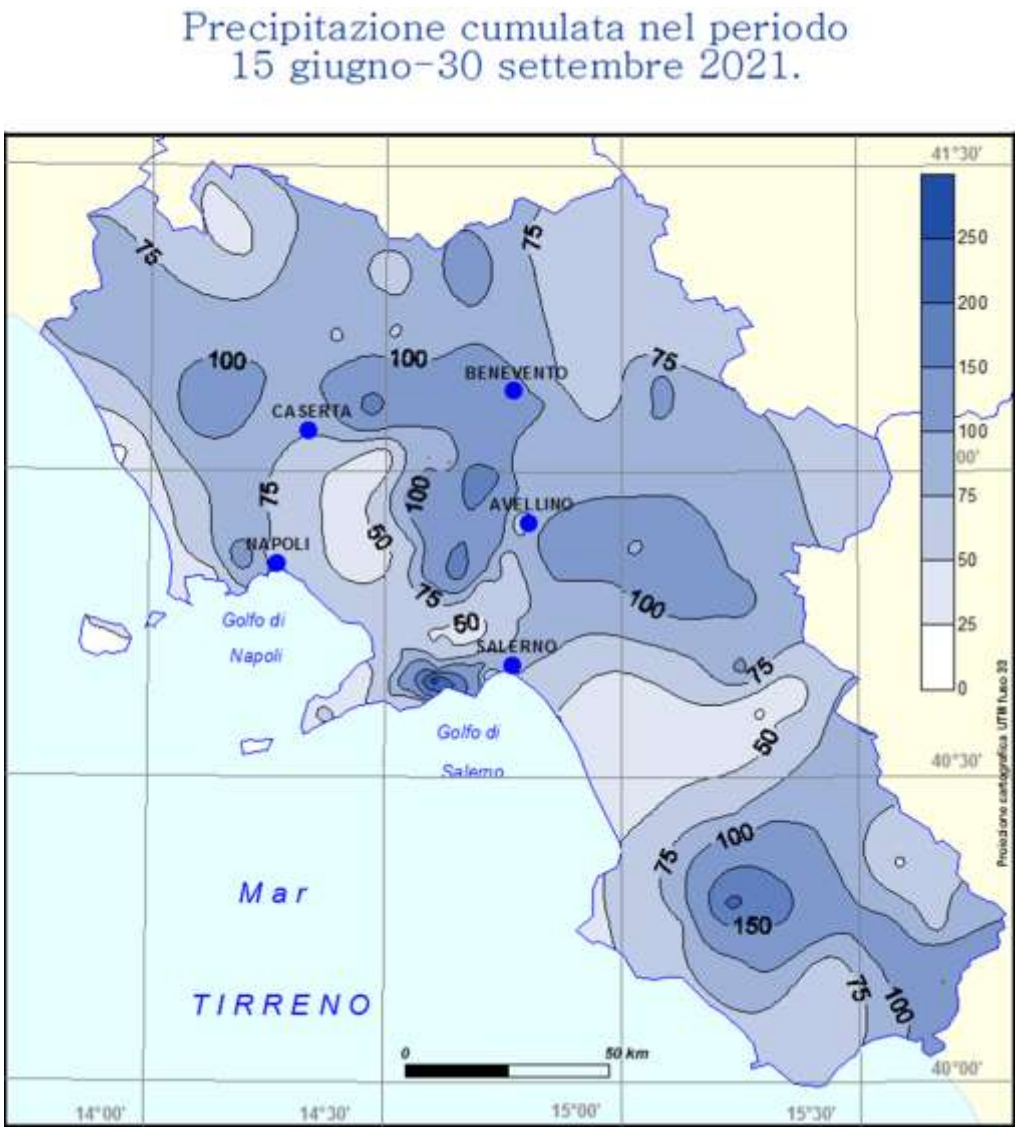


Figura 6: distribuzione della pioggia nel periodo 15/06/2021÷30/09/2021

Nella successiva fig. 7, è riportata, invece, la mappa dell'anomalia pluviometrica, sempre riferita al medesimo periodo di massima pericolosità e ai valori pluviometrici medi osservati nel ventennio 2001÷2020, dalla quale è immediato evincere la presenza di un consistente e generale deficit, verificatosi, in particolare, sulle isole, sulla parte settentrionale della provincia di Salerno fino al tratto terminale del fiume Sele e sul litorale domitio, territori dove l'anomalia negativa è risultata superiore al 60%.

Un'anomalia positiva, con valori del surplus che hanno superato il 30% fino a punte dell'80%, ha interessato esclusivamente i rilievi della Costiera Amalfitana (in particolare, i comuni di Amalfi, Maiori, Ravello e Scala) dove, il 26 agosto 2021, si è verificato un nubifragio con valori della precipitazione cumulata giornaliera che, presso la stazione di Scala S.Caterina, hanno raggiunto i 210.1 mm.

fonte: http://burc.regione.campania.it

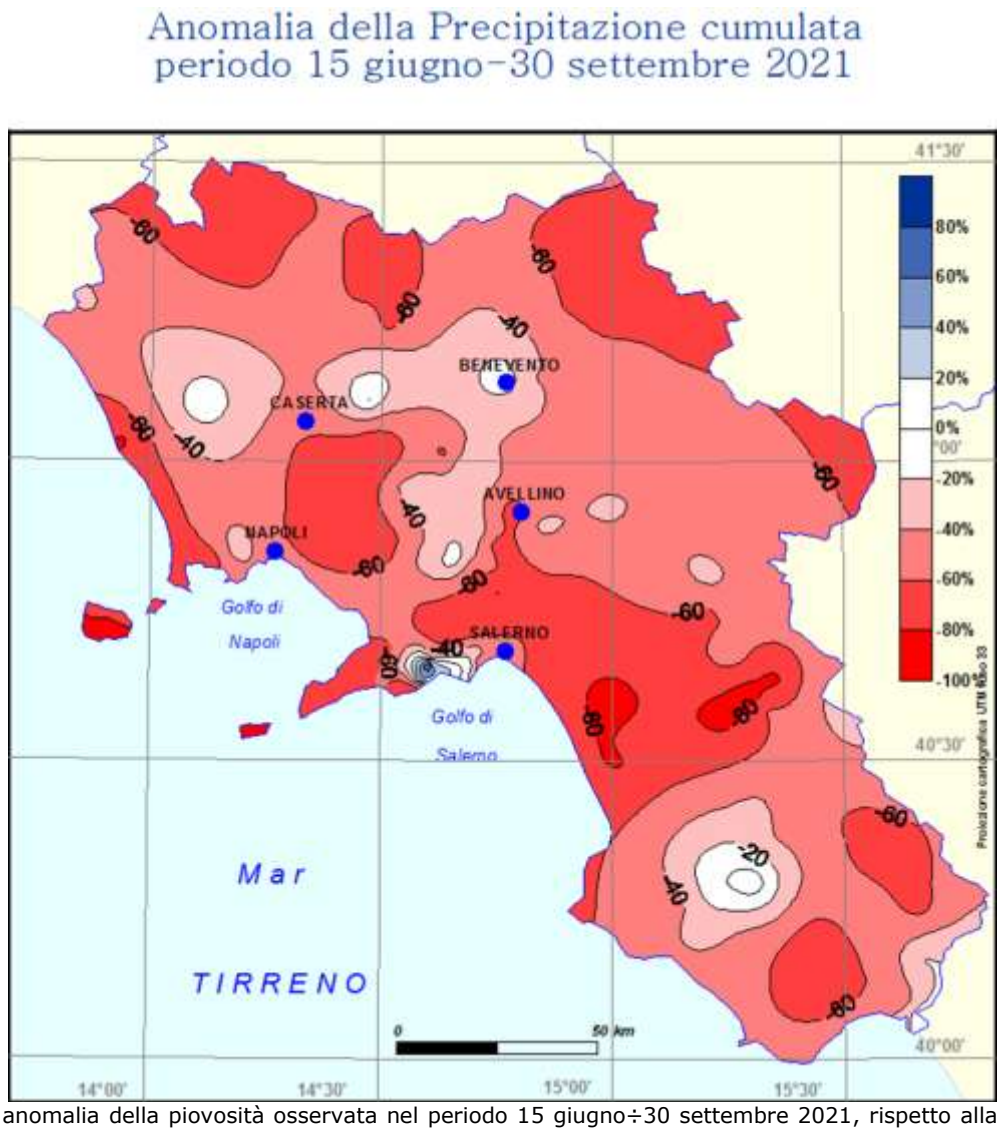


Figura 7: anomalia della piovosità osservata nel periodo 15 giugno÷30 settembre 2021, rispetto alla media del periodo considerato.

4.1.2 Andamento delle temperature nell'anno 2021

In analogia a quanto riportato nel già citato Piano AIB 2021÷2023, ai fini dell'analisi dell'andamento delle temperature, si è proceduto all'aggiornamento delle elaborazioni statistiche effettuate per il precedente Piano, sulla base dei dati osservati dalle stazioni della rete di monitoraggio e sono state ricavate le mappe delle temperature medie giornaliere relativamente al periodo 15 giugno÷30 settembre 2021.

In relazione alla ricostruzione della distribuzione spaziale della variabile, v'è da evidenziare la forte correlazione, rappresentata nella figura seguente e verificata anche con i dati registrati nel 2021, dei valori di temperatura media giornaliera con la quota, per il campo di valori 20÷27 °C e valore medio pari a 25,6 °C, correlazione di cui si è tenuto conto, ovviamente, nell'ambito della valutazione dell'andamento spaziale delle anomalie, effettuata

fonte: http://burc.regione.campania.it

anche a mezzo dell'interpolazione dei dati puntuali, effettuata, in questo caso, con la tecnica di Regression-Kriging.

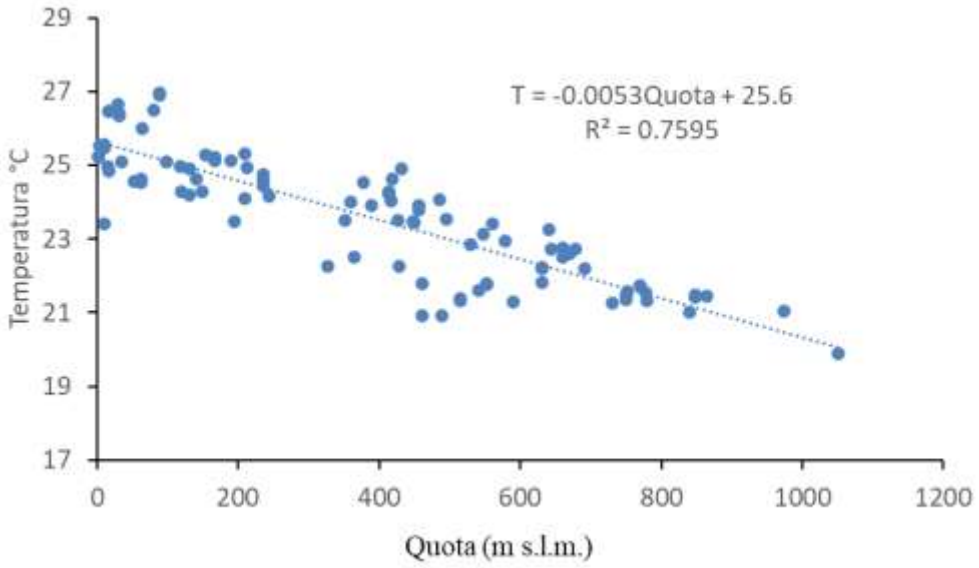


Figura 8: relazione tra quota e temperatura media giornaliera nel periodo 15 giugno÷30 settembre**.**

Nella successiva fig. 9 è riportata la distribuzione territoriale della temperatura media nel periodo di massima pericolosità dell'anno 2021, dalla quale si evince come le pianure costiere campane siano le zone caratterizzate da temperatura più elevate (>25°C), mentre le aree dei rilievi dell'Appennino Campano e dei Monti Lattari sono caratterizzate da valori intorno a 23-24 °C e quelle interne da valori intorno a 22°C.

fonte: http://burc.regione.campania.it

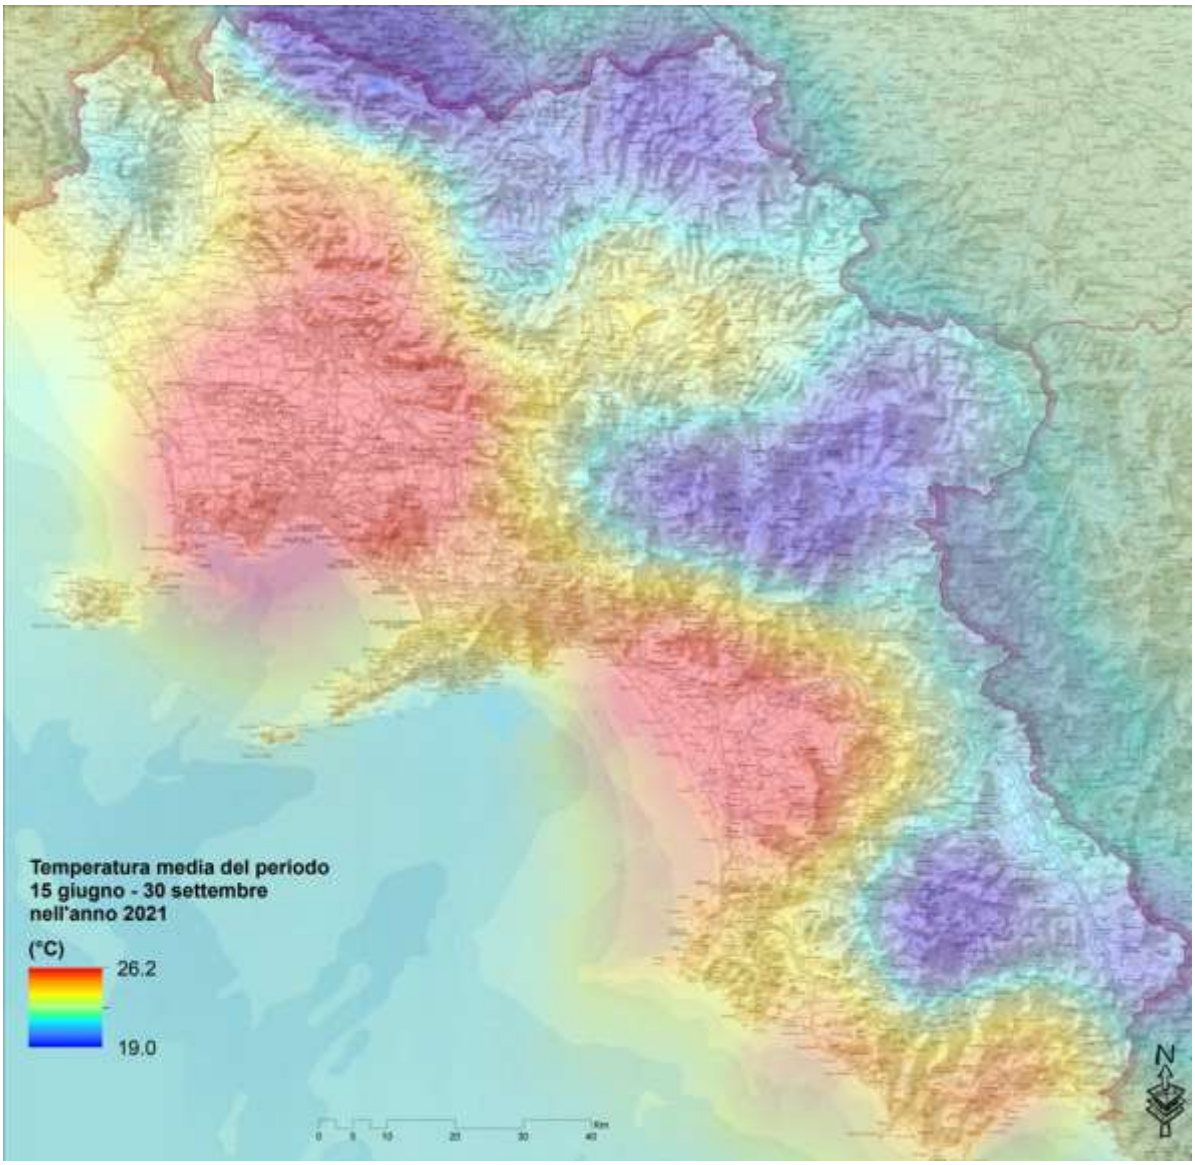


Figura 9: carta delle temperature medie tra il 15 giugno e il 30 settembre 2021.

L'entità delle escursioni termiche appare più dipendente dalla distanza dal mare e dalla latitudine, piuttosto che dalla quota. Le escursioni più elevate si registrano nell'area centrale e settentrionale della Campania (>14 °C), mentre escursioni termiche inferiori si registrano nelle zone costiere della provincia di Salerno e del Golfo di Napoli.

Le figure 10÷12, infine, mostrano, a scala regionale e per il periodo 15 giugno÷30 settembre, le differenze termiche fra l'anno 2021 e il ventennio 2001÷2020, con riferimento, rispettivamente, alle temperature massime, medie e minime giornaliere, ottenute calcolando lo scostamento della temperatura media del periodo considerato dell'anno 2021 dal corrispondente valore medio climatico.

fonte: http://burc.regione.campania.it

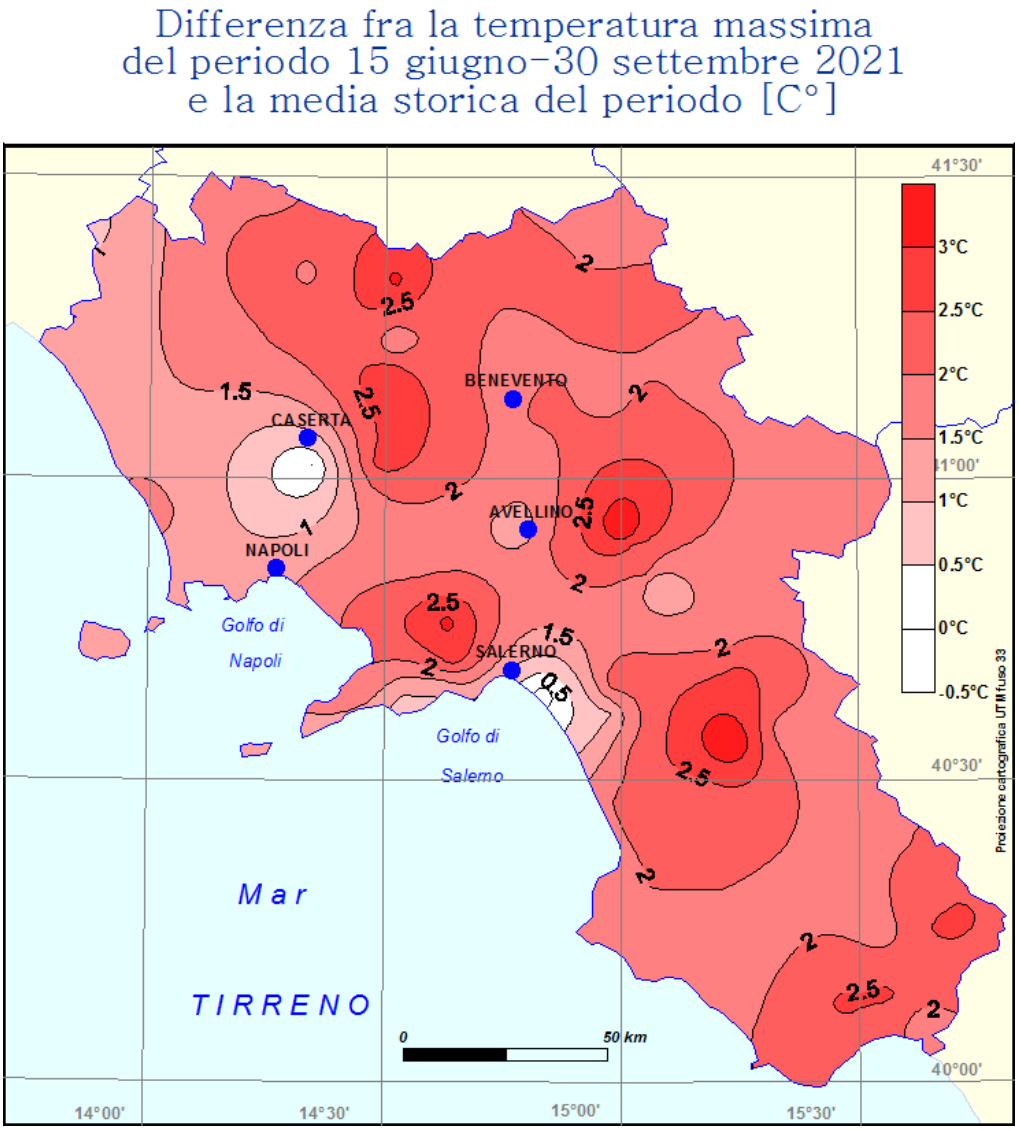


Figura 10: carta delle differenze fra le temperature massime del periodo 15 giugno÷30 settembre 2021 e le medie ventennali.

fonte: http://burc.regione.campania.it

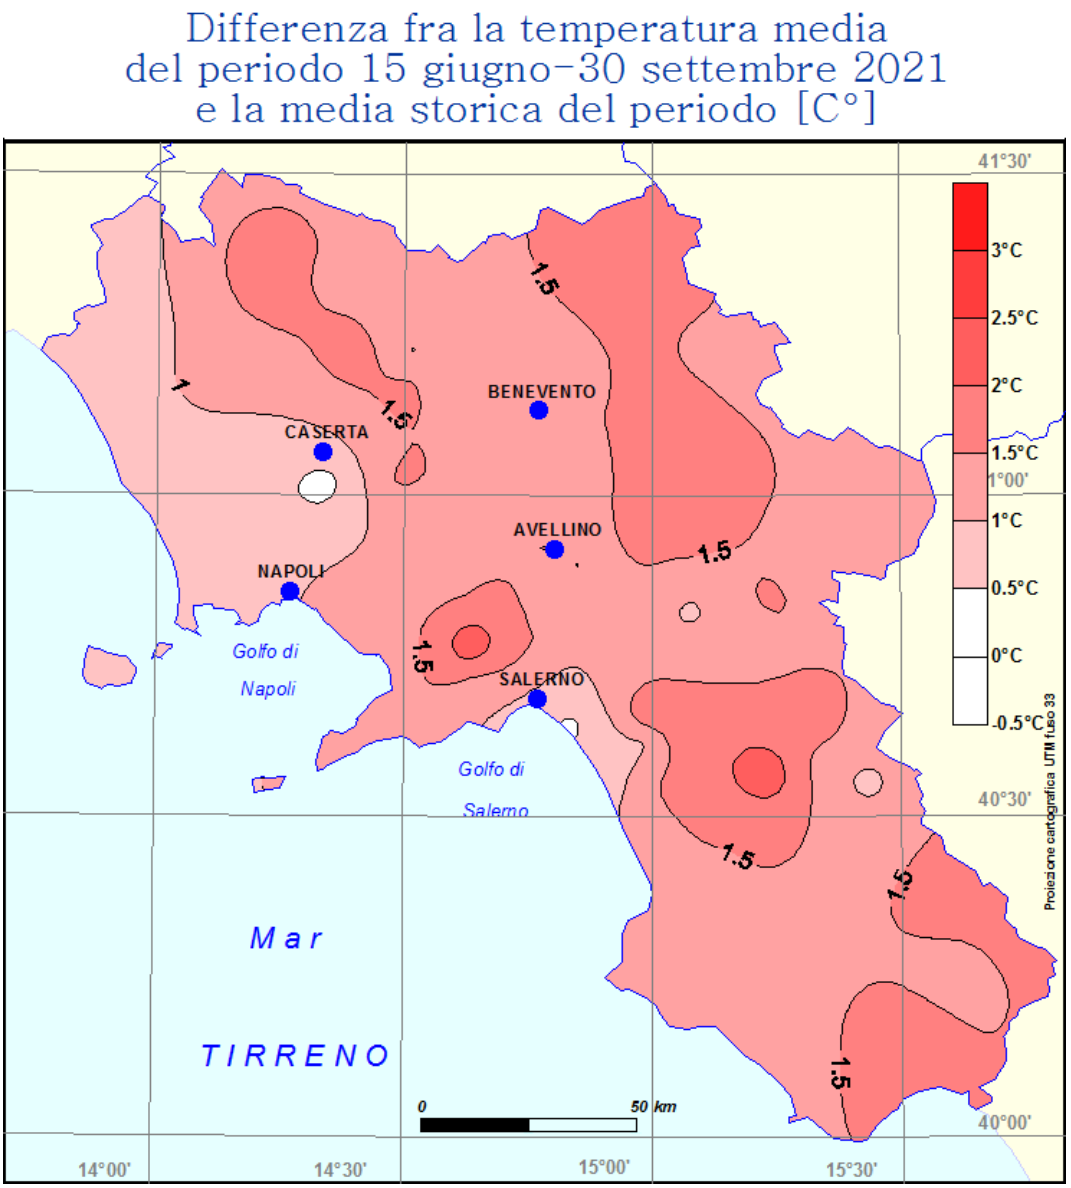


Figura 11: carta delle differenze fra le temperature medie del periodo 15 giugno÷30 settembre 2021 e le medie ventennali.

fonte: http://burc.regione.campania.it

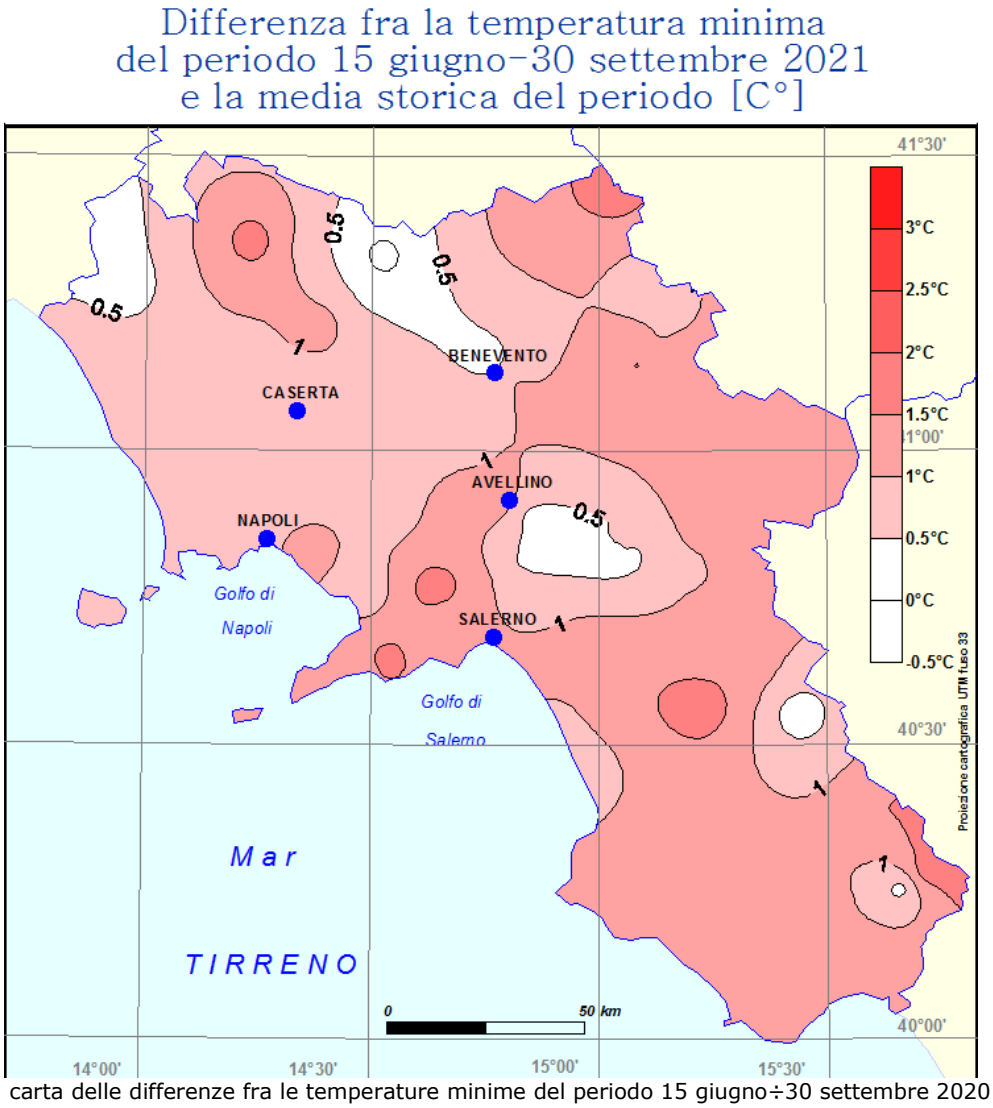


Figura 12: carta delle differenze fra le temperature minime del periodo 15 giugno÷30 settembre 2020 e le medie ventennali.

Di seguito, infine, si riporta il prospetto riepilogativo dei risultati ottenuti dalle analisi effettuate negli ultimi tre anni, rappresentati attraverso le mappature delle distribuzioni territoriali di tutte le anomalie climatiche, riportate nel presente elaborato e in quelli predisposti nell'ambito dei precedenti piani AIB 2019÷2021 e 2020÷2022.

Variabile meteo	2019	2020	2021
Precipitazione media annua	+	-	+
Precipitazione media estiva	-	**+ (aree interne) – (aree costiere)**	-
Temperatura media estiva	+	+	+
Temperatura minima estiva	+	+	+
Temperatura massima estiva	+	+	+

Tabella. 1: variabili meteo dal 2019 al 2021

fonte: http://burc.regione.campania.it

Nella tabella soprastante, con il segno + è riportata l'anomalia positiva, che, in termini di temperatura, è risultata caratterizzare tutti gli ultimi 3 periodi estivi, con riferimento sia ai valori minimi che a quelli medi e massimi.

In relazione alla piovosità, per il periodo estivo 2021 è stata registrata un'anomalia negativa, a fronte di quella positiva, relativa a tutto l'anno. Per l'anno 2020, con riferimento alla piovosità estiva, è stata osservata un'anomalia positiva nelle aree interne e negativa nelle aree costiere.

4.1.3 Andamento delle ondate di calore nel periodo 2005÷2021

Come accennato alla fine del paragrafo 1, è stata effettuata un'ulteriore analisi, nei termini e con le considerazioni ivi riportate, ai fini della stima di variazioni o trend climatici consolidati in Campania, in termini di periodi di "ondate di calore", osservati nella stagione estiva negli anni 2005÷2021, attraverso il monitoraggio dell'indice di calore HI.

Di seguito si riporta il prospetto riepilogativo degli avvisi per rischio ondata di calore, emessi dal Centro Funzionale nel suddetto periodo e il numero complessivo di ore di durata del fenomeno.

anno	n. TOT avvisi emessi	ore complessive durata avvisi
2005	6	312
2006	4	192
2007	10	456
2008	5	216
2009	1	48
2010	3	192
2011	6	336
2012	11	696
2013	3	216
2014	1	72
2015	9	456
2016	1	54
2017	6	384
2018	1	48
2019	2	96
2020	2	120
2021	7	456

Tabella 2: ondate di calore dal 2005 al 2021

Dalla soprastante tabella è immediato evincere come nel 2021 si è assistito a un notevole incremento delle condizioni di calore eccessivo, rispetto agli anni precedenti, con numero di ore di durata del fenomeno pari a quelli registrati, nel periodo pluriennale considerato, negli anni 2007 e 2015 e inferiore, solo a quello registrato nel 2012, massimo assoluto della serie e pari a 696 ore.

fonte: http://burc.regione.campania.it

4.2 Le reti di monitoraggio idrometeorologico e climatico del Centro Funzionale della Campania.

I dati delle grandezze meteorologiche e idrologiche analizzate ai fini della caratterizzazione del clima regionale e della stima delle sue variazioni nell'ultimo ventennio sono quelli rilevati dalle reti di monitoraggio, attualmente in esercizio presso il Centro Funzionale della Campania, denominate, rispettivamente, "rete fiduciaria" e "rete integrativa", ampiamente illustrate, in termini di caratteristiche tecnico-funzionali e configurazione topologico-sensoristica, nelle precedenti edizioni del Piano AIB e che, attualmente, risultano invariate.

I dati della rete fiduciaria, costituita da 214 stazioni periferiche, strumentate con 534 sensori in tempo reale, fra cui 199 pluviometri e 100 termometri, con campionamento in situ variabile da 1 a 10 minuti, sono elaborati e archiviati dai sistemi hw/sw presenti nelle Centrali di Controllo, installate presso la sede del Centro Funzionale, ubicata al Centro Direzionale di Napoli e sono diffusi a mezzo del sito web del Centro Funzionale (www.centrofunzionale.regione.campania.it) , nonché attraverso i vari canali di servizio, attivati con le istituzioni o i consorzi internazionali (WMO, Hymex, Eumetsat), nazionali (Dipartimento della Protezione Civile, ISPRA, ISTAT, CNR IRPI, Università ed altri enti di ricerca) e regionali (D. G. Politiche Agricole, Alimentari e Forestali; D.G. Difesa Suolo ed Ecosistema; D.G. Governo per il territorio; D.G. Università, Ricerca e Innovazione; D.G. Ciclo integrato delle acque e dei rifiuti), nonché con altri soggetti che erogano servizi basati su dati meteorologici e/o climatici (ANCE, INPS).

I dati della rete fiduciaria sono trasmessi, attraverso la rete delle istituzioni nazionali all'uopo competenti, all'Organizzazione Meteorologica Mondiale e contribuiscono, fra l'altro, a definire il quadro conoscitivo sull'evoluzione del clima a scala globale.

I dati rilevati nel periodo 2001÷2020, come più volte rimarcato in precedenza, sono quelli considerati ai fini del calcolo delle stime delle variazioni climatiche attuali e/o delle tendenze evolutive future, in forza dei requisiti posseduti di robustezza, completezza e qualità delle serie numeriche disponibili.

I dati della rete integrativa, costituita da 190 stazioni periferiche, strumentate con 282 sensori in tempo reale, fra cui 178 pluviometri e 44 termometri, con campionamento in situ a 15 minuti, sono elaborati e archiviati dai sistemi hw/sw presenti nelle Centrali di Controllo, installate presso la sede del Centro Funzionale, ubicata al Centro Direzionale di Napoli e sono attualmente utilizzati ai fini del raffittimento, per ogni grandezza meteorologica considerata, dei punti di rilevamento della rete fiduciaria utilizzati per la ricostruzione della variabilità spaziale, nonché per l'integrazione, a fini di supporto decisionale, dei dati e delle informazioni, funzionali all'allertamento di protezione civile e al monitoraggio degli eventi idrometeorologici in atto sul territorio regionale.

Entrambe le reti sono sottoposte a un controllo quotidiano di operatività, funzionalità ed efficienza/efficacia degli apparati costitutivi dei sistemi di rilevamento (elettronica stazioni e sensori in situ), alimentazione (pannelli fotovoltaici e batteria in tampone), trasmissione (ripetitori in ponte radio troposferico e apparati ricetrasmissivi di stazione), elaborazione, archiviazione e diffusione dati (centrali di controllo e terminali di visualizzazione) e, nel caso di malfunzionamenti e/o avarie degli apparati costitutivi (sensori, stazioni, ripetitori, centrali, infrastrutture di trasmissione dati e connettività), il ripristino di funzionalità è assicurato, con

fonte: http://burc.regione.campania.it

ogni tempestività e in tempo reale, dai servizi di manutenzione ordinaria e straordinaria e di assistenza alla gestione e conduzione da remoto, forniti dagli operatori di mercato, selezionati mediante procedure ad evidenza pubblica, nell'ambito dei contratti di servizio stipulati dalla Regione in esito all'aggiudicazione degli appalti indetti.

4.3 Previsione delle anomalie climatiche attese per la stagione estiva e indicazioni ai fini dell'individuazione del periodo di massima pericolosità degli incendi boschivi.


Come per i precedenti Piani, al fine di fornire qualche indicazione utile ai fini dell'adozione, per la Regione Campania, della dichiarazione dello stato di massima pericolosità degli incendi boschivi, facendo espresso rinvio alle precisazioni e alle considerazioni sulla parziale attendibilità delle previsioni climatiche regionali evidenziate, in particolare, nell'elaborato predisposto per il precedente Piano AIB, relativo al triennio 2021÷2023, di seguito si riportano le più recenti disponibili mappe di output dei modelli previsionali stagionali dell'ECMWF (emissione del 05 maggio 2022), caratterizzate da una limitata attendibilità (in genere, non superiore al 20%, in termini di confidenza statistica) e che forniscono indicazioni sulla stima dell'andamento semestrale della temperatura a 2m dal suolo e della precipitazione totale.


Nelle mappe, per entrambe le tipologie di parametro, sono rappresentate le anomalie medie attese, per il trimestre giugno-luglio-agosto (JJA) e per il trimestre luglio-agosto-settembre (JAS), sulla base degli output forniti dal modello stagionale dell'ECMWF, che, come noto, è un modello globale, con risoluzione spaziale di 36 km, per cui può essere considerato rappresentativo solamente dei pattern meteorologici a larga scala.

Il modello, in altri termini, non tiene conto dei fattori geo-morfologici e pedologici, che, a scala locale, influenzano in modo consistente il clima e il "tempo meteorologico" e che non possono essere rappresentati nel modello globale, a causa della loro limitata dimensione spaziale (ad es., profili collinari, linee di costa, copertura e uso del suolo, etc.).


E' necessario, pertanto, ribadire che l'estrapolazione di ambiti geografici locali, quale quello, ad es., definito dai limiti amministrativi della Campania, può essere anche fuorviante o, comunque, non significativa ai fini della valutazione dei trend climatici regionali.


fonte: http://burc.regione.campania.it

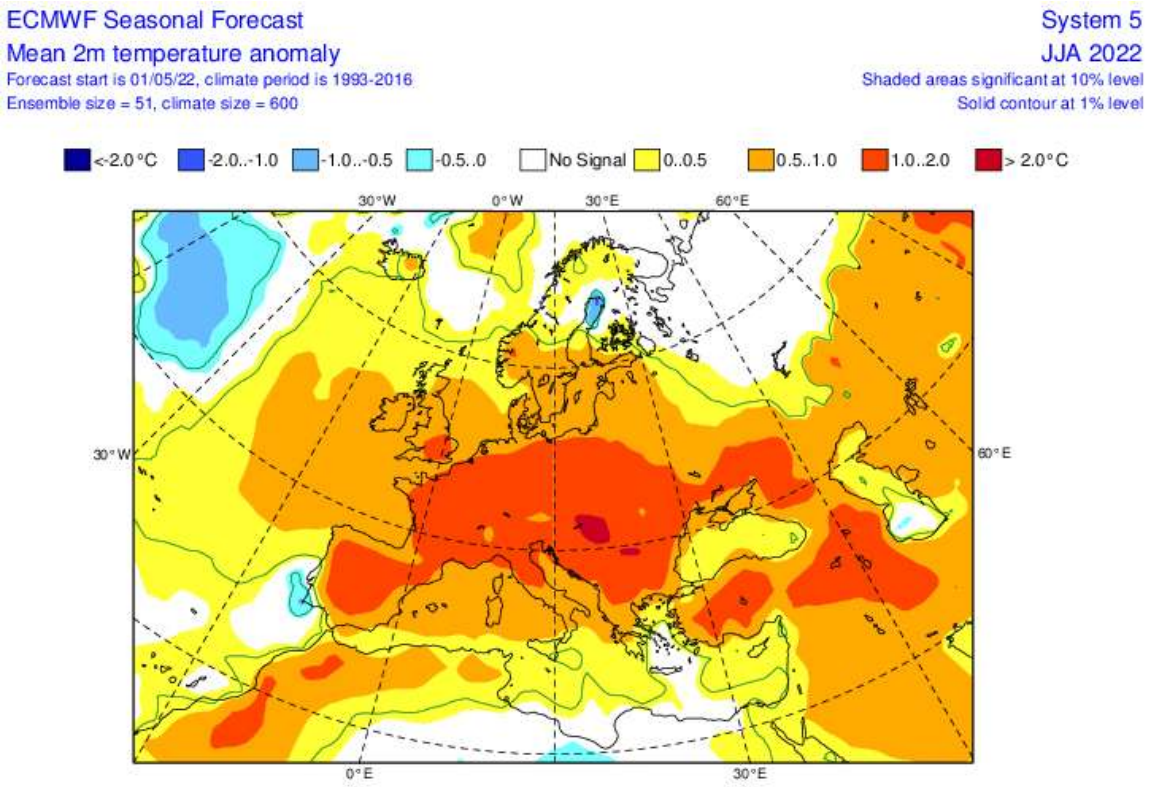

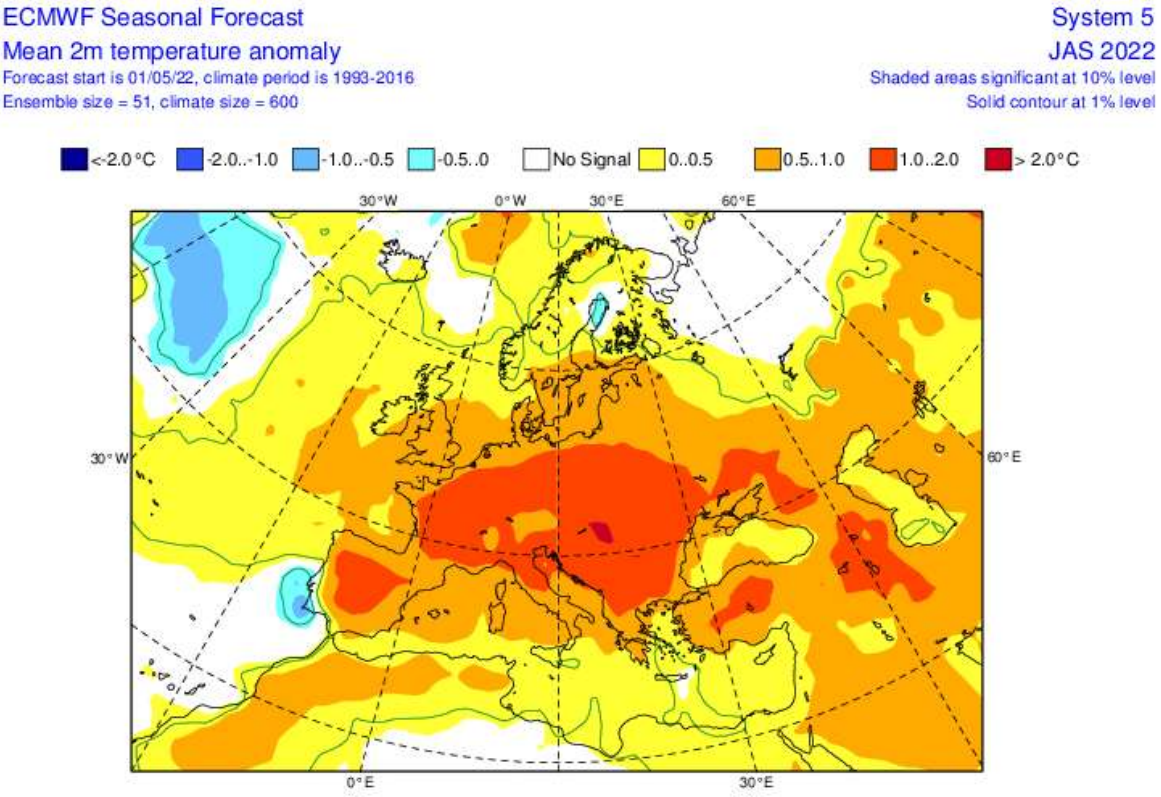

fonte: http://burc.regione.campania.it

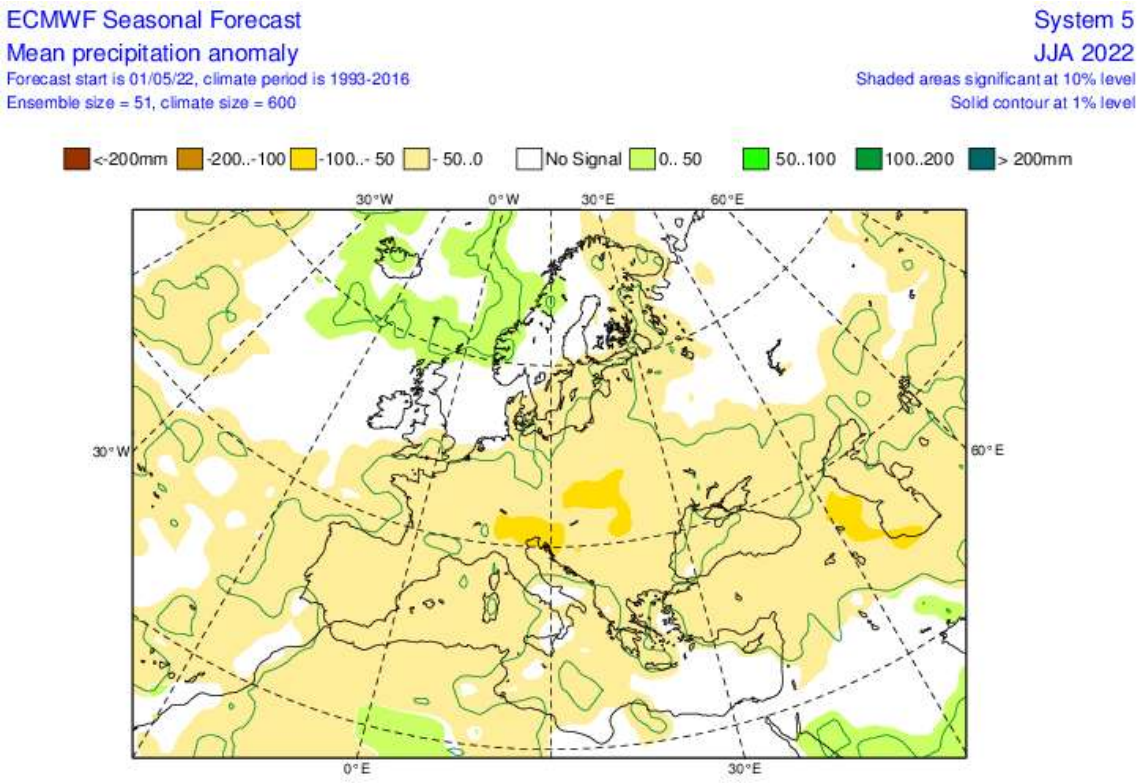

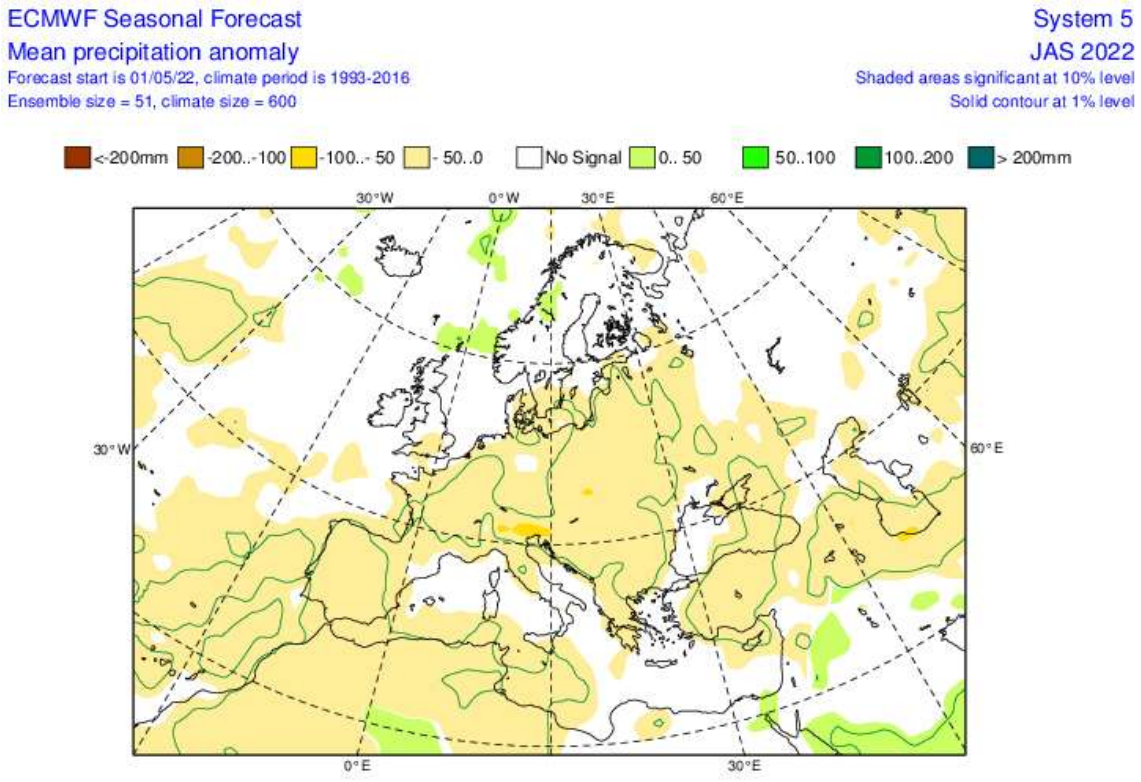

fonte: http://burc.regione.campania.it

Dalle mappe sopra riportate, si evince che il modello stagionale, inizializzato a maggio 2022 (RUN del 05 maggio 2022), indica una leggera anomalia negativa di precipitazioni sull'Italia, ed in particolare sul settore centro-settentrionale, mentre, nella parte meridionale della penisola non sono attese anomalie significative rispetto alla media climatica.

Per quanto riguarda la temperatura a 2 metri, il modello indica la possibilità di un'anomalia positiva di circa 0,5 ÷ 1 °C per l'Italia centro-meridionale.

Le tendenze evolutive delle anomalie pluviotermometriche, allo stato disponibili e come sopra riportate, non appaiono significative in relazione ad una variazione del periodo di massima pericolosità, per l'anno 2022, differente da quello assunto negli ultimi anni, con inizio al 15 giugno.

4.4 Le cause di innesco: l'attività investigativa dei Carabinieri Forestale

Le cause e le motivazioni degli incendi boschivi sono oggetto di specifica indagine condotta dal NIAB (Nucleo Informativo Antincendio Boschivo) del Comando Carabinieri per la Tutela Forestale.
È opportuno sottolineare la differenza fra i due termini succitati:

- per *causa* si intende l'origine del fenomeno;
- per *motivazione* si intende l'espressione dei motivi che inducono un individuo a una determinata azione.

In generale, le cause determinanti l'incendio, quelle cioè che innescano il fenomeno della combustione, vengono classificate secondo le seguenti categorie:

a. di origine naturale (es. fulmini o eruzioni vulcaniche);
b. di origine antropica colposa - involontaria (determinati da azioni che non hanno il preciso intento di arrecare danno al bosco, come l'abbandono di mozziconi di sigaretta, o imprudenza nelle pratiche agricole e forestali che prevedono l'uso del fuoco, o da attività turistiche-ricreative);
c. di origine antropica dolosa - volontaria (determinati dal chiaro intento di arrecare danno al bosco)
d. di origine dubbia.

Le schede compilate dai Carabinieri Forestale riportano la classificazione su definita, con una indicazione aggiuntiva delle motivazioni, presunte o accertate, utilizzando una lista ufficiale messa a punto sempre dai Carabinieri Forestale, in armonia con quelle utilizzate in altri paesi in ambito UE.
Si riportano di seguito i dati riassuntivi delle cause di incendio, riferibili alle attività investigative condotte dai Carabinieri Forestale nell'anno 2021 e, come riferimento, nel periodo ricompreso negli anni 2016-2021, aggiornate e trasferite da questi ultimi con nota prot. n. 225/1-44/2022 del 05/05/2022, in atti prot. n. 248790 del 11/05/2022
L'esame dei dati statistici desumibili dal portale C-SIFA dell'Arma dei Carabinieri rileva che nel 2021 il numero di incendi boschivi è pari a 559 eventi (Tabella 3), con una superficie percorsa dal fuoco pari a circa 7.000 ettari e con 180 eventi che hanno interessato le aree protette (Tabella 4).

fonte: http://burc.regione.campania.it

La provincia più colpita si conferma essere quella di Salerno con n.205 eventi, seguita da Avellino, Caserta, Benevento e infine Napoli.
La superficie media è pari a 12,52 ettari per incendio, a fronte di una media di 7,26 ettari nel 2020. Nel periodo 2011/2021 la superfice media risulta pari a 9,5 ha per incendio, e dunque si evidenzia un significativo incremento nell'anno 2021 pari al 31% circa.

Provincia	Numero	Superficie percorsa dal fuoco (ha)			Media (SupTot/n. inc)
		Boscata	Non Boscata	Totale	
AVELLINO	131	395,6511	376,8614	772,5125	5,90
BENEVENTO	62	568,5714	730,1343	1.298,7057	20,95
CASERTA	118	2.815,6237	225,4961	3.041.1198	25,77
NAPOLI	43	150,4175	23,8498	174,2673	4,05
SALERNO	205	1.442,2686	271,7114	1.713,98	8,36
Tot Regionale	559	5.372,5323	1.628,0530	7.000,5853	12,52

Tabella 3: Numero di incendi complessivi anno 2021

Provincia	Numero	Superficie percorsa dal fuoco (ha)			Media (SupTot/n.inc)
		Boscata	Non Boscata	Totale	
AVELLINO	16	97,6297	13,3449	110,9746	6,94
BENEVENTO	15	196,2366	17,4589	213,6955	14,25
CASERTA	35	1.805,636	48,8364	1.854,4724	52,98
NAPOLI	19	42,9740	7,9290	50,9030	2,68
SALERNO	95	314,2419	30,7242	344,9661	3,63
Totale Regionale	180	2.456,7182	118,2934	2..575,0116	14,31

Tabella 4: Numero incendi complessivi nelle aree protette anno 2021

La distribuzione mensile degli incendi (Tabella 5) conferma che, anche nell'anno 2021, nel trimestre luglio-agosto-settembre si concentra la maggior parte degli incendi (circa 84% del totale).

fonte: http://burc.regione.campania.it

	Gen	Feb	Mar	Apr	Mag	Giu	Lug	Ago	Set	Ott	Nov	Dic
1	0	0	5	0	0	1	1	10	2	2	0	0
2	0	0	2	1	0	2	0	10	7	1	0	0
3	0	0	1	0	0	1	1	5	5	1	0	0
4	0	0	1	1	0	0	1	12	3	0	0	0
5	0	0	0	3	0	1	2	6	0	0	0	0
6	0	0	0	1	0	0	3	4	3	0	0	0
7	0	1	0	0	0	0	1	3	7	0	0	0
8	0	0	1	0	1	1	4	8	0	0	0	0
9	0	0	0	2	1	0	1	1	0	0	0	0
10	0	0	0	2	0	0	3	13	4	0	0	0
11	0	0	0	2	2	0	5	15	3	0	0	0
12	0	1	0	1	0	0	2	14	1	0	0	0
13	0	0	1	0	0	0	5	19	3	0	0	0
14	0	0	0	0	0	0	8	27	1	2	0	0
15	0	0	0	0	0	1	3	24	5	0	0	0
16	0	0	1	0	0	0	2	13	7	2	0	0
17	0	0	0	0	0	0	2	13	4	0	0	0
18	0	0	1	1	0	0	1	16	0	2	0	0
19	1	0	0	0	0	0	0	9	3	1	0	1
20	0	0	0	0	0	0	2	6	4	1	0	0
21	0	0	0	1	1	1	1	1	1	0	0	0
22	0	1	0	0	0	2	2	4	1	0	0	1
23	0	0	0	0	0	0	3	7	7	0	0	0
24	0	0	0	0	1	0	5	6	2	1	0	0
25	0	3	2	0	0	0	3	1	4	0	0	0
26	0	1	1	0	0	2	5	2	5	0	0	0
27	0	0	0	0	0	0	4	4	2	0	0	0
28	0	4	1	0	0	3	4	3	3	0	0	0
29	0	0	2	0	0	0	11	3	1	0	0	0
30	0	0	2	0	0	3	14	4	2	0	0	0
31	0	0	1	0	0	0	12	7	0	0	0	0
Tot	1	11	22	15	6	18	111	270	90	13	0	2

Tabella 5: Distribuzione giornaliera/mensile degli incendi

		FASCIA ORARIA						Totale incendi
Dalle ore	0	6	11	13	15	17	19	
Alle ore	6	11	13	15	17	19	24	
Numero	10	76	124	140	110	67	32	559

Tabella 6: Distribuzione incendi per fascia oraria

Il numero degli "incendi di interfaccia" sommati agli "incendi di interfaccia probabili" ammonta a 163 eventi, pari al 29% del totale, la cui distribuzione a livello provinciale è riportata in Tabella 7

Totale	Avellino	Benevento	Caserta	Napoli	Salerno
163	12	11	50	20	79

Tabella 7: Incendi di interfaccia e interfaccia probabile per provincia

fonte: http://burc.regione.campania.it

La Tabella 8, con riferimento alle aree interessate dai 559 eventi verificatisi nel 2021, riporta il numero di incendi che si sono già verificati sulla stessa area in determinati range temporali.

	Periodo				
	0-5 anni	5-10 anni	> 10 anni	mai	n.d.
Nr incendi	310	82	47	89	31

Tabella 8: Ripetitività incendi

Il dato conferma che le aree maggiormente colpite da incendio sono caratterizzate da una elevata ripetitività del fenomeno. Pertanto, oltre ad un'azione incisiva di sorveglianza durante il periodo di massima pericolosità, vanno affrontate, anche in termini repressivi, tutte quelle situazioni di profitto illegale tratto dall'incendio (pascolo, raccolta prodotti sottobosco, bracconaggio, trasformazione abusiva del soprassuolo boschivo in altre colture).

In conclusione, prendendo in esame la serie storica del numero di incendi dal 2010 al 2021, come indicata nel seguente grafico, si osserva che la relativa linea di tendenza mostra un andamento generale in diminuzione.

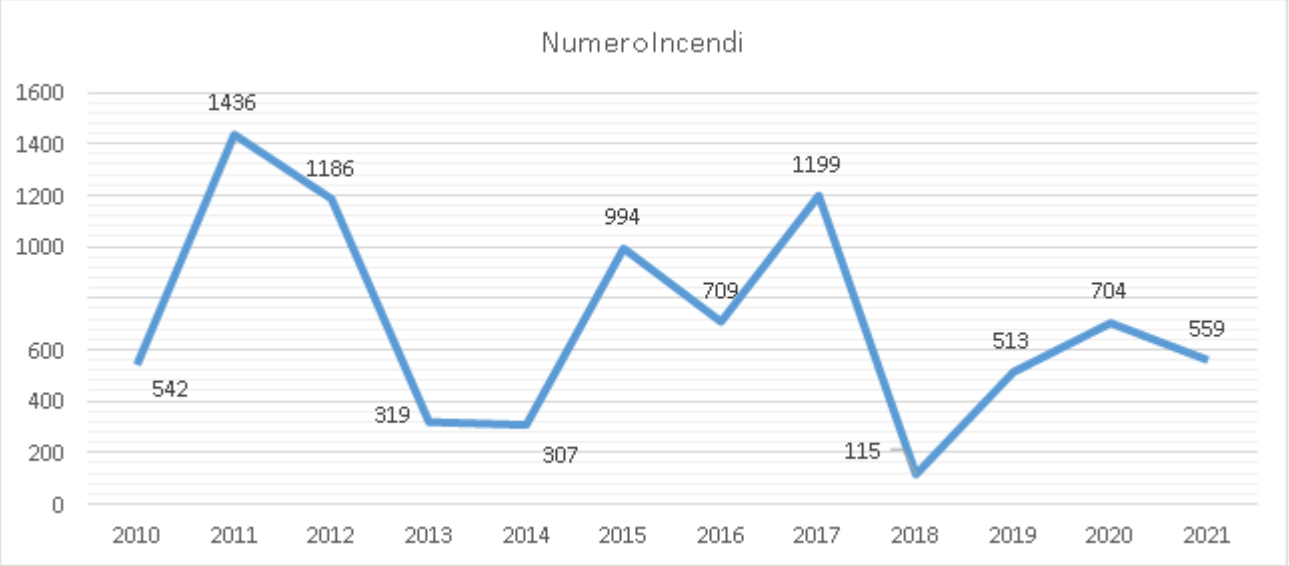


Figura 13: andamento degli incendi dal 2010 al 2021

Dall'analisi delle cause dei 559 incendi verificatisi nel 2021 emerge:

Cause	Volontarie	Involontarie	Naturali	Dubbie	Non classificati
N. incendi	354	34	1	17	153

Tabella 9: Cause incendi 2021

fonte: http://burc.regione.campania.it

- gli incendi dolosi rappresentano il 63.32 % del totale;
- gli incendi colposi rappresentano il 6.08 % del totale;
- gli incendi per cause naturali lo 0,2% del totale
- gli incendi dubbi rappresentano il 3,04 % del totale;
- gli incendi non classificati rappresentano il 27.36 % del totale.

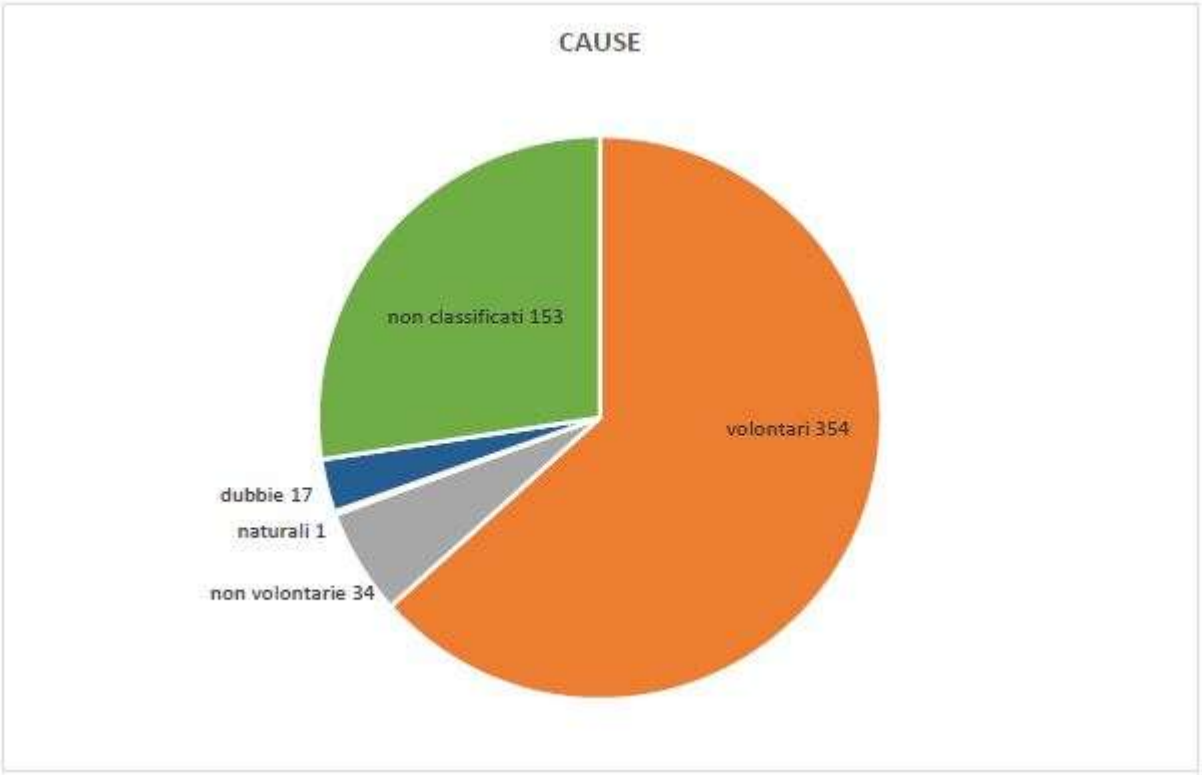


Figura 14: classificazione in percentuale dell'origine degli incendi in Campania

Le motivazioni più importanti riconducibili a cause volontarie (n.302 incendi su un totale di n.354) sono riportati nella seguente tabella:

Motivazione	Abbruciamento rifiuti	Caccia	Profitto (prodotti sottobosco)	Pascolo	Piromania	Sconosciuta
Nr incendi	14	45	32	105	27	79

Tabella 10: Cause incendi dolosi

In particolare, sul totale dei 354 incendi:

- il rinnovamento del pascolo rappresenta il 29,66% degli incendi dolosi;
- la caccia rappresenta il 12,71% degli incendi dolosi;
- il profitto derivante dalla raccolta dei prodotti del sottobosco rappresenta il 9,04% degli incendi dolosi;
- l'abbruciamento di rifiuti rappresenta il 3,95% degli incendi dolosi;
- la piromania rappresenta il 7,63 % degli incendi dolosi.

fonte: http://burc.regione.campania.it

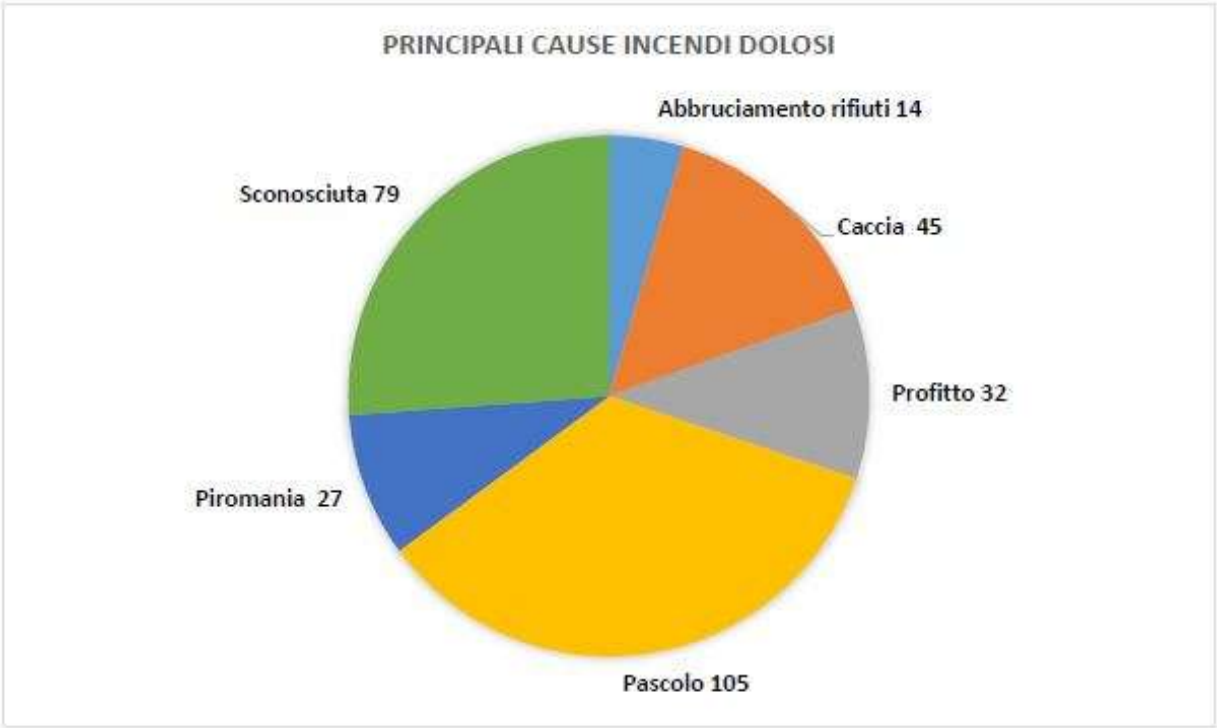


Figura 15: percentuali principali cause di incendio doloso

Le motivazioni accertate riconducibili agli incendi di natura colposa sono:

Motivazione	Abbruciamento residui agricoli	Abbruciamento residui forestali	Attività Agricole	Attività Ricreative	altro
Nr incendi	19	2	4	2	2

Tabella 11: Cause incendi colposi

Si evince che l'72% delle cause colpose è legato al fenomeno degli abbruciamenti dei residui vegetali provenienti da attività agricole e forestali.

fonte: http://burc.regione.campania.it

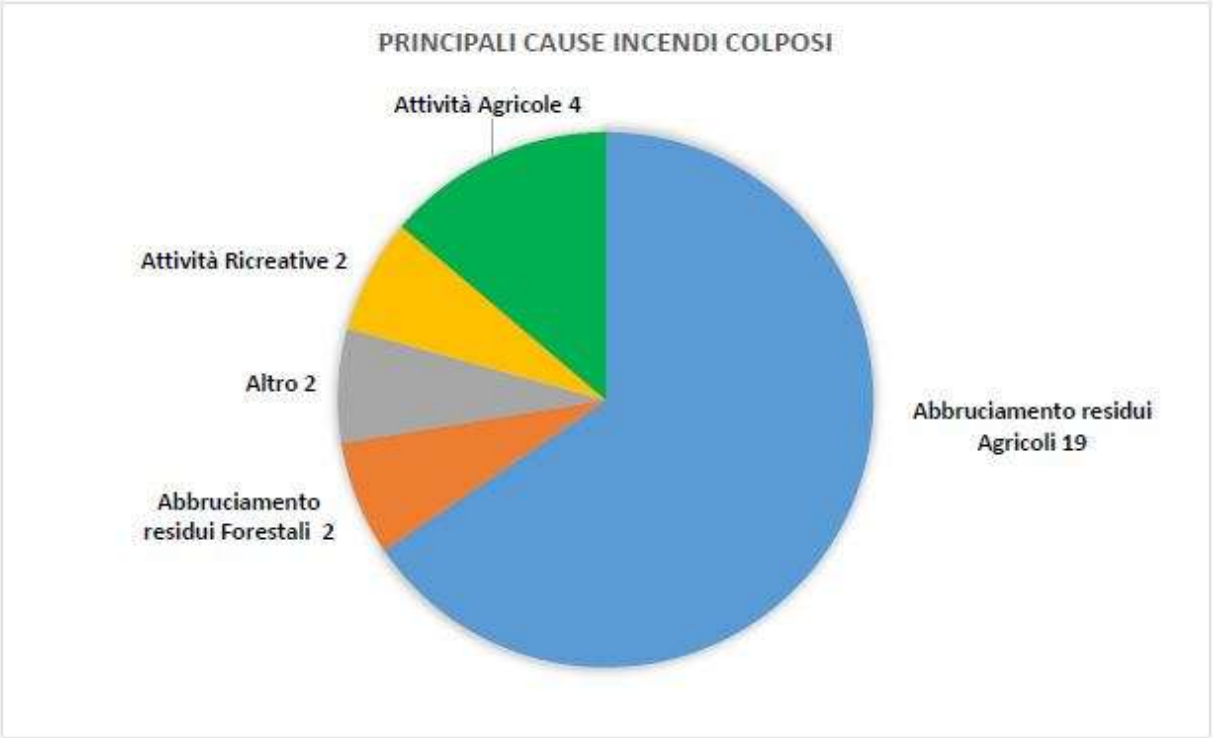


Figura 16: percentuali principali cause di incendio colposo

Cause incendi (confronto ultimo quinquennio:

	2021	2020	2019	2018	2017	2016
nr incendi	**559**	**704**	**513**	**113**	**1.199**	**709**
nr incendi volontari	354	467	286	54	512	338
% incendi volontari sul totale	63,33%	66,35%	49.90%	47,78%	42,7%	47,67%
nr incendi involontari	34	42	25	14	39	11
%incendi involontari sul totale	6,08%	5,96%	4,8%	12,3%	3,2%	1,55%
nr incendi non classificati	153	182	178	37	565	326
% non classificati sul totale	27,37%	25,85%	33%	32,6%	47%	45%
nr incendi dubbi	17	10	17	7	83	33
%incendi dubbi sul totale	3,04%	1,42%	3,31%	6,19%	6,9%	4,65%

Tabella 12: Cause incendi: confronto anni 2016 – 2021

fonte: http://burc.regione.campania.it

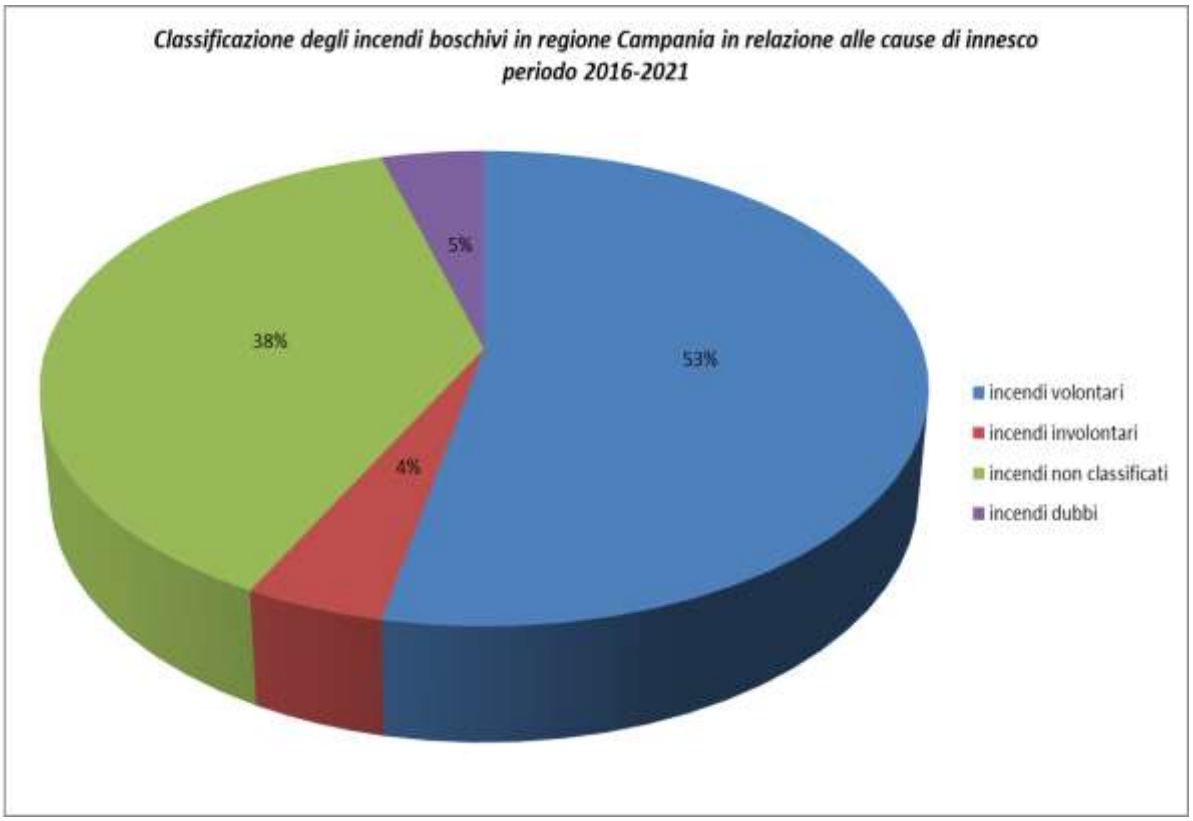


Figura 17: classificazione degli incendi boschivi in Regione Campaniain relazione alle cause di innesco periodo 2016-2021

I grafici riportati evidenziano più chiaramente per i cinque anni considerati che, su scala regionale, per il 38% degli eventi non è stato possibile verificare le cause che li hanno generati. Ciò a conferma di quanto sia complessa l'attività investigativa per gli incedi boschivi, dove spesso il luogo dell'evento risulta essere "alterato" dalle attività di spegnimento e bonifica che precedono le attività di indagine.

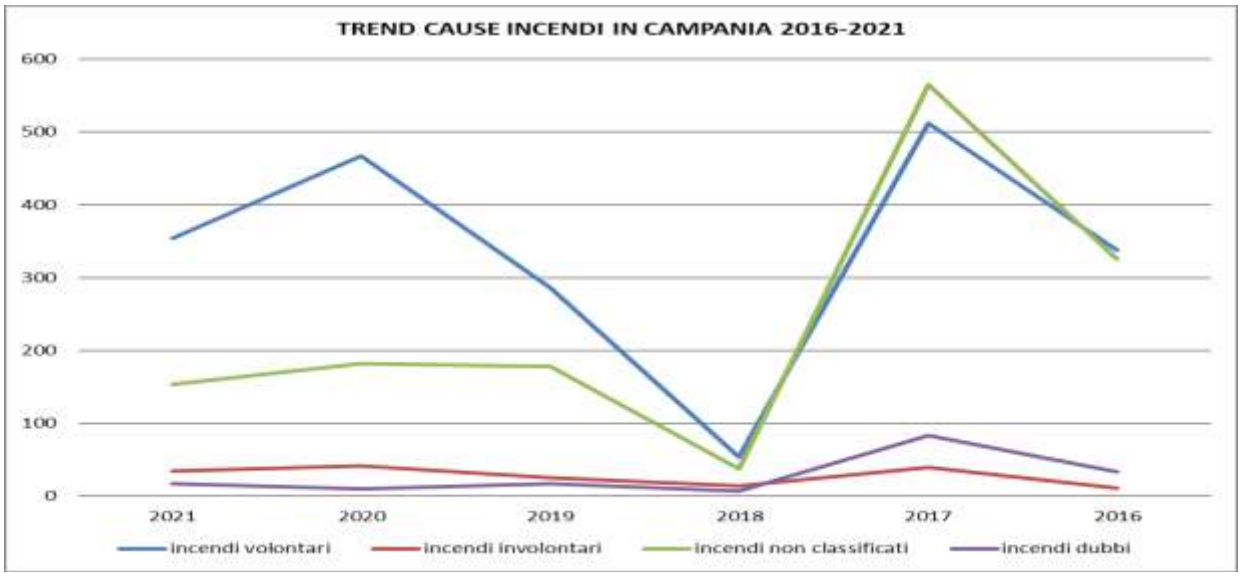


Figura 18: trend cause incendi in Campania 2016-2021

fonte: http://burc.regione.campania.it

Ad ogni modo, a seguito anche del rapporto sempre più sinergico fra la Regione Campania ed i Carabinieri Forestale, già definito da apposita convenzione triennale 2019-2021, che vede ulteriormente sancite nella Deliberazione di G.R n. 76 del 22/02/2022, che approva il nuovo schema di convenzione tra Regione Campania e l'Arma dei Carabinieri per le finalità perseguite dall'Amministrazione regionale in ambito forestale, ambientale ed agroalimentare, le linee strategiche a supporto della reciproca collaborazione, si è infittita la rete investigativa, determinando un sensibile aumento degli incendi a cui si è potuto imputare l'origine volontaria.
Per quanto riguarda le altre cause di incendio in Campania, si osserva l'irrilevanza delle cause naturali ed una crescita esponenziale di quelle volontarie.
Al fine di consentire all'Arma dei Carabinieri di effettuare le opportune indagini in maniera corretta, è comunque fondamentale che le squadre di operatori adibite allo spegnimento cerchino, nei limiti del possibile, di preservare tutta l'area interessata dall'evento incendiario. A tal fine, oltre che ovviamente per finalità legate alla tutela dell'ambiente, è assolutamente vietato agli operatori AIB:

- fumare e lasciare mozziconi di sigarette;
- lasciare in bosco residui di cibo o, in generale, oggetti personali.

Per quanto concerne l'attività informativa, si constata che il termine piromane, spesso usato soprattutto in ambito giornalistico, sia spesso largamente ma impropriamente usato come sinonimo di incendiario, non solo in Italia, ma anche in altri Paesi.
La differenza è sostanziale: "piromane" è infatti colui che presenta disordine mentale, mentre "incendiario" è colui che ha la capacità di intendere e di volere nell'azione di appiccare gli incendi.
Per la definizione di "piromane" occorre sempre rifarsi alle indicazioni fornite dalla American Psychiatric Association nel suo Diagnostic and Statistical Manual of Mental Disorders (DSM-IV), che indica appunto come diagnosticare correttamente tale patologia di tipo ossessivo-compulsivo.

fonte: http://burc.regione.campania.it

LA DEFINIZIONE DEL RISCHIO SU SCALA REGIONALE

Nel presente capitolo viene descritto il fenomeno degli incendi boschivi in Campania, attraverso l'analisi territoriale.
Sono state elaborate opportune carte tematiche della pericolosità e della gravità che concorrono, secondo le modalità che verranno esposte di seguito, alla elaborazione della carta del rischio di incendi boschivi2022, elaborata dalla società in house SMA Campania S.p.A., utilizzando le più recenti fonti reperibili ed una base di dati incendi per il periodo dal 2012 al 2021.

5.1 La Carta della pericolosità

La pericolosità definita in un determinato territorio esprime la possibilità che si manifesti un incendio boschivo unitamente alla difficoltà di estinzione dello stesso. Questo valore viene di fatto definito dalla carta della probabilità di incendio, calcolata sulla base dei fattori predisponenti e che tiene conto delle caratteristiche fisiche e biotiche del territorio (esposizione, pendenza, fitoclima e vegetazione), con la carta degli incendi pregressi, che esprime in qualche modo la probabilità di incendio su base statistica.
Quindi, dalla sovrapposizione fra dati in formato raster di:

a. Carta della probabilità di incendio (esposizione+pendenza+fitoclima+uso del suolo)
b. Carta degli incendi pregressi

si ottiene la carta della pericolosità degli incendi boschivi. Tale sovrapposizione è definita da un opportuno algoritmo, che si andrà a descrivere di seguito.
La prima carta esprime la "probabilità" (in scala da 0 a 100) del singolo pixel di 0,04 ha che, moltiplicato per il "coefficiente di ponderazione degli incendi pregressi", coefficiente di riduzione relativo allo stesso pixel, assumerà il relativo valore di "pericolosità".
Il risultato così ottenuto genera una carta con n.5 classi di pericolosità equidimensionali, meglio descritti di seguito.

fonte: http://burc.regione.campania.it

Indice	Classe di Pericolosità	Codici dei colori RGB	Punteggio di pericolosità
1	Bassa	0, 150, 0	[0 - 20]
2	Medio – Bassa	50, 255, 50	]20 – 40]
3	Media	255, 255, 0	]40 – 60]
4	Medio-Alta	255, 150, 0	]60 – 80]
5	Alta	255, 0, 0	]80 – 100]

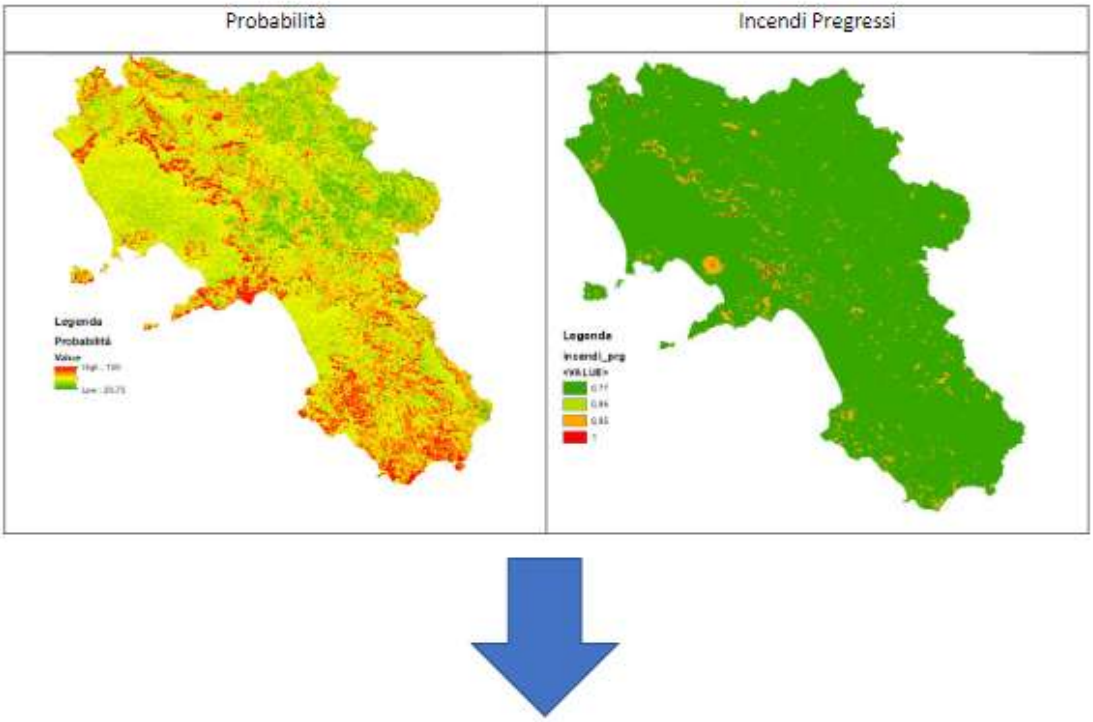


Figura 1: carta della probalità di incendio e carta degli incendi pregressi

Si descrive di seguito la procedura utilizzata per la realizzazione della carta.

5.1.1 La Carta della probabilità di incendio

La carta della probabilità di incendio, come già definito, si basa sull'analisi dei fattori predisponenti (esposizione, pendenza, fitoclima, uso del suolo). Per la sua elaborazione, si è fatto riferimento alla metodologia utilizzata per determinare il rischio statico descritta nel documento "Incendi e complessità ecosistemica" (MATTM, 2004 - tab.4.3, pag.122).
L'algoritmo di sintesi è stato quindi così definito:

$$0{,}4C + 0{,}3UdS + 0{,}15E + 0{,}15P$$

dove:
C = fitoclima;
UdS = Uso del Suolo

fonte: http://burc.regione.campania.it

E = esposizione
P = pendenza

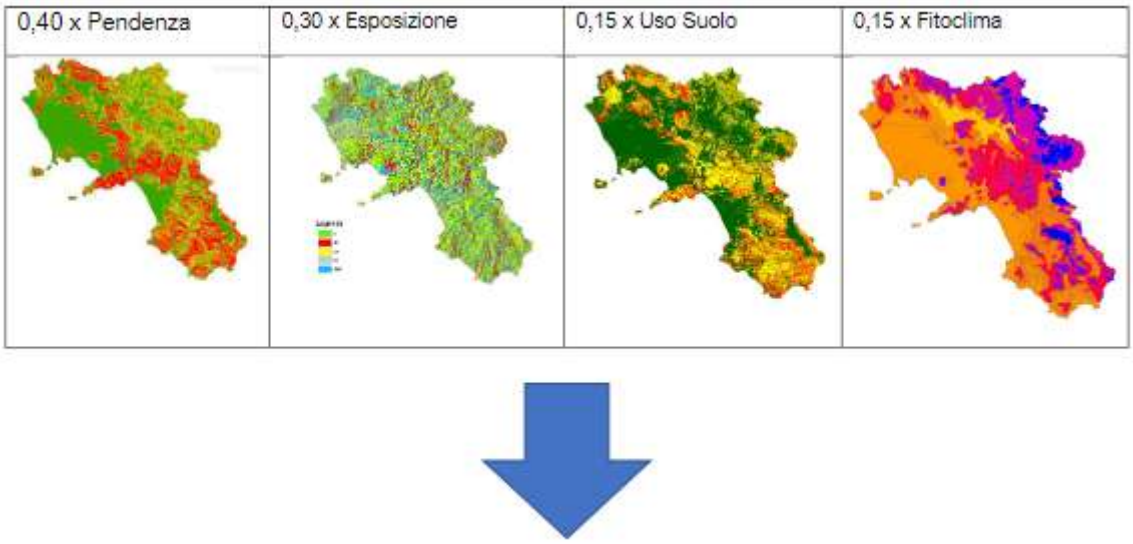


Figura 2: carte della pendenza, esposizione, uso suolo e fitoclima

La elaborazione di questa cartografia è stata condotta in ambiente GIS, attraverso quindi la redazione delle singole carte.

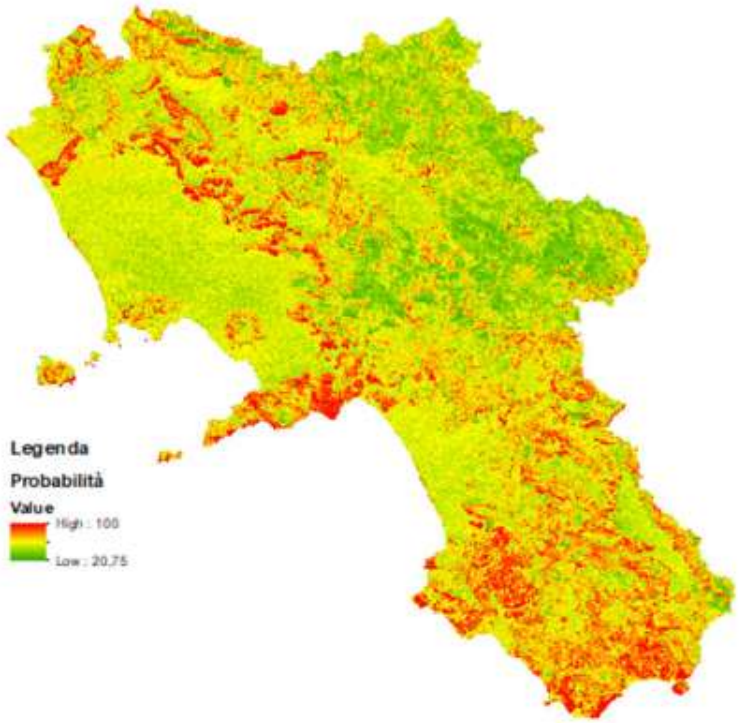


Figura. 3: carta della probabilità di incendio

fonte: http://burc.regione.campania.it

5.1.1.1 Carta fitoclimatica

Per la carta del rischio estivo i 28 tipi di fitoclima sono stati classificati sulla base dell'indice ombrotermico estivo, compensato aggiungendo i valori di giugno e di maggio. Tale indice esprime il rapporto tra la somma delle precipitazioni medie e la somma delle temperature medie nei mesi di maggio, giugno, luglio e agosto. Questo rapporto, oltre a individuare il macrobioclima mediterraneo, può essere considerato un buon indicatore del grado di aridità estiva, parametro fortemente correlato con la probabilità d'incendio. Sulla base di questa considerazione i 28 tipi di fitoclima sono stati classificati secondo la tabella riportata di seguito in cui ad ogni categoria viene attribuito un grado di rischio.

Fitoclima		Grado di rischio
1	Criotemperato ultraiperumido	0
3	Orotemperatoiperumido	0
4	Supratemperato/orotemperato iperumido/ultraiperumido	0
13	Supratemperato iperumido/ultraiperumido	50
6	Supratemperato ultraiperumido-iperumido	50
5	Supratemperato iperumido/ultraiperumido	50
2	Supratemperato / orotemperato umido / iperumido -subumido	50
12	Supratemperato umido/ iperumido	50
25	Mesotemperato/supratemperato umido	50
10	Supratemperato/mesotemperato iperumido/umido	50
9	Supratemperato/mesotemperato umido/iper umido	60
28	Supratemperato umido	60
24	Supratemperato umido	60
7	Supratemperato iperumido	60
26	Supratemperato/ mesotemperato subumido/ umido	60
11	Supratemperato/ mesotemperato umido	60
8	Mesotemperato/ mesomedit umido/iperumido	60
23	Supratemp./ mesotemp. Subumido-umido	60
21	Mesotemperato subumido/ umido	70
16	Mesotemperato umido/subumido	70
19	Mesotemp./mesomedit. Subumido	80
27	Supratemperato/ supramedit. Umido/subumido	80
22	Mesotemp.-mesomedit subumido	80
17	Mesomedit./termotemp, umido -subumido	100
20	Mesomediterraneo subumido	100
15	Mesomedit./termomedit. Secco -subumido	100
18	Termomedit./mesomedit. Secco -subumido	100
14	Termomedit./mesomedit./inframedit.Secco/subumido	100

Tabella 1: grado di rischio per aree fitoclimatiche

fonte: http://burc.regione.campania.it

5.1.1.2 Carta dell'Uso del Suolo

Per l'analisi della copertura viene utilizzato lo shapefile corine land cover fornito da Regione Campania. Al layer, è stata aggiunta una colonna con il grado di rischio relativo a quella tipologia di uso suolo. Il valore varia da 0 a 100 e si differenzia, oltre che per la tipologia di uso del suolo, anche per il grado di copertura. Non avendo il grado di copertura delle singole aree, per il calcolo della carta, è stato ipotizzato un valore di copertura > del 70% per tutte le categorie (valore massimo).

Progr	Codice Corine	Descrizione	grd_risk
1	124	Aeroporti	0
2	131	Aree estrattive	0
3	121	Aree industriali, commerciali e dei servizi pubblici e privati	0
4	123	Aree portuali	0
5	142	Aree ricreative e sportive	0
6	141	Aree verdi urbane	0
7	512	Bacini d'acqua	0
8	133	Cantieri	0
9	511	Corsi d'acqua, canali e idrovie	0
10	132	Discariche	0
11	1211	Insediamento industriale o artigianale con spazi annessi	0
12	521	Lagune	0
13	523	Mari e oceani	0
14	223	Oliveti	0
15	411	Paludi interne	0
16	231	Prati stabili (foraggere permanenti)	0
17	122	Reti stradali, ferroviarie e infrastrutture tecniche	0
18	332	Rocce nude, falesie, rupi, affioramenti	0
19	212	Seminativi in aree irrigue	0
20	2111	Seminativi semplici in aree non irrigue	0
21	242	Sistemi colturali e particellari complessi	0
22	331	Spiagge, dune e sabbie	0
23	421	Torbiere	0
24	221	Vigneti	0
25	111	Zone residenziali a tessuto continuo	0
26	112	Zone residenziali a tessuto discontinuo e rado	0
27	241	Colture temporanee associate a colture permanenti	10
28	222	Frutteti e frutti minori	10
29	3116	Boschi a prevalenza di igrofile (salici, pioppi, ontani, ecc)	11
30	224	Altre colture permanenti	15
31	2112	Colture orticole in pieno campo in serra e sotto plastica in aree non irrigue	20
32	3115	Boschi a prevalenza di faggio	30
33	3114	Boschi a prevalenza di castagno	38
34	244	Aree agroforestali	40
35	243	Aree prevalentemente occupate da colture agrarie con presenza di spazi naturali importanti	40
36	334	Aree percorse da incendi	50
37	3113	Boschi a prevalenza di altre latifoglie autoctone (Latifoglie mesofile e mesotermofile)	50
38	3124	Boschi a prevalenza di larice pinocembro	60
39	3121	Boschi a prevalenza di pini mediterranei e cipressi (pino domestico, marittimo, d'Aleppo)	60
40	3122	Boschi a prevalenza di pini oromediterranei e montani (pino nero e larici, silvestre, loricato)	60
41	3112	Boschi a prevalenza di querce caducifoglie (cerro, farnetto, rovere, farnia)	60
42	3125	Boschi ed ex piantagioni a prevalenza di conifere esotiche	60
43	3131	Boschi misti a prevalenza di latifoglie	60
44	333	Aree con vegetazione rada	70
45	3111	Boschi a prevalenza di querce e altre latifoglie sempreverdi (leccio, sughera)	70
46	3132	Boschi misti a prevalenza di conifere	70
47	3117	Boschi ed ex piantagioni a prevalenza di latifoglie esotiche (robinia, ailanto, ecc.)	73
48	3241	Aree a ricolonizzazione naturale	100
49	324	Aree a vegetazione boschiva ed arbustiva in evoluzione	100
50	323	Aree a vegetazione sclerofilla	100
51	3231	Macchia alta	100
52	3232	Macchia bassa e garighe	100
53	3211	Praterie continue	100
54	3212	Praterie discontinue	100

Tabella 2: grd risk per copetura suolo

fonte: http://burc.regione.campania.it

5.1.1.3 Carta delle Esposizioni e delle Pendenze

Sono state entrambe ricavate utilizzando le metodologie note dei pacchetti GIS, attraverso l'impiego del DTM a passo 5 m ottenuto dai Sistemi Informativi Territoriali della Regione Campania.
Si riportano di seguito i valori di pericolosità attribuiti alle classi di inclinazione ed esposizione.

Esposizione	Indice di pericolosità
Nord	0
Est	45
Sud	100
Ovest	50
Piano	65

Tabella 3: indice di pericolosità assegnato in base alle caratteistiche di esposizione

E' chiaro che un versante esposto a nord è a meno rischio incendio rispetto ad uno esposto a sud a seguito della minore esposizione ai raggi solari; così come, per lo stesso motivo, il versante esposto ad ovest è leggermente più caldo di un versante esposto ad est.

Classe di pendenza	Valore
0 – 8	5
9 – 10	10
11 – 15	20
16 - 22	60
> 22	100

Tabella 4: indice di pericolosità assegnato in base alle caratteistiche di pendenza

Maggiore è la pendenza del suolo, più è facile la propagazione del fuoco.

5.1.2 Carta degli incendi pregressi

La carta degli incendi pregressi è stata elaborata prendendo in considerazione gli shapefiles delle perimetrazioni degli incendi boschivi, trasferiti periodicamente a Regione Campania dai Carabinieri Forestale, dall'anno 2012, nell'ambito delle attività definite nelle convenzioni che ogni anno sono state siglate tra le parti.
In particolare, sono stati presi in esame gli incendi del periodo che va dall'anno 2012 al 2021 (10 anni).
Per lo sviluppo di questa carta, si è sovrapposto alla carta delle aree percorse dal fuoco un reticolo a maglie quadrate di 100 m di lato. Attribuendo un "criterio della ripetitività

fonte: http://burc.regione.campania.it

dell'evento" che prende in maggiore considerazione le celle con aree che sono state percorse più volte, è stato assegnato un "coefficiente di ponderazione" (coefficiente di riduzione, dato che può assumere valore massimo pari ad 1):


$\frac{1}{1+3/n}$ = se la cella non è stata interessata da incendi nel periodo considerato;

$\frac{1+1/n}{1+3/n}$ = se la cella è stata interessata da un solo incendio nel periodo considerato;

$\frac{1+2/n}{1+3/n}$ = se la cella è stata interessata da 2 incendi nel periodo considerato;

$\frac{1+3/n}{1+3/n}$ = se la cella è stata interessata da 3 o più incendi nel periodo considerato.

In cui n è il numero di anni precedenti alla redazione del piano, per i quali si dispone dei dati cartografici relativi agli incendi (nel nostro caso specifico n = 11).
Di seguito un esempio grafico della elaborazione effettuata

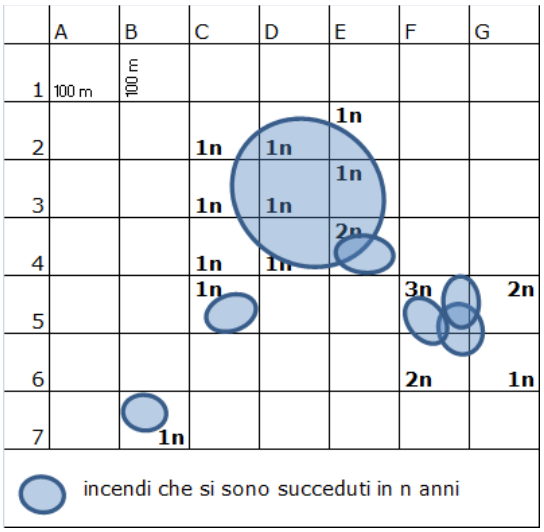

cui fa seguito la seguente figura che rappresenta un estratto della relativa carta raster, in cui sono indicati i corrispondenti valori dei singoli pixel, espressi dal coefficiente di ponderazione (o di riduzione) di cui ai precedenti punti.

fonte: http://burc.regione.campania.it

	A	B	C	D	E	F	G
1	100 m	100 m	0,77	0,77	0,77	0,77	0,77
2	0,77	0,77	0,85	0,85	0,85	0,77	0,77
3	0,77	0,77	0,85	0,85	0,85	0,77	0,77
4	0,77	0,77	0,85	0,85	0,92	0,77	0,77
5	0,77	0,77	0,85	0,77	0,77	1	0,92
6	0,77	0,77	0,77	0,77	0,77	0,92	0,85
7	0,77	0,85	0,77	0,77	0,77	0,77	0,77

Quindi, nel caso di una area senza incendi pregressi cartograficamente rilevati negli 11 anni considerati, ogni pixel della carta della pericolosità avrà valore (o grado) di pericolosità dello stesso pixel moltiplicato per il coefficiente di ponderazione 0,77.

In definitiva, la carta della pericolosità evidenzia il grado di pericolosità risultante in ogni pixel ridotto con l'applicazione del coefficiente di ponderazione di cui sopra, mantenendo così tutti i valori compresi fra zero e 100.

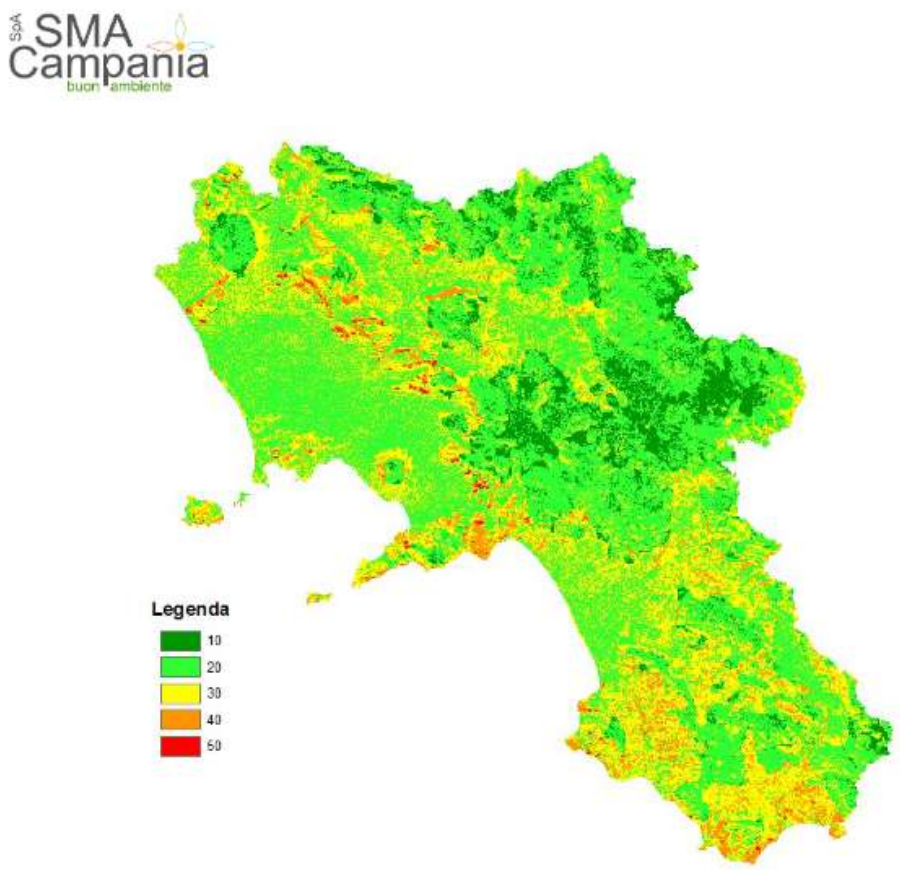


Figura 4: Carta della pericolosità

fonte: http://burc.regione.campania.it

5.2 La Carta della gravità

La carta della gravità esprime i danni e/o gli impatti negativi che gli incendi boschivi causano all'ecosistema, ovvero è una rappresentazione grafica degli effetti negativi che un potenziale incendio genererebbe sul sistema ambientale per gli aspetti strutturali e funzionali.
Si compone, quindi, dei seguenti layer:

a. Carta dell'Uso del Suolo;
b. Carta della zonizzazione dei Parchi;
c. Carta dei SIC/ZPS e Riserve Naturali Statali;
d. Carta degli habitat e delle specie prioritarie

Sovrapponendo i quattro layer, opportunamente classificati e trasformati in formato raster secondo il "criterio della prevalenza", si ottiene la classificazione della gravità del singolo pixel attraverso una addizione, assegnando un uguale peso al contributo delle diverse componenti.
Il punteggio derivante dalla somma dei quattro componenti succitati è ripartito in classi secondo la tabella sottostante.

punteggio di gravità	indice	classe di gravità	codici colore RGB
0 - 20	1	bassa	0, 150, 0
21 - 40	2	medio-bassa	50, 255, 50
41 - 60	3	media	255, 255, 0
61 - 80	4	medio-alta	255, 150, 0
81 - 100	5	alta	255, 0, 0

Tabella 5: classi di gravità e rispettivo punteggio

5.2.1 Carta della Copertura silvo pastorale

Ha la funzione di valutare il diverso valore naturalistico delle aree danneggiate attraverso una scala nominale che esprime un gradiente di "pregio" che si basa sulle caratteristiche naturali e paesaggistiche delle formazioni vegetali. Quesi valori partono da livelli molto bassi (5) a valori massimi (25)10. Non potendo far riferimento alla carta della vegetazione e/o dei tipi forestali, ci si avvarrà della carta dell'uso suolo. La tabella qui di seguito riporta nel dettaglio le singole categorie. Ogni categoria riporta il codice Corine Land Cover di riferimento (III, IV o V livello), la descrizione, il numero di 'poligoni' presenti sulla tavola ed il relativo indice di gravità che è stato assegnato.

fonte: http://burc.regione.campania.it

Codice Corine	Descrizione	Numero	Gravità
111	Zone residenziali a tessuto continuo	122	0
112	Zone residenziali a tessuto discontinuo e rado	669	0
121	Aree industriali, commerciali e dei servizi pubblici e privati	137	0
1211	Insediamento industriale o artigianale con spazi annessi	6	0
122	Reti stradali, ferroviarie e infrastrutture tecniche	21	0
123	Aree portuali	7	0
124	Aeroporti	3	0
131	Aree estrattive	41	0
132	Discariche	7	0
133	Cantieri	2	0
141	Aree verdi urbane	10	0
142	Aree ricreative e sportive	12	0
2111	Seminativi semplici in aree non irrigue	235	0
2112	Colture orticole in pieno campo in serra e sotto plastica in aree non irrigue	208	0
212	Seminativi in aree irrigue	8	0
221	Vigneti	19	0
222	Frutteti e frutti minori	177	0
223	Oliveti	210	0
224	Altre colture permanenti	1	0
231	Prati stabili (foraggere permanenti)	162	0
241	Colture temporanee associate a colture permanenti	163	0
242	Sistemi colturali e particellari complessi	858	0
243	Aree prevalentemente occupate da colture agrarie con presenza di spazi naturali importanti	939	0
244	Aree agroforestali	1	0
3117	Boschi ed ex piantagioni a prevalenza di latifoglie esotiche (robinia, ailanto, ecc.)	6	0
331	Spiagge, dune e sabbie	22	0
332	Rocce nude, falesie, rupi, affioramenti	12	0
333	Aree con vegetazione rada	62	0
334	Aree percorse da incendi	63	0
411	Paludi interne	4	0
421	Torbiere	1	0
511	Corsi d'acqua, canali e idrovie	9	0
512	Bacini d'acqua	17	0
521	Lagune	1	0
523	Mari e oceani	1	0
3211	Praterie continue	319	5
3212	Praterie discontinue	187	5
324	Aree a vegetazione boschiva ed arbustiva in evoluzione	621	5
3125	Boschi ed ex piantagioni a prevalenza di conifere esotiche	22	10
323	Aree a vegetazione sclerofilla	10	15
3111	Boschi a prevalenza di querce e altre latifoglie sempreverdi (leccio, sughera)	188	20
3112	Boschi a prevalenza di querce caducifoglie (cerro, farnetto, rovere, farnia)	718	20
3116	Boschi a prevalenza di igrofile (salici, pioppi, ontani, ecc.)	61	20
3122	Boschi a prevalenza di pini oromediterranei e montani (pino nero e larici, silvestre, loricato)	31	20
3113	Boschi a prevalenza di altre latifoglie autoctone (Latifoglie mesofile e mesotermofile)	135	25
3114	Boschi a prevalenza di castagno	120	25
3115	Boschi a prevalenza di faggio	40	25
3121	Boschi a prevalenza di pini mediterranei e cipressi (pino domestico, marittimo, d'aleppo)	41	25
3124	Boschi a prevalenza di larice pinocembro	1	25
3131	Boschi misti a prevalenza di latifoglie	59	25
3132	Boschi misti a prevalenza di conifere	27	25
3231	Macchia alta	67	25
3232	Macchia bassa e garighe	86	25
3241	Aree a ricolonizzazione naturale	6	25

Tabella 6: grad risk per tipo di copertura silvo-pastorale

fonte: http://burc.regione.campania.it

5.2.2 Carta della Zonazione dei Parchi

In regione Campania sono stati istituiti n.2 Parchi Nazionali (del Vesuvio e del Cilento, Vallo di Diano e Alburni) e n.9 Parchi Regionali (Campi Flegrei, Fiume Sarno, Matese, Monti Lattari, Monti Picentini, Colline di Napoli, Partenio, Roccamonfina-Foce del Garigliano, Taburno-Camposauro).
Sono stati quindi assegnati, per ognuno, indici di gravità variabili da 5 (minimo) a 20 (massimo), secondo la tabella sottoindicata.
La carta indica i diversi indici di gravità che partono da un valore basso pari ad 5 ad un valore di 20 per la gravità più elevata11 Lo shapefile utilizzato è quello relativo al VI aggiornamento aree naturali protette, marine e terrestri approvato con Delibera della Conferenza Stato-Regioni del 17 dicembre 2009 e pubblicato nella Gazzetta Ufficiale n. 125 del 31.05.2010. Lo shapefile utilizzato per i parchi Regionali è stato fornito dalla Regione Campania ed è disponibile al seguente link:
https://itergis.regione.campania.it/maplite/?mapID=7802-3559&x=14.795448840550396&y=40.74879694658649&zoom=8&baseMap=GOOGLE_SATELLITE#map=611.4 9622628141/1647021.83/4975359.58/0

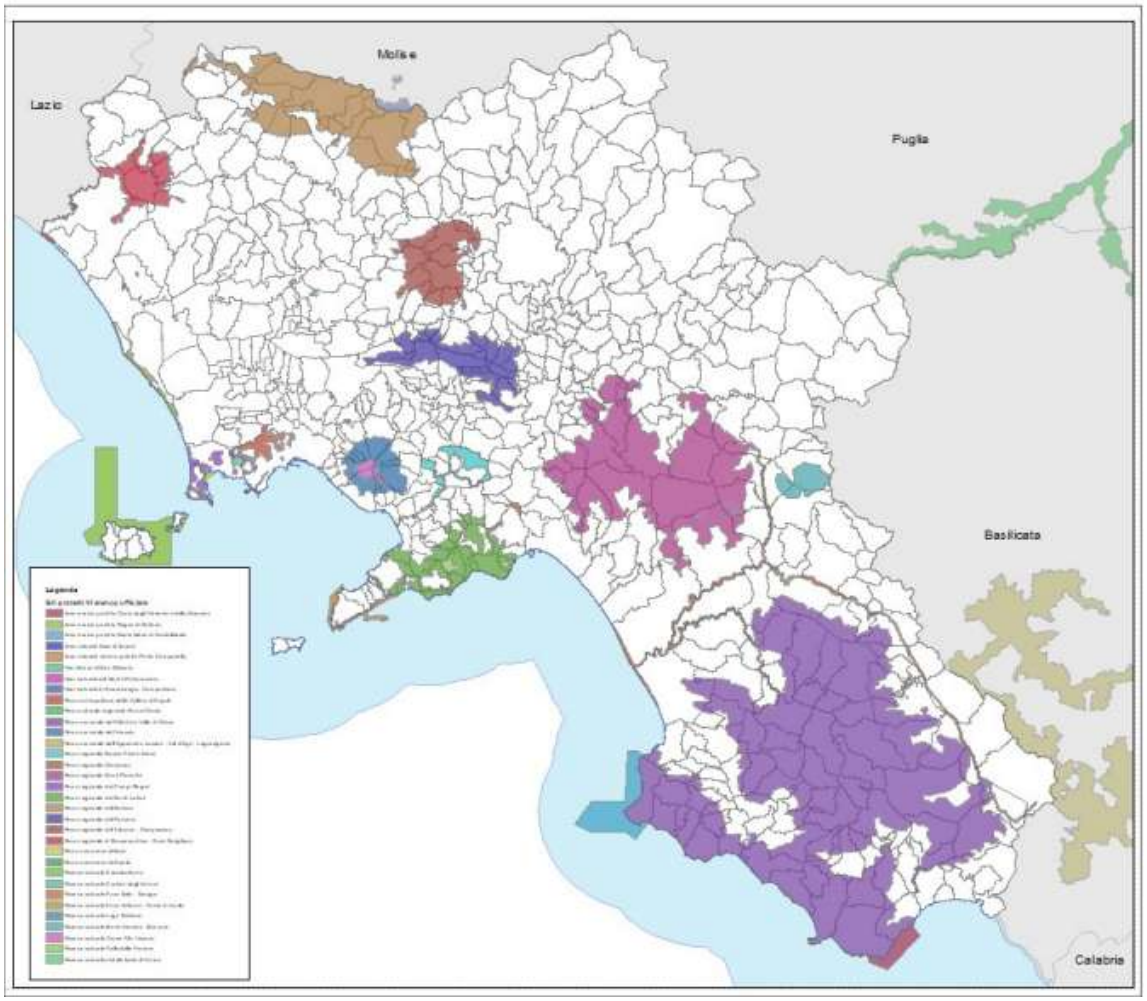


Figura 5: carta dei parchi in Regione Campania

fonte: http://burc.regione.campania.it

Le aree presenti nello shape dei parchi regionali sono di nostro interesse ai fini del calcolo della carta i seguenti siti:

1. Oasi Bosco di San Silvestro
2. Oasi naturale del Monte Polveracchio
3. Oasi naturale di Guardiaregia - Campochiaro
4. Parco metropolitano delle Colline di Napoli
5. Parco nazionale del Cilento e Vallo di Diano
6. Parco nazionale del Vesuvio
7. Parco regionale Bacino Fiume Sarno
8. Parco regionale dei Campi Flegrei
9. Parco regionale dei Monti Lattari
10. Parco regionale del Matese
11. Parco regionale del Partenio
12. Parco regionale del Taburno – Camposauro
13. Parco regionale di Roccamonfina - Foce Garigliano
14. Parco regionale Diecimare
15. Parco regionale Monti Picentini
16. Riserva naturale Castelvolturno
17. Riserva naturale Cratere degli Astroni
18. Riserva naturale Foce Sele - Tanagro
19. Riserva naturale Foce Volturno - Costa di Licola
20. Riserva naturale Lago Falciano
21. Riserva naturale Monti Eremita - Marzano
22. Riserva naturale statale Isola di Vivara
23. Riserva naturale Tirone Alto Vesuvio
24. Riserva naturale Valle delle Ferriere

In base alla zonazione delle diverse aree viene attribuito un peso che segue la seguente tabella:

Zonizzazione Parco	indice di gravità
Zona A	20
Zona B	15
Zona C	10
Zona D	5
Zona 1 (se presente)	15
Zona 2 (se presente)	10

Tabella 7: indice di gravità per zonazione parco

5.2.3 Carta dei SIC/ZSC, ZPS e delle Riserve Naturali Statali

In regione Campania sono presenti:

- n.5 riserve naturali statali (Valle delle Ferriere, Castelvolturno, Cratere degli Astroni, Tirone Alto Vesuvio, Isola di Vivara);
- n.123 SIC/ZSC e ZPS.

fonte: http://burc.regione.campania.it

La presenza di Siti di Interesse Comunitario/Zone di Conservazione Speciale, di Zone di Protezione Speciale e delle Riserve Naturali Statali è quantificata in termini di presenza/assenza nel pixel, con valori assegnati come nella tabella che segue.

	Assenti	Presenti		
		1	2	3 o più
SIC, ZPS, RNS	0	10	15	25

Tabella 8: indici assegnati per numero di aree di interesse presenti

5.2.4 Carta degli Habitat e delle specie prioritarie

Questa carta ha lo scopo di evidenziare la presenza di Habitat prioritari all'interno della Regione. Il peso di questi habitat varia in base alla presenza (o meno) di specie prioritarie. In Campania, per la precisione, sono presenti 66 tipi di Habitat di cui 15 prioritari.
La tabella utilizzata per il calcolo di questa carta è la seguente:

	Specie prioritarie		
	Nessuna specie prioritaria	Specie prioritarie da 0 a 5	Specie prioritarie > 5
Habitat prioritari	15	20	25
Habitat non prioritari	10	15	20
Non Habitat	5	10	15

Tabella 9: indici assegnati per habitat prioritari, non prioritari e presenza di specie prioritarie

fonte: http://burc.regione.campania.it

5.2.5 Elaborazione della Carta della Gravità

Il calcolo che permette l'elaborazione della Carta della gravità, come già indicato ad inizio capitolo, prevede la semplice somma algebrica delle 4 tavole che abbiamo calcolato pocanzi.

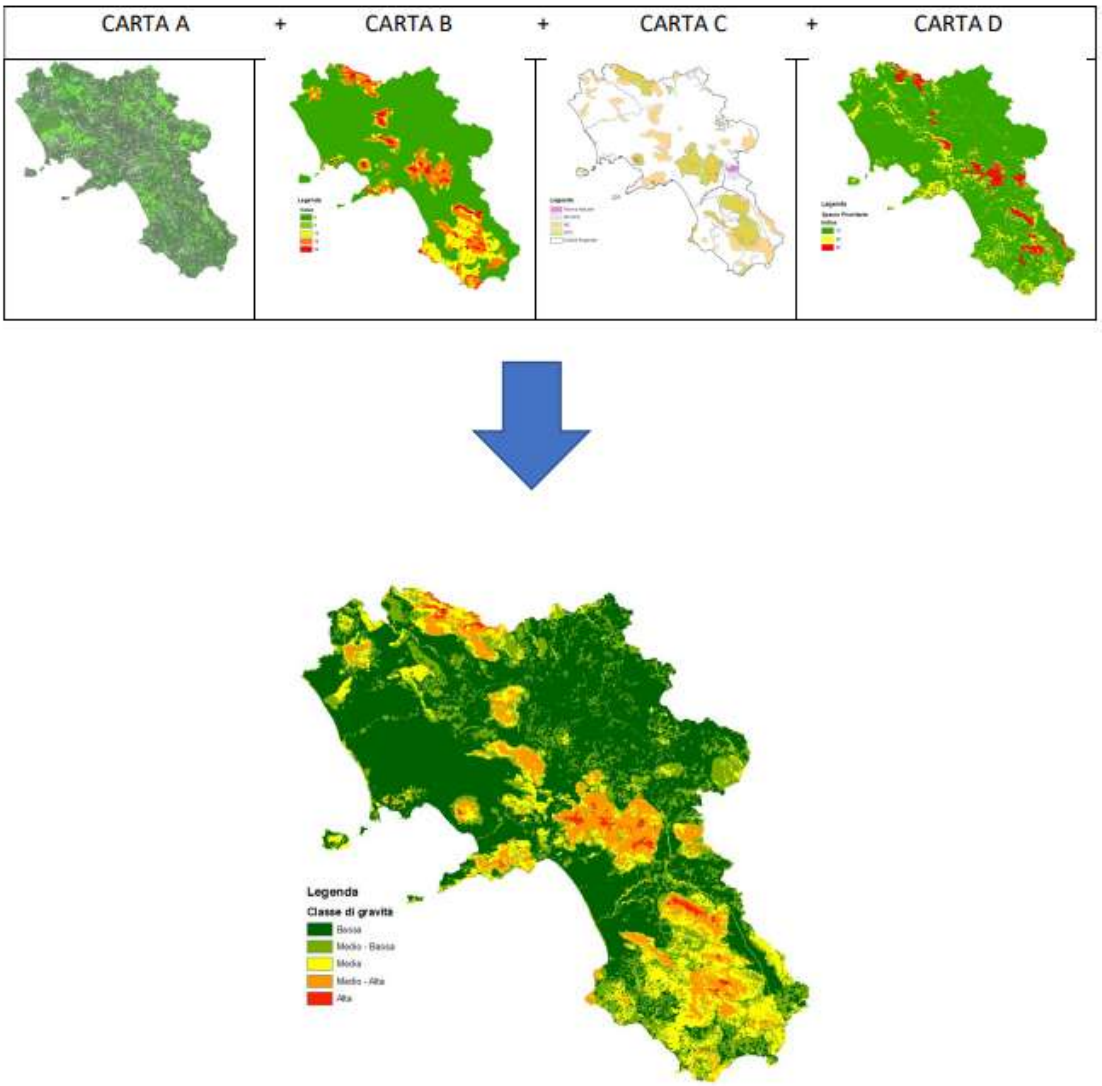


Figura 6: la carta della gravità e le carte che la compongono

5.3 La Carta del rischio e le sue molteplici utilità

Ultimo step è quello che prevede l'elaborazione della carta del Rischio. La carta si ottiene dalla somma dei singoli pixel della carta della Pericolosità e di quella della Gravità. La classe di Rischio ricordiamo che è rappresentata con i valori Verde giallo e rosso si ottiene applicando un peso diverso alla pericolosità (10) ed alla gravità (1). La matrice risultante, strutturata in questo modo, ci permette di sintetizzare la classe di pericolosità (rappresentata dalla prima cifra) e dalla Gravità (la seconda cifra).

fonte: http://burc.regione.campania.it

			Pericolosità				
			Bassa	Medio – Bassa	Media	Medio – Alta	Alta
			10	20	30	40	50
Gravità	Bassa	1	11	21	31	41	51
	Medio - Bassa	2	12	22	32	42	52
	Media	3	13	23	33	43	53
	Medio – Alta	4	14	24	34	44	54
	Alta	5	15	25	35	45	55

BASSO
MEDIO
MEDIO-ALTO
ALTO

Tabella 10: matrice di assegnazione del rischio

La rappresentazione grafica evidenzia quindi valori crescenti 1, 2 e 3, corrispondenti ai colori verde (intenso e meno intenso), giallo e rosso.
La matrice su definita riporta valori ottenibili dalla somma pondera tata risultante nei singoli pixel, dove il numero di due cifre rappresenta le classi di pericolosità (la prima cifra), espresse da 1 (minore) a 5 (maggiore), e di gravità (la seconda cifra), anch'esse espresse da 1 (minore) a 5 (maggiore).
La produzione della carta del rischio ha molteplici utilità. Una interrogazione puntuale, effettuata addirittura anche per ogni singolo pixel (superficie di 0,04 ha), condotta in ambiente GIS o webGIS, permette di definire, ad esempio, le strategie da adoperare per la lotta attiva; oppure consente di stabilire le priorità per gli interventi selvicolturali preventivi, tesi cioè alla riduzione del rischio di incendio.

fonte: http://burc.regione.campania.it

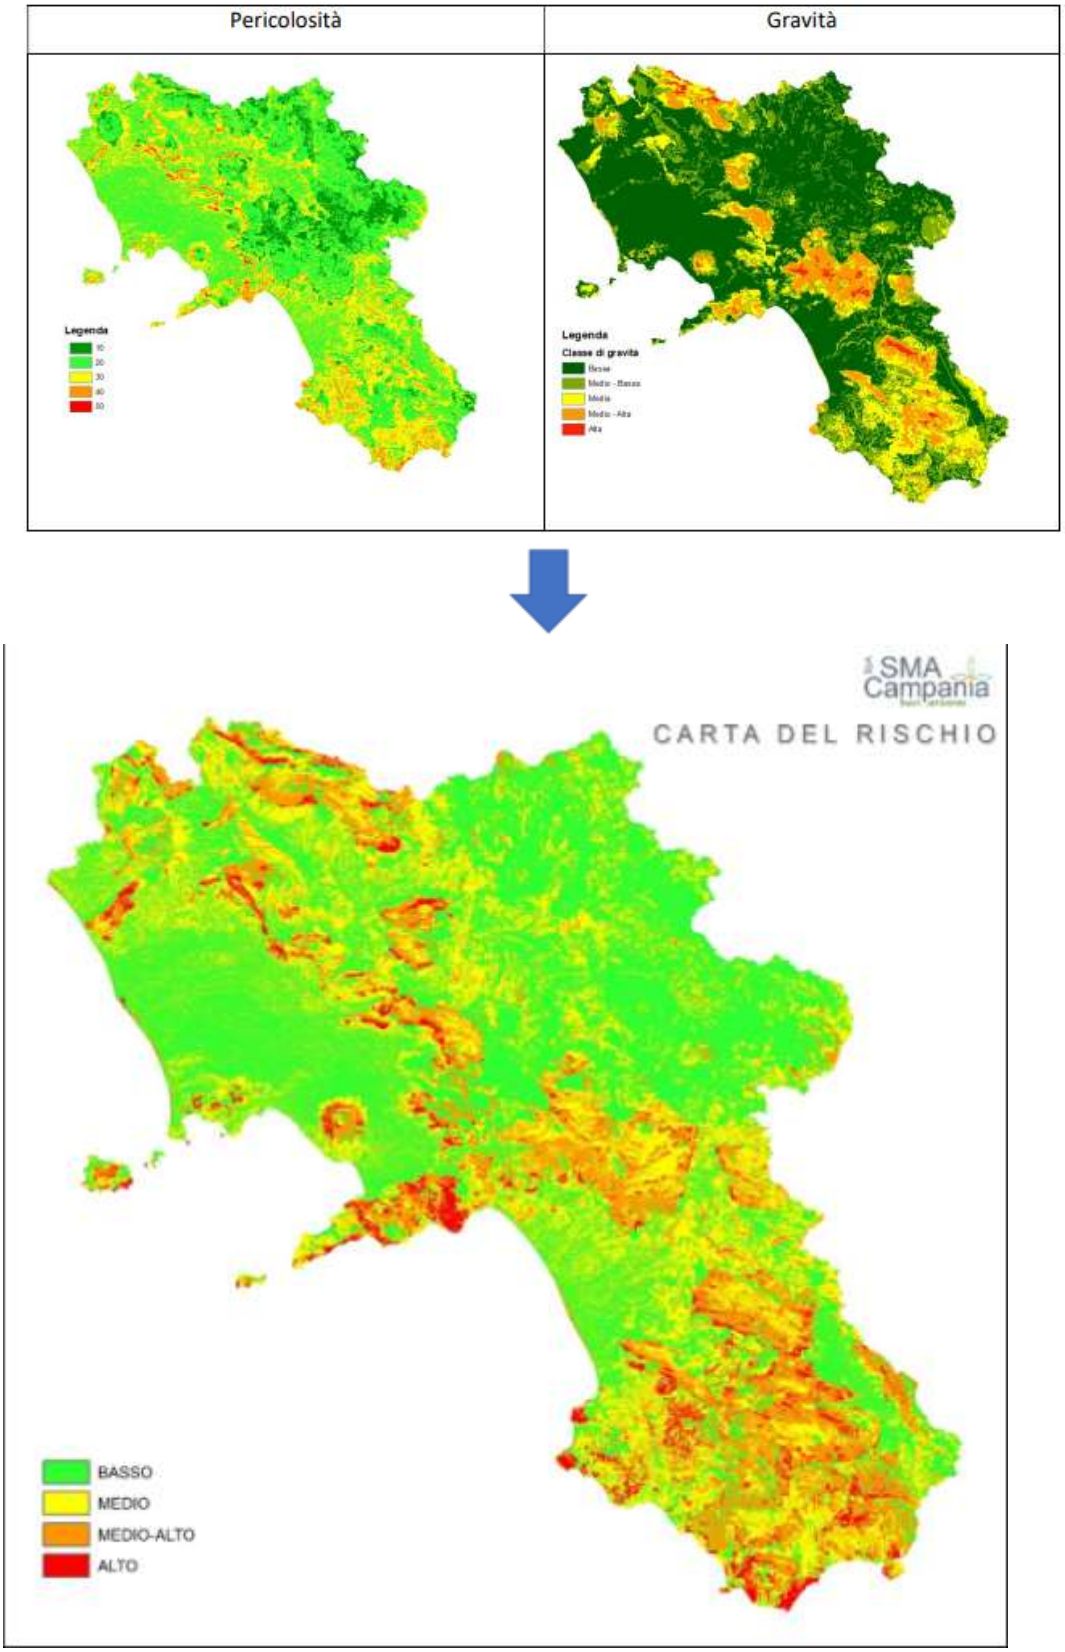


Figura 7: la Carta del Rischio incendio e le carte che la compongono

fonte: http://burc.regione.campania.it

IL BOLLETTINO INCENDI BOSCHIVI ELABORATO DAL CENTRO FUNZIONALE DECENTRATO (CFD)

Il Centro Funzionale Multirischi di Protezione Civile, attuale U.O.D. 50 18 02 assicura, fra l'altro e in forza del vigente ordinamento regionale di protezione civile, lo svolgimento delle attività di sorveglianza e monitoraggio meteoidropluviometrico e, in forza dei Decreti del Presidente della Giunta Regionale n. 299/2005, n. 49/2014, n. 245/2017 e n. 32/2019, i compiti connessi al ruolo di Servizio Meteorologico regionale a fini di protezione civile e di Centro Funzionale Decentrato della Campania, ai sensi e per gli effetti della Direttiva del Presidente del Consiglio dei Ministri 27/02/2004 e ss.mm.ii., nell'ambito del governo e della gestione regionale del sistema di allertamento per il rischio meteoidrogeologico e idraulico ai fini di protezione civile.

Nell'ambito delle attività svolte in ambito meteorologico, quotidianamente il Centro Funzionale, sulla base dei dati e dei modelli analizzati, emette il bollettino meteorologico regionale a fini di protezione civile, diffuso dalla SORU a tutti i circa 600 soggetti istituzionali, facenti parte del sistema integrato di protezione civile (Dipartimento della Protezione Civile, amministrazioni centrali e periferiche dello stato, settori regionali ed enti locali, gestori dei servizi e delle infrastrutture, etc.).

In conformità a quanto previsto dal sistema di allertamento regionale, approvato, nella sua vigente versione, con D.P.G.R. n. 245/2017, il Centro Funzionale provvede anche all'emissione di eventuali avvisi di allerta idrometeorologica, adottati dal Presidente della Giunta Regionale, nella sua qualità di Autorità regionale di protezione civile, ai fini dell'attivazione da parte della SORU della protezione civile regionale delle fasi operative del sistema regionale di protezione civile (attenzione, preallarme, allarme), corrispettive degli stati di allerta adottati per le criticità attese e/o in atto sul territorio regionale (livelli di criticità con associati codici colore giallo, arancione, rosso).

Nelle fasi operative attivate dalla SORU, il CFD assicura le attività 24/7 di monitoraggio meteoidropluviometrico in tempo reale del territorio regionale e le ulteriori previste dalle procedure all'uopo approvate con il predetto D.P.G.R. n. 32/2019, che individuano compiti e ruoli delle strutture tecniche della Direzione Generale per i lavori pubblici e la protezione civile, preposte all'assolvimento degli adempimenti regionali in materia di allertamento, di cui al D. Lgs. 1/2018 e ss.mm.ii. In relazione al rischio incendi boschivi, il CFD assicura i compiti e le attività di competenza, nei termini e con le modalità di cui alle disposizioni adottate dal Dirigente della U.O.D. 02 con ordine di servizio prot. n. 467152 del 24/07/2019.

In particolare, quotidianamente e per il periodo di grave pericolosità, il personale della Sezione Meteorologia del CFD, previa valutazione integrata del bollettino di suscettività diffuso dal Dipartimento della Protezione Civile e delle previsioni contenute nel bollettino meteorologico regionale, elabora e trasmette alla Sala Operativa Regionale Unificata (S.O.R.U.) apposito documento, denominato: "*Informativa regionale sugli incendi boschivi*", predisposto sulla base dello schema-modello approvato con il già citato ordine di servizio e in esito alle attività operative ivi declinate in dettaglio.

Nel caso di incendi in atto, l'operatore previsionale di turno nella sezione meteo assicura, su richiesta della SORU e anche da remoto, ogni informativa richiesta sulle condizioni meteorologiche in atto e/o attese, con particolare riferimento all'evoluzione delle condizioni di vento e temperatura sul territorio regionale.

fonte: http://burc.regione.campania.it

PARTE IV - ATTIVITÀ DI PREVENZIONE STRUTTURALE E NON STRUTTURALE

NORME PER LA PREVENZIONE DEGLI INCENDI BOSCHIVI

L'attivita' di prevenzione (art.4 della Legge quadro in materia di incendi boschivi, 353/2000 comma 2) consiste nel porre in essere azioni mirate a ridurre le cause e il potenziale innesco d'incendio nonche' interventi finalizzati alla mitigazione dei danni conseguenti. A tale fine sono utilizzati tutti i sistemi e i mezzi di controllo e vigilanza delle aree a rischio *(le aree a rischio di incendio boschivo con l'indicazione delle tipologie di vegetazione prevalenti; le aree trattate con la tecnica del fuoco prescritto, i periodi a rischio di incendio boschivo; gli indici di pericolosita')* ed in generale le tecnologie per il monitoraggio del territorio, conformemente al Decreto 20/12/2001 Linee guida relative ai piani regionali per la programmazione delle attività di previsione, prevenzione e lotta attiva contro gli incendi boischivi, nonche' interventi colturali idonei volti a migliorare l'assetto vegetazionale degli ambienti naturali e forestali.

Le prescrizioni normative, ai fini della prevenzione dal rischio incendi, sono definite dettagliatamente negli artt. 75 e 76 al Regolamento regionale 28 settembre 2017, n.3 "Regolamento di tutela e gestione sostenibile del patrimonio forestale regionale" aggiornato dalle modifiche apportate dal Regolamenti regionali 24 settembre 2018, n. 8, e 21 febbraio 2020, n. 2.

CAPO V - NORME COMUNI A TUTTI I BOSCHI - Sezione IV Norme di tutela

Art. 75

Norme per la prevenzione e la lotta agli incendi boschivi

È vietato a chiunque di accendere fuochi all'aperto nei boschi e a distanza inferiore a 100 metri dai medesimi. Nel periodo di massima pericolosità vigono le disposizioni impartite annualmente con il Decreto del Dirigente della Struttura Regionale competente.
È vietato a chiunque di accendere fuochi sugli arenili e nelle fasce dunali o rocciose retrostanti.
Nel periodo dal 15 giugno al 30 settembre è vietato a chiunque accendere fuochi nei pascoli.
Nel periodo di cui ai commi 1 e 3, nei boschi e nei pascoli sono vietate, le seguenti attività: far brillare mine; usare apparecchi a fiamma od elettrici per tagliare metalli; usare motori, fornelli o inceneritori che producano faville e brace, fumare o compiere ogni altra operazione che possa creare comunque pericolo mediato o immediato d'incendio.
L'accensione del fuoco negli spazi vuoti del bosco è consentita per coloro che, per motivi di lavoro, sono costretti a soggiornare nei boschi, limitatamente al riscaldamento ed alla cottura delle vivande. I fuochi debbono essere accesi adottando le necessarie cautele e dovranno essere localizzati negli spazi vuoti, preventivamente ripuliti da foglie, da erbe secche e da altre materie facilmente infiammabili. È fatto obbligo di riparare il focolare in modo da impedirela dispersione della brace e delle scintille e di spegnerlo completamente prima di abbandonarlo.
Le stesse cautele debbono essere adottate anche da coloro i quali soggiornano temporaneamente per motivi ricreativi e di studio, i quali sono obbligati ad utilizzare le aree pic-nic all'uopo attrezzate.
L'abbruciamento delle stoppie e di altri residui vegetali, salvo quanto previsto dall'articolo 25 della legge regionale9 agosto 2012, n. 26 (Norme per la protezione della fauna selvatica e disciplina dell'attività venatoria in Campania),è permesso quando la distanza dai boschi è superiore a quella indicata nel comma 1, purché il terreno su cui si effettua l'abbruciamento, sia preventivamente circoscritto ed isolato con una striscia arata (precesa o fascia protettiva) della larghezza minima di metri cinque. In ogni caso, non si deve procedere all'abbruciamento in presenza di vento. È fatto obbligo di presiedere a tutte le operazioni di bruciatura.
Nei castagneti da frutto è consentita la ripulitura del terreno dai ricci, dal fogliame e dalle felci, mediante la loro

fonte: http://burc.regione.campania.it

raccolta, concentramento ed abbruciamento. L'abbruciamento è consentito al di fuori del periodo di massima pericolosità come definito dal Decreto del Dirigente della Struttura Regionale competente e dovrà essere effettuato dall'alba alle ore 9 ed in assenza di vento. Il materiale raccolto in piccoli mucchi è bruciato con le opportune cautele,in apposite radure predisposte nell'ambito del castagneto.
L'abbruciamento delle stoppie e la pulizia dei castagneti da frutto debbono essere preventivamente denunciati al Sindaco ed ai Carabinieri Forestale.
È consentito l'uso del controfuoco come strumento di lotta attiva degli incendi boschivi. Il controfuoco, ove necessario e possibile, è attivato da chi è preposto alla direzione delle operazioni di spegnimento, previa intesa con tutte le autorità coordinate nell'intervento.
Il fuoco prescritto, da attuarsi in ottemperanza alla legge regionale 13 giugno 2016, n. 20 (Norme per l'applicazione pianificata del fuoco prescritto), è utilizzato nei seguenti ambiti:

a. prevenzione incendi, al fine della riduzione periodica del carico e della continuità orizzontale e verticale dei combustibili e per la gestione di viali spezzafuoco in aree ad elevato rischio incendi, anche in contestourbano-forestale;
b. gestione conservativa di aspetti storici e funzionali degli habitat e del paesaggio, ai sensi della Direttiva 92/43/CEE del Consiglio del 21 maggio 1992, relativa alla conservazione degli habitat naturali eseminaturali, della flora e della fauna selvatiche, della tutela di specie vegetali e faunistiche per le quali sia riconosciuto l'effetto positivo del fuoco su particolari fasi del ciclo riproduttivo o nella creazione di favorevoli condizioni ecologiche;

b. attività agro-silvo-pastorali finalizzate alla gestione delle risorse pastorali, al miglioramento della qualità dei foraggi, alla gestione dei castagneti, degli uliveti e delle altre specie arboree, all'abbattimento di cariche patogene, alla rinnovazione naturale di popolamenti forestali, alla preparazione del terreno per la semina l'impianto, al controllo della vegetazione invasiva;

a. ricerca scientifica, per la valutazione degli effetti del fuoco prescritto su componenti ecosistemiche, per l'ottimizzazione delle prescrizioni in diversi contesti ambientali e fitocenosi e per l'applicazione di sistemi esperti per la progettazione e la gestione del fuoco prescritto;
b. formazione del personale addetto alle attività antincendio;
c. sviluppo di programmi di comunicazione alla cittadinanza sui temi della prevenzione degli incendi e dell'autoprotezione.

Sono considerati interventi colturali di prevenzione degli incendi, quelli progettati, approvati e finalizzati ad assecondare i fenomeni di rinaturalizzazione in atto in rimboschimenti di conifere, le sotto piantagioni, i rinfoltimenti ed i nuovi rimboschimenti, con l'impiego di latifoglie autoctone maggiormente resistenti al fuoco. Sono inoltre considerati strumenti di selvicoltura preventiva gli sfolli ed i diradamenti, il taglio fitosanitario, le spalcature dei rami morti ed il taglio della vegetazione arbustiva, qualora efficace ad interrompere la continuità verticale del combustibile.
Sono considerati interventi di prevenzione e lotta degli incendi quelli finalizzati alla realizzazione di fasce tagliafuoco;
Nelle fasce perimetrali dei boschi e dei rimboschimenti, nonché nelle fasce laterali alla viabilità di servizio forestale, per una profondità massima di 30 metri, oltre al controllo della vegetazione erbacea ed arbustiva, anche mediantel pascolo, sono consentiti diradamenti di intensità tale da creare un'interruzione permanente nella copertura delle chiome.
Gli Enti gestori delle linee ferroviarie, delle autostrade e delle strade statali, provinciali e comunali, delle strade vicinali ed interpoderali, sono tenuti a mantenere sgombre da vegetazione e da rifiuti, le banchine e le scarpate delle vie di loro competenza, confinanti con aree boscate o ricadenti in prossimità di esse. Tale operazione deve essere eseguita senza ricorrere all'uso del fuoco.
I proprietari frontisti delle strade confinanti con aree boscate, o ricadenti in prossimità di esse, sono tenuti a mantenere sgombre da vegetazione le banchine e le scarpate di loro competenza.
È fatto obbligo ai proprietari di aree di interfaccia bosco-insediamenti abitativi, produttivi e/o ricreativi, eliminare tutte le fonti di possibile innesco di incendio e di effettuare la ripulitura dell'area circostante l'insediamento, per un raggio di almeno 20 metri, mediante il taglio della vegetazione erbacea ed arbustiva, nelle aree libere ed in quelle boscate.
È vietato gettare dai finestrini delle automobili mozziconi di sigaretta lungo le strade confinanti con aree boscate, all'interno delle stesse o in aree comunque ricoperte da vegetazione erbacea ed arbustiva. Durante il periodo di massima pericolosità, è vietata l'organizzazione di qualsiasi manifestazione lungo le strade che attraversano i boschi.
È demandata alla competenza dei Sindaci l'emanazione di specifiche ordinanze, preordinate all'osservanza dell'articolo 182, comma 6 bis, del D.Lgs. 3 aprile 2006, n. 152, nella parte in cui dispone l'espresso divieto di

fonte: http://burc.regione.campania.it

bruciatura dei residui vegetali e forestali nei periodi di massimo rischio per gli incendi boschivi, con specifica previsione che la trasgressione del divieto sarà punita a norma dell'articolo 7 bis del D.Lgs. 18 agosto 2000, n. 267.
Il Sindaco, quando ne ricorrano le necessità, può vietare manifestazioni anche al di fuori del periodo di massima pericolosità.
Chiunque avvisti un incendio, che interessi o minacci un'area boscata, è tenuto a dare l'allarme al numero verde della Regione Campania 800449911 o a quello della sua sede territorialmente più vicina, al numero 115 del Corpo Nazionale dei Vigili del Fuoco, al numero 112 o 1515 dei Carabinieri Forestale, all'Ente delegato competente per territorio, oppure agli altri organi di polizia.
Alle operazioni di spegnimento degli incendi provvedono le strutture individuate dalla Regione con il piano Anti Incendi Boschivi (A.I.B.). Al servizio A.I.B. possono partecipare anche le squadre attivate dai Comuni e dalle associazioni di volontariato.
Spento l'incendio, l'area percorsa deve essere sorvegliata dal proprietario/conduttore e da coloro che hanno partecipato alle operazioni di spegnimento, per il tempo necessario ad eseguire le operazioni di bonifica, atte ad eliminare ogni focolaio residuo.

Art. 76

Divieto di impianto di fornaci e/o di fabbriche di fuochi d'artificio

Nell'interno dei boschi o a meno di metri 100 da essi, non è permesso l'impianto di fornaci, depositi e/o fabbriche di qualsiasi genere, che possano innescare incendio ed esplosioni.
Sono, inoltre, vietati i fuochi di artificio nei boschi o a meno di 1 chilometro da essi.
In ogni caso, le manifestazioni pubbliche di fuochi artificiali debbono essere denunciate con 15 giorni di anticipo,alle competenti autorità di pubblica sicurezza.
In caso di incendio e/o di danneggiamenti da esplosione, il responsabile degli impianti o dei fuochi di artificio è obbligato al versamento, in favore del proprietario del bosco, delle spese di estinzione dell'incendio e diricostituzione dell'area danneggiata
I fuochi di artificio connessi con manifestazioni pubbliche, che interessino superfici boscate poste a distanza inferiore ad 1 chilometro, possono essere autorizzate con ordinanza del Sindaco, con la quale debbono essere definite tutte le prescrizioni necessarie per scongiurare pericoli di incendio. Sono a carico del Comune gli oneri richiesti per l'attività di prevenzione, di controllo e di eventuale bonifica della zona, nonché il risarcimento di eventuali danni a terzi ed al patrimonio boschivo.

PREVENZIONE E RECUPERO STRUTTURALE

8.1 La selvicoltura preventiva

La prevenzione dagli incendi generalmente definita "selvicolturale" comprende interventi anche non necessariamente di trattamento al bosco. Si differenziano da essi gli interventi selvicolturali tipici, che agiscono direttamente sugli individui arborei. Per questi motivi è opportuno distinguere la "prevenzione selvicolturale" dalla "selvicoltura preventiva" (Bovio, 1995) pur trattandosi di azioni assolutamente correlate, complementari e da realizzare contestualmente.
Per poter adottare nel migliore dei modi le tecniche riconducibili ad una selvicoltura preventiva, è opportuno conoscere alcuni comportamenti del fuoco.
Gli incendi antropici sono solitamente diffusi con atmosfera stabile, quando i combustibili assumono minore umidità. Gli incendi da fulmine o, in generale, gli incendi naturali hanno una diffusibilità prevalentemente lenta e comportamento radente, sotterraneo o misto. Quelli antropici hanno diffusibilità spesso elevata con comportamento radente o di chioma. Molte specie forestali si sono adattate a condizioni di incendi radenti, anche se estesi e sono capaci di reagire positivamente con abbondante rinnovazione. Ne è un esempio il pino d'aleppo, definito infatti una specie "pirofita generativa attiva", cioè in grado di salvaguardare la specie,

fonte: http://burc.regione.campania.it

attraverso una abbondante disseminazione adoperata proprio a seguito di un incendio. I meccanismi sono vari. Spesso i semenzali si affermano di più dopo un incendio radente rispetto a dove non è passato il fuoco. Per contro, dove si verifica elevata intensità lineare e severità, la rinnovazione è assai inferiore rispetto ad aree non percorse. Questa situazione si riscontra anche per specie normalmente non considerate pirofite come il faggio, per il quale recenti indagini hanno dimostrato un incremento dell'affermarsi dei semenzali dopo incendi di media severità (Ascoli et al., 2014).

Il fuoco influenza aspetti fisici, chimici e biologici dell'ecosistema, in misura rapportata all'intensità del fronte di fiamma e alle caratteristiche dell'ecosistema stesso. La resistenza al fuoco dipende dalle caratteristiche della specie e aumenta con l'età degli individui. La severità che esprime le variazioni e gli effetti conseguenti all'impatto del fuoco sull'ecosistema (Hardy, 2005) varia con le caratteristiche del sito e con il comportamento del fuoco (Kuenzi e Fulè, 2008). Le conseguenze dell'incendio possono manifestarsi con effetti riscontrabili:

- subito o entro pochi mesi;
- a breve termine, da pochi mesi a qualche anno dall'evento;
- a lungo termine, dopo molti anni.

Le conseguenze degli eventi passati e la loro influenza nel tempo, impongono di considerare il regime di incendio che dipende da:

- clima, sia attuale sia del passato remoto;
- intensità del fronte di fiamma;
- stagione di massima frequenza;
- estensione media dell'evento;
- tipo di incendio (sotterraneo, radente e di chioma);
- frequenza nel tempo su una determinata area;
- intervallo, inteso come valore medio del tempo intercorso tra un incendio e quello precedente.

Il bosco in Italia si espande al ritmo di circa 35.000 ha/anno, formando coperture di invasione (Corona et al., 2012) su cui possono facilmente diffondersi fronti di fiamma veloci. Ciò comporta un aumento del rischio di incendio (Moreira et al., 2011). Un'appropriata pianificazione selvicolturale è particolarmente importante, soprattutto nell'ambiente mediterraneo, poiché è una delle principali attività per contenere il rischio (Raftoyannis et al., 2014).

Gli interventi di gestione del combustibile nelle zone di interfaccia urbano-foresta mirano all'esclusione del rischio di incendio con energica riduzione del carico e modifica dei combustibili. Questa impostazione gestionale prevede di realizzare lo spazio difensivo intorno ai fabbricati, sia per proteggerli da un eventuale incendio, sia per limitare i danni.

Invece, un approccio che tende ad una gestione intelligente AIB mira alle aree più a rischio dove i combustibili possono essere complessivamente ridotti, a livello di paesaggio, con la selvicoltura di prevenzione e/o con, ad esempio, il fuoco prescritto. Questa impostazione indirizza gli interventi di prevenzione, differenziandoli per obiettivi e per modalità, rapportati ai caratteri del bosco.

Nei piani AIB, previsti dalla legge 353/2000, si indicano le caratteristiche delle coperture forestali per descrivere gli interventi di selvicoltura capaci di regolare la probabile intensità, le dimensioni, la frequenza degli incendi anche in rapporto allo stadio fenologico e alle caratteristiche strutturali del popo-lamento forestale (Nocentini e Coll, 2013).

fonte: http://burc.regione.campania.it

8.2 Le attività di prevenzione strutturale di competenza della DG 07 per le Politiche Agricole, Alimentari e Forestali della Regione Campania

Le informazioni riportate in questi paragrafi, relative alle attività selvicolturali di prevenzione degli incendi boschivi di competenza della Direzione Generale 50.07.00 per le Politiche Agricole, Alimentari e Forestali della Regione Campania, sono state comunicate con nota prot. n.254559 del 16/05/2022.
I dati riguardano gli interventi di manutenzione boschiva posti in essere dagli Enti delegati ex L.R. n. 11/ 1996 per gli anni 2019, 2020 e 2021 e l'elenco dei cantieri per gli anni 2019, 2020 e 2021 realizzati a cura della SMA CAMPANIA nell'ambito del progetto P.O.C: "Interventi di manutenzione naturalistico-ambientale atti a prevenire e mitigare i rischi naturali ed antriopici e a ripristinare gli ecosistemi danneggiati dagli incendi boschivi".
Alla data di chiusura del presente aggiornamento del piano AIB, non essendo stata ancora definitivamente approvata la fase di programmazione, non sono disponibili ulteriori dati su altre attività di prevenzione a cura degli stessi EE.DD., nè si dispone degli shape file degli interventi già realizzati, in quanto non richiesti dal Manuale delle Procedure del P.O.C. CAMPANIA 2014 - 2020, con i cui fondi si provvede al finanziamento degli interventi in argomento.
Per quanto attiene agli interventi di prevenzione a valere sul PSR CAMPANIA 2014-2020 questi non hanno ancora avuto inizio, poiché sono tuttora in corso di chiusura le gare per l'affidamento dei lavori a cura degli dei soggetti beneficiari.
Il dettaglio dei predetti interventi per le annualità 2019, 2020 e 2021 sono inseriti in allegato.

8.3 Le attività di prevenzione condotte nelle aree protette

La tutela delle specie e degli habitat in Campania è garantita da un sistema di aree protette regionali e nazionali che possiamo riassumere come segue:

1. Parchi Nazionali;
2. Parchi Regionali;
3. Riserve Naturali Statali;
4. Riserve Naturali Regionali.

In particolare, in Campania sono presenti:

- n. 2 parchi nazionali (Parco Nazionale del Vesuvio e Parco Nazionale del Cilento - Vallo di Diano e Alburni);
- n. 9 parchi regionali (Monti Picentini, Partenio, Matese, Taburno-Camposauro, Monti Lattari, Campi Flegrei, Fiume Sarno, Roccamonfina-Foce Garigliano, Colline di Napoli);
- n. 5 riserve naturali statali (Isola di Vivara, Castelvolturno, Cratere degli Astroni, Tirone - Alto Vesuvio, Valle delle Marzano, Lago di Falciano);
- n. 2 riserve naturali regionali (Foce Volturno/Costa Licola – Lago Falciano, Foce Sele-Tanagro-Monti Eremita-Marzano);
- n. 4 aree protette di altro tipo (Oasi Bosco di San Silvestro, Area naturale Baia di Ieranto, Oasi naturale di Monte Polveracchio, Parco naturale Diecimare).

fonte: http://burc.regione.campania.it

- n. 4 aree marine protette (Area Marina Protetta Punta Campanella, Parco sommerso di Baia, Parco sommerso di Gaiola, Riserva Marina Punta Campanella).

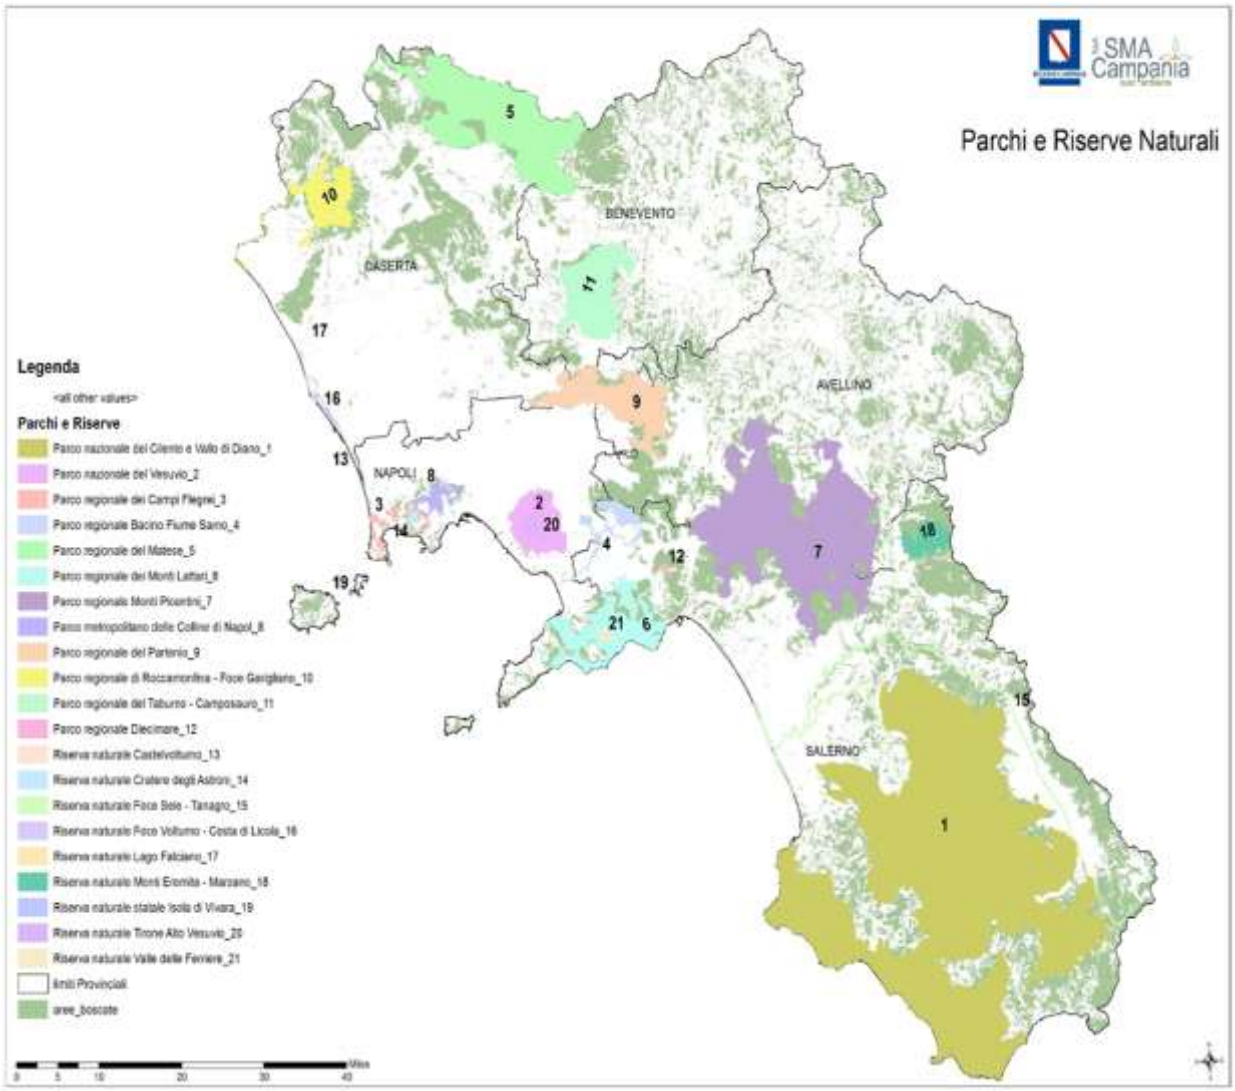


Figura 1: Parchi e Riserve Naturali in Regione Campania.


fonte: http://burc.regione.campania.it

8.4 Rete natura 2000

Natura 2000 è il principale strumento della politica dell'Unione Europea per la conservazione della biodiversità. Si tratta di una rete ecologica diffusa su tutto il territorio dell'Unione, istituita ai sensi della Direttiva 92/43/CEE "Habitat" per garantire il mantenimento a lungo termine degli habitat naturali e delle specie di flora e fauna minacciati o rari a livello comunitario.

La rete Natura 2000 è costituita dai Siti di Interesse Comunitario (SIC), identificati dagli Stati Membri secondo quanto stabilito dalla Direttiva Habitat, che vengono successivamente designati quali Zone Speciali di Conservazione (ZSC), e comprende anche le Zone di Protezione Speciale (ZPS) istituite ai sensi della Direttiva 2009/147/CE "Uccelli" concernente la conservazione degli uccelli selvatici.

Le aree che compongono la rete Natura 2000 non sono riserve rigidamente protette dove le attività umane sono escluse; la Direttiva Habitat intende garantire la protezione della natura tenendo anche "conto delle esigenze economiche, sociali e culturali, nonché delle particolarità regionali e locali" (Art. 2). Soggetti privati possono essere proprietari dei siti Natura 2000, assicurandone una gestione sostenibile sia dal punto di vista ecologico che economico.

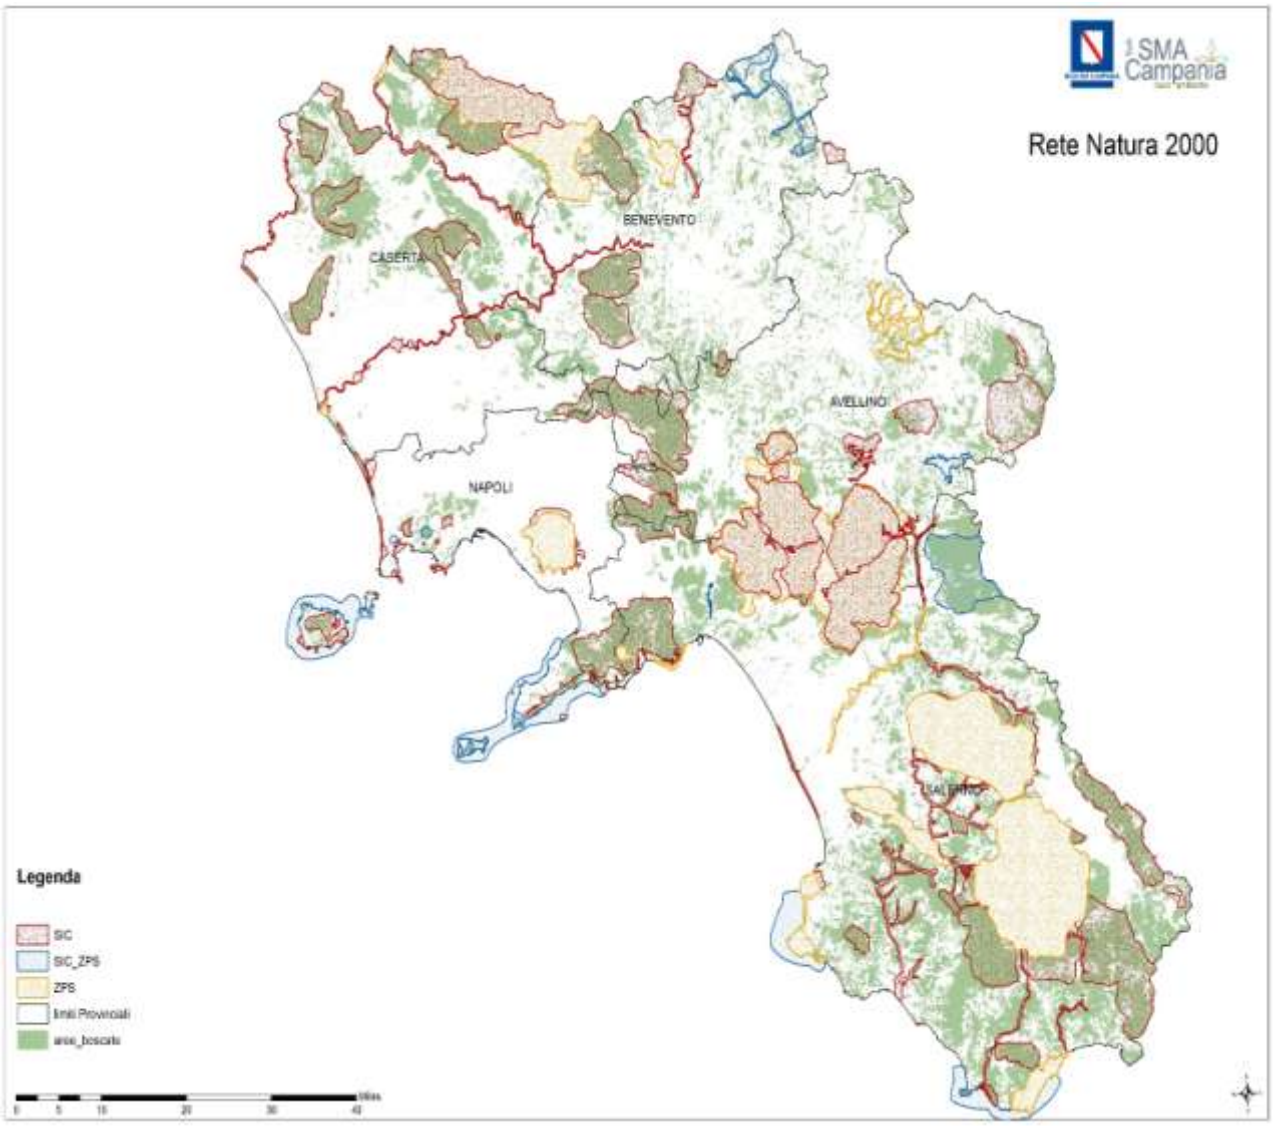

fonte: http://burc.regione.campania.it

Figura 2: Rete Natura 2000 (ZPS, SIC, ZSC) in Regione Campania.

Regione/Provincia Autonoma	CODICE	DENOMINAZIONE	Superficie	Lunghezza	Coordinate geografiche		MAPPE	FORMULARI STANDARD
					Longitudine	Latitudine		
			(Ha)	(Km)	(Gradi decimali)			
Campania	IT8010018	Variconi	194	0	13,9319	41,0206	IT8010018_A4-vert.jpg	Site_IT8010018.pdf
Campania	IT8010026	Matese	25932	0	14,3930	41,3979	IT8010026_A4-vert.jpg	Site_IT8010026.pdf
Campania	IT8010030	Le Mortine	275	0	14,0980	41,4720	IT8010030_A4-vert.jpg	Site_IT8010030.pdf
Campania	IT8020006	Bosco di Castelvetere in Val Fortore	1468	0	14,9228	41,4464	IT8020006_A4-vert.jpg	Site_IT8020006.pdf
Campania	IT8020015	Invaso del Fiume Tammaro	2239	0	14,7235	41,3199	IT8020015_A4-vert.jpg	Site_IT8020015.pdf
Campania	IT8020016	Sorgenti e alta Valle del Fiume Fortore	2512	0	14,9756	41,4158	IT8020016_A3-vert.jpg	Site_IT8020016.pdf
Campania	IT8030007	Cratere di Astroni	253	0	14,1497	40,8447	IT8030007_A4-vert.jpg	Site_IT8030007.pdf
Campania	IT8030010	Fondali marini di Ischia, Procida e Vivara	6116	0	13,9225	40,7569	IT8030010_A4-vert.jpg	Site_IT8030010.pdf
Campania	IT8030011	Fondali marini di Punta Campanella e Capri	8491	0	14,4344	40,6031	IT8030011_A3-oriz.jpg	Site_IT8030011.pdf
Campania	IT8030012	Isola di Vivara	36	0	13,9928	40,7439	IT8030012_A4-vert.jpg	Site_IT8030012.pdf
Campania	IT8030014	Lago d'Averno	125	0	14,0761	40,8381	IT8030014_A4-vert.jpg	Site_IT8030014.pdf
Campania	IT8030024	Punta Campanella	390	0	14,3350	40,5811	IT8030024_A4-vert.jpg	Site_IT8030024.pdf
Campania	IT8030037	Vesuvio e Monte Somma	6251	0	14,4206	40,8222	IT8030037_A3-vert.jpg	Site_IT8030037.pdf
Campania	IT8030038	Corpo centrale e rupi costiere occidentali dell'Isola di Capri	388	0	14,2239	40,5483	IT8030038_A4-vert.jpg	Site_IT8030038.pdf
Campania	IT8030039	Settore e rupi costiere orientali dell'Isola di Capri	96	0	14,2592	40,5542	IT8030039_A4-vert.jpg	Site_IT8030039.pdf
Campania	IT8040007	Lago di Conza della Campania	1214	0	15,3358	40,8808	IT8040007_A4-oriz.jpg	Site_IT8040007.pdf
Campania	IT8040021	Picentini	63728	0	14,9980	40,7071	IT8040021_A4-vert.jpg	Site_IT8040021.pdf
Campania	IT8040022	Boschi e Sorgenti della Baronia	3478	0	15,2387	41,0305	IT8040022_A4-vert.jpg	Site_IT8040022.pdf
Campania	IT8050008	Capo Palinuro	156	0	15,2811	40,0272	IT8050008_A4-vert.jpg	Site_IT8050008.pdf
Campania	IT8050009	Costiera amalfitana tra Maiori e il Torrente Bonea	325	0	14,6788	40,6357	IT8050009_A3-oriz.jpg	Site_IT8050009.pdf
Campania	IT8050020	Massiccio del Monte Eremita	10570	0	15,3431	40,7303	IT8050020_A4-vert.jpg	Site_IT8050020.pdf
Campania	IT8050021	Medio corso del Fiume Sele - Persano	1515	0	15,1351	40,6023	IT8050021_A3-vert.jpg	Site_IT8050021.pdf
Campania	IT8050036	Parco marino di S. Maria di Castellabate	5019	0	14,9178	40,2833	IT8050036_A3-vert.jpg	Site_IT8050036.pdf
Campania	IT8050037	Parco marino di Punta degli Infreschi	4914	0	15,3733	39,9922	IT8050037_A4-oriz.jpg	Site_IT8050037.pdf
Campania	IT8050045	Sorgenti del Vallone delle Ferriere di Amalfi	459	0	14,5799	40,6591	IT8050045_A4-vert.jpg	Site_IT8050045.pdf
Campania	IT8050046	Monte Cervati e dintorni	36912	0	15,4543	40,3099	IT8050046_A3-vert.jpg	Site_IT8050046.pdf
Campania	IT8050047	Costa tra Marina di Camerota e Policastro Bussentino	3276	0	15,4492	40,0353	IT8050047_A3-vert.jpg	Site_IT8050047.pdf
Campania	IT8050048	Costa tra Punta Tresino e le Ripe Rosse	2841	0	14,9465	40,2463	IT8050048_A3-vert.jpg	Site_IT8050048.pdf
Campania	IT8050053	Monti Soprano, Vesole e Gole del Fiume Calore Salernitano	5974	0	15,1632	40,4132	IT8050053_A3-vert.jpg	Site_IT8050053.pdf
Campania	IT8050055	Alburni	25368	0	15,3365	40,5116	IT8050055_A3-vert.jpg	Site_IT8050055.pdf
Campania	IT8050056	Fiume Irno	100	0	14,7739	40,6999	IT8050056_A3-vert.jpg	Site_IT8050056.pdf

Tabella 1: elenco completo zone ZPS Regione Campania (agg. Dic-2021 Ministero Ambiente).

fonte: http://burc.regione.campania.it

Regione/Provincia Autonoma	CODICE	DENOMINAZIONE	ZSC	Superficie (Ha)	Lunghezza (Km)	Coordinate geografiche (Gradi decimali) Longitudine	Latitudine	MAPPE	FORMULARI STANDARD
Campania	IT8010004	Bosco di S. Silvestro	sì	81	0	14,3314	41,1022	IT8010004_A4-vert.jpg	Site_IT8010004.pdf
Campania	IT8010005	Catena di Monte Cesima	sì	3427	0	14,0164	41,4117	IT8010005_A3-vert.jpg	Site_IT8010005.pdf
Campania	IT8010006	Catena di Monte Maggiore	sì	5184	0	14,2142	41,2006	IT8010006_A3-vert.jpg	Site_IT8010006.pdf
Campania	IT8010010	Lago di Carinola	sì	20	0	13,9608	41,1494	IT8010010_A4-vert.jpg	Site_IT8010010.pdf
Campania	IT8010013	Matese Casertano	sì	22216	0	14,3339	41,4261	IT8010013_A3-oriz.jpg	Site_IT8010013.pdf
Campania	IT8010015	Monte Massico	sì	3846	0	13,9192	41,1761	IT8010015_A3-vert.jpg	Site_IT8010015.pdf
Campania	IT8010016	Monte Tifata	sì	1420	0	14,2856	41,1094	IT8010016_A3-vert.jpg	Site_IT8010016.pdf
Campania	IT8010017	Monti di Mignano Montelungo	sì	2487	0	13,9344	41,3864	IT8010017_A4-vert.jpg	Site_IT8010017.pdf
Campania	IT8010019	Pineta della Foce del Garigliano	sì	185	0	13,7839	41,2117	IT8010019_A4-vert.jpg	Site_IT8010019.pdf
Campania	IT8010020	Pineta di Castelvolturno	sì	90	0	13,9678	40,9961	IT8010020_A4-vert.jpg	Site_IT8010020.pdf
Campania	IT8010021	Pineta di Patria	sì	313	0	14,0131	40,9406	IT8010021_A4-vert.jpg	Site_IT8010021.pdf
Campania	IT8010022	Vulcano di Roccamonfina	sì	3816	0	13,9564	41,2931	IT8010022_A3-vert.jpg	Site_IT8010022.pdf
Campania	IT8010027	Fiumi Volturno e Calore Beneventano	sì	4924	0	14,3725	41,2700	IT8010027_A3-vert.jpg	Site_IT8010027.pdf
Campania	IT8010028	Foce Volturno - Variconi	sì	303	0	13,9311	41,0214	IT8010028_A4-vert.jpg	Site_IT8010028.pdf
Campania	IT8010029	Fiume Garigliano	sì	481	0	13,8292	41,2806	IT8010029_A3-vert.jpg	Site_IT8010029.pdf
Campania	IT8020001	Alta Valle del Fiume Tammaro	sì	360	0	14,7056	41,3456	IT8020001_A3-vert.jpg	Site_IT8020001.pdf
Campania	IT8020004	Bosco di Castelfranco in Miscano	sì	893	0	15,1067	41,3144	IT8020004_A4-vert.jpg	Site_IT8020004.pdf
Campania	IT8020006	Bosco di Castelvetere in Val Fortore	sì	1468	0	14,9228	41,4464	IT8020006_A4-vert.jpg	Site_IT8020006.pdf
Campania	IT8020007	Camposauro	sì	5508	0	14,5911	41,1742	IT8020007_A3-vert.jpg	Site_IT8020007.pdf
Campania	IT8020008	Massiccio del Taburno	sì	5321	0	14,5806	41,1114	IT8020008_A3-vert.jpg	Site_IT8020008.pdf
Campania	IT8020009	Pendici meridionali del Monte Mutria	sì	14597	0	14,5508	41,3306	IT8020009_A3-vert.jpg	Site_IT8020009.pdf
Campania	IT8020014	Bosco di Castelpagano e Torrente Tammarecchia	sì	3061	0	14,7906	41,3617	IT8020014_A3-vert.jpg	Site_IT8020014.pdf
Campania	IT8020016	Sorgenti e alta Valle del Fiume Fortore	sì	2512	0	14,9756	41,4158	IT8020016_A3-vert.jpg	Site_IT8020016.pdf
Campania	IT8030001	Aree umide del Cratere di Agnano	sì	44	0	14,1725	40,8306	IT8030001_A4-vert.jpg	Site_IT8030001.pdf
Campania	IT8030002	Capo Miseno	sì	50	0	14,0858	40,7833	IT8030002_A4-vert.jpg	Site_IT8030002.pdf
Campania	IT8030003	Collina dei Camaldoli	sì	261	0	14,1972	40,8567	IT8030003_A4-vert.jpg	Site_IT8030003.pdf
Campania	IT8030005	Corpo centrale dell'Isola di Ischia	sì	1310	0	13,9086	40,7306	IT8030005_A3-vert.jpg	Site_IT8030005.pdf
Campania	IT8030006	Costiera amalfitana tra Nerano e Positano	sì	980	0	14,4094	40,6081	IT8030006_A3-vert.jpg	Site_IT8030006.pdf
Campania	IT8030007	Cratere di Astroni	sì	253	0	14,1497	40,8447	IT8030007_A4-vert.jpg	Site_IT8030007.pdf
Campania	IT8030008	Dorsale dei Monti Lattari	sì	14564	0	14,5814	40,6817	IT8030008_A3-vert.jpg	Site_IT8030008.pdf
Campania	IT8030009	Foce di Licola	sì	147	0	14,0486	40,8542	IT8030009_A4-vert.jpg	Site_IT8030009.pdf
Campania	IT8030010	Fondali marini di Ischia, Procida e Vivara	sì	6116	0	13,9225	40,7569	IT8030010_A4-vert.jpg	Site_IT8030010.pdf
Campania	IT8030011	Fondali marini di Punta Campanella e Capri	sì	8491	0	14,4344	40,6031	IT8030011_A3-oriz.jpg	Site_IT8030011.pdf
Campania	IT8030012	Isola di Vivara	sì	36	0	13,9928	40,7439	IT8030012_A4-vert.jpg	Site_IT8030012.pdf
Campania	IT8030013	Isolotto di S. Martino e dintorni	sì	14	0	14,0414	40,7986	IT8030013_A4-vert.jpg	Site_IT8030013.pdf
Campania	IT8030014	Lago d'Averno	sì	125	0	14,0761	40,8381	IT8030014_A4-vert.jpg	Site_IT8030014.pdf
Campania	IT8030015	Lago del Fusaro	sì	192	0	14,0519	40,8228	IT8030015_A4-vert.jpg	Site_IT8030015.pdf
Campania	IT8030016	Lago di Lucrino	sì	10	0	14,0800	40,8289	IT8030016_A4-vert.jpg	Site_IT8030016.pdf
Campania	IT8030017	Lago di Miseno	sì	79	0	14,0725	40,7922	IT8030017_A4-vert.jpg	Site_IT8030017.pdf
Campania	IT8030018	Lago di Patria	sì	507	0	14,0356	40,9375	IT8030018_A3-vert.jpg	Site_IT8030018.pdf
Campania	IT8030019	Monte Barbaro e Cratere di Campiglione	sì	358	0	14,1056	40,8525	IT8030019_A4-vert.jpg	Site_IT8030019.pdf
Campania	IT8030020	Monte Nuovo	sì	30	0	14,0881	40,8350	IT8030020_A4-vert.jpg	Site_IT8030020.pdf
Campania	IT8030021	Monte Somma	sì	3076	0	14,4392	40,8472	IT8030021_A3-vert.jpg	Site_IT8030021.pdf
Campania	IT8030022	Pinete dell'Isola di Ischia	sì	66	0	13,9406	40,7300	IT8030022_A4-vert.jpg	Site_IT8030022.pdf
Campania	IT8030023	Porto Paone di Nisida	sì	4,07	0	14,1600	40,7950	IT8030023_A4-vert.jpg	Site_IT8030023.pdf
Campania	IT8030024	Punta Campanella	sì	390	0	14,3350	40,5811	IT8030024_A4-vert.jpg	Site_IT8030024.pdf
Campania	IT8030026	Rupi costiere dell'Isola di Ischia	sì	685	0	13,9406	40,7100	IT8030026_A3-oriz.jpg	Site_IT8030026.pdf
Campania	IT8030027	Scoglio del Vervece	sì	3,89	0	14,3252	40,6187	IT8030027_A4-vert.jpg	Site_IT8030027.pdf
Campania	IT8030032	Stazioni di Cyanidium caldarium di Pozzuoli	sì	4,26	0	14,1425	40,8297	IT8030032_A4-vert.jpg	Site_IT8030032.pdf
Campania	IT8030034	Stazione di Cyperus polystachyus di Ischia	sì	14	0	13,9375	40,7244	IT8030034_A4-vert.jpg	Site_IT8030034.pdf

Tab. 2/1: elenco completo zone SIC-ZSC Regione Campania (agg. Dic-2021 Ministero Ambiente).

fonte: http://burc.regione.campania.it

Regione/Provincia Autonoma	CODICE	DENOMINAZIONE	ZSC	Superficie	Lunghezza	Coordinate geografiche		MAPPE	FORMULARI STANDARD
						Longitudine	Latitudine		
				(Ha)	(Km)	(Gradi decimali)			
Campania	IT8030039	Settore e rupi costiere orientali dell'Isola di Capri	sì	96	0	14,2592	40,5542	IT8030039_A4-vert.jpg	Site_IT8030039.pdf
Campania	IT8030040	Fondali Marini di Baia	sì	180	0	14,0858	40,8250	IT8030040_A4-vert.jpg	Site_IT8030040.pdf
Campania	IT8030041	Fondali Marini di Gaiola e Nisida	sì	167	0	14,1734	40,7954	IT8030041_A4-vert.jpg	Site_IT8030041.pdf
Campania	IT8040003	Alta Valle del Fiume Ofanto	sì	590	0	15,1403	40,8917	IT8040003_A3-vert.jpg	Site_IT8040003.pdf
Campania	IT8040004	Boschi di Guardia dei Lombardi e Andretta	sì	2919	0	15,2544	40,9456	IT8040004_A4-vert.jpg	Site_IT8040004.pdf
Campania	IT8040005	Bosco di Zampaglione (Calitri)	sì	9514	0	15,4808	40,9383	IT8040005_A3-vert.jpg	Site_IT8040005.pdf
Campania	IT8040006	Dorsale dei Monti del Partenio	sì	15641	0	14,6789	40,9631	IT8040006_A3-vert.jpg	Site_IT8040006.pdf
Campania	IT8040007	Lago di Conza della Campania	sì	1214	0	15,3358	40,8808	IT8040007_A4-oriz.jpg	Site_IT8040007.pdf
Campania	IT8040008	Lago di S. Pietro - Aquilaverde	sì	604	0	15,4981	41,0206	IT8040008_A3-vert.jpg	Site_IT8040008.pdf
Campania	IT8040009	Monte Accelica	sì	4795	0	14,9856	40,7497	IT8040009_A3-vert.jpg	Site_IT8040009.pdf
Campania	IT8040010	Monte Cervialto e Montagnone di Nusco	sì	11884	0	15,1222	40,7997	IT8040010_A4-vert.jpg	Site_IT8040010.pdf
Campania	IT8040011	Monte Terminio	sì	9359	0	14,9497	40,8328	IT8040011_A4-vert.jpg	Site_IT8040011.pdf
Campania	IT8040012	Monte Tuoro	sì	2188	0	14,9422	40,9217	IT8040012_A4-vert.jpg	Site_IT8040012.pdf
Campania	IT8040013	Monti di Lauro	sì	7040	0	14,6636	40,8408	IT8040013_A3-oriz.jpg	Site_IT8040013.pdf
Campania	IT8040014	Piana del Dragone	sì	686	0	14,9458	40,8903	IT8040014_A4-vert.jpg	Site_IT8040014.pdf
Campania	IT8040017	Pietra Maula (Taurano, Visciano)	sì	3526	0	14,6386	40,9000	IT8040017_A3-vert.jpg	Site_IT8040017.pdf
Campania	IT8040018	Querceta dell'Incoronata (Nusco)	sì	1362	0	15,1325	40,9189	IT8040018_A3-oriz.jpg	Site_IT8040018.pdf
Campania	IT8040020	Bosco di Montefusco Irpino	sì	713	0	14,8303	41,0408	IT8040020_A4-vert.jpg	Site_IT8040020.pdf
Campania	IT8050001	Alta Valle del Fiume Bussento	sì	625	0	15,5594	40,2053	IT8050001_A4-vert.jpg	Site_IT8050001.pdf
Campania	IT8050002	Alta Valle del Fiume Calore Lucano (Salernitano)	sì	4668	0	15,3014	40,3917	IT8050002_A3-vert.jpg	Site_IT8050002.pdf
Campania	IT8050006	Balze di Teggiano	sì	1201	0	15,4478	40,3978	IT8050006_A3-vert.jpg	Site_IT8050006.pdf
Campania	IT8050007	Basso corso del Fiume Bussento	sì	414	0	15,4969	40,1033	IT8050007_A4-vert.jpg	Site_IT8050007.pdf
Campania	IT8050008	Capo Palinuro	sì	156	0	15,2811	40,0272	IT8050008_A4-vert.jpg	Site_IT8050008.pdf
Campania	IT8050010	Fasce litoranee a destra e a sinistra del Fiume Sele	sì	630	0	14,9433	40,4836	IT8050010_A3-vert.jpg	Site_IT8050010.pdf
Campania	IT8050011	Fascia interna di Costa degli Infreschi e della Masseta	sì	701	0	15,4358	40,0200	IT8050011_A4-vert.jpg	Site_IT8050011.pdf
Campania	IT8050012	Fiume Alento	sì	3024	0	15,1733	40,2689	IT8050012_A3-vert.jpg	Site_IT8050012.pdf
Campania	IT8050013	Fiume Mingardo	sì	1638	0	15,4186	40,1392	IT8050013_A3-vert.jpg	Site_IT8050013.pdf
Campania	IT8050016	Grotta di Morigerati	sì	2,94	1	15,5494	40,1442	IT8050016_A4-vert.jpg	Site_IT8050016.pdf
Campania	IT8050018	Isolotti Li Galli	sì	69	0	14,4328	40,5806	IT8050018_A4-vert.jpg	Site_IT8050018.pdf
Campania	IT8050019	Lago Cessuta e dintorni	sì	546	0	15,7819	40,2647	IT8050019_A4-vert.jpg	Site_IT8050019.pdf
Campania	IT8050020	Massiccio del Monte Eremita	sì	10570	0	15,3431	40,7303	IT8050020_A4-vert.jpg	Site_IT8050020.pdf
Campania	IT8050022	Montagne di Casalbuono	sì	17123	0	15,6325	40,1778	IT8050022_A3-vert.jpg	Site_IT8050022.pdf
Campania	IT8050023	Monte Bulgheria	sì	2400	0	15,3986	40,0692	IT8050023_A4-vert.jpg	Site_IT8050023.pdf
Campania	IT8050024	Monte Cervati, Centaurino e Montagne di Laurino	sì	27898	0	15,4339	40,2647	IT8050024_A3-vert.jpg	Site_IT8050024.pdf
Campania	IT8050025	Monte della Stella	sì	1179	0	15,0603	40,2458	IT8050025_A3-vert.jpg	Site_IT8050025.pdf
Campania	IT8050026	Monte Licosa e dintorni	sì	1096	0	14,9317	40,2475	IT8050026_A3-vert.jpg	Site_IT8050026.pdf
Campania	IT8050027	Monte Mai e Monte Monna	sì	10116	0	14,8658	40,7803	IT8050027_A4-vert.jpg	Site_IT8050027.pdf
Campania	IT8050028	Monte Motola	sì	4690	0	15,4764	40,3650	IT8050028_A3-oriz.jpg	Site_IT8050028.pdf
Campania	IT8050030	Monte Sacro e dintorni	sì	9634	0	15,3492	40,2233	IT8050030_A3-vert.jpg	Site_IT8050030.pdf
Campania	IT8050031	Monte Soprano e Monte Vesole	sì	5674	0	15,1814	40,3939	IT8050031_A4-vert.jpg	Site_IT8050031.pdf
Campania	IT8050032	Monte Tresino e dintorni	sì	1339	0	14,9672	40,3264	IT8050032_A3-vert.jpg	Site_IT8050032.pdf
Campania	IT8050033	Monti Alburni	sì	23622	0	15,3483	40,4978	IT8050033_A3-vert.jpg	Site_IT8050033.pdf
Campania	IT8050034	Monti della Maddalena	sì	8511	0	15,6536	40,3706	IT8050034_A4-vert.jpg	Site_IT8050034.pdf
Campania	IT8050036	Parco marino di S. Maria di Castellabate	sì	5019	0	14,9178	40,2833	IT8050036_A3-vert.jpg	Site_IT8050036.pdf
Campania	IT8050037	Parco marino di Punta degli Infreschi	sì	4914	0	15,3733	39,9922	IT8050037_A4-oriz.jpg	Site_IT8050037.pdf
Campania	IT8050038	Pareti rocciose di Cala del Cefalo	sì	38	0	15,3306	40,0214	IT8050038_A4-vert.jpg	Site_IT8050038.pdf
Campania	IT8050039	Pineta di Sant'Iconio	sì	358	0	15,3336	40,0206	IT8050039_A4-vert.jpg	Site_IT8050039.pdf
Campania	IT8050040	Rupi costiere della Costa degli Infreschi e della Masseta	sì	273	0	15,4400	40,0156	IT8050040_A4-vert.jpg	Site_IT8050040.pdf
Campania	IT8050041	Scoglio del Mingardo e spiaggia di Cala del Cefalo	sì	71	0	15,3303	40,0189	IT8050041_A4-vert.jpg	Site_IT8050041.pdf
Campania	IT8050042	Stazione a Genista cilentana di Ascea	sì	5,39	0	15,1817	40,1250	IT8050042_A4-vert.jpg	Site_IT8050042.pdf
Campania	IT8050049	Fiumi Tanagro e Sele	sì	3677	0	15,2328	40,6581	IT8050049_A4-vert.jpg	Site_IT8050049.pdf
Campania	IT8050050	Monte Sottano	sì	212	0	15,0753	40,4100	IT8050050_A4-vert.jpg	Site_IT8050050.pdf
Campania	IT8050051	Valloni della Costiera Amalfitana	sì	227	0	14,6208	40,6578	IT8050051_A3-vert.jpg	Site_IT8050051.pdf
Campania	IT8050052	Monti di Eboli, Monte Polveracchio, Monte	sì	14307	0	15,1222	40,7094	IT8050052_A4-vert.jpg	Site_IT8050052.pdf
Campania	IT8050054	Costiera Amalfitana tra Maiori e il Torrente Bonea	sì	413	0	14,7031	40,6481	IT8050054_A3-oriz.jpg	Site_IT8050054.pdf
Campania	IT8050056	Fiume Irno	sì	100	0	14,7739	40,6999	IT8050056_A3-vert.jpg	Site_IT8050056.pdf

Tab. 2/2: elenco completo zone SIC-ZSC Regione Campania (agg. Dic-2021 Ministero Ambiente).

fonte: http://burc.regione.campania.it

Nella tabella che segue è riportata la ripartizione della superficie forestale nelle aree succitate, suddivisa per forma di governo, nel rispetto dell'Inventario Nazionale delle Foreste e delle Riserve Forestali di Carbonio effettuato nell'anno 2005.

Boschi Alti	ceduo		fustaia		tipo colturale speciale o non definito		superficie non classifica per il tipo colturale		TOTALE superficie	
	superficie (ha)	ES (%)	superficie (ha)	ES (%)	superficie (ha)	ES (%)	superficie (ha)	ES (%)	superficie (ha)	ES (%)
in parchi nazionali	29.344	10,9	29.457	10,9	13.994	16,1	13.257	16,5	86.052	6,1
in riserve naturali statali	368	100,2	0		0		368	100,2	736	70,8
in parchi naturali regionali	29.748	10,9	32.736	10,3	134.622	16,3	15.099	15,4	91.205	5,9
in riserve naturali regionali	1.473	50,0	3.314	33,3	1.473	50,0	368	100,2	6.628	23,5

Tabella 3: partizione della superficie forestale nelle aree pearchi e riserve naturali.

Il sistema di aree protette sopra riportato viene integrato da uno degli strumenti fondamentali per la conservazione della biodiversità che è la Rete Natura 2000. In particolare, in Campania, così come certificato dal Ministero della Transizione Ecologica, al seguente link https://www.mite.gov.it/pagina/sic-zsc-e-zps-italia , sono presenti n. 15 Zone di Protezione Speciale (ZPS), che si estendono su un territorio pari a 178.750 ha e 16 ha nel mare; n. 92 SIC/ZSC (Siti di Importanza Comunitaria/Zone di Conservazione Speciale) a loro volta estesi su un territorio di 321.391 ha e 506 ha a mare. A questi siti si aggiungono n. 16 aree protette inquadrate sia come ZPS che come SIC/ZSC, estese su un territorio pari a 17.304 ha 24.544 ha nel mare.
Di seguito una tabella riassuntiva.

ZPS					SIC-ZSC					SIC-ZSC / ZPS				
n.siti	superficie a terra		superficie a mare		n.siti	superficie a terra		superficie a mare		n.siti	superficie a terra		superficie a mare	
	superficie (ha)	%	superficie (ha)	%		superficie (ha)	%	superficie (ha)	%		superficie (ha)	%	superficie (ha)	%
15	178.750	13,08	16	0,0021	92	321.391	23,51	506	0,06	16	17.304	1,27	24.544	2,99

Tabella 4: partizione della superficie forestale nelle aree pearchi e riserve naturali.

L'art.8 della Legge Quadro n.353/2000, modificata dal Decreto Legge n.120 del 8/9/2021, convertito co Legge n.155 del 8/11/2021, detta le linee guida nella gestione delle attività di prevenzione (commi 1, 2 e 3) e delle attività di contrasto agli incendi boschivi (comma 4) da condurre nelle aree protette.
Il problema degli incendi boschivi, infatti, assume una connotazione assai delicata nelle aree protette, dove i provvedimenti per contenere i danni degli incendi devono essere specificatamente definiti e rapportati alle caratteristiche delle emergenze naturali oggetto di salvaguardia e conservazione.
Nelle aree protette le linee di pianificazione antincendio, seppure integrate al piano AIB regionale, devono soprattutto tener conto la complessità delle emergenze naturalistiche e del loro rapporto con il trauma causato dal fuoco.

fonte: http://burc.regione.campania.it

8.4.1 Attività condotte nei Parchi Nazionali e nelle Riserve Naturali statali

Il Ministero dell'Ambiente e della Tutela del Territorio e del Mare – Direzione per la Protezione della Natura e del Mare, con il contributo dell'Accademia Italiana di Scienze Forestali, anche a seguito dei numerosi e problematici incendi boschivi che hanno investito l'Italia nel 2017, in particolare in diverse aree protette, ha ritenuto necessario procedere all'immediato rinnovo della cartografia AIB dei Parchi Nazionali più critici per gli incendi, senza attendere la scadenza quinquennale dei relativi piani vigenti.
Il lavoro, terminato nel mese di agosto 2018 con una relazione finale e la consegna di una nuova cartografia AIB da parte dell'Accademia Italiana di Scienze Forestali, ha permesso di testare la metodologia del precedente Schema di riferimento e del relativo Manuale (del settembre 2016) contemporaneamente per n. 13 Parchi Nazionali (fra cui entrambi i parchi campani), con dimensioni e problematiche diverse, nonché di perseguire due obiettivi:

- migliorare, ove possibile, la metodologia, anche per avere una maggiore omogeneità nella rappresentazione cartografica a livello nazionale;
- avere subito disponibile una nuova cartografia AIB come valido supporto operativo, sia per la prevenzione che per la lotta attiva contro gli incendi boschivi.

I piani AIB dei Parchi Nazionali del Vesuvio e del Cilento – Vallo di Diano e Alburni, sono elaborati a cadenza periodica e descrivono nel dettaglio tutte le attività di previsione e prevenzione del rischio incendi boschivi condotte dagli Enti gestori.
In particolare, per i Piani di entrambi i parchi, recanti periodo di validità 2019-2023, la Regione Campania – DG Lavori Pubblici e Protezione Civile, con nota prot.217997 del 06/05/2020 (per il Parco Nazionale del Vesuvio) e prot.217991 del 06/05/2020 (per il Parco Nazionale del Cilento Vallo di Diano e Alburni), ha posto le proprie osservazioni preventive alle intese, inoltrate sia agli enti gestori dei parchi, che al Ministero dell'Ambiente e della Tutela del Territorio e del Mare.
Relativamente al Parco Nazionale del Vesuvio, a seguito di ricevimento della nota di rettifica/integrazione trasmessa dall'Ente Parco e assunta agli atti d'ufficio con prot. 0301692 del 26/06/2020, la DG 50.18 ha comunicato, con nota prot.0161459 del 24/03/2021, il rilascio dell'intesa regionale, in ottemperanza a quanto previsto dall'art.8, comma 2, della L.353/2000 e smi. Successivamente con nota assunta agli atti prot. N. 155331 del 22/03/2022 l'Ente Nazionale Parco del Vesuvio ha informato che il Ministero della Transizione Ecologica con nota 55558 del 25.05.2021 ha comunicato l'adozione del Piano Pluriennale AIB 2020-2024 del Parzo Nazionale del Vesuvio, avvenuta con Decreto Ministeriale n. 138 del 14.04.2021 e pubblicato sulla G.U. n. 103 del 30.04.2021.
Il giorno 12 maggio presso la sede del Parco Nazionale del Vesuvio (Palazzo Mediceo di Ottaviano) si è tenuto un incontro pre-campagna AIB con l'intervento di tutti i rappresentanti delle Amministrazioni coinvolte a vario titolo nell'antincendio boschivo.
Il Presidente del Parco ha confermato per il periodo 4 luglio – 25 settembre la presenza di due squadre dei Vigili del Fuoco di prevenzione incendi e precisamente di base ad Ercolano (Osservatorio) e Terzigno (Cava Sari) con compiti di pattugliamento e primo intervento in caso di incendi nell'area Parco. Inoltre, la possibilità di posizionamento ed utilizzo di 4 vasche mobili in dotazione del Comando Provinciale VV.F. (precisamente di 42.000 l, 8.000 l, 4.000 l e 1.000 l). In merito alcune amministrazioni locali si sono dichiarate disponibili per ospitare, presso il campo sportivo, le predette vasche.

fonte: http://burc.regione.campania.it

La società S.A.P. NA. S.p.A. Sistema Ambiente Provincia di Napoli (a socio unico Città Metropolitana di Napoli) di gestione della dicarica ex-cava SARI (situata in Località Pozzelle nel Comune di Terzigno) ha messo a disposizione una propria vasca d'acqua per il caricamento idrico degli elicotteri AIB.

Per quanto riguarda il Parco Nazionale del Cilento, Vallo di Diano e Alburni, a seguito delle rettifiche/integrazioni delle incongruenze segnalate, trasmesse dall'Ente Parco ed assunte agli atti con prot.0393855 del 27/08/2020, la Regione, con nota prot.PG/2020/0442341 del 24/09/2020, ha comunicato l'intesa regionale sull'aggiornamento per l'anno 2020.
Il piano AIB 2019-2023 è stato adottato con DM n. 249 del 03/12/2020. Comunicato di adozione del Piano AIB pluriennale pubblicato in GU n. 311 del 16/12/2020.
Con nota prot.4824 del 25/03/2021, assunta agli atti con prot.181914 del 06/04/2021, l'Ente Parco ha trasmesso relazione di aggiornamento annuale 2021 del Piano AIB pluriennale 2019/2023 approvata con detrermina dirigenziale n.120 del 24/03/2021. Successivamente con nota prot. N. 4549 del 28/03/2022 in atti con prot. N. 1181964 del 04/04/2022 il Parco Nazionale del Cilento, Vallo di Diano e Alburni ha trasmesso la Relazione di aggiornamento annuale 2022 del Piano AIB pluriennale 2019/2023 del Parco approvata con determina dirigenziale n. 204 del 23.03.2022.
Recepite le osservazioni regionali e formulate le successive intese, i Piani dei parchi sono resi ufficiali e pubblicati nella relativa pagina web del Ministero della Transizione Ecologica al seguente link: https://www.mite.gov.it/pagina/piani-aib-dei-parchi-nazionali

I Piani delle Riserve Naturali Statali sono comunque resi ufficiali e pubblicati nella relativa pagina web del Ministero dell'Ambiente e della Tutela del Territorio e del Mare, al seguente link:
https://www.mite.gov.it/pagina/regione-campania

fonte: http://burc.regione.campania.it

	Riserva	riscontro note della DG 18	sintesi azioni intraprese	Note	link web
1	Riserva Statale Castel Volturno	Prot.166056 del 26/03/2021	Relazione di aggiornamento annuale per il 2021 del Piano AIB 2017-2021		https://www.minambiente.it/pagina/regione-campania
2	Riserva Statale Valle delle Ferriere	Prot.166056 del 26/03/2021	Relazione di aggiornamento annuale per il 2021 del Piano AIB 2017-2021		https://www.minambiente.it/pagina/regione-campania
3	Riserva Statale Tirone-Alto Vesuvio	nessuno	Non risulta sul sito web del Ministero Ambiente		Non risulta sul sito web del Ministero Ambiente
4	Riserva Statale Cratere degli Astroni	Prot. N. 52937 del 01/02/2022	Invio Bozza del Piano AIB della Riserva Naturale Cratere degli Astroni da parte del gestore WWF Italia propedeutica all'avvio dell'iter autorizzativo presso MITE. Precedentemente Relazione di aggiornamento annuale del Piano annuale 2020 del Piano 2017-2021 - in fase di definizione per rilascio parere di intesa	Osservazioni al piano trasmesse con nota prot.0160162 del 24/03/2021	https://www.minambiente.it/pagina/regione-campania
5	Riserva Naturale Statale Isola di Vivara	prot.249014 del 27.05.2020	Piano AIB con validità 2017-2021, modificato per l'anno 2020. Richiesta di apposita convenzione con le forze di polizia, fra cui i Carabinieri Forestale e la Capitaneria di Porto, per la collaborazione e la intensificazione delle attività di vigilanza ambientale dell'area naturale protetta. Proposta di collaborazione con la Regione Campania, la Citta Metropolitana di Napoli e SMA Campania, per interventi di prevenzione degli incendi boschivi, in parte già individuati e pianificati dall'ente gestore. La D.G. 18 con nota prot. n. 257735 del 01/06/2020 ha comunicato l'intesa sul Piano rettificato ed integrato a seguito delle osservazioni formulate		Non risulta sul sito web del Ministero Ambiente http://www.vivararisservanaturalestatale.it/

8.4.2 Attività condotte nei Parchi e nelle Riserve Naturali Regionali

Dall'analisi sulla serie storica degli incendi boschivi, emerge chiaramente come gran parte delle aree interessate dagli eventi calamitosi ricadano all'interno dei confini dei parchi naturali regionali e nelle Riserve Naturali. Si vedano, giusto per citare qualche esempio, i casi dei Monti Picentini (provincia di Salerno), l'area del Taburno–Camposauro (provincia di Benevento) e i monti del Partenio (province di Avellino e Napoli).

La Direzione Generale Lavori Pubblici e Protezione Civile di Regione Campania già nel 2021, con nota prot.134632 del 11.03.2021,e quest'anno con nota prot.0123735 del 07.03.2022, ha richiesto alla *DG Difesa Suolo ed Ecosistema 50.06.07 – UOD Gestione delle Risorse Naturali protette – Tutela dell'habitat marino e costiero – Parchi e Riserve Naturali* della Regione Campania e agli Enti Gestori delle aree protette, un opportuno quadro aggiornato delle attività intraprese dagli Enti Parco Regionali e dalle Riserve Naturali, ai fini della prevenzione degli incendi boschivi.

Di seguito un quadro riassuntivo dei riscontri ottenuti.

fonte: http://burc.regione.campania.it

Riserva	riscontro nota	sintesi azioni intraprese	link web
Riserva Naturale Regionale Foce Volturno/Costa Licola - Lago Falciano	prot.111 del 29.04.2020	Assenza di Piano per la prevenzione incendi. In ottemperanza al DPR 357/97 e alla Direttiva Uccelli 2009/147/CE, l'Ente è in attesa di definizione, da parte di Regione Campania, di indicazioni sulla gestione delle Aree SIC e ZPS ricadenti nel suo territorio, limitandosi a verificare la conformità di qualunque intervento con le prescrizioni imposte nei specifici formulari.	https://www.riservevolturnolicolafalciano.it/
Foce Sele - Tanagro - Monti Eremita Marzano	prot.388 del 24.03.2021 assunta agli atti prot.n.169703 del 29/03/2021	Valutazioni in merito alla individuazione delle aree suscettibili e a rischio incendi. Individuazione dell'area a maggior rischio individuata nella fascia litoranea ricompresa fra i Comuni di Eboli e Capaccio Paestum. È in corso di definizione il Piano Territoriale delle Riserve, dove verranno fra l'altro illustrate le azioni intraprese per la prevenzione degli incendi boschivi.	http://www.riservasele.org/

Parco Regionale	riscontro dell'ente	sintesi azioni intraprese	link web
Campi Flegrei	prot.278 del 11.05.2021 assunta agli atti prot.n.259211 del 13/05/2021	Assenza di Piano per la prevenzione incendi. Proposta di intesa fra istituzioni competenti, per la salvaguardia delle aree del Parco, fra l'altro ad alto rischio incendi.	https://www.parcodeicampiflegrei.it/
Monti Lattari	nessuno		http://www.parcoregionaledeimontilattari.it/
Monti Picentini	nessuno		http://www.parcoregionalemontipicentini.it/
Bacino Idrico del Fiume Sarno	prot.384 del 04.05.2020	Assenza di Piano per la prevenzione incendi. Accordo con il Comando dei Carabinieri Forestale di Sarno e Bracigliano e acquisizione dei Piani di Protezione Civile dei Comuni del Parco per azioni congiunte di contrasto al fuoco.	http://www.enteparcodelfiumesarno.it/
Matese	nessuno		http://www.parcoregionaledelmatese.it/
Partenio	prot.443 del 11.05.2020	Assenza di Piano per la prevenzione degli incendi. Assenza del Piano di Gestione dell'Area SIC IT8040006 "Dorsale dei Monti del Partenio".	http://www.parcopartenio.it/sito/
Taburno-Camposauro	prot. ingresso 224885 del 12.5.2020	Piano antincendio approvato. Individuazione delle aree a maggiore criticità. Attivati incontri formativi ed informativi con enti e popolazione del parco. Convenzione con Aeroclub di Benevento, per sorvolo e pattugliamento delle aree del parco nel periodo AIB.	http://www.enteparcotaburno.it/
Roccamonfina-Foce del Garigliano	prot.227534 del 13/05/2020	Assenza di Piano per la prevenzione incendi. Richiesta di collaborazione con enti statali e regionali per l'adozione delle linee programmatiche pianificatorie.	http://www.parcodiroccamonfina.it/

fonte: http://burc.regione.campania.it

Parco Regionale	riscontro dell'ente	sintesi azioni intraprese	link web
Parco Metropolitano delle Colline di Napoli	prot. 75 del 11.03.2021	Valutazioni in merito alla individuazione delle aree suscettibili e a rischio incendi. Individuazione dell'area a maggior rischio individuata nel Parco Urbano dei Camaldoli, di proprietà del Comune di Napoli. Nell'ambito dell'Accordo di Programma con SMA, previsti interventi di pulizia	http://www.parcometropolitanocollinenapoli.it/

8.5 La viabilità forestale

La viabilità forestale è finalizzata allo scopo di permettere l'accesso ai complessi forestali e effettuare le operazioni selvicolturali e l'esbosco dei prodotti legnosi.
É dimostrato che la presenza di strade favorisce il fenomeno degli incendi, dovuto per la quasi totalità all'azione antropica.
Sotto l'aspetto operativo la viabilità forestale ha una notevole importanza poiché agevola sia l'attacco al fronte di fuoco, che la successiva bonifica. I vari tracciati che attraversano il bosco possono rappresentare anche le linee di sicurezza dalle quali far partire eventuali operazioni di controfuoco. In particolari situazioni la rete viabile, costituendo un'interruzione della superficie boscata, rappresenta un ostacolo all'avanzamento del fuoco consentendo di isolare i comprensori, con conseguente riduzione dei danni. La presenza di un'adeguata viabilità costituisce elemento essenziale per la funzionalità delle opere AIB (invasi, torrette, ripetitori, ecc.) in quanto ne garantisce l'accesso e ne agevola la manutenzione. In particolare, per quel che riguarda i punti di approvvigionamento idrico, la viabilità consente di ottimizzare i tempi di intervento e le operazioni di spegnimento.
In sintesi, le funzioni della viabilità forestale ai fini AIB sono essenzialmente quattro:

1. consente un rapido accesso agli uomini ed ai mezzi destinati all'attività di sorveglianza e di repressione, nonché ai mezzi di soccorso;
2. consente agli uomini ed ai mezzi terrestri di esprimere la loro potenzialità operativa sia nelle attività di arresto, sia in quelle di bonifica;
3. costituisce un'interruzione della vegetazione;
4. consente di accedere alle opere di prevenzione ed alle infrastrutture specifiche per la lotta agli incendi boschivi.

A tal fine occorre effettuare interventi periodici di manutenzione della viabilità esistente, quali ad esempio: la pulizia delle cunette e dei tombini, volti al regolare smaltimento delle acque ed alla conservazione in buone condizioni del fondo stradale; la rimozione di eventuali ostacoli che impediscono l'accesso agli automezzi (tronchi o massi che ostruiscono la strada).
Per le strade costruite in funzione antincendio e per quelle che servono le aree più sensibili, occorre prevederne la manutenzione ed il ripristino nel periodo antecedente a quello di "grave pericolosità".
Anche i sentieri e le mulattiere rivestono una certa importanza ai fini antincendio. I sentieri ancora presenti, spesso mantenuti in buono stato solo per finalità turistiche ed escursionistiche, non sempre risultano utilizzabili durante le azioni di prevenzione o spegnimento degli incendi boschivi.
In tutti i casi, sia che si tratti di realizzazioni ex-novo o di adeguamento di strutture esistenti, occorre che questo tipo di opere sia dotato di idonee vie di fuga, che consentano al personale AIB di allontanarsi in caso di necessità.

fonte: http://burc.regione.campania.it

Una proposta di classificazione della viabilità forestale ai fini della lotta agli incendi boschivi, sviluppata sulla base di criteri già elaborati porta a distinguere tre tipi di tracciato:

- di Classe 1 - Tracciati a limitata percorribilità - consentono il transito di automezzi leggeri ad alta mobilità (automezzi di Classe1)
- di Classe 2 - Tracciati a media percorribilità - consentono il transito di automezzi medi e leggeri (automezzi di Classe 1 e 2);
- di Classe 3 - Tracciati ad alta percorribilità - consentono il transito anche ad automezzi pesanti (automezzi di Classe 1, 2 e 3).

tipo di tracciato AIB	tipo di tracciato ai fini delle utilizzazioni forestali	automezzi AIB transitabili
Classe 1 -Tracciati a limitata percorribilità	Piste trattorabili principali larghe meno di 2,5 m	classe 1
Classe 2 - Tracciati a media percorribilità	Piste trattorabili principali larghe più di 2,5 m e strade trattorabili	classe 1 e 2
Classe 3 - Tracciati ad alta percorribilità	Strade e piste camionabili	classe 1, 2 e 3

Tabella 5: tipologie di tracciati aib e loro utilizzo.

8.6 I viali Tagliafuoco

I viali tagliafuoco sono spazi aperti creati appositamente nella vegetazione boschiva per rallentare la velocità e l'intensità del fuoco. Essi possono essere distinti, in funzione delle loro caratteristiche progettuali e finalità, in passivi ed attivi.

Nel primo caso si tratta di corridoi molto ampi all'interno della copertura vegetale privi totalmente o quasi di vegetazione che consentono l'arresto totale e spontaneo del fronte di fiamma, ma producono un negativo impatto ambientale e paesaggistico, instabilità idrogeologica.

I viali tagliafuoco attivi, invece, non prevedono l'eliminazione completa della vegetazione arborea, ma solo diradamento e spalcature, la riduzione drastica della biomassa avviene solo a carico dello strato arbustivo del soprassuolo. Essi hanno lo scopo di rallentare l'incendio e di facilitare l'intervento delle squadre di spegnimento.

In Campania si adattano meglio i viali attivi che non presentano i problemi in precedenza indicati ma che richiedono l'intervento sul viale. È dunque necessario che le squadre conoscano esattamente la collocazione del viale e lo possano raggiungere agevolmente e con i mezzi necessari. Indispensabile è il collegamento dei viali con la rete viaria.

La scelta di aprire in una determinata area un viale parafuoco è frutto di una valutazione del rischio di incendio e dell'entità dei danni che può produrre. La sua progettazione è molto complessa e terrà conto di parametri climatici quali temperatura, umidità e venti, delle caratteristiche orografiche del luogo, delle caratteristiche della vegetazione intesa come quantità e qualità di combustibile e della riduzione della potenza del fronte di fiamma da ottenere.

Nella pianificazione degli interventi di tutela dei boschi dagli incendi, dovrà pertanto tenersi conto degli elementi progettuali richiamati ai fini della costruzione di nuovi viali. In merito alle

fonte: http://burc.regione.campania.it

caratteristiche costruttive gli EE.DD. potranno scegliere tra le soluzioni che prevedono una copertura vegetale parziale dei viali finalizzata al contenimento della biomassa o tra quelle che invece contemplano l'apertura di una fascia centrale priva di vegetazione, utile al transito degli automezzi, e di due laterali parzialmente coperte.
Dovranno, inoltre, considerarsi interventi periodici di manutenzione volti al contenimento della biomassa combustibile al fine di mantenere inalterata la funzionalità operativa dei viali.
Il mantenimento dei viali parafuoco pone una seria problematica relativa al rapporto costi/benefici ed al loro impatto ambientale là dove si consideri che svolgono una qualche deterrenza solo nei confronti degli incendi non volontari ed innescati all'esterno del perimetro del complesso.
Ai fini della progettazione, si possono in ogni caso, osservare i seguenti criteri generali:

- superficie pari a 5/100 della superficie da proteggere;
- larghezza da 60 a 100 metri.

Un criterio di dimensionamento modulare, che consente di adottare ampiezza variabile, si basa sul calcolo della probabilità che un incendio, avente determinata intensità espressa in kWatt/metro, possa oltrepassare un parafuoco avente una data larghezza.
Dato corrente è in ogni caso quello della necessità di contenere la biomassa nei viali parafuoco entro valori dell'ordine di 250 gr/metro quadro fino a 500 gr/metro quadro.
Il contenimento della biomassa può essere ottenuto anche attraverso l'uso del pascolo, con opportuni interventi di turnazione e di calcolo del carico di bestiame. Si sottolinea l'utilità della pratica del pascolo in funzione preventiva nel senso di attenuare i conflitti spesso violenti tra mondo della pastorizia e foresta, causa non ultima di molti incendi. D'altronde il pascolo in funzione preventiva è ufficialmente previsto nella vigente normativa (L. 353/2000).
Buone norme tecniche consentono di legare la larghezza del viale alla lunghezza attesa delle fiamme da arrestare, secondo la semplice espressione:

Larghezza = 1.5 ÷ 2,5 Lunghezza Fiamme

dove la lunghezza attesa delle fiamme si simula con l'uso degli strumenti di previsione di comportamento innanzi citati.

8.7 Interventi selvicolturali per il recupero dei boschi percorsi dal fuoco

Le prescrizioni normative per gli interventi di recupero dei boschi percorsi dal fuoco sono definite dettagliatamente nell'art. 77 al Regolamento regionale 28 settembre 2017, n.3 "Regolamento di tutela e gestione sostenibile del patrimonio forestale regionale" aggiornato dalle modifiche apportate dal Regolamenti regionali 24 settembre 2018, n. 8, e 21 febbraio 2020, n. 2.

Art. 77
Norme per i boschi ed i pascoli danneggiati dal fuoco

1 Nei boschi e nei pascoli danneggiati o distrutti dal fuoco, si applicano i divieti, le prescrizioni e le sanzioni di cui all'articolo 10 della Legge 21 novembre 2000, n. 353 «legge quadro in materia di incendi boschivi» e ss.mm.ii..
2 Nei boschi di latifoglie il proprietario deve eseguire, al più presto possibile e, comunque, non oltre la successiva stagione silvana, la succisione delle piante e delle ceppaie compromesse dal fuoco, per favorire la rigenerazione, rinettando la tagliata.

fonte: http://burc.regione.campania.it

3 Ove il proprietario o possessore non vi provveda, potrà sostituirsi ad esso l'Ente delegato competente, con ordinanza del Presidente dell'Ente medesimo.
4 Nelle fustaie di conifere percorse dal fuoco, in sede di ricostituzione, dovranno essere rilasciate le piante vive provviste di strobili, con funzione di porta seme, in ragione di un massimo 50 piante per ettaro, se provviste di semi piccoli ad ampio raggio di disseminazione (pino d'aleppo, pino marittimo, pino nero, cipresso, abete, ecc.) e di un massimo 100 piante per ettaro, se di pino domestico. Dopo la rinnovazione del bosco, le piante potranno rimanere in situ come legno morto, quale substrato per la diffusione di organismi saproxilici.
5 Nei progetti di ricostituzione boschiva dovranno essere opportunamente segnalate le piante ancora vitali.
6 Per gli interventi di cui al presente articolo deve essere prodotta, 30 giorni prima dell'inizio dei lavori, comunicazione all'Ente delegato territorialmente competente. Entro tale periodo detto Ente effettuerà i controlli in loco.
7 Nelle aree di cui al comma 1 sono vietate la raccolta degli asparagi, per un anno, e la raccolta dei prodotti del sottobosco nonché la coltura agraria.
8 Sui soprassuoli di cui all'articolo 10 comma 1, della legge 21 novembre 2000, n. 353, sono vietate per cinque anni, le attività di rimboschimento e di ingegneria ambientale sostenute con risorse finanziarie pubbliche.
9 Per documentate situazioni di dissesto idrogeologico e nelle situazioni in cui sia urgente un intervento per la tutela di particolari valori ambientali e paesaggistici, l'Ente delegato territorialmente competente, con l'eccezione di quanto disposto per le aree naturali protette statali dall'articolo 10 della legge n. 353/2000, rilascia specifica autorizzazione.
10 Nelle aree gravemente danneggiate o distrutte da incendi l'esercizio del pascolo è vietato:
   a) per 10 anni, nel solo caso dei boschi, in osservanza delle prescrizioni dell'articolo 10, comma 1 della legge n. 353/2000;
   b) per un anno, nel caso delle aree pascolive di cui all'articolo 126, comma 1.

L'art. 4, comma 2, della L.353/2000, come modificato dal decreto legge n.120 del 8/9/2021, convertito co Legge n.155 del 8/11/2021, prevede di porre in essere specifici "interventi finalizzati alla mitigazione dei danni conseguenti" agli incendi boschivi. In questa prospettiva, assume peculiare rilevanza l'attivazione di misure selvicolturali idonee a favorire le capacità intrinseche di recupero dell'ecosistema danneggiato.
Nei piani di gestione forestale antincendio dovrà, quindi, essere identificato il tipo di interventi da attuare dopo il passaggio del fuoco, con operazioni coerenti con le caratteristiche ecologiche delle cenosi interessate e tali da poter coadiuvare in modo ottimale i meccanismi naturali di recupero post-incendio, basati sull'emissione di polloni oppure sulla riproduzione per seme.
La rapida emissione e crescita dei nuovi polloni è favorita dalla presenza di apparati radicali ben sviluppati, sopravvissuti all'incendio, che possono utilizzare la grande quantità di elementi nutritivi facilmente assimilabili presenti nel suolo dopo il passaggio del fuoco.
Le specie che mantengono la riproduzione gamica (per seme) come forma principale di rinnovazione, sono invece generalmente adattate a passaggi del fuoco meno frequenti e hanno, quindi, un'alta probabilità di raggiungere la maturità sessuale. I meccanismi che consentono, o favoriscono, l'insediamento della nuova generazione sono molteplici. Tra i principali: seme leggero, trasportabile dal vento dai soprassuoli limitrofi per la colonizzazione della zona percorsa da incendio; strobili serotini, la cui apertura è possibile solamente con alte temperature che distruggono il rivestimento di resina permettendo alle scaglie di aprirsi e rilasciare i semi; germinazione indotta dal fuoco per rottura del tegumento del seme, come in molte leguminose (ad esempio, la *Robinia pseudoacacia*), o stimolata dal calore per interruzione della dormienza, come nei rovi (gen. *Rubus*) e nei cisti (gen. *Cistus*); precoce produzione dei frutti con semi vitali come in alcune specie a riproduzione sessuata

fonte: http://burc.regione.campania.it

obbligatoria (obligate seeder) che vivono in stazioni in cui è breve l'intervallo tra un incendio e l'altro.
Risulta evidente come molte specie arboree forestali, in particolare mediterranee, presentino molti caratteri favorenti un'elevata resilienza intrinseca, e siano dunque potenzialmente in grado di garantire un'ottima capacità di recupero dopo il passaggio del fuoco ai soprassuoli da esse edificati.
Le modalità di ricostituzione post-incendio praticate in ossequio alla normativa amministrativa spesso non tengono conto di ciò e non risultano le più idonee per agevolare la naturale tendenza della vegetazione a ritornare allo stadio pre-disturbo attraverso un processo di cosiddetta autosuccessione (Leone, 1995).
Gli interventi selvicolturali di ricostituzione vanno letti alla luce delle acquisizioni sui modi, i tempi, le strategie di recupero che le biocenosi forestali adottano per superare l'alterazione di equilibrio connessa al passaggio del fuoco e vanno in tal senso orientati a favorire i meccanismi naturali che permettono la rinnovazione dell'individuo o della popolazione dopo il passaggio del fuoco.
Ciò è tanto più importante allorché si opera in aree protette.
Al fine di conciliare tutte le esigenze di recupero delle biocenosi percorse dal fuoco, in generale gli interventi di bonifica dovranno essere attuati alla fine del primo inverno successivo all'evento, nel caso in cui la rinnovazione sia abbondante e uniformemente distribuita nello spazio; mentre conviene che siano generalmente posticipati almeno alla fine della seconda stagione vegetativa nel caso di basse densità e rinnovazione distribuita tendenzialmente a gruppi.
Per le latifoglie, nel caso di boschi percorsi dal fuoco, si possono di frequente osservare ceppaie deperienti. Per favorire il ripristino dell'efficienza e della produttività delle ceppaie, si può intervenire con le operazioni di succisione e di tramarratura. Queste tecniche consistono in particolari modalità di taglio della ceppaia: nella succisione, il taglio viene effettuato raso terra, nella tramarratura sotto il livello del suolo e la ceppaia, in genere, viene ricoperta con terra (Ciancio et al., 1983).
In molte situazioni, all'incendio in bosco segue in pochissimi anni il sopravvento di arbusti (*Cistus*, *Rubus*, *Crataegus*, ecc.), che possono bloccare la successione vegetazionale anche per decenni e che possono rendere necessarie apposite ripuliture a favore dei soggetti da seme. Le ripuliture sono in particolare convenientemente eseguibili a beneficio di quei gruppi di semenzali che si formano dopo annate di piena sementazione. Le ripuliture dovrebbero essere estese a una superficie significativa, anche se comporta grossi oneri economici. Pertanto, al fine di coniugare l'esigenza del recupero dell'area percorsa dal fuoco con le valutazioni economiche legate al ripristino, questa pratica colturale potrebbe essere limitata ai casi in cui la rinnovazione risulti del tutto deficitaria, soggetta a forte mortalità per competizione interspecifica, come, ad esempio, spesso avviene nelle pinete litoranee percorse dal fuoco (Leone, 1995).

fonte: http://burc.regione.campania.it



REGIONE CAMPANIA

Protezione Civile
Regione Campania

SQUADRE VOLONTARI AIB
REGIONE CAMPANIA

PIANO REGIONALE PER LA PROGRAMMAZIONE DELLE ATTIVITÀ DI PREVISIONE, PREVENZIONE E LOTTA ATTIVA AGLI INCENDI BOSCHIVI 2022-2024

Legge n° 353/2000
(Legge quadro in materia di incendi boschivi)

Terza Parte

fonte: http://burc.regione.campania.it

LA PREVENZIONE NON STRUTTURALE

9.1 Attività previste dal Decreto Legge 120/2021

Su proposta del Ministro per il Sud e la Coesione territoriale e come previsto dal DL 'Incendi' (decreto-legge n. 120/2021, convertito in legge n. 155/2021) il Comitato Interministeriale per la Programmazione Economica e lo Sviluppo Sostenibile (CIPESS) ha approvato la destinazione di 60 milioni di euro per la prevenzione e il contrasto degli incendi boschivi nelle aree interne.

Il CIPESS ha ripartito le risorse previste per le annualità 2021 e 2022, destinandole a due tipologie di interventi.

Una quota di 20 milioni di euro è stata assegnata al Corpo nazionale dei Vigili del fuoco, che ha già selezionato 6 presidi rurali da realizzare entro il mese di giugno, per arginare il fenomeno degli incendi estivi nelle regioni meridionali. Nello specifico si tratta di interventi costituiti da videosorveglianza con droni, piazzola per atterraggio elicotteri, vasche e piscine per l'approvvigionamento idrico e sistemi di rilevamento aereo, che si insedieranno nelle seguenti aree boschive ad alto rischio: Montereale (AQ), Roscigno (SA), Viggianello (PZ), Santo Stefano in Aspromonte (RC), Montemaggiore Belsito (PA), Lanusei (NU).

Questa prima serie di presidi rappresenta solo l'avvio di un intervento più ampio, che si estenderà su tutto il territorio nazionale con 31 interventi previsti.

Ulteriori 40 milioni di euro andranno invece a finanziare interventi ricadenti in ciascuna delle 72 aree comprese nella Strategia Nazionale Aree Interne 2014-2020.

Le aree interne previste in Campania sono:

- Alta Irpinia
- Cilento Interno
- Tammaro - Titerno
- Vallo di Diano

A ciascuna area spetteranno 552.778 euro, ma le risorse potranno essere ripartite in maniera differenziata su proposta delle rispettive Regioni/Province autonome di riferimento, fermo restando l'importo complessivo spettante a ciascuna Regione/Provincia autonoma.

9.2 I Piani di Protezione Civile comunali

I Comuni che hanno superfici boscate sono tenuti a considerare nel rispettivo piano di protezione civile il rischio derivante da incendi boschivi. Oltre ad individuare a livello cartografico le aree a rischio, valutando anche le rispettive aree di interfaccia urbano-foresta, devono pertanto inserire nel documento le seguenti indicazioni:

- riferimenti utili alla popolazione in caso di incendio boschivo;
- comportamenti che devono essere assunti dalla popolazione in caso di incendio boschivo;
- individuazione eventuali siti sensibili particolari (esempio campeggi, depositi di esplosivo, siti industriali di materiali pericolosi, discariche, ecc.) in caso di incendio boschivo;
- azioni che il Comune mette in atto a seguito dell'allertamento del sistema di Protezione Civile da parte della SOPI e/o SORU.

fonte: http://burc.regione.campania.it

Nell'ambito delle attività di competenza della UOD 50.18.01 Ufficio di Pianificazione di Protezione Civile - Rapporti con gli Enti Locali – Formazione, incardinata nella D.G. 18 Lavori Pubblici e Protezione Civile, si procede al monitoraggio dello status di pianificazione di livello comunale/intercomunale, ai fini dell'aggiornamento dei dati dei piani di protezione civile.
Con nota prot. 119629 del 04/03/2022 lo STAFF di Protezione Civile ha inoltrato alla precitata UOD 50.18.01 la consueta richiesta di contributo per l'aggiornamento del Piano AIB, per le attività di competenza.
A riscontro, con nota prot. n. 129631 del 09/03/2022, la U.O.D. 50.18.01 ha inviato gli aggiornamenti di competenza indicando lo status della pianificazione di livello comunale/intercomunale nella pubblicazione dei dati sul sito istituzionale della Regione Campania-Tematiche di Protezione Civile al link
http://www.regione.campania.it/regione/it/tematiche/piani-comunali-di-protezione-civile.
La U.O.D. 50.18.01 ha specificato che tali informazioni pubblicate derivano dalla documentazione acquisita nel corso delle attività istituzionali nonché alla luce dei riscontri ricevuti dai Comuni della Regione Campania in esito a specifiche campagne di indagine conoscitiva; altresì che i Piani di Emergenza Comunale sono formati e approvati dai comuni medesimi, che restano responsabili e detentori degli atti in argomento e relativi aggiornamenti, sicchè i dati pubblicati hanno necessariamente valore indicativo.

Dalle risorse indicate dall'UOD 50.18.01 sono state estratte la seguente tabella e cartografia riepilogativi, mentre si rimanda ad opportuno ALLEGATO 8 l'elenco analitico dei singoli comuni con indicazione degli estremi dell'atto (delibera o determina) di approvazione del Piano di Protezione Civile Comunale e dell'eventuale link web dell'ente di consultazione.

Prov.	Censito (Comuni)	Non censito (Comuni)	Censito (Popolazione*)	Non censito (Popolazione*)
AV	117	1	408108	2261
BN	76	2	268685	3633
SA	146	12	1027957	53423
NA	90	2	3016347	18063
CE	94	10	811253	102413
TOT	523	27	5532350	179793

* Popolazione residente al 31/12/2019 - Fonte: ISTAT

Tabella 6: riepilogo provinciale comuni dotati di Piano di Protezione Civile in Regione Campania.

fonte: http://burc.regione.campania.it

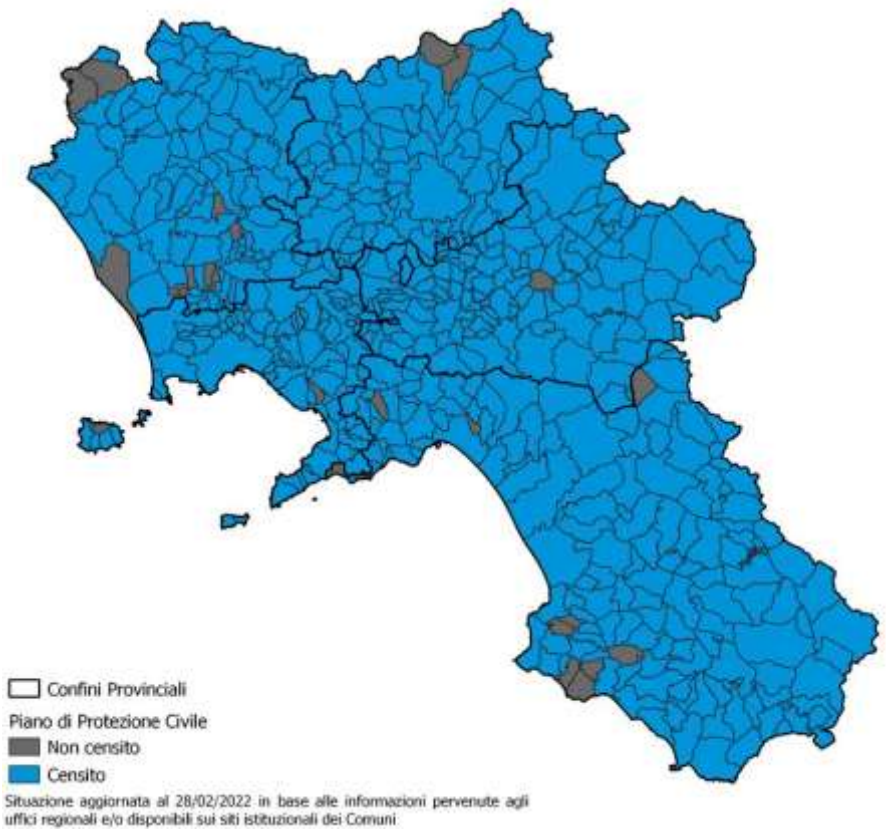


Figura 3: cartografia Regione Campania dei comuni dotati di Piano di Protezione Civile.

9.3 Il Catasto delle aree percorse dal fuoco

La legge 21 novembre 2000 n. 353 (modificata dal decreto legge n.120 del 8/9/2021, convertito co Legge n.155 del 8/11/2021) definisce l'incendio boschivo, come "*fuoco con suscettività a espandersi su aree boscate, cespugliate o arborate, comprese eventuali strutture e infrastrutture antropizzate poste all'interno delle predette aree, oppure su terreni coltivati o incolti e pascoli limitrofi a dette aree*" (art. 2).

La richiamata norma introduce un sistema di vincoli e divieti per le aree interessate dagli incendi, volto a scoraggiare gli incendi boschivi, soprattutto quelli dolosi, e le aspettative di chi, in esito all'incendio, suppone che i suoli percorsi dal fuoco possano essere destinati ad utilizzi diversi, rispetto a quello della destinazione di origine.

Il sistema della vincolistica può essere così riassunto:

- **divieto** di mutare, per almeno quindici anni, la destinazione d'uso della zona interessata dall'incendio, rispetto all'utilizzazione urbanistica antecedente all'evento. L'unica deroga a tale divieto è ammessa per la costruzione di opere pubbliche necessarie alla salvaguardia della pubblica incolumità e dell'ambiente.

fonte: http://burc.regione.campania.it

- **obbligatorietà** di richiamare espressamente la presenza del vincolo negli atti di compravendita che interessano aree percorse dal fuoco, introducendo la sanzione della nullità dell'atto, in caso di inadempienza;
- **divieto** decennale di realizzare edifici, strutture e infrastrutture finalizzate ad insediamenti civili ed attività produttive. Il divieto non opera quando, prima che si verificasse l'incendio, fosse già stata ottenuta l'autorizzazione o concessione alla realizzazione dell'opera, in conformità alle destinazioni d'uso vigenti al momento dell'incendio;
- **divieto** quinquennale di esercitare sui soprassuoli attività di rimboschimento e di ingegneria ambientale sostenute con risorse finanziarie pubbliche;
- **divieto** decennale di pascolo e caccia sul soprassuolo delle zone boscate percorse dal fuoco;
- **divieto,** nei periodi a rischio di incendio boschivo, di tutte le azioni potenzialmente determinanti l'innesco di incendio, come individuate nei Piani regionali antincendio boschivo (Piani AIB).

L'imposizione di tali vincoli sulle aree percorse da incendio boschivo spetta ai Comuni, che possono avvalersi, a tale scopo, dei rilievi effettuati dal Comando unità forestali, ambientali e agroalimentari dei Carabinieri. Attraverso il "Fascicolo Evento Incendio", i "Carabinieri Forestale" forniscono ai Comuni ed agli Enti interessati il supporto informativo necessario per l'istituzione del Catasto incendi, in adempimento al dettato normativo.
Oggi il sistema consente di acquisire il perimetro di ciascun incendio, rilevato con utilizzo di strumentazione GPS, e di classificare l'uso del suolo tramite fotointerpretazione, utilizzando le serie storiche delle ortofoto digitali, disponibili sul SIM (Sistema Informativo della Montagna).
Il servizio fa uso di cartografia avanzata GIS per la navigazione sul territorio e la consultazione di informazioni georiferite, utilizzando la cartografia digitale per sovrapporre il perimetro dell'incendio alla base dati catastale e integrando le diverse informazioni al fine di determinare le particelle catastali interessate.
La cartografia di sfondo utilizzata è composta dai limiti amministrativi comunali, dalla serie storica delle ortofoto digitali (riprese aree 1996-2014), con risoluzione da 50 centimetri a 1 metro, per tutto il territorio nazionale, da cartografia catastale in formato numerico e raster, messa a disposizione dall'Agenzia del Territorio, da tavolette e toponimi I.G.M. 1:25.000 e cartografia tematica (Siti di Importanza Comunitaria oppure Zone di Protezione Speciale, fonte MATTM).
Quando il fascicolo, dopo i previsti livelli di controllo, viene pubblicato, alcuni dati relativi agli incendi boschivi (scheda anagrafica con localizzazione e data dell'incendio, perimetro dell'incendio, classificazione uso del suolo) vanno ad implementare il piano tematico RAPF (Rilevamento Aree Percorse dal Fuoco) e diventano disponibili agli Enti che intendano avvalersene per il proprio catasto incendi.
Le informazioni e i dati rilevati degli eventi occorsi, opportunamente trattati, costituiscono la base per un'efficace attività di prevenzione agli incendi boschivi, sia nella fase di analisi del problema e della conseguente programmazione degli interventi, che nella fase di recupero delle aree percorse e ripercorse dal fuoco.
Tali aree costituiscono le materiali perdite per la collettività in termini economici (valore del legname, immobilizzazione nell'uso dei suoli, ecc.), naturalistici (alterazione di popolamenti

fonte: http://burc.regione.campania.it

vegetali, perdita di specie e di habitat di particolare valore naturalistico, riduzione della difesa idrogeologica, ecc.), paesaggistici e sociali.
I dati relativi al numero di incendi ed alla superficie totale percorsa dal fuoco per comune sono, quindi, di rilevante significatività e dall'anno 2000, in applicazione della Legge Quadro n.353, i Comuni sono tenuti a censire annualmente i terreni percorsi dal fuoco attraverso un apposito catasto, in modo da poter applicare con esattezza i vincoli di legge, per il periodo temporale stabilito, come sopra rappresentati.
La mappatura delle aree percorse dal fuoco rappresenta un'occasione per analizzare il fenomeno degli incendi boschivi in modo nuovo, offrendo una pluralità di chiavi di lettura che vanno dall'aspetto sanzionatorio a quello sociologico, fornendo nel contempo la possibilità di interventi differenziati e mirati in termini di informazione, prevenzione e repressione.
Vi è da rilevare, tuttavia, la difficoltà persistente di molti Comuni ai fini dell'assolvimento di tali adempimenti, soprattutto in termini di tempistica dell'aggiornamento del catasto.
Con nota prot. PG/2021/0083490 del 15/02/2021, è stata diramata apposita circolare per rammentare ai Comuni gli obblighi di legge di cui all'art. 10 c. 2 della L.353/2000, relativi alla costituzione e all'aggiornamento del Catasto degli incendi boschivi, e a sollecitarne l'assolvimento, avvalendosi anche dei rilievi effettuati dai Carabinieri Forestali.
Nel corso dell'anno 2021 si è proceduto alla verifica dell'istituzione e aggiornamento del catasto delle superfici comunali percorse dal fuoco, ai sensi dell'art.10, c.2 della legge 353/2000. I Reparti hanno acquisito le delibere comunali di istituzione e aggiornamento.
Sono stati individuati 145 Comuni inadempienti, ivi incluse le Amministrazioni che non hanno riscontrato la richiesta. Questa importante azione, relativa al periodo 2017-2020, permetterà di migliorare le attività di prevenzione del fenomeno degli incendi boschivi.
L'elenco dei Comuni inadempienti è stato trasmesso da ciascuno dei 5 Gruppi CC Forestali ai rispettivi Comandi Provinciali dei Carabinieri, che hanno provveduto al successivo inoltro alle Prefetture.
Inoltre, al fine di agevolare tale adempimento, è stato allegato, in uno con la medesima nota, l'elenco dei Comuni inottemperanti, corredato per ciascuno di essi dall'indicazione del numero di incendi boschivi verificatisi nel corso del 2020, il riepilogo aggiornato degli incendi registrati nel corso dell'anno 2020, suddivisi per Comune, al fine di consentire l'adozione degli atti conseguenziali.
È stato, inoltre, inviato il flow chart della procedura per l'adozione ed aggiornamento del Catasto incendi, al fine di favorire i Comuni nell'adozione degli adempimenti di competenza.
Il DL 120/2021 convertito, prevede misure per accelerazione dell'aggiornamento del catasto dei soprassuoli percorsi dal fuoco nonché azioni sostitutive disciplinate con legge regionale in caso di inerzia dei comuni nella pubblicazione degli elenchi definitivi dei soprassuoli percorsi dal fuoco nel quinquennio precedente e delle relative perimetrazioni.

9.4 Le attività condotte in sinergia con i Carabinieri Forestale ed ANCI Campania

Il Decreto Legislativo n.177 del 19 agosto 2016 ha stabilito l'assorbimento del Corpo Forestale dello Stato nell'Arma dei Carabinieri, a cui sono state attribuite, dal 1 gennaio 2017, la maggior parte delle funzioni e le competenze già assicurate dal Corpo in materia forestale, ambientale e agroalimentare.

fonte: http://burc.regione.campania.it

Sono state invece trasferite al Corpo Nazionale dei Vigili del Fuoco, fra le altre, le competenze in materia di lotta attiva contro gli incendi boschivi e spegnimento con mezzi aerei.
Con DGR n. 76 del 22/02/2022 è stato approvato lo schema di convenzione tra la Regione Campania e l'Arma dei Carabinieri per attivita' ad elevata specializzazione in ambito forestale, ambientale e agroalimentare che prosegue, senza soluzione di continuità, la collaborazione con l'Arma anche in materia di prevenzione del rischio incendi boschivi.
La convenzione, nella materia della prevenzione degli incendi boschivi ed altre attività di protezione civile, prevede lo svolgomento delle seguenti attività:

- prevenzione, attraverso i servizi di controllo del territorio, anche aerei, dei comportamenti pericolosi in materia di incendi boschivi, in attuazione delle previsioni della legislazione nazionale e regionale in materia, nonché dei connessi adempimenti;
- raccolta ed elaborazione dei dati relativi alle perimetrazioni delle superfici percorse dal fuoco, ai sensi della legge n. 353/2000;
- collaborazione e supporto tecnico nelle attività di prevenzione, mediante la promozione di idonee misure selvicolturali di gestione e manutenzione degli ecosistemi forestali;
- attività di monitoraggio e previsione del pericolo neve e valanghe, garantendo il rilievo dei dati connessi alle condizioni del manto nevoso nei campi standard Meteomont, nonché, su richiesta del Centro Funzionale Multirischi della Protezione Civile Regione Campania, rilievi itineranti e fuori campo standard; attività di elaborazione di apposito bollettino e allertamento del Centro Funzionale Multirischi;
- concorso in materia di sicurezza in montagna;
- intervento, in occasione di eventi significativi, in collaborazione con le altre componenti del sistema di Protezione Civile regionale, anche attraverso operazioni di ricognizione, rilievo e reportistica dei danni e delle situazioni determinatesi sul territorio;
- supporto tecnico-informativo in relazione alle suddette attività e condivisione dei dati territoriali di base e tematici, funzionali allo svolgimento delle attività oggetto di collaborazione;
- attività di formazione ed aggiornamento professionale, da svolgersi anche presso il Centro di Addestramento di Castel Volturno (CE), in materia di prevenzione e contrasto agli incendi boschivi, mediante l'ausilio del Forest Fire Area Simulator (FFAS), in collaborazione con la Scuola regionale di protezione civile e altre componenti del sistema regionale e nazionale.

Alla convenzione farà seguito la sipula di apposito Programma operativo per disciplinare gli aspetti puntuali e le azioni di prevenzioni da condurre con i carabinieri Forestale, anche d'intesa con ANCI Campania.
Questa attività si inserisce nella già avviata azione di impulso nei confronti dei Comuni, di cui alla nota prot. n. 83490 del 15/02/2021, inviata a tutti i Comuni campani e all'ANCI Campania, con la quale sono state fornite raccomandazioni in merito alla necessità di aggiornare annualmente il Catasto dei soprassuoli percorsi dagli incendi boschivi, ai sensi dell'art. 10 della L. n. 353/2000, anche avvalendosi dei rilievi condotti dai Carabinieri Forestali.

fonte: http://burc.regione.campania.it

Nell'intento di coinvolgere sempre più le Amministrazioni locali nelle attività di prevenzione del rischio, il Comando Regione dei Carabinieri Forestale d'intesa con la Protezione Civile regionale ha avviato una mirata attività di supporto, in favore soprattutto dei Comuni più esposti al rischio incendi, anche finalizzata alla predisposizione delle Ordinanze comunali per la prevenzione del rischio incendi boschivi e alla divulgazione ed informazione alla popolazione dei divieti ed obblighi durante il periodo di massima pericolosità.
Non è trascurabile, infatti, la necessità di sensibilizzare i Sindaci, in qualità di Autorità locale di Protezione Civile all'aggiornamento dei Piani comunali di protezione civile, con particolare riguardo al rischio incendi boschivi e di interfaccia, raccomandando l'elaborazione di specifici piani di emergenza per gli insediamenti e impianti turistici (villaggi e campeggi in particolare), anche temporanei, ubicati in prossimità di aree boscate o comunque suscettibili all'innesco.
A tal fine, i Carabinieri Forestale si sono avvalsi anche dei dati in disponibilità della UOD 50 18 01 Pianificazione di protezione civile, per la verifica che i Comuni maggiormente interessati dal fenomeno abbiano previsto, nel proprio Piano di protezione civile, il rischio incendi boschivi e di interfaccia ed il relativo modello di intervento.
Questa intensa attività di prevenzione non strutturale viene condotta anche in collaborazione con l'ANCI Campania con la quale si sta organizzando un ciclo di incontri con gli Amministratori locali interessati, anche coinvolgendo le Comunità Montane e gli altri attori che partecipano alle attività di prevenzione e lotta attiva agli incendi boschivi, in maniera da accrescere la sinergia tra le componenti del sistema regionale di protezione civile.
D'intesa con Carabinieri ed ANCI Campania è stata elaborato uno schema di ordinanza comunale tipo, che può essere utile per le Amministrazioni comunali per la stesura delle proprie ordinanze da adottare durante il periodo di massima pericolosità per gli incendi boschivi, che viene allegata al presente Piano.
L'attività di prevenzione del fenomeno degli incendi boschivi nell'anno 2022 è stata programmata mediante:

1. l'innalzamento del dispositivo di prevenzione da parte delle Stazioni Carabinieri Forestali e delle Stazione Carabinieri Parco operanti in Regione Campania, mediante servizi di sorveglianza disposti negli orari più critici ed orientati verso macroaree maggiormente colpite dal fenomeno e il contestuale potenziamento del servizio di pronto intervento 1515;
2. sensibilizzazione dei Comuni in ordine alla attuazione delle direttive PCM sulla prevenzione degli incendi ed alle norme di prevenzione regionali, con particolare riferimento agli interventi di ripulitura dei fondi di interfaccia urbano/foresta, alla pulizia delle scarpate stradali e alla pubblicizzazione del divieto di abbruciamenti di residui vegetali;
3. la contestazione degli illeciti amministrativi (Tabella 9), con 217 persone sanzionate per violazioni dei comportamenti a rischio, vietati dalle leggi e/o dal Piano regionale AIB.

	2021	2020	2019	2018	2017	2016
Persone sanzionate n	217	175	141	90	26	33
Importo Euro	73.813,02	44.726,13	30.809,62	n.d.	n.d.	n.d.

Tabella 7: Illeciti amministrativi: confronto anni 2021 -2019

fonte: http://burc.regione.campania.it

4. l'individuazione di due aree a maggior rischio incendi boschivi denominate "hot spot"; le aree in questione ricadono entrambe nella provincia di Salerno e più precisamente la prima nel territorio dei Comuni di Sarno, Bracigliano, Castel San Giorgio e Siano e la seconda nel Parco Nazionale del Cilento, Vallo di Diano e Alburni; nell' hot spot "Sarno" sono stati impiegati militari provenienti anche da altre Regioni (Abruzzo e Molise) nonché dalla provincia di Benevento, che hanno pattugliato le aree più sensibili andando ad ampliare la fascia oraria dell'attività di controllo; nel secondo hot spot "Cilento" il potenziamento è stato concentrato nell'area costiera mediante l'ausilio di pattuglie provenienti da altre regioni assegnate alla Stazione Carabinieri Parco CC Forestale di Pisciotta per i comuni di Pisciotta e Centola; l'area costiera a sud (San Giovanni a Piro) è stata rinforzata con militari provenienti dalle Stazioni Carabinieri Parco dell'entroterra quali Montano Antilia, Casaletto Spartano, Cerreta Sanza e Teggiano; l'area costiera a nord, per cui è competente la Stazione Carabinieri Parco di Castellabate, è stata potenziata con militari provenienti dalle Stazioni Parco di Vallo della Lucania, Roccadaspide, Corleto Monforte e Stio; il supporto di militari provenienti da altre regioni ha riguardato il periodo di massima pericolosità degli incendi boschivi.

Come già accaduto nelle precedenti campagne AIB, con un massiccio incremento di apparati di video sorveglianza il territorio è stato monitorato notte e giorno dai militari delle Stazioni e dai Referenti territoriali NIAB. Sono state acquisite telecamere tecnologicamente avanzate con sistemi di video sorveglianza da remoto, a supporto del quadro probatorio, che hanno portato all'emanazione di misure di custodia cautelare domiciliare per tre soggetti.
È stato utilizzato anche un drone impiegato maggiormente nel territorio delle provincie di Benevento e Avellino.

Numero controlli e reati (confronto ultimo quinquennio

	2021	2020	2019	2018	2017	2016
Controlli effettuati	2.681	2.963	1.849	900	4.817	1.396
Persone controllate	708	734	412	134	577	112
CNR contro noti	42	47	26	26	40	5
Persone denunciate	47	53	28	20	49	7
Area di insorgenza censite	406	522	337	79	640	172
Veicoli controllati	121	93	31	7	37	8

Tabella 8: Numero controlli e reati: confronto anni 2016-2021

fonte: http://burc.regione.campania.it

Nella seguente Tabella 3 è riportato un elenco dei comuni maggiormente interessati dagli incendi

	Provincia	Comune	Nr	Superficie Boscata	Superficie Non Boscata	Superficie Totale	Media (SupTot/numInc)
1	SALERNO	Castel San Giorgio	18	175,0855	0,9949	176,0804	9,78
2	CASERTA	Sessa Aurunca	15	219,0379	26,3501	245,388	16,36
3	SALERNO	Sarno	11	28,4164	0,0735	28,4899	2,59
4	AVELLINO	Roccabascerana	9	16,6206	0	16,6206	1,85
5	CASERTA	Caserta	8	484,463	0	484,463	60,56
6	AVELLINO	Lapio	7	2,3287	31,5464	33,8751	4,84
7	AVELLINO	Montella	7	24,3537	0,6771	25,0308	3,58
8	AVELLINO	Montemiletto	7	17,0862	13,9798	31,066	4,44
9	CASERTA	Arienzo	7	227,4987	0	227,4987	32,50
10	CASERTA	Castel Morrone	7	178,8456	0	178,8456	25,55
11	SALERNO	Ascea	7	32,767	10,4556	43,2226	6,17
12	AVELLINO	Chiusano di San Domenico	6	2,0165	44,9182	46,9347	7,82
13	CASERTA	Roccaromana	6	4,5298	7,6888	12,2186	2,04
14	SALERNO	Bracigliano	6	62,7962	0	62,7962	10,47
15	SALERNO	Centola	6	3,1119	0,3812	3,4931	0,58
16	SALERNO	Giffoni Valle Piana	6	28,9812	1,3973	30,3785	5,06
17	SALERNO	Maiori	6	7,015	0	7,015	1,17
18	CASERTA	Caiazzo	5	4,6898	4,0943	8,7841	1,76
19	CASERTA	Mignano Monte Lungo	5	275,8742	3,1055	278,9797	55,80
20	CASERTA	San Felice a Cancello	5	194,1593	3,5704	197,7297	39,55
21	SALERNO	Mercato San Severino	5	167,0952	0	167,0952	33,42
22	SALERNO	Nocera Inferiore	5	14,9081	0	14,9081	2,98
23	SALERNO	Salerno	5	10,1811	3,1494	13,3305	2,67
24	SALERNO	Santa Marina	5	22,4361	2,5519	24,988	5,00

Tabella 9: Comuni più colpiti anno 2021

Come si desume dalla Tabella 4, dove sono riportati il numero degli eventi e le superfici cha hanno interessato le aree protette della Regione Campania, il Parco Nazionale del Cilento, Vallo di Diano e Alburni si conferma essere l'area protetta più colpita con 56 eventi (inclusi nei 205 eventi della provincia di Salerno), mentre nell'area del Parco Nazionale del Vesuvio non sono state riscontrare particolari criticità con soli 10 eventi (inclusi nei 43 eventi della provincia di Napoli).

Tuttavia, appare opportuno evidenziare come, dopo la stagione AIB 2017 che colpì pesantemente il vesuviano e una mitigazione del fenomeno nel periodo 2018-2020, si è assistito nel 2021 ad una ripresa di eventi, seppur di piccola entità, specie nelle aree ricadenti nel comune di Torre del Greco.

fonte: http://burc.regione.campania.it

Area protett	Numero incendi	Superficie Boscata Percorsa Dal Fuoco	Superficie Non Boscata Percorsa Dal Fuoco
PARCHI NAZIONALI	**66**	**148.4355**	**31.8029**
PARCO NAZIONALE DEL CILENTO E VALLO DI DIANO	56	141.0801	27.3702
PARCO NAZIONALE DEL VESUVIO	10	7.3554	4.4327
RISERVE REGIONALI	**61**	**746.6685**	**23.0208**
PARCO REGIONALE DEL PARTENIO	21	457.2006	0.9504
PARCO REGIONALE MONTI LATTARI	12	32.6271	0
PARCO REGIONALE MONTI PICENTINI	9	100.6223	6.86
PARCO REGIONALE DEL MATESE	9	134.7102	3.1432
PARCO REGIONALE DEL TABURNO - CAMPOSAURO	3	5.6463	8.5663
RISERVA NATURALE FOCE SELE - TANAGRO	2	1.3186	1.4962
PARCO REGIONALE DEI CAMPI FLEGREI	2	0	2.0047
PARCO NATURALE DIECIMARE	2	7.6477	0
PARCO REGIONALE BACINO IDROGRAFICO FIUME SARNO	1	6.8957	0
SIC, ZPS E ZSC	**27**	**848.4314**	**5.8698**
Catena di Monte Cesima	7	20.0517	0
Monte Massico	4	80.9671	0.7072
Monte Tifata	3	566.3724	0
Dorsale dei Monti Lattari	3	2.7943	0.3135
Monti di Mignano Montelungo	2	2.2393	0.793
Dorsale dei Monti del Partenio	2	6.567	0
Boschi di Guardia dei Lombardi e Andretta	2	1.3042	4.0561
Catena di Monte Maggiore	2	155.0265	0
Pietra Maula (Taurano, Visciano)	1	13.1089	0
Invaso del Fiume Tammaro	1		
ALTRE AREE PROTETTE	**26**	**142.349**	**9.804**
PARCO REGIONALE BACINO IDROGRAFICO FIUME SARNO	9	17.5039	0.0735
PARCO REGIONALE MONTI PICENTINI	7	3.8631	1.9458
PARCO REGIONALE DEL MATESE	3	3.3483	0
PARCO REGIONALE DI ROCCAMONFINA - FOCE GARIGLIANO	3	112.313	7.4767
PARCO REGIONALE MONTI LATTARI	2	0.9495	0
PARCO REGIONALE DEL TABURNO - CAMPOSAURO	2	4.3712	0.308

Tab. 10: Fenomeni che hanno interessato le aree protette

fonte: http://burc.regione.campania.it

9.5 Attività di monitoraggio, pattugliamento e avvistamento

Le attività di avvistamento possono essere considerate sia come misure preventive, cioè che hanno lo scopo di ridurre le cause di incendio determinate dall'uomo, sia come forma di lotta attiva volta a ridurre i danni prodotti dal passaggio del fuoco quando l'incendio è in atto.
L'avvistamento gioca un ruolo strategico per l'efficienza complessiva delle Attività AIB. Quanto più ampia e diffusa è la rete dell'avvistamento e quanto più strette sono le maglie, tanto maggiore è la probabilità di interventi tempestivi e minore il danno conseguente. Occorrono quindi segnalazioni precoci capaci di consentire con il minimo sforzo il massimo del risultato. Solo attraverso l'integrazione di modalità diverse di avvistamento (pattugliamento a terra con squadre, perlustrazione a mezzo aereo e avvistamento a mezzo di sistemi automatici) è possibile tentare di raggiungere un simile obiettivo.
Non va comunque dimenticato che la maggior parte delle volte è il comune cittadino il primo avvistatore e che, pertanto grande rilevanza hanno i numeri verdi per la segnalazione degli incendi. A tale proposito, è stata realizzata da SMA Campania una apposita APP di segnalazione degli incendi.
La APP mobile SMA Campania (unica per cittadino, VIP, operatore SMA, operatore Esercito, Vigile del Fuoco, etc.) è stata reimplementata nell'anno 2019 attraverso un processo di rifacimento tecnologico, rinnovo della user experience e della *user interface* seguendo i moderni pattern mobile. Le funzioni implementate, in particolare per l'attività AIB, hanno riguardato:

a. segnalazione incendi da parte dei cittadini e/o operatori dedicati alle attività di avvistamento;
b. invio delle segnalazioni di incendio dalla SOPI alla squadra dedicata all'intervento che potrà anche effettuare una correzione del posizionamento della segnalazione una volta arrivata sul posto;
c. navigazione dal punto di partenza al punto di arrivo in cui è avvenuto l'evento.



Figura 4: App mobile SMA Campania.

fonte: http://burc.regione.campania.it

La vigilanza del territorio, oltre al lavoro utile svolto dai Carabinieri Forestali e dalle altre forze dell'ordine, è svolto dalle squadre di pattugliamento soprattutto delle Organizzazioni di volontariato di protezione civile specializzate nell'antincendio boschivi e confluite nelle Squadre AIV volontari di cui alla DGR n. 464/2021.
Le squadre, se abilitate alla lotta attiva, sono impiegate per un primo tempestivo intervento sul fuoco, e allo scopo sono debitamente attrezzate ed equipaggiate.

9.6 Le attività di formazione

L'attività di prevenzione del rischio di incendi boschivi comprende anche tutte le azioni promosse per tenere alta l'attenzione della popolazione sul tema incendi boschivi, inserito nel più ampio contesto della salvaguardia e protezione degli ambienti naturali.
Cosi come, sia per obblighi normativi, in particolar modo legati alla sicurezza sui luoghi di lavoro che soprattutto per mantenere quanto più efficiente il complesso sistema dell'antincendio boschivo che vede la partecipazione dei diversi enti già citati nel presente documento, è fondamentale che vengano pianificati e approntati diversi e molteplici percorsi formativi.
Di seguito vengono illustrate solo alcune azioni promosse da Regione Campania nell'ambito della formazione e della informazione, fermo restando che la formazione prevista per legge e legata alla sicurezza sui luoghi di lavoro (D. Lgs.81/08) spetta ad ogni ente a cui fa riferimento il personale coinvolto nelle attività di lotta attiva.
Con Programma Operativo sottoscritto tra il Comando Regione Carabinieri Forestale Campania e la Direzione Generale per i Lavori Pubblici e la Protezione Civile della Regione Campania, in data 04/12/2020, nell'ambito della più ampia convenzione tra la Regione Campania e il Ministero delle Politiche Agricole, Alimentari, Forestali e del Turismo, è stata prevista la realizzazione di corsi per DOS, addetti di Sala Operativa e Operatori AIB volontari.
Il Programma prevede, in accordo con le linee guida nazionali e di quelle regionali in materia, la formazione e l'aggiornamento professionale, in materia di prevenzione e contrasto agli incendi boschivi, per figure professionali operanti in tale ambito.
In particolare, il Comando Regione Carabinieri Forestale "Campania" supporta la Regione Campania, nell'organizzazione e nello svolgimento dei corsi e delle prove per il riconoscimento delle qualifiche professionali, da svolgersi anche presso il Centro di Addestramento di Castel Volturno (CE) mediante l'ausilio del Forest Fire Area Simulator (FFAS).
Con verbale n. 01/2021 del 02/03/2021 e succ., il Comitato Didattico della Scuola Regionale di Protezione Civile "Ernesto Calcara" ha approvato il calendario di corsi per l'anno 2021, che sono stati calendarizzati come segue:

fonte: http://burc.regione.campania.it

corso per	Codice	sede	periodo
Direttori delle Operazioni di Spegnimento	DOS 01-2021	Centro di Addestramento di Castel Volturno del Comando Regione Carabinieri Forestale "Campania"	dal 12 al 16 e dal 19 al 22/04/2021
Addetto di Sala	ADD_SALA 01-2021	Centro di Addestramento di Castel Volturno del Comando Regione Carabinieri Forestale "Campania"	dal 26 al 30/04/2021
Aggiornamento per DOS	DOS-AGG 01-2021	Centro di Addestramento di Castel Volturno del Comando Regione Carabinieri Forestale "Campania"	03/05/2021
Aggiornamento per DOS	DOS-AGG 02-2021	Centro di Addestramento di Castel Volturno del Comando Regione Carabinieri Forestale "Campania"	04/05/2021
Aggiornamento per DOS	DOS-AGG 03-2021	Centro di Addestramento di Castel Volturno del Comando Regione Carabinieri Forestale "Campania"	05/05/2021
Operatori Antincendio Boschivo (AIB) volontari appartenenti ad organizzazioni iscritte nell'elenco territoriale regionale – sezione AIB in Regione Campania	AIB-VOL 01-2021	Centro di Addestramento di Castel Volturno del Comando Regione Carabinieri Forestale "Campania"	dal 6 al 9 e dal 13 al 16/05/2021
Operatori Antincendio Boschivo (AIB) volontari appartenenti ad organizzazioni iscritte nell'elenco territoriale regionale – sezione AIB in Regione Campania	AIB-VOL 02-2021	Centro di Addestramento di Castel Volturno del Comando Regione Carabinieri Forestale "Campania"	dal 27 al 30 e dal 03 al 06/06/2021

Tabella 11: corsi di formazione regionali calendarizzati anno 2021.

con precisazione che il corso codice AIB-VOL 02-2021 è stato poi annullato in ragione del numero esiguo ed insufficiente di discenti.

Il Comitato Didattico della Scuola Regionale di Protezione Civile "Ernesto Calcara" ha approvato (rif. nota n. 113437/2022) il calendario aggiornato dei corsi per l'anno 2022, che sono stati calendarizzati come segue:

CORSO	Durata	Data
Aggiornamento DOS	1 giorno	29 marzo
Aggiornamento DOS	1 giorno	30 marzo
Aggiornamento Operatori di Sala Operativa (SOUP)	1 giorno	31 marzo
Operatori di Sala Operativa (SOUP)	5 giorni	Dal 11 al 15 aprile
Aggiornamento DOS	1 giorno	20 aprile
Aggiornamento Operatori di Sala Operativa (SOUP)	1 giorno	21 aprile
Aggiornamento Operatori di Sala Operativa (SOUP)	1 giorno	22 aprile
Corso DOS	9 giorni	Dal 9 al 13 e dal 23 al 26 maggio
Responsabile di Sala Operativa (SOUP)	5 giorni	Dal 6 al 10 giugno

Tabella 12: corsi di formazione regionali calendarizzati anno 2022.

fonte: http://burc.regione.campania.it

Al fine di potenziare il ruolo delle organizzazioni di volontariato già adibite alle attività AIB ed iscritte all'Elenco territoriale del volontariato regionale col Modulo AIB, la Giunta Regionale con deliberazione n. 464 del 27/10/2021 ha approvato il progetto per la costituzione delle "Squadre Volontari A.I.B. della Regione Campania", le "Procedure operative per la costituzione e gestione delle Squadre Volontari A.I.B. della Regione Campania" e il nuovo emblema da utilizzare sulle divise.
Dei contenuti e finalità del progetto si dirà più avanti, al § 15.5.
Per provvedere al perfezionamento della specifica formazione prevista dall'art. 5 della L. n. 353/2000, indispensabile per svolgere l'attività di lotta attiva, e per la celere organizzazione dei percorsi formativi, con la DGR n. 464/2021 si è deliberato di erogare i Corsi AIB, anche in modalità FAD sincrona ed asincrona, in convenzione con i CSV Centri di Servizio per il Volontariato accreditati, previsti dal D.lgs. 3 luglio 2017 n. 117 Codice del Terzo settore.
In via prioritaria sono stati organizzati i Corsi provinciali di Operatore Antincendio Boschivo (AIB) da rivolgere a tutti i volontari delle OdV già iscritte all'Elenco territoriale con Modulo AIB, inserite di diritto nel costituendo Squadre Volontari A.I.B. della Regione Campania, in modo da potenziare il dispositivo delle squadre a terra, già per la campagna AIB 2022.
I corsi sono stati coordinati dallo STAFF 50.18.92 Protezione Civile, Emergenza e Post Emergenza, in collaborazione con le SOPI provinciali, e con il supporto organizzativo dei Centri Servizi per il Volontariato – CSV provinciali: Irpinia-Sannio, Napoli, Caserta e Salerno.
Le docenze sono state assicurate dai dirigenti, funzionari e DOS regionali, dai Vigili del Fuoco-Direzione Campania, dai Carabinieri Forestale Campania e dal COAU, anche con il supporto delle associazioni degli psicologi dell'emergenza.
I Corsi di formazione e addestramento per Operatori AIB – volontari da adibire alla lotta attiva sono stati organizzati a livello provinciale, prevalentemete presso le sedi regionali, per rispondere alle esigenze logistiche delle Organizzazioni di volontariato, per consentire maggior sinergia tra SOPI/SOUP e Squadre volontari AIB di riferimento e per garantire lo svolgimento in contemporanea di un numero considerevole di corsi.
Queste le edizioni svolte:

- Corso di formazione, informazione e addestramento degli operatori antincendio boschivo (AIB) Volontari 1° edizione dal 11 al 27 marzo 2022, svolto in contemporanea nelle quattro sedi provinciali (Sede di Avellino/Benevento presso Sopi via Serroni Mercogliano (AV), Sede di Caserta presso presidio di protezione civile San Marco Evangelista, Sede di Napoli presso Centro Direzionale, Sede di Salerno presso SOPI via Generale Clark 183), che ha visto la partecipazione di n. 119 discenti di cui n. 107 sono risultati idonei;

- Corso di formazione, informazione e addestramento degli operatori antincendio boschivo (AIB) Volontari 2° edizione dal 09 al 30 aprile 2022, svolto in contemporanea nelle quattro sedi provinciali (Sede di Avellino/Benevento presso Sopi via Serroni Mercogliano (AV), Sede di Caserta presso presidio di protezione civile San Marco Evangelista, Sede di Napoli presso Centro Direzionale, Sede di Salerno presso SOPI via Generale Clark 183), che ha visto la partecipazione di n. 139 discenti di cui n. 110 sono risultati idonei;

fonte: http://burc.regione.campania.it

- Corso di formazione, informazione e addestramento degli operatori antincendio boschivo (AIB) Volontari 3° edizione dal 15 al 29 maggio 2022, svolto in contemporanea nelle quattro sedi provinciali (Sede di Avellino/Benevento presso Sopi via Serroni Mercogliano (AV), Sede di Caserta presso presidio di protezione civile San Marco Evangelista, Sede di Napoli presso Centro Direzionale, Sede di Salerno presso SOPI via Generale Clark 183), che ha visto la partecipazione di n. 150 discenti;
- Corso di formazione, informazione e addestramento degli operatori antincendio boschivo (AIB) Volontari 4° edizione dal 11 al 26 giugno 2022, da svolgere in contemporanea nelle quattro sedi provinciali (Sede di Avellino/Benevento presso Sopi via Serroni Mercogliano (AV), Sede di Caserta presso presidio di protezione civile San Marco Evangelista, Sede di Napoli presso Centro Direzionale, Sede di Salerno presso SOPI via Generale Clark 183), di imminente svolgimento.

Al termine di queste prime quattro edizioni provinciali, si prevede la formazione di oltre 500 volontari da adibire alla lotta attiva già dalla campagna AIB 2022.

9.7 Sistema di allertamento per il rischio incendi boschivi e di interfaccia

A livello nazionale è stato predisposto un sistema di allertamento che comprende le attività di previsione delle condizioni favorevoli all'innesco ed alla propagazione degli incendi boschivi, al fine di indirizzare i servizi di vigilanza del territorio, di avvistamento degli incendi, nonché di schieramento e predisposizione all'operatività della flotta antincendio statale.
La responsabilità di fornire, a livello nazionale, indicazioni sintetiche su tali condizioni, è del Dipartimento della Protezione Civile della Presidenza del Consiglio dei Ministri, che, attraverso il Centro Funzionale Centrale, emana uno specifico bollettino di suscettività all'innesco degli incendi boschivi, reso accessibile alle Regioni e Province Autonome, Prefetture - UTG, Corpi Forestali Regionali e Corpo Nazionale dei Vigili del Fuoco.
Le previsioni in esso contenute sono predisposte dal Centro Funzionale Centrale, non solo sulla base delle condizioni meteorologiche, ma anche sulla base dello stato della vegetazione, dello stato fisico e di uso del suolo, nonché della morfologia e dell'organizzazione del territorio. Il dato di previsione è aggregato alla scala provinciale, stimando il valore medio della suscettività all'innesco su un arco temporale utile per le successive 24 ore ed in tendenza per le successive 48 ore.
Tali scale spaziali e temporali, pur non evidenziando il possibile manifestarsi di situazioni particolarmente critiche a scala comunale, utili per l'adozione di misure di prevenzione attiva più mirate ed efficaci, forniscono tuttavia un'informazione omogenea sia per modulare i livelli di allertamento che per predisporre l'impiego della flotta aerea statale.
Il Bollettino, oltre ad una parte testuale che raccoglie sia una previsione sulle condizioni meteo-climatiche attese che una sintesi tabellare delle previsioni delle condizioni favorevoli all'innesco ed alla propagazione degli incendi su ciascuna provincia, rappresenta anche in forma grafica la mappatura dei livelli di pericolosità: bassa (celeste), media (giallo), alta (rosso).
I tre livelli di pericolosità corrispondono a tre diversi scenari:

fonte: http://burc.regione.campania.it

- pericolosità bassa - le condizioni sono tali che ad innesco avvenuto l'evento può essere fronteggiato con i soli mezzi ordinari e senza particolari dispiegamenti di forze per contrastarlo;
- pericolosità media - le condizioni sono tali che ad innesco avvenuto l'evento deve essere fronteggiato con una rapida ed efficace risposta del sistema di lotta attiva, senza la quale potrebbe essere necessario un dispiegamento di ulteriori forze per contrastarlo rafforzando le squadre a terra ed impiegando piccoli e medi mezzi aerei ad ala rotante;
- pericolosità alta - le condizioni sono tali che ad innesco avvenuto l'evento possa raggiungere dimensioni tali da renderlo difficilmente contrastabile con le sole forze ordinarie, ancorché rinforzate, richiedendo quasi certamente il concorso della flotta statale.

A livello regionale, il Centro Funzionale Decentrato della Regione Campania, recepito il bollettino di suscettività agli incendi per la Regione Campania, provvede agli adempienti già descritti in precedenza.
La Sala Operativa Regionale Unificata assicura che il Bollettino, ed ogni altra informazione utile, sia resa disponibile a tutti i soggetti interessati, con le modalità e nei termini previsti nel modello, come successivamente descritto, nonché attraverso la pubblicazione su internet.

9.7.1 Informazione alla popolazione sugli scenari di rischio incendi boschivi

Il Dipartimento di Protezione Civile, con l'ausilio di tutte le amministrazioni competenti nel settore dell'AIB, ha coordinato un'analisi approfondita della campagna AIB dell'anno 2017 a conclusione della quale sono state raccolte varie proposte migliorative per quanto riguarda la previsione, la prevenzione e la lotta attiva agli incendi boschivi. In particolare, nell'ambito della previsione AIB, è emersa la necessità di avere informazioni basate su uno standard comune per tutto il territorio nazionale al fine dell'allertamento della popolazione, attraverso la condivisione delle informazioni con strumenti e terminologie comuni in linea anche con quanto disposto dall'art. 31 del D.Lgs n.1 del 2018.
La Regione Campania, recependo quindi la proposta formulata dal Dipartimento di Protezione Civile, trasmessa con nota prot. DPC/PRE 21811 del 23/04/2019, già dall'anno 2019 ha implementato, per il solo periodo estivo, un bollettino di previsione del rischio incendi. Entro l'anno 2021 il bollettino sarà sviluppato avendo come riferimento le direttive della Unione Europea, adottando cioè l'indice canadese di pericolo incendio FWI (*Fire Weather Index*) e la creazione del *European Forest Fire Information System* (EFFIS).
Il FWI parte dal presupposto che la probabilità di innesco dipenda strettamente dallo stato di idratazione dei combustibili vegetali morti, che dipende, a sua volta, dall'andamento climatico.
Il FWI viene calcolato sulla base dei parametri meteorologici (temperatura dell'aria, umidità relativa, velocità del vento a 10 m dal suolo e precipitazioni delle ultime 24 ore) secondo la seguente formula:

$$I = H * R * W$$

dove:


fonte: http://burc.regione.campania.it

I rappresenta l'intensità del fronte di fiamma (kW/m);
H è il calore di combustione legato al tipo di combustibile (kcal/kg);
R è la velocità di propagazione del fuoco (m/s);
W è la quantità di combustibile per unità d'area (kg/m^2)

La misurazione delle variabili su indicate viene effettuata alle ore 13 di ogni giorno, ora considerata rappresentativa del picco giornaliero del pericolo (che generalmente si manifesta alle ore 16.00).
La "codifica" dei valori del FWI su definita produce, nel proprio sistema di allertamento, una mappa del territorio regionale con indicazione puntuale di uno quattro scenari codificati attesi di incendio boschivo, che ricomprendono livelli di rischio crescenti da basso, medio, alto e molto alto, a cui sono associati altrettanti colori e norme di comportamento.

RISCHIO BASSO	**RISCHIO MEDIO**	**RISCHIO ALTO**	**RISCHIO MOLTO ALTO**
Le condizioni meteo-climatiche e l'umidità del combustibile vegetale sono tali da generare un incendio con **intensità del fuoco** molto bassa e **propagazione** monto lenta.	Le condizioni meteo-climatiche e l'umidità del combustibile vegetale sono tali da generare un incendio con **intensità del fuoco** bassa e **propagazione** lenta.	Le condizioni meteo-climatiche e l'umidità del combustibile vegetale sono tali da generare un incendio con **intensità del fuoco** elevata e **propagazione** veloce.	Le condizioni meteo-climatiche e l'umidità del combustibile vegetale sono tali da generare un incendio con **intensità del fuoco** molto elevata e **propagazione** estremamente veloce.

Al fine di dare massima efficacia alla informazione, il bollettino, così come indicato dal Dipartimento di Protezione Civile, si compone di alcune semplici immagini ed indicazioni. Di seguito un esempio di tabella ricompresa nel documento.

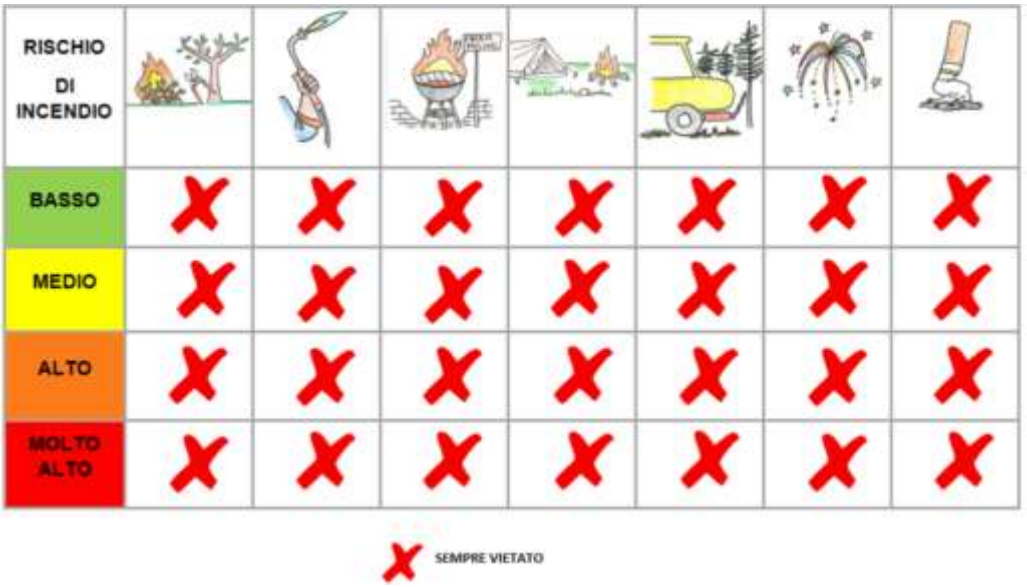

fonte: http://burc.regione.campania.it

Sono state definite, quindi, tutte le attività che possono innescare un incendio boschivo, suddivise a seconda dello scenario di rischio definito.



Figura 5: pittogrammi per prevenzione incendi boschivi.

IN OGNI CASO:

A ccendere fuochi nei boschi è pericoloso ed è regolato da apposite norme (prescrizioni regionali).
T ieniti costantemente informato sulle previsioni del rischio incendi boschivi.
T i trovi in bosco? Presta la massima attenzione.
E importante parcheggiare l'auto in aree consentite, in modo da non creare intralcio e facilitare l'evacuazione in caso di incendio.
N on abbandonare rifiuti nei boschi; usa gli appositi contenitori o portali a casa con te. Carta e plastica sono combustibili facilmente infiammabili.
Z one più esposte a maggior rischio di incendio devono essere ripulite dalla vegetazione infestante, soprattutto se nei pressi delle abitazioni e dei fabbricati.
I nforma chi conosci e condividi queste semplici norme comportamentali per la salvaguardia del bosco.
O sserva le norme vigenti per prevenire gli incendi boschivi. Ricorda che provocare un incendio boschivo è un illecito penale, punibile con la reclusione da 4 a 10 anni (Art. 423 bis CP).
N on accendere mai un fuoco in presenza di vento.
È importante segnalare tempestivamente ogni principio di incendio, chiamando i numeri di emergenza.

Figura 6: indicazione di attenzione per prevenire incendi boschivi.

Tutti i contenuti descritti sono riportati in un formato integrato nel sistema regionale per fornire *"l'informazione alla popolazione sugli scenari di rischio e le relative norme di comportamento nonché sulla pianificazione di protezione civile; destinati ai cittadini"*, di cui all'art. 2 del D.Lgs n.1 del 2 gennaio 2018.
Il bollettino è inoltrato sia agli attori impegnati nella lotta attiva, sia ai Comuni e Enti che, a norma di legge, sono coinvolti nella sicurezza della popolazione, responsabili della protezione civile.
A decorrere dall'anno 2020, il suindicato bollettino è inoltrato non solo quotidianamente per tutto il periodo decretato di massima pericolosità agli incendi boschivi, ma anche nei restanti periodi dell'anno, ogni qualvolta si determina un livello di suscettività Alto.

fonte: http://burc.regione.campania.it

9.8 I campi scuola estivi di Protezione Civile

Il progetto "Anch'io sono la protezione civile", promosso dal Dipartimento della Protezione civile, nasce nel 2007 con lo scopo di realizzare un significativo investimento nelle attività di promozione della cultura di protezione civile, con particolare riguardo anche alla prevenzione degli incendi boschivi, attraverso il diretto coinvolgimento delle giovani generazioni in attività sia formative che di carattere pratico.
Il progetto, sin dai suoi esordi, è stato reso possibile grazie al supporto del Volontariato di protezione civile a cui è stata affidata la realizzazione dei campi scuola su tutto il territorio.
Le prime edizioni del progetto sono state realizzate con l'obiettivo specifico di sensibilizzare i giovani alla cultura del bosco come entità vivente, la cui cura e gestione sono alla base di un corretto criterio di conservazione del territorio e del paesaggio.
Dal 2010 si è ritenuto opportuno introdurre altri aspetti didattici integrando il tema dell'AIB con quelli più generali riguardanti le "*buone pratiche*" di protezione civile.
Per i volontari l'esperienza del campo rappresenta una importante opportunità per presentare le attività della propria organizzazione anche attraverso la divulgazione di proprio materiale, al fine di coinvolgere quanto più possibile i ragazzi, amici e parenti alla vita associativa, per farne magari anche dei futuri volontari. È l'occasione per ribadire il bagaglio di valori del volontariato, le attività di intervento e il senso di appartenenza alla comunità.
Gli obiettivi generali del progetto possono essere riassunti nei punti seguenti:

- contribuire alla tutela del patrimonio boschivo e naturalistico, della vita umana e alla riduzione di danni derivanti a seguito di incendi boschivi e alla prevenzione dei rischi in genere;
- stimolare e favorire la sensibilità e la consapevolezza nei giovani (e nella comunità) circa il valore civico di una cittadinanza attiva e partecipe dello stato dell'ambiente e del territorio;
- favorire la conoscenza delle attività della protezione civile come strumenti utili alla sicurezza non solo dell'ambiente, ma anche e soprattutto del cittadino;
- agevolare la crescita dei livelli di responsabilità locale attraverso la conoscenza e diffusione dei piani di protezione civile locali;
- sviluppare una cultura volta alla sicurezza in termini di resilienza per contribuire all'attività di prevenzione dei rischi.

L'insieme dei suddetti obiettivi vanno in questo modo a collocarsi all'interno di quel contesto di "prevenzione" che risulta indispensabile nella mitigazione dei rischi. Il gioco è la modalità didattica individuata per dialogare efficacemente con i ragazzi e favorire tra loro dinamiche di confronto, di scambio, di crescita. Il percorso formativo si articola su più livelli facendo interagire il giovane partecipante con le attività proprie di "chi fa" protezione civile, stimolando nel giovane da una parte la consapevolezza di un proprio ruolo attivo e partecipato e, dall'altro, la presa di responsabilità nelle amministrazioni ospitanti i campi.
Gli obiettivi dei campi scuola "Anch'io sono la protezione civile" si possono, quindi, riassumere:

- incentivare la tutela del patrimonio boschivo e naturalistico
- contribuire alla prevenzione dei rischi
- favorire la conoscenza dei compiti del Servizio Nazionale
- sensibilizzare i più giovani rispetto all'importanza dei piani di emergenza

fonte: http://burc.regione.campania.it

Compatibilmente con le risorse di bilancio regionale, e nel rispetto delle eventuali misure statali e regionali per la prevenzione del rischio di contagi da covid-19, si demanda alla DG 50.18, la programmazione di campi scuola estivi per bambini e ragazzi, da organizzare con il supporto delle OdV di protezione civile in tutte le cinque province campane, utilizzando lo slogan della campagna divulgativa regionale "La protezione civile sei anche tu".

9.9 Attività informativa a cura dell'Ufficio Stampa di Regione Campania

L'Ufficio stampa supporta le strutture di Protezione Civile di Regione Campania con le seguenti attività a carattere informativo:

- predisposizione e invio alla mailing list dei giornalisti accreditati presso l'Ufficio stampa della Regione di appositi comunicati stampa inerenti le attività di Protezione civile necessarie alla prevenzione e mitigazione degli incendi boschivi;
- predisposizione e invio di comunicati stampa per garantire una corretta informazione di servizio al cittadino sui numeri verdi attivati dalla Protezione civile o comunque da chiamare in caso di avvistamento incendi e delle norme da seguire in caso di incendio;
- comunicazione del rischio incendi;
- informazione ai cittadini, attraverso comunicati stampa, della suscettività incendi o degli interventi in atto,

Oltre ai comunicati stampa, è previsto supporto alle attività di Protezione civile con una comunicazione multimediale svolta attraverso le pagine Facebook della Regione Campania e dell'Ufficio stampa Protezione Civile Regione Campania nonché del portale regionale (sezione dedicata alle tematiche di protezione civile) all'indirizzo www.regione.campania.it.

fonte: http://burc.regione.campania.it

PARTE V – LA LOTTA ATTIVA AGLI INCENDI BOSCHIVI

L'INFRASTRUTTURA TECNOLOGICA

10.1 Il Decision Support System - sistema informativo di supporto alle decisioni

Dall'anno 2009, con continue successive evoluzioni ed implementazioni, è in uso delle Sala Operative di gestione degli incendi boschivi di Regione Campania il Decision Support System (DSS), strumento informativo di supporto alle decisioni. Realizzato dalla SMA Campania, società in house providing della Regione Campania, è nato inizialmente per gestire esclusivamente le attività di antincendio boschivo; mentre oggi, con l'introduzione di diversi moduli applicativi, viene utilizzato per diverse altre attività, soprattutto correlate all'attività AIB, quali ad esempio la gestione dei cantieri forestali ai fini della prevenzione incendi, oppure il controllo del territorio attraverso il censimento delle discariche abusive e dei roghi tossici nelle aree del cosiddetto ambito "Terra dei Fuochi". Di recente, inoltre, il sistema è stato ulteriormente implementato prevedendone la gestione delle squadre AIB delle organizzazioni di Volontariato iscritte nell'elenco territoriale di Protezione Civile regionale.
Il modulo Gestione AIB, oltre che supportare il personale delle Sale Operative nella gestione di un evento calamitoso incendiario, ha l'obiettivo di creare un archivio elettronico di documentazioni relative agli incendi, facilitando così le successive elaborazioni statistiche e la redazione di report di dati sia in formato tabellare, sia come cartografie.
Come stabilito dalle strategie regionali, il sistema DSS è stato nel tempo integrato nella piattaforma I.Ter Campania, accentratore (Data Hub) di informazioni intersettoriali che pubblica non solo i dati del SIT, ma anche altri dati con o senza componente spaziale, portando il sistema ad una nuova release tecnologica.
Il DSS fornisce un'interfaccia web, facile da utilizzare, che consente ai suoi utenti di interagire con un server, al fine di registrare informazioni relative agli incendi e per monitorare l'evoluzione delle attività in corso.
Il sistema gestisce la visibilità dei dati nonché l'accesso alle funzionalità offerte utilizzando criteri di profilazione degli utenti dettati dal ruolo e dalle competenze territoriali dell'utilizzatore.



Figura 2: interfaccia tipo home page del DSS

fonte: http://burc.regione.campania.it

Nell'anno 2019, tutte le funzioni presenti nella precedente soluzione (navigazione mappa, misurazioni di distanze e aree, cambi di sistema di riferimento, stampa della mappa, ricerca, legenda, overview) sono state integrate con funzioni per l'integrazione on-fly (durante la sessione di navigazione) di servizi WMS, in ottica di interoperabilità per l'integrazione di mappe da altri siti istituzionali (Portale Cartografico Nazionale, SIT Regionale, etc.). Superando la visione statica del precedente sistema DSS, al fine di consentire una autonoma ed agevole gestione dei dati cartografici (soprattutto da parte degli utenti coinvolti in tale ambito) si è predisposto un modulo che consente la gestione dei layer cartografici della piattaforma, in modo che l'Amministrazione possa gestire, in eventuali attività di sviluppo, la modifica dell'alberatura e l'aggiornamento dei dati stessi. Tra l'altro, si è introdotta la possibilità di integrare mappe open come Open Street Map per agevolare la consultazione territoriale.
Nel corso dell'ultimo triennio si è realizzata una ulteriore implementazione del sistema. Le principali modifiche riguardano il modulo AIB e più precisamente:
agevolare la gestione della forza disponibile nell'ambito dell'attività AIB e la sua dislocazione sugli eventi di incendio;
aggiornamento della scheda di segnalazione per adeguamento alle nuove disposizioni circa l'ex Corpo Forestale dello Stato a seguito dell'entrata in vigore della Legge 7 agosto 2015 n. 124;
Upgrade nella gestione degli interventi aerei sull'evento di incendio al fine di meglio distinguere la scheda di gestione dei mezzi aerei nazionali.
Upgrade del modulo di gestione della manutenzione degli apparati tecnologici al fine di poter agevolmente archiviare l'anagrafica delle stazioni, le sostituzioni e il magazzino.

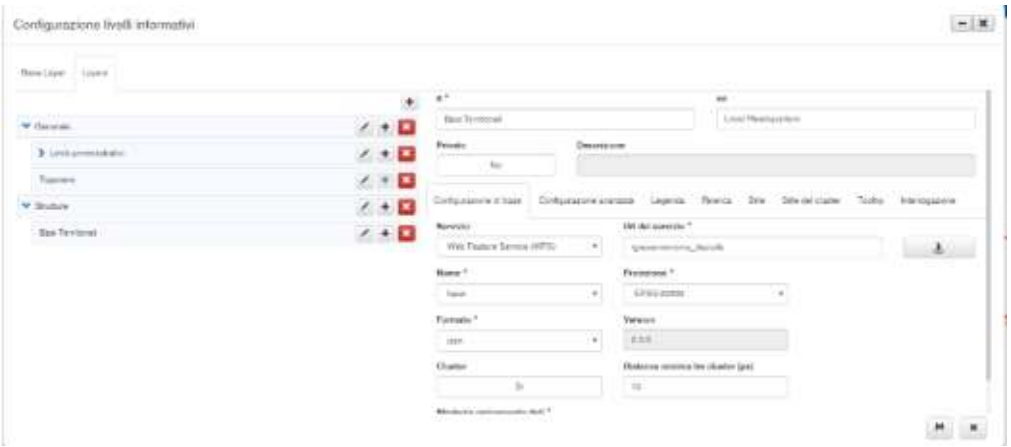


Figura 3: Pannello di gestione e configurazione dei livelli informativi

10.2 La APP mobile SMA Campania

Dall'anno 2015 qualsiasi cittadino può scaricare da Google Play Store, per i dispositivi Android, e da App Store per i dispositivi Apple, un'applicazione studiata da SMA Campania per segnalazioni di incendio boschivo o di rifiuti, nonché per individuazione di discariche abusive.

fonte: http://burc.regione.campania.it

Nel 2019 è stata reingenerizzata la APP mobile SMA Campania (unica per cittadino, VIP, operatore SMA, operatore Esercito, Vigile del Fuoco, etc.), che comprende un processo di rifacimento tecnologico, rinnovo della user experience e della user interface seguendo i moderni pattern mobile. Le funzionalità sono state integrate in sistemi che agevolano la comunicazione fra sala operativa e chi opera sul territorio: invio notifiche, upgrade della navigazione delle informazioni di posizione e aggiornamento informazioni direttamente dal campo. Le funzioni implementate nell'anno 2019, in particolare per l'attività AIB, riguardano:
Segnalazione incendi da parte dei cittadini e/o operatori dedicati alle attività di avvistamento
Invio delle segnalazioni di incendio dalla SOPI alla squadra dedicata all'intervento che ha la possibilità anche di correggere il posizionamento della segnalazione, una volta arrivata sul posto.
Navigazione dal punto di partenza al punto di arrivo in cui è avvenuto l'evento.



Figura 4: la App mobile SMA Campania utilizzata da qualsiasi cittadino per la segnalazione dell'evento calamitoso

10.3 Dotazione tablet per il personale DOS

Per gestire le attività di lotta attiva agli incendi boschivi, SMA Campania ha provveduto a fornire, nel 2019, alla Regione Campania n.42 dispositivi tablet del tipo Samsung SM – T819.
I dispositivi sono stati distribuiti secondo le indicazioni fornite da Regione Campania, con note prot. 526553 del 04/09/2019 e prot. 526583 del 04/09/2019.
Di seguito il dettaglio della assegnazione dei dispositivi su definiti:

- n. 1 dispositivo alla Direzione Generale Lavori Pubblici e Protezione Civile;
- n. 11 dispositivi allo Staff di Protezione Civile Emergenza e Post Emergenza (personale SORU)
- n. 4 dispositivi al Genio Civile di Avellino (personale SOUP/SOPI Av);
- n. 4 dispositivi al Genio Civile di Benevento (personale SOUP/SOPI Bn);
- n. 6 dispositivi al Genio Civile di Caserta (personale SOUP/SOPI Ce);
- n. 8 dispositivi al Genio Civile di Napoli (personale SOUP/SOPI Na);
- n. 8 dispositivi al Genio Civile di Salerno (personale SOUP/SOPI Sa).

Gli apparati tablet permettono al DOS di visualizzare gli scenari evolutivi previsionali nella gestione di un incendio, attraverso l'applicazione mobile del Decision Support System (DSS), oltre che utilizzare le funzioni della APP SMA Campania per "cittadino VIP", al fine di

fonte: http://burc.regione.campania.it

effettuare segnalazioni di incendio, trasmettendo alla SOUP/SOPI territorialmente competente tutte le informazioni necessarie.



Figura 5: schermata iniziale APP SMA Campania



Figura 6: inserimento dei dati dell'evento con rilievo automatico della localizzazione e delle coordinate del luogo dell'evento..



Figura 7: Rilievo automatico coordinate con possibilità di correzione risposto alla propria posizione. Pallino blu posizione operatore – freccia correzione fatta da operatore della posizione

10.4 La rete regionale di radiocomunicazioni d'emergenza a fini di protezione civile

La rete radio a servizio del sistema regionale di protezione civile è costituita dall'insieme dei sistemi, apparati e infrastrutture tecnologiche funzionali alla gestione e conduzione del flusso delle comunicazioni, sia in situazioni o condizioni di pre-emergenza e/o emergenza, determinate da eventi attesi e/o in atto sul territorio regionale, che in condizioni cd. "ordinarie", a supporto dello scambio di dati e informazioni fra i vari soggetti istituzionali coinvolti nelle attività da svolgere.

La configurazione, l'architettura e la tipologia della rete, anche in termini di collegamenti e funzionalità operative, è stata ampiamente descritta nelle edizioni precedenti del Piano e, in particolare, nel Piano AIB 2021÷2023, cui di seguito si fa rinvio per ogni richiamo o riferimento in quanto di seguito riportato, in relazione agli interventi programmati e realizzati di recente, ai fini del potenziamento delle caratteristiche e funzionalità della rete, a servizio delle attività da svolgere nella prossima campagna estiva AIB in Campania.

Sulla scorta delle lezioni apprese nella precedente campagna AIB e della ricognizione delle esigenze ravvisate dagli operatori del settore, sono stati programmati e realizzati alcuni interventi, descritti in dettaglio nel seguito del presente elaborato, finalizzati a rendere più efficaci ed efficienti, nonché conformi agli standard richiesti per l'uso corretto degli apparati e la loro tracciabilità, le comunicazioni da instradare sulla rete, realizzata nell'ambito dell'O.S. 5.3 del FESR Campania 2014/2020, sulla base di un progetto predisposto in conformità e

fonte: http://burc.regione.campania.it

attuazione degli indirizzi operativi delineati nel Protocollo di Intesa stipulato tra il Ministero dello Sviluppo Economico - Dipartimento per le comunicazioni (MiSE) e la Presidenza del Consiglio dei Ministri - Dipartimento della protezione civile (DPC), pubblicato sulla G.U. n. 194 del 22/08/2011.
In base a quanto stabilito nel Protocollo e in attuazione degli indirizzi operativi adottati in ambito regionale in relazione alla conduzione e gestione della rete2, l'utilizzo della rete regionale presuppone la registrazione degli apparati collegati, mediante attribuzione ad essi di uno specifico identificativo "ID", che ne rende possibile la gestione e l'univoca tracciabilità, da parte della Centrale Operativa della rete, di tutte le comunicazioni effettuate e l'attivazione di una specifica licenza software, da associare al predetto ID, per la fruizione, in sicurezza e riservatezza, dei protocolli di comunicazione attivati sulla rete.
In relazione all'esercizio delle comunicazioni di protezione civile sulla rete regionale, si evidenzia, come prescritto dal suddetto Protocollo, che esso è vincolato all'impiego delle frequenze concesse dal Ministero dello Sviluppo Economico alla Regione e l'utilizzo corretto delle frequenze concesse per la ricetrasmissione delle comunicazioni intercorrenti fra gli apparati collegati alla rete regionale è demandato alla totale responsabilità della Regione, non essendo ammessa la cessione a terzi delle frequenze assegnate.
Ai fini, pertanto, del corretto esercizio della rete regionale di radiocomunicazione realizzata, tutti gli apparati che operano sulla rete devono rientrare nella disponibilità della Regione che, temporaneamente, ne può autorizzare l'uso a soggetti terzi, che concorrono alle attività istituzionali di protezione civile, previa idonea configurazione e univoca identificazione all'interno del sistema di gestione e controllo di funzionalità, implementato nella Centrale Operativa.
L'utilizzo, sull'infrastruttura regionale di comunicazione, di apparati di proprietà non regionale, con configurazione autonoma, quindi, non è possibile, in quanto non risulterebbe possibile provvedere alla verifica e controllo dell'utilizzo delle frequenze assegnate dal MiSE.
La Regione, pertanto, ai fini dell'utilizzo sulla rete di apparati approvvigionati da altri soggetti, che concorrono alle attività di protezione civile e, nella fattispecie, a quelle previste nella campagna AIB, provvederà all'acquisizione di tali apparati e alla configurazione e attivazione dell'ID assegnato in centrale, con contestuale individuazione dell'operatore assegnatario.
A tal fine, si evidenzia che la Regione ha provveduto, nell'ambito degli interventi programmati per il potenziamento delle caratteristiche e funzionalità della rete, a servizio delle attività da svolgere nella prossima campagna estiva AIB in Campania, all'acquisizione di un consistente numero di licenze software (160), comprensive dei servizi di configurazione degli apparati, necessarie per l'inserimento, all'interno del database, delle informazioni necessarie ad individuare univocamente gli apparati collegati alla rete e identificarli tramite le postazioni operatore attualmente in esercizio.

Oltre al suddetto approvvigionamento di licenze, gli ulteriori interventi programmati e realizzati, per l'efficientamento dei servizi a supporto dell'AIB 2022, hanno riguardato:

- l'approvvigionamento di n. 35 nuove radio TBT, in grado di operare in frequenza aeronautica e che consentiranno ai DOS di parlare con i mezzi aerei nel corso delle operazioni di spegnimento incendi; tutte le radio sono integrate da batteria di

[2] Al riguardo, si fa rinvio all'apposito disciplinare, all'uopo predisposto ai fini dell'uso e della custodia degli apparati radio digitali in uso alla Protezione Civile della Regione Campania, nonché per l'esercizio delle comunicazioni transitanti sull'infrastruttura di rete regionale, in fase di formale adozione da parte dalla Direzione Generale per i lavori pubblici e la protezione civile, nella versione aggiornata per la campagna AIB 2022.

fonte: http://burc.regione.campania.it

riserva e caricabatteria da auto in modo da garantire la maggior autonomia possibile ai DOS e sono programmabili sia con la canalizzazione di 25 KHz, che con quella di 8,33 KHz, nel caso in cui quest'ultima diventi quella ufficialmente prescritta già dall'avvio della campagna AIB estiva 2022;

- la verifica dello stato della rete a campo e il ripristino di funzionalità delle due sottoreti (NORD E SUD) operanti in banda UHF/VHF, che consentirà agli operatori di poter comunicare utilizzando i terminali portatili, veicolari e le postazioni fisse installate presso alcuni comuni, la SOPI di Caserta e le postazioni fisse della SORU e selezionando il canale opportuno, esclusivamente all'interno della sottorete di propria competenza territoriale: NORD (Caserta, Avellino e Benevento) o SUD (Napoli e Salerno).

In relazione all'uso della rete regionale a larga banda per le comunicazioni radio fra gli operatori regionali impegnati nella campagna estiva A.I.B. 2022 e per quelle delle organizzazioni del volontariato di protezione civile (associazioni e nuclei operativi comunali) che opereranno a supporto della Direzione Generale per i lavori pubblici e la protezione civile, si è provveduto all'aggiornamento, per l'adozione da parte di tutti gli Uffici della Direzione Generale per i lavori pubblici e la protezione civile, nell'ambito della campagna AIB estiva 2022, del disciplinare precedentemente predisposto, per la campagna 2020 e diffuso, ai fini dell'adozione da parte di tutti gli Uffici della Direzione Generale per i lavori pubblici e la protezione civile, con nota prot. n. 0241163 del 20/05/2020.
Si riportano, di seguito, gli elementi specifici, inerenti all'organizzazione e programmazione delle attività di comunicazione per la campagna A.I.B. 2022, rinviando al suddetto disciplinare, per gli altri aspetti gestionali e operativi relativi all'uso generico degli apparati, dell'infrastruttura di rete regionale e delle frequenze da impegnare per le comunicazioni.

L'utilizzo efficiente degli apparati radio (stazioni fisse, veicolari e portatili), tenuto conto dell'ambito spaziale di operatività dei collegamenti nel territorio regionale suddiviso su base provinciale (allo stato attuale si dispone di n. 4 frequenze/risorse autorizzate sul territorio regionale costituito da n. 5 province), è subordinato al settaggio dei canali, come di seguito riportato:

Scritta display	Tipologia Servizio
247 NA-SA IST	Altre emergenze di protezione civile (Provincie NA e SA)
248 NA-SA VOL	Servizio di A.I.B. - Provincia di Napoli
447 NA-SA IST	Servizio di A.I.B. - Provincia di Salerno NORD (Agro Nocerino, Alto Sele)
448 NA-SA VOL	Servizio di A.I.B. - Provincia di Salerno SUD (Cilento, Vallo di Diano)
275 CE-BN-AV IST	Altre emergenze di protezione civile (Provincie CE, AV e BN)
276 CE-BN-AV VOL	Servizio di A.I.B. - Provincia di Caserta
475 CE-BN-AV IST	Servizio di A.I.B. - Provincia di Avellino
476 CE-BN-AV VOL	Servizio di A.I.B. - Provincia di Benevento

La suddetta suddivisione consente di destinare un canale al servizio di A.I.B. per ciascuna provincia (per estensione territoriale si è suddivisa la provincia di Salerno in due zone: Salerno NORD con le zone di Agro Nocerino-Sarnese, Alto Sele, Tusciano, Piana del Sele e

fonte: http://burc.regione.campania.it

Salerno SUD con Cilento e Vallo di Diano) e di disporre di un ulteriore canale per ciascuna sottorete, da destinare ad emergenze di protezione civile non riconducibili al servizio di A.I.B.
Per consentire, inoltre, un'efficace azione piramidale di coordinamento tra i soggetti territorialmente interessati durante la gestione delle emergenze di protezione civile, oltre alla disponibilità delle radio portatili e veicolari, sono state installate alcune postazioni radio fisse (equiparabili per caratteristiche tecniche alle radio portatili o veicolari, quindi funzionanti esclusivamente con le frequenze della sottorete di competenza territoriale) presso i seguenti siti:
SORU di Protezione Civile regionale
Comune di Napoli – Sede della Protezione civile – via Cupa Principe;
Comune di Salerno – Sede Gruppo volontari di Protezione civile – via Dei Carrari;
Comune di Caserta – Comando di Polizia Municipale – viale Vincenzo Lamberti;
Comune di Benevento – Comando di Polizia Municipale – via Santa Colomba;
Comune di Pozzuoli (NA) – Sede della Protezione civile – via Elio Vittorini;
Comune di S. Antonio Camerota (SA) – Centro Polivalente Comunale – loc. Sirene S. Anna;
Comune di Baronissi (SA) – Comando di Polizia Municipale – via dei Greci;
Comune di Ariano Irpino (AV) – Comando di Polizia Municipale – piazza Mazzini;
Sala Operativa Provinciale Integrata (SOPI) di Prot. Civile del Genio Civile di Caserta – Struttura Reg.le ex CIAPI – Via Carlo III;
Sala Operativa Provinciale Integrata (SOPI) di Prot. Civile del Genio Civile di Napoli – Centro Direzionale di Napoli Isola A6;
Centro Operativo "S. Marco" – Presidio regionale di Protezione Civile di S. Marco Evangelista (CE);
Centro Funzionale Multirischi di Protezione Civile (UOD 50.18.02).
L'utilizzo della rete regionale è subordinato alla registrazione degli apparati che ne fanno uso, mediante attribuzione ad ogni apparato di uno specifico identificativo "ID", che ne rende possibile la gestione, da parte della Centrale Operativa della rete, sia in termini di verifica di funzionalità e operatività, che in relazione alla tracciabilità di tutte le comunicazioni effettuate.
L'operatività degli apparati sulla rete, con attivazione di tutte le funzionalità gestite dalla Centrale Operativa, ivi comprese quelle che consentono la fruizione dei protocolli di comunicazione, utilizzati dall'Amministrazione per tutelare la sicurezza e riservatezza delle informazioni scambiate, è assicurata da una specifica licenza software, associata all'ID dell'apparato.
Ai sensi del Protocollo di intesa tra il Ministero dello sviluppo economico - Dipartimento per le comunicazioni e la Presidenza del Consiglio dei Ministri - Dipartimento della protezione civile, pubblicato sulla G.U. n. 194 del 22/08/2011, che disciplina l'esercizio delle reti di radiocomunicazione, a fini di protezione civile, realizzate dalle Regioni e dalle Province Autonome, a cui è demandata la totale responsabilità sull'uso corretto, ovvero esclusivamente per le finalità istituzionali di protezione civile, delle frequenze autorizzate, la "fruizione" dell'infrastruttura di radiocomunicazione regionale da parte di nuovi apparati, anche di terze parti, dotati delle caratteristiche e requisiti necessari per il collegamento sulla rete, deve essere preventivamente sottoposta alla conoscenza dell'Amministrazione Regionale, per eventuali azioni e/o interventi necessari a regolamentarne gli aspetti operativi.

In particolare:

fonte: http://burc.regione.campania.it

1. ogni apparato da collegare alla rete dovrà essere preventivamente sottoposto a verifica di funzionamento, nei termini che saranno indicati dall'Amministrazione (integrità, operatività, funzionamento apparato e batteria di ricarica, etc.);
2. preliminarmente all'utilizzo alla rete regionale, dovrà essere trasmesso l'elenco nominativo degli operatori assegnatari degli apparati che saranno collegati alla rete e a cui saranno associate le licenze software e, quindi, gli ID attribuiti agli apparati, che ne consentiranno la tracciabilità e il monitoraggio delle comunicazioni presso i sistemi implementati nella Centrale Operativa e/o le postazioni operatore abilitate;
3. ogni licenza – e connessa configurazione dell'apparato, concessa per l'uso temporaneo della rete, potrà essere motivatamente revocata dalla Regione (nei casi, ad es., di non rispetto delle condizioni d'uso degli apparati e delle frequenze, autorizzate dal Ministero competente, MiSE – Dipartimento Comunicazioni, ai fini dell'uso esclusivo di protezione civile).

10.5 Integrazione e implementazione nella rete esistente delle comunicazioni del servizio regionale A.I.B.

Nell'ambito delle azioni programmate dalla Giunta Regionale, con deliberazione n. 568 del 19/11/2019, per il potenziamento dei sistemi di monitoraggio e di telecomunicazione in dotazione alla protezione civile regionale, il Centro Funzionale Multirischi di Protezione Civile ha predisposto un progetto di "Ampliamento e potenziamento della rete radio regionale di comunicazioni in emergenza a supporto del sistema di protezione civile, realizzata nell'ambito dell'O.S. 5.3 del FESR Campania 2014/2020", suddiviso in due lotti funzionali, di cui il primo dedicato ad interventi di "Integrazione e implementazione della rete radio analogica a servizio dell'AIB regionale nell'attuale rete regionale di radiocomunicazioni in emergenza". Il progetto prevede l'ampliamento e potenziamento dell'attuale rete, operante in tecnologia dual-mode analogica/DMR Tier 2, attraverso l'integrazione e implementazione delle comunicazioni radio relative al servizio AIB regionale. La realizzazione, sulla rete regionale a larga banda dei vari interventi in progetto renderà possibile l'utilizzo della rete da parte di tutti gli operatori regionali e che attualmente, ai fini delle comunicazioni A.I.B., fanno riferimento alla rete radio analogica regionale utilizzata anche nell'anno 202, mentre l'utilizzo da parte degli operatori dei soggetti esterni alla protezione civile regionale e coinvolti nel servizio A.I.B. a vario titolo (Centri Operativi territoriali, Comunità Montane, province, Società SMA Campania S.p.A.) sarà possibile previa realizzazione, come già accennato in precedenza, dei necessari interventi di adeguamento delle reti radio di proprietà dei predetti soggetti e l'utilizzo di apparati digitali tecnologicamente in grado di connettersi alla rete regionale a larga banda. In relazione agli interventi del presente progetto, di seguito si riportano gli obiettivi principali: - ampliamento della copertura radioelettrica per assicurare il servizio radio in alcune aree critiche oggi non coperte dalla rete radio esistente; - incremento sostanziale della dotazione di apparati digitali in dotazione al personale regionale a vario titolo coinvolto in tutte le emergenze di protezione civile. Nelle more di un intervento di potenziamento strutturale complessivo della rete, a parità di numero di frequenze assegnate (2 per la sottorete NORD e 2 per la sottorete SUD), l'utilizzo esclusivo di apparati digitali consentirà una più efficace gestione dei canali disponibili: grazie alla tecnologia a standard DMR Tier 2, su ciascuna delle

fonte: http://burc.regione.campania.it

reti bicanali di Protezione Civile attualmente sono disponibili 4 time slots (quindi 4 canali per le comunicazioni radio digitali), il che consentirà un utilizzo modulare e più flessibile rispetto alle necessità del territorio sia in termini di provincializzazione che di diversificazione delle emergenze;

- integrazione con gli esistenti sistemi di radiocomunicazioni per le emergenze presenti in Regione Campania al fine di assicurare comunicazioni radio immediate ed affidabili tra il personale del Servizio AIB direttamente operante sul territorio e il personale degli altri Enti coinvolti;
- potenziamento della Centrale Operativa Regionale di Coordinamento di Protezione Civile (SORU) allo scopo di poter gestire i terminali radio DMR aggiuntivi;
- potenziamento della dorsale in ponte radio pluricanale GHz regionale realizzata recentemente dalla Protezione Civile per il collegamento dei nuovi siti di ridiffusione bicanali;
- acquisizione di apparati terminali digitali DMR compatibili con le funzionalità già adottate dal servizio di Protezione Civile regionale;
- interoperabilità del Servizio AIB con tutti i servizi digitali DMR quali le chiamate individuali e di gruppo (in chiaro e riservate), la messaggistica, gli allarmi, la localizzazione, i dati relativi a sensori di monitoraggio, ecc., anche tra gli utenti sul campo di differenti Enti regionali che operano nell'emergenza.

10.6 Disciplinare per l'uso della rete radio regionale

L'uso dell'attuale rete regionale a larga banda per le comunicazioni radio fra gli operatori regionali impegnati nella campagna estiva A.I.B. e per quelle delle organizzazioni del volontariato di protezione civile (associazioni e nuclei operativi comunali) che opereranno a supporto della Direzione Generale per i lavori pubblici e la protezione civile, sarà regolamentato da apposito disciplinare, a cura della UOD 50 18 02 Centro Funzionale Multirischi finalizzato a definire le modalità generali di gestione ed utilizzo degli apparati che opereranno sulle frequenze della rete disponibili, nella banda riservata al servizio A.I.B., secondo protocolli operativi specifici, finalizzati ad assicurare il monitoraggio continuo dell'efficienza dei collegamenti e delle comunicazioni da realizzare.

I PUNTI DI APPROVVIGIONAMENTO IDRICO PER LE ATTIVITÀ AIB

La fenomenologia degli incendi boschivi nella Regione Campania presenta elevata frequenza e insorgenza degli stessi in zone inaccessibili e spesso con scarse risorse idriche. Ne deriva che la creazione e gestione di una rete di punti d'acqua, particolarmente flessibile, permetterà di assicurare un costante rifornimento ai mezzi aerei e terrestri chiamati allo spegnimento. È necessario, quindi, ovunque necessiti, creare riserve d'acqua attraverso la costruzione e la collocazione di vasche, serbatoi, cisterne ed invasi, da utilizzare in caso di necessità.

fonte: http://burc.regione.campania.it

La disponibilità della risorsa acqua contenuta nelle vasche permette di accorciare materialmente i tempi di percorrenza dei mezzi per l'approvvigionamento della materia prima e pertanto, di aumentare l'efficacia delle azioni di contrasto.
Sul territorio regionale sono individuati i punti di pescaggio idrico, specificati per tipologia, anche in seno alla possibilità che possano essere utili ai mezzi aerei (prevalentemente elicotteri).
Rientrano tra questi:

- invasi artificiali;
- invasi naturali;
- anse o slarghi dei principali corsi d'acqua;
- vasche antincendio;
- vasche private ad uso agricolo o industriale;
- piscine private o pubbliche

a cui ovviamente si aggiunge il mare, utile ai mezzi aerei impiegati nell'attività di spegnimento degli incendi delle aree boscate prossime alle zone costiere.
Ogni anno, prima dell'inizio della campagna AIB, spetta a ciascuna UOD del Genio Civile/SOUP/SOPI competente per territorio, avvalendosi anche del personale SMA Campania ivi presente, provvedere al censimento e alla verifica della funzionalità dei punti di approvvigionamento presenti sul proprio territorio e consequenzialmente aggiornare il censimento dei punti acqua nel sistema DSS.
Le UOD del Genio Civile di ogni provincia, al fine di incrementare il numero di siti utili all'approvvigionamento idrico soprattutto per favorire l'attività degli elicotteri impiegati nello spegnimento degli incendi, ogni anno devono approntare opportuno studio di verifica di luoghi idonei ad ospitare vasche mobili nel periodo di massima allerta, stipulando quindi opportuni accordi con gli enti proprietari e/o gestori che, in molti casi, ne curano anche la corretta alimentazione di acqua e ne garantiscono il presidio ai fini della sicurezza.
Per consentire una efficacia azione a seguito dell'intervento di un mezzo aereo (elicottero), è necessario che il punto acqua sia ubicato ad una distanza (lineare) dall'area boscata che brucia non superiore ai 5 km.
Pertanto, qualora la SOUP non ritenga sufficiente il numero di punti d'acqua disponibili, deve provvedere al loro potenziamento, collocando sul territorio, preferibilmente prima dell'inizio della campagna AIB e nelle aree solitamente e ciclicamente interessata da incendi, le vasche mobili di cui ciascuna SOUP è dotata.
Altre vasche mobili vanno tenute in disponibilità degli operatori SOUP, da montare all'occorrenza, in prossimità dell'incendio, nel caso non ci siano vasche o punti acqua fissi nelle prossimità.
Le vasche mobili, al contrario di quelle in muratura, oltre a non determinare alcun impatto ambientale, consentono flessibilità d'impiego potendo seguire l'avanzamento del fronte del fuoco.
In allegato è riportato l'elenco dei siti di approvvigionamento idrico aggiornato.

fonte: http://burc.regione.campania.it

GLI ENTI COINVOLTI NELLE ATTIVITÀ DI CONTRASTO AGLI INCENDI BOSCHIVI

Di seguito si descrivono le competenze associate ad ogni Ente coinvolto nella organizzazione della Lotta Attiva agli Incendi Boschivi dove, in relazione a quanto definito dalla normativa nazionale e regionale vigente. Il coordinamento delle attività è assicurato dalla Regione Campania tramite le SOPI/SUOP e la SORU/SOUPR.

12.1 La Regione Campania

Per quel che riguarda la lotta attiva agli incedi boschivi, ai sensi dell'art. 14 co. 4 L.R. n. 12/2017 "la protezione civile regionale interviene con S.M.A. Campania per fronteggiare l'emergenza in caso di incendio boschivo. Il raccordo avviene attraverso la Sala operativa regionale e le SOPI territorialmente competenti".
Le attività di difesa dei boschi dagli incendi e, più segnatamente, gli interventi di cui all'art. 2, comma 1, lettera g), della L. R. n. 11/1996 sono esercitate dagli Enti delegati, in conformità all'apposito Piano regionale triennale per la programmazione delle attività di previsione, prevenzione e lotta attiva contro gli incendi boschivi, redatto dalla competente Struttura Regionale Centrale competente in materia di protezione civile, alla quale sono demandate il finanziamento delle attività di cui all'articolo 2, comma 1, lettera p), della L. R. n. 11/1996.
Alla struttura di protezione civile compete, quindi, la pianificazione AIB e il coordinamento della lotta attiva.
I ruoli e compiti di ciascuno sono definiti nel presente Piano.
La pianificazione, orientata agli aspetti di protezione civile relativi alla tutela dell'integrità della vita, dei beni, degli insediamenti e dell'ambiente dai danni o dal pericolo di danni derivanti da incendi boschivi e di interfaccia urbano-rurale, viene a configurarsi come sinergica e complementare a quella specifica AIB, relativa allo spegnimento e alla bonifica delle aree percorse dal fuoco.
La partecipazione delle strutture tecniche operative regionali della Direzione Generale Lavori Pubblici e Proezione Civile è regolamentata da questo Piano e dalle Delibere di Giunta Regionale n. 6932 del 21 dicembre 2002 e n. 854 del 7 marzo 2003 per quel che riguarda in particolare il rischio di interfaccia urbano-foresta.
Il dispositivo programmato tende ad un potenziamento del sistema di prevenzione e soccorso A.I.B., per un periodo giornaliero, dalle ore 08.00 alle ore 20.00 durante tutto il periodo di massima pericolosità degli incendi boschivi.
Gli Enti interessati, di seguito indicati in dettaglio, concorrono al dispositivo, nelle attività connesse alla campagna antincendio, secondo quanto di seguito descritto.
Ovviamente, al verificarsi di eventi di eccezionale gravità o in presenza di condizioni meteo particolarmente favorevoli all'innesco di incendi boschivi, si potranno e dovranno disporre ulteriori azioni di potenziamento in termini di unità impiegate e/o prolungamento del tempo di attivazione per fronteggiare le eventuali sopravvenute emergenze.
Il periodo di massima pericolosità per gli incendi boschivi viene dichiarato dalla D.G. per i Lavori Pubblici e Protezione Civile dichiara, ai sensi dell'art. 75 del reg. regionale n. 28 settembre 2017, n. 3 "Regolamento di tutela e gestione sostenibile del patrimonio forestale regionale".
La D.G. 50.18 provvede, inoltre, a sottoscrivere le convenzioni con gli Enti e soggetti che

fonte: http://burc.regione.campania.it

concorrono alle attività di pattugliamento e lotta attiva (Corpo nazionale dei Vigili del Fuoco e Squadre AIB Volontari Regione Campania DGR 464/2021).
La D.G. assicura, inoltre, i collegamenti e la circolazione dell'informazione con la Presidenza della Giunta Regionale.

Di seguito, si indicano le strutture regionali competenti in materia di lotta attiva AIB e gli orari di operatività:

Struttura	Orario
Sala Operativa Regionale Unificata (S.O.R.U.)	h 24 – 7/7 - 4 turni alternati da 12 ore
Sala Operativa Provinciale Integrata (S.O.P.I.) Avellino, Benevento, Caserta, Napoli e Salerno	08.00 – 20.00 7/7 turni alternati da 12 ore
Centri Operativi Territoriali (C.O.T.)	08.00 – 20.00 7/7 turni alternati da 12 ore
Presidio Regionale San Marco	08.00 – 20.00 7/7 turni alternati da 12 ore
Centro Funzionale U.O.D.	Turni secondo D.D. 4/2015

Tabella 1: strutture regionali competenti in materia di lotta attiva AIB.

12.1.1 La SORU Sala Operativa Regionale Unificata con funzioni di SOUPR

La Sala Operativa Regionale Unificata (S.O.R.U.), che ingloba nel proprio interno la S.O.U.P.R. (Sala Operativa Unificata Permanente Regionale) istituita in forza del art. 7 comma 3 della L. 353/2000, è la struttura incardinata nello Staff 50 18 92 Protezione Civile - Emergenza e Post Emergenza ed assicura il coordinamento e la gestione, sull'intero territorio regionale, di tutte le situazioni di crisi o di emergenza, con funzionalità di tipo continuativo, nell'arco delle 24 ore, tutti i giorni, festivi compresi, con reperibilità dei dipendenti regionali, avvalendosi, in caso di necessità, anche dei rappresentanti dei VV.F., dei Carabinieri Forestale, degli Enti Locali e delle Organizzazioni di Volontariato di protezione civile.
In particolare, per l'antincendio boschivo la S.O.R.U. svolge funzione di coordinamento delle S.O.P.I., alle quali compete territorialmente, in via principale ed esclusiva, la gestione degli eventi incendiari.
La S.O.R.U./S.O.U.P.R. assicura, inoltre, i collegamenti e la circolazione dell'informazione tra i vari Enti e Amministrazioni coinvolti nella gestione delle emergenze.
Tali competenze, di coordinamento e circolazione delle informazioni, sono espletate anche mediante l'elaborazione periodica della reportistica afferente all'andamento della campagna antincendio boschivo.
Lo Staff 50 18 92, infatti, oltre a curare la stesura del Piano AIB triennale e gli aggiornamenti annuali, elabora, con il supporto di SMA Campania, una reportistica periodica, durante il periodo di massima pericolosità, solitamente quindicinale, che viene inviata alla D.G. 18 e ai Geni Civili.
Tale reportistica riporta una serie di informazioni utili quali ad esempio:

- numero degli eventi incendiari e indicazioni sulle superfici percorse dal fuoco;

fonte: http://burc.regione.campania.it

- analisi delle squadre operative impiegate nelle attività di estinzione;
- analisi della frequenza di impiego dei mezzi aerei nazionali e regionali;
- raffronto dei dati indicati nei punti suindicati con l'andamento degli incendi negli anni precedenti;
- elaborazioni cartografiche che sintetizzano e riportano in mappa tutti gli elementi indicati nei punti precedenti.

Il personale di Sala Operativa SORU è diviso in 4 turni in modo da garantire l'operatività della stessa h24. Il personale del Presidio San Marco Evangelista, operativo h12, svolge prevalentemente attività logistica e solo in casi eccezionali può essere di supporto all'AIB.
Dal punto di vista operativo, il modello di intervento affida la gestione degli eventi alle Sale Operative Provinciali Integrate (S.O.P.I./S.O.U.P.P.) competenti per territorio, che attivano la squadra operativa (regionale, di SMA Campania, di Ente Delegato, dei VV.F., Organizzazioni di Volontariato) più vicina al luogo dell'evento e designano il DOS Direttore Operazioni di Spegnimento da inviare sul luogo dell'evento, quando le condizioni lo richiedono, ovvero se la squadra intervenuta non risolve velocemente l'intervento (principio d'incendio) o se l'evento incendiario richiede l'intervento di altre forze o mezzi per la risoluzione.
Alla S.O.R.U./S.O.U.P.R. competono, invece, i compiti di coordinamento degli interventi di tutti i mezzi aerei, comunque a disposizione della Regione per l'intervento diretto sul fuoco.
In particolare, gli addetti di SORU/SOUPR:

- ricevono quotidinamente dagli equipaggi dei velivoli AIB regionali l'operatività o l'eventuale inoperatività per avaria o manutenzione, il nominativo dei piloti, eventuali cambi turno e tutte le eventuali informazioni. In caso di cambio turno riceve mail con i nominativi del pilota e/o tecnico smontante e quello/i montante con specifica dell'orario di cambio. Annotano le informazioni nel registro giornaliero AIB;
- aggiornano il registro cronologico con i nominativi degli addetti presenti in Sala Operativa distinti per Amministrazione/Ente di appartenenza (Regione/SMA Campania/VV.F./Carabinieri Forestale);
- ricevono dal personale SMA Campania la forza giornaliere presente nelle basi territoriali e nelle sale operative con i dati del personale i capisquadra, i mezzi disponibili e i recapiti telefonici. Inserendo le informazioni nel registro giornaliero;
- ricevono dal rappresentante VV.F. la forza giornaliera delle squadre aggiuntive AIB VV.F. con i nominativi dei capisquadra e recapiti telefonici nonché la disponibilità dei DOS ed autisti VV.F. loro posizionamento e recapiti telefonici e sigla DOS. Inseriscono le informazioni nel registro giornaliero;
- in caso di segnalazione di incendio, annotano la notizia nel brogliaccio AIB e trasmettono le informazioni alla SOPI di competenza avendo cura di annotare nel predetto brogliaccio il nominativo del ricevente in SOPI;
- nel periodo di massima pericolosità ricevono giornalmente, con nota protocollata, dal Centro Funzionale Multirischi, le stime relative alle condizioni di suscettività all'innesco e propagazione d'incendi della giornata e del giorno successivo, su scala provinciale;
- collazionano il bollettino di "Avviso condizioni di suscettività all'innesco e propagazione di incendi boschivi" e lo inviano tramite SIT alle UOD Genio Civile, alle Comunità montane, Province, Città Metropolitana di Napoli, ai Sindaci, ai Comandi regionale, provinciali e reparti Parco CC Forestale, Direzione Regionale e Comandi Provinciali VV.F., ai Parchi e

fonte: http://burc.regione.campania.it

Riserve Nazionali e Regionali, alla SMA Campania e alle Organizzazioni di volontariato specializzate in AIB.

In caso di richiesta mezzo regionale preannunciata telefonicamente dalla S.O.P.I./S.O.U.P.P., gli addetti di SORU/SOUPR:

a. valutano la correttezza e completezza delle informazioni inviate (in particolare la presenza di ostacoli al volo, che se indicate dovranno essere a distanza tale da non determinare pericolo al volo), e in caso di sicurezza dell'intervento, dispongono l'invio del mezzo aereo regionale più prossimo all'evento, dandone comunicazione telefonica al COAU;
b. allertano telefonicamente la base del velivolo individuato per l'intervento indicando il comune e la zona dell'evento;
c. in caso di concomitanza di eventi indicano le priorità delle richieste;
d. trasmettono sollecitamente alla base elicottero interessata la scheda con la concessione dell'intervento;
e. informano la S.O.P.I./S.O.U.P.P. sulla concessione o meno del velivolo regionale e la informa sull'arrivo previsto del mezzo;
f. in caso di necessità di distacco delle linee elettriche, non ne autorizzano l'intervento non essendoci i requisiti di sicurezza sia per il velivolo, sia per gli operatori a terra, fino ad avvenuto distacco o dell'allontanamento del fronte di almeno 500 m;
g. tengono rapporti costanti con le diverse S.O.P.I./S.O.U.P.P. per avere aggiornato il quadro degli eventi in atto e delle risorse impegnate
h. provvedono a trasferire mezzi regionali su altre missioni che risultassero prioritarie, comunicando alle S.O.P.I./S.O.U.P.P. gli spostamenti;
i. provvedono alla registrazione delle missioni effettuate dagli elicotteri con tutte le informazioni utili;
j. fungono da riferimento per le squadre a presidio degli eventi in caso di eventi notturni;
k. preallertano il pilota per l'eventuale impiego dell'elicottero per le prime ore del giorno successivo.

In caso di richiesta mezzo nazionale gli addetti di SORU/SOUPR:

a. ricevuta la richiesta, valutano la correttezza e completezza delle informazioni inviate, in particolare la presenza di ostacoli al volo, ed in caso di sicurezza dell'intervento, trasmettono la richiesta al Centro Operativo Aereo Unificato (COAU), mediante procedura telematica, preannunciandola telefonicamente;
b. in caso di concomitanza di eventi, sentite le S.O.P.I./S.O.U.P.P., indicano le priorità delle richieste da trasmettere al COAU;
c. informano il COAU, in caso di interventi congiunti con mezzi nazionali, circa l'attività di quelli regionali;
d. acquisiscono dal COAU i tempi di arrivo del mezzo nazionale;
e. informano la S.O.P.I./S.O.U.P.P. sulla concessione o meno del velivolo nazionale e la informa sull'arrivo previsto del mezzo;
f. indicano nel sistema DSS la richiesta del mezzo aereo nazionale, allegando una scansione della scheda di richiesta della S.O.P.I./S.O.U.P.P. nonché, a fine intervento, la scheda finale scaricata dalla procedura informatica del COAU;

fonte: http://burc.regione.campania.it

g. in caso di necessità di distacco delle linee elettriche, si accertano dello stato della richiesta di distacco effettuata dalla S.O.P.I./S.O.U.P.P. e l'annotano nella procedura informatica;
h. provvedono, qualora le condizioni lo rendessero necessario, a richiedere il trasferimento mezzi nazionali su altre missioni che risultassero prioritarie;
i. provvedono alla compilazione della scheda informatica COAU con i dati comunicati, dalla S.O.P.I./S.O.U.P.P., di arrivo in zona dei velivoli, del numero di lanci effettuati (con o senza additivo) e l'allontanamento dalla zona d'intervento del mezzo;
j. mantengono i contatti con le S.O.P.I./S.O.U.P.P. provinciali ed il C.O.A.U., fino al termine delle operazioni di spegnimento aggiornando la scheda mezzo nazionale, on line, con le informazioni ricevute dalla S.O.P.I./S.O.U.P.P.

Tutte le attività sopra descritte vengono assolte dagli addetti di Sala Operativa, sia personale regionale, personale di SMA Campania s.p.a. che eventualmente volontari delle Squadre AIB Campania, che informano regolarmente il funzionario di turno e/o il Dirigente dello Staff, qualora non siano fisicamente presenti in Sala operativa.
Qualora il funzionario di turno e/o il Dirigente dello Staff non siano presenti in SORU e non siano raggiungibili telefonicamente, gli addetti di SORU provvedono comunque a tutti gli adempimenti di competenza, prima descritti ed elencati, provvedendo ad annotare nei Registri AIB e cronologico le attività svolte.
Gli addetti di SORU/SOUPR provvedono agli adempimenti sopra descritti, seguendo le procedure descritte nel presente Piano, aggiornando anche il registro cronologico in uso presso la SORU.
Al cambio turno, l'addetto di SORU con funzione di capo turno, aggiorna il turno subentrante di tutte le principali attività della giornata, con particolare riferimento agli incendi ancora in atto e alle azioni poiste in essere dalle SOPI/SOUP per gli indendi notturni e le attività di presidio.
La presenza del personale SMA Campania S.pA. nella SORU è da intendersi come unità di personale addetto a tutte le attività inerenti all'AIB e alle attività ed interventi di protezione civile, come sopra descritte per gli addetti di SORU, secondo le previsioni del Piano regionale AIB vigente che per le attività di Protezione Civile.
A tal fine, la SMA Campania s.p.a. designa formalmente un responsabile di SORU incaricato di relazionarsi con il Dirigente e Funzionario di turno.
Inoltre, la SMA Campania s.p.a. fornisce alla SORU i nominativi degli addetti di SORU e le relative turnazioni settimanali/mensili, in modo da consentire al Funzionario/Dirigente i dovuti controlli sulla corretta esecuzione e adempimento degli obblighji scaturenti dalla convenzione sottoscritta tra la DG 50.18 e SMA Campania s.p.a.
La SORU, inoltre, monitora gli interventi AIB di rilevanza regionale, provvedendo a chiedere alle Prefetture di valutare la necessità e/o opportunità di convocare il CCS per fronteggiare adeguatamente incendi di notevoli dimensioni e/o che minacciano centri abitati.
In caso di eventi di particolare estensione e gravità, promuove intese con altre Amministrazioni dello Stato o di altre Regioni ai fini della predisposizione di interventi coordinati.
La S.O.R.U./S.O.U.P.R. in caso di eventi interprovinciali o di emergenze regionali collegate agli incendi boschivi, richiede l'intervento congiunto di personale e mezzi di Uffici diversi e

fonte: http://burc.regione.campania.it

prende contatti con le Regioni limitrofe in caso di incendi interessanti zone boscate poste ai confini.
La S.O.R.U./S.O.U.P.R. informa le SOUPR delle regioni limitrofe di incendi nei pressi del confine regionale e di concerto ne coordina le azioni.
Il Dirigente dello Staff, in casi di particolare complessità o gravità, tiene informato il Direttore Generale.

12.1.2 Le Sale Operative Provinciali Integrate con funzioni di SOUP e i C.O.T.

Le S.O.P.I./S.O.U.P.P. sono il centro di coordinamento per il territorio di competenza e sono funzionalmente dipendenti dalle relative U.O.D. – Genio Civile e Presidio di Protezione Civile.
Le Sale Operative, nell'ambito del proprio territorio, hanno piena autonomia nella Le S.O.P.I./S.O.U.P.P. sono il centro di coordinamento per il territorio di competenza e sono funzionalmente dipendenti dalle relative U.O.D. – Genio Civile e Presidio di Protezione Civile.
Le Sale Operative, nell'ambito del proprio territorio, hanno piena autonomia nella predisposizione degli interventi di prevenzione e lotta ove non in contrasto con i compiti propri della Sala Operativa Regionale e si uniformano alle linee direttive tracciate nel presente Piano, specie nei rapporti con gli Enti Delegati e con le altre Amministrazioni.
A tali strutture sono affidati i seguenti compiti:

- raccolgono e inoltrano alle strutture territoriali le segnalazioni incendi pervenute, previa classificazione tra incendio di interfaccia o incendio rurale;
- inviano le squadre operative e i mezzi terrestri, selazionandole con criterio di prossimità fra quelle messe a disposizione da tutti i soggetti che partecipano al Sistema A.I.B. e ne coordinanano le attività;
- designano ed inviano il DOS Direttore Operazioni di Spegnimento tra quelli disponibili;
- inoltrano alla S.O.R.U./S.O.U.P.R., su richiesta del Direttore delle Operazioni di Spegnimento (D.O.S.), le schede di intervento dei mezzi aerei regionali e nazionali;
- contattano il Sindaco del comune interessato dall'incendio, per gli adempimenti di propria competenza in qualità di Autorità locale di protezione civile, e gli altri Enti o Amministrazioni per le problematiche connesse alle emergenze in atto;
- collaborano con le forze di polizia;
- nel caso di incendio duraturo e di vasta estensione, richiedono alla S.O.R.U./S.O.U.P.R., anche su proposta del Direttore delle Operazioni di Spegnimento (D.O.S.), attivazione, impiego e dislocazione di altre squadre a terra provenienti da altre province, qualora disponibili, in supporto allo spegnimento;
- in caso di incendio che si propaga oltre il confine provinciale di competenza, si interfacciano con l'altra S.O.P.I./S.O.U.P.P. interessata, concordando in maniera sinergica l'intervento delle squadre e del DOS disponibili e più prossimi al luogo dell'evento, indipendentemente dalla competenza territoriale, tenendo informata la S.O.R.U./S.O.U.P.R.;
- nel caso di incendio duraturo e di vasta estensione, che minacci zone di interfaccia, contattano i Vigili del Fuoco per gli interventi di competenza e chiedono l'attivazione delle opportune strutture di coordinamento dei soccorsi, nonchè l'attivazione di Organizzazioni di Volontariato di protezione civile a supporto dell'eventuale attività di evacuazione della popolazione, qualora disposta dal Sindaco o dal DOS/ROS;

fonte: http://burc.regione.campania.it

- provvedono agli adempimenti connessi alla disattivazione delle linee elettriche informando la S.O.R.U./S.O.U.P.R.;
- chiedono la chiusura temporanea di strade comunali, provinciali o statali o la costituzione di unità speciali di intervento;
- si raccordano con le amministrazioni delegate per la mobilità delle squadre di pronto intervento su incendi extra territoriali;
- forniscono informazioni alla S.O.R.U./S.O.U.P.R. in caso di incendi nei pressi del confine regionale;
- in caso di incendio che si protrae nelle ore notturne, organizzano le attività di presidio, anche d'intesa con il Sindaco, in qualità di Autorità locale di protezione civile, informando la S.O.R.U./S.O.U.P.R. sulle azioni poste in essere e sul dispositivo di intervento già pianificato per il giorno successivo;
- eseguono gli opportuni accertamenti sulla dimensione dell'incendio;
- raccolgono e trasmettono i dati giornalieri sugli eventi spenti ed in atto;
- forniscono informazioni dettagliate tramite strumentazione elettronica alla S.O.R.U./S.O.U.P.R. per la migliore valutazione dello scenario d'evento regionale;
- alimentano il sitema informativo DSS per tutti gli eventi di propria competenza.

Le sale operative provinciali rappresentano il punto focale della attività di coordinamento di tutti gli Enti ed Organizzazioni che partecipano alle attività di antincendio boschivo. Si precisa, altresì, che, nelle more della formale costituzione e attivazione delle S.O.P.I./S.O.U.P.P., ai fini del presente modello organizzativo e in relazione a tutti gli altri aspetti e/o contenuti del Piano triennale, devono intendersi le S.O.U.P. quali strutture equivalenti, in via temporanea e provvisoria, alle S.O.P.I./S.O.U.P.P.
Tutte le attività sopra descritte vengono assolte dagli addetti di Sala Operativa, sia personale regionale, personale di SMA Campania s.p.a. che eventualmente volontari delle Squadre AIB Campania, che informano regolarmente il funzionario di turno e/o il Dirigente del Genio Civile qualora non siano fisicamente presenti in SOPI.
Qualora il funzionario di turno e/o il Dirigente non siano presenti in SOPI/SOUP e non siano raggiungibili telefonicamente, gli addetti di Sala provvedono comunque a tutti gli adempimenti di competenza, prima descritti ed elencati, provvedendo ad annotare nei Registri AIB e cronologico le attività svolte.

Delle attività delle S.O.P.I./S.O.U.P.P. risponde, comunque, il Dirigente del Genio Civile competente per territorio ed il Funzionario di turno, come individuato dal Dirigente del Genio Civile competente, nel rispetto delle mansioni e nei limiti delle responsabilità poste in capo ai Funzionari dalla legislazione vigente e dal CCNL di comparto.
Qualora il Dirigente del Genio Civile non abbia nominato formalmente il Funzionario responsabile dell'AIB o comunque Funzionari di turno in SOUP, il medesimo Dirigente del Genio Civile rimane responsabile di tutte le attività della SOUP e dell'organizzazione degli addetti di Sala operativa.
Entrambi devono essere sempre reperibili telefonicamente per ogni emergenza. Gli addetti di sala radio S.O.P.I./S.O.U.P.P., devono provvedere all'adempimento di tutte le attività tenendo costantemente informato delle attività il Funzionario di turno, il quale notizia il Dirigente del Genio Civile.

fonte: http://burc.regione.campania.it

Sempre in capo al Dirigente del Genio Civile rimane la responsabilità e l'organizzazione della sala radio SOUP, per assicurare la adeguata presenza di personale (funzionari e operatori di sala radio) in maniera da garantirne la funzionalità, anche in vista del pensionamento di molte unità di personale, eventualmente utilizzando personale SMA, del Genio Civile compresi gli ex LSU stabilizzati o personale volontario opportunamente formato.

La presenza del personale SMA Campania S.pA. nelle SOPI/SOUP è da intendersi come unità di personale addetto a tutte le attività SOPI/SOUP inerenti all'AIB e alle attività ed interventi di protezione civile, ivi compresa:

- la gestione dei sistemi informativi DSS AIB e *Multirisk* di Protezione Civile
- la presa in carico delle segnalazioni di incendi
- la gestione delle squadre AIB ed invio delle predette squadre in caso di incendio
- la individuazione dei DOS responsabili delle attività in caso di evento
- la richiesta di mezzi aerei regionali e nazionali
- le interlocuzioni con gli Enti e soggetti convenzionati o comunque partecipanti al sistema regionale AIB Campania

e quant'altro previsto nelle competenze delle SOPI/SOUP sia per le attività AIB secondo le previsioni del Piano regionale AIB vigente che per le attività di Protezione Civile.
A tal fine, la SMA Campania s.p.a. designa formalmente un responsabile di SOPI/SOUP incaricato di relazionarsi con il Dirigente e Funzionario di turno della SOPI/SOUP, nonché con la SORU e con il Dirigente dello Staff 50.18.92.
Inoltre, la SMA Campania s.p.a. fornisce a ciascuna SOPI/SOUP nonché alla SORU i nominativi degli addetti di SOUP e le relative turnazioni settimanali/mensili, in modo da consentire al Funzionario/Dirigente i dovuti controlli sulla corretta esecuzione e adempimento degli obblighi scaturenti dalla convenzione sottoscritta tra la DG 50.18 e SMA Campania s.p.a.

Anche i volontari possono supportare le attvità di sala operativa, come da art. 6, *sottosezione S – supporto alle sale operative* della Delibera della Giunta Regionale n. 464 del 27.10.2021 *"Attività* di *prevenzione e lotta attiva contro gli incendi boschivi - potenziamento del ruolo del volontariato organizzato di protezione civile mediante costituzione delle Squadre Volontari Aib della Regione Campania*".
I volontari di OdV iscritte alle Squadre, che abbiano ottenuto l'attestato di partecipazione ai Corsi per Addetti di Sala Operativa, possono richiedere l'iscrizione alla Sottosezione S e candidarsi a supportare le sale operative (SOUP o SOUPR) nelle attività di gestione degli interventi. Il supporto può essere occasionale ovvero coprire tutta la durata della Campagna AIB ovvero tutto l'anno. Le modalità di svolgimento del supporto sono definite con provvedimento dirigenziale.

Ogni Genio Civile trasmette mensilmente alla SORU i turni di reperibilità del personale di sala radio S.O.P.I./S.O.U.P.P. e dei DOS, oltre che dei Funzionari di turno.
L'intervento di una squadra (regionale, di SMA Campania, di Ente Delegato, dei VV.F., delle Squadre Volontari Aib della Regione Campania) su un incendio boschivo deve essere disposto, in via ordinaria, sempre dalla S.O.P.I./S.O.U.P.P. competente per territorio. La SOPI dispone l'attivazione di una squadra operativa, inviando la squadra più vicina al luogo dell'evento.

fonte: http://burc.regione.campania.it

É obbligo e cura di ogni soggetto operante, qualunque sia l'ente o organizzazione di appartenenza, notiziare la S.O.P.I./S.O.U.P.P. delle attività in atto e della conclusione delle stesse.
Per ogni evento dovranno essere forniti i dati relativi all'incendio oggetto dell'intervento.
Al rientro in sede della squadra dovrà essere inviato alla S.O.P.I./S.O.U.P.P. di competenza il rapporto d'intervento e comunicato la rimessa in disponibilità della stessa. La S.O.P.I./S.O.U.P.P. inserirà, direttamente o per il tramite dei tecnici SMA Campania, come allegato digitale i rapporti d'intervento alla scheda incendio del DSS.
Le S.O.P.I./S.O.U.P.P., inoltre, tramite la S.O.R.U./S.O.U.P.R., potranno chiedere il concorso del Sistema Regionale di Protezione Civile per ogni altra eventuale necessità.
A livello territoriale la struttura regionale impegnata nelle attività di estinzione è il Centro Operativo Territoriale (C.O.T.), funzionalmente dipendente dalla U.O.D. Genio Civile – Presidio di Protezione Civile, che interviene sugli incendi boschivi, sotto il coordinamento della competente S.O.P.I./S.O.U.P.P., con mezzi e uomini propri.
Durante il periodo di massima pericolosità dagli incendi svolgono funzioni di supporto logistico per i mezzi speciali e con il personale assegnato integrano le attività di spegnimento delle squadre operative degli altri Enti e Amministrazioni.
Il personale Istruttore Tecnico di Policy AIB, idoneo alla mansione, deve essere adibito all'attività di spegnimento attivo, anche se riveste la qualifica di DOS Direttore delle Operazioni Spegnimento, qualora l'evento non richieda l'intervento di mezzi aerei.
In caso di evento che richieda l'intervento di mezzi aerei il personale Istruttore Tecnico di Policy AIB con qualifica di D.O.S. potrà essere designato dalla S.O.P.I./S.O.U.P.P. di competenza ad assumere tale ruolo.
Le funzioni e i compiti del D.O.S. sono riportate più avanti in uno specifico paragrafo dedicato.
Come già detto, anche nell'anno 2022, è prevista la numerosa fuoriuscita di dipendenti regionali a causa dei previsti pensionamenti. Ponendo l'attenzione sul personale DOS, ad esempio, la situazione può essere distinta in due fasi, dotazione di personale anche DOS al 15 giugno 2022 (inizio del periodo decretato di massima allerta) e dotazione di personale anche DOS al 01 luglio 2022.
Come si evince dalle tabelle riportate di seguito, si osserva che i DOS passeranno da 42 a 32 unità.

fonte: http://burc.regione.campania.it

Quadro riepilogativo personale di Regione Campania impiegato nel Servizio AIB. Situazione al 15/06/2022					
UOD Genio Civile/STAFF Protezione Civile	**sede**	**personale adibito alla lotta attiva (n.)**		**personale impiegato in Sala Operativa (n.)**	**note**
		totale	**di cui DOS**		
Avellino	SOPI/SOUP Mercogliano	0	0	5	
	COT Mercogliano, COT Sant'Angelo de Lombardi	10	6	0	
	totale provincia	***10***	***6***	***5***	
Benevento	SOPI/SOUP/COT Benevento	2	1	6	
	totale provincia	***2***	***1***	***6***	
Caserta	SOPI/SOUP Caserta	0	0	4	
	COT Caserta, COT Cellole, COT Marzano Appio	11	9	0	
	totale provincia	***11***	***9***	***4***	
Napoli	SOPI/SOUP Napoli	0	0	2	
	COT Napoli, COT Barano D'Ischia, COT Torre del Greco	7	7	0	
	totale provincia	***7***	***7***	***0***	
Salerno	SOPI/SOUP Salerno			4	
	COT Salerno, COT Cerretta	14	13	0	
	totale provincia	***14***	***13***	***4***	
STAFF Protezione Civile, Emergenza e Post Emergenza	SORU	***0***	***5***	***22***	Il personale di Sala Operativa SORU è diviso in 4 turni in modo da garantire l'apertura della stessa h24. Il personale del Presidio San Marco Evangelista svolge prevalentemente attività logistica e solo in casi eccezionali può essere di supporto all'AIB
	Presidio San Marco Evangelista (Ce)	***5***	***1***	***0***	
	totale STAFF	***5***	***6***	***22***	
Totale Regione Campania		**49**	**42****	**43**	**3 In attesa di completamento iter e iscrizione nel registro DOS

Tabella 2: personale di Regione Campania impiegato nel Servizio AIB. Situazione al 15/06/2022.

fonte: http://burc.regione.campania.it

Quadro riepilogativo personale di Regione Campania impiegato nel Servizio AIB. Situazione al 01/07/2022					
UOD Genio Civile/STAFF Protezione Civile	**sede**	**personale adibito alla lotta attiva (n.)**		**personale impiegato in Sala Operativa (n.)**	**Note**
		totale	**di cui DOS**		
Avellino	SOPI/SOUP Mercogliano	0	0	5	
	COT Mercogliano, COT Sant'Angelo de Lombardi	10	6	0	
	totale provincia	***10***	***6***	***5***	
Benevento	SOPI/SOUP/COT Benevento	2	1	6	
	totale provincia	***2***	***1***	***6***	
Caserta	SOPI/SOUP Caserta	0	0	4	
	COT Caserta, COT Cellole, COT Marzano Appio	11	5	0	
	totale provincia	***11***	***5***	***4***	
Napoli	SOPI/SOUP Napoli	0	0	0	
	COT Napoli, COT Barano D'Ischia, COT Torre del Greco	7	6	0	
	totale provincia	***7***	***6***	***0***	
Salerno	SOPI/SOUP Salerno			4	
	COT Salerno, COT Cerretta	7	8	0	
	totale provincia	***7***	***8***	***4***	
STAFF Protezione Civile, Emergenza e Post Emergenza	SORU	*0*	*5*	*22*	Il personale di Sala Operativa SORU è diviso in 4 turni in modo da garantire l'apertura della stessa h24. Il personale del Presidio San Marco Evangelista svolge prevalentemente attività logistica e solo in casi eccezionali può essere di supporto all'AIB
	Presidio San Marco Evangelista (Ce)	*5*	*1*	*0*	
	totale STAFF	***5***	***6***	***22***	
Totale Regione Campania		**42**	**32****	**41**	**3 In attesa di completamento iter e iscrizione nel registro DOS

Tabella 3: personale di Regione Campania impiegato nel Servizio AIB. Situazione dal 01/07/2022.

fonte: http://burc.regione.campania.it

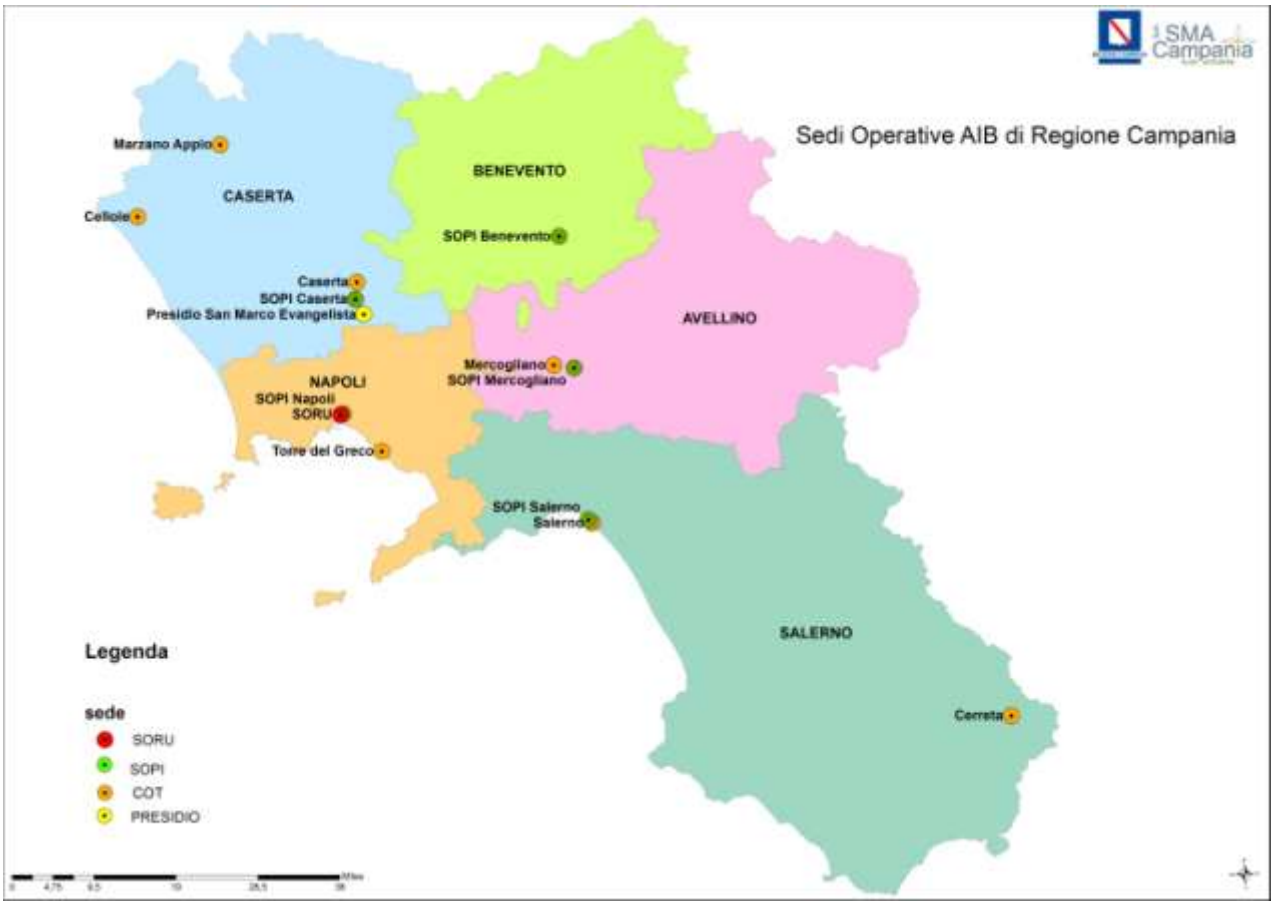


Figura 7: cartografia sedi operative AIB di Regione Campania.

12.2 La SMA Campania s.p.a.

La SMA Campania è una società in *house providing* della Regione Campania, le cui attività sono finalizzate alla prevenzione e contrasto degli incendi nelle aree boschive, al risanamento ambientale, al monitoraggio del territorio, al riassetto idrogeologico, alla prevenzione e mitigazione dei rischi naturali ed antropici, all'accrescimento del pregio ambientale, al potenziamento dell'azione di bonifica dei siti inquinati sul territorio regionale, al miglioramento dei sistemi di gestione del rischio e di supporto alla pianificazione strategica e territoriale, al miglioramento delle reti depurative.

Il servizio di antincendio boschivo, oltre ad essere una attività condotta dalla società sin dall'anno della sua costituzione (2001), rappresenta di fatto, unitamente al servizio di manutenzione boschiva e di prevenzione dei rischi naturali antropici, l'attività principale della società regionale.

I ruoli e compiti della SMA Campania nel servizio di antincendio boschivo e, più in generale, nelle attività di protezione civile sono chiaramente definiti negli artt. 9 e 14 della citata L.R. n.12 del 22 maggio 2017 "Sistema di Protezione Civile in Campania", ovvero:

art.9 (Funzioni e compiti degli enti e delle società partecipate):

1. Gli enti e le società partecipate regionali del polo ambientale e del governo del territorio concorrono al funzionamento del sistema di protezione civile regionale.
2. Gli enti e le società, di cui al comma 1, operano in stretto raccordo con le altre strutture regionali

fonte: http://burc.regione.campania.it

competenti in materia di salvaguardia territoriale e di difesa del suolo, allo svolgimento di funzioni di gestione e di implementazione dei sistemi tecnologici ed organizzativi, nonché alle attività di prevenzione, monitoraggio e previsione e al supporto delle attività logistiche, informative e formative.

3. Gli enti e le società, di cui al comma 1, fanno parte della Colonna mobile regionale con proprio personale, mezzi ed attrezzature. Essi accedono alle misure di sostegno previste dall'articolo 4, comma 4. In caso di dichiarazione dello stato di calamità naturale e di emergenza del Presidente del Consiglio dei Ministri, il Presidente della Giunta regionale, con proprio decreto, può autorizzare gli enti e le società di cui al comma 1 a prestare servizio al di fuori del territorio della Regione Campania.

art.14 (Incendi Boschivi):

1. La Giunta regionale, con piano approvato, nel rispetto dei principi della legge 21 novembre 2000, n. 353 (Legge-quadro in materia di incendi boschivi) programma in sinergia con la società SMA Campania (Sistemi per meteorologia e l'ambiente) i criteri direttivi di cui ai successivi commi, le attività di previsione, prevenzione e lotta attiva contro gli incendi boschivi.

……..

2. La protezione civile regionale interviene con SMA Campania per fronteggiare l'emergenza in caso di incendio boschivo. Il raccordo avviene attraverso la Sala operativa regionale e le SOPI territorialmente competenti.

Nel rispetto di quanto previsto dalla L.R. n. 12/2017 e ss.mm.ii., la SMA campania s.p.a. assicura le seguenti atitvità:

- supporto allo Staff 50 18 92 nelle attività propedeutiche alla elaborazione del Piano regionale per la programmazione delle attività di previsione, prevenzione e lotta attiva contro gli incendi boschivi, ai sensi della L. n. 353/2000 e ss.mm.ii., ivi comprese le attività di briefing e debriefing con gli stakeholders, le elaborazioni statistiche, le reportistiche, le carte di rischio e di magnitudo, e quant'altro necessario;
- supporto specialistico in materia agro-forestale a cura di Dipartimenti Universitari preferibilmente campani, specializzati nel settore dell'antincendio boschivo e delle tecniche di contrasto al fuoco e di prevenzione degli incendi anche tramite la tecnica del fuoco prescritto;
- supporto allo Staff 50 18 92 nelle attività di reportistica, elaborazione dati e di supporto alle decisioni in concomitanza con la campagna annuale AIB e, comunque, durante tutta la durata della convenzione;
- presenza 365 giorni/anno nelle sale operative, SORU/SOUPR e SOPI/SOUPP, secondo le modalità stabilite Piano AIB di Previsione, Prevenzione e Lotta Attiva agli incendi boschivi; i turni mensili del personale, distinti tra periodo di massima pericolosità e resto dell'anno, dovranno essere inviati con congruo anticipo rispettivamente allo Staff 50 18 92 per la SORU-SOUPR e alle UOD del Genio Civile competente per territorio per ciascuna SOPI/SOUPP.

In considerazione del progressivo collocamento in quiescenza del personale regionale addetto alle SOUP, la presenza del personale SMA Campania s.p.a. nelle SOPI/SOUP è da intendersi come unità di personale addetto a tutte le attività di SOPI/SOUP inerenti all'AIB e alle attività ed interventi di protezione civile, ivi compresa:

- la gestione dei sistemi informativi DSS AIB e Multirisk di protezione civile;
- la presa in carico delle segnalazioni di incendi,
- la gestione delle squadre AIB ed invio delle predette squadre in caso di incendio,
- la individuazione dei DOS responsabili delle attività in caso di evento,
- la richiesta di mezzi aerei regionali e nazionali,

fonte: http://burc.regione.campania.it

- le interlocuzioni con gli Enti e soggetti convenzionati o comunque partecipanti al sistema regionale AIB Campania, comprese le associazioni di volontariato,

e quant'altro previsto nelle competenze delle SPOPI/SOUP sia per le attività AIB secondo le previsioni del Piano regionale AIB vigente che per le attività di protezione civile.
La SMA Campania assicura inoltre:

- l'operatività di almeno n. 14 basi operative addette alle attività di lotta attiva AIB nonché agli interventi di protezione civile per dissesti idrogeologici e idraulici o per altre emergenze, con progressivo incremento delle stesse nel prossimo triennio di almeno n. 4 basi da individuare di concerto con la D.G. 50 18 nelle zone a maggior rischio incendi boschivi;
- impiego di squadre AIB addette allo spegnimento attivo ed alle altre attività di protezione civile, sia nel periodo di massima pericolosità sia nella restante parte dell'anno; i turni del personale dovranno essere inviati con congruo anticipo alle UOD del Genio Civile competente per territorio;
- supporto alla DG 50 18 nella individuazione, manutenzione ed eventuale presidio delle basi elicotteri necessarie per lo schieramento dei velivoli regionali;
- supporto nella gestione del magazzino regionale e del Centro Logistico materiali e mezzi di colonna mobile della D.G. 50 18 siti nel polo logistico di S. Marco Evangelista (CE), a supporto delle attività dello Staff 50 18 92;
- sviluppo e manutenzione evolutiva del Sistema Informativo Multirisk di Protezione Civile su piattaforma I.Ter. già in corso di realizzazione, per la gestione di tutte le attività ed i rischi di competenza della SORU;
- manutenzione ordinaria e straordinaria delle attrezzature tecnologiche e del Sistema DSS.

Per lo svolgimento del servizio AIB e di protezione civile, la SMA Campania impiega il proprio personale dislocato presso unità logistiche presenti su tutto il territorio regionale. Nello specifico, il personale dedicato alle attività è dislocato presso:

- la Direzione Generale 50.18 Lavori Pubbici e protezione civile e SSL;
- la Sala Operativa Regionale Unificata (S.O.R.U./S.O.U.P.R.) e le n.5 Sale Operative provinciali Integrate (S.O.P.I./S.O.U.P.), oltre che presso la Sala Operativa del Parco Nazionale del Cilento, Vallo di Diano e Alburni a Vallo della Lucania, a supporto della SOPI Salerno;
- le n.19 Basi Territoriali, delle quali 14 dedicate alla lotta attiva;
- il presidio di Protezione Civile di San Marco Evangelista (CE);
- gli uffici tecnico/amministrativi di Caserta e Napoli.

Presso il presidio di Protezione Civile di San Marco Evangelista è dislocata anche una delle due autobotti di 12000 litri di acqua (l'altra è dislocata a Napoli), a disposizione della SORU sia in caso di rifornimenti per attività AIB, che per emergenze di protezione civile.
Inoltre, per le attività di manutenzione dell'intero parco tecnologico, sono attive due strutture operative ubicate a Caserta (Area Nord) e a Fisciano (Area Sud).
Il personale impiegato è quindi così differenziato:

- impiegati tecnici, organizzati in apposite unità logistiche, dedicati alle Sale Operative, alla programmazione delle attività e al management di commessa;
- impiegati amministrativi, delegati a garantire la gestione amministrativa, il supporto alla struttura tecnica nella gestione delle squadre di operai, il supporto amministrativo

fonte: http://burc.regione.campania.it

e il management aziendale;
- operai, organizzati in squadre operative, delegati all'esecuzione delle attività programmate.

Il personale impiegato è diversamente organizzato sia in termini numerici che funzionali a seconda del periodo di intervento. Infatti, l'attività di antincendio boschivo è suddivisa nei due noti macroperiodi:
- periodo di non massima pericolosità, presumibilmente coincidente con i mesi da fine settembre a metà giugno;
- periodo di massima pericolosità, presumibilmente coincidente con i mesi da metà giugno a fine settembre.

Al fine di garantirne la funzionalità delle SOPI/SORU, anche in vista del pensionamento di molte unità di personale regionale, sono stati adeguati gli orari del personale tecnico SMA Campania dislocato presso la SORU e le SOPI a quello del personale regionale presente nelle stesse strutture. Si riportano di seguito gli orari di lavoro del personale SMA Campania distinti a seconda del periodo di impiego e nello specifico:

Periodo di non massima pericolosità

Presso le Basi Territoriali viene svolto un turno unico lunedì-venerdì dalle ore 08:00 alle ore 16:10. È garantita dal lunedì al venerdì una squadra AIB composta da almeno 4 operatori per ogni singola Base Territoriale, mentre il sabato, la domenica ed i festivi è garantita una squadra AIB per singola provincia, inoltre, nello stesso periodo è garantita, con gli stessi orari sopra indicati, la presenza del personale amministrativo delle BT.
Il personale presso le SOPI, per il supporto alla gestione del servizio, garantisce i servizi richiesti dalle 7:50 alle 20:10 dal lunedì alla domenica con la presenza di almeno due unità.
Il personale presente in SORU, per il supporto alla gestione del servizio, garantisce i servizi richiesti dalle 7:50 alle 20:10 dal lunedì alla domenica con la presenza di almeno due unità.
Il personale tecnico destinato presso la Sala Operativa del PN del Cilento e Vallo di Diano, struttura a supporto della SOPI Salerno, osserva dal lunedì al venerdì turno pomeridiano 11:50-20:00, al fine di garantire nei giorni feriali copertura completa 7:50 – 20:10 per l'intero territorio della provincia di Salerno.

Periodo di massima pericolosità

Il personale dislocato presso le Basi Territoriali svolge turno di lavoro sette giorni su sette, coprendo la fascia oraria che va dalle ore 07:50 alle ore 20:10;
il personale dislocato presso le SOPI/SORU e il personale dislocato presso la Sala Operativa del Parco Nazionale del Cilento – Vallo di Diano a Vallo della Lucania, struttura di supporto alla SOPI Salerno, coerentemente agli orari di apertura delle strutture regionali, con apposita turnazione, garantisce copertura dell'orario dalle 07:50 alle 20:10 con almeno due unità per l'intera fascia oraria di apertura giornaliera.
I compiti del personale di SMA Campania presso la SORU e SOPI sono già stati compiutamente indicati ai paragrafi precedenti.
Per la migliore integrazione del personale SMA con quello regionale, la SMA Campania s.p.a. designa formalmente un responsabile di SOPI/SOUP incaricato di relazionarsi con il Dirigente

fonte: http://burc.regione.campania.it

e Funzionario di turno della SOPI/SOUP, nonché con la SORU e con il Dirigente dello Staff 50.18.92.
Inoltre, la SMA Campania s.p.a. fornisce a ciascuna SOPI/SOUP nonché alla SORU i nominativi degli addetti di SOUP e le relative turnazioni settimanali/mensili, in modo da consentire al Funzionario/Dirigente i dovuti controlli sulla corretta esecuzione e adempimento delle attività e degli obblighi scaturenti dalla convenzione sottoscritta tra la DG 50.18 e SMA Campania s.p.a.

12.2.1 Le sedi operative

Di seguito si riportano due tabelle che riportano la distribuzione del personale ubicato presso le sedi operative SMA Campania:

- personale tecnico presso le Sale Operative Provinciali Integrate (SOPI) e la Sala Operativa Regionale Unificata (SORU);
- personale tecnico presso la Sala Operativa del Parco Nazionale del Cilento - Vallo di Diano e Alburni;
- personale operaio distribuito presso le Basi Territoriali, adibito alla lotta attiva con l'indicazione delle relative squadre garantite per turno di lavoro.

Ai numeri sotto riportati devono aggiungersi:

- personale amministrativo presso le Basi Territoriali e SOPI/SORU;
- personale presso il presidio di Protezione Civile di San Marco Evangelista (CE);
- personale tecnico e amministrativo presso la sede legale e presso la sede tecnico-amministrativa di Caserta.

PERSONALE SMA CAMPANIA IMPIEGATO PRESSO LE SALE OPERATIVA REGIONALI			**TOTALE PERSONALE SMA**
SALA OPERATIVA	**IMPIEGATI TECNICI**	**IMPIEGATI AMMINISTRATIVI**	
SORU	6	0	6
SOPI AVELLINO	6	0	6
SOPI BENEVENTO	6	1	7
SOPI CASERTA	7	1	8
SOPI NAPOLI	4	4	8
SOPI SALERNO	8	1	9
S.O.PARCO DEL CILENTO E ALBURNI (SUPPORTO SOPI SALERNO)	7	1	8
TOTALE	44	8	52

Tabella 4: personale SMA Campania impiegato presso le Sale Operative Regionali

fonte: http://burc.regione.campania.it

PROVINCIA	BASE TERRITORIALE	PERSONALE IDONEO ALLA LOTTA ATTIVA
Avellino	Conza della Campania	7
	Rotondi	14
	Sperone	12
	tot. provincia	***33***
Benevento	Cautano	13
	San Bartolomeno in Galdo	3
	tot. provincia	***16***
Caserta	Briano	19
	Sant'Arpino	5
	Gricignano	6
	Sessa Aurunca	15
	San Marco Evangelista**	5
	tot. provincia	***50***
Napoli	Boscoreale	15
	Afragola	14
	Pomigliano D'Arco	1
	Gragnano	12
	Ischia	10
	Marano	25
	tot. provincia	***77***
Salerno	Angri	9
	Eboli	11
	Pellezzano	8
	Roccapiemonte	10
	tot. provincia	***38***
totale regione Campania		**214**

Tabella 5: personale SMA Campania idoneo alla lotta attiva dislocato nelle basi territoriali.

fonte: http://burc.regione.campania.it

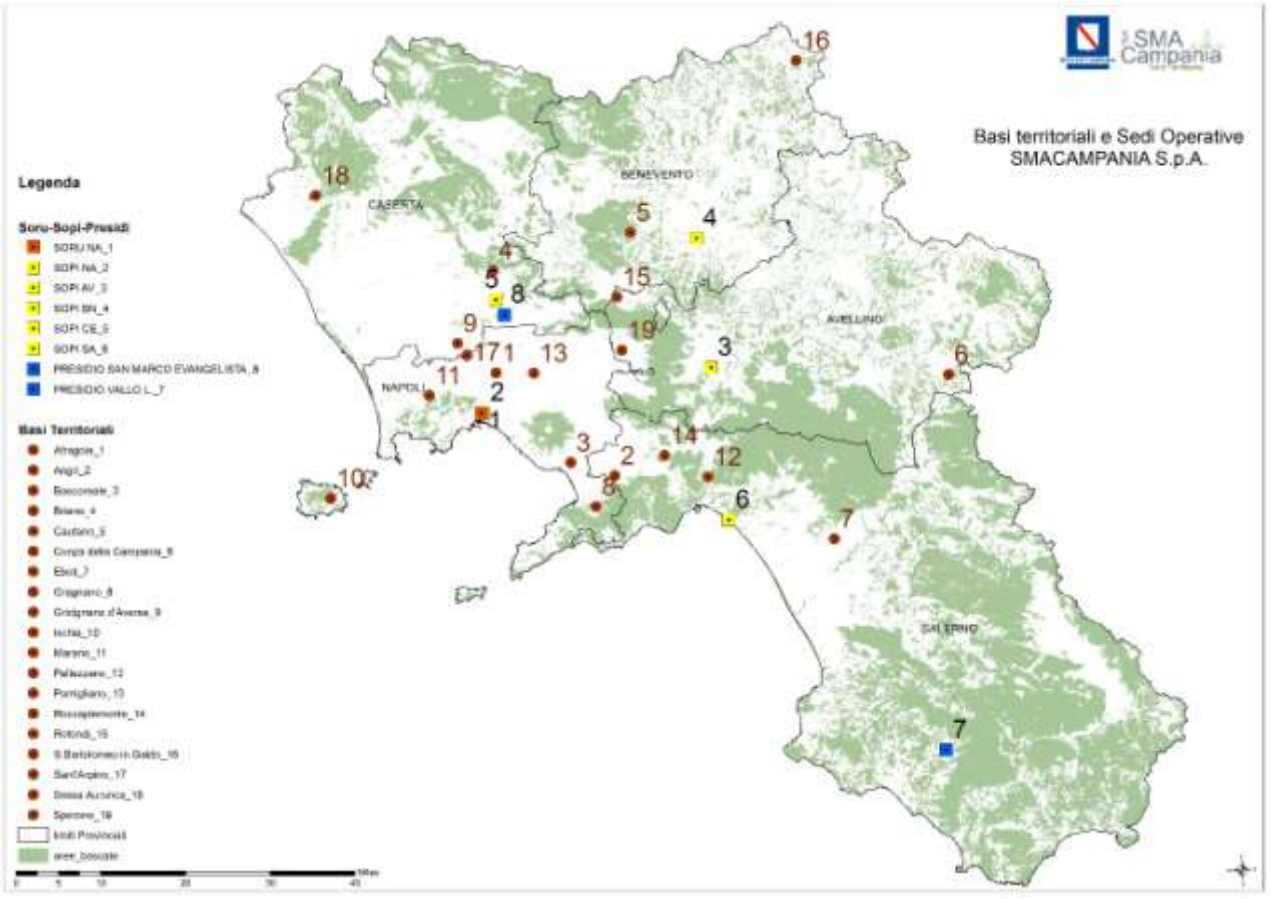


Figura 8: cartografia Basi territoriali e Sedi Operative SMA Campannia SpA.

12.3 Gli Enti Delegati (Comunità Montane e Province)

L'art. 2 della L.R. n.11/96 e ss.mm.ii. e gli artt. 2 e 3 del Regolamento regionale 28 settembre 2017, n. 3. "Regolamento di tutela e gestione sostenibile del patrimonio forestale regionale", assegnano agli Enti Delegati: Comunità Montane, Amministrazioni Provinciali e Città Metropolitana di Napoli, tra le altre, le funzioni di difesa del patrimonio boschivo della regione Campania dagli incendi boschivi, oltre che attraverso la realizzazione degli interventi di prevenzione, anche nell'ambito della lotta attiva.

In regione Campania sono individuate, come meglio rappresentate nella mappa che segue:

- n.20 Comunità Montane;
- n.4 Province (Avellino, Benevento, Caserta e Salerno);
- la Città Metropolitana di Napoli.

Tutti gli enti su indicati, per meglio svolgere le attività di contrasto agli incendi boschivi, sono organizzati in Centri Operativi Territoriali (COED) e Nuclei Operativi Territoriali (NOED). Tali sedi nel periodo decretato di massima pericolosità agli incendi boschivi, osservano apertura dal lunedì alla domenica, ogni giorno dalle ore 8.00 alle ore 20.00.

fonte: http://burc.regione.campania.it

12.3.1 I Centri Operativi degli Enti Delegati

I COED sono attivati dagli Enti Delegati nel periodo di massima pericolosità e devono garantire la presenza di almeno una squadra di pronto intervento per la lotta attiva al fuoco.
Essi sono istituiti di norma presso la sede l'Ente.
Ad essi vengono attribuite le seguenti competenze:

- piena responsabilità nella predisposizione degli interventi di prevenzione e lotta agli incendi boschivi fatte salve le competenze proprie delle U.O.D. Genio Civile – Presidio di Protezione Civile;
- attivare e mantenere i contatti con la S.O.P.I./S.O.U.P.P. competente per territorio per assolvere a tutte le problematiche che emergono durante il verificarsi di incendi boschivi;
- coordinamento dei propri Nuclei Operativi Delegati.

Al COED sono preposti uno o più responsabili indicati dall'Amministrazione competente e comunicati alle rispettive U.O.D. Genio Civile – Presidio di Protezione Civile.
I Centri Operativi devono essere permanentemente in contatto radio-telefonico con le S.O.P.I./S.O.U.P.P.

12.3.2 Nuclei Operativi degli Enti Delegati

I NOED, nel periodo di massima pericolosità, costituiscono le strutture operative degli EE.DD. preposte ad intervenire sugli incendi.
Essi, in considerazione della loro ubicazione, hanno il compito di intervenire velocemente sulle aree colpite dal fuoco con professionalità e mezzi adeguati, cercando di estinguere il fuoco nel più breve tempo possibile, per limitare al massimo il danno al patrimonio boschivo.
Si riporta di seguito una tabella riepilogativa con indicazione del personale degli enti delegati impiegato nel Servizio AIB anno 2022. La forza degli EE.DD., su scala regionale, riferita sia agli operai OTI – operai a tempo indeterminato, che agli operai OTD – operai a tempo determinato, che alle unità tecniche adibite alla gestione dei COED e alla organizzazione delle squadre operative, per la campagna AIB 2022, è indicata nella seguente tabella:

Ente Delegato	personale adibito alla lotta attiva (n.)	Squadre (n.)	personale impiegato in Sala Operativa (n.)	COED	NOED
		Per turno			
Provincia di Avellino					
Amministrazione Provinciale	26***	2	2	AVELLINO	ATRIPALDA
CM Alta Irpinia	70	3		CALITRI	CALITRI, AQUIOLNIA, GUARDIA LOMBARDI
CM Irno Solofrana *	12	1		BRACIGLIANO	MONTORO
CM Partenio-Vallo Di Lauro *	53	4	5	AVELLA, PIETRASTORNINA	SAN MARTINO VALLE CAUDINA, AVELLA, MOSCHIANO, SANT'ANGELO A SCALA
CM Terminio Cervialto	25	4			CAPOSELE, CASTELVETERE SUL CALORE
CM Ufita	24	2		ARIANO IRPINO, TREVICO	ARIANO IRPINO, TREVICO (4 OPERATORI IMPEGNATI NEL SERVIZIO DI VIGILANZA)

fonte: http://burc.regione.campania.it

totale EEDD provincia	***210***	***16***	***7***		
Provincia di Benevento					
Amministrazione Provinciale	26	2			CAPOSELE
CM Fortore	42	6	8	SAN BARTOLOMEO IN GALDO	SAN BARTOLOMEO IN GALDO, SAN GIORGIO LA MOLARA, GINESTRA DEGLI SCHIAVONI
CM Taburno **	0	0	0		
CM Titerno -Alto Tammaro	50	3		CERRETO SANNITA, CASTELPAGANO	SAN LORENZELLO, CASTELPAGANO
CM Partenio-Vallo Di Lauro *	0	0	0	AVELLA, PIETRASTORNINA	
totale EEDD provincia	***118***	***11***	***8***		
Provincia di Caserta					
Amministrazione Provinciale	20			CASERTA	CELLOLE
CM Matese	16	3	0	PIEDIMONTE MATESE	PIEDIMONTE MATESE
CM Monte Maggiore**	22		4		FORMICOLA
CM Monte S. Croce	16	1		ROCCAMONFINA	MIGNANO MONTE LUNGO
totale EEDD provincia	***74***	***4***	***4***		
Provincia di Napoli					
Città Metropolitana	47	7	0	NAPOLI	CASAMICCIOLA TERME, POZZUOLI, NAPOLI, ERCOLANO, TORRE DEL GRECO, OTTAVIANO, TERZIGNO
CM Monte Lattari (1)	12	1		TRAMONTI	CASOLA DI NAPOLI
CM Partenio-Vallo Lauro *	0	0	0	AVELLA, PIETRASTORNINA	
totale EEDD provincia	***59***	***8***			
Provincia di Salerno					
Amministrazione Provinciale****	24				EBOLI, CAVA DE TIRRENI
CM Alburni	55	6	6		CORLETO MONFORTE, BELLOSGUARDO, OTTATI, CASTELCIVITA
CM Alento-Monte Stella	80	4		LAUREANA CILENTO	LAUREANA CILENTO, ACCIAROLI
CM Bussento, Lambro e Mingardo	56	6	3	TORRE ORSAIA	SAN GIOVANNI A PIRO, CENTOLA, CAMEROTA, ASCEA, SAPRI, TORRE ORSAIA
CM Calore Salernitano	70	6	6	ROCCADASPIDE	ROCCADASPIDE, CAMPORA, VALLE DELL'ANGELO, CAPACCIO, LAURINO
CM Gebilson & Cervati	32	6		VALLO DELLA LUCANIA	VALLO DELLA LUCANIA, PERITO
CM Irno Solofrana *	28	3	4	BRACIGLIANO	BRACIGLIANO, BARONISSI
CM Monti Lattari *	14	2	4	TRAMONTI	TRAMONTI
CM Monti Picentini	42	2		GIFFONI VALLE PIANA	ACERNO, GIFFONI VALLE PIANA, CASTIGLIONE DEL GENOVESI, MONTECORVINO ROVELLA

fonte: http://burc.regione.campania.it

					(2 NOED SOLO VIGILANZA)
CM Tanagro, Alto e Medio Sele **	60				BUCCINO, OLIVETO CITRA
CM Vallo di Diano	43	8	7	PADULA	PADULA, SAN RUFO (12 OPERATORI ADDETTI ALLA VIGILANZA)
totale EEDD provincia	***504***	***43***	***30***		
Totale personale EEDD regione Campania	**965**	**82**	**49**		

* Comunità Montana con limiti amministrativi ricompresi in due o più province.
** dati riferiti all'anno 2021 non essendo ancora pervenuti i contributi per la campagna AIB 2022
*** 18 Operatori assunti dalla Comunità Montana Partenio Vallo di Lauro
**** 14 Operatori assunti dalla Comunità Montana Irno Solofrana

Tabella 6: personale degli enti delegati impiegato nel Servizio AIB anno 2022

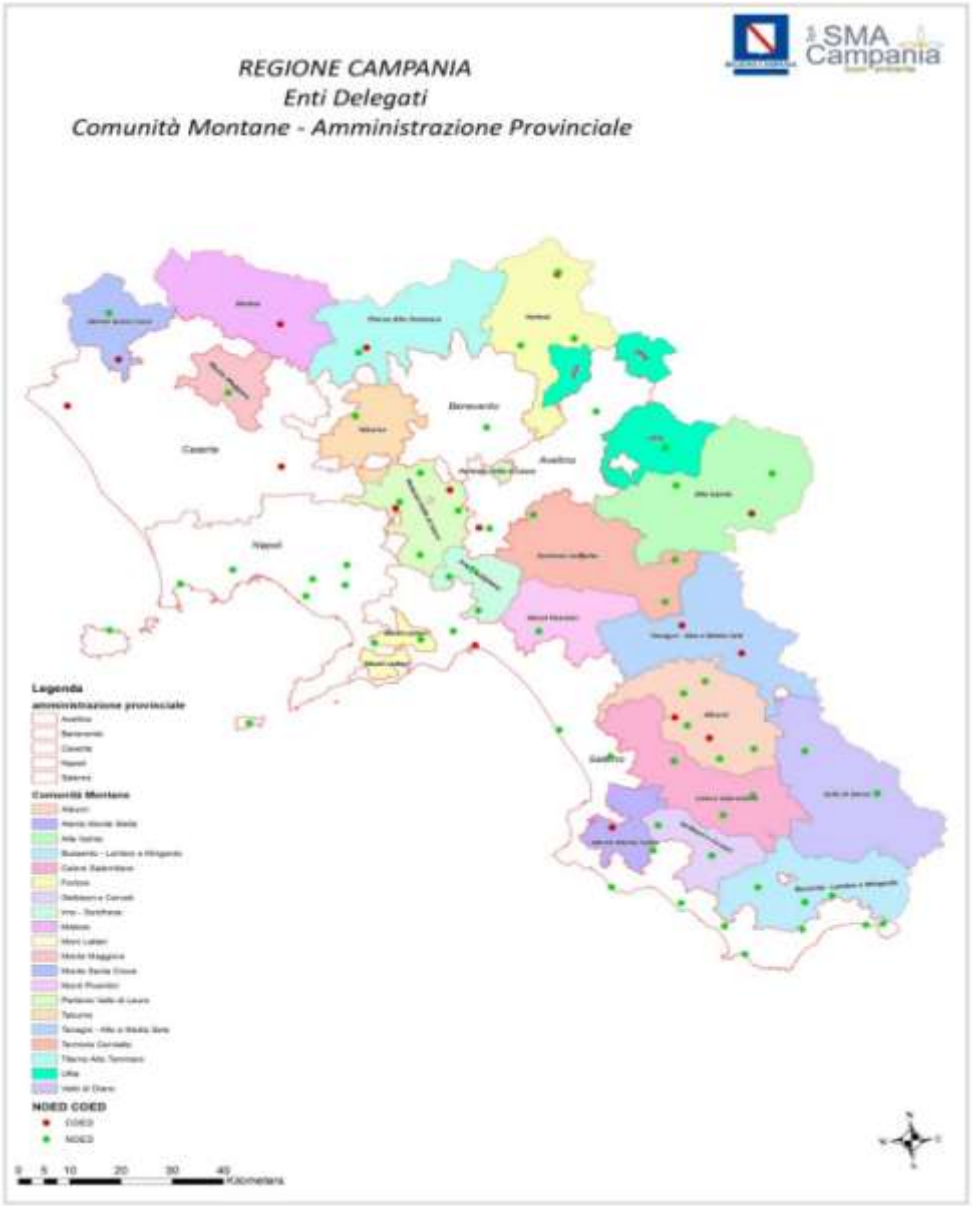


Figura 9: cartografia Enti delegati in Regione Campania

fonte: http://burc.regione.campania.it

12.4 I Vigili del Fuoco

Il D. Lgs. n.1 del 2018 "Codice di Protezione Civile" negli artt.3, 10 e 13 individua i Presidenti delle Regioni quali autorità territoriali di Protezione Civile e il Corpo Nazionale dei Vigili del Fuoco quale componente fondamentale della protezione civile.
L'art. 7 della Legge Quadro n.353 del 2000 prevede che, per la lotta attiva contro gli incendi boschivi, le singole Amministrazioni Regionali possano stipulare apposite convenzioni con il Ministero dell'Interno per l'impiego di personale e mezzi del Corpo Nazionale del Vigili del Fuoco.
In aggiunta, il D. Lgs. n.177 del 2016 "Disposizioni in materia di razionalizzazione delle funzioni di polizia e assorbimento del Corpo Forestale dello Stato", in particolare l'art.9, attribuisce al Corpo Nazionale dei Vigili del Fuoco, sulla base di accordi di Programma, il concorso con le Regioni nel contrasto agli incendi boschivi con l'ausilio di mezzi di terra e aerei.
Alla luce delle suindicate disposizioni, con Delibera di Giunta Regionale n.150 del 30/03/2022 è stata approvato l'"Accordo di Programma Quadro tra l'Amministrazione Regionale e il Ministero dell'Interno - Dipartimento dei Vigili del Fuoco, per la collaborazione in attività di protezione civile, tutela ambientale ed ecosistema, gestione dei rifiuti, soccorso sanitario e attività di ricerca nei settori della prevenzione e del monitoraggio dei rischi relativamente al triennio 2022-2024".
All'Accordo di Programma fa seguito apposita convenzione annuale per definire i termini e le modalità del concorso del Corpo Nazionale dei Vigili del Fuoco - Direzione Regionale Campania, alle attività di spegnimento degli incendi boschivi, nell'ambito della pianificazione regionale di Protezione Civile per la previsione, prevenzione e contrasto del rischio, nei limiti delle risorse stanziate dalla Regione nel bilancio gestionale.
In data 08/06/2022 tra la Direzione Generale per i Lavori Pubblici e la Protezione Civile e la Direzione Regionale dei Vigili del Fuoco, del Soccorso Pubblico e della Difesa Civile per la Campania è stata sottoscritta la convenzione valevole per il triennio 2022-2024 (prot. CV/2022000160 del 08/06/2022).
Il potenziamento del dispositivo di coordinamento e soccorso del Corpo Nazionale VV.F. si esplica mediante l'approntamento di squadre VV.F. destinate all'antincendio boschivo, di unità DOS, nonché di presidi del personale VV.F. presso la SORU/SOUPR e le SOPI/SOUP nel periodo a maggior rischio di incendi boschivi, secondo il Piano Tecnico Organizzativo straordinario, concordato tra Direzione Regionale VV.F. Campania e Direzione Generale per i Lavori Pubblici e la Protezione Civile della Regione Campania.
Nell'ambito del Piano Tecnico Organizzativo per il concorso alla lotta agli incendi boschivi (PTO), la Direzione Regionale dei Vigili del Fuoco per la Campania dispone l'impiego di squadre aggiuntive di Vigili del Fuoco richiamate in servizio, per il periodo definito nello stesso, assicurandone la presenza nei distaccamenti, individuati d'intesa con la Regione Campania in funzione della pericolosità delle aree a maggior rischio incendio boschivo e della presenza di altre squadre AIB.

fonte: http://burc.regione.campania.it

Sia le squadre aggiuntive che il personale DOS dei Vigili del Fuoco (quest'ultimo, se designato dalla S.O.P.I./S.O.U.P.P.), nel rispetto della normativa vigente, sono attivati e coordinati dalle SOPI competenti per territorio e/o SORU.
Le squadre VV.F. messe a disposizione sono formate ciascuna da n.5 vigili del fuoco che effettuano, nel periodo decretato di Massima Allerta agli incendi boschivi, un servizio diurno dalle 8.00 alle 20.00, salvo situazioni particolari legate a pericoli contingenti nelle quali potranno essere impegnate in orari diversi.
Per l'attività di coordinamento delle squadre AIB impegnate in scenari operativi classificati come "incendi di interfaccia" e in collaborazione del DOS designato dalla SOPI/SOUPP, è prevista la presenza di n.1 unità ROS VV.F., con la squadra di competenza.
Il dispositivo AIB/VV.F. 2022 sarà attivato in turni da 12 ore, con orario 8.00 - 20.00, nel periodo compreso tra lunedì 4 luglio fino a venerdì 26 agosto 2022 e prevede l'impiego di un numero massimo di squadre VF pari a 10 così distinte:

Periodo	N	Squadra Av	Squadra Bn	Squadra CE	Squadra Na	Squadra Sa
04/7 -27/7	6	Montella	Benevento	Mondragone	Ischia Pozzuoli	Agropoli
28/7 -10/8	8	Montella	Benevento	Mondragone	Ischia Castellammare Pozzuoli	Agropoli Maiori
11/8 -26/8	10	Montella	Benevento	Mondragone Caserta	Ischia Castellammare Pozzuoli	Agropoli Maiori Eboli

Tabella 7: squadre VVF dislocate per Provincia anno 2022

Il dispositivo AIB/VV.F. 2022 prevede lo schieramento di un numero progressivo di operatori D.O.S. con autista, per l'attività di coordinamento delle squadre AIB VV.F. e regionali, nei periodi compresi tra lunedì 4 luglio fino a venerdì 26 agosto 2022, così dislocati:

Periodo	N	DOS Avellino	DOS Benevento	DOS Caserta	DOS Napoli	DOS Salerno
04/7 - 27/7	5	Montella	Benevento	Caserta	Ischia	Vallo della Lucania
28/7 - 10/8	6	Montella	Benevento	Caserta	Ischia	Agropoli Vallo della Lucania
11/8 - 26/8	7	Montella	Benevento	Caserta	Ischia Castellammare	Agropoli Vallo della Lucania

Tabella 8: DOS VVF dislocati per Provincia anno 2022

Il P.T.O. Piano tecnivo organizzativo proposto dalla Direzione regionale VV.F. campania prevede inoltre:

- il potenziamento dell'attività di coordinamento degli interventi AIB e dei mezzi aerei, presso la SORU/SOUPR, tra lunedì 4 luglio a venerdì 26 agosto 2022 mediante l'impiego di un funzionario tecnico o personale qualificato VV.F. della Direzione regionale VV.F. Campania, senza oneri a carico della Regione;

fonte: http://burc.regione.campania.it

- l'approntamento di presidi, presso le SOPI/SOUPP, tra lunedì 4 luglio a venerdì 26 agosto 2022, mediante l'impiego di un funzionario tecnico o personale qualificato VV.F. in forza ai cinque Comandi Provinciali, con oneri a carico della Regione Campania;
- l'impiego di un'autobotte da litri 14.000 con n°2 unità CS/VP in forza al Comando VV.F. di Napoli, dislocato presso lo stesso Comando, per le necessità dei rifornimenti a garanzia dell'operatività su tutto il territorio regionale, per il periodo intercorrente da lunedì 4 luglio a venerdì 26 agosto 2022 e potrà in tale periodo essere dislocato presso le sedi VV.F. maggiormente prossime ad eventi critici o che ne impongano la pronta disponibilità

Le squadre operative AIB/VVF e le ulteriori unità di coordinamento, sono attivate facendo ricorso a personale vigile del fuoco operativo da richiamare in servizio straordinario. Al personale impiegato nelle attività di soccorso AIB, la convenzione prevede la consegna del buono pasto.

La Direzione Regionale dei Vigili del Fuoco, del Soccorso Pubblico e della Difesa Civile per la Campania assicura inoltre i seguenti presidi:

- Presidi straordinari VV.F. di Ercolano, posizionato presso la sede storica dell'Osservatorio Vesuviano gestito dall'INGV-OV, e di Terzigno, posizionato presso l'impianto della ex discarica SARI2 gestito dalla soc. S.A.P.NA, entrambi attivi dal 04 luglio al 25 settembre 2022 per effetto di specifica convenzione stipulata con l'Ente Parco del Vesuvio;
- Presidio stagionale VV.F. (per la sola stagione estiva 2022) di Procida attivo dal 01 aprile al 30 settembre 2022;
- Presidio Rurale VV.F. di Roscigno (SA) – Parco del Cilento – in via di attivazione presumibilmente dal 01 luglio al 19 agosto 2022;
- Presidio straordinario VV.F. di Vallo della Lucania (SA) – Parco del Cilento – in via di attivazione presumibilmente dal 20 al 31 agosto 2022 per effetto di specifica stipulanda convenzione con l'Ente Parco del Cilento.

12.5 Squadre Volontari A.I.B. della Regione Campania

L'art. 7 comma 3 lett. b) della l. n. 353/2000 e ss.mm.ii. prevede che le regioni programmano la lotta attiva avvalendosi, oltre che delle proprie strutture e dei propri mezzi aerei, anche "di personale appartenente ad organizzazioni di volontariato, riconosciute secondo la vigente normativa, dotato di adeguata preparazione professionale e di certificata idoneità fisica qualora impiegato nelle attivita' di spegnimento del fuoco".
Anche il decreto-legge 8 settembre 2021, n. 120 coordinato con la legge di conversione 8 novembre 2021, n. 155, recante: «Disposizioni per il contrasto agli incendi boschivi e altre misure urgenti di protezione civile» riconosce e valorizza il ruolo del volontariato laddove prevede, tra le finalità del piano nazionale AIB, la ricognizione delle esigenze di potenziamento ai fini del consolidamento e rafforzamento della capacita' di lotta attiva contro gli incendi boschivi da parte del Corpo Nazionale dei Vigili del Fuoco, delle Regioni e province autonome e del volontariato organizzato di protezione civile qualificato per le attivita' di lotta attiva.

fonte: http://burc.regione.campania.it

Come noto, il sistema di protezione civile, il cui riferimento normativo nazionale principale è rappresentato dal D. Lgs. n. 1 del 2 gennaio 2018 "*Codice della protezione civile*", attribuisce un ruolo determinante alle organizzazioni di volontariato di protezione civile in tutte le attività di protezione civile e per tutte le tipologie di emergenze. Infatti, si dispone che il Servizio nazionale della protezione civile promuove la piu' ampia partecipazione del volontariato organizzato alle attivita' di protezione civile, riconoscendone il valore e la funzione sociale ai fini dell'adempimento dei doveri inderogabili di solidarieta' di cui all'articolo 2, secondo comma, della Costituzione e, in quanto espressione dei principi di libera partecipazione, solidarieta' e pluralismo, ne riconosce e stimola le iniziative e ne assicura il coordinamento.
In ambito legislativo regionale, la legge regionale 22 maggio 2017 n. 12 "Sistema di Protezione Civile in Campania", definisce le organizzazioni di volontariato di protezione civile "*…organismi liberamente costituiti, senza scopo di lucro, compresi i gruppi comunali di protezione civile, che concorrono alle attività di protezione civile attraverso le prestazioni personali, volontarie e gratuite dei gruppi aderenti*".
In particolare, l'art.4 co. 4 della legge regionale precisa che "*nell'ambito degli interventi di protezione civile, le organizzazioni di volontariato iscritte nel registro regionale del volontariato intervengono nell'organizzazione della colonna mobile regionale. L'iscrizione al Registro costituisce la condizione necessaria per accedere alle forme di sostegno e valorizzazione previste*".
Al fine di potenziare il ruolo delle organizzazioni di volontariato già adibite alle attività AIB ed iscritte all'Elenco territoriale del volontariato regionale col Modulo AIB, la Giunta Regionale con deliberazione n. 464 del 27/10/2021 ha approvato il progetto per la costituzione delle "Squadre Volontari A.I.B. della Regione Campania", le "Procedure operative per la costituzione e gestione delle Squadre Volontari A.I.B. della Regione Campania" e il nuovo emblema da utilizzare sulle divise.
Il progetto prevede il coinvolgimento sempre maggiore nelle attività AIB delle Organizzazioni di volontariato di protezione civile, che presentano rilevanti risorse umane ed attrezzature disponibili sul territorio, ferme restando le competenze degli Enti deputati per legge alla lotta attiva agli incendi boschivi (Regione, Enti Delegati, Corpo Nazionale dei Vigili del Fuoco, SMA Campania s.p.a.).
Con questo nuovo progetto si intende promuovere lo sviluppo ed il rafforzamento del volontariato organizzato specializzato nell'AIB su tutto il territorio regionale, in particolar modo nelle aree maggiormente soggette al fenomeno degli incendi boschivi, sulle isole del Golfo e nelle aree Parco e Riserva nazionale e regionale.

Con la costituzione delle Squadre Volontari A.I.B. si è inteso:

- VALORIZZARE l'apporto fornito dal volontariato organizzato di protezione civile alle attività di lotta attiva agli incendi boschivi
- SVILUPPARE lo spirito di identità e senso di appartenenza al sistema regionale di protezione civile
- FAVORIRE l'integrazione tra volontariato organizzato e componente istituzionale
- GARANTIRE una risposta all'emergenza AIB sempre più tempestiva, sinergica e coordinata di tutte le componenti, istituzionali e del volontariato.

Le organizzazioni iscritte alle Squadre possono svolgere le seguenti attività:

fonte: http://burc.regione.campania.it

- pattugliamento sul territorio e avvistamento incendi;
- attività di soccorso alla popolazione in caso di incendi di interfaccia;
- attività di estinzione e bonifica di incendi boschivi e di interfaccia, comprese le attività a queste connesse (gestione punti idrici, vasche mobili e caricamento acqua) in maniera autonoma come le squadre istituzionali
- funzione di DOS - direttori delle operazioni di spegnimento;
- supporto nelle Sale operative SOUP e SOUPR
- attività di prevenzione non strutturale attraverso attività di informazione e sensibilizzazione presso la popolazione ed in particolare nelle Scuole e presso gli Enti.

Le Squadre Volontari AIB Regione Campania sono composte, pertanto, dalle seguenti sottosezioni:

P) Pattugliamento e incendi di interfaccia (attività operativa di 1^ livello)
L) Lotta attiva AIB (attività operativa di 2^ livello)
D) DOS - Direttori delle operazioni di spegnimento (attività operativa di 3^ livello)
S) Supporto alle Sale operative SOPI/SOUP e SORU/SOUPR (attività tecnico-informatica)

Le attività di prevenzione non strutturale (informazione, divulgazione e sensibilizzazione presso la popolazione ed in particolare nelle Scuole e presso gli Enti) possono essere svolte da tutte le OdV iscritte alle Squadre (indipendentemente dalla sottosezione), previo superamento del Corso base AIB. Le attività si svolgono previa autorizzazione della competente Direzione Generale per i Lavori Pubblici e la Protezione Civile, utilizzando il materiale divulgativo appositamente predisposto dalla Regione Campania. Questa attività può essere svolta fino al compimento del 75° anno di età.

Le Squadre Volontari A.I.B. che intervengono sugli incendi, attivate dalle SOPI/SOUP o dalla SORU/SOUPR, non lo faranno più a supporto delle squadre istituzionali, come avveniva in precedenza, ma in maniera autonoma, al pari delle squadre istituzionali (regionali, di SMA Campania, degli Enti Delegati e dei Vigili del Fuoco).
Infatti, i volontari delle Squadre che intervengono in caso di incendio boschivo o di interfaccia, attivati o in convenzione con la Regione, svolgono un pubblico servizio ai sensi dell'art. 358 del codice penale.
Le Squadre hanno operatività di norma in ambito provinciale, ma in ogni caso, si impegnano a svolgere la propria attività in qualunque località del territorio regionale, su disposizione della SORU in caso di emergenza.
Il progetto tende ad ottimizzare ed efficientare la capacità di azione dei volontari al verificarsi di un'emergenza incendi boschivi, attraverso l'erogazione di corsi di formazione specialistici, l'organizzazione di esercitazioni, la concessione di contributi per l'acquisto di mezzi, attrezzature e DPI e la concessione in comodato d'uso gratuito di mezzi AIB regionali.

Le Squadre afferenti alle OdV iscritte, sia in forma singola che facenti parte di Coordinamenti di OdV, nel rispetto del Modello di intervento previsto dal Piano AIB, possono essere chiamate a svolgere le attività previste in convenzione con la Regione Campania, da sottoscrivere con la competente Direzione Generale Lavori Pubblici e Protezione Civile, compatibilmente con le

fonte: http://burc.regione.campania.it

risorse stanziate sul competente capitolo di bilancio, oppure con le ordinarie modalità di attivazione, sia in caso di emergenza che per attività programmata.

Tipologie di attività di competenza delle Squadre

Sottosezione P - Pattugliamento e incendi di interfaccia

Le O.d.V. regolarmente iscritte alla Sottosezione P - Pattugliamento e incendi di interfaccia possono essere attivate o convenzionate dalla Regione, in particolare possono svolgere attività di sorveglianza, vigilanza e presidio del territorio, oltre che di soccorso alla popolazione in caso di incendio di interfaccia qualora richiesto dal ROS Responsabile Operativo del Soccorso del Corpo Nazionale dei Vigili del Fuoco, istituzionalmente deputati al coordinamento di tali attività, e sotto la direzione di quest'ultimo.

Le squadre possono essere adibite a operazioni di prevenzione a mezzo pattugliamento ed avvistamento incendi boschivi e di interfaccia, a terra e/o via mare e/o anche con l'ausilio di droni.

In caso di avvistamento incendi la squadra avvisa immediatamente la SOPI/SOUP competente per territorio ed attende l'arrivo della squadra adibita allo spegnimento attivo restando a disposizione per attività di supporto fino allo spegnimento dell'incendio, se richiesto dal DOS o capo squadra.

Tale attività può essere pianificata, previa stipula di apposita convenzione, in concomitanza con l'avvio della campagna AIB, nelle aree che vengono concordate con la SOPI/SOUP competente per territorio. Al termine di ciascun turno, ogni OdV trasmette alla SOPI/SOUP competente il rapporto di attività secondo il fac simile approvato dalla DG 50 18.

Le attività di pattugliamento possono essere richieste alle OdV delle Squadre anche in maniera saltuaria, all'occorrenza, previa attivazione da parte della SORU, anche su richiesta della SOPI/SOUP competente per territorio.

In caso di incendi di interfaccia, di competenza del Corpo Nazionale dei Vigili del Fuoco, le OdV facenti parte delle Squadre AIB Campania possono essere attivate dalla SORU a supporto del ROS, su richiesta dei VV.F., per le attività di assistenza alla popolazione evacuata.

Sottosezione L - Lotta attiva AIB

Le O.d.V. regolarmente iscritte alla Sottosezione L - Lotta attiva AIB possono intervenire in maniera autonoma, al pari delle squadre istituzionali, nelle attività di lotta attiva agli incendi boschivi e di interfaccia, oltre che di soccorso alla popolazione in caso di incendio di interfaccia, previa attivazione o convenzione con la Regione. In particolare, rientrano nelle attività della Sottosezione L, le attività di contrasto e lotta attiva agli incendi boschivi o comunque di vegetazione, le attività di estinzione e bonifica di incendi boschivi, e tutte le attività a queste connesse ivi compresa il montaggio, smontaggio e riempimento delle vasche mobili, la verifica della presenza di acqua nelle vasche fisse, il caricamento acqua con autobotti, il supporto al DOS, ecc.

In presenza di un preventivo rapporto convenzionale con la DG 50 18, le Squadre, in caso di incendio boschivo, vengono attivate direttamente dalla SOPI/SOUP competente per territorio, ovvero dalla SORU, secondo il modello di intervento contenuto in codesto Piano regionale AIB per la programmazione delle attività di previsione, prevenzione e lotta attiva contro gli incendi boschivi, approvato annualmente dalla Giunta regionale della Campania.

fonte: http://burc.regione.campania.it

In mancanza di preventiva convenzione, la SORU, anche su richiesta delle SOPI/SOUP, può disporre in qualunque momento l'attivazione di Squadre resesi disponibili all'intervento, secondo un criterio di prossimità dell'OdV all'evento incendiario. Per garantire celerità agli interventi, nel periodo di massima pericolosità per gli incendi boschivi, la SORU può dettare alle SOPI linee di indirizzo per consentire una rapida e tempestiva attivazione delle OdV delle Squadre.
Ogni squadra è composta da un volontario con qualifica di Caposquadra, che ha la responsabilità delle attività della squadra e mantiene i contatti con la SOPI/SOUP e con l'eventuale DOS. La qualifica di Caposquadra viene acquisita al superamento del relativo corso di formazione. In sede di prima applicazione, il caposquadra, scelto tra i volontari di maggior esperienza, viene designato per ciascuna squadra dal Rappresentante legale della OdV o del Coordinamento e comunicato alla SORU.
Le Squadre AIB Regione Campania intervengono nelle attività di lotta attiva AIB in maniera autonoma, al pari delle squadre istituzionali ovvero in sinergia con esse allorquando siano attivate più squadre per lo stesso incendio. In tale ultimo caso, il coordinamento di tutte le squadre è attribuito al DOS o al ROS del VV.F. all'uopo nominato.
Ogni intervento delle squadre AIB viene regolarmente inserite nel DSS a cura della SOPI/SOUP. Al termine di ciascun intervento, ogni squadra trasmette alla SOPI/SOUP competente il rapporto di attività secondo il fac simile approvato dalla DG 50 18.

Sottosezione D - Direttori delle operazioni di spegnimento (DOS).
La qualifica di DOS si acquisisce da parte dei volontari iscritti alle Squadre, a seguito della partecipazione allo specifico corso di formazione, secondo le modalità di accesso e previa verifica del possesso dei requisiti così come disciplinati da apposite DGR.
I volontari delle OdV iscritte alle Squadre, in possesso dei requisiti previsti da apposite delibere di Giunta regionale per la partecipazione ai Corsi DOS e che superano il Corso di formazione per DOS secondo la vigente disciplina regionale, vengono iscritti nel Registro dei DOS della Regione Campania e possono svolgere la funzione che la normativa vigente attribuisce ai Direttori delle Operazioni di Spegnimento.

Sottosezione S - Supporto Sale operative
I volontari di OdV iscritte alle Squadre, che abbiano ottenuto l'attestato di partecipazione ai Corsi per Addetti di Sala Operativa, possono richiedere l'iscrizione alla Sottosezione S e candidarsi a supportare le sale operative (SOUP o SOUPR) nelle attività di gestione degli interventi. Il supporto può essere occasionale ovvero coprire tutta la durata della Campagna AIB ovvero tutto l'anno. Le modalità di svolgimento del supporto sono definite con provvedimento dirigenziale.
L'attività può essere svolta fino al compimento del 75° anno di età.

Il concorso di queste organizzazioni del volontariato di protezione civile alle attività AIB è, di norma, regolamentato da apposite convenzioni che, nel rispetto delle competenze attribuite dalle vigenti disposizioni di legge in materia di tutela del patrimonio boschivo dagli incendi e degli interventi d'urgenza e d'emergenza, tendono ad assicurare il supporto del Volontariato sia nelle attività di prevenzione e lotta attiva AIB che nelle azioni di contrasto agli incendi d'interfaccia e di soccorso alla popolazione, in stretta collaborazione con i D.O.S. e i R.O.S.

fonte: http://burc.regione.campania.it

(Responsabili delle Operazioni di Soccorso) del Corpo Nazionale dei Vigili del Fuoco e dei Sindaci dei Comuni interessati da situazioni emergenziali, in attuazione delle misure contenute nei rispettivi PEC.

Il supporto delle organizzazioni del volontariato di protezione civile in convenzione è sempre gestito dalle SOUP/SOPI su richiesta del DOS, del ROS ovvero del caposquadra inviato sul luogo dell'incendio boschivo o di interfaccia.
Le OdV di protezione civile, nell'ambito dei predetti interventi, hanno il compito di rispettare le disposizioni impartite dai ROS e/o DOS, intervenuti sui luoghi dell'incendio, nonché dalle Sale Operative integrate di Protezione Civile di Regione Campania (SOUP/SOPI e SORU), ed assicurare un flusso costante di informazioni riguardanti le attività AIB.

In assenza delle citate convenzioni ed in presenza di situazioni di crisi derivanti dallo svilupparsi di incendi si fa ricorso alle ordinarie attivazioni della S.O.R.U. che procede all'attivazione su richiesta della SOPI/SOUP.
Resta in capo alla SOUO/SOPI l'aggiornamento nel DSS con l'inserimento, tra le squadre attivate sull'incendio, anche delle squadre dei volontari.

In caso di convenzione o comunque di attivazione delle Squadre, in caso di incendio boschivo o di interfaccia, resta in capo al rappresentante legale dell'organizzazione di volontariato la responsabilità:

- che gli automezzi, le attrezzature e ogni altra risorsa utilizzata rispondano a tutte le normative vigenti e siano in regola con tutti gli eventuali permessi, collaudi e certificazioni previste;
- di impiegare solo ed esclusivamente volontari iscritti all'elenco del volontariato di P.C., maggiorenni, qualificati e formati, ove per formazione si intende anche l'informazione sui rischi derivanti dalla specifica attività svolta;
- che per le attività A.I.B. ogni operatore sia munito di D.P.I., così come definiti dal D. Lgs 81/08 e ss. mm. ii. per l'attività specifica. I dispositivi devono essere idonei ai rischi connessi al tipo di attività, omologati e rispondenti alle norme vigenti. Ovvero che tutti gli equipaggiamenti e le attrezzature utilizzati siano conformi alle norme CE previste per il tipo di impiego;
- che ogni operatore sia stato sottoposto a sorveglianza sanitaria specifica per la mansione svolta;
- che ogni operatore inserito nel modulo operativo sia coperto da polizza assicurativa infortuni e R.C. in corso di validità per la specifica attività svolta.

Nella DGR n. 464/2021, in considerazione della necessità di acquistare nuovi mezzi AIB per affrontare in maniera efficace la lotta attiva, le risorse già programmate con DGR n. 599 del 22/12/2020, a valere sul Por Fesr 2014/2020 O.S 5.3 Azione 5.3.1 e destinate al "Potenziamento della colonna mobile regionale", sono state indirizzate prevalentemente alla realizzazione di interventi a titolarità regionale tesi al rafforzamento della capacità di risposta all'emergenza incendi boschivi da parte del costituendo Corpo Volontari AIB della Regione Campania.
A tal fine sono in corso di perfezionamento le relative procedure.

fonte: http://burc.regione.campania.it

Per il potenziamento del volontariato specializzato nell'AIB, anche la precedente DGR n. 250 del 15/06/2021 che ha approvato il "Piano regionale per la programmazione delle attività di previsione, prevenzione e lotta attiva contro gli incendi boschivi nel triennio 2021-2023", ha disposto l'assegnazione alle Organizzazioni di volontariato convenzionate per le attività A.I.B, in comodato d'uso gratuito, dei mezzi e veicoli in carico alla DG 50.18 non più utilizzati per carenza di personale AIB regionale.
Con Decreto Dirigenziale n.267 del 09/07/2021 e relativo Allegato 1, è stato, pertanto, emanato il Bando "Concorso delle Organizzazioni di Volontariato nelle attività di supporto all'Antincendio Boschivo", anche finalizzato all'assegnazione, in comodato d'uso gratuito, dei citati mezzi e attrezzature.
Con successivo D.D. n.403 del 22/11/2021 è stata approvata la graduatoria provvisoria e con D.D. n. 61 del 16/02/2022 è stata approvata, la "graduatoria definitiva" del Bando per l'assegnazione in comodato d'uso gratuito di mezzi alle organizzazioni di volontariato di protezione civile, di cui al Decreto Dirigenziale n.267 del 09/07/2021.
Dopo le convocazioni delle organizzazioni utilmente collocate in graduatoria per la scelta dei mezzi, con D.D. n. 258 del 31/05/2022 si è preso atto delle scelte effettuate demandando allo Staff 50.18.92 gli adempimenti consequenziali, ivi compresa la stipula dei comodati d'uso e la consegna dei mezzi, subordinando la stipula alla verifica che le organizzazioni fossero transitate nelle Squadre AIB volontarie in vista della Campagna AIB 2022, ai sensi della DGR n. 464/2021, ossia con almeno 1 squadra, composta da 5 unità, che avesse frequentato e superato il Corso regionale per Operatore Antincendio Boschivo (AIB) per volontari. Sono attualmente in corso le procedure di stipula e di consegna dei mezzi.
Per il finanziamento ordinario ed annuale delle attività delle Squadre Volontari AIB della Regione Campania, la DGR n. 464/2021 demanda alla Direzione Generale per le Risorse Finanziarie la programmazione di adeguate risorse finanziarie di parte corrente ed in conto capitale, da stanziare annualmente sui competenti capitoli del Bilancio gestionale assegnati alla responsabilità della Direzione Generale i Lavori Pubblici e la Protezione Civile.
A tal fine, con DGR n. 263 del 01/06/2022 "Piano Sviluppo e Coesione Regione Campania – Riprogrammazione risorse dell'area tematica "Ambiente e risorse naturali", la somma di € 1.500.000,00 è stata riprogrammata e destinata alle attività di lotta attiva agli incendi boschivi da parte delle Squadre Volontari AIB della Regione Campania.
In allegato al Piano, sono indicate le OdV, già in possesso del Modulo AIB, che sono confluite di diritto nelle Squadre Volontari AIB della Regione Campania e quelle che hanno già squadre abilitate alla lotta attiva avendo già frequentato con esito positivo i Corsi regionali per Operatore AIB volontario.

12.6 I gemellaggi con altre Regioni per le attività AIB

La circolare della Presidenza del Consiglio dei Ministri recante "Attività antincendio boschivo per la stagione estiva 2022. *Individuazione dei tempi di svolgimento e raccomandazioni per un più efficace contrasto agli incendi boschivi, in zone di interfaccia urbano-rurale e ai rischi conseguenti"* (pubblicate in G.U. Serie generale n. 128 del 03/06/2022) richiama l'importanza aggiornamento continuo del personale e lo scambio costante di esperienze fra le diverse professionalità coinvolte.

fonte: http://burc.regione.campania.it

L'andamento della campagna antincendio boschivo estiva 2021 ha evidenziato come i sistemi di risposta degli incendi boschivi possano essere messi in crisi dalla persistenza delle condizioni favorevoli all'innesco e alla propagazione degli incendi boschivi e come, al verificarsi di eventi di particolare rilevanza, si possano verificare situazioni difficili da contenere che coinvolgono sempre più spesso strutture e infrastrutture in aree boscate e rurali. Per la gestione di questi eventi, uno straordinario dispiegamento operativo di uomini e mezzi, aerei e terrestri, è stato mobilitato per intervenire sui numerosi incendi che hanno interessato il territorio italiano, in particolare in Calabria, Sardegna e Sicilia; incendi che hanno causato la perdita di vite umane, la morte e la dispersione di animali selvatici e di allevamento, e un'ingente perdita di ettari di vegetazione, incluse aree del patrimonio boschivo all'interno di parchi naturali nazionali e regionali.
Quanto registrato la scorsa estate ha evidenziato l'esigenza di un ulteriore rafforzamento dell'approccio integrato alla gestione del rischio da incendi boschivi, coinvolgendo ancor di più la componente statuale.
Ciò è avvenuto prima con la dichiarazione dello Stato d'emergenza per la durata di sei mesi "in conseguenza dell'eccezionale diffusione degli incendi boschivi che hanno determinato uno straordinario impatto nei territori colpiti delle Regioni Calabria, Molise, Sardegna e Sicilia a partire dall'ultima decade del mese di luglio 2021" del 26 agosto 2021 e la conseguente adozione dell'ordinanza del Capo del Dipartimento della protezione civile n. 789 del 1 settembre 2021; successivamente, con l'emanazione del decreto-legge 8 settembre 2021, n. 120, convertito, con modificazioni, dalla legge 8 novembre 2021, n. 155, volto a rafforzare le capacità operative del Servizio nazionale della protezione civile e ad attivare innovativi strumenti di coordinamento e governance per una maggiore efficacia e integrazione delle misure ordinariamente previste, favorendo le sinergie tra i concorsi assicurati dalle Amministrazioni e dai Corpi dello Stato e le attività svolte dalle Regioni e Province autonome e dagli enti territoriali.
È opportuno evidenziare che quanto riscontrato durante la campagna estiva 2021 è il risultato di condizioni che – a seguito dei cambiamenti climatici e ambientali in atto e previsti – richiederanno già nel futuro a noi prossimo un adattamento del generale sistema antincendio boschivo per porre in essere le azioni necessarie a mitigare gli effetti degli incendi boschivi e di interfaccia, garantendo un'adeguata risposta agli eventi.
L'andamento della campagna estiva 2021, e la concomitante emergenza COVID-19, hanno evidenziato la sempre maggiore necessità che i sistemi siano adattabili alla continua evoluzione degli scenari emergenziali, obiettivo raggiungibile solo attraverso un aggiornamento continuo del personale e lo scambio costante di esperienze fra le diverse professionalità coinvolte.
A tal fine il Governo auspica che le Amministrazioni regionali e delle Province autonome valutino la possibilità di definire gemellaggi tra Regioni, e tra Regioni e Province autonome, per l'attività di lotta attiva agli incendi boschivi, intesi non solo come scambio di esperienze e conoscenze tra strutture ed operatori ma, soprattutto, come strumento di potenziamento del dispositivo di intervento.
La Regione Campania guarda con favore alla definizione di gemellaggi con altre Regioni sia per lo scambio di esperienze che per il potenziamento dei dispositivi di prevenzione e lotta attiva, soprattutto in quei territori (Isole del Golfo, aree interne o aree protette) non sufficientemente coperta da un congruo numero di squadre adibite alla lotta attiva AIB e

fonte: http://burc.regione.campania.it

demanda alla D.G. 50.18, compatibilmente con le eventuali risorse di Bilancio necessarie, l'adozione degli atti necessari, anche con il coinvolgimento del volontariato organizzato AIB.
Il Dipartimento della protezione civile assicura, comunque, il proprio supporto alle iniziative di gemellaggi tra le Regioni che coinvolgono le organizzazioni di volontariato, nei limiti dei fondi disponibili.

12.7 Il ruolo dei Comuni

Ai sensi dell'art. 6 della Legge Regionale n.12 del 22 maggio 2017, i Comuni, nell'ambito del proprio territorio, esercitano le funzioni ed i compiti amministrativi ad essi attribuiti dalla legge e provvedono:

a alla rilevazione, alla raccolta, alla elaborazione ed all'aggiornamento dei dati interessanti la protezione civile;
b alla predisposizione ed all'attuazione, sulla base degli indirizzi regionali, dei piani comunali e intercomunali di emergenza che devono provvedere anche all'approntamento di aree e strutture attrezzate per far fronte a eventuali situazioni di crisi e di emergenza;
c alla vigilanza sulla predisposizione, da parte delle associazioni locali di protezione civile, dei servizi urgenti, compresi quelli assicurati dalla polizia municipale, da attivare in caso di eventi calamitosi secondo le procedure dettate dai piani di emergenza di cui alla lettera b);
d alla informazione della popolazione sulle situazioni di pericolo e sui rischi presenti sul territorio;
e all'attivazione dei servizi di prima assistenza alla popolazione colpita da eventi calamitosi;
f alla promozione della diffusione della comunicazione per favorire sul territorio comunale la costituzione e lo sviluppo di gruppi comunali e di associazioni di volontariato di protezione civile.

I Comuni possono rendere disponibili locali ed attrezzature a favore delle attività delle associazioni di volontariato locale di protezione civile a titolo gratuito.
Al verificarsi degli eventi di cui all'articolo 2, comma 1, lettere a) e b) della Legge n.12/2017, il Sindaco, quale autorità comunale di protezione civile, assume la direzione dei servizi di soccorso di emergenza e di crisi ed assistenza alla popolazione, provvede agli interventi necessari e ne dà immediata comunicazione al Prefetto ed al Presidente della Regione.
Per quanto concerne, invece, le attività di pianificazione e programmazione, sul BURC n. 29 del 3 Giugno 2013 è stata pubblicata la Delibera della Giunta Regionale n. 146 del 27.05.2013 ad oggetto "POR FESR 2007/2013: Obiettivo Operativo 1.6: *"Prevenzione dei rischi naturali ed antropici". Attività B dell'O.O. 1.6 - Supporto alle Province ed ai Comuni per la pianificazione della Protezione Civile in aree territoriali vulnerabili".* Il cap.4.5 dell'Allegato sulle LINEE GUIDA per la redazione dei Piani di Emergenza Comunale definisce il rischio degli incendi boschivi e delle aree di interfaccia.

fonte: http://burc.regione.campania.it

12.8 Le Prefetture

Le Prefetture – Uffici Territoriali del Governo, collaborano con la Regione Campania e, in particolare, con le SOPI e la SORU, quando necessario, per il coordinamento delle Forze dell'Ordine, promuovendo attività di controllo del territorio per prevenire comportamenti irresponsabili o dolosi, per organizzare servizi di vigilanza e per effettuare le necessarie indagini.
Le Prefetture possono attivarsi per superare eventuali difficoltà relative alla disponibilità di aeroporti, al traffico aereo, al trasporto di carburante per i mezzi aerei regionali e a trasferimenti particolari di personale e mezzi impiegati per il Servizio AIB, come ad esempio per eventuali necessità che si dovessero verificare per il trasporto di personale dalla terraferma alle isole.

I DOS – DIRETTORI DELLE OPERAZIONI DI SPEGNIMENTO

Come già descritto nel paragrafo della formazione, negli ultimi anni, in vista del progressivo pensionamento del personale DOS regionale e della soppressione dell'ex CFS, la Regione Campania ha avviato un intenso programma di formazione di nuovi DOS, nel rispetto della Direttiva del Presidente del Consiglio dei Ministri del 10 gennaio 2020, in G.U. n.56 del 5 marzo 2020, recante *"Definizione, funzioni, formazione e qualificazione della Direzione delle Operazioni di Spegnimento degli incendi boschivi"* e della DGR n. 29 del 22/01/2020 (in BURC n.6 del 27/01/2020), recante *Indirizzi sulle funzioni dei Direttori delle Operazioni di Spegnimento e sugli Standard per la formazione, l'addestramento e la qualificazione dei Direttori delle Operazioni di Spegnimento della Regione, delle Province e delle Comunità Montane in regione Campania*.
I corsi sono stati inseriti nel Programma Operativo sottoscritto tra il Comando Regione Carabinieri Forestale Campania e la Direzione Generale per i Lavori Pubblici e la Protezione Civile della Regione Campania, nell'ambito della più ampia convenzione tra la Regione Campania e il Ministero delle Politiche Agricole, Alimentari, Forestali e del Turismo.

Questo il quandro di sintesi dei DOS al 15/06/2022:

DOS	STRUTTURA AIB	%
DOS REGIONALI	42	35%
DOS EE.DD.	56	47%
DOS ODV	13	11%
VV.F.	8	7%
Totale complessivo	***119***	100%

Tabella 9/1: DOS anno 2022 al 15/6/2022

fonte: http://burc.regione.campania.it

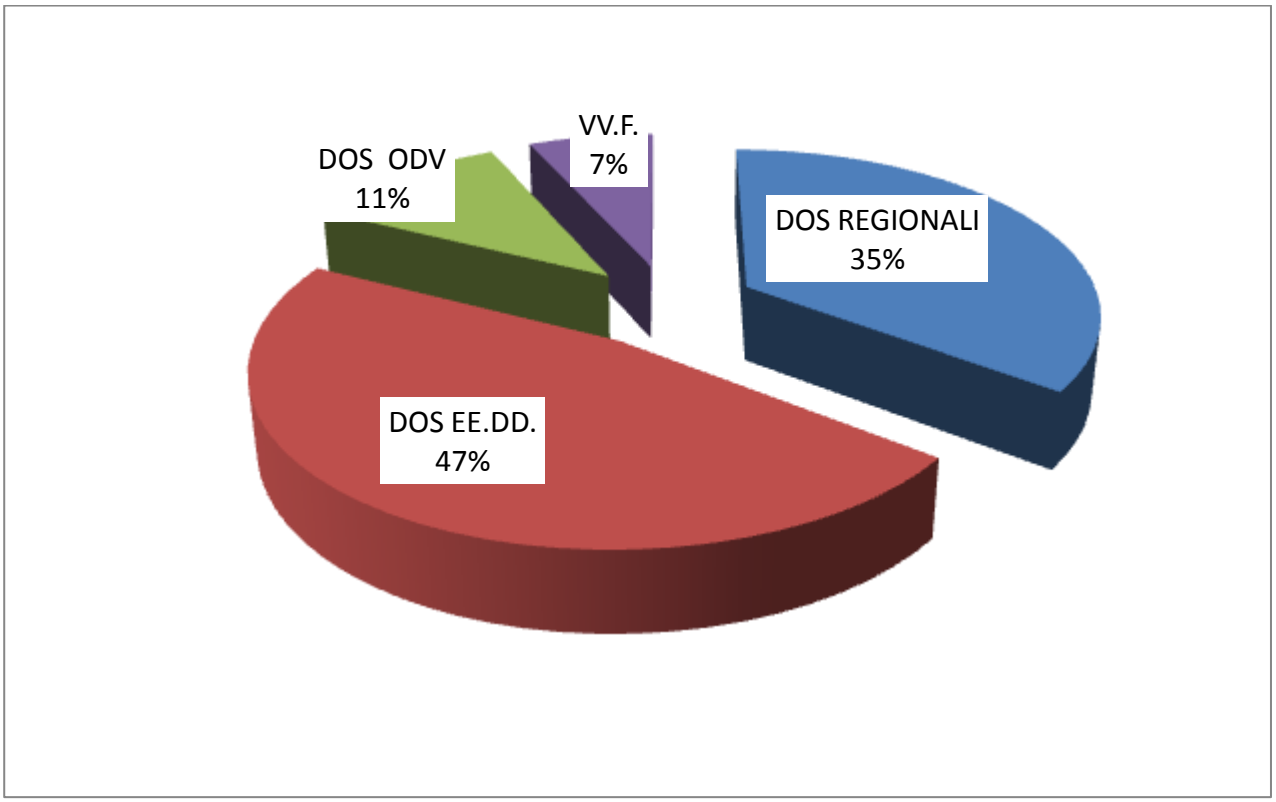


Figura 10: grafico DOS anno 2022 in Regione Campania

Questo il quandro di sintesi dei DOS al 01/07/2022, a seguito del pensionamento dei DOS regionali:

DOS	STRUTTURA AIB	%
DOS REGIONALI	32	29%
DOS EE.DD.	56	51%
DOS ODV	13	12%
VV.F.	8	7%
Totale complessivo	***109***	100%

Tabella 9/2: DOS anno 2022 al 01/07/2022

In allegato l'elenco dei DOS abilitati alle attività compresi i nuovi DOS che hanno superato il corso regionale con esito positivo.

fonte: http://burc.regione.campania.it

LA FLOTTA AEREA REGIONALE

Con Deliberazione di Giunta Regionale n. 282 del 09.06.2020 la Direzione Generale Lavori Pubblici e Protezione Civile - STAFF 92 Protezione Civile, Emergenza e Post emergenza ha elaborato il progetto del servizio di spegnimento incendi boschivi a mezzo elicotteri in Regione Campania, relativo alle annualità 2021 e 2022.
Il Progetto, approvato con Decreto Dirigenziale n.425 del 22.12.2020, oltre ad individuare la Flotta di aeromobili previsti, le basi ed i periodi di utilizzo, innova e specializza le modalità gestionali, monitoraggio e controllo della Flotta medesima con tecniche di RTL (Real Time Location) che nel corso delle annualità di riferimento saranno oggetto di specifiche sperimentazioni e monitoraggi per il miglioramento dei processi gestionali da applicarsi nelle successive annualità (2023 – 2024).
Inoltre, l'ottimizzazione gestionale ed organizzativa perseguita con il progetto 2021-2022, ha consentito di diminuire il budget di spesa (da 6.247.700,00 del progetto 2019-2020 a € 5.453.200,00 per le annualità 2021-2022) ed incrementare di circa il 15% le ore di volo complessive disponibili per gli elicotteri monomotore passando da 720 ore annuali alle attuali 852. Sono state confermate per il monomotore le 200 ore di volo annuali previste.
La Flotta individuata per le annualità 2021 – 2022 conferma l'impiego di sette elicotteri (uno bimotore e sei monomotori) in linea con i Regolamenti (UE) N.923/2012 della Commissione del 26 settembre 2012 e N.965/2012 della Commissione del 5 ottobre 2012 per effettuare:

- spegnimento degli incendi boschivi con acqua o miscela ritardante e servizio di perlustrazione per avvistamento ai fini della prevenzione;
- trasporto di persone ed attrezzature per interventi relativi ad attività di prevenzione e contrasto degli incendi boschivi e Protezione Civile;
- operazioni di coordinamento dall'alto delle squadre a terra e/o di collegamento aereo per la lotta agli incendi e Protezione Civile;
- prestazioni per particolari servizi di pubblica utilità, di tutela dell'ambiente, di soccorso pubblico;
- riprese fotografiche, cinematografiche e televisive;
- trasporto di attrezzature e personale specializzato per l'installazione e manutenzione di impianti di telecomunicazione e/o di interesse di Protezione Civile;
- attività di prevenzione e monitoraggio dei rischi naturali;
- Sorvolo e interventi in autonomia.

In dettaglio gli aeromobili previsti sono:
N.3 elicotteri monomotore con serbatoio ventrale;
N.3 elicotteri monomotore con benna flessibile (tipo bamby bucket);
N.1 elicottero bimotore.
Per gli elicotteri monomotore il progetto ha previsto un periodo di attività di almeno 90 giorni per ogni mezzo con la seguente presumibile decorrenza:
N.1 (uno) elicottero con inizio 15 Giugno;
N.2 (due) elicotteri con inizio 20 Giugno;
N.3 (tre) elicotteri con inizio 30 Giugno;
Per l'elicottero bimotore invece è prevista l'operatività per tutto l'anno.

Le basi operative previste per gli elicotteri monomotore sono 5:

fonte: http://burc.regione.campania.it

- Elisuperficie di Fisciano (SA), presso Università di Salerno;
- Elisuperficie di Centola (SA), presso struttura della Regione;
- Elisuperficie di Cellole (CE), presso Centro Operativo Territoriale della Regione;
- Elisuperficie zona Mercogliano c/o struttura regionale di Protezione Civile;
- Elisuperficie di Airola c/o vivaio forestale Fizzo (Regione Campania)
- Elisuperficie da individuare in zona penisola Sorrentina.

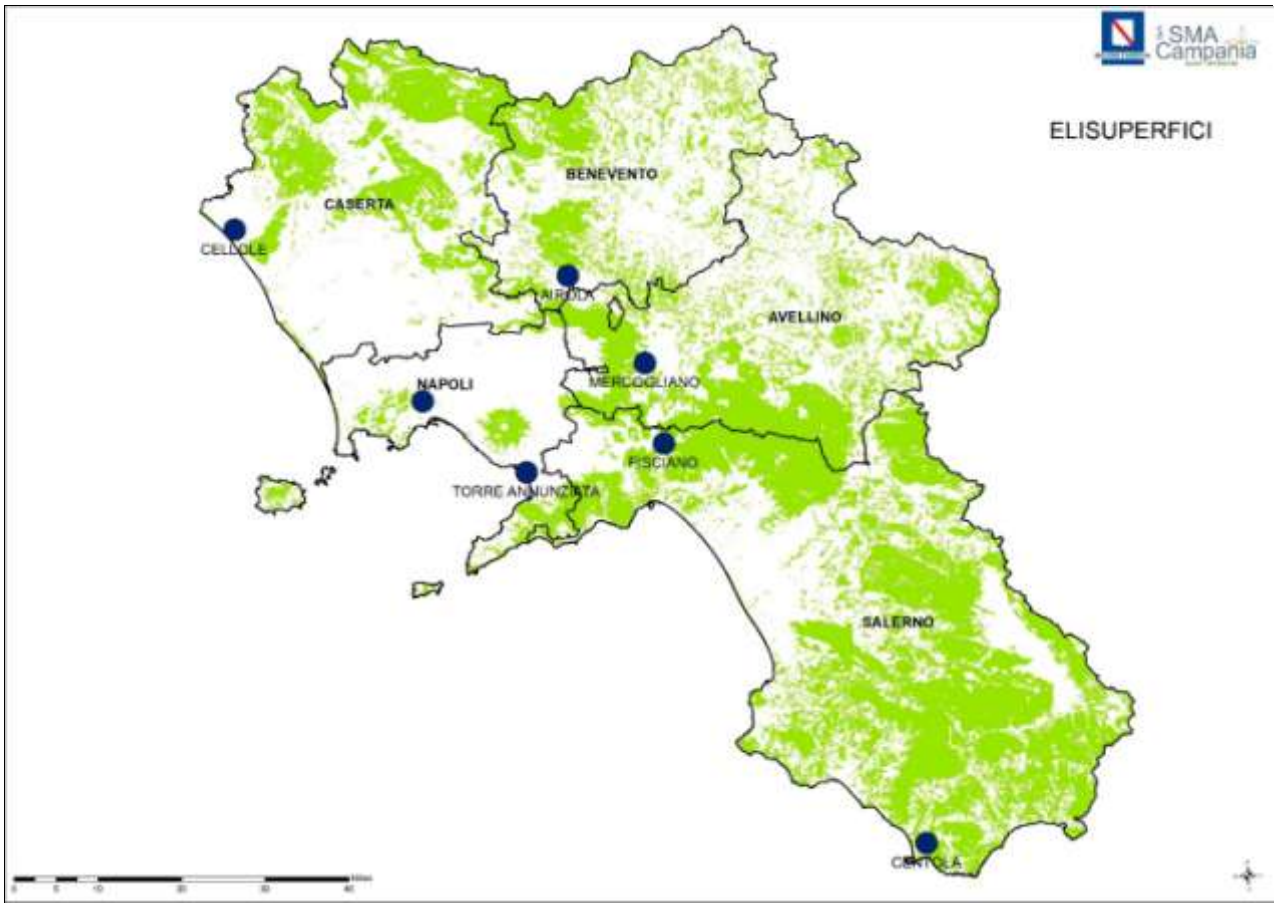


Figura 11: cartografia elisuperfici in Regione Campania.

Con il decreto n.43 del 16/02/2021 della UOD 50 06 01, il servizio di spegnimento incendi boschivi a mezzo elicotteri per le annualità 2021 - 2022 è stato affidato alla RTI HELIWEST - ELIOSSOLA - E+S AIR SRL, con capogruppo la società Heliwest S.r.l.
In S.O.R.U./S.O.U.P.R., inoltre, sarà possibile geolocalizzare i velivoli tramite un sito di tracciamento (geoportale Arka) posto a disposizione della S.O.R.U./S.O.U.P.R. dalla RTI HELIWEST - ELIOSSOLA - E+S AIR SRL.

fonte: http://burc.regione.campania.it

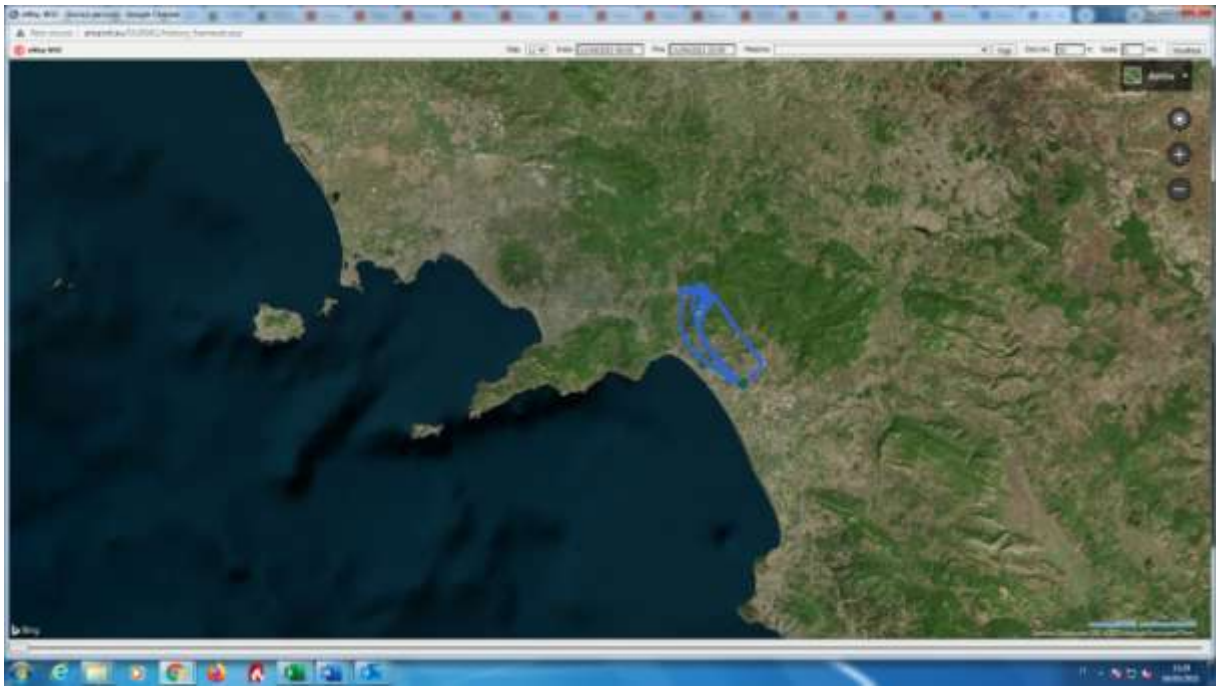


Figura 12: esempio di tracciamento elicottero

LA FLOTTA AEREA NAZIONALE

L'art.7 della L. 353/2000 affida al Dipartimento della Protezione Civile della Presidenza del Consiglio dei Ministri il coordinamento sul territorio nazionale delle attività aeree di spegnimento con la flotta aerea antincendio dello Stato, avvalendosi del Centro Operativo Aereo Unificato (COAU).

Sono aeromobili della flotta AIB dello Stato gli assetti aerei impiegati dal COAU, quali:

- velivoli Canadair CL-415 ed elicotteri Erickson S-64F del Dipartimento dei Vigili del fuoco, del Soccorso pubblico e della Difesa civile;
- altri aeromobili appartenenti ad amministrazioni dello Stato (ad esempio: FF.AA., Arma dei Carabinieri, Corpo nazionale dei Vigili del fuoco, ecc.), impiegati temporaneamente dal Dipartimento della protezione civile per l'attività AIB.

Ai fini dell'attività di volo per lo spegnimento degli incendi boschivi, gli assetti aerei di proprietà dello Stato, sia civili sia militari, sono considerati "aeromobili di Stato" (art. 744 del Codice della navigazione aerea).

Nella lotta agli incendi boschivi, gli assetti AIB possono essere impiegati in attività di:

- soppressione;
- contenimento;
- bonifica;
- ricognizione/Sorveglianza;
- ricognizione armata.

In particolari situazioni d'emergenza, cioè quando risulta esaurita la disponibilità della flotta aerea regionale, o di incendi di grosse dimensioni non fronteggiabili con l'ausilio dei mezzi regionali, si può richiedere l'intervento dei mezzi nazionali. Tutti i mezzi aerei, siano essi

fonte: http://burc.regione.campania.it

regionali che nazionali, necessitano della presenza sul luogo dell'evento del Direttore delle Operazioni di Spegnimento (DOS).
Questo lo schieramento dei mezzi aerei nazionali comunicati dal DPC-COAU nel corso della riunione di briefing svoltasi il 24/05/2022 in modalità videoconferenza:

VELIVOLI	PERIODI	N° VELIVOLI	BASI
CANADAIR	15/6 – 30/6	9	GEN – CIA – OLBIA - TRAP
	1/7-31/08	15	GEN – CIA - LAM – OLBIA -TRAP – NAP
	1/9-21/9	11	GEN – CIA - LAM – OLBIA -TRAP
	22/9-30/9	9	GEN – CIA - LAM – OLBIA -TRAP
S-64	15/6 – 30/9	5	L'AQUILA
	15/6 – 30/9		NAPOLI CAPODICHINO
	15/6 – 30/9		SCALEA
	15/6 – 30/9		REGGIO CALABRIA
	15/6 – 30/9		RAGUSA COMISO
NH-500	15/6 – 30/9	2	RIETI - ROMA URBE
AB-212	15/6 – 30/9	3	VITERBO – LAMEZIA - CAGLIARI

Tabella 11: schieramento dei mezzi aerei nazionali comunicati dal DPC-COAU.

La richiesta di concorso aereo AIB con mezzi aerei nazionali viene inoltrata dalla SOUP alla SORU su apposito modulo. A sua volta la SORU la inoltra al COAU on line attraverso il sistema informatico *SNIPC/COAU,* unico sistema abilitato alla gestione e trasmissione della scheda richiesta concorso mezzi nazionali.
Le modalità del concorso sono definite nell'apposito manuale per il "Concorso della flotta aerea dello Stato nella lotta attiva agli incendi boschivi", inviato annualmente alle S.O.U.P./S.O.R. dal Centro Operativo Aereo Unificato C.O.A.U. (rif. Prot. EME/28624 del 22/06/2021 ultima versione disponibile alla data del Piano)
Il limite d'impiego sta nella tempestività dell'intervento che, per ragioni oggettive (la distanza dal luogo di schieramento a quella dell'evento, l'indisponibilità temporanea per impegni in altre missioni ecc.), ne condiziona l'efficienza. In generale, particolarmente efficace è sempre risultato l'elicottero S64, vista la conformazione orografica del territorio regionale che limita l'efficacia del Canadair, costretto ad effettuare lanci a quota più elevate.

fonte: http://burc.regione.campania.it

LE PROCEDURE OPERATIVE: IL MODELLO DI INTERVENTO

In questo capitolo sono riportati gli aspetti procedurali e gli elementi costitutivi del modello organizzativo e operativo del sistema AIB in Campania, da adottare nell'ambito del Piano, in forza delle modifiche ordinamentali intervenute, sia in ambito statale che regionale, in materia di incendi boschivi.

Nei precedenti paragrafi, si è avuto già modo di descrivere le competenze di ciascuna struttura della DG 50 18, della SMA Campania s.p.a. e degli altri Enti ed Amministrazioni che partecipano al sistema di lotta attiva AIB in Campania.

In particolare, in ambito regionale, alla luce delle modifiche ordinamentali, allo STAFF 50 18 92 Protezione Civile, Emergenza e post-emergenza, sono state attribuite le competenze inerenti al coordinamento e concorso per il contrasto al fenomeno degli incendi boschivi e alle UU.OO.DD. Genio Civile – Presidio Protezione Civile di Avellino, Benevento, Caserta, Napoli e Salerno quelle relative alle attività di contrasto agli incendi boschivi.

Le attività di coordinamento e concorso per il contrasto sono gestite operativamente, a livello centrale, dalla Sala Operativa Regionale Unificata – S.O.R.U., incardinata nello STAFF Protezione Civile, che assicura i compiti e le funzioni di Sala Operativa Unificata Permanente (S.O.U.P.R.) per il rischio incendi boschivi e di interfaccia.

Le attività di contrasto sono operativamente assicurate dalle S.O.U.P.P. incardinate presso le UU.OO.DD. del Genio Civile di Avellino, Benevento, Caserta, Napoli e Salerno ovvero dalla Sale Operative Provinciali Integrate (SOPI), costituite ai sensi della legge regionale 22 maggio 2017, n. 12.

La U.O.D. 50 18 02 Centro Funzionale Multirischi di Protezione Civile è preposta alle attività di previsione, agli aspetti connessi alla modellistica meteorologica, al monitoraggio strumentale meteo climatico in tempo reale e all'elaborazione dei dati, alla gestione dei sistemi informatici, radio e di telecomunicazione e trasmissione dati e di supporto alle decisioni per l'allertamento delle componenti del sistema regionale di protezione civile e della popolazione esposta al rischio.

La UOD 50 18 01 Ufficio di Pianificazione di Protezione Civile - Rapporti con gli Enti Locali – Formazione, competono le attività in materia di pianificazione di P.C. oltre che la formazione degli operatori e volontari in materia AIB.

Di seguito vengono definiti i ruoli e compiti dei soggetti che assumono responsabilità specifiche nella catena di comando e controllo per la gestione delle situazioni di pre-emergenza ed emergenza.

Sono definite, a tal fine, le procedure operative per lo svolgimento delle attività di pianificazione, in relazione alle caratteristiche e all'intensità dell'evento da fronteggiare, secondo criteri di progressività nell'utilizzo delle risorse impiegate, di coordinamento degli operatori coinvolti e di condivisione del flusso informativo generato dall'evento fra i vari soggetti preposti all'attivazione tempestiva delle misure di salvaguardia della popolazione dei beni esposti.

Il sistema di procedure previste nel modello deve garantire l'efficace e tempestivo allertamento del Sindaco, che, in forza del ruolo, conferito dalla legge, di autorità di protezione civile, opera responsabilmente per la tutela e messa in sicurezza della popolazione e, sulla base delle informazioni disponibili e delle risorse impiegabili, valuta e richiede il

fonte: http://burc.regione.campania.it

concorso, in regime di sussidiarietà, delle componenti istituzionali e operative del sistema di protezione civile.
Nel caso d'incendi in aree d'interfaccia, fermo restando il ruolo operativo demandato, in materia di estinzione degli stessi, esclusivamente per competenza al Corpo Nazionale dei Vigili del Fuoco, unitamente, se del caso, alle squadre A.I.B. della D.G. Lavori Pubblici e Protezione Civile, di SMA degli enti delegati e alle Organizzazioni del Volontariato impegnate nello spegnimento delle aree boschive limitrofe, direttamente coordinate dal Direttore delle Operazioni di Spegnimento (D.O.S.).
Il Responsabile delle Operazioni di Soccorso (R.O.S.-VV.F.), svolgerà un ruolo di fondamentale importanza per la valutazione delle operazioni di spegnimento da attuare e per la trasmissione delle informazioni agli organi competenti, qualora l'incendio determini situazioni di rischio elevato per le persone, le abitazioni e le diverse infrastrutture.
Il D.O.S. ed il ROS collaborano nelle operazioni di spegnimento, ognuno per gli ambiti di propria competenza.
Alla stregua di quanto avviene in ogni altra emergenza di protezione civile, il Sindaco, all'insorgere del pericolo, assume il coordinamento degli interventi operativi attuati dalle strutture comunali attraverso il C.O.C., valutando l'attivazione delle forme di concorso ritenute necessarie per l'acquisizione di ulteriori risorse per fronteggiare l'evento.
Nel caso di avvistamento di un incendio, il Sindaco provvede ad attivare il presidio operativo, convocando il responsabile della funzione tecnica di valutazione e/o pianificazione, individuato nel piano comunale di protezione civile, al fine di dare avvio alle attività di sopralluogo e valutazione della situazione e istituire idonee forme di presidio territoriale.
Il D.O.S. o, se presente la squadra dei VV.F., il R.O.S., nel caso in cui sia ravvisata la possibilità di una reale minaccia per le infrastrutture, fornisce immediata comunicazione alla Sala Operativa Provinciale Integrata (S.O.P.I./S.O.U.P.P.), che informa la Sala Operativa Regionale Unificata (S.O.R.U./S.O.U.P.R.) dopo avere inserita l'informazione nel DSS.
La S.O.P.I./S.O.U.P.P. procede quindi all'attivazione delle procedure di protezione civile assicurandosi che il Sindaco del comune interessato sia informato dell'evento in atto e in caso di necessità provvede ad informare immediatamente il Prefetto.
Il Sindaco, raccolte le prime informazioni e ravvisata la gravità della situazione, provvede immediatamente ad informare la Prefettura e la S.O.P.I., mantenendole costantemente aggiornate sull'evolversi della situazione. Le amministrazioni suddette valutano, d'intesa e sulla base delle informazioni disponibili, le eventuali forme di concorso alla risposta comunale.

16.1 I periodi di riferimento

Per quanto attiene agli interventi di contrasto a terra degli incendi, occorre differenziare le due "stagioni" che connotano l'attività AIB:

- periodo di massima pericolosità, di norma dal 15 giugno al 20/30 settembre;
- restante periodo dell'anno.

Il primo periodo vede il coinvolgimento di tutti gli Enti e Amministrazioni cui la normativa vigente attribuisce a vario titolo le attività di previsione, prevenzione e lotta attiva ovvero con le quali la regione Campania ha rapporti di convenzione.

fonte: http://burc.regione.campania.it

Per le attività relative al secondo periodo, cosiddetto di NON massima pericolosità, si rimanda al paragrafo specifico, ove vengono illustrate quelle attività di prevenzione degli incendi e di controllo sull'applicazione delle norme di salvaguardia per i boschi danneggiati dal fuoco.
Le attività della protezione civile, in materia di rischio incendi boschivi, sono finalizzate alla programmazione e alla realizzazione di interventi idonei a fronteggiare gli effetti indotti dall'evento sulle popolazioni, sull'ambiente, sugli insediamenti abitativi, sulle infrastrutture e sulle attività produttive.
In relazione agli incendi di interfaccia, si richiama quanto disposto in merito dall'Ordinanza del Presidente del Consiglio dei Ministri del 28 agosto 2007, n.3606, recante: "*Disposizioni urgenti di protezione civile dirette a fronteggiare lo stato di emergenza in atto nei territori delle regioni Lazio, Campania, Puglia, Calabria e della regione Siciliana in relazione ad eventi calamitosi dovuti alla diffusione di incendi e fenomeni di combustione*" e ss.mm.ii., che, all'art. 1, comma 9, dispone che i sindaci dei comuni interessati predispongono i piani comunali di emergenza che dovranno tener conto prioritariamente delle strutture maggiormente esposte al rischio di incendi di interfaccia, al fine della salvaguardia e dell'assistenza della popolazione.
La predisposizione di tali piani di emergenza necessita delle risultanze delle attività previste dalla stessa ordinanza, all'art. 1, comma 8, ovvero della perimetrazione e classificazione delle aree esposte ai rischi derivanti dal manifestarsi di possibili incendi di interfaccia, nonché dell'organizzazione dei modelli di intervento.
Nelle operazioni di spegnimento la Regione Campania assicurerà il coordinamento delle forze anche avvalendosi dei DOS Direttori delle Operazioni di Spegnimento.
Il Corpo Nazionale dei Vigili del Fuoco assicurerà il coordinamento per le aree di interfaccia, oltre che garantirà la presenza di squadre operative addette allo spegnimento degli incendi boschivi e di propri DOS, nei termini definiti nella convenzione annuale da stipularsi con Regione Campania nei limiti delle risorse di bilancio.
Al riguardo, si specifica che per "interfaccia" è da intendersi, in senso stretto, la fascia, di larghezza stimabile tra i 25 e i 50 metri, ma estremamente variabile in considerazione delle caratteristiche fisiche del territorio e della configurazione della tipologia degli insediamenti, relativa al territorio contiguo tra le strutture antropiche e la vegetazione ad esso adiacente, esposto al contatto con i sopravvenienti fronti di fuoco.
Alle operazioni a terra per lo spegnimento viene attivata dalle SOPI/SOUP la squadra disponibile più prossima al luogo dell'evento: degli Enti Delegati (AA.PP. e le CC.MM.) competenti per territorio, con l'impiego del personale idoneo alla mansione, ovvero di SMA Campania, dei VV.F. in convenzione o delle Squadre Volontari AIB R.C., preferibilmente mantendendo un criterio provinciale che non esclude la facoltà della SOPI/SOUP di inviare una squadra o un DOS, in caso di necessità, al di fuori del limite provinciale o di stretta competenza territoriale.
Il presente modello è stato strutturato, quindi, tenendo conto dell'organizzazione e dell'articolazione a livello provinciale, delle strutture e degli enti, statali e regionali, coinvolti nella lotta attiva agli incendi boschivi, delle procedure per l'impiego della flotta aerea regionale e delle modalità di attivazione della flotta aerea dello Stato, dai Comandi dei VV. F. e dalle Forze dell'ordine.

fonte: http://burc.regione.campania.it

16.2 Avvistamento di un incendio e spegnimento con forze di terra

Le segnalazioni di incendi boschivi possono provenire alla S.O.R.U./S.O.U.P.R. o alle S.O.P.I./S.O.U.P.P. direttamente dal territorio, tramite i Numeri Verde 800449911 e 800232525, o tramite:

- il 1515 dell'Arma dei Carabinieri,
- il 115 dei Vigili del Fuoco,
- da altre forze dell'ordine (113 o 112)
- Amministrazioni Provinciali
- Comunità Montane
- l'APP mobile di SMA Campania
- Organizzazioni di Volontariato

Una segnalazione indirizzata alla S.O.R.U./S.O.U.P.R. dovrà essere comunicata immediatamente alla S.O.P.I./S.O.U.P.P. competente per territorio, che dovrà attivare il protocollo di intervento, secondo le disposizioni del presente Piano.
La S.O.P.I./S.O.U.P.P. provvede alla localizzazione dell'evento sul sistema informatico Decision Support System (DSS), individua la squadra della struttura operativa presente sul territorio, privilegiando quella più vicina al luogo dell'evento e la invia sul posto per accertare l'evento, classificarlo e iniziare, eventualmente, se trattasi di incendio boschivo, le attività di contrasto al fuoco.
La squadra, giunta sul posto, provvede ad informare la S.O.P.I./S.O.U.P.P. sul tipo d'evento, sulla probabile evoluzione ed in caso di risoluzione comunica lo spegnimento, le dimensioni dell'incendio e tutte le altre informazioni per chiudere la scheda d'intervento.
Nel caso in cui ad osservare direttamente l'incendio siano operatori AIB (personale regionale, operatori SMA Campania, operai degli EE. DD., Squadra Boschiva VV.F., Squadre Volontari AIB), questi devono informare la S.O.P.I./S.O.U.P.P. in merito alla dimensione e alla genesi dell'incendio e, se le condizioni lo consentono, operano in attesa di eventuali altre squadre, se necessarie, per la risoluzione dell'evento. Informano altresì la S.O.P.I./S.O.U.P.P. del termine dell'intervento fornendo le notizie utili alla prechiusura della scheda d'intervento, inviando una volta rientrati in sede il rapporto d'intervento alla S.O.P.I./S.O.U.P.P. che gli addetti di Sala SMA Campania avranno cura di scansionare ed allegare alla scheda DSS.
Nel caso la segnalazione provenga dalla APP SMA Campania, il personale della società regionale provvederà alla validazione del dato attraverso il DSS e ad inviare la squadra attivando, nel DSS, lo stato di lotta attiva, comunicando quanto svolto al funzionario
I tecnici di sala operativa aggiornano costantemente la scheda incendio nel DSS.
Al termine delle operazioni di spegnimento si provvede alla pre-chiusura della scheda incendi e la scheda, una volta completata con tutte le informazioni richieste ed accertate, viene archiviata definitivamente.
Nell'opera di prevenzione e lotta agli incendi boschivi, ciascuno degli Enti impegnati agisce con le proprie risorse, solitamente nell'ambito di quella parte di territorio regionale di propria competenza, sempre coordinate dalla S.O.P.I./S.O.U.P.P.
Se il personale presente sull'evento non è in condizione di farvi fronte autonomamente, comunica alla S.O.P.I./S.O.U.P.P. le sopravvenute necessità.
La S.O.P.I./S.O.U.P.P. provvede, laddove siano disponibili, ad attivare le altre unità operative più prossime all'evento per potenziare l'intervento in campo ricorrendo all'aiuto di squadre AIB operanti in territori adiacenti e che al momento risultano poco occupate.

fonte: http://burc.regione.campania.it

È competenza delle S.O.P.I./S.O.U.P.P., fatte le opportune valutazioni, prevedere e ricorrere a tale integrazione di forze, richiedendone, formalmente e preventivamente, l'assenso ai centri operativi interessati.
In caso di necessità, la S.O.P.I./S.O.U.P.P. può richiedere alla S.O.R.U., che lo dispone per le vie brevi, l'invio di altre unità che siano disponibili al di fuori della provincia di competenza ovvero l'utilizzazione di C.O.T. di altre province o di squadre di SMA Campania e Squadre Volontari AIB fuori dell'ambito provinciale delle stesse.
Le unità inviate, una volta giunte nella provincia interessata, rientrano della piena disponibilità della S.O.P.I./S.O.U.P.P. che ne assume il coordinamento fino a cessata necessità.

16.3 Il D.O.S. e lo spegnimento di un incendio con mezzi aerei

Qualora la squadra intervenuta sul posto valuti la necessità di intervento di un mezzo aereo ovvero in caso di invio di più squadre da coordinare, la S.O.P.I./S.O.U.P.P. individua il Direttore delle Operazioni di Spegnimento (D.O.S.) tra quelli disponibili e più vicini all'evento e lo invia sul posto.
Il D.O.S. al fine di rilevare la qualità, le condizioni e la probabile evoluzione dell'incendio, procede ad una ricognizione dei luoghi e quindi:

a) comunica alla S.O.P.I./S.O.U.P.P. l'avvio e la modalità di intensificazione delle attività di attacco dell'incendio;
b) contatta le forze che operano sul campo dando loro disposizioni su tempi e modi di interventi di lotta;
c) raccomanda a tutti la scrupolosa osservanza delle norme di sicurezza;
d) opera per l'ottimizzazione del rifornimento idrico anche attraverso il reperimento di ulteriori macchine irroratrici, l'individuazione di punti fissi di rifornimento o l'allestimento di vasche mobili;
e) utilizza le risorse umane e strumentali disponibili operando secondo le seguenti priorità:
   - difesa delle civili abitazioni;
   - tutela delle formazioni vegetali ad elevata combustibilità, e ad elevato pregio;
   - difesa delle aree protette;
   - prevenzione ad eventuale passaggio del fuoco su altri versanti.
f) ove ritenesse insufficienti le risorse ed i mezzi schierati chiede alla S.O.P.I. ulteriore afflusso;
g) valuta la necessità di richiedere alla S.O.P.I./S.O.U.P.P. la cooperazione aerea con mezzi regionali e nazionali;
h) raccorda le attività delle diverse squadre operative;
i) organizza il turnover delle squadre;
j) aggiorna costantemente la S.O.P.I./S.O.U.P.P. sugli sviluppi, sull'arrivo e sulla partenza delle squadre in campo;
k) mantiene i contatti radio o telefonici con i capisquadra che operano sui vari fronti del fuoco;
l) organizza e coordina l'eventuale arretramento delle forze impegnate;
m) dispone circa l'attività delle nuove risorse intervenute;
n) verifica che le attività di bonifica vengano effettuate in maniera scrupolosa;
o) interviene per il presidio delle aree di crisi e per l'ausilio all'allertamento e allo sgombero delle aree di rischio;
p) dispone se del caso la permanenza cautelativa di un presidio sui luoghi;
q) comunica a tutte le forze e alla S.O.P.I./S.O.U.P.P. il termine delle operazioni;
r) pone in essere ogni buona norma per limitazione delle superfici bruciate, tenendo conto dell'incolumità del personale, dei cittadini e degli insediamenti antropici.

Ai fini della richiesta d'intervento di un **mezzo aereo regionale** il D.O.S.:

a. si accerta preventivamente che le forze presenti a terra siano in quantità sufficiente da rendere efficace il lavoro dell'elicottero;
b. verifica la presenza di ostacoli al volo;
c. appura la presenza di un punto d'acqua idoneo per il lavoro del mezzo;
d. valuta la possibilità di posizionare una vasca mobile e del relativo rifornimento;
e. richiede alla S.O.P.I./S.O.U.P.P. l'intervento del velivolo fornendo i dati richiesti nella scheda elicottero. In

fonte: http://burc.regione.campania.it

caso di incendio d'interfaccia collabora con il ROS per coordinare tutte le operazioni da porre in essere, avendo la titolarità della direzione del mezzo aereo;
f. determina gli obiettivi dei lanci;
g. richiede, tramite la S.O.P.I./S.O.U.P.P., la disattivazione delle linee elettriche;
h. informa gli operatori a terra sui tempi di lancio e dispone gli eventuali allontanamenti;
i. indirizza i lanci mediante collegamento radio con il pilota;
j. coordina, in caso di più mezzi sull'evento, le azioni dei singoli velivoli;
k. fornisce alla S.O.P.I./S.O.U.P.P. notizie sull'orario d'arrivo, eventuali soste del velivolo, rifornimenti, avarie, efficacia dei lanci, il numero degli stessi;
l. comunica alla S.O.P.I./S.O.U.P.P. il termine dei lanci, l'orario di rilascio del velivolo e la possibile riattivazione delle linee elettriche.
m. preallerta la S.O.P.I./S.O.U.P.P., che lo comunicherà alla S.O.R.U., sull'eventuale impiego dell'elicottero per le prime ore del giorno successivo, in funzione dell'effemeridi, predisponendo quanto necessario per ottimizzare il mezzo per il lavoro aereo, se le condizioni di luce non consentono l'intervento o il perdurare della cooperazione aerea, e ritiene necessario l'intervento del mezzo aereo regionale per il giorno successivo.

Nel caso di richiesta, da parte del DOS, di mezzo aereo regionale la S.O.P.I./S.O.U.P.P.:

a) procede alla completa compilazione della richiesta di mezzo aereo regionale RMA, secondo le indicazioni ed informazioni del D.O.S. o del facente funzioni, indicando in particolare l'eventuale presenza di ostacoli al volo e la inoltra, tramite la procedura informatica del sistema DSS, avendo cura di preallertare telefonicamente la S.O.R.U./S.O.U.P.R., tenendo informato il Funzionario e il Dirigente. Qualora non tutti i campi siano compilati ovvero quando le informazioni indicate e richieste dalla scheda non siano esaustive, anche con riferimento agli ostacoli al volo, alle coordinate dell'evento, al punto acqua, alla presenza di linee elettriche, ecc., la SORU restituisce la richiesta alla SOPI che deve celermente provvedere alle integrazioni richieste;
b) in caso di concomitanza di eventi, la S.O.P.I./S.O.U.P.P., sentiti i DOS sugli eventi, anche in funzione dei dati territoriali rilevabili dal sistema DSS (Aree Protette, tipo di vegetazione, orografia del terreno, condizioni meteo, ecc…) indica le priorità delle richieste;
c) informa il D.O.S. sulla concessione o meno del velivolo regionale e lo ragguaglia sull'arrivo previsto;
d) ha cura di identificare, tramite DSS, il punto idrico censito più vicino all'evento in modo da ridurre i tempi di rotazione del mezzo aereo, in caso di punti idrici troppo distanti dall'evento organizzerà, se disponibile, l'istallazione e l'utilizzo di vasche mobili, avendo cura di organizzare il rifornimento continuo della stessa;
e) in caso di necessità di distacco delle linee elettriche ne dispone ed inoltra la richiesta all'Ente gestore, avendo cura di comunicare alla S.O.R.U., sia l'avvenuta richiesta, sia l'avvenuto distacco su informazioni ricevute dell'Ente gestore e/o dal D.O.S. se a conoscenza del reale distacco da parte della squadra operativa dell'Ente gestore che materialmente ha provveduto all'atto;
f) informa periodicamente la S.O.R.U. sull'attività del mezzo aereo regionale e sull'evoluzione dell'incendio, avendo cura di restare sempre in contatto, telefonico e/o radio, con il D.O.S. presente sull'evento;
g) in caso l'incendio si prolunghi per molte ore ed in caso di disponibilità di personale può organizzare, concordando con il DOS, il turnover delle squadre operative o dello stesso DOS;
h) si interfaccia con la struttura locale di protezione civile, con la polizia locale e forze dell'ordine per l'eventuale supporto logistico del personale addetto al contrasto attivo;
i) in caso di rientro del mezzo aereo in funzione dell'effemeridi, con incendio non ancora spento, preallerta la S.O.R.U./S.O.U.P.R. per la pronta partenza del mezzo aereo alle prime ore del giorno successivo; predispone e organizza il presidio notturno dell'incendio anche con il supporto del Sindaco o delle associazioni di volontariato; anticipa l'orario di apertura della SOPI il giorno successivo ed organizza le attività in modo da assicurare l'invio del D.O.S. e delle squadre operative alle prime ore del mattino successivo, in modo da ottimizzare sia il lavoro del mezzo aereo, sia per sfruttare le condizioni meteo favorevoli al contrasto. In questo caso il Dirigente del Genio Civile in cui è incardinata la S.O.P.I./S.O.U.P.P., il funzionario e le squadre reperibili DEVONO garantire la propria reperibilità telefonica per tutto il tempo del presidio e fino alla risoluzione dell'evento. In ogni caso la S.O.P.I./S.O.U.P.P. dovrà essere attiva fino al rientro delle squadre operative. La disciplina di dettaglio è comunque contenuta nel paragrafo "Gestione degli incendi notturni".

La S.O.R.U./S.O.U.P.R.:

a. una volta ricevuta la richiesta di mezzo aereo regionale, preannunciata telefonicamente dalla S.O.P.I./S.O.U.P.P., valuta la correttezza e completezza delle informazioni inviate (in particolare la presenza di ostacoli al volo, che se indicate dovranno essere a distanza tale da non determinare pericolo al volo), e in caso di sicurezza dell'intervento autorizzerà il mezzo aereo regionale più prossimo all'evento, informando il Funzionario e il Dirigente;
b. allerta telefonicamente la base del velivolo individuato per l'intervento indicando il comune e la zona dell'evento;
c. in caso di concomitanza di eventi la S.O.R.U./S.O.U.P.R., sentite le S.O.P.I./S.O.U.P.P., anche in funzione dei dati territoriali rilevabili dal sistema DSS (Aree Protette, tipo di vegetazione, orografia del terreno, condizioni meteo, ecc…) indica le priorità delle richieste;

fonte: http://burc.regione.campania.it

d. informa la S.O.P.I./S.O.U.P.P. sulla concessione o meno del velivolo regionale, anche se già notificato tramite DSS e la informa sull'arrivo previsto del mezzo;
e. ritrasmette sollecitamente alla S.O.P.I./S.O.U.P.P. e alla base elicottero interessata la scheda con la concessione dell'intervento, oppure comunica la mancata concessione del mezzo;
f. in caso di necessità di distacco delle linee elettriche non ne autorizza l'intervento non essendoci i requisiti di sicurezza sia per il velivolo, sia per gli operatori a terra, fino ad avvenuto distacco;
g. al fine di mantenere sempre aggiornato il quadro degli eventi in atto e delle risorse impegnato tiene rapporti costanti con le diverse S.O.P.I./S.O.U.P.P.;
h. provvede qualora le condizioni lo rendessero necessario a trasferire mezzi regionali su altre missioni che risultassero prioritarie, previa autorizzazione del funzionario di Sala Operativa regionale o del responsabile regionale AIB, comunicando alle S.O.P.I./S.O.U.P.P. gli spostamenti;
i. provvede alla registrazione, sulla scheda DSS, delle missioni effettuate dagli elicotteri con i relativi tempi di volo, numero di lanci ed eventuali soste;
j. in caso di eventi che si protraggono durante le ore notturne fungerà da riferimento per le squadre a presidio degli eventi, fermo restando la competenza esclusiva della S.O.P.I./S.O.U.P.P. e del relativo Dirigente del Genio Civile nella organizzazione del presidio e dell'attività a compiersi;
k. preallerta il pilota della base elicotteri più vicina all'evento sull'eventuale impiego dell'elicottero per le prime ore del giorno successivo.

Richieste di intervento di mezzi aerei per "Ricognizione armata".

In casi di urgenza, la S.O.P.I./S.O.U.P.P., potrà richiedere l'intervento di un mezzo aereo regionale, anche senza la presenza in loco del D.O.S. designato.
Tale richiesta potrà essere effettuata solo se:

a) il richiedente è un operatore qualificato e appartenente ad uno degli Enti e/o Amministrazioni coinvolte;
b) è presente sul luogo dell'incendio;
c) resti in collegamento radio o telefonico con la S.O.P.I./S.O.U.P.P.;
d) la sala operativa di appartenenza ratifichi la richiesta alla S.O.P.I./S.O.U.P.P.


In tal caso, valutate le necessità e le possibilità operative, la S.O.P.I./S.O.U.P.P. potrà richiedere l'intervento del mezzo aereo regionale, che opererà in autonomia, fino all'arrivo del D.O.S. o all'estinzione dell'incendio.
Tale procedura è disciplinata anche nel manuale COAU e definita "Ricognizione armata", laddove si prevede l'impiego di un aeromobile configurato AIB. Oltre al compito specifico della ricognizione, l'assetto deve avere la capacità di intervenire sull'incendio, in assenza di DOS, anche temporanea, previo coordinamento con l'autorità richiedente, ovvero la sala operativa deputata.
L'impiego dei mezzi della flotta AIB dello Stato per questa tipologia di missione è autorizzata soltanto in condizioni particolari, ovvero per incendi ove risulti a rischio la salvaguardia della vita umana e la tutela dell'ambiente naturale di pregio.
In particolare:

- incendio con imminente pericolo per la vita umana e contemporanea, sebbene transitoria, assenza del DOS;
- incendio in aree a elevato rischio di suscettività all'innesco di incendi boschivi, con valore ambientale "alto" (parchi nazionali, riserve statali, boschi vetusti e ad alta naturalità) o "eccezionale" (riserve integrali, specie protette e aree di monitoraggio), non raggiungibili dal DOS.

Nel caso di urgenza, può anche essere valutata dalla SOPI o dalla SORU l'invio del DOS sul luogo dell'evento, tramite elicottero.
Qualora l'evento richieda, su valutazione del DOS, il **concorso aereo di un mezzo nazionale (elicottero o canadair)**, a seguito di intervento non risolutivo di mezzo regionale, la S.O.P.I./S.O.U.P.P. dovrà compilare correttamente l'apposita scheda di richiesta (di seguito riportata) contenuta nell'apposito manuale per il "Concorso della flotta aerea dello Stato nella lotta attiva agli incendi boschivi", inviato annualmente alle S.O.U.P./S.O.R. dal Centro Operativo Aereo Unificato C.O.A.U.

fonte: http://burc.regione.campania.it

Il predetto manuale è anche disponibile sul sito web del Dipartimento (www.protezionecivile.gov.it).
La S.O.P.I./S.O.U.P.P. potrà inviare la richiesta solo dopo la compilazione di tutti i campi della sezione sinistra della scheda, in particolare indicare le coordinate dell'evento, le superfici bruciate e a rischio, con valore ambientale e tipologia, orografia, l'intensità del vento nonché tutti gli ostacoli al volo, al fine di garantire la sicurezza del velivolo, in particolare la presenza di linee elettriche interessate dall'evento.
Una volta completata, la scheda dovrà essere controfirmata dal funzionario di turno in S.O.P.I./S.O.U.P.P. o, in mancanza dal Dirigente o suo delegato (addetto di SOPI/SOUP), che ne verifica la completezza ed esattezza, ed inviata alla SORU/ S.O.U.P.R.; nel contempo i tecnici SMA Campania dovranno aprire nel sistema DSS una richiesta di Mezzo Aereo per indicare su mappa la presenza del mezzo nazionale.

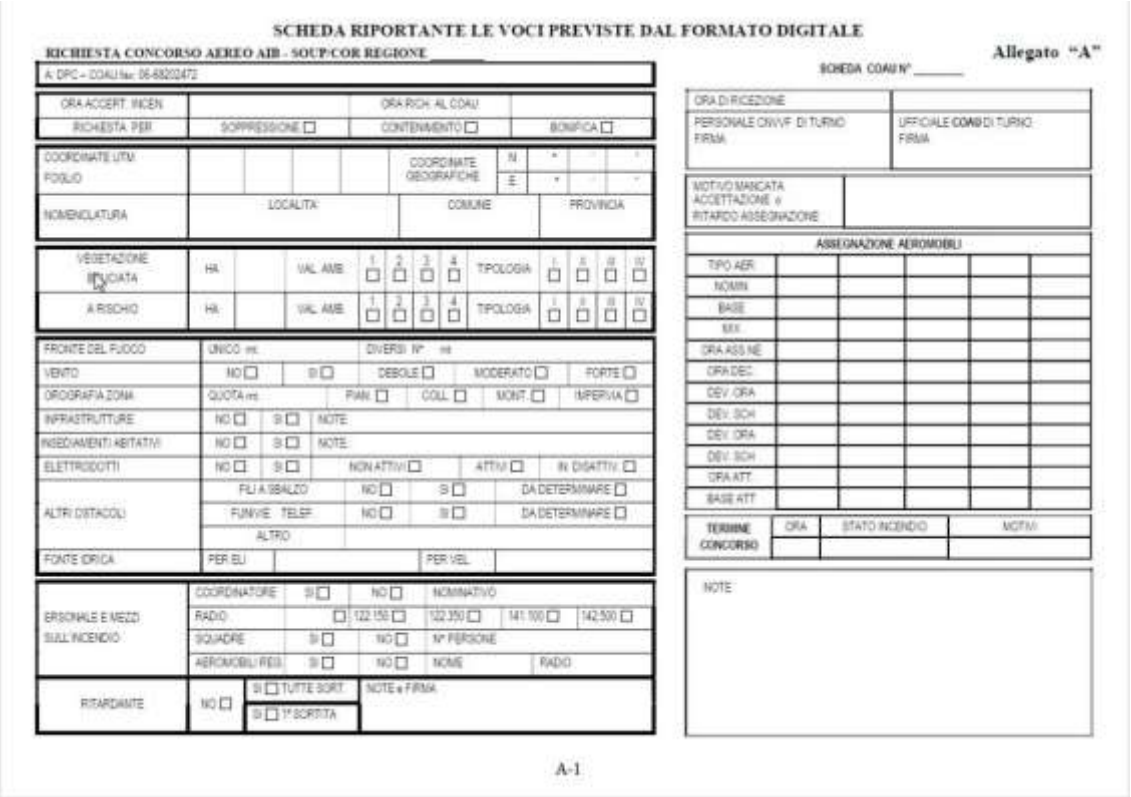
SCHEDA RIPORTANTE LE VOCI PREVISTE DAL FORMATO DIGITALE

RICHIESTA CONCORSO AEREO AIB - SOUP/COR REGIONE _____ Allegato "A"

A DPC – COAU fax: 06-6820247 2

SCHEDA COAU N° _____

ORA ACCERT. INCEN.		ORA RICH. AL COAU	
RICHIESTA PER	SOPPRESSIONE ☐	CONTENIMENTO ☐	BONIFICA ☐

COORDINATE UTM FOGLIO					COORDINATE GEOGRAFICHE	N	°	'	"
						E	°	'	"
NOMENCLATURA	LOCALITA'			COMUNE			PROVINCIA					
VEGETAZIONE BRUCIATA	HA		VAL. AMB.	1 ☐	2 ☐	3 ☐	4 ☐	TIPOLOGIA	I ☐	II ☐	III ☐	IV ☐
A RISCHIO	HA		VAL. AMB.	1 ☐	2 ☐	3 ☐	4 ☐	TIPOLOGIA	I ☐	II ☐	III ☐	IV ☐

FRONTE DEL FUOCO	UNICO mt.		DIVERSI N° mt		
VENTO	NO ☐	SI ☐	DEBOLE ☐	MODERATO ☐	FORTE ☐
OROGRAFIA ZONA	QUOTA mt.	PIAN. ☐	COLL. ☐	MONT. ☐	IMPERVIA ☐
INFRASTRUTTURE	NO ☐	SI ☐	NOTE		
INSEDIAMENTI ABITATIVI	NO ☐	SI ☐	NOTE		
ELETTRODOTTI	NO ☐	SI ☐	NON ATTIVI ☐	ATTIVI ☐	IN DISATTIV. ☐
ALTRI OSTACOLI	FILI A SBALZO	NO ☐	SI ☐	DA DETERMINARE ☐	
	FUNIVIE TELESP.	NO ☐	SI ☐	DA DETERMINARE ☐	
	ALTRO				
FONTE IDRICA	PER ELI		PER VEL		

PERSONALE E MEZZI SULL'INCENDIO	COORDINATORE	SI ☐	NO ☐	NOMINATIVO		
	RADIO	☐	122.150 ☐	122.350 ☐	141.100 ☐	142.500 ☐
	SQUADRE	SI ☐	NO ☐	N° PERSONE		
	AEROMOBILI REG.	SI ☐	NO ☐	NOME	RADIO	
RITARDANTE	NO ☐	SI ☐ TUTTE SORT.	NOTE e FIRMA			
		SI ☐ 1° SORTITA				

ORA DI RICEZIONE	
PERSONALE CNVVF DI TURNO FIRMA	UFFICIALE COAU DI TURNO FIRMA
MOTIVO MANCATA ACCETTAZIONE o RITARDO ASSEGNAZIONE	

ASSEGNAZIONE AEROMOBILI

TIPO AER.					
NOMIN.					
BASE					
MIX					
ORA ASS.NE					
ORA DEC.					
DEV. ORA					
DEV. SCH.					
DEV. ORA					
DEV. SCH.					
ORA ATT.					
BASE ATT.					

TERMINE CONCORSO	ORA	STATO INCENDIO	MOTIVI

NOTE

A-1

Figura 13: scheda di richiesta mezzo aereo nazionale.

La S.O.R.U./S.O.U.P.R. richiede l'intervento dei mezzi aerei del Dipartimento Nazionale della Protezione Civile, tramite il Centro Operativo Aereo Unificato, C.O.A.U., inserendo i dati pervenuti con la scheda di richiesta suddetta nel sistema informatico dedicato.
Per accedere al sistema informatico, a cura del Funzionario di turno in SORU o dell'addetto di Sala, occorre digitare l'indirizzo dove si presenta subito la pagina di autenticazione come di seguito riportata:

fonte: http://burc.regione.campania.it

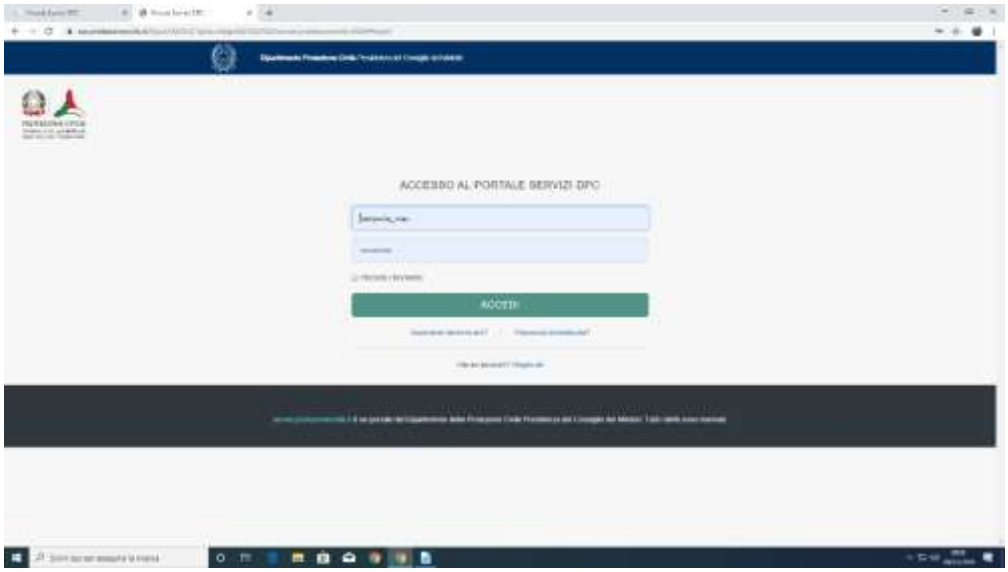


Figura 14: schermata di accesso al portale SNIPC.

Una volta inseriti username e password sarà possibile utilizzare i servizi offerti dal portale e nel caso specifico nella sezione C.O.A.U. evidenziata con l'icona dell'aeromobile di colore blu sarà possibile inserire le richieste di mezzo/i aereo/i nazionale, seguire l'evoluzione delle attività ed aggiornare il C.O.A.U. gestire le richieste e consultare gli archivi.

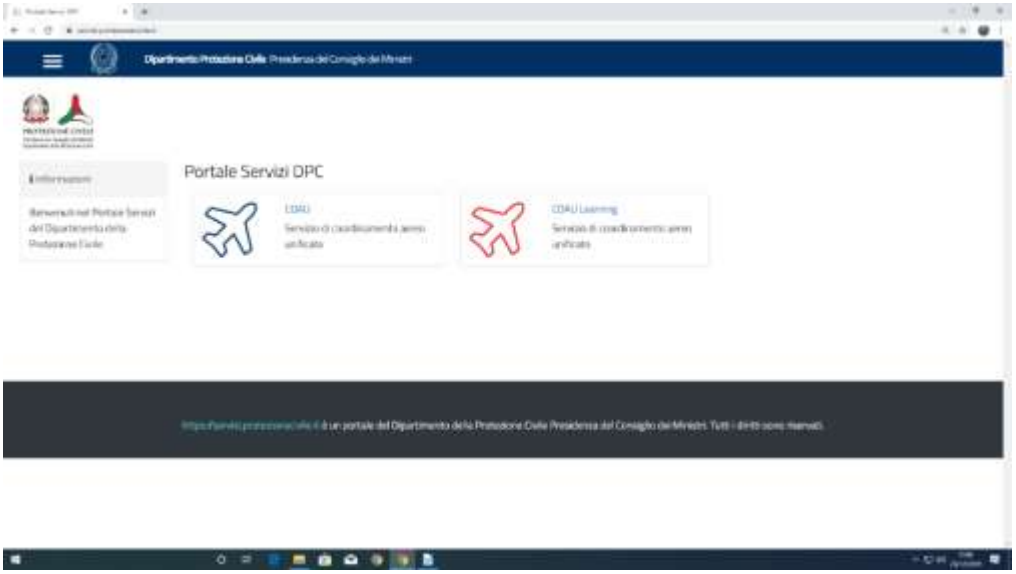


Figura 15: schermata del portale SNIPC.

Alla S.O.R.U./S.O.U.P.R. competono i compiti di coordinamento degli interventi di tutti i mezzi aerei, comunque a disposizione della Regione per l'intervento diretto sul fuoco.
Alla fine del concorso aereo nazionale, il riepilogo della Scheda intervento sarà allegata, in Alla S.O.R.U./S.O.U.P.R. competono i compiti di coordinamento degli interventi di tutti i mezzi aerei, comunque a disposizione della Regione per l'intervento diretto sul fuoco.

fonte: http://burc.regione.campania.it

Alla fine del concorso aereo nazionale, il riepilogo della Scheda intervento sarà allegata, in formato digitale, nella scheda incendio del sistema informatico DSS.

Per quanto precedentemente detto si riportano schematicamente le procedure da applicare in caso di richiesta mezzo aereo nazionale.

Ai fini della richiesta d'intervento di un mezzo aereo nazionale, il D.O.S.:

a. accerta preventivamente che le forze presenti a terra siano in quantità sufficiente a rendere efficace il lavoro del mezzo aereo;
b. verifica la presenza di eventuali ostacoli al volo;
c. acquisisce informazioni circa le eventuali linee elettriche da disattivare;
d. richiede alla S.O.P.I./S.O.U.P.P. l'intervento del velivolo fornendo i dati richiesti nella scheda "Richiesta di concorso aereo A.I.B.". In caso di incendio d'interfaccia collabora con il ROS per coordinare tutte le operazioni da porre in essere, avendo la titolarità della direzione del mezzo aereo;
e. richiede alla SOPI la disattivazione delle linee elettriche;
f. determina gli obiettivi dei lanci;
g. informa gli operatori a terra sui tempi di lancio e dispone gli eventuali allontanamenti;
h. coordina le azioni dei mezzi nazionali con gli elicotteri regionali;
i. dirige via radio ogni singolo lancio del velivolo dello Stato mediante collegamento radio Terra/Bordo/Terra;
j. informa la S.O.P.I./S.O.U.P.P. sull'attività del mezzo, sull'ora di arrivo sul luogo dell'incendio, sul numero di lanci, sul tempo probabile di permanenza, sui tempi di rifornimento, sull'ora di fine concorso.
k. fornisce alla S.O.P.I./S.O.U.P.P. notizie sull'efficacia dei lanci;
l. comunica alla S.O.P.I./S.O.U.P.P. il termine dei lanci e la possibile riattivazione delle linee elettriche;
m. se le condizioni di luce non consentono l'intervento o il perdurare della cooperazione aerea e ritiene necessario per il giorno successivo l'intervento del mezzo aereo nazionale, richiede alla S.O.P.I./S.O.U.P.P. il pre-allertamento per il velivolo nazionale per le prime luci del giorno successivo, predisponendo quanto necessario per ottimizzare l'azione del mezzo aereo.

La S.O.P.I./S.O.U.P.P. (Funzionario di turno o in mancanza addetto di sala):

a. compila in ogni parte, secondo le indicazioni del D.O.S., la scheda di "Richiesta di concorso aereo A.I.B." nazionale, in particolare le coordinate dell'evento, gli ostacoli al volo, il punto acqua per l'approvvigionamento per elicottero e per aereo, alla presenza di linee elettriche, ecc.., (preannunciandola telefonicamente alla S.O.R.U.). Inoltra via fax alla S.O.R.U. la scheda di richiesta, firmata dal Funzionario di turno o, in mancanza, dall'addetto di Sala anche dipendente di SMA Campania, provvedendo ad eventuali preallarmi per il giorno successivo.
b. In caso di concomitanza di eventi, la S.O.P.I./S.O.U.P.P. indica le priorità anche in funzione dei dati del sistema DSS.
c. informa il D.O.S. sulla concessione o meno del velivolo nazionale e lo ragguaglia sull'arrivo previsto;
d. informa periodicamente la S.O.R.U. sull'attività del mezzo nazionale e sull'evoluzione dell'incendio;
e. rileva, per il tramite del D.O.S., l'ora di allontanamento del mezzo nazionale, il numero di lanci e riscontra le ulteriori informazioni riportate nella scheda;
f. in caso di necessità di distacco delle linee elettriche ne dispone ed inoltra la richiesta all'Ente gestore, avendo cura di comunicare alla S.O.R.U., sia l'avvenuta richiesta, sia l'avvenuto distacco su informazioni ricevute dell'Ente gestore e/o dal D.O.S. se a conoscenza del reale distacco da parte della squadra operativa dell'Ente gestore che materialmente ha provveduto all'atto;
g. informa periodicamente la S.O.R.U. sull'attività del mezzo aereo e sull'evoluzione dell'incendio, avendo cura di restare sempre in contatto, telefonico e/o radio, con il D.O.S. presente sull'evento;
h. in caso l'incendio si prolunghi per molte ore ed in caso di disponibilità di personale può organizzare, concordando con il DOS il turn over delle squadre operative o dello stesso DOS;

fonte: http://burc.regione.campania.it

i. si interfaccia con la struttura locale di protezione civile, con la polizia locale e le forze dell'ordine per l'eventuale supporto logistico del personale addetto al contrasto attivo;
j. in caso di rientro dei mezzi aerei, in funzione dell'effemeridi, dovrà preallertare la S.O.R.U./S.O.U.P.R., sull'eventuale impiego dell'elicottero per le prime ore del giorno successivo, predisponendo il presidio dell'incendio, anticipando sia l'apertura della SOPI il giorno successivo, sia inviando il personale D.O.S. e squadre operative alle prime ore del mattino, in modo da ottimizzare sia il lavoro del mezzo aereo, sia per sfruttare le condizioni meteo favorevoli al contrasto. In questo caso il Dirigente del Genio Civile in cui è incardinata la S.O.P.I./S.O.U.P.P., il funzionario e le squadre reperibili **DEVONO** garantire la propria reperibilità telefonica per tutto il tempo del presidio e fino alla risoluzione dell'evento. In ogni caso la S.O.P.I./S.O.U.P.P. dovrà essere attiva fino al rientro delle squadre operative.

La S.O.R.U./S.O.U.P.R. (Funzionario di turno o in mancanza addetto di sala):

a. una volta ricevuta la richiesta di mezzo aereo nazionale, preannunciata telefonicamente dalla S.O.P.I./S.O.U.P.P., valuta la correttezza delle informazioni inviate in particolare la presenza di ostacoli al volo, che se indicate dovranno essere a distanza tale da non determinare pericolo al volo, in caso di sicurezza dell'intervento trasmette la richiesta con la apposita procedura telematica al Centro Operativo Aereo Unificato (COAU), preannunciandola telefonicamente;
b. in caso di concomitanza di eventi, sentite le S.O.P.I./S.O.U.P.P., anche in funzione dei dati territoriali rilevabili dal sistema DSS (Aree Protette, tipo di vegetazione, orografia del terreno, condizioni meteo, ecc…) indica le priorità delle richieste da trasmettere al COAU;
c. informa il COAU, in caso di interventi congiunti con mezzi nazionali, circa l'attività di quelli regionali;
d. acquisisce dal COAU i tempi di arrivo del mezzo nazionale, se concesso;
e. informa la S.O.P.I./S.O.U.P.P. sulla concessione o meno del velivolo nazionale e la informa sull'arrivo previsto del mezzo;
f. indica nel DSS la richiesta del mezzo aereo nazionale e ne allega una scansione della scheda di richiesta della S.O.P.I./S.O.U.P.P. e a fine intervento la scheda finale scaricata dalla procedura informatica del COAU;
g. in caso di necessità di distacco delle linee elettriche, si accerta dello stato della richiesta di distacco effettuata dalla S.O.P.I./S.O.U.P.P. (che deve essere dichiarato nel modello cartaceo e firmato dal funzionario di turno in SOPI) e l'annota nella procedura informatica;
h. informa il COAU, circa la contemporanea attività di mezzi regionali, inserendola nel campo note della procedura informatica;
i. al fine di mantenere sempre aggiornato il quadro degli eventi in atto e delle risorse impegnato tiene rapporti costanti con le diverse S.O.P.I./S.O.U.P.P.;
j. provvede, qualora le condizioni lo rendessero necessario, a richiedere il trasferimento mezzi nazionali su altre missioni che risultassero prioritarie, previo accordo con le Sale Operative provinciali interessate agli spostamenti;
k. provvede alla registrazione, sulla scheda informatica COAU, dei dati comunicati dalla S.O.P.I./S.O.U.P.P. di arrivo in zona dei velivoli, del numero di lanci effettuati (con o senza additivo) e l'allontanamento dalla zona d'intervento del mezzo;
l. in caso di eventi che si protraggono durante le ore notturne fungerà da riferimento per le squadre a presidio degli eventi, fermo restando la competenza esclusiva della S.O.P.I./S.O.U.P.P. e del relativo Dirigente del Genio Civile nella organizzazione del presidio e dell'attività a compiersi;
m. preallerta il pilota della base elicotteri più vicina all'evento sull'eventuale impiego dell'elicottero per le prime ore del giorno successivo.

La S.O.R.U./S.O.U.P.R. coordina, inoltre, qualsiasi altro intervento di rilevanza regionale inerente alle attività di contrasto degli incendi boschivi provvedendo a chiedere alle Prefetture di valutare la necessità e/o opportunità di convocare il CCS per fronteggiare adeguatamente incendi di notevoli dimensioni e/o che minacciano centri abitati.

In caso di eventi di particolare estensione e gravità, promuove intese con altre Amministrazioni dello Stato o di altre Regioni ai fini della predisposizione di interventi coordinati.

fonte: http://burc.regione.campania.it

La S.O.R.U./S.O.U.P.R. in caso di eventi interprovinciali o di emergenze regionali collegate agli incendi boschivi, richiede l'intervento congiunto di personale e mezzi di Uffici diversi e prende contatti con le Regioni limitrofe in caso di incendi interessanti zone boscate poste ai confini.
Resta, comunque, a cura e responsabilità della S.O.P.I./S.O.U.P.P. organizzare le proprie squadre e i propri mezzi AIB oltre che coordinare gli interventi delle squadre degli EE.DD., SMA Campania s.p.a. e VV.F. e Organizzazioni di Volontariato.
La S.O.R.U./S.O.U.P.R. fornisce informazioni sulle attività in essere al Dipartimento Nazionale di Protezione Civile, e concorda con lo stesso la possibilità di fronteggiare emergenze extra regionale anche con l'utilizzo di mezzi regionali, purché le esigenze interne non ne motivino l'impossibilità.
La S.O.R.U./S.O.U.P.R. informa le SOUPR delle regioni limitrofe di incendi nei pressi del confine regionale e di concerto ne coordina le azioni.
La S.O.R.U./S.O.U.P.R. raccoglie i dati sugli eventi verificatisi ed in atto trasmessi dalle Sale Operative Provinciali, li organizza rendendoli fruibili per le diverse necessità.
Dispone, inoltre, del nodo centrale del sistema informatizzato, collegato con le Sale Operative Provinciali e quelle degli Enti Delegati confluenti nel sistema AIB, che, nell'ambito del territorio regionale, fornisce in tempo reale tutte le informazioni utili per una efficiente gestione degli incendi boschivi: coordinate per i mezzi aerei, località, estensione degli incendi, antropizzazione, ecc.

La S.O.R.U./S.O.U.P.R. inoltre:

a. si coordina con le sale operative di: Dipartimento della Protezione Civile, Prefetture, VV.F.; ANAS; Autostrade; Capitanerie di Porto; Reti Ferroviarie; Aeroporti; ed altri servizi essenziali di rilevanza regionale, inerenti alla prevenzione e alla lotta agli incendi boschivi e, in particolar modo, agli incendi d'interfaccia; raccoglie ed elabora i dati inerenti agli incendi d'interfaccia;
b. coordina, per la parte di competenza della Regione, le emergenze di rilevanza regionale per incendi boschivi in aree di interfaccia;
c. accerta la disponibilità dei mezzi e delle squadre da trasferire a supporto dalle S.O.P.I./S.O.U.P.P. in carenza di squadre;
d. provvede, su richiesta della S.O.P.I./S.O.U.P.P., ad inviare sui luoghi dell'incendio squadre di Volontari, accerta l'operatività dei mezzi e delle squadre abilitate alle attività di supporto per lo spegnimento degli incendi al loro invio su eventi di particolare gravità;
e. acquisisce dal Centro Funzionale le informazioni disponibili relative alle condizioni meteo in atto e attese a breve termine;
f. chiede l'attivazione delle opportune strutture di coordinamento dei soccorsi.

16.4 Gestione degli incendi notturni

L'intero sistema di lotta agli incendi boschivi, così come adesso strutturato, non consente di poter affrontare l'intervento di contrasto al fuoco nelle ore notturne. Si riducono, infatti, i margini per la sicurezza, cresce il rischio di incidente, diventano difficoltose le eventuali operazioni di soccorso.
Nonostante la maggiore efficacia potenziale degli interventi, per il calo della temperatura ed L'intero sistema di lotta agli incendi boschivi, così come adesso strutturato, non consente di poter affrontare l'intervento di contrasto al fuoco nelle ore notturne. Si riducono, infatti, i margini per la sicurezza, cresce il rischio di incidente, diventano difficoltose le eventuali operazioni di soccorso.

fonte: http://burc.regione.campania.it

Nonostante la maggiore efficacia potenziale degli interventi, per il calo della temperatura ed l'aumento dell'umidità, venendo a mancare il supporto dei mezzi aerei e, data l'attuale indisponibilità di idonea attrezzatura, di elevato rischio d'infortuni per gli addetti al contrasto attivo, non resta, in caso di persistenza di incendio nelle ore notturne, che presidiare, in sicurezza, la zona per il monitoraggio del fenomeno e l'assistenza ai VV.F. in quelle aree prossime ai centri abitati per la valutazione insieme alle Autorità competenti, dei possibili rischi per la pubblica e privata incolumità.
In tal caso la SOPI dovrà porre in turnazione almeno una squadra per il presidio notturno.
In caso di necessità di intervento dei mezzi aerei, la SOPI dovrà, inoltre, pre-allertare la S.O.R.U./S.O.U.P.R., sull'eventuale impiego dell'elicottero per le prime ore del giorno successivo, predisponendo il presidio dell'incendio, anticipando sia l'apertura della SOPI il giorno successivo, sia inviando il personale D.O.S. e squadre operative alle prime ore del mattino, in modo da ottimizzare sia il lavoro del mezzo aereo, sia per sfruttare le condizioni meteo favorevoli al contrasto.
In questo caso il Dirigente del Genio Civile in cui è incardinata la S.O.P.I./S.O.U.P.P., il funzionario e le squadre reperibili DEVONO garantire la propria reperibilità telefonica per tutto il tempo del presidio e fino alla risoluzione dell'evento. In ogni caso la S.O.P.I./S.O.U.P.P. dovrà essere attiva fino al rientro delle squadre operative.
Le S.O.P.I./S.O.U.P.P. continueranno la loro opera di coordinamento degli interventi, anche oltre l'orario ordinario, se vi sono azioni di contrasto al fuoco.

Allorquando il D.O.S., o in alternativa il caposquadra del personale operante, determini di passare ad una fase di "PRESIDIO", la S.O.P.I./S.O.U.P.P. competente per territorio, comunica alla S.O.R.U. lo stato di "PRESIDIO", e provvede alla chiusura dell'attività, comunicandolo alle unità presidianti.
La S.O.R.U, che è articolata in turnazione H24 resta riferimento per i presidianti e garantisce la continuità, fino alla ripresa delle attività della S.O.P.I., fermo restando la competenza esclusiva della S.O.P.I./S.O.U.P.P. e del relativo Dirigente del Genio Civile nella organizzazione del presidio e dell'attività a compiersi.
Importante viceversa è il ruolo delle varie strutture operative per la ripresa, alle prime luci dell'alba, di tutte le attività di contrasto necessarie.
In caso di incendi notturni che debbano essere affrontati non appena le condizioni di luce lo consentano, il D.O.S. potrà richiedere alla competente S.O.P.I./S.O.U.P.P. di anticipare le attività di contrasto al fuoco, prima dell'orario ordinario di servizio, e contestualmente richiedere la predisposizione dei servizi a terra e di cooperazione aerea.
La S.O.P.I./S.O.U.P.P., valutate le informazioni ricevute e la possibilità di accoglimento della richiesta, dovrà procedere a quanto necessario.

16.5 Impiego delle squadre in ambiti extra-territoriali

In caso di incendio che si propaga oltre il confine provinciale di competenza, la SOPI/SOUP si interfaccia con l'altra S.O.P.I./S.O.U.P.P. interessata, concordando in maniera sinergica l'intervento delle squadre e del DOS disponibili e più prossimi al luogo dell'evento, indipendentemente dalla competenza territoriale, tenendo informata la S.O.R.U./S.O.U.P.R.

fonte: http://burc.regione.campania.it

Durante la campagna AIB saranno opportuni e necessari gli scambi di informazioni con le regioni limitrofe, per essere preparati ad affrontare gli enenti che si propagano oltre il confine regionale.
In caso di incendi ricadenti in zone non di competenza della Regione Campania, la S.O.P.I./S.O.U.P.P. provvederà a segnalare l'evento alla S.O.R.U. che ne darà informazione alla competente Regione.
Analoga informazione sarà data in caso di incendi di confine in modo da allertare tempestivamente le squadre di intervento delle regioni confinanti e in caso di sconfinamento dell'incendio di gestione condivisa dell'evento nei rispettivi ambiti territoriali.

16.6 Fasi di allerta in caso di incendio di interfaccia

Gli interventi della Direzione Generale Lavori Pubblici e Protezione Civile si articolano secondo fasi successive corrispondenti ai differenti stati di allerta.
Nel periodo ordinario, durante il quale la pericolosità di incendi è limitata o inesistente, le strutture operative devono comunque garantire, anche attraverso l'istituto della reperibilità dei rispettivi referenti, la possibilità di intervenire per azioni di spegnimento.
Nell'ambito dei compiti istituzionali dei vari Enti e strutture tecniche, dovranno essere realizzate le normali attività di monitoraggio e sorveglianza del territorio e gli interventi di prevenzione di cui alla Legge 21 novembre 2000, n. 353 ed al DPCM 20 dicembre 2001 — Linee guida ai piani regionali per la lotta agli incendi boschivi.

Fase di PREALLERTA
La S.O.R.U. mantiene attiva la fase di preallerta per tutto il periodo di non massima pericolosità per incendi boschivi, solo in caso di suscettività incendi alta.
In tale periodo la S.O.R.U. cura la diffusione dei bollettini e dati forniti dal Centro Funzionale e raccoglie le eventuali segnalazioni d'incendio. In fase di preallerta i soggetti interessati garantiscono la reperibilità H24 e, se necessario, la presenza di un proprio delegato nella S.O.R.U.

Fase di ATTENZIONE
L'adozione del decreto di massima pericolosità per gli incendi boschivi attiva, d'ufficio, per la S.O.R.U. e le S.O.P.I. lo stato di attenzione per tutto il periodo.
La S.O.R.U. quotidianamente dirama il bollettino di suscettività agli incendi sulla scorta delle indicazioni provenienti dal Centro Funzionale Multirischio.

Fase di PREALLARME
La S.O.P.I., verificato che un incendio boschivo in atto è prossimo alla "fascia perimetrale" e, secondo le valutazioni del D.O.S., con elevata probabilità andrà ad interessare la fascia di interfaccia, si confronta con il Comando Provinciale del C.N.VV.F. per l'invio sul posto, se non sia già stato inviato, del Responsabile delle Operazioni di Soccorso (R.O.S.). e, qualora l'evento comporti il rischio di evacuazione di un numero cospicuo di persone, può chiedere l'attivazione della fase di preallarme da parte della S.O.R.U.
La SORU, nella persona del Dirigente dello STAFF Protezione Civile, emergenza e post emergenza, o il funzionario di turno in SORU provvede ad informare il Direttore Generale, il

fonte: http://burc.regione.campania.it

quale, secondo le necessità del caso, informa il Presidente della Giunta Regionale della situazione in atto.
Contemporaneamente, la S.O.R.U. comunica l'avvenuta attivazione della fase di preallarme ed i relativi aggiornamenti, oltre che alla/e SOPI interessata/e, ai soggetti di seguito indicati:

1. Dipartimento Protezione Civile — Centro Situazioni;
2. Direzione regionale VV.F. e Comando Provinciale territorialmente interessato;
3. Associazioni di volontariato di protezione civile territorialmente interessate;
4. Prefettura territorialmente interessata — Uffici Territoriali del Governo;
5. Provincia territorialmente interessata;
6. Sindaco territorialmente interessato;
7. Presidente della Comunità Montana territorialmente interessata;
8. Centro Funzionale;
9. Capitaneria di Porto interessata per incendi lungo la fascia costiera.

Inoltre, la S.O.R.U. cura le seguenti azioni:

1. accerta l'operatività dei mezzi e delle squadre abilitate alle attività di supporto per lo spegnimento degli incendi delle altre province non interessate e/o non impegnate in attività programmate;
2. acquisisce dal Centro Funzionale le informazioni disponibili relative alle condizioni meteo in atto e attese a breve termine;
3. provvede, su richiesta della S.O.P.I., ad inviare sui luoghi dell'incendio ulteriori squadre di Volontari delle altre province non interessate e/o non impegnate in attività programmate, e personale della Direzione.

Fase di ALLARME

La S.O.P.I., verificato che un incendio boschivo in atto è all'interno della "fascia perimetrale" e, secondo le valutazioni del D.O.S. e del R.O.S., minaccia zone edificate nella corrispondente area di interfaccia, può chiedere alla S.O.R.U. l'attivazione della fase di allarme.
Il Responsabile della Sala Operativa, nella persona del Dirigente dello STAFF Protezione Civile, emergenza e post emergenza, o il funzionario di turno in SORU, informa il Direttore Generale, il quale, secondo le necessità del caso, informa il Presidente della Giunta Regionale della situazione in atto.
Contemporaneamente, la S.O.R.U. comunica l'avvenuta attivazione della fase di allarme ed i relativi aggiornamenti ai soggetti sottoindicati:

- Dipartimento Protezione Civile — Centro Situazioni;
- Direzione regionale VV.F. e Comando Provinciale territorialmente interessato;
- Associazioni di volontariato di protezione civile territorialmente interessate;
- Prefettura territorialmente interessata — Uffici Territoriali del Governo;
- Provincia territorialmente interessata;
- Sindaco territorialmente interessato;
- Presidente della Comunità Montana territorialmente interessata;
- Centro Funzionale;
- Capitaneria di Porto interessata per incendi lungo la fascia costiera.

Il Dirigente dello STAFF Protezione Civile, emergenza e post emergenza, o il funzionario di turno in SORU, valutata la situazione in atto in relazione alla effettiva pericolosità dell'evento, convoca presso la Sala EMERCOM al secondo piano dell'Isola C/3 del Centro Direzionale di Napoli, ovvero in modalità telematica, i funzionari delegati per la gestione dell'emergenza.

fonte: http://burc.regione.campania.it

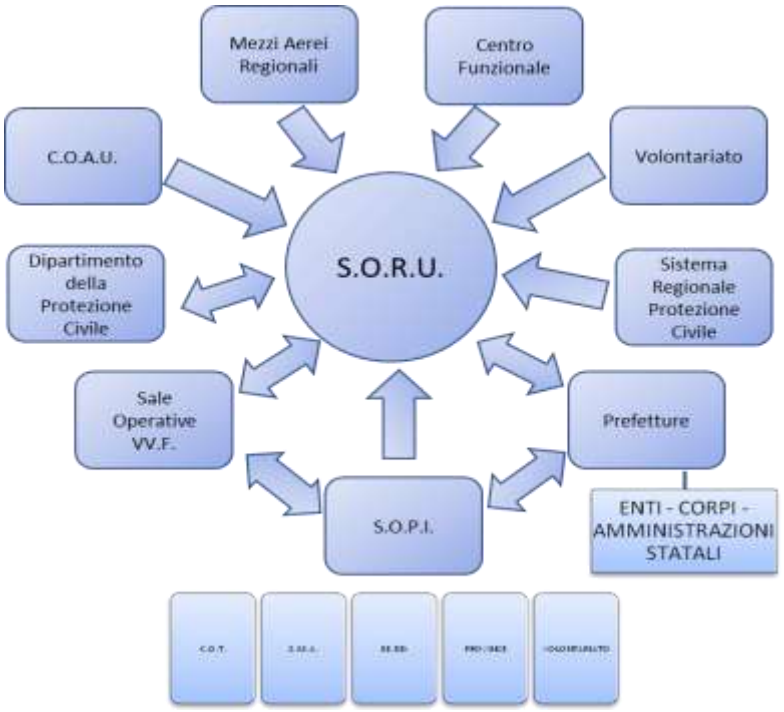


Figura 16: flusso informativo e catena di comando e controllo.

16.7 Il Coordinamento

Per gli incendi boschivi il coordinamento delle forze in campo, sia terrestri che aeree compete al D.O.S. designato dalla S.O.P.I./S.O.U.P.P. competente per territorio, la quale sceglierà tra quelli disponibili il più vicino o chi può arrivare prima sull'evento. In ogni caso la S.O.P.I./S.O.U.P.P. potrà provvedere alla sostituzione o, in caso di incendi di grosse dimensioni, dividere l'evento in settori e designare D.O.S. di settore e il coordinatore degli interventi tra i D.O.S. disponibili.

In attesa dell'arrivo o in assenza del D.O.S., il Capo squadra di ogni unità, assume le funzioni di coordinatore delle operazioni limitatamente alle attività in cui è impegnata la squadra di competenza, attenendosi alle disposizioni date dal Centro Operativo e/o S.O.P.I.

Il Direttore delle Operazioni di Spegnimento:

- è responsabile sul luogo dell'incendio del coordinamento di tutte operazioni di spegnimento e delle forze impiegate;
- ha la responsabilità operativa del personale;
- può anche disporre l'allontanamento di persone e mezzi dalla zona interessata dall'incendio o richiedere l'intervento di misure eccezionali alle autorità competenti;
- può disporre l'allontanamento dal luogo dell'incendio degli addetti e dei volontari che non siano dotati di appositi DPI, o che non si attengono alle disposizioni impartite. Successivamente, per il tramite dell'Ente di appartenenza, è tenuto a segnalare alla SOUP la gravità delle inadempienze per l'assunzione degli eventuali provvedimenti del caso;
- non è responsabile di operazioni svolte da personale della cui presenza non è stato avvertito, oppure di operatori che operano autonomamente e/o in modo contrario alle sue disposizioni;
- non è responsabile dell'idoneità, della formazione, e della dotazione antinfortunistica che

fonte: http://burc.regione.campania.it

il personale addetto all'incendio deve avere, né della messa a norma di mezzi ed attrezzature in quanto è obbligo di ogni struttura di appartenenza inviare personale, mezzi ed attrezzature rispondenti alla vigente normativa antinfortunistica.

Tutto il personale che interviene sul luogo delle operazioni deve contattare il Direttore delle Operazioni di Spegnimento ed attenersi alle sue disposizioni operative.
È fondamentale che le squadre di operatori adibite allo spegnimento cerchino, nei limiti del possibile, di preservare tutta l'area interessata dall'evento incendiario. A tal fine, oltre che ovviamente per finalità legate alla tutela dell'ambiente, è assolutamente vietato agli operatori AIB:

- fumare e lasciare mozziconi di sigarette;
- lasciare in bosco residui di cibo o, in generale, oggetti personali

16.8 Gruppo di Valutazione

In caso di eventi di particolare gravità, il personale di turno nella S.O.R.U. informa tempestivamente il responsabile della S.O.R.U., che notiziato il Dirigente e ottenuta l'autorizzazione, potrà inviare sul luogo dell'evento un "Gruppo di Valutazione", formato da funzionari e/o tecnici per la valutazione e il coordinamento sul posto delle attività volte a fronteggiare la situazione emergenziale.
Tale gruppo avrà cura di tenere costantemente informato il responsabile della S.O.R.U. sulla evoluzione della situazione e circa la conclusione dell'emergenza.

16.9 Rapporti con le Prefetture

In caso di eventi di particolare gravità, ai fini della gestione dell'emergenza, è indispensabile l'attivazione delle sedi di coordinamento congiunte.
I rapporti con le Prefetture saranno tenuti dai Dirigenti delle U.O.D. Genio Civile e Presidio di Protezione Civile.
Presso la Prefettura di ogni provincia vengono tenute prima dell'inizio della Campagna AIB apposite riunioni con tutti gli organi istituzionali interessati al fenomeno per concordare le linee programmatiche dell'intervento connesse all'attività.
Le Prefetture vengono interessate a tutte le problematiche a livello operativo provinciale.
Alle Prefetture potranno essere richieste specifiche iniziative per impegnare le varie forze di Polizia nel caso di ragionevoli indizi di attività manifestamente dolose a danno del patrimonio boschivo.
Per quanto concerne il ruolo delle Prefetture in caso di incendi di interfaccia che implicano rischio per le popolazioni si rinvia alle specifiche disposizioni dei piani di Protezione Civile provinciali e regionali.

16.10 Interventi di interfaccia con le zone urbanizzate

Specialmente nelle aree costiere, i boschi, la cui composizione specifica – pinete e macchia mediterranea – risulta particolarmente pericolosa in caso di incendio, spesso sono a stretto contatto con centri abitati, per cui con una certa frequenza, in conseguenza di incendi

fonte: http://burc.regione.campania.it

boschivi, si vengono a determinare situazioni di rischio elevato per le persone, le abitazioni e le infrastrutture varie.
Le strutture abitative infatti, generalmente, non sono dotate di fasce di sicurezza prive di combustibile vegetale e ciò le rende particolarmente vulnerabili in caso di incendi di intensità elevata.
La situazione risulta particolarmente critica ogni qual volta si determina la contemporaneità di più incendi boschivi, per cui le forze disponibili non riescono a estinguere tutti gli incendi nel bosco e focolai, o addirittura fronti di incendi in maniera incontrollata, si avvicinano nei pressi di case isolate nel bosco o alla periferia dei centri urbanizzati.
Le aree di interfaccia sono "linee, superfici o zone ove costruzioni o altre strutture create dall'uomo si incontrano o si compenetrano con aree naturali o con vegetazione combustibile".
In questi casi il Direttore delle Operazioni di Spegnimento e il ROS presenti in zona effettueranno congiuntamente la reale valutazione della minaccia basandosi sui seguenti elementi valutativi.

Ambiente che circonda le strutture:
- Tipo di combustibile vegetale prossimo alle strutture e sua predisposizione alla combustione;
- Morfologia area adiacente le strutture;
- Distanza della vegetazione forestale o presenza di uno spazio difendibile (giardini, orti, cortili ecc.);
- Varietà e disposizione di eventuali materiali combustibili circostanti le strutture.

Caratteristiche del fronte avanzante:
- Tipologia e intensità del fronte di fiamma;
- Direzione di propagazione della testa d'incendio;
- Velocità di avvicinamento del fronte di fiamma e intensità dei fenomeni di spotting;
- Presenza di comportamenti particolari, correlati alla potenzialità di accensione delle strutture;
- Incendio di strutture limitrofe con potenzialità di propagazione alla struttura minacciata.

Caratteristiche delle strutture stesse:
- Tipo di costruzioni;
- Posizione delle strutture in rapporto al territorio;
- Servizi o impianti ad elevato rischio di accensione o esplosione;
- Pericoli per il personale derivanti dall'incendio di vegetazione o/e delle strutture;
- Presenza di vie di fuga e posizione delle aree di sicurezza;

Le tecniche di intervento verranno quindi adattate al tipo di rischio che si può valutare nell'area di interfaccia e che determineranno il passaggio di competenza della Direzione delle operazioni di spegnimento dal D.O.S. ai Vigili del Fuoco, ovvero la divisione dei compiti direzionali di cui si darà immediata comunicazione al S.O.P.I.
Di seguito si riportano i rischi più importanti descritti in aree d'interfaccia, che vanno comunicati alla S.O.P.I., affinché possano attuarsi, in supporto con il Direttore delle Operazioni di Spegnimento, le misure necessarie al superamento del rischio evidenziato.

a. L'area minacciata o interessata dal fuoco non è conosciuta dal personale operativo e/o non si ha l'esatta percezione dei pericoli esistenti.
b. Le condizioni meteo e/o le caratteristiche vegetazionali (tipo di vegetazione, deficit idrico, pendenza dei versanti ecc.) fanno prevedere la possibilità che l'incendio di interfaccia possa assumere le caratteristiche di incendio non controllabile.
c. Vi è l'assenza di vie di fuga o di aree di sicurezza da utilizzare sia dagli operatori che dalle

fonte: http://burc.regione.campania.it

persone eventualmente da evacuare.
d. L'ingresso e l'uscita dall'area avvengono su un'unica via oppure questa risulta non percorribile dai mezzi antincendio.
e. Gli abitanti in fuga o evacuati congestionano la rete viaria rendendo difficoltoso il transito dei mezzi antincendio.
f. Alcuni abitanti, nonostante le disposizioni del Direttore delle Operazioni di Spegnimento, rifiutano di abbandonare le abitazioni minacciate.
g. Difficoltà nelle comunicazioni in campo e conseguentemente i piani d'attacco non sono chiari per mancanza di coordinamento delle forze impegnate.
h. La situazione di emergenza richiede un'azione indipendente delle squadre che operano su vari obiettivi sparsi sul territorio (incendi di interfaccia misti).
i. Evento di grandi dimensioni.
j. Scarsa disponibilità di acqua e/o assenza di rifornimenti di supporto con autocisterne pesanti.
k. Mancanza di supporto aereo per la ricognizione e per l'intervento attivo nelle aree limitrofe alle strutture da proteggere.
l. Le squadre e i mezzi non possono essere sostituiti neanche nel medio termine.
m. La presenza di altri incendi boschivi sul territorio richiede l'invio di altre forze antincendio.

In presenza di incendi di interfaccia ad elevato rischio il Direttore delle Operazioni dello Spegnimento deve:

a. Procedere all'evacuazione di abitazioni o strutture abitate nei casi in cui queste risultano difficilmente difendibili.
b. Attivare tutte le difese necessarie per bloccare l'avanzata dei fronti di fiamma anche utilizzando la tecnica del controfuoco (in particolare in caso di fronti che si avvicinano rapidamente avanzanti in salita), valutando i rischi che ciò comporta.
c. Liberare gli animali domestici e possibilmente farli radunare in aree sicure
d. Utilizzare tutte le risorse idriche, anche private, disponibili.
e. Chiudere al transito, o limitare l'uso della rete viaria.
f. Attivare le procedure previste dalle specifiche convenzioni, nel caso di incendi che si interfacciano con la rete Autostradale.
g. Disporre la disalimentazione delle linee elettriche.
h. Fare allontanare dall'area dell'incendio i veicoli privati compresi quelli di uso agricolo.
i. Adottare ogni provvedimento teso a difendere la pubblica incolumità.

I provvedimenti adottati dal Direttore delle Operazioni di Spegnimento, se non potranno essere revocati ad estinzione avvenuta, in quanto permangono situazioni di pericolo per la pubblica incolumità, verranno confermati da apposite ordinanze sindacali.
Non appena l'incendio investirà le strutture si attueranno, se ritenute necessarie, le procedure connesse all'evento di protezione civile e non più quelle connesse con antincendio boschivo.
Il Direttore delle Operazioni di Spegnimento comunicherà al Centro Operativo il momento in cui riterrà che l'incendio vada affrontato con l'attivazione della Protezione Civile.

La S.O.P.I./S.O.U.P.P. svolge le seguenti azioni:

- Annota le situazioni di rischio segnalate.
- Prende atto e conferma del cambio di competenza nella Direzione delle Operazioni di Spegnimento dal Corpo Forestale dello stato ai Vigili del Fuoco, ovvero della divisione delle competenze così come concordato sullo scenario dell'incendio. In caso di divergenze di valutazione dà le disposizioni più opportune.
- Provvede a riscontrare tutte le esigenze manifestate dal Direttore delle Operazioni di Spegnimento incluso l'invio di rinforzi, mezzi speciali, mezzi di soccorso sanitario, mezzi aerei che possono essere utilizzati anche per evacuazione delle persone
- Informa costantemente il Prefetto, le Strutture di protezione Civile locali e in particolare la Struttura Regionale di Protezione civile, qualora non presente nel Centro Operativo, nonché le strutture Nazionali di Protezione Civile e le Autorità Politiche Regionali.

fonte: http://burc.regione.campania.it

- Attiva le procedure per l'apertura dell'Unità di Crisi Locale con cui si mantiene in continuo contatto.
- Attiva le procedure per il concorso di Unità di intervento provenienti da altre province e regioni
- Provvede a dare il cambio ai Direttori delle Operazioni di Spegnimento annotando le consegne tra un cambio e l'altro.

16.11 Disattivazione elettrodotti

In caso di presenza di elettrodotti attivi, ubicati a distanza inferiore ai 500 metri dal fronte del fuoco, gli aeromobili non possono intervenire, poiché si determinerebbero condizioni di rischio di elettrocuzione sul personale a terra.
Pertanto, nell'avanzare la richiesta di intervento aereo alla Sala operativa di competenza, il D.O.S. valuterà tale eventualità anche prossima e la segnalerà fornendo le necessarie informazioni per un corretto e celere invio del personale del gestore della linea nella zona ove è presente l'elettrodotto di cui si rende necessaria la disattivazione.
È altresì di rilevante importanza segnalare il nominativo ed il recapito telefonico del D.O.S. operante sull'incendio, per consentire gli eventuali necessari contatti con il personale TERNA o ENEL Distribuzione chiamato ad intervenire.
Comunque, nel caso in cui dovesse essere necessario richiedere il distacco di un elettrodotto successivamente all'inoltro della richiesta di mezzo aereo, il D.O.S. informerà tempestivamente e prioritariamente il pilota del velivolo e subito dopo la Sala Operativa competente, affinché possano avviarsi le necessarie procedure di disattivazione.
La Sala Operativa competente venuta a conoscenza della presenza di un elettrodotto in loco di cui si renda necessaria la disattivazione ed in possesso delle necessarie informazioni, provvederà ad inoltrare la richiesta disattivazione a TERNA S.p.A, che disporrà in ordine agli adempimenti consequenziali con le modalità previste nella norma operativa "Disattivazione di linee aeree a 380-220-150-132-70-60-50 kV in occasione di incendi boschivi o in situazioni di pericolo" alla quale dovranno scrupolosamente attenersi tutti gli operatori coinvolti nella presente attività che si allega in copia al presente Piano.
La SORU procederà in accordo con la Prefettura competente per ottenere la disattivazione degli elettrodotti, tenendo informato il Dipartimento della Protezione Civile. Se l'elettrodotto non è disattivabile, per gravi motivi preventivamente rappresentati dall'ente gestore della linea ad alta tensione (per esempio danni a strutture industriali, ospedaliere, ecc.) la Sala Operativa competente lo dovrà notificare sulla scheda di richiesta di concorso aereo. In questo caso, il D.O.S. autorizzerà i lanci solo per rotte e distanze di sicurezza (superiore a 500 m). In tale contesto ed in assenza di collegamenti radio TBT, il pilota dell'aeromobile antincendio non è mai autorizzato al lancio se non su direttrici parallele ed a distanza di sicurezza dall'elettrodotto. Per quanto riguarda la fraseologia da utilizzare per le comunicazioni TBT, allo scopo di evitare possibili incomprensioni, si suggerisce di adottare come fraseologia standard: "non disattivata" per tutte le linee dove non è possibile la disattivazione ovvero quando è ancora in corso l'operazione di disattivazione: "avvenuto distacco" quando le operazioni di esclusione della linea elettrica sono state completate, tanto in conformità a quanto disposto dal documento del Dipartimento della Protezione Civile Nazionale - Ufficio Gestione delle Emergenze.

fonte: http://burc.regione.campania.it

16.12 Organizzazione AIB nel periodo di non massima pericolosità

Nel periodo di non massima pericolosità l'organizzazione e le procedure verranno rimodulate in ragione della disponibilità delle squadre che i diversi Enti o organizzazioni possono mettere a disposizione.
Alla luce anche dei fenomeni atmosferici verificatisi negli ultimi anni, che hanno di fatto generato una "destagionalizzazione" degli incendi boschivi e che hanno di conseguenza determinato periodi di rischio "relativo" al di fuori del più definito periodo di Massima Pericolosità agli Incendi Boschivi, è fondamentale comunque garantire una adeguata organizzazione AIB anche nei periodi dell'anno non strettamente legati ai mesi estivi.
Durante il periodo di non massima pericolosità le Comunità Montane e le Amministrazioni Provinciali dovranno garantire la reperibilità di almeno una squadra di pronto intervento per le eventuali emergenze.
A tal fine entro il mese di ottobre di ogni anno deve essere predisposto un piano operativo che individui con precisione la competenza di uno o più presidi operativi per ogni ambito territoriale di competenza delle Comunità Montane ed Amministrazioni Provinciali.
Sono comunque garantiti gli interventi delle Squadre SMA Campania, secondo il dispositivo di cui al precedente § 12.2.
E' auspicabile la definizione di convenzioni o comunque forme di sostegno economico alle Squadre Volontari AIB della Regione Campania anche durante il periodo di non massima pericolosità, in modo da assicurare la disponibilità di un congruo numero di squadre adibite alla lotta attiva, anche in regime di reperibilità, E' sempre possibile comunque l'ordinaria attivazione, previa verifica della disponibilità, e rimborso degli oneri art. 40 del D. lgs. N. 1/2018 qualora non siano in corso appositi rapporti convenzionali.

LA TUTELA DELLA SALUTE DEGLI OPERATORI AIB

Gli interventi di natura emergenziale, come quelli di antincendio boschivo (AIB), oltre a non poter essere valutati con specifici Piani Operativi di Sicurezza (POS) come per qualsiasi altro tipo di lavoro (le caratteristiche specifiche dei luoghi di intervento non possono prevedere, come ad esempio per una opera edile, un preventivo progetto cui si associa un POS), sono effettuati in condizioni ambientali difficili per la contemporanea presenza, nel caso specifico, di alte temperature, fumo, terreno accidentato e materiale, anche incandescente, in movimento. A tutto ciò si aggiunge che l'operatore AIB, nella sua attività, utilizza i mezzi e le attrezzature potenzialmente pericolosi per la sicurezza della persona che li impiega. Ne consegue che tale personale è sottoposto a un lavoro, oltremodo faticoso, caratterizzato da molteplici pericoli per la sua incolumità fisica, che possono portare ad infortuni anche gravi.
Risulta quindi indispensabile che tutti gli operatori siano formati e informati sui rischi propri delle operazioni di spegnimento degli incendi boschivi e, soprattutto, che siano addestrati a rispettare le principali norme e procedure di sicurezza. Ogni singolo operatore deve essere dotato di un forte senso di responsabilità, considerando che spesso il semplice "buon senso" consente di superare, evitando eccessivi rischi, gran parte delle situazioni che caratterizzano un intervento su un incendio boschivo.

fonte: http://burc.regione.campania.it

Nell'analisi sulla sicurezza della salute degli operatori AIB vanno distinti due concetti:

- Pericolo
- Rischio

Il **PERICOLO** è una caratteristica intrinseca di una determinata situazione operativa. Per cui, lo stato di pericolo esiste indipendentemente dalla presenza dell'operatore. Nelle operazioni AIB la situazione di pericolo si crea dalla combinazione dei seguenti tre fattori:

a. condizioni ambientali
b. tipologia di incendio
c. tecniche di spegnimento adottate.

Le condizioni ambientali presenti sul luogo dell'incendio

I principali fattori ambientali sono: il tipo di vegetazione interessata dal fuoco; l'orografia del terreno e in particola la pendenza. All'aumentare della pendenza, aumenta infatti la velocità di propagazione del fuoco ed aumenta la possibilità di rotolamento a valle di materiale, anche incandescente.

Ai due elementi fisici succitati si aggiungono le condizioni meteorologiche e, in particolare, il vento che risulta pericoloso soprattutto in caso di variazioni improvvise della sua direzione o intensità.

La tipologia di incendio

In un incendio radente è importante saper valutare il carico e la distribuzione del materiale combustibile in relazione alla morfologia del terreno e al vento, perché il fronte di fiamma, generalmente non intensissimo, in alcuni casi può andare incontro a repentine variazioni di intensità e velocità dovute ad esempio alla presenza di elevata biomassa molto infiammabile (fenomeno molto diffuso in incendi che interessano la macchia mediterranea).

L'incendio di chioma è quello da cui deriva il maggior pericolo a causa dell'intensità e della velocità di propagazione, entrambe elevatissime. Molto pericolosa risulta, in modo particolare, la situazione in cui l'incendio radente si trasforma, improvvisamente e per la continuità in altezza del combustibile, in incendio di chioma, generando un repentino aumento di intensità e velocità del fronte di fiamma.

L'incendio sotterraneo non presenta invece immediate situazioni di pericolo per gli operatori, proprio perché interessa combustibili presenti al di sotto della superficie del terreno. Bisogna comunque cercare di evitare un suo possibile nuovo evolversi in incendio radente, che costituisce la modalità di partenza di qualsiasi incendio boschivo.

La tecnica di spegnimento adottata

L'attacco diretto da terra può essere portato solo laddove l'intensità e la velocità di propagazione delle fiamme si rivela modesta, perché l'operatore è direttamente esposto al calore liberato dal fuoco, soprattutto per convezione e irraggiamento.

fonte: http://burc.regione.campania.it

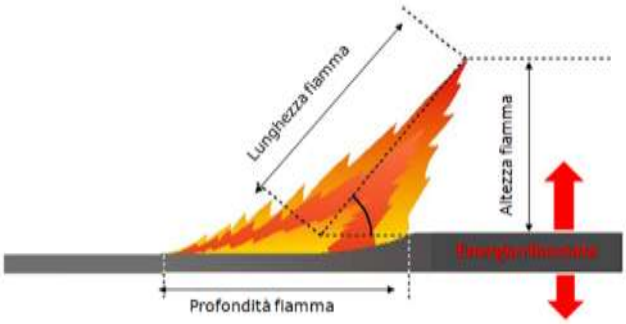


Figura 1: caretteristiche della fiamma.

Il **RISCHIO** è l'effetto del pericolo sull'operatore, per cui l'evoluzione del "pericolo" in "rischio" si concretizza solo quando l'operatore è presente nella situazione di pericolo. Il rischio è proporzionale alla probabilità del verificarsi dell'evento dannoso:

R = P x D

R - rischio,
P - probabilità del verificarsi dell'evento dannoso,
Il **RISCHIO** è l'effetto del pericolo sull'operatore, per cui l'evoluzione del "pericolo" in "rischio" si concretizza solo quando l'operatore è presente nella situazione di pericolo. Il rischio è proporzionale alla probabilità del verificarsi dell'evento dannoso:

R = P x D

R - rischio,
P - probabilità del verificarsi dell'evento dannoso,
D - la magnitudo del danno, ovvero le conseguenze cliniche causate dal verificarsi dell'evento dannoso.

Il rischio risulta quindi proporzionale anche alla gravità della situazione di pericolo in cui si trova l'operatore; a parità di situazione di pericolo, il rischio può venire ridotto, ma mai azzerato. La riduzione avviene fornendo all'operatore un'adeguata formazione e dotandolo di idonee attrezzature e Dispositivi di Protezione Individuale (DPI). L'inevitabile livello di rischio "non eliminabile" è definito "rischio residuo".
Per definire il punteggio da assegnare alla probabilità di accadimento "P" dell'evento dannoso, ci si rifà alla seguente tabella

Graduazione	punteggio	definizione
Altamento probabile	4	Correlazone diretta tra la situazione di pericolo e il verificarsi del danno
Probabile	3	La situazione di pericolo può provocare un danno anche se non in modo automatico e diretto
Poco probabile	2	La situazione di pericolo può provare un danno solo in circostanze sfortunate di eventi
Improbabile	1	la situazione di pericolo può provocare un danno per la combinazione di più eventi poco probabili

Tabella 1: tabella calcolo punteggio della probabilità di accadimento "P" dell'evento dannoso.

fonte: http://burc.regione.campania.it

Per definire il punteggio da assegnare alle conseguenze cliniche causate dall'evento dannoso "D" ci si rifà alla seguente tabella:

Graduazione	punteggio	definizione
Gravissimo	4	infortunio o epsosizione con efetti letali o di invalidità permanenti
Grave	3	infortunio o esposizione con effetti di invalidità parziale
medio	2	infortunio o esposizione con effetti di inabiità reversibile
lieve	1	infortunio o esposizione con effetti di inabilità rapidamente reversibili

Tabella 2: tabella calcolo punteggio delle conseguenze cliniche "D" causate dall'evento dannoso.

Si procede poi alla quantificazione numerica del livello di rischio R associato a ogni situazione di pericolo tramite moltiplicazione (P x D) dei due punteggi risultanti dalle due tabelle sopraindicate. In base al valore numerico del livello di rischio così ottenuto, si classifica ogni rischio nelle tre diverse classi di attenzione definite dalla seguente matrice di rischio:

		D - punteggio attribuito alle conseguenze cliniche dell'evento dannoso			
		1	2	3	4
P - punteggio attribuito alla probabilità di accadimento dell'evento dannoso	4	4	8	32	28
	3	3	6	9	12
	2	2	4	6	9
	1	1	2	3	9

Tabella 3: tabella calcolo punteggio rischio "R" associato a ogni situazione di pericolo.

Le tre classi di attenzione derivanti dalla matrice di rischio, in ordine crescente di rischio per la sicurezza dell'operatore, sono:

- la prima classe, ovvero quella a minor rischio, in verde;
- la seconda classe, ovvero quella a rischio intermedio, in giallo;
- la terza classe, ovvero quella a maggior rischio, in rosso.

Al fine di ridurre, i rischi, quindi, l'operatore deve comportarsi seguendo alcuni concetti fondamentali:

- Calma: ogni azione che l'operatore va compiendo deve essere valutata con la dovuta calma, anche perché un incendio boschivo è nella maggioranza dei casi un fenomeno ben visibile, tanto che, a parte alcune situazioni particolari, i pericoli sono ben riconoscibili: operando con la giusta calma l'operatore AIB ha la possibilità di valutare il rischio e prendere le necessarie misure di sicurezza. In qualsiasi intervento AIB vale inoltre sempre la regola generale secondo la quale una vita umana è più importante di qualsiasi superficie di foresta distrutta. La "fretta" deve contraddistinguere soprattutto gli incendi boschivi di interfaccia urbano-foresta perché comportano dei rischi per la pubblica incolumità.
- Attenzione: l'operatore non deve concentrare la sua attenzione solo sul punto del fronte dove sta lavorando, ma deve continuamente monitorare l'evoluzione

fonte: http://burc.regione.campania.it

dell'incendio e la posizione dei suoi compagni per assicurarsi eventuali vie di fuga. Inoltre, un intervento prolungato sul fuoco è causa di uno stato di stress fisico e psicologico che può facilmente sfociare in disattenzioni e quindi infortuni. Per questo motivo l'operatore deve informare il proprio caposquadra, o direttamente il DOS, non appena si senta sopraffare dalla stanchezza, in modo da venir impiegato in operazioni meno faticose e impegnative ma comunque indispensabili per il successo dell'operazione (per esempio la sorveglianza dell'area su cui si svolge l'intervento per impedire l'avvicinarsi di persone estranee alle operazioni di spegnimento). Il DOS deve di conseguenza predisporre opportuni turni di riposo del personale impiegato e gli avvicendamenti di "forze fresche".

- Comunicazione: comunicare in modo chiaro è importantissimo per la sicurezza. Ogni operatore deve conoscere la terminologia standard (per le comunicazioni via radio), deve interloquire il più possibile con i compagni e deve aggiornare con continuità il proprio caposquadra o direttamente il DOS. Bisogna sempre dire dove si va, cosa si va a fare, e da chi si ha avuto l'ordine. Si possono in tal modo evitare banali incidenti. Ad esempio, se un operatore sta eliminando con la motosega delle piante su un terreno in pendenza, deve comunicare ad eventuali suoi compagni che stanno lavorando a valle la necessità di spostarsi, in modo da evitare che possibili rotolamenti di materiale li vadano a colpire. Il DOS, del resto, deve sempre sapere dove si trovano gli operatori, soprattutto qualora intervengano mezzi aerei.
- Disciplina: ogni operatore AIB deve seguire le indicazioni a lui fornite dal suo caposquadra o direttamente dal DOS e dai suoi collaboratori; se si trova in disaccordo o non gli sono chiare le procedure, deve immediatamente discuterne per trovare una soluzione.

17.1 Le tipologie di rischio e le misure protettive e preventive atte a ridurlo

Di seguito si tratteranno solo alcuni e i più comuni rischi che si affrontano nelle attività di estinzione di un incendio boschivo. La trattazione completa è demandata ai Documenti di Valutazione di Rischi (DVR) di ogni singolo Ente impegnato nelle attività AIB.
Prima di trattare i singoli rischi che l'operatore AIB si può trovare ad affrontare, e le relative misure preventive e protettive, si ricorda che l'operatore AIB è tenuto ad avere sempre con sé, ed indossare se impegnato nelle operazioni di spegnimento, i DPI obbligatori ed accessori, che di seguito ricordiamo:

- tuta ignifuga;
- casco;
- sottocasco;
- guanti;
- calzature;
- semi-maschera antifumo;
- occhiali protettivi.

Per attenuare il rischio, tutti i DPI devono essere sempre indossati.

fonte: http://burc.regione.campania.it

17.1.1 Rischio termico da irraggiamento e convezione

L'operatore in azione sul fronte dell'incendio viene investito dal calore prodotto dalle fiamme, che può portare, in caso di esposizione prolungata o di contatto con le fiamme a gravi ustioni. Misure preventive atte a ridurre il rischio derivante dall'esposizione al calore di irraggiamento e convezione, soprattutto se si sta portando un attacco diretto da terra, sono:

- il prestare attenzione alla direzione di propagazione del fuoco, considerando anche la direzione e l'intensità del vento e la pendenza del terreno sul quale si sta diffondendo l'incendio,
- il valutare attentamente le distanze da mantenere rispetto alle fiamme.

Di seguito la tabella per il calcolo del rischio derivante dalla esposizione alla fonte di calore per irraggiamento e convezione.

parte del corpo	probabilità	danno D	Rischio R = PxD	Grado di attenzione
cranio	0	0	0	0
occhi	3	4	12	Massimo
vie respiratorie	2	4	8	Massimo
volto	3	4	12	Massimo
capo	3	4	12	Massimo
mani	3	4	12	Massimo
braccia	3	4	12	Massimo
piedi	3	4	12	Massimo
gambe	3	4	12	Massimo
tronco-addome	3	4	12	Massimo
corpo intero	3	4	12	Massimo

Tabella 4: tabella per il calcolo del rischio derivante dalla esposizione alla fonte di calore.

17.1.2 Rischio termico conduttivo

Deriva da parti o frammenti vegetali incandescenti (rami, strobili, ecc.) che possono colpire l'operatore, per rotolamento, se si lavora su terreno in pendenza, o direttamente per caduta dalle chiome in fiamme, anche in relazione a fenomeni di "spotting".
Come misure preventive l'operatore deve:

- individuare eventuali combustibili incandescenti che potrebbero colpirlo;
- valutare bene la distanza dalle fiamme soprattutto se queste sono di forte intensità;
- operare, se possibile, sopravento.

Le misure per attenuare il rischio sono: indossare il sottocasco; indossare gli occhiali protettivi.

fonte: http://burc.regione.campania.it

parte del corpo	probabilità	danno D	Rischio R = PxD	Grado di attenzione
cranio	0	0	0	0
occhi	4	3	12	Massimo
vie respiratorie	1	2	2	Minimo
volto	4	3	12	Massimo
capo	4	3	12	Massimo
mani	4	3	12	Massimo
braccia	4	3	12	Massimo
piedi	4	3	12	Massimo
gambe	4	3	12	Massimo
tronco-addome	4	3	12	Massimo
corpo intero	4	3	12	Massimo

Tabella 5: tabella rischio termico conduttivo.

17.1.3 Rischio da immersione termica

Tale situazione si verifica quando l'operatore si trova ad essere circondato dalle fiamme: ad esempio, può avvenire in occasione di fenomeni di "spotting", ovvero frammenti incandescenti che, scavalcando l'area dove le squadre stanno operando vanno ad appiccare il fuoco alle loro spalle determinando il rischio per l'operatore di non avere vie di fuga.
Come misure preventive l'operatore deve:

- individuare eventuali combustibili rapidi, quali possono essere zone cespugliate con elevato accumulo di biomassa che, una volta raggiunti dalle fiamme, possono portare a una intensificazione improvvisa delle stesse ("bombe esplosive" o "torching");
- cercare di riservarsi sempre almeno due vie di fuga;
- controllare eventuali variazioni nella direzione del vento per non essere sorpreso dal conseguente cambiamento della direzione di avanzamento delle fiamme.

Le misure protettive consistono essenzialmente nel:

- indossare il sottocasco;
- indossare la semimaschera;
- indossare gli occhiali protettivi.

fonte: http://burc.regione.campania.it

parte del corpo	probabilità	danno D	Rischio R = PxD	Grado di attenzione
cranio	0	0	0	0
occhi	2	4	8	Massimo
vie respiratorie	2	4	8	Massimo
volto	2	4	8	Massimo
capo	2	4	8	Massimo
mani	2	4	8	Massimo
braccia	2	4	8	Massimo
piedi	2	4	8	Massimo
gambe	2	4	8	Massimo
tronco-addome	2	4	8	Massimo
corpo intero	2	4	8	Massimo

Tabella 6: tabella rischio da immersione termica.

17.1.4 Rischio ambientale derivante da attività svolte a basse temperature

In Campania gli incendi, seppure in numero ridotto, si verificano anche durante la stagione invernale e primaverile (soprattutto nei mesi di Marzo e Aprile). Gli operatori AIB, in tali situazioni ambientali, agiscono inevitabilmente in presenza di basse temperature, ma anche di forti sbalzi termici derivanti dal fatto di lavorare a diretto contatto con le fiamme; fatto che provoca nell'operatore un'abbondante sudorazione.
Alcune misure preventive sono:

- avere al seguito generi di prima necessità (particolarmente utili si rivelano ad esempio i thermos con, all'interno, bevande calde);
- individuare e mettere in sicurezza eventuali ricoveri, anche naturali.

Come misure protettive si segnala l'importanza di:

- indossare il sottocasco;
- indossare il giaccone antifreddo invernale, quando non si è in prossimità delle fiamme.

parte del corpo	probabilità	danno D	Rischio R = PxD	Grado di attenzione
cranio	0	0	0	0
occhi	1	2	2	Minimo
vie respiratorie	2	3	6	Medio
volto	0	0	0	
capo	2	2	4	Medio
mani	2	2	4	Medio
braccia	1	2	2	Minimo
piedi	2	2	4	Medio
gambe	1	2	2	Minimo
tronco-addome	1	2	2	Minimo
corpo intero	2	2	4	Medio

Tabella 7: tabella rischio ambientale derivante da attività svolte a basse temperature

fonte: http://burc.regione.campania.it

17.1.5 Rischio derivante dalla abbondante presenza di fumo

Inevitabilmente l'operatore AIB deve operare in presenza di fumo derivato dallo sprigionamento di vari gas volatili generati dalla combustione dei vegetali (vapor acqueo, CO, CO2, formaldeide, metano ed altri molto pericolosi in caso di inalazione per periodi prolungati), oltre che da polveri varie (comprese le polveri sottili). Come misura preventiva possibile si segnala solo la formazione degli operatori circa i rischi connessi alla loro esposizione. Lavorare in un ambiente caratterizzato da scarsità di ossigeno e abbondanza di gas (per esempio il monossido di carbonio CO, inodore) può provocare difficoltà respiratorie più o meno gravi a seconda dell'intensità di fumo presente, sino ad arrivare a giramenti di testa e perdita di coscienza.

parte del corpo	probabilità	danno D	Rischio R = PxD	Grado di attenzione
cranio	0	0	0	
occhi	4	1	4	Medio
vie respiratorie	4	4	16	Massimo
volto	0	0	0	
capo	0	0	0	
mani	0	0	0	
braccia	0	0	0	
piedi	0	0	0	
gambe	0	0	0	
tronco-addome	0	0	0	
corpo intero	0	0	0	

Tabella 8: tabella rischio derivante dalla abbondante presenza di fumo.

Le misure protettive consistono nel

- indossare la semimaschera;
- indossare gli occhiali protettivi.

Bisogna inoltre segnalare che il fumo costringe ad operare con scarsità di visibilità. Per questo gli operatori devono sempre mantenersi a distanza visiva e verificare periodicamente la propria posizione in relazione agli altri compagni in modo che eventuali operazioni che si stanno compiendo non vadano a nuocere a terzi, o, viceversa, evitare di lavorare sovresposti (per esempio, qualora si stiano tagliando piante o tronchi su terreni in pendenza, bisogna sempre verificare che a valle non vi siano altri operatori che potrebbero essere colpiti da materiale rotolante).

17.1.6 Rischio derivante dall'utilizzo di attrezzi manuali

Sono molteplici gli attrezzi manuali che potrebbero essere utilizzati nelle operazioni AIB. L'operatore, all'atto del loro impiego, al fine di evitare infortuni, deve seguire le tecniche idonee per il loro utilizzo e prestare attenzione anche durante il loro trasporto o non utilizzo.

fonte: http://burc.regione.campania.it

Gli oggetti taglienti vanno sempre riposti nelle apposite custodie, e non lasciati incustoditi, onde evitare che qualcuno si ferisca inavvertitamente.

pericoli	probabilità	probabilità	danno D	Rischio R = PxD	Grado di attenzione
lesioni dirette	Addetto	2	3	6	Medio
	Altri operatori	2	3	6	Medio
lesioni indirette	Addetto	2	3	6	Medio
	Altri operatori	2	3	6	Medio

Tabella 9: tabella rischio derivante dall'utilizzo di attrezzi manuali.

17.1.7 Rischio derivante dall'utilizzo del decespugliatore

Il decespugliatore non viene comunemente utilizzato nelle operazioni di spegnimento. Si riportano comunque le relative misure di sicurezza per ogni evenienza.
L'uso del decespugliatore può causare infortuni all'operatore che lo sta manovrando e ad eventuali altre persone presenti nelle vicinanze, soprattutto se non vengono seguite le idonee norme comportamentali.
Come misure preventive l'operatore deve:

- Regolare opportunamente tracolla e maniglie per garantirsi il necessario comfort nell'utilizzo;
- verificare che l'utensile di taglio non sia collegato al motore, e quindi non giri, quando questo è al minimo;
- lavorare con la lama, o il filo, paralleli al suolo; non avvicinare mani o viso alle parti in movimento;
- prestare attenzione affinché la lama, o il filo, non vada a colpire sassi facendoli conseguentemente schizzare in modo incontrollato e mettendo così a rischio se stesso, o altre persone eventualmente presenti nelle vicinanze di essere colpiti, o semplicemente per non danneggiare la lama;
- non lavorare in vicinanza del fuoco in quanto la miscela per il decespugliatore potrebbe infiammarsi, soprattutto in caso di perdite dal serbatoio;
- non usare il decespugliatore in posizioni instabili perché si potrebbe scivolare andando incontro a possibili infortuni anche gravi;
- assumere le posture adatte;
- alternare il lavoro al decespugliatore con altre attività manuali per non caricare in modo continuativo solo una determinata muscolatura;
- sostituire i guanti qualora fossero bagnati.

Le misure protettive consistono in:

- indossare gli occhiali protettivi;
- indossare gli ortoprotettori;
- indossare la tuta e i pantaloni antitaglio;
- indossare i guanti da lavoro.

fonte: http://burc.regione.campania.it

pericoli	probabilità	probabilità	danno D	Rischio R = PxD	Grado di attenzione
lesioni dirette	Addetto	3	2	6	Medio
	Altri operatori	2	1	2	Minimo
patologie da vibrazioni	Addetto	4	1	4	Medio
	Altri operatori	0	0	0	
patologie da posture incongrue	Addetto	3	2	6	Medio
	Altri operatori	0	0	0	
patologie da rumore	Addetto	3	2	6	Medio
	Altri operatori	2	1	2	Minimo
presenza di polveri	Addetto	2	1	2	Minimo
patologie da emissioni gassose	Addetto	2	1	2	Minimo
	Altri operatori	0	0	0	

Tabella 10: tabella rischio derivante dall'utilizzo del decespugliatore.

17.1.8 Rischio derivante dall'utilizzo della motosega

La motosega è sicuramente una delle attrezzature di più ampio e comune impiego nei lavori forestali, e anche nell'ambito dell'antincendio boschivo si rivela molto utile, soprattutto in operazioni di attacco indiretto (creazione di linee tagliafuoco tramite eliminazione della vegetazione) e in quelle passive o preventive (creazione di viali tagliafuoco permanenti).
Come è facilmente intuibile, la motosega è un attrezzo molto pericoloso per la sicurezza dell'operatore che la utilizza perché la sua catena dentata, soprattutto quando in movimento, può provocare danni gravissimi, se non addirittura letali, se entra in contatto con il corpo.
Oltre al pericolo diretto di incidente, l'utilizzo prolungato nel tempo della motosega può provocare varie patologie, anche causanti invalidità di tipo permanente (soprattutto a carico delle mani e delle dita), dovute all'emissione di polveri (segatura, microresidui incombusti, ecc…) e gas di scarico, oltre a vibrazioni e rumore.
Come misure preventive per evitare infortuni l'operatore impegnato nell'utilizzo della motosega deve:

- effettuare gli spostamenti a motore spento; utilizzare il copricatena durante il trasporto;
- tenere presente che la catena non deve girare quando il motore è al minimo; non avvicinarsi alle parti in movimento;
- non lavorare in posizione instabile o con la motosega sopra la linea delle spalle;
- per evitare fenomeni di rimbalzo, far sì che eserciti la sua azione tagliente con la parte della spranga più prossima al corpo motore, e non con verso la punta;
- rispettare le idonee posture di lavoro;
- fare frequenti interruzioni, magari compiendo alcune operazioni con altri mezzi manuali, in modo da non utilizzare in maniera continuativa sempre la stessa muscolatura;
- controllare che le distanze dagli altri operatori consentano di agire con la necessaria sicurezza per se stessi e gli altri.

fonte: http://burc.regione.campania.it

Le misure protettive consistono in:

- indossare il casco; indossare la visiera;
- indossare gli ortoprotettori (cuffie);
- indossare i guanti antitaglio;
- indossare la tuta e i pantaloni antitaglio;
- indossare le calzature di sicurezza.

pericoli	probabilità	probabilità	danno D	Rischio R = PxD	Grado di attenzione
lesioni dirette	Addetto	2	2	4	Medio
	Altri operatori	1	2	2	Minimo
lesioni indirette	Addetto	2	3	6	Medio
	Altri operatori	1	3	3	Minimo
patologie da posture incongrue	Addetto	1	1	1	Minimo
patologie da rumore	Addetto	2	3	6	Medio
	Altri operatori	1	2	2	Minimo
patologie da emissioni gassose	Addetto	2	2	4	Medio

Tabella 11: tabella rischio derivante dall'utilizzo della motosega.

17.1.9 Comportamenti per ridurre al minimo i rischi in attività AIB

Di seguito vengono prese in considerazione una serie di situazioni potenzialmente pericolose in cui l'operatore AIB potrebbe trovarsi durante le operazioni di spegnimento.

OPERATORE AIB CIRCONDATO DAL FUOCO

Questa situazione si può verificare soprattutto quando:

- l'operatore sta lavorando in zone che non conosce e quindi non riesce a valutare correttamente le vie di fuga;
- le operazioni si stanno svolgendo con ridotta visibilità, tanto da non avere una visione completa della zona e buone percezioni delle distanze. Ciò può avvenire a causa dell'orario in cui si stanno svolgendo le operazioni e dell'elevata presenza di fumo; l'incendio si sta sviluppando su terreno in pendenza, con materiale incandescente (strobili, rametti, tronchi, ecc…) che rotola a valle appiccando il fuoco su aree situate alle spalle rispetto a dove gli operatori stanno svolgendo le operazioni;
- il vento sta aumentando di intensità o sta cambiando direzione;
- si verificano fenomeni di "spotting" (soprattutto in caso di incendi di chioma), con frammenti incandescenti di corteccia, rami o strobili che, trasportati dal vento o dalle sole correnti convettive derivanti dalla combustione in atto, vanno ad appiccare il fuoco in aree poste anche a centinaia di metri dal fronte di fiamma dell'incendio principale e quindi non ancora interessate dal fuoco.

Da queste considerazioni si comprende che è importante controllare sempre la posizione dei propri compagni di squadra, per poterli avvisare di pericoli più o meno imminenti o, viceversa, per venire da questi allertati.

fonte: http://burc.regione.campania.it

Bisogna inoltre controllare l'evoluzione dell'incendio in modo da avere sempre due vie di fuga disponibili: non bisognerebbe considerare come vie di fuga praticabili zone in cui vi sono concentrazioni ingenti di vegetazione (ammassi cespugliati, magari di specie xerofile, e quindi con scarso contenuto idrico, come mughi, ginepri, macchia mediterranea, ecc.), perché queste potrebbero, se raggiunte dal fuoco, dar vita a un'improvvisa e intensissima combustione, da cui la denominazione di "bombe esplosive" o "torching".
L'operatore AIB, qualora si trovasse circondato dal fuoco, e non potesse percorrere le vie di fuga che si era prefissato, o non riuscisse ad allontanarsi dalla zona a causa della fitta vegetazione che non consente il passaggio, deve:

a. avvertire immediatamente i compagni di squadra ed i coordinatori delle operazioni (capisquadra, DOS, suoi collaboratori), in modo che si possano organizzare i soccorsi; cercare un'altra via di fuga per allontanarsi dal fuoco (un sentiero, un corso d'acqua, un crinale, ecc…) e, qualora non la trovasse, spostarsi lungo il fronte delle fiamme fino a trovare un punto favorevole all'attraversamento, che corrisponde a quello in cui il fuoco ha intensità minore (c'è sempre, e quindi non bisogna farsi prendere dal panico e tentare di attraversare le fiamme nel punto più vicino, ma cercare quello più favorevole).
b. qualora l'operatore AIB non riesca a trovare una via di fuga percorribile per attraversare le fiamme, deve cercare un punto dove la vegetazione è più rada o vi sono schermi naturali (grosse pietre, pareti di roccia, anfratti) e, se si hanno tempi e mezzi sufficienti, bruciare l'area attorno al punto prescelto in modo da creare un'"isola" di zona bruciata e quindi non percorribile dalle fiamme in arrivo, come in una sorta di controfuoco; quest'ultima operazione è comunque molto rischiosa e va quindi ben valutata prima di essere messa in pratica, soprattutto se si è soli e in stato di stress psicofisico , in alternativa se è presente una radura, ripulirla dal erba ed accovacciarsi con la faccia rivolta al terreno, avendo cura di coprirsi il naso e la bocca con un fazzoletto bagnato. In ogni caso, quando sta per essere raggiunto dalle fiamme, l'operatore deve disporsi a terra e tenere un panno umido sulla bocca e il naso per respirare; se ha con sé scorte d'acqua bagnarsi gli indumenti. Se ha con sé il telo ignifugo (telo con rivestimento esterno in alluminio mentre internamente è foderato con materiale ignifugo) stenderlo a terra, sdraiarvisi sopra, e avvolgersi in modo da ricoprire completamente il proprio corpo.

PRESENZA DI VENTO

In presenza di vento intenso, l'operatore AIB deve valutare attentamente la situazione prima di avvicinarsi al fuoco per un attacco diretto da terra. In primo luogo, bisogna considerare che il vento sul fronte di fiamma presenta caratteristiche diverse (maggiore intensità, direzione velocemente variabile e quindi non ben definibile) rispetto alle aree limitrofe non ancora interessate dal fuoco a causa delle correnti convettive, intensissime soprattutto nel caso di incendi di chioma.
In accordo con gli altri compagni di squadra impegnati nelle operazioni di spegnimento, e con il DOS o i suoi collaboratori, si stabilisce quale è la zona meno pericolosa per avvicinarsi al fuoco; in particolare bisogna sempre evitare di avvicinarsi controvento alle fiamme.
Con un aumento dell'intensità del vento, o un suo cambiamento di direzione, si ha un'immediata ripercussione sull'evoluzione dell'incendio che diventa imprevedibile, tanto che

fonte: http://burc.regione.campania.it

le squadre è bene arretrino in zona di sicurezza, da dove si potrà poi procedere ad attacchi di tipo indiretto, o aspettare che l'intervento dei mezzi aerei diminuisca l'intensità delle fiamme fino a consentire un nuovo avvicinamento da terra per completare con successo le operazioni di spegnimento.
Il vento può essere considerato un "rischio indiretto", in altre parole un aggravante di tutti i rischi già presenti e precedentemente descritti: incide sia sulla probabilità di accadimento di un evento dannoso, sia sul danno atteso.

AREA CON TRONCHI SECCHI IN PIEDI
Su aree già percorse dal fuoco, e sulle quali si sta magari procedendo con le operazioni di bonifica, può capitare che alcuni tronchi secchi già bruciati siano rimasti in piedi; all'interno di questi ultimi può continuare una combustione invisibile all'esterno e che porta il tronco a spezzarsi improvvisamente con conseguente pericolo per l'operatore che si trovasse nelle sue vicinanze di venire colpito. È bene quindi che questi tronchi vengano abbattuti e raffreddati con acqua laddove vi sia combustione in atto e, possibilmente, trascinati in una zona dove non possano propagare la combustione ad altra vegetazione.

ZONA CON SCARPATE O DIRUPI
Sia nello spostarsi sul fronte dell'incendio durante un attacco diretto da terra, sia nelle marce di avvicinamento, l'operatore AIB deve sempre osservare la morfologia del terreno attorno a se per evidenziare l'eventuale presenza di burroni, dirupi o scarpate. Vanno quindi segnalati alle squadre operanti tutti i tratti esposti, cioè quelli dove una scivolata può causare cadute anche letali. É importante segnalare che l'operatore AIB non deve concentrare tutta la sua attenzione solo sullo spegnimento delle fiamme, ma osservare la zona attorno a se; soprattutto, è necessaria massima attenzione se la visibilità è scarsa perché è notte o c'è molto fumo. Da tutte queste considerazioni si rivela opportuno che in ogni squadra vi sia sempre almeno un operatore che conosca bene la zona e possa quindi informare i suoi compagni di determinate situazioni pericolose o di possibili vie di fuga.

OPERATORE AIB ESPOSTO A CADUTE DI SASSI E A SCIVOLATE
Il terreno interessato da un passaggio del fuoco ha caratteristiche di instabilità più marcate rispetto allo stesso terreno prima che l'incendio lo percorresse. In particolare, sono molto più probabili i rotolamenti di sassi e altro materiale, tanto che l'operatore AIB deve prestare molta attenzione a non essere colpito da materiale rotolante e, a sua volta, non deve favorire la caduta di sassi a valle, andando magari a colpire colleghi ivi operanti.
Va inoltre segnalato che un terreno percorso dalle fiamme si presenta molto più scivoloso, con tutte le conseguenze negative che questo comporta per la sicurezza degli operatori.

GUIDA FUORISTRADA DI AUTOMEZZI AIB
La guida fuoristrada, o comunque su strade o piste forestali sterrate, di automezzi AIB, comporta una serie di pericoli (ribaltamenti, impossibilità a proseguire causa ostacoli vari come pietre, tronchi, ecc., difficoltà o impossibilità di manovra per tornare indietro, collisione con altri automezzi causa strade strette) per la sicurezza delle persone che vi si trovino all'interno, tali da indurre l'addetto alla guida ad operare con la massima prudenza, anche considerando il fatto che recuperare qualche minuto su uno spostamento non è significativo

fonte: http://burc.regione.campania.it

nella lotta a un incendio boschivo, a meno che non vi siano vite umane in pericolo. Inoltre, se possibile, è bene non viaggiare con la cisterna parzialmente piena perché il movimento dell'acqua tende a non rendere stabile il mezzo. In caso non si possa farne a meno, la velocità di marcia deve essere contenuta, tanto più se si considera il percorso, spesso tortuoso, che si va a compiere.

ATTACCO AL FRONTE DI FIAMMA

Nella lotta attiva agli incendi boschivi si è necessariamente esposti a considerevole calore, soprattutto per convezione e irraggiamento.

L'operatore, a parità di distanza dalle fiamme, avverte più calore davanti a un fronte radente lineare piuttosto che davanti a un fuoco isolato. Generalmente, nelle operazioni di spegnimento degli incendi boschivi si devono affrontare fronti lineari, mentre focolai isolati sono tipici delle operazioni di bonifica.

L'operatore avverte la maggiore sensazione di calore sul viso perché è la parte del corpo più scoperta. Appena l'operatore percepisce sul viso una sensazione fastidiosa di calore deve allontanarsi dalle fiamme.

Con la visiera del casco abbassata, il viso dell'operatore è ben protetto dal flusso di calore proveniente dalle fiamme. La sensazione fastidiosa di calore viene avvertita più tardi rispetto al caso di operare con la visiera alzata, cosicché l'operatore tende a rimanere più a lungo a diretto contatto con le fiamme. Quando però egli inizia ad avvertire calore, questa sensazione interessa tutto il corpo in quanto gli indumenti hanno avuto tutto il tempo per surriscaldarsi. A questo livello anche un allontanamento dalle fiamme da parte dell'operatore non produce un raffreddamento immediato del proprio corpo.

É bene quindi che l'operatore AIB impegnato in un attacco diretto alle fiamme tenga la visiera del casco abbassata ma, allo stesso tempo, che si allontani da queste prima di avvertire una sensazione troppo marcata di calore.

Ovviamente se l'intensità delle fiamme è molto alta e, di conseguenza, tale è anche il calore per irraggiamento e convezione, non è praticabile un attacco diretto e le squadre a terra devono allontanarsi dalle fiamme per un eventuale attacco indiretto.

LANCI DI LIQUIDO DA PARTE DI MEZZI AEREI

Un getto d'acqua sganciato da mezzi aerei nazionali, Canadair e elicotteri S-64, che possono sganciare rispettivamente 6300 e 9000 litri, può scaraventare a terra una persona o spezzare tronchi e rami da alberi che andranno a colpire eventuali persone presenti al di sotto. In particolare, mentre l'aereo sgancia planando e quindi produce una scia d'acqua, elicottero sganciando in hovering, cioè restando fermo in aria, in particolare per il lancio non frazionato, la presenza di personale in zona di lancio è particolarmente pericolosa. Allo stesso tempo, se il getto investe linee elettriche in tensione, le persone inavvertitamente presenti al di sotto di esse c'è il rischio di venire folgorati.

Contrariamente a ciò che si crede, il distacco della linea elettrica non impedisce la folgorazione al di sotto della linea. Il rischio di folgorazione è annullato solo se il tecnico della TERNA provvede a scaricare a terra la massa.

Da queste considerazioni si deduce la necessità che la zona sulla quale è previsto lo sgancio d'acqua da parte del mezzo aereo (e quelle immediatamente circostanti) siano completamente sgombre di persone.

fonte: http://burc.regione.campania.it

L'operatore AIB, ricevuto l'ordine da parte del DOS di allontanarsi dalla zona dove sta operando perché è previsto uno sgancio d'acqua da parte di un mezzo aereo, deve stimare adeguatamente i tempi che ha a disposizione per allontanarsi e raggiungere la zona di sicurezza a lui segnalata sempre dal DOS. Durante queste operazioni risulta quindi indispensabile per l'operatore AIB mantenere una continua comunicazione con il DOS, con gli altri membri della squadra di cui fa parte e con le altre squadre presenti.
Nella sfortunata circostanza in cui l'operatore non sia riuscito ad allontanarsi prima che il mezzo aereo effettui lo sgancio dell'acqua sulla zona in cui si trova, deve accucciarsi a terra e aggrapparsi a grossi massi o tronchi stabili, per non venire scaraventato a distanza dal getto d'acqua. Questa soluzione è comunque molto pericolosa e va fatto tutto il possibile per evitarla.

LINEA ELETTRICA

Nel caso specifico, tra i rischi concorrenti, quello elettrico dovuto alla presenza di una forte concentrazione di linee elettriche di varia tipologia e tensione, risulta essere certamente il più preoccupante per coloro che operano e per chi si occupa di prevenzione degli infortuni sul lavoro.
In occasione di un incendio in ambiente boschivo si verificano infatti forti innalzamenti termici, reazioni chimico-fisiche con cambiamenti delle caratteristiche dielettriche dell'aria, produzione di densi fumi con aumento della conducibilità dell'aria. Queste alterazioni ambientali possono spiegare alcuni eventi di scariche a terra da linee di alta tensione, come peraltro testimoniato da operatori in occasione di incendi boschivi di una certa rilevanza.
In questi ultimi anni, a supporto della sicurezza degli operatori di AIB in prossimità di linee elettriche, risulta disponibile un unico documento predisposto dal Dipartimento della Protezione Civile Nazionale, denominato "Le procedure operative con il concorso della flotta aerea dello Stato in caso di incendi boschivi", emesso annualmente per il periodo di massima pericolosità estivo, che individua in tali contesti operativi una distanza di sicurezza (m. 500) dal cavo di alta tensione (AT) più vicino al personale operante a terra.
Alla luce di quanto sopra, per quanto concerne la nostra realtà, è apparsa evidente la mancanza di esaurienti informazioni sull'argomento, sia da parte degli Enti gestori delle linee elettriche, sia da parte degli organi preposti allo spegnimento degli incendi boschivi. D'altro canto, non è sembrato percorribile operativamente la proposta di un approccio basato cautelativamente sulla rinuncia ad un qualsiasi avvicinamento alle linee elettriche fin tanto che esse non fossero state messe in totale sicurezza, messe cioè fuori tensione e collegate a terra su entrambi i lati.
L'approccio operativo di tipo "rinunciatario" produrrebbe due ovvie e pesanti conseguenze: Nel caso in cui l'eventuale intervento non comporti alcun rischio di folgorazione, la messa in sicurezza della linea elettrica provoca un danno economico sia alla comunità che all'Utility proprietaria della linea. Danno ancor più significativo nel caso di coinvolgimento di una linea elettrica di trasmissione primaria, e oltre al danno economico conseguono tutta una serie di disfunzioni nella distribuzione dell'energia elettrica con possibili conseguenze anche sulla fornitura dei servizi essenziali alla comunità.
Nel caso in cui la messa in sicurezza diventi obbligatoria in presenza di un reale pericolo, il tempo necessario per garantire la predetta operazione, potrebbe essere impiegato efficacemente dagli operatori antincendio al fine di limitare l'estensione del fuoco, fermo

fonte: http://burc.regione.campania.it

restando la necessaria individuazione delle aree di pericolo per eccessiva vicinanza agli elettrodotti.
Si rammenta che quando un corpo umano viene attraversato da una corrente elettrica di tensione ed intensità significative può subire alterazioni e lesioni a carattere temporaneo o permanente con conseguenze talvolta anche letali. Le modalità con cui gli esseri viventi possono essere esposti a questo tipo di danno sono diverse e sinteticamente possono riassumersi nel fenomeno dell'elettrocuzione diretta ed indiretta, dell'arco elettrico e della scarica elettrica.
Ritenendo l'elettrocuzione e le scariche elettriche i fenomeni di potenziale maggiore accadimento, si precisa che le lesioni da essi potenzialmente derivanti risultano essere la tetanizzazione, l'arresto della respirazione, le ustioni e la fibrillazione ventricolare, fino alla possibile cessazione completa delle funzioni vitali.

17.1.10 I rischi in attività di spegnimento di incendi di interfaccia urbano - foresta

Nel caso siano presenti manufatti, come fabbricati rurali, pali di linee elettriche, depositi di macchinari o attrezzature varie, strutture industriali, ponti radio, gasdotti, oleodotti, ecc., all'interno di una superficie con vegetazione che è percorsa dal fuoco, l'operatore AIB deve:

- avvisare immediatamente il DOS;
- avvicinarsi con estrema cautela perché il fuoco potrebbe raggiungere serbatoi di sostanze infiammabili (bombolone GPL) o autoveicoli con il rischio di una loro esplosione o causare la caduta di un palo di un elettrodotto;
- se ci sono persone all'interno dei manufatti indicare loro la via di fuga più sicura;
- se ci sono animali domestici chiusi in recinti liberarli e radunarli in aree sicure o altrimenti spingerli verso la via di fuga.

In particolare, su incendi di interfaccia urbano-foresta, è probabile che vi siano cavi dell'alta tensione o altre linee elettriche: queste, se lambite dal fuoco, possono cadere, così come i loro pali di sostegno, per cui l'operatore AIB non deve mai trovarsi sotto i cavi.
N.B. Gli operatori AIB non sono addestrati ed attrezzati per operare in incendi di edifici, per questo motivo nei casi di incendi di interfaccia urbano-foresta la protezione dal fuoco degli edifici è attuata dai Vigili del Fuoco.

17.2 Le buone pratiche da attuare in concomitanza dell'emergenza sanitaria COVID 19

Alla luce di tale emergenza sanitaria, la Regione Campania e ogni Ente coinvolto nel Servizio di Antincendio Boschivo, hanno adottato protocolli sanitari che si integrano alle misure di sicurezza previste nei rispettivi Documenti di Valutazione dei Rischi, ai sensi del D.Lgs n.81/08.
Superato il periodo di particolare gravità relativo al rischio sanitario connesso all'insorgenza di patologie derivanti da agenti virali trasmissibili, cessato in data 31 marzo 2022, ferme restando tutte le forme organizzative di salvaguardia ritenute valide da ogni singola

fonte: http://burc.regione.campania.it

amministrazione, in linea comunque con le norme stabilite a livello nazionale, si rimanda alle prescrizioni contenute nell'atto di richiamo e raccomandazione a firma del Presidente della Regione Campania del 05/05/2022.
Anche la circolare della Presidenza del Consiglio dei Ministri recante "Attività antincendio boschivo per la stagione estiva 2022. *Individuazione dei tempi di svolgimento e raccomandazioni per un più efficace contrasto agli incendi boschivi, in zone di interfaccia urbano-rurale e ai rischi conseguenti"* (pubblicate in G.U. Serie generale n. 128 del 03/06/2022) richiama l'attenzione sulle misure di sicurezza da continuare a garantire agli operatori.
Auspicabilmente, la campagna estiva 2022 vedrà un ridotto impatto delle misure adottate nelle due passate campagne antincendio boschivo per il contenimento della diffusione pandemica da COVID-19. È comunque opportuno evidenziare la necessità di monitorare costantemente la situazione, anche per garantire sempre la massima tutela del personale volontario impiegato a supporto delle competenti strutture operative nelle attività di spegnimento a terra svolte nell'ambito della lotta agli incendi boschivi, e coordinate dalle sale operative regionali, o comunque secondo quanto disposto dai piani operativi regionali. Preme ricordare l'importanza di garantire a tutti gli operatori antincendio, siano essi personale impiegato a terra che operante in volo, le migliori condizioni di sicurezza che dovranno essere assicurate attraverso la formazione e l'ausilio di adeguati dispositivi di protezione individuale e adeguati strumenti di lavoro, così come stabilito dalla disciplina ordinaria e anche straordinaria emanata a seguito dell'emergenza COVID-19.

fonte: http://burc.regione.campania.it

PARTE VI - PREVISIONE ECONOMICO-FINANZIARIA

Il Consiglio Regionale, con Legge regionale 28 dicembre 2021 n. 31, pubblicata sul BURC n. 119 del 29.12.2021, ha fornito disposizioni per la formazione del bilancio di previsione finanziario per il triennio 2022-2024 della Regione Campania - Legge di stabilità regionale 2022.

Il Consiglio Regionale, con Legge regionale 28 dicembre 2021, n. 32, pubblicata sul BURC n. 119 del 28.12.2021, ha approvato il bilancio di previsione finanziario per il triennio 2022-2024 della Regione Campania, in conformità con le disposizioni di cui al decreto legislativo 23 giugno 2011, n. 118, così come corretto ed integrato dal decreto legislativo 10 agosto 2014, n. 126.

La Giunta regionale della Campania con la Deliberazione n. 19 del 12.01.2022 ha approvato il Documento Tecnico di Accompagnamento al Bilancio di previsione finanziario per il triennio 2022/2024.

La Giunta Regionale, con Deliberazione n. 20 del 12.01.2022, pubblicata sul BURC n. 7 del 17.01.2022, ha approvato il Bilancio Gestionale 2022-2024 della Regione Campania.

Di seguito si riportano le risorse finanziarie stanziate nel 2022 per l'attuazione degli interventi previsti nel piano AIB:


Capitolo	Voce di spesa	2021
8269	Interventi di mitigazione del rischio incendi boschivi e contrasto attivo	€ 9.500.000,00
1242	Attività AIB degli Enti Delegati per la campagna estiva	€ 4.000.000,00
1536	Convenzione con il Corpo Nazionale dei Vigili del Fuoco – Direzione Regionale Campania	€ 930.000,00
1245	Convenzione con i Carabinieri forestale – Comando Campania	€ 150.000,00
1247	Servizio AIB di spegnimento con elicotteri	€ 3.400.000,00
DGR 263/2022	Squadre Volontari AIB Regione Campania	€ 1.500.000,00
	TOTALE	**€ 19.480.000,00**

fonte: http://burc.regione.campania.it

REGIONE CAMPANIA

SpA SMA Campania
buon ambiente

CARTA USO SUOLO

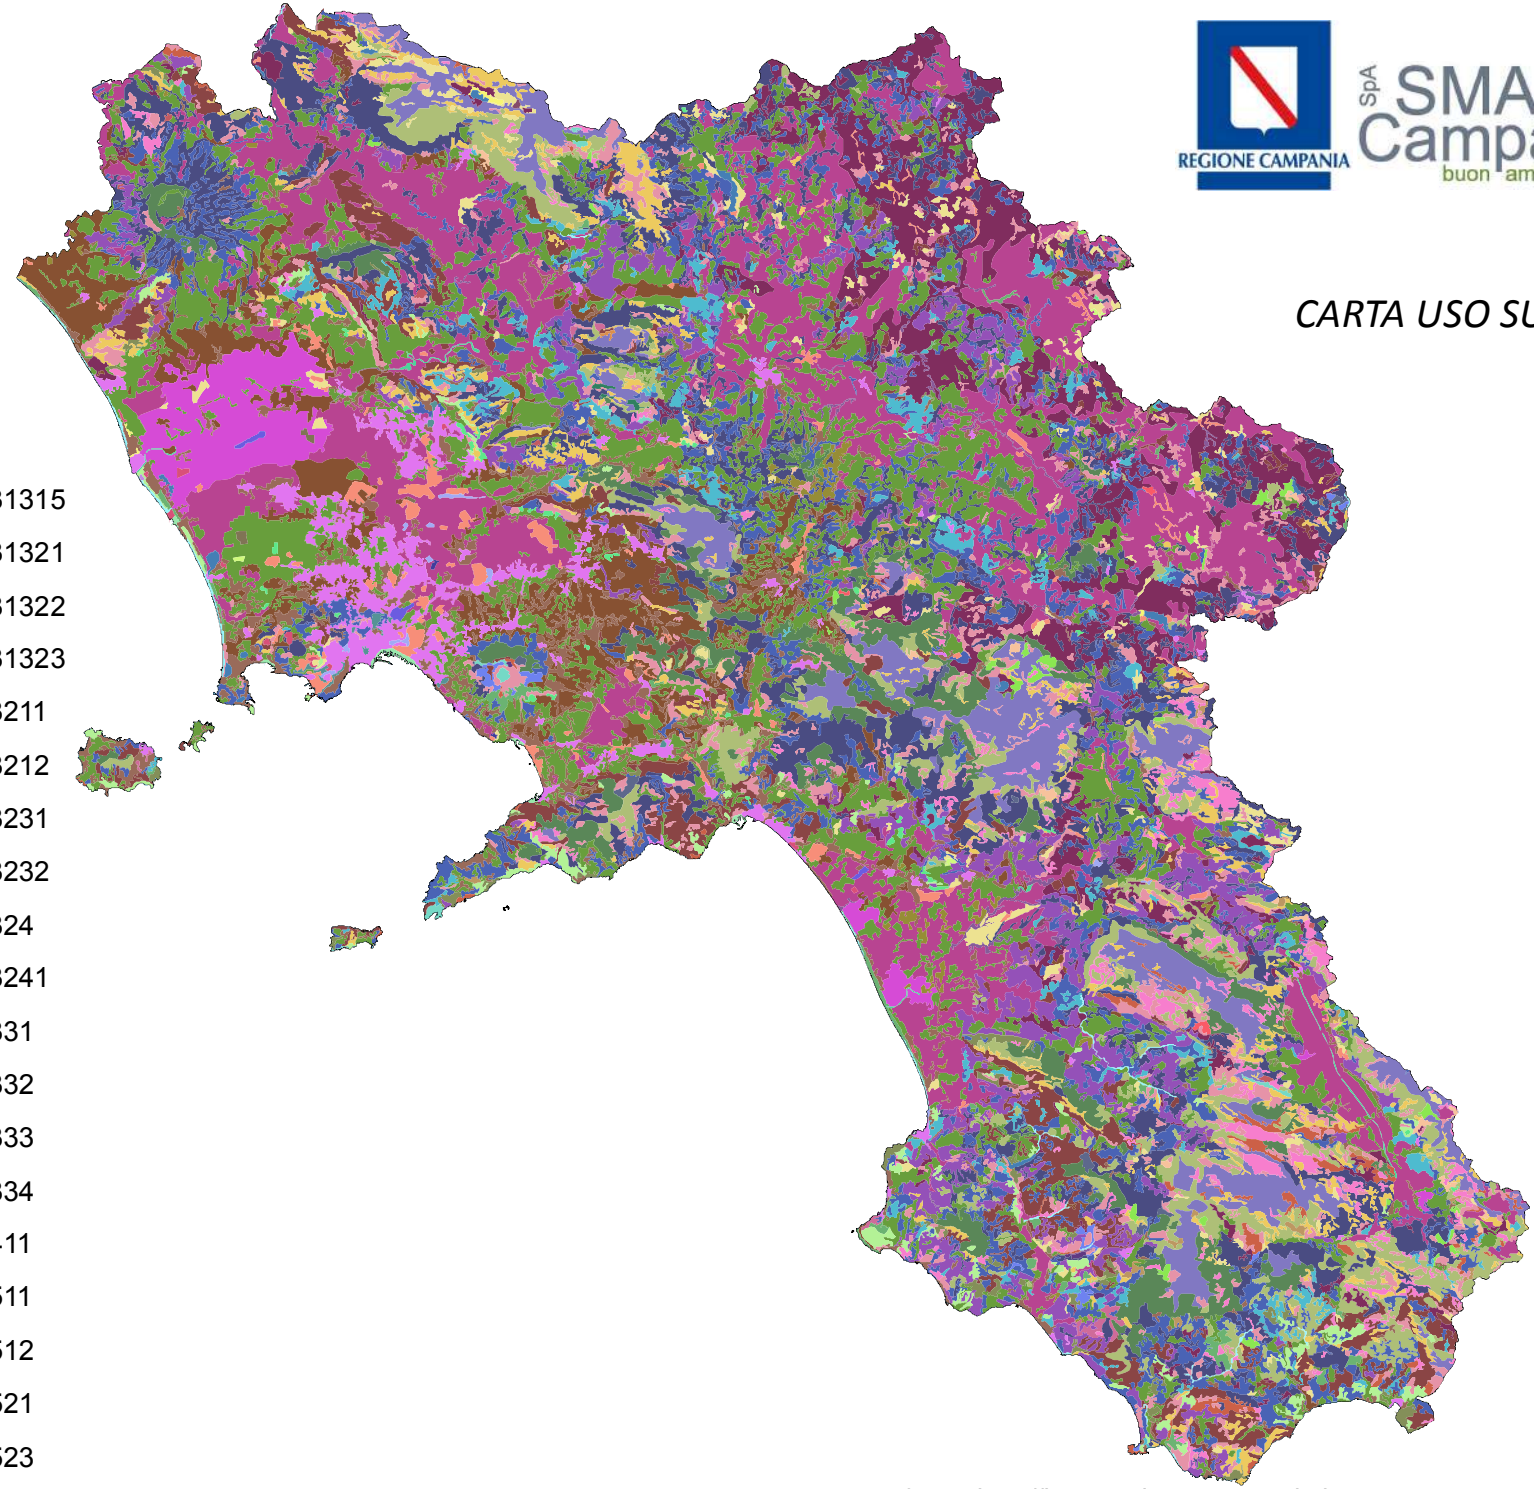

Legenda

USO SUOLO

111	224	31315
112	231	31321
121	241	31322
1211	242	31323
122	243	3211
123	244	3212
124	3111	3231
131	3112	3232
132	3113	324
133	3114	3241
141	3115	331
142	3116	332
2111	3117	333
2112	3121	334
212	3122	411
221	31311	511
222	31312	512
223	31313	521
	31314	523

N
W E
S

fonte: http://burc.regione.campania.it

0 10 20 40 Kilometers


LEGENDA CORINE COVER 2012 LIVELLO 4

221	Vigneti
222	Frutteti e frutti minori
223	Oliveti
224	Arboricoltura da legno
231	Prati stabili (foraggere permanenti)
241	Colture temporanee associate a colture permanenti
242	Sistemi colturali e particellari complessi
243	Aree prevalentemente occupate da colture agrarie con spazi naturali complessi
244	Aree agroforestali
324	Aree a vegetazione boschiva e arbustiva in evoluzione
331	Spiagge, dune e sabbie
332	Rocce nude, falesie, rupi, affioramenti
333	Aree con vegetazione rada
334	Aree percorse da incendi
411	Paludi interne
511	Corsi d'acqua, canali e idrovie
512	Bacini d'acqua
521	Lagune
523	Mari e oceani
1211	impianti fotovoltaici
2111	Colture intensive
2112	Colture estensive
3111	Boschi a prevalenza di querce e altre latifoglie sempreverdi (leccio, sughera)
3112	Boschi a prevalenza di querce caducifoglie (cerro, farnetto, rovere, farnia)
3113	Boschi a prevalenza di altre latifoglie autoctone (latifoglie mesofile e mesotermofile)
3114	Boschi a prevalenza di castagno
3115	Boschi a prevalenza di faggio
3116	Boschi a prevalenza di igrofile (salici, pioppi, ontani, ecc.)
3117	Boschi ed ex piantagioni a prevalenza di latifoglie esotiche (robinia, ailanto, ecc.)
3121	Boschi a prevalenza di pini mediterranei e cipressi (pino domestico, marittimo, d'aleppo)
3122	Boschi a prevalenza di pini oromediterranei e montani (pino nero e laricio, silvestre, loricato)
3211	Praterie continue
3212	Praterie discontinue
3231	Macchia alta
3232	Macchia bassa e garighe
3241	Aree a ricolonizzazione naturale
31311	Boschi misti di conifere e latifoglie a prevalenza di leccio e/o sughera
31312	Boschi misti di conifere e latifoglie a prevalenza di querce caducifoglie
31313	Boschi misti di conifere e latifoglie a prevalenza di latifoglie mesofile e mesotermofile
31314	Boschi misti di conifere e latifoglie a prevalenza di castagno
31315	Boschi misti di conifere e latifoglie a prevalenza di faggio
31321	Boschi misti di conifere e latifoglie a prevalenza di pini mediterranei
31322	Boschi misti di conifere e latifoglie a prevalenza di pini montani e oromediterranei
31323	Boschi misti di conifere e latifoglie a prevalenza di abete bianco e/o abete rosso

fonte: http://burc.regione.campania.it

SpA SMA Campania buon ambiente


CARTA DEL RISCHIO

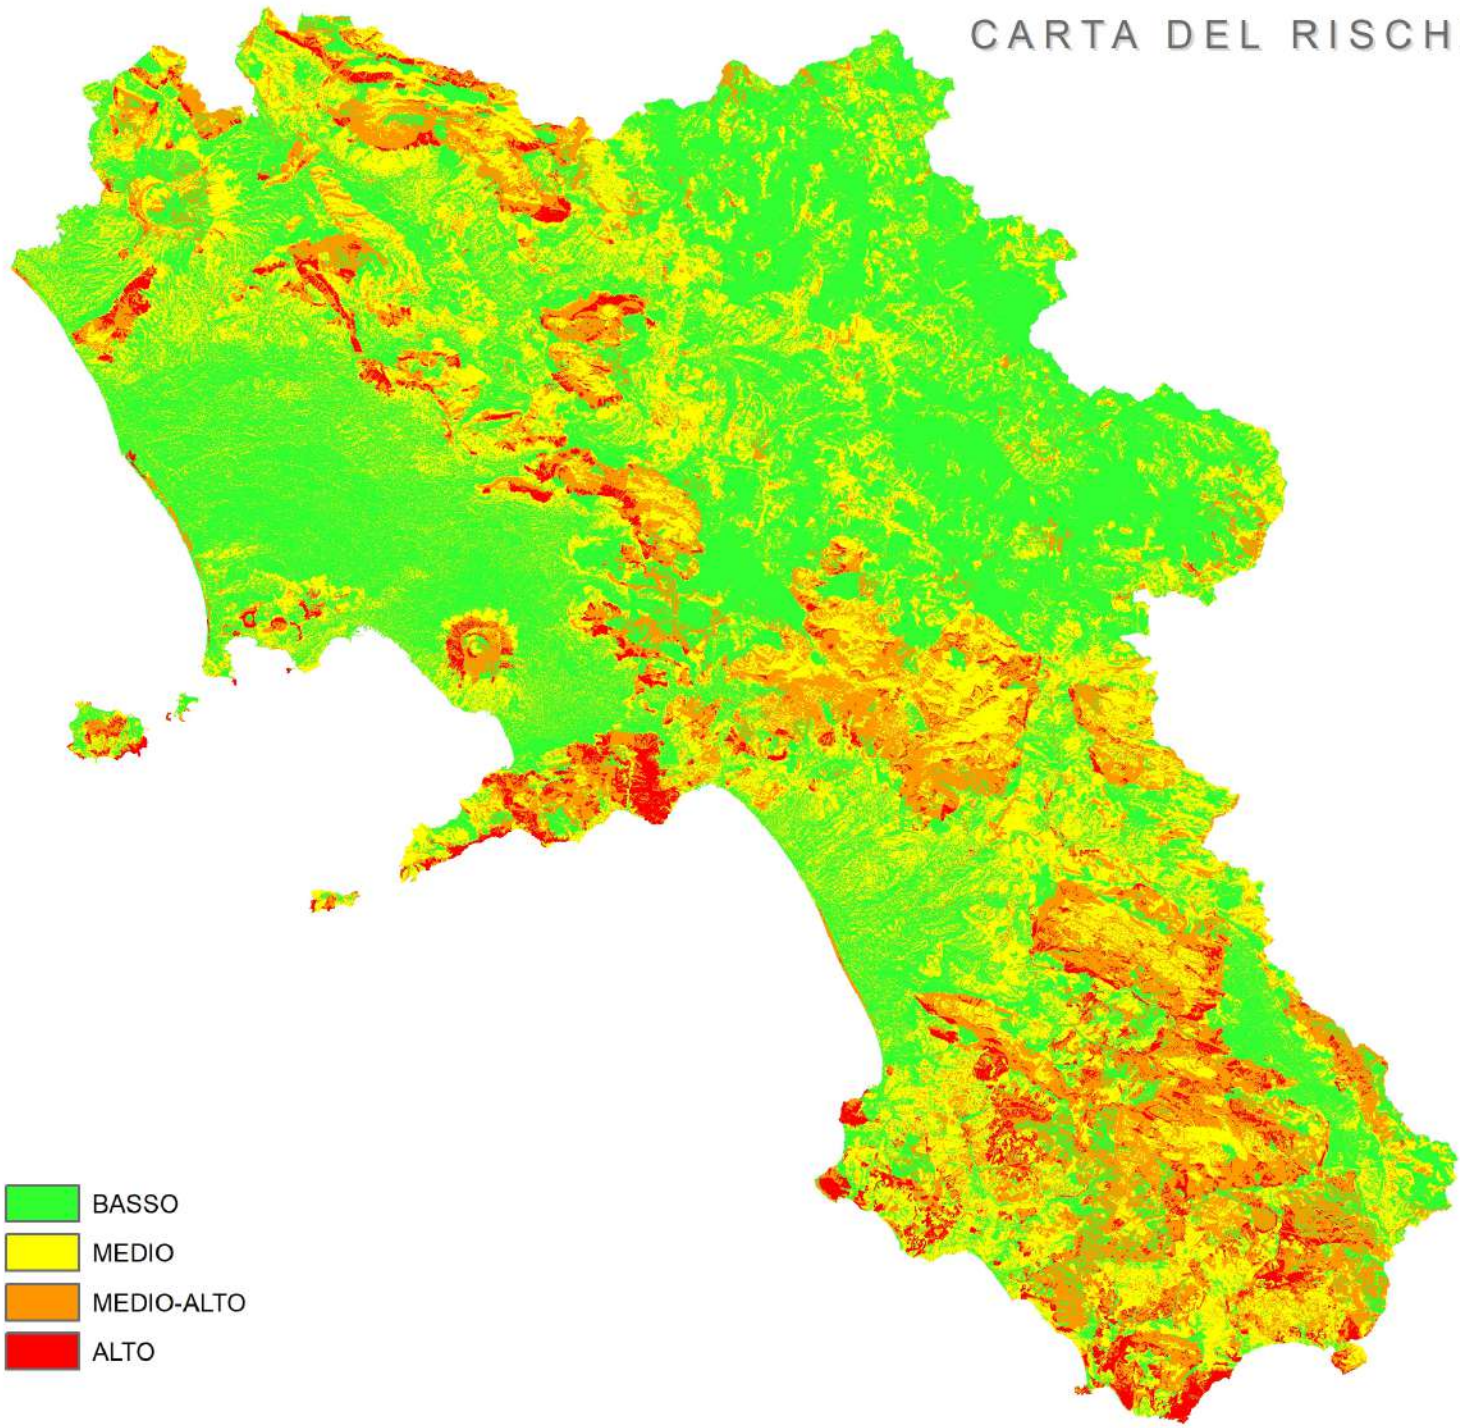

fonte: http://burc.regione.campania.it

SMA Campania SpA
buon ambiente


CARTA DEL RISCHIO
PROVINCIA DI AVELLINO

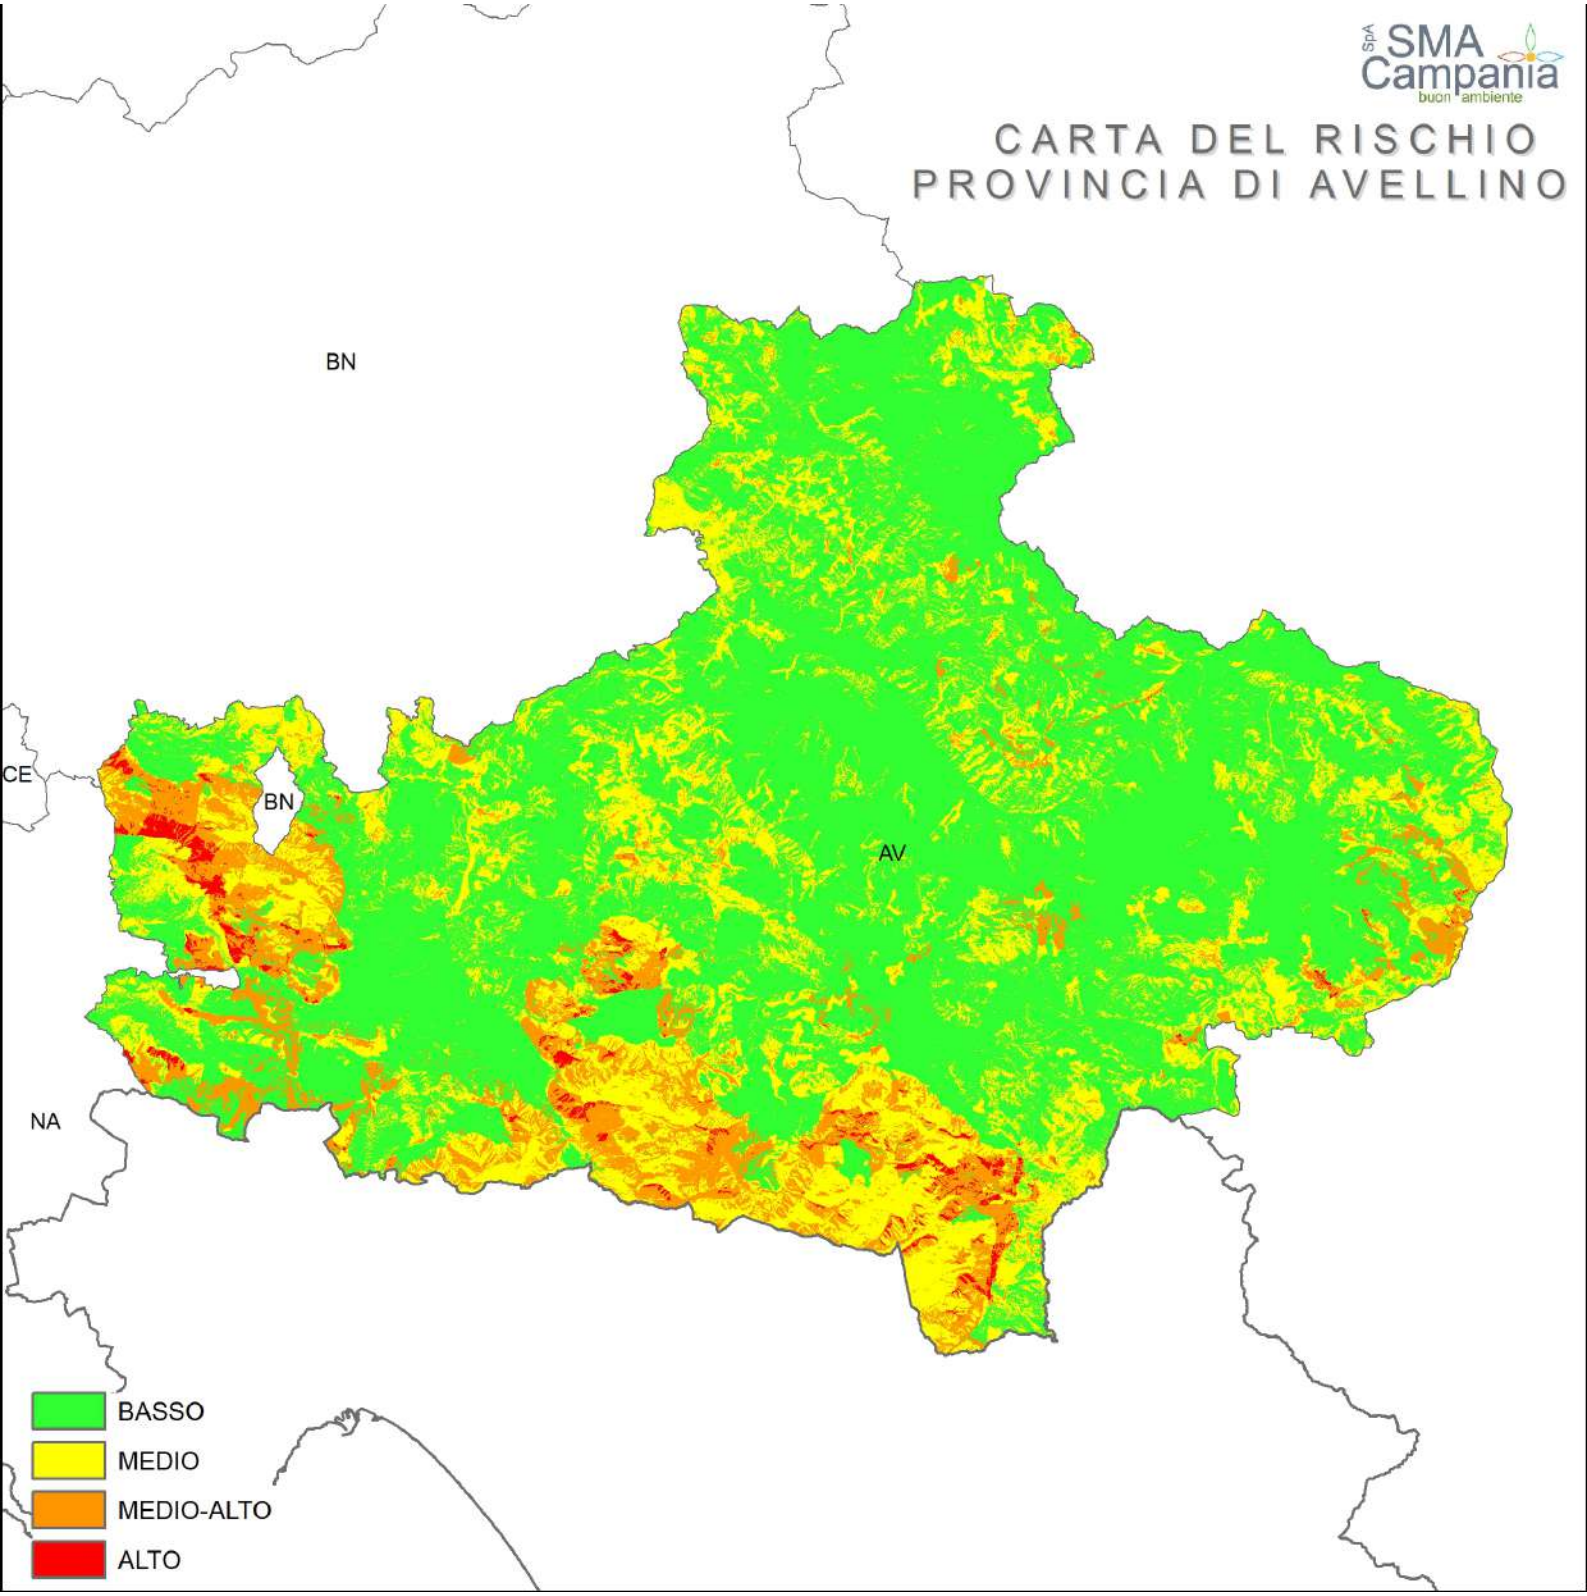

fonte: http://burc.regione.campania.it

SMA Campania
buon ambiente


CARTA DEL RISCHIO
PROVINCIA DI BENEVENTO

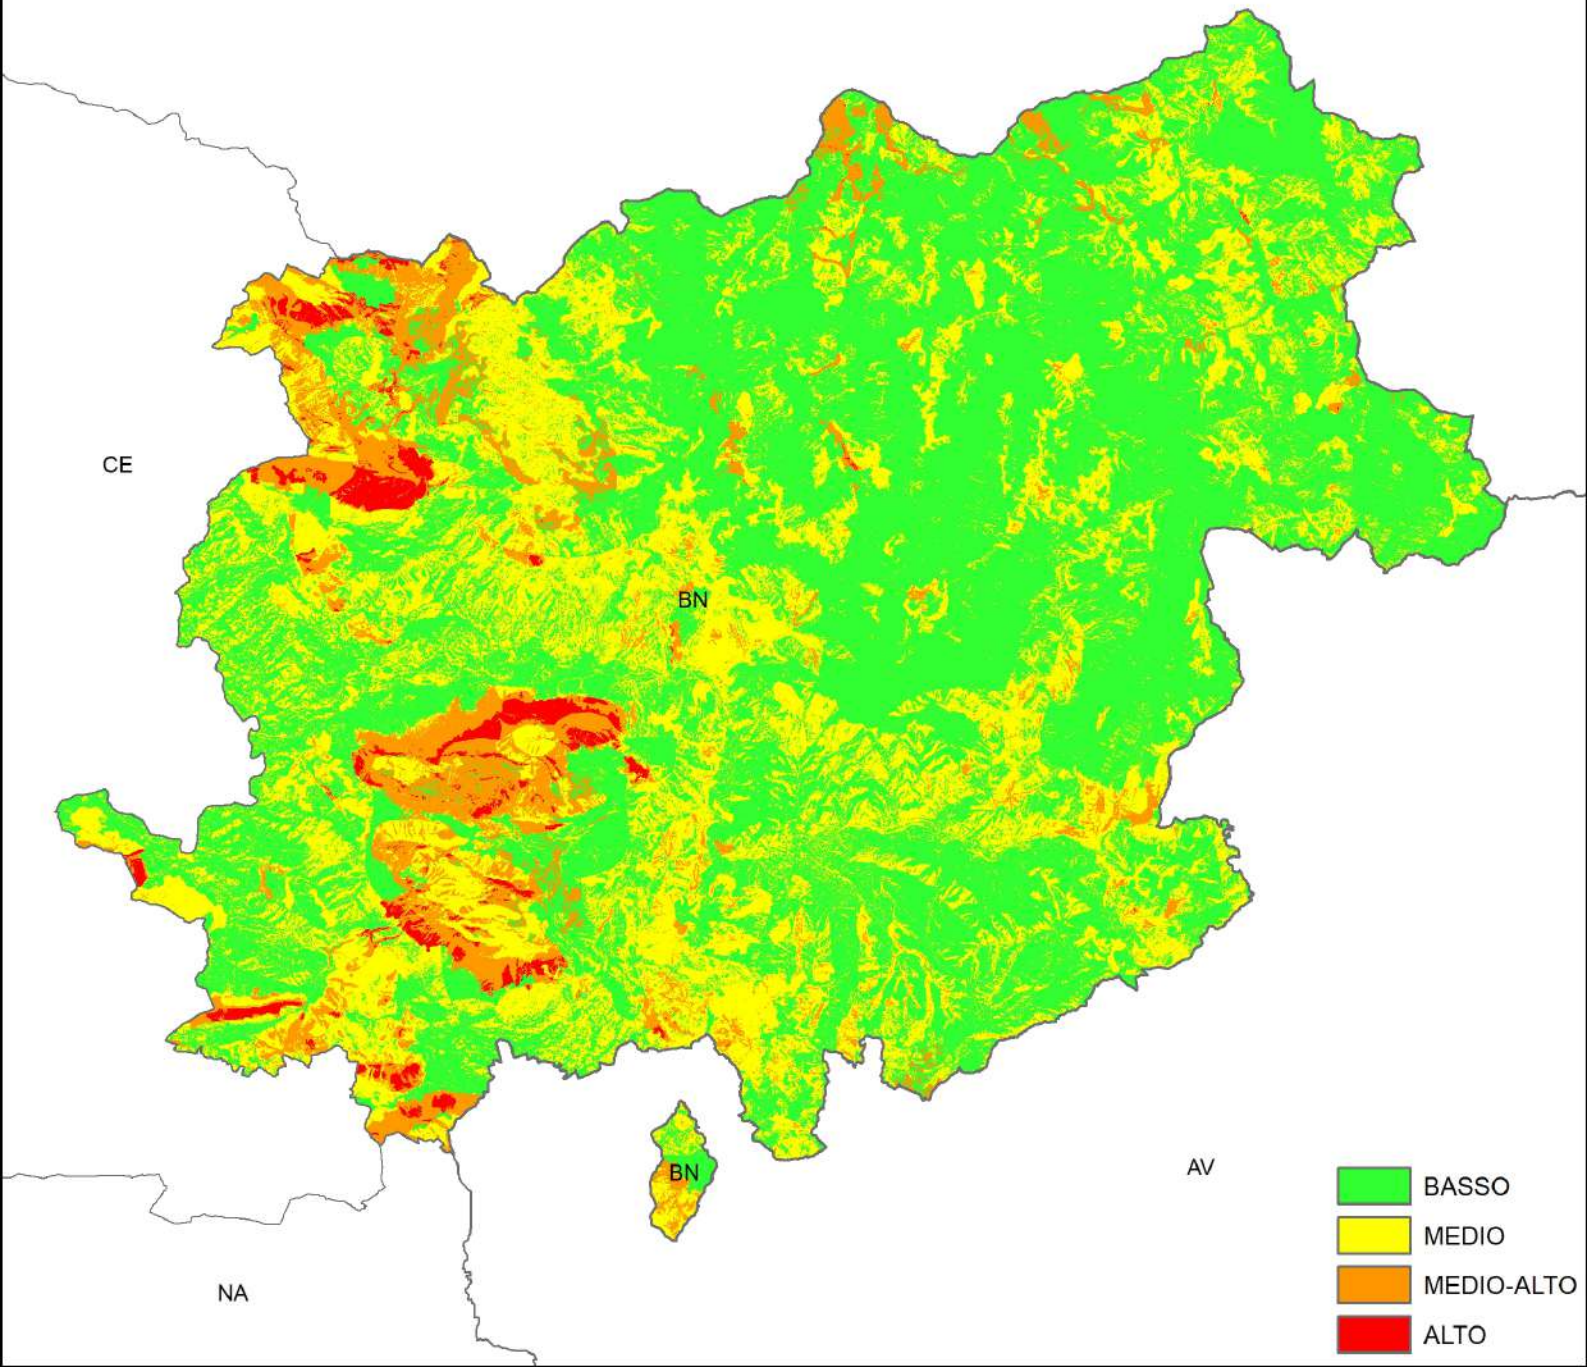


fonte: http://burc.regione.campania.it

SMA Campania
buon ambiente


CARTA DEL RISCHIO
PROVINCIA DI CASERTA

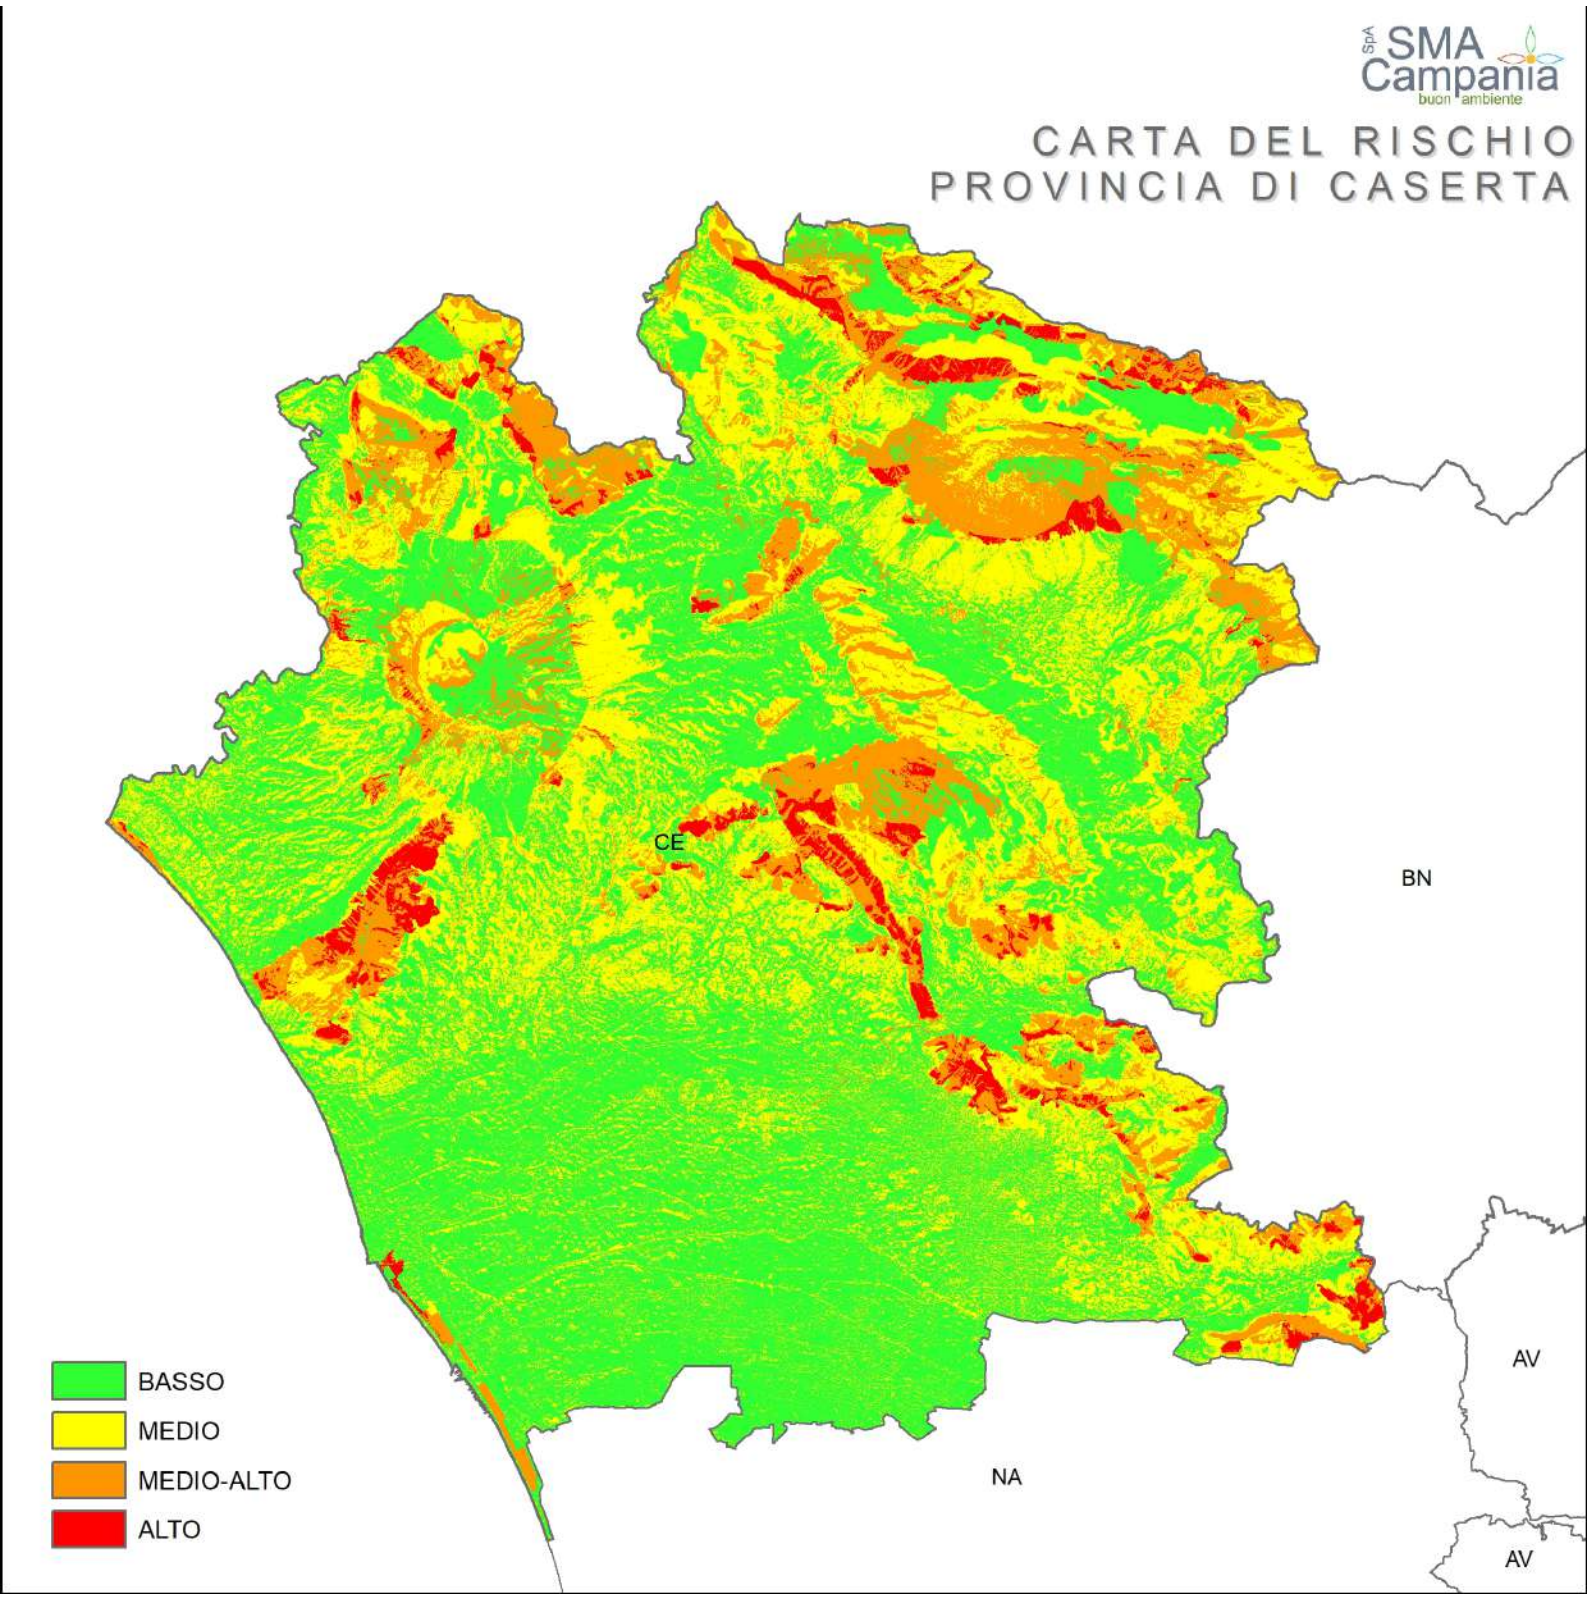


fonte: http://burc.regione.campania.it

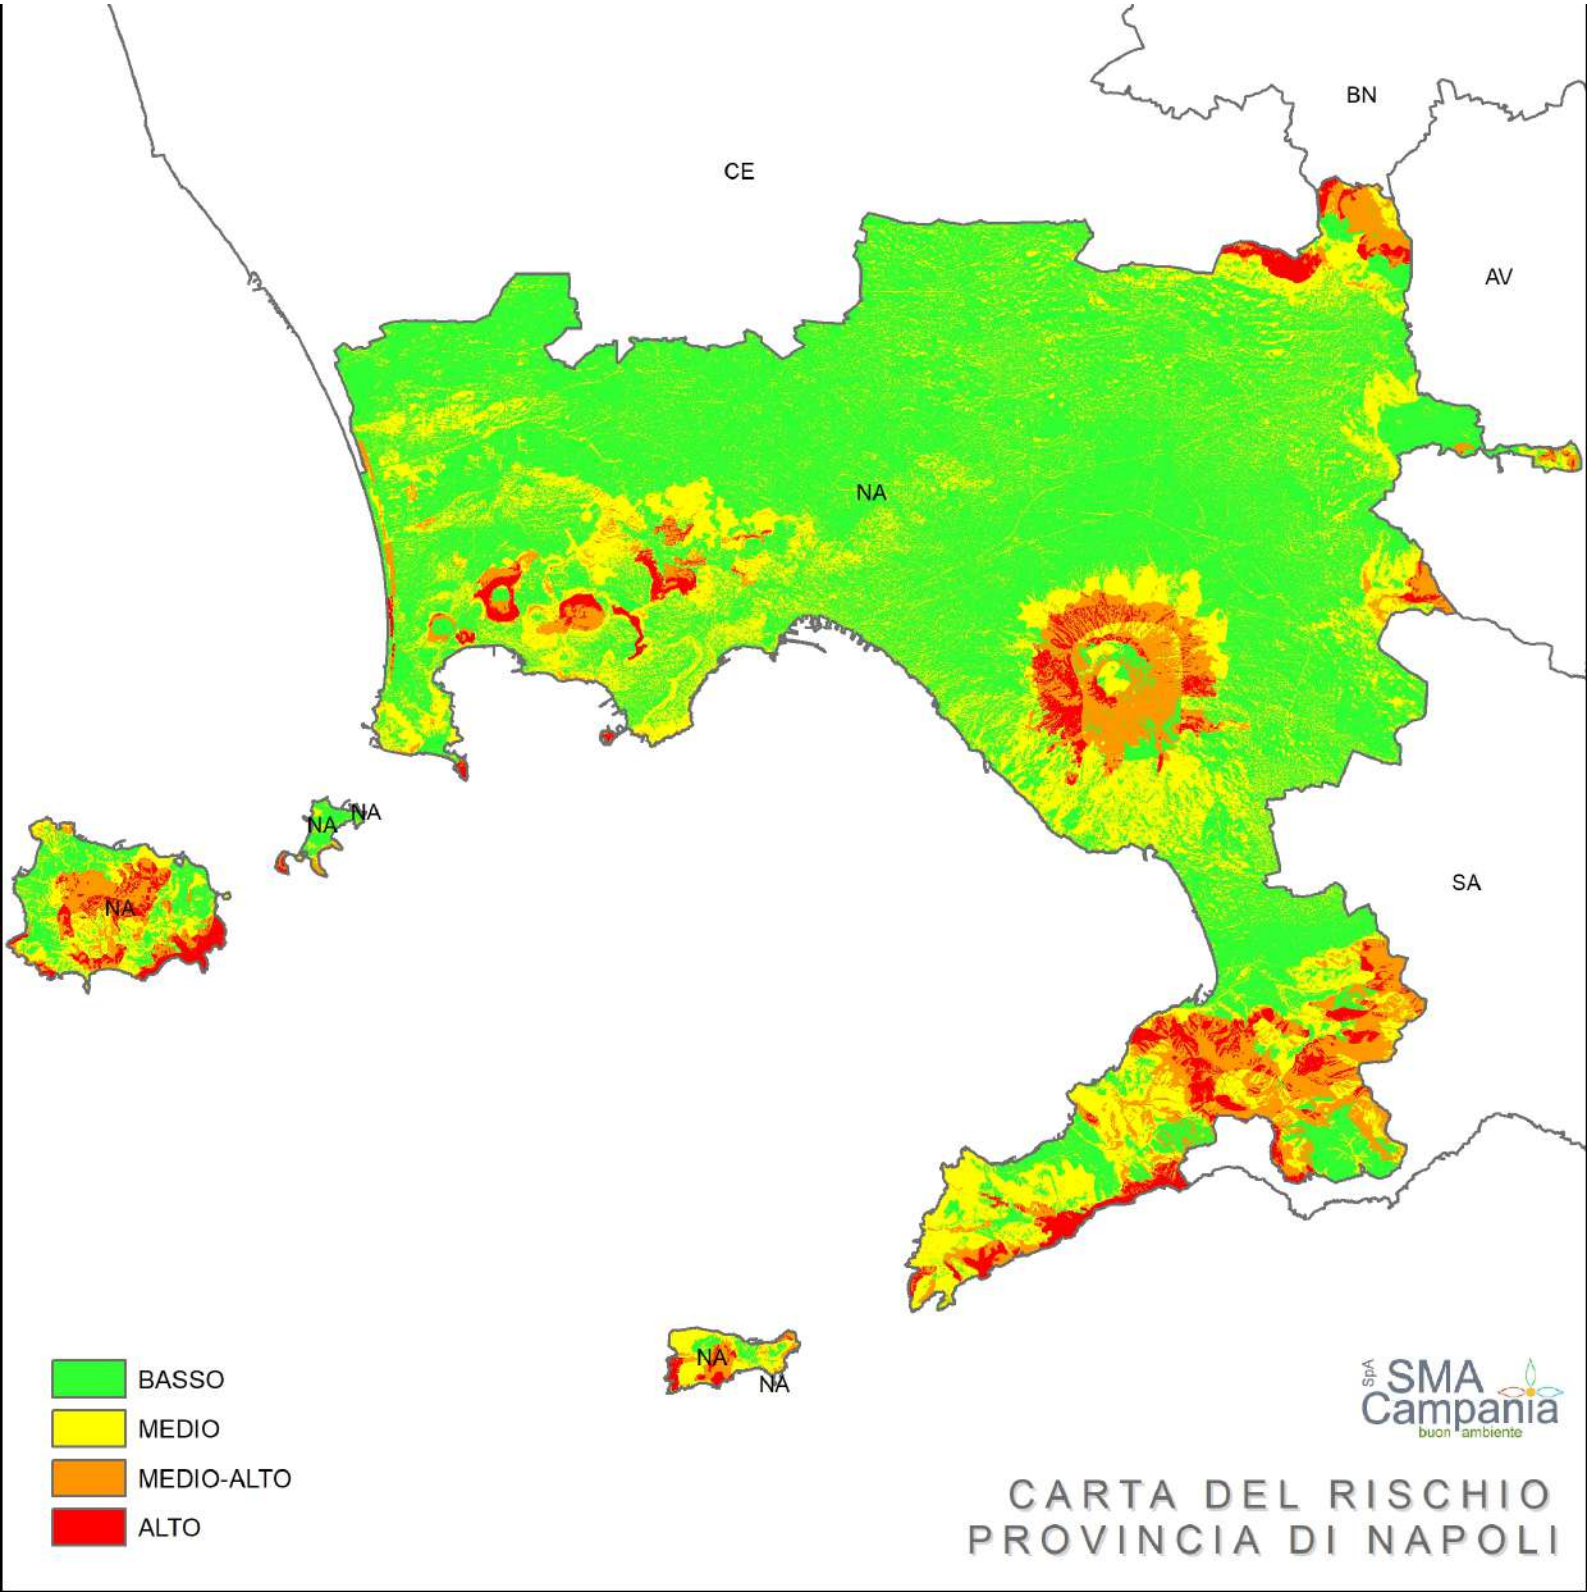



fonte: http://burc.regione.campania.it

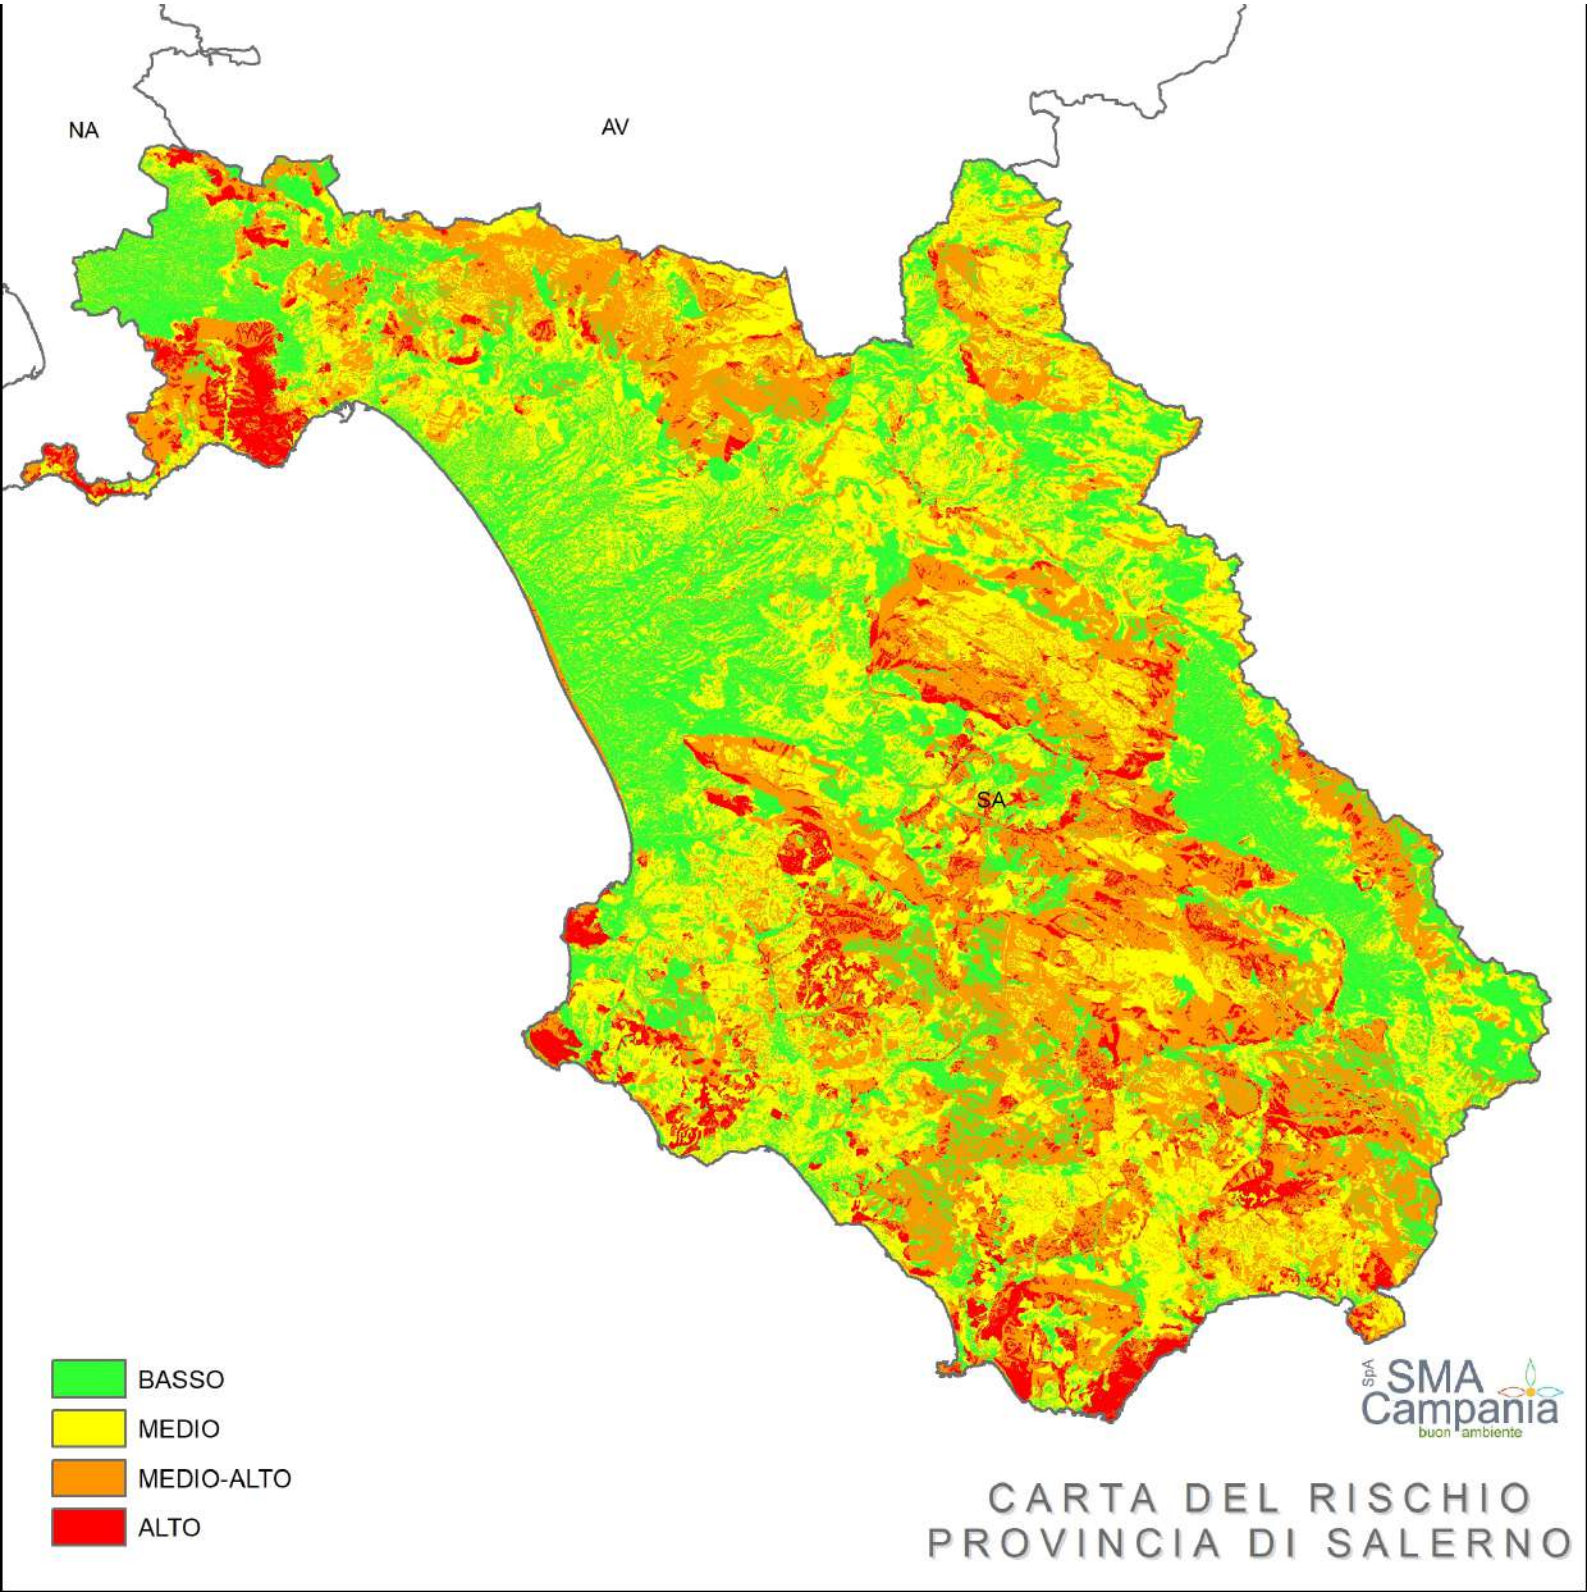


fonte: http://burc.regione.campania.it

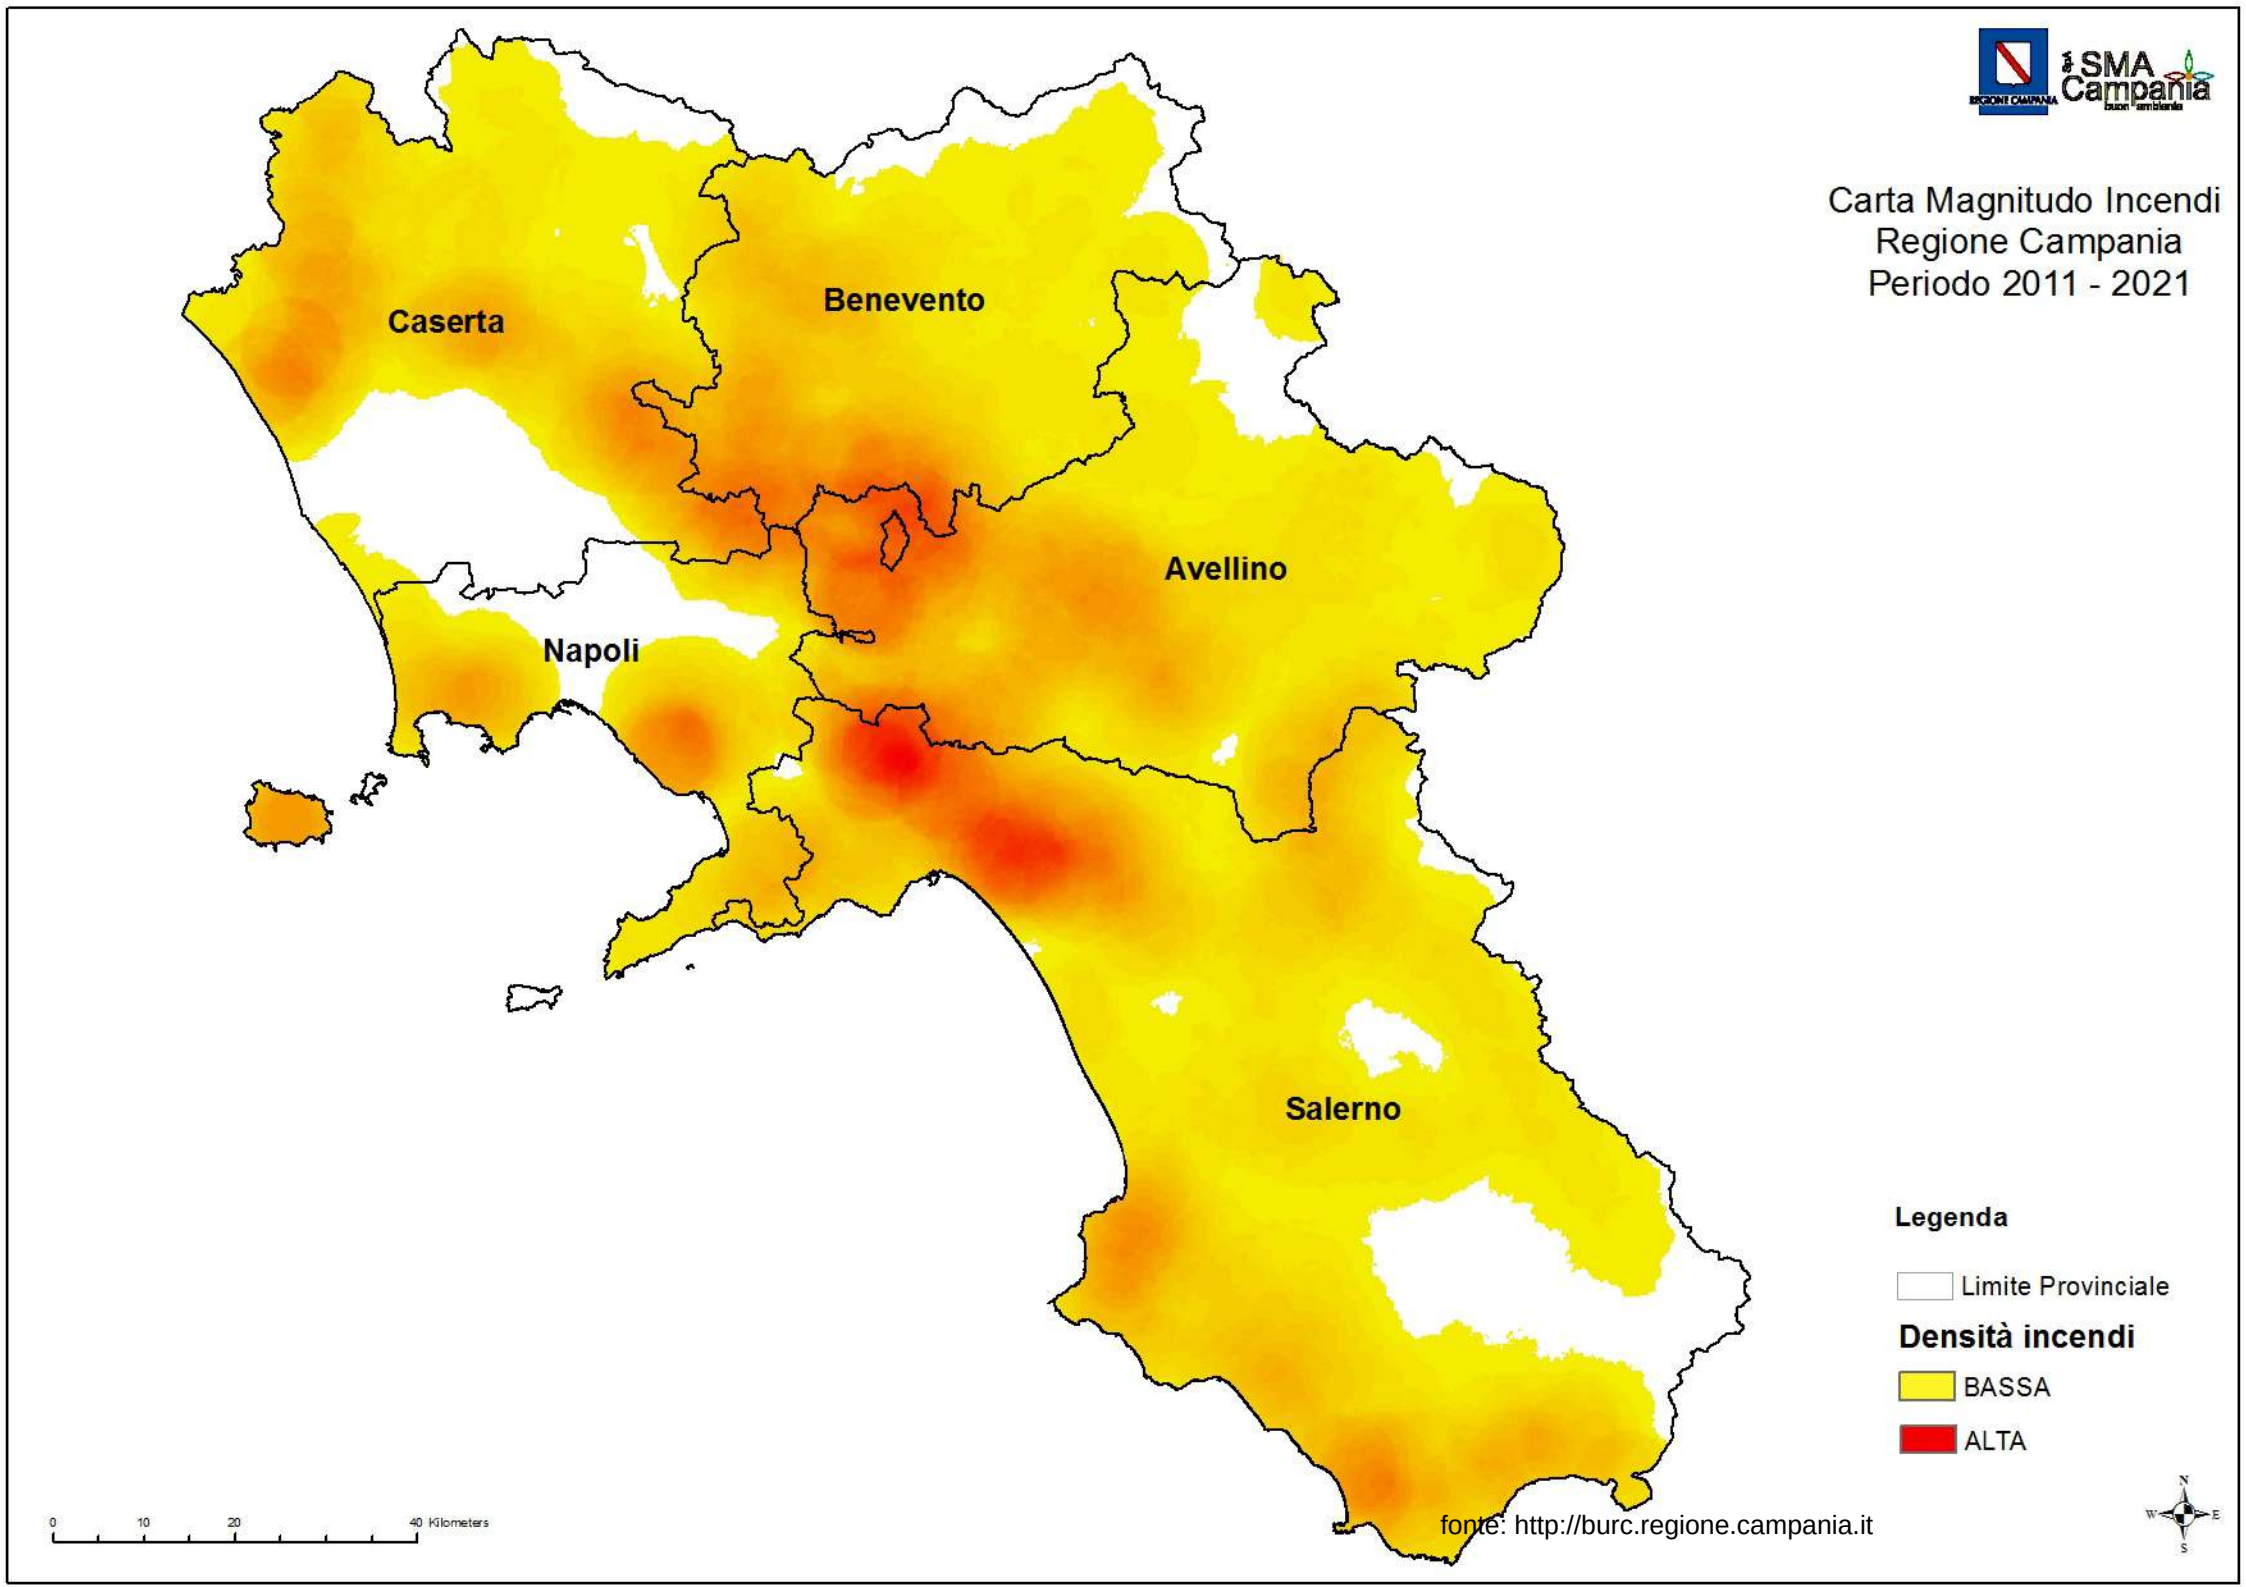

Carta Magnitudo Incendi
Regione Campania
Periodo 2011 - 2021
Caserta
Benevento
Avellino
Napoli
Salerno
Legenda
Limite Provinciale
Densità incendi
BASSA
ALTA
0
10
20
40 Kilometers
fonte: http://burc.regione.campania.it

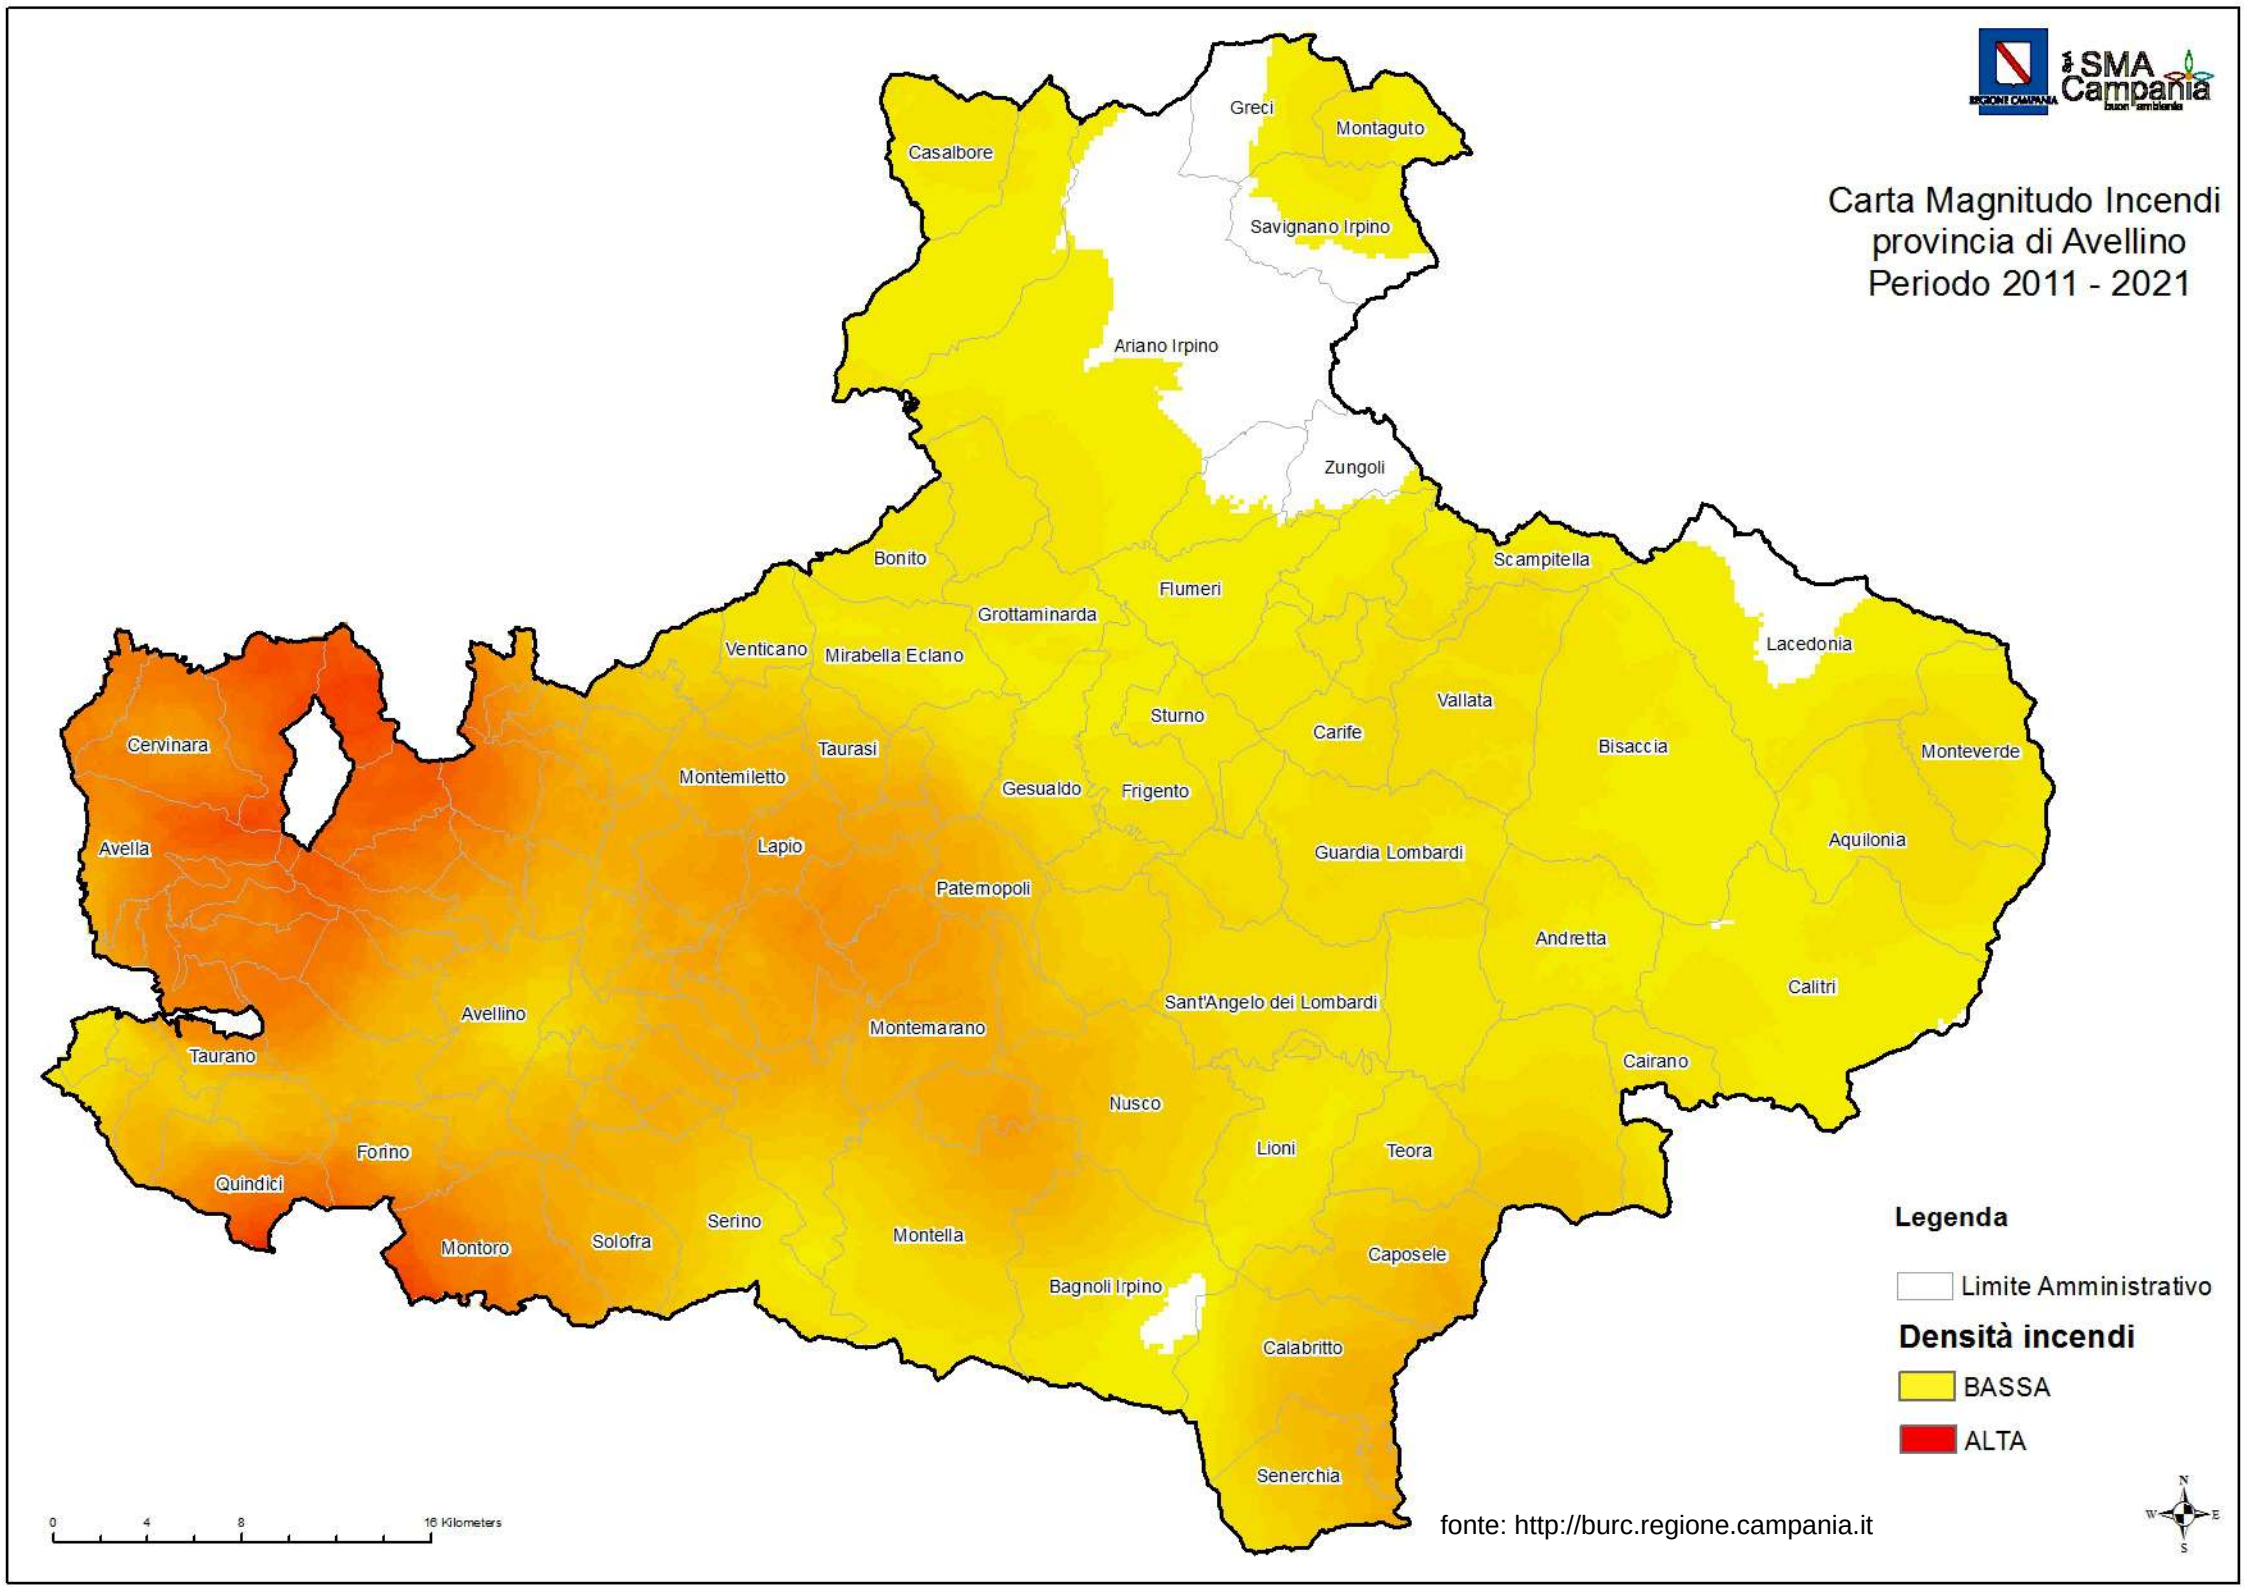

Carta Magnitudo Incendi
provincia di Avellino
Periodo 2011 - 2021
Greci
Montaguto
Casalbore
Savignano Irpino
Ariano Irpino
Zungoli
Bonito
Scampitella
Flumeri
Grottaminarda
Venticano
Mirabella Eclano
Lacedonia
Vallata
Sturno
Carife
Bisaccia
Monteverde
Cervinara
Taurasi
Montemiletto
Gesualdo
Frigento
Aquilonia
Avella
Lapio
Guardia Lombardi
Paternopoli
Andretta
Calitri
Avellino
Sant'Angelo dei Lombardi
Montemarano
Taurano
Cairano
Nusco
Lioni
Teora
Forino
Quindici
Serino
Montella
Solofra
Montoro
Caposele
Bagnoli Irpino
Calabritto
Senerchia
Legenda
Limite Amministrativo
Densità incendi
BASSA
ALTA
0
4
8
16 Kilometers
N
W
E
S
fonte: http://burc.regione.campania.it

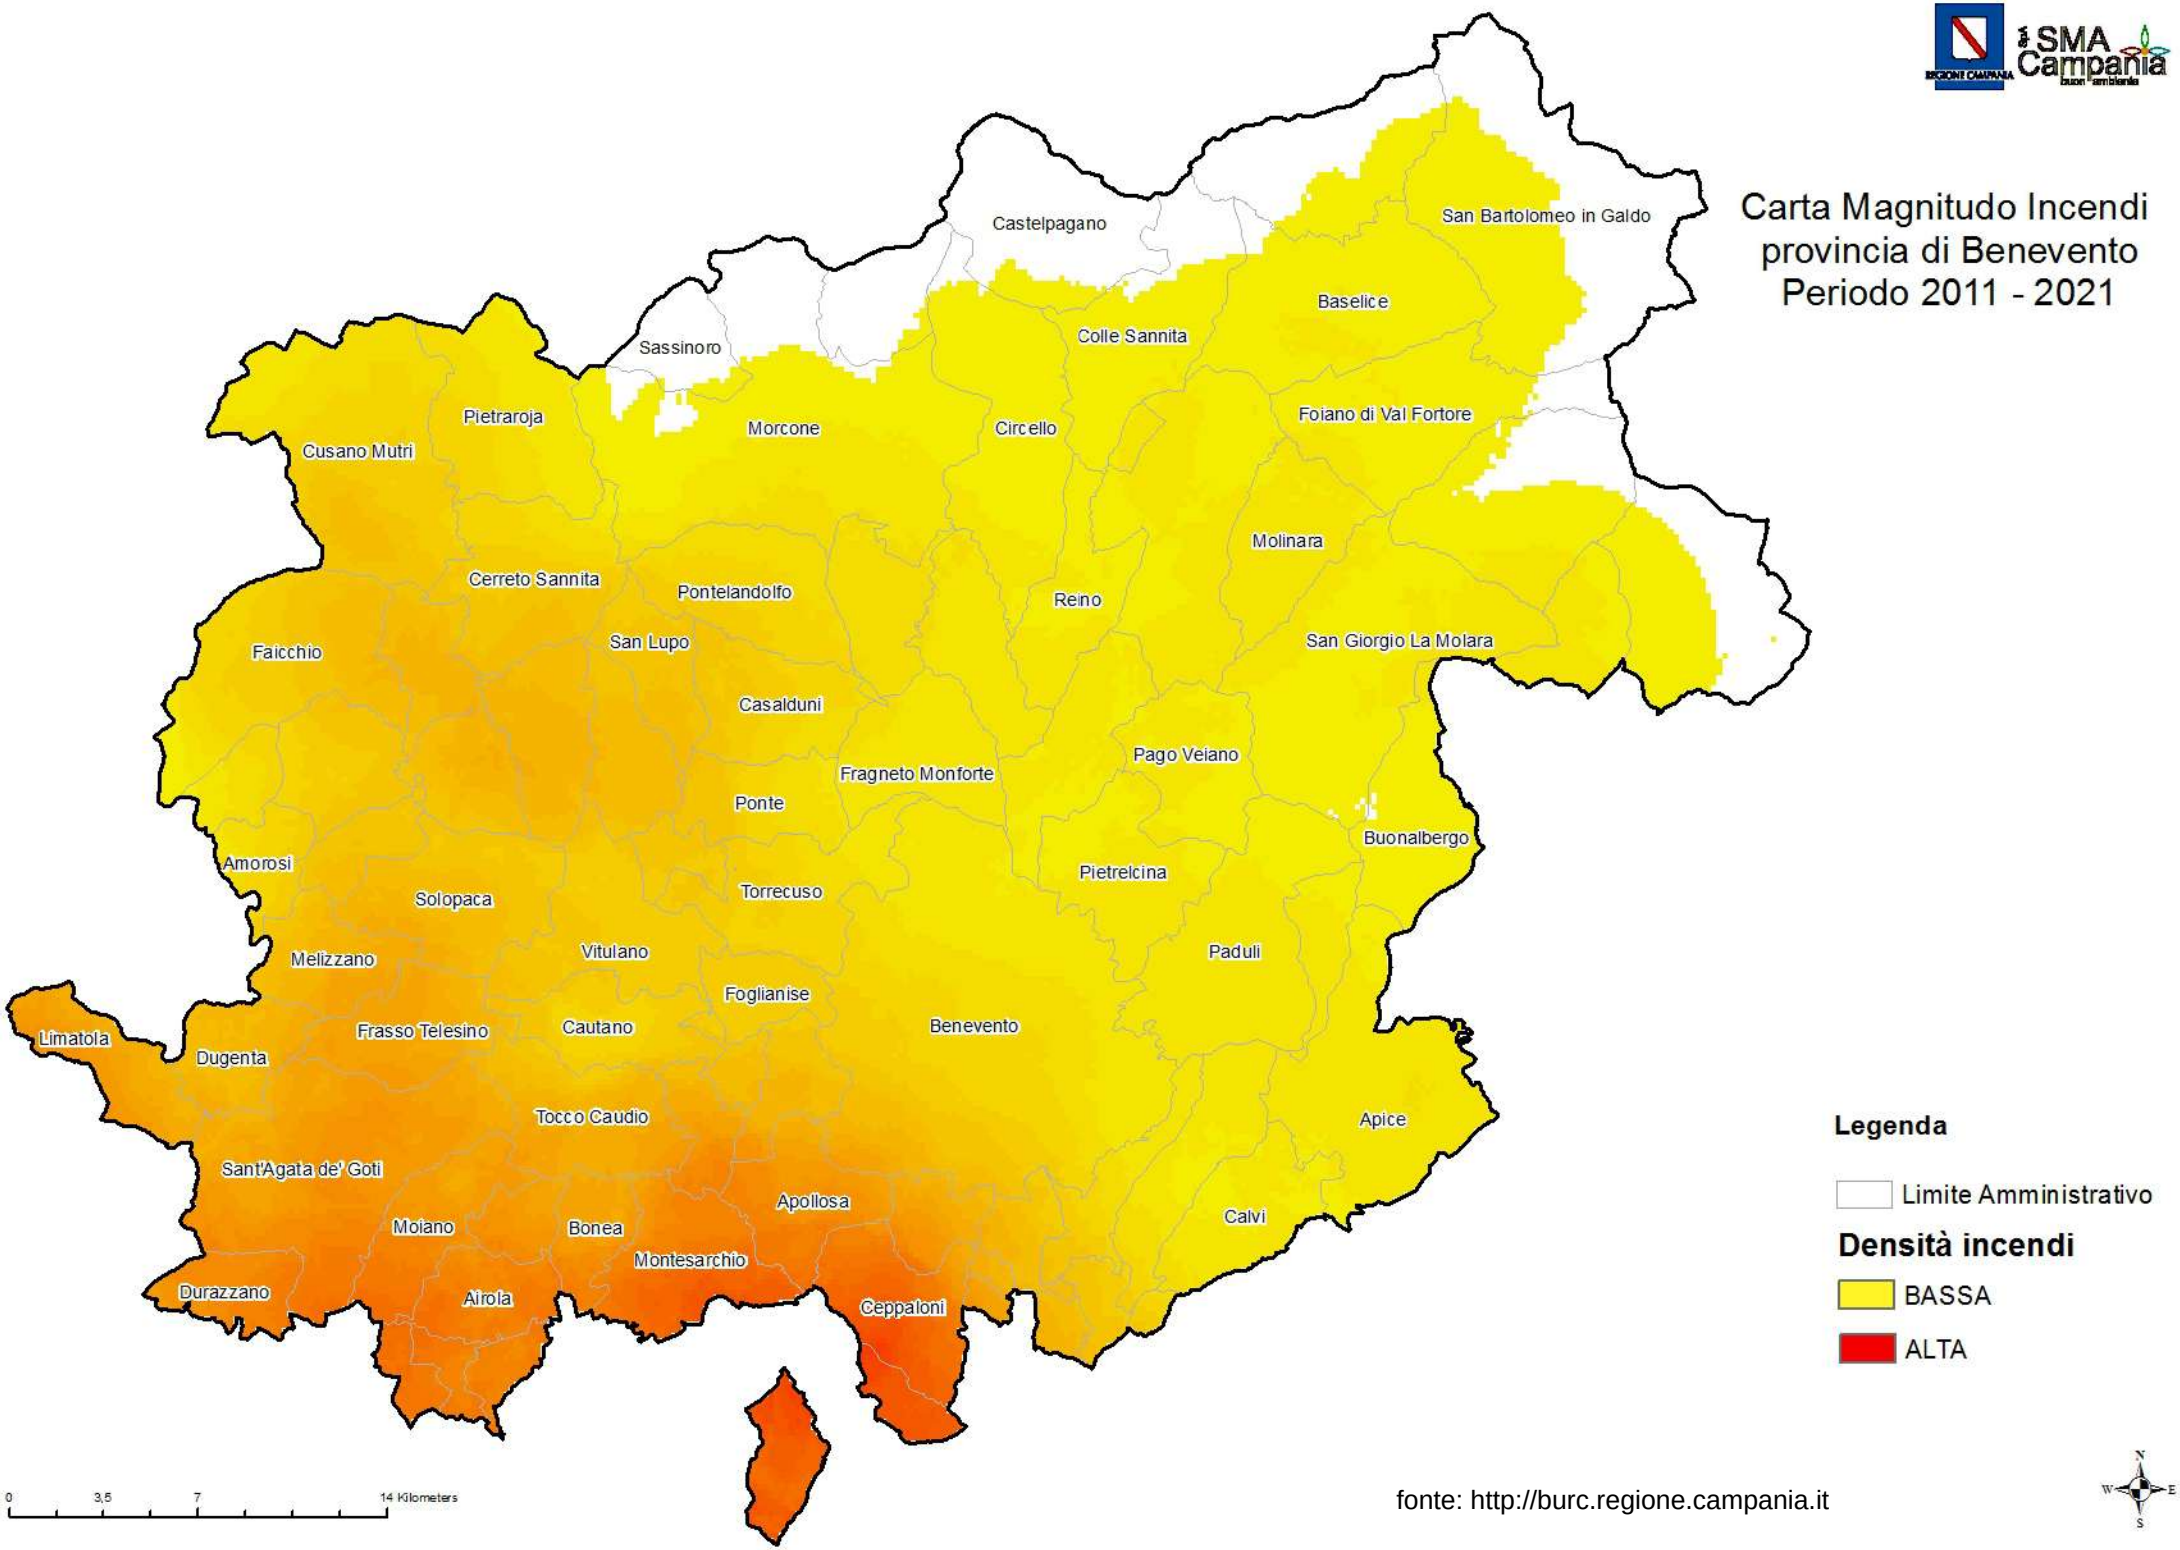


fonte: http://burc.regione.campania.it

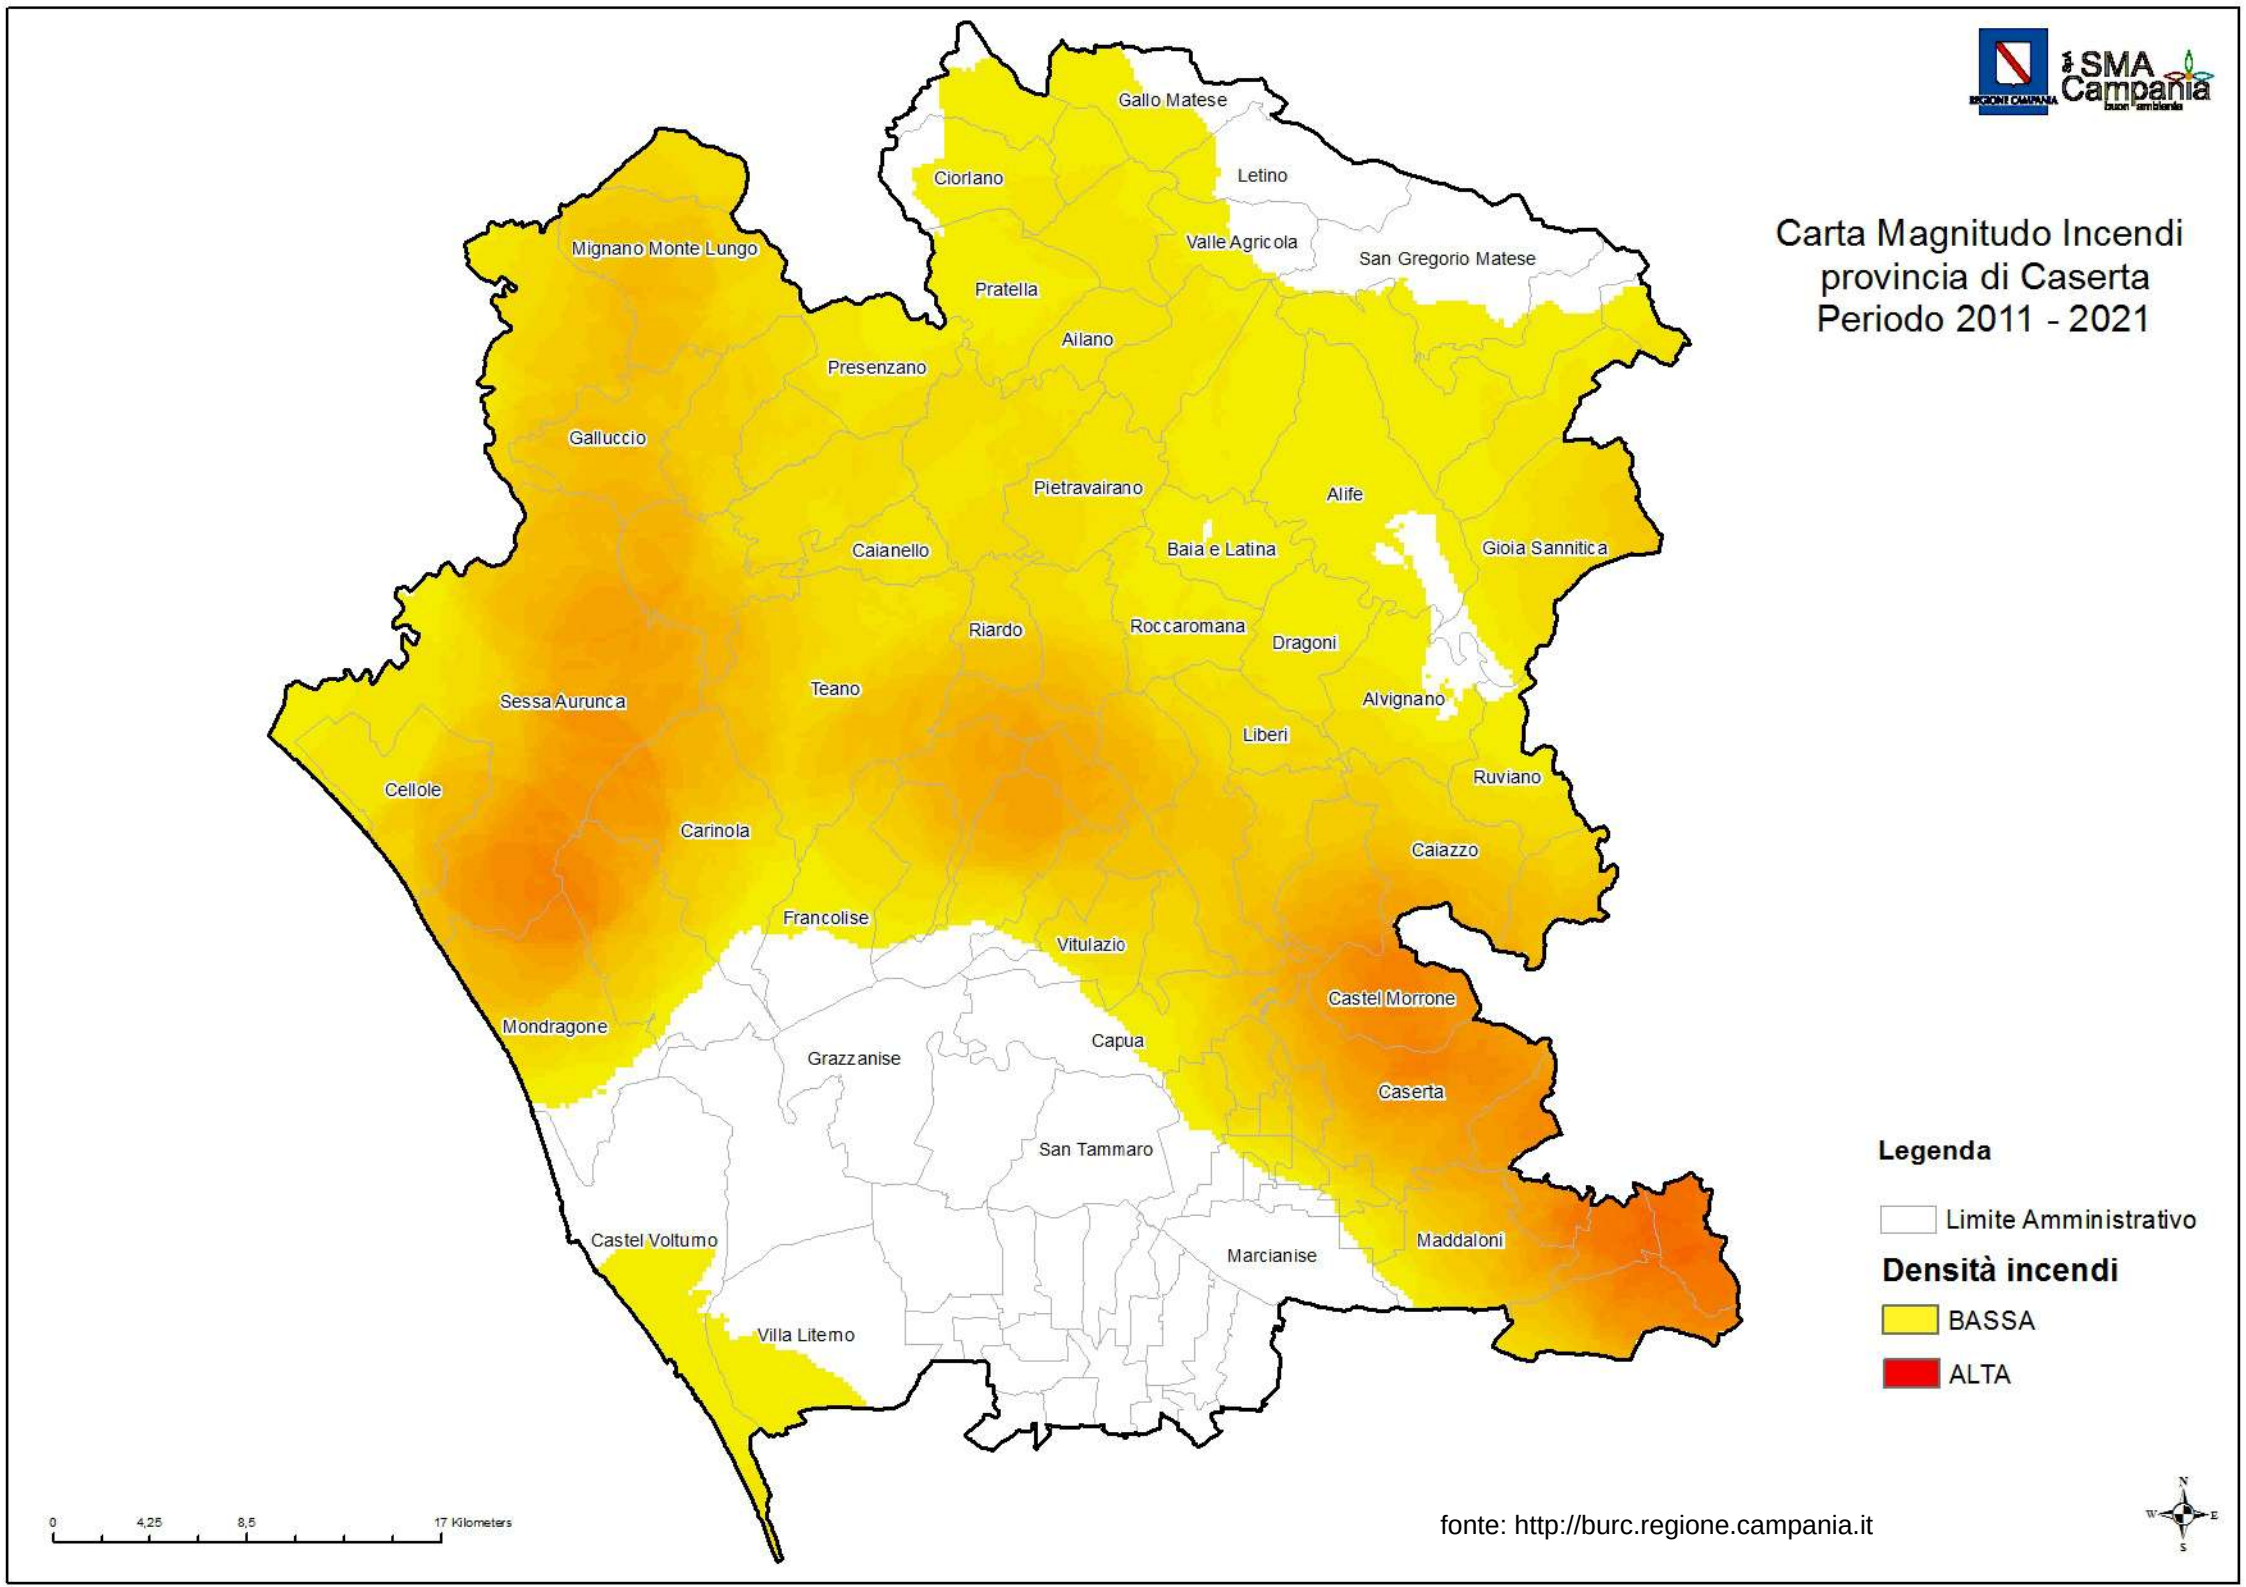

Carta Magnitudo Incendi
provincia di Caserta
Periodo 2011 - 2021
Gallo Matese
Ciorlano
Letino
Valle Agricola
San Gregorio Matese
Mignano Monte Lungo
Pratella
Ailano
Presenzano
Galluccio
Pietravairano
Alife
Caianello
Baia e Latina
Gioia Sannitica
Riardo
Roccaromana
Dragoni
Teano
Sessa Aurunca
Alvignano
Liberi
Cellole
Ruviano
Carinola
Caiazzo
Francolise
Vitulazio
Castel Morrone
Mondragone
Capua
Grazzanise
Caserta
San Tammaro
Castel Volturno
Marcianise
Maddaloni
Villa Literno
Legenda
Limite Amministrativo
Densità incendi
BASSA
ALTA
0
4,25
8,5
17 Kilometers
fonte: http://burc.regione.campania.it

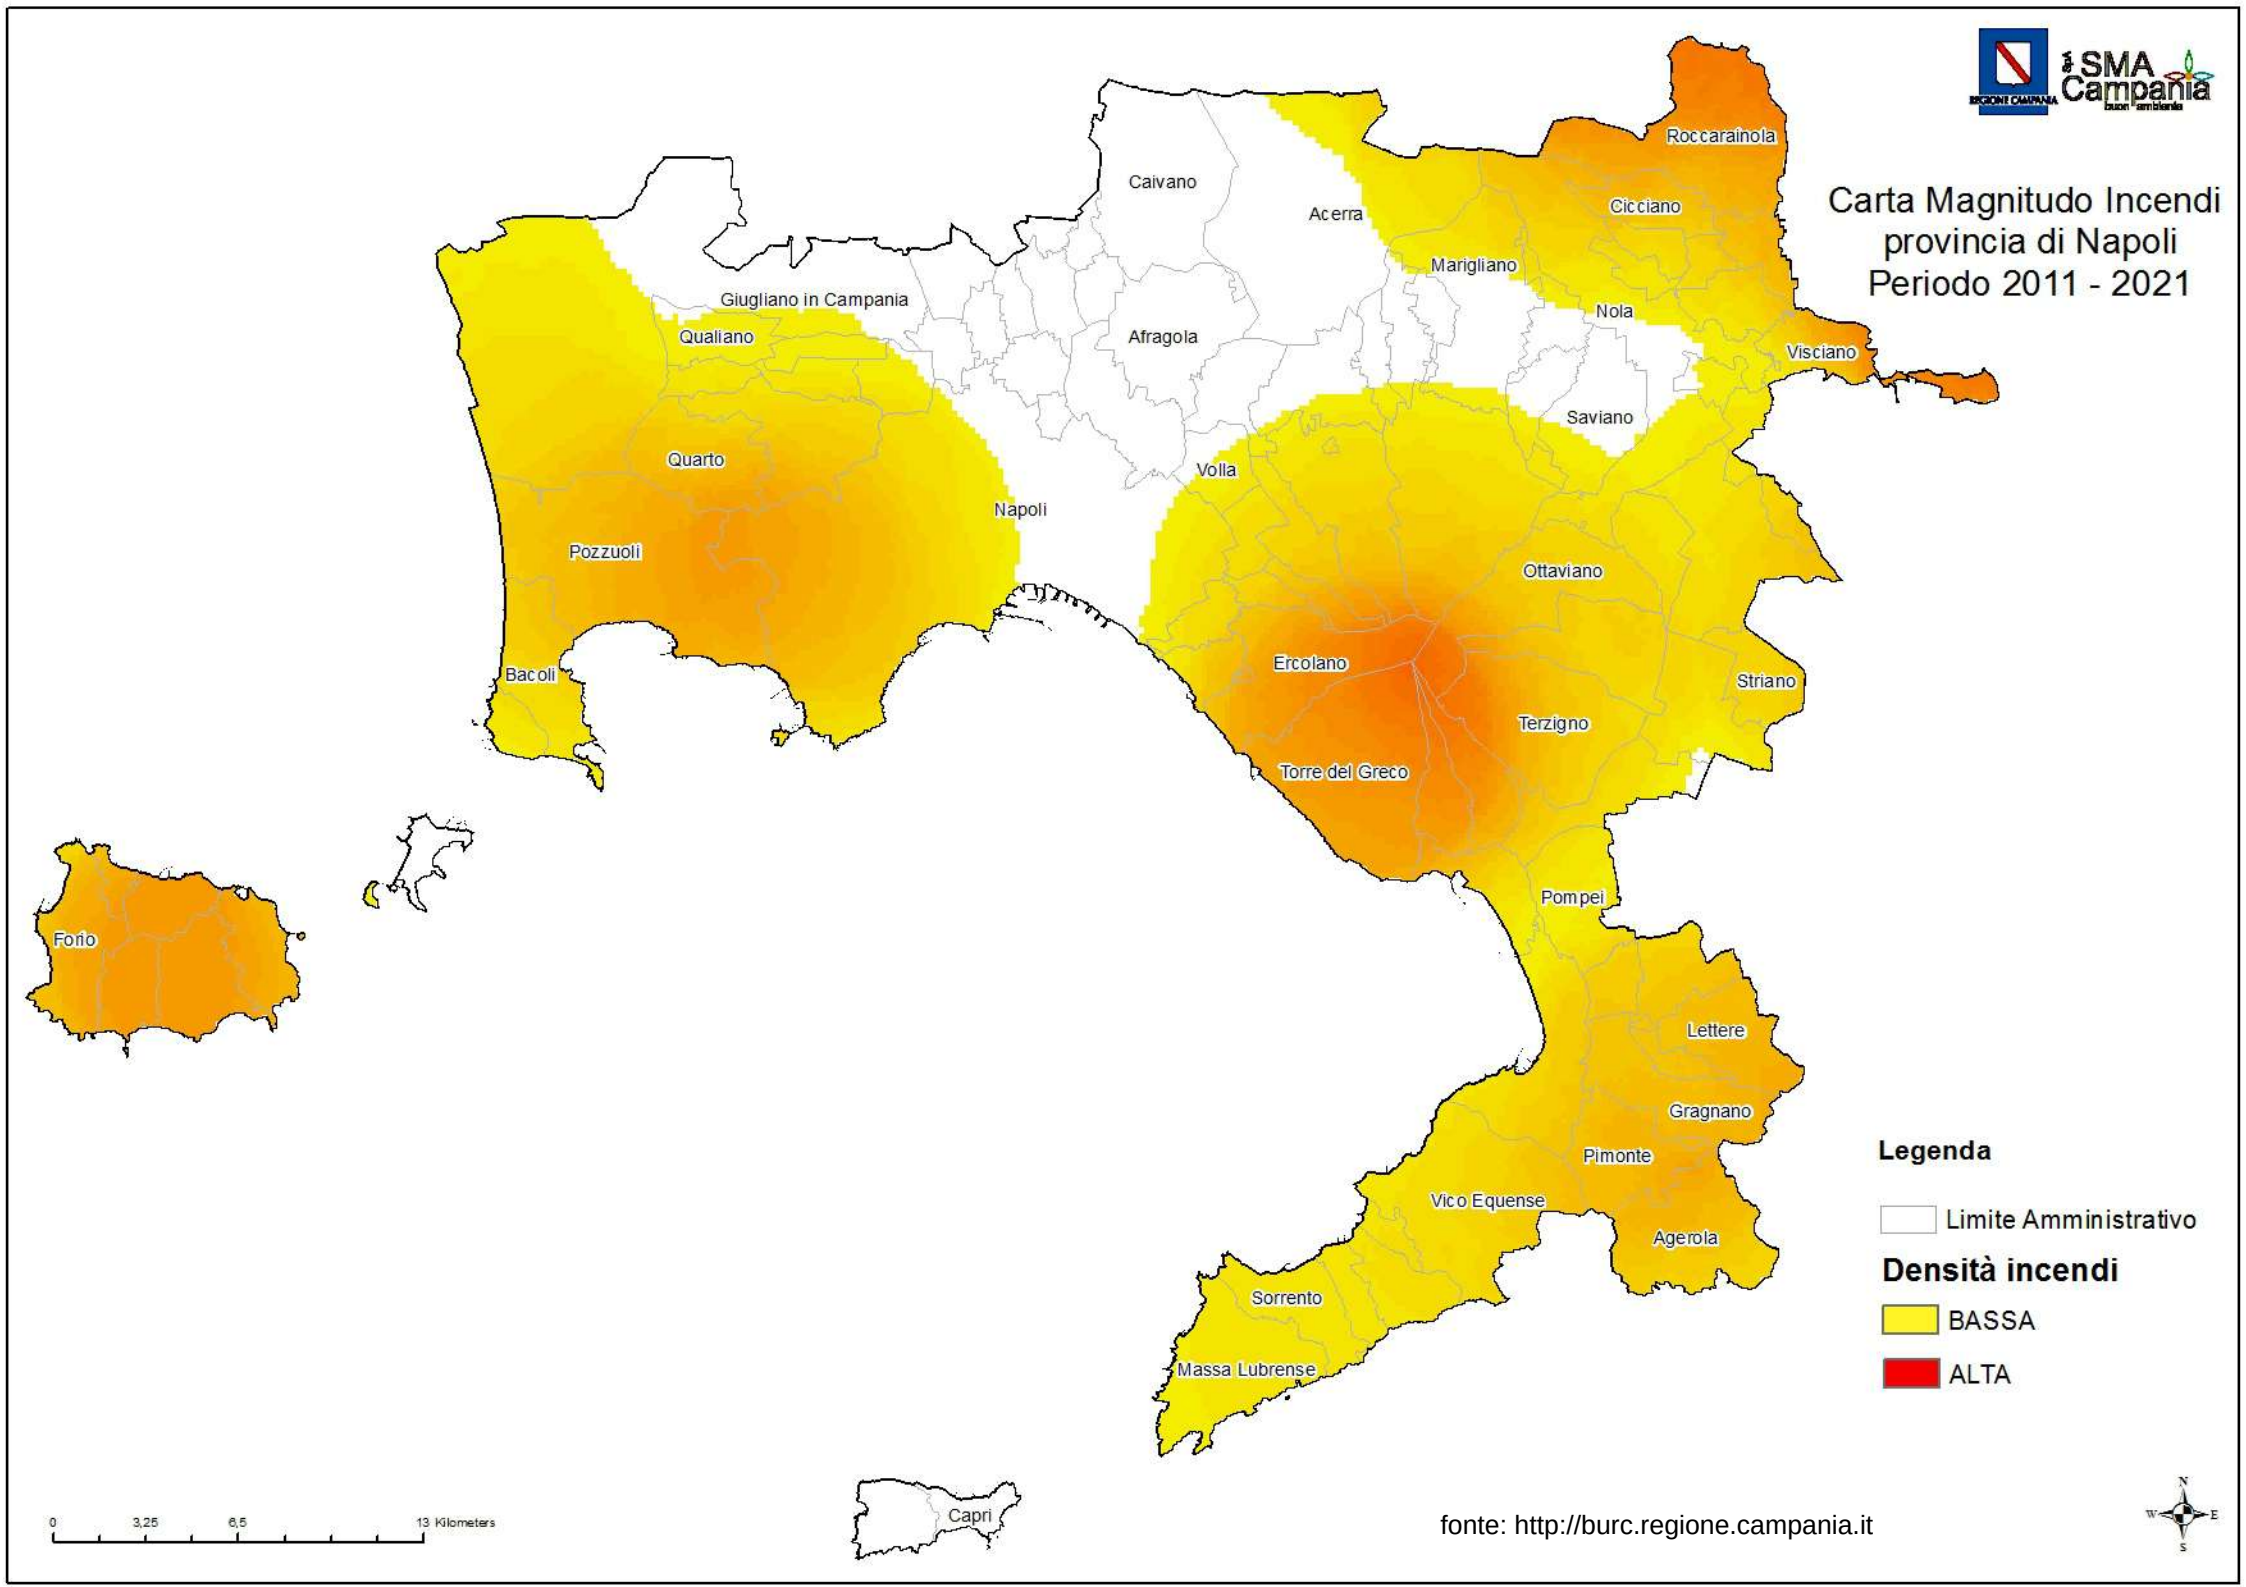
Carta Magnitudo Incendi
provincia di Napoli
Periodo 2011 - 2021
Roccarainola
Caivano
Acerra
Cicciano
Marigliano
Giugliano in Campania
Nola
Qualiano
Afragola
Visciano
Saviano
Quarto
Volla
Napoli
Pozzuoli
Ottaviano
Ercolano
Striano
Bacoli
Terzigno
Torre del Greco
Pompei
Forio
Lettere
Gragnano
Pimonte
Vico Equense
Agerola
Sorrento
Massa Lubrense
Capri
Legenda
Limite Amministrativo
Densità incendi
BASSA
ALTA
0
3,25
6,5
13 Kilometers
fonte: http://burc.regione.campania.it

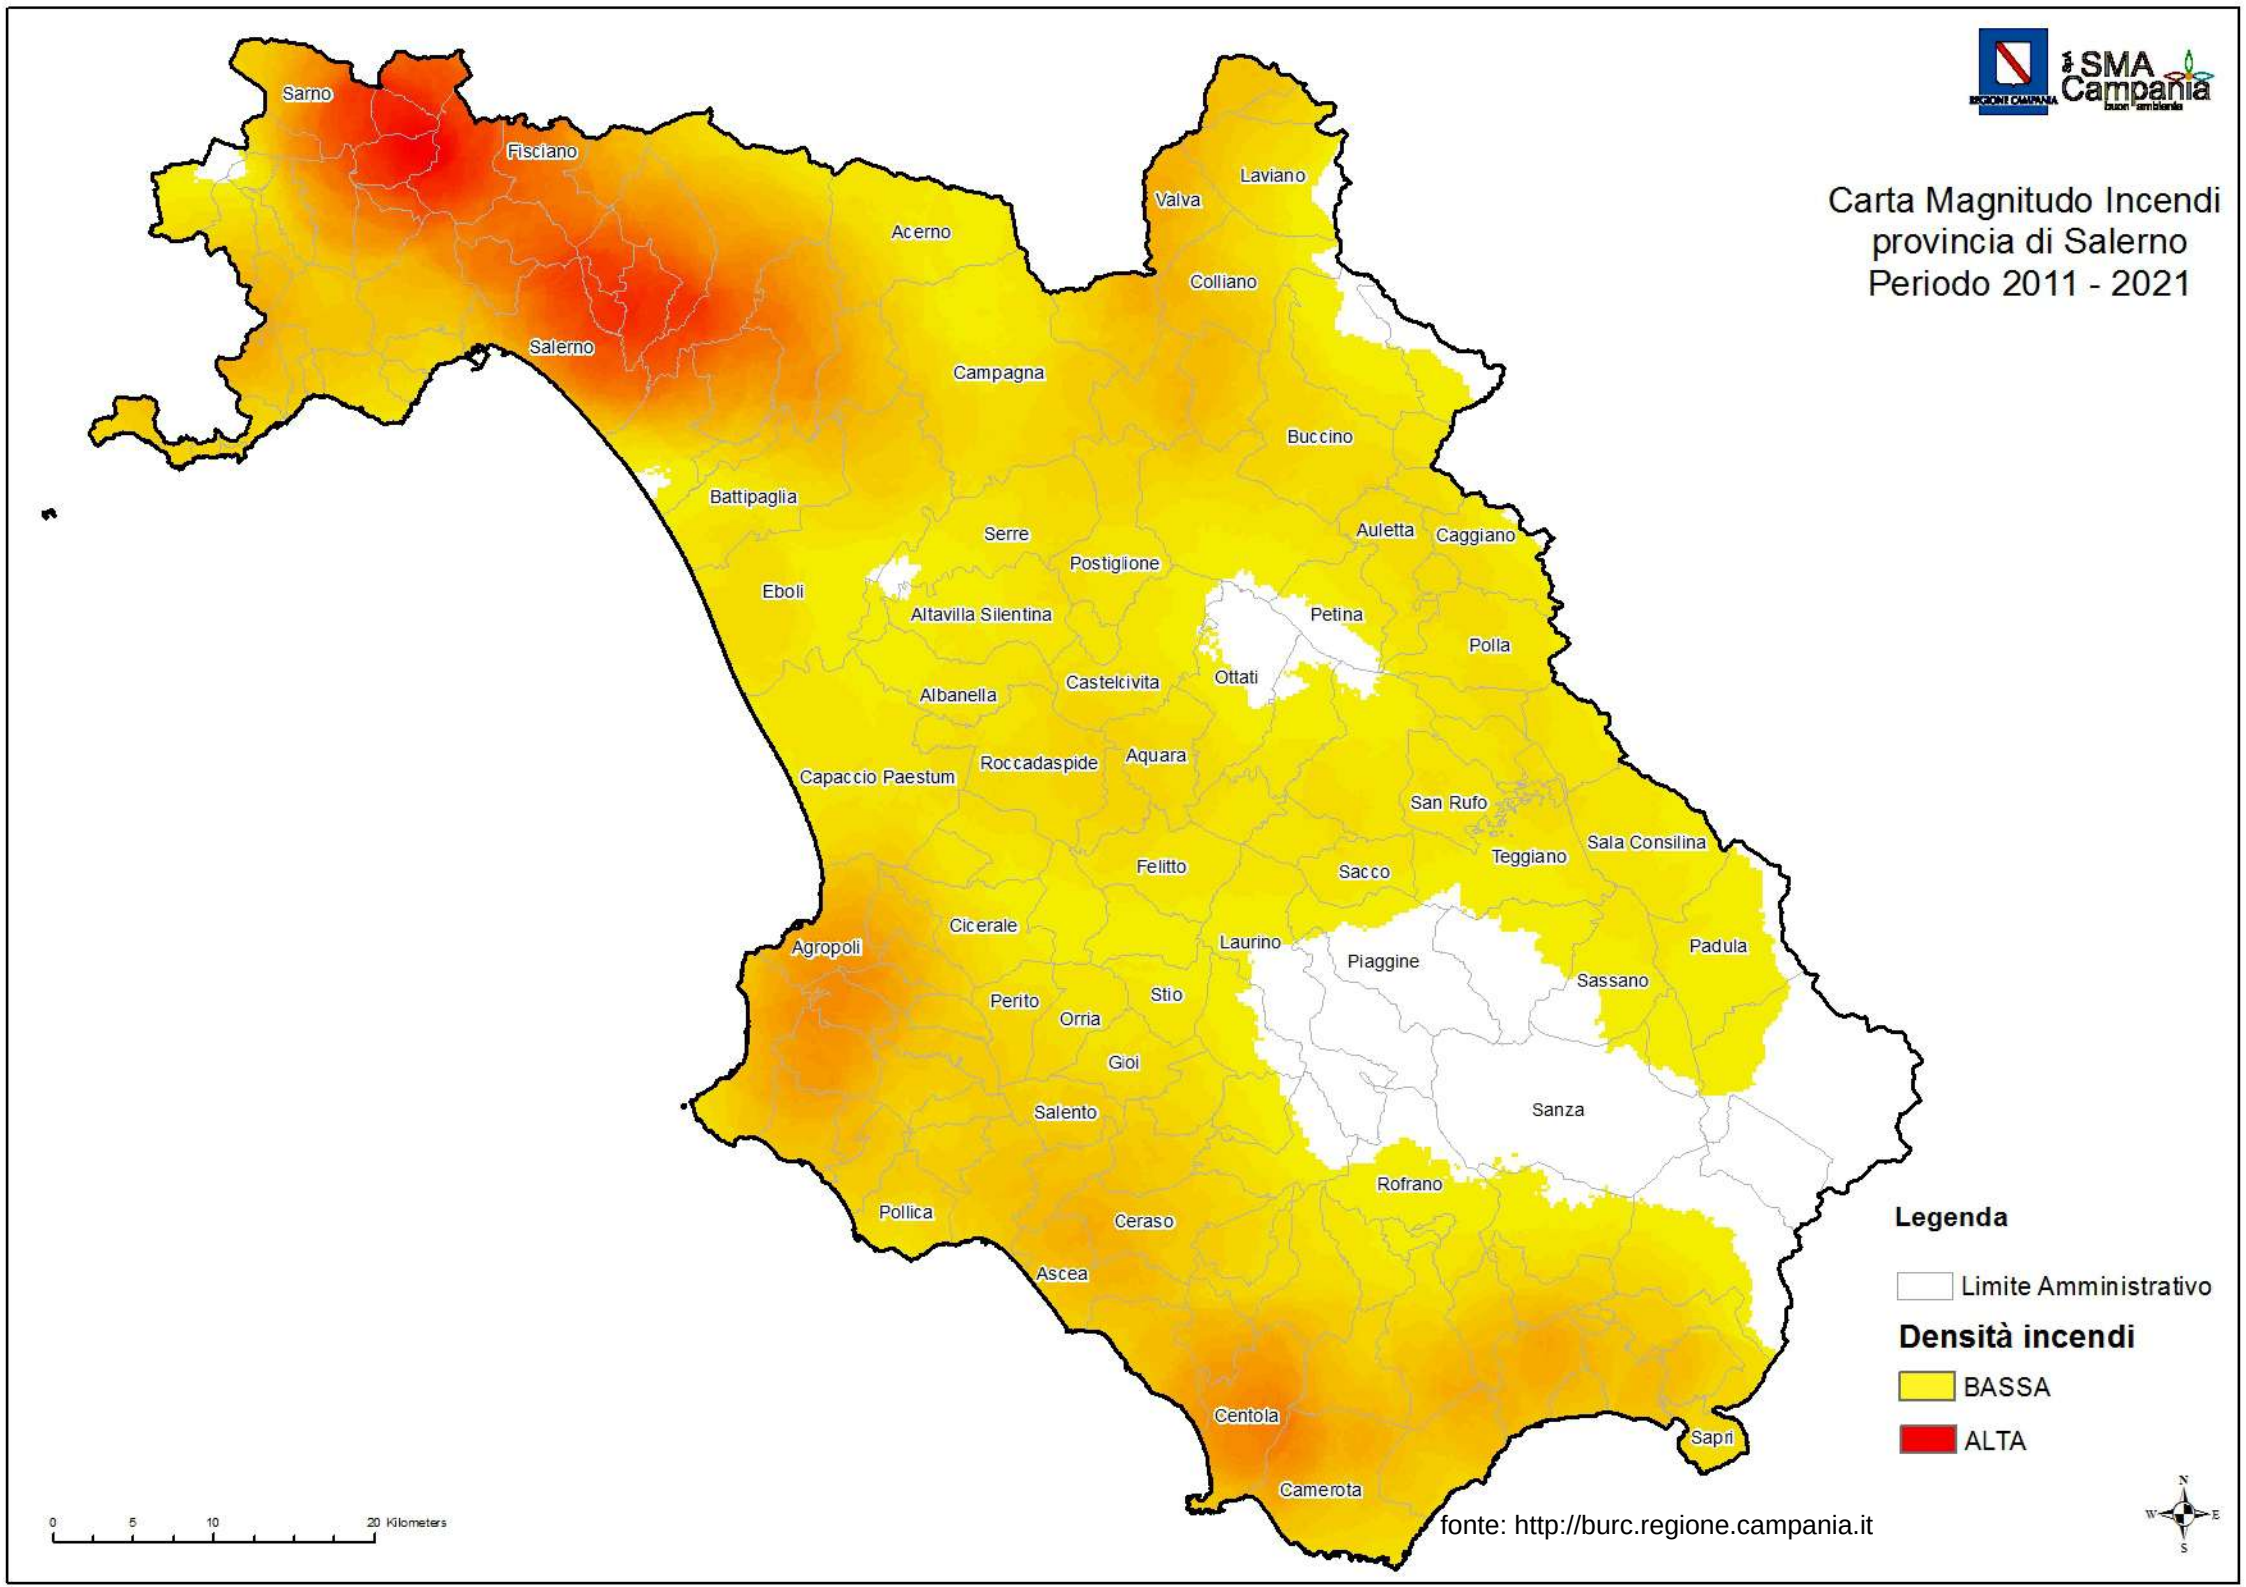



fonte: http://burc.regione.campania.it

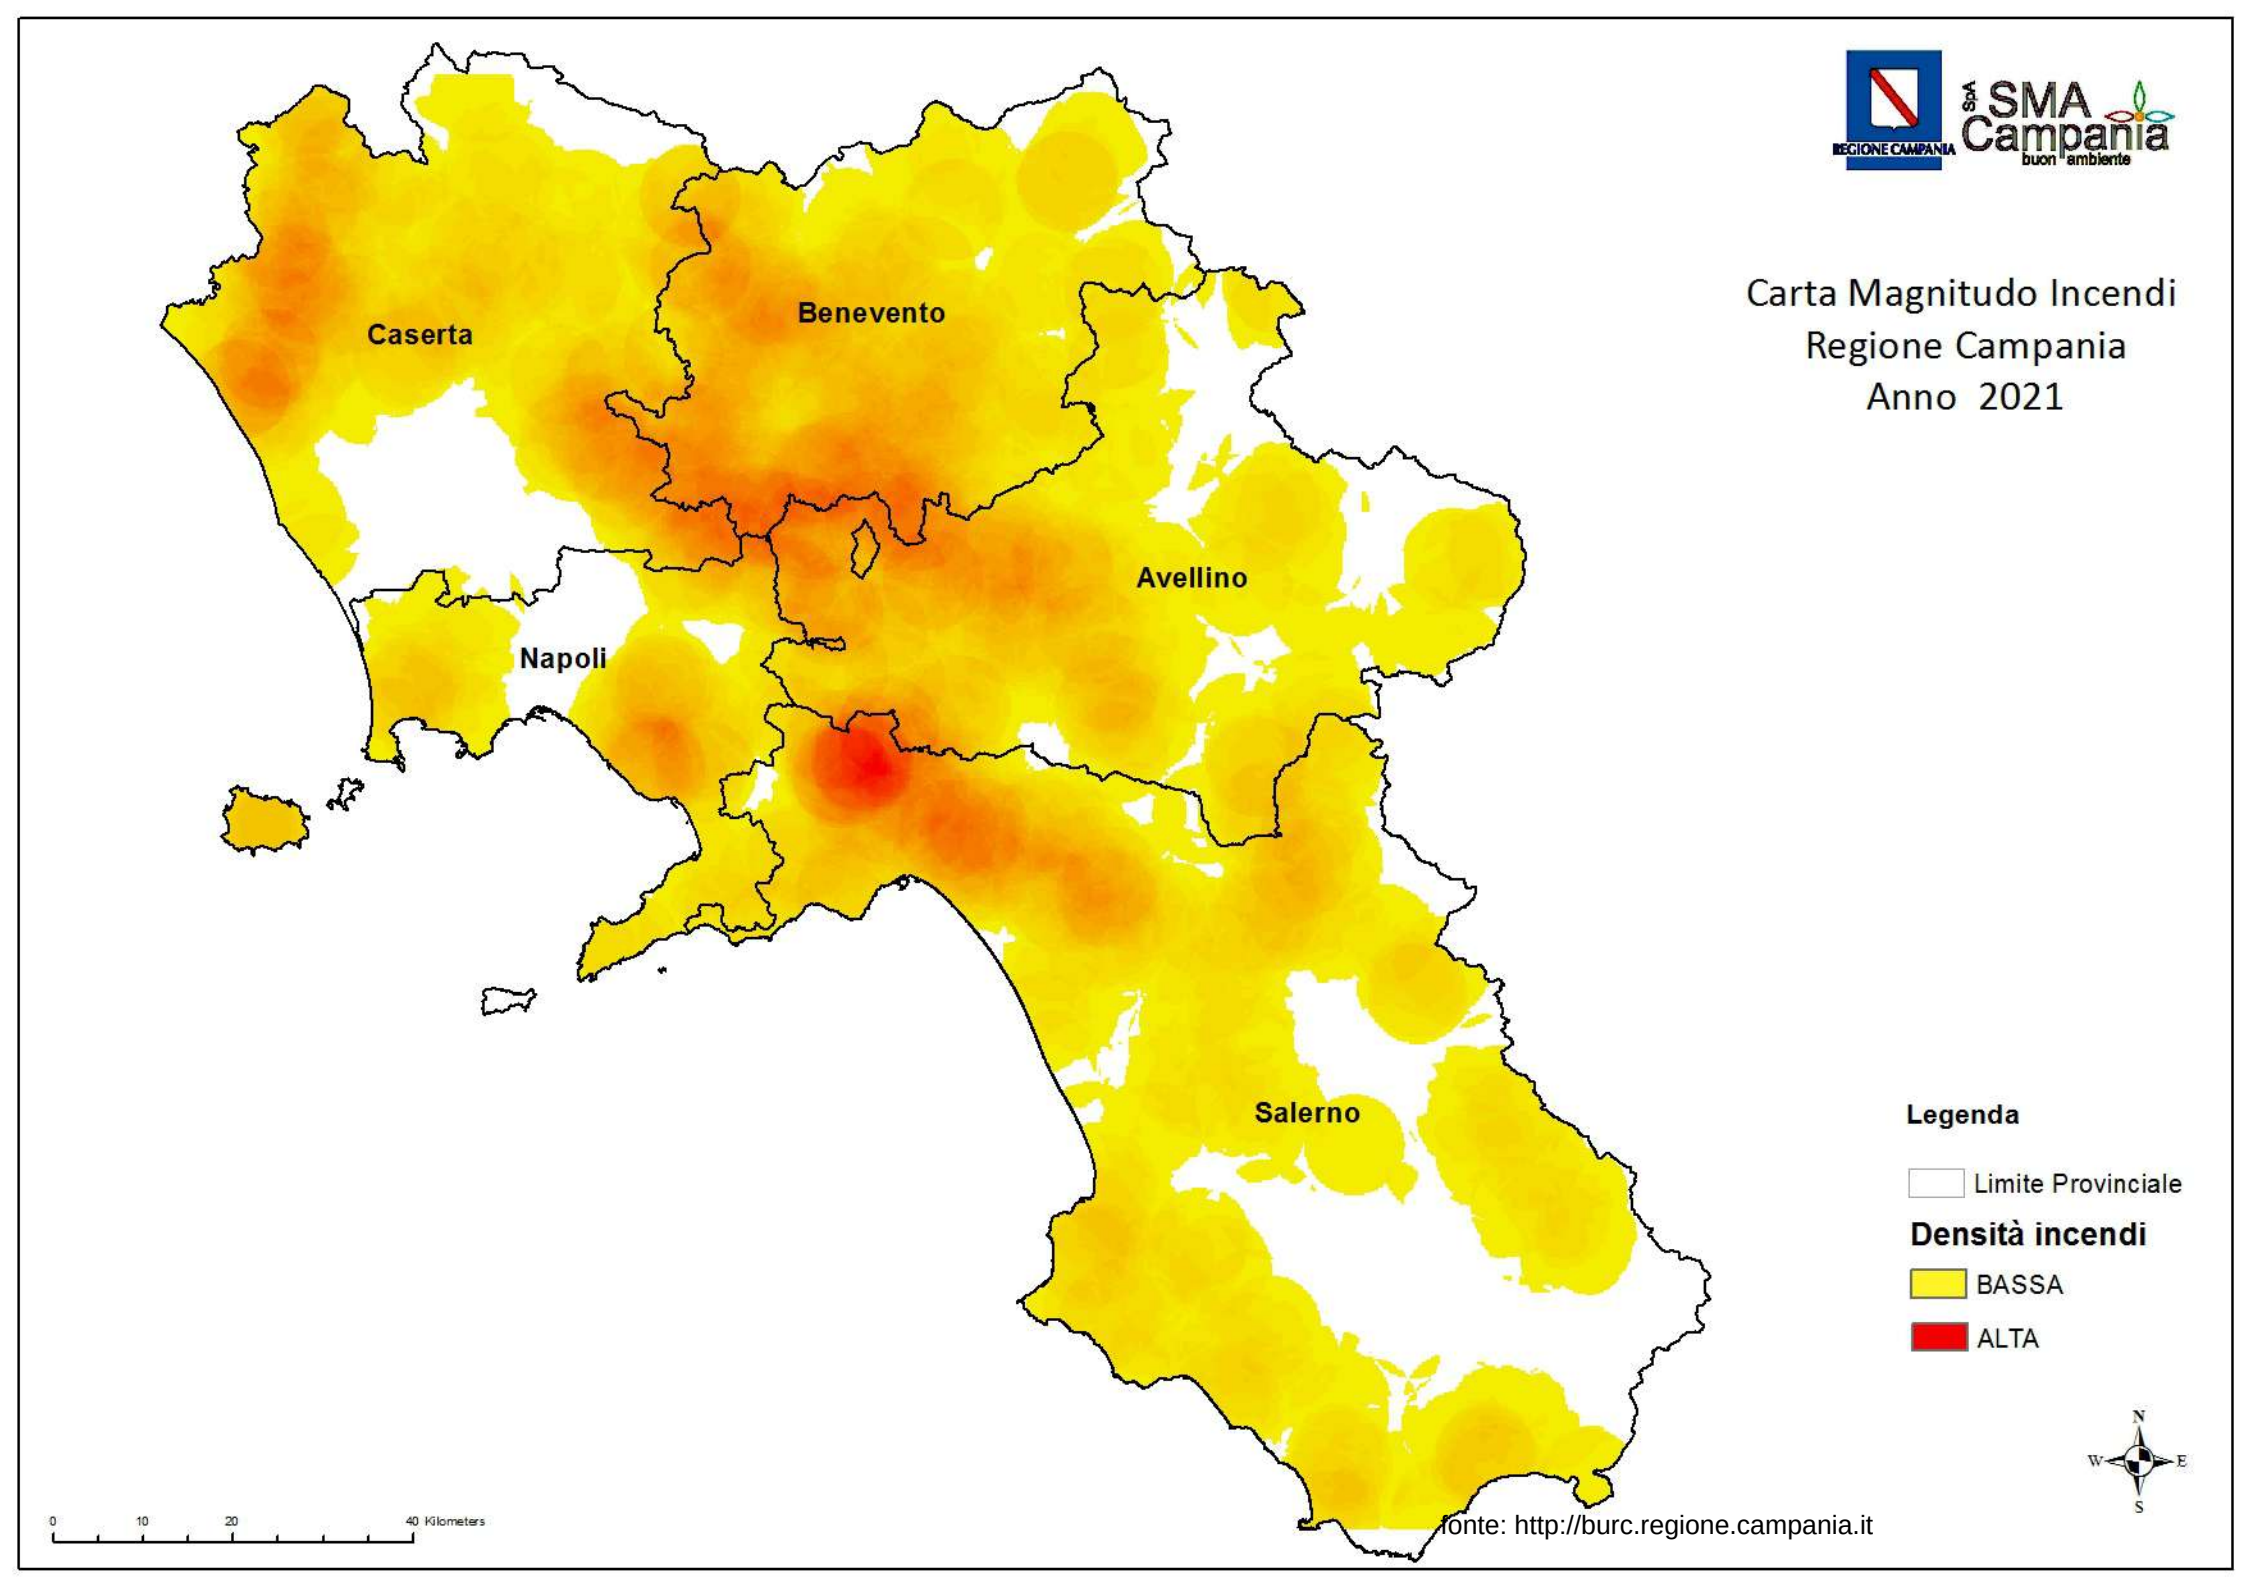

Caserta
Benevento
Avellino
Napoli
Salerno
Carta Magnitudo Incendi
Regione Campania
Anno 2021
Legenda
Limite Provinciale
Densità incendi
BASSA
ALTA
N
W
E
S
0
10
20
40 Kilometers
fonte: http://burc.regione.campania.it

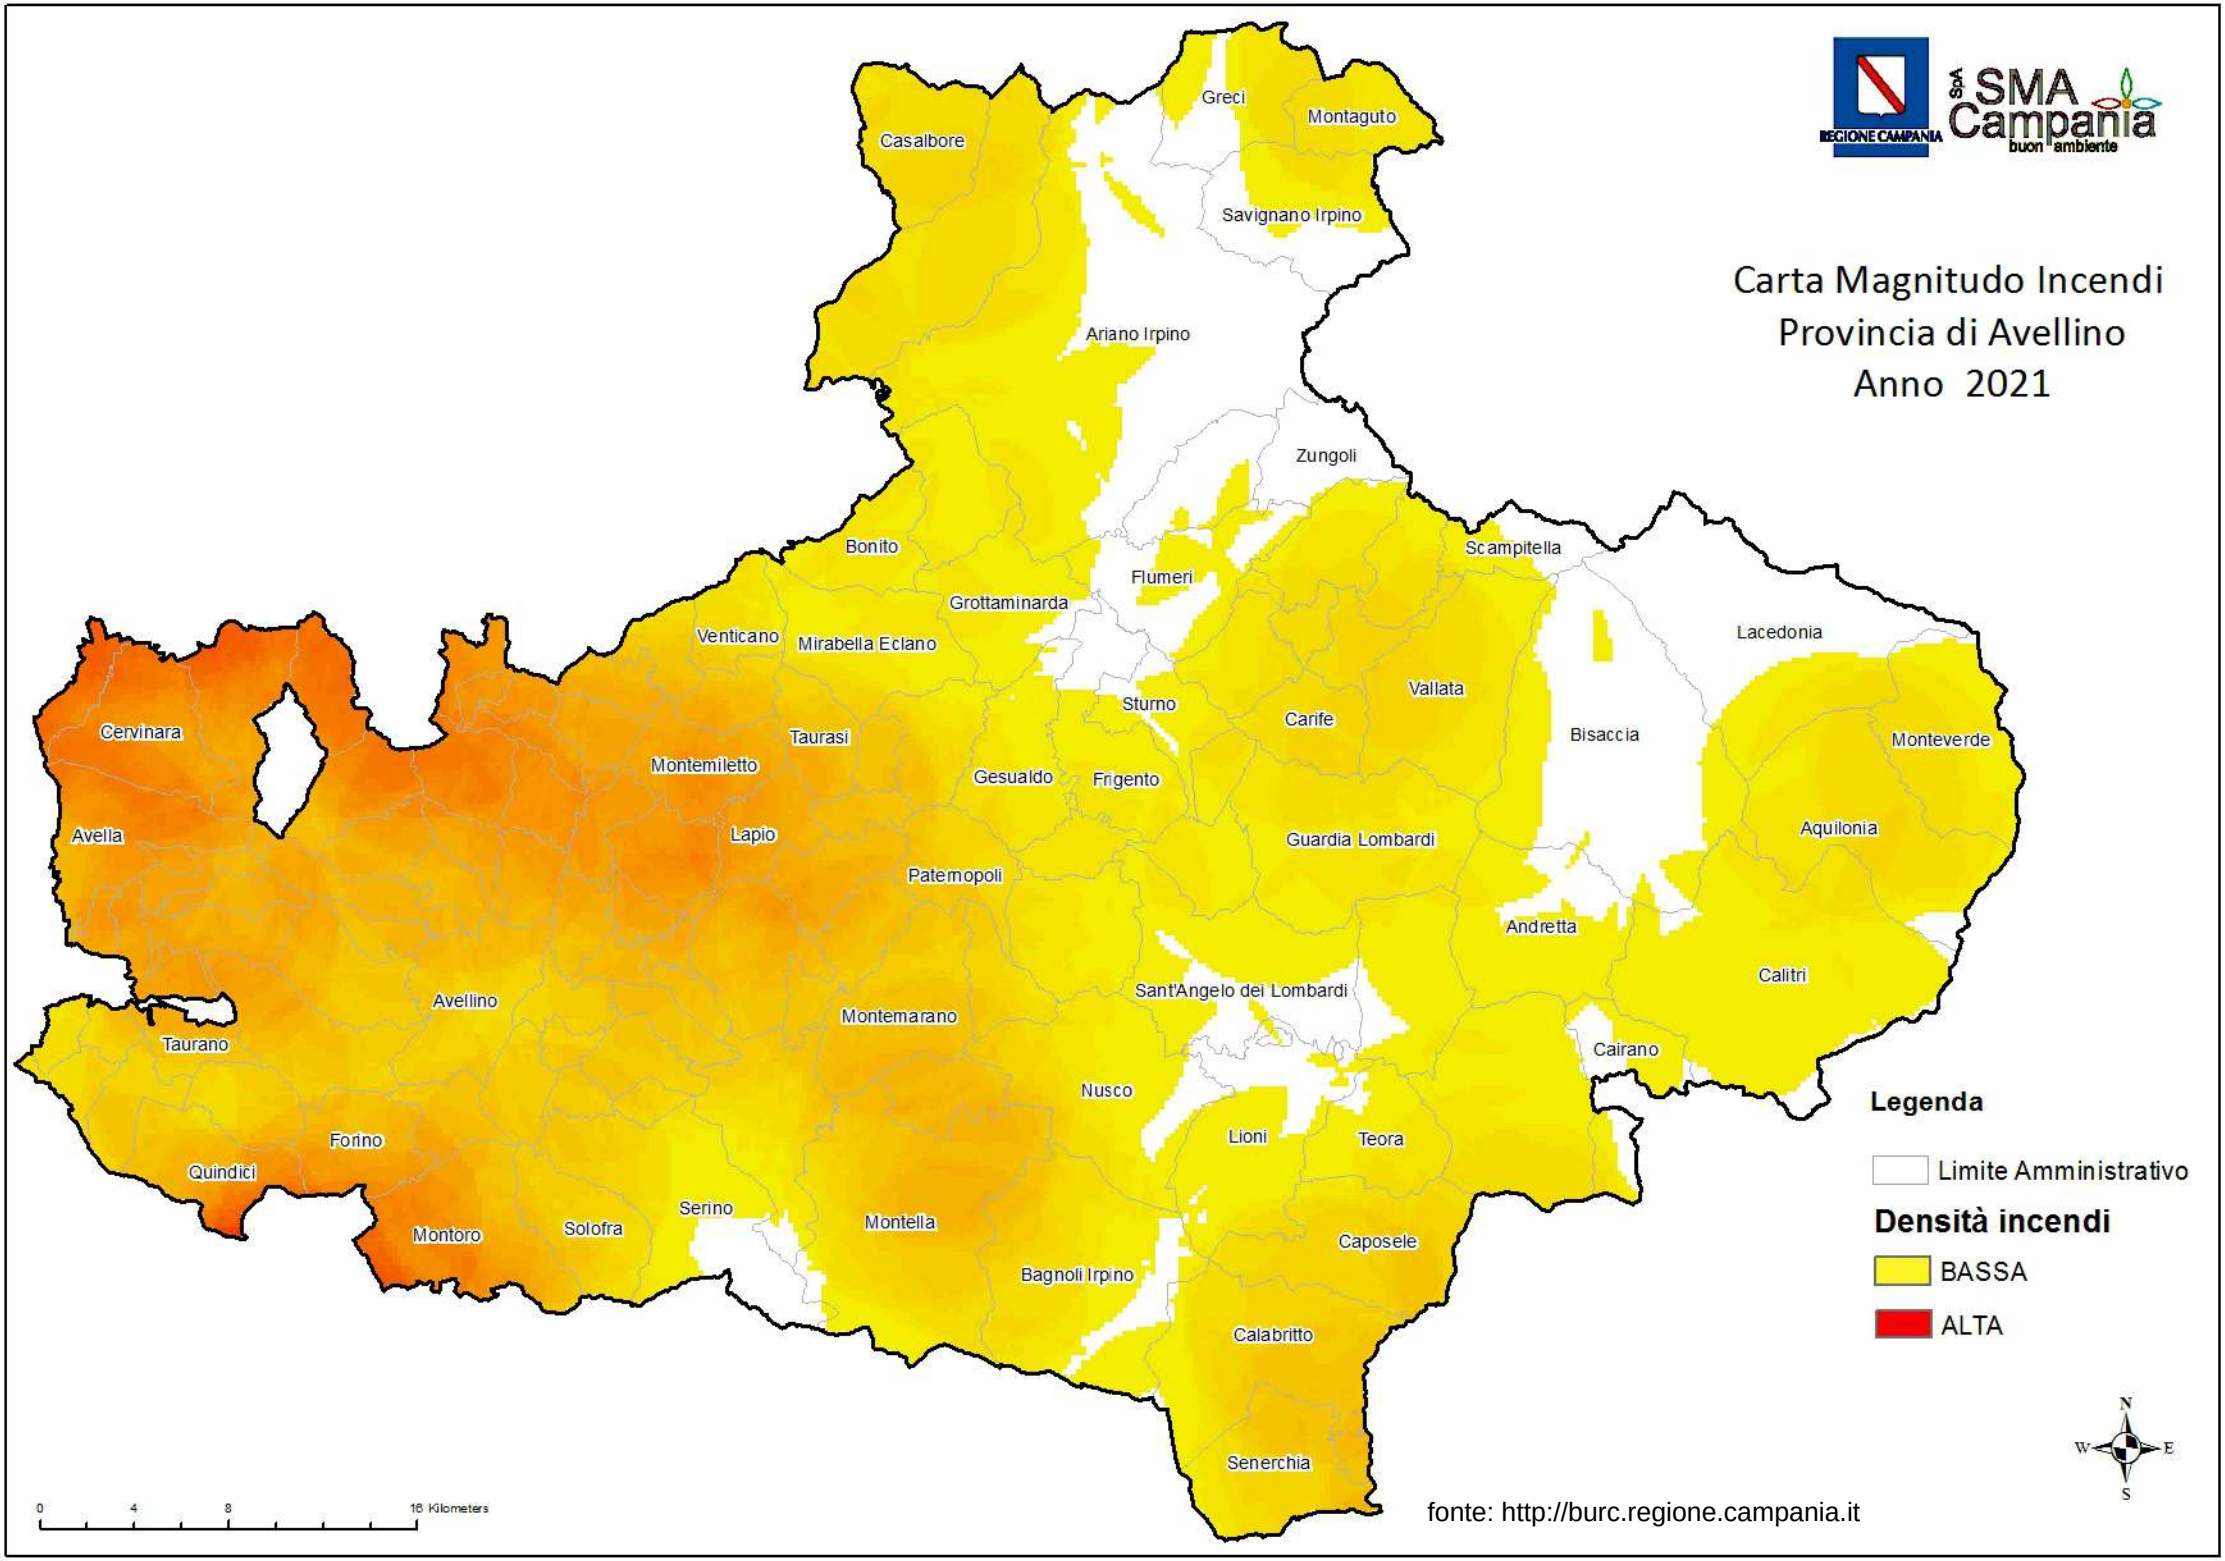


fonte: http://burc.regione.campania.it

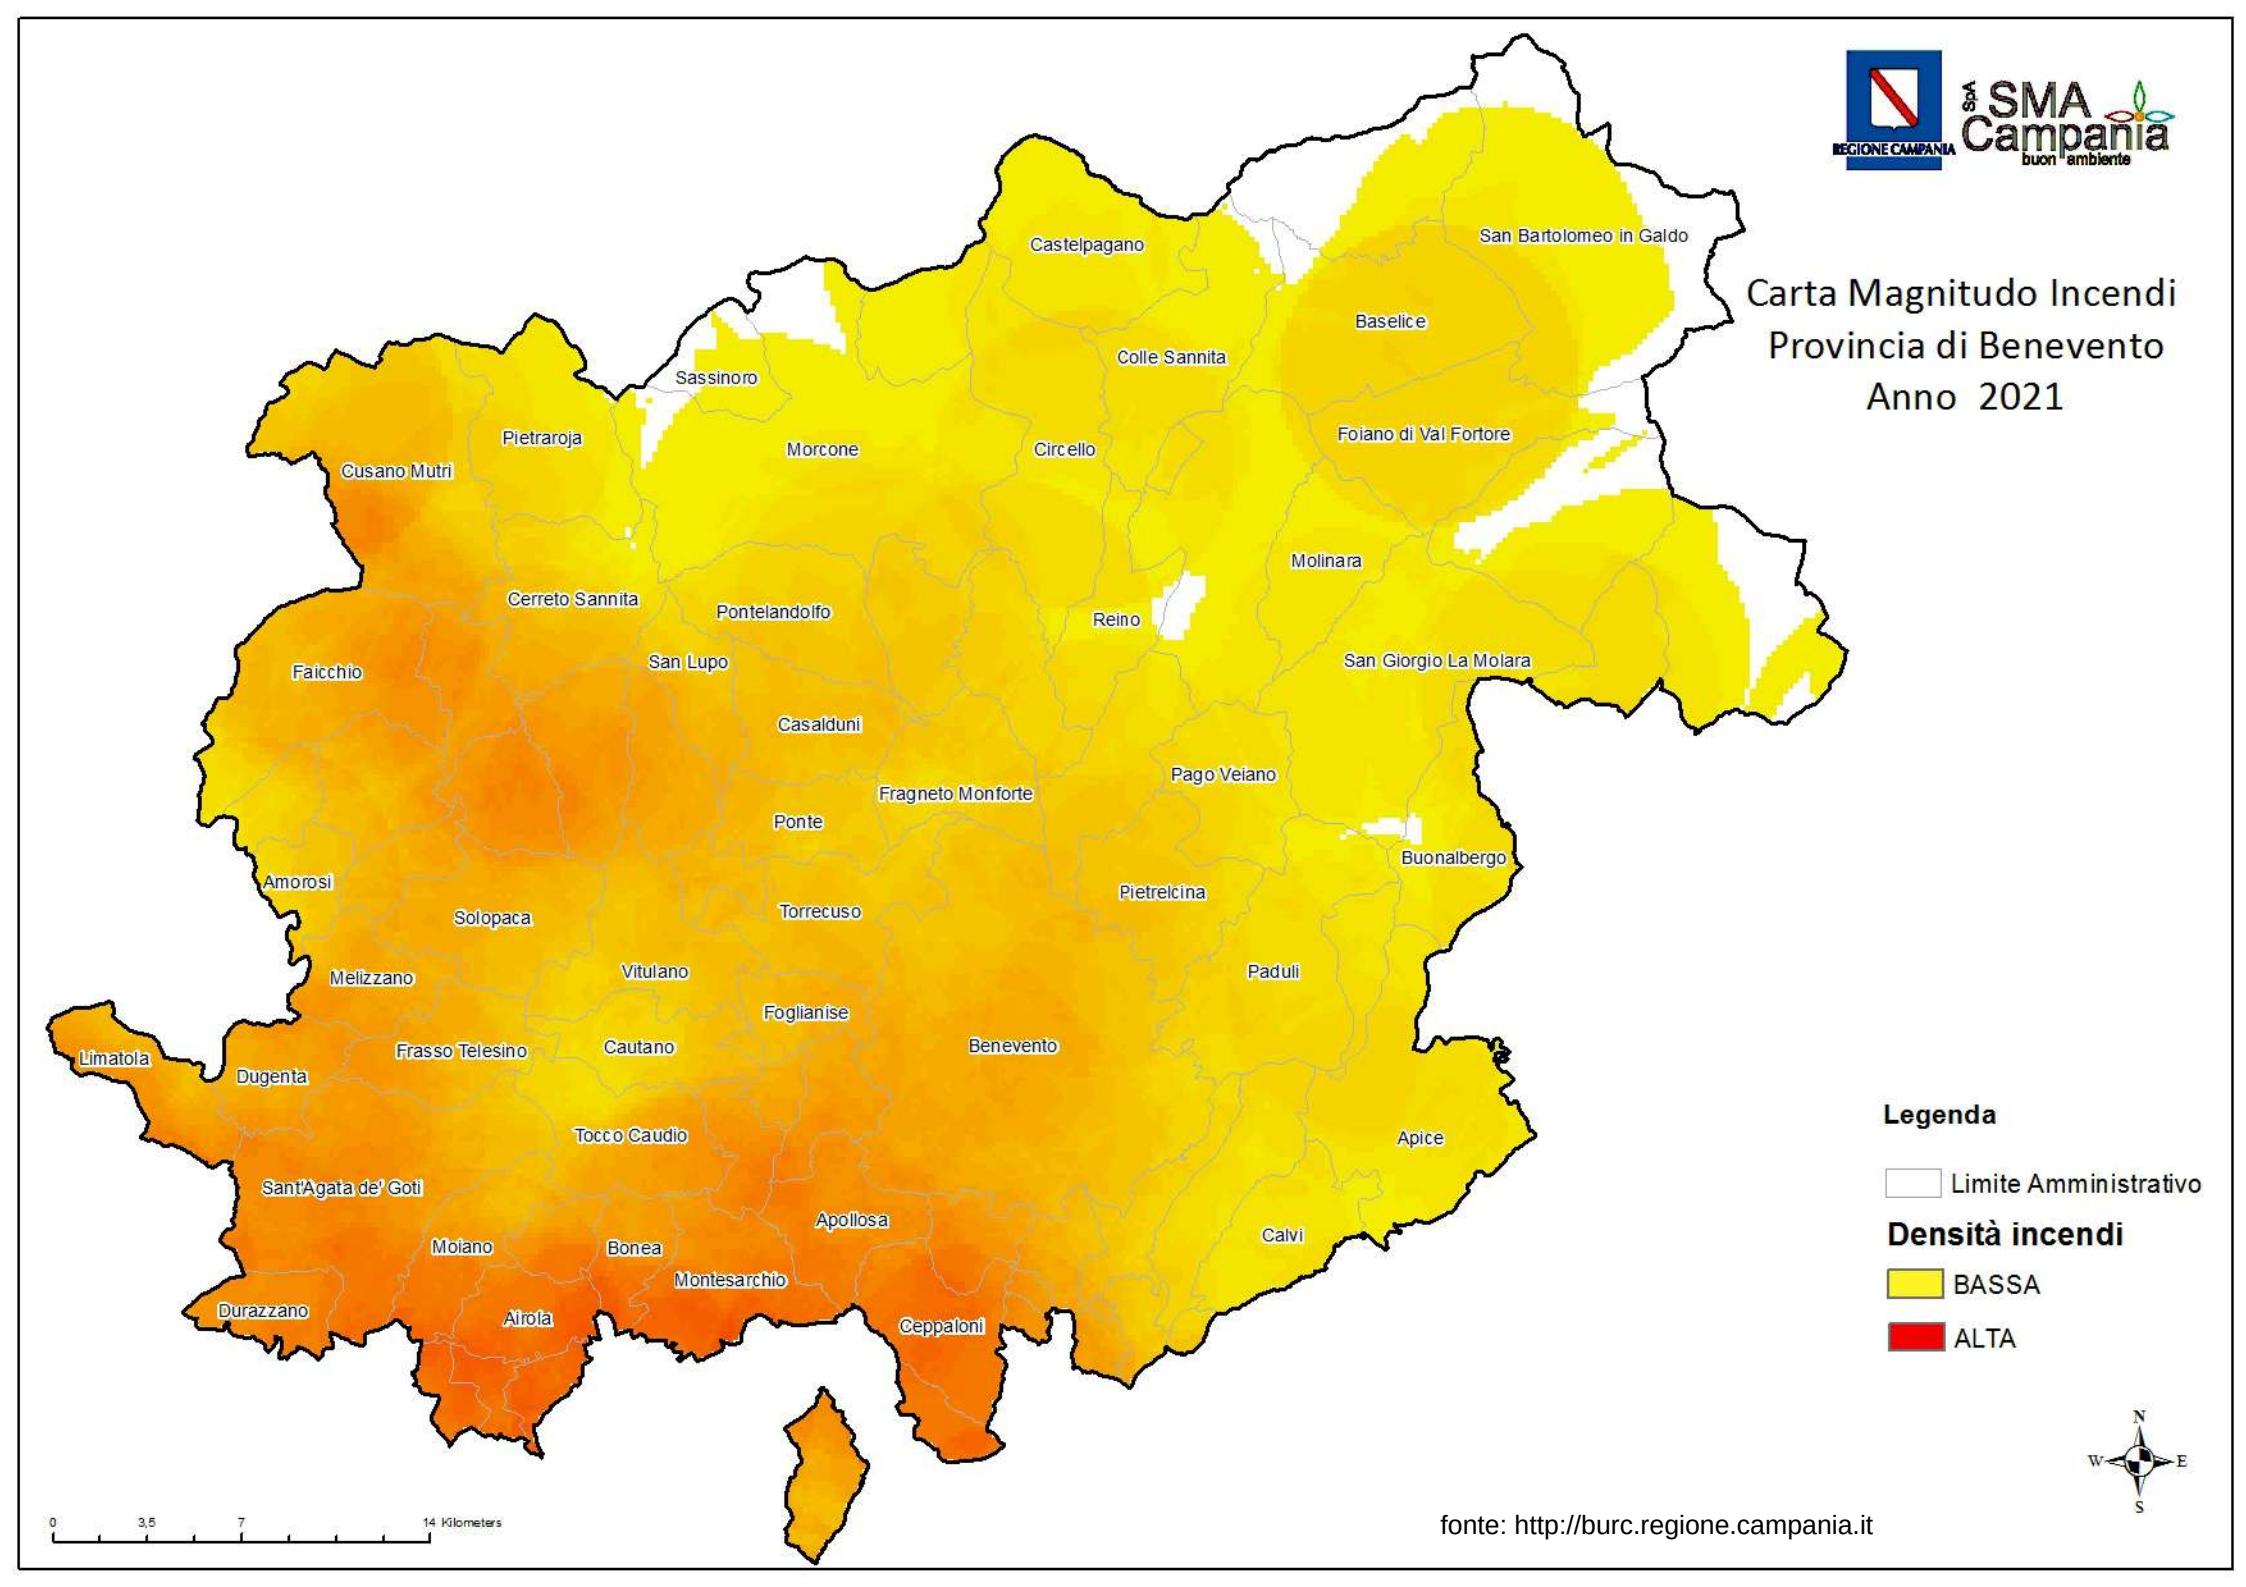
REGIONE CAMPANIA
SMA Campania
buon ambiente
Carta Magnitudo Incendi
Provincia di Benevento
Anno 2021
Castelpagano
San Bartolomeo in Galdo
Baselice
Colle Sannita
Sassinoro
Pietraroja
Morcone
Circello
Foiano di Val Fortore
Cusano Mutri
Molinara
Cerreto Sannita
Pontelandolfo
Reino
San Giorgio La Molara
Faicchio
San Lupo
Casalduni
Pago Veiano
Fragneto Monforte
Ponte
Buonalbergo
Amorosi
Pietrelcina
Solopaca
Torrecuso
Melizzano
Vitulano
Paduli
Foglianise
Limatola
Frasso Telesino
Cautano
Benevento
Dugenta
Tocco Caudio
Apice
Sant'Agata de' Goti
Apollosa
Calvi
Moiano
Bonea
Montesarchio
Durazzano
Airola
Ceppaloni
0
3,5
7
14 Kilometers
Legenda
Limite Amministrativo
Densità incendi
BASSA
ALTA
N
W
E
S
fonte: http://burc.regione.campania.it

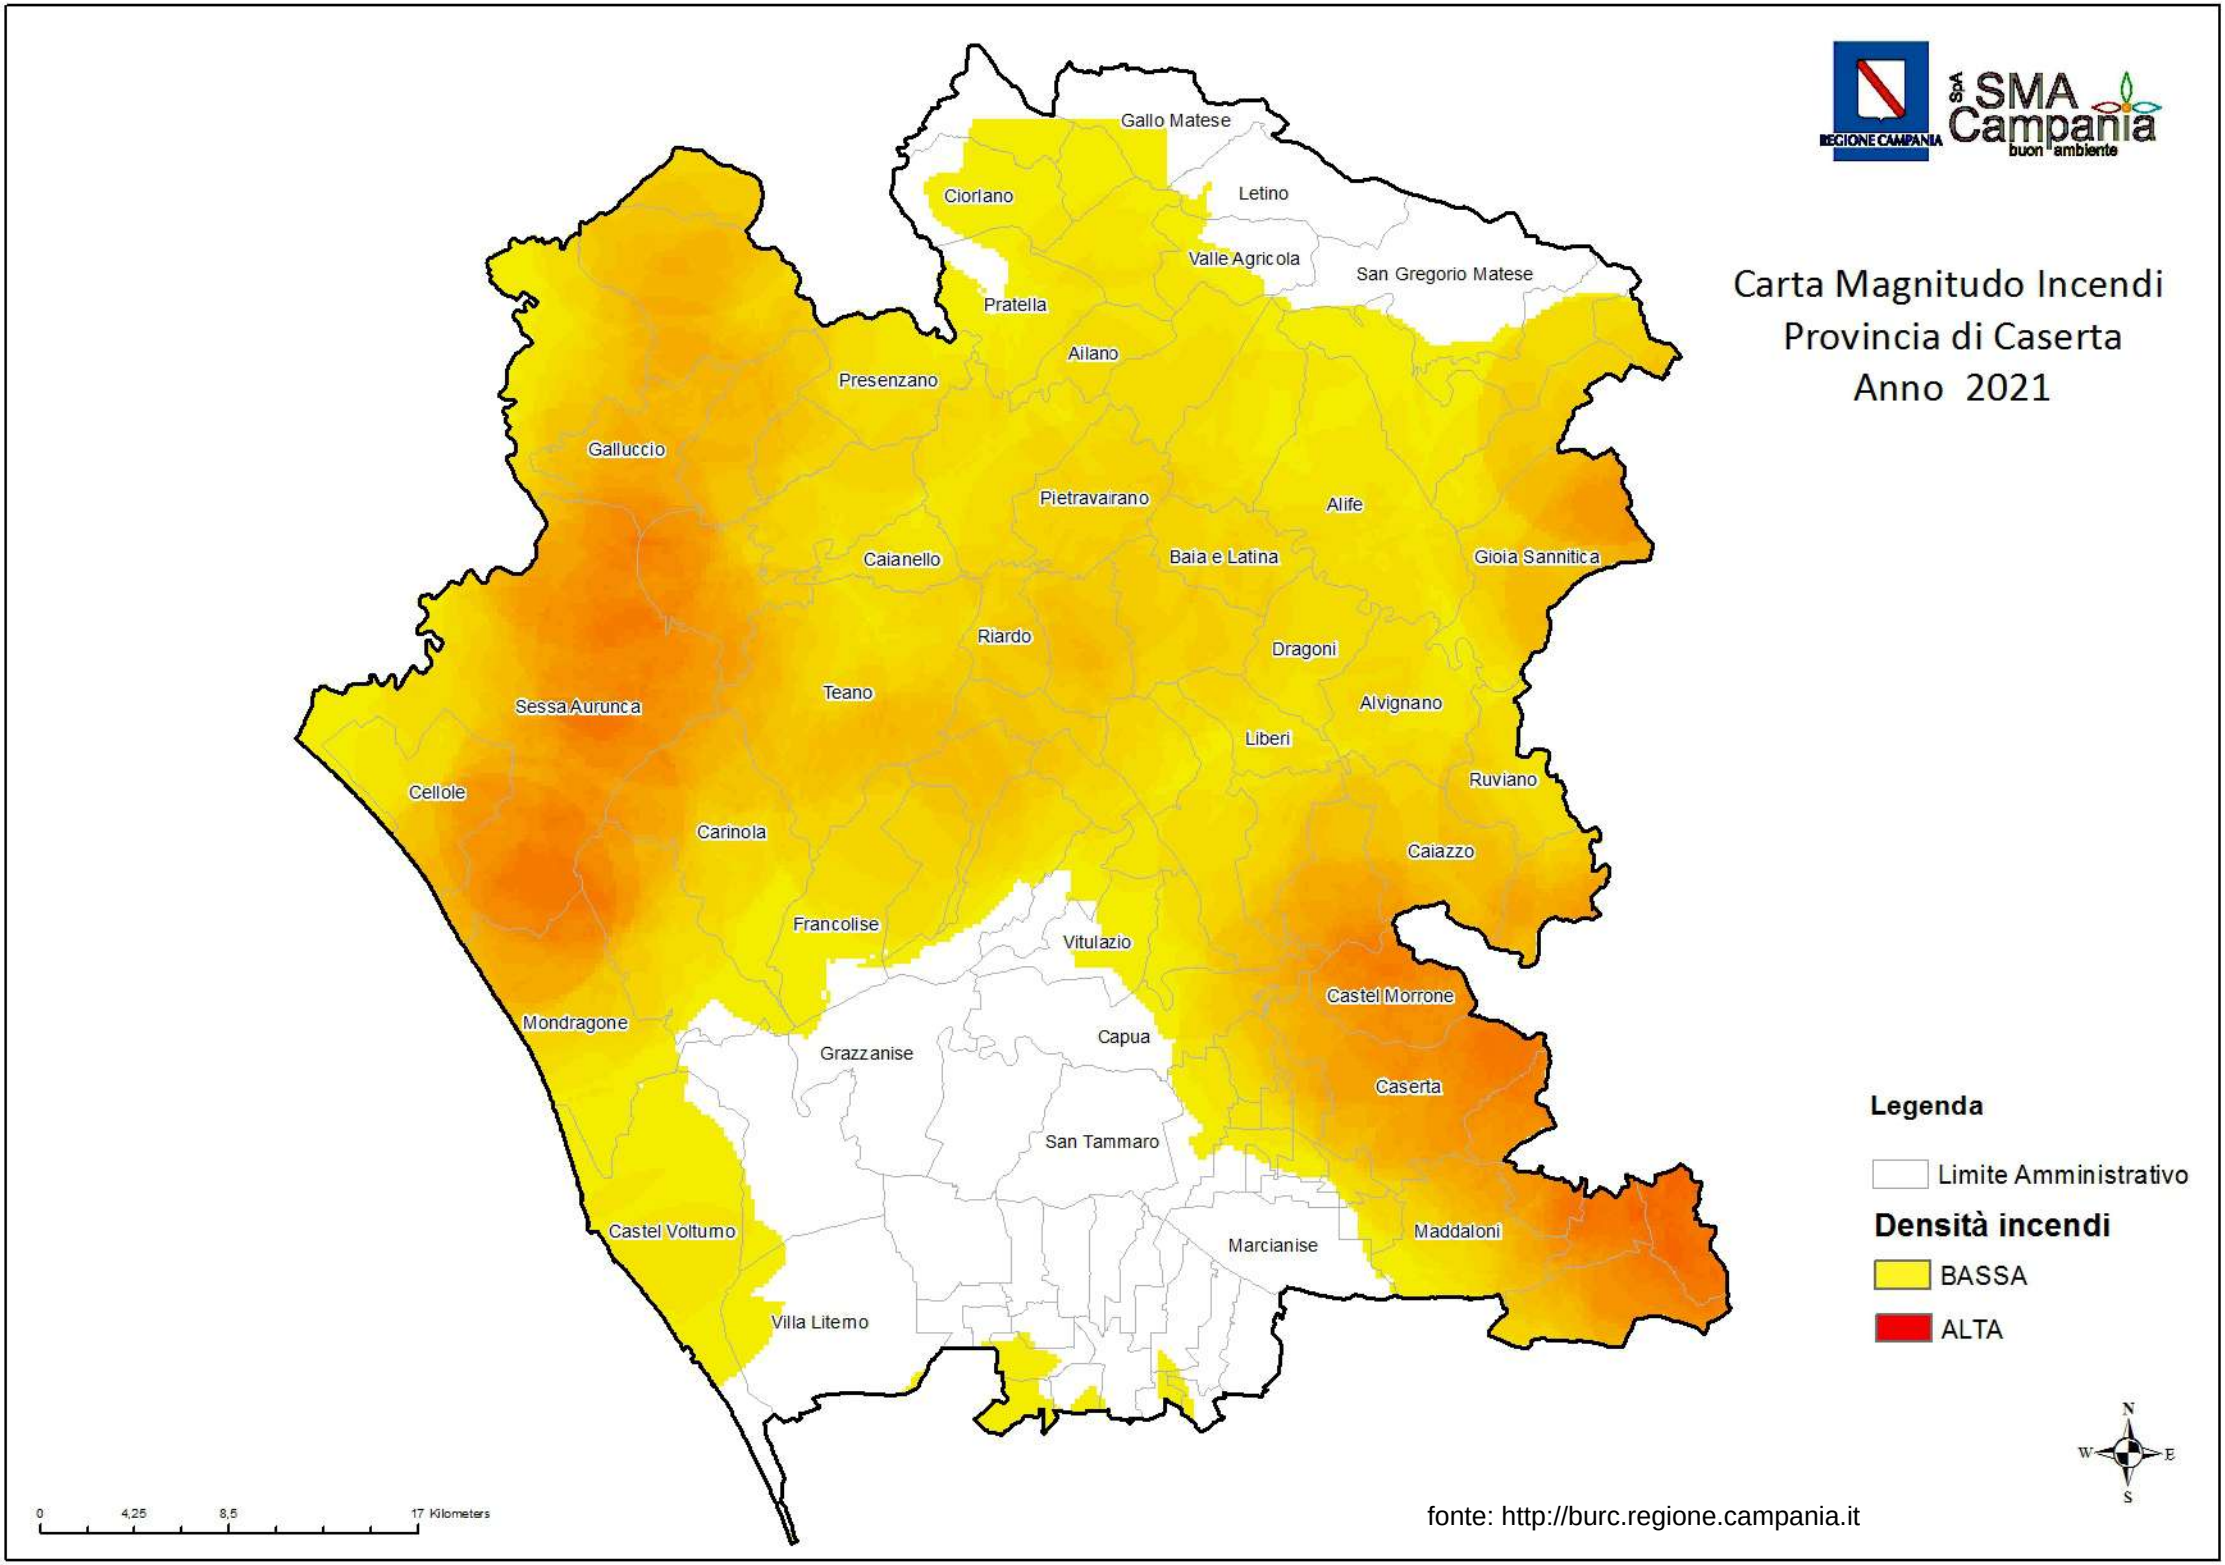
Carta Magnitudo Incendi
Provincia di Caserta
Anno 2021
REGIONE CAMPANIA
SMA Campania
buon ambiente
Gallo Matese
Ciorlano
Letino
Valle Agricola
San Gregorio Matese
Pratella
Ailano
Presenzano
Galluccio
Pietravairano
Alife
Caianello
Baia e Latina
Gioia Sannitica
Riardo
Dragoni
Teano
Sessa Aurunca
Alvignano
Liberi
Cellole
Ruviano
Carinola
Caiazzo
Francolise
Vitulazio
Castel Morrone
Mondragone
Capua
Grazzanise
Caserta
San Tammaro
Castel Volturno
Marcianise
Maddaloni
Villa Literno
Legenda
Limite Amministrativo
Densità incendi
BASSA
ALTA
N
W
E
S
0
4,25
8,5
17 Kilometers
fonte: http://burc.regione.campania.it

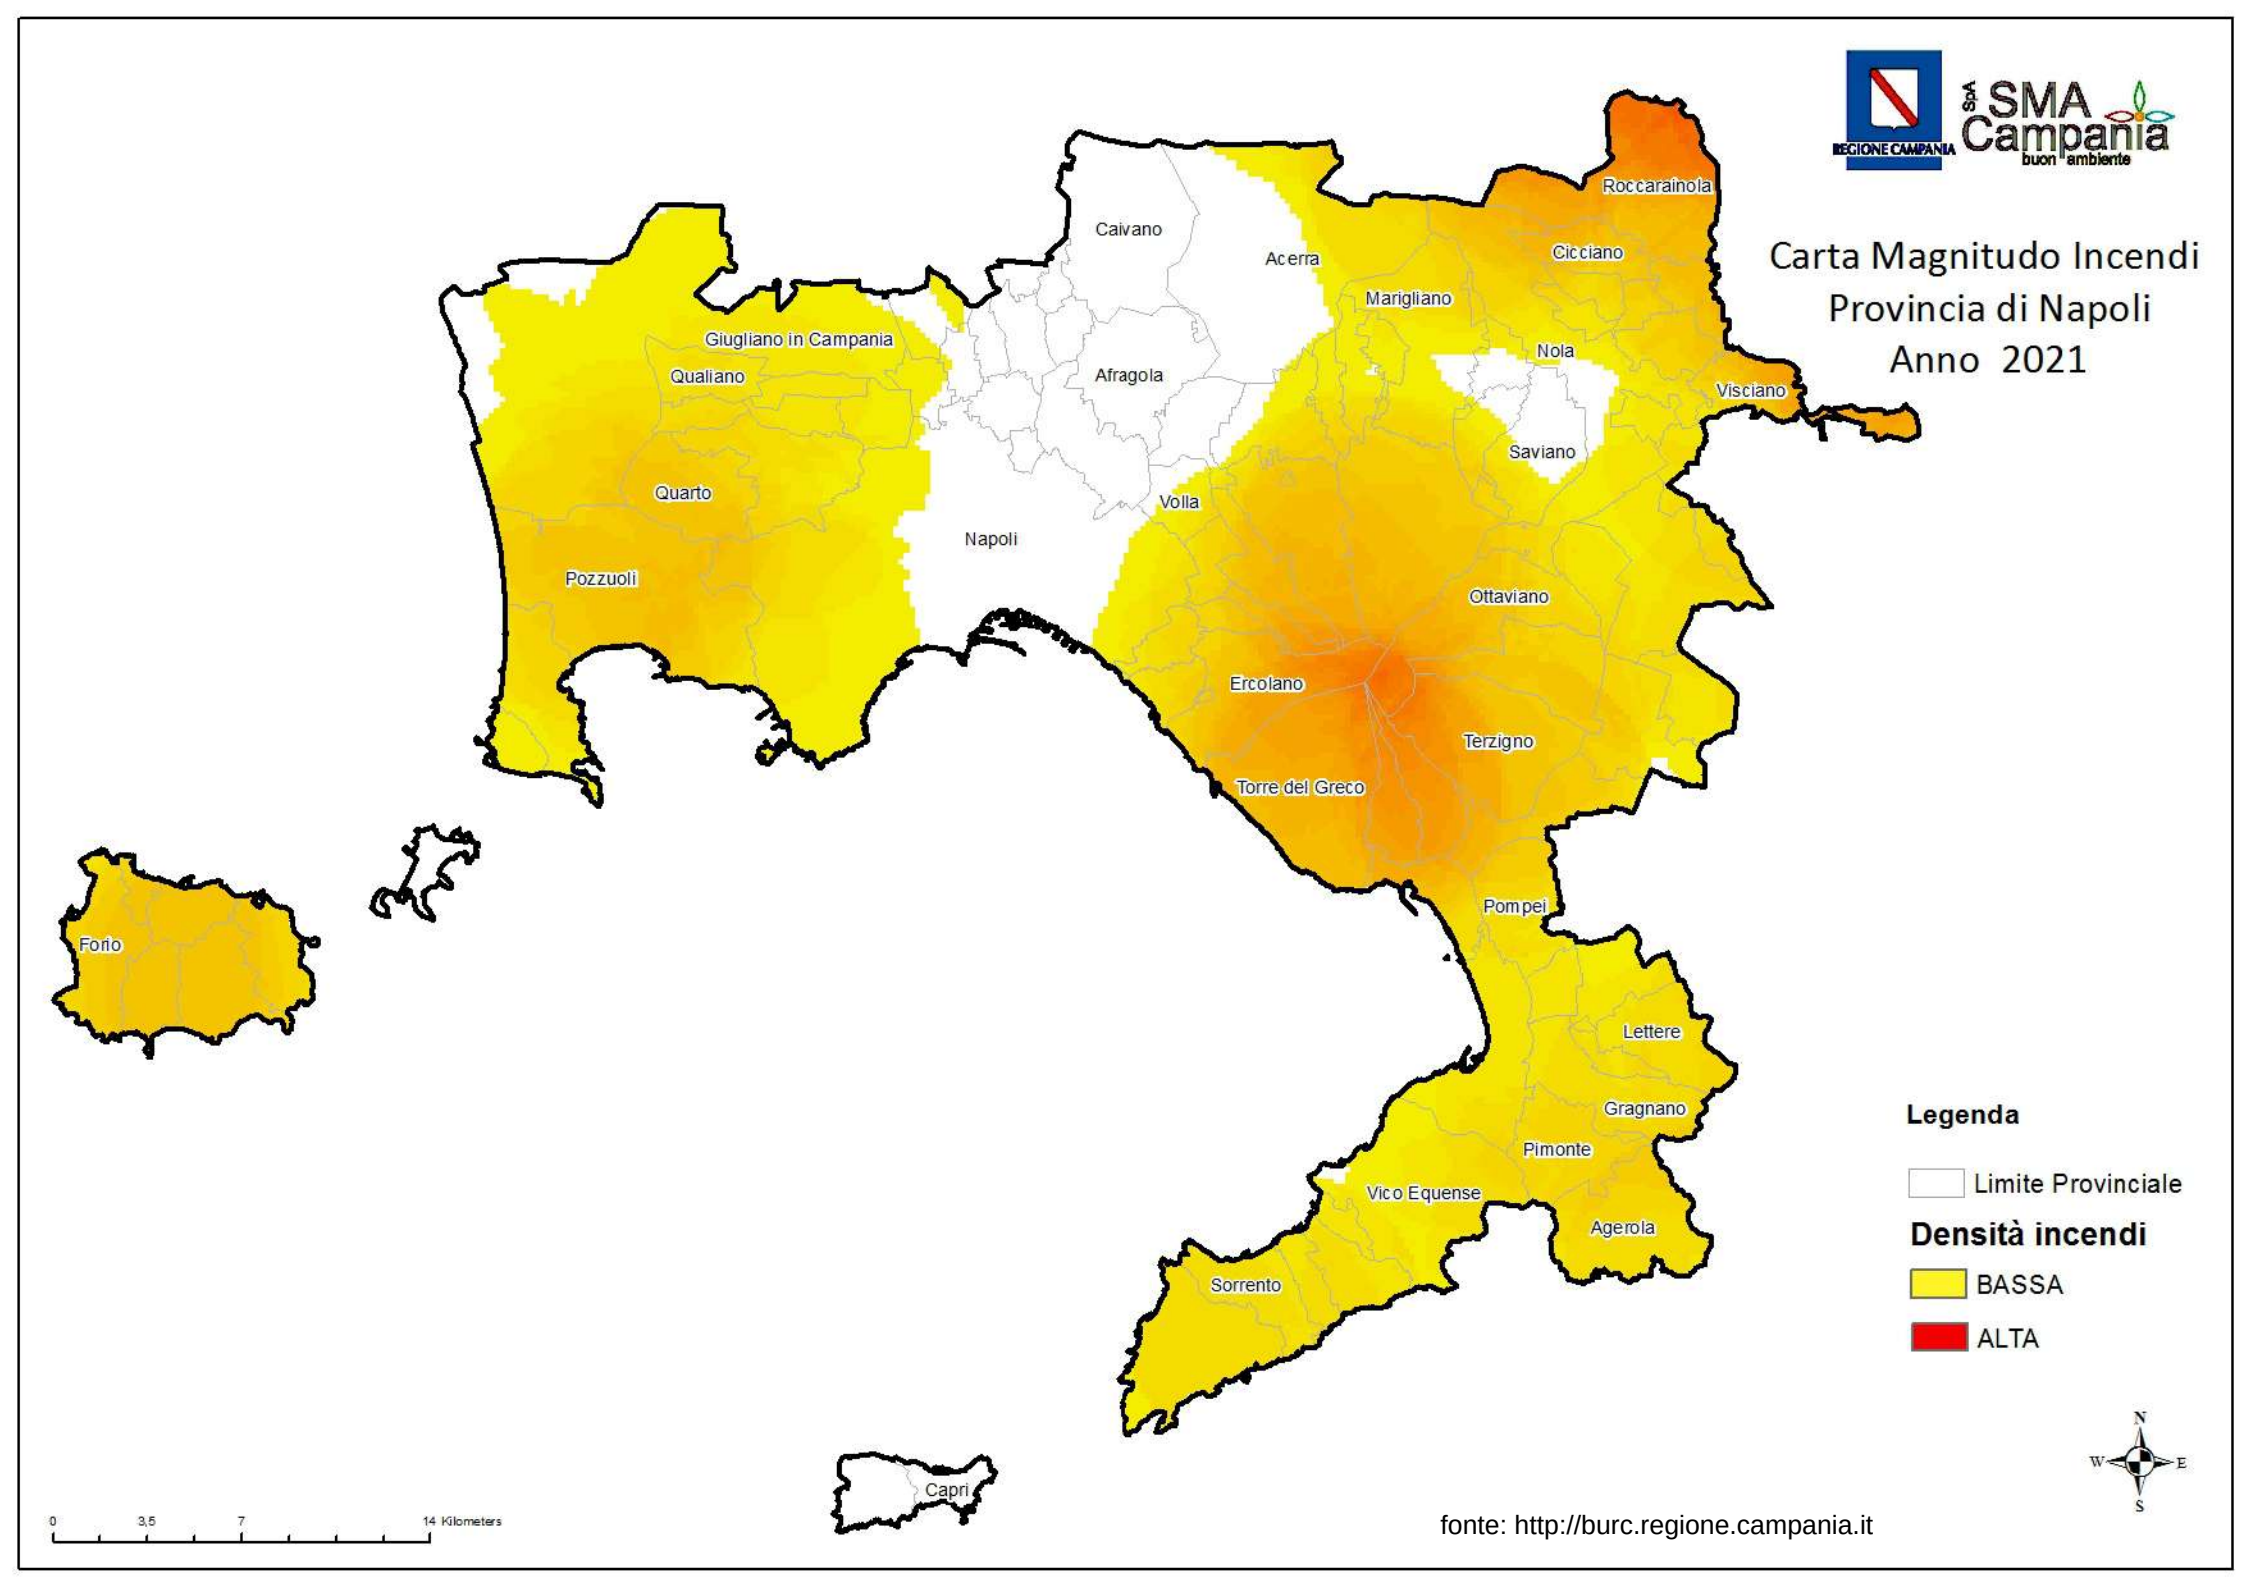

fonte: http://burc.regione.campania.it

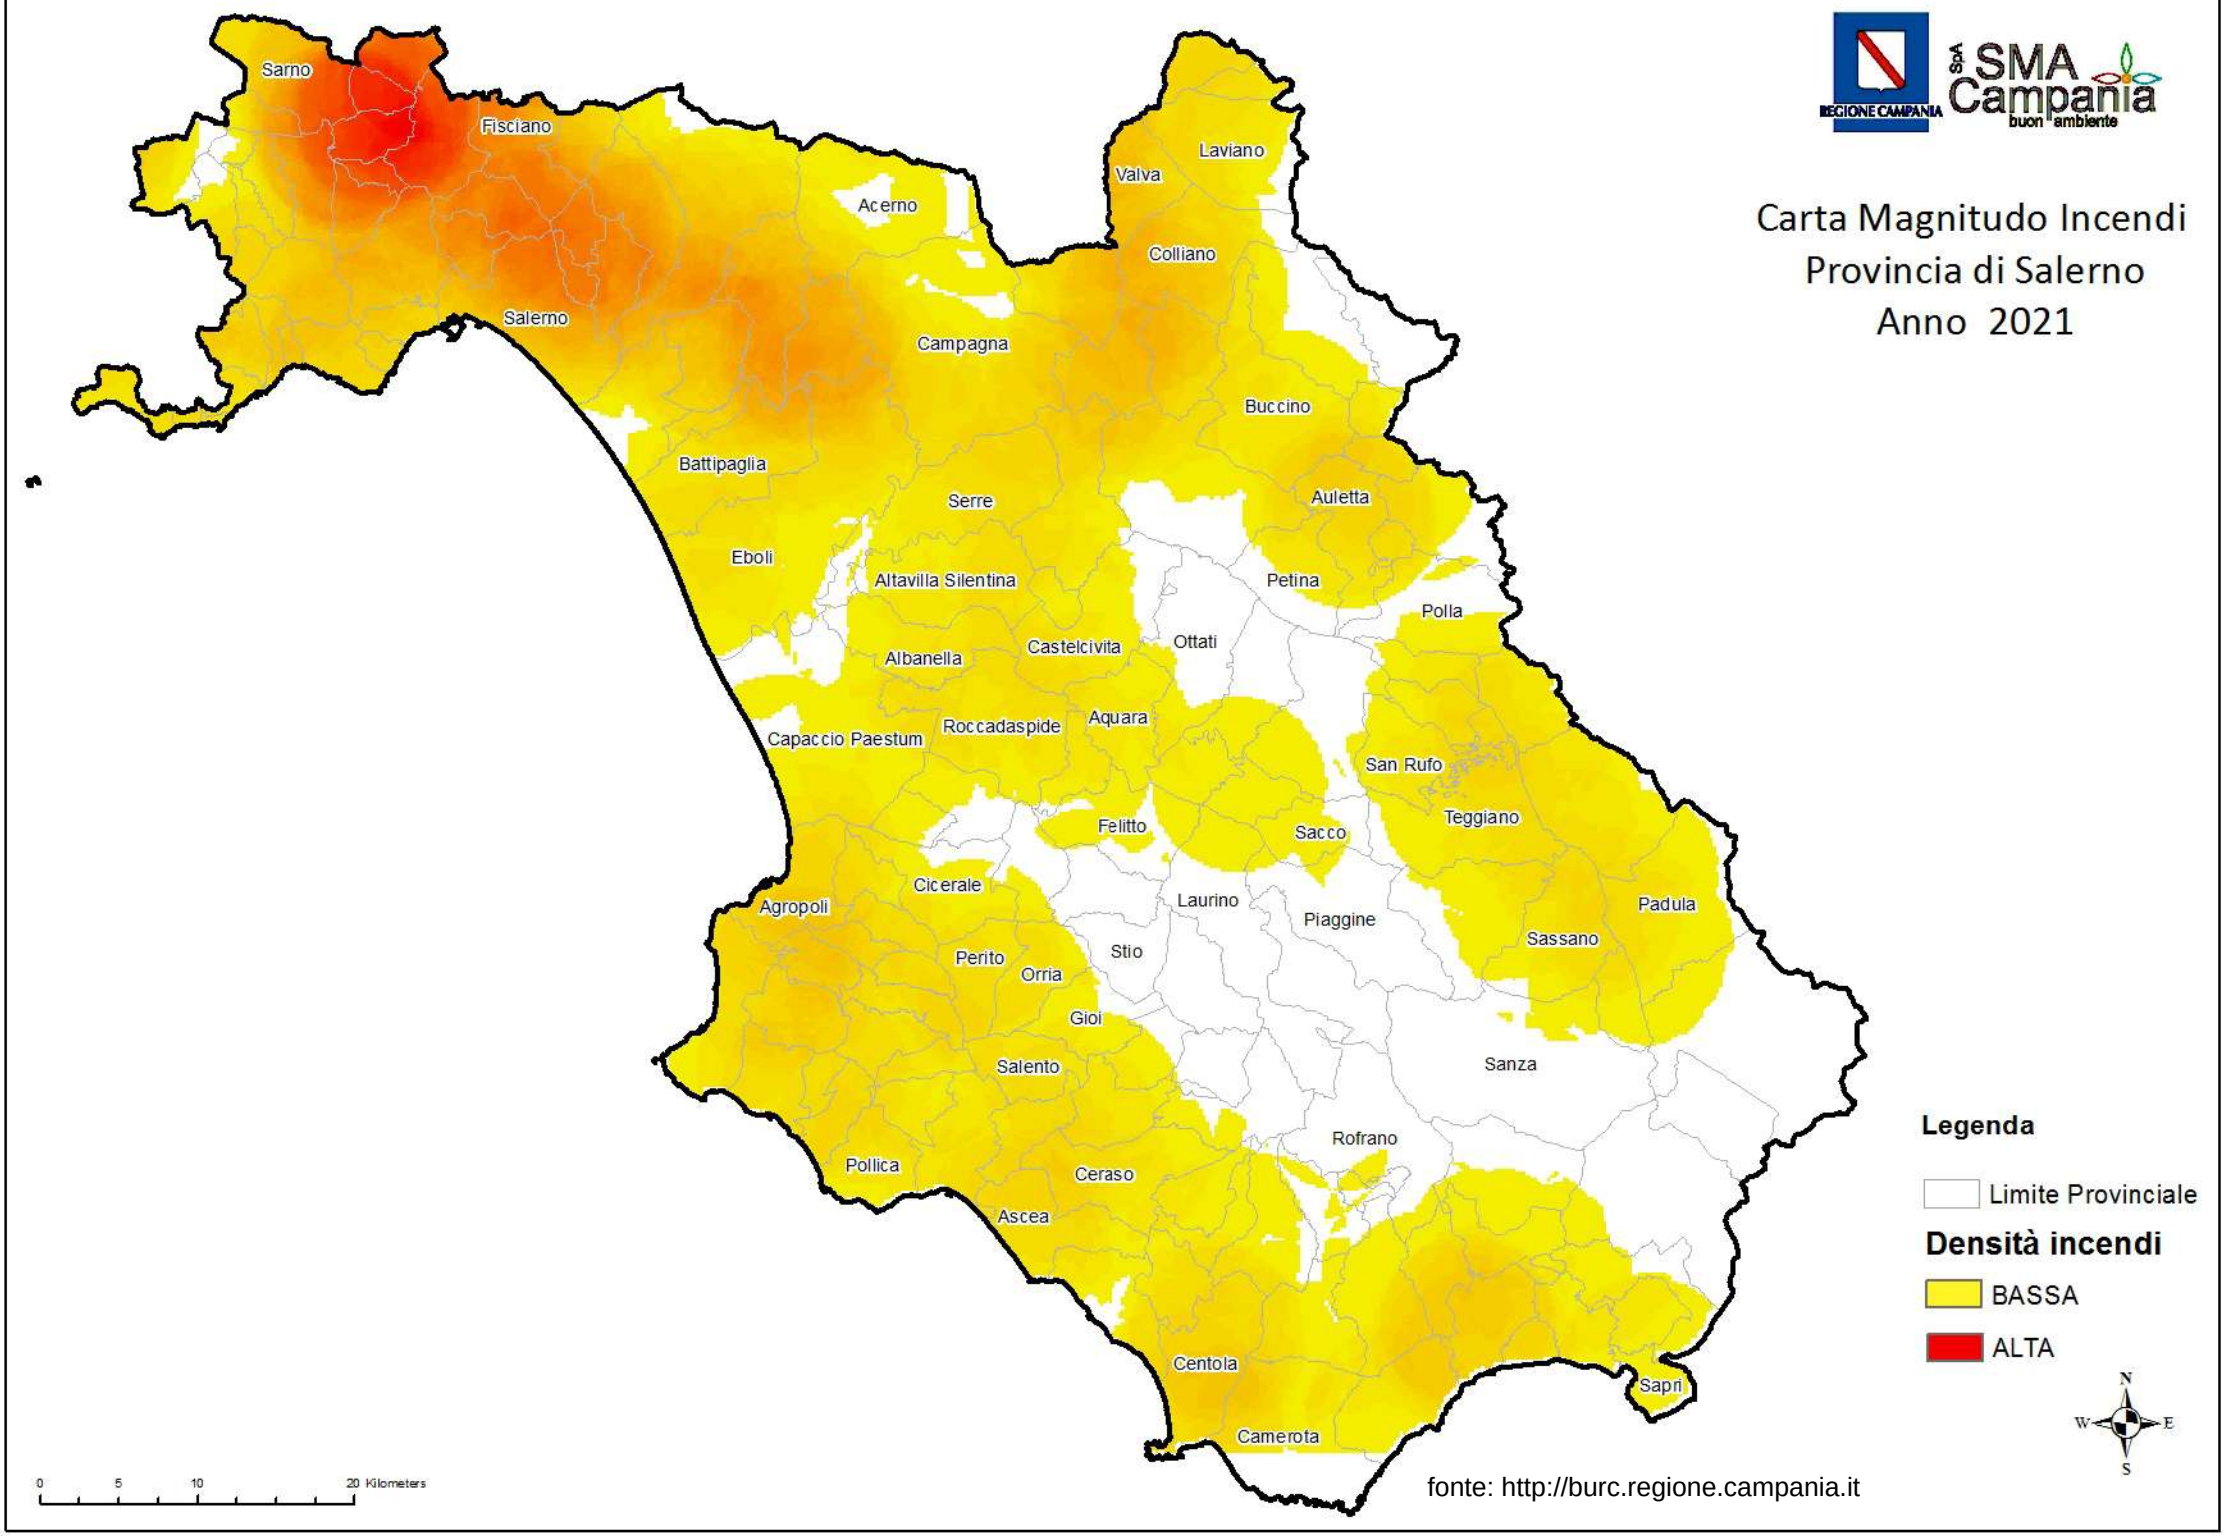
Carta Magnitudo Incendi
Provincia di Salerno
Anno 2021
REGIONE CAMPANIA
SMA Campania
buon ambiente
Sarno
Fisciano
Acerno
Laviano
Valva
Colliano
Salerno
Campagna
Buccino
Battipaglia
Serre
Auletta
Eboli
Altavilla Silentina
Petina
Polla
Albanella
Castelcivita
Ottati
Capaccio Paestum
Roccadaspide
Aquara
San Rufo
Teggiano
Felitto
Sacco
Cicerale
Agropoli
Laurino
Piaggine
Padula
Sassano
Perito
Orria
Stio
Gioi
Salento
Sanza
Rofrano
Pollica
Ceraso
Ascea
Centola
Sapri
Camerota
Legenda
Limite Provinciale
Densità incendi
BASSA
ALTA
N
W
E
S
0
5
10
20 Kilometers
fonte: http://burc.regione.campania.it

Allegato 5 – Comuni con maggiore superficie boscata percorsa dal fuoco:

ID	Comuni	Provincia	numeri eventi incendiari	superficie boscata danneggiata (ha)	superficie non boscata danneggiata (ha)	superficie totale percorsa dal fuoco (ha)
1	Calvi Risorta	Ce	7	241,50	3,15	244,65
2	Casagiove	Ce	2	228,00	1,00	229,00
3	Laureana Cilento	Sa	3	180,00	21,20	201,20
4	Sant'Agata de' Goti	Bn	26	108,55	47,11	155,66
5	Castel San Giorgio	Sa	38	93,94	31,03	124,97
6	San Mango Piemonte	Sa	10	90,85	63,10	153,95
7	Serre	Sa	8	90,00	40,18	130,18
8	Sessa Aurunca	Ce	94	87,40	137,83	225,23
9	Giffoni Sei Casali	Sa	6	86,10	1,00	87,10
10	Cusano Mutri	Bn	27	79,34	9,44	88,78
11	Caserta	Ce	27	74,00	315,31	389,31
12	Mondragone	Ce	15	63,60	34,50	98,10
13	Mignano Monte Lungo	Ce	19	61,50	121,48	182,98
14	Falciano del Massico	Ce	9	55,30	2,70	58,00
15	Ascea	Sa	11	53,00	25,02	78,02
16	Eboli	Sa	20	51,86	31,97	83,83
17	Caggiano	Sa	1	50,00	0,00	50,00
18	Gioia Sannitica	Ce	12	45,90	11,70	57,60
19	Paolisi	Bn	8	45,02	21,71	66,73
20	Ceraso	Sa	4	44,50	1,00	45,50
21	Ceppaloni	Bn	22	43,60	34,79	78,39
22	Buccino	Sa	6	41,40	47,53	88,93
23	Baronissi	Sa	9	41,00	3,14	44,14
24	San Lorenzello	Bn	11	41,00	6,46	47,46
25	Durazzano	Bn	4	40,15	31,01	71,16
26	Camerota	Sa	6	39,20	1,30	40,50
27	Arienzo	Ce	15	34,50	112,60	147,10
28	Mercato San Severino	Sa	20	34,37	2,72	37,09
29	Apollosa	Bn	14	33,75	54,10	87,85
30	Piedimonte Matese	Ce	2	33,50	12,50	46,00
31	Castel di Sasso	Ce	4	33,00	50,00	83,00
32	Nocera Superiore	Sa	8	31,80	11,06	42,86
33	Montella	Av	18	30,60	6,57	37,17
34	Teano	Ce	13	30,00	10,90	40,90
35	Bracigliano	Sa	13	26,05	3,96	30,01
36	Pellezzano	Sa	5	24,00	1,13	25,13
37	Avella	Av	14	22,63	3,86	26,49
38	Agropoli	Sa	11	22,05	8,30	30,35
39	Calabritto	Av	18	21,10	16,53	37,63
40	Circello	Bn	8	20,98	45,43	66,41
41	Forchia	Bn	3	20,00	0,03	20,03
42	Rocchetta e Croce	Ce	5	19,60	1,00	20,60

fonte: http://burc.regione.campania.it

43	Pesco Sannita	Bn	8	19,10	49,63	68,73
44	Aquilonia	Av	9	18,74	44,27	63,01
45	Sarno	Sa	18	18,50	3,72	22,22
46	Giffoni Valle Piana	Sa	17	18,17	6,35	24,52
47	Presenzano	Ce	6	18,00	111,10	129,10
48	Arpaia	Bn	5	18,00	15,50	33,50
49	Sparanise	Ce	7	17,00	28,80	45,80
50	Sapri	Sa	6	16,85	6,00	22,85
51	Faicchio	Bn	17	16,56	47,99	64,55
52	San Felice a Cancello	Ce	17	16,50	37,20	53,70
53	Lapio	Av	11	16,45	19,25	35,70
54	Moschiano	Av	7	16,20	2,40	18,60
55	Castelnuovo di Conza	Sa	4	16,10	15,50	31,60
56	Casalbore	Av	3	16,00	24,00	40,00
57	Roccarainola	Na	8	15,70	2,00	17,70
58	Calvanico	Sa	7	15,70	7,00	22,70
59	Conca della Campania	Ce	7	15,10	7,30	22,40
60	Prata Sannita	Ce	1	15,00	0,00	15,00
61	Santa Marina	Sa	13	14,80	1,56	16,36
62	Melito Irpino	Av	4	14,00	6,25	20,25
63	Montesarchio	Bn	17	13,80	13,28	27,08
64	Vitulano	Bn	5	13,02	0,50	13,52
65	Sant'Arcangelo Trimonte	Bn	4	13,00	15,10	28,10
66	Torre del Greco	Na	23	12,92	3,89	16,81
67	Castel Morrone	Ce	13	12,50	157,71	170,21
68	Forino	Av	6	11,60	0,01	11,61
69	Roccabascerana	Av	12	11,56	8,96	20,52
70	Cassano Irpino	Av	8	11,20	0,25	11,45
71	Salerno	Sa	25	11,03	8,79	19,82
72	Mugnano del Cardinale	Av	14	10,54	4,47	15,01
73	Galluccio	Ce	11	10,50	24,90	35,40
74	San Mango sul Calore	Av	6	10,50	15,55	26,05
75	Dragoni	Ce	7	10,30	3,90	14,20
76	San Lorenzo Maggiore	Bn	13	10,00	10,03	20,03
77	Limatola	Bn	6	10,00	12,15	22,15
78	Perdifumo	Sa	4	10,00	1,15	11,15
79	Pratella	Ce	1	10,00	0,00	10,00
80	Nocera Inferiore	Sa	6	9,20	3,10	12,30
81	Carinola	Ce	7	9,05	6,40	15,45
82	Cava de' Tirreni	Sa	14	9,00	0,53	9,53
83	Frasso Telesino	Bn	11	9,00	7,18	16,18
84	Massa Lubrense	Na	7	8,32	1,82	10,13
85	Campagna	Sa	13	8,26	3,78	12,04
86	Paduli	Bn	4	8,05	25,35	33,40
87	Campolattaro	Bn	7	8,00	10,20	18,20
88	Guardia Sanframondi	Bn	10	7,71	4,99	12,70
89	Arpaise	Bn	7	7,50	3,65	11,15
90	Sirignano	Av	5	7,40	2,30	9,70

91	Palma Campania	Na	5	7,15	0,11	7,26
92	Colliano	Sa	18	7,05	4,62	11,67
93	Roccapiemonte	Sa	4	7,00	0,22	7,22
94	Montemiletto	Av	14	7,00	15,47	22,47
95	Sicignano degli Alburni	Sa	4	7,00	14,00	21,00
96	Molinara	Bn	3	7,00	8,50	15,50
97	Centola	Sa	17	6,70	1,82	8,52
98	Positano	Sa	3	6,60	1,90	8,50
99	Futani	Sa	1	6,60	0,00	6,60
100	Solofra	Av	9	6,33	4,59	10,92
101	Orria	Sa	5	6,28	0,00	6,28
102	Vairano Patenora	Ce	7	6,10	54,10	60,20
103	Maiori	Sa	9	6,02	0,00	6,02
104	Castelpoto	Bn	5	6,00	8,50	14,50
105	Conza della Campania	Av	4	6,00	3,01	9,01
106	Salvitelle	Sa	4	6,00	7,04	13,04
107	Roscigno	Sa	4	5,90	0,05	5,95
108	Fragneto l'Abate	Bn	5	5,54	0,00	5,54
109	Siano	Sa	12	5,40	1,01	6,41
110	Baselice	Bn	12	5,37	26,07	31,43
111	Rocca d'Evandro	Ce	5	5,30	3,40	8,70
112	Somma Vesuviana	Na	17	5,00	5,28	10,28
113	Fisciano	Sa	13	5,00	6,36	11,36
114	Auletta	Sa	11	5,00	7,62	12,62
115	Rotondi	Av	8	5,00	0,48	5,48
116	Sant'Angelo a Cupolo	Bn	4	5,00	0,06	5,06
117	Salento	Sa	1	5,00	1,00	6,00
118	Castiglione del Genovesi	Sa	12	4,80	1,52	6,32
119	Santa Maria a Vico	Ce	6	4,75	43,75	48,50
120	Torre Orsaia	Sa	5	4,71	0,20	4,91
121	Tramonti	Sa	8	4,21	0,01	4,22
122	Pozzuoli	Na	15	4,20	3,56	7,76
123	Pontelandolfo	Bn	7	4,20	6,09	10,29
124	Lettere	Na	2	4,03	0,00	4,03
125	San Salvatore Telesino	Bn	7	4,00	5,66	9,66
126	Salza Irpina	Av	4	4,00	2,00	6,00
127	Montano Antilia	Sa	2	4,00	0,50	4,50
128	Roccaromana	Ce	8	3,80	5,51	9,31
129	Pollica	Sa	7	3,80	0,05	3,85
130	Castelvetere sul Calore	Av	5	3,80	3,02	6,82
131	Montecorvino Rovella	Sa	14	3,66	6,14	9,80
132	Agerola	Na	4	3,64	0,40	4,04
133	Altavilla Irpina	Av	7	3,62	0,65	4,27
134	Barano d'Ischia	Na	10	3,54	3,36	6,90
135	Apice	Bn	8	3,50	13,21	16,71
136	Gesualdo	Av	3	3,50	4,00	7,50
137	Morigerati	Sa	2	3,50	2,50	6,00
138	Piaggine	Sa	1	3,50	0,00	3,50

139	Terzigno	Na	16	3,30	3,54	6,84
140	Benevento	Bn	42	3,20	47,36	50,56
141	Olevano sul Tusciano	Sa	18	3,06	7,82	10,88
142	Montecorice	Sa	5	3,05	0,02	3,08
143	Airola	Bn	6	3,00	11,55	14,55
144	Casalduni	Bn	6	3,00	5,55	8,55
145	Campoli del Monte Taburno	Bn	5	3,00	7,06	10,06
146	Melizzano	Bn	5	3,00	4,53	7,53
147	Pietravairano	Ce	5	3,00	3,90	6,90
148	Cautano	Bn	4	3,00	3,05	6,05
149	Ponte	Bn	4	3,00	3,07	6,07
150	Chianche	Av	3	3,00	1,20	4,20
151	Castelfranci	Av	2	3,00	0,30	3,30
152	Castelcivita	Sa	1	3,00	0,00	3,00
153	Foiano di Val Fortore	Bn	1	3,00	8,00	11,00
154	Montoro	Av	14	2,99	5,48	8,47
155	Roccadaspide	Sa	7	2,90	3,95	6,85
156	Serrara Fontana	Na	6	2,80	2,25	5,05
157	Sorrento	Na	5	2,80	0,01	2,81
158	Caiazzo	Ce	14	2,70	8,20	10,90
159	San Giovanni a Piro	Sa	6	2,52	2,31	4,83
160	Grottolella	Av	6	2,50	5,08	7,58
161	Raviscanina	Ce	5	2,50	14,50	17,00
162	Aquara	Sa	4	2,50	5,65	8,15
163	Prignano Cilento	Sa	3	2,50	0,15	2,65
164	Bellona	Ce	2	2,50	2,00	4,50
165	Castelpagano	Bn	5	2,33	1,04	3,37
166	Montaguto	Av	8	2,30	14,40	16,70
167	Senerchia	Av	5	2,30	5,30	7,60
168	Ercolano	Na	7	2,20	0,16	2,36
169	Ischia	Na	3	2,20	0,15	2,35
170	Rofrano	Sa	3	2,08	3,30	5,38
171	San Cipriano Picentino	Sa	7	2,07	1,25	3,32
172	Cervinara	Av	17	2,05	2,50	4,55
173	Bonea	Bn	9	2,00	23,57	25,57
174	Valle di Maddaloni	Ce	9	2,00	2,11	4,11
175	Monteverde	Av	5	2,00	16,05	18,05
176	Sassano	Sa	5	2,00	0,30	2,30
177	Taurasi	Av	4	2,00	4,60	6,60
178	Greci	Av	3	2,00	1,04	3,04
179	Lioni	Av	2	2,00	0,20	2,20
180	Luogosano	Av	2	2,00	5,50	7,50
181	Mirabella Eclano	Av	2	2,00	0,60	2,60
182	Montefalcone di Val Fortore	Bn	2	2,00	0,20	2,20
183	Vico Equense	Na	2	2,00	0,05	2,05
184	Casola di Napoli	Na	2	1,70	0,30	2,00
185	Roccamonfina	Ce	7	1,60	2,60	4,20
186	Dugenta	Bn	14	1,50	19,09	20,59


187	Montecorvino Pugliano	Sa	12	1,50	17,30	18,80
188	Sant'Angelo a Scala	Av	6	1,50	1,75	3,25
189	Nusco	Av	4	1,50	1,55	3,05
190	Quadrelle	Av	4	1,50	0,45	1,95
191	Baia e Latina	Ce	3	1,50	5,50	7,00
192	Monte San Giacomo	Sa	3	1,50	1,27	2,77
193	Tocco Caudio	Bn	2	1,50	1,60	3,10
194	Cuccaro Vetere	Sa	1	1,50	0,02	1,52
195	San Pietro Infine	Ce	11	1,40	19,00	20,40
196	Montemarano	Av	6	1,30	4,26	5,56
197	Sala Consilina	Sa	7	1,20	3,58	4,78
198	Ruviano	Ce	6	1,20	5,10	6,30
199	Forio	Na	5	1,15	1,26	2,41
200	Monteforte Irpino	Av	2	1,10	0,20	1,30
201	Padula	Sa	7	1,05	3,14	4,19
202	Solopaca	Bn	11	1,01	7,97	8,98
203	Contursi Terme	Sa	14	1,01	10,45	11,46
204	Battipaglia	Sa	10	1,00	11,22	12,22
205	Chiusano di San Domenico	Av	8	1,00	9,90	10,90
206	Pietrelcina	Bn	7	1,00	6,43	7,43
207	Castellammare di Stabia	Na	4	1,00	0,53	1,53
208	Nola	Na	4	1,00	0,06	1,06
209	Fontegreca	Ce	3	1,00	0,00	1,00
210	Massa di Somma	Na	3	1,00	0,75	1,75
211	Pietrastornina	Av	3	1,00	0,50	1,50
212	Torella dei Lombardi	Av	3	1,00	1,50	2,50
213	Montefredane	Av	2	1,00	0,15	1,15
214	San Marco dei Cavoti	Bn	2	1,00	7,55	8,55
215	Valva	Sa	2	1,00	0,30	1,30
216	Bellosguardo	Sa	1	1,00	1,50	2,50
217	Volturara Irpina	Av	1	1,00	1,00	2,00
218	Ginestra degli Schiavoni	Bn	6	0,80	2,41	3,21
219	Oliveto Citra	Sa	5	0,80	3,06	3,86
220	Pago del Vallo di Lauro	Av	4	0,80	3,51	4,31
221	San Giuseppe Vesuviano	Na	2	0,80	0,03	0,83
222	Riardo	Ce	4	0,80	2,40	3,20
223	San Leucio del Sannio	Bn	2	0,75	0,75	1,50
224	Santa Croce del Sannio	Bn	2	0,75	4,00	4,75
225	Amalfi	Sa	6	0,73	0,00	0,73
226	Cellole	Ce	6	0,70	6,00	6,70
227	Guardia Lombardi	Av	6	0,70	6,95	7,65
228	Tufo	Av	1	0,60	0,00	0,60
229	Calitri	Av	7	0,53	5,49	6,02
230	Vallo della Lucania	Sa	5	0,52	0,38	0,90
231	Bagnoli Irpino	Av	7	0,50	10,08	10,58
232	Francolise	Ce	6	0,50	7,80	8,30
233	San Martino Valle Caudina	Av	6	0,50	3,48	3,98
234	Serramezzana	Sa	4	0,50	8,20	8,70

235	Vallesaccarda	Av	4	0,50	0,70	1,20
236	Torchiara	Sa	1	0,50	0,50	1,00
237	Valle Agricola	Ce	1	0,50	0,50	1,00
238	Torrioni	Av	2	0,40	0,10	0,50
239	Napoli	Na	7	0,40	1,64	2,04
240	Tortorella	Sa	2	0,40	0,05	0,45
241	Mercogliano	Av	8	0,30	3,07	3,37
242	Maddaloni	Ce	6	0,30	7,20	7,50
243	Manocalzati	Av	5	0,30	4,52	4,82
244	Sant'Anastasia	Na	3	0,30	0,12	0,42
245	Santomenna	Sa	3	0,30	1,80	2,10
246	Ottaviano	Na	2	0,30	0,10	0,40
247	Ogliastro Cilento	Sa	1	0,30	0,20	0,50
248	Vallata	Av	6	0,25	10,32	10,57
249	Acerno	Sa	3	0,25	0,20	0,45
250	Albanella	Sa	4	0,20	4,70	4,90
251	Morra De Sanctis	Av	3	0,20	6,88	7,08
252	Santo Stefano del Sole	Av	1	0,20	0,00	0,20
253	San Bartolomeo in Galdo	Bn	6	0,10	5,51	5,61
254	Perito	Sa	5	0,10	0,25	0,35
255	Marano di Napoli	Na	4	0,10	1,16	1,26
256	Cervino	Ce	3	0,10	1,20	1,30
257	Boscotrecase	Na	2	0,10	0,20	0,30
258	Atripalda	Av	1	0,10	0,00	0,10
259	Castel Campagnano	Ce	1	0,10	0,10	0,20
260	Magliano Vetere	Sa	2	0,08	0,02	0,10
261	Contrada	Av	1	0,07	0,00	0,07
262	Foglianise	Bn	7	0,05	3,64	3,69
263	Casaletto Spartano	Sa	1	0,05	0,00	0,05
264	Alvignano	Ce	4	0,04	1,00	1,04
265	Lustra	Sa	4	0,04	1,05	1,09
266	Alife	Ce	5	0,03	0,75	0,78
267	Montefalcione	Av	6	0,02	3,98	4,00
268	Castellabate	Sa	5	0,02	0,39	0,41
269	Castel Volturno	Ce	9	0,00	3,65	3,65
270	San Mauro la Bruca	Sa	2	0,00	0,10	0,10
271	Moiano	Bn	9	0,00	16,97	16,97
272	Montecalvo Irpino	Av	8	0,00	18,01	18,01
273	Capaccio	Sa	7	0,00	1,27	1,27
274	Pratola Serra	Av	7	0,00	5,40	5,40
275	Ariano Irpino	Av	6	0,00	15,04	15,04
276	Atena Lucana	Sa	6	0,00	15,75	15,75
277	Giugliano in Campania	Na	6	0,00	1,72	1,72
278	Piana di Monte Verna	Ce	6	0,00	1,20	1,20
279	Teggiano	Sa	6	0,00	8,27	8,27
280	Torrecuso	Bn	6	0,00	1,39	1,39
281	Bacoli	Na	5	0,00	0,33	0,33
282	Laviano	Sa	5	0,00	2,05	2,05


283	Morcone	Bn	5	0,00	11,10	11,10
284	San Giorgio La Molara	Bn	5	0,00	4,28	4,28
285	Caposele	Av	4	0,00	2,51	2,51
286	Capriglia Irpina	Av	4	0,00	1,08	1,08
287	Castelvenere	Bn	4	0,00	1,13	1,13
288	Lacedonia	Av	4	0,00	11,23	11,23
289	Palomonte	Sa	4	0,00	4,03	4,03
290	Pietramelara	Ce	4	0,00	0,50	0,50
291	Postiglione	Sa	4	0,00	7,00	7,00
292	Prata di Principato Ultra	Av	4	0,00	1,44	1,44
293	Telese Terme	Bn	4	0,00	1,15	1,15
294	Ailano	Ce	3	0,00	1,20	1,20
295	Bucciano	Bn	3	0,00	0,22	0,22
296	Carife	Av	3	0,00	0,30	0,30
297	Castelnuovo Cilento	Sa	3	0,00	0,07	0,07
298	Controne	Sa	3	0,00	5,07	5,07
299	Fragneto Monforte	Bn	3	0,00	0,65	0,65
300	Giano Vetusto	Ce	3	0,00	1,10	1,10
301	Montefusco	Av	3	0,00	1,16	1,16
302	Paternopoli	Av	3	0,00	3,80	3,80
303	Pietraroja	Bn	3	0,00	2,36	2,36
304	Polla	Sa	3	0,00	1,07	1,07
305	Pontelatone	Ce	3	0,00	0,30	0,30
306	San Potito Sannitico	Ce	3	0,00	7,00	7,00
307	Acerra	Na	2	0,00	2,80	2,80
308	Altavilla Silentina	Sa	2	0,00	1,10	1,10
309	Andretta	Av	2	0,00	3,30	3,30
310	Boscoreale	Na	2	0,00	0,20	0,20
311	Buonabitacolo	Sa	2	0,00	0,70	0,70
312	Calvi	Bn	2	0,00	0,71	0,71
313	Capua	Ce	2	0,00	1,60	1,60
314	Casal Velino	Sa	2	0,00	4,00	4,00
315	Castel San Lorenzo	Sa	2	0,00	0,40	0,40
316	Castelfranco in Miscano	Bn	2	0,00	0,90	0,90
317	Celle di Bulgheria	Sa	2	0,00	2,60	2,60
318	Cerreto Sannita	Bn	2	0,00	1,05	1,05
319	Ciorlano	Ce	2	0,00	2,02	2,02
320	Colle Sannita	Bn	2	0,00	1,02	1,02
321	Gragnano	Na	2	0,00	0,01	0,01
322	Marzano Appio	Ce	2	0,00	0,00	0,00
323	Omignano	Sa	2	0,00	0,45	0,45
324	Pago Veiano	Bn	2	0,00	13,50	13,50
325	Pollena Trocchia	Na	2	0,00	0,30	0,30
326	San Giorgio del Sannio	Bn	2	0,00	0,35	0,35
327	San Pietro al Tanagro	Sa	2	0,00	2,00	2,00
328	San Potito Ultra	Av	2	0,00	0,88	0,88
329	San Rufo	Sa	2	0,00	0,65	0,65
330	San Sossio Baronia	Av	2	0,00	0,07	0,07

331	Santa Paolina	Av	2	0,00	0,52	0,52
332	Sant'Angelo a Fasanella	Sa	2	0,00	1,10	1,10
333	Sanza	Sa	2	0,00	0,03	0,03
334	Serino	Av	2	0,00	0,72	0,72
335	Sessa Cilento	Sa	2	0,00	0,53	0,53
336	Sperone	Av	2	0,00	0,83	0,83
337	Sturno	Av	2	0,00	2,00	2,00
338	Taurano	Av	2	0,00	0,32	0,32
339	Tora e Piccilli	Ce	2	0,00	0,10	0,10
340	Trecase	Na	2	0,00	0,60	0,60
341	Trevico	Av	2	0,00	0,10	0,10
342	Aiello del Sabato	Av	1	0,00	0,30	0,30
343	Avellino	Av	1	0,00	0,05	0,05
344	Bellizzi	Sa	1	0,00	1,00	1,00
345	Buonalbergo	Bn	1	0,00	0,03	0,03
346	Caivano	Na	1	0,00	0,15	0,15
347	Capriati a Volturno	Ce	1	0,00	0,50	0,50
348	Carbonara di Nola	Na	1	0,00	0,00	0,00
349	Casal di Principe	Ce	1	0,00	0,20	0,20
350	Casandrino	Na	1	0,00	0,00	0,00
351	Caselle in Pittari	Sa	1	0,00	0,01	0,01
352	Castel Baronia	Av	1	0,00	2,00	2,00
353	Castelvetere in Val Fortore	Bn	1	0,00	0,04	0,04
354	Cesinali	Av	1	0,00	0,01	0,01
355	Corbara	Sa	1	0,00	0,00	0,00
356	Fontanarosa	Av	1	0,00	0,50	0,50
357	Formicola	Ce	1	0,00	0,50	0,50
358	Frigento	Av	1	0,00	4,00	4,00
359	Giungano	Sa	1	0,00	2,00	2,00
360	Grazzanise	Ce	1	0,00	0,06	0,06
361	Grottaminarda	Av	1	0,00	0,02	0,02
362	Laurino	Sa	1	0,00	0,05	0,05
363	Marcianise	Ce	1	0,00	0,50	0,50
364	Montesano sulla Marcellana	Sa	1	0,00	2,00	2,00
365	Novi Velia	Sa	1	0,00	0,01	0,01
366	Ospedaletto d'Alpinolo	Av	1	0,00	0,01	0,01
367	Pagani	Sa	1	0,00	0,05	0,05
368	Pannarano	Bn	1	0,00	0,05	0,05
369	Parolise	Av	1	0,00	0,01	0,01
370	Pastorano	Ce	1	0,00	1,50	1,50
371	Paupisi	Bn	1	0,00	0,50	0,50
372	Pietradefusi	Av	1	0,00	0,50	0,50
373	Pimonte	Na	1	0,00	0,02	0,02
374	Pomigliano d'Arco	Na	1	0,00	0,01	0,01
375	Qualiano	Na	1	0,00	0,01	0,01
376	Quarto	Na	1	0,00	0,00	0,00
377	Quindici	Av	1	0,00	0,01	0,01
378	Ravello	Sa	1	0,00	0,00	0,00

379	San Gregorio Magno	Sa	1	0,00	0,01	0,01
380	San Lupo	Bn	1	0,00	5,00	5,00
381	Santa Lucia di Serino	Av	1	0,00	0,00	0,00
382	Sant'Angelo all'Esca	Av	1	0,00	2,00	2,00
383	Sant'Angelo d'Alife	Ce	1	0,00	1,00	1,00
384	Savignano Irpino	Av	1	0,00	10,00	10,00
385	Stella Cilento	Sa	1	0,00	0,00	0,00
386	Summonte	Av	1	0,00	0,00	0,00
387	Teora	Av	1	0,00	0,20	0,20
388	Torraca	Sa	1	0,00	1,00	1,00
389	Vietri sul Mare	Sa	1	0,00	0,01	0,01
390	Villa Literno	Ce	1	0,00	2,00	2,00
Totale complessivo			**2323**	**3900,15**	**3207,53**	**7107,68**

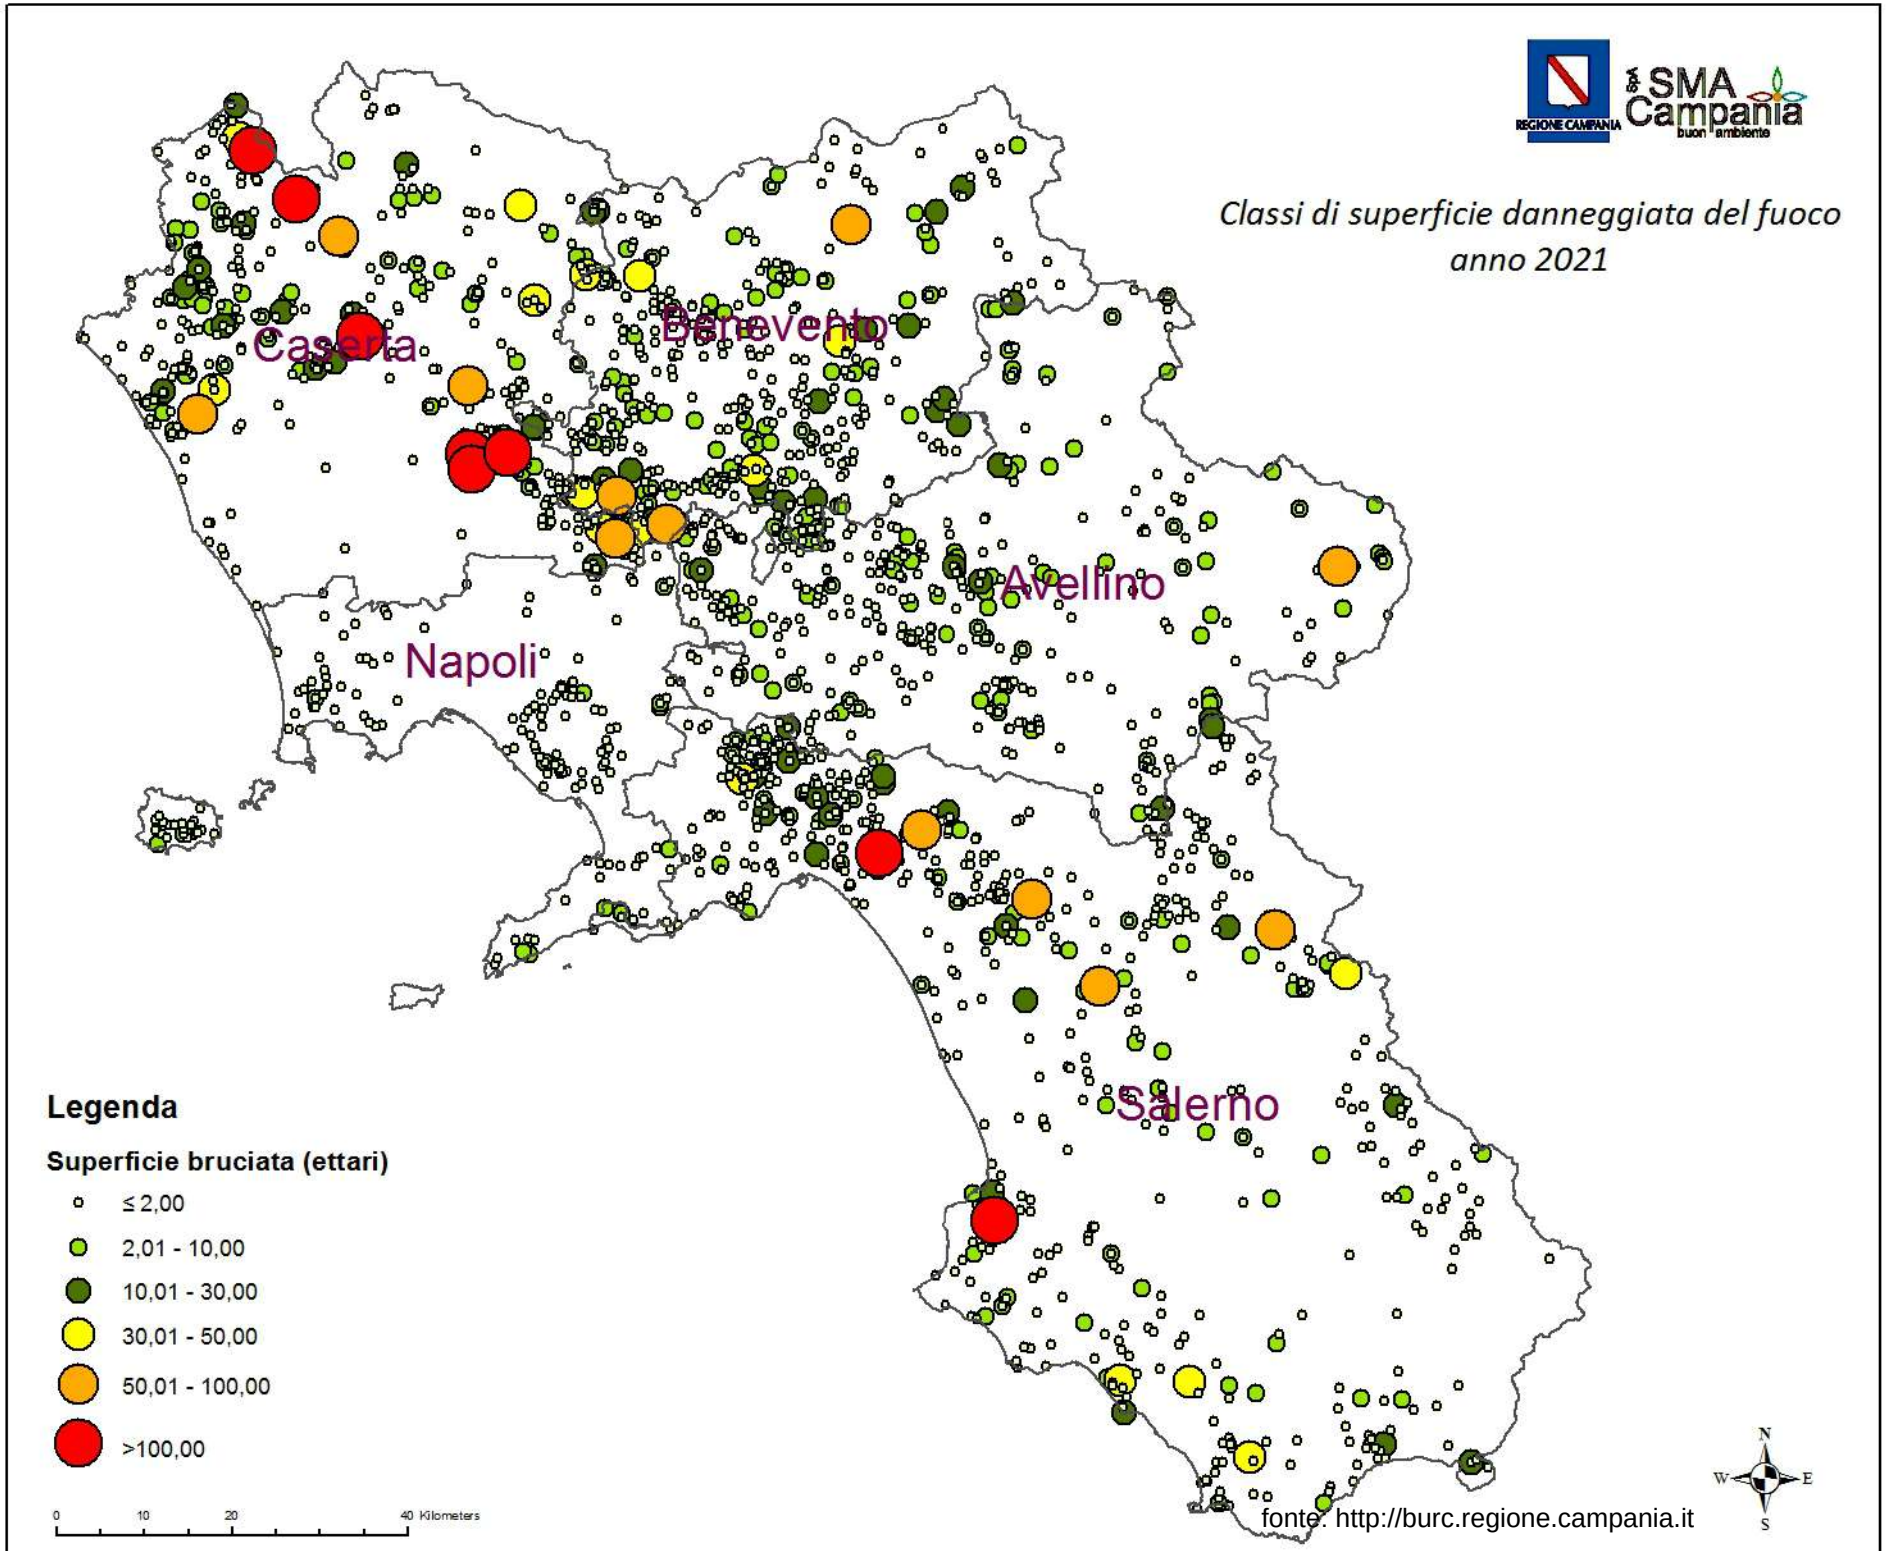
REGIONE CAMPANIA
SMA Campania
buon ambiente
Classi di superficie danneggiata del fuoco
anno 2021
Caserta
Benevento
Avellino
Napoli
Salerno
Legenda
Superficie bruciata (ettari)
≤ 2,00
2,01 - 10,00
10,01 - 30,00
30,01 - 50,00
50,01 - 100,00
>100,00
0 10 20 40 Kilometers
N
W
E
S
fonte: http://burc.regione.campania.it

Squadre di terra
Regione Campania

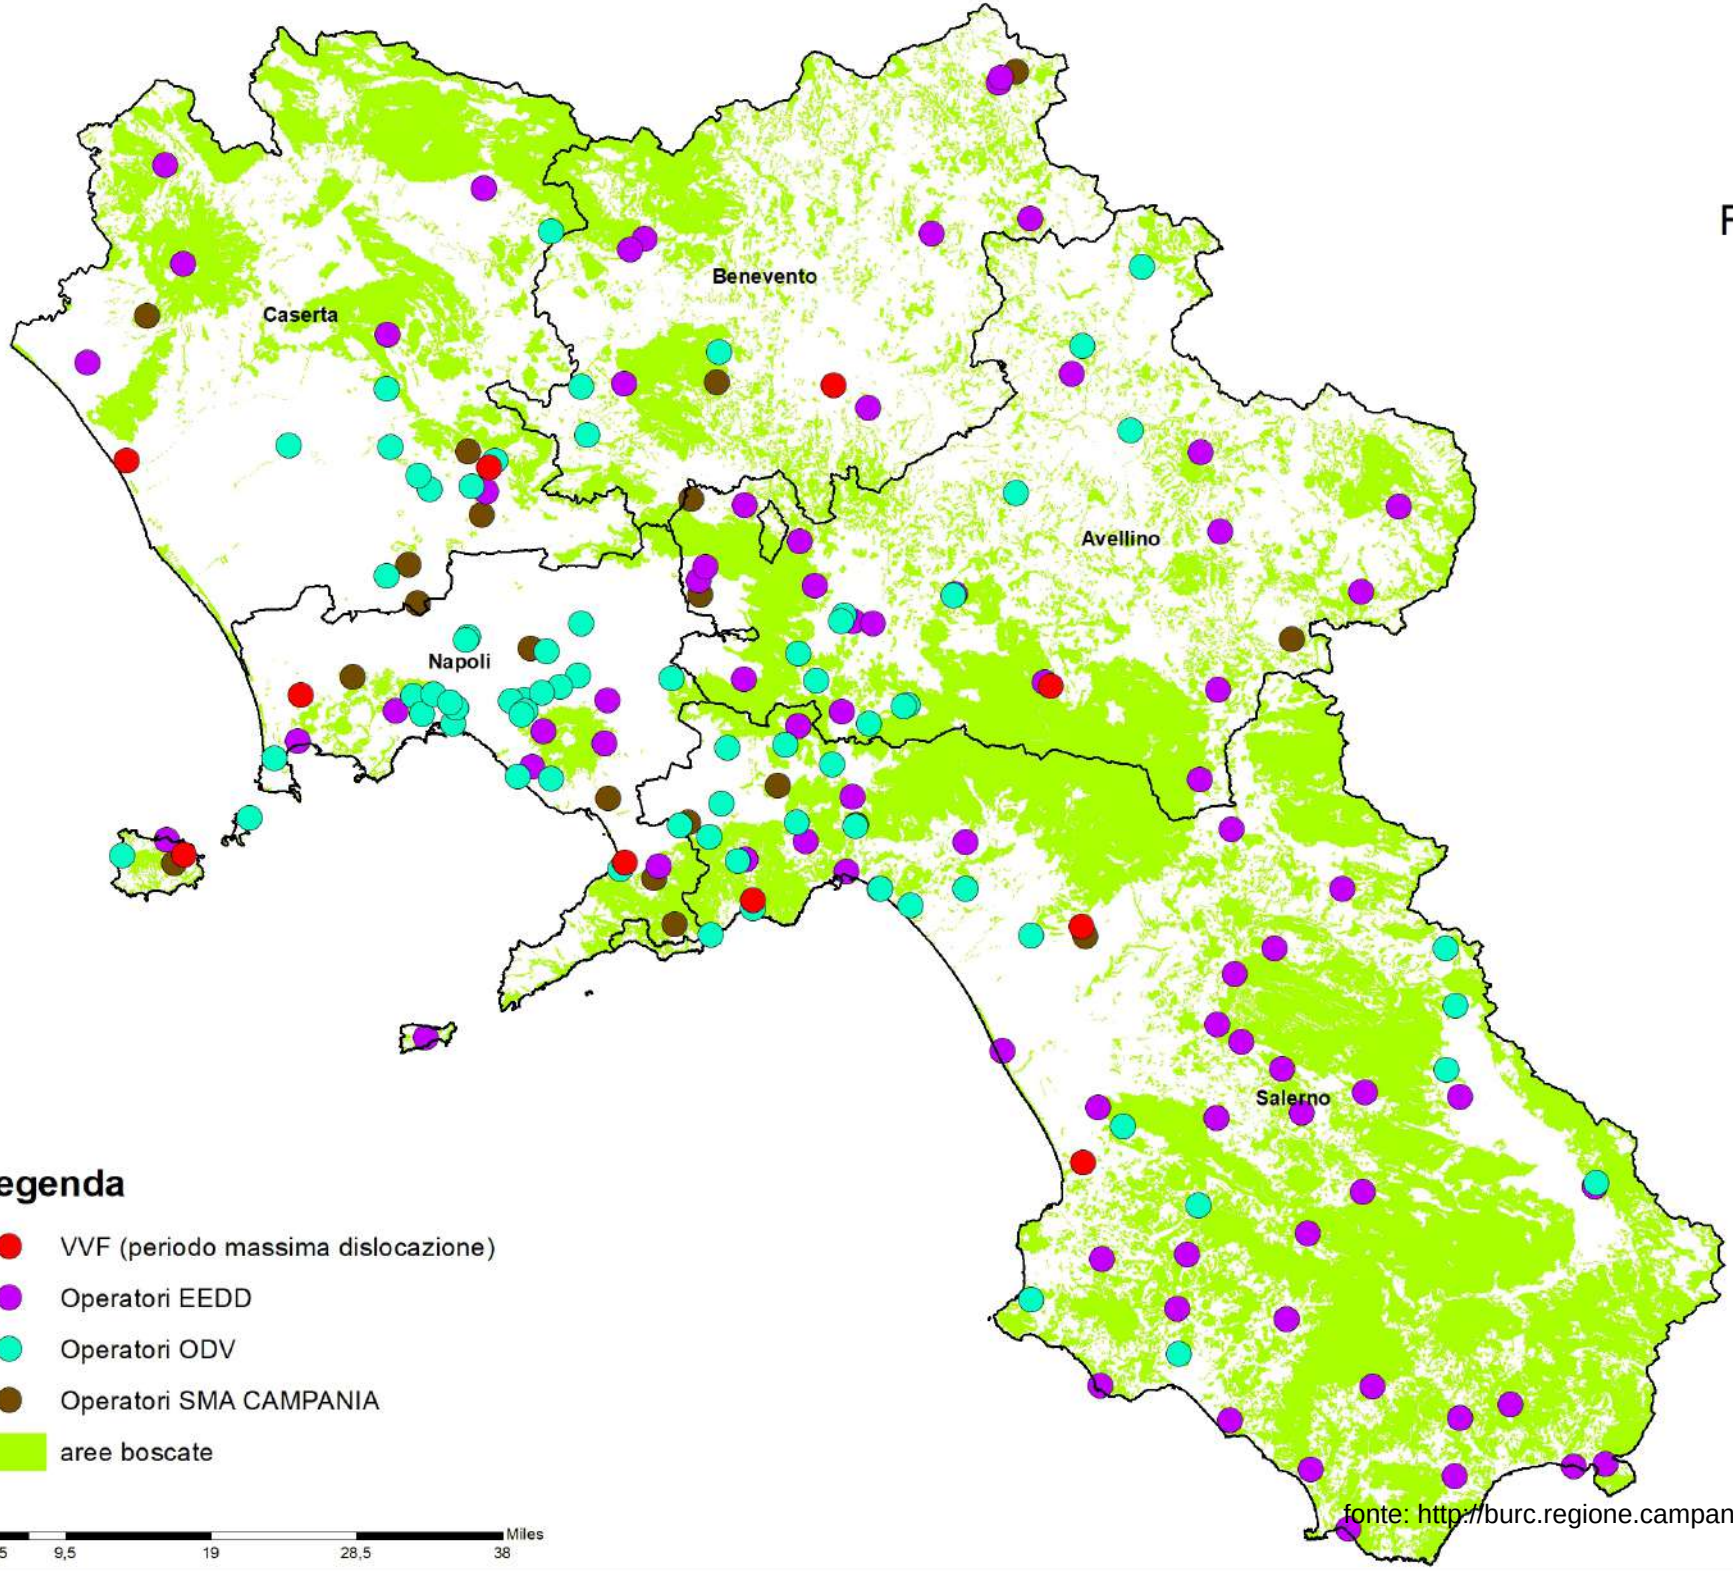


Legenda


- VVF (periodo massima dislocazione)
- Operatori EEDD
- Operatori ODV
- Operatori SMA CAMPANIA
- aree boscate

0 4,75 9,5 19 28,5 38 Miles

fonte: http://burc.regione.campania.it

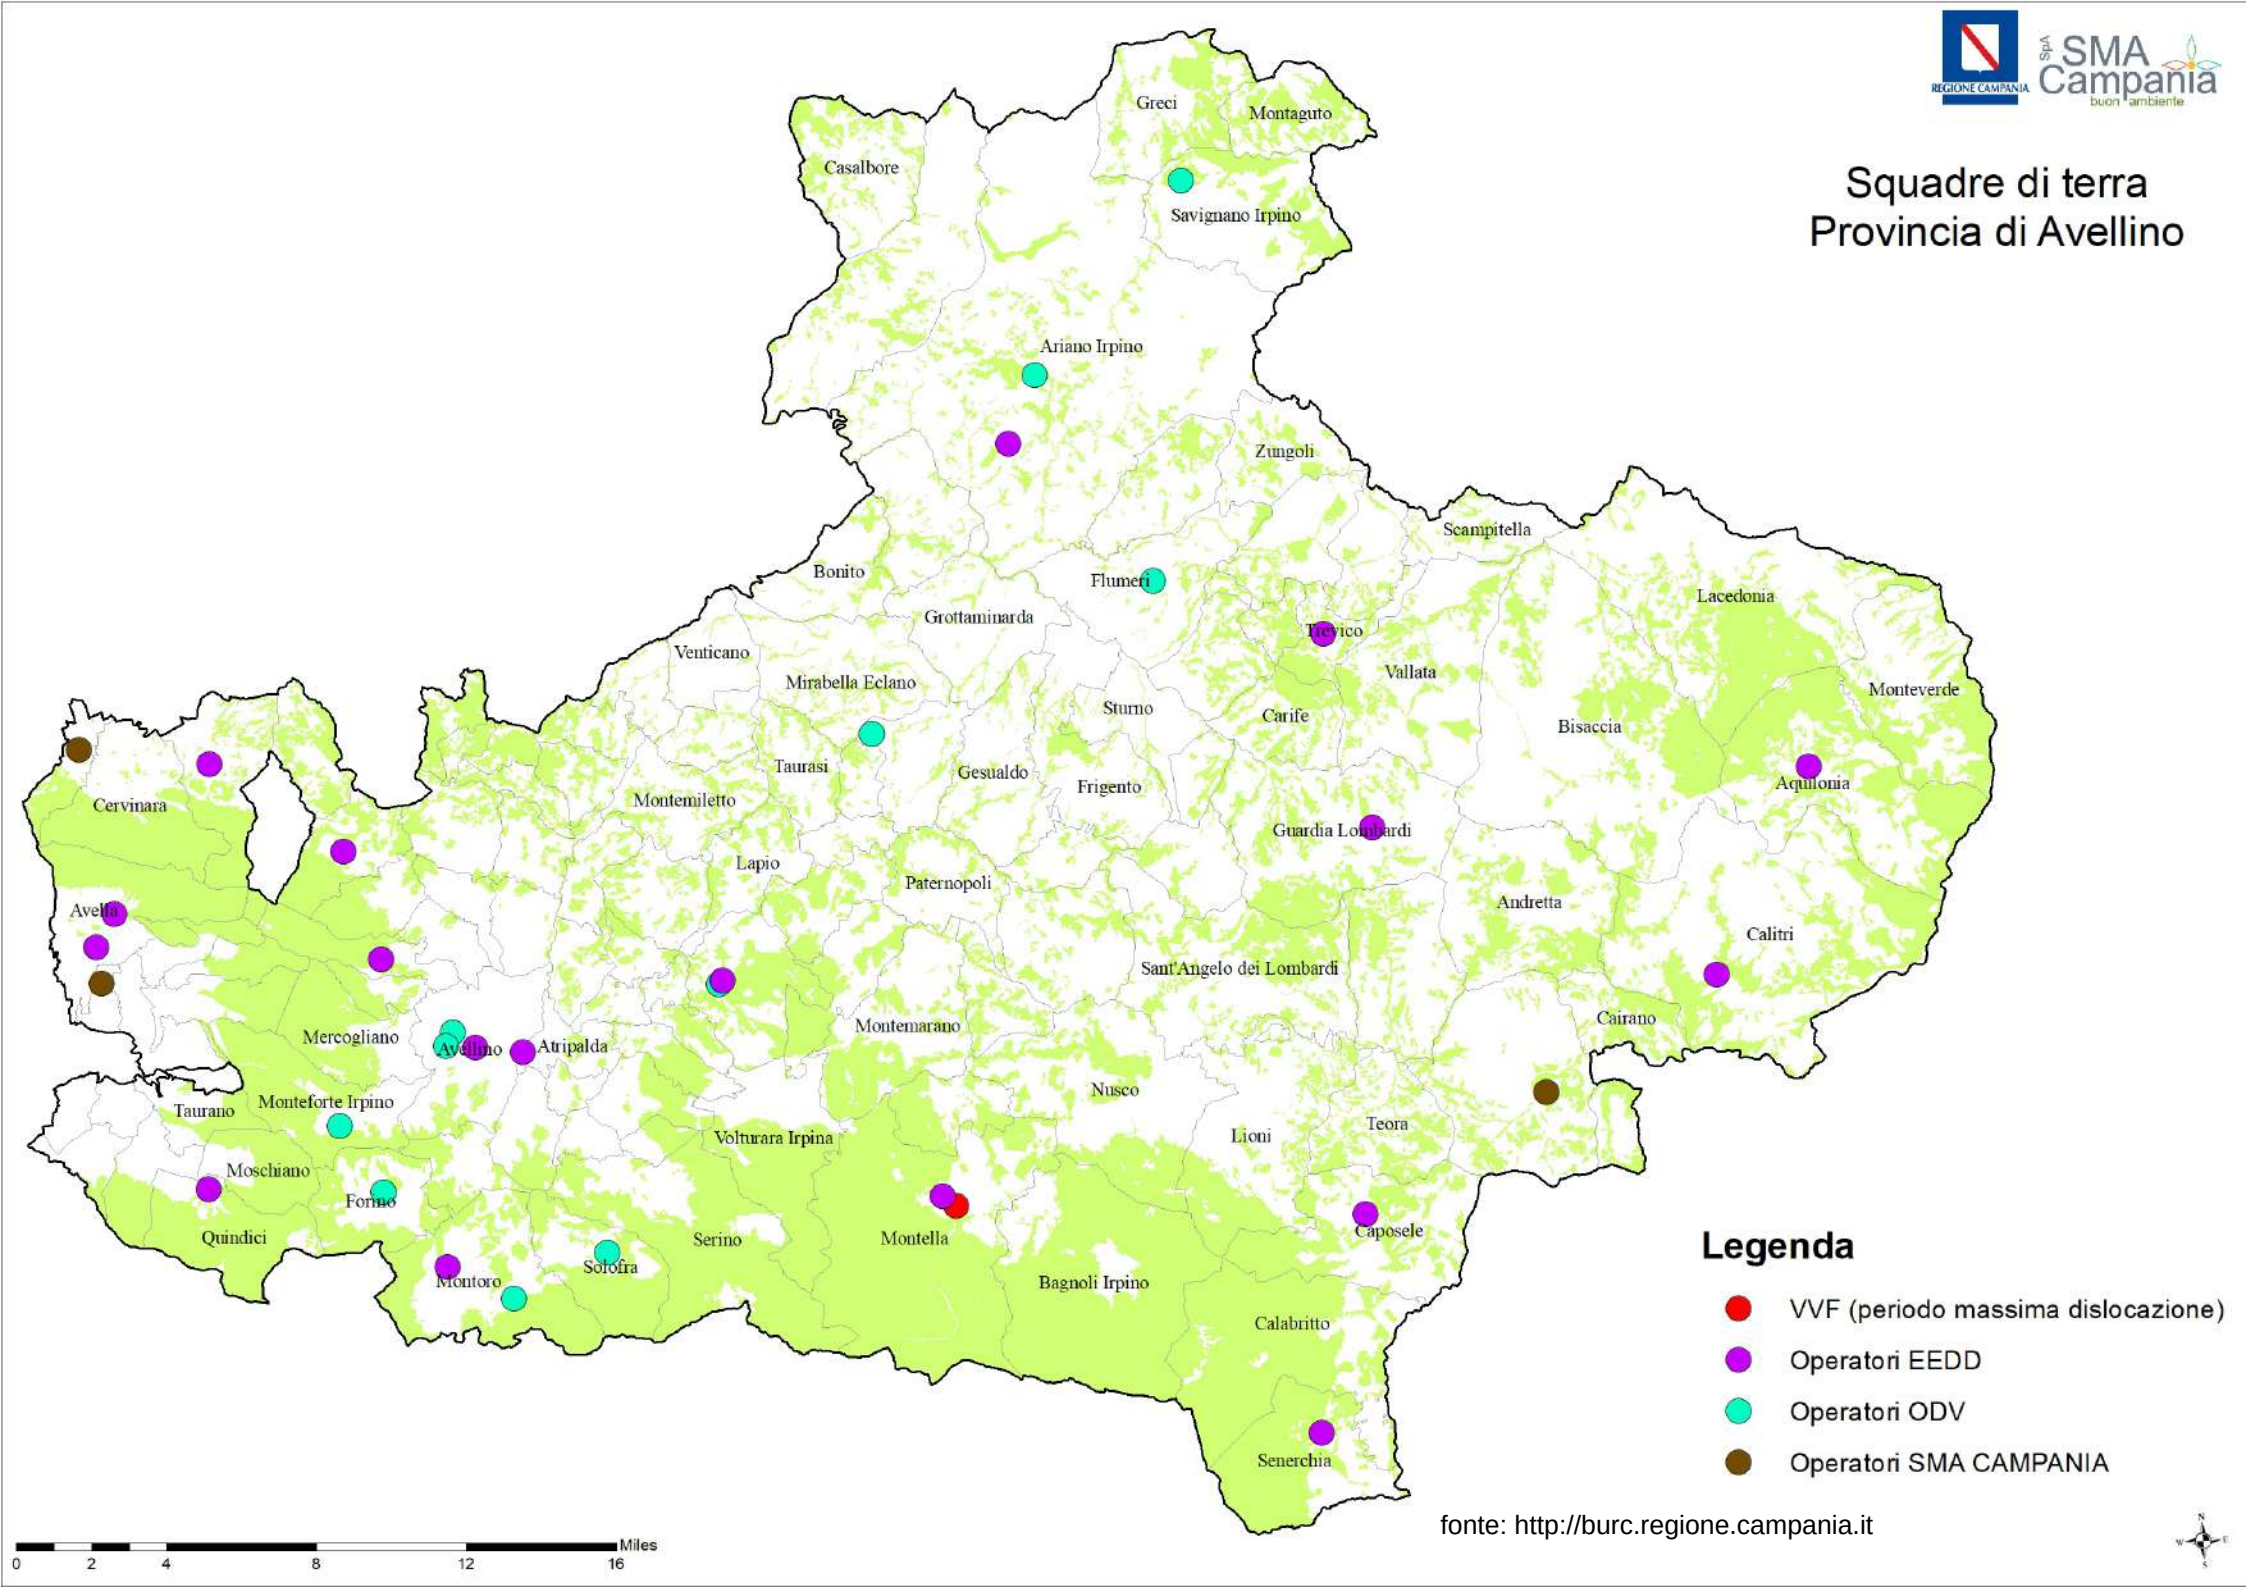


fonte: http://burc.regione.campania.it

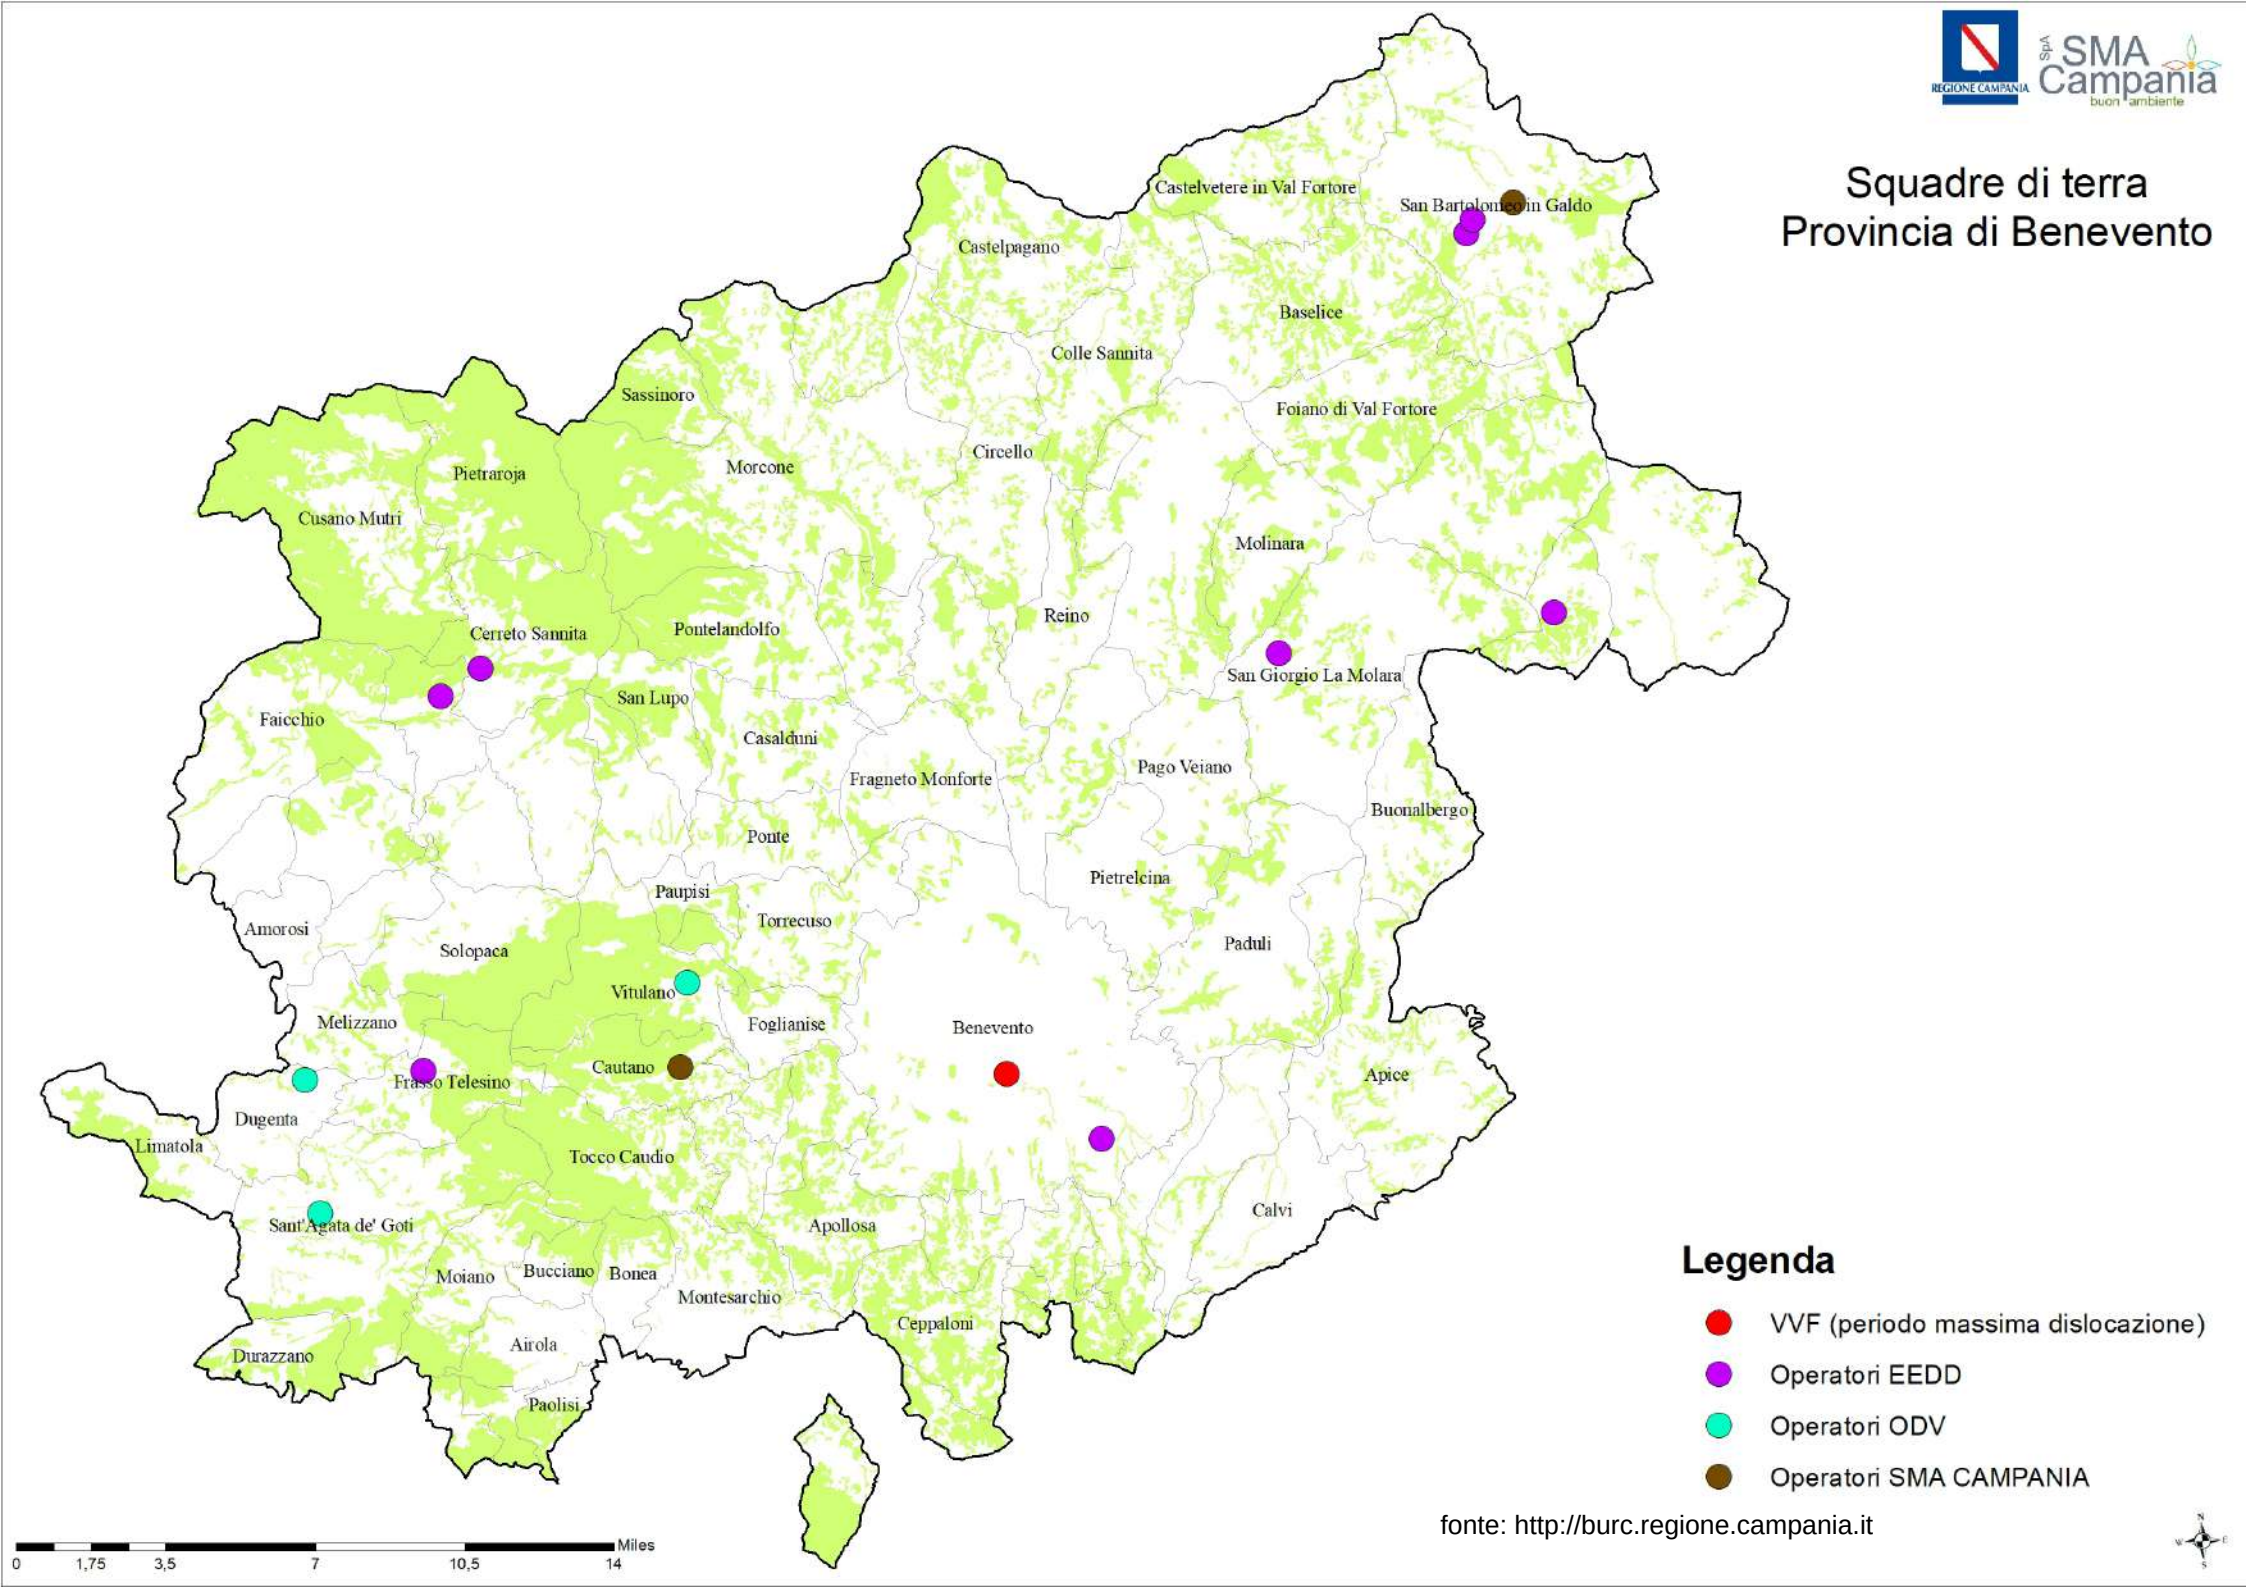

fonte: http://burc.regione.campania.it

Squadre di terra
Provincia di Caserta

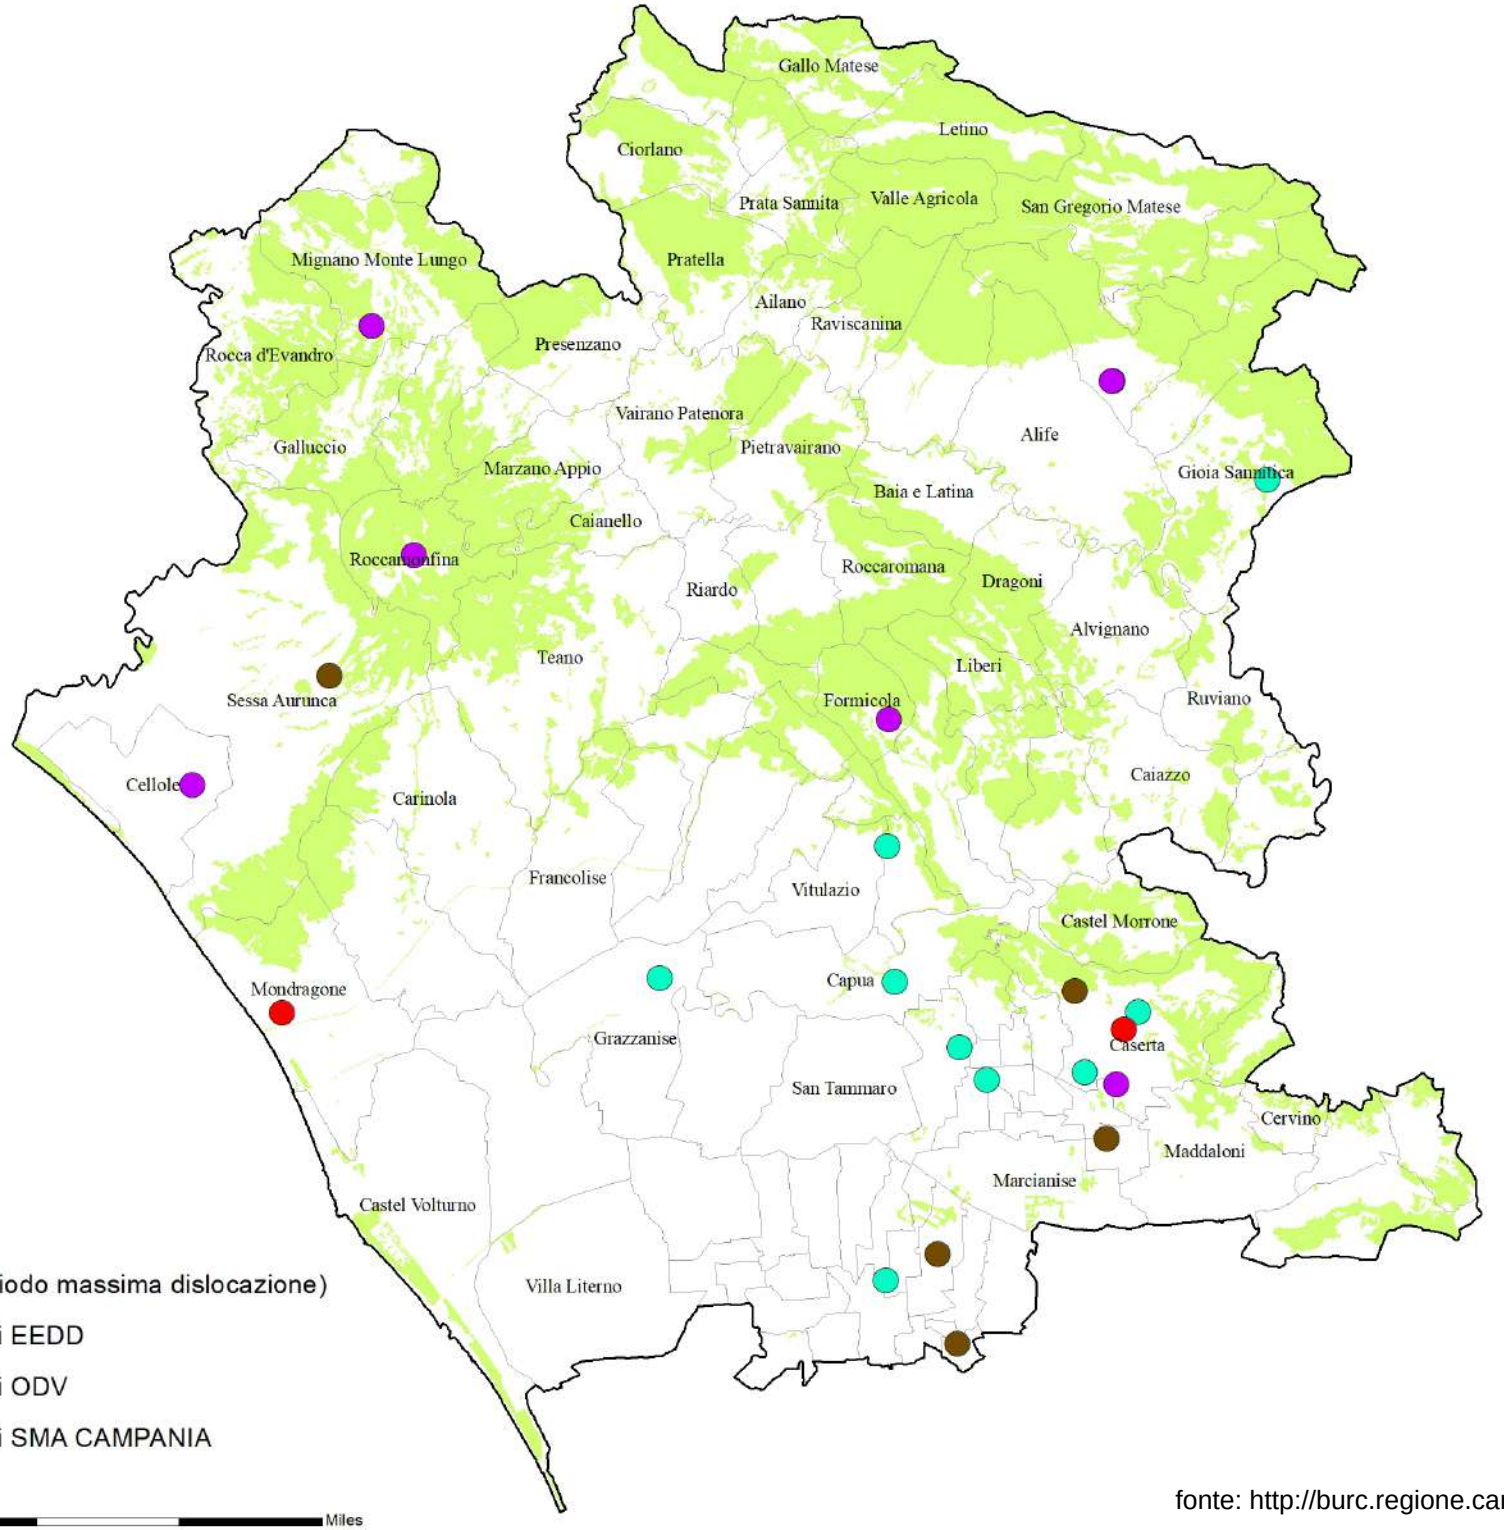


Legenda

- VVF (periodo massima dislocazione)
- Operatori EEDD
- Operatori ODV
- Operatori SMA CAMPANIA

0 2 4 8 12 16 Miles

fonte: http://burc.regione.campania.it


Squadre di terra
Provincia di Napoli

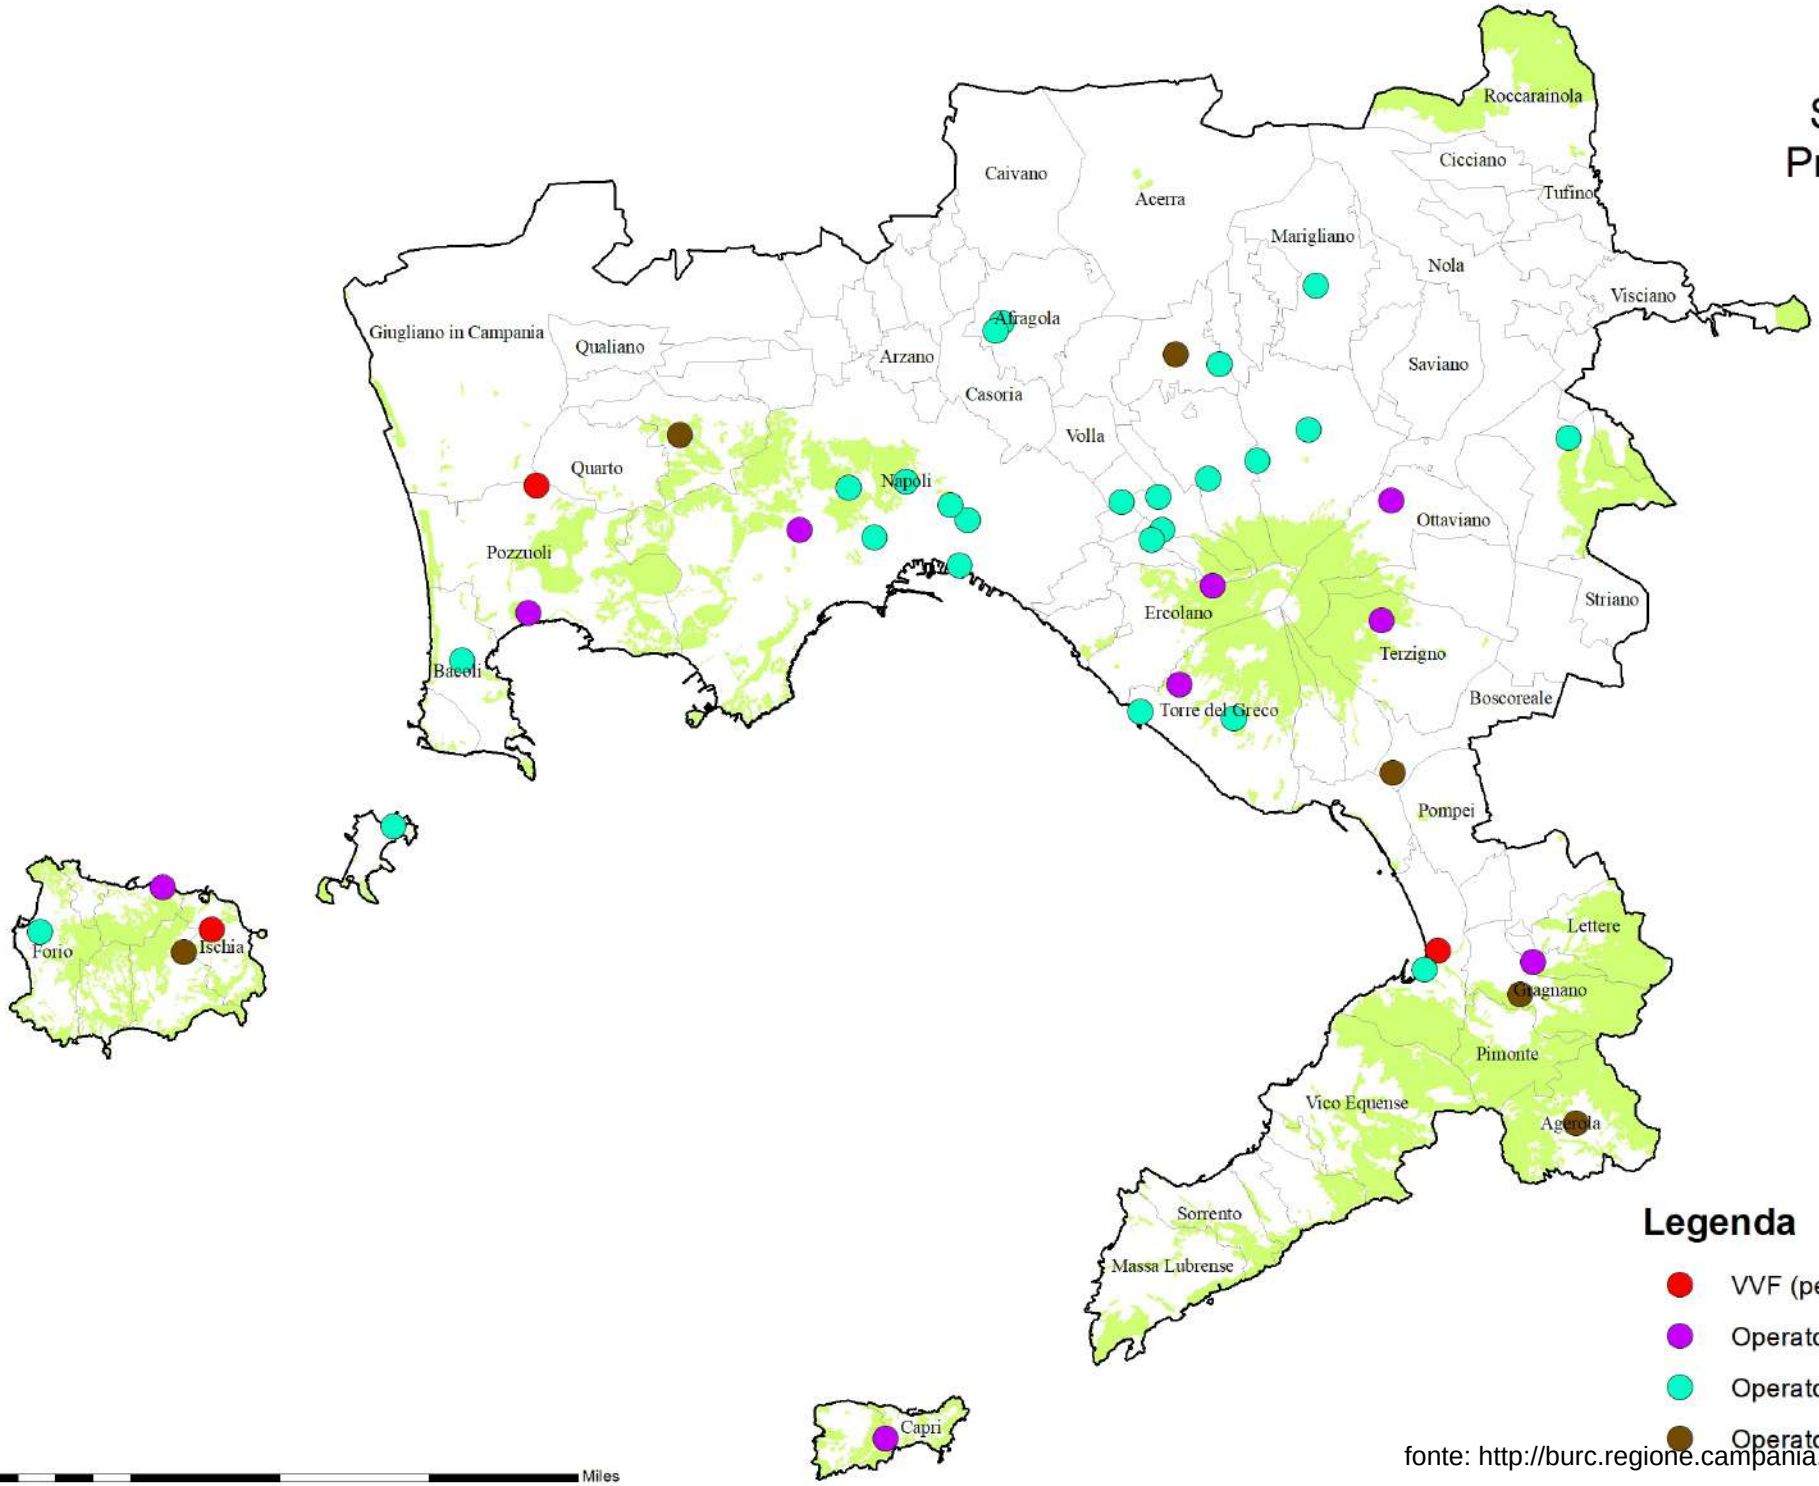

Legenda

- VVF (periodo massima dislocazione)
- Operatori EEDD
- Operatori ODV
- Operatori SMA CAMPANIA

fonte: http://burc.regione.campania.it

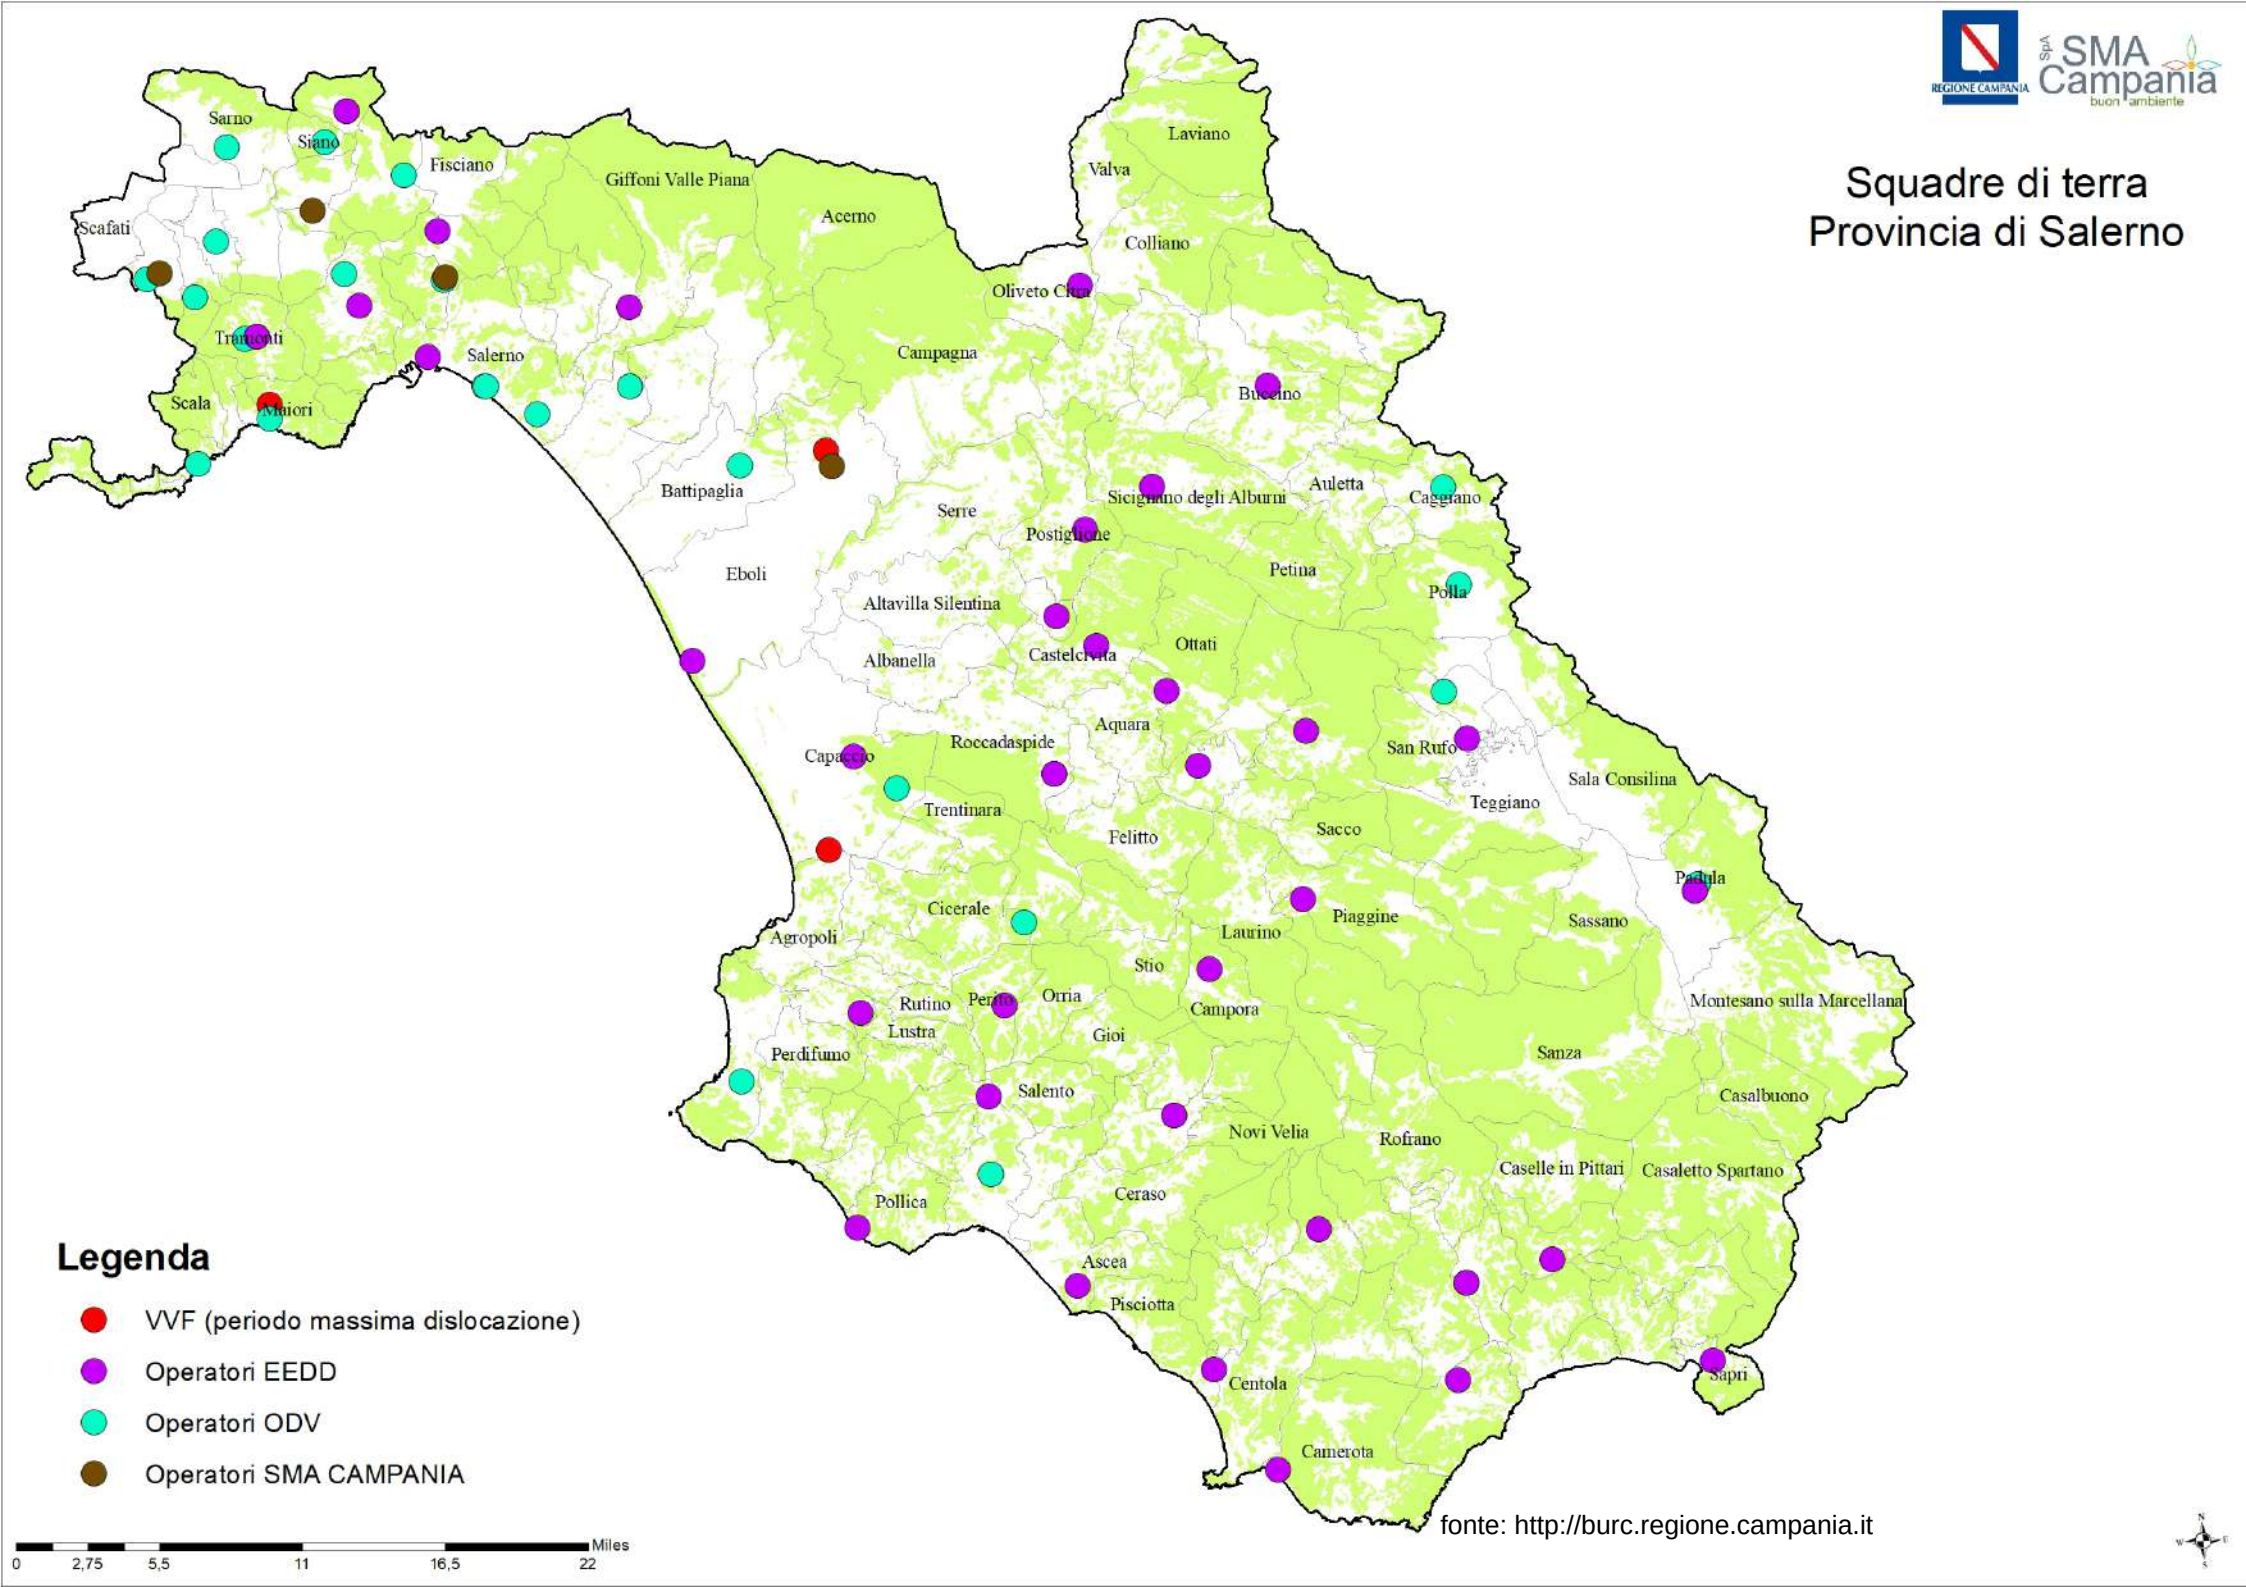
Squadre di terra
Provincia di Salerno
Sarno
Siano
Fisciano
Giffoni Valle Piana
Acerno
Laviano
Valva
Colliano
Scafati
Oliveto Citra
Campagna
Salerno
Buccino
Scala
Maiori
Battipaglia
Serre
Sicignano degli Alburni
Auletta
Caggiano
Postiglione
Eboli
Petina
Polla
Altavilla Silentina
Albanella
Castelcivita
Ottati
Aquara
Roccadaspide
San Rufo
Capaccio
Sala Consilina
Trentinara
Teggiano
Felitto
Sacco
Padula
Cicerale
Piaggine
Agropoli
Laurino
Sassano
Stio
Rutino
Perito
Orria
Campora
Montesano sulla Marcellana
Lustra
Gioi
Perdifumo
Sanza
Salento
Casalbuono
Novi Velia
Rofrano
Caselle in Pittari
Casaletto Spartano
Ceraso
Pollica
Ascea
Pisciotta
Centola
Sapri
Camerota
Legenda
VVF (periodo massima dislocazione)
Operatori EEDD
Operatori ODV
Operatori SMA CAMPANIA
Miles
0
2,75
5,5
11
16,5
22
fonte: http://burc.regione.campania.it

	COMUNITÀ MONTANA /PROVINCIA / CITTA METROP. NAPOLI - CUP – COSTO €	TITOLO E TIPI INTERVENTI	LOCALIZZAZIONE COMUNI / LOCALITA'
01	COMUNITA' MONTANA MONTE SANTA CROCE E53H19000230002 € 222.000,00	**RIPRISTINO RIMBOSCHIMENTI** Riapertura sentieri di servizio e ripristino fasce parafuoco nei rimboschimenti esistenti	Galluccio, Mignano Monte Lungo, Presenzano, Rocca d'Evandro, San Pietro Infine.
02	COMUNITA' MONTANA MONTE SANTA CROCE E43H19000310002 € 399.000,00	**MANUTENZIONE AREE FORESTALI URBANE E PERIURBANE** Interventi straordinari di ripristino e di rifunzionalizz. delle aree forestali urbane e periurbane mediante pulizia, sfalcio, sostituz./integraz. piante, interventi fitosanitari, manutenz.strutture, servizi, impianti	Conca della Campania, Galluccio, Mignano Monte Lungo, Presenzano, Rocca d'Evandro, San Pietro Infine, Roccamonfina, Tora e Piccilli.
03	COMUNITA' MONTANA MONTE SANTA CROCE E43H19000320002 € 341.000,00	**MANUTENZIONE VIABILITA' FORESTALE** Ripristino e rifunzionalizzazione della viabilità di servizio forestale e di bonifica montana	Conca della Campania, Galluccio, Mignano Monte Lungo, Presenzano, Rocca d'Evandro, San Pietro Infine, Roccamonfina, Tora e Piccilli.
04	COMUNITA' MONTANA MONTE SANTA CROCE E43H19000330002 € 214.000,00	**MANUTENZIONE BOSCHIVA** Diradamento di bosco della componente erbacea ed arbustiva mediante sfalci e decespugliamenti finalizzati alla difesa dagli incendi boschivi	Conca della Campania, Galluccio, Mignano Monte Lungo, Presenzano, Rocca d'Evandro, San Pietro Infine, Roccamonfina, Tora e Piccilli.
05	COMUNITA' MONTANA MONTE SANTA CROCE E43H19000340002 € 427.000,00	**RIPRISTINO SENTIERI E ANTICA VIABILITÀ RURALE** Interventi di ripristino e di riattamento dei sentieri e della viabilità rurale mediante il decespugliamento della vegetazione invasiva, pareggiamento del piano viario e ripristino di eventuali opere di presidio.	Conca della Campania, Galluccio, Mignano Monte Lungo, Presenzano, Rocca d'Evandro, San Pietro Infine, Roccamonfina, Tora e Piccilli.
06	COMUNITA' MONTANA MONTE SANTA CROCE E43H19000350002 € 81.400,00	**PIANO AIB 2019** Organizzazione di squadre territoriali previste dal piano AIB 2018 Regione Campania. Lotta attiva, bonifica dei luoghi percorsi dagli incendi, presidio di eventi particolarmente a rischio.	Ripristino sezioni di deflusso degli alvei torrentizi e manutenzione straordinaria opere di presidio esistenti
07	COMUNITA' MONTANA MONTE SANTA CROCE E43H19000360002 € 315.000,00	**MANUTENZIONE ALVEI TORRENTIZI** Ripristino sezioni di deflusso degli alvei torrentizi e manutenzione straordinaria opere di presidio esistenti	Ripristino sezioni di deflusso degli alvei torrentizi e manutenzione straordinaria opere di presidio esistenti
08	COMUNITA' MONTANA ZONA DEL MATESE E98G19000020002 € 800.000,00	**MIGLIORAMENTO ACCESSIBILITÀ E FRUIBILITÀ DELLE FORESTE - I STRALCIO** Potenziamento delle aree verdi ricettive a prevalente funzione sociale e ricreativa. In dettaglio, si provvederà al ripristino della funzionalità viaria e alla ripulitura delle opere di regimazione idraulica, alla sistemazione dei solchi del piano viario prodotti dall'erosione idrica ed alla sagomatura del fondo stradale con materiale proveniente dalla ripulitura delle opere di regimazione, alla pulizia e risagomatura delle scarpate, al ripristino di opere d'arte minori. Lavori di prevenzione antincendio boschivo.	Ailano, Alife, Capriati a Volturno, Castello del Matese, Ciorlano, Fontegreca, Gallo Matese, Gioia Sannitica, Letino, Piedimonte Matese, Prata Sannita, Pratella, Raviscanina, San Gregorio Matese, San Potito Sannitico, Sant'Angelo d'Alife, Valle Agricola

09	COMUNITA' MONTANA ZONA DEL MATESE E93H18000050002 € 550.000,00	**Manutenzione straordinaria delle opere idraulico-forestali per la prevenzione e mitigazione del rischio idrogeologico. Manutenzione opere esistenti. I STRALCIO** Realizzazione e rifunzionalizzazione di sistemazioni idraulico-forestali di versante (muretti a secco) e di stabilizzazione delle incisioni idriche e dei valloni (briglie, gabbioni, caditoie) in aree a più elevata sensibilità idrogeologica.	Ailano, Alife, Capriati a Volturno, Castello del Matese, Ciorlano, Fontegreca, Gallo Matese, Gioia Sannitica, Letino, Piedimonte Matese, Prata Sannita, Pratella, Raviscanina, San Gregorio Matese, San Potito Sannitico, Sant'Angelo d'Alife, Valle Agricola
10	COMUNITA' MONTANA ZONA DEL MATESE E93B19000020002 € 1.000.000,00	**MESSA IN SICUREZZA DELLE FORESTE IN PROSSIMITÀ URBANA.** Interventi di rifunzionalizzazione di opere di difesa esistenti; sistemazioni di alvei; realizzazione di interventi strutturali con tecniche integrate a basso impatto e con ampio ricorso a soluzioni di ingegneria naturalistica, manutenzione straordinaria della copertura forestale; interventi di prevenzione degli incendi di interfaccia; realizzazione di parchi urbani forestali multifunzionali con funzione ricreativa e di mitigazione e compensazione ambientale	Ailano, Alife, Capriati a Volturno, Castello del Matese, Ciorlano, Fontegreca, Gallo Matese, Gioia Sannitica, Letino, Piedimonte Matese, Prata Sannita, Pratella, Raviscanina, San Gregorio Matese, San Potito Sannitico, Sant'Angelo d'Alife, Valle Agricola
11	COMUNITA' MONTANA ZONA DEL MATESE E91F19000010002 € 900.000,00	**Restauro dei boschi ripariali come infrastrutture verdi per la sicurezza idraulica, la tutela della risorsa idrica, della biodiversità ed il paesaggio.** Rafforzamento della qualità ecologica dei corsi d'acqua e del loro ruolo di corridoi di connessione ecologica, mediante la sistemazione idraulica e la manutenzione straordinaria dei boschi di pertinenza fluviale, con la realizzazione di aree forestali naturalistica, ricreativa, di protezione della risorsa idrica e di controllo del rischio di inondazione.	Ailano, Alife, Capriati a Volturno, Castello del Matese, Ciorlano, Fontegreca, Gallo Matese, Gioia Sannitica, Letino, Piedimonte Matese, Prata Sannita, Pratella, Raviscanina, San Gregorio Matese, San Potito Sannitico, Sant'Angelo d'Alife, Valle Agricola
12	COMUNITA' MONTANA ZONA DEL MATESE E93H19000070002 € 1.100.000,00	**Manutenzione straordinaria delle opere idraulico-forestali per la prevenzione e mitigazione del rischio idrogeologico. Manutenzione opere esistenti. II STRALCIO** Realizzazione e rifunzionalizzazione di sistemazioni idraulico-forestali di versante (muretti a secco) e di stabilizzazione delle incisioni idriche e dei valloni (briglie, gabbioni, caditoie) in aree a più elevata sensibilità idrogeologica.	Ailano, Alife, Capriati a Volturno, Castello del Matese, Ciorlano, Fontegreca, Gallo Matese, Gioia Sannitica, Letino, Piedimonte Matese, Prata Sannita, Pratella, Raviscanina, San Gregorio Matese, San Potito Sannitico, Sant'Angelo d'Alife, Valle Agricola
13	COMUNITA' MONTANA ZONA DEL MATESE E93B19000030002 € 551.200,00	**MIGLIORAMENTO ACCESSIBILITÀ E FRUIBILITÀ DELLE FORESTE - II STRALCIO** Potenziamento delle aree verdi ricettive a prevalente funzione sociale e ricreativa. In dettaglio, si provvederà al ripristino della funzionalità viaria e alla ripulitura delle opere di regimazione idraulica, alla sistemazione dei solchi del piano viario prodotti dall'erosione idrica ed alla sagomatura del fondo stradale con materiale proveniente dalla ripulitura delle opere di regimazione, alla pulizia e risagomatura delle scarpate, al ripristino di opere d'arte minori. Lavori di prevenzione antincendio boschivo.	Ailano, Alife, Capriati a Volturno, Castello del Matese, Ciorlano, Fontegreca, Gallo Matese, Gioia Sannitica, Letino, Piedimonte Matese, Prata Sannita, Pratella, Raviscanina, San Gregorio Matese, San Potito Sannitico, Sant'Angelo d'Alife, Valle Agricola
14	COMUNITA' MONTANA ZONA DEL MATESE D69H19000070006 € 460.521,04	**Ripristino, rinaturazione, messa in sicurezza dei boschi e dei rimboschimenti.** Operazioni silvocolturali per la diminuzione del carico combustibile ripulitura del materiale secco, manutenzione fasce tagliafuoco, manutenzione della viabilità e sentieristica, per la difesa dei boschi dagli incendi boschivi, manutenzione alle piccole opere di presidio idraulico per la prevenzione e mitigazione del rischio idrogeologico. Lavori di operazioni silvocolturali mediante raccolta del materiale secco, decespugliamento per riduzione massa combustibile, ripulitura e manutenzione degli stradelli e viabilità ripristino del piano viabile e delle scarpate, manutenzione alle opere minori di natura idraulica, manutenzione e rifacimento di piccole opere di ingegneria	Arienzo, Caserta, Formicola, Castel Morrone, Pignataro Maggiore

15	COMUNITA' MONTANA ZONA DEL MATESE D69H19000010006 € 658.078,96	**Ripristino, rinaturazione, messa in sicurezza dei boschi e dei rimboschimenti.** Operazioni silvocolturali per la diminuzione del carico combustibile ripulitura del materiale secco, manutenzione fasce tagliafuoco, manutenzione della viabilità e sentieristica, per la difesa dei boschi dagli incendi boschivi, manutenzione alle piccole opere di presidio idraulico per la prevenzione e mitigazione del rischio idrogeologico. Lavori di operazioni silvocolturali mediante raccolta del materiale secco, decespugliamento per riduzione massa combustibile, ripulitura e manutenzione degli stradelli e viabilità ripristino del piano viabile e delle scarpate, manutenzione alle opere minori di natura idraulica, manutenzione e rifacimento di piccole opere di ingegneria naturalistica con materiale legnoso recuperato dai residui della manutenzione boschiva, riprisino di rimboschimente mediante lavori silvocolturali e di integrazione con piantine da vivaio regionale.	Carinola, Falciano del Massico, Mondragone, Pietravairano, Sessa Aurunca, Vairano Patenora
16	COMUNITA' MONTANA MONTE MAGGIORE D65D19000080003 € 83.648,00	**Piano AIB 2019 – Prevenzione** Decespugliamenti localizzati,riapertura sentieri di servizio e ripristino fasce parafuoco nei rimboschimenti esistenti, tutto finalizzato alla prevenzione AIB	Alvignano, Baia e Latina, Caiazzo, Calvi Risorta, Camigliano, Castel di Sasso, Giano Vetusto, Dragoni, Formicola, Liberi, Piana di MV, Pietramelara, Pontelatone, Riardo, Roccaromana, Rocchetta e Croce
17	COMUNITA' MONTANA MONTE MAGGIORE D38G1800090006 € 480.000,00	**Manutenzione ordinaria Boschi e Rimboschimenti esistenti Azione DEPF n. 1-2** Decespugliamenti localizzati,riapertura sentieri di servizio e ripristino fasce parafuoco nei rimboschimenti esistenti	Alvignano, Baia e Latina, Caiazzo, Calvi Risorta, Camigliano, Castel di Sasso, Giano Vetusto, Dragoni, Formicola, Liberi, Piana di MV, Pietramelara, Pontelatone, Riardo, Roccaromana, Rocchetta e Croce
18	COMUNITA' MONTANA MONTE MAGGIORE D32G19000110003 € 440.00,00	**Manutenzione ordinaria interventi preventivi di tutela ambientale (SIF) Azione DEPF n. 3** Ripristino sezioni di deflusso degli alvei torrentizi e manutenzione straordinaria opere di presidio esistenti.	Alvignano, Baia e Latina, Caiazzo, Calvi Risorta, Camigliano, Castel di Sasso, Giano Vetusto, Dragoni, Formicola, Liberi, Piana di MV, Pietramelara, Pontelatone, Riardo, Roccaromana, Rocchetta e Croce
19	COMUNITA' MONTANA MONTE MAGGIORE D36G19000200003 € 420.000,00	**Manutenzione ordinaria reti stradali comunali Azione DEPF n. 4** Ripristino e rifunzionalizzazione della viabilità di servizio forestale e della viabilità di .B.M.	Alvignano, Baia e Latina, Caiazzo, Calvi Risorta, Camigliano, Castel di Sasso, Giano Vetusto, Dragoni, Formicola, Liberi, Piana di MV, Pietramelara, Pontelatone, Riardo, Roccaromana, Rocchetta e Croce
20	COMUNITA' MONTANA MONTE MAGGIORE D32J19000050003 € 269.452,00	**Sentieristica e valorizzazione ambientale azione DEPF n. 7** Decespugliamenti manuali scarpate sentieri e sistemazione sede viaria e opere di regimazione acque meteoriche.	Alvignano, Baia e Latina, Caiazzo, Calvi Risorta, Camigliano, Castel di Sasso, Giano Vetusto, Dragoni, Formicola, Liberi, Piana di MV, Pietramelara, Pontelatone, Riardo, Roccaromana, Rocchetta e Croce
21	COMUNITA' MONTANA MONTE MAGGIORE D38J18000050006 € 164.557,31	**Sentieristica e valorizzazione ambientale azione DEPF n. 7** Decespugliamenti manuali scarpate sentieri e sistemazione sede viaria e opere di regimazione acque meteoriche.	Alvignano, Baia e Latina, Caiazzo, Calvi Risorta, Camigliano, Castel di Sasso, Giano Vetusto, Dragoni, Formicola, Liberi, Piana di MV, Pietramelara, Pontelatone, Riardo, Roccaromana, Rocchetta e Croce

22	COMUNITA' MONTANA MONTE MAGGIORE D34H18000760008 € 153.500,00	**Verde Pubblico e fasce di pertinenza stradale Azione DEPF n. 6-8** Cura e manutenzione spazi di verde pubblico comunali e scarpate stradali attraverso azioni di decespugliamento anche meccanico.	Alvignano, Baia e Latina, Caiazzo, Calvi Risorta, Camigliano, Castel di Sasso, Giano Vetusto, Dragoni, Formicola, Liberi, Piana di MV, Pietramelara, Pontelatone, Riardo, Roccaromana, Rocchetta e Croce
23	COMUNITA' MONTANA MONTE MAGGIORE D38F19000100003 € 460.000,00	**Verde Pubblico e fasce di pertinenza stradale Azione DEPF n. 6-8** Cura e manutenzione spazi di verde pubblico comunali e scarpate stradali attraverso azioni di decespugliamento anche meccanico.	Alvignano, Baia e Latina, Caiazzo, Calvi Risorta, Camigliano, Castel di Sasso, Giano Vetusto, Dragoni, Formicola, Liberi, Piana di MV, Pietramelara, Pontelatone, Riardo, Roccaromana, Rocchetta e Croce
24	COMUNITA' MONTANA MONTE MAGGIORE D95C18000010006 € 153.500,00	**Verde Pubblico e fasce di pertinenza stradale Azione DEPF n. 6-8** Cura e manutenzione spazi di verde pubblico comunali e scarpate stradali attraverso azioni di decespugliamento anche meccanico.	Alvignano, Baia e Latina, Caiazzo, Calvi Risorta, Camigliano, Castel di Sasso, Giano Vetusto, Dragoni, Formicola, Liberi, Piana di MV, Pietramelara, Pontelatone, Riardo, Roccaromana, Rocchetta e Croce
25	COMUNITA' MONTANA TITERNO ALTO TAMMARO G43H19000100003 € 191.700,00	**AIB** PREVENZIONE LOTTA AGLI INCENDI BOSCHIVI	Cerreto Sannita, Campolattaro, Casalduni, Castelpagano, Castelvenere, Circello, Colle Sannita, Cusano Mutri, Faicchio, Fragneto l'Abate, Fragneto Monforte, Guardia Saframonti, Morcone, Pietraroja, Pontelandolfo, Reino, San Lorenzello, San Lorenzo Maggiore, San Lupo, San Salvatore Telesino, Santa Croce del Sannio, Ponte, Puglianello, Sassinoro
26	COMUNITA' MONTANA TITERNO ALTO TAMMARO G33H19000090003 € 280.000,00	**Lavori di "Cura e manutenzione delle foreste urbane di prossimità dei centri urbani"** con il progetto si mira alla cura e alla manutenzione straordinaria dei boschi rendendoli fruibili alle persone e preservandoli dagli incendi boschivi	Cerreto Sannita, Campolattaro, Casalduni, Castelpagano, Castelvenere, Circello, Colle Sannita, Cusano Mutri, Faicchio, Fragneto l'Abate, Fragneto Monforte, Guardia Saframonti, Morcone, Pietraroja, Pontelandolfo, Reino, San Lorenzello, San Lorenzo Maggiore, San Lupo, San Salvatore Telesino, Santa Croce del Sannio, Ponte, Puglianello, Sassinoro
27	COMUNITA' MONTANA TITERNO ALTO TAMMARO G43H19000080003 € 450.000,00	**Cura e manutenzione delle foreste Urbane e dei boschi di prossimità dei centri urbani –Lavori di " Lotta Fitosanitaria (Processionaria del pino)"** con il progetto si cerca di eliminare l'infestazione della processionaria del pino	Cerreto Sannita, Campolattaro, Casalduni, Castelpagano, Castelvenere, Circello, Colle Sannita, Cusano Mutri, Faicchio, Fragneto l'Abate, Fragneto Monforte, Guardia Saframonti, Morcone, Pietraroja, Pontelandolfo, Reino, San Lorenzello, San Lorenzo Maggiore, San Lupo, San Salvatore Telesino, Santa Croce del Sannio, Ponte, Puglianello, Sassinoro
28	COMUNITA' MONTANA TITERNO ALTO TAMMARO G43H19000090003 € 450.000,00	**Lavori di "Tutela e miglioramento dei pascoli e delle praterie (Regio Tratturo Pescasseroli-Candela)** con il progetto mira alla valorizzazione del tracciato millenario del Regio tratturo Pescasseroli-Candela	Circello, Reino, Santa Croce del Sannio, Morcone
29	COMUNITA' MONTANA TITERNO ALTO TAMMARO G63H19000070003	**Lavori di "Gestione e manutenzione dei boschi di neo formazione"** con il presente progetto si cerca di migliorare la percorribilità dei sentieri	Cerreto Sannita, Campolattaro, Casalduni, Castelpagano, Circello, Colle Sannita, Cusano Mutri, Fragneto l'Abate, Fragneto Monforte, Morcone, Pietraroja, Pontelandolfo, Reino, San Lorenzo Maggiore, Santa Croce del Sannio, Sassinoro

	€ 375.000,00		
30	COMUNITA' MONTANA TITERNO ALTO TAMMARO G53H19000060003 € 400.000,00	**Lavori di "Realizzazione, manutenzione e gestione dei sentieri, di itinerari escursionistici e di strutture ricreative e di ristoro per la fruizione turistica del bosco** con il presente progetto si cerca di migliorare la percorribilità dei sentieri	Cerreto Sannita,Castelpagano, Circello, Colle Sannita, Cusano Mutri, Faicchio, Guardia Saframondi, San Lorenzello, San Lupo, Santa Croce del Sannio
31	COMUNITA' MONTANA TITERNO ALTO TAMMARO G43H19000110003 € 450.000,00	**Lavori di "Conservazione, realizzazione, ampliamento, gestione e cura culturale delle aree a verde pubblico ai sensi dell'art. 3 comma 1 lett. Pp) del D.vo 50/2016** con il progetto mira alla salvaguardia e alla valorizzazione delle zone a verde pubblico esistente	Cerreto Sannita, Campolattaro, Casalduni, Castelpagano, Castelvenere, Circello, Colle Sannita, Cusano Mutri, Faicchio, Fragneto l'Abate, Fragneto Monforte, Guardia Saframonti, Morcone, Pietraroja, Pontelandolfo, Reino, San Lorenzello, San Lorenzo Maggiore, San Lupo, San Salvatore Telesino, Santa Croce del Sannio, Ponte, Puglianello, Sassinoro
32	COMUNITA' MONTANA TITERNO ALTO TAMMARO G63H19000080003 € 800.000,00	**Lavori di "Interventi di manutenzione della rete stradale pubblica (Comunale, Provinciale ed extraurbana, connessi alla prevenzione del dissesto idrogeologico e degli incendi - Area Tammaro** con il progetto si mira alla manutenzione straordinaria alla viabilità anche per la prevenzione agli incendi boschivi	Campolattaro, Casalduni, Castelpagano, Circello, Colle Sannita, Fragneto l'Abate, Fragneto Monforte, Morcone, Reino, Santa Croce del Sannio, Sassinoro
33	COMUNITA' MONTANA TITERNO ALTO TAMMARO G73H19000130003 € 800.000,00	**Lavori di "Interventi di manutenzione della rete stradale pubblica (Comunale, Provinciale ed extraurbana, connessi alla prevenzione del dissesto idrogeologico e degli incendi - Area Titerno** con il progetto si mira alla manutenzione straordinaria alla viabilità anche per la prevenzione agli incendi boschivi	Cerreto Sannita, Castelvenere, Cusano Mutri, Faicchio, Guardia Saframonti, Pietraroja, Ponte, Pontelandolfo, Puglianello, San Lorenzello, San Salvatore Telesino, San Lorenzo Maggiore
34	COMUNITA' MONTANA DEL FORTORE E93H19000200008 € 610.000,00	**MESSA IN SICUREZZA DEI BOSCHI DI CONTATTO** Ripulitura della vegetazione infestante. Potatura o eliminazione di rami secchi. Rifacimento e manutenzione di staccionate in legno. Ripresa di muretti in pietra e selciati. Realizzazione di panchine in legno,cestini,gazebo,ecc. livellamento del terreno. aperture di buche e messa a dimora di piante ornamentali.	Apice, Baselice, Buonalbergo, Castelfranco in Miscano, Castelvetere in Val Fortore, Foiano in Val Fortore, Ginestra degli Schiavoni, Molinara, Montefalcone di Val Fortore, San Bartolomeo in Galdo, San Giorgio la Molara,San Marco dei Cavoti
35	COMUNITA' MONTANA DEL FORTORE E93H19000210008 € 150.000,00	**PREVENZIONE ANTINCENDIO BOSCHIVO 2019** RIPULITURA DEL CESPUGLIAME INFESTANTE, TAGLIO MATERIALE SECCO E DEI POLLONI AFFETTI DA FISIOPATIE, SPALCATURA, ACCUMULO ED ALLONTANAMENTO DEI MATERIALI DI RISULTA, FASCIA PARAFUOCO.	Apice, Baselice, Buonalbergo, Castelfranco in Miscano, Castelvetere in Val Fortore, Foiano in Val Fortore, Ginestra degli Schiavoni, Molinara, Montefalcone di Val Fortore, San Bartolomeo in Galdo, San Giorgio la Molara,San Marco dei Cavoti
36	COMUNITA' MONTANA DEL FORTORE E93H19000220008 € 880.000,00	**MANUTENZIONE AI BOSCHI DI PARTICOLARE INTERESSE TURISTICO E NATURALISTICO** Ripulitura del cespugliame infestante. Taglio materiale secco e dei polloni affetti da fisiopatie. Spalcatura, potatura, accumulo ed allontanamento dei materiali di risulta. Fascia parafuoco. Apertura buche. Messa a dimora di piantine per la valorizzazione degli ecosistemi forestali esistenti e la prevenzione incendi boschivi. Sistemazione dei stradelli di servizio forestale turistico. Ripristino di laghetti collinari e pulizia di ruscelli comunali.	Apice, Baselice, Buonalbergo, Castelfranco in Miscano, Castelvetere in Val Fortore, Foiano in Val Fortore, Ginestra degli Schiavoni, Molinara, Montefalcone di Val Fortore, San Bartolomeo in Galdo, San Giorgio la Molara,San Marco dei Cavoti
37	COMUNITA' MONTANA DEL FORTORE E93H19000230008	**RIPRISTINO RIMBOSCHIMENTO** Ripulitura del cespugliame infestante. Taglio materiale secco e dei polloni affetti da fisiopatie. Spalcatura, potatura, accumulo ed allontanamento dei materiali di risulta.	Apice, Baselice, Buonalbergo, Castelfranco in Miscano, Castelvetere in Val Fortore, Foiano in Val Fortore, Ginestra degli Schiavoni, Molinara, Montefalcone di Val Fortore, San Bartolomeo in Galdo, San Giorgio la Molara,San Marco dei Cavoti

	€ 900.000,00	Fascia parafuoco. Apertura buche. Messa a dimora di piantine per la valorizzazione degli ecosistemi forestali esistenti e la prevenzione incendi boschivi	
38	COMUNITA' MONTANA DEL FORTORE E93H19000240008 € 500.000,00	**Manutenzione straordinaria e rifunzionalizzazione sistemazione idraulico-forestale** Sistemazione degli alvei, interventi strutturali con tecniche integrate a basso impatto e con ampio ricorso a soluzioni di ingegneria naturalistico,	Apice, Baselice, Buonalbergo, Castelfranco in Miscano, Castelvetere in Val Fortore, Foiano in Val Fortore, Ginestra degli Schiavoni, Molinara, Montefalcone di Val Fortore, San Bartolomeo in Galdo, San Giorgio la Molara,San Marco dei Cavoti
39	COMUNITA' MONTANA DEL FORTORE E93H19000250008 € 660.300,00	**SISTEMAZIONE SENTIERI NATURALISTICI DELLA ANTICA VIABILITA' RURALE** Ripulitura della vegetazione infestante;risagomatura del fondo stradale;pulizia cunette e tombini;Risagomatura delle scarpate; Livellamento e ripristino dei tratti in frana.	Apice, Baselice, Buonalbergo, Castelfranco in Miscano, Castelvetere in Val Fortore, Foiano in Val Fortore, Ginestra degli Schiavoni, Molinara, Montefalcone di Val Fortore, San Bartolomeo in Galdo, San Giorgio la Molara,San Marco dei Cavoti
40	COMUNITA' MONTANA TABURNO F23H19000200001 € 166.248,00	**Manutenzione ai boschi esistenti** Taglio di monconi in piedi, controllo delle infestanti e trasporto in luogo idoneo con successiva distruzione.	Bucciano, Cautano, Durazzano, Foglianise, Frasso Telesino, Melizzano, Moiano, Paolisi, Paupisi, Sant'Agata dei Goti, Solopaca
41	COMUNITA' MONTANA TABURNO F93H19000200001 € 274.590,00	**Sviluppo delle attività di turismo ambientale e naturalistico.** Interventi di manutenzione ad aree di verde attrezzato, aree sosta, aree picnic, punti panoramici	Arpaia, Bonea, Bucciano, Campoli del Monte Taburno, Cautano, Durazzano, Foglianise, Forchia, Frasso Telesino, Melizzano, Moiano, Montesarchio, Paolisi, Paupisi, Sant'Agata dei Goti, Solopaca, Tocco Caudio, Torrecuso, Vitulano
42	COMUNITA' MONTANA TABURNO F92H18000220001 € 135.980,00	**Sviluppo delle attività di turismo ambientale e naturalistico.** Interventi di manutenzione ad aree di verde attrezzato, aree sosta, aree picnic, punti panoramici	Arpaia, Bonea, Bucciano, Campoli del Monte Taburno, Cautano, Durazzano, Foglianise, Forchia, Frasso Telesino, Melizzano, Moiano, Montesarchio, Paolisi, Paupisi, Sant'Agata dei Goti, Solopaca, Tocco Caudio, Torrecuso, Vitulano
43	COMUNITA' MONTANA TABURNO F33H19000190001 € 342.971,00	**Prevenzione agli incendi boschivi.** Realizzazione di fasce parafuoco mediante la ripulitura di materiale erbaceo ed arbustivo e zappettatura della superficie interessata.	Bucciano, Cautano, Durazzano, Frasso Telesino, Melizzano, Moiano, Solopaca
44	COMUNITA' MONTANA TABURNO F43H19000070001 € 446.193,00	**Sistemazione sentieri, viabilità rurale e forestale.** Ripristino funzionale della viabilità forestale mediante pulizia di cunette, scarpate compreso l'espurgo di tombini e lo spandimento sui terreni circostanti del materiale di risulta.	Apollosa, Arpaia, Bonea, Bucciano, Campoli del Monte Taburno, Cautano, Durazzano, Foglianise, Forchia, Frasso Telesino, Limatola, Melizzano, Moiano, Montesarchio, Paolisi, Paupisi, Sant'Agata dei Goti, Solopaca, Tocco Caudio, Torrecuso, Vitulano
45	COMUNITA' MONTANA TABURNO F43H19000080001	**Manutenzione alle sistemazioni idraulico forestali.** Ripristino funzionale di valloni mediante configurazione dell'alveo, asportazione con ammucchiamento e bruciamento del materiale di risulta.	Apollosa, Bonea, Bucciano, Campoli del Monte Taburno, Cautano, Forchia, Frasso Telesino, Melizzano, Moiano, Montesarchio, Paolisi, Paupisi, Sant'Agata dei Goti, Solopaca, Tocco Caudio, Torrecuso, Vitulano

	€ 493.298,00		
46	COMUNITA' MONTANA UFITA I55J19000030001 € 1.075.000,00	**INTERVENTI BOSCHI ESISTENTI** I lavori consistono nell' esecuzione a mano della pulizia del terreno attraverso il taglio di cespugli, estirpazione di ceppaie, scavo di scorticamento; concimazione delle piante.	Ariano Irpino, Carife, Casalbore, Frigento, Gesualdo, Greci, Melito Irpino, Montaguto, Montecalvo Irpino, San Nicola Baronia, San Sossio Baronia, Savignano Irpino, Scampitella, Sturno, Trevico, Vallata, Vallesaccarda, Villanova del Battista, Zungoli
47	COMUNITA' MONTANA UFITA I45J19000050002 € 1.406.837,63	**INTERVENTI DI BOSCHI CONTATTO E VERDE PUBBLICO** lavori consistono nel ripristino delle staccionate lignee, al ripristino e risagomatura delle carreggiate stradali, alla realizzazione delle tralicciate di sostegno nonché alla rifunzionalizzazione con rivestimento in pietrame delle cunette, gazebo panchine e cestoni porta rifiuti..	Ariano Irpino, Carife, Casalbore, Frigento, Gesualdo, Greci, Melito Irpino, Montaguto, Montecalvo Irpino, San Nicola Baronia, San Sossio Baronia, Savignano Irpino, Scampitella, Sturno, Trevico, Vallata, Vallesaccarda, Villanova del Battista, Zungoli
48	COMUNITA' MONTANA UFITA I45J19000060002 € 3.006.215,08	**INTERVENTI DI VIABILITÀ FORESTALE – ITINERARI TURISTICO-RURALE E SISTEMAZIONE IDRAULICA** I lavori consistono nell' esecuzione a mano della pulizia del terreno attraverso il taglio di cespugli, estirpazione di ceppaie, scavo di scorticamento, carico, trasporto a rifiuto; decespugliamento di scarpate e sede stradale; lo scavo a sezione obbligata, in terre di qualsiasi natura e compattezza per la rettifica delle livellette e la realizzazione di opere di presidio idraulico alla viabilità; ricarica e formazione di rilevato delle sagome esistenti con materiali idonei e di calcestruzzo durabile a prestazione garantita nei tratti ad elevata pendenza; il ripristino di stradelli o sentieri di servizio esistenti.	Ariano Irpino, Carife, Casalbore, Frigento, Gesualdo, Greci, Melito Irpino, Montaguto, Montecalvo Irpino, San Nicola Baronia, San Sossio Baronia, Savignano Irpino, Scampitella, Sturno, Trevico, Vallata, Vallesaccarda, Villanova del Battista, Zungoli
49	COMUNITA' MONTANA UFITA I95J19000020002 € 86.047,29	**AIB --- ANNO 2019** Organizzazioni di squadre territoriali secondo le attribuzioni di uomini previste dal piano AIB 2013 presso gli Enti Delegati dalla l.r.11/96. Le squadre operano per la bonifica dei luoghi percorsi dagli incendi.	Ariano Irpino, Carife, Casalbore, Frigento, Gesualdo, Greci, Melito Irpino, Montaguto, Montecalvo Irpino, San Nicola Baronia, San Sossio Baronia, Savignano Irpino, Scampitella, Sturno, Trevico, Vallata, Vallesaccarda, Villanova del Battista, Zungoli
50	COMUNITA' MONTANA UFITA I91J17000010002 € 997.011,04	**- INTERVENTI BOSCHI ESISTENTI –** I lavori consistono nell' esecuzione a mano della pulizia del terreno attraverso il taglio di cespugli, estirpazione di ceppaie, scavo di scorticamento, carico, trasporto a rifiuto; concimazione delle piante.	Ariano Irpino, Carife, Casalbore, Frigento, Greci, Montaguto, San Nicola Baronia, San Sossio Baronia, Scampitella, Sturno, Trevico, Vallata, Vallesaccarda, Villanova del Battista, Zungoli
51	COMUNITA' MONTANA UFITA I91J17000020002 € 771.152,71	**Interventi di boschi di contatto e verde pubblico - area 1** lavori consistono nel ripristino delle staccionate lignee, al ripristino e risagomatura delle carreggiate stradali, alla realizzazione delle tralicciate di sostegno nonché alla rifunzionalizzazione con rivestimento in pietrame delle cunette, gazebo panchine e cestoni porta rifiuti.	Casalbore, Flumeri, Frigento, Greci, Melito Irpino, Montaguto, Montecalvo Irpino, Villanova del Battista, Zungoli
52	COMUNITA' MONTANA UFITA I41J17000020002 € 893.800,00	**Interventi di boschi di contatto e verde pubblico - area 3** lavori consistono nel ripristino delle staccionate lignee, al ripristino e risagomatura delle carreggiate stradali, alla realizzazione delle tralicciate di sostegno nonché alla rifunzionalizzazione con rivestimento in pietrame delle cunette, gazebo panchine e cestoni porta rifiuti.	Ariano Irpino, Carife, Gesualdo, San Nicola Baronia, San Sossio Baronia, Savignano Irpino, Scampitella, Sturno, Trevico, Vallata, Vallesaccarda
53	COMUNITA' MONTANA UFITA I81J17000030002 € 920.000,00	**INTERVENTI DI VIABILITÀ FORESTALE – ITINERARI TURISTICO – RURALI E SISTEMAZIONE IDRAULICA - AREA 3 – SCHEDA 4** I lavori consistono nell' esecuzione a mano della pulizia del terreno attraverso il taglio di cespugli, estirpazione di ceppaie, scavo di scorticamento, carico, trasporto a rifiuto; decespugliamento di scarpate e sede stradale; lo scavo a sezione obbligata, in terre di	Carife, Castel Baronia, Scampitella, Trevico, Vallata, Vallesaccarda

		qualsiasi natura e compattezza per la rettifica delle livellette e la realizzazione di opere di presidio idraulico alla viabilità; ricarica e formazione di rilevato delle sagome esistenti con materiali idonei e di calcestruzzo durabile a prestazione garantita nei tratti ad elevata pendenza; il ripristino di stradelli o sentieri di servizio esistenti.	
54	COMUNITA' MONTANA UFITA I11J17000000002 € 898.215,08	**INTERVENTI DI VIABILITÀ FORESTALE – ITINERARI TURISTICO – RURALI E SISTEMAZIONE IDRAULICA - AREA 4 – SCHEDA 5** I lavori consistono nell' esecuzione a mano della pulizia del terreno attraverso il taglio di cespugli, estirpazione di ceppaie, scavo di scorticamento, carico, trasporto a rifiuto; decespugliamento di scarpate e sede stradale; lo scavo a sezione obbligata, in terre di qualsiasi natura e compattezza per la rettifica delle livellette e la realizzazione di opere di presidio idraulico alla viabilità; ricarica e formazione di rilevato delle sagome esistenti con materiali idonei e di calcestruzzo durabile a prestazione garantita nei tratti ad elevata pendenza; il ripristino di stradelli o sentieri di servizio esistenti.	Flumeri, Frigento, San Nicola Baronia, San Sossio Baronia, Villanova del Battista, Gesualdo, Melito Irpino, Sturno
55	COMUNITA' MONTANA UFITA I41J17000030002 € 970.000,00	I**NTERVENTI DI VIABILITÀ FORESTALE – ITINERARI TURISTICO – RURALI E SISTEMAZIONE IDRAULICA - AREA 5 – SCHEDA 6** I lavori consistono nell' esecuzione a mano della pulizia del terreno attraverso il taglio di cespugli, estirpazione di ceppaie, scavo di scorticamento, carico, trasporto a rifiuto; decespugliamento di scarpate e sede stradale; lo scavo a sezione obbligata, in terre di qualsiasi natura e compattezza per la rettifica delle livellette e la realizzazione di opere di presidio idraulico alla viabilità; ricarica e formazione di rilevato delle sagome esistenti con materiali idonei e di calcestruzzo durabile a prestazione garantita nei tratti ad elevata pendenza; il ripristino di stradelli o sentieri di servizio esistenti.	Ariano irpino, Casalbore, Greci, Montaguto, Montecalvo Irpino, Savignano Irpino, Zungoli
56	COMUNITA' MONTANA "ALTA IRPINIA" H82H19000000008 € 383.768,62	**OPERA DI MESSA IN SICUREZZA DEI BOSCHI DI CONTATTO** Diradamento di bosco ed eliminazione della componente erbacee ed arbustiva mediante sfalci, decespugliamento , spalcatura e/o potatura mediante tagli dei rami.	Andretta, Aquilonia, Bisaccia, Cairano, Calitri, Conza della Campania, Guardia Lombardi, Lacedonia, Lioni, Monteverde, Rocca San Felice, Sant'Angelo dei Lombardi, Teora, Torella dei Lombardi, Villamaina
57	COMUNITA' MONTANA "ALTA IRPINIA" H52H19000000008 € 499.149,28	**SISTEMAZIONE DEI SENTIERI NATURALISTICI DELL'ANTICA VIABILITA' RURALE "ripulitura e/o sistemazione cunette"** Ripulitura di cunette in terrae/o tratti intubati, apertura di fossi di guardia di scolo, allontanamento materiale di risulta; messa in opera di conglomerato bitumoso del tipo a freddo su strade asfaltate per eliminazione di buche.	Andretta, Aquilonia, Bisaccia, Cairano, Calitri, Conza della Campania, Guardia Lombardi, Lacedonia, Lioni, Monteverde, Rocca San Felice, Sant'Angelo dei Lombardi, Teora, Torella dei Lombardi, Villamaina
58	COMUNITA' MONTANA "ALTA IRPINIA" H83H19000060008 € 497.715,15	**Opera di Messa in Sicurezza dei Boschi di Contatto " Fasce Verdi"** Apertura di viale parafuoco della larghezza di m10, mediante il taglio della vegetazione arbustiva e delle piante cespugliose e infestanti, raccolta del materiale di risulta e allontanamento ecc.	Andretta, Aquilonia, Bisaccia, Cairano, Calitri, Conza della Campania, Guardia Lombardi, Lacedonia, Lioni, Monteverde, Rocca San Felice, Sant'Angelo dei Lombardi, Teora, Torella dei Lombardi
59	COMUNITA' MONTANA "ALTA IRPINIA" H13H19000080008 € 80.306,89	**Opere di ingegneria naturalistca** Realizzazione e/o ripristino di palizzata formata da due pali di castagno infisssi nel terreno e altri posizionati longitudinalmente; staccionate realizzata con paletti di castagno scortecciati e trattati, tavoli-panca di legno di castagno, ecc	Bisaccia, Cairano, Calitri, Lioni, Sant'Angelo dei Lombardi, Teora, Torella dei Lombardi, Villamaina
60	COMUNITA' MONTANA "ALTA IRPINIA" H73H19000100008 € 497.745,30	**Sistemazione di Sentieri Naturalistici e dell'antica Viabilità Rurale "ripristino pista forestale"** Scarnificazione superficiale del terreno di qualsiasi natura e consistenza, con il materiale di risulta sistemato e livellato sulla sede stessa.	Andretta, Aquilonia, Bisaccia, Cairano, Calitri, Conza della Campania, Guardia Lombardi, Lacedonia, Lioni, Monteverde, Rocca San Felice, Sant'Angelo dei Lombardi, Teora, Torella dei Lombardi

61	COMUNITA' MONTANA "ALTA IRPINIA" H12H19000120008 € 182.997,41	**RIPRISTINO RIMBOSCHIMENTO** Ripristino rimboschimento mediante il taglio della vegetazione infestante, zappettatura localizzata, raccolta del materiale di risulta, risarcimento piantine, ecc.	Andretta, Aquilonia, Bisaccia, Cairano, Calitri, Conza della Campania, Guardia Lombardi, Lacedonia, Lioni, Monteverde, Rocca San Felice, Sant'Angelo dei Lombardi, Teora, Torella dei Lombardi
62	COMUNITA' MONTANA "ALTA IRPINIA" H52H19000040008 € 499.114,76	**SISTEMAZIONE DEI SENTIERI NATURALISTICI DELL'ANTICA VIABILITA' RURALE "Ripulitura scarpate"** Ripulitura sentiero consistente nel taglio della vegetazione infestante la sede viaria e nella ripulitura di ciascuna scarpata laterale e allontanamento del materiale di risulta.	Andretta, Aquilonia, Bisaccia, Cairano, Calitri, Conza della Campania, Guardia Lombardi, Lacedonia, Lioni, Monteverde, Rocca San Felice, Sant'Angelo dei Lombardi, Teora, Torella dei Lombardi, Villamaina
63	COMUNITA' MONTANA "ALTA IRPINIA" H53H19000190008 € 499.141,09	**Rifunzionalizzazione sistemazione Idrauliche – Forestale** Ripristino di abbeveratoi esistenti mediante la sigillatura delle pareti , sistemazione dei selciatiesistenti, ripulitura delle vasche , sistemazione tubazioni, decespugliamento localizzato a ridosso delle vasche, raccolta del materiale di risulta, ecc	Andretta, Aquilonia, Bisaccia, Cairano, Calitri, Conza della Campania, Guardia Lombardi, Lacedonia, Lioni, Monteverde, Rocca San Felice, Sant'Angelo dei Lombardi, Teora, Torella dei Lombardi, Villamaina
64	COMUNITA' MONTANA "ALTA IRPINIA" H72H19000050008 € 499.702,71	**RIPRISTINO FUNZIONALITA' DI AREE A VERDE PUBBLICO " lato est"** Rippristino funzionalità di aree a verde pubblico mediante intervento decespugliam,ento localizzato, ripristino funzionalità delle opere di presidio, leggere potature a carico di siepe e/o piante arborree, raccolta materiale di risulta.	Conza della Campania, Guardia Lombardi, Lioni, Morra De Sanctis, Rocca San Felice, Sant'Angelo dei Lombardi, Teora, Torella dei Lombardi, Villamaina
65	COMUNITA' MONTANA "ALTA IRPINIA" H72H19000060008 € 499.608,81	**RIPRISTINO FUNZIONALITA' DI AREE A VERDE PUBBLICO " lato ovest"** Rippristino funzionalità di aree a verde pubblico mediante intervento decespugliam,ento localizzato, ripristino funzionalità delle opere di presidio, leggere potature a carico di siepe e/o piante arborree, raccolta materiale di risulta.	Andretta, Aquilonia, Bisaccia, Cairano, Calitri, Monteverde, Sant'Andrea di Conza
66	COMUNITA' MONTANA "ALTA IRPINIA" H53H19000200008 € 162.115,15	**SISTEMAZIONE DEI SENTIERI NATURALISTICI DELL'ANTICA VIABILITA' RURALE "Ripulitura argini-pendii"** Ripulitura sentiero consistente nel taglio della vegetazione infestante la sede viaria e nella ripulitura di ciascuna scarpata laterale e allontanamento del materiale di risulta.	Andretta, Aquilonia, Bisaccia, Calitri, Lacedonia, Lioni, Monteverde, Sant'Angelo dei Lombardi
67	COMUNITA' MONTANA PARTENIO VALLE DI LAURO F63H19000170006 € 291.800,00	**PVL Prov: Lavori per la difesa, conservazione, tutela del patrimonio boschivo Provinciale, Prevenzione e manutenzione.** Realizzazione di opere di prevenzione colturale e di strutture e infrastrutture antincendio; interventi di miglioramento o ripristino delle aree boschive danneggiate dal fuoco o da agenti patogeni; lotta attiva antincendio boschivo; dotazione delle squadre AIB dei dispositivi di sicurezza (DPI) e di macchine ed attrezzature; ripristino funzionalità di aree verdi pubbliche, mediante interventi di decespugliamento localizzato; ripristino di opere d'arte minori; ripulitura di cunette in terra e/o in c.l.s., di tratti intubati e di scarpate laterali al tratto viario ostruenti il normale transito dei mezzi antincendio.	Avellino, Atripalda, Bonito, Candida, Grottaminarda, Manocalzati, Mirabella Eclano, Parolise, Pietradefusi, Prata di Principato Ultra, Pratola Serra, San Potito Ultra, Torre le Nocelle, Venticano

68	COMUNITA' MONTANA PARTENIO VALLE DI LAURO F93H19000230006 € 800.000,00	**PVL3b: Riqualificazione di aree a verde di proprietà comunale mediante realizzazione di strutture per lo sviluppo turistico e per la fruizione degli habitat forestali e naturali - Area Valle Caudina / Valle Calore.** Miglioramento dell'assetto idrogeologico e conservazione del suolo; tutela, conservazione e miglioramento degli ecosistemi e delle risorse forestali; conservazione e miglioramento dei boschi; controllo della funzionalità e ripulitura delle opere di regimazione idraulica; pulizia e risagomatura delle scarpate; ripristino di opere d'arte minori; riparazione o ricostruzione delle opere di stabilizzazione del fondo stradale, delle scarpate e delle aree limitrofe	Caprigla Irpina, Chianche, Mercogliano, Monteforte Irpino, Montefredane, Montefusco, Ospedaletto d'Alpinolo, Petruro Irpino, Pietrastornina, Roccabascerana, Rotondi, San Martino Valle Caudina, Sant'Angelo a Scala, Santa Paolina, Summonte, Torrioni
69	COMUNITA' MONTANA PARTENIO VALLE DI LAURO F83H19000230006 € 800.000,00	**PVL3c: Riqualificazione di aree a verde di proprietà comunale mediante realizzazione di strutture per lo sviluppo turistico e per la fruizione degli habitat forestali e naturali - Area Vallo Lauro – Baianese.** Potatura di rimonda e risanamento di alberi e arbusti danneggiati per effetto di nevicate e/o malattie; diradamento di bosco della componente erbacea ed arbustiva mediante sfalci; ripulitura di bosco; taglio selettivo; ripristino funzionalità di aree verdi pubbliche, mediante interventi di decespugliamento localizzato; interventi vari di pulizia spazi aperti, strade, attraversamenti, riparazione opere d'arti, ancoraggi e legature. Interventi vari di pulizia spazi aperti	Carbonara di Nola, Roccarainola, Visciano, Avella, Baiano, Lauro, Moschiano, Mugnano del Cardinale, Ospedaletto d'Alpinolo, Quadrelle, Quindici, Taurano, Sirignano
70	COMUNITA' MONTANA PARTENIO VALLE DI LAURO F43H19000110006 € 925.491,00	**PVL5: Interventi di miglioramento dei boschi e delle superfici forestali esistenti secondo le finalità della gestione pubblica -realizzazione di opere di prevenzione colturale e di strutture e infrastrutture antincendio e lotta attiva.** Realizzazione di opere di prevenzione colturale e di strutture e infrastrutture antincendio; interventi di miglioramento o ripristino delle aree boschive danneggiate dal fuoco o da agenti patogeni; lotta attiva antincendio boschivo; informazione e educazione ambientale in relazione alla prevenzione antincendio; dotazione delle squadre AIB dei dispositivi di sicurezza (DPI) e di macchine ed attrezzature; ripristino di opere d'arte minori; realizzazione di nuove opere per il drenaggio delle aree di transito e delle aree di carico, finalizzati a migliorare la durabilità del fondo stradale, che non comportino un incremento degli apporti idrici superficiali concentrati sui versanti o negli impluvi; riparazione o ricostruzione delle opere di stabilizzazione del fondo stradale, delle scarpate e delle aree limitrofe.	Roccarainola, Visciano, Avella, Baiano, Cervinara, Chianche, Lauro, Mercogliano, Monteforte Irpino, Monfredane, Montefusco, Mugnano del Cardinale, Ospedaletto d'Alpinolo, Petruro Irpino, Pietrastornina, Quadrelle, Quindici, Roccabascerana, Rotondi, San Martino Valle Caudina, Sant'Angelo a Scala, Santa Paolina, Sirignano, Summonte, Pannarano, Torrioni
71	COMUNITA' MONTANA PARTENIO VALLE DI LAURO F59B17000090006 € 800.000,00	I**nterventi di infrastrutturazione, attrezzature e manutenzione straordinaria delle risorse forestali allo scopo di rafforzare la fruizione turistica** Riqualificazione di aree a verde di proprietà comunale per lo sviluppo della sentieristica e la realizzazione di strutture per la fruizione degli habitat forestali e naturali	Altavilla Irpina, Avella, Baiano, Capriglia Irpina, Carbonara di Nola, Cervinara, Chianche, Domicella, Grottolella, Lauro, Liveri, Marzano di Nola, Mercogliano, Montefalcione, Monteforte Irpino, Monfredane, Montefusco, Montemiletto, Mugnano del Cardinale, Ospedaletto d'Alpinolo, Pago del Vallo di Lauro, Petruro Irpino, Pietrastornina, Quadrelle, Quindici, Roccabascerana, Rotondi, San Martino Valle Caudina, Sant'Angelo a Scala, Santa Paolina, Sirignano, Sperone, Summonte, Pannarano, Torrioni, Tufino, Tufo, Visciano Roccarainola, Lauro, Moschiano, Taurano, Sirignano
72	COMUNITA' MONTANA PARTENIO VALLE DI LAURO	**Manutenzione straordinaria e rifunzionalizzazione sistemazioni idraulico forestali e manutenzione valloni**	Altavilla Irpina, Roccarainola, Visciano, Avella, Baiano, Capriglia Irpina, Carbonara di Nola, Cervinara, Chianche, Domicella, grottolella, Lauro, Liveri, Marzano di Nola, Mercogliano, Montefalcione, Monteforte Irpino,

	F59H17000010006 € 925.509,00	Ripristino funzionalità di valloni mediante ila eliminazione della vegetazione ostruente il deflusso delle acque e relativa esistente, l'espurgo del materiale accumulatosi nell'alveo, il consolidamento e la sistemazione delle sponde, la manutenzione dei manufatti esistenti	Monfredane, Montefusco, Montemiletto, Mugnano del Cardinale, Ospedaletto d'Alpinolo, Pago del Vallo di Lauro, Petruro Irpino, Pietrastornina, Quadrelle, Quindici, Roccabascerana, Rotondi, San Martino Valle Caudina, Sant'Angelo a Scala, Santa Paolina, Sirignano, Sperone, Summonte, Pannarano, Torrioni, Tufino, Tufo, Visciano Roccarainola, Lauro, Moschiano, Taurano, Sirignano
73	COMUNITA' MONTANA PARTENIO VALLE DI LAURO F59H17000020006 € 197.854,32	**Riqualificazione di aree a verde di proprietà comunale mediante realizzazione di strutture per lo sviluppo turistico e per la fruizione degli habitat forestali e naturali -- Area Partenio - 1° lotto** Riqualificazione, miglioramento e gestione dei boschi periurbani e di particolare interesse turistico-ricreativo e storico-culturale	Mercogliano, Monteforte Irpino, Ospedaletto d'Alpinolo, Pannarano, Pietrastornina, Sant'Angelo a Scala, Summonte
74	COMUNITA' MONTANA PARTENIO VALLE DI LAURO F42H17000260006 € 455.761,32	**Riqualificazione di aree a verde di proprietà comunale mediante realizzazione di strutture per lo sviluppo turistico e per la fruizione degli habitat forestali e naturali -- Area Partenio_II Lotto** Attuazione d'interventi di riqualificazione di aree a verde di proprietà comunale per lo sviluppo della sentieristica e la realizzazione di strutture per la fruizione degli habitat forestali e naturali.	Mercogliano, Monteforte Irpino, Ospedaletto d'Alpinolo, Summonte
75	COMUNITA' MONTANA PARTENIO VALLE DI LAURO F59H17000030006 € 800.000,00	**Riqualificazione di aree a verde di proprietà comunale mediante realizzazione di strutture per lo sviluppo turistico e per la fruizione degli habitat forestali e naturali - Area Valle Caudina / Valle Calore** Attuazione d'interventi di riqualificazione di aree a verde di proprietà comunale per lo sviluppo della sentieristica e la realizzazione di strutture per la fruizione degli habitat forestali e naturali	Cervinara, Chianche, Montefalcione, Roccabascerana, San Martino Valle Caudina
76	COMUNITA' MONTANA PARTENIO VALLE DI LAURO F59B17000110006 € 850.000,00	**Messa in sicurezza delle foreste di prossimità urbana per la mitigazione del rischio incendi** L'intervento riguarda la messa in sicurezza delle foreste di prossimità urbana a diretto contatto con centri abitati, attrezzature di scala territoriale e infrastrutture strategiche, per la mitigazione del rischio da incendi. Le realizzazioni riguardano l'apertura di viale parafuoco, (fasce verdi a finalità antincendio) il taglio e l'eliminazione della vegetazione arbustiva e delle piante cespugliose e infestanti,	Avella, Baiano, Carbonara di Nola, Liveri, Marzano di Nola, Moschiano, Pago del Vallo di Lauro, Quadrelle, Quindici, Roccabascerana, Rotondi, San Martino Valle Caudina, Sant'Angelo a Scala, Santa Paolina, Sirignano, Sperone, Summonte, Torrioni, Tufino, Tufo, Visciano Taurano
77	COMUNITA' MONTANA PARTENIO VALLE DI LAURO F22H18000330006 € 132.566,72	**Lavori per la difesa, conservazione, tutela del patrimonio boschivo , anno 2018 Prevenzione e manutenzione strade provinciali I° Stralcio** Attuazione d'interventi forestali di difesa, conservazione, tutela del patrimonio boschivo , anno 2018 Prevenzione e manutenzione strade provinciali	Avellino, Atripalda, Bonito, Candida, Grottaminarda, Manocalzati, Mirabella Eclano, Parolise, Pietradefusi, Prata di Principato Ultra, Pratola Serra, San Potito Ultra, Torre le Nocelle, Venticano
78	COMUNITA' MONTANA PARTENIO VALLE DI LAURO F59H17000040006 € 800.000,00	**Riqualificazione di aree a verde di proprietà comunale mediante realizzazione di strutture per lo sviluppo turistico e per la fruizione degli habitat forestali e naturali - Area Vallo Lauro - Baianese** Attuazione d'interventi di riqualificazione di aree a verde di proprietà comunale per lo sviluppo della sentieristica e la realizzazione di strutture per la fruizione degli habitat forestali e naturali	Avella, Baiano, Carbonara di Nola, Liveri, Marzano di Nola, Moschiano, Pago del Vallo di Lauro, Quadrelle, Quindici, Roccarainola, Sirignano, Sperone, Taurano

79	COMUNITA' MONTANA PARTENIO VALLE DI LAURO F53H18000040006 € 800.000,00	**PVL1: Interventi di infrastrutturazione, attrezzature e manutenzione straordinaria delle risorse forestali allo scopo di rafforzare la fruizione turistica** Miglioramento dell'assetto idrogeologico e conservazione del suolo; tutela, conservazione e miglioramento degli ecosistemi e delle risorse forestali; conservazione e miglioramento dei boschi; controllo della funzionalità e ripulitura delle opere di regimazione idraulica; pulizia e risagomatura delle scarpate; ripristino di opere d'arte minori; riparazione o ricostruzione delle opere di stabilizzazione del fondo stradale, delle scarpate e delle aree limitrofe	Roccarainola, Visciano, Avella, Baiano, Cervinara, Chianche, Lauro, Mercogliano, Monteforte Irpino, Monfredane, Montefusco, Mugnano del Cardinale, Ospedaletto d'Alpinolo, Petruro Irpino, Pietrastornina, Quadrelle, Quindici, Roccabascerana, Rotondi, San Martino Valle Caudina, Sant'Angelo a Scala, Santa Paolina, Sirignano, Summonte, Pannarano, Torrioni
80	COMUNITA' MONTANA PARTENIO VALLE DI LAURO F12H18000490006 € 925.509,00	**Manutenzione straordinaria e rifunzionalizzazione sistemazioni idraulico forestali e manutenzione valloni.** Interventi stabilizzanti, mediante messa a dimora di talee, piantagione di arbusti o di alberi; controllo della funzionalità e ripulitura delle opere di regimazione idraulica; pulizia e risagomatura delle scarpate; riparazione o ricostruzione delle opere di stabilizzazione esistenti e/o realizzazione ex novo di viminate e fascinate.	Avella, Baiano, Capriglia Irpina, Carbonara di Nola, Cervinara, Chianche, Lauro, Mercogliano, Moschiano, Monteforte Irpino, Montefredana, Montefusco, Mugnano del Cardinale, Ospedaletto d'Alpinolo, Petruro Irpino, Pietrastornina, Quadrelle, Quindici, Roccabascerana, Rotondi, San Martino Valle Caudina, Sant'Angelo a Scala, Santa Paolina, Summonte, Torrioni
81	COMUNITA' MONTANA PARTENIO VALLE DI LAURO F33H18000110006 € 800.000,00	**PVL3a: Riqualificazione di aree a verde di proprietà comunale mediante realizzazione di strutture per lo sviluppo turistico e per la fruizione degli habitat forestali e naturali -- Area Partenio** Potatura di rimonda e risanamento di alberi e arbusti danneggiati per effetto di nevicate e/o malattie; diradamento di bosco della componente erbacea ed arbustiva mediante sfalci; ripulitura di bosco; taglio selettivo;ripristino funzionalità di aree verdi pubbliche, mediante interventi di decespugliamento localizzato, Interventi vari di pulizia spazi aperti, strade, attraversamenti, riparazione opere d'arti, ancoraggi e legature. Interventi vari di pulizia spazi aperti.	Cervinara, Chianche, Mercogliano, Ospedaletto d'Alpinolo, Pietrastornina, Roccabascerana, Rotondi, San Martino Valle Caudina, Summonte
82	COMUNITA' MONTANA PARTENIO VALLE DI LAURO F33H18000120006 € 850.000,00	**PVL4: Messa in sicurezza delle foreste di prossimità urbana per la mitigazione del rischio incendi.** Realizzazione di opere di prevenzione colturale e di strutture e infrastrutture antincendio; ripulitura delle discariche (margini stradali, alvei dei fiumi) durante la stagione estiva; interventi di miglioramento o ripristino delle aree boschive danneggiate dal fuoco o da agenti patogeni; ripristino di opere d'arte minori; realizzazione di nuove opere per il drenaggio delle aree di transito e delle aree di carico, finalizzati a migliorare la durabilità del fondo stradale, che non comportino un incremento degli apporti idrici superficiali concentrati sui versanti o negli impluvi; riparazione o ricostruzione delle opere di stabilizzazione del fondo stradale, delle scarpate e delle aree limitrofe	Avella, Baiano, Cervinara, Chianche, Lauro, Mercogliano, Monteforte Irpino, Montefredane, Montefusco, Mugnano del Cardinale, Ospedaletto d'Alpinolo, Petruro Irpino, Pietrastornina, Quadrelle, Quindici, Roccabascerana, Roccarainola, Rotondi, San Martino Valle Caudina, Sant'Angelo a Scala, Santa Paolina, Summonte, Torrioni
83	COMUNITA' MONTANA PARTENIO VALLE DI LAURO F22H18000340006 € 143.139,26	**Lavori per la difesa, conservazione, tutela del patrimonio boschivo , anno 2018 Prevenzione e manutenzione strade provinciali II° Stralcio** Attuazione d'interventi forestali di difesa, conservazione, tutela del patrimonio boschivo , anno 2018 Prevenzione e manutenzione strade provinciali	Avellino, Atripalda, Bonito, Candida, Grottaminarda, Manocalzati, Mirabella Eclano, Parolise, Pietradefusi, Prata di Principato Ultra, Pratola Serra, San Potito Ultra, Torre le Nocelle, Venticano

84	COMUNITA' MONTANA PARTENIO VALLE DI LAURO F52D17000020006 € 274.627,00	**Piano AIB** Attivazioni di servizi per la realizzazione di attività connesse alla lotta agli incendi boschivi in attuazione della Legge 335/2000	Altavilla Irpina, Avella, Bagnoli Irpino, Capriglia Irpina, Carbonara di Nola, Cervinara, Chianche, Domicella, Grottolella, Lauro, Liveri, Marzano di Nola, Mercogliano, Montefalcione, Monteforte Irpino, Monfredane, Montefusco, Montemiletto, Mugnano del Cardinale, Ospedaletto d'Alpinolo, Pago del Vallo di Lauro, Petruro Irpino, Pietrastornina, Quadrelle, Quindici, Roccabascerana, Rotondi, San Martino Valle Caudina, Sant'Angelo a Scala, Santa Paolina, Sirignano, Sperone, Summonte, Pannarano, Torrioni, Tufino, Tufo, Visciano Roccarainola, Lauro, Moschiano, Taurano, Sirignano
85	COMUNITA' MONTANA PARTENIO VALLE DI LAURO F59B17000100006 € 664.158,02	**Interventi integrati di sistemazioni idrauliche mitigazione rischio incendi e miglioramento della fruizione turistica dei boschi** Attuazione d'interventi di riqualificazione di aree a verde di proprietà comunale per lo sviluppo della sentieristica e la realizzazione di strutture per la fruizione degli habitat forestali e naturali ma anche sistemazioni idrauliche ed interventi per mitigare il rischio da incendi	Avella, Cervinara, Lauro, Marzano di Nola, Mercogliano, Montefalcione, Monteforte Irpino, Montefusco, Montemiletto, Moschiano, Pago del Vallo di Lauro, Pannarano, Pietrastornina, Roccabascerana, Roccarainola, Rotondi, San Martino Valle Caudina, Sant'Angelo a Scala, Santa Paolina, Taurano, Tufino, Atripalda, Parolise, Prata di Principato Ultra
86	COMUNITA' MONTANA TERMINIO CERVIALTO I73E17000100001 € 380.000,00	**CMTC1 -1°lotto - Messa in sicurezza delle foreste di prossimità urbana per la mitigazione del rischio da incendi** Bagnoli Irpino	Bagnoli Irpino, Calabritto, Caposele, Cassano Irpino, Castelfranci, Castelvetere sul Calore, Chiusano di San Domenico, Luogosano, Montemarano, Nusco, Salza Irpina, Santa Lucia di Serino, Santo Stefano del Sole, Senerchia, Serino, Sorbo Serpico, Volturara Irpina
87	COMUNITA' MONTANA TERMINIO CERVIALTO I75B18000270001 € 691.380,20	**CMTC1 -2°lotto-Messa in sicurezza delle foreste di prossimità urbana** L'intervento consiste nella messa in sicurezza delle foreste di prossimità urbana per la mitigazione del rischio incendi con realizzazioni riguardanti principalmente l'apertura di viale parafuoco, (fasce verdi a finalità antincendio),ripristino di sentieri di accesso, l'eliminazione della vegetazione arbustiva e delle piante cespugliose e infestanti.	Bagnoli Irpino, Calabritto, Montemarano, Nusco, Salza Irpina, Santa Lucia di Serino, Santo Stefano del Sole, Senerchia, Serino, Sorbo Serpico, Volturara Irpina
88	COMUNITA' MONTANA TERMINIO CERVIALTO I73E17000110001 € 370.000,00	**CMTC2 -1°lotto -Messa in sicurezza delle foreste di prossimità urbana per la mitigazione del rischio idrogeologico** Gli interventi previsti consistono principalmente nel ripristino funzionalità di valloni mediante ila eliminazione della vegetazione ostruente il deflusso delle acque e relativa esistente, l'espurgo del materiale accumulatosi nell'alveo, il consolidamento e la sistemazione delle sponde, la manutenzione dei manufatti esistenti, compreso il trasporto a rifiuto del materiale di risulta. Il tutto eseguito prevalentemente con l'utilizzo di attrezzi manuali. Ripristino funzionalità di valloni con l'utilizzo di attrezzi manuali	Montella, Bagnoli Irpino, Calabritto, Caposele, Cassano Irpino, Castefranci, Castelvetere sul Calore, Chiusano di San Domenico, Montemarano, Nusco, Salza Irpina, San Mango sul Calore, Santo Stefano del Sole, Senerchia, Serino, Sorbo Serpico
89	COMUNITA' MONTANA TERMINIO CERVIALTO I75B1800028000 € 700.909,84	**CMTC2 -2°lotto: Messa in sicurezza delle foreste di prossimità urbana per la mitigazione del rischio idrogeologico** Gli interventi previsti consistono principalmente nel ripristino funzionalità di valloni mediante ila eliminazione della vegetazione ostruente il deflusso delle acque e relativa esistente, l'espurgo del materiale accumulatosi nell'alveo, il consolidamento e la sistemazione delle sponde, la manutenzione dei manufatti esistenti, compreso il trasporto a rifiuto del materiale di risulta. Il tutto eseguito prevalentemente con l'utilizzo di attrezzi manuali. Ripristino funzionalità di valloni con l'utilizzo di attrezzi manuali	Bagnoli Irpino, Calabritto, Montella, Montemarano, Nusco, Santo stefano del Sole, Serino

90	COMUNITA' MONTANA TERMINIO CERVIALTO I73E17000120001 € 450.000,00	**CMTC3 -Miglioramento e infrastrutturazione e manutenzione straordinaria delle risorse forestali in chiave multifunzionale** Gli interventi riguardano in maniera diffusa il miglioramento e infrastrutturazione e manutenzione straordinaria delle risorse forestali in chiave multifunzionale (ricreativa, turistica, naturalistica, estetico-percettiva, conservativa).	Bagnoli Irpino, Calabritto, Cassano Irpino, Montella, Montemarano, Nusco
91	COMUNITA' MONTANA TERMINIO CERVIALTO I73E17000130001 € 288.140,97	**CMTC4 -1°lotto: Miglioramento e infrastrutturazione delle foreste di prossimità urbana in vista della loro destinazione a parchi forestali cittadini** L'intervento consiste nella riqualificazione e infrastrutturazione delle foreste di prossimità urbana, a diretto contatto con centri abitati, in vista della loro destinazione a parchi forestali cittadini per il soddisfacimento degli standard di verde e l'incremento della qualità e dell'attrattività turistico-ricreativa dei centri urbani	Calabritto, Caposele, Nusco, Senerchia, Serino
92	COMUNITA' MONTANA TERMINIO CERVIALTO I74J18000010006 € 214.534,10	**CMTC5 2018 - PIANO AIB** Organizzazioni di squadre territoriali secondo le attribuzioni di uomini previste dal piano AIB 2018 presso gli Enti a tanto delegati dalla l.r.11/96. Le squadre operano direttamente per la lotta attiva, la bonifica dei luoghi percorsi dagli incendi, presidio di eventi attivi particolarmente a rischio	Bagnoli Irpino, Calabritto, Caposele, Cassano Irpino, Castelfranci, Castelvetere sul Calore, Chiusano di San Domenico, Fontanarosa, Lapio, Luogosano, Montella, Montemarano, Nusco, Paternopoli, Salza Irpina, San Mango sul Calore, Santa Lucia di Serino, Sant'Angelo all'Esca, Santo Stefano del Sole, Senerchia, Serino, Sorbo Serpico, Taurasi, Volturara Irpina
93	COMUNITA' MONTANA TERMINIO CERVIALTO I36E18000240001 € 530.000,00	**CMTC1-2019: Messa in sicurezza delle foreste di prossimità urbana per la mitigazione del rischio da incendi - area Media Valle del Calore - Tuoro e Serinese** Messa in sicurezza delle foreste di prossimità urbana a diretto contatto con centri abitati, attrezzature di scala territoriale e infrastrutture strategiche, per la mitigazione del rischio da incendi - territorio area Media Valle del Calore - Tuoro e Serinese con particolare attenzione agli interventi di manutenzione strade di servizio forestale per la mitigazione del rischio da incendi	Castelvetere sul Calore, Chiusano di San Domenico, Fontanarosa, Lapio, Luogosano, Montemarano, Paternopoli, Salza Irpina, San Mango sul Calore, Santa Lucia di Serino, Sant'Angelo all'Esca, Santo Stefano del Sole, Serino, Sorbo Serpico, Taurasi, Volturara Irpina
94	COMUNITA' MONTANA TERMINIO CERVIALTO I46E18000240001 € 800.000,00	**CMTC2 -2019 - Messa in sicurezza delle foreste di prossimità urbana per la mitigazione del rischio idrogeologico - area Alto Sele e Alto Calore** Messa in sicurezza delle foreste di prossimità urbana a diretto contatto con centri abitati, attrezzature di scala territoriale e infrastrutture strategiche, per la mitigazione del rischio ideogeologico - territorio Terminio Cervialto con particolare attenzione agli interventi di manutenzione strade di servizio forestale per la mitigazione del rischio ideogeologico.	Bagnoli Irpino, Calabritto, Caposele, Cassano Irpino, Castelfranci, Montella, Nusco, Senerchia
95	COMUNITA' MONTANA TERMINIO CERVIALTO I46E18000250006 € 530.000,00	**CMTC3a -2019 - Miglioramento e infrastrutturazione e manutenzione straordinaria delle risorse forestali in chiave multifunzionale -area Alto Sele e Alto Calore** Interventi di infrastrutturazione e manutenzione straordinaria delle risorse forestali in chiave multifunzionale (ricreativa, turistica, naturalistica, estetico-percettiva, conservativa) per la messa in sicurezza e la valorizzazione dei paesaggi regionali, in accordo con gli indirizzi di valorizzazione definiti dal PTR, dalla carta dei paesaggi della Campania e dalle Linee Guida per il paesaggio della Campania - territorio Terminio Cervialto - privilegiando interventi in direzione turistica, naturalistica, conservativa quali la manutenzione boschi, rimboschimenti e area parco che già sono al momento attrattive Turistico-ricreative	Bagnoli Irpino, Calabritto, Caposele, Cassano Irpino, Castelfranci, Montella, Nusco, Senerchia

96	COMUNITA' MONTANA TERMINIO CERVIALTO I86E18000110006 € 479.500,00	**CMTC3b -2019 - Miglioramento e infrastrutturazione e manutenzione straordinaria delle risorse forestali in chiave multifunzionale - area Media Valle del Calore - Tuoro e Serinese** Interventi di infrastrutturazione e manutenzione straordinaria delle risorse forestali in chiave multifunzionale (ricreativa, turistica, naturalistica, estetico-percettiva, conservativa) per la messa in sicurezza e la valorizzazione dei paesaggi regionali, in accordo con gli indirizzi di valorizzazione definiti dal PTR, dalla carta dei paesaggi della Campania e dalle Linee Guida per il paesaggio della Campania - territorio Terminio Cervialto - privilegiando interventi in direzione turistica, naturalistica, conservativa quali la manutenzione boschi, rimboschimenti e area parco che già sono al momento attrattive Turistico-ricreative	Castelvetere sul Calore, Chiusano di San Domenico, Fontanarosa, Lapio, Luogosano, Montemarano, Paternopoli, Salza Irpina, San Mango sul Calore, Santa Lucia di Serino, Sant'Angelo all'Esca, Santo Stefano del Sole, Serino, Sorbo Serpico, Taurasi, Volturara Irpina
97	COMUNITA' MONTANA TERMINIO CERVIALTO I36E18000250006 € 460.000,00	**CMTC4-2019 - Miglioramento e infrastrutturazione delle foreste di prossimità urbana in vista della loro destinazione a parchi forestali cittadini - area Media Valle del Calore - Tuoro e Serinese** Interventi di infrastrutturazione e manutenzione straordinaria delle foreste di prossimità urbana in vista della loro destinazione a parchi forestali cittadini , in accordo con gli indirizzi di valorizzazione definiti dal PTR, dalla carta dei paesaggi della Campania e dalle Linee Guida per il paesaggio della Campania - territorio Terminio Cervialto - privilegiando interventi in direzione naturalistica, conservativa quali la manutenzione boschi, rimboschimenti e area parco che già sono al momento attrattive Turistico-ricreative.	Castelvetere sul Calore, Chiusano di San Domenico, Fontanarosa, Lapio, Luogosano, Montemarano, Paternopoli, Salza Irpina, San Mango sul Calore, Santa Lucia di Serino, Sant'Angelo all'Esca, Santo Stefano del Sole, Serino, Sorbo Serpico, Taurasi, Volturara Irpina
98	COMUNITA' MONTANA TERMINIO CERVIALTO I76E19000030006 € 235.000,00	**CMTC5 - PIANO AIB (Attività di prevenzione anticendio boschivo)** Attività di prevenzione anticendio boschivo, fasce parafuoco, rimozione materiale secco, ripulitura fronti stradali, ecc.	Bagnoli Irpino, Calabritto, Caposele, Cassano Irpino, Castelfranci, Castelvetere sul Calore, Chiusano di San Domenico, Fontanarosa, Lapio, Luogosano, Montella, Montemarano, Nusco, Paternopoli, Salza Irpina, San Mango sul Calore, Santa Lucia di Serino, Sant'Angelo all'Esca, Santo Stefano del Sole, Senerchia, Serino, Sorbo Serpico, Taurasi, Volturara Irpina
99	COMUNITA' MONTANA MONTI LATTARI H95J19000100008 € 140.000,00	**Prevenzione incendi** Rimozione necromassa, tagli a carattere fitosanitario, ripristino stradelli	Atrani, Amalfi, Cetara, Conca dei Marini, Corbara, Furore, Maiori, Minori, Positano, Praiano, Ravello, Scala, Sant'Egidio del Monte Albino, Vietri sul Mare, Agerola, Pimonte, Gragnano, Casola di Napoli, Lettere, Vico Equense, Piano di Sorrento, Sant'Agnello, Sorrento, Massa Lubrense
100	COMUNITA' MONTANA MONTI LATTARI H12H19000130002 € 356.164,25	**Manutenzione straordinaria per il ripristino funzionale della viabilità di servizio forestale e rurale, alle operedi sistemazione idraulico-forestale e di manutenzione ai beni patrimoniali comunali di Agerola, Casola, Lettere, Pimonte e Gragnano - I stralcio** Ripristino funzionale alle opere di sistemazione e regimazione idraulico forestale	Agerola, Pimonte, Casola di Napoli, Lettere, Gragnano
101	COMUNITA' MONTANA MONTI LATTARI H45J19000280008 € 340.931,97	**Manutenzione straordinaria per il ripristino funzionale della viabilità di servizio forestale e rurale, alle operedi sistemazione idraulico-forestale e di manutenzione ai beni patrimoniali comunali di Agerola, Casola, Lettere, Pimonte e Gragnano - II stralcio** Ripristino funzionale alle opere di sistemazione e regimazione idraulico forestale	Agerola, Pimonte, Casola di Napoli, Lettere, Gragnano

102	COMUNITA' MONTANA MONTI LATTARI H22H1900080002 € 552.016,61	**Manutenzione straordinaria per il ripristino funzionale della viabilità di servizio forestale e rurale, alle operedi sistemazione idraulico-forestale e di manutenzione ai beni patrimoniali comunali di Corbara, Tramonti, Scala, S. Egidio del Monte Albino e Positano - I stralcio** Ripristino funzionale alle opere di sistemazione e regimazione idraulico forestale	Corbara, Tramonti, Scala, Sant'Egidio del Monte Albino, Positano
103	COMUNITA' MONTANA MONTI LATTARI H25J19000060008 € 542.087,17	**Manutenzione straordinaria per il ripristino funzionale della viabilità di servizio forestale e rurale, alle operedi sistemazione idraulico-forestale e di manutenzione ai beni patrimoniali comunali di Corbara, Tramonti, Scala, S. Egidio del Monte Albino e Positano - II stralcio** Ripristino funzionale alle opere di sistemazione e regimazione idraulico forestale	Corbara, Tramonti, Scala, Sant'Egidio del Monte Albino, Positano
104	COMUNITA' MONTANA IRNO-SOLOFRANA H63H18000120002 € 530.000,00	**MANUTENZIONE ALLE SISTEMAZIONI IDRAULICO-FORESTALE** Lavori nelle aste torrentizie finalizzati alla regimazione dei flussi idrici con opere di difesa delle sponde per evitare erosioni e franamenti degli argini, con ricorso anche a tecniche di ingegneria naturalistica e sistemazione della viabilità pertinenziale.	Baronissi, Cesinali, Forino, Montoro, Solofra
105	COMUNITA' MONTANA IRNO-SOLOFRANA H73H18000110002 € 300.000,00	**MANUTENZIONE AI VECCHI SENTIERI** Si prevede di realizzare interventi manutentivi e conservativi come canalette rompi tratto in pietrame e malta, muri a secco, palizzate, palificate, grate, viminate ed altro ai quali verranno aggiunti interventi di valorizzazione finalizzati alla realizzazione di aree di sosta, piazzole di scambio, banche informative, frecce direzionali, staccionate selciato in pietrame, palizzate ecc.	Bracigliano, Calvanico, Mercato San Severino, Pellezzano, Siano, Forino, Solofra
106	COMUNITA' MONTANA IRNO-SOLOFRANA H33H18000220002 € 130.000,00	**MANUTENZIONE AI RIMBOSCHIMENTI** Manutenzione ai rimboschimenti esistenti mediante opere di di pulizia del sottobosco per favorire lo sviluppo del novellame e per la prevenzione di incendi. Mantenimento e pulitura dei percorsi pedonali all'interno dei rimboschimenti.	Baronissi, Bracigliano, Calvanico, Fisciano, Pellezzano, Contrada, Forino, Montoro
107	COMUNITA' MONTANA IRNO-SOLOFRANA H53H18000140002 € 490.000,00	**MANUTENZIONE AI BOSCHI** Realizzazione di opere di prevenzione colturale e manutenzione straordinaria al patrimonio forestale e di strutture e infrastrutture antincendio; lavori di pulizia del sottobosco, ripristino dei percorsi interni, realizzazione di nuovi percorsi al fine di migliorare l'accessibilità, le opere di messa in sicurezza dei tratti danneggiati o in dissesto, al fine di evitare possibili distacchi delle coltri vegetali, realizzazione di fasce parafuoco nei tratti che maggiormente subiscono attacchi dagli incendi.	Baronissi, Bracigliano, Calvanico, Fisciano, Mercato San Severino, Pellezzano, Siano, Contrada, Forino, Solofra
108	COMUNITA' MONTANA IRNO-SOLOFRANA H23H18000060002 € 430.000,00	**MANUTENZIONE VIABILITA' FORESTALE** Manutenzione alla viabilità forestale mediante sistemazione del fondo e sistemazione delle scarpate. Opere di prevenzione colturale e manutenzione straordinaria di strutture e infrastrutture antincendio; interventi di miglioramento o ripristino delle aree boschive danneggiate dal fuoco; rimozione materiale infiammabile (margini stradali, alvei dei fiumi) durante la stagione estiva che attraversano aree boscate.	Baronissi, Bracigliano, Calvanico, Fisciano, Mercato San Severino, Pellezzano, Siano, Cesinali, Contrada, Forino, Montoro, Solofra, San Michele di Serino, Aiello del Sabato

109	COMUNITA' MONTANA IRNO-SOLOFRANA H73H18000100002 € 370.000,00	**MANUTENZIONE AL VERDE PUBBLICO** Manutenzione al verde pubblico esistente ed ai boschi di contatto mediante opere di decespugliamento, potatura e spalcatura; mantenzione e pulitura dei percorsi pedonali all'interno del bosco e delle aree attrezzate finalizzate anche alla prevenzione dagli incendi. Ripristino di opere e attrezzarure danneggiate.	Mercato San Severino, Pellezzano, Siano, Aiello del Sabato, Cesinali, Forino, Montoro, Solofra
110	COMUNITA' MONTANA IRNO-SOLOFRANA H23H18000070002 €212.800,00	**PREVENZIONE ANTINCENDIO BOSCHI** Lavori di prevenzione lungo le arterie principali del territorio ad alta pericolosità di incendi.	Baronissi, Bracigliano, Calvanico, Fisciano, Mercato San Severino, Pellezzano, Siano, Montoro
111	COMUNITA' MONTANA MONTI PICENTINI G23H19000170006 € 224.058,58	**Piano A.I.B. 2019:** Attività di prevenzione agli incendi boschivi Organizzazioni di squadre territoriali secondo le attribuizioni di uomini previste dal piano AIB 2019 dislocate sull'intero territorio dell'Ente montano, così come delegati dalla LR. 11/96 e smi. Le squadre operano direttamente per le attività di prevenzione e bonifica dei luoghi percorsi dagli incendi e presidio di eventi particolarmente a rischio. Impiego di n.54 unità lavorative.	Acerno, Castiglione del Genovesi, Giffoni Sei Casali, Giffoni Valle Piana, Montecorvino Pugliano, Montecorvino Rovella, Olevano sul Tusciano, San Cipriano Picentino, San mango Piemonte
112	COMUNITA' MONTANA MONTI PICENTINI **G23H19000150006** € 995.741,42	**Messa in sicurezza boschi di contatto** - Sigla intervento B1.1. Interventi di recupero e valorizzaizone dei boschi in termini di pubblica utilità, volti a favorire il ruolo muntifunzionale dei boschi di particolare interesse turistico - ricreativo.	Acerno, Castiglione del Genovesi, Giffoni Sei Casali, Giffoni Valle Piana, Montecorvino Pugliano, Montecorvino Rovella, Olevano sul Tusciano, San Cipriano Picentino, San mango Piemonte
113	COMUNITA' MONTANA MONTI PICENTINI **G13H19000110006** € 818.500,00	**Manutenzione Alvei:** sigla Intervento C1.1 Interventi di manutenzione straordinaria degli alvei e rafforzamento della qualità ecologica dei corsi d'acqua e del loro ruolo di corridoi di connessione ecologica, con la realizzazione di aree fluviali con funzione naturalistica. Gestione delle risorse idriche con interventi di ripristino e riqualificazione dei collettori di deflusso delle acque superficiali per il controllo del rischio inondazione e della gestione della vegetazione lungo le sponde dei corsi d'acqua minori.	Acerno, Castiglione del Genovesi, Giffoni Sei Casali, Giffoni Valle Piana, Montecorvino Pugliano, Montecorvino Rovella, Olevano sul Tusciano, San Cipriano Picentino, San mango Piemonte
114	COMUNITA' MONTANA MONTI PICENTINI **G23H19000160006** € 1.133.000,00	**Opere di ingegneria naturalistica**: sigla Intervento C1.2 Interventi di adeguamento funzionale e ripristino viabilità a servizio - forestale interventi di messa in sicurezza e recupero della sentieristica (sviluppo sentieristica CAI) - realizzaizone dio opere di ingegneria naturalistica per il contenimento dell'erosione superficiale e regimazione delle acque, al fine di tutelare e migliorare il patrimonio boschivo.	Acerno, Castiglione del Genovesi, Giffoni Sei Casali, Giffoni Valle Piana, Montecorvino Pugliano, Montecorvino Rovella, Olevano sul Tusciano, San Cipriano Picentino, San mango Piemonte
115	COMUNITA' MONTANA TANAGRO ALTO E MEDIO SELE **B13H19000730006** € 265.000,00	**PIANO AIB 2019 - Lavori di prevenzione, cure colturali delle fasce verdi di pertinenza stradale - Località varie nei 16 Comuni del comprensorio comunitario.** Lavori di prevenzione A.I.B., cure colturali delle fasce verdi di pertinenza stradale e/o boschiva di prevenzione degli incendi, nel'ambito dei 16 Comuni della Comuntà Montana Tanagro Alto e Medio Sele - BUCCINO (SA).	Auletta, Buccino, Caggiano, Campagna, Castelnuovo di Conza, Colliano, Contursi Terme, Laviano, Oliveto Citra, Palomonte, Ricigliano, Romagnano al Monte, Salvitelle, San Gregorio Magno, Santomenna, Valva

116	COMUNITA' MONTANA TANAGRO ALTO E MEDIO SELE **B13H19000720006** € 170.000,00	**PIANO 2019 -** MANUTENZIONE DEL VERDE PUBBLICO PREVIA CONSERVAZIONE, REALIZZAZIONE, AMPLIAMENTO, GESTIONE E CURA COLTURALE DELLE AREE NEI COMUNI DI PERTINENZA DELL'ENTE *VIA LOCALITA' VARIE* nell'ambito dei 16 Comuni della Comunità Montana Tanagro Alto e Medio Sele - BUCCINO (SA).	Auletta, Buccino, Caggiano, Campagna, Castelnuovo di Conza, Colliano, Contursi Terme, Laviano, Oliveto Citra, Palomonte, Ricigliano, Romagnano al Monte, Salvitelle, San Gregorio Magno, Santomenna, Valva
117	COMUNITA' MONTANA TANAGRO ALTO E MEDIO SELE **B73H19000700006** € 485.000,00	**PIANO 2019 – PROG1*VIA LOCALITA' VARIE*, in agro dei Comuni di: Campagna, Contursi Terme, Oliveto Citra, (SA), (ex C.M. Sele).** INTERVENTI PREVENTIVI DI TUTELA AMBIENTALE (SIF) GESTIONE DELLA VEGETAZIONE LUNGO I CORSI DACQUA MINORI, ED IN PARTICOLARE I VALLONI, CANALI E CANALETTE DI BONIFICA NEI COMUNI DI PERTINENZA DELL'ENTE - AREA EX ALTO MEDIO SELE - Rimozione detriti e materiale ostruente e ripristino della funzionalità, anche mediante risagomatura dei canali ove necessario e pulizia dei tombini di attraversamento.	**Campagna, Contursi Terme, Oliveto Citra**
118	COMUNITA' MONTANA TANAGRO ALTO E MEDIO SELE **B53H19000410006** € 720.000,00	P**IANO 2019 - PROG1*VIA LOCALITA' VARIE*, in agro dei Comuni di: Castelnuovo di Conza, Santomenna, Laviano, Colliano e Valva (SA), (ex C.M. Sele).** INTERVENTI PREVENTIVI DI TUTELA AMBIENTALE (SIF) GESTIONE DELLA VEGETAZIONE LUNGO I CORSI DACQUA MINORI, ED IN PARTICOLARE I VALLONI, CANALI E CANALETTE DI BONIFICA NEI COMUNI DI PERTINENZA DELL'ENTE - AREA EX ALTO MEDIO SELE - Rimozione detriti e materiale ostruente e ripristino della funzionalità, anche mediante risagomatura dei canali ove necessario e pulizia dei tombini di attraversamento.	**Castelnuovo di Conza, Santomenna, Laviano, Colliano e Valva**
119	COMUNITA' MONTANA TANAGRO ALTO E MEDIO SELE **B73H19000690006** € 467.900,00	**PIANO 2019 - LOCALITA' VARIE* in agro dei Comuni di: AULETTA, CAGGIANO, SALVITELLE, BUCCINO, PALOMONTE, RICIGLIANO, ROMAGNANO AL MONTE, SAN GREGORIO MAGNO (SA).** INTERVENTI PREVENTIVI DI TUTELA AMBIENTALE (SIF) GESTIONE DELLA VEGETAZIONE LUNGO I CORSI DACQUA MINORI, ED IN PARTICOLARE I VALLONI, ANALI E CANALETTE DI BONIFICA NEI COMUNI DI PERTINENZA DELL'ENTE - AREA EX TANAGRO	**AULETTA, CAGGIANO, SALVITELLE, BUCCINO, PALOMONTE, RICIGLIANO, ROMAGNANO AL MONTE, SAN GREGORIO MAGNO**
120	COMUNITA' MONTANA TANAGRO ALTO E MEDIO SELE **B33H19000480006** € 750.000,00	**PIANO 2019 - INTERVENTI AIB - in agro dei Comuni ex Alto e Medio Sele.** INTERVENTI AIB - PREVENZIONE E DIFESA DEI BOSCHI DAGLI INCENDI NEI COMUNI DI PERTINENZA DEL'ENTE - AREA EX ALTO MEDIO SELE *VIA LOCALITA' VARIE* .	Campagna, Castelnuovo di Conza, Colliano, Contursi Terme, Laviano, Oliveto Citra, Santomenna, Valva

121	COMUNITA' MONTANA TANAGRO ALTO E MEDIO SELE **B73H19000680006** € 675.000,00	**PIANO 2019 - INTERVENTI AIB -** INTERVENTI AIB - PREVENZIONE E DIFESA DEI BOSCHI DAGLI INCENDI NEI COMUNI DI PERTINENZA DEL'ENTE - AREA EX TANAGRO *VIA LOCALITA' VARIE*	Auletta, Buccino, Caggiano, Palomonte, Ricigliano, Romagnano al Monte, Salvitelle, San Gregorio Magno
122	COMUNITA' MONTANA TANAGRO ALTO E MEDIO SELE **B13H19000710006** € 720.000,00	**PIANO 2019 - MANUTENZIONE RETE STRADALE COMUNALE NEI COMUNI DI PERTINENZA DELL'ENTE.** MANUTENZIONE RETE STRADALE COMUNALE - Decespugliamento delle scarpate infestate da specie erbacee ed arbustive a monte ed a valle lungo le reti stradali Comunali ricadenti nel'ambito dei 16 Comuni della Comuntà Montana Tanagro Alto e Medio Sele - BUCCINO (SA).	Auletta, Buccino, Caggiano, Campagna, Castelnuovo di Conza, Colliano, Contursi Terme, Laviano, Oliveto Citra, Palomonte, Ricigliano, Romagnano al Monte, Salvitelle, San Gregorio Magno, Santomenna, Valva
123	COMUNITA' MONTANA TANAGRO ALTO E MEDIO SELE **B13H19000700006** € 695.000,00	**PIANO 2019 - MANUTENZIONE RETE STRADALE PROVINCIALE NEI COMUNI DI PERTINENZA DELL'ENTE - LOCALITA' VARIE .** MANUTENZIONE RETE STRADALE PROVINCIALE NEI COMUNI DI PERTINENZA DELL'ENTE - mediante lavori di sfalcio e/o trinciatura della vegetazione a monte ed a valle lungo la rete stradale provinciale per prevenzione degli incendi, nel'ambito dei 16 Comuni della Comuntà Montana Tanagro Alto e Medio Sele	Auletta, Buccino, Caggiano, Campagna, Castelnuovo di Conza, Colliano, Contursi Terme, Laviano, Oliveto Citra, Palomonte, Ricigliano, Romagnano al Monte, Salvitelle, San Gregorio Magno, Santomenna, Valva
124	COMUNITA' MONTANA VALLO DI DIANO D52E19000010006 € 300.000,00	**Boschi e rimboschimenti esistenti** Si prevedono interventi integrati volti a tutelare sia la componente suolo che soprassuolo dai fenomeni erosivi e dagli incendi boschivi. Per la prima si prevede di intervenire attraverso opere tese ad eliminare la possibilità di innesco di fenomeni erosivi generalizzati e/o puntuali. Tali soluzioni verranno attuate mediante l'impiego di opere di ingegneria naturalistica quali viminate, palizzate, palificate ed altro. Per quanto invece attiene alla gestione dei complessi boscati, siano essi naturali o artificiali, sono previsti interventi tesi a plasmare la struttura dei soprassuoli in modo da aumentarne la resilienza ecosistemica e la capacità di auto-rigenerarsi nonchè resistenza agli incendi boschivi ed aumentarne la potenzialità ecosistemica attraverso diradamenti e cure colturali. Sono, infine, previste azioni di sistemazione a carico delle infrastrutture che innervano i complessi boscati oggetto di intervento con potenziamento degli stessi attraverso azioni di sentieristica. Rientra nell'ambito degli interventi in questione anche il miglioramento e la salvaguardia del reticolo idrografico secondario e soprattutto la valorizzazione delle aree verdi urbane e periurbane anch'esse bisognevoli di opere di valorizzazione a verde e potenziamento turistico.	Atena Lucana, Pertosa, Polla, Sala Consilina, San Pietro al Tanagro, San Rufo, Sant'Arsenio, Teggiano
125	COMUNITA' MONTANA VALLO DI DIANO D52E19000120006 € 300.000,00	**Boschi e rimboschimenti esistenti aree protette e non** Si prevedono interventi integrati volti a tutelare sia la componente suolo che soprassuolo dai fenomeni erosivi e dagli incendi boschivi. Per la prima si prevede di intervenire attraverso opere tese ad eliminare la possibilità di innesco di fenomeni erosivi generalizzati e/o puntuali. Tali soluzioni verranno attuate mediante l'impiego di opere di ingegneria naturalistica quali viminate, palizzate, palificate ed altro. Per quanto invece attiene alla gestione dei complessi boscati, siano essi naturali o artificiali, sono previsti interventi tesi a plasmare la struttura dei soprassuoli in modo da aumentarne	Buonabitacolo, Casalbuono, Monte San Giacomo, Montesano sulla Marcellana, Padula, Sanza Sassano

		la resilienza ecosistemica e la capacità di auto-rigenerarsi nonchè resistenza agli incendi boschivi ed aumentarne la potenzialità ecosistemica attraverso diradamenti e cure colturali. Sono, infine, previste azioni di sistemazione a carico delle infrastrutture che innervano i complessi boscati oggetto di intervento con potenziamento degli stessi attraverso azioni di sentieristica. Rientra nell'ambito degli interventi in questione anche il miglioramento e la salvaguardia del reticolo idrografico secondario e soprattutto la valorizzazione delle aree verdi urbane e periurbane anch'esse bisognevoli di opere di valorizzazione a verde e potenziamento turistico.	
126	COMUNITA' MONTANA VALLO DI DIANO D52E19000050006 € 278.100,00	**Miglioramento pascoli, aree a pascolo** Con il presente progetto, valutando caso per caso, si prevede di realizzare interventi manutentivi e conservativi a carico delle strutture utilizzate per l'abbeveraggio del bestiame al pascolo ed altre azioni migliorative delle superfici erbose. Queste ultime saranno sottoposte ad interventi di infittimento, semina e, laddove necessario, eliminazione manuale delle erbe infestanti.	Atena Lucana, Pertosa, Polla, Sala Consilina, San Pietro al Tanagro, San Rufo, Sant'Arsenio, Teggiano, Buonabitacolo, Casalbuono, Monte San Giacomo, Montesano sulla Marcellana, Padula, Sanza Sassano
127	COMUNITA' MONTANA VALLO DI DIANO D52E19000020006 € 400.000,00	**Interventi AIB** Interventi a carattere preventivo finalizzati alla diminuzione della biomassa secca e/o marcescente e del potenziale pirologico in genere con particolare riguardo alle aree definite di interfaccia e considerate ad elevato rischio per la veicolazione di fronti di fuoco. Particolare attenzione sarà riservata alle fasce laterali vegetate che si snodano lungo la viabilità.	Atena Lucana, Pertosa, Polla, Sala Consilina, San Pietro al Tanagro, San Rufo, Sant'Arsenio, Teggiano,
128	COMUNITA' MONTANA VALLO DI DIANO D52E19000130006 € 400.000,00	**Interventi prevenzione AIB** Interventi a carattere preventivo finalizzati alla diminuzione della biomassa secca e/o marcescente e del potenziale pirologico in genere con particolare riguardo alle aree definite di interfaccia e considerate ad elevato rischio per la veicolazione di fronti di fuoco. Particolare attenzione sarà riservata alle fasce laterali vegetate che si snodano lungo la viabilità.	Buonabitacolo, Casalbuono, Monte San Giacomo, Montesano sulla Marcellana, Padula, Sanza Sassano
129	COMUNITA' MONTANA VALLO DI DIANO D52E19000070006 € 650.000,00	**Verde pubblico urbano e fasce di pertinenza stradale** Con il presente progetto, valutando caso per caso, si prevede di realizzare interventi manutentivi e conservativi come gabbionate rinverdite, canalette rompi tratto in pietrame e malta, muri, palizzate, palificate, grate, viminate ed altro ai quali verranno aggiunti interventi di valorizzazione finalizzati alla realizzazione di aree di sosta, piazzole di scambio, banche informative, frecce direzionali, staccionate ed interventi di potatura in aee verdi urbane.	Atena Lucana, Pertosa, Polla, Sala Consilina, San Pietro al Tanagro, San Rufo, Sant'Arsenio, Teggiano, Buonabitacolo, Casalbuono, Monte San Giacomo, Montesano sulla Marcellana, Padula, Sanza Sassano
130	COMUNITA' MONTANA VALLO DI DIANO D52E19000060006 € 400.000,00	**Sentieristica e valorizzazione ambientale** on il presente progetto, valutando caso per caso, si prevede di realizzare interventi manutentivi e conservativi come gabbionate rinverdite, canalette rompi tratto in pietrame e malta, muri, palizzate, palificate, grate, viminate ed altro ai quali verranno aggiunti interventi di valorizzazione finalizzati alla realizzazione di aree di sosta, piazzole di scambio, banche informative, frecce direzionali, staccionate ed altro.	Atena Lucana, Pertosa, Polla, Sala Consilina, San Pietro al Tanagro, San Rufo, Sant'Arsenio, Teggiano, Buonabitacolo, Casalbuono, Monte San Giacomo, Montesano sulla Marcellana, Padula, Sanza Sassano

131	COMUNITA' MONTANA VALLO DI DIANO D52E19000040006 € 450.000,00	**Manutenzione rete stradale provinciale e comunale** Interventi a carattere preventivo finalizzati alla diminuzione della biomassa secca e/o marcescente e del potenziale pirologico in genere con particolare riguardo alle aree definite di interfaccia e considerate ad elevato rischio per la veicolazione di fronti di fuoco. Particolare attenzione sarà riservata alle fasce laterali vegetate che si snodano lungo la viabilità.	Atena Lucana, Pertosa, Polla, Sala Consilina, San Pietro al Tanagro, San Rufo, Sant'Arsenio, Teggiano
132	COMUNITA' MONTANA VALLO DI DIANO D52E19000150006 € 400.000,00	**Manutenzione rete stradale provinciale e comunale** Interventi a carattere preventivo finalizzati alla diminuzione della biomassa secca e/o marcescente e del potenziale pirologico in genere con particolare riguardo alle aree definite di interfaccia e considerate ad elevato rischio per la veicolazione di fronti di fuoco. Particolare attenzione sarà riservata alle fasce laterali vegetate che si snodano lungo la viabilità.	Buonabitacolo, Casalbuono, Monte San Giacomo, Montesano sulla Marcellana, Padula, Sanza Sassano
133	COMUNITA' MONTANA VALLO DI DIANO D52E19000030006 € 650.000,00	**Interventi preventivi di tutela ambientale, territori montani e collinari (SIF)** Gli interventi a farsi sono necessari alla messa in sicurezza del reticolo idrografico secondario del comprensorio comunitario. Si provvederà ad effettuare diradamenti selettivi a carico della vegetazione ed alla sistemazione dei tratti erosi attraverso opere di ingegneria naturalistica.	Atena Lucana, Pertosa, Polla, Sala Consilina, San Pietro al Tanagro, San Rufo, Sant'Arsenio, Teggiano, Buonabitacolo, Casalbuono, Monte San Giacomo, Montesano sulla Marcellana, Padula, Sanza Sassano
134	COMUNITA' MONTANA VALLO DI DIANO D52E19000160006 € 400.000,00	**Sentieristica e valorizzazione ambientale** Con il presente progetto, valutando caso per caso, si prevede di realizzare interventi manutentivi e conservativi come gabbionate rinverdite, canalette rompi tratto in pietrame e malta, muri, palizzate, palificate, grate, viminate ed altro ai quali verranno aggiunti interventi di valorizzazione finalizzati alla realizzazione di aree di sosta, piazzole di scambio, banche informative, frecce direzionali, staccionate ed altro.	Buonabitacolo, Casalbuono, Monte San Giacomo, Montesano sulla Marcellana, Padula, Sanza Sassano
135	COMUNITA' MONTANA ALBURNI J43H19000570006 € 887.928,60	**Interventi di prevenzione degli incendi** Nei boschi e nelle aree assimilate, come definiti all'art. 14 della L.R. 11/96, si effettueranno interventi volti a favorire il ripristino dei soprassuoli e il consolidamento dei versanti quali la regimentazione delle acque, onde evitare fenomeni di erosione, nonchè altre opere, a queste connesse, volte a favorirne l'efficacia. Nello specifico gli interventi potranno riguardare: a) esecuzione di tagli colturali in boschi esistenti o aree a macchia, con il taglio delle piante morte, lo sfalcio erbe e la ripulitura del sottobosco, la raccolta e l'accumulo dei materiali di risulta, la bruciatura del materiale di scarto, la creazione di solchi separatori del fuoco; b)ricostituzione di stradelli per accesso e agibilità nelle zone di lavoro e per interventi antincendio della larghezza 2,00-2,50 compreso le scarpate; sistemazione delle scarpate e delle cordonate trasversali in pietrame per lo smaltimento delle acque; ripristino di cunette laterali o canali di scolo, volti a regimare il regolare deflusso delle acque; c) realizzazione di viali parafuoco, eseguiti a mano, di larghezza pari a ml 8/10, mediante eliminazione della vegetazione arborea ed arbustiva infestante, raccolta e bruciatura del materiale di risulta.	Aquara, Bellosguardo, Castelcivita, Controne, Corleto Monforte, Ottati, Petina, Postiglione, Roscigno, Sant'Angelo a Fasanella, Serre, Sicignano degli Alburni

136	COMUNITA' MONTANA ALBURNI J45J19000140006 € 196.771,00	**Interventi Prevenzione AIB e bonifica** La comunità Montana ha sempre prestato la massima attenzione all'attività di lotta attiva contro gli incendi boschivi che costituisce, come noto, il principale campo di impegno e di azione che caratterizza l'attuazione dei piani annuali di forestazione di cui alla L.R. 11/96. Nei boschi e nelle aree assimilate, come definiti all'art. 14 della L.R. 11/96, si effettueranno interventi volti a favorire il ripristino dei soprassuoli e il consolidamento dei versanti quali la regimentazione delle acque, onde evitare fenomeni di erosione, nonchè altre opere, a queste connesse, volte a favorirne l'efficacia. Si procederà anche alla bonifica dei luoghi percorsi dgli incendi, al fine di ridurne gli effetti sui luoghi interessati	Aquara, Bellosguardo, Castelcivita, Controne, Corleto Monforte, Ottati, Petina, Postiglione, Roscigno, Sant'Angelo a Fasanella, Serre, Sicignano degli Alburni
137	COMUNITA' MONTANA ALBURNI J43H19000420006 € 850.773,20	**Interventi di manutenzione della rete stradale provinciale del comprensorio degli Alburni, connessi alla prevenzione del dissesto idrogeologico e degli incendi** Nell'ambito delle specifiche competenze delle Comunità Montane, tra la Provincia di salerno, la Regione Campania, l'UNCEM e le Comunità Montane stesse aderenti, tra le quali anche la Comunità Montana degli Alburni, è stato sottosccritto in data 05/06/201+9 un accordo di collaborazione finalizzato alla prevenzione delgi incendi boschivi e dei fenomenti di dissesto idrogeologico lungo la rete viabile provinciale. Questa azione coordinata svolta nelle aree pertinenti la viabilità provinciale, è indicata dalla regione campania come ulteriore linea d'intervento nel documento esecutivo di programmazione forestale DEPF per il triennio 2018/2020, ai fini dello sviluppo di un mdello unitario di cura e gestione del territorio. Gli interventi consisteranno in particolare modo nell'eliminazione della vegetazione arbustiva infestante presente nelle aree contigue alle medesime strade provinciali e saranno eseguiti a mano e ocn attrezzature in dotazione all'Ente. Dagli interventi stessi saranno interessati circa ml 157.053,00 di strade di competenza della provincia di salerno sul territorio degli Alburni	Aquara, Bellosguardo, Castelcivita, Controne, Corleto Monforte, Ottati, Petina, Postiglione, Roscigno, Sant'Angelo a Fasanella, Serre, Sicignano degli Alburni
138	COMUNITA' MONTANA ALBURNI J43H19000560006 € 994.480,03	**Manutenzione dei sentieri naturalistici e dell'antica viabilità forestale** Gli interventi riguardano la manutenzione di strade di bonifica montana con fondo naturale e bituminoso, della larghezza compresa tra m. 3,00-3,50, comprendente: pulitura delle scarpate, ripulitura e conguagliamento del fondo stradale; ripristino della funzionalità delle cunette e degli eventuali deviatori trasversali; riempimento di buche eventualmente presenti; spandimento dei detriti rimossi e allontanamento a siti di scarico. Interventi a carattere preventivo finalizzati alla diminuzione della biomassa secca e/o marcescente e del potenziale pirologico in genere con particolare riguardo alle aree definite di interfacia e considerate ad elevato rischio per la veicolazione di fronti di fuoco. Particolare attenzione sarà riservata alle fasce laterali vegetate che si snodano lungo la viabilità.	Aquara, Bellosguardo, Castelcivita, Controne, Corleto Monforte, Ottati, Petina, Postiglione, Roscigno, Sant'Angelo a Fasanella, Serre, Sicignano degli Alburni
139	COMUNITA' MONTANA ALBURNI J43H19000590006 € 793.091,91	**Attività connesse alla realizzazione di interventi anche di carattere preventivo, finalizzati a fronteggiare emergenze di natura ambientale, calamità naturali e danni da avversità** Gli interventi sono finalizzati alla stabilizzazione spondale ed alla riduzione del rischio idrogeologico mediante rimozione di parti di piante o di altro materiale in alveo al fine di ripristinare la sezione di deflusso ed evitarne il trasporto verso sezioni critiche a valle. Presso i punti di maggiore cedevolezza del terreno verranno realizzate sistemazioni attuate con tecniche di ingegneria naturalistica come gabbionate, palificate o altro e,	Aquara, Bellosguardo, Castelcivita, Controne, Corleto Monforte, Ottati, Petina, Postiglione, Roscigno, Sant'Angelo a Fasanella, Serre, Sicignano degli Alburni

		infine, si prevedono anche rifunzionalizzaizone a carico delle opere d'arte deputate al convogliamento delle acque meteoriche. Gli interventi interesseranno anche la pulizia di canali, valloni, fossi, cunette, ecc. per garantire il delfusso e lo smaltimento delle acque superficiali, inmodo da mettere in sicurezza i territori maggiormente esposti a frane ed alluvioni, prevedendo così il dissesto idrogeologico e garantendo la stabilità dei versanti e dei centri abitati.	
140	COMUNITA' MONTANA ALBURNI J43H19000580006 € 805.055,26	**Verde pubblico urbano** Gli interventi in atto sono finalizzati all amassimizzazione della fruibilità delle aree verdi urbane e priurbane. Tale obiettivo viene raggiunto attraverso azioni di potatura degli alberi di alto fusto e delle siepi presenti e mediante la eliminazione di piante ammalorate e compromesse dal punto di vista fitosanitario. A questo sono stati aggiunti interventi effettuati a carico di tutte le altre componenti deputate al mantenimento funzionale delle aree verdi e dei parchi urbani come la viabilità interna, i muretti, le staccionate, le palizzate, ecc.	Aquara, Bellosguardo, Castelcivita, Controne, Corleto Monforte, Ottati, Petina, Postiglione, Roscigno, Sant'Angelo a Fasanella, Serre, Sicignano degli Alburni
141	COMUNITA' MONTANA CALORE SALERNITANO G92H18000570001 € 870.785,77	**MANUTENZIONE ALVEI - ANNO 2019** PROGETTO DI INVESTIMENTI PER IL POTENZIAMENTO, AI FINI MULTIFUNZIONALI, DELL'INFRASTRUTTURA FORESTALE DELLA COMUNITA' MONTANA CALORE SALERNITANO, LOCALITA' VARIE NEI COMUNI DI PROPRIA COMPETENZA.	Albanella, Altavilla Silentina, Campora, Capaccio, Castel San Lorenzo, Felitto, Giuncano, Laurino, Magliano Vetere, Monteforte Cilento, Piaggine, Roccadaspide, Sacco, Stio, Trentinara, Valle dell'Angelo
142	COMUNITA' MONTANA CALORE SALERNITANO G92H18000580001 € 1.000.000,00	**SISTEMAZIONE DEI SENTIERI NATURALISTICI E DELL'ANTICA VIABILITA' RURALE - ANNO 2019** PROGETTO DI INVESTIMENTI PER IL POTENZIAMENTO, AI FINI MULTIFUNZIONALI, DELL'INFRASTRUTTURA FORESTALE DELLA COMUNITA' MONTANA CALORE SALERNITANO, LOCALITA' VARIE NEI COMUNI DI PROPRIA COMPETENZA.	Albanella, Altavilla Silentina, Campora, Capaccio, Castel San Lorenzo, Felitto, Giuncano, Laurino, Magliano Vetere, Monteforte Cilento, Piaggine, Roccadaspide, Sacco, Stio, Trentinara, Valle dell'Angelo
143	COMUNITA' MONTANA CALORE SALERNITANO G92H18000590001 € 336.103,00	**OPERE DI MESSA IN SICUREZZA DEI BOSCHI DI CONTATTO - I STRALCIO - ANNO 2019** PROGETTO DI INVESTIMENTI PER IL POTENZIAMENTO, AI FINI MULTIFUNZIONALI, DELL'INFRASTRUTTURA FORESTALE DELLA COMUNITA' MONTANA CALORE SALERNITANO, LOCALITA' VARIE NEI COMUNI DI PROPRIA COMPETENZA.	Albanella, Altavilla Silentina, Campora, Capaccio, Castel San Lorenzo, Felitto, Giuncano, Laurino, Magliano Vetere, Monteforte Cilento, Piaggine, Roccadaspide, Sacco, Stio, Trentinara, Valle dell'Angelo
144	COMUNITA' MONTANA CALORE SALERNITANO G92H18000600001 € 913.897,00	**OPERE DI MESSA IN SICUREZZA DEI BOSCHI DI CONTATTO - II STRALCIO - ANNO 2019** PROGETTO DI INVESTIMENTI PER IL POTENZIAMENTO, AI FINI MULTIFUNZIONALI, DELL'INFRASTRUTTURA FORESTALE DELLA COMUNITA' MONTANA CALORE SALERNITANO, LOCALITA' VARIE NEI COMUNI DI PROPRIA COMPETENZA.	Albanella, Altavilla Silentina, Campora, Capaccio, Castel San Lorenzo, Felitto, Giuncano, Laurino, Magliano Vetere, Monteforte Cilento, Piaggine, Roccadaspide, Sacco, Stio, Trentinara, Valle dell'Angelo
145	COMUNITA' MONTANA CALORE SALERNITANO G93H19000090001	**OPERE DI INGEGNERIA NATURALISTICA/SIF - ANNO 2019** PROGETTO DI INVESTIMENTI PER IL POTENZIAMENTO, AI FINI MULTIFUNZIONALI, DELL'INFRASTRUTTURA FORESTALE DELLA COMUNITA' MONTANA CALORE SALERNITANO, LOCALITA' VARIE NEI COMUNI DI PROPRIA COMPETENZA.	Albanella, Altavilla Silentina, Campora, Capaccio, Castel San Lorenzo, Felitto, Giuncano, Laurino, Magliano Vetere, Monteforte Cilento, Piaggine, Roccadaspide, Sacco, Stio, Trentinara, Valle dell'Angelo

	€ 1.262.406,19		
146	COMUNITA' MONTANA CALORE SALERNITANO G92H18000610001 € 239.208,04	**INTERVENTI DI PREVENZIONE E BONIFICA A.I.B. 2019** PROGETTO DI INVESTIMENTI PER IL POTENZIAMENTO, AI FINI MULTIFUNZIONALI, DELL'INFRASTRUTTURA FORESTALE DELLA COMUNITA' MONTANA CALORE SALERNITANO, LOCALITA' VARIE NEI COMUNI DI PROPRIA COMPETENZA.	Albanella, Altavilla Silentina, Campora, Capaccio, Castel San Lorenzo, Felitto, Giuncano, Laurino, Magliano Vetere, Monteforte Cilento, Piaggine, Roccadaspide, Sacco, Stio, Trentinara, Valle dell'Angelo
147	COMUNITA' MONTANA ALENTO MONTE STELLA C79H18000230006 € 789.821,36	P**revenzione e controllo del rischio legato al rischio frana, inondazioni e incendi di interfaccia dei boschi in gestione** ALE01/2018 - Boschi in gestione - Valorizzazione e messa in sicurezza delle foreste	Cicerale, Laureana Cilento, Ogliastro Cilento, Omignano, Perdifumo, Rutino, Sessa Cilento, San Mauro Cilento
148	COMUNITA' MONTANA ALENTO MONTE STELLA C52J18000100006 € 917.616,86	**Prevenzione e controllo del rischio legato al rischio incendi di interfaccia lungo la rete viabile provinciale** ALE02/2018 - Manutenzione aree a rischio incendi boschivi per prevenzione mediante eliminazione della vegetazione su strade provinciali in gestione	Casal Velino, Castellabate, Cicerale, Laureana Cilento, Lustra, Montecorice, Ogliastro Cilento, Omignano, Perdifumo, Pollica, Prignano Cilento, Rutino, Sessa Cilento, San Mauro Cilento, Serramezzana, Stella Cilento, Torchiara
149	COMUNITA' MONTANA ALENTO MONTE STELLA C54J19000020006 € 963.744,14	**Manutenzione e sistemazione idraulico forestale (pulizia cunette, alvei, canali ed espurgo tombini e attraversamenti) sulle strade provinciali in gestione** ALE 01/2019 - Manutenzione aree a rischio incendi boschivi per prevenzione mediante eliminazione della vegetazione su strade provinciali in gestione	Casal Velino, Castellabate, Cicerale, Laureana Cilento, Lustra, Montecorice, Ogliastro Cilento, Omignano, Perdifumo, Pollica, Prignano Cilento, Rutino, Sessa Cilento, San Mauro Cilento, Serramezzana, Stella Cilento, Torchiara
150	COMUNITA' MONTANA ALENTO MONTE STELLA C55J19000170002 € 701.848,74	**Manutenzione e sistemazione idraulico forestale (pulizia cunette, alvei, canali ed espurgo tombini e attraversamenti) sulle strade comunali in gestione** ALE02/2019 - Manutenzione eree a rischio incendi boschivi per prevenzione mediante eliminazione della vegetazione su strade comunali in gestione	Casal Velino, Castellabate, Cicerale, Laureana Cilento, Lustra, Montecorice, Ogliastro Cilento, Omignano, Perdifumo, Pollica, Prignano Cilento, Rutino, Sessa Cilento, San Mauro Cilento, Serramezzana, Stella Cilento, Torchiara
151	COMUNITA' MONTANA ALENTO MONTE STELLA C55D19000200002 € 957.980,12	**Manutenzione aree a rischio innesco incendi boschivi per prevenzione mediante eliminazione della vegetazione sulle strade provinciali in gestione** ALE03/2019 - Manutenzione aree a rischio incendi boschivi per prevenzione mediante eliminazione della vegetazione su strade provinciali in gestione	Casal Velino, Castellabate, Cicerale, Laureana Cilento, Lustra, Montecorice, Ogliastro Cilento, Omignano, Perdifumo, Pollica, Prignano Cilento, Rutino, Sessa Cilento, San Mauro Cilento, Serramezzana, Stella Cilento, Torchiara

152	COMUNITA' MONTANA ALENTO MONTE STELLA C55D19000210002 € 843.852,53	**Manutenzione aree a rischio innesco incendi boschivi per prevenzione mediante eliminazione della vegetazione sulle strade comunali in gestione** ALE04/2019 - Manutenzione eree a rischio incendi boschivi per prevenzione mediante eliminazione della vegetazione su strade comunali in gestione	Casal Velino, Castellabate, Cicerale, Laureana Cilento, Lustra, Montecorice, Ogliastro Cilento, Omignano, Perdifumo, Pollica, Prignano Cilento, Rutino, Sessa Cilento, San Mauro Cilento, Serramezzana, Stella Cilento, Torchiara
153	COMUNITA' MONTANA ALENTO MONTE STELLA C45J19000200006 € 289.974,47	**Valorizzazione e messa in sicurezza delle foreste di prossimità dei centri urbani, per la valorizzazione multifunzionale e il contenimento dei rischi per le popolazioni (rischio di frana, inondazione, incendi di interfaccia). Prevenzione e controllo del rischio legato agli incendi di interfaccia. - BOSCHI IN GESTIONE**. ALE 05/2019 - Valorizzazione e messa in sicurezza delle foreste - Boschi in gestione	Cicerale, Omignano, Perdifumo, Sessa Cilento
154	COMUNITA' MONTANA ALENTO MONTE STELLA C92H18000270006 € 896.365,25	M**anutenzione aree a rischio innesco incendi sulle strade provinciali in gestione** ALE03/2018 - I lavori consisteranno nella pulizia di pareti con il taglio di piante e di tutta la vegetazione infestante, l'eliminazione di masse instabili e nella pulizia di cunette, comprendente la rimozione di materiale depositatosi, la ramazzatura ed il lavaggio.	Casal Velino, Castellabate, Cicerale, Laureana Cilento, Lustra, Montecorice, Ogliastro Cilento, Omignano, Perdifumo, Pollica, Prignano Cilento, Rutino, Sessa Cilento, San Mauro Cilento, Serramezzana, Stella Cilento, Torchiara
155	COMUNITA' MONTANA ALENTO MONTE STELLA C54J18000100006 € 685.461,29	**Manutenzione aree a rischio innesco incendi sulle strade comunali in gestione** ALE04/2018 - I lavori previsti contemplano tre attività che risultano fondamentali per la viabilità già fragile nel territorio comunitario: 1)La prevenzione incendi, 2) L'eliminazione di masse instabili e 3) La sistemazione idraulico forestale (pulizia cunette espurgo tombini e attraversamenti).	Casal Velino, Castellabate, Cicerale, Laureana Cilento, Lustra, Montecorice, Ogliastro Cilento, Omignano, Perdifumo, Pollica, Prignano Cilento, Rutino, Sessa Cilento, San Mauro Cilento, Serramezzana, Stella Cilento, Torchiara
156	COMUNITA' MONTANA ALENTO MONTE STELLA C44J18000150006 € 261.784,28	**PIANO AIB 2018** ALE05/2018 - Organizzazioni di squadre territoriali secondo le attribuzioni di uomini previste dal piano AIB 2018 presso gli Enti a tanto delegati dalla l.r.11/96. Le squadre operano direttamente per la lotta attiva, la bonifica dei luoghi percorsi dagli incendi, presidio di eventi particolarmente a rischio.	Casal Velino, Castellabate, Cicerale, Laureana Cilento, Lustra, Montecorice, Ogliastro Cilento, Omignano, Perdifumo, Pollica, Prignano Cilento, Rutino, Sessa Cilento, San Mauro Cilento, Serramezzana, Stella Cilento, Torchiara
157	COMUNITA' MONTANA GELBISON E CERVATI E73H19000310006 € 288.100,00	**Realizzazione, manutenzione e gestione di sentieri, di itinerari escursionistici e di strutture ricreative e di ristoro per la fruizione turistica del bosco** Contribuire alla valorizzazione turistica e colturale del territorio mediante interventi di realizzazione , manutenzione di strutture ricreative e di ristoro, di vecchi sentieri naturalistici mediante realizzazione di staccionate in legno, selciato in pietrame, palizzate, ecc.	Cannalonga, Ceraso, Gioi, Moio della Civitella, Novi Velia, Orria, Vallo della Lucania, Perito
158	COMUNITA' MONTANA GELBISON E CERVATI E73H19000320006 € 420.000,00	**Cura e manutenzione delle foreste urbane e dei boschi di prossimità dei centri urbani, nonché conservazione, realizzazione, ampliamento, gestione e cure colturali delle aree a verde** Gestione dei boschi periurbani mediante interventi di: pulizia, creazione di aree con funzioni ricreative, realizzazione di muratura e selciati in pietrame, staccionate in legno, cartellonistica, ripristino stradelli interni, panchine, ecc.	Cannalonga, Ceraso, Gioi, Moio della Civitella, Novi Velia, Orria, Vallo della Lucania, Perito

159	COMUNITA' MONTANA GELBISON E CERVATI E72G19000080006 € 351.000,00	**Interventi di prevenzione** manutenzione e monitoraggio del territorio per prevenzione incendi, epidemiologiche, diffusione fitopatologiche e danni ambientali	Cannalonga, Castelnuovo Cilento, Ceraso, Gioi, Moio della Civitella, Novi Velia, Orria, Vallo della Lucania, Perito, Salento
160	COMUNITA' MONTANA GELBISON E CERVATI E73H19000000006 € 300.000,00	Interventi di manutenzione alla viabilità sia forestale che della rete stradale pubblica (comunale e provinciale) extraurbana, connessi alla prevenzione del dissesto idrogeologico e degli incendi Interventi di pulizia delle cunette e della rete scolante, compreso pozzetti e attraversamenti connessi alla prevenzione del dissesto idrogeologico e degli incendi).	Cannalonga, Castelnuovo Cilento, Ceraso, Gioi, Moio della Civitella, Novi Velia, Orria, Vallo della Lucania, Perito, Salento
161	COMUNITA' MONTANA GELBISON E CERVATI E73H19000360006 € 70.000,00	**Interventi di prevenzione e messa in sicurezza di infrastrutture danneggiate da calamità naturali e danni da avversità atmosferiche** Rimozioni di ostacoli alla circolazione viaria su sentieri e strade forestali , nonché rimozioni di fenomini ostruttivi degli alvei conseguenti a calamità atmosferiche, ecc.	Cannalonga, Ceraso, Gioi, Moio della Civitella, Novi Velia, Orria, Vallo della Lucania, Perito
162	COMUNITA' MONTANA GELBISON E CERVATI E73H19000010006 € 240.000,00	**Prevenzione AI.B. (cura colturale delle fasce verdi di pertinenza stradale)** Ripulitura e manutenzione delle fasce laterali delle scarpate stradali della rete stradale pubblica extraurbana (comunale e provinciale), connesse alla prevenzione del dissesto idrogeologico e degli incendi)	Cannalonga, Castelnuovo Cilento, Ceraso, Gioi, Moio della Civitella, Novi Velia, Orria, Vallo della Lucania, Perito, Salento
163	COMUNITA' MONTANA BUSSENTO, LAMBRO E MINGARDO F42D18000010006 € 561.179,13	**CONSERVAZIONE, REALIZZAZIONE, AMPLIAMENTO, GESTIONE E CURA COLTURALE DELLE AREE A VERDE PUBBLICO E FASCE VERDI DI PERTINENZA STRADALE** Interventi finalizzati alla pulizia e manutenzione di aree verdi banchine stradali	Alfano, Ascea, Camerota, Casaletto Spartano, Caselle in Pittari, Celle di Bulgheria, Centola, Cuccaro Vetere, Futani, Ispani, Laurito, Montano Antilia, Morigerati, Pisciotta, Roccagloriosa, Rofrano, San Giovanni a Piro, San Mauro la Bruca, Santa Marina, Torraca, Torre Orsaia, Tortorella, Vibonati
164	COMUNITA' MONTANA BUSSENTO, LAMBRO E MINGARDO F42D18000020006 € 600.000,00	**REALIZZAZIONE, MANUTENZIONE E GESTIONE SENTIERI, DI ITINERARI ESCURSIONISTICI, DI STRUTTURE RICREATIVE E DI RISTORO PER LA FRUIZIONE TURISTICA DEL BOSCO, NONCHE' MANUTENZIONE DELLA RETE STRADALE PUBBLICA COMUNALE.** Interventi finalizzati alla pulizia e manutenzione di sentieri, aree ricreative e di ristoro	Alfano, Ascea, Camerota, Casaletto Spartano, Caselle in Pittari, Celle di Bulgheria, Centola, Cuccaro Vetere, Futani, Ispani, Laurito, Montano Antilia, Morigerati, Pisciotta, Roccagloriosa, Rofrano, San Giovanni a Piro, San Mauro la Bruca, Santa Marina, Torraca, Torre Orsaia, Tortorella, Vibonati
165	COMUNITA' MONTANA BUSSENTO, LAMBRO E MINGARDO F48G18000080006	**INTERVENTI DI MANUTENZIONE DELLA RETE STRADALE PUBBLICA PROVINCIALE EXTRAURBANA, CONNESSI ALLA PREVENZIONE DEL DISSESTO IDROGEOLOGICO E DEGLI INCENDI** Interventi di decespugliamento scarpate stradali e pulizia cunette	Alfano, Ascea, Camerota, Casaletto Spartano, Caselle in Pittari, Celle di Bulgheria, Centola, Cuccaro Vetere, Futani, Ispani, Laurito, Montano Antilia, Morigerati, Pisciotta, Roccagloriosa, Rofrano, San Giovanni a Piro, San Mauro la Bruca, Santa Marina, Torraca, Torre Orsaia, Tortorella, Vibonati

	€ 1.000.000,00		
166	COMUNITA' MONTANA BUSSENTO, LAMBRO E MINGARDO F42J18000130006 € 750.000,00	**ATTIVITA' DI PREVENZIONE E LOTTA ATTIVA AGLI INCENDI BOSCHIVI** Organizzazione di squadre, con l'impiego di operai idaulici forestali in forza a questo Ente, per la prevenzione incendi, la lotta attiva e la bonifica dei luoghi percorsi dagli incendi.	Alfano, Ascea, Camerota, Casaletto Spartano, Caselle in Pittari, Celle di Bulgheria, Centola, Cuccaro Vetere, Futani, Ispani, Laurito, Montano Antilia, Morigerati, Pisciotta, Roccagloriosa, Rofrano, San Giovanni a Piro, San Mauro la Bruca, Santa Marina, Torraca, Torre Orsaia, Tortorella, Vibonati
167	COMUNITA' MONTANA BUSSENTO, LAMBRO E MINGARDO F42J18000120006 € 103.107,45	A**TTIVITA' CONNESSE ALLA LOTTA AGLI INCENDI BOSHIVI ANNO 2018** Organizzazione di squadre, con l'impiego di n. 14 OTD storici della Provincia di Salerno, per la prevenzione incendi, la lotta attiva e la bonifica dei luoghi percorsi dagli incendi.	Cava de' Tirreni, Eboli
168	COMUNITA' MONTANA BUSSENTO, LAMBRO E MINGARDO F45J19000410006 € 1.100.000,00	**ATTIVITA' CONNESSE ALLA REALIZZAZIONE DI INTERVENTI, ANCHE DI CARATTERE PREVENTIVO, FINALIZZATI A FRONTEGGIARE EMERGENZE DI NATURA AMBIENTALE, CALAMITA' NATURALI E DANNI DA AVVERSITA' ATMOSFERICHE (ES. SIF, ALVEI, ECC.)** Interventi finalizzati alla pulizia e manutenzione di alvei e sistemazioni idralico-foprestali	Alfano, Ascea, Camerota, Casaletto Spartano, Caselle in Pittari, Celle di Bulgheria, Centola, Cuccaro Vetere, Futani, Ispani, Laurito, Montano Antilia, Morigerati, Pisciotta, Roccagloriosa, Rofrano, San Giovanni a Piro, San Mauro la Bruca, Santa Marina, Sapri, Torraca, Torre Orsaia, Tortorella, Vibonati
169	COMUNITA' MONTANA BUSSENTO, LAMBRO E MINGARDO F45D19000070006 € 1.000.000,00	**CONSERVAZIONE, REALIZZAZIONE, AMPLIAMENTO, GESTIONE E CURA COLTURALE DELLE AREE A VERDE PUBBLICO E FASCE VERDI DI PERTINENZA STRADALE** Interventi finalizzati alla pulizia e manutenzione di aree verdi banchine stradali	Alfano, Ascea, Camerota, Casaletto Spartano, Caselle in Pittari, Celle di Bulgheria, Centola, Cuccaro Vetere, Futani, Ispani, Laurito, Montano Antilia, Morigerati, Pisciotta, Roccagloriosa, Rofrano, San Giovanni a Piro, San Mauro la Bruca, Santa Marina, Sapri, Torraca, Torre Orsaia, Tortorella, Vibonati
170	COMUNITA' MONTANA BUSSENTO, LAMBRO E MINGARDO F45D19000010006 € 1.100.000,00	**REALIZZAZIONE, MANUTENZIONE E GESTIONE SENTIERI, DI ITINERARI ESCURSIONISTICI, DI STRUTTURE RICREATIVE E DI RISTORO PER LA FRUIZIONE TURISTICA DEL BOSCO, NONCHE' MANUTENZIONE DELLA RETE STRADALE PUBBLICA COMUNALE.** Interventi finalizzati alla pulizia e manutenzione di sentieri, aree ricreative e di ristoro	Alfano, Ascea, Camerota, Casaletto Spartano, Caselle in Pittari, Celle di Bulgheria, Centola, Cuccaro Vetere, Futani, Ispani, Laurito, Montano Antilia, Morigerati, Pisciotta, Roccagloriosa, Rofrano, San Giovanni a Piro, San Mauro la Bruca, Santa Marina, Sapri, Torraca, Torre Orsaia, Tortorella, Vibonati
171	COMUNITA' MONTANA BUSSENTO, LAMBRO E MINGARDO	**INTERVENTI DI MANUTENZIONE DELLA RETE STRADALE PUBBLICA PROVINCIALE EXTRAURBANA, CONNESSI ALLA PREVENZIONE DEL DISSESTO IDROGEOLOGICO E DEGLI INCENDI** Interventi di decespugliamento scarpate stradali e pulizia cunette	Alfano, Ascea, Camerota, Casaletto Spartano, Caselle in Pittari, Celle di Bulgheria, Centola, Cuccaro Vetere, Futani, Ispani, Laurito, Montano Antilia, Morigerati, Pisciotta, Roccagloriosa, Rofrano, San Giovanni a Piro, San Mauro la Bruca, Santa Marina, Sapri, Torraca, Torre Orsaia, Tortorella, Vibonati

	F32G19000130007 € 1.000.000,00		
172	COMUNITA' MONTANA BUSSENTO, LAMBRO E MINGARDO F45J19000420006 € 604.532,47	**ATTIVITA' CONNESSE ALLA REALIZZAZIONE DI INTERVENTI, ANCHE DI CARATTERE PREVENTIVO, FINALIZZATI A FRONTEGGIARE EMERGENZE DI NATURA AMBIENTALE, CALAMITA' NATURALI E DANNI DA AVVERSITA' ATMOSFERICHE (ES. BONIF. PREL. COSTONI ROCC, ING. NAT., ECC.)** Interventi finalizzati alla bonifica preliminare di costoni rocciosi e ripristino opere danneggiate da avversità atmosferiche con tecniche di ingegneria naturalistica	Alfano, Ascea, Camerota, Casaletto Spartano, Caselle in Pittari, Celle di Bulgheria, Centola, Cuccaro Vetere, Futani, Ispani, Laurito, Montano Antilia, Morigerati, Pisciotta, Roccagloriosa, Rofrano, San Giovanni a Piro, San Mauro la Bruca, Santa Marina, Sapri, Torraca, Torre Orsaia, Tortorella, Vibonati
173	COMUNITA' MONTANA BUSSENTO, LAMBRO E MINGARDO F22G19000170006 € 656.667,53	**GESTIONE, CURA E MANUTENZIONE DEI BOSCHI DI CONTATTO E DEI RIMBOSCHIMENTI** Interventi finalizzati alla conservazione e valorizzazione del patrimonio boschivo esistente	Alfano, Ascea, Camerota, Casaletto Spartano, Caselle in Pittari, Celle di Bulgheria, Centola, Cuccaro Vetere, Futani, Ispani, Laurito, Montano Antilia, Morigerati, Pisciotta, Roccagloriosa, Rofrano, San Giovanni a Piro, San Mauro la Bruca, Santa Marina, Sapri, Torraca, Torre Orsaia, Tortorella, Vibonati
174	COMUNITA' MONTANA BUSSENTO, LAMBRO E MINGARDO F45J19000380007 € 550.000,00	**PREVENZIONE E BONIFICA INCENDI BOSCHIVI** Organizzazione di squadre, con l'impiego di operai idaulici forestali in forza a questo Ente, per la prevenzione incendi e la bonifica dei luoghi percorsi dagli incendi.	Alfano, Ascea, Camerota, Casaletto Spartano, Caselle in Pittari, Celle di Bulgheria, Centola, Cuccaro Vetere, Futani, Ispani, Laurito, Montano Antilia, Morigerati, Pisciotta, Roccagloriosa, Rofrano, San Giovanni a Piro, San Mauro la Bruca, Santa Marina, Sapri, Torraca, Torre Orsaia, Tortorella, Vibonati
175	COMUNITA' MONTANA BUSSENTO, LAMBRO E MINGARDO F95J19000240007 € 227.000,00	**ATTIVITA' CONNESSE ALLA PREVENZIONE E BONIFICA INCENDI BOSHIVI ANNO 2019** Organizzazione di squadre, con l'impiego di n. 14 OTD storici della Provincia di Salerno, per la prevenzione incendi e la bonifica dei luoghi percorsi dagli incendi.	Cava de' Tirreni, Eboli
176	COMUNITA' MONTANA BUSSENTO, LAMBRO E MINGARDO F44J18000040006 € 1.100.000,00	**ATTIVITA' CONNESSE ALLA REALIZZAZIONE DI INTERVENTI, ANCHE DI CARATTERE PREVENTIVO, FINALIZZATI A FRONTEGGIARE EMERGENZE DI NATURA AMBIENTALE, CALAMITA' NATURALI E DANNI DA AVVERSITA' ATMOSFERICHE (ES. SIF, ALVEI, ECC.)** Interventi finalizzati alla pulizia e manutenzione di alvei e sistemazioni idralico-foprestali	Alfano, Ascea, Camerota, Casaletto Spartano, Caselle in Pittari, Celle di Bulgheria, Centola, Cuccaro Vetere, Futani, Ispani, Laurito, Montano Antilia, Morigerati, Pisciotta, Roccagloriosa, Rofrano, San Giovanni a Piro, San Mauro la Bruca, Santa Marina, Sapri, Torraca, Torre Orsaia, Tortorella, Vibonati

177	COMUNITA' MONTANA BUSSENTO, LAMBRO E MINGARDO F44G18000020006 € 338.820,86	**CONSERVAZIONE, REALIZZAZIONE, AMPLIAMENTO, GESTIONE E CURA COLTURALE DELLE AREE A VERDE PUBBLICO E FASCE VERDI DI PERTINENZA STRADALE** Interventi finalizzati alla pulizia e manutenzione di aree verdi banchine stradali	Alfano, Ascea, Camerota, Casaletto Spartano, Caselle in Pittari, Celle di Bulgheria, Centola, Cuccaro Vetere, Futani, Ispani, Laurito, Montano Antilia, Morigerati, Pisciotta, Roccagloriosa, Rofrano, San Giovanni a Piro, San Mauro la Bruca, Santa Marina, Sapri, Torraca, Torre Orsaia, Tortorella, Vibonati
178	COMUNITA' MONTANA BUSSENTO, LAMBRO E MINGARDO F44G18000030006 € 500.000,00	**REALIZZAZIONE, MANUTENZIONE E GESTIONE SENTIERI, DI ITINERARI ESCURSIONISTICI, DI STRUTTURE RICREATIVE E DI RISTORO PER LA FRUIZIONE TURISTICA DEL BOSCO, NONCHE' MANUTENZIONE DELLA RETE STRADALE PUBBLICA COMUNALE.** Interventi finalizzati alla pulizia e manutenzione di sentieri, aree ricreative e di ristoro	Alfano, Ascea, Camerota, Casaletto Spartano, Caselle in Pittari, Celle di Bulgheria, Centola, Cuccaro Vetere, Futani, Ispani, Laurito, Montano Antilia, Morigerati, Pisciotta, Roccagloriosa, Rofrano, San Giovanni a Piro, San Mauro la Bruca, Santa Marina, Sapri, Torraca, Torre Orsaia, Tortorella, Vibonati
179	COMUNITA' MONTANA BUSSENTO, LAMBRO E MINGARDO F44J18000050006 € 494.532,48	**ATTIVITA' CONNESSE ALLA REALIZZAZIONE DI INTERVENTI, ANCHE DI CARATTERE PREVENTIVO, FINALIZZATI A FRONTEGGIARE EMERGENZE DI NATURA AMBIENTALE, CALAMITA' NATURALI E DANNI DA AVVERSITA' ATMOSFERICHE (ES. BONIF. PREL. COSTONI ROCC, ING. NAT., ECC.)** Interventi finalizzati alla bonifica preliminare di costoni rocciosi e ripristino opere danneggiate da avversità atmosferiche con tecniche di ingegneria naturalistica	Alfano, Ascea, Camerota, Casaletto Spartano, Caselle in Pittari, Celle di Bulgheria, Centola, Cuccaro Vetere, Futani, Ispani, Laurito, Montano Antilia, Morigerati, Pisciotta, Roccagloriosa, Rofrano, San Giovanni a Piro, San Mauro la Bruca, Santa Marina, Sapri, Torraca, Torre Orsaia, Tortorella, Vibonati
180	COMUNITA' MONTANA BUSSENTO, LAMBRO E MINGARDO F11G18000340006 € 710.000,00	**GESTIONE, CURA E MANUTENZIONE DEI BOSCHI DI CONTATTO E DEI RIMBOSCHIMENTI** Interventi finalizzati alla conservazione e valorizzazione del patrimonio boschivo esistente	Alfano, Ascea, Camerota, Casaletto Spartano, Caselle in Pittari, Celle di Bulgheria, Centola, Cuccaro Vetere, Futani, Ispani, Laurito, Montano Antilia, Morigerati, Pisciotta, Roccagloriosa, Rofrano, San Giovanni a Piro, San Mauro la Bruca, Santa Marina, Sapri, Torraca, Torre Orsaia, Tortorella, Vibonati
181	COMUNITA' MONTANA BUSSENTO, LAMBRO E MINGARDO F94J18000180006 € 111.330,54	**ATTIVITA' DI PREVENZIONE E LOTTA ATTIVA AGLI INCENDI BOSHIVI (OTD PROVINCIA)** Organizzazione di squadre, con l'impiego di n. 14 OTD storici della Provincia di Salerno, per la prevenzione incendi, la lotta attiva e la bonifica dei luoghi percorsi dagli incendi.	Cava de' Tirreni, Eboli
182	Provincia di Avellino F65J19000220002 € 145.900,00	**Lavori per la difesa, conservazione, tutela del patrimonio boschivo provinciale, Prevenzione, manutenzione** Realizzazione di interventi di prevenzione sul territorio di competenza, con opere di miglioramento e ripristino di aree boschive danneggiate dal fuoco o da agenti patogeni, decespugliamento, ripulitura di cunette, tratti intubati, scarpate laterali ai tratti viari provinciali; lotta attiva con dotazione alle squadre AIB dei DPI, macchine e attrezzature idonnee.	Atripalda, Avellino, Bonito, Candida, Grottaminarda, Manocalzati, Mirabella Eclano, Parolise, Pietradefusi, Prata di Principato Ultra, Pratola Serra, San Potito Ultra, Torre le Nocelle, Venticano

fonte: http://burc.regione.campania.it

183	Provincia di Avellino F32G19000300002 € 130.000,00	**Interventi di miglioramento boschi e delle superfici forestali esistenti** Ricostituzione boschiva, taglio piante, sfollo, ripristino di sentieri, viali parafuoco, canali per la regimazione delle acque meteoriche e decespugliamento.	Atripalda, Bonito, Candida, Parolise, Pietradefusi, Prata di Principato Ultra
184	Provincia di Avellino F12G19000230002 € 200.000,00	**Interventi colturali per il miglioramento e la naturalizzazione dei rimboschimenti** Ripristino di rimboschimenti con risarcimento fallanze, relative cure colturali, ripristino a mano di gradoni, potatura, spalcatura, taglio piante, ripristino sentieri, viali parafuoco, pulitura di cunette, canali e decespugliamento.	Avellino, Bonito, Candida, Grottaminarda, Manocalzati, Mirabella Eclano, Parolise, Pietradefusi, San Potito Ultra
185	Provincia di Avellino F52G19000160002 € 70.000,00	I**nterventi di miglioramento e gestione dei boschi periurbani e di particolare interesse turistico-ricreativo e storico-culturale in relazione alle specifiche funzioni** Manutenzione e miglioramento delle aree periurbane con decespugliamento, potatura di piante, potatura e sistemazione di siepi, ripristino di staccionate o chiudenda.	Atripalda, Avellino, Candida, Manocalzati, Prata di Principato Ultra
186	Provincia di Benevento I12G19000100006 € 295.300,00	**Conservazione e salvaguardia funzionale dei sentieri naturalistici e dell'antica viabilità rurale e piste ciclabili** Rendere fruibili e percorribili una rete di sentieri, piste pedo-ciclabili con interventi di miglioramento strutturale e ambientale	Airola, Benevento, Castelpoto, Pietrelcina, Sant'Angelo a Cupolo, San Martino Sannita, Telese Terme
187	Provincia di Benevento I12J19006090006 € 332.000,00	**Conservazione, salvaguardia funzionale e miglioramento delle funzioni biologiche, climatiche, di difesa paesistica e ricreativa del verde urbano e messa in sicurezza delle foreste in prossimità dei centri abitati per la mitigazione degli incendi** Opere di conservazione, salvaguardia funzionale e miglioramento mediante cure colturali (zappettature, concimazione, potature ordinarie e straordinarie, pulizia degli spazi verdi e delle aree pavimentate, tagli periodici tappeti erbosi e rigenerazione, lavori di spollonatura, tagli di piante morte e/o pericolanti e irrigazione) oltre la messa in sicurezza mediante la ripulitura di aree boscate di particolare interesse turistico e naturalistico, l'abbattimento di alberi adulti, le potature di rimonda, il ripristino di aree a verde.	Airola, Amorosi, Arpaise, Calvi, Castelpoto, Ceppaloni, Dugenta, Pietrelcina, Sant'Angelo a Cupolo, San giorgio del Sannio, San Leucio del sannio, San Martino Sannita, San Nazzaro, San Nicola Manfredi, Telese Terme
188	Provincia di Benevento I88F19000090006 € 234.500,00	**Conservazione e salvaguardia funzionale di parchi, giardini e altre forme di verde urbano** Opere di conservazione, salvaguardia funzionale e miglioramento mediante cure colturali (zappettature, concimazione, potature ordinarie e straordinarie, pulizia degli spazi verdi e delle aree pavimentate, tagli periodici tappeti erbosi e rigenerazione, lavori di spollonatura, tagli di piante morte e/o pericolanti e irrigazione).	Benevento
189	Provincia di Benevento I19E19000530002 € 119.100,00	**Servizio Antincendio Boschivo 2019** Organizzazione di squadre territoriali secondo le attribuzioni di uomini previste dal piano AIB 2019 presso gli Enti Delegati. Si prevede l'impiego di n. 29 OTD per il periodo di massima pericolosità.	Airola, Amorosi, Arpaise, Benevento, Calvi, Castelpoto, Ceppaloni, Dugenta, Pietrelcina, Sant'Angelo a Cupolo, San Giorgio del Sannio, San Leucio del Sannio, San Martino Sannita, San Nazzaro, San Nicola Manfredi, Telese Terme

190	Provincia di Benevento I82G19000060006 € 249.000,00	**Conservazione e salvaguardia funzionale degli alvei fluviali finalizzato al ripristino delle sezione idraulica degli stessi** Opere per la conservazione, salvaguardia funzionale degli alvei fluviali finalizzate al ripristino delle sezione idraulica degli stessi attraverso il taglio e diradamento della vegetazione spontanea sviluppatasi ed il suo allontanamento.	Benevento
191	Provincia di Benevento I16G19000090006 € 270.000,00	**Conservazione, salvaguardia funzionale e messa in sicurezza delle aree limitrofe (scarpate) alla rete stradale di competenza provinciale, per la prevenzione degli incendi boschivi e dei fenomeni di dissesto idrogeologico** Opere per la conservazione, salvaguardia e messa in sicurezza delle fasce di rispetto stradale per la prevenzione dagli incendi boschivi a carico della competente viabilità provinciale	Airola, Amorosi, Arpaise, Benevento, Calvi, Castelpoto, Ceppaloni, Dugenta, Pietrelcina, Sant'Angelo a Cupolo, San Giorgio del Sannio, San Leucio del Sannio, San Martino Sannita, San Nazzaro, San Nicola Manfredi, Telese Terme
192	PROVINCIA DI CASERTA D89H19000100006 € 994.600,00	**Ripristino, messa in sicurezza dei boschi e dei rimboschimenti. Operazioni silvocolturali per la diminuzione del carico combustibile, ripulitura del materiale secco, manutenzione fasce tagliafuoco, manutenzione della viabilità e sentieristica, per la difesa dei boschi dagli incendi boschivi, manutenzione delle piccole opere di presidio idraulico per la prevenzione e mitigazione del rischio idrogeologico.** Lavori di manutenzione silvocolturali, decespugliamento, per la riduzione della massa combustibile per il ripristino dei boschi e rimboschimenti, manutenzione della viabilità e degli stradelli di servizio, manutenzione alle opere minori di residuo idraulico, manutenzione e realizzazione di , piccole opere di ingegneria naturalistica (viminate, cordonate, palizzate,)con materiale legnoso anche ricavato sul posto dai residui della manutenzione boschiva per la mitigazione del rischio idrogeologico, manutenzione delle fasce verdi a finalità anticendio.	Arienzo, Caserta, Castel Morrone, Carinola, Falciano del Massico, Francolise, Mondragone, Pignataro Maggiore, San Felice a Cancello, Sessa Aurunca, Pietravairano, Vairano Patenora
193	Provincia di Salerno H83B19000030001 € 125.000,00	**Piano Operativo AIB 2019** Interventi di prevenzione dagli incendi boschivi e bonifica nel territorio di competenza	Angri, Capaccio, Nocera Inferiore, Nocera Superiore, Pagani, Roccapiemonte, Sarno, San Marzano sul Sarno, San Valentino Torio, Castel San Giorgio, Cava de' Tirreni, Scafati, Agropoli, Eboli, Salerno, Bellizzi, Battipaglia, Pontecagnano Faiano
194	Provincia di Salerno H83B19000040001 € 250.000,00	**Interventi straordinari di prevenzione dal dissesto idrogeologico a carico della viabilità provinciale** Ripristino efficienza opere di regimazione idraulica lungo rete stradale di competenza	Angri, Capaccio, Nocera Inferiore, Nocera Superiore, Pagani, Roccapiemonte, Sarno, San Marzano sul Sarno, San Valentino Torio, Castel San Giorgio, Cava de' Tirreni, Scafati, Agropoli, Eboli, Salerno, Bellizzi, Battipaglia, Pontecagnano Faiano
195	Provincia di Salerno H83B19000050001 € 276.700,00	**Interventi straordinari di prevenzione dagli incendi boschivi a carico della viabilità provinciale** Eliminazione necromassa vegetale e ripulitura straordinaria fronti stradali	Angri, Capaccio, Nocera Inferiore, Nocera Superiore, Pagani, Roccapiemonte, Sarno, San Marzano sul Sarno, San Valentino Torio, Castel San Giorgio, Cava de' Tirreni, Scafati, Agropoli, Eboli, Salerno, Bellizzi, Battipaglia, Pontecagnano Faiano
196	Provincia di Salerno H43B19000080001 € 50.000,00	**Ripristino e manutenzione straordinaria aree di sosta e ricreazione** Ripristino opere e interventi straordinari sulla vegetazione	Capaccio, Cava de' Tirreni, Eboli

197	Provincia di Salerno H93B19000070001 € 75.000,00	**Interventi di miglioramento strutturale a carico di foreste urbane** Interventi colturali straordinari a carattere strutturale e fitosanitario	Capaccio, Cava de' Tirreni, Eboli, Salerno
198	Città Metropolitana di Napoli H23B19000040002 € 390.000,00	**Progetto di interventi di prevenzione incendi boschivi nel territorio della città Metropolitana di Napoli.** Prevenzione incendi boschivi. Realizzazione fasce anticendio, bonifica aree percorse dal fuoco.	Napoli, Ercolano, Massa di Somma, Ottaviano, Somma Vesuviana, Terzigno, Casamicciola Terme, Anacapri, Torre del Greco, Pozzuoli
199	Città Metropolitana di Napoli H83B19000000008 € 993.300,00	**Progetto di nuovi interventi sulle "Green Infrastructures" forestali della Città Metropolitana di Napoli** Manutenzione aree boscate, ripristino boschi percorsi dal fuoco, manutenzione stradelli forestali e sentieri forestali, manutenzione fascia antincendi.	Napoli, Ercolano, Massa di Somma, Ottaviano, Somma Vesuviana, Terzigno, Casamicciola Terme, Anacapri, Torre del Greco, Pozzuoli

	COMUNITÀ MONTANA /PROVINCIA/CITTA M NAPOLI- –COSTO €	TITOLO E TIPI INTERVENTI	LOCALIZZAZIONE COMUNI / LOCALITA'
01	COMUNITÀ MONTANA MONTE MAGGIORE D75D20000020002 992.226,62	RISANAMENTO TERRITORIALE E TUTELA DEGLI ECOSISTEMI NATURALI A COMPLETAMENTO DEGLI INTERVENTI DI MANUTENZIONE AI BOSCHI NATURALI ED AI RIMBOSCHIMENTI, ANCHE TRAMITE OPERE DI DISERBO LUNGO GLI ARGINI DELLE VIE FORESTALI (DI SERVIZIO E DI BONIFICA)	- CASTEL DI SASSO (CE)- DRAGONI (CE)- FORMICOLA (CE) - GIANO VETUSTO (CE)- LIBERI (CE)- PIETRAMELARA (CE) - PONTELATONE (CE)- ROCCAROMANA (CE)- ROCCHETTA E CROCE (CE)
02	COMUNITÀ MONTANA MONTE MAGGIORE D75D20000030002 84.323,38	LAVORI PER LAPREVENZIONE DEGLI INCENDI BOSCHIVI	- CASTEL DI SASSO (CE)- DRAGONI (CE)- FORMICOLA (CE) - GIANO VETUSTO (CE)- LIBERI (CE)- PIETRAMELARA (CE) - PONTELATONE (CE)- ROCCAROMANA (CE)- ROCCHETTA E CROCE (CE)
03	COMUNITÀ MONTANA MONTE MAGGIORE D76F20000050002 370.450,00	"SENTIERISTICA E VALORIZZAZIONE AMBIENTALE" RIPRISTINO SENTIERI NATURALI E MANUTENZIONE STRAORDINARIA DELLA VIABILITÀ RURALE E FORESTALE. MIGLIORAMENTO DELL'ASSETTO IDROGEOLOGICO E CONSERVAZIONE DEL SUOLO; ADEGUAMENTO FUNZIONALE E MANUTENZIONE DELLA VIABILITÀ SILVO - PASTORALE; MANUTENZIONE ORDINARIA DELLA VIABILITÀ DI SERVIZIO FORESTALE; MANUTENZIONE STRAORDINARIA DELLA VIABILITÀ FORESTALE. SVILUPPO DELLA SENTIERISTICA.	- CASTEL DI SASSO (CE)- DRAGONI (CE)- FORMICOLA (CE) - GIANO VETUSTO (CE)- LIBERI (CE)- PIETRAMELARA (CE) - PONTELATONE (CE)- ROCCAROMANA (CE)- ROCCHETTA E CROCE (CE)
04	COMUNITÀ MONTANA MONTE MAGGIORE D76F20000040002 **626.000,00**	MANUTENZIONE AREE A VERDE PUBBLICO E DI PERTINENZA STRADALE RIPRISTINO FUNZIONALITÀ DI AREE VERDI PUBBLICHE URBANE E NELLE AREE BOSCHIVE PROSSIME AI CENTRI ABITATI DESTINATE ALLA FRUIZIONE PUBBLICA UNITAMENTE ALLA MANUTENZIONE DELLE BANCHINE E ALLE SCARPATE DI PERTINENZA STRADALE URBANA E PERIURBANA	CASTEL DI SASSO DRAGONI FORMICOLA GIANO VETUSTO LIBERI PIETRAMELARA PONTELATONE ROCCAROMANA ROCCHETTA E CROCE
05	COMUNITÀ MONTANA PARTENIO VALLO DI LAURO I STR. F13H19001670006 3.096.400,00	INTERVENTI DI BONIFICA MONTANA E INFRASTRUTTURAZIONE, ATTREZZATURE E MANUTENZIONE STRAORDINARIA DELLE RISORSE FORESTALI*VIA AREA TÀ MONTANA PARTENIO VALLO DI LAURO MANUTENZIONE STRAORDINARIA E RIFUNZIONALIZZAZIONE SISTEMAZIONI IDRAULICO FORESTALI E RISORSE FORESTALI	PANNARANO - CARBONARA DI NOLA (NA) - ROCCARAINOLA (NA) - VISCIANO (NA)- AVELLA (AV) - AVELLINO (AV) - BAIANO (AV) - CAPRIGLIA IRPINA (AV) - CERVINARA (AV) - CHIANCHE (AV) - GROTTOLELLA (AV) - LAURO (AV)- MERCOGLIANO (AV) - MONTEFALCIONE (AV) - MONTEFORTE IRPINO (AV) - MONTEFREDANE (AV) - MONTEFUSCO (AV) - MONTEMILETTO (AV) - MOSCHIANO (AV) - MUGNANO DEL CARDINALE (AV) - OSPEDALETTO D'ALPINOLO (AV) - PETRURO IRPINO (AV) - PIETRASTORNINA (AV) - QUADRELLE (AV) - QUINDICI (AV) - ROCCABASCERANA (AV) - ROTONDI (AV)- SAN MARTINO VALLE CAUDINA (AV) - SANT'ANGELO A SCALA (AV) - SANTA PAOLINA (AV) - SUMMONTE (AV) - TAURANO (AV) - TORRIONI (AV)- TUFO (AV)
06	COMUNITÀ MONTANA PARTENIO VALLO DI LAURO F13H19001670006 2 679 600,00	II° STRALCIO PVL1 - INTERVENTI DI INFRASTRUTTURAZIONE, ATTREZZATURE E MANUTENZIONE STRAORDINARIA DI BONIFICA MONTANA CONSERVAZIONE E SALVAGUARDIA FUNZIONALE DEI SENTIERI NATURALISTICI E DELLA VIABILITÀ RURALE. CONSERVAZIONE, SALVAGUARDIA FUNZIONALE E MIGLIORAMENTO DELLE FUNZIONI BIOLOGICHE, CLIMATICHE, DI DIFESA PAESISTICA E RICREATIVA DEL VERDE URBANO E	- PANNARANO - CARBONARA DI NOLA (NA) - ROCCARAINOLA (NA) - VISCIANO (NA)- AVELLA (AV) - AVELLINO (AV) - BAIANO (AV) - CAPRIGLIA IRPINA (AV) - CERVINARA (AV) - CHIANCHE (AV) - GROTTOLELLA (AV) - LAURO (AV)- MERCOGLIANO (AV) - MONTEFALCIONE (AV) - MONTEFORTE IRPINO (AV) - MONTEFREDANE (AV) - MONTEFUSCO (AV) - MONTEMILETTO (AV) - MOSCHIANO (AV) - MUGNANO DEL CARDINALE (AV)

		MESSA IN SICUREZZA DELLE FORESTE IN PROSSIMITÀ DEI CENTRI ABITATI PER LA MITIGAZIONE DEGLI INCENDI. II STR.	- OSPEDALETTO D'ALPINOLO (AV) - PETRURO IRPINO (AV) - PIETRASTORNINA (AV) - QUADRELLE (AV) - QUINDICI (AV) - ROCCABASCERANA (AV) - ROTONDI (AV)- SAN MARTINO VALLE CAUDINA (AV) - SANT'ANGELO A SCALA (AV) - SANTA PAOLINA (AV) - SUMMONTE (AV) - TAURANO (AV) - TORRIONI (AV)- TUFO (AV)
07	COMUNITA' MONTANA TERMINIO CERVIALTO I23H19000890006 414.500,00	MESSA IN SICUREZZA DELLE FORESTE DI PROSSIMITÀ URBANA PER LA MITIGAZIONE DEL RISCHIO IDROGEOLOGICO ATTIVITÀ CONNESSE ALLA REALIZZAZIONE DI INTERVENTI, ANCHE DI CARATTERE PREVENTIVO. FINALIZZATI A FRONTEGGIARE EMERGENZE DI NATURA AMBIENTALE, CALAMITÀNATURALI E DANNI DA AVVERSITÀ ATMOSFERICHE	BAGNOLI IRPINO, CALABRITTO, CAPOSELE, CASSANO IRPINO, CASTELFRANCI, CASTELVETERE SUL CALORE, CHIUSANO SAN DOMENICO, FONTANAROSA, LAPIO, LUOGOSANO, MONTELLA, MONTEMARANO, NUSCO, PATERNOPOLI, SALZA IRPINA, SAN MANGO SUL CALORE, SANTA LUCIA DI SERINO, SANT'ANGELO ALL'ESCA, SANTO STEFANO DEL SOLE, SENERCHIA, SERINO, SORBO SERPICO, TAURASI E VOLTURARA IRPINA.
08	COMUNITA' MONTANA TERMINIO CERVIALTO I73H09000120006 452.250,00	MIGLIORAMENTO E INFRASTRUTTURAZIONE E MANUTENZIONE STRAORDINARIA DELLE RISORSE FORESTALI IN CHIAVE MULTIFUNZIONALE. CURA E MANUTENZIONE DELLE FORESTE URBANE E DEI BOSCHI DI PROSSIMITÀ DEI CENTRI URBANI REALIZZAZIONE, MANUTENZIONE E GESTIONE SENTIERI, DI ITINERARI ESCURSIONISTICI E DI STRUTTURE RICREATIVE E DI RISTORO PER LA FRUIZIONE TURISTICA DEL BOSCO CONSERVAZIONE, REALIZZAZIONE, AMPLIAMENTO, GESTIONE E CURA COLTURALE DELLE AREE A VERDE PUBBLICO	BAGNOLI IRPINO, CALABRITTO, CAPOSELE, CASSANO IRPINO, CASTELFRANCI, CASTELVETERE SUL CALORE, CHIUSANO SAN DOMENICO, FONTANAROSA, LAPIO, LUOGOSANO, MONTELLA, MONTEMARANO, NUSCO, PATERNOPOLI, SALZA IRPINA, SAN MANGO SUL CALORE, SANTA LUCIA DI SERINO, SANT'ANGELO ALL'ESCA, SANTO STEFANO DEL SOLE, SENERCHIA, SERINO, SORBO SERPICO, TAURASI E VOLTURARA IRPINA.
09	COMUNITA' MONTANA TERMINIO CERVIALTO I16B19000600006 830.000,00	MESSA IN SICUREZZA DELLE FORESTE DI PROSSIMITÀ URBANA PER LA MITIGAZIONE DEL RISCHIO DA INCENDI 1° LOTTO - AREA ALTO SELE E ALTO CALORE INTERVENTI DI PREVENZIONE E MITIGAZIONE DEI RISCHI NATURALI E ANTROPICI E AZIONI DI MIGLIORAMENTO DEI SISTEMI DI GESTIONE DEL RISCHIO; - COMPLETAMENTO DEGLI INTERVENTI DI PREVENZIONE DEI RISCHI NATURALI E ANTROPICI, DI MESSA IN SICUREZZA DEI TERRITORI ESPOSTI A RISCHI NATURALI	L'AMBITO TERRITORIALE D'INTERVENTO DEL PRESENTE PROGETTO È L'AMBITO FORESTALE DELLA TÀ MONTANA TERMINIO CERVIALTO ED IN PARTICOLARE I DI: BAGNOLI IRPINO, CALABRITTO, CAPOSELE, CASSANO IRPINO, CASTELFRANCI, MONTELLA, NUSCO E SENERCHIA.
10	COMUNITA' MONTANA TERMINIO CERVIALTO I33H19001320006 840.000,00	MESSA IN SICUREZZA DELLE FORESTE DI PROSSIMITÀ URBANA PER LA MITIGAZIONE DEL RISCHIO DA INCENDI - AREA MEDIA VALLE DEL CALORE - TUORO E SERINESE - INTERVENTI DI PREVENZIONE E MITIGAZIONE DEI RISCHI NATURALI E ANTROPICI E AZIONI DI MIGLIORAMENTO DEI SISTEMI DI GESTIONE DEL RISCHIO; - COMPLETAMENTO DEGLI INTERVENTI DI DEI RISCHI NATURALI E ANTROPICI, DI MESSA IN SICUREZZA DEI TERRITORI ESPOSTI A RISCHI NATURALI	L'AMBITO TERRITORIALE D'INTERVENTO DEL PRESENTE PROGETTO È L'AMBITO FORESTALE DELLA TÀ MONTANA TERMINIO CERVIALTO ED IN PARTICOLARE I DI: BAGNOLI IRPINO, CALABRITTO, CAPOSELE, CASSANO IRPINO, CASTELFRANCI, MONTELLA, NUSCO E SENERCHIA
11	COMUNITÀ MONTANA TANAGRO ALTO E MEDIO SELE B13H20000670008 650.000,00	MANUTENZIONE FASCE LATERALI, PREVENZIONE INCENDI STRADE PROVINCIALI MEDIANTE LAVORI DI SFALCIO E/O TRINCIATURA DELLA VEGETAZIONE A MONTE ED A VALLE LUNGO LA RETE STRADALEPROVINCIALE PER PREVENZIONE DEGLI INCENDI.	- AULETTA - BUCCINO - CAGGIANO - CAMPAGNA - CASTELNUOVO DI CONZA - COLLIANO - CONTURSI TERME - LAVIANO - OLIVETO CITRA - PALOMONTE - RICIGLIANO - ROMAGNANO AL MONTE - SALVITELLE - SAN GREGORIO MAGNO - SANTOMENNA - VALVA
12	COMUNITÀ MONTANA TANAGRO ALTO E MEDIO SELE B13H20000680008 750.000,00	MITIGAZIONE RISCHIO INCENDI E RISCHIO IDROGEOLOGICO - MANUTENZIONE VIABILITA' COMUNALE. MANUTENZIONE FASCE LATERALI E PREVENZIONE INCENDI STRADE COMUNALI - DECESPUGLIAMENTO DELLE SCARPATE INFESTATE DA SPECIE ERBACEE ED ARBUSTIVE A MONTE ED A VALLE LUNGO LE RETI STRADALI COMUNALI RICADENTI NEL'AMBITO DEI 16 DELLA COMUNTÀ MONTANA TANAGRO	- AULETTA - BUCCINO - CAGGIANO - CAMPAGNA - CASTELNUOVO DI CONZA - COLLIANO - CONTURSI TERME - LAVIANO - OLIVETO CITRA - PALOMONTE - RICIGLIANO - ROMAGNANO AL MONTE - SALVITELLE - SAN GREGORIO MAGNO - SANTOMENNA - VALVA
13	COMUNITÀ MONTANA TANAGRO ALTO E MEDIO SELE B33H20000620008 813.950,00	MANUTENZIONE INFRASTRUTTURE FORESTALI AI RIMBOSCHIMENTI E BOSCHI DI CONTATTO IN AGRO DEI EX SELE.	- CAMPAGNA - CASTELNUOVO DI CONZA - COLLIANO - CONTURSI TERME - LAVIANO - OLIVETO CITRA - SANTOMENNA - VALVA

14	COMUNITÀ MONTANA TANAGRO ALTO E MEDIO SELE B13H20000690008 260.000,00	ATTIVITÀ DI PREVENZIONE E LOTTA DIRETTA AGLI INCENDI BOSCHIVI - AIB 2020, NEL'AMBITO DEI 16 DELLA COMUNTÀ MONTANA TANAGRO ALTO E MEDIO SELE	- AULETTA - BUCCINO - CAGGIANO - CAMPAGNA - CASTELNUOVO DI CONZA - COLLIANO - CONTURSI TERME - LAVIANO - OLIVETO CITRA - PALOMONTE - RICIGLIANO - ROMAGNANO AL MONTE - SALVITELLE - SAN GREGORIO MAGNO - SANTOMENNA - VALVA
15	COMUNITÀ MONTANA TANAGRO ALTO E MEDIO SELE 75H20000160008 637.000,00	MANUTENZIONE E GESTIONE BOSCHI E FORESTE URBANE 2020 AREA EX CM TANAGRO. PREVENZIONE E DIFESA DEI BOSCHI DAGLI INCENDI NEI DI PERTINENZA DELL'ENTE	- AULETTA - BUCCINO - CAGGIANO - PALOMONTE - RICIGLIANO - ROMAGNANO AL MONTE - SALVITELLE - SAN GREGORIO MAGNO
16	COMUNITA' MONTANA DELL'UFITA I95J20000100001 82.047,00	LOTTA E PREVENZIONE INCENDI	ARIANO IRPINO (AV) - CARIFE (AV) - CASALBORE (AV) -CASTEL BARONIA (AV) - FLUMERI (AV) - FRIGENTO (AV) -GESUALDO (AV)- GRECI (AV)- MELITO IRPINO (AV) MONTAGUTO (AV)- MONTECALVO IRPINO (AV) - SAN NICOLA BARONIA (AV)- SAN SOSSIO BARONIA (AV) - SAVIGNANO IRPINO (AV)- SCAMPITELLA (AV) - STURNO (AV)- TREVICO (AV)- VALLATA (AV)- VALLESACCARDA (AV)- ZUNGOLI (AV)
17	COMUNITA' MONTANA DELL'UFITA I55J20000040001 1.075.000,00	INTERVENTI BOSCHI ESISTENTI. DECESPUGLIAMENTO DI AREA BOSCATA INVASA DA ROVI, ARBUSTI ED ERBE INFESTANTI. INTERVENTI DI SPALCATURA, RIPRISTINO RIMBOSCHIMENTO (10-15 ANNI) MEDIANTE TAGLIO INFESTANTE , DECESPUGLIAMENTO LOCALIZZATO DI TERRENO, ESEGUITO CON MEZZI MECCANICI ECC. INTER	- ARIANO IRPINO (AV) - CARIFE (AV) - CASALBORE (AV) - FRIGENTO (AV) - GESUALDO (AV) - GRECI (AV) - MELITO IRPINO (AV) - MONTAGUTO (AV) - MONTECALVO IRPINO (AV) - SAN NICOLA BARONIA (AV)- SAN SOSSIO BARONIA (AV) - SAVIGNANO IRPINO (AV) - SCAMPITELLA (AV) - STURNO (AV) - TREVICO (AV) - VALLATA (AV) - VALLESACCARDA (AV) - VILLANOVA DEL BATTISTA (AV) - ZUNGOLI (AV)
18	COMUNITA' MONTANA DELL'UFITA I85J20000560001 1.626.002,00	INTERVENTI DI BOSCO DI CONTATTO E VERDE PUBBLICO. REALIZZAZIONE DI STACCIONATE E SISTEMAZIONE AREE VERDE PUBBLICO	- ARIANO IRPINO (AV) - CARIFE (AV) - CASALBORE (AV) -CASTEL BARONIA (AV) - FLUMERI (AV) - FRIGENTO (AV) -GESUALDO (AV)- GRECI (AV)- MELITO IRPINO (AV) MONTAGUTO (AV)- MONTECALVO IRPINO (AV) - SAN NICOLA BARONIA (AV)- SAN SOSSIO BARONIA (AV) - SAVIGNANO IRPINO (AV)- SCAMPITELLA (AV) - STURNO (AV)- TREVICO (AV)- VALLATA (AV)- VALLESACCARDA (AV)- ZUNGOLI (AV)
19	COMUNITA' MONTANA DELL'UFITA I45J20000060001 2.300.950,00	INTERVENTI DI VIABILITÀ' FORESTALE. ITINERARI TURISTICO - RURALE E SISTEMAZIONE IDRAULICA. PULIZIA CUNETTE E TOMBINI, REGIMENTAZIONE DELLE ACQUE, INGEGNERIA NATURALISTICA	- ARIANO IRPINO (AV) - CARIFE (A)- CASALBORE (AV) - CASTEL BARONIA (AV)- FLUMERI (AV) - FRIGENTO (AV)- GESUALDO (AV)- GRECI (AV) - MELITO IRPINO (AV) - MONTAGUTO (AV)- MONTECALVO IRPINO (AV) - SAN NICOLA BARONIA (AV)- SAN SOSSIO BARONIA (AV) - SAVIGNANO IRPINO (AV)- SCAMPITELLA (AV) - STURNO (AV)- TREVICO (AV) - VALLATA (AV)- VALLESACCARDA (AV) - ZUNGOLI (AV)
20	COMUNITÀ MONTANA MONTI LATTARI H42J20000040009 140.000,00	ATTIVITA DI PREVENZIONE INCENDI E/O BONIFICA DELLE AREE PERCORSE DAL FUOCO TERRITORIO BOSCHIVO COMUNALE	- AGEROLA (NA)- CASOLA DI NAPOLI (NA)- LETTERE (NA)- PIMONTE (NA) - CORBARA - SANT'EGIDIO DEL MONTE ALBINO - SCALA - TRAMONTI
21	COMUNITÀ MONTANA MONTI LATTARI H42J20000030002 220.000,00	MANUTENZIONE STRAORDINARIA DELLA VIABILITÀ FORESTALE E RURALE, ALLE SISTEMAZIONI IDRAULICO FORESTALI E AL VERDE PUBBLICO DEI MEMBRI STRADE COMUNALI AGRICOLO-FORESTALI*VIA VARIE VIE COMUNALI* MANUTENZIONE STRAORDINARIA DELLA VIABILITÀ FORESTALE E RURALE, ALLE SISTEMAZIONI IDRAULICO FORESTALI E AL VERDE PUBBLICO DEI MEMBRI	- AGEROLA (NA), - CASOLA DI NAPOLI (NA), - LETTERE (NA) - PIMONTE (NA), - CORBARA - SANT'EGIDIO DEL MONTE ALBINO - SCALA - TRAMONTI
22	COMUNITÀ MONTANA MONTI LATTARI H12J20000050009	VIABILITÀ COMUNALE, BENI PATRIMONIALI COMUNALI, OPERE IDRAULICO-FORESTALI	- AGEROLA (NA), - CASOLA DI NAPOLI (NA),- GRAGNANO (NA), - LETTERE (NA),- PIMONTE (NA)

	223.583,00	VARIE STRADE, BENI, OPERE*MANUTENZIONE STRAORDINARIA DELLA VIABILITÀ DI SERVIZIO FORESTALE E RURALE, NELLE SISTEMAZIONI IDRAULICO FORESTALI DEI MEMBRI DELL'AREA NAPOLETANA	
23	COMUNITÀ MONTANA MONTI LATTARI H42J20000050009 382.017,00	MANUTENZIONE STRAORDINARIA DELLA VIABILITÀ FORESTALE E RURALE VARIE STRADE, BENI, OPERE*VARI SITI*MANUTENZIONE STRAORDINARIA DELLA VIABILITÀ FORESTALE E RURALE, NELLE SISTEMAZIONI IDRAULICO FORESTALI E VERDE PUBBLICO DEI MEMBRI DELLAREA SALERNITANA	- CORBARA ,- SANT'EGIDIO DEL MONTE ALBINO ,- SCALA - TRAMONTI
24	COMUNITÀ MONTANA MONTI LATTARI H14D20000020002 291.200,00	MANUTENZIONE STRAORDINARIA DELLA VIABILITÀ DI SERVIZIO FORESTALE E RURALE, DELLE SISTEMAZIONI IDRAULICOFORESTALI E DEI BENI PATRIMONIALI DEI MEMBRI DELLAREA NAPOLETANA - VARIE VIE COMUNALI	- AGEROLA (NA), - CASOLA DI NAPOLI (NA), - GRAGNANO (NA) - LETTERE (NA), - PIMONTE (NA)
25	COMUNITÀ MONTANA MONTI LATTARI H44D20000000002 441.200,00	MANUTENZIONE STRAORDINARIA DELLA VIABILITÀ DI SERVIZIO FORESTALE E RURALE VIABILITÀ RURALE E FORESTALE DEI MEMBRI*VIA VARIE VIE COMUNALI*MANUTENZIONE STRAORDINARIA DELLA VIABILITÀ DI SERVIZIO FORESTALE E RURALE, DELLE SISTEMAZIONI IDRAULICOFORESTALI E DEI BENI PATRIMONIALI DEI MEMBRI DELL' AREA SALERNITANA	- CORBARA , - SANT'EGIDIO DEL MONTE ALBINO , - SCALA - TRAMONTI
26	COMUNITÀ MONTANA MONTI PICENTINI G23H20000350006 1.361.591,00	INTERVENTI SULLE GREEN INFRASTRUCTURES REGIONALI NELL'AMBITO DEI PIANI FORESTALI E DI BONIFICA MONTANA - I^STRALCIO ANNO 2020 VIA LOC. SANTA MARIA A VICO – GIFFONI VALLE PIANA*INTERVENTO DI MESSA IN SICUREZZA BOSCHI DI CONTATTO: RIPRISTINO DELLE FUNZIONI NATURALISTICHE, ESCURSIONISTICHE E DI VALORIZZAZIONE TURISTICA DELLE RISORSE FORESTALI	- ACERNO - CASTIGLIONE DEL GENOVESI - GIFFONI SEI CASALI - GIFFONI VALLE PIANA - MONTECORVINO PUGLIANO - MONTECORVINO ROVELLA - OLEVANO SUL TUSCIANO - SAN CIPRIANO PICENTINO - SAN MANGO PIEMONTE
27	COMUNITÀ MONTANA MONTI PICENTINI G23H20000360006 224.058,00	"AIB 2020 - ATTIVITÀ DI PREVENZIONE AGLI INCENDI BOSCHIVI" INTERVENTI SULLE GREEN INFRASTRUCTURES REGIONALI NELL'AMBITO DEI PIANI FORESTALI E DI BONIFICA MONTANA - I^STRALCIO ANNO 2020* VIA LOC. SANTA MARIA A VICO – GIFFONI VALLE PIANA*PIANO A.I.B. 2020: ATTIVITÀ DI PREVENZIONE AGLI INCENDI BOSCHIVI	- ACERNO - CASTIGLIONE DEL GENOVESI - GIFFONI SEI CASALI - GIFFONI VALLE PIANA - MONTECORVINO PUGLIANO - MONTECORVINO ROVELLA - OLEVANO SUL TUSCIANO - SAN CIPRIANO PICENTINO - SAN MANGO PIEMONTE
28	COMUNITÀ MONTANA MONTI PICENTINI G25H20000080008 885.350,00	II^STRALCIO ANNO 2020 - OPERE DI INGEGNERIA NATURALISTICA INTERVENTI DI ADEGUAMENTO FUNZIONALE E RIPRISTINO VIABILITÀ A SERVIZIO - FORESTALE INTERVENTI DI MESSA IN SICUREZZA E RECUPERO DELLA SENTIERISTICA (SVILUPPO SENTIERISTICA CAI) - REALIZZAZIONEDI OPERE DI INGEGNERIA NATURALISTICA PER IL CONTENIMENTO DELL'EROSIONE	- ACERNO - CASTIGLIONE DEL GENOVESI - GIFFONI SEI CASALI - GIFFONI VALLE PIANA - MONTECORVINO PUGLIANO - MONTECORVINO ROVELLA - OLEVANO SUL TUSCIANO - SAN CIPRIANO PICENTINO - SAN MANGO PIEMONTE
29	COMUNITÀ MONTANA ALBURNI J43H20000480006 850.000,00	INTERVENTI DI PREVENZIONE DEGLI INCENDI	ACQUARA,BELLOSGUARDO,CASTELCIVITA,CONTRONE,CORLETO MONFORTE, OTTATI, PETINA, POSTIGLIONE, ROSCIGNO, SANT'ANGELO A FASANELLA,SERRE, SICIGNANO DEGLI ALBURRNI
30	COMUNITÀ MONTANA ALBURNI J42G20000800006 585.204,06	MANUTENZIONE DEI SENTIERI NATURALISTICI E DELL'ANTICA VIABILITÀ FORESTALE - PRIMO STRALCIO	ACQUARA,BELLOSGUARDO, CASTELCIVITA CONTRONE CORLETO MONFORTE, OTTATI, PETINA, POSTIGLIONE, ROSCIGNO SANT'ANGELO A FASANELLA SERRE SICIGNANO DEGLI ALBURRNI
31	COMUNITÀ MONTANA ALBURNI J43H20000490006 828.845,94	INTERVENTI DELLA RETE STRADALE PROVINCIALE DEL COMPRENSORIO DEGLI ALBURNI, CONNESSI ALLA PREVENZIONE DEL DISSESTO IDROGEOLOGICO E DEGLI INCENDI	ACQUARA BELLOSGUARDO CASTELCIVITA CONTRONE CORLETO MONFORTE OTTATI PETINA POSTIGLIONE ROSCIGNO SANT'ANGELO A FASANELLA SERRE SICIGNANO DEGLI ALBURRNI
32	COMUNITA' MONTANA DEGLI ALBURNI J44H20000550006	VERDE PUBBLICO URBANO, GLI INTERVENTI SONO FINALIZZATI ALLA MASSIMIZZAZIONE DELLA FRUIBILITÀ DELLE AREE VERDI URBANE, CON LA POTATURA	- AQUARA - BELLOSGUARDO - CASTELCIVITA - CONTRONE - CORLETO MONFORTE - OTTATI - PETINA - POSTIGLIONE - ROSCIGNO - SANT'ANGELO A FASANELLA

	650.000,00	DELLE SPECIE ARBUSTIVE PRESENTI, MANUTENZIONE DELLA VIABILITÀ INTERNA, DEI MURETTI, DELLE STACCIONATE, ECC.	- SERRE - SICIGNANO DEGLI ALBURNI
33	COMUNITA' MONTANA DEGLI ALBURNI J44H20000560006 514.796,00	MANUTENZIONE DEI SENTIERI NATURALISTICI E DELL'ANTICA VIABILITÀ FORESTALE - 2° STRALCIO. MANUTENZIONE DELLE STRADE DI BONIFICA MONTANA CON PULITURA DELLE SCARPATE, RIPULITURA E CONGUAGLIAMENTO DEL FONDO STRADALE, RIPRISTINO CUNETTE, RIEMPIMENTO DI BUCHE PRESENTI.	- AQUARA - BELLOSGUARDO - CASTELCIVITA - CONTRONE - CORLETO MONFORTE - OTTATI - PETINA - POSTIGLIONE - ROSCIGNO - SANT'ANGELO A FASANELLA - SERRE - SICIGNANO DEGLI ALBURNI
34	COMUNITA' MONTANA DEGLI ALBURNI J44H20000540006 288.017,00	MANUTENZIONE ALVEI INTERVENTI ATTI ALLA MESSA IN SICUREZZA DI VALLONI E TORRENTI AL FINE DI MIGLIORARE LE CARATTERISTICHE DI STABILITÀ E DI SICUREZZA DEL TERRITORIO	- AQUARA - BELLOSGUARDO - CASTELCIVITA - CONTRONE - CORLETO MONFORTE - OTTATI - PETINA - POSTIGLIONE - ROSCIGNO - SANT'ANGELO A FASANELLA - SERRE - SICIGNANO DEGLI ALBURNI
35	COMUNITA' MONTANA DEGLI ALBURNI J44H20000530006 400.000,00	OPERE DI MESSA IN SICUREZZA DEI BOSCHI DI CONTATTO. INTERVENTI TESI ALLA CONSERVAZIONE E VALORIZZAZIONE DEL PATRIMONIO BOSCHIVO, ATTRAVERSO PICCOLE OPERE DI INGEGNERIA NATURALISTICA, SELEZIONE E TAGLIO DI SOGGETTI ARBOREI O PARTE DI ESSI STRUTTURALMENTE INSTABILI, DIRADAMENTO E CURE COLTURALI IN GENERE.	- AQUARA - BELLOSGUARDO - CASTELCIVITA - CONTRONE - CORLETO MONFORTE - OTTATI - PETINA - POSTIGLIONE - ROSCIGNO - SANT'ANGELO A FASANELLA - SERRE - SICIGNANO DEGLI ALBURNI
36	COMUNITÀ MONTANA CALORE SALERNITANO G93H19000360001 336.103,00	OPERE DI MESSA IN SICUREZZA DEI BOSCHI DI CONTATTO - I STRALCIO - ANNO 2020	- ALBANELLA , ALTAVILLA SILENTINA , CAMPORA , CASTEL SAN LORENZO , FELITTO, LAURINO, MAGLIANO VETERE, MONTEFORTE CILENTO, PIAGGINE, ROCCADASPIDE, TRENTINARA, SACCO , STIO, VALLE DELL'ANGELO
37	COMUNITÀ MONTANA CALORE SALERNITANO G93H19000370001 865.103,19	OPERE DI MESSA IN SICUREZZA DEI BOSCHI DI CONTATTO - II STRALCIO - ANNO 2020	- ALBANELLA , ALTAVILLA SILENTINA , CAMPORA , CASTEL SAN LORENZO , FELITTO, LAURINO, MAGLIANO VETERE, MONTEFORTE CILENTO, PIAGGINE, ROCCADASPIDE, TRENTINARA, SACCO , STIO, VALLE DELL'ANGELO
38	COMUNITÀ MONTANA CALORE SALERNITANO G92G19000170001 239.208,04	INTERVENTI DI PREVENZIONE E BONIFICA AIB - ANNO 2020	- ALBANELLA , ALTAVILLA SILENTINA , CAMPORA , CASTEL SAN LORENZO , FELITTO, LAURINO, MAGLIANO VETERE, MONTEFORTE CILENTO, PIAGGINE, ROCCADASPIDE, TRENTINARA, SACCO , STIO, VALLE DELL'ANGELO
39	COMUNITÀ MONTANA CALORE SALERNITANO G93H19000350001 1.000.000,00	SISTEMAZIONE DEI SENTIERI NATURALISTICI E DELL'ANTICA VIABILITA' RURALE ANNO 2020. PROGETTO DI INVESTIMENTI PER IL POTENZIAMENTO, AI FINI MULTIFUNZIONALI, DELL'INFRASTRUTTURA FORESTALE DELLA TA' MONTANA CALORE SALERNITANO, LOCALITA' VARIE NEI DI PROPRIA COMPETENZA	- ALBANELLA - ALTAVILLA SILENTINA - CAMPORA - CAPACCIO PAESTUM - CASTEL SAN LORENZO - FELITTO - GIUNGANO - LAURINO - MAGLIANO VETERE - MONTEFORTE CILENTO - PIAGGINE - ROCCADASPIDE - SACCO - STIO - TRENTINARA - VALLE DELL'ANGELO
40	COMUNITÀ MONTANA CALORE SALERNITANO G93H19000390001 549.800,00	OPERE DI INGEGNERIA NATURALISTICA/SIF . ANNO 2020. PROGETTO DI INVESTIMENTI PER IL POTENZIAMENTO, AI FINI MULTIFUNZIONALI, DELL'INFRASTRUTTURA FORESTALE DELLA TA' MONTANA CALORE SALERNITANO, LOCALITA' VARIE NEI DI PROPRIA COMPETENZA	- ALBANELLA - ALTAVILLA SILENTINA - CAMPORA - CAPACCIO PAESTUM - CASTEL SAN LORENZO - FELITTO - GIUNGANO - LAURINO - MAGLIANO VETERE - MONTEFORTE CILENTO - PIAGGINE - ROCCADASPIDE - SACCO - STIO - TRENTINARA - VALLE DELL'ANGELO
41	COMUNITÀ MONTANA ALENTO E MONTE STELLA C55J20000010008 989.000,00	MANUTENZIONE E SISTEMAZIONE IDRAULICO FORESTALE SULLE STRADE COMUNALI IN GESTIONE	*- CASAL VELINO - CASTELLABATE - CICERALE - LAUREANA CILENTO - LUSTRA - MONTECORICE - OGLIASTRO CILENTO - OMIGNANO - PERDIFUMO - POLLICA - PRIGNANO CILENTO - RUTINO - SAN MAURO CILENTO - SERRAMEZZANA - SESSA CILENTO - STELLA CILENTO - TORCHIARA

42	COMUNITÀ MONTANA ALENTO E MONTE STELLA C55J20000020008 889.700,00	MANUTENZIONE AREE A RISCHIO INNESCO INCENDI BOSCHIVI PER PREVENZIONE MEDIANTE ELIMINAZIONE DELLA VEGETAZIONE SULLE STRADE COMUNALI IN GESTIONE	*- CASAL VELINO - CASTELLABATE - CICERALE - LAUREANA CILENTO - LUSTRA - MONTECORICE - OGLIASTRO CILENTO - OMIGNANO - PERDIFUMO - POLLICA - PRIGNANO CILENTO - RUTINO - SAN MAURO CILENTO - SERRAMEZZANA - SESSA CILENTO - STELLA CILENTO - TORCHIARA
43	COMUNITÀ MONTANA ALENTO MONTE STELLA C85J20000080008 620.000,00	VALORIZZAZIONE E MESSA IN SICUREZZA DELLE FORESTE DI PROSSIMITÀ DEI CENTRI URBANI	SESSA CILENTO FOGLIO13 PART. 54,55,56,57 FOGLIO 18 PART. 6,7,8,14 LOCALITÀ MONTAGNA, CICERALE FOGLIO 21 PART. 15 LOCALITÀ CASTAGNETO SAN LEO FOGLIO 32 PART. 12 LOCALITÀ FONTANA FETIDA RUTINO FOGLIO 7 PART. 94,202,199,198,204,15 LOCALITÀ ACQUA DEL PALUMBO OGLIASTRO CILENTO FOGLIO 13 PART. 44 LOCALITÀ POSTIGLIONE PERDIFUMO FOGLIO 23 PART. 26,27 LOCALITÀ SAN MARTINO OMIGNANO FOGLIO 5 PART. 61 LOCALITÀ FARNETA LAUREANA CILENTO FOGLIO 17 PART. 122,123,124,153 LOCALITÀ SAN FRANCESCO/SAN LORENZO SAN MAURO CILENTO FOGLIO 6 PART. 3,4 LOCALITÀ MONTE STELLA
44	COMUNITÀ MONTANA ALENTO MONTE STELLA C55J20000040008 475.140,62	MANUTENZIONE STRAORDINARIA E SISTEMAZIONE IDRAULICO FORESTALE (PULIZIA CUNETTE, ALVEI, CANALI ED ESPURGO TOMBINI E ATTRAVERSAMENTI) SULLE STRADE PROVINCIALI IN GESTIONE. SISTEMAZIONE DELLE SCARPATE SOGGETTE AD EROSIONE. SISTEMAZIONE DEI VALLONI NEI PRESSI DEI CENTRI ABITATI. SISTEMAZIONE DELLE CUNETTE STRADALI I TOMBINI E/O GLI ATTRAVERSAMENTI OCCLUSI.	- CASAL VELINO - CASTELLABATE - CICERALE - LAUREANA CILENTO - LUSTRA - MONTECORICE - OGLIASTRO CILENTO - OMIGNANO - PERDIFUMO - POLLICA - PRIGNANO CILENTO - RUTINO , - SAN MAURO CILENTO - SERRAMEZZANA - SESSA CILENTO - STELLA CILENTO - TORCHIARA
45	COMUNITÀ MONTANA ALENTO MONTE STELLA C55J20000050008 449.159,38	MANUTENZIONE STRAORDINARIA AREE A RISCHIO INNESCO INCENDI BOSCHIVI PER PREVENZIONE MEDIANTE ELIMINAZIONE DELLA VEGETAZIONE SULLE STRADE PROVINCIALI IN GESTIONE	INTERO COMPRENSORIO TARIO: CASAL VELINO –CASTELLABATE- - CICERALE - LAUREANA CILENTO- LUSTRA MONTECORICE- OGLIASTRO CILENTO - OMIGNANO - PERDIFUMO -POLLICA - PRIGNANO CILENTO – RUTINO- SAN MAURO-CILENTO SERRAMEZZANA - SESSA CILENTO - STELLA CILENTO – TORCHIARA.
46	COMUNITÀ MONTANA GELBISON E CERVATI E13H20000220008 241.450,00	REALIZZAZIONE MANUTENZIONE E GESTIONE DI SENTIERI DI ITINERARI ESCURSIONISTICI E DI STRUTTURE RICREATIVE E DI RISTORO PER LA FRUIZIONE TURISTICA DEL BOSCO VIA LOCALITÀ VARIE. I LAVORI PROPOSTI PONGONO LE BASI PER UNA SERIE DI INTERVENTI DI MIGLIORAMENTO. II STR.	CANNALONGA , - CERASO ,- GIOI ,- MOIO DELLA CIVITELLA ,- NOVI VELIA , - ORRIA , - PERITO , - VALLO DELLA LUCANIA
47	COMUNITÀ MONTANA GELBISON E CERVATI E72G20000090008 110.000,00	INTERVENTI DI PREVENZIONE MANUTENZIONE E MONITORAGGIO DEL TERRITORIO PER PREVENZIONE INCENDI E DANNI METEOROLOGICI I LAVORI PROPOSTI PONGONO LE BASI PER UNA SERIE DI INTERVENTI DI PREVENZIONE MANUTENZIONE E MONITORAGGIO DEL TERRITORIO TARIO AL FINE DI PREVENIRE SIA GLI INCENDI BOSCHIVI CHE DANNI CAUSATI DA EVENTI METEOROLOGICI.	CANNALONGA - CASTELNUOVO CILENTO - CERASO - GIOI - MOIO DELLA CIVITELLA - NOVI VELIA - ORRIA - PERITO - SALENTO - VALLO DELLA LUCANIA
48	COMUNITÀ MONTANA GELBISON E CERVATI E73H20000420008 170.000,00	CURA E MANUTENZIONE DELLE FORESTE URBANE E DEI BOSCHI DI PROSSIMITÀ DEI CENTRI URBANI CURA E MANUTENZIONE DELLE FORESTE URBANE E DEI BOSCHI DI PROSSIMITÀ DEI CENTRI URBANI NONCHÈ CONSERVAZIONE, REALIZZAZIONE AMPLIAMENTO, GESTIONE E CURA COLTURALE DELLE AREE A VERDE.	- CANNALONGA - CASTELNUOVO CILENTO - CERASO - GIOI - MOIO DELLA CIVITELLA - NOVI VELIA - ORRIA - PERITO - SALENTO - VALLO DELLA LUCANIA
49	COMUNITÀ MONTANA GELBISON E CERVATI E73H20000250008 400.000,00	INTERVENTI DI MANUTENZIONE ALLA VIABILITÀ SIA FORESTALE CHE DELLA RETE STRADALE PUBBLICA (COMUNALE E PROVINCIALE) EXTRAURBANE, CONNESSE ALLA PREVENZIONE DEL DISSESTO IDROGEOLOGICO	CANNALONGA, NOVI VELIA, CERASO, GIOI, ORRIA, PERITO, MOIO, VALLO

50	COMUNITÀ MONTANA GELBISON E CERVATI E73H20000260008 434.550,00	INTERVENTI DI MANUTENZIONE ALLA VIABILITÀ SIA FORESTALE CHE DELLA RETE STRADALE PUBBLICA (COMUNALE E PROVINCIALE) EXTRAURBANE, CONNESSE ALLA PREVENZIONE AIB (CURE COLTURALI DELLE FASCE VERDI DI PERTINENZA STRADALE)	CANNALONGA, NOVI VELIA, CERASO, GIOI, ORRIA, PERITO, MOIO, VALLO
51	COMUNITÀ MONTANA BUSSENTO-LAMBRO E MINGARDO F25H20000050007 549.900,00	INTERVENTI DI MANUTENZIONE DEI BOSCHI DI CONTATTO E DEI RIMBOSCHIMENTI GLI INTERVENTI PREVISTI SONO FINALIZZATI ALLA CONSERVAZIONE E VALORIZZAZIONE DEL PATRIMONIO BOSCHIVO ESISTENTE IN MODO DA GARANTIRE LA STABILITÀ DEI VERSANTI, CONTRIBUIRE ALLA STABILITÀ DEI CENTRI ABITATI, PREVENENDO IL DISSESTO IDROGEOLOGICO.	- ASCEA - CAMEROTA - CASALETTO SPARTANO - CASELLE IN PITTARI - CELLE DI BULGHERIA - CENTOLA - FUTANI - LAURITO - MONTANO ANTILIA - MORIGERATI - PISCIOTTA - ROCCAGLORIOSA - ROFRANO - SAN GIOVANNI A PIRO - SAN MAURO LA BRUCA - SAPRI - TORRACA - TORRE ORSAIA - TORTORELLA - VIBONATI
52	COMUNITÀ MONTANA BUSSENTO-LAMBRO E MINGARDO F47G20000040007 475.000,00	VERDE PUBBLICO E FASCE VERDI DI PERTINENZASTRADALE GLI INTERVENTI RELATIVI AL VERDE PUBBLICO,VOLTI ALLA CURA DI PARCHI A PRESENZABOSCHIVA, DI BOSCHI E SPAZI VERDI IDONEAMENTE CORREDATI PER LA FRUIZIONE SOCIALE, AL FINE DI FAVORIRE IL MIGLIORAMENTO DELLESTETICA, DELLAMBIENTE, DELLA VITA URBANA CITTADINA.	- ALFANO - ASCEA - CAMEROTA - CASALETTO SPARTANO - CASELLE IN PITTARI - CELLE DI BULGHERIA - CENTOLA - CUCCARO VETERE - FUTANI - ISPANI - LAURITO - MONTANO ANTILIA - MORIGERATI - PISCIOTTA - ROCCAGLORIOSA - ROFRANO - SAN GIOVANNI A PIRO - SAN MAURO LA BRUCA - SANTA MARINA - SAPRI - TORRACA - TORRE ORSAIA - TORTORELLA - VIBONATI
53	COMUNITÀ MONTANA BUSSENTO-LAMBRO E MINGARDO F47J20000010007 510.000,00	INTERVENTI DI PREVENZIONE EMERGENZE, BONIFICA COSTONI E INGEGNERIA NATURALISTICA GLI INTERVENTI RIGUARDANO LA BONIFICA PREVENTIVA DI COSTONI ROCCIOSI, IL RIPRISTINO DELLA ABILITÀ COMUNALE E PROVINCIALE EXTRAURBANA INTERROTTA A CAUSA DI ECCEZIONALI AVVERSITÀ ATMOSFERICHE, OLTRE ALLA REALIZZAZIONE DI ALTRI INTERVENTI DI SISTEMAZIONE	- ALFANO - ASCEA - CAMEROTA - CASALETTO SPARTANO - CASELLE IN PITTARI - CELLE DI BULGHERIA - CENTOLA - CUCCARO VETERE - FUTANI - ISPANI - LAURITO - MONTANO ANTILIA - MORIGERATI - PISCIOTTA - ROCCAGLORIOSA - ROFRANO - SAN GIOVANNI A PIRO - SAN MAURO LA BRUCA ,- SANTA MARINA - SAPRI - TORRACA ,- TORRE ORSAIA - TORTORELLA - VIBONATI
54	COMUNITÀ MONTANA BUSSENTO-LAMBRO E MINGARDO : F97J20000010007 88.000,00	ATTIVITA' DI PREVENZIONE E BONIFICA INCENDI BOSCHIVI SECONDO STRALCIO 2020 PREVENZIONE INCENDI BOSCHIVI E BONIFICA AREE INTERESSATE DA INCENDI	- CAVA DE' TIRRENI , EBOLI
55	COMUNITÀ MONTANA BUSSENTO - LAMBRO E MINGARDO F45D20000020006 355.600,00	VERDE PUBBLICO E FASCE VERDI DI PERTINENZA STRADALE - I STRALCIO	ALFANO , ASCEA, CAMEROTA, CASALETTO SPARTANO, CASELLE IN PITTARI, CELLE DI BULGHERIA, CENTOLA, CUCCARO VETERE, FUTANI, ISPANI, LAURITO, MONTANO ANTILIA, MORIGERATI, PISCIOTTA, ROCCAGLORIOSA, ROFRANO, SAN GIOVANNI A PIRO, SAN MAURO LA BRUCA,SANTA MARINA, SAPRI, TORRACA, TORRE ORSAIA, TORTORELLA, VIBONATI
56	COMUNITÀ MONTANA BUSSENTO - LAMBRO E MINGARDO F45J20000730007 1.100.000,00	MANUTENZIONE SENTIERI E RETE STRADALE PUBBLICA COMUNALE	ALFANO , ASCEA, CAMEROTA, CASALETTO SPARTANO, CASELLE IN PITTARI, CELLE DI BULGHERIA, CENTOLA, CUCCARO VETERE, FUTANI, ISPANI, LAURITO, MONTANO ANTILIA, MORIGERATI, PISCIOTTA, ROCCAGLORIOSA, ROFRANO, SAN GIOVANNI A PIRO, SAN MAURO LA BRUCA,SANTA MARINA, SAPRI, TORRACA, TORRE ORSAIA, TORTORELLA, VIBONATI
57	COMUNITÀ MONTANA BUSSENTO - LAMBRO E MINGARDO F32G20000580007 1.000.000,00	INTERVENTI DI MANUTENZIONE DELLA RETE STRADALE PUBBLICA PROVINCIALE EXTRAURBANA, CONNESSI ALLA PREVENZIONE DEL DISSESTO IDROGEOLOGICO E DEGLI INCENDI	RETE STRADALE PUBBLICA PROVINCIALE EXTRAURBANA

fonte: http://burc.regione.campania.it

58	COMUNITÀ MONTANA BUSSENTO-LAMBRO E MINGARDO F95J20000340007 113.500,00	PREVENZIONE INCENDI BOSCHIVI E BONIFICA AREE INTERESSATE DA INCENDI. CURA E MANUTENZIONE DEI RIMBOSCHIMENTI E DEI BOSCHI DEL DEMANIO PUBBLICO; MANUTENZIONE DELLA VIABILITÀ DI SERVIZIO FORESTALE; RIPRISTINO DEI VIALI PARAFUOCO E DELLE PISTE INTERNE DI SERVIZIO AVENTI ANCHE TALE FUNZIONE	CAPACCIO ED EBOLI, LIMITATAMENTE ALLA PINETA LITORANEA; CASTELLABATE, LIMITATAMENTE ALLE LOCALITÀ PIANO MELAINO – TORRICELLE; SALERNO, LOC. CASTELLO E BASTIGLIA; CAVA DE' TIRRENI, LOC. MONTE CARUSO, DIECIMARE E MONTE CASTELLO; ROCCAPIEMONTE, LOC. ACQUEDOTTO E S. MARIA DI LORETO; SARNO, LOC. BOSCONE E PIANTAMARINA
59	COMUNITÀ MONTANA BUSSENTO-LAMBRO E MINGARDO F45J20000740007 550.000,00	PREVENZIONE E BONIFICA INCENDI BOSCHIVI Gli interventi previsti, riguardano la prevenzione e bonifica degli incendi.	ALFANO ASCEA CAMEROTA CASALETTO SPARTANO CASELLE IN PITTARI CELLE DI BULGHERIA CENTOLA CUCCARO VETERE FUTANI ISPANI LAURITO MONTANO ANTILIA MORIGERATI PISCIOTTA ROCCAGLORIOSA ROFRANO SAN GIOVANNI A PIRO SAN MAURO LA BRUCA SANTA MARINA SAPRI TORRACA TORRE ORSAIA TORTORELLA VIBONATI
60	COMUNITÀ MONTANA BUSSENTO-LAMBRO E MINGARDO F47J20000000007 855 000,00	INTERVENTI DI PREVENZIONE EMERGENZE , MANUTENZIONE S.I.F. ED ALVEI-PULIZIA DEI CANALI, VALLONI, FOSSI, CUNETTE, ECC. 2°STRALCIO,	ALFANO ASCEA CAMEROTA CASALETTO SPARTANO CASELLE IN PITTARI CELLE DI BULGHERIA CENTOLA CUCCARO VETERE FUTANI ISPANI LAURITO MONTANO ANTILIA MORIGERATI PISCIOTTA ROCCAGLORIOSA ROFRANO SAN GIOVANNI A PIRO SAN MAURO LA BRUCA SANTA MARINA SAPRI TORRACA TORRE ORSAIA TORTORELLA VIBONATI
61	COMUNITÀ MONTANA IRNO – SOLOFRANA H85H20000140002 936.600,00	"MANUTENZIONE SENTIERISTICA - VIABILITÀ FORESTALE E BOSCHI"	PROVINCIA AVELLINO: FORINO SOLFORA MONTORO PROVINCIA SALERNO: BARONISSI, BRACIGLIAN, GALVANICO FISCIANO MERCATO S. SEVERINO PELLEZZANO SIANO
62	COMUNITÀ MONTANA IRNO – SOLOFRANA H43B20000100002 1.079.051,92	"MANUTENZIONE ALLA VIABILITÀ FORESTALE-VECCHI SENTIERI E VERDE PUBBLICO"	**FORINO:** LOC.CARRARA M ESCA DEI PRETI,VALLONE DELLA MARSANA, V. REGINELLE,V. FONTANA, V.CESCARELLE,V.GROTTE, PIANA,FOSSE DI PRETURO, FIUME VALLE DELLA LANA,VILLA COMUNALE FRAZ.PRETURO, COLLINA S.NICOLA, PIANO SALTO, SENTIERO S. NICOLA, STRADA VICINALE DELL'ANGELO.. **BRACIGLIANO**: LOC. VADO, LOC.PIESCO.**CALVANICO:** LOC. CANNAVALE, LOC. CARDASCO, LOC. LORETO.**FISCIANO:** LOC. CROCETTE, LOC. CUPITELLA, LOC.PASTINO. **MERCATO S.SEVERINO**: LOC CUPITELLA, LOC.CASTELLO, E VIA VECCHIO CASTELLO, LOC. S.MAGNO, LOC. CERRELLE, LOC. CASALE MAROTTI. **PELLEZZANO**: LOC. BOSCHITELLO, LOC. ACQUA DEL CORVO. **MONTORO**: LOC. INCORONATA. **CESINALI**: VIA MONTE UOVOLO, VIA S.GREGORIO, VIA TORRECELLE, PARCO GALASSO, VIA VALLE,PARCO NORDERA, VIA ROMA,PLAY GROUND, VIA PROVINCIALE S.MICHELE, PARCO PIAZZETTA S.NICOLE, FRAZ .S NICOLA.
63	COMUNITÀ MONTANA IRNO – SOLOFRANA H43B20000090002 52.132,83	"MANUTENZIONE AI BOSCHI E AI RIMBOSCHIMENTI" LAVORI DI MANUTENZIONE IN BOSCHI MISTI DI LATIFOGLIE	PELLEZZANO LOC. ACQUA DEL CORVO
64	COMUNITÀ MONTANA IRNO – SOLOFRANA H83B20000020002 100.215,25	"INTERVENTI DI MANUTENZIONE DELLA VIABILITA PUBBLICA DI SERVIZIO FORESTALE DELLE OPERE DI ISTEMAZIONE IDRAULICO-FORESTALI E CONSERVAZIONE E MIGLIORMANETI DEL VERDE PUBBLICO URBANO DEL COMU E DI PELLEZZANO	PELLEZZANO: LOC. VIA GIRASOLE, VALLONE ACQUARA, VIA QUERCIA, VIA FILANDA, S.P. 27, S.P.129 TRATTO CIMITERO, EX S.S. 88.
65	COMUNITÀ MONTANA IRNO – SOLOFRANA H25E20000530002 262.800.00	PREVENZIONE ANTINCENDIO BOSCHIVO. II STRALCIO	PROVINCIA AVELLINO: FORINO, SOLOFRA, MONTORO, AIELLO DEL SABATO, CESINALI CONTRADA, SAN MICHELE DI SERINO. PROVINCIA SALERNO: BARONISSI, BRACIGLIANO, CALVANICO, FISCIANO MERCATO S. SEVERINO, PELLEZZANO, SIANO.

66	COMUNITÀ MONTANA ALTA IRPINIA H65H20000120003 77.732,94	“OPERE DI INGEGNERIA NATURALISTICA”	ANDRETTA, AQUILONIA, BISACCIA, CAIRANO, CALITRI, GUARDIA LOMBARDI, LIONI, S. ANGELO DEI LOMBARDI, VILLAMAINA
67	COMUNITÀ MONTANA ALTA IRPINIA H55H20000020003 158.835,93	“SISTEMAZIONE DI SENTIERI NATURALISTICI E DELL'ANTICA VIABILITÀ RURALE - RIPULITURA ARGINI E PENDII” - PROGETTO DI INVESTIMENTI PER IL POTENZIAMENTO, AI FINI MULTIFUNZIONALI, DELL'INFRASTRUTTURA FORESTALE DELLA C.M. CALORE SALERNITANO,	ANDRETTA, AQUILONIA, BISACCIA, CALITRI, LIONI, S. ANGELO DEI LOMBARDI, MONTEVERDE
68	COMUNITÀ MONTANA ALTA IRPINIA H73H20000070008 499.146,74	“SISTEMAZIONE DI SENTIERI NATURALISTICI E DELL'ANTICA VIABILITÀ RURALE_RIPRISTINO PISTE FORESTALI”	ANDRETTA, AQUILONIA, BISACCIA, CAIRANO, CALITRI, CONZA DELLA CAMPANIA, GUARDIA LOMBARDI, LACEDONIA, LIONI, S. ANGELO DEI LOMBARDI, VILLAMAINA, CAIRANO, MONTEVERDE, MORRA DE SANCTIS,ROCCA S. FELICE, TEORA, TORELLA DEI LOMBARDI
69	COMUNITÀ MONTANA ALTA IRPINIA H13H20000010008 174.071,42	“RIPRISTINO RIMBOSCHIMENTI”. GLI INTERVENTI PREVISTI SONO FINALIZZATI ALLA CONSERVAZIONE E VALORIZZAZIONE DEL PATRIMONIO BOSCHIVO ESISTENTE IN MODO DA GARANTIRE LA STABILITÀ DEI VERSANTI, CONTRIBUIRE ALLA STABILITÀ DEI CENTRI ABITATI, PREVENENDO IL DISSESTO IDROGEOLOGICO.	ANDRETTA, AQUILONIA, BISACCIA, CAIRANO, CALITRI, CONZA DELLA CAMPANIA, GUARDIA LOMBARDI, LACEDONIA, LIONI, S. ANGELO DEI LOMBARDI, VILLAMAINA, MONTEVERDE, MORRA DE SANCTIS,ROCCA S. FELICE, TEORA, TORELLA DEI LOMBARDI, SANT’ANDREA DI CONZA.
70	COMUNITÀ MONTANA ALTA IRPINIA H53H20000150008 499.725,12	“RIFUNZIONALIZZAZIONE SISTEMAZIONI IDRAULICO - FORESTALI”	ANDRETTA, AQUILONIA, BISACCIA, CAIRANO, CALITRI, CONZA DELLA CAMPANIA, GUARDIA LOMBARDI, LACEDONIA, LIONI, S. ANGELO DEI LOMBARDI, VILLAMAINA, MONTEVERDE, MORRA DE SANCTIS, ROCCA S. FELICE, TEORA, TORELLA DEI LOMBARDI, SANT’ANDREA DI CONZA
71	COMUNITÀ MONTANA ALTA IRPINIA H34H20000510008 499.937,85	“OPERA DI MESSA IN SICUREZZA DEI BOSCHI DI CONTATTO - FASCE VERDI.”	ANDRETTA, AQUILONIA, BISACCIA, CAIRANO, CALITRI, GUARDIA LOMBARDI, LACEDONIA, LIONI, MONTEVERDE, ROCCA S. FELICE, VILLAMAINA, TEORA, TORELLA DEI LOMBARDI.
72	COMUNITÀ MONTANA ALTA IRPINIA H73H20000090008 499.721,40	“RIPRISTINO FUNZIONALITÀ DI AREE A VERDE PUBBLICO - "LATO OVEST"	ANDRETTA, AQUILONIA, BISACCIA, CAIRANO, CALITRI, LACEDONIA, MONTEVERDE, SANT’ANDREA DI CONZA.
73	COMUNITÀ MONTANA ALTA IRPINIA H73H20000080008 499.384,78	“RIPRISTINO FUNZIONALITÀ DI AREE A VERDE PUBBLICO - "LATO EST"	CONZA DELLA CAMPANIA, GUARDIA LOMBARDI, LIONI, MORRA DE SANTIS, ROCCA SAN FELICE, SANT’ANGELO DEI LOMBARDI, TEORA, TORELLA DEI LOMBARDI, VILLAMAINA.
74	COMUNITÀ MONTANA ALTA IRPINIA H73H20000000008 389.384,75	“OPERE DI MESSA IN SICUREZZA DEI BOSCHI DI CONTATTO”	ANDRETTA, AQUILONIA, BISACCIA, CAIRANO, CALITRI, CONZA DELLA CAMPANIA, GUARDIA LOMBARDI, LACEDONIA, LIONI, S. ANGELO DEI LOMBARDI, VILLAMAINA, MONTEVERDE, ROCCA S. FELICE, TEORA, TORELLA DEI LOMBARDI,
75	COMUNITÀ MONTANA ALTA IRPINIA H63H20000030008 499.055,89	“SISTEMAZIONE DEI SENTIERI NATURALISTICI DELL'ANTICA VIABILITÀ RURALE - "RIPULITURA E/O SISTEMAZIONE CUNETTE"	ANDRETTA, AQUILONIA, BISACCIA, CALITRI, CAIRANO,CONZA DELLA CAMPANIA, GUARDIA LOMBARDI, LACEDONIA, LIONI, MONTEVERDE, MORRA DE SANCTIS, S. ANGELO DEI LOMBARDI, VILLAMAINA, ROCCA S. FELICE, TEORA, TORELLA DEI LOMBARDI, SANT’ANDREA DI CONZA.
76	COMUNITÀ MONTANA ALTA IRPINIA H53H20000160008 397.003,18	“SISTEMAZIONE DEI SENTIERI NATURALISTICI DELL'ANTICA VIABILITÀ RURALE - RIPULITURA SCARPATE" . I STRALCIO	ANDRETTA, AQUILONIA, BISACCIA, CAIRANO, CALITRI, CONZA DELLA CAMPANIA, GUARDIA LOMBARDI, LACEDONIA, LIONI, S. ANGELO DEI LOMBARDI, VILLAMAINA, MONTEVERDE, MORRA DE SANCTIS, ROCCA S. FELICE, TEORA, TORELLA DEI LOMBARDI, SANT’ANDREA DI CONZA
77			

78	COMUNITÀ MONTANA “TITERNO E ALTO TAMMARO” G45H20000210009 500.000,00	MANUTENZIONE STRAORDINARIA DI SENTIERI, ITINERARI ESCURSIONISTICI E STRUTTURE RICREATIVE II STRALCIO	CUSANO MUTRI, SAN LORENZELLO, FAICCHIO, GUARDIA SANFRAMONDI, SAN LUPO, CIRCELLO, CASTELPAGANO, COLLE SANNITA, COLLE SANNITA, CERRETO SANNITA SANTA CROCE DEL SANNIO, SASSINORO.
79	COMUNITÀ MONTANA “TITERNO E ALTO TAMMARO” G45H20000220009 403.176,81	MANUTENZIONE STRAORDINARIA AL VERDE PUBBLICO II STRALCIO	CUSANO MUTRI: CERRETO SANNITA: PIETRAROJA: SAN LORENZELLO; FAICCHIO; SAN SALVATORE T.; GUARDIA SANFRAMONDI; CASTELVENERE; SAN LUPO: PONTELANDOLFO:ì CASALDUNI: COLLE SANNITA; CIRCELLO:; SAN LORENZO MAGGIORE, CASTELPAGANO, REINO,CAMPOLATTARO; FRAGNETO, L’ABATE; FRAGNETO MONFORTE; MORCONE: SANTA CROCE DEL SANNIO; SASSINORO.
80	COMUNITÀ MONTANA “TITERNO E ALTO TAMMARO” G45H20000200009 375.473,19	VALORIZZAZIONE AMBIENTALE DEL REGIO TRATTURO PESCASSEROLI-CANDELA, VIA TELESINA, 174- CERRETO SANNITA*RIPRISTINO DI MURETTI A SECCO, SIEPI DI CONFINE E STACCIONATE II STRALCIO.	MORCONE, SANTA CROCE DEL SANNIO, CIRCELLO, REINO.
81	COMUNITÀ MONTANA “TITERNO E ALTO TAMMARO G45H20000230009 600.000,00	“MANUTENZIONE ALLA RETE STRADALE PUBBLICA (COMUNALE, PROVINCIALE, EXTRAURBANA)- II STRALCIO”.-	CUSANO MUTRI: CERRETO SANNITA: PIETRAROJA; SAN LORENZELLO; SAN SALVATORE TELESINO, FAICCHIO, GUARDIA SANFRAMONDI; SAN LORENZO MAGGIORE: SAN LUPO:; CASTELVENERE,PONTELANDOLFO, PONTE, PUGLIANELLO; CASALDUNI; CASTELPAGANO. FRAGNETO L’ABATE, FRAGNETO MONFORTE, REINO, SANTA CROCE DEL SANNIO, SASSINORO, COLLE SANNITA, CIRCELLO,CAMPOLATTARO; MORCONE:
82	COMUNITÀ MONTANA “TITERNO E ALTO TAMMARO G44H20000170009 : . 198.350,00	“PREVENZIONE INCENDI BOSCHIVI”.	CAMPOLATTARO CASALDUNI CASTELPAGANO CASTELVENERE CERRETO SANNITA CIRCELLO COLLE SANNITA CUSANO MUTRI FAICCHIO FRAGNETO L'ABATE FRAGNETO MONFORTE GUARDIA SANFRAMONDI MORCONE PIETRAROJA PONTE PONTELANDOLFO PUGLIANELLO REINO SAN LORENZELLO SAN LORENZO MAGGIORE SAN LUPO SAN SALVATORE TELESINO SANTA CROCE DEL SANNIO SASSINORO
83	COMUNITÀ MONTANA “TITERNO E ALTO TAMMARO G43H20000410009 200.000,00	“VALORIZZAZIONE AMBIENTALE DEL REGIO TRATTURO PESCASSEROLI-CANDELA, I STRALCIO”.	MORCONE; SANTA CROCE DEL SANNIO:, CIRCELLO: REINO:
84	COMUNITÀ MONTANA “TITERNO E ALTO TAMMARO G43H20000420009 450.000,00	“GESTIONE CURA DELLE AREE A VERDE PUBBLICO”.	CAMPOLATTARO CASALDUNI CASTELPAGANO CASTELVENERE CERRETO SANNITA CIRCELLO COLLE SANNITA CUSANO MUTRI FAICCHIO FRAGNETO L'ABATE FRAGNETO MONFORTE GUARDIA SANFRAMONDI MORCONE PIETRAROJA PONTELANDOLFO REINO SAN LORENZELLO SAN LORENZO MAGGIORE SAN LUPO SAN SALVATORE TELESINO SANTA CROCE DEL SANNIO SASSINORO

fonte: http://burc.regione.campania.it

85	COMUNITÀ MONTANA "TITERNO E ALTO TAMMARO G43H20000430009 800.000,00	"MANUTENZIONE ALLA RETE STRADALE PUBBLICA (COMUNALE, PROVINCIALE, EXTRAURBANA)".	CAMPOLATTARO CASALDUNI CASTELPAGANO CASTELVENERE CERRETO SANNITA CIRCELLO COLLE SANNITA CUSANO MUTRI FAICCHIO FRAGNETO L'ABATE FRAGNETO MONFORTE GUARDIA SANFRAMONDI MORCONE PIETRAROJA PONTE PONTELANDOLFO PUGLIANELLO REINO SAN LORENZELLO SAN LORENZO MAGGIORE SAN LUPO SAN SALVATORE TELESINO SANTA CROCE DEL SANNIO SASSINORO
86	COMUNITA' MONTANA ZONA DEL MATESE E93H20000320006 - 750.000,00	RIPRISTINO RIMBOSCHIMENTI	**AILANO** SALERE TUORO ALTO **ALIFE** SANT'ONOFRIO/ROTONDELLE **CAPRIATI A VOLTURNO** SANTA CROCELLA CASTELLO MATESE SERRA DELLE GIUMENTE **CIORLANO** CHIAVI NERSE/COLLE PELATO **FONTE GRECA** COSTA FELICE / IANARE ,GALLO MATESE ABIELLE / CASTELLUCCIO **GIOIA SANNITICA** VALLE CANALE, **LETINO** CASTELLO **PIEDIMONTE MATESE** MONTE MUTO/FERRACCIANO, **PRATA SANNITA** BALZO TONDO **PRATELLA** MONTE CAVUTO RAPICELLA, **RAVISCANINA** PINETA DI RAVISCANINA **S. GREGORIO MATESE** SAN MICHELE, **SAN POTITO SANNITICO** PARCO D'AMORE / MONTE AIROLA, **SANT'ANGELO D'ALIFE** PINETA CASTELLO, **VALLE AGRICOLA** COSTA LENZE / COSTA DESOMETRE - COSTA / FRASCARI
87	COMUNITA' MONTANA ZONA DEL MATESE E98G19000070006 - 900.000,00	MANUTENZIONE AREE VERDI FORESTALI URBANE E PERIURBANE	AILANO ALIFE CAPRIATI A VOLTURNO CASTELLO MATESE CIORLANO FONTE GRECA GALLO MATESE GIOIA SANNITICA LETINO PIEDIMONTE MATESE PRATA SANNITA PRATELLA RAVISCANINA S. GREGORIO MATESE SAN POTITO SANNITICO SANT'ANGELO D'ALIFE VALLE AGRICOLA
88	COMUNITA' MONTANA ZONA DEL MATESE E98D20000600006 - 800.600,00	MANUTENZIONE VIABILITÀ FORESTALE I STRALCIO	AILANO ALIFE CAPRIATI A VOLTURNO CASTELLO MATESE CIORLANO FONTE GRECA GALLO MATESE GIOIA SANNITICA LETINO PIEDIMONTE MATESE PRATA SANNITA PRATELLA RAVISCANINA S. GREGORIO MATESE SAN POTITO SANNITICO SANT'ANGELO D'ALIFE VALLE AGRICOLA
89	COMUNITA' MONTANA ZONA DEL MATESE E97H20001700006 - 500.000,00	MANUTENZIONE VIABILITA' FORESTALE II STRALCIO	AILANO ALIFE CAPRIATI A VOLTURNO CASTELLO MATESE CIORLANO FONTE GRECA GALLO MATESE GIOIA SANNITICA LETINO PIEDIMONTE MATESE PRATA SANNITA PRATELLA RAVISCANINA S. GREGORIO MATESE SAN POTITO SANNITICO SANT'ANGELO D'ALIFE VALLE AGRICOLA
90	COMUNITA' MONTANA ZONA DEL MATESE E95H20000130002 - 601.938,00	II STRALCIO MANUTENZIONE STRAORDINARIA DELLE OPERE IDRAULICO-FORESTALI PER LA PREVENZIONE E MITIGAZIONE DEL RISCHIO IDROGEOLOGICO. MANUTENZIONE OPERE ESISTENTI	CAPRIATI A VOLTURNO LOC. MONACHIELLO; CIORLANO LOC. QUAGLIARULO – COLLE ALTO SERRA – STARZE; GALLO METESE LOC. VIC. LE MACCHIE GRANDI; GIOIA SANNITICA LOC. VIA VICINATO; PRATA SANNITA LOC. VICINALE PEZZELLA; SAN GREGORIO MATESE LOC. COPPELLE; SANT'ANGELO D'ALIFE LOC. VALLONE SAN NICOLA.
91	COMUNITA' MONTANA ZONA DEL MATESE E95E20003560006 - 600.000,00	MANUTENZIONE AREE VERDI FORESTALI URBANE E PERIURBANE II STRALCIO	AILANO ALIFE CAPRIATI A VOLTURNO CASTELLO MATESE CIORLANO FONTE GRECA GALLO MATESE GIOIA SANNITICA LETINO PIEDIMONTE MATESE PRATA SANNITA PRATELLA RAVISCANINA S. GREGORIO MATESE SAN POTITO SANNITICO SANT'ANGELO D'ALIFE VALLE AGRICOLA

92	COMUNITA' MONTANA DEL FORTORE E95H20000080008 722.186,30	RIPRISTINO RIMBOSCHIMENTI -MANUTENZIONE AI BOSCHI TURISTICI E NATURALISTICI	- APICE - BASELICE - BUONALBERGO - CASTELFRANCO IN MISCANO - CASTELVETERE IN VAL FORTORE , - FOIANO DI VAL FORTORE - GINESTRA DEGLI SCHIAVONI ,- MOLINARA - MONTEFALCONE DI VAL FORTORE ,- SAN BARTOLOMEO IN GALDO - SAN GIORGIO LA MOLARA ,- SAN MARCO DEI CAVOTI
93	COMUNITA' MONTANA DEL FORTORE E95H20000090008 674.663,70	MESSA IN SICUREZZA BOSCHI DI CONTATTO – MANUTENZIONE SISTEMAZIONI IDRAULICO FORESTALE – SISTEMAZIONE VIABILITÀ FORESTALE E RURALE.	- APICE - BASELICE - BUONALBERGO - CASTELFRANCO IN MISCANO - CASTELVETERE IN VAL FORTORE ,- FOIANO DI VAL FORTORE - GINESTRA DEGLI SCHIAVONI ,- MOLINARA - MONTEFALCONE DI VAL FORTORE ,- SAN BARTOLOMEO IN GALDO - SAN GIORGIO LA MOLARA ,- SAN MARCO DEI CAVOTI
94	COMUNITA' MONTANA DEL FORTORE E95J20000080003 965.000,00	RIPRISTINO RIMBOSCHIMENTI - MANUTENZIONE AI BOSCHI TURISTICI E NATURALISTICI – PREVENZIONE AGLI INCENDI BOSCHIVI.	- APICE - BASELICE - BUONALBERGO - CASTELFRANCO IN MISCANO - CASTELVETERE IN VAL FORTORE - FOIANO DI VAL FORTORE - GINESTRA DEGLI SCHIAVONI - MOLINARA - MONTEFALCONE DI VAL FORTORE - SAN BARTOLOMEO IN GALDO - SAN GIORGIO LA MOLARA - SAN MARCO DEI CAVOTI
95	COMUNITA' MONTANA DEL FORTORE E95J20000090003 885.150,00	MESSA IN SICUREZZA BOSCHI DI CONTATTO – MANUTENZIONE SISTEMAZIONI IDRAULICO FORESTALE – SISTEMAZIONE VIABILITÀ FORESTALE E RURALE.	APICE - BASELICE - BUONALBERGO - CASTELFRANCO IN MISCANO - CASTELVETERE IN VAL FORTORE ,- FOIANO DI VAL FORTORE - GINESTRA DEGLI SCHIAVONI ,- MOLINARA - MONTEFALCONE DI VAL FORTORE ,- SAN BARTOLOMEO IN GALDO - SAN GIORGIO LA MOLARA - SAN MARCO DEI CAVOTI
96	COMUNITA' MONTANA MONTE SANTA CROCE E45H20000150002 550.000,00	MANUTENZIONE STRAORDINARIA DELLA VIABILITA' FORESTALE E DEI BOSCHI	CONCA DELLA CAMPANIA GALLUCCIO MIGNANO MONTE LUNGO PRESENZANO ROCCA D'EVANDRO ROCCAMONFINA SAN PIETRO INFINE TORA E PICCILLI
97	COMUNITA' MONTANA MONTE SANTA CROCE E45H20000160002 307.300,00	MANUTENZIONE AREE VERDI FORESTALI URBANE E PERIURBANE –II STRALCIO	CONCA DELLA CAMPANIA, GALLUCCIO, MIGNANO MONTE LUNGO, PRESENZANO, TORA E PICCILLI, S. PIETRO INFINE, ROCCA D'EVANDRO, ROCCAMONFINA
98	COMUNITA' MONTANA MONTE SANTA CROCE *E43B20000020002* *480.000,00*	PIANO FORESTAZIONE E BONIFICA MONTANA ANNO 2020_MANUTENZIONE AREE A VERDE PUBBLICO E FORESTE URBANE REALIZZAZIONE DI LAVORI DI STRAORDINARIA MANUTENZIONE PER IL RIPRISTINO DI QUEI PICCOLI SPAZI VERDI ATTREZZATI ESISTENTI	CONCA DELLA CAMPANIA, GALLUCCIO, MIGNANO MONTE LUNGO, PRESENZANO, TORA E PICCILLI, S. PIETRO INFINE, ROCCA D'EVANDRO, ROCCAMONFINA
99	COMUNITA' MONTANA MONTE SANTA CROCE E43B20000030002 438.000,00	RIPRISTINO SENTIERI E ANTICA VIABILITA' RURALE REALIZZAZIONE, MANUTENZIONE STRAORDINARIA E GESTIONE DI SENTIERI, DI ITINERARI ESCURSIONISTICI E DI STRUTTURE RICREATIVE E DI RISTORO PER LA FRUIZIONE TURISTICA DEL BOSCO.	CONCA DELLA CAMPANIA, GALLUCCIO, MIGNANO MONTE LUNGO, PRESENZANO, TORA E PICCILLI, S. PIETRO INFINE, ROCCA D'EVANDRO, ROCCAMONFINA
100	COMUNITÀ MONTANA TABURNO F65H20000060002 568.350,00	"MANUTENZIONE DI BOSCHI, SISTEMAZIONI IDRAULICO- FORESTALI, VIABILITÀ FORESTALE, PREVENZIONE AIB ED ATTIVITÀ DI VERDE PUBBLICO SUL TERRITORIO " "PIANO DI FORESTAZIONE 2020 II STRALCIO"	APOLLOSA ARPAIA BONEA BUCCIANO CAMPOLI M. TABURNO CAUTANO DURAZZANO FOGLIANISE FORCHIA FRASSO TELESINO LIMATOLAMELIZZANO MOIANO MONTESARCHIO PAOLISI PAUPISI S.AGATA DEI GOTI SOLOPACATOCCO CAUDIOTORRECUSO VITULANO
101	COMUNITÀ MONTANA TABURNO F63H20000450001 861.650,00	"MANUTENZIONE DI BOSCHI, SISTEMAZIONI IDRAULICO- FORESTALI, VIABILITÀ FORESTALE, PREVENZIONE AIB ED ATTIVITÀ DI VERDE PUBBLICO SUL TERRITORIO DELLA" "PIANO DI FORESTAZIONE 2020 I STRALCIO"	APOLLOSA ARPAIA BONEA BUCCIANO CAMPOLI M. TABURNO CAUTANO DURAZZANO FOGLIANISE FORCHIA FRASSO TELESINO LIMATOLA, MELIZZANO, MOIANO, MONTESARCHIO PAOLISI PAUPISI S. AGATA DEI GOTI, SOLOPACA, TOCCO CAUDIO

			TORRECUSO, VITULANO
102	COMUNITÀ MONTANA VALLO DI DIANO D63B20000000006 300.000,00	BOSCHI E RIMBOSCHIMENTI ESISTENTI AREE BOSCATE I STRALCIO	ATENA LUCANA, POLLA, SALA CONSILINA,SAN PIETRO AL TANAGRO SAN RUFO, SANT'ARSENIO REGGIANO
103	COMUNITÀ MONTANA VALLO DI DIANO D83B20000000006 300.000,00	BOSCHI E RIMBOSCHIMENTI ESISTENTI AREE PROTETTE II STRALCIO	BUONABITACOLO,CASALBUONO,MONTE SAN GIACOMO, MONTESANO S/M, PADULA, SANZA, SASSANO
104	COMUNITÀ MONTANA VALLO DI DIANO D53B20000040006 650.000,00	INTERVENTI PREVENTIVI DI TUTELA AMBIENTALE, TERRITORI MONTANI E COLLINARI (SIF)	ATENA LUCANA BUONABITACOLO CASALBUONO MONTE SAN GIACOMO MONTESANO S/M, PADULA PERTOSA POLLA S. ARSENIO S. PIETRO AL TANAGRO S. RUFO SALA CONSILINA, SANZA SASSANO TEGGIANO
105	COMUNITÀ MONTANA VALLO DI DIANO D53B20000050006 200.000,00	VERDE PUBBLICO URBANO E FASCE DI PERTINENZA STRADALE	ATENA LUCANA BUONABITACOLO CASALBUONO MONTE SAN GIACOMO MONTESANO S/M PADULA PERTOSA POLLA S. ARSENIO S. PIETRO AL TANAGRO S. RUFO SALA CONSILINA SANZA SASSANO TEGGIANO
106	COMUNITÀ MONTANA VALLO DI DIANO D55E20000490006 636.950,00	INTERVENTI DI TUTELA E VALORIZZAZIONE AMBIENTALE AREE PUBBLICHE E SISTEMAZIONE VIABILITÀ RURALE	ATENA LUCANA BUONABITACOLO CASALBUONO MONTE SAN GIACOMO MONTESANO S/M PADULA PERTOSA POLLA S. ARSENIO S. PIETRO AL TANAGRO S. RUFO SALA CONSILINA SANZA SASSANO TEGGIANO
107	COMUNITÀ MONTANA VALLO DI DIANO D63B20000010006 400.000,00	INTERVENTI AIB	ATENA LUCANA, LOCALITÀ SERRA PETRIZZO, SERRONE; POLLA, LOCALITÀ INTRANITA; SALA CONSILINA, LOCALITÀ PEDACE E SAN MICHELE BALZATA; SAN PIETRO AL TANAGRO, LOCALITÀ VALLE DI RAME E AUSILIATRICE; SAN RUFO, LOCALITÀ VALLE SALICE E LIVERTI; SANT'ARSENIO, LOCALITÀ S. MARIA; TEGGIANO, LOCALITÀ PETRONE E SAPONIFICIO.
108	COMUNITÀ MONTANA VALLO DI DIANO D83B20000010006 400.000,00	INTERVENTI PREVENZIONE AIB	BUONABITACOLO, LOCALITÀ SERBATOIO, COGNOLE-FORCELLA, COSTA S. ELIA (AREE E VIABILITÀ INTERNE), STRADA FORESTALE MARZOLLA, CERASO, RIO FREDDO; CASALBUONO, LOCALITÀ STAZIONE, RUPE TONDA-PIEZZO-VALLE LUPA; MONTE SAN GIACOMO, LOCALITÀ SALVIA; MONTESANO S/M LOCALITÀ ANNUNZIATA, SPIGNO, SCIALANDRO, COSTA TARDIANO-VAIANA, MAGORNO; PADULA, LOC.ANNUNZIATA; SANZA LOCALITÀ GIRONE-CERVATI, VOLTALAVOSA; SASSANO LOCALITÀ MONTE PANNO;
109	COMUNITÀ MONTANA VALLO DI DIANO D63B20000020006 264.050,00	SENTIERISTICA E VALORIZZAZIONE AMBIENTALE	ATENA LUCANA BUONABITACOLO CASALBUONO MONTE SAN GIACOMO MONTESANO S/M PADULA PERTOSA POLLA S. ARSENIO S. PIETRO AL TANAGRO S. RUFO SALA CONSILINA SANZA SASSANO TEGGIANO
110	COMUNITÀ MONTANA VALLO DI DIANO D83B20000020006 400.000,00	SENTIERISTICA E VALORIZZAZIONE AMBIENTALE	ATENA LUCANA BUONABITACOLO CASALBUONO MONTE SAN GIACOMO MONTESANO S/M PADULA PERTOSA POLLA S. ARSENIO S. PIETRO AL TANAGRO S. RUFO SALA CONSILINA SANZA SASSANO TEGGIANO
111	COMUNITÀ MONTANA VALLO DI DIANO D63B20000030006	MANUTENZIONE RETE STRADALE COMUNALE/PROVINCIALE	ATENA LUCANA BUONABITACOLO CASALBUONO MONTE SAN GIACOMO MONTESANO S/M PADULA PERTOSA POLLA S. ARSENIO S. PIETRO AL TANAGRO S. RUFO SALA CONSILINA SANZA SASSANO TEGGIANO

	450.000,00	.	
112	COMUNITÀ MONTANA VALLO DI DIANO D83B20000030006 400.000,00	MANUTENZIONE RETE STRADALE COMUNALE/PROVINCIALE	MONTE SAN GIACOMO SASSANO PADULA MONTESANO SULLA MARCELLANA BUONABITACOLO SANZA CASALBUONO
113	CITTA' M. DI NAPOLI H23B20000070002 191.650,00	MANUTENZIONE AREE BOSCATE, RIPRISTINO BOSCHI PERCORSI DAL FUOCO, MANUTENZIONE STRADELLI E SENTIERI FORESTALI, MANUTENZIONE FASCE ANTINCENDIO. .I STRALCIO.	ANACAPRI, CASAMICCIOLA TERME, POZZUOLI E NAPOLI.BOSCOTRECASE, ERCOLANO, MASSA DI SOMMA, CERCOLA, POLLENA TROCCHIA, OTTAVIANO, PORTICI, SOMMA VESUVIANA, TERZIGNO, TORRE DEL GRECO, TRECASE
114	CITTA' M. DI NAPOLI H25E20000480001 624.350,00	MANUTENZIONE AREE BOSCATE, RIPRISTINO BOSCHI PERCORSI DAL FUOCO, MANUTENZIONE STRADELLI E SENTIERI FORESTALI, MANUTENZIONE FASCE ANTINCENDIO. II STRALCIO	ANACAPRI. LOC. PUNTA CARENA, FARO, MONTE SOLARO E MONTE S.M. CETRELLA. CASAMICCIOLA TERME: LOC. BOSCO DELLA MADDALENA E CASTIGLIONE. POZZUOLI : LOC. OASI MONTENUOVO. NAPOLI: LO, BOSCO CAMALDOLI.BOSCOTRECASE, ERCOLANO: LOC. SOTTO I TRONI E SENTIERO MONTE SOMMA. MASSA DI SOMMA, CERCOLA, POLLENA TROCCHIA, OTTAVIANO: LOC. SENTIERI 1 E 2 PARCO VESUVIO. PORTICI, SOMMA VESUVIANA: LOC. SENTIERO 1 E 2 PARCO VESUVIO. TERZIGNO: LOC. PIANA TONDA. TORRE DEL GRECO: LOC. PIAN DELLE GINESTRE., TRECASE
115	PROVINCIA DI AVELLINO F12G20000010002 190.000,00	INTERVENTI COLTURALI PER IL MIGLIORAMENTO E LA NATURALIZZAZIONE DEI RIMBOSCHIMENTI	AVELLINO, ATRIPALDA, BONITO, CANDIDA, GROTTAMINARDA, MANOCALZATI, MIRABELLA ECLANO, PAROLISE, PIETRADEFUSI, PRATA PRINCIPATO ULTRA, PRATOLA SERRA, SAN POTITO ULTRA, TORRE NOCELLE, VENTICAANO
116	PROVINCIA DI AVELLINO F32G20000060002 82.950,00	INTERVENTI DI MIGLIORAMENTO DEI BOSCHI E DELLE SUPERFICI FORESTALI ESISTENTI	AVELLINO, BONITO, CANDIDA, GROTTAMINARDA, MANOCALZATI, MIRABELLA ECLANO, PAROLISI, PIETRADEFUSI, SAN POTITO U.,ATRIPALDA.
117	PROVINCIA DI AVELLINO F82G20000060002 79.150,00	INTERVENTI DI MANUTENZIONE E DI MIGLIORAMENTO AREE PERIURBANE DI INTERESSE TURISTICO-RICREATIVO E STORICO CULTURALE	AVELLINO, BONITO, CANDIDA, GROTTAMINARDA, MANOCALZATI, MIRABELLA ECLANO, PAROLISI, PIETRADEFUSI, SAN POTITO U.,ATRIPALDA,TORRE LE NOCELLE
118	PROVINCIA DI AVELLINO F65J20000020002 135.900,00	INTERVENTI DI PREVENZIONE ANTINCENDIO BOSCHIVO 2020.	AVELLINO, BONITO, CANDIDA, GROTTAMINARDA, MANOCALZATI, MIRABELLA ECLANO, PAROLISI, PIETRADEFUSI, SAN POTITO U.,ATRIPALDA,TORRE LE NOCELLE
119	PROVINCIA DI BENEVENTO I12J18000490001 749.950,00	OPERE DI SISTEMAZIONE DEI SENTIERI NATURALISTICI E DELL'ANTICA VIABILITÀ RURALE.	AIROLA, BENEVENTO, CASTELPOTO, PIETRELCINA,SAN MARTINO SANNITA, SANTANGELO A OLO, TELESE TERME,
120	PROVINCIA DI BENEVENTO I83B20000070001 300.000,00	OPERE DI MIGLIORAMENTO DELLE FUNZIONI BIOLOGICHE, CLIMATICHE, DI DIFESA PAESISTICA E RICREATIVA DEL VERDE URBANO	AIROLA, AMOROSI, ARPAISE, BENEVENTO, CALVI, CASTELPOTO, CEPPALONI, DUGENTA, PIETRELCINA, SAN GIORGIO DEL SANNIO, SAN LEUCIO DEL SANNIO, SAN MARTINO SANNITA, SAN NAZZARO, SAN NICOLA MANFREDI, SANT'ANGELO A OLO, TELESE TERME.
121	PROVINCIA DI BENEVENTO I62J18000460001 149.950,00	MESSA IN SICUREZZA DELLE FASCE DI RISPETTO STRADALE PER LA PREVENZIONE DEGLI INCENDI BOSCHIVI A CARICO DELLA COMPETENTE VIABILITÀ PROVINCIALE	AIROLA, AMOROSI, ARPAISE, BENEVENTO, CALVI, CASTELPOTO, CEPPALONI, DUGENTA, PIETRELCINA, SAN GIORGIO DEL SANNIO, SAN LEUCIO DEL SANNIO, SAN MARTINO SANNITA, SAN NAZZARO, SAN NICOLA MANFREDI, SANT'ANGELO A OLO, TELESE TERME

122	PROVINCIA DI BENEVENTO I65E20000590006 150.050,00	MESSA IN SICUREZZA DELLE FASCE DI RISPETTO STRADALE PER LA PREVENZIONE DEGLI INCENDI BOSCHIVI A CARICO DELLA COMPETENTE VIABILITÀ PROVINCIALE	AIROLA, AMOROSI, ARPAISE, BENEVENTO, CALVI, CASTELPOTO, CEPPALONI, DUGENTA, PIETRELCINA, SAN GIORGIO DEL SANNIO, SAN LEUCIO DEL SANNIO, SAN MARTINO SANNITA, SAN NAZZARO, SAN NICOLA MANFREDI, SANT'ANGELO A OLO, TELESE TERME
123	PROVINCIA DI BENEVENTO I85E20000770006 177.000,00	OPERE DI MESSA IN SICUREZZA DEI BOSCHI DI CONTATTO. PARCHI URBANI MULTIFUNZIONALI	- BENEVENTO
124	PROVINCIA DI BENEVENTO I55E20000510006 148.940,44	OPERE DI MESSA IN SICUREZZA DEI BOSCHI DI CONTATTO. MESSA IN SICUREZZA DELLE FORESTE IN PROSSIMITÀ DEI CENTRI URBANI PER LA MITIGAZIONE INCENDI	AIROLA, CEPPALONI, PIETRELCINA E TELESE TERME
125	PROVINCIA DI CASERTA COMUNITÀ MONTANA ZONA DEL MATESE I STR.. D89H20000170006 559.300,00	MESSA IN SICUREZZA E MANUTENZIONE DEI BOSCHI E DEI RIMBOSCHIMENTI (FASCE TAGLIAFUOCO PER LA MITIGAZIONE DEL RISCHIO INCENDI E DEL RISCHIO IDROGEOLOGICO)	ARIENZO, S. FELICE A CANCELLO, CASERTA, CASTELMORRONE, CARINOLA, FALCIANO DEL MASSICO, MONDRAGONE, SESSA AURUNCA, FRANCOLISE, PIGNATARO MAGGIORE, PIETRA VAIRANO, VAIRANO PATENORA.
126	PROVINCIA DI CASERTA COMUNITÀ MONTANA ZONA DEL MATESE II STR. E97H20001820002 686.162,00	MESSA IN SICUREZZA STRADE RURALI COMPRENSORIO OTD PROVINCIA DI CASERTA	ARIENZO, CASERTA, CASTEL MORRONE, CARINOLA, FALCIANO DEL MASSICO, MONDRAGONE, PIETRAVAIRANO, PIGNATARO, SAN FELICE A CANCELLO, SESSA AURUNCA, VAIRANO PATENORA.
127	PROVINCIA DI CASERTA D89H20000160006 487.300,00	MESSA IN SICUREZZA E MANUTENZIONE DEI BOSCHI E DEI RIMBOSCHIMENTI PER LA MITIGAZIONE DEL RISCHIO INCENDI, MANUTENZIONE E SISTEMAZIONE DLLA VIABILITÀ E SENTIERISTICAPER LA DIFESA DEL TERRITORIO MONTANO E MITIGAZIONE DEL RISCHIO IDROGEOLOGICO.	ARIENZO, CASERTA. CASTEL MORRONE, CARINOLA, FALCIANO DEL MASSICO, MONDRAGONE, PIETRAVAIRANO, PIGNATARO, SAN FELICE A CANCELLO, SESSA AURUNCA, VAIRANO PATENORA.
128	PROVINCIA DI CASERTA D82B20000100006 450.700,00	MESSA IN SICUREZZA DEI BOSCHI E DEI RIMBOSCHIMENTI. II STRALCIO	ARIENZO, CASERTA. CASTEL MORRONE, CARINOLA, FALCIANO DEL MASSICO, FRANCOLISE, MONDRAGONE, PIETRAVAIRANO, PIGNATARO MSAGGIORE, SAN FELICE A CANCELLO, SESSA AURUNCA, VAIRANO PATENORA.
129	PROVINCIA DI SALERNO H93H20000330005 125 000,00	INTERVENTI DI PREVENZIONE DAGLI INCENDI BOSCHIVI E BONIFICA NEL TERRITORIO DI COMPETENZA	AGROPOLI, ANGRI, BATTIPAGLIA, BELLIZZI, CAPACCIO, CASTELLABATE, CASTEL S. GIORGIO, CAVA DE' TIRRENI, EBOLI, NOCERA INFERIORE, NOCERA SUPERIORE, PAGANI, ROCCAPIEMONTE, SALERNO, SARNO, SCAFATI, S. MARZANO SUL SARNO E S. VALENTINO TORIO, PONTECAGNANO-FAIANO
130	PROVINCIA DI SALERNO H63H20000370005 263 350,00	INTERVENTI STRAORDINARI DI PREVENZIONE DAL DISSESTO IDROGEOLOGICO A CARICO DELLA VIABILITÀ PROVINCIALE	AGROPOLI, ANGRI, CAPACCIO, CASTEL S. GIORGIO, CAVA DE' TIRRENI, EBOLI, NOCERA INFERIORE, NOCERA SUPERIORE, PAGANI, ROCCAPIEMONTE, SARNO, SALERNO, SCAFATI, S. MARZANO SUL SARNO E S. VALENTINO TORIO.
131	PROVINCIA DI SALERNO H35H20000080005 334.650,00	INTERVENTI STRAORDINARI DI PREVENZIONE DAL DISSESTO IDROGEOLOGICO A CARICO DELLA VIABILITÀ PROVINCIALE - AZIONE 4 DEL DEPF - II STRALCIO	AGROPOLI (SA) ANGRI (SA) BATTIPAGLIA (SA) CAPACCIO PAESTUM (SA) CAVA DE' TIRRENI (SA) EBOLI (SA) NOCERA INFERIORE (SA) NOCERA SUPERIORE (SA) PONTECAGNANO FAIANO (SA) SALERNO (SA) SAN VALENTINO TORIO (SA)

	COMUNITÀ MONTANA /PROVINCIA / CITTA METROP. NAPOLI - CUP – COSTO €	TITOLO E TIPI INTERVENTI	LOCALIZZAZIONE COMUNI / LOCALITA'
01	Comunità Montana Monte Santa Croce E47H210029900	**Conservazione, gestione e cura delle aree a verde pubblico.** Interventi straordinari e di rifunzionalizzazione delle aree a verde pubblico e forestali urbane.	Conca della Campania, Galluccio, Mignano Montelungo, Presenzano, Rocca d'Evandro, Roccamonfina, San Pietro Infine, Tora e Piccilli
02	Comunità Montana Zona del Matese E97H21002460002 € 700.000,00	**Manutenzione viabilità forestale** Il progetto è finalizzato alla manutenzione straordinaria della viabilità forestale esistente.	Ailano, Alife, Capriati a Volturno, Castello del Matese, Ciorlano, Fontegreca, Gallo Matese, Gioia Sannitica, Letino, Piedimonte Matese, Prata Sannitica, Pratella, Raviscanina, San Gregorio Matese, San Potito Sannitico, Sant'Angelo d'Alife, Valle Agricola
03	Comunità Montana Zona del Matese E97H21002470002 € 486.119,06	**Ripristino rimboschimenti** lavori di manutenzione straordinaria ai rimboschimenti realizzati negli anni precedenti consistenti in operazioni di ripristino degli stradelli interni di servizio di riapertura di fasce parafuoco per la migliore protezione dagli incendi boschivi.	Ailano, Alife, Capriati a Volturno, Castello del Matese, Ciorlano, Fontegreca, Gallo Matese, Gioia Sannitica, Letino, Piedimonte Matese, Prata Sannitica, Pratella, Raviscanina, San Gregorio Matese, San Potito Sannitico, Sant'Angelo d'Alife, Valle Agricola
04	Comunità Montana Zona del Matese E87H21002980002 € 351.426,00	**Messa in sicurezza dei boschi (1° stralcio)** Lavori di manutenzione straordinaria per la prevenzione incendi, recupero e pulizia delle fasce verdi tagliafuoco; ripulitura dei sentieri, degli stradellie delle piste di servizio; manutenzione delle staccionate e dei manufatti insistenti sui luoghi d'intervento.	Arienzo, Carinola, Caserta, Castel Morrone, Falciano del Massico, Francolise, Mondragone, Pietravairano, Pignataro Maggiore, san Felice a Cancello, Sessa Aurunca, Vairano Patenora
05	Comunità Montana Monte Maggiore D77H21004300002 € 580.184,00	**Manutenzione sentieri e viabilità** Ripulitura viabilità a fondo naturale	Castel di Sasso, Dragoni, Formicola, Giano Vetusto, Liberi, Roccaromana, Pietramelara, Pontelatone, Rocchetta e Croce

06	Comunità Montana Titerno e Alto Tammaro G47H21049460009 € 1.012.087,00	GESTIONE E MANUTENZIONE DEI BOSCHI DI NEOFORMAZIONE Gestione e manutenzione dei boschi di neoformazione, delle foreste urbane e dei boschi in prossimità dei centri urbani);	Cerreto Sannita, Campolattaro, Casalduni, Castelpagano, Castelvenere, Circello, Colle Sannita, Cusano Mutri, Faicchio, Fragneto l'Abate, Fragneto Monforte, Guardia Saframonti, Morcone, Pietraroja, Ponte, Pontelandolfo, Reino, San Lorenzello, San Lorenzo Maggiore, San Lupo, San Salvatore Telesino, Santa Croce del Sannio, Ponte, Puglianello, Sassinoro
07	Comunità Montana del Fortore E99J21002350003 € 893.546,00	Ripristino rimboschimenti Manutenzione ai boschi turistici e naturalistici. Sistemazione viabilità forestale e rurale. Manutenzione verde pubblico	Baselice, Buonalbergo, Castelfranco in Miscano, Castelvetere in Val Fortore, Foiano in Val Fortore, Ginestra degli Schiavoni, Molinara, Montefalcone di Val Fortore, San Bartolomeo in Galdo, San Giorgio la Molara,San Marco dei Cavoti
08	Comunità Montana Taburno F67H21003400002 € 344.826,00	Interventi di bonifica montana e difesa del suolo manutenzione di boschi, sistemazioni idraulico-forestali, viabilità forestale, prevenzione e lotta AIB.	Apollosa, Arpaia, Bonea, Bucciano, Campoli del Monte Taburno, Cautano, Durazzano, Foglianise, Forchia, Frasso Telesino, Limatola, Melizzano, Moiano, Montesarchio, Paolisi, Paupisi, Sant'Agata dei Goti, Solopaca, Tocco Caudio, Torrecuso
09	COMUNITA' MONTANA UFITA I49J21001960002 € 1.379.353,00	**INTERVENTI DI BOSCHI CONTATTO E VERDE PUBBLICO** lavori consistono nel ripristino delle staccionate lignee, al ripristino e risagomatura delle carreggiate stradali, alla realizzazione delle tralicciate di sostegno nonché alla rifunzionalizzazione con rivestimento in pietrame delle cunette, gazebo panchine e cestoni porta rifiuti..	Ariano Irpino, Carife, Casalbore, Frigento, Gesualdo, Greci, Melito Irpino, Montaguto, Montecalvo Irpino
10	COMUNITA' MONTANA "ALTA IRPINIA" H75H21000000008 € 412.061,17	**OPERA DI MESSA IN SICUREZZA DEI BOSCHI DI CONTATTO** Diradamento di bosco ed eliminazione della componente erbacee ed arbustiva mediante sfalci, decespugliamento , spalcatura e/o potatura mediante tagli dei rami.	Andretta, Aquilonia, Bisaccia, Cairano, Calitri, Conza della Campania, Guardia Lombardi, Lacedonia, Lioni, Monteverde, Rocca San Felice, Sant'Angelo dei Lombardi, Teora, Torella dei Lombardi, Villamaina
11	COMUNITA' MONTANA "ALTA IRPINIA" H55H21000000008 € 499.695,02	**SISTEMAZIONE DEI SENTIERI NATURALISTICI DELL'ANTICA VIABILITA' RURALE "ripulitura e/o sistemazione cunette"** Ripulitura di cunette in terrae/o tratti intubati, apertura di fossi di guardia di scolo, allontanamento materiale di risulta; messa in opera di conglomerato bitumoso del tipo a freddo su strade asfaltate per eliminazione di buche.	Andretta, Aquilonia, Bisaccia, Cairano, Calitri, Conza della Campania, Guardia Lombardi, Lacedonia, Lioni, Monteverde, Rocca San Felice, Sant'Angelo dei Lombardi, Teora, Torella dei Lombardi, Villamaina
12	COMUNITA' MONTANA "ALTA IRPINIA" H17H21001930008 € 249.930,81	**SISTEMAZIONE DEI SENTIERI NATURALISTICI DELL'ANTICA VIABILITA' RURALE "Ripulitura argini-pendii"** Ripulitura sentiero consistente nel taglio della vegetazione infestante la sede viaria e nella ripulitura di ciascuna scarpata laterale e allontanamento del materiale di risulta.	Andretta, Aquilonia, Bisaccia, Cairano, Calitri, Conza della Campania, Guardia Lombardi, Lacedonia, Lioni, Monteverde, Rocca San Felice, Sant'Angelo dei Lombardi, Teora, Torella dei Lombardi

13	COMUNITA' MONTANA PARTENIO VALLE DI LAURO F47H21003430006 € 1.619.131,00	**PVL1: Interventi di infrastrutturazione, attrezzature e manutenzione straordinaria delle risorse forestali allo scopo di rafforzare la fruizione turistica** Miglioramento dell'assetto idrogeologico e conservazione del suolo; tutela, conservazione e miglioramento degli ecosistemi e delle risorse forestali; conservazione e miglioramento dei boschi; controllo della funzionalità e ripulitura delle opere di regimazione idraulica; pulizia e risagomatura delle scarpate; ripristino di opere d'arte minori; riparazione o ricostruzione delle opere di stabilizzazione del fondo stradale, delle scarpate e delle aree limitrofe	Altavilla Irpina, Avella, Baiano, Capriglia Irpina, Carbonara di Nola, Cervinara, Chianche, Grottolella, Lauro, Liveri, Marzano di Nola, Mercogliano, Montefalcione, Monteforte Irpino, Monfredane, Montefusco, Montemiletto, Mugnano del Cardinale, Ospedaletto d'Alpinolo, Pago del Vallo di Lauro, Petruro Irpino, Pietrastornina, Quadrelle, Quindici, Roccabascerana, Rotondi, San Martino Valle Caudina, Sant'Angelo a Scala, Santa Paolina, Sirignano, Sperone, Summonte, Pannarano, Torrioni, Tufino, Tufo, Visciano Roccarainola, Lauro, Moschiano, Taurano, Sirignano
14	COMUNITA' MONTANA TERMINIO CERVIALTO I73H20000130005 € 623.949,00	**CMTC2 -Messa in sicurezza delle foreste di prossimità urbana per la mitigazione del rischio idrogeologico** Gli interventi previsti consistono principalmente nel ripristino funzionalità di valloni mediante ila eliminazione della vegetazione ostruente il deflusso delle acque e relativa esistente, l'espurgo del materiale accumulatosi nell'alveo, il consolidamento e la sistemazione delle sponde, la manutenzione dei manufatti esistenti, compreso il trasporto a rifiuto del materiale di risulta. Il tutto eseguito prevalentemente con l'utilizzo di attrezzi manuali. Ripristino funzionalità di valloni con l'utilizzo di attrezzi manuali	Bagnoli Irpino, Calabritto, Caposele, Cassano Irpino, Castelfranci, Castelvetere sul Calore, Chiusano di San Domenico, Fontanarosa, Lapio, Luogosano, Montella, Montemarano, Nusco, Paternopoli, Salza Irpina, San Mango sul Calore, Santa Lucia di Serino, Sant'Angelo all'Esca, Santo Stefano del Sole, Senerchia, Serino, Sorbo Serpico, Taurasi, Volturara Irpina
15	COMUNITA' MONTANA MONTI LATTARI H47H21000750002 € 200.000,00	Manutenzione straordinaria per il ripristino funzionale della viabilità di servizio forestale e rurale, alle operedi sistemazione idraulico-forestale e di manutenzione ai beni patrimoniali comunali Ripristino funzionale alle opere di sistemazione e regimazione idraulico forestale	Agerola, Pimonte, Casola di Napoli, Lettere, Gragnano, Corbara, Tramonti, Scala, Sant'Egidio del Monte Albino
16	COMUNITA' MONTANA MONTI LATTARI H47H21000810002 € 250.228,00	**Manutenzione straordinaria per il ripristino funzionale della viabilità di servizio forestale e rurale, alle operedi sistemazione idraulico-forestale.** Attuazione d'interventi di riqualificazione di aree a verde di proprietà comunale per lo sviluppo della sentieristica e la realizzazione di strutture per la fruizione degli habitat forestali e naturali ma anche sistemazioni idrauliche ed interventi per mitigare il rischio da incendi	Agerola, Pimonte, Casola di Napoli, Lettere, Gragnano, Corbara, Tramonti, Scala, Sant'Egidio del Monte Albino
17	COMUNITA' MONTANA IRNO-SOLOFRANA H97H21002010002 € 440.074,41	MANUTENZIONE AL VERDE PUBBLICO Manutenzione al verde pubblico esistente ed ai boschi di contatto mediante opere di decespugliamento, potatura e spalcatura; mantenzione e pulitura dei percorsi pedonali all'interno del bosco e delle aree attrezzate finalizzate anche alla prevenzione dagli incendi. Ripristino di opere e attrezzarure danneggiate.	Baronissi, Bracigliano, Calvanico, Fisciano, Mercato San Severino, Pellezzano, Siano, Cesinali, Contrada, Forino, Montoro, Solofra, San Michele di Serino, Aiello del Sabato
18	COMUNITA' MONTANA IRNO-SOLOFRANA H17H21003200002	Interventi straordinari di prevenzione dal dissesto idrogeologico e dagli incendi boschivi – 1° stralcio	Aqgropoli, Capaccio, Castellabate, Cava de' Tirreni, Eboli, Pontecagnano Faiano, Salerno, Sarno, vietri sul Mare, SP39-SP75-SP288-SP350-SP175-SP275-SP262

fonte: http://burc.regione.campania.it

	€ 236.731,59		
19	COMUNITA' MONTANA MONTI PICENTINI G27H21001920002 € 793.234,00	**Manutenzione Alvei:** sigla Intervento C1.1 Interventi di manutenzione straordinaria degli alvei e rafforzamento della qualità ecologica dei corsi d'acqua e del loro ruolo di corridoi di connessione ecologica, con la realizzazione di aree fluviali con funzione naturalistica.	Acerno, Castiglione del Genovesi, Giffoni Sei Casali, Giffoni Valle Piana, Montecorvino Pugliano, Montecorvino Rovella, Olevano sul Tusciano, San Cipriano Picentino, San Mango Piemonte
20	COMUNITA' MONTANA VALLO DI DIANO D57H21005040006 € 296.579,00	**Interventi AIB** Interventi a carattere preventivo finalizzati alla diminuzione della biomassa secca e/o marcescente e del potenziale pirologico in genere con particolare riguardo alle aree definite di interfaccia e considerate ad elevato rischio per la veicolazione di fronti di fuoco. Particolare attenzione sarà riservata alle fasce laterali vegetate che si snodano lungo la viabilità.	Atena Lucana, Pertosa, Polla, Sala Consilina, San Pietro al Tanagro, San Rufo, Sant'Arsenio, Teggiano, Buonabitacolo, Casalbuono, Monte San Giacomo, Montesano sulla Marcellana, Padula, Sanza Sassano, Teggiano
21	COMUNITA' MONTANA VALLO DI DIANO D67H21003690006 € 450.000,00	**Interventi preventivi di tutela ambientale lungo rete viaria rurale e provinciale** Gli interventi a farsi sono necessari alla messa in sicurezza del reticolo idrografico secondario del comprensorio comunitario. Si provvederà ad effettuare diradamenti selettivi a carico della vegetazione ed alla sistemazione dei tratti erosi attraverso opere di ingegneria naturalistica.	Atena Lucana, Pertosa, Polla, Sala Consilina, San Pietro al Tanagro, San Rufo, Sant'Arsenio, Teggiano
22	COMUNITA' MONTANA VALLO DI DIANO D87H21004060006 € 450.000,00	**Interventi preventivi di tutela ambientale lungo rete viaria rurale e provinciale** Gli interventi a farsi sono necessari alla messa in sicurezza del reticolo idrografico secondario del comprensorio comunitario. Si provvederà ad effettuare diradamenti selettivi a carico della vegetazione ed alla sistemazione dei tratti erosi attraverso opere di ingegneria naturalistica.	Buonabitacolo, Casalbuono, Monte San Giacomo, Montesano sulla Marcellana, Padula, Sanza Sassano
23	COMUNITA' MONTANA ALBURNI J47H21003030006 € 793.810,11	**Interventi di manutenzione della rete stradale provinciale del comprensorio degli Alburni, connessi alla prevenzione del dissesto idrogeologico e degli incendi** Nell'ambito delle specifiche competenze delle Comunità Montane, tra la Provincia di salerno, la Regione Campania, l'UNCEM e le Comunità Montane stesse aderenti, tra le quali anche la Comunità Montana degli Alburni, è stato sottosccritto in data 05/06/201+9 un accordo di collaborazione finalizzato alla prevenzione delgi incendi boschivi e dei fenomenti di dissesto idrogeologico lungo la rete viabile provinciale. Questa azione coordinata svolta nelle aree pertinenti la viabilità provinciale, è indicata dalla regione campania come ulteriore linea d'intervento nel documento esecutivo di programmazione forestale DEPF per il triennio 2018/2020, ai fini dello sviluppo di un mdello unitario di cura e gestione del territorio. Gli interventi consisteranno in particolare modo nell'eliminazione della vegetazione arbustiva infestante presente nelle aree contigue alle medesime strade provinciali e saranno eseguiti a mano e ocn attrezzature in dotazione all'Ente. Dagli interventi stessi saranno interessati circa ml 157.053,00 di strade di competenza della provincia di salerno sul territorio degli Alburni	Aquara, Bellosguardo, Castelcivita, Controne, Corleto Monforte, Ottati, Petina, Postiglione, Roscigno, Sant'Angelo a Fasanella, Serre, Sicignano degli Alburni

24	COMUNITA' MONTANA ALBURNI J47H21003170006 € 204.501,89	**Interventi di prevenzione degli incendi** Nei boschi e nelle aree assimilate, come definiti all'art. 14 della L.R. 11/96, si effettueranno interventi volti a favorire il ripristino dei soprassuoli e il consolidamento dei versanti quali la regimentazione delle acque, onde evitare fenomeni di erosione, nonchè altre opere, a queste connesse, volte a favorirne l'efficacia. Nello specifico gli interventi potranno riguardare: a) esecuzione di tagli colturali in boschi esistenti o aree a macchia, con il taglio delle piante morte, lo sfalcio erbe e la ripulitura del sottobosco, la raccolta e l'accumulo dei materiali di risulta, la bruciatura del materiale di scarto, la creazione di solchi separatori del fuoco; b)ricostituzione di stradelli per accesso e agibilità nelle zone di lavoro e per interventi antincendio della larghezza 2,00-2,50 compreso le scarpate; sistemazione delle scarpate e delle cordonate trasversali in pietrame per lo smaltimento delle acque; ripristino di cunette laterali o canali di scolo, volti a regimare il regolare deflusso delle acque; c) realizzazione di viali parafuoco, eseguiti a mano, di larghezza pari a ml 8/10, mediante eliminazione della vegetazione arborea ed arbustiva infestante, raccolta e bruciatura del materiale di risulta.	Aquara, Bellosguardo, Castelcivita, Controne, Corleto Monforte, Ottati, Petina, Postiglione, Roscigno, Sant'Angelo a Fasanella, Serre, Sicignano degli Alburni
25	COMUNITA' MONTANA CALORE SALERNITANO G93H19000450001 € 336.103,00	**OPERE DI MESSA IN SICUREZZA DEI BOSCHI DI CONTATTO - I STRALCIO - ANNO 2021** PROGETTO DI INVESTIMENTI PER IL POTENZIAMENTO, AI FINI MULTIFUNZIONALI, DELL'INFRASTRUTTURA FORESTALE DELLA COMUNITA' MONTANA CALORE SALERNITANO, LOCALITA' VARIE NEI COMUNI DI PROPRIA COMPETENZA.	Albanella, Altavilla Silentina, Campora, Capaccio, Castel San Lorenzo, Felitto, Giuncano, Laurino, Magliano Vetere, Monteforte Cilento, Piaggine, Roccadaspide, Sacco, Stio, Trentinara, Valle dell'Angelo
26	COMUNITA' MONTANA CALORE SALERNITANO G93H1900047001 € 239.208,04	**INTERVENTI DI PREVENZIONE E BONIFICA A.I.B. 2019** PROGETTO DI INVESTIMENTI PER IL POTENZIAMENTO, AI FINI MULTIFUNZIONALI, DELL'INFRASTRUTTURA FORESTALE DELLA COMUNITA' MONTANA CALORE SALERNITANO, LOCALITA' VARIE NEI COMUNI DI PROPRIA COMPETENZA.	Albanella, Altavilla Silentina, Campora, Capaccio, Castel San Lorenzo, Felitto, Giuncano, Laurino, Magliano Vetere, Monteforte Cilento, Piaggine, Roccadaspide, Sacco, Stio, Trentinara, Valle dell'Angelo
27	COMUNITA' MONTANA CALORE SALERNITANO G93H19000480001 € 452.733,96	**OPERE DI INGEGNERIA NATURALISTICA/SIF - ANNO 2019** PROGETTO DI INVESTIMENTI PER IL POTENZIAMENTO, AI FINI MULTIFUNZIONALI, DELL'INFRASTRUTTURA FORESTALE DELLA COMUNITA' MONTANA CALORE SALERNITANO, LOCALITA' VARIE NEI COMUNI DI PROPRIA COMPETENZA.	Albanella, Altavilla Silentina, Campora, Capaccio, Castel San Lorenzo, Felitto, Giuncano, Laurino, Magliano Vetere, Monteforte Cilento, Piaggine, Roccadaspide, Sacco, Stio, Trentinara, Valle dell'Angelo
28	COMUNITA' MONTANA ALENTO MONTE STELLA C57H21000270008 € 996.619,00	**Manutenzione e sistemazione idraulico forestale (pulizia cunette, alvei, canali ed espurgo tombini e attraversamenti) sulle strade provinciali in gestione** ALE 01/2021 - Manutenzione aree a rischio incendi boschivi per prevenzione mediante eliminazione della vegetazione su strade provinciali in gestione	Casal Velino, Castellabate, Cicerale, Laureana Cilento, Lustra, Montecorice, Ogliastro Cilento, Omignano, Perdifumo, Pollica, Prignano Cilento, Rutino, Sessa Cilento, San Mauro Cilento, Serramezzana, Stella Cilento, Torchiara

29	COMUNITA' MONTANA GELBISON E CERVATI E77H21000700008 € 317.608,00	**Interventi di manutenzione alla viabilità sia forestale che della rete stradale pubblica (comunale e provinciale) extraurbana, connessi alla prevenzione del dissesto idrogeologico e degli incendi** Interventi di pulizia delle cunette e della rete scolante, compreso pozzetti e attraversamenti connessi alla prevenzione del dissesto idrogeologico e degli incendi).	Cannalonga, Castelnuovo Cilento, Ceraso, Gioi, Moio della Civitella, Novi Velia, Orria, Vallo della Lucania, Perito, Salento
30	COMUNITA' MONTANA BUSSENTO, LAMBRO E MINGARDO F36G21000570007 € 800.000,00	**INTERVENTI DI MANUTENZIONE STRADE PROVINCIALI** Interventi di decespugliamento scarpate stradali e pulizia cunette, lavori di messa in sicurezza delle aree limitrofe alla rete stradale provinciale, negli ambiti delle competenze della Comunità Montana.	Alfano, Ascea, Camerota, Casaletto Spartano, Caselle in Pittari, Celle di Bulgheria, Centola, Cuccaro Vetere, Futani, Ispani, Laurito, Montano Antilia, Morigerati, Pisciotta, Roccagloriosa, Rofrano, San Giovanni a Piro, San Mauro la Bruca, Santa Marina, Sapri, Torraca, Torre Orsaia, Tortorella, Vibonati
31	COMUNITA' MONTANA BUSSENTO, LAMBRO E MINGARDO F49J21004410007 € 678.870,00	**INTERVENTI DI MANUTENZIONE DEI SENTIERI E DELLA RETE STRADALE PUBBLICA COMUNALE EXTRAURBANA** Interventi di manutenzione straordinaria dei sentieri e stradelli forestali, di decespugliamento scarpate e pulizia cunette	Alfano, Ascea, Camerota, Casaletto Spartano, Caselle in Pittari, Celle di Bulgheria, Centola, Cuccaro Vetere, Futani, Ispani, Laurito, Montano Antilia, Morigerati, Pisciotta, Roccagloriosa, Rofrano, San Giovanni a Piro, San Mauro la Bruca, Santa Marina, Sapri, Torraca, Torre Orsaia, Tortorella, Vibonati
32	Provincia di Avellino F17H21000570008 € 132.698,00	**Interventi colturali per il miglioramento e la naturalizzazione dei rimboschimenti** Ripristino di rimboschimenti con risarcimento fallanze, relative cure colturali, ripristino a mano di gradoni, potatura, spalcatura, taglio piante, ripristino sentieri, viali parafuoco, pulitura di cunette, canali e decespugliamento.	Avellino, Bonito, Candida, Grottaminarda, Manocalzati, Mirabella Eclano, Parolise, Pietradefusi, San Potito Ultra
33	Provincia di Benevento I67H21002580006 € 300.000,00	**OPERE DI MIGLIORAMENTO DELLE FUNZIONI BIOLOGICHE, CLIMATICHE, DI DIFESA PAESISTICA E RICREATIVA DEL VERDE URBANO** L'intervento prevede specifiche azioni finalizzate a valorizzare e sviluppare il patrimonio verde e di arredo urbano, migliorando e conservando, con una serie di attività di manutenzione straordinaria, il verde nei 16 comuni di competenza dell'Ente Provincia di Benevento (Airola, Amorosi, Arpaise, Benevento, Calvi, Castelpoto, Ceppaloni, Dugenta, Pietrelcina, San Giorgio del Sannio, San Leucio del Sannio, San Martino Sannita, San Nazzaro, San Nicola Manfredi, Sant'Angelo a Cupolo, Telese Terme). Le azioni di progetto mirano a generare importanti ricadute in termini di prospettive future di sviluppo, dando valore durevole ai luoghi.	Airola, Amorosi, Arpaise, Benevento, Calvi, Castelpoto, Ceppaloni, Dugenta, Pietrelcina, Sant'Angelo a Cupolo, San Giorgio del Sannio, San Leucio del Sannio, San Martino Sannita, San Nazzaro, San Nicola Manfredi, Telese Terme
34	Provincia di Benevento	**Opere per la manutenzione e bonifica idraulica degli alvei fluviali**	Benevento

	I87H21002970006 € 69.539,00	Opere per la conservazione, salvaguardia funzionale degli alvei fluviali finalizzate al ripristino delle sezione idraulica degli stessi attraverso il taglio e diradamento della vegetazione spontanea sviluppatasi ed il suo allontanamento.	
35	PROVINCIA DI CASERTA D47H21002460002 € 205.669,00	**Messa in sicurezza dei boschi di contatto (1° stralcio)** Lavori di manutenzione silvocolturali, decespugliamento, per la riduzione della massa combustibile per il ripristino dei boschi e rimboschimenti, manutenzione della viabilità e degli stradelli di servizio, manutenzione alle opere minori di residuo idraulico, manutenzione e realizzazione di , piccole opere di ingegneria naturalistica	Arienzo, Castel Morrone, Francolise, Pietravairano, Pignataro Maggiore, San Felice a Cancello, Vairano Patenora
36	Provincia di Salerno H77H21004720002 € 179.658,00	**Interventi straordinari di prevenzione dagli incendi boschivi – anno 2021 (1° stralcio)** Interventi straordinari di prevenzione dagli incendi boschivi e bonifica nel territorio di competenza.	Nocera Inferiore, Nocera Superiore, Sarno, Cava de' Tirreni, Agropoli, Eboli, Salerno
37	Città Metropolitana di Napoli H27H21001620002 € 359.698,00	**Progetto di nuovi interventi sulle "Green Infrastructures" forestali della Città Metropolitana di Napoli – anno 2021 (1° stralcio)** Manutenzione aree boscate, ripristino boschi percorsi dal fuoco, manutenzione stradelli forestali e sentieri forestali, manutenzione fascia antincendi.	Napoli, Ercolano, Massa di Somma, Ottaviano, Somma Vesuviana, Terzigno, Casamicciola Terme, Anacapri, Torre del Greco, Pozzuoli

	COMUNITÀ MONTANA /PROVINCIA / CITTA METROP. NAPOLI - CUP – COSTO €	TITOLO E TIPI INTERVENTI	LOCALIZZAZIONE COMUNI / LOCALITA'
01	COMUNITA' MONTANA MONTE SANTA CROCE E47H21009920008 € 900.000,00	**Manutenzione sentieri e viabilità forestale** Manutenzione dei sentieri ed itinerari turisticiper la furizione turistica del bosco, della rete stradale pubblica rurale e forestale finalizzata alla prevenzione del dissesto idrogeologico e degli incendi.	Conca della Campania, Galluccio, Mignano Monte Lungo, Presenzano, Rocca d'Evandro, San Pietro Infine, Roccamonfina, Tora e Piccilli.
02	COMUNITA' MONTANA MONTE SANTA CROCE E47H21009930008 € 414.826,44	**Manutenzione boschiva e dei rimboschimenti** Manutenzione dei boschi e dei rimboschimenti finalizzata a fronteggiare emergenze di natura ambientale, calamità naturali e danni da avversità atmosferiche.	Conca della Campania, Galluccio, Mignano Monte Lungo, Presenzano, Rocca d'Evandro, San Pietro Infine, Roccamonfina, Tora e Piccilli.
03	COMUNITA' MONTANA ZONA DEL MATESE E27H21008410002 € 781.776,98	**Messa in sicurezza dei boschi di Contatto (2° stralcio)** Potenziamento delle aree verdi ricettive a prevalente funzione sociale e ricreativa. In dettaglio, si provvederà al ripristino della funzionalità viaria e alla ripulitura delle opere di regimazione idraulica, alla sistemazione dei solchi del piano viario prodotti dall'erosione idrica ed alla sagomatura del fondo stradale con materiale proveniente dalla ripulitura delle opere di regimazione, alla pulizia e risagomatura delle scarpate, al ripristino di opere d'arte minori. Lavori di prevenzione antincendio boschivo.	Castel Morrone, Francolise, Mondragone, Pietravairano, Pignataro Maggiore, San felice a Cancello, Vairano Patenora
04	COMUNITA' MONTANA ZONA DEL MATESE E97H21010230002 € 1.213.808,94	**Cura e manutenzione delle foreste urbane e dei boschi di prossimità dei centri urbani** Interventi di rifunzionalizzazione di opere di difesa esistenti; sistemazioni di alvei; realizzazione di interventi strutturali con tecniche integrate a basso impatto e con ampio ricorso a soluzioni di ingegneria naturalistica, manutenzione straordinaria della copertura forestale; interventi di prevenzione degli incendi di interfaccia; realizzazione di parchi urbani forestali multifunzionali con funzione ricreativa e di mitigazione e compensazione ambientale	Ailano, Alife, Capriati a Volturno, Castello del Matese, Ciorlano, Fontegreca, Gallo Matese, Gioia Sannitica, Letino, Piedimonte Matese, Prata Sannita, Pratella, Raviscanina, San Gregorio Matese, San Potito Sannitico, Sant'Angelo d'Alife, Valle Agricola
05	COMUNITA' MONTANA ZONA DEL MATESE E97H21010240002 € 978.052,16	**Interventi di manutenzione della rete stradale pubblica extraurbana** Lavori di manutenzione straordinaria di conservazione, realizzazione, ampliamento, gestione e cura culturale delle aree a verde pubblico e delle fasce verdi di pertinenza stradale.	Ailano, Alife, Capriati a Volturno, Castello del Matese, Ciorlano, Fontegreca, Gallo Matese, Gioia Sannitica, Letino, Piedimonte Matese, Prata Sannita, Pratella, Raviscanina, San Gregorio Matese, San Potito Sannitico, Sant'Angelo d'Alife, Valle Agricola
06	COMUNITA' MONTANA ZONA DEL MATESE E97H21010250002 € 968.000,00	**Conservazione, realizzazione, ampliamento, gestione e cura colturale delle aree a verde pubblico** Lavori di manutenzione straordinaria di conservazione, realizzazione, ampliamento, gestione e cura culturale delle aree a verde pubblico e delle fasce verdi di pertinenza stradale.	Ailano, Alife, Capriati a Volturno, Castello del Matese, Ciorlano, Fontegreca, Gallo Matese, Gioia Sannitica, Letino, Piedimonte Matese, Prata Sannita, Pratella, Raviscanina, San Gregorio Matese, San Potito Sannitico, Sant'Angelo d'Alife, Valle Agricola

07	COMUNITA' MONTANA MONTE MAGGIORE D77H21007540006 € 994.000,00	**MANUTENZIONE AREE A VERDE PUBBLICO** lavori consistono nel ripristino delle staccionate lignee, al ripristino e risagomatura delle carreggiate stradali, alla realizzazione delle tralicciate di sostegno nonché alla rifunzionalizzazione con rivestimento in pietrame delle cunette, gazebo panchine e cestoni porta rifiuti..	Castel di Sasso, Giano Vetusto, Dragoni, Formicola, Liberi, Pietramelara, Pontelatone, Rocchetta e Croce
08	COMUNITA' MONTANA MONTE MAGGIORE D77H21007550006 € 471.334,00	**Manutenzione boschiva e dei rimboschimenti.** Operazioni silvocolturali per la diminuzione del carico combustibile ripulitura del materiale secco, manutenzione fasce tagliafuoco, manutenzione della viabilità e sentieristica, per la difesa dei boschi dagli incendi boschivi, manutenzione alle piccole opere di presidio idraulico per la prevenzione e mitigazione del rischio idrogeologico.	Castel di Sasso, Giano Vetusto, Dragoni, Formicola, Liberi, Pietramelara, Pontelatone, Rocchetta e Croce
09	COMUNITA' MONTANA TITERNO ALTO TAMMARO G36G21004800002 € 1.093.243,77	**GESTIONE E MANUTENZIONE DEI BOSCHI DI NEOFORMAZIONE, DELLE FORESTE URBANE E DEI BOSCHI IN PROSSIMITA' DEI CENTRI URBANI.** PREVENZIONE AGLI INCENDI BOSCHIVI. REALIZZAZIONE E MANUTENZIONE DEI SENTIERI, DI ITINERARI ESCURSIONISTICI E DI STRUTTURE RICREATIVE E DI RISTORO PER LA FRUIZIONE TURUSTUCA DEL BOSCO. TUTELA E MIGLIORAMENTO DEI PASCOLI E DELLE PRATERIE.	Cerreto Sannita, Campolattaro, Castelpagano, Circello, Colle Sannita, Cusano Mutri, Faicchio, Guardia Saframonti, Morcone, Pietraroja, Pontelandolfo, Reino, San Lorenzello, San Lupo, San Salvatore Telesino, Santa Croce del Sannio, Sassinoro
10	COMUNITA' MONTANA TITERNO ALTO TAMMARO G36G21004800002 € 727.842,50	**Lavori di "Interventi di manutenzione della rete stradale pubblica (Comunale, Provinciale ed extraurbana), connessi alla prevenzione del dissesto idrogeologico e degli incendi - Annualità 2021 - II° stralcio** Interventi di manutenzione della rete stradale pubblica mediante salvaguardia idrogeologica del territorio con la ripulitura delle cunette e tombini ostruiti a causa di eventi meteorici, per assicurare il regolare deflusso delle acque verso gli impluvi naturali. La prevenzione degli incendi boschivi mediante la ripulitura delle scarpate da erba infestante e arbusti che, in condizioni climatiche favorevoli, possono favorire la diffusione degli incendi. La percorribilità in sicurezza, soprattutto delle strade che portano alle aree verdi, mediante il taglio dei rami degli alberi che possono ostacolare il transito e compromettere la visibilità	Cerreto Sannita, Campolattaro, Castelpagano, Circello, Colle Sannita, Cusano Mutri, Faicchio, Guardia Saframonti, Morcone, Pietraroja, Pontelandolfo, Reino, San Lorenzello, San Lupo, San Salvatore Telesino, Santa Croce del Sannio, Sassinoro
11	COMUNITA' MONTANA TITERNO ALTO TAMMARO G56G21004330002 € 724.185,00	**Conservazione, Realizzazione, ampliamento, Gestione e cura Colturali delle Aree a Verde Pubblico- Annualità 2021 - II° stralcio** Ripristino funzionalità di aree verdi pubbliche, mediante interventi di decespugliamento localizzato, leggere potature a carico di siepi e/o piante arboree, raccolta del materiale di varia natura presente (fogliame, rami, detriti vari ecc.), rasatura tappeti erbosi, ecc.. Rifacimento e manutenzione di staccionate in legno. Sistemazione, livellamento del terreno e ed eventuale apertura di buche e messa a dimora di piante ornamentali ;	Cerreto Sannita, Campolattaro, Castelpagano, Circello, Colle Sannita, Cusano Mutri, Faicchio, Guardia Saframonti, Morcone, Pietraroja, Pontelandolfo, Reino, San Lorenzello, San Lupo, San Salvatore Telesino, Santa Croce del Sannio, Sassinoro
12	COMUNITA' MONTANA DEL FORTORE E99J21012540003 € 750.000,00	**RIPRISTINO RIMBOSCHIMENTO** Ripulitura del cespugliame infestante. Taglio materiale secco e dei polloni affetti da fisiopatie. Spalcatura, potatura, accumulo ed allontanamento dei materiali di risulta. Fascia parafuoco. Apertura buche. Messa a dimora di piantine per la valorizzazione degli ecosistemi forestali esistenti e la prevenzione incendi boschivi	Apice, Baselice, Buonalbergo, Castelfranco in Miscano, Castelvetere in Val Fortore, Foiano in Val Fortore, Ginestra degli Schiavoni, Molinara, Montefalcone di Val Fortore, San Bartolomeo in Galdo, San Giorgio la Molara,San Marco dei Cavoti

13	COMUNITA' MONTANA DEL FORTORE E99J21012520003 € 850.000,00	**Manutenzione e sistemazione idraulico-forestale – manutenzione viabilità forestale e rurale – manutenzione verde pubblico** Sistemazione degli alvei, interventi strutturali con tecniche integrate a basso impatto e con ampio ricorso a soluzioni di ingegneria naturalistico, ripulitura della vegetazione infestante; risagomatura del fondo stradale;pulizia cunette e tombini; Risagomatura delle scarpate; Livellamento e ripristino dei tratti in frana.	Baselice, Buonalbergo, Castelfranco in Miscano, Castelvetere in Val Fortore, Foiano in Val Fortore, Ginestra degli Schiavoni, Molinara, Montefalcone di Val Fortore, San Bartolomeo in Galdo, San Giorgio la Molara,San Marco dei Cavoti
14	COMUNITA' MONTANA DEL FORTORE E99J21012560003 € 648.542,00	**Manutenzione e sistemazione idraulico-forestale – manutenzione viabilità forestale e rurale – manutenzione verde pubblico** Taglio di monconi in piedi, controllo delle infestanti e trasporto in luogo idoneo con successiva distruzione. Ripristino funzionale della viabilità forestale mediante pulizia di cunette, scarpate compreso l'espurgo di tombini e lo spandimento sui terreni circostanti del materiale di risulta.	Baselice, Buonalbergo, Castelfranco in Miscano, Castelvetere in Val Fortore, Foiano in Val Fortore, Ginestra degli Schiavoni, Molinara, Montefalcone di Val Fortore, San Bartolomeo in Galdo, San Giorgio la Molara,San Marco dei Cavoti
15	COMUNITA' MONTANA TABURNO F67H21003400002 € 939.951,13	**Interventi di bonifica montana e difesa del suolo** Ripulitura del cespugliame infestante. Taglio materiale secco e dei polloni affetti da fisiopatie. Spalcatura, potatura, accumulo ed allontanamento dei materiali di risulta. Fascia parafuoco. Apertura buche. Messa a dimora di piantine per la valorizzazione degli ecosistemi forestali esistenti e la prevenzione incendi boschivi	Apollosa, Arpaia, Bonea, Bucciano, Campoli del Monte Taburno, Cautano, Durazzano, Foglianise, Forchia, Frasso Telesino, Limatola, Melizzano, Moiano, Montesarchio, Paolisi, Paupisi, Sant'Agata dei Goti, Solopaca, Tocco Caudio
16	COMUNITA' MONTANA UFITA I49J21001950006 € 944.873,56	**Interventi di conservazione e salvaguardia dei boschi e manutenzione del regio tratturo.** I lavori consistono nell' esecuzione a mano della pulizia del terreno attraverso il taglio di cespugli, estirpazione di ceppaie, scavo di scorticamento, carico, trasporto a rifiuto; decespugliamento di scarpate e sede stradale	Ariano Irpino, Carife, Casalbore, Castel Baronia, Frigento, Gesualdo, Greci, Melito Irpino, Montaguto, Montecalvo Irpino, San Nicola Baronia, San Sossio Baronia, Savignano Irpino, Scampitella, Sturno, Trevico, Vallata, Vallesaccarda, Villanova del Battista, Zungoli
17	COMUNITA' MONTANA UFITA I49J21001970002 € 2.703.000,00	**INTERVENTI DI VIABILITÀ FORESTALE – ITINERARI TURISTICO-RURALE E SISTEMAZIONE IDRAULICA** I lavori consistono nell' esecuzione a mano della pulizia del terreno attraverso il taglio di cespugli, estirpazione di ceppaie, scavo di scorticamento, carico, trasporto a rifiuto; decespugliamento di scarpate e sede stradale; lo scavo a sezione obbligata, in terre di qualsiasi natura e compattezza per la rettifica delle livellette e la realizzazione di opere di presidio idraulico alla viabilità; ricarica e formazione di rilevato delle sagome esistenti con materiali idonei e di calcestruzzo durabile a prestazione garantita nei tratti ad elevata pendenza; il ripristino di stradelli o sentieri di servizio esistenti.	Ariano Irpino, Carife, Casalbore, Castel Baronia, Frigento, Gesualdo, Greci, Melito Irpino, Montaguto, Montecalvo Irpino, San Nicola Baronia, San Sossio Baronia, Savignano Irpino, Scampitella, Sturno, Trevico, Vallata, Vallesaccarda, Villanova del Battista, Zungoli
18	COMUNITA' MONTANA "ALTA IRPINIA" H27H21000570008 € 153.007,48	**RIPRISTINO RIMBOSCHIMENTO** Ripristino rimboschimento mediante il taglio della vegetazione infestante, zappettatura localizzata, raccolta del materiale di risulta, risarcimento piantine, ecc.	Andretta, Aquilonia, Bisaccia, Cairano, Calitri, Conza della Campania, Guardia Lombardi, Lacedonia, Lioni, Monteverde, Rocca San Felice, Sant'Angelo dei Lombardi, Teora, Torella dei Lombardi
19	COMUNITA' MONTANA "ALTA IRPINIA" H37H21003950008 € 43.973,97	**Opere di ingegneria naturalistca** Realizzazione e/o ripristino di palizzata formata da due pali di castagno infisssi nel terreno e altri posizionati longitudinalmente; staccionate realizzata con paletti di castagno scortecciati e trattati, tavoli-panca di legno di castagno, ecc	Bisaccia, Cairano, Calitri, Lioni, Sant'Angelo dei Lombardi, Teora, Torella dei Lombardi, Villamaina
20	COMUNITA' MONTANA "ALTA IRPINIA" H47H21003200008 € 11.500,98	**SISTEMAZIONE DEI SENTIERI NATURALISTICI DELL'ANTICA VIABILITA' RURALE** Ripulitura sentiero consistente nel taglio della vegetazione infestante la sede viaria e nella ripulitura di ciascuna scarpata laterale e allontanamento del materiale di risulta.	Andretta, Aquilonia, Bisaccia, Cairano, Calitri, Conza della Campania, Guardia Lombardi, Lacedonia, Lioni, Monteverde, Rocca San Felice, Sant'Angelo dei Lombardi, Teora, Torella dei Lombardi, Villamaina

21	COMUNITA' MONTANA "ALTA IRPINIA" H57H21000420008 € 467.687,54	**SISTEMAZIONE DEI SENTIERI NATURALISTICI DELL'ANTICA VIABILITA' RURALE "Ripulitura scarpate"** Ripulitura sentiero consistente nel taglio della vegetazione infestante la sede viaria e nella ripulitura di ciascuna scarpata laterale e allontanamento del materiale di risulta.	Andretta, Aquilonia, Bisaccia, Cairano, Calitri, Conza della Campania, Guardia Lombardi, Lacedonia, Lioni, Monteverde, Rocca San Felice, Sant'Angelo dei Lombardi, Teora, Torella dei Lombardi, Villamaina
22	COMUNITA' MONTANA "ALTA IRPINIA" H77H21000540008 € 499.965,61	**RIPRISTINO FUNZIONALITA' DI AREE A VERDE PUBBLICO " lato est"** Rippristino funzionalità di aree a verde pubblico mediante intervento decespugliam,ento localizzato, ripristino funzionalità delle opere di presidio, leggere potature a carico di siepe e/o piante arborree, raccolta materiale di risulta.	Conza della Campania, Guardia Lombardi, Lioni, Morra De Sanctis, Rocca San Felice, Sant'Angelo dei Lombardi, Teora, Torella dei Lombardi, Villamaina
23	COMUNITA' MONTANA "ALTA IRPINIA" H87H21000760008 € 499.967,96	**Opera di Messa in Sicurezza dei Boschi di Contatto " Fasce Verdi"** Apertura di viale parafuoco della larghezza di m10, mediante il taglio della vegetazione arbustiva e delle piante cespugliose e infestanti, raccolta del materiale di risulta e allontanamento ecc.	Andretta, Aquilonia, Bisaccia, Cairano, Calitri, Conza della Campania, Guardia Lombardi, Lacedonia, Lioni, Monteverde, Rocca San Felice, Sant'Angelo dei Lombardi, Teora, Torella dei Lombardi
24	COMUNITA' MONTANA "ALTA IRPINIA" H77H21000550008 € 499.906,78	**RIPRISTINO FUNZIONALITA' DI AREE A VERDE PUBBLICO " lato ovest"** Rippristino funzionalità di aree a verde pubblico mediante intervento decespugliam,ento localizzato, ripristino funzionalità delle opere di presidio, leggere potature a carico di siepe e/o piante arborree, raccolta materiale di risulta.	Andretta, Aquilonia, Bisaccia, Cairano, Calitri, Lacedonia, Monteverde, Sant'Andrea di Conza
25	COMUNITA' MONTANA "ALTA IRPINIA" H57H21001010008 € 498.965,56	**Rifunzionalizzazione sistemazione Idrauliche – Forestale** Ripristino di abbeveratoi esistenti mediante la sigillatura delle pareti , sistemazione dei selciatiesistenti, ripulitura delle vasche , sistemazione tubazioni, decespugliamento localizzato a ridosso delle vasche, raccolta del materiale di risulta, ecc	Andretta, Aquilonia, Bisaccia, Cairano, Calitri, Conza della Campania, Guardia Lombardi, Lacedonia, Lioni, Monteverde, Rocca San Felice, Sant'Angelo dei Lombardi, Teora, Torella dei Lombardi, Villamaina
26	COMUNITA' MONTANA PARTENIO VALLE DI LAURO F47H20005220006 € 4.096.986,16	**PVL2 (2° stralcio): Interventi di infrastrutturazione, attrezzature e manutenzione straordinaria di bonifica montana** Miglioramento dell'assetto idrogeologico e conservazione del suolo; tutela, conservazione e miglioramento degli ecosistemi e delle risorse forestali; conservazione e miglioramento dei boschi; controllo della funzionalità e ripulitura delle opere di regimazione idraulica; pulizia e risagomatura delle scarpate; ripristino di opere d'arte minori; riparazione o ricostruzione delle opere di stabilizzazione del fondo stradale, delle scarpate e delle aree limitrofe	Altavilla Irpina, Avella, Baiano, Capriglia Irpina, Carbonara di Nola, Cervinara, Chianche, Domicella, Grottolella, Lauro, Liveri, Marzano di Nola, Mercogliano, Montefalcione, Monteforte Irpino, Monfredane, Montefusco, Montemiletto, Mugnano del Cardinale, Ospedaletto d'Alpinolo, Pago del Vallo di Lauro, Petruro Irpino, Pietrastornina, Quadrelle, Quindici, Roccabascerana, Rotondi, San Martino Valle Caudina, Sant'Angelo a Scala, Santa Paolina, Sirignano, Sperone, Summonte, Pannarano, Torrioni, Tufino, Tufo, Visciano Roccarainola, Lauro, Moschiano, Taurano, Sirignano
27	COMUNITA' MONTANA TERMINIO CERVIALTO I33H20000280005 € 551.347,91	**CMTC4b -2021-: Miglioramento e infrastrutturazione delle foreste di prossimità urbana in vista della loro destinazione a parchi forestali cittadini** L'intervento consiste nella riqualificazione e infrastrutturazione delle foreste di prossimità urbana, a diretto contatto con centri abitati, in vista della loro destinazione a parchi forestali cittadini per il soddisfacimento degli standard di verde e l'incremento della qualità e dell'attrattività turistico-ricreativa dei centri urbani	Castelvetere sul Calore, Chiusano di San Domenico, Fontanarosa, Lapio, Luogosano, Montemarano, Paternopoli, Salza Irpina, San Mango sul Calore, Santa Lucia di Serino, Sant'Angelo all'Esca, Santo Stefano del Sole, Serino, Sorbo Serpico, Taurasi, Volturara Irpina
28	COMUNITA' MONTANA TERMINIO CERVIALTO I43H20000270005 € 851.550,00	**CMTC3a -2021-Miglioramento e infrastrutturazione e manutenzione straordinaria delle risorse forestali in chiave multifunzionale** Gli interventi riguardano in maniera diffusa il miglioramento e infrastrutturazione e manutenzione straordinaria delle risorse forestali in chiave multifunzionale (ricreativa, turistica, naturalistica, estetico-percettiva, conservativa).	Bagnoli Irpino, Calabritto, Caposele, Cassano Irpino, Castelfranci, Montella, Nusco, Senerchia

29	COMUNITA' MONTANA MONTI LATTARI H17H21005410002 € 450.000,00	**Manutenzione straordinaria per il ripristino funzionale della viabilità di servizio forestale e rurale, alle operedi sistemazione idraulico-forestale e di manutenzione ai beni patrimoniali comunali dell'area napoletana** Ripristino funzionale alle opere di sistemazione e regimazione idraulico forestale	Agerola, Pimonte, Casola di Napoli, Lettere, Gragnano
30	COMUNITA' MONTANA MONTI LATTARI H47H21003120002 €688.966,16	**Manutenzione straordinaria per il ripristino funzionale della viabilità di servizio forestale e rurale, alle operedi sistemazione idraulico-forestale e di manutenzione ai beni patrimoniali comunali dellarea salernitana** Ripristino funzionale alle opere di sistemazione e regimazione idraulico forestale	Corbara, Tramonti, Scala, Sant'Egidio del Monte Albino, Positano
31	COMUNITA' MONTANA IRNO-SOLOFRANA H17H21000450002 € 999.843,15	**MANUTENZIONE STRAORDINARIA VIABILITA'-BOSCHI-SENTIERI** Manutenzione alla viabilità forestale mediante sistemazione del fondo e sistemazione delle scarpate. Opere di prevenzione colturale e manutenzione straordinaria di strutture e infrastrutture antincendio; interventi di miglioramento o ripristino delle aree boschive danneggiate dal fuoco; rimozione materiale infiammabile (margini stradali, alvei dei fiumi) durante la stagione estiva che attraversano aree boscate.	Baronissi, Bracigliano, Calvanico, Fisciano, Mercato San Severino, Pellezzano, Siano, Cesinali, Contrada, Forino, Montoro, Solofra, San Michele di Serino, Aiello del Sabato, Contrada
32	COMUNITA' MONTANA IRNO-SOLOFRANA H67H21007900002 € 690.879,57	**MANUTENZIONE AI VECCHI SENTIERI** Si prevede di realizzare interventi manutentivi e conservativi come canalette rompi tratto in pietrame e malta, muri a secco, palizzate, palificate, grate, viminate ed altro ai quali verranno aggiunti interventi di valorizzazione finalizzati alla realizzazione di aree di sosta, piazzole di scambio, banche informative, frecce direzionali, staccionate selciato in pietrame, palizzate ecc.	Bracigliano, Calvanico, Fisciano, Mercato San Severino, Pellezzano, Forino, Montoro
33	COMUNITA' MONTANA MONTI PICENTINI G27H21037310002 € 930.741,42	**Messa in sicurezza boschi di contatto** - B1.1. Interventi di recupero e valorizzaizone dei boschi in termini di pubblica utilità, volti a favorire il ruolo muntifunzionale dei boschi di particolare interesse turistico - ricreativo.	Acerno, Castiglione del Genovesi, Giffoni Sei Casali, Giffoni Valle Piana, Montecorvino Pugliano, Montecorvino Rovella, Olevano sul Tusciano, San Cipriano Picentino, San Mango Piemonte
34	COMUNITA' MONTANA MONTI PICENTINI G27H21037320002 € 900.078,93	**Opere di ingegneria naturalistica**: sigla Intervento C1.2 Interventi di adeguamento funzionale e ripristino viabilità a servizio - forestale interventi di messa in sicurezza e recupero della sentieristica (sviluppo sentieristica CAI) - realizzaizone dio opere di ingegneria naturalistica per il contenimento dell'erosione superficiale e regimazione delle acque, al fine di tutelare e migliorare il patrimonio boschivo.	Acerno, Castiglione del Genovesi, Giffoni Sei Casali, Giffoni Valle Piana, Montecorvino Pugliano, Montecorvino Rovella, Olevano sul Tusciano, San Cipriano Picentino, San Mango Piemonte
35	COMUNITA' MONTANA MONTI PICENTINI G77H21079610002 € 199.296,50	**Piano A.I.B. 2021:** Attività di prevenzione agli incendi boschivi Organizzazioni di squadre territoriali secondo le attribuizioni di uomini previste dal piano AIB 2019 dislocate sull'intero territorio dell'Ente montano, così come delegati dalla LR. 11/96 e smi. Le squadre operano direttamente per le attività di prevenzione e bonifica dei luoghi percorsi dagli incendi e presidio di eventi particolarmente a rischio. Impiego di n. 40 unità lavorative.	Acerno, Castiglione del Genovesi, Giffoni Sei Casali, Giffoni Valle Piana, Montecorvino Pugliano, Montecorvino Rovella, Olevano sul Tusciano, San Cipriano Picentino, San Mango Piemonte
36	COMUNITA' MONTANA TANAGRO ALTO E MEDIO SELE	**Piano 2021 – 2° stralcio – essa in sicerezza dei boschi di contatto** Lavori di prevenzione A.I.B., cure colturali delle fasce verdi di pertinenza stradale e/o boschiva di prevenzione degli incendi	Campagna, Castelnuovo di Conza, Colliano, Contursi Terme, Laviano, Oliveto Citra, Santomenna, Valva

	B37H21010570008 € 960.083,74		
37	COMUNITA' MONTANA TANAGRO ALTO E MEDIO SELE B77H21009720008 € 978.445,70	**PIANO 2021 - Lavori di prevenzione, cure colturali delle fasce verdi di pertinenza stradale - Località varie nei 16 Comuni del comprensorio comunitario.** Lavori di prevenzione A.I.B., cure colturali delle fasce verdi di pertinenza stradale e/o boschiva di prevenzione degli incendi, nel'ambito dei 16 Comuni della Comuntà Montana Tanagro Alto e Medio Sele	Auletta, Buccino, Caggiano, Palomonte, Ricigliano, Romagnano al Monte, Salvitelle, San Gregorio Magno
38	COMUNITA' MONTANA TANAGRO ALTO E MEDIO SELE B17H21006440008 € 964.452,01	P**IANO 2021 – 2° stralcio- Manutenzione alvei e affluenti, canali, sorgenti, ecc.** INTERVENTI PREVENTIVI DI TUTELA AMBIENTALE (SIF) GESTIONE DELLA VEGETAZIONE LUNGO I CORSI D'ACQUA MINORI, ED IN PARTICOLARE I VALLONI, CANALI E CANALETTE DI BONIFICA NEI COMUNI DI PERTINENZA DELL'ENTE - AREA EX ALTO MEDIO SELE - Rimozione detriti e materiale ostruente e ripristino della funzionalità, anche mediante risagomatura dei canali ove necessario e pulizia dei tombini di attraversamento.	Auletta, Buccino, Caggiano, Campagna, Castelnuovo di Conza, Colliano, Contursi Terme, Laviano, Oliveto Citra, Palomonte, Ricigliano, Romagnano al Monte, Salvitelle, San Gregorio Magno, Santomenna, Valva
39	COMUNITA' MONTANA VALLO DI DIANO D47H21002950006 € 800.000,00	**Interventi di miglioramento boschi e prevenzione incendi** Si prevedono interventi integrati volti a tutelare sia la componente suolo che soprassuolo dai fenomeni erosivi e dagli incendi boschivi. Per la prima si prevede di intervenire attraverso opere tese ad eliminare la possibilità di innesco di fenomeni erosivi generalizzati e/o puntuali. Tali soluzioni verranno attuate mediante l'impiego di opere di ingegneria naturalistica quali viminate, palizzate, palificate ed altro. Per quanto invece attiene alla gestione dei complessi boscati, siano essi naturali o artificiali, sono previsti interventi tesi a plasmare la struttura dei soprassuoli in modo da aumentarne la resilienza ecosistemica e la capacità di auto-rigenerarsi nonchè resistenza agli incendi boschivi ed aumentarne la potenzialità ecosistemica attraverso diradamenti e cure colturali. Sono, infine, previste azioni di sistemazione a carico delle infrastrutture che innervano i complessi boscati oggetto di intervento con potenziamento degli stessi attraverso azioni di sentieristica. Rientra nell'ambito degli interventi in questione anche il miglioramento e la salvaguardia del reticolo idrografico secondario e soprattutto la valorizzazione delle aree verdi urbane e periurbane anch'esse bisognevoli di opere di valorizzazione a verde e potenziamento turistico.	Atena Lucana, Pertosa, Polla, Sala Consilina, San Pietro al Tanagro, San Rufo, Sant'Arsenio, Teggiano, Buonabitacolo, Casalbuono, Monte San Giacomo, Montesano sulla Marcellana, Padula, Sanza Sassano, Teggiano
40	COMUNITA' MONTANA VALLO DI DIANO D47H21002960006 € 676.208,38	**Manutenzione rete stradale provinciale e comunale** Interventi a carattere preventivo finalizzati alla diminuzione della biomassa secca e/o marcescente e del potenziale pirologico in genere con particolare riguardo alle aree definite di interfaccia e considerate ad elevato rischio per la veicolazione di fronti di fuoco. Particolare attenzione sarà riservata alle fasce laterali vegetate che si snodano lungo la viabilità.	Atena Lucana, Pertosa, Polla, Sala Consilina, San Pietro al Tanagro, San Rufo, Sant'Arsenio, Teggiano, Buonabitacolo, Casalbuono, Monte San Giacomo, Montesano sulla Marcellana, Padula, Sanza Sassano, Teggiano
41	COMUNITA' MONTANA VALLO DI DIANO D47H21002970006 € 800.000,00	**Interventi preventivi di tutela ambientale.** Con il presente progetto, valutando caso per caso, si prevede di realizzare interventi manutentivi e conservativi come gabbionate rinverdite, canalette rompi tratto in pietrame e malta, muri, palizzate, palificate, grate, viminate ed altro ai quali verranno aggiunti interventi di valorizzazione finalizzati alla realizzazione di aree di sosta, piazzole di scambio, banche informative, frecce direzionali, staccionate ed interventi di potatura in aee verdi urbane.	Atena Lucana, Pertosa, Polla, Sala Consilina, San Pietro al Tanagro, San Rufo, Sant'Arsenio, Teggiano, Buonabitacolo, Casalbuono, Monte San Giacomo, Montesano sulla Marcellana, Padula, Sanza Sassano, Teggiano
42	COMUNITA' MONTANA VALLO DI DIANO D47H21002990006	**Verde pubblico urbano e fasce di pertinenza stradale** Con il presente progetto, valutando caso per caso, si prevede di realizzare interventi manutentivi e conservativi come gabbionate rinverdite, canalette rompi tratto in pietrame e malta, muri, palizzate, palificate, grate, viminate ed altro ai quali verranno	Atena Lucana, Pertosa, Polla, Sala Consilina, San Pietro al Tanagro, San Rufo, Sant'Arsenio, Teggiano, Buonabitacolo, Casalbuono, Monte San Giacomo, Montesano sulla Marcellana, Padula, Sanza Sassano, Teggiano

	€ 760.679,04	aggiunti interventi di valorizzazione finalizzati alla realizzazione di aree di sosta, piazzole di scambio, banche informative, frecce direzionali, staccionate ed interventi di potatura in aee verdi urbane.	
43	COMUNITA' MONTANA ALBURNI J47H21006080006 €580.000,00	**Interventi Prevenzione AIB e bonifica – 2° stralcio** La comunità Montana ha sempre prestato la massima attenzione all'attività di lotta attiva contro gli incendi boschivi che costituisce, come noto, il principale campo di impegno e di azione che caratterizza l'attuazione dei piani annuali di forestazione di cui alla L.R. 11/96. Nei boschi e nelle aree assimilate, come definiti all'art. 14 della L.R. 11/96, si effettueranno interventi volti a favorire il ripristino dei soprassuoli e il consolidamento dei versanti quali la regimentazione delle acque, onde evitare fenomeni di erosione, nonchè altre opere, a queste connesse, volte a favorirne l'efficacia. Si procederà anche alla bonifica dei luoghi percorsi dgli incendi, al fine di ridurne gli effetti sui luoghi interessati	Aquara, Bellosguardo, Castelcivita, Controne, Corleto Monforte, Ottati, Petina, Postiglione, Roscigno, Sant'Angelo a Fasanella, Serre, Sicignano degli Alburni
44	COMUNITA' MONTANA ALBURNI J47H21006110006 € 760.000,00	**Manutenzione dei sentieri naturalistici e dell'antica viabilità forestale** Gli interventi riguardano la manutenzione di strade di bonifica montana con fondo naturale e bituminoso, della larghezza compresa tra m. 3,00-3,50, comprendente: pulitura delle scarpate, ripulitura e conguagliamento del fondo stradale; ripristino della funzionalità delle cunette e degli eventuali deviatori trasversali; riempimento di buche eventualmente presenti; spandimento dei detriti rimossi e allontanamento a siti di scarico. Interventi a carattere preventivo finalizzati alla diminuzione della biomassa secca e/o marcescente e del potenziale pirologico in genere con particolare riguardo alle aree definite di interfacia e considerate ad elevato rischio per la veicolazione di fronti di fuoco. Particolare attenzione sarà riservata alle fasce laterali vegetate che si snodano lungo la viabilità.	Aquara, Bellosguardo, Castelcivita, Controne, Corleto Monforte, Ottati, Petina, Postiglione, Roscigno, Sant'Angelo a Fasanella, Serre, Sicignano degli Alburni
45	COMUNITA' MONTANA ALBURNI J47H21006090006 € 481.814,74	**Miglioramento del territorio** Con il presente progetto, valutando caso per caso, si prevede di realizzare interventi manutentivi e conservativi a carico delle strutture utilizzate per l'abbeveraggio del bestiame al pascolo ed altre azioni migliorative delle superfici erbose. Queste ultime saranno sottoposte ad interventi di infittimento, semina e, laddove necessario, eliminazione manuale delle erbe infestanti.	Aquara, Bellosguardo, Castelcivita, Controne, Corleto Monforte, Ottati, Petina, Postiglione, Roscigno, Sant'Angelo a Fasanella, Serre, Sicignano degli Alburni
46	COMUNITA' MONTANA ALBURNI J47H21006100006 € 660.400,68	**Verde pubblico urbano e fasce di pertinenza stradale** Gli interventi in atto sono finalizzati all amassimizzazione della fruibilità delle aree verdi urbane e priurbane. Tale obiettivo viene raggiunto attraverso azioni di potatura degli alberi di alto fusto e delle siepi presenti e mediante la eliminazione di piante ammalorate e compromesse dal punto di vista fitosanitario. A questo sono stati aggiunti interventi effettuati a carico di tutte le altre componenti deputate al mantenimento funzionale delle aree verdi e dei parchi urbani come la viabilità interna, i muretti, le staccionate, le palizzate, ecc.	Aquara, Bellosguardo, Castelcivita, Controne, Corleto Monforte, Ottati, Petina, Postiglione, Roscigno, Sant'Angelo a Fasanella, Serre, Sicignano degli Alburni
47	COMUNITA' MONTANA CALORE SALERNITANO G93H19000460001 € 806.103,19	**OPERE DI MESSA IN SICUREZZA DEI BOSCHI DI CONTATTO - III STRALCIO - ANNO 2021** PROGETTO DI INVESTIMENTI PER IL POTENZIAMENTO, AI FINI MULTIFUNZIONALI, DELL'INFRASTRUTTURA FORESTALE DELLA COMUNITA' MONTANA CALORE SALERNITANO, LOCALITA' VARIE NEI COMUNI DI PROPRIA COMPETENZA.	Albanella, Altavilla Silentina, Campora, Capaccio, Castel San Lorenzo, Felitto, Giuncano, Laurino, Magliano Vetere, Monteforte Cilento, Piaggine, Roccadaspide, Sacco, Stio, Trentinara, Valle dell'Angelo

48	COMUNITA' MONTANA CALORE SALERNITANO G93H19000440001 € 1.000.000,00	**SISTEMAZIONE DEI SENTIERI NATURALISTICI E DELL'ANTICA VIABILITA' RURALE - ANNO 2021** PROGETTO DI INVESTIMENTI PER IL POTENZIAMENTO, AI FINI MULTIFUNZIONALI, DELL'INFRASTRUTTURA FORESTALE DELLA COMUNITA' MONTANA CALORE SALERNITANO, LOCALITA' VARIE NEI COMUNI DI PROPRIA COMPETENZA.	Albanella, Altavilla Silentina, Campora, Capaccio, Castel San Lorenzo, Felitto, Giuncano, Laurino, Magliano Vetere, Monteforte Cilento, Piaggine, Roccadaspide, Sacco, Stio, Trentinara, Valle dell'Angelo
49	COMUNITA' MONTANA CALORE SALERNITANO G93H19000430001 € 703.234,76	**MANUTENZIONE ALVEI - ANNO 2021** PROGETTO DI INVESTIMENTI PER IL POTENZIAMENTO, AI FINI MULTIFUNZIONALI, DELL'INFRASTRUTTURA FORESTALE DELLA COMUNITA' MONTANA CALORE SALERNITANO, LOCALITA' VARIE NEI COMUNI DI PROPRIA COMPETENZA.	Albanella, Altavilla Silentina, Campora, Capaccio, Castel San Lorenzo, Felitto, Giuncano, Laurino, Magliano Vetere, Monteforte Cilento, Piaggine, Roccadaspide, Sacco, Stio, Trentinara, Valle dell'Angelo
50	COMUNITA' MONTANA ALENTO MONTE STELLA C57H21003680008 € 700.000,00	**Manutenzione e sistemazione idraulico forestale (pulizia cunette, alvei, canali ed espurgo tombini e attraversamenti) sulle strade provinciali in gestione** ALE 01/2021 - Manutenzione aree a rischio incendi boschivi per prevenzione mediante eliminazione della vegetazione su strade provinciali in gestione	Casal Velino, Castellabate, Cicerale, Laureana Cilento, Lustra, Montecorice, Ogliastro Cilento, Omignano, Perdifumo, Pollica, Prignano Cilento, Rutino, Sessa Cilento, San Mauro Cilento, Serramezzana, Stella Cilento, Torchiara
51	COMUNITA' MONTANA ALENTO MONTE STELLA C57H21003660008 € 72.970,44	P**revenzione e controllo del rischio legato al rischio incendi di interfaccia dei boschi in gestione** ALE03/2021 - Boschi in gestione - Valorizzazione e messa in sicurezza delle foreste	Castellabate, Laureana Cilento, Lustra, Perdifumo, Rutino
52	COMUNITA' MONTANA ALENTO MONTE STELLA C57H21000280008 900.000,00	**Manutenzione e sistemazione idraulico forestale (pulizia cunette, alvei, canali ed espurgo tombini e attraversamenti) sulle strade comunali in gestione** ALE 02/2020 - Manutenzione eree a rischio incendi boschivi per prevenzione mediante eliminazione della vegetazione su strade comunali in gestione	Casal Velino, Castellabate, Cicerale, Laureana Cilento, Lustra, Montecorice, Ogliastro Cilento, Omignano, Perdifumo, Pollica, Prignano Cilento, Rutino, Sessa Cilento, San Mauro Cilento, Serramezzana, Stella Cilento, Torchiara
53	COMUNITA' MONTANA ALENTO MONTE STELLA C57H21003670008 € 690.000,00	**Manutenzione e sistemazione idraulico forestale (pulizia cunette, alvei, canali ed espurgo tombini e attraversamenti) sulle strade provinciali in gestione** ALE 04/2021 - Manutenzione aree a rischio incendi boschivi per prevenzione mediante eliminazione della vegetazione su strade provinciali in gestione	Casal Velino, Castellabate, Cicerale, Laureana Cilento, Lustra, Montecorice, Ogliastro Cilento, Omignano, Perdifumo, Pollica, Prignano Cilento, Rutino, Sessa Cilento, San Mauro Cilento, Serramezzana, Stella Cilento, Torchiara
54	COMUNITA' MONTANA GELBISON E CERVATI E77H21005020008 € 202.363,57	**Cura e manutenzione delle foreste urbane e dei boschi di prossimità dei centri urbani, nonché conservazione, realizzazione, ampliamento, gestione e cure colturali delle aree a verde** Gestione dei boschi periurbani mediante interventi di: pulizia, creazione di aree con funzioni ricreative, realizzazione di muratura e selciati in pietrame, staccionate in legno, cartellonistica, ripristino stradelli interni, panchine, ecc.	Cannalonga, Ceraso, Gioi, Moio della Civitella, Novi Velia, Orria, Vallo della Lucania, Perito
55	COMUNITA' MONTANA GELBISON E CERVATI E77H21005030008 € 280.000,00	**Interventi di manutenzione alla viabilità sia forestale che della rete stradale pubblica (comunale e provinciale) extraurbana, connessi alla prevenzione del dissesto idrogeologico e degli incendi** Interventi di pulizia delle cunette e della rete scolante, compreso pozzetti e attraversamenti connessi alla prevenzione del dissesto idrogeologico e degli incendi).	Cannalonga, Castelnuovo Cilento, Ceraso, Gioi, Moio della Civitella, Novi Velia, Orria, Vallo della Lucania, Perito, Salento
56	COMUNITA' MONTANA GELBISON E CERVATI	**Realizzazione, manutenzione e gestione di sentieri, di itinerari escursionistici e di strutture ricreative e di ristoro per la fruizione turistica del bosco**	Cannalonga, Ceraso, Gioi, Moio della Civitella, Novi Velia, Orria, Vallo della Lucania, Perito

	E77H21005040008 € 200.857,41	Contribuire alla valorizzazione turistica e colturale del territorio mediante interventi di realizzazione , manutenzione di strutture ricreative e di ristoro, di vecchi sentieri naturalistici mediante realizzazione di staccionate in legno, selciato in pietrame, palizzate, ecc.	
57	COMUNITA' MONTANA BUSSENTO, LAMBRO E MINGARDO F47H21009160008 € 1.100.000,00	**ATTIVITA' CONNESSE ALLA REALIZZAZIONE DI INTERVENTI, ANCHE DI CARATTERE PREVENTIVO, FINALIZZATI A FRONTEGGIARE EMERGENZE DI NATURA AMBIENTALE, CALAMITA' NATURALI E DANNI DA AVVERSITA' ATMOSFERICHE (ES. SIF, ALVEI, ECC.)** Interventi finalizzati alla pulizia e manutenzione di alvei e sistemazioni idralico-foprestali	Alfano, Ascea, Camerota, Casaletto Spartano, Caselle in Pittari, Celle di Bulgheria, Centola, Cuccaro Vetere, Futani, Ispani, Laurito, Montano Antilia, Morigerati, Pisciotta, Roccagloriosa, Rofrano, San Giovanni a Piro, San Mauro la Bruca, Santa Marina, Sapri, Torraca, Torre Orsaia, Tortorella, Vibonati
58	COMUNITA' MONTANA BUSSENTO, LAMBRO E MINGARDO F29J21013670008 € 800.000,00	**CONSERVAZIONE, REALIZZAZIONE, AMPLIAMENTO, GESTIONE E CURA COLTURALE DELLE AREE A VERDE PUBBLICO E FASCE VERDI DI PERTINENZA STRADALE** Interventi finalizzati alla pulizia e manutenzione di aree verdi banchine stradali	Alfano, Ascea, Camerota, Casaletto Spartano, Caselle in Pittari, Celle di Bulgheria, Centola, Cuccaro Vetere, Futani, Ispani, Laurito, Montano Antilia, Morigerati, Pisciotta, Roccagloriosa, Rofrano, San Giovanni a Piro, San Mauro la Bruca, Santa Marina, Torraca, Torre Orsaia, Tortorella, Vibonati
59	COMUNITA' MONTANA BUSSENTO, LAMBRO E MINGARDO F49J21016760008 € 700.000,00	**REALIZZAZIONE, MANUTENZIONE E GESTIONE SENTIERI, DI ITINERARI ESCURSIONISTICI, DI STRUTTURE RICREATIVE E DI RISTORO PER LA FRUIZIONE TURISTICA DEL BOSCO, NONCHE' MANUTENZIONE DELLA RETE STRADALE PUBBLICA COMUNALE.** Interventi finalizzati alla pulizia e manutenzione di sentieri, aree ricreative e di ristoro	Alfano, Ascea, Camerota, Casaletto Spartano, Caselle in Pittari, Celle di Bulgheria, Centola, Cuccaro Vetere, Futani, Ispani, Laurito, Montano Antilia, Morigerati, Pisciotta, Roccagloriosa, Rofrano, San Giovanni a Piro, San Mauro la Bruca, Santa Marina, Sapri, Torraca, Torre Orsaia, Tortorella, Vibonati
60	COMUNITA' MONTANA BUSSENTO, LAMBRO E MINGARDO F49J21016750008 500.000,00	**INTERVENTI DI MANUTENZIONE SENTIERI E RETE STRADALE PUBBLICA COMUNALE EXTRAURBANA, CONNESSI ALLA PREVENZIONE DEL DISSESTO IDROGEOLOGICO E DEGLI INCENDI** Interventi di decespugliamento scarpate stradali e pulizia cunette	Alfano, Ascea, Camerota, Casaletto Spartano, Caselle in Pittari, Celle di Bulgheria, Centola, Cuccaro Vetere, Futani, Ispani, Laurito, Montano Antilia, Morigerati, Pisciotta, Roccagloriosa, Rofrano, San Giovanni a Piro, San Mauro la Bruca, Santa Marina, Sapri, Torraca, Torre Orsaia, Tortorella, Vibonati
61	COMUNITA' MONTANA BUSSENTO, LAMBRO E MINGARDO F29J21013680008 € 602.938,29	**GESTIONE, CURA E MANUTENZIONE DEI BOSCHI DI CONTATTO E DEI RIMBOSCHIMENTI** Interventi finalizzati alla conservazione e valorizzazione del patrimonio boschivo esistente	Alfano, Ascea, Camerota, Casaletto Spartano, Caselle in Pittari, Celle di Bulgheria, Centola, Cuccaro Vetere, Futani, Ispani, Laurito, Montano Antilia, Morigerati, Pisciotta, Roccagloriosa, Rofrano, San Giovanni a Piro, San Mauro la Bruca, Santa Marina, Sapri, Torraca, Torre Orsaia, Tortorella, Vibonati
62	Provincia di Avellino F17H21000570008 € 67.302,00	**Interventi colturali per il miglioramento e la naturalizzazione dei rimboschimenti – 2° Lotto** Ripristino di rimboschimenti con risarcimento fallanze, relative cure colturali, ripristino a mano di gradoni, potatura, spalcatura, taglio piante, ripristino sentieri, viali parafuoco, pulitura di cunette, canali e decespugliamento.	Avellino, Bonito, Candida, Grottaminarda, Manocalzati, Mirabella Eclano, Parolise, Pietradefusi, San Potito Ultra
63	Provincia di Avellino F37H21003520008 € 162.495,98	**Interventi di miglioramento boschi e delle superfici forestali esistenti** Ricostituzione boschiva, taglio piante, sfollo, ripristino di sentieri, viali parafuoco, canali per la regimazione delle acque meteoriche e decespugliamento.	Atripalda, Bonito, Candida, Parolise, Pietradefusi, Prata di Principato Ultra

64	Provincia di Avellino F69J21004300008 € 100.000,00	**Servizio Antincendio Boschivo 2021** Organizzazione di squadre territoriali secondo le attribuzioni di uomini previste dal piano AIB 2021 presso gli Enti Delegati	Atripalda, Avellino, Bonito, Candida, Grottaminarda, Manocalzati, Mirabella Eclano, Parolise, Pietradefusi, Prata di Principato Ultra, Pratola Serra, San Potito Ultra, Torre le Nocelle, Venticano
65	Provincia di Benevento I57H21009170006 € 94.897,58	**Opere di messa in sicurezza dei boschi di contatto.** **Messa in sicurezza delle foreste in prossimità dei centri urbani per la mitigazione incendi.** L'obiettivo prioritario dell'intervento è quello di mettere in sicurezza le are urbane che si trovano nelle prossimità dei centri urbani dei comuni di Airola, Ceppaloni, Pietrelcina e Telese Terme, sia nella fase preventiva quindi al periodo di massima pericolosità sia successiva al fine di ripristinare i luoghi eventualmente siano stati in qualche modo interessati o lambiti dal fuoco.	Nello specifico le aree comunali oggetto di intervento sono le seguenti: - Piano di Zona e Lavatoio/Castagneto nel comune di Airola; - Area San Giovanni nel comune di Ceppaloni; - Zona Gregaria nel comune di Pietrelcina; - Antiche terme Jacobelli/ Monte Pugliano e Zona Lago nel comune di Telese Terme.
66	Provincia di Benevento I67H21006010006 € 300.000,00	**Opere di messa in sicurezza delle fasce di rispetto stradale per la prevenzione degli incendi boschivi a carico della competente viabilità provinciale** L'intervento, finalizzato alla prevenzione degli incendi boschivi in prossimità della rete stradale provinciale, incide su tutti i 16 Comuni di competenza dell'Ente Provincia in materia di Forestazione e Bonifica Montana. Le attività di progetto prevedono incisive attività finalizzate a ridurre i fenomeni di pericolosità alla circolazione causati dalla mancanza di interventi di manutenzione straordinaria delle aree verdi e boscate in corrispondenza della viabilità provinciale.Sulla base del dato riguardante la frequenza con la quale l'innesco degli incendi boschivi avviene a ridosso della rete stradale di pertinenza provinciale, risulta indispensabile, ai fini della tutela di tali ambiti dalla propagazione del fenomeno, assicurare la tempestiva esecuzione di operazioni preventive lungo i fronti stradali, anche ai fini della prevenzione dei fenomeni erosivi conseguenti il passaggio del fuoco.	Airola, Amorosi, Arpaise, Benevento, Calvi, Castelpoto, Ceppaloni, Dugenta, Pietrelcina, Sant'Angelo a Cupolo, San Giorgio del Sannio, San Leucio del Sannio, San Martino Sannita, San Nazzaro, San Nicola Manfredi, Telese Terme
67	Provincia di Benevento I87H21006070006 € 201.508,92	**Opere di messa in sicurezza dei boschi di contatto. Parchi urbani multifunzionali** L'obiettivo prioritario dell'intervento è la cura e la manutenzione delle aree boscate urbane e che quindi riguardano il territorio della città capoluogo, oltre ai parchi e altre forme di verde di prossimità e non. Le opere di conservazione, salvaguardia funzionale e miglioramento delle aree di interesse del'intervento saranno realizzate mediante cure colturali ovvero: - Zappettatura; - Concimazione; - Potature ordinarie e straordinarie; - Pulizia degli spazi verdi e delle aree pavimentate; - Tagli periodici dei tappeti erbosi e rigenerazione laddove necessario; - Lavori di spollonatura; - Tagli di piante morte e/o pericolanti; - Irrigazione.	Benevento
68	Provincia di Benevento I17H21008430006 € 273.889,78	**Opere di sistemazione dei sentieri naturalistici e dell'antica viabilità rurale** L'INTERVENTO PREVEDE AZIONI DI MIGLIORAMENTO STRUTTURALE ED AMBIENTALE DEGLI ANTICHI SENTIERI NATURALISTICI SITUATI NEI COMUNI DELLA PROVINCIA DI BENEVENTO, CON INTERVENTI DI SISTEMAZIONE E MANUTENZIONE STRAORDINARIA DEI SENTIERI, ATTRAVERSO LE SEGUENTI OPERAZIONI: TAGLIO D'ERBE INFESTANTI, MANUTENZIONE E/O RIFACIMENTO DI STACCIONATE, MURETTI A SECCO, SCARPATE ETC.	AIROLA, BENEVENTO, CASTELPOTO, PIETRELCINA, SAN MARTINO SANNITA, SANT'ANGELO A CUPOLO, TELESE TERME,

69	Provincia di Caserta D67H21007640006 € 502.503,70	**Messa in sicurezza boschi di contatto II° stralcio** Manutenzione e miglioramento delle aree periurbane con decespugliamento, potatura di piante, potatura e sistemazione di siepi, ripristino di staccionate o chiudenda.	Castel Morrone, Francolise, Pietravairano, Pignataro Maggiore, San Felice a Cancello, Vairano Patenora
70	Provincia di Salerno H17H21010210002 € 166.507,48	**"Manutenzione straordinaria di sentieri ed itinerari escursionistici per la fruizione turistica del bosco e ripristino e manutenzione straordinaria aree di sosta e ricreazione** – 2° Stralcio ANNO 2021 Interventi di manutenzione straordinaria di sentieri ed itinerari escursionistici per la fruizione turistica del bosco e ripristino e manutenzione straordinaria aree di sosta e ricreazione	Salerno, Cava de' Tirreni, Castellabate, Sarno
71	Provincia di Salerno H97H21008730002 € 289.587,40	**Interventi straordinari di prevenzione dal dissesto idrogeologico a carico della viabilità provinciale – 2° stralcio ANNO 2021** Interventi di manutenzione	Salerno, Cava de' Tirreni, Battipaglia, Bellizzi, Eboli, Nocera Inferiore, Sant'Egidio del Monte Albino
72	Città Metropolitana di Napoli H16G21003470002 € 754.359,92	**Progetto di nuovi interventi sulle "Green Infrastructures" forestali della Città Metropolitana di Napoli – anno 2021 (2° stralcio)** Manutenzione aree boscate, ripristino boschi percorsi dal fuoco, manutenzione stradelli forestali e sentieri forestali, manutenzione fascia antincendi.	Napoli, Ercolano, Massa di Somma, Ottaviano, Somma Vesuviana, Terzigno, Casamicciola Terme, Torre del Greco, Pozzuoli

N.	NOME CANTIERE	COMUNE DI INTERVENTO	PROV.	COMMESSA
1	Sentiero Fontana Beveri	Guardia Lombardi	AV	POC
2	Serro Croce	Monteverde	AV	POC
3	Loc. Vallicelle/San Pietro	Mugnano del Cardinale	AV	POC
4	San Pietro Lotto 2	Mugnano del Cardinale	AV	POC
5	Madonna della Stella	Rotondi	AV	POC
6	Bosco Montauro Lotto 3	S. Bartolomeo in G.	BN	POC
7	Bosco Montauro Lotto 2	S. Bartolomeo in G.	BN	POC
8	Loc. S. Gaudenzio Baracca	Tocco Caudio	BN	POC
9	Capo di Conca	Arienzo	CE	POC
10	Parchi comunali	Aversa	CE	POC
11	Parco Pozzi Lotto 2	Aversa	CE	POC
12	Strade comunali	Gricignano d'Aversa	CE	POC
13	Viale dell'Indipendenza	Portico di Caserta	CE	POC
14	Vie Falcone e Borsellino	Portico di Caserta	CE	POC
15	Via Partenope	Portico di Caserta	CE	POC
16	Strade comunali	Portico di Caserta	CE	POC
17	Real sito di Carditello	S. Tammaro	CE	POC
18	Loc. Stracciasacco	Sessa Aurunca	CE	POC
19	Loc. Marzuli	Sessa Aurunca	CE	POC
20	Ponte Ronaco	Sessa Aurunca	CE	POC
21	Torre Pandolfo	Sessa Aurunca	CE	POC
22	Vivaio Cellole	Sessa Aurunca	CE	POC
23	Ponte Ronaco	Sessa Aurunca	CE	POC
24	Valle dei Mulini	Sessa Aurunca	CE	POC
25	Criptoportico	Sessa Aurunca	CE	POC
26	Vivaio Cellole	Sessa Aurunca	CE	POC
27	Monte Longano	Valle di Maddaloni	CE	POC
28	Loc. Cossa	Valle di Maddaloni	CE	POC
29	Località Valle Casola-Quercia Cupa	Valle di Maddaloni	CE	POC
30	Località Fusaro	Valle di Maddaloni	CE	POC
31	Loc. S. Vito	Valle di Maddaloni	CE	POC
32	Via Pentima e Rio Secco	Valle di Maddaloni	CE	POC
33	Rione Salicelle	Afragola	NA	POC
34	Piazzale Unicef	Afragola	NA	POC
35	Villa Regina	Boscoreale	NA	POC
36	Parco Urbano	Boscoreale	NA	POC
37	Rione Gescal	Boscoreale	NA	POC
38	Ospedale	Boscotrecase	NA	POC
39	Centro Vaccinale	Boscotrecase	NA	POC
40	Bosco della Maddalena	Casamicciola Terme NA	NA	POC
41	Via Pantanella	Castellammare di S.	NA	POC
42	Area Sarno via ripuaria LOTTO 3	Castellammare di S. NA	NA	POC
43	Via Selva Piccola	Giugliano	NA	POC
44	Strade Comunali	Gragnano	NA	POC
45	Loc. Acquamorta	Monte di Procida	NA	POC
46	Alveo Camaldoli	Mugnano	NA	POC

fonte: http://burc.regione.campania.it

47	COT Camaldoli	Napoli	NA	POC
48	Oasi Astroni WWF	Napoli	NA	POC
49	Strade comunali VI Munic.	Napoli	NA	POC
50	Aree esterne Pala Vesuvio	Napoli	NA	POC
51	Pista Ciclabile A	Pomigliano d'Arco	NA	POC
52	Pista Ciclabile B (Via Falcone)	Pomigliano d'Arco	NA	POC
53	Pista Ciclabile B (Via Naz. delle Puglie)	Pomigliano d'Arco	NA	POC
54	Masseria Cutinelli	Pomigliano d'Arco	NA	POC
55	Parco N. Green	Pomigliano d'Arco	NA	POC
56	Area Sarno via ripuaria LOTTO 1	Pompei	NA	POC
57	Area Sarno via ripuaria LOTTO 2	Pompei	NA	POC
58	Riserva Naturale Isola di Vivara	Procida	NA	POC
59	Canale Via Crocillo	Quarto	NA	POC
60	Alveo Via Consolare Campana	Quarto	NA	POC
61	Alveo Via Casalanno	Quarto	NA	POC
62	Rione Fellino Lotto 2	Roccarainola	NA	POC
63	Via degli Artigiani	S. Sebastiano al Vesuvio	NA	POC
64	Via A. Volta	S. Sebastiano al Vesuvio	NA	POC
65	Parco Urbano	S. Sebastiano al Vesuvio	NA	POC
66	Fondo Caiazzo	Angri	SA	POC
67	Chianiello	Angri	SA	POC
68	VIVAIO REGIONALE ISCA	Ceraso	SA	POC
69	Centro Regionale " Improsta "	Eboli	SA	POC
70	Piazza Municipio	Pellezzano	SA	POC
71	Ex Parco Irno	Pellezzano	SA	POC
72	Ex Irno	Pellezzano	SA	POC
73	Loc. Acquedotto	Roccapiemonte	SA	POC
74	Forte la Carnale	Salerno	SA	POC
75	Loc. Foresta fasce Boscate di Persano	Serre	SA	POC

Allegato Elenco comuni campani e stato di attuazione dei Piani di Protezione Civile

Nota: Le informazioni della presente tabella derivano dalla documentazione acquisita nel corso delle attività istituzionali nonché alla luce dei riscontri ricevuti dai Comuni della Regione Campania in esito a specifiche campagne di indagine conoscitiva, da ultimo con nota n. 77412 del 11/02/2021.
Si precisa che i Piani di Emergenza Comunale sono formati e approvati dai Comuni medesimi, che restano responsabili e detentori degli atti in argomento, e che le informazioni che seguono hanno valore meramente indicativo.

istat	Comune	prov	Dell. di approv.	Data Delibera	Tipo *	Inter Comunale	Capofila se Inter Comunale	Provv.di Aggior.	Link
64001	Aiello Del Sabato	AV	42	28/12/2015	CC			-	
64002	Altavilla Irpina	AV	33	30/11/2015	CC			-	
64003	Andretta	AV	49	28/12/2012	CC	SI	Comune di Calitri	-	
64004	Aquilonia	AV	26	22/12/2015	CC	SI	Comune di Lacedonia	-	
64005	Ariano Irpino	AV	58	14/09/2016	CC			-	http://pcariano.servizigis.it/Index.aspx
64006	Atripalda	AV	34	03/11/2016	CC			-	https://www.comune.atripalda.av.it/c064006/zf/index.php/trasparenza/index/index/categoria/205#
64007	Avella	AV	5	01/01/2016	CC	SI	Comune di Sperone	-	
64008	Avellino	AV	13	18/01/2013	CC			- DGC 302 del 22/11/2018 -	http://www.comune.avellino.it/comune/settori/ambienteequalita/protezionecivile/index.php
64009	Bagnoli Irpino	AV	42	22/07/2016	CC	SI	Comune di Montella	-	https://www.comune.bagnoliirpino.av.it/piano-intercomunale-di-protezione-civile/
64010	Baiano	AV	5	01/01/2016	CC	SI	Comune di Sperone	-	
64011	Bisaccia	AV	26	22/12/2015	CC	SI	Comune di Lacedonia	-	https://server.librarisk.com//gis/#/413/map
64012	Bonito	AV	31	21/11/2015	CC	SI	Unione dei Comuni Terre dell'Ufita	-	
64013	Cairano	AV	49	28/12/2012	CC	SI	Comune di Calitri	-	
64014	Calabritto	AV	24	28/12/2014	CC			-	
64015	Calitri	AV	49	28/12/2012	CC	SI	Comune di Calitri	-	
64016	Candida	AV	3	28/01/2016	CC			-	
64017	Caposele	AV	30	18/12/2015	CC			-	
64018	Capriglia Irpina	AV	9	04/04/2016	CC			-	
64019	Carife	AV	26	30/11/2015	CC			-	
64020	Casalbore	AV	43	29/12/2015	CC	SI	Comune di Montecalvo Irpino	-	http://www.comune.casalbore.av.it/s/content/83034/1540202177.3735
64021	Cassano Irpino	AV	42	22/07/2016	CC	SI	Comune di Montella	-	
64022	Castel Baronia	AV	4	16/01/2016	CC	SI	Comune di Castel Baronia	-	
64023	Castelfranci	AV	42	22/07/2016	CC	SI	Comune di Montella	-	
64024	Castelvetere Sul Calore	AV	32	30/12/2015	CC			-	
64025	Cervinara	AV	65	14/12/2015	CC			-	
64026	Cesinali	AV	24	09/10/2012	CC			-	
64027	Chianche	AV	53	29/12/2015	CC			-	
64028	Chiusano di San Domenico	AV	31	29/11/2015	CC			-	
64029	Contrada	AV	1	02/03/2010	CC			-	
64030	Conza Della Campania	AV	49	28/12/2012	CC	SI	Comune di Calitri	-	https://trasparenza.apkappa.it/conzadellacampania/index.php?option=com_content&view=article&id=164&Itemid=27&option=com_content&view=article&id=164&Itemid=27
64031	Domicella	AV	16	29/12/2015	CC			-	
64032	Flumeri	AV	13	26/12/2014	CU	SI	Unione dei Comuni Terre dell'Ufita	-	
64033	Fontanarosa	AV	4	24/02/2016	CC			-	
64034	Forino	AV	22	10/06/2017	CC			-	https://comune.forino.av.it/protezione-civile/piano-emergenza
64035	Frigento	AV	13	26/12/2014	CU	SI	Unione dei Comuni Terre dell'Ufita	-	

fonte: http://burc.regione.campania.it

64036	Gesualdo	AV	13	26/12/2014	CU	SI	Unione dei Comuni Terre dell'Ufita	-	
64037	Greci	AV	6	27/02/2016	CC	SI	Comune di Savignano Irpino	-	
64038	Grottaminarda	AV	13	26/12/2014	CU	SI	Unione dei Comuni Terre dell'Ufita	-	
64039	Grottolella	AV	33	21/12/2015	CC			-	
64040	Guardia Lombardi	AV	3	26/02/2016	CC			-	
64041	Lacedonia	AV	26	22/12/2015	CC	SI	Comune di Lacedonia	-	
64042	Lapio	AV	22	20/08/2016	CC			-	https://lapio.servizigis.it/
64043	Lauro	AV	52	30/12/2015	CC			-	http://www.comune.lauro.av.it/dettagli.aspx?c=2&sc=63&id=78&tbl=contenuti
64044	Lioni	AV	108	05/11/2015	CC			-	https://www.comune.lioni.av.it/c064044/zf/index.php/servizi-aggiuntivi/index/index/idtesto/20017
64045	Luogosano	AV	54	28/12/2015	CC			-	
64046	Manocalzati	AV	24	07/12/2016	CC			-	
64047	Marzano Di Nola	AV	20	30/12/2015	CC			-	
64048	Melito Irpino	AV	29	15/12/2015	CC			-	http://www.halleyweb.com/c064048/zf/index.php/servizi-aggiuntivi/index/index/idtesto/2
64049	Mercogliano	AV	6	01/03/2017	CC			-	http://www.comunemercogliano.it/c064049/zf/index.php/trasparenza/index/index/categoria/187
64050	Mirabella Eclano	AV	5	24/03/2016	CC			-	http://www.comunemirabellaeclano.gov.it/c064050/zf/index.php/servizi-aggiuntivi/index/index/idtesto/20040
64051	Montaguto	AV	6	27/02/2016	CC	SI	Comune di Savignano Irpino	-	
64052	Montecalvo Irpino	AV	43	29/12/2015	CU	SI	Comune di Montecalvo Irpino	-	
64053	Montefalcione	AV	5	21/03/2014	CC			-	
64054	Monteforte Irpino	AV	40	16/12/2015	CC			-	
64055	Montefredane	AV	22	01/01/2016	CC			-	
64056	Montefusco	AV	7	29/04/2016	CC			-	
64057	Montella	AV	42	22/07/2016	CC	SI	Comune di Montella	-	
64058	Montemarano	AV	42	22/07/2016	CC	SI	Comune di Montella	-	
64059	Montemiletto	AV	78	18/10/1995	CC			-	
64060	Monteverde	AV	26	22/12/2015	CC	SI	Comune di Lacedonia	-	
64121	Montoro	AV	70	16/12/2015	CC			-	https://montoro.servizigis.it/Index.aspx
64063	Morra De Sanctis	AV	10	10/07/2010	CC			-	
64064	Moschiano	AV	32	30/12/2015	CC			-	
64065	Mugnano Del Cardinale	AV	5	01/01/2016	CC	SI	Comune di Sperone	-	
64066	Nusco	AV	42	22/07/2016	CC	SI	Comune di Montella	-	
64067	Ospedaletto d'Alpinolo	AV	33	01/08/2016	CC			-	
64068	Pago Del Vallo Di Lauro	AV	31	28/12/2016	CC			-	
64069	Parolise	AV	30	28/06/2010	CC			DCC 28 del 05/09/2017 -	http://www.comune.parolise.av.it/c064069/zf/index.php/servizi-aggiuntivi/index/index/idtesto/20048
64070	Paternopoli	AV						-	
64071	Petruro Irpino	AV	3	09/03/2016	CC			-	http://halleyweb.com/c064071/zf/index.php/trasparenza/index/index/categoria/135
64072	Pietradefusi	AV	18	05/07/2012	CC			-	
64073	Pietrastornina	AV	4	23/05/2016	CC			-	
64074	Prata di Principato Ultra	AV	16	28/05/2021	CC			-	http://www.comune.pratadiprincipatoultra.av.it/c064074/zf/index.php/servizi-aggiuntivi/index/index/idtesto/20225
64075	Pratola Serra	AV	14	11/04/2015	CC			-	
64076	Quadrelle	AV	5	01/01/2016	CC	SI	Comune di Sperone	-	

fonte: http://burc.regione.campania.it

64077	Quindici	AV	29	24/11/2016	CC			-	
64079	Rocca San Felice	AV	10	23/03/2016	CC			-	
64078	Roccabasceran a	AV	22	10/12/2015	CC			-	
64080	Rotondi	AV	1	23/03/2016	CS			-	
64081	Salza Irpina	AV	28	31/12/2015	CC			-	
64082	San Mango sul Calore	AV	43	29/11/2015	CC			-	https://www.halleyweb.com/c064082/zf/index.php/servizi-aggiuntivi/index/index/idtesto/20051
64083	San Martino Valle Caudina	AV	7	13/05/2020	CC			- -	
64084	San Michele di Serino	AV	33	27/12/2010	CC			-	https://www.comune.sanmichelediserino.av.it/index.php?action=index&p=390
64085	San Nicola Baronia	AV	17	29/12/2012	CC			-	
64086	San Potito Ultra	AV	70	04/12/2015	CC			-	
64087	San Sossio Baronia	AV	3	29/02/2016	CC	SI	Comune di Castel Baronia	-	http://www.pianoemergenza.com/sansossiobaronia/index.php?option=com_content&view=featured&Itemid=108&lang=it
64088	Santa Lucia Di Serino	AV	34	10/10/2016	CC			-	
64093	Santa Paolina	AV	14	27/09/2011	CC			-	
64089	Sant'Andrea Di Conza	AV	39	06/12/2016	CC	SI	Comune di Calitri	-	http://www.comune.santandreadiconza.av.it/index.php?action=index&p=555
64091	Sant'Angelo a Scala	AV	22	23/12/2016	CC			-	
64090	Sant'Angelo all'Esca	AV	25	25/02/2010	CC			-	
64092	Sant'Angelo Dei Lombardi	AV	26	23/05/2016	CC			- DCC 42 del 24/10/2016	http://www.comune.santangelodeilombardi.av.it/c064092/zf/index.php/servizi-aggiuntivi/index/index/idtesto/20024
64095	Santo Stefano Del Sole	AV	28	28/11/2015	CC			-	http://www.comune.santostefanodelsole.av.it/pagina.php?cod=HOME010&cd_padre=1&cd_lev=2&file_txt=HOME0101222
64096	Savignano Irpino	AV	6	27/02/2016	CC	SI	Comune di Savignano Irpino	-	
64097	Scampitella	AV	14	21/12/2015	CC			-	
64098	Senerchia	AV	24	16/12/2015	CC			-	
64099	Serino	AV	24	09/06/2010	CC			-	
64100	Sirignano	AV	5	01/01/2016	CC	SI	Comune di Sperone	-	
64101	Solofra	AV	61	20/07/2016	CC			-	http://195.78.210.236/c064101/zf/index.php/servizi-aggiuntivi/index/index/idtesto/20011
64102	Sorbo Serpico	AV	27	19/12/2015	CC			-	http://www.comune.sorboserpico.av.it/c064102/zf/index.php/servizi-aggiuntivi/index/index/idtesto/20067
64103	Sperone	AV	5	01/01/2016	CC	SI	Comune di Sperone	-	
64104	Sturno	AV	32	28/10/2016	CC	SI	Unione dei Comuni Terre dell'Ufita	-	https://drive.google.com/drive/folders/1YgxQzHLBIESDz9tveGIhB_dKKzboRyFR
64105	Summonte	AV	27	18/12/2015	CC			-	
64106	Taurano	AV	26	30/12/2015	CC			-	
64107	Taurasi	AV	31	07/12/2015	Cc			-	http://www.taurasi.gov.it/it/dati-generali/169-piano-di-emergenza-comunale-comune-di-taurasi
64108	Teora	AV	3	09/02/2017	CC			-	
64109	Torella Dei Lombardi	AV	22	30/09/2011	CC			-	
64110	Torre Le Nocelle	AV	47	20/05/2003	CC			-	
64111	Torrioni	AV	16	02/04/2014	CC			-	
64112	Trevico	AV	33	23/12/2014	CC			-	
64113	Tufo	AV	36	01/01/2012	CC			-	
64114	Vallata	AV	51	03/12/2015	CC			-	
64115	Vallesaccarda	AV	3	11/01/2021	CC			-	
64116	Venticano	AV	35	21/01/2016	CC			-	
64117	Villamaina	AV	13	26/12/2014	CU	SI	Unione dei Comuni Terre dell'Ufita	-	

64118	Villanova Del Battista	AV	7	21/03/2016	CC	SI	Comune di Villanova del Battista	-	
64119	Volturara Irpina	AV	39	04/12/2015	CC			-	
64120	Zungoli	AV	7	21/03/2016	CC	SI	Comune di Villanova del Battista	-	
62001	Airola	BN	24	30/11/2016	CC			-	
62002	Amorosi	BN	6	21/01/2016	CC			-	
62003	Apice	BN	17	17/05/2016	CC			- DCC 22 del 28/09/2017	http://www.comune.apice.bn.it/portale/piano-comunale-di-protezione-civile/
62004	Apollosa	BN	2	05/03/2016	CC	SI	Comune di San Leucio del Sannio	-	
62005	Arpaia	BN	21	26/11/2015	CC			-	
62006	Arpaise	BN	2	05/03/2016	CC	SI	Comune di San Leucio del Sannio	-	
62007	Baselice	BN	28	29/07/2016	CC			-	
62008	Benevento	BN	18	21/04/2016	CC			-	https://www.comune.benevento.it/bn2_pagine/protezione_civile/protezioneciv_home.php
62009	Bonea	BN	15	30/11/2020	CC			-	
62010	Bucciano	BN	15	30/12/2015	CC			-	
62011	Buonalbergo	BN	77	27/12/1993	CC			-	
62012	Calvi	BN	30	14/11/2015	CC			-	
62013	Campolattaro	BN	18	29/04/1993	CC			-	
62014	Campoli Del Monte Taburno	BN	33	28/12/2015	CC			-	
62015	Casalduni	BN	33	29/12/2015	CC			-	
62016	Castelfranco In Miscano	BN	33	30/11/2015	CC		Comune di Castelfranco in Miscano	-	https://www.comune.castelfrancoinmiscano.bn.it/index.php?action=index&p=997
62017	Castelpagano	BN						-	
62018	Castelpoto	BN	11	08/04/2016	CC			-	
62019	Castelvenere	BN	3	20/01/2016	CC			-	
62020	Castelvetere In Val Fortore	BN	3	20/01/2016	CC			-	
62021	Cautano	BN	28	30/11/2015	CC			-	
62022	Ceppaloni	BN	2	05/03/2016	CC	SI	Comune di San Leucio del Sannio	-	
62023	Cerreto Sannita	BN	2	26/03/2021	CC			-	
62024	Circello	BN	354	16/12/2013	NP			-	http://circello.servizigis.it/Home.aspx?page=19
62025	Colle Sannita	BN						-	
62026	Cusano Mutri	BN	39	30/11/2015	CC			-	
62027	Dugenta	BN	38	04/12/2016	CC			-	
62028	Durazzano	BN	5	29/03/2016	CC			-	
62029	Faicchio	BN	10	05/02/2016	CC			-	
62030	Foglianise	BN	3	16/04/2016	CC			-	
62031	Foiano di Val Fortore	BN	9	13/03/2021	CC			-	
62032	Forchia	BN	27	30/12/2015	CC			-	http://www.halleyweb.com/c062032/zf/index.php/servizi-aggiuntivi/index/index/idservizio/20007
62033	Fragneto l'Abate	BN	22	30/12/2015	CC			-	
62034	Fragneto Monforte	BN	2	14/04/2016	CC			-	http://www.comune.fragnetomonforte.bn.it/c062034/zf/index.php/servizi-aggiuntivi/index/index/idtesto/23
62035	Frasso Telesino	BN	9	12/03/2020	CC			-	https://www.comune.frassotelesino.bn.it/piano-di-emergenza-comunale-di-protezione-civile/
62036	Ginestra Degli Schiavoni	BN	39	03/11/2012	CC			-	
62037	Guardia Sanframondi	BN	61	28/12/2015	CC	SI	Comune di Guardia Saframondi	-	
62038	Limatola	BN	26	06/10/2015	CC			-	
62039	Melizzano	BN	31	05/10/2016	CC			-	
62040	Moiano	BN	29	30/11/2015	CC			-	
62041	Molinara	BN	29	15/09/2012	CC			-	
62042	Montefalcone di Val Fortore	BN	41	30/11/2015	CC	SI	Comune di Castelfranco in Miscano	-	

62043	Montesarchio	BN	15	16/02/2016	GC			-	https://www.comune.montesarchio.bn.it/index.php?option=com_content&view=article&id=198:ppc-piano-protezione-civile&catid=49:protezione-civile&Itemid=486&lang=it
62044	Morcone	BN	45	07/10/2021	CC			-	https://drive.google.com/drive/folders/1Ryd80oViDn0D9GwjrDBnZkDr1B_oECzV?usp=sharin
62045	Paduli	BN	24	29/12/2015	CC			-	
62046	Pago Veiano	BN	29	27/07/2016	CC			-	
62047	Pannarano	BN	46	08/05/2001	CS			-	
62048	Paolisi	BN	2	06/03/2017	CC			-	
62049	Paupisi	BN	37	30/11/2015	CC			-	http://www.comune.paupisi.bn.it/zf/index.php/atti-amministrativi/delibere/dettaglio/atto/GTVRENA--H
62050	Pesco Sannita	BN	100	30/12/2015	CC			-	
62051	Pietraroja	BN	29	02/12/2015	CC			-	
62052	Pietrelcina	BN	2	29/04/2016	CC			-	
62053	Ponte	BN	16	29/04/2016	CC			-	
62054	Pontelandolfo	BN	34	19/09/2016	CC			-	http://www.comune.pontelandolfo.bn.it/c062054/zf/index.php/trasparenza/index/index/categoria/262/page/1
62055	Puglianello	BN	21	30/11/2015	CC			-	
62056	Reino	BN	3	03/01/2017	CC			-	
62057	San Bartolomeo in Galdo	BN	4	20/01/2017	CC			-	
62058	San Giorgio del Sannio	BN	12	30/12/2015	CC			-	
62059	San Giorgio La Molara	BN	21	27/11/2015	CC			-	
62060	San Leucio Del Sannio	BN	2	05/03/2016	CC	SI	Comune di San Leucio del Sannio	-	
62061	San Lorenzello	BN	24	17/12/2015	CC			-	
62062	San Lorenzo Maggiore	BN	61	28/12/2015	CC	SI	Comune di Guardia Saframondi	-	
62063	San Lupo	BN	61	28/12/2015	CC	SI	Comune di Guardia Saframondi	-	
62064	San Marco Dei Cavoti	BN	39	28/12/2015	CC			-	
62065	San Martino Sannita	BN	34	28/12/2015	CC			-	
62066	San Nazzaro	BN	27	27/11/2015	CC			-	http://www.halleyweb.com/c062066/hh/index.php
62067	San Nicola Manfredi	BN	26	18/12/2015	CC			-	
62068	San Salvatore Telesino	BN	33	24/11/2015	CC			-	
62069	Santa Croce Del Sannio	BN	26	30/11/2016	CC			-	
62070	Sant'Agata de' Goti	BN	7	29/12/2015	CS			-	http://www.santagatadegoti.net/protezionecivile/home.html
62071	Sant'Angelo a Cupolo	BN	42	28/12/2015	CC			-	
62078	Sant'Arcangelo Trimonte	BN	28	29/12/2015	CC			-	
62072	Sassinoro	BN	33	22/10/2016	CC			-	
62073	Solopaca	BN	18	17/12/2015	CC			-	
62074	Telese Terme	BN	3	21/12/2015	CS			-	
62075	Tocco Caudio	BN	79	24/05/2008	GC			-	
62076	Torrecuso	BN	36	30/11/2015	CC			-	
62077	Vitulano	BN	32	29/12/2015	CC			-	
61001	Ailano	CE	23	27/11/2015	CC			-	http://www.halleyweb.com/c061001/zf/index.php/servizi-aggiuntivi/index/index/idservizio/20000/idtesto/9#ProtezioneCivile
61002	Alife	CE	8	25/09/2016	CC	SI	Comune di Piedimonte Matese	-	
61003	Alvignano	CE	16	24/03/2017	CS			-	http://www.comunedialvignano.ce.it/zf/index.php/trasparenza/index/index/categoria/219
61004	Arienzo	CE	20	17/10/2016	CC			-	

61005	Aversa	CE	334	22/09/2017	GC			-	
61006	Baia E Latina	CE	46	22/12/2015	CC			-	
61007	Bellona	CE						-	
61008	Caianello	CE	32	29/12/2015	CC			-	https://www.halleyweb.com/c061008/zf/index.php/servizi-aggiuntivi/index/index/idtesto/20008
61009	Caiazzo	CE	32	28/10/2015	CC			-	
61010	Calvi Risorta	CE	9	18/12/2015	CC			-	
61011	Camigliano	CE	5	25/05/2015	CC			-	
61012	Cancello ed Arnone	CE	17	28/05/2021	CC			-	https://www.comune.cancelloedarnone.ce.it/2-uncategorised/79-protezione-civile.html
61013	Capodrise	CE	133	17/12/2015	CS			-	
61014	Capriati a Volturno	CE	12	21/05/2017	CC			-	http://www.comune.capriatiavolturno.ce.it/c061014/zf/index.php/servizi-aggiuntivi/index/index/idtesto/27
61015	Capua	CE	12	26/03/2014	CC			-	
61016	Carinaro	CE	56	29/12/2015	CC			-	
61017	Carinola	CE	44	07/11/2015	CC			-	
61018	Casagiove	CE	42	26/11/2015	CC			-	
61019	Casal Di Principe	CE	33	27/08/2010	GC			-	
61020	Casaluce	CE						-	
61103	Casapesenna	CE						-	
61021	Casapulla	CE	20	08/07/2017	CC			-	http://casapulla.geourba.it/app.html?map=/maps/casapulla.qgs
61022	Caserta	CE	115	01/01/2015	CS			-	
61023	Castel Campagnano	CE	21	28/11/2015	CC			-	
61024	Castel Di Sasso	CE	20	28/11/2015	CC			-	
61026	Castel Morrone	CE	NP	31/10/2001	NP			-	
61027	Castel Volturno	CE						-	
61025	Castello Del Matese	CE	36	21/11/2016	NP	SI	Comune di Piedimonte Matese	-	
61102	Cellole	CE	3	29/01/2020	CS			-	https://www.comunedicellole.it/c061102/zf/index.php/atti-generali/index/dettaglio-atto/atto/5
61028	Cervino	CE	8	27/02/2016	CC			-	
61029	Cesa	CE	3	28/01/2016	CC			-	
61030	Ciorlano	CE	4	15/01/2016	CC			-	
61031	Conca Della Campania	CE	20	06/06/2016	CC			-	
61032	Curti	CE	30	12/09/2016	CC			-	http://www.comune.curti.ce.it/curti/piano-di-emergenza-comunale-di-protezione-civile.html
61033	Dragoni	CE	39	31/12/2015	CC			-	
61101	Falciano Del Massico	CE	24	28/12/2015	CC			-	
61034	Fontegreca	CE	38	12/12/2016	CC			-	
61035	Formicola	CE	3	02/07/2015	CC			-	
61036	Francolise	CE	36	27/11/2015	CC			-	http://protezionecivile.comune.francolise.ce.it/piano-di-emergenza-comunale/
61037	Frignano	CE	33	30/12/2015	CC			-	
61038	Gallo Matese	CE	23	29/12/2015	CC			-	
61039	Galluccio	CE	29	30/11/2015	CC			-	http://www.comune.galluccio.ce.it/c061039/zf/index.php/servizi-aggiuntivi/index/index/idtesto/20004
61040	Giano Vetusto	CE	3	01/02/2016	CC			-	
61041	Gioia Sannitica	CE	8	25/10/2016	NP	SI	Comune di Piedimonte Matese	-	
61042	Grazzanise	CE	3	07/04/2016	CC			-	http://grazzanise.servizigis.it/IndexPC.aspx
61043	Gricignano di Aversa	CE	22	28/03/2014	GC			-	
61044	Letino	CE	23	12/12/2015	CC			-	
61045	Liberi	CE	25	30/12/2016	CC			-	
61046	Lusciano	CE	43	30/11/2015	CC			-	
61047	Macerata Campania	CE	5	09/03/2017	CC			-	

61048	Maddaloni	CE	178	20/10/2016	CS			-	
61049	Marcianise	CE	123	22/12/2015	CS			-	
61050	Marzano Appio	CE	38	29/12/2015	CC	SI	Comune di Marzano Appio	-	
61051	Mignano Monte Lungo	CE						-	
61052	Mondragone	CE	43	23/12/2015	CC			-	
61053	Orta Di Atella	CE	20	15/06/2021	CS			-	
61054	Parete	CE	36	30/11/2016	CC			-	
61055	Pastorano	CE	14	22/05/2017	CC			-	http://pastorano.openacta.it/index.php?action=index&p=298
61056	Piana Di Monte Verna	CE	41	20/11/2015	CC			-	
61057	Piedimonte Matese	CE	8	25/10/2016	CS	SI	Comune di Piedimonte Matese	-	
61058	Pietramelara	CE	22	27/07/2021	CC			- -	http://www.comune.pietramelara.ce.it/site/uffici-e-servizi/modulistica-2/piano-di-emergenza-comunale.html
61059	Pietravairano	CE	16	04/09/2014	CC			-	
61060	Pignataro Maggiore	CE	30	20/10/2015	GC			-	
61061	Pontelatone	CE	23	30/12/2015	CC			-	
61062	Portico Di Caserta	CE	8	11/04/2011	CC			-	
61063	Prata Sannita	CE	38	30/11/2015	CC			-	
61064	Pratella	CE	42	24/07/2015	GC			-	
61065	Presenzano	CE	23	30/12/2015	CC			-	
61066	Raviscanina	CE	38	22/12/2015	CC			-	
61067	Recale	CE	21	15/07/2016	CC			-	
61068	Riardo	CE	19	03/12/2014	CC			-	
61069	Rocca d'Evandro	CE						-	
61070	Roccamonfina	CE	29	28/12/2015	CC			-	
61071	Roccaromana	CE	53	12/11/2015	CC			-	
61072	Rocchetta E Croce	CE	30	31/12/2015	CC			-	
61073	Ruviano	CE	41	03/12/2015	CC			-	
61074	San Cipriano d'Aversa	CE						-	
61075	San Felice a Cancello	CE	34	17/11/2015	CC			-	
61076	San Gregorio Matese	CE	24	09/11/2016	CC	SI	Comune di Piedimonte Matese	-	
61077	San Marcellino	CE	20	30/11/2015	CS			-	
61104	San Marco Evangelista	CE	30	30/12/2015	CC			-	
61078	San Nicola La Strada	CE	29	22/12/2015	CC			-	
61079	San Pietro Infine	CE	28	28/04/2015	CC			-	
61080	San Potito Sannitico	CE	3	30/01/2017	CC	SI	Comune di Piedimonte Matese	-	
61081	San Prisco	CE						-	
61085	San Tammaro	CE	97	15/10/2015	CC			-	
61082	Santa Maria a Vico	CE	44	16/12/2016	GC			-	http://www.comunesantamariaavico.it/NuovaVersioneSito/index.php?option=com_content&view=article&id=154:pianificazione-e-governo-del-territorio&Itemid=280
61083	Santa Maria Capua Vetere	CE	19	31/05/2021	CC			-	http://www.comune.santa-maria-capua-vetere.ce.it/index.php/protezione-civile
61084	Santa Maria la Fossa	CE	41	28/12/2015	CC			-	
61086	Sant'Angelo d'Alife	CE	29	13/10/2016	CC			-	
61087	Sant'Arpino	CE	41	28/12/2015	CC			-	
61088	Sessa Aurunca	CE	48	14/09/2016	CC			-	
61089	Sparanise	CE	54	12/11/2016	CC			-	
61090	Succivo	CE	9	28/04/2016	CC			-	

61091	Teano	CE	17	20/05/2017	CC			-	http://www.comune.teano.ce.it/pagina_contenuto.asp?ida=1036
61092	Teverola	CE						-	
61093	Tora e Piccilli	CE	38	29/12/2015	CC	SI	Comune di Marzano Appio	-	
61094	Trentola Ducenta	CE	190	05/10/2017	CS			-	
61095	Vairano Patenora	CE	90	22/12/2015	CC			-	
61096	Valle Agricola	CE	4	28/01/2016	CC			-	
61097	Valle Di Maddaloni	CE	2	30/03/2017	CC			-	
61098	Villa Di Briano	CE						-	
61099	Villa Literno	CE	3	10/01/2001	CS			-	
61100	Vitulazio	CE	21	22/07/2016	CC			-	
63001	Acerra	NA	39	21/12/2015	CC			-	
63002	Afragola	NA	14	06/05/2021	CS			-	http://servizi.comune.afragola.na.it/edoc-files/view/files/6098d6502ab79c00017769f3/PAP-01172-2021.pdf?guest=t
63003	Agerola	NA	142	04/12/2015	CC			-	
63004	Anacapri	NA	61	19/10/2016	CC			-	
63005	Arzano	NA	124	28/09/2021	CS			-	
63006	Bacoli	NA	70	11/10/2016	CS			- DCC 8 del 10/04/2018	
63007	Barano D'Ischia	NA	12	29/07/2016	CC			-	http://www.comunebarano.it/comune/albo_pretorio/T_modulistica_protezione_civile.asp
63008	Boscoreale	NA	NP	31/12/2015				-	
63009	Boscotrecase	NA						-	
63010	Brusciano	NA	189	14/12/2004	GC			-	
63011	Caivano	NA	34	21/07/2005	GC			-	
63012	Calvizzano	NA	21	01/06/2017	CC			-	http://www.comune.calvizzano.na.it/dettagli.aspx?c=3&sc=207&id=36&tbl=contenuti
63013	Camposano	NA	NP	31/12/2001				-	
63014	Capri	NA	5	05/01/2016	GC			-	
63015	Carbonara di Nola	NA	13	13/03/2017	CC			-	
63016	Cardito	NA	5	22/02/2017	CC			-	
63017	Casalnuovo Di Napoli	NA	20	27/04/2016	CC			-	https://www.comune.casalnuovo.na.it/zf/index.php/trasparenza/index/index/categoria/343
63018	Casamarciano	NA	52	10/12/2015	CC			-	
63019	Casamicciola Terme	NA						-	
63020	Casandrino	NA	24	17/03/2020	CS			-	
63021	Casavatore	NA	13	28/03/2017	CS			-	
63022	Casola Di Napoli	NA	24	23/03/2008	GC			-	
63023	Casoria	NA	58	31/05/2016	CS			-	http://albopretorio.netminds.it/dettagliAtto.asp?Id=55827
63024	Castellammare Di Stabia	NA	2	02/02/2016	CC			-	http://www.comune.castellammare-di-stabia.napoli.it/index.php?option=com_content&view=article&id=631:piano-di-emergenza-e-di-protezione-civile-2016&catid=83:protezione-civile
63025	Castello Di Cisterna	NA	32	30/11/2016	CC			- -	http://95.110.167.228/pianificazione-e-governo-del-territorio/588-piano-di-protezione-civile
63026	Cercola	NA	47	07/06/2016	CC			-	
63027	Cicciano	NA	30	28/12/2015	CC			-	
63028	Cimitile	NA	12	30/05/2011	CC			-	
63029	Comiziano	NA	23	20/02/2016	CC			-	
63030	Crispano	NA	69	10/07/2007	CS			-	
63064	Ercolano	NA	76	27/12/2017	CC			-	https://posta.comune.ercolano.na.it/service/extension/drive/link/55KLCAI75OIJXDSNILDBWXYYAJT2MOY447FFW7KU
63031	Forio	NA	19	21/01/2005	GC			-	
63032	Frattamaggiore	NA	8	19/04/2014	CS			-	
63033	Frattaminore	NA	274	31/03/1998	GC			-	
63034	Giugliano in Campania	NA	11	29/01/2013	CS			- DCC 29 del 09/07/2018	

63035	Gragnano	NA	68	30/03/2016				-	
63036	Grumo Nevano	NA	52	06/06/1995	CC			-	
63037	Ischia	NA	21	15/11/2021	CC			-	https://www.comuneischia.it/it/page/24862
63038	Lacco Ameno	NA	15	24/08/2020	CS			-	https://www.comunelaccoameno.it/area-documentale/atti-e-documenti/piano-di-emergenza-comunale-di-protezione-civile
63039	Lettere	NA	31	23/12/2015	CC			-	
63040	Liveri	NA	12	26/04/2004	CC			-	
63041	Marano Di Napoli	NA	20	18/07/2016	CC			-	
63042	Mariglianella	NA	30	11/12/2016	CC			-	
63043	Marigliano	NA	57	21/11/2016	CC			-	
63092	Massa di Somma	NA	6	12/04/2016	CC			-	
63044	Massa Lubrense	NA	41	31/05/2016	CC			-	
63045	Melito Di Napoli	NA	NP	31/12/1999				-	
63046	Meta	NA	57	21/12/2015	CC			-	http://www.comune.meta.na.it/flex/cm/pages/ServeBLOB.php/L/IT/IDPagina/429
63047	Monte Di Procida	NA	33	08/08/2016	CC			- DCC 54 del 29/11/2017	
63048	Mugnano di Napoli	NA	NP	28/12/2015	CC			-	
63049	Napoli	NA	566	12/07/2012	CC			DCC 132 del 22/12/2017 - DCC 46 del 16/07/2019 - DGC 476 del 28/12/2020 -	http://www.comune.napoli.it/flex/cm/pages/ServeBLOB.php/L/IT/IDPagina/23651
63050	Nola	NA	77	04/12/2018	CS			DGC 284 del 27/12/2016 -	
63051	Ottaviano	NA	38	29/04/2016	CC			-	http://www.comune.ottaviano.na.it/zf/index.php/trasparenza/index/index/categoria/251
63052	Palma Campania	NA	42	19/04/2016	CC			-	
63053	Piano Di Sorrento	NA	34	26/09/2014	CC			-	
63054	Pimonte	NA	29	29/12/2015	CC			-	
63055	Poggiomarino	NA	135	28/11/2013	CC			DCC 105 del 29/11/2017 - - DGC 73 del 03/05/2016	http://www.comune.poggiomarino.na.it/index.php?option=com_content&task=category&sectionid=49&id=423&Itemid=804
63056	Pollena Trocchia	NA	37	30/12/2015	CC			-	
63057	Pomigliano d'Arco	NA	51	06/10/2015	CC			-	https://www.comune.pomiglianodarco.na.it/pagina805_proposta-di-aggiornamento-del-piano-di-protezione-civile-luglio-2015.html
63058	Pompei	NA	103	29/01/1992	GC			-	
63059	Portici	NA	133	29/12/2015	CC			-	
63060	Pozzuoli	NA	76	30/06/2021	CC			-	https://www.comune.pozzuoli.na.it/protezione-civile/
63061	Procida	NA	70	30/09/2016	CC			-	
63062	Qualiano	NA	28	15/09/2015	CC			-	
63063	Quarto	NA	92	13/11/2012	CS			DCS 25 del 16/04/2018 -	
63065	Roccarainola	NA	18	30/11/2015	CC			-	
63066	San Gennaro Vesuviano	NA	31	18/11/2016	CC			-	
63067	San Giorgio a Cremano	NA	70	24/02/2014	CC			-	
63068	San Giuseppe Vesuviano	NA	114	04/12/2015	CC			- - DCC 19 del 27/04/2018	
63069	San Paolo Bel Sito	NA	51	07/12/2015	CC			-	
63070	San Sebastiano Al Vesuvio	NA	5	08/03/2016	CC			-	
63075	San Vitaliano	NA	57	29/12/2015	CC			-	
63090	Santa Maria La Carità	NA	3	18/03/2021	CC			-	https://cloud.urbi.it/urbi/progs/urp/ur1UR033.sto?DB_NAME=n1200219&NodoSel=64

fonte: http://burc.regione.campania.it

63071	Sant'Agnello	NA	30	08/08/2016	CC			-	
63072	Sant'Anastasia	NA	18	24/04/2016	CC			-	
63073	Sant'Antimo	NA	5	08/03/2017	CC			-	
63074	Sant'Antonio Abate	NA	42	18/06/2013	CC			-	
63076	Saviano	NA	48	29/12/2015	CC			-	
63077	Scisciano	NA	3	28/01/2016	CC			-	
63078	Serrara Fontana	NA	24	11/09/2017	CC			-	http://alboserrarafontana.asmenet.it/allegati.php?id_doc=14160957&sez=9&data1=14/09/2017&data2=29/09/2017
63079	Somma Vesuviana	NA	68	15/09/2016	CC			-	
63080	Sorrento	NA	5	23/02/2016	CC			-	https://trasparenza.comune.sorrento.na.it/pagina745_interventi-straordinari-e-di-emergenza.html
63081	Striano	NA	112	28/12/2015	CC			-	
63082	Terzigno	NA	54	16/12/2016	CC			-	
63083	Torre Annunziata	NA	83	30/11/2016	CC			-	http://www.comune.torreannunziata.na.it/c063083/zf/index.php/servizi-aggiuntivi/index/index/idservizio/20039
63084	Torre Del Greco	NA	5	02/11/2017	CS			-	http://torredelgreco.demo-maggioli.it/index.php/tutte-le-news/archivio-urp-informa/item/592-approvato-il-piano-di-emergenza-comunale-in-materia-di-protezione-civile
63091	Trecase	NA	28	24/11/2016	CC			-	https://www.halleyweb.com/c063091/zf/index.php/servizi-aggiuntivi/index/index/idtesto/4
63085	Tufino	NA	31	30/10/2015	CC			-	
63086	Vico Equense	NA	29	03/03/2016	CC			-	https://www.comunevicoequense.it/uffici/protezione-civile/
63087	Villaricca	NA	54	28/12/2015	CC			-	
63088	Visciano	NA	5	28/01/2016	CC			-	
63089	Volla	NA	16	25/09/2015	CC			-	
65001	Acerno	SA	212	30/12/2015	CS	SI	Comune di Giffoni Valle Piana	-	
65002	Agropoli	SA	33	29/01/2014	CC	SI	Unione Comuni Alto Cilento	-	
65003	Albanella	SA	25	23/12/2015	CC			-	
65004	Alfano	SA	037	22/12/2017	CC	SI	Comunità Montana Bussento - Lambro e Mingardo 14	-	https://www.cmbussento.it/mbsbarmin/images/PEIPC-14-15/?path=PI_PC_COM_14
65005	Altavilla Silentina	SA	82	11/12/2015	CC			-	
65006	Amalfi	SA	26	29/12/2015	CC			-	
65007	Angri	SA	115	30/11/2015	CC			-	
65008	Aquara	SA	25	23/12/2016	CC			-	
65009	Ascea	SA	36	28/11/2015	CC			-	
65010	Atena Lucana	SA	33	30/11/2015	CC	SI	Comunità Montana Vallo di Diano	-	
65011	Atrani	SA	45	20/12/2015		SI	Comune di Atrani	-	
65012	Auletta	SA	14	29/12/2015	CC			-	
65013	Baronissi	SA	85	09/11/2015	CC			-	https://www.comune.baronissi.sa.it/portale/Comune/Uffici-e-Servizi/Polizia-Municipale/Protezione-civile
65014	Battipaglia	SA	53	12/05/2015	CC			-	
65158	Bellizzi	SA	37	25/06/2016	CC			-	https://comune.bellizzi.sa.it/amministrazione-trasparente/upload/1613984353-Piano%20Comunale%20PC_Relazione.pdf
65015	Bellosguardo	SA	22	29/12/2015	CC	SI	Comune di Roscigno	-	
65016	Bracigliano	SA	25	18/12/2015	CC			-	http://www.comune.bracigliano.sa.it/bracigliano/index.php?option=com_content&view=article&id=48&Itemid=159
65017	Buccino	SA	20	29/12/2015	CC			-	
65018	Buonabitacolo	SA	42	26/11/2015	CC	SI	Comunità Montana Vallo di Diano	-	
65019	Caggiano	SA	17	23/12/2015				-	

65020	Calvanico	SA	05	10/01/2013	CC			-	
65021	Camerota	SA	26	02/12/2015	CC			-	
65022	Campagna	SA	5	13/12/2015	CC			-	
65023	Campora	SA	NP	01/01/2016		SI	Unione Comuni Alto Calore	-	
65024	Cannalonga	SA	13	14/03/2010	GC			-	
65025	Capaccio	SA	69	30/07/2015				-	https://www.comune.capaccio.sa.it/per-il-cittadino/servizi-per-il-cittadino/protezione-civile/piano-di-protezione/
65028	Casal Velino	SA	11	28/04/2016	CC			-	
65026	Casalbuono	SA	19	30/12/2015	CC	SI	Comunità Montana Vallo di Diano	-	https://www.comune.casalbuono.sa.it/piano-comunale-di-protezione-civile/
65027	Casaletto Spartano	SA	19	07/06/2016	CC	SI	Comunità Montana Bussento - Lambro e Mingardo 15	-	https://www.cmbussento.it/mbsbarmin/images/PEIPC-14-15/?path=PI_PC_COM_15
65029	Caselle In Pittari	SA	15	30/04/2016	CC	SI	Comunità Montana Bussento - Lambro e Mingardo 15	-	https://www.cmbussento.it/mbsbarmin/images/PEIPC-14-15/?path=PI_PC_COM_15
65034	Castel San Giorgio	SA	7	24/03/2016	CC			-	
65035	Castel San Lorenzo	SA	124	28/12/2015	CC	SI	Unione Comuni Alto Calore	-	
65030	Castelcivita	SA	89	22/12/2015	CC			-	
65031	Castellabate	SA	37	30/06/2010	CC			-	
65032	Castelnuovo Cilento	SA	56	28/12/2015	CC			-	
65033	Castelnuovo Di Conza	SA	08	09/01/1996	CC			-	
65036	Castiglione Del Genovesi	SA	25	17/12/2015	CC			-	
65037	Cava de' Tirreni	SA	16	29/02/2016	CC			-	
65038	Celle di Bulgheria	SA	38	30/12/2016	CCM	SI	Comunità Montana Bussento - Lambro e Mingardo 14	-	https://www.cmbussento.it/mbsbarmin/images/PEIPC-14-15/?path=PI_PC_COM_14
65039	Centola	SA	46	29/12/2015	CC	SI	Comunità Montana Bussento - Lambro e Mingardo 14	-	https://www.cmbussento.it/mbsbarmin/images/PEIPC-14-15/?path=PI_PC_COM_14
65040	Ceraso	SA	24	28/12/2015	CC			-	
65041	Cetara	SA	7	31/03/2008	CC	SI	Comune di Maiori	-	
65042	Cicerale	SA	40	16/12/2016	CC			-	
65043	Colliano	SA	6	22/04/2016	CC			-	
65044	Conca Dei Marini	SA						-	
65045	Controne	SA	19	28/12/2015	CC			-	
65046	Contursi Terme	SA	17	18/05/2012	CC			-	
65047	Corbara	SA	6	29/04/2016	CC			-	
65048	Corleto Monforte	SA	68	21/12/2015	CC	SI	Comune di Roscigno	-	
65049	Cuccaro Vetere	SA	33	21/12/2016	CCM	SI	Comunità Montana Bussento - Lambro e Mingardo 14	-	https://www.cmbussento.it/mbsbarmin/images/PEIPC-14-15/?path=PI_PC_COM_14
65050	Eboli	SA	20	30/05/2011	CC			-	
65051	Felitto	SA	39	08/05/2009	CC	SI	Unione Comuni Alto Calore	-	
65052	Fisciano	SA	30	14/12/2015	CS			-	
65053	Furore	SA						-	
65054	Futani	SA	15	31/05/2016	CC			-	
65055	Giffoni Sei Casali	SA	212	30/12/2015	CS	SI	Comune di Giffoni Valle Piana	-	
65056	Giffoni Valle Piana	SA	212	30/12/2015	CS	SI	Comune di Giffoni Valle Piana	-	
65057	Gioi	SA	12	16/06/2016	CC			-	
65058	Giungano	SA	34	18/12/2015	CC			-	

fonte: http://burc.regione.campania.it

65059	Ispani	SA	16	18/05/2016	CC	SI	Comunità Montana Bussento - Lambro e Mingardo 15	-	https://www.cmbussento.it/mbsbarmin/images/PEIPC-14-15/?path=PI_PC_COM_15
65060	Laureana Cilento	SA						-	
65061	Laurino	SA	38	29/12/2015	CC			-	
65062	Laurito	SA	16	24/05/2016	CC	SI	Comunità Montana Bussento - Lambro e Mingardo 14	-	http://trasparenzalaurito.openacta.it/index.php?action=index&p=955
65063	Laviano	SA	379	26/09/1996	CC			-	
65064	Lustra	SA	61	19/06/2010	CC			-	
65065	Magliano Vetere	SA	71	29/12/2015	CC	SI	Comune di Magliano Vetere	-	
65066	Maiori	SA	43	11/03/2008	CC	SI	Comune di Maiori	-	
65067	Mercato San Severino	SA	15	04/04/2017	CC			-	http://www.comune.mercatosanseverino.sa.it/index.php/piano-comunale
65068	Minori	SA	53	14/11/2016	CC	SI	Comune di Maiori	-	
65069	Moio Della Civitella	SA	28	30/11/2015	CC			-	
65070	Montano Antilia	SA	24	29/12/2015	CC			-	
65075	Monte San Giacomo	SA	24	24/11/2015	CC	SI	Comunità Montana Vallo di Diano	-	http://www.comune.montesangiacomo.sa.it/index.php?action=index&p=398
65071	Montecorice	SA	31	05/01/2017	CC			-	
65072	Montecorvino Pugliano	SA	212	30/12/2015	CS	SI	Comune di Giffoni Valle Piana	-	
65073	Montecorvino Rovella	SA	212	30/12/2015	CS	SI	Comune di Giffoni Valle Piana	-	
65074	Monteforte Cilento	SA	11	14/01/1989	GC			-	
65076	Montesano Sulla Marcellana	SA	42	24/11/2015	CC	SI	Comunità Montana Vallo di Diano	-	http://www.comune.montesano.sa.it/archivio2_aree-tematiche_0_43_0_5.html
65077	Morigerati	SA	8	10/06/2016	CC	SI	Comunità Montana Bussento - Lambro e Mingardo 15	-	https://www.cmbussento.it/mbsbarmin/images/PEIPC-14-15/?path=PI_PC_COM_15
65078	Nocera Inferiore	SA	355	31/12/2015	GC			-	https://www.comune.nocera-inferiore.sa.it/Amministrazione-Trasparente/Pianificazione-e-governo-del-Territorio/Protezione-Civile
65079	Nocera Superiore	SA	7	17/01/2017	CC			-	https://www.comune.nocera-superiore.sa.it/index.php?mt=SX2&cat=252&cat2=252&id=21530
65080	Novi Velia	SA	5	01/01/2005	CC			-	
65081	Ogliastro Cilento	SA	25	18/12/2015	CC			-	
65082	Olevano sul Tusciano	SA	212	30/12/2015	CS	SI	Comune di Giffoni Valle Piana	-	
65083	Oliveto Citra	SA	43	22/12/2015	CC			-	
65084	Omignano	SA	83	28/11/2015	CC			-	
65085	Orria	SA	96	11/11/2015	GC			-	
65086	Ottati	SA	39	19/12/2015	CC			-	
65087	Padula	SA	65	21/12/2015	CC	SI	Comunità Montana Vallo di Diano	-	http://www.comune.padula.sa.it/piano-di-protezione-civile/
65088	Pagani	SA						-	
65089	Palomonte	SA	33	30/11/2015	CC			-	
65090	Pellezzano	SA	28	28/01/2016	CC			-	
65091	Perdifumo	SA	9	19/01/2010	CC	SI	Unione Comuni Alto Cilento	-	
65092	Perito	SA	22	17/08/2020	CC			-	http://www.comune.perito.sa.it/hh/index.php
65093	Pertosa	SA	29	23/11/2015		SI	Comunità Montana Vallo di Diano	-	http://www.comune.pertosa.sa.it/index.php?action=index&p=269
65094	Petina	SA	2	05/03/2016	CC			-	
65095	Piaggine	SA	9	25/03/2014	CC			-	

fonte: http://burc.regione.campania.it

65096	Pisciotta	SA	19	31/05/2016	CC	SI	Comunità Montana Bussento - Lambro e Mingardo 14	-	https://www.cmbussento.it/mbsbarmin/images/PEIPC-14-15/?path=PI_PC_COM_14
65097	Polla	SA	29	19/11/2015	CC	SI	Comunità Montana Vallo di Diano	-	http://www.comune.polla.sa.it/polla/section.jsp?sec=102902
65098	Pollica	SA						-	
65099	Pontecagnano Faiano	SA	32	01/01/2015	GC			-	
65100	Positano	SA						-	
65101	Postiglione	SA	1	05/03/2010	CC	SI	Unione Comuni Alto Cilento	-	
65102	Praiano	SA	27	19/12/2008	CC	SI	Comune di Atrani	-	
65103	Prignano Cilento	SA	61	19/06/2010	CC	SI	Unione Comuni Alto Cilento	-	
65104	Ravello	SA	54	30/11/2016	CC	SI	Comune di Maiori	-	
65105	Ricigliano	SA	32	29/12/2015	CC			-	
65106	Roccadaspide	SA	45	25/12/2015	CC			-	
65107	Roccagloriosa	SA	83	15/12/2015	CC			-	
65108	Roccapiemonte	SA	4	04/12/2016	CC			-	https://www.comune.roccapiemonte.sa.it/protezione-civile-2/
65109	Rofrano	SA	14	23/05/2016	CCM	SI	Comunità Montana Bussento - Lambro e Mingardo 14	-	http://www.comune.rofrano.sa.it/index.php?action=index&p=532
65110	Romagnano Al Monte	SA	21	19/12/2015	CC			-	
65111	Roscigno	SA	68	21/02/2015	CC	SI	Comune di Roscigno	-	
65112	Rutino	SA	8	10/06/2011	CC	SI	Unione Comuni Alto Cilento	-	
65113	Sacco	SA	12	28/12/2015	CC			-	
65114	Sala Consilina	SA	40	30/11/2015	CC	SI	Comunità Montana Vallo di Diano	-	http://protezionecivile.salaconsilina.gov.it/piano-comunale-di-protezione-civile/
65115	Salento	SA						-	
65116	Salerno	SA	26	29/05/2017	CC			-	
65117	Salvitelle	SA	16	10/12/2015	CC			-	
65118	San Cipriano Picentino	SA	48	18/12/2015	CC			-	
65119	San Giovanni a Piro	SA	240	10/12/2010	GC			-	
65120	San Gregorio Magno	SA	54	14/12/2015	CC			-	
65121	San Mango Piemonte	SA						-	
65122	San Marzano sul Sarno	SA	90	03/12/2015	GC			-	http://www.sanmarzanosulsarno.gov.it/cda/section.jsp?sec=1001&otype=1093
65123	San Mauro Cilento	SA						-	
65124	San Mauro la Bruca	SA	16	10/05/2016	GC	SI	Comunità Montana Bussento - Lambro e Mingardo 14	-	https://www.cmbussento.it/mbsbarmin/images/PEIPC-14-15/?path=PI_PC_COM_14
65125	San Pietro al Tanagro	SA	24	19/11/2015	CC	SI	Comunità Montana Vallo di Diano	-	http://www.comune.sanpietroaltanagro.sa.it/protezione-civile/
65126	San Rufo	SA	21	28/11/2015	CC	SI	Comunità Montana Vallo di Diano	-	
65132	San Valentino Torio	SA	22	30/11/2015	CC			-	
65127	Santa Marina	SA	04	17/02/2006	CC			-	
65128	Sant'Angelo a Fasanella	SA	29	28/12/2015	CC			-	
65129	Sant'Arsenio	SA	32	28/12/2015	CC	SI	Comunità Montana Vallo di Diano	-	http://www.comune.santarsenio.sa.it/pagina-155.html
65130	Sant'Egidio del Monte Albino	SA	29	31/03/2017	CC			-	
65131	Santomenna	SA	36	19/04/2016	CC			-	

fonte: http://burc.regione.campania.it

65133	Sanza	SA	30	30/11/2015	CC	SI	Comunità Montana Vallo di Diano	-	
65134	Sapri	SA	15	31/05/2016	CC			-	
65135	Sarno	SA	93	29/12/2015	CC			-	http://80.19.190.6:8088/comunesarno/index.php/component/content/article/51-protezione-civile/10721-cartografie
65136	Sassano	SA	30	23/11/2015	CC	SI	Comunità Montana Vallo di Diano	-	http://www.comune.sassano.sa.it/pagina8808_piano-di-protezione-civile.html
65137	Scafati	SA	71	28/12/2016	CC			-	
65138	Scala	SA	28	28/11/2016	CC	SI	Comune di Atrani	-	
65139	Serramezzana	SA	52	31/12/2015	GC			-	
65140	Serre	SA	24	10/12/2015	CC			-	
65141	Sessa Cilento	SA	4	14/01/2016				-	
65142	Siano	SA	23	25/06/2021	CC			- -	
65143	Sicignano Degli Alburni	SA	184	23/12/2010	GC			-	
65144	Stella Cilento	SA						-	
65145	Stio	SA	02	13/03/2018	CC	SI	Comune di Magliano Vetere	-	
65146	Teggiano	SA	27	16/11/2015	CC	SI	Comunità Montana Vallo di Diano	-	http://comune.teggiano.sa.it/piano-comunale-di-protezione-civile/
65147	Torchiara	SA						-	
65148	Torraca	SA	20	27/02/1998				-	
65149	Torre Orsaia	SA	17	07/05/2016	CC	SI	Comunità Montana Bussento - Lambro e Mingardo 15	-	
65150	Tortorella	SA	22	30/06/2016	CC	SI	Comunità Montana Bussento - Lambro e Mingardo 15	-	
65151	Tramonti	SA	4	01/03/2017	CC	SI	Comune di Maiori	-	
65152	Trentinara	SA	23	21/12/2015	CC			-	https://www.comune.trentinara.sa.it/piano-di-protezione-civile/
65153	Valle dell'Angelo	SA	08	29/04/2009	GC			-	
65154	Vallo Della Lucania	SA	200	10/12/2009	GC			-	
65155	Valva	SA						-	
65156	Vibonati	SA	91	28/04/2009	CC			-	
65157	Vietri Sul Mare	SA	21	21/04/2008	CC			-	

LEGENDA:

* CC Consiglio Comunale; GC Giunta Comunale; CCM Consiglio Comunità Montana; CS Commissario Straordinario; CU Consiglio dell'Unione

Le reti di monitoraggio idrometeorologico e climatico del Centro Funzionale della Campania.

I dati delle grandezze meteorologiche e idrologiche analizzate ai fini della caratterizzazione del clima regionale e della stima delle sue variazioni nell'ultimo ventennio sono quelli rilevati dalle reti di monitoraggio, attualmente in esercizio presso il Centro Funzionale della Campania, denominate, rispettivamente, "rete fiduciaria" e "rete integrativa", ampiamente illustrate, in termini di caratteristiche tecnico-funzionali e configurazione topologico-sensoristica, nelle precedenti edizioni del Piano AIB e che, attualmente, risultano invariate.

I dati della rete fiduciaria, costituita da 214 stazioni periferiche, strumentate con 534 sensori in tempo reale, fra cui 199 pluviometri e 100 termometri, con campionamento in situ variabile da 1 a 10 minuti, sono elaborati e archiviati dai sistemi hw/sw presenti nelle Centrali di Controllo, installate presso la sede del Centro Funzionale, ubicata al Centro Direzionale di Napoli e sono diffusi a mezzo del sito web del Centro Funzionale (www.centrofunzionale.regione.campania.it) , nonché attraverso i vari canali di servizio, attivati con le istituzioni o i consorzi internazionali (WMO, Hymex, Eumetsat), nazionali (Dipartimento della Protezione Civile, ISPRA, ISTAT, CNR IRPI, Università ed altri enti di ricerca) e regionali (D. G. Politiche Agricole, Alimentari e Forestali; D.G. Difesa Suolo ed Ecosistema; D.G. Governo per il territorio; D.G. Università, Ricerca e Innovazione; D.G. Ciclo integrato delle acque e dei rifiuti), nonché con altri soggetti che erogano servizi basati su dati meteorologici e/o climatici (ANCE, INPS).

I dati della rete fiduciaria sono trasmessi, attraverso la rete delle istituzioni nazionali all'uopo competenti, all'Organizzazione Meteorologica Mondiale e contribuiscono, fra l'altro, a definire il quadro conoscitivo sull'evoluzione del clima a scala globale.

I dati rilevati nel periodo 2001÷2020, come più volte rimarcato in precedenza, sono quelli considerati ai fini del calcolo delle stime delle variazioni climatiche attuali e/o delle tendenze evolutive future, in forza dei requisiti posseduti di robustezza, completezza e qualità delle serie numeriche disponibili.

I dati della rete integrativa, costituita da 190 stazioni periferiche, strumentate con 282 sensori in tempo reale, fra cui 178 pluviometri e 44 termometri, con campionamento in situ a 15 minuti, sono elaborati e archiviati dai sistemi hw/sw presenti nelle Centrali di Controllo, installate presso la sede del Centro Funzionale, ubicata al Centro Direzionale di Napoli e sono attualmente utilizzati ai fini del raffittimento, per ogni grandezza meteorologica considerata, dei punti di rilevamento della rete fiduciaria utilizzati per la ricostruzione della variabilità spaziale, nonché per l'integrazione, a fini di supporto decisionale, dei dati e delle informazioni, funzionali all'allertamento di protezione civile e al monitoraggio degli eventi idrometeorologici in atto sul territorio regionale.

Entrambe le reti sono sottoposte a un controllo quotidiano di operatività, funzionalità ed efficienza/efficacia degli apparati costitutivi dei sistemi di rilevamento (elettronica stazioni e sensori in situ), alimentazione (pannelli fotovoltaici e batteria in tampone), trasmissione (ripetitori in ponte radio troposferico e apparati ricetrasmissivi di stazione), elaborazione, archiviazione e diffusione dati (centrali di controllo e terminali di visualizzazione) e, nel caso di malfunzionamenti e/o avarie degli apparati costitutivi (sensori, stazioni, ripetitori, centrali, infrastrutture di trasmissione dati e connettività), il ripristino di funzionalità è assicurato, con ogni tempestività e in tempo reale, dai servizi di manutenzione ordinaria e straordinaria e di assistenza alla gestione e conduzione da remoto, forniti dagli operatori di mercato, selezionati mediante procedure ad evidenza pubblica, nell'ambito dei contratti di servizio stipulati dalla Regione in esito all'aggiudicazione degli appalti indetti.

Di seguito, si riportano gli elenchi degli apparati costitutivi delle suddette reti.

Rete fiduciaria

A	B	C	D	E
Nr.	Denominazione apparato	Sensori installati	Comune	Prov.
1	Agerola	P	AGEROLA	SA
2	Agerola METEO	P-T-B-Dv-Vv-Ig-Rd-Tss	AGEROLA	NA
3	Ailano	P-I	AILANO	CE
4	Albanella	P-I	CAPACCIO	SA
5	Albanella Calore	P-I	ALBANELLA	SA
6	Albori	P	VIETRI SUL MARE	SA
7	Alfano	P-I	ALFANO	SA
8	Alife	P-T-Ig-Rd-Vv-Dv	ALIFE	CE
9	Altavilla Irpina	P-T	ALTAVILLA IRPINA	AV
10	Alvignano	P-T	RUVIANO	CE
11	Amalfi	P	AMALFI	SA
12	Amorosi	I	RUVIANO	CE
13	Anagni	I	GAVIGNANO	FR
14	Apice	--	APICE	BN
15	Apice Calore	I	APICE	BN
16	Ariano Irpino	P-T	ARIANO IRPINO	AV
17	Ariano Irpino METEO	P-T-B-Dv-Vv-Ig-Rd-Tss-N	ARIANO IRPINO	AV
18	Arienzo	P	ARIENZO	CE
19	Auletta	P-T-I	AULETTA	SA
20	Avella	P	AVELLA	AV
21	Avellino Genio Civile	P-T	AVELLINO	AV
22	Avigliano	P	AVIGLIANO	PZ
23	Bagnoli Irpino	P-T-Ig-Ev-Tss-Igs	BAGNOLI IRPINO	AV
24	Baronissi	P	BARONISSI	SA
25	Battipaglia	P-T-Ig-Ev-Rd-Vv-Dv	BATTIPAGLIA	SA
26	Battipaglia Idro	I	BATTIPAGLIA	SA
27	Bellosguardo	P	BELLOSGUARDO	SA
28	Benevento	P-T-I	BENEVENTO	BN
29	Benevento METEO	P-T-B-Dv-Vv-Ig-Rd-Tss	BENEVENTO	BN
30	Boiara	P-T-Ig-Rd	CAPOSELE	AV
31	Boville Ernica	P-T	BOVILLE ERNICA	FR
32	Bracigliano	P	BRACIGLIANO	SA
33	Buccino	I	BUCCINO	SA
34	Caiazzo	P	CAIAZZO	CE
35	Campora	P	CAMPORA	SA
36	Cancello Arnone	I	CANCELLO ED ARNONE	CE
37	Capaccio	P-T	CAPACCIO	SA
38	Caposele	P-T-Ig	CAPOSELE	AV
39	Capri	P	CAPRI	NA
40	Capua	P-I	CAPUA	CE
41	Caserta Vecchia	P	CASERTA	CE
42	Cassano Irpino	P-T	CASSANO IRPINO	AV
43	Castel S. Lorenzo	P-I	CASTEL SAN LORENZO	SA
44	Castel Volturno	P-I	CASTEL VOLTURNO	CE
45	Castelfranco in Miscano	P-T	CASTELFRANCO IN MISCANO	BN
46	Castelluccio C.	P-T	SICIGNANO DEGLI ALBURNI	SA
47	Castiglione del Genovesi	P	CASTIGLIONE DEL GENOVESI	SA

A	B	C	D	E
Nr.	Denominazione apparato	Sensori installati	Comune	Prov.
48	Cava Casa Riceri	P	CAVA DE' TIRRENI	SA
49	Cava dei Tirreni	P	CAVA DE' TIRRENI	SA
50	Ceccano	I	PATRICA	FR
51	Cellole METEO	P-T-B-Dv-Vv-Ig-Rd-Tss	CELLOLE	CE
52	Cervinara	P	CERVINARA	AV
53	Cetara	P	CETARA	SA
54	Cetara (Serbatoio comunale)	P	CETARA	SA
55	Cetronico	P	BRACIGLIANO	SA
56	Chianche	I	CHIANCHE	BN
57	Chiusura Alento	I	CASALVELINO	SA
58	Chiusura Bussento	I	SANTA MARINA	SA
59	Chiusura Lambro	I	CENTOLA	SA
60	Chiusura Mingardo	I	CAMEROTA	SA
61	Chiusura Regi Lagni	I	VILLA DI BRIANO	CE
62	Chiusura Sarno	I	CASTELLAMMARE DI STABIA	NA
63	Cicciano	P-I	CICCIANO	NA
64	Colle Sannita	P-T	COLLE SANNITA	BN
65	Cologna	P-I	PELLEZZANO	SA
66	Contursi Meteo	P-T-Ig-B	CONTURSI TERME	SA
67	Contursi Terme	I	CONTURSI TERME	SA
68	Conza della Campania METEO	P-T-B-Dv-Vv-Ig-Rd-Tss	CONZA DELLA CAMPANIA	AV
69	Corbara-S. Egidio M.	P	CORBARA	SA
70	Costa dei Corvi	P-T	BUCCINO	SA
71	Cusano Mutri	P-T	CUSANO MUTRI	BN
72	Dragonea	P	VIETRI SUL MARE	SA
73	Ercolano	P-T	ERCOLANO	NA
74	Falvaterra	I	FALVATERRA	FR
75	Fistole Faraone	P	ROFRANO	SA
76	Forino	P	FORINO	AV
77	Forio	P	FORIO	NA
78	Forlì del Sannio	P-T	FORLI' DEL SANNIO	IS
79	Fornelli	P-T	FORNELLI	IS
80	Giffoni Valle Piana	P	GIFFONI VALLE PIANA	SA
81	Gioi Cilento	P-T	GIOI CILENTO	SA
82	Gragnano	P	GRAGNANO	NA
83	Grazzanise	P-T-I	GRAZZANISE	CE
84	Isca Vivaio Forestale	P	CERASO	SA
85	Ischia	P	ISCHIA	NA
86	Isernia	P-T	ISERNIA	IS
87	Lago Patria METEO	P-T-B-Dv-Vv-Ig-Rd-Tss	GIUGLIANO IN CAMPANIA	NA
88	Letino	P-T	LETINO	CE
89	Lettere	P	LETTERE	NA
90	Liberi	P	LIBERI	CE
91	Luogosano	P-T	LUOGOSANO	AV
92	Maiori	P	MAIORI	SA
93	Massa Lubrense	P	MASSA LUBRENSE	NA
94	Melette Sorgente	P	CASALETTO SPARTANO	SA
95	Melito Irpino	P-I	MELITO IRPINO	AV
96	Melizzano	P-T-Ig-Ev-Igs-Tss	MELIZZANO	BN
97	Mercato S. Severino	P-T-Ig	MERCATO SAN SEVERINO	SA

A	B	C	D	E
Nr.	Denominazione apparato	Sensori installati	Comune	Prov.
98	Mercogliano	P	MERCOGLIANO	AV
99	Moiano	P-T	VICO EQUENSE	NA
100	Monte Epomeo	P	SERRARA FONTANA	NA
101	Montecorvino Rovella	P-T	MONTECORVINO ROVELLA	SA
102	Monteforte Irpino	P	MONTEFORTE IRPINO	AV
103	Montella	P-T-I	MONTELLA	AV
104	Montella METEO	P-T-B-Dv-Vv-Ig-Rd-Tss	MONTELLA	AV
105	Montemarano	P-T	MONTEMARANO	AV
106	Montesano Marcellana METEO	P-T-B-Dv-Vv-Ig-Rd-Tss-N	MONTESANO SULLA MARCELLANA	SA
107	Montesano Terme	P-T	MONTESANO SULLA MARCELLANA	SA
108	Morcone	P-T	MORCONE	BN
109	Morigerati	P-T	MORIGERATI	SA
110	Morigerati Bussento	P-I	MORIGERATI	SA
111	Mugnano Cardinale	P-I	MUGNANO DEL CARDINALE	AV
112	Muro Lucano	P	MURO LUCANO	PZ
113	Napoli Camaldoli	P	NAPOLI	NA
114	Napoli Capodimonte	P	NAPOLI	NA
115	Nisida METEO	P-T-B-Dv-Vv-Ig-Rd-Tss	NAPOLI	NA
116	Omignano Scalo	P-I	OMIGNANO	SA
117	Ostigliano	P	PERITO	SA
118	Ottaviano	P	OTTAVIANO	NA
119	Paduli	P-T-I	BENEVENTO	BN
120	Pago Veiano	P-I	PAGO VEIANO	BN
121	Palma Campania	P-T	PALMA CAMPANIA	NA
122	Pellezzano	P	PELLEZZANO	SA
123	Persano Sele	P-T-I	EBOLI	SA
124	Piani di Prato	P	SARNO	SA
125	Piano Liguori	P	BARANO D'ISCHIA	NA
126	Pietramelara	P	PIETRAMELARA	CE
127	Pietrastornina	P-T	PIETRASTORNINA	BN
128	Pimonte	P	PIMONTE	NA
129	Pizzolano	P-T	FISCIANO	SA
130	Pogerola	P	AMALFI	SA
131	Pompei	P-T-Ig-B	POMPEI	NA
132	Ponte 25 archi	P-I	MONTERODUNI	IS
133	Ponte Annibale	I	CAPUA	CE
134	Ponte Calore	I	ALTAVILLA SILENTINA	AV
135	Ponte Calore - Calore Irpino	I	MIRABELLA ECLANO	AV
136	Ponte Camerelle	P-I	NOCERA SUPERIORE	SA
137	Ponte Limatola	I	LIMATOLA	BN
138	Ponte Valentino	P-I	BENEVENTO	BN
139	Pontecagnano	P-I	PONTECAGNANO FAIANO	SA
140	Pontelatone	P-T	PONTELATONE	CE
141	Positano	P-T	POSITANO	SA
142	Postiglione METEO	P-T-B-Dv-Vv-Ig-Rd-Tss	POSTIGLIONE	SA
143	Pozzuoli	P	POZZUOLI	NA
144	Quattroventi	P-I	PIETRAVAIRANO	CE
145	Quindici	P	QUINDICI	AV
146	Quindici Torre Vecchia	P	QUINDICI	AV
147	Ravello	P-T	RAVELLO	NA

fonte: http://burc.regione.campania.it

A	B	C	D	E
Nr.	Denominazione apparato	Sensori installati	Comune	Prov.
148	Rocca d'Evandro	P-I	ROCCA D'EVANDRO	CE
149	Rocca d'Evandro METEO	P-T-B-Dv-Vv-Ig-Rd-Tss	ROCCA D'EVANDRO	CE
150	Roccadaspide	P-T	ROCCADASPIDE	SA
151	Roccagloriosa	P	ROCCAGLORIOSA	SA
152	Roccamonfina	P-T	ROCCAMONFINA	CE
153	Rocchetta	P-T	APICE	BN
154	Rofrano	P	ROFRANO	SA
155	Romagnano al Monte	I	ROMAGNANO AL MONTE	SA
156	Rotondi	P	ROTONDI	AV
157	S. Agata dei Goti	P	SANT'AGATA DE' GOTI	BN
158	S. Agata dei Goti Isclero	P-I	SANT'AGATA DE' GOTI	BN
159	S. Ambrogio	P-I	SANT'AMBROGIO SUL GARIGLIANO	FR
160	S. Angelo d'Alife	P-T-Ig	RAVISCANINA	CE
161	S. Angelo Theodice	P-I	CASSINO	FR
162	S. Antonio Casalini	P-T	BELLA	PZ
163	S. Apollinare	I	SANT'APOLLINARE	FR
164	S. Bartolomeo in Galdo METEO	P-T-B-Dv-Vv-Ig-Rd-Tss-N	S. BARTOLOMEO IN GALDO	BN
165	S. Castrese	P-I	SESSA AURUNCA	CE
166	S. Felice a Cancello	P	SAN FELICE A CANCELLO	CE
167	S. Marco Evangelista METEO	P-T-B-Dv-Vv-Ig-Rd-Tss	S. MARCO EVANGELISTA	CE
168	S. Maria a Vico	P-T	S. MARIA A VICO	CE
169	S. Martino Valle Caudina	P	VALLE DI PIEDIMONTE	AV
170	S. Marzano Sarno	P-I	S. MARZANO SUL SARNO	SA
171	S. Mauro	P-T-I	NOCERA INFERIORE	SA
172	S. Mauro la Bruca	P-T	S. MAURO LA BRUCA	SA
173	S. Pietro	P-T-I	MONTORO INFERIORE	AV
174	S. Salvatore Telesino METEO	P-T-B-Dv-Vv-Ig-Rd-Tss	S. SALVATORE TELESINO	BN
175	Sabato ad Atripalda	I	ATRIPALDA	AV
176	Sala Consilina	P-T	SALA CONSILINA	SA
177	Sala Consilina Tanagro	P-I	SALA CONSILINA	SA
178	Salerno Genio Civile	P	SALERNO	SA
179	Salerno METEO	P-T-B-Dv-Vv-Ig-Rd-Tss	SALERNO	SA
180	Salvitelle	I	SALVITELLE	SA
181	Sambuco	P	RAVELLO	SA
182	Sanza	P-T	SANZA	SA
183	Sapri Timpone	P	SAPRI	SA
184	Sarno	P	SARNO	SA
185	Sarno (Acqued. Campano)	P	SARNO	SA
186	Savuco-Serra Nuda	P	CORLETO MONFORTE	SA
187	Scala-Pontone	P	SCALA	SA
188	Scala-S.Caterina	P	SCALA	SA
189	Sele alla Foce	I	CAPACCIO	SA
190	Senerchia	P-T-Ig	SENERCHIA	AV
191	Serino	P-T	SANTO STEFANO DEL SOLE	AV
192	Sicignano	P-I	SICIGNANO DEGLI ALBURNI	SA
193	Silla Sassano	P	SASSANO	SA
194	Solofra	P	SOLOFRA	AV
195	Solopaca	I	SOLOPACA	BN
196	Sora	P-T-I	SORA	FR
197	Sorgenti Grassano	P-T-Ig	SAN SALVATORE TELESINO	BN

A	B	C	D	E
Nr.	Denominazione apparato	Sensori installati	Comune	Prov.
198	Sorrento	P	SORRENTO	NA
199	Torchiara	P-T	TORCHIARA	SA
200	Torraca	P-T	TORRACA	SA
201	Torre del Greco	P	TORRE DEL GRECO	NA
202	Torre Orsaia METEO	P-T-B-Dv-Vv-Ig-Rd-Tss	TORRE ORSAIA	SA
203	Torriello	P-T-Ig-B-Vv-Dv	QUINDICI	AV
204	Tramonti	P-T	TRAMONTI	SA
205	Tramonti Chiunzi	P	TRAMONTI	SA
206	Vallo della Lucania	P-T	VALLO DELLA LUCANIA	SA
207	Vallo Scalo	P	CASTELNUOVO CILENTO	SA
208	Vietri	P	VIETRI DI POTENZA	PZ
209	Villa Littorio	P	LAURINO	SA
210	Visciano	P	VISCIANO	NA
211	Foce Sarno	T-U-B-Dv-Vv	CASTELLAMMARE DI STABIA	NA
212	Foce Sele	T-B-Dv-Vv-Taq-C-Num-MM-O	CAPACCIO	SA
213	Boa Ondametrica VOLTURNO	T-U-B-Dv-Vv-Taq	CASTELVOLTURNO	CE
214	Boa Ondametrica CILENTO	T-U-B-Dv-Vv-Taq	POLLICA	SA

A	Numero progressivo d'ordine (identificativo in tabella)
B	Denominazione apparato
C	Sensoristica installata
D	Comune di ubicazione
E	Provincia

Rete integrativa

N. prog.	Sensori	Stazione	Località/sito installazione	Provincia
1	P	Acerra	Terrazzo sede comunale - Ass. Volont. Misericordia	Napoli
2	I-P-T	Agropoli	Ponte sul Fiume Testene	Salerno
3	I-P	Altavilla S.na	P.te Calore a Borgo Carillia sulla SP317	Salerno
4	P-T-Ig	Altavilla S.na	Terrazzo Istituto Comprensivo "Giovanni XXIII"	Salerno
5	P	Andretta	Tetto serbatoio idrico-partitore Monte Airola	Avellino
6	P	Apice	Terrazzo edificio comunale	Avellino
7	P	Aquara	Tetto serbatoio idrico comunale - Loc. Camporotondo	Salerno
8	P	Aquilonia	Tetto manufatto postazione radio comunale	Avellino
9	P	Ascea	A terra nel parcheggio Cimitero di Mandia	Salerno
10	I	Ascea	Ponte sul F. Palistro sulla SR ex SS447	Salerno
11	P-T-Ig	Ascea	A terra nel parcheggio sede comunale	Salerno
12	P-T	Bagnoli Irpino	A terra in località Acqualeggia	Avellino
13	P-T	Bagnoli Irpino	A terra in località Villaggio Laceno	Avellino
14	I-P-T	Battipaglia P.te Tusciano	Ponte sul F. Tusciano sulla SP8/a - Noschese	Salerno

15	I	Benevento	P.te sul Fiume Sabato - Via Napoli	Benevento
16	P-T-Ig	Bisaccia	Tetto serbatoio idrico comunale	Avellino
17	P	Brienza (Basilicata)	A terra c/o cortile edifico Corpo Forestale - Croce Rossa	Potenza
18	P	Buccino	A terra alle spalle del Cimitero comunale	Salerno
19	P	Buonabitacolo	Tetto serbatoio idrico comunale	Salerno
20	P	Buonalbergo	A terra c/o impianto di depurazione - Loc. S. Pietro	Benevento
21	I-P-T	Calitri	c/o svincolo zona industriale Calitri Scalo	Avellino
22	P-T	Calvanico	Tetto serbatoio idrico - loc. Acqua della Tagliata	Salerno
23	P-T-Ig	Camerota	A terra nel parcheggio della sede Comunale	Salerno
24	P	Campagna	Tetto serbatoio idrico comunale - loc. Puglietta	Salerno
25	P-T	Campagna	Tetto serbatoio idrico comunale - loc. S. Angelo	Salerno
26	P	Campolattaro	A terra presso serbatoio idrico Alto Calore	Benevento
27	P	Campoli del M. Taburno	Terrazzo Istituto Comprensivo "Giacomo Leopardi"	Benevento
28	P-T-Ig	Capaccio	Terrazzo Scuola Elementare Gromola	Salerno
29	P	Capriati a Volturno	Terrazzo Scuola Media Statale "Felice Rossi"	Caserta
30	P	Carife	Tetto edificio comunale	Avellino
31	P-T-Ig	Carpinone (Molise)	A terra c/o Serbatoio idrico comunale	Isernia
32	P-T-Ig	Casalbuono	Tetto serbatoio idrico comunale - Loc. Tempa S. Cono	Salerno
33	P	Casalvelino	Terrazzo Scuola Materna dell'Infanzia di Acquavella	Salerno
34	I-P-T	Casalvelino (Ponte)	P.te sul F. Alento sulla SP.77	Salerno
35	P	Caselle in Pittari	Tetto serbatoio idrico comunale - Loc. Tempe	Salerno
36	P	Castel di Sasso	A terra nel parcheggio del Cimitero comunale	Caserta
37	P	Castel Morrone	Tetto palestra Scuola Elementare Primaria	Caserta
38	P-T-Ig	Castel S. Vincenzo (Molise)	A terra c/o area comunale Museo Fauna Appenninica	Isernia
39	I	Castel San Giorgio	Ponte su T. Solofrana - loc. S. Maria a Favore	Salerno
40	P	Castelcivita (Savuco)	A terra presso area pic-nic loc. Savuco	Salerno
41	P-T	Castelcivita	Tetto spogliatoio campo sportivo comunale	Salerno
42	I	Castelcivita	P.te sul F. Calore sulla SR ex SS.488	Salerno
43	P	Castello Matese	Tetto serbatoio idrico Comune Castello Matese	Caserta
44	P-T	Castelnuovo Cilento	Terrazzo palazzina sede comunale protezione civile	Salerno
45	P-T-Ig	Castelpagano	A terra in località Contrada Penna	Benevento
46	P-T	Castelpizzuto (Molise)	Località "Mandrilli"	Isernia
47	I	Castelpoto	P.te sul T. Ienga della SP151 "Castelpoto"	Benevento
48	P-T	Castelpoto Pluviometro	A terra c/o sede Ass. Volontariato Protezione Civile	Benevento
49	P	Castelvolturno	Tetto impianto irriguo Mazzafarro Cons.B.I.V.	Caserta
50	I-P	Centola (Ponte)	P.te Mingardo sul F. Mingardo sulla S.P. 17	Salerno
51	P-T-Ig	Centola (Comune)	Terrazzo edificio comunale	Salerno
52	P	Ceraso	Terrazzo Scuola Materna dell'Infanzia Ceraso Cap.	Salerno
53	P	Cerreto Sannita	A terra presso Sede distaccata Comunità Montana	Benevento
54	P	Cervino	Terrazzo edificio comunale	Caserta
55	P-T	Chiusano di S. Domenico	Terrazzo Istituto Comprensivo Statale "G. Tentindo"	Avellino
56	P	Cicerale	Terrazzo Scuola Media "Andrea De Ciutiis"	Salerno
57	P-T	Colliano	Terrazzo edificio comunale	Salerno
58	P-T	Contrada	Tetto spogliatoio tensostruttura comunale	Avellino
59	P	Corleto Monforte	A terra nel mattatoio comunale	Salerno

60	P-T-Ig	Cuccaro Vetere	A terra adicente il campo sportivo	Salerno
61	P-T	Cusano Mutri	A terra presso centro turistico Calvarusio	Benevento
62	I-P	Dragoni	P.te Margherita sul F. Volturno SR ex SS158	Caserta
63	P	Eboli	Terrazzo Teatro adiacente 2° Circolo Didattico	Salerno
64	P	Faicchio	Tetto serbatoio idrico comunale, loc. Fontanavecchia	Benevento
65	I	Faicchio	P.te sul F.Titerno sulla SP321 (trivio Advento)	Benevento
66	P-T-Ig	Falciano del Massico	Tetto serbatoio idrico comunale	Caserta
67	P	Felitto	Tetto mattatoio comunale Loc. Pietracute	Salerno
68	P	Filignano (Molise)	A terra in località Marsicana	Isernia
69	I	Fornelli (Molise)	Ponte sul F. Vandra sulla S.P. n. 1 (Vandra)	Isernia
70	P	Frigento	Terrazzo Ufficio Giudice di Pace adiacente Municipio	Avellino
71	P-T	Futani	Terrazzo Scuola Elementare "Andrea Merola"	Salerno
72	P	Gallo Matese	A terra nella vecchia sede comunale	Caserta
73	P	Giffoni Sei Casali (Capitignano)	Tetto serbatoio idrico comunale, loc. Capitignano	Salerno
74	P	Giffoni Sei Casali (Sieti)	Tetto serbatoio idrico comunale, Loc. Sieti	Salerno
75	P-T	Giffoni Valle Piana (Vignadonica)	Terrazzo sede comunale di Giffoni Valle Piana	Salerno
76	I-P-T	Giffoni Valle Piana (Ponte)	Ponte loc. Mercato di Giffoni V.P.- S.P.26c	Salerno
77	P	Gioi	Tetto impianto depuratore comunale - Loc. Cardile	Salerno
78	P	Giugliano - Licola idrov.	Tetto impianto idrovoro di Licola Cons.B.I.V.	Napoli
79	P-T-Ig	Grottaminarda	A terra nel campo sportivo comunale	Avellino
80	P-T	Guardia dei Lombardi	A terra in località Cerreto	Avellino
81	P	Guardia Sanframondi	A terra in località Pietra Fellara	Benevento
82	P-T	Lacedonia	Terrazzo Istituto Comprensivo Statale di Lacedonia	Avellino
83	P-T	Laurino	A terra in area della Comunità Montana	Salerno
84	P	Lauro	Terrazzo Centro Polifunzionale, località Migliano	Avellino
85	P	Lioni	Terrazzo Ist. Comprens. Scuola Media "Iannaccone"	Avellino
86	I	Macchia d'Isernia (Molise)	Ponte sul F. Cavaliere - loc. Guado del Mulino	Isernia
87	P	Maddaloni	Piazzale isola ecologica comunale	Caserta
88	I	Maiori	Località Vecite	Salerno
89	I-P	Marcianise	P.te Regi Lagni sulla SS7Bis (Terra di Lavoro)	Caserta
90	P	Mignano Montelungo	A terra alle spalle palazzina Uffici Sacrario Militare	Caserta
91	P-T	Mirabella Eclano	Terrazzo Ist. Professionale Alberghiero "Rosi - Doria"	Avellino
92	P-T-Ig	Molinara	A terra presso V.co Casone di Cocca (SS369)	Benevento
93	P-T-Ig	Mondragone - Mazzafarro idrov.	Tetto impianto idrovoro Mazzafarro Cons.B.I.V.	Caserta
94	P-T-Ig	Monte S. Giacomo	A terra nell'ex mattatoio comunale	Salerno
95	P	Montecalvo Irpino	Terrazzo edificio comunale	Avellino
96	P-T-Ig	Montecorice	Tetto serbatoio idrico comunale	Salerno
97	P	Montecorvino P.no	Terrazzo Scuola Elementare M.Pugliano cap.	Salerno
98	P	Montefalcione	Tetto manufatto presso Area Mercato	Avellino
99	P-T	Monteforte C.to	Terrazzo edificio comunale	Salerno
100	P-T	Montella	Terrazzo edificio comunale	Avellino
101	P-T	Monteroduni (Molise)	Tetto serbatoio idrico comunale	Isernia
102	P	Montesarchio	Terrazzo Scuola Media Statale "Luigi Einaudi"	Benevento
103	P	Montoro Inf.	Terrazzo Scuola Elementare - Direz. Didattica di Piano	Avellino

104	I-P	Morigerati P.te Sciarapotamo	P.te sul T. Sciarapotamo della SS517 "Mingar."	Salerno
105	P-T-Ig	Muro Lucano	Tetto serbatoio idrico comunale	Potenza
106	P-T	Nocera Inferiore	A terra loc. Montalbino - strada per Santuario	Salerno
107	P-T	Nusco	Terrazzo edificio comunale dell'Ente Parco Picentini	Avellino
108	P	Olevano sul Tusciano	Terrazzo Istituto Comprensivo "Leonardo Da Vinci"	Salerno
109	P	Oliveto Citra	Tetto serbatoio idrico comunale loc. "Aia Sofia"	Salerno
110	I-P	Oliveto Citra	P.te Oliveto sul F. Sele sulla SP429 (ex SS91)	Salerno
111	P	Padula	A terra alle spalle della Sede Comunale	Salerno
112	P	Palomonte	Tetto serbatoio idrico comunale "Canalicchio"	Salerno
113	P	Parete	Tetto impianto vasca di Parete Cons.B.I.V.	Caserta
114	P	Perdifumo	Tetto serbatoio idrico comunale loc. Fratantuono	Salerno
115	P-T-Ig	Perito	Tetto spogliatoio campo sportivo comunale	Salerno
116	P-T-Ig	Pesco Sannita	Terrazzo sede Scuola Protezione Civile Comunale	Benevento
117	P-T	Piaggine (Comune)	Terrazzo edificio comunale	Salerno
118	P-T-Ig	Piaggine (Sorgenti)	Tetto serbatoio idrico comunale "Acq. del Calore"	Salerno
119	P	Picerno (Basilicata)	Tetto serbatoio idrico comunale	Potenza
120	P	Piedimonte Matese	Terrazzo sede comunale - P.zza Roma	Benevento
121	P-T	Pietraroja	A terra c/o Istituto Comprensivo Statale "J.F.Kennedy"	Benevento
122	I-P-T	Polla	Ponte sul F. Tanagro - Contrada Campi	Salerno
123	I	Ponte	Ponte sul T. Lenta SS372 - loc. Ponte-Casalduni	Benevento
124	P	Pontelandolfo	A terra presso Serbatoio idrico Alto Calore	Benevento
125	P	Pontelatone - P.te Annibale	Traversa di Ponte Annibale del Cons.B.I.V.	Caserta
126	P	Prata Sannita	Terrazzo edificio comunale	Caserta
127	P	Pratella	Terrazzo edificio comunale	Caserta
128	P-T	Presenzano	A terra presso Scuola Media (Secondaria I° grado)	Caserta
129	P-T-Ig	Quadrelle	Tetto serbatoio idrico comunale - loc. Acquaserta	Avellino
130	P-T	Qualiano	Terrazzo edificio comunale	Napoli
131	P	Roccadaspide	A terra presso campo sportivo - loc. Carpine	Salerno
132	P-T	Roccarainola	Terrazzo Scuola Materna (dell'Infanzia) "Fellino"	Napoli
133	P	Roccaromana	A terra nel campo sportivo loc. Campo di Lupo	Caserta
134	P	Rocchetta e Croce	A terra in località Fontana Vecchia	Caserta
135	P	Rofrano	A terra in località Piana della Fossa	Salerno
136	P	Roscigno	Terrazzo Scuola Media di Roscigno cap.	Salerno
137	P	S. Agata dei Goti	A terra presso ingresso Cimitero Comunale	Benevento
138	P	S. Anastasia	Terrazzo edificio Polizia Municipale	Napoli
139	P	S. Angelo a Fasanella	Tetto lavatoio comunale alle spalle P.zza Ortale	Salerno
140	P	S. Croce del Sannio	Tetto serbatoio idrico comunale nuovo	Benevento
141	P-T-Ig	S. Giorgio La Molara	Terrazzo edificio comunale	Benevento
142	P	S. Giovanni a Piro	Terrazzo edificio comunale	Salerno
143	P	S. Giuliano del S. (Molise)	A terra c/o serbatoio comunale "Tomoliccio"	Campobasso
144	P-T-Ig	S. Gregorio Magno	A terra c/o Campo eolico, Contrada Peticchia	Salerno
145	P-T	S. Gregorio Matese	Tetto serbatoio idrico comunale, loc. Serra S. Croce	Caserta
146	P-T-Ig	S. Leucio del Sannio	Terrazzo edificio comunale	Benevento
147	P	S. Lorenzo Maggiore	A terra c/o cortile della Sede Comunale	Benevento
148	P-T	S. Mango Piemonte	A terra presso Scuola Materna e Elementare	Salerno
149	P	S. Maria la Fossa	A terra impianto irriguo S.Maria la Fossa ConsBiv	Caserta

150	I	S. Marzano sul S.no	P.te sul F. Sarno sulla SP	Salerno
151	P	S. Nazzaro	Tetto struttura impianti sportivi	Benevento
152	P-T-Ig	S. Rufo	Terrazzo edificio comunale	Salerno
153	P-T-Ig	S. Stefano del Sole	A terra sulla S.P.35 - Piano della Guardia	Avellino
154	I	S. Valentino Torio	P.te sul F. Sarno sulla SP	Salerno
155	P-T	Sacco	A terra presso Sella del Corticato	Salerno
156	P	Salento	A terra presso edificio scolastico Salento capoluogo	Salerno
157	P-T	Sant'Antimo	Terrazzo edificio comunale	Napoli
158	I-P	Sanza P.te Bussento	P.te sul F. Bussento della SS517 "Mingardina"	Salerno
159	P-T	Sanza	Tetto serbatoio idrico comunale	Salerno
160	P-T-Ig	Sassinoro	A terra presso serbatoio idrico comunale	Benevento
161	P-T-Ig	Satriano di Lucania (Basilicata)	A terra presso Scuola Media Stat."Giovanni Palermo"	Potenza
162	P	Savignano Irpino	Tetto serbatoio idrico comunale, loc. Piano La Bella	Avellino
163	P-T	Scisciano	Tetto Centro Sociale Polivalente - Sede Ufficio VV.UU.	Napoli
164	P	Sepino (Molise)	A terra presso campo sportivo comunale	Campobasso
165	P	Serino	Tetto serbatoio idrico comunale di Ribottoli	Avellino
166	P	Serre	Tetto serbatoio idrico comunale c/o Parco Eolico	Salerno
167	P	Sessa Aurunca	Terrazzo edificio comunale	Caserta
168	P-T-Ig	Sessa Cilento	A terra c/o Sorg.te Donnoferro - loc. Forte	Salerno
169	P	Sicignano degli Al.ni	A terra c/o cortile Sede Protezione Civile Comunale	Salerno
170	P	Sparanise	Terrazzo Scuola Media Statale "L. Da Vinci"	Caserta
171	P	Stio	Tetto spogliatoio campo sportivo comunale	Salerno
172	P	Teano	Terrazzo edificio Croce Rossa Italiana e A.S.L.	Caserta
173	P	Terzigno	Terrazzo edificio comunale	Napoli
174	P	Torella dei Lombardi	Tetto manufatto centrale termica c/o Palazzetto Sport	Avellino
175	P-T-Ig	Tramonti	Terrazzo Scuola Elementare Tramonti-Polvica	Salerno
176	P	Trentinara	Piazzale isola ecologica comunale - loc. Cancelli	Salerno
177	P-T	Trentola Ducenta	Terrazzo edificio comunale	Napoli
178	P	Vairano Patenora	Tetto spogliatoi campo sportivo comunale	Caserta
179	P-T	Vallata	Tetto spogliatoio impianti sportivi - loc. Valloncastello	Avellino
180	P-T-Ig	Valle Agricola	A terra in località Valle Ianara	Caserta
181	P	Valle di Maddaloni	A terra c/o Serbatoio comunale - loc. Fontanelle	Caserta
182	P-T-Ig	Venafro (Molise)	Tetto impianto depuratore comunale - loc. Tenaccio	Isernia
183	I-P	Vibonati	P.te sul T. Cacafava sulla SS18 "Tirrena inf."	Salerno
184	P	Vico Equense	Terrazzo Scuola Elementare di Arola	Napoli
185	P	Villa Literno - S. Sossio idrov.	Tetto impianto idrovoro S.Sossio Cons.B.I.V.	Caserta
186	P-T-Ig	Villa Literno	Tetto spogliatoi campo sportivo comunale	Caserta
187	P-T	Vitulano	A terra in località Camposauro	Benevento
188	P	Vitulano	Terrazzo Scuola Materna dell'Infanzia Vitulano Cap.	Benevento
189	P-T	Volturara Irpina	Tetto serbatoio idrico comunale	Avellino
190	P	Zungoli	A terra c/o cortile della Sede comunale	Avellino

Allegato 9 Punti Idrici

Punti Idrici 2022 -Fonte SMACAMPANIA SpA							
N°	**Provincia**	**Codice**	**Comune**	**località**	**Proprietà**	**tipologia**	**pescaggio elicottero**
1	AVELLINO	AV003	Caposele	Avigliano	Regione Campania	Vasca	SI
2	AVELLINO	AV005	Conza della Campania	C.da Piano S. Vito	Ente irrigazione	Diga	SI
3	AVELLINO	AV010	Quadrelle	Acqua Palumbo	Comune di Quadrelle	Vasca	SI
4	AVELLINO	AV011	Calabritto	Acqua La Peta	Regione Campania	Vasca	SI
5	AVELLINO	AV012	Andretta	Bosco S. Giovanni	Regione Campania	Vasca	SI
6	AVELLINO	AV013	Guardia Lombardi	Lazzare	Regione Campania	Vasca	SI
7	AVELLINO	AV042	S. Michele di Serino	Madonna delle Grazie	Comune di S. Michele di Serino	Lago	SI
8	AVELLINO	AV045	Rocca San Felice	Crescienzo	Comune di Rocca San Felice	Vasca	SI
9	AVELLINO	AV046	Sant'Angelo dei Lombardi	Porrara	Regione Campania	Vasca	SI
10	AVELLINO	AV047	Monteverde	La Foresta	Regione Campania	Vasca	SI
11	AVELLINO	AV068	Solofra	Carpisana	Regione Campania	Vasca	SI
12	AVELLINO	AV069	Altavilla Irpina	Tufara	Vivaio Forestale Regionale	Vasca	SI
13	AVELLINO	AV071	Castel Baronia	Diga Macchioni	Consorzio di Bonifica dell'Ufita	Diga	SI
14	AVELLINO	AV072	Chiusano S. Domenico	La Pila (1)	Comune di Chiusano S. Domenico	Vasca	SI
15	AVELLINO	AV076	Vallata	Masseria Monaco	Valeriano Monaco	Lago	SI
16	AVELLINO	AV080	Casalbore	Fontana Murata (Frascino)	Coop. Agricola Frascino	Lago	SI
17	AVELLINO	AV117	Zungoli	Fontana dell'Edera	sig. Baviello Gerardo	Vasca	SI
18	AVELLINO	AV139	Calitri	Bosco di Castiglione	Comune di Calitri	Vasca	SI
19	AVELLINO	AV149	Flumeri	Macchia Vacantia	sig. Pasquale Lanza	Vasca	SI
20	AVELLINO	AV234	Monteverde-Aquilonia	Diga San Pietro	Consorzio per la bonifica della capitaneria di Foggia	Diga	SI
21	AVELLINO	AV267	Pietrastornina	Toppo del Monaco	Comunità Montana “Partenio – V. Lauro”	Vasca	SI
22	AVELLINO	AV266	San Martino Valle Caudina	Mafariello	Comunità Montana “Partenio – V. Lauro”	Vasca	SI
23	AVELLINO	AV237	Morra De Sanctis	Varnicola	Genio Civile di Avellino	Diga	SI
24	AVELLINO	AV272	Bagnoli Irpino	Contrada Valloni	sig. Bruno Gerardo	Lago	SI
25	AVELLINO	AV275	S, Mango sul Calore	Pescore	Iren Energia	Vasca	SI

fonte: http://burc.regione.campania.it

26	BENEVENTO	BN097	Pontelandolfo	Lombardara	Comune di Pontelandolfo	Vasca	
27	BENEVENTO	BN172	Pontelandolfo	Grotte	Comune di Pontelandolfo	Vasca	
28	BENEVENTO	BN151	Pontelandolfo	Contrada Martellina-Fontana Cristina	Comune di Pontelandolfo	Vasca	
29	BENEVENTO	BN098	Pontelandolfo	Acqua del Campo-Madonna degli Angeli	Comune di Pontelandolfo	Vasca	
30	BENEVENTO	BN099	Pontelandolfo	Silenzola	Comune di Pontelandolfo	Vasca	
31	BENEVENTO	BN173	Pontelandolfo	Lente Piana	Comune di Pontelandolfo – S. Lupo - Cerreto S.	Altro	
32	BENEVENTO	BN170	Pontelandolfo	Acqua del Monte	Comune di Pontelandolfo	Vasca	
33	BENEVENTO	BN171	Pontelandolfo	Acqua del Monte	Comune di Pontelandolfo	Vasca	
34	BENEVENTO	BN135	Pontelandolfo	Monticelli-Fontana Acqua sant'Elmo	Comune di Pontelandolfo	Vasca	
35	BENEVENTO	BN168	Pontelandolfo	Coste del Resicco - Marzielli	Comune di Pontelandolfo	Vasca	
36	BENEVENTO	BN167	Pontelandolfo	Macchie	Carabinieri Forestali	Vasca	SI
37	BENEVENTO	BN136	Pontelandolfo	Molino Vecchio	Comune di Pontelandolfo	Lago	SI
38	BENEVENTO	BN020	Campolattaro	Contrada Toppi	Provincia di Benevento	Diga	SI
39	BENEVENTO	BN008	Airola	Fizzo	Regione Campania	Vasca	SI
40	BENEVENTO	BN076	Moiano	Lavatoio	Comune di Moiano	Vasca	
41	BENEVENTO	BN077	Moiano	Luzzano	Comune di Moiano	Vasca	
42	BENEVENTO	BN102	S.Agata dei Goti	Riello	Comune di S.Agata dei Goti	Vasca	
43	BENEVENTO	BN166	S.Agata dei Goti	Palmentata	Privato irreperibile	Vasca	SI
44	BENEVENTO	BN069	Limatola	Biancano	Comune di Limatola	Vasca	
45	BENEVENTO	BN070	Limatola	Fontana	Comune di Limatola	Vasca	
46	BENEVENTO	BN015	Benevento	Via Consortile Vitulanese	Comune di Benevento	Fiume	SI
47	BENEVENTO	NP003	Benevento	Contrada Badessa	Comune di Benevento	Vasca	
48	BENEVENTO	NP001	Cautano	S.P. 117	Comune di Cautano	Vasca	
49	BENEVENTO	BN138	Frasso Telesino	S. Vito	Comune Frasso telesino	Vasca	
50	BENEVENTO	NP002	Frasso Telesino	S. Vito	Comune Frasso telesino	Vasca	SI
51	BENEVENTO	BN123	Telese Terme	Lago di Telese	Comune di Telese Terme	Lago	SI
52	BENEVENTO	BN116	S. Lupo	Orto al Pozzo	Comune di S. Lupo	Vasca	SI
53	BENEVENTO	BN179	S. Lupo	Via Maltempo	Comune di S. Lupo	Vasca	
54	BENEVENTO	BN178	S. Lupo	Contrada Cervarezze	Comune di S. Lupo	Vasca	SI

55	BENEVENTO	BN145	Cusano Mutri	Calvarusio	Comune di Cusano Mutri	Vasca	
56	BENEVENTO	BN047	Cusano Mutri	Calvario	Comune di Cusano mutri	Vasca	
57	BENEVENTO	BN051	Cusano Mutri	Calvarusio	Comune di Cusano mutri	Vasca	
58	BENEVENTO	BN140	Pietraroja	Mostramici di Sopra	Pubblica	Vasca	
59	BENEVENTO	BN055	Faicchio	Saura dei Cozzi	Comunità Montana del Titerno	Lago	SI
60	BENEVENTO	BN056	Faicchio	Torre Vecchia di Marafi	Consorzio di Bonifica Sannio Alifano	Vasca	SI
61	BENEVENTO	BN059	Foiano di Val Foltore	Laghetto Montano S. Giovanni	Comune di Foiano di Val Foltore	Lago	SI
62	BENEVENTO	BN012	Baselice	Pietramonte	Comune di Baselice	Vasca	
63	BENEVENTO	BN105	S.Bartolomeo in Galdo	Taverna	Comune di S. Bartolomeo in Galdo	Vasca	
64	BENEVENTO	BN108	San Marco dei Cavoti	Calise	Mercurio mario	Lago	SI
65	BENEVENTO	BN147	San Marco dei Cavoti	Monte d'Oro	Comune di San Marco dei Cavoti	Vasca	
66	BENEVENTO	BN005	S.Arcangelo Trimonte	Contrada Pozzo	Comune di S.Arcangelo Trimonte	Vasca	
67	BENEVENTO	BN067	Ginestra degli Schiavoni	S. Martino	Comune di Gionestra degli Schiavoni	Vasca	
68	BENEVENTO	BN007	Ginestra degli Schiavoni	S. Martino	Corpo Forestale dello Stato	Vasca	
69	BENEVENTO	BN026	Castelfranco in Miscano	Mare dei Grilli	Comune di Castelfranco in Miscano	Vasca	
70	BENEVENTO	BN027	Castelfranco in Miscano	Contrada Largario	Comune di Castelfranco in Miscano	Vasca	
71	BENEVENTO	BN180	Castelfranco in Miscano	Contrada Monte Tufara	Privata	Lago	SI
72	BENEVENTO	BN141	Montefalcone in Val Foltore	Pilone/Via dott. Renato Zeppa	Comune di Montefalcone in V. F.	Vasca	
73	BENEVENTO	BN110	S.Giorgio la Molara	Lago S. Giorgio	Comune di S.Giorgio la Molara	Lago	SI
74	BENEVENTO	BN006	Circello	Casaldianni	Provincia di Benevento	Vasca	SI
75	BENEVENTO	BN002	Castelpagano	Bosco Comunale	Comune di Castelpagano	Lago	SI
76	BENEVENTO	BN046	Colle Sannita	Decorata	Comune di Colle Sannita	Lago	SI
77	BENEVENTO	BN033	Castelvetere in Val Fortore	Bosco	Comune di Castelvetere in V. F.	Vasca	
78	BENEVENTO	BN158	Castelvetere in Val Fortore	Bosco	Comune di Montefalcone in V. F.	Vasca	

79	BENEVENTO	BN149	Pago Veiano	Contrada Gaudelle	Comune di Pago Veiano	Vasca	
80	BENEVENTO	BN086	Pago Veiano	Cortecinto	Comune di Pago Veiano	Vasca	
81	BENEVENTO	BN148	Pago Veiano	Contrada Molinello	Comune di Pago Veiano	Vasca	
82	CASERTA	CE002	Roccamonfina	Fontana Fredda	Comune di Roccamonfina	Vasca	SI
83	CASERTA	CE005	Presenzano	Centro Nautico Enel	Bacino ENEL	Altro	SI
84	CASERTA	CE006	Ailano	Verdesca	Consorzio bonifica del Sannio	Diga	SI
85	CASERTA	CE011	Falciano del Massico	Via Lago	Demanio provinciale	Lago	SI
86	CASERTA	CE016	Calvi Risorta	I Pitonteri	Comune di Calvi	Lago	SI
87	CASERTA	CE017	Cellole	Via Risorgimento	Regione Campania (Cot)	Vasca	SI
88	CASERTA	CE018	Ciorlano	Torcino	Agriturismo lago dei cigni	Lago	SI
89	CASERTA	CE019	Gioia Sannitica	Via Pozzillo	Pubblica	Altro	
90	CASERTA	CE020	Marzanello	Via Risorgimento	Consorzio idrico alifano	Altro	SI
91	CASERTA	CE026	Galluccio	Calabritto/Risiera 2	Azienda agricola Potro di Mola	Lago	SI
92	CASERTA	CE028	Pontelatone	Cervarecce - S. Marco	Sconosciuto custodia giudiziaria	Lago	SI
93	CASERTA	CE_NP_09	Mignano M. lungo	Monte Rotondo	Privata	Vasca	SI
94	CASERTA	CE_NP_10	Alife	Madonna delle Grazie	Consorzio di bonifica alifano	Vasca	SI
95	CASERTA	CE_NP_11	Valle di Maddaloni	Viale Europa	Comune Valle di Maddaloni	Altro	
96	CASERTA	CE_NP_12	Polvica/S.Felice a Cancello	S.S.P.	Privata	Vasca	SI
97	NAPOLI	NA001	Pimonte	Franche c/o Agriturismo "Il Ghiro"	Privato	Idrante soprasuolo	
98	NAPOLI	NA002	Pimonte	Via Nazionale c/o ASL	Comune di Pimonte	Idrante soprasuolo	
99	NAPOLI	NA003	S. Agnello	P.zza Matteotti,24 c/o Piazza Carlo Sagristani	Comune di S. Agnello	Idrante soprasuolo	
100	NAPOLI	NA004	Meta di Sorrento	Via Municipio,7 c/o C.so Italia, 23	Comune di Meta di Sorrento	Idrante soprasuolo	
101	NAPOLI	NA005	Meta di Sorrento	Via Municipio,7 c/o Casale Alberi, 54	Comune di Meta di Sorrento	Idrante soprasuolo	
102	NAPOLI	NA006	Meta di Sorrento	Via Municipio, 7 c/o Via Alberi, 89	Comune di Meta di Sorrento	Idrante soprasuolo	
103	NAPOLI	NA007	Meta di Sorrento	Via Municipio, 7 c/o Via Mariano Ruggiero, 28	Comune di Meta di Sorrento	Idrante soprasuolo	

104	NAPOLI	NA008	Gragnano	c/o Gori	Privato	Idrante soprasuolo	
105	NAPOLI	NA009	Lettere	C.so V. Emanuele c/o sede Protezione Civile	Comune di Lettere	Idrante soprasuolo	
106	NAPOLI	NA010	Lettere	C.so V. Emanuele c/o Ist. Silvio Pellico	Comune di Lettere	Idrante soprasuolo	
107	NAPOLI	NA011	Nola	Boscofangone - Vulcano Buono	Interporto di Nola S.p.A.	Vasca	SI
108	NAPOLI	NA012	Torre del Greco	Via Vesuvio c/o Ristorante "Da Cesare"	Comune di Torre del Greco	Idrante soprasuolo	
109	NAPOLI	NA013	Torre del Greco	Via Montedoro c/o Ospedale Maresca	Ospedale Maresca	Idrante soprasuolo	
110	NAPOLI	NA014	Agerola	Via Diaz, 12	Comune di Agerola	Idrante soprasuolo	
111	NAPOLI	NA015	Ercolano	Via Semmola	Comune di Ercolano	Idrante soprasuolo	
112	NAPOLI	NA016	Pimonte	Via Piano, 3 c/o Hotel Montuori	Hotel Montuori	Idrante soprasuolo	
113	NAPOLI	NA017	Pimonte	Via Nuova Chiesa Tralia c/o Scuola Elementare	Scuola Elementare	Idrante soprasuolo	
114	NAPOLI	NA018	Pollena Trocchia	Via Apicella c/o Scuola Elementare	Comune di Pollena Trocchia	Idrante soprasuolo	
115	NAPOLI	NA019	Torre del Greco	Via Nazionale (L.go Buonconsiglio)	Comune di Torre del Greco	Idrante soprasuolo	
116	NAPOLI	NA020	Torre del Greco	La Salle V.Le Campania c/o VV.UU.	Comune di Torre del Greco	Idrante soprasuolo	
117	NAPOLI	NA021	Torre del Greco	L.go Cappella Nuova Giovanni XXIII	Comune di Torre del Greco	Idrante soprasuolo	
118	NAPOLI	NA022	Pollena Trocchia	Via Esperanto c/o sede comunale	Comune di Pollena Trocchia	Idrante soprasuolo	
119	NAPOLI	NA023	Pollena Trocchia	Via Calabrese c/o Scuola Elementare	Comune di Pollena Trocchia	Idrante soprasuolo	
120	NAPOLI	NA024	Roccarainola	Via Tuoro di Sasso	Regione Campania	Vasca	SI
121	NAPOLI	NA025	Ottaviano	P.zza Municipio c/o comune di Ottaviano	Comune di Ottaviano	Idrante soprasuolo	
122	NAPOLI	NA026	Torre del Greco	Piazzale Cesare Battisti	Regione Campania	Idrante soprasuolo	
123	NAPOLI	NA027	Torre del Greco	Corso Vittorio Emanuele, 127	Vigili del Fuoco	Idrante soprasuolo	
124	NAPOLI	NA028	NAPOLI	LOC. AGNANO - PARCO DEGLI ASTRONI - OASI WWF	COMUNE DI NAPOLI	LAGO	SI

125	NAPOLI	NA029	Ercolano	via Benedetto Cozzolino	Vigili del Fuoco	Idrante soprasuolo	
126	NAPOLI	NA030	Ercolano	via Bosco Catena	Comune di Ercolano	Idrante soprasuolo	
127	NAPOLI	NA031	Terzigno	Cava Sari	Cava Sari	Idrante soprasuolo	
128	NAPOLI	NA032	San Sebastiano al Vesuvio	via degli Astronauti c/o scuola R. Capasso	comune di San Sebastiano	Idrante soprasuolo	
129	NAPOLI	NA033	Meta di Sorrento	C.so Italia	Comune di Meta di Sorrento	idrante soprasuolo	
130	NAPOLI	NA034	Massa di Somma	via Veseri	Comune di Massa di Somma	Idrante soprasuolo	
131	NAPOLI	NA035	Massa di Somma	via Palmieri c/o villa comunale	Comune di Massa di Somma	Idrante soprasuolo	
132	NAPOLI	NA036	Piano di Sorrento	via dei platani	Comune di Piano di Sorrento	idrante soprasuolo	
133	NAPOLI	NA037	Pollena Trocchia	via San Gennariello c/o Fire Fox	Comune di Pollena Trocchia	idrante soprasuolo	
134	NAPOLI	NA038	Torre del Greco	Le Casermette	Riserva "Tirone Alto Vesuvio"	Vasca	SI
135	SALERNO	SA_NP33	MONTECORVINO ROVELLA	MACCHIA	COMUNALE	PIAZZALE PER VASCA MOBILE	
136	SALERNO	SANP28	SCALA	VALLE DELLE FERRIERE	RISERVA NATURALE ORIENTATA “VALLE DELLE FERRIERE”	VASCA	SI
137	SALERNO	SA_NPYY	ACERNO	VIA GIUSTINO FORTUNATO	COMUNALE	PIAZZALE PER VASCA MOBILE	SI
138	SALERNO	SA_NP20	CAVA DEI TIRRENI	BRECCELLE / S. ANNA	COMUNALE	PIAZZALE CON VASCA MOBILE	SI
139	SALERNO	SA_NP21	CAVA DEI TIRRENI	IDO LONGO (VELODROMO)	COMUNALE	PIAZZALE CON VASCA MOBILE	SI
140	SALERNO	SA_NP31	CAVA DEI TIRRENI	EPITAFFIO – VIA G. PALUMBO	COMUNALE	PIAZZALE PER VASCA MOBILE	SI
141	SALERNO	SA136	CAMPAGNA	PALMENTARA c/o CONSORZIO TENZA	CONSORZIO TENZA	VASCA	SI
142	SALERNO	SA033	TRAMONTI	c/o Eliporto – Cimitero	COMUNALE	PIAZZALE PER VASCA MOBILE	SI
143	SALERNO	SA020	SCALA	CAMPIDOGLIO (Punta d'Aglio)	COMUNALE	SERBATOIO	SI
144	SALERNO	SA029	MAIORI	DEMANIO / VECITE	COMUNALE	SERBATOIO	SI
145	SALERNO	SA015	CASTIGLIONE DEI GENOVESI	FONTANA DI MASTROCAMPO	COMUNALE	VASCA	SI

146	SALERNO	SA024	CASTIGLIONE DEI GENOVESI	FONTANA DI MASTROCAMPO	COMUNALE	ABBEVERATOIO	
147	SALERNO	SA_NP00	SAN CIPRIANO PICENTINO	MADONNA DEL CARMINE	COMUNALE	VASCA	SI
148	SALERNO	SA_NP02	PONTECAGNANO FAIANO	CARPINELLA	CONSORZIO DI MIGLIORAMENTO FONDIARIO DEL PICENTINO	VASCA	SI
149	SALERNO	SA_NP03	PONTECAGNANO FAIANO	BARONCINO	CONSORZIO DI MIGLIORAMENTO FONDIARIO DEL PICENTINO	VASCA	SI
150	SALERNO	SA_NP13	MONTECORVINO PUGLIANO	COLLE BARONE	PRIVATO	INVASO	SI
151	SALERNO	SA153	EBOLI	MONTI DI EBOLI	COMUNE DI SALERNO	VASCA	SI
152	SALERNO	SANP29	PELLEZZANO	COLOGNA EX PARCO URBANO IRNO	COMUNALE	PIAZZALE PER VASCA MOBILE	SI
153	SALERNO	SA022	SALERNO	BRIGNANO	COMUNALE	LAGO	SI
154	SALERNO	SA_NP32	CALVANICO	SCALELLE	COMUNALE	PIAZZALE PER VASCA MOBILE	
155	SALERNO	SA_01	MERCATO S. SEVERINO	CURTERI (AREA PIP)	PROTEZIONE CIVILE	VASCA DI CARICO MOBILE	SI
156	SALERNO	SA_03	MERCATO S. SEVERINO	COSTA c/o DEPURATORE	DEPURATORE COSTA	VASCA DI CARICO MOBILE	SI
157	SALERNO	SA_02	MERCATO S. SEVERINO	CIORANI	CONSORZIO BONIFICA AGRO NOCERINO SARNESE	VASCA DI CARICO MOBILE	SI
158	SALERNO	SA057	CONTURSI TERME	SERRE(FOSSE DEL PALAZZO)S.S.91 KM 111	PRIVATO (MARGARELLA GERARDO)	LAGO	SI
159	SALERNO	SA_NP15	RICIGLIANO	C. GALANTE (Cuparo)	COMUNALE	INVASO	SI
160	SALERNO	SA155	PALOMONTE	LAGO DI PALO (Fraz. Perrazze)	COMUNALE	VASCA	SI
161	SALERNO	SA059	VALVA	PRATI D'ELIA	PRIVATO (PARRUOLO)	LAGO	SI
162	SALERNO	SA105	SAN GREGORIO MAGNO	PANTANO ILORMO (PRETA)	COMUNALE	VASCA	SI
163	SALERNO	SA_NPXX	SICIGNANO DEGLI ALBURNI	PIANO GRASSO	CONSORZIO IRRIGUO DEGLI ALBURNI	VASCA	SI
164	SALERNO	SA106	AULETTA	VALANGHE (G.NERO)	PRIVATO (eredi MAIOLI)	LAGO	SI
165	SALERNO	SA120	POLLA	MALTEMPO	PUBBLICA	DIGA	SI
166	SALERNO	SA121	ATENA LUCANA	RENOTO / FRASCI	CONSORZIO BONIFICA VALLO DIANO E TANAGRO	FIUME	SI
167	SALERNO	SA_NP18	SAN PIETRO AL TANAGRO	TORRENTE LAMATO	CONSORZIO BONIFICA VALLO DIANO E TANAGRO	TORRENTE	SI

168	SALERNO	SA_NP25	POLLA	S. ANTUONO – PANTANO	CONSORZIO BONIFICA VALLO DIANO E TANAGRO	TORRENTE	SI
169	SALERNO	SA_NP08	CAGGIANO	MONTE PIZZO	PUBBLICA	VASCA	SI
170	SALERNO	SA_NP17	MONTESANO SULLA MARCELLANA	CERRETA / COGNOLE	REGIONE CAMPANIA	VASCA	SI
171	SALERNO	SA_NP16	MONTESANO SULLA MARCELLANA	ARENA BIANCA	CONSORZIO BONIFICA VALLO DIANO E TANAGRO	INVASO	SI
172	SALERNO	SA114	BUONABITACOLO	RIO FREDDO	CONSORZIO BONIFICA VALLO DIANO E TANAGRO	VASCA	SI
173	SALERNO	SA115	BUONABITACOLO	OASI RIO FREDDO O PORCILE	PRIVATO (GIARDULLO ANTONIO)	LAGO	SI
174	SALERNO	SA_NP05	NOCERA SUPERIORE	STARZA	GORI S.p.a.	VASCA	SI
175	SALERNO	SA082	FISCIANO	C/O UNIVERSITA'	PUBBLICA	VASCA	SI
176	SALERNO	SA_NP22	SIANO	VALLE (S.VITO)	PUBBLICA	PIAZZALE PER VASCA MOBILE	
177	SALERNO	SA_NP24	SIANO	AREA MERCATO	PUBBLICA	PIAZZALE PER VASCA MOBILE	SI
178	SALERNO	SA062	BRACIGLIANO	TUORO c/o Sede Comunale	PUBBLICA	PIAZZALE CON VASCA MOBILE	SI
179	SALERNO	SA025	MERCATO S. SEVERINO	CERRELLE	CONSORZIO BONIFICA INTEGRALE SARNO	VASCA	
180	SALERNO	SA003	Cuccaro Vetere	Acqua delle Conche - Lago Russo	Demanio comunale	Vasca	SI
181	SALERNO	SA004	Ceraso	Località Fabbrica	Consorzio Bonifica Velia	Lago	SI
182	SALERNO	SA005	Ceraso	V.ne Cerrito, Diga San Giovanni	Consorzio Bonifica Velia	Diga	SI
183	SALERNO	SA006	Castelnuovo Cilento	Fornace	dott. Massimo Cobellis	Lago	SI
184	SALERNO	SA007	Castelnuovo Cilento	Tempa del Capitano	Consorzio Bonifica Velia	Vasca	SI
185	SALERNO	SA008	Vallo della Lucania	Chiusa delle Grotte	Consorzio Bonifica Velia	Vasca	SI
186	SALERNO	SA010	Caselle in Pittari	Diga Sabetta	Edipower	Diga	SI
187	SALERNO	SA011	Prignano Cilento	Diga Alento	Pubblico	Lago	SI
188	SALERNO	SA012	Castelcivita	Contrada Cosentini	Demanio	Fiume	
189	SALERNO	SA038	Vallo della Lucania	Angellara - Minoli	Demanio Regionale	Vasca	

190	SALERNO	SA040	Vallo della Lucania	Angellara	Demanio Regionale (Consorzio irriguo di MF di Vallo della)	Vasca	
191	SALERNO	SA041	Cannalonga	Diga Carmine	Consorzio di Bonifica Maffia Romolo	Diga	SI
192	SALERNO	SA042	Novi Velia	Ponte della Torna (campo sportivo)	Demanio Regionale (Consorzio irriguo di MF di Vallo della L)	Vasca	SI
193	SALERNO	SA043	Capaccio	Capo di Fiume	Chiacchiero A. - Bruno R.	Lago	
194	SALERNO	SA044	Piaggine	Acqua dei Cavalli	Comune di Piaggine	Vasca	
195	SALERNO	SA049	Torchiara	S. Teodoro	Privata	Vasca	
196	SALERNO	SA050	Sessa Cilento	Montagna del Mercato	C.M. Alento Monte Stella	Vasca	SI
197	SALERNO	SA055	Castel San Lorenzo	Ponte di Ferro	Demanio Pubblico	Fiume	
198	SALERNO	SA056	Aquara	Pantana Galdenzuolo	Ciccioli Annamaria	Vasca	
199	SALERNO	SA064	Montano Antilia	Baroville - Menzani	Galietta Antonio	Vasca	
200	SALERNO	SA065	Centola	Feudo	Scandurra Francesco	Vasca	
201	SALERNO	SA066	Ceraso	Fosse	Consorzio Bonifica Velia	Lago	SI
202	SALERNO	SA067	Vallo della Lucania	Mascecco/S. Antonio	Demanio Regionale	Vasca	SI
203	SALERNO	SA068	Cuccaro Vetere	Torna/SS 18	Comunità Montana Lambro e Mingardo/Bussento	Altro	
204	SALERNO	SA069	Montano Antilia	M. Mortale (Mulino)	Comune di Montano Antilia	Vasca	
205	SALERNO	SA070	Vallo della Lucania	Via A. Cetrangolo	Demanio Regionale	Idrante soprasuolo	
206	SALERNO	SA071	Stella Cilento	Mazzapuoti	Pubblico	Vasca	
207	SALERNO	SA074	Agropoli	Piazza S. D'Acquisto	Pubblico	Idrante soprasuolo	
208	SALERNO	SA075	Agropoli	Piazza V. Veneto	Pubblico	Idrante soprasuolo	
209	SALERNO	SA108	Roccaglorio sa	Mortella o Scudieri	Comunità Montana Lambro e Mingardo	Lago	SI
210	SALERNO	SA109	Castelcivita	Pietra Tonda	ANSA del fiume Calore + Gestore area pic nic	Fiume	SI
211	SALERNO	SA110	Casalvelino	V.ne Torricelli	Pubblico	Vasca	SI
212	SALERNO	SA111	Gioi	T.pa San Bartolomeo	Comune di Gioi	Lago	
213	SALERNO	SA113	Omignano	Farnito	Comune di Casalvelino	Vasca	SI
214	SALERNO	SA116	Caselle in Pittari	Vasca Marroroso	sig. Tangredi Savino Adolfo	Vasca	
215	SALERNO	SA117	Padula – Sala Consilina	San Giovanni in Fonti	Consorzio di Bonifica Sala Consilina	Vasca	

216	SALERNO	SA118	Sala Consilina	C.da Fruscio	Comune di Sala Consilina	Vasca	
217	SALERNO	SA125	Torre Orsaia	Borgo Cerreto	Vivaio Piante Agro	Lago	
218	SALERNO	SA126	Moio della Civitella	Tempone	Consorzio Irriguo Miglioramento Fondiario Vallo della L.	Vasca	
219	SALERNO	SA127	Novi Velia	Costa di Saccone	Comune di Novi Velia	Lago	SI
220	SALERNO	SA145	Laureana Cilento	Via S. Cono	Pubblico	Sorgente	
221	SALERNO	SA157	Castel San Lorenzo	Ponte Calore/SP 166 Km 26,5	Demanio	Fiume	
222	SALERNO	SA159	Rofrano	Le Fistole	Comune di Rofrano	Vasca	
223	SALERNO	SA160	Futani	C.da Lamia	Comune di Futani	Vasca	
224	SALERNO	SA161	Aquara	Mainardi/Isca	Demanio	Fiume	
225	SALERNO	SA_NP_19	Valle dell'Angelo	Fornace	Comune di Valle dell'Angelo	Vasca mobile	SI
226	SALERNO	SA_NP_23	Roscigno	Pineta San Nicola	Consorzio di bonifica Vallo di Diano E Tanagro	Vasca	SI
227	SALERNO	SA_NP_35	Montano Antilia	M. Mortale	Pubblico	Altro	
228	SALERNO	SA_NP_32	Valle dell'Angelo	Località Fornace 2	Comune di Valle dell'Angelo	Vasca	
229	SALERNO	SA_NP_33	Ceraso	Spineto	Demanio Regionale (Consorzio irriguo di MF di Vallo della L)	Vasca	SI
230	SALERNO	SA_NP_40	Capaccio	Santa Caterina	Consorzio Paestum	Vasca	SI

ALLEGATO SQUADRE VOLONTARI AIB REGIONE CAMPANIA

SQUADRE VOLONTARI AIB REGIONE CAMPANIA

(OdV ex Modulo AIB che hanno frequentato il corso regionale per operatore AIB volontario)

DD	del	O.d.V.	città	pr	vol	squ	vol	squ
4	24/01/2018	**COORDINAMENTO "PROCIV AVELLINO"**	AVELLINO (AV)	AV			58	11
3	18/01/2018	A.I.O.S.- ASSOCIAZIONE ITALIANA OPERATORI DEL SOCCORSO coordinamento "ProCiv Avellino"	ARIANO IRPINO (AV)	AV	5	1		
49	05/12/2017	ASSOCIAZIONE FALCHI ANTINCENDIO coordinamento "ProCiv Avellino"	AVELLINO (AV)	AV	15	3		
49	05/12/2017	LIBERA ASSOCIAZIONE IRPINA RADIO AMATORI coordinamento "ProCiv Avellino"	AVELLINO (AV)	AV	5	1		
70	13/12/2017	A.I.VVF.C. COMM VINCENZO ROMANO VOLONTARIATO E PC DIST. DI CHIUSANO DI S.D. coordinamento "ProCiv Avellino"	CHIUSANO DI SAN DOMENICO (AV)	AV	7	1		
44	30/11/2017	GRUPPO COMUNALE FORINO coordinamento "ProCiv Avellino"	FORINO (AV)	AV	10	2		
44	30/11/2017	ODV FALCHI MONTEFORTE coordinamento "ProCiv Avellino"	MONTEFORTE IRPINO (AV)	AV	10	2		
1	10/01/2018	VOLONTARI DEL SOCCORSO SMILE coordinamento "ProCiv Avellino"	SOLOFRA (AV)	AV	6	1		
5	22/01/2019	**COORDINAMENTO "RETE CAMPANIA 2020"**	FLUMERI (AV)	AV			36	4
7	19/02/2018	IMPEGNO E SOLIDARIETA' Coordinamento "Rete Campania 2020"	FLUMERI (AV)	AV	7	1		
7	05/04/2018	P.A. PRO CIVIS MONTORO / GRUP. VOLON. PROT. CIVILE PRI. SOC. IRPINIA VALLE IRNO Coordinamento "Rete Campania 2020"	MONTORO (AV)	AV	19	2		
70	13/12/2017	PROTEZIONE CIVILE SANTA MARIA DELLE GRAZIE Coordinamento "Rete Campania 2020"	PELLEZZANO (SA)	SA	10	1		
3	21/03/2019	**COORDINAMENTO "ANPAS REGIONE CAMPANIA"**	AVELLINO (AV)	AV			65	8
27	29/06/2018	ASS. SOCC. VOLONTARI OST. RITA GAGLIARDI" ONLUS - ANPAS" Coordinamento ANPAS Regione Campania	SOLOFRA (AV)	AV	5	1		
7	05/04/2018	ASSOCIAZIONE SOS BELLONA SOCCORSO VOL. E P.C. Coordinamento ANPAS Regione Campania	BELLONA (CE)	CE	11	2		
49	05/12/2017	ASSOCIAZIONE SOS RADIOSOCCORSO CAPUA Coordinamento ANPAS Regione Campania	CAPUA (CE)	CE	12	2		
41	28/11/2017	NUCLEO VOLONTARI PROTEZIONE CIVILE POMIGLIANO D'ARCO Coordinamento ANPAS Regione Campania	POMIGLIANO D'ARCO (NA)	NA	9	1		
49	05/12/2017	PUBBLICA ASSISTENZA MILLENIUM AMALFI ONLUS Coordinamento ANPAS Regione Campania	AMALFI (SA)	SA	5			
7	19/02/2018	ASSOCIAZIONE IL PUNTO ONLUS Coordinamento ANPAS Regione Campania	BARONISSI (SA)	SA				
8	19/02/2018	PUBBLICA ASSISTENZA CORBARA Coordinamento ANPAS Regione Campania	CORBARA (SA)	SA	8	1		
5	30/03/2018	A.P.C. GRUPPO PAPA CHARLIE Coordinamento ANPAS Regione Campania	PAGANI (SA)	SA	10	1		
54	16/07/2018	PUBBLICA ASSISTENZA VOPI Coordinamento ANPAS Regione Campania	PONTECAGNANO FAIANO (SA)	SA	5			
54	05/06/2020	**COORDINAMENTO RAGGR.DELLA P.C. DELLA PROVINCIA DI CASERTA (RPCCE)**	CASERTA (CE)	CE			9	1
5	30/03/2018	SERVIZIO VOLONTARIATO GIOVANILE Coordinamento RPCCE	CASERTA (CE)	CE	6	1		
3	18/01/2018	GRUPPO COMUNALE MACERATA CAMPANIA Coordinamento RPCCE	MACERATA CAMPANIA (CE)	CE	3			
1	10/01/2018	ASS. PROTEZIONE CIVILE AMBIENTALE -SESSA AURUNCA Coordinamento RPCCE	SESSA AURUNCA (CE)	CE				
11	19/04/2019	**COORDINAMENTO TERRITORIALE AREA VESUVIANA "VESUVIUS"**	CERCOLA (NA)	NA			43	5
8	19/02/2018	GRUPPO COMUNALE CERCOLA Coordinamento territoriale area vesuviana "Vesuvius"	CERCOLA (NA)	NA	12	1		
8	19/02/2018	GRUPPO COMUNALE MASSA DI SOMMA Coordinamento territoriale area vesuviana "Vesuvius"	MASSA DI SOMMA (NA)	NA	14	2		
17	15/05/2018	GRUPPO COMUNALE SANT'ANASTASIA Coordinamento territoriale area vesuviana "Vesuvius"	SANT'ANASTASIA (NA)	NA	5	1		
7	19/02/2018	COBRA 2 Coordinamento territoriale area vesuviana "Vesuvius"	SOMMA VESUVIANA (NA)	NA	12	1		
37	16/04/2021	**COORDINAMENTO VOLONTARI CAMPANIA (CVC)**	MONTE DI PROCIDA (NA)	NA			19	1
72	16/10/2018	PROTEZIONE CIVILE FALCO ODV Coordinamento Volontari Campania (CVC)	MONTE DI PROCIDA (NA)	NA	11	1		
17	15/05/2018	ASSOCIAZIONE FALCHI DEL SUD Coordinamento Volontari Campania (CVC)	NAPOLI (NA)	NA	4			
41	28/11/2017	CORPO VOLONTARI DI PRONTO INTERVENTO Coordinamento Volontari Campania (CVC)	SOMMA VESUVIANA (NA)	NA	4			
3	22/01/2019	**COORDINAMENTO "RAGGRUPPAMENTO NAPOLI"**	NAPOLI (NA)	NA			28	4
17	15/05/2018	NUCLEO DI PROTEZIONE CIVILE BASE PUMA NAPOLI "RAGGRUPPAMENTO NAPOLI"	NAPOLI (NA)	NA	5	1		
1	10/01/2018	PROTEZIONE CIVILE S.ERASMO "RAGGRUPPAMENTO NAPOLI"	NAPOLI (NA)	NA	10	2		
58	01/08/2018	SQUADRA TOTALE - NUCLEO PROT.CIVILE SERVIZIO VOLONTARIATO "RAGGRUPPAMENTO NAPOLI"	NAPOLI (NA)	NA	7	1		
8	23/01/2019	ASSOCIAZIONE DI PROTEZIONE CIVILE NUOVA EUROPEA ODV "RAGGRUPPAMENTO NAPOLI"	NAPOLI (NA)	NA	6			
23	05/03/2020	**COORDINAMENTO "E. CALCARA"**	PALMA CAMPANIA (NA)	NA			17	3
12	23/04/2018	ORGANIZZAZIONE VOL.RI DI PROTEZIONE CIVILE LA GAZZELLA Coordinamento "E. Calcara"	PALMA CAMPANIA (NA)	NA	5	1		
41	28/11/2017	NUCLEO VOLONTARI PROTEZIONE CIVILE FIRE FOX Coordinamento "E. Calcara"	POLLENA TROCCHIA (NA)	NA	7	1		
5	26/01/2018	LA SALAMANDRA Coordinamento "E. Calcara"	MARIGLIANO (NA)	NA	5	1		

fonte: http://burc.regione.campania.it

DD	del	O.d.V.	città	pr	vol	squ	vol	squ
4	21/03/2019	**COORDINAMENTO "SALERNO SUD"**	CAGGIANO (SA)	SA			12	1
7	19/02/2018	G.O.P.I. GRUPPO OP.VO PRIMO INTERVENTO - P.C. CAGGIANO Coordinamento Salerno Sud	CAGGIANO (SA)	SA	7	1		
58	01/08/2018	P.A. G.O.P.I. - Prot.Civ. POLLA ODV Coordinamento Salerno Sud	POLLA (SA)	SA	5			
95	08/10/2021	**COORDINAMENTO AREA CILENTO**	VALLO DELLA LUCANIA (SA)	SA			10	1
97	16/11/2020	GUARDIE AMBIENTALI ITALIANE SEDE DI CASAL VELINO Coordinamento Area Cilento	CASAL VELINO (SA)	SA	10	1		
44	30/11/2017	PUBBLICA ASSISTENZA MIRABELLA ECLANO	MIRABELLA ECLANO (AV)	AV	5			
44	30/11/2017	PROTEZIONE CIVILE IRPINIA	SAN POTITO ULTRA (AV)	AV				
5	30/03/2018	GRUPPO COMUNALE SAVIGNANO IRPINO	SAVIGNANO IRPINO (AV)	AV	7	1		
7	19/02/2018	FARNITUM-PROTEZIONE CIVILE	FRAGNETO L'ABATE (BN)	BN	8	1		
7	05/04/2018	IL CIRENEO ODV	SANT'AGATA DE' GOTI (BN)	BN	2			
17	15/05/2018	ASSOCIAZIONE VOLONTARI VALLE VITULANESE - PROTEZIONE CIVILE	VITULANO (BN)	BN	5			
67	02/10/2018	GRUPPO COMUNALE CAMIGLIANO	CAMIGLIANO (CE)	CE				
1	19/03/2019	E.R.A. GRUPPO N.O.S	CARINARO (CE)	CE	5			
12	23/04/2018	GRUPPO COMUNALE CASERTA	CASERTA (CE)	CE	8	1		
80	16/11/2018	GRUPPO COMUNALE GIOIA SANNITICA	GIOIA SANNITICA (CE)	CE	7			
58	01/08/2018	GRUPPO COMUNALE PIGNATARO MAGGIORE	PIGNATARO MAGGIORE (CE)	CE	9			
5	30/03/2018	GRUPPO COMUNALE SANTA MARIA CAPUA VETERE	SANTA MARIA CAPUA VETERE (CE)	CE	10	2		
17	15/05/2018	GRUPPO COMUNALE AFRAGOLA	AFRAGOLA (NA)	NA	2			
17	15/05/2018	V.E.R. CENTRO BETA AFRAGOLA	AFRAGOLA (NA)	NA	3			
12	23/04/2018	G.A.R.F.I." C.B. Isola d'Ischia VOLONTARIATO PROTEZIONE CIVILE"	CASAMICCIOLA TERME (NA)	NA				
3	18/01/2018	R.O.S.S. REPARTO OPERATIVO SOCCORSO STABIA ODV	CASTELLAMMARE DI STABIA (NA)	NA	14	1		
8	23/01/2019	GRUPPO COMUNALE ERCOLANO	ERCOLANO (NA)	NA				
12	23/04/2018	FORIO C.B.	FORIO (NA)	NA	10	1		
5	30/03/2018	NEWEMERGENCY	GRAGNANO (NA)	NA				
5	26/01/2018	GUARDIAFUOCHI CAMPANIA	NAPOLI (NA)	NA	9	1		
41	28/11/2017	ASSOCIAZIONE PRO.CI.D.A. VOLONTARIA	PROCIDA (NA)	NA	5			
27	29/06/2018	ASSOCIAZIONE VOLONTARI DI PROTEZIONE CIVILE SAVE ME	SAN SEBASTIANO AL VESUVIO (NA)	NA	5			
17	15/05/2018	ASSOCIAZIONE IRT	TORRE DEL GRECO (NA)	NA	5			
41	28/11/2017	ASSOCIAZIONE TORRE VESUVIO PRO NATURA ONLUS	TORRE DEL GRECO (NA)	NA	12	1		
57	13/07/2020	A.V.F. ASSOCIAZIONE VOLONTARI DEL FAITO ODV	VICO EQUENSE (NA)	NA				
35	21/11/2017	GRUPPO COMUNALE AGROPOLI	AGROPOLI (SA)	SA				
54	16/07/2018	GUARDIE AMBIENTALI ITALIANE	ANGRI (SA)	SA	5	1		
7	05/04/2018	GRUPPO COMUNALE BATTIPAGLIA	BATTIPAGLIA (SA)	SA	18	2		
7	05/04/2018	GRUPPO COMUNALE BELLIZZI	BELLIZZI (SA)	SA				
11	05/02/2019	GRUPPO COMUNALE CAPACCIO PAESTUM	CAPACCIO (SA)	SA	5	1		
58	01/08/2018	GRUPPO LUCANO CASTELLABATE	CASTELLABATE (SA)	SA	5	1		
1	10/01/2018	GRUPPO COMUNALE CAVA DE' TIRRENI	CAVA DE' TIRRENI (SA)	SA	11	1		
9	23/01/2019	GRUPPO COMUNALE CETARA	CETARA (SA)	SA				
58	01/08/2018	GRUPPO COMUNALE MAIORI	MAIORI (SA)	SA	7	1		
7	19/02/2018	EMERGENZA PUBBLICA IRNO	MERCATO SAN SEVERINO (SA)	SA	12	2		
1	10/01/2018	PROTEZIONE CIVILE VALLO DI DIANO	PADULA (SA)	SA	5	1		
5	26/01/2018	A.S.A.D. PEGASO ONLUS	PONTECAGNANO FAIANO (SA)	SA	5			
11	05/02/2019	CORPO AMBIENTALE RANGERS	SALERNO (SA)	SA	5			
27	29/06/2018	CORPO INTERNAZIONALE DI P.A. HUMANITAS SOCCORSO ITALIA - ONLUS	SALERNO (SA)	SA	5	1		
72	16/10/2018	GRUPPO COMUNALE SALERNO	SALERNO (SA)	SA	5			
17	15/05/2018	F.A.T.A. ONLUS	SAN PIETRO AL TANAGRO (SA)	SA	5			
7	05/04/2018	ASSOCIAZIONE PUBBLICA ASSISTENZA I SARRASTRI" PROTEZIONE CIVILE ONLUS"	SARNO (SA)	SA	3			
3	18/01/2018	PUBBLICA ASSISTENZA CROCE AZZURRA CITTA' DI SIANO PROTEZIONE CIVILE	SIANO (SA)	SA	11	1		
72	16/10/2018	C.O.A. CENTRO OPERATIVO ALBURNI PROTEZIONE CIVILE ONLUS	SICIGNANO DEGLI ALBURNI (SA)	SA	5			
5	30/03/2018	ASSOCIAZIONE PUBBLICA ASSISTENZA I COLIBRI	TRAMONTI (SA)	SA	8	1		
					548	**61**	**297**	**39**

Note

In rosso le ODV con ex Modulo AIB che parteciperanno all'edizione di giugno dei corsi.

Evidenziate in giallo le ODV che alla data del Piano non hanno ancora partecipato ai Corsi

COMUNE DI _____

Provincia di _____

ORDINANZA N. .... del ……

OGGETTO: Applicazione delle misure di prevenzione rischio incendi boschivi in vista del periodo di massima pericolosità per gli incendi boschivi.

IL SINDACO

VISTO il D. Lgs. n 267 del 2000 "Testo Unico degli Enti Locali" con particolare riferimento all'art. 54, comma 4;

VISTO il D. Lgs. n. 1/2018, recante il "*Codice di protezione civile*" e in particolare l'art.3, comma 1, lett. c), che individua il Sindaco quale Autorità di protezione civile e l'art. 6, comma 1, che definisce le attribuzioni della predetta Autorità;

VISTE le Raccomandazioni del Presidente del Consiglio dei Ministri per la campagna estiva antincendio 2022, n. _____ del _____;

VISTA la Legge n. 353 del 2000 "*Legge quadro in materia di incendi boschivi*";

VISTO l'art. 14, comma 8 del D.L. 24 giugno 2014 n. 91, convertito con modificazioni dalla Legge 11 agosto 2014, n. 116;

VISTO il decreto-Legge 8 settembre 2021, n. 120 coordinato con la legge di conversione 8 novembre 2021, n. 155, recante: «Disposizioni per il contrasto agli incendi boschivi e altre misure urgenti di protezione civile» ed, in particolare, le misure introdotte concernenti il rafforzamento delle attività di previsione e prevenzione del rischio incendi boschivi, anche con riferimento alle zone d'interfaccia urbano-rurale, nonché dell'apparato sanzionatorio;

VISTA la L.R. n.11 del 7 maggio 1996 "Modifiche ed integrazioni alla Legge Regionale 28 febbraio 1987, n. 13, concernente la delega in materia di economia, bonifica montana e difesa del Suolo";

VISTA la Legge regionale n. 12 del 22/05/2017 e s.m.i. "*Sistema di Protezione Civile in Campania*"*;*

VISTO il Regolamento Regionale 28 settembre 2017 n. 3, *"Regolamento di tutela e gestione sostenibile del patrimonio forestale regionale"* e ss.mm.ii.;

VISTO il D.lgs. n. 152 del 2006 e ss.mm.ii. "*Norme in materia ambientale*";

VISTO il R.D. n. 3267 del 30/12/1923 che dispone in ordine al Regolamento ed alle Prescrizioni di Massima e Polizia Forestale e ss.mm.ii.;

fonte: http://burc.regione.campania.it

VISTO il D.M. n.2588 del 20/03/2020 che disciplina il regime di condizionalità ai sensi del Regolamento (UE) n.1306/2013 e la delibera di Giunta regionale n. 341 del 09/07/2020 recante "Approvazione dell'elenco degli impegni di condizionalità in agricoltura applicabili a livello regionale in attuazione del DM n. 2588/2020;

VISTO il "*Piano regionale per la programmazione delle attività di previsione, prevenzione e lotta attiva contro gli incendi boschivi nel triennio 2022-2024 con allegati*" approvato con DGR n. _____ del _____ e pubblicato sul BURC n. _____ del _____;

VISTO il Decreto Dirigenziale n. _____ del _____ con il quale è stato reso noto lo stato di grave pericolosità per gli incendi boschivi sull'intero territorio della Regione Campania, valevole dal _____ al _____;

VISTE le norme per la prevenzione e la lotta agli incendi boschivi, di cui agli articoli 75 e 76 del *"Regolamento di tutela e gestione sostenibile del patrimonio forestale regionale"* n. 3/2017 e ss.mm.ii.;

CONSIDERATO che l'art. 16, comma 1, del D.lgs n.1/2018 individua il rischio incendi boschivi quale tipologia di rischio di interesse del Servizio nazionale di protezione civile;

ATTESO che il Sindaco, quale ufficiale del Governo, ai sensi dell'art. 54, comma 4, del D.lgs. n. 267/2000 e ss.mm.ii., adotta, con atto motivato e nel rispetto dei principi generali dell'ordinamento, provvedimenti contingibili ed urgenti al fine di prevenire ed eliminare gravi pericoli che minacciano l'incolumità pubblica e la sicurezza urbana;

RICHIAMA I DIVIETI

vigenti durante il periodo di grave pericolosità per gli incendi boschivi:

- DIVIETO di combustione dei residui vegetali agricoli e forestali nel periodo di massimo rischio per gli incendi boschivi dichiarato dalla Regione (art. 182, comma 6-bis, D.Lgs. n. 152 del 2006);
- DIVIETO di abbruciamento delle stoppie ed erbe infestanti, anche negli incolti, dal 1° giugno al 20 settembre (art. 25, c.1 lett. f, Legge regionale n. 26/2012);
- DIVIETO di accendere fuochi all'aperto nei boschi e fino ad una distanza di 100 m da essi, nonché nei pascoli (art. 75, c. 1 e 3, Reg. regionale tutela patrimonio forestale n. 3/2017);
- DIVIETO di compiere le seguenti attività nei boschi e nei pascoli (art. 75, c. 4, Reg. regionale tutela patrimonio forestale n. 3/2017):
  - usare motori o fornelli che producano faville o brace;
  - usare apparecchi a fiamma od elettrici per tagliare metalli;
  - far brillare mine;
  - fumare o compiere ogni altra operazione che possa creare comunque pericolo mediato o immediato di incendio come, ad esempio:
    - gettare fiammiferi o sigarette accese;

fonte: http://burc.regione.campania.it

- sostare con autoveicoli su viabilità non asfaltata all'interno di aree boscate fatta eccezione per i mezzi di servizio e per le attività agro-silvo-pastorali nel rispetto delle norme e dei regolamenti vigenti.

- DIVIETO di accendere fuochi d'artificio, lanciare razzi di qualsiasi tipo e/o mongolfiere di carta, meglio note come "lanterne volanti", dotate di fiamme libere, nonché altri articoli pirotecnici a una distanza non inferiore a 1 km dalle superfici boscate e pascoli, salvo eventuali deroghe autorizzate con Ordinanza del Sindaco nel caso di manifestazioni pubbliche, con l'apprestamento di relative misure di prevenzione incendi. Per le trasgressioni al presente divieto si applicano le sanzioni previste dal c.6, art.10, della legge 21 novembre 200, n.353 e ss.mm.ii..

E ORDINA

1) Disposizioni per gli Enti di gestione di Infrastrutture e servizi

Alle società di gestione delle Ferrovie, ad ANAS, alle Società di gestione di servizi idrici, alla Società Autostrade, alla Provincia e ai Consorzi di Bonifica, di coadiuvare le strategie di prevenzione, provvedendo - in ottemperanza agli obblighi di cui all'art. 75, c. 14, del Regolamento regionale 3/2017 - alla pulizia delle banchine, cunette e scarpate, mediante la rimozione di erba secca, residui vegetali, rovi, necromassa, rifiuti ed ogni altro materiale infiammabile lungo gli assi infrastrutturali di rispettiva competenza (ivi compresi i tratturi) confinanti con aree boscate o ricadenti in prossimità di esse, creando idonee fasce di protezione al fine di evitare la propagazione degli incendi.

I gestori delle strade suddette dovranno effettuare anche le periodiche manutenzioni sulla vegetazione arborea mediante potatura delle branche laterali e spalcatura, laddove questa tenda a chiudere la sede stradale, al fine di consentire il transito dei mezzi antincendio.

All'interno delle aree protette istituite ai sensi della normativa vigente si applica la specifica normativa nonché e le eventuali ulteriori disposizioni adottate dall'Ente di gestione.

2) Aree di interfaccia urbano-rurale - Attività turistiche e ricettive

Ai proprietari di zone di interfaccia urbano-rurale, ai gestori ed ai conduttori di campeggi, villaggi turistici, centri residenziali, alberghi e strutture ricettive insistenti su aree urbane o rurali esposte al contatto con possibili fronti di fuoco, di mantenere in efficienza le fasce di protezione e di provvedere la ripulitura dell'area circostante l'insediamento - per un raggio di almeno metri venti - mediante il taglio della vegetazione erbacea e arbustiva, rovi e necromassa, e l'eliminazione di tutte le fonti di possibile innesco, secondo quanto disposto dalle regole tecniche di prevenzione incendi e dalle norme regionali di cui all'art. 75 c.15 del Regolamento n.3 /2017 e ss.mm.ii..

Gli stessi dovranno essere dotati di piani di evacuazione con l'individuazione dei punti di raccolta che dovranno essere mantenuti costantemente liberi e accessibili e di idonei sistemi di difesa antincendio, nel rispetto delle norme vigenti in materia di sicurezza e salvaguardia della pubblica incolumità.

3) Gestione dei terreni incolti e al riposo e divieto di bruciatura della vegetazione spontanea

Ai proprietari, agli affittuari ed ai conduttori, a qualsiasi titolo, di terreni incolti, in stato di abbandono o a riposo, di realizzare fasce protettive o precese prive di residui di vegetazione - di

fonte: http://burc.regione.campania.it

larghezza non inferiore a 5 metri - lungo tutto il perimetro del proprio fondo, in modo da evitare che un eventuale incendio, attraversando il fondo, possa propagarsi alle aree circostanti e/o confinanti. Si richiama l'OBBLIGO, di cui all'art. 75, c. 14-bis, del Regolamento regionale n.3/2017, per i proprietari frontisti delle strade confinanti con aree boscate, o ricadenti in prossimità di esse, di mantenere sgombre da vegetazione le banchine e le scarpate di loro competenza. Si richiama, altresì, il rispetto delle norme in materia di applicazione del regime di condizionalità di cui all'art.3, c.4 lett.a) del D.M. n.2588 del 20/03/2020, inerente gli impegni relativi alle buone condizioni agronomiche e ambientali (BCAA 6) e alla delibera di Giunta regionale n. 341 del 09/07/2020 recante "Approvazione dell'elenco degli impegni di condizionalità in agricoltura applicabili a livello regionale in attuazione del DM n. 2588/2020.

4) Obbligo di realizzazione delle fasce protettive dei campi coltivati e divieti di abbruciatura delle stoppie e dei residui vegetali

Ai proprietari, agli affittuari e ai conduttori dei campi a coltura cerealicola e foraggera, a conclusione delle operazioni di mietitrebbiatura o sfalcio, di realizzare perimetralmente e all'interno alla superficie coltivata una precesa o fascia protettiva arata sgombra da ogni residuo di vegetazione, per una larghezza continua e costante di almeno metri cinque e, comunque, tale da assicurare che il fuoco non si propaghi alle aree circostanti e/o confinanti. Si richiama il DIVIETO assoluto di combustione dei residui vegetali agricoli e forestali nel periodo di massimo rischio per gli incendi boschivi dichiarato dalla Regione, ai sensi dell'art. 182 c.6-bis del D.Lgs. n. 152 del 2006.
Si richiama, altresì, il DIVIETO di abbruciamento delle stoppie ed erbe infestanti, anche negli incolti, vigente dal 1° giugno al 20 settembre, di cui all'art. 25, c.1 lett. f) della Legge regionale n. 26/2012.

5) Attività ad alto rischio esplosivo

Ai proprietari di attività ad alto rischio esplosivo e/o di infiammabilità (fabbriche di fuochi pirotecnici, depositi di carburanti, depositi/fabbriche di prodotti chimici e plastici, ecc.), ubicate nelle aree rientranti nella definizione di cui all'art. 2 della L. n. 353/2000, di comunicare al Comune i riferimenti della propria sede e di quelle periferiche nonché i riferimenti e recapiti del responsabile dell'attività e della sicurezza (con reperibilità H24) e produrre copia del piano di emergenza antincendio valido anche per le aree esterne.
Lungo il perimetro delle aree a contatto con aree cespugliate, arborate e a pascolo su cui insistono dette attività, dovranno essere adottate tutte le misure di precauzione, compresa la realizzazione di apposite fasce di protezione nel rispetto delle regole tecniche di prevenzione incendi e delle norme statali e regionali, al fine di impedire l'innesco e la propagazione di eventuali incendi boschivi.
Il Comune provvederà a trasmettere tali dati alla Protezione Civile della Regione Campania onde consentire una migliore azione delle attività della Sala Operativa Unificata Permanente.
Si richiama il DIVIETO, di cui all'art. 76 del Regolamento Regionale n.3/2017, di impianto di fornaci, depositi o fabbriche di qualsiasi genere che possano innescare incendio ed esplosioni, all'interno dei boschi o a meno di mt. 100 da essi.

6) Aree boscate

fonte: http://burc.regione.campania.it

Ai proprietari, affittuari e conduttori, agli Enti pubblici e privati titolari della gestione, manutenzione e conservazione dei boschi, di eseguire il ripristino e la ripulitura, anche meccanica, dei viali parafuoco, in particolare lungo il confine con piste forestali, strade, autostrade, ferrovie, terreni seminativi, pascoli, incolti e cespugliati.
Sono effettuate anche spalcature e/o potature non oltre il terzo inferiore dell'altezza delle piante presenti lungo la fascia perimetrale del bosco, secondo la pianificazione forestale regionale.
Le suddette attività di prevenzione sono assoggettate ai procedimenti semplificati, nel rispetto delle norme statali e regionali vigenti.

VIGILANZA E SANZIONI

7) Vigilanza

Gli Organi di Polizia sulla base delle disposizioni dettate dai singoli Comandi di appartenenza, la Polizia Locale nonché tutti gli Enti territoriali preposti, sono incaricati di vigilare sulla stretta osservanza della presente Ordinanza, oltre che di tutte le Leggi e Regolamenti in materia di incendi boschivi e di interfaccia urbano- rurale, perseguendo i trasgressori a termini di Legge.

8) Sanzioni

La mancata osservanza dei divieti e degli obblighi sopraelencati, comporterà l'applicazione delle sanzioni previste dalla legislazione statale e regionale vigente, nonché l'applicazione delle sanzioni penali in caso di violazione delle norme di cui agli artt. 423, 423-bis, 449 e 650 c.p..
Ogni altra violazione relativa alla mancata esecuzione degli interventi di prevenzione - per cui non sia già prevista una specifica sanzione - è punita con la sanzione amministrativa da un minimo di 25 euro ad un massimo di 500 euro, ai sensi dell'art. 7 *bis* del D.lgs. 267/2000.

9) Norme applicabili

Per quanto non disposto con la presente Ordinanza si rinvia a quanto disposto con provvedimento regionale di dichiarazione del periodo di massima pericolosità per il rischio da incendi boschivi emanato ai sensi della L. R. n. 12/2017 e del Regolamento Regionale n. 3/2017.
Dispone che la presente Ordinanza è immediatamente esecutiva ed è resa pubblica mediante pubblicazione all'Albo Pretorio e sul sito internet del Comune di _____, nonché mediante affissione di manifesti su tutto il suo territorio.

La presente Ordinanza viene trasmessa per quanto di competenza a:

- Comando Polizia Municipale,
- Giunta comunale;
- Servizi dell'Ente;
- Enti gestori dei Parchi e riserve nazionali/regionali
- Comando Stazione Carabinieri di _____;
- Stazione Carabinieri Forestale di _____ / Stazione Carabinieri Parco di_____;
- Commissariato di Polizia di Stato;
- Guardia di Finanza, Capitaneria di Porto, Gestore aree protette (ove presenti);
- Direzione Provinciale ANAS;
- Direzione Provinciale viabilità;

fonte: http://burc.regione.campania.it

- Direzione Ferrovie di _____;
- Consorzio di Bonifica di _____;
- Provincia di _____;
- Associazioni di volontariato di protezione civile ed AIB attive sul territorio comunale;

nonché inviata per conoscenza a:

- Protezione Civile Regionale
- Ufficio Territoriale del Governo - Prefettura di _____;
- Comando Provinciale Vigili del Fuoco di _____;
- Comando Provinciale dei Carabinieri;
- Gruppo Carabinieri Forestale / Reparto Carabinieri Parco

Avverso il presente provvedimento è ammesso ricorso giurisdizionale al Tribunale Amministrativo Regionale per la Campania, sede competente, ai sensi del Decreto Legislativo 2 luglio 2010, n.104, recante il "*Codice del processo amministrativo*".

fonte: http://burc.regione.campania.it

ALLEGATO 10 - Elenco DOS Direttori Operazioni di Spegnimento

DOS COMPLESSIVI* AL 15/06/2022

DOS REGIONE CAMPANIA					
Prog.	Prog. Per strutture	Cognome	Nome	Struttura	Sigla DOS
1	1	A	L	STAFF Protezione Civile	Na 50
2	2	C	G	STAFF Protezione Civile	Na 74
3	3	M	L	STAFF Protezione Civile	Na 70
4	4	M	C	STAFF Protezione Civile	Na 94
5	5	M	V	STAFF Protezione Civile	Na 95
6	6	S	S	STAFF Protezione Civile	Na 56
7	1	C	P	UOD O3 GENIO CIVILE DI AVELLINO	Av 55
8	2	D L	R	UOD O3 GENIO CIVILE DI AVELLINO	Av 53
9	3	P	B	UOD O3 GENIO CIVILE DI AVELLINO	Av 57
10	4	S	B	UOD O3 GENIO CIVILE DI AVELLINO	Av 61
11	5	V	G	UOD O3 GENIO CIVILE DI AVELLINO	Av 58
12	1	D B	R	UOD O4 GENIO CIVILE DI BENEVENTO	Na 52
13	1	A	G	UOD O5 GENIO CIVILE DI CASERTA	Ce 51
14	2	A	A	UOD O5 GENIO CIVILE DI CASERTA	Ce 52
15	3	B	D	UOD O5 GENIO CIVILE DI CASERTA	Ce 62
16	4	B	P	UOD O5 GENIO CIVILE DI CASERTA	Ce 53
17	5	G	A	UOD O5 GENIO CIVILE DI CASERTA	Ce 63
18	6	L	M	UOD O5 GENIO CIVILE DI CASERTA	Ce 60
19	7	R	M	UOD O5 GENIO CIVILE DI CASERTA	Ce 56
20	8	S	R	UOD O5 GENIO CIVILE DI CASERTA	Ce 61
21	1	B	A	UOD O6 GENIO CIVILE DI NAPOLI	Na 58
22	2	B	V	UOD O6 GENIO CIVILE DI NAPOLI	Na 65
23	3	C	G	UOD O6 GENIO CIVILE DI NAPOLI	Na 86
24	4	C	N	UOD O6 GENIO CIVILE DI NAPOLI	Na 67
25	5	C	G	UOD O6 GENIO CIVILE DI NAPOLI	Na 68
26	6	M	L	UOD O6 GENIO CIVILE DI NAPOLI	Na 63
27	7	Z	U	UOD O6 GENIO CIVILE DI NAPOLI	Na 57
28	1	C	D	UOD O7 GENIO CIVILE DI SALERNO	Sa 57
29	2	D M	A	UOD O7 GENIO CIVILE DI SALERNO	Sa 58
30	3	D	V	UOD O7 GENIO CIVILE DI SALERNO	Sa 69
31	4	F	M	UOD O7 GENIO CIVILE DI SALERNO	Sa 70
32	5	I	G	UOD O7 GENIO CIVILE DI SALERNO	Sa 71
33	6	R	A	UOD O7 GENIO CIVILE DI SALERNO	Sa 54
34	7	S	D	UOD O7 GENIO CIVILE DI SALERNO	Sa 72
35	8	S	A	UOD O7 GENIO CIVILE DI SALERNO	Sa 55
36	9	V	R	UOD O7 GENIO CIVILE DI SALERNO	Sa 64
37	10	V	N	UOD O7 GENIO CIVILE DI SALERNO	Sa 56
38	11	A	G	UOD O7 GENIO CIVILE DI SALERNO	Sa 80
39	12	S	G	UOD O7 GENIO CIVILE DI SALERNO	Sa 81
40	1	D S	C	UOD O3 GENIO CIVILE DI AVELLINO	In fase di completamento
41	1	D C	A	UOD O5 GENIO CIVILE DI CASERTA	In fase di completamento
42	1	C	S	UOD O7 GENIO CIVILE DI SALERNO	In fase di completamento

DOS EEDD					
Prog.	Prog. Per strutture	Cognome	Nome	Struttura	Sigla DOS
43	1	M	M	ALENTO MONTE STELLA	ED 01
44	2	M	M	ALENTO MONTE STELLA	ED 02
45	3	G	M	ALENTO MONTE STELLA	ED 03
46	1	C	G	BUSSENTO LAMBRO MINGARDO	ED 04
47	2	D A	G	BUSSENTO LAMBRO MINGARDO	ED 05
48	3	M	R	BUSSENTO LAMBRO MINGARDO	ED 06
49	4	S	L	BUSSENTO LAMBRO MINGARDO	ED 07
50	5	P	R	BUSSENTO LAMBRO MINGARDO	ED 08
51	6	G	G	BUSSENTO LAMBRO MINGARDO	ED 09
52	1	C	G	MONTI LATTARI	ED 10
53	1	L C	M	MONTI PICENTINI	ED 11
54	2	C	M	MONTI PICENTINI	ED 12
55	3	B	A	MONTI PICENTINI	ED 13
56	4	C	U	MONTI PICENTINI	ED 14
57	1	R	G	VALLO DI DIANO	ED 15
58	2	M	G	VALLO DI DIANO	ED 16
59	3	S	D	VALLO DI DIANO	ED 17
60	1	C	M	TERMINIO CERVIALTO	ED 18
61	1	D	V	BUSSENTO LAMBRO MINGARDO	ED 19
62	1	G	M	MATESE	ED 20
63	2	G	G	MATESE	ED 21
64	1	P	G	PARTENIO VALLO DI LAURO	ED 22
65	1	B	F	ALENTO MONTE STELLA	In fase di completamento
66	2	B	M	ALENTO MONTE STELLA	In fase di completamento
67	3	C	S	ALENTO MONTE STELLA	In fase di completamento
68	4	R	A	ALENTO MONTE STELLA	In fase di completamento
69	1	G	F	BUSSENTO LAMBRO MINGARDO	In fase di completamento
70	2	S	F	BUSSENTO LAMBRO MINGARDO	In fase di completamento
71	1	R	F	CALORE SALERNITANO	In fase di completamento
72	2	S	A	CALORE SALERNITANO	In fase di completamento
73	1	S	A	CITTA' METROPOLITANA DI NAPOLI	In fase di completamento
74	1	S	G	FORTORE	In fase di completamento
75	2	D	N	FORTORE	In fase di completamento
76	3	P	G	FORTORE	In fase di completamento
77	1	C	R	GELBISON &CERVATI	In fase di completamento
78	2	D M	A	GELBISON &CERVATI	In fase di completamento
79	3	M	M	GELBISON &CERVATI	In fase di completamento
80	1	B	G	MONTE MAGGIORE	In fase di completamento
81	2	M	O	MONTE MAGGIORE	In fase di completamento
82	3	L	D	MONTE MAGGIORE	In fase di completamento
83	1	C	R	PROVINCIA DI AVELLINO	In fase di completamento
84	2	F	A	PROVINCIA DI AVELLINO	In fase di completamento
85	3	R	A	PROVINCIA DI AVELLINO	In fase di completamento
86	1	D R	M	PROVINCIA DI SALERNO	In fase di completamento
87	1	C	L	TABURNO	In fase di completamento
88	2	B	G	TABURNO	In fase di completamento
89	3	R	D	TABURNO	In fase di completamento

fonte: http://burc.regione.campania.it

90	1	G	E	TANAGRO, ALTO E MDEIO SELE	In fase di completamento
91	2	P	P	TANAGRO, ALTO E MEDIO SELE	In fase di completamento
92	1	C	L	TERMINIO CERVIALTO	In fase di completamento
93	1	F	M B	TITERNO ALTO TAMMARO	In fase di completamento
94	2	M	M A	TITERNO ALTO TAMMARO	In fase di completamento
95	3	N	L	TITERNO ALTO TAMMARO	In fase di completamento
96	4	S	A	TITERNO ALTO TAMMARO	In fase di completamento
97	5	V	M	TITERNO ALTO TAMMARO	In fase di completamento
98	6	F	G	TITERNO ALTO TAMMARO	In fase di completamento
DOS - SQUADRE VOLONTARI AIB REGIONE CAMPANIA					
Prog.	Prog. Per strutture	Cognome	Nome	Struttura	Sigla DOS
99	1	G	A	ANPAS CAMPANIA	In fase di completamento
100	1	V	G	COORDINAMENTO "E.CALCARA"	In fase di completamento
101	1	V	G	COORDINAMENTO PROCIV AVELLINO	In fase di completamento
102	2	E	S	COORDINAMENTO PROCIV AVELLINO	In fase di completamento
103	3	F	G	COORDINAMENTO PROCIV AVELLINO	In fase di completamento
104	4	F	F	COORDINAMENTO PROCIV AVELLINO	In fase di completamento
105	5	P	E	COORDINAMENTO PROCIV AVELLINO	In fase di completamento
106	1	N	A	COORDINAMENTO RETE CAMPANIA 2000	In fase di completamento
107	2	M	R A	COORDINAMENTO RETE CAMPANIA 2000	In fase di completamento
108	1	C	E	COORDINAMENTO VOLONTARI CAMPANIA	In fase di completamento
109	2	D	R	COORDINAMENTO VOLONTARI CAMPANIA	In fase di completamento
110	1	M	M	GRUPPO COMUNALE BATTIPAGLIA	In fase di completamento
111	1	M	G	ODV EMERGENZA PUBBLICA IRNO	In fase di completamento

*sono esclusi dai conteggio i DOS dei Vigili del Fuoco

Delibera della Giunta Regionale n. 311 del 21/06/2022

Dipartimento 60 - Uffici speciali

Direzione Generale 9 - Uff. del federalismo e dei sistemi territoriali e della sicurezza integrata

Oggetto dell'Atto:

DETERMINAZIONI SULLE RISORSE DI CUI ALL'ARTICOLO 4, COMMA 2, DEL DECRETO-LEGGE 8 SETTEMBRE 2021, N.120, CONVERTITO, CON MODIFICAZIONI, DALLA LEGGE 8 NOVEMBRE 2021, N. 155 PER INTERVENTI DI CONTRASTO AGLI INCENDI BOSCHIVI NELLE AREE INTERNE DELLA REGIONE CAMPANIA

fonte: http://burc.regione.campania.it

Alla stregua dell'istruttoria compiuta dalle Direzioni Generali e delle risultanze e degli atti tutti richiamati nelle premesse che seguono, costituenti istruttoria a tutti gli effetti di legge, nonché dell'espressa dichiarazione di regolarità della stessa resa dai Direttori a mezzo di sottoscrizione della presente

PREMESSO che

a) l'articolo 4, comma 2, del decreto-legge 8 settembre 2021, n. 120, convertito, con modificazioni, dalla legge 8 novembre 2021, n. 155, dispone che "*Nell'ambito della strategia nazionale per lo sviluppo delle aree interne del Paese (SNAI), una quota delle risorse non impegnate di cui all'articolo 1, comma 314, della legge 27 dicembre 2019, n. 160, a valere sul Fondo di rotazione di cui alla legge 16 aprile 1987, n. 183, pari a 20 milioni di euro per l'anno 2021 e a 40 milioni di euro per ciascuno degli anni 2022 e 2023, è destinata al finanziamento in favore degli enti territoriali di interventi volti a prevenire gli incendi boschivi nelle aree interne del Paese in cui il rischio di incendio è elevato, anche con riguardo alle aree naturali protette*";
b) a tal fine, per l'annualità 2022, sono state assegnate risorse pari a circa 40 milioni di euro in favore delle 72 aree interne identificate nel ciclo 2014-2020;
c) con nota n. 9365 del 5 maggio 2022, l'Agenzia per la coesione territoriale, riportando il parere espresso dal Comitato tecnico per le aree interne, ha dato atto della possibilità per le Regioni interessate di differenziare la ripartizione delle quote tra le Aree Interne di propria pertinenza, dandone comunicazione all'Agenzia medesima ed al Dipartimento per le politiche di coesione della Presidenza del Consiglio dei ministri;
d) in Regione Campania, sono state individuate, con deliberazione di Giunta regionale n. 600 del 1° dicembre 2014, quattro Aree Interne – Alta Irpinia, Vallo di Diano, Cilento Interno e Tammaro-Titerno – inserite nella strategia nazionale per lo sviluppo delle aree interne (SNAI) per il ciclo di programmazione 2014/2020;
e) ai sensi della legge regionale 7 maggio 1996, n. 11, ed in particolare del combinato disposto dell'articolo 2, lettera g), e dell'articolo 3, comma 1, gli enti territoriali preposti alla realizzazione di interventi per la prevenzione e la difesa dei boschi dagli incendi sono le comunità montane e le province, per i territori di rispettiva competenza, come individuati dalla legge regionale 30 settembre 2008, n. 12, e segnatamente, in materia di forestazione ed antincendio boschivo, dall'articolo 25, comma 3, della medesima legge;

RILEVATO che

sulla base dell'istruttoria svolta dai competenti Uffici regionali

a) l'importo complessivo assegnato alle suddette quattro Aree interne della Regione Campania per gli interventi in questione ammonta ad € 2.211.112,00;
b) sulla base della perimetrazione delle quattro Aree Interne regionali e della competenza territoriale per l'attività di antincendio boschivo (AIB), gli enti territoriali coinvolti risultano essere le Comunità Montane Alta Irpinia, Terminio Cervialto, Alburni, Calore salernitano, Gelbison e Cervati, Titerno e Alto Tammaro, Taburno e Vallo di Diano, oltre alle Province di Benevento e Salerno;
c) rispetto a quanto richiesto nella richiamata nota dell'Agenzia per la coesione territoriale del 5 maggio 2022 risulta necessario adottare criteri di ripartizione delle risorse disponibili tra le Aree Interne regionali, sulla base delle esigenze operative ritenute prioritarie ed idonei a massimizzare l'efficacia in termini di risultato, che tengano altresì conto delle caratteristiche delle Aree Interne oggetto di intervento, coerentemente con le pianificazioni in materia di incendi boschivi;

d) a tal fine, la Direzione generale per i lavori pubblici e la protezione civile, sulla base delle esigenze operative raccolte, ha evidenziato l'urgenza, in via prioritaria, di rinnovare il parco automezzi destinato alle attività di antincendio boschivo in dotazione agli enti territoriali, nonché di realizzare vasche per l'approvvigionamento delle acque e di dotare il personale

addetto dei più moderni dispositivi di protezione individuale;

e) la Direzione generale per le politiche agricole, alimentari e forestali ha proposto di declinare la priorità emersa attraverso un criterio di riparto delle risorse assegnate finalizzato ad assicurare l'acquisto dei mezzi da utilizzare per assicurare ai territori interessati attività di prevenzione riconducibili al principio della *sorveglianza armata*, cioè l'utilizzo di mezzi attrezzati per sorvegliare il territorio ed intervenire tempestivamente per lo spegnimento dei focolai, quale attività di prevenzione indispensabile ad evitare la propagazione di incendi distruttivi disponendo inoltre che le risorse residue siano finalizzate esclusivamente ai lavori e forniture per garantire le riserve d'acqua ed all'acquisto di dispositivi, di protezione individuale e comunque finalizzati a migliorare le condizioni di operatività dei nuclei operativi;
f) coerentemente con tali indicazioni è stato predisposto il documento contenente i criteri di riparto delle risorse, che indica altresì i vincoli di destinazione delle medesime, le spese ammissibili e le modalità di gestione e attuazione degli interventi, ed un documento indicante il riparto, in applicazione dei suddetti criteri, delle risorse tra gli enti coinvolti delle quattro Aree Interne regionali;
g) i contenuti di tali documenti sono stati condivisi, durante un apposito incontro tenutosi il 20 giugno 2022, con gli Enti delegati e sono stati altresì presentati, in pari data, agli enti capofila delle singole Aree Interne della regione Campania;

RITENUTO, pertanto

a) di dover prendere atto del finanziamento di € 2.211.112,00 di cui all'articolo 4, comma 2, del decreto-legge 8 settembre 2021, n. 120, convertito, con modificazioni, dalla legge 8 novembre 2021, n. 155, destinato al finanziamento, nelle Aree Interne della Regione Campania inserite nella Strategia Nazionale Aree Interne, di interventi volti a prevenire gli incendi boschivi nelle aree a rischio elevato, da parte degli enti territoriali a ciò preposti ai sensi della legge regionale 30 settembre 2008, n. 12;
b) di dover prendere atto altresì del documento, predisposto dagli Uffici regionali competenti, allegato alla presente deliberazione (allegato 1), a costituirne parte integrante, contenente i criteri di riparto delle suddette risorse, i vincoli di destinazione delle medesime, le spese ammissibili e le modalità di gestione e monitoraggio delle risorse stesse;
c) di dover approvare la ripartizione delle suddette risorse agli enti territoriali delegati agli interventi nelle Aree Interne regionali di cui alla tabella allegata alla presente deliberazione a costituirne parte integrante (allegato 2), prevedendo:
   c.1. una quota fissa, pari a € 75.000,00, per l'acquisto di almeno un mezzo Anti Incendio Boschivo (AIB) da parte degli enti delegati la cui competenza territoriale rientra nella perimetrazione delle quattro Aree interne;
   c.2. una quota proporzionale alla superficie boscata, di competenza di ciascun Ente territoriale, compresa nella perimetrazione delle quattro Aree interne, laddove concorrente almeno a multipli della quota fissa;
   c.3. una quota residua, rispetto alle quote precedenti, ripartita in misura uguale tra tutti gli enti;
d) di dover demandare alle Direzioni Generali per i lavori pubblici e la protezione civile e per le politiche agricole, alimentari e forestali ed agli Uffici regionali competenti in materia di programmazione ed Aree Interne, ciascuno nel proprio ambito, l'adozione degli atti e degli adempimenti conseguenziali alla presente deliberazione nel rispetto della normativa vigente e del presente atto;

VISTI gli atti richiamati in premessa;

PRESO ATTO
del parere del Responsabile della Programmazione Unitaria reso con nota Prot. n. 2022-10732/U.D.C.P./ GAB/GAB del 21 giugno 2022;

PROPONE e la Giunta, in conformità, a voto unanime,

DELIBERA

per le motivazioni ed i riferimenti espressi in narrativa, che qui si intendono integralmente riportati:

1) di prendere atto del finanziamento di € 2.211.112,00 di cui all'articolo 4, comma 2, del decreto-legge 8 settembre 2021, n. 120, convertito, con modificazioni, dalla legge 8 novembre 2021, n. 155, destinato al finanziamento, nelle Aree Interne della Regione Campania inserite nella Strategia Nazionale Aree Interne, di interventi volti a prevenire gli incendi boschivi nelle aree a rischio elevato, da parte degli enti territoriali a ciò preposti ai sensi della legge regionale 30 settembre 2008, n. 12;
2) di prendere atto altresì del documento, predisposto dagli Uffici regionali competenti, allegato alla presente deliberazione (allegato 1) a costituirne parte integrante, contenente i criteri di riparto delle suddette risorse, i vincoli di destinazione delle medesime, le spese ammissibili e le modalità di gestione e monitoraggio delle risorse stesse;
3) di approvare la ripartizione delle suddette risorse agli enti territoriali delegati agli interventi nelle Aree Interne regionali di cui alla tabella allegata alla presente deliberazione (allegato 2) a costituirne parte integrante, prevedendo:
   3.a. una quota fissa, pari a € 75.000,00, per l'acquisto di almeno un mezzo Anti Incendio Boschivo (AIB) da parte degli enti delegati la cui competenza territoriale rientra nella perimetrazione delle quattro Aree interne;
   3.b. una quota proporzionale alla superficie boscata, di competenza di ciascun Ente territoriale, compresa nella perimetrazione delle quattro Aree interne, laddove concorrente almeno a multipli della quota fissa;
   3.c. una quota residua, rispetto alle quote precedenti, ripartita in misura uguale tra tutti gli enti;
4) di demandare alle Direzioni Generali per i lavori pubblici e la protezione civile e per le politiche agricole, alimentari e forestali ed agli Uffici regionali competenti in materia di programmazione ed Aree Interne, ciascuno nel proprio ambito, l'adozione degli atti e degli adempimenti conseguenziali alla presente deliberazione nel rispetto della normativa vigente e del presente atto;
5) di trasmettere il presente atto al Responsabile della Programmazione Unitaria, all'Ufficio Speciale per il Federalismo, alla Direzione generale per i lavori pubblici e la protezione civile, alla Direzione generale per le politiche agricole, alimentari e forestali, agli Uffici competenti per la pubblicazione nella sezione Casa di vetro del sito istituzionale e sul BURC.

fonte: http://burc.regione.campania.it

Giunta Regionale della Campania

Decreto-legge 8 settembre 2021, n. 120,
convertito, con modificazioni, dalla legge 8 novembre 2021, n. 155
Articolo 4, comma 2 – Interventi prevenzione incendi boschivi.

CRITERI DI RIPARTO, VINCOLI DI DESTINAZIONE DELLE RISORSE E SPESE AMMISSIBILI E MODALITA' DI GESTIONE E MONITORAGGIO

PREMESSA

Il presente documento concerne la destinazione delle risorse assegnate ai sensi dell'articolo 4, comma 2, del decreto-legge 8 settembre 2021, n. 120, convertito, con modificazioni, dalla legge 8 novembre 2021, n. 155, che, nell'ambito della Strategia Nazionale per lo sviluppo delle Aree Interne (SNAI), dispone il finanziamento in favore degli enti territoriali per interventi volti a prevenire gli incendi boschivi nelle aree interne dove il rischio incendi è elevato, anche in relazione a quanto previsto dai Piani antincendio boschivo approvati dalle regioni ai sensi dell'articolo 3 della legge 21 novembre 2000, n. 353 ("Legge-quadro in materia di incendi boschivi").

CRITERI DI RIPARTO

Le risorse assegnate, d'intesa con gli enti territoriali delegati, sono ripartite con criteri finalizzati a dare priorità al rinnovo del parco mezzi degli enti delegati assicurando l'acquisto dei mezzi da utilizzare per attività di prevenzione riconducibili al principio della *sorveglianza armata*, cioè l'utilizzo di mezzi attrezzati per il monitoraggio costante del territorio che consentano di intervenire tempestivamente per lo spegnimento dei focolai, quale attività di prevenzione indispensabile ad evitare la propagazione di incendi distruttivi.

In particolare, i criteri di riparto sono i seguenti:

1. una quota fissa, pari a 75mila euro calcolata sulla base dei prezzi di mercato, che garantisca l'acquisto di almeno un mezzo Anti Incendio Boschivo (AIB) a tutti gli enti delegati la cui competenza territoriale rientra nella perimetrazione delle quattro Aree interne;
2. una quota attribuita in proporzione alla superficie boscata di competenza di ciascun ente territoriale, compresa nella perimetrazione delle quattro Aree interne, laddove concorrente almeno a multipli della quota fissa;
3. una quota residua rispetto alle quote 1) e 2) ripartita in misura uguale tra tutti gli enti.

VINCOLO DI DESTINAZIONE DELLE RISORSE E SPESE AMMISSIBILI

Le somme assegnate in quota fissa e sulla base dell'incidenza percentuale del territorio di competenza di ciascun ente delegato coinvolto sul totale della superficie boscata interessata devono essere prioritariamente utilizzate per:

1. acquisto di uno o più mezzi per sorveglianza armata dotati di modulo AIB;
2. eventuali veicoli tipo fuoristrada per lo spostamento dei Direttori delle operazioni di spegnimento – DOS (esclusivamente per gli enti che, alla data del 30 giugno 2022, hanno formato DOS) da destinare ad uso esclusivo di protezione civile con annotazione *ex* articolo 177 del Codice della

Strada.

Le risorse riguardanti la quota fissa residua e/o le economie di gara derivante dall'acquisto dei mezzi AIB potranno inoltre essere utilizzate per:

a. acquisto di moduli AIB e relativi accessori da installare su mezzi già in dotazione, droni per monitoraggio e relativi *software* e batterie, altre attrezzature AIB;

b. acquisto dei Dispositivi di Protezione Individuale (DPI) necessari per l'impiego dei propri operatori nel servizio AIB;

c. acquisto vasche mobili AIB, apparati radio, Radio TBT (per gli enti che hanno formato DOS);

d. lavori per manutenzione straordinaria o realizzazione nuove vasche fisse AIB;

e. lavori o acquisti di beni e servizi per garantire la funzionalità dei Centri e dei Nuclei Operativi degli enti delegati.

MODALITA' DI GESTIONE DELLE RISORSE

Gli Enti territoriali delegati destinatari delle risorse avranno cura di redigere la scheda progettuale, come predisposta dall'Agenzia per la coesione territoriale, contenente gli elementi utili per la verifica della coerenza degli investimenti proposti con gli obiettivi ed i vincoli di destinazione. Tale verifica sarà effettuata in modo congiunto dalla DG 50 07 00 - Direzione generale per le politiche agricole, alimentari e forestali e DG 50 18 00 - Direzione generale per i lavori pubblici e la protezione civile prima dell'invio, entro e non oltre il 15 luglio 2022, della scheda all'Agenzia per la coesione territoriale da parte degli stessi enti delegati per l'attivazione dei relativi flussi finanziari.

Gli enti delegati, successivamente all'acquisizione della verifica di coerenza della scheda progettuale, avranno cura di tenere informate le richiamate direzioni generali dello stato di avanzamento delle attività di finanziamento e di attuazione dei singoli interventi.

La Regione Campania effettuerà un monitoraggio costante volto alla verifica dell'avvenuto rispetto dei vincoli di destinazione delle risorse utilizzate.

Area Interna	Ente territoriale	Superficie boscata (Ha)	Incidenza % sul totale	Quota fissa per acquisto mezzo AIB	Quota proporzionale alla superficie boscata (multipli di € 75mila) per acquisto ulteriori automezzi	Quota fissa da ripartizione residuo per dotazioni AIB	Assegnazione complessiva
Alta Irpinia	Cm Alta Irpinia	19.119,73	15,32%	75.000,00	225.000,00	3.282,91	303.280,00
	Cm Terminio Cervialto	16.156,04	12,94%	75.000,00	150.000,00	3.282,91	228.280,00
	Provincia di Avellino	134,47	0,11%	75.000,00	-	3.282,91	78.280,00
		35.410,24					**609.840,00**
Cilento interno	Cm Alburni	10.890,06	8,72%	75.000,00	150.000,00	3.282,91	228.280,00
	Cm Calore Salernitano	20.883,55	16,73%	75.000,00	225.000,00	3.282,91	303.280,00
	Cm Gelbison e Cervati	11.178,26	8,95%	75.000,00	150.000,00	3.282,91	228.280,00
	Provincia di Salerno	1.281,60	1,03%	75.000,00	-	3.282,91	78.280,00
		44.233,47					**838.120,00**
Tammaro - Titerno	Cm Titerno Alto Tammaro	15.456,45	12,38%	75.000,00	150.000,00	3.282,91	228.280,00
	Cm Taburno	1.339,25	1,07%	75.000,00	-	3.282,91	78.280,00
	Provincia di Benevento	747,40	0,60%	75.000,00	-	3.282,91	78.312,00
		17.543,11					**384.872,00**
Vallo di Diano	Cm Vallo di Diano	27.648,29	22,15%	75.000,00	300.000,00	3.282,91	378.280,00
		27.648,29					**378.280,00**
		124.835,11	100,00%	825.000,00	1.350.000,00	36.112,00	**2.211.112,00**

fonte: http://burc.regione.campania.it

Decreto Presidente Giunta n. 81 del 23/06/2022

Dipartimento 50 - GIUNTA REGIONALE DELLA CAMPANIA

Direzione Generale 3 - Direzione Generale autorità di gestione fondo euroepo di sviluppo regionale

U.O.D. 5 - Programmazione risorse

Oggetto dell'Atto:

MODIFICHE AL DPGR 61 DEL 20 APRILE 2018 - ULTERIORI DETERMINAZIONI

IL PRESIDENTE

PREMESSO che

a. il Parlamento ed il Consiglio Europeo hanno adottato il Regolamento (CE) n. 1301 del 17 dicembre 2013 relativo al Fondo europeo di sviluppo regionale e a disposizioni specifiche concernenti l'obiettivo "Investimenti a favore della crescita e dell'occupazione" e che abroga il Regolamento (CE) 1080/2006;
b. il Parlamento ed il Consiglio Europeo hanno adottato il Regolamento n. 1303 del 17 dicembre 2013 recante disposizioni generali sul Fondo europeo di sviluppo regionale, sul Fondo sociale europeo, sul Fondo di coesione, sul Fondo europeo agricolo per lo sviluppo rurale e sul Fondo europeo per gli affari marittimi e la pesca e disposizioni generali sul Fondo europeo di sviluppo regionale, sul Fondo sociale europeo, sul Fondo di coesione e sul Fondo europeo per gli affari marittimi e la pesca, e che abroga il regolamento (CE) n. 1083/2006 del Consiglio che, all'art. 72 definisce i principi generali dei sistemi di gestione e controllo dei Programmi adottati per beneficiare dell'assistenza dei Fondi SIE;
c. la Commissione europea, con Decisione n. C(2015)8578 del 1° Dicembre 2015, ha approvato il Programma Operativo Regionale Campania FESR 2014/2020, il cui Piano finanziario complessivo è pari ad € 4.113.545.843,00 di cui il 75% in quota UE;
d. la Giunta Regionale, con D.G.R. n. 720 del 16/12/2015, ha preso atto della Decisione della Commissione europea n. C(2015)8578 del 1° dicembre 2015 di approvazione del Programma Operativo Regionale Campania FESR 2014/2020;
e. in data 22 marzo 2016, nell'ambito del Comitato di Sorveglianza, è stato approvato il documento metodologico e i criteri di selezione del POR FESR 2014 - 2020 per gli Assi 1,2,3,4,7 e con successiva Nota prot. n. 33976 del 17/01/2017 si è conclusa la procedura di consultazione scritta dei membri del Comitato di Sorveglianza per l'approvazione dei Criteri di Selezione relativi agli Assi 5, 6, 8, 9, 10 e AT del POR Campania FESR 2014-2020;
f. con Decisione C(2018) 2283 final del 17 aprile 2018 è stata modificata la Decisione di Esecuzione C (2015)8578 del 1° dicembre 2015 che approva determinati elementi del Programma Operativo Regionale Campania FESR 2014/2020;
g. con DGR n. 731 del 13/11/2018 la Giunta della Regione Campania ha preso atto della versione del Programma Operativo Regionale Campania FESR 2014/2020 approvato con Decisione C(2018) 2283 final del 17 aprile 2018;
h. con Decisione C (2020) 1077 Final del 20/02/2020 la Commissione ha approvato la modifica del POR 2014/2020;
i. l'Autorità di Gestione con nota prot. 2020.0319884 del 07 luglio 2020 ha avviato la procedura di consultazione scritta dei Membri del Comitato di Sorveglianza per l'approvazione delle modifiche al POR Campania FESR 2014 – 2020;
j. con nota prot. n. 2020.0334414 del 15 luglio 2020 si è conclusa la suddetta procedura di consultazione scritta con l'approvazione delle modifiche al testo del POR Campania FESR 2014-2020. Il testo consolidato del Programma è stato inviato, tramite il Sistema Informativo (SI) SFC2014, alla Commissione europea ai sensi dell'art. 50 del Regolamento (UE) n. 1303/2013;
k. con Decisione n. C(2020) 5382 final del 04/08/2020 è stata approvata la riprogrammazione del POR Campania FESR 2014/2020;
l. con DD 686/2020 l'AdG FESR ha preso atto della su richiamata Decisione C C(2020) 5382 final del 04/08/2020;

PREMESSO, altresì, che

a. con D.G.R. n. 612 del 29/10/2011 e ss.mm.ii è stato approvato, in attuazione dell'art. 2, comma 1 della Legge Regionale 6 agosto 2010 n. 8, il Regolamento n. 12 "Ordinamento amministrativo della Giunta Regionale della Campania", pubblicato sul BURC n. 77 del 16/12/2011;
b. la Giunta Regionale, con Deliberazione del 02 febbraio 2016, n. 39, ha istituito il Comitato di Sorveglianza del POR FESR 2014 – 2020;

c. la DGR n. 228 del 18/05/2016, nel rispetto dei principi generali di cui ai Regolamenti comunitari, ha demandato all'Autorità di Gestione del POR Campania FESR 2014 – 2020 il compito di definire il Sistema di Gestione e Controllo del Programma allo scopo della successiva validazione da parte dell'Autorità di Audit;
d. con DPGR n. 273 del 29/12/2016, così come modificato con DPGR n. 227 del 14/06/2017, è stato stabilito, tra l'altro, di individuare quali Responsabili di Obiettivo Specifico del PO FESR Campania 2014- 2020, i Dirigenti pro tempore incardinati nelle Direzioni Generali, negli Staff, nell'UOGP e negli Uffici Speciali come indicato nel prospetto allegato B;
e. con DPGR n. 271 del 30/12/2016 è stata designata l'Autorità di Gestione del PO FESR Campania 2014 – 2020;
f. con DPGR n. 61 del 20/04/2018 "Nomina ROS del PO FESR Campania 2014-2020." è stato adeguato l'Allegato al DPGR n. 227 del 14/06/2017 alle modifiche intervenute con la DGR n. 13/2018 e n. 62/2018 oltre che al D.P.G.R 44/2018 individuando, senza soluzione di continuità, quali Responsabili di Obiettivo Specifico del PO FESR Campania 2014- 2020, i Dirigenti pro tempore incardinati nelle Direzioni Generali, negli Staff e negli Uffici Speciali;
g. con DPGR 116 del 12 luglio 2018 *"DPGR 61 del 20 aprile 2018. Determinazioni"* è stato individuato il dirigente pro tempore titolare dello Staff 50.03.94 *Grandi Progetti* quale Responsabile di Obiettivo Specifico del PO FESR Campania 2014- 2020, limitatamente all'attuazione dei seguenti progetti:
   - ✓ Napoli est e2. Riqualificazione urbanistica e ambientale asse costiero: tratta corso San Giovanni. E3.1 Rifunzionalizzazione del sistema Fognario san Giovanni" Ob.Sp 6.3;
   - ✓ "Napoli est e3.2 Rifunzionalizzazione sistema fognario Volla" Ob.Sp 6.3;
   - ✓ GP "Risanamento ambientale e valorizzazione dei laghi dei Campi Flegrei" Ob.Sp 6.3;
   - ✓ GP "Centro storico di Napoli, valorizzazione del sito UNESCO" Ob.Sp. 6.7;
h. con il medesimo DPGR 116/2018 sono state apportate le correzioni degli errori materiali contenuti nell'allegato al DPGR n. 61 del 20/04/2018 ed è stato modificato l'Allegato al DPGR n. 61 del 20/04/2018 secondo quanto riportato nell'Allegato 1 al citato DPGR 116/2018 *"Responsabili Obiettivo Specifico Modifiche al DPGR n.61 del 20 aprile 2018"*;
i. con DPGR 170 del 30/10/2018 *"DPGR 61 del 20 aprile 2018 - Azione 4.1.1. Provvedimenti"* è stato modificato l'Allegato al DPGR n. 61 del 20/04/2018 individuando quale Responsabile dell'Azione 4.1.1 la Direzione Generale per il Governo del Territorio i Lavori Pubblici e la Protezione Civile;
j. con DGR n. 64 del 19/02/2019, in attuazione del regolamento regionale 11 Febbraio 2019, n. 2, è stato ridefinito l'assetto organizzativo della Direzione Generale per il Governo del territorio e della Direzione Generale per i Lavori pubblici e la Protezione civile;
k. con DGR 498 del 16/10/2019 la Giunta ha definito l'assetto dell'U.S. "Grandi Opere", istituito con Legge regionale 7 agosto 2019, n. 16, art. 18, e ha ridefinito le strutture ordinamentali previste dalla D.G.R. 468/2019 in n. 266;
l. con DGR 690 del 30/12/2019 è stata costituita presso l'Ufficio speciale Grandi opere la UOD 60.06.05 "Risanamento ambientale del bacino idrografico del fiume Sarno";
m. con DPGR n. 42 del 03/03/2020 avente ad oggetto "Modifiche al DPGR 61 del 20 aprile 2018 - Ulteriori Determinazioni" è stato ulteriormente modificato l'Allegato al DPGR n. 61 del 20/04/2018 inserendo come ROS dell'azione 5.3.1 il Dirigente della UOD 05 "Risanamento ambientale del bacino idrografico del fiume Sarno" dell'Ufficio Grandi Opere;
n. con DPGR n. 103 del 27/07/2020 "Modifiche al DPGR 61 del 20 aprile 2018 - Ulteriori Determinazioni" è stato ulteriormente modificato l'Allegato al DPGR n. 61 del 20/04/2018;
o. con DPGR 96 del 03/06/2021 "Modifiche al DPGR 61 del 20 aprile 2018 - Ulteriori Determinazioni" è stato ulteriormente modificato l'Allegato al DPGR n. 61 del 20/04/2018;
p. con DPGR n.17 del 15/02/2022 sono state apportate ulteriori modifiche al DPGR 61/2018 con il relativo allegato;
q. con DPGR 70 del 24/05/2022 sono state apportate ulteriori modifiche al DPGR 61/2018 con il relativo allegato;

RILEVATO che, per mero errore materiale, nell'Allegato al DPGR 70 del 24/05/2022 l'azione

10.7.1 *"Interventi di riqualificazione degli edifici scolastici (efficientamento energetico, sicurezza, attrattività e innovatività, accessibilità, impianti sportivi, connettività*), *anche per facilitare l'accessibilità delle persone con disabilità"* è stata attribuita alla DG per l'Istruzione, la Formazione, il Lavoro e le Politiche Giovanili e non nello specifico alla UOD 09 "Edilizia Scolastica" della medesima DG per l'Istruzione, la Formazione, il Lavoro e le Politiche Giovanili come già precedentemente disposto con DPGR 116/2018;

RILEVATO, altresì, che

a. con DGR 278 del 07/06/2022 avente ad oggetto "Approvazione documento esecutivo di programmazione forestale (DEPF) 2022-2023 e programmazione risorse a valere sul POR FESR 2014/20" si intende finanziare interventi di messa in sicurezza e manutenzione straordinaria dell'infrastruttura verde regionale, volti a garantire la realizzazione degli interventi di forestazione, bonifica montana e cura del territorio montano regionale, così come previsti dal combinato disposto della L.R. n. 11/1996 e del Regolamento regionale n. 3/2017 e s.m.i., demandando alla Direzione Generale per le Politiche Agricole, Alimentari e Forestali l'adozione dei provvedimenti conseguenziali e connessi alla sollecita attuazione, nel rispetto della normativa vigente, della medesima deliberazione, nonché le necessarie attività di monitoraggio;
b. per consentire l'attuazione delle attività, ai sensi della su richiamata DGR 278/2022, si rende necessario nominare ROS dell'Azione 5.1.3 "Interventi di realizzazione, manutenzione e rinaturalizzazione di infrastrutture verdi e servizi ecosistemici funzionali alla riduzione dei rischi connessi ai cambiamenti climatici" il Direttore Generale della DG per le Politiche Agricole, Alimentari e Forestali;
c. a mente della D.G.R.C. n. 228 del 18/05/2016, al Presidente della Giunta regionale è demandata la individuazione, con proprio decreto, dei dirigenti p.t. delle Direzioni Generali e delle strutture di staff ai quali affidare la gestione, il monitoraggio e il controllo ordinario delle operazioni previste dalle singole azioni/obiettivi specifici del Programma;
d. per le specifiche competenze *ratione materiae*, nonché in relazione alla natura degli interventi programmati, il ROS per la suddetta Azione può essere individuato, in aggiunta a quelli già individuati dal DPGR n. 61/2018 e ss.mm.ii., nel Direttore della DG per le Politiche Agricole, Alimentari e Forestali;

RITENUTO

a. di dover individuare, a correzione dell'errore materiale contenuto nel DPGR 70/2022, la UOD 09 "Edilizia Scolastica" della DG per l'Istruzione, la Formazione, il Lavoro e le Politiche Giovanili quale titolare dell'azione 10.7.1 "*Interventi di riqualificazione degli edifici scolastici (efficientamento energetico, sicurezza, attrattività e innovatività, accessibilità, impianti sportivi, connettività), anche per facilitare l'accessibilità delle persone con disabilità*", in luogo della Direzione Generale come genericamente individuata nell'allegato al citato DPGR n. 70/2022;
b. di dover individuare, ai sensi della richiamata DGR n. 278 del 7/06/22, il Direttore Generale della DG per le Politiche Agricole, Alimentari e Forestali quale ROS dell'Azione 5.1.3 "Interventi di realizzazione, manutenzione e rinaturalizzazione di infrastrutture verdi e servizi ecosistemici funzionali alla riduzione dei rischi connessi ai cambiamenti climatici";
c. di dover modificare, pertanto, l'Allegato al DPGR n. 61 del 20/04/2018 e ss.mm.ii secondo quanto riportato nell'Allegato al presente provvedimento del quale forma parte integrante e sostanziale;
d. di dover confermare l'indirizzo alla tempestiva attuazione delle operazioni anche attraverso l'effettivo esercizio del potere sostitutivo dell'Autorità di Gestione nei limiti dell'ordinamento laddove si rendesse necessario per l'inerzia dei responsabili di Obiettivo Specifico individuati;

VISTI tutti gli atti richiamati

Alla stregua dell'istruttoria compiuta dalla Direzione Generale Autorità di Gestione Fondo Europeo di Sviluppo regionale e delle risultanze e degli atti tutti richiamati nelle premesse, costituenti istruttoria a tutti gli effetti di legge, nonché dell'espressa dichiarazione di regolarità della stessa resa

dal Direttore Generale a mezzo di sottoscrizione del presente atto

DECRETA

per quanto esposto in premessa che qui si intende integralmente riportato

1. di individuare, a correzione dell'errore materiale contenuto nel DPGR 70/2022, la UOD 09 "Edilizia Scolastica" della DG per l'Istruzione, la Formazione, il Lavoro e le Politiche Giovanili quale titolare dell'azione 10.7.1 "*Interventi di riqualificazione degli edifici scolastici (efficientamento energetico, sicurezza, attrattività e innovatività, accessibilità, impianti sportivi, connettività), anche per facilitare l'accessibilità delle persone con disabilità*", in luogo della Direzione Generale come genericamente individuata nell'allegato al citato DPGR n. 70/2022;
2. di individuare, ai sensi della richiamata DGR n. 278 del 7/06/22, il Direttore Generale della DG per le Politiche Agricole, Alimentari e Forestali quale ROS dell'Azione 5.1.3 "Interventi di realizzazione, manutenzione e rinaturalizzazione di infrastrutture verdi e servizi ecosistemici funzionali alla riduzione dei rischi connessi ai cambiamenti climatici";
3. di modificare, pertanto, l'Allegato al DPGR n. 61 del 20/04/2018 e ss.mm.ii secondo quanto riportato nell'Allegato al presente provvedimento del quale forma parte integrante e sostanziale;
4. di confermare l'indirizzo alla tempestiva attuazione delle operazioni anche attraverso l'effettivo esercizio del potere sostitutivo dell'Autorità di Gestione nei limiti dell'ordinamento laddove si rendesse necessario per l'inerzia dei responsabili di Obiettivo Specifico individuati;
5. di inviare il presente il presente decreto agli Assessori, al Capo di Gabinetto, alla Programmazione Unitaria, all'Autorità di Gestione FESR, alla Autorità di Gestione FSE e FSC, alle Strutture di Missione, agli Uffici Speciali, alle Direzioni Generali, all'Ufficio competente per la pubblicazione nella sezione trasparenza del sito istituzionale della Regione Campania e al BURC per la pubblicazione.

DE LUCA

Allegato 1 "Responsabili Obiettivo Specifico Ulteriori modifiche al DPGR n.61 del 20 aprile 2018"

Asse	Asse - OT	Ob. Sp.	Descrizione OS	Azione	Descrizione azioni	Grandi Progetti	DG
5	ASSE 5 - Prevenzione rischi naturali e antropici	5.1	5.1 - RIDUZIONE DEL RISCHIO IDROGEOLOGICO E DI EROSIONE COSTIERA	5.1.3	5.1.3 - Interventi di realizzazione, manutenzione e rinaturalizzazione di infrastrutture verdi e servizi ecosistemici funzionali alla riduzione dei rischi connessi ai cambiamenti climatici		DIREZIONE GENERALE PER LE POLITICHE AGRICOLE, ALIMENTARI E FORESTALI
9	ASSE 9- Infrastrutture per il sistema regionale dell'istruzione	10.7	10.7 - AUMENTO DELLA PROPENSIONE DEI GIOVANI A PERMANERE NEI CONTESTI FORMATIVI E MIGLIORAMENTO DELLA SICUREZZA E DELLA FRUIBILITÀ DEGLI AMBIENTI SCOLASTICI	10.7.1	10.7.1 - Interventi di riqualificazione degli edifici scolastici (efficientamento energetico, sicurezza, attrattività e innovatività, accessibilità, impianti sportivi, connettività), anche per facilitare l'accessibilità delle persone con disabilità		DIREZIONE GENERALE PER L'ISTRUZIONE, LA FORMAZIONE, IL LAVORO E LE POLITICHE GIOVANILI UOD 09 "Edilizia Scolastica"
9	ASSE 9- Infrastrutture per il sistema regionale dell'istruzione	10.7	10.7 - AUMENTO DELLA PROPENSIONE DEI GIOVANI A PERMANERE NEI CONTESTI FORMATIVI E MIGLIORAMENTO DELLA SICUREZZA E DELLA FRUIBILITÀ DEGLI AMBIENTI SCOLASTICI	10.7.1	10.7.1 - Interventi di riqualificazione degli edifici scolastici (efficientamento energetico, sicurezza, attrattività e innovatività, accessibilità, impianti sportivi, connettività), anche per facilitare l'accessibilità delle persone con disabilità		DIREZIONE GENERALE PER IL GOVERNO DEL TERRITORIO Staff Funzioni di supporto tecnico amministrativo
9	ASSE 9- Infrastrutture per il sistema regionale dell'istruzione	10.7	10.7 - AUMENTO DELLA PROPENSIONE DEI GIOVANI A PERMANERE NEI CONTESTI FORMATIVI E MIGLIORAMENTO DELLA SICUREZZA E DELLA FRUIBILITÀ DEGLI AMBIENTI SCOLASTICI	10.7.1	10.7.1 - Interventi di riqualificazione degli edifici scolastici (efficientamento energetico, sicurezza, attrattività e innovatività, accessibilità, impianti sportivi, connettività), anche per facilitare l'accessibilità delle persone con disabilità		DIREZIONE GENERALE PER I LAVORI PUBBLICI E LA PROTEZIONE CIVILE

fonte: http://burc.regione.campania.it

Decreto Presidente Giunta n. 84 del 27/06/2022

Dipartimento 50 - GIUNTA REGIONALE DELLA CAMPANIA

Direzione Generale 2 - Direzione Generale per lo sviluppo economico e le attività produttive

Oggetto dell'Atto:

INTEGRAZIONE DELLA COMPOSIZIONE DEL CONSIGLIO DELLA CAMERA DI COMMERCIO INDUSTRIA ARTIGIANATO E AGRICOLTURA IRPINIA SANNIO.

IL PRESIDENTE

PREMESSO, che

a) con decreto del Presidente della Giunta regionale n.193 del 30 dicembre 2019 (*CONSIGLIO CAMERALE DELLA CAMERA DI COMMERCIO INDUSTRIA ARTIGIANATO E AGRICOLTURA IRPINIA SANNIO DETERMINAZIONI AI SENSI DELL ARTICOLO 9 DEL DECRETO MINISTERIALE 4 AGOSTO 2011, N. 156*), si è provveduto a rilevare la rappresentatività delle organizzazioni imprenditoriali e delle associazioni partecipanti al procedimento di costituzione della Camera di Commercio Irpinia Sannio, e al contempo sono state individuati i seggi a loro assegnati in base all'art. 9 del D.M. 156/2011;
b) l'indicato decreto presidenziale n.193/2019 è stato sospeso con decreto presidenziale n. 194 del 31.12.2019, al fine di non pregiudicare ogni competente determinazione da parte dei soggetti interessati in ordine alla persistenza dell'interesse all'accorpamento delle Camere di Commercio di Avellino e Benevento nonché alla realizzazione delle progettualità proposte, di particolare valenza per il Sistema produttivo regionale, nelle more della definizione del giudizio pendente innanzi alla Corte Costituzionale (R.O. 185/2019) in merito all'articolo 10 della legge 7 agosto 2015, n. 124 (Delega al Governo in materia di riorganizzazione delle amministrazioni pubbliche) e dell'articolo 3 del decreto legislativo 25 novembre 2016, n. 2019 (Attuazione della delega di cui all'articolo 10 della legge 7 agosto 2015, n. 124, per il riordino delle funzioni e del finanziamento delle camere di commercio, industria, artigianato e agricoltura), sollevate in riferimento agli artt. 5, 117 e 120 della Costituzione, dal Tribunale amministrativo regionale per il Lazio;
c) con decreto del Presidente della Giunta regionale n. 120 del 5 agosto 2020 avente ad oggetto "*Presa d'atto della sentenza della Corte costituzionale n. 196 /2020 e della consequenziale rimozione delle motivazioni di sospensione del decreto del P.G.R. n. 193 del 30 dicembre 2019*", pubblicato in BURC n. 161 del 10.08.2020, è stata disposta la cessazione dell'efficacia del menzionato decreto presidenziale n.194/2019;
d) tale decreto è stato notificato alle organizzazioni imprenditoriali, alle associazioni dei consumatori e alle organizzazioni sindacali interessate, affinché procedessero a designare i propri rappresentanti;
e) con decreto del Presidente della Giunta Regionale n. 6 del 13/1/2021 avente ad oggetto "SOSPENSIONE PROCEDIMENTO E RIDETERMINAZIONE DELLE RAPPRESENTANZE NEL CONSIGLIO CAMERALE IRPINIASANNIO AI SENSI DELLA LEGGE 29 DICEMBRE 1993, N. 580 E D.M. 4 AGOSTO 2011, N.156", pubblicato sul BURC n. 7 del 18/01/2021, sono state rideterminate le rappresentanze del consiglio camerale come da allegato al predetto decreto;
f) il sopra menzionato decreto è stato notificato alle organizzazioni imprenditoriali, alle associazioni dei consumatori e alle organizzazioni sindacali interessate, affinché procedessero a designare i propri rappresentanti;
g) con decreto del Presidente della Giunta Regionale n. 77 del 15.06.2022 avente ad oggetto "CONSIGLIO CAMERA DI COMMERCIO INDUSTRIA ARTIGIANATO E AGRICOLTURA IRPINIA SANNIO. NOMINA DEI COMPONENTI AI SENSI DELL' ART. 10 DEL D.M. 4 AGOSTO 2011, N. 156 E DELL'ART. 12, COMMA 7 DELLA LEGGE 580/93, FISSAZIONE DATA INSEDIAMENTO" si è provveduto a costituire, ai sensi dell'art. 12, comma 5, della L. 580/93, il Consiglio della Camera di Commercio, Industria, Artigianato e Agricoltura Irpinia Sannio rinviando a successivo provvedimento la integrazione della composizione del Consiglio con riferimento al rappresentante nel settore economico "ALTRI SETTORI".

PRESO ATTO

a) della nota con le quali le organizzazioni aventi titolo hanno designato il nominativo di propria competenza in conformità al seggio a loro assegnato dai sopra richiamati DD.PP.GG.RR. n. 193/2019 del 30/12/2019 e 6/2021 del 13/01/2021, e hanno trasmesso tutta la documentazione utile per la verifica dei requisiti di cui all'articolo 13, comma 1, della legge 29 dicembre 1993 n. 580 dei soggetti designati;

b) della dichiarazione resa ai sensi degli artt. 46 e 47 del D.P.R. 445/2000 dal soggetto designato, attestanti sia il possesso dei requisiti richiesti per la nomina in questione che l'assenza di cause ostative;
c) della dichiarazione attestante la disponibilità del designato alla nomina e allo svolgimento dell'incarico in questione;
d) che gli uffici della competente Direzione Generale per lo Sviluppo Economico e le Attività produttive hanno svolto l'istruttoria in ordine alle designazioni pervenute.

VERIFICATA
a) la regolarità della designazione ai sensi dell'art. 10, comma 6, del D.M. 4 agosto 2011 n. 156 sopraindicato;
b) il possesso dei requisiti di cui all'art. 13, comma 1, della citata legge 29 dicembre 1993 n. 580 da parte del soggetto designato e l'assenza delle cause ostative.

CONSIDERATO che occorre provvedere alla integrazione dei componenti il Consiglio della Camera di Commercio di Irpinia Sannio.

RILEVATO che
a) l'art. 10 del citato D.M. affida al Presidente della Giunta regionale la "Nomina dei componenti del consiglio" camerale;
b) in particolare, la suddetta disposizione prevede al comma 2, che *"il Presidente della Giunta regionale, verificato il possesso dei requisiti di cui all'articolo 13 della legge, provvede alla nomina con apposito decreto, da notificare nei successivi 10 giorni a tutti gli interessati, alle organizzazioni imprenditoriali e sindacali e alle associazioni che hanno partecipato al procedimento, alla camera di commercio e al Ministero dello Sviluppo economico"*;
c) ai sensi dell'art. 13, comma 3, della legge n. 580/1993 la perdita dei requisiti di cui al comma 1 o la sopravvenienza di una delle situazioni di cui al comma 2, lettera d) e) ed f) comportano la decadenza dalla carica di Consigliere.

RITENUTO
a) di dover provvedere alla integrazione del consiglio camerale della Camera di Commercio Irpinia Sannio sulla scorta degli esiti dell'istruttoria svolta dagli uffici competenti;
b) di dover demandare alla Direzione Generale per lo Sviluppo Economico e le Attività Produttive, la tempestiva notifica del presente provvedimento, ai sensi dell'art. 10 del D.M.

VISTI
a) la legge 29 dicembre 1993, n. 580 "Riordinamento delle Camere di Commercio, Industria, Artigianato e Agricoltura" e successive modifiche ed integrazioni, ed in particolare l'articolo 10, concernente la nomina dei componenti del consiglio camerale (di seguito denominata legge);
b) il D.Lgs. 25 novembre 2016, n. 219 (in Gazz. Uff., 25 novembre 2016, n. 276) - Attuazione della delega di cui all'articolo 10 della legge 7 agosto 2015, n. 124, per il riordino delle funzioni e del finanziamento delle camere di commercio, industria, artigianato e agricoltura;
c) il Decreto del Ministero dello Sviluppo economico 4 agosto 2011, n. 156 con il quale è stato adottato il regolamento relativo alla designazione e nomina dei componenti del consiglio ed all'elezione dei membri della giunta delle Camere di Commercio;
d) il D.P.R. 445/2000;
e) la Circolare n. 11/2015 in tema di verifiche ai sensi del D.P.R. 445/2000.

Alla stregua dell'istruttoria compiuta dalla Direzione Generale per lo Sviluppo Economico e le Attività Produttive, delle risultanze e degli atti tutti richiamati nelle premesse, costituenti istruttoria a tutti gli effetti di legge, nonché dell'espressa dichiarazione di regolarità della stessa resa dal Dirigente della medesima struttura

DECRETA

Per i motivi espressi in premessa, da intendersi ripetuti e riscritti:

1. **di nominare** Consigliere della Camera di Commercio Industria Artigianato e Agricoltura Irpinia Sannio, ad integrazione del decreto del Presidente della Giunta Regionale n. 77 del 15.06.2022, il **Prof. Antonio Campese**, nel settore "Altri Settori", in rappresentanza dell'Apparentamento "*Confcommercio Avellino – Casartigiani Avellino*";
2. **di demandare** alla Direzione Generale per lo Sviluppo Economico e le Attività Produttive, la tempestiva notifica del presente provvedimento, ai sensi dell'art. 10 del D.M.,
3. **di inviare** copia del presente decreto alla Direzione Generale per lo Sviluppo Economico e le Attività Produttive, al Gabinetto del Presidente e all'Assessore alle Attività Produttive e alla Ricerca Scientifica della Regione Campania;
4. **di trasmettere** il presente decreto al BURC per la pubblicazione.

DE LUCA

Decreto Dirigenziale n. 448 del 20/06/2022

Dipartimento 60 - Uffici Speciali

Direzione Generale 6 - Grandi Opere

Oggetto dell'Atto:

Proc. n. 3465/A/2022 - Affidamento del servizio di caratterizzazione, smassamento e trasporto presso l'impianto di trattamento all'interno dello STIR di Caivano (NA) dei rifiuti stoccati in balle provenienti dal sito di Lo Spesso nel Comune di Villa Literno (CE). Decreto di indizione.

fonte: http://burc.regione.campania.it

IL DIRIGENTE

Premesso che:

a) con Decreto Dirigenziale n. 24 del 12/05/2022, la Struttura di Missione 70.05.00 ha approvato la Relazione progetto, comprensiva di quadro economico dell'intervento, il Capitolato Speciale d'Appalto, i criteri per l'offerta economicamente più vantaggiosa e lo Schema di contratto per l'affidamento del *servizio di caratterizzazione, smassamento e trasporto presso l'impianto di trattamento all'interno dello STIR di Caivano (NA) di ca. 880.202 tonnellate di rifiuti stoccati in balle provenienti dal sito di Lo Spesso nel Comune di Villa Literno (CE)* per l'importo complessivo di € 28.383.674,28, di cui € 23.325.353,00 da assoggettare a ribasso, € 180.000,00 per oneri di sicurezza non soggetti a ribasso, € 2.406.494,15 per somme a disposizione dell'amministrazione e € 2.471.827,14 per IVA e oneri, **CUP: B71E22000060001 - CIG: 923752679**;

b) con medesimo decreto ha:

- incaricato l'Ufficio Speciale Grandi Opere - UOD 60.06.01 "Centrale Acquisti" ad espletare una procedura di gara aperta, ai sensi dell'art. 60 del D.lgs. n. 50/16, per l'affidamento del *servizio di caratterizzazione, smassamento e trasporto presso l'impianto di trattamento all'interno dello STIR di Caivano (NA) di ca. 880.202 tonnellate di rifiuti stoccati in balle provenienti dal sito di Lo Spesso nel Comune di Villa Literno (CE);*
- previsto quale criterio di aggiudicazione quello dell'offerta economicamente più vantaggiosa, ex art. 95, comma 2, del Codice;
- prenotato l'impegno di spesa della somma complessiva di € 28.383.674,28 sul capitolo di spesa U02918 degli esercizi finanziari 2022/2023/2024;
- preso atto che con Decreto Dirigenziale n. 20 del 13/04/2022 è stato nominato Responsabile Unico del Procedimento l'arch. Mario Bruno;

Ritenuto, pertanto:

a) di dover avviare una procedura aperta telematica per l'affidamento del *servizio di caratterizzazione, smassamento e trasporto di rifiuti stoccati in balle nel sito di Lo Spesso, nel Comune di Villa Literno (CE), presso l'impianto di trattamento all'interno dello STIR di Caivano (NA)* con il criterio di aggiudicazione dell'offerta economicamente più vantaggiosa ai sensi dell'art. 95, comma 2 del D.Lgs. n. 50/2016;

b) di assegnare alla procedura in parola il numero 3465/A/2022;

c) di dover nominare Responsabile della procedura di gara la dott.ssa Anna Belfiore dell'Ufficio Speciale Grandi Opere;

Visti:

a) il D.Lgs. n. 50 del 18 aprile 2016 e s.m.i., "Attuazione delle direttive 2014/23/UE, 2014/24/UE e 2014/25/UE sull'aggiudicazione dei contratti di concessione, sugli appalti pubblici e sulle procedure d'appalto degli enti erogatori nei settori dell'acqua, dell'energia, dei trasporti e dei servizi postali, nonché per il riordino della disciplina vigente in materia di contratti pubblici relativi a lavori, servizi e forniture";

b) la Legge n. 120 dell'11 settembre 2020, "Conversione in legge, con modificazioni, del decreto-legge 16 luglio 2020, n. 76, recante «Misure urgenti per la semplificazione e l'innovazione digitali» (Decreto Semplificazioni)";

c) la Legge n. 108 del 29 luglio 2021, "Conversione in legge, con modificazioni, del decreto-legge 31 maggio 2021, n. 77, recante governance del Piano nazionale di ripresa e resilienza e prime misure di rafforzamento delle strutture amministrative e di accelerazione e snellimento delle procedure (Decreto Semplificazioni bis)";

d) la D.G.R n. 498 del 16.10.2019 con la quale è stata approvata l'articolazione della Struttura "Grandi Opere";

e) la D.G.R n. 469 del 27.10.2021 con la quale è stato prorogato all'ing. Sergio Negro l'incarico di Responsabile ad interim dell'Ufficio Speciale "Grandi Opere";

f) la D.G.R n. 556 del 30.11.2021 con la quale è stato prorogato al dott. Giovanni Diodato l'incarico di Responsabile ad interim della U.O.D. 01 "Centrale Acquisti e Procedure di Finanziamento di Progetti relativi ad Infrastrutture" presso l'Ufficio Speciale "Grandi Opere";

g) la DGR n. 148 del 30.03.2022 relativa alla modifica ordinamentale della UOD 60.06.01 in STAFF 60.06.92 - Centrale Acquisti e Ufficio Gare - Procedure di Appalto PNRR;

Alla stregua dell'istruttoria compiuta dallo STAFF 60.06.92 dell'Ufficio Speciale Grandi Opere nonché dell'espressa dichiarazione di regolarità resa con il presente provvedimento dal funzionario dott.ssa Anna Belfiore del medesimo Staff;
Per le motivazioni esposte in narrativa, che s'intendono integralmente ripetute e trascritte nel presente dispositivo

DECRETA

1. di indire una procedura aperta telematica (proc. n. 3465/A/2022) sopra soglia comunitaria, ex art. 35, 59 e 60 del D.Lgs. n. 50/2016, con il criterio di aggiudicazione dell'offerta economicamente più vantaggiosa ai sensi dell'art. 95, comma 2 del Codice, per l'affidamento del *servizio di caratterizzazione, smassamento e trasporto presso l'impianto di trattamento all'interno dello STIR di Caivano (NA) di ca. 880.202 tonnellate di rifiuti stoccati in balle provenienti dal sito di Lo Spesso nel Comune di Villa Literno (CE)* per l'importo complessivo di € 28.383.674,28, di cui € 23.325.353,00 da assoggettare a ribasso, € 180.000,00 per oneri di sicurezza non soggetti a ribasso, € 2.406.494,15 per somme a disposizione dell'amministrazione e € 2.471.827,14 per IVA e oneri, **CUP: B71E22000060001 - CIG: 923752679**;
2. di nominare Responsabile della procedura di gara la dott.ssa Anna Belfiore, in servizio presso lo STAFF 60.06.92 dell'Ufficio Speciale Grandi Opere;
3. di prendere atto della documentazione inviata dall'Ufficio proponente:
   - Relazione progetto comprensiva di quadro economico dell'intervento, il Capitolato Speciale d'Appalto, i criteri per l'offerta economicamente più vantaggiosa, lo Schema di contratto;
4. di approvare la documentazione predisposta dall'Ufficio:
   - Disciplinare di gara
   - DGUE
   - Mod. A1 - Istanza di partecipazione
   - Mod. A2 - Scheda identificativa del partecipante
   - Mod. A3 - Dichiarazioni del partecipante
   - Mod. A4 - Protocollo di legalità
   - Mod. A5 - Modello offerta economica
   - Mod. A6 - Dichiarazione familiari conviventi
5. che tale documentazione unitamente a quella del punto 3 anche se non materialmente allegata fa parte del presente decreto;
6. di inviare il presente atto, ai sensi delle vigenti disposizioni amministrative:
   - Alla UOD Bollettino Ufficiale - Ufficio Relazioni col pubblico (URP) per la pubblicazione sul BURC;
   - All'UDCP Segreteria di Giunta per i successivi adempimenti;
   - Alla Struttura di Missione 70.05 - UOD 70.05.04
   - Al Responsabile del Procedimento Arch. Mario Bruno

Ing. Sergio Negro

Documento firmato da:
GIOVANNI DIODATO
21.06.2022 13:17:53 UTC

ESENDER_LOGIN:	ENOTICES
CUSTOMER_LOGIN:	CAPPIELLO
NO_DOC_EXT:	2022-093642
SOFTWARE VERSION:	13.2.0
ORGANISATION:	ENOTICES
COUNTRY:	EU
PHONE:	/
E_MAIL:	giovanni.diodato@regione.campania.it

LANGUAGE:	IT
CATEGORY:	ORIG
FORM:	F02
VERSION:	R2.0.9.S05
DATE_EXPECTED_PUBLICATION:	/

fonte: http://burc.regione.campania.it

Bando di gara

Servizi

Base giuridica:
Direttiva 2014/24/UE

Sezione I: Amministrazione aggiudicatrice

I.1) **Denominazione e indirizzi**

Denominazione ufficiale: Giunta Regionale della Campania - Ufficio Speciale Grandi Opere "Centrale Acquisti"
Numero di identificazione nazionale: IT80011990639
Indirizzo postale: Via P. Metastasio, 25/29
Città: NAPOLI
Codice NUTS: ITF33 Napoli
Codice postale: 80125
Paese: Italia
Persona di contatto: Anna Belfiore
E-mail: anna.belfiore@regione.campania.it
Tel.: +39 0817964447-4521
Indirizzi Internet:
Indirizzo principale: www.regione.campania.it
Indirizzo del profilo di committente: http://gare.regione.campania.it/

I.3) **Comunicazione**

I documenti di gara sono disponibili per un accesso gratuito, illimitato e diretto presso: http://gare.regione.campania.it/
Ulteriori informazioni sono disponibili presso l'indirizzo sopraindicato
Le offerte o le domande di partecipazione vanno inviate in versione elettronica: https://pgt.regione.campania.it/portale/
Le offerte o le domande di partecipazione vanno inviate all'indirizzo sopraindicato

I.4) **Tipo di amministrazione aggiudicatrice**

Autorità regionale o locale

I.5) **Principali settori di attività**

Servizi generali delle amministrazioni pubbliche

Sezione II: Oggetto

II.1) **Entità dell'appalto**

II.1.1) **Denominazione:**

Servizio di caratterizzazione, smassamento e trasporto di rifiuti stoccati in balle nel sito di Lo Spesso, (Villa Literno) c/0 imp.trattamento STIR Caivano)
Numero di riferimento: 3465/A/2022

II.1.2) **Codice CPV principale**

90510000 Trattamento e smaltimento dei rifiuti

II.1.3) **Tipo di appalto**

Servizi

II.1.4) **Breve descrizione:**

Servizio di caratterizzazione, smassamento e trasporto presso l’impianto di trattamento realizzato nell’edificio ex MVA all’interno dello STIR di Caivano (NA), autorizzato per il trattamento meccanico di rifiuti classificati con

EER 19.12.12 e 19.12.10, di complessive 880.202 tonnellate di rifiuti stoccati in balle RSB presso il sito Lo Spesso nel Comune di Villa Literno (CE).

II.1.5) **Valore totale stimato**
Valore, IVA esclusa: 23 505 353.00 EUR

II.1.6) **Informazioni relative ai lotti**
Questo appalto è suddiviso in lotti: no

II.2) **Descrizione**

II.2.3) **Luogo di esecuzione**
Codice NUTS: ITF33 Napoli
Luogo principale di esecuzione:
STIR CAIVANO(Na)

II.2.4) **Descrizione dell'appalto:**
Servizio di caratterizzazione, smassamento e trasporto presso l'impianto di trattamento realizzato nell'edificio ex MVA all'interno dello STIR di Caivano (NA), autorizzato per il trattamento meccanico di rifiuti classificati con EER 19.12.12 e 19.12.10, di complessive 880.202 tonnellate di rifiuti stoccati in balle RSB presso il sito Lo Spesso nel Comune di Villa Literno (CE).

II.2.5) **Criteri di aggiudicazione**
I criteri indicati di seguito
Prezzo

II.2.6) **Valore stimato**

II.2.7) **Durata del contratto d'appalto, dell'accordo quadro o del sistema dinamico di acquisizione**
Durata in mesi: 31
Il contratto d'appalto è oggetto di rinnovo: no

II.2.10) **Informazioni sulle varianti**
Sono autorizzate varianti: no

II.2.11) **Informazioni relative alle opzioni**
Opzioni: sì
Descrizione delle opzioni:
L'Amministrazione si riserva la facoltà, nel triennio successivo alla stipulazione del contratto, di rinnovo del servizio agli stessi prezzi e condizioni di aggiudicazione e con l'applicazione del ribasso d'asta al costo €/tonn. stimato, per un ulteriore quantitativo di circa 573.000 tonnellate (al fine di consentire la completa evacuazione dei rifiuti stoccati presso il sito di cui trattasi), per un periodo di ulteriori 20 mesi (600 giorni) oltre 30 giorni naturali e consecutivi per gli adempimenti a carico dell'Appaltatore per la riconsegna dei siti di stoccaggio, per un totale di 21 mesi (630 giorni).
L'esercizio di tale facoltà dovrà essere comunicato all'Appaltatore almeno 30 giorni prima della scadenza del contratto.

II.2.13) **Informazioni relative ai fondi dell'Unione europea**
L'appalto è connesso ad un progetto e/o programma finanziato da fondi dell'Unione europea: no

II.2.14) **Informazioni complementari**

Sezione III: Informazioni di carattere giuridico, economico, finanziario e tecnico

III.1) **Condizioni di partecipazione**

III.1.2) **Capacità economica e finanziaria**
Criteri di selezione indicati nei documenti di gara

III.1.3) **Capacità professionale e tecnica**
Criteri di selezione indicati nei documenti di gara

Sezione IV: Procedura

IV.1) **Descrizione**

IV.1.1) **Tipo di procedura**
Procedura aperta

IV.1.3) **Informazioni su un accordo quadro o un sistema dinamico di acquisizione**

IV.1.8) **Informazioni relative all'accordo sugli appalti pubblici (AAP)**
L'appalto è disciplinato dall'accordo sugli appalti pubblici: no

IV.2) **Informazioni di carattere amministrativo**

IV.2.2) **Termine per il ricevimento delle offerte o delle domande di partecipazione**
Data: 25/07/2022
Ora locale: 13:00

IV.2.3) **Data stimata di spedizione ai candidati prescelti degli inviti a presentare offerte o a partecipare**

IV.2.4) **Lingue utilizzabili per la presentazione delle offerte o delle domande di partecipazione:**
Italiano

IV.2.6) **Periodo minimo durante il quale l'offerente è vincolato alla propria offerta**
Durata in mesi: 6 (dal termine ultimo per il ricevimento delle offerte)

IV.2.7) **Modalità di apertura delle offerte**
Data: 27/07/2022
Ora locale: 10:00
Luogo:
Napoli Sala Gare dell'Ufficio Speciale Grandi Opere P.T palazzina 1

Sezione VI: Altre informazioni

VI.1) **Informazioni relative alla rinnovabilità**
Si tratta di un appalto rinnovabile: no

VI.3) **Informazioni complementari:**

VI.4) **Procedure di ricorso**

VI.4.1) **Organismo responsabile delle procedure di ricorso**
Denominazione ufficiale: TAR Campania - Napoli
Indirizzo postale: Piazza Municipio, 64
Città: Napoli
Codice postale: 80100
Paese: Italia
Indirizzo Internet: http://www.giustizia-amministrativa.it

VI.4.2) **Organismo responsabile delle procedure di mediazione**
Denominazione ufficiale: TAR CAMPANIA
Indirizzo postale: Piazza Municipio, 64
Città: NAPOLI
Codice postale: 80100
Paese: Italia
Indirizzo Internet: http://www.giustizia-amministrativa.it

VI.4.4) **Servizio presso il quale sono disponibili informazioni sulle procedure di ricorso**

Denominazione ufficiale: TAR CAMPANIA
Indirizzo postale: Piazza Municipio, 64
Città: Napoli
Codice postale: 80126
Paese: Italia
Indirizzo Internet: www.giustizia-amministrativa.it

VI.5) **Data di spedizione del presente avviso:**
21/06/2022

Documento firmato da:
GIOVANNI DIODATO
21.06.2022 13:15:02 UTC

Giunta Regionale della Campania

PROCEDURA N. 3456/A/2022

Procedura aperta, sopra soglia comunitaria, ex art. 35, 59 e 60 del D. Lgs. 50/2016, per l'affidamento del servizio di caratterizzazione, smassamento e trasporto di rifiuti stoccati in balle nel sito di Lo Spesso, nel Comune di Villa Literno (CE), presso l'impianto di trattamento all'interno dello STIR di Caivano (NA).
CUP: B71E22000060001 CIG: 923752679A

D I S C I P L I N A R E D I G A R A

fonte: http://burc.regione.campania.it

Sommario

Premesse 3
1. Stazione Appaltante - Riferimenti 3
2. Oggetto dell'appalto 4
3. Durata del servizio 4
4. Opzioni e rinnovi 4
5. Revisione dei prezzi 5
6. Importo a base d'asta e oneri per la sicurezza 5
7. Soggetti Ammessi In Forma Singola E Associata E Condizioni Di Partecipazione 5
8. Chiarimenti e comunicazioni 6
9. Procedura di gara 7
10. Requisiti di carattere generale 7
11. Requisiti di idoneità professionale 8
12. Requisiti di capacità economico-finanziaria 8
13. Requisiti di capacità tecnica e professionale 9
14. Indicazioni Per I Raggruppamenti Temporanei, Consorzi Ordinari, Aggregazioni di imprese di rete, Geie 9
15. Avvalimento 10
16. Subappalto 12
17. Garanzia provvisoria 12
18. Pagamento del Contributo a favore dell'ANAC 12
19. Modalità di presentazione delle offerte 12
20. Soccorso istruttorio 14
21. Busta A - Documentazione amministrativa 15
21.1 Documento di Gara Unico Europeo 16
21.2 Dichiarazione integrativa per gli operatori economici ammessi al concordato preventivo con continuità aziendale di cui all'articolo 186 bis del R.D. 16 marzo 1942, n. 267 16
21.3 Documentazione in caso di avvalimento 16
21.4 Documentazione ulteriore per i soggetti associati 16
22. Busta B - Offerta Tecnica 17
23. Busta C - Offerta Economica 19
24. Criteri di aggiudicazione 19
25. Modalità di espletamento della gara 23
26. Verifica documentazione amministrativa 23
27. Valutazione delle offerte tecniche ed economiche 24
28. Verifica di anomalia delle offerte 24
29. Aggiudicazione e stipula del contratto 25
30. Obblighi relativi alla tracciabilità dei flussi finanziari 26
31. Codice Di Comportamento 26
32. Accesso Agli Atti 26
33. Disciplina in materia di protezione dei dati 27
34. Definizioni delle controversie 27
35. Disposizioni finali e rinvio 27

fonte: http://burc.regione.campania.it

Premesse

La Giunta Regionale della Campania deve affidare il servizio di caratterizzazione, smassamento e trasporto presso l'impianto di trattamento, realizzato all'interno dello STIR di Caivano (NA), di circa 880.000 tonnellate di rifiuti stoccati in balle nel sito di Lo Spesso, nel Comune di Villa Literno (CE).

Il presente disciplinare di gara contiene le norme integrative al bando relative alle modalità di partecipazione alla procedura di gara indetta dalla Amministrazione regionale della Campania, alle modalità di compilazione e presentazione dell'offerta, ai documenti da presentare a corredo della stessa e alla procedura di aggiudicazione, nonché le altre ulteriori informazioni relative all'appalto avente ad oggetto l'espletamento delle attività concernenti le operazioni di caratterizzazione, smassamento e trasporto dei rifiuti stoccati in balle.

L'appalto in oggetto è stato avviato con D.D. n. 24 del 12/05/2022 della Struttura di Missione 700500 e sarà aggiudicato attraverso procedura aperta sopra soglia comunitaria, ex art. 35, 59 e 60 del D.Lgs. 18 aprile 2016 n. 50, con il criterio di e dell'offerta economicamente più vantaggiosa ai sensi dell'art. 95, comma 2 del D.Lgs. 18 aprile 2016, n. 50. (nel prosieguo anche Codice).

La documentazione di gara è costituita, oltre che dal presente Disciplinare, dai seguenti allegati:

Bando di gara (GUUE)
DGUE
Mod. A1 Domanda di partecipazione
Mod. A2 Scheda identificativa dell'Operatore Economico
Mod. A3 Dichiarazioni dell'Operatore Economico
Mod. A4 Dichiarazione antimafia familiari conviventi
Mod. A5 Dichiarazioni protocollo di legalità
Mod. A6 Modello offerta economica
Capitolato speciale d'appalto
DUVRI
Computo metrico estimativo dei costi della sicurezza
Schema di contratto

La documentazione di gara, necessaria per formulare l'offerta, è disponibile sul "*Portale Gare*" al quale si ha accesso tramite l'home page del sito istituzionale della Regione Campania (www.regione.campania.it - link "*Bandi e Gare della Centrale Acquisti*").

1. Stazione Appaltante - Riferimenti

1. La Stazione Appaltante è la Giunta Regionale della Campania –Ufficio Speciale Centrale Acquisti procedure di finanziamento di progetti relativi ad infrastrutture, progettazione, con sede Via Metastasio, 25/29 – 80125 – Napoli.
2. La procedura di gara è effettuata dalla citata Stazione Appaltante.
   (Ufficio espletante: tel. 081/7964521 - fax: 081/7964412);
   Pec: centraleacquisti@pec.regione.campania.it;
3. Il contratto con l'impresa aggiudicataria sarà stipulato dalla *Struttura di Missione per l'attuazione del programma straordinario per la rimozione dei rifiuti stoccati in balle e interventi per il superamento della sanzione disposta con sentenza della Corte di Giustizia Europea, Sez. III, 16 luglio 2015*.
   Pec: struttura.ecomissione@pec.regione.campania.it;
4. Responsabile Unico del Procedimento (RUP): arch. Mario Bruno della *Struttura di Missione per l'attuazione del programma straordinario per la rimozione dei rifiuti stoccati in balle e interventi per il superamento della sanzione disposta con sentenza della Corte di Giustizia Europea, Sez. III, 16 luglio 2015* 70.05.00, Dirigente UOD 02, tel: 081/7965972 - e-mail: mario.bruno@regione.campania.it
5. R.D.P dott.ssa Anna Belfiore –(rif dott. Umberto Scalo)
6. CUP: **B71E22000060001** - CIG: **923752679A**

fonte: http://burc.regione.campania.it

7. I concorrenti, a pena di esclusione, devono effettuare il pagamento del contributo previsto dalla legge in favore dell'ANAC, scegliendo tra le modalità di cui alla deliberazione dell'ANAC del 5 marzo 2014, pubblicata sulla G.U. n.113 del 17 marzo 2014.
8. La mancata dimostrazione dell'avvenuto pagamento costituisce causa di esclusione dalla procedura di gara.
9. Nell'ambito del presente documento sarà utilizzata la seguente terminologia:
   - Codice: è il D.Lgs. 18 aprile 2016 n. 50 "*Attuazione delle direttive 2014/23/UE, 2014/24/UE e 2014/25/UE sull'aggiudicazione dei contratti di concessione, sugli appalti pubblici e sulle procedure d'appalto degli enti erogatori nei settori dell'acqua, dell'energia, dei trasporti e dei servizi postali, nonché per il riordino della disciplina vigente in materia di contratti pubblici relativi a lavori, servizi e forniture*";
   - Autorità: è l'Autorità Nazionale Anticorruzione (ANAC);
   - S.A.: è la Stazione Appaltante;
   - Portale: è il Portale Gare dell'Ufficio Speciale UOD 01 Centrale acquisti procedure di finanziamento di progetti relativi ad infrastrutture;
   - Operatore Economico: è quello specificato dall'art. 3, lettera p) del Codice;
   - Capitolato: è il Capitolato Speciale d'Appalto;
   - AVCPASS (Authority Virtual Company Passport): è il sistema per la verifica online dei requisiti per la partecipazione alle procedure di affidamento istituito con Delibera ANAC n. 157 del 17.02.2016;
   - PassOE: è il "PASS" che il sistema AVCPASS rilascia e che va inserito nella busta contenente la documentazione amministrativa da produrre in sede di partecipazione alla gara. Il PASS rappresenta lo strumento necessario attraverso cui la S.A. procede all'acquisizione via web della documentazione comprovante il possesso dei requisiti di carattere generale, tecnico organizzativo ed economico-finanziario dei concorrenti.

2. Oggetto dell'appalto

Oggetto dell'appalto è l'affidamento del servizio di caratterizzazione, smassamento e trasporto presso l'impianto di trattamento realizzato nell'edificio ex MVA all'interno dello STIR di Caivano (NA), autorizzato per il trattamento meccanico di rifiuti classificati con EER 19.12.12 e 19.12.10, di complessive 880.202 tonnellate di rifiuti stoccati in balle RSB presso il sito Lo Spesso nel Comune di Villa Literno (CE).
Le caratteristiche e le condizioni specifiche di espletamento del servizio sono specificate nel Capitolato Speciale d'Appalto, al quale si fa esplicito rinvio.

3. Durata del servizio

I termini per l'ultimazione del servizio sono fissati, in conformità a quelli previsti per il trattamento presso l'impianto di destinazione, in 30 mesi (900 giorni), oltre 30 giorni naturali e consecutivi per gli adempimenti a carico dell'Appaltatore per la riconsegna dei siti di stoccaggio, per un totale di 31 mesi (930 giorni) a decorrere dalla sottoscrizione del verbale di consegna del servizio.
Il verbale di consegna del servizio verrà sottoscritto all'esito dell'approvazione del Piano delle Attività così come dettagliato nell'ambito del Capitolato Speciale d'Appalto.

4. Opzioni e rinnovi

L'Amministrazione si riserva la facoltà, nel triennio successivo alla stipulazione del contratto, di rinnovo del servizio agli stessi prezzi e condizioni di aggiudicazione e con l'applicazione del ribasso d'asta al costo €/tonn. stimato, per un ulteriore quantitativo di circa 573.000 tonnellate (al fine di consentire la completa evacuazione dei rifiuti stoccati presso il sito di cui trattasi), per un periodo di ulteriori 20 mesi (600 giorni) oltre 30 giorni naturali e consecutivi per gli adempimenti a carico dell'Appaltatore per la riconsegna dei siti di stoccaggio, per un totale di 21 mesi (630 giorni).
L'esercizio di tale facoltà dovrà essere comunicato all'Appaltatore almeno 30 giorni prima della scadenza del contratto.

fonte: http://burc.regione.campania.it

5. Revisione dei prezzi

Ai sensi dell'art. 106, comma 1, lett. a) del D.lgs. n. 50/2016 e s.m.i., così come modificato dall'art. 29 del D.L. n. 4 del 2022, l'aggiudicatario dell'appalto ha facoltà di richiedere una modifica contrattuale per revisione prezzi nei modi previsti nell'art. 12 del Capitolato Speciale d'Appalto.

6. Importo a base d'asta e oneri per la sicurezza

Gli importi complessivi del servizio, IVA esclusa, e oneri per la sicurezza non soggetti a ribasso, sono i seguenti:

	Quantità rifuti da trasportare da Lo Spesso Villa Literno (tonn.)		880.202
	Costo €/t		26,50
1	**Prestazioni**		
1.1	Importo del servizio		€ 23.325.353,00
1.2	oltre oneri per la sicurezza non soggetti a ribasso		€ 180.000,00
1.3	Importo complessivo del servizio		€ 23.505.353,00
1.4	**Importo del servizio da assoggettare a ribasso**		**€ 23.325.353,00**

Qualora l'Amministrazione ritenesse di esercitare la facoltà di rinnovo del servizio, il valore dell'appalto, per la sola determinazione delle soglie di cui all'art. 35 del Codice, in accordo alle indicazioni dello stesso art. 35, comma 4, è determinato come segue:

1	Importo complessivo del servizio per 880.202 t		€ 23.505.353,00
1.1	di cui oneri per la sicurezza non soggetti a ribasso		€ 180.000,00
2	Per facoltà di rinnovo ex art. 106 del d.lgs. n. 50/2016 e s.m.i. per ca 573.000 t		€ 15.364.500,00
2.1	di cui oneri della sicurezza		€ 180.000,00
3	**Importo totale a base di gara per la sola determinazione delle soglie di cui all'articolo 35 del D.Lgs.**		**€ 38.869.853,00**

L'appalto è finanziato a valere sulle risorse FSC 2014/2020 relative all'esercizio finanziario 2022 - 2024, iscritte in bilancio al capitolo U02918 con D.G.R. n. 177 del 06.04.2022.

7. Soggetti ammessi in forma singola e associata e condizioni di partecipazione

1. Gli operatori economici possono partecipare alla presente gara in forma singola o associata, purché in possesso dei requisiti prescritti dai successivi articoli.
2. Ai soggetti costituiti in forma associata si applicano le disposizioni di cui agli articoli 47 e 48 del Codice.
3. È vietato ai concorrenti di partecipare alla gara in più di un raggruppamento temporaneo o consorzio ordinario di concorrenti o aggregazione di operatori economici aderenti al contratto di rete (nel prosieguo, aggregazione di retisti).
4. È vietato al concorrente che partecipa alla gara in raggruppamento o consorzio ordinario di concorrenti, di partecipare anche in forma individuale.
5. È vietato al concorrente che partecipa alla gara in aggregazione di rete, di partecipare anche in forma individuale. Le retiste non partecipanti all'aggregazione possono presentare offerta, per la medesima gara, in forma singola o associata.
6. I consorzi di cui all'articolo 45, comma 2, lettera b) e c) del Codice sono tenuti ad indicare, in sede di offerta, per quali consorziati il consorzio concorre; a questi ultimi è vietato partecipare, in qualsiasi altra forma, alla presente gara. In caso di violazione sono esclusi dalla gara sia il consorzio sia il consorziato; in caso di inosservanza di tale divieto si applica l'articolo 353 del codice penale.
7. In alternativa i consorzi di cui all'articolo 45, comma 2, lettera c) del Codice possono eseguire le prestazioni con la propria struttura.

fonte: http://burc.regione.campania.it

8. È vietato, ai consorziati designati dal consorzio di cui all'articolo 45, comma 2, lettere b) e c) del Codice, di indicare a loro volta, a cascata, un altro soggetto per l'esecuzione.
9. Qualora il consorziato designato sia, a sua volta, un consorzio di cui all'articolo 45 comma 2, lettera b) è tenuto anch'esso a indicare, in sede di offerta, i consorziati per i quali concorre; a questi ultimi è vietato partecipare, in qualsiasi altra forma, alla presente gara. In caso di violazione sono esclusi dalla gara sia il consorzio sia il consorziato; in caso di inosservanza di tale divieto si applica l'articolo 353 del codice penale.
10. Le aggregazioni di retisti di cui all'articolo 45, comma 2 lettera f) del Codice, rispettano la disciplina prevista per i raggruppamenti temporanei in quanto compatibile. In particolare:
    a) nel caso in cui la rete sia dotata di organo comune con potere di rappresentanza e soggettività giuridica (cd. rete - soggetto), l'aggregazione di retisti partecipa a mezzo dell'organo comune, che assume il ruolo del mandatario, qualora in possesso dei relativi requisiti. L'organo comune può indicare anche solo alcuni tra i retisti per la partecipazione alla gara ma deve obbligatoriamente far parte di questi;
    b) nel caso in cui la rete sia dotata di organo comune con potere di rappresentanza ma priva di soggettività giuridica (cd. rete - contratto), l'aggregazione di retisti partecipa a mezzo dell'organo comune, che assume il ruolo del mandatario, qualora in possesso dei requisiti previsti per la mandataria e qualora il contratto di rete rechi mandato allo stesso a presentare domanda di partecipazione o offerta per determinate tipologie di procedure di gara. L'organo comune può indicare anche solo alcuni tra i retisti per la partecipazione alla gara ma deve obbligatoriamente far parte di questi;
    c) nel caso in cui la rete sia dotata di organo comune privo di potere di rappresentanza ovvero sia sprovvista di organo comune, oppure se l'organo comune è privo dei requisiti di qualificazione, l'aggregazione di retisti partecipa nella forma del raggruppamento costituito o costituendo, con applicazione integrale delle relative regole.
11. Per tutte le tipologie di rete, la partecipazione congiunta alle gare deve risultare individuata nel contratto di rete come uno degli scopi strategici inclusi nel programma comune, mentre la durata dello stesso dovrà essere commisurata ai tempi di realizzazione dell'appalto.
12. Il ruolo di mandante/mandataria di un raggruppamento temporaneo può essere assunto anche da un consorzio di cui all'articolo 45, comma 1, lettera b), c) ovvero da una sub-associazione, nelle forme di un RTI o consorzio ordinario costituito oppure di un'aggregazioni di retisti. A tal fine, se la rete è dotata di organo comune con potere di rappresentanza (con o senza soggettività giuridica), tale organo assumerà la veste di mandatario della sub-associazione; se, invece, la rete è dotata di organo comune privo del potere di rappresentanza o è sprovvista di organo comune, il ruolo di mandatario della sub-associazione è conferito dai retisti partecipanti alla gara, mediante mandato, dando evidenza della ripartizione delle quote di partecipazione.
13. L'impresa in concordato preventivo può concorrere anche riunita in raggruppamento temporaneo di imprese purché non rivesta la qualità di mandataria e sempre che le altre imprese aderenti al raggruppamento temporaneo di imprese non siano assoggettate ad una procedura concorsuale.

8. Chiarimenti e comunicazioni

1. Eventuali richieste di chiarimenti (FAQ) dovranno pervenire esclusivamente attraverso il Portale delle gare della Centrale Acquisti, nella sezione dedicata alla presente procedura di gara, previa registrazione.
2. I chiarimenti potranno essere richiesti entro e non oltre il 15 luglio c.a ore 23:59 Le risposte verranno fornite entro il 20Luglio c.a e saranno accessibili nella sezione "chiarimenti" della presente procedura di gara sul Portale.
3. Non è ammessa altra modalità per la richiesta di chiarimenti.
4. Le risposte alle richieste di chiarimenti e/o eventuali ulteriori informazioni sostanziali in merito alla presente procedura saranno pubblicate sul Portale Gare e liberamente accessibili; pertanto, è necessaria la consultazione frequente del predetto Portale;
5. Tutte le comunicazioni e tutti gli scambi di informazioni tra S.A. e OO.EE si intendono validamente ed efficacemente effettuate qualora rese al domicilio eletto all'indirizzo di posta elettronica certificata (PEC) indicato dai concorrenti all'atto della registrazione al Portale. Ai sensi dell'art. 52 del Codice e dell'art. 6 del d.lgs. 7 marzo 2005, n. 82, in caso di indicazione di indirizzo PEC le comunicazioni verranno effettuate

fonte: http://burc.regione.campania.it

in via esclusiva attraverso PEC. Eventuali modifiche dell'indirizzo PEC o problemi temporanei nell'utilizzo di tali forme di comunicazione dovranno essere tempestivamente segnalate all'ufficio. Diversamente la S.A. declina ogni responsabilità per il tardivo o mancato recapito delle comunicazioni.

6. In caso di raggruppamenti temporanei, GEIE, aggregazioni di imprese di rete o consorzi ordinari, anche se non ancora costituiti formalmente, la comunicazione recapitata al mandatario si intende validamente resa a tutti gli operatori economici raggruppati, aggregati o consorziati.
7. In caso di avvalimento, la comunicazione recapitata all'offerente si intende validamente resa a tutti gli operatori economici ausiliari.

9. Procedura di gara

1. La gara è regolata dalle disposizioni in materia di appalti di forniture e servizi di cui al Codice ed al Regolamento, nella parte ancora in vigore, nonché dal bando di gara, dal presente disciplinare, dal capitolato, dai relativi allegati, che nel loro insieme costituiscono la documentazione del procedimento di gara;
2. L'appalto verrà esperito mediante procedura aperta sopra soglia comunitaria, ai sensi degli artt. 35, 59 e 60 del Codice, e sarà aggiudicato con le modalità previste dall'art. 95, comma 2 del Codice, secondo il criterio dell'offerta economicamente più vantaggiosa;
3. L'appalto sarà aggiudicato per singolo lotto al concorrente che avrà presentato l'offerta economicamente più vantaggiosa, determinata con i criteri di aggiudicazione riportati all'art. 16 del presente Disciplinare;
4. Fatto salvo l'esercizio dei poteri di autotutela nei casi consentiti dalle norme vigenti e l'ipotesi di differimento espressamente concordata con l'aggiudicatario, il contratto di appalto verrà stipulato nel termine di 35 giorni, che decorre dalla data in cui l'aggiudicazione definitiva è divenuta efficace. Le spese relative alla stipulazione del contratto sono a carico dell'aggiudicatario;
5. Le spese relative alla pubblicazione del bando sui quotidiani, secondo le modalità di cui all'art. 216, comma 11, secondo periodo, del Codice sono a carico dell'aggiudicatario e dovranno essere rimborsate alla stazione appaltante entro il termine di sessanta giorni dall'aggiudicazione;
6. Si potrà dare luogo all'aggiudicazione anche in presenza di una sola offerta valida, se ritenuta congrua e vantaggiosa per la S.A.;
7. È facoltà della S.A. di non procedere all'aggiudicazione nel caso in cui nessuna delle offerte presentate venga ritenuta idonea o congrua;
8. La S.A. si riserva, a suo insindacabile giudizio, di sospendere o revocare in qualsiasi momento la presente procedura di gara e/o di non procedere all'aggiudicazione dell'appalto qualora sussistano o sopravvengano motivi di interesse pubblico, ovvero per circostanze sopravvenute, ovvero ancora per propria decisione discrezionale e insindacabile. In tal caso, nulla sarà dovuto alle imprese concorrenti.

10. Requisiti di carattere generale

1. Sono esclusi dalla gara gli operatori economici per i quali sussistono cause di esclusione di cui all'articolo 80 del Codice. In caso di partecipazione di consorzi di cui all'articolo 45, comma 2, lettere b) e c), del Codice la sussistenza dei requisiti di cui all'articolo 80 del Codice è attestata e verificata nei confronti del consorzio e delle consorziate indicate quali esecutrici.
2. Costituisce causa di esclusione degli operatori economici dalla procedura di gara il mancato rispetto, al momento della presentazione dell'offerta, degli obblighi in materia di lavoro delle persone con disabilità di cui alla legge 12 marzo 1999, n. 68, oltre che ai sensi dell'art. 80, comma 5, lettera i), del Codice.
3. Sono comunque esclusi gli operatori economici che abbiano affidato incarichi in violazione dell'articolo 53, comma 16-ter, del decreto legislativo del 2001 n. 165 a soggetti che hanno esercitato, in qualità di dipendenti, poteri autoritativi o negoziali presso l'amministrazione affidante negli ultimi tre anni.
4. Gli operatori economici devono possedere, pena l'esclusione dalla gara, l'iscrizione nell'elenco dei fornitori, prestatori di servizi ed esecutori di lavori non soggetti a tentativo di infiltrazione mafiosa (cosiddetta white list) istituito presso la Prefettura della provincia in cui l'operatore economico ha la propria sede oppure devono aver presentato domanda di iscrizione al predetto elenco.
5. La mancata accettazione delle clausole contenute nel protocollo di legalità siglato tra il Prefetto della Provincia di Napoli e la Regione Campania in data 01.08.2007 e approvato con D.G.R. n. 1601 del 07.09.07

fonte: http://burc.regione.campania.it

e il mancato rispetto dello stesso costituiscono causa di esclusione dalla gara, ai sensi dell'articolo 83 bis del decreto legislativo n. 159/2011.

11. Requisiti di idoneità professionale

L'operatore economico dovrà essere in possesso dei seguenti requisiti di idoneità professionale:

a) iscrizione alla C.C.I.A.A per una attività effettivamente esercitata analoga all'oggetto di affidamento del presente appalto, ovvero in caso di concorrenti degli altri Stati dell'Unione Europea non residenti in Italia, iscrizione nei relativi registri professionali o commerciali;
b) gli operatori economici devono possedere, pena l'esclusione dalla gara, l'iscrizione nell'elenco dei fornitori, prestatori di servizi ed esecutori di lavori non soggetti a tentativo di infiltrazione mafiosa (cosiddetta white list) istituito presso la Prefettura della provincia in cui l'operatore economico ha la propria sede oppure devono aver presentato domanda di iscrizione al predetto elenco;
c) per gli operatori economici aventi sede, residenza o domicilio nei paesi inseriti nelle c.d. "black list" di cui al decreto del Ministro delle finanze del 4 maggio 1999 e al decreto del Ministro dell'economia e delle finanze del 21 novembre 2001, autorizzazione rilasciata ai sensi del d.m. 14 dicembre 2010 del Ministero dell'economia e delle finanze ai sensi (art. 37 del d.l. 3 maggio 2010, n. 78);
d) **per i trasportatori** iscrizione all'Albo Nazionale dei Gestori Ambientali, ai sensi del D.M. 03/06/2014 n. 120 per la Categoria 4, con iscrizione in classe A, ovvero iscrizione nei corrispondenti albi o registri per gli operatori degli altri Stati dell'Unione Europea non residenti in Italia, ovvero iscrizione nei corrispondenti albi o registri per gli operatori degli altri Stati dell'Unione Europea non residenti in Italia;
e) **per gli intermediari**, iscrizione all'Albo Nazionale dei Gestori Ambientali ai sensi del D.M. 03.06.2014 n. 120 per la Categoria 8, in classe A, ovvero iscrizione nei corrispondenti albi o registri per gli operatori degli altri Stati dell'Unione Europea non residenti in Italia. In particolare, vista la nota prot. n. 0011106 del 20.06.2019 dell'Albo Nazionale Gestori Ambientali, in caso di affidamento del presente appalto di servizi ad un intermediario, la disciplina del subappalto di cui all'art. 105 del d.lgs. 50/2016 e s.m.i. non si applica ai rapporti tra quest'ultimo in possesso della categoria 8 di iscrizione al suddetto Albo e gli operatori incaricati del trasporto e dello smaltimento dei rifiuti. A tal riguardo, l'intermediario aggiudicatario si obbliga a comunicare alla Struttura di missione nel modulo dichiarazioni da allegare alla documentazione di gara tutti i subcontratti stipulati per l'esecuzione del servizio; l'intermediario aggiudicatario si obbliga a comunicare alla Committenza, sempre nel modulo dichiarazioni da allegare alla documentazione di gara, tra i suindicati sub-contraenti, il soggetto a cui effettuare la materiale consegna del servizio e da individuarsi quale detentore del rifiuto.

Il concorrente non stabilito in Italia ma in un altro Stato Membro o in uno dei Paesi di cui all'articolo 83, comma 3 del Codice, presenta dichiarazione giurata o secondo le modalità vigenti nello Stato nel quale è stabilito.

Per la comprova del requisito sono acquisiti d'ufficio i documenti in possesso di pubbliche amministrazioni, previa indicazione, da parte dell'operatore economico, degli elementi indispensabili per il reperimento delle informazioni o dei dati richiesti.

12. Requisiti di capacità economico-finanziaria

I requisiti di capacità economica e finanziaria sono rappresentati da:

a) fatturato globale minimo annuo riferito agli ultimi 3 esercizi finanziari disponibili, di € 11.752.676,50 IVA esclusa (1/2 del valore stimato dell'appalto comprensivo degli oneri di sicurezza); in ragione della rilevanza economica dell'appalto tale requisito si rende necessario a comprova della stabilità economico finanziaria dell'operatore e dell'esperienza nel settore oggetto della procedura.
b) La comprova del requisito è fornita mediante uno dei seguenti documenti:
   - per le società di capitali mediante bilanci, o estratti di essi, approvati alla data di scadenza del termine per la presentazione delle offerte corredati della nota integrativa;
   - per gli operatori economici costituiti in forma d'impresa individuale ovvero di società di persone mediante copia del Modello Unico o la Dichiarazione IVA;
   - dichiarazione resa, ai sensi e per gli effetti dell'articolo 47 del decreto del Presidente della Repubblica n. 445/2000, dal soggetto o organo preposto al controllo contabile della società ove presente (sia esso

fonte: http://burc.regione.campania.it

il Collegio sindacale, il revisore contabile o la società di revisione), attestante la misura (importo) e la tipologia (causale della fatturazione) del fatturato dichiarato in sede di partecipazione.

Ove le informazioni sui fatturati non siano disponibili, per le imprese che abbiano iniziato l'attività da meno di tre anni, i requisiti di fatturato devono essere rapportati al periodo di attività.

L'operatore economico, che per fondati motivi non è in grado di presentare le referenze richieste, può provare la propria capacità economica e finanziaria mediante idonee referenze bancarie.

13. Requisiti di capacità tecnica e professionale

I requisiti di capacità tecnica e professionale sono rappresentati da:

a) Il concorrente deve aver eseguito nell'ultimo triennio:
   - un elenco di servizi/forniture analoghi a trasporto/intermediazione di rifiuti di importo complessivo minimo pari a € 5.000.000,00 €.

   La comprova del requisito è fornita mediante:
   - certificati rilasciati dall'amministrazione/ente contraente, con l'indicazione dell'oggetto, dell'importo e del periodo di esecuzione;
   - contratti stipulati con le amministrazioni pubbliche, completi di copia delle fatture quietanzate ovvero dei documenti bancari attestanti il pagamento delle stesse;
   - attestazioni rilasciate dal committente privato, con l'indicazione dell'oggetto, dell'importo e del periodo di esecuzione;
   - contratti stipulati con privati, completi di copia delle fatture quietanzate ovvero dei documenti bancari attestanti il pagamento delle stesse.

b) Certificazione del Sistema di Qualità Aziendale di cui all'art. 87 del Codice conforme alle norme europee della serie UNI CEI ISO 9000, in corso di validità per lo specifico settore oggetto dell'appalto, rilasciata da organismi accreditati;

c) Certificazione del sistema di gestione ambientale di cui all'art. 87 del Codice conforme alle norme europee della serie UNI EN ISO 14001, in corso di validità per lo specifico settore oggetto dell'appalto, rilasciata da organismi accreditati.

   Per le suindicate certificazioni:
   - in caso di raggruppamenti, di consorzi ordinari di concorrenti o GEIE, il requisito deve essere posseduto da tutte le imprese partecipanti. In caso di consorzi di cui all'art. 34 c. 1 lett. b) del D.Lgs. n. 50/2016, il requisito deve essere posseduto dal consorzio concorrente;
   - in caso di consorzi stabili di cui all'art. 34 c. 1 lett. c) del D.Lgs. n. 50/2016, il requisito deve essere posseduto direttamente dal consorzio ovvero dai consorziati esecutori;
   - non possono essere oggetto di avvalimento, ai sensi della deliberazione dell'AVCP n.2 del 1° agosto 2012, secondo la quale la certificazione di qualità ISO 9001, non rientra all'interno dei requisiti oggettivi di carattere economico-finanziario e tecnico-organizzativo che possono essere oggetto di avvalimento.

   L'operatore economico che non ha la possibilità di ottenere la predetta documentazione entro il termine richiesto, per causa a sé non imputabile, può presentare altri mezzi di prova idonei a dimostrare che le misure di garanzia della qualità soddisfano le norme di garanzia richieste.

14. Indicazioni per i Raggruppamenti Temporanei, Consorzi Ordinari, Aggregazioni di imprese di rete, Geie

1. I soggetti di cui all'articolo 45 comma 2, lettera d), e), f) e g) del Codice devono possedere i requisiti di partecipazione nei termini di seguito indicati.
2. Alle aggregazioni di retisti, ai consorzi ordinari ed ai GEIE si applica la disciplina prevista per i raggruppamenti temporanei. Nei consorzi ordinari la consorziata che assume la quota maggiore di attività esecutive riveste il ruolo di capofila che è assimilata alla mandataria.
3. Nel caso in cui la mandante/mandataria di un raggruppamento temporaneo sia una sub-associazione, nelle forme di consorzio ordinario costituito oppure di un'aggregazione di retisti, i relativi requisiti di partecipazione sono soddisfatti secondo le medesime modalità indicate per i raggruppamenti.
4. Il requisito relativo all'iscrizione nel Registro delle Imprese oppure nell'Albo delle Imprese artigiane di cui alla lettera a) deve essere posseduto:

fonte: http://burc.regione.campania.it

a. da ciascun componente del raggruppamento/consorzio/GEIE anche da costituire, nonché dal GEIE medesimo;
b. da ciascun componente dell'aggregazione di rete nonché dall'organo comune nel caso in cui questi abbia soggettività giuridica.

1. Il requisito relativo all'iscrizione all'Albo Nazionale dei Gestori Ambientali di cui al punto 6.1 lettera b) deve essere posseduto dagli operatori economici che partecipano in qualità di intermediari o trasportatori di rifiuti sia in forma singola che in forma associata.
2. Il requisito relativo all'iscrizione nell'elenco dei fornitori, prestatori di servizi ed esecutori di lavori non soggetti a tentativo di infiltrazione mafiosa (cosiddetta white list) istituito presso la Prefettura della provincia in cui l'operatore economico ha la propria sede oppure devono aver presentato domanda di iscrizione al predetto elenco, deve essere posseduto dagli operatori economici che partecipano in qualità di intermediari o trasportatori di rifiuti sia in forma singola che in forma associata.
3. Il requisito relativo al fatturato globale di cui al punto 6.2 lettera c) deve essere soddisfatto dal raggruppamento temporaneo nel complesso. Detto requisito deve essere posseduto in misura maggioritaria dalla mandataria.
4. Il requisito dell'elenco dei servizi/forniture analoghi di cui al precedente punto 6.3 lettera 0 deve essere posseduto, nell'ipotesi di raggruppamento temporaneo orizzontale sia dalla mandataria sia dalle mandanti. Detto requisito deve essere posseduto in misura maggioritaria dalla mandataria. Nell'ipotesi di raggruppamento temporaneo verticale il requisito deve essere posseduto dalla mandataria.
5. Il requisito relativo a Certificazione del Sistema di Qualità Aziendale di cui all'art. 87 del Codice conforme alle norme europee della serie UNI CEI ISO 9000, in corso di validità per lo specifico settore oggetto dell'appalto, rilasciata da organismi accreditati e relativo alla Certificazione del sistema di gestione ambientale di cui all'art. 87 del Codice conforme alle norme europee della serie UNI EN ISO 14001, in corso di validità per lo specifico settore oggetto dell'appalto, rilasciata da organismi accreditati
6. in caso di raggruppamenti, di consorzi ordinari di concorrenti o GEIE, il requisito deve essere posseduto da tutte le imprese partecipanti. In caso di consorzi di cui all'art. 34 c.1 lett. b) del D.Lgs. n. 50/2016, il requisito deve essere posseduto dal consorzio concorrente;
   - in caso di consorzi stabili di cui all'art. 34 c.1 lett. c) del D.Lgs. n. 50/2016, il requisito deve essere posseduto direttamente dal consorzio ovvero dai consorziati esecutori;
   - non possono essere oggetto di avvalimento, ai sensi della deliberazione dell'AVCP n. 2 del 1° agosto 2012, secondo la quale la certificazione di qualità ISO 9001, non rientra all'interno dei requisiti oggettivi di carattere economico-finanziario e tecnico-organizzativo che possono essere oggetto di avvalimento.
7. L'operatore economico che non ha la possibilità di ottenere la predetta documentazione entro il termine richiesto, per causa a sé non imputabile, può presentare altri mezzi di prova idonei a dimostrare che le misure di garanzia della qualità soddisfano le norme di garanzia richieste.

15. Avvalimento

1. Ai sensi dell'art. 89 del D.lgs. 50/2016, l'operatore economico, singolo o in raggruppamento di cui all'articolo 45, può soddisfare la richiesta relativa al possesso dei requisiti di carattere economico, finanziario, tecnico e professionale di cui all'articolo 83, comma 1, lettere b) e c), necessari per partecipare alla presente procedura di gara, e, in ogni caso, con esclusione dei requisiti di cui all'articolo 80, avvalendosi delle capacità di altri soggetti, anche di partecipanti al raggruppamento, a prescindere dalla natura giuridica dei suoi legami con questi ultimi. L'operatore economico dimostra alla stazione appaltante che disporrà dei mezzi necessari mediante presentazione di una dichiarazione sottoscritta dall'impresa ausiliaria con cui quest'ultima si obbliga verso il concorrente e verso la stazione appaltante a mettere a disposizione per tutta la durata dell'appalto le risorse necessarie di cui è carente il concorrente. Nel caso di dichiarazioni mendaci, ferma restando l'applicazione dell'articolo 80, comma 12, nei confronti dei sottoscrittori, la stazione appaltante esclude il concorrente e escute la garanzia. Il concorrente allega, altresì, alla domanda di partecipazione in originale o copia autentica il contratto in virtù del quale l'impresa ausiliaria si obbliga nei confronti del concorrente a fornire i requisiti e a mettere a disposizione le risorse necessarie per tutta la durata dell'appalto.

fonte: http://burc.regione.campania.it

2. La stazione appaltante verifica, conformemente agli articoli 85, 86 e 88 del Codice, se i soggetti della cui capacità l'operatore economico intende avvalersi, soddisfano i pertinenti criteri di selezione o se sussistono motivi di esclusione ai sensi dell'articolo 80. Essa impone all'operatore economico di sostituire i soggetti che non soddisfano un pertinente criterio di selezione o per i quali sussistono motivi obbligatori di esclusione.
3. Il concorrente e l'impresa ausiliaria sono responsabili in solido nei confronti della stazione appaltante in relazione alle prestazioni oggetto del contratto. Gli obblighi previsti dalla normativa antimafia a carico del concorrente si applicano anche nei confronti del soggetto ausiliario, in ragione dell'importo dell'appalto posto a base di gara.
4. È ammesso l'avvalimento di più imprese ausiliarie. L'ausiliario non può avvalersi a sua volta di altro soggetto. In relazione a ciascuna gara non è consentito, a pena di esclusione, che della stessa impresa ausiliaria si avvalga più di un concorrente, ovvero che partecipino sia l'impresa ausiliaria che quella che si avvale dei requisiti.
5. Il contratto è in ogni caso eseguito dall'impresa che partecipa alla gara, alla quale è rilasciato il certificato di esecuzione, e l'impresa ausiliaria può assumere il ruolo di subappaltatore nei limiti dei requisiti prestati.
6. In relazione a ciascun affidamento la stazione appaltante esegue in corso d'esecuzione le verifiche sostanziali circa l'effettivo possesso dei requisiti e delle risorse oggetto dell'avvalimento da parte dell'impresa ausiliaria, nonché l'effettivo impiego delle risorse medesime nell'esecuzione dell'appalto. La stazione appaltante trasmette all'Autorità tutte le dichiarazioni di avvalimento, indicando altresì l'aggiudicatario, per l'esercizio della vigilanza, e per la prescritta pubblicità.
7. L'avvalimento non è ammesso per soddisfare il requisito dell'iscrizione all'Albo nazionale dei gestori ambientali di cui all'articolo 212 del decreto legislativo 3 aprile 2006, n. 152.
8. Il concorrente che intenda far ricorso all'avvalimento come ivi descritto, dovrà produrre all'interno del plico contenente la Documentazione amministrativa, la seguente ulteriore documentazione:
   - dichiarazione sottoscritta dal legale rappresentante dell'impresa concorrente: attestante l'avvalimento dei requisiti necessari per la partecipazione alla gara, con specifica indicazione dei requisiti di cui si intenda avvalere e dell'impresa ausiliaria;
   - dichiarazione sottoscritta dal legale rappresentante dell'impresa ausiliaria con la quale attesta il possesso dei requisiti generali di cui all'articolo 80 del D.Lgs. n. 50/2016 nonché il possesso dei requisiti tecnici di cui all'articolo 83 comma 1 lettere b) e c) del D.Lgs. n. 50/2016 compilando il modello DGUE per le parti pertinenti;
   - dichiarazione con cui l'impresa ausiliaria si obbliga verso il concorrente, verso la Giunta regionale della Campania - a mettere a disposizione per tutta la durata del contratto/i le risorse necessarie di cui è carente il concorrente;
   - dichiarazione con cui l'impresa ausiliaria attesta che non partecipa alla gara in proprio o associata o consorziata.

   Ulteriore documentazione:
   - copia autentica del contratto in virtù del quale l'impresa ausiliaria si obbliga nei confronti del concorrente a fornire i requisiti e a mettere a disposizione le risorse necessarie per tutta la durata del/i Contratto/i;
   - in caso di avvalimento nei confronti di un'impresa che appartiene al medesimo Gruppo, dichiarazione sostitutiva attestante il legame giuridico ed economico esistente nel Gruppo, dal quale discendono i medesimi obblighi previsti dalla normativa antimafia.
9. È sanabile, mediante soccorso istruttorio, la mancata produzione delle dichiarazioni dell'ausiliaria o del contratto di avvalimento, a condizione che i citati elementi siano preesistenti e comprovabili con documenti di data certa, anteriore al termine di presentazione dell'offerta.
10. Non è sanabile - e quindi è causa di esclusione dalla gara - la mancata indicazione dei requisiti e delle risorse messi a disposizione dall'ausiliaria in quanto causa di nullità del contratto di avvalimento.

fonte: http://burc.regione.campania.it

16. Subappalto

Il subappalto è consentito al ricorrere delle condizioni di legge con riferimento all'art. 105 del D.Lgs. n. 50/2016 e ss.mm.ii. per quanto applicabile e in ogni caso secondo la disciplina di cui all'art. 20 del Capitolato Speciale d'Appalto.

I limiti di cui all'art 105, comma 2, del Codice, non trovano applicazione agli operatori economici in possesso della Categoria 8 "intermediazione e commercio di rifiuti senza detenzione dei rifiuti stessi" di iscrizione all'Albo Nazionale dei Gestori Ambientali.

Il concorrente indica all'atto dell'offerta le parti del servizio/fornitura che intende subappaltare o concedere in cottimo. In caso di mancata indicazione delle parti da subappaltare il subappalto è vietato. L'aggiudicatario e il subappaltatore sono responsabili in solido nei confronti della stazione appaltante dell'esecuzione delle prestazioni oggetto del contratto di subappalto.

17. Garanzia provvisoria

1. A copertura della mancata sottoscrizione del contratto l'offerta è corredata da una garanzia per un importo minimo pari al 1% (in quanto è requisito di partecipazione la certificazione di qualità ex art. 93, comma 7) dell'importo posto a base d'asta, per una durata di 180 giorni dalla data di scadenza di presentazione delle offerte, prestata sotto forma di cauzione o di fideiussione bancaria o assicurativa o rilasciata dagli intermediari finanziari iscritti nell'elenco speciale di cui all'articolo 107 del decreto legislativo 1° settembre 1993, n. 385, che svolgono in via esclusiva o prevalente attività di rilascio di garanzie, a ciò autorizzati dal Ministero dell'economia e delle finanze;
2. la cauzione deve essere corredata, a pena di esclusione, delle certificazioni indicate al precedente art. 14 lettere a) e b), in originale ovvero in copia conforme;
3. la garanzia deve contenere l'impegno del garante a rinnovare la garanzia, su richiesta della S.A. nel corso della procedura, nel caso in cui al momento della sua scadenza non sia ancora intervenuta l'aggiudicazione;
4. la garanzia deve prevedere espressamente la rinuncia al beneficio della preventiva escussione del debitore principale, la rinuncia all'eccezione di cui all'articolo 1957, comma 2, del codice civile, nonché l'operatività della garanzia medesima entro quindici giorni, a semplice richiesta scritta della S.A.;
5. la firma del garante deve essere autenticata nei modi di legge (riportare l'autentica della sottoscrizione);
6. Qualora si riferisca a raggruppamenti temporanei, aggregazioni di imprese di rete o consorzi ordinari o GEIE, a partecipanti con idoneità plurisoggettiva non ancora costituiti, essere tassativamente intestata a tutti gli operatori che costituiranno il raggruppamento, l'aggregazione di imprese di rete, il consorzio o il GEIE;
7. la mancata presentazione della cauzione provvisoria ovvero la presentazione di una cauzione di valore inferiore o priva di una o più caratteristiche tra quelle sopra indicate costituirà causa di esclusione;
8. la garanzia è svincolata per l'aggiudicatario automaticamente al momento della sottoscrizione del contratto; per gli altri concorrenti nell'atto con cui la S.A. comunica l'aggiudicazione e comunque entro un termine non superiore a trenta giorni dall'aggiudicazione.

18. Pagamento del Contributo a favore dell'ANAC

I concorrenti effettuano, a pena di esclusione, il pagamento del contributo previsto dalla legge in favore dell'Autorità Nazionale Anticorruzione secondo le modalità di cui alla delibera ANAC n. 830 del 21.12.2021.

La stazione appaltante accerta il pagamento del contributo mediante consultazione del sistema AVCpass. Qualora il pagamento non risulti registrato nel sistema AVCpass, la stazione appaltante richiede, ai sensi dell'articolo 83, comma 9 del Codice, la presentazione della ricevuta di avvenuto pagamento.

19. Modalità di presentazione delle offerte

Per partecipare alla presente procedura, l'operatore economico deve dotarsi, a propria cura e spese, della seguente strumentazione tecnica ed informatica:

- firma digitale, di cui all'art. 1, lett. s), del D. Lgs. 82/2005;
- dotazione hardware e software minima, come specificata nella sezione "Requisiti Minimi" del portale delle gare.

fonte: http://burc.regione.campania.it

È utile e necessario che l'operatore economico, interessato a partecipare alla presente gara telematica, consulti preliminarmente, le "Guide Interattive" presenti sul portale delle gare sezione "FAQ".

1. Per partecipare alla gara ogni impresa concorrente deve registrarsi al Portale Gare tramite l'apposito link "Registrati ora!" presente sulla home page del Portale stesso. La registrazione fornirà – entro le successive 6 ore - una terna di valori (codice d'accesso, nome utente e password), personale per ogni impresa registrata, necessaria per l'accesso e l'utilizzo delle funzionalità del Portale: tale terna di valori sarà recapitata all'indirizzo di posta elettronica del legale rappresentante, così come dichiarato all'atto della registrazione. Le imprese devono indicare - in fase di registrazione - un indirizzo di posta elettronica certificata (PEC) quale indirizzo di posta elettronica del legale rappresentante. Qualora l'impresa abbia già effettuato la registrazione per altra procedura o per l'iscrizione all'Elenco Unico dei fornitori, la stessa deve utilizzare la stessa terna di valori già attribuitale. Tale operazione deve essere effettuata almeno 48 ore prima della data di scadenza per la presentazione delle offerte, al fine di ottenere in tempo utile la propria terna di valori. È possibile ricevere assistenza in merito all'attività di registrazione chiamando il Numero Verde 800 098 759, dal lunedì al venerdì, dalle ore 09.00 alle 13.00 e dalle ore 14.00 alle ore 18.00 o inviare una e-mail a supportoclienti@afsoluzioni.it.
2. Tutte le comunicazioni inerenti alla presente procedura di gara avverranno tramite il Portale e saranno visibili accedendo alla propria area privata previo avviso all'indirizzo di posta elettronica certificata dei legali rappresentanti delle imprese concorrenti. In caso contrario la S.A. non sarà responsabile per il tardivo o mancato recapito delle comunicazioni.
3. Tutta la documentazione da produrre deve essere in lingua italiana o, se redatta in lingua straniera, deve essere corredata da traduzione giurata in lingua italiana. In caso di contrasto tra testo in lingua straniera e testo in lingua italiana prevarrà la versione in lingua italiana, essendo a rischio del concorrente assicurare la fedeltà della traduzione.
4. **Le offerte telematiche devono essere inoltrate, a pena di esclusione, entro e non oltre le ore 13:00 del giorno 25 Luglio c.a _** tramite il portale delle gare, secondo la seguente procedura:
   - accedere all'AREA PRIVATA del portale, previa registrazione secondo quanto indicato all'art. 2.4 del presente disciplinare, mediante inserimento delle credenziali e cliccando su "ACCEDI"; cliccare sul menu "Avvisi / Bandi" e poi sulla voce "Bandi Pubblicati": si aprirà l'elenco di tutti i bandi pubblicati";
   - cliccare sulla lente "VEDI", situata nella Colonna "DETTAGLIO" in corrispondenza del bando di gara oggetto della procedura;
   - visualizzare gli atti di gara con gli eventuali allegati (presenti nella sezione "Documentazione") e gli eventuali chiarimenti pubblicati;
   - cliccare sul pulsante "PARTECIPA" per creare la propria offerta (tale link scomparirà automaticamente al raggiungimento del termine di scadenza previsto per la presentazione delle offerte);
   - compilare la sezione "BUSTA DOCUMENTAZIONE", allegando la documentazione amministrativa come richiesta all'art. 19 del presente disciplinare;
   - compilare la sezione "Prodotti" inserendo le informazioni dell'offerta tecnica (redatta con le indicazioni di cui all'art 20 del presente disciplinare) e offerta economica (redatta con le indicazioni di cui all'art. 21 del presente disciplinare). Verificare il corretto inserimento attraverso il comando "Verifica Informazioni";
   - posizionarsi nella sezione "Busta Tecnica / Conformità" generare il pdf (comando "Genera pdf"), riepilogativo di quanto inserito nella busta tecnica. Il file pdf dovrà essere firmato digitalmente, dal Legale Rappresentante o da procuratore munito degli opportuni poteri di delega e caricato a sistema attraverso il comando "Allega pdf firmato";
   - posizionarsi nella sezione "Busta Economica" generare il pdf (comando "Genera pdf"), riepilogativo di quanto inserito nella busta economica. Il file pdf dovrà essere firmato digitalmente, dal Legale Rappresentante o da procuratore munito degli opportuni poteri di delega e caricato a sistema attraverso il comando "Allega pdf firmato";
   - cliccare su INVIA, il sistema informerà del corretto invio eseguito e l'offerta sarà completata dal registro di sistema generato automaticamente.
5. È inoltre sempre possibile verificare direttamente sul Portale il corretto invio della propria offerta seguendo la seguente procedura:

fonte: http://burc.regione.campania.it

- inserire i propri codici di accesso;
- cliccare sul link “Avvisi / Bandi” e poi su BANDI PUBBLICATI;
- cliccare sulla lente “VEDI” situata nella colonna “DETTAGLIO” in corrispondenza del bando di gara oggetto della procedura;
- cliccare su “DOCUMENTI COLLEGATI”;
- cliccare sulla riga dove è riportata la scritta “OFFERTE”;
- visualizzare la propria OFFERTA. Dalla stessa maschera è possibile visualizzare se l’offerta è solo salvata o anche inviata (in tale ultimo caso si potrà visualizzare anche il numero di protocollo assegnato).

6. Per i concorrenti aventi sede legale in Italia o in uno dei Paesi dell’Unione europea, le dichiarazioni sostitutive si redigono ai sensi degli articoli 46 e 47 del D.p.r. 445/2000; per i concorrenti non aventi sede legale in uno dei Paesi dell’Unione europea, le dichiarazioni sostitutive sono rese mediante documentazione idonea equivalente secondo la legislazione dello Stato di appartenenza.
7. Tutte le dichiarazioni sostitutive rese ai sensi degli artt. 46 e 47 del D.p.r. 445/2000, ivi compreso il DGUE, la domanda di partecipazione, l’offerta tecnica e l’offerta economica devono essere sottoscritte digitalmente dal rappresentante legale del concorrente o suo procuratore.
8. Il dichiarante allega copia fotostatica di un documento di riconoscimento, in corso di validità (per ciascun dichiarante è sufficiente una sola copia del documento di riconoscimento anche in presenza di più dichiarazioni su più fogli distinti).
9. La documentazione potrà essere prodotta in copia autentica o in copia conforme ai sensi, rispettivamente, degli artt. 18 e 19 del D.p.r. 445/2000. Ove non diversamente specificato è ammessa la copia semplice.
10. In caso di concorrenti non stabiliti in Italia, la documentazione dovrà essere prodotta in modalità idonea equivalente secondo la legislazione dello Stato di appartenenza; si applicano gli articoli 83, comma 3, 86 e 90 del Codice.
11. Tutta la documentazione da produrre deve essere in lingua italiana o, se redatta in lingua straniera, deve essere corredata da traduzione giurata in lingua italiana. In caso di contrasto tra testo in lingua straniera e testo in lingua italiana, prevarrà la versione in lingua italiana, essendo a rischio del concorrente assicurare la fedeltà della traduzione.
12. In caso di mancanza, incompletezza o irregolarità della traduzione dei documenti contenuti nella BUSTA DOCUMENTAZIONE, si applica l’art. 83, comma 9, del Codice.
13. L’offerta vincolerà il concorrente ai sensi dell’art. 32, comma 4, del Codice per 180 (centottanta) giorni dalla scadenza del termine indicato per la presentazione dell’offerta.
14. Nel caso in cui, alla data di scadenza della validità delle offerte, le operazioni di gara siano ancora in corso, la stazione appaltante potrà richiedere agli offerenti, ai sensi dell’art. 32, comma 4, del Codice, di confermare la validità dell’offerta sino alla data che sarà indicata e di produrre un apposito documento attestante la validità della garanzia prestata in sede di gara fino alla medesima data.
15. Il mancato riscontro alla richiesta della stazione appaltante sarà considerato come rinuncia del concorrente alla partecipazione alla gara.

20. Soccorso istruttorio

1. Le carenze di qualsiasi elemento formale della domanda, e in particolare, la mancanza, l’incompletezza e ogni altra irregolarità essenziale degli elementi e del DGUE, con esclusione di quelle afferenti al contenuto sostanziale dell’offerta economica e dell’offerta tecnica, possono essere sanate attraverso la procedura di soccorso istruttorio di cui all’articolo 83, comma 9 del Codice.
2. L’irregolarità essenziale è sanabile laddove non si accompagni ad una carenza sostanziale del requisito alla cui dimostrazione la documentazione omessa o irregolarmente prodotta era finalizzata. La successiva correzione o integrazione documentale è ammessa laddove consenta di attestare l’esistenza di circostanze preesistenti, vale a dire requisiti previsti per la partecipazione e documenti/elementi a corredo dell’offerta. Nello specifico valgono le seguenti regole:
   - il mancato possesso dei prescritti requisiti di partecipazione non è sanabile mediante soccorso istruttorio ed è causa di esclusione dalla procedura di gara;

fonte: http://burc.regione.campania.it

- l'omessa o incompleta nonché irregolare presentazione delle dichiarazioni sul possesso dei requisiti di partecipazione e ogni altra mancanza, incompletezza o irregolarità del DGUE e della domanda, sono sanabili, ad eccezione delle false dichiarazioni;
- la mancata produzione della dichiarazione di avvalimento o del contratto di avvalimento può essere oggetto di soccorso istruttorio, solo se i citati documenti sono preesistenti e comprovabili con elementi di data certa anteriore al termine di presentazione dell'offerta;
- la mancata presentazione di elementi a corredo dell'offerta (per esempio garanzia provvisoria e impegno del fideiussore) ovvero di condizioni di partecipazione alla gara (per esempio mandato collettivo speciale o impegno a conferire mandato collettivo), aventi rilevanza in fase di gara, sono sanabili, solo se preesistenti e comprovabili con elementi di data certa anteriore al termine di presentazione dell'offerta;
- il difetto di sottoscrizione della domanda di partecipazione, del DGUE, delle dichiarazioni richieste e dell'offerta è sanabile.

21. Busta A - Documentazione amministrativa

La "BUSTA A – DOCUMENTAZIONE AMMINISTRATIVA" deve contenere:

a) **ISTANZA DI PARTECIPAZIONE**, con la quale il legale rappresentante del concorrente chiede di partecipare alla procedura di gara e fornisce tutti i dati richiesti dalla S.A. secondo il "modello A1" allegato al presente disciplinare e con le modalità ivi indicate.
b) **SCHEDA IDENTIFICATIVA DELL'IMPRESA CONCORRENTE**, sottoscritta dal legale rappresentante dell'impresa concorrente. In essa, con le modalità previste dal D.P.R. 28.12.2000 n. 445, devono essere indicati tutti i dati relativi all'impresa necessari per lo svolgimento della procedura di gara secondo il "modello A2" allegato al presente disciplinare e con le modalità ivi indicate.
c) **DICHIARAZIONE SOSTITUTIVA DELL'IMPRESA CONCORRENTE**, sottoscritta dal legale rappresentante dell'impresa concorrente. In essa, con le modalità previste dal D.P.R. 28.12.2000 n. 445, devono essere rese tutte le dichiarazioni previste dal "modello A3" allegato al presente disciplinare e con le modalità ivi indicate.
d) **DICHIARAZIONE RELATIVA AL PROTOCOLLO DI LEGALITÀ**, sottoscritta dal legale rappresentante dell'impresa concorrente. In essa, con le modalità previste dal D.P.R. 28.12.2000 n. 445, devono essere rese tutte le dichiarazioni previste dal "modello A5" allegato al presente disciplinare e con le modalità ivi indicate.
e) **DICHIARAZIONE ANTIMAFIA FAMILIARI CONVIVENTI**, sottoscritta dal legale rappresentante dell'impresa concorrente. In essa, con le modalità previste dal D.P.R. 28.12.2000 n. 445, devono essere rese tutte le dichiarazioni previste dal "modello A4" allegato al presente disciplinare e con le modalità ivi indicate.
f) **GARANZIA PROVVISORIA** con le modalità di cui al precedente art. 18; la cauzione deve essere corredata, a pena di esclusione, di certificazione di qualità in originale ovvero in copia conforme;
g) **IMPEGNO** di un fideiussore a costituire la garanzia fideiussoria del 10 % dell'importo a base d'asta.
h) **ELENCO DEI SERVIZI** svolti, ed eseguiti con buon esito nel settore oggetto della gara, negli anni 2019, 2020 e 2021 (art. 13 del presente disciplinare). L'elenco deve comprendere, per ogni singolo servizio svolto, l'indicazione del destinatario (pubblico o privato), dell'importo (IVA esclusa) e della data di inizio e fine rapporto.
i) **PER I TRASPORTATORI** dichiarazione in merito al possesso dell'iscrizione all'Albo Nazionale dei Gestori Ambientali, ai sensi del D.M. 03/06/2014 n. 120 per la Categoria 4, con iscrizione in classe A, ovvero iscrizione nei corrispondenti albi o registri per gli operatori degli altri Stati dell'Unione Europea non residenti in Italia, ovvero iscrizione nei corrispondenti albi o registri per gli operatori degli altri Stati dell'Unione Europea non residenti in Italia;
j) **PER GLI INTERMEDIARI**, dichiarazione in merito al possesso dell'iscrizione all'Albo Nazionale dei Gestori Ambientali ai sensi del D.M. 03.06.2014 n. 120 per la Categoria 8, in classe A, ovvero iscrizione nei corrispondenti albi o registri per gli operatori degli altri Stati dell'Unione Europea non residenti in Italia.
k) **CERTIFICAZIONI DI QUALITÀ**, in corso di validità, di sistema di qualità conforme alle norme europee della serie UNI CEI ISO 9000 - UNI EN ISO 14001, rilasciati da organismi conformi ai requisiti prescritti dalle norme europee UNI CEI EN 45000 e della serie UNI CEI EN ISO/IEC 17000 (in originale o copia resa

fonte: http://burc.regione.campania.it

conforme ai sensi di legge o dichiarazione sostitutiva con le formalità di cui alla normativa vigente, D.P.R. 445/00, con allegata fotocopia di un documento di riconoscimento valido del dichiarante, resa dal legale rappresentante dell'impresa concorrente).

l) **RICEVUTA DEL VERSAMENTO** all'A.N.A.C. relativo al CIG della gara. I concorrenti dovranno dimostrare di aver versato il contributo dovuto in relazione alla presente gara ai sensi dell'art. 1, comma 67, della Legge n. 266/05 e della deliberazione del 05/03/2014 dell'ANAC.

m) **Il PASSOE** di cui all'art. 2, comma 3.2, delibera n. 111 del 20 dicembre 2012 dell'Autorità.

n) (per i consorzi) statuto di costituzione del consorzio.

21.1 Documento di Gara Unico Europeo

1. Il concorrente compila il Documento di gara unico europeo di cui allo schema allegato. Presenta, inoltre, il Documento di gara unico europeo per ciascuna ausiliaria, dal quale risulti il possesso dei requisiti di cui all'articolo 6 e compilato per le parti relative ai requisiti oggetto di avvalimento.
2. Il Documento di gara unico europeo deve essere presentato:
   - nel caso di raggruppamenti temporanei, consorzi ordinari, GEIE, da tutti gli operatori economici che partecipano alla procedura in forma congiunta;
   - nel caso di aggregazioni di imprese di rete da ognuna delle imprese retiste, se l'intera rete partecipa, ovvero dall'organo comune e dalle singole imprese retiste indicate;
   - nel caso di consorzi cooperativi, di consorzi artigiani e di consorzi stabili, dal consorzio e dai consorziati per conto dei quali il consorzio concorre.

21.2 Dichiarazione integrativa per gli operatori economici ammessi al concordato preventivo con continuità aziendale di cui all'articolo 186 bis del R.D. 16 marzo 1942, n. 267

Il concorrente dichiara, inoltre, ai sensi degli articoli 46 e 47 del decreto del Presidente della Repubblica n. 445/2000 gli estremi del provvedimento di ammissione al concordato e del provvedimento di autorizzazione a partecipare alle gare, nonché dichiara di non partecipare alla gara quale mandataria di un raggruppamento temporaneo di imprese e che le altre imprese aderenti al raggruppamento non sono assoggettate ad una procedura concorsuale ai sensi dell'articolo 186-bis, comma 6 del Regio Decreto 16 marzo 1942, n. 267.
Il concorrente presenta una relazione di un professionista in possesso dei requisiti di cui all'articolo 67, terzo comma, lettera d), del Regio Decreto 16 marzo 1942, n. 267, che attesta la conformità al piano e la ragionevole capacità di adempimento del contratto.

21.3 Documentazione in caso di avvalimento

Il concorrente, per ciascuna ausiliaria, allega:

1. il DGUE a firma dell'ausiliaria;
2. la dichiarazione di avvalimento;
3. il contratto di avvalimento;
4. il PASSOE dell'ausiliaria.

21.4 Documentazione ulteriore per i soggetti associati

Per i raggruppamenti temporanei già costituiti

- copia del mandato collettivo irrevocabile con rappresentanza conferito alla mandataria per atto pubblico o scrittura privata autenticata;
- dichiarazione delle parti del servizio/fornitura, ovvero della percentuale in caso di servizio/forniture indivisibili, che saranno eseguite dai singoli operatori economici riuniti o consorziati.

Per i consorzi ordinari o GEIE già costituiti

- copia dell'atto costitutivo e dello statuto del consorzio o GEIE, con indicazione del soggetto designato quale capofila;
- dichiarazione sottoscritta delle parti del servizio/fornitura, ovvero la percentuale in caso di servizi/forniture indivisibili, che saranno eseguite dai singoli operatori economici consorziati.

Per i raggruppamenti temporanei o consorzi ordinari o GEIE non ancora costituiti

- dichiarazione rese da ciascun concorrente, attestante:

fonte: http://burc.regione.campania.it

a. a quale operatore economico, in caso di aggiudicazione, sarà conferito mandato speciale con rappresentanza o funzioni di capogruppo;
b. l'impegno, in caso di aggiudicazione, ad uniformarsi alla disciplina vigente con riguardo ai raggruppamenti temporanei o consorzi o GEIE ai sensi dell'articolo 48 comma 8 del Codice conferendo mandato collettivo speciale con rappresentanza all'impresa qualificata come mandataria che stipulerà il contratto in nome e per conto delle mandanti/consorziate;
c. le parti del servizio/fornitura, ovvero la percentuale in caso di servizio/forniture indivisibili, che saranno eseguite dai singoli operatori economici riuniti o consorziati.

Per le aggregazioni di retisti: se la rete è dotata di un organo comune con potere di rappresentanza e soggettività giuridica

- copia del contratto di rete, con indicazione dell'organo comune che agisce in rappresentanza della rete.
- dichiarazione che indichi per quali imprese la rete concorre;
- dichiarazione sottoscritta con firma digitale delle parti del servizio o della fornitura, ovvero la percentuale in caso di servizio/forniture indivisibili, che saranno eseguite dai singoli operatori economici aggregati in rete.

Per le aggregazioni di retisti: se la rete è dotata di un organo comune con potere di rappresentanza ma è priva di soggettività giuridica

- copia del contratto di rete;
- copia del mandato collettivo irrevocabile con rappresentanza conferito all'organo comune;
- dichiarazione delle parti del servizio o della fornitura, ovvero la percentuale in caso di servizio/forniture indivisibili, che saranno eseguite dai singoli operatori economici aggregati in rete.

Per le aggregazioni di imprese aderenti al contratto di rete: se la rete è dotata di un organo comune privo del potere di rappresentanza o se la rete è sprovvista di organo comune, ovvero, se l'organo comune è privo dei requisiti di qualificazione richiesti, partecipa nelle forme del raggruppamento temporaneo di imprese costituito o costituendo

- **in caso di raggruppamento temporaneo di imprese costituito**:
  a. copia del contratto di rete
  b. copia del mandato collettivo irrevocabile con rappresentanza conferito alla mandataria
  c. dichiarazione delle parti del servizio o della fornitura, ovvero la percentuale in caso di servizio/forniture indivisibili, che saranno eseguite dai singoli operatori economici aggregati in rete.
- **in caso di raggruppamento temporaneo di imprese costituendo**:
  a. copia del contratto di rete
  b. dichiarazioni, rese da ciascun concorrente aderente all'aggregazione di rete, attestanti:
     - a quale concorrente, in caso di aggiudicazione, sarà conferito mandato speciale con rappresentanza o funzioni di capogruppo;
     - l'impegno, in caso di aggiudicazione, ad uniformarsi alla disciplina vigente in materia di raggruppamenti temporanei;
     - le parti del servizio o della fornitura, ovvero la percentuale in caso di servizio/forniture indivisibili, che saranno eseguite dai singoli operatori economici aggregati in rete.

22. Busta B - Offerta Tecnica

1. L'offerta tecnica deve essere formulata redigendo una relazione che dovrà indicare tutti gli elementi utili per la valutazione delle caratteristiche qualitative, metodologiche e tecniche offerte per l'esecuzione del servizio e deve essere sottoscritta dal Legale Rappresentante dell'O.E. e siglata in ogni pagina.
2. La relazione dovrà essere contenuta in max 20 pagine - non considerando gli allegati, utilizzando carattere Arial n. 11, (non saranno presi in considerazione gli elementi offerti nelle pagine successive alla ventesima) dovrà essere suddivisa in QUATTRO capitoli:

   Cap. 1 - Modalità operative di esecuzione del servizio e qualità della cantierizzazione.

   La relazione dovrà illustrare le soluzioni organizzative che si intende adottare in relazione alle modalità operative di esecuzione del servizio e qualità della cantierizzazione; in particolare andrà indicata l'organizzazione logistica di cantiere (definita in riscontro alle condizioni rilevabili in campo in occasione dei sopralluoghi), le caratteristiche dei portali per il rilevamento della radioattività, dei dispositivi di

fonte: http://burc.regione.campania.it

pesatura dei carichi in partenza e di eventuali ulteriori dispositivi ritenuti opportuni per una migliore gestione del servizio. I mezzi di smassamento, carico e scarico, filmatura.
Dovrà, altresì, essere indicato il soggetto cui porre in affidamento l'attività di caratterizzazione chimico-fisica e merceologica dei rifiuti ai fini dell'attribuzione del codice EER, allegando copia della certificazione ACCREDIA (Sistema Nazionale per Accreditamento Laboratori) posseduta per almeno il 60% delle prove richieste, in conformità all'art. 5 del Capitolato d'Appalto.
Ogni ulteriore parametro analitico accreditato sarà valutato ai sensi dell'art. 28 - Criteri di aggiudicazione - del presente disciplinare.

Cap. 2 - Misure per la riduzione dei rischi sui luoghi di esecuzione del servizio.

La relazione dovrà illustrare, con opportuno livello di dettaglio, le soluzioni che il concorrente intende adottare per affrontate le possibili criticità connesse ai rischi per i lavoratori addetti, al controllo e al rilevamento di potenziali fenomeni di combustione dei rifiuti stoccati; andranno altresì descritti, qualora previsti, gli ulteriori dispositivi che l'offerente riterrà impiegare per una migliore gestione degli imprevisti. i dettagli operativi di calendario, le specifiche del personale e delle ore di impiego, quali apprestamenti, oltre a quelli obbligatori per legge, intende utilizzare per migliorare il grado di sicurezza dei lavoratori coinvolti nell'appalto.

Cap. 3 - Monitoraggio ambientale.

Il concorrente dovrà produrre una relazione tecnica con la quale dovrà illustrare le misure di monitoraggio ambientale dell'area di cantiere che intende adottare, indicando, in particolare:

- il numero delle matrici ambientali considerate nelle attività di monitoraggio;
- la frequenza di eventuali misure discrete o della durata di eventuali misure in continuo;
- tempistica di messa a disposizione dei dati misurati;
- l'organizzazione e la frequenza dei report proposti alla direzione del servizio.

Tali parametri saranno valutati ai sensi dell'art. 28 - Criteri di aggiudicazione - del presente disciplinare.

Cap. 4 - Qualità ecologica dei mezzi di trasporto

Il concorrente dovrà produrre una relazione tecnica con la quale dovrà illustrare:

- I mezzi di trasporto che si impegna ad utilizzare per l'esecuzione dell'appalto; tale impegno, con la puntuale indicazione dei mezzi di trasporto messi a disposizione dell'appalto, sarà appositamente formalizzato nell'ambito del contratto e costituirà, pertanto, specifico obbligo contrattuale a carico del soggetto aggiudicatario.
- Nello specifico dalla relazione dovranno risultare:
  - il numero e la tipologia dei mezzi di trasporto messi a disposizione per l'attività di prelievo e trasporto con l'indicazione, per ogni mezzo, dell'anno di immatricolazione e della categoria di emissioni (EURO 5); nell'ipotesi di partecipazione alla gara di un trasportatore, quest'ultimo potrà indicare nella relazione solo i mezzi di cui ha la proprietà o la titolarità ad altro titolo, non potendo indicare, a meno che non sia ricorso all'avvalimento per la copertura del requisito tecnico organizzativo con mezzi di altri soggetti che non concorrono alla presente procedura di gara; nell'ipotesi di subappalto del trasporto, la terna dei subappaltatori indicata deve presentare un elenco mezzi aventi le stesse caratteristiche in termini di emissioni in atmosfera;
  - che le singole persone da adibire al servizio, con riferimento agli specifici ruoli hanno frequentato specifici corsi di formazione gestiti da personale/organizzazioni con le necessarie competenze e/o accreditamento, oppure hanno esperienza almeno biennale negli stessi ruoli, per quanto riguarda l'attuazione di un sistema di gestione ambientale (Sga), l'offerente deve dimostrare la specifica competenza di uno o più dipendenti/collaboratori.
  - La stazione appaltante accetta parimenti altre prove attestanti l'attuazione, da parte dell'offerente, di un Sga, come una descrizione dettagliata del sistema funzionante presso il concorrente (politica ambientale, analisi ambientale iniziale, programma di miglioramento, attuazione del Sga, misurazioni e valutazioni, definizione delle responsabilità, sistema di documentazione e rapporti di audit), tenendo conto dell'applicazione delle migliori BAT ambientali relative all'appalto. Il vincolo a fornire alla stazione appaltante un rapporto almeno settimanale sul servizio che consenta di valutare l'efficacia del servizio stesso e ne evidenzi gli impatti ambientali e le eventuali criticità.
  - Alla relazione dovranno essere allegati:

fonte: http://burc.regione.campania.it

- i libretti di circolazione dei mezzi di trasporto, nonché, per l'ipotesi in cui vengano indicati mezzi di trasporto di terzi, gli accordi commerciali tra il concorrente ed il terzo che autorizzano lo stesso concorrente a dichiarare la disponibilità di tali mezzi di trasporto in sede di gara.

Non saranno oggetto di valutazione le parti delle singole offerte sprovviste dei predetti riscontri documentali.

23. Busta C - Offerta Economica

1. L'offerta economica deve essere formulata indicando la percentuale di ribasso offerta sull'importo a base d'asta, secondo il modello A6.
2. L'offerta dovrà essere espressa in lettere ed in cifre, con un massimo di tre cifre decimali. Ulteriori cifre decimali non verranno prese in considerazione.
3. In caso di discordanza tra la percentuale indicata in cifre e quella indicata in lettere, sarà presa in considerazione quella in lettere. Non sono ammesse offerte in aumento.
4. L'offerta deve intendersi comprensiva di qualsiasi altro onere, ad esclusione dell'IVA e degli oneri per la sicurezza.
5. Il concorrente dovrà, altresì, indicare la quota parte relativa ai costi per la sicurezza aziendale inerente alla propria attività.
6. Il concorrente dovrà, altresì, indicare la quota parte relativa ai costi per la manodopera;
7. Essa, inoltre:
   a. deve essere sottoscritta dal legale rappresentante del concorrente;
   b. non deve contenere condizioni concernenti modalità di pagamento, termini di consegna, limitazioni di validità o altri elementi in contrasto con le prescrizioni contenute negli atti di gara;
   c. non deve essere indeterminata o condizionata, né deve imporre restrizioni e deve contenere espressi impegni circa:
      - la validità non inferiore a 180 giorni dal termine ultimo per il ricevimento delle offerte;
      - il mantenimento fisso ed invariato del prezzo fino al completo adempimento degli obblighi contrattuali, salvo quanto previsto dalle disposizioni di legge;
      - la remuneratività della stessa.

24. Criteri di aggiudicazione

La gara sarà aggiudicata al concorrente che avrà presentato l'offerta economicamente più vantaggiosa, secondo il disposto dell'art. 95, comma 2 del Codice.

Per ciascun concorrente, che abbia presentato un'offerta valida, la Commissione giudicatrice assegnerà un punteggio così ripartito:

Offerta tecnica	70 punti
Offerta economica	30 punti
Totale	**100 punti**

Criteri di valutazione dell'offerta tecnica

Il punteggio dell'offerta tecnica è attribuito sulla base dei criteri di valutazione elencati nella sottostante tabella, con la relativa ripartizione dei punteggi che potranno essere attribuiti quali punteggi Discrezionali e Tabellari.

Nella colonna identificata con la lettera D vengono indicati i "Punteggi discrezionali", vale a dire i punteggi il cui coefficiente è attribuito in ragione dell'esercizio della discrezionalità spettante alla commissione giudicatrice.

Nella colonna identificata dalla lettera T vengono indicati i "Punteggi tabellari", vale a dire i punteggi fissi e predefiniti che saranno attribuiti o non attribuiti in ragione dell'offerta o mancata offerta di quanto specificamente richiesto.

I criteri di aggiudicazione dell'offerta sono individuati tra quelli pertinenti alla natura, all'oggetto e alle caratteristiche del contratto, secondo quanto previsto all'articolo 95, comma 6 del Codice; ulteriori criteri

fonte: http://burc.regione.campania.it

sono, altresì, individuati tra gli aspetti qualitativi, ambientali di cui all'art. 34 del Codice e connessi all'oggetto dell'appalto.
Per la valutazione dell'offerta tecnica, la commissione giudicatrice utilizzerà i seguenti criteri:

	Criteri di valutazione	Sub-criteri di valutazione	D Max	T Max
1	Proposta tecnica e organizzativa per l'esecuzione del servizio	Sarà attribuito un punteggio superiore alle offerte tecniche che prevedano l'implementazione del cantiere con caratteristiche migliorative di quanto previsto a base di gara, nonché relativo livello di dettaglio nell'analisi e nella descrizione di tali aspetti. La valutazione terrà conto: • dell'organizzazione logistica di cantiere e della gestione delle interferenze, definite in riscontro alle condizioni rilevabili in campo in occasione dei sopralluoghi; • della definizione delle zone e squadre di lavoro; • delle caratteristiche delle attrezzature impiegate per l'esecuzione del servizio, quali i portali per il rilevamento della radioattività, i dispositivi di pesa e di eventuali ulteriori dispositivi ritenuti opportuni per una migliore gestione del servizio.	**0 - 20**	
2	Misure per la riduzione dei rischi sui luoghi di esecuzione del servizio	Sarà attribuito un punteggio superiore alle offerte tecniche che prevedano l'implementazione di adeguate misure per: • limitare i rischi per i lavoratori addetti; • il rilevamento e il controllo di eventuali fenomeni di combustione dei rifiuti, in aggiunta a quanto previsto nei DUVRI; • l'adozione di ulteriori dispositivi ritenuti utili per una migliore gestione degli imprevisti.	**0 - 20**	
3	Migliorie sulla percentuale di analisi accreditate > 60% previsto per l'accesso alla gara	% parametri accreditati > 60% e < 70%	0,25 per ogni punto %	**15**
		% parametri accreditati ≥ 70% e < 80%	0,5 per ogni punto %	
		% parametri accreditati > = 80%	15	
4	Monitoraggio ambientale	Sarà attribuito un punteggio superiore alle offerte tecniche che prevedano l'implementazione di misure di monitoraggio ambientale dell'area di cantiere, opportunamente dettagliate. La valutazione terrà conto:	**0 - 5**	

fonte: http://burc.regione.campania.it

		• della numerosità delle matrici ambientali considerate nelle attività di monitoraggio; • della frequenza di eventuali misure discrete o della durata di eventuali misure in continuo; • del tempo di messa a disposizione dei dati misurati, dell'organizzazione e della frequenza dei report proposti alla direzione del servizio.		
5	Qualità ecologica dei mezzi di trasporto	Almeno il 40% (in numero) dei mezzi utilizzati dall'appaltatore nell'ambito dell'esecuzione del contratto, per il trasporto dei rifiuti dovranno avere: • motorizzazione non inferiore a Euro 5, oppure • essere ibridi, elettrici, alimentati a metano o gpl.		**10**
		Totale Q	**45**	
		Totale T		**25**
		TOTALE Q + T	**70**	

Criterio 1. Modalità operative di esecuzione del servizio e qualità della cantierizzazione
Per il criterio 1 andranno indicate le soluzioni organizzative che si intende adottare in relazione alle modalità operative di esecuzione del servizio e qualità della cantierizzazione; in particolare andrà indicata l'organizzazione logistica di cantiere (definita in riscontro alle condizioni rilevabili in campo in occasione dei sopralluoghi), le caratteristiche dei portali per il rilevamento della radioattività, dei dispositivi di pesatura dei carichi in partenza e di eventuali ulteriori dispositivi ritenuti opportuni per una migliore gestione del servizio. Concorrerà alla valutazione il livello di dettaglio raggiunto dal concorrente nell'analisi e nella descrizione delle suindicate soluzioni organizzative.

Criterio 2. Misure per la riduzione dei rischi sui luoghi di esecuzione del servizio
Per il criterio 2 andranno indicate, con opportuno livello di dettaglio, le soluzioni che il concorrente intende adottare per affrontate le possibili criticità connesse ai rischi per i lavoratori addetti, al controllo e al rilevamento di potenziali fenomeni di combustione dei rifiuti stoccati; andranno altresì descritti, qualora previsti, gli ulteriori dispositivi che l'offerente riterrà impiegare per una migliore gestione degli imprevisti.

Criterio 3. Migliorie sul servizio di caratterizzazione e classificazione
Verrà verificato l'eventuale possesso dell'ulteriore certificazione possedute con attribuzione del relativo punteggio, rispetto al requisito minimo di accesso alla procedura di gara.
Con riferimento all'accreditamento ACCREDIA (Sistema Nazionale per Accreditamento Laboratori) per almeno il 60% delle prove indicate nell'allegato al CSA, verrà attribuito il punteggio massimo al/ai concorrente/i con percentuale superiore all'80%. Per il/i concorrente/i con percentuale di parametri accreditati inferiore all'80% (ma ovviamente superiore al 60% indicato quale requisito minimo di partecipazione) il punteggio verrà attribuito come di seguito:
- 0,25 punti per ogni punto percentuale > 60% e < 70%
- 0,5 punti per ogni punto percentuale ≥ 70% e < 80%

Criterio 4. Monitoraggio ambientale

fonte: http://burc.regione.campania.it

Nella sezione, riferita al criterio 4, andranno descritte le misure di monitoraggio ambientale dell'area di cantiere, indicando in particolare:

- il numero delle matrici ambientali considerate nelle attività di monitoraggio;
- la frequenza di eventuali misure discrete o della durata di eventuali misure in continuo;
- tempistica di messa a disposizione dei dati misurati;
- l'organizzazione e la frequenza dei report proposti alla direzione del servizio.

Criterio 5. Qualità ecologica dei mezzi di trasporto

Per il criterio 5 andranno indicati i mezzi di trasporto che si impegna ad utilizzare per l'esecuzione dell'appalto; tale impegno, con la puntuale indicazione dei mezzi di trasporto messi a disposizione dell'appalto, sarà appositamente formalizzato nell'ambito del contratto e costituirà, pertanto, specifico obbligo contrattuale a carico del soggetto aggiudicatario.

Il punteggio è attribuito se più del 40% (in numero) dei veicoli che si intende utilizzare per la raccolta e il trasporto dei rifiuti, hanno motorizzazione non inferiore a EURO 5, oppure elettrici, ibridi o alimentati a gas.

Nello specifico dovrà risultare:

- il numero e la tipologia dei mezzi di trasporto messi a disposizione per l'attività di prelievo e trasporto con l'indicazione, per ogni mezzo, dell'anno di immatricolazione e della categoria di emissioni (EURO 5), nonché, per l'ipotesi in cui vengano indicati mezzi di trasporto di terzi, andranno allegati anche gli accordi commerciali tra il concorrente ed il terzo che autorizzano lo stesso concorrente a dichiarare la disponibilità di tali mezzi di trasporto in sede di gara.

METODO DI ATTRIBUZIONE DEL COEFFICIENTE PER IL CALCOLO DEL PUNTEGGIO DELL'OFFERTA TECNICA

A ciascuno degli elementi qualitativi cui è assegnato un punteggio discrezionale nella colonna "D" della tabella, è attribuito un coefficiente variabile da zero ad uno da parte di ciascun commissario, in base ai diversi livelli di valutazione, come di seguito indicato:

- ottimo = da 0,81 a 1;
- distinto = da 0,61 a 0,80;
- buono = da 0,41 a 0,60;
- discreto = da 0,21 a 0,40;
- sufficiente = da 0,01 a 0,20;
- insufficiente = 0.

La commissione calcola il coefficiente unico per ogni elemento esaminato, sulla base della media aritmetica dei coefficienti attribuiti dai singoli commissari all'offerta in relazione al sub-criterio in esame.

Quanto agli elementi cui è assegnato un punteggio tabellare identificato dalla colonna "T" della tabella, il relativo punteggio è assegnato, automaticamente e in valore assoluto, sulla base della presenza o assenza nell'offerta, dell'elemento richiesto.

METODO DI ATTRIBUZIONE DEL COEFFICIENTE PER IL CALCOLO DEL PUNTEGGIO DELL'OFFERTA ECONOMICA

All'offerta economica è attribuito un coefficiente, variabile da zero a uno, calcolato tramite la seguente formula "bilineare":

Ci = **0,9** * Ai/Asoglia per Ai minore o uguale a Asoglia

Ci = **0,9** + (1 - 0,9) * [(Ai - Asoglia)/(Amax - Asoglia)] per Ai maggiore di Asoglia

dove:

Ci è il coefficiente attribuito al concorrente i-esimo;

Ai è il ribasso percentuale offerto dal concorrente i-esimo;

Asoglia è la media aritmetica dei valori del ribasso offerto dai concorrenti;

Amax è il valore del ribasso più conveniente.

METODO DEL CALCOLO DEI PUNTEGGI

fonte: http://burc.regione.campania.it

La commissione, terminata l'attribuzione dei coefficienti, procederà, in relazione a ciascuna offerta, all'attribuzione dei punteggi per ogni singolo criterio secondo il metodo aggregativo-compensatore di cui alle linee Guida dell'ANAC n. 2, par. VI, n. 1:

Pi = Cai x Pa + Cbi x Pb+…. Cni x Pn
dove
Pi = punteggio concorrente i;
Cai = coefficiente criterio di valutazione a, del concorrente i;
Cbi = coefficiente criterio di valutazione b, del concorrente i;
.....
Cni = coefficiente criterio di valutazione n, del concorrente i;
Pa = peso criterio di valutazione a;
Pb = peso criterio di valutazione b;
……
Pn = peso criterio di valutazione n.

Non sarà applicata la riparametrazione

Al risultato della suddetta operazione verranno sommati i punteggi tabellari "T", già espressi in valore assoluto, ottenuti dall'offerta del singolo concorrente.

25. Modalità di espletamento della gara

La valutazione delle offerte sarà effettuata da una Commissione di gara, all'uopo nominata ex art. 77 del Codice.
La prima seduta ha luogo, in seduta pubblica, il giorno 27 luglio c.a alle ore 10:00 presso la sede dell'U.S. "Centrale Acquisti" – Via Metastasio, 25/29 – 80125 - Napoli, alla quale potranno partecipare i legali rappresentanti dei concorrenti, ovvero soggetti da questi delegati, muniti di atto di delega, al quale dovrà essere allegata copia del documento di riconoscimento sia del delegante che del delegato.
Tale seduta, se necessario, è aggiornata ad altra ora o a giorni successivi, nella data e negli orari comunicati ai concorrenti tramite la Piattaforma.
Le successive sedute sono comunicate ai concorrenti tramite la Piattaforma almeno tre giorni prima della data fissata.

26. Verifica documentazione amministrativa

Nella prima seduta il seggio di gara accede alla documentazione amministrativa di ciascun concorrente, mentre l'offerta tecnica e l'offerta economica restano, chiuse, segrete e bloccate dal sistema, e procede a:
a) controllare la completezza della documentazione amministrativa presentata;
b) verificare la conformità della documentazione amministrativa a quanto richiesto nel presente disciplinare;
c) redigere apposito verbale.

Ad esito delle verifiche di cui sopra il RUP provvede a:
a) attivare la procedura di soccorso istruttorio di cui al precedente punto 20;
b) adottare il provvedimento che determina le esclusioni e le ammissioni dalla procedura di gara, provvedendo altresì alla sua pubblicazione sul sito della stazione appaltante, nella sezione "Amministrazione trasparente" e alla sua comunicazione immediata e comunque entro un termine non superiore a cinque giorni.

È fatta salva la possibilità di chiedere agli offerenti, in qualsiasi momento nel corso della procedura, di presentare tutti i documenti complementari o parte di essi, qualora questo sia necessario per assicurare il corretto svolgimento della procedura.
La prosecuzione della procedura è limitata ai soli concorrenti ammessi.

fonte: http://burc.regione.campania.it

27. Valutazione delle offerte tecniche ed economiche

1. La data e l'ora della seduta pubblica in cui si procede all'apertura delle offerte tecniche sono comunicate tramite la Piattaforma ai concorrenti ammessi ai sensi dell'articolo 31.
2. La commissione giudicatrice procede all'apertura, esame e valutazione delle offerte presentate dai predetti concorrenti e all'assegnazione dei relativi punteggi applicando i criteri e le formule indicati nel bando e nel presente disciplinare. Gli esiti della valutazione sono registrati dalla Piattaforma.
3. La commissione giudicatrice rende visibile ai concorrenti, con le modalità di cui all'articolo 30:
   a) i punteggi tecnici attribuiti alle singole offerte tecniche;
   b) le eventuali esclusioni dalla gara dei concorrenti.
4. Al termine delle operazioni di cui sopra la Piattaforma consente la prosecuzione della procedura ai soli concorrenti ammessi alla valutazione delle offerte economiche.
5. La commissione giudicatrice procede all'apertura delle offerte economiche e, quindi, alla valutazione delle offerte economiche, secondo i criteri e le modalità descritte al punto 28 e successivamente all'individuazione dell'unico parametro numerico finale per la formulazione della graduatoria.
6. Nel caso in cui le offerte di due o più concorrenti ottengano lo stesso punteggio complessivo, ma punteggi differenti per il prezzo e per tutti gli altri elementi di valutazione, è collocato primo in graduatoria il concorrente che ha ottenuto il miglior punteggio sull'offerta tecnica.
7. Ove permanga l'ex aequo la commissione procede mediante al sorteggio ad individuare il concorrente che verrà collocato primo nella graduatoria. La stazione appaltante comunica il giorno e l'ora del sorteggio. secondo le modalità previste all'articolo 8.
8. La commissione giudicatrice rende visibile ai concorrenti, con le modalità di cui all'articolo 30 i prezzi offerti.
9. All'esito delle operazioni di cui sopra, la commissione, redige la graduatoria e comunica la proposta di aggiudicazione al RUP.
10. Qualora individui offerte che superano la soglia di anomalia di cui all'articolo 97, comma 3 del Codice, e in ogni altro caso in cui, in base a elementi specifici, l'offerta appaia anormalmente bassa, la commissione, chiude la seduta dando comunicazione al RUP, che procede alla verifica dell'anomalia.
11. In qualsiasi fase delle operazioni di valutazione delle offerte tecniche ed economiche, la commissione provvede a comunicare, tempestivamente al seggio di gara i casi di esclusione da disporre per:
    - mancata separazione dell'offerta economica dall'offerta tecnica, ovvero inserimento di elementi concernenti il prezzo nella documentazione amministrativa o nell'offerta tecnica;
    - presentazione di offerte parziali, plurime, condizionate, alternative oppure irregolari in quanto non rispettano i documenti di gara, ivi comprese le specifiche tecniche, o anormalmente basse;
    - presentazione di offerte inammissibili in quanto la commissione giudicatrice ha ritenuto sussistenti gli estremi per l'informativa alla Procura della Repubblica per reati di corruzione o fenomeni collusivi o ha verificato essere in aumento rispetto all'importo a base di gara.

28. Verifica di anomalia delle offerte

1. Al ricorrere dei presupposti di cui all'articolo 97, comma 3, del Codice, e in ogni altro caso in cui, in base a elementi specifici, l'offerta appaia anormalmente bassa, il RUP valuta la congruità, serietà, sostenibilità e realizzabilità delle offerte che appaiono anormalmente basse.
   Si procede contemporaneamente alla verifica di congruità di tutte le offerte anormalmente basse
2. Il RUP richiede al concorrente la presentazione delle spiegazioni, se del caso, indicando le componenti specifiche dell'offerta ritenute anomale.
3. A tal fine, assegna un termine non inferiore a quindici giorni dal ricevimento della richiesta.
4. Il RUP, esaminate le spiegazioni fornite dall'offerente, ove le ritenga non sufficienti ad escludere l'anomalia, può chiedere, anche mediante audizione orale, ulteriori chiarimenti, assegnando un termine perentorio per il riscontro.
5. Il RUP esclude le offerte che, in base all'esame degli elementi forniti con le spiegazioni risultino, nel complesso, inaffidabili.

fonte: http://burc.regione.campania.it

29. Aggiudicazione e stipula del contratto

1. La commissione invia al RUP la proposta di aggiudicazione in favore del concorrente che ha presentato la migliore offerta.
2. Qualora vi sia stata verifica di congruità delle offerte anomale, la proposta di aggiudicazione è formulata dal RUP al termine del relativo procedimento.
3. Qualora nessuna offerta risulti conveniente o idonea in relazione all'oggetto del contratto, non si procede all'aggiudicazione.
4. La proposta di aggiudicazione è approvata entro 30 giorni dal suo ricevimento con decreto del Dirigente della UOD 01 - Ufficio Speciale 60.06. Il termine è interrotto dalla richiesta di chiarimenti o documenti e inizia nuovamente a decorrere da quando i chiarimenti o documenti pervengono all'organo richiedente. Decorso tale termine la proposta di aggiudicazione si intende approvata.
5. L'aggiudicazione diventa efficace all'esito positivo della verifica del possesso dei requisiti prescritti dal presente disciplinare.
6. In caso di esito negativo delle verifiche, si procede alla revoca dell'aggiudicazione, alla segnalazione all'ANAC nonché all'incameramento della garanzia provvisoria. L'appalto viene aggiudicato, quindi, al secondo graduato procedendo altresì, alle verifiche nei termini sopra indicati.
7. Nell'ipotesi in cui l'appalto non possa essere aggiudicato neppure a favore del concorrente collocato al secondo posto nella graduatoria, l'appalto viene aggiudicato, nei termini sopra detti, scorrendo la graduatoria.
8. La stipula del contratto avviene entro 60 giorni dall'intervenuta efficacia dell'aggiudicazione.
9. La garanzia provvisoria è svincolata, all'aggiudicatario, automaticamente al momento della stipula del contratto; agli altri concorrenti, è svincolata tempestivamente e comunque entro trenta giorni dalla comunicazione dell'avvenuta aggiudicazione.
10. Il contratto è stipulato trascorsi 35 giorni dall'invio dell'ultima delle comunicazioni del provvedimento di aggiudicazione.
11. All'atto della stipulazione del contratto, l'aggiudicatario deve presentare la garanzia definitiva da calcolare sull'importo contrattuale, secondo le misure e le modalità previste dall'articolo 103 del Codice.
12. L'aggiudicatario deposita, prima o contestualmente alla sottoscrizione del contratto di appalto, i contratti continuativi di cooperazione, servizio e/o fornitura di cui all'articolo 105, comma 3, lettera c bis) del Codice.
13. L'affidatario comunica, per ogni sub-contratto che non costituisce subappalto, l'importo e l'oggetto del medesimo, nonché il nome del sub-contraente, prima dell'inizio della prestazione.
14. Prima della stipula del contratto d'appalto con l'aggiudicatario, la S.A. acquisisce/verifica le informazioni antimafia ai sensi del Protocollo di legalità e della l. n. 190/2012.
15. La S.A. potrà procedere a nuove verifiche antimafia nel corso dello svolgimento del rapporto contrattuale; pertanto, ove le informazioni antimafia dal valore interdittivo dovessero sopraggiungere in un momento successivo, la S.A. si riserva la facoltà di procedere alla risoluzione del vincolo contrattuale.
16. La S.A., in caso di urgenza e necessità, si riserva la facoltà di affidare il servizio nelle more della stipula del contratto, ma sempre dopo che risulti ultimata la verifica del possesso dei requisiti dichiarati, ed acquisita tutta la documentazione di rito prevista dal presente disciplinare di gara, dal capitolato e dalle vigenti disposizioni in materia.
17. Il contratto è stipulato in modalità elettronica, in forma pubblica amministrativa a cura dell'Ufficiale rogante".
18. In sede di stipula del contratto l'aggiudicatario dovrà eleggere il proprio domicilio in Napoli.
19. L'aggiudicatario dovrà presentarsi per la stipulazione del contratto entro il termine indicato dalla S.A., pena la revoca dell'aggiudicazione, l'incameramento della garanzia provvisoria e l'affidamento dell'appalto al concorrente che segue in graduatoria.
20. L'aggiudicatario è tenuto a prestare la garanzia definitiva, ex art. 103 del Codice e le polizze di responsabilità civile ed infortuni di cui al successivo punto.
21. L'aggiudicatario dovrà, inoltre, fornire idonea copertura assicurativa che assicuri la copertura del rischio da responsabilità civile in ordine allo svolgimento di tutte le attività oggetto del Contratto, per qualsiasi danno che possa essere arrecato alla Regione Campania e a tutte le sedi presso cui saranno svolti i servizi,

fonte: http://burc.regione.campania.it

ivi compresi i dipendenti e collaboratori, nonché ai terzi. A tal fine l'aggiudicatario è tenuto a stipulare apposita polizza assicurativa a copertura RCT e della RCO i cui massimali non devono essere inferiori a € 5.000.000,00 = (cinquemilioni/00 Euro) per sinistro e per anno assicurato. Con riguardo agli artt. 1892 e 1893 del Codice Civile, in nessun caso eventuali riserve o eccezioni derivanti dal fornitore saranno opponibili alla Regione Campania. Tale polizza, che avrà durata pari a quella del Contratto, dovrà essere prorogata fino al completo adempimento delle prestazioni contrattuali; dovrà prevedere la rinuncia dell'assicuratore nei confronti della S.A, a qualsiasi eccezione, con particolare riferimento alla copertura del rischio anche in caso di mancato o parziale pagamento dei premi assicurativi, nonché di eventuali dichiarazioni.

22. Le spese obbligatorie relative alla pubblicazione del bando e dell'avviso sui risultati della procedura di affidamento sono a carico dell'aggiudicatario e devono essere rimborsate entro il termine di sessanta giorni dall'aggiudicazione con le seguenti modalità … [indicare le modalità]. L'importo massimo presunto delle spese obbligatorie di pubblicazione è pari a € 4500,00 [indicare l'importo presunto]. Sono comunicati tempestivamente all'aggiudicatario eventuali scostamenti dall'importo indicato.
23. Sono a carico dell'aggiudicatario tutte le spese contrattuali, gli oneri fiscali quali imposte e tasse - ivi comprese quelle di registro ove dovute - relative alla stipulazione del contratto.
24. La S.A. si riserva espressamente la facoltà di recedere o risolvere il contratto, senza alcun onere o responsabilità a suo carico, per l'ipotesi di mancato reperimento delle risorse necessarie alla copertura finanziaria.

30. Obblighi relativi alla tracciabilità dei flussi finanziari

1. Il contratto d'appalto è soggetto agli obblighi in tema di tracciabilità dei flussi finanziari di cui alla legge 13 agosto 2010, n. 136.
2. L'affidatario deve comunicare alla stazione appaltante:
   - gli estremi identificativi dei conti correnti bancari o postali dedicati, con l'indicazione dell'opera/servizio/fornitura alla quale sono dedicati;
   - le generalità e il codice fiscale delle persone delegate ad operare sugli stessi;
   - ogni modifica relativa ai dati trasmessi.
3. La comunicazione deve essere effettuata entro sette giorni dall'accensione del conto corrente ovvero, nel caso di conti correnti già esistenti, dalla loro prima utilizzazione in operazioni finanziarie relative ad una commessa pubblica e, in ogni caso, prima della stipula contrattuale. In caso di persone giuridiche, la comunicazione de quo deve essere sottoscritta da un legale rappresentante ovvero da un soggetto munito di apposita procura.
4. Il mancato adempimento agli obblighi previsti per la tracciabilità dei flussi finanziari relativi all'appalto comporta la risoluzione di diritto del contratto.
5. In occasione di ogni pagamento all'appaltatore o di interventi di controllo ulteriori si procede alla verifica dell'assolvimento degli obblighi relativi alla tracciabilità dei flussi finanziari.
6. Il contratto è sottoposto alla condizione risolutiva in tutti i casi in cui le transazioni siano state eseguite senza avvalersi di banche o di Società Poste Italiane S.p.a. o anche senza strumenti diversi dal bonifico bancario o postale che siano idonei a garantire la piena tracciabilità delle operazioni per il corrispettivo dovuto in dipendenza del presente contratto.

31. Codice Di Comportamento

Nello svolgimento delle attività oggetto del contratto di appalto, l'aggiudicatario deve uniformarsi ai principi e, per quanto compatibili, ai doveri di condotta richiamati nel Decreto del Presidente della Repubblica 16 aprile 2013 n. 62 e nel codice di comportamento della Regione Campania approvato con D.G.R. n. 90 del 09.03.2021 e nel Piano Triennale di Prevenzione della Corruzione e della Trasparenza.
In seguito alla comunicazione di aggiudicazione e prima della stipula del contratto, l'aggiudicatario ha l'onere di prendere visione dei predetti documenti pubblicati sul sito della Regione Campania.

32. Accesso Agli Atti

L'accesso agli atti della procedura è consentito nel rispetto di quanto previsto dall'articolo 53 del Codice e

fonte: http://burc.regione.campania.it

dalle vigenti disposizioni in materia di diritto di accesso ai documenti amministrativi, secondo le modalità previste dalla legge n. 241/1990.

33. Disciplina in materia di protezione dei dati

I dati raccolti sono trattati e conservati ai sensi del Regolamento UE n. 2016/679 relativo alla protezione delle persone fisiche con riguardo al trattamento dei dati personali, nonché alla libera circolazione di tali dati, del decreto legislativo 30 giugno 2003, n.196 recante il "Codice in materia di protezione dei dati personali" e ss mm e ii, del decreto della Presidenza del Consiglio dei Ministri n. 148/21 e dei relativi atti di attuazione. In particolare, si forniscono le seguenti informazioni sul trattamento dei dati personali:
[indicare le informazioni sul trattamento dei dati personali dovute in considerazione delle specificità della stazione appaltante].

34. Definizioni delle controversie

Per qualsiasi controversia sarà competente l'autorità giudiziaria ove la Regione ha la sede legale. È esclusa la competenza arbitrale.

35. Disposizioni finali e rinvio

1. Nel caso di mancata stipulazione del contratto con l'aggiudicatario, è facoltà della S.A. procedere al conferimento dell'incarico al concorrente che segue in graduatoria alle condizioni della relativa offerta.
2. Per tutto quanto non previsto specificatamente, nel Bando, nel presente disciplinare e nel capitolato e dai relativi allegati, si fa espresso rinvio a quanto previsto in materia dalla vigente normativa, comunitaria, nazionale e regionale.

Documento firmato da:
GIOVANNI DIODATO
21.06.2022 13:16:26 UTC

fonte: http://burc.regione.campania.it

Giunta Regionale della Campania
Struttura di Missione per lo smaltimento dei RSB
(70 05 00)

CAPITOLATO SPECIALE D'APPALTO

Regione Campania
Data: 25/05/2022 16:23:43, PG/2022/0276284

fonte: http://burc.regione.campania.it

Sommario

Art. 1 - OGGETTO DEL SERVIZIO 2
Art. 2 - MODALITÀ DELL' APPALTO 2
Art. 3 - TIPOLOGIA E QUANTITÀ DI RIFIUTO 2
Art. 4 - LUOGO DI ESECUZIONE, VALORE DELL'APPALTO, CLAUSOLA DI RINNOVO 2
Art. 5 - MODALITÀ, DURATA E TERMINI DI ESECUZIONE DEL SERVIZIO 3
Art. 6 - SOSPENSIONI E RIPRESE DEL SERVIZIO 5
Art. 7 - MODALITÀ DI PRELIEVO DEI RIFIUTI 5
Art. 8 - SISTEMA DI PESATURA 6
Art. 9 - MODALITÀ DI TRASPORTO DEI RIFIUTI 7
Art. 10 - CORRISPETTIVI E FORMULAZIONE DEL PREZZO 8
Art. 11 - RESPONSABILE DEL PROCEDIMENTO E DELL'ESECUZIONE CONTRATTUALE 8
Art. 12 - CONTABILIZZAZIONE DEL SERVIZIO E FATTURAZIONE 8
Art. 13 - FATTURAZIONE E PAGAMENTI 10
Art. 14 - RISERVE, ACCORDO BONARIO, DEFINIZIONE DELLE CONTROVERSIE 10
Art. 15 - CONTROLLI 11
Art. 16 - SVINCOLO DELLA CAUZIONE DEFINITIVA 12
Art. 17 - RISCHI LEGATI ALL'ESECUZIONE DELL'APPALTO E COPERTURA ASSICURATIVA 12
Art. 18 - PENALI 13
Art. 19 - CESSIONE DEL CREDITO 13
Art. 20 - CESSIONE DEL CONTRATTO, TRASFORMAZIONE DELL'IMPRESA APPALTATRICE E SUBAPPALTO 14
Art. 21 - RISOLUZIONE E RECESSO 15
21.1 Risoluzione 15
21.2 Recesso 16
Art. 22 - FORO COMPETENTE PER LE CONTROVERSIE 16
ALLEGATO 17
Elenco degli analiti per la caratterizzazione chimica e classificazione del rifiuto 17

Regione Campania
Data: 25/05/2022 16:23:43, PG/2022/0276284

fonte: http://burc.regione.campania.it

Art. 1 - OGGETTO DEL SERVIZIO

Oggetto dell'appalto è l'affidamento del servizio di caratterizzazione, smassamento e trasporto presso l'impianto di trattamento realizzato nell'edificio ex MVA all'interno dello STIR di Caivano (NA), autorizzato per il trattamento meccanico di rifiuti classificati con EER 19.12.12 e 19.12.10, di complessive 880.202 tonnellate di rifiuti stoccati in balle RSB presso il sito Lo Spesso nel Comune di Villa Literno (CE).

Art. 2 - MODALITÀ DELL' APPALTO

I rifiuti oggetto dell'appalto, stoccati presso il sito di Villa Literno (CE) in località Lo Spesso, dovranno essere conferiti presso l'impianto di trattamento localizzato all'interno dello STIR di Caivano (NA) posto ad una distanza di ca 35 km dal sito di stoccaggio.

Art. 3 - TIPOLOGIA E QUANTITÀ DI RIFIUTO

Il citato impianto di trattamento è dimensionato per assicurare, in regime di funzionamento ordinario, la seguente capacità produttiva:

Quantità complessiva RSB	**1.200.000 t**
Capacità nominale annuale	400.000 t/anno
Capacità ordinaria annuale stimata	360.000 t/anno
Giornate lavorative annue	300 giorni/anno
Quantità giornaliera da trattare	**1.200 t/giorno**
N. ore di trattamento	**16 ore/giorno (2 turni x 8 ore/turno)**
N. ore effettive di trattamento (al netto dei fermi operativi)	**14 ore/giorno (2 turni x 7 ore/turno)**
Quantità operativa oraria da trattare	**~86 t/h**
Linee impiantistiche di raffinazione	**N. 2**
Quantità operativa oraria per linea	**~43 t/h**

Al fine di consentire il rispetto delle suindicate condizioni operative, prima dell'avvio del servizio andrà elaborato e condiviso con il gestore dell'impianto un Piano delle Attività cui attenersi in fase di esecuzione; il Piano, sottoscritto dalle parti, andrà sottoposto all'approvazione della Stazione Appaltante.

Il rifiuto da conferirsi è classificato con i seguenti codici EER:

- 19 12 10 Rifiuti combustibili (CDR: combustibile derivato dai rifiuti);
- 19 12 12 Altri rifiuti (compresi materiali misti) prodotti dal trattamento meccanico dei rifiuti, diverse da quelle di cui alla voce 19 12 11.

La quantità complessiva oggetto dell'appalto ammonta a circa 880.202 tonnellate di rifiuti in ca 30 mesi. Il rifiuto, costituito da balle aventi dimensioni indicative di circa 1,50 m x 1,10 m x 1,10 m, è stoccato in cumuli disposti su piazzole appositamente realizzate. L'involucro della balla talvolta può risultare deteriorato e, pertanto, il rifiuto può presentarsi in forma sciolta.

Art. 4 - LUOGO DI ESECUZIONE, VALORE DELL'APPALTO, CLAUSOLA DI RINNOVO

Le coordinate del sito di stoccaggio in località Lo Spesso, nel Comune di Villa Literno (CE), sono le seguenti:

Coordinate Est	Coordinate Nord
2441768.07 metri	4535044.071 metri

Regione Campania
Data: 25/05/2022 16:23:43, PG/2022/0276284

fonte: http://burc.regione.campania.it

Per le attività oggetto del presente affidamento è determinato un importo di € 26,50/t oltre oneri della sicurezza, per un importo del servizio pari a € 23.325.353,00 da assoggettare a ribasso, oltre € 180.000,00 per oneri della sicurezza per complessivi € 23.505.353,00.

Nell'ambito del triennio successivo alla stipulazione del contratto, l'Amministrazione si riserva la facoltà di rinnovare il servizio di cui trattasi, agli stessi prezzi e condizioni di aggiudicazione e con l'applicazione del ribasso d'asta al costo €/t stimato, per un ulteriore quantitativo di circa 573.000 tonnellate, al fine di consentire la completa evacuazione dei rifiuti stoccati presso il menzionato sito.

Attesa tale facoltà, il valore dell'appalto, per la sola determinazione delle soglie di cui all'articolo 35 del D.Lgs. 50/2016, in accordo alle indicazioni dell'art. 35, co. 4, è determinato in € 38.689.853,00 comprensivo degli oneri della sicurezza.

Art. 5 - MODALITÀ, DURATA E TERMINI DI ESECUZIONE DEL SERVIZIO

Il ciclo delle attività è così di seguito specificato:

- presa in carico delle aree di stoccaggio dei rifiuti, così come identificate nelle planimetrie allegate alla documentazione di gara, mediante sottoscrizione di verbale di consegna del servizio tra Regione Campania - Struttura di Missione per lo smaltimento dei R.S.B., soggetto gestore del sito e soggetto aggiudicatario;
- allestimento delle aree interessate dalle operazioni di rimozione dei rifiuti;
- caratterizzazione chimico-fisica e merceologica dei rifiuti secondo quanto nel seguito disciplinato;
- smassamento e carico dei rifiuti;
- determinazione delle quantità prelevate con il sistema della doppia pesata da eseguirsi presso il sito al fine di stabilire il peso netto caricato.
- verifica del carico, anche in relazione alle possibili radiazioni;
- trasporto del rifiuto all'impianto designato; riconsegna delle aree alla fine dell'esecuzione del servizio.

Non sono consentite operazioni di ricondizionamento dei rifiuti. In ogni caso, qualora fossero rinvenuti rifiuti sciolti/alla rinfusa è facoltà dell'impresa provvedere ad operazioni di carico degli stessi in modo diretto o previa filmatura, apposizione di reggette, ecc., utilizzando impianti mobili. Tali operazioni non comporteranno modifiche alle condizioni contrattuali o dei tempi di esecuzione del contratto, né il riconoscimento di alcun onere aggiuntivo a carico della stazione appaltante.

Ciascun carico sarà documentato secondo il dettato del d.lgs. 3 aprile 2006 n. 152 mediante la compilazione e gestione dei FIR (formulario di identificazione del rifiuto), prodotto in quadruplice copia di cui una trattenuta dal produttore prima della partenza, una trattenuta dall'impianto finale e due da restituire al trasportatore congiuntamente ad un bindello di pesa riportante, oltre alle informazioni relative alla pesata, anche gli orari di ingresso e uscita dall'impianto.

I termini per l'esecuzione delle prestazioni sono fissati, in conformità a quelli previsti per il trattamento presso l'impianto di destinazione, in 30 mesi, oltre trenta giorni naturali e consecutivi per gli adempimenti a carico dell'Appaltatore per la riconsegna dei siti di stoccaggio, per complessivi 31 mesi a decorrere dalla sottoscrizione del verbale di consegna del servizio ai sensi dell'art. 19 del DM 49/2018.

Qualora l'Amministrazione decidesse di avvalersi della facoltà di rinnovo dell'appalto, la durata dello stesso verrà incrementata di ulteriori 20 mesi, oltre 30 giorni naturali e consecutivi per gli adempimenti a carico dell'appaltatore per la riconsegna dei siti di stoccaggio, per complessivi 21 mesi.

Entro 10 giorni naturali e consecutivi dalla stipula contrattuale, l'aggiudicatario del servizio è tenuto a inoltrare alla stazione appaltante, per la consequenziale approvazione, il Piano delle Attività di cui al precedente art. 3 condiviso con il gestore dell'impianto di destinazione dei RSB.

All'esito dell'approvazione del Piano, la medesima stazione appaltante disporrà la succitata consegna del servizio.

Regione Campania
Data: 25/05/2022 16:23:43, PG/2022/0276284

fonte: http://burc.regione.campania.it

In tale sede, inoltre:

- la società aggiudicataria è tenuta a indicare un responsabile unico, a fronte di tutti i servizi prestati, per reciproche comunicazioni relative all'esecuzione del contratto, nonché i relativi numeri di telefono, indirizzi e-mail e pec;
- è facoltà della stazione appaltante indicare il sito di stoccaggio e i singoli ammassi di rifiuti su cui operare prioritariamente. Inoltre, l'eventuale diversa individuazione dei singoli ammassi da smaltire tra quelli stoccati in sito rispetto a quelli indicati nel DUVRI allegato agli atti di gara, non comporta la modifica delle condizioni contrattuali e non rileva ai fini della quantificazione degli oneri di interferenza.

Il servizio dovrà essere garantito nelle giornate dal lunedì al sabato e, comunque, conformemente al Piano delle Attività di cui all'articolo 3 i cui contenuti sono di seguito riportati.

In via esemplificativa, il piano dovrà riportare le fasi elementari in cui l'Aggiudicataria ritiene di voler suddividere il servizio, le previsioni dell'avanzamento parziale e progressivo dello stesso in relazione al periodo di esecuzione contrattualmente previsto. Nel medesimo documento l'Aggiudicataria ha la facoltà di indicare nel piano delle attività le modalità di espletamento delle attività di verifica della conformità del rifiuto ai range delle caratteristiche chimico-fisiche individuate, nonché alla sua classificazione. Salvo diversa determinazione da parte del DEC/RUP, tali attività di verifica non consentono la sospensione dei termini di esecuzione del servizio.

Ogni eventuale, ingiustificato scostamento dalle tempistiche stabilite nel piano delle attività di cui al presente articolo sarà soggetto all'applicazione delle penali come riportato all'art. 19.

L'aggiudicataria si farà carico di adottare opportuni accorgimenti tecnici, pratici ed organizzativi volti a garantire la sicurezza sul lavoro dei propri addetti e di coloro che dovessero collaborare, a qualsiasi titolo, con gli stessi. In particolare, assicura la piena osservanza delle norme sancite dal Decreto Legislativo 9 aprile 2008 n. 81, in attuazione della delega conferita al Governo della Legge 3 agosto 2007, n. 123, in vigore dal 15 maggio 2008, riguardanti il miglioramento della sicurezza e della salute dei lavoratori sul luogo di lavoro, e successive modifiche. L'aggiudicataria dovrà fornire un piano operativo per la sicurezza debitamente approvato dalla Stazione Appaltante, che tenga anche conto delle vigenti disposizioni in materia di contenimento dell'epidemia da Covid-19.

L'aggiudicataria ha l'obbligo di installare presso i siti di prelievo un impianto di videosorveglianza e trasmissione dati come descritto nell'allegata documentazione tecnica, senza ulteriori oneri a carico della Stazione Appaltante.

Qualora dalle attività di pesatura effettuate in conformità a quanto decritto al successivo art. 8 risultasse una quantità dei rifiuti da rimuovere e trasportare maggiore a quanto indicato nel presente capitolato, l'eccedenza (anche per la parte oltre il quinto d'obbligo) sarà oggetto di contabilizzazione a misura mediante l'applicazione del prezzo di aggiudicazione. Qualora la quantità in diminuzione eccedesse il 20%, tale quota sarà contabilizzata a misura riconoscendo unicamente l'utile di impresa nella misura massima del 10% del prezzo di aggiudicazione.

È obbligo dell'Aggiudicatario l'identificazione univoca del rifiuto attraverso l'attribuzione del codice EER, mediante la caratterizzazione chimico-fisica e merceologica. Le operazioni di analisi, ivi compresa la caratterizzazione merceologica del rifiuto, dovranno essere effettuate da soggetto munito di accreditamento ACCREDIA (Sistema Nazionale per Accreditamento Laboratori) in conformità alla norma UNI CEI ISO/IEC 17025:2005 "Requisiti generali per la competenza per i laboratori di prova e di taratura", per almeno il 60% delle prove richieste. Le attività di campionamento devono essere effettuate secondo quanto previsto dalle norme UNI 10802:2013. La classificazione dovrà essere effettuata nel rispetto della vigente normativa in materia e comunque attenersi a quanto disciplinato dal Regolamento n. 1357/2014, che sostituisce l'allegato III alla direttiva 2008/98/CE del Parlamento europeo e del Consiglio

Regione Campania
Data: 25/05/2022 16:23:43, PG/2022/0276284

fonte: http://burc.regione.campania.it

relativa ai rifiuti, nonché alla Decisione 2014/955/UE che modifica la decisione 2000/532/CE relativa all'elenco dei rifiuti ai sensi della direttiva 2008/98/CE del Parlamento europeo e del Consiglio.
L'aggiudicatario dovrà elaborare relativo piano di monitoraggio della matrice aria per il controllo delle emissioni diffuse connesse all'esecuzione delle attività.
La Stazione Appaltante si riserva altresì la facoltà di operare in contraddittorio con l'Aggiudicataria, anche con il supporto dell'ARPAC, qualsiasi ulteriore attività di controllo che quest'ultima vorrà realizzare in riferimento alle caratteristiche chimico-fisiche e merceologiche dei prodotti derivanti dal trattamento dei RSB.
Qualora all'esito della caratterizzazione così validatasi evidenziasse una non conformità del rifiuto tale che il codice EER di attribuzione risultasse diverso dai codici EER 191212 e 191210, si procederà concordemente a definire le misure gestione della porzione di rifiuti così classificati, in conformità alle vigenti normative in materia di tutela ambientale.
Resta ferma l'applicazione di quanto previsto dal successivo art. 7 in caso di evacuazione parziale dei cumuli.

Art. 6 - SOSPENSIONI E RIPRESE DEL SERVIZIO

L'Aggiudicataria dovrà assicurare il pieno rispetto del Piano delle attività elaborato ai sensi del precedente art. 5.
In caso di fermo tecnico dell'impianto di destinazione, anche non programmato, nessun onere aggiuntivo potrà essere richiesto alla stazione appaltante.
Qualora l'esecuzione del servizio sia temporaneamente impedita da circostanze particolari, il DEC ha il diritto di disporre, dandone comunicazione all'Appaltatore mediante PEC, la sospensione dell'esecuzione, redigendo apposito verbale. Il verbale deve essere sottoscritto dall'Appaltatore e vistato dal responsabile Unico del procedimento.
La sospensione può, altresì, essere disposta dal RUP per ragioni di necessità o di pubblico interesse, tra cui l'interruzione di finanziamenti per esigenze di finanza pubblica.

Art. 7 - MODALITÀ DI PRELIEVO DEI RIFIUTI

Le attività di prelievo dal sito di stoccaggio dovranno essere condotte in modo da garantire massima efficienza del servizio e la compatibilità con le ordinarie attività di gestione del sito stesso. A tale scopo l'Aggiudicataria dovrà effettuare un sopralluogo preliminare per prendere visione delle condizioni tecniche e logistiche di esecuzione del servizio. Dovrà altresì definire, in accordo con la Stazione Appaltante, un'attenta organizzazione delle aree e sentito il gestore del sito.
Le attività di prelievo dei rifiuti stoccati in balle, coperti da teli in materiale plastico, dovranno essere condotte in modo da limitare l'impatto ambientale connesso alla movimentazione di tali rifiuti, con particolare riferimento a eventuali perdite di percolato e alla dispersione atmosferica di materiale polverulento. In ogni caso le piazzole di stoccaggio sono dotate di appositi sistemi di drenaggio che consentono la raccolta del percolato. I pozzetti di raccolta del percolato saranno svuotati dal gestore del sito prima della consegna delle aree all'aggiudicatario. Successivamente alla consegna del sito, in ottemperanza all'art. 45 della L.R. 14/2016 e s.m.i., il percolato, nei limiti della produzione storica del sito, sarà smaltito a cura ed onere del gestore del sito. L'eventuale quantità eccedente la indicata produzione sarà smaltita a cura ed onere esclusivo dell'affidataria.
Compatibilmente con le necessità tecniche di prelievo dei rifiuti, si procederà al sollevamento dei suddetti teli in corrispondenza delle sole porzioni di cumulo su cui si intende intervenire.
Il rifiuto dovrà essere sottoposto a verifica radiometrica al fine di prevenire eventuali contaminazioni, causate dall'accidentale presenza di sostanze radioattive. A tal fine l'affidataria provvederà a dotarsi, a proprio esclusivo onere, di strumenti portatili a semiconduttore per le operazioni generali di controllo in

Regione Campania
Data: 25/05/2022 16:23:43, PG/2022/0276284

fonte: http://burc.regione.campania.it

fase di caricamento dei rifiuti, ovvero portali fissi di rilevamento della radioattività per gli automezzi in uscita. Ulteriori condizioni logistiche particolari dei siti verranno valutate d'intesa con il DEC.
Nell'ipotesi che, dal controllo, venga individuata una emissione anomala di energia radiante, o in caso di ritrovamento di sorgenti radioattive, l'aggiudicatario dovrà dare tempestiva comunicazione all'ASL competente, all'autorità di pubblica sicurezza e alla S.A. In caso di rinvenimento di sorgenti orfane (sorgenti radioattive sigillate) deve essere avvisato il Prefetto competente territorialmente, in ottemperanza al D.lgs. 52/2007, provvedendo all'isolamento temporaneo dei rifiuti.
Tra le misure proattive, il DEC provvederà in fase di consegna del servizio a garantire l'individuazione presso il sito di idonea area per l'isolamento temporaneo degli eventuali rifiuti radioattivi.
Al termine di ogni giornata di lavoro l'aggiudicataria dovrà altresì prevedere alla copertura temporanea, con appositi teli, della/e porzione/i di cumulo oggetto delle operazioni di prelievo, al fine di limitare l'esposizione dei rifiuti agli agenti atmosferici; nonché provvedere alla pulizia a secco delle piazzole di stoccaggio e allo smaltimento della originaria geomembrana di copertura, i cui relativi costi sono già ricompresi nel costo stimato per l'esecuzione del servizio.
Nel caso di parziale evacuazione dei rifiuti costituenti unico ammasso dovrà essere garantito il ripristino della copertura mediante idonea saldatura a doppia pista dello stesso telo in HDPE, oltre ogni altro intervento di sicurezza indicato dal DEC.
L'impresa dovrà adottare tempestivamente opportune cautele finalizzate a limitare la produzione di percolato, al fine di evitare qualunque rischio di inquinamento del sito oggetto di svuotamento. È facoltà del DEC/RUP stabilire le modalità di verifica delle misure di sicurezza adottate.
Terminate le operazioni di svuotamento delle piazzole costituenti il lotto è fatto obbligo all'aggiudicataria di provvedere alla pulizia del sito di stoccaggio mediante tecniche a secco, come ad esempio lo spazzamento meccanico. Tale operazione potrà essere effettuata con apposite macchine spazzatrici, preferibilmente aspiranti, in grado di prelevare il materiale polverulento. Al termine delle operazioni di pulizia e nelle more dell'attivazione delle attività di cui all'art. 2, comma 1, lettera b del D.L. 185 del 25 novembre 2015, l'aggiudicataria dovrà provvedere a veicolare le acque meteoriche incidenti nelle reti di piazzali, anche a seguito di verifiche qualitative, al fine di evitare inopportuni incrementi della formazione di percolato, il tutto senza oneri aggiuntivi per la S.A.; a tal uopo, riveste onere della medesima inoltrare un'idonea proposta tecnica da sottoporre all'approvazione della stazione appaltante, sentito il gestore dei siti.

Art. 8 - SISTEMA DI PESATURA

Le verifiche della quantità dei rifiuti prelevati saranno predisposte a cura dell'Aggiudicataria che assume, altresì, l'obbligo di determinare il peso dei carichi a destino per ogni viaggio effettuato.
La determinazione del peso dovrà essere effettuata tramite idoneo strumento metrico di pesatura, dotato di sistema di registrazione con riscontro cartaceo e con il sistema della doppia pesata, assicurando invariato l'assetto del mezzo in entrata e in uscita dall'impianto di destinazione finale.
La S.A. si riserva la facoltà di chiedere in ogni momento all'Aggiudicataria copia della documentazione attestante la regolare taratura e le verifiche periodiche degli strumenti di pesatura utilizzati anche dai destinatari finali dei rifiuti. In ogni caso, fermo restando la totale assunzione di responsabilità dell'aggiudicataria relativamente al corretto trasporto all'impianto di destinazione delle quantità di rifiuti ritirate presso i siti di provenienza, l'Aggiudicataria garantirà le migliori condizioni di invariabilità di assetto del mezzo per le determinazioni di peso netto.
La fatturazione del servizio da parte dell'Aggiudicataria avrà luogo esclusivamente sulla base del peso più favorevole per la Stazione Appaltante, dato dal confronto tra quello in partenza dai siti di stoccaggio e quello rilevato all'impianto di destinazione.

Regione Campania
Data: 25/05/2022 16:23:43, PG/2022/0276284

fonte: http://burc.regione.campania.it

La pesa a ponte, omologata per il rapporto con terzi, dovrà essere corredata di un terminale del tipo "self service" dotato di touch screen, display a colori, adatto per l'installazione all'esterno, stampante termica, uscita ethernet 10/100, nr. 3 porte seriali, almeno due porte nr. 2 I/O, porte USB, memoria permanente dei pesi di tipo fiscale. Il terminale sarà inoltre dotato di lettore di Barcode e di palo di sostegno per consentirne l'utilizzo dall'autista senza scendere dal mezzo.
L'impianto sarà inoltre dotato dei seguenti dispositivi:

- terminale di interfaccia per l'autista;
- sistema citofonico;
- telecamera per la lettura della targa;
- telecamera per l'archiviazione dell'immagine del carico;
- sbarra per regolare il flusso dei mezzi;

Ad ogni transito sulle pese il sistema dovrà registrare nei propri archivi le seguenti informazioni:

- targa;
- data e ora della pesata;
- primo peso;
- vettore;
- prodotto;
- causale di ingresso;
- foto della targa;
- foto del carico;
- num. bolla di accompagnamento;
- possibilità di collegarsi da remoto all'impianto in modo da consentire la visione in tempo reale delle attività di pesa;
- possibilità di visualizzazione dei FIR e delle bindelle di pesa in diretta.

Lo strumento proposto dovrà essere munito di Approvazione CE in conformità alle direttive 2009/23/EC (ex90/384 CEE) ed alle altre Direttive Europee vigenti, se applicabili, come a titolo d'esempio quelle relative alla compatibilità elettromagnetica (2004/108/CE) ed alla sicurezza elettrica (2006/95/CE). La ditta fornitrice dovrà essere certificata in qualità in conformità alla norma UNI EN ISO 9001-2008.

Art. 9 - MODALITÀ DI TRASPORTO DEI RIFIUTI

L'aggiudicataria provvederà al trasporto dei rifiuti oggetto dell'appalto presso l'impianto di destino con mezzi iscritti all'albo nazionale gestori ambientali, aventi caratteristiche conformi a quelle dichiarate in sede di gara. L'aggiudicataria si impegna a comunicare alla Stazione Appaltante ogni variazione del parco mezzi, che dovrà essere comunque costituito da mezzi dotati di motorizzazione elettrica, ibrido-elettrica, alimentata a gas, oppure con classificazione non inferiore a EURO 5 se endotermica alimentata a benzina/gasolio. Qualora l'Aggiudicataria non dovesse garantire la stessa tipologia di trasporto, in termini di categoria di emissione, rispetto a quanto dichiarato in sede di offerta, la Stazione Appaltante procederà alla risoluzione del contratto.
L'aggiudicataria si impegna inoltre ad applicare integralmente al proprio personale tutte le norme di sicurezza e le norme di cui al contratto collettivo nazionale di lavoro di riferimento e agli accordi integrativi dello stesso, in vigore per il tempo e nella località in cui si svolge l'appalto.
Per quanto non esplicitamente previsto dal presente capitolato d'appalto saranno applicabili tutte le disposizioni di legge disciplinanti i servizi oggetto di affidamento emanate ed emanande, nonché quelle riguardanti la circolazione stradale (cds. "Codice della Strada" e relative disposizioni modificative, integrative e di attuazione).
In tal senso, a titolo esemplificativo e non esaustivo, è responsabilità dell'Aggiudicataria dotare (cfr. d.lgs. n. 286/2005) autisti e mezzi di trasporto, impiegati per l'esecuzione del servizio, di copia dei documenti

Regione Campania
Data: 25/05/2022 16:23:43, PG/2022/0276284

fonte: http://burc.regione.campania.it

contrattuali formalizzati con la Stazione Appaltante, ivi compreso il presente capitolato e/o ogni altra documentazione idonea a dimostrare l'avvenuto trasferimento, dall'aggiudicataria a ciascun singolo vettore da questa impiegato nell'esecuzione del servizio, della disposizione di assoluto ed integrale rispetto delle norme riguardanti la circolazione stradale, come sopra specificamente espressa.
In riferimento a tutto quanto sin qui esposto, qualsiasi contestazione e/o sanzione, da parte di Autorità competenti, che dovesse essere comminata alla Stazione Appaltante per negligenze dell'Aggiudicataria, ferma restando l'applicazione di ogni altra possibile rivalsa legale, comporterà l'immediata detrazione, dai corrispettivi di servizio, degli importi di sanzione eventualmente applicati.
Con la presa in consegna delle aree dei rifiuti stoccati in balle, l'appaltatore assumerà lo status di detentore del rifiuto, la Regione Campania assumerà il ruolo di produttore giuridico del rifiuto.

Art. 10 - CORRISPETTIVI E FORMULAZIONE DEL PREZZO

Il corrispettivo previsto per il servizio di cui all'art. 1 sarà la risultante del ribasso unico offerto dall'aggiudicatario, espresso in percentuale sul valore totale dell'appalto indicato all'art. 4, oltre gli oneri per la sicurezza da interferenza non soggetti a ribasso così come calcolati nel DUVRI e allegati al presente Capitolato.

Art. 11 - RESPONSABILE DEL PROCEDIMENTO E DELL'ESECUZIONE CONTRATTUALE

Ai sensi del DM n. 49/2018 le fasi di esecuzione del contratto saranno affidate al direttore di esecuzione del contratto (DEC), che verrà identificato con successivo provvedimento dirigenziale, ai sensi dell'art. 101 del D.Lgs. 50/2016 e ss.mm.ii. In particolare, il DEC, nella fase dell'esecuzione del servizio di cui trattasi, avrà quale unico interlocutore il Responsabile unico dell'impresa di cui al precedente art. 5.
Il DEC potrà altresì procedere a verifiche ispettive senza obbligo di preavviso e, se del caso, comminare penali come da CSA.
Per tutto quanto non specificato nel presente articolo si rimanda alla disciplina normativa di settore e a quanto definito negli allegati al disciplinare di gara.

Art. 12 - CONTABILIZZAZIONE DEL SERVIZIO E FATTURAZIONE

La contabilizzazione del servizio avverrà per il tramite di stati di avanzamento, redatti in contraddittorio, sulla base del quantitativo di rifiuti effettivamente conferito presso l'impianto di destino.
Il pagamento delle fatture verrà effettuato sulla base dell'effettivo avvio a recupero o smaltimento di almeno 20.000 tonnellate di rifiuto. Ai fini della redazione degli stati di avanzamento il peso del rifiuto utilizzato sarà quello più svantaggioso per l'aggiudicatario fra la pesata a destino e quella di allontanamento.
La Stazione Appaltante procede alla verifica di conformità dei servizi oggetto del presente appalto, anche in corso d'opera, in particolare prima di ogni pagamento. Le attività di verifica di conformità sono dirette a certificare che le prestazioni contrattuali siano state eseguite a regola d'arte sotto il profilo tecnico e funzionale, in conformità e nel rispetto delle condizioni, modalità, termini e prescrizioni del contratto.
Le operazioni necessarie alla verifica di conformità sono svolte dall'appaltatore, il quale, a propria cura e spesa, mette a disposizione del soggetto incaricato della verifica di conformità i mezzi necessari ad eseguirla. Nel caso in cui l'appaltatore non ottemperi a tali obblighi, il DEC d'ufficio decurterà la spesa dal corrispettivo dovuto all'affidatario del servizio.
La Stazione Appaltante darà corso ai pagamenti dei soli servizi ritenuti eseguiti a regola d'arte, a suo insindacabile giudizio ed in conformità con i riscontri contabili approvati.
I pagamenti saranno disposti previo accertamento, da parte del DEC, della prestazione effettuata, così come confermata dal RUP.

Regione Campania
Data: 25/05/2022 16:23:43, PG/2022/0276284

fonte: http://burc.regione.campania.it

Il pagamento sarà effettuato, previa verifica di congruità e riscontro contabile dei servizi eseguiti e ritenuti liquidabili, entro i termini previsti dalla normativa vigente in tema di pagamenti della P.A., affinché l'Appaltatore possa provvedere alla emissione di regolare fattura fiscale.
Nel caso di contestazione, per vizi o difformità, di quanto oggetto del servizio rispetto all'ordine o al contratto, i termini di pagamento previsti nel presente articolo restano sospesi dalla data di notifica della nota di contestazione e riprendono a decorrere con la definizione della pendenza.
Ai sensi dell'art. 106, comma 1, lett. a) del D.lgs. n. 50/2016 e s.m.i., l'aggiudicatario dell'appalto ha facoltà di richiedere una modifica contrattuale per revisione prezzi esclusivamente nel caso in cui, per cause a lui non imputabili, l'esecuzione del servizio si protragga oltre il termine contrattuale decorrente dalla data del verbale di consegna delle attività.
Le variazioni di prezzo possono essere valutate, sulla base dei prezzari di cui all'art. 23, comma 7 del D.lgs. n. 50/2016, solo per l'eccedenza rispetto al 10% del prezzo originario, e comunque in misura pari alla metà. La modifica, valutata l'incidenza dei singoli fattori di costo sul complesso del servizio, deve essere autorizzata dal RUP e la revisione del prezzo può essere riconosciuta solo per le quantità di rifiuti rimossi oltre il termine contrattuale.
L'Appaltatore dovrà riportare sulle fatture il CIG (Codice Identificativo Gara) e CUP comunicato dalla Stazione Appaltante, la quale declina ogni responsabilità per ritardati pagamenti dovuti alla omessa indicazione in fattura del CIG e del CUP.
La fattura dovrà essere intestata all'Ufficio che verrà indicato successivamente alla stipula del contratto.
L'aggiudicataria dovrà emettere singola fattura per ciascun luogo di produzione del rifiuto oggetto dell'appalto. Il pagamento del corrispettivo, previo controllo contabile e verifica della regolare esecuzione delle prestazioni, avverrà entro i termini previsti dalla normativa vigente in tema di pagamenti della P.A., a seguito della verifica della regolarità ai sensi dell'art. 48 bis del D.P.R. 602/73 e della regolarità contributiva dell'Aggiudicataria.
I pagamenti verranno effettuati al netto delle eventuali penali.
Ai sensi dell'art. 103 comma 6 d.lgs. 50/2016, il pagamento della rata di saldo è subordinato alla costituzione, da parte dell'Affidataria del servizio, di una garanzia fidejussoria bancaria o assicurativa pari all'importo della medesima rata di saldo maggiorato del tasso di interesse legale applicato per il periodo intercorrente tra la data di emissione del certificato di verifica di conformità e l'assunzione di carattere di definitività dello stesso.
Sull'importo netto progressivo delle prestazioni è operata una ritenuta dello 0,5%. Le ritenute possono essere svincolate soltanto in sede di liquidazione finale, dopo l'emissione del certificato di verifica della conformità dei servizi e all'acquisizione e verifica di regolarità del DURC.
Qualora risulti un'inadempienza contributiva relativa a uno o più soggetti impiegati nell'esecuzione del contratto, la Committente trattiene dal certificato di pagamento l'importo corrispondente all'inadempienza.
Ai sensi dell'art. 3, comma 8 della legge n. 136/2010 il Committente e l'Appaltatore assumono gli obblighi di tracciabilità dei flussi finanziari di cui alla citata legge. In particolare, l'Appaltatore deve comunicare al Committente i dati relativi al conto corrente dedicato anche in via non esclusiva e le generalità ed il codice fiscale della/e persona/e delegate ad operare sul suddetto conto corrente ed utilizzare il CIG nell'ambito dei rapporti con i fornitori e prestatori di lavori impiegati in attività per la realizzazione dei presenti accordi.
Ai sensi del citato art. 3, comma 8 della legge n. 136/2010 gli accordi in essere sono immediatamente risolti in tutti i casi di inadempimento da parte dell'appaltatore, del subappaltatore o del subcontraente, degli obblighi di tracciabilità finanziaria. L'Appaltatore, qualora abbia notizia dell'inadempimento della propria controparte ai citati obblighi, procede all'immediata risoluzione del rapporto contrattuale,

Regione Campania
Data: 25/05/2022 16:23:43, PG/2022/0276284

fonte: http://burc.regione.campania.it

informandone contestualmente la Committente e la Prefettura- Ufficio del Governo territorialmente competente.
In relazione agli obblighi relativi alla tracciabilità dei flussi finanziari la Committente e l'Appaltatore assumono a riferimento le norme di legge e le interpretazioni delle stesse rese dall'Autorità Nazionale Anticorruzione (ANAC).

Art. 13 - FATTURAZIONE E PAGAMENTI

Il corrispettivo del servizio sarà determinato sulla base di quanto risultante dalle verifiche di cui all'articolo 12.
La fattura dovrà essere intestata alla Regione Campania Struttura di missione per lo smaltimento dei RSB.
L'aggiudicataria dovrà emettere singola fattura per ciascun luogo di produzione del rifiuto oggetto dell'appalto. Il pagamento del corrispettivo, previo controllo contabile e verifica della regolare esecuzione delle prestazioni, avverrà entro i termini previsti dalla normativa vigente in tema di pagamenti della P.A., a seguito della verifica della regolarità ai sensi dell'art. 48 bis del D.P.R. 602/73 e della regolarità contributiva dell'aggiudicataria.
I pagamenti verranno effettuati al netto delle eventuali penali.
I pagamenti verranno effettuati esclusivamente con accredito sul conto corrente bancario dedicato, da comunicarsi dall'aggiudicataria, ai sensi della Legge 136/10 e sue successive mm. ii.
Ai sensi dell'art. 103 comma 6 d.lgs. 50/2016, il pagamento della rata di saldo è subordinato alla costituzione, da parte dell'Affidatario del servizio, di una garanzia fidejussoria bancaria o assicurativa pari all'importo della medesima rata di saldo maggiorato del tasso di interesse legale applicato per il periodo intercorrente tra la data di emissione del certificato di verifica di conformità e l'assunzione di carattere di definitività dello stesso.

Art. 14 - RISERVE, ACCORDO BONARIO, DEFINIZIONE DELLE CONTROVERSIE

Se l'appaltatore firma con riserva qualsiasi atto contabile, qualora l'esplicazione e la quantificazione non siano possibili al momento della formulazione della stessa, egli esplica le sue riserve, a pena di decadenza, nel termine di quindici giorni, scrivendo e firmando nella contabilità le corrispondenti domande di indennità e indicando con precisione le cifre di compenso cui crede aver diritto, e le ragioni di ciascuna domanda.
L'appaltatore è sempre tenuto ad uniformarsi alle disposizioni del DEC, senza poter sospendere o ritardare il regolare sviluppo del servizio, quale che sia la contestazione o la riserva che egli iscriva negli atti contabili.
Le riserve sono iscritte a pena di decadenza sul primo atto dell'appalto idoneo a riceverle (ad es. verbale di consegna del servizio, stati di avanzamento), successivo all'insorgenza o alla cessazione del fatto che ha determinato il pregiudizio dell'esecutore.
Le riserve devono essere formulate in modo specifico ed indicare con precisione le ragioni sulle quali esse si fondano. In particolare, le riserve devono contenere a pena di inammissibilità la precisa quantificazione delle somme che l'esecutore ritiene gli siano dovute.
Nel caso in cui l'appaltatore non abbia firmato gli atti contabili oppure lo abbia fatto con riserva, ma senza esplicitare le sue riserve nel modo e nel termine sopraindicati, i fatti registrati si intendono definitivamente accertati, e l'esecutore decade dal diritto di far valere in qualunque termine e modo le riserve o le domande che ad essi si riferiscono.
La quantificazione della riserva è effettuata in via definitiva, senza possibilità di successive integrazioni o incrementi rispetto all'importo iscritto. Ai sensi dell'articolo 205, commi 1 e 2, del Codice dei contratti, se, a seguito dell'iscrizione di riserve sui documenti contabili, l'importo economico dei lavori comporta

Regione Campania
Data: 25/05/2022 16:23:43, PG/2022/0276284

fonte: http://burc.regione.campania.it

variazioni rispetto all'importo contrattuale in misura tra il 5% (cinque per cento) e il 15% (quindici per cento) di quest'ultimo, il RUP deve valutare immediatamente l'ammissibilità di massima delle riserve o la loro non manifesta infondatezza. Il DEC trasmette tempestivamente al RUP una comunicazione relativa alle riserve di cui al precedente periodo, corredata dalla propria relazione riservata. Il RUP, entro 15 (quindici) giorni dalla comunicazione di cui sopra, acquisita la relazione riservata del DEC e, ove costituito, dell'organo di verifica di conformità, può richiedere alla Camera arbitrale l'indicazione di una lista di cinque esperti aventi competenza specifica in relazione all'oggetto del contratto.
Il RUP e l'appaltatore scelgono d'intesa, nell'ambito della lista, l'esperto incaricato della formulazione della proposta motivata di accordo bonario. In caso di mancata intesa, entro 15 (quindici) giorni dalla trasmissione della lista l'esperto è nominato dalla Camera arbitrale che ne fissa anche il compenso. La proposta è formulata dall'esperto entro 90 (novanta) giorni dalla nomina. Qualora il RUP non richieda la nomina dell'esperto, la proposta è formulata dal RUP entro 90 (novanta) giorni dalla comunicazione del DEC. L'esperto, se nominato, oppure il RUP in caso contrario, verifica le riserve in contraddittorio con l'appaltatore, effettua eventuali audizioni, istruisce la questione anche con la raccolta di dati e informazioni e con l'acquisizione di eventuali altri pareri. L'esperto, o il RUP, accertata la disponibilità di idonee risorse economiche, formula una proposta di accordo bonario, che viene trasmessa al dirigente competente della Regione e all'impresa.
Se la proposta è accettata dalle parti, entro 45 (quarantacinque) giorni dal suo ricevimento l'accordo bonario è concluso e viene redatto verbale sottoscritto dalle parti. L'accordo ha natura di transazione.
L'appaltatore, in caso di rifiuto della proposta di accordo bonario ovvero di inutile decorso del termine per l'accettazione, può instaurare un contenzioso giudiziario entro i successivi sessanta giorni, a pena di decadenza. Ai sensi dell'articolo 208 del Codice dei contratti, anche al di fuori dei casi in cui è previsto il ricorso all'accordo bonario ai sensi dei commi precedenti, le controversie relative a diritti soggettivi derivanti dall'esecuzione del contratto possono sempre essere risolte mediante atto di transazione, in forma scritta, nel rispetto del codice civile. Se l'importo differenziale della transazione eccede la somma di 100.000 euro è necessario il parere dell'avvocatura Regionale. Il dirigente competente, sentito il RUP, esamina la proposta di transazione formulata dal soggetto appaltatore, ovvero può formulare una proposta di transazione al soggetto appaltatore, previa audizione del medesimo. Nelle more della risoluzione delle controversie l'appaltatore non può comunque rallentare o sospendere i lavori, né rifiutarsi di eseguire gli ordini impartiti dalla Regione. Ove non si proceda all'accordo bonario ai sensi del presente articolo e l'appaltatore confermi le riserve, è esclusa la competenza arbitrale e la definizione di tutte le controversie derivanti dall'esecuzione del contratto è devoluta al Tribunale competente per territorio in relazione alla sede della Regione.

Art. 15 - CONTROLLI

La S.A. si riserva la facoltà di effettuare controlli e verifiche al fine di accertare che lo svolgimento delle prestazioni richieste sia eseguito in conformità alle modalità indicate nel contratto.
In particolare saranno oggetto di verifica: le misure analitiche, le modalità di prelievo, trasporto e conferimento dei rifiuti; le operazioni di pesa; il corretto funzionamento delle strumentazioni e delle macchine impiegate; il rispetto degli obblighi per la sicurezza dei lavoratori e per la minimizzazione dell'impatto ambientale; l'idonea formazione e la professionalità del personale addetto; il rispetto delle tempistiche di cui al cronoprogramma esecutivo trasmesso dall'Aggiudicataria prima dell'inizio delle attività oggetto del servizio.
Il livello qualitativo delle prestazioni erogate verrà valutato a seguito di controlli a campione eseguiti sulle aree di riferimento da un incaricato della Stazione Appaltante, in contraddittorio con un responsabile dell'Aggiudicataria.
I controlli potranno avvenire in qualsiasi momento anche al di fuori dell'orario delle prestazioni.

Regione Campania
Data: 25/05/2022 16:23:43, PG/2022/0276284

fonte: http://burc.regione.campania.it

La singola data della verifica di controllo potrà essere effettuata senza alcun preavviso e l'esito complessivo del controllo verrà sottoscritto, in apposito verbale, dai rappresentanti della Stazione Appaltante e dell'Aggiudicataria.
I verbali così prodotti saranno utilizzati per monitorare l'andamento generale del servizio e certificare l'assenza di situazioni anomale.
Ove venisse accertata, a giudizio insindacabile della Stazione Appaltante, la non idoneità delle prestazioni eseguite con riferimento ad uno o più degli aspetti identificati al presente articolo, si procederà con l'applicazione delle penalità di cui al successivo art. 18.
In caso di esito negativo dei controlli, riscontrato per più di cinque volte nell'intero periodo contrattuale, ovvero in caso di inosservanza delle prescrizioni impartite dalla stazione appaltante, salva l'applicazione delle penali di cui all'art. 18, il contratto si intenderà immediatamente risolto senza che l'Aggiudicataria abbia a pretendere compensi o indennizzi di alcun genere, e salvo il diritto della Stazione Appaltante al risarcimento dei danni subiti e di ogni eventuale maggiore onere.
La risoluzione verrà comunicata a mezzo PEC ed avrà effetto dalla data di ricevimento.
La Stazione Appaltante si riserva altresì la facoltà di operare in contraddittorio con l'Aggiudicataria, anche con il supporto dell'ARPAC, qualsiasi ulteriore attività di controllo che quest'ultima vorrà realizzare in riferimento alle caratteristiche chimico-fisiche e merceologiche dei prodotti derivanti dal trattamento dei RSB.

Art. 16 - SVINCOLO DELLA CAUZIONE DEFINITIVA

Il mandato di pagamento, trasmesso a richiesta dell'aggiudicataria, conterrà gli stati di avanzamento dell'appalto necessari al progressivo svincolo, ai sensi dell'art. 103 comma 5 del d.lgs. 50/2016, dell'80% della cauzione definitiva resa ai sensi del comma 1 del predetto art. 103.
L'ammontare residuo verrà svincolato, mediante produzione, su richiesta dell'aggiudicataria, di certificato di verifica di conformità. Tale certificato verrà rilasciato soltanto allo scadere del termine di validità della polizza di cui al precedente art. 8, in alternativa, dopo la cessazione dell'appalto, previa produzione di documentazione comprovante l'avvenuto pagamento di tutti i trattamenti retributivi ed i contributi previdenziali dovuti ai lavoratori impegnati nell'appalto e relativi a tutta la durata dell'appalto stesso.

Art. 17 - RISCHI LEGATI ALL'ESECUZIONE DELL'APPALTO E COPERTURA ASSICURATIVA

Tutti i rischi derivanti dalla esecuzione del servizio, da qualunque causa determinati, sono a carico dell'Impresa che è obbligata a tenere indenne la stazione Appaltante da qualsiasi responsabilità conseguente.
A tal fine l'Impresa è tenuta a stipulare apposita polizza assicurativa a copertura dei rischi predetti ed a garanzia della conseguente responsabilità civile per danni a terzi, intendendosi per tali anche i dipendenti e comunque i collaboratori a qualsiasi titolo dell'impresa.
I massimali previsti sia per la garanzia a copertura RCT che della RCO dovranno essere non inferiori a € 5.000.000,00 per ogni evento dannoso.
La garanzia dovrà, inoltre, essere estesa ai rischi derivanti dalla responsabilità civile per danni a mezzi di trasporto sotto carico e scarico ovvero in sosta nell'ambito dell'esecuzione delle anzidette operazioni, compresi i danni alle cose di terzi trasportate sui mezzi stessi, e per danni conseguenti ad operazioni di carico e scarico eseguiti con mezzi meccanici, stabilmente installati sui mezzi di proprietà, in locazione o uso dell'Impresa oltre alle attrezzature stradali utilizzate per il deposito dei rifiuti sul territorio di competenza.
Nel caso di giudizio, la S.A. dovrà esserne esclusa con rivalsa di tutte le spese conseguenti alla instaurazione della lite.

Regione Campania
Data: 25/05/2022 16:23:43, PG/2022/0276284

fonte: http://burc.regione.campania.it

Art. 18 - PENALI

Il servizio oggetto del presente appalto è da intendersi ad ogni effetto quale servizio pubblico e non potrà essere sospeso, abbandonato o eseguito in maniera difforme rispetto a quanto indicato nel presente capitolato, nel contratto e negli allegati tecnici. In caso di arbitrario abbandono o sospensione, la S.A. potrà sostituirsi all'aggiudicataria del servizio per l'esecuzione d'ufficio, addebitando alla stessa i relativi oneri, salvo il risarcimento del maggior danno, ovvero procedere alla risoluzione contrattuale.

In ogni caso, verificandosi inesatto, carente o impreciso adempimento sia degli obblighi contrattuali sia del Piano delle attività concordato con il gestore dell'impianto ed approvato dalla S. A, e qualora l'aggiudicataria, regolarmente diffidata, non ottemperi agli ordini ricevuti, la Stazione Appaltante avrà la facoltà di far eseguire in danno all'Aggiudicataria le attività necessarie per la corretta esecuzione del servizio, oltre ad applicare penalità proporzionali ai ritardi maturati nell'ottemperare alle disposizioni impartite dalla S.A.

In particolare, la penale sarà pari a:

- 0,1% dell'importo a base d'asta per ogni giorno di ritardo nel soddisfacimento degli adempimenti richiesti dalla stazione appaltante opportuni ad assicurare il corretto svolgimento del servizio, nel rispetto sia degli obblighi contrattuali sia del Piano delle attività concordato con il gestore dell'impianto ed approvato dalla S. A.;
- 0,05% dell'importo a base d'asta per ogni giorno di ritardo nel soddisfacimento degli adempimenti richiesti dalla stazione appaltante opportuni ad assicurare migliori condizioni di sicurezza dei lavoratori o migliori condizioni utili ad evitare possibili impatti ambientali;
- 0,05% dell'importo a base d'asta per ogni giorno di ritardo nel soddisfacimento degli adempimenti richiesti dalla stazione appaltante opportuni ad evitare possibili interferenze con i gestori dei siti di stoccaggio e ad assicurare il rispetto del cronoprogramma presentato.

Le penali applicate non potranno essere complessivamente superiori al 10,00% dell'importo totale del contratto. In caso di superamento del predetto limite sarà avviata la procedura di risoluzione del contratto.

L'applicazione della penalità sarà preceduta da regolare contestazione dell'inadempienza, alla quale l'aggiudicataria avrà la facoltà di presentare controdeduzioni entro 5 giorni dalla notifica della contestazione. In assenza di giustificazioni, o nel caso in cui le stesse non vengano ritenute fondate, la S.A. procederà all'applicazione della sanzione contrattuale entro i successivi 5 giorni.

Qualora la ditta appaltatrice contravvenga agli obblighi ed alle condizioni contrattuali, ivi comprese le condizioni derivanti dall'offerta tecnica proposta, la S.A. ha diritto di sospendere immediatamente ogni pagamento in corso sino alla definizione della controversia. In tal caso alla ditta appaltatrice verranno liquidati i soli servizi eseguiti regolarmente, previo risarcimento alla S.A. dei danni derivanti dalla stipulazione di un nuovo contratto o della esecuzione di interventi a proprio carico.

In ogni caso l'applicazione delle sanzioni previste nel presente articolo non pregiudica l'ulteriore diritto della S.A. a richiedere, anche in via giudiziaria, il risarcimento dei maggiori danni che per qualsiasi motivo derivassero alla S.A. dalle inadempienze dell'aggiudicataria.

Art. 19 - CESSIONE DEL CREDITO

Le cessioni dei crediti possono essere effettuate ai sensi dell'art. 106 c. 13 del D.lgs. n. 50/2016 e della normativa vigente in materia.

L'Appaltatore, avvalendosi delle disposizioni di cui alla Legge 21/02/1991 n. 52, può effettuare la cessione dei crediti a banche o intermediari finanziari disciplinati dalle leggi in materia bancaria e creditizia, il cui oggetto sociale preveda l'esercizio delle attività di acquisto di crediti di impresa.

Regione Campania
Data: 25/05/2022 16:23:43, PG/2022/0276284

fonte: http://burc.regione.campania.it

Le cessioni di crediti devono essere stipulate dall'Appaltatore mediante atto pubblico o scrittura privata autenticata e devono essere notificate alla Stazione Appaltante stessa quale soggetto debitore.
Le cessioni dei crediti derivanti dal corrispettivo del presente appalto sono efficaci e opponibili alla Stazione Appaltante qualora questi non le rifiuti con PEC entro quarantacinque giorni dalla notifica della cessione.
Nel contratto o in atto separato contestuale correlato al contratto stesso, la Stazione Appaltante può preventivamente accettare la cessione, da parte dell'Appaltatore, di tutti o di parte dei crediti che devono venire a maturazione.
Nel caso di aggiudicazione della gara ad un RTI, il contratto di cessione del credito deve essere sottoscritto da tutte le società costituenti il RTI e deve essere ceduto il credito di tutte le società del RTI.
Nel caso di aggiudicazione della gara ad un RTI la cessione del credito varrà per tutte le mandanti.
Precisamente, nel momento in cui la mandataria cede la fattura essa deve rispettare, verso le mandanti, i termini di pagamento previsti dal Capitolato d'Appalto, liquidando entro i trenta giorni le spettanze alle mandatarie.

Art. 20 - CESSIONE DEL CONTRATTO, TRASFORMAZIONE DELL'IMPRESA APPALTATRICE E SUBAPPALTO

È vietata la cessione anche parziale del contratto, a qualsiasi titolo e sotto qualunque forma, anche temporanea, pena l'immediata risoluzione del contratto stesso ed il risarcimento dei danni e delle spese causati alla S.A.
Sono fatti salvi i casi di trasformazione, fusione e scissione di impresa per i quali la cessione del contratto è consentita, ai sensi dell'art. 1406 e seguenti del cc, a condizione che il cessionario, oppure il soggetto risultante dall'avvenuta trasformazione, fusione o scissione, provveda a documentare il possesso dei requisiti previsti per la gestione del servizio.
In caso di raggruppamento è vietata ogni modificazione della composizione dello stesso se non regolarmente e previamente approvata dalla S.A., pena la risoluzione del contratto.
È consentita la modificazione della composizione del RTI aggiudicatario nel caso di cessione del ramo di azienda da parte di un'impresa raggruppata ad un'altra facente parte del raggruppamento, purché le imprese rimanenti siano in grado di comprovare il possesso dei requisiti di qualificazione prescritti negli atti di gara e l'operazione venga comunicata alla stazione appaltante nel termine di 30 giorni dal suo compimento.
Ai sensi dell'art. 105 del D.lgs. 18 aprile 2016, n. 50, modificato dall'art. 49 del D.L. 31 maggio 2021, n. 77, così come convertito dalla L. 29 luglio 2021, n. 108, fermo restando il divieto di cessione del contratto e l'impossibilità di cedere a terzi l'integrale esecuzione delle prestazioni del contratto stesso, resta in capo all'aggiudicataria la prevalente esecuzione delle attività oggetto dell'appalto.
Le modalità di approvazione del contratto di subappalto, nonché di ogni contratto di sub affidamento, saranno quelle disciplinate dall'art. 105 del D.lgs. n. 50/2016, così come modificato dal citato D.L. n. 77/2021.
Ai sensi del comma 4, lettera c) del citato art. 105, qualora l'impresa intenda subappaltare parte dei servizi in oggetto al momento della presentazione dell'offerta - pena la decadenza del diritto di avvalersi del subappalto - deve obbligatoriamente aver prodotto apposita dichiarazione nella quale siano state specificate le parti del servizio e/o prestazioni che intende subappaltare.
Vista la nota prot. n. 0011106 del 20.06.2019 dell'Albo Nazionale Gestori Ambientali, nonché il parere Prot.n. 0421987 del 03.07.2019 dell'Avvocatura Regionale, in caso di affidamento del presente appalto di servizi ad un intermediario, la disciplina del subappalto di cui all'art. 105 del d.lgs. 50/2016 e ss.mm.ii. non si applica ai rapporti tra quest'ultimo, iscritto alla Categoria 8 dell'Albo, e gli operatori incaricati della raccolta, del trasporto e dello smaltimento dei rifiuti. A tal riguardo, l'intermediario aggiudicatario si

Regione Campania
Data: 25/05/2022 16:23:43, PG/2022/0276284

fonte: http://burc.regione.campania.it

obbliga a comunicare alla Struttura di Missione per lo smaltimento dei RSB, preventivamente alla stipula del Contratto d'appalto, tutti i sub-contratti stipulati per l'esecuzione del servizio, tra cui il soggetto cui effettuare la materiale consegna del servizio da individuarsi quale detentore dei rifiuti. Sono, altresì, comunicate eventuali modifiche a tali informazioni che dovessero intervenire nel corso del sub-contratto. L'intera filiera dei rifiuti deve essere tracciata e verificata sotto tutti gli aspetti giuridici, ovvero, oltre all'intermediario, qualsiasi subappalto/subcontratto/subaffidamento deve essere sottoposto alle verifiche di legge in materia (codice degli appalti, codice ambientale, codice antimafia, ecc.) nonché a regolamenti e convenzioni che regolano la materia (protocollo di legalità). A tal proposito, ai sensi dell'art. 53 comma i-quater) della l.190/2012, tutti i servizi ambientali, comprese le attività di raccolta, di trasporto nazionale e transfrontaliero, anche per conto di terzi, di trattamento e di smaltimento dei rifiuti e gli altri servizi connessi alla gestione dei rifiuti sono attività definite come maggiormente esposte a rischio di infiltrazione mafiosa.
In caso di R.T.I., parte contraente del contratto di subappalto dovrà essere esclusivamente la mandataria, a cui verrà rilasciata l'autorizzazione al subappalto. Laddove il subappalto sia stato autorizzato, questo non esimerà l'aggiudicatario dall'osservanza delle obbligazioni e dei doveri derivanti dal contratto d'appalto, incluse le prestazioni a carico del subappaltatore, rimanendo l'unico soggetto responsabile verso la S.A. della perfetta esecuzione del contratto. Al momento del deposito del contratto di subappalto, presso la S.A., l'impresa dovrà trasmettere la certificazione attestante il possesso, da parte del subappaltatore, dei requisiti di qualificazione prescritti per la partecipazione alla gara, oltre alla dichiarazione, del subappaltatore, attestante il possesso dei requisiti generali di cui all'art. 80 del D.lgs. n. 50/2016 e i requisiti di ordine speciali. Poiché la S.A. non provvederà al pagamento diretto dei subappaltatori, è l'Impresa Appaltatrice tenuta a tale adempimento.
L'Impresa Appaltatrice ha l'obbligo di trasmettere alla Stazione Appaltante, entro 20 giorni dalla data di ciascun pagamento effettuato nei suoi confronti, copia delle fatture quietanzate relative ai pagamenti corrisposti ai subappaltatori, con l'indicazione delle ritenute di garanzia effettuate. In alternativa l'impresa potrà produrre una dichiarazione liberatoria, rilasciata dalla subappaltatrice, attestante l'avvenuto pagamento di tutte le prestazioni affidate in subappalto, con le stesse modalità e rispettando identiche tempistiche. In caso di inadempimento, la S.A. si riserva la facoltà di sospendere i pagamenti sino ad avvenuta regolarizzazione degli adempimenti da parte dell'affidataria. Questo non potrà far maturare interessi di mora.

Art. 21 - RISOLUZIONE E RECESSO

21.1 Risoluzione

Oltre che nell'ipotesi prevista dall'art. 15 del presente capitolato, ai sensi dell'art. 1456 c.c. la Stazione Appaltante procederà alla risoluzione del contratto con semplice atto unilaterale recettizio, senza bisogno di diffida o costituzione in mora, nei seguenti casi:

- qualora l'Aggiudicatario non assuma il servizio per n. 7 giorni consecutivi decorrenti dalla data di sottoscrizione del verbale di consegna delle attività, senza giustificata motivazione;
- qualora venga accertata da parte della Stazione Appaltante e/o Struttura di Missione e/o dai preposti uffici ispettivi l'insolvenza dell'aggiudicatario verso le maestranze o Istituti Assicurativi (INPS - INAIL), salvo rateizzazioni accordate dagli Enti indicati;
- qualora venga accertata da parte della Stazione Appaltante la cessione del contratto, del credito o il subappalto da parte dell'Aggiudicataria in violazione di quanto previsto degli artt. 19 e 20;
- per mancato rinnovo delle autorizzazioni previste dalla normativa vigente per lo svolgimento del servizio di cui trattasi;
- qualora si verifichi la sospensione ingiustificata del servizio, per un numero di giorni consecutivi superiore a 30;

Regione Campania
Data: 25/05/2022 16:23:43, PG/2022/0276284

fonte: http://burc.regione.campania.it

- in caso di gravi e/o reiterate violazioni delle norme del C.C.N.L. di categoria;
- in caso di informativa antimafia positiva a carico dell'aggiudicatario;
- in caso di esito negativo, successivo alla stipula del contratto, delle verifiche ai sensi dell'art. 71 comma 2 D.P.R. 445/2000;
- qualora venga accertata la violazione della normativa in tema di tracciabilità dei flussi finanziari ai sensi della Legge 136/2010 e sue successive ii. e mm.;
- qualora venga accertata la violazione della normativa vigente in tema di ambiente, ai sensi del D.Lgs. 152/06 e sue successive ii. e mm.
- venga disposta, nei confronti dell'imprenditore ovvero dei componenti la compagine sociale, o dei dirigenti dell'impresa con funzioni specifiche relative all'affidamento alla stipula e all'esecuzione del contratto, misura cautelare o intervenga rinvio a giudizio per taluno dei delitti di cui agli artt.317 c.p., 318 c.p., 319 c.p., 319 bis c.p., 319 ter c.p., 319-quater c.p., 320 c.p., 322 c.p., 322 bis c.p., 346bis c.p., 353 c.p., 353bis c.p.

Nelle predette ipotesi la Stazione Appaltante darà comunicazione all'Aggiudicatario dell'intervenuta risoluzione a mezzo PEC, ovvero a mezzo di atto stragiudiziale notificato nelle forme di legge, e incamererà la cauzione definitiva a titolo di risarcimento danni.
In ogni caso l'applicazione delle sanzioni previste nel presente articolo non pregiudica l'ulteriore diritto della Stazione Appaltante a richiedere, anche in via giudiziaria, il risarcimento dei maggiori danni che, dalla inadempienza dell'Aggiudicataria, derivassero alla Stazione Appaltante per qualsiasi motivo.

21.2 Recesso

Per sopraggiunti motivi di interesse pubblico la S.A. e/o la Struttura di Missione si riservano il diritto di recedere unilateralmente dall'appalto in qualsiasi momento, con un preavviso di almeno 30 (trenta) giorni solari, da comunicarsi all'aggiudicatario a mezzo PEC.
Dalla data di efficacia del recesso, l'Aggiudicatario dovrà cessare tutte le prestazioni contrattuali, assicurando che tale cessazione non comporti danno alcuno alla S.A.
Ai sensi dell'art. 109 del D.Lgs. 50/2016, in caso di recesso all'impresa sarà riconosciuto il pagamento delle prestazioni relative ai servizi eseguiti, oltre al decimo dell'importo contrattuale per la parte del servizio non eseguita, qualora quest'ultima ecceda in diminuzione il quinto d'obbligo.
Il decimo dell'importo contrattuale è calcolato sulla differenza tra l'importo dei quattro quinti del prezzo posto a base di gara, depurato del ribasso d'asta, e l'ammontare netto dei servizi realizzati.
La S.A. in caso di fallimento, di liquidazione coatta e concordato preventivo, o di procedura di insolvenza concorsuale o di liquidazione dell'appaltatore, o di risoluzione del contratto ai sensi dell'articolo 108 ovvero di recesso dal contratto ai sensi dell'articolo 88, comma 4-ter, del decreto legislativo 6 settembre 2011, n. 159, ovvero in caso di dichiarazione giudiziale di inefficacia del contratto, interpella, ai sensi dell'art. 110 del D.Lgs. 50/2016, progressivamente i soggetti che hanno partecipato all'originaria procedura di gara, risultanti dalla relativa graduatoria, al fine di stipulare un nuovo contratto per l'affidamento del completamento dei lavori. L'affidamento avviene alle medesime condizioni già proposte dall'originario aggiudicatario in sede in offerta.

Art. 22 - FORO COMPETENTE PER LE CONTROVERSIE

Per tutte le controversie derivanti dal presente appalto sarà competente in esclusiva il Foro di Napoli.
Ai sensi e per gli effetti dell'art. 29, co. 2, cod. proc. civ., ed è espressamente esclusa, pertanto, la competenza di altro Giudice, nonché la competenza arbitrale.

Regione Campania
Data: 25/05/2022 16:23:43, PG/2022/0276284

fonte: http://burc.regione.campania.it

ALLEGATO
Profilo base per la caratterizzazione chimica e la classificazione del rifiuto

Residuo a 105 °C
Residuo a 600 °C
Cloro totale
Fluoro totale
Zolfo totale
Azoto totale
Azoto organico
Potere calorifico inferiore e superiore
METALLI:
Alluminio
Antimonio
Arsenico
Bario
Berillio
Boro
Cadmio
Calcio
Cobalto
Cromo totale
Cromo (VI)
Magnesio
Manganese
Mercurio
Molibdeno
Nichel
Piombo
Potassio
Rame
Selenio
Sodio
Stagno
Tallio
Tellurio
Vanadio
Zinco
IDROCARBURI
Totali
C5-C8
C9-C10 (Cumene e Pentene)

Regione Campania
Data: 25/05/2022 16:23:43, PG/2022/0276284

fonte: http://burc.regione.campania.it

C10-C40
IDROCARBURI POLICILCICI AROMATICI
Benzo(a)antracene
Benzo(a)pirene
Benzo(e)pirene
Benzo(b)fluorantene
Benzo(k)fluorantene
Benzo(j)fluorantene
Benzo(g, h, i)perilene
Dibenzo(a,h)antracene
Crisene
Indeno (1,2,3 - c, d) pirene
Pirene
Sommatoria (31, 32, 33, 36)
Altri idrocarburi policiclici aromatici
Policlorobifenili totali
Policloroterfenili totali
Fenoli totali
Clorofenoli totali
Cianuri
Aldeidi
SOLVENTI ORGANICI AROMATICI
Benzene
Toluene
Etilbenzene
Xilene (m, p, o)
Stirene
Altri solventi aromatici
SOLVENTI CLORURATI ORGANICI
Carbonio Tetracloruro
Tricloroetilene
Tetracloroetilene
Clorometano
Diclorometano
Triclorometano
Esaclorobutadiene
Cloruro di Vinile
1,2-Dicloroetano
1,1-Dicloroetilene
Altri solventi clorurati organici
SOLVENTI BROMURATI ORGANICI
Bromodiclorometano

Regione Campania
Data: 25/05/2022 16:23:43, PG/2022/0276284

fonte: http://burc.regione.campania.it

Dibromoclorometano
1,2-Dibromometano
Tribromometano
SOLVENTI ALIFATICI
Metanolo
Metilterbutiletere
Altri solventi alifatici
ULTERIORI PARAMETRI
Principali Cationi e Anioni

Documento firmato da:
GIOVANNI DIODATO
21.06.2022 13:15:46 UTC

Regione Campania
Data: 25/05/2022 16:23:43, PG/2022/0276284

fonte: http://burc.regione.campania.it

DOCUMENTO DI VALUTAZIONE DEI RISCHI

tutela della salute e della sicurezza nei luoghi di lavoro

(Artt. 17 e 28 del D.Lgs. 9 aprile 2008, n. 81 e s.m.i.) (D.Lgs. 3 agosto 2009, n. 106)

Appalto di servizi

Servizio di caratterizzazione, smassamento e trasporto di Rifiuti Stoccati in Balle nel sito di Lo Spesso del Comune di Villa Literno (CE), presso l'impianto di trattamento all'interno dello STIR di Caivano (NA)



IL COMMITTENTE

(Regione Campania)

Responsabile Unico del Procedimento
Arch. Mario Bruno

Il Tecnico
Arch. Giuseppe Luongo

LUOGO e DATA: Napoli, 25/05/2022

LA VALUTAZIONE DEL RISCHIO TIENE CONTO DELLE MISURE ANTI DI COVID -19

Regione Campania
Data: 25/05/2022 16:23:43, PG/2022/0276284

fonte: http://burc.regione.campania.it

PREMESSA

Il presente documento è stato elaborato secondo quanto previsto dalla normativa nazionale:
- **D.Lgs. 9 aprile 2008, n. 81**, "*Attuazione dell'art. 1 della legge 3 agosto 2007, n. 123, in materia di tutela della salute e della sicurezza nei luoghi di lavoro*".

Testo coordinato con:
- **D.L. 3 giugno 2008, n. 97**, convertito con modificazioni dalla **L. 2 agosto 2008, n. 129**;
- **D.L. 25 giugno 2008, n. 112**, convertito con modificazioni dalla **L. 6 agosto 2008, n. 133**;
- **D.L. 30 dicembre 2008, n. 207**, convertito con modificazioni dalla **L. 27 febbraio 2009, n. 14**;
- **L. 18 giugno 2009, n. 69**;
- **L. 7 luglio 2009, n. 88**;
- **D.Lgs. 3 agosto 2009, n. 106**;
- **D.L. 30 dicembre 2009, n. 194**, convertito con modificazioni dalla **L. 26 febbraio 2010, n. 25**;
- **D.L. 31 maggio 2010, n. 78**, convertito con modificazioni dalla **L. 30 luglio 2010, n. 122**;
- **L. 4 giugno 2010, n. 96**;
- **L. 13 agosto 2010, n. 136**;
- **Sentenza della Corte costituzionale 2 novembre 2010, n. 310**;
- **D.L. 29 dicembre 2010, n. 225**, convertito con modificazioni dalla **L. 26 febbraio 2011, n. 10**;
- **D.L. 12 maggio 2012, n. 57**, convertito con modificazioni dalla **L. 12 luglio 2012, n. 101**;
- **L. 1 ottobre 2012, n. 177**;
- **L. 24 dicembre 2012, n. 228**;
- **D.Lgs. 13 marzo 2013, n. 32**;
- **D.P.R. 28 marzo 2013, n. 44;**
- **D.L. 21 giugno 2013, n. 69**, convertito con modificazioni dalla **L. 9 agosto 2013, n. 98**;
- **D.L. 28 giugno 2013, n. 76**, convertito con modificazioni dalla **L. 9 agosto 2013, n. 99**.
- D.L. 14 agosto 2013, n. 93, convertito con modificazioni dalla **L. 15 ottobre 2013, n. 119**;
- **D.L. 31 agosto 2013, n. 101**, convertito con modificazioni dalla **L. 30 ottobre 2013, n. 125**;
- **D.L. 23 dicembre 2013, n. 145**, convertito con modificazioni dalla **L. 21 febbraio 2014, n. 9**;

.

Nei capitoli successivi sono riportati gli esiti della valutazione di tutti i rischi per la salute e la sicurezza dei lavoratori presenti nell'ambito dell'organizzazione in cui essi prestano la propria attività.

Modalità di elaborazione

Le attività di valutazione del rischio e di elaborazione del presente documento sono state effettuate dal datore di lavoro.

La valutazione e il relativo documento saranno rielaborati, nel rispetto delle modalità previste dalla normativa, in occasione di modifiche del processo produttivo o dell'organizzazione del lavoro significative ai fini della salute e della sicurezza dei lavoratori, o in relazione al grado di evoluzione della tecnica, della prevenzione e della protezione o a seguito di infortuni significativi o quando i risultati della sorveglianza sanitaria ne evidenzino la necessità.

Contenuti del documento

Il documento contiene, ai sensi dell'art. 28, comma 2, del D.Lgs. 81/2008:
- una relazione sulla valutazione di tutti i rischi per la sicurezza e la salute durante l'attività lavorativa, nella quale sono specificati i criteri adottati per la valutazione stessa;
- l'indicazione delle misure di prevenzione e di protezione attuate e dei dispositivi di protezione individuali adottati, a seguito della valutazione;
- il programma delle misure ritenute opportune per garantire il miglioramento nel tempo dei livelli di sicurezza;
- l'individuazione delle procedure per l'attuazione delle misure da realizzare, nonché dei ruoli dell'organizzazione aziendale che vi debbono provvedere, a cui devono essere assegnati unicamente soggetti in possesso di adeguate competenze e poteri;
- l'indicazione del nominativo del responsabile del servizio di prevenzione e protezione, del rappresentante dei lavoratori per la sicurezza o di quello territoriale e del medico competente che ha partecipato alla valutazione del rischio;
- l'individuazione delle mansioni che eventualmente espongono i lavoratori a rischi specifici che richiedono una riconosciuta capacità professionale, specifica esperienza, adeguata formazione e addestramento.

Regione Campania
Data: 25/05/2022 16:23:43, PG/2022/0276284

fonte: http://burc.regione.campania.it

DATI IDENTIFICATIVI AZIENDALI

dati aziendali e nominativi di quanti hanno funzioni inerenti la sicurezza

(Art. 28, comma 2, lettera e), D.Lgs. 9 aprile 2008, n. 81 e s.m.i. - D.Lgs. 3 agosto 2009, n. 106)
Nel presente capitolo sono riportati i dati identificativi aziendali, ovvero la ragione sociale, le generalità del datore di lavoro, dei collaboratori e delle figure designate o nominate ai fini della sicurezza aziendale.

AZIENDA

Ragione sociale **Regione Campania**

Datore di Lavoro

Nominativo **Regione Campania**

ALTRE FIGURE AZIENDALI

Di seguito sono indicati i nominativi delle figure di cui all'art. 28, comma 2, lettera e) del D.Lgs. 81/2008, ovvero i nominativi "del responsabile del servizio di prevenzione e protezione, del rappresentante dei lavoratori per la sicurezza o di quello territoriale e del medico competente che ha partecipato alla valutazione del rischio".

ADDETTI al Servizio P.P.

Di seguito sono indicati i nominativi delle figure di cui all'art. 18, comma 1, lettera b), del D.Lgs. 81/2008, ovvero i nominativi "dei lavoratori incaricati dell'attuazione delle misure di prevenzione incendi e lotta antincendio, di evacuazione dei luoghi di lavoro in caso di pericolo grave e immediato, di salvataggio, di primo soccorso e, comunque, di gestione dell'emergenza".

Addetti al Servizio di ANTINCENDIO :_____
Addetti al Servizio di EVACUAZIONE: _____
Addetti al Servizio di SALVATAGGIO: _____
Addetti al Servizio di PRIMO SOCCORSO: _____

Elenco MANSIONI

Le attività lavorative sono svolte dai lavoratori aventi le seguenti mansioni.
1) Addetto alla realizzazione della recinzione e degli accessi al cantiere;
2) Addetto all'allestimento di servizi igienico-assistenziali del cantiere;
3) Addetto alla realizzazione di una tettoia per la protezione dei macchinari;
4) Addetto al trasporto;
5) Addetto filmatrice mobile;
6) Addetto alla pesa;
7) Addetto allo smobilizzo del cantiere;

DESCRIZIONE dei LUOGHI di LAVORO

individuazione e descrizione dei luoghi di lavoro

Presupposto necessario e fondamentale per la valutazione e la conseguente elaborazione del Documento di Valutazione dei Rischi è la rappresentazione dettagliata dei luoghi di lavoro, così come definiti dall'art. 62 del D.Lgs. 81/2008.
Di seguito, pertanto, sono descritti tutti i luoghi di lavoro destinati ad ospitare posti di lavoro, ubicati all'interno dell'azienda in oggetto, nonché ogni altro luogo di pertinenza dell'azienda accessibile al lavoratore nell'ambito del proprio lavoro.
Ogni luogo di lavoro è individuato con i dati anagrafici, con una breve descrizione delle caratteristiche generali e strutturali e, supportato da tavole grafiche, con un dettaglio dei vari ambienti, siano essi "locali chiusi", destinati ad ospitare posti di lavoro o servizi e accessori, "zone interne" (cioè suddivisioni) dei locali chiusi, destinate ad attività lavorative di maggiore interesse o approfondimento, o "zone esterne" accessibili al lavoratore per esigenze di lavorazione.
Tali luoghi di lavoro (locali chiusi, zone interne o zone esterne) sono dettagliatamente ed esaurientemente descritti con tutti gli elementi necessari per una corretta valutazione dei rischi per la salute e la sicurezza nei luoghi di lavoro.

Regione Campania
Data: 25/05/2022 16:23:43, PG/2022/0276284

fonte: http://burc.regione.campania.it

Luogo di Esecuzione del servizio

Sito di stoccaggio provvisorio di Villa Literno (CE) – località lo Spesso - 880.000 ton Balle - EER 19.12.12 - EER 19.12.10

Allo stato il sito risulta essere recintato e illuminato in modo da garantire la fruizione esclusiva e sicura anche nelle ore notturne ai soli operatori autorizzati.
I rifiuti ivi stoccati risultano organizzati all'interno di piazzole di deposito e suddivisi in "Ecoballe".
Le ecoballe hanno dimensioni di circa 1,50 m x 1,10 m x 1,10 m, sono rivestite da un film plastico protettivo e stoccate in modo da formare dei cumuli di deposito su piazzole in cemento armato appositamente realizzate e dotate di adeguati impianti di scolo e raccolta dei percolati.
Per poter garantire la protezione dagli agenti atmosferici i cumuli si presentano ricoperti da teli in materiale plastico realizzati con geo-membrane in HDPE così come riportato negli elaborati tecnici.
All'interno del sito sono presenti strade con carreggiate opportunamente dimensionate per garantire un'agevole circolazione dei mezzi d'opera e ai lati di queste strade risultano installati tutti i presidi antincendio necessari per un impianto di questo tipo e grandezza.
Indirizzo: **località Lo Spesso**
Città: **Villa Literno (CE)**



(Foto 1 di 1)
Immagine dell'area di intervento

LA VALUTAZIONE DEL RISCHIO TIENE CONTO DELLE MISURE ANTI DI COVID -19

Regione Campania
Data: 25/05/2022 16:23:43, PG/2022/0276284

fonte: http://burc.regione.campania.it

DESCRIZIONE dei PROCESSI PRODUTTIVI

individuazione e descrizione dei processi produttivi e delle attività aziendali

Al fine di una corretta rappresentazione delle reali condizioni di lavoro, la valutazione dei rischi è stata preceduta da un'attenta ricognizione circa le caratteristiche dei singoli processi produttivi con il dettaglio delle attività lavorative connesse.
Ogni processo produttivo è individuato con una breve descrizione e con un diagramma di flusso delle attività lavorative correlate.
Le singole attività lavorative sono dettagliatamente descritte, nelle rispettive parti fondamentali, con un'analisi attenta delle specifiche mansioni affidate ai lavoratori impiegati e con l'indicazione delle eventuali attrezzature di lavoro (macchine, impianti, attrezzature, utensili e apparecchiature) e delle sostanze o preparati chimici utilizzati.
Per ogni attività, inoltre, è indicato il luogo di svolgimento, con il riferimento della relativa tavola grafica.

Realizzazione della recinzione e degli accessi al cantiere

Realizzazione della recinzione di cantiere, al fine di impedire l'accesso involontario dei non addetti ai lavori, e degli accessi al cantiere, per mezzi e lavoratori.
L’area di cantiere dovrà essere opportunamente recintata e segnalata, al fine di poter regolamentare ed eventualmente impedire l’accesso ai non addetti ai lavori, come indicato all’art. 109 del D.Lgs.81/2008.
ELENCO DELLE ATTIVITA':
1) Realizzazione della recinzione di cantiere, al fine di impedire l'accesso involontario dei non addetti ai lavori, e degli accessi al cantiere, per mezzi e lavoratori.
MANSIONI:
1) Addetto alla realizzazione della recinzione e degli accessi al cantiere;.
PER ESIGENZE DI ATTIVITA' SONO UTILIZZATI:
Macchine e impianti:
1) Autocarri
Attrezzature, utensili e apparecchi:
1) Avvitatore
2) Pinza
3) Trapano
4) Scala semplice

Allestimento container uffici

Allestimento all’interno dell’area di cantiere di n. 1 contaìner uso ufficio, monoblocco, prefabbricato.
ELENCO DELLE ATTIVITA':
1) Allestimento container uffici.

Allestimento container uffici

Allestimento container uffici e servizi

MANSIONI:
1) Addetto all'allestimento di servizi igienico-assistenziali del cantiere;
PER ESIGENZE DI ATTIVITA' SONO UTILIZZATI:
Macchine e impianti:
1) Autogrù "ragno"
2) Autocarro
Attrezzature, utensili e apparecchi:
1) Scala semplice
2) Trapano
3) Attrezzi manuali

Sollevamento teli HDPE

Le operazioni di prelievo dovranno essere precedute dal sollevamento dei teli in materiale plastico. I teli saranno rimossi esclusivamente in corrispondenza della/e porzione/i di cumulo ìnteressata/e. Al termine di ogni giornata di lavoro dovrà essere prevista una copertura temporanea dei cumuli, al fine di limitare il contatto delle balle con gli

Regione Campania
Data: 25/05/2022 16:23:43, PG/2022/0276284

fonte: http://burc.regione.campania.it

agenti meteorici. A conclusione del servizio dovrà essere, altresì, prevista la pulizia della piazzola adibita allo stoccaggio dei rifiuti in balle.

ELENCO DELLE ATTIVITA':

1) Sollevamento teli HDPE.

Sollevamento teli HDPE

Le operazioni di prelievo dovranno essere precedute dal sollevamento dei teli in materiale plastico. I teli saranno rimossi esclusivamente in corrispondenza della/e porzione/i di cumulo ìnteressata/e. Al termine di ogni giornata di lavoro dovrà essere prevista una copertura temporanea dei cumuli, al fine di limitare il contatto delle balle con gli agenti meteorici. A conclusione del servizio dovrà essere, altresì, prevista la pulizia della piazzola adibita allo stoccaggio dei rifiuti in balle.

MANSIONI:

1) Addetto.

PER ESIGENZE DI ATTIVITA' SONO UTILIZZATI:

Macchine e impianti:

1) Escavatore
2) Carrello elevatore

Attrezzature, utensili e apparecchi:

1) Scala semplice
2) Avvitatore
3) Trapano

Prelievo rifiuti stoccati in balle

Dopo aver rimosso il telo in HDPE le ecoballe vanno estratte dal deposito attraverso l'uso del fork lift e recepite poi ad un escavatore con pinza idraulica per condurla alle successive fasi.

ELENCO DELLE ATTIVITA':

1) prelievo ecoballe.

Prelievo ecoballe

Dopo aver rimosso il telo in HDPE le ecoballe vanno estratte dal deposito attraverso l'uso del fork lift e recepite poi ad un escavatore con pinza idraulica per condurla alle successive fasi.

MANSIONI:

Pesatura

Pesatura degli autocarri prima e dopo il caricamento dei rifiuti stoccati in balle

ELENCO DELLE ATTIVITA':

1) Pesatura degli autocarri prima e dopo il caricamento dei rifiuti stoccati in balle.

Pesatura degli autocarri prima e dopo il caricamento dei rifiuti stoccati in balle

Pesatura degli autocarri prima e dopo il caricamento dei rifiuti stoccati in balle

MANSIONI:

1) Addetto alla pesa.

PER ESIGENZE DI ATTIVITA' SONO UTILIZZATI:

Macchine e impianti:

1) Autocarro
2) Carrello elevatore
3) Autogrù "ragno"

Smobilizzo cantiere

Smobilizzo del cantiere realizzato attraverso lo smontaggio delle postazioni di lavoro fisse, di tutti gli impianti di cantiere,
delle opere provvisionali e di protezione e della recinzione posta in opera all'insediamento del cantiere stesso.

ELENCO DELLE ATTIVITA':

1) smobilizzo cantiere.

smobilizzo cantiere

Regione Campania
Data: 25/05/2022 16:23:43, PG/2022/0276284

fonte: http://burc.regione.campania.it

Smobilizzo del cantiere realizzato attraverso lo smontaggio delle postazioni di lavoro fisse, di tutti gli impianti di cantiere, delle opere provvisionali e di protezione e della recinzione posta in opera all'insediamento del cantiere stesso.
MANSIONI:
1) Addetto allo smobilizzo del cantiere;.
PER ESIGENZE DI ATTIVITA' SONO UTILIZZATI:
Macchine e impianti:
1) Autocarro
2) Carrello elevatore
Attrezzature, utensili e apparecchi:
1) Attrezzi manuali

CRITERI di VALUTAZIONE dei RISCHI

criteri adottati per la valutazione dei rischi per la sicurezza e la salute

(Art. 28, comma 2, lettera a), D.Lgs. 9 aprile 2008, n. 81 e s.m.i. - D.Lgs. 3 agosto 2009, n. 106)

La valutazione dei rischi consente al datore di lavoro di adottare le misure necessarie per la tutela della sicurezza e della salute dei lavoratori e di garantire che le misure preventive e i metodi di lavoro e di produzione, ritenuti necessari e attuati in funzione della valutazione dei rischi, migliorino il livello di protezione dei lavoratori. Pertanto le misure preventive sono ritenute necessarie e attuate in funzione della valutazione dei rischi.
Per la stesura del presente documento sono stati adottati i criteri, di seguito descritti, previsti dalle "Disposizioni normative nazionali", dalle "Norme tecniche" approvate e pubblicate da organismi internazionali o europei o nazionali di normalizzazione, dalle "Buone prassi" e "Linee guida" elaborate e raccolte dalle Regioni, dall'INAIL o da organismi paritetici.

Rischi GENERICI

La valutazione del rischio [R], necessaria per definire le priorità degli interventi di miglioramento della sicurezza aziendale, è stata effettuata tenendo conto dell'entità del danno [E] (funzione delle conseguenze sulle persone in base ad eventuali conoscenze statistiche o in base al registro degli infortuni o a previsioni ipotizzabili) e della probabilità di accadimento dello stesso [P] (funzione di valutazioni di carattere tecnico e organizzativo, quali le misure di prevenzione e protezione adottate -collettive e individuali-, e funzione dell'esperienza lavorativa degli addetti e del grado di formazione, informazione e addestramento ricevuto).
La metodologia per la valutazione "semi-quantitativa" dei rischi occupazionali generalmente utilizzata è basata sul metodo "a matrice" di seguito esposto.
La **Probabilità di accadimento [P]** è la quantificazione (stima) della probabilità che il danno, derivante da un fattore di rischio dato, effettivamente si verifichi. Essa può assumere un valore sintetico tra 1 e 4, secondo la seguente gamma di soglie di probabilità di accadimento:
Soglia Descrizione della probabilità di accadimento Valore
Molto probabile
1) Sono noti episodi in cui il pericolo ha causato danno,
2) Il pericolo può trasformarsi in danno con una correlazione,
3) Il verificarsi del danno non susciterebbe sorpresa.
[P4]
Probabile
1) E' noto qualche episodio in cui il pericolo ha causato danno,
2) Il pericolo può trasformarsi in danno anche se non in modo automatico,
3) Il verificarsi del danno susciterebbe scarsa sorpresa.
[P3]
Poco probabile
1) Sono noti rari episodi già verificati,
2) Il danno può verificarsi solo in circostanze particolari,
3) Il verificarsi del danno susciterebbe sorpresa.
[P2]
Improbabile
1) Non sono noti episodi già verificati,
2) Il danno si può verificare solo per una concatenazione di eventi improbabili e tra loro indipendenti,
3) Il verificarsi del danno susciterebbe incredulità.
[P1]

Regione Campania
Data: 25/05/2022 16:23:43, PG/2022/0276284

fonte: http://burc.regione.campania.it

L'**Entità del danno [E]** è la quantificazione (stima) del potenziale danno derivante da un fattore di rischio dato. Essa può assumere un valore sintetico tra 1 e 4, secondo la seguente gamma di soglie di danno:

Soglia Descrizione dell'entità del danno Valore

Gravissimo

1) Infortunio con lesioni molto gravi irreversibili e invalidità totale o conseguenze letali,

2) Esposizione cronica con effetti letali o totalmente invalidanti.

Esempio:

- un evento traumatico o una malattia certamente inguaribile;
- la perdita di un senso;
- la mutilazione di un arto;
- la perdita dell'uso di un organo;
- la perdita della capacità di procreare;
- una grave difficoltà della parola;
- la deformazione o lo sfregio permanente del viso;
- l'aborto nella persona offesa;
- la morte.

[E4]

Grave 1) Infortunio o inabilità temporanea con lesioni significative irreversibili o invalidità parziale.

2) Esposizione cronica con effetti irreversibili o parzialmente invalidanti.

Esempio:

[E3]

- un evento traumatico o una malattia che mette in pericolo di vita;
- un evento traumatico o una malattia che rende “inabile” per oltre 40 giorni;
- un indebolimento permanente di un senso o di un organo;
- l'acceleramento del parto.

Significativo

1) Infortunio o inabilità temporanea con disturbi o lesioni significative reversibili a medio termine.

2) Esposizione cronica con effetti reversibili.

Esempio:

- un evento traumatico o una malattia con prognosi superiore a un giorno, ma inferiore a quaranta.

[E2]

Lieve

1) Infortunio o inabilità temporanea con effetti rapidamente reversibili.

2) Esposizione cronica con effetti rapidamente reversibili.

Esempio:

- un evento traumatico o una malattia che non comporta lesioni rilevabili a vista o strumentale, con esiti nulli nell'arco della giornata.

[E1]

Individuato uno specifico pericolo o fattore di rischio, il valore numerico del rischio [R] è stimato quale prodotto dell'Entità del danno [E] per la Probabilità di accadimento [P] dello stesso.

[R] = [P] x [E]

Il **Rischio [R]**, quindi, è la quantificazione (stima) del rischio. Esso può assumere un valore sintetico compreso tra 1 e 16, come si può evincere dalla matrice del rischio di seguito riportata.

Rischio

[R]

Improbabile

[P1]

Poco probabile

[P2]

Probabile

[P3]

Molto probabile

[P4]

Danno lieve

[E1]

Rischio basso

[P1]X[E1]=1

Rischio basso

[P2]X[E1]=2

Rischio moderato

[P3]X[E1]=3

Rischio moderato

[P4]X[E1]=4

Danno significativo

[E2]

Rischio basso

[P1]X[E2]=2

Rischio moderato

Regione Campania
Data: 25/05/2022 16:23:43, PG/2022/0276284

fonte: http://burc.regione.campania.it

[P2]X[E2]=4
Rischio medio
[P3]X[E2]=6
Rischio rilevante
[P4]X[E2]=8
Danno grave
[E3]
Rischio moderato
[P1]X[E3]=3
Rischio medio
[P2]X[E3]=6
Rischio rilevante
[P3]X[E3]=9
Rischio alto
[P4]X[E3]=12
Danno gravissimo
[E4]
Rischio moderato
[P1]X[E4]=4
Rischio rilevante
[P2]X[E4]=8
Rischio alto
[P3]X[E4]=12
Rischio alto
[P4]X[E4]=16

I valori sintetici (numerici) del rischio [R], che vanno appunto da 1 a 16, sono ricompresi negli intervalli riportati nella seguente gamma di soglie del rischio da valutare:

Soglia Descrizione del rischio Valore
Alto
Rischio alto per la salute e/o la sicurezza dei lavoratori per cui si prevede l'immediata adozione e/o rielaborazione di tutte le necessarie misure preventive e protettive.
12, 16
Rilevante
Rischio rilevante per la salute e/o la sicurezza dei lavoratori per cui si prevedono ulteriori misure correttive e/o migliorative da programmare nel breve periodo.
8, 9
Medio
Rischio medio per la salute e/o la sicurezza dei lavoratori per cui si prevedono ulteriori misure correttive e/o migliorative da programmare nel medio periodo.
6
Moderato
Rischio moderato per la salute e/o la sicurezza dei lavoratori per cui si prevedono ulteriori misure correttive e/o migliorative da programmare nel lungo periodo.
3, 4
Basso
Rischio basso per la salute e/o la sicurezza dei lavoratori per cui non si prevedono ulteriori misure correttive e/o migliorative.
1, 2

RISCHI PARTICOLARI

Per taluni rischi (stress lavoro-correlato, lavoratrici madre e differenze tra lavoratori) sono disponibili indicazioni metodologie per la corretta valutazione degli stessi derivanti da "disposizioni normative nazionali", "norme tecniche" approvate e pubblicate da organismi internazionali o europei o nazionali di normalizzazione, "buone prassi" e "linee guida" elaborate e raccolte dalle Regioni, dall'INAIL o da organismi paritetici.
Nei paragrafi che seguono sono indicati nel dettaglio i criteri adottati per la valutazione dei rischi particolari indicati dalla normativa.

Stress lavoro correlato

Il criterio adottato per la valutazione dei rischi derivanti dallo stress lavoro-correlato è quello definito nell'ambito dell'art. 28, comma 1 del D.Lgs. 81/2008 secondo i contenuti dell'Accordo Europeo dell'otto ottobre 2004.
Lo "*stress lavoro-correlato*", come definito dal succitato accordo, "*non è una malattia, ma un'esposizione prolungata ad esso può ridurre l'efficienza nel lavoro e può causare malattie*" e necessita di un'analisi attenta e non superficiale della problematica, infatti, "*lo stress può colpire qualsiasi posto di lavoro e qualunque lavoratore, indipendentemente dalla grandezza dell'impresa, del settore di attività o dal tipo di relazione contrattuale o di lavoro. In pratica, tuttavia, non tutti i posti di lavoro e non tutti i lavoratori ne possono essere*

Regione Campania
Data: 25/05/2022 16:23:43, PG/2022/0276284

fonte: http://burc.regione.campania.it

necessariamente colpiti".
Si specifica, inoltre, che l'oggetto della valutazione non è il rischio stress nell'accezione comune, ma il ben diverso fenomeno dello stress lavoro correlato, come ben definisce lo stesso accordo europeo: "*Tutte le manifestazioni da stress nel lavoro non possono essere ritenute correlate al lavoro stesso. Lo stress da lavoro può essere causato da fattori diversi, come ad esempio il contenuto del lavoro, la sua organizzazione, l'ambiente, la scarsa comunicazione, eccetera*".
Per la valutazione del rischio si è fatto valido riferimento a quando riportato nel manuale INAIL "*Valutazione e gestione del rischio da Stress lavoro-correlato*" (Edizione 2011) frutto dell'attività di ricerca iniziata nel Dipartimento di Medicina del Lavoro dell'ISPESL e conclusa in INAIL dopo l'entrata in vigore del D.L. 78/2010 e sua conversione in L. 122/2010.
In particolare, a seguito dell'emanazione delle indicazioni della Commissione Consultiva, anche al fine di fornire ai datori di lavoro di una procedura unica, il metodo di seguito proposto è stato contestualizzato anche attraverso l'integrazione dei punti di forza di autorevoli proposte metodologiche sviluppate nei mesi precedenti all'emanazione delle suddette indicazioni, in particolare quelle del "*Coordinamento Tecnico Interregionale della Prevenzione nei Luoghi di Lavoro*" e del "*Network Nazionale per la Prevenzione Disagio Psicosociale nei Luoghi di Lavoro*".
La metodologia, conformemente alle indicazioni della Commissione Consultiva permanente per la salute e sicurezza sul lavoro di cui all'art. 6 del D.Lgs. 9 aprile 2008, n. 81 e s.m.i., suggerisce che per l'intero processo di valutazione del rischio stress lavoro-correlato, il Datore di Lavoro, che ha l'obbligo non delegabile della valutazione dei rischi (art. 17 del D.Lgs. 9 aprile 2008, n. 81 e s.m.i.), si avvalga della collaborazione del Responsabile del Servizio di Prevenzione e Protezione, del Medico competente, del RLS (rappresentante dei lavoratori per la sicurezza), e che coinvolga altre figure interne all'impresa (direttore del personale, qualche lavoratore anziano/esperto, ecc.) ed esterne, ove se ne ravvisi la necessità (es. psicologo, sociologo del lavoro).
La proposta metodologica prevede una valutazione oggettiva aziendale, avvalendosi dell'utilizzo di una lista di
controllo di indicatori verificabili.
Gli eventuali processi e/o le eventuali attività in cui è possibile un'esposizione dei lavoratori al rischio considerato sono state individuate contestualmente alla verifica dei processi produttivi, ossia nel capitolo specifico "VERIFICA dei PROCESSI PRODUTTIVI". Nello stesso capitolo sono riportate le specifiche misure preventive e protettive necessarie per eliminare o ridurre il fattore di rischio.

Lavoratrici madri

Il criterio adottato per la valutazione dei rischi particolari riguardanti le lavoratrici durante la gravidanza e fino a sette mesi d'età del figlio è quello definito nell'ambito dell'art. 28, comma 1 del D.Lgs. 81/2008 secondo quanto previsto dal capo II del D.Lgs. 26 marzo 2001, n. 151.
Nell'elaborazione di tale criterio, si è tenuto conto anche della Comunicazione della Commissione delle Comunità Europee del 5/10/2000: "*La gravidanza non è una malattia ma un aspetto della vita quotidiana", tuttavia "condizioni suscettibili di essere considerate accettabili in situazioni normali possono non esserlo più durante la gravidanza*", lo stesso dicasi per il periodo dell'allattamento che la normativa italiana tutela fino al settimo mese dopo il parto.
L'approccio adottato per la valutazione dei rischi per le lavoratrici madri è quello definito dagli artt. 7 e 11 del D.Lgs. 26 marzo 2001, n. 151.
Nel flow-chart di seguito riportato si è sintetizzato il percorso seguito per la valutazione dei rischi per la salute e la sicurezza delle lavoratrici madri e per l'adozione delle relative misure di prevenzione e protezione da parte dell'azienda.
In una prima fase, si sono identificati i rischi presenti nei luoghi di lavoro (agenti fisici, chimici e biologici; processi industriali; movimenti e posture; fatica psicofisica) nel rispetto delle linee direttrici elaborate dalla Commissione delle Comunità Europee sopra citate.
In una seconda fase, si è stabilito se i rischi identificati rientrassero tra quelli che la normativa italiana considera come pregiudizievoli per la salute della donna e del bambino, si è stabilito cioè se tali rischi fossero compresi nell'allegato A e B del D.Lgs. 151/2001, e quindi vietati, o se fossero compresi nell'allegato C del succitato decreto, e quindi soggetti ad adeguate misure preventive e protettive.
Le eventuali attività che possono esporre le lavoratrici madri a lavori vietati di cui all'allegato A e B del D.Lgs. 151/2001 sono state individuate contestualmente alla verifica dei processi produttivi, ossia nel capitolo specifico "VERIFICA dei PROCESSI PRODUTTIVI". Nello stesso capitolo sono state individuate le misure

Regione Campania
Data: 25/05/2022 16:23:43, PG/2022/0276284

fonte: http://burc.regione.campania.it

preventive e protettive necessarie per i lavori di cui all'allegato C del decreto legislativo innanzi citato.

Differenze tra lavoratori

Il criterio adottato per la valutazione dei rischi derivanti dalle differenze di genere, d'età, di provenienza da altri Paesi e di quelli connessi alla specifica tipologia contrattuale attraverso cui viene resa la prestazione di lavoro è quello definito nell'ambito dell'art. 28, comma 1 del D.Lgs. 81/2008.
Le eventuali attività in cui possono emergere le succitate differenze tra lavoratori sono state individuate, nel rispetto della normativa vigente di carattere generale o specifico, contestualmente alla verifica dei processi produttivi, ossia nel capitolo specifico "VERIFICA dei PROCESSI PRODUTTIVI". Nello stesso capitolo sono riportate le specifiche misure preventive e protettive necessarie per eliminare o ridurre eventuali fattori di rischio.

RISCHI SPECIFICI

Per taluni rischi (rumore, vibrazioni, agenti chimici, ecc) sono disponibili metodologie analitiche per la corretta valutazione degli stessi derivanti da "disposizioni normative nazionali", "norme tecniche" approvate e pubblicate da organismi internazionali o europei o nazionali di normalizzazione, "buone prassi" e "linee guida" elaborate e raccolte dalle Regioni, dall'INAIL o da organismi paritetici.
Nei paragrafi che seguono sono indicati nel dettaglio i criteri adottati per la valutazione dei rischi specifici indicati dalla normativa.

Movimentazione manuale dei carichi (sollevamento e trasporto)

Il criterio adottato per la valutazione del fattore di rischio specifico connesso alla movimentazione manuale dei carichi per azioni di sollevamento e trasporto è quello definito nell'ambito del titolo VI, capo I, del D.Lgs. 81/2008.
In azienda sono adottate le misure organizzative necessarie e si fa ricorso a mezzi appropriati, quali attrezzature meccaniche per evitare la necessità di una movimentazione manuale dei carichi da parte dei lavoratori (Art. 168, comma 1, D.Lgs. 81/2008).

Movimentazione manuale dei carichi (spinta e traino)

Il criterio adottato per la valutazione del fattore di rischio specifico connesso alla movimentazione manuale dei carichi per azioni di spinta e traino è quello definito nell'ambito del titolo VI, capo I, del D.Lgs. 81/2008.
In azienda sono adottate le misure organizzative necessarie e si fa ricorso a mezzi appropriati, quali attrezzature meccaniche per evitare la necessità di una movimentazione manuale dei carichi da parte dei lavoratori (Art. 168, comma 1, D.Lgs. 81/2008).

Movimentazione manuale dei carichi (elevata frequenza)

Il criterio adottato per la valutazione del fattore di rischio specifico connesso alla movimentazione manuale dei carichi per azioni ad elevata frequenza è quello definito nell'ambito del titolo VI, capo I, del D.Lgs. 81/2008.
In azienda sono adottate le misure organizzative necessarie e si fa ricorso a mezzi appropriati, quali attrezzature meccaniche per evitare la necessità di una movimentazione manuale dei carichi da parte dei lavoratori (Art. 168, comma 1, D.Lgs. 81/2008).

Rumore

Il criterio adottato per la valutazione del fattore di rischio specifico connesso all'esposizione al rumore durante il lavoro è quello definito nell'ambito del titolo VIII, capo II, del D.Lgs. 81/2008.
La valutazione è stata effettuata prendendo in considerazione in particolare:
- il livello, il tipo e la durata dell'esposizione, ivi inclusa ogni esposizione a rumore impulsivo;
- i valori limite di esposizione ed i valori di azione di cui all'art. 189 del D.Lgs. 81/2008 e di seguito riportati;
- tutti gli effetti sulla salute e sulla sicurezza dei lavoratori particolarmente sensibili al rumore, con particolare riferimento alle donne in gravidanza e ai minori;
- per quanto possibile a livello tecnico, tutti gli effetti sulla salute e sicurezza dei lavoratori derivanti da interazioni fra rumore e sostanze ototossiche connesse con l'attività svolta e fra rumore e vibrazioni;
- tutti gli effetti indiretti sulla salute e sulla sicurezza dei lavoratori risultanti da interazioni fra rumore e segnali di avvertimento o altri suoni che vanno osservati al fine di ridurre il rischio di infortuni;
- le informazioni sull'emissione di rumore fornite dai costruttori dell'attrezzatura di lavoro in conformità alle vigenti disposizioni in materia;
- l'esistenza di attrezzature di lavoro alternative progettate per ridurre l'emissione di rumore;
- il prolungamento del periodo di esposizione al rumore oltre l'orario di lavoro normale, in locali di cui è

Regione Campania
Data: 25/05/2022 16:23:43, PG/2022/0276284

fonte: http://burc.regione.campania.it

responsabile il datore di lavoro;
- le informazioni raccolte dalla sorveglianza sanitaria, comprese, per quanto possibile, quelle reperibili nella letteratura scientifica;
- la disponibilità di dispositivi di protezione dell'udito con adeguate caratteristiche di attenuazione.
Le eventuali attività in cui è possibile un'esposizione dei lavoratori al rischio considerato sono state individuate contestualmente alla verifica dei processi produttivi, ossia nel capitolo specifico "VERIFICA dei PROCESSI PRODUTTIVI". Nello stesso capitolo sono riportate le specifiche misure preventive e protettive necessarie per eliminare o ridurre il fattore di rischio.

Vibrazioni

Il criterio adottato per la valutazione del fattore di rischio specifico connesso all'esposizione a vibrazioni è quello definito nell'ambito del titolo VIII, capo III, del D.Lgs. 81/2008.
La valutazione e, quando necessario, la misura dei livelli di vibrazione è stata effettuata in base alle disposizioni di cui all'allegato XXXV, parte A, del D.Lgs. 81/2008, per vibrazioni trasmesse al sistema mano-braccio (HAV), e in base alle disposizioni di cui all'allegato XXXV, parte B, del D.Lgs. 81/2008, per le vibrazioni trasmesse al corpo intero (WBV).
La valutazione è stata effettuata prendendo in considerazione in particolare:
- il livello, il tipo e la durata dell'esposizione, ivi inclusa ogni esposizione a vibrazioni intermittenti o a urti ripetuti;
- i valori limite di esposizione e i valori d'azione;
- gli eventuali effetti sulla salute e sulla sicurezza dei lavoratori particolarmente sensibili al rischio con particolare riferimento alle donne in gravidanza e ai minori;
- gli eventuali effetti indiretti sulla sicurezza e salute dei lavoratori risultanti da interazioni tra le vibrazioni meccaniche, il rumore e l'ambiente di lavoro o altre attrezzature;
- le informazioni fornite dal costruttore dell'attrezzatura di lavoro;
- l'esistenza di attrezzature alternative progettate per ridurre i livelli di esposizione alle vibrazioni meccaniche;
- il prolungamento del periodo di esposizione a vibrazioni trasmesse al corpo intero al di là delle ore lavorative in locali di cui è responsabile il datore di lavoro;
- le condizioni di lavoro particolari, come le basse temperature, il bagnato, l'elevata umidità o il sovraccarico biomeccanico degli arti superiori e del rachide;
- le informazioni raccolte dalla sorveglianza sanitaria, comprese, per quanto possibile, quelle reperibili nella letteratura scientifica.
A seguito di valutazione dei rischi effettuata in conformità ai contenuti degli artt. 181 e 202 del D.Lgs. 81/2008, si ritiene che, per le condizioni di lavoro specifiche e le indicazioni sulla probabile entità delle vibrazioni delle attrezzature e dei mezzi di lavoro, il valore di esposizione a vibrazioni é palesemente inferiore al valore che fa scattare l'azione, per cui non é necessario approfondire la valutazione dei livelli di esposizione a vibrazione (Art. 181, D.Lgs. 81/2008).

Campi elettromagnetici

Il criterio da adottare per la valutazione dei rischi derivanti dall'esposizione a campi elettromagnetici (da 0 Hz a 300 GHz) è quello definito nell'ambito del titolo VIII, capo V, del D.Lgs. 81/2008.
La metodologia seguita nella valutazione, nella misurazione e/o il calcolo rispetta le norme standardizzate del Comitato europeo di normalizzazione elettrotecnica (CENELEC). In particolare, finché le citate norme non avranno contemplato tutte le pertinenti situazioni per quanto riguarda la valutazione, la misurazione e il calcolo dell'esposizione dei lavoratori ai Campi elettromagnetici, è possibile e si sono adottate le specifiche buone prassi individuate o emanate dalla Commissione consultiva permanente per la prevenzione degli infortuni e per l'igiene del lavoro, o in alternativa, quelle del Comitato Elettrotecnico italiano (CEI), tenendo conto, se necessario, dei livelli di emissione indicati dai fabbricanti delle attrezzature.
In particolare si è prestato particolare attenzione ai seguenti elementi:
- il livello, lo spettro di frequenza, la durata e il tipo dell'esposizione;
- i valori limite di esposizione e i valori di azione;
- tutti gli effetti sulla salute e sulla sicurezza dei lavoratori particolarmente sensibili al rischio;
- qualsiasi effetto indiretto quale:
- interferenza con attrezzature e dispositivi medici elettronici (compresi stimolatori cardiaci e altri dispositivi impiantati);
- rischio propulsivo di oggetti ferromagnetici in campi magnetici statici con induzione magnetica

Regione Campania
Data: 25/05/2022 16:23:43, PG/2022/0276284

fonte: http://burc.regione.campania.it

superiore a 3 m;
- innesco di dispositivi elettro-esplosivi (detonatori);
- incendi ed esplosioni dovuti all'accensione di materiali infiammabili provocata da scintille prodotte da campi indotti, correnti di contatto o scariche elettriche;
- l'esistenza di attrezzature di lavoro alternative progettate per ridurre i livelli di esposizione ai campi elettromagnetici;
- la disponibilità di azioni di risanamento volte a minimizzare i livelli di esposizione ai campi elettromagnetici;
- per quanto possibile, informazioni adeguate raccolte nel corso della sorveglianza sanitaria, comprese le informazioni reperibili in pubblicazioni scientifiche;
- sorgenti multiple di esposizione;
- esposizione simultanea a campi di frequenze diverse.

A seguito di valutazione dei rischi effettuata in conformità ai contenuti degli artt. 181 e 209 del D.Lgs. 81/2008, si ritiene che, per le condizioni di lavoro specifiche e le indicazioni dei livelli di emissione indicati dai fabbricanti delle attrezzature di lavoro, il valore di esposizione a campi elettromagnetici è palesemente inferiore al valore che fa scattare l'azione, per cui non si ritiene necessario approfondire la valutazione dei livelli di esposizione a campi elettromagnetici (Art. 181, D.Lgs. 81/2008).

Radiazioni ottiche artificiali (non coerenti)

Il criterio adottato per la valutazione dei rischi derivanti dall'esposizione alle radiazioni ottiche artificiali del tipo non coerente è quello definito nell'ambito del titolo VIII, capo V, del D.Lgs. 81/2008.
La metodologia seguita nella valutazione, nella misurazione e/o nel calcolo rispetta le raccomandazioni della Commissione internazionale per l'illuminazione (CIE) e del Comitato europeo di normazione (CEN) per quanto riguarda le radiazioni incoerenti.
In particolare si è prestato particolare attenzione ai seguenti elementi:
- il livello, la gamma di lunghezze d'onda e la durata dell'esposizione a sorgenti artificiali di radiazioni ottiche;
- i valori limite di esposizione
- qualsiasi effetto sulla salute e sulla sicurezza dei lavoratori appartenenti a gruppi particolarmente sensibili al rischio;
- qualsiasi eventuale effetto sulla salute e sulla sicurezza dei lavoratori risultante dalle interazioni sul posto di lavoro tra le radiazioni ottiche e le sostanze chimiche fotosensibilizzanti;
- qualsiasi effetto indiretto come l'accecamento temporaneo, le esplosioni o il fuoco;
- l'esistenza di attrezzature di lavoro alternative progettate per ridurre i livelli di esposizione alle radiazioni ottiche artificiali;
- la disponibilità di azioni di risanamento volte a minimizzare i livelli di esposizione alle radiazioni ottiche;
- per quanto possibile, informazioni adeguate raccolte nel corso della sorveglianza sanitaria, comprese le informazioni pubblicate;
- sorgenti multiple di esposizione alle radiazioni ottiche artificiali;
- le informazioni fornite dai fabbricanti delle sorgenti di radiazioni ottiche e delle relative attrezzature di lavoro in conformità delle pertinenti Direttive comunitarie.

A seguito di valutazione dei rischi effettuata in conformità ai contenuti degli artt. 181 e 216 del D.Lgs. 81/2008, si ritiene che, per le condizioni di lavoro specifiche e i dati indicati dai fabbricanti delle attrezzature di lavoro, il valore di esposizione delle radiazioni ottiche artificiali (non coerenti) è palesemente inferiore al valore limite di esposizione, per cui non si ritiene necessario approfondire la valutazione dei livelli di esposizione a radiazioni ottiche artificiali (Art. 181, D.Lgs. 81/2008).

Agenti chimici

Il criterio adottato per la valutazione del fattore di rischio specifico connesso all'esposizione a sostanze chimiche pericolose è quello definito nell'ambito del titolo IX, capo I, del D.Lgs. 81/2008.
In particolare si è determinato, preliminarmente, l'eventuale presenza di agenti chimici pericolosi sul luogo di lavoro e si sono valutati anche i rischi per la sicurezza e la salute dei lavoratori derivanti dalla presenza di tali agenti, prendendo in considerazione in particolare:
- le loro proprietà pericolose;
- le informazioni sulla salute e sicurezza comunicate dal responsabile dell'immissione sul mercato tramite la relativa scheda di sicurezza predisposta ai sensi dei decreti legislativi 3 febbraio 1997, n. 52, e 14 marzo 2003, n. 65;

Regione Campania
Data: 25/05/2022 16:23:43, PG/2022/0276284

fonte: http://burc.regione.campania.it

- il livello, il modo e la durata dell'esposizione;
- le circostanze in cui viene svolto il lavoro in presenza di tali agenti, tenuto conto della quantità delle sostanze e dei preparati che li contengono o li possono contenere;
- i valori limite di esposizione professionale o i valori limite biologici (Allegati XXXVIII e XXXIX del D.Lgs. 81/2008);
- gli effetti delle misure preventive e protettive adottate o da adottare;
- se disponibili, le conclusioni tratte da eventuali azioni di sorveglianza sanitaria già intraprese.

Le eventuali attività in cui è possibile un'esposizione dei lavoratori al rischio considerato sono state individuate contestualmente alla verifica dei processi produttivi, ossia nel capitolo specifico "VERIFICA dei PROCESSI PRODUTTIVI". Nello stesso capitolo sono riportate le specifiche misure preventive e protettive necessarie per eliminare o ridurre il fattore di rischio.

Agenti cancerogeni e mutageni

Il criterio adottato per la valutazione dei rischi derivanti dall'esposizione ad agenti cancerogeni e mutageni è quello definito nell'ambito del titolo IX, capo II, del D.Lgs. 81/2008.
La valutazione è stata effettuata tenuto conto, in particolare, delle caratteristiche delle lavorazioni, della loro durata e della loro frequenza, dei quantitativi di agenti cancerogeni o mutageni prodotti ovvero utilizzati, della loro concentrazione, della capacità degli stessi di penetrare nell'organismo per le diverse vie di assorbimento (compresa la possibilità di assorbimento cutaneo), anche in relazione al loro stato di aggregazione e, qualora allo stato solido, se in massa compatta o in scaglie o in forma polverulenta e se o meno contenuti in una matrice solida che ne riduce o ne impedisce la fuoriuscita.
In particolare, conformemente all'art. 235, comma 1, del D.Lgs. 9 aprile 2008, n. 81, "Principio di sostituzione e riduzione", si è proceduto ad evitare e/o ridurre l'utilizzazione di agenti cancerogeno e mutageni, sul luogo di lavoro, mediante la sostituzione con sostanze e/o preparati e/o procedimenti che, nelle condizioni in cui vengono impiegati, non risultano essere nocivi, o, risultano essere meno nocivi per la salute e la sicurezza dei lavoratori.

Agenti biologici

Il criterio adottato per la valutazione dei rischi derivanti dall'esposizione ad agenti biologici è quello definito nell'ambito del titolo X del D.Lgs. 81/2008.
Premesso che dal punto di vista dell'esposizione professionale è necessario distinguere le operazioni dove gli agenti biologici sono presenti in quanto parte essenziale del processo (agente biologico atteso), dalle operazioni ove gli agenti biologici costituiscono un evento "inaspettato" (agente biologico inatteso), la valutazione è stata effettuata tenuto conto, conto di tutte le informazioni disponibili relative alle caratteristiche dell'agente biologico e delle modalità lavorative, ed in particolare:
- della classificazione degli agenti biologici che presentano o possono presentare un pericolo per la salute umana quale risultante dall'allegato XLVI del decreto legislativo succitato;
- dell'informazione sulle malattie che possono essere contratte;
- dei potenziali effetti allergici e tossici;
- della conoscenza di una patologia della quale è affetto un lavoratore, che è da porre in correlazione diretta all'attività lavorativa svolta;
- delle eventuali ulteriori situazioni rese note dall'autorità sanitaria competente che possono influire sul rischio;
- del sinergismo dei diversi gruppi di agenti biologici utilizzati.

Le eventuali attività in cui è possibile un'esposizione dei lavoratori al rischio considerato sono state individuate contestualmente alla verifica dei processi produttivi, ossia nel capitolo specifico "VERIFICA dei PROCESSI PRODUTTIVI". Nello stesso capitolo sono riportate le specifiche misure preventive e protettive necessarie per eliminare o ridurre il fattore di rischio.

Scariche atmosferiche

La necessità di protezione dagli effetti dei fulmini degli edifici, degli impianti, le strutture e le attrezzature, al fine di tutelare l'incolumità dei lavoratori, è un obbligo previsto all'art. 84 del D.Lgs. 81/2008, da attuarsi secondo le pertinenti norme tecniche.
Per la valutazione del rischio si è fatto valido riferimento alla normativa tecnica CEI EN 62305-2:2013 (CEI 81-10/2) "Protezione contro i fulmini. Valutazione del rischio".
L'esito della valutazione del rischio, con l'indicazione dettagliata del criterio adottato per la valutazione stessa, è riportato nella relazione allegata al presente piano, denominata "VALUTAZIONE DEL RISCHIO

Regione Campania
Data: 25/05/2022 16:23:43, PG/2022/0276284

fonte: http://burc.regione.campania.it

FULMINAZIONE". Nello stessa relazione sono riportate le specifiche misure preventive e protettive necessarie per eliminare o ridurre il fattore di rischio.

Incendio

La necessità di prevenire gli incendi nei luoghi di lavoro, al fine di tutelare l'incolumità dei lavoratori è un obbligo previsto all'art. 46 del D.Lgs. 81/2008, da attuarsi secondo i criteri previsti dal D.M. 10 marzo 1998.
La valutazione è stata effettuata prendendo in considerazione in particolare:
- il tipo di attività;
- il tipo e la quantità dei materiali immagazzinati e manipolati;
- la presenza si attrezzature nei luoghi di lavoro, compreso gli arredi;
- le caratteristiche costruttive dei luoghi di lavoro compresi i materiali di rivestimento;
- le dimensioni e l'articolazione dei luoghi di lavoro;
- il numero di persone presenti, siano esse lavoratori dipendenti che altre persone, e della loro prontezza ad allontanarsi in caso di emergenza.

L'esito della valutazione del rischio, con l'indicazione dettagliata del criterio adottato per la valutazione stessa, è riportato nella relazione allegata al presente piano, denominata "VALUTAZIONE DEL RISCHIO INCENDIO".

ANALISI e VALUTAZIONE dei RISCHI

analisi e valutazione di tutti i rischi per la salute e la sicurezza dei lavoratori

(Artt. 17, comma 1, lettera a) e 28, comma 1, D.Lgs. 9 aprile 2008, n. 81 e s.m.i. - D.Lgs. 3 agosto 2009, n. 106)

Nel predisporre il presente documento si è proceduto ad un'accurata analisi e ad un'attenta valutazione dei principali elementi di cui si compone l'azienda: i luoghi di lavoro, le macchine e attrezzature e l'organizzazione aziendale dei processi produttivi e delle attività lavorative.

Luoghi di lavoro

L'analisi e la valutazione dei luoghi di lavoro, riportate nel successivo capitolo "VERIFICA dei LUOGHI DI LAVORO", sono state effettuate verificandone il rispetto dei requisiti di salute e sicurezza, in ottemperanza alle disposizioni di cui al titolo II, capo I, del D.Lgs. 81/2008 e di cui all'Allegato IV del citato decreto.

Macchine e Attrezzature

L'analisi e la valutazione delle attrezzature di lavoro messe a disposizione dei lavoratori, siano esse macchine, impianti, attrezzature, utensili o apparecchiature, sono state effettuate in ottemperanza alle disposizioni di cui al titolo III, capo I, del D.Lgs. 81/2008.
Preliminarmente è stata verificata la conformità delle attrezzature di lavoro alle specifiche disposizioni legislative e regolamentari di recepimento delle direttive comunitarie di prodotto.

Processi produttivi e attività

I processi produttivi, con le relative attività lavorative, sono stati oggetto di valutazione dei rischi ai sensi degli artt. 17, comma 1, e 28, comma 1, del D.Lgs. 81/2008.
La verifica dei requisiti di salute e sicurezza, riportata nel capitolo "VERIFICA dei PROCESSI PRODUTTIVI", è stata effettuata nel rispetto delle disposizioni normative nazionali e in conformità alle indicazioni approvate e
pubblicate da organismi internazionali, europei o nazionali di normalizzazione, dalle Regioni, dall'ISPESL, dall'INAIL o da organismi territoriali paritetici.

Misure attuate e programmate

A seguito dell'analisi e valutazione, si è proceduto a indicare le misure di prevenzione e protezione attuate e i dispositivi di protezione individuale adottati, riportandoli nel capitolo "VERIFICA dei PROCESSI PRODUTTIVI".
Su tutti i rischi connessi all'attività dell'impresa in generale si sono individuati inoltre, nel rispetto delle disposizioni di legge, i necessari programmi di informazione, formazione e addestramento dei lavoratori e le procedure di sorveglianza sanitaria, riportandoli, rispettivamente, nei capitoli "FORMAZIONE e INFORMAZIONE" e "SORVEGLIANZA SANITARIA".
Per la valutazione complessiva del rischio si sono individuate le misure in fase di attuazione, che saranno adottate successivamente alla data del presente documento, con il fine del miglioramento continuo della

Regione Campania
Data: 25/05/2022 16:23:43, PG/2022/0276284

fonte: http://burc.regione.campania.it

salute e della sicurezza aziendale, riportandole nel capitolo "PROGRAMMA di MIGLIORAMENTO".

VERIFICA dei LUOGHI DI LAVORO

verifica dei requisiti di salute e di sicurezza dei luoghi di lavoro

(Titolo II, capo I, D.Lgs. 9 aprile 2008, n. 81 e s.m.i. - D.Lgs. 3 agosto 2009, n. 106)

La verifica dei luoghi di lavoro alle specifiche disposizioni normative definite dal D.Lgs. 81/2008, al fine di tutelare l'incolumità dei lavoratori, è stata effettuata tenuto conto:
- della necessità di protezione dagli effetti dei fulmini degli edifici, degli impianti, le strutture e le attrezzature così come previsto all'art. 84 del D.Lgs. 81/2008, da attuarsi secondo le pertinenti norme tecniche.
- della necessità di prevenire gli incendi nei luoghi di lavoro così come previsto all'art. 46 del D.Lgs. 81/2008, da attuarsi secondo i criteri previsti dal D.M. 10 marzo 1998.
- della necessità della verifica dei requisiti di salute e sicurezza di cui al titolo II, capo I, del D.Lgs. 81/2008 e di cui all'Allegato IV del citato decreto.

Valutazione del Rischio Scariche Atmosferiche

L'analisi e la valutazione del rischio derivante dalla corrente di fulmine è stata effettuata per le seguenti strutture:
1) baraccamenti di cantiere.

Fattore di rischio scariche atmosferiche: **baraccamenti di cantiere**

Struttura comportante, per i lavoratori, esposizione a scariche atmosferiche.
Esito della valutazione:
Fascia di appartenenza. Struttura protetta.
Rischio Basso con probabilità di accadimento Improbabile ed entità del danno Lieve.
Misure di prevenzione e protezione attuate:
1) Le strutture sono protette mediante impianti di protezione dagli effetti del fulmine (LPS) realizzati in maniera conformi alla normativa tecnica vigente (Art. 84, D.Lgs. 81/2008, CEI EN 62305-2:2013).

Valutazione del Rischio Incendio

L'analisi e la valutazione del rischio incendio è stata effettuata per i seguenti luoghi di lavoro:
1) piazzola.

Fattore di rischio incendio: **piazzola**

Luogo di lavoro, o parte di esso, nel quale sono depositate o impiegate per esigenze di attività, materiali, sostanze o prodotti infiammabili e/o esplodenti, comportanti un pericolo di lesioni per i lavoratori.
Esito della valutazione:
Fascia di appartenenza. Rischio medio di incendio.
Rischio Medio con probabilità di accadimento Poco probabile ed entità del danno Grave.
Misure di prevenzione e protezione attuate:
1) L'attività lavorativa specifica è progettata e organizzata in modo da ridurre al minimo, in funzione delle necessità di lavorazione, le quantità di materiali, sostanze e prodotti infiammabili o esplodenti presenti sul posto di lavoro nel rispetto delle condizioni di salute e sicurezza dei lavoratori al fine di eliminare o, comunque di ridurre al minimo, i rischi derivanti dall'uso di sostanze infiammabili o chimicamente instabili. (Art. 225, D.Lgs. 81/2008, D.M. 10 marzo 1998).
2) L'attività lavorativa specifica è progettata e organizzata in modo da evitare la presenza nei luoghi di lavoro dove si opera con sostanze infiammabili di fonti di accensione che potrebbero dar luogo a incendi ed esplosioni, nel rispetto delle condizioni di salute e sicurezza dei lavoratori al fine di eliminare o, comunque di ridurre al minimo, i rischi (Art. 225, D.Lgs. 81/2008, D.M. 10 marzo 1998).
3) L'attività lavorativa specifica è progettata e organizzata in modo da evitare condizioni avverse che potrebbero provocare effetti dannosi ad opera di sostanze o miscele di sostanze chimicamente instabili, nel rispetto delle condizioni di salute e sicurezza dei lavoratori (Art. 225, D.Lgs. 81/2008, D.M. 10 marzo 1998).
4) I lavoratori seguono scrupolosamente le indicazioni fornite in merito alle misure procedurali e organizzative da rispettare per la gestione, la conservazione, la manipolazione, il trasporto e la raccolta degli scarti (Art. 225, D.Lgs. 81/2008, D.M. 10 marzo 1998).

Regione Campania
Data: 25/05/2022 16:23:43, PG/2022/0276284

fonte: http://burc.regione.campania.it

5) I lavoratori seguono scrupolosamente le indicazioni fornite in merito alle misure d'emergenza da attuare per limitare gli effetti pregiudizievoli sulla salute e sicurezza dei lavoratori in caso di incendio o di esplosione dovuti all'accensione di sostanze infiammabili, o gli effetti dannosi derivanti da sostanze o miscele di sostanze chimicamente instabili (Art. 225, D.Lgs. 81/2008, D.M. 10 marzo 1998).
6) Le attrezzature di lavoro ed i sistemi di protezione collettiva ed individuale messi a disposizione dei lavoratori devono essere conformi alle disposizioni legislative e regolamentari pertinenti e non essere fonti di innesco di incendi o esplosioni (Art. 225, D.Lgs. 81/2008, D.M. 10 marzo 1998).
7) Sono adottati sistemi e dispositivi di controllo degli impianti, apparecchi e macchinari finalizzati alla limitazione del rischio di esplosione o limitare la pressione delle esplosioni nel rispetto delle condizioni di salute e sicurezza dei lavoratori (Art. 225, D.Lgs. 81/2008, D.M. 10 marzo 1998).

Verifica dei requisiti dei Luoghi di Lavoro

L'analisi e la valutazione dei luoghi di lavoro sono state effettuate per le seguenti categorie di verifiche:
1) Ambienti di lavoro;
2) Prevenzione incendi (D.M. 10 marzo 1998);
3) Primo soccorso;
4) Agenti nocivi.

Ambienti di lavoro

Per tutti i luoghi di lavoro sono state effettuate, ove applicabili, le seguenti verifiche dei requisiti di salute e sicurezza.
Tipologia di verifica: Vie di circolazione, zone di pericolo, pavimenti e passaggi - Vie di circolazione
1) Le vie di circolazione, comprese scale, scale fisse e banchine e rampe di carico, sono situate e calcolate in modo tale che i pedoni o i veicoli possono utilizzarle facilmente in piena sicurezza e conformemente alla loro destinazione (Allegato IV, punto 1.4.1., D.Lgs. 81/2008).
2) Le vie di circolazione per persone o per merci sono dimensionate in funzione del numero potenziale di utenti e del tipo di impresa (Allegato IV, punto 1.4.2., D.Lgs. 81/2008).
3) Le vie di circolazione, comprese scale, scale fisse e banchine e rampe di carico, sono situate e calcolate in modo tale che i lavoratori operanti nelle vicinanze non corrono alcun rischio (Allegato IV, punto 1.4.1., D.Lgs. 81/2008).
Tipologia di verifica: Vie di circolazione, zone di pericolo, pavimenti e passaggi - Vie di circolazione per veicoli
1) Le vie di circolazione utilizzate da mezzi di trasporto passano ad una sufficiente distanza di sicurezza dai pedoni (Allegato IV, punto 1.4.3., D.Lgs. 81/2008).
2) Le vie di circolazione destinate ai veicoli passano ad una distanza sufficiente da porte, portoni, passaggi per pedoni, corridoi e scale (Allegato IV, punto 1.4.4., D.Lgs. 81/2008).
3) Il tracciato delle vie di circolazione è evidenziato, quando l'uso e l'attrezzatura dei locali lo esigono per garantire la sicurezza dei lavoratori (Allegato IV, punto 1.4.5., D.Lgs. 81/2008).
4) Le uscite dei locali e le vie che immettono in una via di transito dei mezzi meccanici, sono dotate di barriere al fine di evitare investimenti (Allegato IV, punto 1.4.14., D.Lgs. 81/2008).
5) Le uscite dei locali e le vie che immettono in una via di transito dei mezzi meccanici, sono dotate di adeguate segnalazioni al fine di evitare investimenti (Allegato IV, punto 1.4.14., D.Lgs. 81/2008).
6) I segnali che indicano condizioni di pericolo nelle zone di transito e quelli che regolano il traffico dei trasporti meccanici su strada o su rotaia sono convenientemente illuminati durante il servizio notturno (Allegato IV, punto 1.4.15., D.Lgs. 81/2008).
7) I veicoli mossi da un mezzo meccanico il cui conducente non può, direttamente o a mezzo di altra persona sistemata su di essi, controllarne il percorso sono preceduti o affiancati da un incaricato addetto alle necessarie segnalazioni di pericolo (Allegato IV, punto 1.4.18., D.Lgs. 81/2008).
Tipologia di verifica: Vie di circolazione, zone di pericolo, pavimenti e passaggi - Zone di pericolo
1) Nei luoghi di lavoro, che comportano zone di pericolo in funzione della natura del lavoro e presentano rischi di cadute dei lavoratori o rischio di cadute di oggetti, sono presenti dispositivi che impediscono l'accesso ai lavoratori non autorizzati (Allegato IV, punto 1.4.6., D.Lgs. 81/2008).
2) I lavoratori autorizzati ad accedere nei luoghi di lavoro che comportano zone di pericolo, sono protetti con misure appropriate (Allegato IV, punto 1.4.7., D.Lgs. 81/2008).
3) Le zone di pericolo sono segnalate in modo chiaramente visibile (Allegato IV, punto 1.4.8., D.Lgs. 81/2008).
Tipologia di verifica: Vie di circolazione, zone di pericolo, pavimenti e passaggi - Pavimenti e passaggi

Regione Campania
Data: 25/05/2022 16:23:43, PG/2022/0276284

fonte: http://burc.regione.campania.it

1) I pavimenti degli ambienti di lavoro e dei luoghi destinati al passaggio sono privi di buche o sporgenze pericolose e sono in condizioni tali da rendere sicuro il movimento ed il transito di persone e mezzi di trasporto (Allegato IV, punto 1.4.9., D.Lgs. 81/2008).
2) I pavimenti ed i passaggi sono liberi da materiali ingombranti che ostacolano la normale circolazione (Allegato IV, punto 1.4.10., D.Lgs. 81/2008).
3) Gli ingombri o gli ostacoli fissi o mobili, che non sono completamente eliminabili dalle zone di transito per evidenti ragioni tecniche, sono adeguatamente segnalati (Allegato IV, punto 1.4.11., D.Lgs. 81/2008).
Tipologia di verifica: Vie di circolazione, zone di pericolo, pavimenti e passaggi - Sollevamento dei carichi con argani, paranchi e similari
1) Le aperture nei solai o nelle pareti per il passaggio dei carichi ai singoli piani e il sottostante spazio di arrivo o di sganciamento del carico di manovra, quando il carico è movimentato mediante l'utilizzo di argani, paranchi e apparecchi simili, sono protette su tutti i lati con parapetti normali provvisti di arresto al piede (Allegato IV, punto 1.4.12.1., D.Lgs. 81/2008).
2) I parapetti sono disposti in modo da garantire i lavoratori, oltre che dai rischi di caduta dall'alto, anche dai pericoli derivanti da urti o eventuale caduta del carico di manovra (Allegato IV, punto 1.4.12.2., D.Lgs. 81/2008).
3) Le aperture nei solai o nelle pareti dove si effettua il carico e lo scarico, sono protette su tutti i lati con parapetti normali provvisti di arresto al piede (Allegato IV, punto 1.4.12.3., D.Lgs. 81/2008).
4) Le aperture nei solai o nelle pareti dove si effettua il carico e lo scarico, sono protette su tutti i lati con solide barriere mobili inasportabili e fissabili nella posizione di chiusura mediante chiavistello o altro dispositivo (Allegato IV, punto 1.4.12.3., D.Lgs. 81/2008).
Tipologia di verifica: Vie di circolazione, zone di pericolo, pavimenti e passaggi - Lavori di manutenzione su vie di transito
1) Le vie di transito, durante i lavori di riparazione o manutenzione in corso o per guasti intervenuti, non percorribili senza pericolo sono sbarrate (Allegato IV, punto 1.4.16.1., D.Lgs. 81/2008).
2) Le vie di transito, durante i lavori di riparazione o manutenzione in corso o per guasti intervenuti, non percorribili senza pericolo sono segnalate con apposito cartello di divieto di transito (Allegato IV, punto 1.4.16.2., D.Lgs. 81/2008).
3) Durante i lavori di riparazione o manutenzione su linee di transito, su rotaie percorse da mezzi meccanici, qualora il traffico non è sospeso o la linea non è sbarrata una o più persone sono incaricate di segnalare ai lavoratori l'avvicinarsi dei convogli ai posti di lavoro (Allegato IV, punto 1.4.17., D.Lgs. 81/2008).
Tipologia di verifica: Vie di circolazione, zone di pericolo, pavimenti e passaggi - Trasportatori e teleferiche
1) Lo spazio sottostante ai trasportatori orizzontali o inclinati non è accessibile quando la natura del materiale trasportato ed il tipo di trasportatore costituiscono pericolo per caduta di materiale o per rottura degli organi di sospensione. (Allegato IV, punto 1.4.13., D.Lgs. 81/2008).
2) Ai fronti di partenza ed arrivo delle stazioni teleferiche è presente solido riparo a grigliato metallico, posto a non oltre cm 50 sotto il margine del piano di manovra e sporgente da questo per almeno m 2, con la funzione di trattenere una persona in caso di caduta (Allegato IV, punto 1.4.19., D.Lgs. 81/2008).
Tipologia di verifica: Vie e uscite di emergenza - Vie ed uscite di emergenza
1) Le vie e le uscite di emergenza sono sgombre e consentono di raggiungere il più rapidamente possibile un luogo sicuro (Allegato IV, punto 1.5.2., D.Lgs. 81/2008).
2) Tutti i posti di lavoro, in caso di pericolo, possono essere evacuati rapidamente e in piena sicurezza da parte dei lavoratori (Allegato IV, punto 1.5.3., D.Lgs. 81/2008).
3) Le vie e le uscite di emergenza, per numero, distribuzione e dimensione sono adeguate alle dimensioni dei luoghi di lavoro, alla loro ubicazione, alla loro destinazione d'uso, alle attrezzature in essi installate, e al massimo numero di persone che possono essere presenti (Allegato IV, punto 1.5.4., D.Lgs. 81/2008).
4) Le vie e le uscite di emergenza hanno altezza minima di m 2 e larghezza minima conforme alla normativa vigente in materia antincendio (Allegato IV, punto 1.5.5., D.Lgs. 81/2008).
5) Le vie e le uscite di emergenza, le vie di circolazione e le porte che vi danno accesso, sono libere da ostruzioni e possono essere utilizzate in ogni momento senza impedimenti (Allegato IV, punto 1.5.9., D.Lgs. 81/2008).
6) Le vie e le uscite di emergenza sono evidenziate da apposita segnaletica, conforme alle disposizioni

Regione Campania
Data: 25/05/2022 16:23:43, PG/2022/0276284

fonte: http://burc.regione.campania.it

vigenti, durevole e collocata in luoghi appropriati (Allegato IV, punto 1.5.10., D.Lgs. 81/2008).
7) Le vie e le uscite di emergenza, che richiedono un'illuminazione, sono dotate di un'illuminazione di sicurezza di intensità sufficiente, che entra in funzione in caso di guasto dell'impianto elettrico (Allegato IV, punto 1.5.11., D.Lgs. 81/2008).

Tipologia di verifica: Vie e uscite di emergenza - Porte di emergenza

1) Le porte delle uscite di emergenza, sono apribili nel verso dell'esodo (Allegato IV, punto 1.5.6., D.Lgs. 81/2008)
2) Le porte delle uscite di emergenza, non apribili nel verso dell'esodo, perchè determinano pericolo per il passaggio di mezzi e per altre cause, sono dotate di accorgimenti adeguati e autorizzati dal Comando provinciale dei vigili del fuoco competente per territorio (Allegato IV, punto 1.5.6., D.Lgs. 81/2008)
3) Le porte delle uscite di emergenza, sono facilmente ed immediatamente apribili da parte di qualsiasi persona che abbia bisogno di utilizzarla in caso di emergenza (Allegato IV, punto 1.5.6., D.Lgs. 81/2008).
4) Le porte delle uscite di emergenza, non sono chiuse a chiave quando sono presenti lavoratori in azienda (Allegato IV, punto 1.5.7., D.Lgs. 81/2008).
5) Le porte delle uscite di emergenza, sono chiuse a chiave quando sono presenti lavoratori in azienda, su autorizzazione dell'organo di vigilanza (Allegato IV, punto 1.5.7., D.Lgs. 81/2008).
6) Le saracinesche a rullo, le porte scorrevoli verticalmente e quelle girevoli su asse centrale nei locali di lavoro ed in quelli adibiti a deposito non sono utilizzate quali porte delle uscite di emergenza (Allegato IV, punto 1.5.8., D.Lgs 81/2008).

Tipologia di verifica: Vie e uscite di emergenza - Aperture nel suolo

1) Le aperture esistenti nel suolo o nel pavimento dei luoghi, degli ambienti di lavoro o di passaggio, comprese le fosse ed i pozzi, sono provvisti di solide coperture o di parapetti normali (Allegato IV, punto 1.5.14.1., D.Lgs. 81/2008).
2) Le aperture esistenti nel suolo o nel pavimento dei luoghi, degli ambienti di lavoro o di passaggio, comprese le fosse ed i pozzi, sono munite di apposite segnalazione di pericolo, non potendo attuare altre misure (Allegato IV, punto 1.5.14.1., D.Lgs. 81/2008).

Tipologia di verifica: Vie e uscite di emergenza - Aperture nelle pareti

1) Le aperture nelle pareti, che permettono il passaggio di una persona e che presentano pericolo di caduta per dislivelli superiori ad un metro, sono provviste di solida barriera o munite di parapetto normale (Allegato IV, punto 1.5.14.2., D.Lgs. 81/2008).
2) Le finestre hanno un parapetto non inferiore a 90 cm., in quanto in relazione al tipo di lavorazione eseguita nel locale non sono presenti condizioni di pericolo (Allegato IV, punto 1.5.14.3., D.Lgs. 81/2008).

Tipologia di verifica: Vie e uscite di emergenza - Lavorazioni con pericolo di esplosione o rischio di incendio e con più di cinque lavoratori - Luoghi di lavoro utilizzati dopo il 1 gennaio 1993

1) Le scale degli edifici costruiti o adattati interamente per le lavorazioni che presentano pericolo di esplosione o specifici rischi di incendio alle quali sono adibiti più di cinque lavoratori, sono due distinte e di facile accesso (Allegato IV, punto 1.5.12., D.Lgs. 81/2008).
2) Le scale degli edifici costruiti o adattati interamente per le lavorazioni che presentano pericolo di esplosione o specifici rischi di incendio alle quali sono adibiti più di cinque lavoratori, rispondono a quanto prescritto dalla specifica normativa antincendio (Allegato IV, punto 1.5.12., D.Lgs. 81/2008).

Tipologia di verifica: Vie e uscite di emergenza - Lavorazioni con pericolo di esplosione o rischio di incendio e con più di cinque lavoratori - Luoghi di lavoro utilizzati prima del 1 gennaio 1993

1) Le vie ed uscite di emergenza degli edifici costruiti o adattati interamente per le lavorazioni che presentano pericolo di esplosione o specifici rischi di incendio, utilizzati prima del 1 gennaio 1993, alle quali sono adibiti più di cinque lavoratori, sono in numero sufficiente (Allegato IV, punto 1.5.13., D.Lgs. 81/2008).

Tipologia di verifica: Posti di lavoro e di passaggio e luoghi di lavoro esterni - Posti di lavoro e di passaggio

1) Le impalcature, le passerelle, i ripiani, le rampe di accesso, i balconi ed i posti di lavoro o di passaggio sopraelevati sono provvisti, su tutti i lati aperti, di parapetti normali con arresto al piede o di difesa equivalente (Allegato IV, punto 1.7.3., D.Lgs. 81/2008).

Regione Campania
Data: 25/05/2022 16:23:43, PG/2022/0276284

fonte: http://burc.regione.campania.it

2) I posti di lavoro e di passaggio sono idoneamente difesi, con mezzi tecnici, contro la caduta o l'investimento di materiali in dipendenza dell'attività lavorativa (Allegato IV, punto 1.8.1., D.Lgs. 81/2008).
3) I posti di lavoro e di passaggio sono idoneamente difesi, con misure o cautele adeguate, contro la caduta o l'investimento di materiali in dipendenza dell'attività lavorativa (Allegato IV, punto 1.8.2., D.Lgs. 81/2008).

Tipologia di verifica: Posti di lavoro e di passaggio e luoghi di lavoro esterni - Luoghi di lavoro esterni

1) I posti di lavoro, le vie di circolazione e altri luoghi o impianti all'aperto utilizzati od occupati dai lavoratori durante le loro attività sono concepiti in modo tale che la circolazione dei pedoni e dei veicoli avviene in modo sicuro (Allegato IV, punto 1.8.3., D.Lgs. 81/2008).
2) I luoghi di lavoro all'aperto sono opportunamente illuminati con luce artificiale quando al luce del giorno non è sufficiente (Allegato IV, punto 1.8.6., D.Lgs. 81/2008).
3) I terreni scoperti costituenti una dipendenza dei locali di lavoro sono sistemati in modo da ottenere lo scolo delle acque di pioggia e di quelle di altra provenienza (Allegato IV, punto 1.8.8., D.Lgs. 81/2008).

Tipologia di verifica: Posti di lavoro e di passaggio e luoghi di lavoro esterni - Requisiti dei posti di lavoro all'aperto

1) I posti di lavoro all'aperto, per quanto tecnicamente possibile, sono protetti contro gli agenti atmosferici e, se necessario, contro la caduta di oggetti (Allegato IV, punto 1.8.7.1., D.Lgs. 81/2008).
2) I posti di lavoro all'aperto, per quanto tecnicamente possibile, sono protetti da esposizione a livelli sonori nocivi (Allegato IV, punto 1.8.7.2., D.Lgs. 81/2008).
3) I posti di lavoro all'aperto, per quanto tecnicamente possibile, sono protetti contro l'esposizione ad agenti esterni nocivi, quali gas, vapori, polveri (Allegato IV, punto 1.8.7.2., D.Lgs. 81/2008).
4) I posti di lavoro all'aperto, per quanto tecnicamente possibile, sono tali da poter essere abbandonati rapidamente in caso di pericolo (Allegato IV, punto 1.8.7.3., D.Lgs. 81/2008).
5) I posti di lavoro all'aperto, per quanto tecnicamente possibile, sono tali da poter essere raggiunti rapidamente in caso di soccorso (Allegato IV, punto 1.8.7.3., D.Lgs. 81/2008).
6) I posti di lavoro all'aperto, per quanto tecnicamente possibile, sono tali da non permettere cadute o scivolamenti (Allegato IV, punto 1.8.7.3., D.Lgs. 81/2008).

Tipologia di verifica: Microclima - Aerazione dei luoghi di lavoro chiusi - Aerazione naturale

1) I luoghi di lavoro chiusi dispongono di aria salubre in quantità sufficiente, tenendo conto dei metodi di lavoro e degli sforzi fisici ai quali sono sottoposti i lavoratori stessi, ottenuta con aperture naturali (Allegato IV, punto 1.9.1.1., D.Lgs. 81/2008).

Tipologia di verifica: Microclima - Aerazione dei luoghi di lavoro chiusi - Aerazione forzata

1) I luoghi di lavoro chiusi dispongono di aria salubre in quantità sufficiente, tenendo conto dei metodi di lavoro e degli sforzi fisici ai quali sono sottoposti i lavoratori stessi, ottenuta con impianti di aerazione (Allegato IV, punto 1.9.1.1., D.Lgs. 81/2008).
2) L'impianto di aerazione è mantenuto sempre funzionante durante il lavoro (Allegato IV, punto 1.9.1.2., D.Lgs. 81/2008).
3) L'impianto di aerazione è dotato di dispositivo di segnalazione di guasto comandato da un sistema di controllo, vista la necessità dell'impianto per la salvaguardia della salute dei lavoratori (Allegato IV, punto 1.9.1.2., D.Lgs. 81/2008).
4) Gli impianti di condizionamento dell'aria e di ventilazione meccanica funzionano in modo tale da non esporre i lavoratori a correnti d'aria fastidiosi (Allegato IV, punto 1.9.1.3., D.Lgs. 81/2008).
5) Gli impianti di aerazione sono periodicamente sottoposti a controlli, manutenzione, pulizia e sanificazione per la tutela della salute dei lavoratori (Allegato IV, punto 1.9.1.4., D.Lgs. 81/2008).
6) Gli impianti di aerazione sono puliti rapidamente da sedimenti e da sporcizia che potrebbero comportare un pericolo immediato per la salute dei lavoratori dovuto all'inquinamento dell'aria respirata (Allegato IV, punto 1.9.1.5., D.Lgs. 81/2008).

Tipologia di verifica: Microclima - Temperatura dei locali

1) La temperatura nei locali di lavoro è adeguata all'organismo umano durante il tempo di lavoro, tenuto conto dei metodi di lavoro, degli sforzi fisici ai quali sono sottoposti i lavoratori e dell'influenza che esercita sulla temperatura stessa il grado di umidità e il movimento dell'aria concomitanti (Allegato IV, punto 1.9.2.1., D.Lgs. 81/2008).
2) La temperatura dei locali di riposo, dei locali per il personale di sorveglianza, dei servizi igienici, delle mense e dei locali di pronto soccorso è conforme alla destinazione specifica degli stessi (Allegato IV, punto 1.9.2.3., D.Lgs. 81/2008).

Regione Campania
Data: 25/05/2022 16:23:43, PG/2022/0276284

fonte: http://burc.regione.campania.it

3) Le finestre, i lucernari e le pareti vetrate sono tali da evitare un soleggiamento eccessivo dei luoghi di lavoro, tenendo conto del tipo di attività e della natura del luogo di lavoro (Allegato IV, punto 1.9.2.4., D.Lgs. 81/2008).
4) I lavoratori sono difesi dalle temperature troppo alte o troppo basse mediante misure tecniche localizzate o mediante l'adozione di mezzi personali di protezione, non essendo conveniente modificare la temperatura dei locali (Allegato IV, punto 1.9.2.5., D.Lgs. 81/2008).
5) Gli apparecchi a fuoco diretto destinati al riscaldamento dell'ambiente nei locali chiusi di lavoro con temperature troppo alte o troppo basse sono muniti di condotti del fumo privi di valvole di regolazione e di tiraggio adeguato, a meno che per l'ampiezza del locale tale impianto non sia necessario (Allegato IV, punto 1.9.2.6., D.Lgs. 81/2008).
Tipologia di verifica: Microclima - Umidità
1) Nei locali chiusi di lavoro delle aziende industriali nei quali l'aria è soggetta ad inumidirsi notevolmente per ragioni di lavoro è evitata, per quanto possibile, la formazioni della nebbia, mantenendo l'umidità e la temperatura nei limiti compatibili con le esigenze tecniche (Allegato IV, punto 1.9.3.1., D.Lgs. 81/2008).
Tipologia di verifica: Illuminazione naturale ed artificiale - Requisiti generali
1) I luoghi di lavoro dispongono di sufficiente luce naturale (Allegato IV, punto 1.10.1., D.Lgs. 81/2008).
2) I locali di lavoro in cui sono presenti attività non compatibili con la luce naturale sono illuminati con la sola luce artificiale (Allegato IV, punto 1.10.1., D.Lgs. 81/2008).
3) I locali di lavoro sotterranei sono illuminati con la sola luce artificiale (Allegato IV, punto 1.10.1., D.Lgs. 81/2008).
4) I locali e i luoghi di lavoro, anche se illuminati con luce naturale, sono dotati di dispositivi che consentono un'illuminazione artificiale adeguata per salvaguardare la sicurezza, la salute e il benessere dei lavoratori (Allegato IV, punto 1.10.1., D.Lgs. 81/2008).
5) Le superfici vetrate illuminanti ed i mezzi di illuminazione artificiale sono tenuti costantemente in buone condizioni di pulizia e di efficienza (Allegato IV, punto 1.10.4., D.Lgs. 81/2008).
6) Gli ambienti, i posti di lavoro ed i passaggi sono illuminati con luce naturale o artificiale tale da assicurare una sufficiente visibilità (Allegato IV, punto 1.10.5., D.Lgs. 81/2008).
7) Per gli ambienti, i posti di lavoro ed i passaggi, non illuminati adeguatamente per le esigenze tecniche di particolari lavorazione o procedimenti, sono adottate adeguate misure dirette ad eliminare i rischi derivanti dalla mancanza e dalla insufficiente illuminazione (Allegato IV, punto 1.10.6., D.Lgs. 81/2008).
Tipologia di verifica: Illuminazione naturale ed artificiale - Impianti di illuminazione
1) Gli impianti di illuminazione dei locali di lavoro e delle vie di circolazione sono installati in modo che il tipo di illuminazione previsto non rappresenti un rischio di infortunio per i lavoratori (Allegato IV, punto 1.10.2., D.Lgs. 81/2008).
2) I luoghi di lavoro, nei quali i lavoratori sono particolarmente esposti a rischi in caso di guasto dell'illuminazione artificiale, dispongono di illuminazione di sicurezza di sufficiente intensità (Allegato IV, punto 1.10.3., D.Lgs. 81/2008).
Tipologia di verifica: Illuminazione naturale ed artificiale - Illuminazione sussidiaria - In condizioni normali
1) I mezzi di illuminazione sussidiaria da impiegare in caso di necessità sono presenti negli stabilimenti e nei luoghi di lavoro. (Allegato IV, punto 1.10.7.1., D.Lgs. 81/2008).
2) I mezzi di illuminazione sussidiaria da impiegare in caso di necessità sono tenuti in posti noti al personale, conservati in costante efficienza e adeguati alle condizioni e alle necessità del loro impiego (Allegato IV, punto 1.10.7.2., D.Lgs. 81/2008).
3) L'abbandono dei posti di lavoro e l'uscita all'aperto del personale, quando necessario ai fini della sicurezza, è disposto prima dell'esaurimento delle fonti di illuminazione sussidiaria (Allegato IV, punto 1.10.7.4., D.Lgs. 81/2008).
4) L'illuminazione sussidiaria è fornita da un impianto fisso che consente la prosecuzione del lavoro in condizioni di sufficiente visibilità quando è prestabilita la continuazione del lavoro anche in caso di mancanza dell'illuminazione artificiale normale (Allegato IV, punto 1.10.8., D.Lgs. 81/2008).
Tipologia di verifica: Illuminazione naturale ed artificiale - Illuminazione sussidiaria - In presenza di piu' di 100 lavoratori e uscita all'aperto in oscurita'
1) I mezzi di illuminazione sussidiaria da impiegare in caso di necessità sono presenti negli stabilimenti e nei luoghi di lavoro. (Allegato IV, punto 1.10.7.1., D.Lgs. 81/2008).
2) I mezzi di illuminazione sussidiaria da impiegare in caso di necessità sono tenuti in posti noti al personale, conservati in costante efficienza e adeguati alle condizioni e alle necessità del loro impiego

Regione Campania
Data: 25/05/2022 16:23:43, PG/2022/0276284

fonte: http://burc.regione.campania.it

(Allegato IV, punto 1.10.7.2., D.Lgs. 81/2008).
3) L'illuminazione sussidiaria è fornita con mezzi di sicurezza che entrano immediatamente in funzione in caso di necessità e garantisce una illuminazione sufficiente per intensità, durata, per numero e distribuzione delle sorgenti luminose, nei luoghi nei quali la mancanza di illuminazione costituisce pericolo (Allegato IV, punto 1.10.7.3., D.Lgs. 81/2008).
4) L'illuminazione sussidiaria è fornita con mezzi di sicurezza ad accensione manuale a facile portata di mano e le istruzioni sull'uso dei mezzi stessi sono rese manifeste al personale mediante appositi avvisi (Allegato IV, punto 1.10.7.3., D.Lgs. 81/2008).
5) L'abbandono dei posti di lavoro e l'uscita all'aperto del personale, quando necessario ai fini della sicurezza, è disposto prima dell'esaurimento delle fonti di illuminazione sussidiaria (Allegato IV, punto 1.10.7.4., D.Lgs. 81/2008).
6) L'illuminazione sussidiaria è fornita da un impianto fisso che consente la prosecuzione del lavoro in condizioni di sufficiente visibilità quando è prestabilita la continuazione del lavoro anche in caso di mancanza dell'illuminazione artificiale normale (Allegato IV, punto 1.10.8., D.Lgs. 81/2008).
Tipologia di verifica: Illuminazione naturale ed artificiale - Illuminazione sussidiaria - In caso di imprevedibile abbandono del governo delle macchine o apparecchi pregiudizievole per la sicurezza
1) I mezzi di illuminazione sussidiaria da impiegare in caso di necessità sono presenti negli stabilimenti e nei luoghi di lavoro. (Allegato IV, punto 1.10.7.1., D.Lgs. 81/2008).
2) I mezzi di illuminazione sussidiaria da impiegare in caso di necessità sono tenuti in posti noti al personale, conservati in costante efficienza e adeguati alle condizioni e alle necessità del loro impiego (Allegato IV, punto 1.10.7.2., D.Lgs. 81/2008).
3) L'illuminazione sussidiaria è fornita con mezzi di sicurezza che entrano immediatamente in funzione in caso di necessità e garantisce una illuminazione sufficiente per intensità, durata, per numero e distribuzione delle sorgenti luminose, nei luoghi nei quali la mancanza di illuminazione costituisce pericolo (Allegato IV, punto 1.10.7.3., D.Lgs. 81/2008).
4) L'illuminazione sussidiaria è fornita con mezzi di sicurezza ad accensione manuale a facile portata di mano e le istruzioni sull'uso dei mezzi stessi sono rese manifeste al personale mediante appositi avvisi (Allegato IV, punto 1.10.7.3., D.Lgs. 81/2008).
5) L'abbandono dei posti di lavoro e l'uscita all'aperto del personale, quando necessario ai fini della sicurezza, è disposto prima dell'esaurimento delle fonti di illuminazione sussidiaria (Allegato IV, punto 1.10.7.4., D.Lgs. 81/2008).
6) L'illuminazione sussidiaria è fornita da un impianto fisso che consente la prosecuzione del lavoro in condizioni di sufficiente visibilità quando è prestabilita la continuazione del lavoro anche in caso di mancanza dell'illuminazione artificiale normale (Allegato IV, punto 1.10.8., D.Lgs. 81/2008).
Tipologia di verifica: Illuminazione naturale ed artificiale - Illuminazione sussidiaria - In caso di lavorazioni o depositate materie esplodenti o infiammabili
1) I mezzi di illuminazione sussidiaria da impiegare in caso di necessità sono presenti negli stabilimenti e nei luoghi di lavoro. (Allegato IV, punto 1.10.7.1., D.Lgs. 81/2008).
2) I mezzi di illuminazione sussidiaria da impiegare in caso di necessità sono tenuti in posti noti al personale, conservati in costante efficienza e adeguati alle condizioni e alle necessità del loro impiego (Allegato IV, punto 1.10.7.2., D.Lgs. 81/2008).
3) L'illuminazione sussidiaria è fornita con mezzi di sicurezza che entrano immediatamente in funzione in caso di necessità e garantisce una illuminazione sufficiente per intensità, durata, per numero e distribuzione delle sorgenti luminose, nei luoghi nei quali la mancanza di illuminazione costituisce pericolo (Allegato IV, punto 1.10.7.3., D.Lgs. 81/2008).
4) L'illuminazione sussidiaria è fornita con mezzi di sicurezza ad accensione manuale a facile portata di mano e le istruzioni sull'uso dei mezzi stessi sono rese manifeste al personale mediante appositi avvisi (Allegato IV, punto 1.10.7.3., D.Lgs. 81/2008).
5) L'abbandono dei posti di lavoro e l'uscita all'aperto del personale, quando necessario ai fini della sicurezza, è disposto prima dell'esaurimento delle fonti di illuminazione sussidiaria (Allegato IV, punto 1.10.7.4., D.Lgs. 81/2008).
6) L'illuminazione sussidiaria è fornita da un impianto fisso che consente la prosecuzione del lavoro in condizioni di sufficiente visibilità quando è prestabilita la continuazione del lavoro anche in caso di mancanza dell'illuminazione artificiale normale (Allegato IV, punto 1.10.8., D.Lgs. 81/2008).

Regione Campania
Data: 25/05/2022 16:23:43, PG/2022/0276284

fonte: http://burc.regione.campania.it

Tipologia di verifica: Locali di riposo e refezione - Locali di riposo - Attività interne
1) I locali di riposo, previsti per il tipo di attività ai fini della sicurezza e salute dei lavoratori, sono facilmente accessibili (Allegato IV, punto 1.11.1.1., D.Lgs. 81/2008).
2) I lavoratori impiegati in uffici o in analoghi locali di lavoro utilizzano gli stessi ambienti quali locali di riposo in quanto offrono equivalenti possibilità di riposo durante la pausa (Allegato IV, punto 1.11.1.2., D.Lgs. 81/2008).
3) I locali di riposo hanno dimensioni sufficienti e sono dotati di un numero di tavoli e sedili con schienale sufficienti in funzione del numero di lavoratori (Allegato IV, punto 1.11.1.3., D.Lgs. 81/2008).
4) I lavoratori impiegati in lavori con interruzioni regolari e frequenti, quando la sicurezza o la salute dei lavoratori lo esige, dispongono di locali per soggiornare durante l'interruzione del lavoro (Allegato IV, punto 1.11.1.4., D.Lgs. 81/2008).
5) Le donne incinte e le madri che allattano hanno la possibilità di riposarsi in posizione distesa e in condizioni appropriate (Allegato IV, punto 1.11.4., D.Lgs. 81/2008).
Tipologia di verifica: Locali di riposo e refezione - Locali di riposo - Attività all'aperto
1) I lavoratori impiegati normalmente nei lavori all'aperto dispongono di un locale per il ricovero, in caso di intemperie e nelle ore dei pasti o dei riposi, e riscaldato durante la stagione fredda (Allegato IV, punto 1.14.1., D.Lgs. 81/2008).
2) Il locale per il ricovero in caso di intemperie e nelle ore dei pasti o dei riposi è dotato di sedili e di un tavolo (Allegato IV, punto 1.14.1., D.Lgs. 81/2008).
Tipologia di verifica: Locali di riposo e refezione - Locali uso refettorio
1) I locali ad uso refettorio, obbligatori per le aziende con più di 30 dipendenti che rimangono in azienda durante gli intervalli di lavoro, sono composti da uno o più ambienti muniti di sedili e tavoli (Allegato IV, punto 1.11.2.1., D.Lgs. 81/2008).
2) I locali ad uso refettorio sono ben illuminati, aerati e riscaldati nella stagione fredda (Allegato IV, punto 1.11.2.2., D.Lgs. 81/2008).
3) Il pavimento dei refettori non è polveroso e le pareti sono intonacate e imbiancate (Allegato IV, punto 1.11.2.2., D.Lgs. 81/2008).
4) I lavoratori esposti a materie insudicianti, sostanze polverose o nocive, in relazione alla natura della lavorazione, non consumano i pasti nei locali di lavoro né vi rimangono durante il tempo destinato alla refezione (Allegato IV, punto 1.11.2.4., D.Lgs. 81/2008).
Tipologia di verifica: Locali di riposo e refezione - Conservazione vivande e somministrazione bevande
1) I lavoratori dispongono di adatti posti fissi per la conservazione delle loro vivande (Allegato IV, punto 1.11.3.1., D.Lgs. 81/2008).
2) I lavoratori dispongono di mezzi per riscaldare le vivande e lavare i relativi recipienti (Allegato IV, punto 1.11.3.1., D.Lgs. 81/2008).
3) I lavoratori dispongono di mezzi per lavare i recipienti contenenti le vivande (Allegato IV, punto 1.11.3.1., D.Lgs. 81/2008).
4) Non sono somministrate birra, vino e bevande alcooliche all'interno dell'azienda (Allegato IV, punto 1.11.3.2., D.Lgs. 81/2008).
5) Sono somministrate modiche quantità di vino e di birra nei locali di refettorio durante l'orario dei pasti (Allegato IV, punto 1.11.3.3., D.Lgs. 81/2008).
Tipologia di verifica: Spogliatoi e armadi per il vestiario
1) I lavoratori, che devono indossare indumenti di lavoro specifici e quando per ragioni di salute o di decenza non possono cambiarsi in altri locali, hanno a disposizione locali appositamente destinati a spogliatoi (Allegato IV, punto 1.12.1., D.Lgs. 81/2008).
2) I lavoratori dispongono di un unico locale destinato a spogliatoio e utilizzato, dal personale dei due sessi, secondo opportuni turni prestabiliti e concordati nell'ambito dell'orario di lavoro (Allegato IV, punto 1.12.2., D.Lgs. 81/2008).
3) I lavoratori dispongono di locali destinati a spogliatoio suddivisi per sesso e convenientemente arredati (Allegato IV, punto 1.12.2., D.Lgs. 81/2008).
4) I locali destinati a spogliatoio hanno capacità sufficiente, sono vicini ai locali di lavoro, sono aerati, illuminati, ben difesi dalle intemperie, riscaldati durante la stagione fredda e muniti di sedili (Allegato IV, punto 1.12.3., D.Lgs. 81/2008).
5) I locali destinati a spogliatoio sono dotati di attrezzature che consentono a ciascun lavoratore di chiudere a chiave i propri indumenti durante il tempo di lavoro (Allegato IV, punto 1.12.4., D.Lgs. 81/2008).

Regione Campania
Data: 25/05/2022 16:23:43, PG/2022/0276284

fonte: http://burc.regione.campania.it

6) I lavoratori che svolgono attività insudicianti, polverose, con sviluppo di fumi o vapori contenenti in sospensione sostanze untuose o incrostanti, nonchè quelle dove si usano sostanze venefiche, corrosive o infettanti o comunque pericolose, dispongono di armadi per gli indumenti da lavoro separati da quelli per gli indumenti privati (Allegato IV, punto 1.12.5., D.Lgs. 81/2008).

Tipologia di verifica: Servizi igienico assistenziali - Acqua

1) I lavoratori dispongono, nei luoghi di lavoro o nelle loro immediate vicinanze, di acqua in quantità sufficiente sia per uso potabile che per lavarsi (Allegato IV, punto 1.13.1.1., D.Lgs. 81/2008).

2) La provvista, la conservazione e la distribuzione dell'acqua é effettuata nell'osservanza delle norme igieniche atte ad evitarne l'inquinamento e a impedire la diffusione di malattie (Allegato IV, punto 1.13.1.2., D.Lgs. 81/2008).

Tipologia di verifica: Servizi igienico assistenziali - Docce

1) Docce sufficienti ed appropriate sono messe a disposizione dei lavoratori quando il tipo di attività o la salubrità lo esigono (Allegato IV, punto 1.13.2.1., D.Lgs. 81/2008).

2) I lavoratori dispongono di locali per docce separati per sesso e facilmente comunicabili con gli spogliatoi (Allegato IV, punto 1.13.2.2., D.Lgs. 81/2008).

3) I lavoratori dispongono di locali per docce utilizzati separatamente per sesso e facilmente comunicabili con gli spogliatoi (Allegato IV, punto 1.13.2.2., D.Lgs. 81/2008).

4) I locali delle docce sono riscaldati nella stagione fredda, sono di dimensioni sufficienti per permettere a ciascun lavoratore di rivestirsi senza impacci e sono in condizioni appropriate di igiene (Allegato IV, punto 1.13.2.3., D.Lgs. 81/2008).

5) Le docce sono dotate di acqua corrente calda e fredda, di mezzi detergenti e di mezzi per asciugarsi (Allegato IV, punto 1.13.2.4., D.Lgs. 81/2008).

Tipologia di verifica: Servizi igienico assistenziali - Gabinetti e lavabi

1) I lavoratori, dispongono in prossimità dei loro posti di lavoro, di locali di riposo, di spogliatoi e docce, di gabinetti e di lavabi (Allegato IV, punto 1.13.3.1., D.Lgs. 81/2008).

2) I lavabi sono dotati di acqua corrente calda e fredda, di mezzi detergenti e di mezzi per asciugarsi (Allegato IV, punto 1.13.3.1., D.Lgs. 81/2008).

3) I gabinetti sono separati per sesso (Allegato IV, punto 1.13.3.2., D.Lgs. 81/2008).

4) I gabinetti sono utilizzati separatamente vista l'impossibilità di una separazione fisica per vincoli urbanistici o architettonici (Allegato IV, punto 1.13.3.2., D.Lgs. 81/2008).

5) I gabinetti sono utilizzati separatamente perché i lavoratori di sesso diverso sono in numero non superiore a 10 (Allegato IV, punto 1.13.3.2., D.Lgs. 81/2008).

Tipologia di verifica: Servizi igienico assistenziali - Pulizia delle installazioni igienico-assistenziali

1) Le installazioni e gli arredi destinati ai refettori, agli spogliatoi, ai bagni, alle latrine, ai dormitori ed in genere ai servizi di igiene e di benessere per i lavoratori, sono mantenuti in stato di scrupolosa pulizia (Allegato IV, punto 1.13.4.1., D.Lgs. 81/2008).

Prevenzione incendi (D.M. 10 marzo 1998)

Per tutti i luoghi di lavoro sono state effettuate, ove applicabili, le seguenti verifiche dei requisiti di salute e sicurezza.

Tipologia di verifica: Vie di uscita - Criteri generali di sicurezza - Rischio di incendio elevato

1) Ogni luogo di lavoro dispone di vie di uscita alternative, ad eccezione di quelli di piccole dimensioni (Allegato III, punto 3.3., D.M. 10 marzo 1998).

2) Le vie di uscita sono indipendenti l'una dall'altra e distribuite in modo tale da permettere l'allontanamento ordinato delle persone dall'incendio. (Allegato III, punto 3.3., D.M. 10 marzo 1998).

3) La lunghezza del percorso per raggiungere la più vicina uscita di piano è non superiore a 15÷30 metri corrispondente ad un tempo massimo di evacuazione di 1 minuto (Allegato III, punto 3.3., D.M. 10 marzo 1998).

4) Le vie di uscita conducono ad un luogo sicuro (Allegato III, punto 3.3., D.M. 10 marzo 1998).

5) I percorsi in un'unica direzione sono evitati per quanto possibile (Allegato III, punto 3.3., D.M. 10 marzo 1998).

6) La distanza da percorrere, nei percorsi unidirezionali, fino ad una uscita di piano o fino al punto dove inizia la disponibilità di due o più vie di uscita non è superiore a 6÷15 metri corrispondente ad un tempo massimo di percorrenza di 30 secondi (Allegato III, punto 3.3., D.M. 10 marzo 1998).

7) La larghezza, misurata nel punto più stretto del percorso, delle vie di uscita è sufficiente in relazione al numero di occupanti (Allegato III, punto 3.3., D.M. 10 marzo 1998).

Regione Campania
Data: 25/05/2022 16:23:43, PG/2022/0276284

fonte: http://burc.regione.campania.it

8) Un numero sufficiente di uscite di adeguata larghezza è disponibile da ogni locale e piano dell'edificio (Allegato III, punto 3.3., D.M. 10 marzo 1998).
9) Le scale sono protette dagli effetti di un incendio tramite strutture resistenti al fuoco e porte resistenti al fuoco munite di dispositivo di autochiusura. (Allegato III, punto 3.3., D.M. 10 marzo 1998).
10) Le vie di uscita e le uscite di piano sono sempre disponibili per l'uso e tenute libere da ostruzioni in ogni momento (Allegato III, punto 3.3., D.M. 10 marzo 1998).
11) Le porte sul percorso di uscita sono apribili facilmente ed immediatamente dalle persone in esodo (Allegato III, punto 3.3., D.M. 10 marzo 1998).

Tipologia di verifica: Vie di uscita - Criteri generali di sicurezza - Rischio di incendio medio

1) Le vie di uscita sono indipendenti l'una dall'altra e distribuite in modo tale da permettere l'allontanamento ordinato delle persone dall'incendio. (Allegato III, punto 3.3., D.M. 10 marzo 1998).
2) La lunghezza del percorso per raggiungere la più vicina uscita di piano è non superiore a 30÷45 metri corrispondente ad un tempo massimo di evacuazione di 3 minuti (Allegato III, punto 3.3., D.M. 10 marzo 1998).
3) Le vie di uscita conducono ad un luogo sicuro (Allegato III, punto 3.3., D.M. 10 marzo 1998).
4) I percorsi in un'unica direzione sono evitati per quanto possibile (Allegato III, punto 3.3., D.M. 10 marzo 1998).
5) La distanza da percorrere, nei percorsi unidirezionali, fino ad una uscita di piano o fino al punto dove inizia la disponibilità di due o più vie di uscita non è superiore a 9÷30 metri corrispondente ad un tempo massimo di percorrenza di 1 minuto (Allegato III, punto 3.3., D.M. 10 marzo 1998).
6) La larghezza, misurata nel punto più stretto del percorso, delle vie di uscita è sufficiente in relazione al numero di occupanti (Allegato III, punto 3.3., D.M. 10 marzo 1998).
7) Un numero sufficiente di uscite di adeguata larghezza è disponibile da ogni locale e piano dell'edificio (Allegato III, punto 3.3., D.M. 10 marzo 1998).
8) Le scale sono protette dagli effetti di un incendio tramite strutture resistenti al fuoco e porte resistenti al fuoco munite di dispositivo di autochiusura, in quanto la distanza da un qualsiasi punto del luogo di lavoro fino all'uscita su luogo sicuro è superiore a 45 metri (30 metri nel caso di una sola uscita) (Allegato III, punto 3.3., D.M. 10 marzo 1998).
9) Le vie di uscita e le uscite di piano sono sempre disponibili per l'uso e tenute libere da ostruzioni in ogni momento (Allegato III, punto 3.3., D.M. 10 marzo 1998).
10) Le porte sul percorso di uscita sono apribili facilmente ed immediatamente dalle persone in esodo (Allegato III, punto 3.3., D.M. 10 marzo 1998).

Tipologia di verifica: Vie di uscita - Criteri generali di sicurezza - Rischio di incendio basso

1) Le vie di uscita sono indipendenti l'una dall'altra e distribuite in modo tale da permettere l'allontanamento ordinato delle persone dall'incendio. (Allegato III, punto 3.3., D.M. 10 marzo 1998).
2) La lunghezza del percorso per raggiungere la più vicina uscita di piano non è superiore a 45÷60 metri corrispondente ad un tempo massimo di evacuazione di 5 minuti (Allegato III, punto 3.3., D.M. 10 marzo 1998).
3) Le vie di uscita conducono ad un luogo sicuro (Allegato III, punto 3.3., D.M. 10 marzo 1998).
4) I percorsi in un'unica direzione sono evitati per quanto possibile (Allegato III, punto 3.3., D.M. 10 marzo 1998).
5) La distanza da percorrere, nei percorsi unidirezionali, fino ad una uscita di piano o fino al punto dove inizia la disponibilità di due o più vie di uscita non è superiore a 12÷45 metri corrispondente ad un tempo massimo di percorrenza di 3 minuti (Allegato III, punto 3.3., D.M. 10 marzo 1998).
6) La larghezza, misurata nel punto più stretto del percorso, delle vie di uscita è sufficiente in relazione al numero di occupanti (Allegato III, punto 3.3., D.M. 10 marzo 1998).
7) Un numero sufficiente di uscite di adeguata larghezza è disponibile da ogni locale e piano dell'edificio (Allegato III, punto 3.3., D.M. 10 marzo 1998).
8) Le scale sono protette dagli effetti di un incendio tramite strutture resistenti al fuoco e porte resistenti al fuoco munite di dispositivo di autochiusura, in quanto la distanza da un qualsiasi punto del luogo di lavoro fino all'uscita su luogo sicuro è superiore a 60 metri (45 metri nel caso di una sola uscita) (Allegato III, punto 3.3., D.M. 10 marzo 1998).
9) Le vie di uscita e le uscite di piano sono sempre disponibili per l'uso e tenute libere da ostruzioni (Allegato III, punto 3.3., D.M. 10 marzo 1998).
10) Le porte sul percorso di uscita sono apribili facilmente ed immediatamente dalle persone in esodo

Regione Campania
Data: 25/05/2022 16:23:43, PG/2022/0276284

fonte: http://burc.regione.campania.it

(Allegato III, punto 3.3., D.M. 10 marzo 1998).
Tipologia di verifica: Vie di uscita - Numero e larghezza delle uscite di piano - Rischio di incendio basso o medio - Affollamento del piano non superiore a 50 persone
1) E' presente almeno una uscita di piano (Allegato III,punto 3.5., D.M. 10 marzo 1998).
2) La larghezza minima di ciascuna uscita non è inferiore a 0,80 metri con tolleranza del 2% (Allegato III, punto 3.5., D.M. 10 marzo 1998).
Tipologia di verifica: Vie di uscita - Numero e larghezza delle uscite di piano - Rischio di incendio basso o medio - Affollamento del piano superiore a 50 persone
1) Sono presenti uscite di piano in numero sufficiente che tengono conto sia del numero delle persone presenti sia della lunghezza dei percorsi per raggiungere la più vicina uscita di piano (Allegato III, punto 3.5., D.M. 10 marzo 1998).
2) La larghezza delle uscite non è inferiore a 0,80 m. con tolleranza del 2% e con tolleranza del 5% per le uscite di larghezza multipla di 0,60 m.(modulo unitario di passaggio) (Allegato III, punto 3.5., D.M. 10 marzo 1998).
Tipologia di verifica: Vie di uscita - Numero e larghezza delle uscite di piano - Rischio di incendio elevato o con pericoli di esplosione - Affollamento del piano non superiore a 50 persone
1) Sono presenti almeno due uscite di piano (Allegato III, punto 3.5., D.M. 10 marzo 1998).
2) La larghezza minima di ciascuna uscita non è inferiore a 0,80 metri con tolleranza del 2% (Allegato III, punto 3.5., D.M. 10 marzo 1998).
Tipologia di verifica: Vie di uscita - Numero e larghezza delle uscite di piano - Rischio di incendio elevato o con pericoli di esplosione - Affollamento del piano superiore a 50 persone
1) Sono presenti uscite di piano in numero sufficiente che tengono conto sia del numero delle persone presenti sia della lunghezza dei percorsi per raggiungere la più vicina uscita di piano (Allegato III, punto 3.5., D.M. 10 marzo 1998).
2) La larghezza delle uscite non è inferiore a 0,80 m. con tolleranza del 2% e con tolleranza del 5% per le uscite di larghezza multipla di 0,60 m.(modulo unitario di passaggio) (Allegato III, punto 3.5., D.M. 10 marzo 1998).
Tipologia di verifica: Vie di uscita - Numero e larghezza delle uscite di piano - Lunghezza del percorso di uscita unidirezionale fino all'uscita di piano - Lunghezza superiore a 12÷45 m per
aree a rischio di incendio basso - Affollamento del piano non superiore a 50 persone
1) Sono presenti almeno due uscite di piano (Allegato III, punto 3.5., D.M. 10 marzo 1998).
2) La larghezza minima di ciascuna uscita non è inferiore a 0,80 metri con tolleranza del 2% (Allegato III, punto 3.5., D.M. 10 marzo 1998).
Tipologia di verifica: Vie di uscita - Numero e larghezza delle uscite di piano - Lunghezza del percorso di uscita unidirezionale fino all'uscita di piano - Lunghezza superiore a 12÷45 m per
aree a rischio di incendio basso - Affollamento del piano superiore a 50 persone
1) Sono presenti uscite di piano in numero sufficiente che tengono conto sia del numero delle persone presenti sia della lunghezza dei percorsi per raggiungere la più vicina uscita di piano (Allegato III, punto 3.5., D.M. 10 marzo 1998).
2) La larghezza delle uscite non è inferiore a 0,80 m. con tolleranza del 2% e con tolleranza del 5% per le uscite di larghezza multipla di 0,60 m.(modulo unitario di passaggio) (Allegato III, punto 3.5., D.M. 10 marzo 1998).
Tipologia di verifica: Vie di uscita - Numero e larghezza delle uscite di piano - Lunghezza del percorso di uscita unidirezionale fino all'uscita di piano - Lunghezza superiore a 9÷30 m per aree
a rischio di incendio medio - Affollamento del piano non superiore a 50 persone
1) Sono presenti almeno due uscite di piano (Allegato III, punto 3.5., D.M. 10 marzo 1998).
2) La larghezza minima di ciascuna uscita non è inferiore a 0,80 metri con tolleranza del 2% (Allegato III, punto 3.5., D.M. 10 marzo 1998).
Tipologia di verifica: Vie di uscita - Numero e larghezza delle uscite di piano - Lunghezza del percorso di uscita unidirezionale fino all'uscita di piano - Lunghezza superiore a 9÷30 m per aree
a rischio di incendio medio - Affollamento del piano superiore a 50 persone
1) Sono presenti uscite di piano in numero sufficiente che tengono conto sia del numero delle persone presenti sia della lunghezza dei percorsi per raggiungere la più vicina uscita di piano (Allegato III, punto 3.5., D.M. 10 marzo 1998).
2) La larghezza delle uscite non è inferiore a 0,80 m. con tolleranza del 2% e con tolleranza del 5% per le

Regione Campania
Data: 25/05/2022 16:23:43, PG/2022/0276284

fonte: http://burc.regione.campania.it

uscite di larghezza multipla di 0,60 m.(modulo unitario di passaggio) (Allegato III, punto 3.5., D.M. 10 marzo 1998).
Tipologia di verifica: Vie di uscita - Numero e larghezza delle uscite di piano - Lunghezza del percorso di uscita unidirezionale fino all'uscita di piano - Lunghezza superiore a 6÷15 m per aree
a rischio di incendio elevato - Affollamento del piano non superiore a 50 persone
1) Sono presenti almeno due uscite di piano (Allegato III, punto 3.5., D.M. 10 marzo 1998).
2) La larghezza minima di ciascuna uscita non è inferiore a 0,80 metri con tolleranza del 2% (Allegato III, punto 3.5., D.M. 10 marzo 1998).
Tipologia di verifica: Vie di uscita - Numero e larghezza delle uscite di piano - Lunghezza del percorso di uscita unidirezionale fino all'uscita di piano - Lunghezza superiore a 6÷15 m per aree
a rischio di incendio elevato - Affollamento del piano superiore a 50 persone
1) Sono presenti uscite di piano in numero sufficiente che tengono conto sia del numero delle persone presenti sia della lunghezza dei percorsi per raggiungere la più vicina uscita di piano (Allegato III, punto 3.5., D.M. 10 marzo 1998).
2) La larghezza delle uscite non è inferiore a 0,80 m. con tolleranza del 2% e con tolleranza del 5% per le uscite di larghezza multipla di 0,60 m.(modulo unitario di passaggio) (Allegato III, punto 3.5., D.M. 10 marzo 1998).
Tipologia di verifica: Vie di uscita - Numero e larghezza delle scale - Rischio di incendio basso o medio - Edifici di altezza antincendio inferiore a 24 metri con una sola uscita
1) L'edificio è servito da una sola scala (Allegato III, punto 3.6., D.M. 10 marzo 1998).
2) La larghezza della scala non è inferiore a quella delle uscite di piano che si immettono nella scala (Allegato III, punto 3.6., D.M. 10 marzo 1998).
Tipologia di verifica: Vie di uscita - Numero e larghezza delle scale - Rischio di incendio basso o medio - Edifici con più di una uscita di piano e con scala a servizio di un solo piano al di
sopra o al di sotto del piano terra
1) L'edificio è servito da almeno due scale (Allegato III, punto 3.6., D.M. 10 marzo 1998).
2) La larghezza delle scale non è inferiore a quella delle uscite del piano servito (Allegato III, punto 3.6., D.M. 10 marzo 1998).
Tipologia di verifica: Vie di uscita - Numero e larghezza delle scale - Rischio di incendio basso o medio - Edifici con più di una uscita di piano e con scala a servizio di più piani
1) L'edificio è servito da almeno due scale (Allegato III, punto 3.6., D.M. 10 marzo 1998).
2) La larghezza della singola scala non è inferiore a quella delle uscite di piano che si immettono nella scala, e la larghezza complessiva è proporzionata all'affollamento previsto in due piani contigui con riferimento a quelli aventi maggior affollamento (Allegato III, punto 3.6., D.M. 10 marzo 1998).
Tipologia di verifica: Vie di uscita - Numero e larghezza delle scale - Rischio di incendio elevato - Edifici con più di una uscita di piano e con scala a servizio di un solo piano al di sopra o al
di sotto del piano terra
1) L'edificio è servito da almeno due scale (Allegato III, punto 3.6., D.M. 10 marzo 1998).
2) La larghezza delle scale non è inferiore a quella delle uscite del piano servito (Allegato III, punto 3.6., D.M. 10 marzo 1998).
Tipologia di verifica: Vie di uscita - Numero e larghezza delle scale - Rischio di incendio elevato - Edifici con più di una uscita per piano e con scala a servizio di più piani
1) L'edificio è servito da almeno due scale (Allegato III, punto 3.6., D.M. 10 marzo 1998).
2) La larghezza della singola scala non è inferiore a quella delle uscite di piano che si immettono nella scala, e la larghezza complessiva è proporzionata all'affollamento previsto in due piani contigui con riferimento a quelli aventi maggior affollamento (Allegato III, punto 3.6., D.M. 10 marzo 1998).
Tipologia di verifica: Vie di uscita - Misure per limitare la propagazione dell'incendio nelle vie di uscita
1) Sono installate serrande tagliafuoco, o mezzi alternativi per contenere fiamme e fumo, sulle aperture o sui passaggi di condotte o tubazioni di solai, pareti e soffitti, con particolare attenzione alle strutture resistenti al fuoco (Allegato III, punto 3.8., D.M. 10 marzo 1998).
2) Le superfici delle pareti e dei soffitti sono realizzate con rivestimenti che presentano un buon comportamento al fuoco (Allegato III, punto 3.8., D.M. 10 marzo 1998).
3) Il percorso d'esodo che attraversa una vasta area di piano è chiaramente definito attraverso idonea segnaletica di pavimento (Allegato III, punto 3.8., D.M. 10 marzo 1998).
4) La scala che serve sia i piani fuori terra che quelli interrati è dotata di porte resistenti al fuoco che separa

Regione Campania
Data: 25/05/2022 16:23:43, PG/2022/0276284

fonte: http://burc.regione.campania.it

al piano terra i piani interrati da quelli fuori terra (Allegato III, punto 3.8., D.M. 10 marzo 1998).
5) La procedura da adottare in caso di incendio dispone che prima di utilizzare le scale esterne è necessario assicurarsi che il loro utilizzo non sia impedito dalle fiamme, fumo e calore che fuoriescono da porte, finestre o altre aperture esistenti sulla parete esterna su cui è ubicata la scala (Allegato III, punto 3.8., D.M. 10 marzo 1998).
Tipologia di verifica: Vie di uscita - Porte installate lungo le vie di uscita
1) Le porte installate lungo le vie di uscita ed in corrispondenza delle uscite di piano si aprono nel verso dell'esodo (Allegato III, punto 3.9., D.M. 10 marzo 1998).
2) Le porte lungo le vie di uscita ed in corrispondenza delle uscite di piano sono dotate di accorgimenti che garantiscono condizioni di sicurezza equivalenti alla apertura delle porte nel verso dell'esodo (Allegato III, punto 3.9., D.M. 10 marzo 1998).
3) Le porte resistenti al fuoco sono dotati di dispositivo di autochiusura (Allegato III, punto 3.9., D.M. 10 marzo 1998).
4) Le porte dei locali adibiti a deposito non sono dotati di dispositivo di autochiusura poiché tenute chiuse a chiave (Allegato III, punto 3.9., D.M. 10 marzo 1998).
5) Le porte resistenti al fuoco installate lungo le vie di uscita e dotate di dispositivo di auto chiusura, sono tenute aperte tramite dispositivi elettromagnetici che ne consentono il rilascio in caso di emergenza (Allegato III, punto 3.9., D.M. 10 marzo 1998).
Tipologia di verifica: Vie di uscita - Sistemi di apertura delle porte
1) Le porte in corrispondenza delle uscite di piano e quelle utilizzate lungo le vie di esodo non sono chiuse a chiave e sono apribili facilmente ed immediatamente dall'interno senza l'uso di chiavi e a semplice spinta (Allegato III, punto 3.10., D.M. 10 marzo 1998).
Tipologia di verifica: Vie di uscita - Porte scorrevoli e porte girevoli
1) Le porte scorrevoli non sono utilizzate quale porte di uscita di piano (Allegato III, punto 3.11., D.M. 10 marzo 1998).
2) Le porte scorrevoli ad azionamento automatico, che possono essere aperte nel verso dell'esodo a spinta con dispositivo opportunamente segnalato e restare in posizione di apertura in mancanza di alimentazione elettrica sono utilizzate quali porte di uscita di piano (Allegato III, punto 3.11., D.M. 10 marzo 1998).
3) Le porte girevoli su asse verticale sono utilizzate quali porte in corrispondenza di uscite di piano in quanto presente nelle vicinanze una porta apribile a spinta opportunamente segnalata (Allegato III, punto 3.11., D.M. 10 marzo 1998).
Tipologia di verifica: Vie di uscita - Segnaletica ed illuminazione delle vie di uscita
1) Le vie di uscita e le uscite di piano sono chiaramente indicate da segnaletica conforme alla normativa vigente (Allegato III, punto 3.12., D.M. 10 marzo 1998).
2) Le vie di uscita e i percorsi esterni, sono adeguatamente illuminati per consentire la loro percorribilità in sicurezza fino all'uscita in un luogo sicuro (Allegato III, punto 3.13., D.M. 10 marzo 1998).
3) Le aree prive di illuminazione naturale o utilizzate in assenza di illuminazione naturale, sono dotate di un sistema di illuminazione di sicurezza che si inserisce automaticamente in caso di interruzione di corrente (Allegato III, punto 3.13., D.M. 10 marzo 1998).
Tipologia di verifica: Vie di uscita - Divieti da osservare lungo le vie di uscita
1) Lungo le vie di uscita non sono installate attrezzature che possono costituire pericoli potenziali di incendio o ostruzione delle stesse (Allegato III, punto 3.14., D.M. 10 marzo 1998).
Tipologia di verifica: Rilevazione e allarme - Misure per piccoli luoghi di lavoro
1) Il dispositivo di allarme è a voce in quanto il luogo di lavoro è piccolo, è a rischio di incendio basso o medio e tutto il personale lavora nello stesso ambiente (Allegato IV, punto 4.2., D.M. 10 marzo 1998).
2) Il dispositivo di allarme è sonoro ad azionamento manuale raggiungibile con una distanza non superiore a m 30 e udibile in tutto il luogo di lavoro (Allegato IV, punto 4.2., D.M. 10 marzo 1998).
3) Il dispositivo di allarme è elettrico a comando manuale realizzato secondo la normativa tecnica vigente (Allegato IV, punto 4.2., D.M. 10 marzo 1998).
4) I pulsanti per attivare gli allarmi o altri strumenti di allarme sono chiaramente indicati e rapidamente individuabili (Allegato IV, punto 4.2., D.M. 10 marzo 1998).
5) La distanza massima percorribile per attivare un dispositivo di allarme manuale non supera i 30 metri (Allegato IV, punto 4.2., D.M. 10 marzo 1998).
Tipologia di verifica: Rilevazione e allarme - Misure per i luoghi di lavoro di grandi dimensioni o complessi

Regione Campania
Data: 25/05/2022 16:23:43, PG/2022/0276284

fonte: http://burc.regione.campania.it

1) I luoghi di lavoro di grandi dimensioni o complessi sono dotati di un allarme elettrico (Allegato IV, punto 4.3., D.M. 10 marzo 1998).
2) Il segnale di allarme è chiaramente udibile in tutti i luoghi di lavoro o laddove esso è necessario (Allegato IV, punto 4.3., D.M. 10 marzo 1998).
3) I luoghi di lavoro con rumorosità elevata e dove il solo allarme acustico non è sufficiente sono dotati anche di segnalatori di tipo ottico (Allegato IV, punto 4.3., D.M. 10 marzo 1998).
Tipologia di verifica: Rilevazione e allarme - Rilevazione automatica di incendio
1) I luoghi di lavoro destinati ad attività ricettive sono dotati di un sistema di rilevazione automatica di incendio (Allegato IV, punto 4.5., D.M. 10 marzo 1998).
2) Le aree non frequentate dei luoghi di lavoro sono sono dotate di un sistema di rilevazione automatica di incendio (Allegato IV, punto 4.5., D.M. 10 marzo 1998).
Tipologia di verifica: Attrezzature ed impianti - Estintori portatili e carrellati - Estintori a polveri o ad anidride carbonica
1) In prossimità degli impianti elettrici sono presenti estintori con estinguente costituito da polveri dielettriche e da anidride carbonica (Allegato V, punto 5.1., D.M. 10 marzo 1998).
Tipologia di verifica: Attrezzature ed impianti - Estintori portatili e carrellati - Estintore tipo 13A - 89B
1) I luoghi di lavoro con rischio basso di incendio di classe A (materiali solidi) o B (materiali liquidi) sono dotati di almeno un estintore del tipo 13A-89B per ogni 100 m_2 di superficie del luogo di lavoro (non meno di un estintore a piano) e tali da essere raggiunti percorrendo una distanza massima di m. 30 (Allegato V, punto 5.2., D.M. 10 marzo 1998).
Tipologia di verifica: Attrezzature ed impianti - Estintori portatili e carrellati - Estintore tipo 21A - 113B
1) I luoghi di lavoro con rischio basso di incendio di classe A (materiali solidi) o B (materiali liquidi) sono dotati di almeno un estintore del tipo 21A-113B per ogni 150 m_2 di superficie del luogo di lavoro (non meno di un estintore a piano) e tali da essere raggiunti percorrendo una distanza massima di m. 30 (Allegato V, punto 5.2., D.M. 10 marzo 1998).
2) I luoghi di lavoro con rischio medio di incendio di classe A (materiali solidi) o B (materiali liquidi) sono dotati di almeno un estintore del tipo 21A-113B per ogni 100 m_2 di superficie del luogo di lavoro (non meno di un estintore a piano) e tali da essere raggiunti percorrendo una distanza massima di m. 30 (Allegato V, punto 5.2., D.M. 10 marzo 1998).
Tipologia di verifica: Attrezzature ed impianti - Estintori portatili e carrellati - Estintore tipo 34A - 144B
1) I luoghi di lavoro con rischio basso di incendio di classe A (materiali solidi) o B (materiali liquidi) sono dotati di almeno un estintore del tipo 34A-144B per ogni 200 m_2 di superficie del luogo di lavoro (non meno di un estintore a piano) e tali da essere raggiunti percorrendo una distanza massima di m. 30 (Allegato V, punto 5.2., D.M. 10 marzo 1998).
2) I luoghi di lavoro con rischio medio di incendio di classe A (materiali solidi) o B (materiali liquidi) sono dotati di almeno un estintore del tipo 34A-144B per ogni 150 m_2 di superficie del luogo di lavoro (non meno di un estintore a piano) e tali da essere raggiunti percorrendo una distanza massima di m. 30 (Allegato V, punto 5.2., D.M. 10 marzo 1998).
3) I luoghi di lavoro con rischio elevato di incendio di classe A (materiali solidi) o B (materiali liquidi) sono dotati di almeno un estintore del tipo 34A-144B per ogni 100 m_2 di superficie del luogo di lavoro (non meno di un estintore a piano) e tali da essere raggiunti percorrendo una distanza massima di m. 30 (Allegato V, punto 5.2., D.M. 10 marzo 1998).
Tipologia di verifica: Attrezzature ed impianti - Estintori portatili e carrellati - Estintore tipo 55A - 233B
1) I luoghi di lavoro con rischio basso di incendio di classe A (materiali solidi) o B (materiali liquidi) sono dotati di almeno un estintore del tipo 55A-233B per ogni 250 m_2 di superficie del luogo di lavoro (non meno di un estintore a piano) e tali da essere raggiunti percorrendo una distanza massima di m. 30 (Allegato V, punto 5.2., D.M. 10 marzo 1998).
2) I luoghi di lavoro con rischio medio di incendio di classe A (materiali solidi) o B (materiali liquidi) sono dotati di almeno un estintore del tipo 55A-233B per ogni 200 m_2 di superficie del luogo di lavoro (non meno di un estintore a piano) e tali da essere raggiunti percorrendo una distanza massima di m. 30 (Allegato V, punto 5.2., D.M. 10 marzo 1998).
3) I luoghi di lavoro con rischio elevato di incendio di classe A (materiali solidi) o B (materiali liquidi) sono dotati di almeno un estintore del tipo 55A-233B per ogni 200 m_2 di superficie del luogo di lavoro (non meno di un estintore a piano) e tali da essere raggiunti percorrendo una distanza massima di m. 30 (Allegato V, punto 5.2., D.M. 10 marzo 1998).

Regione Campania
Data: 25/05/2022 16:23:43, PG/2022/0276284

fonte: http://burc.regione.campania.it

Tipologia di verifica: Attrezzature ed impianti - Estintori portatili e carrellati - Estintori carrellati
1) Gli estintori carrellati sono del tipo e nel numero necessario in funzione del tipo di incendio, del livello di rischio e del personale addetto al loro uso (Allegato V, punto 5.2., D.M. 10 marzo 1998).
Tipologia di verifica: Attrezzature ed impianti - Impianti fissi di spegnimento manuale ed automatici
1) I luoghi di lavoro sono dotati di impianto di spegnimento di tipo fisso, visti i particolari rischi di incendio che non possono essere rimossi o ridotti. (Allegato V, punto 5.3., D.M. 10 marzo 1998).
2) L'uso dei mezzi o degli impianti di spegnimento non comporta ritardi nel dare l'allarme, nel chiamare i vigili del fuoco e non interferisce con l'evacuazione di coloro che non sono impegnati nelle operazioni di spegnimento (Allegato V, punto 5.3., D.M. 10 marzo 1998).
3) I luoghi di lavoro di grandi dimensioni, complessi e ad elevato rischio di incendio sono dotati di impianto di spegnimento di tipo fisso (Allegato V, punto 5.3., D.M. 10 marzo 1998).
4) L'impianto di allarme e di spegnimento sono collegati tra di loro (Allegato V, punto 5.3., D.M. 10 marzo 1998).
Tipologia di verifica: Attrezzature ed impianti - Ubicazione delle attrezzature di spegnimento
1) Gli estintori portatili sono ubicati preferibilmente lungo le vie di uscita, in prossimità delle uscite e fissati al muro (Allegato V, punto 5.4., D.M. 10 marzo 1998).
2) Gli idranti e i naspi antincendio sono ubicati in punti visibili ed accessibili lungo le vie di uscita e in modo da raggiungere, almeno con il getto di una lancia, le superfici da proteggere (Allegato V, punto 5.4., D.M. 10 marzo 1998).
3) Gli impianti di spegnimento di tipo manuale sono evidenziati con apposita segnaletica (Allegato V, punto 5.4., D.M. 10 marzo 1998).

Primo soccorso

Per tutti i luoghi di lavoro sono state effettuate, ove applicabili, le seguenti verifiche dei requisiti di salute e sicurezza.
Tipologia di verifica: Azienda o unità produttiva di Gruppo A - Generale
1) Il luogo di lavoro è dotato di mezzi di comunicazione che consentono la rapida attivazione di emergenza del Servizio Sanitario Nazionale (Art. 2, comma 1, lettera b), D.M. 15 luglio 2003, n. 388).
2) Il servizio di pronto soccorso interno ed il sistema di emergenza del Servizio Sanitario Nazionale sono raccordati (Art. 2, comma 4, D.M. 15 luglio 2003, n. 388).
3) I lavoratori che prestano la propria attività in luoghi isolati, diversi dalla sede aziendale o unità produttiva, hanno in dotazione il pacchetto di medicazione e un mezzo di comunicazione idoneo a raccordarsi con l'azienda per attivare rapidamente il sistema di emergenza del Servizio Sanitario Nazionale (Art. 2, comma 5, D.M. 15 luglio 2003, n. 388).
Tipologia di verifica: Azienda o unità produttiva di Gruppo A - Cassetta di pronto soccorso
1) Il luogo di lavoro è dotato di cassetta di pronto soccorso facilmente accessibile e adeguatamente segnalata (Art. 2, comma 1, lettera a), D.M. 15 luglio 2003, n. 388).
2) La cassetta di pronto soccorso, il cui contenuto è quello previsto dalle norme vigenti, è periodicamente e adeguatamente rifornita (Art. 2, comma 1, lettera a), D.M. 15 luglio 2003, n. 388).
3) Il contenuto della cassetta di pronto soccorso è integrato sulla base dei rischi presenti nei luoghi di lavoro su indicazione del medico competente e del sistema di emergenza sanitaria del Servizio Sanitario Nazionale (Art. 2, comma 1, lettera a), D.M. 15 luglio 2003, n. 388).
Tipologia di verifica: Azienda o unità produttiva di Gruppo B - Generale
1) Il luogo di lavoro è dotato di mezzi di comunicazione che consentono la rapida attivazione di emergenza del Servizio Sanitario Nazionale (Art. 2, comma 1, lettera b), D.M. 15 luglio 2003, n. 388).
2) I lavoratori che prestano la propria attività in luoghi isolati, diversi dalla sede aziendale o unità produttiva, hanno in dotazione il pacchetto di medicazione e un mezzo di comunicazione idoneo a raccordarsi con l'azienda per attivare rapidamente il sistema di emergenza del Servizio Sanitario Nazionale (Art. 2, comma 5, D.M. 15 luglio 2003, n. 388).
Tipologia di verifica: Azienda o unità produttiva di Gruppo B - Cassetta di pronto soccorso
1) Il luogo di lavoro è dotato di cassetta di pronto soccorso facilmente accessibile e adeguatamente segnalata (Art. 2, comma 1, lettera a), D.M. 15 luglio 2003, n. 388).
2) La cassetta di pronto soccorso, il cui contenuto è quello previsto dalle norme vigenti, è periodicamente e adeguatamente rifornita (Art. 2, comma 1, lettera a), D.M. 15 luglio 2003, n. 388).
3) Il contenuto della cassetta di pronto soccorso è integrato sulla base dei rischi presenti nei luoghi di lavoro su indicazione del medico competente e del sistema di emergenza sanitaria del Servizio Sanitario

Regione Campania
Data: 25/05/2022 16:23:43, PG/2022/0276284

fonte: http://burc.regione.campania.it

Nazionale (Art. 2, comma 1, lettera a), D.M. 15 luglio 2003, n. 388).
Tipologia di verifica: Azienda o unità produttiva di Gruppo C - Generale
1) Il luogo di lavoro è dotato di mezzi di comunicazione che consentono la rapida attivazione di emergenza del Servizio Sanitario Nazionale (Art. 2, comma 1, lettera b), D.M. 15 luglio 2003, n. 388).
2) I lavoratori che prestano la propria attività in luoghi isolati, diversi dalla sede aziendale o unità produttiva, hanno in dotazione il pacchetto di medicazione e un mezzo di comunicazione idoneo a raccordarsi con l'azienda per attivare rapidamente il sistema di emergenza del Servizio Sanitario Nazionale (Art. 2, comma 5, D.M. 15 luglio 2003, n. 388).
Tipologia di verifica: Azienda o unità produttiva di Gruppo C - Pacchetto di medicazione
1) Il luogo di lavoro è dotato di pacchetto di medicazione facilmente accessibile e adeguatamente segnalata (Art. 2, comma 1, lettera a), D.M. 15 luglio 2003, n. 388).
2) Il pacchetto di medicazione, il cui contenuto è quello previsto dalle norme vigenti, è periodicamente e adeguatamente rifornito (Art. 2, comma 1, lettera a), D.M. 15 luglio 2003, n. 388).
3) Il contenuto del pacchetto di medicazione è integrato sulla base dei rischi presenti nei luoghi di lavoro su indicazione del medico competente (Art. 2, comma 2, lettera a), D.M. 15 luglio 2003, n. 388).

Agenti nocivi

Per tutti i luoghi di lavoro sono state effettuate, ove applicabili, le seguenti verifiche dei requisiti di salute e sicurezza.
Tipologia di verifica: Difesa dagli agenti nocivi
1) Le sostanze, i prodotti e i rifiuti tossici o caustici sono custoditi in recipienti a tenuta e muniti di buona chiusura (Allegato IV, punto 2.1.1., D.Lgs. 81/2008).
2) Il quantitativo delle sostanze fermescentibili o nocive alla salute o maleodoranti accumulate nei locali non supera quello strettamente necessario alla lavorazione (Allegato IV, punto 2.1.2., D.Lgs. 81/2008).
3) I recipienti e gli apparecchi che servono alla lavorazione oppure al trasporto dei materiali putrescibili o maleodoranti, sono lavati frequentemente e all'occorrenza disinfettati (Allegato IV, punto 2.1.3., D.Lgs. 81/2008).
4) Le lavorazioni pericolose o insalubri sono effettuate, ogni qual volta sia possibile, in luoghi a se stanti (Allegato IV, punto 2.1.4., D.Lgs. 81/2008).
5) Per le lavorazioni in cui si svolgono gas o vapori irrespirabili o tossici od infiammabili ed in quelli nei quali si sviluppano normalmente odori o fumi di qualunque specie sono adottati provvedimenti atti ad impedirne o a ridurne, per quanto è possibile, lo sviluppo e la diffusione (Allegato IV, punto 2.1.4-bis., D.Lgs. 81/2008).
6) L'aspirazione dei gas, vapori, odori o fumi, per quanto possibile, è effettuata immediatamente vicino al luogo dove si producono (Allegato IV, punto 2.1.5., D.Lgs. 81/2008).
7) All'ingresso dell'azienda e dei luoghi di lavoro, dove in relazione alla fabbricazione, manipolazione, utilizzazione o conservazione di materie e prodotti nocivi, sussistano specifici pericoli, è esposto un estratto delle norme di sicurezza a cui attenersi (Allegato IV, punto 2.1.6.1., D.Lgs. 81/2008).
8) Nei reparti e presso le macchine e gli apparecchi dove sono effettuate operazioni che presentano particolari pericoli sono esposte le disposizioni e le istruzioni concernenti la sicurezza delle specifiche lavorazioni (Allegato IV, punto 2.1.6.2., D.Lgs. 81/2008).
9) Le operazioni che presentano rischi di esplosioni, di incendio, di sviluppo di gas asfissianti o tossici e di radiazioni nocive sono effettuate in locali o luoghi isolati, adeguatamente difesi contro la propagazione dell'elemento nocivo (Allegato IV, punto 2.1.7., D.Lgs. 81/2008).
10) I locali o i luoghi di lavoro o di passaggio sono, per quanto tecnicamente possibile, dotati di adeguata ventilazione al fine impedire o ridurre al minimo il formarsi di concentrazioni pericolose o nocive di gas, vapori o polveri esplodenti, infiammabili, asfissianti o tossici (Allegato IV, punto 2.1.8.1., D.Lgs. 81/2008).
11) I locali o i luoghi di lavoro o di passaggio sono dotati di indicatori e avvisatori automatici che segnalano il raggiungimento di concentrazioni pericolose o nocive di gas, vapori o polveri esplodenti, infiammabili, asfissianti o tossici (Allegato IV, punto 2.1.8.2., D.Lgs. 81/2008).
12) Nei locali o luoghi di lavoro o di passaggio, in cui non esiste la possibilità di impiegare indicatori e avvisatori automatici (atti a segnalare il raggiungimento di concentrazioni pericolose o nocive di gas, vapori o polveri esplodenti, infiammabili, asfissianti o tossici) sono eseguiti frequenti controlli e misurazioni (Allegato IV, punto 2.1.8.2., D.Lgs. 81/2008).
13) Gli scarti di lavorazione e i rifiuti di materie infiammabili, esplodenti, corrosive, tossiche, infettanti o comunque nocive sono raccolti durante la lavorazione ed asportati frequentemente con mezzi

Regione Campania
Data: 25/05/2022 16:23:43, PG/2022/0276284

fonte: http://burc.regione.campania.it

appropriati, collocandoli in posti nei quali non possono costituire pericolo (Allegato IV, punto 2.1.9., D.Lgs. 81/2008).
14) Il trasporto e l'impiego delle materie e dei prodotti corrosivi o aventi temperature dannose sono effettuate, quando esigenze tecniche o di lavorazione lo consentono, con mezzi o sistemi che ne impediscono il contatto con i lavoratori (Allegato IV, punto 2.1.10.1., D.Lgs. 81/2008).
15) Nei luoghi dove si producono o si manipolano liquidi corrosivi sono predisposti, a portata di mano dei lavoratori, adeguate prese d'acqua corrente o recipienti contenenti adatte soluzioni neutralizzanti (Allegato IV, punto 2.1.11.1., D.Lgs. 81/2008).
16) Nei locali di lavorazione, o nelle immediate vicinanze, in cui esiste il rischio di investimento da liquidi corrosivi, sono installati bagni o docce con acqua a temperatura adeguata (Allegato IV, punto 2.1.11.2., D.Lgs. 81/2008).
17) Lo spandimento di liquidi corrosivi è neutralizzato con sostanze idonee o eliminato con lavaggi di acqua (Allegato IV, punto 2.1.12., D.Lgs. 81/2008).
Tipologia di verifica: Difesa contro le polveri
1) Sono adottati provvedimenti che impediscono o riducono la formazione di polveri nell'ambiente di lavoro e laddove non è possibile si adottano sistemi di aspirazione e raccolta polveri (Allegato IV, punto 2.2.1., 2.2.2, e 2.2.3., D.Lgs. 81/2008).
2) Per impedire la diffusione nell'ambiente di lavoro di polveri il materiale lavorato è preventivamente inumidito (Allegato IV, punto 2.2.4., D.Lgs. 81/2008).

Esito dell'analisi e della valutazione

A conclusione della verifica effettuata sui “LUOGHI DI LAVORO” della rispondenza ai requisiti di salute e sicurezza, è risultato che tutti i requisiti di legge sono soddisfatti.

VERIFICA dei PROCESSI PRODUTTIVI

verifica dei requisiti di salute e di sicurezza dei processi produttivi ed attività lavorative con indicazione dei dispositivi di protezione individuale

(Art. 28, comma 2, lettere a) e b), D.Lgs. 9 aprile 2008, n. 81 e s.m.i. - D.Lgs. 3 agosto 2009, n. 106)
I processi produttivi, con le relative attività lavorative, sono stati oggetto di valutazione dei rischi ai sensi degli artt. 17, comma 1, e 28, comma 1, del D.Lgs. 81/2008.

Individuazione dei fattori di rischio

I fattori di rischio sono stati individuati seguendo le disposizioni normative nazionali, le indicazioni approvate e pubblicate da organismi internazionali, europei o nazionali di normalizzazione, dalle regioni, dall'INAIL o da organismi territoriali paritetici, ovvero avvalendosi di studi, osservazioni, dati desunti dall'esperienza e dalle informazioni raccolte, ovvero di contributi apportati da quanti, a diverso titolo, concorrono all'effettuazione della valutazione stessa.
Con questa metodologia è stato possibile avere la certezza di individuare in concreto tutti i fattori di rischio, non soltanto in base ai principi generalmente noti, ma anche in funzione delle peculiarità delle condizioni in cui ha luogo l’attività lavorativa.

Individuazione delle misure preventive e protettive

Dopo aver individuato tutti i fattori di rischio, si è proceduto a conciliare le contrapposte esigenze attribuendo una priorità ottimale (nella valutazione e identificazione) dei principali problemi di prevenzione -peculiari della specifica attività produttiva-, su cui si è concentrata poi l’analisi e, di conseguenza, l'individuazione delle misure di prevenzione e protezione attuate e dei dispositivi di protezione individuale adottati, così come richiesto dall'art. 28, comma 2, lettera b), del D.Lgs. 81/2008.
L'elenco delle misure preventive e protettive attuate, ed in seguito elencate, è suddiviso per attività lavorativa e per fattore di rischio, con annotazione a margine della pertinente ed eventuale disposizione normativa o di buona prassi.

Elenco dei fattori di rischio

Tutti i fattori di rischio derivanti dall'attività lavorativa, che risultino ragionevolmente prevedibili, sono stati suddivisi in fattori di rischio per la salute, fattori di rischio per la sicurezza e fattori di rischio particolari.
Fattori di rischio per la SALUTE
1) Esposizione a rumore;
2) Esposizione ad agenti biologici;
3) Esposizione ad agenti chimici.

Regione Campania
Data: 25/05/2022 16:23:43, PG/2022/0276284

fonte: http://burc.regione.campania.it

Fattori di rischio per la SICUREZZA
1) Caduta di materiale dall'alto o a livello;
2) Incendio (valutato nei luoghi di lavoro);
3) Scariche atmosferiche (valutato nei luoghi di lavoro);
4) STRESS lavoro-correlato.
Fattori di rischio PARTICOLARI
1) STRESS lavoro-correlato.

Elenco delle attività analizzate

I processi produttivi con le relative attività lavorative, oggetto di valutazione dei rischi, sono di seguito elencati:
Realizzazione della recinzione e degli accessi al cantiere
1) Realizzazione della recinzione di cantiere, al fine di impedire l'accesso involontario dei non addetti ai lavori, e degli accessi al.
Allestimento container uffici
1) Allestimento container uffici.
Realizzazione di tettoia a protezione della macchina filmatrice
1) Realizzazione di una tettoia di idonee dimensioni, a protezione della macchina filmatrice..
Sollevamento teli HDPE
1) Sollevamento teli HDPE.
Prelievo rifiuti stoccati in balle
1) prelievo ecoballe.
Caricamento rifiuti stoccati in balle
1) caricamento rifiuti stoccati in balle.
Pesatura
1) Pesatura degli autocarri prima e dopo il caricamento dei rifiuti stoccati in balle.
Smobilizzo cantiere
1) smobilizzo cantiere.

Realizzazione della recinzione e degli accessi al cantiere

L'analisi del processo produttivo "Realizzazione della recinzione e degli accessi al cantiere" ha permesso di verificare la presenza o meno di possibili indicatori di stress, quindi il fattore di rischio, è stato opportunamente valutato e convenientemente mitigato con l'attuazione delle relative misure di prevenzione.

Fattore di rischio: **STRESS lavoro-correlato**

Rischi collegati allo stress lavoro-correlato dei “gruppi di lavoratori” come previsto dall'art. 28, comma 1, del D.Lgs. 9 aprile 2008, n. 81 e secondo l'accordo europeo dell' 8 ottobre 2004. La maggior parte delle persone quando è sottoposta ai fattori stressanti avverte reazioni emotive di ansia, depressione, disagio, inquietudine o fatica.
Attività con esposizione dei lavoratori a rumore durante il lavoro (Lex) inferiore a 80 dB(A).
Fascia di appartenenza. Sulla settimana di maggiore esposizione è "Inferiore a 80 dB(A)".
Attività in cui sono impiegati agenti chimici, o se ne prevede l'utilizzo, in ogni tipo di procedimento, compresi la produzione, la manipolazione, l'immagazzinamento, il trasporto o l'eliminazione e il trattamento dei rifiuti, o che risultino da tale attività lavorativa.
Fascia di appartenenza. Rischio sicuramente "Basso per la sicurezza"
Attività lavorativa comportante un rischio di esposizione dei lavoratori ad agenti biologici.
Fascia di appartenenza. Rischio basso per la salute.
Esito della valutazione:
Fascia di appartenenza. RISCHIO Non rilevante (punteggio compreso tra 0 e 17 e inferiore o uguale al 25% del punteggio massimo). L'analisi degli indicatori non evidenzia particolari condizioni organizzative che possono determinare la presenza di stress correlato al lavoro.
Rischio Basso con probabilità di accadimento Poco probabile ed entità del danno Lieve.
AREA
Punteggio
Step checklist
I - EVENTI SENTINELLA
Indicatori Aziendali Basso [0]
TOTALE AREA Basso [0]
II - AREA CONTENUTO DEL LAVORO
Ambiente di lavoro ed attrezzature di lavoro Basso [0]
Pianificazione dei compiti Basso [0]

LA VALUTAZIONE DEL RISCHIO TIENE CONTO DELLE MISURE ANTI DI COVID -19

Regione Campania
Data: 25/05/2022 16:23:43, PG/2022/0276284

AREA
Punteggio
Step checklist
I - EVENTI SENTINELLA
Carico di lavoro - Ritmo di lavoro Basso [0]
Orario di lavoro Basso [0]
TOTALE AREA Basso [0]
III - AREA CONTESTO DEL LAVORO
Funzione e cultura organizzativa Basso [0]
Ruolo nell'ambito dell'organizzazione Basso [0]
Evoluzione della carriera Basso [0]
Autonomia decisionale - Controllo del lavoro Basso [0]
Rapporti interpersonali sul lavoro Basso [0]
Interfaccia casa lavoro - Conciliazione vita/lavoro [-1]
TOTALE AREA [-1]

Valutazione globale rischio 0

Misure di prevenzione e protezione attuate:

1) Condizioni organizzative che non possono determinare la presenza di stress correlato al lavoro. Previsione di un "piano di monitoraggio", ad esempio anche attraverso un periodico controllo dell'andamento degli eventi sentinella.

Realizzazione della recinzione di cantiere, al fine di impedire l'accesso involontario dei non addetti ai lavori, e degli accessi al

L'analisi dell'attività lavorativa "Realizzazione della recinzione di cantiere, al fine di impedire l'accesso involontario dei non addetti ai lavori, e degli accessi al" del processo produttivo "Realizzazione della recinzione e degli accessi al cantiere" ha permesso di individuare i seguenti fattori di rischio, opportunamente valutati e convenientemente mitigati con l'attuazione delle relative misure di prevenzione e protezione e l'adozione dei dispositivi di protezione individuale.

Fattore di rischio: **Esposizione a rumore**

Attività con esposizione dei lavoratori a rumore.

Esito della valutazione:

Fascia di appartenenza. Sulla settimana di maggiore esposizione è "Maggiore dei valori superiori di azione: 85 dB(A) e 137 dB(C)", come previsto dall'art. 191 per livelli di esposizione al rumore molto variabile. Rischio Rilevante con probabilità di accadimento Probabile ed entità del danno Grave.

Misure di prevenzione e protezione attuate:

1) Scelta di attrezzature di lavoro adeguate, tenuto conto del lavoro da svolgere, che emettano il minor rumore possibile (Art. 192, D.Lgs. 81/2008).
2) Adozione di metodi di lavoro che implicano una minore esposizione al rumore (Art. 192, D.Lgs. 81/2008).
3) Riduzione del rumore mediante una migliore organizzazione del lavoro attraverso la limitazione della durata e dell'intensità dell'esposizione e l'adozione di orari di lavoro appropriati, con sufficienti periodi di riposo (Art. 192, D.Lgs. 81/2008).
4) Adozione di opportuni programmi di manutenzione delle attrezzature e macchine di lavoro, del luogo di lavoro e dei sistemi sul posto di lavoro (Art. 192, D.Lgs. 81/2008).
5) Progettazione della struttura dei luoghi e dei posti di lavoro al fine di ridurre l'esposizione al rumore dei lavoratori (Art. 192, D.Lgs. 81/2008).
6) Adozione di misure tecniche per il contenimento del rumore trasmesso per via aerea, quali schermature, involucri o rivestimenti realizzati con materiali fonoassorbenti (Art. 192, D.Lgs. 81/2008).
7) Adozione di misure tecniche per il contenimento del rumore strutturale, quali sistemi di smorzamento o di isolamento (Art. 192, D.Lgs. 81/2008).
8) Locali di riposo messi a disposizione dei lavoratori con rumorosità ridotta a un livello compatibile con il loro scopo e le loro condizioni di utilizzo (Art. 192, D.Lgs. 81/2008).
9) Indicazione, con appositi segnali, dei luoghi di lavoro dove i lavoratori sono esposti ad un rumore al di sopra dei valori superiori di azione (Art. 192, D.Lgs. 81/2008).
10) Ove ciò è tecnicamente possibile e giustificato dal rischio, delimitazione e accesso limitato delle aree, dove i lavoratori sono esposti ad un rumore al di sopra dei valori superiori di azione (Art. 192, D.Lgs. 81/2008).
11) I rischi, derivanti dall'esposizione dei lavoratori a rumore, sono eliminati alla fonte o ridotti al minimo, in

Regione Campania
Data: 25/05/2022 16:23:43, PG/2022/0276284

fonte: http://burc.regione.campania.it

ogni caso, comunque, i livelli di rumore non superano i valori limite (Art. 189, D.Lgs. 81/2008).
Dispositivi di protezione individuale adottati:
Uso dei Dispositivi di protezione individuale. Durante l'esposizione alle seguenti sorgenti di rumore i lavoratori devono essere forniti di specifici DPI dell'udito:
1) CARRELLO ELEVATORE - MANITOU - MVT 1330 S
Si prevede per i lavoratori adeguato addestramento sull'uso dei dispositivi dell'udito (art. 77 comma 5 del D.Lgs. 9 aprile 2008 n.81).

Fattore di rischio: **Esposizione ad agenti chimici**

Attività in cui sono impiegati agenti chimici, o se ne prevede l'utilizzo, in ogni tipo di procedimento, compresi la produzione, la manipolazione, l'immagazzinamento, il trasporto o l'eliminazione e il trattamento dei rifiuti, o che risultino da tale attività lavorativa
Esito della valutazione:
Fascia di appartenenza. Rischio sicuramente: "Irrilevante per la salute".
Rischio Basso con probabilità di accadimento Improbabile ed entità del danno Lieve.
Misure di prevenzione e protezione attuate:
1) La progettazione e l'organizzazione dei sistemi di lavorazione sul luogo di lavoro è stata effettuata nel rispetto delle condizioni di salute e sicurezza dei lavoratori al fine di eliminare o, comunque ridurre al minimo, i rischi derivanti da agenti chimici pericolosi (Art. 224, D.Lgs. 81/2008).
2) Le attrezzature di lavoro fornite sono idonee per l'attività specifica e sono mantenute adeguatamente nel rispetto delle condizioni di salute e sicurezza dei lavoratori al fine di eliminare o, comunque ridurre al minimo, i rischi derivanti da agenti chimici pericolosi (Art. 224, D.Lgs. 81/2008).
3) Il numero di lavoratori presenti durante l'attività specifica è quello minimo in funzione della necessità della lavorazione nel rispetto delle condizioni di salute e sicurezza dei lavoratori al fine di eliminare o, comunque ridurre al minimo, i rischi derivanti da agenti chimici pericolosi (Art. 224, D.Lgs. 81/2008).
4) La durata e l'intensità dell'esposizione ad agenti chimici pericolosi è ridotta al minimo, nel rispetto delle condizioni di salute e sicurezza dei lavoratori al fine di eliminare o, comunque a ridurre, i rischi derivanti (Art. 224, D.Lgs. 81/2008).
5) Sono fornite indicazioni in merito alle misure igieniche da rispettare per il mantenimento delle condizioni di salute e sicurezza dei lavoratori al fine di eliminare o, comunque ridurre al minimo, i rischi derivanti da agenti chimici pericolosi (Art. 224, D.Lgs. 81/2008).
6) Le quantità di agenti presenti sul posto di lavoro, sono ridotte al minimo, in funzione delle necessità di lavorazione, nel rispetto delle condizioni di salute e sicurezza dei lavoratori al fine di eliminare o, comunque ridurre al minimo, i rischi derivanti (Art. 224, D.Lgs. 81/2008).
7) Sono adottati metodi di lavoro appropriati comprese le disposizioni che garantiscono la sicurezza nella manipolazione, nell'immagazzinamento e nel trasporto sul luogo di lavoro di agenti chimici pericolosi e dei rifiuti che contengono detti agenti, nel rispetto delle condizioni di salute e sicurezza dei lavoratori al fine di eliminare o, comunque ridurre al minimo, i rischi derivanti (Art. 224, D.Lgs. 81/2008).
8) La sostanza è usata e conservata in reattori o contenitori a tenuta stagna e trasferita da un contenitore all'altro attraverso tubazioni stagne.

Fattore di rischio: **Esposizione ad agenti biologici**

Attività lavorativa comportante un rischio di esposizione dei lavoratori ad agenti biologici.
Esito della valutazione:
Fascia di appartenenza. Rischio moderato per la salute.
Rischio Moderato con probabilità di accadimento Improbabile ed entità del danno Grave.
Misure di prevenzione e protezione attuate:
1) Il numero di lavoratori presenti durante l'attività specifica che sono esposti o, che possono essere potenzialmente esposti, ad agenti biologici è quello minimo in funzione della necessità della lavorazione nel rispetto delle condizioni di salute e sicurezza dei lavoratori al fine di eliminare o, comunque di ridurre al minimo, i rischi derivanti (Art. 272, D.Lgs. 81/2008).
2) Le attività che espongono o che possono potenzialmente esporre ad agenti biologici sono adeguatamente progettate nel rispetto delle condizioni di salute e sicurezza dei lavoratori al fine di eliminare o, comunque a ridurre al minimo, i rischi derivanti (Art. 272, D.Lgs. 81/2008).
3) Le misure di prevenzione e protezione dei lavoratori impiegati in attività che espongono o, che possono potenzialmente esporre ad agenti biologici, sono principalmente di tipo collettivo e, solo se non è possibile evitare altrimenti l'esposizione, si adottano misure di prevenzione individuali (Art. 272, D.Lgs.

Regione Campania
Data: 25/05/2022 16:23:43, PG/2022/0276284

fonte: http://burc.regione.campania.it

81/2008).
4) Nelle attività che espongono o, che possono potenzialmente esporre, ad agenti biologici, sono adottate le necessarie misure igieniche al fine di prevenire e ridurre al minimo la propagazione accidentale di un agente biologico al di fuori del luogo di lavoro (Art. 272, D.Lgs. 81/2008).
5) Le aree in cui si svolgono attività che espongono o, che possono potenzialmente esporre ad agenti biologici, sono indicate con adeguato segnale di avvertimento (Art. 272, D.Lgs. 81/2008).
6) Le attività che espongono o che possono potenzialmente esporre ad agenti biologici sono adeguatamente progettate, anche nelle procedure per prelevare, manipolare e trattare campioni di origine umana ed animale, nel rispetto delle condizioni di salute e sicurezza dei lavoratori al fine di eliminare o, comunque di ridurre al minimo, i rischi derivanti (Art. 272, D.Lgs. 81/2008).
7) L'attività lavorativa specifica è progettata e organizzata in modo da garantire con metodi e mezzi appropriati la gestione della raccolta e l'immagazzinamento dei rifiuti nel rispetto delle condizioni di salute e sicurezza dei lavoratori al fine di eliminare o, comunque di ridurre al minimo, i rischi derivanti (Art. 272, D.Lgs. 81/2008).
8) I contenitori per la raccolta e l'immagazzinamento dei rifiuti contenenti agenti biologici sono adeguati e chiaramente identificati (Art. 272, D.Lgs. 81/2008).
9) L'attività lavorativa specifica è progettata e organizzata in modo da garantire con metodi di lavoro appropriati la gestione della manipolazione e del trasporto sul luogo di lavoro di agenti biologici, nel rispetto delle condizioni di salute e sicurezza dei lavoratori al fine di eliminare o, comunque di ridurre al minimo, i rischi derivanti (Art. 272, D.Lgs. 81/2008).
10) I lavoratori dispongono di servizi sanitari adeguati, provvisti di docce con acqua calda e fredda, nonché, di lavaggi oculari e antisettici per la pelle (Art. 273, D.Lgs. 81/2008).
11) I lavoratori hanno in dotazione idonei indumenti protettivi, o altri indumenti, che sono riposti in posti separati dagli abiti civili (Art. 273, D.Lgs. 81/2008).
12) I dispositivi di protezione individuali sono custoditi in luoghi ben determinati e sono controllati, disinfettati e ben puliti dopo ogni utilizzazione (Art. 273, D.Lgs. 81/2008).
13) Nelle lavorazioni, che possono esporre ad agenti biologici, sono indicati, con adeguati segnali di avvertimento e di sicurezza, i divieto di fumo, di assunzione di bevande o cibi, di utilizzo di pipette a bocca e di applicazione di cosmetici (Art. 273, D.Lgs. 81/2008).

Allestimento container uffici

L'analisi del processo produttivo "Allestimento container uffici" ha permesso di verificare la presenza o meno di possibili indicatori di stress, quindi il fattore di rischio, è stato opportunamente valutato e convenientemente mitigato con l'attuazione delle relative misure di prevenzione.

Fattore di rischio: **STRESS lavoro-correlato**

Rischi collegati allo stress lavoro-correlato dei “gruppi di lavoratori” come previsto dall'art. 28, comma 1, del D.Lgs. 9 aprile 2008, n. 81 e secondo l'accordo europeo dell' 8 ottobre 2004. La maggior parte delle persone quando è sottoposta ai fattori stressanti avverte reazioni emotive di ansia, depressione, disagio, inquietudine o fatica.
Attività con esposizione dei lavoratori a rumore durante il lavoro (Lex) compresa tra 80 e 85 dB(A).
Fascia di appartenenza. Sulla settimana di maggiore esposizione è "Inferiore a 80 dB(A)".
Attività in cui sono impiegati agenti chimici, o se ne prevede l'utilizzo, in ogni tipo di procedimento, compresi la produzione, la manipolazione, l'immagazzinamento, il trasporto o l'eliminazione e il trattamento dei rifiuti, o che risultino da tale attività lavorativa.
Fascia di appartenenza. Rischio sicuramente "Basso per la sicurezza"
Attività lavorativa comportante un rischio di esposizione dei lavoratori ad agenti biologici.
Fascia di appartenenza. Rischio basso per la salute.
Esito della valutazione:
Fascia di appartenenza. RISCHIO Non rilevante (punteggio compreso tra 0 e 17 e inferiore o uguale al 25% del punteggio massimo). L'analisi degli indicatori non evidenzia particolari condizioni organizzative che possono determinare la presenza di stress correlato al lavoro.
Rischio Basso con probabilità di accadimento Poco probabile ed entità del danno Lieve.
AREA
Punteggio
Step checklist
I - EVENTI SENTINELLA
Indicatori Aziendali Basso [0]
TOTALE AREA Basso [0]

Regione Campania
Data: 25/05/2022 16:23:43, PG/2022/0276284

fonte: http://burc.regione.campania.it

II - AREA CONTENUTO DEL LAVORO
Ambiente di lavoro ed attrezzature di lavoro Basso [0]
Pianificazione dei compiti Basso [0]
Carico di lavoro - Ritmo di lavoro Basso [0]
Orario di lavoro Basso [0]
TOTALE AREA Basso [0]
III - AREA CONTESTO DEL LAVORO
Funzione e cultura organizzativa Basso [0]
Ruolo nell'ambito dell'organizzazione Basso [0]
Evoluzione della carriera Basso [0]
Autonomia decisionale - Controllo del lavoro Basso [0]
Rapporti interpersonali sul lavoro Basso [0]
Interfaccia casa lavoro - Conciliazione vita/lavoro [-1]
TOTALE AREA [-1]

Valutazione globale rischio 0

Misure di prevenzione e protezione attuate:

1) Condizioni organizzative che non possono determinare la presenza di stress correlato al lavoro. Previsione di un "piano di monitoraggio", ad esempio anche attraverso un periodico controllo dell'andamento degli eventi sentinella.

Allestimento container uffici

L'analisi dell'attività lavorativa "Allestimento container uffici" del processo produttivo "Allestimento container uffici" ha permesso di individuare i seguenti fattori di rischio, opportunamente valutati e convenientemente mitigati con l'attuazione delle relative misure di prevenzione e protezione e l'adozione dei dispositivi di protezione individuale.

Fattore di rischio: **Esposizione a rumore**

Attività con esposizione dei lavoratori a rumore.

Esito della valutazione:

Fascia di appartenenza. Sulla settimana di maggiore esposizione è "Maggiore dei valori superiori di azione: 85 dB(A) e 137 dB(C)", come previsto dall'art. 191 per livelli di esposizione al rumore molto variabile. Rischio Rilevante con probabilità di accadimento Probabile ed entità del danno Grave.

Misure di prevenzione e protezione attuate:

1) Scelta di attrezzature di lavoro adeguate, tenuto conto del lavoro da svolgere, che emettano il minor rumore possibile (Art. 192, D.Lgs. 81/2008).
2) Adozione di metodi di lavoro che implicano una minore esposizione al rumore (Art. 192, D.Lgs. 81/2008).
3) Riduzione del rumore mediante una migliore organizzazione del lavoro attraverso la limitazione della durata e dell'intensità dell'esposizione e l'adozione di orari di lavoro appropriati, con sufficienti periodi di riposo (Art. 192, D.Lgs. 81/2008).
4) Adozione di opportuni programmi di manutenzione delle attrezzature e macchine di lavoro, del luogo di lavoro e dei sistemi sul posto di lavoro (Art. 192, D.Lgs. 81/2008).
5) Progettazione della struttura dei luoghi e dei posti di lavoro al fine di ridurre l'esposizione al rumore dei lavoratori (Art. 192, D.Lgs. 81/2008).
6) Adozione di misure tecniche per il contenimento del rumore trasmesso per via aerea, quali schermature, involucri o rivestimenti realizzati con materiali fonoassorbenti (Art. 192, D.Lgs. 81/2008).
7) Adozione di misure tecniche per il contenimento del rumore strutturale, quali sistemi di smorzamento o di isolamento (Art. 192, D.Lgs. 81/2008).
8) Locali di riposo messi a disposizione dei lavoratori con rumorosità ridotta a un livello compatibile con il loro scopo e le loro condizioni di utilizzo (Art. 192, D.Lgs. 81/2008).
9) Indicazione, con appositi segnali, dei luoghi di lavoro dove i lavoratori sono esposti ad un rumore al di sopra dei valori superiori di azione (Art. 192, D.Lgs. 81/2008).
10) Ove ciò è tecnicamente possibile e giustificato dal rischio, delimitazione e accesso limitato delle aree, dove i lavoratori sono esposti ad un rumore al di sopra dei valori superiori di azione (Art. 192, D.Lgs. 81/2008).
11) I rischi, derivanti dall'esposizione dei lavoratori a rumore, sono eliminati alla fonte o ridotti al minimo, in ogni caso, comunque, i livelli di rumore non superano i valori limite (Art. 189, D.Lgs. 81/2008).

Dispositivi di protezione individuale adottati:

Uso dei Dispositivi di protezione individuale. Durante l'esposizione alle seguenti sorgenti di rumore i lavoratori devono essere forniti di specifici DPI dell'udito:

Regione Campania
Data: 25/05/2022 16:23:43, PG/2022/0276284

fonte: http://burc.regione.campania.it

1) GRU - SIMMA - GT 118-15
Si prevede per i lavoratori adeguato addestramento sull'uso dei dispositivi dell'udito (art. 77 comma 5 del D.Lgs. 9 aprile 2008 n.81).

Fattore di rischio: **Esposizione ad agenti chimici**

Attività in cui sono impiegati agenti chimici, o se ne prevede l'utilizzo, in ogni tipo di procedimento, compresi la produzione, la manipolazione, l'immagazzinamento, il trasporto o l'eliminazione e il trattamento dei rifiuti, o che risultino da tale attività lavorativa

Esito della valutazione:

Fascia di appartenenza. Rischio sicuramente: "Irrilevante per la salute".
Rischio Basso con probabilità di accadimento Improbabile ed entità del danno Lieve.

Misure di prevenzione e protezione attuate:

1) La progettazione e l'organizzazione dei sistemi di lavorazione sul luogo di lavoro è stata effettuata nel rispetto delle condizioni di salute e sicurezza dei lavoratori al fine di eliminare o, comunque ridurre al minimo, i rischi derivanti da agenti chimici pericolosi (Art. 224, D.Lgs. 81/2008).
2) Le attrezzature di lavoro fornite sono idonee per l'attività specifica e sono mantenute adeguatamente nel rispetto delle condizioni di salute e sicurezza dei lavoratori al fine di eliminare o, comunque ridurre al minimo, i rischi derivanti da agenti chimici pericolosi (Art. 224, D.Lgs. 81/2008).
3) Il numero di lavoratori presenti durante l'attività specifica è quello minimo in funzione della necessità della lavorazione nel rispetto delle condizioni di salute e sicurezza dei lavoratori al fine di eliminare o, comunque ridurre al minimo, i rischi derivanti da agenti chimici pericolosi (Art. 224, D.Lgs. 81/2008).
4) La durata e l'intensità dell'esposizione ad agenti chimici pericolosi è ridotta al minimo, nel rispetto delle condizioni di salute e sicurezza dei lavoratori al fine di eliminare o, comunque a ridurre, i rischi derivanti (Art. 224, D.Lgs. 81/2008).
5) Sono fornite indicazioni in merito alle misure igieniche da rispettare per il mantenimento delle condizioni di salute e sicurezza dei lavoratori al fine di eliminare o, comunque ridurre al minimo, i rischi derivanti da agenti chimici pericolosi (Art. 224, D.Lgs. 81/2008).
6) Le quantità di agenti presenti sul posto di lavoro, sono ridotte al minimo, in funzione delle necessità di lavorazione, nel rispetto delle condizioni di salute e sicurezza dei lavoratori al fine di eliminare o, comunque ridurre al minimo, i rischi derivanti (Art. 224, D.Lgs. 81/2008).
7) Sono adottati metodi di lavoro appropriati comprese le disposizioni che garantiscono la sicurezza nella manipolazione, nell'immagazzinamento e nel trasporto sul luogo di lavoro di agenti chimici pericolosi e dei rifiuti che contengono detti agenti, nel rispetto delle condizioni di salute e sicurezza dei lavoratori al fine di eliminare o, comunque ridurre al minimo, i rischi derivanti (Art. 224, D.Lgs. 81/2008).
8) La sostanza è usata e conservata in reattori o contenitori a tenuta stagna e trasferita da un contenitore all'altro attraverso tubazioni stagne.

Fattore di rischio: **Esposizione ad agenti biologici**

Attività lavorativa comportante un rischio di esposizione dei lavoratori ad agenti biologici.

Esito della valutazione:

Fascia di appartenenza. Rischio moderato per la salute.
Rischio Moderato con probabilità di accadimento Improbabile ed entità del danno Grave.

Misure di prevenzione e protezione attuate:

1) Il numero di lavoratori presenti durante l'attività specifica che sono esposti o, che possono essere potenzialmente esposti, ad agenti biologici è quello minimo in funzione della necessità della lavorazione nel rispetto delle condizioni di salute e sicurezza dei lavoratori al fine di eliminare o, comunque di ridurre al minimo, i rischi derivanti (Art. 272, D.Lgs. 81/2008).
2) Le attività che espongono o che possono potenzialmente esporre ad agenti biologici sono adeguatamente progettate nel rispetto delle condizioni di salute e sicurezza dei lavoratori al fine di eliminare o, comunque a ridurre al minimo, i rischi derivanti (Art. 272, D.Lgs. 81/2008).
3) Le misure di prevenzione e protezione dei lavoratori impiegati in attività che espongono o, che possono potenzialmente esporre ad agenti biologici, sono principalmente di tipo collettivo e, solo se non è possibile evitare altrimenti l'esposizione, si adottano misure di prevenzione individuali (Art. 272, D.Lgs. 81/2008).
4) Nelle attività che espongono o, che possono potenzialmente esporre, ad agenti biologici, sono adottate le necessarie misure igieniche al fine di prevenire e ridurre al minimo la propagazione accidentale di un agente biologico al di fuori del luogo di lavoro (Art. 272, D.Lgs. 81/2008).

Regione Campania
Data: 25/05/2022 16:23:43, PG/2022/0276284

fonte: http://burc.regione.campania.it

5) Le aree in cui si svolgono attività che espongono o, che possono potenzialmente esporre ad agenti biologici, sono indicate con adeguato segnale di avvertimento (Art. 272, D.Lgs. 81/2008).
6) Le attività che espongono o che possono potenzialmente esporre ad agenti biologici sono adeguatamente progettate, anche nelle procedure per prelevare, manipolare e trattare campioni di origine umana ed animale, nel rispetto delle condizioni di salute e sicurezza dei lavoratori al fine di eliminare o, comunque di ridurre al minimo, i rischi derivanti (Art. 272, D.Lgs. 81/2008).
7) L'attività lavorativa specifica è progettata e organizzata in modo da garantire con metodi e mezzi appropriati la gestione della raccolta e l'immagazzinamento dei rifiuti nel rispetto delle condizioni di salute e sicurezza dei lavoratori al fine di eliminare o, comunque di ridurre al minimo, i rischi derivanti (Art. 272, D.Lgs. 81/2008).
8) I contenitori per la raccolta e l'immagazzinamento dei rifiuti contenenti agenti biologici sono adeguati e chiaramente identificati (Art. 272, D.Lgs. 81/2008).
9) L'attività lavorativa specifica è progettata e organizzata in modo da garantire con metodi di lavoro appropriati la gestione della manipolazione e del trasporto sul luogo di lavoro di agenti biologici, nel rispetto delle condizioni di salute e sicurezza dei lavoratori al fine di eliminare o, comunque di ridurre al minimo, i rischi derivanti (Art. 272, D.Lgs. 81/2008).
10) I lavoratori dispongono di servizi sanitari adeguati, provvisti di docce con acqua calda e fredda, nonché, di lavaggi oculari e antisettici per la pelle (Art. 273, D.Lgs. 81/2008).
11) I lavoratori hanno in dotazione idonei indumenti protettivi, o altri indumenti, che sono riposti in posti separati dagli abiti civili (Art. 273, D.Lgs. 81/2008).
12) I dispositivi di protezione individuali sono custoditi in luoghi ben determinati e sono controllati, disinfettati e ben puliti dopo ogni utilizzazione (Art. 273, D.Lgs. 81/2008).
13) Nelle lavorazioni, che possono esporre ad agenti biologici, sono indicati, con adeguati segnali di avvertimento e di sicurezza, i divieto di fumo, di assunzione di bevande o cibi, di utilizzo di pipette a bocca e di applicazione di cosmetici (Art. 273, D.Lgs. 81/2008).

Fattore di rischio: **Caduta di materiale dall'alto o a livello**

Caduta di materiale dall'alto o a livello

Esito della valutazione:

Rischio Basso con probabilità di accadimento Improbabile ed entità del danno Lieve.

Sollevamento teli HDPE

L'analisi del processo produttivo "Sollevamento teli HDPE" ha permesso di verificare la presenza o meno di possibili indicatori di stress, quindi il fattore di rischio, è stato opportunamente valutato e convenientemente mitigato con l'attuazione delle relative misure di prevenzione.

Fattore di rischio: **STRESS lavoro-correlato**

Rischi collegati allo stress lavoro-correlato dei “gruppi di lavoratori” come previsto dall'art. 28, comma 1, del D.Lgs. 9 aprile 2008, n. 81 e secondo l'accordo europeo dell' 8 ottobre 2004. La maggior parte delle persone quando è sottoposta ai fattori stressanti avverte reazioni emotive di ansia, depressione, disagio, inquietudine o fatica.

Esito della valutazione:

Fascia di appartenenza. RISCHIO Non rilevante (punteggio compreso tra 0 e 17 e inferiore o uguale al 25% del punteggio massimo). L'analisi degli indicatori non evidenzia particolari condizioni organizzative che possono determinare la presenza di stress correlato al lavoro.
Rischio Basso con probabilità di accadimento Poco probabile ed entità del danno Lieve.

AREA
Punteggio
Step checklist
I - EVENTI SENTINELLA
Indicatori Aziendali Basso [0]
TOTALE AREA Basso [0]
II - AREA CONTENUTO DEL LAVORO
Ambiente di lavoro ed attrezzature di lavoro Basso [0]
Pianificazione dei compiti Basso [0]
Carico di lavoro - Ritmo di lavoro Basso [0]
Orario di lavoro Basso [0]
TOTALE AREA Basso [0]
III - AREA CONTESTO DEL LAVORO
Funzione e cultura organizzativa Basso [0]
Ruolo nell'ambito dell'organizzazione Basso [0]

Regione Campania
Data: 25/05/2022 16:23:43, PG/2022/0276284

fonte: http://burc.regione.campania.it

Evoluzione della carriera Basso [0]
Autonomia decisionale - Controllo del lavoro Basso [0]
Rapporti interpersonali sul lavoro Basso [0]
Interfaccia casa lavoro - Conciliazione vita/lavoro [-1]
TOTALE AREA [-1]

Valutazione globale rischio 0

Misure di prevenzione e protezione attuate:

1) Condizioni organizzative che non possono determinare la presenza di stress correlato al lavoro. Previsione di un "piano di monitoraggio", ad esempio anche attraverso un periodico controllo dell'andamento degli eventi sentinella.

Sollevamento teli HDPE

L'analisi dell'attività lavorativa "Sollevamento teli HDPE" del processo produttivo "Sollevamento teli HDPE" ha permesso di individuare i seguenti fattori di rischio, opportunamente valutati e convenientemente mitigati con l'attuazione delle relative misure di prevenzione e protezione e l'adozione dei dispositivi di protezione individuale.

Fattore di rischio: **Esposizione a rumore**

Attività con esposizione dei lavoratori a rumore.

Esito della valutazione:

Fascia di appartenenza. Sulla settimana di maggiore esposizione è "Maggiore dei valori superiori di azione: 85 dB(A) e 137 dB(C)", come previsto dall'art. 191 per livelli di esposizione al rumore molto variabile. Rischio Rilevante con probabilità di accadimento Probabile ed entità del danno Grave.

Misure di prevenzione e protezione attuate:

1) Scelta di attrezzature di lavoro adeguate, tenuto conto del lavoro da svolgere, che emettano il minor rumore possibile (Art. 192, D.Lgs. 81/2008).
2) Adozione di metodi di lavoro che implicano una minore esposizione al rumore (Art. 192, D.Lgs. 81/2008).
3) Riduzione del rumore mediante una migliore organizzazione del lavoro attraverso la limitazione della durata e dell'intensità dell'esposizione e l'adozione di orari di lavoro appropriati, con sufficienti periodi di riposo (Art. 192, D.Lgs. 81/2008).
4) Adozione di opportuni programmi di manutenzione delle attrezzature e macchine di lavoro, del luogo di lavoro e dei sistemi sul posto di lavoro (Art. 192, D.Lgs. 81/2008).
5) Progettazione della struttura dei luoghi e dei posti di lavoro al fine di ridurre l'esposizione al rumore dei lavoratori (Art. 192, D.Lgs. 81/2008).
6) Adozione di misure tecniche per il contenimento del rumore trasmesso per via aerea, quali schermature, involucri o rivestimenti realizzati con materiali fonoassorbenti (Art. 192, D.Lgs. 81/2008).
7) Adozione di misure tecniche per il contenimento del rumore strutturale, quali sistemi di smorzamento o di isolamento (Art. 192, D.Lgs. 81/2008).
8) Locali di riposo messi a disposizione dei lavoratori con rumorosità ridotta a un livello compatibile con il loro scopo e le loro condizioni di utilizzo (Art. 192, D.Lgs. 81/2008).
9) Indicazione, con appositi segnali, dei luoghi di lavoro dove i lavoratori sono esposti ad un rumore al di sopra dei valori superiori di azione (Art. 192, D.Lgs. 81/2008).
10) Ove ciò è tecnicamente possibile e giustificato dal rischio, delimitazione e accesso limitato delle aree, dove i lavoratori sono esposti ad un rumore al di sopra dei valori superiori di azione (Art. 192, D.Lgs. 81/2008).
11) I rischi, derivanti dall'esposizione dei lavoratori a rumore, sono eliminati alla fonte o ridotti al minimo, in ogni caso, comunque, i livelli di rumore non superano i valori limite (Art. 189, D.Lgs. 81/2008).

Dispositivi di protezione individuale adottati:

Uso dei Dispositivi di protezione individuale. Durante l'esposizione alle seguenti sorgenti di rumore i lavoratori devono essere forniti di specifici DPI dell'udito:
1) CARRELLO ELEVATORE - MANITOU - MVT 1330 S
Si prevede per i lavoratori adeguato addestramento sull'uso dei dispositivi dell'udito (art. 77 comma 5 del D.Lgs. 9 aprile 2008 n.81).

Fattore di rischio: **Esposizione ad agenti chimici**

Attività in cui sono impiegati agenti chimici, o se ne prevede l'utilizzo, in ogni tipo di procedimento, compresi la produzione, la manipolazione, l'immagazzinamento, il trasporto o l'eliminazione e il trattamento dei rifiuti, o che risultino da tale attività lavorativa

Regione Campania
Data: 25/05/2022 16:23:43, PG/2022/0276284

fonte: http://burc.regione.campania.it

Esito della valutazione:
Fascia di appartenenza. Rischio sicuramente: "Irrilevante per la salute".
Rischio Basso con probabilità di accadimento Improbabile ed entità del danno Lieve.
Misure di prevenzione e protezione attuate:
1) La progettazione e l'organizzazione dei sistemi di lavorazione sul luogo di lavoro è stata effettuata nel rispetto delle condizioni di salute e sicurezza dei lavoratori al fine di eliminare o, comunque ridurre al minimo, i rischi derivanti da agenti chimici pericolosi (Art. 224, D.Lgs. 81/2008).
2) Le attrezzature di lavoro fornite sono idonee per l'attività specifica e sono mantenute adeguatamente nel rispetto delle condizioni di salute e sicurezza dei lavoratori al fine di eliminare o, comunque ridurre al minimo, i rischi derivanti da agenti chimici pericolosi (Art. 224, D.Lgs. 81/2008).
3) Il numero di lavoratori presenti durante l'attività specifica è quello minimo in funzione della necessità della lavorazione nel rispetto delle condizioni di salute e sicurezza dei lavoratori al fine di eliminare o, comunque ridurre al minimo, i rischi derivanti da agenti chimici pericolosi (Art. 224, D.Lgs. 81/2008).
4) La durata e l'intensità dell'esposizione ad agenti chimici pericolosi è ridotta al minimo, nel rispetto delle condizioni di salute e sicurezza dei lavoratori al fine di eliminare o, comunque a ridurre, i rischi derivanti (Art. 224, D.Lgs. 81/2008).
5) Sono fornite indicazioni in merito alle misure igieniche da rispettare per il mantenimento delle condizioni di salute e sicurezza dei lavoratori al fine di eliminare o, comunque ridurre al minimo, i rischi derivanti da agenti chimici pericolosi (Art. 224, D.Lgs. 81/2008).
6) Le quantità di agenti presenti sul posto di lavoro, sono ridotte al minimo, in funzione delle necessità di lavorazione, nel rispetto delle condizioni di salute e sicurezza dei lavoratori al fine di eliminare o, comunque ridurre al minimo, i rischi derivanti (Art. 224, D.Lgs. 81/2008).
7) Sono adottati metodi di lavoro appropriati comprese le disposizioni che garantiscono la sicurezza nella manipolazione, nell'immagazzinamento e nel trasporto sul luogo di lavoro di agenti chimici pericolosi e dei rifiuti che contengono detti agenti, nel rispetto delle condizioni di salute e sicurezza dei lavoratori al fine di eliminare o, comunque ridurre al minimo, i rischi derivanti (Art. 224, D.Lgs. 81/2008).
8) La sostanza è usata e conservata in reattori o contenitori a tenuta stagna e trasferita da un contenitore all'altro attraverso tubazioni stagne.

Fattore di rischio: **Esposizione ad agenti biologici**

Attività lavorativa comportante un rischio di esposizione dei lavoratori ad agenti biologici.
Esito della valutazione:
Fascia di appartenenza. Rischio moderato per la salute.
Rischio Moderato con probabilità di accadimento Improbabile ed entità del danno Grave.
Misure di prevenzione e protezione attuate:
1) Il numero di lavoratori presenti durante l'attività specifica che sono esposti o, che possono essere potenzialmente esposti, ad agenti biologici è quello minimo in funzione della necessità della lavorazione nel rispetto delle condizioni di salute e sicurezza dei lavoratori al fine di eliminare o, comunque di ridurre al minimo, i rischi derivanti (Art. 272, D.Lgs. 81/2008).
2) Le attività che espongono o che possono potenzialmente esporre ad agenti biologici sono adeguatamente progettate nel rispetto delle condizioni di salute e sicurezza dei lavoratori al fine di eliminare o, comunque a ridurre al minimo, i rischi derivanti (Art. 272, D.Lgs. 81/2008).
3) Le misure di prevenzione e protezione dei lavoratori impiegati in attività che espongono o, che possono potenzialmente esporre ad agenti biologici, sono principalmente di tipo collettivo e, solo se non è possibile evitare altrimenti l'esposizione, si adottano misure di prevenzione individuali (Art. 272, D.Lgs. 81/2008).
4) Nelle attività che espongono o, che possono potenzialmente esporre, ad agenti biologici, sono adottate le necessarie misure igieniche al fine di prevenire e ridurre al minimo la propagazione accidentale di un agente biologico al di fuori del luogo di lavoro (Art. 272, D.Lgs. 81/2008).
5) Le aree in cui si svolgono attività che espongono o, che possono potenzialmente esporre ad agenti biologici, sono indicate con adeguato segnale di avvertimento (Art. 272, D.Lgs. 81/2008).
6) Le attività che espongono o che possono potenzialmente esporre ad agenti biologici sono adeguatamente progettate, anche nelle procedure per prelevare, manipolare e trattare campioni di origine umana ed animale, nel rispetto delle condizioni di salute e sicurezza dei lavoratori al fine di eliminare o, comunque di ridurre al minimo, i rischi derivanti (Art. 272, D.Lgs. 81/2008).
7) L'attività lavorativa specifica è progettata e organizzata in modo da garantire con metodi e mezzi

Regione Campania
Data: 25/05/2022 16:23:43, PG/2022/0276284

fonte: http://burc.regione.campania.it

appropriati la gestione della raccolta e l'immagazzinamento dei rifiuti nel rispetto delle condizioni di salute e sicurezza dei lavoratori al fine di eliminare o, comunque di ridurre al minimo, i rischi derivanti (Art. 272, D.Lgs. 81/2008).
8) I contenitori per la raccolta e l'immagazzinamento dei rifiuti contenenti agenti biologici sono adeguati e chiaramente identificati (Art. 272, D.Lgs. 81/2008).
9) L'attività lavorativa specifica è progettata e organizzata in modo da garantire con metodi di lavoro appropriati la gestione della manipolazione e del trasporto sul luogo di lavoro di agenti biologici, nel rispetto delle condizioni di salute e sicurezza dei lavoratori al fine di eliminare o, comunque di ridurre al minimo, i rischi derivanti (Art. 272, D.Lgs. 81/2008).
10) I lavoratori dispongono di servizi sanitari adeguati, provvisti di docce con acqua calda e fredda, nonché, di lavaggi oculari e antisettici per la pelle (Art. 273, D.Lgs. 81/2008).
11) I lavoratori hanno in dotazione idonei indumenti protettivi, o altri indumenti, che sono riposti in posti separati dagli abiti civili (Art. 273, D.Lgs. 81/2008).
12) I dispositivi di protezione individuali sono custoditi in luoghi ben determinati e sono controllati, disinfettati e ben puliti dopo ogni utilizzazione (Art. 273, D.Lgs. 81/2008).
13) Nelle lavorazioni, che possono esporre ad agenti biologici, sono indicati, con adeguati segnali di avvertimento e di sicurezza, i divieto di fumo, di assunzione di bevande o cibi, di utilizzo di pipette a bocca e di applicazione di cosmetici (Art. 273, D.Lgs. 81/2008).

Prelievo rifiuti stoccati in balle

L'analisi del processo produttivo "Prelievo rifiuti stoccati in balle" ha permesso di verificare la presenza o meno di possibili indicatori di stress, quindi il fattore di rischio, è stato opportunamente valutato e convenientemente mitigato con l'attuazione delle relative misure di prevenzione.

Fattore di rischio: **STRESS lavoro-correlato**

Rischi collegati allo stress lavoro-correlato dei “gruppi di lavoratori” come previsto dall'art. 28, comma 1, del D.Lgs. 9 aprile 2008, n. 81 e secondo l'accordo europeo dell' 8 ottobre 2004. La maggior parte delle persone quando è sottoposta ai fattori stressanti avverte reazioni emotive di ansia, depressione, disagio, inquietudine o fatica.

Esito della valutazione:

Fascia di appartenenza. RISCHIO Non rilevante (punteggio compreso tra 0 e 17 e inferiore o uguale al 25% del punteggio massimo). L'analisi degli indicatori non evidenzia particolari condizioni organizzative che possono determinare la presenza di stress correlato al lavoro.
Rischio Basso con probabilità di accadimento Poco probabile ed entità del danno Lieve.

AREA
Punteggio
Step checklist
I - EVENTI SENTINELLA
Indicatori Aziendali Basso [0]
TOTALE AREA Basso [0]
II - AREA CONTENUTO DEL LAVORO
Ambiente di lavoro ed attrezzature di lavoro Basso [0]
Pianificazione dei compiti Basso [0]
Carico di lavoro - Ritmo di lavoro Basso [0]
Orario di lavoro Basso [0]
TOTALE AREA Basso [0]
III - AREA CONTESTO DEL LAVORO
Funzione e cultura organizzativa Basso [0]
Ruolo nell'ambito dell'organizzazione Basso [0]
Evoluzione della carriera Basso [0]
Autonomia decisionale - Controllo del lavoro Basso [0]
Rapporti interpersonali sul lavoro Basso [0]
Interfaccia casa lavoro - Conciliazione vita/lavoro [-1]
TOTALE AREA [-1]

Valutazione globale rischio 0

Misure di prevenzione e protezione attuate:

1) Condizioni organizzative che non possono determinare la presenza di stress correlato al lavoro. Previsione di un "piano di monitoraggio", ad esempio anche attraverso un periodico controllo dell'andamento degli eventi sentinella.

Regione Campania
Data: 25/05/2022 16:23:43, PG/2022/0276284

fonte: http://burc.regione.campania.it

prelievo ecoballe

L'analisi dell'attività lavorativa "prelievo ecoballe" del processo produttivo "Prelievo rifiuti stoccati in balle" ha permesso di individuare i seguenti fattori di rischio, opportunamente valutati e convenientemente mitigati con l'attuazione delle relative misure di prevenzione e protezione e l'adozione dei dispositivi di protezione individuale.

Fattore di rischio: **Esposizione a rumore**

Attività con esposizione dei lavoratori a rumore.

Esito della valutazione:

Fascia di appartenenza. Sulla settimana di maggiore esposizione è "Maggiore dei valori superiori di azione: 85 dB(A) e 137 dB(C)", come previsto dall'art. 191 per livelli di esposizione al rumore molto variabile.
Rischio Rilevante con probabilità di accadimento Probabile ed entità del danno Grave.

Misure di prevenzione e protezione attuate:

1) Scelta di attrezzature di lavoro adeguate, tenuto conto del lavoro da svolgere, che emettano il minor rumore possibile (Art. 192, D.Lgs. 81/2008).
2) Adozione di metodi di lavoro che implicano una minore esposizione al rumore (Art. 192, D.Lgs. 81/2008).
3) Riduzione del rumore mediante una migliore organizzazione del lavoro attraverso la limitazione della durata e dell'intensità dell'esposizione e l'adozione di orari di lavoro appropriati, con sufficienti periodi di riposo (Art. 192, D.Lgs. 81/2008).
4) Adozione di opportuni programmi di manutenzione delle attrezzature e macchine di lavoro, del luogo di lavoro e dei sistemi sul posto di lavoro (Art. 192, D.Lgs. 81/2008).
5) Progettazione della struttura dei luoghi e dei posti di lavoro al fine di ridurre l'esposizione al rumore dei lavoratori (Art. 192, D.Lgs. 81/2008).
6) Adozione di misure tecniche per il contenimento del rumore trasmesso per via aerea, quali schermature, involucri o rivestimenti realizzati con materiali fonoassorbenti (Art. 192, D.Lgs. 81/2008).
7) Adozione di misure tecniche per il contenimento del rumore strutturale, quali sistemi di smorzamento o di isolamento (Art. 192, D.Lgs. 81/2008).
8) Locali di riposo messi a disposizione dei lavoratori con rumorosità ridotta a un livello compatibile con il loro scopo e le loro condizioni di utilizzo (Art. 192, D.Lgs. 81/2008).
9) Indicazione, con appositi segnali, dei luoghi di lavoro dove i lavoratori sono esposti ad un rumore al di sopra dei valori superiori di azione (Art. 192, D.Lgs. 81/2008).
10) Ove ciò è tecnicamente possibile e giustificato dal rischio, delimitazione e accesso limitato delle aree, dove i lavoratori sono esposti ad un rumore al di sopra dei valori superiori di azione (Art. 192, D.Lgs. 81/2008).
11) I rischi, derivanti dall'esposizione dei lavoratori a rumore, sono eliminati alla fonte o ridotti al minimo, in ogni caso, comunque, i livelli di rumore non superano i valori limite (Art. 189, D.Lgs. 81/2008).

Dispositivi di protezione individuale adottati:

Uso dei Dispositivi di protezione individuale. Durante l'esposizione alle seguenti sorgenti di rumore i lavoratori devono essere forniti di specifici DPI dell'udito:
1) ESCAVATORE CARICATORE - VAIACAR - V 704 FC
2) CARRELLO ELEVATORE - MANITOU - MVT 1330 S
3) AUTOCARRO - IVECO - EUROTRAKKER 410
Si prevede per i lavoratori adeguato addestramento sull'uso dei dispositivi dell'udito (art. 77 comma 5 del D.Lgs. 9 aprile 2008 n.81).

Fattore di rischio: **Esposizione ad agenti biologici**

Attività lavorativa comportante un rischio di esposizione dei lavoratori ad agenti biologici.

Esito della valutazione:

Fascia di appartenenza. Rischio moderato per la salute.
Rischio Moderato con probabilità di accadimento Improbabile ed entità del danno Grave.

Misure di prevenzione e protezione attuate:

1) Il numero di lavoratori presenti durante l'attività specifica che sono esposti o, che possono essere potenzialmente esposti, ad agenti biologici è quello minimo in funzione della necessità della lavorazione nel rispetto delle condizioni di salute e sicurezza dei lavoratori al fine di eliminare o, comunque di ridurre al minimo, i rischi derivanti (Art. 272, D.Lgs. 81/2008).
2) Le attività che espongono o che possono potenzialmente esporre ad agenti biologici sono

Regione Campania
Data: 25/05/2022 16:23:43, PG/2022/0276284

fonte: http://burc.regione.campania.it

adeguatamente progettate nel rispetto delle condizioni di salute e sicurezza dei lavoratori al fine di eliminare o, comunque a ridurre al minimo, i rischi derivanti (Art. 272, D.Lgs. 81/2008).
3) Le misure di prevenzione e protezione dei lavoratori impiegati in attività che espongono o, che possono potenzialmente esporre ad agenti biologici, sono principalmente di tipo collettivo e, solo se non è possibile evitare altrimenti l'esposizione, si adottano misure di prevenzione individuali (Art. 272, D.Lgs. 81/2008).
4) Nelle attività che espongono o, che possono potenzialmente esporre, ad agenti biologici, sono adottate le necessarie misure igieniche al fine di prevenire e ridurre al minimo la propagazione accidentale di un agente biologico al di fuori del luogo di lavoro (Art. 272, D.Lgs. 81/2008).
5) Le aree in cui si svolgono attività che espongono o, che possono potenzialmente esporre ad agenti biologici, sono indicate con adeguato segnale di avvertimento (Art. 272, D.Lgs. 81/2008).
6) Le attività che espongono o che possono potenzialmente esporre ad agenti biologici sono adeguatamente progettate, anche nelle procedure per prelevare, manipolare e trattare campioni di origine umana ed animale, nel rispetto delle condizioni di salute e sicurezza dei lavoratori al fine di eliminare o, comunque di ridurre al minimo, i rischi derivanti (Art. 272, D.Lgs. 81/2008).
7) L'attività lavorativa specifica è progettata e organizzata in modo da garantire con metodi e mezzi appropriati la gestione della raccolta e l'immagazzinamento dei rifiuti nel rispetto delle condizioni di salute e sicurezza dei lavoratori al fine di eliminare o, comunque di ridurre al minimo, i rischi derivanti (Art. 272, D.Lgs. 81/2008).
8) I contenitori per la raccolta e l'immagazzinamento dei rifiuti contenenti agenti biologici sono adeguati e chiaramente identificati (Art. 272, D.Lgs. 81/2008).
9) L'attività lavorativa specifica è progettata e organizzata in modo da garantire con metodi di lavoro appropriati la gestione della manipolazione e del trasporto sul luogo di lavoro di agenti biologici, nel rispetto delle condizioni di salute e sicurezza dei lavoratori al fine di eliminare o, comunque di ridurre al minimo, i rischi derivanti (Art. 272, D.Lgs. 81/2008).
10) I lavoratori dispongono di servizi sanitari adeguati, provvisti di docce con acqua calda e fredda, nonché, di lavaggi oculari e antisettici per la pelle (Art. 273, D.Lgs. 81/2008).
11) I lavoratori hanno in dotazione idonei indumenti protettivi, o altri indumenti, che sono riposti in posti separati dagli abiti civili (Art. 273, D.Lgs. 81/2008).
12) I dispositivi di protezione individuali sono custoditi in luoghi ben determinati e sono controllati, disinfettati e ben puliti dopo ogni utilizzazione (Art. 273, D.Lgs. 81/2008).
13) Nelle lavorazioni, che possono esporre ad agenti biologici, sono indicati, con adeguati segnali di avvertimento e di sicurezza, i divieto di fumo, di assunzione di bevande o cibi, di utilizzo di pipette a bocca e di applicazione di cosmetici (Art. 273, D.Lgs. 81/2008).

Pesatura

L'analisi del processo produttivo "Pesatura" ha permesso di verificare la presenza o meno di possibili indicatori di stress, quindi il fattore di rischio, è stato opportunamente valutato e convenientemente mitigato con l'attuazione delle relative misure di prevenzione.

Fattore di rischio: **STRESS lavoro-correlato**

Rischi collegati allo stress lavoro-correlato dei “gruppi di lavoratori” come previsto dall'art. 28, comma 1, del D.Lgs. 9 aprile 2008, n. 81 e secondo l'accordo europeo dell' 8 ottobre 2004. La maggior parte delle persone quando è sottoposta ai fattori stressanti avverte reazioni emotive di ansia, depressione, disagio, inquietudine o fatica.

Esito della valutazione:

Fascia di appartenenza. RISCHIO Non rilevante (punteggio compreso tra 0 e 17 e inferiore o uguale al 25% del punteggio massimo). L'analisi degli indicatori non evidenzia particolari condizioni organizzative che possono determinare la presenza di stress correlato al lavoro.
Rischio Basso con probabilità di accadimento Poco probabile ed entità del danno Lieve.

AREA
Punteggio
Step checklist
I - EVENTI SENTINELLA
Indicatori Aziendali Basso [0]
TOTALE AREA Basso [0]
II - AREA CONTENUTO DEL LAVORO
Ambiente di lavoro ed attrezzature di lavoro Basso [0]
Pianificazione dei compiti Basso [0]

Regione Campania
Data: 25/05/2022 16:23:43, PG/2022/0276284

fonte: http://burc.regione.campania.it

Carico di lavoro - Ritmo di lavoro Basso [0]
Orario di lavoro Basso [0]
TOTALE AREA Basso [0]
III - AREA CONTESTO DEL LAVORO
Funzione e cultura organizzativa Basso [0]
Ruolo nell'ambito dell'organizzazione Basso [0]
Evoluzione della carriera Basso [0]
Autonomia decisionale - Controllo del lavoro Basso [0]
Rapporti interpersonali sul lavoro Basso [0]
Interfaccia casa lavoro - Conciliazione vita/lavoro [-1]
TOTALE AREA [-1]

Valutazione globale rischio 0

Misure di prevenzione e protezione attuate:

1) Condizioni organizzative che non possono determinare la presenza di stress correlato al lavoro. Previsione di un "piano di monitoraggio", ad esempio anche attraverso un periodico controllo dell'andamento degli eventi sentinella.

Pesatura degli autocarri prima e dopo il caricamento dei rifiuti stoccati in balle

L'analisi dell'attività lavorativa "Pesatura degli autocarri prima e dopo il caricamento dei rifiuti stoccati in balle" del processo produttivo "Pesatura" ha permesso di individuare i seguenti fattori di rischio, opportunamente valutati e convenientemente mitigati con l'attuazione delle relative misure di prevenzione e protezione e l'adozione dei dispositivi di protezione individuale.

Fattore di rischio: **Esposizione a rumore**

Attività con esposizione dei lavoratori a rumore.

Esito della valutazione:

Fascia di appartenenza. Sulla settimana di maggiore esposizione è "Superiore a 85 dB(A)".
Rischio Rilevante con probabilità di accadimento Probabile ed entità del danno Grave.

Misure di prevenzione e protezione attuate:

1) Scelta di attrezzature di lavoro adeguate, tenuto conto del lavoro da svolgere, che emettano il minor rumore possibile (Art. 192, D.Lgs. 81/2008).
2) Adozione di metodi di lavoro che implicano una minore esposizione al rumore (Art. 192, D.Lgs. 81/2008).
3) Riduzione del rumore mediante una migliore organizzazione del lavoro attraverso la limitazione della durata e dell'intensità dell'esposizione e l'adozione di orari di lavoro appropriati, con sufficienti periodi di riposo (Art. 192, D.Lgs. 81/2008).
4) Adozione di opportuni programmi di manutenzione delle attrezzature e macchine di lavoro, del luogo di lavoro e dei sistemi sul posto di lavoro (Art. 192, D.Lgs. 81/2008).
5) Progettazione della struttura dei luoghi e dei posti di lavoro al fine di ridurre l'esposizione al rumore dei lavoratori (Art. 192, D.Lgs. 81/2008).
6) Adozione di misure tecniche per il contenimento del rumore trasmesso per via aerea, quali schermature, involucri o rivestimenti realizzati con materiali fonoassorbenti (Art. 192, D.Lgs. 81/2008).
7) Adozione di misure tecniche per il contenimento del rumore strutturale, quali sistemi di smorzamento o di isolamento (Art. 192, D.Lgs. 81/2008).
8) Locali di riposo messi a disposizione dei lavoratori con rumorosità ridotta a un livello compatibile con il loro scopo e le loro condizioni di utilizzo (Art. 192, D.Lgs. 81/2008).
9) Indicazione, con appositi segnali, dei luoghi di lavoro dove i lavoratori sono esposti ad un rumore al di sopra dei valori superiori di azione (Art. 192, D.Lgs. 81/2008).
10) Ove ciò è tecnicamente possibile e giustificato dal rischio, delimitazione e accesso limitato delle aree, dove i lavoratori sono esposti ad un rumore al di sopra dei valori superiori di azione (Art. 192, D.Lgs. 81/2008).
11) I rischi, derivanti dall'esposizione dei lavoratori a rumore, sono eliminati alla fonte o ridotti al minimo, in ogni caso, comunque, i livelli di rumore non superano i valori limite (Art. 189, D.Lgs. 81/2008).

Dispositivi di protezione individuale adottati:

Uso dei Dispositivi di protezione individuale. Durante l'esposizione alle seguenti sorgenti di rumore i lavoratori devono essere forniti di specifici DPI dell'udito:
1) AUTOCARRO - IVECO - EUROTRAKKER 410
Si prevede per i lavoratori adeguato addestramento sull'uso dei dispositivi dell'udito (art. 77 comma 5 del

Regione Campania
Data: 25/05/2022 16:23:43, PG/2022/0276284

fonte: http://burc.regione.campania.it

D.Lgs. 9 aprile 2008 n.81).

Fattore di rischio: **Esposizione ad agenti biologici**

Attività lavorativa comportante un rischio di esposizione dei lavoratori ad agenti biologici.

Esito della valutazione:

Fascia di appartenenza. Rischio moderato per la salute.
Rischio Moderato con probabilità di accadimento Improbabile ed entità del danno Grave.

Misure di prevenzione e protezione attuate:

1) Il numero di lavoratori presenti durante l'attività specifica che sono esposti o, che possono essere potenzialmente esposti, ad agenti biologici è quello minimo in funzione della necessità della lavorazione nel rispetto delle condizioni di salute e sicurezza dei lavoratori al fine di eliminare o, comunque di ridurre al minimo, i rischi derivanti (Art. 272, D.Lgs. 81/2008).
2) Le attività che espongono o che possono potenzialmente esporre ad agenti biologici sono adeguatamente progettate nel rispetto delle condizioni di salute e sicurezza dei lavoratori al fine di eliminare o, comunque a ridurre al minimo, i rischi derivanti (Art. 272, D.Lgs. 81/2008).
3) Le misure di prevenzione e protezione dei lavoratori impiegati in attività che espongono o, che possono potenzialmente esporre ad agenti biologici, sono principalmente di tipo collettivo e, solo se non è possibile evitare altrimenti l'esposizione, si adottano misure di prevenzione individuali (Art. 272, D.Lgs. 81/2008).
4) Nelle attività che espongono o, che possono potenzialmente esporre, ad agenti biologici, sono adottate le necessarie misure igieniche al fine di prevenire e ridurre al minimo la propagazione accidentale di un agente biologico al di fuori del luogo di lavoro (Art. 272, D.Lgs. 81/2008).
5) Le aree in cui si svolgono attività che espongono o, che possono potenzialmente esporre ad agenti biologici, sono indicate con adeguato segnale di avvertimento (Art. 272, D.Lgs. 81/2008).
6) Le attività che espongono o che possono potenzialmente esporre ad agenti biologici sono adeguatamente progettate, anche nelle procedure per prelevare, manipolare e trattare campioni di origine umana ed animale, nel rispetto delle condizioni di salute e sicurezza dei lavoratori al fine di eliminare o, comunque di ridurre al minimo, i rischi derivanti (Art. 272, D.Lgs. 81/2008).
7) L'attività lavorativa specifica è progettata e organizzata in modo da garantire con metodi e mezzi appropriati la gestione della raccolta e l'immagazzinamento dei rifiuti nel rispetto delle condizioni di salute e sicurezza dei lavoratori al fine di eliminare o, comunque di ridurre al minimo, i rischi derivanti (Art. 272, D.Lgs. 81/2008).
8) I contenitori per la raccolta e l'immagazzinamento dei rifiuti contenenti agenti biologici sono adeguati e chiaramente identificati (Art. 272, D.Lgs. 81/2008).
9) L'attività lavorativa specifica è progettata e organizzata in modo da garantire con metodi di lavoro appropriati la gestione della manipolazione e del trasporto sul luogo di lavoro di agenti biologici, nel rispetto delle condizioni di salute e sicurezza dei lavoratori al fine di eliminare o, comunque di ridurre al minimo, i rischi derivanti (Art. 272, D.Lgs. 81/2008).
10) I lavoratori dispongono di servizi sanitari adeguati, provvisti di docce con acqua calda e fredda, nonché, di lavaggi oculari e antisettici per la pelle (Art. 273, D.Lgs. 81/2008).
11) I lavoratori hanno in dotazione idonei indumenti protettivi, o altri indumenti, che sono riposti in posti separati dagli abiti civili (Art. 273, D.Lgs. 81/2008).
12) I dispositivi di protezione individuali sono custoditi in luoghi ben determinati e sono controllati, disinfettati e ben puliti dopo ogni utilizzazione (Art. 273, D.Lgs. 81/2008).
13) Nelle lavorazioni, che possono esporre ad agenti biologici, sono indicati, con adeguati segnali di avvertimento e di sicurezza, i divieto di fumo, di assunzione di bevande o cibi, di utilizzo di pipette a bocca e di applicazione di cosmetici (Art. 273, D.Lgs. 81/2008).

Smobilizzo cantiere

L'analisi del processo produttivo "Smobilizzo cantiere" ha permesso di verificare la presenza o meno di possibili indicatori di stress, quindi il fattore di rischio, è stato opportunamente valutato e convenientemente mitigato con l'attuazione delle relative misure di prevenzione.

Fattore di rischio: **STRESS lavoro-correlato**

Rischi collegati allo stress lavoro-correlato dei “gruppi di lavoratori” come previsto dall'art. 28, comma 1, del D.Lgs. 9 aprile 2008, n. 81 e secondo l'accordo europeo dell' 8 ottobre 2004. La maggior parte delle persone quando è sottoposta ai fattori stressanti avverte reazioni emotive di ansia, depressione, disagio, inquietudine o fatica.

Regione Campania
Data: 25/05/2022 16:23:43, PG/2022/0276284

fonte: http://burc.regione.campania.it

Esito della valutazione:
Fascia di appartenenza. RISCHIO Non rilevante (punteggio compreso tra 0 e 17 e inferiore o uguale al 25% del punteggio massimo). L'analisi degli indicatori non evidenzia particolari condizioni organizzative che possono determinare la presenza di stress correlato al lavoro.
Rischio Basso con probabilità di accadimento Poco probabile ed entità del danno Lieve.
AREA
Punteggio
Step checklist
I - EVENTI SENTINELLA
Indicatori Aziendali Basso [0]
TOTALE AREA Basso [0]
II - AREA CONTENUTO DEL LAVORO
Ambiente di lavoro ed attrezzature di lavoro Basso [0]
Pianificazione dei compiti Basso [0]
Carico di lavoro - Ritmo di lavoro Basso [0]
Orario di lavoro Basso [0]
TOTALE AREA Basso [0]
III - AREA CONTESTO DEL LAVORO
Funzione e cultura organizzativa Basso [0]
Ruolo nell'ambito dell'organizzazione Basso [0]
Evoluzione della carriera Basso [0]
Autonomia decisionale - Controllo del lavoro Basso [0]
Rapporti interpersonali sul lavoro Basso [0]
Interfaccia casa lavoro - Conciliazione vita/lavoro [-1]
TOTALE AREA [-1]
Valutazione globale rischio 0
Misure di prevenzione e protezione attuate:
1) Condizioni organizzative che non possono determinare la presenza di stress correlato al lavoro. Previsione di un "piano di monitoraggio", ad esempio anche attraverso un periodico controllo dell'andamento degli eventi sentinella.

smobilizzo cantiere

L'analisi dell'attività lavorativa "smobilizzo cantiere" del processo produttivo "Smobilizzo cantiere" ha permesso di individuare i seguenti fattori di rischio, opportunamente valutati e convenientemente mitigati con l'attuazione delle relative misure di prevenzione e protezione e l'adozione dei dispositivi di protezione individuale.

Fattore di rischio: **Esposizione a rumore**

Attività con esposizione dei lavoratori a rumore.
Esito della valutazione:
Fascia di appartenenza. Sulla settimana di maggiore esposizione è "Maggiore dei valori superiori di azione: 85 dB(A) e 137 dB(C)", come previsto dall'art. 191 per livelli di esposizione al rumore molto variabile.
Rischio Rilevante con probabilità di accadimento Probabile ed entità del danno Grave.
Misure di prevenzione e protezione attuate:
1) Scelta di attrezzature di lavoro adeguate, tenuto conto del lavoro da svolgere, che emettano il minor rumore possibile (Art. 192, D.Lgs. 81/2008).
2) Adozione di metodi di lavoro che implicano una minore esposizione al rumore (Art. 192, D.Lgs. 81/2008).
3) Riduzione del rumore mediante una migliore organizzazione del lavoro attraverso la limitazione della durata e dell'intensità dell'esposizione e l'adozione di orari di lavoro appropriati, con sufficienti periodi di riposo (Art. 192, D.Lgs. 81/2008).
4) Adozione di opportuni programmi di manutenzione delle attrezzature e macchine di lavoro, del luogo di lavoro e dei sistemi sul posto di lavoro (Art. 192, D.Lgs. 81/2008).
5) Progettazione della struttura dei luoghi e dei posti di lavoro al fine di ridurre l'esposizione al rumore dei lavoratori (Art. 192, D.Lgs. 81/2008).
6) Adozione di misure tecniche per il contenimento del rumore trasmesso per via aerea, quali schermature, involucri o rivestimenti realizzati con materiali fonoassorbenti (Art. 192, D.Lgs. 81/2008).
7) Adozione di misure tecniche per il contenimento del rumore strutturale, quali sistemi di smorzamento o di isolamento (Art. 192, D.Lgs. 81/2008).
8) Locali di riposo messi a disposizione dei lavoratori con rumorosità ridotta a un livello compatibile con il loro scopo e le loro condizioni di utilizzo (Art. 192, D.Lgs. 81/2008).

Regione Campania
Data: 25/05/2022 16:23:43, PG/2022/0276284

fonte: http://burc.regione.campania.it

9) Indicazione, con appositi segnali, dei luoghi di lavoro dove i lavoratori sono esposti ad un rumore al di sopra dei valori superiori di azione (Art. 192, D.Lgs. 81/2008).
10) Ove ciò è tecnicamente possibile e giustificato dal rischio, delimitazione e accesso limitato delle aree, dove i lavoratori sono esposti ad un rumore al di sopra dei valori superiori di azione (Art. 192, D.Lgs. 81/2008).
11) I rischi, derivanti dall'esposizione dei lavoratori a rumore, sono eliminati alla fonte o ridotti al minimo, in ogni caso, comunque, i livelli di rumore non superano i valori limite (Art. 189, D.Lgs. 81/2008).
Dispositivi di protezione individuale adottati:
Uso dei Dispositivi di protezione individuale. Durante l'esposizione alle seguenti sorgenti di rumore i lavoratori devono essere forniti di specifici DPI dell'udito:
1) CARRELLO ELEVATORE - MANITOU - MVT 1330 S
2) ESCAVATORE MINI - JCB - 8015
Si prevede per i lavoratori adeguato addestramento sull'uso dei dispositivi dell'udito (art. 77 comma 5 del D.Lgs. 9 aprile 2008 n.81).

Esito dell'analisi e della valutazione

A conclusione della verifica effettuata nell'ambito dei “PROCESSI PRODUTTIVI” della rispondenza ai requisiti di salute e sicurezza, è risultato che tutti i requisiti di legge sono soddisfatti.

VERIFICA delle MACCHINE e ATTREZZATURE

verifica dei requisiti di salute e di sicurezza di macchine, attrezzature ed impianti non conformi alle direttive comunitarie di prodotto

(Titolo III, capo I, D.Lgs. 9 aprile 2008, n. 81 e s.m.i. - D.Lgs. 3 agosto 2009, n. 106)
La verifica delle attrezzature di lavoro messe a disposizione dei lavoratori, siano esse macchine, impianti, attrezzature, utensili o apparecchiature, è stata effettuata accertandone la conformità ai requisiti di salute e sicurezza di cui al titolo III, capo I, del D.Lgs. 81/2008.

Criteri adottati per la verifica

Le attrezzature di lavoro sono state verificate valutandone la conformità alle specifiche disposizioni legislative e regolamentari di recepimento delle direttive comunitarie di prodotto.

Elenco delle attrezzature di lavoro verificate

Si riportano di seguito (solo) le attrezzature di lavoro di cui si è verificata la conformità ai requisiti generali di sicurezza di cui all'allegato V.

Elenco delle categorie di verifica

L'analisi e la valutazione delle attrezzature di lavoro sono state effettuate per le seguenti categorie di verifiche:
1) REQUISITI GENERALI;
2) REQUISITI SPECIFICI.

REQUISITI GENERALI

Per tutte le attrezzature di lavoro sono state effettuate, ove applicabili, le seguenti verifiche dei requisiti di salute e sicurezza.
Tipologia di verifica: Certificazioni
1) L'attrezzatura di lavoro, messa a disposizione dei lavoratori, è conforme alle specifiche disposizioni legislative e regolamentari di recepimento delle direttive comunitarie di prodotto (Art. 70, comma 1, D.Lgs. 81/2008).
2) L'attrezzatura di lavoro, messa a disposizione dei lavoratori, è conforme alle prescrizioni dei decreti ministeriali adottati ai sensi dell'art. 395 del D.P.R. 27 aprile 1955, n. 547 (Art. 70, comma 3, D.Lgs. 81/2008).
3) L'attrezzatura di lavoro, messa a disposizione dei lavoratori, è conforme alle prescrizioni dei decreti ministeriali adottati ai sensi dell'art. 28 del D.Lgs. 19 settembre 1994, n. 626 (Art. 70, comma 3, D.Lgs. 81/2008).
Tipologia di verifica: Sistemi e dispositivi di comando
1) I sistemi di comando sono sicuri e sono scelti tenendo conto dei guasti, dei disturbi e delle sollecitazioni prevedibili nell'ambito dell'uso progettato dell'attrezzatura (Allegato V, parte I, punto 2.1., D.Lgs. 81/2008).

Regione Campania
Data: 25/05/2022 16:23:43, PG/2022/0276284

fonte: http://burc.regione.campania.it

2) I dispositivi di comando di una attrezzatura di lavoro aventi un'incidenza sulla sicurezza sono chiaramente visibili, individuabili ed eventualmente contrassegnati in maniera appropriata (Allegato V, parte I, punto 2.1., D.Lgs. 81/2008).
3) I dispositivi di comando sono ubicati al di fuori delle zone pericolose (Allegato V, parte I, punto 2.1., D.Lgs. 81/2008).
4) I dispositivi di comando, quali gli arresti di emergenza, le consolle di apprendimento dei robot e simili, sono ubicati all'interno delle zone pericolose e disposti in modo tale che la loro manovra, anche se accidentale, non causi rischi supplementari (Allegato V, parte I, punto 2.1., D.Lgs. 81/2008).
5) Dal posto di comando l'operatore è in grado di accertarsi dell'assenza di persone nelle zone pericolose (Allegato V, parte I, punto 2.1., D.Lgs. 81/2008).
6) Dal posto di comando l'operatore non è in grado di accertarsi dell'assenza di persone nelle zone pericolose, per cui qualsiasi mesa in moto dell'attrezzatura di lavoro è preceduta automaticamente da un segnale d'avvertimento sonoro e/o visivo (Allegato V, parte I, punto 2.1., D.Lgs. 81/2008).
7) Le persone esposte ad eventuali rischi causati dalla messa in moto e/o dall'arresto di un'attrezzatura di lavoro hanno il tempo e/o i mezzi per sottrarsi al rischio stesso (Allegato V, parte I, punto 2.1., D.Lgs. 81/2008).
8) I dispositivi di comando sono bloccabili, se necessario in rapporto ai rischi di azionamento intempestivo o involontario (Allegato V, parte I, punto 2.1., D.Lgs. 81/2008).
9) I motori soggetti a variazione di velocità che possono essere fonte di pericolo sono provvisti di regolatore automatico di velocità, tale da impedire il superamento dei limiti prestabiliti (Allegato V, parte I, punto 2.1., D.Lgs. 81/2008).
10) Il regolatore automatico di velocità è dotato di un dispositivo di segnalazione in caso di mancato funzionamento (Allegato V, parte I, punto 2.1., D.Lgs. 81/2008).
11) Poiché una scorretta sequenza delle fasi della tensione di alimentazione può causare una condizione pericolosa per gli operatori e le persone esposte o un danno all'attrezzatura, è fornita una protezione per garantire la corretta sequenza delle fasi di alimentazione (Allegato V, parte I, punto 2.1., D.Lgs. 81/2008).
12) La messa in moto di un'attrezzatura è effettuabile solo mediante un'azione volontaria su un organo di comando concepito a tal fine (Allegato V, parte I, punto 2.2., D.Lgs. 81/2008).
13) La rimessa in moto dopo un arresto di un'attrezzatura è effettuabile solo mediante un'azione volontaria su un organo di comando concepito a tal fine, salvo la non pericolosità della rimessa in moto stessa (Allegato V, parte I, punto 2.2., D.Lgs. 81/2008).
14) La modifica rilevante delle condizioni di funzionamento di un'attrezzatura è effettuabile solo mediante un'azione volontaria su un organo di comando concepito a tal fine, salvo la non pericolosità della modifica stessa (Allegato V, parte I, punto 2.2., D.Lgs. 81/2008).
15) La rimessa in moto e/o la modifica rilevante delle condizioni di funzionamento di un'attrezzatura non è effettuata mediante un'azione volontaria su un organo di comando concepito a tal fine perché è il risultato di una normale sequenza di un ciclo automatico (Allegato V, parte I, punto 2.2., D.Lgs. 81/2008).
16) Le attrezzature di lavoro sono dotate di un dispositivo di comando che consente l'arresto generale in sicurezza (Allegato V, parte I, punto 2.3., D.Lgs. 81/2008).
17) Le postazioni di lavoro sono dotate di un dispositivo di comando che consente, in funzione dei rischi esistenti, l'arresto generale in sicurezza di tutta l'attrezzatura di lavoro o soltanto di una parte di esso (Allegato V, parte I, punto 2.3., D.Lgs. 81/2008).
18) L'ordine di arresto di un'attrezzatura di lavoro è prioritario rispetto agli ordini di messa in moto (Allegato V, parte I, punto 2.3., D.Lgs. 81/2008).
19) L'alimentazione degli azionatori delle attrezzature di lavoro, o dei suoi elementi pericolosi, è interrotta in caso di arresto (Allegato V, parte I, punto 2.3., D.Lgs. 81/2008).
20) Le attrezzature di lavoro sono dotate di dispositivo di arresto di emergenza, se necessario in funzione dei pericoli dell'attrezzatura di lavoro e del tempo di arresto normale (Allegato V, parte I, punto 2.3., D.Lgs. 81/2008).
Tipologia di verifica: Rischi di rottura, proiezione e caduta di oggetti durante il funzionamento
1) Le attrezzature di lavoro che presentano pericoli causati da cadute o da proiezione di oggetti sono muniti di dispositivi di sicurezza appropriati (Allegato V, parte I, punto 3.1., D.Lgs. 81/2008).
2) Le attrezzature di lavoro che presentano pericoli seri per la salute e la sicurezza dei lavoratori causati

Regione Campania
Data: 25/05/2022 16:23:43, PG/2022/0276284

fonte: http://burc.regione.campania.it

dalla spaccatura o dalla rottura di elementi mobili sono muniti di dispositivi di sicurezza appropriati (Allegato V, parte I, punto 3.1., D.Lgs. 81/2008).
Tipologia di verifica: Emissioni di gas, vapori, liquidi, polvere, ecc
1) Le attrezzature di lavoro che comportano pericoli dovuti ad emanazioni di gas, vapori o liquidi ovvero ad emissioni di polveri, fumi o altre sostanze prodotte, usate o depositate nell'attrezzatura di lavoro sono munite di appropriati dispositivi di ritenuta e/o di estrazione vicino alla fonte corrispondente a tali pericoli (Allegato V, parte I, punto 4.1., D.Lgs. 81/2008).
Tipologia di verifica: Stabilità
1) Le attrezzature di lavoro ed i loro elementi, che comportano pericoli di ribaltamento o investimento, sono resi stabili mediante fissazione o con altri mezzi (Allegato V, parte I, punto 5.1., D.Lgs. 81/2008).
Tipologia di verifica: Rischi dovuti ad elementi mobili
1) Le attrezzature di lavoro dotate di elementi mobili che presentano rischi di contatto meccanico che possono causare incidenti sono dotati di protezioni o di sistemi di protezione che impediscono l'accesso alle zone pericolose (Allegato V, parte I, punto 6.1., D.Lgs. 81/2008).
2) Le attrezzature di lavoro dotate di elementi mobili che presentano rischi di contatto meccanico che possono causare incidenti sono dotati di protezioni o di sistemi di protezione che arrestano i movimenti pericolosi prima che sia consentito l'accesso alle zone pericolose (Allegato V, parte I, punto 6.1., D.Lgs. 81/2008).
3) Le protezioni e i dispositivi di protezione sono di costruzione robusta, non provocano rischi supplementari, non sono facilmente eludibili o resi inefficaci, sono situati ad una sufficiente distanza dalla zona pericolosa, non limitano l'osservazione del ciclo di lavoro, permettono gli interventi indispensabili per l'installazione o la sostituzione degli attrezzi, permettono i lavori di manutenzione consentendo l'accesso solo dove deve essere effettuato il lavoro e, se possibile, senza che sia necessario smontare le protezioni o il sistema protettivo (Allegato V, parte I, punto 6.1., D.Lgs. 81/2008).
4) Per ragioni tecniche e/o di lavorazione non è possibile conseguire una efficace protezione o segregazione degli organi lavorativi e delle zone di operazione pericolose delle attrezzature di lavoro per cui si sono adottate misure alternative per eliminare o ridurre il pericolo, quali idonei attrezzi, alimentatori automatici, dispositivi supplementari per l'arresto della macchina e congegni di messa in marcia a comando multiplo simultaneo (Allegato V, parte I, punto 6.2., D.Lgs. 81/2008).
5) Gli apparecchi di protezione amovibili degli organi lavoratori, delle zone di operazione e degli altri organi pericolosi delle attrezzature di lavoro, vista la possibilità tecnica e vista la gravità e la specificità del rischio che è possibile eliminare, sono provvisti di un dispositivo di blocco collegato agli organi di messa in moto e di movimento della attrezzatura (Allegato V, parte I, punto 6.3., D.Lgs. 81/2008).
6) I dispositivi di blocco degli apparecchi di protezione amovibili degli organi lavoratori, delle zone di operazione e degli altri organi pericolosi delle attrezzature di lavoro impediscono la rimozione o l'apertura dei dispositivi di protezione o provocano l'arresto dell'attrezzatura stessa all'atto della rimozione o dell'apertura del riparo, inoltre non consentono l'avviamento della attrezzatura di lavoro se il riparo non è nella posizione di chiusura (Allegato V, parte I, punto 6.3., D.Lgs. 81/2008).
7) Quando gli organi lavoratori non protetti o non completamente protetti possono afferrare, trascinare o schiacciare e sono dotati di notevole inerzia, i dispositivi di arresto delle attrezzature sono ad immediata portata delle mani o delle altre parti del corpo del lavoratore e comprendono anche un sistema di frenatura che consente un arresto nel più breve tempo possibile (Allegato V, parte I, punto 6.4., D.Lgs. 81/2008).
8) Quando gli organi lavoratori non sono protetti o non sono completamente protetti, la parte di organo lavoratore o la zona di operazioni sono utilizzate per il minor tempo necessario richiesto dalla lavorazione e sono adottate misure per ridurre il pericolo (Allegato V, parte I, punto 6.5., D.Lgs. 81/2008).
Tipologia di verifica: Illuminazione
1) Le zone di operazione ed i punti di lavoro o di manutenzione di un'attrezzatura di lavoro sono opportunamente illuminate in funzione dei lavori da effettuare (Allegato V, parte I, punto 7.1., D.Lgs. 81/2008).
Tipologia di verifica: Temperature estreme
1) Le parti di un'attrezzatura di lavoro a temperatura elevata o molto bassa sono, ove necessario, protette contro i rischi di contatto o di prossimità a danno dei lavoratori (Allegato V, parte I, punto 8.1., D.Lgs. 81/2008).

Regione Campania
Data: 25/05/2022 16:23:43, PG/2022/0276284

fonte: http://burc.regione.campania.it

Tipologia di verifica: Segnalazioni, indicazioni

1) I dispositivi di allarme delle attrezzatura di lavoro sono ben visibili e le relative segnalazioni sono comprensibili senza possibilità di errore (Allegato V, parte I, punto 9.1., D.Lgs. 81/2008).

2) Le attrezzature di lavoro sono dotate degli avvertimenti e delle indicazioni indispensabili a garantire la sicurezza dei lavoratori (Allegato V, parte I, punto 9.2., D.Lgs. 81/2008).

3) Gli strumenti indicatori, quali manometri, termometri, pirometri e indicatori di livello sono collocati e mantenuti in modo che le loro indicazioni siano chiaramente visibili al personale addetto all'impianto o all'apparecchio (Allegato V, parte I, punto 9.3., D.Lgs. 81/2008).

4) Le macchine e gli apparecchi elettrici sono dotati delle indicazioni della tensione, dell'intensità, del tipo di corrente e delle altre eventuali caratteristiche costruttive necessarie per l'uso (Allegato V, parte I, punto 9.4., D.Lgs. 81/2008).

5) Ogni inizio ed ogni ripresa di movimento di trasmissioni inseribili senza arrestare il motore che comanda la trasmissione principale sono preceduti da un segnale acustico convenuto (Allegato V, parte I, punto 9.5., D.Lgs. 81/2008).

Tipologia di verifica: Vibrazioni

1) Le attrezzature di lavoro sono costruite, installate e mantenute in modo da evitare scuotimenti o vibrazioni che possono pregiudicare la loro stabilità, la resistenza dei loro elementi e la stabilità degli edifici (Allegato V, parte I, punto 10.1., D.Lgs. 81/2008).

2) Le attrezzature di lavoro in cui lo scuotimento o la vibrazione sono inerenti ad una specifica funzione tecnologica sono dotati delle necessarie misure o cautele affinché ciò non sia di pregiudizio alla stabilità degli edifici od arrechi danno alle persone (Allegato V, parte I, punto 10.2., D.Lgs. 81/2008).

Tipologia di verifica: Manutenzione, riparazione, regolazione, ecc.

1) Le operazioni di manutenzione sono possibili quando l'attrezzatura di lavoro è ferma (Allegato V, parte I, Punto 11.1., D.Lgs. 81/2008).

2) Le operazioni di manutenzione non sono possibili quando l'attrezzatura di lavoro è ferma per cui sono adottate misure di protezione appropriate per l'esecuzione delle operazioni e/o sono effettuate al di fuori delle zone di pericolo (Allegato V, parte I, Punto 11.1., D.Lgs. 81/2008).

3) Le attrezzature di lavoro sono dotate di dispositivi di alimentazione chiaramente identificabili e capaci di isolare l'attrezzatura da ciascuna delle sue fonti di energia (Allegato V, parte I, Punto 11.2., D.Lgs. 81/2008).

4) Le attrezzature di lavoro sono dotate di dispositivi di alimentazione attivabili solo in assenza di pericolo per i lavoratori interessati (Allegato V, parte I, Punto 11.2., D.Lgs. 81/2008).

5) L'accesso alle zone interessate alla produzione, regolazione e manutenzione delle attrezzature di lavoro avviene in sicurezza (Allegato V, parte I, Punto 11.3., D.Lgs. 81/2008).

6) Le attrezzature di lavoro che per operazioni di caricamento, regolazione, cambio di pezzi, pulizia, riparazione e manutenzione richiedono l'accesso all'interno di esse o la necessità di sporgere con parti del corpo fra organi che possono entrare in movimento, sono dotati di dispositivi che assicurino in modo assoluto la posizione di fermo delle attrezzature di lavoro e dei suoi organi e misure che evitano l'avvio delle attrezzature di lavoro stesse da parte di terzi (Allegato V, parte I, Punto 11.4., D.Lgs. 81/2008).

Tipologia di verifica: Incendi ed esplosioni

1) Le attrezzature di lavoro sono realizzate in maniera da vietare di sottoporre i lavoratori ai rischi d'incendio o di surriscaldamento dell'attrezzatura stessa (Allegato V, parte I, punto 12.1., D.Lgs. 81/2008).

2) Le attrezzature di lavoro sono realizzate in maniera da vietare di sottoporre i lavoratori ai rischi d'esplosione dell'attrezzatura stessa e delle sostanze prodotte, usate o depositate nell'attrezzatura di lavoro (Allegato V, parte I, punto 12.2., D.Lgs. 81/2008).

REQUISITI SPECIFICI

Per tutte le attrezzature di lavoro sono state effettuate, ove applicabili, le seguenti verifiche dei requisiti di salute e sicurezza.

Tipologia di verifica: Attrezzature in pressione

1) Le attrezzature, insiemi ed impianti sottoposti a pressione di liquidi, gas, vapori, e loro miscele, sono progettati e costruiti in conformità ai requisiti di resistenza e idoneità all'uso stabiliti dalle disposizioni vigenti in materia (Allegato V, parte II, punto 1.1., D.Lgs. 81/2008).

2) Le attrezzature, insiemi ed impianti sottoposti a pressione di liquidi, gas, vapori, e loro miscele, e l'ambiente circostante alla attrezzatura stessa sono costituiti da materiali di resistenza adeguata ai rischi

Regione Campania
Data: 25/05/2022 16:23:43, PG/2022/0276284

fonte: http://burc.regione.campania.it

derivanti dalla pressione e dalla temperatura del fluido (Allegato V, parte II, punto 1.1., D.Lgs. 81/2008).
Tipologia di verifica: Attrezzature di lavoro mobili, semoventi o no - Requisiti generali
1) Le attrezzature di lavoro con lavoratori a bordo sono strutturati in modo tale da ridurre i rischi per i lavoratori durante lo spostamento, compreso il rischio di venire a contatto o di rimanere intrappolato alle ruote o ai cingoli (Allegato V, parte II, punto 2.1., D.Lgs. 81/2008).
2) I serbatoi del carburante liquido e le bombole dei gas compressi destinati all'azionamento dei veicoli sono sistemati in modo sicuro e protetti contro le sorgenti di calore e contro gli urti (Allegato V, parte II, punto 2.12., D.Lgs. 81/2008).
3) I dispositivi di manovra dei mezzi di trasporto meccanici mossi direttamente dai lavoratori sono provvisti di adatti elementi di presa che rendono la manovra sicura (Allegato V, parte II, punto 2.13., D.Lgs. 81/2008).
Tipologia di verifica: Attrezzature di lavoro mobili, semoventi o no - Elementi di trasmissione
1) Le attrezzature di lavoro, al fine di ridurne il rischio derivante, sono realizzate in modo da impedire il bloccaggio intempestivo degli elementi di trasmissione d'energia accoppiabili tra un'attrezzatura di lavoro mobile e i suoi accessori e/o traini (Allegato V, parte II, punto 2.2., D.Lgs. 81/2008).
2) Le attrezzature di lavoro, al fine di ridurne il rischio derivante, che non prevedono il bloccaggio intempestivo degli elementi di trasmissione d'energia accoppiabili tra un'attrezzatura di lavoro mobile e i suoi accessori e/o traini sono dotati delle precauzioni necessarie per evitare conseguenze pregiudizievoli per i lavoratori (Allegato V, parte II, punto 2.2., D.Lgs. 81/2008).
3) Gli organi di trasmissione d'energia accoppiabili tra attrezzature di lavoro mobili, che rischiano di sporcarsi o di rovinarsi strisciando al suolo, sono fissati (Allegato V, parte II, punto 2.3., D.Lgs. 81/2008).
Tipologia di verifica: Attrezzature di lavoro mobili, semoventi o no - Rischio da ribaltamento
1) Le attrezzature di lavoro mobili con lavoratori a bordo sono tali da limitare, nelle condizioni reali di utilizzo, i rischi derivanti da un ribaltamento dell'attrezzatura di lavoro (Allegato V, parte II, punto 2.4., D.Lgs. 81/2008).
2) Le attrezzature di lavoro mobili, per limitare i rischi derivanti da un ribaltamento, sono dotati di una struttura di protezione che impedisce all'attrezzatura di ribaltarsi per più di un quarto di giro (Allegato V, parte II, punto 2.4., D.Lgs. 81/2008).
3) Le attrezzature di lavoro mobili, per limitare i rischi derivanti da un ribaltamento, sono dotati di una struttura di protezione che garantisce uno spazio efficiente attorno al lavoratore o ai lavoratori trasportati a bordo qualora il movimento possa continuare per più di un quarto di giro (Allegato V, parte II, punto 2.4., D.Lgs. 81/2008).
4) Le attrezzature di lavoro mobili, per limitare i rischi derivanti da un ribaltamento, sono dotati di dispositivi che salvaguardino il lavoratore o i lavoratori a bordo dai rischi derivanti da un ribaltamento dell'attrezzatura (Allegato V, parte II, punto 2.4., D.Lgs. 81/2008).
5) Le attrezzature di lavoro mobili, per limitare i rischi derivanti da un ribaltamento, sono stabilizzate durante tutto il periodo d'uso o sono concepite in modo da escludere qualsiasi ribaltamento (Allegato V, parte II, punto 2.4., D.Lgs. 81/2008).
6) Le attrezzature di lavoro mobili sono dotate di un sistema di ritenzione per evitare che il lavoratore o i lavoratori trasportati rimangano schiacciati tra le parti dell'attrezzatura di lavoro e il suolo (Allegato V, parte II, punto 2.4., D.Lgs. 81/2008).
7) I veicoli nei quali lo scarico dei materiali avviene per ribaltamento sono provvisti di dispositivi che impediscono il ribaltamento accidentale e che consentono di effettuare la manovra in sicurezza (Allegato V, parte II, punto 2.14., D.Lgs. 81/2008).
Tipologia di verifica: Attrezzature di lavoro mobili, semoventi o no - Carrelli elevatori
1) I carrelli elevatori sono sistemati o attrezzati in modo tale da limitare i rischi di ribaltamento mediante l'installazione di una cabina per il conducente, una struttura atta ad impedire il ribaltamento, una struttura concepita per lasciare uno spazio sufficiente tra il suolo e talune parti del carrello stesso per il lavoratore o i lavoratori, una struttura che trattenga il lavoratore o i lavoratori sui sedili (Allegato V, parte II, punto 2.5., D.Lgs. 81/2008).
Tipologia di verifica: Attrezzature di lavoro mobili, semoventi o no - Attrezzature mobili semoventi
1) Le attrezzature di lavoro mobili semoventi, il cui spostamento può comportare rischi per le persone, sono dotati di dispositivi che evitano la messa in moto non autorizzata (Allegato V, parte II, punto 2.6., D.Lgs. 81/2008).
2) Le attrezzature di lavoro mobili semoventi circolanti su rotaia, il cui spostamento può comportare rischi

Regione Campania
Data: 25/05/2022 16:23:43, PG/2022/0276284

fonte: http://burc.regione.campania.it

per le persone, sono dotati di dispositivi anticollisione in caso di movimento simultaneo (Allegato V, parte II, punto 2.6., D.Lgs. 81/2008).
3) Le attrezzature di lavoro mobili semoventi, il cui spostamento può comportare rischi per le persone, sono dotati di dispositivi che consentono la frenatura e l'arresto (Allegato V, parte II, punto 2.6., D.Lgs. 81/2008).
4) Le attrezzature di lavoro mobili semoventi, il cui spostamento può comportare rischi per le persone, sono dotati di un dispositivo di emergenza, facilmente accessibile o automatico, che consente la frenatura e l'arresto in caso di guasto del dispositivo principale (Allegato V, parte II, punto 2.6., D.Lgs. 81/2008).
5) Le attrezzature di lavoro mobili semoventi, il cui spostamento può comportare rischi per le persone, sono dotati di un dispositivo ausiliario che consente una migliore visibilità nel caso di ridotto campo di visione del conducente (Allegato V, parte II, punto 2.6., D.Lgs. 81/2008).
6) Le attrezzature di lavoro mobili semoventi, il cui spostamento può comportare rischi per le persone e per il quale è previsto un uso notturno o in luoghi bui, sono dotati di un dispositivo di illuminazione adeguato al lavoro da svolgere e tale da garantire una sufficiente sicurezza dei lavoratori (Allegato V, parte II, punto 2.6., D.Lgs. 81/2008).
7) Le attrezzature di lavoro mobili semoventi, il cui spostamento può comportare rischi per le persone e che comportano, per se stessi per il traino o per i carichi trasportati, un rischio di incendio suscettibile di mettere in pericolo i lavoratori, sono dotati di dispositivi antincendio (Allegato V, parte II, punto 2.6., D.Lgs. 81/2008).
8) Le attrezzature di lavoro mobili semoventi, il cui spostamento può comportare rischi per le persone e che comportano, per se stessi, per il traino o per i carichi trasportati, un rischio di incendio suscettibile di mettere in pericolo i lavoratori, non sono dotati di dispositivi antincendio perché sono già presenti sul luogo di lavoro dove le attrezzature sono utilizzate ad una distanza sufficientemente ravvicinata (Allegato V, parte II, punto 2.6., D.Lgs. 81/2008).
9) Le attrezzature di lavoro mobili semoventi telecomandate, il cui spostamento può comportare rischi per le persone, sono dotate di disporitivi di arresto nel momento in cui escono dal campo di controllo (Allegato V, parte II, punto 2.6., D.Lgs. 81/2008).
10) Le attrezzature di lavoro mobili semoventi telecomandate, che in condizioni di normale uso possono comportare rischi di urto o intrappolamento dei lavoratori, sono dotate di dispositivi di protezione contro gli tali rischi, ovvero dispositivi per controllare il rischio di urto (Allegato V, parte II, punto 2.6., D.Lgs. 81/2008).
Tipologia di verifica: Attrezzature di lavoro mobili, semoventi o no - Linee di trasporto su binari e piani inclinati
1) Le linee di trasporto su binari, in pendenza o orizzontali, sono dotati di mezzo o sono adottate misure per evitare danni alle persone in caso di eventuali fughe o fuoriuscite dei veicoli (Allegato V, parte II, punto 2.7., D.Lgs. 81/2008).
2) I piani inclinati con rotaie sono dotati, all'inizio del percorso in pendenza alla stazione superiore, di dispositivi automatici di sbarramento per impedire la fuga di vagonetti o convogli liberi (Allegato V, parte II, punto 2.10., D.Lgs. 81/2008).
3) Alla stazione o al limite inferiore e lungo il percorso del piano inclinato, in relazione alle condizioni di impianto, sono predisposte nicchie di rifugio per il personale (Allegato V, parte II, punto 2.10., D.Lgs. 81/2008).
4) I piani inclinati, se necessario in funzione della lunghezza, della pendenza del percorso, alla velocità di esercizio, alle condizioni di impianto e comunque quando siano usati, anche saltuariamente per il trasporto di persone, sono provvisti di dispositivi di sicurezza che permettono il pronto arresto dei carrelli o dei convogli in caso di rottura o di allentamento degli organi di trazione (Allegato V, parte II, punto 2.11., D.Lgs. 81/2008).
5) I piani inclinati, se necessario in funzione della lunghezza, della pendenza del percorso, alla velocità di esercizio, alle condizioni di impianto e comunque quando non siano usati, anche saltuariamente per il trasporto di persone, sono dotati di organi di trazione e di attacco dei carrelli che presentano un coefficiente di sicurezza almeno pari a otto, in deroga all'adozione dei dispositivi di sicurezza che permettono il pronto arresto dei carrelli o dei convogli in caso di rottura o di allentamento degli organi di trazione (Allegato V, parte II, punto 2.11., D.Lgs. 81/2008).
Tipologia di verifica: Attrezzature di lavoro mobili, semoventi o no - Teleferiche
1) All'esterno dei fronti di partenza e di arrivo dei vagonetti alle stazioni delle teleferiche sono applicati solidi

Regione Campania
Data: 25/05/2022 16:23:43, PG/2022/0276284

fonte: http://burc.regione.campania.it

ripari o grigliati metallici, posti al di sotto e non oltre m 0,50 dal margine del piano di manovra e sporgenti per almeno m 2, atti a trattenere una persona in caso di caduta (Allegato V, parte II, punto 2.15., D.Lgs. 81/2008).
2) Le teleferiche che dai posti di manovra non sia possibile controllare tutto il percorso sono dotati, in ogni stazione o posto di carico e scarico, di un dispositivo che consente la trasmissione dei segnali per le manovre dalla stazione principale (Allegato V, parte II, punto 2.16., D.Lgs. 81/2008).
3) L'ingrassatura delle funi portanti delle teleferiche e degli impianti simili sono dotati di apparecchio, applicato ad apposito carrello, che permette la ingrassatura automatica (Allegato V, parte II, punto 2.16., D.Lgs. 81/2008).
Tipologia di verifica: Attrezzature di lavoro mobili, semoventi o no - Mezzi di trasporto collegati fra di loro
1) I mezzi di trasporto collegabili fra di loro sono dotati di dispositivi costruiti in modo tale da rendere possibile le manovre di attacco, di distacco in sicurezza e garantire la stabilità del collegamento (Allegato V, parte II, punto 2.8., D.Lgs. 81/2008).
2) I mezzi di trasporto collegabili fra di loro con manovre di attacco e di distacco in movimento sono provvisti di dispositivi che rendono la manovra non pericolosa (Allegato V, parte II, punto 2.8., D.Lgs. 81/2008).
Tipologia di verifica: Attrezzature di lavoro mobili, semoventi o no - Mezzi di trasporto azionati da motori elettrici
1) I mezzi di trasporto azionati da motori elettrici sono dotati di maniglia dell'interruttore principale asportabile o bloccabile, ovvero sono dotati di apparati di comando sistemati in cabina o armadio chiudibile a chiave (Allegato V, parte II, punto 2.9., D.Lgs. 81/2008).
Tipologia di verifica: Attrezzature di lavoro adibite al sollevamento, al trasporto o all'immagazzinamento dei carichi - Prescrizioni generali
1) Le attrezzature di lavoro adibite al sollevamento di carichi, installate stabilmente, sono costruite in modo da assicurarne la solidità e la stabilità durante l'uso, tenendo in considerazione, innanzi tutto, i carichi da sollevare e le sollecitazioni che agiscono sui punti di sospensione o di ancoraggio alle strutture (Allegato V, parte II, punto 3.1.1., D.Lgs. 81/2008).
2) Le macchine adibite al sollevamento di carichi, escluse quelle azionate a mano, recano un'indicazione visibile del loro carico nominale e, nel caso di possibili configurazioni diverse, una targa di carico con l'indicazione dei carichi nominali per configurazione (Allegato V, parte II, punto 3.1.3., D.Lgs. 81/2008).
3) Gli accessori di sollevamento sono marcati in modo da poterne identificare le caratteristiche essenziali ai fini di un'utilizzazione sicura (Allegato V, parte II, punto 3.1.3., D.Lgs. 81/2008).
4) I ganci utilizzati nei mezzi di sollevamento e di trasporto portano in rilievo o incisa la chiara indicazione della loro portata massima ammissibile (Allegato V, parte II, punto 3.1.3., D.Lgs. 81/2008).
5) Le attrezzature di lavoro non destinate al sollevamento di persone sono dotate di segnalazione di divieto chiara e ben visibile (Allegato V, parte II, punto 3.1.3., D.Lgs. 81/2008).
6) Le attrezzature di lavoro adibite al sollevamento di carichi installate stabilmente sono disposte in modo da ridurre il rischio che i carichi urtino le persone, siano sganciati involontariamente e che in modo involontario derivino pericolosamente o precipitano in caduta libera (Allegato V, parte II, punto 3.1.4., D.Lgs. 81/2008).
7) I mezzi di sollevamento e di trasporto, ad esclusione di quelli a sollevamento manuale se non costituiscono pericolo, sono provvisti di dispositivi di frenatura atti ad assicurare il pronto arresto e la posizione di fermo del carico e del mezzo e, quando è necessario ai fini della sicurezza, a consentire la gradualità dell'arresto (Allegato V, parte II, punto 3.1.5., D.Lgs. 81/2008).
8) I mezzi di sollevamento e di trasporto sono provvisti di dispositivi di frenatura automatici in caso di arresto dell'energia di azionamento atti ad assicurare l'arresto graduale del carico e del mezzo (Allegato V, parte II, punto 3.1.6., D.Lgs. 81/2008).
9) I mezzi di sollevamento e di trasporto, quando ricorrano specifiche condizioni di pericolo, sono provvisti di appropriati dispositivi acustici e luminosi di segnalazione e di avvertimento, nonché di illuminazione del campo di manovra (Allegato V, parte II, punto 3.1.7., D.Lgs. 81/2008).
10) Gli apparecchi e gli impianti di sollevamento e di trasporto per trazione, provvisti di tamburi di avvolgimento e di pulegge di frizione, come pure di apparecchi di sollevamento a vite, sono dotati di dispositivi che impediscono l'avvolgimento e lo svolgimento delle funi o catene o la rotazione della vite, oltre le posizioni limite prestabilite ai fini della sicurezza in relazione alle condizioni d'uso dell'apparecchio, ed inoltre, la fuoriuscita delle funi o catene dalla sede dei tamburi e delle pulegge

Regione Campania
Data: 25/05/2022 16:23:43, PG/2022/0276284

fonte: http://burc.regione.campania.it

durante il normale funzionamento (Allegato V, parte II, punto 3.1.8., D.Lgs. 81/2008).
11) I tamburi e le pulegge degli apparecchi ed impianti di sollevamento hanno la sede delle funi e delle catene atte, per dimensione e profilo, a permettere il libero normale avvolgimento delle stesse funi e catene in modo da evitare accavallamenti o sollecitazioni anormali (Allegato V, parte II, punto 3.1.9., D.Lgs. 81/2008).
12) I tamburi e le pulegge motrici degli apparecchi ed impianti di trasporto su binari sui quali si avvolgono funi metalliche, salvo quando previsto da disposizioni speciali, sono di diametro non inferiore a 25 volte il diametro delle funi ed a 300 volte il diametro dei fili elementari di queste. Le pulegge di rinvio il diametro non deve essere inferiore rispettivamente a 20 e 250 volte il diametro (Allegato V, parte II, punto 3.1.10., D.Lgs. 81/2008).
13) Le funi e le catene degli impianti e degli apparecchi di sollevamento e di trazione, salvo quanto previsto al riguardo dai regolamenti speciali, hanno, in rapporto alla portata e allo sforzo massimo ammissibile, un coefficiente di sicurezza di almeno 6 per le funi metalliche, 10 per le funi composte di fibre e 5 per le catene (Allegato V, parte II, punto 3.1.11., D.Lgs. 81/2008).
14) Gli attacchi delle funi e delle catene sono eseguiti in modo da evitare sollecitazioni pericolose, impigliamenti o accavallamenti, inoltre, le estremità libere sono provviste di piombatura o legatura o morsettatura, allo scopo di impedire lo scioglimento dei trefoli e dei fili elementari (Allegato V, parte II, punto 3.1.12., D.Lgs. 81/2008).
15) I posti di manovra dei mezzi ed apparecchi di sollevamento e di trasporto sono tali da poter essere raggiunti senza pericolo, sono costruiti o difesi in modo da consentire l'esecuzione delle manovre, i movimenti e la sosta, in condizioni di sicurezza, e permettono la perfetta visibilità di tutte le zone di azione del mezzo (Allegato V, parte II, punto 3.1.13., D.Lgs. 81/2008).
16) Gli organi di comando dei mezzi di sollevamento e di trasporto sono collocati in posizione tale da rendere agevole l'uso e portano la chiara indicazione delle manovre a cui servono (Allegato V, parte II, punto 3.1.14., D.Lgs. 81/2008).
17) Le modalità di impiego degli apparecchi di sollevamento e di trasporto ed i segnali prestabiliti per l'esecuzione delle manovre sono richiamati mediante avvisi chiaramente visibili (Allegato V, parte II, punto 3.1.15., D.Lgs. 81/2008).
Tipologia di verifica: Attrezzature di lavoro adibite al sollevamento, al trasporto o all'immagazzinamento dei carichi - Gru
1) I piani di posa delle rotaie di scorrimento delle gru a ponte utilizzabili per l'accesso al carro ponte e per altre esigenze di carattere straordinario relative all'esercizio delle gru sono agevolmente percorribili e provvisti di solido corrimano posto ad un'altezza di circa un metro dagli stessi piani e ad una distanza orizzontale non minore di 50 cm dalla sagoma di ingombro del carro ponte (Allegato V, parte II, punto 3.2.1., D.Lgs. 81/2008).
2) Le gru a ponte, le gru a portale e gli altri mezzi di sollevamento-trasporto, scorrenti su rotaie sono provvisti alle estremità di corsa, sia dei ponti che dei loro carrelli, di tamponi di arresto o respingenti adeguati per resistenza ed azione ammortizzante alla velocità ed alla massa del mezzo mobile ed di altezza non inferiore ai 6/10 del diametro delle ruote (Allegato V, parte II, punto 3.2.2., D.Lgs. 81/2008).
3) Gli apparecchi di sollevamento-trasporto scorrenti su rotaie sono provvisti di dispositivo agente sull'apparato motore per l'arresto automatico del carro alle estremità della sua corsa (Allegato V, parte II, punto 3.2.3., D.Lgs. 81/2008).
4) Gli elevatori azionati a motore sono costruiti in modo da funzionare a motore innestato anche nella discesa (Allegato V, parte II, punto 3.2.4., D.Lgs. 81/2008).
Tipologia di verifica: Attrezzature di lavoro adibite al sollevamento, al trasporto o all'immagazzinamento dei carichi - Elevatori montati su impalcature di ponteggi
1) I montanti delle impalcature, dove sono fissati apparecchi di sollevamento, sono rafforzati e controventati in modo da ottenere una solidità adeguata alle maggiori sollecitazioni a cui sono sottoposti (Allegato V, parte II, punto 3.3.1., D.Lgs. 81/2008).
2) Il numero di monmtanti delle impalcature, su cui sono applicati gli elevatori, sono in numero ampiamente sufficiente e in ogni caso non minore di due (Allegato V, parte II, punto 3.3.1., D.Lgs. 81/2008).
3) I bracci girevoli portanti le carrucole, anche se solo di rinvio, e gli argani degli levatori sono assicurati ai montanti mediante staffe con bulloni a vite muniti di dado e controdado (Allegato V, parte II, punto 3.3.1., D.Lgs. 81/2008).
Tipologia di verifica: Attrezzature di lavoro adibite al sollevamento, al trasporto o all'immagazzinamento

Regione Campania
Data: 25/05/2022 16:23:43, PG/2022/0276284

fonte: http://burc.regione.campania.it

dei carichi - Argani - salita e discesa dei carichi nei cantiere
1) Gli argani installati a terra, oltre ad essere saldamente ancorati, sono disposti in modo che la fune si svolga dalla parte inferiore del tamburo (Allegato V, parte II, punto 3.3.1., D.Lgs. 81/2008).
2) Gli argani a motore sono muniti di dispositivi di extracorsa superiore (Allegato V, parte II, punto 3.3.2., D.Lgs. 81/2008).
3) Gli argani o verricelli azionati a mano per altezza superiori a 5 metri sono muniti di dispositivi che impediscono la libera discesa del carico (Allegato V, parte II, punto 3.3.2., D.Lgs. 81/2008).
4) Le funi e le catene degli argani a motore sono calcolate per un carico di sicurezza non inferiore a 8 (Allegato V, parte II, punto 3.3.2., D.Lgs. 81/2008).
Tipologia di verifica: Attrezzature di lavoro adibite al sollevamento, al trasporto o all'immagazzinamento dei carichi - Trasporti con vagonetti su guide
1) Il binario di corsa dei vagonetti è posato sul terreno o altro piano resistente e mantenuto in buono stato per tutta la durata dei lavori (Allegato V, parte II, punto 3.3.3., D.Lgs. 81/2008).
2) Le rotaie sono saldamente assicurate alle traversine (Allegato V, parte II, punto 3.3.3., D.Lgs. 81/2008).
3) Le piattaforme girevoli sono provviste di dispositivo di blocco (Allegato V, parte II, punto 3.3.3., D.Lgs. 81/2008).
4) I binari sono posati in modo da lasciare un franco libero di almeno 70 centimetri oltre la sagoma di ingombro dei veicoli (Allegato V, parte II, punto 3.3.3., D.Lgs. 81/2008).
5) Le passerelle e le andatoie destinate ai veicoli hanno il piano di posa dei binari costituito da tavole accostate e sono provviste di normali parapetti e tavole fermapiedi (Allegato V, parte II, punto 3.3.3., D.Lgs. 81/2008).
6) Le passerelle e le andatoie destinate ai veicoli sono di dimensioni tali da lasciare un franco libero di almeno 70 centimetri oltre la sagoma di ingombro dei veicoli (Allegato V, parte II, punto 3.3.3., D.Lgs. 81/2008).
7) Le passerelle e le andatoie lunghe, con un franco libero da un solo lato, sono dotate di piazzole di rifugio ad opportuni intervalli lungo l'atro lato (Allegato V, parte II, punto 3.3.3., D.Lgs. 81/2008).
8) Il binario adducente alle scariche delle materie scavate o demolite è in piano (Allegato V, parte II, punto 3.3.4., D.Lgs. 81/2008).
9) Il binario adducente alle scariche delle materie scavate o demolite è in pendenza per esigenze tecniche e/o per condizioni topografiche ma ha l'ultimo tratto in contropendenza (Allegato V, parte II, punto 3.3.4., D.Lgs. 81/2008).
10) Alle estremità del binario è disposto un arresto di sicuro affidamento per la trattenuta dei vagonetti (Allegato V, parte II, punto 3.3.4., D.Lgs. 81/2008).
11) Alle estremità dei percorsi in pendenza è apposto il cartello di divieto di transito con vagonetti in movimento (Allegato V, parte II, punto 3.3.4., D.Lgs. 81/2008).
Tipologia di verifica: Attrezzature di lavoro adibite al sollevamento, al trasporto o all'immagazzinamento dei carichi - Elevatori e trasportatori a piani mobili, a tazza, a coclea, a nastro e simili
1) I trasportatori verticali a piani mobili e quelli a tazza e simili sono sistemati all'interno di vani o condotti chiusi, muniti delle sole aperture necessarie per il carico e scarico (Allegato V, parte II, punto 3.4.1., D.Lgs. 81/2008).
2) I posti di carico e scarico dei trasportatori verticali a piani mobili sono dotati di un dispositivo per il rapido arresto dell'apparecchio (Allegato V, parte II, punto 3.4.2., D.Lgs. 81/2008).
3) I trasportatori verticali a piani mobili, quelli a tazza e simili ed i trasportatori a nastro e simili, con tratti del percorso in pendenza, sono provvisti di un dispositivo automatico per l'arresto dell'apparecchio nel caso cui l'interruzione improvvisa della forza motrice possa verificare la marcia in senso inverso al normale funzionamento (Allegato V, parte II, punto 3.4.3., D.Lgs. 81/2008).
4) I condotti dei trasportatori a coclea sono provvisti di copertura e le loro aperture di carico e scarico sono efficaciamente protette (Allegato V, parte II, punto 3.4.4., D.Lgs. 81/2008).
5) Le aperture per il carico e scarico dei trasportatori in genere sono protette contro la caduta delle persone e/o contro il contatto di organi pericolosi in moto (Allegato V, parte II, punto 3.4.5., D.Lgs. 81/2008).
6) Le aperture di carico dei piani inclinati (scivoli) sono circondate da parapetti alti almeno un metro, ad eccezione del tratto strettamente necessario per l'introduzione del carico, per cui la distanza tra il ciglio superiore di inizio piano e il pavimento e di almeno 50 centimetri (Allegato V, parte II, punto 3.4.6., D.Lgs. 81/2008).
7) I piani inclinati (scivoli) sono provvisti di difese laterali per evitare la fuoriuscita del carico in movimento e

Regione Campania
Data: 25/05/2022 16:23:43, PG/2022/0276284

fonte: http://burc.regione.campania.it

di difese frontali terminali per evitare la caduta del carico (Allegato V, parte II, punto 3.4.6., D.Lgs. 81/2008).
8) Lo spazio sottostante ai trasportatori orizzontali o inclinati è reso inaccessibile, perché per la natura del materiale trasportato e/o il tipo di trasportatore, possono costituire pericolo per la caduta di materiali o per rottura degli organi di sospensione (Allegato V, parte II, punto 3.4.7., D.Lgs. 81/2008).
Tipologia di verifica: Attrezzature di lavoro adibite al sollevamento di persone e cose - Requisiti generali
1) Le macchine per il sollevamento o lo spostamento di persone sono di natura tale da: a) evitare i rischi di caduta dall'abitacolo per mezzo di dispositivi appropriati, ovvero, in caso di impossibilità tecnica per mezzo di un cavo di sicurezza rinforzato; b) da evitare per l'utilizzatore qualsiasi rischio di caduta fuori dall'abitacolo; c) da escludere qualsiasi rischio rischio di schiacciamento, di intrappolamento oppure di urto dell'utilizzatore, in particolare i rischi di dovuti a collisione; d) garantire che i lavoratori bloccati in caso di incidente nell'abitacolo non siano esposti ad alcun pericolo e possono essere liberati (Allegato V, parte II, punto 4.1., D.Lgs. 81/2008).
Tipologia di verifica: Attrezzature di lavoro adibite al sollevamento di persone e cose - Ponti su ruote e a torre e sviluppabili a forbice
1) I ponti su ruote hanno una base di ampiezza tale da resistere, con largo margine di sicurezza, ai carichi ed alle oscillazioni cui possono essere sottoposti durante gli spostamenti o per colpi di vento e, in modo tale, da non permetterne il ribaltatamento (Allegato V, parte II, punto 4.2.1., D.Lgs. 81/2008).
2) Il piano di scorrimento delle ruote è ben livellato (Allegato V, parte II, punto 4.2.1., D.Lgs. 81/2008).
3) Il carico del ponte sul terreno è opportunamente ripartito con tavoloni o altro mezzo equivalente (Allegato V, parte II, punto 4.2.1., D.Lgs. 81/2008).
4) Le ruote del ponte sono saldamente bloccate con cunei dalle due parti (Allegato V, parte II, punto 4.2.1., D.Lgs. 81/2008).
5) I ponti su ruote sono ancorati alla costruzione almeno ogni due piani (Allegato V, parte II, punto 4.2.1., D.Lgs. 81/2008).
Tipologia di verifica: Attrezzature di lavoro adibite al sollevamento di persone e cose - Scale aeree su carro
1) Sul lato posteriore del carro è applicato un pendolino per la verifica della verticalità del piano di simmetria della scala aerea (Allegato V, parte II, punto 4.3.1., D.Lgs. 81/2008).
2) Sulla prima parte della scala aerea è applicato un pendolino per la verifica della pendenza di utilizzo della scala aerea, che non deve essere inferiore a 60° e non superiore a 80° sull'orizzonte (Allegato V, parte II, punto 4.3.1., D.Lgs. 81/2008).
3) Le parti della scala aerea a tronchi distaccati portano un numero progressivo nell'ordine di montaggio (Allegato V, parte II, punto 4.3.1., D.Lgs. 81/2008).
Tipologia di verifica: Attrezzature di lavoro adibite al sollevamento di persone e cose - Ponti sospesi - Requisiti generali
1) I ponti sospesi leggeri, da utilizzare solo per lavori di rifinitura, di manutenzione, o altri lavori di limitata entità, sono dotati di una una fune di sospensione ed un argano di manovra per ciascuna estremità e sono caricati con un sovraccarico non superiore a 100 kg per metro lineare di sviluppo, compreso il peso dei lavoratori (Allegato V, parte II, punto 4.4.1., D.Lgs. 81/2008).
2) I ponti sospesi leggeri sono di larghezza non superiore a 1 metro (Allegato V, parte II, punto 4.4.1., D.Lgs. 81/2008).
3) Il numero di lavoratori operanti sui ponti sospesi leggeri non può essere superiore a due (Allegato V, parte II, punto 4.4.1., D.Lgs. 81/2008).
4) I ponti sospesi pesanti sono dotati di quattro funi di sospensione per ogni unità (ponte singolo) e quattro argani di manovra (Allegato V, parte II, punto 4.4.1., D.Lgs. 81/2008).
5) I ponti sospesi pesanti sono di larghezza non superiore a 1,5 metri (Allegato V, parte II, punto 4.4.1., D.Lgs. 81/2008).
6) Ogni unità singola di ponte pesante è collegato ad altri ponti in maniera tale da formare ponti continui aventi tutti lo stesso livello (Allegato V, parte II, punto 4.4.1., D.Lgs. 81/2008).
7) Il numero di lavoratori operanti sui ponti sospesi pesanti non può essere superiore al numero riportato sulla targhetta del costruttore (Allegato V, parte II, punto 4.4.1., D.Lgs. 81/2008).
8) Sui ponti sospesi non sono installati per nessun caso apparecchi di sollevamento (Allegato V, parte II, punto 4.4.8., D.Lgs. 81/2008).
9) I ponti sospesi non sono utilizzati per nessun caso come apparecchi di sollevamento (Allegato V, parte

Regione Campania
Data: 25/05/2022 16:23:43, PG/2022/0276284

fonte: http://burc.regione.campania.it

II, punto 4.4.8., D.Lgs. 81/2008).
Tipologia di verifica: Attrezzature di lavoro adibite al sollevamento di persone e cose - Ponti sospesi - Struttura del ponte sospeso
1) L'unità di ponte è costituita da telai metallici, collegati da correnti sostenenti i traversi, sui quali è fissato il tavolame (Allegato V, parte II, punto 4.4.2., D.Lgs. 81/2008).
2) I due telai sono montati con una distanza non superiore a 3 metri (Allegato V, parte II, punto 4.4.2., D.Lgs. 81/2008).
3) I correnti hanno un franco, a sbalzo, oltre ciascun telaio di 50 centimetri e sono muniti di sistemi di trattenuta contro il pericolo di sfilamento (Allegato V, parte II, punto 4.4.2., D.Lgs. 81/2008).
4) Il piano di calpestio è costituito da tavole in legno di spessore non inferiore a 4 centimetri, ben accostate fra loro e assicurate contro eventuali spostamenti; il legname impiegato deve avere fibre dirette e parallele ed essere privo di nodi (Allegato V, parte II, punto 4.4.2., D.Lgs. 81/2008).
5) Il piano di calpestio è costituito da elementi metallici, di resistenza non minore a quella di tavole di legno di spessore 4 centimetri, ben accostate fra loro e assicurate contro eventuali spostamenti (Allegato V, parte II, punto 4.4.2., D.Lgs. 81/2008).
6) Il collegamento di più unità di ponte è effettuato rendendo direttamente connesse fra di loro le unità contigue senza inserzione di passerelle tra l'una e l'altra (Allegato V, parte II, punto 4.4.2., D.Lgs. 81/2008).
7) I bulloni usati nel montaggio sono assicurati con rondelle elastiche e con controdadi (Allegato V, parte II, punto 4.4.2., D.Lgs. 81/2008).
Tipologia di verifica: Attrezzature di lavoro adibite al sollevamento di persone e cose - Ponti sospesi - Parapetti dei ponti sospesi
1) Il ponte è munito, sui lati prospicienti il vuoto, di parapetto normale con tavola fermapiedi e, nel lato prospiciente l'edifico, di una sponda d'arresto al piede non inferiore a 5 centimetri (Allegato V, parte II, punto 4.4.3., D.Lgs. 81/2008).
2) Il ponte leggero è munito su tutti i lati, sia prospicienti il vuoto che l'edifico, di parapetto normale con tavola fermapiedi (Allegato V, parte II, punto 4.4.3., D.Lgs. 81/2008).
3) Il corrente superiore del parapetto esterno dei ponti leggeri è formato con tubo di ferro di 4 centimetri di diametro (Allegato V, parte II, punto 4.4.3., D.Lgs. 81/2008).
4) Le distanze tra il corrente superiore e quello intermedio e tra questo e la tavola fermapiede non deve superare i 30 centimetri (Allegato V, parte II, punto 4.4.3., D.Lgs. 81/2008).
5) Gli elementi costituenti il parapetto sono assicurati solidamente alla parte interna dei ritti estremi del ponte in corrispondenza degli argani (Allegato V, parte II, punto 4.4.3., D.Lgs. 81/2008).
Tipologia di verifica: Attrezzature di lavoro adibite al sollevamento di persone e cose - Ponti sospesi - Argani
1) Gli argani sono rigidamente connessi con i telai di sospensione e sono del tipo a discesa autofrenante con dispositivo di arresto (Allegato V, parte II, punto 4.4.4., D.Lgs. 81/2008).
2) Il tamburo di avvolgimento della fune degli argani è in acciaio (Allegato V, parte II, punto 4.4.4., D.Lgs. 81/2008).
3) Il tamburo di avvolgimento della fune degli argani ha le flangie laterali di diametro tale da lasciare un franco, a fune completamente avvolta, pari almeno a due diametri della fune stessa (Allegato V, parte II, punto 4.4.4., D.Lgs. 81/2008).
4) Il tamburo di avvolgimento della fune degli argani è di diametro almeno pari a 12 volte il diametro della fune stessa (Allegato V, parte II, punto 4.4.4., D.Lgs. 81/2008).
5) Le parti dell'argano, soggette a sollecitazioni dinamiche, hanno un grado di sicurezza non minore di otto (Allegato V, parte II, punto 4.4.4., D.Lgs. 81/2008).
6) Su ciascun argano è fissata in posizione visibile una targhetta metallica indicante il carico massimo utile, il numero delle persone ammissibili, la casa costruttrice, l'anno di costruzione e d il numero di matricola (Allegato V, parte II, punto 4.4.4., D.Lgs. 81/2008).
Tipologia di verifica: Attrezzature di lavoro adibite al sollevamento di persone e cose - Ponti sospesi - Funi
1) Le funi sono di tipo flessibile, formate con fili di acciaio al crogiuolo, con carico di rottura non minore di 120 e non maggiore di 160 kg per mm^2 e possedere un grado di sicurezza non minore di 10 (Allegato V, parte II, punto 4.4.5., D.Lgs. 81/2008).
2) Le funi ed i fili elementari sono protetti contro gli agenti corrosivi esterni mediante ingrassatura (Allegato V, parte II, punto 4.4.5., D.Lgs. 81/2008).

Regione Campania
Data: 25/05/2022 16:23:43, PG/2022/0276284

fonte: http://burc.regione.campania.it

3) L'attacco al tamburo dell'argano è ottenuto con piombatura a bicchiere o in altro modo che offra eguale garanzia contro lo sfilamento (Allegato V, parte II, punto 4.4.5., D.Lgs. 81/2008).
4) L'attacco alla trave di sostegno è ottenuto mediante chiusura del capo della fune piegato ad occhiello con impalmatura o con non meno di tre morsetti a bulloni; nell'occhiello è inserita apposita redancia per ripartire la pressione sul gancio o anello di sospensione (Allegato V, parte II, punto 4.4.5., D.Lgs. 81/2008).
5) L'attacco delle funi di sospensione, per i ponti leggeri, è situato ad altezza non inferiore a 1,50 metri (Allegato V, parte II, punto 4.4.8., D.Lgs. 81/2008).
Tipologia di verifica: Attrezzature di lavoro adibite al sollevamento di persone e cose - Ponti sospesi - Travi di sostegno
1) Le travi di sostegno sono in profilati di acciaio e calcolate, per ogni specifica installazione, con un coefficiente di sicurezza non minore di 6 (Allegato V, parte II, punto 4.4.6., D.Lgs. 81/2008).
2) Le travi di sostegno, che poggiano su strutture e materiali resistenti, hanno un prolungamento verso l'interno dell'edificio non minore del doppio della sporgenza libera e sono saldamente ancorate ad elementi di resistenza accertata e in modo da avere una sufficiente distribuzione dei carichi e ad impedire qualsiasi spostamento; in nessun caso è presente l'ancoraggio con pesi (Allegato V, parte II, punto 4.4.6., D.Lgs. 81/2008).
3) Gli anelli o ganci di collegamento della fune alla trave di sostegno hanno un coefficiente di sicurezza non inferiore a 6 e sono assicurati contro lo scivolamento lungo la trave stessa verso l'esterno (Allegato V, parte II, punto 4.4.6., D.Lgs. 81/2008).
Tipologia di verifica: Attrezzature di lavoro adibite al sollevamento di persone e cose - Ponti sospesi - Accesso e uscita dal ponte
1) L'accesso e l'uscita dal ponte avviene, a seconda delle varie condizioni di impiego, da punti e con mezzi tali da rendere sicuri il passaggio e la manovra (Allegato V, parte II, punto 4.4.7., D.Lgs. 81/2008).
2) L'accesso e l'uscita dai ponti pesanti ad unità collegate, avviene con l'ausilio di scale a mano ben ancorate al ponte (Allegato V, parte II, punto 4.4.7., D.Lgs. 81/2008).
Tipologia di verifica: Attrezzature di lavoro adibite al sollevamento di persone e cose - Ponti sospesi - Ancoraggio del ponte
1) I ponti sospesi sono ancorati, per ogni livello di lavoro, a parti stabili delle costruzioni (Allegato V, parte II, punto 4.4.8., D.Lgs. 81/2008).
2) La distanza del tavolato dei ponti pesanti dalla parete delle costruzione non supera i 10 centimetri (Allegato V, parte II, punto 4.4.8., D.Lgs. 81/2008).
Tipologia di verifica: Attrezzature di lavoro adibite al sollevamento di persone e cose - Ascensori, anche da cantiere, e montacarichi non soggetti a disposizioni speciali - Difesa del vano
1) Gli spazi ed i vani nei quali si muovono le cabine o le piattaforme degli ascensori e dei montacarichi sono segregati mediante solide difese per tutte le parti che distano dagli organi mobili meno di 70 centimetri (Allegato V, parte II, punto 4.5.1., D.Lgs. 81/2008).
2) Le difese degli spazi e dei vani di manovra, degli ascensori e montacarichi, sono costituite da pareti cieche per un 'altezza minima di 1,70 metri (Allegato V, parte II, punto 4.5.1., D.Lgs. 81/2008).
3) Le difese degli spazi e dei vani di manovra, degli ascensori e montacarichi, sono costituite da traforati metallici per un 'altezza minima di 1,70 metri e aventi maglia di ampiezza massima di 1 cm se le parti mobili distano meno di 4 cm, con maglia di 3 cm se la distanza è superiore (Allegato V, parte II, punto 4.5.1., D.Lgs. 81/2008).
4) Il contrappeso è sistemato in un vano separato dal vano di manovra dell'ascensore o del montacarichi ed è protetto con gli stessi requisiti (Allegato V, parte II, punto 4.5.1., D.Lgs. 81/2008).
5) Le protezioni ed i dispositivi di sicurezza non sono necessari perché l'impianto ha un vano corsa non superiore ai 2 metri e non presenta rischi di cesoiamento, schiacciamento o di caduta nel vano (Allegato V, parte II, punto 4.5.1., D.Lgs. 81/2008).
Tipologia di verifica: Attrezzature di lavoro adibite al sollevamento di persone e cose - Ascensori, anche da cantiere, e montacarichi non soggetti a disposizioni speciali - Accesso al vano
1) Gli accessi al vano degli ascensori e dei montacarichi sono provvisti di porte apribili verso l'esterno o a scorrimento lungo le pareti, di altezza minima di 1,80 metri quando le cabine sono accessibili alle persone e per tutta l'altezza del piano se di altezza inferiore a 1,80 metri (Allegato V, parte II, punto 4.5.2., D.Lgs. 81/2008).
2) Le porte degli ascensori e dei montacarichi sono costituite da pareti cieche o da griglie o traforati

Regione Campania
Data: 25/05/2022 16:23:43, PG/2022/0276284

fonte: http://burc.regione.campania.it

metallici con maglie di larghezza non superiore ad 1 centimetro se la cabina è sprovvista di porta, non superiore a 3 centimetri se la cabina è munita di una propria porta e la distanza della cabina dalla porta al vano e superiore o uguale a 5 centimetri (Allegato V, parte II, punto 4.5.2., D.Lgs. 81/2008).
3) Le porte degli ascensori e dei montacarichi sono del tipo flessibile aventi aste costitutive di luce di larghezza superiore a 12 mm (Allegato V, parte II, punto 4.5.2., D.Lgs. 81/2008).
Tipologia di verifica: Attrezzature di lavoro adibite al sollevamento di persone e cose - Ascensori, anche da cantiere, e montacarichi non soggetti a disposizioni speciali - Porte di accesso al vano
1) Le porte di accesso al vano sono munite di dispositivo che ne impedisce l'apertura quando la cabina non è presente al piano stesso, e che non consente il movimento della cabina se non sono tutte chiuse (Allegato V, parte II, punto 4.5.3., D.Lgs. 81/2008).
2) Le porte di accesso, dei montacarichi azionati a mano, non hanno dispositivi di apertura al piano e di verifica della chiusura delle porte di tutti i piani, avendo adottato dispositivi di sicurezza analoghi (Allegato V, parte II, punto 4.5.3., D.Lgs. 81/2008).
Tipologia di verifica: Attrezzature di lavoro adibite al sollevamento di persone e cose - Ascensori, anche da cantiere, e montacarichi non soggetti a disposizioni speciali - Installazioni particolari
1) Le protezioni ed i dispositivi di sicurezza non sono necessari perché l'impianto ha un vano corsa non superiore ai 2 metri e non presenta rischi di cesoiamento, schiacciamento o di caduta nel vano (Allegato V, parte II, punto 4.5.4., D.Lgs. 81/2008).
Tipologia di verifica: Attrezzature di lavoro adibite al sollevamento di persone e cose - Ascensori, anche da cantiere, e montacarichi non soggetti a disposizioni speciali - Pareti e porte della cabina
1) Le cabine degli ascensori e dei montacarichi per trasporto di cose accompagnate da persone, sono costituite da pareti di altezza non minore di 1,80 metri e porte apribili verso l'interno o a scorrimento lungo le pareti di altezza non minore di 1,80 metri (Allegato V, parte II, punto 4.5.5., D.Lgs. 81/2008).
2) Le pareti delle cabine sono cieche o hanno aperture non superiori a 10 millimetri (Allegato V, parte II, punto 4.5.5., D.Lgs. 81/2008).
3) Le porte degli ascensori e dei montacarichi sono del tipo flessibile aventi aste costitutive di luce di larghezza superiore a 12 mm (Allegato V, parte II, punto 4.5.5., D.Lgs. 81/2008).
4) Le porte degli ascensori e dei montacarichi sono omesse perché la cabina è limitata per tutta la corsa da difese continue, costituite da pareti cieche o da reti o da traforati metallici con maglie non superiori a 1 centimetro distanti non più di 4 centimetri e prive di sporgenze (Allegato V, parte II, punto 4.5.5., D.Lgs. 81/2008).
5) I montacarichi per trasporto di sole hanno chiusure o dispositivi che impediscono la fuoriuscita o la sporgenza del carico (Allegato V, parte II, punto 4.5.5., D.Lgs. 81/2008).
Tipologia di verifica: Attrezzature di lavoro adibite al sollevamento di persone e cose - Ascensori, anche da cantiere, e montacarichi non soggetti a disposizioni speciali - Spazi liberi al fondo ed alla sommità del vano
1) Il vano di corsa degli ascensori e dei montacarichi di superficie superiore a 0,25 m^2 di sezione hanno uno spazio libero di almeno 50 centimetri tra il fondo del vano stesso e la parte più sporgente sottostante la cabina; analogo spazio deve garantirsi al di sopra del tetto della cabina (Allegato V, parte II, punto 4.5.6., D.Lgs. 81/2008).
2) Sono predisposti arresti fissi per garantire gli extracorsa dell'ascensore (Allegato V, parte II, punto 4.5.6., D.Lgs. 81/2008).
Tipologia di verifica: Attrezzature di lavoro adibite al sollevamento di persone e cose - Ascensori, anche da cantiere, e montacarichi non soggetti a disposizioni speciali - Posizione dei comandi
1) I montacarichi per il trasporto di sole merci hanno i comandi posizionati all'esterno della cabina e non azionabili da persone che si trovino nella cabina stessa (Allegato V, parte II, punto 4.5.7., D.Lgs. 81/2008).
Tipologia di verifica: Attrezzature di lavoro adibite al sollevamento di persone e cose - Ascensori, anche da cantiere, e montacarichi non soggetti a disposizioni speciali - Ulteriori dispositivi di sicurezza
1) Ogni qual volta l'eventuale caduta della cabina presenta pericoli per le persone (come ad esempio gli

Regione Campania
Data: 25/05/2022 16:23:43, PG/2022/0276284

fonte: http://burc.regione.campania.it

ascensori ed i montacarichi per trasporto di cose accompagnate da persone, i montacarichi per trasporto di sole cose con cabina accessibile nelle operazioni di carico e scarico, montacarichi con cabina non accessibile e portata superiore o uguale a 100 kg, cabine sospese su funi o catene e con corsa superiore a 4 metri), le cabine stesse sono dotate di apparecchi paracadute (Allegato V, parte II, punto 4.5.8., D.Lgs. 81/2008).
2) Gli ascensori e montacarichi, esclusi quelli azionati a mano, sono provvisti di un dispositivo per l'arresto automatico dell'apparato motore o del movimento agli estremi inferiore e superiore della corsa (Allegato V, parte II, punto 4.5.9., D.Lgs. 81/2008).
3) Gli ascensori e i montacarichi azionati a motore funzionano a motore inserito anche durante il movimento di discesa (Allegato V, parte II, punto 4.5.10., D.Lgs. 81/2008).
4) Le cabine o piattaforme dei montacarichi a gravità accessibili ai piani sono muniti di dispositivi di bloccaggio, attivati durante le operazioni di carico (Allegato V, parte II, punto 4.5.11., D.Lgs. 81/2008).
5) I montacarichi azionati a mano e quelli a gravità sono provvisti di un dispositivo di frenatura o di regolazione che impedisce alla cabina o alla piattaforma di assumere una velocità pericolosa (Allegato V, parte II, punto 4.5.12., D.Lgs. 81/2008).
Tipologia di verifica: Attrezzature di lavoro specifiche - Mole abrasive
1) Le macchine molatrici a velocità variabile sono provviste di un dispositivo, che impedisce l'azionamento della macchina ad una velocità superiore a quella prestabilita in rapporto al diametro della mola montata (Allegato V, parte II, punto 5.1.1., D.Lgs. 81/2008).
2) Le mole a disco normale sono montate sul mandrino per mezzo di flange di fissaggio, di acciaio o di altro materiale metallico non fragile e di caratteristiche adatte, aveti diametro uguale fra loro e non inferiore ad 1/3 del diametro della mole (Allegato V, parte II, punto 5.1.2., D.Lgs. 81/2008).
3) L'aggiustaggio tra le flange e la mola avviene secondo una zona anulare periferica di adeguata larghezza e mediante interposizione di una guarnizione di materiale comprimibile quale cuoio, cartone, feltro (Allegato V, parte II, punto 5.1.2., D.Lgs. 81/2008).
4) Le mole ad anello, a tazza, a scodella, a coltello ed a sagoma speciali, sono montate mediante flange, piastre, ghiere o altri idonei mezzi, in modo da conseguire la maggiore possibile sicurezza contro i pericoli di spostamento e di rottura della mola in moto (Allegato V, parte II, punto 5.1.2., D.Lgs. 81/2008).
5) Le mole abrasive artificiali sono protette da robuste cuffie metalliche, che circondano la massima parte periferica della mola, lasciando scoperto solo il tratto strettamente necessario per la lavorazione; le cuffie sono estese anche sulle facce laterali della mola il più vicino possibile alle stesse (Allegato V, parte II, punto 5.1.3., D.Lgs. 81/2008).
6) Le cuffie delle mole abrasive, in rapporto al materiale impiegato e agli attacchi alle parti fisse della macchina, sono tali da resistere all'urto dei frammenti di mola in caso di rottura(Allegato V, parte II, punto 5.1.3., D.Lgs. 81/2008).
7) Le cuffie delle mole abrasive in ghisa sono applicate solo a mole di diametro non superiore a 25 centimetri, con velocità di funzionamento inferiore a 25 metri al secondo e per spessori non inferiori di 12 millimetri (Allegato V, parte II, punto 5.1.3., D.Lgs. 81/2008).
8) Le cuffie delle mole abrasive artificiali, sono applicate alla sola parte periferica o non sono presenti, per esigenze di carattere tecnico e avendo verificato che la mola è fissata con flange di diametro tale da non far sporgere la mola stessa più di 3 centimetri, per mole fino a 30 centimetri di diametro; più di 5 centimetri per mole fino a 50 cm di diametro; 8 centimetri per mole di diametro maggiore (Allegato V, parte II, punto 5.1.4., D.Lgs. 81/2008).
9) Le macchine molatrici sono munite di adatto poggiapezzi, con superficie di appoggio piana di dimensioni appropriate al lavoro, registrabile e distante non più di 2 millimetri dalla mola, se non diversamente richiesto dalla sicurezza della lavorazione o dalla tipologia di materiale (sfaldabile) (Allegato V, parte II, punto 5.1.5., D.Lgs. 81/2008).
10) Le macchine molatrici utilizzate promiscuamente da più lavoratori per operazioni di breve durata sono protette da uno schermo infrangibile e regolabile (Allegato V, parte II, punto 5.1.6., D.Lgs. 81/2008).
11) Le mole naturali sono montate tra flange di fissaggio di dimensioni non inferiore ai 5/10 di quello della mola fino ad un massimo di 1 metro e funzionano ad una velocità periferica non superiore ai 13 metri al secondo (Allegato V, parte II, punto 5.1.7.1., D.Lgs. 81/2008).
12) Le mole naturali, montate su flange di diametro inferiore ai 5/10 di quello della mola e con velocità periferica superiore a 10 metri al secondo, sono provviste di solide protezioni metalliche, esclusa la ghisa, con la funzione di trattenere i pezzi della mola in caso di rottura (Allegato V, parte II, punto

Regione Campania
Data: 25/05/2022 16:23:43, PG/2022/0276284

fonte: http://burc.regione.campania.it

5.1.7.2., D.Lgs. 81/2008).
13) Le macchine pilitrici e levigatrici a nastro, a tamburo, a rulli, a disco, operanti con smeriglio o altre polveri abrasive, hanno la parte abrasiva non utilizzata dall'operazione, protetta contro il contatto accidentale (Allegato V, parte II, punto 5.1.9., D.Lgs. 81/2008).
Tipologia di verifica: Attrezzature di lavoro specifiche - Bottali
1) Le macchine rotanti costituite da botti, cilindri o recipienti di altra forma che, in relazione all'esistenza di elementi sporgenti delle parti in movimento o per altre cause, presentano pericoli per i lavoratori, sono segregate, durante il funzionamento, con barriere atte ad evitare il contatto accidentale con le parti in movimento stesse (Allegato V, parte II, punto 5.2.1., D.Lgs. 81/2008).
2) I bottali da concia e le altre macchine che possono ruotare accidentalmente durante le operazioni di carico e scarico, sono provviste di un dispositivo che ne assicura la posizione di fermo (Allegato V, parte II, punto 5.2.2., D.Lgs. 81/2008).
Tipologia di verifica: Attrezzature di lavoro specifiche - Impastatrici
1) Le macchine impastatrici sono munite di coperchio totale o parziale atto ad evitare che il lavoratore possa comunque venire in contatto con gli organi lavoratori in moto (Allegato V, parte II, punto 5.2.3., D.Lgs. 81/2008).
2) I coperchi delle macchine impastarici sono dotati di dispositivi di blocco che impediscono la rimozione o l'apertura dei dispositivi di protezione o provocano l'arresto dell'attrezzatura stessa all'atto della rimozione o dell'apertura del riparo, inoltre non consentono l'avviamento della attrezzatura di lavoro se il riparo non è nella posizione di chiusura (Allegato V, parte II, punto 5.2.3., D.Lgs. 81/2008).
Tipologia di verifica: Attrezzature di lavoro specifiche - Gramolatrici e simili
1) La zona di imbocco tra il cono scanalato e la sottostante vasca girevole è protetta mediante una griglia disposta anteriormente al cono stesso, a meno che questo non sia dotato di un dispositivo voltapasta (Allegato V, parte II, punto 5.2.4., D.Lgs. 81/2008).
2) Il tratto compreso tra la testata del cono ed il bordo superiore della vasca è protetto contro il pericolo di trascinamento e cesoiamento delle mani (Allegato V, parte II, punto 5.2.4., D.Lgs. 81/2008).
3) Lo spazio compreso tra il cono e la traversa superiore posteriormente all'imbocco è protetto quando la distanza tra la parte mobile e quella fissa è inferiore ai 6 centimetri (Allegato V, parte II, punto 5.2.4., D.Lgs. 81/2008).
Tipologia di verifica: Attrezzature di lavoro specifiche - Macchine di fucinatura e stampaggio per urto
1) Le macchine di fucinatura e di stampaggio per urto, quali magli, berte e simili, sono provviste di un dispositivo di blocco atto ad assicurare la posizione di fermo della testa portastampo, durante il cambio e la sistemazione degli stampi e dei controstampi (Allegato V, parte II, punto 5.3.1., D.Lgs. 81/2008).
2) Gli schermi di difesa contro la proiezione di materiali, per le macchine di fucinatura e di stampaggio, sono applicati posteriormente alla macchina e quando le esigenze della lavorazione lo permettono anche di lato e davanti (Allegato V, parte II, punto 5.3.2., D.Lgs. 81/2008).
3) Gli schermi delle macchine di fucinatura e stampaggio sono omessi, in quanto per l'ubicazione della macchina e per il particolare sistema di lavoro, è esclusa la possibilità che i lavoratori siano colpiti da materiali proiettati (Allegato V, parte II, punto 5.3.2., D.Lgs. 81/2008).
Tipologia di verifica: Attrezzature di lavoro specifiche - Macchine utensili per metalli
1) Nei torni, le viti di fissaggio del pezzo al mandrino sono incassate o protette con apposito manicotto contornante il mandrino, al fine da non essere di appiglio per gli indumenti del lavoratore durante la rotazione (Allegato V, parte II, punto 5.4.1.1., D.Lgs. 81/2008).
2) I torni, se il pezzo da lavorare è montato mediante briglia, sono protetti al fine da non essere di appiglio per gli indumenti del lavoratore durante la rotazione (Allegato V, parte II, punto 5.4.1.1., D.Lgs. 81/2008).
3) Nei torni per la lavorazione dei pezzi alla barra, la parte sporgente di questa è protetta mediante sostegno tubolare (Allegato V, parte II, punto 5.4.1.2., D.Lgs. 81/2008).
4) I grandi torni e gli alesatori a piattaforma orizzontale girevole, sulla quale i lavoratori possono salire per sorvegliare lo svolgimento della lavorazione, sono provvisti di un dispositivo di arresto della macchina, azionabile anche dal posto di osservazione sulla piattaforma (Allegato V, parte II, punto 5.4.2., D.Lgs. 81/2008).
5) I vani esistenti nella parte superiore del bancale fisso delle piallatrici sono chiusi allo scopo di evitare possibili cesoiamenti di parti del corpo del lavoratore tra le traverse del bancale e le estremità della piattaforma scorrevole portapezzi (Allegato V, parte II, punto 5.4.3., D.Lgs. 81/2008).
6) I pezzi da forare al trapano, che possono essere trascinati in rotazione dalla punta dell'utensile, sono

Regione Campania
Data: 25/05/2022 16:23:43, PG/2022/0276284

fonte: http://burc.regione.campania.it

trattenuti mediante morsetti o altri mezzi appropriati (Allegato V, parte II, punto 5.4.4., D.Lgs. 81/2008).
7) Le seghe circolari a caldo sono munite di cuffia di protezione in lamiera dello spessore di almeno 3 millimetri per arrestare le proiezioni di parti incandescenti (Allegato V, parte II, punto 5.4.6., D.Lgs. 81/2008).
Tipologia di verifica: Attrezzature di lavoro specifiche - Macchine utensili per legno e materiali affini
1) Le seghe alternative a movimento orizzontale sono munite di una solida protezione della biella atta a trattenere i pezzi in caso di rottura (Allegato V, parte II, punto 5.5.1., D.Lgs. 81/2008).
2) Le seghe a nastro hanno i volani di rinvio del nastro completamente protetti; la stessa protezione si estende anche alle corone dei volani al fine di trattenere il nastro in caso di rottura (Allegato V, parte II, punto 5.5.2.1., D.Lgs. 81/2008).
3) Le seghe a nastro hanno il nastro stesso protetto contro il contatto accidentale in tutto il suo percorso ad eccezione del tratto strettamente necessario per la lavorazione (Allegato V, parte II, punto 5.5.2.2., D.Lgs. 81/2008).
4) Le seghe circolari fisse sono provviste di una solida cuffia registrabile atta a evitare il contatto accidentale del lavoratore con la lama e intercettare le schegge (Allegato V, parte II, punto 5.5.3., D.Lgs. 81/2008).
5) Le seghe circolari fisse per cui non è possibile montare una cuffia registrabile di protezione, sono dotate di uno schermo paraschegge di dimensioni appropriate (Allegato V, parte II, punto 5.5.3., D.Lgs. 81/2008).
6) Le seghe circolari fisse, quando usate per segare tavolame in lungo, sono provviste di coltello divisore in acciaio per mantenere aperto il taglio, applicati posteriormente alla lama a distanza di non più di 3 millimetri dalla dentatura (Allegato V, parte II, punto 5.5.3., D.Lgs. 81/2008).
7) Le seghe circolari fisse sono provviste di schermi ai due lati della lama nella parte sporgente sotto la tavola di lavoro in modo da impedirne il contatto (Allegato V, parte II, punto 5.5.3., D.Lgs. 81/2008).
8) Le seghe circolari a pendolo, a bilanciere e simili sono provviste di cuffie di protezione conformate in modo che durante la lavorazione rimanga scoperto il solo tratto attivo del disco (Allegato V, parte II, punto 5.5.4., D.Lgs. 81/2008).
9) Le seghe circolari a pendolo e simili sono provviste di un dispositivo di sicurezza atto ad impedire che la lama possa uscire fuori dal banco dalla parte del lavoratore in caso di rottura dell'organo tirante (Allegato V, parte II, punto 5.5.4., D.Lgs. 81/2008).
10) Le pialle a filo hanno il portalame di forma cilindrica e provvisto di scanalature di larghezza non superiore a 12 millimetri per l'eliminazione dei trucioli (Allegato V, parte II, punto 5.5.5., D.Lgs. 81/2008).
11) Le pialle a filo sono provviste di un riparo registrabile a mano o di altro idoneo dispositivo per la copertura del portalame o almeno del tratto di questo eccedente la zona di lavorazione in relazione alle dimensioni ed alla forma del materiale da piallare (Allegato V, parte II, punto 5.5.5., D.Lgs. 81/2008).
12) Le pialle a spessore sono munite di un dispositivo atto ad impedire il rifiuto del pezzo o dei pezzi in lavorazione (Allegato V, parte II, punto 5.5.6., D.Lgs. 81/2008).
13) Le fresatrici da legno sono provviste di mezzi di protezione atti ad evitare che le mani del lavoratore possano venire accidentalmente in contatto con l'utensile. Tali mezzi sono adatti alle singole lavorazioni ed applicati sia nei lavori con guida che in quelli senza guida (Allegato V, parte II, punto 5.5.7., D.Lgs. 81/2008).
Tipologia di verifica: Attrezzature di lavoro specifiche - Presse e cesoie
1) Le presse, le trance e le macchine simili sono munite di ripari o dispositivi atti ad evitare che le mani o altre parti del corpo dei lavoratori siano offese dal punzone o da altri organi mobili lavoratori (Allegato V, parte II, punto 5.6.1., D.Lgs. 81/2008).
2) I ripari o i dispositivi atti ad evitare che le mani o le altre parti del corpo dei lavoratori siano offese dal punzone o da altri organi mobili sono costituiti da schermi fissi che permettono il passaggio dei materiali nella zona di lavoro pericolosa, ma non quello delle mani del lavoratore (Allegato V, parte II, punto 5.6.1., D.Lgs. 81/2008).
3) I ripari o i dispositivi atti ad evitare che le mani o le altre parti del corpo dei lavoratori siano offese dal punzone o da altri organi mobili sono costituiti da schermi mobili di completa protezione della zona pericolosa, che non consentono il movimento del punzone se non quando sono nella posizione di chiusura (Allegato V, parte II, punto 5.6.1., D.Lgs. 81/2008).
4) I ripari o i dispositivi atti ad evitare che le mani o le altre parti del corpo dei lavoratori siano offese dal punzone o da altri organi mobili sono costituiti da apparecchi scansamano comandati automaticamente

Regione Campania
Data: 25/05/2022 16:23:43, PG/2022/0276284

fonte: http://burc.regione.campania.it

dagli organi mobili della macchina (Allegato V, parte II, punto 5.6.1., D.Lgs. 81/2008).
5) I ripari o i dispositivi atti ad evitare che le mani o le altre parti del corpo dei lavoratori siano offese dal punzone o da altri organi mobili sono costituiti da dispositivi che impediscono la discesa del punzone quando le mani o altre parti del corpo dei lavoratori si trovino in posizione di pericolo (Allegato V, parte II, punto 5.6.1., D.Lgs. 81/2008).
6) I dispositivi di sicurezza consistenti nel comando obbligato della macchina per mezzo di due organi, da manovrarsi contemporaneamente con ambo le mani, sono sufficienti perché alla macchina è addetto un solo lavoratore (Allegato V, parte II, punto 5.6.1., D.Lgs. 81/2008).
7) I dispositivi di sicurezza consistenti nel comando obbligato della macchina per mezzo di due organi, da manovrarsi contemporaneamente con ambo le mani, sono omessi perché la macchina è provvista di apparecchi automatici o semi automatici di alimentazione (Allegato V, parte II, punto 5.6.1., D.Lgs. 81/2008).
8) Poiché trattasi di lavori di meccanica minuta con macchine di piccole dimensioni, non è praticamente possibile l'applicazione di ripari o dispositivi atti ad evitare che le mani o altre parti del corpo dei lavoratori siano offese dal punzone o da altri organi mobili, né l'applicazione di altri dispositivi di sicurezza; i lavoratori, pertanto, per le operazioni di collocamento e di ritiro dei pezzi in lavorazione, sono forniti e fanno uso di adatti attrezzi di lunghezza sufficiente a mantenere le mani fuori della zona di pericolo (Allegato V, parte II, punto 5.6.2., D.Lgs. 81/2008).
9) L'applicazione di ripari o dispositivi di sicurezza previsti dalla normativa (schermi fissi, schermi mobili, scansamano automatici, ecc.) è stata omessa per le presse o le macchine simili mosse dalla persona che le usa, nonché per le presse comunque azionate a movimento lento, poiché le eventuali condizioni di pericolo sono state eliminate mediante altri dispositivi o accorgimenti (Allegato V, parte II, punto 5.6.3., D.Lgs. 81/2008).
10) Le presse meccaniche alimentate a mano sono munite di dispositivo antiripetitore del colpo (Allegato V, parte II, punto 5.6.4., D.Lgs. 81/2008).
11) Le presse a bilanciere azionate a mano, il cui volano in movimento rappresenta un pericolo per il lavoratore, hanno le masse rotanti protette mediante schermo circolare fisso o anello di guardia solidale con le masse stesse (Allegato V, parte II, punto 5.6.5., D.Lgs. 81/2008).
12) Le cesoie a ghigliottina mosse da motore, che richiedono l'introduzione delle mani o altre parti del corpo nella zona di pericolo, sono provviste di dispositivo atto ad impedire che le mani o altre parti del corpo dei lavoratori addetti possano comunque essere offese dalla lama (Allegato V, parte II, punto 5.6.6., D.Lgs. 81/2008).
13) Le grandi cesoie a ghigliottina cui sono addetti contemporaneamente due o più lavoratori sono provviste di dispositivi di comando che impegnino ambo le mani degli stessi per tutta la durata della discesa della lama, poiché non sono stati adottati altri efficaci mezzi di sicurezza (Allegato V, parte II, punto 5.6.7., D.Lgs. 81/2008).
14) Le cesoie a coltelli circolari, con coltelli accessibili e pericolosi, sono provviste di cuffia o di schermi o di altri mezzi idonei di protezione applicati alla parte di coltello soprastante il banco di lavoro e si estende il più vicino possibile alla superficie del materiale in lavorazione. Anche le parti dei coltelli sottostanti il banco sono protette (Allegato V, parte II, punto 5.6.8., D.Lgs. 81/2008).
15) Le cesoie a tamburo porta coltelli e simili sono provviste di mezzi di protezione che impediscono ai lavoratori di raggiungere con le mani i coltelli in moto (Allegato V, parte II, punto 5.6.9., D.Lgs. 81/2008).
Tipologia di verifica: Attrezzature di lavoro specifiche - Frantoi, disintegratori, molazze e polverizzatori
1) Gli organi lavoratori dei frantoi, dei disintegratori, dei polverizzatori e delle macchine simili, che non sono completamente chiusi nell'involucro esterno fisso della macchina e che presentano pericolo, sono protetti mediante idonei ripari (Allegato V, parte II, punto 5.7.1., D.Lgs. 81/2008).
2) Gli organi lavoratori dei frantoi, dei disintegratori, dei polverizzatori e delle macchine simili, che non sono completamente chiusi nell'involucro esterno fisso della macchina e che presentano pericolo, sono protetti mediante robusti parapetti collocati a sufficiente distanza dagli organi da proteggere (Allegato V, parte II, punto 5.7.1., D.Lgs. 81/2008).
3) I molini a palle e le macchine simili sono segregati mediante barriere o parapetti posti a conveniente distanza, poiché i loro elementi sporgenti vengono a trovarsi, durante la rotazione, a meno di metri due di altezza dal pavimento (Allegato V, parte II, punto 5.7.2., D.Lgs. 81/2008).
4) Poiché per esigenze tecniche le aperture di alimentazione dei frantoi, dei disintegratori e delle macchine simili, non possono essere provviste di protezioni fisse complete, sono adottate protezioni rimovibili o

Regione Campania
Data: 25/05/2022 16:23:43, PG/2022/0276284

fonte: http://burc.regione.campania.it

spostabili, le quali debbono essere rimesse al loro posto o in posizione di difesa non appena sia cessata l'esigenza che ne ha richiesto la rimozione (Allegato V, parte II, punto 5.7.3., D.Lgs. 81/2008).
5) Il posto di lavoro o di manovra dei lavoratori è sistemato o protetto in modo da evitare cadute entro l'apertura di alimentazione o offese da parte degli organi in moto (Allegato V, parte II, punto 5.7.3., D.Lgs. 81/2008).
6) Le molazze e le macchine simili sono circondate da un riparo atto ad evitare possibili offese dagli organi lavoratori in moto (Allegato V, parte II, punto 5.7.4., D.Lgs. 81/2008).
7) Le aperture di scarico della vasca sono costruite o protette in modo da impedire che le mani dei lavoratori possano venire in contatto con gli organi mobili della macchina (Allegato V, parte II, punto 5.7.4., D.Lgs. 81/2008).
Tipologia di verifica: Attrezzature di lavoro specifiche - Macchine per centrifugare e simili
1) Le macchine per centrifugare e simili sono usate entro i limiti di velocità e di carico stabiliti dal costruttore (Allegato V, parte II, punto 5.8.1., D.Lgs. 81/2008).
2) I limiti di velocità e di carico entro cui usare le macchine per centrifugare e simili risultano da apposita targa ben visibile applicata sulla macchina e sono riportati su cartello con le istruzione per l'uso, affisso presso la macchina (Allegato V, parte II, punto 5.8.1., D.Lgs. 81/2008).
3) Le macchine per centrifugare in genere, quali gli idroestrattori e i separatori a forza centrifuga, sono munite di solido coperchio [dotato di un dispositivo di blocco collegato con gli organi di messa in moto e di movimento dell'attrezzatura di lavoro tale che: a) impedisca di rimuovere o di aprire il riparo quando l'attrezzatura di lavoro è in moto o provochi l'arresto dell'attrezzatura di lavoro all'atto della rimozione o dell'apertura del riparo; b) non consenta l'avviamento dell'attrezzatura di lavoro se il riparo non è nella posizione di chiusura] e di freno adatto ed efficace (Allegato V, parte II, punto 5.8.2., D.Lgs. 81/2008).
4) Poiché, in relazione al particolare uso della macchina, non è tecnicamente possibile applicare un coperchio dotato di un dispositivo di blocco collegato con gli organi di messa in moto e di movimento dell'attrezzatura di lavoro, il bordo dell'involucro esterno è fatto sporgere di almeno tre centimetri verso l'interno rispetto a quello del paniere (Allegato V, parte II, punto 5.8.2., D.Lgs. 81/2008).
Tipologia di verifica: Attrezzature di lavoro specifiche - Laminatoi, rullatrici, calandre e cilindri
1) Nelle macchine con cilindri lavoratori e alimentatori accoppiati e sovrapposti, o a cilindro contrapposto a superficie piana fissa o mobile, quali laminatoi, rullatrici, calandre, molini a cilindri, raffinatrici, macchine tipografiche a cilindri e simili, la zona di imbocco, poiché non è inaccessibile, è efficacemente protetta per tutta la sua estensione, con riparo per impedire la presa e il trascinamento delle mani o di altre parti del corpo del lavoratore (Allegato V, parte II, punto 5.9.1., D.Lgs. 81/2008).
2) Poiché, per esigenze della lavorazione, non è possibile proteggere la zona di imbocco (che non è inaccessibile), le macchine con cilindri lavoratori e alimentatori accoppiati e sovrapposti, o a cilindro contrapposto a superficie piana fissa o mobile, quali laminatoi, rullatrici, calandre, molini a cilindri, raffinatrici, macchine tipografiche a cilindri e simili, sono provviste di un dispositivo che, in caso di pericolo, permette, mediante agevole manovra, di conseguire il rapido arresto dei cilindri (Allegato V, parte II, punto 5.9.1., D.Lgs. 81/2008).
3) Poiché necessario ai fini della sicurezza e tecnicamente possibile, il lavoratore addetto a macchine con cilindri lavoratori e alimentatori accoppiati e sovrapposti, o a cilindro contrapposto a superficie piana fissa o mobile, quali laminatoi, rullatrici, calandre, molini a cilindri, raffinatrici, macchine tipografiche a cilindri e simili, la cui zona d imbocco non è inaccessibile, è fornito e fa uso di appropriati attrezzi che gli consentono di eseguire le operazioni senza avvicinare le mani alla zona pericolosa (Allegato V, parte II, punto 5.9.1., D.Lgs. 81/2008).
4) Nelle macchine con cilindri lavoratori e alimentatori accoppiati e sovrapposti, o a cilindro contrapposto a superficie piana fissa o mobile, quali laminatoi, rullatrici, calandre, molini a cilindri, raffinatrici, macchine tipografiche a cilindri e simili, è escluso, in relazione alla potenza, alla velocità, alle caratteristiche ed alle dimensioni delle macchine, il pericolo di presa e di trascinamento delle mani o di altre parti del corpo del lavoratore, per cui non si rendono necessari dispositivi di protezione (riparo zona di imbocco, dispositivo di arresto rapido, appropriati attrezzi) (Allegato V, parte II, punto 5.9.1., D.Lgs. 81/2008).
5) I laminatoi e le calandre che, in relazione alle loro dimensioni, potenza, velocità o altre condizioni, presentano pericoli specifici particolarmente gravi, quali i laminatoi (mescolatori) per gomma, le calandre per foglie di gomma e simili, sono provvisti di un dispositivo per l'arresto immediato dei cilindri avente l'organo di comando conformato e disposto in modo che l'arresto possa essere conseguito anche mediante semplice e leggera pressione di una qualche parte del corpo del lavoratore nel caso che questi

Regione Campania
Data: 25/05/2022 16:23:43, PG/2022/0276284

fonte: http://burc.regione.campania.it

venga preso con le mani dai cilindri in moto. Il dispositivo di arresto, oltre al freno, comprende anche un sistema per la contemporanea inversione del moto dei cilindri prima del loro arresto definitivo (Allegato V, parte II, punto 5.9.2., D.Lgs. 81/2008).
Tipologia di verifica: Attrezzature di lavoro specifiche - Apritoii, battitoi, carde, sfilacciatrici, pettinatrici e macchine simili
1) Gli organi lavoratori degli apritoi, dei battitoi, delle carde, delle sfilacciatrici, delle pettinatrici e delle altre macchine pericolose usate per la prima lavorazione delle fibre e delle materie tessili, quali catene a punta, aspi, rulli, tamburi a denti o con guarnizioni a punta e coppie di cilindri, sono protetti mediante custodie conformate e disposte in modo da rendere impossibile il contatto con essi delle mani e delle altre parti del corpo dei lavoratori (Allegato V, parte II, punto 5.10.1., D.Lgs. 81/2008).
2) Le custodie degli organi lavoratori degli apritoi, dei battitoi, delle carde, delle sfilacciatrici, delle pettinatrici e delle altre macchine simili sono fissate (in quanto non costituite dallo stesso involucro esterno fisso della macchina) mediante viti, bulloni o altro idoneo mezzo (Allegato V, parte II, punto 5.10.1., D.Lgs. 81/2008).
3) Le custodie degli organi lavoratori degli apritoi, dei battitoi, delle carde, delle sfilacciatrici, delle pettinatrici e delle altre macchine simili, e le loro parti, che, durante il lavoro, richiedono di essere aperte o spostate, sono provviste di un dispositivo di blocco, collegato con gli organi di messa in moto e di movimento dell'attrezzatura di lavoro, che: a) impedisce di rimuovere o di aprire il riparo quando l'attrezzatura di lavoro è in moto o provoca l'arresto dell'attrezzatura di lavoro all'atto della rimozione o dell'apertura del riparo; b) non consente l'avviamento dell'attrezzatura di lavoro se il riparo non è nella posizione di chiusura (Allegato V, parte II, punto 5.10.2., D.Lgs. 81/2008).
4) Poiché gli organi lavoratori interni possono essere inavvertitamente raggiunti dai lavoratori, ai portelli delle aperture di visita, di pulitura e di estrazione dei rifiuti di lavorazione è applicato un dispositivo di blocco, collegato con gli organi di messa in moto e di movimento dell'attrezzatura di lavoro, che: a) impedisce di rimuovere o di aprire il riparo quando l'attrezzatura di lavoro è in moto o provoca l'arresto dell'attrezzatura di lavoro all'atto della rimozione o dell'apertura del riparo; b) non consente l'avviamento dell'attrezzatura di lavoro se il riparo non è nella posizione di chiusura (Allegato V, parte II, punto 5.10.2., D.Lgs. 81/2008).
5) Le aperture di carico e scarico degli apritoi, dei battitoi, delle carde, delle sfilacciatrici, delle pettinatrici e delle altre macchine simili hanno una forma tale e sono disposte in modo che i lavoratori non possano, anche accidentalmente, venire in contatto con le mani o con altre parti del corpo con gli organi lavoratori o di movimento interni della macchina (Allegato V, parte II, punto 5.10.3., D.Lgs. 81/2008).
6) La zona di imbocco dei cilindri alimentatori degli apritoi, dei battitoi e delle sfilacciatrici è resa inaccessibile mediante griglia o custodia chiusa anche lateralmente, estendendosi fino a metri uno di distanza dall'imbocco dei cilindri, o protetta con rullo folle che evita il pericolo di presa delle mani o di altre parti del corpo fra i cilindri, o munita di altro idoneo dispositivo di sicurezza (Allegato V, parte II, punto 5.10.4., D.Lgs. 81/2008).
7) Poiché la griglia o custodia non è fissa, essa è provvista di un dispositivo di blocco, collegato con gli organi di messa in moto e di movimento dell'attrezzatura di lavoro, che: a) impedisce di rimuovere o di aprire il riparo quando l'attrezzatura di lavoro è in moto o provoca l'arresto dell'attrezzatura di lavoro all'atto della rimozione o dell'apertura del riparo; b) non consente l'avviamento dell'attrezzatura di lavoro se il riparo non è nella posizione di chiusura (Allegato V, parte II, punto 5.10.4., D.Lgs. 81/2008).
Tipologia di verifica: Attrezzature di lavoro specifiche - Macchine per filare e simili
1) Poiché le custodie mobili degli ingranaggi, delle cremagliere e degli altri organi di movimento pericolosi degli stiratoi dei banchi a fusi, dei filatoi, dei binatoi, dei ritorcitoi e delle altre macchine tessili simili, nonché gli sportelli delle aperture di accesso agli stessi organi eventualmente ricavate nell'involucro esterno della macchina, debbono essere aperte o rimosse durante il lavoro e gli organi pericolosi possono essere inavvertitamente raggiunti dal lavoratore, esse sono provviste di un dispositivo di blocco, collegato con gli organi di messa in moto e di movimento dell'attrezzatura di lavoro, che: a) impedisce di rimuovere o di aprire il riparo quando l'attrezzatura di lavoro è in moto o provoca l'arresto dell'attrezzatura di lavoro all'atto della rimozione o dell'apertura del riparo; b) non consente l'avviamento dell'attrezzatura di lavoro se il riparo non è nella posizione di chiusura (Allegato V, parte II, punto 5.11.1., D.Lgs. 81/2008).
2) L'imbocco della coppia di tamburi longitudinali di comando di fusi dei filatoi e dei ritorcitoi continui ad anello ad aletta ed a campana, è protetto, alle due estremità, mediante schermo e, longitudinalmente,

Regione Campania
Data: 25/05/2022 16:23:43, PG/2022/0276284

fonte: http://burc.regione.campania.it

con sbarre sulle due fronti della macchina o con un riparo disposto nella zona angolare formata dai due cilindri oppure con altro mezzo idoneo (Allegato V, parte II, punto 5.11.2., D.Lgs. 81/2008).
3) Il montaggio delle funicelle di comando dei fusi sui tamburi dei filatoi e dei ritorcitoi continui ad anello ad aletta ed a campana è fatto a macchina ferma (Allegato V, parte II, punto 5.11.3.1., D.Lgs. 81/2008).
4) Il montaggio delle funicelle di comando dei fusi sui tamburi dei filatoi e dei ritorcitoi continui ad anello ad aletta ed a campana è fatto a macchina in moto, da personale esperto fornito di appositi attrezzi, quali anello o asticciola con gancio, e con protezione all'imbocco delle due estremità, mediante schermo e, longitudinalmente, con sbarre sulle due fronti della macchina o con un riparo disposto nella zona angolare formata dai due cilindri oppure con altro mezzo idoneo (Allegato V, parte II, punto 5.11.3.2., D.Lgs. 81/2008).
5) I filatoi automatici intermittenti sono provvisti di staffe fisse alle ruote del carro distanti non più di 6 millimetri dalle rotaie, allo scopo di evitare lo schiacciamento dei piedi fra la ruota e la rotaia (Allegato V, parte II, punto 5.11.4.a., D.Lgs. 81/2008).
6) I filatoi automatici intermittenti sono provvisti di dispositivi, quali tamponi retrattili o altri equivalenti, atti ad evitare lo schiacciamento degli arti inferiori tra il carro ed il tampone di arresto (Allegato V, parte II, punto 5.11.4.b., D.Lgs. 81/2008).
7) I filatoi automatici intermittenti sono provvisti di custodie complete delle varie pulegge a gola dei comandi che non risultano già inaccessibili, atte a impedire ogni contatto con i punti di avvolgimento delle funi (Allegato V, parte II, punto 5.11.4.c., D.Lgs. 81/2008).
8) I filatoi automatici intermittenti sono provvisti di custodia cilindrica al nasello di arresto della bacchetta, allo scopo di evitare lo schiacciamento delle mani fra lo stesso nasello e l'albero della controbacchetta (Allegato V, parte II, punto 5.11.4.d., D.Lgs. 81/2008).
Tipologia di verifica: Attrezzature di lavoro specifiche - Telai meccanici di tessitura
1) I telai meccanici di tessitura e i telai meccanici per la fabbricazione di tele o tessuti metallici o di altre materie sono provvisti di apparecchio guidanavetta applicato alla cassa battente, atto ad impedire la fuoruscita della navetta dalla sua sede di corsa (Allegato V, parte II, punto 5.12.1., D.Lgs. 81/2008).
2) Poiché l'applicazione del guidanavetta può riuscire dannosa per il prodotto, visto che trattasi della fabbricazione di tessuti molto leggeri e con l'ordito molto debole, i telai meccanici di tessitura e i telai meccanici per la fabbricazione di tele o tessuti metallici o di altre materie sono provvisti (anziché di apparecchio guidanavetta) di reti intelaiate, poste sui fianchi del telaio, atte ad arrestare la navetta in caso di fuoruscita (Allegato V, parte II, punto 5.12.1., D.Lgs. 81/2008).
3) Poiché la velocità della navetta è molto limitata, i telai meccanici di tessitura e i telai meccanici per la fabbricazione di tele o tessuti metallici o di altre materie sono provvisti (anziché di apparecchio guidanavetta) di reti intelaiate, poste sui fianchi del telaio, atte ad arrestare la navetta in caso di fuoruscita (Allegato V, parte II, punto 5.12.1., D.Lgs. 81/2008).
4) I telai da cotone, lino, canapa e juta, che battono più di 80 colpi al minuto primo o aventi una luce pettine maggiore di m. 1,60, anche se usati per la fabbricazione di tessuti di altre fibre o misti (ad eccezione dei telai adibiti alla fabbricazione dei tessuti leggeri di fantasia, per i quali l'applicazione del guidanavetta è facoltativa) sono provvisti di apparecchio guidanavetta applicato alla cassa battente, atto ad impedire la fuoruscita della navetta dalla sua sede di corsa (Allegato V, parte II, punto 5.12.2.a., 81/2008).
5) I telai da lana che battono più di 100 colpi al minuto primo o aventi luce pettine maggiore di m. 2, anche se adibiti alla fabbricazione di tessuti di altre fibre o misti, sono provvisti di apparecchio guidanavetta applicato alla cassa battente, atto ad impedire la fuoruscita della navetta dalla sua sede di corsa (Allegato V, parte II, punto 5.12.2.b., 81/2008).
6) L'apparecchio guidanavetta mobile dei telai meccanici di tessitura assume automaticamente la posizione di lavoro (posizione attiva di protezione) non appena il telaio sia messo in moto (Allegato V, parte II, punto 5.12.3.a., 81/2008).
7) L'apparecchio guidanavetta dei telai meccanici di tessitura è tale che le due estremità laterali non distano dalla scatola delle navette più di mezza lunghezza di navetta (Allegato V, parte II, punto 5.12.3.b., 81/2008).
8) Gli apparecchi guidanavette sono costituiti da una unica barra circolare avente un diametro superiore a 12 millimetri perché i tratti liberi della barra non hanno una lunghezza superiore a 75 centimetri (Allegato V, parte II, punto 5.12.4.a., 81/2008).
9) Gli apparecchi guidanavette sono costituiti da una unica barra circolare avente un diametro superiore a 14 millimetri perché i tratti liberi della barra hanno una lunghezza compresa tra i 75 centimetri e un metro

Regione Campania
Data: 25/05/2022 16:23:43, PG/2022/0276284

fonte: http://burc.regione.campania.it

(Allegato V, parte II, punto 5.12.4.b., 81/2008).
10) Gli apparecchi guidanavette sono costituiti da una unica barra circolare avente un diametro superiore a 20 millimetri perché i tratti liberi della barra hanno una lunghezza superiore a un metro (Allegato V, parte II, punto 5.12.4.c., 81/2008).
11) Gli apparecchi guidanavette sono costituiti da una unica barra di sezione diversa dalla circolare di dimensioni tali da offrire una resistenza ed una rigidità adeguate (Allegato V, parte II, punto 5.12.4., 81/2008).
12) Le reti paranavetta dei telai meccanici di tessitura e dei telai meccanici per la fabbricazione di tele o tessuti metallici o di altre materie hanno le seguenti dimensioni minime:
a) cm. 50 x 50 per telai fino a m. 1,20 di luce pettine
b) cm. 40 x 60 per telai con luce pettine da m. 1,21 a m. 1,60
c) cm. 70 x 70 per telai con luce pettine superiore a m. 1,60
(Allegato V, parte II, punto 5.12.5., 81/2008).
13) Le reti paranavetta sono disposte il più vicino possibile alle due testate del telaio, immediatamente al di sopra della costola inferiore del pettine e davanti a questo quando si trova nella sua posizione estrema posteriore (Allegato V, parte II, punto 5.12.5., 81/2008).
14) Le reti paranavetta dei telai meccanici di tessitura sono omesse alle testate dei telai prospicienti pareti cieche, poiché non vi è possibilità di passaggio (Allegato V, parte II, punto 5.12.5., 81/2008).
15) I pesi delle leve di pressione del subbio del tessuto ed i pesi del freno del subbio dell'ordito dei telai meccanici di tessitura e telai meccanici per la fabbricazione di tele o tessuti metallici o di altre materie sono assicurati con mezzi idonei ad evitarne la caduta (Allegato V, parte II, punto 5.12.5., 81/2008).
16) Gli impianti di tessitura sono attrezzati con mezzi che permettono di eseguire in modo sicuro il montaggio e lo smontaggio sia del subbio del tessuto, che del subbio dell'ordito (Allegato V, parte II, punto 5.12.6., 81/2008).
Tipologia di verifica: Attrezzature di lavoro specifiche - Macchine diverse
1) Nelle ammorbidatrici per canapa e nelle distenditrici per juta, l'imbocco dei cilindri è protetto lateralmente con ripari fissi alti m. 1,30 da terra, estesi fino a cm. 70 dall'imbocco stesso (Allegato V, parte II, punto 5.13.1., 81/2008).
2) Lo scarico delle ammorbidatrici per canapa e nelle distenditrici per juta è protetto con un riparo fisso atto ad impedire che, nel movimento retrogrado, le mani del lavoratore possano essere prese dai cilindri (Allegato V, parte II, punto 5.13.1., 81/2008).
3) Le macchine di rottura per strappamento delle mannelle di canapa e juta, alimentate a mano, hanno la caviglia fissa e l'albero a sezione quadrata di avvolgimento disposti a sbalzo, con gli assi normali al fronte di lavoro (Allegato V, parte II, punto 5.13.2., 81/2008).
4) Le bobine delle macchine automatiche per la fabbricazione di corde di fibre tessili o di corde metalliche sono provviste di coperchio o cuffia di protezione che impediscono la fuoruscita delle bobine e sono muniti di un dispositivo di blocco, collegato con gli organi di messa in moto e di movimento dell'attrezzatura di lavoro, che: a) impedisce di rimuovere o di aprire il riparo quando l'attrezzatura di lavoro è in moto o provoca l'arresto dell'attrezzatura di lavoro all'atto della rimozione o dell'apertura del riparo; b) non consente l'avviamento dell'attrezzatura di lavoro se il riparo non è nella posizione di chiusura (Allegato V, parte II, punto 5.13.3., 81/2008).
5) A causa delle rilevanti dimensioni della parte rotante, le bobine delle macchine automatiche per la fabbricazione di corde di fibre tessili o di corde metalliche sono protette (anziché di coperchio o cuffia di protezione) da schermi o reti metalliche di altezza, forma e resistenza atti ad impedire il contatto dei lavoratori con le parti rotanti e a trattenere le bobine in caso di sfuggita (Allegato V, parte II, punto 5.13.3., D.Lgs. 81/2008).
6) Le macchine a motore per cucire con filo sono provviste, compatibilmente con le esigenze tecniche della lavorazione, di una protezione dell'ago per evitare lesioni alle dita del lavoratore (Allegato V, parte II, punto 5.13.4., D.Lgs. 81/2008).
7) Le macchine a motore per cucire con graffe, ad alimentazione non automatica, sono provviste di un riparo che impedisce alle dita del lavoratore di trovarsi nella zona pericolosa (Allegato V, parte II, punto 5.13.5., D.Lgs. 81/2008).
8) Le bobine delle macchine per trafilare fili metallici sono provviste di un dispositivo, azionabile direttamente dal lavoratore, che consente l'arresto immediato della macchina in caso di necessità (Allegato V, parte II, punto 5.13.6., D.Lgs. 81/2008).

Regione Campania
Data: 25/05/2022 16:23:43, PG/2022/0276284

fonte: http://burc.regione.campania.it

9) Le macchine con cilindro a lame elicoidali, quali le rasatrici, le depilatrici, le scarnitrici e le distenditrici, sono provviste di cuffia di protezione al di sopra del cilindro portalame, la quale lascia scoperto il tratto strettamente necessario per la lavorazione (Allegato V, parte II, punto 5.13.7., D.Lgs. 81/2008).
10) Poiché sulle macchine con cilindro a lame elicoidali la cuffia di protezione al di sopra del cilindro portalame non è fissa, la cuffia deve essere munita di un dispositivo di blocco, collegato con gli organi di messa in moto e di movimento dell'attrezzatura di lavoro, che: a) impedisce di rimuovere o di aprire il riparo quando l'attrezzatura di lavoro è in moto o provoca l'arresto dell'attrezzatura di lavoro all'atto della rimozione o dell'apertura del riparo; b) non consente l'avviamento dell'attrezzatura di lavoro se il riparo non è nella posizione di chiusura (Allegato V, parte II, punto 5.13.7., D.Lgs. 81/2008).
11) Nelle trebbiatrici sprovviste di alimentatore automatico dei covoni, il vano d'imbocco del battitore è munito di tavolette fermapiedi alte almeno 15 centimetri e di un coperchio cernierato che ha nella parte posteriore un dispositivo di arresto che limita l'ampiezza dell'apertura nella misura strettamente necessaria per la normale introduzione del covone (Allegato V, parte II, punto 5.13.8., D.Lgs. 81/2008).
12) Sulle trebbiatrici, la parete anteriore della fossetta ove prende posto l'imboccatore, è completata da un robusto parapetto provvisto di un dispositivo di blocco, che permette di spostare la traversa orizzontale nei limiti di altezza, a partire dal fondo, compresi fra un minimo di 70 centimetri ed un massimo di 90 centimetri (Allegato V, parte II, punto 5.13.9., D.Lgs. 81/2008).
13) Il piano superiore di servizio nella trebbiatrice è munito ai bordi di sponde alte almeno 50 centimetri (Allegato V, parte II, punto 5.13.10., D.Lgs. 81/2008).
14) L'accesso al piano superiore di servizio della trebbiatrice è effettuato mediante scale a mano munite di ganci di trattenuta e aventi un montante prolungato di almeno m. 0,80 oltre il piano stesso (Allegato V, parte II, punto 5.13.10., D.Lgs. 81/2008).
15) Le trebbiatrici su ruote sono corredate di freni efficienti e di calzatoie di legno per assicurarne la stabilità durante il lavoro (Allegato V, parte II, punto 5.13.11., D.Lgs. 81/2008).
16) Le macchine per riempire bottiglie di vetro con liquidi sotto pressione sono provviste di schermi atti a trattenere i frammenti di vetro in caso di scoppio della bottiglia (Allegato V, parte II, punto 5.13.12., D.Lgs. 81/2008).
17) Le macchine per le operazioni di chiusura delle bottiglie sono provviste di schermi atti a trattenere i frammenti di vetro, poiché per queste operazioni esistono fondati pericoli di scoppio (Allegato V, parte II, punto 5.13.12., D.Lgs. 81/2008).
18) Le macchine tipografiche a platina e le macchine simili non munite di alimentatore automatico sono provviste di un dispositivo atto a determinare l'arresto automatico della macchina per semplice urto della mano del lavoratore, quando questa venga a trovarsi in posizione di pericolo fra la tavola fissa e il piano mobile (Allegato V, parte II, punto 5.13.13., D.Lgs. 81/2008).
19) Le macchine tipografiche a platina e le macchine simili non munite di alimentatore automatico sono provviste di idoneo dispositivo di sicurezza di riconosciuta efficacia atto a determinare l'arresto automatico della macchina che si attiva quando la mano del lavoratore venga a trovarsi in posizione di pericolo fra la tavola fissa e il piano mobile (Allegato V, parte II, punto 5.13.13., D.Lgs. 81/2008).
20) Le presse fustellatrici che richiedono il collocamento a mano delle fustelle fra le due piastre sono attrezzate con fustelle di altezza non inferiore a 50 millimetri munite di bordo sporgente, allo scopo di consentirne l'uso senza pericolo per le mani (Allegato V, parte II, punto 5.13.14., D.Lgs. 81/2008).
21) Le presse fustellatrici in cui l'applicazione a mano delle fustelle sul materiale in lavorazione è effettuata a piastre di pressione spostate, e quindi in condizioni non pericolose, non necessitano di fustelle munite di bordo sporgente (Allegato V, parte II, punto 5.13.14., D.Lgs. 81/2008).
22) I compressori sono provvisti di una valvola di sicurezza tarata per la pressione massima di esercizio e di dispositivo che arresta automaticamente il lavoro di compressione al raggiungimento della pressione massima d'esercizio (Allegato V, parte II, punto 5.13.15., D.Lgs. 81/2008).
Tipologia di verifica: Attrezzature di lavoro specifiche - Impianti ed operazioni di saldatura o taglio ossiacetilenica ossidrica, elettrica e simili
1) Fra gli impianti di combustione o gli apparecchi a fiamma ed i generatori o gasometri di acetilene intercorre una distanza di almeno 10 metri (Allegato V, parte II, punto 5.14.1., D.Lgs. 81/2008).
2) Fra gli impianti di combustione o gli apparecchi a fiamma ed i generatori o gasometri di acetilene protetti contro le scintille e l'irradiamento del calore o usati per lavori all'esterno intercorre una distanza di almeno 5 metri (Allegato V, parte II, punto 5.14.1., D.Lgs. 81/2008).
3) Sulle derivazioni di gas acetilene o di altri gas combustibili di alimentazione nel cannello di saldatura è

Regione Campania
Data: 25/05/2022 16:23:43, PG/2022/0276284

fonte: http://burc.regione.campania.it

inserita una valvola idraulica o altro dispositivo di sicurezza che corrisponde ai seguenti requisiti:
a) impedisce il ritorno di fiamma e l'afflusso dell'ossigeno o dell'aria nelle tubazioni del gas combustibile
b) permette un sicuro controllo, in ogni momento del suo stato di efficienza
c) è costruito in modo da non costituire pericolo in caso di eventuale scoppio per ritorno di fiamma
(Allegato V, parte II, punto 5.14.2., D.Lgs. 81/2008).
4) Gli apparecchi per saldatura elettrica o per operazioni simili sono provvisti di interruttore omnipolare sul circuito primario di derivazione della corrente elettrica (Allegato V, parte II, punto 5.14.4., D.Lgs. 81/2008).
Tipologia di verifica: Attrezzature di lavoro specifiche - Forni e stufe di essiccamento o di maturazione
1) Le bocche di carico e le altre aperture esistenti nelle pareti dei forni, che a causa delle loro posizioni e dimensioni costituiscono pericolo nell'interno, sono provviste di solide difese (Allegato V, parte II, punto 5.15.1., D.Lgs. 81/2008).
2) Le stufe di essiccamento o di maturazione, accessibili per le operazioni connesse con il loro esercizio, sono provviste di porte apribili anche dall'interno (Allegato V, parte II, punto 5.15.2., D.Lgs. 81/2008).
3) Le porte dei forni, delle stufe, delle tramogge e simili sono disposte in modo che le manovre di chiusura ed apertura risultino agevoli e sicure. In particolare è assicurata la stabilità della posizione di apertura (Allegato V, parte II, punto 5.15.3., D.Lgs. 81/2008).
4) Le pareti e le parti esterne dei recipienti, serbatoi, vasche, tubazioni, forni e porte, che possono assumere temperature periocolose per effetto del calore delle materie contenute o di quello dell'ambiente interno, sono efficacemente rivestite di materiale termicamente isolante o protette contro il contatto accidentale (Allegato V, parte II, punto 5.15.4., D.Lgs. 81/2008).
Tipologia di verifica: Attrezzature di lavoro specifiche - Impianti macchine ed apparecchi elettrici
1) Le macchine e gli apparecchi elettrici portano l'indicazione della tensione, dell'intensità e del tipo di corrente e delle altre eventuali caratteristiche costruttive necessarie per l'uso (Allegato V, parte II, punto 5.16.1., D.Lgs. 81/2008).
2) Le macchine ed apparecchi elettrici mobili o portatili sono alimentati solo da circuiti a bassa tensione (Allegato V, parte II, punto 5.16.2., D.Lgs. 81/2008).
3) Sono alimentati ad alta tensione gli apparecchi di sollevamento, i mezzi di trazione, le cabine mobili di trasformazione e quelle macchine ed apparecchi che necessitano tale tipo di alimentazione, in relazione al loro specifico impiego (Allegato V, parte II, punto 5.16.2., D.Lgs. 81/2008).
4) Gli utensili elettrici portatili e gli apparecchi elettrici mobili hanno un isolamento supplementare di sicurezza fra le parti interne in tensione e l'involucro metallico esterno (Allegato V, parte II, punto 5.16.4., D.Lgs. 81/2008).

Esito dell'analisi e della valutazione

A conclusione della verifica effettuata sulle “MACCHINE ED ATTREZZATURE” della rispondenza ai requisiti di salute e sicurezza, è risultato che tutti i requisiti di legge sono soddisfatti.

SORVEGLIANZA SANITARIA

sorveglianza sanitaria dei lavoratori

(Art. 41, D.Lgs. 9 aprile 2008, n. 81 e s.m.i. - D.Lgs. 3 agosto 2009, n. 106)

La sorveglianza sanitaria adottata dall'azienda è effettuata conformemente alle disposizioni dell'art. 41 del D.Lgs. 9 aprile 2008, n. 81, e comprende:
- visita preventiva intesa a constatare l'assenza di controindicazioni al lavoro cui il lavoratore è destinato al fine di valutare la sua idoneità alla mansione specifica;
- visita medica periodica per controllare lo stato di salute dei lavoratori ed esprimere il giudizio di idoneità alla mansione specifica;
- visita medica su richiesta del lavoratore, qualora sia ritenuta dal medico competente correlata ai rischi professionali o alle sue condizioni di salute, suscettibili di peggioramento a causa dell'attività lavorativa svolta, al fine di esprimere il giudizio di idoneità alla mansione specifica;
- visita medica in occasione del cambio della mansione onde verificare l'idoneità alla mansione specifica;
- visita medica alla cessazione del rapporto di lavoro nei casi previsti dalla normativa vigente;
- visita medica precedente alla ripresa del lavoro, a seguito di assenza per motivi di salute di durata superiore ai sessanta giorni continuativi, al fine di verificare l’idoneità alla mansione.

Tali visite mediche comprendono gli esami clinici e biologici e le indagini diagnostiche mirati al rischio e ritenuti necessari dal medico competente.

Regione Campania
Data: 25/05/2022 16:23:43, PG/2022/0276284

fonte: http://burc.regione.campania.it

La periodicità delle visite mediche è stabilita in .

FORMAZIONE e INFORMAZIONE

formazione, informazione e addestramento dei lavoratori e dei loro rappresentanti

(Artt. 36 e 37, D.Lgs. 9 aprile 2008, n. 81 e s.m.i. - D.Lgs. 3 agosto 2009, n. 106)

Il programma di informazione, formazione e addestramento dei lavoratori e dei loro rappresentanti adottato dall'azienda è svolto conformemente alle disposizioni di cui agli artt. 36 e 37 del D.Lgs. 9 aprile 2008, n. 81.

Lavoratori

Ciascun lavoratore è adeguatamente informato:
- sui rischi per la salute e la sicurezza sul lavoro connessi all'attività dell'impresa in generale;
- sulle procedure che riguardano il primo soccorso, la lotta antincendio, l'evacuazione dei luoghi di lavoro;
- sui nominativi dei lavoratori incaricati di applicare le misure di emergenza (primo soccorso e prevenzione incendi);
- sui nominativi del responsabile e degli addetti del servizio di prevenzione e protezione, e del medico competente.

Inoltre, ciascun lavoratore è adeguatamente informato:
- sui rischi specifici cui è sottoposto in relazione all'attività svolta, le normative di sicurezza e le disposizioni aziendali in materia;
- sui pericoli connessi all'uso delle sostanze e dei preparati pericolosi sulla base delle schede dei dati di sicurezza previsti dalla normativa vigente e dalle norme di buona tecnica;
- sulle misure e le attività di protezione e prevenzione adottate.

Ciascun lavoratore riceve una formazione sufficiente ed adeguata in materia di salute e sicurezza, con particolare riferimento a:
- concetti di rischio, danno, prevenzione, protezione, organizzazione della prevenzione aziendale, diritti e doveri dei vari soggetti aziendali, organi di vigilanza, controllo, assistenza;
- rischi riferiti alle mansioni e ai possibili danni e alle conseguenti misure e procedure di prevenzione e protezione caratteristici del settore o comparto di appartenenza dell'azienda.

La formazione e, ove necessario, l'addestramento specifico avvengono in occasione:
- della costituzione del rapporto di lavoro o dell'inizio dell'utilizzazione qualora si tratti di somministrazione di lavoro;
- del trasferimento o cambiamento di mansioni;
- della introduzione di nuove attrezzature di lavoro o di nuove tecnologie, di nuove sostanze e preparati pericolosi

La formazione dei lavoratori è periodicamente ripetuta in relazione all'evoluzione dei rischi o all'insorgenza di nuovi rischi. L'addestramento è effettuato da persone esperta e sul luogo di lavoro.

Lavoratori incaricati alla gestione delle emergenze

I lavoratori incaricati dell'attività di prevenzione incendi e lotta antincendio, di evacuazione dei luoghi di lavoro in caso di pericolo grave ed immediato, di salvataggio, di primo soccorso e, comunque, di gestione dell'emergenza ricevono un'adeguata e specifica formazione e un aggiornamento periodico conformemente alle disposizioni normative vigenti.

Dirigenti e preposti

I dirigenti e i preposti ricevono un'adeguata e specifica formazione e un aggiornamento periodico in relazione ai propri compiti in materia di salute e sicurezza del lavoro. I contenuti della formazione comprendono:
- principali soggetti coinvolti e i relativi obblighi;
- definizione e individuazione dei fattori di rischio;
- valutazione dei rischi;
- individuazione delle misure tecniche, organizzative e procedurali di prevenzione e protezione.

Rappresentante dei lavoratori per la sicurezza

Il rappresentante dei lavoratori per la sicurezza riceve una formazione particolare in materia di salute e sicurezza concernente i rischi specifici esistenti negli ambiti in cui esercita la propria rappresentanza, tale da assicurargli adeguate competenze sulle principali tecniche di controllo e prevenzione dei rischi stessi.
Le modalità, la durata e i contenuti specifici della formazione iniziale e del periodico aggiornamento del rappresentante dei lavoratori per la sicurezza sono quelli stabiliti in sede di contrattazione collettiva nazionale.

Regione Campania
Data: 25/05/2022 16:23:43, PG/2022/0276284

fonte: http://burc.regione.campania.it

ELENCO MANSIONI per RISCHI SPECIFICI

individuazione delle mansioni che espongono i lavoratori a rischi specifici

(Art. 28, comma 2, lettera f), D.Lgs. 9 aprile 2008, n. 81 e s.m.i. - D.Lgs. 3 agosto 2009, n. 106)

Nel presente capitolo è riportato l'elenco delle mansioni che espongono i lavoratori a rischi specifici e che, pertanto, sono state affidate a lavoratori particolarmente esperti e stabilmente inseriti nell'ambiente di lavoro.

Elenco delle mansioni

Di seguito è riportata l'individuazione delle mansioni che, eventualmente, espongono i lavoratori a rischi specifici che richiedono una riconosciuta capacità professionale, significativa esperienza, adeguata formazione e addestramento, così come previsto dall'art. 28, comma 2, lettera f), del D.Lgs. 9 aprile 2008, n. 81. Per ogni mansione, inoltre, sono riportati i relativi rischi specifici.

Addetto alla realizzazione della recinzione e degli accessi al cantiere;
1) Fattore di rischio "Esposizione a rumore";
2) Fattore di rischio "Esposizione ad agenti biologici";
3) Fattore di rischio "Esposizione ad agenti chimici".

Addetto all'allestimento di servizi igienico-assistenziali del cantiere;
1) Fattore di rischio "Esposizione a rumore";
2) Fattore di rischio "Esposizione ad agenti biologici";
3) Fattore di rischio "Esposizione ad agenti chimici".

Addetto alla realizzazione di una tettoia per la protezione dei macchinari;
1) Fattore di rischio "Esposizione a rumore";
2) Fattore di rischio "Esposizione ad agenti chimici".

Addetto
1) Fattore di rischio "Esposizione a rumore";
2) Fattore di rischio "Esposizione ad agenti biologici";
3) Fattore di rischio "Esposizione ad agenti chimici".

Addetto filmatrice mobile;
1) Fattore di rischio "Esposizione a rumore";
2) Fattore di rischio "Esposizione ad agenti biologici".

Addetto alla pesa
1) Fattore di rischio "Esposizione a rumore";
2) Fattore di rischio "Esposizione ad agenti biologici".

Addetto allo smobilizzo del cantiere;
1) Fattore di rischio "Esposizione a rumore".

PROGRAMMA di MIGLIORAMENTO

programma delle misure ritenute opportune per garantire il miglioramento nel tempo dei livelli di sicurezza

(Art. 28, comma 2, lettere c) e d), D.Lgs. 9 aprile 2008, n. 81 e s.m.i. - D.Lgs. 3 agosto 2009, n. 106)

Nel presente capitolo è riportato il programma delle misure ritenute opportune per garantire il miglioramento, nel tempo, dei livelli di sicurezza; esso è stato definito -a conclusione del processo valutativo- in base alle criticità risultanti dalle verifiche dei requisiti di salute e sicurezza dei luoghi di lavoro, dei processi produttivi e delle attrezzature di lavoro.

Misure ritenute opportune e procedure di attuazione

Di seguito sono elencate le misure individuate al fine di migliorare i livelli di sicurezza, le relative procedure di attuazione, con l'indicazione, inoltre, dei ruoli dell'organizzazione aziendale che vi debbono provvedere e delle priorità d'intervento.

DOCUMENTAZIONE DISPONIBILE

documentazione disponibile in azienda

Di seguito è riportato l'elenco della documentazione custodita presso l'azienda.

APPENDICE

In questa appendice sono riportati tutti quegli elementi ritenuti opportuni per una maggiore comprensione del piano.

LA VALUTAZIONE DEL RISCHIO TIENE CONTO DELLE MISURE ANTI DI COVID -19

Regione Campania
Data: 25/05/2022 16:23:43, PG/2022/0276284

Glossario

La terminologia utilizzata nel presente documento è quella definita all'art. 2 del D.Lgs. 81/2008

Lavoratore: persona che, indipendentemente dalla tipologia contrattuale, svolge un'attività lavorativa nell'ambito dell'organizzazione di un datore di lavoro pubblico o privato, con o senza retribuzione, anche al solo fine di apprendere un mestiere, un'arte o una professione, esclusi gli addetti ai servizi domestici e familiari. Al lavoratore così definito è equiparato: il socio lavoratore di cooperativa o di società, anche di fatto, che presta la sua attività per conto delle società e dell'ente stesso; l'associato in partecipazione di cui all'articolo 2549, e seguenti del Codice civile; il soggetto beneficiario delle iniziative di tirocini formativi e di orientamento di cui all'articolo 18 della Legge 24 giugno 1997, n. 196, e di cui a specifiche disposizioni delle Leggi regionali promosse al fine di realizzare momenti di alternanza tra studio e lavoro o di agevolare le scelte professionali mediante la conoscenza diretta del mondo del lavoro; l'allievo degli istituti di istruzione ed universitari e il partecipante ai corsi di formazione professionale nei quali si faccia uso di laboratori, attrezzature di lavoro in genere, agenti chimici, fisici e biologici, ivi comprese le apparecchiature fornite di videoterminali limitatamente ai periodi in cui l'allievo sia effettivamente applicato alla strumentazioni o ai laboratori in questione; i volontari del Corpo nazionale dei Vigili del Fuoco e della Protezione Civile; il lavoratore di cui al Decreto Legislativo 1 dicembre 1997, n. 468, e successive modificazioni;

Datore di lavoro: il soggetto titolare del rapporto di lavoro con il lavoratore o, comunque, il soggetto che, secondo il tipo e l'assetto dell'organizzazione nel cui ambito il lavoratore presta la propria attività, ha la responsabilità dell'organizzazione stessa o dell'unità produttiva in quanto esercita i poteri decisionali e di spesa.

Nelle pubbliche amministrazioni di cui all'articolo 1, comma 2, del Decreto Legislativo 30 marzo 2001, n. 165, per datore di lavoro si intende il dirigente al quale spettano i poteri di gestione, ovvero il funzionario non avente qualifica dirigenziale, nei soli casi in cui quest'ultimo sia preposto ad un ufficio avente autonomia gestionale, individuato dall'organo di vertice delle singole amministrazioni tenendo conto dell'ubicazione e dell'ambito funzionale degli uffici nei quali viene svolta l'attività, e dotato di autonomi poteri decisionali e di spesa. In caso di omessa individuazione, o di individuazione non conforme ai criteri sopra indicati, il datore di lavoro coincide con l'organo di vertice medesimo;

Azienda: il complesso della struttura organizzata dal datore di lavoro pubblico o privato;

Dirigente: persona che, in ragione delle competenze professionali e di poteri gerarchici e funzionali adeguati alla natura dell'incarico conferitogli, attua le direttive del datore di lavoro organizzando l'attività lavorativa e vigilando su di essa;

Preposto: persona che, in ragione delle competenze professionali e nei limiti di poteri gerarchici e funzionali adeguati alla natura dell'incarico conferitogli, sovrintende alla attività lavorativa e garantisce l'attuazione delle direttive ricevute, controllandone la corretta esecuzione da parte dei lavoratori ed esercitando un funzionale potere di iniziativa;

Responsabile del servizio di prevenzione e protezione: persona in possesso delle capacità e dei requisiti professionali di cui all'articolo 32 designata dal datore di lavoro, a cui risponde, per coordinare il servizio di prevenzione e protezione dai rischi;

Addetto al servizio di prevenzione e protezione: persona in possesso delle capacità e dei requisiti professionali di cui all'articolo 32, facente parte del servizio di prevenzione e protezione;

Medico competente: medico in possesso di uno dei titoli e dei requisiti formativi e professionali di cui all'articolo 38, che collabora, secondo quanto previsto all'articolo 29, comma 1, con il datore di lavoro ai fini della valutazione dei rischi ed è nominato dallo stesso per effettuare la sorveglianza sanitaria e per tutti gli altri compiti di cui al D.Lgs. 9 aprile 2008, n. 81;

Rappresentante dei lavoratori per la sicurezza: persona eletta o designata per rappresentare i lavoratori per quanto concerne gli aspetti della salute e della sicurezza durante il lavoro;

Servizio di prevenzione e protezione dai rischi: insieme delle persone, sistemi e mezzi esterni o interni all'azienda finalizzati all'attività di prevenzione e protezione dai rischi professionali per i lavoratori;

Sorveglianza sanitaria: insieme degli atti medici, finalizzati alla tutela dello stato di salute e sicurezza dei lavoratori, in relazione all'ambiente di lavoro, ai fattori di rischio professionali e alle modalità di svolgimento dell'attività lavorativa;

Prevenzione: il complesso delle disposizioni o misure necessarie anche secondo la particolarità del lavoro, l'esperienza e la tecnica, per evitare o diminuire i rischi professionali nel rispetto della salute della popolazione e dell'integrità dell'ambiente esterno;

Salute: stato di completo benessere fisico, mentale e sociale, non consistente solo in un'assenza di malattia

Regione Campania
Data: 25/05/2022 16:23:43, PG/2022/0276284

fonte: http://burc.regione.campania.it

o d'infermità;
Sistema di promozione della salute e sicurezza: complesso dei soggetti istituzionali che concorrono, con la partecipazione delle parti sociali, alla realizzazione dei programmi di intervento finalizzati a migliorare le condizioni di salute e sicurezza dei lavoratori;
Valutazione dei rischi: valutazione globale e documentata di tutti i rischi per la salute e sicurezza dei lavoratori presenti nell'ambito dell'organizzazione in cui essi prestano la propria attività, finalizzata ad individuare le adeguate misure di prevenzione e di protezione e ad elaborare il programma delle misure atte a garantire il miglioramento nel tempo dei livelli di salute e sicurezza;
Pericolo: proprietà o qualità intrinseca di un determinato fattore avente il potenziale di causare danni;
Rischio: probabilità di raggiungimento del livello potenziale di danno nelle condizioni di impiego o di esposizione ad un determinato fattore o agente oppure alla loro combinazione;
Unità produttiva: stabilimento o struttura finalizzati alla produzione di beni o all'erogazione di servizi, dotati di
autonomia finanziaria e tecnico funzionale;
Norma tecnica: specifica tecnica, approvata e pubblicata da un'organizzazione internazionale, da un organismo europeo o da un organismo nazionale di normalizzazione, la cui osservanza non sia obbligatoria;
Buone prassi: soluzioni organizzative o procedurali coerenti con la normativa vigente e con le norme di buona tecnica, adottate volontariamente e finalizzate a promuovere la salute e sicurezza sui luoghi di lavoro attraverso la riduzione dei rischi e il miglioramento delle condizioni di lavoro, elaborate e raccolte dalle Regioni, dall'Istituto superiore per la prevenzione e la sicurezza del lavoro (ISPESL), dall'Istituto nazionale per l'assicurazione contro gli infortuni sul lavoro (INAIL) e dagli organismi paritetici di cui all'articolo 51, validate dalla Commissione consultiva permanente di cui all'articolo 6, previa istruttoria tecnica dell'ISPESL, che provvede a assicurarne la più ampia diffusione;
Linee guida: atti di indirizzo e coordinamento per l'applicazione della normativa in materia di salute e sicurezza predisposti dai ministeri, dalle regioni, dall'ISPESL e dall'INAIL e approvati in sede di Conferenza permanente per i rapporti tra lo Stato, le Regioni e le Province autonome di Trento e di Bolzano;
Formazione: processo educativo attraverso il quale trasferire ai lavoratori ed agli altri soggetti del sistema di prevenzione e protezione aziendale conoscenze e procedure utili alla acquisizione di competenze per lo svolgimento in sicurezza dei rispettivi compiti in azienda e alla identificazione, alla riduzione e alla gestione dei rischi;
Informazione: complesso delle attività dirette a fornire conoscenze utili alla identificazione, alla riduzione e alla gestione dei rischi in ambiente di lavoro;
Addestramento: complesso delle attività dirette a fare apprendere ai lavoratori l'uso corretto di attrezzature, macchine, impianti, sostanze, dispositivi, anche di protezione individuale, e le procedure di lavoro;
Modello di organizzazione e di gestione: modello organizzativo e gestionale per la definizione e l'attuazione di una politica aziendale per la salute e sicurezza, ai sensi dell'articolo 6, comma 1, lettera a), del Decreto Legislativo 8 giugno 2001, n. 231, idoneo a prevenire i reati di cui agli articoli 589 e 590, terzo comma, del Codice penale, commessi con violazione delle norme antinfortunistiche e sulla tutela della salute sul lavoro;
Organismi paritetici: organismi costituiti a iniziativa di una o più associazioni dei datori e dei prestatori di lavoro comparativamente più rappresentative sul piano nazionale, quali sedi privilegiate per la programmazione di attività formative e l'elaborazione e la raccolta di buone prassi a fini prevenzionistici; lo sviluppo di azioni inerenti alla salute e alla sicurezza sul lavoro; la l'assistenza alle imprese finalizzata all'attuazione degli adempimenti in materia; ogni altra attività o funzione assegnata loro dalla Legge o dai Contratti collettivi di riferimento;
Responsabilità sociale delle imprese: integrazione volontaria delle preoccupazioni sociali ed ecologiche delle aziende e organizzazioni nelle loro attività commerciali e nei loro rapporti con le parti interessate.

Regione Campania
Data: 25/05/2022 16:23:43, PG/2022/0276284

fonte: http://burc.regione.campania.it

DOCUMENTO DI VALUTAZIONE DEI RISCHI

tutela della salute e della sicurezza nei luoghi di lavoro

(Artt. 17 e 28 del D.Lgs. 9 aprile 2008, n. 81 e s.m.i.) (D.Lgs. 3 agosto 2009, n. 106)

Documento firmato da:
GIOVANNI DIODATO
21.06.2022 13:16:55 UTC

Regione Campania
Data: 25/05/2022 16:23:43, PG/2022/0276284

LA VALUTAZIONE DEL RISCHIO TIENE CONTO DELLE MISURE ANTI DI COVID -19

fonte: http://burc.regione.campania.it

Decreto Dirigenziale n. 457 del 20/06/2022

Dipartimento 60 - Uffici speciali

Direzione Generale 6 - Grandi Opere

U.O.D. 91 - STAFF - Funzioni di supporto tecnico-operativo

Oggetto dell'Atto:

PROGETTO PER LA COSTRUZIONE E L'ESERCIZIO DI UN IMPIANTO PER LA PRODUZIONE DI ENERGIA ELETTRICA, DA FONTE EOLICA, DI POTENZA COMPLESSIVA PARI A 12,6 MW, AUTORIZZATO CON D.D. N.192 DEL 17/03/2014, D.D. N. 226 DEL 30/09/2016 E SUCCESSIVI D.D. N.95 DEL 05.08.2021 E D.D. N.101 DEL 09.09.2021, DA REALIZZARSI NEL COMUNE DI LACEDONIA (AV) - PROPOSTO DALLA "DECAENERGIA S.R.L.". OCCUPAZIONE D'URGENZA PREORDINATA ALL'ESPROPRIAZIONE, AI SENSI DELL'ART. 22 BIS D.P.R. 327/01, DEI BENI IMMOBILI RICADENTI NEL TERRITORIO DEL COMUNE DI LACEDONIA (AV) E DETERMINAZIONE

fonte: http://burc.regione.campania.it

IL DIRIGENTE

PREMESSO che

a) con D.G.R. n. 482 del 24.07.2018 è stato approvato lo schema di regolamento recante "Modifiche al Regolamento regionale 15 dicembre 2011, n. 12 (Ordinamento amministrativo della Giunta Regionale della Campania)", disponendo l'aggiunta del comma 2.bis all'articolo 33;

b) con Regolamento n. 10 del 30.10.2018 "Modifiche al regolamento regionale 15 dicembre 2011, n. 12" pubblicato nel BURC n. 79 del 30/10/2018, sono attribuite all'Ufficio Speciale 60.06.00 "Centrale Acquisti, Procedure di finanziamento di progetti relativi ad infrastrutture, Progettazione" le funzioni di Autorità Espropriante ai sensi del Decreto del Presidente della Repubblica 8 giugno 2001 n. 327 (Testo unico delle disposizioni legislative e regolamentari in materia di espropriazione per pubblica utilità);

c) con Legge Regionale n. 16 del 07.08.2019, al fine di garantire la realizzazione e il completamento delle opere pubbliche strategiche di interesse regionale, è stato, tra l'altro, disposto che, alla data di entrata in vigore della medesima legge - data di pubblicazione sul BURC (n. 47 del 07.08.2019) - l'Ufficio Speciale "Centrale Acquisti, Procedure di finanziamento di progetti relativi ad infrastrutture, Progettazione" è ridenominato Ufficio speciale "Grandi Opere";

d) con D.G.R. n. 498 del 16.10.2019 è stato, tra l'altro, definito l'assetto dell'indicato Ufficio Speciale "Grandi Opere", attribuendo le funzioni di Autorità Espropriante della Regione Campania, ai sensi del D.P.R. n.327/01 e ss.mm.ii., allo STAFF 60.06.91 -Funzioni di supporto tecnico operativo

PREMESSO altresì che

e) con Decreto dirigenziale n. 291 del 10.05.2021 dell'Ufficio Speciale "Grandi Opere" – STAFF 60.06.91 Autorità Espropriante- è stato disposto di delegare alla D.G. per lo Sviluppo economico e le Attività produttive - UOD 50.02.03 Energia, efficientamento e risparmio energetico, Green Economy e Bioeconomia, ai sensi dell'art.6 co. 8 del D.P.R. 327/01, l'esercizio dei propri poteri espropriativi limitatamente al completamento delle procedure già in corso ed avviate dalla medesima UOD 50.02.03, in coerenza e continuità con le attività già rese dalla stessa;

f) in riscontro al citato D.D. n.291/2021 la Direzione Generale Sviluppo Economico e Attività Produttive, con nota prot. n. 266485 del 17.05.2021, ha comunicato, tra l'altro, all'Autorità Espropriante l'impossibilità di svolgere la suddetta delega, assicurando in ogni caso, "la necessaria attività istruttoria, riassumendo in un puntale e dettagliato rapporto gli atti salienti del procedimento e allegando tutto quanto necessario per gli adempimenti di competenza di codesta Autorità Espropriante (avvisi/comunicazioni di avvio del procedimento ex artt.11 e 16 del D.P.R. 327/01 e ss.mm.ii., apposizione del vincolo preordinato di esproprio e dichiarazione di p.u. efficaci, comunicazioni ex art.17 del D.P.R. 327/01 e piano particellare di esproprio grafico e descrittivo su cui emettere il decreto di esproprio)";

g) con D.D. n.322 del 19.05.2021 è stato preso atto di quanto indicato con la citata nota prot. n.266485/2021 e, conseguentemente, modificato il D.D. n. 291/2021 specificando che l'Autorità Espropriante procederà agli adempimenti di competenza, solo previa acquisizione di specifica istruttoria resa dalla competente UOD 50.02.03 sugli atti del procedimento - di esclusiva responsabilità della medesima- e rispetto ai quali l'Autorità Espropriante non entra nel merito e non assume, per tanto, alcuna responsabilità circa la legittimità degli stessi

CONSIDERATO che

a) con la nota prot. n. 78093 del 14.02.2022 la Direzione Generale 50.02.00 Sviluppo Economico e Attività Produttive - U.O.D. 50.02.03 Energia, efficientamento e risparmio energetico, Green Economy e Bioeconomia ha chiesto, ricorrendone i presupposti, alla scrivente Autorità Espropriante, l'emissione del decreto di occupazione d'urgenza preordinata all'esproprio, con le modalità di cui all'art.22 bis DPR 327/01, delle aree necessarie alla realizzazione dell'intervento denominato "*impianto per la produzione di energia elettrica, da fonte eolica, di potenza complessiva pari a 12,6 MW, da realizzarsi nei Comuni di Lacedonia (AV) - proposto dalla "Decaenergia S.r.l.*", trasmettendo propria relazione istruttoria riepilogativa delle fasi del

procedimento. Dalla nota in commento e dalla connessa ed ulteriore documentazione presente agli atti si evince che:

- con Decreto Dirigenziale n.192 del 17/03/2014 la Regione Campania ha autorizzato la "Decalift srl" alla costruzione e all'esercizio di un impianto di produzione di energia elettrica da fonte eolica, per una potenza nominale iniziale complessiva di 14 MW, nel Comune di Lacedonia (AV), "Località San Mauro – Montevaccaro";
- con presa d'atto non sostanziale autorizzata con nota prot.436273 del 25/6/2014 è stata modificata la tipologia di aerogeneratore;
- con successivo Decreto Dirigenziale n. 226 del 30.09.2016 è stata volturata a favore della "Decaenergia srl", l'autorizzazione unica regionale di cui al Decreto Dirigenziale n.192/2014;
- con nota prot. n.263528 del 05/06/2020 la società Decaenergia srl., ha trasmesso allo Staff Tecnico Amministrativo Valutazioni Ambientali 501792, una istanza di verifica di assoggettabilità a Valutazione di Impatto Ambientale relativa al progetto "Adeguamento tecnico del progetto di un campo eolico da realizzarsi nel Comune di Lacedonia autorizzato con D.D. 192/2014".
- con D.D. n. 09 del 12.01.2021 dello STAFF 501792 è stato decretato di escludere dalla procedura di Valutazione di Impatto Ambientale, su conforme parere della Commissione V.I.A., V.A.S. e V.I. espresso nella seduta del 03/12/2020, il progetto "di adeguamento tecnico del progetto di un campo eolico da realizzarsi nel Comune di Lacedonia (AV) autorizzato con D.D. 192/2014", proposto dalla Decaenergia srl;
- con istanza prot. n. 64191 del 05/02/2021 la "Decaenergia srl" ha chiesto il rilascio della presa d'atto alla variante non sostanziale relativamente al progetto autorizzato con DD n 192/2014 e successiva nota prot. 436273 del 25/6/2014;
- con nota prot. n. 141143 del 15/03/2021, si è proceduto all'indizione di una Conferenza dei Servizi (ex art. 14 e segg. della L. 241/1990 e ss.mm.ii, ex. art.12 D.lgs 387/03), in forma semplificata e in modalità asincrona, al fine di acquisire i pareri e gli atti di assenso, comunque denominati, da parte delle diverse Amministrazioni interessate al procedimento in oggetto;
- con nota prot. n. 307580 dell'08/06/2021 si è provveduto ad avviare il procedimento diretto all'apposizione del vincolo preordinato all'esproprio sulle particelle catastali interessate dall'impianto ed alla dichiarazione di pubblica utilità, indifferibilità ed urgenza dell'opera ai sensi e per gli effetti dell'artt. 11, 16 del D.P.R. n. 327/2001, ed artt. 7, 8 della L.241/1990 s.m.i.. Gli avvisi sono stati effettuati:

- all'albo pretorio del Comune di Lacedonia in data 09.06.2021;
- sulla testata giornalistica "Il Quotidiano del Sud" del 12 giugno 2021;
- sulla testata giornalistica "Avvenire" del 12 giugno 2021.

- con D.D. n.95 del 05.08.2021 è stata emessa la presa d'atto della variante non sostanziale al progetto per la costruzione e l'esercizio di un impianto per la produzione di energia elettrica, da fonte eolica, di potenza complessiva pari a 12,6 MW, da realizzare nel Comune di Lacedonia (AV);
- con D.D. n. 101 del 09.09.2021 è stata dichiarata la pubblica utilità, indifferibilità ed urgenza delle opere, sulle particelle catastali interessate dal progetto "Realizzazione di un impianto di produzione di energia elettrica da fonte eolica di potenza complessiva pari a 12,60 MW e relative opere di connessione, ubicato nel comune di Lacedonia (AV)", con contestuale apposizione, ai sensi e per gli effetti dell'art. 9 e seguenti del DPR 327/2001 e ss. mm. e ii., del vincolo preordinato all'esproprio di cui all'art. 8 del medesimo DPR. Col medesimo Decreto sono stati rettificati alcuni refusi presenti nel precedente D.D. 95/2021;
- con nota prot. n. 479522 del 27.09.2021 la Decaenergia S.r.l. ha chiesto, con somma urgenza, l'invio delle comunicazioni previste ai sensi dell'art.17 del DPR 327/01 e s.m.i. propedeutiche all'emissione del Decreto di occupazione d'urgenza preordinata all'espropriazione ai sensi dell'art. 22bis del DPR 327/01 e s.m.i.

CONSIDERATO altresì che

a) l'avviso di avvio del procedimento espropriativo per le aree occorrenti alla realizzazione dell'impianto eolico in parola, ai sensi e per gli effetti degli artt. 7 e 8 della legge n. 241/90 e artt. 11 e 16 del DPR n. 327/2001, è stato pubblicato, essendo i destinatari del provvedimento in numero maggiore di 50 unità:
   - all'albo pretorio del Comune di Lacedonia in data 09.06.2021;
   - sulla testata giornalistica "Il Quotidiano del Sud" del 12 giugno 2021;
   - sulla testata giornalistica "Avvenire" del 12 giugno 2021.

b) con D.D. n. 101 del 09.09.2021 è stata dichiarata la pubblica utilità, indifferibilità ed urgenza delle opere, sulle particelle catastali interessate dal progetto "Realizzazione di un impianto di produzione di energia elettrica da fonte eolica di potenza complessiva pari a 12,60 MW e relative opere di connessione, ubicato nel comune di Lacedonia (AV)", con contestuale apposizione, ai sensi e per gli effetti dell'art. 9 e seguenti del DPR 327/2001 e ss. mm. e ii., del vincolo preordinato all'esproprio di cui all'art. 8 del medesimo DPR. Col medesimo Decreto sono stati rettificati alcuni refusi presenti nel precedente D.D. 95/2021;

VISTO

a) il piano particellare allegato al progetto portato in autorizzazione e trasmesso, unitamente alle note esplicative ed alle revisioni non sostanziali, dalla U.O.D. 50.02.03, con note prot. n.78093 del 14/02/2022, prot. n.126693 del 08/03/2022, prot. n.134810 del 11/03/2022;
b) la nota dell'Autorità Espropriante prot. 161505 del 24.03.2022 con la quale sono state trasmesse alla società Decaenergia S.r.l. le comunicazioni ex art.17 del D.P.R. n.327/01, per le relative notifiche alle ditte interessate;
c) il piano particellare assunto al prot. n.274068 del 25/05/2022 anch'esso recante modifiche non sostanziali;
d) le ricevute di trasmissione delle comunicazioni ex art. 17 comma 2 del D.P.R. 327/01 e ss.mm.ii inoltrate dalla società beneficiaria.

RITENUTO di

a) dover disporre, ai sensi dell'art. 22bis D.P.R. 327/01 e ss.mm.ii, in favore della società Decaenergia S.r.l. con sede in via San Martino n. 4, Trento (TN), l'occupazione d'urgenza preordinata all'esproprio dei fondi interessati dal procedimento espropriativo relativo alla "*Realizzazione di un impianto di produzione di energia elettrica da fonte eolica di potenza complessiva pari a 12,60 MW e relative opere di connessione, ubicato nel comune di Lacedonia (AV)*", come individuati nell'allegato piano particellare di esproprio (grafico e descrittivo);
b) di dover precisare che le ev. aree indicate nel citato piano particellare di esproprio di proprietà comunale siano espropriate/asservite - esclusivamente - se appartenenti al patrimonio disponibile comunale e non gravate da uso civico. Pertanto, la Decaenergia S.r.l.., avrà cura di effettuare su tali aree i dovuti accertamenti, prima di dare esecuzione al decreto;
c) di dover ritenere congrue e ratificare, ai fini della determinazione in via d'urgenza delle indennità di esproprio, asservimento e/o occupazione temporanea degli immobili di proprietà privata, quelle indicate nel Piano particellare di esproprio descrittivo di progetto, per l'importo complessivo di € 176.376,77 (euro centosettantaseimilatrecentosettantasei/77).

VISTI

- il D.P.R. 8 giugno 2001. n. 327/2001 e ss.mm. e ii;
- la legge n. 443 del 21.12.2001
- la legge regionale n. 38 del 23.12.2016;
- la deliberazione di Giunta Regionale n. 261 del 15.05.2017;
- la deliberazione di Giunta Regionale n. 482 del 24.07.2018;
- la legge regionale n. 16 del 07.08.2019;
- tutti gli atti richiamati in narrativa.

Alla stregua dell'istruttoria dell'Ufficio Speciale Grandi Opere U.O.D. 60.06.02 Autorità Espropriante acquisita al prot. n. 286592 del 31.05.2022, compiuta dal funzionario istruttore del procedimento espropriativo, con il coordinamento del funzionario Coordinatore dell'Autorità espropriante della

Regione Campania, di cui al D.D. n. 261 del 03.07.2020, nonché dell'espressa dichiarazione di regolarità resa dal Dirigente

DECRETA

per quanto esposto in narrativa, che si intende qui integralmente riportato e trascritto:

1. di disporre, ai sensi dell'art. 22bis D.P.R. 327/01 e ss.mm.ii, in favore della società Decaenergia S.r.l. con sede in via San Martino n. 4, Trento (TN), l'occupazione d'urgenza preordinata all'esproprio dei fondi interessati dal procedimento espropriativo relativo alla "*Realizzazione di un impianto di produzione di energia elettrica da fonte eolica di potenza complessiva pari a 12,60 MW e relative opere di connessione, ubicato nel comune di Lacedonia (AV)*", come individuati nell'allegato piano particellare di esproprio (grafico e descrittivo);
2. di ritenere congrue, ai fini della determinazione in via d'urgenza delle indennità di esproprio, asservimento e/o occupazione temporanea degli immobili di proprietà privata, quelle indicate nel Piano particellare di esproprio descrittivo di progetto, per l'importo complessivo di € 176.376,77 (euro centosettantaseimilatrecentosettantasei/77).
3. di disporre, ai sensi dell'art. 22 bis co. 4 del D.P.R. 327/01 e ss.mm.ii, che il presente provvedimento abbia esecuzione, ai fini dell'immissione in possesso, entro il **termine perentorio di mesi 3 (tre) dalla data di emanazione dello stesso**;
4. di disporre che l'immissione in possesso sia effettuata dalla Decaenergia S.r.l., con le modalità di cui all'art. 22bis co.4 del D.P.R. 327/01 e ss.mm.ii, mediante redazione dello *stato di consistenza e del verbale di immissione in possesso*, in contraddittorio con l'espropriato o, nel caso di assenza o di rifiuto, con la presenza di almeno due testimoni idonei e capaci che non siano dipendenti del Beneficiario dell'espropriazione. Possono partecipare alle operazioni i titolari di diritti reali o personali sul bene;
5. di disporre che chiunque si opponesse od in alcun modo creasse ostacolo alle predette operazioni, ovvero rimuovesse i segnali apposti dai tecnici dell'impresa appaltatrice, incorrerà nella sanzione amministrativa prevista dalla legge, salvo le maggiori pene stabilite dal Codice penale nel caso di reato maggiore;
6. di prevedere l'ausilio della forza pubblica in caso di resistenza passiva alla presa di possesso;
7. di disporre che l'impresa appaltatrice provveda alla notifica del presente provvedimento a ciascun proprietario, con le forme degli atti processuali civili ai sensi dell'art. 20 co.1 e co 4 del D.P.R. 327/01, unitamente alla comunicazione del luogo, data ed ora in cui è prevista l'immissione in possesso;
8. di avvertire che:

   ai sensi dell'art. 22bis co. 1 del D.P.R. 327/01, **nei trenta giorni successivi alla immissione in possesso**, il proprietario può comunicare alla Decaenergia S.r.l. con sede in via San Martino n. 4, Trento (TN), n. 37, che condivide la determinazione dell'indennità di espropriazione. La relativa dichiarazione è irrevocabile;

   IN CASO DI CONDIVISIONE, ai sensi dell'art. 22bis co.3 del D.P.R. 327/01, al proprietario è riconosciuto l'acconto dell'80% dell'indennità, previa acquisizione **– entro il temine di 60 gg della comunicazione di condivisione di cui la punto precedente -** della documentazione comprovante, anche mediante attestazione notarile, la piena e libera proprietà del bene e della dichiarazione sostitutiva di atto notorio di assenza di diritti di terzi sul bene – resa ai sensi dell' art. 47 e 48 del D.P.R. 28 dicembre 2000, n. 445. Entro i successivi 60 gg. dal deposito della suddetta documentazione, si disporrà il pagamento dell'indicato acconto.

   In caso di omessa trasmissione della suddetta documentazione, si provvederà al deposito delle indennità condivise presso il M.E.F. ed all'emissione del Decreto di esproprio.

   Se il bene è gravato da ipoteca, al proprietario è corrisposta l'indennità previa esibizione di una dichiarazione del titolare del diritto di ipoteca, con firma autentica, che autorizza la riscossione della somma.

   Si procederà al deposito presso il M.E.F. anche nel caso in cui il titolare del diritto di ipoteca non autorizzi la riscossione o se il bene è gravato da altri diritti reali.

   IN CASO DI MANCATA CONDIVISIONE, ai sensi dell'art. 22 bis co.1 del D.P.R. 327/01,

nei trenta giorni successivi alla immissione nel possesso, il proprietario può presentare osservazioni scritte e depositare documenti. In tal caso, entro i successivi trenta giorni, se ne disporrà il relativo deposito presso il M.E.F. e si emetterà il Decreto di esproprio;

9. di riconoscere agli aventi diritto, ai sensi dell'art. 22 bis co. 5 del D.P.R. 327/01, per il periodo intercorrente tra la data di immissione in possesso e la data di corresponsione dell'indennità di esproprio, l'ulteriore indennità di occupazione, da computarsi ai sensi dell'art. 50 co.1 dello stesso D.P.R. 327/01;
10. di applicare il disposto di cui all'art. 35 D.P.R. 327/01, ovvero di non depositare o pagare alcuna somma a titolo di IVA poiché allo stato degli atti, non risultano sussistere i presupposti di imponibilità di cui all'art. 2 c. 3 D.P.R. 633/72, dando atto che, qualora il definitivo accertamento alla data di emissione del decreto di esproprio dimostri che il terreno è suscettibile di utilizzazione edificatoria, si provvederà, con successivo apposito provvedimento integrativo, alla liquidazione di quanto dovuto a titolo di IVA se dovuta, ai sensi del T.U. 76/90;
11. di disporre la perdita di efficacia del presente decreto qualora non venga emanato il decreto definitivo di esproprio nel termine di 5 anni dalla data in cui la dichiarazione di pubblica utilità dell'opera è divenuta efficace ai sensi dell'art. 12 C.3 D.P.R. 327/2001;
12. di prevedere che la società Decaenergia S.r.l. provveda tempestivamente ad inoltrare all'Autorità Espropriante, per ciascuna ditta catastale interessata, la seguente documentazione:
    - documentazione comprovante l'avvenuta notifica del presente provvedimento;
    - verbale di immissione in possesso e stato di consistenza;
    - scheda di valutazione di eventuali manufatti e/o piante riportate nello stato di consistenza;
13. di disporre che la società Decaenergia S.r.l. provveda tempestivamente alla trasmissione all'Autorità Espropriante dei frazionamenti catastali dei beni immobili interessati da espropriazione parziale, debitamente approvati dalla competente Agenzia del territorio, in tempo utile a consentire alla medesima Autorità di emettere, entro il temine previsto per legge, il decreto definitivo di esproprio;
14. di disporre che società Decaenergia S.r.l. provveda tempestivamente alla restituzione, in favore dei legittimi proprietari, delle aree occupate e non più necessarie alla realizzazione dell'opera pubblica e/o delle aree asservite, previa comunicazione –a mezzo raccomandata con ricevuta di ritorno- concernente l'indicazione del luogo, del giorno e dell'ora in cui è prevista l'esecuzione della citata operazione, almeno sette giorni prima di essa, e mediante redazione del relativo Verbale di restituzione, che la società avrà cura di trasmettere tempestivamente all'Amministrazione;
15. di disporre che le indennità di occupazione temporanea di eventuali aree temporaneamente occupate dall'impresa esecutrice, diverse da quelle indicate nell'allegato piano particellare siano poste a carico della Società medesima;
16. di provvedere, a cura società Decaenergia S.r.l., alla pubblicazione del presente Decreto Dirigenziale, all'Albo Pretorio del Comune di Lacedonia (AV), per quindici (15) giorni consecutivi;
17. di dare atto che la fattispecie oggetto del presente provvedimento non rientra tra quelle soggette all'obbligo di pubblicazione previsto dal D.Lgs. n.33 del 14.03.2013;
18. di dare atto che in relazione al presente provvedimento non sussiste alcun obbligo in materia di informativa sulla privacy ai sensi dell'art. 13 del Regolamento UE n. 2016/679 (GDPR);
19. di dare atto che in relazione al presente procedimento non sussistono ai sensi dell'art.6 bis della L 241/90, così come integrata con L. 190/2012, situazioni di conflitto di interessi, in atto o potenziali, in capo a tutti i titolari degli uffici competenti ad adottare i pareri, le valutazioni tecniche, gli atti endoprocedimentali ed il provvedimento finale;
20. di trasmettere il presente provvedimento, per quanto di rispettiva competenza:
    - al Gabinetto del Presidente;
    - alla Segreteria di Giunta;
    - alla società Decaenergia S.r.l. per gli adempimenti consequenziali;
    - alla Direzione Generale Sviluppo Economico e Attività Produttive;
    - al Responsabile Unico del Procedimento dirigente della U.O.D. 50.02.03.

Contro il presente decreto è possibile ricorrere al Tribunale amministrativo regionale della Campania, entro il termine di sessanta giorni, decorrenti dalla data di notificazione del presente provvedimento.
In alternativa al ricorso giurisdizionale, è possibile presentare ricorso straordinario al Presidente della Repubblica entro il termine di centoventi giorni, decorrente dalla data di notificazione.

PARCO EOLICO LACEDONIA (AV) - LOCALITA' SAN MAURO MONTEVACCARO

DITTA CATASTALE INTESTATA

Foglio Catastale	Particella	NOMINATIVO O DENOMINAZIONE	TITOLO DI PROPRIETA'	VALORE DI MERCATO (€/mq) VM	DATI AREE DI ESPROPRIO		DATI AREE IN ASSERVIMENTO TIPO 1			DATI AREE IN OCCUPAZIONE TEMPORANEA	
					SUPERFICIE ESPROPRIO (mq) SE	INDENNITA' DI ESPROPRIO Vm x SE	SUPERFICIE SERVITU' (mq) SS	INDENNITA' SERVITU' VM x SSx100%	IDENNITA' DI OCCUPAZIONE D'URGENZA (€/mq) SE x VM + SS x VM/12	SUPERFICIE OCCUPAZIONE (mq) SO	INDENNITA' SERVITU' SOx(VM/12)
COMUNE DI LACEDONIA											
3	24	PASCIUTI Ermelinda PASCIUTI Michelina PASCIUTI Michelino	Proprieta` per 250/1000 Proprieta` per 250/1000 Proprieta` per 500/1000	1,00	0,00	0,00	950,00	950,00	79,17	250,00	20,83
3	41	PASCIUTI ERMELINDA PASCIUTI MICHELINA	Proprieta' 500/1000 Proprieta' 500/1000	1,80	0,00	0,00	1850,00	3330,00	277,50	600,00	90,00
3	47	GIANNETTA FELICIA	Proprietà 1000/1000	1,80	0,00	0,00	650,00	1170,00	97,50	200,00	30,00
3	56	AUTORINO Ciro Antonio AUTORINO Gabriel AUTORINO Giovanni AUTORINO Michelina Anna Maria AUTORINO Sara	Proprieta` per 1/3 Proprieta` per 1/9 Proprieta` per 1/9 Proprieta` per 1/3 Proprieta` per 1/9	1,80	900,00	1620,00	19150,00	34470,00	3007,50	10000,00	1500,00
3	96	GIANNETTA FELICIA	Proprietà 1000/1000	1,80	0,00	0,00	43,00	77,40	6,45	5,00	0,75
3	98	PASCIUTI ERMELINDA PASCIUTI MICHELINA	Proprieta' 500/1000 Proprieta' 500/1000	1,00	0,00	0,00	50,00	50,00	4,17	0,00	0,00
3	336 (ex 23)	GIANNETTA FELICIA	Proprietà 1000/1000	1,80	0,00	0,00	3900,00	7020,00	585,00	1200,00	180,00
3	339 (ex 21)	PASCIUTI ERMELINDA PASCIUTI MICHELINA	Proprieta' 500/1000 Proprieta' 500/1000	1,00	0,00	0,00	350,00	350,00	29,17	110,00	9,17
4	10	PROTANO Pietro	Proprieta`	1,80	0,00	0,00	900,00	1620,00	135,00	100,00	15,00
4	13	PALLADINO FILIPPO	Proprietà 1/1 bene personale	1,00	0,00	0,00	4950,00	4950,00	412,50	3800,00	316,67
4	15	PROTANO PIETRO PROTANO PIETRO PROTANO PIETRO	Proprietà 1/3 Proprietà 1/3 in regime di separazione dei beni Proprietà 1/3	1,80	900,00	1620,00	12500,00	22500,00	2010,00	6300,00	945,00
4	16	LEONE Lucia;FU DOMENICO PALLADINO Angelo;FU FRANCESCO PALLADINO Giuseppina;FU FRANCESCO RUGGIERO Antonio	Usufruttuario parziale Comproprietario Comproprietario Proprietà 1/2 in regime di comunione dei beni	1,80	0,00	0,00	5300,00	9540,00	795,00	6000,00	900,00
4	78	PAGLIUCA ANTONIETTA PAGLIUCA MICHELE PAGLIUCA SERAFINA	Proprietà 333/1000 Proprietà 333/1000 Proprietà 334/1000	1,80	0,00	0,00	400,00	720,00	60,00	0,00	0,00
4	199	MEGLIOLA Emanuela;FU MICHELE PALLADINO Angelo;FU MICHELE PALLADINO Francesco;FU MICHELE PALLADINO Giuseppe;FU MICHELE PALLADINO Michele;FU MICHELE PALLADINO Nicola;FU MICHELE	Usufruttuario parziale Comproprietario Comproprietario Comproprietario Comproprietario Comproprietario	1,80	0,00	0,00	800,00	1440,00	120,00	150,00	22,50
4	207	AUTORINO Ciro Antonio AUTORINO Gabriel AUTORINO Giovanni AUTORINO Michelina Anna Maria AUTORINO Sara PALERMINO Anna	Proprieta` per 1/3 Proprieta` per 31/360 Proprieta` per 31/360 Proprieta` per 1/3 Proprieta` per 98/1125 Proprieta` per 74/1000	1,80	0,00	0,00	400,00	720,00	60,00	0,00	0,00

fonte: http://burc.regione.campania.it

Foglio Catastale	Particella	NOMINATIVO O DENOMINAZIONE	TITOLO DI PROPRIETA'	VALORE DI MERCATO (€/mq) VM	DATI AREE DI ESPROPRIO		DATI AREE IN ASSERVIMENTO TIPO 1			DATI AREE IN OCCUPAZIONE TEMPORANEA	
					SUPERFICIE ESPROPRIO (mq) SE	INDENNITA' DI ESPROPRIO Vm x SE	SUPERFICIE SERVITU' (mq) SS	INDENNITA' SERVITU' VM x SSx100%	IDENNITA' DI OCCUPAZIONE D'URGENZA (€/mq) SE x VM + SS x VM/12	SUPERFICIE OCCUPAZIONE (mq) SO	INDENNITA' SERVITU' SOx(VM/12)
4	208	CAGGIANO ANGELO CAGGIANO MICHELE CAGGIANO NICOLINA CAGGIANO SERAFINA DAMIANO ROSINA	Proprietà 83/1000 Proprietà 84/1000 Proprietà 83/1000 Proprietà 83/1000 Proprietà 667/1000	1,80	0,00	0,00	300,00	540,00	45,00	50,00	7,50
4	209	CAGGIANO ANGELO CAGGIANO MICHELE CAGGIANO NICOLINA CAGGIANO SERAFINA DAMIANO ROSINA	Proprietà 167/1000 Proprietà 167/1000 Proprietà 167/1000 Proprietà 166/1000 Proprietà 333/1000	1,80	0,00	0,00	300,00	540,00	45,00	50,00	7,50
4	281	PAGLIARULO GIUSEPPA PROTANO GIOVANNA PROTANO LUCIA PROTANO NUNZIA PROTANO PIETRO	Proprietà 333/1000 Proprietà 167/1000 Proprietà 167/1000 Proprietà 167/1000 Proprietà 166/1000	1,80	900,00	1620,00	19700,00	35460,00	3090,00	11850,00	1777,50
4	286	BORTONE CANDIDA	Proprietà 1/1 bene personale	1,80	0,00	0,00	200,00	360,00	30,00	0,00	0,00
4	318	BORTONE CANDIDA	Proprietà 1/1 bene personale	1,80	0,00	0,00	400,00	720,00	60,00	0,00	0,00
4	320	BORTONE CANDIDA	Proprietà 1/1 bene personale	1,80	0,00	0,00	800,00	1440,00	120,00	200,00	30,00
4	321	BORTONE CANDIDA	Proprietà 1/1 bene personale	1,80	0,00	0,00	180,00	324,00	27,00	60,00	9,00
4	322	BORTONE CANDIDA	Proprietà 1/1 bene personale	1,80	0,00	0,00	400,00	720,00	60,00	0,00	0,00
4	323	BORTONE CANDIDA	Proprietà 1/1 bene personale	1,80	0,00	0,00	350,00	630,00	52,50	150,00	22,50
4	334	PAGLIUCA Giuseppina PASCIUTI Antonio PASCIUTI Eliana PASCIUTI Fabio PASCIUTI Filippo	Proprieta` per 2/6 Proprieta` per 1/6 Proprieta` per 1/6 Proprieta` per 1/6 Proprieta` per 1/6	1,80	0,00	0,00	350,00	630,00	52,50	150,00	22,50
4	335	DAMIANO ANGELO DAMIANO GIUSEPPE DAMIANO MICHELE ZICHELLA EMANUELA	Proprietà 1/9 Proprietà 1/9 Proprietà 1/9 Proprietà 6/9	1,80	0,00	0,00	1600,00	2880,00	240,00	0,00	0,00
4	336	RUGGIERO ANTONIO	Proprietà 1/1 in regime di comunione dei beni	1,80	0,00	0,00	50,00	90,00	7,50	30,00	4,50
4	550	ALVINO Giuseppina BORTONE Antonio BORTONE Candida BORTONE Daniela BORTONE Francesco BORTONE Gerardo BORTONE Maurizio BORTONE Michele	Nuda proprieta` per 85/1000 Nuda proprieta` per 250/1000 Nuda proprieta` per 250/1000 Nuda proprieta` per 55/1000 Nuda proprieta` per 55/1000 Nuda proprieta` per 55/1000 Usufrutto per 1000/1000 Nuda proprieta` per 250/1000	1,80	0,00	0,00	280,00	504,00	42,00	150,00	22,50
4	554	PIGNATIELLO Anna Antonietta PIGNATIELLO Giuseppina PIGNATIELLO Mariapia PIGNATIELLO Nicoletta PIGNATIELLO Pasquale Nicola	Nuda proprieta' 1/4 Nuda proprieta' 1/4 Nuda proprieta' 1/4 Nuda proprieta' 1/4 Usufrutto con diritto di accrescimento per 1/1	1,80	0,00	0,00	1150,00	2070,00	172,50	300,00	45,00
4	561	RUGGIERO ANTONIO	Proprietà 1/1	1,80	0,00	0,00	120,00	216,00	18,00	50,00	7,50

fonte: http://burc.regione.campania.it

Foglio Catastale	Particella	NOMINATIVO O DENOMINAZIONE	TITOLO DI PROPRIETA'	VALORE DI MERCATO (€/mq) VM	DATI AREE DI ESPROPRIO		DATI AREE IN ASSERVIMENTO TIPO 1			DATI AREE IN OCCUPAZIONE TEMPORANEA	
					SUPERFICIE ESPROPRIO (mq) SE	INDENNITA' DI ESPROPRIO Vm x SE	SUPERFICIE SERVITU' (mq) SS	INDENNITA' SERVITU' VM x SSx100%	IDENNITA' DI OCCUPAZIONE D'URGENZA (€/mq) SE x VM + SS x VM/12	SUPERFICIE OCCUPAZIONE (mq) SO	INDENNITA' SERVITU' SOx(VM/12)
4	582	PAGLIARULO GIUSEPPA PROTANO GIOVANNA PROTANO LUCIA PROTANO NUNZIA PROTANO PIETRO	Proprietà 333/1000 Proprietà 167/1000 Proprietà 167/1000 Proprietà 167/1000 Proprietà 166/1000	1,80	0,00	0,00	5750,00	10350,00	862,50	1150,00	172,50
4	624	PROTANO PIETRO PROTANO PIETRO PROTANO PIETRO	Proprietà 1/3 Proprietà 1/3 in regime di separazione dei beni Proprietà 1/3 bene personale	1,80	0,00	0,00	650,00	1170,00	97,50	200,00	30,00
19	11	LATTARULO ANNARITA LATTARULO PATRIZIA	Proprieta' 1/2 Proprieta' 1/2	1,80	0,00	0,00	500,00	900,00	75,00	0,00	0,00
19	36	LATTARULO ANNARITA LATTARULO PATRIZIA SERRALONGA ENERGIA S.R.L. con sede in TORINO	Proprieta' 1/2 Proprieta' 1/2 Proprieta` superficiaria per 1/1	1,80	0,00	0,00	400,00	720,00	60,00	0,00	0,00
19	128 (ex 12)	LATTARULO ANNARITA LATTARULO PATRIZIA	Proprieta' 1/2 Proprieta' 1/2	1,80	0,00	0,00	650,00	1170,00	97,50	350,00	52,50
19	131 (ex 13)	DECALIFT S.R.L. con sede in ROMA (RM)	Proprieta' 1/1	1,80	0,00	0,00	850,00	1530,00	127,50	200,00	30,00
19	138 (ex 129 ex 12)	ALISEA S.R.L. con sede in ROVERETO (TN)	Proprieta' 1/1	1,80	0,00	0,00	100,00	180,00	15,00	60,00	9,00
19	142 (ex 130 ex 13)	ALISEA S.R.L. con sede in ROVERETO (TN)	Proprieta' 1/1	1,80	0,00	0,00	50,00	90,00	7,50	80,00	12,00
			TOTALE		**2700,00**	**4860,00**	**87323,00**	**152141,40**	**13083,45**	**43795,00**	**6291,92**

Superficie totale Esproprio (mq)	**2700,00**
Superficie totale Asservimento (mq)	**87323,00**
Superficie totale Occupazione Temporanea Non Preordinata a Esproprio e/o Asservimento (mq)	**90023,00**
Superficie totale Occupazione Temporanea Preordinata a Esproprio e/o Asservimento (mq)	**43795,00**

Totale Indennità Base Di Esproprio (euro)	4860,00
Totale Indennità Base Di Asservimento (euro)	152141,40
Totale Indennità Occupazione Temporanea Non Preordinata a Esproprio e/o Asservimento (euro)	13083,45
Totale Indennità Occupazione Temporanea Preordinata a Esproprio e/o Asservimento (euro)	6291,92

fonte: http://burc.regione.campania.it

REGIONE CAMPANIA
PROVINCIA DI AVELLINO
COMUNE DI LACEDONIA
LOCALITA' "LOCALITÀ SAN MAURO MONTEVACCARO"

PROGETTO DEFINITIVO PER LA REALIZZAZIONE DI UN IMPIANTO DI PRODUZIONE DI ENERGIA ELETTRICA DA FONTE EOLICA E RELATIVE OPERE DI CONNESSIONE - VARIANTE NON SOSTANZIALE

A.U. CON DETERMINAZIONE DIRIGENZIALE DELLA REGIONE CAMPANIA N. 192 DEL 17.03.2014
PRESA D'ATTO VARIANTE NON SOSTANZIALE PER CAMBIO MACCHINA PR. 2014.0436273 DEL 25.06.2014

Sezione 4 :

DISPONIBILITA' DELLE AREE

Titolo elaborato:

PIANO PARTICELLARE DI ESPROPRIO - GRAFICO

N. Elaborato: 4.3.2 Scala: VERIE

Committente

DECAENERGIA S.r.l.

Via del Corso, 75/10/b
Roma (RM)

Progettazione

TENPROJECT

sede legale e operativa
San Giorgio Del Sannio (BN) via de Gasperi 61
sede operativa
Lucera (FG) S.S.17 loc. Vaccarella snc c/o Villaggio Don Bosco
P.IVA 01465940623
Azienda con sistema gestione qualità Certificato N. 50 100 11873

Progettista
Dott. Ing. Vittorio IACONO


ORDINE DEGLI INGEGNERI DELLA PROVINCIA DI NAPOLI
DOTT. ING. IACONO VITTORIO
SEZIONE A
SETTORI: CIVILE E AMBIENTALE - INDUSTRIALE - DELL'INFORMAZIONE
N° ISCRIZ.: 13366

Rev.	Data	sigla Elaborazione	sigla Approvazione	sigla Emissione	DESCRIZIONE
01	GIUGNO 2021	PAP	DT	VI	
00	NOVEMBRE 2016	PFP	DT	VI	RICHIESTA P.d'A. VARIANTE NON SOSTANZIALE


Nome File sorgente	GE.LAC07.PDV.4.3.2.R01.dwg	Nome file stampa	GE.LAC07.PDV.4.3.2.R01.pdf	Formato di stampa A3 - A4

fonte: http://burc.regione.campania.it


LEGENDA

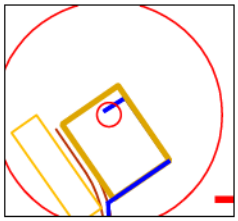


AEROGENERATORE DI PROGETTO

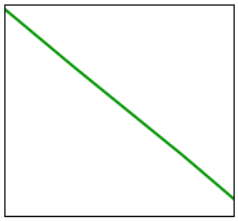


LIMITE FOGLI CATASTALI

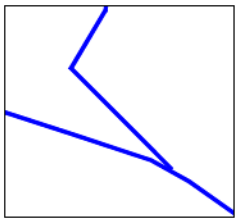


CAVIDOTTO MT INTERRATO

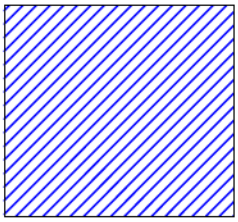

AREA DI SERVITU' TIPO1
(Vedi note introduttive esplicative)

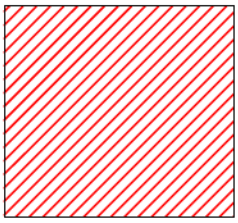


AREA DI ESPROPRIO

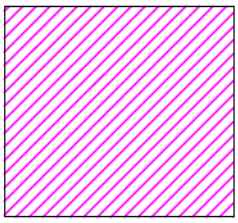

OCCUPAZIONE TEMPORANEA


fonte: http://burc.regione.campania.it

QUADRO DI UNIONE FOGLI CATASTALI

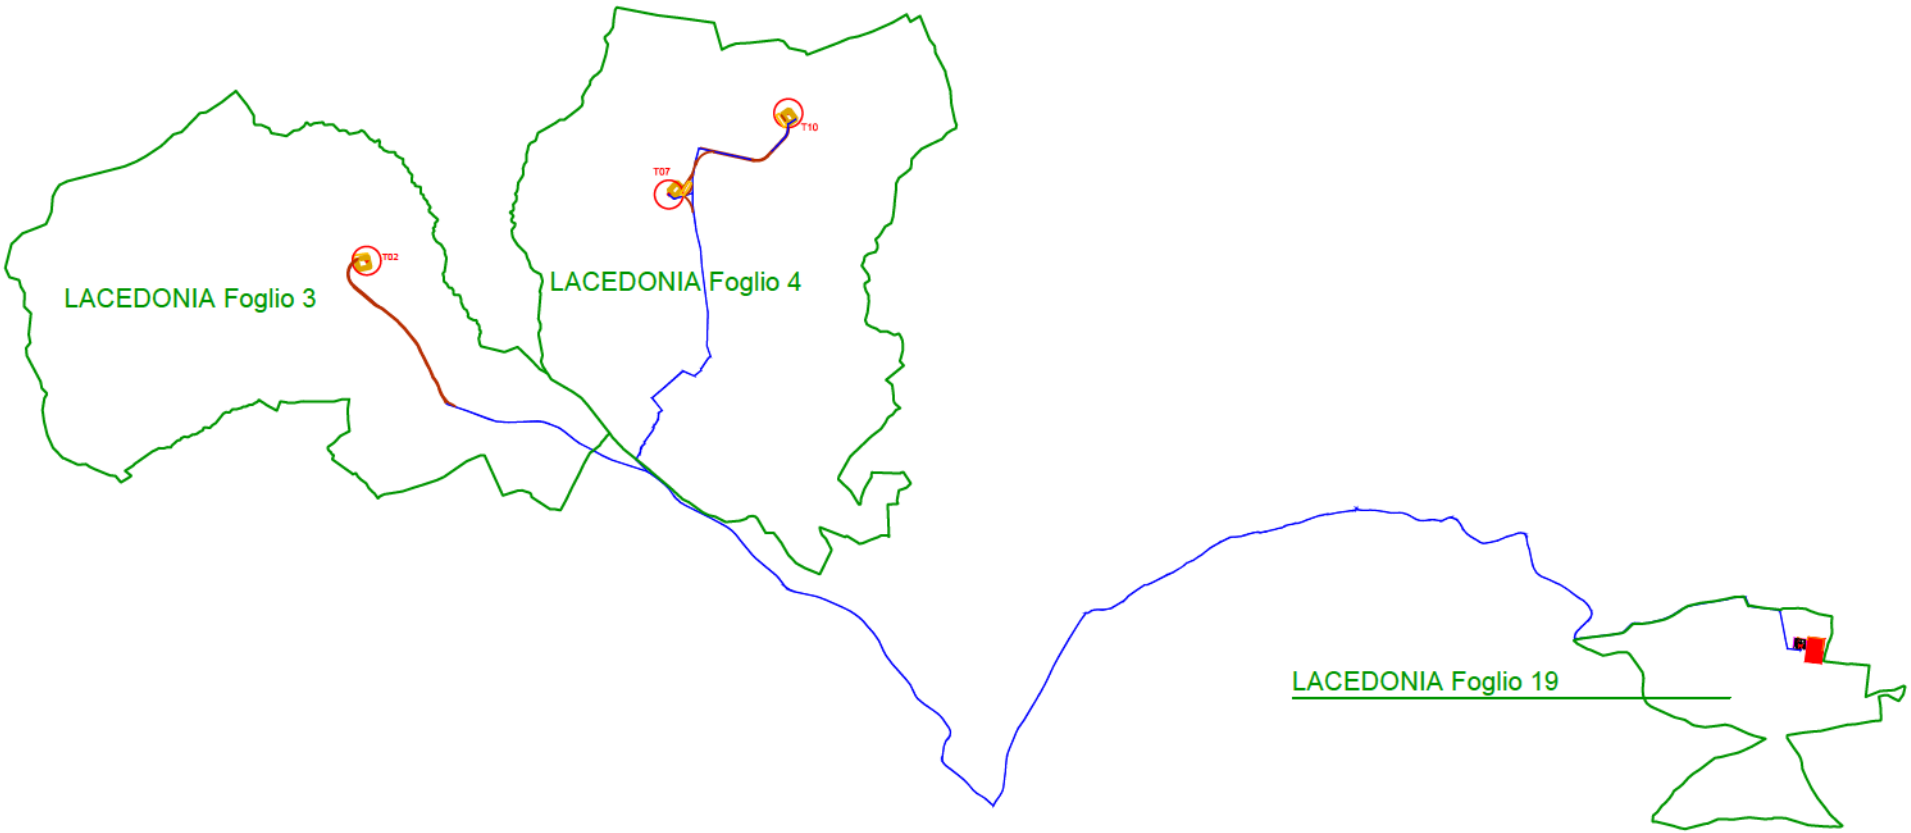


fonte: http://burc.regione.campania.it

FOGLIO 3 COMUNE DI LACEDONIA (Ante Operam)

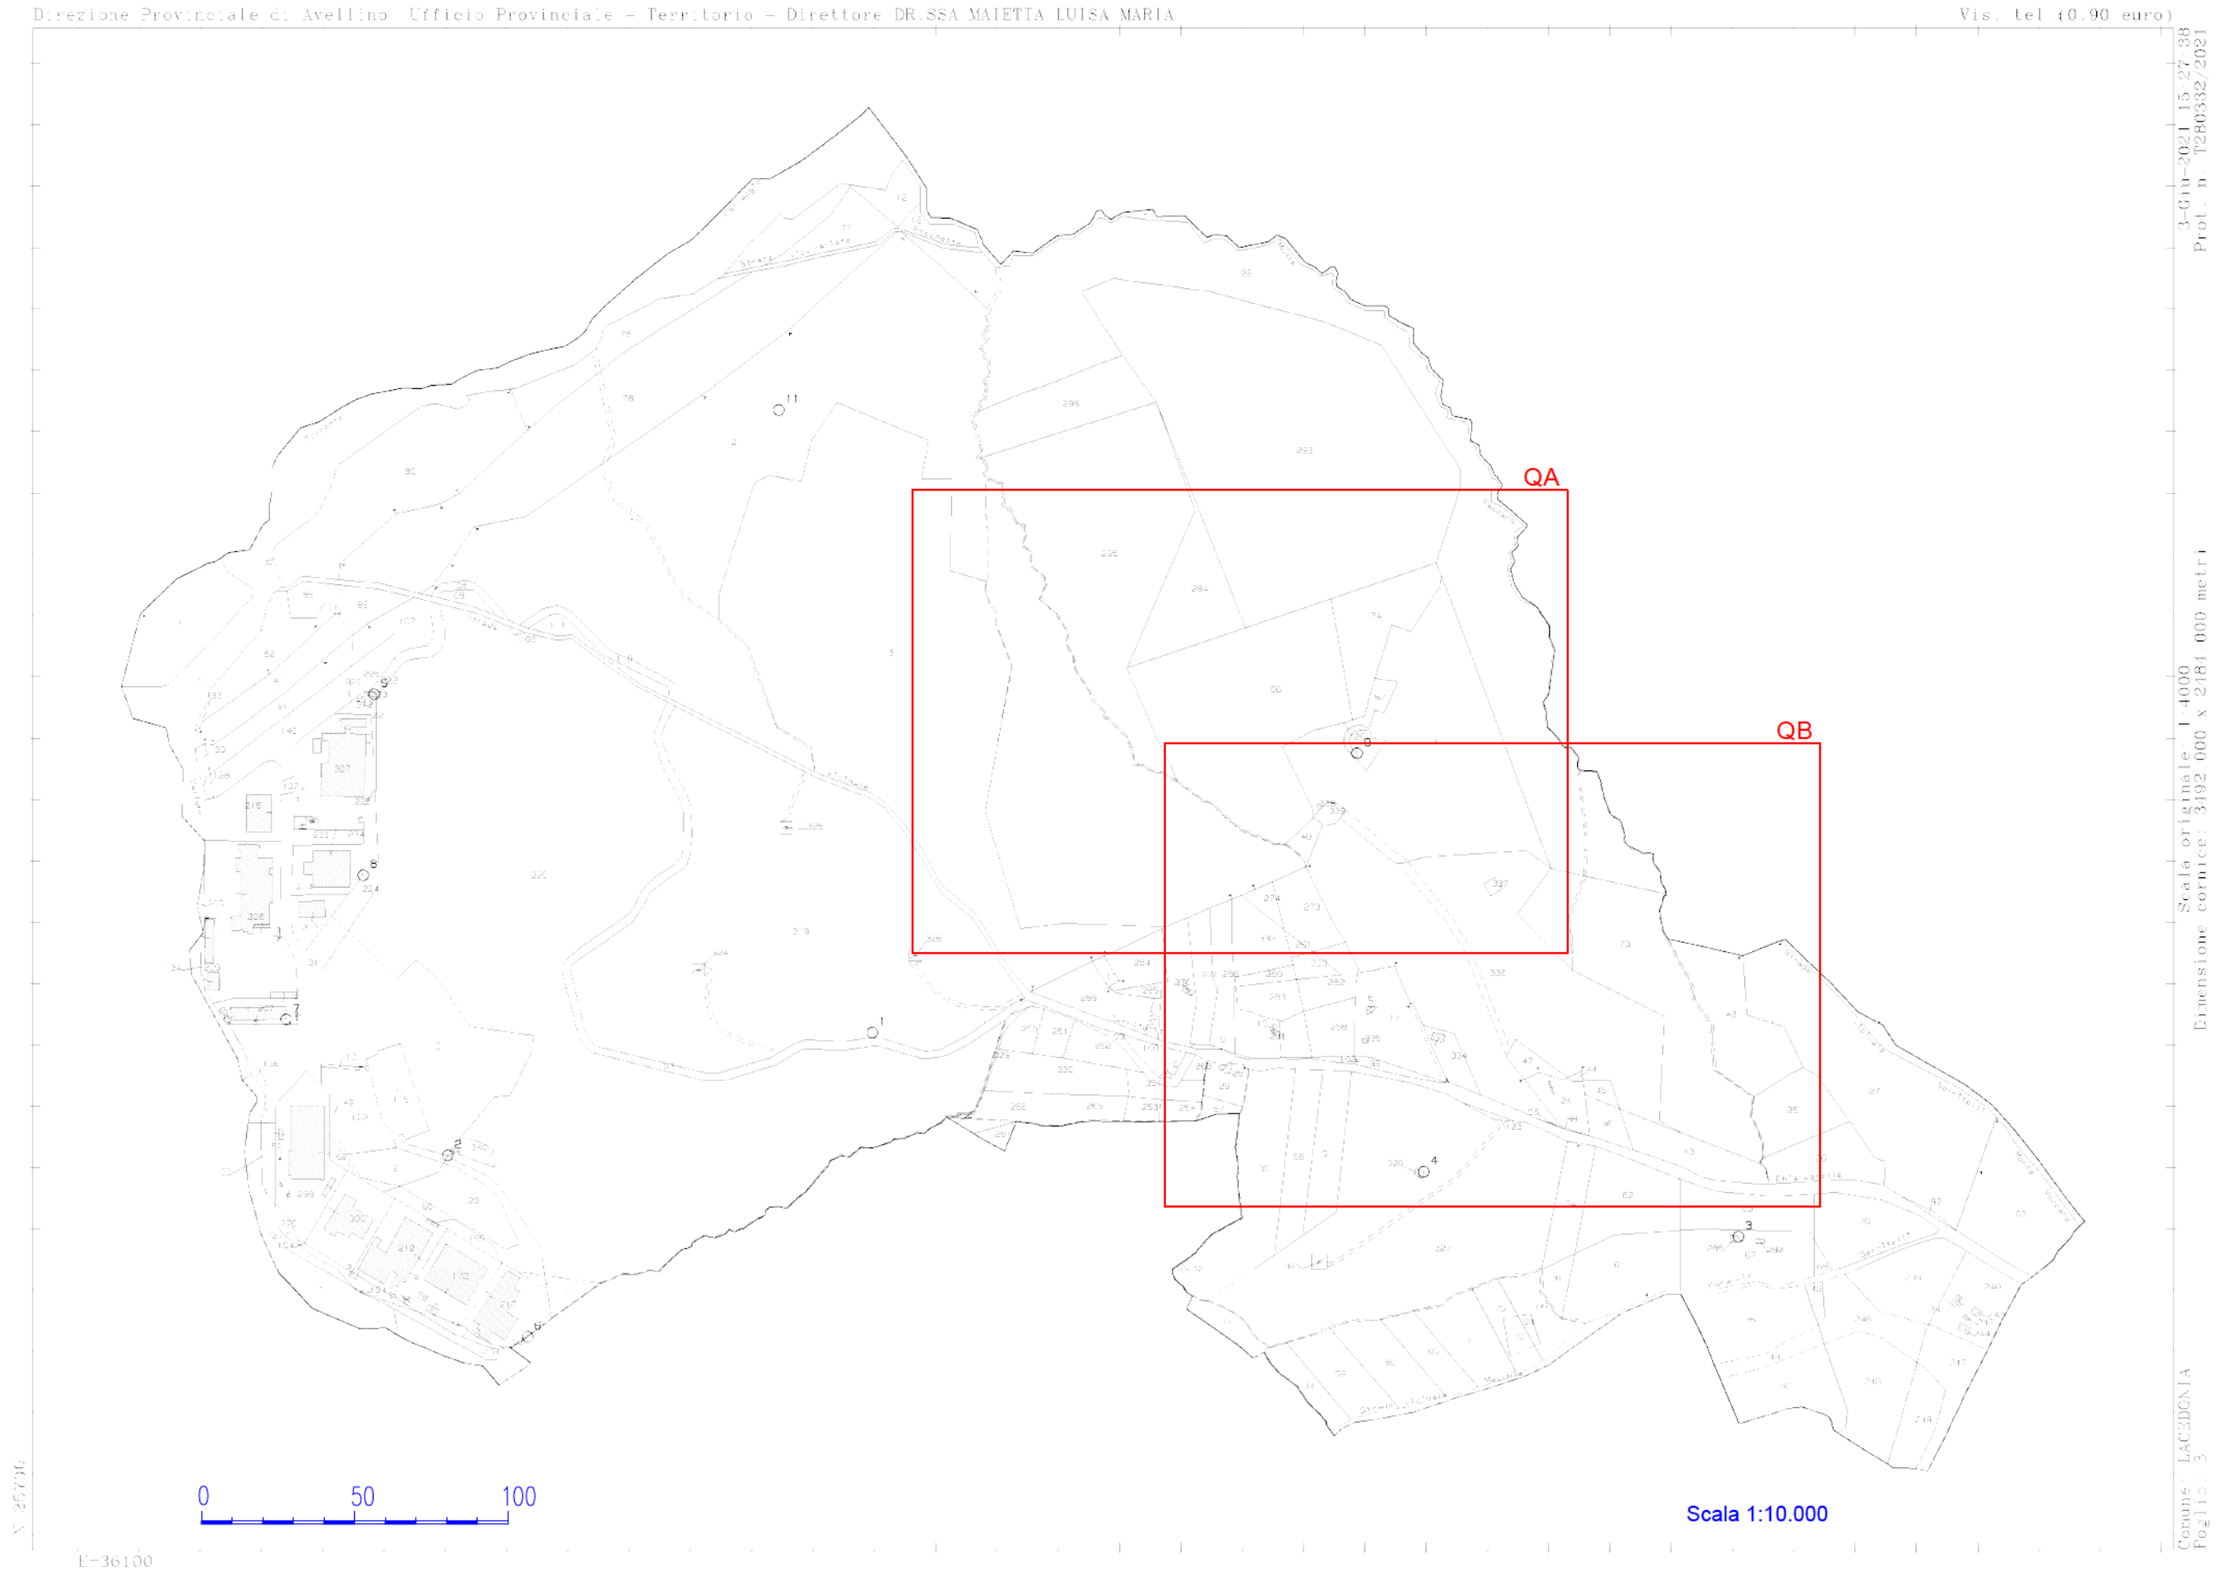

fonte: http://burc.regione.campania.it

FOGLIO 3 COMUNE DI LACEDONIA (Quadro A)

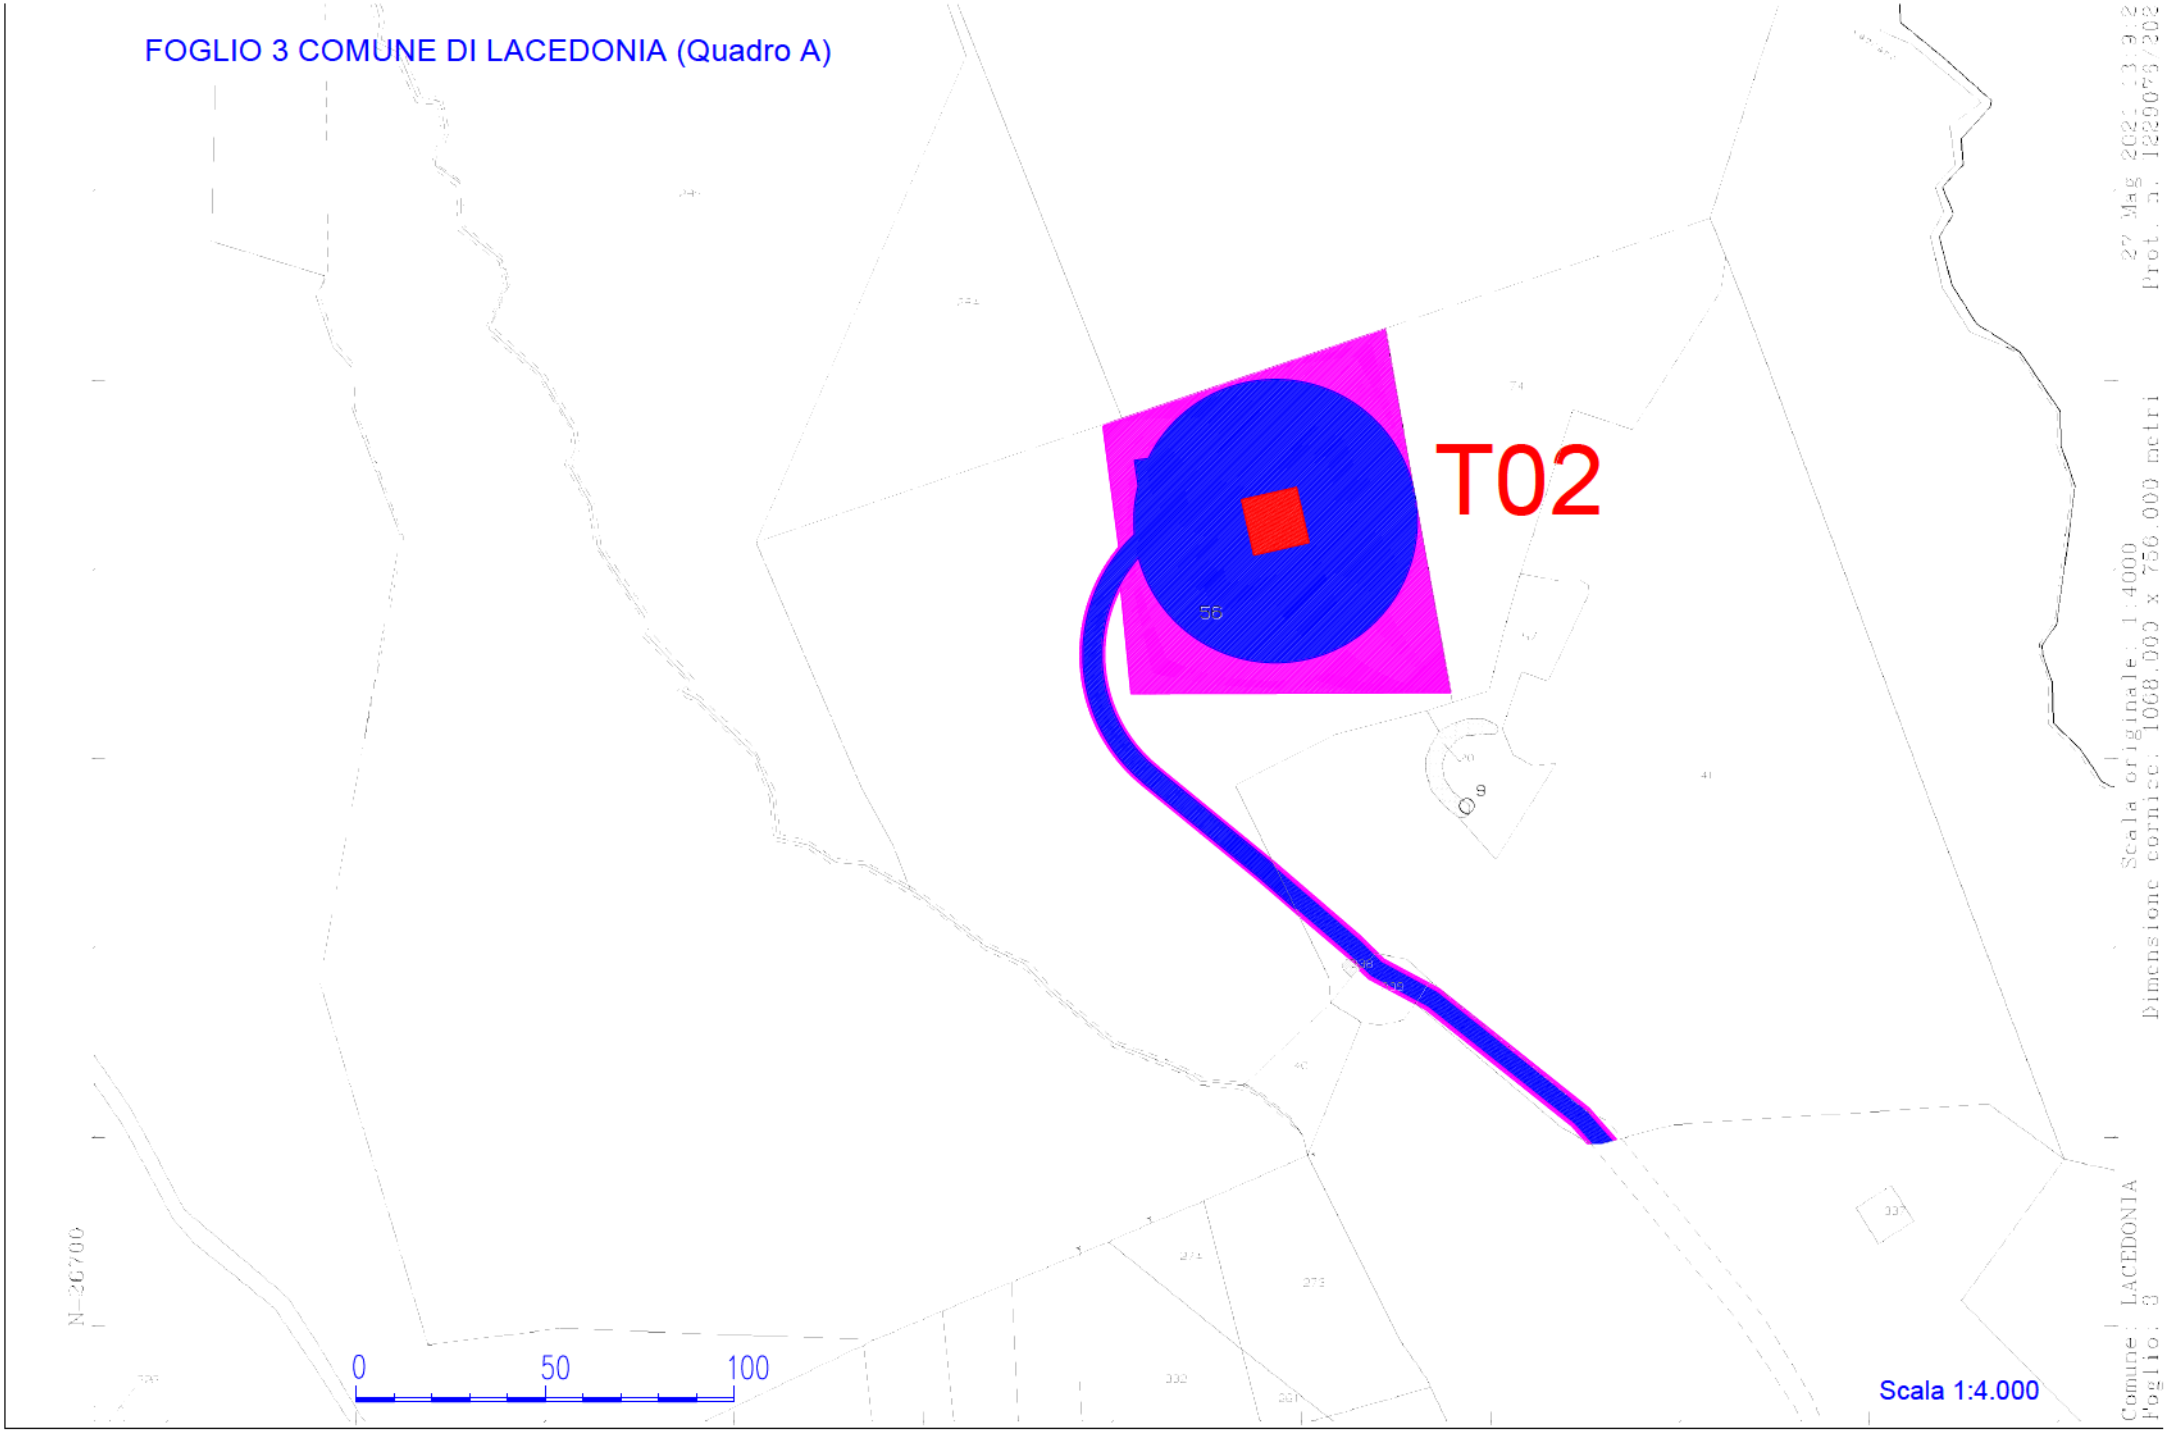

fonte: http://burc.regione.campania.it




fonte: http://burc.regione.campania.it


FOGLIO 4 COMUNE DI LACEDONIA (Ante Operam)



fonte: http://burc.regione.campania.it

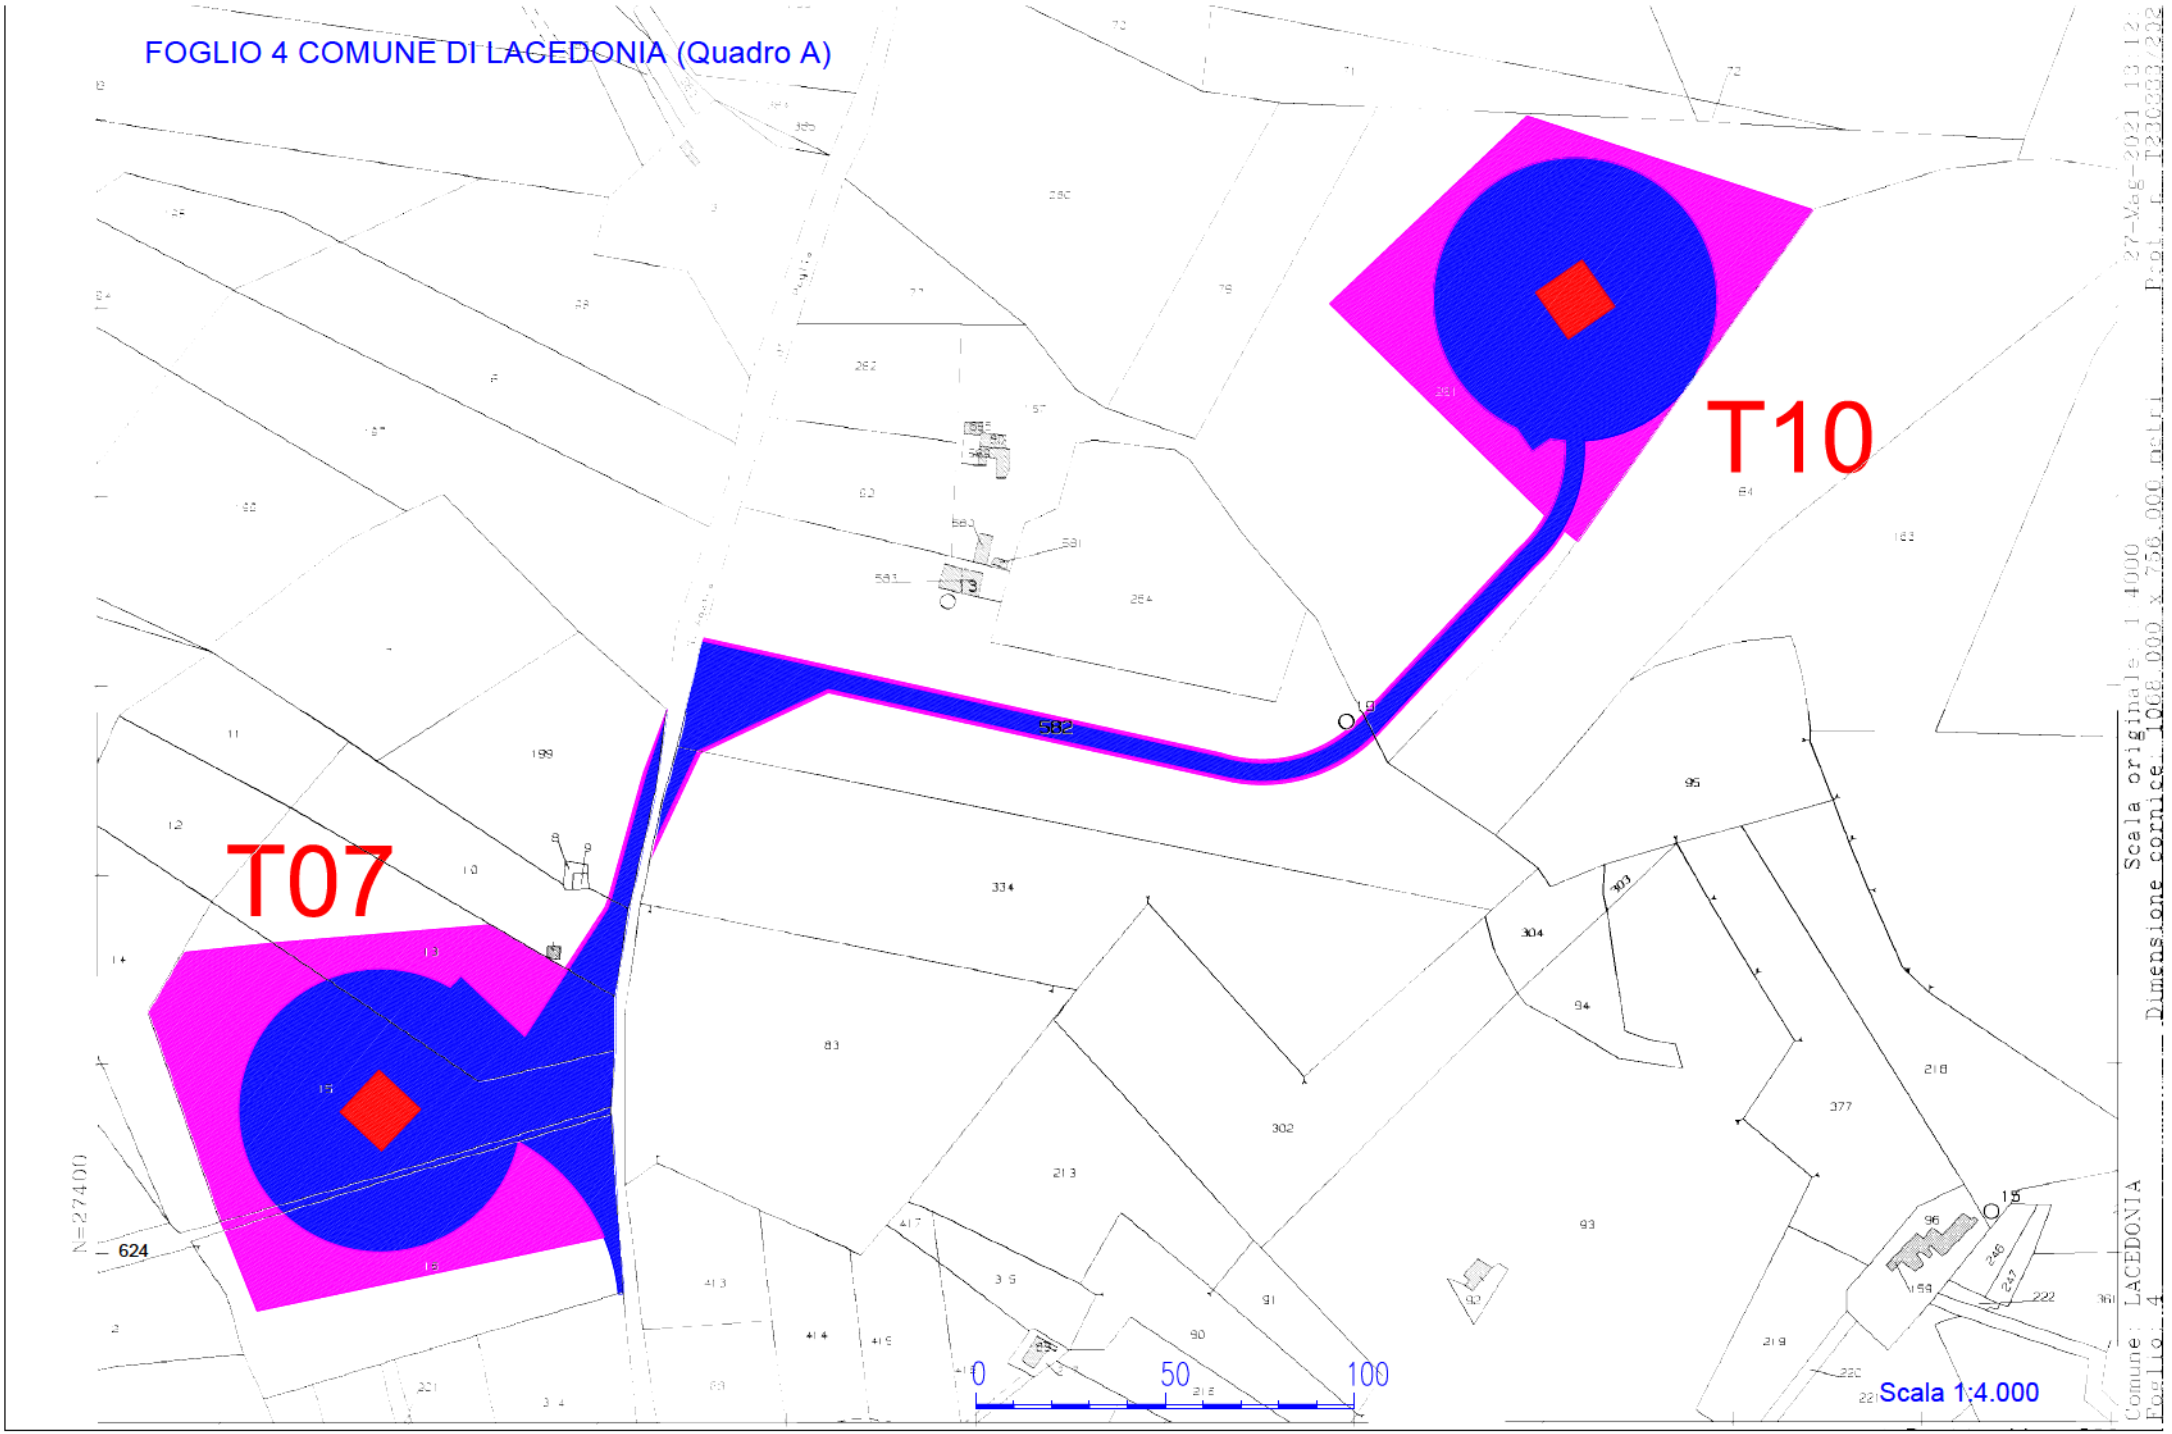

fonte: http://burc.regione.campania.it

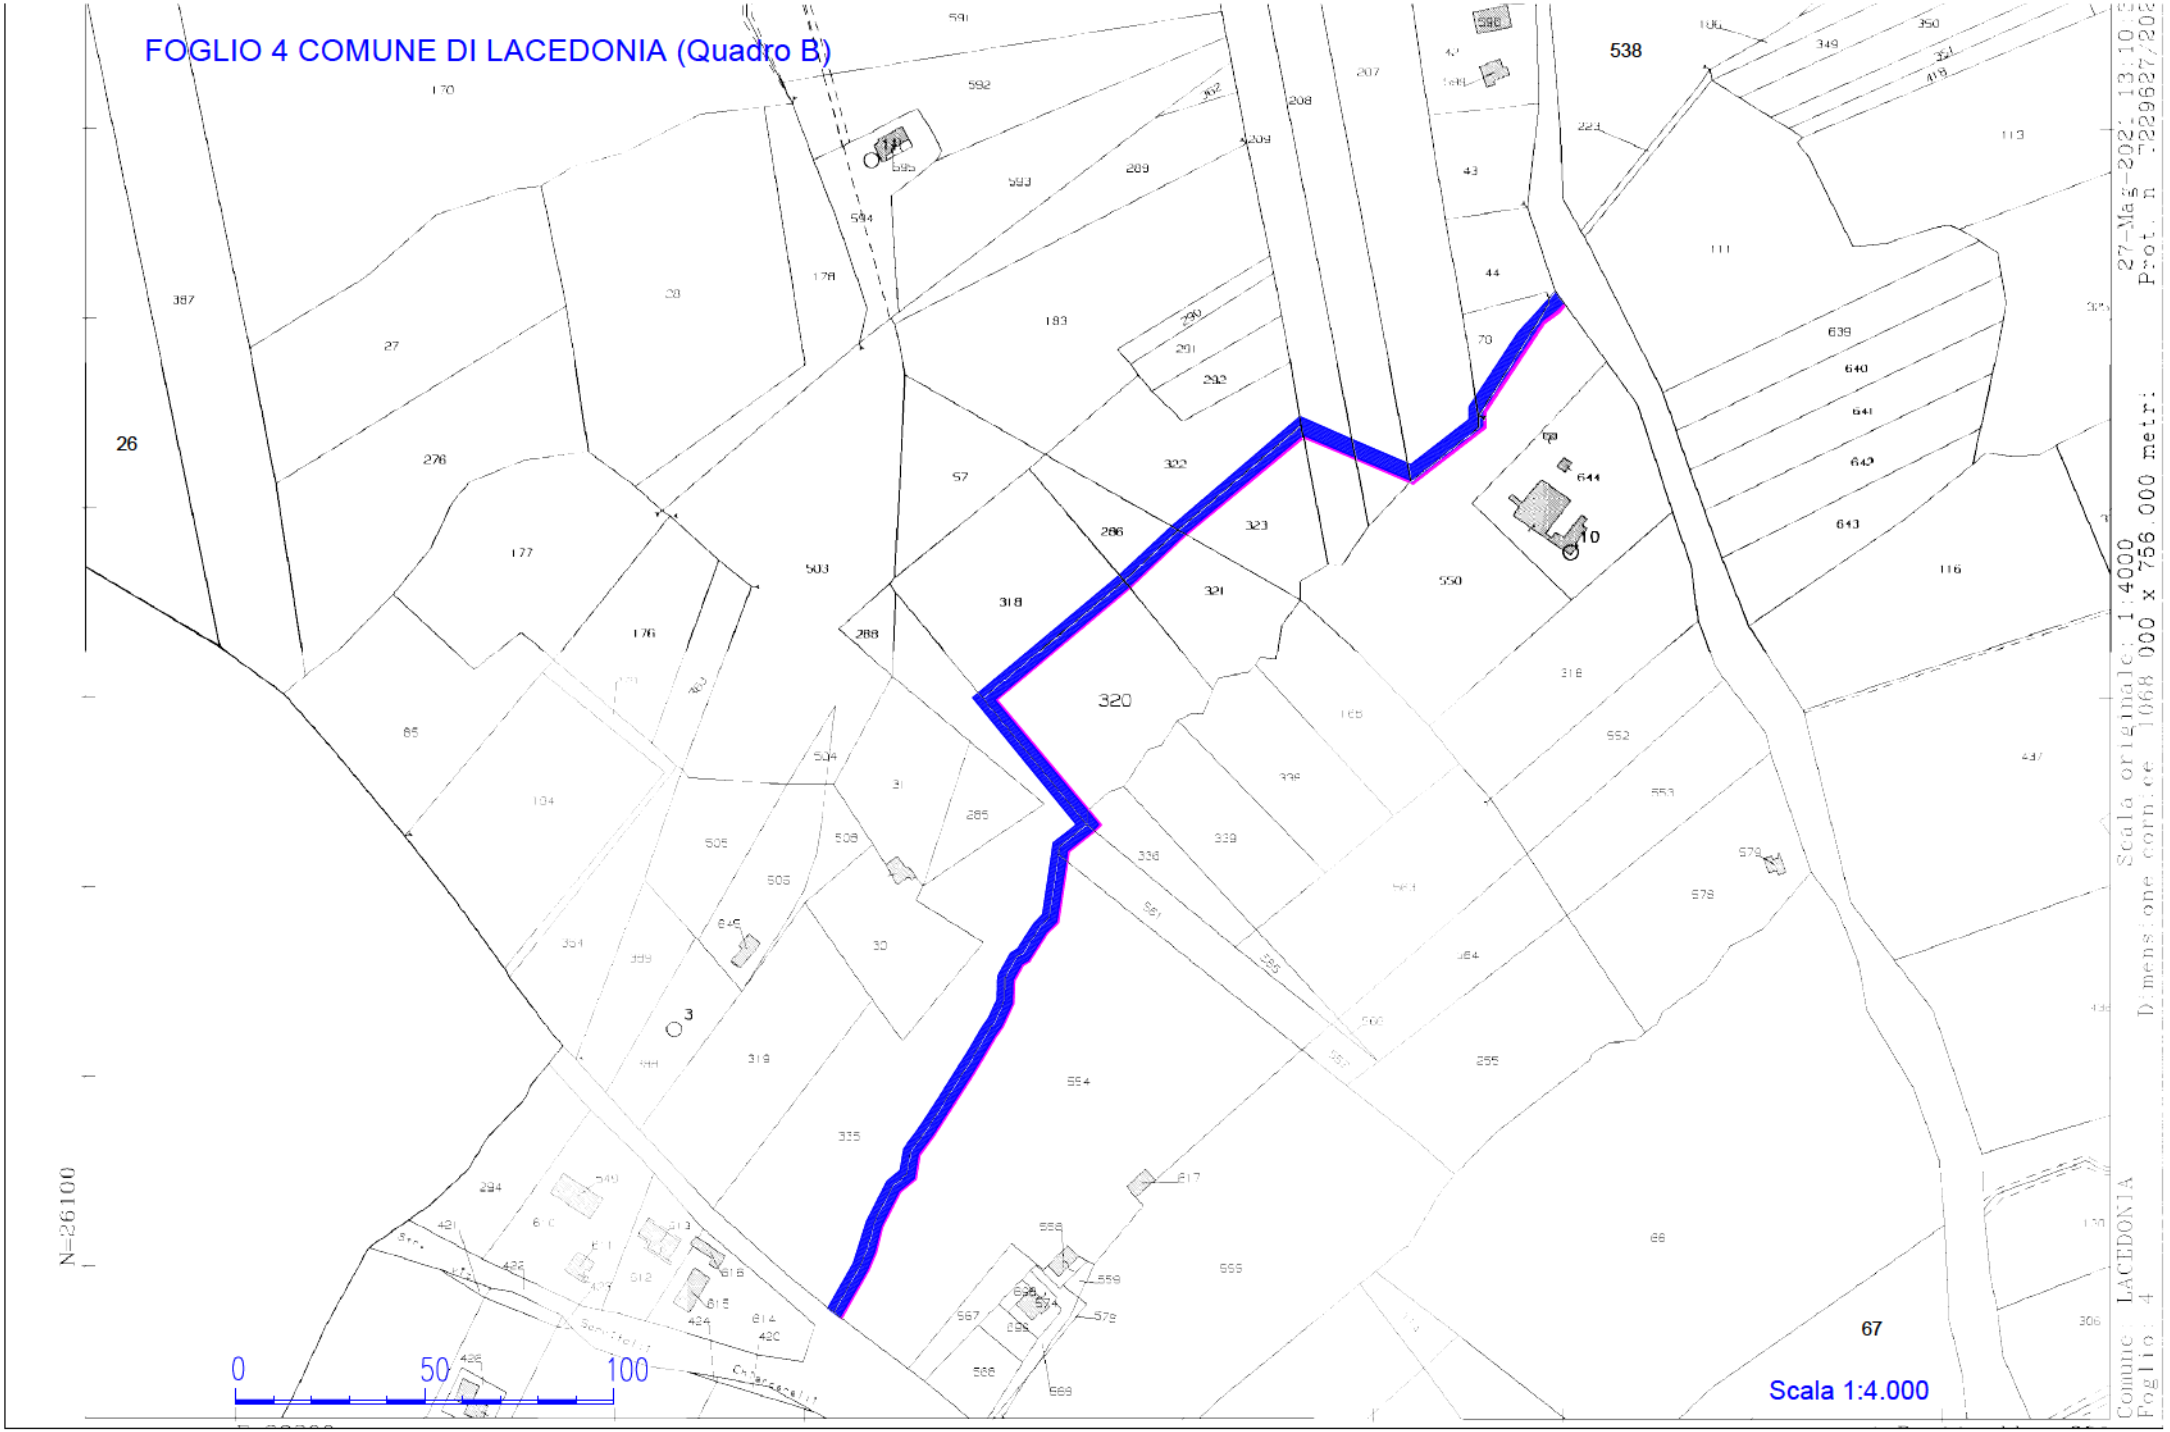

fonte: http://burc.regione.campania.it


FOGLIO 19 COMUNE DI LACEDONIA (Ante Operam)



Scala 1:6.000

fonte: http://burc.regione.campania.it

FOGLIO 19 COMUNE DI LACEDONIA (Quadro A)

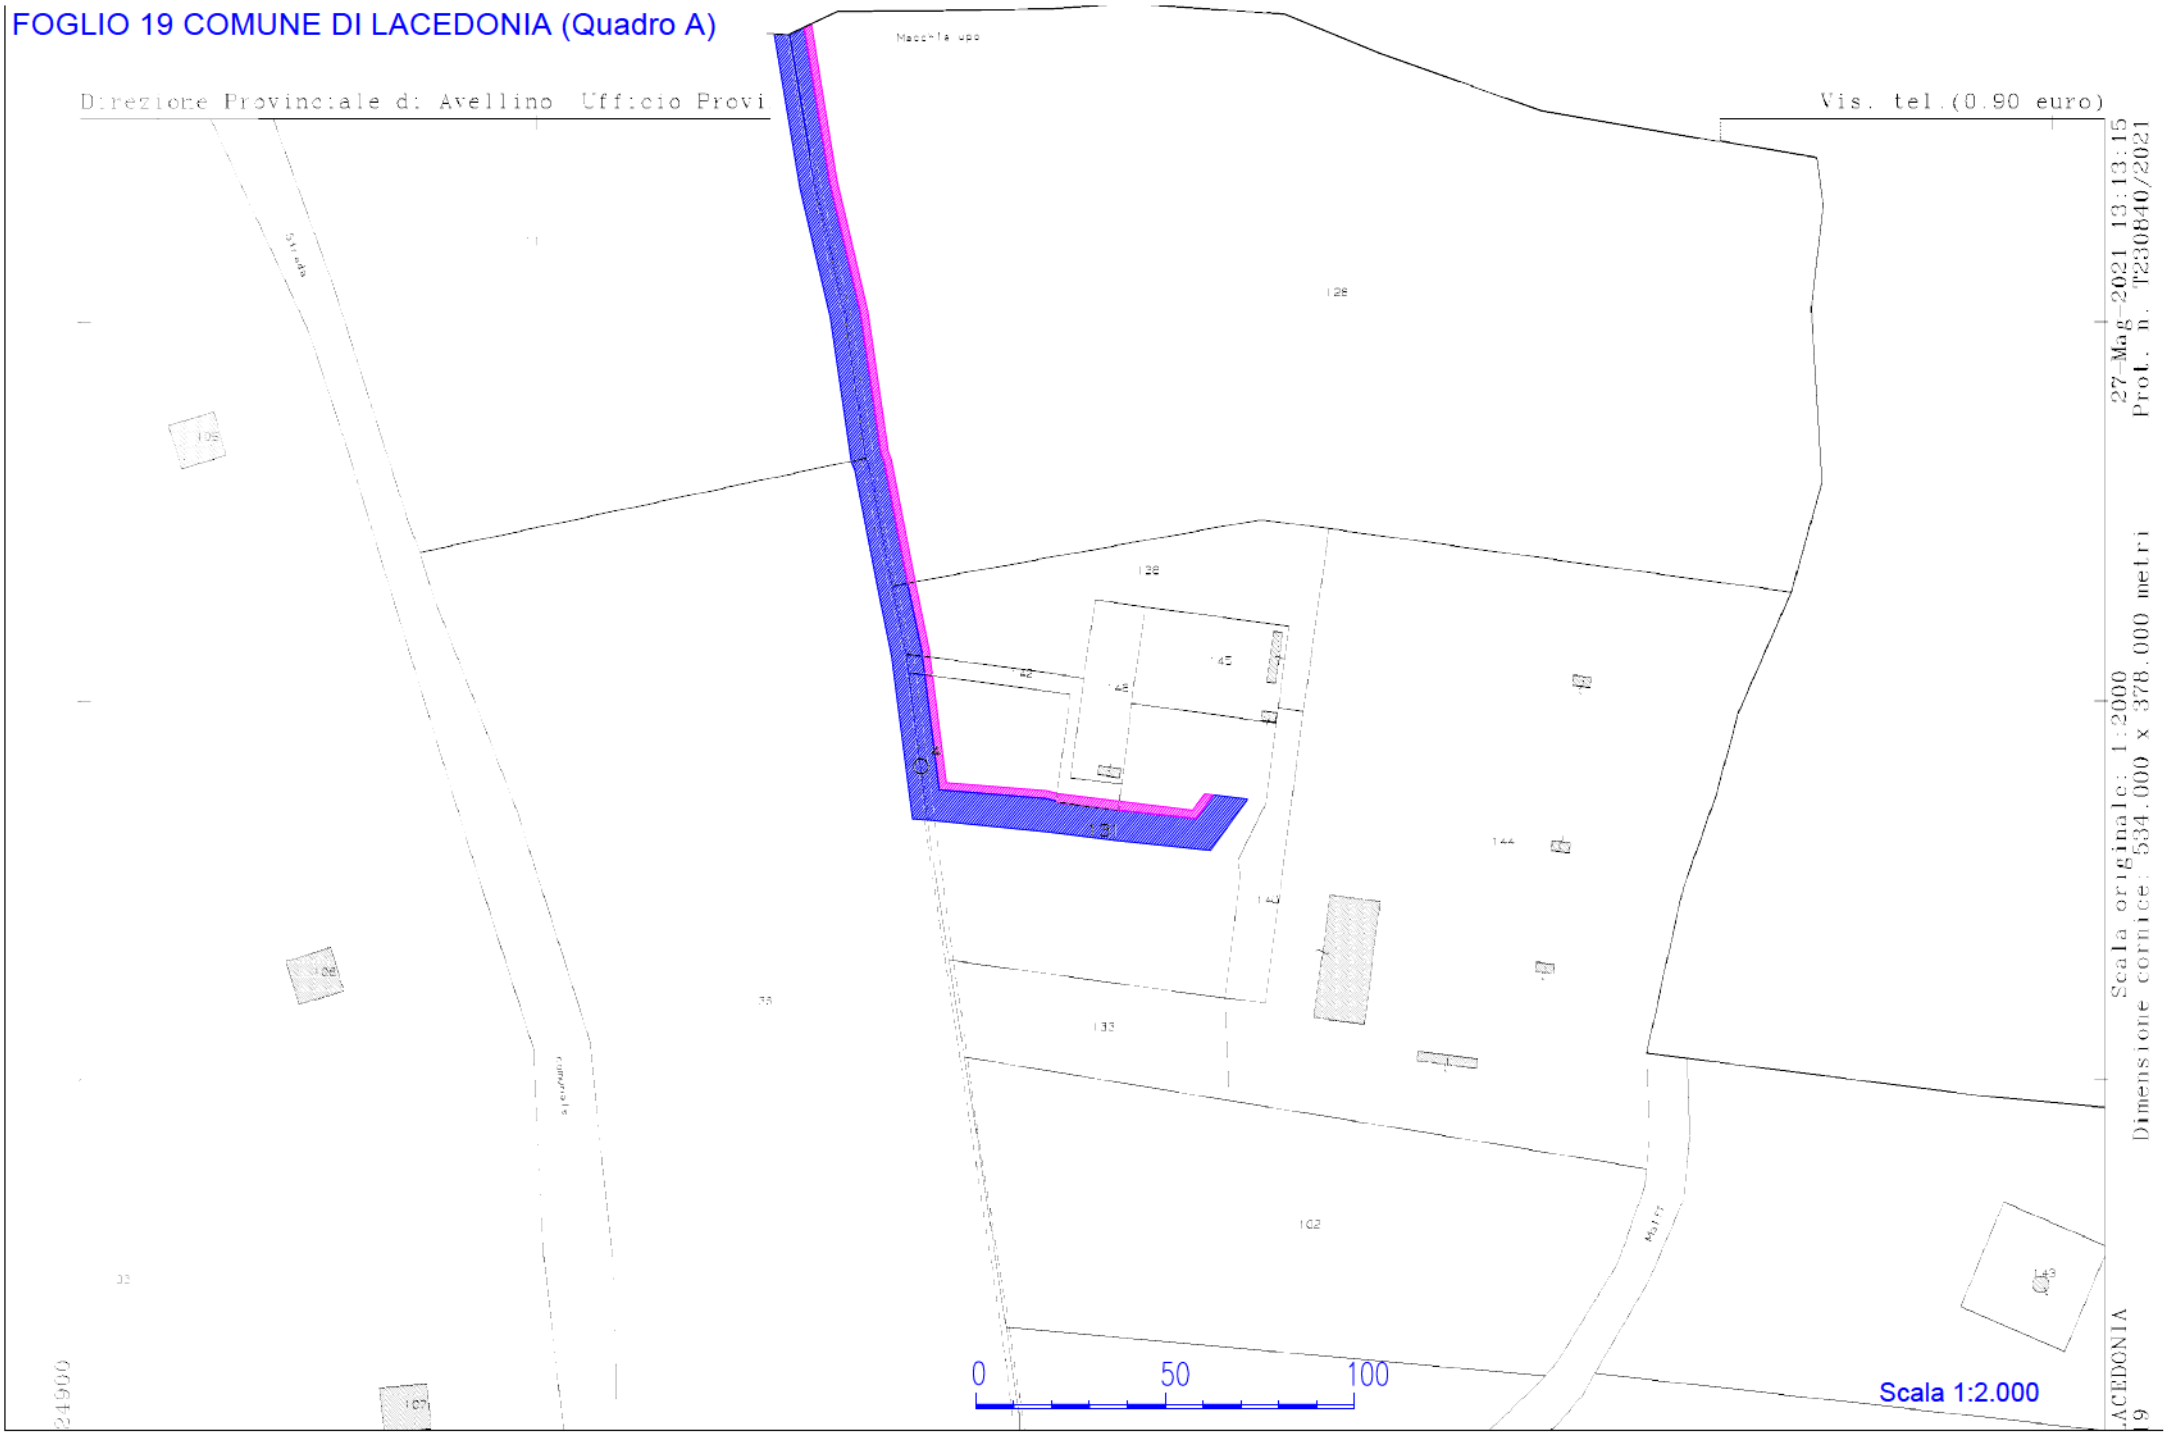

fonte: http://burc.regione.campania.it

Decreto Dirigenziale n. 460 del 21/06/2022

Dipartimento 60 - Uffici Speciali

Direzione Generale 6 - Grandi Opere

Oggetto dell'Atto:

Proc. n.3461/A/2022 - Affidamento della concessione "Pausilya Therme di Donn'Anna" per lo sfruttamento dei giacimenti delle acque termali site nel comune di Napoli. CIG:9270695388

Premesso che:

1. con Decreto Dirigenziale n. 370 del 13.065.2022 la Direzione generale della DG 50 02 "Sviluppo Economico e Attività Produttive" ha incaricato l'Ufficio Speciale Grandi Opere - UOD 60.06.01 "Centrale Acquisti" di indire una procedura ad evidenza pubblica volta all'affidamento della concessione "Pausilya Therme di Donn'Anna" per lo sfruttamento dei giacimenti delle acque termali site nel comune di Napoli, con un'estensione di ha 0,07, per la durata di 15 anni, valore della concessione € 990.000,00, con aggiudicazione a favore dell'offerta economicamente più vantaggiosa, mediante il ricorso alla procedura aperta.CIG: 9270695388
2. con lo stesso ha affidato all'Ufficio Speciale Centrale Acquisti della Regione Campania l'incarico di svolgere, a seguito della pubblicazione degli atti di legge, la procedura di gara per le concessioni aventi ad oggetto lo sfruttamento dei giacimenti di acque termali, da aggiudicarsi con il criterio della offerta economica più vantaggiosa ai sensi dell'art. 95, comma 2 del D.Lgs. n. 50/2016;
3. con medesimo decreto ha:
   - approvato lo schema di Avviso di gara, il capitolato, lo schema di convenzione ed i relativi allegati tecnici;
   - individuato quale RUP del presente procedimento la sottoscritta dott.ssa Raffaella Farina,
   - previsto, quale criterio di aggiudicazione, in analogia alle disposizioni di cui al D.Lgs. 50/2016, quello dell'offerta economicamente più vantaggiosa, i cui criteri sono individuati nel disciplinare di gara ;
   - specificato che l'importo a base di gara non rappresenta una voce di spesa per l'amministrazione procedente;
   - ha stabilito, altresì', che con riferimento al canone annuo di concessione posto a base d'asta, pari ad **€ 750,00**, indicato all'art. 4 del disciplinare di gara, il concorrente può offrire un rialzo percentuale :

o sul canone minimo anno di € 750.00 ,pari al ……% …., (rialzo offerto in lettere……)
con fatturato annuo stimato fino a euro 200.000,00, riferito esclusivamente alle prestazioni termali erogate; in alternativa

o sul canone minimo annuo di € 1.500,00 pari al ……%, ovvero pari ad € ……., (rialzo offerto in lettere……..)con fatturato annuo stimato da euro 200.000,01 fino a euro 800.000,00, riferito esclusivamente alle prestazioni termali erogate; in alternativa

o sul canone minimo annuo di € 3.000,00 pari al ……%,ovvero pari ad € ……., (rialzo offerto in lettere ……..) con fatturato annuo stimato da euro 800.000,01 fino a euro 2.400.000,00, riferito esclusivamente alle prestazioni termali erogate; in alternativa

o sul canone minimo annuo di € 6.000,00 pari al ……%, ovvero pari ad € …… (rialzo offerto in lettere …….) con fatturato annuo stimato da euro 2.400.000,01 fino a euro 6.000.000,00, riferito esclusivamente alle prestazioni termali erogate;in alternativa

o sul canone minimo annuo di € 12.000,00 pari al ……%, ovvero pari ad € ……., (rialzo offerto in lettere ……..) con fatturato annuo stimato da euro 6.000.000,01 fino a euro 12.000.000,00, riferito esclusivamente alle prestazioni termali erogate;in alternativa

o sul canone minimo annuo di € 24.000,00 pari al ……%, ovvero pari ad € ……., (rialzo offerto in lettere ……..) con fatturato annuo stimato superiore a euro 12.000.000,00, riferito esclusivamente alle prestazioni termali erogate;

Ritenuto, pertanto:

- di dover indire una procedura ad evidenza pubblica, da svolgere in modalità telematica, finalizzata all'affidamento della concessione "*Pausilya Therme di Donn'Anna*" per lo sfruttamento dei giacimenti delle acque termali site nel comune di Napoli, con un'estensione di ha 0,07, per la durata di 15 anni, valore della concessione **€ 990.000,00**, con aggiudicazione a favore dell'offerta economicamente più vantaggiosa, mediante il ricorso alla procedura aperta;
- di assegnare alla procedura in parola il numero 3461/A/2022;
- di dover nominare Responsabile della procedura di gara la dott.ssa Anna Belfiore dell'Ufficio Speciale

Visti:

a) il D.Lgs. n. 50 del 18 aprile 2016 e s.m.i., "Attuazione delle direttive 2014/23/UE, 2014/24/UE e 2014/25/UE sull'aggiudicazione dei contratti di concessione, sugli appalti pubblici e sulle procedure d'appalto degli enti erogatori nei settori dell'acqua, dell'energia, dei trasporti e dei servizi postali, nonché per il riordino della disciplina vigente in materia di contratti pubblici relativi a lavori, servizi e forniture";

b) la Legge n. 120 dell'11 settembre 2020, "Conversione in legge, con modificazioni, del decreto-legge 16 luglio 2020, n. 76, recante «Misure urgenti per la semplificazione e l'innovazione digitali» (Decreto Semplificazioni)";

c) la Legge n. 108 del 29 luglio 2021, "Conversione in legge, con modificazioni, del decreto-legge 31 maggio 2021, n. 77, recante governance del Piano nazionale di ripresa e resilienza e prime misure di rafforzamento delle strutture amministrative e di accelerazione e snellimento delle procedure (Decreto Semplificazioni bis)";

d) la D.G.R n. 498 del 16.10.2019 con la quale è stata approvata l'articolazione della Struttura "Grandi Opere";

e) la D.G.R n. 469 del 27.10.2021 con la quale è stato prorogato all'ing. Sergio Negro l'incarico di Responsabile ad interim dell'Ufficio Speciale "Grandi Opere";

f) la D.G.R n. 556 del 30.11.2021 con la quale è stato prorogato al dott. Giovanni Diodato l'incarico di Responsabile ad interim della U.O.D. 01 "Centrale Acquisti e Procedure di Finanziamento di Progetti relativi ad Infrastrutture" presso l'Ufficio Speciale "Grandi Opere";

g) la DGR n. 148 del 30.03.2022 relativa alla modifica ordinamentale della UOD 60.06.01 in STAFF 60.06.92 - Centrale Acquisti e Ufficio Gare - Procedure di Appalto PNRR;

Alla stregua dell'istruttoria compiuta dallo STAFF 60.06.92 dell'Ufficio Speciale Grandi Opere nonché dell'espressa dichiarazione di regolarità resa con il presente provvedimento dal funzionario dott.ssa Anna Belfiore del medesimo Staff;

Per le motivazioni esposte in narrativa, che s'intendono integralmente ripetute e trascritte nel presente dispositivo

DECRETA

1. di indire una procedura aperta telematica (proc. n.3461/A/2022) finalizzata all'Affidamento della concessione ''Pausilya Therme di Donn'Anna" per lo sfruttamento dei giacimenti delle acque termali site nel comune di Napoli, con un'estensione di ha 0,07, per la durata di 15 anni, valore della concessione € 990.000,00, con aggiudicazione a favore dell'offerta economicamente più vantaggiosa, mediante il ricorso alla procedura aperta.CIG:9270695388

2. di nominare Responsabile della procedura di gara la dott.ssa Anna Belfiore, in servizio presso lo STAFF 60.06.92 dell'Ufficio Speciale Grandi Opere;

3. di prendere atto che la documentazione di gara è costituita, dalla seguente documentazione:

- Capitolato
- Schema di convenzione ;
- Disciplinare;
- Allegato D Delimitazione;
- Allegato E Planimetrie;
- Allegati B1-B2 e B3;
- Mod. A2 Scheda identificativa
- DGUE;
- Modello Offerta Economica;

4. che tale documentazione, anche se non materialmente allegata, fa parte del presente decreto;

5. di inviare il presente atto, ai sensi delle vigenti disposizioni amministrative:

- Alla UOD Bollettino Ufficiale - Ufficio Relazioni col pubblico (URP) per la pubblicazione sul BURC;
- All'UDCP Segreteria di Giunta per i successivi adempimenti;
- Alla Direzione Generale 50 02 "Sviluppo Economico e Attività Produttive"
- Al Responsabile del Procedimento dott.ssa Raffaella Farina.

Documento firmato da:
GIOVANNI DIODATO
23.06.2022 12:47:38 UTC

Ing. Sergio Negro

ESENDER_LOGIN:	ENOTICES
CUSTOMER_LOGIN:	CAPPIELLO
NO_DOC_EXT:	2022-095504
SOFTWARE VERSION:	13.2.0
ORGANISATION:	ENOTICES
COUNTRY:	EU
PHONE:	/
E_MAIL:	giovanni.diodato@regione.campania.it

LANGUAGE:	IT
CATEGORY:	ORIG
FORM:	F02
VERSION:	R2.0.9.S05
DATE_EXPECTED_PUBLICATION:	/

Bando di gara

Forniture

Base giuridica:
Direttiva 2014/24/UE

Sezione I: Amministrazione aggiudicatrice

I.1) **Denominazione e indirizzi**

Denominazione ufficiale: Giunta Regionale della Campania - Ufficio Speciale Grandi Opere "Centrale Acquisti"
Numero di identificazione nazionale: IT80011990639
Indirizzo postale: Via P. Metastasio, 25/29
Città: NAPOLI
Codice NUTS: ITF33 Napoli
Codice postale: 80125
Paese: Italia
Persona di contatto: Anna Belfiore
E-mail: anna.belfiore@regione.campania.it
Tel.: +39 0817964447-4521
Indirizzi Internet:
Indirizzo principale: www.regione.campania.it
Indirizzo del profilo di committente: http://gare.regione.campania.it/

I.3) **Comunicazione**

I documenti di gara sono disponibili per un accesso gratuito, illimitato e diretto presso: http://gare.regione.campania.it/
Ulteriori informazioni sono disponibili presso l'indirizzo sopraindicato
Le offerte o le domande di partecipazione vanno inviate in versione elettronica: https://pgt.regione.campania.it/portale/
Le offerte o le domande di partecipazione vanno inviate all'indirizzo sopraindicato

I.4) **Tipo di amministrazione aggiudicatrice**

Autorità regionale o locale

I.5) **Principali settori di attività**

Servizi generali delle amministrazioni pubbliche

Sezione II: Oggetto

II.1) **Entità dell'appalto**

II.1.1) **Denominazione:**

Affidamento della concessione ai fini dello sfruttamento del giacimento delle acque termali da denominarsi “Pausilya Therme di Donn’Anna”, ricadente nel Comune di Napoli.
Numero di riferimento: 3461/A/2022

II.1.2) **Codice CPV principale**

41120000 Acqua non potabile

II.1.3) **Tipo di appalto**

Forniture

II.1.4) **Breve descrizione:**

Procedura aperta telematica per l'affidamento, per la durata di quindici anni, della concessione di coltivazione ai fini dello sfruttamento del giacimento delle acque termali da denominarsi “Pausilya Therme di Donn’Anna”, ricadente nel Comune di Napoli.

II.1.5) **Valore totale stimato**

Valore, IVA esclusa: 990 000.00 EUR

II.1.6) **Informazioni relative ai lotti**

Questo appalto è suddiviso in lotti: no

II.2) **Descrizione**

II.2.3) **Luogo di esecuzione**

Codice NUTS: ITF33 Napoli
Luogo principale di esecuzione:
Comune di Napoli.

II.2.4) **Descrizione dell'appalto:**

Procedura aperta telematica per l'affidamento, per la durata di quindici anni, della concessione di coltivazione ai fini dello sfruttamento del giacimento delle acque termali da denominarsi “Pausilya Therme di Donn’Anna”, ricadente nel Comune di Napoli. L’area della concessione con le relative pertinenze minerarie ha un’estensione di ha 0,07. Il valore della Concessione per tutta la durata quindicennale del contratto è stimato in € 990.000,00 al netto di Iva. La concessione sarà aggiudicata in base al criterio dell’offerta economicamente più vantaggiosa individuata sulla base del miglior rapporto qualità/prezzo, ai sensi dell’art. 95, comma 2 del D.lgs. 50/2016.
8. All’assegnatario della Concessione sarà conferito il diritto di coltivare, secondo l’accezione di cui all’art. 4 della L.R. 8/2008 e s.m.i., le acque termali emunte, nonché di utilizzarle per tutte gli usi previsti dalla Legge, salvo l’onere di acquisire tutti i pareri, atti, nulla-osta, nonché specifiche autorizzazioni in materia sanitaria, ambientale, di difesa del suolo ed urbanistica, richieste per il legittimo esercizio delle attività di utilizzo.

II.2.5) **Criteri di aggiudicazione**

I criteri indicati di seguito
Criterio di qualità - Nome: Programma di coltivazione del giacimento con crono-programma ed individuazione delle fonti di finanziamento / Ponderazione: 20
Criterio di qualità - Nome: Capacità tecnica e professionale / Ponderazione: 20
Criterio di qualità - Nome: Capacità economiche e finanziarie / Ponderazione: 20
Criterio di qualità - Nome: Disponibilità delle aree e/o strutture di utilizzazione / Ponderazione: 10
Prezzo - Ponderazione: 30

II.2.6) **Valore stimato**

II.2.7) **Durata del contratto d'appalto, dell'accordo quadro o del sistema dinamico di acquisizione**

Durata in mesi: 180
Il contratto d'appalto è oggetto di rinnovo: no

II.2.10) **Informazioni sulle varianti**

Sono autorizzate varianti: no

II.2.11) **Informazioni relative alle opzioni**

Opzioni: no

II.2.13) **Informazioni relative ai fondi dell'Unione europea**

L'appalto è connesso ad un progetto e/o programma finanziato da fondi dell'Unione europea: no

II.2.14) **Informazioni complementari**

La durata della concessione è ridotta, in deroga al presente capitolato, nel caso in cui si verifichi una limitata sostenibilità qualitativa e quantitativa della risorsa, sulla base di quanto evidenziato dal piano regionale di

settore delle acque minerali, naturali e termali, in corso di approvazione ai sensi di quanto disposto con DGRC n. 633 del 15.11.2016.

Sezione III: Informazioni di carattere giuridico, economico, finanziario e tecnico

III.1) **Condizioni di partecipazione**

III.1.1) **Abilitazione all'esercizio dell'attività professionale, inclusi i requisiti relativi all'iscrizione nell'albo professionale o nel registro commerciale**

Elenco e breve descrizione delle condizioni:
I richiedenti dovranno possedere l'iscrizione nel registro tenuto dalla Camera di commercio industria, artigianato e agricoltura oppure nel registro delle commissioni provinciali per l'artigianato per attività coerenti con quelle oggetto della presente procedura di gara.

III.1.2) **Capacità economica e finanziaria**

Criteri di selezione indicati nei documenti di gara

III.1.3) **Capacità professionale e tecnica**

Criteri di selezione indicati nei documenti di gara

Sezione IV: Procedura

IV.1) **Descrizione**

IV.1.1) **Tipo di procedura**

Procedura aperta

IV.1.3) **Informazioni su un accordo quadro o un sistema dinamico di acquisizione**

IV.1.8) **Informazioni relative all'accordo sugli appalti pubblici (AAP)**

L'appalto è disciplinato dall'accordo sugli appalti pubblici: no

IV.2) **Informazioni di carattere amministrativo**

IV.2.2) **Termine per il ricevimento delle offerte o delle domande di partecipazione**

Data: 29/07/2022
Ora locale: 13:00

IV.2.3) **Data stimata di spedizione ai candidati prescelti degli inviti a presentare offerte o a partecipare**

IV.2.4) **Lingue utilizzabili per la presentazione delle offerte o delle domande di partecipazione:**

Italiano

IV.2.6) **Periodo minimo durante il quale l'offerente è vincolato alla propria offerta**

Durata in mesi: 6 (dal termine ultimo per il ricevimento delle offerte)

IV.2.7) **Modalità di apertura delle offerte**

Data: 02/08/2022
Ora locale: 10:00
Luogo:
Sala gare dell'Ufficio Speciale Grandi Opere della Giunta Regionale della Campania, sita a Napoli in via P. Metastasio 25/29, Palazzina n. 1 P.T.

Sezione VI: Altre informazioni

VI.1) **Informazioni relative alla rinnovabilità**

Si tratta di un appalto rinnovabile: no

VI.3) **Informazioni complementari:**

VI.4) **Procedure di ricorso**

VI.4.1) **Organismo responsabile delle procedure di ricorso**

Denominazione ufficiale: TAR Campania - Napoli
Indirizzo postale: Piazza Municipio, 64
Città: Napoli
Codice postale: 80100
Paese: Italia
Indirizzo Internet: http://www.giustizia-amministrativa.it

VI.4.2) **Organismo responsabile delle procedure di mediazione**
Denominazione ufficiale: TAR CAMPANIA
Indirizzo postale: Piazza Municipio, 64
Città: NAPOLI
Codice postale: 80100
Paese: Italia
Indirizzo Internet: http://www.giustizia-amministrativa.it

VI.4.4) **Servizio presso il quale sono disponibili informazioni sulle procedure di ricorso**
Denominazione ufficiale: TAR CAMPANIA
Indirizzo postale: Piazza Municipio, 64
Città: Napoli
Codice postale: 80126
Paese: Italia
Indirizzo Internet: www.giustizia-amministrativa.it

VI.5) **Data di spedizione del presente avviso:**
23/06/2022

Documento firmato da:
GIOVANNI DIODATO
23.06.2022 12:46:26 UTC

Giunta Regionale della Campania

Procedura di gara n. 3461/A/2022

Procedura aperta telematica per l'affidamento, per la durata di quindici anni, della concessione di coltivazione ai fini dello sfruttamento del giacimento delle acque termali da denominarsi “Pausilya Therme di Donn’Anna”, ricadente nel Comune di Napoli.

CIG: 9270695388

CPV: 41120000-6

DISCIPLINARE DI GARA

fonte: http://burc.regione.campania.it

INDICE

Art. 1 □ Stazione Appaltante e riferimenti
Art. 2 □ Oggetto della Concessione
Art. 3 □ Valore della Concessione
Art. 4 □ Importo a base d'asta
Art. 5 □ Durata della Concessione
Art. 6 □ Procedura di gara
Art. 7 □ Requisiti di partecipazione
Art. 8 □ Avvalimento
Art. 9 □ Garanzie Offerte
Art. 10 □ Sopralluogo
Art. 11 □ Oneri concessori
Art. 12 □ Modalità di presentazione dell'offerta
Art. 13 □ "Busta A" – Documentazione Amministrativa
Art. 14 □ "Busta B" - Offerta tecnica
Art. 15 □ "Busta C" - Offerta economica
Art. 16 □ Criteri di aggiudicazione
Art. 17 □ Raggruppamenti di Imprese e Consorzi
Art. 18 □ Soccorso istruttorio
Art. 19 □ Svolgimento operazioni di gara
Art. 20 □ Aggiudicazione della Concessione e stipula della Convenzione
Art. 21 □ Definizione delle Controversie
Art. 22 □ Trattamento dei dati personali

fonte: http://burc.regione.campania.it

ART. 1 - STAZIONE APPALTANTE E RIFERIMENTI

1. La Stazione Appaltante è la Giunta Regionale della Campania, con sede in Napoli alla Via S. Lucia n. 81.
2. La procedura di gara è affidata all'Ufficio Speciale Grandi Opere "Centrale Acquisti" (Ufficio espletante: tel. 081/7964558 - fax: 081/7964412). PEC: centraleacquisti@pec.regione.campania.it.
3. Il contratto con l'impresa aggiudicataria sarà stipulato dalla Direzione Generale Sviluppo economico e Attività produttive.
4. Responsabile Unico del Procedimento (RUP): dott.ssa Raffaella Farina, e-mail: raffaella.farina@regione.campania.it e Referente teresa.serpico@regione.campania.it
5. Responsabile della procedura: dott.ssa Anna Belfiore, e-mail: anna.belfiore@regione.campania.it (Ref. Dott. Umberto Scalo, e-mail: umberto.scalo@regione.campania.it)
6. La documentazione di gara, necessaria per formulare l'offerta, è disponibile sul "Portale Gare" al quale si ha accesso tramite l'home page del sito istituzionale della Regione Campania (www.regione.campania.it - link "Bandi e Gare"). Eventuali richieste di chiarimenti (FAQ) dovranno pervenire **esclusivamente attraverso il Portale delle gare della Centrale Acquisti,** nella sezione dedicata alla presente procedura di gara, **previa registrazione.**
7. I chiarimenti potranno essere richiesti entro e non oltre 10 giorni prima della scadenza del termine stabilito per la ricezione delle offerte. Le risposte verranno fornite fino a 6 giorni prima della scadenza del termine stabilito per la ricezione delle offerte, ex art. 74, comma 4 del Codice, e saranno accessibili nella sezione "Chiarimenti" della presente procedura di gara sul Portale di cui al precedente punto 6. Non è ammessa altra modalità per la richiesta di chiarimenti.
8. Codice identificativo di gara (CIG): **9270695388**

Nell'ambito del presente documento sarà utilizzata la seguente terminologia:

- **Codice**: è il D.Lgs. 18 aprile 2016 n. 50 "Attuazione delle direttive 2014/23/UE, 2014/24/UE e 2014/25/UE sull'aggiudicazione dei contratti di concessione, sugli appalti pubblici e sulle procedure d'appalto degli enti erogatori nei settori dell'acqua, dell'energia, dei trasporti e dei servizi postali, nonché per il riordino della disciplina vigente in materia di contratti pubblici relativi a lavori, servizi e forniture";
- **Regolamento**: è il D.P.R. 5 ottobre 2010 n. 207 "Regolamento di esecuzione ed attuazione del D.Lgs. 163/06" (ex Codice dei Contratti) limitatamente alle disposizioni che rimangono in vigore transitoriamente in base all'art. 216 del d.lgs. n. 50/2016;
- **Autorità**: è l'Autorità Nazionale Anticorruzione (ANAC);
- **S.A**.: è la Stazione Appaltante;
- **Portale:** è il Portale Gare della Regione Campania raggiungibile all'indirizzo https://pgt.regione.campania.it/portale/
- **Operatore Economico**: è quello specificato dall'art. 3, lettera p) del Codice;

fonte: http://burc.regione.campania.it

ART. 2 - OGGETTO DELLA CONCESSIONE

1. La Concessione ha ad oggetto lo sfruttamento del giacimento di acque termali da denominarsi "Pausilya Therme di Donn'Anna" e l'utilizzo delle pertinenze relative all'estrazione dal giacimento poste all'interno dell'area di concessione, ricadente nel Comune di Napoli.
2. Codice NUTS: ITF33
3. CPV: 41120000-6
4. L'area della concessione con le relative pertinenze minerarie ha un'estensione di 0,07 ha ricadente nel territorio del comune di Napoli, al foglio di mappa n. 219, particella n. 444, con portata di esercizio 7 l/s e ore di emungimento giornaliero 4.
5. L'attuale perimetrazione dell'area di concessione potrà essere rideterminata a seguito di adeguata motivazione, incluse le opportune valutazioni idrogeologiche.
6. La risorsa da assegnare in concessione evidenzia i seguenti parametri e caratteri alla sorgente:
   - Temperatura: 18 °C;
   - PH a 18 °C: 7.75;
   - Anidride carbonica libera alla sorgente CO2: 10 mg/l;
   - Incolore, aspetto Limpido, Inodore, senza sedimenti né effervescenze.
7. All'interno dell'area di concessione insistono le seguenti opere di captazione, di seguito specificate come pertinenze minerarie della concessione e costituite principalmente da:
   - Impianto di rilancio – elettro pompa ad asse orizzontale HP 1.2 inox, colonna di mandata 2" in polietilene;
   - Adduzione – condotta in polietilene 2" con recapito nel serbatoio di accumulo;
   - Serbatoio di accumulo – acciaio inox capacità 1.000 litri.
8. All'assegnatario della Concessione sarà conferito il diritto di coltivare, secondo l'accezione di cui all'art. 4 della L.R. 8/2008 e s.m.i., le acque termali emunte, nonché di utilizzarle per tutte gli usi previsti dalla Legge, salvo l'onere di acquisire tutti i pareri, atti, nulla-osta, nonché specifiche autorizzazioni in materia sanitaria, ambientale, di difesa del suolo ed urbanistica, richieste per il legittimo esercizio delle attività di utilizzo.
9. Al Concessionario affidatario saranno dunque riconosciuti:
   - la titolarità della Concessione relativa alla sorgente di acqua termale;
   - l'autorizzazione allo sfruttamento del giacimento per tutte le destinazioni previste dalla legge alle condizioni previste dalle norme vigenti ed in conformità alle prescrizioni del Piano di settore delle acque termali e minerali in corso di approvazione e alle ulteriori condizioni precisate nel disciplinare;
   - l'utilizzo delle pertinenze relative all'estrazione dal giacimento poste all'interno dell'area di concessione.

ART. 3 - VALORE DELLA CONCESSIONE

Il valore della Concessione per tutta la durata quindicennale del contratto è stimato in **€ 990.000,00** al netto di Iva.

fonte: http://burc.regione.campania.it

ART. 4 – IMPORTO A BASE D'ASTA

L'importo annuo a base d'asta della presente Concessione è pari ad **€ 750,00**, ovvero al canone annuo base, di cui al paragrafo 11.2 del presente Disciplinare, calcolato per l'intera durata della Concessione. Su tale importo potranno essere formulate offerte al rialzo.

ART. 5 - DURATA DELLA CONCESSIONE, RINNOVI

5.1- DURATA

La durata dell'appalto è di 15 anni, decorrenti dalla data di sottoscrizione della Convenzione di Concessione.

5.2- RINNOVI

1. Alla scadenza, il rapporto concessorio non sarà automaticamente rinnovato in quanto, dovendosi rispettare i canoni di imparzialità, trasparenza e concorrenza, come dettati dall'ordinamento comunitario oltre che interno, si provvederà ad apposita procedura ad evidenza pubblica per l'aggiudicazione della concessione.
2. La durata del contratto in corso di esecuzione potrà essere modificata per il tempo strettamente necessario alla conclusione delle procedure necessarie per l'individuazione del nuovo contraente ai sensi dell'art. 106, comma 11 del Codice. In tal caso il contraente è tenuto all'esecuzione delle prestazioni oggetto del contratto agli stessi prezzi, patti e condizioni.
3. Si precisa che la durata della concessione è ridotta, in deroga al presente disciplinare, nel caso in cui si verifichi una limitata sostenibilità qualitativa e quantitativa della risorsa, sulla base di quanto evidenziato dal piano regionale di settore delle acque minerali, naturali e termali, in corso di approvazione ai sensi di quanto disposto con DGRC n. 633 del 15.11.2016, e dai programmi di ricerca tecnico-scientifici finalizzati alla conoscenza e tutela delle risorse; in tal caso, nessun indennizzo sarà dovuto al concessionario.

ART. 6 - PROCEDURA DI GARA

1. La gara è regolata dalle disposizioni in materia di appalti di forniture e servizi di cui al Codice ed al Regolamento, nonché dal bando di gara, dal presente disciplinare, dal capitolato, dai relativi allegati, che nel loro insieme costituiscono la documentazione del procedimento di gara.
2. La gara verrà esperita mediante procedura aperta, ai sensi dell'art. 60 del Codice, e sarà aggiudicato con le modalità previste dall'art. 95, comma 2 del Codice, secondo il criterio dell'offerta economicamente più vantaggiosa.
3. La concessione sarà aggiudicata al concorrente che avrà presentato l'offerta economicamente più vantaggiosa, determinata con i criteri di aggiudicazione riportati nell'articolo seguente.
4. Si potrà dare luogo all'aggiudicazione anche in presenza di una sola offerta valida, se ritenuta congrua e vantaggiosa per la S.A., purché migliorativa delle condizioni poste a base di gara.
5. E' facoltà della S.A. di non procedere all'aggiudicazione nel caso in cui nessuna delle offerte presentate venga ritenuta idonea o congrua.
6. La S.A. si riserva, a suo insindacabile giudizio, di sospendere o revocare in qualsiasi momento la presente procedura di gara e/o di non procedere all'aggiudicazione dell'appalto qualora sussistano o sopravvengano motivi di interesse pubblico, ovvero per circostanze sopravvenute, ovvero ancora per propria decisione discrezionale e insindacabile. In tal caso, nulla sarà dovuto alle imprese concorrenti.

fonte: http://burc.regione.campania.it

ART. 7 – REQUISITI DI PARTECIPAZIONE

7.1 - REQUISITI GENERALI

Sono **esclusi** dalla gara gli operatori economici per i quali sussistono cause di esclusione di cui all'art. 80 del Codice.

Sono comunque **esclusi** gli operatori economici che abbiano affidato incarichi in violazione dell'art. 53, Comma 16-*ter*, del d.lgs. del 2001 n. 165.

La mancata accettazione delle clausole contenute nel protocollo di legalità costituisce **causa di esclusione** dalla gara, ai sensi dell'art. 1, comma 17 della l. 190/2012.

I concorrenti, a **pena di esclusione**, devono essere in possesso dei requisiti previsti nei commi seguenti.

7.2 - REQUISITI DI IDONEITÀ PROFESSIONALE

I richiedenti dovranno possedere **l'iscrizione nel registro tenuto dalla Camera di commercio industria, artigianato e agricoltura** oppure nel registro delle commissioni provinciali per l'artigianato per attività coerenti con quelle oggetto della presente procedura di gara.

Il concorrente non stabilito in Italia ma in altro Stato Membro o in uno dei Paesi di cui all'art. 83, comma 3 del Codice, presenta dichiarazione giurata o secondo le modalità vigenti nello Stato nel quale è stabilito.

Il concorrente non stabilito in Italia ma in altro Stato Membro o in uno dei Paesi di cui all'art. 83, co 3 del Codice, presenta dichiarazione giurata o secondo le modalità vigenti nello Stato nel quale è stabilito.

Per la comprova del requisito la stazione appaltante acquisisce d'ufficio i documenti in possesso di pubbliche amministrazioni, previa indicazione, da parte dell'operatore economico, degli elementi indispensabili per il reperimento delle informazioni o dei dati richiesti.

7.3 - REQUISITI DI CAPACITÀ ECONOMICA E FINANZIARIA

I richiedenti dovranno dimostrare di avere una capacità finanziaria ed economica adeguata al programma di utilizzo della risorsa mineraria e alle eventuali opere di tutela e di recupero ambientale, nonché a garantire le condizioni di sicurezza.

La capacità economica e finanziaria dell'operatore economico, come previsto nell'Allegato XVII, Parte I del D.Lgs n. 50/2016, può essere provata mediante una o più delle seguenti referenze:

a) idonee dichiarazioni bancarie di riconosciuta solidità, attestanti che il concorrente è in possesso della capacità finanziaria o, se del caso, comprovata copertura assicurativa contro i rischi professionali;

b) per le società di capitali mediante i bilanci approvati alla data di scadenza del termine per la presentazione delle offerte corredati della nota integrativa;

c) per gli operatori economici costituiti in forma d'impresa individuale ovvero di società di persone mediante il Modello Unico o la Dichiarazione IVA;

d) una dichiarazione concernente il fatturato globale e, se del caso, il fatturato del settore di attività oggetto della concessione, al massimo per gli ultimi tre esercizi disponibili in base alla data di costituzione o all'avvio delle attività dell'operatore economico, nella misura in cui le informazioni su tali fatturati siano disponibili.

Ove le informazioni sui fatturati non siano disponibili, per le imprese che abbiano iniziato l'**attività da meno di tre anni**, i requisiti di fatturato devono essere rapportati al periodo di attività.

Ai sensi dell'art. 86, comma 4, del Codice l'operatore economico, che per fondati motivi non è in grado di presentare le referenze richieste può provare la propria capacità economica e finanziaria mediante un qualsiasi altro documento considerato idoneo dalla stazione appaltante.

fonte: http://burc.regione.campania.it

7.4 - REQUISITI DI CAPACITÀ TECNICA E PROFESSIONALE

I requisiti di capacità tecnica e professionale sono costituiti dalla disponibilità di mezzi e risorse strumentali adeguate per la gestione della concessione con un adeguato standard di qualità.

Come previsto nell'Allegato XVII, Parte II del D.Lgs n. 50/2016, può essere provata mediante:

a) indicazione dei tecnici e degli organismi tecnici, e di quelli responsabili del controllo qualità, di cui il concorrente disporrà per la gestione della concessione, con enunciazione delle relative generalità, esperienze, mansioni, e professionalità acquisite, con particolare riferimento alla Struttura tecnica operativa (Direttore/i di miniera/stabilimento, tecnici specialisti) di cui l'Operatore economico partecipante si avvale od abbia organizzato di avvalersi per l'attività;

b) un'indicazione delle misure di gestione ambientale che il richiedente potrà applicare durante la gestione della concessione.

ART. 8 - AVVALIMENTO

Ai sensi dell'art. 172, comma 2 e dell'art. 89 del Codice, l'operatore economico, singolo o associato ai sensi dell'art. 45 del Codice, può dimostrare il possesso dei requisiti di carattere economico, finanziario, tecnico e professionale di cui all'art. 83, comma 1, lett. b) e c) del Codice avvalendosi dei requisiti di altri soggetti, anche partecipanti al raggruppamento.

Non è consentito l'avvalimento per la dimostrazione dei requisiti generali e di idoneità professionale.

Ai sensi dell'art. 89, comma 1, del Codice, il contratto di avvalimento contiene**, a pena di nullità**, la specificazione dei requisiti forniti e delle risorse messe a disposizione dall'ausiliaria.

Il concorrente e l'ausiliaria sono responsabili in solido nei confronti della stazione appaltante in relazione alle prestazioni oggetto del contratto.

È ammesso l'avvalimento di più ausiliarie. L'ausiliaria non può avvalersi a sua volta di altro soggetto.

Ai sensi dell'art. 89, comma 7 del Codice, **a pena di esclusione**, non è consentito che l'ausiliaria presti avvalimento per più di un concorrente e che partecipino alla gara sia l'ausiliaria che l'impresa che si avvale dei requisiti.

L'ausiliaria può assumere il ruolo di subappaltatore nei limiti dei requisiti prestati.

Nel caso di dichiarazioni mendaci si procede all'esclusione del concorrente e all'escussione della garanzia ai sensi dell'art. 89, comma 1, ferma restando l'applicazione dell'art. 80, comma 12 del Codice.

Ad eccezione dei casi in cui sussistano dichiarazioni mendaci, qualora per l'ausiliaria sussistano motivi obbligatori di esclusione o laddove essa non soddisfi i pertinenti criteri di selezione, la stazione appaltante impone, ai sensi dell'art. 89, comma 3 del Codice, al concorrente di sostituire l'ausiliaria.

In qualunque fase della gara sia necessaria la sostituzione dell'ausiliaria, la commissione comunica l'esigenza al RUP, il quale richiede per iscritto, secondo le modalità di cui al punto 2.3, al concorrente la sostituzione dell'ausiliaria, assegnando un termine congruo per l'adempimento, decorrente dal ricevimento della richiesta. Il concorrente, entro tale termine, deve produrre i documenti dell'ausiliaria subentrante (nuove dichiarazioni di avvalimento da parte del concorrente, il DGUE, la domanda di partecipazione della nuova ausiliaria nonché il nuovo contratto di avvalimento). In caso di inutile decorso del termine, ovvero in caso di mancata richiesta di proroga del medesimo, la stazione appaltante procede all'esclusione del concorrente dalla procedura.

È sanabile, mediante soccorso istruttorio, la mancata produzione della dichiarazione di avvalimento o del contratto di avvalimento, a condizione che i citati elementi siano preesistenti e comprovabili con documenti di data certa, anteriore al termine di presentazione dell'offerta.

fonte: http://burc.regione.campania.it

La mancata indicazione dei requisiti e delle risorse messi a disposizione dall'impresa ausiliaria non è sanabile in quanto causa di nullità del contratto di avvalimento.

ART. 9 - GARANZIE OFFERTE

L'offerta è corredata da:

1) **Originale di garanzia provvisoria**, come definita dall'art. 93 del Codice, pari all' 2% del valore della Concessione e precisamente di importo pari ad **€ 19.800,00**, salvo quanto previsto all'art. 93, comma 7 del Codice;
2) **una dichiarazione di impegno,** da parte di un istituto bancario o assicurativo o altro soggetto di cui all'art. 93, comma 3 del Codice, anche diverso da quello che ha rilasciato la garanzia provvisoria, **a rilasciare garanzia fideiussoria definitiva** ai sensi dell'articolo 93, comma 8 del Codice, qualora il concorrente risulti affidatario. Tale dichiarazione di impegno non è richiesta alle microimprese, piccole e medie imprese e ai raggruppamenti temporanei o consorzi ordinari esclusivamente dalle medesime costituiti;
3) **dichiarazione originale di impegno** di un fideiussore, anche diverso da quello che ha rilasciato la garanzia provvisoria, a rilasciare, ai sensi dell'art 4, comma 17 della L.R. 8/2008 e dell'art 31 del regolamento di attuazione, una garanzia fideiussoria bancaria o polizza assicurativa di primaria agenzia, commisurata al progetto dell'eventuale chiusura mineraria per il ripristino dello stato dei luoghi, in caso di cessazione della concessione, per un periodo pari alla durata della concessione e al tempo necessario per attuare il progetto di ripristino ambientale.

Ai sensi dell'art. 93, comma 6 del Codice, la garanzia provvisoria copre la mancata sottoscrizione del contratto, dopo l'aggiudicazione, dovuta ad ogni fatto riconducibile all'affidatario o all'adozione di informazione antimafia interdittiva emessa ai sensi degli articoli 84 e 91 del d. lgs. 6 settembre 2011, n. 159. Sono fatti riconducibili all'affidatario, tra l'altro, la mancata prova del possesso dei requisiti generali e speciali; la mancata produzione della documentazione richiesta e necessaria per la stipula del contratto. L'eventuale esclusione dalla gara prima dell'aggiudicazione, al di fuori dei casi di cui all'art. 89 comma 1 del Codice, non comporterà l'escussione della garanzia provvisoria.

La garanzia provvisoria copre, ai sensi dell'art. 89, comma 1 del Codice, anche le dichiarazioni mendaci rese nell'ambito dell'avvalimento.

La **garanzia provvisoria è costituita** da fideiussione bancaria o assicurativa rilasciata da imprese bancarie o assicurative che rispondano ai requisiti di cui all'art. 93, comma 3 del Codice. In ogni caso, la garanzia fideiussoria è conforme allo schema tipo di cui all'art. 103, comma 9 del Codice.

Gli operatori economici, prima di procedere alla sottoscrizione, sono tenuti a verificare che il soggetto garante sia in possesso dell'autorizzazione al rilascio di garanzie mediante accesso ai seguenti siti internet:

http://www.bancaditalia.it/compiti/vigilanza/intermediari/index.html

http://www.bancaditalia.it/compiti/vigilanza/avvisi-pub/garanzie-finanziarie/

http://www.bancaditalia.it/compiti/vigilanza/avvisi-pub/soggetti-non-legittimati/Intermediari_non_abilitati.pdf

http://www.ivass.it/ivass/imprese_jsp/HomePage.jsp

La **garanzia fideiussoria** dovrà:

a) contenere espressa menzione dell'oggetto e del soggetto garantito;

fonte: http://burc.regione.campania.it

b) essere intestata a tutti gli operatori economici del costituito/costituendo raggruppamento temporaneo o consorzio ordinario o GEIE, ovvero a tutte le imprese retiste che partecipano alla gara ovvero, in caso di consorzi di cui all'art. 45, comma 2 lett. b) e c) del Codice, al solo consorzio;

c) essere conforme allo schema tipo approvato con decreto del Ministro dello sviluppo economico del 19 gennaio 2018 n. 31 (GU del 10 aprile 2018 n. 83) contenente il "*Regolamento con cui si adottano gli schemi di contratti tipo per le garanzie fideiussorie previste dagli artt. 103 comma 9 e 104 comma 9 del d.lgs. 18 aprile 2016 n. 50*";

d) avere validità per *180* giorni dal termine ultimo per la presentazione dell'offerta;

e) prevedere espressamente:

- la rinuncia al beneficio della preventiva escussione del debitore principale di cui all'art. 1944 del codice civile, volendo ed intendendo restare obbligata in solido con il debitore;
- la rinuncia ad eccepire la decorrenza dei termini di cui all'art. 1957 del codice civile;
- la loro operatività entro quindici giorni a semplice richiesta scritta della stazione appaltante;

f) contenere l'impegno a rilasciare la garanzia definitiva, ove rilasciata dal medesimo garante;

g) essere corredata dall'impegno del garante a rinnovare la garanzia ai sensi dell'art. 93, comma 5 del Codice, su richiesta della stazione appaltante per ulteriori 180 giorni, nel caso in cui al momento della sua scadenza non sia ancora intervenuta l'aggiudicazione.

La garanzia fideiussoria e la dichiarazione di impegno devono essere **sottoscritte** da un soggetto in possesso dei poteri necessari per impegnare il garante ed essere **prodotte** in una delle seguenti forme:

- in originale o in copia autentica ai sensi dell'art. 18 del d.p.r. 28 dicembre 2000, n. 445;
- documento informatico, ai sensi dell'art. 1, lett. p) del d.lgs. 7 marzo 2005 n. 82 sottoscritto con firma digitale dal soggetto in possesso dei poteri necessari per impegnare il garante;
- copia informatica di documento analogico (scansione di documento cartaceo) secondo le modalità previste dall'art. 22, commi 1 e 2, del d.lgs. 82/2005. In tali ultimi casi la conformità del documento all'originale dovrà esser attestata dal pubblico ufficiale mediante apposizione di firma digitale (art. 22, comma 1, del d.lgs. 82/2005) ovvero da apposita dichiarazione di autenticità sottoscritta con firma digitale dal notaio o dal pubblico ufficiale (art. 22, comma 2 del d.lgs. 82/2005).

In caso di richiesta di estensione della durata e validità dell'offerta e della garanzia fideiussoria, il concorrente potrà produrre una nuova garanzia provvisoria di altro garante, in sostituzione della precedente, a condizione che abbia espressa decorrenza dalla data di presentazione dell'offerta.

L'importo della garanzia e del suo eventuale rinnovo **è ridotto** secondo le misure e le modalità di cui all'art. 93, comma 7 del Codice.

Per fruire di dette riduzioni il concorrente segnala e documenta nell'offerta il possesso dei relativi requisiti fornendo copia dei certificati posseduti.

ART. 10 - SOPRALLUOGO

Il sopralluogo sull'area oggetto di concessione, ricadente nel territorio del comune di Napoli, al foglio di mappa n. 219, particella n. 444, **è facoltativo** e potrà essere effettuato **entro il giorno 19/07/2022**.

La richiesta di sopralluogo deve essere inoltrata all'indirizzo pec uod.500202@pec.regione.campania.it e al referente raffaella.farina@regione.campania.it e deve riportare i seguenti dati dell'operatore economico: nominativo del concorrente; recapito telefonico; recapito fax/indirizzo e-mail; nominativo e qualifica della persona incaricata di effettuare il sopralluogo.

fonte: http://burc.regione.campania.it

La suddetta richiesta dovrà essere inviata almeno 20 giorni prima della data fissata quale termine ultimo per la presentazione delle istanze, previo contatto e accordo con il competente ufficio della Direzione Generale Sviluppo Economico e Attività Produttive all'indirizzo pec: uod.500202@pec.regione.campania.it.

Il sopralluogo verrà effettuato nei soli giorni stabiliti dalla stazione appaltante; data e luogo del sopralluogo saranno comunicati con almeno 3 giorni di anticipo.

Il sopralluogo può essere effettuato dal rappresentante legale/procuratore/direttore tecnico in possesso del documento di identità, o da soggetto in possesso del documento di identità e apposita delega munita di copia del documento di identità del delegante. Il soggetto delegato ad effettuare il sopralluogo non può ricevere l'incarico da più concorrenti.

La stazione appaltante rilascia attestazione di avvenuto sopralluogo.

In caso di **raggruppamento temporaneo o consorzio ordinario già costituiti, GEIE, aggregazione di imprese di rete di cui al punto 5 lett. a), b) e, se costituita in RTI, di cui alla lett. c)**, in relazione al regime della solidarietà di cui all'art. 48, comma 5, del Codice, tra i diversi operatori economici, il sopralluogo può essere effettuato da un rappresentante legale/procuratore/direttore tecnico di uno degli operatori economici raggruppati, aggregati in rete o consorziati o da soggetto diverso, purché munito della delega del mandatario/capofila.

In caso di **raggruppamento temporaneo o consorzio ordinario non ancora costituiti, aggregazione di imprese di rete di cui al punto 5 lett. c) non ancora costituita in RTI**, il sopralluogo è effettuato da un rappresentante legale/procuratore/direttore tecnico di uno degli operatori economici raggruppati, aggregati in rete o consorziati o da soggetto diverso, purché munito della delega di tutti detti operatori. In alternativa l'operatore raggruppando/aggregando/consorziando può effettuare il sopralluogo singolarmente.

In caso di **consorzio di cui all'art. 45, comma 2, lett. b) e c)** del Codice il sopralluogo deve essere effettuato da soggetto munito di delega conferita dal consorzio oppure dall'operatore economico consorziato indicato come esecutore.

La mancata allegazione della presa visione dei luoghi oppure del certificato rilasciato dalla stazione appaltante attestante la presa visione dello stato dei luoghi in cui deve essere eseguita la prestazione è sanabile mediante soccorso istruttorio ex art. 83, comma 9 del Codice.

ART. 11 - ONERI CONCESSORI

11.1 – DIRITTO PROPORZIONALE

1. A fronte del diritto di sfruttamento del bene, il titolare del provvedimento di legittimazione allo sfruttamento delle risorse contemplate dal presente Disciplinare è tenuto al pagamento di diritti proporzionali annui anticipati rapportati all'estensione dell'area impegnata, per le causali e nei tempi stabiliti dall'art. 36 della L.R. n. 8/2008, rubricato "Diritti proporzionali e contributi". Tali diritti sono così determinati:
   - euro 41,04 per ettaro o frazione di esso per le aree oggetto di concessione, così come aggiornato con decreto dirigenziale n 292 del 18/05/2022, in funzione dell'Indice Istat per i prezzi al consumo
2. Gli importi dei diritti proporzionali annui così determinati non possono comunque essere inferiori a euro 2.000,00 e sono corrisposti alla Regione, la prima volta, all'atto del rilascio del provvedimento, in misura proporzionale ai mesi residui dell'anno e successivamente, in misura integrale, entro il 31 gennaio dell'anno di riferimento.
3. I diritti proporzionali su indicati sono annualmente aggiornati in funzione dell'indice ISTAT per i prezzi al consumo.

fonte: http://burc.regione.campania.it

11.2 – CONTRIBUTO ANNUO

1. Il titolare della concessione è tenuto, altresì, a corrispondere un contributo annuo. Il contributo è corrisposto, entro il 31 gennaio dell'anno successivo a quello di riferimento, alla Regione Campania e al comune ove è ubicato il punto di eduzione. Il contributo annuo, tenuto conto delle finalità socio-sanitarie delle utilizzazioni e della opportunità di valorizzare ed incentivare il ricorso alle prestazioni termali, è così determinato:
   - euro 750,00 per le aziende termali con fatturato annuo fino a euro 200.000,00 riferito esclusivamente alle prestazioni termali erogate;
   - euro 1.500,00 per le aziende termali con fatturato annuo riferito esclusivamente alle prestazioni termali erogate da euro 200.000,01 fino a euro 800.000,00;
   - euro 3.000,00 per le aziende termali con fatturato annuo riferito esclusivamente alle prestazioni termali erogate da euro 800.000,01 fino a euro 2.400.000,00;
   - euro 6.000,00 per le aziende termali con fatturato annuo riferito esclusivamente alle prestazioni termali erogate da euro 2.400.000,01 fino a euro 6.000.000,00;
   - euro 12.000,00 per le aziende termali con fatturato annuo riferito esclusivamente alle prestazioni termali erogate da euro 6.000.000,01 fino a euro 12.000.000,00;
   - euro 24.000,00 per le aziende termali con fatturato annuo riferito esclusivamente alle prestazioni termali erogate superiore a euro 12.000.000,00.
2. Il contributo come sopra determinato costituisce la base per le offerte al rialzo da presentare nella gara per la concessione del diritto di sfruttamento delle acque termali. Le maggiori somme dovute quale rialzo della base d'asta di cui al periodo precedente sono corrisposte alla Regione Campania.
3. Per il pagamento dei canoni e delle somme compensative, il Concessionario si atterrà alle disposizioni di cui all'art. 36 L.R. n. 8/2008.
4. La Regione Campania si riserva di verificare sistematicamente e puntualmente l'applicazione e l'osservanza da parte dell'aggiudicatario delle clausole contenute nel presente Articolo, pena la decadenza della Concessione.

ART. 12 - MODALITÀ DI PRESENTAZIONE DELL'OFFERTA

1. Per partecipare alla presente procedura, l'Operatore Economico deve dotarsi, a propria cura e spese, della seguente strumentazione tecnica ed informatica:
   – firma digitale, di cui all'art. 1, lett. s, del D. Lgs. 82/2005;
   – dotazione hardware e software minima, come specificata nella sezione "Requisiti Minimi" del portale delle gare.
2. È utile e necessario che l'Operatore Economico, interessato a partecipare alla presente gara telematica, consulti preliminarmente, le seguenti sezioni del portale delle gare:
   – sezione "Normativa e Manuali", in cui potrà reperire, in particolare, il Manuale "Istruzioni per la registrazione degli operatori economici al Portale della Regione Campania" e le "Linee Guida sulla Presentazione dell'Offerta";
   – sezione "FAQ".
3. Per partecipare alla gara ogni impresa concorrente deve registrarsi al Portale Gare tramite l'apposito link "Registrati ora!" presente sulla home page del Portale stesso. La registrazione

fonte: http://burc.regione.campania.it

fornirà – entro le successive 6 ore - una terna di valori (codice d'accesso, nome utente e password), personale per ogni impresa registrata, necessaria per l'accesso e l'utilizzo delle funzionalità del Portale: tale terna di valori sarà recapitata all'indirizzo di posta elettronica del legale rappresentante, così come dichiarato all'atto della registrazione. Le imprese devono indicare - in fase di registrazione - un indirizzo di **posta elettronica certificata (PEC)** quale indirizzo di posta elettronica del legale rappresentante. Qualora l'impresa abbia già effettuato la registrazione per altra procedura o per l'iscrizione all'Elenco Unico dei fornitori, la stessa deve utilizzare la stessa terna di valori già attribuitale. Tale operazione deve essere effettuata almeno 48 ore prima della data di scadenza per la presentazione delle offerte, al fine di ottenere in tempo utile la propria terna di valori. È possibile ricevere assistenza in merito all'attività di registrazione chiamando il Numero Verde 800 098 759, dal lunedì al venerdì, dalle ore 09.00 alle 13.00 e dalle ore 14.00 alle ore 18.00 o inviare una e-mail a helpdesk@afsoluzioni.it

4. Tutte le comunicazioni inerenti la presente procedura di gara avverranno tramite il Portale e saranno visibili accedendo alla propria area privata previo avviso all'indirizzo di posta elettronica certificata dei legali rappresentanti delle imprese concorrenti. In caso contrario la S.A. non sarà responsabile per il tardivo o mancato recapito delle comunicazioni.
5. Eventuali richieste di chiarimenti (FAQ) dovranno pervenire esclusivamente attraverso il Portale delle gare della Centrale Acquisti, nella sezione dedicata alla presente procedura di gara. Non è ammessa altra modalità per la richiesta di chiarimenti.
6. I chiarimenti potranno essere richiesti **fino alla data del 19/07/2022 alle ore 23.59**. Le risposte saranno accessibili nella sezione "Chiarimenti" della presente procedura di gara sul Portale.
7. **Le offerte telematiche devono essere inoltrate, a pena di esclusione, entro e non oltre le ore 13.00 del giorno 29/07/2022 tramite il portale delle gare, secondo la seguente procedura:**

   - accedere all'AREA PRIVATA del portale, previa registrazione secondo quanto indicato nei precedenti punti 1, 2 e 3, mediante inserimento delle credenziali e cliccando su "ACCEDI";
   - cliccare sulla sezione "BANDI";
   - cliccare sulla riga blu dove è riportata la scritta "BANDI PUBBLICATI" (si aprirà l'elenco di tutti i bandi pubblicati);
   - cliccare sulla lente "VEDI", situata nella Colonna "DETTAGLIO" in corrispondenza del bando di gara oggetto della procedura;
   - visualizzare gli atti di gara con gli eventuali allegati (presenti nella sezione "ATTI DI GARA") e gli eventuali chiarimenti pubblicati;
   - cliccare sul pulsante "PARTECIPA" per creare la propria offerta (tale link scomparirà automaticamente al raggiungimento del termine di scadenza previsto per la presentazione delle offerte);
   - compilare la sezione "BUSTA DOCUMENTAZIONE", allegando la documentazione amministrativa come richiesta all'art. 13 del presente disciplinare;
   - per la "BUSTA TECNICA" è necessario allegare la documentazione tecnica così come richiesta dall'art. 14 del presente disciplinare;
   - per la "BUSTA ECONOMICA" inserire nella sezione così denominata, a pena di esclusione:
     a) la percentuale di rialzo, nell'apposito campo;
     b) l'offerta economica formulata, secondo il **modello C** allegato al presente disciplinare, tenendo conto di quanto richiesto dall'art. 15 del presente disciplinare.

fonte: http://burc.regione.campania.it

– cliccare su INVIO, verificare la correttezza della propria offerta ed il corretto caricamento degli allegati nella maschera di riepilogo che apparirà a video, ed infine cliccare su CONFERMA per inviare la propria offerta: al termine dell'invio si aprirà una pagina riproducente l'offerta inviata, completa di data di ricezione e protocollo attribuito dal sistema. È possibile stampare tale pagina cliccando sull'icona della stampante posta in alto a sinistra.

È sempre possibile verificare direttamente sul Portale il corretto invio della propria offerta seguendo la seguente procedura:

1. inserire i propri codici di accesso;
2. cliccare sul link "BANDI A CUI STO PARTECIPANDO";
3. cliccare sulla lente "APRI" situata nella colonna "DOC. COLLEGATI" in corrispondenza del bando di gara oggetto della procedura;
4. cliccare sulla riga blu dove è riportata la scritta "OFFERTE" e visualizzare la propria OFFERTA.

Dalla stessa maschera è possibile visualizzare se l'offerta è solo salvata o anche inviata (in tale ultimo caso si potrà visualizzare anche il numero di protocollo assegnato). Si evidenzia inoltre che, al fine di consentire una più facile consultazione all'operatore economico, nella sezione "BANDI A CUI STO PARTECIPANDO", sono automaticamente raggruppati tutti i bandi ai quali si sta partecipando.

Per i concorrenti aventi sede legale in Italia o in uno dei Paesi dell'Unione europea, le dichiarazioni sostitutive si redigono ai sensi degli articoli 46 e 47 del d.p.r. 445/2000; per i concorrenti non aventi sede legale in uno dei Paesi dell'Unione europea, le dichiarazioni sostitutive sono rese mediante documentazione idonea equivalente secondo la legislazione dello Stato di appartenenza.

Tutte le dichiarazioni sostitutive rese ai sensi degli artt. 46 e 47 del d.p.r. 445/2000, ivi compreso il DGUE, la domanda di partecipazione, l'offerta tecnica e l'offerta economica devono essere sottoscritte digitalmente dal rappresentante legale del concorrente o suo procuratore.

Il dichiarante allega copia fotostatica di un documento di riconoscimento, in corso di validità (per ciascun dichiarante è sufficiente una sola copia del documento di riconoscimento anche in presenza di più dichiarazioni su più fogli distinti).

La documentazione potrà essere prodotta in copia autentica o in copia conforme ai sensi, rispettivamente, degli artt. 18 e 19 del d.p.r. 445/2000. Ove non diversamente specificato è ammessa la copia semplice.

In caso di concorrenti non stabiliti in Italia, la documentazione dovrà essere prodotta in modalità idonea equivalente secondo la legislazione dello Stato di appartenenza; si applicano gli articoli 83, comma 3, 86 e 90 del Codice.

Tutta la documentazione da produrre deve essere in lingua italiana o, se redatta in lingua straniera, deve essere corredata da traduzione giurata in lingua italiana. In caso di contrasto tra testo in lingua straniera e testo in lingua italiana, prevarrà la versione in lingua italiana, essendo a rischio del concorrente assicurare la fedeltà della traduzione.

In caso di mancanza, incompletezza o irregolarità della traduzione dei documenti contenuti nella BUSTA DOCUMENTAZIONE, si applica l'art. 83, comma 9, del Codice.

L'offerta vincolerà il concorrente ai sensi dell'art. 32, comma 4, del Codice per 180 (centottanta) giorni dalla scadenza del termine indicato per la presentazione dell'offerta.

Nel caso in cui, alla data di scadenza della validità delle offerte, le operazioni di gara siano ancora in corso, la stazione appaltante potrà richiedere agli offerenti, ai sensi dell'art. 32, comma 4, del Codice, di confermare la validità dell'offerta sino alla data che sarà indicata e di produrre un apposito documento attestante la validità della garanzia prestata in sede di gara fino alla medesima data.

fonte: http://burc.regione.campania.it

Il mancato riscontro alla richiesta della stazione appaltante sarà considerato come rinuncia del concorrente alla partecipazione alla gara

ART. 13 - CONTENUTO DELLA BUSTA "A" – DOCUMENTAZIONE AMMINISTRATIVA

La busta A contiene i seguenti documenti, allegati al presente Disciplinare:

1. **Istanza di partecipazione** – Allegato E3;
2. **Scheda identificativa dell'istante** - Allegato B1;
3. **Dichiarazione familiari conviventi** - Allegato B2;
4. **Dichiarazione protocollo di legalità** (pubblicato sul BURC del 15/10/2007 n. 54) e di impegno, in caso di aggiudicazione, ad osservare e a far osservare ai propri dipendenti e collaboratori, per quanto applicabile, il Codice di comportamento della Regione Campania (approvato con deliberazione della Giunta Regionale n. 90 del 9/03/2021, e pubblicato sul BURC n. 24 del 15/03/2021, pena la risoluzione del contratto) - Allegato B3;
5. **DGUE** – Documento di Gara Unico Europeo per l'attestazione dei requisiti minimi di partecipazione, assenza di motivi di esclusione, requisiti di idoneità professionale, capacità tecnica professionale;
6. **Originale dell'attestato di partecipazione al sopralluogo**, se effettuato, rilasciato dai funzionari regionali;
7. **Documento originale attestante la garanzia provvisoria** con allegata dichiarazione di impegno di un fideiussore di cui all'art. 93, comma 8 del Codice;
8. **Dichiarazione di impegno** a rilasciare garanzia definitiva di cui al precedente articolo 9;
9. **Originale dell'impegno** di un istituto bancario o assicurativo a prestare, al momento del rilascio della concessione, garanzia fidejussoria o polizza assicurativa commisurata al **progetto dell'eventuale chiusura mineraria**, comprendendo la possibilità di ripristino ambientale, ai sensi dell'art 31 del regolamento regionale n. 10/2010;
10. **Ricevuta di pagamento del contributo a favore dell'ANAC**;
11. **PassOE** di cui all'art. 2, comma 3.2, delibera n. 111 del 20 dicembre 2012 dell'Autorità;
12. (Per i consorzi) **statuto di costituzione del consorzio**.

ART. 14 - CONTENUTO DELLA BUSTA B – OFFERTA TECNICA

1. La busta "B – Offerta tecnica" contiene, **a pena di esclusione**, i seguenti documenti:
   a) **un'attestazione documentata della capacità tecniche, professionali ed organizzative**, (All. XVII, D.Lgs n. 50/2016 s.m.i.) dell'Operatore economico secondo quanto indicato al precedente paragrafo 7.4;
   b) **una relazione tecnica dell'offerta** con la descrizione, anche tramite elaborati cartografici, delle opere e delle attività oggetto della coltivazione, del programma di utilizzo della risorsa termale e degli effetti del programma di utilizzo sull'ambiente e comunque ogni elemento utile per la valutazione dell'offerta, alla luce dei criteri di cui al successivo paragrafo 16.1 del presente Disciplinare;
   c) **cronoprogramma dettagliato dei tempi di avvio e di attuazione** del Programma Generale di Coltivazione del Giacimento da iniziare entro il termine di 60 (sessanta) giorni dal rilascio della concessione;

fonte: http://burc.regione.campania.it

d) eventuali proposte migliorative e senza oneri aggiuntivi a carico dell'Amministrazione che l'operatore economico si impegna a porre in essere durante l'arco temporale della concessione (a titolo esemplificativo: ricadute occupazionali dirette previste all'avvio dell'attività e negli anni successivi, nonché ricadute economiche e occupazionali indirette prevedibili sul territorio; iniziative volte a favorire l'accesso a persone con disabilità, alla valorizzazione delle risorse turistiche, gastronomiche e culturali del territorio di appartenenza; opere e/o interventi volti a alla diminuzione dell'impatto ambientale ed al risparmio energetico, eventuali elementi di innovazione, ecc.);

e) **una presentazione dell'operatore**, nella quale si possa desumere l'esperienza specifica nel settore da parte del Concessionario e/o da parte del personale di cui si avvale o intenda avvalersi; a tal fine all'offerta tecnica dovranno essere allegati i curricula del suddetto personale, dai quali emergano l'esperienza acquisita nel settore termale, le mansioni e i profili professionali.

2. L'offerta tecnica dovrà indicare tutti gli elementi utili per la valutazione delle caratteristiche qualitative, metodologiche e tecniche offerte e **dovrà essere contenuta in max 20 facciate** (esclusi copertina e indice) – **utilizzando carattere Arial n. 11, interlinea singola** (non saranno presi in considerazione gli elementi offerti nelle pagine successive alla sessantesima), **ogni facciata deve essere numerata progressivamente.**
3. Al fine di consentire la valutazione delle offerte in termini omogenei, i concorrenti devono impostare il progetto tecnico seguendo lo schema e la sequenza degli elementi indicati nel presente paragrafo.
4. L'offerta tecnica inoltre:
   a) deve essere sottoscritta dal legale rappresentante del concorrente;
   b) non deve, a pena di esclusione dalla gara, inserire elementi che possano in qualsiasi modo anticipare valori o profili specifici della parte economica dell'offerta, in quanto verrebbe ad essere violato il principio di segretezza delle offerte.

ART. 15 - CONTENUTO DELLA BUSTA C – OFFERTA ECONOMICA

1. La busta "C – Offerta economica" contiene, a pena di esclusione:

a) l'offerta economica predisposta secondo il **Modulo C,** allegato al presente disciplinare;

b) **un piano economico-finanziario** (con indicazione di costi/ricavi) dal quale si desuma la capacità del progetto di generare un livello di redditività adeguato a garantire l'equilibrio economico e finanziario per tutta la durata della concessione. Il Piano economico finanziario dovrà indicare anche elementi di natura quantitativa e qualitativa, in particolare, il numero di visitatori annuale atteso, il numero ed il prezzo dei servizi offerti, con separata indicazione dell'Iva, la percentuale di sfruttamento della risorsa, l'analisi dei costi necessari alla realizzazione di tutto quanto previsto nel Progetto di coltivazione, dei mezzi di finanziamento all'uopo necessari e della remunerativitá dell'iniziativa; inoltre la programmazione degli interventi volti al mantenimento dell'efficienza e modernità degli impianti anche e soprattutto quelli di misurazione dei prelievi. Tale piano economico finanziario dovrà essere aggiornato ogni tre anni in via previsionale al 30.06 della 4^annualità di concessione.

2. L'offerta economica deve essere formulata indicando la percentuale di rialzo offerta sull'importo a base d'asta di cui all'art. 4 del presente Disciplinare.
3. L'offerta dovrà essere espressa in lettere ed in cifre, con un massimo di tre cifre decimali. Ulteriori cifre decimali non verranno prese in considerazione.
4. In caso di discordanza tra la percentuale indicata in cifre e quella indicata in lettere, sarà presa in considerazione quella in lettere. Sono inammissibili le offerte economiche inferiori all'importo a base d'asta.

fonte: http://burc.regione.campania.it

5. L'offerta, inoltre:
   a) deve essere sottoscritta dal legale rappresentante del concorrente;
   b) non deve contenere condizioni concernenti modalità di pagamento, termini di consegna, limitazioni di validità o altri elementi in contrasto con le prescrizioni contenute negli atti di gara;
   c) non deve essere indeterminata o condizionata, né deve imporre restrizioni e deve contenere espressi impegni circa:
      - la validità non inferiore a 180 giorni dal termine ultimo per il ricevimento delle offerte;
      - il mantenimento fisso ed invariato del prezzo fino al completo adempimento degli obblighi contrattuali, salvo quanto previsto dalle disposizioni di legge e dai documenti di gara.

N.B. Non essendo prevista in piattaforma una procedura che contempli una serie di opzioni circa l'offerta economica o in generale la possibilità di offrire rialzi percentuali, la Commissione prenderà in considerazione solo quanto riportato nell'allegato MODELLO C - OFFERTA ECONOMICA. In ogni caso, l'operatore dovrà inserire nel campo "% di sconto offerta" della busta economica la percentuale di rialzo, poiché è un campo obbligatorio e immodificabile.

ART. 16 - CRITERIO DI AGGIUDICAZIONE

A fronte di più istanze ammissibili, si procederà con apposita procedura comparativa e la concessione sarà aggiudicata in base al criterio dell'offerta economicamente più vantaggiosa individuata sulla base del miglior rapporto qualità/prezzo, ai sensi dell'art. 95, comma 2 del D.lgs. 50/2016.

La valutazione sarà effettuata da una commissione giudicatrice composta da un numero dispari di componenti e appositamente costituita.

Il punteggio totale attribuibile ad ogni proposta sarà elaborato sulla base dei criteri di valutazione di cui al successivo paragrafo e sarà al massimo di 100/100 punti, suddivisi come indicato di seguito:

	PUNTEGGIO MASSIMO
Offerta tecnica	70
Offerta economica	30
TOTALE	100

Il conferimento della concessione è comunque subordinato alla verifica del possesso dei requisiti dichiarati, nonché alla presentazione degli elaborati tecnici e della documentazione, necessari per il rilascio di una concessione, qualora già presenti agli atti del Settore.

La valutazione delle istanze presentate, anche ai fini dell'eventuale procedura comparativa, tiene conto della documentazione contenuta nella busta "B", relativa all'offerta tecnica e nella busta "C", relativa all'offerta economica.

La proposta di aggiudicazione sarà considerata valida solo al raggiungimento di un punteggio complessivo minimo di punti 50.

16.1 CRITERI DI VALUTAZIONE DELL'OFFERTA TECNICA

Il punteggio dell'offerta tecnica (MAX 70 PUNTI) è attribuito sulla base dei criteri di valutazione elencati nella sottostante tabella con la relativa ripartizione dei punteggi.

fonte: http://burc.regione.campania.it

A	OFFERTA TECNICA (MAX 70 PUNTI)				
N°	*Criteri di valutazione*	*Max punti*	*n°*	*Sub-criteri di valutazione*	*Max punti*
1	**Programma di coltivazione del giacimento con crono-programma ed individuazione delle fonti di finanziamento**	20	1.1	completezza e accuratezza delle informazioni degli elaborati, da documentare anche tramite allegati cartografici, con particolare riguardo alle opere e interventi mirati alla coltivazione, tutela e corretta gestione del contesto minerario e sue pertinenze, comprese le proposte di ripristino ambientale	10
			1.2	adeguato ed immediato utilizzo del giacimento (entro il termine di 60 giorni)	8
			1.3	eventuali proposte migliorative (es. valorizzazione della risorsa prevedendone gli usi più pregiati; ricadute occupazionali; iniziative volte a favorire l'accesso a persone con disabilità, alla valorizzazione delle risorse turistiche, gastronomiche e culturali del territorio di appartenenza; opere e/o interventi volti alla diminuzione dell'impatto ambientale ed al risparmio energetico, eventuali elementi di innovazione, ecc.)	2
2	**Capacità tecnica e professionale**	20	2.1	pregresse ed attuali esperienze imprenditoriali e tecniche da parte del richiedente nel campo della coltivazione e sfruttamento di Acque Minerali, di sorgente e termali	10
			2.2	pregresse ed attuali esperienze imprenditoriali e tecniche da parte dei tecnici di cui si avvale il richiedente nel campo della coltivazione e sfruttamento di Acque Minerali, di sorgente e termali	10
3	**Capacità economiche e finanziarie**	20	3.1	adeguate al progetto di coltivazione proposto, da attribuirsi sulla base del complessivo valore degli investimenti e dei costi di gestione previsti nel progetto di coltivazione, relativamente all'attività mineraria, valutato per il primo triennio	20
4	**Disponibilità delle aree e/o strutture di utilizzazione**	10	4.1	disponibilità dell'area e/o struttura da utilizzare come stabilimento termale, conformemente agli usi riconosciuti per le acque, da comprovare mediante contratto regolarmente trascritto o registrato che conceda quantomeno un diritto di godimento (a titolo esemplificativo, ma non esaustivo comodato, locazione o analoghi), stipulato almeno in forma di contratto preliminare e per una durata equivalente a quella per cui è richiesta la concessione	10
TOTALE					**70**

fonte: http://burc.regione.campania.it

Ogni componente della Commissione giudicatrice esprimerà le proprie valutazioni, attribuendo discrezionalmente, a ciascuno dei sub-criteri dell'offerta tecnica, un coefficiente variabile tra zero e uno; tali coefficienti saranno graduati da un massimo pari a 1 (uno) in corrispondenza della prestazione che sarà ritenuta la migliore possibile (e quindi ottimale) e fino a 0 (zero) in corrispondenza di offerte inadeguate. Al fine di rendere omogenea l'attribuzione dei coefficienti sono stati previsti cinque giudizi di valutazione da attribuire alle singole voci oggetto di valutazione; ad ognuno di detti giudizi corrisponde l'assegnazione del coefficiente corrispondente come di seguito specificato:

Valutazione	Descrizione	Coefficiente
Ottimo	L'elemento di valutazione è trattato in modo completamente esauriente e quanto proposto risponde in modo migliorativo alle attese della Stazione Appaltante	1,00
Buono	L'elemento di valutazione è trattato in modo esauriente e quanto proposto risponde pienamente alle attese della Stazione Appaltante	0,80
Sufficiente	L'elemento di valutazione è trattato in modo accettabile e quanto proposto risponde in misura soddisfacente alle attese della Stazione Appaltante	0,60
Minimo	L'elemento di valutazione è trattato in modo appena sufficiente e quanto proposto risponde in modo appena adeguato alle attese della Stazione Appaltante	0,30
Inadeguato	L'elemento di valutazione è trattato in modo assolutamente non adeguato alle attese della Stazione Appaltante	0,00

Ciascun commissario valuterà ogni progetto tecnico assegnando, per ciascuno dei subcriteri componenti il progetto, un punteggio provvisorio compreso tra 0,0 e 1,0. Successivamente si procederà a determinare la media aritmetica delle valutazioni dei commissari per ciascuno dei suddetti subcriteri ed a moltiplicarlo per il relativo valore del subcriterio applicando la seguente formula:

$$\mathbf{P = (C \times W)}$$

dove P = punteggio finale del subcriterio

C = coefficiente della prestazione dell'offerta, variabile tra 0 e 1 risultante dalla media dei voti dei commissari attribuiti al subcriterio;

W = peso o punteggio massimo attribuito al subcriterio.

Al fine di non alterare i pesi stabiliti tra i vari criteri, se nel singolo criterio nessun concorrente ottiene il punteggio massimo, tale punteggio viene riparametrato. La Commissione procederà ad assegnare al concorrente che ha ottenuto il punteggio più alto su un singolo criterio il massimo punteggio previsto per lo stesso e alle altre offerte un punteggio proporzionale decrescente.

Successivamente i commissari procederanno alla somma dei punteggi così ottenuti per i criteri.

La Commissione giudicatrice, per l'attribuzione dei punteggi relativo al sub-criterio di natura quantitativa 1.2 (Tempi di avvio per l'utilizzo del giacimento) ricorrerà al metodo proporzionale, assegnando il punteggio massimo (8 punti) all'offerente che indicherà la tempistica minima di avvio

fonte: http://burc.regione.campania.it

espressa in giorni ed assegnando i punteggi agli altri offerenti con la formula: tempo minimo/ tempi del concorrente in esame* 8 (punteggio massimo).

Il punteggio complessivo dell'offerta tecnica sarà, quindi, determinato dalla sommatoria dei punteggi definitivi attribuiti a ciascuno dei 4 criteri dell'offerta tecnica.

La Commissione, sulla base dei punteggi ottenuti da ciascuno dei soggetti partecipanti alla gara, formulerà la proposta di aggiudicazione, alla S.A., della concessione a favore del concorrente che avrà ottenuto il punteggio più alto.

A parità di punteggio complessivo la Commissione procede, ai sensi dell'articolo 4 comma 6 della L.R. 29 luglio 2008, n. 8, ad attribuire la concessione di preferenza al titolare del permesso di ricerca.

16.2 CRITERI DI VALUTAZIONE DELL'OFFERTA ECONOMICA

All'offerta economica, saranno attribuiti punteggi, fino ad un massimo di 30, con la modalità di seguito indicata.

1. Alle offerte economiche degli operatori economici che hanno stimato nel Piano economico finanziario presentato un fatturato annuo fino a euro 200.000,00, riferito esclusivamente alle prestazioni termali erogate:
   a) saranno attribuiti **0 punti** se offrono il canone annuo minimo di euro 750,00;
   b) saranno attribuiti **punti fino ad un massimo di 30** sui rialzi presentati sul canone di concessione minimo di euro 750,00, mediante la seguente formula **Px = (Ox*Pm)/Oa**;
2. Alle offerte economiche degli operatori economici che hanno stimato nel Piano economico finanziario presentato un fatturato annuo da euro 200.000,01 fino a euro 800.000,00, riferito esclusivamente alle prestazioni termali erogate:
   a) saranno attribuiti **0 punti** se offrono il canone annuo minimo di euro 1.500,00;
   b) saranno attribuiti **punti fino ad un massimo di 30** sui rialzi presentati sul canone di concessione minimo di euro 1.500,00, mediante la seguente formula **Px = (Ox*Pm)/Oa**;
3. Alle offerte economiche degli operatori economici che hanno stimato nel Piano economico finanziario presentato un fatturato annuo da euro 800.000,01 fino a euro 2.400.000,00, riferito esclusivamente alle prestazioni termali erogate:
   a) saranno attribuiti **0 punti** se offrono il canone annuo minimo di euro 3.000,00;
   b) saranno attribuiti **punti fino ad un massimo di 30** sui rialzi presentati sul canone di concessione minimo di euro 3.000,00, mediante la seguente formula **Px = (Ox*Pm)/Oa**;
4. Alle offerte economiche degli operatori economici che hanno stimato nel Piano economico finanziario presentato un fatturato annuo da euro 2.400.000,01 fino a euro 6.000.000,00, riferito esclusivamente alle prestazioni termali erogate:
   a) saranno attribuiti **0 punti** se offrono il canone annuo minimo di euro 6.000,00;
   b) saranno attribuiti **punti fino ad un massimo di 30** sui rialzi presentati sul canone di concessione minimo di euro 6.000,00, mediante la seguente formula **Px = (Ox*Pm)/Oa**;
5. Alle offerte economiche degli operatori economici che hanno stimato nel Piano economico finanziario presentato un fatturato annuo da euro 6.000.000,01 fino a euro 12.000.000,00, riferito esclusivamente alle prestazioni termali erogate:
   a) saranno attribuiti **0 punti** se offrono il canone annuo minimo di euro 12.000,00;
   b) saranno attribuiti **punti fino ad un massimo di 30** sui rialzi presentati sul canone di concessione minimo di euro 12.000,00, mediante la seguente formula **Px = (Ox*Pm)/Oa**;

fonte: http://burc.regione.campania.it

6. Alle offerte economiche degli operatori economici che hanno stimato nel Piano economico finanziario presentato un fatturato annuo superiore a euro 12.000.000,00, riferito esclusivamente alle prestazioni termali erogate:
   a) saranno attribuiti **0 punti** se offrono il canone annuo minimo di euro 24.000,00;
   b) saranno attribuiti **punti fino ad un massimo di 30** sui rialzi presentati sul canone di concessione minimo di euro 24.000,00, mediante la seguente formula **Px = (Ox*Pm)/Oa;**

dove:

Px = punteggio da attribuire al concorrente x;

Ox = offerta economica presentata dal concorrente x al quale attribuire il punteggio;

Pm = punteggio massimo attribuibile = 30;

Oa = offerta presentata più alta, più favorevole all'Amministrazione.

Si fa presente che la percentuale di rialzo sul canone base offerta dai concorrenti in sede di gara e formalizzata nel "Modulo C" sarà applicata in funzione del fatturato effettivamente realizzato durante il rapporto concessorio, qualora risultasse più alto di quello offerto in gara.

In ogni caso, il contributo annuo da versare all'Amministrazione non potrà essere inferiore a quello offerto in sede di gara, anche qualora il fatturato effettivo risultasse inferiore a quello dichiarato alla presentazione dell'offerta.

Il punteggio complessivo dell'offerta sarà dato dalla somma dei punti attribuiti all'offerta tecnica e quelli attribuiti all'offerta economica.

Non saranno ammesse offerte economiche inferiori ai valori minimi indicati.

Tutti i calcoli sopra descritti per la determinazione dei punteggi saranno effettuati con arrotondamento matematico alla seconda cifra decimale. In caso di parità di punteggio complessivo, la Commissione procede, ai sensi dell'articolo 4 comma 6 della L.R. 29 luglio 2008, n. 8, ad attribuire la concessione di preferenza al titolare del permesso di ricerca.

ART. 17 - RAGGRUPPAMENTI DI IMPRESE E CONSORZI

1. Salvo quanto disposto dal successivo comma 3, è ammessa la partecipazione di imprese appositamente e temporaneamente raggruppate. In tal caso dovranno essere osservate le prescrizioni di cui all'art. 45 del Codice. L'impresa concorrente capogruppo dovrà assicurare non meno del 50% dell'espletamento del servizio, le altre associate non meno del 20% ciascuna.
2. Non è ammesso che un'impresa partecipi singolarmente e quale componente di altro Raggruppamento, né come facente parte di più raggruppamenti, pena l'esclusione dalla gara sia dell'impresa, sia del/i raggruppamento/i a cui partecipa.
3. Non è ammessa la partecipazione di raggruppamenti in cui un'impresa concorrente si trovi in una situazione di controllo e/o collegamento ai sensi dell'articolo 2359 del codice civile o in una qualsiasi relazione, anche di fatto, con altre imprese che partecipino singolarmente o quali componenti di altri raggruppamenti, tranne che non dimostri che le offerte presentate non sono imputabili ad un unico centro decisionale.
4. Per quanto riguarda i **requisiti**:
   - i requisiti di cui ai paragrafi 7.1 e 7.2 devono essere posseduti da **tutte** le imprese raggruppate;

fonte: http://burc.regione.campania.it

- i requisiti di cui ai paragrafi 7.3 e 7.4 devono essere assolti cumulativamente con il contributo di tutte le imprese raggruppate. Ogni componente del Raggruppamento deve possedere, in percentuale, un volume di fatturato specifico almeno pari alla percentuale di partecipazione al raggruppamento.

5. Per quanto riguarda l'**istanza di partecipazione**:

   - in caso di Raggruppamento non ancora costituito: l'istanza deve essere sottoscritta dai legali rappresentanti di tutte le imprese concorrenti che costituiranno il Raggruppamento Temporaneo e deve contenere l'indicazione delle quote di partecipazione di tutte le imprese concorrenti nonché l'impegno, in caso di aggiudicazione della gara, a conferire mandato collettivo speciale con rappresentanza a quella designata come mandataria - capogruppo (la quale stipulerà il contratto in nome e per conto proprio e delle mandanti);

   - in caso di Raggruppamento già costituito: l'istanza può essere sottoscritta dal titolare o legale rappresentante della mandataria; ad essa vanno allegati mandato collettivo speciale conferito dalle mandanti risultante da scrittura privata autenticata, o copia di essa autenticata, nonché dichiarazione a firma del titolare o legale rappresentante della mandataria (resa ai sensi del D.P.R. 445/00 e s.m. e i., con allegata copia del documento di riconoscimento), concernente l'impegno in caso di aggiudicazione ad uniformarsi alla disciplina prevista dall'art. 25 della Legge regionale;

   - dovranno essere specificate le parti del servizio che saranno eseguite dalle singole imprese (sia nel caso di imprese raggruppate o raggruppande);

   - *(nel caso di consorzi)* indica per quali consorziati il consorzio concorre con i relativi servizi che saranno eseguiti.

6. Per quanto riguarda la restante documentazione di cui all'art. 13:

   - i documenti di cui ai punti 1, 2, 3, 4, 5, 10 vanno prodotti **da ogni impresa concorrente;**

   - le garanzie di cui ai punti 7, 8, 9, in caso di raggruppamento non ancora costituito, devono essere intestate a tutte le imprese concorrenti associate.

7. Per quanto riguarda **l'offerta economica**:

   - nel caso di Raggruppamento non ancora costituito deve essere sottoscritta dai titolari o legali rappresentanti di tutte le imprese concorrenti raggruppande;

   - nel caso di Raggruppamento già costituito può essere sottoscritta anche solo dal titolare o legale rappresentante dell'impresa concorrente mandataria.

8. Indicazioni per i consorzi di cooperative e di imprese artigiane e i consorzi stabili

I soggetti di cui all'art. 45 comma 2, lett. b) e c) del Codice devono possedere i requisiti di partecipazione nei termini di seguito indicati.

- i requisiti di cui ai paragrafi 7.1 e 7.2 devono essere posseduti dal Consorzio e dalle consorziate esecutrici.

I requisiti di capacità economica e finanziaria nonché tecnica e professionale, di cui ai paragrafi 7.3 e 7.4, devono essere posseduti:

- per i consorzi di cui all'art. 45, comma 2 lett. b) del Codice, direttamente dal consorzio medesimo, salvo che quelli relativi alla disponibilità delle attrezzature e dei mezzi d'opera nonché all'organico medio annuo che sono computati in capo al consorzio ancorché posseduti dalle singole imprese consorziate;

fonte: http://burc.regione.campania.it

- per i consorzi di cui all'art. 45, comma 2, lett. c) del Codice, dal consorzio, che può spendere, oltre ai propri requisiti, anche quelli delle consorziate esecutrici e, mediante avvalimento, quelli delle consorziate non esecutrici, i quali vengono computati cumulativamente in capo al consorzio

ART. 18 – SOCCORSO ISTRUTTORIO

Le carenze di qualsiasi elemento formale della domanda, e in particolare, la mancanza, l'incompletezza e ogni altra irregolarità essenziale degli elementi, con esclusione di quelle afferenti all'offerta economica e all'offerta tecnica, possono essere sanate attraverso la procedura di soccorso istruttorio di cui all'art. 83, comma 9 del Codice.

L'irregolarità essenziale è sanabile laddove non si accompagni ad una carenza sostanziale del requisito alla cui dimostrazione la documentazione omessa o irregolarmente prodotta era finalizzata. La successiva correzione o integrazione documentale è ammessa laddove consenta di attestare l'esistenza di circostanze preesistenti, vale a dire requisiti previsti per la partecipazione e documenti/elementi a corredo dell'offerta. Nello specifico valgono le seguenti regole:

- il mancato possesso dei prescritti requisiti di partecipazione non è sanabile mediante soccorso istruttorio e determina l'esclusione dalla procedura di gara;
- l'omessa o incompleta nonché irregolare presentazione delle dichiarazioni sul possesso dei requisiti di partecipazione e ogni altra mancanza, incompletezza o irregolarità della domanda, ivi compreso il difetto di sottoscrizione, sono sanabili, ad eccezione delle false dichiarazioni;
- la mancata produzione della dichiarazione di avvalimento o del contratto di avvalimento può essere oggetto di soccorso istruttorio solo se i citati elementi erano preesistenti e comprovabili con documenti di data certa anteriore al termine di presentazione dell'offerta;
- la mancata presentazione di elementi a corredo dell'offerta (es. garanzia provvisoria e impegno del fideiussore) ovvero di condizioni di partecipazione gara (es. mandato collettivo speciale o impegno a conferire mandato collettivo), entrambi aventi rilevanza in fase di gara, sono sanabili, solo se preesistenti e comprovabili con documenti di data certa, anteriore al termine di presentazione dell'offerta;
- la mancata presentazione di dichiarazioni e/o elementi a corredo dell'offerta, che hanno rilevanza in fase esecutiva (es. dichiarazione delle parti del servizio/fornitura ai sensi dell'art. 48, comma 4 del Codice) sono sanabili.

Ai fini della sanatoria la stazione appaltante assegna al concorrente un congruo termine - non superiore a dieci giorni - perché siano rese, integrate o regolarizzate le dichiarazioni necessarie, indicando il contenuto e i soggetti che le devono rendere.

Ove il concorrente produca dichiarazioni o documenti non perfettamente coerenti con la richiesta, la stazione appaltante può chiedere ulteriori precisazioni o chiarimenti, fissando un termine perentorio a pena di esclusione.

In caso di inutile decorso del termine, la stazione appaltante procede all'esclusione del concorrente dalla procedura.

Al di fuori delle ipotesi di cui all'articolo 83, comma 9, del Codice è facoltà della stazione appaltante invitare, se necessario, i concorrenti a fornire chiarimenti in ordine al contenuto dei certificati, documenti e dichiarazioni presentati.

ART. 19 - SVOLGIMENTO OPERAZIONI DI GARA

fonte: http://burc.regione.campania.it

Le operazioni di verifica dei plichi pervenuti avranno inizio successivamente alla scadenza di presentazione delle offerte alla data e secondo le modalità indicate in seguito.

19.1 APERTURA DELLA BUSTA A – VERIFICA DOCUMENTAZIONE AMMINISTRATIVA

La prima seduta sarà pubblica e avrà luogo il giorno 02/08/2022 alle ore 10:00 presso la Sala Gare dell'Ufficio Speciale Grandi Opere "Centrale Acquisti" sita in Via Metastasio, 25/29 – 80125 Napoli e vi potranno partecipare i legali rappresentanti/procuratori delle imprese interessate oppure persone munite di specifica delega. In assenza di tali titoli, la partecipazione è ammessa come semplice uditore.

Tale seduta pubblica, se necessario, sarà aggiornata ad altra ora o giorno successivo, nel luogo, nella data e negli orari che saranno comunicati sul portale delle gare, almeno tre giorni prima della data fissata.

Parimenti, le sedute pubbliche successive saranno comunicate ai concorrenti tramite il portale gare, almeno tre giorni prima della data fissata.

Il seggio di gara, istituito ad hoc, procederà, nella prima seduta pubblica, alla verifica della ricezione delle offerte tempestivamente presentate. La tempestività della ricezione delle offerte e che le stesse siano composte di Documentazione Amministrativa ed Offerte Tecnica ed Economica è riscontrata dalla presenza nel sistema telematico delle offerte medesime.

Successivamente, il seggio di gara procederà a:

- apertura della Busta Documentazione Amministrativa, controllandone la completezza del contenuto nonché la conformità a quanto richiesto dal presente disciplinare;
- attivare la procedura di soccorso amministrativo di cui all'art. 18 del presente disciplinare;
- redigere apposito verbale relativo alle attività svolte;
- adottare il provvedimento che determina le esclusioni e le ammissioni dalla procedura di gara, provvedendo, altresì, agli adempimenti di cui all'art. 29, comma 1, del Codice.

Ai sensi dell'art. 85, comma 5, primo periodo del Codice, la stazione appaltante si riserva di chiedere, in qualsiasi momento nel corso della procedura, di presentare tutti i documenti complementari o parte di essi, qualora questo sia necessario per assicurare il corretto svolgimento della procedura.

Tale verifica avverrà, ai sensi degli artt. 81 e 216, comma 13 del Codice, attraverso l'utilizzo del sistema AVCpass, reso disponibile dall'ANAC, con le modalità di cui alla delibera n. 157/2016.

19.2 COMMISSIONE GIUDICATRICE

La Commissione giudicatrice è nominata, ai sensi dell'art. 216, comma 12 del codice, dopo la scadenza del termine per la presentazione delle offerte ed è composta da un numero dispari pari a n.3 membri, esperti nello specifico settore cui si riferisce l'oggetto del contratto. in capo ai commissari non devono sussistere cause ostative alla nomina ai sensi dell'art. 77, comma 9, del codice, a tal fine i medesimi rilasciano apposita dichiarazione alla stazione appaltante.

La Commissione giudicatrice è responsabile della valutazione delle offerte tecniche ed economiche dei concorrenti e fornisce ausilio al RUP nella valutazione della congruità delle offerte tecniche (cfr. Linee guida n. 3 del 26 ottobre 2016).

La stazione appaltante pubblica, sul profilo di committente, nella sezione "amministrazione trasparente" la composizione della Commissione giudicatrice e i curricula dei componenti, ai sensi dell'art. 29, comma 1 del Codice.

19.3 APERTURA DELLE BUSTE B e C – VALUTAZIONE DELLE OFFERTE TECNICHE

fonte: http://burc.regione.campania.it

Una volta effettuato il controllo della documentazione amministrativa, il seggio di gara procederà a consegnare gli atti alla commissione giudicatrice.

La commissione giudicatrice procederà all'apertura della busta concernente l'offerta tecnica ed alla verifica della presenza dei documenti richiesti dal presente disciplinare.

In una o più sedute riservate la commissione procederà all'esame ed alla valutazione delle offerte tecniche e all'assegnazione dei relativi punteggi applicando i criteri e le formule indicati nell'Avviso e nel presente disciplinare.

Successivamente, la commissione darà lettura dei punteggi attribuiti alle singole offerte tecniche, darà atto delle eventuali esclusioni dalla gara dei concorrenti. Nella medesima seduta, o in una seduta successiva, la commissione procederà all'apertura della busta contenente l'offerta economica e quindi alla relativa valutazione, che potrà avvenire anche in successiva seduta riservata, secondo i criteri e le modalità descritte nell'Avviso e nel presente disciplinare.

La stazione appaltante procederà dunque all'individuazione dell'unico parametro numerico finale per la formulazione della graduatoria, ai sensi dell'art. 95, comma 9 del Codice.

Nel caso in cui le offerte di due o più concorrenti ottengano lo stesso punteggio complessivo, ma punteggi differenti per il prezzo e per tutti gli altri elementi di valutazione, sarà collocato primo in graduatoria il concorrente che ha ottenuto il miglior punteggio sull'offerta tecnica e in ogni caso il titolare del permesso di ricerca qualora figuri tra i concorrenti con lo stesso punteggio complessivo. All'esito delle operazioni di cui sopra, la commissione redige la graduatoria e procede all'aggiudicazione della concessione e alla stipula della Convenzione secondo le modalità indicate al paragrafo 20.

In qualsiasi fase delle operazioni di valutazione delle offerte tecniche ed economiche, la commissione provvede a comunicare, tempestivamente al RUP - che procederà, sempre, ai sensi dell'art. 76, comma 5, lett. b) del Codice - **i casi di esclusione da disporre per**:

- **mancata separazione dell'offerta economica dall'offerta tecnica, ovvero l'inserimento di elementi concernenti il prezzo in documenti contenuti nelle buste A e B;**
- **presentazione di offerte parziali, plurime, condizionate, alternative nonché irregolari, ai sensi dell'art. 59, comma 3, lett. a) del Codice dei contratti, in quanto non rispettano i documenti di gara, ivi comprese le specifiche tecniche;**
- **presentazione di offerte inammissibili, ai sensi dell'art. 59, comma 4 lett. a) e c) del Codice, in quanto la commissione giudicatrice ha ritenuto sussistenti gli estremi per informativa alla Procura della Repubblica per reati di corruzione o fenomeni collusivi o ha verificato essere in aumento rispetto all'importo a base di gara.**

Qualora nessuna offerta risulti conveniente o idonea, la stazione appaltante si riserva la facoltà di non procedere all'aggiudicazione ai sensi dell'Art. 95, comma 12 del D.Lgs n. 50/2016 s.m.i.

Si potrà dare luogo all'aggiudicazione anche in presenza di una sola offerta valida, se ritenuta congrua e vantaggiosa per la stazione appaltante, purché migliorativa delle condizioni poste a base di gara.

Ai sensi dell'art. 95, comma 10, l'U.S. "Centrale Acquisti" prima dell'aggiudicazione procede, laddove non effettuata in sede di verifica di congruità dell'offerta, alla valutazione di merito circa il rispetto di quanto previsto dall'art. 97, comma 5 lett. d), del Codice.

La "Proposta di Aggiudicazione" è disposta tramite apposito provvedimento dal Dirigente dell'Ufficio "UOD Attività artigianali, commerciali e distributive. Cooperative e relative attività di controllo. Tutela dei consumatori". Il provvedimento dirigenziale verrà trasmesso a tutti gli Operatori economici concorrenti tramite PEC e pubblicato sulle apposite Sezioni del sito web istituzionale della Regione Campania.

fonte: http://burc.regione.campania.it

ART. 20 - AGGIUDICAZIONE DELLA CONCESSIONE E STIPULA DELLA CONVENZIONE

All'esito delle operazioni di cui sopra la commissione formulerà la proposta di aggiudicazione in favore del concorrente che ha presentato la migliore offerta, chiudendo le operazioni di gara e trasmettendo al RUP tutti gli atti e documenti della gara ai fini dei successivi adempimenti.

La verifica dei requisiti generali e speciali avverrà, ai sensi dell'art. 85, comma 5, del Codice, sull'offerente risultato primo in graduatoria.

Prima dell'aggiudicazione, l'U.S. "Centrale Acquisti", ai sensi dell'art. 85, comma 5, del Codice, richiede al concorrente risultato primo in graduatoria di presentare i documenti di cui all'art. 86 del Codice, ai fini della prova dell'assenza dei motivi di esclusione di cui all'art. 80 e del rispetto dei criteri di selezione di cui all'art. 83 del medesimo Codice.

Tale verifica avverrà attraverso l'utilizzo del sistema AVCpass.

La stipula della concessione è subordinata, ai sensi dell'art 33, commi 8 e 9 della L.R. n. 8/2008, alla positiva conclusione del relativo procedimento di Valutazione di Impatto Ambientale o di valutazione di incidenza, **ove dovuti**, per quanto previsto dalle disposizioni nazionali e regionali vigenti in materia e a conclusione dell'istruttoria di cui all'art. 4 della L.R. 8/2008 ed all'art.11 del Regolamento regionale 10/2010, condotta sulla base della documentazione prodotta in sede di gara.

La mancata attivazione del procedimento di Valutazione di Impatto Ambientale e di valutazione di incidenza ove dovuto, da parte dell'aggiudicatario, con la presentazione della istanza corredata della necessaria documentazione al competente Ufficio regionale entro 90 (novanta) giorni dalla comunicazione dell'aggiudicazione, comporta la decadenza della stessa concessione aggiudicata.

Attualmente la V.I.A. è un endo-procedimento ad istanza di parte per il rilascio del Provvedimento Autorizzatorio Unico Regionale (PAUR) ed è disciplinato dall'Art. 27-bis del D.Lgs n. 152/2006 s.m.i., che al comma 1 prevede: "Nel caso di procedimenti di VIA di competenza regionale il proponente presenta all'autorità competente un'istanza ai sensi dell'articolo 23, comma 1, allegando la documentazione e gli elaborati progettuali previsti dalle normative di settore per consentire la compiuta istruttoria tecnico-amministrativa finalizzata al rilascio di tutte le autorizzazioni, intese, concessioni, licenze, pareri, concerti, nulla osta e assensi comunque denominati, necessari alla realizzazione e all'esercizio del medesimo progetto e indicati puntualmente in apposito elenco predisposto dal proponente stesso".

Lo Staff tecnico amministrativo - Valutazioni Ambientali della Regione Campania è competente all'indizione, svolgimento ed emanazione del provvedimento finale della Conferenza dei Servizi prevista nell'ambito del PAUR, ai sensi dell'Art. 27-bis del D.Lgs 152/2006 s.m.i..

A seguito della "Proposta di Aggiudicazione", l'Operatore economico (in seguito: Proponente) – a pena di decadenza - entro 90 giorni dalla trasmissione via PEC del suddetto provvedimento, ha l'obbligo di presentare istanza all'Autorità competente per il per il rilascio del PAUR ai sensi e nelle modalità di cui al summenzionato art. 27-bis.

A conclusione dell'espletamento della procedura indicata, il provvedimento PAUR è comprensivo anche, ai sensi di Legge, dell'Aggiudicazione della Concessione. Qualora il PAUR sia a esito negativo nei confronti del Proponente, si procederà alla revoca della "Proposta di aggiudicazione", riservandosi di procedere ad una nuova proposta di aggiudicazione, se ed in quanto ritenuto conveniente, secondo l'ordine della graduatoria, qualora vi sia più di un partecipante alla procedura di gara.

Successivamente, verificati tutti requisiti di Legge e le autodichiarazioni rese, si procederà alla stipula tra l'Aggiudicatario e l'Autorità concedente, della Convenzione di rilascio della Concessione" che costituisce titolo per la coltivazione del giacimento.

fonte: http://burc.regione.campania.it

In caso di esito negativo delle verifiche, la stazione appaltante procederà alla revoca dell'aggiudicazione, alla segnalazione all'ANAC nonché all'incameramento della garanzia provvisoria. La stazione appaltante aggiudicherà, quindi, al secondo graduato procedendo altresì, alle verifiche nei termini sopra indicati.

Nell'ipotesi in cui la Concessione non possa essere aggiudicata neppure a favore del concorrente collocato al secondo posto nella graduatoria, l'appalto verrà aggiudicato, nei termini sopra detti, scorrendo la graduatoria.

La stipulazione della Convenzione è subordinata al positivo esito delle procedure previste dalla normativa vigente in materia di lotta alla mafia, fatto salvo quanto previsto dall'art. 88 comma 4-bis e 89 e dall'art. 92 comma 3 del d.lgs. 159/2011.

Ai sensi dell'art. 93, commi 6 e 9 del Codice, la garanzia provvisoria verrà svincolata, all'aggiudicatario, automaticamente al momento della stipula della convenzione; agli altri concorrenti, verrà svincolata tempestivamente e comunque entro trenta giorni dalla comunicazione dell'avvenuta aggiudicazione.

All'atto della stipula della Convenzione, l'aggiudicatario deve presentare la garanzia definitiva da calcolare sul valore complessivo del piano economico-finanziario presentato in sede di gara, secondo le misure e le modalità previste dall'art. 103 del Codice e la garanzia fideiussoria bancaria o polizza assicurativa, ai sensi dell'art 4, comma 17 della L.R. 8/2008 e dell'art 31 del regolamento di attuazione, per un periodo pari alla durata della concessione e al tempo necessario per attuare il progetto di ripristino.

La Convenzione sarà stipulata in modalità elettronica.

La Convenzione è soggetta agli obblighi in tema di tracciabilità dei flussi finanziari di cui alla l. 13 agosto 2010, n. 136.

Nei casi di cui all'art. 110 comma 1 del Codice la stazione appaltante interpella progressivamente i soggetti che hanno partecipato alla procedura di gara, risultanti dalla relativa graduatoria, al fine di stipulare un nuovo contratto per l'affidamento della Concessione

Le spese relative alla pubblicazione del bando e dell'avviso sui risultati della procedura di affidamento, ai sensi dell'art. 216, comma 11 del Codice e del d.m. 2 dicembre 2016 (GU 25.1.2017 n. 20), **sono a carico dell'aggiudicatario e** dovranno essere rimborsate alla stazione appaltante entro il termine di sessanta giorni dall'aggiudicazione.

La stazione appaltante comunicherà all'aggiudicatario l'importo effettivo delle suddette spese, nonché le relative modalità di pagamento.

Sono a carico dell'aggiudicatario anche tutte le spese contrattuali, gli oneri fiscali quali imposte e tasse - ivi comprese quelle di registro ove dovute - relative alla stipulazione del contratto.

L'affidatario deposita, prima o contestualmente alla sottoscrizione della Convenzione, i contratti continuativi di cooperazione, servizio e/o fornitura di cui all'art. 105, comma 3, lett. c bis) del Codice.

ART. 21 - DEFINIZIONE DELLE CONTROVERSIE

Per le controversie derivanti dal contratto è competente il Foro di Napoli.

ART. 22 - TRATTAMENTO DEI DATI PERSONALI

I dati raccolti saranno trattati, anche con strumenti informatici, ai sensi del Regolamento UE n. 679/2016, esclusivamente nell'ambito della gara regolata dal presente disciplinare di gara.

Documento firmato da:
GIOVANNI DIODATO
23.06.2022 12:45:28 UTC

fonte: http://burc.regione.campania.it

CAPITOLATO

OGGETTO: RILASCIO DELLA CONCESSIONE DI COLTIVAZIONE AI FINI DELLO SFRUTTAMENTO DEL GIACIMENTO DELLE ACQUE TERMALI "PAUSILYA THERME DI DONN'ANNA" NEL COMUNE DI NAPOLI

ART. 1 - OGGETTO DELL'AVVISO

Oggetto del presente avviso è il conferimento della Concessione da denominarsi "*Pausilya Therme di Donn'Anna*", perlo sfruttamento del giacimento dell'acqua idrotermale, mediante coltivazione e captazione dalla sorgente ubicata nel comune di Napoli (NA).
L'area della concessione con le relative pertinenze minerarie ha un'estensione di ha 0,07, ricadente nel territorio del comune di Napoli, al foglio di mappa n. 219, particella n. 444, con portata di esercizio 7 l/s e ore di emungimento giornaliero 4.
L'attuale perimetrazione dell'area di concessione potrà essere rideterminata a seguito di adeguata motivazione, incluse le opportune valutazioni idrogeologiche.

La risorsa da assegnare in concessione evidenzia i seguenti parametri e caratteri alla sorgente:
- Temperatura: 18 °C;
- PH a 18° C: 7.75;
- Anidride carbonica libera alla sorgente CO2: 10 mg/l:
- Incolore, aspetto Limpido, Inodore, senza sedimenti né effervescenze.

L'acqua termale "Don Anna" di Napoli ha ottenuto, con decreto n. 3986, in data 24/02/2011, il riconoscimento del Ministero della Salute delle proprietà terapeutiche.

ART. 2 - PERTINENZE

All'interno dell'area di concessione insistono le seguenti opere di captazione, di seguito specificate come pertinenze minerarie della concessione e costituite principalmente da:
- Impianto di rilancio – elettro pompa ad asse orizzontale HP 1.2 inox, colonna di mandata 2" in polietilene;
- Adduzione – condotta in polietilene 2" con recapito nel serbatoio di accumulo;
- Serbatoio di accumulo – acciaio inox capacità 1.000 litri.

ART. 3 - ATTIVITA' DI COLTIVAZIONE

All'assegnatario della Concessione sarà conferito il diritto di coltivare, secondo l'accezione di cui all'art. 4 della L.R. 8/2008 e s.m.i., le acque termali emunte, nonché di utilizzarle per tutte gli usi previsti dalla Legge, salvo l'onere di acquisire tutti i pareri, atti, nulla-osta, nonché specifiche autorizzazioni in materia sanitaria, ambientale, di difesa del suolo ed urbanistica, richieste per il legittimo esercizio delle attività di utilizzo.

Il concessionario si assume totalmente il rischio di impresa, manlevando la Regione da qualsiasi responsabilità contrattuale od extracontrattuale che potrebbe derivare dall'esercizio dell'attività di coltivazione del giacimento.

Al Concessionario affidatario saranno dunque riconosciuti:
1. la titolarità della Concessione relativa alla sorgente di acqua termale;
2. l'autorizzazione allo sfruttamento del giacimento per tutte le destinazioni previste dalla

legge alle condizioni previste dalle norme vigenti ed in conformità alle prescrizioni del Piano di settore delle acque termali e minerali in corso di approvazione e alle ulteriori condizioni precisate nel disciplinare;
3. l'utilizzo delle pertinenze relative all'estrazione dal giacimento poste all'interno dell'area di concessione.

ART. 4 - DURATA DELLA CONCESSIONE E RINNOVO

1. La concessione, in conformità a quanto disposto dall'art.4 della L.R. 8/2008, avrà durata di 15 anni.
2. Alla scadenza, il rapporto concessorio non sarà automaticamente rinnovato in quanto, dovendosi rispettare i canoni di imparzialità, trasparenza e concorrenza, come dettati dall'ordinamento comunitario oltre che interno, si provvederà ad apposita procedura ad evidenza pubblica per l'aggiudicazione della concessione.
3. La durata del contratto in corso di esecuzione potrà essere modificata per il tempo strettamente necessario alla conclusione delle procedure necessarie per l'individuazione del nuovo contraente ai sensi dell'art. 106, comma 11 del Codice. In tal caso il contraente è tenuto all'esecuzione delle prestazioni oggetto del contratto agli stessi prezzi, patti e condizioni.
4. La durata della concessione è ridotta, in deroga al presente capitolato, nel caso in cui si verifichi una limitata sostenibilità qualitativa e quantitativa della risorsa, sulla base di quanto evidenziato dal piano regionale di settore delle acque minerali, naturali e termali, in corso di approvazione ai sensi di quanto disposto con DGRC n. 633 del 15.11.2016, e dai programmi di ricerca tecnico-scientifici finalizzati alla conoscenza e tutela delle risorse; in tal caso, nessun indennizzo sarà dovuto al concessionario.
5. Il termine decorre dalla data di sottoscrizione della convenzione.
6. Il rapporto non è rinnovabile in nessun caso e non è cedibile né in tutto né in parte, fatto salvo quanto previsto dalla L.R. 8/2008 e dal regolamento 10/2010 in materia di contratti di somministrazione – sub concessione – gestione unitaria.

ART. 5 ONERI CONCESSORI, OBBLIGHI DEL CONCESSIONARIO ED ULTERIORI CONDIZIONI

a. Diritto proporzionale

A fronte del diritto di sfruttamento del bene, il titolare del provvedimento di legittimazione allo sfruttamento delle risorse contemplate dal presente Avviso è tenuto al pagamento di diritti proporzionali annui anticipati rapportati all'estensione dell'area impegnata, per le causali e nei tempi stabiliti dall'art. 36 della L.R. n. 8/2008, rubricato "Diritti proporzionali e contributi.
Tali diritti sono così determinati:

- euro 41,04 per ettaro o frazione di esso per le aree oggetto di concessione, così come aggiornato con decreto dirigenziale n 292 del 18/05/2022 in funzione dell'Indice Istat per i prezzi al consumo.

Gli importi dei diritti proporzionali annui così determinati non possono comunque essere inferiori a euro 2.000,00 e sono corrisposti alla Regione, la prima volta, all'atto del rilascio del provvedimento, in misura proporzionale ai mesi residui dell'anno e successivamente, in misura integrale, entro il 31 gennaio dell'anno di riferimento.
I diritti proporzionali su indicati sono annualmente aggiornati in funzione dell'indice ISTAT per i prezzi al consumo.

b. Contributo annuo

Il titolare della concessione è tenuto, altresì, a corrispondere un contributo annuo, ai sensi dell'art 36 della L.R. n. 8/2008. Il contributo è corrisposto, entro il 31 gennaio dell'anno successivo a quello di riferimento, alla Regione Campania e al comune ove è ubicato il punto di eduzione. Il contributo annuo, tenuto conto delle finalità socio sanitarie delle utilizzazioni e della opportunità di valorizzare ed incentivare il ricorso alle prestazioni termali, è così determinato:

1) euro 750,00 per le aziende termali con fatturato annuo fino a euro 200.000,00 riferito esclusivamente alle prestazioni termali erogate;

2) euro 1.500,00 per le aziende termali con fatturato annuo riferito esclusivamente alle prestazioni termali erogate da euro 200.000,01 fino a euro 800.000,00;

3) euro 3.000,00 per le aziende termali con fatturato annuo riferito esclusivamente alle prestazioni termali erogate da euro 800.000,01 fino a euro 2.400.000,00;

4) euro 6.000,00 per le aziende termali con fatturato annuo riferito esclusivamente alle prestazioni termali erogate da euro 2.400.000,01 fino a euro 6.000.000,00;

5) euro 12.000,00 per le aziende termali con fatturato annuo riferito esclusivamente alle prestazioni termali erogate da euro 6.000.000,01 fino a euro 12.000.000,00;

6) euro 24.000,00 per le aziende termali con fatturato annuo riferito esclusivamente alle prestazioni termali erogate superiore a euro 12.000.000,00.

Il contributo annuo come sopra determinato costituisce la base per le offerte al rialzo da presentare nella gara per la concessione del diritto di sfruttamento delle acque termali. Le maggiori somme dovute quale rialzo della base d'asta di cui al periodo precedente sono corrisposte alla Regione Campania.

Il contributo sarà determinato sulla base del fatturato effettivamente realizzato dal concessionario (qualora più alto di quello stimato) e degli aumenti percentuali offerti a rialzo in sede di gara. **In ogni caso, il contributo annuo da versare non potrà essere inferiore a quello offerto in sede di gara, anche qualora il fatturato effettivo risultasse inferiore a quello dichiarato alla presentazione dell'offerta.**

Le maggiori somme dovute quale rialzo della base d'asta sono corrisposte alla Regione Campania.

Per il pagamento dei canoni e delle somme compensative, il Concessionario si atterrà alle disposizioni di cui all'art. 36 L.R. n. 8/2008.

La Regione Campania si riserva di verificare sistematicamente e puntualmente l'applicazione e l'osservanza da parte dell'aggiudicatario delle clausole contenute nel presente Articolo, pena la decadenza della Concessione.

c. Obblighi del concessionario

Al concessionario sarà conferito il diritto di coltivare le acque termali, nonché di utilizzarle per tutte le destinazioni previste dalla legge alle condizioni previste dalle norme vigenti, fatto salvo l'onere di acquisire tutti i pareri, atti, nulla-osta, nonché specifiche autorizzazioni in materia sanitaria, ambientale, di difesa del suolo ed urbanistica, richieste per il legittimo esercizio delle eventuali singole attività di utilizzo.

Il Concessionario sarà tenuto ad attuare il progetto ed il piano proposto in sede di offerta e ad adempiere altresì agli obblighi previsti dalla L.R. 8/2008, dal regolamento e dalle leggi in materia.

Dovrà, altresì:

1) esercitare direttamente e in modo continuativo l'attività per cui è rilasciata la concessione, secondo quanto previsto all'art. 7 della L.R. n. 8/2008;

2) esercitare l'attività con mezzi tecnici ed economici adeguati all'importanza del giacimento e installare adeguati strumenti di misurazione automatica dei volumi, sella portata e della temperatura dell'acqua emunta, ai sensi dell'art 34 della L.R. 8/2008;

3) corrispondere all'Amministrazione concedente e al Comune di Riardo, dove sono ubicati i punti di eduzione, gli importi dei diritti proporzionali e dei contributi di cui al comma 7 e 8 dell'art. 36 della L.R. 8/2008 e s.m.i. nonché le maggiori somme dovute quale rialzo della base d'asta di cui al presente bando ed ogni altro onere previsto dal provvedimento di concessione, dalla legge o dal contratto, come aggiornato o modificato in corso di rapporto concessorio in conformità alle disposizioni di legge in materia. I diritti dovuti dal concessionario saranno adeguati ogni anno con apposito provvedimento amministrativo sulla base degli indici nazionali del costo della vita pubblicati dall'Istituto Centrale di Statistica;

4) corrispondere l'imposta sulle concessioni ex art. 7 e 8 della L.R. n. 1/1972;

5) prestare, ai sensi dell'art 4, comma 17 della L.R. 8/2008 e dell'art 31 del regolamento di attuazione, una garanzia fideiussoria bancaria o polizza assicurativa di primaria agenzia, commisurata al progetto dell'eventuale chiusura mineraria per il ripristino dello stato dei luoghi, in caso di cessazione della concessione, per un periodo pari alla durata della concessione e al tempo necessario per attuare il progetto di ripristino ambientale;

6) prestare, ex art. 103 D.Lgs. 50/2006, garanzia definitiva per un importo pari al 10% (dieci per cento) del valore complessivo del Piano economico presentato in gara;

7) se la concessione è attribuita a soggetto diverso dal ricercatore, corrispondere, a favore di quest'ultimo, ai sensi dell'art. 4, comma 6 e 7, un'indennità, avendo il ricercatore titolo preferenziale al rilascio della concessione rispetto a terzi che ne facciano richiesta. L'indennità è rapportata all'importanza della scoperta e al valore delle opere utilizzabili ed è determinata in accordo tra le parti; in caso di disaccordo, l'indennità è determinata da una commissione regionale costituita dal dirigente regionale competente, o suo delegato, da un esperto in materia idrotermominerale nominato dalla associazione di categoria rappresentativa del settore idrotermominerale interessato e da un esperto in materie giuridiche nominato dall'assessore competente; avverso la determinazione della commissione è ammessa la tutela giurisdizionale nelle forme di legge;

8) indennizzare le occupazioni temporanee e gli espropri e ad eseguire i lavori necessari in tempi strettamente tecnici;

9) dichiarare formalmente di tenere sollevata ed indenne l'Autorità concedente da qualsiasi molestia o pretesa di danni da parte di terzi che si ritenessero danneggiati o pregiudicati dalla Concessione e dal suo esercizio. Il Concessionario è tenuto, pertanto, a risarcire ogni danno derivante a terzi dall'esercizio dell'attività mineraria per tutta la durata della concessione;

10) attenersi scrupolosamente nell'esercizio a quanto espressamente previsto dalla concessione rilasciata, nonché dalla L.R. 8/2008 e dal regolamento di attuazione n. 10/2010 e più in generale al rispetto delle normative regionali, nazionali e comunitarie

inerenti alla materia;

11) trascrivere, a sua cura, la concessione nei registri immobiliari, ai sensi del comma 12 dell'art. 4 della L.R. 8/2008;

12) far pervenire alla Regione Campania, entro tre mesi dalla data di sottoscrizione della Convenzione per il rilascio della Concessione – in ottemperanza al disposto di cui all'art. 2643 del Codice Civile – copia autentica della nota di avvenuta trascrizione della Concessione medesima presso l'Ufficio provinciale dell'Agenzia delle Entrate di Napoli;

13) adempiere ad ogni obbligo e onere previsto dalla Convenzione per il rilascio della Concessione, nonché alle prescrizioni della L.R. 8/2008, del regolamento di attuazione n. 10/2010 e ad ogni altra prescrizione di legge in materia di acque termali;

14) a tutelare l'uso della risorsa idrica di cui all'art.144 D.L.n.152 del 2006 s.m.i.

ART. 6 - ACQUISIZIONE PARERI PREORDINATI ALL'AGGIUDICAZIONE E AL RILASCIO DELLA CONCESSIONE

Conclusa la fase valutativa, la stipula della concessione è subordinata, ai sensi dell'art 33, commi 8 e 9 della L.R. n. 8/2008, alla positiva conclusione del relativo procedimento di *Valutazione di Impatto Ambientale* o di *valutazione di incidenza,* **ove dovuti**, per quanto previsto dalle disposizioni nazionali e regionali vigenti in materia e a conclusione dell'istruttoria di cui all'art. 4 della L.R. 8/2008 ed all'art.11 del Regolamento regionale 10/2010, condotta sulla base della documentazione prodotta in sede di gara.
La mancata attivazione del procedimento di *Valutazione di Impatto Ambientale* e di *valutazione di incidenza,* ove dovuto, da parte dell'aggiudicatario, con la presentazione della istanza corredata della necessaria documentazione al competente Ufficio regionale entro 90 (novanta) giorni dalla comunicazione della proposta di aggiudicazione, comporta la decadenza della stessa concessione aggiudicata.

Attualmente la V.I.A. è un endo-procedimento ad istanza di parte per il rilascio del Provvedimento Autorizzatorio Unico Regionale (PAUR) ed è disciplinato dall'Art. 27-bis del D.Lgs n. 152/2006 s.m.i., che al comma 1 prevede: "Nel caso di procedimenti di VIA di competenza regionale il proponente presenta all'autorità competente un'istanza ai sensi dell'articolo 23, comma 1, allegando la documentazione e gli elaborati progettuali previsti dalle normative di settore per consentire la compiuta istruttoria tecnico-amministrativa finalizzata al rilascio di tutte le autorizzazioni, intese, concessioni, licenze, pareri, concerti, nulla osta e assensi comunque denominati, necessari alla realizzazione e all'esercizio del medesimo progetto e indicati puntualmente in apposito elenco predisposto dal proponente stesso".
Lo Staff tecnico amministrativo - Valutazioni Ambientali della Regione Campania è competente all'indizione, svolgimento ed emanazione del provvedimento finale della Conferenza dei Servizi prevista nell'ambito del PAUR, ai sensi dell'Art. 27-bis del D.Lgs 152/2006 s.m.i..
A seguito della "Proposta di Aggiudicazione", l'Operatore economico (in seguito: Proponente) – a pena di decadenza - entro 90 giorni dalla trasmissione via PEC del suddetto provvedimento, ha l'obbligo di presentare istanza all'Autorità competente per il per il rilascio del PAUR ai sensi e nelle modalità di cui al summenzionato art. 27-bis.
A conclusione dell'espletamento della procedura indicata, il provvedimento PAUR è comprensivo anche, ai sensi di Legge, dell'Aggiudicazione della Concessione. Qualora il PAUR sia a esito negativo nei confronti del Proponente, si procederà alla revoca della "Proposta di aggiudicazione", riservandosi di procedere ad una nuova proposta di

aggiudicazione, se ed in quanto ritenuto conveniente, secondo l'ordine della graduatoria, qualora vi sia più di un partecipante alla procedura di gara.
Successivamente, verificati tutti requisiti di Legge e le autodichiarazioni rese, si procederà alla stipula tra l'Aggiudicatario e l'Autorità concedente, della Convenzione di rilascio della Concessione" che costituisce titolo per la coltivazione del giacimento.

ART. 7 - AUTORIZZAZIONE PER LE UTILIZZAZIONI

L'autorizzazione all'utilizzazione delle acque termali è rilasciata dall'autorità comunale, quale autorità sanitaria locale, ai sensi della legge regionale 8 marzo 1985, n.13, previo parere della azienda sanitaria locale.

Il rilascio delle autorizzazioni per l'utilizzazione delle acque termali è subordinato alla verifica, previa istruttoria, dell'esistenza dei seguenti titoli, condizioni ed atti:
a) concessione mineraria o subconcessione o altro titolo equipollente;
b) provvedimento di riconoscimento delle acque così come previsto dalla normativa vigente;
c) dimostrazione del possesso, da parte del richiedente, dei requisiti strutturali, tecnologici ed organizzativi minimi definiti ai sensi dell'articolo 8, comma 4, del decreto legislativo 30 dicembre 1992, n.502, come definiti nell'accordo stipulato ai sensi dell'articolo 4, comma 4, della legge 323/2000.

ART. 8 – CESSAZIONE DELLA CONCESSIONE

1. La concessione cessa:
a. per scadenza del termine;
b. per rinuncia;
c. per decadenza;
d. per revoca
e. per esaurimento o sopravvenuta incoltivabilità del giacimento e sua inutilizzabilità;
f. alla scadenza del quinquennio, nei casi previsti dall'art. 4 (oggettiva incompatibilità del Progetto di coltivazione con il Piano di settore ovvero mancato adeguamento allo stesso);
g. per risoluzione del contratto ai sensi dell'art.1453 e ss., ovvero dell'art.1456 c.c.
2. Al termine della concessione, per qualunque causa determinato, il concessionario è tenuto a consegnare alla Regione il bene oggetto della concessione e le relative pertinenze.
3. Nei casi di cui al comma 1, alle eventuali ipoteche iscritte sui beni oggetto della concessione si applicano le norme del codice civile.
4. Il provvedimento adottato nei casi di cui al comma 1 è pubblicato nel bollettino ufficiale della regione Campania e nell'albo comunale del o dei comuni interessati.
5. La rinuncia alla concessione è comunicata dal concessionario, tramite una dichiarazione di rinuncia senza condizioni, al competente ufficio regionale che adotta il relativo provvedimento entro il termine di novanta giorni dalla ricezione della dichiarazione. Il concessionario che rinuncia alla concessione è costituito, dalla data della relativa comunicazione, custode temporaneo del bene oggetto della concessione e delle relative pertinenze, con l'obbligo della loro manutenzione ordinaria e dell'esecuzione dei lavori ritenuti necessari per la tutela della pubblica incolumità e con il divieto di coltivazione e sfruttamento del giacimento. Dalla data di adozione del provvedimento di rinuncia, il concessionario è obbligato alla restituzione del bene oggetto della concessione unitamente alle pertinenze.
6. La decadenza della concessione è dichiarata nei casi e con le modalità previste dalla L.R. n.8/2008. Il concessionario dichiarato decaduto è tenuto alla restituzione del bene oggetto della concessione, unitamente alle pertinenze e non ha diritto a rimborsi, indennità o compensi per le opere ed i lavori eseguiti. In caso di decadenza, il concessionario non ha diritto ad alcun rimborso,

compenso o indennità da parte della Regione, compresa la quota residua del diritto proporzionale corrisposto.
7. Il diritto proporzionale annuo sarà adeguato in relazione alla variazione dell'indice ISTAT dei prezzi al consumo per le famiglie di operai ed impiegati relativi al periodo intercorso.
8. L'esaurimento o sopravvenuta incoltivabilità del giacimento e la sua inutilizzabilità sono dichiarate con provvedimento regionale, con il quale sono impartite al concessionario le prescrizioni per l'esecuzione dei lavori a tutela della pubblica incolumità.

ART. 10 – VIGILANZA E SANZIONI

1. Le disposizioni e le indicazioni di cui al presente capitolato devono ritenersi, per il concessionario, prescrizioni e obblighi, la cui inosservanza comporta l'applicazione delle sanzioni stabilite dalle vigenti norme minerarie e dall'Art.37 della L.R. 8/2008 e può comportare, tra l'altro, la decadenza della titolarità della concessione, ai sensi dell'art.18 della medesima L.R. 8/2008 e dell'Art.40 del R.D. 1443/1927.
2. La vigilanza sul rispetto della L.R. 8/2008, è esercitata, ai sensi dell'art.37 della stessa, dagli Uffici della Direzione Generale per lo Sviluppo Economico e le Attività produttive della Regione Campania per quanto di competenza e, per i controlli igienico sanitari dall'ASL territorialmente competente.

ART. 11- FORO COMPETENTE

Per qualsiasi controversia che emergesse in ordine all'applicazione ed interpretazione del presente capitolato, è competente in via esclusiva il foro di Napoli

ART. 12 - NORMA DI RINVIO E INFORMAZIONI COMPLEMENTARI

Per quanto non espressamente previsto nel presente capitolato, si rinvia alle previsioni del disciplinare di gara e del contratto, nonché alla normativa dell'Unione, nazionale e regionale in materia di acque termali e di beni pubblici.

Documento firmato da:
GIOVANNI DIODATO
23.06.2022 12:45:58 UTC

SCHEMA DI CONVENZIONE PER IL RILASCIO DELLA CONCESSIONE PER LO SFRUTTAMENTO DEL GIACIMENTO TERMOMINERALE DENOMINATO "PAUSILYA THERME DI DONN'ANNA" NEL COMUNE DI NAPOLI

TRA CONCEDENTE E CONCESSIONARIO

L'anno XXXX il giorno xxxxxx del mese di xxxxxxxxxx presso la sede della Regione Campania, con il presente atto valido ad ogni effetto di legge

tra

la **Regione Campania**, di seguito denominata "Amministrazione" o "Concedente", C.F. 800.119.906.39, in persona del Direttore Generale della D.G. Sviluppo Economico e Attività produttive, giusta DGR n. XXXX del XXXX di conferimento dell'incarico e DPGR n. xxxx del xxxx di nomina, dr.ssa XXXXX, nata a xxxxx il xxxxx , C.F. XXXXXXX, domiciliata per la carica presso la sede legale della Regione Campania, sita in Napoli, alla via S. Lucia, n. 81

e

xxxxxxxxxxxxxxxxxxxx, con sede legale in xxxxxxxxxxxxxx, Via xxxxxxxxxxxx, n. xxxxx, iscritta nel registro delle imprese di xxxxxxxxxxxxxxxx, n. di R.E.A. xxxxxxx, e Partita IVA xxxxxxxxxxxxxxxx, domiciliazione xxxxx, rappresentata dal Sig. xxxxxxxxxxxxxxxx, nato a xxxxxxxxxxxxxxxxxx il xxxxxxxxxxx, C.F. xxxxxxxxxxxxxxxxxxxxx, nella sua qualità di xxxxxxxxxxxxxxx e legale rappresentante dell'impresa, di seguito denominato/a Concessionario.

PREMESSO CHE:

- le acque minerali, di sorgente e termali esistenti nel territorio della Regione Campania costituiscono patrimonio indisponibile della Regione Campania;
- la Legge Regionale della Campania 29 luglio 2008, n. 8, recante la "Disciplina della ricerca ed utilizzazione delle acque minerali e termali, delle risorse geotermiche e delle acque di sorgente" promuove la razionale utilizzazione delle acque minerali, di sorgente e termali e disciplina, tra l'altro, la ricerca, la coltivazione e l'utilizzazione del patrimonio indisponibile di acque minerali naturali e termali, tali riconosciute o riconoscibili, e delle sostanze od energie associate;
- il Regolamento n. 10/2010, pubblicato sul BURC n. 28 del 12/04/2010, di attuazione della citata legge regionale 9 luglio 2008, n. 8, disciplina la gestione e la fruizione del patrimonio idrotermale, ai fini della valorizzazione e dello sfruttamento delle risorse individuate all'art. 1 della citata Legge, attraverso attività di ricerca, coltivazione e utilizzazione;
- In data 13/10/2005 la società Bagno Donn'Anna srl ha ottenuto, con decreto n. 58/2005, il rilascio del permesso di ricerca di acque termo-minerali, finalizzato all'avvio delle procedure per il riconoscimento, da parte del Ministero della Salute, delle proprietà terapeutiche dell'acqua che sgorga dalla sorgente già esistente sulla particella 444 del foglio 219 del comune di Napoli;
- in data 24/02/2011 il Ministero della Salute ha emesso il decreto n. 3986 di riconoscimento delle proprietà terapeutiche dell'acqua minerale termale "Don Anna" di Napoli;
- con Decreto Dirigenziale n xxxx del xxxx della Direzione Generale Sviluppo Economico e Attività produttive, è stata indetta una gara avente ad oggetto l'individuazione dei soggetti assegnatari delle concessioni per lo sfruttamento dei giacimenti delle acque termali "Pausilya Therme di Donn'Anna";
- l'Avviso, il Disciplinare, lo schema di Convenzione e gli Allegati tecnici relativi alla Concessione per lo sfruttamento del giacimento termominerale "Pausilya Therme di Donn'Anna"sono stati pubblicati, tra l'altro, sul B.U.R.C. n. xxxxx del xxxxx ed è stata data agli atti indicati la pubblicità prevista dalla legge;

fonte: http://burc.regione.campania.it

- con Decreto Dirigenziale n. xxxx del xxxx è stata nominata la Commissione di gara;
- espletata la gara, è risultata aggiudicataria xxxxxx;
- con Decreto Dirigenziale n. xxxxxx del xxxxxx della Direzione Sviluppo Economico e Attività Produttive si è preso atto delle risultanze di gara e si è formulata l'aggiudicazione definitiva in favore di xxxxxx, che ha presentato l'offerta più vantaggiosa.;

Tanto premesso tra le parti come sopra costituite,

SI CONVIENE E SI STIPULA QUANTO SEGUE

Art. 1 – Premesse e Allegati

I costituiti contraenti approvano e confermano sotto la loro responsabilità le premesse che precedono, che costituiscono patto, quale parte integrante e sostanziale del presente contratto, nonché la documentazione ivi elencata e, in particolare, l'Avviso, il Disciplinare, l'Offerta Tecnica ed economica, la Planimetria, il piano di delimitazione dell'area di Concessione, documentazione tutta che, pienamente conosciuta e condivisa dai contraenti, viene sottoscritta e allegata al presente contratto, rispettivamente alle lettere "A" (Avviso), "B" (Disciplinare), "C" (Offerta tecnica ed economica), "D" (Planimetria), "E" (Piano di delimitazione dell'area).

Art. 2 - Oggetto della convenzione

L'Amministrazione rilascia alla Soc. xxxxxxxxxxxxxxxxxxxxxxxxx, con domicilio eletto nel Comune di Napoli, la Concessione per lo sfruttamento del giacimento di acqua termominerale denominato "Pausilya Therme di Donn'Anna",nel comune di Napoli, secondo la disciplina di cui alla presente convenzione, così come individuata nell'allegata planimetria.

Art. 3 – Delimitazione area del giacimento e aree di salvaguardia

1. L'area del giacimento oggetto di concessione è individuata nel piano di delimitazione della concessione presentato dal richiedente, allegato alla presente Concessione (sub "E").
2. Le aree di salvaguardia, ai sensi dell'art. 4, comma 9 della L.R., sono distinte in zone di rispetto e zone di protezione ambientale (sub "F") e sono individuate nel piano di delimitazione allegato alla presente Concessione.
3. La relativa disciplina è contenuta nel decreto legislativo 152/2006, nel quale si stabilisce che le regioni individuano le aree di salvaguardia distinte in zone di tutela assoluta e zone di rispetto, nonché le zone di protezione, all'interno dei bacini imbriferi e delle aree di ricarica della falda, per conservare le caratteristiche qualitative delle acque destinate al consumo umano,

La **zona di tutela assoluta** è costituita dall'area immediatamente circostante le captazioni o derivazioni e deve:

-avere un'estensione di almeno dieci metri di raggio dal punto di captazione

-essere adeguatamente protetta

-essere adibita esclusivamente a opere di captazione e infrastrutture di servizio.

La **zona di rispetto** è costituita dalla porzione di territorio circostante la zona di tutela assoluta da sottoporre a vincoli e destinazioni d'uso tali da tutelare qualitativamente e quantitativamente la risorsa idrica captata; può essere suddivisa in zona di rispetto ristretta e zona di rispetto allargata, in relazione alla tipologia dell'opera di presa o captazione e alla situazione locale di vulnerabilità e rischio per la risorsa.

In particolare, nella zona di rispetto sono vietati:

- la dispersione di fanghi e acque reflue, anche se depurati;
- l'accumulo di concimi chimici, fertilizzanti o pesticidi;
- lo spandimento di concimi chimici, fertilizzanti o pesticidi, salvo che l'impiego di tali sostanze sia effettuato sulla base delle indicazioni di uno specifico piano di utilizzazione che tenga conto della natura dei suoli, delle colture compatibili, delle tecniche agronomiche impiegate e della vulnerabilità delle risorse idriche;
- la dispersione nel sottosuolo di acque meteoriche proveniente da piazzali e strade;
- le aree cimiteriali;
- l'apertura di cave che possono essere in connessione con la falda;
- l'apertura di pozzi, ad eccezione di quelli che estraggono acque destinate al consumo umano;

fonte: http://burc.regione.campania.it

- la gestione di rifiuti;
- lo stoccaggio di sostanze chimiche pericolose e sostanze radioattive;
- i centri di raccolta, demolizione e rottamazione di autoveicoli;
- i pozzi perdenti;
- il pascolo e la stabulazione di bestiame.

Per gli insediamenti o le attività preesistenti, ad eccezione delle aree cimiteriali, sono adottate le misure per il loro allontanamento e, in ogni caso, deve essere garantita la loro messa in sicurezza.
Nelle zone di rispetto sono disciplinate queste strutture e attività:

- fognature;
- edilizia residenziale e opere di urbanizzazione;
- opere viarie, ferroviarie e infrastrutture di servizio;
- pratiche agronomiche e contenuti dei piani di utilizzazione.

In caso d'inerzia da parte delle regioni circa l'individuazione della zona di rispetto, la medesima conserva un'estensione di 200 metri di raggio rispetto al punto di captazione o di derivazione.
Le **zone di protezione** devono essere delimitate dalle regioni e delle province autonome per assicurare la protezione del patrimonio idrico. Possono essere adottate misure relative alla destinazione del territorio interessato, alle limitazioni e prescrizioni per gli insediamenti civili, produttivi, turistici, agro-forestali e zootecnici da inserirsi negli strumenti urbanistici territoriali.
Ai fini della protezione delle acque sotterranee, le regioni e le province autonome individuano e disciplinano, all'interno delle zone di protezione, le aree:

- di ricarica della falda;
- emergenze naturali e artificiali della falda;
- zone di riserva.

Art. 4 – Durata della concessione

1. La presente concessione ha la durata di 15 (quindici) anni, con decorrenza dalla data di stipula del presente atto e fino al xxxxxxxxxxxxxxxxxxx ed in conformità a quanto disposto dall'art. 10, comma 1 del Regolamento Regionale n. 10/2010.
2.La durata della concessione è ridotta, nel caso in cui si verifichi una limitata sostenibilità qualitativa e quantitativa della risorsa, sulla base di quanto evidenziato dal piano regionale di settore delle acque minerali, naturali e termali, in corso di approvazione ai sensi di quanto disposto con DGRC n. 633 del 15.11.2016, e dai programmi di ricerca tecnico-scientifici finalizzati alla conoscenza e tutela delle risorse; in tal caso, nessun indennizzo sarà dovuto al concessionario.
3. Alla scadenza, il rapporto concessorio non sarà automaticamente rinnovato in quanto, dovendosi rispettare i canoni di imparzialità, trasparenza e concorrenza, come dettati dall'ordinamento comunitario oltre che interno, si provvederà ad apposita procedura ad evidenza pubblica per l'aggiudicazione della concessione. In ogni caso, rientra nell'esclusiva sfera di discrezionalità dell'Amministrazione regionale, in quanto titolare della risorsa, ogni decisione in merito all'*An*, al *quantum* e al *quomodo* del relativo sfruttamento successivo, nel rispetto, ovviamente, delle previsioni di legge, dei principi inderogabili di matrice comunitaria e delle esigenze di tutela ambientale e di salvaguardia della risorsa stessa.

Art. 5 – Trasferimento della concessione

1. La concessione può essere trasferita per atto tra vivi, previa autorizzazione dell'Amministrazione, da richiedersi a cura del titolare della concessione, fatto salvo l'obbligo del possesso, nel soggetto subentrante, dei requisiti richiesti per il rilascio della concessione medesima, ai sensi dell'art 8 della L.R. n. 8/2008 e con le modalità indicate dall'art 17 del regolamento di attuazione n. 10/2010.

2. Il trasferimento per atto tra vivi dei diritti derivanti dalla concessione è subordinato alla disponibilità, da parte del subentrante, dei suoli e delle opere destinate all'esercizio della concessione ed all'autorizzazione regionale previa verifica del possesso dei requisiti soggettivi e di capacità tecnica ed economica necessari per lo sfruttamento del giacimento secondo il programma dei lavori approvato.

3. Nel caso di morte del concessionario, la concessione è trasferita al legatario o all'erede che ha presentato la relativa istanza entro il termine di sei mesi dall'apertura della successione e che risulta in possesso dei requisiti di capacità tecnica ed economica necessari per lo sfruttamento del giacimento secondo il programma dei lavori approvato.

fonte: http://burc.regione.campania.it

4. Qualora succedano più eredi, la concessione può essere loro trasferita se i medesimi, entro il termine di sei mesi dall'apertura della successione, abbiano nominato un rappresentante unico, salvo il possesso dei requisiti di cui al primo periodo.

5. Trascorso il termine di cui al periodo precedente senza che gli eredi abbiano provveduto, la concessione si intende decaduta.

6. Qualsiasi atto di trasferimento che non abbia riportato la preventiva autorizzazione dell'Amministrazione comporta la decadenza della concessione.

7. Qualora il concessionario proceda al trasferimento della concessione in assenza della prescritta autorizzazione dell'Amministrazione è comminata la sanzione amministrativa del pagamento di una somma da euro 20.000,00 a euro 50.000,00 ai sensi del comma 6 dell'art 37 della L.R.

Art. 6 – Cessazione della concessione

1. La Concessione giungerà a scadenza il XXXXXXX.
2. La cessazione della concessione avviene, oltre che per scadenza del termine, nei seguenti casi:
   a. rinuncia;
   b. decadenza;
   c. revoca
   d. esaurimento o sopravvenuta incoltivabilità del giacimento e sua inutilizzabilità;
   e. nei casi previsti dall'art. 4, comma 2 (limitata sostenibilità qualitativa e quantitativa della risorsa sulla base di quanto evidenziato dal piano regionale di settore delle acque minerali, naturali e termali);
   f. per risoluzione del contratto ai sensi dell'art.1453 e ss., ovvero dell'art.1456 c.c.

3. La Regione adotta il provvedimento di cessazione della concessione e dispone l'esecuzione contestuale delle opere necessarie per garantire la sicurezza dei luoghi e la salvaguardia del giacimento e affida le pertinenze in custodia allo stesso concessionario o all'eventuale curatore fallimentare o al Sindaco del Comune territorialmente competente.
4. Il provvedimento di cessazione della concessione è affisso per 15 giorni all'Albo Pretorio di tutti i Comuni nei cui territori ricade l'area di concessione ed è pubblicato sul B.U.R.C..
5. Ad avvenuta pubblicazione sul B.U.R.C., con esclusione del caso di esaurimento o sopravvenuta incoltivabilità del giacimento e sua inutilizzabilità, la concessione cessata e divenuta disponibile può essere conferita a terzi.

Art. 7 –Revoca e decadenza della concessione

1.La decadenza della concessione è dichiarata nei seguenti casi, ai sensi dell'art.18 della L.R., previa contestazione dei relativi motivi al concessionario e assegnazione di un termine non inferiore ai trenta giorni per la trasmissione di controdeduzioni:
a) quando il concessionario non ha dato inizio ai lavori previsti dal programma approvato nel termine stabilito o, se il termine non è stabilito, entro sei mesi dalla data di rilascio della concessione, salva la sussistenza di giustificati motivi;
b) quando il concessionario ha sospeso, per oltre sei mesi e senza autorizzazione, i lavori necessari per lo sfruttamento del giacimento previsti nel programma approvato, salvo il caso di forza maggiore;
c) quando il concessionario non ha versato gli importi dei diritti proporzionali e dei contributi di cui all'articolo 36, nonostante apposita diffida ad adempiere con assegnazione di un termine non inferiore a trenta giorni;
d) quando il concessionario contravviene alle prescrizioni contenute nel provvedimento regionale di rilascio della concessione nonostante diffida ad adempiere con termine non inferiore ai novanta giorni;
e) quando sopravviene la revoca del provvedimento di riconoscimento delle acque minerali naturali e termali o della autorizzazione sanitaria;
f) quando il concessionario è dichiarato fallito;
g) quando il concessionario ha violato le prescrizioni contenute nell'articolo 6, comma 1 (contratti di somministrazione) e nell'articolo 8, comma 1 della L.R. (trasferimento della concessione);
h) in caso di danno ambientale, con grave compromissione delle risorse naturali oggetto di concessione, riconducibile a negligenza del concessionario;
i) quando, nonostante diffida ad adempiere con assegnazione di un termine non inferiore ai sessanta giorni, permangono le condizioni previste dal comma 5 dell'articolo 37 della L.R.
2.Il concessionario dichiarato decaduto è tenuto alla restituzione del bene oggetto della concessione, unitamente alle pertinenze e non ha diritto a rimborsi, indennità o compensi per le opere ed i lavori eseguiti. La decadenza della concessione comporterà l'incameramento della cauzione prestata, salvo l'eventuale risarcimento del danno.

fonte: http://burc.regione.campania.it

3. La revoca della concessione è disposta per sopravvenuti gravi motivi di pubblico interesse e fatti straordinari e imprevedibili, che non consentono la prosecuzione dell'attività di coltivazione.
4. Il concessionario cui è revocata la concessione è obbligato alla restituzione del bene che ne costituisce oggetto, unitamente alle pertinenze.
5. Il provvedimento che dispone la revoca della concessione determina l'indennità dovuta al concessionario con i criteri individuati all'art. 22 del regolamento di attuazione.

Art. 8 – Obblighi del Concessionario

1. Il Concessionario è tenuto a:

a) eseguire il Progetto generale di coltivazione del giacimento secondo l'offerta presentata in gara e risultata aggiudicataria, nei tempi e con le modalità riportate nel cronoprogramma alla stessa allegato;

b) realizzare gli investimenti previsti nel piano economico-finanziario presentato in gara;

c) esercitare direttamente e in modo continuativo l'attività per cui è rilasciata la concessione e attenersi a quanto previsto dalla presente Convenzione, dalla legge regionale n. 8/2008 e dal relativo regolamento di attuazione n. 10/2010;

d) delimitare, ai sensi dell'art. 12 del regolamento n. 10/2010, l'area di concessione con riferimenti fissi e facilmente individuabili e individuare ogni pozzo e/o sorgente oggetto di concessione mediante apposizione di apposita etichetta inamovibile riportante, in modo indelebile, la sigla identificativa, la denominazione della concessione e gli estremi del relativo decreto dirigenziale;

e) esercitare l'attività con mezzi tecnici ed economici adeguati all'importanza del giacimento e installare adeguati strumenti di misurazione automatica dei volumi, della portata e della temperatura dell'acqua emunta, ai sensi dell'art 34 della L.R. 8/2008 e dell'art 27 del regolamento n. 10/2010. Gli apparecchi di misura devono essere dotati di certificato di produzione con numero di serie e devono consentire la visualizzazione istantanea dei dati e la loro registrazione, su supporto informatico. Gli stessi devono essere installati con flangia o altri sistemi che consentano l'applicazione di sigilli di garanzia inamovibili o di altro dispositivo che garantisca l'inalterabilità dello strumento. I misuratori automatici dei volumi e della portata devono essere installati, oltre che sul pozzo o sorgente, anche sulle singole derivazioni, in caso di due o più condotte di alimentazione, fatto salvi i casi di documentata impossibilità di installazione. Il concessionario deve apporre i sigilli di garanzia alla presenza di un funzionario della Regione. Nel caso di interventi che comportino la rimozione dei sigilli, il concessionario è tenuto a comunicare tempestivamente alla Regione i tempi e le modalità delle operazioni necessarie. Gli apparecchi di misura, se già installati, devono adeguarsi alle prescrizioni di cui sopra alla prima sostituzione. I dati devono essere registrati per giorno, mese, anno, quantità giornaliera e progressiva del totalizzatore;

f) a trasmettere al competente ufficio regionale, entro il 30 ottobre, ai sensi degli artt. 13 e 37 del regolamento n. 10/2010, il programma dei lavori previsti per l'anno successivo, tutti i dati rilevati dagli apparecchi di misura in dotazione, attraverso una semplice comunicazione delle letture di fine stagione estiva e a fornire tutte le informazioni e le notizie inerenti l'attività estrattiva oggetto di concessione richieste dal competente ufficio regionale ed a rendere disponibili gli atti necessari per l'acquisizione diretta dei dati stessi;

g) a trasmettere, al competente ufficio regionale, entro il 31 gennaio dell'anno successivo a quello di riferimento, i dati statistici di fine anno, ai sensi degli articoli 46 e 47 del D.P.R. 28 dicembre 2000, n. 445, , utilizzando la scheda riportata nell'Allegato P2 del regolamento regionale n. 10/2010. Sulla base dei predetti dati viene definito il contributo da versare al Comune dove sono ubicati i punti di eduzione di cui all'art. 36, commi 7 e 8, della Legge regionale n. 8/2008;

h) ad effettuare, nelle modalità indicate dall'art 28 del regolamento n. 10/2010, la videoispezione dei pozzi, al fine di accertarne lo stato e programmarne la regolare manutenzione;

i) ad effettuare, ai sensi dell'art. 25 della legge n 8/2008, i controlli periodici di qualità e di sicurezza delle acque termali, i cui esiti devono essere annotati in appositi registri tenuti dal concessionario e vidimati dalla competente azienda sanitaria locale;

j) corrispondere, nella misura stabilita dall'art.36 della L.R. 8/2008, all'Amministrazione:

fonte: http://burc.regione.campania.it

1) diritti proporzionali annui anticipati e rapportati all'area di concessione che è pari ad xxxxx, nella misura di € xxxxxxx, così come aggiornati in funzione dell'indice Istat con decreto n. xxx del xxxxx;
2) contributo annuo pari ad € xxxx.

I diritti proporzionali dovranno essere corrisposti all'amministrazione, la prima volta, all'atto del rilascio del provvedimento, in misura proporzionale ai mesi residui dell'anno e successivamente, in misura integrale, entro il 31 gennaio dell'anno di riferimento,
Il contributo annuo dovrà essere corrisposto, entro il 31 gennaio dell'anno successivo a quello di riferimento, per una parte pari al 50 al comune di Riardo (CE), dove sono ubicati i punti di eduzione e per la restante parte alla regione Campania.
Il pagamento dei diritti proporzionali, dei contributi e dell'imposta summenzionati andrà eseguito mediante la piattaforma PagoPA MyPay, accessibile al link: xxxxxxxx , utilizzando i seguenti codici tariffa:
-xxxx per il contributo annuo;
-xxxx per i diritti proporzionali;
-xxxx per l'imposta sulla concessione.
Il mancato pagamento dei diritti e dei contributi dovuti all'Amministrazione regionale e comunale comporta la risoluzione del contratto e l'incameramento della cauzione.

k) presentare, ai sensi dell'art. 25 del regolamento n. 10/2010, istanza in bollo ai fini del rilascio dell'autorizzazione per l'eventuale utilizzo dell'acqua termale finalizzata alla produzione di cosmetici. La produzione di cosmetici è consentita solo previa autorizzazione rilasciata dal Sindaco e nulla osta della Regione;

l) attenersi scrupolosamente nell'esercizio a quanto espressamente previsto dalla concessione rilasciata, nonché dalla L.R. 8/2008 e dal regolamento di attuazione n. 10/2010 e più in generale al rispetto delle normative regionali, nazionali e comunitarie inerenti alla materia;

m) effettuare tutte le analisi per il monitoraggio periodico delle caratteristiche, chimiche, fisiche, isotopiche, batteriologiche della risorsa termale sfruttata secondo le norme vigenti che disciplinano le acque minerali e termali;

n) effettuare la manutenzione delle opere di captazione, adduzione e gestione delle acque termali; nonchè il monitoraggio periodico delle caratteristiche, chimiche, fisiche, isotopiche, batteriologiche e terapeutiche della risorsa termale sfruttata;

o) sostenere gli oneri afferenti allo scarico delle acque reflue derivanti dalla gestione dell'attività termale e afferenti la prevenzione e la mitigazione di eventuali impatti negativi sull'ambiente derivanti dall'esercizio dell'attività termale;

p) trascrivere, a sua cura, la concessione nei registri immobiliari, ai sensi del comma 12 dell'art. 4 della L.R. 8/2008;

q) far pervenire alla Regione Campania, entro tre mesi dalla data di sottoscrizione della Convenzione per il rilascio della Concessione – in ottemperanza al disposto di cui all'art. 2643 del Codice Civile – copia autentica della nota di avvenuta trascrizione della Concessione medesima presso l'Ufficio provinciale dell'Agenzia delle Entrate di Napoli.

Art. 9 – Cauzione

1. La Regione dà atto che il Concessionario ha prestato:

a) cauzione definitiva, per l'adempimento degli obblighi e oneri assunti in dipendenza del presente contratto, mediante polizza fidejussoria del xxxxx. n..xxxxx stipulata con xxxxxxx di xxxxx per un importo pari al 10% (dieci per cento) del valore complessivo del Piano economico presentato in gara e allegato al presente contratto, nel rispetto di quanto previsto dall'art. 10 del disciplinare di gara. La cauzione definitiva prevede, ex art. 103 D.Lgs. 50/2006, espressamente la rinuncia al beneficio della preventiva escussione del debitore principale, la rinuncia all'eccezione di cui all'art. 1957, comma 2 del codice civile, nonché l'operatività della garanzia medesima entro quindici giorni, a semplice richiesta scritta dell'Amministrazione. La Regione darà adesione allo svincolo soltanto quando saranno stati pienamente regolarizzati e liquidati tra la Regione stessa e il Concessionario i rapporti di qualsiasi specie derivanti dalla concessione e non risulteranno danni imputabili al Concessionario, ai suoi dipendenti oppure a terzi per cui il Concessionario debba rispondere e, comunque, non oltre sei mesi successivi alla data di scadenza della Concessione.

fonte: http://burc.regione.campania.it

b) garanzia fideiussoria bancaria o polizza assicurativa n. xxxxx del xxxx dell'importo di xxxxxx, ai sensi dell'art 4, comma 17 della L.R. 8/2008 e dell'art 31 del regolamento di attuazione e come previsto dal Disciplinare di gara, all'art 10, per un periodo pari alla durata della concessione e al tempo necessario per attuare il progetto di ripristino.

Art. 10 - Indennità (eventuale)

La Regione dà atto che il Concessionario ha corrisposto, ai sensi dell'art. 4, comma 6 e 7 della legge regionale n. 8/2008, un'indennità a favore del ricercatore, avendo quest'ultimo titolo preferenziale al rilascio della concessione rispetto a terzi che ne facciano richiesta. L'indennità è rapportata all'importanza della scoperta e al valore delle opere utilizzabili ed è determinata in accordo tra le parti; in caso di disaccordo, l'indennità è determinata da una commissione regionale costituita dal dirigente regionale competente, o suo delegato, da un esperto in materia idrotermominerale nominato dalla associazione di categoria rappresentativa del settore idrotermominerale interessato e da un esperto in materie giuridiche nominato dall'assessore competente; avverso la determinazione della commissione è ammessa la tutela giurisdizionale nelle forme di legge.

Art. 11 – Clausola risolutiva espressa

1. Il presente contratto sarà risolto di diritto, ai sensi dell'art. 1456 c.c.:
a) **nell'ipotesi di mancato adempimento di una qualsiasi delle obbligazioni previste dall'art. 8** e, in particolare, laddove il concessionario non esegua il Progetto generale di coltivazione in conformità all'offerta presentata in gara con riferimento a ciascuno degli aspetti valutati o non provveda al pagamento dei canoni e corrispettivi in conformità alle disposizioni dell'art.36 della legge regionale n.8/2008 e all'offerta economica presentata in gara;
b) **nell'ipotesi di mancato adempimento degli obblighi assunti all' art.13 (divieto di cessione del contratto).**
2. Il presente contratto sarà inoltre risolto di diritto al verificarsi dell'ipotesi:
a**) in cui si verifichi una limitata sostenibilità qualitativa e quantitativa della risorsa, sulla base di quanto evidenziato dal piano regionale di settore delle acque minerali, naturali e termali, in corso di approvazione ai sensi di quanto disposto con DGRC n. 633 del 15.11.2016, e dai programmi di ricerca tecnico-scientifici finalizzati alla conoscenza e tutela delle risorse, di cui al comma 2 dell'art. 4;**
b) **di decadenza previsti dall'art. 7 del medesimo contratto**.
3. Salve le ipotesi particolari regolate nel presente contratto, la risoluzione trova disciplina nelle disposizioni di cui agli artt. 1453 e ss. del Codice Civile e della legge regionale 29 luglio 2008, n. 8.
4.La risoluzione del contratto per le cause ascritte al presente articolo comporterà l'incameramento della cauzione prestata, salvo l'eventuale risarcimento del danno.

Art. 12 – Responsabilità

Il Concessionario si obbliga a sollevare e tenere indenne la Regione da ogni responsabilità per i danni eventualmente subiti da persone o cose, tanto della Regione che di terzi, in dipendenza dell'esecuzione delle prestazioni oggetto del presente contratto e da ogni eventuale pretesa fatta valere nei confronti della Regione da parte del personale impiegato dal Concessionario. Il Concessionario è tenuto, pertanto, a risarcire ogni danno derivante a terzi dall'esercizio dell'attività mineraria per tutta la durata della concessione.

Art. 13 – Divieto di cessione del contratto

1. Fatto salvo quanto previsto dalla L.R. 8/2008 e dal regolamento 10/2010 in materia di contratti di somministrazione - sub concessione - gestione unitaria, è fatto divieto al Concessionario di cedere a terzi, in tutto o in parte, il contratto, sotto pena dell'automatica risoluzione, ai sensi dell'art.1456 c.c., dell'incameramento della cauzione e del risarcimento del danno.
2. Qualsiasi modifica o trasformazione delle ragioni sociali ovvero della compagine del Concessionario deve essere comunicata e documentata entro 30 giorni all'Amministrazione Regionale per la competente verifica in ordine alla persistenza dei requisiti per l'affidamento, a pena della risoluzione automatica del contratto ai sensi dell'art.1456 c.c..

Art. 14 – Obblighi di riservatezza

1. Il Concessionario ha l'obbligo di mantenere riservati i dati tecnici, i documenti, le notizie e le informazioni, ivi comprese quelle che transitano per le apparecchiature di elaborazione dati, di cui venga in possesso in ragione dei rapporti con la Regione e di non farne oggetto di utilizzazione, a qualsiasi titolo, per scopi diversi da quelli strettamente necessari all'esecuzione del presente contratto.

fonte: http://burc.regione.campania.it

2. Il Concessionario potrà citare i termini essenziali del presente contratto laddove ciò fosse condizione necessaria per la partecipazione a gare e appalti.

Art. 15 – Vigilanza e controllo

1. L'Amministrazione si riserva il diritto di verificare in ogni momento, anche attraverso ispezioni e controlli in loco ovvero attraverso la visura delle scritture contabili, il corretto adempimento delle obbligazioni assunte dal concessionario.
2.Il Concessionario si obbliga a porre a disposizione dell'Amministrazione ogni atto o documento richiesto, e a consentire visite e/o ispezioni sul sito oggetto di concessione.

Art. 16 – Registrazione

La presente convenzione è soggetta a registrazione nei registri immobiliari, ai sensi del comma 12 dell'art. 4 della L.R. 8/2008. Tutte le spese relative alla presente convenzione, comprese quelle di registrazione, faranno carico al Concessionario.

Art. 17 – Foro Competente

Le parti convengono che per qualsiasi controversia, relativa all'interpretazione o esecuzione del presente contratto, sarà competente il Foro di Napoli.

Art. 18 – Domicilio del Concessionario

A tutti gli effetti del presente contratto, il concessionario elegge domicilio presso XXXXX.

Art. 19 – Obblighi nascenti dalla tracciabilità dei flussi finanziari e dal protocollo di legalità

1. Le parti si obbligano al rispetto di quanto stabilito dall'art. 3, co. 8 della Legge n. 136 agosto 2010 sulla tracciabilità dei flussi finanziari.

2.Le parti si obbligano al rispetto delle previsioni di cui al Protocollo di Legalità sottoscritto tra la Regione Campania e la Prefettura di Napoli in data 1/8/2007 e pubblicato sul BURC del 15/10/2007 n. 54, che, sottoscritto, viene allegato al presente contratto.

Art. 20– Disposizioni Generali e Finali

Per quanto non disciplinato dalla presente Convenzione si applicano le norme di legge vigenti in materia di concessioni minerarie per la coltivazione di acque termali, in particolare la L.R. n. 8/2008, il regolamento di attuazione n. 10/2010 e l'Avviso pubblico e il Disciplinare, completi dei relativi allegati, approvati con determina n. xxxx del xxxx.

La concessione è rilasciata fatti salvi i diritti di terzi.

Letto, approvato e sottoscritto

Data

Per L'Amministrazione Regionale della Campania — Il Concessionario

---------- ----------

Ai sensi e per gli effetti degli artt. 1341 e seguenti del codice civile, la parte prende attenta visione e dichiara di accettare espressamente i seguenti articoli:

4, 5, 7, 8, 9, 11, 12, 13, 15, 16, 19 .

Il Concessionario

Documento firmato da:
GIOVANNI DIODATO
23.06.2022 12:44:49 UTC

.....


Bagno
Donn'Anna s.r.l.

Concessione per lo sfruttamento delle acque termominerali "Pausilya Therme di Donn'Anna"

Regione Campania
Settore Ricerca e Valorizzazione di Cave e torbiere, Acque minerali e termali

Comune di NAPOLI

Documento firmato da:
GIOVANNI DIODATO
23.06.2022 12:46:58 UTC

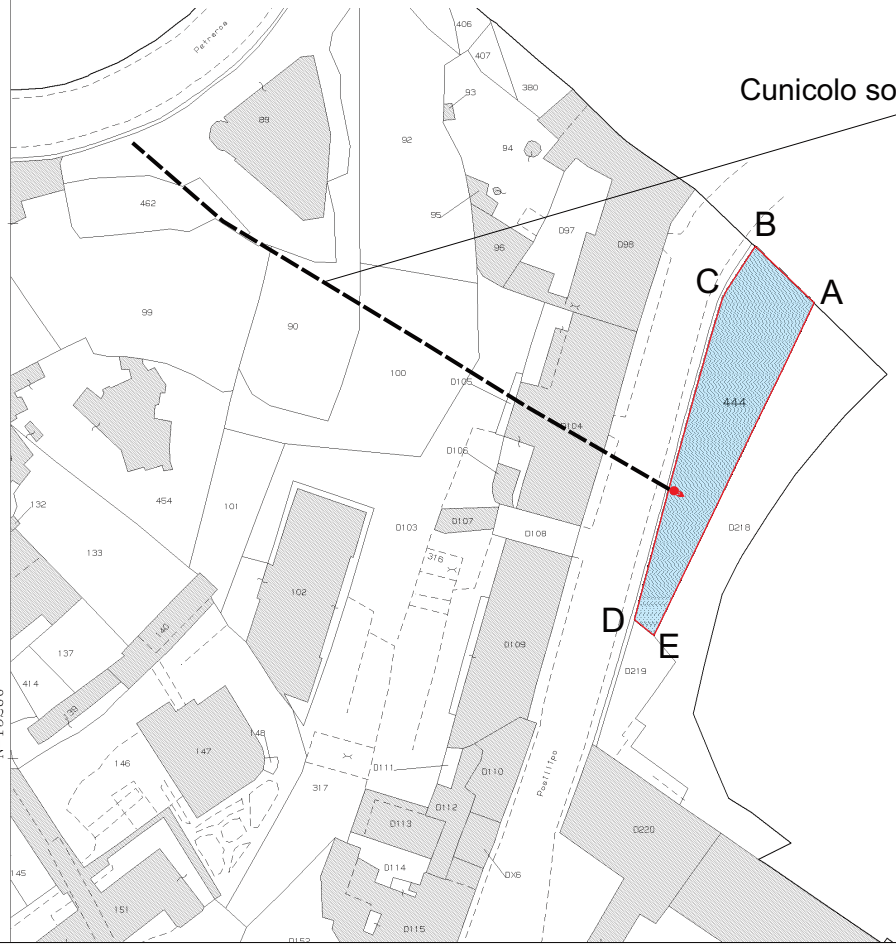

limiti di concessione A...E

superficie ha 0.07

Comune di Napoli F. 219 P.lla 444
scala 1:1.000

COORDINATE VERTICI

A	433761.2	4519205.8
B	433748.0	4519214.9
C	433740.7	4519203.9
D	433724.4	4519142.6
E	433728.5	4519140.7
Sorgente	433731.2	4519163.5

il Concessionario

il tecnico
firmato
Prof. Geol. Massimiliano Imperato

fonte: http://burc.regione.campania.it

Decreto Dirigenziale n. 464 del 21/06/2022

Dipartimento 60 - Uffici Speciali

Direzione Generale 6 - Grandi Opere

Oggetto dell'Atto:

Aggiornamento e rettifica degli elenchi regionali dei soggetti idonei ad essere designati-nominati nel Collegio Consultivo Tecnico nel ruolo di Componente e di Presidente

IL DIRIGENTE

PREMESSO che

a. l'art. 6, comma 1, del D.L. 16 luglio 2020, n. 76 (c.d. decreto semplificazioni) convertito, con modificazioni, dalla L. 11 settembre 2020, n. 120 prevede la costituzione obbligatoria, fino al 30 giugno 2023, del collegio consultivo tecnico per i lavori diretti alla realizzazione delle opere pubbliche di importo pari o superiore alle soglie di cui all'art. 35 del D.Lgs. 50 del 2016 (Codice dei contratti pubblici) per la risoluzione delle controversie nel corso della esecuzione del contratto;
b. l'Amministrazione regionale, in base a tale disciplina, è tenuta:
    1. a nominare il collegio consultivo tecnico, in qualità di stazione appaltante per le opere di competenza;
    2. a designare il componente del collegio consultivo tecnico con funzioni di presidente per opere di "interesse regionale" di competenza di altre stazioni appaltanti del territorio, in caso di disaccordo sulla relativa nomina;
c. la Giunta Regionale con la Deliberazione n. 527 del 23 novembre 2021 ha inteso dar corso alla procedura di nomina del collegio consultivo tecnico dando mandato all'Ufficio Speciale Grandi Opere - 60 06 00 – di adottare, in armonia con le "*Linee guida per l'omogenea applicazione da parte delle stazioni appaltanti delle funzioni del collegio consultivo tecnico di cui agli articoli 5 e 6 del D.L. 16 luglio 2020 n. 76, convertito in legge 11 settembre 2020, n. 120*" emanate dal Consiglio superiore dei Lavori pubblici in data 21 dicembre 2020, gli atti necessari alla formazione di elenchi di esperti dai quali attingere per l'istituzione dei collegi consultivi tecnici;
d. con il medesimo atto la Giunta Regionale ha individuato l'Ufficio Speciale Grandi Opere quale struttura competente al fine dell'adozione delle linee guida di cui agli artt. 5 e 6 del D.L. 16 luglio 2020, n. 76 convertito in Legge 11 settembre 2020, n. 120, per quanto di competenza della Regione, ivi compresa la formazione degli elenchi di esperti;
e. l'Elenco può essere utilizzato da tutte le amministrazioni aggiudicatrici del territorio regionale e dagli operatori economici per le nomine di loro competenza;
f. l'Ufficio Speciale Grandi Opere con DD n. 6 del 12/01/2022 ha approvato il disciplinare, lo schema di avviso e lo schema di istanza, relativi alla costituzione di un elenco aperto di esperti dal quale attingere per l'istituzione del collegio consultivo tecnico e per la designazione del presidente di cui all'art. 6 del D.L. 16 luglio 2020, n. 76 convertito dalla L. 11 settembre 2020, n. 120;
g. d'intesa con l'Ufficio Speciale 60 11 00 - Ufficio Speciale per la crescita e la transizione digitale, si è definita la modalità di presentazione dell'istanza finalizzata all'iscrizione per il tramite di un portale dedicato in modalità telematica;
h. con Decreto n.12/2022 del Ministero delle Infrastrutture e della Mobilità Sostenibili e pubblicate in GU n.55 del 07/03/2022, sono state emanate le "Linee guida per l'omogenea applicazione da parte delle stazioni appaltanti delle funzioni del collegio consultivo tecnico";
i. con Decreto Dirigenziale n. 229 del 28/03/2022 è stato approvato l'aggiornamento del disciplinare e dello schema di avviso per la formazione degli elenchi dai quali attingere per l'istituzione dei collegi consultivi tecnici in armonia con le "Linee guida per l'omogenea applicazione da parte delle stazioni appaltanti delle funzioni del collegio consultivo tecnico" emanate con Decreto n.12/2022 dal Ministero delle Infrastrutture e della Mobilità Sostenibili e pubblicate in GU n.55 del 07/03/2022;
j. ai sensi dell'art.7 dell'Avviso Pubblico per la formazione dell'elenco regionale dei soggetti idonei ad essere designati/nominati nel collegio consultivo tecnico, gli interessati hanno dovuto presentare la loro candidatura attraverso istanza di iscrizione, in modalità telematica, all'elenco regionale dei componenti del Collegio Consultivo Tecnico, mediante collegamento al seguente link https://servizi-digitali.regione.campania.it/ e compilare la domanda d'iscrizione on line entro 15 giorni dall'avvenuta pubblicazione dell'avviso sul BURC;
k. l'Avviso Pubblico per la formazione dell'elenco regionale dei soggetti idonei ad essere designati/nominati nel collegio consultivo tecnico è stato pubblicato sul BURC n.36 del 11 aprile 2022;

l. con Decreto Dirigenziale n. 290 del 22/04/2022 è stata disposta la proroga al 5 maggio 2022 del termine per la presentazione delle candidature che dovrà essere effettuata con le medesime modalità previste nell'avviso approvato con DD n. 229 del 28/03/2022;
m. con Decreto Dirigenziale n. 349 del 17/05/2022 sono stati approvati gli elenchi regionali dei soggetti idonei ad essere designati-nominati nel Collegio Consultivo Tecnico nel ruolo di Componente e di Presidente;

DATO ATTO che

a. è necessario aggiornare gli elenchi regionali dei soggetti idonei ad essere designati-nominati nel Collegio Consultivo Tecnico nel ruolo di Componente e di Presidente;
b. sono pervenute regolarmente, dal 6 maggio 2022, giorno successivo alla precedente data di scadenza, al 20 giugno 2022, n. 18 (diciotto) candidature;
c. l'Ufficio Speciale Grandi Opere ha espletato, per la formazione dell'Elenco, l'attività istruttoria sulle domande pervenute dal 6 maggio 2022 al 20 giugno 2022;
d. all'esito dell'istruttoria svolta le candidature ammesse sono state n. 17 (diciassette);
e. a n. 1 (una) candidatura è stata richiesta integrazione;
f. il totale delle candidature ammesse è pari a n. 17 (diciassette), di cui n. 5 (cinque) nel ruolo di presidente;
g. con nota prot. n. PG/2022/0311582 è giunta richiesta di cancellazione da parte di un soggetto idoneo dagli elenchi approvati con Decreto Dirigenziale n. 349 del 17/05/2022;

CONSIDERATO che

a. l'attività istruttoria si è conclusa;
b. all'esito dell'istruttoria sono stati stilati gli elenchi aggiornati e rettificati dei soggetti idonei ad essere designati-nominati nel Collegio Consultivo Tecnico nei ruoli di Componente e Presidente;

ATTESO che

a. l'Elenco può essere utilizzato da tutte le amministrazioni aggiudicatrici del territorio regionale e dagli operatori economici per le nomine di loro competenza;
b. la nomina e il compenso del Collegio Consultivo Tecnico sono a carico di ciascuna amministrazione e operatore economico interessati, ognuno per la propria competenza;
c. il riscontro, da parte delle amministrazioni o degli operatori economici utilizzatori degli elenchi, al momento della nomina, del mancato possesso dei requisiti precedentemente autodichiarati da parte degli iscritti, non darà luogo alla nomina con conseguente ed immediata cancellazione dall'Elenco;
d. dal presente provvedimento non derivano oneri a carico del bilancio regionale;

RITENUTO

1. di dover approvare l'elenco aggiornato e rettificato denominato "Aggiornamento n. 1 dell'Elenco regionale dei soggetti idonei ad essere designati-nominati nel Collegio Consultivo Tecnico nel ruolo di Presidente" (ALLEGATO A);
2. di dover approvare l'elenco aggiornato e rettificato denominato "Aggiornamento n. 1 dell'Elenco regionale dei soggetti idonei ad essere designati-nominati nel Collegio Consultivo Tecnico nel ruolo di Componente" (ALLEGATO B);
3. di dover informare che, avverso il presente provvedimento è ammesso:
   - ricorso gerarchico formalmente circostanziato da proporsi entro 30 giorni ed indirizzato all'Ufficio Speciale "Grandi Opere" Regione Campania UOD 60.06.00, a mezzo posta elettronica certificata all'indirizzo *progettazione@pec.regione.campania.it;*
   - ricorso in via giurisdizionale al Tribunale Amministrativo Regionale della Campania ed in alternativa, Ricorso straordinario al Presidente della Repubblica nei modi e termini previsti dalla legge.

VISTI

- gli atti tutti richiamati in narrativa;
- D.L. 16 luglio 2020, n. 76, convertito dalla L. 11 settembre 2020, n. 120;
- D.lgs. 18 aprile 2016, n. 50 e ss.mm.ii.;
- D.L. 31 maggio 2021, n. 77, convertito dalla L. 29 luglio 2021, n. 108;
- "Linee guida per l'omogenea applicazione da parte delle stazioni appaltanti delle funzioni del collegio consultivo tecnico" emanate con Decreto n.12/2022 dal Ministero delle Infrastrutture e della Mobilità Sostenibili e pubblicate in GU n.55 del 07/03/2022;
- D.G.R. n. 527 del 23 novembre 2021;
- Decreto Dirigenziale n. 349 del 17/05/2022;

Alla stregua dell'istruttoria compiuta dall'Ufficio e delle risultanze e degli atti tutti richiamati nelle premesse nonché dell'espressa dichiarazione di regolarità resa,

DECRETA

per le motivazioni ed i riferimenti espressi in narrativa, che qui si intendono integralmente riportati:

1. di approvare l'elenco aggiornato e rettificato denominato "Aggiornamento n. 1 dell'Elenco regionale dei soggetti idonei ad essere designati-nominati nel Collegio Consultivo Tecnico nel ruolo di Presidente" (ALLEGATO A);
2. di approvare l'elenco aggiornato e rettificato denominato "Aggiornamento n. 1 dell'Elenco regionale dei soggetti idonei ad essere designati-nominati nel Collegio Consultivo Tecnico nel ruolo di Componente" (ALLEGATO B);
3. di informare che, avverso il presente provvedimento è ammesso:
   - ricorso gerarchico formalmente circostanziato da proporsi entro 30 giorni ed indirizzato all'Ufficio Speciale "Grandi Opere" Regione Campania UOD 60.06.00, a mezzo posta elettronica certificata all'indirizzo *progettazione@pec.regione.campania.it;*

   ricorso in via giurisdizionale al Tribunale Amministrativo Regionale della Campania ed in alternativa, Ricorso Straordinario al Presidente della Repubblica nei modi e termini previsti dalla legge;
4. di trasmettere il presente atto:
   - all'Ufficio di Gabinetto del Presidente;
   - a tutte le Direzioni Generali, Uffici Speciali e Strutture di Missione;
   - alla Segreteria di Giunta;
   - alla U.O.D. Bollettino Ufficiale – Ufficio Relazioni col pubblico (URP) per la pubblicazione sul BURC;
   - alla Casa Di Vetro.

Il Responsabile *ad interim*
Ing. Sergio Negro

REGIONE CAMPANIA

Giunta Regionale della Campania
Ufficio Speciale Grandi Opere

Aggiornamento n. 1 dell'Elenco regionale dei soggetti idonei ad essere designati/nominati nel Collegio Consultivo Tecnico nel ruolo di Presidente

ARCHITETTI		
Cognome	**Nome**	**PEC**
COPPOLA	ALBERTO	alberto.coppola@archiworldpec.it
Di Girolamo	Vincenzo	vincenzo.digirolamo@archiworldpec.it
FIORE	CLAUDIA	clafiore@archiworldpec.it
FONTANELLA	ANTONIO	architettofontanella@pec.it
FRESCHI	PAOLO	paolofreschi@pec.freschi.it
IMPROTA	GAETANO CARLO MASSIMO	improta.gmc@pec.buffetti.it
MARTONE	CONCETTA	concetta.martone@pec.comuneacerra.it
PULLI	GIUSEPPE	giuseppepulliarchitetto@archiworldpec.it
RAIA	MARCO	arch.marcoraia@archiworldpec.it

ECONOMISTI		
Cognome	**Nome**	**PEC**
Maffei	Marco	mar.maffei@unina.it

GIURISTI		
Cognome	**Nome**	**PEC**
CALABRESE	GIUSEPPE	giuseppecalabrese@pec.regione.campania.it
De Maria	Bruno	brunodemaria@pec.it
Di Grado	Maria Sofia	mariasofiadigrado@pec.it
Di Lello	Marco	marcodilello@avvocatinapoli.legalmail.it
Di Lello	Massimo	massimodilello@avvocatinapoli.legalmail.it
DITO	BENEDETTA	benedettadito@pec.it
GANGEMI	ANTONIO	antonio.gangemi.64@pec.it
Guida	Francesco	francescoguida1@pec.it
Milone	Loredana	studiolegale.milone@pec.it
TESTA	GIUSEPPE	giuseppe.testa@avvocatinapoli.legalmail.it
Vosa	Paolo	paolovosa@avvocatinapoli.legalmail.it
ZUCCARO	GIUSEPPE	giu.zuccaro@pec.it

INGEGNERI		
Cognome	**Nome**	**PEC**
Aveta	Aldo	aldo.aveta@ordingna.it
Berardi	Valentino Paolo	valentinopaolo.berardi@ordingsa.it
Calvanese	Vincenzo	vincenzo.calvanese@ordingna.it
Cirillo	Francesco	cirillo.francesco@ingpec.eu
Coppola	Giuseppe	giuseppe.coppola.19790@ingpec.eu
Corsini	Gianluca	gianluca.corsini@pec.ording.roma.it
D'Agostino	Giancarlo	giancarlo.dagostino@pec.it
DE CRESCENZO	Antonio	antonio.decrescenzo@ingpec.eu
Desiderio	Maurizio	maurizio.desiderio@pec.ording.roma.it
Di Prisco	Gennaro	g.diprisco73@pec.it
DI STEFANO	MAURIZIO	maurizio.distefano@ordingna.it
FISCIANO	FERDINANDO	ferdinando.fisciano@personalepec.unina.it
Garzone	Gennaro	garzone.gennaro@pec.it
Gentile	Dario	ing.dariogentile@pec.it

fonte: http://burc.regione.campania.it

Giunta Regionale della Campania
Ufficio Speciale Grandi Opere

INGEGNERI		
Cognome	**Nome**	**PEC**
Magliulo	Agostino	ing.agostino.magliulo@pec.it
MAROTTI DE SCIARRA	FRANCESCO	francesco.marottidesciarra@personalepec.unina.it
MOCCIA	ANIELLO	aniellomoccia@pec.it
ORDITURO	MICHELE	ing.micheleordituro@pec.it
Pane	Salvatore	ingsalvatorepane@pec.it
SALZANO	GENNARO DEAN	gennarodean.salzano@postemail.postecert.it
Sposito	Pasquale Mariano Rosario	pasqualemarianor.sposito@ordingna.it
Vacca	Roberto	roberto.vacca1@ingpec.eu
Zinno	Luigi Giuseppe	luigi.zinno@ingpec.eu

fonte: http://burc.regione.campania.it

Giunta Regionale della Campania
Ufficio Speciale Grandi Opere

Aggiornamento n. 1 dell'Elenco regionale dei soggetti idonei ad essere designati/nominati nel Collegio Consultivo Tecnico nel ruolo di Componente

ARCHITETTI		
Cognome	**Nome**	**PEC**
Aveta	Claudia	claudia.aveta@archiworldpec.it
BRUNO	MARIO	mario.bruno@architettisalerno.pec.it
COPPOLA	ALBERTO	alberto.coppola@archiworldpec.it
Crispino	Pio	pio.crispino@archiworldpec.it
Di Girolamo	Vincenzo	vincenzo.digirolamo@archiworldpec.it
DI MUCCIO	LUIGI	luigi.dimuccio@archiworldpec.it
Espero	Giulio	giulioespero@pec.it
FIORE	CLAUDIA	clafiore@archiworldpec.it
FONTANELLA	ANTONIO	architettofontanella@pec.it
FRESCHI	PAOLO	paolofreschi@pec.freschi.it
Garofalo	Marta	marta.garofalo@architettisalernopec.it
GRASSO	FRANCESCO	grasso1francesco@pec.it
IMPROTA	GAETANO CARLO MASSIMO	improta.gmc@pec.buffetti.it
Luongo	Giuseppe	giuseppe.luongo@pec.it
Magnetta	Vincenzo	vincenzo.magnetta@archiworldpec.it
MARTONE	CONCETTA	concetta.martone@pec.comuneacerra.it
Mauro	Giuseppina	arch.giuseppinamauro@archiworldpec.it
PALMIERI	PASQUALE	pasquale.palmieri@archiworldpec.it
PARASCANDOLO	MICHELE	arch.micheleparascandolo@archiworldpec.it
Pellegrini	Marco	marco.pellegrini@archiworldpec.it
PERROTTI	ERNESTO	ernesto.perrotti@archiworldpec.it
PETECCA	ERMINIO	mimmopetecca@pec.it
Pezzuto	Adriana	adriana.pezzuto@archiworldpec.it
PULLI	GIUSEPPE	giuseppepulliarchitetto@archiworldpec.it
RAIA	MARCO	arch.marcoraia@archiworldpec.it
Romano	Francesco	francesco.romano1@geopec.it
ROMEO	DOMENICO	domenico.romeo@archiworldpec.it
Verderosa	Antonio	antonio.verderosa@archiworldpec.it
ZANINI	FABIO	fabiozanini02@pec.it

ECONOMISTI		
Cognome	**Nome**	**PEC**
Arancio	Massimiliano	massimiliano.arancio@pec.it
ARENIELLO	MONICA	filippini_areniello@pec.it
BUONINFANTE	IVAN	ivanbuoninfante@pec.it
FABOZZI	NICOLA MARCO	nicolamarcofabozzi@pec.it
FEOLE	ALDO	aldo.feole@commercialisticaserta.it
GRASSO	ANGELO MICHELE	angelomichelegrasso@revisori.legalmail.it
LA REGINA	GIUSEPPE	giuseppe.laregina-7420@pec.it
Maffei	Marco	mar.maffei@unina.it
MAIONE	BENIAMINO	dr.beniamino.maione@cgn.legalmail.it
RAUCCI	FRANCESCO	francesco.raucci@pec.it

fonte: http://burc.regione.campania.it

Giunta Regionale della Campania
Ufficio Speciale Grandi Opere

GIURISTI		
Cognome	**Nome**	**PEC**
Agliata	Giuliano	giulianoagliata@avvocatinapoli.legalmail.it
AVOLIO	GIANCARLO	avolio.giancarlo@pec.it
Barbieri	Alessandro	alessandro.barbieri@pec.iurisconsulting.eu
CALABRESE	GIUSEPPE	giuseppecalabrese@pec.regione.campania.it
Capasso	Michele	michelecapasso@arubapec.it
Chianese	Raffaele	raffaelechianese2@avvocatinapoli.legalmail.it
Chiodi	Pasquale	pasqualeandrea.chiodi@asmepec.it
CONSOLI	MASSIMO	massimoconsoli72@pec.it
D'Angelo	Gianfranco	avvgianfrancodangelo@pec.it
De Maria	Bruno	brunodemaria@pec.it
DI GENIO	GIUSEPPE	avv.giuseppedigenio@pec.it
Di Grado	Maria Sofia	mariasofiadigrado@pec.it
Di Lello	Marco	marcodilello@avvocatinapoli.legalmail.it
Di Lello	Massimo	massimodilello@avvocatinapoli.legalmail.it
DITO	BENEDETTA	benedettadito@pec.it
FAZZONE	LUIGI ANTONIO	luigi.fazzone@postecert.it
Fidanzia	Sergio	sergiofidanzia@ordineavvocatiroma.org
GANGEMI	ANTONIO	antonio.gangemi.64@pec.it
Gigliola	Angelo	angelogigliola@ordineavvocatiroma.org
GRANATO	GIANLUCA	g.granato@avvocatinocera-pec.it
Guida	Francesco	francescoguida1@pec.it
Manzo	Giampiero	giampieromanzo@avvocatinapoli.legalmail.it
Migliarotti	Francesco	migliarotti@pec.it
Milone	Loredana	studiolegale.milone@pec.it
Napolano	Enzo	enzonapolano@avvocatinapoli.legalmail.it
OREFICE	ANDREA	avv.a.orefice@pec.it
Pizzi	Enzo	enzopizzi@pec.it
TALLINI	VALERIO	valeriotallini@ordineavvocatiroma.org
TESTA	GIUSEPPE	giuseppe.testa@avvocatinapoli.legalmail.it
Torino	Andrea	andrea.torino@pec.iurisconsulting.eu
Vosa	Andrea	avvandreavosa@legalmail.it
Vosa	Paolo	paolovosa@avvocatinapoli.legalmail.it
ZUCCARO	GIUSEPPE	giu.zuccaro@pec.it

fonte: http://burc.regione.campania.it

Giunta Regionale della Campania
Ufficio Speciale Grandi Opere

INGEGNERI		
Cognome	**Nome**	**PEC**
Aveta	Aldo	aldo.aveta@ordingna.it
BATTAGLIA	VINCENZO	vincenzo.battaglia@ingpec.eu
BELMARE	ELIODORO	eliodorobelmare@pec.it
Berardi	Valentino Paolo	valentinopaolo.berardi@ordingsa.it
Bracale	Nicola	nicola.bracale@ingpec.eu
BUONOCORE	FRANCESCO PAOLO	f.buonocore@pec.it
Calvanese	Vincenzo	vincenzo.calvanese@ordingna.it
Cardaropoli	Mauro	mauro.cardaropoli@ordingsa.it
CARLUCCIO	GENOVEFFA	genoveffa.carluccio@ingpec.eu
Carriola	Vincenzo	ing.carriola@pec.it
Cassetti	Maria	maria.cassetti@ordingsa.it
Cirillo	Francesco	cirillo.francesco@ingpec.eu
Coppola	Giuseppe	giuseppe.coppola.19790@ingpec.eu
Corsini	Gianluca	gianluca.corsini@pec.ording.roma.it
Cortucci	Fabrizio	fabrizio.cortucci@ordingna.it
Cristiano	Francesco	francesco.cristiano@ordingna.it
D'Agostino	Giancarlo	giancarlo.dagostino@pec.it
De Caro	Vincenzo	vincenzo.decaro.a66555@ingpec.eu
DE CRESCENZO	Antonio	antonio.decrescenzo@ingpec.eu
DE GIROLAMO	LUCA	ambiente@pec.comune.forio.na.it
Desiderio	Maurizio	maurizio.desiderio@pec.ording.roma.it
Di Prisco	Gennaro	g.diprisco73@pec.it
DI STEFANO	MAURIZIO	maurizio.distefano@ordingna.it
Discetti	Enzo	enzo.discetti@ordingna.it
DISCETTI	PAOLO	paolo.discetti@ordingna.it
D'ORSI	LUIGI	luig.dorsi@ordingce.it
Esposito	Valerio	valerio.esposito@ingpec.eu
FISCIANO	FERDINANDO	ferdinando.fisciano@personalepec.unina.it
FRANCHI	GIUSEPPE	giuseppe.franchi@ordingna.it
Garzone	Gennaro	garzone.gennaro@pec.it
Gentile	Dario	ing.dariogentile@pec.it
Hubler	Mario	mario.hubler@pec.it
LO STORTO	CORRADO	corrado.lostorto@personalepec.unina.it
magliocca	antonio	antonio.magliocca@ordingce.it
Magliulo	Agostino	ing.agostino.magliulo@pec.it
Majorano	Carlo	carlo.majorano@ordingna.it
MARICONDA	MASSIMO	massimo.mariconda@ingpec.eu
Marone	Agnello	agnello.marone@ingpec.eu
MAROTTI DE SCIARRA	FRANCESCO	francesco.marottidesciarra@personalepec.unina.it
MARTONE	MANLIO	manlio.martone@ingpec.eu
MARZANO	DANIELE	daniele.marzano@pec.it
Mastellone Di Castelvetere	Fabio	fabio.mastellonedicastelvetere@ordingna.it
MOCCIA	ANIELLO	aniellomoccia@pec.it
MONTANO	CARMINE	carmine.montano@ingegneriavellino.it
Morlando	Angelo	angelo.morlando@pec.libero.it
Niutta	Francesco	francesco.niutta@ingpec.eu
ORDITURO	MICHELE	ing.micheleordituro@pec.it
Pane	Salvatore	ingsalvatorepane@pec.it
Pastore	Willy	willy.pastore@ordingsa.it
Pepe	Ernesto	ernesto.pepe@ingpec.eu

fonte: http://burc.regione.campania.it

Giunta Regionale della Campania
Ufficio Speciale Grandi Opere

INGEGNERI		
Cognome	**Nome**	**PEC**
PISAPIA	UMBERTO	umberto.pisapia@ordingsa.it
Praitano	Fabiana	fabiana.praitano@ingpec.eu
RAUCI	MASSIMILIANO	massimiliano.rauci@ordingce.it
Riboldi	Francesco	francesco.riboldi@ordingna.it
RICIGLIANO	AUGUSTO	augusto.ricigliano@ordingce.it
SALZANO	GENNARO DEAN	gennarodean.salzano@postemail.postecert.it
Santaniello	Roberta	roberta.santaniello@ingpec.eu
SCIARAFFA	ROMUALDO	romualdo.sciaraffa@ordingsa.it
Semplice	Domenico	domenico.semplice@ordingce.it
Serra	Mariano	mariano.serra@ingpec.eu
SESSA	GENNARO	gennaro.sessa@ordingsa.it
Soria	Giovanni	giovanni.soria@ingpec.eu
SPINIELLO	RAFFAELLA	raffaella.spiniello@ingpec.eu
Sposito	Pasquale Mariano Rosario	pasqualemarianor.sposito@ordingna.it
STRAFACE	ROBERTA	roberta.straface.1105@ingpec.eu
TADDEI	PAOLO	paolo.taddei.8252@ingpec.eu
Taglialatela	Luigi	luigitaglia@pec.it
Vacca	Roberto	roberto.vacca1@ingpec.eu
Visone	Ciro	ciro.visone@ingpec.eu
Vitiello	Aniello	aniello.vitiello@ordingna.it
Zinno	Luigi Giuseppe	luigi.zinno@ingpec.eu

fonte: http://burc.regione.campania.it

Decreto Dirigenziale n. 12 del 21/06/2022

Dipartimento 50 - GIUNTA REGIONALE DELLA CAMPANIA

Direzione Generale 11 - DG PER L'ISTRUZIONE LA FORMAZIONE, IL LAVORO E LE POLITICHE GIOVANILI

U.O.D. 91 - STAFF - Funzioni di supporto tecnico-operativo

Oggetto dell'Atto:

PAR GARANZIA GIOVANI SECONDA FASE - MISURA V TIROCINI - APPROVAZIONE QUINTO ELENCO ESITI AMMISSIONE E FISSAZIONE TERMINI PER L'AVVIO DEI TIROCINI.

IL DIRIGENTE

PREMESSO CHE

a) la Commissione Europea ha preso atto, con nota n. ARES EMPL/E3/MB/gc (2014), del Piano di Attuazione della Garanzia Giovani, inviato alla medesima Commissione in data 23 dicembre 2013;
b) la Commissione con la decisione di esecuzione C (2014) 4969 del 11 luglio 2014, ha approvato il Programma operativo nazionale "Iniziativa Occupazione Giovani" per il sostegno a titolo del Fondo sociale europeo e dello stanziamento specifico per l'iniziativa per l'occupazione giovanile nell'ambito dell'obiettivo "Investimenti a favore della crescita e dell'occupazione" in Italia;
c) l'Accordo di Partenariato, approvato con Decisione della CE il 29 ottobre 2014, ha individuato il Programma Operativo Nazionale per l'attuazione della Iniziativa Europea per l'Occupazione dei Giovani" tra i Programmi Operativi Nazionali finanziati dal FSE;
d) la Decisione di esecuzione C (2017)8927 del 18 dicembre 2017 della Commissione Europea, che modifica la su richiamata Decisione C(2014)/4969, ha approvato la riprogrammazione delle risorse del Programma Operativo Nazionale "Iniziativa Occupazione Giovani";
e) il Decreto Direttoriale ANPAL n. 22 del 17 gennaio 2018 ha ripartito tra le Regioni le risorse aggiuntive assegnate al Programma Operativo Nazionale "Iniziativa Occupazione Giovani";
f) con la Delibera n. 127 del 6 marzo 2018 e le successive Delibere n. 744 del 13 novembre 2018 e n. 880 del 17 dicembre 2018 la Giunta Regionale ha approvato il Nuovo Piano attuativo Regionale "Garanzia Giovani" integrato con le schede di Misura dell'Asse I bis e il relativo piano finanziario;
g) con la medesima Delibera n. 127 del 6 marzo 2018, la Giunta Regionale ha approvato le Misure del Nuovo Programma attuativo "Garanzia Giovani", e ha demandato alla Direzione Generale per l'Istruzione, la Formazione, il Lavoro e le Politiche Giovanili l'attuazione, la gestione, il monitoraggio, il controllo e la rendicontazione degli interventi da finanziarsi sulle risorse destinate al nuovo PAR Campania "Garanzia Giovani", nonché la redazione del Nuovo Programma Attuativo Garanzia Giovani, da sottoporre all'approvazione dell'ANPAL;
h) è stata sottoscritta il 27 giugno 2018 la Convenzione REP. n. 61, che disciplina i rapporti tra l'ANPAL, in qualità di AdG del PON IOG e la Regione Campania in qualità di Organismo Intermedio, per l'attuazione del Nuovo Programma "Garanzia Giovani";
i) il Regolamento Regionale del 7 maggio 2018 n.4, recependo le nuove Linee guida in materia tirocini formativi e di orientamento approvate in sede di Conferenza Stato-Regioni nella seduta del 25 maggio 2017, reca "Modifiche agli articoli 25, 26, 27, 28 e 29 del regolamento regionale 2 aprile 2010, n. 9 (Regolamento di attuazione di cui alla L.R. 18 novembre 2009, n. 14, art. 54, comma 1, lett. b) - Disposizioni regionali per la formazione professionale)";
j) con la Delibera n. 161 del 17 aprile 2019, la Giunta Regionale ha provveduto ad adeguare il paragrafo 3.5 "Allocazione delle risorse aggiuntive per Misura" del PAR Campania Garanzia Giovani;
k) con la nota ANPAL prot. n. 0005610 del 05 giugno 2020 l'Autorità di Gestione ha approvato la riprogrammazione dei PAR Garanzia Giovani prima e seconda fase;

PREMESSO ALTRESÌ CHE

l) con il Decreto Dirigenziale n. 55 del 21 gennaio 2019 è stato approvato l'Avviso per la partecipazione degli operatori alla seconda fase di attuazione del Piano Garanzia Giovani Campania;
m) con i Decreti Dirigenziali con i Decreti Dirigenziali n. 861 del 24/07/2019, n. 40 del 15/11/2019, n. 53 del 20/12/2019, n.18 del 27/07/2020, n. 29 del 30/10/2020, n. 61 del 10/02/2021, n. 497 del 29/09/2021, n. 10 del 19/01/2022, sono stati approvati gli esiti rispettivamente della I, II, III, IV, V, VI, VII, VIII istruttoria e pubblicati gli elenchi dei soggetti ammessi alla partecipazione degli operatori alla seconda fase di attuazione del Piano Garanzia Giovani Campania;

n) con il Decreto Dirigenziale n. 1292 del 09 dicembre 2019 è stato approvato l'Avviso pubblico per la Misura 5 "Tirocini extracurriculari";
o) con successivo Decreto Dirigenziale n. 1338 del 23 dicembre 2019 è stato prorogato l'avvio della data di inizio di presentazione delle istanze di cui all'Avviso 1292/2019;
p) con il Decreto Dirigenziale n. 29 del 20 febbraio 2020 è stato approvato lo schema di convenzione con l'INPS, l'OI Regione Campania e l'ANPAL - Autorità di Gestione del PON IOG, per disciplinare le modalità di erogazione dell'indennità di tirocinio, relativamente alla Misura 5 del PAR Campania Garanzia Giovani - seconda fase;
q) con il Decreto Dirigenziale n. 411 del 29 aprile 2020, la DG 11 ha adottato le indicazioni operative per l'attuazione di interventi a valere sul PAR Campania Garanzia Giovani – Seconda fase, in modalità "a distanza" per il periodo di emergenza sanitaria COVID-19;
r) con il Decreto Dirigenziale n. 15 del 10 giugno 2020 si è provveduto alla "Nomina dei componenti del nucleo di valutazione" delle istanze presentate a valere sull'Avviso Pubblico 1292 del 09/12/2019 per la verifica dell'ammissibilità e la valutazione;
s) con il Decreto Dirigenziale n. 287 del 14/05/2021 è stato approvato il primo elenco dei tirocini di Garanzia Giovani, relativo all'Avviso 1292/2019;
t) con il Decreto Dirigenziale n. 20 del 16/07/2021 sono state approvate le note operative;
u) con il Decreto Dirigenziale n. 460 del 16/09/2021 è stato approvato il secondo elenco dei tirocini di Garanzia Giovani, relativo all'Avviso 1292/2019;
v) con il Decreto Dirigenziale n. 573 del 26/10/2021 è stato prorogato al 31/12/2021 il termine entro il quale i soggetti di cui all'allegato B) dei Decreti Dirigenziali 287/2021 e 460/2021 debbano perentoriamente regolarizzare la propria posizione;
w) con il Decreto Dirigenziale n. 735 del 27/12/2021 è stato approvato il terzo elenco dei tirocini di Garanzia Giovani, relativo all'Avviso 1292/2019;
x) con il Decreto Dirigenziale n. 107 del 15/03/2022 è stato approvato il quarto elenco dei tirocini di Garanzia Giovani, relativo all'Avviso 1292/2019;
y) con il Decreto Dirigenziale n. 7 del 22/03/2022 sono stati riaperti i termini di presentazione delle domande fino al 30 aprile 2022.

CONSIDERATO CHE

a) ai sensi del citato Avviso di cui al DD n. 1292/2019 sono beneficiari delle operazioni previste dal medesimo:
    I. i soggetti ospitanti dei tirocini, pubblici o privati, che possiedono i requisiti di cui all'art. 25 bis del Regolamento Regionale n. 4/2018;
    II. gli operatori dei servizi per il lavoro che hanno preso in carico i giovani e/o i soggetti promotori di tirocini con essi convenzionati che possiedono i requisiti di cui all'art. 25 del Regolamento Regionale n. 4/2018. Tali soggetti sono beneficiari dei finanziamenti relativi ai servizi di promozione e di accompagnamento all'inserimento in tirocinio dei giovani destinatari;
b) ai sensi del PAR Campania Garanzia Giovani - Seconda Fase sono destinatari delle azioni finanziabili i giovani che hanno aderito al Programma Garanzia Giovani e che vengono presi in carico dai servizi per il lavoro ammessi ai sensi del D.D. n. 55/2019;
c) ai sensi del PAR Campania Garanzia Giovani - Seconda Fase ai fini del riconoscimento del contributo finanziario il tirocinio deve risultare attivato nell'ambito di un Piano di Intervento Personalizzato (PIP) che il giovane aderente alla Garanzia Giovani ha stipulato con il servizio per il lavoro competente che lo ha preso in carico nel rispetto delle disposizioni di cui alla D.G.R. n. 880/2018 e ss.mm.ii e al D.D. n. 55/2019;
d) l'Avviso di cui al DD n. 1292/2019 è a sportello ed ha validità al 31 dicembre 2021, poi prorogato al 30 aprile 2022 e comunque fino ad esaurimento delle risorse disponibili;
e) l'istruttoria e la valutazione di ammissibilità delle istanze di partecipazione è effettuata dal Nucleo di valutazione nominato, con il su richiamato DD n. 15 del 10 giugno 2020;

f) data la chiusura dei termini di presentazione, ai fini del presente decreto le istanze di partecipazione valutate come non ammissibili o ammissibili con riserva non possono essere ripresentate ma possono essere integrate o corrette ai fini dell'ammissione nelle successive scadenze qualora sussistano le condizioni ed i requisiti di ammissibilità richiesti dall'Avviso stesso;
g) in data 28/02/2020 prot. n.°0131949 è stata sottoscritta la Convenzione tra la Regione Campania, Inps e ANPAL per l'erogazione dell'indennità di tirocinio nell'ambito del Piano italiano di attuazione regionale Garanzia Giovani;
h) i soggetti individuati negli allegati A) e B) dovranno possedere i requisiti richiesti dalla normativa vigente in materia di tirocini extracurriculari, nonché ai sensi del Regolamento regionale n. 4/2018, artt. 25 bis, 26 e 26 bis;
i) i soggetti individuati negli allegati A) e B) ai sensi dell'art.25 bis del succitato Regolamento non devono avere procedure di CIG straordinaria o in deroga in corso per attività equivalenti a quelle del tirocinio, nella medesima unità operativa;
j) ai sensi del sopra richiamato Regolamento Regionale all'art.26-ter comma 7, per i soggetti individuati negli allegati A) e B) quando trattasi di Pubbliche Amministrazioni, stante la clausola di invarianza finanziaria prevista dall'articolo 1, comma 36, della legge 28 giugno 2012, n. 92 (Disposizioni in materia di riforma del mercato del lavoro in una prospettiva di crescita) e fatte salve successive norme di finanziamento, le convenzioni possono essere attivate solo se la relativa spesa può essere coperta mediante risorse contenute nei limiti della spesa destinata ai tirocini nel precedente esercizio finanziario e nei limiti della spesa consentita per finalità formative;
k) ai sensi dell'art. 24 bis comma 5 lett. d) del Regolamento regionale n. 4/2018 e in coerenza con le disposizioni normative nazionali e regionali, con riferimento ai tirocini relativi ad attività libero professionali disciplinate da legge professionale, gli stessi sono ammissibili unicamente se svolti al di fuori del periodo di praticantato obbligatorio per l'accesso alla professione e se sono compatibili con le norme che disciplinano l'esercizio della professione e le relative incompatibilità. Tale circostanza dovrà essere espressa dal tirocinante nel progetto formativo - Allegato C, all'interno del QUADRO I "Attestazioni";
l) data la necessità di concludere le attività di rendicontazione entro il 2023, a fronte di quanto programmato per una puntuale gestione delle risorse disponibili, i datori di lavoro sia pubblici che privati ammessi al finanziamento ed autorizzati all'attivazione di tirocini formativi devono **attivare i tirocini, con comunicazione obbligatoria con modulo "Unilav", entro e non oltre il 5 settembre 2022**, e pertanto a **presentare i Piani di intervento Personalizzati (PS/PIP) entro il 1 settembre 2022** salvo eventuale diversa indicazione, pena decadenza dal beneficio in questione.

RILEVATO CHE

a) Il su citato Nucleo di valutazione con la nota prot. n. 0316615 del 17/06/2022 ha trasmesso al R.U.P. gli atti riportanti le risultanze della valutazione di ammissibilità di n. 381 istanze istruite ed ammesse e di n. 151 istanze istruite ed ammesse con riserva a valere sull'Avviso pubblico per la Misura 5 "Tirocini extracurriculari" di cui al D.D. n. 1292/2019;
b) le istanze istruite ed ammesse riguardano n. 381 datori di lavoro, n. 698 tirocinanti; le istanze istruite ed ammesse con riserva riguardano n.151 datori di lavoro, n. 383 tirocinanti;
c) in conformità delle norme previste dal Regolamento Regionale n.4/2018 in materia di lavoro e formazione professionale per la promozione della qualità del lavoro, ad esito dell'istruttoria, il Nucleo di valutazione ha proceduto alla riparametrazione del numero dei tirocinanti ammessi al finanziamento, sulla base del rapporto con il numero dei dipendenti dichiarato dal datore di lavoro richiedente ai sensi dell'art. 26, e del conseguente importo ammissibile;
d) con riferimento ai profili professionali che rientrano nel gruppo 8 (personale non qualificato) della codifica Istat CP2011 e conformemente alle norme previste dal Regolamento Regionale n.4/2018 di cui all'art. 26 bis, comma 3 in materia di lavoro e formazione professionale per la promozione della qualità del lavoro, ad esito dell'istruttoria, il Nucleo di valutazione ha proceduto alla riparametrazione della durata e conseguentemente del relativo importo richiesto sulla base del

rapporto tra il profilo professionale collocato nell'ultimo livello di inquadramento, di cui alla classificazione del personale del contratto collettivo e, la durata del tirocinio.

RITENUTO

a) di dover prendere atto della verifica di ammissibilità effettuata dal Nucleo di Valutazione e, per l'effetto, approvare gli esiti delle istruttorie che, allegati al presente provvedimento ne formano parte integrante e sostanziale – distinti in:
   - Allegato A) elenco delle istanze ammesse e finanziabili (n. 381);
   - Allegato B) elenco delle istanze ammissibili con riserva (n. 151);

b) di dover pubblicare i su richiamati elenchi indicando il codice domanda assegnato dal sistema all'atto della presentazione dell'istanza, al fine di tutelare la privacy;

c) di dover ammettere a finanziamento le istanze contenute nell'allegato A), secondo l'ordine di presentazione e fino alla concorrenza delle risorse disponibili ed autorizzare i Soggetti Proponenti ad attivare, nell'ambito della Misura "Tirocini extracurriculari" del PAR Campania Garanzia Giovani - seconda fase, il numero di tirocini indicati nell'Allegato A), a pubblicare le vacancy **entro il 15 agosto 2022**, a **presentare i Piani di intervento Personalizzati (PS/PIP) entro il 1 settembre 2022, e ad effettuare comunicazione obbligatoria con modulo "Unilav", entro e non oltre il 5 settembre 2022**;

d) di dover disporre, in presenza di vizi non sostanziali, che i datori di lavoro ammessi con riserva di cui all'Allegato B) possano regolarizzare la propria posizione esclusivamente integrando e/o rettificando la documentazione oggetto di valutazione di ammissibilità inviando tali integrazioni al seguente indirizzo pec tirocinigaranziagiovaniDD1292@pec.regione.campania.it per conseguire l'ammissione a finanziamento con i successivi decreti di approvazione;

e) di dover invitare, nell'ipotesi di cui al precedente punto, il Soggetto Proponente a integrare la documentazione **entro il 15 agosto 2022** termine perentorio entro il quale il soggetto interessato dovrà produrre quanto richiesto a pena di esclusione, ferma restando la necessità di pubblicare le vacancy entro lo stesso termine e di **presentare i Piani di intervento Personalizzati (PS/PIP) entro il 1 settembre 2022, ed effettuare comunicazione obbligatoria con modulo "Unilav", entro e non oltre il 5 settembre 2022**;

f) di dover rinviare a successivi atti l'approvazione di eventuali ulteriori elenchi di soggetti ammissibili sulla base degli esiti delle istruttorie trasmessi dal Nucleo di Valutazione fino a concorrenza delle risorse stanziate;

g) di dover autorizzare le Aziende di cui agli allegati A) e B), che hanno integrato la documentazione, ai Decreti Dirigenziali n. 287 del 14/05/2021, n. 460 del 16/09/2021, n. 735 del 27/12/2021 e n. 107 del 15/03/2022 che non hanno ancora pubblicato le vacancy o che hanno pubblicato le vacancy ma le stesse siano scadute senza ricevere candidature, a pubblicare le vacancy **entro il 15 agosto 2022**, ferma restando la necessità di **presentare i Piani di intervento Personalizzati (PS/PIP) entro il 1 settembre 2022, ed effettuare comunicazione obbligatoria con modulo "Unilav", entro e non oltre il 5 settembre 2022**;

h) di dover disporre, in conformità a quanto indicato all'art. 10 dell'Avviso di cui al citato D.D. n. 1292 del 09/12/2019, che, all'atto della pubblicazione del presente decreto sul B.U.R.C., il soggetto ospitante o il soggetto promotore del tirocinio sono tenuti a pubblicare la proposta di tirocinio ammessa tramite l'applicativo Cliclavoro, compilando il form di proposta e selezionando nell'apposita casella dello stesso la dizione "Garanzia Giovani";

i) di dover ordinare che, una volta completate le operazioni di individuazione dei tirocinanti, i soggetti ospitanti ammessi al finanziamento attivino i tirocini, seguendo la procedura di cui al Regolamento Regionale 4/2018, con l'invio al sistema informativo CO, presente sul portale SILF Campania, per ciascun tirocinante, della comunicazione obbligatoria con modulo "Unilav", della Convenzione tra il soggetto promotore ed il soggetto ospitante e del Progetto formativo;

j) di dover rinviare al RUP la verifica della regolarità di svolgimento delle operazioni di cui all'art. 10 dell'Avviso pubblico (DD. n. 1292/2019), ovvero sia l'invio del modulo Unilav con allegati la Convenzione e il Progetto formativo, nonché l'avvenuta presentazione e validazione dei Piani di

Intervento Personalizzati (PS/PIP) relativi ai tirocinanti;

k) di dover autorizzare, con cadenza trimestrale, successivamente all'inizio di svolgimento del tirocinio e solo previa acquisizione della documentazione che attesti l'avvenuto pagamento delle quote di indennità dovute dal soggetto ospitante, il pagamento delle indennità di partecipazione ai tirocinanti da parte dell'INPS, previa verifica dei registri di presenza attestanti l'effettiva partecipazione dei tirocinanti;
l) di dover ordinare, che le istanze ammesse saranno finanziate a valere sulle risorse del PAR Campania Garanzia Giovani - Seconda Fase;
m) di dover disporre, che i Soggetti Ospitanti devono inviare, prima dell'avvio delle attività, apposita comunicazione, in cui attestano di non aver, in corso, procedure di CIG, ai sensi dell'Art. 3, comma 2, del Regolamento 4/2018 al seguente indirizzo pec tirocinigaranziagiovaniDD1292@pec.regione.campania.it, il Soggetto Ospitante interessato dovrà produrre quanto richiesto a pena di esclusione;
n) i Soggetti Ospitanti che non intendono avviare le attività devono dare comunicazione al seguente indirizzo pec tirocinigaranziagiovaniDD1292@pec.regione.campania.it entro 60 giorni dalla pubblicazione del Decreto;

VISTI

- la nota n. ARES EMPL/E3/MB/gc (2014);
- la Decisione di esecuzione C (2014) 4969 del 11/07/2014;
- l'Accordo di Partenariato, approvato con Decisione della CE il 29 ottobre 2014;
- la Decisione di esecuzione C (2017)8927 del 18 dicembre 2017;
- il Decreto Direttoriale ANPAL n. 22 del 17 gennaio 2018;
- la Delibera n. 127 del 6 marzo 2018 e le successive;
- la Delibera n. 744 del 13/11/2018;
- la Delibera n. 880 del 17 dicembre 2018;
- la Convenzione REP. n. 61;
- il Regolamento Regionale del 7 maggio 2018, n.4;
- la Delibera della Giunta Regionale n. 161 del 17/04/2019;
- la nota ANPAL prot. n. 0005610 del 05/06/2020;
- il Decreto Dirigenziale n. 55 del 21/01/2019;
- il Decreto Dirigenziale n. 861 del 24/07/2019;
- il Decreto Dirigenziale n. 40 del 15/11/2019;
- il Decreto Dirigenziale n. 53 del 20/12/2019;
- il Decreto Dirigenziale n. 1292 del 09/12/2019;
- il Decreto Dirigenziale n. 1338 del 23/12/2019;
- il Decreto Dirigenziale n. 29 del 20/02/2020;
- Il Decreto Dirigenziale n. 411 del 29/04/2020;
- Il Decreto Dirigenziale n. 15 del 10/06/2020;
- Il Decreto Dirigenziale n. 287 del 14/05/2021;
- Il Decreto Dirigenziale n. 20 del 16/07/2021;
- Il Decreto Dirigenziale n. 460 del 16/09/2021;
- Il Decreto Dirigenziale n. 573 del 26/10/2021;
- Il Decreto Dirigenziale n. 735 del 27/12/2021;
- Il Decreto Dirigenziale n. 107 del 15/03/2022;
- Il Decreto Dirigenziale n. 7 del 22/03/2022.

Alla stregua dell'istruttoria compiuta dagli Uffici dello Staff "funzioni di supporto tecnico-operativo"

D E C R E T A

per le motivazioni e le considerazioni espresse in premessa, che qui si intendono integralmente riportate, anche se non materialmente trascritte

1. di prendere atto della verifica di ammissibilità effettuata dal Nucleo di Valutazione e, per l'effetto, approvare gli esiti delle istruttorie che, allegati al presente provvedimento ne formano parte integrante e sostanziale – distinti in:
   - Allegato A) elenco delle istanze ammesse e finanziabili (n. 381);
   - Allegato B) elenco delle istanze ammissibili con riserva (n. 151);
2. di ammettere a finanziamento le istanze contenute nell'allegato A), secondo l'ordine di presentazione e fino alla concorrenza delle risorse disponibili ed autorizzare i Soggetti Proponenti ad attivare, nell'ambito della Misura "Tirocini extracurriculari" del PAR Campania Garanzia Giovani - seconda fase, il numero di tirocini indicati nell'Allegato A), a pubblicare le vacancy **entro il 15 agosto 2022**, a **presentare i Piani di intervento Personalizzati (PS/PIP) entro il 1 settembre 2022, e ad effettuare comunicazione obbligatoria con modulo "Unilav", entro e non oltre il 5 settembre 2022**;
3. di disporre, in presenza di vizi non sostanziali, che i datori di lavoro ammessi con riserva di cui all'Allegato B) possano regolarizzare la propria posizione esclusivamente integrando e/o rettificando la documentazione oggetto di valutazione di ammissibilità inviando tali integrazioni al seguente indirizzo pec tirocinigaranziagiovaniDD1292@pec.regione.campania.it per conseguire l'ammissione a finanziamento con i successivi decreti di approvazione;
4. di invitare, nell'ipotesi di cui al precedente punto, il Soggetto Proponente a integrare la documentazione **entro il 15 agosto 2022** termine perentorio entro il quale il soggetto interessato dovrà produrre quanto richiesto a pena di esclusione, ferma restando la necessità di pubblicare le vacancy entro lo stesso termine e di **presentare i Piani di intervento Personalizzati (PS/PIP) entro il 1 settembre 2022, ed effettuare comunicazione obbligatoria con modulo "Unilav", entro e non oltre il 5 settembre 2022**;
5. di rinviare a successivi atti l'approvazione di ulteriori elenchi di soggetti ammissibili sulla base degli esiti delle istruttorie che saranno man mano trasmessi dal Nucleo di Valutazione fino a concorrenza delle risorse stanziate;
6. di autorizzare le Aziende di cui agli allegati A) e B), che hanno integrato la documentazione, ai Decreti Dirigenziali n. 287 del 14/05/2021, n. 460 del 16/09/2021, n. 735 del 27/12/2021 e n. 107 del 15/03/2022 che non hanno ancora pubblicato le vacancy o che hanno pubblicato le vacancy ma le stesse siano scadute senza ricevere candidature, a pubblicare le vacancy **entro il 15 agosto 2022**, ferma restando la necessità di **presentare i Piani di intervento Personalizzati (PS/PIP) entro il 1 settembre 2022, ed effettuare comunicazione obbligatoria con modulo "Unilav", entro e non oltre il 5 settembre 2022;**
7. di disporre, in conformità a quanto indicato all'art. 10 dell'Avviso di cui al citato D.D. n. 1292 del 09/12/2019, che, all'atto della pubblicazione del presente decreto sul B.U.R.C., il soggetto ospitante o il soggetto promotore del tirocinio sono tenuti a pubblicare la proposta di tirocinio ammessa tramite l'applicativo Cliclavoro, compilando il form di proposta e selezionando nell'apposita casella dello stesso la dizione "Garanzia Giovani";
8. di ordinare che, una volta completate le operazioni di individuazione dei tirocinanti, i soggetti ospitanti ammessi al finanziamento attivino i tirocini, seguendo la procedura di cui al Regolamento Regionale 4/2018, con l'invio al sistema informativo CO, presente sul portale SILF Campania, per ciascun tirocinante, della comunicazione obbligatoria con modulo "Unilav", della Convenzione tra il soggetto promotore ed il soggetto ospitante e del Progetto formativo;
9. di rinviare al RUP la verifica della regolarità di svolgimento delle operazioni di cui all'art. 10 dell'Avviso pubblico (DD. n. 1292/2019), ovvero sia l'invio del modulo Unilav con allegati la Convenzione e il Progetto formativo, nonché l'avvenuta presentazione e validazione dei Piani di Intervento Personalizzati (PS/PIP) relativi ai tirocinanti;

10. di autorizzare, con cadenza trimestrale, successivamente all'inizio di svolgimento del tirocinio e solo previa acquisizione della documentazione che attesti l'avvenuto pagamento delle quote di indennità dovute dal soggetto ospitante, il pagamento delle indennità di partecipazione ai tirocinanti da parte dell'INPS, previa verifica dei registri di presenza attestanti l'effettiva partecipazione dei tirocinanti;
11. di ordinare, che le istanze ammesse saranno finanziate a valere sulle risorse del PAR Campania Garanzia Giovani - Seconda Fase;
12. di disporre, che i Soggetti Ospitanti devono inviare, prima dell'avvio delle attività, apposita comunicazione, in cui attestano di non aver, in corso, procedure di CIG, ai sensi dell'Art. 3, comma 2, del Regolamento 4/2018 al seguente indirizzo pec tirocinigaranziagiovaniDD1292@pec.regione.campania.it, il Soggetto Ospitante interessato dovrà produrre quanto richiesto a pena di esclusione;
13. i Soggetti Ospitanti che non intendono avviare le attività devono dare comunicazione al seguente indirizzo pec tirocinigaranziagiovaniDD1292@pec.regione.campania.it entro 60 giorni dalla pubblicazione del Decreto;
14. di trasmettere il presente provvedimento all'Assessore al Lavoro, alla DG 01 in qualità di OI, all'ANPAL – Autorità di Gestione del PON IOG e agli Uffici competenti per la pubblicazione sul sito web, sul BURC e nella sezione dedicata del portale regionale, denominata "Regione Campania Casa di Vetro".









ALLEGATO A

Elenco delle istanze ammesse e finanziabili					
CODICE DOMANDA	**Numero tirocini ammessi**	**Indirizzo Sede Legale ospitante**	**Comune sede legale ospitante**	**Importo finanziamento indennità ammissibile ***	**Annotazioni**
DD1292_2019_MISURA5/2019/11836	20	PIAZZA MUNICIPIO I	CASALNUOVO DI NAPOLI	44.400,00 €	Sostituisce l'ammissione di cui al DD 107/2022.
DD1292_2019_MISURA5/2019/12549	1	Cappuccini , 64	Torre del Greco	1.800,00 €	Numero tirocini, numero dipendenti e importo richiesto mancante, parametrati d'ufficio.
DD1292_2019_MISURA5/2019/12650	1	VIA ANDREA GUGLIELMINI 7	SALERNO	1.800,00 €	Numero tirocinanti ammissibilli e importo riparametrati in base al numero dipendenti dichiarato.
DD1292_2019_MISURA5/2019/12782	5	PIAZZA CICCARELLI	SERINO	9.000,00 €	Numero tirocinanti ammissibilli e importo riparametrati in base al numero dipendenti dichiarato.
DD1292_2019_MISURA5/2019/12804	13	VIA PENNINI 24	AVELLINO	23.400,00 €	Numero tirocinanti ammissibilli e importo riparametrati in base al numero dipendenti dichiarato.
DD1292_2019_MISURA5/2019/12749	1	VIA LAVARIELLO 8	SAN PAOLO BEL SITO	1.800,00 €	Importo riparametrato.
DD1292_2019_MISURA5/2019/12613	1	Via Calastro-Incubatore Stecca-	Torre del Greco	1.800,00 €	Importo riparametrato.
DD1292_2019_MISURA5/2019/12209	6	PIAZZA GARIBALDI	CONTURSI TERME	6.000,00 €	Importo riparametrato.
DD1292_2019_MISURA5/2019/12070	1	VIA GIAN LORENZO BERNINI	caserta	1.800,00 €	
DD1292_2019_MISURA5/2019/12071	1	VIA MADDALENA 10/12	MIRABELLA ECLANO	1.800,00 €	
DD1292_2019_MISURA5/2019/12072	1	Via Arena San Vito 6/A	ERCOLANO NA	1.800,00 €	
DD1292_2019_MISURA5/2019/12075	1	VIALE MARECHIARO, 3	MONDRAGONE	1.800,00 €	
DD1292_2019_MISURA5/2019/12078	1	VIA BENEDETTO DE FALCO, 16	NAPOLI	1.800,00 €	
DD1292_2019_MISURA5/2019/12081	1	Via San Giovanni, 24	CASERTA	1.800,00 €	
DD1292_2019_MISURA5/2019/12083	1	CONTRADA TRUNI, 2	BISACCIA (AV)	1.800,00 €	
DD1292_2019_MISURA5/2019/12084	1	VIA GAETANO FILANGIERI, 11	NAPOLI	1.800,00 €	
DD1292_2019_MISURA5/2019/12090	1	Via Montagna,75	Ischia	1.800,00 €	
DD1292_2019_MISURA5/2019/12091	1	VIA PIANI SNC	CAPOSELE (AV)	1.800,00 €	
DD1292_2019_MISURA5/2019/12092	1	CORSO MERIDIONALE 51	NAPOLI	1.800,00 €	
DD1292_2019_MISURA5/2019/12094	1	VIALE ANTONIO GRAMSCI 13	NAPOLI	1.800,00 €	
DD1292_2019_MISURA5/2019/12096	1	VIA CALABRESE 39	POLLENA TROCCHIA	1.800,00 €	
DD1292_2019_MISURA5/2019/12112	1	VIA PASQUALE MIGLIACCIO, 24	ORTA DI ATELLA	1.800,00 €	
DD1292_2019_MISURA5/2019/12113	1	CORSO RESINA 390	ERCOLANO	1.800,00 €	
DD1292_2019_MISURA5/2019/12115	1	VIA RIPUARIA 186	GIUGLIANO IN CAMPANIA	1.800,00 €	
DD1292_2019_MISURA5/2019/12122	1	VIA GIANFROTTA 87	SAN PRISCO	1.800,00 €	
DD1292_2019_MISURA5/2019/12126	1	VIA FERDINANDO SCALA 1	SAN PAOLO DEL SITO	1.800,00 €	
DD1292_2019_MISURA5/2019/12129	1	VIA GUGLIEMO MARCONI 62	ERCOLANO	1.800,00 €	
DD1292_2019_MISURA5/2019/12130	1	Via Annunziatella 23	Castellammare di Stabia	1.800,00 €	
DD1292_2019_MISURA5/2019/12138	1	Piazza Santa Maria La Scala N.7	San Giuseppe Vesuviano	1.800,00 €	
DD1292_2019_MISURA5/2019/12139	1	VIA GIOVANNI PALADINO 29	PORTICI	1.800,00 €	
DD1292_2019_MISURA5/2019/12140	1	PIAZZA ROMANO 5/B	GRUMO NEVANO	1.800,00 €	
DD1292_2019_MISURA5/2019/12147	1	VIA ENRICO FERMI	VITULAZIO	1.800,00 €	
DD1292_2019_MISURA5/2019/12148	1	VIA EURIALO 30/B	NAPOLI (NA)	1.800,00 €	
DD1292_2019_MISURA5/2019/12156	1	via Lanzara 17	Castel San Giorgio	1.800,00 €	
DD1292_2019_MISURA5/2019/12161	1	VIA CAMPIZZE 23	ROTONDI	1.800,00 €	
DD1292_2019_MISURA5/2019/12168	1	VIA APPIA KM 237,600 CONTRADA TAVERNOLA	AIROLA	1.800,00 €	
DD1292_2019_MISURA5/2019/12170	1	VIA SAN VITO 124	MONTANO ANTILIA	1.800,00 €	
DD1292_2019_MISURA5/2019/12175	1	VIA FOCE VECCHIA, 3	GIUGLIANO IN CAMPANIA	1.800,00 €	
DD1292_2019_MISURA5/2019/12178	1	VICO CEMENTARA 31	SANTA MARIA A VICO	1.800,00 €	
DD1292_2019_MISURA5/2019/12183	1	VIA PAPA GIOVANNI PAOLO II	PAOLISI	1.800,00 €	
DD1292_2019_MISURA5/2019/12195	1	VIA CARACCIOLO, 131 frazione Pioppi	POLLICA	1.800,00 €	
DD1292_2019_MISURA5/2019/12199	1	Via Gioacchino Rossini, 49	CASORIA (NA)	1.800,00 €	
DD1292_2019_MISURA5/2019/12202	1	VIA CANALE 14	VICO EQUENSE (NA)	1.800,00 €	
DD1292_2019_MISURA5/2019/12208	1	CORSO UMBERTO I, 38	SOLOPACA	1.800,00 €	
DD1292_2019_MISURA5/2019/12211	1	Via Bartolomeo Mangino, 35	PAGANI	1.800,00 €	
DD1292_2019_MISURA5/2019/12212	1	Via Vittoria Colonna, 14	NAPOLI (NA)	1.800,00 €	
DD1292_2019_MISURA5/2019/12213	1	VIA GIACINTO GIGANTE 58/A	CASORIA NA	1.800,00 €	
DD1292_2019_MISURA5/2019/12215	1	VIALE DEGLI ALPINI, 10	PIEVE DI SOLIGO	1.800,00 €	
DD1292_2019_MISURA5/2019/12225	1	FRANCESCO PETRARCA	AVERSA	1.800,00 €	
DD1292_2019_MISURA5/2019/12226	1	VIALE CAMPI FLEGREI 48	NAPOLI	1.800,00 €	
DD1292_2019_MISURA5/2019/12229	1	VIA BENEDETTO DE FALCO 16	NAPOLI	1.800,00 €	
DD1292_2019_MISURA5/2019/12231	1	CORSO DELLA REPUBBLICA 83	POZZUOLI	1.800,00 €	
DD1292_2019_MISURA5/2019/12234	1	VIA BADINO 213	TERRACINA	1.800,00 €	
DD1292_2019_MISURA5/2019/12237	1	VIA GARIBALDI 10	MUGNANO DEL CARDINALE	1.800,00 €	
DD1292_2019_MISURA5/2019/12238	1	LAMPIONE 8	CERRETO SANNITA	1.800,00 €	
DD1292_2019_MISURA5/2019/12239	1	Via Tavernola 91-D	Castellammare di Stabia	1.800,00 €	
DD1292_2019_MISURA5/2019/12241	1	VIALE KENNEDY 51	AVERSA	1.800,00 €	
DD1292_2019_MISURA5/2019/12242	1	VIALE KENNEDY 51	AVERSA	1.800,00 €	
DD1292_2019_MISURA5/2019/12251	1	CONTRADA TAVERNOLA 2/A	AIROLA	1.800,00 €	
DD1292_2019_MISURA5/2019/12254	1	Via Passanti, 22	Scafati	1.800,00 €	
DD1292_2019_MISURA5/2019/12257	1	Via Diaz A.,34	Scafati	1.800,00 €	
DD1292_2019_MISURA5/2019/12258	1	VIALE KENNEDY 58	AVERSA	1.800,00 €	
DD1292_2019_MISURA5/2019/12261	1	Via Aldo Moro, 28	Torre del Greco	1.800,00 €	
DD1292_2019_MISURA5/2019/12271	1	Via dei Mille, 47	NAPOLI (NA)	1.800,00 €	
DD1292_2019_MISURA5/2019/12277	1	LARGO DELL'ASSUNTA, 5	CASERTA (CE)	1.800,00 €	
DD1292_2019_MISURA5/2019/12279	1	VIA DELLE PUGLIE 14	MERCATO SAN SEVERINO FRAZ. PANDOLA	1.800,00 €	
DD1292_2019_MISURA5/2019/12280	1	VIA SCIACCA, 1	TORRE DEL GRECO	1.800,00 €	

fonte: http://burc.regione.campania.it

Elenco delle istanze ammesse e finanziabili					
CODICE DOMANDA	**Numero tirocini ammessi**	**Indirizzo Sede Legale ospitante**	**Comune sede legale ospitante**	**Importo finanziamento indennità ammissibile ***	**Annotazioni**
DD1292_2019_MISURA5/2019/12281	1	VIA G. BENEDUCE, 31	TORRE DEL GRECO	1.800,00 €	
DD1292_2019_MISURA5/2019/12283	1	Via Nazionale SS 90 snc	ARIANO IRPINO	1.800,00 €	
DD1292_2019_MISURA5/2019/12284	1	VIA SAN NICOLA DEL PUMBOLO 7	SALERNO	1.800,00 €	
DD1292_2019_MISURA5/2019/12286	1	VIA G. PASCOLI N. 5	AFRAGOLA	1.800,00 €	
DD1292_2019_MISURA5/2019/12298	1	VIA GALDO 120/124	CAMPAGNA	1.800,00 €	
DD1292_2019_MISURA5/2019/12303	1	Via Diana N.5	MONTECORVINO ROVELLA (SA)	1.800,00 €	
DD1292_2019_MISURA5/2019/12309	1	CORSO AVEZZANA, 39	TORRE DEL GRECO	1.800,00 €	
DD1292_2019_MISURA5/2019/12312	1	VIA VITTORIO VENETO I TRAV, 2	TORRE DEL GRECO	1.800,00 €	
DD1292_2019_MISURA5/2019/12313	1	CORSO AVEZZANA, 39	TORRE DEL GRECO	1.800,00 €	
DD1292_2019_MISURA5/2019/12314	1	VIA DEI CAPPUCCINI, 55/59	TORRE DEL GRECO	1.800,00 €	
DD1292_2019_MISURA5/2019/12315	1	CORSO AVEZZANA, 32	TORRE DEL GRECO	1.800,00 €	
DD1292_2019_MISURA5/2019/12316	1	VIA MONS. FELICE ROMANO, 1	TORRE DEL GRECO	1.800,00 €	
DD1292_2019_MISURA5/2019/12318	1	VIA CIRCUMVALLAZIONE, 11	TORRE DEL GRECO	1.800,00 €	
DD1292_2019_MISURA5/2019/12319	1	VIA CUPA MARESCA, 5/B	TORRE DEL GRECO	1.800,00 €	
DD1292_2019_MISURA5/2019/12320	1	CORSO AVEZZANA, 39	TORRE DEL GRECO	1.800,00 €	
DD1292_2019_MISURA5/2019/12330	1	Via Roma 135	San Felice a Cancello	1.800,00 €	
DD1292_2019_MISURA5/2019/12340	1	SALVATOR ROSA N. 7	BENEVENTO	1.800,00 €	
DD1292_2019_MISURA5/2019/12341	1	VIA MATTEO GALDI 22	BARONISSI (SA)	1.800,00 €	
DD1292_2019_MISURA5/2019/12343	1	AGOSTINO PETRILLO III TRAV	CASAPESENNA	1.800,00 €	
DD1292_2019_MISURA5/2019/12344	1	VIA BOSCO MAGLIANO, 62	MONTEFREDANE	1.800,00 €	
DD1292_2019_MISURA5/2019/12345	1	V.GIOBERTI,27	ORTA DI ATELLA	1.800,00 €	
DD1292_2019_MISURA5/2019/12346	1	Via del Mare N 29 SC B Int 6	Marano di Napoli	1.800,00 €	
DD1292_2019_MISURA5/2019/12347	1	V.GIOBERTI,27	ORTA DI ATELLA	1.800,00 €	
DD1292_2019_MISURA5/2019/12349	1	VIA I CASSERO 4	PADULA	1.800,00 €	
DD1292_2019_MISURA5/2019/12350	1	VIA FRANCESCO TEDESCO 243	AVELLINO	1.800,00 €	
DD1292_2019_MISURA5/2019/12351	1	CORSO CUSANI 56	SOLOPACA	1.800,00 €	
DD1292_2019_MISURA5/2019/12353	1	corso mazzini 191	cava de tirreni (sa)	1.800,00 €	
DD1292_2019_MISURA5/2019/12357	1	VIA MARIE CURIE 25/A	QUARTO (NA)	1.800,00 €	
DD1292_2019_MISURA5/2019/12359	1	VIA COSTANTINO ASTARITA	PAGANI	1.800,00 €	
DD1292_2019_MISURA5/2019/12370	1	VIA AMEDEO	MONDRAGONE	1.800,00 €	
DD1292_2019_MISURA5/2019/12372	1	VIA VATICALE 259/260	CASAL DI PRINCIPE	1.800,00 €	
DD1292_2019_MISURA5/2019/12373	1	VIA STRADA PRVINCIALE,247 7	SANT'ANGELO A FASANELLA(SA)	1.800,00 €	
DD1292_2019_MISURA5/2019/12374	1	VIA MATTEO GALDI 22	BARONISSI (SA)	1.800,00 €	
DD1292_2019_MISURA5/2019/12379	1	VIA REPUBBLICHE MARINARE 57	NAPOLI	1.800,00 €	
DD1292_2019_MISURA5/2019/12381	1	VIA G. MATTEOTTI, 24	CASALBORE	1.800,00 €	
DD1292_2019_MISURA5/2019/12384	1	VIA NAZIONALE 102	SANTA MARIA A VICO	1.800,00 €	
DD1292_2019_MISURA5/2019/12385	1	VIA ANIELLO CALIFANO 4	PAGANI	1.800,00 €	
DD1292_2019_MISURA5/2019/12387	1	VIA SAVERIO COSTANTINO AMATO 16	NOCERA INFERIORE (SA)	1.800,00 €	
DD1292_2019_MISURA5/2019/12389	1	VIA VOLTURNO 20	CELLOLE	1.800,00 €	
DD1292_2019_MISURA5/2019/12394	1	VIA A. ROMALDO 8	SALERNO	1.800,00 €	
DD1292_2019_MISURA5/2019/12396	1	VIA MANFRA 1/Q	AVELLINO	1.800,00 €	
DD1292_2019_MISURA5/2019/12398	1	Zona Industriale ASI C.M. FRAZIONE: LOCALITA' PASCAROLA	Caivano	1.800,00 €	
DD1292_2019_MISURA5/2019/12401	1	VIA GALDO SNC	CAMPAGNA	1.800,00 €	
DD1292_2019_MISURA5/2019/12402	1	Alfonso La Mormora 6	Montesarchio (BN)	1.800,00 €	
DD1292_2019_MISURA5/2019/12409	1	Girone	SAN MARTINO VALLE CAUDINA (AV)	1.800,00 €	
DD1292_2019_MISURA5/2019/12411	1	VIA SAN GIOVANNI BOSCO 24	SALERNO	1.800,00 €	
DD1292_2019_MISURA5/2019/12415	1	VIA S.ANGELO	MIRABELLA ECLANO	1.800,00 €	
DD1292_2019_MISURA5/2019/12417	1	SENECA,1	CASAL DI PRINCIPE	1.800,00 €	
DD1292_2019_MISURA5/2019/12418	1	VIA ARGINE 789	NAPOLI	1.800,00 €	
DD1292_2019_MISURA5/2019/12419	1	VIA NAPOLI, 6	SOMMA VESUVIANA	1.800,00 €	
DD1292_2019_MISURA5/2019/12426	1	S. Cristofaro P.co Scarano IS.C	Portici	1.800,00 €	
DD1292_2019_MISURA5/2019/12429	1	VIA SAN NICOLA, 8/A	ALBANELLA (SA)	1.800,00 €	
DD1292_2019_MISURA5/2019/12430	1	VIA GIUDICE FALCONE 32	MARCIANISE	1.800,00 €	
DD1292_2019_MISURA5/2019/12432	1	Viale dei cedri 30	Casalnuovo di Napoli	1.800,00 €	
DD1292_2019_MISURA5/2019/12436	1	Via Petrarca 48	Volla	1.800,00 €	
DD1292_2019_MISURA5/2019/12437	1	VIA NAZIONALE	ANGRI	1.800,00 €	
DD1292_2019_MISURA5/2019/12440	1	VIA DANTE ALIGHIERI 63	CELLOLE	1.800,00 €	
DD1292_2019_MISURA5/2019/12442	1	VIA VALLE SCRIVIA, 8	ROMA	1.800,00 €	
DD1292_2019_MISURA5/2019/12446	1	PAOLO BENTIVOGLIO,31	ROMA	1.800,00 €	
DD1292_2019_MISURA5/2019/12447	1	VIA CAMPO, 4	Mugnano del Cardinale (AV)	1.800,00 €	
DD1292_2019_MISURA5/2019/12448	1	VIA MARTIRI D'UNGHERIA,9/A	salerno SA	1.800,00 €	
DD1292_2019_MISURA5/2019/12449	1	VIA AMATUCCI, 14	AVELLINO	1.800,00 €	
DD1292_2019_MISURA5/2019/12457	1	VIA FUORI PORTA ROMA, 126	CAPUA	1.800,00 €	
DD1292_2019_MISURA5/2019/12461	1	Corso Garibaldi, 7	ACERRA (NA)	1.800,00 €	
DD1292_2019_MISURA5/2019/12464	1	VIA VOLTURNO 20	CELLOLE	1.800,00 €	
DD1292_2019_MISURA5/2019/12465	1	VIA PITTORE 159	SAN GIORGIO A CREMANO	1.800,00 €	
DD1292_2019_MISURA5/2019/12467	1	PIAZZA TREDICI, 11 FRAZIONE TREDICI	CASERTA	1.800,00 €	
DD1292_2019_MISURA5/2019/12472	1	VIA FIRENZE - PIAZZA S. MODESTO, SNC	BENEVENTO	1.800,00 €	
DD1292_2019_MISURA5/2019/12474	1	Via Ponte Dei Francesi, 43	NAPOLI	1.800,00 €	
DD1292_2019_MISURA5/2019/12482	1	VIA ALDO PINI 10	AVELLINO	1.800,00 €	
DD1292_2019_MISURA5/2019/12483	1	VIA VENETO 30	CASTEL VOLTURNO	1.800,00 €	
DD1292_2019_MISURA5/2019/12484	1	VIA GIOVANNI PAOLO I 30	CASAL DI PRINCIPE	1.800,00 €	
DD1292_2019_MISURA5/2019/12485	1	VIA REGINA MARGHERITA, 6	SOLOFRA	1.800,00 €	
DD1292_2019_MISURA5/2019/12486	1	CONTRADA GALDO	CORLETO MONFORTE(SA)	1.800,00 €	
DD1292_2019_MISURA5/2019/12487	1	Via Circumvallazione, 91	Casamarciano	1.800,00 €	
DD1292_2019_MISURA5/2019/12488	1	VIA FIRENZE - PIAZZA S. MODESTO, SNC	BENEVENTO	1.800,00 €	
DD1292_2019_MISURA5/2019/12489	1	PIAZZA MUNICIPIO	CASTELFRANCI	1.800,00 €	
DD1292_2019_MISURA5/2019/12493	1	Via Gelso 39	Salerno	1.800,00 €	
DD1292_2019_MISURA5/2019/12494	1	VIA FERRARECCE 191	CASERTA	1.800,00 €	
DD1292_2019_MISURA5/2019/12495	1	VIA CUPA SNC	SAN MARCELLINO	1.800,00 €	

fonte: http://burc.regione.campania.it

Elenco delle istanze ammesse e finanziabili					
CODICE DOMANDA	**Numero tirocini ammessi**	**Indirizzo Sede Legale ospitante**	**Comune sede legale ospitante**	**Importo finanziamento indennità ammissibile ***	**Annotazioni**
DD1292_2019_MISURA5/2019/12496	1	VIA MARIE CURIE SCALA A, 25	QUARTO	1.800,00 €	
DD1292_2019_MISURA5/2019/12500	1	VICO SANTO SPIRITO DI PALAZZO 37	NAPOLI	1.800,00 €	
DD1292_2019_MISURA5/2019/12501	1	VIA SEITOLLA 15	QUARTO	1.800,00 €	
DD1292_2019_MISURA5/2019/12502	1	CORSO DELLA REPUBBLICA	POZZUOLI	1.800,00 €	
DD1292_2019_MISURA5/2019/12503	1	Via Virnicchi 35	Casalnuovo (NA)	1.800,00 €	
DD1292_2019_MISURA5/2019/12504	1	CARLO POERIO 33	NAPOLI	1.800,00 €	
DD1292_2019_MISURA5/2019/12505	1	VIA RIPUARIA 345	GIUGLIANO IN CAMPANIA	1.800,00 €	
DD1292_2019_MISURA5/2019/12506	1	VIA MERCANTI 38/40	SALERNO	1.800,00 €	
DD1292_2019_MISURA5/2019/12508	1	VIA PAPA GIOVANNI PAOLO II 28/A	PAOLISI	1.800,00 €	
DD1292_2019_MISURA5/2019/12509	1	VIA DON MINZONI, 326	CERCOLA	1.800,00 €	
DD1292_2019_MISURA5/2019/12511	1	Via Maurizio Devito Piscicelli, 84	Napoli	1.800,00 €	
DD1292_2019_MISURA5/2019/12513	1	Via Francesco Caracciolo, 17	NAPOLI (NA)	1.800,00 €	
DD1292_2019_MISURA5/2019/12514	1	CORSO VITTORIO EMANUELE 81	CASALUCE	1.800,00 €	
DD1292_2019_MISURA5/2019/12516	1	VIA D'ANNUNZIO 31	GRICIGNANO DI AVERSA	1.800,00 €	
DD1292_2019_MISURA5/2019/12517	1	Via Panoramica, 154	Ercolano (NA)	1.800,00 €	
DD1292_2019_MISURA5/2019/12519	1	MODIGLIANI,96	AVERSA	1.800,00 €	
DD1292_2019_MISURA5/2019/12522	1	VIA MARCONI, 33	PAGANI	1.800,00 €	
DD1292_2019_MISURA5/2019/12524	1	VIA VICINALE RECAPITO 102	GIUGLIANO IN CAMPANIA	1.800,00 €	
DD1292_2019_MISURA5/2019/12526	1	VIA FRANCESCO CORREALE, 48	NOCERA SUPERIORE	1.800,00 €	
DD1292_2019_MISURA5/2019/12527	1	CORSO GIUSEPPE GARIBALDI, 59	SALERNO	1.800,00 €	
DD1292_2019_MISURA5/2019/12528	1	ZONA INDUSTRIALE DI PORTO SALVO SNC	VIBO VALENTIA (VV)	1.800,00 €	
DD1292_2019_MISURA5/2019/12530	1	VIA POTENZA 14	CASAL DI PRINCIPE	1.800,00 €	
DD1292_2019_MISURA5/2019/12531	1	VIA TERMINIO 35	AVELLINO	1.800,00 €	
DD1292_2019_MISURA5/2019/12532	1	VIA E. DE FILIPPIS 68	CAVA DE' TIRRENI	1.800,00 €	
DD1292_2019_MISURA5/2019/12538	1	VIA DEL CHIOSTRO 9	NAPOLI (NA)	1.800,00 €	
DD1292_2019_MISURA5/2019/12542	1	via E. Montale, 1	Battipaglia	1.800,00 €	
DD1292_2019_MISURA5/2019/12546	1	CRSO CAMPANO 139	GIUGLIANO IN CAMPANIA	1.800,00 €	
DD1292_2019_MISURA5/2019/12550	1	I TRAVERSA G. FALCONE, 17	NOCERA INFERIORE	1.800,00 €	
DD1292_2019_MISURA5/2019/12553	1	VIA MONSIGNOR NICOLA DE PRIZIA, 8	ROCCA SAN FELICE (AV)	1.800,00 €	
DD1292_2019_MISURA5/2019/12554	1	VIA NATELLA 7	SALERNO	1.800,00 €	
DD1292_2019_MISURA5/2019/12558	1	LARGO ALESSANDRO LALA 16	NAPOLI	1.800,00 €	
DD1292_2019_MISURA5/2019/12562	1	VIALE DELLA REPUBBLICA, 37	CAPACCIO PAESTUM	1.800,00 €	
DD1292_2019_MISURA5/2019/12564	1	VIA ARGINE N. 504	NAPOLI	1.800,00 €	
DD1292_2019_MISURA5/2019/12568	1	VIA PIETRO ROSANO 30	CASALUCE	1.800,00 €	
DD1292_2019_MISURA5/2019/12570	1	VIA ANDREA ROMALDO, 8	SALERNO	1.800,00 €	
DD1292_2019_MISURA5/2019/12571	1	PIAZZALE TECCHIO 49	NAPOLI	1.800,00 €	
DD1292_2019_MISURA5/2019/12572	1	VIA SS APPIA	LIONI	1.800,00 €	
DD1292_2019_MISURA5/2019/12573	1	LIBERTA' 59	PORTICI	1.800,00 €	
DD1292_2019_MISURA5/2019/12574	1	A. CIELO SNC	TRANTOLA DUCENTA	1.800,00 €	
DD1292_2019_MISURA5/2019/12575	1	VIA FILIPPO MARIA BRIGANTI 43	NAPOLI	1.800,00 €	
DD1292_2019_MISURA5/2019/12577	1	Mons. Grassi 6	Pontecagnano Faiano	1.800,00 €	
DD1292_2019_MISURA5/2019/12578	1	CONTRADA CORTECORBO,16	MONTEMARANO	1.800,00 €	
DD1292_2019_MISURA5/2019/12585	1	Via Seminario, 29	Nola (Na)	1.800,00 €	
DD1292_2019_MISURA5/2019/12591	1	VIA PARTENIO SNC	MERCOGLIANO	1.800,00 €	
DD1292_2019_MISURA5/2019/12592	1	NICOLA ROMEO 2	NAPOLI	1.800,00 €	
DD1292_2019_MISURA5/2019/12593	1	VIA NAPOLI 109	VAIRANO PATENORA	1.800,00 €	
DD1292_2019_MISURA5/2019/12610	1	VIA PRATO IV,SNC	TEGGIANO(SA)	1.800,00 €	
DD1292_2019_MISURA5/2019/12612	1	VIALE MELVIN JONES 8	CASERTA	1.800,00 €	
DD1292_2019_MISURA5/2019/12615	1	VIA MARCO AURELIO 159	NAPOLI	1.800,00 €	
DD1292_2019_MISURA5/2019/12616	1	VIA MANCINI 42	AIELLO DEL SABATO, AV	1.800,00 €	
DD1292_2019_MISURA5/2019/12624	1	VIA CONSERVATORIO DELLE OBLATE, 6	AVELLINO	1.800,00 €	
DD1292_2019_MISURA5/2019/12625	1	VIA ALFONSO ARTIAGO	POZZUOLI	1.800,00 €	
DD1292_2019_MISURA5/2019/12627	1	VIALE DUE GIUGNO 17	NAPOLI	1.800,00 €	
DD1292_2019_MISURA5/2019/12629	1	VIA SERRA, 6	ARIANO IRPINO	1.800,00 €	
DD1292_2019_MISURA5/2019/12635	1	Viale Ascione	Portici	1.800,00 €	
DD1292_2019_MISURA5/2019/12639	1	VIA DELLA LIBERTA', 11	FISCIANO	1.800,00 €	
DD1292_2019_MISURA5/2019/12644	1	Via II traversa Teatro, 20	Torre del Greco	1.800,00 €	
DD1292_2019_MISURA5/2019/12651	1	via atellana 56	Cesa	1.800,00 €	
DD1292_2019_MISURA5/2019/12654	1	CORSO CAUDINO, 200	AIROLA	1.800,00 €	
DD1292_2019_MISURA5/2019/12655	1	VIA MAFFUCCI 7	AVELLINO	1.800,00 €	
DD1292_2019_MISURA5/2019/12657	1	VIA MARCONI, 48	SAN GIORGIO A CREMANO	1.800,00 €	
DD1292_2019_MISURA5/2019/12660	1	VIA ACQUAANNAUTO	Cellole	1.800,00 €	
DD1292_2019_MISURA5/2019/12661	1	archi	avellino	1.800,00 €	
DD1292_2019_MISURA5/2019/12664	1	VIA DELL'INDUSTRIA	PIETRADEFUSI	1.800,00 €	
DD1292_2019_MISURA5/2019/12665	1	VIA S. PELLICO 12	CELLOLE	1.800,00 €	
DD1292_2019_MISURA5/2019/12667	1	VIA SERRA, 6	ARIANO IRPINO	1.800,00 €	
DD1292_2019_MISURA5/2019/12676	1	Via Trav. Angelo Rubino 254	VALLO DELLA LUCANIA	1.800,00 €	
DD1292_2019_MISURA5/2019/12679	1	VIA NAZIONALE 110	SANT'EGIDIO DEL MONTE ALBINO	1.800,00 €	
DD1292_2019_MISURA5/2019/12680	1	VIA FLEMING 23	ANGRI	1.800,00 €	
DD1292_2019_MISURA5/2019/12682	1	VIA VINCENZO BELLINI 43	NAPOLI	1.800,00 €	
DD1292_2019_MISURA5/2019/12686	1	VIA GIUDAZZI 232	POLLENA TROCCHIA	1.800,00 €	
DD1292_2019_MISURA5/2019/12688	1	VIA MILLE 40	NAPOLI	1.800,00 €	
DD1292_2019_MISURA5/2019/12689	1	VIA CAVOUR SNC	Casal DI Principe	1.800,00 €	
DD1292_2019_MISURA5/2019/12692	1	VIA CAPOSOLOFRA 71/73	SOLOFRA	1.800,00 €	
DD1292_2019_MISURA5/2019/12695	1	CORSO VITTORIO EMANUELE 33	CASTELLAMMARE DI STABIA	1.800,00 €	
DD1292_2019_MISURA5/2019/12697	1	VIA NAPOLI 96	Mugnano di Napoli	1.800,00 €	
DD1292_2019_MISURA5/2019/12699	1	CENTRO DIREZIONALE DI NAPOLI SIOLA F11	NAPOLI	1.800,00 €	
DD1292_2019_MISURA5/2019/12700	1	Via Tagliamento, n. 20	SCHMHL66B08H798H	1.800,00 €	
DD1292_2019_MISURA5/2019/12701	1	VIA ROMA II TRAV, 129	cimitile na	1.800,00 €	
DD1292_2019_MISURA5/2019/12704	1	FERDINANDO FUGA 64	CASERTA	1.800,00 €	
DD1292_2019_MISURA5/2019/12708	1	VIA KERBAKER 16	Napoli	1.800,00 €	

fonte: http://burc.regione.campania.it

Elenco delle istanze ammesse e finanziabili					
CODICE DOMANDA	Numero tirocini ammessi	Indirizzo Sede Legale ospitante	Comune sede legale ospitante	Importo finanziamento indennità ammissibile *	Annotazioni
DD1292_2019_MISURA5/2019/12709	1	PIAZZA MUSEO FILANGIERI 247	NAPOLI (NA)	1.800,00 €	
DD1292_2019_MISURA5/2019/12710	1	PIAZZA TIGLI, 7	FORINO AVELLINO	1.800,00 €	
DD1292_2019_MISURA5/2019/12716	1	CORSO UMBERTO I 133	VILLA LITERNO	1.800,00 €	
DD1292_2019_MISURA5/2019/12717	1	strada provinciale 249	san martino valle caudina	1.800,00 €	
DD1292_2019_MISURA5/2019/12720	1	via alessandro volta 108	sant'arpino	1.800,00 €	
DD1292_2019_MISURA5/2019/12721	1	VIA ROMA, 15	CASERTA	1.800,00 €	
DD1292_2019_MISURA5/2019/12722	1	via dei Mille, 7	Nola (Na)	1.800,00 €	
DD1292_2019_MISURA5/2019/12723	1	VIA SAN ROCCO 89	Marano di Napoli	1.800,00 €	
DD1292_2019_MISURA5/2019/12724	1	via san carlo 30	caserta	1.800,00 €	
DD1292_2019_MISURA5/2019/12727	1	VIA IMBRIANI 1	CAIVANO	1.800,00 €	
DD1292_2019_MISURA5/2019/12730	1	VIALE OLIMPICO 46	BACOLI	1.800,00 €	
DD1292_2019_MISURA5/2019/12731	1	MANZONI 30	SCAFATI	1.800,00 €	
DD1292_2019_MISURA5/2019/12737	1	VIA DELLA REPUBBLICA, 37	VALLESACCARDA (AV)	1.800,00 €	
DD1292_2019_MISURA5/2019/12738	1	VIA TACITO 3	VILLA DI BRIANO (CE)	1.800,00 €	
DD1292_2019_MISURA5/2019/12742	1	VIA PROVINCIALE PER PIEDIMONTE 40	SAN POTITO SANNITICO	1.800,00 €	
DD1292_2019_MISURA5/2019/12748	1	04438780613	via pollio 9 caserta	1.800,00 €	
DD1292_2019_MISURA5/2019/12752	1	VIA A. SCARLATTI 150	NAPOLI	1.800,00 €	
DD1292_2019_MISURA5/2019/12756	1	provinciale	manocalzati	1.800,00 €	
DD1292_2019_MISURA5/2019/12758	1	Via Nicola Salvi 115	Atripalda	1.800,00 €	
DD1292_2019_MISURA5/2019/12766	1	Diocleziano 16	Napoli	1.800,00 €	
DD1292_2019_MISURA5/2019/12769	1	Via J.F.Kennedy,16	Sant'anastasia	1.800,00 €	
DD1292_2019_MISURA5/2019/12770	1	C.DA CESINE 7/D	ARIANO IRPINO	1.800,00 €	
DD1292_2019_MISURA5/2019/12771	1	Via G. Matteotti 35	Torre del Greco	1.800,00 €	
DD1292_2019_MISURA5/2019/12780	1	VIA VARIGNANO 1	ACERRA	1.800,00 €	
DD1292_2019_MISURA5/2019/12781	1	NA	NAPOLI	1.800,00 €	
DD1292_2019_MISURA5/2019/12785	1	VIA MADONNA DELLE GRAZIE 95/97	GIUGLIANO IN CAMPANIA	1.800,00 €	
DD1292_2019_MISURA5/2019/12787	1	VIA CESARE BATTISTI 10	MANTOVA	1.800,00 €	
DD1292_2019_MISURA5/2019/12788	1	VIA TEODORO MOMMSEN 9	ATRIPALDA	1.800,00 €	
DD1292_2019_MISURA5/2019/12789	1	VIA ALDO MORO 47	MADDALONI (CE)	1.800,00 €	
DD1292_2019_MISURA5/2019/12790	1	VIA PROFICA 80	AIROLA	1.800,00 €	
DD1292_2019_MISURA5/2019/12794	1	VIA LUIGI FERRITTO 91	PIEDIMONTE MATESE	1.800,00 €	
DD1292_2019_MISURA5/2019/12795	1	Piazza Mercato snc	Vico Equense	1.800,00 €	
DD1292_2019_MISURA5/2019/12796	1	VIA AGOSTINO DEPRETIS 5	NAPOLI	1.800,00 €	
DD1292_2019_MISURA5/2019/12797	1	VIA ALDO PINI, 8	AVELLINO	1.800,00 €	
DD1292_2019_MISURA5/2019/12803	1	CONTRADA VALLESPAURO	BISACCIA	1.800,00 €	
DD1292_2019_MISURA5/2019/12808	1	VIA DEI GRECI 33	NAPOLI	1.800,00 €	
DD1292_2019_MISURA5/2019/12810	1	LOC GALLO 10	CASERTA	1.800,00 €	
DD1292_2019_MISURA5/2019/12812	1	VIA MATTIA COPPOLA, 18	Giugliano in Campania (NA)	1.800,00 €	
DD1292_2019_MISURA5/2019/12815	1	VIA ALDO MORO N 23	PIEDIMONTE MATESE	1.800,00 €	
DD1292_2019_MISURA5/2019/12817	1	VIA GRANCELSA SNC	CARINOLA	1.800,00 €	
DD1292_2019_MISURA5/2019/12819	1	VIA LUIGI SETTEMBRINI 6	CASERTA (CE) CAP	1.800,00 €	
DD1292_2019_MISURA5/2019/12821	1	VIA RICCARDO ROMANO 40	CAVA DE' TIRRENI	1.800,00 €	
DD1292_2019_MISURA5/2019/12823	1	VIA CAPPELLONI	AVERSA	1.800,00 €	
DD1292_2019_MISURA5/2019/12827	1	CONTRADA CROCEVIALE	MORIGERATI (SA)	1.800,00 €	
DD1292_2019_MISURA5/2019/12831	1	Piazza Ammiraglio Cattaneo,18	Sant'Anastasia	1.800,00 €	
DD1292_2019_MISURA5/2019/12833	1	CORSO ROMULEO	BISACCIA (AV)	1.800,00 €	
DD1292_2019_MISURA5/2019/12835	1	VIA TRESSANTI,SNC	SALA CONSILINA(SA)	1.800,00 €	
DD1292_2019_MISURA5/2019/12838	1	VIA GIOVANNI XXIII, N 8	CASAL DI PRINCIPE	1.800,00 €	
DD1292_2019_MISURA5/2019/12840	1	PIAZZA GIOVANNI BOVIO 22	NAPOLI	1.800,00 €	
DD1292_2019_MISURA5/2019/12846	1	VIA PIZZONE SNC	PIEDIMONTE MATESE	1.800,00 €	
DD1292_2019_MISURA5/2019/12847	1	VIA N. SARO I TRAVERSA 34	SANT'EGIDIO DEL MONTE ALBINO (SUA)	1.800,00 €	
DD1292_2019_MISURA5/2019/12848	1	via Annunziatella, 23	Castellammare di Stabia	1.800,00 €	
DD1292_2019_MISURA5/2019/12849	1	via Raffaele Passarelli, snc	Vallo della Lucania	1.800,00 €	
DD1292_2019_MISURA5/2019/12850	1	Vittorio Emanuele III, 3	Cava de' Tirreni	1.800,00 €	
DD1292_2019_MISURA5/2019/12859	1	VIALE CARLO III DI BORBONE 8	CASERTA	1.800,00 €	
DD1292_2019_MISURA5/2019/12872	1	VIA EMILIO SCAGLIONE, 20-23	NAPOLI (NA)	1.800,00 €	
DD1292_2019_MISURA5/2019/12880	1	Via Carnaro II Traversa, 1	NAPOLI (NA)	1.800,00 €	
DD1292_2019_MISURA5/2019/12891	1	VIA A. DIAZ 90	MUGNANO DI NAPOLI	1.800,00 €	
DD1292_2019_MISURA5/2019/12892	1	VIA GIANTURCO,21	PORTICI	1.800,00 €	
DD1292_2019_MISURA5/2019/12894	1	VICO DEL CLERO, 5	TORRE DEL GRECO	1.800,00 €	
DD1292_2019_MISURA5/2019/12896	1	VIA TORRETTA FIORILLO, 6	TORRE DEL GRECO	1.800,00 €	
DD1292_2019_MISURA5/2019/12900	1	CORSO AVEZZANA, 39	TORRE DEL GRECO	1.800,00 €	
DD1292_2019_MISURA5/2019/12901	1	CORSO AVEZZANA, 39	TORRE DEL GRECO	1.800,00 €	
DD1292_2019_MISURA5/2019/12903	1	VIA S. BENEDETTO COZZOLINO, 143 -	ERCOLANO	1.800,00 €	
DD1292_2019_MISURA5/2019/12918	1	VIA PERNA 6	SANT'AGATA DE'GOTI	1.800,00 €	
DD1292_2019_MISURA5/2019/12921	1	VIA RIPUARIA II TRAVERSA 4	POMPEI	1.800,00 €	
DD1292_2019_MISURA5/2019/12923	1	CONTRADA PRESTA 116	SANT'AGATA DE'GOTI	1.800,00 €	
DD1292_2019_MISURA5/2019/12935	1	CORSO DANTE ALIGHIERI N 12	CASAL DI PRINCIPE	1.800,00 €	
DD1292_2019_MISURA5/2019/12077	2	VIA CILEA 12	CASERTA	3.600,00 €	
DD1292_2019_MISURA5/2019/12079	2	VIA DIOCLEZIANO 335	NAPOLI	3.600,00 €	
DD1292_2019_MISURA5/2019/12108	2	VIA MAZZINI 27	QUARTO	3.600,00 €	
DD1292_2019_MISURA5/2019/12117	2	Viale delle Querce, 9	Caserta	3.600,00 €	
DD1292_2019_MISURA5/2019/12125	2	Via Salvatore Fusco 16	Napoli	3.600,00 €	
DD1292_2019_MISURA5/2019/12128	2	VIA SILVIO PELLICO	CERCOLA	3.600,00 €	
DD1292_2019_MISURA5/2019/12181	2	VIA CALDERARI 27	BOJANO (CB)	3.600,00 €	
DD1292_2019_MISURA5/2019/12259	2	VIA CASILLI II CORTILE VC FEDE 7	SAN GIUSEPPE VESUVIANO (NA)	3.600,00 €	
DD1292_2019_MISURA5/2019/12285	2	VIA GIOVANNI AMENDOLA 1	PORTICI	3.600,00 €	
DD1292_2019_MISURA5/2019/12360	2	VIA SAN MASSIMO 240	NOLA	3.600,00 €	
DD1292_2019_MISURA5/2019/12383	2	VIALE FARNESE 44	NAPOLI	3.600,00 €	
DD1292_2019_MISURA5/2019/12397	2	Viale Della Liberazione, 1	NAPOLI (NA)	3.600,00 €	
DD1292_2019_MISURA5/2019/12433	2	VIA MARIGLIANO, 40	SOMMA VESUVIANA	3.600,00 €	
DD1292_2019_MISURA5/2019/12441	2	VIA FRATELLI ADDABBO,9 INT.5	BENEVENTO	3.600,00 €	
DD1292_2019_MISURA5/2019/12451	2	PIAZZA TELESIA, 4	TELESE TERME	3.600,00 €	
DD1292_2019_MISURA5/2019/12478	2	VIA L. DI FRAIA 2	VILLA LITERNO	3.600,00 €	
DD1292_2019_MISURA5/2019/12480	2	VIA ASTALONGA 150	SAN GIUSEPPE VESUVIANO	3.600,00 €	
DD1292_2019_MISURA5/2019/12521	2	Via Ferrante Imparato 190	Napoli	3.600,00 €	

fonte: http://burc.regione.campania.it

Elenco delle istanze ammesse e finanziabili					
CODICE DOMANDA	**Numero tirocini ammessi**	**Indirizzo Sede Legale ospitante**	**Comune sede legale ospitante**	**Importo finanziamento indennità ammissibile ***	**Annotazioni**
DD1292_2019_MISURA5/2019/12658	2	Il Tratto Immacolata, 6	Portici	3.600,00 €	
DD1292_2019_MISURA5/2019/12674	2	VIA APPIA N.407	MADDALONI	3.600,00 €	
DD1292_2019_MISURA5/2019/12687	2	VIALE DEGLI OLEANDRI SNC	SESSA AURUNCA	3.600,00 €	
DD1292_2019_MISURA5/2019/12698	2	VIA PRIVINCIALE DEL CORTICATO, 118	TEGGIANO	3.600,00 €	
DD1292_2019_MISURA5/2019/12768	2	VIA G. BRUNO, 169	NAPOLI	3.600,00 €	
DD1292_2019_MISURA5/2019/12774	2	VIALE MINIERI, 167	TELESE TERME	3.600,00 €	
DD1292_2019_MISURA5/2019/12800	2	VIA DEGLI ORTI, 31	MERCOGLIANO	3.600,00 €	
DD1292_2019_MISURA5/2019/12805	2	VIA TEODORO MOMMSEN 9	ATRIPALDA	3.600,00 €	
DD1292_2019_MISURA5/2019/12829	2	RIVIERA DI CHIAIA, 276	NAPOLI	3.600,00 €	
DD1292_2019_MISURA5/2019/12866	2	CONTRADA CAPPELLA	BISACCIA (AV)	3.600,00 €	
DD1292_2019_MISURA5/2019/12886	2	VIA NAZIONALE 981	TORRE DEL GRECO	3.600,00 €	
DD1292_2019_MISURA5/2019/12179	3	Via Fausto Coppi,11	Quarto	5.400,00 €	
DD1292_2019_MISURA5/2019/12223	3	VIA G. MELISURGO 4	NAPOLI	5.400,00 €	
DD1292_2019_MISURA5/2019/12274	3	VIA GIOVANNI BOSCO N.15	OTTAVIANO (NA)	5.400,00 €	
DD1292_2019_MISURA5/2019/12278	3	PIAZZA EUROPA 23	OLIVETO CITRA	5.400,00 €	
DD1292_2019_MISURA5/2019/12358	3	CONTRADA BAIARDO, 11	MONTEMARANO	5.400,00 €	
DD1292_2019_MISURA5/2019/12497	3	VIA C. POERIO, 9	NAPOLI (NA) VIA C. POERIO, 9 CAP 80121	5.400,00 €	
DD1292_2019_MISURA5/2019/12634	3	VIALE EUROPA 14	PERITO	5.400,00 €	
DD1292_2019_MISURA5/2019/12642	3	VIA CESARE AUGUSTO 25	POZZUOLI	5.400,00 €	
DD1292_2019_MISURA5/2019/12643	3	PIAZZETTA PEDICINI	AVELLINO	5.400,00 €	
DD1292_2019_MISURA5/2019/12775	3	VIA PROVINCIALE, 4-6-8	VALLESACCARDA (AV)	5.400,00 €	
DD1292_2019_MISURA5/2019/12818	3	TRAVERSA II BAGNULO	PIANO DI SORRENTO (NA)	5.400,00 €	
DD1292_2019_MISURA5/2019/12842	3	VIA COCCHIA	BENEVENTO	5.400,00 €	
DD1292_2019_MISURA5/2019/12393	4	Piazza Leonardo da Vinci	San Vitaliano	7.200,00 €	
DD1292_2019_MISURA5/2019/12510	4	Via Della Viola, 1	Perugia	7.200,00 €	
DD1292_2019_MISURA5/2019/12588	4	VIA CAMMAROTA 5	ATRIPALDA	7.200,00 €	
DD1292_2019_MISURA5/2019/12086	5	Via Francesco Giordani 42	NAPOLI	9.000,00 €	
DD1292_2019_MISURA5/2019/12784	5	CORSO ROMULEO 86/A	BISACCIA	9.000,00 €	
DD1292_2019_MISURA5/2019/12899	5	VIALE LAMBERTI	CASERTA	9.000,00 €	
DD1292_2019_MISURA5/2019/12924	5	CORSO VITTORIO EMANUELE 118	CASTELLAMMARE DI STABIA	9.000,00 €	
DD1292_2019_MISURA5/2019/12606	6	VIA PANTANELLA SNC	CAMPOLI DEL MONTE TABURNO	10.800,00 €	
DD1292_2019_MISURA5/2019/12876	6	VIALE DELLA RESISTENZA 15	NAPOLI	10.800,00 €	
DD1292_2019_MISURA5/2019/12082	7	VIA GIOVANNI PORZIO 4 IS.G1	NAPOLI	12.600,00 €	
DD1292_2019_MISURA5/2019/12604	7	VIA CIRCUMVALLAZIONE, 310	NOLA	12.600,00 €	
DD1292_2019_MISURA5/2019/12598	8	VIA DELLE PUGLIE	BENEVENTO	14.400,00 €	
DD1292_2019_MISURA5/2019/12811	8	Via Roma 107 -	San Cipriano d'Aversa	14.400,00 €	
DD1292_2019_MISURA5/2019/12608	10	Via dell'archeologia 54	Aversa	18.000,00 €	
DD1292_2019_MISURA5/2019/12744	10	Località Zona Industriale F3	Nusco	18.000,00 €	
DD1292_2019_MISURA5/2019/12105	11	Via Tirso 23	Castel Volturno (CE)	19.800,00 €	
DD1292_2019_MISURA5/2019/12772	11	VIA MUNICIPIO 12	PIMONTE	19.800,00 €	
DD1292_2019_MISURA5/2019/12814	22	Via Del Cenacolo, 13	Somma Vesuviana (NA)	39.600,00 €	
DD1292_2019_MISURA5/2019/12580	23	Viale Carlo III, 156	San Nicola la Strada	41.400,00 €	
DD1292_2019_MISURA5/2019/12586	24	VIA DEPRETIS 88	NAPOLI	43.200,00 €	
DD1292_2019_MISURA5/2019/12443	32	Via Fulvio Renella, 98	CASERTA	57.600,00 €	
DD1292_2019_MISURA5/2019/12428	1	VIA GALILEO FERRARIS 171	NAPOLI	1.800,00 €	Numero tirocinanti riparametrato in base al numero di dipendenti dichiarato.
DD1292_2019_MISURA5/2019/12137	1	VIA GIUSEPPE SEVERINO N. 2	CASTELLABATE	6.000,00 €	Importo ammissibile riparametrato.
DD1292_2019_MISURA5/2019/12877	1	VIA EBURUM N. SNC	EBOLI	6.000,00 €	Importo ammissibile riparametrato.
DD1292_2019_MISURA5/2019/12143	1	Corso Vittorio Emanuele 351	Avellino	6.000,00 €	
DD1292_2019_MISURA5/2019/12334	1	C.da S. Stefano, 3	Pastorano	6.000,00 €	
DD1292_2019_MISURA5/2019/12361	1	PIAZZA SAN GIOVANNI BATTISTA 9	VICO EQUENSE	6.000,00 €	
DD1292_2019_MISURA5/2019/12491	1	VIA F.P. PETRONELLI, 15	AVELLINO	6.000,00 €	
DD1292_2019_MISURA5/2019/12567	1	CORSO DANTE, 12	BENEVENTO	6.000,00 €	
DD1292_2019_MISURA5/2019/12304	2	VIA CITTA' DI CONTRA	SCAMPITELLA	7.800,00 €	
DD1292_2019_MISURA5/2019/12703	5	Via Camillo Benso Conte di Cavour, 1	TEVEROLA	17.400,00 €	
DD1292_2019_MISURA5/2019/12479	5	Via Margherita di Savoia , 22	TORRE ANNUNZIATA	21.600,00 €	Importo ammissibile riparametrato.
DD1292_2019_MISURA5/2019/12331	5	Piazza Vittorio Emanuele, 44	Vallo della Lucania	30.000,00 €	
DD1292_2019_MISURA5/2019/12276	1	VIA BOSCO LUCARELLI, 2	SAN GIORGIO DEL SANNIO	1.800,00 €	Importo ammissibile mancante, parametrato d'ufficio.
DD1292_2019_MISURA5/2019/12404	4	NAZIONALE TORRETTE, 135	MERCOGLIANO (AV)	7.200,00 €	Importo ammissibile mancante, parametrato d'ufficio.
DD1292_2019_MISURA5/2019/12459	1	VIA NAZIONALE 244, 246, 248	ANGRI (SA)	1.800,00 €	Importo ammissibile mancante, parametrato d'ufficio.
DD1292_2019_MISURA5/2019/12460	4	VIA LUIGI CRISCONIO 128	NAPOLI	7.200,00 €	Importo ammissibile mancante, parametrato d'ufficio.
DD1292_2019_MISURA5/2019/12466	3	VIA RUFOLI, 32	SALERNO (SA)	5.400,00 €	Importo ammissibile mancante, parametrato d'ufficio.
DD1292_2019_MISURA5/2019/12582	1	Viale dei Pini	Napoli	1.800,00 €	Importo ammissibile mancante, parametrato d'ufficio.
DD1292_2019_MISURA5/2019/12595	1	VIA G. IERVOLINO, 208	POGGIOMARINO	1.800,00 €	Importo ammissibile mancante, parametrato d'ufficio.
DD1292_2019_MISURA5/2019/12628	1	c/da santa lucia 63	APICE	1.800,00 €	Importo ammissibile mancante, parametrato d'ufficio.
DD1292_2019_MISURA5/2019/12715	6	VIA VITTORIO EMANUELE	CASTELLO DI CISTERNA	36.000,00 €	Importo ammissibile mancante, parametrato d'ufficio.
DD1292_2019_MISURA5/2019/12736	3	PIAZZA NUOVA EUROPA, 6	RICIGLIANO	18.000,00 €	Importo ammissibile mancante, parametrato d'ufficio.
DD1292_2019_MISURA5/2019/12830	1	VIALE DELLA COSTITUZIONE SNC - ISOLA A3	NAPOLI	1.800,00 €	Importo ammissibile mancante, parametrato d'ufficio.

**** L'importo massimo ammissibile è parametrato su sei mesi di durata del tiroicinio e pertanto è suscettibile di variazione nei casi di durata ridotta o estesa previsti dall'avviso.***

fonte: http://burc.regione.campania.it









ALLEGATO B

Elenco delle istanze ammesse con riserva						
CODICE DOMANDA	**Numero tirocini ammessi**	**Indirizzo Sede Legale ospitante**	**Comune sede legale ospitante**	**Importo finanziamento indennità ammissibile***	**Annotazioni**	**Motivo riserva/Integrazioni richieste**
DD1292_2019_MISURA5/2019/12647	6	VICO SAN LEONARDO	POZZULI	10.800,00 €	Numero tirocinanti ammissibilli e importo riparametrati in base al numero dipendenti dichiarato.	Istanza riproposta più volte. Ammissibile previa rinuncia alle altre. Numero tirocinanti ammissibilli e importo riparametrati in base al numero dipendenti dichiarato.
DD1292_2019_MISURA5/2019/12798	2	VIA PAOLI 1	BUCCIANO	12.000,00 €	Numero tirocinanti ammissibilli e importo riparametrati in base al numero dipendenti dichiarato.	Istanza riproposta più volte. Ammissibile previa rinuncia alle altre. Numero tirocinanti ammissibilli e importo riparametrati in base al numero dipendenti dichiarato.
DD1292_2019_MISURA5/2019/12224	6	P.ZZA MONUCIPIO 1	LAURO	19.200,00 €	Importo ammissibile riparametrato d'ufficio.	Istanza riproposta più volte. Ammissibile previa rinuncia alle altre. Assenza indicazione numero dipendenti
DD1292_2019_MISURA5/2019/12104	1	VIA ROOSEVELT 27	CASERTA	1.800,00 €		Istanza riproposta più volte. Ammissibile previa rinuncia alle altre. Assenza allegato/Allegato incompleto
DD1292_2019_MISURA5/2019/12221	1	VIA GIUSEPPE MARTUCCI, 62	NAPOLI	1.800,00 €	Numero tirocinanti riparametrato in base al numero di dipendenti dichiarato.	Istanza riproposta più volte. Ammissibile previa rinuncia alle altre. Assenza allegato/Allegato incompleto
DD1292_2019_MISURA5/2019/12230	1	Via Vincenzo Tiberio, 14	NAPOLI	1.800,00 €		Istanza riproposta più volte. Ammissibile previa rinuncia alle altre. Assenza allegato/Allegato incompleto
DD1292_2019_MISURA5/2019/12245	1	Via Don Giovanni Minzoni 17	Casoria	1.800,00 €		Istanza riproposta più volte. Ammissibile previa rinuncia alle altre. Assenza allegato/Allegato incompleto
DD1292_2019_MISURA5/2019/12600	2	VIA SPINELLO P.CO 900 SNC	ACERRA	3.600,00 €		Istanza riproposta più volte. Ammissibile previa rinuncia alle altre. Assenza allegato/Allegato incompleto
DD1292_2019_MISURA5/2019/12622	3	Via delle Vigne	Maddaloni	5.400,00 €		Istanza riproposta più volte. Ammissibile previa rinuncia alle altre. Assenza allegato/Allegato incompleto
DD1292_2019_MISURA5/2019/12666	4	CORSO GARIBALDI, 7	ACERRA	7.200,00 €		Istanza riproposta più volte. Ammissibile previa rinuncia alle altre. Assenza allegato/Allegato incompleto
DD1292_2019_MISURA5/2019/12826	4	VIA ROSA JEMMA 2	BATTIPAGLIA	7.200,00 €		Istanza riproposta più volte. Ammissibile previa rinuncia alle altre. Assenza allegato/Allegato incompleto
DD1292_2019_MISURA5/2019/12820	6	VIALE MINIERI, 146	TELESE TERME	36.000,00 €		Istanza riproposta più volte. Ammissibile previa rinuncia alle altre. Assenza allegato/Allegato incompleto
DD1292_2019_MISURA5/2019/12767	1	VIA DE AMICIS 22	BATTIPAGLIA	1.800,00 €	Importo ammissibile mancante, parametrato d'ufficio.	Istanza riproposta più volte. Ammissibile previa rinuncia alle altre. Assenza allegato/Allegato incompleto

fonte: http://burc.regione.campania.it

Elenco delle istanze ammesse con riserva						
CODICE DOMANDA	**Numero tirocini ammessi**	**Indirizzo Sede Legale ospitante**	**Comune sede legale ospitante**	**Importo finanziamento indennità ammissibile***	**Annotazioni**	**Motivo riserva/Integrazioni richieste**
DD1292_2019_MISURA5/2019/12302	1	VIALE DELLE INDUSTRIE I, SNC	TORRE DEL GRECO	1.800,00 €	Numero tirocinanti ammissibilli e importo riparametrati in base al numero dipendenti dichiarato.	Istanza riproposta più volte. Ammissibile previa rinuncia alle altre.
DD1292_2019_MISURA5/2019/12069	1	VIA APPIA 35	PAOLISI	1.800,00 €		Istanza riproposta più volte. Ammissibile previa rinuncia alle altre.
DD1292_2019_MISURA5/2019/12085	1	STRADA CONSORTILE ASI SNC	TEVEROLA	1.800,00 €		Istanza riproposta più volte. Ammissibile previa rinuncia alle altre.
DD1292_2019_MISURA5/2019/12100	1	VIA BENEVENTO 67 F	MONTESARCHIO	1.800,00 €		Istanza riproposta più volte. Ammissibile previa rinuncia alle altre.
DD1292_2019_MISURA5/2019/12109	1	VIA ROOSELVET 27	CASERTA	1.800,00 €		Istanza riproposta più volte. Ammissibile previa rinuncia alle altre.
DD1292_2019_MISURA5/2019/12119	1	VIA TRICEALESSIO, 21	AIROLA	1.800,00 €		Istanza riproposta più volte. Ammissibile previa rinuncia alle altre.
DD1292_2019_MISURA5/2019/12149	1	Via Annunziatella 85	Castellammare di Stabia	1.800,00 €		Istanza riproposta più volte. Ammissibile previa rinuncia alle altre.
DD1292_2019_MISURA5/2019/12158	1	VIA SAN LEONARDO, 52	SALERNO	1.800,00 €		Istanza riproposta più volte. Ammissibile previa rinuncia alle altre.
DD1292_2019_MISURA5/2019/12160	1	VIA VINCENZO RUSSO 26	NOCERA SUPERIORE	1.800,00 €		Istanza riproposta più volte. Ammissibile previa rinuncia alle altre.
DD1292_2019_MISURA5/2019/12182	1	VIA.F.EVANGELISTA 112	MARCIANISE	1.800,00 €		Istanza riproposta più volte. Ammissibile previa rinuncia alle altre.
DD1292_2019_MISURA5/2019/12187	1	VIA TORRE DELLE CATENE N.130	BENEVENTO	1.800,00 €		Istanza riproposta più volte. Ammissibile previa rinuncia alle altre.
DD1292_2019_MISURA5/2019/12188	1	VIA TORRE DELLA CATENA N.130	BENEVENTO	1.800,00 €		Istanza riproposta più volte. Ammissibile previa rinuncia alle altre.
DD1292_2019_MISURA5/2019/12192	1	VIA NAZIONALE 137	CARINOLA	1.800,00 €		Istanza riproposta più volte. Ammissibile previa rinuncia alle altre.
DD1292_2019_MISURA5/2019/12197	1	VIA LUIGI VOLPICELLA 429	NAPOLI	1.800,00 €		Istanza riproposta più volte. Ammissibile previa rinuncia alle altre.
DD1292_2019_MISURA5/2019/12198	1	VIA MANCINI 38	MUGNANO DEL CARDINALE	1.800,00 €		Istanza riproposta più volte. Ammissibile previa rinuncia alle altre.
DD1292_2019_MISURA5/2019/12200	1	Via Piave, 23	SARNO	1.800,00 €		Istanza riproposta più volte. Ammissibile previa rinuncia alle altre.
DD1292_2019_MISURA5/2019/12248	1	VIA DELL'IMMACOLATA 44	ALTAVILLA IRPINA	1.800,00 €		Istanza riproposta più volte. Ammissibile previa rinuncia alle altre.
DD1292_2019_MISURA5/2019/12250	1	VIA SERAFINO PIONATI 4	AVELLINO	1.800,00 €		Istanza riproposta più volte. Ammissibile previa rinuncia alle altre.
DD1292_2019_MISURA5/2019/12263	1	VIA GIUSEPPE MARTUCCI, 62	NAPOLI	1.800,00 €	Numero tirocinanti riparametrato in base al numero di dipendenti dichiarato.	Istanza riproposta più volte. Ammissibile previa rinuncia alle altre.
DD1292_2019_MISURA5/2019/12264	1	VIA FRANCESCO SOLIMENA, 8	BENEVENTO	1.800,00 €		Istanza riproposta più volte. Ammissibile previa rinuncia alle altre.

fonte: http://burc.regione.campania.it

Elenco delle istanze ammesse con riserva						
CODICE DOMANDA	**Numero tirocini ammessi**	**Indirizzo Sede Legale ospitante**	**Comune sede legale ospitante**	**Importo finanziamento indennità ammissibile***	**Annotazioni**	**Motivo riserva/Integrazioni richieste**
DD1292_2019_MISURA5/2019/12282	1	VIA RIELLE,SNC	SAN RUFO	1.800,00 €		Istanza riproposta più volte. Ammissibile previa rinuncia alle altre.
DD1292_2019_MISURA5/2019/12295	1	Via Cappella Vecchia 8B	Napoli	1.800,00 €		Istanza riproposta più volte. Ammissibile previa rinuncia alle altre.
DD1292_2019_MISURA5/2019/12305	1	CORSO AVEZZANA, 39	TORRE DEL GRECO	1.800,00 €		Istanza riproposta più volte. Ammissibile previa rinuncia alle altre.
DD1292_2019_MISURA5/2019/12321	1	VIA RIELLE,SNC	SAN RUFO	1.800,00 €		Istanza riproposta più volte. Ammissibile previa rinuncia alle altre.
DD1292_2019_MISURA5/2019/12323	1	VIA MEDINA, 5	NAPOLI	1.800,00 €		Istanza riproposta più volte. Ammissibile previa rinuncia alle altre.
DD1292_2019_MISURA5/2019/12338	1	CONTRADA TUFOLO,SNC	BELLOSGUARDO	1.800,00 €		Istanza riproposta più volte. Ammissibile previa rinuncia alle altre.
DD1292_2019_MISURA5/2019/12364	1	VIALE ANTONIO GRAMSCI N. 19	NAPOLI	1.800,00 €		Istanza riproposta più volte. Ammissibile previa rinuncia alle altre.
DD1292_2019_MISURA5/2019/12366	1	VIA GORIZIA 1	CICCIANO	1.800,00 €		Istanza riproposta più volte. Ammissibile previa rinuncia alle altre.
DD1292_2019_MISURA5/2019/12414	1	VIA F. SOLIMENA	BENEVENTO	1.800,00 €		Istanza riproposta più volte. Ammissibile previa rinuncia alle altre.
DD1292_2019_MISURA5/2019/12458	1	VIA SAN LEONARDO 120	SALERNO	1.800,00 €		Istanza riproposta più volte. Ammissibile previa rinuncia alle altre.
DD1292_2019_MISURA5/2019/12463	1	Via Filippo Turati 23	BATTIPAGLIA	1.800,00 €		Istanza riproposta più volte. Ammissibile previa rinuncia alle altre.
DD1292_2019_MISURA5/2019/12468	1	via roma 107	FORINO	1.800,00 €		Istanza riproposta più volte. Ammissibile previa rinuncia alle altre.
DD1292_2019_MISURA5/2019/12476	1	PIAZZA MUNICIPIO,3	CORLETO MONFORTE	1.800,00 €		Istanza riproposta più volte. Ammissibile previa rinuncia alle altre.
DD1292_2019_MISURA5/2019/12499	1	VIA TORINO 45	VOLLA	1.800,00 €		Istanza riproposta più volte. Ammissibile previa rinuncia alle altre.
DD1292_2019_MISURA5/2019/12512	1	Via IV Novembre, 154	Ercolano	1.800,00 €		Istanza riproposta più volte. Ammissibile previa rinuncia alle altre.
DD1292_2019_MISURA5/2019/12520	1	VIA SAN SEBASTIANO,SNC	SANT'ARSENIO	1.800,00 €		Istanza riproposta più volte. Ammissibile previa rinuncia alle altre.
DD1292_2019_MISURA5/2019/12534	1	VIA GRIFI, SNC	TORRE LE NOCELLE	1.800,00 €		Istanza riproposta più volte. Ammissibile previa rinuncia alle altre.
DD1292_2019_MISURA5/2019/12543	1	VIA DON MINZONI	CASTELLAMMARE DI STABIA	1.800,00 €		Istanza riproposta più volte. Ammissibile previa rinuncia alle altre.
DD1292_2019_MISURA5/2019/12547	1	VIA LAGO PATRIA 283/B	GIUGLIANO IN CAMPANIA	1.800,00 €		Istanza riproposta più volte. Ammissibile previa rinuncia alle altre.
DD1292_2019_MISURA5/2019/12548	1	Via Roma 123	Sant'Antonio Abate	1.800,00 €		Istanza riproposta più volte. Ammissibile previa rinuncia alle altre.
DD1292_2019_MISURA5/2019/12551	1	Via Marconi 52	Qualiano	1.800,00 €		Istanza riproposta più volte. Ammissibile previa rinuncia alle altre.
DD1292_2019_MISURA5/2019/12561	1	CENTRO DIREZIONALE ISOLA E/3 8 PIANO	NAPOLI	1.800,00 €		Istanza riproposta più volte. Ammissibile previa rinuncia alle altre.

Elenco delle istanze ammesse con riserva						
CODICE DOMANDA	**Numero tirocini ammessi**	**Indirizzo Sede Legale ospitante**	**Comune sede legale ospitante**	**Importo finanziamento indennità ammissibile***	**Annotazioni**	**Motivo riserva/Integrazioni richieste**
DD1292_2019_MISURA5/2019/12563	1	Via Turati, 23	BATTIPAGLIA	1.800,00 €		Istanza riproposta più volte. Ammissibile previa rinuncia alle altre.
DD1292_2019_MISURA5/2019/12584	1	VIA S. PESCATORI, 123	AVELLINO	1.800,00 €		Istanza riproposta più volte. Ammissibile previa rinuncia alle altre.
DD1292_2019_MISURA5/2019/12607	1	VIA CANNAVIELLO, 36	AVELLINO	1.800,00 €		Istanza riproposta più volte. Ammissibile previa rinuncia alle altre.
DD1292_2019_MISURA5/2019/12614	1	VIA NAZIONALE,218	CASALETTO SPARTANO	1.800,00 €		Istanza riproposta più volte. Ammissibile previa rinuncia alle altre.
DD1292_2019_MISURA5/2019/12618	1	VIA ARMANDO DIAZ N. 24	SAN GIUSEPPE VESUVIANO	1.800,00 €		Istanza riproposta più volte. Ammissibile previa rinuncia alle altre.
DD1292_2019_MISURA5/2019/12620	1	VIA ROMA N. 49/51	SAN GIUSEPPE VESUVIANO	1.800,00 €		Istanza riproposta più volte. Ammissibile previa rinuncia alle altre.
DD1292_2019_MISURA5/2019/12623	1	VIA ARMANDO DIAZ N. 24	SAN GIUSEPPE VESUVIANO	1.800,00 €		Istanza riproposta più volte. Ammissibile previa rinuncia alle altre.
DD1292_2019_MISURA5/2019/12640	1	VICO SAN LEONARDO 1/A	POZZUOLI	1.800,00 €		Istanza riproposta più volte. Ammissibile previa rinuncia alle altre.
DD1292_2019_MISURA5/2019/12646	1	S.S.APPIA SNC	CEPPALONI	1.800,00 €		Istanza riproposta più volte. Ammissibile previa rinuncia alle altre.
DD1292_2019_MISURA5/2019/12685	1	VIALE DEGLI OLEANDRI N.20	BAIA DOMIZIA (SESSA AURUNCA)	1.800,00 €		Istanza riproposta più volte. Ammissibile previa rinuncia alle altre.
DD1292_2019_MISURA5/2019/12693	1	VIE EMANUELE GIANTURCO	PORTCI	1.800,00 €		Istanza riproposta più volte. Ammissibile previa rinuncia alle altre.
DD1292_2019_MISURA5/2019/12712	1	VIA DEI MILLE 16	NAPOLI	1.800,00 €		Istanza riproposta più volte. Ammissibile previa rinuncia alle altre.
DD1292_2019_MISURA5/2019/12725	1	via A. de Gasperi n.1	AVELLINO	1.800,00 €		Istanza riproposta più volte. Ammissibile previa rinuncia alle altre.
DD1292_2019_MISURA5/2019/12740	1	VIALE DANTE 41	VITULAZIO	1.800,00 €		Istanza riproposta più volte. Ammissibile previa rinuncia alle altre.
DD1292_2019_MISURA5/2019/12741	1	VIA DELLE INDUSTRIE, 35 INT. 8	NAPOLI	1.800,00 €		Istanza riproposta più volte. Ammissibile previa rinuncia alle altre.
DD1292_2019_MISURA5/2019/12743	1	LARGO BENEDETTO XV 9	EBOLI	1.800,00 €		Istanza riproposta più volte. Ammissibile previa rinuncia alle altre.
DD1292_2019_MISURA5/2019/12745	1	VIA GIOVANNI PAOLO II N.71/73	ACERRA	1.800,00 €		Istanza riproposta più volte. Ammissibile previa rinuncia alle altre.
DD1292_2019_MISURA5/2019/12754	1	VIA FABBRICATA, 1	TORRECUSO	1.800,00 €		Istanza riproposta più volte. Ammissibile previa rinuncia alle altre.
DD1292_2019_MISURA5/2019/12761	1	C.DA CROCEVIALE SNC	MORIGERATI	1.800,00 €		Istanza riproposta più volte. Ammissibile previa rinuncia alle altre.
DD1292_2019_MISURA5/2019/12778	1	VIA MEDAGLIA D'ORO M. MATTEI 8-10	cerreto sannita	1.800,00 €		Istanza riproposta più volte. Ammissibile previa rinuncia alle altre.
DD1292_2019_MISURA5/2019/12837	1	VIA SALICI BONETTI, 8	TEGGIANO	1.800,00 €		Istanza riproposta più volte. Ammissibile previa rinuncia alle altre.
DD1292_2019_MISURA5/2019/12863	1	PIAZZA DE MARSICO 14	AVELLINO	1.800,00 €		Istanza riproposta più volte. Ammissibile previa rinuncia alle altre.

fonte: http://burc.regione.campania.it

Elenco delle istanze ammesse con riserva						
CODICE DOMANDA	**Numero tirocini ammessi**	**Indirizzo Sede Legale ospitante**	**Comune sede legale ospitante**	**Importo finanziamento indennità ammissibile***	**Annotazioni**	**Motivo riserva/Integrazioni richieste**
DD1292_2019_MISURA5/2019/12885	1	VIA DE AMICIS	BATTIPAGLIA	1.800,00 €		Istanza riproposta più volte. Ammissibile previa rinuncia alle altre.
DD1292_2019_MISURA5/2019/12895	1	CORSO SECONDIGLIANO N.550	NAPOLI	1.800,00 €		Istanza riproposta più volte. Ammissibile previa rinuncia alle altre.
DD1292_2019_MISURA5/2019/12898	1	VIA CIRCUMVALLAZIONE 78/80	CASAL DI PRINCIPE	1.800,00 €		Istanza riproposta più volte. Ammissibile previa rinuncia alle altre.
DD1292_2019_MISURA5/2019/12902	1	VIA MADDELENA CAPUTO, 12	ANGRI	1.800,00 €		Istanza riproposta più volte. Ammissibile previa rinuncia alle altre.
DD1292_2019_MISURA5/2019/12907	1	VIA LUIGI CADORNA, 182	VENTICANO	1.800,00 €		Istanza riproposta più volte. Ammissibile previa rinuncia alle altre.
DD1292_2019_MISURA5/2019/12928	1	VIA GRIFI, SNC	TORRE LE NOCELLE	1.800,00 €		Istanza riproposta più volte. Ammissibile previa rinuncia alle altre.
DD1292_2019_MISURA5/2019/12936	1	VIA EMANULEE GIANTURCO	PORTICI	1.800,00 €		Istanza riproposta più volte. Ammissibile previa rinuncia alle altre.
DD1292_2019_MISURA5/2019/12391	2	VIA SAN LEONARDO, 52	SALERNO	3.600,00 €		Istanza riproposta più volte. Ammissibile previa rinuncia alle altre.
DD1292_2019_MISURA5/2019/12469	2	VIA G. ORSI, 51	NAPOLI	3.600,00 €		Istanza riproposta più volte. Ammissibile previa rinuncia alle altre.
DD1292_2019_MISURA5/2019/12498	2	VIA DEI SANNITI - POLO TECNOCLOGICO	SAN GIORGIO DEL SANNIO	3.600,00 €		Istanza riproposta più volte. Ammissibile previa rinuncia alle altre.
DD1292_2019_MISURA5/2019/12596	2	VIA MOLINI IDRAULICI, 6	TORRE ANNUNZIATA	3.600,00 €		Istanza riproposta più volte. Ammissibile previa rinuncia alle altre.
DD1292_2019_MISURA5/2019/12645	2	CORSO GARIBALDI, 7	ACERRA	3.600,00 €		Istanza riproposta più volte. Ammissibile previa rinuncia alle altre.
DD1292_2019_MISURA5/2019/12684	2	VIALE DEGLI OLEANDRI N.21	BAIA DOMIZIA (SESSA AURUNCA)	3.600,00 €		Istanza riproposta più volte. Ammissibile previa rinuncia alle altre.
DD1292_2019_MISURA5/2019/12753	2	VIA BENEDETTO BRIN 59/61	NAPOLI	3.600,00 €		Istanza riproposta più volte. Ammissibile previa rinuncia alle altre.
DD1292_2019_MISURA5/2019/12777	2	CALATA PONTICELLO A MARECHIARO 20/22	NAPOLI	3.600,00 €		Istanza riproposta più volte. Ammissibile previa rinuncia alle altre.
DD1292_2019_MISURA5/2019/12864	2	VIA DELLE INDUSTRIE 35 INT.11	NAPOLI	3.600,00 €		Istanza riproposta più volte. Ammissibile previa rinuncia alle altre.
DD1292_2019_MISURA5/2019/12189	3	VIA DOMITIANA LOC LEVAGNOLE	BAIA AZZURRA	5.400,00 €		Istanza riproposta più volte. Ammissibile previa rinuncia alle altre.
DD1292_2019_MISURA5/2019/12262	3	VIA EMILIO SCAGLIONE, 31	NAPOLI	5.400,00 €		Istanza riproposta più volte. Ammissibile previa rinuncia alle altre.
DD1292_2019_MISURA5/2019/12407	3	STRADA GARIBALDI, 25	VALLO DELLA LUCANIA	5.400,00 €		Istanza riproposta più volte. Ammissibile previa rinuncia alle altre.
DD1292_2019_MISURA5/2019/12471	3	VIA COTTRAU	CASTELLAMMARE DI STABIA	5.400,00 €		Istanza riproposta più volte. Ammissibile previa rinuncia alle altre.
DD1292_2019_MISURA5/2019/12619	3	PIAZZA FERRANTE	DOMICELLA	5.400,00 €		Istanza riproposta più volte. Ammissibile previa rinuncia alle altre.
DD1292_2019_MISURA5/2019/12672	3	Via delle Vigne	Maddaloni	5.400,00 €		Istanza riproposta più volte. Ammissibile previa rinuncia alle altre.

Elenco delle istanze ammesse con riserva						
CODICE DOMANDA	**Numero tirocini ammessi**	**Indirizzo Sede Legale ospitante**	**Comune sede legale ospitante**	**Importo finanziamento indennità ammissibile***	**Annotazioni**	**Motivo riserva/Integrazioni richieste**
DD1292_2019_MISURA5/2019/12763	3	VIA G. MARCONI, 59	CASAVATORE	5.400,00 €		Istanza riproposta più volte. Ammissibile previa rinuncia alle altre.
DD1292_2019_MISURA5/2019/12080	1	VIA APPIA 35	PAOLISI	6.000,00 €		Istanza riproposta più volte. Ammissibile previa rinuncia alle altre.
DD1292_2019_MISURA5/2019/12327	4	STRADA CONSORTILE ASI- CARINARO-CONDOMINIO POLIFUNZIONALE VEGA 3, SNC	Teverola	7.200,00 €		Istanza riproposta più volte. Ammissibile previa rinuncia alle altre.
DD1292_2019_MISURA5/2019/12456	4	Via Romolo E Remo, 52	NAPOLI	7.200,00 €		Istanza riproposta più volte. Ammissibile previa rinuncia alle altre.
DD1292_2019_MISURA5/2019/12806	4	VIALE SPAGNA SNC	BATTIPAGLIA	7.200,00 €		Istanza riproposta più volte. Ammissibile previa rinuncia alle altre.
DD1292_2019_MISURA5/2019/12897	4	LARGO GENOVESE N.18	CAVA DE' TIRRENI	7.200,00 €		Istanza riproposta più volte. Ammissibile previa rinuncia alle altre.
DD1292_2019_MISURA5/2019/12751	5	VIA DELLE INDUSTRIE, 35 INT. 15	NAPOLI	9.000,00 €		Istanza riproposta più volte. Ammissibile previa rinuncia alle altre.
DD1292_2019_MISURA5/2019/12599	6	VIA GIOVANNI SERRAO, 7	ARZANO	10.800,00 €		Istanza riproposta più volte. Ammissibile previa rinuncia alle altre.
DD1292_2019_MISURA5/2019/12267	7	VIA CIMMINOLA AREA PIP SNC	BRUSCIANO	12.600,00 €		Istanza riproposta più volte. Ammissibile previa rinuncia alle altre.
DD1292_2019_MISURA5/2019/12638	9	AREA FRACTA LABOR ZONA PIP, 23	FRATTAMAGGIORE	16.200,00 €		Istanza riproposta più volte. Ammissibile previa rinuncia alle altre.
DD1292_2019_MISURA5/2019/12726	9	VIA DELLE INDUTRIE, 19	NAPOLI	16.200,00 €		Istanza riproposta più volte. Ammissibile previa rinuncia alle altre.
DD1292_2019_MISURA5/2019/12845	9	VIA DELLE INDUSTRIE 35, INT. 10	NAPOLI	16.200,00 €		Istanza riproposta più volte. Ammissibile previa rinuncia alle altre.
DD1292_2019_MISURA5/2019/12694	11	VIA DELLE PUGLIE, 34	BENEVENTO	19.800,00 €		Istanza riproposta più volte. Ammissibile previa rinuncia alle altre.
DD1292_2019_MISURA5/2019/12329	13	VIA NUOVA POGGIOREALE 19	NAPOLI	23.400,00 €		Istanza riproposta più volte. Ammissibile previa rinuncia alle altre.
DD1292_2019_MISURA5/2019/12328	18	VIA ASTALONGA N. 125	SAN GIUSEPPE VESUVIANO	32.400,00 €		Istanza riproposta più volte. Ammissibile previa rinuncia alle altre.
DD1292_2019_MISURA5/2019/12836	18	VIA LITORANEA 210	TORRE DEL GRECO	32.400,00 €		Istanza riproposta più volte. Ammissibile previa rinuncia alle altre.
DD1292_2019_MISURA5/2019/12275	1	VIA UMBERTO I 13/15	SOLOFRA	1.800,00 €	Numero tirocinanti riparametrato in base al numero di dipendenti dichiarato.	Istanza riproposta più volte. Ammissibile previa rinuncia alle altre.
DD1292_2019_MISURA5/2019/12589	5	VIA CENTELLA N.26	MARCIANISE	17.400,00 €	Importo ammissibile riparametrato	Istanza riproposta più volte. Ammissibile previa rinuncia alle altre.
DD1292_2019_MISURA5/2019/12809	6	PIAZZA XXIII LUGLIO 6	CASALVELINO	15.000,00 €		Istanza riproposta più volte. Ammissibile previa rinuncia alle altre.
DD1292_2019_MISURA5/2019/12400	5	VIA VILLA COMUNALE 1	SAPRI	30.000,00 €		Istanza riproposta più volte. Ammissibile previa rinuncia alle altre.

Elenco delle istanze ammesse con riserva						
CODICE DOMANDA	**Numero tirocini ammessi**	**Indirizzo Sede Legale ospitante**	**Comune sede legale ospitante**	**Importo finanziamento indennità ammissibile***	**Annotazioni**	**Motivo riserva/Integrazioni richieste**
DD1292_2019_MISURA5/2019/12594	29	VIA GIANTURCO N.40	PORTICI	52.200,00 €	Numero di tirocini ammissibili riparametrato. Importo ammissibile riparametato.	Istanza riproposta più volte. Ammissibile previa rinuncia alle altre.
DD1292_2019_MISURA5/2019/12099	1	VIA GALILEO GALILEI, 1BIS	MARIGLIANELLA	1.800,00 €	Importo ammissibile mancante, parametrato d'ufficio	Istanza riproposta più volte. Ammissibile previa rinuncia alle altre.
DD1292_2019_MISURA5/2019/12101	1	VIA DAUNAI, SNC	TAURANO	1.800,00 €	Importo ammissibile mancante, parametrato d'ufficio	Istanza riproposta più volte. Ammissibile previa rinuncia alle altre.
DD1292_2019_MISURA5/2019/12102	1	VIA DOMENICO FONTANA, 135/B	NAPOLI	1.800,00 €	Importo ammissibile mancante, parametrato d'ufficio	Istanza riproposta più volte. Ammissibile previa rinuncia alle altre.
DD1292_2019_MISURA5/2019/12103	1	VIA A. VESPUCCI 9/A	NAPOLI	1.800,00 €	Importo ammissibile mancante, parametrato d'ufficio	Istanza riproposta più volte. Ammissibile previa rinuncia alle altre.
DD1292_2019_MISURA5/2019/12490	2	VIA PROFICA	AIROLA	3.600,00 €	Importo ammissibile mancante, parametrato d'ufficio	Istanza riproposta più volte. Ammissibile previa rinuncia alle altre.
DD1292_2019_MISURA5/2019/12555	1	Via Gran Bretagna 33/35	Santa Maria Capua Vetere	1.800,00 €	Importo ammissibile mancante, parametrato d'ufficio	Istanza riproposta più volte. Ammissibile previa rinuncia alle altre.
DD1292_2019_MISURA5/2019/12581	1	VIA GIOVANNI IERVOLINO, 208	POGGIOMARINO	1.800,00 €	Importo ammissibile mancante, parametrato d'ufficio	Istanza riproposta più volte. Ammissibile previa rinuncia alle altre.
DD1292_2019_MISURA5/2019/12626	1	STRADA PROVINCIALE PATAFFIO N. 267	STRIANO	1.800,00 €	Importo ammissibile mancante, parametrato d'ufficio	Istanza riproposta più volte. Ammissibile previa rinuncia alle altre.
DD1292_2019_MISURA5/2019/12677	8	VIA NAPOLI N.216	MADDALONI	14.400,00 €	Importo ammissibile mancante, parametrato d'ufficio	Istanza riproposta più volte. Ammissibile previa rinuncia alle altre.
DD1292_2019_MISURA5/2019/12184	1	Via S. Maria a Cappella Vecchia, 6	NAPOLI	1.800,00 €	Numero tirocinanti ammissibilli e importo riparametrati in base al numero dipendenti dichiarato.	Numero tirocinanti ammissibilli e importo riparametrati in base al numero dipendenti dichiarato.
DD1292_2019_MISURA5/2019/12733	1	Via San Giovanni Battista	BARANO DI ISCHIA	1.800,00 €	Numero tirocinanti ammissibilli e importo riparametrati in base al numero dipendenti dichiarato.	Numero tirocinanti ammissibilli e importo riparametrati in base al numero dipendenti dichiarato.
DD1292_2019_MISURA5/2019/12792	2	VICO II	SANTA MARIA CAPUA VETERE	3.600,00 €		Assenza indicazione numero dipendenti
DD1292_2019_MISURA5/2019/12098	3	via g.matteotti 60	nocera superiore	5.400,00 €		Assenza indicazione numero dipendenti

fonte: http://burc.regione.campania.it

Elenco delle istanze ammesse con riserva						
CODICE DOMANDA	**Numero tirocini ammessi**	**Indirizzo Sede Legale ospitante**	**Comune sede legale ospitante**	**Importo finanziamento indennità ammissibile***	**Annotazioni**	**Motivo riserva/Integrazioni richieste**
DD1292_2019_MISURA5/2019/12783	2	BIA NAZIONALE APPIA 65	CASAPULLA	3.600,00 €		Assenza allegato/Allegato incompleto. Assenza indicazione numero dipendenti
DD1292_2019_MISURA5/2019/12145	1	via Principe di Piemonte 24	Pomigliano D'Arco	1.800,00 €	Importo riparametrato.	Assenza allegato/Allegato incompleto
DD1292_2019_MISURA5/2019/12172	1	piazza della Repubblica 15	Piano di Sorrento	1.800,00 €	Importo riparametrato.	Assenza allegato/Allegato incompleto
DD1292_2019_MISURA5/2019/12609	4	NULL	NULL	11.400,00 €	Importo riparametrato.	Assenza allegato/Allegato incompleto
DD1292_2019_MISURA5/2019/12630	1	piazzale gabriele d'annunzio 39/40	napoli	6.000,00 €	Importo riparametrato.	Assenza allegato/Allegato incompleto
DD1292_2019_MISURA5/2019/12378	1	Via Orto Ceraso	Teano	1.800,00 €	Importo riparametrato.	Assenza allegato/Allegato incompleto
DD1292_2019_MISURA5/2019/12087	1	VIA LUIGI DE ROSA 14	ACERRA	1.800,00 €		Assenza allegato/Allegato incompleto
DD1292_2019_MISURA5/2019/12121	1	VIA DELLA RIMEMBRANZA N.9	STIO	1.800,00 €		Assenza allegato/Allegato incompleto
DD1292_2019_MISURA5/2019/12247	1	via don giovanni minzoni	casoria	1.800,00 €		Assenza allegato/Allegato incompleto
DD1292_2019_MISURA5/2019/12317	1	CORSO AVEZZANA, 39	TORRE DEL GRECO	1.800,00 €		Assenza allegato/Allegato incompleto
DD1292_2019_MISURA5/2019/12348	1	VIA ROMA 24	SANT'AGATA DE'GOTI	1.800,00 €		Assenza allegato/Allegato incompleto
DD1292_2019_MISURA5/2019/12552	1	VIA AIA VECCHIA, 6	ISPANI	1.800,00 €		Assenza allegato/Allegato incompleto
DD1292_2019_MISURA5/2019/12719	1	VIA SERRA, 6	ARIANO IRPINO	1.800,00 €		Assenza allegato/Allegato incompleto
DD1292_2019_MISURA5/2019/12621	2	VIA TENENTE SIMONELLI 4	Frignano	3.600,00 €		Assenza allegato/Allegato incompleto
DD1292_2019_MISURA5/2019/12424	1	NULL	NULL	6.000,00 €	Importo ammissibile riparametrato.	Assenza allegato/Allegato incompleto
DD1292_2019_MISURA5/2019/12706	1	NULL	NULL	6.000,00 €	Importo ammissibile riparametrato.	Assenza allegato/Allegato incompleto
DD1292_2019_MISURA5/2019/12399	20	VIA MATTEO RIPA,49	EBOLI	120.000,00 €		Assenza allegato/Allegato incompleto
DD1292_2019_MISURA5/2019/12173	2	VIA XXXI MAGGIO,22	FRATTAMAGGIORE	3.600,00 €	Importo ammissibile mancante, parametrato d'ufficio.	Assenza allegato/Allegato incompleto

**** L'importo massimo ammissibile è parametrato su sei mesi di durata del tiroicinio e pertanto è suscettibile di variazione nei casi di durata ridotta o estesa previsti dall'avviso.***

fonte: http://burc.regione.campania.it

Decreto Dirigenziale n. 57 del 21/06/2022

Dipartimento 50 - GIUNTA REGIONALE DELLA CAMPANIA

Direzione Generale 11 - DG PER L'ISTRUZIONE LA FORMAZIONE, IL LAVORO E LE POLITICHE GIOVANILI

U.O.D. 1 - UOD Istruzione

Oggetto dell'Atto:

APPROVAZIONE GRADUATORIA PROVVISORIA BORSE DI STUDIO AS 2021-2022

IL DIRIGENTE

PREMESSO che

a) con Delibera di Giunta Regionale n. 157 del 30 marzo 2022 è stata definita la programmazione dell'intervento Borse di studio per l'anno 2021, ai sensi dell'art. 9 del Decreto Legislativo n. 63 del 13 aprile 2017, attuativo della delega per la riforma del sistema di istruzione scolastica prevista dalla Legge n. 107/2015 (c.d. "*Buona Scuola*");
b) detta delibera, sulla base delle risorse attribuite alla Regione Campania dal Ministero dell'Istruzione, pari ad € 7.254.361,80 e, in ottemperanza alle indicazioni di cui al citato D. L.vo 63/2017, stabilisce l'ammissibilità al beneficio per le studentesse e gli studenti frequentanti le scuole secondarie di II grado del sistema nazionale di istruzione (scuole pubbliche e private paritarie), fissa in euro 250,00 l'importo unico della borsa di studio ed in euro 15.748,78 la soglia massima del livello ISEE (Indicatore della Situazione Economica Equivalente) per la presentazione delle istanze di accesso alla stessa;
c) con Decreto Dirigenziale n. 29 del 20.04.2022 (BURC n. 39 del 22.4.2022), in esecuzione della D.G.R.C. n. 157 del 30 marzo 2022, è stato approvato l'Avviso pubblico il quale stabilisce, tra l'altro, le modalità ed i termini di presentazione della domanda nonché, sulla base della somma assegnata dal MIUR, il numero di borse di studio messe a bando (29.017);

PRESO ATTO che alle ore 22.00 del 12.5.2022, termine di scadenza ex D.D. 29/2022, risultano presentate sulla piattaforma on-line all'indirizzo https://iostudio.regione.campania.it n. 55.611 domande di partecipazione;

CONSIDERATO che si è provveduto all'istruttoria delle istanze presentate, verificandone i requisiti come previsto all'art. 8 dell'Avviso approvato con il D.D. n 29/2022;

RITENUTO

a) di poter prendere atto dell'istruttoria delle istanze presentate dalla quale risultano le domande:
   - positive in ordine di ISEE e presentazione di cui all'allegato A;
   - escluse, per mancanza di rispondenza ai requisiti previsti dall'Avviso, di cui all'Allegato B;
b) di poter approvare la graduatoria provvisoria delle domande di cui all'allegato A, da inviare per competenza al MIUR nel limite di 29.017 domande finanziabili con le risorse disponibili e l'elenco delle domande escluse di cui all'allegato B, parti integranti e sostanziali del presente provvedimento;
c) di dover concedere agli interessati un termine di 15 giorni dalla pubblicazione del presente decreto sul BURC per eventuali osservazioni, da inoltrare a mezzo pec all'indirizzo bandoborsedistudio@pec.regione.campania.it, con l'indicazione del seguente oggetto "Osservazioni borse di studio anno scolastico 2021/2022".

Alla stregua dell'istruttoria compiuta dagli Uffici dell'Unità Operativa Dirigenziale Istruzione.

DECRETA

per le motivazioni di cui in narrativa, che qui si intendono integralmente riportate di:

1. di prendere atto dell'istruttoria delle istanze presentate dalla quale risultano le domande:
   - positive in ordine di ISEE e presentazione di cui all'allegato A;
   - escluse, per mancanza di rispondenza ai requisiti previsti dall'Avviso, di cui all'allegato B;

2. di approvare la graduatoria provvisoria delle domande di cui all'allegato A, da inviare per competenza al MIUR nel limite di 29.017 domande finanziabili con le risorse disponibili e l'elenco delle domande escluse di cui all'allegato B, parti integranti e sostanziali del presente provvedimento;

3. di dover concedere agli interessati un termine di 15 giorni dalla pubblicazione del presente decreto sul BURC per eventuali osservazioni, da inoltrare a mezzo pec all'indirizzo bandoborsedistudio@pec.regione.campania.it, con l'indicazione del seguente oggetto "Osservazioni borse di studio anno scolastico 2021/2022".

4. di pubblicare il presente provvedimento sul BURC e sul portale della Regione Campania www.regione.campania.it.

Rossella Mancinelli

PROG.	CODICE DOMANDA	VALORE ISEE
1	61-27042022090334-SGLL	0,00
2	272-27042022091059-DNGM	0,00
3	80-27042022091223-FRGL	0,00
4	272-27042022091603-DNGV	0,00
5	190-27042022091101-LDGV	0,00
6	80-27042022092010-FRGM	0,00
7	301-27042022091733-CTTR	0,00
8	534-27042022092539-GRNN	0,00
9	438-27042022092035-SCTC	0,00
10	175-27042022091129-SQTN	0,00
11	234-27042022093324-FSCN	0,00
12	792-27042022093750-DGRR	0,00
13	498-27042022092720-SPSM	0,00
14	545-27042022092831-CTGL	0,00
15	827-27042022094145-CRSF	0,00
16	500-27042022093632-SLVF	0,00
17	852-27042022094431-PPPS	0,00
18	84-27042022090759-BRNM	0,00
19	393-27042022093130-CRSL	0,00
20	804-27042022094532-DLPG	0,00
21	919-27042022094855-DVNG	0,00
22	1055-27042022095400-MGLG	0,00
23	827-27042022094811-CRSR	0,00
24	322-27042022095924-PROM	0,00
25	1152-27042022100013-VLTL	0,00
26	540-27042022100839-NNNG	0,00
27	1222-27042022101121-LZZN	0,00
28	802-27042022094539-RTML	0,00
29	1307-27042022101117-LRDS	0,00
30	1327-27042022101209-PPLG	0,00
31	1377-27042022101805-MNNC	0,00
32	1465-27042022102154-FSCN	0,00
33	1460-27042022101919-CRDF	0,00
34	868-27042022095035-GRFN	0,00
35	1148-27042022101305-MRCN	0,00
36	1586-27042022102845-PSCM	0,00
37	876-27042022095015-NPPL	0,00
38	514-27042022095018-MSSN	0,00
39	1615-27042022103345-RMNP	0,00
40	1655-27042022104046-MGLP	0,00
41	1803-27042022104652-VRRL	0,00
42	1968-27042022105604-BRRS	0,00
43	2010-27042022105920-PZZG	0,00
44	2047-27042022110208-DMRR	0,00
45	2105-27042022110317-CLTL	0,00
46	1867-27042022110700-DBND	0,00
47	2161-27042022110819-GCCC	0,00
48	2161-27042022111411-GCCK	0,00
49	2264-27042022111548-CCCR	0,00

fonte: http://burc.regione.campania.it

PROG.	CODICE DOMANDA	VALORE ISEE
50	2262-27042022111701-BNCD	0,00
51	2426-27042022113124-DLSS	0,00
52	1722-27042022105121-SLVM	0,00
53	2514-27042022113722-MSTL	0,00
54	699-27042022102934-LFFV	0,00
55	2408-27042022113904-SLVD	0,00
56	2503-27042022114429-DNIF	0,00
57	2187-27042022111736-RFCN	0,00
58	2655-27042022115012-RCCD	0,00
59	2357-27042022112607-DFLC	0,00
60	2800-27042022120038-BRRD	0,00
61	2794-27042022115853-BRRM	0,00
62	2600-27042022114736-DPRF	0,00
63	2837-27042022120349-LBRM	0,00
64	2912-27042022121028-NGRD	0,00
65	2515-27042022114611-BRRM	0,00
66	1546-27042022102945-SCCF	0,00
67	1546-27042022122305-SCCD	0,00
68	2987-27042022122211-PNAD	0,00
69	3113-27042022122826-SCCG	0,00
70	1483-27042022124050-BRZN	0,00
71	3252-27042022124501-CBNM	0,00
72	3229-27042022124639-FNTD	0,00
73	3218-27042022124112-GLNM	0,00
74	3292-27042022125211-NLIM	0,00
75	3375-27042022125806-SPSL	0,00
76	3396-27042022130037-FNTC	0,00
77	2766-27042022115942-PRZM	0,00
78	3472-27042022132016-PCRS	0,00
79	3429-27042022131232-CSTL	0,00
80	3543-27042022133504-MRSF	0,00
81	3565-27042022133752-BRRM	0,00
82	3440-27042022132636-MNDN	0,00
83	3495-27042022134757-CLCS	0,00
84	3495-27042022135554-CLCC	0,00
85	3668-27042022135029-BRBN	0,00
86	3680-27042022135607-NGLG	0,00
87	767-27042022140403-MSSR	0,00
88	3942-27042022143402-SPSR	0,00
89	3950-27042022143649-LZZD	0,00
90	3996-27042022144354-PLMG	0,00
91	4040-27042022144932-CZZR	0,00
92	2297-27042022150004-SCRL	0,00
93	2297-27042022150325-SCRL	0,00
94	4312-27042022152156-SMMG	0,00
95	3592-27042022133438-CNTV	0,00
96	4346-27042022152618-BRRN	0,00
97	3449-27042022152357-BCCD	0,00
98	4485-27042022154309-KLYL	0,00

fonte: http://burc.regione.campania.it

PROG.	CODICE DOMANDA	VALORE ISEE
99	4537-27042022154839-MRRS	0,00
100	476-27042022092621-VLNG	0,00
101	4640-27042022160314-FRTN	0,00
102	4606-27042022155835-PSNS	0,00
103	4216-27042022151202-LDNG	0,00
104	1379-27042022101617-GMZM	0,00
105	4695-27042022162110-TMBB	0,00
106	4943-27042022163451-PCCV	0,00
107	4930-27042022163514-VNTG	0,00
108	4984-27042022164024-RCLJ	0,00
109	3770-27042022141602-FRRR	0,00
110	4870-27042022164033-CLPP	0,00
111	5024-27042022164400-MNIG	0,00
112	3770-27042022164617-FRRR	0,00
113	5110-27042022165507-DMBL	0,00
114	5216-27042022170114-CCCC	0,00
115	5216-27042022170438-CCCM	0,00
116	5318-27042022170832-GSNN	0,00
117	5413-27042022171832-DMBN	0,00
118	5271-27042022171417-RTSM	0,00
119	5470-27042022172039-CPPM	0,00
120	5528-27042022172433-DNGF	0,00
121	3630-27042022134329-RCCS	0,00
122	5068-27042022172859-BCCV	0,00
123	5692-27042022174125-MBLC	0,00
124	3177-27042022172710-FRIV	0,00
125	5774-27042022174808-MGNM	0,00
126	5902-27042022180052-MDAD	0,00
127	5738-27042022175020-VTBR	0,00
128	5651-27042022173818-SLLM	0,00
129	5984-27042022180701-DLLB	0,00
130	6033-27042022181235-MRAG	0,00
131	6064-27042022181548-PSSG	0,00
132	5626-27042022173846-DLLL	0,00
133	5925-27042022180626-CTLG	0,00
134	5993-27042022182013-CSTM	0,00
135	6110-27042022182848-MCCF	0,00
136	6225-27042022183434-LSAC	0,00
137	6305-27042022184309-PSCM	0,00
138	6332-27042022184504-MBRR	0,00
139	6333-27042022184550-LSAL	0,00
140	6371-27042022184937-LDNN	0,00
141	6337-27042022184733-LBRN	0,00
142	6227-27042022184050-RSPF	0,00
143	6427-27042022190031-PLLV	0,00
144	6415-27042022190238-CFRS	0,00
145	6081-27042022184315-RMNR	0,00
146	6513-27042022191055-FRRC	0,00
147	6570-27042022191554-RCCS	0,00

fonte: http://burc.regione.campania.it

PROG.	CODICE DOMANDA	VALORE ISEE
148	6465-27042022191825-BRNM	0,00
149	5186-27042022184413-PSBC	0,00
150	5456-27042022180921-KRML	0,00
151	6413-27042022190855-MNZC	0,00
152	6447-27042022190705-CCZG	0,00
153	5401-27042022181047-GRMM	0,00
154	6659-27042022192924-CRNG	0,00
155	3317-27042022203133-MRNS	0,00
156	6412-27042022185733-CLNP	0,00
157	7213-27042022211434-CRNM	0,00
158	7213-27042022211946-CRNM	0,00
159	7154-27042022210748-MCAM	0,00
160	6964-27042022203433-CRNL	0,00
161	7087-27042022205406-NGLD	0,00
162	7372-27042022214227-VNRD	0,00
163	7628-28042022091341-FLDN	0,00
164	7595-28042022091154-TRSN	0,00
165	7621-28042022091321-CTNM	0,00
166	7684-28042022092015-GGLN	0,00
167	7707-28042022092552-LMBL	0,00
168	7655-28042022092906-GSTS	0,00
169	7265-27042022212703-SLVD	0,00
170	7774-28042022094101-LLNM	0,00
171	7868-28042022094226-BBRM	0,00
172	7863-28042022094431-DLSM	0,00
173	7741-28042022092718-PGLG	0,00
174	8073-28042022100117-LNZL	0,00
175	8130-28042022100432-GRRS	0,00
176	8130-28042022100746-GRRF	0,00
177	8163-28042022100640-PGLM	0,00
178	8145-28042022100925-LNZN	0,00
179	8230-28042022101243-CRFR	0,00
180	8129-28042022101610-TRTM	0,00
181	7927-28042022100705-DLMD	0,00
182	8217-28042022101719-FRTS	0,00
183	8308-28042022102210-DBNF	0,00
184	8308-28042022102557-DBNL	0,00
185	8350-28042022102619-TRTM	0,00
186	8429-28042022103317-SKHN	0,00
187	8524-28042022104840-MRTN	0,00
188	8595-28042022105057-GGLM	0,00
189	3007-28042022104836-FRMM	0,00
190	1647-28042022105419-CLFC	0,00
191	8613-28042022105730-DMEB	0,00
192	8658-28042022110244-ZZIM	0,00
193	8691-28042022110505-PTRR	0,00
194	8685-28042022110640-LGRN	0,00
195	3440-28042022110349-MNDM	0,00
196	8691-28042022111207-PTRN	0,00

fonte: http://burc.regione.campania.it

PROG.	CODICE DOMANDA	VALORE ISEE
197	8765-28042022111437-DMIL	0,00
198	8750-28042022111244-GRSC	0,00
199	8765-28042022111821-DMIR	0,00
200	8810-28042022111815-GNNN	0,00
201	7222-27042022214611-CTLG	0,00
202	8853-28042022112134-DNFT	0,00
203	8853-28042022112414-DNFP	0,00
204	8877-28042022112351-CRSS	0,00
205	7884-28042022094547-CRMF	0,00
206	8954-28042022113544-MPRR	0,00
207	8947-28042022113730-MNDG	0,00
208	9054-28042022114812-SCTF	0,00
209	9030-28042022114815-DSTR	0,00
210	8979-28042022115135-VSCM	0,00
211	8900-28042022112937-PLLV	0,00
212	9145-28042022115913-TCCF	0,00
213	9108-28042022115717-GRZF	0,00
214	9190-28042022120738-DPRS	0,00
215	8888-28042022115419-RLAG	0,00
216	9214-28042022120724-KHZD	0,00
217	9228-28042022121051-GRDF	0,00
218	9190-28042022121229-DPRN	0,00
219	9189-28042022120458-MSSC	0,00
220	8932-28042022121408-CRSL	0,00
221	9157-28042022121043-CHNG	0,00
222	9228-28042022121656-GRDN	0,00
223	9214-28042022121451-KHZY	0,00
224	9326-28042022122038-PRFC	0,00
225	7558-28042022091636-PLRS	0,00
226	7558-28042022092234-PLRL	0,00
227	9450-28042022123806-DCCG	0,00
228	9471-28042022124458-SPSP	0,00
229	9434-28042022124339-GRDF	0,00
230	9454-28042022124227-TRLL	0,00
231	9538-28042022125233-RSSG	0,00
232	9534-28042022125354-MGNS	0,00
233	9561-28042022125452-RSSN	0,00
234	9522-28042022131522-RCCC	0,00
235	9581-28042022131337-PNSM	0,00
236	9720-28042022134101-NTLN	0,00
237	9671-28042022135348-NPLL	0,00
238	6923-27042022203141-VNCD	0,00
239	9819-28042022141607-DNGF	0,00
240	7379-27042022215101-VVCD	0,00
241	9904-28042022143233-RPNN	0,00
242	9878-28042022143015-CRLG	0,00
243	9871-28042022142634-SPSC	0,00
244	9918-28042022144256-GLNG	0,00
245	10035-28042022150255-SPNN	0,00

fonte: http://burc.regione.campania.it

PROG.	CODICE DOMANDA	VALORE ISEE
246	7361-27042022214401-PRNS	0,00
247	3972-28042022143931-CRVN	0,00
248	5556-28042022154818-TRCM	0,00
249	4934-28042022154313-CRVF	0,00
250	5556-28042022155258-TRCN	0,00
251	10315-28042022155622-RNAL	0,00
252	10350-28042022155858-VLPF	0,00
253	7421-28042022160221-CSNL	0,00
254	10464-28042022161319-BSSL	0,00
255	10600-28042022163051-DPRP	0,00
256	10576-28042022162918-PRTY	0,00
257	10604-28042022163231-RSSS	0,00
258	10603-28042022163310-DSMG	0,00
259	7421-28042022163559-CSNN	0,00
260	10604-28042022163745-RSSC	0,00
261	10636-28042022163948-YYDH	0,00
262	10676-28042022164144-RNFN	0,00
263	10708-28042022164636-BRBL	0,00
264	10440-28042022161836-SRRM	0,00
265	10667-28042022164853-CRCC	0,00
266	10440-28042022165631-SRRF	0,00
267	10813-28042022165545-LBBD	0,00
268	10845-28042022170000-NFNV	0,00
269	10752-28042022165905-SPSD	0,00
270	10700-28042022164807-BVLF	0,00
271	10715-28042022165748-SPSL	0,00
272	10715-28042022170102-SPSR	0,00
273	10573-28042022165945-SVRV	0,00
274	8165-28042022161122-DDZS	0,00
275	11003-28042022172009-LFRV	0,00
276	7512-27042022215917-MRNF	0,00
277	11147-28042022173307-TTRD	0,00
278	11154-28042022174134-MRTG	0,00
279	11264-28042022174544-BTTP	0,00
280	2638-28042022174538-DWNN	0,00
281	11156-28042022173641-DRSF	0,00
282	11308-28042022174913-MDAR	0,00
283	11233-28042022174308-RSSM	0,00
284	11279-28042022174850-LNZR	0,00
285	5112-28042022111512-LFNR	0,00
286	11331-28042022175239-CCCM	0,00
287	11377-28042022175805-PCCC	0,00
288	11387-28042022175702-DNDS	0,00
289	11413-28042022180722-CLNM	0,00
290	11444-28042022180645-MRLL	0,00
291	11444-28042022181545-MRLG	0,00
292	11585-28042022181959-ZZIN	0,00
293	11614-28042022182208-GRMB	0,00
294	11655-28042022182622-MTAG	0,00

fonte: http://burc.regione.campania.it

PROG.	CODICE DOMANDA	VALORE ISEE
295	11757-28042022183729-GVRS	0,00
296	2054-28042022183748-DCCG	0,00
297	11802-28042022184732-CLLP	0,00
298	11798-28042022184619-CPNS	0,00
299	11636-28042022183322-SCRN	0,00
300	11804-28042022184556-RTSL	0,00
301	11807-28042022184953-SPSS	0,00
302	10314-28042022155436-SNTL	0,00
303	12078-28042022191955-LGRS	0,00
304	12134-28042022192957-NNJM	0,00
305	12160-28042022193951-NNNC	0,00
306	12192-28042022194234-RRCV	0,00
307	9412-28042022124048-BNAN	0,00
308	12381-28042022201647-DMBG	0,00
309	12344-28042022201317-TPOL	0,00
310	1051-27042022182522-FRCG	0,00
311	12468-28042022205046-KRVR	0,00
312	12576-28042022211753-BVLM	0,00
313	12420-28042022203501-CRRG	0,00
314	12420-28042022212642-CRRR	0,00
315	12592-28042022211848-DNLN	0,00
316	12437-28042022205920-PLMN	0,00
317	12143-28042022195818-SRNF	0,00
318	12592-28042022214825-DNLC	0,00
319	12763-28042022215121-PRSL	0,00
320	8014-29042022090854-MRMM	0,00
321	12928-29042022091704-DTLN	0,00
322	12985-29042022092352-QLNN	0,00
323	12891-29042022092701-DRSN	0,00
324	12804-28042022215305-TDRF	0,00
325	13028-29042022093013-DTLN	0,00
326	13103-29042022094417-BSCM	0,00
327	13076-29042022094539-NGLD	0,00
328	7481-28042022124055-VLLM	0,00
329	13076-29042022095928-NGLP	0,00
330	13273-29042022100423-CRFL	0,00
331	11143-29042022094748-LNRS	0,00
332	13322-29042022101334-CRFG	0,00
333	13284-29042022101213-SMRL	0,00
334	13325-29042022101504-MGLN	0,00
335	13357-29042022102147-CSLR	0,00
336	11092-28042022172821-MLEN	0,00
337	11092-28042022173008-MLEG	0,00
338	13349-29042022101756-CCRM	0,00
339	12471-29042022100428-SMML	0,00
340	12385-28042022202426-DNZN	0,00
341	12617-28042022211645-SWOT	0,00
342	13508-29042022103652-NNCG	0,00
343	8457-29042022103241-NPPV	0,00

fonte: http://burc.regione.campania.it

PROG.	CODICE DOMANDA	VALORE ISEE
344	12385-29042022103934-DNZF	0,00
345	13678-29042022105701-PPLR	0,00
346	13529-29042022104306-CLRL	0,00
347	13746-29042022110248-MTRN	0,00
348	13827-29042022111552-RRCR	0,00
349	13819-29042022111722-LCCT	0,00
350	13786-29042022111830-CVLM	0,00
351	13871-29042022112108-MMTM	0,00
352	13785-29042022111848-GRLP	0,00
353	13827-29042022112155-RRCV	0,00
354	13859-29042022112804-MGLV	0,00
355	13939-29042022113043-NTLM	0,00
356	13920-29042022113239-DNGR	0,00
357	14061-29042022114354-FDLM	0,00
358	14009-29042022114610-LFFR	0,00
359	14040-29042022114118-TRAD	0,00
360	14114-29042022115120-MRNS	0,00
361	14118-29042022115022-SCNC	0,00
362	14089-29042022115414-LQRF	0,00
363	14052-29042022114150-MRAL	0,00
364	13182-29042022100003-CSTF	0,00
365	14170-29042022120418-NSIL	0,00
366	14224-29042022120620-CPZL	0,00
367	13980-29042022113942-TTRL	0,00
368	14069-29042022115214-SRGV	0,00
369	14244-29042022120655-GNNM	0,00
370	12932-29042022092108-SMNF	0,00
371	14159-29042022121922-FLEG	0,00
372	14372-29042022122355-QLNT	0,00
373	6584-27042022193312-MRGM	0,00
374	8253-29042022122118-DCPS	0,00
375	14372-29042022122603-QLNN	0,00
376	14452-29042022123906-CFFM	0,00
377	14455-29042022124054-CFAG	0,00
378	14567-29042022125910-MSTL	0,00
379	14376-29042022131309-FRNS	0,00
380	14638-29042022132503-GZLM	0,00
381	8826-28042022112418-BCHP	0,00
382	14642-29042022133003-DFCG	0,00
383	14705-29042022135826-CSTP	0,00
384	14687-29042022134532-PTRN	0,00
385	14646-29042022133614-MNGD	0,00
386	14745-29042022141408-DMSK	0,00
387	12817-28042022215728-CNDF	0,00
388	12817-29042022142241-CNDV	0,00
389	14786-29042022142729-SCNL	0,00
390	2476-27042022143738-BRRG	0,00
391	14876-29042022150301-TTNM	0,00
392	14984-29042022152831-NNCN	0,00

fonte: http://burc.regione.campania.it

PROG.	CODICE DOMANDA	VALORE ISEE
393	14886-29042022151852-PTRD	0,00
394	14940-29042022155729-MGLS	0,00
395	15089-29042022160149-TSTS	0,00
396	15066-29042022161912-BNDG	0,00
397	15305-29042022163401-MOIC	0,00
398	15325-29042022164020-TSTS	0,00
399	15323-29042022164239-GRNC	0,00
400	15520-29042022170836-GRNV	0,00
401	10849-28042022170152-GLLL	0,00
402	10849-28042022170329-GLLL	0,00
403	15555-29042022171126-DLCR	0,00
404	15462-29042022170451-CRTR	0,00
405	14067-29042022163654-DLCL	0,00
406	15547-29042022171644-BNCM	0,00
407	15611-29042022171856-DCRV	0,00
408	5904-29042022172233-DLLG	0,00
409	15668-29042022172855-CHRF	0,00
410	15712-29042022174048-MLTR	0,00
411	15789-29042022174607-BLRS	0,00
412	15946-29042022180901-PRTD	0,00
413	16069-29042022182712-NVKN	0,00
414	15810-29042022175402-DCNN	0,00
415	16105-29042022183238-LGRN	0,00
416	16152-29042022183622-RPPG	0,00
417	16062-29042022183722-CVGF	0,00
418	16094-29042022183234-VCNR	0,00
419	16194-29042022184138-LDYB	0,00
420	16182-29042022184228-DLGG	0,00
421	16236-29042022185120-FRNC	0,00
422	16279-29042022185908-DPRD	0,00
423	16100-29042022182837-PSNC	0,00
424	16273-29042022190055-SCHG	0,00
425	6733-29042022183715-CRRR	0,00
426	16317-29042022190447-RNDM	0,00
427	16360-29042022191330-SCLB	0,00
428	14339-29042022190416-SPRN	0,00
429	13016-29042022094354-RJLN	0,00
430	13016-29042022094849-RJLN	0,00
431	16337-29042022192000-PSNM	0,00
432	16305-29042022193121-CCHM	0,00
433	16269-29042022190137-STHP	0,00
434	16138-29042022184658-TYMR	0,00
435	16480-29042022193957-MRNL	0,00
436	16490-29042022194729-DNZV	0,00
437	16479-29042022194248-STNN	0,00
438	16428-29042022194327-DMRM	0,00
439	16482-29042022195238-SREC	0,00
440	16580-29042022201426-PLZM	0,00
441	12852-29042022203455-LBGJ	0,00

fonte: http://burc.regione.campania.it

PROG.	CODICE DOMANDA	VALORE ISEE
442	12852-29042022205138-LBGJ	0,00
443	16664-29042022204124-SPSG	0,00
444	12832-28042022215856-BSSS	0,00
445	16858-29042022215117-CSTV	0,00
446	15488-29042022170757-GCBG	0,00
447	16991-30042022095043-CMPN	0,00
448	17041-30042022101937-RMNM	0,00
449	17002-30042022101103-LVGF	0,00
450	16976-30042022095020-RNGL	0,00
451	16946-30042022094218-DLBN	0,00
452	17097-30042022104341-TMBG	0,00
453	4500-30042022103341-CRPV	0,00
454	17147-30042022110624-SLVG	0,00
455	17201-30042022113336-KLDS	0,00
456	17281-30042022121719-TLLL	0,00
457	17220-30042022114038-MLEV	0,00
458	17208-30042022122122-TRRS	0,00
459	13420-30042022112803-VRLN	0,00
460	13420-30042022123742-VRLM	0,00
461	17292-30042022123221-SLML	0,00
462	17642-30042022154657-SCGG	0,00
463	17547-30042022150841-FRRR	0,00
464	17547-30042022151845-FRRC	0,00
465	17771-30042022170116-DNIL	0,00
466	17733-30042022164342-RNCM	0,00
467	17796-30042022171122-CMMT	0,00
468	17805-30042022172111-CMMC	0,00
469	16755-30042022170853-SLNL	0,00
470	17851-30042022175431-DMRS	0,00
471	12592-28042022215607-DNLN	0,00
472	17933-30042022190708-NCBM	0,00
473	17833-30042022190621-NCON	0,00
474	17933-30042022192101-NCBM	0,00
475	17833-30042022192625-NCOP	0,00
476	18039-30042022201134-FRRL	0,00
477	18071-30042022205837-VRNL	0,00
478	18099-30042022211714-DLCS	0,00
479	18142-01052022091639-LRCL	0,00
480	18153-01052022092320-RCCN	0,00
481	18165-01052022093220-TRAM	0,00
482	18139-01052022091858-TMMC	0,00
483	18096-01052022134319-NLLM	0,00
484	17114-01052022135526-VNIR	0,00
485	18212-01052022140625-CMUL	0,00
486	18581-01052022152050-DNZF	0,00
487	18545-01052022151935-DLLL	0,00
488	18745-01052022173333-GGLN	0,00
489	18723-01052022172433-FSLP	0,00
490	18741-01052022174210-SPSD	0,00

fonte: http://burc.regione.campania.it

PROG.	CODICE DOMANDA	VALORE ISEE
491	18854-01052022184332-CSNN	0,00
492	18854-01052022190341-CSNR	0,00
493	18883-01052022185924-CLBM	0,00
494	6888-01052022192455-FBZN	0,00
495	18953-01052022194723-CPPN	0,00
496	18953-01052022201135-CPPM	0,00
497	10055-28042022150710-FNDG	0,00
498	19081-01052022210802-DGLL	0,00
499	19122-01052022213921-TRRS	0,00
500	19072-01052022205713-CSRF	0,00
501	19245-02052022092043-RBNL	0,00
502	19307-02052022093319-NTNC	0,00
503	19311-02052022093607-CRRG	0,00
504	19283-02052022093210-CMTG	0,00
505	19327-02052022093623-ZZIL	0,00
506	19373-02052022094255-CMPN	0,00
507	19463-02052022095759-GLNM	0,00
508	19573-02052022101351-DNNS	0,00
509	19513-02052022101304-NDRN	0,00
510	19573-02052022101755-DNNF	0,00
511	19604-02052022102004-CMTC	0,00
512	19681-02052022102440-PLLM	0,00
513	19588-02052022101647-SNTG	0,00
514	19659-02052022102542-DLRG	0,00
515	19710-02052022102837-PLLR	0,00
516	19658-02052022102432-GRLL	0,00
517	19688-02052022102739-CSCC	0,00
518	19484-02052022100522-RZZF	0,00
519	19588-02052022103353-SNTL	0,00
520	19704-02052022103512-LFFP	0,00
521	19758-02052022103526-PSCM	0,00
522	19725-02052022103201-DDSL	0,00
523	19823-02052022104125-SNTM	0,00
524	19807-02052022104347-DSPM	0,00
525	19807-02052022104934-DSPM	0,00
526	19750-02052022105515-MRRR	0,00
527	1667-02052022105546-SCGM	0,00
528	19887-02052022105420-RPAL	0,00
529	19999-02052022110406-VCCC	0,00
530	20058-02052022110857-FCCC	0,00
531	19963-02052022110204-BRBC	0,00
532	20021-02052022110819-RNAV	0,00
533	20066-02052022111250-BRRN	0,00
534	20101-02052022111434-PRZG	0,00
535	19430-02052022104407-LFFM	0,00
536	20163-02052022112251-PSTF	0,00
537	20231-02052022113335-MDAS	0,00
538	20259-02052022113602-FRTD	0,00
539	20287-02052022113706-CLCL	0,00

fonte: http://burc.regione.campania.it

PROG.	CODICE DOMANDA	VALORE ISEE
540	20206-02052022113537-BRBG	0,00
541	20295-02052022114020-MSNM	0,00
542	20344-02052022114713-LVRF	0,00
543	20380-02052022115044-HQON	0,00
544	20377-02052022115435-CRRV	0,00
545	20473-02052022120359-DMRG	0,00
546	18774-01052022175628-DDNC	0,00
547	20564-02052022121728-SNTM	0,00
548	19813-02052022114617-LSTF	0,00
549	20648-02052022122857-FLCS	0,00
550	20648-02052022123423-FLCR	0,00
551	20776-02052022124748-DLCT	0,00
552	20796-02052022125229-VNSM	0,00
553	20799-02052022125441-PSLM	0,00
554	20589-02052022122832-CRMM	0,00
555	20811-02052022125755-DRSS	0,00
556	20832-02052022130407-DDMG	0,00
557	20840-02052022130316-RBRL	0,00
558	20862-02052022130532-DRSN	0,00
559	20832-02052022130650-DDMD	0,00
560	20831-02052022130047-NGRM	0,00
561	20824-02052022131313-GRPM	0,00
562	20908-02052022131803-CSCF	0,00
563	20887-02052022131912-MRSS	0,00
564	20952-02052022133529-CRMP	0,00
565	21046-02052022141131-CRDV	0,00
566	21051-02052022141452-DSMN	0,00
567	19423-02052022143513-GGLG	0,00
568	17121-30042022154148-SCRM	0,00
569	21285-02052022152923-MLSL	0,00
570	17121-02052022153219-SCRF	0,00
571	21354-02052022154516-DSVN	0,00
572	19331-02052022152304-NPLN	0,00
573	9798-02052022152408-RZMY	0,00
574	21338-02052022154442-PRRR	0,00
575	21371-02052022155151-DLCG	0,00
576	21371-02052022155424-DLCG	0,00
577	21359-02052022155009-MRRC	0,00
578	21398-02052022160120-PRRG	0,00
579	21501-02052022161646-CLEN	0,00
580	21515-02052022162125-TDSM	0,00
581	21539-02052022162307-CLEF	0,00
582	21362-02052022160038-PSTD	0,00
583	21595-02052022163305-CCRN	0,00
584	21445-02052022161259-GRNP	0,00
585	21654-02052022163725-MRLV	0,00
586	21707-02052022164255-BLDB	0,00
587	21742-02052022164903-FNTD	0,00
588	21566-02052022163141-PNCP	0,00

fonte: http://burc.regione.campania.it

PROG.	CODICE DOMANDA	VALORE ISEE
589	21754-02052022165418-CRLD	0,00
590	21765-02052022165048-MRGD	0,00
591	21924-02052022170737-NPLC	0,00
592	21591-02052022163700-DLTF	0,00
593	21920-02052022170641-MPRL	0,00
594	21961-02052022171235-RSSD	0,00
595	22085-02052022172325-PTTM	0,00
596	22022-02052022172054-VNAG	0,00
597	22149-02052022172921-MRCM	0,00
598	21999-02052022172057-FRRS	0,00
599	22101-02052022172834-CTLC	0,00
600	22170-02052022173051-CRSG	0,00
601	22065-02052022173055-GLLC	0,00
602	22101-02052022173906-CTLC	0,00
603	22215-02052022173915-DLBR	0,00
604	22229-02052022173912-SMPG	0,00
605	21739-02052022165641-DDMD	0,00
606	21890-02052022171323-NSNS	0,00
607	22230-02052022174253-RVOC	0,00
608	22343-02052022174956-RVTN	0,00
609	22325-02052022175307-DSNM	0,00
610	22315-02052022175505-FRLM	0,00
611	13226-02052022175442-SPSM	0,00
612	22421-02052022175819-RCCG	0,00
613	6114-02052022175714-CRTM	0,00
614	2241-02052022175646-NCRL	0,00
615	21941-02052022175000-PLAL	0,00
616	22396-02052022175703-CRLM	0,00
617	22461-02052022180544-FRLC	0,00
618	22475-02052022180653-CRLM	0,00
619	22475-02052022181313-CRLM	0,00
620	16850-02052022155242-DDMC	0,00
621	22502-02052022181032-PSTC	0,00
622	22543-02052022181519-MRRG	0,00
623	14536-02052022181607-PREG	0,00
624	22660-02052022183043-PRZR	0,00
625	22704-02052022183618-SNIL	0,00
626	22722-02052022184239-NDYM	0,00
627	15568-02052022184605-PLMF	0,00
628	22802-02052022184738-RSUG	0,00
629	22878-02052022185334-PSCL	0,00
630	22715-02052022183655-VLTC	0,00
631	22471-02052022181021-CLBL	0,00
632	16491-29042022195016-FRRM	0,00
633	23018-02052022191735-BBTG	0,00
634	23031-02052022192325-NNTL	0,00
635	22945-02052022190919-PRFC	0,00
636	23117-02052022193624-DMCL	0,00
637	19162-02052022134949-RSSL	0,00

fonte: http://burc.regione.campania.it

PROG.	CODICE DOMANDA	VALORE ISEE
638	15485-29042022171613-DMBM	0,00
639	11331-28042022180114-CCCM	0,00
640	22352-02052022182551-SNSR	0,00
641	23403-02052022205713-PCCN	0,00
642	23392-02052022205738-NPLL	0,00
643	18875-02052022205537-MPRL	0,00
644	23427-02052022210627-SMLS	0,00
645	23317-02052022203121-CPNL	0,00
646	23377-02052022205142-CRBS	0,00
647	23309-02052022213445-CZZM	0,00
648	23686-03052022092947-CMNR	0,00
649	23601-03052022091217-GLTF	0,00
650	23731-03052022093352-PSCS	0,00
651	23725-03052022093525-CSTM	0,00
652	23769-03052022094055-CFFF	0,00
653	23777-03052022094227-RMOM	0,00
654	21229-02052022154406-PLGN	0,00
655	23777-03052022094618-RMON	0,00
656	23802-03052022094548-BLSN	0,00
657	23765-03052022094749-RLNC	0,00
658	23857-03052022095319-PRSR	0,00
659	23853-03052022095433-ZTIL	0,00
660	23855-03052022100158-PZZM	0,00
661	23879-03052022100120-ZPPR	0,00
662	20634-03052022095733-VRRG	0,00
663	23855-03052022100723-PZZG	0,00
664	23986-03052022101803-KDAM	0,00
665	24036-03052022102043-CRLS	0,00
666	24026-03052022102544-DDTR	0,00
667	24144-03052022103341-DVVS	0,00
668	24291-03052022105214-FBBL	0,00
669	20752-02052022124923-CNTM	0,00
670	20752-02052022124730-CNTS	0,00
671	24356-03052022111404-MPRS	0,00
672	14394-03052022112024-CLVD	0,00
673	24514-03052022112339-MNCC	0,00
674	24569-03052022112625-CRGV	0,00
675	24548-03052022112534-BTLD	0,00
676	24620-03052022113256-GRDL	0,00
677	24604-03052022113449-PRSV	0,00
678	24597-03052022113000-TRNM	0,00
679	24657-03052022114019-GRSL	0,00
680	24274-03052022110158-DLEG	0,00
681	24712-03052022114438-DRGN	0,00
682	24721-03052022114503-MRLF	0,00
683	24655-03052022114227-GNNL	0,00
684	24668-03052022114520-FRRD	0,00
685	24746-03052022114815-CPNG	0,00
686	24590-03052022113521-CRVM	0,00

fonte: http://burc.regione.campania.it

PROG.	CODICE DOMANDA	VALORE ISEE
687	24689-03052022114043-CRVF	0,00
688	24770-03052022115533-MSTN	0,00
689	20728-03052022120005-DLFR	0,00
690	20728-03052022121036-DLFF	0,00
691	24838-03052022120251-DFSC	0,00
692	24933-03052022121409-CZZM	0,00
693	19545-02052022103304-CMUS	0,00
694	16150-29042022195022-SPSS	0,00
695	25025-03052022122612-SPSL	0,00
696	25028-03052022122811-MNSM	0,00
697	25130-03052022124030-LVRL	0,00
698	25033-03052022124527-SCLG	0,00
699	25095-03052022124219-CSTL	0,00
700	25143-03052022124907-LNIM	0,00
701	24759-03052022115153-DNIM	0,00
702	25146-03052022125027-DRSM	0,00
703	24853-03052022121804-QNDG	0,00
704	25365-03052022140707-RSNS	0,00
705	4063-27042022150430-CNTG	0,00
706	25388-03052022142813-DMLG	0,00
707	24274-03052022110955-DLEN	0,00
708	25463-03052022144950-SPRV	0,00
709	25523-03052022150539-PRMN	0,00
710	25523-03052022151152-PRMN	0,00
711	25573-03052022152056-CHCV	0,00
712	25636-03052022153600-RSSR	0,00
713	25741-03052022160229-DNLD	0,00
714	25741-03052022160854-DNLG	0,00
715	25747-03052022160454-SNCS	0,00
716	25903-03052022162444-KRSV	0,00
717	25906-03052022163002-TMSM	0,00
718	25947-03052022163307-CCRR	0,00
719	25933-03052022163255-BRRC	0,00
720	25933-03052022163603-BRRM	0,00
721	26015-03052022163925-LCRS	0,00
722	26006-03052022164205-MZZC	0,00
723	26056-03052022164650-MRRM	0,00
724	26015-03052022164627-LCRG	0,00
725	26099-03052022165401-BSCD	0,00
726	26116-03052022165438-CPDM	0,00
727	26069-03052022165153-PPEG	0,00
728	26045-03052022164742-NSSL	0,00
729	26184-03052022170124-BSCN	0,00
730	26229-03052022170745-DLLT	0,00
731	26252-03052022171047-BRNF	0,00
732	25976-03052022163918-RNAC	0,00
733	26224-03052022171339-LNIB	0,00
734	26258-03052022171320-CHRL	0,00
735	26406-03052022173014-RCCS	0,00

fonte: http://burc.regione.campania.it

PROG.	CODICE DOMANDA	VALORE ISEE
736	26422-03052022173603-BNCM	0,00
737	26453-03052022173511-VLLM	0,00
738	26384-03052022173416-VRLB	0,00
739	19177-03052022174059-LNCC	0,00
740	26485-03052022173912-PNTS	0,00
741	26598-03052022175245-MSLM	0,00
742	23136-02052022201828-CMUS	0,00
743	26662-03052022175740-TTNC	0,00
744	26618-03052022175909-DCIB	0,00
745	26625-03052022175436-XHRJ	0,00
746	26674-03052022175818-GLLR	0,00
747	23136-03052022180257-CMUK	0,00
748	15018-03052022174806-CTAN	0,00
749	26673-03052022180445-FRSN	0,00
750	25217-03052022174154-GRMN	0,00
751	26841-03052022181808-GRNG	0,00
752	25761-03052022160645-CRRL	0,00
753	26802-03052022182537-RSSM	0,00
754	26003-03052022175802-SLMD	0,00
755	26929-03052022183105-MKRL	0,00
756	26929-03052022183854-MKRL	0,00
757	26964-03052022183748-PLVN	0,00
758	26939-03052022184136-STTM	0,00
759	26914-03052022182937-VNGF	0,00
760	27026-03052022184808-RGNM	0,00
761	27094-03052022185301-BRSM	0,00
762	27155-03052022185839-GRGG	0,00
763	27169-03052022190032-TRBM	0,00
764	27177-03052022190008-GGOC	0,00
765	26963-03052022185302-MSLC	0,00
766	4016-03052022093617-VSCL	0,00
767	27245-03052022191252-GRPN	0,00
768	27153-03052022185907-MSCM	0,00
769	27172-03052022191635-NGLV	0,00
770	27299-03052022192121-MTNM	0,00
771	27390-03052022193705-PRCG	0,00
772	27364-03052022194048-CPTG	0,00
773	27418-03052022194133-SPSG	0,00
774	5234-03052022174133-GRGC	0,00
775	27464-03052022195829-CCZG	0,00
776	27501-03052022200952-BBNL	0,00
777	27464-03052022200953-CCZL	0,00
778	23556-03052022200908-BNCR	0,00
779	24184-03052022210131-CPPM	0,00
780	12573-28042022210620-BRBR	0,00
781	27665-03052022210437-TRZM	0,00
782	27841-03052022215433-DLVM	0,00
783	27922-04052022091703-CZZL	0,00
784	19196-02052022092532-CPSM	0,00

fonte: http://burc.regione.campania.it

PROG.	CODICE DOMANDA	VALORE ISEE
785	27955-04052022092108-PCCG	0,00
786	23037-04052022092159-VTNP	0,00
787	20120-04052022092410-MZZN	0,00
788	17570-30042022160922-SPSP	0,00
789	27945-04052022092742-CPRG	0,00
790	23037-04052022093106-VTNG	0,00
791	28018-04052022093530-VNRM	0,00
792	27945-04052022093621-CPRF	0,00
793	28075-04052022094628-PLML	0,00
794	28042-04052022094634-PRRG	0,00
795	25358-03052022162449-SRNF	0,00
796	28103-04052022094808-TNAL	0,00
797	28158-04052022095629-MRRF	0,00
798	28104-04052022095057-VTLG	0,00
799	28158-04052022100204-MRRL	0,00
800	28222-04052022100453-BLLC	0,00
801	28244-04052022101719-PGNC	0,00
802	27798-03052022214511-DLCV	0,00
803	28380-04052022103116-RMNC	0,00
804	28392-04052022103346-PCCD	0,00
805	28348-04052022103533-TMMN	0,00
806	24083-04052022103729-GBLL	0,00
807	28407-04052022103527-ZROY	0,00
808	28406-04052022103928-PSCG	0,00
809	28406-04052022104533-PSCD	0,00
810	24600-03052022113629-FGLG	0,00
811	28494-04052022104921-BLLL	0,00
812	24600-03052022115701-FGLL	0,00
813	28374-04052022103549-LTRS	0,00
814	28551-04052022105958-BSTS	0,00
815	28558-04052022105934-DNLV	0,00
816	28532-04052022110138-DLAN	0,00
817	18445-04052022105902-SRRP	0,00
818	28547-04052022110154-ZCCD	0,00
819	28602-04052022110549-CHRG	0,00
820	28612-04052022111336-FLCL	0,00
821	28692-04052022112418-GLNM	0,00
822	28723-04052022112801-VGLG	0,00
823	28763-04052022113009-DNIF	0,00
824	28692-04052022113015-GLNC	0,00
825	25100-04052022112935-BGHF	0,00
826	28787-04052022113811-DLLF	0,00
827	25100-04052022113402-BGHB	0,00
828	28735-04052022113236-MRCV	0,00
829	28592-04052022112519-ZZIM	0,00
830	28963-04052022120632-DSSM	0,00
831	29012-04052022121549-ZZNS	0,00
832	28967-04052022121400-MRMC	0,00
833	29078-04052022123004-MMLV	0,00

fonte: http://burc.regione.campania.it

PROG.	CODICE DOMANDA	VALORE ISEE
834	23370-02052022210044-WRNV	0,00
835	28547-04052022123756-ZCCN	0,00
836	29193-04052022130448-VTLF	0,00
837	29187-04052022130237-DNZL	0,00
838	29243-04052022133316-SNTL	0,00
839	29350-04052022141603-FCCV	0,00
840	28539-04052022141627-PSCN	0,00
841	29221-04052022132602-CSTC	0,00
842	29394-04052022143825-GRGM	0,00
843	29360-04052022142634-NCAL	0,00
844	25589-04052022151101-MNAN	0,00
845	25589-04052022151414-MNAV	0,00
846	29471-04052022150719-MLRG	0,00
847	27564-04052022155541-VTLC	0,00
848	29669-04052022160559-PTRC	0,00
849	29714-04052022160940-DNGF	0,00
850	29710-04052022160853-CFFM	0,00
851	29776-04052022162145-CNTN	0,00
852	29731-04052022161956-LCCP	0,00
853	29776-04052022162508-CNTN	0,00
854	29731-04052022162624-LCCN	0,00
855	29816-04052022162604-PSTV	0,00
856	28023-04052022162335-MCCN	0,00
857	29782-04052022162903-DNFN	0,00
858	24606-03052022122801-PMCS	0,00
859	24606-04052022134640-PMCV	0,00
860	29930-04052022164522-MRNV	0,00
861	29904-04052022164139-DGNL	0,00
862	29964-04052022165314-BNSF	0,00
863	29946-04052022165011-BRBR	0,00
864	29904-04052022164335-DGNF	0,00
865	30067-04052022170332-DPRM	0,00
866	30067-04052022170536-DPRN	0,00
867	29507-04052022152556-VTLM	0,00
868	28792-04052022114735-FRRL	0,00
869	25377-04052022171413-DRRL	0,00
870	30227-04052022172333-PLZN	0,00
871	29720-04052022172152-SNGS	0,00
872	30272-04052022172758-PLLM	0,00
873	30440-04052022175255-GLAD	0,00
874	30452-04052022175457-HDDS	0,00
875	30388-04052022175424-BNDM	0,00
876	30517-04052022180103-GGLG	0,00
877	30081-04052022180033-PLLS	0,00
878	30538-04052022180529-NGIF	0,00
879	30496-04052022180250-DCHL	0,00
880	30608-04052022181600-SLVG	0,00
881	30619-04052022181739-DRDN	0,00
882	30666-04052022182503-LBDS	0,00

fonte: http://burc.regione.campania.it

PROG.	CODICE DOMANDA	VALORE ISEE
883	12846-03052022212502-RNZL	0,00
884	30700-04052022182856-ZNFM	0,00
885	30666-04052022183825-LBDB	0,00
886	18356-01052022122718-CRFL	0,00
887	30937-04052022191700-DSNS	0,00
888	27836-03052022215633-PGLJ	0,00
889	26193-03052022170931-DNFD	0,00
890	30996-04052022193009-SPSN	0,00
891	9733-04052022193710-LNZN	0,00
892	28295-04052022164518-PLMM	0,00
893	31062-04052022195032-MCCK	0,00
894	16615-29042022203046-BNDM	0,00
895	31029-04052022201053-PCRG	0,00
896	31185-04052022203533-DFLL	0,00
897	27306-03052022192524-NPLL	0,00
898	31162-04052022203622-FRMR	0,00
899	31425-05052022090956-MRNM	0,00
900	31501-05052022092750-FRTF	0,00
901	31529-05052022093625-SNTD	0,00
902	29823-05052022093636-LNZG	0,00
903	31550-05052022093829-FRTG	0,00
904	31549-05052022093849-PTRM	0,00
905	31626-05052022095249-QRNL	0,00
906	31682-05052022100201-DLCD	0,00
907	31669-05052022100227-PCCD	0,00
908	31675-05052022100413-RSOB	0,00
909	31665-05052022100339-MNCN	0,00
910	31772-05052022101525-TRNM	0,00
911	23560-05052022100332-PSNM	0,00
912	31804-05052022102120-NCRF	0,00
913	31852-05052022102853-PGLP	0,00
914	985-27042022095341-SPSC	0,00
915	31854-05052022104451-CRDR	0,00
916	28430-04052022104254-PCCC	0,00
917	31854-05052022105024-CRDG	0,00
918	31987-05052022105402-CZZV	0,00
919	25603-03052022153205-MBRG	0,00
920	32146-05052022111539-DNGC	0,00
921	32165-05052022111919-RDMM	0,00
922	32165-05052022112308-RDMF	0,00
923	32182-05052022112159-DNTM	0,00
924	29136-05052022111824-DLCR	0,00
925	14376-05052022112632-FRNJ	0,00
926	32259-05052022113306-GLNN	0,00
927	32254-05052022113421-BRNS	0,00
928	32157-05052022113328-DGCP	0,00
929	32271-05052022113659-DGRM	0,00
930	29136-05052022114224-DLCS	0,00
931	32271-05052022114433-DGRT	0,00

fonte: http://burc.regione.campania.it

PROG.	CODICE DOMANDA	VALORE ISEE
932	32382-05052022115816-MRNG	0,00
933	32445-05052022121121-CNFF	0,00
934	24996-03052022122608-SMNC	0,00
935	32500-05052022121713-DLLC	0,00
936	32478-05052022121755-BSLL	0,00
937	32556-05052022122551-MRCV	0,00
938	32563-05052022122943-MRLN	0,00
939	32580-05052022123520-RSNG	0,00
940	32667-05052022125333-CRRC	0,00
941	32692-05052022125828-BSLM	0,00
942	8788-28042022111752-DDNG	0,00
943	32833-05052022140151-TZZM	0,00
944	32833-05052022141210-TZZM	0,00
945	32833-05052022141549-TZZV	0,00
946	29598-05052022120925-GRMC	0,00
947	32835-05052022140852-CCCD	0,00
948	29598-05052022143442-GRMM	0,00
949	32835-05052022143658-CCCD	0,00
950	32907-05052022145050-CCCN	0,00
951	32981-05052022151058-MDNS	0,00
952	32757-05052022133308-CCRM	0,00
953	33016-05052022152702-GRNJ	0,00
954	22829-02052022185505-CRTN	0,00
955	33118-05052022154953-MNNF	0,00
956	33076-05052022154901-GRNC	0,00
957	33142-05052022155914-TGLM	0,00
958	33135-05052022160054-SLRP	0,00
959	33240-05052022161938-DNFM	0,00
960	33287-05052022162710-VRTN	0,00
961	33287-05052022162954-VRTN	0,00
962	33311-05052022163317-CNLC	0,00
963	33363-05052022164010-SNTN	0,00
964	33357-05052022164100-DNFN	0,00
965	33125-05052022164123-MRNN	0,00
966	33449-05052022165521-TMBG	0,00
967	33467-05052022165952-BLLN	0,00
968	33467-05052022170453-BLLN	0,00
969	33467-05052022171102-BLLZ	0,00
970	33595-05052022171222-TGNL	0,00
971	33559-05052022171142-DTIN	0,00
972	23637-05052022171749-FRNV	0,00
973	33698-05052022172601-DTIN	0,00
974	33679-05052022172817-NPLM	0,00
975	33687-05052022172611-SLRR	0,00
976	33634-05052022173146-BBTG	0,00
977	33750-05052022173320-MRMM	0,00
978	33801-05052022173801-VRNN	0,00
979	33798-05052022174206-FRRD	0,00
980	33836-05052022174448-CCCL	0,00

fonte: http://burc.regione.campania.it

PROG.	CODICE DOMANDA	VALORE ISEE
981	33801-05052022174703-VRNF	0,00
982	33873-05052022174919-NGLV	0,00
983	33910-05052022175219-CCCL	0,00
984	33903-05052022175313-BNFN	0,00
985	33737-05052022175744-MRNR	0,00
986	33908-05052022175613-CZZG	0,00
987	33923-05052022180255-MGLF	0,00
988	34005-05052022180844-MRTR	0,00
989	34044-05052022181402-PTRN	0,00
990	34052-05052022181641-MZZL	0,00
991	34106-05052022182247-DDML	0,00
992	11494-28042022181407-FBNM	0,00
993	34200-05052022183508-GRGG	0,00
994	34186-05052022183456-PGNS	0,00
995	34180-05052022183300-DFLM	0,00
996	34232-05052022184430-DLLM	0,00
997	34173-05052022183442-PLSL	0,00
998	34279-05052022185219-MRLN	0,00
999	34381-05052022190717-DBNN	0,00
1000	34381-05052022190920-DBNG	0,00
1001	34217-05052022190808-PCCD	0,00
1002	34250-05052022190917-PNTF	0,00
1003	27955-04052022092842-PCCM	0,00
1004	34445-05052022192617-RSSM	0,00
1005	34512-05052022200149-CRLC	0,00
1006	31291-05052022195705-LFFR	0,00
1007	34512-05052022201332-CRLV	0,00
1008	28371-05052022200254-TRZN	0,00
1009	34552-05052022200655-PLZR	0,00
1010	34601-05052022202151-SLEK	0,00
1011	34625-05052022203525-DRAR	0,00
1012	29898-05052022210103-SNND	0,00
1013	34720-05052022211319-RMNN	0,00
1014	30912-04052022192326-SPSL	0,00
1015	31393-05052022094920-SNNF	0,00
1016	34915-06052022092827-CSNC	0,00
1017	34942-06052022093446-VTLF	0,00
1018	27050-06052022093807-CSTC	0,00
1019	35008-06052022094814-CRNN	0,00
1020	35077-06052022095625-VLNS	0,00
1021	34998-06052022095045-PNCF	0,00
1022	35079-06052022095843-CRLL	0,00
1023	35114-06052022100310-VLNL	0,00
1024	35147-06052022101010-VLNG	0,00
1025	34972-06052022094910-CNNF	0,00
1026	35183-06052022101610-VLNM	0,00
1027	35172-06052022101818-RLLC	0,00
1028	35156-06052022101848-MION	0,00
1029	35172-06052022102659-RLLM	0,00

fonte: http://burc.regione.campania.it

PROG.	CODICE DOMANDA	VALORE ISEE
1030	35154-06052022101748-CNTC	0,00
1031	23896-06052022103418-TSSN	0,00
1032	35348-06052022104505-PLLL	0,00
1033	35348-06052022104838-PLLV	0,00
1034	35336-06052022104600-STPV	0,00
1035	35382-06052022105322-VRDL	0,00
1036	20249-02052022113436-FRNV	0,00
1037	32514-06052022105432-GMBV	0,00
1038	35414-06052022105736-YKHN	0,00
1039	35453-06052022110811-MNAG	0,00
1040	35502-06052022111313-CRLV	0,00
1041	13966-06052022111125-BBTN	0,00
1042	35463-06052022112142-STRL	0,00
1043	35504-06052022111934-RAUF	0,00
1044	35613-06052022112952-DNPP	0,00
1045	35646-06052022113455-DSRN	0,00
1046	35646-06052022113821-DSRS	0,00
1047	35509-06052022111416-SRNR	0,00
1048	35765-06052022115354-RDNM	0,00
1049	34757-05052022213419-PRRM	0,00
1050	35813-06052022115808-SRRM	0,00
1051	35751-06052022120408-BFLF	0,00
1052	35867-06052022121151-BLLG	0,00
1053	35904-06052022121749-VCCG	0,00
1054	35902-06052022121615-GRNC	0,00
1055	35878-06052022121346-DLCS	0,00
1056	32557-06052022093801-FRNL	0,00
1057	32557-06052022122422-FRNL	0,00
1058	35879-06052022122536-SPSN	0,00
1059	31796-05052022130924-GGLD	0,00
1060	35458-06052022113535-SMNF	0,00
1061	35458-06052022113131-SMNS	0,00
1062	35925-06052022122601-DRAF	0,00
1063	36124-06052022131428-SDNR	0,00
1064	36124-06052022131702-SDNR	0,00
1065	17600-06052022131122-BBRN	0,00
1066	17600-06052022132343-RMNR	0,00
1067	36137-06052022132902-DLLV	0,00
1068	30221-06052022133613-DVTS	0,00
1069	36164-06052022134623-DLLS	0,00
1070	36270-06052022143910-SPSC	0,00
1071	36304-06052022145923-MDNP	0,00
1072	36289-06052022145104-DNNL	0,00
1073	36304-06052022150812-MDNS	0,00
1074	36347-06052022151118-BNUS	0,00
1075	36318-06052022150348-MLTN	0,00
1076	36412-06052022154250-CNTG	0,00
1077	28019-06052022153112-LTTN	0,00
1078	34851-06052022091516-CPZR	0,00

fonte: http://burc.regione.campania.it

PROG.	CODICE DOMANDA	VALORE ISEE
1079	34851-06052022091639-CPZM	0,00
1080	36401-06052022154430-PSSG	0,00
1081	36484-06052022160348-ZNAG	0,00
1082	36401-06052022155803-PSSD	0,00
1083	36424-06052022161911-MRRN	0,00
1084	36551-06052022162426-DLCC	0,00
1085	35478-06052022110859-MSLM	0,00
1086	36490-06052022160649-LTMD	0,00
1087	36589-06052022163410-GGLG	0,00
1088	30410-06052022162118-MNFN	0,00
1089	36668-06052022165239-LRAF	0,00
1090	36719-06052022170253-GLDS	0,00
1091	27420-05052022102413-MPRG	0,00
1092	36596-06052022163826-BRNG	0,00
1093	36719-06052022171527-GLDB	0,00
1094	16991-06052022125119-CMPG	0,00
1095	36917-06052022173855-CTLL	0,00
1096	36938-06052022174819-DBRN	0,00
1097	37036-06052022180135-MCCC	0,00
1098	37046-06052022180457-DBRG	0,00
1099	37077-06052022181221-SMRB	0,00
1100	37157-06052022182019-BNUS	0,00
1101	37165-06052022182220-PGLC	0,00
1102	37157-06052022182414-BNUN	0,00
1103	37077-06052022182149-SMRC	0,00
1104	34742-06052022175156-LTTM	0,00
1105	37183-06052022183000-RNCD	0,00
1106	15926-29042022180956-VNAT	0,00
1107	37302-06052022184751-DMCG	0,00
1108	31391-06052022185127-RSCD	0,00
1109	37452-06052022193452-MRNN	0,00
1110	37281-06052022190821-SPSC	0,00
1111	28290-04052022102651-CRSM	0,00
1112	37584-06052022202624-PLZN	0,00
1113	37584-06052022204824-PLZK	0,00
1114	37646-06052022210008-BRTD	0,00
1115	37722-06052022213714-TMND	0,00
1116	19138-02052022135230-CNZF	0,00
1117	37715-06052022214122-LMBC	0,00
1118	37752-07052022094954-PLNG	0,00
1119	37752-07052022095927-PLND	0,00
1120	37851-07052022100238-PCCS	0,00
1121	35540-06052022113812-LTBB	0,00
1122	37874-07052022101937-SDNB	0,00
1123	37732-06052022215202-MZZC	0,00
1124	37904-07052022103944-LDTF	0,00
1125	12791-06052022211122-DGSS	0,00
1126	35879-07052022120620-SPSN	0,00
1127	37830-07052022095840-RLOS	0,00

fonte: http://burc.regione.campania.it

PROG.	CODICE DOMANDA	VALORE ISEE
1128	20008-04052022200030-DBRV	0,00
1129	20008-07052022130016-DBRM	0,00
1130	38182-07052022134621-SPSN	0,00
1131	38153-07052022131849-NDRH	0,00
1132	38153-07052022135600-NDRJ	0,00
1133	38282-07052022151819-SCLN	0,00
1134	38325-07052022154827-DTRM	0,00
1135	38352-07052022155541-MLVM	0,00
1136	38370-07052022160228-STVM	0,00
1137	38398-07052022162118-PLMN	0,00
1138	38397-07052022161622-NNAG	0,00
1139	33674-07052022165114-VTBM	0,00
1140	38459-07052022165234-LCCM	0,00
1141	32180-05052022112435-PLLL	0,00
1142	32180-07052022174910-PLLM	0,00
1143	38533-07052022175652-VNAP	0,00
1144	38584-07052022182304-BRRK	0,00
1145	28385-04052022103416-BSLR	0,00
1146	38691-07052022201207-BFLG	0,00
1147	38691-07052022202309-BFLC	0,00
1148	38766-07052022212314-DTRF	0,00
1149	38846-08052022103629-GLSD	0,00
1150	38864-08052022110045-RSSF	0,00
1151	38855-08052022112935-SRTF	0,00
1152	39000-08052022134636-MRRL	0,00
1153	38612-08052022143058-DRGN	0,00
1154	36396-08052022143822-PCRP	0,00
1155	32273-05052022113943-QNTC	0,00
1156	39040-08052022160050-CPSD	0,00
1157	39125-08052022162452-CRFG	0,00
1158	39125-08052022162312-CRFB	0,00
1159	39165-08052022170137-HRNN	0,00
1160	39224-08052022175734-SMNG	0,00
1161	39249-08052022180809-CMPV	0,00
1162	39249-08052022181731-CMPL	0,00
1163	39186-08052022172105-CHRL	0,00
1164	39159-08052022170208-GRGC	0,00
1165	39288-08052022183823-SGLC	0,00
1166	39293-08052022185248-MRTC	0,00
1167	39243-08052022182122-RSPM	0,00
1168	33965-06052022124512-RNTM	0,00
1169	39343-08052022192528-NSIF	0,00
1170	29112-04052022124128-MRLD	0,00
1171	39400-08052022201447-PGLR	0,00
1172	38323-08052022204546-CNAL	0,00
1173	33532-08052022211031-TSTB	0,00
1174	39533-09052022090415-DLMN	0,00
1175	39581-09052022091741-HNCC	0,00
1176	39581-09052022092129-HNCC	0,00

fonte: http://burc.regione.campania.it

PROG.	CODICE DOMANDA	VALORE ISEE
1177	39596-09052022092047-GSTF	0,00
1178	39582-09052022092032-DLSN	0,00
1179	39616-09052022092639-MNLF	0,00
1180	39295-08052022185425-BRRM	0,00
1181	39661-09052022093122-TRLG	0,00
1182	35714-06052022115958-LPGL	0,00
1183	11206-09052022094141-BNVG	0,00
1184	39752-09052022094714-MRCF	0,00
1185	39728-09052022094320-PTTM	0,00
1186	39752-09052022095137-MRCS	0,00
1187	39646-09052022093841-GDUS	0,00
1188	39851-09052022100523-CNCL	0,00
1189	39646-09052022095253-GDUG	0,00
1190	38017-08052022123501-RMNL	0,00
1191	39636-09052022093657-DLPR	0,00
1192	40037-09052022103028-DFRP	0,00
1193	27405-09052022100559-CVNL	0,00
1194	40032-09052022103043-MPRS	0,00
1195	40081-09052022104035-LMSM	0,00
1196	23925-09052022101958-DDMM	0,00
1197	40055-09052022104033-MTAS	0,00
1198	40127-09052022104557-NVLN	0,00
1199	4606-09052022104321-PSND	0,00
1200	40094-09052022105109-GRCF	0,00
1201	40140-09052022104935-PTRL	0,00
1202	39944-09052022105651-TTSV	0,00
1203	39944-09052022105926-TTSG	0,00
1204	40186-09052022105518-DNGN	0,00
1205	40233-09052022110802-SCRG	0,00
1206	40352-09052022111559-PTRN	0,00
1207	40365-09052022111755-DTLN	0,00
1208	40291-09052022111815-PLSG	0,00
1209	40444-09052022113215-DCCS	0,00
1210	40464-09052022113506-ZRAS	0,00
1211	40536-09052022114043-BSLF	0,00
1212	40536-09052022114428-BSLF	0,00
1213	40574-09052022115233-VSCD	0,00
1214	40639-09052022115630-DNNN	0,00
1215	40703-09052022120352-RMNC	0,00
1216	40719-09052022120546-BMHH	0,00
1217	40574-09052022120530-VSCS	0,00
1218	40753-09052022121243-VRND	0,00
1219	40666-09052022120011-CRSC	0,00
1220	40801-09052022122452-SNTM	0,00
1221	40830-09052022123059-PSZS	0,00
1222	40922-09052022124644-FRNF	0,00
1223	40922-09052022125158-PCNM	0,00
1224	40823-09052022123601-BCCC	0,00
1225	37100-06052022185855-PSLF	0,00

fonte: http://burc.regione.campania.it

PROG.	CODICE DOMANDA	VALORE ISEE
1226	41011-09052022130348-LLAG	0,00
1227	40921-09052022124422-VSNR	0,00
1228	37100-09052022131336-PSLM	0,00
1229	40966-09052022130049-LFNV	0,00
1230	40989-09052022130147-MSTC	0,00
1231	40966-09052022131949-LFNN	0,00
1232	37832-07052022095323-SLVM	0,00
1233	41054-09052022131823-SPSR	0,00
1234	41114-09052022133428-CLND	0,00
1235	41124-09052022133647-PSSL	0,00
1236	41114-09052022133808-CLNN	0,00
1237	41157-09052022135645-STFN	0,00
1238	41133-09052022140643-BTSC	0,00
1239	41142-09052022134805-LNGM	0,00
1240	31445-09052022141451-MZZS	0,00
1241	40950-09052022134500-DMZM	0,00
1242	41257-09052022144104-CCCF	0,00
1243	41273-09052022144708-GRGL	0,00
1244	35001-09052022144744-LCCF	0,00
1245	41363-09052022151608-CRLM	0,00
1246	35001-09052022151822-LCCD	0,00
1247	41363-09052022152313-CRLN	0,00
1248	41435-09052022153249-DLCV	0,00
1249	29494-09052022151508-DLLL	0,00
1250	41630-09052022161239-MLLC	0,00
1251	41625-09052022161456-TSTP	0,00
1252	41573-09052022161350-CRDN	0,00
1253	41647-09052022161856-NSTS	0,00
1254	41633-09052022162021-PLAP	0,00
1255	41310-09052022150830-LBRG	0,00
1256	41781-09052022163424-TRLD	0,00
1257	41846-09052022164300-SPSM	0,00
1258	41781-09052022164515-FLPC	0,00
1259	41898-09052022164436-FRNL	0,00
1260	41908-09052022164927-SGLT	0,00
1261	41898-09052022164943-FRNG	0,00
1262	41955-09052022165230-GNTL	0,00
1263	41964-09052022165431-MRAC	0,00
1264	41877-09052022165903-SPSC	0,00
1265	42073-09052022170327-KRTL	0,00
1266	42060-09052022170806-LNDR	0,00
1267	42135-09052022171032-DLRN	0,00
1268	42064-09052022170802-STBM	0,00
1269	42064-09052022171633-STBC	0,00
1270	41981-09052022171535-LNDS	0,00
1271	38052-09052022104221-CPPL	0,00
1272	41887-09052022172715-DTCM	0,00
1273	42331-09052022173259-GNTS	0,00
1274	42331-09052022173720-GNTF	0,00

fonte: http://burc.regione.campania.it

PROG.	CODICE DOMANDA	VALORE ISEE
1275	42370-09052022173706-RCCC	0,00
1276	42450-09052022174450-MNZL	0,00
1277	42558-09052022175544-PCNG	0,00
1278	42482-09052022175610-VNGL	0,00
1279	37381-09052022174824-DDDC	0,00
1280	42617-09052022180310-PCCM	0,00
1281	42620-09052022180631-CTLN	0,00
1282	40989-09052022180423-MSTR	0,00
1283	42619-09052022180857-SLSS	0,00
1284	42733-09052022181439-LMBM	0,00
1285	42756-09052022181724-MHHZ	0,00
1286	42784-09052022182203-ZRAR	0,00
1287	42784-09052022182451-ZRAT	0,00
1288	42779-09052022182151-LTRJ	0,00
1289	7425-01052022182038-FRNR	0,00
1290	42851-09052022183114-LTRN	0,00
1291	42861-09052022183348-DNGD	0,00
1292	42354-09052022175607-RSST	0,00
1293	42961-09052022184351-DMCM	0,00
1294	42930-09052022184520-VRDS	0,00
1295	42930-09052022184914-VRDN	0,00
1296	20912-08052022203407-FRRG	0,00
1297	43041-09052022185538-PLML	0,00
1298	43080-09052022185919-LBRL	0,00
1299	43093-09052022190103-DSRF	0,00
1300	23304-09052022183542-MNDC	0,00
1301	17812-09052022190739-MNDS	0,00
1302	43029-09052022185507-SRRM	0,00
1303	39657-09052022191442-GMPS	0,00
1304	43251-09052022192524-DLVM	0,00
1305	37472-06052022194317-YRKV	0,00
1306	43260-09052022194234-PPPL	0,00
1307	43486-09052022203046-CNTL	0,00
1308	43356-09052022202703-CPPM	0,00
1309	32801-09052022203939-CRLD	0,00
1310	43513-09052022204120-LTTL	0,00
1311	43471-09052022205124-RMND	0,00
1312	43579-09052022212249-PRRD	0,00
1313	43552-09052022213635-DMRL	0,00
1314	43632-09052022214431-FFRG	0,00
1315	43734-10052022090411-FRDG	0,00
1316	43775-10052022091258-GRIM	0,00
1317	43744-10052022091214-SCHT	0,00
1318	43837-10052022092149-PLMF	0,00
1319	43861-10052022093115-CZZN	0,00
1320	43861-10052022093555-CZZG	0,00
1321	43864-10052022092944-CRRJ	0,00
1322	43787-10052022092250-CPSV	0,00
1323	43906-10052022093643-BRTN	0,00

fonte: http://burc.regione.campania.it

PROG.	CODICE DOMANDA	VALORE ISEE
1324	43906-10052022094524-BRTG	0,00
1325	44027-10052022095119-CRSM	0,00
1326	44039-10052022095448-MRLS	0,00
1327	44062-10052022095645-BRBG	0,00
1328	44039-10052022095828-MRLS	0,00
1329	44101-10052022100621-PGLM	0,00
1330	44170-10052022101023-PLLV	0,00
1331	44174-10052022101140-DRSM	0,00
1332	44147-10052022101450-SPSM	0,00
1333	44135-10052022101008-VRDG	0,00
1334	44017-10052022095546-CRDD	0,00
1335	44333-10052022103450-DNPS	0,00
1336	44243-10052022102934-MRNL	0,00
1337	44090-10052022101246-PRYR	0,00
1338	44090-10052022104204-PRYL	0,00
1339	31742-05052022101551-KPCN	0,00
1340	44382-10052022104427-GRRL	0,00
1341	44418-10052022104726-TTRC	0,00
1342	44418-10052022105429-TTRS	0,00
1343	44413-10052022104922-DCPM	0,00
1344	44478-10052022105724-SRRF	0,00
1345	44496-10052022105908-CSTS	0,00
1346	44413-10052022105953-DCPK	0,00
1347	44510-10052022110141-NSEN	0,00
1348	44525-10052022110449-DLCS	0,00
1349	44553-10052022111427-MKHM	0,00
1350	44604-10052022111700-DVIS	0,00
1351	44617-10052022111923-NSCN	0,00
1352	44587-10052022111837-DYCS	0,00
1353	44644-10052022112433-MPRC	0,00
1354	44657-10052022112429-CRCS	0,00
1355	44657-10052022113051-CRCM	0,00
1356	44652-10052022113106-FMRL	0,00
1357	44695-10052022114006-BRRG	0,00
1358	32432-10052022114219-PGLF	0,00
1359	44769-10052022114636-VTIG	0,00
1360	44752-10052022114518-PSLC	0,00
1361	44825-10052022115201-SCCN	0,00
1362	44790-10052022115316-PSCC	0,00
1363	44810-10052022115313-SPDS	0,00
1364	44754-10052022114317-BRBM	0,00
1365	32143-10052022111734-BLTF	0,00
1366	44858-10052022120412-TROH	0,00
1367	24165-03052022103925-DLSS	0,00
1368	44249-10052022115207-MGLR	0,00
1369	44701-10052022114236-MSSV	0,00
1370	44941-10052022121415-DRTN	0,00
1371	44980-10052022121650-CSTF	0,00
1372	45008-10052022121931-MRRL	0,00

fonte: http://burc.regione.campania.it

PROG.	CODICE DOMANDA	VALORE ISEE
1373	44984-10052022121628-MRRG	0,00
1374	45059-10052022124615-MNCG	0,00
1375	45059-10052022124429-MNCR	0,00
1376	44966-10052022121930-MNGL	0,00
1377	45151-10052022124745-TRND	0,00
1378	45178-10052022125435-PNTS	0,00
1379	45211-10052022130623-FRNF	0,00
1380	44940-10052022121836-MRRV	0,00
1381	39515-10052022130147-CRCN	0,00
1382	45286-10052022140915-PNTC	0,00
1383	45400-10052022143224-ZRPM	0,00
1384	35821-06052022120335-CSMC	0,00
1385	45433-10052022144809-DMRM	0,00
1386	45383-10052022143132-MGLG	0,00
1387	45520-10052022151719-ZNNN	0,00
1388	43469-09052022205709-MZZS	0,00
1389	45565-10052022152927-CPPC	0,00
1390	29906-04052022164458-NCRN	0,00
1391	45565-10052022155217-CPPN	0,00
1392	41480-09052022155006-CLLS	0,00
1393	45655-10052022160039-BRZD	0,00
1394	45745-10052022161435-MLIN	0,00
1395	45811-10052022161735-BRGV	0,00
1396	45795-10052022161910-CFRG	0,00
1397	45844-10052022162414-MRRS	0,00
1398	45912-10052022163400-SMNF	0,00
1399	45957-10052022163639-PNSF	0,00
1400	42162-10052022163645-PCUL	0,00
1401	44505-10052022111405-SPSG	0,00
1402	45969-10052022164224-PSNR	0,00
1403	46025-10052022164808-SPSL	0,00
1404	46039-10052022164935-LFRM	0,00
1405	45910-10052022164124-DNLM	0,00
1406	45868-10052022163721-GSAM	0,00
1407	46125-10052022170142-MRTR	0,00
1408	44380-10052022104411-SRVV	0,00
1409	45413-10052022170815-SPSM	0,00
1410	46192-10052022170823-MGLG	0,00
1411	46005-10052022170222-MSTS	0,00
1412	46229-10052022171204-VRDP	0,00
1413	46276-10052022171647-DMRF	0,00
1414	46234-10052022171736-PRSD	0,00
1415	46369-10052022172554-DLLC	0,00
1416	46390-10052022172843-GLRP	0,00
1417	46419-10052022173227-DNIG	0,00
1418	46462-10052022173553-BSNV	0,00
1419	46124-10052022170631-WTKL	0,00
1420	46498-10052022174222-SPSM	0,00
1421	46546-10052022175031-SNNN	0,00

fonte: http://burc.regione.campania.it

PROG.	CODICE DOMANDA	VALORE ISEE
1422	32327-10052022175633-BNDB	0,00
1423	46652-10052022175850-MRNC	0,00
1424	46680-10052022180004-QLBM	0,00
1425	46735-10052022180324-MNNR	0,00
1426	46780-10052022181158-CRLS	0,00
1427	17540-30042022144624-MTTM	0,00
1428	46796-10052022181514-SMTN	0,00
1429	46816-10052022181640-MPRN	0,00
1430	43678-09052022214424-PCRD	0,00
1431	46837-10052022182134-RCCF	0,00
1432	46837-10052022182521-RCCB	0,00
1433	46909-10052022182719-RCCJ	0,00
1434	40157-09052022105732-MNDP	0,00
1435	23570-03052022093907-FRRG	0,00
1436	46941-10052022183355-DCIN	0,00
1437	46781-10052022182444-MRLM	0,00
1438	47036-10052022184913-DMRS	0,00
1439	47107-10052022185359-PMPG	0,00
1440	47134-10052022185913-CCOL	0,00
1441	47200-10052022190726-PRNM	0,00
1442	47196-10052022190730-CRDD	0,00
1443	47054-10052022185434-NRER	0,00
1444	47276-10052022192503-MRRD	0,00
1445	47141-10052022190610-CRNS	0,00
1446	13102-10052022191715-GMBM	0,00
1447	47141-10052022192933-CRNM	0,00
1448	20761-10052022193552-LRAN	0,00
1449	34601-10052022194008-SLEG	0,00
1450	9755-10052022193952-LMNF	0,00
1451	47387-10052022195845-CTLM	0,00
1452	47350-10052022193919-BZHK	0,00
1453	47387-10052022202531-CTLM	0,00
1454	38832-08052022102055-PLML	0,00
1455	47551-10052022202635-MRNR	0,00
1456	25293-10052022203613-PLMN	0,00
1457	47551-10052022203135-MRNR	0,00
1458	13544-29042022104409-MNNN	0,00
1459	47687-10052022210804-SPSV	0,00
1460	47688-10052022210612-SPSM	0,00
1461	47687-10052022211002-SPSG	0,00
1462	47709-10052022212004-GLLM	0,00
1463	47702-10052022211433-PGLR	0,00
1464	47731-10052022213022-VNTM	0,00
1465	47828-10052022214743-NPLN	0,00
1466	41758-11052022092737-DRSL	0,00
1467	48026-11052022093006-GTTG	0,00
1468	48062-11052022093223-CPLN	0,00
1469	48132-11052022094023-SCHF	0,00
1470	48156-11052022094346-QDRN	0,00

fonte: http://burc.regione.campania.it

PROG.	CODICE DOMANDA	VALORE ISEE
1471	48171-11052022094720-CZZN	0,00
1472	48170-11052022094644-TRCC	0,00
1473	48047-11052022093429-SGBS	0,00
1474	48243-11052022095719-NDLL	0,00
1475	48285-11052022100145-BNGG	0,00
1476	48128-11052022095152-ZPRL	0,00
1477	48366-11052022101447-GRGL	0,00
1478	39582-11052022101613-DLSG	0,00
1479	48387-11052022102005-PPEL	0,00
1480	48128-11052022101708-ZPRL	0,00
1481	48417-11052022102558-YDOL	0,00
1482	48448-11052022102555-GBRS	0,00
1483	48387-11052022102733-PPES	0,00
1484	48399-11052022102639-DDMN	0,00
1485	48488-11052022103144-GBRH	0,00
1486	48492-11052022103227-CMNF	0,00
1487	48526-11052022103910-CZZS	0,00
1488	48551-11052022104041-GLLF	0,00
1489	43724-11052022102852-MZZN	0,00
1490	46159-10052022174103-VLNL	0,00
1491	47990-11052022094754-MCHC	0,00
1492	48627-11052022105727-RSSM	0,00
1493	48600-11052022110528-MTAD	0,00
1494	48600-11052022111017-MTAL	0,00
1495	32082-05052022110846-DMRS	0,00
1496	48673-11052022110940-MSTM	0,00
1497	28175-04052022100533-FRRF	0,00
1498	48707-11052022111234-MNSG	0,00
1499	48755-11052022111341-HSNZ	0,00
1500	48656-11052022111355-MSTM	0,00
1501	48746-11052022112027-GLTM	0,00
1502	47220-11052022112008-DNGS	0,00
1503	48793-11052022112611-PNCC	0,00
1504	48818-11052022112248-DNGS	0,00
1505	48793-11052022113253-PNCS	0,00
1506	48939-11052022113953-NTRM	0,00
1507	48983-11052022114338-VRDD	0,00
1508	48967-11052022114315-FSCM	0,00
1509	48992-11052022114627-NNLM	0,00
1510	49077-11052022115625-VLLT	0,00
1511	47995-11052022115157-FRVC	0,00
1512	49077-11052022115832-VLLN	0,00
1513	49104-11052022120052-VRRS	0,00
1514	49083-11052022120005-MRCS	0,00
1515	49116-11052022120346-RMLJ	0,00
1516	49234-11052022121736-PCRS	0,00
1517	49183-11052022121813-GRNB	0,00
1518	49183-11052022122149-GRNL	0,00
1519	48960-11052022121718-CNGC	0,00

fonte: http://burc.regione.campania.it

PROG.	CODICE DOMANDA	VALORE ISEE
1520	3208-29042022162647-GDUP	0,00
1521	46228-10052022173603-CHSF	0,00
1522	49331-11052022124417-QDRM	0,00
1523	49097-11052022123841-NNLM	0,00
1524	46298-10052022172857-CHSL	0,00
1525	49449-11052022125720-QDRN	0,00
1526	49082-11052022123251-DRSF	0,00
1527	49443-11052022130459-LTTN	0,00
1528	49515-11052022131730-SCRS	0,00
1529	49653-11052022141426-PRUG	0,00
1530	49653-11052022142550-PRUG	0,00
1531	45431-10052022144923-MBRD	0,00
1532	49866-11052022150949-SCGN	0,00
1533	49733-11052022150055-CHRN	0,00
1534	49023-11052022121436-VNTF	0,00
1535	46527-11052022091344-NNCN	0,00
1536	50033-11052022155538-MSTP	0,00
1537	46527-11052022122708-NNCM	0,00
1538	48977-11052022160442-SVRM	0,00
1539	50005-11052022155039-RNAM	0,00
1540	50036-11052022160126-GNCM	0,00
1541	50107-11052022160904-CFFM	0,00
1542	50110-11052022161112-MMSM	0,00
1543	50162-11052022161627-SPDN	0,00
1544	50257-11052022163011-VLTC	0,00
1545	50226-11052022162621-PRCS	0,00
1546	48977-11052022163436-SVRS	0,00
1547	42804-09052022184826-VNSS	0,00
1548	50270-11052022163308-NCNG	0,00
1549	50278-11052022163959-DGRM	0,00
1550	50412-11052022164723-SLLN	0,00
1551	49851-11052022151210-PRRG	0,00
1552	50328-11052022164258-FRIG	0,00
1553	50399-11052022164622-FDLD	0,00
1554	50411-11052022164800-TRNM	0,00
1555	50445-11052022165041-RNAC	0,00
1556	50328-11052022165237-FRID	0,00
1557	50412-11052022165248-SLLS	0,00
1558	50445-11052022165320-RNAG	0,00
1559	49884-11052022165452-LSNC	0,00
1560	36852-11052022165532-MRMD	0,00
1561	50484-11052022170334-SPSL	0,00
1562	50606-11052022170938-MNAG	0,00
1563	50502-11052022170314-RCCR	0,00
1564	50591-11052022171025-TFNT	0,00
1565	50734-11052022172410-CRPV	0,00
1566	49608-11052022155403-VTLG	0,00
1567	50185-11052022173034-CMBL	0,00
1568	50810-11052022173313-DSEC	0,00

fonte: http://burc.regione.campania.it

PROG.	CODICE DOMANDA	VALORE ISEE
1569	50818-11052022173511-CMUM	0,00
1570	50891-11052022173903-VVLR	0,00
1571	50867-11052022173844-CTRN	0,00
1572	50818-11052022174331-CMUM	0,00
1573	50924-11052022174425-VRCR	0,00
1574	50921-11052022174619-DMIN	0,00
1575	50974-11052022174814-DBLN	0,00
1576	18028-11052022175152-BRLN	0,00
1577	50637-11052022172410-CZZS	0,00
1578	46622-10052022175959-CRCN	0,00
1579	51108-11052022180325-CZZF	0,00
1580	1099-27042022095701-PLZM	0,00
1581	50812-11052022173915-DMBR	0,00
1582	51146-11052022180700-GTUR	0,00
1583	51150-11052022180844-RCCP	0,00
1584	51213-11052022181651-RCCF	0,00
1585	51205-11052022182446-BNCL	0,00
1586	51244-11052022182516-TRNM	0,00
1587	51014-11052022180549-VGLM	0,00
1588	51279-11052022182828-CRFM	0,00
1589	51337-11052022182927-CRLL	0,00
1590	45041-10052022125837-CSTM	0,00
1591	51421-11052022183849-MMBN	0,00
1592	51276-11052022184017-DMBP	0,00
1593	48301-11052022101032-CSRL	0,00
1594	51511-11052022185242-CMUD	0,00
1595	51569-11052022190218-PLSL	0,00
1596	51512-11052022185013-RPPM	0,00
1597	51424-11052022191243-STNF	0,00
1598	51793-11052022192541-GLSR	0,00
1599	43317-11052022193507-FRNW	0,00
1600	47522-11052022193658-PTUG	0,00
1601	47522-11052022193931-PTUM	0,00
1602	51786-11052022192658-FRTP	0,00
1603	50276-11052022201606-LCRL	0,00
1604	52082-11052022201830-CBLM	0,00
1605	50208-11052022162608-MRTG	0,00
1606	52066-11052022202124-CNTP	0,00
1607	52010-11052022201102-BDSJ	0,00
1608	52216-11052022210804-BSCS	0,00
1609	52216-11052022211317-BSCF	0,00
1610	47539-11052022212819-GRNM	0,00
1611	44297-10052022105226-HLMB	0,00
1612	50076-12052022090241-CFFL	0,00
1613	52458-12052022090547-RMNG	0,00
1614	52499-12052022091207-TDSM	0,00
1615	52486-12052022091211-CDCL	0,00
1616	52508-12052022091441-CRCG	0,00
1617	25844-03052022162045-CBZC	0,00

fonte: http://burc.regione.campania.it

PROG.	CODICE DOMANDA	VALORE ISEE
1618	47914-11052022093148-MCCD	0,00
1619	52164-12052022092337-DLLM	0,00
1620	52612-12052022092938-DMRM	0,00
1621	52673-12052022093551-VRDG	0,00
1622	52672-12052022093948-FRRN	0,00
1623	52693-12052022094431-ZDAC	0,00
1624	20987-11052022215059-GLLN	0,00
1625	52716-12052022094953-CRSV	0,00
1626	52761-12052022095208-PPPF	0,00
1627	52568-12052022092645-BRRD	0,00
1628	49386-12052022094704-GRDM	0,00
1629	52822-12052022095846-MBLN	0,00
1630	52723-12052022095644-DMRL	0,00
1631	52896-12052022100616-NGIN	0,00
1632	38765-12052022095514-LNIH	0,00
1633	32143-12052022101247-BLTG	0,00
1634	52849-12052022100718-CTGR	0,00
1635	52950-12052022102038-MLLB	0,00
1636	53006-12052022102143-GRDG	0,00
1637	52989-12052022102551-LKRG	0,00
1638	52988-12052022102903-PRTN	0,00
1639	52940-12052022102852-BDLF	0,00
1640	52849-12052022102935-CTGS	0,00
1641	52838-12052022100933-TRNG	0,00
1642	53119-12052022103738-GLLG	0,00
1643	53084-12052022103605-MLLS	0,00
1644	52922-12052022102749-CZZG	0,00
1645	53092-12052022103502-GRDG	0,00
1646	53073-12052022103711-SRLL	0,00
1647	52845-12052022100244-CZZL	0,00
1648	53132-12052022104219-DDNN	0,00
1649	53139-12052022104840-DLBM	0,00
1650	53273-12052022105633-VCDN	0,00
1651	53219-12052022105823-DDML	0,00
1652	53229-12052022111258-RCCF	0,00
1653	52753-12052022111818-MNCM	0,00
1654	52753-12052022112156-MNCM	0,00
1655	43385-11052022215444-GDLL	0,00
1656	53322-12052022111014-RNCN	0,00
1657	51591-12052022112433-DCHR	0,00
1658	53539-12052022112908-LNGG	0,00
1659	51591-12052022112929-BRRP	0,00
1660	53414-12052022112710-MRSC	0,00
1661	53539-12052022113416-LNGS	0,00
1662	52834-12052022113456-ZLNN	0,00
1663	53578-12052022113655-MRNL	0,00
1664	53048-12052022113826-DMNS	0,00
1665	53578-12052022114047-MRNC	0,00
1666	53569-12052022113707-GDLR	0,00

fonte: http://burc.regione.campania.it

PROG.	CODICE DOMANDA	VALORE ISEE
1667	53684-12052022115011-CNTK	0,00
1668	53688-12052022115119-PLMF	0,00
1669	49030-12052022115727-PRSG	0,00
1670	51179-12052022120445-LGRF	0,00
1671	53814-12052022121208-SCIK	0,00
1672	53846-12052022121543-RSAB	0,00
1673	53874-12052022122151-BCCP	0,00
1674	53874-12052022122639-BCCL	0,00
1675	50879-12052022122024-NNNL	0,00
1676	53953-12052022123827-PRRN	0,00
1677	53937-12052022124002-MNAG	0,00
1678	53953-12052022124132-PRRV	0,00
1679	53716-12052022124655-CSTS	0,00
1680	43504-12052022124642-FRRL	0,00
1681	54051-12052022125849-SRVF	0,00
1682	15986-01052022141509-CHNN	0,00
1683	54112-12052022131243-DVIC	0,00
1684	54071-12052022131250-TRZF	0,00
1685	54144-12052022132335-FNTL	0,00
1686	49071-12052022125607-DFLM	0,00
1687	47402-10052022205347-SNNN	0,00
1688	25842-12052022133434-NTGC	0,00
1689	54088-12052022135511-TMFR	0,00
1690	54191-12052022135928-GRSG	0,00
1691	15419-12052022130240-LTTM	0,00
1692	54271-12052022142136-CCCM	0,00
1693	50336-12052022141039-DLCG	0,00
1694	41498-12052022131849-CPSM	0,00
1695	53976-12052022123930-GLSN	0,00
1696	54374-12052022144821-CPPR	0,00
1697	54404-12052022145534-CTDG	0,00
1698	54385-12052022145410-PRFL	0,00
1699	54385-12052022150027-PRFC	0,00
1700	54422-12052022150715-TMLG	0,00
1701	54358-12052022145825-VRNN	0,00
1702	31391-12052022152148-RSCM	0,00
1703	54422-12052022154340-TMLF	0,00
1704	53886-12052022154816-CZZL	0,00
1705	54506-12052022152956-SPSM	0,00
1706	54593-12052022154740-GLLM	0,00
1707	54525-12052022153723-TLSS	0,00
1708	49951-12052022144931-CHRK	0,00
1709	49951-12052022155500-CHRV	0,00
1710	54650-12052022160215-RCCC	0,00
1711	54658-12052022160615-SLVP	0,00
1712	54655-12052022160502-RSSS	0,00
1713	54682-12052022161216-DNIG	0,00
1714	54696-12052022162126-LNIR	0,00
1715	54727-12052022161919-PRNR	0,00

fonte: http://burc.regione.campania.it

PROG.	CODICE DOMANDA	VALORE ISEE
1716	54779-12052022162604-VNSM	0,00
1717	54807-12052022163116-LNIC	0,00
1718	54842-12052022163616-NFRM	0,00
1719	54867-12052022164228-GSIS	0,00
1720	54895-12052022164215-DNTN	0,00
1721	54852-12052022164133-FSCV	0,00
1722	54839-12052022164328-MRLM	0,00
1723	54917-12052022164633-RAIR	0,00
1724	13516-12052022164914-DNDS	0,00
1725	54842-12052022164841-NFRL	0,00
1726	54917-12052022165127-RAIF	0,00
1727	54915-12052022165147-LRND	0,00
1728	52320-11052022213908-DNSG	0,00
1729	54889-12052022165709-LRNS	0,00
1730	55015-12052022165923-DSMF	0,00
1731	53690-12052022170030-NPLV	0,00
1732	8415-12052022170025-CSNG	0,00
1733	55027-12052022170319-FRRN	0,00
1734	54995-12052022165603-VRGM	0,00
1735	54671-12052022162122-LNGB	0,00
1736	55147-12052022171726-CSTM	0,00
1737	52293-11052022212653-GRFM	0,00
1738	6018-12052022171839-MRGG	0,00
1739	51267-11052022182957-DRSR	0,00
1740	55191-12052022172553-DNGM	0,00
1741	55196-12052022172805-MZZF	0,00
1742	54119-12052022172741-SPSR	0,00
1743	55254-12052022173212-LMNM	0,00
1744	55114-12052022171513-LLNS	0,00
1745	48766-12052022174620-DMNM	0,00
1746	55350-12052022174701-VLES	0,00
1747	53972-12052022124352-MDDY	0,00
1748	55351-12052022174645-DNCS	0,00
1749	55200-12052022174912-RGLN	0,00
1750	48766-12052022175247-DMNG	0,00
1751	55428-12052022175451-DNDM	0,00
1752	55419-12052022175502-PRND	0,00
1753	55487-12052022180223-MTAN	0,00
1754	55526-12052022180817-RSSN	0,00
1755	53996-12052022180908-GLLR	0,00
1756	55565-12052022181300-TTRR	0,00
1757	55519-12052022181736-DGVL	0,00
1758	55591-12052022182216-RVNG	0,00
1759	55621-12052022182053-DRAC	0,00
1760	55452-12052022180430-DVNK	0,00
1761	51188-11052022190500-DGLL	0,00
1762	55753-12052022183750-CZZP	0,00
1763	49674-11052022164605-CVLC	0,00
1764	55616-12052022183431-DNLF	0,00

fonte: http://burc.regione.campania.it

PROG.	CODICE DOMANDA	VALORE ISEE
1765	46690-10052022183526-FZZM	0,00
1766	55835-12052022184954-TTNN	0,00
1767	55869-12052022185458-CRSL	0,00
1768	55680-12052022184356-MTHS	0,00
1769	55977-12052022191008-DMRS	0,00
1770	55680-12052022191046-MTHS	0,00
1771	55986-12052022191522-TNSL	0,00
1772	56029-12052022191901-MNTF	0,00
1773	56010-12052022191706-GLLL	0,00
1774	56031-12052022191840-SSNL	0,00
1775	56096-12052022193146-GRFM	0,00
1776	56099-12052022193237-NNNV	0,00
1777	56085-12052022193952-DFLS	0,00
1778	56090-12052022193426-BRTN	0,00
1779	55733-12052022194246-BRNM	0,00
1780	53829-12052022192706-RCCR	0,00
1781	56074-12052022192908-DNLF	0,00
1782	55926-12052022193408-DLRC	0,00
1783	46457-10052022174958-MRTM	0,00
1784	56217-12052022195411-PRSG	0,00
1785	20526-02052022122131-GLLH	0,00
1786	36650-12052022200708-DLRM	0,00
1787	54554-12052022163856-BLRR	0,00
1788	55549-12052022200159-LCCF	0,00
1789	53138-12052022104850-TRCM	0,00
1790	56412-12052022203727-CLMR	0,00
1791	56397-12052022204032-MRAG	0,00
1792	56432-12052022204238-TNZC	0,00
1793	56432-12052022204530-TNZS	0,00
1794	43329-12052022205047-LBNV	0,00
1795	56411-12052022205142-FRRR	0,00
1796	43959-10052022094753-PRZP	0,00
1797	56401-12052022204155-DRSS	0,00
1798	38973-12052022211116-SNTN	0,00
1799	56508-12052022210950-DNGL	0,00
1800	56560-12052022212201-MNNG	0,00
1801	56551-12052022211847-CRSL	0,00
1802	15033-12052022212626-GRCR	0,00
1803	45023-12052022212602-VNIM	0,00
1804	56526-12052022211805-FRLS	0,00
1805	56049-12052022193826-VCDM	0,00
1806	56617-12052022214032-BTTS	0,00
1807	7791-28042022093841-SRCR	0,01
1808	5610-27042022182322-SCHM	0,01
1809	13983-29042022113221-VRRM	0,01
1810	15835-29042022175529-PCNN	0,01
1811	16880-30042022194202-SPSL	0,01
1812	27908-04052022091035-PDNC	0,01
1813	42352-09052022174049-MNTN	0,01

fonte: http://burc.regione.campania.it

PROG.	CODICE DOMANDA	VALORE ISEE
1814	43147-09052022191554-LKSN	0,01
1815	43429-09052022201214-LKSB	0,01
1816	39766-10052022102907-SLNL	0,01
1817	51866-12052022102619-VRRC	0,01
1818	21615-02052022163328-ZGRV	0,02
1819	38107-07052022123159-GLUR	0,02
1820	21791-02052022165218-FBZL	0,03
1821	29648-04052022160142-PZZM	0,03
1822	42461-10052022113327-FGGD	0,03
1823	54760-12052022162816-RCCC	0,04
1824	24281-03052022105115-DRSM	0,05
1825	47547-10052022202008-BTTN	0,05
1826	50531-11052022170259-DVLN	0,05
1827	51199-11052022181640-BLSG	0,06
1828	32627-05052022124942-CRRF	0,10
1829	4382-27042022153900-MNGV	0,22
1830	4403-27042022154718-VNRS	0,23
1831	16334-29042022190800-CZZG	0,47
1832	9387-28042022122921-PTTL	0,49
1833	55066-12052022171257-RSSC	0,53
1834	47782-10052022214008-TLLL	0,54
1835	30165-04052022171932-FRRN	0,59
1836	21084-02052022142052-VLIL	0,64
1837	30340-04052022173937-FSCL	0,65
1838	49368-11052022145401-SROC	0,65
1839	16059-29042022210826-BRRS	0,68
1840	49786-11052022145548-SPSM	0,75
1841	25893-03052022162424-RSSM	0,78
1842	22939-02052022190344-SPAS	0,79
1843	49946-12052022112043-MNFR	0,80
1844	3500-28042022114058-MDRF	0,81
1845	42410-09052022180046-FBZV	0,81
1846	21101-02052022143640-LLAP	0,84
1847	6970-27042022205355-PLCM	0,98
1848	43739-10052022090511-PNDV	0,98
1849	9207-28042022120746-DLLM	1,13
1850	9207-28042022121109-DLLR	1,13
1851	50418-11052022165543-VNID	1,30
1852	22517-02052022181146-CSLF	1,31
1853	25433-04052022101232-SPSF	1,34
1854	10891-28042022171201-DCRR	1,36
1855	2237-27042022111633-ZRAG	1,63
1856	7139-27042022212406-ZMPT	1,63
1857	7139-27042022213052-ZMPL	1,63
1858	7470-27042022215036-ZMPN	1,63
1859	20515-02052022120642-DNGF	1,63
1860	30530-04052022180540-MSLL	1,63
1861	10621-28042022164558-DLVP	1,77
1862	12894-29042022091349-DLVF	1,77

fonte: http://burc.regione.campania.it

PROG.	CODICE DOMANDA	VALORE ISEE
1863	35007-06052022094917-DLTF	1,78
1864	35007-06052022095109-DLTP	1,78
1865	18103-30042022211913-MNCS	1,79
1866	11316-28042022174928-PCCN	1,96
1867	15306-29042022163617-CPNM	1,96
1868	30146-04052022171536-FRNM	1,96
1869	14497-29042022170025-PDLS	1,96
1870	30217-05052022184437-PDLM	1,96
1871	37130-06052022183621-MNGN	2,00
1872	35570-06052022112641-PLLF	2,03
1873	35570-06052022113008-PLLR	2,03
1874	29073-04052022123301-RCCS	2,04
1875	49654-11052022141438-RZNR	2,04
1876	19632-02052022104640-DLLG	2,16
1877	19632-02052022153405-DRAF	2,16
1878	38379-07052022161246-SDNM	2,24
1879	33577-05052022171310-GRSM	2,35
1880	5051-27042022170242-CHRM	2,46
1881	4667-27042022182419-PLLS	2,49
1882	30279-04052022173040-CCCS	2,51
1883	29852-09052022175650-CRSD	2,53
1884	32527-05052022125140-CRSL	2,55
1885	43290-11052022193932-SPSC	2,55
1886	18452-01052022133130-GRVG	2,62
1887	18528-02052022112736-TRCR	2,68
1888	18528-02052022114837-TRCR	2,68
1889	48827-11052022190103-BNDG	2,70
1890	4188-27042022150336-MZZS	2,75
1891	6502-27042022190706-DPLM	2,75
1892	42338-10052022091957-VCCG	2,77
1893	42338-10052022095910-VCCG	2,77
1894	26702-03052022180249-ZNNR	2,81
1895	10808-28042022173000-PTRC	2,85
1896	10808-28042022173506-PTRG	2,85
1897	45386-10052022143532-PRDD	2,87
1898	19378-02052022095139-DCSF	3,12
1899	10764-28042022165119-RGGG	3,14
1900	10764-28042022170617-RGGR	3,14
1901	54622-12052022155601-MDSD	3,14
1902	38242-07052022151044-BNVR	3,25
1903	45106-10052022123932-GLLT	3,53
1904	52411-11052022215059-NCRN	3,57
1905	54306-12052022142157-NNCS	3,58
1906	41820-09052022163757-LBNC	3,66
1907	31567-05052022094539-CLNL	3,82
1908	20190-02052022112632-BVLG	3,92
1909	26362-03052022172130-MSTC	3,92
1910	28550-04052022110241-SNZL	3,92
1911	37766-07052022090721-FLCM	4,23

fonte: http://burc.regione.campania.it

PROG.	CODICE DOMANDA	VALORE ISEE
1912	37766-07052022091323-FLCM	4,23
1913	19366-02052022094437-CBLC	4,41
1914	40429-09052022112827-PLLN	4,51
1915	40429-09052022113056-PLLC	4,51
1916	19762-02052022103751-QNAM	4,52
1917	17480-30042022141633-TDNR	4,55
1918	458-27042022092550-ZNFM	4,80
1919	40949-09052022125052-SPSL	4,88
1920	45025-11052022191304-LNYV	4,92
1921	39573-09052022091723-MRLC	4,95
1922	55060-12052022171018-CNNM	5,04
1923	4786-27042022180608-CNTV	5,10
1924	10761-28042022165411-LVNT	5,10
1925	24495-03052022183226-SPNG	5,10
1926	32050-05052022110334-BTTC	5,10
1927	46827-11052022102743-CRLG	5,10
1928	30218-04052022172256-CLVC	5,11
1929	16656-30042022143138-CRLR	5,25
1930	37871-07052022103350-MZZM	5,26
1931	37871-07052022105409-MZZM	5,26
1932	22578-02052022182114-CLNN	5,40
1933	1466-27042022103729-MNAG	5,49
1934	37923-07052022105615-BSGM	5,54
1935	37988-07052022112027-BSGL	5,54
1936	39888-09052022101056-PCSB	5,61
1937	37139-06052022181722-DRAS	5,73
1938	33871-05052022175218-DBNF	5,88
1939	37404-06052022191927-ZZIC	5,88
1940	4791-27042022162916-DLAM	6,08
1941	1859-27042022104540-MRTL	6,50
1942	27300-03052022192729-CZZN	6,50
1943	45832-10052022161949-MNDV	6,50
1944	10589-28042022163501-BRNG	6,59
1945	13013-10052022202144-PNOF	6,67
1946	14168-29042022121312-NNCM	6,78
1947	10338-28042022160042-CPZT	7,07
1948	10532-28042022162333-CPZN	7,07
1949	21840-05052022154659-CRDC	7,56
1950	33738-05052022173216-LMSL	7,64
1951	52905-12052022101155-DBTG	7,84
1952	52905-12052022101959-DBTF	7,84
1953	48149-11052022094356-FRTV	8,04
1954	36430-06052022154417-BMBR	8,13
1955	32703-05052022125927-DMBM	8,40
1956	22093-02052022172247-GCML	8,44
1957	24306-03052022105523-FRLL	8,50
1958	46957-10052022185449-CNTF	8,51
1959	47730-10052022211820-BLEF	8,78
1960	49064-11052022115547-CCRF	9,02

fonte: http://burc.regione.campania.it

PROG.	CODICE DOMANDA	VALORE ISEE
1961	49064-11052022120152-CCRG	9,02
1962	8673-28042022110227-STNM	9,31
1963	3300-27042022124824-NZZF	9,76
1964	4733-27042022163112-SPCN	9,80
1965	33029-11052022213314-SPSN	9,80
1966	29153-04052022124829-RSSC	9,90
1967	35515-07052022120409-NDLS	10,19
1968	49274-11052022122326-CSTM	10,19
1969	45771-10052022161413-QDRD	10,49
1970	11338-29042022123520-CCHS	10,59
1971	26146-03052022170256-BNCM	10,71
1972	49464-12052022131342-REAM	10,71
1973	55270-12052022173234-NPLN	10,95
1974	47232-11052022163219-PCLR	10,96
1975	44517-10052022112111-TTIM	11,00
1976	44517-10052022120920-TTIR	11,00
1977	42206-09052022171811-CNTN	11,37
1978	42206-09052022172331-CNTB	11,37
1979	30827-04052022185359-DMZC	11,38
1980	22198-02052022173422-FRGC	11,41
1981	14428-29042022123658-TRMR	11,47
1982	21956-02052022171239-RBNN	12,00
1983	32434-05052022120401-CSTM	12,07
1984	6322-27042022185628-FRTN	12,08
1985	52836-12052022100550-VRNM	12,55
1986	52959-12052022101411-VRNN	12,55
1987	23295-02052022202323-PRPM	12,74
1988	39531-09052022145504-MLES	12,79
1989	7703-28042022092214-RVLM	13,16
1990	8244-28042022102128-GZZC	13,63
1991	15769-29042022174624-VSSL	13,73
1992	45838-10052022162543-SMRC	13,78
1993	38991-08052022134759-DPLM	14,03
1994	55216-12052022172520-BLDN	14,31
1995	25093-04052022112110-DLVN	14,53
1996	42636-09052022181106-MNCC	15,37
1997	33246-05052022161930-VLLM	15,69
1998	33195-05052022162314-VLLN	15,69
1999	22599-02052022182356-CRVL	15,71
2000	22599-02052022183235-CRVG	15,71
2001	13686-29042022110415-CCCC	15,74
2002	36511-06052022161042-DRAN	15,80
2003	755-27042022094138-MRCL	15,88
2004	49942-11052022153300-ZRLK	16,00
2005	8488-28042022132936-MZZF	16,18
2006	53030-12052022105447-SPSG	16,86
2007	9512-28042022125426-CNTF	17,50
2008	9512-29042022094348-CNTF	17,50
2009	37554-06052022200834-PGNL	17,63

fonte: http://burc.regione.campania.it

PROG.	CODICE DOMANDA	VALORE ISEE
2010	49356-11052022124159-VRRS	17,65
2011	23137-02052022194159-MRNM	18,09
2012	53514-12052022112735-NPLS	18,25
2013	704-27042022093216-GRSN	18,58
2014	52412-12052022131624-RFFP	18,60
2015	2229-27042022111944-DFLR	18,86
2016	30062-04052022170626-VRZL	19,51
2017	53339-12052022115721-CSTF	19,51
2018	1926-27042022105842-MSSS	19,61
2019	22490-02052022180854-NCRR	19,65
2020	46668-10052022180637-DLPN	20,00
2021	30710-05052022165244-SNTV	21,54
2022	30710-05052022165702-SNTC	21,54
2023	5449-27042022172120-MNDC	21,90
2024	6160-27042022182625-CHNT	22,39
2025	41565-09052022160617-MNGL	22,82
2026	45416-10052022143904-DMCG	22,95
2027	35203-06052022102447-DNTT	23,06
2028	5591-27042022182144-TRMM	23,53
2029	24949-03052022121724-MNTV	23,62
2030	5017-27042022164703-SPSL	23,93
2031	6631-28042022162534-SPSS	23,93
2032	4723-27042022161159-PZZP	24,07
2033	44725-10052022113603-DGVR	24,97
2034	38584-07052022184150-BRRM	25,01
2035	38740-07052022205323-SVRG	25,24
2036	39494-08052022212919-SVRG	25,24
2037	33406-05052022164538-DNTG	25,28
2038	28126-04052022095051-PNCN	25,37
2039	20565-02052022121652-SNNM	25,50
2040	46496-11052022095140-NNNS	25,74
2041	45002-10052022124334-SPSC	26,50
2042	15287-29042022163857-CRBG	26,57
2043	26621-03052022175228-DNZC	26,89
2044	19747-02052022103347-CRFG	27,04
2045	15566-29042022171622-TFND	27,64
2046	15566-06052022092727-TFNL	27,64
2047	28467-04052022104633-FMMR	28,62
2048	29219-04052022131155-DMCC	29,57
2049	2400-27042022112557-SSSG	29,72
2050	3278-27042022130136-SLMD	30,36
2051	20972-09052022185644-RSSG	30,62
2052	35227-06052022102648-STRN	31,70
2053	2496-28042022104322-BFNN	33,33
2054	32067-05052022110734-NPLF	34,64
2055	13856-29042022184050-RPPR	34,90
2056	13856-29042022184941-RPPR	34,90
2057	32724-05052022130959-MTTL	35,09
2058	16537-29042022203000-PLMG	35,49

fonte: http://burc.regione.campania.it

PROG.	CODICE DOMANDA	VALORE ISEE
2059	26720-03052022180445-DVTG	35,69
2060	26804-03052022181523-DVTM	35,69
2061	24881-03052022120542-MRNF	37,95
2062	30581-04052022181845-SCRR	39,49
2063	13539-29042022104457-CRVN	39,68
2064	46999-10052022185141-DCRM	40,28
2065	13126-29042022094526-SPSM	40,39
2066	40663-09052022115939-CCCN	40,78
2067	20375-02052022115538-VRSL	41,46
2068	3818-27042022171632-SNTV	41,50
2069	45713-10052022160140-PPEL	42,50
2070	26547-12052022120309-ZTIG	42,68
2071	50400-11052022164752-RGGM	43,14
2072	27399-03052022194118-DCRN	43,68
2073	26390-03052022172852-CRPF	43,95
2074	6947-27042022202422-FRNG	44,41
2075	24105-03052022103019-MNCV	44,59
2076	54084-12052022130623-LNEF	45,00
2077	41601-09052022161017-VRRL	47,21
2078	41693-09052022164020-VRRF	47,21
2079	505-27042022110719-CLNV	47,64
2080	36328-10052022172541-SPSD	49,02
2081	39882-09052022101030-SPRN	49,50
2082	14503-30042022131430-DRBC	50,73
2083	14503-02052022140006-DRBV	50,73
2084	4115-27042022150739-BNGR	51,21
2085	38016-07052022114853-DNTL	52,36
2086	21915-02052022170740-CNIF	52,46
2087	46693-10052022180202-PNTL	52,91
2088	8127-28042022100756-LMAR	54,09
2089	52076-11052022202643-SLRC	54,12
2090	16630-29042022204041-CPPG	54,22
2091	49075-11052022123841-GLVM	54,45
2092	13617-29042022105919-DMLF	54,90
2093	11984-28042022191409-RSSG	55,29
2094	12596-28042022211419-LFFM	55,72
2095	30208-04052022172243-CTNL	56,07
2096	29902-04052022163852-CPRM	57,29
2097	4067-27042022150111-DRSG	57,72
2098	20201-02052022112914-BSLN	58,65
2099	19490-02052022100735-MSLR	59,35
2100	1095-27042022095611-CRVL	59,61
2101	44926-10052022121436-DLSS	60,90
2102	28316-04052022102334-NZHL	61,18
2103	1038-05052022183350-MNNR	62,11
2104	36770-11052022164334-SVRM	62,25
2105	36770-11052022165211-SVRS	62,25
2106	36732-11052022171156-SVRL	62,25
2107	49551-11052022180156-MSCN	62,86

fonte: http://burc.regione.campania.it

PROG.	CODICE DOMANDA	VALORE ISEE
2108	49551-11052022180412-MSCM	62,86
2109	15853-29042022175204-ZZIL	63,16
2110	2124-27042022110509-DPRG	63,21
2111	50159-11052022161700-FRIV	63,29
2112	10912-28042022170821-MRTM	64,34
2113	11376-28042022175928-CRCS	64,87
2114	24659-03052022115100-RCCC	66,67
2115	146-27042022091322-PCCG	67,26
2116	39853-09052022100517-RMAN	67,50
2117	39853-09052022100831-RMAN	67,50
2118	54321-12052022154047-TMML	68,22
2119	2997-27042022122920-DSCS	68,78
2120	14544-29042022125626-FLLS	69,02
2121	7113-05052022183435-LNDS	69,51
2122	52675-12052022094528-BRRG	71,14
2123	37389-06052022191934-CBRV	71,37
2124	27194-03052022190140-SNTV	71,40
2125	40461-09052022113032-MNGG	71,57
2126	43077-09052022190148-DNGG	72,21
2127	13168-29042022112307-MGNG	72,73
2128	34055-05052022181721-DLTM	72,79
2129	39135-08052022165000-PNSG	72,93
2130	39135-08052022165351-PNSN	72,93
2131	36624-06052022164730-CLLF	73,82
2132	33385-05052022164350-BLKS	73,97
2133	33385-05052022165147-BLKS	73,97
2134	52423-12052022090959-FSNM	73,98
2135	447-27042022094144-NTLF	75,20
2136	447-27042022101940-NTLM	75,20
2137	51195-11052022181710-CZZF	77,10
2138	3854-27042022151109-SPZL	78,43
2139	37276-06052022184613-MHDL	78,43
2140	50045-11052022160606-KZML	78,47
2141	22420-02052022180308-SLVN	78,51
2142	51323-11052022183440-DMIM	80,13
2143	20621-05052022100216-VGLG	81,37
2144	9166-28042022120144-VNLM	81,47
2145	55019-12052022170144-DCSL	81,64
2146	15569-29042022171516-LNZB	83,53
2147	27747-03052022213043-GLTL	83,90
2148	29284-04052022161633-BRRV	83,93
2149	3201-27042022123637-SCCG	86,02
2150	17616-30042022154904-RCCN	86,63
2151	34969-06052022100553-GDUD	86,63
2152	2213-27042022111727-PSCM	86,86
2153	29140-04052022124421-MNTF	87,19
2154	24535-03052022112443-FBZM	88,66
2155	11776-28042022183923-SPEL	89,27
2156	50887-11052022174330-GRZF	90,26

fonte: http://burc.regione.campania.it

PROG.	CODICE DOMANDA	VALORE ISEE
2157	17019-30042022095932-BRBL	91,06
2158	17019-30042022100138-BNUC	91,06
2159	98-02052022134455-DMNC	91,46
2160	41577-09052022160221-BNFG	92,00
2161	25230-03052022131824-SPSG	92,09
2162	50877-11052022174305-SPRG	92,36
2163	50877-11052022174833-SPRM	92,36
2164	14648-29042022133448-NNCM	92,52
2165	6126-27042022185534-DDTC	92,65
2166	2250-27042022111804-TRLS	92,77
2167	16657-29042022204136-RLVL	93,14
2168	10181-28042022162750-LDDC	94,47
2169	1814-27042022105703-HLTC	96,12
2170	53308-12052022105929-DDNS	96,71
2171	24081-03052022102717-CMPC	97,83
2172	35537-06052022203555-BNNM	98,28
2173	26208-03052022170529-RCCC	98,35
2174	8850-28042022112436-PNRD	98,71
2175	51550-11052022185526-BTTL	98,92
2176	48621-11052022105833-BLLC	99,19
2177	56148-12052022194304-NNNR	100,51
2178	22419-02052022175857-SPSN	103,09
2179	17267-30042022121716-MNZG	103,92
2180	25124-03052022134117-PSKM	104,79
2181	25124-03052022202628-PSKS	104,79
2182	36207-06052022154031-MRLG	106,99
2183	42927-09052022190312-RLLM	107,97
2184	29577-04052022154249-RRGD	109,51
2185	1766-27042022104140-ZRLR	110,57
2186	22145-02052022172646-DLCC	111,30
2187	22188-02052022173147-DLCD	111,30
2188	56086-12052022193022-CPLC	111,38
2189	37283-06052022184355-NNIS	111,59
2190	39812-09052022095828-CNDF	111,88
2191	51367-11052022183337-TMBV	113,42
2192	42357-09052022173357-MSLL	113,56
2193	5667-27042022174030-VLTC	113,57
2194	5667-27042022174308-VLTV	113,57
2195	727-27042022094355-MBRN	114,17
2196	1130-27042022100123-BNCF	114,25
2197	2966-27042022121355-LNGN	114,63
2198	22327-02052022175121-BRAF	114,65
2199	9275-28042022121824-LTTM	115,24
2200	22389-02052022180620-MGLG	115,28
2201	19075-01052022210636-GRRC	115,98
2202	21509-02052022161939-NTNN	117,05
2203	10424-28042022160855-GLNF	117,48
2204	10971-28042022171348-CRLM	117,65
2205	53466-12052022170304-CTRF	118,05

fonte: http://burc.regione.campania.it

PROG.	CODICE DOMANDA	VALORE ISEE
2206	16191-29042022191339-DMNS	118,70
2207	13025-29042022093213-GDAM	119,17
2208	37675-06052022214104-TNNM	119,35
2209	22774-02052022184640-GRFD	119,92
2210	21330-02052022155144-MNNL	120,00
2211	43351-09052022195112-GLSN	120,08
2212	23205-02052022195810-GLLF	121,14
2213	6526-27042022193524-BSCC	121,27
2214	38171-07052022133436-RSSG	121,97
2215	28893-04052022115950-CCCD	122,22
2216	20047-02052022110759-PTRS	122,67
2217	1761-27042022104134-DTLG	125,90
2218	2604-27042022114427-DSCL	125,92
2219	25803-03052022160837-VTLN	126,92
2220	6899-27042022203525-GRGM	127,09
2221	10657-28042022174644-FBZN	127,44
2222	22068-02052022172223-DNRV	127,48
2223	20441-02052022120031-TRLM	129,62
2224	20536-02052022120924-TRLV	129,62
2225	46838-10052022182418-GRND	129,73
2226	46838-10052022184151-GRNT	129,73
2227	48713-11052022111422-SCNM	132,45
2228	16035-29042022181806-MJTH	133,66
2229	22374-02052022175530-MJTL	133,66
2230	21511-02052022161924-CRLD	133,85
2231	46734-10052022181036-VNGG	134,15
2232	43776-10052022091205-BVLG	135,48
2233	43881-10052022093107-BVLL	135,48
2234	16034-02052022155752-SLZS	135,88
2235	21561-02052022162631-SLZN	135,88
2236	16721-29042022212234-MGNM	136,47
2237	35970-06052022123206-CRSR	138,11
2238	35970-06052022123452-CRSN	138,11
2239	46626-10052022175452-LPTM	140,89
2240	42739-09052022183447-CMMG	141,25
2241	42739-09052022185352-DNDR	141,25
2242	31153-04052022202205-VTLR	141,38
2243	28542-04052022110811-CSTM	141,42
2244	37730-06052022214914-SPEF	142,04
2245	37730-07052022170424-SPEL	142,04
2246	37315-07052022204649-DNIG	142,46
2247	28884-04052022115813-SBLR	142,50
2248	27114-03052022185914-BYKM	142,69
2249	19629-02052022102432-MRTF	142,85
2250	55610-12052022182511-DLCB	143,00
2251	46935-10052022183606-FRRM	143,54
2252	36634-06052022172624-DLLR	144,36
2253	36793-06052022172949-DLLV	144,36
2254	35954-06052022123019-RMRM	144,61

fonte: http://burc.regione.campania.it

PROG.	CODICE DOMANDA	VALORE ISEE
2255	20992-02052022134253-PRNS	144,67
2256	9440-28042022124531-MRSM	147,06
2257	9606-28042022130839-MRSM	147,06
2258	34020-05052022181505-DRCR	147,06
2259	46588-10052022175209-BRLR	147,59
2260	19393-02052022095453-MRAG	148,54
2261	19393-02052022102301-MRAN	148,54
2262	52291-11052022212459-RGND	148,63
2263	16417-29042022193717-BRRL	149,43
2264	9658-09052022182703-SLVS	149,49
2265	9658-09052022185021-SLVS	149,49
2266	6093-27042022182350-PLMS	149,68
2267	24683-03052022114031-PGLG	150,98
2268	25897-03052022162726-CCRS	151,22
2269	52136-11052022203926-CPSM	151,30
2270	35058-06052022095705-DLCF	151,47
2271	44624-10052022111834-DRSV	152,23
2272	28048-04052022093908-ZZUR	152,60
2273	19768-02052022104106-PPAM	154,12
2274	15149-29042022161324-SNIB	154,51
2275	15149-29042022163448-SNIM	154,51
2276	24609-03052022113049-PLMN	154,55
2277	39302-08052022185911-BRLM	155,36
2278	28932-04052022120203-ZZNV	157,65
2279	42690-09052022181005-DHOG	158,04
2280	8604-28042022105333-DLLV	158,70
2281	50915-11052022174657-LTTS	159,35
2282	10026-28042022150037-MRAL	160,00
2283	19862-02052022105301-GNNF	160,00
2284	40473-09052022113407-MNCN	160,00
2285	54482-12052022151933-HMRS	161,81
2286	2025-27042022111134-DLRS	161,97
2287	2508-27042022113349-DLRF	161,97
2288	14990-29042022155633-TZZL	162,71
2289	17178-05052022143351-CPPG	162,80
2290	592-27042022113618-DCLM	163,84
2291	30011-04052022165642-MLSL	164,35
2292	39050-09052022182714-CCCR	164,80
2293	31850-05052022105611-BLLD	166,76
2294	24482-03052022112714-TRGR	169,72
2295	24855-03052022120113-TRGM	169,72
2296	32900-05052022143145-FRMF	170,00
2297	41286-09052022145610-PNSF	170,08
2298	9251-28042022122605-RMOM	170,20
2299	29165-04052022125058-DNRN	170,49
2300	13190-29042022095335-DDDF	170,69
2301	40367-09052022111849-SPSV	171,57
2302	56156-12052022195647-DNDY	172,55
2303	56156-12052022201151-DNDM	172,55

fonte: http://burc.regione.campania.it

PROG.	CODICE DOMANDA	VALORE ISEE
2304	5749-27042022174910-MNSC	173,30
2305	24150-03052022103649-VRZM	174,88
2306	36077-06052022130210-PNNR	176,00
2307	14979-29042022171259-DRKY	176,57
2308	10792-28042022165358-FLCG	177,26
2309	23920-03052022100337-DNLF	179,02
2310	7026-12052022123817-CNCM	180,28
2311	40901-09052022123655-GLNG	180,49
2312	45278-10052022140827-LMNF	183,15
2313	45278-10052022141129-LMNV	183,15
2314	45278-10052022141420-LMNN	183,15
2315	53885-12052022122242-BCCF	183,53
2316	41904-10052022135401-DSTN	184,73
2317	41904-10052022141219-DSTN	184,73
2318	7535-02052022180030-SMMR	186,57
2319	7535-02052022180651-SMMD	186,57
2320	49152-11052022120638-TRSM	186,69
2321	20977-02052022133830-VAIL	187,72
2322	39595-09052022092520-MCRN	188,20
2323	39595-09052022093716-MCRD	188,20
2324	53503-12052022112703-CSAL	188,24
2325	28825-05052022184128-CTLM	188,63
2326	38851-08052022104119-BSLN	188,66
2327	23555-10052022145304-CRSF	190,20
2328	44133-10052022102713-MRRS	190,24
2329	16505-29042022200751-MTUL	194,40
2330	38043-09052022114306-CPPG	195,12
2331	28867-04052022115315-RCCR	195,12
2332	5008-27042022165545-FVLR	195,13
2333	5008-27042022170835-FVLC	195,13
2334	1547-27042022102445-MSTL	196,08
2335	26275-03052022171413-MRAN	196,42
2336	45918-10052022164414-MCCR	196,69
2337	46083-10052022165612-MCCN	196,69
2338	21015-02052022135333-NNZN	196,72
2339	43291-09052022193904-TRCF	196,92
2340	8889-28042022114856-VRRS	197,21
2341	3837-27042022142224-SPSR	198,82
2342	3837-27042022143057-SPSM	198,82
2343	35163-06052022101321-MTTD	198,89
2344	35208-06052022102026-MTTG	198,89
2345	32526-05052022122729-CRSC	199,02
2346	10837-28042022165933-GRGC	199,51
2347	13134-29042022094730-LBCL	199,60
2348	52531-12052022091828-VSCC	200,27
2349	50505-11052022165935-SBRG	200,46
2350	50613-12052022114034-LNZG	200,73
2351	10406-28042022164253-MKRS	201,57
2352	51359-11052022183610-PLZR	201,89

fonte: http://burc.regione.campania.it

PROG.	CODICE DOMANDA	VALORE ISEE
2353	1346-27042022101133-BLCC	202,29
2354	17801-30042022171630-PLLC	202,75
2355	28442-04052022104503-RNGL	203,10
2356	46169-10052022170531-CLEM	204,38
2357	33824-05052022174027-SGLG	204,72
2358	56362-12052022211611-DNFV	205,86
2359	55770-12052022201417-DNFL	205,86
2360	52598-12052022115610-CLFF	205,88
2361	41726-09052022162633-SCHF	206,82
2362	41726-09052022163113-SCHD	206,82
2363	1208-27042022124714-MNZD	207,24
2364	35446-06052022110633-MRCN	207,87
2365	15234-29042022163359-MTNS	208,03
2366	4337-27042022153330-DRRV	208,22
2367	6458-27042022190135-FLEL	208,28
2368	15426-29042022171358-MHRL	209,81
2369	20662-02052022122815-VSTP	210,36
2370	21823-02052022165718-FRZM	210,69
2371	14836-29042022144934-VTTS	211,38
2372	2977-27042022121500-SCCF	211,80
2373	43564-09052022210014-LVLF	212,46
2374	43771-10052022091209-FRRM	213,18
2375	26145-10052022173132-PTCN	213,23
2376	48864-11052022112746-GGLG	213,42
2377	2659-27042022173119-DBVM	215,10
2378	25759-03052022155941-SNNN	216,86
2379	35513-09052022150915-SNTM	217,18
2380	20990-03052022102915-MZZL	217,29
2381	20990-03052022103741-MZZF	217,29
2382	45642-10052022154703-SGNM	218,05
2383	36325-06052022152438-VSPM	218,24
2384	36325-10052022161013-VSPG	218,24
2385	55739-12052022194959-LTZS	218,63
2386	27585-03052022205116-MRTG	219,64
2387	25585-03052022152445-SCRC	220,49
2388	25643-03052022153634-SCRM	220,49
2389	25306-03052022134049-PRTL	220,59
2390	36605-06052022164004-TRCC	220,81
2391	14582-29042022130217-FBRL	221,37
2392	49630-11052022183648-DSNV	221,69
2393	42990-09052022185030-CCCS	221,88
2394	41245-09052022153428-MPRD	222,36
2395	21215-02052022151114-NNLP	222,50
2396	38785-12052022144508-CLNM	225,00
2397	20705-02052022123533-SMMC	225,53
2398	5949-27042022180502-NTLF	225,57
2399	5949-27042022181549-NTLF	225,57
2400	26061-03052022165017-LNGG	226,82
2401	48596-11052022105728-SPEM	227,44

fonte: http://burc.regione.campania.it

PROG.	CODICE DOMANDA	VALORE ISEE
2402	52894-12052022101637-BRNS	228,72
2403	48354-11052022101600-SMUM	228,86
2404	40172-09052022105433-SLTH	231,10
2405	12975-29042022140135-MRRN	231,15
2406	12975-29042022140945-MRRN	231,15
2407	18777-07052022210021-VLLG	234,39
2408	910-27042022094651-BRBN	234,90
2409	49073-11052022115722-CZZS	235,70
2410	32148-05052022111754-CRNT	235,76
2411	33550-05052022170808-MGLG	235,77
2412	56523-12052022214916-SPSC	236,22
2413	21838-02052022165813-CSTS	237,68
2414	29873-04052022164211-FRNL	238,13
2415	56134-12052022193901-RNAL	240,60
2416	47193-10052022190848-STLR	240,65
2417	30363-04052022174235-FSCD	242,31
2418	16949-02052022171652-BRBL	243,90
2419	23843-03052022095407-STCD	244,19
2420	16550-29042022200048-DMNG	244,25
2421	12019-28042022191346-RCCL	245,00
2422	37021-06052022180749-GRCS	245,10
2423	43310-09052022194347-ZLLD	246,56
2424	52017-11052022200809-ZLLL	246,56
2425	36185-06052022141241-DNFL	247,26
2426	4566-27042022155153-CSLR	247,45
2427	6855-27042022200412-DNLL	247,64
2428	37396-06052022191252-VNIC	247,84
2429	27356-03052022204321-NGRG	248,47
2430	13004-29042022092951-LFRS	248,84
2431	13004-29042022093625-LFRL	248,84
2432	34761-05052022213412-TSSN	249,43
2433	34761-06052022141755-TSSK	249,43
2434	35488-06052022111018-CFFP	249,68
2435	6432-27042022185809-VDIR	250,20
2436	56171-12052022194102-NRMN	250,73
2437	49679-11052022142039-VMRL	251,02
2438	49679-12052022204836-VMRF	251,02
2439	49679-12052022211704-VMRR	251,02
2440	27142-03052022185423-CCRC	251,57
2441	47471-10052022200343-GRDC	252,44
2442	13218-29042022114731-MBRM	252,77
2443	34777-05052022214312-DNFP	253,17
2444	34414-05052022193834-MLTD	253,38
2445	35682-06052022113954-MNPV	253,43
2446	25004-03052022122442-MCCM	253,81
2447	44029-10052022095545-ZZIL	253,84
2448	44029-10052022095834-ZZIF	253,84
2449	10742-28042022165308-MRCT	254,78
2450	30108-04052022171134-BCCG	254,78

fonte: http://burc.regione.campania.it

PROG.	CODICE DOMANDA	VALORE ISEE
2451	46099-10052022165825-SCRG	255,36
2452	29447-04052022144937-FLSG	256,77
2453	5463-27042022171943-CSAR	258,04
2454	21783-02052022164917-RAIR	258,82
2455	34584-05052022202209-MRCV	259,46
2456	35655-06052022113749-MRCM	259,46
2457	5030-27042022164741-LRAG	260,89
2458	35894-06052022122114-CRNN	261,20
2459	55921-12052022190514-GLNV	261,79
2460	24085-03052022153342-SPRD	261,97
2461	41373-09052022150858-RSNN	262,35
2462	42310-09052022173039-CPGN	262,63
2463	13173-29042022095134-BRNR	263,85
2464	28435-04052022104015-MRRP	264,70
2465	28435-04052022104238-MRRD	264,70
2466	28435-04052022104634-MRRF	264,70
2467	45945-10052022163658-PDTN	265,99
2468	3892-27042022142904-VNCR	266,59
2469	4222-27042022150803-VNCV	266,59
2470	39060-08052022161946-LEIN	266,71
2471	33397-05052022174447-PTRR	266,95
2472	1929-27042022111127-SPTG	266,96
2473	45839-10052022162054-GRGS	267,16
2474	35791-06052022124322-CRLC	268,29
2475	6134-27042022184149-CLNS	269,10
2476	43270-09052022193651-DDTM	269,61
2477	44198-10052022102038-MNRM	269,77
2478	8735-28042022110735-DDAM	270,49
2479	32559-05052022145603-SCLM	270,63
2480	21476-02052022161227-BSCL	270,68
2481	23759-03052022094207-CRRN	270,98
2482	22304-02052022194108-CRBR	271,56
2483	42827-09052022212012-BGNN	271,88
2484	42827-09052022214006-BGNV	271,88
2485	5185-27042022165603-CMPR	272,63
2486	55850-12052022185034-SPSL	273,33
2487	9868-05052022123438-FLDM	274,51
2488	35209-06052022102337-DLSG	274,51
2489	35942-06052022122629-DLSN	274,51
2490	37873-07052022103336-CRSM	274,51
2491	42046-09052022170236-FFNG	274,51
2492	16458-29042022193814-GCCN	274,53
2493	16458-29042022195134-GCCL	274,53
2494	8383-29042022111359-LNEG	275,59
2495	8383-29042022112757-LNEF	275,59
2496	46478-10052022173917-BSTP	276,47
2497	53448-12052022112220-PCCM	276,86
2498	730-27042022094637-PNCL	277,37
2499	730-27042022110508-PNCD	277,37

fonte: http://burc.regione.campania.it

PROG.	CODICE DOMANDA	VALORE ISEE
2500	29177-04052022130903-MAIM	278,98
2501	36060-06052022130620-CMMM	280,49
2502	8372-28042022103017-MRNP	282,30
2503	21410-02052022160829-MTRM	282,35
2504	2035-27042022105952-RIOM	282,41
2505	2224-27042022111311-RIOL	282,41
2506	26412-03052022172830-GRFL	282,49
2507	26461-03052022173518-GRFN	282,49
2508	39399-08052022202519-SLTG	283,61
2509	1729-27042022103911-RSSL	283,93
2510	1729-27042022124011-RSSG	283,93
2511	32313-05052022114423-MZZF	284,00
2512	18061-30042022204729-RLEP	284,55
2513	18061-30042022205129-RLEM	284,55
2514	30046-04052022170723-CFFM	285,71
2515	30175-04052022171518-CFFL	285,71
2516	5522-27042022172928-QRNN	286,18
2517	19983-02052022110031-GSTS	286,18
2518	34136-05052022183020-PLLG	287,74
2519	34136-05052022183813-PLLG	287,74
2520	40482-10052022170406-CFFL	288,46
2521	48123-11052022094022-DCHM	288,70
2522	41819-09052022163950-RNRT	288,85
2523	52165-11052022204951-MBRN	289,32
2524	824-27042022105412-CNTN	290,41
2525	28266-04052022101904-CZZC	290,54
2526	51905-12052022114755-MDMW	290,59
2527	15426-29042022165524-MHRH	290,81
2528	36823-06052022172054-SCGR	290,96
2529	24664-03052022114320-BNUN	291,08
2530	43511-09052022203521-TTNL	292,68
2531	33457-05052022165349-BLNL	293,50
2532	42464-09052022174437-DRGN	293,72
2533	42464-09052022174749-DRGS	293,72
2534	39809-09052022095957-CRCL	294,12
2535	32742-05052022131435-CNQS	294,34
2536	14657-29042022133859-DMAL	294,51
2537	27641-03052022205905-DNGN	294,62
2538	23443-02052022212921-RCCM	295,61
2539	16325-30042022162301-RSSN	296,34
2540	8808-28042022111947-MNTR	296,92
2541	14482-29042022124519-FRRM	297,06
2542	31099-04052022200211-DGVL	297,59
2543	31099-04052022200611-DGVF	297,59
2544	18671-02052022122852-CLNN	298,11
2545	55213-12052022173808-PAAL	301,46
2546	20864-02052022131606-SNTL	302,68
2547	9734-28042022134422-SMML	303,38
2548	23943-03052022100738-GGLG	305,22

fonte: http://burc.regione.campania.it

PROG.	CODICE DOMANDA	VALORE ISEE
2549	5120-27042022165450-PSTG	305,73
2550	44390-10052022104250-SLZM	305,73
2551	45855-10052022162743-SVLP	305,73
2552	31686-05052022102455-SPSC	305,83
2553	31269-04052022211139-DSCP	306,26
2554	834-27042022094610-LTRG	307,12
2555	18623-01052022162016-PRSN	311,22
2556	7261-27042022213128-SLAL	311,48
2557	7261-05052022190454-SLAM	311,48
2558	7261-05052022191041-SLAL	311,48
2559	21519-02052022173918-LKIN	312,20
2560	27973-04052022093227-SPSC	312,79
2561	27973-04052022095953-SPSN	312,79
2562	47885-11052022195821-RSSM	314,39
2563	29820-04052022162542-ZCCN	314,71
2564	29426-04052022182752-LNDM	314,75
2565	11488-28042022180658-GRNT	315,79
2566	31560-05052022094146-FNDR	316,10
2567	13893-29042022112452-PTRD	316,33
2568	13893-29042022112704-PTRG	316,33
2569	35328-06052022105325-FNTD	316,44
2570	36067-06052022131800-SPSP	316,44
2571	14803-29042022144309-PSNS	316,67
2572	43825-10052022092033-RZZG	316,75
2573	29231-04052022132628-MTTM	316,94
2574	47954-11052022091922-HNOF	318,04
2575	47954-11052022092352-HNOS	318,04
2576	46874-10052022182547-MRTL	318,13
2577	52742-12052022094850-NCRM	318,80
2578	53261-12052022105543-CCCN	320,00
2579	29717-04052022161246-NPPM	321,64
2580	29717-04052022162110-NPPM	321,64
2581	48257-11052022100027-PPLM	322,26
2582	37770-07052022091637-CPSN	323,17
2583	40226-09052022105936-SMLL	323,90
2584	54975-12052022165938-RCCL	324,32
2585	54975-12052022180103-RCCV	324,32
2586	42919-09052022183801-RTNN	324,71
2587	24899-09052022184639-RTNR	324,71
2588	10801-28042022165347-CNTM	325,20
2589	21543-02052022162240-CHRC	325,85
2590	23365-02052022210026-CRFR	326,20
2591	37631-06052022205818-PLAM	326,22
2592	44372-10052022104726-CRVG	326,56
2593	51481-11052022191008-SPSC	327,68
2594	38918-08052022121910-NCRM	327,87
2595	15748-29042022174459-SCLR	328,42
2596	15898-29042022180219-SCLM	328,42
2597	28041-04052022093950-ZCCR	328,58

fonte: http://burc.regione.campania.it

PROG.	CODICE DOMANDA	VALORE ISEE
2598	47900-11052022090659-CRVL	328,82
2599	20027-02052022110818-FBBN	329,43
2600	20027-02052022111624-FBBM	329,43
2601	26505-03052022180137-PNDM	330,41
2602	26505-03052022181418-PNDS	330,41
2603	1634-27042022104117-PLMR	330,65
2604	22881-02052022185523-LRSM	330,90
2605	24858-03052022120525-CMMC	330,95
2606	29089-04052022190231-MCCP	331,37
2607	2490-27042022113601-MLNS	331,72
2608	6524-27042022191602-GDLM	332,35
2609	11693-28042022183831-NTLP	333,19
2610	6670-28042022192728-DLCV	333,50
2611	36055-06052022125916-MRNC	334,80
2612	37619-09052022091902-SVRF	336,49
2613	47039-10052022214928-CHCN	337,65
2614	14214-29042022120252-BNNN	337,84
2615	41759-09052022162742-VNIN	337,84
2616	36313-06052022145946-DSMC	338,21
2617	10748-28042022165124-PNTV	339,35
2618	1054-27042022105538-LVRG	339,36
2619	22313-02052022180432-CCCM	339,92
2620	25820-05052022143729-PSNM	340,59
2621	56433-12052022204419-STLM	342,25
2622	22631-02052022182745-FLES	342,46
2623	39193-08052022174250-CRSR	342,94
2624	15625-03052022121515-FBBS	343,18
2625	13642-29042022105318-CNCL	343,29
2626	16017-29042022181909-SQLM	343,50
2627	8520-28042022104731-LNEG	343,68
2628	200-27042022092258-VLLG	344,09
2629	25106-03052022123808-RSNR	345,20
2630	25362-03052022141147-ZNON	345,33
2631	25397-03052022142218-ZNOR	345,33
2632	43627-09052022213539-RNNV	345,37
2633	18651-01052022162648-FSCV	345,83
2634	18651-01052022171416-FSCG	345,83
2635	27787-03052022214902-NDRL	346,24
2636	15624-29042022172255-PCCG	347,06
2637	14840-29042022145034-DGSM	347,18
2638	5349-27042022171952-MRRF	349,08
2639	5349-27042022174530-MRRM	349,08
2640	53730-12052022120433-CNFN	349,90
2641	20871-02052022131128-SBBC	350,32
2642	13841-29042022124850-BRBG	350,33
2643	24404-03052022110638-VSSM	352,00
2644	41738-09052022162658-VSSN	352,00
2645	12230-28042022195458-SRPL	352,89
2646	31750-05052022200105-NNTM	352,97

fonte: http://burc.regione.campania.it

PROG.	CODICE DOMANDA	VALORE ISEE
2647	11367-28042022175703-RCCN	353,78
2648	30075-04052022170654-BRLN	354,07
2649	44288-10052022110745-PCCM	354,12
2650	43842-10052022092309-NFNL	354,32
2651	9924-28042022144558-SPSC	356,08
2652	10028-28042022150317-SPSG	356,08
2653	49722-11052022143202-CPSS	356,09
2654	48020-11052022092744-DNIG	356,28
2655	46118-10052022165827-CSTC	357,22
2656	46164-10052022170352-CSTM	357,22
2657	28503-04052022105307-DNIN	357,26
2658	56320-12052022201639-DMRS	357,75
2659	41766-09052022163210-MMNM	357,87
2660	28563-04052022110334-DSMM	358,05
2661	56112-12052022193404-SPSL	358,21
2662	54322-12052022144143-MSTD	358,82
2663	16680-29042022211458-RSSS	359,02
2664	16680-29042022211958-RSSS	359,02
2665	29970-04052022165134-MDNM	359,59
2666	10336-28042022162318-PSNM	359,61
2667	26851-03052022184200-FRMD	360,91
2668	53843-12052022121359-PCZS	361,14
2669	16331-29042022191205-SPSN	361,16
2670	9477-28042022124335-DRSG	361,65
2671	9477-28042022125227-DRSL	361,65
2672	36472-06052022160109-SPSM	362,50
2673	37440-06052022192929-BYCL	362,75
2674	12694-29042022090750-VRZN	363,01
2675	13806-29042022112546-VRZG	363,01
2676	23721-03052022094121-BNNN	364,20
2677	23721-03052022095313-BNNC	364,20
2678	50041-11052022155526-FRIF	364,23
2679	16485-29042022200437-CPNL	364,71
2680	32520-05052022122040-MLFM	365,53
2681	38633-07052022191839-RGGC	365,78
2682	987-27042022095144-LFFM	369,19
2683	30151-04052022171352-TRTS	369,71
2684	35743-06052022115045-SRGR	369,72
2685	35743-06052022115650-SRGN	369,72
2686	39612-09052022100303-PCCL	370,16
2687	28341-04052022102459-PGNM	370,44
2688	16736-29042022211110-PSCF	371,75
2689	34900-06052022093001-PLTV	371,75
2690	34900-06052022093530-PLTM	371,75
2691	25987-03052022163806-PTRP	372,33
2692	22146-02052022172812-MNTL	372,76
2693	53130-12052022104419-SCGL	373,50
2694	54964-12052022210314-VSPC	373,57
2695	396-27042022094551-SPNV	374,47

fonte: http://burc.regione.campania.it

PROG.	CODICE DOMANDA	VALORE ISEE
2696	4349-27042022154501-MRRS	374,51
2697	39027-08052022152255-CSLN	374,61
2698	20675-02052022123122-CRVN	374,77
2699	2895-27042022121043-SNNV	375,34
2700	3079-27042022122837-SNNN	375,34
2701	52580-12052022092532-NTTN	376,69
2702	16461-29042022194456-PSTL	380,00
2703	24388-03052022110334-CSRG	380,76
2704	2723-27042022115935-DMCG	381,18
2705	8490-28042022104421-DNTF	382,03
2706	8490-28042022105907-DNTR	382,03
2707	52182-12052022093827-DMRT	382,17
2708	10518-28042022162138-FDRM	382,18
2709	49715-11052022143133-CRSC	382,68
2710	12061-28042022191606-MNDD	383,07
2711	43940-10052022094001-SPSS	383,48
2712	18367-01052022122720-SPSF	383,58
2713	8647-04052022182235-DLLD	384,31
2714	4740-27042022161724-CNFM	384,37
2715	48851-11052022112640-SBRF	384,48
2716	25700-03052022154733-CSNM	385,29
2717	52871-12052022102707-PSNF	386,47
2718	43991-10052022094947-CRMV	388,25
2719	25282-04052022104553-PSTL	388,57
2720	2776-27042022115654-DLRC	388,94
2721	42877-09052022183514-CRMM	389,19
2722	7280-27042022212943-CNNG	390,24
2723	11781-28042022184446-ZNFC	390,24
2724	461-28042022185728-ZNFN	390,24
2725	13388-29042022102712-MNGM	390,24
2726	15685-29042022173421-DLCG	390,24
2727	15685-29042022174304-DLCD	390,24
2728	16558-29042022202516-PLLM	390,24
2729	18057-01052022141117-NGRN	390,24
2730	20092-02052022111828-LTTB	390,24
2731	20225-02052022113016-LTTN	390,24
2732	22268-02052022174706-FMGM	390,24
2733	22967-02052022190849-GRDM	390,24
2734	22836-03052022091347-MPRM	390,24
2735	17945-30042022190049-GRNG	390,24
2736	28805-04052022113952-MLLF	390,24
2737	29826-04052022162943-MRSR	390,24
2738	31636-05052022095425-SCGL	390,24
2739	37620-06052022204517-DPLN	390,24
2740	40971-09052022125538-MRNN	390,24
2741	48903-11052022113906-GDUL	390,24
2742	31636-12052022170951-SCGG	390,24
2743	40626-09052022115550-MNAS	390,41
2744	40626-09052022122749-MNAV	390,41

fonte: http://burc.regione.campania.it

PROG.	CODICE DOMANDA	VALORE ISEE
2745	1198-27042022132719-CPPM	390,57
2746	22836-03052022090234-MPRR	390,94
2747	35177-06052022101852-DBSC	391,06
2748	44430-10052022112907-MZZV	391,08
2749	34276-05052022185709-ZZRD	391,46
2750	34276-06052022181856-ZZRD	391,46
2751	51321-11052022183256-PSNS	392,16
2752	33186-05052022165615-LTML	392,36
2753	42780-09052022182441-PSTM	392,59
2754	10477-09052022113610-GLND	393,08
2755	10477-09052022114946-GLNM	393,08
2756	9867-28042022142228-MNTM	393,14
2757	15288-29042022164052-CCCM	394,96
2758	15288-29042022172517-CCCV	394,96
2759	56527-12052022211140-DRPL	395,00
2760	55991-12052022194445-SLZN	395,12
2761	55991-12052022195145-SLZS	395,12
2762	28059-04052022094325-VRGS	395,45
2763	20706-02052022123743-SNTN	395,53
2764	50701-11052022174613-NTNT	397,71
2765	50375-12052022100855-DMAM	397,81
2766	50131-11052022161711-DVNV	398,05
2767	50222-11052022162843-DVNC	398,05
2768	40060-09052022103738-TTNG	398,21
2769	25852-03052022162359-PRRG	398,51
2770	28459-04052022104528-SNGR	401,81
2771	27560-03052022205340-RCCG	402,36
2772	49180-11052022121231-PNDL	403,01
2773	35616-06052022113045-CSTP	403,63
2774	55456-12052022191138-CNAS	404,13
2775	36867-06052022174605-NNNN	404,82
2776	38054-07052022120719-TDNP	405,25
2777	38054-07052022121354-TDNC	405,25
2778	15653-29042022172537-VLFF	406,10
2779	45740-10052022160700-BRNG	407,13
2780	41559-09052022160228-GLNC	407,15
2781	22053-02052022172025-MGNN	407,50
2782	42744-09052022182031-BNCL	409,34
2783	4190-27042022150550-PMPR	410,08
2784	9883-28042022181130-SCHS	410,57
2785	13575-29042022105831-FRRL	411,44
2786	19298-02052022093920-TMML	411,50
2787	6853-27042022200850-SRCL	413,53
2788	25520-03052022152857-CRBL	416,10
2789	410-27042022092129-TRSM	416,93
2790	47806-10052022214614-PRNM	417,24
2791	54848-12052022163732-TTML	417,75
2792	9069-28042022114855-MNNM	418,34
2793	12304-28042022200555-FRRM	419,14

fonte: http://burc.regione.campania.it

PROG.	CODICE DOMANDA	VALORE ISEE
2794	26110-03052022165308-FRRB	419,14
2795	45984-10052022164242-GRSM	419,80
2796	41753-09052022163443-LVOV	420,33
2797	25975-03052022163557-DLSL	420,39
2798	7724-28042022092635-PNIC	421,77
2799	34875-06052022092007-GLLD	421,77
2800	39997-09052022102520-SLVL	422,44
2801	6754-27042022194645-DMRV	422,76
2802	6754-27042022200453-DMRS	422,76
2803	41463-09052022153819-DNGM	423,09
2804	8824-28042022112001-DFRP	423,48
2805	50816-11052022173302-STNV	423,57
2806	32712-05052022130014-RGNC	424,11
2807	44259-10052022110846-DBLN	424,11
2808	54443-12052022150906-FRNV	424,11
2809	22063-02052022172005-VTTC	424,12
2810	53540-12052022113715-FRLF	424,32
2811	53693-12052022125924-DCLL	424,39
2812	50589-11052022170914-BLZM	425,90
2813	50710-11052022172153-BLZR	425,90
2814	22423-02052022180011-GSTD	426,10
2815	38377-10052022153400-PDLG	426,26
2816	27708-05052022105210-VLLF	426,37
2817	27708-05052022215932-VLLB	426,37
2818	27894-04052022091257-DSNN	427,37
2819	15806-29042022180726-DNGC	427,45
2820	19766-02052022104224-PLMC	427,97
2821	29815-05052022153858-NGIB	428,37
2822	29815-05052022155658-NGIL	428,37
2823	19633-02052022102330-PNAL	429,47
2824	32611-05052022124543-VRNF	429,47
2825	26684-03052022181056-DLCS	429,73
2826	26684-03052022181941-DLCP	429,73
2827	13870-29042022112141-CCCS	430,08
2828	10882-28042022170224-GRIS	430,60
2829	29616-04052022154802-SVIF	430,98
2830	4918-28042022121752-RMNN	431,04
2831	4918-28042022122120-RMNC	431,04
2832	1069-27042022095645-GRCS	431,37
2833	30759-04052022184224-GNVN	432,45
2834	12661-29042022171436-CRDC	432,79
2835	55995-12052022191424-MSCG	432,91
2836	53018-12052022102425-RCLD	434,30
2837	39363-08052022193912-SPSS	434,51
2838	39980-09052022102652-MTTM	435,77
2839	1432-27042022102253-SYDS	436,09
2840	5709-27042022174411-CRSR	436,38
2841	5709-27042022175053-CRSF	436,38
2842	5878-27042022180612-BBTN	437,54

fonte: http://burc.regione.campania.it

PROG.	CODICE DOMANDA	VALORE ISEE
2843	34961-06052022094020-BSSG	437,86
2844	46120-10052022170228-BTTM	438,49
2845	19289-02052022093340-LSPR	438,70
2846	31663-05052022095828-SPSF	439,02
2847	21696-02052022164326-FRNS	439,22
2848	42884-09052022183632-CVLC	440,20
2849	29237-04052022132035-CSTL	441,96
2850	3496-27042022131740-DVTC	442,82
2851	42442-09052022174516-MLNR	443,13
2852	41519-09052022154736-DCNG	444,20
2853	33417-05052022165007-CRSG	445,29
2854	45148-10052022124537-SBBC	445,64
2855	49291-11052022123351-PCCF	445,69
2856	41543-09052022155649-NFBS	446,43
2857	1931-27042022110306-TRCS	446,65
2858	1931-27042022111831-TRCM	446,65
2859	6281-27042022184342-DSML	446,67
2860	3199-27042022123836-SPSM	447,28
2861	20036-02052022111009-DRSM	448,10
2862	34755-05052022213538-SRRG	448,78
2863	18302-01052022115627-SCHF	449,31
2864	1123-27042022095815-BRGM	449,44
2865	29415-04052022145142-CLBD	449,61
2866	27517-03052022202155-RSSC	450,00
2867	46744-10052022180835-MGLV	450,98
2868	53368-12052022111559-DNLS	451,49
2869	19743-02052022103444-SHVN	451,98
2870	26817-03052022181632-BRKK	451,98
2871	40082-09052022103853-BLSG	451,98
2872	48180-11052022095307-MCAM	456,10
2873	1911-27042022104831-RSSN	456,22
2874	1911-27042022105139-RSSM	456,22
2875	23869-03052022095943-LGOF	457,75
2876	23869-03052022100234-LGOF	457,75
2877	14919-29042022151233-MGNL	458,31
2878	20731-02052022123909-RSSG	458,42
2879	54303-12052022142831-MNGM	459,27
2880	20967-02052022195054-FSTR	464,66
2881	2395-27042022112752-DSML	464,84
2882	2395-27042022113638-DSMF	464,84
2883	46859-10052022182401-BSCS	465,00
2884	11797-28042022185028-SNGR	465,20
2885	3778-29042022095744-CLVR	465,36
2886	40423-09052022113129-GRGN	466,39
2887	40423-09052022123147-GRGC	466,39
2888	16160-29042022184327-CNFG	466,57
2889	16160-29042022185253-CNFN	466,57
2890	10284-28042022162806-DMBR	468,29
2891	26587-03052022175612-TRCF	468,70

fonte: http://burc.regione.campania.it

PROG.	CODICE DOMANDA	VALORE ISEE
2892	26471-11052022182121-RSSC	468,73
2893	56627-12052022213407-FBRM	469,92
2894	44628-10052022111916-CLCV	470,50
2895	45889-10052022163153-MZZL	470,50
2896	53337-12052022112537-MRRS	470,50
2897	1827-27042022112403-GGLM	470,59
2898	4407-27042022160423-MGNL	470,59
2899	8746-28042022112606-CMPS	470,59
2900	33922-05052022180020-ZCCN	470,59
2901	32672-11052022111538-DSMG	470,59
2902	50260-11052022163016-ZRRR	470,62
2903	10140-28042022152953-DNGN	470,85
2904	24061-03052022104708-MRSM	471,45
2905	54285-12052022141449-MNTG	473,04
2906	3117-27042022123814-GLTF	473,17
2907	41772-09052022164307-FRRC	473,40
2908	46811-10052022181445-BVON	473,68
2909	13887-29042022112743-MBLS	474,02
2910	39342-08052022193139-SLRR	475,12
2911	39396-08052022201142-SLRN	475,12
2912	30939-04052022191902-DPRC	476,07
2913	16970-30042022095632-BSLS	476,09
2914	16970-03052022180100-BSLC	476,09
2915	33858-05052022175030-RRCN	476,42
2916	21374-02052022155035-CFFF	477,68
2917	42318-10052022124538-RSTM	478,07
2918	17649-30042022180237-DNIR	479,24
2919	17649-30042022181149-DNIS	479,24
2920	41771-09052022165044-PGNV	480,78
2921	50542-11052022170820-HRMB	481,20
2922	15032-29042022154606-MRGR	481,58
2923	15032-29042022160521-MRGN	481,58
2924	22451-02052022182742-FRNN	481,79
2925	24501-03052022111700-NRDM	482,60
2926	1280-27042022101428-FBBM	482,80
2927	43693-09052022215108-DVTN	482,93
2928	4694-27042022164152-SPSL	482,97
2929	22527-02052022181316-DLLF	483,16
2930	16240-29042022185653-DCHN	483,57
2931	24703-03052022114203-DLLC	483,74
2932	8538-28042022104537-GMMN	483,82
2933	45717-10052022160104-CPLC	484,93
2934	40033-09052022103530-VTLC	486,08
2935	29960-04052022164821-PLML	486,28
2936	41691-09052022162558-CPNL	487,26
2937	24499-03052022111858-TRCV	487,30
2938	4990-27042022195311-SNTF	489,38
2939	48926-11052022114142-NVLF	490,20
2940	39167-08052022172725-MSTC	490,70

fonte: http://burc.regione.campania.it

PROG.	CODICE DOMANDA	VALORE ISEE
2941	26169-03052022170001-SPSM	491,06
2942	15335-29042022164313-CRLM	491,58
2943	15335-29042022164920-CRLN	491,58
2944	50965-11052022175405-BNCV	492,55
2945	31776-06052022091040-PSSL	493,14
2946	33924-05052022184226-NRTN	493,64
2947	37266-06052022184605-RSTM	493,64
2948	41606-09052022171632-SCCS	493,64
2949	41516-09052022172147-SCCF	493,64
2950	56174-12052022194327-BSCG	493,64
2951	10999-29042022173432-CCCM	496,00
2952	33253-06052022100104-MCRN	496,53
2953	42597-09052022180426-DNDR	497,74
2954	4184-27042022150521-DLPR	497,75
2955	4200-27042022153039-DCSC	498,72
2956	24975-03052022121731-PSCF	499,15
2957	24975-03052022124828-PSCM	499,15
2958	1698-27042022111015-MNCM	499,27
2959	10502-10052022154806-CRTP	499,32
2960	47658-10052022205417-CRKS	499,36
2961	42363-09052022173458-CRBD	500,00
2962	53559-12052022115251-GRMM	500,65
2963	22832-02052022185408-DVTM	500,78
2964	52388-11052022214427-DMTM	502,00
2965	52388-11052022214704-DMTM	502,00
2966	52391-11052022214534-GRRP	502,91
2967	17304-30042022122509-RMMN	503,05
2968	8164-28042022101850-SCGG	503,21
2969	1091-27042022095722-MLNM	503,38
2970	47930-11052022090959-MRTG	503,94
2971	30145-04052022171222-MTTL	503,98
2972	30145-04052022171505-MTTV	503,98
2973	40151-09052022105056-KNYG	505,26
2974	9041-28042022114920-DMEM	505,70
2975	32024-05052022105945-DLTF	505,78
2976	5957-27042022180721-RGAV	505,88
2977	35788-06052022115723-NCLM	506,22
2978	11691-02052022134508-MCLR	506,28
2979	12615-28042022211800-DFLS	506,75
2980	21795-02052022165233-VLRG	507,15
2981	21795-02052022173913-VLRM	507,15
2982	11422-28042022182424-DGCL	507,79
2983	29790-04052022162506-FLML	508,11
2984	42584-09052022184942-LTTS	508,65
2985	40138-09052022104621-RLND	509,58
2986	5498-27042022173402-CRDM	511,02
2987	56282-12052022212449-RMAZ	511,02
2988	40977-09052022125748-SNNS	511,38
2989	10687-28042022164006-BGNP	511,41

fonte: http://burc.regione.campania.it

PROG.	CODICE DOMANDA	VALORE ISEE
2990	42275-09052022172500-DLCL	511,72
2991	48964-11052022114105-RZZC	511,79
2992	48964-11052022114348-RZZD	511,79
2993	6276-27042022190020-DLCL	512,12
2994	6276-27042022200130-DLCS	512,12
2995	22741-02052022184156-CLRF	512,20
2996	22825-02052022185104-CLRG	512,20
2997	23210-04052022172430-RMAF	512,44
2998	26157-03052022170302-ZRLL	512,52
2999	26157-03052022170822-ZRLM	512,52
3000	36745-06052022172844-CCCM	514,19
3001	17721-30042022162820-CRCG	514,23
3002	34894-06052022094126-DRAL	514,31
3003	14873-29042022145959-FRRD	514,67
3004	14812-29042022144617-FRRS	514,67
3005	130-27042022090852-SSSM	514,71
3006	881-27042022170313-RSSC	515,33
3007	41564-09052022160754-CSTN	517,03
3008	33056-07052022105933-BNGL	517,06
3009	42431-09052022182159-BMOG	518,00
3010	13151-29042022094823-DFRD	518,43
3011	56322-12052022201823-NVGG	518,80
3012	22422-02052022180751-CRBF	519,02
3013	22422-11052022121900-CRBN	519,02
3014	25698-03052022182218-PTRL	520,33
3015	21262-02052022205443-VNTF	520,59
3016	18151-01052022091858-PSTM	520,95
3017	4895-27042022170751-CMPN	522,55
3018	55077-12052022172239-GHZM	523,51
3019	54163-12052022133104-GRMC	524,04
3020	9483-29042022181618-SCLS	524,56
3021	9483-29042022182245-SCLM	524,56
3022	1043-27042022095842-NPLM	526,43
3023	28344-04052022102611-DMTG	526,43
3024	51678-11052022192415-MNZM	528,12
3025	2313-27042022112559-LTTG	528,28
3026	46460-10052022174030-PCCR	528,28
3027	42264-09052022172631-MSTR	528,28
3028	42264-10052022104448-MSTN	528,28
3029	24540-03052022112703-LGHS	528,92
3030	49893-11052022152314-NGLC	529,46
3031	49719-11052022142926-RSPP	531,43
3032	49719-11052022143544-RSPR	531,43
3033	41393-10052022143214-CPTD	531,65
3034	10558-30042022112816-PCLS	533,01
3035	32696-05052022130746-DCRL	533,33
3036	56496-12052022210628-DSNG	533,49
3037	17135-30042022111045-LBRL	536,34
3038	17179-30042022112119-LBRM	536,34

fonte: http://burc.regione.campania.it

PROG.	CODICE DOMANDA	VALORE ISEE
3039	40313-09052022111314-LVRC	536,59
3040	35694-06052022114341-TLTN	537,50
3041	40847-09052022125430-SCTM	538,47
3042	9899-28042022143056-PLMS	538,79
3043	9899-28042022143741-PLMG	538,79
3044	46309-10052022173524-CCCR	540,13
3045	53384-12052022143927-SLVF	540,13
3046	13564-29042022104310-DNIN	541,38
3047	13564-29042022104940-DNIG	541,38
3048	21497-02052022161725-DLSL	542,37
3049	52777-12052022095340-BRBF	542,84
3050	20582-02052022121626-BNTG	543,65
3051	10721-28042022164508-CRCN	545,12
3052	10326-28042022155802-FLCF	545,53
3053	24443-03052022111127-PLLR	546,81
3054	45959-10052022164128-MBLP	547,08
3055	34922-06052022092848-SBTM	547,21
3056	43518-09052022210756-CPPF	548,49
3057	43518-10052022101026-CPPD	548,49
3058	8751-28042022111246-MRTR	549,02
3059	36766-06052022171324-BLDR	549,02
3060	17753-30042022165114-ZLLP	549,09
3061	17753-30042022165722-ZLLL	549,09
3062	24032-03052022102012-DLTS	549,41
3063	49513-11052022131838-BRRF	549,90
3064	48312-11052022101308-DSSN	550,08
3065	35113-06052022100349-BNUM	550,30
3066	45654-10052022160237-GLBG	550,41
3067	12452-02052022192717-MNRC	550,88
3068	17498-30042022143938-DGVD	551,34
3069	17498-30042022145054-DGVR	551,34
3070	17590-30042022151625-DGVN	551,34
3071	29184-04052022145005-RLAM	551,47
3072	38412-07052022163102-MNCN	552,20
3073	54192-12052022190125-PNOR	553,57
3074	42515-09052022175643-BRNM	553,61
3075	54072-12052022130304-PSTN	556,18
3076	46415-10052022173605-BRGR	556,47
3077	46415-10052022173826-BRGL	556,47
3078	17462-06052022153346-CNTC	558,69
3079	40010-09052022102828-DLTD	560,08
3080	13525-29042022104355-DRRN	560,43
3081	11272-28042022174753-DMCG	560,71
3082	53896-12052022122626-DLCL	560,90
3083	11318-28042022191703-NNNM	561,05
3084	11318-07052022115656-NNNP	561,05
3085	53067-12052022103430-FSTF	563,09
3086	21178-02052022150742-MPRF	563,42
3087	53533-12052022112950-SBAR	563,50

fonte: http://burc.regione.campania.it

PROG.	CODICE DOMANDA	VALORE ISEE
3088	15719-29042022173901-RBBM	564,88
3089	18919-01052022191550-DDNC	565,19
3090	50112-11052022160940-HFDM	565,60
3091	33343-05052022163745-SRRG	566,02
3092	10262-07052022125130-SNTC	566,02
3093	50658-11052022171332-DCRC	566,02
3094	30720-04052022183201-MTTT	566,30
3095	30810-05052022171631-MTTN	566,30
3096	5891-27042022180700-FSSM	566,89
3097	4453-27042022153952-LFRL	568,14
3098	41110-09052022133625-BNCS	568,70
3099	41110-09052022135832-BNCG	568,70
3100	43422-09052022201745-VRST	568,72
3101	43422-09052022210633-VRSM	568,72
3102	15938-29042022180421-BNRN	568,85
3103	33444-05052022165712-DFLM	570,00
3104	46896-10052022183011-MNRG	570,00
3105	52611-12052022092848-RCCN	570,07
3106	52678-12052022093651-RCCC	570,07
3107	50565-11052022170831-CSTN	571,50
3108	50675-11052022172113-CSTG	571,50
3109	2358-27042022113417-CPPM	571,81
3110	2358-27042022114528-CPPS	571,81
3111	33993-05052022180908-MTTM	572,94
3112	33993-05052022181607-MTTN	572,94
3113	20088-02052022111744-CLTM	573,04
3114	43686-10052022174524-QGLM	573,33
3115	46673-10052022180520-QGLR	573,33
3116	27580-03052022202938-SPRC	573,93
3117	27580-03052022203830-SPRF	573,93
3118	46221-12052022175249-DRSM	574,36
3119	41148-11052022151945-GDUR	575,04
3120	28606-04052022113342-RMMS	575,26
3121	22968-02052022191231-STBR	575,90
3122	21842-02052022165732-MLLF	576,54
3123	21936-04052022171222-MLLF	576,54
3124	40443-09052022113145-RGGV	577,50
3125	2063-27042022111329-GMMG	578,10
3126	40874-09052022123200-PLLL	579,41
3127	26228-03052022170850-STBL	580,73
3128	44305-10052022103611-CMNV	580,78
3129	6115-27042022185835-LMRG	580,92
3130	50443-11052022174815-CRSP	581,71
3131	50443-11052022175529-CRSM	581,71
3132	15315-29042022164309-RNZL	581,76
3133	20067-02052022111251-CNTL	582,52
3134	18345-01052022122449-NGLC	582,85
3135	51555-11052022185455-DMRG	583,11
3136	14282-29042022121105-DTLN	583,33

fonte: http://burc.regione.campania.it

PROG.	CODICE DOMANDA	VALORE ISEE
3137	50480-11052022165558-TRDF	584,49
3138	54509-12052022180526-BCCF	584,51
3139	21078-06052022182536-DLLS	585,37
3140	43512-09052022203731-DNLR	585,37
3141	45493-10052022150809-SCPG	585,38
3142	35811-06052022120018-GRGF	586,07
3143	35811-06052022120328-GRGN	586,07
3144	29053-04052022122801-CFFF	588,24
3145	16298-29042022190522-SCRC	588,39
3146	345-27042022092004-LVRV	589,17
3147	55652-12052022182859-SFRM	590,89
3148	35802-06052022120540-CRTF	592,71
3149	50956-12052022122000-DTLN	593,17
3150	24707-03052022115002-MNCM	593,23
3151	52942-12052022101139-RSSM	594,93
3152	53592-12052022113646-RSSM	594,93
3153	55422-12052022175542-FMSN	595,00
3154	35543-06052022134428-GRFM	595,77
3155	28641-04052022111346-DGSS	596,15
3156	51650-11052022190231-CCLC	596,18
3157	51650-11052022190433-CCLM	596,18
3158	41105-09052022142505-PRAL	597,59
3159	18950-01052022193433-FCIN	597,60
3160	2489-27042022113338-SGLD	597,65
3161	46020-10052022164605-PGLD	597,71
3162	53621-12052022114512-PGLM	597,71
3163	53621-12052022114742-PGLR	597,71
3164	32888-05052022143453-LGRT	597,82
3165	32888-05052022151450-LGRN	597,82
3166	54825-12052022163441-RSCN	598,13
3167	21370-02052022155037-CRVC	599,11
3168	4295-27042022152800-CRBS	599,93
3169	49215-11052022122230-CNFM	600,00
3170	49215-11052022123043-CNFF	600,00
3171	5389-27042022183156-TSIF	600,26
3172	20317-02052022114600-VLNS	601,42
3173	20317-02052022115155-VLNN	601,42
3174	47873-11052022103453-DFSF	601,63
3175	13704-29042022105810-CSLP	602,37
3176	54940-12052022165613-CVTV	603,28
3177	13209-12052022171229-MYKK	603,28
3178	38978-10052022173233-BSCG	603,53
3179	6111-04052022190916-REAM	603,58
3180	32610-05052022124123-CNGS	604,55
3181	43480-10052022170707-DPZC	604,72
3182	15871-29042022175355-KRLV	605,10
3183	37833-07052022095508-FRNF	605,37
3184	3955-27042022144517-MRSF	606,33
3185	1235-27042022101451-CHRF	606,86

fonte: http://burc.regione.campania.it

PROG.	CODICE DOMANDA	VALORE ISEE
3186	30685-04052022183131-CRSM	608,38
3187	50082-11052022160828-LCCR	608,79
3188	50144-11052022161413-LCCS	608,79
3189	17879-30042022181045-MLVG	608,86
3190	32396-05052022115834-SLZL	609,80
3191	19405-02052022095316-DSMV	610,59
3192	23873-03052022095811-FLSS	610,62
3193	14579-29042022130049-PPLR	611,47
3194	28184-04052022100016-MRNG	611,47
3195	36402-06052022153904-SCRV	611,47
3196	43475-09052022203208-VNSN	611,64
3197	43475-10052022115448-VNSM	611,64
3198	40071-09052022103702-PLLG	611,88
3199	6828-27042022202005-RSSM	612,03
3200	6828-29042022191450-RSSS	612,03
3201	52651-12052022093758-MZZL	612,03
3202	52651-12052022094616-MZZM	612,03
3203	10138-28042022152226-LCCN	612,04
3204	47591-10052022204449-RMNG	612,16
3205	10928-28042022171512-DMET	612,46
3206	10928-28042022194315-DMEL	612,46
3207	12266-28042022195711-DMEL	612,46
3208	45477-10052022211053-MTRG	612,68
3209	42588-09052022175918-CCTL	613,39
3210	42588-09052022180211-CCTM	613,39
3211	55268-12052022173331-CPTM	613,50
3212	46849-10052022182245-CPDS	613,66
3213	46849-10052022183445-CPDF	613,66
3214	5109-27042022170734-PNNG	614,22
3215	53892-12052022122414-MEOF	614,35
3216	38158-07052022132119-KKLS	614,63
3217	37588-06052022202659-MNZM	615,02
3218	37674-06052022211559-MNZN	615,02
3219	48487-11052022103816-VLIF	615,29
3220	44739-10052022114220-CLNR	615,59
3221	2923-27042022121117-DTOF	616,66
3222	17341-30042022125144-CCCN	617,23
3223	45344-10052022144436-GLLD	617,58
3224	47008-11052022125204-TRMC	617,74
3225	26532-03052022182853-RNCR	617,97
3226	18365-01052022180512-FSCC	618,15
3227	31277-04052022213701-PLLL	618,15
3228	13647-29042022111328-QNNM	618,86
3229	30757-04052022191626-CRSN	619,19
3230	809-27042022094032-PCLR	619,54
3231	55154-12052022180641-CSRM	620,13
3232	7190-27042022211028-FLCM	620,49
3233	18315-01052022115129-RCLS	620,85
3234	18315-01052022132516-RCLM	620,85

fonte: http://burc.regione.campania.it

PROG.	CODICE DOMANDA	VALORE ISEE
3235	4123-27042022150833-DNKV	622,04
3236	35423-06052022110405-DMRC	622,76
3237	35423-06052022111928-DMRS	622,76
3238	32415-05052022121210-PNNR	622,77
3239	55727-12052022183524-RCCR	623,04
3240	3379-27042022174045-DBRN	623,75
3241	3379-28042022131954-DBRG	623,75
3242	35702-06052022114905-CGLN	623,98
3243	54001-12052022124650-PLTC	625,40
3244	41674-09052022162135-GRNF	625,69
3245	45783-10052022165720-VLPN	626,49
3246	50692-11052022200839-ZRLN	627,15
3247	11576-28042022183256-GLLM	627,24
3248	2330-27042022112357-DNDF	627,45
3249	9021-28042022114349-SRVT	627,45
3250	9021-28042022114959-SRVN	627,45
3251	19746-02052022103536-CSTN	627,45
3252	34093-05052022182522-LDRF	627,45
3253	28473-06052022112229-FLMM	627,45
3254	48106-11052022093658-PLLF	627,45
3255	48339-11052022101018-CRVL	627,45
3256	4585-27042022155351-RCCS	628,24
3257	4585-27042022160117-RCCL	628,24
3258	5530-27042022173320-LMBT	629,39
3259	27409-03052022194108-NPLF	629,68
3260	12322-28042022200317-DFLN	630,60
3261	32118-05052022112436-CRFM	630,77
3262	32118-05052022112837-CRFS	630,77
3263	32118-05052022113621-CRFF	630,77
3264	27750-03052022212757-RSSC	631,18
3265	42099-09052022171150-GRCM	631,37
3266	42099-09052022171926-GRCL	631,37
3267	14920-29042022153239-PRZN	632,75
3268	5458-27042022172317-RCCM	633,84
3269	1073-27042022095411-PCNC	633,93
3270	34373-05052022191503-DLSL	634,15
3271	34458-05052022192630-DLSS	634,15
3272	19156-02052022211353-VTLS	634,40
3273	17880-30042022181012-PTRM	634,61
3274	44108-10052022100311-TRSD	634,87
3275	35313-06052022104335-DLLV	636,85
3276	27531-03052022201750-MBRF	636,95
3277	55662-12052022182828-LNES	637,89
3278	10609-03052022175222-LNAG	637,97
3279	35465-06052022111106-RMNL	639,09
3280	7400-27042022214318-DNFF	639,10
3281	7400-27042022215757-DNFV	639,10
3282	9090-28042022115404-FRNN	639,46
3283	46682-10052022180903-PPEL	641,97

fonte: http://burc.regione.campania.it

PROG.	CODICE DOMANDA	VALORE ISEE
3284	46682-10052022194025-PPEL	641,97
3285	41487-09052022155210-CNIY	642,26
3286	28227-04052022100800-DRSF	642,35
3287	41649-09052022161917-CCCM	642,58
3288	35403-06052022105733-LTTN	645,18
3289	92-27042022090534-RCAM	645,20
3290	39319-08052022191541-MFFR	645,59
3291	42579-10052022091204-VTLV	645,88
3292	10663-28042022163921-DLCS	645,93
3293	25307-03052022134023-DFLF	646,21
3294	45669-10052022155421-NRDN	646,28
3295	44007-10052022095114-SCRF	646,51
3296	20713-02052022123608-RNGN	647,81
3297	14508-29042022125126-DGSG	648,11
3298	5764-27042022175609-PLMG	648,80
3299	13926-29042022113151-ZZIC	650,41
3300	44687-10052022113157-MRFL	650,41
3301	28113-04052022154535-GRFL	650,59
3302	28113-04052022155429-GRFN	650,59
3303	39732-09052022094459-RCCL	650,85
3304	2926-27042022121045-PNRN	650,98
3305	28505-04052022105307-SRNL	652,44
3306	13949-29042022113006-CLCN	653,33
3307	29753-05052022162654-DNGG	653,66
3308	51765-11052022192126-PLLM	653,82
3309	51765-11052022192909-PLLD	653,82
3310	8832-28042022112044-PCUG	654,03
3311	55673-12052022183949-LSUM	655,61
3312	55800-12052022184207-LSUL	655,61
3313	2539-27042022113858-VRGF	656,50
3314	11963-28042022190906-GRMV	656,50
3315	35792-06052022120549-SCCG	657,26
3316	23348-02052022205037-MRNN	657,65
3317	20006-02052022110814-ZNGC	658,13
3318	39486-12052022193331-PLLF	658,22
3319	3356-27042022130010-TSTM	659,35
3320	3724-27042022140531-TSTN	659,35
3321	10408-28042022161405-RRCG	660,14
3322	15980-29042022182251-BRNC	660,81
3323	14806-29042022145753-CMPS	661,25
3324	36684-06052022165524-GRGN	661,49
3325	33986-05052022181050-LPSG	661,91
3326	4414-28042022112707-CNGB	662,36
3327	12121-28042022193838-SPSM	662,53
3328	287-27042022091930-RGLD	663,58
3329	54147-12052022132722-RCCS	663,82
3330	49718-11052022143437-PCCN	663,96
3331	11957-28042022190029-RCNR	664,22
3332	8024-28042022095346-VLLN	664,56

fonte: http://burc.regione.campania.it

PROG.	CODICE DOMANDA	VALORE ISEE
3333	50620-11052022171338-PZZN	664,71
3334	1975-11052022122202-DLSG	664,84
3335	5454-27042022173501-SNTS	666,47
3336	26443-03052022173245-BNNS	666,49
3337	25030-03052022123031-LLSK	667,07
3338	6845-29042022155842-MSLC	667,91
3339	16215-29042022184459-ZRAN	668,29
3340	54454-12052022151517-BNKZ	668,54
3341	15487-29042022170508-BNUV	668,62
3342	9902-28042022180105-CLLL	668,79
3343	47257-10052022200807-RCCC	669,30
3344	4014-28042022113703-BNNF	669,59
3345	18152-02052022104134-GRNM	669,59
3346	18580-01052022152031-DNIR	670,41
3347	18493-01052022141442-DNIC	670,41
3348	4693-27042022161258-LDTL	670,69
3349	3969-27042022144544-SRVM	672,45
3350	31798-05052022104722-MDNS	672,94
3351	26072-06052022131202-CRTC	672,94
3352	26072-06052022131927-CRTM	672,94
3353	40934-09052022124933-DMRG	672,94
3354	29861-04052022163426-CHRP	673,33
3355	3963-27042022144651-MSTG	673,68
3356	41485-09052022154801-DSMG	674,02
3357	5941-27042022181007-SLVD	674,55
3358	28646-04052022111355-TRTS	674,66
3359	8060-28042022100357-PCCM	675,20
3360	7523-10052022184928-DMCG	675,20
3361	15839-29042022174930-NGLM	676,03
3362	48357-11052022114325-CSSN	676,28
3363	55983-12052022191916-FRLL	677,25
3364	56141-12052022193920-FRLM	677,25
3365	40813-09052022123537-MLNR	677,56
3366	5407-27042022175455-DMRC	678,16
3367	37603-06052022204051-CSTF	678,43
3368	26489-03052022174132-DLLV	680,53
3369	50687-11052022172140-JVRB	681,30
3370	10897-29042022102258-PTRM	682,29
3371	5627-27042022173951-BRGN	683,33
3372	27937-04052022095410-MNTF	683,49
3373	5883-27042022175913-SNTC	683,68
3374	25171-03052022124945-SPSF	684,55
3375	20309-02052022115529-SCGM	684,72
3376	32708-05052022131707-SNTB	685,64
3377	45242-10052022143659-PNKR	685,71
3378	36908-06052022181742-DNGM	685,86
3379	53547-12052022113121-DDNS	686,28
3380	54869-12052022164038-DNGL	686,30
3381	42680-09052022180922-SPSG	686,52

fonte: http://burc.regione.campania.it

PROG.	CODICE DOMANDA	VALORE ISEE
3382	42408-09052022174159-SPSL	686,52
3383	51830-11052022193952-FSCM	686,77
3384	49904-11052022155147-CBLM	686,88
3385	55865-12052022185150-GMMM	687,07
3386	32209-05052022112601-GRNP	687,92
3387	8069-28042022140859-CRSR	688,13
3388	30040-04052022170406-FRRL	688,58
3389	42287-09052022172803-MCCR	688,72
3390	49779-11052022151925-MNCN	688,92
3391	15851-29042022175908-GRFM	689,15
3392	7025-27042022203625-RNAR	689,88
3393	54604-12052022155402-PRSF	690,19
3394	412-27042022092805-SCHS	691,01
3395	30863-05052022112050-LTLV	691,09
3396	30863-05052022115331-LTLN	691,09
3397	41523-09052022155015-BRRG	692,40
3398	2544-27042022113931-DFLD	692,45
3399	11251-28042022174831-GDRM	693,18
3400	52505-12052022091327-DLGM	693,41
3401	34912-06052022093041-DPRN	694,15
3402	34912-06052022093740-DPRM	694,15
3403	42411-09052022204430-DSMN	694,42
3404	44996-10052022121849-DLCG	694,54
3405	44996-10052022122212-DLCD	694,54
3406	24476-03052022111550-RDAD	695,43
3407	24476-03052022112020-RCCR	695,43
3408	24476-03052022112649-MPRV	695,43
3409	16271-29042022185621-LGAG	695,65
3410	31207-04052022205307-SHTN	696,47
3411	35249-06052022104512-ZRRM	696,53
3412	49168-11052022122057-DMCP	696,59
3413	40841-09052022123223-FRSG	696,61
3414	40841-09052022124403-FRSR	696,61
3415	51386-11052022201329-SRRT	698,90
3416	36006-06052022124143-DNZG	699,19
3417	28570-04052022110513-DVVV	699,41
3418	25392-03052022145738-STRF	699,66
3419	38197-07052022140423-GLRG	700,57
3420	42033-09052022170146-MRZN	700,98
3421	44988-10052022121803-MPRV	701,76
3422	23856-03052022100022-CSTM	702,44
3423	23856-03052022100601-CSTD	702,44
3424	31134-05052022091653-SLNR	702,94
3425	35168-06052022114245-DPDN	703,75
3426	35168-09052022093045-DPDR	703,75
3427	38582-09052022192938-DRSL	703,76
3428	41925-09052022165355-VRRV	705,45
3429	14539-29042022125316-LMBG	705,84
3430	4601-27042022163743-DMBP	705,88

fonte: http://burc.regione.campania.it

PROG.	CODICE DOMANDA	VALORE ISEE
3431	4601-27042022164639-DMBL	705,88
3432	4601-27042022165156-DMBG	705,88
3433	32234-05052022113139-TGLF	705,88
3434	1901-02052022095913-FRTG	706,69
3435	1901-02052022100055-FRTM	706,69
3436	13755-04052022170905-SVRR	706,90
3437	33825-05052022174034-PNTS	707,09
3438	31046-04052022200216-PRPL	707,23
3439	35887-06052022121832-SCSG	708,78
3440	48804-11052022112051-DFRL	709,92
3441	4853-27042022162838-SLRN	710,08
3442	4853-27042022163530-SLRP	710,08
3443	37329-06052022185640-CHRF	710,15
3444	42108-09052022170904-DVDM	710,38
3445	29169-04052022125607-RCLR	711,49
3446	256-27042022094847-BRRN	712,85
3447	55349-12052022174638-CPPL	713,16
3448	55349-12052022175448-CPPD	713,16
3449	55349-12052022180515-CPPV	713,16
3450	34043-05052022181846-RZTS	714,39
3451	6991-27042022203219-SGLG	714,82
3452	21076-02052022142214-SMMV	715,12
3453	15192-29042022162231-VGNN	716,15
3454	30018-04052022165917-PSCN	716,25
3455	4775-27042022162224-TTVM	716,26
3456	18243-01052022110709-FLRR	716,26
3457	46407-10052022173248-NSPN	716,37
3458	46305-10052022175030-MLLM	717,19
3459	39849-09052022113944-CPPR	718,14
3460	49069-11052022115822-FRRF	718,37
3461	26853-03052022182951-SCNC	719,87
3462	25232-03052022130751-CNGM	720,45
3463	25232-03052022130944-CNGN	720,45
3464	49339-11052022124224-RNGR	721,50
3465	23730-03052022094844-CLND	721,81
3466	43812-10052022092140-FRLD	721,81
3467	40204-09052022110421-MLLP	722,16
3468	40204-09052022111759-MLLN	722,16
3469	7812-28042022093408-BNUS	722,84
3470	3807-27042022151714-SLMM	723,82
3471	9271-28042022121551-CSTN	724,08
3472	22589-02052022181826-MRGN	724,39
3473	1629-27042022103208-GRGF	725,00
3474	12709-06052022202205-TMMG	725,04
3475	12709-06052022204312-TMML	725,04
3476	15876-29042022175842-GTSL	725,20
3477	52145-11052022204908-GRRD	726,02
3478	47550-10052022202821-BRSS	726,08
3479	49848-11052022150558-VRDN	728,15

fonte: http://burc.regione.campania.it

PROG.	CODICE DOMANDA	VALORE ISEE
3480	49843-11052022151049-RFCM	728,46
3481	25610-03052022152824-DVDM	728,66
3482	3983-27042022175650-PRST	728,73
3483	37469-06052022201039-GRNM	728,78
3484	50171-11052022163149-KRMS	729,41
3485	6557-27042022191854-PGNG	729,70
3486	10369-29042022091323-CSCG	730,08
3487	13770-29042022110852-MNNN	730,81
3488	22740-02052022184443-MNCL	732,66
3489	44050-10052022100008-MSST	733,18
3490	37477-06052022193928-DNZR	734,95
3491	49321-11052022123429-CLBV	735,13
3492	4549-27042022175040-DLCD	736,09
3493	14707-29042022135532-MRGM	737,14
3494	12171-29042022200344-RMOG	737,24
3495	35067-06052022095829-CRDR	737,48
3496	13379-29042022102524-DVNP	737,65
3497	54236-12052022141422-PRLG	737,71
3498	54314-12052022143020-PRLM	737,71
3499	1927-27042022104916-FRRR	738,85
3500	12377-28042022202109-PCCC	739,71
3501	30534-05052022172438-GGLP	739,84
3502	52781-12052022100438-DLSM	740,97
3503	52781-12052022101111-DLSP	740,97
3504	52781-12052022101648-DLSS	740,97
3505	40395-09052022112144-RSSC	741,21
3506	38203-07052022140743-GLNM	741,37
3507	28375-04052022103203-MGLM	742,05
3508	28375-04052022105026-MGLN	742,05
3509	35793-06052022121134-SCCD	742,36
3510	40617-09052022120427-KMRK	742,47
3511	40617-09052022121655-RSSM	742,47
3512	36697-06052022165742-RZZM	744,08
3513	9009-28042022115547-MNAN	744,12
3514	9009-28042022122119-MRGC	744,12
3515	18572-01052022152136-CRNM	744,39
3516	33315-05052022163319-DRAS	744,62
3517	39402-11052022183321-MDAN	744,72
3518	18558-01052022150921-LPLG	744,84
3519	18558-01052022151343-LPLF	744,84
3520	27551-03052022203210-PNTG	745,09
3521	52996-12052022134423-PSSG	745,53
3522	50039-11052022160325-RCCL	745,92
3523	11670-28042022183003-NTRM	746,65
3524	52593-12052022092534-SLVN	746,91
3525	52593-12052022094128-SLVV	746,91
3526	8004-09052022120315-SPRD	747,52
3527	8004-09052022121136-SPRM	747,52
3528	20495-02052022120736-PRRL	747,56

fonte: http://burc.regione.campania.it

PROG.	CODICE DOMANDA	VALORE ISEE
3529	33508-05052022165956-VZZM	747,97
3530	12575-28042022211327-KRPM	747,97
3531	18749-01052022174247-FCUG	748,11
3532	12072-28042022192000-SPSG	750,95
3533	52588-12052022092519-TTNG	750,98
3534	53823-12052022121136-DNGS	751,88
3535	53823-12052022121337-DNGV	751,88
3536	42519-09052022175724-DSPM	751,90
3537	35638-06052022114515-CLNF	752,03
3538	30373-04052022174501-VCCF	753,15
3539	1883-27042022104738-LMPG	753,82
3540	1341-27042022101158-DDTC	754,11
3541	33166-05052022160727-MRTL	755,56
3542	29721-04052022161824-ZZIS	755,64
3543	38394-07052022161311-SCGN	755,94
3544	30784-04052022211026-SPSC	756,31
3545	13670-30042022110306-BTAG	756,43
3546	44615-10052022111752-CHRM	756,53
3547	18878-01052022185706-DVTL	757,27
3548	53833-12052022121323-CRLC	759,41
3549	45444-10052022144854-DLLS	759,93
3550	31464-05052022091759-PSBC	760,84
3551	31464-05052022093757-PSBV	760,84
3552	38755-07052022211221-RNDF	760,98
3553	38764-07052022212205-RNDF	760,98
3554	24224-03052022104751-CCCG	761,58
3555	14403-29042022123119-SCTD	763,14
3556	12645-28042022213420-SPSM	763,66
3557	45439-10052022144759-VLLN	763,73
3558	45476-10052022145909-VLLC	763,73
3559	4199-27042022153217-SPRR	763,98
3560	46028-10052022165051-MLEN	764,23
3561	28519-04052022105452-CPLF	764,33
3562	41098-09052022133122-VLLS	764,33
3563	44601-10052022111750-NGLG	764,63
3564	11069-28042022172355-PRZF	764,81
3565	21140-02052022144423-DRAG	765,26
3566	6791-27042022195010-PTLN	766,37
3567	41757-09052022162835-PGLN	766,67
3568	52349-12052022190138-CSTC	767,57
3569	54762-12052022162405-GLLN	767,67
3570	31079-04052022195059-VLTM	767,74
3571	41308-09052022145502-MDNG	767,74
3572	15570-05052022104135-CPPM	767,93
3573	50655-11052022171705-LMFV	768,92
3574	48343-11052022100947-MLNN	769,12
3575	8334-28042022102653-SCHM	769,31
3576	33580-05052022171018-TRLN	770,47
3577	43581-10052022213713-MSCG	771,46

fonte: http://burc.regione.campania.it

PROG.	CODICE DOMANDA	VALORE ISEE
3578	44565-10052022111740-BFLF	772,91
3579	5855-27042022182357-VTLM	773,42
3580	6485-27042022192958-BNCD	774,27
3581	9659-28042022132033-PSNG	774,39
3582	40334-09052022111604-CHNF	775,61
3583	43506-09052022204351-GLLT	775,61
3584	28302-04052022102804-MNNF	776,16
3585	13277-29042022102931-VNVS	777,65
3586	13277-29042022103617-MLVZ	777,65
3587	7135-28042022163907-CMUV	777,89
3588	10691-28042022164329-MLLM	778,94
3589	2873-27042022121041-MSTS	779,02
3590	55559-12052022181303-RMNL	779,28
3591	1567-27042022103312-VLLC	779,90
3592	31685-05052022153932-FRTS	781,08
3593	31685-05052022160443-FRTL	781,08
3594	9348-28042022143134-RSSR	782,35
3595	3574-27042022213214-MNLM	782,43
3596	20835-02052022130203-MRON	783,73
3597	31049-04052022194723-SPNP	783,92
3598	30124-04052022172556-RMGS	784,31
3599	22956-10052022174821-DSNV	784,33
3600	17028-03052022174131-DLRK	784,39
3601	44005-10052022094701-NNBC	784,53
3602	52679-12052022095145-CSTL	784,59
3603	52679-12052022100346-CSTM	784,59
3604	13156-29042022095133-SPSS	785,35
3605	13156-29042022100040-SPSV	785,35
3606	26526-03052022175508-CRLM	785,75
3607	10711-28042022164634-GTTG	787,06
3608	44384-10052022104734-CRVL	787,26
3609	55296-12052022174200-CLBD	788,35
3610	50291-12052022175044-DCSN	788,44
3611	40049-09052022103331-PTRN	788,50
3612	10585-28042022163454-LMBG	789,17
3613	52013-11052022201153-LBRM	789,77
3614	53992-12052022124550-MLRD	789,85
3615	34260-05052022184843-NNNR	790,12
3616	9227-28042022121011-LCUP	790,65
3617	9227-29042022115517-LCUN	790,65
3618	36909-06052022174107-PNNM	791,39
3619	28727-04052022113527-PNNL	791,39
3620	11629-28042022182453-MNNM	793,73
3621	44094-10052022100022-VRMM	794,10
3622	22488-02052022180856-MNZL	794,51
3623	132-27042022093717-FRRM	794,64
3624	17635-30042022154307-BRNP	795,01
3625	6279-27042022184900-RSSF	795,59
3626	43749-10052022090602-PNCL	795,92

fonte: http://burc.regione.campania.it

PROG.	CODICE DOMANDA	VALORE ISEE
3627	5663-27042022174919-LPRG	796,43
3628	1184-27042022100129-GRDN	797,24
3629	16375-29042022192009-CSTM	797,89
3630	10864-28042022172624-NCRN	798,37
3631	1464-27042022110942-FHLS	798,49
3632	8071-28042022100045-NNNF	798,86
3633	37947-07052022110500-CPPR	799,29
3634	51111-11052022180426-LGRM	799,68
3635	11395-28042022181735-MLEF	800,00
3636	9684-30042022144836-MRNG	800,00
3637	22705-02052022183639-MRDS	800,00
3638	37998-07052022114609-PRRP	800,00
3639	38868-08052022111330-SDNV	800,00
3640	55035-12052022170611-YRAS	800,00
3641	55035-12052022172634-YRAY	800,00
3642	55337-12052022174120-YRAY	800,00
3643	2130-27042022111841-FNLP	800,98
3644	36202-06052022141828-CVTR	802,76
3645	28458-04052022105717-FLEL	802,99
3646	40225-09052022110432-SMMF	803,17
3647	11969-28042022190638-FLNG	803,41
3648	44486-10052022105855-PSCR	805,10
3649	25706-03052022154828-RTNR	806,40
3650	11953-12052022164748-MHAS	806,74
3651	11953-12052022170713-MHAR	806,74
3652	51161-11052022180945-ZDJC	807,01
3653	9622-28042022132013-MDAG	807,32
3654	23579-03052022094542-GRNR	807,83
3655	52647-12052022093259-BRBM	808,13
3656	47492-11052022212529-DNLL	808,29
3657	19182-02052022091657-TRCL	808,38
3658	3319-27042022125649-SPSS	808,39
3659	3319-27042022130659-SPSL	808,39
3660	19554-02052022100851-TRCM	808,39
3661	54814-12052022164138-SHDM	808,39
3662	30255-04052022172716-NNNC	808,43
3663	32944-05052022150757-FSLM	808,48
3664	7706-28042022092840-MRCG	808,53
3665	7706-28042022093300-MRCN	808,53
3666	7706-28042022093801-MRCS	808,53
3667	45515-10052022151519-DGNS	809,76
3668	51649-11052022190846-SSND	810,49
3669	52674-12052022094623-MRMG	810,99
3670	30929-04052022191325-BRTD	811,06
3671	55670-12052022183124-DNTC	811,26
3672	35763-06052022115109-DGRM	812,03
3673	37151-06052022182024-MNTM	812,35
3674	41986-09052022170624-PRVS	813,01
3675	41986-09052022171211-PRVF	813,01

fonte: http://burc.regione.campania.it

PROG.	CODICE DOMANDA	VALORE ISEE
3676	2824-27042022122833-CSNV	813,08
3677	28141-04052022095732-FMNN	813,17
3678	52449-11052022215909-DGVN	813,25
3679	51632-11052022190432-RNGV	813,90
3680	12219-28042022195210-DLCC	814,36
3681	50256-11052022162845-CHNN	815,41
3682	49838-11052022150327-CNZN	815,61
3683	21232-02052022152453-PGLN	815,69
3684	26335-03052022172344-DNPD	815,69
3685	54121-12052022132138-VRPM	815,69
3686	32946-05052022150216-LBNV	816,86
3687	18696-01052022172052-DNGM	817,48
3688	18696-01052022175345-DNGN	817,48
3689	10902-28042022170540-MRLN	818,03
3690	37817-07052022095458-QRNC	818,03
3691	18537-01052022150236-FRRM	818,37
3692	25290-03052022151453-LPTN	818,49
3693	28837-04052022114408-MNRL	819,51
3694	50426-11052022165325-VAIL	819,51
3695	50621-11052022171027-MRLC	819,51
3696	32194-05052022112409-PCCL	820,13
3697	26215-03052022171517-CLNG	821,14
3698	26215-03052022172417-GSTL	821,14
3699	45897-10052022163304-PLLL	823,14
3700	47110-10052022191125-MLLF	823,43
3701	9179-28042022120107-PLMC	823,53
3702	18842-01052022183907-DGNM	823,53
3703	8507-28042022104357-CRFM	823,55
3704	11471-28042022180733-RSSN	824,46
3705	12005-28042022190807-TRTN	825,49
3706	24642-03052022163225-FRNL	825,57
3707	4494-27042022155228-DFRV	825,69
3708	36351-06052022152057-DFRF	825,69
3709	528-27042022102659-BLKF	826,34
3710	40795-09052022123320-CRTF	826,42
3711	10006-28042022152703-LBSV	827,57
3712	33612-05052022171458-DLGD	827,66
3713	15374-02052022102450-TGLS	827,80
3714	35276-06052022103109-CCCG	828,82
3715	3575-27042022150229-BTTF	829,37
3716	30618-04052022182313-NRMG	829,37
3717	14239-29042022121025-RMNL	829,47
3718	955-27042022095747-GCCL	829,68
3719	29220-04052022131014-SPSM	830,32
3720	46833-10052022182539-DCSF	830,33
3721	46950-10052022183625-DCSG	830,33
3722	11728-28042022183548-VAIF	830,89
3723	25250-05052022094443-DLTM	831,42
3724	13708-29042022110456-DTTC	832,08

fonte: http://burc.regione.campania.it

PROG.	CODICE DOMANDA	VALORE ISEE
3725	2051-29042022103909-KNOL	832,38
3726	14998-29042022152908-RCCP	832,94
3727	40687-09052022120744-MNTJ	833,50
3728	24560-03052022112507-MRGM	834,18
3729	24560-03052022112649-MRGM	834,18
3730	33312-05052022163734-PCCL	835,49
3731	15781-29042022174421-MLLL	835,94
3732	45303-10052022135720-MRNN	835,94
3733	48482-11052022103222-LRCG	836,84
3734	27220-03052022190618-DNGL	837,54
3735	20819-02052022130836-CCCD	837,63
3736	20819-02052022131854-CCCS	837,63
3737	56005-12052022191516-SNTS	838,04
3738	35365-06052022104755-MSLD	839,02
3739	23626-03052022092251-DGYS	840,33
3740	19412-02052022095427-PLRR	840,69
3741	56097-12052022193618-VNRG	840,76
3742	6417-27042022185500-MNTS	840,89
3743	29557-06052022143614-PLLP	840,92
3744	29557-06052022144045-PLLF	840,92
3745	1808-10052022100008-GLNV	842,13
3746	41822-09052022174312-CCZR	842,94
3747	21044-02052022141026-CPSC	843,06
3748	28251-04052022101033-RSSS	843,31
3749	39663-09052022093235-MSSM	843,50
3750	7267-27042022212650-XHKM	843,63
3751	9475-28042022124552-DNGS	845,12
3752	42691-09052022181657-GSLG	845,64
3753	22530-02052022181512-LMTF	845,82
3754	32813-05052022140240-SCTM	845,88
3755	33476-05052022170734-LMPT	846,95
3756	45021-10052022122433-GGLS	847,13
3757	3537-27042022133506-DMRR	847,15
3758	47135-12052022165912-TAIG	847,22
3759	47135-12052022170620-TAIB	847,22
3760	36734-06052022170521-NPLM	847,52
3761	7780-28042022094104-GLNM	847,86
3762	51754-11052022192925-ZCCN	848,03
3763	14848-06052022175926-BNNN	848,21
3764	24400-03052022114236-TNGR	848,28
3765	23419-02052022211527-LCCL	848,66
3766	31768-05052022102145-CSRR	849,30
3767	31768-05052022103453-CSRM	849,30
3768	45475-10052022151407-DRSM	849,61
3769	6983-27042022203904-BGLG	849,84
3770	25693-03052022154930-MRTN	850,83
3771	41593-09052022161205-SPSF	850,91
3772	41593-09052022161827-SPSN	850,91
3773	16470-29042022194820-TDDG	851,57

fonte: http://burc.regione.campania.it

PROG.	CODICE DOMANDA	VALORE ISEE
3774	40893-09052022124138-CNQS	851,71
3775	47355-10052022195406-DNLB	852,16
3776	47355-10052022200247-DNLC	852,16
3777	48336-11052022100834-MRTN	852,46
3778	37106-06052022181613-DNRM	852,58
3779	40668-09052022120027-RLAF	852,94
3780	1441-27042022102422-LVRG	852,99
3781	52343-11052022214200-TLRG	853,25
3782	36464-06052022160616-MRNG	853,58
3783	13072-29042022094235-BRNN	853,69
3784	14199-29042022115929-VLLK	854,51
3785	32632-06052022154842-DMNF	855,74
3786	32632-07052022110942-DMNF	855,74
3787	30947-06052022104026-FRRS	856,22
3788	30947-06052022105004-FRRL	856,22
3789	42061-09052022170201-VRNN	856,86
3790	32574-05052022123447-GNNT	857,25
3791	25781-03052022160535-MLNM	857,47
3792	47666-10052022205855-MLNM	857,47
3793	20233-02052022113433-MRNR	859,43
3794	51607-11052022190315-ZCCL	860,14
3795	9414-28042022130955-RSSM	860,51
3796	51548-11052022185123-TSSM	860,57
3797	13106-29042022103312-DDNG	861,28
3798	15857-29042022175239-DLCF	861,65
3799	37670-06052022211351-RMMR	862,12
3800	37755-06052022215700-RMMC	862,12
3801	13569-29042022104343-VGRM	862,86
3802	32299-05052022113956-VVNM	863,62
3803	17757-02052022161527-SNNS	865,04
3804	46235-11052022095020-CLLS	865,05
3805	13449-29042022110010-DMNL	865,47
3806	16432-29042022194558-DPTM	866,67
3807	16371-29042022192219-DMRG	867,15
3808	25477-05052022122304-CRCF	867,67
3809	16209-29042022184620-GRNL	868,79
3810	16455-29042022193535-GRNF	868,79
3811	30605-04052022183811-RMGN	869,00
3812	30605-04052022184649-RMGR	869,00
3813	17998-30042022192831-GLNR	869,54
3814	7069-27042022214119-MLNG	869,76
3815	7069-27042022215932-MLNR	869,76
3816	768-27042022093824-FNZS	869,93
3817	768-27042022095229-FNZG	869,93
3818	34681-05052022211442-PSCV	870,25
3819	34681-05052022211800-PSCN	870,25
3820	11505-28042022181141-BRRL	870,59
3821	48606-11052022105808-DLCF	871,11
3822	15120-29042022162506-PTRF	871,71

fonte: http://burc.regione.campania.it

PROG.	CODICE DOMANDA	VALORE ISEE
3823	15120-29042022162907-PTRG	871,87
3824	34817-06052022090636-RCCL	872,20
3825	43403-10052022125846-MLSG	872,72
3826	43403-10052022134710-MLSM	872,72
3827	9223-02052022114418-MSCF	872,76
3828	48138-11052022094753-CNCL	873,18
3829	48138-12052022154216-CNCR	873,18
3830	25369-03052022151207-CNGM	873,65
3831	5907-27042022180806-LNRG	874,18
3832	5907-27042022182846-LNRR	874,18
3833	16089-29042022184136-PZZL	874,33
3834	19985-02052022110905-LFFF	876,46
3835	8156-28042022195018-TTRC	877,45
3836	19291-03052022173616-LVRF	878,05
3837	24463-03052022111146-DMBG	879,59
3838	24463-03052022111408-DMBL	879,59
3839	34109-05052022182718-SCLG	879,81
3840	24015-03052022101919-CPNN	880,29
3841	9516-28042022125233-DFLS	880,71
3842	9445-04052022123459-DFLS	880,71
3843	19624-02052022102206-MRMM	880,89
3844	41689-09052022162010-MRRL	881,18
3845	49061-11052022125135-GRGV	881,53
3846	7653-28042022092223-MRGT	881,54
3847	34666-08052022162341-DNDM	882,04
3848	24035-03052022101948-LNGN	882,35
3849	32111-05052022111723-GRDS	882,35
3850	42687-09052022181042-SPSM	882,79
3851	42687-10052022115829-SPSR	882,79
3852	30960-04052022191856-BLLM	882,93
3853	20013-02052022112004-FRNS	883,17
3854	26397-03052022172628-PPPS	883,17
3855	26469-03052022173420-PPPV	883,17
3856	26152-03052022165944-MNND	883,63
3857	48452-11052022102900-SMTG	883,93
3858	52077-11052022202728-BTTP	884,21
3859	52077-11052022203221-BTTC	884,21
3860	45684-10052022162050-BNCD	884,62
3861	45684-10052022162237-BNCD	884,62
3862	10123-28042022151930-SQLC	884,71
3863	54541-12052022173958-NSLL	885,89
3864	30869-04052022190349-CRCR	887,09
3865	25037-03052022123138-CLSG	887,48
3866	32014-05052022105632-CLSM	887,48
3867	15984-29042022182228-PNTL	887,81
3868	21427-02052022161619-SCMB	888,53
3869	42745-09052022181843-ZZNN	889,05
3870	42745-11052022090642-ZZNP	889,05
3871	10034-30042022173320-PSCP	890,00

fonte: http://burc.regione.campania.it

PROG.	CODICE DOMANDA	VALORE ISEE
3872	41043-09052022131429-MRNM	890,23
3873	41043-09052022131911-MRNF	890,23
3874	2676-27042022151445-GIOM	890,81
3875	46275-10052022171911-FRMS	890,83
3876	45028-10052022122445-BLLM	892,59
3877	2609-27042022114719-NCRM	893,12
3878	6442-27042022190051-VRDL	893,33
3879	45210-10052022130313-RSPC	896,00
3880	22620-02052022182414-DMRN	896,08
3881	15847-29042022175120-GLLG	897,15
3882	15847-29042022175709-GLLG	897,15
3883	46371-10052022172658-DPLN	897,17
3884	47189-10052022190549-PZZL	897,51
3885	47189-10052022190827-PZZM	897,51
3886	27007-03052022184121-PNCV	898,29
3887	27140-03052022185446-PNCP	898,29
3888	13927-29042022112842-DMTV	900,00
3889	34541-05052022195256-MLTM	900,16
3890	54472-12052022152718-PGNG	902,16
3891	54472-12052022154443-PGNL	902,16
3892	45020-10052022122425-LMGG	902,29
3893	37330-06052022190127-SHPY	903,51
3894	22054-02052022173726-DSNM	903,58
3895	12761-29042022202459-DNNL	904,07
3896	30796-04052022184726-NBHB	904,18
3897	52467-12052022090759-GRFN	905,20
3898	46053-10052022165050-LMBL	905,69
3899	23608-03052022091536-VSCG	905,81
3900	29878-04052022163949-LNTL	906,50
3901	25344-03052022140751-CRSM	906,67
3902	31497-05052022094543-PRRL	907,57
3903	31497-05052022100019-PRRC	907,57
3904	40776-09052022122418-CLNV	907,72
3905	40089-09052022104041-VTIF	908,17
3906	40089-12052022120055-VTIM	908,17
3907	37287-06052022185204-CPSN	909,29
3908	53711-12052022122533-PRIM	909,61
3909	36285-12052022150202-TFNM	910,46
3910	10449-28042022161636-PLVN	910,98
3911	31765-05052022103013-NRTM	911,38
3912	31765-05052022104335-NRTS	911,38
3913	41447-09052022153501-DLCG	911,55
3914	19584-02052022103228-RGNS	911,79
3915	19934-02052022105822-CCLM	911,79
3916	20909-02052022132103-LNGF	911,87
3917	30129-04052022171113-CSTF	912,28
3918	47552-10052022202458-VVIL	912,85
3919	1645-12052022211405-CRLM	912,86
3920	6532-27042022191741-MNNR	913,75

fonte: http://burc.regione.campania.it

PROG.	CODICE DOMANDA	VALORE ISEE
3921	27645-09052022155402-RSSC	914,29
3922	56246-12052022195743-CHCF	915,49
3923	40016-09052022102808-FRNG	915,63
3924	47838-10052022215241-TRRL	915,97
3925	47838-10052022215532-TRRR	915,97
3926	771-28042022113624-GNNN	916,16
3927	9752-28042022174020-CRNV	916,36
3928	3556-27042022141407-MRLG	916,92
3929	7146-27042022205744-MRLN	916,92
3930	51809-11052022193306-LRBY	917,05
3931	5954-27042022180521-TPOM	917,20
3932	31607-05052022095212-LCCF	917,20
3933	51611-11052022185850-DRSN	917,65
3934	9701-28042022133437-TRKL	917,74
3935	25963-03052022163426-SPNW	917,83
3936	50018-11052022155323-RMNM	917,89
3937	45725-10052022160533-MRCM	918,24
3938	38382-07052022162143-DSCC	918,90
3939	24851-03052022120513-GRZC	919,03
3940	45630-10052022154912-MPRS	919,68
3941	13812-29042022114052-LGTG	921,87
3942	3185-27042022124617-BRGG	923,06
3943	33772-09052022121559-DPTM	924,14
3944	33540-05052022170829-DSPP	924,33
3945	49472-11052022130406-DSPN	924,33
3946	51200-11052022181714-FROG	924,73
3947	32908-05052022143829-FRRG	924,78
3948	32908-05052022144251-FRRL	924,78
3949	53913-12052022123033-MRTG	925,20
3950	10870-28042022170423-GRGC	925,57
3951	44389-10052022104959-FLMR	926,27
3952	45261-10052022133111-SPSR	927,54
3953	29957-04052022164905-DRSL	927,65
3954	50935-11052022175616-DLLN	927,65
3955	8246-28042022103927-RCCF	928,27
3956	24394-03052022110317-SNTS	928,82
3957	29457-04052022150524-DMCF	928,92
3958	43448-09052022204816-NCHC	929,11
3959	34520-05052022195014-TPOM	929,76
3960	1709-27042022104131-VSCM	930,64
3961	6130-02052022171121-DRSF	930,98
3962	5898-27042022180048-DMRS	931,06
3963	3312-27042022125044-DLCM	931,75
3964	29228-04052022131303-FSCF	933,84
3965	34909-06052022092703-CTLP	934,12
3966	34909-06052022093120-CTLV	934,12
3967	5049-27042022164517-RMNG	934,82
3968	49675-11052022144450-NPLC	934,86
3969	19242-02052022093522-STLN	935,04

fonte: http://burc.regione.campania.it

PROG.	CODICE DOMANDA	VALORE ISEE
3970	48733-11052022111610-DLCM	935,04
3971	13191-29042022095802-RMNC	935,49
3972	9264-28042022121628-SLLM	935,54
3973	17279-30042022121908-DSMT	936,06
3974	46412-10052022173312-VLLD	936,28
3975	42255-09052022175041-TVNM	937,13
3976	10304-28042022160425-MTAL	938,31
3977	26943-03052022183427-LKER	938,86
3978	5287-27042022172153-CPPP	938,95
3979	36471-06052022155916-CSLF	939,15
3980	38528-07052022175340-LNDR	939,84
3981	26965-03052022190156-LVNC	939,98
3982	26965-03052022191207-LVNM	939,98
3983	32862-05052022145307-SCGR	940,39
3984	33673-05052022172447-MRCC	940,45
3985	52964-12052022102401-MRCP	940,45
3986	33542-05052022170549-PPAN	940,54
3987	14507-29042022125513-CMPF	941,18
3988	26289-03052022171624-BRCF	941,18
3989	8491-28042022104317-FBZP	941,21
3990	26182-03052022170301-MCCM	941,26
3991	53727-12052022120126-CLNS	941,31
3992	23840-03052022102937-GRDM	941,95
3993	11099-28042022172720-GRCR	942,28
3994	11099-28042022173834-GRCG	942,28
3995	17421-30042022134612-MEOG	943,63
3996	2629-27042022115147-SRMM	945,40
3997	2629-27042022121149-SRMS	945,40
3998	26304-11052022112129-GHFY	945,56
3999	5447-27042022172752-LBNM	946,34
4000	8721-28042022110732-LBNL	946,34
4001	14220-29042022121139-MNAC	947,48
4002	15012-29042022153221-SPSN	949,02
4003	11029-28042022172322-MNDM	949,14
4004	14704-29042022142656-SPSN	949,25
4005	14704-29042022143002-SPSV	949,25
4006	20126-02052022113859-CRLC	950,00
4007	25044-04052022123046-GLUM	950,00
4008	3915-27042022143638-MNNC	950,24
4009	15854-29042022180158-RCCR	950,82
4010	25699-03052022154911-GRSS	950,98
4011	25699-03052022155322-GRSF	950,98
4012	38152-07052022132458-DRBF	951,08
4013	26163-03052022165753-SPSG	951,42
4014	26163-03052022170054-SPSN	951,42
4015	2225-27042022112103-CRLG	951,96
4016	16478-30042022093132-DPLV	952,38
4017	16478-03052022192038-DPLM	952,38
4018	13700-29042022112356-CRCP	952,66

fonte: http://burc.regione.campania.it

PROG.	CODICE DOMANDA	VALORE ISEE
4019	13700-29042022112813-CRCS	952,66
4020	6746-27042022194832-NRQR	953,33
4021	32747-05052022132104-DNND	953,53
4022	32747-06052022124156-DNNB	953,53
4023	2566-27042022114556-GGNL	954,10
4024	9465-05052022170107-DNRR	955,22
4025	27005-04052022173515-NCRV	955,54
4026	28367-04052022103009-DLGS	956,00
4027	20949-02052022134407-REXR	957,23
4028	5151-28042022093925-BNVM	957,88
4029	24464-03052022112153-CRSL	958,78
4030	44635-10052022112105-GRSS	958,95
4031	54299-12052022141957-CCCG	959,49
4032	33812-05052022173854-LVLL	960,65
4033	40383-09052022113702-FRTN	960,66
4034	10900-28042022170700-PNTM	960,78
4035	55159-12052022171753-MNDC	961,18
4036	41088-09052022213956-MZZC	961,38
4037	8023-28042022100216-SCRM	961,50
4038	13002-29042022093124-MPRF	962,41
4039	44122-10052022100619-RZZS	962,45
4040	54501-12052022152157-FRNN	962,75
4041	16368-29042022192049-LMNB	962,89
4042	2228-27042022111513-PLLS	963,77
4043	38192-07052022142446-VLCV	963,82
4044	42788-09052022185745-DLLP	963,93
4045	8484-28042022104340-DLPC	964,05
4046	8484-28042022104937-DLPB	964,05
4047	33727-05052022172939-CRNL	964,60
4048	50120-11052022161430-PLSM	964,71
4049	21792-02052022165154-DMRL	965,35
4050	41547-09052022160103-RSSC	965,87
4051	41547-09052022160854-RSSC	965,87
4052	13783-29042022111609-CLLD	966,02
4053	48349-11052022100953-LCUG	966,08
4054	27678-03052022210645-MNGV	966,10
4055	17738-30042022165817-PRSN	966,28
4056	14391-29042022122742-CSTF	966,69
4057	35457-06052022110436-MNCG	967,18
4058	30640-04052022182116-MMLM	967,71
4059	1965-28042022175848-LGRM	968,66
4060	8791-28042022190606-LGRP	968,66
4061	25359-03052022140756-SVNM	968,83
4062	5714-27042022174549-SPSS	969,23
4063	5714-27042022175619-SPSS	969,23
4064	29829-04052022164731-MRND	970,10
4065	27055-03052022184432-PRTV	970,20
4066	16743-29042022210702-CPZM	970,49
4067	16801-29042022213745-CPZR	970,49

fonte: http://burc.regione.campania.it

PROG.	CODICE DOMANDA	VALORE ISEE
4068	9818-29042022095113-DRSJ	970,59
4069	8927-28042022113711-PLLF	970,60
4070	41015-09052022130620-STRG	970,83
4071	23866-03052022095717-ZMBG	971,25
4072	25982-03052022163357-ZMBP	971,25
4073	10901-28042022170628-FRRV	972,97
4074	15356-29042022164455-PZNR	972,97
4075	21575-02052022163141-CTRM	972,97
4076	40933-09052022124528-NSTL	972,97
4077	40933-09052022125047-NSTG	972,97
4078	1758-27042022104218-MRCL	973,25
4079	2734-27042022120539-PTRN	973,25
4080	51127-11052022180445-MLED	974,32
4081	7537-28042022140013-CRTS	975,20
4082	33302-05052022163407-DNNC	975,23
4083	11575-28042022181823-PNCC	975,61
4084	27292-03052022192239-TVNL	975,61
4085	40197-09052022105856-BVOG	975,61
4086	34870-11052022184653-LRDS	975,61
4087	52803-12052022095744-LNGS	975,61
4088	52803-12052022100324-LNGS	975,61
4089	32108-05052022112040-NDLR	975,69
4090	23797-03052022094744-MRTS	976,22
4091	10723-28042022164756-MNCG	977,24
4092	12597-28042022210855-MNCN	977,24
4093	54635-12052022155929-PNPC	977,52
4094	14921-29042022151611-NRLF	977,97
4095	38506-07052022172914-CSCG	978,43
4096	48591-12052022151433-VTAN	978,69
4097	30853-04052022185736-DCHL	978,75
4098	16786-29042022212557-MNTL	979,00
4099	40448-09052022115842-MMBR	979,09
4100	28772-04052022115503-SCPF	979,78
4101	36004-06052022125148-ZRTD	980,39
4102	17708-30042022163200-MRCL	981,13
4103	7818-28042022094707-RGEF	981,40
4104	29351-04052022142101-RSSR	981,40
4105	6186-02052022164627-HVRM	982,10
4106	7926-28042022094626-SRRN	982,46
4107	21276-02052022152930-GRML	982,89
4108	53934-12052022124006-DSNP	983,46
4109	34488-05052022194838-CCHG	984,07
4110	44703-10052022113757-SLVS	984,26
4111	5546-27042022172859-FLRG	984,72
4112	25331-03052022135655-MRGD	984,72
4113	1751-04052022104545-MRGM	984,72
4114	5546-04052022171633-VCNC	984,72
4115	2338-27042022112146-MNAD	985,37
4116	2338-27042022112443-MNAF	985,37

fonte: http://burc.regione.campania.it

PROG.	CODICE DOMANDA	VALORE ISEE
4117	17770-30042022170139-NTNF	985,56
4118	17770-30042022170352-NTNN	985,56
4119	17770-30042022171849-NTNL	985,56
4120	38579-11052022151347-TRNM	985,78
4121	49948-11052022153341-TRNF	985,78
4122	19560-02052022101029-DLLF	986,52
4123	19560-02052022101734-DLLM	986,52
4124	24472-10052022164444-LBNM	986,67
4125	9704-28042022133124-SPSD	986,88
4126	2909-10052022182513-DCIL	987,01
4127	45076-10052022123801-VNIS	987,67
4128	40177-09052022200322-PNTM	987,97
4129	43623-09052022212722-PNTF	987,97
4130	48025-11052022092847-DMCL	988,45
4131	49275-11052022122823-VRGP	989,59
4132	30077-04052022170938-PSCF	989,90
4133	6132-27042022191230-PLMF	991,90
4134	35541-06052022111823-CPNR	992,36
4135	1557-27042022102706-GRDG	993,16
4136	1727-27042022103638-GRDM	993,16
4137	45818-10052022161841-CLCL	993,63
4138	9421-28042022123712-LTTS	993,73
4139	29786-04052022162302-PGLS	995,16
4140	18499-02052022094702-DNIS	995,56
4141	18499-02052022095239-DNIV	995,56
4142	29583-04052022163058-SNTL	995,59
4143	4526-27042022155318-MRRM	995,68
4144	47398-10052022195323-PLMM	997,06
4145	15953-29042022180817-SPSV	997,40
4146	46444-10052022173723-FBZL	997,97
4147	53078-12052022103313-BRRL	998,05
4148	44673-10052022113400-PRAC	998,10
4149	11763-28042022184232-JYGC	998,73
4150	28774-04052022113938-MRCL	999,09
4151	27072-03052022185925-PCCL	999,10
4152	56263-12052022195959-LSLN	999,47
4153	8496-29042022171010-VNIV	999,69
4154	28773-04052022120655-LGRL	1.000,00
4155	25833-03052022161701-NTNF	1.000,10
4156	48124-11052022094024-GRCL	1.000,66
4157	11571-28042022182034-DSTG	1.000,76
4158	869-27042022095013-STNM	1.001,12
4159	44845-10052022120638-LNGG	1.001,63
4160	16212-06052022190016-RCCD	1.001,73
4161	16212-07052022204743-RCCC	1.001,73
4162	18123-30042022215203-GRDG	1.002,52
4163	542-27042022092614-DLCF	1.002,54
4164	10233-11052022152947-TRLS	1.002,55
4165	44688-10052022112941-PSTM	1.003,05

fonte: http://burc.regione.campania.it

PROG.	CODICE DOMANDA	VALORE ISEE
4166	44688-10052022175854-TTNM	1.003,05
4167	46143-10052022170215-LSAN	1.003,33
4168	7845-28042022093801-VCDV	1.003,48
4169	7845-28042022095638-VCDM	1.003,48
4170	42496-09052022182211-CHMV	1.003,84
4171	20297-02052022114054-MNSR	1.003,92
4172	24598-03052022112910-STSM	1.005,35
4173	45248-10052022202849-MTTG	1.005,53
4174	12767-28042022215125-RPLG	1.005,64
4175	8036-29042022100315-MSTT	1.005,67
4176	44433-10052022105148-CRNG	1.005,93
4177	44423-10052022105555-CRNF	1.005,93
4178	55945-12052022190635-CPNR	1.006,07
4179	43986-10052022094631-SPTV	1.006,37
4180	38058-07052022120856-RMNR	1.006,48
4181	38098-07052022123107-RMNN	1.006,48
4182	22606-03052022171601-BLLV	1.006,54
4183	35848-06052022120700-SPLM	1.007,48
4184	42846-09052022183218-DLCG	1.007,49
4185	49814-12052022213848-DLLK	1.007,87
4186	6993-27042022203439-PCIL	1.008,05
4187	1415-27042022101750-DLRC	1.008,93
4188	5712-27042022174403-ZGHC	1.009,05
4189	19831-02052022104832-BMNG	1.009,35
4190	43893-10052022093422-PLMN	1.009,90
4191	43893-10052022093710-PLMS	1.009,90
4192	11477-28042022180534-TRBV	1.011,03
4193	33842-05052022174420-LAOL	1.011,71
4194	33842-05052022174935-LAOF	1.011,71
4195	21301-02052022153314-LNGL	1.012,28
4196	3914-27042022144537-GNCV	1.012,36
4197	3914-27042022145318-GNCB	1.012,36
4198	52094-11052022202453-FDRG	1.012,85
4199	18818-03052022183217-VLPV	1.013,45
4200	18818-03052022181939-VLPG	1.013,45
4201	5752-27042022175451-PLMG	1.013,64
4202	42891-10052022165707-CRSF	1.014,10
4203	1203-28042022110335-DDNG	1.014,12
4204	41035-09052022131738-BNAM	1.014,41
4205	41035-09052022133430-BNAV	1.014,41
4206	36050-06052022125023-RSSC	1.014,78
4207	51392-12052022185104-ZRAW	1.014,96
4208	51392-12052022185612-ZRAY	1.014,96
4209	44869-10052022122013-PRRF	1.015,30
4210	20803-02052022125352-CPPF	1.016,06
4211	1671-27042022104432-SNGM	1.018,02
4212	13386-29042022105836-BNDL	1.019,60
4213	51140-11052022181318-CSAF	1.020,49
4214	17845-30042022180734-CPNC	1.021,95

fonte: http://burc.regione.campania.it

PROG.	CODICE DOMANDA	VALORE ISEE
4215	38777-07052022214109-BNCL	1.021,96
4216	38777-08052022154223-BNCM	1.021,96
4217	53128-12052022103844-MNNL	1.022,11
4218	45741-12052022105028-BRRL	1.022,69
4219	19108-01052022212109-DPLF	1.022,71
4220	4562-27042022160409-CPRM	1.022,73
4221	43769-10052022092341-VSCM	1.022,75
4222	4436-27042022155127-RMZM	1.023,63
4223	17677-30042022161524-RGZG	1.024,02
4224	17677-30042022163412-RGZL	1.024,02
4225	8132-28042022101934-CSTS	1.025,49
4226	22512-02052022181435-CTCN	1.025,76
4227	22638-02052022182654-CTCD	1.025,76
4228	35017-06052022095103-PTRM	1.026,18
4229	44140-10052022101028-CCCN	1.026,58
4230	23242-04052022215131-TRCF	1.026,87
4231	2298-27042022120507-GDUM	1.027,45
4232	2298-27042022121119-CSCD	1.027,45
4233	35597-06052022112714-DSTN	1.027,97
4234	12869-29042022091443-PZZZ	1.028,12
4235	8747-28042022111511-LVGG	1.028,24
4236	55570-12052022181702-GGLC	1.028,29
4237	20642-02052022123143-PLAN	1.029,82
4238	5721-27042022174414-FSHL	1.030,49
4239	44295-11052022193029-PNTG	1.031,07
4240	37152-06052022181742-GGNF	1.031,25
4241	51040-11052022175514-CZZF	1.031,71
4242	19151-07052022153243-DVNS	1.032,52
4243	15504-29042022170626-BNNS	1.032,66
4244	6582-27042022192135-GRMN	1.032,69
4245	13739-29042022110114-GRNP	1.032,93
4246	42719-09052022182358-SCRG	1.033,01
4247	11952-04052022215022-LNDN	1.033,57
4248	49380-11052022124527-TRNM	1.035,10
4249	49380-11052022125708-TRNC	1.035,10
4250	45121-10052022133456-DGRM	1.035,18
4251	24958-04052022140705-CRCF	1.035,72
4252	24958-04052022142357-CRCC	1.035,72
4253	24958-04052022142643-CRCR	1.035,72
4254	50075-11052022160404-DDVM	1.035,94
4255	24019-03052022102328-STLL	1.036,18
4256	6445-27042022191552-PRRF	1.036,80
4257	6445-27042022190822-PRRG	1.036,80
4258	36858-06052022173636-TTSN	1.036,96
4259	4463-27042022155355-MSCN	1.037,77
4260	19518-02052022100905-PSCT	1.038,81
4261	19518-02052022101457-PSCN	1.038,81
4262	47254-10052022191843-PSCM	1.040,38
4263	7680-28042022100911-RCCG	1.041,31

fonte: http://burc.regione.campania.it

PROG.	CODICE DOMANDA	VALORE ISEE
4264	7680-28042022101727-RCCN	1.041,31
4265	6457-27042022191040-NVLN	1.041,35
4266	28757-04052022113045-LLRF	1.041,75
4267	11739-28042022184920-BTTB	1.042,94
4268	45292-10052022134555-CZZR	1.044,20
4269	35912-06052022122348-NSCC	1.044,31
4270	52602-12052022092600-MTSL	1.044,51
4271	21908-02052022170941-SPSS	1.044,63
4272	22975-02052022195843-PRZM	1.044,96
4273	32704-05052022125955-SGLV	1.045,09
4274	8870-28042022120750-CPZG	1.045,10
4275	9364-28042022122133-CPZS	1.045,10
4276	47288-10052022192112-LBSY	1.045,11
4277	4708-27042022161207-STRS	1.045,12
4278	31755-05052022102405-DSLP	1.045,15
4279	38216-07052022142437-LFNN	1.045,41
4280	11748-29042022174234-DLCV	1.045,45
4281	3796-28042022194524-DSNV	1.045,49
4282	37345-06052022191243-BNGM	1.045,89
4283	37169-10052022143158-MRRN	1.046,18
4284	13049-29042022101354-CRDF	1.046,46
4285	14377-29042022123044-CTRF	1.046,88
4286	45216-10052022130637-SPSD	1.047,06
4287	15199-29042022163528-DMRV	1.047,26
4288	33955-05052022180323-SPSG	1.047,48
4289	20827-02052022130208-GLRG	1.047,52
4290	20827-03052022171743-GLRF	1.047,52
4291	5099-27042022165442-DGRN	1.047,66
4292	51196-11052022184534-DLCP	1.048,06
4293	32077-05052022110748-MNDL	1.048,30
4294	32077-05052022111536-MNDL	1.048,30
4295	32995-05052022151700-PLMG	1.048,63
4296	34432-05052022192901-BRFL	1.048,67
4297	34432-05052022194626-BRFC	1.048,67
4298	2548-27042022113943-BLLV	1.049,18
4299	34160-05052022184355-VRDM	1.049,18
4300	45320-10052022141434-TRTM	1.049,18
4301	48251-11052022095609-CSTM	1.049,91
4302	48874-11052022112913-DNDL	1.050,79
4303	28455-04052022104452-GGNC	1.051,25
4304	46480-10052022174343-LCRF	1.052,36
4305	28671-04052022112213-TMBR	1.053,30
4306	2685-27042022120319-MSCF	1.053,48
4307	42712-09052022183536-LVNG	1.053,72
4308	19236-02052022092523-TRNF	1.053,77
4309	25658-06052022215246-FRMS	1.054,80
4310	6954-27042022202812-RCPL	1.055,29
4311	29324-04052022140130-DNTM	1.055,39
4312	5395-27042022172514-CPCL	1.055,94

fonte: http://burc.regione.campania.it

PROG.	CODICE DOMANDA	VALORE ISEE
4313	52918-12052022104155-SLVG	1.056,54
4314	33951-05052022180152-BSLL	1.056,91
4315	163-27042022091505-GNNF	1.057,34
4316	35690-06052022114808-MBRL	1.057,84
4317	35690-06052022115614-MBRV	1.057,84
4318	39914-09052022101103-NGRM	1.058,04
4319	20657-02052022122915-DSTS	1.058,45
4320	19870-02052022110958-DCCG	1.058,60
4321	42642-09052022181303-SHTL	1.058,82
4322	21200-02052022151007-NREG	1.058,93
4323	28225-04052022100933-BNUN	1.058,95
4324	41152-11052022204307-SRRM	1.060,10
4325	41851-09052022164443-SSIM	1.060,59
4326	42192-09052022171850-SSIM	1.060,59
4327	6152-27042022182610-VRMV	1.060,86
4328	32011-05052022105645-TRBM	1.060,98
4329	45605-10052022153839-MRLN	1.061,18
4330	16807-29042022214141-SRNS	1.061,28
4331	47446-10052022195527-MPRN	1.061,35
4332	28955-04052022121446-BRNS	1.061,64
4333	35547-12052022170134-LMRS	1.061,77
4334	51531-11052022185341-TDDM	1.062,10
4335	51617-11052022190139-TDDB	1.062,10
4336	15821-29042022175629-VSCM	1.062,50
4337	42282-09052022172843-VNCM	1.062,75
4338	28817-04052022114436-DSMN	1.063,91
4339	32465-05052022121558-FSCS	1.064,47
4340	21185-02052022151248-MLLL	1.066,18
4341	36652-06052022165217-CRTS	1.066,67
4342	31381-05052022123058-SRNM	1.067,06
4343	25518-03052022151125-FRRL	1.067,87
4344	13873-29042022113249-MRTC	1.068,15
4345	47002-10052022183833-MNCG	1.069,19
4346	34107-05052022192538-NZZF	1.069,25
4347	53111-12052022104639-LFSN	1.069,77
4348	52064-12052022180541-BKRD	1.070,16
4349	20722-02052022123727-SLLV	1.070,49
4350	19724-02052022103133-GRMK	1.072,13
4351	55872-12052022185420-CSTM	1.072,71
4352	23333-02052022203949-PLLN	1.073,17
4353	6045-27042022182942-VSTF	1.073,54
4354	4529-27042022154830-PRDM	1.073,71
4355	9153-28042022120156-GSPM	1.073,73
4356	49555-11052022132528-LSSF	1.075,20
4357	41521-09052022154828-GRMG	1.075,48
4358	41521-09052022155314-GRMN	1.075,48
4359	49114-11052022120626-SCTC	1.075,78
4360	41857-09052022164314-ZROB	1.077,47
4361	40729-09052022130242-SPSL	1.078,24

fonte: http://burc.regione.campania.it

PROG.	CODICE DOMANDA	VALORE ISEE
4362	38140-07052022132229-MTNC	1.078,37
4363	9230-28042022121138-GDNG	1.079,10
4364	34249-05052022185001-PRLC	1.079,66
4365	19984-03052022215852-BRTL	1.079,67
4366	19984-05052022192822-BRTS	1.079,67
4367	26564-03052022174652-SCRM	1.080,00
4368	51160-11052022181210-NQTN	1.080,70
4369	45224-10052022130916-LPZM	1.080,79
4370	2351-27042022112244-DLCM	1.081,08
4371	10505-28042022161953-FCCM	1.081,08
4372	40942-09052022124635-SPSM	1.081,08
4373	53230-12052022105411-MRNG	1.081,08
4374	38319-07052022154734-MTTR	1.082,09
4375	174-27042022091301-PTTL	1.082,71
4376	174-27042022091945-PTTG	1.082,71
4377	44756-10052022114550-FRRM	1.082,71
4378	48029-11052022093500-SCMM	1.082,71
4379	8946-28042022113745-ZNNN	1.082,87
4380	17406-30042022133418-SCFS	1.082,93
4381	16002-29042022181602-ZRRS	1.083,16
4382	14771-29042022143918-DSMS	1.084,26
4383	39770-09052022095516-MRCN	1.084,41
4384	20907-02052022131957-MDNG	1.085,49
4385	20907-02052022132149-MDNC	1.085,49
4386	40745-09052022121054-SPSL	1.085,53
4387	40149-09052022104845-PREL	1.085,61
4388	19226-02052022091847-PZNG	1.086,23
4389	39714-09052022094152-PZNC	1.086,23
4390	1882-27042022105956-VRSM	1.086,28
4391	27126-03052022185657-PRNG	1.086,57
4392	49441-11052022125832-DMRL	1.086,89
4393	9092-28042022115300-VTBL	1.087,07
4394	9039-28042022115624-VTBS	1.087,07
4395	34708-05052022211105-ZRLM	1.087,16
4396	28387-04052022104757-TRTN	1.089,02
4397	32200-05052022112428-PGNG	1.089,02
4398	47287-11052022094255-PGNF	1.089,02
4399	55910-12052022190012-VNFF	1.089,07
4400	19914-02052022105934-DRAF	1.089,51
4401	19943-02052022110053-CNDL	1.089,59
4402	24426-03052022110933-DNNV	1.090,20
4403	4458-27042022155035-VZZN	1.090,41
4404	30493-04052022175851-LFAN	1.091,08
4405	51681-12052022173205-MNTG	1.091,95
4406	56564-12052022211554-FDRG	1.091,95
4407	56116-12052022193308-RSSF	1.092,65
4408	23498-02052022214131-MRSR	1.093,33
4409	45652-10052022154911-RSSV	1.094,47
4410	20845-02052022130745-SNIG	1.094,49

fonte: http://burc.regione.campania.it

PROG.	CODICE DOMANDA	VALORE ISEE
4411	15944-29042022181452-GJNB	1.094,60
4412	15944-29042022183213-GJNB	1.094,60
4413	24990-03052022122211-VRNR	1.094,67
4414	6409-27042022185730-RSSV	1.094,74
4415	23353-02052022210629-NPPV	1.094,88
4416	23353-02052022212826-NPPC	1.094,88
4417	2321-27042022112048-VRRN	1.097,56
4418	3768-27042022140735-DPLL	1.097,56
4419	30645-04052022182019-ZZIM	1.097,90
4420	4034-27042022145323-LMBG	1.098,04
4421	32367-05052022115554-DMIS	1.098,04
4422	34715-05052022211253-VNIR	1.098,04
4423	47283-10052022205745-FRND	1.098,04
4424	48410-11052022102343-MGLD	1.098,04
4425	42600-09052022181113-VRNN	1.098,13
4426	54116-12052022131324-CPNV	1.098,24
4427	54132-12052022131711-CPNG	1.098,24
4428	47589-10052022204526-MNZN	1.098,43
4429	3253-27042022124521-SRNM	1.098,63
4430	3253-27042022125749-SRND	1.098,63
4431	35304-06052022103917-DMRL	1.098,98
4432	176-27042022091109-FSTV	1.099,96
4433	3166-27042022123455-CCNG	1.100,49
4434	13930-29042022113039-RSSG	1.100,49
4435	13930-11052022094114-RSSG	1.100,49
4436	51246-11052022182026-FMMG	1.101,02
4437	3967-27042022144633-CRBS	1.101,63
4438	3045-27042022122121-SPSN	1.102,36
4439	21296-03052022125557-MZZJ	1.102,36
4440	6688-27042022193503-CRLM	1.102,55
4441	36237-06052022143256-RSNM	1.102,83
4442	44099-10052022100244-CRBF	1.102,98
4443	31624-05052022095418-FRTM	1.103,24
4444	9562-28042022125805-FRRG	1.103,92
4445	48198-11052022123150-SRVP	1.104,00
4446	32734-05052022131523-CRDG	1.105,18
4447	53480-12052022112715-PCNL	1.105,20
4448	56472-12052022205836-DMTR	1.105,49
4449	7229-27042022211823-DLSG	1.106,35
4450	55409-12052022175129-CPTG	1.106,42
4451	14404-29042022123638-DTMM	1.106,43
4452	21650-02052022163749-RMND	1.108,33
4453	38575-07052022182004-GRGR	1.108,38
4454	10053-28042022150612-LMNS	1.108,82
4455	11447-28042022180308-LMNM	1.108,82
4456	35364-06052022105231-DLPF	1.108,95
4457	14807-29042022150123-CVLV	1.109,18
4458	48092-11052022094758-CNTV	1.109,22
4459	22838-02052022185321-RLNM	1.109,29

fonte: http://burc.regione.campania.it

PROG.	CODICE DOMANDA	VALORE ISEE
4460	54070-12052022130628-CRCM	1.109,31
4461	33250-05052022162440-MNTM	1.109,80
4462	44746-10052022114809-FRRR	1.109,80
4463	49721-11052022142830-GRNM	1.109,94
4464	49721-11052022143428-GRNM	1.109,94
4465	43157-09052022191659-TRNF	1.110,28
4466	11863-28042022190257-GRNV	1.110,39
4467	48987-11052022114515-TSTF	1.110,56
4468	48987-11052022115221-TSTG	1.110,56
4469	37516-06052022200004-FNZN	1.111,05
4470	45799-10052022182402-PLZD	1.111,05
4471	45799-10052022183310-PLZM	1.111,05
4472	50373-11052022164625-MUOM	1.111,15
4473	44578-10052022170132-FTTF	1.111,86
4474	53427-12052022111734-GSTM	1.112,39
4475	36775-06052022171755-HRCS	1.112,41
4476	36775-06052022173222-HRCN	1.112,41
4477	20200-02052022112948-CCCG	1.113,53
4478	11709-28042022184134-RMNL	1.113,64
4479	50494-11052022172208-CNZC	1.114,38
4480	45853-11052022120730-LNGL	1.115,20
4481	5116-27042022184717-RMNP	1.115,85
4482	55363-12052022174629-PGNJ	1.116,07
4483	3627-27042022140325-MSTL	1.116,61
4484	14543-29042022130308-RGLL	1.116,67
4485	25060-03052022123227-NPLS	1.116,97
4486	10313-28042022155817-SNIM	1.117,16
4487	10540-28042022162228-SNIL	1.117,16
4488	14286-29042022121405-PPEN	1.117,65
4489	19596-02052022101706-CPTR	1.118,70
4490	27304-03052022192109-VTLM	1.118,81
4491	43202-09052022192237-GNTP	1.119,20
4492	20692-02052022123706-SRRS	1.119,51
4493	20692-02052022124717-SRRL	1.119,51
4494	42273-09052022172445-CMMN	1.120,00
4495	43226-09052022192539-CCLF	1.120,10
4496	49318-11052022123127-BRBG	1.120,81
4497	13037-29042022093237-VLDD	1.121,02
4498	17776-30042022171031-MGNR	1.121,43
4499	2726-27042022120311-DFLN	1.121,63
4500	13127-09052022115809-PCRN	1.121,95
4501	42097-09052022170814-GCNN	1.122,03
4502	55502-12052022180404-FRRV	1.122,10
4503	26206-03052022170639-SNTV	1.122,28
4504	52211-11052022210115-DSEM	1.122,39
4505	24173-03052022103938-DRRM	1.122,81
4506	24278-03052022104946-DRRM	1.122,81
4507	38186-07052022172145-DPRN	1.122,81
4508	42474-10052022091633-DNRG	1.122,81

fonte: http://burc.regione.campania.it

PROG.	CODICE DOMANDA	VALORE ISEE
4509	37510-06052022195646-MRNL	1.122,93
4510	13370-09052022172712-CRNL	1.122,94
4511	583-27042022095004-DDNM	1.123,10
4512	583-27042022095950-DDNF	1.123,10
4513	10880-12052022155304-MNTF	1.123,91
4514	14499-29042022125012-GDNG	1.123,93
4515	14499-29042022132806-GDNG	1.123,93
4516	19911-02052022105840-DCOK	1.124,25
4517	53562-12052022113546-DMSP	1.124,64
4518	19897-02052022111733-RGEM	1.125,61
4519	20071-02052022111415-SNTC	1.126,42
4520	37170-09052022155333-DVNC	1.127,45
4521	32102-05052022111450-RCCV	1.127,65
4522	7418-27042022215009-CMMR	1.129,13
4523	7418-27042022215531-CMMM	1.129,13
4524	26504-03052022173810-SBLM	1.129,16
4525	26597-03052022175149-LHZH	1.129,47
4526	51241-11052022183227-MRRF	1.129,79
4527	33602-05052022171532-MSLR	1.129,94
4528	43996-10052022095109-CPSN	1.130,08
4529	36357-06052022152244-DLSS	1.130,73
4530	32614-05052022124023-MCRM	1.131,28
4531	34435-05052022192814-CCHC	1.131,65
4532	773-27042022094553-CRRS	1.131,71
4533	17444-30042022153001-STRG	1.132,32
4534	16379-29042022191815-MHRH	1.132,67
4535	11799-28042022184456-MRGM	1.133,28
4536	19821-02052022104435-MTUL	1.133,75
4537	19821-02052022105134-MTUD	1.133,75
4538	45881-10052022162846-LNGR	1.134,33
4539	13741-29042022110703-QNFJ	1.134,55
4540	20876-02052022132419-QTDF	1.134,65
4541	22983-02052022200002-BTTS	1.135,71
4542	14141-03052022131251-SNTM	1.135,82
4543	45103-10052022124454-RSSM	1.136,84
4544	33984-05052022180504-MNTC	1.136,98
4545	23847-03052022095342-PLMC	1.137,97
4546	50335-11052022164031-RTUC	1.138,53
4547	31135-04052022203145-LMBS	1.139,92
4548	37612-06052022204407-NSTF	1.140,98
4549	52143-12052022194705-DCSG	1.141,05
4550	31622-05052022100020-MLLV	1.141,14
4551	6946-27042022202645-PNAM	1.141,84
4552	9272-29042022132556-PCLS	1.141,89
4553	9272-29042022145631-PCLG	1.141,89
4554	44995-10052022155509-PGNR	1.141,95
4555	20577-02052022121821-DPLN	1.142,43
4556	20577-02052022122103-DPLC	1.142,43
4557	7117-27042022205636-LMBR	1.142,56

fonte: http://burc.regione.campania.it

PROG.	CODICE DOMANDA	VALORE ISEE
4558	13354-29042022102703-DLLN	1.142,99
4559	13354-29042022105344-DLLD	1.142,99
4560	22721-02052022190545-TRTR	1.143,02
4561	22721-02052022192916-TRTN	1.143,02
4562	37059-06052022180417-RCCG	1.143,08
4563	10499-28042022161845-PLMM	1.143,14
4564	18160-05052022144112-SCTM	1.143,28
4565	5782-27042022175159-SPSG	1.143,74
4566	5782-27042022175853-SPSF	1.143,74
4567	7668-28042022092500-GRTG	1.144,01
4568	32689-09052022200543-CLPM	1.144,46
4569	8274-28042022101955-REAV	1.145,31
4570	50536-11052022171124-RSSS	1.145,32
4571	51723-11052022191634-NPLG	1.145,87
4572	51813-11052022192709-NPLC	1.145,87
4573	44325-10052022103608-PLLL	1.145,95
4574	22329-02052022175451-RRCF	1.146,48
4575	22329-02052022180724-RRCC	1.146,48
4576	10987-28042022171528-BGMN	1.146,99
4577	31195-04052022204924-CRDR	1.147,68
4578	18552-01052022151056-CLMS	1.147,87
4579	24334-03052022110546-FLCF	1.147,97
4580	16444-29042022193532-GNNM	1.148,06
4581	23393-02052022205908-SCTD	1.149,85
4582	1892-10052022103232-RSSM	1.150,00
4583	1892-27042022105839-RSSC	1.150,01
4584	24042-03052022101927-DLRV	1.150,10
4585	19198-02052022092545-MBRL	1.150,24
4586	24953-03052022124056-ZCCV	1.150,68
4587	24953-10052022210938-ZCCL	1.150,68
4588	52599-12052022092908-CRMC	1.150,88
4589	15148-29042022162120-RNZN	1.151,08
4590	15384-29042022164923-RTCG	1.152,37
4591	25302-03052022134557-RSSM	1.152,49
4592	31679-05052022105145-TPIL	1.152,71
4593	46568-10052022183906-NREL	1.152,84
4594	33137-05052022161422-KHTN	1.152,85
4595	33137-05052022162357-KHTM	1.152,85
4596	54534-12052022153935-MRNT	1.153,18
4597	44240-10052022102732-TRNM	1.153,65
4598	12910-02052022133916-CRNC	1.153,77
4599	37410-06052022192321-QNAG	1.154,37
4600	12434-28042022203837-TTNF	1.155,66
4601	33428-05052022165217-DSCL	1.155,94
4602	55671-12052022182636-RNZM	1.156,56
4603	1103-27042022100052-BCCN	1.156,80
4604	1103-27042022100508-BCCF	1.156,80
4605	2498-27042022115608-DNTC	1.157,56
4606	2498-27042022121711-DNTM	1.157,56

fonte: http://burc.regione.campania.it

PROG.	CODICE DOMANDA	VALORE ISEE
4607	51007-11052022175446-LSKL	1.157,90
4608	47549-10052022202243-NZDM	1.158,03
4609	50263-11052022172148-VRZL	1.158,60
4610	54730-12052022163249-DLRF	1.158,82
4611	8377-28042022104343-FRRV	1.160,78
4612	30659-04052022182247-BNCR	1.161,30
4613	43795-10052022091542-DLTN	1.161,89
4614	43795-10052022092007-DLTF	1.161,89
4615	8762-28042022111530-VNTG	1.161,99
4616	19229-02052022092226-FRLF	1.162,42
4617	17150-30042022112024-MSSG	1.162,77
4618	31035-04052022201905-TGLD	1.162,92
4619	31035-04052022202632-TGLS	1.162,92
4620	49219-11052022121521-ZZIG	1.163,68
4621	11024-28042022172401-SCHL	1.164,62
4622	11024-03052022173352-SCHG	1.164,62
4623	33271-05052022162934-GLLT	1.164,71
4624	27778-03052022214044-VRRC	1.166,20
4625	20783-02052022124955-PSCN	1.166,41
4626	50404-11052022170414-SCTL	1.166,51
4627	23639-03052022091842-NRDR	1.166,67
4628	14513-29042022174629-RNNF	1.166,67
4629	40671-09052022121432-CNGV	1.167,15
4630	55903-12052022190943-DCRR	1.167,47
4631	30286-04052022173418-RCCC	1.167,69
4632	30559-04052022180737-RCCL	1.167,69
4633	30286-04052022174857-RCCM	1.167,69
4634	55817-12052022190847-RCCG	1.169,93
4635	51435-11052022184614-BZZG	1.170,00
4636	51435-12052022093210-BZZM	1.170,00
4637	9330-28042022122123-PRLM	1.170,27
4638	27060-03052022184544-NGLC	1.170,38
4639	637-27042022093226-SCTL	1.170,73
4640	1996-27042022110041-CFRM	1.170,73
4641	15379-29042022164623-FRRM	1.170,73
4642	18470-01052022134948-FLCL	1.170,73
4643	18409-01052022152935-DLLP	1.170,73
4644	20311-02052022114711-FRRN	1.170,73
4645	20492-02052022121506-RSSM	1.170,73
4646	15899-29042022202509-SCNR	1.170,73
4647	12780-03052022101030-BRZM	1.170,73
4648	12780-03052022103635-BRZN	1.170,73
4649	31775-05052022101535-SCFG	1.170,73
4650	34149-05052022182903-STST	1.170,73
4651	35262-06052022103115-LCRN	1.170,73
4652	38952-08052022124947-NGRR	1.170,73
4653	39993-09052022103451-CHRN	1.170,73
4654	39993-09052022103703-CHRR	1.170,73
4655	40101-09052022104206-MLTK	1.170,73

fonte: http://burc.regione.campania.it

PROG.	CODICE DOMANDA	VALORE ISEE
4656	43026-09052022185219-PNRM	1.170,73
4657	43088-09052022190140-PNRR	1.170,73
4658	43503-09052022204559-DLCC	1.170,73
4659	43679-09052022215130-DLCM	1.170,73
4660	42252-09052022174759-LMRF	1.170,73
4661	46352-10052022172731-SRCG	1.170,73
4662	46660-10052022183734-LMRR	1.170,73
4663	32013-05052022165249-NZZG	1.170,73
4664	10704-03052022170527-SBBG	1.170,73
4665	55009-12052022195529-DLRM	1.170,73
4666	44799-10052022165243-DSCR	1.170,74
4667	46157-10052022170616-DSCF	1.170,74
4668	19404-02052022094937-GDTN	1.170,75
4669	36989-06052022175342-GZZV	1.170,75
4670	36989-06052022181810-GZZM	1.170,75
4671	20232-02052022113334-SCGC	1.170,77
4672	20232-02052022114020-SCGM	1.170,77
4673	22556-02052022182928-SNGN	1.171,34
4674	48100-11052022093936-MNZV	1.171,71
4675	48100-11052022161425-MNZM	1.171,71
4676	44347-10052022103806-CNGN	1.172,36
4677	6072-27042022181735-CNLL	1.172,60
4678	3298-27042022181236-FLRT	1.172,68
4679	32529-05052022123213-SLVR	1.172,83
4680	32529-05052022125341-SLVM	1.172,83
4681	42895-09052022184601-CLNF	1.173,82
4682	43375-09052022195922-VTLG	1.173,98
4683	15492-29042022171557-CHRD	1.174,24
4684	33874-05052022175036-DTRN	1.174,48
4685	13572-29042022104647-RMNL	1.174,63
4686	25320-04052022103334-DVNG	1.174,67
4687	25320-04052022104430-DVNG	1.174,67
4688	26281-03052022172200-BRNS	1.175,00
4689	43576-11052022093126-DFLF	1.175,61
4690	15443-29042022165823-DFRM	1.176,47
4691	16466-29042022194518-PCNC	1.176,47
4692	16373-29042022193043-CRCM	1.176,47
4693	44925-10052022121034-MRNG	1.176,47
4694	52034-11052022202739-MRNP	1.176,59
4695	41018-09052022131342-MSLC	1.176,61
4696	48042-11052022092903-PTLG	1.176,67
4697	29757-04052022162136-CRMG	1.176,72
4698	21691-02052022164316-KNGG	1.178,67
4699	21691-02052022165226-KNGP	1.178,67
4700	51995-11052022214942-CRLM	1.179,32
4701	17495-12052022122749-CRLJ	1.179,32
4702	40324-09052022111540-VGLT	1.179,48
4703	50875-12052022104833-PCIM	1.180,62
4704	2771-27042022120131-FRRR	1.180,82

fonte: http://burc.regione.campania.it

PROG.	CODICE DOMANDA	VALORE ISEE
4705	34251-05052022190321-MCCN	1.181,10
4706	19184-02052022090924-VRVP	1.181,46
4707	19184-02052022091835-VRVC	1.181,46
4708	23192-02052022195244-LRAS	1.181,70
4709	36220-06052022144418-BFFV	1.183,74
4710	3354-27042022130409-RBRL	1.183,82
4711	11084-28042022172840-DFSD	1.183,82
4712	55896-12052022185906-SCHM	1.184,71
4713	20245-02052022113711-MNPS	1.185,18
4714	20245-02052022114708-MNPF	1.185,18
4715	51859-11052022194310-DVLL	1.186,09
4716	6563-27042022192320-MNCG	1.186,26
4717	52658-12052022094412-CHRC	1.186,34
4718	47825-10052022215605-BLYL	1.186,62
4719	36365-06052022152433-CRNN	1.187,57
4720	20771-02052022124849-NNLP	1.187,78
4721	5607-28042022182927-ZZIB	1.187,81
4722	20638-02052022122445-CHRR	1.187,98
4723	38827-08052022101849-BSLF	1.188,66
4724	44313-11052022125011-LRSL	1.189,47
4725	44313-11052022180824-LRSV	1.189,47
4726	33521-05052022170522-RCCG	1.190,15
4727	21818-02052022165449-PLMS	1.190,69
4728	27023-03052022184106-RDNM	1.192,49
4729	43813-10052022091845-CNTL	1.192,52
4730	47346-10052022193135-DPTS	1.192,61
4731	28944-04052022122050-FRNN	1.192,66
4732	12978-29042022092547-MCCS	1.192,80
4733	45269-10052022133619-PLTR	1.193,89
4734	3907-27042022143104-GLAR	1.194,66
4735	3907-27042022144744-GLAV	1.194,66
4736	39500-10052022153310-PLTC	1.194,96
4737	39500-10052022170451-PLTM	1.194,96
4738	50031-11052022155821-FRNF	1.195,09
4739	20361-02052022115536-SNND	1.195,24
4740	40214-09052022110122-LNEN	1.195,48
4741	3600-27042022133948-DLLN	1.196,25
4742	31217-04052022204850-SPSL	1.196,86
4743	31217-04052022205238-SPSN	1.196,86
4744	31217-04052022205708-SPSL	1.196,86
4745	22051-03052022121300-SRRJ	1.197,45
4746	26188-03052022170401-FRPN	1.198,24
4747	47356-10052022193701-GRDC	1.198,57
4748	14383-29042022123039-MDDV	1.199,19
4749	14383-29042022123803-MDDT	1.199,19
4750	14834-01052022192037-DCSF	1.199,26
4751	51762-11052022192916-RMTG	1.199,57
4752	51762-11052022203328-RMTM	1.199,57
4753	54426-12052022150429-MRNG	1.200,00

fonte: http://burc.regione.campania.it

PROG.	CODICE DOMANDA	VALORE ISEE
4754	54426-12052022152819-MRNG	1.200,00
4755	20882-03052022184613-CNTN	1.200,21
4756	31917-05052022104038-VSTN	1.200,28
4757	22333-02052022175202-BTAS	1.200,38
4758	24325-03052022105634-BRDL	1.200,39
4759	49469-11052022130238-GCBS	1.200,58
4760	52487-12052022091426-PNTR	1.200,87
4761	2257-27042022113525-TSSM	1.200,96
4762	4112-27042022150101-LRSL	1.201,06
4763	30761-04052022184305-LBND	1.201,10
4764	22501-02052022180934-MLNN	1.201,13
4765	49144-12052022105648-NSTF	1.201,46
4766	9148-28042022115806-CNIM	1.201,69
4767	44035-10052022095631-SPSK	1.201,79
4768	44035-10052022100756-SPSN	1.201,79
4769	6265-27042022184411-BTLL	1.202,42
4770	38560-07052022181211-CNZC	1.203,23
4771	38560-07052022190808-CNZR	1.203,23
4772	26094-03052022172856-CPSL	1.203,25
4773	26094-03052022173801-CPSM	1.203,25
4774	51053-11052022175936-RCCG	1.203,82
4775	31222-05052022125329-FSCF	1.205,76
4776	42673-09052022181731-CHHC	1.206,56
4777	42673-09052022182329-CHHK	1.206,56
4778	19360-02052022094439-NNIS	1.206,99
4779	19360-02052022094858-NNIS	1.206,99
4780	19360-02052022095047-NNID	1.206,99
4781	55789-12052022185458-CLNC	1.207,13
4782	13675-29042022105246-GDGN	1.207,18
4783	15756-06052022150914-FCCP	1.207,37
4784	11559-28042022181546-NBLM	1.208,39
4785	50146-11052022162716-RNSF	1.209,35
4786	30865-05052022161154-TSCD	1.210,29
4787	26445-03052022173106-RNGP	1.210,57
4788	4685-27042022161846-DFBG	1.210,73
4789	4685-27042022164718-DFBC	1.210,73
4790	27537-03052022204453-BLSL	1.211,02
4791	26718-03052022182601-TRTL	1.211,13
4792	12346-28042022200910-CPCM	1.211,38
4793	7304-27042022214149-TTNM	1.211,39
4794	33176-05052022185629-LTRN	1.212,16
4795	31227-04052022205436-ZZRC	1.213,65
4796	43760-10052022091000-GLAR	1.213,72
4797	23083-02052022192918-MNGF	1.213,92
4798	11466-28042022180607-CNID	1.214,45
4799	15026-29042022154252-PNTL	1.215,07
4800	5742-27042022175514-BCCB	1.215,52
4801	49820-11052022150427-MSTS	1.216,59
4802	49820-11052022150946-MSTD	1.216,59

fonte: http://burc.regione.campania.it

PROG.	CODICE DOMANDA	VALORE ISEE
4803	49913-11052022152908-LVON	1.216,88
4804	21255-02052022152654-SLMB	1.217,35
4805	25962-03052022163723-LPLD	1.218,23
4806	18283-01052022115552-MRLM	1.219,16
4807	20689-02052022123618-MLLR	1.219,22
4808	30908-04052022191153-SNSS	1.219,47
4809	39945-09052022102235-SNCG	1.219,62
4810	23947-03052022100908-FRNS	1.219,89
4811	24030-03052022101940-FRNG	1.219,89
4812	22732-03052022161642-PLMN	1.221,19
4813	16754-30042022115532-GLNF	1.221,32
4814	17503-30042022142543-GLNN	1.221,32
4815	40249-09052022110347-PRSC	1.221,46
4816	52333-11052022213503-BGLN	1.221,73
4817	47571-10052022211109-NVLL	1.222,03
4818	44602-10052022112230-TSNN	1.222,16
4819	36957-06052022174718-SQTN	1.222,44
4820	15758-29042022174054-RDRY	1.222,46
4821	29382-04052022143215-DLLT	1.222,56
4822	2860-27042022120935-DRSS	1.222,93
4823	10516-28042022162227-RCSM	1.222,93
4824	11856-28042022185515-RGAL	1.222,93
4825	22033-02052022174037-SNTL	1.222,93
4826	23687-03052022092645-VRGF	1.222,93
4827	24676-03052022114052-SVCN	1.222,93
4828	20968-02052022134413-SRNV	1.222,93
4829	53642-12052022114546-PNCM	1.222,93
4830	53912-12052022123211-DMRG	1.222,93
4831	33303-05052022163034-SPSM	1.223,31
4832	20056-02052022111101-LCCF	1.223,88
4833	22713-02052022184117-CLCC	1.224,24
4834	14129-29042022115244-TRPN	1.224,46
4835	20239-02052022113935-DNGL	1.224,71
4836	12222-28042022194815-CRRS	1.224,90
4837	43047-09052022190049-CSTL	1.225,20
4838	20643-02052022122721-FRTT	1.225,37
4839	55939-12052022190706-RSSF	1.225,49
4840	8319-28042022102554-MSCG	1.225,79
4841	42253-09052022172553-NNNF	1.226,33
4842	47521-10052022202113-VRDF	1.226,62
4843	54438-12052022150728-MSSB	1.227,72
4844	53318-12052022110921-PDLF	1.228,03
4845	26726-03052022181206-NNCG	1.228,16
4846	26726-10052022170435-NNCF	1.228,16
4847	26726-10052022170713-NNCM	1.228,16
4848	15831-29042022174855-BLTM	1.228,52
4849	15767-29042022180133-BLTV	1.228,52
4850	36105-06052022131131-BSTD	1.228,91
4851	48016-11052022092528-SCLT	1.228,94

fonte: http://burc.regione.campania.it

PROG.	CODICE DOMANDA	VALORE ISEE
4852	48016-11052022093214-SPSL	1.228,94
4853	48248-11052022095642-SCLR	1.228,94
4854	34425-05052022191631-GLLM	1.228,95
4855	34425-05052022192138-GLLL	1.228,95
4856	11768-28042022183914-PZZC	1.229,79
4857	42660-09052022182957-GLRM	1.231,13
4858	53726-12052022115859-GRDC	1.231,29
4859	33517-05052022170416-CPPJ	1.231,43
4860	33735-05052022173034-CPPJ	1.231,43
4861	19599-02052022101724-MNDR	1.231,51
4862	6173-28042022120557-ZCRG	1.231,79
4863	12499-28042022204657-PLTF	1.232,84
4864	46393-10052022172911-SPSR	1.232,84
4865	7549-02052022211431-CFRM	1.233,18
4866	29214-04052022131837-VCCM	1.233,25
4867	19564-02052022101455-MTSL	1.233,72
4868	19564-09052022141317-MTSF	1.233,72
4869	13193-29042022095642-MNCR	1.233,82
4870	17606-30042022152232-NGLG	1.233,92
4871	11583-28042022182008-TPOR	1.235,53
4872	42858-09052022183107-DLLL	1.235,69
4873	42858-09052022185449-DLLM	1.235,69
4874	9603-28042022130740-LNIN	1.235,78
4875	52521-12052022212316-CSCD	1.235,95
4876	19773-02052022103731-DVVG	1.236,06
4877	19773-02052022104444-DVVL	1.236,06
4878	21006-02052022141136-CNTP	1.236,46
4879	8167-28042022100851-CZZN	1.236,72
4880	43514-09052022204422-MNLN	1.237,04
4881	33439-05052022165320-TRTF	1.237,47
4882	13265-29042022102049-TLTM	1.238,18
4883	2399-27042022113102-RSCG	1.238,24
4884	33074-05052022155236-LTTV	1.238,73
4885	28127-04052022095309-MRCR	1.239,27
4886	24611-03052022113408-DNFF	1.239,56
4887	10243-28042022154515-DFLC	1.240,47
4888	48000-11052022092328-DMNF	1.241,14
4889	21871-02052022170543-BLBC	1.242,56
4890	21871-02052022170741-BLBL	1.242,56
4891	48539-11052022104514-PMPN	1.242,62
4892	48539-11052022110134-PMPC	1.242,62
4893	5217-27042022170435-DLLP	1.242,68
4894	36393-06052022152943-PSTS	1.242,85
4895	33055-05052022154012-PSTM	1.242,85
4896	4118-27042022150055-PLLC	1.242,93
4897	50271-11052022163710-LTTS	1.243,18
4898	20608-02052022123351-DNTN	1.243,61
4899	44675-10052022112849-PLLC	1.244,34
4900	34152-05052022185707-CMPF	1.244,59

fonte: http://burc.regione.campania.it

PROG.	CODICE DOMANDA	VALORE ISEE
4901	24451-03052022112028-PRSV	1.245,11
4902	9200-28042022120532-VTLL	1.245,53
4903	9200-28042022121530-VTLS	1.245,53
4904	51594-11052022185921-CPLP	1.245,92
4905	40123-09052022104653-VLLS	1.245,94
4906	40123-09052022105247-VLLL	1.245,94
4907	15368-29042022164728-DSLV	1.247,20
4908	50024-11052022155455-LPRF	1.249,13
4909	32001-05052022105521-DNTG	1.249,50
4910	32089-05052022110756-DNTR	1.249,50
4911	47463-10052022200520-SNTC	1.249,51
4912	6577-27042022192135-VTGN	1.251,71
4913	6577-27042022192440-VTGM	1.251,71
4914	19889-02052022105506-BNCL	1.251,79
4915	5826-27042022180313-DNRV	1.252,11
4916	9229-28042022121409-BRNN	1.252,50
4917	9229-28042022121704-BRNP	1.252,50
4918	42514-09052022175459-DLLC	1.252,98
4919	7233-27042022212205-VRNM	1.253,01
4920	7233-27042022213115-VRNM	1.253,01
4921	40940-09052022132317-DGLM	1.253,23
4922	934-27042022095408-CNTF	1.253,58
4923	934-27042022103614-CNTN	1.253,58
4924	4278-27042022181257-FLLP	1.253,98
4925	26026-03052022164642-NRBG	1.254,07
4926	44470-10052022110433-CHRG	1.254,65
4927	25074-03052022123945-ZPPM	1.254,87
4928	1770-27042022105733-CRLG	1.254,90
4929	2775-27042022120528-MNZM	1.254,90
4930	3067-27042022123059-PRSS	1.254,90
4931	5862-28042022105012-RCCL	1.254,90
4932	42439-09052022174213-VLLL	1.254,90
4933	49293-11052022122631-MLLL	1.254,90
4934	55605-12052022182056-NZNP	1.254,90
4935	55935-12052022190730-CNNG	1.254,90
4936	16652-29042022203906-LNDN	1.255,12
4937	10040-28042022150705-VSCS	1.256,63
4938	10040-28042022151716-VSCN	1.256,63
4939	46911-10052022191922-NPPS	1.256,86
4940	13498-29042022103454-LBRL	1.257,64
4941	13498-29042022104020-LBRM	1.257,64
4942	35549-06052022112131-SPSL	1.258,13
4943	16785-29042022212732-CRRS	1.258,43
4944	4857-27042022165234-MGLF	1.258,54
4945	4857-27042022173546-MGLG	1.258,54
4946	16520-29042022195544-MCCR	1.259,02
4947	25810-03052022181024-PNLM	1.259,02
4948	2367-27042022112959-SLMM	1.259,06
4949	20029-02052022111128-CRTC	1.259,08

fonte: http://burc.regione.campania.it

PROG.	CODICE DOMANDA	VALORE ISEE
4950	37952-07052022113016-PTRL	1.259,11
4951	26821-03052022183056-DBSC	1.259,32
4952	28869-04052022115413-CCCC	1.259,42
4953	24718-03052022114536-CLLV	1.259,51
4954	44157-10052022101148-MRNP	1.259,84
4955	53198-12052022105205-SPSM	1.260,14
4956	20283-02052022114451-CFRC	1.260,21
4957	7540-28042022094738-DSTN	1.260,85
4958	33579-05052022171146-SPSN	1.261,28
4959	33579-12052022164949-SPST	1.261,28
4960	34371-05052022192321-RMNN	1.261,79
4961	49573-11052022133538-MLTF	1.262,75
4962	55032-12052022170352-DPDG	1.262,75
4963	12838-29042022190107-MDGL	1.262,82
4964	55793-12052022184721-GRRP	1.263,44
4965	31575-05052022094454-RNGV	1.263,51
4966	31575-05052022100027-RNGL	1.263,51
4967	16283-29042022190156-MRNM	1.265,00
4968	28822-04052022114307-DCRN	1.265,54
4969	44351-12052022135009-QNAD	1.265,61
4970	17645-30042022155559-DRSW	1.265,69
4971	11894-28042022200422-TRRG	1.265,78
4972	22303-02052022174821-GRGV	1.266,32
4973	22418-02052022175914-GRGL	1.266,32
4974	24918-03052022120842-RRDM	1.266,89
4975	43578-09052022211359-MGNV	1.267,64
4976	43578-11052022181721-MGNC	1.267,64
4977	19103-01052022212209-SLTC	1.267,93
4978	23243-02052022200306-PSTV	1.268,06
4979	36804-06052022172037-DVVC	1.268,15
4980	50344-11052022164410-PTRG	1.268,24
4981	37958-07052022112126-TFNN	1.269,03
4982	38546-07052022180134-TFNP	1.269,03
4983	28634-04052022111102-FDRD	1.269,27
4984	22915-02052022190319-DLTF	1.269,60
4985	54006-12052022162137-SCSM	1.269,97
4986	3013-27042022123544-MRNN	1.270,34
4987	13550-29042022104043-DNGG	1.271,36
4988	6645-27042022192722-LHNW	1.271,86
4989	15909-29042022180242-NPPR	1.272,75
4990	56168-12052022195028-DMBR	1.273,38
4991	43549-09052022211238-BRCP	1.273,89
4992	41517-10052022105612-DPSR	1.273,89
4993	43722-10052022212203-GDGR	1.273,89
4994	38733-07052022203751-MNNM	1.274,51
4995	22567-02052022181830-DRSV	1.274,89
4996	53233-12052022105456-SLMR	1.276,62
4997	7972-28042022095208-DLLL	1.276,66
4998	50833-11052022173902-SCHF	1.277,15

fonte: http://burc.regione.campania.it

PROG.	CODICE DOMANDA	VALORE ISEE
4999	50964-11052022175018-SCHN	1.277,15
5000	6231-27042022183616-DNIP	1.278,43
5001	43920-10052022093712-MRNL	1.278,67
5002	51735-11052022192023-CSCM	1.279,04
5003	36152-08052022132159-KHLR	1.280,00
5004	23085-02052022192950-BFLL	1.280,06
5005	21492-02052022162555-DBLG	1.280,45
5006	25568-03052022161626-MSNM	1.280,59
5007	25568-03052022163212-MSNM	1.280,59
5008	36238-11052022152829-BCCN	1.281,16
5009	56221-12052022203833-FRRM	1.281,47
5010	56221-12052022204743-FRRP	1.281,47
5011	35573-06052022112314-SVLN	1.281,57
5012	31328-04052022213523-SPSD	1.281,63
5013	2376-27042022112901-MNCF	1.281,79
5014	45236-10052022134523-FRRJ	1.282,35
5015	11067-28042022172935-BRLC	1.282,93
5016	31703-05052022100806-FRLR	1.282,93
5017	2343-02052022122057-CNLS	1.283,04
5018	56063-12052022192924-DRSS	1.283,49
5019	15892-29042022175605-NNCM	1.283,78
5020	15054-29042022180634-NNCD	1.283,78
5021	12443-28042022204024-GLNL	1.283,92
5022	55719-12052022183329-DMRR	1.284,88
5023	50521-11052022170020-GRVM	1.285,38
5024	27125-03052022190423-DGLM	1.285,71
5025	22056-02052022171939-GRSM	1.285,90
5026	22883-02052022185806-MNZR	1.287,81
5027	32007-05052022105953-MRLF	1.287,85
5028	25847-03052022161838-DLLM	1.288,78
5029	3178-27042022123651-MMSF	1.289,41
5030	5824-27042022180252-GRMB	1.289,47
5031	51370-11052022190239-BRNC	1.289,71
5032	33875-05052022174955-LPUF	1.290,43
5033	55781-12052022185551-PSCR	1.290,54
5034	47987-11052022132622-GLNS	1.290,63
5035	54840-12052022163754-CHRM	1.291,43
5036	34442-05052022193226-CRLG	1.291,49
5037	26978-03052022183920-CLNS	1.291,71
5038	26459-03052022174116-BRRR	1.291,77
5039	5252-27042022171210-VTLM	1.292,99
5040	2506-27042022113712-VLLL	1.293,04
5041	47063-11052022104334-SRRP	1.293,17
5042	47063-11052022105602-SRRL	1.293,17
5043	14750-29042022142337-RSSR	1.293,69
5044	14750-29042022144023-RSSM	1.293,69
5045	28201-04052022100044-PCCC	1.294,12
5046	43411-09052022200854-BRDN	1.294,12
5047	43697-09052022214947-BRDN	1.294,12

fonte: http://burc.regione.campania.it

PROG.	CODICE DOMANDA	VALORE ISEE
5048	48996-11052022114935-PSSS	1.294,62
5049	19144-02052022135859-GRTV	1.294,78
5050	23515-02052022214743-GRMM	1.294,80
5051	11132-28042022173416-RSSN	1.295,21
5052	12397-05052022172153-CRSF	1.295,35
5053	20366-02052022114930-LGTN	1.295,80
5054	55113-12052022173153-DRGF	1.296,02
5055	55113-12052022174310-DRGG	1.296,02
5056	34663-05052022210405-DMRC	1.296,28
5057	43355-09052022195435-PSCY	1.296,34
5058	24317-03052022105755-PLMN	1.297,15
5059	3753-27042022141541-PCCF	1.297,72
5060	44899-10052022122047-GRNG	1.298,53
5061	30399-06052022171602-MCBS	1.298,71
5062	11601-28042022182644-RPLJ	1.299,40
5063	11601-28042022183354-RPLG	1.299,40
5064	24504-03052022113326-CCCN	1.300,24
5065	24504-03052022125006-CNTR	1.300,24
5066	24504-03052022130533-CNTL	1.300,24
5067	7697-28042022092104-CNTM	1.300,47
5068	38994-10052022205138-CRCG	1.300,49
5069	518-27042022094001-FNZF	1.300,81
5070	6976-27042022203429-VNGF	1.300,81
5071	13631-29042022105450-DSTG	1.300,81
5072	22912-02052022185845-SNTD	1.300,81
5073	14486-03052022162912-RMNF	1.300,81
5074	34555-05052022195904-CPNM	1.300,81
5075	11310-10052022101515-BRNN	1.300,81
5076	44787-10052022114448-SPSM	1.300,81
5077	46214-10052022171002-CTRN	1.300,81
5078	52140-11052022204926-SCHR	1.300,81
5079	44585-10052022112057-DSND	1.300,81
5080	53036-12052022103224-PRRL	1.300,81
5081	53145-12052022104207-VTLV	1.300,81
5082	54349-12052022144424-SLIV	1.300,81
5083	45464-10052022150732-CSTV	1.300,98
5084	5053-27042022164637-HRYM	1.301,70
5085	33339-05052022163607-FRTM	1.301,71
5086	6569-27042022192005-BLZD	1.302,35
5087	31790-05052022102404-CRPN	1.302,81
5088	56008-12052022212636-CLRL	1.303,16
5089	51056-11052022175929-FLRS	1.303,72
5090	26394-03052022173044-FLEG	1.304,38
5091	184-27042022091929-CCCD	1.304,47
5092	39005-08052022140909-DCIF	1.305,32
5093	3462-27042022130854-PZZC	1.306,67
5094	3517-27042022131858-PZZG	1.306,67
5095	51596-11052022185833-CRLL	1.307,15
5096	4913-28042022110914-FDLM	1.307,84

fonte: http://burc.regione.campania.it

PROG.	CODICE DOMANDA	VALORE ISEE
5097	15907-29042022180106-CCRL	1.308,46
5098	9409-28042022123025-DLSM	1.309,35
5099	12550-28042022210255-CLLR	1.309,55
5100	35418-06052022110244-BNDG	1.309,86
5101	54485-12052022151915-BSLS	1.310,28
5102	44453-12052022090430-CCCR	1.310,83
5103	50281-11052022163539-DCCN	1.311,48
5104	5724-27042022174311-ZLLR	1.311,50
5105	7560-29042022164716-BCCG	1.311,64
5106	4270-27042022152033-SLBM	1.311,85
5107	19325-02052022093651-BNOR	1.312,03
5108	19325-02052022094103-BNOS	1.312,03
5109	42878-09052022183604-TTNN	1.312,07
5110	27850-03052022215923-LNGS	1.312,50
5111	11826-28042022184553-FLCG	1.313,24
5112	53059-12052022103553-LMBR	1.314,03
5113	13597-29042022113320-VRDF	1.314,26
5114	44777-10052022115039-LMSH	1.314,43
5115	32261-05052022113743-PNTN	1.314,63
5116	26660-03052022180323-GRGN	1.315,28
5117	787-27042022094850-DRNS	1.315,29
5118	7666-28042022091751-BSLC	1.315,29
5119	21955-02052022170847-DNTM	1.315,84
5120	39674-09052022093523-RCCL	1.315,88
5121	29257-04052022133300-NCRS	1.316,77
5122	51882-11052022204320-TRSN	1.316,88
5123	51882-11052022210335-TRSM	1.316,88
5124	11357-28042022175527-MLSF	1.317,07
5125	6783-27042022194706-GRDR	1.317,41
5126	30047-04052022170121-DLCR	1.317,65
5127	44436-10052022105018-DNGR	1.318,03
5128	53401-12052022111503-DMBF	1.318,30
5129	17963-30042022192815-LMLL	1.318,80
5130	17963-30042022200419-LMLD	1.318,80
5131	17963-30042022201043-LMLM	1.318,80
5132	17058-30042022102325-RCCM	1.318,92
5133	39536-09052022090545-DLLG	1.319,27
5134	20756-02052022124556-FCCF	1.319,70
5135	48440-11052022103651-CPSG	1.320,00
5136	41426-09052022152655-BRGL	1.320,20
5137	41426-09052022160147-BRGL	1.320,20
5138	35139-06052022101018-ZHYV	1.320,78
5139	35139-06052022101857-ZHYD	1.320,78
5140	9346-28042022123404-CNQM	1.320,81
5141	44055-10052022095947-BLDL	1.320,88
5142	25253-03052022140016-DMID	1.321,55
5143	21942-02052022171257-GRNV	1.321,68
5144	51419-11052022184309-GRNP	1.321,68
5145	6343-27042022185053-DZYN	1.322,06

fonte: http://burc.regione.campania.it

PROG.	CODICE DOMANDA	VALORE ISEE
5146	43792-10052022091619-RCCN	1.322,44
5147	2927-27042022122307-TTNN	1.322,49
5148	2447-27042022113330-SLMR	1.322,55
5149	2820-27042022133915-BSLF	1.322,55
5150	3116-28042022091527-SLMM	1.322,55
5151	5515-27042022172903-BFFN	1.322,82
5152	46003-10052022164652-BCHN	1.322,94
5153	3110-27042022123515-MRLG	1.323,06
5154	53350-12052022110517-TLSR	1.323,18
5155	42297-09052022173000-FGGL	1.323,67
5156	27463-03052022195508-DNNG	1.323,99
5157	33692-05052022172821-SRGL	1.324,71
5158	33088-05052022154337-IOIM	1.324,84
5159	2127-27042022110751-MRLC	1.325,20
5160	19023-01052022203745-GAIL	1.325,88
5161	8532-28042022105208-CSNP	1.326,35
5162	54504-12052022152425-IOIC	1.326,46
5163	11530-28042022181152-GDUM	1.326,75
5164	48120-11052022094335-TPLC	1.326,86
5165	48120-11052022094930-TPLN	1.326,86
5166	284-27042022091433-DSNN	1.326,90
5167	9415-28042022123133-RCCF	1.327,16
5168	53207-12052022153607-SNTL	1.327,54
5169	3550-27042022132808-DBLN	1.327,78
5170	36507-06052022161133-TLLG	1.328,45
5171	12663-28042022213034-MNAM	1.328,46
5172	29301-04052022135032-PRSV	1.328,82
5173	29301-04052022135543-PRSV	1.328,82
5174	16704-29042022205924-GRGD	1.329,25
5175	52181-11052022205344-GRGR	1.329,25
5176	55970-12052022190919-GRGF	1.329,25
5177	21100-02052022143213-MTUC	1.329,45
5178	168-27042022091537-SNSL	1.329,61
5179	52722-12052022095451-DMRS	1.329,71
5180	52722-12052022102015-DMRG	1.329,71
5181	71-27042022091139-MRBL	1.330,00
5182	28628-04052022110807-PNCC	1.330,33
5183	13879-29042022112324-VRRN	1.330,41
5184	25908-03052022162443-YTSM	1.330,57
5185	8670-28042022110056-BTTM	1.330,89
5186	29406-04052022143809-SCHM	1.331,47
5187	43793-10052022092935-SPSN	1.331,58
5188	11667-28042022210133-BBRS	1.333,33
5189	21701-02052022164305-CRSM	1.333,82
5190	47436-10052022195921-DFLS	1.334,96
5191	20476-03052022090416-CHRL	1.335,82
5192	20476-03052022090944-CHRF	1.335,82
5193	28914-04052022120112-TNTD	1.336,08
5194	28914-04052022120403-TNTV	1.336,08

fonte: http://burc.regione.campania.it

PROG.	CODICE DOMANDA	VALORE ISEE
5195	30669-04052022182854-BRCM	1.336,86
5196	7126-28042022201519-VLLC	1.337,16
5197	22437-02052022180259-LVRL	1.338,24
5198	22437-02052022180606-LVRR	1.338,24
5199	38294-07052022153008-SPRV	1.338,86
5200	39591-10052022201735-CRCL	1.339,21
5201	50628-11052022171122-MRON	1.339,21
5202	947-27042022094504-GNVM	1.339,38
5203	1045-27042022095020-DNLG	1.339,38
5204	762-27042022095118-DNLN	1.339,38
5205	18941-01052022192810-BLZR	1.339,51
5206	3777-27042022141031-MRLN	1.340,00
5207	386-27042022091821-CTNL	1.340,39
5208	14883-29042022145904-VNGC	1.340,85
5209	36918-06052022174240-GQNG	1.340,89
5210	41670-09052022162422-CLMR	1.342,16
5211	29909-04052022164328-LTMM	1.342,23
5212	12873-29042022091234-DPNM	1.343,45
5213	56215-12052022195223-BCCR	1.343,53
5214	44003-10052022095122-SMIL	1.344,20
5215	28878-04052022115151-MZZF	1.344,23
5216	9296-28042022122504-DRSG	1.344,25
5217	5694-27042022174447-LRSL	1.344,26
5218	5853-27042022180044-LRSF	1.344,26
5219	51777-11052022205309-MRSD	1.344,71
5220	22079-02052022172733-SPSN	1.345,98
5221	22079-02052022173116-SPSN	1.345,98
5222	20897-06052022110125-PRPN	1.346,50
5223	37899-07052022195021-RCCD	1.346,64
5224	37899-07052022194849-RCCG	1.346,64
5225	53790-12052022120844-FRRM	1.347,07
5226	10685-05052022214920-MRGN	1.348,03
5227	19824-02052022104438-DPTG	1.348,29
5228	26639-03052022180001-TRRC	1.348,74
5229	26639-03052022180957-TRRS	1.348,74
5230	32545-05052022123423-SLLG	1.349,34
5231	32545-05052022124020-SLLG	1.349,34
5232	18846-05052022111213-RAIM	1.349,93
5233	16962-30042022094353-DLCG	1.349,94
5234	8871-28042022112758-DLCL	1.350,32
5235	17024-30042022100409-MLEF	1.350,76
5236	28463-04052022104525-STRR	1.351,22
5237	28463-04052022105336-STRN	1.351,22
5238	55384-12052022175237-TZZC	1.351,38
5239	21311-02052022155446-LCNS	1.351,59
5240	20453-02052022120256-MRNL	1.351,87
5241	35074-06052022095653-DNGG	1.352,11
5242	13910-29042022115058-QNZC	1.352,23
5243	16086-29042022183323-DMSR	1.353,73

fonte: http://burc.regione.campania.it

PROG.	CODICE DOMANDA	VALORE ISEE
5244	16086-29042022183700-DMSG	1.353,73
5245	44429-10052022110025-GLZM	1.354,08
5246	44429-10052022110353-GLZM	1.354,08
5247	450-27042022091835-TZCM	1.354,09
5248	48379-11052022101915-GRRC	1.354,51
5249	19462-02052022095721-RMNM	1.354,88
5250	16005-29042022181319-MPRC	1.355,61
5251	10591-28042022162948-DGVC	1.355,92
5252	15080-29042022155009-MRCV	1.355,99
5253	16462-06052022190848-CLNS	1.356,24
5254	20387-02052022120009-DLLM	1.356,37
5255	22826-02052022184737-BFLG	1.357,53
5256	22937-02052022190340-BFLN	1.357,53
5257	39764-09052022094902-DLLM	1.357,84
5258	53292-12052022110135-RSTV	1.358,11
5259	31363-04052022215406-PRRG	1.359,10
5260	31763-05052022101459-SLMG	1.359,21
5261	31763-05052022103208-SLMR	1.359,21
5262	31763-05052022104551-SLMN	1.359,21
5263	50057-11052022155850-DCHG	1.361,52
5264	31918-05052022104020-LGRN	1.362,03
5265	49132-11052022123125-SRNC	1.362,16
5266	49413-11052022125113-SRNB	1.362,16
5267	44558-10052022111055-LDRC	1.362,26
5268	53748-12052022120825-BRDL	1.362,26
5269	96-27042022091537-CRSM	1.362,68
5270	6444-27042022185826-ZRRM	1.362,75
5271	6562-27042022191544-ZRRL	1.362,75
5272	21621-02052022163230-FRNM	1.362,75
5273	27092-03052022185031-DLVF	1.362,75
5274	53117-12052022104432-RMNL	1.362,93
5275	36958-06052022174618-DNYY	1.363,37
5276	20563-02052022121805-LVOG	1.363,58
5277	28908-04052022115745-LVOC	1.363,58
5278	13331-29042022101452-PPOV	1.363,64
5279	10665-28042022163912-MNTN	1.363,73
5280	17365-30042022130504-PLMC	1.363,75
5281	17365-30042022131354-PLMF	1.363,75
5282	17365-30042022133623-PLMR	1.363,75
5283	49732-11052022143811-MLID	1.363,93
5284	10739-28042022195224-VCCL	1.364,00
5285	10739-28042022210127-VCCL	1.364,00
5286	55905-12052022190002-MNZM	1.364,22
5287	28941-04052022120257-MGNF	1.364,88
5288	51749-11052022194711-FFRN	1.365,33
5289	46846-10052022182208-PNSG	1.365,53
5290	36350-06052022151441-LRTM	1.365,59
5291	16978-30042022095218-CPCN	1.365,73
5292	1453-27042022103831-DFFF	1.365,85

fonte: http://burc.regione.campania.it

PROG.	CODICE DOMANDA	VALORE ISEE
5293	25150-03052022130036-MNZM	1.365,92
5294	19340-02052022093903-SPGF	1.366,25
5295	5647-27042022174307-LRDG	1.368,03
5296	9363-28042022122400-CLLV	1.368,24
5297	53079-12052022103308-DDTF	1.369,39
5298	13922-29042022113132-MLLM	1.370,07
5299	35956-06052022122855-NPPT	1.370,20
5300	48202-11052022095254-SBTN	1.370,59
5301	48202-11052022095918-SBTM	1.370,59
5302	32119-05052022111318-LVRD	1.370,60
5303	42232-09052022172107-DLDR	1.370,83
5304	24547-03052022112612-MGNR	1.371,18
5305	12699-28042022214025-CHTM	1.371,75
5306	15998-29042022181301-CHTS	1.371,75
5307	6974-27042022205211-SPSR	1.371,95
5308	30562-04052022182155-GFFM	1.372,55
5309	9239-10052022101006-PLMS	1.372,55
5310	9239-11052022174422-PLMV	1.372,55
5311	51865-11052022194317-CSTC	1.372,55
5312	52979-12052022102409-CRRS	1.372,55
5313	49136-11052022120755-CTTR	1.372,75
5314	8815-28042022112431-PLLN	1.373,26
5315	21741-02052022164958-PLLR	1.373,26
5316	89-27042022090828-SRRG	1.373,73
5317	89-27042022101043-SRRM	1.373,73
5318	20603-02052022121851-GDUC	1.374,43
5319	44304-10052022103201-SPEN	1.375,21
5320	44304-10052022103716-SPEN	1.375,21
5321	53376-12052022111851-MLIL	1.375,21
5322	53376-12052022113243-MLIS	1.375,21
5323	53376-12052022114523-MLIC	1.375,21
5324	5254-27042022170238-VLLM	1.375,49
5325	19972-02052022110045-VZZG	1.375,56
5326	8784-28042022111351-FLML	1.375,61
5327	47060-10052022184453-MNTN	1.375,79
5328	10670-28042022164008-DNGM	1.376,15
5329	26160-03052022170026-RGNC	1.376,84
5330	3048-27042022122009-DMRD	1.376,91
5331	2888-27042022120722-DMRL	1.376,91
5332	36639-10052022134249-PLLP	1.377,05
5333	36639-10052022134907-PLLN	1.377,05
5334	238-27042022091751-TRRG	1.377,40
5335	45962-10052022164347-CPTF	1.378,10
5336	41687-10052022115629-PDLC	1.378,36
5337	2179-27042022111351-LNER	1.378,53
5338	5242-27042022183227-LNIG	1.378,78
5339	34438-05052022194045-LFFS	1.378,94
5340	44341-10052022103738-SRMD	1.379,11
5341	35587-06052022113509-CNTF	1.379,94

fonte: http://burc.regione.campania.it

PROG.	CODICE DOMANDA	VALORE ISEE
5342	30849-11052022165557-CPLS	1.380,10
5343	22677-02052022183327-MZZN	1.380,66
5344	22677-02052022183831-MZZS	1.380,66
5345	52516-12052022092436-MRSJ	1.380,66
5346	43773-10052022091501-NGLM	1.380,73
5347	5089-27042022165804-DFZS	1.381,33
5348	26291-03052022172002-DFZN	1.381,33
5349	19569-02052022101306-DDNG	1.381,89
5350	49694-11052022212128-GNGS	1.382,35
5351	54812-12052022163223-RSPM	1.383,53
5352	25941-03052022163010-BRBS	1.386,59
5353	49962-11052022160534-CNGG	1.386,67
5354	50046-11052022163325-CNGP	1.386,67
5355	16349-29042022191329-MLFD	1.386,75
5356	9968-28042022150743-DMTM	1.387,26
5357	36795-10052022190830-SLLM	1.387,54
5358	56232-12052022195604-BDNV	1.387,90
5359	333-27042022091449-SNTL	1.388,21
5360	33209-05052022161953-FRRM	1.388,24
5361	32537-05052022122323-LVQC	1.388,49
5362	32537-05052022122730-LVQN	1.388,49
5363	23057-06052022215528-RMNM	1.388,53
5364	23710-03052022093233-MSCR	1.388,81
5365	36330-06052022150613-DFRM	1.389,02
5366	10947-28042022172210-MRGM	1.389,27
5367	14813-29042022144631-MRGC	1.389,27
5368	44386-10052022104458-MLLC	1.389,64
5369	18918-01052022193433-SCHL	1.389,91
5370	18918-10052022093818-SCHM	1.389,91
5371	19380-02052022095019-SPSG	1.390,43
5372	10712-30042022125832-VRRS	1.390,59
5373	36465-06052022155808-LBRF	1.391,16
5374	36321-06052022150355-TRAN	1.391,55
5375	5919-27042022181318-SLJJ	1.391,64
5376	21131-02052022144148-BDNB	1.392,00
5377	39324-08052022191820-FCAF	1.392,16
5378	41545-09052022155531-PRDV	1.392,68
5379	23957-03052022101312-MPRN	1.392,75
5380	33437-05052022170528-DRAN	1.393,40
5381	52368-11052022215827-CRSD	1.393,44
5382	6723-04052022215116-VCED	1.394,51
5383	19481-02052022100230-FVCF	1.395,65
5384	15889-29042022180800-MRNF	1.396,06
5385	27706-10052022192627-NPPS	1.396,46
5386	883-27042022094341-DNLR	1.396,57
5387	3745-27042022143746-RGGL	1.396,75
5388	31534-05052022093702-MLTC	1.397,03
5389	356-28042022172431-FRRN	1.397,97
5390	52515-12052022091731-CFFN	1.398,05

fonte: http://burc.regione.campania.it

PROG.	CODICE DOMANDA	VALORE ISEE
5391	55326-12052022174334-MNNS	1.398,37
5392	49307-11052022123200-MZZM	1.398,53
5393	21905-02052022171958-DRGC	1.398,75
5394	32044-09052022170135-DLLD	1.400,63
5395	42144-10052022182627-DLLF	1.400,63
5396	32044-09052022165420-DLLD	1.400,63
5397	56015-12052022193150-CRLG	1.401,07
5398	47370-10052022213618-TRRF	1.401,32
5399	43911-11052022185944-LSUF	1.401,57
5400	40549-09052022114505-KGYN	1.401,71
5401	29047-04052022122329-CRLD	1.401,81
5402	8333-28042022102323-NPLP	1.403,33
5403	31833-05052022102531-PCNM	1.403,68
5404	16392-29042022192928-DBTM	1.403,83
5405	15537-29042022171505-CTRC	1.404,06
5406	47712-10052022211305-FLIF	1.404,07
5407	47712-10052022212015-FLIC	1.404,07
5408	47761-10052022212713-FLIN	1.404,07
5409	47411-10052022194549-PRTL	1.404,38
5410	29962-04052022165416-CRSM	1.404,41
5411	43817-10052022092406-PSCD	1.404,70
5412	43941-10052022093718-PSCN	1.404,70
5413	5306-27042022170824-RCCM	1.404,72
5414	55303-12052022173531-SVNN	1.404,76
5415	8577-28042022105014-DRSM	1.405,21
5416	8577-28042022105653-DRSF	1.405,21
5417	494-27042022100545-RSSC	1.405,37
5418	34299-05052022190411-FRRK	1.405,52
5419	9508-28042022143005-VSKV	1.405,85
5420	9508-28042022143846-VSKV	1.405,85
5421	5023-27042022164912-PTRF	1.405,88
5422	55989-12052022191347-VRDD	1.405,92
5423	13792-29042022111036-CMPM	1.406,02
5424	2345-27042022112936-DLLF	1.407,14
5425	41638-09052022161441-SFOY	1.407,21
5426	18923-01052022195721-RGGG	1.408,81
5427	25173-03052022183413-CRLM	1.409,76
5428	27046-03052022184619-CRLV	1.409,76
5429	47768-10052022213156-MDNR	1.410,19
5430	29274-04052022134211-MRCD	1.410,20
5431	39310-08052022190121-BRNM	1.410,75
5432	40216-09052022105935-NFNZ	1.411,77
5433	45080-10052022123315-DNIL	1.411,77
5434	45080-10052022124016-DNIB	1.411,77
5435	54036-12052022125822-DRSN	1.411,77
5436	55996-12052022192448-PGNV	1.411,77
5437	55996-12052022192747-PGNS	1.411,77
5438	25087-03052022123554-MRMC	1.413,04
5439	29067-04052022122628-RSLN	1.413,20

fonte: http://burc.regione.campania.it

PROG.	CODICE DOMANDA	VALORE ISEE
5440	45750-10052022162604-PLLL	1.413,66
5441	8973-28042022113851-CMUC	1.413,72
5442	40046-09052022103152-LTZM	1.414,22
5443	45275-10052022150445-CPNM	1.414,46
5444	45275-10052022160709-CPNL	1.414,46
5445	48263-11052022100611-LDRR	1.414,75
5446	2091-27042022110346-PRSD	1.415,41
5447	12696-28042022214040-NFRL	1.415,45
5448	24912-03052022120907-GQNF	1.416,32
5449	48110-11052022093736-CRRS	1.416,54
5450	8499-28042022104448-RCCV	1.416,67
5451	45479-12052022143542-CTLL	1.416,67
5452	37867-07052022120321-GRDL	1.417,32
5453	34753-05052022213219-ZCCN	1.417,36
5454	34753-06052022150404-ZCCN	1.417,36
5455	30458-04052022182047-FCIL	1.417,89
5456	36028-06052022125433-BRBR	1.418,62
5457	47801-10052022215904-TSTF	1.419,64
5458	47801-11052022090534-TSTM	1.419,64
5459	30798-04052022184933-LNDL	1.420,16
5460	36179-06052022135810-DCIG	1.420,69
5461	36205-06052022141753-DCIF	1.420,69
5462	16168-29042022183716-PSLL	1.421,11
5463	17843-05052022161341-SPRN	1.421,14
5464	47877-11052022144652-RMNS	1.421,38
5465	27204-03052022190339-PCLL	1.421,97
5466	27204-03052022190557-PCLT	1.421,97
5467	31417-05052022090739-DLLN	1.422,76
5468	46128-10052022170130-CRVN	1.423,54
5469	4949-27042022163827-NCRM	1.423,78
5470	44830-10052022115022-PNRL	1.424,04
5471	44877-10052022115826-PNRF	1.424,04
5472	8288-28042022103741-PNTN	1.424,68
5473	21880-02052022172201-BRRN	1.425,30
5474	21880-02052022172531-BRRL	1.425,30
5475	21880-02052022172841-BRRL	1.425,30
5476	19436-06052022102029-BLDM	1.425,98
5477	2066-27042022111552-MRCR	1.426,56
5478	56184-12052022195428-FRNL	1.426,75
5479	32776-05052022132851-BLZM	1.427,31
5480	22009-02052022173240-GGNN	1.428,46
5481	22009-02052022173729-GGNN	1.428,46
5482	34108-05052022182115-MSTN	1.428,57
5483	52892-12052022101021-MSTG	1.428,81
5484	28124-04052022095329-DSCR	1.429,28
5485	46958-10052022183713-SCLF	1.429,41
5486	46872-10052022182554-BRNL	1.429,82
5487	10753-29042022181843-VSSM	1.430,00
5488	29639-04052022160326-SMNR	1.430,00

fonte: http://burc.regione.campania.it

PROG.	CODICE DOMANDA	VALORE ISEE
5489	47018-11052022165426-SMNM	1.430,00
5490	37356-06052022191006-DLRS	1.430,75
5491	37356-06052022191304-DLRB	1.430,75
5492	37437-06052022193158-RSSM	1.431,29
5493	37492-06052022194800-RSSG	1.431,29
5494	23019-02052022191654-NSPV	1.431,85
5495	32710-05052022130457-CPBV	1.432,79
5496	33803-05052022174223-TRTM	1.432,87
5497	5608-27042022174235-RSSR	1.432,98
5498	5608-27042022175436-RSSL	1.432,98
5499	23609-03052022091511-DNNB	1.434,65
5500	7640-28042022091804-MNDM	1.435,04
5501	39829-09052022101359-CNZF	1.435,12
5502	547-27042022094041-LPRD	1.435,34
5503	6827-27042022195640-MLTN	1.435,77
5504	49918-11052022152839-SCNR	1.436,59
5505	27106-03052022185421-CLNF	1.436,83
5506	9448-28042022124038-GRSS	1.437,29
5507	6379-27042022185919-CSNL	1.437,40
5508	32359-11052022175030-MGNN	1.437,65
5509	26776-03052022181404-CNFM	1.438,39
5510	26776-03052022181714-CNFR	1.438,39
5511	26776-03052022182342-CNFP	1.438,39
5512	34834-06052022092022-MGLS	1.438,62
5513	13547-29042022105237-LPPM	1.439,10
5514	13547-29042022105804-LPPG	1.439,10
5515	19838-02052022111733-DLSF	1.440,06
5516	4900-27042022163151-DRSR	1.440,18
5517	4900-27042022163618-DRSD	1.440,18
5518	25513-03052022150255-BRRJ	1.440,20
5519	8571-28042022105208-DLTR	1.440,68
5520	24839-03052022115826-VNFR	1.440,76
5521	45924-10052022163303-PCCR	1.440,83
5522	49214-11052022121533-RRCL	1.441,25
5523	20332-02052022114501-NGNM	1.441,30
5524	8103-28042022101614-LNGV	1.441,32
5525	4533-27042022154820-BSCS	1.441,71
5526	4533-10052022172949-BSCN	1.441,71
5527	19944-02052022110115-MGLF	1.441,77
5528	3560-27042022181444-DNLR	1.442,06
5529	25374-03052022141746-DMRM	1.442,10
5530	5550-27042022172942-FLTN	1.442,11
5531	5854-27042022175955-FLTL	1.442,11
5532	16323-29042022191318-NTLR	1.442,27
5533	10821-28042022165904-PNZD	1.442,35
5534	9210-28042022120609-BNCN	1.442,60
5535	9210-28042022124219-BNCT	1.442,60
5536	52250-12052022112938-MSTG	1.443,25
5537	35593-06052022113827-DMIR	1.444,51

fonte: http://burc.regione.campania.it

PROG.	CODICE DOMANDA	VALORE ISEE
5538	23447-09052022141107-FRRC	1.444,79
5539	42709-09052022181151-SCGV	1.445,08
5540	29812-04052022162945-RCAM	1.445,10
5541	41785-09052022163946-CPSN	1.445,12
5542	41785-09052022164256-CPSG	1.445,12
5543	14904-29042022150524-BLLL	1.445,29
5544	14904-29042022151601-BLLC	1.445,29
5545	40100-10052022113258-DLLN	1.445,48
5546	36183-06052022140026-DLCG	1.446,33
5547	26647-03052022175640-SYRN	1.446,42
5548	41761-09052022163120-DLLL	1.446,44
5549	41761-09052022163837-DLLM	1.446,44
5550	20040-02052022110920-TRNN	1.446,62
5551	20192-02052022112442-TRNL	1.446,62
5552	42773-12052022183331-SVIL	1.447,34
5553	22743-02052022184215-DDAS	1.447,52
5554	56356-12052022202158-LMLG	1.448,16
5555	39422-08052022202925-SSIL	1.448,37
5556	35666-06052022114323-SPAM	1.448,42
5557	40658-09052022141255-SLVF	1.448,63
5558	50984-11052022175004-CRBC	1.448,81
5559	7848-28042022094144-RCCG	1.449,32
5560	7848-28042022094956-RCCL	1.449,32
5561	50119-11052022161504-GLLV	1.449,56
5562	50119-11052022161857-GLLM	1.449,56
5563	50119-11052022162111-GLLR	1.449,56
5564	19116-01052022213056-SQTG	1.449,65
5565	19116-12052022154937-SQTG	1.449,65
5566	45254-10052022134207-RDAM	1.449,88
5567	492-27042022092522-BRNM	1.450,41
5568	32504-05052022121659-FRPC	1.450,55
5569	54766-12052022162709-FRPN	1.450,55
5570	50895-11052022180103-MGSG	1.450,96
5571	29994-04052022165404-BGNC	1.450,98
5572	16315-29042022191008-PCRM	1.451,46
5573	3335-27042022125616-PRML	1.452,06
5574	46694-10052022182314-FRRN	1.452,57
5575	51427-11052022184711-PGLL	1.452,79
5576	1218-27042022102229-DSRM	1.453,38
5577	1705-27042022103447-DSRN	1.453,38
5578	22440-02052022180554-BRNS	1.453,66
5579	28363-04052022112107-CCCC	1.453,76
5580	20775-02052022125951-FRTG	1.454,16
5581	20918-02052022134444-FRTM	1.454,16
5582	37694-06052022212646-SQTF	1.454,72
5583	26694-03052022180106-KHDM	1.454,88
5584	34234-11052022191630-FRIM	1.455,20
5585	51829-11052022193203-FRIL	1.455,20
5586	3825-27042022142531-GCML	1.456,24

fonte: http://burc.regione.campania.it

PROG.	CODICE DOMANDA	VALORE ISEE
5587	13447-29042022103346-MMRL	1.456,66
5588	33079-05052022154822-LLRP	1.456,96
5589	4988-27042022164607-GRZD	1.457,38
5590	35971-06052022123231-CSTL	1.457,53
5591	29002-04052022121453-DMYP	1.458,43
5592	18197-01052022100554-SNTF	1.458,82
5593	5560-03052022112125-SSSS	1.458,82
5594	44576-10052022113519-NPPF	1.459,05
5595	3811-27042022141409-GDGD	1.459,29
5596	45527-10052022151807-CPPR	1.459,31
5597	12325-28042022201159-VLOD	1.459,67
5598	12325-28042022210427-VLOV	1.459,67
5599	7364-27042022213707-BRRG	1.459,84
5600	7511-27042022215545-BRRR	1.459,84
5601	23335-02052022205956-DNPS	1.461,04
5602	20991-02052022134742-CRTR	1.461,15
5603	41402-11052022182204-GRNR	1.461,22
5604	52623-12052022093948-MRSS	1.462,77
5605	7924-28042022094614-FSCR	1.463,42
5606	19349-02052022094052-FSCC	1.463,42
5607	43185-09052022191853-RLSG	1.463,42
5608	14148-29042022115527-DLRS	1.463,48
5609	14148-29042022120422-DLRV	1.463,48
5610	16030-29042022181633-DMBC	1.463,50
5611	33489-05052022170035-BBAH	1.463,55
5612	11262-28042022175142-TRPC	1.463,90
5613	40180-09052022110435-VLPF	1.464,41
5614	45434-10052022144620-PZZL	1.464,55
5615	8587-28042022110250-BRLM	1.464,71
5616	21644-02052022164825-NSTS	1.465,78
5617	31034-04052022193944-GNVG	1.466,20
5618	3180-27042022180047-VRNN	1.466,67
5619	22006-02052022173454-GBNK	1.467,72
5620	22006-02052022174645-GBNC	1.467,72
5621	16513-29042022195232-DNTN	1.467,81
5622	43801-10052022091955-CSAM	1.468,27
5623	51259-11052022182123-BVOV	1.468,33
5624	17137-30042022110227-BRRS	1.468,85
5625	5506-27042022172732-GAUT	1.469,05
5626	5506-27042022172941-GAUJ	1.469,05
5627	19623-02052022102739-ZPPN	1.469,05
5628	18963-01052022193927-FSCM	1.470,15
5629	44387-10052022104455-TRTV	1.470,50
5630	2300-27042022111848-DLLF	1.470,65
5631	38564-07052022181239-PCNN	1.470,75
5632	53072-12052022103317-CCTG	1.471,08
5633	4651-27042022160550-DPPD	1.471,34
5634	48275-11052022100325-MNCM	1.472,38
5635	54824-12052022164449-MRSL	1.472,59

fonte: http://burc.regione.campania.it

PROG.	CODICE DOMANDA	VALORE ISEE
5636	3115-27042022123245-CHNS	1.472,94
5637	18508-02052022105938-TRRF	1.473,17
5638	39679-09052022093536-BNUT	1.473,24
5639	39398-08052022201915-SMMN	1.473,68
5640	39398-08052022203459-SMML	1.473,68
5641	32426-11052022184224-CNNM	1.474,28
5642	50118-11052022161157-PCCS	1.474,29
5643	50118-11052022161552-PCCF	1.474,29
5644	39281-08052022183024-RREC	1.474,66
5645	24148-03052022103639-BRRV	1.474,82
5646	24148-03052022104127-BRRV	1.474,82
5647	48497-11052022103916-VNTC	1.475,34
5648	6930-27042022202141-CLNM	1.476,00
5649	36930-06052022174349-FLCC	1.476,67
5650	20954-02052022134153-BNVM	1.477,08
5651	20954-05052022194523-BNVS	1.477,68
5652	33052-05052022153410-PTTV	1.477,71
5653	24713-03052022114525-DRRR	1.477,80
5654	45131-10052022125833-MNDL	1.478,27
5655	10463-09052022164438-MSAS	1.478,70
5656	5424-27042022172335-CCRF	1.478,87
5657	30753-04052022185853-GMMG	1.478,88
5658	11178-28042022173807-VLEN	1.479,27
5659	13389-29042022104448-LVNM	1.479,46
5660	40702-09052022120413-MRAS	1.479,55
5661	43613-09052022212136-GCMN	1.479,96
5662	54309-12052022211117-CRRD	1.480,31
5663	34721-05052022211942-LMMP	1.480,78
5664	52787-12052022194752-RGGG	1.480,90
5665	52787-12052022195353-RGGF	1.480,90
5666	8558-28042022104956-MSTM	1.480,98
5667	43624-09052022213153-LBRL	1.481,68
5668	43869-10052022094915-RLNR	1.481,96
5669	24731-03052022114902-MRNR	1.482,29
5670	15388-29042022165548-DFSM	1.482,55
5671	21487-02052022161830-MTAM	1.482,63
5672	35281-06052022103451-FGLV	1.483,25
5673	24750-04052022100438-GRFN	1.483,82
5674	51727-11052022191645-FSUS	1.483,82
5675	19918-02052022105559-ZZIN	1.484,13
5676	3657-27042022135223-CPNG	1.484,86
5677	13469-29042022103125-BNND	1.484,92
5678	35923-06052022124212-PSNT	1.485,01
5679	33838-05052022174451-MZZN	1.485,29
5680	56467-12052022205452-RSSG	1.485,76
5681	10825-28042022165739-MRLN	1.486,37
5682	25318-03052022134936-SNNV	1.486,67
5683	7785-28042022093303-PRNM	1.487,01
5684	676-27042022093824-DRNV	1.487,81

fonte: http://burc.regione.campania.it

PROG.	CODICE DOMANDA	VALORE ISEE
5685	15251-29042022163742-CRMN	1.487,88
5686	15251-11052022143914-CRMM	1.487,88
5687	53528-12052022112726-DRAS	1.488,19
5688	50758-11052022173129-CPTS	1.488,62
5689	27195-03052022190608-CSTN	1.491,06
5690	33059-08052022151917-PLLG	1.491,53
5691	24941-03052022121302-LCRG	1.491,80
5692	26675-03052022180020-DNGM	1.492,00
5693	13677-29042022105900-DVAD	1.492,11
5694	24466-03052022114241-GRRM	1.492,51
5695	45946-10052022185958-MSLC	1.492,55
5696	28298-11052022204328-VNIN	1.493,15
5697	507-27042022092431-PPRS	1.493,74
5698	41225-09052022144550-CPPC	1.493,90
5699	55508-12052022180319-KQUN	1.493,90
5700	9120-10052022093723-MRRR	1.494,02
5701	52772-12052022095440-RSSC	1.494,15
5702	34457-05052022192741-RMTC	1.494,16
5703	34457-05052022193848-RMTG	1.494,16
5704	4365-27042022153413-BNCM	1.494,23
5705	19585-02052022101552-DNNF	1.494,41
5706	3696-27042022135456-SGNR	1.494,63
5707	54284-12052022142029-LVRG	1.494,63
5708	19547-02052022101415-GLLV	1.494,67
5709	19547-02052022102400-GLLG	1.494,67
5710	9905-05052022172134-CRSL	1.494,87
5711	9905-05052022172854-CRSF	1.494,87
5712	25098-03052022123927-FRRF	1.495,04
5713	31954-11052022113825-PCCL	1.495,09
5714	31954-11052022114603-PCCL	1.495,09
5715	43768-10052022091347-ZMPN	1.495,29
5716	7096-03052022093602-MLFC	1.495,38
5717	3507-27042022132237-MRRL	1.497,22
5718	3507-27042022133046-MRRL	1.497,22
5719	46036-10052022170515-CMNC	1.497,44
5720	44452-10052022105338-FLNT	1.497,74
5721	8701-04052022164420-FLMF	1.497,85
5722	21271-02052022154315-SRGM	1.498,09
5723	52819-12052022100051-CRND	1.498,43
5724	55277-12052022173523-CMMM	1.499,02
5725	15228-29042022164615-DMRV	1.499,22
5726	25283-03052022150639-MFFD	1.499,55
5727	15878-29042022180820-CMPF	1.499,64
5728	39127-08052022162652-RCCD	1.499,90
5729	10145-28042022152523-SPSG	1.499,92
5730	16043-29042022182440-VSNM	1.500,19
5731	702-27042022093403-DSMM	1.500,33
5732	23489-02052022214152-RCCN	1.500,87
5733	23489-02052022214752-RCCN	1.500,87

fonte: http://burc.regione.campania.it

PROG.	CODICE DOMANDA	VALORE ISEE
5734	51004-11052022175417-BVEC	1.501,44
5735	29781-04052022163156-CNNC	1.501,46
5736	54175-12052022140859-SNIN	1.501,63
5737	2058-27042022110117-CLGR	1.502,20
5738	2058-27042022115128-LTRM	1.502,20
5739	12496-28042022204856-TMMS	1.502,20
5740	47999-11052022092902-DVCR	1.502,82
5741	25949-03052022163515-CPSN	1.503,09
5742	276-27042022091723-PGLG	1.503,48
5743	758-27042022093437-PGLL	1.503,48
5744	53115-12052022103656-CMMF	1.503,55
5745	53115-12052022104648-CMMD	1.503,55
5746	109-27042022091128-SSIM	1.503,57
5747	4931-28042022115743-DLNT	1.504,36
5748	36231-06052022143738-VNGS	1.504,79
5749	49612-11052022135012-CNQM	1.505,20
5750	28223-04052022102456-NZRV	1.505,22
5751	20696-02052022123511-GRDR	1.505,24
5752	3809-27042022141528-CSTP	1.505,37
5753	26523-03052022174252-CNTR	1.505,64
5754	15155-29042022161939-FRTR	1.505,71
5755	15914-29042022180018-DCSM	1.505,71
5756	24134-03052022103830-NNCM	1.505,97
5757	43631-09052022213031-DNLS	1.506,34
5758	23182-02052022200521-LFNN	1.506,50
5759	16442-29042022193148-MSCB	1.506,83
5760	47580-12052022104037-CLBD	1.506,91
5761	24143-03052022103702-RCCM	1.507,06
5762	53830-12052022121447-CRLG	1.507,23
5763	45222-10052022131046-DSTS	1.507,88
5764	43008-09052022184916-RGGG	1.508,00
5765	11271-28042022175454-CRBM	1.508,28
5766	12621-28042022213016-SNTM	1.508,54
5767	11462-28042022180727-NSTN	1.508,70
5768	49162-11052022122800-DCRG	1.509,67
5769	42626-10052022130521-RCCS	1.509,73
5770	25909-03052022163650-BTTN	1.510,15
5771	7755-28042022105813-SCCD	1.510,38
5772	14042-29042022114415-GRVF	1.510,38
5773	31995-05052022105718-GVRM	1.510,74
5774	46482-10052022185624-CRMN	1.511,05
5775	46482-10052022190706-CRML	1.511,05
5776	52630-12052022093638-SRRP	1.511,31
5777	52630-12052022100144-DGSM	1.511,31
5778	7947-28042022095035-DBSL	1.511,34
5779	22360-02052022175939-DSIK	1.511,38
5780	10726-28042022165148-MRGR	1.511,65
5781	47678-10052022210349-SBLR	1.511,70
5782	34197-05052022183537-RCCN	1.511,81

fonte: http://burc.regione.campania.it

PROG.	CODICE DOMANDA	VALORE ISEE
5783	14398-29042022122759-DSMN	1.511,87
5784	20911-03052022122916-CTNL	1.512,41
5785	2833-27042022120338-PLMM	1.512,60
5786	4109-27042022151323-FRSN	1.513,33
5787	55440-12052022175741-DNCV	1.513,64
5788	25442-03052022143831-FLCL	1.513,91
5789	12226-28042022200204-CLLM	1.514,53
5790	50184-11052022162150-TMBR	1.515,00
5791	11811-28042022184816-BRNN	1.515,19
5792	40011-09052022102947-BNTL	1.515,20
5793	36534-06052022162144-RMED	1.515,38
5794	25127-03052022124718-DRCM	1.516,07
5795	56413-12052022204709-CRBB	1.516,07
5796	45908-10052022175847-CRZL	1.516,10
5797	40158-09052022105017-GRFF	1.516,34
5798	40270-09052022110808-GRFD	1.516,34
5799	4152-27042022151212-SLVD	1.516,39
5800	4152-27042022152004-SLVF	1.516,39
5801	45837-10052022162938-CHRL	1.516,77
5802	3676-27042022205911-GDNR	1.516,92
5803	8844-28042022112029-CSAM	1.516,92
5804	8913-28042022113325-CSAM	1.516,92
5805	46915-10052022182944-RZZP	1.517,56
5806	49620-11052022135507-DMBR	1.518,05
5807	13929-29042022113224-DLLP	1.518,21
5808	37946-07052022111027-MTRL	1.518,63
5809	30948-05052022203420-CNCD	1.518,99
5810	34527-05052022194728-LRCN	1.519,30
5811	50560-11052022170954-PRRL	1.519,67
5812	17604-30042022152957-GRNG	1.519,75
5813	17604-30042022153833-GRNN	1.519,75
5814	37029-06052022180122-PLML	1.519,84
5815	33018-05052022154927-DCRN	1.520,33
5816	10592-28042022163245-CHNR	1.520,98
5817	26178-03052022170639-PLSS	1.520,98
5818	26306-03052022171815-PLSV	1.520,98
5819	31707-05052022100650-DLLF	1.521,37
5820	46665-10052022180117-SRNM	1.521,65
5821	39987-09052022153632-DCPS	1.521,89
5822	38643-07052022191804-PROD	1.522,35
5823	45857-11052022152623-DLLN	1.522,84
5824	47207-10052022191936-BNNR	1.522,97
5825	3626-27042022134917-DLCR	1.523,14
5826	26799-03052022184024-SMRM	1.523,58
5827	264-27042022091704-GNGS	1.524,59
5828	33251-05052022162944-CRSS	1.525,20
5829	33251-05052022164318-CRSF	1.525,20
5830	8352-28042022142337-TSLL	1.525,53
5831	24498-03052022112943-VRDM	1.525,61

fonte: http://burc.regione.campania.it

PROG.	CODICE DOMANDA	VALORE ISEE
5832	4094-27042022164752-DPLV	1.526,77
5833	8896-28042022141914-FGNL	1.526,83
5834	40504-09052022113919-RLEG	1.526,93
5835	470-27042022094304-MNCS	1.526,96
5836	7490-30042022090556-CRVR	1.527,37
5837	9628-28042022131640-PCNL	1.527,40
5838	6696-27042022193509-LBBG	1.527,56
5839	7251-27042022213329-CNNS	1.527,56
5840	2181-27042022111321-MDDG	1.527,57
5841	2181-27042022114310-MDDL	1.527,57
5842	45311-10052022135526-NTLS	1.527,83
5843	33427-05052022165041-CVLL	1.528,25
5844	37235-06052022184012-SRRF	1.529,35
5845	37235-06052022184438-SRRN	1.529,35
5846	13234-29042022110024-FRRL	1.529,68
5847	23575-03052022091414-STRM	1.529,84
5848	21360-02052022154848-PPLL	1.530,10
5849	29272-04052022134137-BRRC	1.530,39
5850	50472-11052022165434-BTTL	1.530,41
5851	49982-11052022154014-DCPF	1.531,29
5852	36864-06052022173345-SMNF	1.531,57
5853	42688-09052022181254-DLTC	1.532,35
5854	40975-09052022125301-SPSM	1.532,93
5855	38240-07052022150209-LGRL	1.533,08
5856	23796-03052022094443-DCPN	1.533,12
5857	23861-03052022095425-DCPF	1.533,12
5858	40696-09052022120221-RSSC	1.534,21
5859	5346-27042022171109-SPSC	1.534,42
5860	15263-09052022102849-MNTF	1.534,74
5861	23425-03052022152155-FMSC	1.534,96
5862	23425-03052022152636-FMSL	1.534,96
5863	4033-27042022145109-DSTS	1.535,21
5864	7103-27042022205354-DSTM	1.535,21
5865	44120-10052022100516-PLRS	1.535,51
5866	51351-11052022183452-CSRP	1.535,86
5867	51351-11052022183836-CSRT	1.535,86
5868	2219-27042022111742-BRRT	1.536,18
5869	2219-27042022112405-BRRN	1.536,18
5870	51333-11052022183228-DRAF	1.536,19
5871	15591-29042022171855-MDAM	1.536,27
5872	47148-10052022191257-RMRB	1.536,86
5873	36912-06052022174658-SRRM	1.536,90
5874	55293-12052022173624-FBBL	1.537,06
5875	55293-12052022174447-FBBC	1.537,06
5876	35736-06052022115751-FNTM	1.537,08
5877	19402-02052022095515-TRNM	1.537,24
5878	20210-02052022113337-SPSN	1.537,72
5879	50804-11052022173507-FRRF	1.538,22
5880	13660-29042022105854-TNCD	1.538,38

fonte: http://burc.regione.campania.it

PROG.	CODICE DOMANDA	VALORE ISEE
5881	19997-02052022110350-LNGM	1.538,57
5882	17602-30042022153208-FLLM	1.538,63
5883	17602-30042022153637-FLLR	1.538,63
5884	33228-05052022161540-SPSM	1.538,91
5885	20514-02052022121842-MNLN	1.538,92
5886	30219-04052022173511-MNCL	1.539,28
5887	13099-29042022094223-SPHN	1.540,98
5888	12799-28042022215154-BFFM	1.541,37
5889	17640-30042022154236-BRSG	1.541,95
5890	48941-11052022114249-MNNK	1.542,06
5891	49118-11052022120232-CPZM	1.542,06
5892	25088-03052022182957-CLMN	1.542,09
5893	55217-12052022173703-LCCP	1.542,46
5894	8175-28042022100920-SPSS	1.542,82
5895	8175-28042022101443-SPSC	1.542,82
5896	8175-28042022101829-SPSM	1.542,82
5897	18634-01052022161443-LMBL	1.543,17
5898	18634-01052022161806-LMBM	1.543,17
5899	5927-27042022180723-FRRN	1.543,25
5900	19079-01052022210119-REXG	1.544,22
5901	12433-28042022205648-RCCG	1.544,39
5902	37506-06052022200620-RCCL	1.544,39
5903	11788-28042022184141-VRNM	1.545,14
5904	41258-10052022104749-MPRM	1.545,50
5905	9586-28042022214500-DPMF	1.545,53
5906	44722-10052022113527-TMMV	1.545,77
5907	51442-11052022184833-DMRR	1.546,25
5908	35853-06052022121221-SNSM	1.546,75
5909	44770-10052022114347-PRRM	1.546,86
5910	38474-07052022170922-TSCC	1.546,99
5911	19952-02052022111831-TLMM	1.547,30
5912	26356-11052022135056-FRNG	1.547,56
5913	28191-04052022101024-VVNP	1.547,84
5914	27846-04052022092121-NPLN	1.548,13
5915	21035-02052022140717-SBRR	1.548,37
5916	55809-12052022202721-MRTF	1.548,57
5917	34902-06052022172245-SPSF	1.548,78
5918	13433-29042022102706-PSQS	1.548,95
5919	48662-11052022110106-LEIV	1.549,13
5920	43280-09052022195112-PLLS	1.549,21
5921	39799-09052022095505-PLVF	1.549,80
5922	8816-28042022112000-GRNN	1.550,00
5923	44459-12052022121210-PGLL	1.550,16
5924	18346-10052022152918-NMSG	1.550,81
5925	42300-09052022172852-LPRM	1.550,88
5926	25823-03052022165927-SNSG	1.551,30
5927	49156-11052022122208-CPPL	1.551,53
5928	5261-27042022170727-VRSG	1.552,45
5929	5261-27042022171928-VRSN	1.552,45

fonte: http://burc.regione.campania.it

PROG.	CODICE DOMANDA	VALORE ISEE
5930	6385-27042022185413-SPSG	1.552,45
5931	6385-27042022185947-SPSS	1.552,45
5932	4544-27042022155146-DSTF	1.552,56
5933	39383-08052022195512-DCPM	1.552,77
5934	5809-27042022175442-NPPL	1.553,08
5935	5809-27042022180128-NPPF	1.553,08
5936	34620-05052022202933-DLPN	1.553,33
5937	29938-04052022164506-FRRD	1.554,80
5938	24739-03052022115248-CSTD	1.554,90
5939	30711-04052022182949-DNRR	1.554,97
5940	31615-05052022095156-BFLM	1.555,03
5941	27383-03052022193528-MRLM	1.555,26
5942	27383-03052022194325-MRLL	1.555,26
5943	27383-03052022194733-MRLS	1.555,26
5944	52731-12052022095232-RSSR	1.555,29
5945	50500-11052022170345-PRSM	1.555,88
5946	8865-28042022112538-NNZS	1.556,79
5947	1606-27042022105520-CNFC	1.557,30
5948	52141-12052022172002-LNGG	1.557,69
5949	2944-27042022121305-MRRM	1.558,82
5950	28572-04052022110150-MRLN	1.559,21
5951	55472-12052022180624-GRDM	1.559,94
5952	3895-27042022143134-RSSG	1.560,00
5953	1181-27042022100913-VNIN	1.560,71
5954	38741-08052022171550-LTTC	1.561,36
5955	35739-06052022115415-MRRR	1.561,95
5956	16653-29042022204636-SCHL	1.562,76
5957	20560-02052022121254-MTRL	1.563,15
5958	1713-27042022115741-LCRD	1.563,25
5959	1713-27042022120715-LCRG	1.563,25
5960	1713-28042022172210-LCRG	1.563,25
5961	29007-04052022121425-RBLL	1.563,50
5962	14207-29042022120625-RCCM	1.563,61
5963	47320-10052022193935-FSCG	1.563,78
5964	15597-29042022172054-VRDN	1.563,82
5965	19687-02052022125924-DLLF	1.564,53
5966	30738-04052022183626-FRRN	1.564,75
5967	45747-10052022160853-RNAR	1.565,07
5968	45747-10052022161700-RNAG	1.565,07
5969	2959-27042022121916-RFCL	1.565,12
5970	4785-27042022162401-RFCC	1.565,12
5971	33854-05052022175518-RSSM	1.565,36
5972	11010-28042022172019-MNDN	1.565,45
5973	11010-28042022172309-MNDM	1.565,45
5974	29146-05052022193221-DLBP	1.565,69
5975	26984-03052022183627-LTRM	1.567,08
5976	27267-03052022191312-LTRG	1.567,08
5977	23998-03052022145511-CLCL	1.567,32
5978	23998-03052022145944-CLCN	1.567,32

fonte: http://burc.regione.campania.it

PROG.	CODICE DOMANDA	VALORE ISEE
5979	30909-04052022191220-PRNM	1.567,45
5980	37172-06052022182322-GRDD	1.567,53
5981	46700-10052022180151-GRDR	1.567,53
5982	53415-12052022175544-VNIN	1.567,57
5983	30891-04052022190355-CGLG	1.568,04
5984	42969-09052022184522-SPZF	1.568,13
5985	1320-27042022105943-CRVC	1.568,63
5986	2411-27042022114948-DCRG	1.568,63
5987	11407-28042022180100-MRBC	1.568,63
5988	17792-30042022171252-NPPG	1.568,63
5989	16654-29042022204145-MNTF	1.568,63
5990	23760-03052022094216-FRMF	1.568,63
5991	30486-04052022175924-DVVM	1.568,63
5992	30901-05052022164001-VTLG	1.568,63
5993	36604-06052022163903-GRND	1.568,63
5994	49179-11052022121547-ZCCN	1.568,63
5995	52245-11052022211503-CLLR	1.568,63
5996	18637-01052022161814-MNCG	1.568,84
5997	18637-01052022162637-MNCS	1.568,84
5998	15994-29042022181127-FSCC	1.569,11
5999	1031-27042022095552-CNNL	1.569,12
6000	28785-04052022115015-FRRC	1.569,41
6001	18017-30042022201143-MSTG	1.570,16
6002	35505-06052022111500-VGLS	1.570,53
6003	8690-28042022111238-SRRM	1.570,59
6004	33916-05052022175417-PLLM	1.570,59
6005	13515-29042022104153-ZCCM	1.570,65
6006	13515-29042022105330-ZCCL	1.570,65
6007	39726-09052022094423-BRLN	1.570,70
6008	1452-05052022184711-FLNN	1.570,77
6009	26338-03052022171945-DNZG	1.570,90
6010	28816-04052022114244-RLNM	1.571,14
6011	41508-09052022164133-CRBM	1.571,15
6012	48292-11052022100526-CPPN	1.571,33
6013	33416-05052022165005-CHDM	1.571,71
6014	33192-05052022160726-NTRS	1.571,72
6015	53853-12052022121747-RSNV	1.571,77
6016	44502-10052022110734-BTNM	1.572,16
6017	51708-11052022191438-PCLN	1.572,40
6018	56578-12052022211939-PCLG	1.572,40
6019	41552-09052022161659-MRTM	1.572,55
6020	20455-02052022121351-CRGM	1.573,22
6021	20455-02052022122232-CRGM	1.573,22
6022	4175-27042022203308-DRSN	1.573,53
6023	4175-27042022210758-SNNS	1.573,53
6024	20960-02052022134336-VCCF	1.573,77
6025	21020-02052022135708-VCCL	1.573,77
6026	21020-02052022140817-VCCN	1.573,77
6027	13840-29042022111932-CRSG	1.573,82

fonte: http://burc.regione.campania.it

PROG.	CODICE DOMANDA	VALORE ISEE
6028	22822-02052022184751-NSED	1.573,99
6029	22822-02052022192617-NSEC	1.573,99
6030	11552-28042022181911-SRNM	1.574,02
6031	15408-29042022170032-MRRF	1.574,02
6032	21069-02052022141606-DDMP	1.574,31
6033	13654-29042022105347-ZPPC	1.574,52
6034	27038-03052022184401-MSTG	1.574,72
6035	27038-03052022184940-MSTM	1.574,72
6036	11393-28042022180108-CCCN	1.574,74
6037	31662-05052022100751-GSTM	1.575,41
6038	35342-06052022104812-RSSG	1.576,30
6039	47636-10052022205036-DGNN	1.576,39
6040	35085-06052022100111-GRNS	1.576,98
6041	47939-11052022091205-CTTF	1.577,09
6042	47939-11052022091438-CTTC	1.577,09
6043	2740-10052022162917-RMNY	1.577,50
6044	20024-02052022111751-VLLL	1.578,43
6045	23486-02052022213922-PNNG	1.578,50
6046	23486-03052022132657-PNNG	1.578,50
6047	50946-11052022174752-LVCV	1.578,69
6048	7164-27042022210816-MPMN	1.578,78
6049	26344-03052022172047-LMBL	1.578,82
6050	23652-03052022092328-PPPM	1.579,51
6051	20265-02052022114300-SMLM	1.579,53
6052	20265-02052022115016-SMLR	1.579,53
6053	20265-02052022120013-SMLS	1.579,53
6054	32596-05052022123814-SPSM	1.579,61
6055	14174-29042022115659-LMDN	1.579,65
6056	2899-27042022121322-CMUV	1.579,85
6057	4962-27042022164059-BRNM	1.580,00
6058	32854-05052022141402-CPPM	1.580,00
6059	41468-09052022153602-CRSN	1.580,36
6060	14761-02052022132533-BRRL	1.580,49
6061	37229-06052022184106-NFRM	1.581,07
6062	28211-04052022100902-FRND	1.581,17
6063	40141-09052022104755-STRS	1.581,23
6064	24212-03052022104412-TTNB	1.581,28
6065	18370-01052022122848-FDLM	1.581,64
6066	43316-11052022160956-MGLC	1.581,96
6067	41380-09052022151215-DPNF	1.582,22
6068	41380-09052022151707-DPNM	1.582,22
6069	45414-10052022144003-DPNS	1.582,22
6070	28226-04052022100737-BRRF	1.582,28
6071	419-27042022154928-CCRG	1.582,99
6072	419-27042022155348-CCRL	1.582,99
6073	6145-27042022183505-TZZL	1.583,14
6074	34287-05052022185822-KMLM	1.583,16
6075	48975-11052022114433-PNTC	1.583,42
6076	52530-12052022092018-DDNC	1.583,74

fonte: http://burc.regione.campania.it

PROG.	CODICE DOMANDA	VALORE ISEE
6077	50078-11052022162506-VZZF	1.583,93
6078	7351-27042022214749-CCCL	1.584,13
6079	47490-10052022200554-DLPR	1.584,19
6080	26972-03052022184512-CMMN	1.584,66
6081	9497-28042022165516-VTLT	1.584,92
6082	9497-28042022170640-VTLC	1.584,92
6083	22870-02052022185209-PCCL	1.585,37
6084	55489-12052022180305-PCCR	1.585,37
6085	8656-28042022110123-CPNM	1.585,55
6086	2220-27042022111423-MLOF	1.585,71
6087	2220-27042022114149-MLOD	1.585,71
6088	2220-27042022114647-MLOL	1.585,71
6089	17250-30042022145237-SLNM	1.585,77
6090	11983-29042022155542-DMNR	1.586,18
6091	35006-06052022094412-PLMC	1.586,77
6092	19379-03052022092027-PRNM	1.587,64
6093	7921-28042022120611-NNLG	1.587,90
6094	5260-27042022170507-MRLR	1.588,05
6095	43970-10052022095341-LCRN	1.588,14
6096	43970-10052022114819-LCRM	1.588,14
6097	14451-29042022124016-MNTM	1.588,24
6098	17124-30042022105253-DNIB	1.588,35
6099	17124-30042022105758-DNIM	1.588,35
6100	47697-10052022211209-PRSS	1.588,35
6101	40391-09052022112621-SPSG	1.588,62
6102	10365-28042022161419-SNTN	1.589,30
6103	50197-11052022163655-MRCM	1.589,31
6104	28150-04052022095802-RGGL	1.589,71
6105	54516-12052022153152-RGGV	1.589,71
6106	2718-27042022115734-MRAN	1.589,80
6107	15164-29042022161054-CPPM	1.590,10
6108	44134-10052022101137-MRCL	1.590,16
6109	2753-29042022100903-DNTL	1.590,28
6110	9528-28042022130732-MNTM	1.590,33
6111	56163-12052022194443-GDGG	1.590,53
6112	363-27042022092211-MNCM	1.591,30
6113	39827-09052022100037-GLTS	1.591,61
6114	30049-04052022170223-DGRM	1.592,84
6115	8267-28042022101703-RCCR	1.593,20
6116	10734-28042022170054-NPLM	1.594,33
6117	11501-28042022180832-ZTIM	1.594,49
6118	35805-06052022120243-BSSR	1.594,59
6119	34568-05052022200911-PZZV	1.594,61
6120	34632-05052022203243-PZZN	1.594,61
6121	20693-02052022123430-GDUC	1.595,12
6122	51253-11052022182201-PLNV	1.596,02
6123	44839-10052022115751-CSAG	1.596,84
6124	25544-03052022151329-DCRF	1.596,99
6125	25876-03052022162138-DCRL	1.596,99

fonte: http://burc.regione.campania.it

PROG.	CODICE DOMANDA	VALORE ISEE
6126	14650-29042022133755-DLLR	1.597,15
6127	6813-27042022195016-NNNF	1.597,26
6128	795-27042022093903-DNGM	1.597,30
6129	795-27042022094952-DNGF	1.597,30
6130	45108-10052022123654-MZZV	1.597,45
6131	26967-03052022183429-DPLR	1.597,98
6132	16775-29042022211954-CSCN	1.598,42
6133	45610-10052022154324-MRCG	1.598,44
6134	45610-10052022154723-MRCD	1.598,44
6135	45676-10052022155836-MRCG	1.598,44
6136	10642-28042022164311-DLPM	1.598,57
6137	20679-02052022123255-VTOM	1.598,67
6138	54203-12052022134640-FLPR	1.599,23
6139	54203-12052022135105-FLPR	1.599,23
6140	13133-29042022095051-PLOC	1.599,55
6141	54040-12052022125721-RNAF	1.599,84
6142	21163-02052022150020-BRZS	1.600,00
6143	36065-06052022130741-STVM	1.600,00
6144	1098-27042022095651-PRRN	1.600,66
6145	1098-28042022090838-PRRS	1.600,66
6146	9315-28042022123049-CCCL	1.600,66
6147	14717-29042022140649-TRMN	1.600,66
6148	4455-05052022105728-RTLR	1.600,66
6149	4455-05052022110153-RTLC	1.600,66
6150	53041-12052022103152-SCCF	1.600,66
6151	45951-10052022163918-TMBD	1.600,75
6152	49957-11052022153847-VSCF	1.600,96
6153	35500-06052022111214-CRLG	1.601,25
6154	46091-10052022170307-DSNG	1.601,27
6155	17882-30042022181556-PNNF	1.601,40
6156	39677-09052022094254-SMBF	1.601,63
6157	43946-10052022094153-MRCL	1.601,74
6158	44112-10052022100147-MRCL	1.601,74
6159	22092-02052022172211-CNTG	1.601,83
6160	18515-04052022160405-SBTN	1.602,44
6161	20788-02052022125055-SCHF	1.603,15
6162	40174-09052022105824-CTLD	1.603,73
6163	17595-30042022152103-RRCN	1.604,33
6164	35632-06052022113645-BNVL	1.604,63
6165	38481-07052022172152-LMIF	1.605,10
6166	52073-11052022202146-KSVD	1.605,33
6167	31126-04052022202316-PTRG	1.605,39
6168	12218-01052022105842-GRNT	1.606,16
6169	32142-05052022111642-FLLC	1.606,31
6170	49404-11052022125030-SMMN	1.606,37
6171	43665-09052022214314-MNTS	1.606,50
6172	31660-11052022174457-MZZF	1.606,50
6173	127-29042022105815-RGGF	1.607,03
6174	127-29042022110608-RGGL	1.607,03

fonte: http://burc.regione.campania.it

PROG.	CODICE DOMANDA	VALORE ISEE
6175	24720-03052022114520-SLLC	1.607,15
6176	40732-09052022121149-GRMN	1.607,15
6177	46217-10052022171258-DCSM	1.607,48
6178	52738-12052022094844-DMRL	1.607,61
6179	17023-30042022100554-VRDT	1.608,04
6180	7673-28042022092347-RSSC	1.608,05
6181	7673-05052022114415-RSSM	1.608,05
6182	42319-10052022175302-PRSF	1.608,82
6183	55197-12052022172211-FBAG	1.609,12
6184	43824-10052022092045-CRLS	1.609,76
6185	43824-10052022092323-CRLG	1.609,76
6186	38622-09052022101644-SPSC	1.610,18
6187	16010-29042022181654-SRNM	1.610,49
6188	47273-10052022191945-LGRN	1.610,59
6189	28557-04052022110237-VNDG	1.610,87
6190	28557-04052022110805-VNDN	1.610,87
6191	48267-11052022100330-RPNR	1.611,30
6192	13761-29042022110730-SPSM	1.611,79
6193	30052-04052022171743-DMIL	1.612,21
6194	30052-04052022170338-DMIS	1.612,21
6195	44102-11052022171116-BNCM	1.612,36
6196	31736-05052022101324-PLLV	1.612,37
6197	38028-07052022114652-DLCS	1.613,30
6198	3812-27042022141317-FRAN	1.613,42
6199	36425-06052022154913-GRGR	1.613,73
6200	48229-11052022100253-MTZD	1.614,27
6201	26536-03052022175746-GTTL	1.614,29
6202	26536-03052022180636-GTTF	1.614,29
6203	1838-27042022104642-MLRC	1.615,15
6204	35771-06052022120906-CLSF	1.615,49
6205	7289-27042022213927-PGNC	1.615,99
6206	7289-02052022200136-PGNG	1.615,99
6207	8970-28042022114038-FRLN	1.616,22
6208	9066-28042022114926-FRLM	1.616,22
6209	30106-04052022171301-RGGL	1.616,23
6210	26323-03052022171831-LCGG	1.616,87
6211	35575-06052022112421-CCTM	1.617,32
6212	1619-27042022104908-BRTN	1.617,38
6213	1619-27042022112702-BRTM	1.617,38
6214	1695-27042022103806-BRTR	1.617,38
6215	43360-09052022202211-CRVG	1.617,91
6216	18398-01052022125057-CHSG	1.618,58
6217	11217-28042022174207-SRGC	1.618,61
6218	11217-28042022174521-SRGC	1.618,61
6219	48757-11052022210900-PLMG	1.618,70
6220	2839-27042022120012-DNRP	1.619,15
6221	56556-12052022211657-GRNS	1.619,26
6222	56556-12052022214707-GRNS	1.619,26
6223	5631-27042022173506-PGLK	1.619,32

fonte: http://burc.regione.campania.it

PROG.	CODICE DOMANDA	VALORE ISEE
6224	29070-04052022122948-TRTR	1.619,40
6225	29070-04052022123316-TRTG	1.619,40
6226	18720-01052022172341-SVNF	1.620,36
6227	12424-28042022210030-CSTM	1.620,39
6228	1724-27042022103929-SCHL	1.621,05
6229	53821-12052022133535-PCRR	1.621,51
6230	54310-12052022142606-PCRL	1.621,51
6231	15608-29042022171926-PMPF	1.621,79
6232	8077-28042022095925-DLLM	1.622,32
6233	9115-28042022115721-PLLL	1.622,36
6234	19555-02052022101306-CMMG	1.622,46
6235	19652-02052022102359-CMMG	1.622,46
6236	40768-09052022122019-SPSP	1.622,62
6237	50379-11052022164347-DCTS	1.623,09
6238	18149-03052022203136-SCRL	1.623,19
6239	29987-04052022165845-CSTG	1.623,40
6240	29987-04052022170328-CSTM	1.623,40
6241	1239-27042022100609-MPRL	1.623,41
6242	25638-04052022215112-RMNG	1.623,61
6243	25638-04052022215409-RMNL	1.623,61
6244	481-27042022103607-GRFV	1.624,06
6245	21471-02052022163336-CLNL	1.625,20
6246	42178-09052022172618-GRZL	1.625,20
6247	37242-07052022165322-CRLL	1.625,54
6248	55778-12052022185125-BLDF	1.625,63
6249	10151-28042022154811-CPPN	1.625,71
6250	38763-07052022211816-RPLF	1.625,92
6251	28674-04052022112219-GLDM	1.625,94
6252	28674-04052022112919-GLDN	1.625,94
6253	40698-09052022124755-NLOV	1.625,97
6254	9180-28042022120505-PLLY	1.625,98
6255	9597-28042022131315-PRTG	1.626,02
6256	33433-05052022165207-MSOS	1.626,02
6257	39737-09052022094448-RNSF	1.626,02
6258	53112-12052022111653-PNTS	1.626,02
6259	53615-12052022115331-PNTN	1.626,02
6260	28603-04052022111208-CSLS	1.626,15
6261	33225-05052022161719-PPPT	1.626,32
6262	30439-04052022180451-PDTM	1.626,86
6263	52635-12052022093041-RMNN	1.626,89
6264	31936-05052022105322-CPZJ	1.627,16
6265	26934-03052022194524-MMLM	1.627,41
6266	25431-04052022150752-DCHF	1.627,45
6267	14955-29042022152546-SRNT	1.628,25
6268	39957-09052022103139-LLRD	1.628,46
6269	42768-09052022185004-DGNC	1.628,85
6270	17991-30042022192954-MSTV	1.628,92
6271	46580-10052022175715-SPRL	1.629,25
6272	46580-10052022180157-SPRM	1.629,25

fonte: http://burc.regione.campania.it

PROG.	CODICE DOMANDA	VALORE ISEE
6273	46775-10052022180857-SPRR	1.629,25
6274	44271-10052022102949-NLZL	1.629,54
6275	17591-30042022151357-DMGV	1.629,66
6276	4322-27042022152056-RSSM	1.630,00
6277	26282-03052022171520-RZZL	1.630,06
6278	10797-28042022165516-CSTL	1.630,57
6279	55236-12052022172812-VRDP	1.630,57
6280	6716-05052022091026-DLTC	1.630,83
6281	8567-28042022105324-PLLL	1.631,30
6282	47258-10052022192706-MTRD	1.631,50
6283	35144-07052022095923-CRZM	1.632,48
6284	52778-12052022101226-BRDM	1.633,12
6285	7689-28042022092242-MLVD	1.633,98
6286	26500-03052022174040-DNDR	1.634,25
6287	49222-11052022122253-MLSR	1.634,37
6288	18670-01052022165344-CRTL	1.634,56
6289	18670-01052022170928-CRTF	1.634,56
6290	48244-11052022095443-SPSN	1.634,88
6291	28212-04052022101103-SMLM	1.634,96
6292	49792-11052022145233-MNPM	1.635,77
6293	50136-11052022161810-DNNL	1.635,93
6294	19427-02052022100826-CRSF	1.636,08
6295	38010-07052022113514-VNTR	1.636,46
6296	38010-11052022115120-VNTS	1.636,46
6297	27282-03052022191538-SRVM	1.636,63
6298	43886-10052022092926-PCNL	1.637,71
6299	43886-10052022093528-PCNN	1.637,71
6300	51772-11052022193906-GRFR	1.637,72
6301	53010-12052022102713-MRNN	1.637,95
6302	44074-10052022100205-RFCN	1.638,48
6303	32440-05052022120521-TRLL	1.639,02
6304	20591-02052022122750-FLGL	1.639,22
6305	38604-07052022184619-LFRC	1.639,29
6306	20218-02052022113331-MLLL	1.639,30
6307	29570-04052022153405-RNAL	1.640,29
6308	21267-02052022153059-LNDG	1.640,33
6309	2315-27042022112449-BNVF	1.640,55
6310	26129-03052022170924-BLSM	1.640,60
6311	9651-03052022103930-ZMBP	1.640,68
6312	9651-03052022104135-ZMBR	1.640,68
6313	31258-04052022211941-TFNL	1.640,78
6314	35033-06052022100750-ZZIT	1.640,90
6315	6891-27042022202356-DGDR	1.641,06
6316	15621-29042022172140-BNVS	1.641,22
6317	36899-06052022182507-BRMN	1.641,50
6318	15101-29042022160034-MNFF	1.641,63
6319	15286-29042022163010-MNFL	1.641,63
6320	36504-06052022163724-SPEM	1.641,92
6321	51239-11052022182103-DPRC	1.642,04

fonte: http://burc.regione.campania.it

PROG.	CODICE DOMANDA	VALORE ISEE
6322	20745-02052022124709-SCPG	1.642,16
6323	48721-11052022110919-BNCL	1.642,16
6324	48303-11052022100650-BRRM	1.642,17
6325	1332-27042022103026-RSSV	1.642,28
6326	19630-02052022102157-DSNL	1.643,17
6327	39163-08052022171457-DNGN	1.643,32
6328	25694-03052022154842-SLMG	1.643,98
6329	26363-03052022172354-BRRL	1.644,02
6330	28566-04052022110037-SCNL	1.644,64
6331	41259-09052022144656-CPNR	1.644,84
6332	55047-12052022171602-RCHT	1.644,93
6333	32481-05052022121307-MZZS	1.645,26
6334	10630-03052022115515-VLLN	1.645,34
6335	45359-10052022142346-GGTN	1.645,59
6336	24233-03052022104751-CPPS	1.645,67
6337	29254-04052022133806-BRRR	1.646,34
6338	45301-10052022135347-DLRG	1.646,52
6339	45351-10052022141228-DLRM	1.646,52
6340	2765-27042022115957-RMMS	1.646,95
6341	41993-09052022165741-DFLN	1.646,96
6342	31761-05052022104705-NNTJ	1.647,06
6343	38717-07052022203103-NFRM	1.647,06
6344	30993-05052022104515-PRSS	1.647,86
6345	30949-05052022123014-PRSM	1.647,86
6346	47454-10052022200420-CMMN	1.648,13
6347	34434-05052022192127-CNCR	1.649,24
6348	50079-11052022161131-SLDM	1.649,62
6349	50079-11052022161920-SLDF	1.649,62
6350	13716-29042022105848-DNGV	1.650,19
6351	29340-04052022141113-PTRM	1.650,22
6352	13079-29042022094841-MNZC	1.650,32
6353	4706-27042022160932-MNTG	1.650,44
6354	44180-10052022101403-PRSS	1.650,81
6355	41680-09052022162133-BRNN	1.650,82
6356	23807-03052022094825-FRTL	1.651,06
6357	6022-27042022202811-RCCF	1.651,17
6358	1934-27042022105214-LNGM	1.651,18
6359	37233-06052022202922-MRNG	1.651,38
6360	3060-04052022103333-NFRR	1.651,96
6361	10640-28042022163905-PRSF	1.652,64
6362	26044-03052022164421-LBGM	1.653,44
6363	7554-28042022090501-PMPL	1.653,54
6364	43054-09052022185735-FRRS	1.654,47
6365	29741-04052022161814-CRNF	1.654,88
6366	49358-11052022124353-GRCL	1.655,20
6367	49358-11052022124555-GRCS	1.655,20
6368	55659-12052022182629-LTBM	1.655,41
6369	24272-03052022105540-NSTN	1.656,05
6370	42554-09052022180545-CRSL	1.656,05

fonte: http://burc.regione.campania.it

PROG.	CODICE DOMANDA	VALORE ISEE
6371	2830-27042022152023-LNZR	1.656,47
6372	35455-06052022110718-MNTS	1.656,47
6373	31843-05052022102709-SPSP	1.656,57
6374	9823-28042022141236-CRSL	1.656,67
6375	12287-28042022200141-CRSM	1.656,67
6376	14034-29042022114213-RFNM	1.656,86
6377	36553-06052022162240-PTOG	1.657,24
6378	12952-29042022155354-CCLM	1.657,26
6379	34871-06052022091839-DJBH	1.658,13
6380	34871-06052022092136-DJBJ	1.658,13
6381	12150-28042022193558-CZZS	1.658,29
6382	20072-02052022111210-QDRT	1.658,67
6383	48143-11052022095009-PRRM	1.658,87
6384	49778-11052022144729-TRNN	1.659,29
6385	2158-27042022112430-NNNR	1.660,63
6386	8971-28042022114642-PLMC	1.661,23
6387	8971-28042022145644-PLMM	1.661,23
6388	30703-04052022183336-DSRR	1.661,57
6389	20041-02052022110907-SRRC	1.661,71
6390	20041-02052022111247-SRRF	1.661,71
6391	52888-12052022100837-LTTF	1.661,97
6392	34396-05052022191547-SPNV	1.662,26
6393	34396-05052022193416-DVTM	1.662,26
6394	8296-28042022102240-PLLN	1.662,41
6395	8296-28042022102911-PLLG	1.662,41
6396	12849-30042022210835-SRVP	1.662,44
6397	29750-04052022161629-LFJL	1.663,17
6398	2307-27042022112551-GNCS	1.663,42
6399	45447-11052022094121-RSSL	1.663,66
6400	8272-28042022102938-DLLN	1.663,73
6401	14165-29042022115821-BNDG	1.663,73
6402	48059-11052022095120-SLVN	1.663,83
6403	31777-05052022102151-MBRL	1.663,88
6404	31777-05052022102423-MBRC	1.663,88
6405	44053-10052022095854-GRNS	1.663,88
6406	20279-02052022113921-CMPN	1.664,27
6407	1603-27042022102840-MSCP	1.664,51
6408	48900-11052022113714-DMCN	1.664,66
6409	30026-04052022165836-NTLS	1.665,12
6410	30094-04052022171005-NTLN	1.665,12
6411	30160-04052022171315-NTLN	1.665,12
6412	35053-06052022100338-BNCM	1.666,67
6413	35053-06052022101743-BNCF	1.666,67
6414	42790-09052022183304-SPEF	1.666,67
6415	7327-27042022213305-TBOM	1.667,70
6416	49574-11052022133532-FRRF	1.667,80
6417	46356-10052022172705-VNCL	1.668,19
6418	28779-04052022113506-MNGS	1.668,29
6419	25136-03052022124903-GLLF	1.668,53

fonte: http://burc.regione.campania.it

PROG.	CODICE DOMANDA	VALORE ISEE
6420	7605-28042022091931-MNPM	1.668,61
6421	41495-09052022154355-FMNL	1.669,34
6422	15877-29042022175854-TPON	1.669,59
6423	42805-09052022182722-GSLN	1.669,61
6424	23561-03052022211127-GRDV	1.671,08
6425	30815-04052022184948-CPSV	1.671,16
6426	11058-28042022172405-NDLG	1.671,48
6427	22309-02052022174652-SPSC	1.671,61
6428	45390-10052022143235-FLNS	1.671,62
6429	33120-06052022171430-LRSD	1.671,88
6430	33120-06052022172437-LRSR	1.671,88
6431	38731-07052022203944-BLSL	1.671,90
6432	8318-28042022115740-BNDM	1.672,32
6433	19885-02052022105316-BLLM	1.672,39
6434	19885-02052022105524-BLLD	1.672,39
6435	3347-27042022130232-BRNL	1.672,42
6436	44442-10052022105618-LBND	1.672,57
6437	4842-27042022162659-GRGP	1.672,70
6438	4842-27042022163254-GRGG	1.672,70
6439	35731-12052022121426-MNCL	1.673,04
6440	42857-09052022183226-DLGC	1.673,63
6441	53661-12052022114724-CRDF	1.673,92
6442	24342-03052022112220-SPSS	1.674,32
6443	19859-02052022105138-GRVR	1.674,80
6444	27021-03052022184324-RSSR	1.674,94
6445	36010-06052022124415-LCRL	1.675,04
6446	40635-09052022120133-VRBG	1.675,34
6447	48493-11052022103600-RGGG	1.675,54
6448	30332-04052022173745-MMRD	1.676,00
6449	11368-28042022175912-HDDZ	1.676,42
6450	35563-06052022112412-FNTN	1.676,52
6451	56367-12052022203609-DDMS	1.677,14
6452	6083-27042022181835-SCLV	1.677,24
6453	6083-27042022183129-SCLM	1.677,24
6454	31580-05052022094719-MTAL	1.677,64
6455	43014-09052022184954-MSSG	1.678,04
6456	38653-08052022160424-BTTR	1.678,17
6457	35065-06052022100059-DRSF	1.679,11
6458	35065-06052022101428-DRSC	1.679,11
6459	4696-27042022161504-CTGN	1.679,13
6460	19908-06052022191357-SRRM	1.679,16
6461	50261-11052022163121-DNSN	1.679,84
6462	19357-10052022125259-DMBS	1.680,07
6463	17036-30042022102102-ZZIL	1.680,46
6464	36987-06052022175122-DFLG	1.681,05
6465	31422-05052022091013-DSTS	1.681,25
6466	40275-09052022110711-MRLM	1.681,42
6467	4715-27042022163705-CRLN	1.681,55
6468	7744-28042022094532-TRCD	1.681,81

fonte: http://burc.regione.campania.it

PROG.	CODICE DOMANDA	VALORE ISEE
6469	52920-12052022101129-MNZV	1.681,82
6470	16324-29042022190753-CRCG	1.682,22
6471	37331-06052022190201-BRNC	1.682,35
6472	37913-07052022104811-BRNC	1.682,35
6473	7944-29042022205303-MRRF	1.682,43
6474	29563-04052022153815-MCCL	1.682,51
6475	21745-02052022165006-DSRG	1.682,69
6476	9040-28042022115325-GRGG	1.682,93
6477	11470-28042022180641-GRGM	1.682,93
6478	11242-28042022175822-SLVN	1.683,17
6479	54145-12052022133100-MRRM	1.683,33
6480	19598-02052022101851-TTMM	1.683,81
6481	15307-29042022164713-PLLM	1.684,26
6482	21456-02052022162058-PRNS	1.684,69
6483	21851-02052022204015-PRNC	1.684,69
6484	48685-11052022111137-SNIF	1.685,31
6485	48685-11052022112023-SNIG	1.685,31
6486	32488-05052022122347-CSRR	1.685,36
6487	43178-09052022192119-VRZB	1.685,78
6488	10693-28042022164149-DMIP	1.686,19
6489	31722-05052022180606-GRSM	1.686,28
6490	33566-05052022171015-CNLR	1.686,52
6491	36801-06052022172048-VNCM	1.687,16
6492	36801-06052022173845-VNCG	1.687,16
6493	25650-03052022155623-PRRL	1.687,26
6494	8805-28042022111604-FRNF	1.687,65
6495	8805-28042022115051-FRNC	1.687,65
6496	48486-11052022103311-BTTR	1.687,76
6497	37074-06052022180604-DSRP	1.688,65
6498	5930-27042022180406-SSSL	1.688,68
6499	5930-27042022181429-SSSP	1.688,68
6500	22528-02052022210702-VGLL	1.689,27
6501	37508-06052022195713-GRFF	1.690,00
6502	14764-29042022142804-GDUS	1.690,70
6503	31127-04052022201231-CRDV	1.690,82
6504	8920-28042022113515-SPSV	1.691,06
6505	28887-04052022121120-DSRG	1.691,47
6506	12264-28042022200139-NCHG	1.692,16
6507	41546-09052022155740-TTNG	1.692,46
6508	11065-11052022102232-NRIN	1.692,54
6509	46851-10052022182301-RSSD	1.693,52
6510	35931-06052022122708-GGLM	1.694,12
6511	7761-28042022092748-MNCM	1.694,43
6512	27805-03052022214726-DLLL	1.694,97
6513	49067-11052022115531-CCCD	1.695,16
6514	50593-11052022171519-MRRD	1.695,88
6515	36550-10052022152518-CTNF	1.696,08
6516	49053-11052022120544-DLCL	1.696,11
6517	54108-12052022155139-PRSD	1.696,18

fonte: http://burc.regione.campania.it

PROG.	CODICE DOMANDA	VALORE ISEE
6518	18375-02052022210100-MSEF	1.696,43
6519	18375-02052022211450-MSEL	1.696,43
6520	41270-11052022164014-GLRV	1.696,49
6521	15521-29042022171357-NTRC	1.697,08
6522	5672-27042022174612-CPTF	1.697,26
6523	44723-10052022113743-FRMD	1.697,56
6524	31959-05052022105108-CPLN	1.697,75
6525	55398-12052022175223-NFRM	1.697,88
6526	459-30042022092532-PPAM	1.698,04
6527	671-27042022093811-NNNL	1.698,36
6528	43172-09052022192851-CRLL	1.699,49
6529	30327-04052022173825-MUOD	1.699,63
6530	30327-04052022174254-MUOG	1.699,63
6531	15123-29042022160213-TBRD	1.699,82
6532	15163-29042022160724-TBRD	1.699,82
6533	14857-29042022145929-BRRL	1.699,87
6534	45569-10052022152904-RCCN	1.700,00
6535	55229-12052022172703-TRNM	1.700,00
6536	55229-12052022173352-TRNN	1.700,00
6537	29170-04052022131512-CFAG	1.700,38
6538	35257-06052022103709-CCLG	1.700,46
6539	35257-06052022104357-CCLB	1.700,46
6540	27660-03052022210940-DSET	1.700,61
6541	27660-03052022213807-DSEM	1.700,61
6542	15367-29042022164611-LLAD	1.700,81
6543	32441-05052022121633-DTAB	1.701,14
6544	25581-03052022174101-CSLS	1.701,31
6545	25581-03052022174458-CSLM	1.701,31
6546	1454-05052022104154-PCAR	1.701,72
6547	11837-28042022184731-CSTL	1.701,75
6548	11837-28042022185327-CSTN	1.701,75
6549	23667-03052022092421-PNCN	1.701,80
6550	3428-27042022131133-LBNM	1.701,95
6551	5976-27042022181653-SNTS	1.702,21
6552	5976-27042022190515-SNTM	1.702,21
6553	9966-28042022145014-GRGS	1.702,68
6554	957-27042022094901-DMAF	1.702,71
6555	45560-10052022152312-NGIM	1.702,72
6556	6561-27042022192005-FNTF	1.703,25
6557	19931-02052022105903-SPSS	1.703,51
6558	19931-02052022111651-SPSK	1.703,51
6559	49192-11052022121849-BNUC	1.703,66
6560	2801-27042022115941-MRRL	1.703,67
6561	43534-09052022205019-RGNN	1.703,74
6562	47795-10052022215019-DRAN	1.703,96
6563	49298-11052022122705-CLBN	1.704,80
6564	14270-29042022121855-ZRAT	1.705,49
6565	8149-28042022100958-DLND	1.705,89
6566	7278-27042022214340-SLRN	1.705,98

fonte: http://burc.regione.campania.it

PROG.	CODICE DOMANDA	VALORE ISEE
6567	34740-05052022212639-SLRR	1.705,98
6568	39826-09052022095925-PNCM	1.706,14
6569	2368-27042022112442-BSSN	1.706,22
6570	2368-27042022112847-BSSM	1.706,22
6571	34037-05052022181409-GRGF	1.706,51
6572	43155-10052022181755-MGLR	1.707,16
6573	3803-27042022141245-MCHM	1.707,72
6574	31243-04052022212542-ZFFG	1.707,97
6575	35054-06052022101233-LRAN	1.708,20
6576	5121-28042022182403-MNGL	1.708,28
6577	15870-29042022192054-TRLN	1.708,94
6578	2145-27042022110649-FRTN	1.709,29
6579	13519-29042022103931-DLPG	1.709,43
6580	5790-27042022191953-CPPM	1.709,93
6581	34891-06052022092350-NRVR	1.710,23
6582	33968-05052022180217-CHRN	1.710,58
6583	7165-27042022210408-MRSN	1.711,09
6584	49850-11052022152346-SLVM	1.711,17
6585	50524-12052022111034-CPPS	1.711,41
6586	50524-12052022111814-CPPP	1.711,41
6587	50524-12052022112045-CPPS	1.711,41
6588	25278-03052022132602-DLCL	1.711,69
6589	30012-05052022140730-CFFN	1.711,71
6590	8592-28042022111215-CRLL	1.711,87
6591	34194-09052022154124-CRBF	1.712,10
6592	13958-29042022114128-TRTM	1.712,24
6593	40972-09052022125255-MDRY	1.712,37
6594	37531-06052022200155-PNGF	1.712,50
6595	22445-02052022180842-RMNL	1.712,89
6596	29674-04052022160357-RCTL	1.712,98
6597	40686-09052022120020-DCRG	1.713,25
6598	13751-29042022111657-GRDL	1.713,27
6599	50840-11052022173905-DLLC	1.713,51
6600	22270-02052022174344-RSPC	1.713,82
6601	48878-11052022113418-CPPB	1.714,07
6602	50629-11052022171934-PRPL	1.714,14
6603	55750-12052022183644-PRFS	1.714,89
6604	55750-12052022184233-PRFS	1.714,89
6605	39697-09052022095249-BCCM	1.715,19
6606	51133-11052022180802-CNZF	1.715,29
6607	21007-02052022135944-DFRN	1.715,39
6608	9785-28042022140215-GRNP	1.715,45
6609	39194-08052022172936-CSTV	1.715,45
6610	55169-12052022172045-CNNC	1.715,45
6611	56409-12052022204822-MNTD	1.715,69
6612	44047-10052022095603-SPSN	1.715,85
6613	3716-27042022142341-CTLR	1.716,75
6614	5316-27042022171044-DFLM	1.717,07
6615	14408-04052022120259-BLZT	1.717,41

fonte: http://burc.regione.campania.it

PROG.	CODICE DOMANDA	VALORE ISEE
6616	33740-05052022174836-CCRS	1.718,70
6617	21286-02052022154313-SPGS	1.718,80
6618	21286-02052022203037-SPGS	1.718,80
6619	16545-29042022200113-TLMV	1.719,51
6620	16545-29042022201234-TLMG	1.719,51
6621	45299-10052022140340-DSMK	1.719,67
6622	45299-10052022201124-DSMM	1.719,67
6623	25703-03052022155117-SCHS	1.721,18
6624	46487-10052022174045-SDNM	1.721,47
6625	26287-03052022172020-TSTM	1.722,11
6626	49641-11052022141222-LFFF	1.722,34
6627	32172-05052022112405-LGRL	1.722,60
6628	34773-05052022213931-ZMPT	1.723,14
6629	34773-05052022214248-ZMPD	1.723,14
6630	5097-27042022165048-DPSD	1.723,18
6631	22080-02052022172213-RSNP	1.723,28
6632	22080-02052022172824-RSNN	1.723,28
6633	24086-03052022102743-CSTV	1.723,58
6634	35846-06052022165709-CRDM	1.723,58
6635	36752-06052022171034-CRDC	1.723,58
6636	12770-28042022215728-JGKJ	1.723,62
6637	12241-28042022195833-FRNC	1.724,12
6638	30610-04052022181301-RSSM	1.725,00
6639	30963-04052022192352-CHRN	1.725,49
6640	55557-12052022181520-DSND	1.725,49
6641	34372-05052022191710-LFRS	1.725,98
6642	34372-09052022191103-LFRM	1.725,98
6643	45726-10052022163517-BNEL	1.726,19
6644	47546-10052022201846-BNEM	1.726,19
6645	3314-27042022161600-MRTM	1.726,35
6646	24908-03052022120651-MLLM	1.726,42
6647	8227-28042022101617-MNCR	1.726,47
6648	10782-28042022173819-PSTM	1.727,47
6649	22011-02052022171342-RNRN	1.727,64
6650	20258-02052022113312-RGMM	1.727,94
6651	20258-02052022113806-RGML	1.727,94
6652	26926-03052022183746-GRRM	1.728,05
6653	26926-03052022184618-GRRM	1.728,05
6654	40502-09052022114744-TMMR	1.728,25
6655	50065-11052022160615-TMMM	1.728,25
6656	53402-12052022111559-RFNW	1.728,42
6657	21940-02052022171130-VRNL	1.728,48
6658	1350-27042022101516-PRFM	1.728,71
6659	1945-27042022105257-PRFM	1.728,71
6660	45774-10052022182201-MNDM	1.729,11
6661	11176-28042022173304-CBLC	1.729,32
6662	11214-28042022173951-CBLG	1.729,32
6663	11214-28042022174357-CBLF	1.729,32
6664	1886-27042022105232-PRTM	1.729,41

fonte: http://burc.regione.campania.it

PROG.	CODICE DOMANDA	VALORE ISEE
6665	55447-12052022182608-BCCN	1.729,61
6666	37657-06052022210128-DMRD	1.729,93
6667	53767-12052022120643-GNNB	1.730,07
6668	35757-06052022115012-LMNG	1.730,18
6669	39648-09052022094315-FLRN	1.730,20
6670	32940-05052022145922-STPB	1.730,46
6671	49635-11052022182017-SGNL	1.730,69
6672	46476-10052022174108-PRCF	1.731,30
6673	47159-10052022191024-PGNM	1.731,71
6674	51409-11052022183745-VLPT	1.731,81
6675	51409-11052022183920-VLPG	1.731,81
6676	24225-03052022104235-RCIN	1.731,87
6677	24225-03052022104508-RCIM	1.731,87
6678	26434-03052022173229-RMMM	1.732,17
6679	39117-08052022161038-QNDM	1.732,45
6680	39117-08052022161315-QNDL	1.732,45
6681	23829-03052022110057-BSLN	1.733,66
6682	25576-03052022153350-KRAH	1.734,14
6683	26432-03052022173723-KRAM	1.734,14
6684	54551-12052022171023-MRGN	1.734,32
6685	54551-12052022171929-MRGL	1.734,32
6686	18624-01052022155941-CRRS	1.734,63
6687	25875-03052022162436-CSTD	1.735,77
6688	48702-11052022110510-BLLN	1.736,20
6689	48625-11052022111133-BLLD	1.736,20
6690	29318-04052022143844-MGGM	1.736,66
6691	29318-04052022144320-MGGM	1.736,66
6692	13526-29042022105804-PNRR	1.736,69
6693	10766-28042022165134-DCPR	1.737,08
6694	27663-04052022091506-RMNV	1.738,00
6695	27663-04052022092339-RMND	1.738,00
6696	27191-03052022190109-VCCV	1.738,27
6697	8304-28042022102126-DPZG	1.738,94
6698	20684-02052022123423-CTGC	1.739,08
6699	29353-04052022142259-CTGC	1.739,08
6700	21279-02052022152824-RCCD	1.739,11
6701	189-27042022091039-DNGF	1.739,71
6702	32764-05052022132042-DMNM	1.739,84
6703	588-27042022094546-STRM	1.739,95
6704	54002-12052022124726-VCCT	1.740,20
6705	8229-28042022102347-TRNF	1.740,62
6706	36782-06052022171936-RGGC	1.740,73
6707	41137-09052022141613-SQLG	1.740,85
6708	41137-09052022142856-SQLP	1.740,85
6709	27129-03052022190334-MJJM	1.741,19
6710	27129-03052022191028-MJJN	1.741,19
6711	7849-28042022093717-PRNL	1.741,97
6712	15005-29042022183445-PTRR	1.742,35
6713	49468-11052022130035-CZZC	1.742,63

fonte: http://burc.regione.campania.it

PROG.	CODICE DOMANDA	VALORE ISEE
6714	32290-06052022123023-FRZM	1.742,92
6715	36451-06052022155634-FRZN	1.742,92
6716	2936-28042022090540-BRNN	1.743,25
6717	43298-09052022195341-FRNL	1.743,52
6718	6129-27042022182332-BRRN	1.743,82
6719	15874-29042022175409-SPSG	1.743,89
6720	15912-29042022180135-SPSG	1.743,89
6721	36839-06052022172349-CRNM	1.743,95
6722	17379-30042022131725-GRGN	1.744,02
6723	14326-29042022122106-MRNF	1.744,22
6724	14326-29042022122822-MRNN	1.744,22
6725	41073-09052022132222-RSTN	1.745,10
6726	24921-03052022121843-BRRM	1.745,20
6727	28972-04052022121458-SNZF	1.746,04
6728	28972-04052022122258-SNZM	1.746,04
6729	13434-29042022104603-KRDN	1.746,25
6730	8206-28042022101014-MLLN	1.746,52
6731	3733-02052022152944-DLSN	1.746,62
6732	13867-29042022112416-SLMC	1.746,99
6733	13867-29042022113035-SLMN	1.746,99
6734	53943-12052022130039-STLY	1.747,08
6735	6691-27042022200236-MRFS	1.747,15
6736	36169-06052022140737-DNPM	1.747,45
6737	53419-12052022111548-MNNL	1.747,93
6738	34712-05052022211003-SPNL	1.748,42
6739	41100-09052022132807-CLLP	1.748,46
6740	11507-28042022182656-MSTM	1.748,47
6741	1571-27042022102708-DSDG	1.748,63
6742	32945-05052022150233-SRRN	1.749,27
6743	34571-05052022200845-HYSL	1.750,29
6744	48240-11052022100401-LDRF	1.751,40
6745	51224-11052022183828-MLGC	1.752,46
6746	33182-05052022160936-DBNS	1.752,54
6747	4402-27042022153829-CCCG	1.752,56
6748	51044-11052022175609-SPSS	1.752,68
6749	15734-29042022174308-MNCR	1.752,75
6750	36241-06052022154501-MPRM	1.752,76
6751	3266-27042022125033-SPSG	1.752,79
6752	48835-11052022112603-SRRM	1.752,85
6753	33404-09052022121650-NBLG	1.753,12
6754	47394-10052022194425-CRCR	1.753,33
6755	9123-29042022171823-CCCD	1.753,39
6756	14415-29042022123447-MRTM	1.753,49
6757	37883-07052022103421-RSPG	1.754,41
6758	38997-08052022134703-RSPM	1.754,41
6759	51480-11052022184810-PRSL	1.755,28
6760	6898-03052022202611-SCNJ	1.755,57
6761	50989-11052022180024-TRZD	1.755,94
6762	51002-11052022191148-PPLR	1.755,94

fonte: http://burc.regione.campania.it

PROG.	CODICE DOMANDA	VALORE ISEE
6763	27795-04052022123243-GGLV	1.756,07
6764	18600-01052022154042-VRLN	1.756,10
6765	32179-05052022113022-RCCN	1.756,10
6766	40855-09052022123446-TRNN	1.756,55
6767	40855-09052022124207-TRNN	1.756,55
6768	6184-27042022183141-RSSD	1.756,59
6769	15297-29042022164201-LCSS	1.756,76
6770	19181-02052022090704-SGGS	1.757,13
6771	19234-02052022091953-SGGC	1.757,13
6772	36602-06052022163910-MGLL	1.757,89
6773	17925-02052022144606-RFCN	1.758,10
6774	44915-10052022120610-RMNC	1.758,62
6775	39491-08052022212834-NNNF	1.758,64
6776	28304-04052022101954-MNFM	1.758,65
6777	2043-27042022110324-GRLL	1.758,77
6778	51888-11052022194311-FLGP	1.758,79
6779	28769-04052022113351-PPLP	1.758,95
6780	29890-04052022170332-SRBG	1.760,47
6781	50872-11052022175109-TRRS	1.760,79
6782	30943-04052022192214-VLPM	1.760,91
6783	23870-03052022095728-PPCR	1.761,38
6784	607-27042022093039-PRCL	1.761,51
6785	607-27042022093748-PRCM	1.761,51
6786	27913-04052022092624-DSTM	1.762,11
6787	11114-28042022173300-DSRR	1.762,35
6788	39976-09052022103010-SPSM	1.762,47
6789	22390-02052022182055-SCNF	1.762,71
6790	46085-10052022171148-MBLD	1.763,26
6791	46044-11052022171611-MBLG	1.763,26
6792	49864-11052022152029-MRAC	1.763,39
6793	18768-01052022175915-GCCC	1.763,80
6794	10101-28042022152228-CCUG	1.763,84
6795	21401-02052022161040-GTAN	1.763,91
6796	21401-09052022154734-GTAD	1.763,91
6797	950-27042022094602-MNCC	1.764,20
6798	55463-12052022180217-CMNG	1.764,41
6799	36246-06052022143610-PNNN	1.764,55
6800	4194-27042022150517-BRRM	1.764,71
6801	22292-02052022174634-MSTR	1.764,76
6802	29641-04052022155620-BNDP	1.764,79
6803	36859-06052022173035-LLZP	1.764,79
6804	47101-10052022191621-FRRL	1.765,29
6805	9460-28042022124050-PDVS	1.765,45
6806	47058-10052022185016-LHDJ	1.765,97
6807	11951-28042022190048-ZZIN	1.766,18
6808	56587-12052022212811-MGNM	1.766,24
6809	13078-29042022100304-MRCL	1.766,50
6810	16965-30042022094347-LRCL	1.766,91
6811	42230-09052022172125-MNCV	1.766,97

fonte: http://burc.regione.campania.it

PROG.	CODICE DOMANDA	VALORE ISEE
6812	47750-10052022213133-GSNN	1.767,21
6813	3713-27042022140339-BNMR	1.767,31
6814	3713-27042022141212-BNMN	1.767,31
6815	25786-03052022170735-SSGL	1.768,24
6816	11701-28042022183428-MLER	1.768,94
6817	48374-11052022102352-CCNS	1.769,11
6818	2585-27042022115254-PNNV	1.769,12
6819	17173-30042022111636-CNZG	1.769,44
6820	53617-12052022114556-CNZC	1.769,44
6821	47165-10052022190732-PRRF	1.769,90
6822	1861-27042022111120-RMNL	1.770,21
6823	42667-09052022181633-DNDF	1.770,33
6824	48370-11052022101517-PNAM	1.771,21
6825	12895-29042022091811-CSTL	1.771,28
6826	25222-03052022133945-FRRN	1.771,71
6827	32149-05052022112108-CRCG	1.772,19
6828	32149-05052022112402-CRCN	1.772,19
6829	1717-27042022103838-BNCF	1.773,31
6830	30069-04052022170838-MBRR	1.773,82
6831	11181-28042022174003-LCCG	1.774,01
6832	25237-03052022130927-PZZN	1.774,11
6833	2211-27042022112235-GRSL	1.774,12
6834	35185-06052022101645-MTRP	1.774,24
6835	35185-06052022102152-MTRM	1.774,24
6836	48636-11052022112246-CRRS	1.774,26
6837	32316-05052022114342-SVNR	1.774,51
6838	52175-11052022205038-PLMG	1.774,95
6839	49883-11052022204307-DRSY	1.774,95
6840	34132-05052022182755-GLNF	1.775,00
6841	20161-02052022112255-PCNS	1.775,32
6842	20161-02052022112530-PCNN	1.775,32
6843	49290-11052022122847-MNNG	1.776,17
6844	22664-02052022183121-RMGN	1.776,90
6845	25458-04052022091814-PTRK	1.777,14
6846	25458-05052022212145-PTRG	1.777,14
6847	25267-03052022132555-DNLL	1.777,38
6848	50462-11052022165818-VTLM	1.777,84
6849	11317-28042022174925-MRTN	1.778,21
6850	39736-09052022094633-CSTF	1.778,35
6851	46736-10052022180330-CHRM	1.778,53
6852	31353-04052022213750-TSTG	1.778,59
6853	32828-05052022140127-TSTS	1.778,59
6854	43796-10052022092209-SRRM	1.778,62
6855	12122-28042022192942-PTRS	1.779,22
6856	56353-12052022202605-PTRM	1.779,22
6857	47898-11052022091159-DNGN	1.779,27
6858	11261-28042022184557-BGBS	1.779,38
6859	11261-28042022185159-BGBJ	1.779,38
6860	47508-10052022202546-BGLF	1.779,51

fonte: http://burc.regione.campania.it

PROG.	CODICE DOMANDA	VALORE ISEE
6861	47508-10052022213722-BGLM	1.779,51
6862	42819-10052022112458-SCGD	1.779,61
6863	30366-04052022175405-GRDN	1.779,66
6864	29283-04052022134522-TLSG	1.780,00
6865	29283-04052022135221-TLSM	1.780,00
6866	7268-27042022212533-BRLG	1.780,23
6867	43601-09052022215012-GTTC	1.780,30
6868	48024-11052022094023-DDNL	1.780,78
6869	48024-11052022100319-DDNY	1.780,78
6870	40200-09052022105935-LGRG	1.781,48
6871	40200-09052022111203-LGRN	1.781,48
6872	10725-04052022142423-DMRM	1.782,11
6873	2154-27042022111145-MBRT	1.782,44
6874	35173-06052022101426-CTNR	1.782,57
6875	8596-28042022113937-DSEV	1.782,65
6876	55499-12052022180619-SCSD	1.782,67
6877	55499-12052022182711-SCSS	1.782,67
6878	15717-29042022174656-DNTG	1.783,05
6879	32741-06052022195935-BTTN	1.783,74
6880	27361-03052022201712-CZZG	1.784,97
6881	35487-06052022111657-DMRD	1.785,29
6882	35487-10052022170006-DMRM	1.785,29
6883	47727-10052022214024-BRLM	1.785,53
6884	47727-10052022214528-BRLC	1.785,53
6885	45597-10052022153540-NNTB	1.785,71
6886	19529-02052022101013-GRNM	1.785,81
6887	15242-29042022162403-SCCG	1.786,87
6888	15242-29042022162804-SCCM	1.786,87
6889	55183-12052022172122-SCGR	1.787,41
6890	55183-12052022172413-SCGL	1.787,41
6891	45602-10052022153853-VTLF	1.787,64
6892	22696-03052022120300-SQLC	1.787,84
6893	40038-09052022110052-MPRP	1.788,33
6894	44894-10052022120341-SPSN	1.788,51
6895	38861-08052022130739-RBNM	1.788,58
6896	4771-27042022161934-PLLV	1.788,59
6897	44917-10052022121607-DVTD	1.788,59
6898	45061-10052022123500-DVTD	1.788,59
6899	10312-28042022160639-FRNC	1.789,25
6900	45530-10052022151655-BDRP	1.789,83
6901	49055-11052022115439-LZZF	1.789,84
6902	26808-03052022181527-DLLL	1.790,24
6903	21855-02052022170246-SRFG	1.790,54
6904	7749-28042022092615-DNGP	1.790,69
6905	7749-28042022155544-DNGR	1.790,69
6906	50876-11052022175802-FRLV	1.790,82
6907	19863-02052022110838-GRGG	1.792,11
6908	19863-02052022112836-GRGL	1.792,11
6909	55166-12052022180825-TRNM	1.792,11

fonte: http://burc.regione.campania.it

PROG.	CODICE DOMANDA	VALORE ISEE
6910	42844-09052022183101-MTEN	1.792,26
6911	49755-11052022144429-GRDS	1.792,43
6912	24930-03052022121238-CRMS	1.792,66
6913	8195-28042022101849-SLNM	1.793,04
6914	55592-12052022181712-PZZD	1.793,35
6915	17445-30042022151041-PNRV	1.793,58
6916	44734-10052022115337-PPPN	1.793,80
6917	21982-02052022171202-NGLM	1.793,90
6918	106-27042022092129-GRTF	1.794,02
6919	106-27042022100149-GRTM	1.794,02
6920	54109-12052022132105-JOOF	1.794,23
6921	35303-06052022105217-FMND	1.794,31
6922	55312-12052022174412-GRDV	1.794,52
6923	25259-04052022120853-CPZC	1.794,55
6924	56398-12052022203443-BTAN	1.795,20
6925	56398-12052022203823-BTAF	1.795,20
6926	2380-27042022113548-SLVG	1.795,23
6927	42715-09052022181820-PSCR	1.795,80
6928	42715-09052022182726-PSCG	1.795,80
6929	54804-12052022163018-BNCF	1.795,80
6930	1535-27042022115832-MLLN	1.796,02
6931	24321-08052022160135-SHPL	1.796,18
6932	39610-09052022093032-CPTC	1.796,75
6933	37394-06052022191311-MDNN	1.796,94
6934	48249-11052022100043-RIOC	1.797,47
6935	14956-29042022152209-VLPD	1.797,69
6936	40435-09052022112818-CPPC	1.797,99
6937	28899-04052022115607-CHCT	1.798,04
6938	36515-06052022161534-SPSG	1.798,99
6939	7808-28042022093530-GRNC	1.799,02
6940	25983-03052022164047-LNDG	1.799,51
6941	1028-27042022102036-MNZN	1.799,64
6942	44634-10052022111941-PRRD	1.799,78
6943	9139-28042022115949-DSTR	1.800,00
6944	35503-06052022111053-MSLN	1.800,27
6945	35503-11052022130340-MSLS	1.800,27
6946	15882-29042022180728-BCCR	1.801,95
6947	39607-09052022092610-RDNR	1.801,97
6948	32288-05052022114754-MSSL	1.802,10
6949	16063-29042022182751-DSTM	1.802,62
6950	10487-28042022162808-NPPS	1.802,75
6951	24401-03052022110459-LMAV	1.803,54
6952	27495-03052022201307-STNN	1.803,58
6953	27118-03052022185413-FDRM	1.803,61
6954	20124-02052022111937-ZBBF	1.803,63
6955	2940-27042022121300-LQCL	1.803,82
6956	18716-01052022173939-SPSN	1.803,92
6957	14991-29042022153433-LDTL	1.804,07
6958	14991-29042022153530-LDTR	1.804,07

fonte: http://burc.regione.campania.it

PROG.	CODICE DOMANDA	VALORE ISEE
6959	867-27042022094151-BMPG	1.805,29
6960	1665-27042022103732-MRMN	1.806,23
6961	1665-27042022110359-MRMS	1.806,23
6962	50796-11052022173620-GDUF	1.806,50
6963	52525-12052022092025-GDUC	1.806,50
6964	32511-05052022122020-SREG	1.806,52
6965	14526-29042022125316-DFRF	1.806,86
6966	50730-11052022174138-VTAF	1.807,09
6967	30419-04052022174809-CNDN	1.807,72
6968	32581-05052022123349-FLMV	1.807,84
6969	32581-05052022124922-FLMN	1.807,84
6970	9286-28042022121703-TFNL	1.808,74
6971	9286-28042022122414-TFNV	1.808,74
6972	53759-12052022121129-LVLM	1.808,84
6973	48570-11052022104948-SCHS	1.809,44
6974	15009-29042022153115-MRAB	1.809,67
6975	15009-29042022154040-MRAM	1.809,67
6976	36399-06052022154131-CPPG	1.809,70
6977	21418-10052022210643-VSSC	1.809,76
6978	18075-01052022165610-BRRG	1.809,83
6979	134-27042022091142-CSLF	1.809,84
6980	35230-06052022102755-TTNL	1.810,22
6981	33075-05052022153759-NDRM	1.811,02
6982	18181-02052022174740-BCCF	1.811,06
6983	15900-29042022210220-DVNL	1.811,23
6984	8021-29042022094118-FRTN	1.811,79
6985	28672-04052022111907-GLPF	1.811,79
6986	30614-04052022181725-LGRR	1.812,13
6987	30614-06052022193507-LGRF	1.812,13
6988	56062-12052022192852-MBRF	1.812,44
6989	36549-06052022162512-MNAL	1.812,60
6990	49287-11052022123202-NIEC	1.812,60
6991	17824-30042022173720-DRSR	1.813,08
6992	42491-09052022175402-SCTL	1.813,66
6993	29278-04052022133920-RNLG	1.813,73
6994	18744-01052022173914-NREL	1.813,82
6995	44201-10052022101901-TRTS	1.814,06
6996	54242-12052022140328-MTAD	1.814,31
6997	12183-28042022195543-STGG	1.814,63
6998	25716-03052022155233-DLVD	1.814,63
6999	17658-30042022155033-RIOC	1.815,05
7000	17658-30042022161202-RIOF	1.815,05
7001	52638-12052022093452-CPPD	1.815,09
7002	3222-27042022124146-VNAD	1.815,27
7003	27234-03052022191004-BVLG	1.816,55
7004	50911-11052022174858-PRCS	1.816,70
7005	17727-02052022180212-VLLN	1.816,72
7006	39191-08052022172405-CPPG	1.817,18
7007	36174-06052022135837-TMMS	1.817,25

fonte: http://burc.regione.campania.it

PROG.	CODICE DOMANDA	VALORE ISEE
7008	36174-06052022140238-TMMS	1.817,25
7009	36193-06052022140834-TMMM	1.817,25
7010	24790-03052022115328-PLLM	1.817,41
7011	48319-11052022100539-GVNG	1.817,47
7012	24288-03052022105213-DMTF	1.817,57
7013	44962-10052022121552-LNTM	1.817,58
7014	28002-04052022093831-CRDS	1.817,89
7015	13626-29042022105027-VLTL	1.817,97
7016	30956-04052022191917-RZZF	1.818,09
7017	30213-04052022172415-CSTM	1.818,18
7018	30213-04052022173223-CSTG	1.818,18
7019	53525-12052022113017-BRMM	1.818,18
7020	37549-06052022201003-BLZL	1.818,69
7021	37549-06052022201501-BLZM	1.818,69
7022	30635-04052022182450-DCRR	1.818,85
7023	12190-28042022194522-DLLS	1.819,20
7024	12190-28042022195925-DLLS	1.819,20
7025	19673-02052022102637-CPCG	1.819,44
7026	18132-03052022211011-DFLM	1.819,51
7027	42908-09052022183827-CRNM	1.819,65
7028	48300-11052022100506-MGLN	1.819,67
7029	4884-27042022163549-GRNM	1.821,03
7030	9913-29042022201525-MRAP	1.821,13
7031	42032-09052022170319-MRLS	1.821,99
7032	12996-29042022093148-RSSN	1.822,03
7033	39810-09052022095413-BRRN	1.822,20
7034	11031-28042022172157-VLLM	1.822,29
7035	50235-11052022163218-DGRF	1.822,36
7036	50736-11052022173257-DVVS	1.822,36
7037	8305-28042022102201-TSSG	1.822,56
7038	8305-28042022102624-TSSS	1.822,56
7039	47184-10052022190613-RCLN	1.822,60
7040	29163-04052022125438-FRRN	1.822,66
7041	3445-28042022103329-BNDL	1.822,77
7042	9351-28042022122732-BNCN	1.823,42
7043	48034-11052022092935-CRSG	1.823,53
7044	22234-02052022174743-CMPN	1.823,93
7045	8480-28042022104201-BRBM	1.824,32
7046	16377-29042022192314-MPRF	1.824,53
7047	52895-12052022100706-GLTG	1.824,56
7048	32770-10052022094140-DMGS	1.825,07
7049	27767-03052022213331-NGIB	1.825,20
7050	53271-12052022105643-PPRF	1.825,30
7051	15705-29042022173343-SMMK	1.825,34
7052	47557-10052022205034-DLVL	1.825,60
7053	17638-30042022155655-DLCM	1.825,97
7054	5328-28042022101657-FRUR	1.826,06
7055	10080-09052022104719-DNIL	1.826,09
7056	44923-10052022120801-DLLL	1.827,07

fonte: http://burc.regione.campania.it

PROG.	CODICE DOMANDA	VALORE ISEE
7057	56075-12052022193124-MCCN	1.827,37
7058	13031-03052022111043-LBRV	1.827,50
7059	13087-03052022130543-LBRL	1.827,50
7060	28715-04052022112827-DMRS	1.827,63
7061	16936-04052022175020-CNQN	1.827,64
7062	30555-04052022180732-NNLG	1.828,38
7063	30273-04052022173846-SRVL	1.828,53
7064	8260-28042022102335-MLNG	1.829,27
7065	50797-11052022173435-MLTL	1.829,84
7066	15471-29042022170208-PRSG	1.830,16
7067	24177-03052022103904-MGRN	1.831,50
7068	1425-27042022153352-CCCL	1.832,11
7069	33119-05052022155223-MDDC	1.832,14
7070	33119-05052022155834-MDDF	1.832,14
7071	6639-27042022192934-MHMM	1.832,20
7072	43800-10052022093312-CRTM	1.832,35
7073	17072-30042022105719-NNIV	1.832,65
7074	36303-06052022145619-SVGM	1.832,68
7075	44236-10052022102424-GLNR	1.833,05
7076	18938-01052022192704-RGGL	1.833,58
7077	19068-01052022204817-RGGV	1.833,58
7078	15572-29042022172322-CCIG	1.834,36
7079	15572-29042022175517-CCID	1.834,36
7080	26653-04052022183233-FRMB	1.834,40
7081	33682-05052022172432-BNCD	1.834,40
7082	49968-11052022154441-MCNN	1.834,40
7083	11427-28042022180238-SCRG	1.834,42
7084	2069-27042022110507-MNTL	1.834,69
7085	2069-27042022111606-MNTJ	1.834,69
7086	30029-04052022170647-VSSC	1.834,71
7087	8694-28042022110946-CMML	1.834,73
7088	36483-06052022160505-DVTG	1.835,81
7089	48055-11052022093721-CZZC	1.835,93
7090	33925-05052022175737-MZZL	1.836,96
7091	18751-01052022174435-CRBP	1.837,29
7092	18751-02052022101634-CRBM	1.837,29
7093	7973-28042022094841-PNSG	1.837,81
7094	26690-03052022180455-DBRG	1.838,29
7095	50077-11052022160452-MNZN	1.838,92
7096	2592-27042022172614-SCTM	1.838,94
7097	10778-28042022173905-SCTF	1.838,94
7098	26126-03052022165509-NVOF	1.839,43
7099	21628-02052022163230-SPSF	1.839,79
7100	32412-05052022120342-KRCS	1.840,00
7101	52899-12052022102904-ZNON	1.840,39
7102	48474-11052022103523-MDDR	1.840,51
7103	3846-27042022144808-RSTP	1.840,98
7104	28918-04052022115933-RAIG	1.841,26
7105	19626-02052022102227-BLDS	1.841,54

fonte: http://burc.regione.campania.it

PROG.	CODICE DOMANDA	VALORE ISEE
7106	10511-28042022162044-SNZG	1.841,57
7107	11830-28042022185729-DRSS	1.841,67
7108	12009-28042022190752-DRSS	1.841,67
7109	11054-28042022172413-DNGG	1.842,23
7110	52373-11052022214743-LNAL	1.842,25
7111	5988-27042022180906-RBNN	1.842,28
7112	19794-02052022104123-DSNL	1.842,29
7113	42576-09052022180842-LPRD	1.842,48
7114	26210-03052022170556-MPRL	1.842,91
7115	26210-03052022171049-MPRM	1.842,91
7116	26121-03052022165730-PRSM	1.842,91
7117	40892-09052022124106-SPSG	1.843,28
7118	20714-02052022123724-ZZIF	1.843,38
7119	36683-06052022165414-CHNV	1.843,50
7120	23904-03052022100815-PNTC	1.843,90
7121	52604-12052022093426-CRTD	1.844,26
7122	52604-12052022094120-CRTN	1.844,26
7123	32113-05052022111319-PAAC	1.844,31
7124	39658-09052022093611-TRNR	1.844,77
7125	23239-02052022200443-RGGG	1.844,90
7126	25524-11052022174126-MRKS	1.845,03
7127	10086-28042022151215-FRTM	1.845,11
7128	55427-12052022180005-MCCN	1.845,19
7129	4942-27042022164259-DMRN	1.845,90
7130	4942-27042022181511-DMRS	1.845,90
7131	25745-05052022205257-SPSL	1.846,15
7132	54140-12052022195220-VSCR	1.846,30
7133	39586-09052022092202-TRPS	1.846,50
7134	22237-04052022193451-DGVM	1.846,57
7135	44898-10052022120956-NCTN	1.846,75
7136	45193-10052022130505-DCCM	1.846,75
7137	2643-27042022114551-BLLM	1.847,13
7138	800-27042022094031-DMTL	1.847,62
7139	11011-28042022171938-CRBD	1.847,91
7140	946-27042022094912-VTTG	1.848,31
7141	46913-10052022183656-RRER	1.848,44
7142	46913-10052022184343-RRER	1.848,44
7143	46913-10052022184844-RRER	1.848,44
7144	10088-28042022183231-LRAD	1.848,53
7145	10088-28042022191853-LRAD	1.848,53
7146	10088-05052022170809-LRAS	1.848,53
7147	49637-11052022140638-VLLG	1.848,82
7148	49637-11052022141648-VLLL	1.848,82
7149	19621-02052022102224-RVCP	1.848,85
7150	13367-29042022102723-NPPM	1.849,25
7151	46073-10052022165309-LDSS	1.849,47
7152	46073-10052022165801-LDSG	1.849,47
7153	3651-02052022202319-PNTL	1.849,60
7154	4238-27042022151125-MPRG	1.850,00

fonte: http://burc.regione.campania.it

PROG.	CODICE DOMANDA	VALORE ISEE
7155	9285-28042022121638-SAIC	1.850,00
7156	29245-04052022132318-BLSN	1.850,36
7157	29245-04052022132710-BLSN	1.850,36
7158	48678-11052022110549-VTLD	1.850,57
7159	45612-10052022153724-MGNF	1.850,59
7160	29939-04052022165022-SPSR	1.851,11
7161	29939-04052022165518-SPSN	1.851,11
7162	12313-28042022200547-TMMB	1.851,35
7163	3052-27042022122452-SLZL	1.851,44
7164	41312-11052022101720-PNTM	1.851,63
7165	41312-11052022102455-PNTG	1.851,63
7166	38943-08052022123755-BRBL	1.851,68
7167	2465-27042022114156-TRLG	1.851,71
7168	55163-12052022171808-DMEK	1.852,03
7169	7878-28042022093836-RCCS	1.852,16
7170	27355-04052022143810-FNZS	1.852,23
7171	23617-03052022091722-NNLM	1.852,48
7172	44032-10052022095722-FBBV	1.852,89
7173	20177-02052022112451-PLRM	1.852,94
7174	55683-12052022182746-MSTF	1.853,17
7175	39965-09052022103002-ZZUM	1.853,44
7176	40579-09052022114825-ZZUN	1.853,44
7177	43964-10052022094310-MLNC	1.853,46
7178	46705-10052022180634-SCIS	1.854,06
7179	31500-05052022093247-RCCC	1.854,12
7180	37273-06052022184508-CFRG	1.854,44
7181	42024-09052022165852-MGLG	1.854,88
7182	48654-11052022105904-MRNN	1.855,53
7183	47534-10052022202857-FNIM	1.855,61
7184	44698-10052022113310-RIOR	1.855,87
7185	54201-12052022141942-FDLP	1.856,00
7186	54201-12052022142511-FDLC	1.856,00
7187	46474-10052022174937-MDNL	1.856,34
7188	4425-27042022174207-CRSF	1.856,47
7189	38162-07052022133156-YVCR	1.856,86
7190	47980-11052022092116-DFLV	1.856,92
7191	47255-10052022191630-DNZV	1.856,99
7192	47255-10052022192607-DNZT	1.856,99
7193	32915-05052022144416-MNTC	1.857,81
7194	37399-06052022195326-MLIG	1.858,03
7195	15687-29042022174445-PTRR	1.858,36
7196	15255-29042022163459-PGLL	1.858,81
7197	15255-30042022124640-PGLG	1.858,81
7198	21974-05052022094537-DVTS	1.859,00
7199	25684-03052022154928-LTIC	1.859,32
7200	36398-06052022161800-CNTD	1.859,38
7201	36597-06052022165349-CNTM	1.859,38
7202	625-27042022093150-RMNM	1.859,63
7203	16925-30042022092353-DFLS	1.859,87

fonte: http://burc.regione.campania.it

PROG.	CODICE DOMANDA	VALORE ISEE
7204	3988-27042022144201-SPSC	1.860,00
7205	48258-11052022100037-CSTV	1.860,00
7206	51391-11052022183717-MRNS	1.860,00
7207	55696-12052022182748-SCCS	1.860,07
7208	56380-12052022203325-BRCG	1.860,49
7209	28596-04052022110532-FRNC	1.860,80
7210	5343-27042022195921-DLCS	1.860,98
7211	29225-04052022141212-CTLR	1.861,38
7212	32159-05052022111945-CPZS	1.862,14
7213	32159-05052022112707-CPZM	1.862,14
7214	49048-11052022115112-DRSN	1.862,24
7215	49048-11052022115734-DRSN	1.862,24
7216	5599-27042022173150-CRLG	1.863,01
7217	5599-27042022173856-CRLR	1.863,01
7218	48294-11052022145429-SPSD	1.863,04
7219	48294-11052022145728-SPSS	1.863,04
7220	26244-03052022172627-PLLS	1.863,17
7221	35312-06052022104210-GRGF	1.863,75
7222	26519-03052022174107-CSNM	1.864,83
7223	38922-08052022120817-FRTN	1.864,96
7224	28408-04052022104235-DTLN	1.865,04
7225	28454-04052022105131-DTLR	1.865,04
7226	783-27042022101542-LSSL	1.865,15
7227	47544-10052022212320-MRNF	1.865,37
7228	6737-27042022212202-LGNM	1.865,46
7229	7578-28042022090838-BVRM	1.865,54
7230	574-27042022102156-FRNN	1.865,88
7231	574-27042022140522-FRNV	1.865,88
7232	42316-09052022172933-PSCL	1.866,67
7233	50377-11052022164939-SPEM	1.866,68
7234	23924-03052022100554-GRGC	1.866,76
7235	18784-01052022180320-RCCF	1.866,78
7236	12345-28042022201314-FBBN	1.867,26
7237	18722-01052022171921-FBBF	1.867,26
7238	3700-03052022194730-SNTM	1.868,21
7239	53283-12052022105730-TTOB	1.868,24
7240	53436-12052022111812-TTOB	1.868,24
7241	30411-04052022175048-DOIL	1.868,28
7242	30411-04052022175836-KZAD	1.868,28
7243	34674-09052022110022-MNZC	1.868,33
7244	13247-29042022100626-SCIM	1.868,34
7245	26921-03052022182759-MNRF	1.868,61
7246	51724-11052022192338-SPSG	1.868,62
7247	38343-07052022160123-VLLM	1.869,02
7248	18029-05052022195820-DLCV	1.869,11
7249	41746-09052022162930-DNPC	1.869,12
7250	41697-09052022162327-DNLC	1.869,79
7251	26957-03052022184243-MRLT	1.869,82
7252	13249-30042022101909-BRRS	1.869,91

fonte: http://burc.regione.campania.it

PROG.	CODICE DOMANDA	VALORE ISEE
7253	25172-03052022125259-GRCD	1.870,30
7254	43888-10052022093116-VNCG	1.870,44
7255	11762-28042022184127-GLLL	1.871,45
7256	11762-28042022184924-GLLD	1.871,45
7257	44129-10052022100742-DMNM	1.871,83
7258	6697-27042022193706-DMEN	1.871,96
7259	51743-11052022193626-SLVN	1.872,46
7260	51743-11052022194428-SLVF	1.872,46
7261	36971-06052022174921-MGNC	1.872,75
7262	5723-29042022091326-NNRM	1.873,31
7263	29102-04052022123455-VRGM	1.874,15
7264	8894-28042022113929-DRSF	1.874,40
7265	32040-05052022110413-TLMG	1.875,14
7266	1405-27042022102225-RCCD	1.875,41
7267	42082-09052022170402-DLRD	1.875,61
7268	35866-06052022122455-VSCD	1.875,71
7269	10266-28042022155215-MTTD	1.875,87
7270	3461-27042022131303-SREM	1.876,37
7271	26905-03052022182839-SGGF	1.876,95
7272	16183-29042022184039-DDMM	1.877,27
7273	52712-12052022094612-CRRG	1.877,64
7274	34670-05052022205054-TRNN	1.877,95
7275	41571-09052022160336-PNTN	1.878,04
7276	29061-04052022123206-CRDN	1.879,22
7277	14881-29042022153336-BTRS	1.879,30
7278	15139-29042022160746-BTRN	1.879,30
7279	7472-29042022212105-LSCM	1.880,11
7280	7472-02052022152811-LSCF	1.880,11
7281	34357-06052022123014-PSSL	1.880,35
7282	34357-06052022122443-PSSM	1.880,37
7283	28800-04052022213122-RSST	1.881,37
7284	16698-30042022095310-VTLR	1.881,63
7285	16698-30042022121900-VTLT	1.881,63
7286	56123-12052022193707-VRSG	1.881,89
7287	52721-12052022095847-MTRM	1.882,35
7288	5757-27042022175927-PLLR	1.882,36
7289	50279-11052022164126-DGRN	1.882,36
7290	1890-27042022105407-BBRM	1.882,49
7291	8608-28042022105437-PTRC	1.882,56
7292	33156-10052022114636-GRNN	1.882,59
7293	50070-11052022160305-LBRL	1.883,02
7294	22162-02052022175030-CSSF	1.883,53
7295	22162-02052022180204-CSSF	1.883,53
7296	6098-27042022182027-DFNM	1.883,90
7297	6098-27042022184301-DFNL	1.883,90
7298	42863-09052022183243-PRSM	1.884,55
7299	42301-09052022172851-RMNM	1.884,59
7300	24733-03052022114556-SRCN	1.884,87
7301	18909-05052022112845-PNTL	1.884,90

fonte: http://burc.regione.campania.it

PROG.	CODICE DOMANDA	VALORE ISEE
7302	18909-05052022113222-PNTL	1.884,90
7303	16227-29042022185735-QNTD	1.885,00
7304	41714-09052022162438-TTLM	1.885,35
7305	51168-11052022181935-LMBD	1.885,83
7306	37634-06052022204613-FLCV	1.886,05
7307	9098-28042022115421-PSCN	1.886,15
7308	9260-28042022121238-PSCL	1.886,15
7309	35896-06052022121731-SRRC	1.886,16
7310	44511-10052022110458-DLVM	1.886,18
7311	56574-12052022212411-BSLL	1.886,56
7312	56365-12052022211420-FLMR	1.887,38
7313	45976-12052022150240-PZNF	1.887,61
7314	45976-12052022151238-PZNC	1.887,61
7315	41608-09052022160916-DROS	1.887,85
7316	6555-27042022191601-DTOL	1.887,94
7317	5799-27042022175740-RCLL	1.888,62
7318	12941-29042022091811-RSSM	1.888,96
7319	38931-08052022122234-RPPD	1.889,38
7320	7010-27042022213849-PLVM	1.889,41
7321	7010-27042022214600-PLVD	1.889,41
7322	11792-28042022184108-MRML	1.889,43
7323	39947-09052022102009-SNTS	1.889,43
7324	26838-03052022182110-MLSC	1.890,08
7325	19815-02052022104223-MTRP	1.890,12
7326	48340-11052022102938-MRRL	1.890,22
7327	20765-02052022124835-CPTG	1.890,89
7328	6391-27042022185349-RMNF	1.891,72
7329	40364-09052022112947-BCCK	1.891,77
7330	22864-02052022185302-VLPG	1.892,41
7331	23790-03052022094854-FFRN	1.892,44
7332	25840-05052022172418-STRS	1.892,52
7333	46195-10052022170831-RMNP	1.892,66
7334	8764-28042022114040-CCCS	1.892,91
7335	52500-12052022092804-MBRL	1.892,99
7336	34826-06052022091620-SNTV	1.893,08
7337	33615-05052022171425-VNCN	1.893,28
7338	48323-11052022100600-VNCB	1.893,28
7339	39751-09052022094558-CSLF	1.893,66
7340	22378-09052022101853-SZZL	1.893,84
7341	22378-09052022110007-SZZT	1.893,84
7342	4653-27042022161650-GGLC	1.893,91
7343	16566-29042022200325-CMMG	1.893,93
7344	9323-28042022121548-FRNR	1.894,08
7345	3870-27042022142100-DFLS	1.894,12
7346	45990-10052022164623-DLLN	1.894,15
7347	6497-27042022190634-CZZG	1.894,31
7348	32173-05052022112110-GRMF	1.894,77
7349	16041-29042022181911-GLLR	1.894,94
7350	16041-29042022182840-GLLN	1.894,94

fonte: http://burc.regione.campania.it

PROG.	CODICE DOMANDA	VALORE ISEE
7351	45710-10052022160935-NYKV	1.895,04
7352	39238-08052022180456-DBNM	1.895,12
7353	5418-27042022171445-NTLF	1.895,37
7354	4604-27042022160254-RSSD	1.895,61
7355	17896-06052022175426-LNEN	1.896,23
7356	37060-06052022180314-LNEG	1.896,23
7357	55285-12052022201932-SLMG	1.896,34
7358	30750-04052022184755-MTAN	1.896,75
7359	24167-03052022104353-DMNV	1.898,04
7360	26941-04052022151504-PRRS	1.898,04
7361	48444-11052022103145-GRNC	1.898,04
7362	5314-27042022171156-GDNR	1.898,21
7363	34927-06052022093032-DLLN	1.898,31
7364	53968-12052022123959-FLTM	1.898,31
7365	24831-03052022115703-SLZR	1.898,33
7366	4374-27042022152741-PZNF	1.898,37
7367	52956-12052022101457-DLVG	1.898,54
7368	1582-27042022102605-BRNC	1.898,67
7369	1788-27042022104131-BRNN	1.898,67
7370	49096-11052022120439-CPSS	1.899,40
7371	38704-07052022200847-SPSL	1.899,41
7372	38704-07052022204411-SPSC	1.899,41
7373	40761-09052022122031-RNRM	1.899,43
7374	49286-11052022122746-MNGB	1.899,50
7375	48347-11052022100935-GRLF	1.899,84
7376	32986-05052022153229-SPPC	1.899,87
7377	11088-28042022172614-CSTT	1.900,00
7378	53531-12052022112809-CCCF	1.900,00
7379	6701-27042022194258-RCCC	1.900,05
7380	19866-02052022104831-CSCD	1.900,45
7381	16029-29042022182007-SPSR	1.900,89
7382	36925-06052022174331-DDMD	1.901,40
7383	6019-27042022181300-NPLL	1.901,47
7384	25268-03052022132725-GCCL	1.901,47
7385	31021-04052022193632-SNNL	1.901,63
7386	44755-11052022104623-GLLS	1.901,79
7387	44755-11052022105108-GLLL	1.901,79
7388	31594-05052022094749-MRNV	1.901,96
7389	44649-10052022112558-CTLL	1.901,96
7390	33777-10052022161651-LNGG	1.901,96
7391	15214-29042022161943-BFLT	1.902,70
7392	27614-03052022204139-DGSL	1.902,93
7393	28801-04052022113819-GLLN	1.902,94
7394	40487-09052022124537-SLSM	1.903,39
7395	29008-11052022103341-TRPM	1.903,46
7396	29045-11052022104523-TRPG	1.903,46
7397	26716-03052022182204-GGNC	1.903,74
7398	10855-28042022170021-PLTV	1.903,97
7399	38813-09052022170056-RMGM	1.904,19

fonte: http://burc.regione.campania.it

PROG.	CODICE DOMANDA	VALORE ISEE
7400	21110-02052022143737-LRDM	1.904,27
7401	21159-02052022150024-LRDM	1.904,27
7402	798-27042022094312-MLLR	1.904,31
7403	52545-12052022092108-SVNM	1.904,66
7404	52545-12052022092531-SVNL	1.904,66
7405	22598-02052022181937-DLLV	1.904,78
7406	56219-12052022194957-GRSF	1.904,79
7407	56262-12052022195852-GRSM	1.904,79
7408	1909-27042022105321-CMML	1.905,26
7409	28717-11052022105658-SNTL	1.905,31
7410	48461-11052022103443-GRGL	1.905,61
7411	1841-27042022105031-CPNM	1.906,05
7412	1841-27042022110653-CPNS	1.906,05
7413	35314-06052022104509-PTRN	1.906,08
7414	46114-10052022170339-PGLP	1.906,35
7415	1342-27042022101055-CRSN	1.906,54
7416	5419-27042022171914-NTLG	1.906,67
7417	7428-03052022180053-DMCL	1.906,77
7418	47946-11052022101319-MNDN	1.907,15
7419	47946-11052022102700-MNDM	1.907,15
7420	31311-04052022212627-REAN	1.907,33
7421	8769-03052022112609-CNNM	1.907,37
7422	41177-12052022133217-VNIM	1.907,51
7423	41177-12052022133717-VNIS	1.907,51
7424	50886-11052022173959-BSLM	1.907,70
7425	8438-28042022103637-DRGV	1.907,82
7426	45100-10052022123808-SRNL	1.908,13
7427	10795-28042022165425-RPUC	1.908,39
7428	27066-03052022184657-VSCL	1.909,30
7429	19086-02052022175500-SPSG	1.909,76
7430	53840-12052022121638-PLLN	1.909,77
7431	46962-10052022183837-TRRL	1.910,17
7432	35519-06052022111325-DCCL	1.910,57
7433	42003-09052022165655-BRNN	1.910,57
7434	42003-09052022170028-BRNM	1.910,57
7435	32728-05052022130536-DBNL	1.911,48
7436	18838-01052022183625-PNCG	1.911,65
7437	55774-12052022184509-SRRV	1.911,73
7438	29867-04052022163518-GLLF	1.911,77
7439	38407-07052022162553-LNIN	1.911,93
7440	36255-06052022144720-CRLD	1.912,31
7441	36623-06052022165248-BRRM	1.912,75
7442	36748-06052022170456-BRRN	1.912,75
7443	4003-05052022113659-PLAD	1.913,20
7444	4003-05052022114134-PLAM	1.913,20
7445	28935-04052022160916-BSLG	1.913,31
7446	28910-05052022101030-BSLL	1.913,31
7447	3251-27042022150758-BBRC	1.913,34
7448	33298-05052022163133-MRLM	1.913,39

fonte: http://burc.regione.campania.it

PROG.	CODICE DOMANDA	VALORE ISEE
7449	27946-04052022103101-DCHT	1.913,46
7450	10280-28042022155112-CZZM	1.913,78
7451	10280-28042022155945-CZZM	1.913,78
7452	19778-02052022104113-DRSM	1.913,91
7453	46853-10052022182256-MRTS	1.913,91
7454	2450-27042022113931-CCCD	1.914,73
7455	28653-04052022111539-DGVL	1.915,25
7456	35468-06052022110924-BTZR	1.915,92
7457	20130-02052022111819-RMNF	1.917,65
7458	50865-11052022173840-ZNCM	1.917,90
7459	12466-28042022204124-QNAM	1.917,96
7460	33460-05052022171925-LTTN	1.918,39
7461	39814-09052022100121-SNTD	1.918,81
7462	39814-09052022102522-SNTN	1.918,81
7463	26435-03052022174956-CRCN	1.919,36
7464	26024-03052022164953-PGLM	1.919,41
7465	44732-10052022113915-SPSN	1.919,55
7466	32213-05052022113430-SNTL	1.919,61
7467	9858-28042022142237-DLMF	1.920,00
7468	7825-28042022093624-TRAR	1.920,09
7469	9455-28042022123808-VTGM	1.920,24
7470	35324-06052022105127-DNLM	1.920,33
7471	52357-11052022213934-BCCT	1.920,33
7472	16986-30042022100156-BSLL	1.920,59
7473	11383-28042022180027-CRBM	1.920,79
7474	24416-03052022110615-SCIF	1.920,90
7475	37479-06052022201832-NVRP	1.921,10
7476	33905-05052022175946-CRSD	1.921,47
7477	33905-05052022180452-CRSN	1.921,47
7478	33183-05052022160601-VRLM	1.921,57
7479	46583-10052022175416-SRRM	1.921,57
7480	49401-11052022124733-PSCS	1.921,57
7481	40986-09052022130217-CNTF	1.921,58
7482	41248-09052022192030-VVCR	1.922,22
7483	26071-03052022164750-RMLL	1.922,38
7484	24517-03052022112431-RMLF	1.922,38
7485	35709-06052022120344-SGNM	1.922,99
7486	1436-27042022101921-BRBV	1.923,87
7487	23642-03052022092110-PSTN	1.924,01
7488	51326-11052022183203-DLSL	1.924,33
7489	1246-27042022101018-PDNS	1.925,12
7490	774-27042022095302-BRCN	1.925,32
7491	31661-05052022095904-PCCM	1.925,34
7492	33080-05052022172141-BGNC	1.925,59
7493	31720-05052022101027-SPSC	1.925,75
7494	31720-10052022161206-SPSG	1.925,75
7495	14678-29042022134046-CRLR	1.926,50
7496	26548-03052022174755-ZBLM	1.926,62
7497	26548-03052022175424-ZBLM	1.926,62

fonte: http://burc.regione.campania.it

PROG.	CODICE DOMANDA	VALORE ISEE
7498	54377-12052022144802-NPLM	1.926,88
7499	54377-12052022145352-NPLS	1.926,88
7500	3009-27042022122359-LGNB	1.927,15
7501	8804-28042022111645-MLNG	1.927,22
7502	33496-05052022170209-PCUL	1.927,55
7503	52360-12052022100207-DNLC	1.927,89
7504	36959-06052022174429-LMRY	1.928,54
7505	29028-04052022212243-BTAS	1.928,70
7506	30265-05052022094654-LSPC	1.929,27
7507	23138-02052022194549-MRRN	1.929,41
7508	54462-12052022152950-PRFC	1.930,41
7509	42345-09052022173252-FBBR	1.930,54
7510	24913-03052022120716-GLBC	1.930,59
7511	28365-04052022103215-GRCR	1.930,75
7512	42966-09052022184946-CHPT	1.930,80
7513	3129-27042022131406-SCRF	1.931,15
7514	26290-03052022171724-VNIM	1.931,96
7515	29197-06052022145336-SNTS	1.932,58
7516	29258-06052022151334-SNTD	1.932,58
7517	21234-02052022153542-SLVF	1.932,77
7518	18785-01052022185349-CFFG	1.932,85
7519	23763-03052022093734-CCIC	1.933,08
7520	39126-08052022163017-MMNC	1.933,17
7521	55510-12052022181422-SBRG	1.933,84
7522	9759-06052022204843-LMBG	1.933,90
7523	56545-12052022211240-RCCD	1.934,08
7524	24335-03052022110501-CVLC	1.934,11
7525	44643-10052022112257-RMNR	1.934,89
7526	38482-07052022171052-SLRM	1.934,96
7527	38482-07052022171443-SLRM	1.934,96
7528	49874-11052022153140-PPOR	1.935,35
7529	16806-29042022214015-BNCF	1.935,45
7530	2065-27042022110451-NDLM	1.936,31
7531	8193-28042022101804-RSSM	1.936,42
7532	757-27042022114137-FLCS	1.936,46
7533	8463-28042022104433-CNNV	1.936,56
7534	13839-29042022111847-MNCC	1.936,69
7535	9268-28042022121409-RNGM	1.936,87
7536	40951-09052022125816-NNNM	1.936,99
7537	51686-11052022191529-CHJV	1.937,29
7538	50486-11052022171040-CLLM	1.937,50
7539	50717-11052022172459-CLLS	1.937,50
7540	26937-03052022183934-TFNC	1.937,86
7541	45116-10052022124728-TSTF	1.938,07
7542	41912-09052022164621-NAOY	1.938,42
7543	41971-09052022165406-NAOZ	1.938,42
7544	9870-28042022145953-NCGR	1.938,52
7545	2705-27042022114958-PGNV	1.940,45
7546	1561-11052022093646-LHCJ	1.940,73

fonte: http://burc.regione.campania.it

PROG.	CODICE DOMANDA	VALORE ISEE
7547	48102-11052022212932-LHCJ	1.940,73
7548	28306-04052022103648-LVRM	1.940,76
7549	45690-10052022155822-STFN	1.941,18
7550	8997-28042022114329-TRTM	1.941,54
7551	23134-02052022194516-DNLN	1.941,55
7552	23134-02052022201951-DNLL	1.941,55
7553	43889-10052022101151-RIOS	1.941,61
7554	43889-10052022110102-RIOD	1.941,61
7555	20668-02052022123056-GRVR	1.941,70
7556	43160-09052022191453-BLLL	1.941,70
7557	11886-28042022185111-BVOL	1.941,86
7558	12654-28042022212538-NCRF	1.942,44
7559	26271-03052022171218-TRTL	1.942,60
7560	13990-29042022114557-TTIM	1.943,16
7561	29015-04052022134139-NCCS	1.943,34
7562	36113-06052022131012-BRSS	1.943,53
7563	15097-29042022155803-CNGF	1.943,67
7564	6331-27042022184647-FNZM	1.944,21
7565	20780-02052022125241-PRSR	1.944,80
7566	21440-02052022182939-LRNN	1.945,10
7567	3899-27042022143343-MSCL	1.945,32
7568	29025-04052022122338-MRNN	1.946,08
7569	51898-11052022194255-NREM	1.946,53
7570	14856-29042022151941-PSPL	1.946,63
7571	14954-29042022160159-PSPR	1.946,63
7572	31457-05052022092023-SPSS	1.947,40
7573	1459-27042022163218-CNQL	1.947,55
7574	42818-09052022183144-FRNM	1.947,65
7575	33778-05052022173502-GMPM	1.947,74
7576	3352-27042022125917-MRTN	1.948,04
7577	8857-28042022112227-MRTC	1.948,04
7578	14183-29042022120717-CMUF	1.948,20
7579	34380-05052022191024-BSCF	1.948,26
7580	51486-11052022184527-ZNFM	1.948,41
7581	30749-04052022183840-FRRL	1.948,43
7582	24529-03052022112156-DLCV	1.949,35
7583	19962-02052022110023-DDMM	1.950,49
7584	17447-30042022140755-LNGN	1.950,73
7585	54855-12052022163732-MSTN	1.950,78
7586	21176-02052022150521-VTRS	1.951,08
7587	8937-28042022113505-LVOP	1.951,22
7588	14336-29042022122117-DPRT	1.951,22
7589	21422-02052022160920-MBRL	1.951,22
7590	46645-10052022175849-RBNL	1.951,22
7591	15679-29042022174425-CSTG	1.951,59
7592	6520-27042022191512-CSEL	1.951,96
7593	51304-11052022182716-RLNL	1.952,05
7594	51304-11052022183335-RLNS	1.952,05
7595	51433-11052022183850-RLNG	1.952,05

fonte: http://burc.regione.campania.it

PROG.	CODICE DOMANDA	VALORE ISEE
7596	35908-06052022122258-SLZN	1.952,11
7597	8904-28042022112942-MLFM	1.952,17
7598	23440-02052022212851-CHCD	1.952,28
7599	31532-05052022094021-RGGM	1.953,03
7600	43276-09052022201017-BGNL	1.953,12
7601	48917-11052022115208-VVSC	1.953,18
7602	42467-09052022175222-DRSR	1.953,35
7603	17376-30042022130934-CRSR	1.953,66
7604	1898-27042022105136-PLSS	1.954,08
7605	23351-07052022195914-VTLL	1.954,63
7606	40806-09052022122816-SCHM	1.954,78
7607	49744-11052022144939-MNAG	1.955,00
7608	33012-05052022154331-SPSC	1.955,41
7609	33146-05052022160519-MNCN	1.955,41
7610	52083-11052022201949-DFNN	1.955,56
7611	52083-11052022202442-DFNN	1.955,56
7612	40114-09052022105103-SPSN	1.955,69
7613	15267-29042022163202-FRRP	1.956,06
7614	45544-10052022152808-MNNM	1.956,91
7615	30754-04052022184809-GRBN	1.957,18
7616	30754-04052022185355-GRBR	1.957,18
7617	30754-04052022185826-GRBV	1.957,18
7618	55822-12052022185226-DRTG	1.957,23
7619	24389-03052022111449-DCOS	1.957,26
7620	27136-03052022191150-SLVF	1.957,48
7621	45507-10052022151259-CRLC	1.957,77
7622	2981-02052022122340-CRSF	1.957,97
7623	13932-29042022114403-PSST	1.958,04
7624	52863-12052022100337-PLTM	1.958,14
7625	21623-02052022163241-VRGG	1.958,31
7626	21623-02052022164027-VRGG	1.958,31
7627	52659-12052022093636-CTRL	1.958,70
7628	52659-12052022094853-CTRC	1.958,70
7629	20720-02052022123519-SCRM	1.958,82
7630	55878-12052022185315-MDAG	1.958,82
7631	38259-07052022200526-RFCD	1.959,35
7632	38259-07052022202132-RFCN	1.959,35
7633	53981-12052022124236-CSRN	1.959,90
7634	53981-12052022130240-CSRT	1.959,90
7635	11396-28042022175850-MHMH	1.960,00
7636	11396-28042022180545-MHMC	1.960,00
7637	2965-27042022122925-VSPN	1.960,27
7638	2965-27042022121625-VSPN	1.960,27
7639	23872-03052022095451-TTNS	1.960,78
7640	34411-05052022192101-MNPM	1.960,78
7641	44833-11052022120541-ZNND	1.960,78
7642	12769-29042022202438-THNT	1.960,79
7643	25455-03052022145137-LFFR	1.961,34
7644	17716-30042022162826-MNZG	1.961,78

fonte: http://burc.regione.campania.it

PROG.	CODICE DOMANDA	VALORE ISEE
7645	4327-27042022152145-CTIL	1.962,00
7646	44857-10052022115940-CSTC	1.962,03
7647	34816-06052022090423-CRSC	1.962,22
7648	20385-02052022123819-PTRL	1.962,93
7649	20385-02052022125346-PTRC	1.962,93
7650	41172-09052022140705-VTIL	1.963,23
7651	50837-11052022173847-LVRD	1.963,43
7652	48420-11052022102241-LSZS	1.963,61
7653	11850-28042022185149-BVLF	1.963,79
7654	45746-10052022162237-SPLR	1.963,93
7655	9681-29042022112301-PCRY	1.964,00
7656	32457-05052022121105-SCRC	1.964,19
7657	51928-11052022195148-PLLM	1.964,22
7658	20557-02052022121323-DLTN	1.964,29
7659	13627-29042022105119-SCIM	1.964,47
7660	40590-09052022115252-ZZIG	1.964,50
7661	30429-04052022175524-PGNR	1.964,64
7662	22005-02052022171326-LMBJ	1.964,66
7663	40904-09052022124416-CPPM	1.964,71
7664	16219-29042022184950-DBSF	1.964,78
7665	13691-29042022105626-SPDY	1.965,04
7666	13691-29042022112523-SPDN	1.965,04
7667	25669-03052022182338-ZZIL	1.965,04
7668	51113-11052022180946-BTTC	1.965,23
7669	35642-06052022114226-VNCL	1.965,31
7670	5818-27042022180851-CSAN	1.965,70
7671	24480-03052022111451-FLGF	1.966,12
7672	20477-02052022120510-MRSF	1.966,82
7673	43196-09052022192111-MRSM	1.966,82
7674	7748-28042022100917-NZLS	1.967,07
7675	39552-09052022091027-FRLC	1.967,07
7676	45057-10052022151200-PTRS	1.967,78
7677	5259-12052022125240-CCCL	1.968,36
7678	28725-06052022103945-BRRR	1.968,37
7679	40726-09052022121121-SHML	1.968,41
7680	2478-27042022174128-DLDD	1.969,08
7681	5204-27042022170124-PLSM	1.969,19
7682	5204-04052022172019-PLSS	1.969,19
7683	14710-29042022144751-CGLF	1.969,26
7684	18592-02052022212424-MLTM	1.969,90
7685	15122-29042022162927-CMPP	1.970,29
7686	39566-09052022091801-SLRD	1.970,50
7687	52099-11052022203138-CRLM	1.970,53
7688	26613-04052022174516-SCRR	1.970,59
7689	26521-09052022205819-SCRR	1.970,59
7690	12047-28042022191606-MRGS	1.971,27
7691	18539-01052022145049-CHNN	1.971,41
7692	24376-03052022110625-MRNR	1.971,48
7693	45995-10052022164534-GGLG	1.971,55

fonte: http://burc.regione.campania.it

PROG.	CODICE DOMANDA	VALORE ISEE
7694	34065-05052022182003-SCRL	1.971,71
7695	20153-04052022130235-LSNN	1.971,73
7696	52820-12052022100007-GRND	1.972,56
7697	52890-12052022100522-GRNF	1.972,56
7698	49400-12052022105433-PGNM	1.972,57
7699	49400-12052022110146-PGNM	1.972,57
7700	2064-27042022110546-CLCG	1.972,99
7701	1847-27042022112718-CLCC	1.972,99
7702	39769-09052022095508-DMBD	1.973,56
7703	23929-03052022100250-PSCG	1.973,82
7704	23969-03052022100915-PSCM	1.973,82
7705	16405-29042022192652-SPSL	1.974,02
7706	56199-12052022200625-DLLL	1.974,47
7707	3441-30042022145906-TRNG	1.974,75
7708	15776-30042022142406-CBLN	1.975,23
7709	7390-27042022214657-LBRN	1.975,31
7710	766-27042022100207-FLCV	1.975,39
7711	55870-12052022190918-NNRR	1.975,41
7712	52484-12052022091313-DPRC	1.975,53
7713	34823-06052022091124-LNGS	1.975,72
7714	7556-28042022090559-MSLN	1.975,94
7715	41246-09052022144140-CLNN	1.976,00
7716	13401-29042022103240-DPRM	1.976,10
7717	3872-27042022142921-PLLF	1.976,18
7718	3705-27042022151912-PZZV	1.976,92
7719	4027-27042022162656-PZZS	1.976,92
7720	36886-06052022173051-DLNL	1.977,05
7721	47145-11052022182028-DRPP	1.977,07
7722	21705-02052022164331-GRGG	1.978,35
7723	25850-04052022161432-MRUN	1.978,54
7724	43309-09052022195142-RDOR	1.978,55
7725	29627-04052022155132-ZZIC	1.979,76
7726	52011-11052022200503-STRM	1.979,90
7727	41150-09052022135131-RSSV	1.980,13
7728	41180-09052022140646-RSSM	1.980,13
7729	6838-27042022200609-LVRR	1.980,17
7730	25835-03052022161331-LDOC	1.980,28
7731	25835-03052022161630-LDOM	1.980,28
7732	50586-11052022170702-CNNG	1.980,30
7733	33642-05052022171817-PRAL	1.980,39
7734	41643-09052022161843-CSTM	1.980,98
7735	55218-12052022172534-RSSM	1.981,31
7736	55279-12052022173227-RSSG	1.981,31
7737	11751-28042022184652-YCRZ	1.981,86
7738	18658-01052022165613-SLLD	1.981,86
7739	36085-09052022142446-MRNS	1.982,35
7740	2964-29042022150621-FRRV	1.982,38
7741	11097-28042022182650-DVVF	1.982,44
7742	30818-04052022184921-PDNF	1.982,56

fonte: http://burc.regione.campania.it

PROG.	CODICE DOMANDA	VALORE ISEE
7743	33846-05052022174522-RSNS	1.982,97
7744	24541-03052022112350-MDAR	1.983,01
7745	43660-09052022213843-DRCC	1.983,22
7746	26266-03052022171454-DLLC	1.983,56
7747	32655-06052022093623-DPLL	1.983,74
7748	38759-08052022162307-RPAY	1.983,74
7749	28811-04052022122355-CSTN	1.983,81
7750	28811-04052022124318-CSTF	1.983,81
7751	20244-02052022113440-CRRC	1.984,23
7752	20244-02052022113920-CRRV	1.984,23
7753	16175-02052022170202-PLCN	1.984,80
7754	29151-04052022125441-SPSM	1.985,09
7755	50227-11052022163034-FRLS	1.985,34
7756	12896-29042022091834-PGNT	1.985,73
7757	323-27042022111932-DFRR	1.985,87
7758	46685-10052022180418-MRTD	1.986,23
7759	10032-28042022150158-SCGL	1.986,47
7760	32029-05052022110453-RNRF	1.986,67
7761	2007-27042022151253-CPPJ	1.987,43
7762	12252-28042022195224-CPPL	1.987,43
7763	32750-05052022131439-MZZG	1.987,54
7764	18450-01052022144735-SVLR	1.987,74
7765	18566-01052022151130-SVLL	1.987,74
7766	9926-28042022144044-MNGM	1.987,92
7767	21671-02052022164614-BRBM	1.987,93
7768	10197-28042022153600-SNNF	1.988,51
7769	10078-28042022154913-SNNL	1.988,51
7770	42618-09052022180418-LGRC	1.989,02
7771	38542-07052022180014-VSYR	1.989,27
7772	34307-06052022095924-VSSG	1.989,69
7773	4528-27042022155340-DLGF	1.989,71
7774	27091-03052022185544-VRNG	1.989,73
7775	45600-10052022154250-TSAS	1.989,87
7776	24407-03052022110529-CMPL	1.990,16
7777	18063-30042022203553-PLMR	1.990,20
7778	3771-27042022140500-PLMD	1.990,34
7779	24309-03052022105810-LTRM	1.990,49
7780	49889-11052022152016-DFRB	1.990,49
7781	20185-02052022113547-CCCC	1.990,98
7782	21017-02052022140019-MDAM	1.991,18
7783	27710-07052022150028-BHNS	1.991,35
7784	27728-07052022162013-BHNL	1.991,35
7785	24517-03052022112130-RMLM	1.992,38
7786	55586-12052022181812-GBRM	1.992,39
7787	55586-12052022190834-GBRR	1.992,39
7788	7012-27042022203452-GRNM	1.992,74
7789	12099-28042022192428-CSTN	1.993,25
7790	24833-03052022115830-SSDL	1.993,28
7791	18306-01052022115019-MHMS	1.993,37

fonte: http://burc.regione.campania.it

PROG.	CODICE DOMANDA	VALORE ISEE
7792	18313-01052022121644-MHMS	1.993,37
7793	22923-02052022190849-PCLN	1.993,49
7794	11166-28042022173300-MPRL	1.993,52
7795	33255-05052022162239-TRMG	1.994,01
7796	33788-05052022173936-CPZN	1.994,12
7797	30896-04052022190544-VRRF	1.994,71
7798	30896-04052022191333-VRRN	1.994,71
7799	17804-30042022172406-GLTG	1.995,28
7800	34988-06052022094544-DMNM	1.995,48
7801	50723-11052022172310-SNNM	1.995,87
7802	50789-11052022173038-SNNF	1.995,87
7803	9407-28042022131153-SPSG	1.996,43
7804	26580-03052022175027-MZZL	1.996,75
7805	5571-27042022173428-TTSM	1.996,79
7806	2534-27042022114131-MRAL	1.997,31
7807	17696-30042022161850-YKHS	1.997,51
7808	17696-30042022165138-YKHS	1.997,51
7809	17847-30042022181425-BLLS	1.998,50
7810	17847-30042022182032-BLLD	1.998,50
7811	15733-29042022173951-MNGV	1.998,72
7812	36442-06052022155415-SPSF	1.998,81
7813	36442-09052022145441-SPSL	1.998,81
7814	8686-28042022110459-DLGF	1.999,05
7815	54381-12052022153207-MSSF	2.000,00
7816	18797-01052022181737-MRRG	2.000,69
7817	51163-11052022181122-DPNV	2.000,85
7818	51163-11052022182100-DPNS	2.000,85
7819	1579-28042022170239-CCRM	2.000,98
7820	46077-10052022165638-GLRK	2.000,98
7821	28708-04052022113255-DLPM	2.001,30
7822	4822-27042022162333-MRRC	2.001,77
7823	36543-06052022162243-PLMN	2.001,88
7824	14027-29042022114421-GLDD	2.001,97
7825	54445-12052022150424-VLRG	2.002,28
7826	8162-28042022100839-FNLG	2.002,44
7827	48550-11052022104332-DCIT	2.002,55
7828	8959-28042022134452-SGGV	2.002,69
7829	17084-30042022104340-SCHV	2.003,07
7830	17084-30042022105328-SCHF	2.003,07
7831	35592-06052022113529-SLVP	2.003,43
7832	35592-06052022123621-SLVM	2.003,43
7833	30117-04052022171558-FRNM	2.003,82
7834	16647-29042022203951-LNDC	2.004,00
7835	5517-27042022173516-DVDG	2.004,63
7836	4645-27042022160339-NCRM	2.004,88
7837	4645-27042022161515-NCRV	2.004,88
7838	42530-09052022175324-CPPM	2.005,37
7839	3492-27042022132143-CZZL	2.005,45
7840	47319-10052022192653-SLZS	2.005,49

fonte: http://burc.regione.campania.it

PROG.	CODICE DOMANDA	VALORE ISEE
7841	10996-28042022172025-CTGL	2.005,55
7842	19915-02052022105505-SPPF	2.005,65
7843	20104-02052022111601-SPPV	2.005,65
7844	30783-04052022190624-LNTF	2.005,88
7845	49033-11052022115131-DDSS	2.006,42
7846	44664-10052022113120-RSSM	2.006,54
7847	51492-11052022185932-PRZS	2.006,58
7848	51492-11052022190306-PRZM	2.006,58
7849	51492-11052022190741-PRZN	2.006,58
7850	21233-02052022151843-BSLR	2.006,66
7851	36229-06052022143335-LTTC	2.006,80
7852	45472-10052022150535-BNTP	2.007,15
7853	14517-29042022192218-PSTN	2.007,50
7854	14517-29042022192736-PSTG	2.007,50
7855	32015-05052022105920-TRPR	2.008,13
7856	41307-09052022150509-BLLS	2.008,13
7857	27982-04052022093118-BRRM	2.008,33
7858	47420-11052022101336-RTNP	2.008,66
7859	13789-29042022112127-BRRM	2.008,93
7860	15759-29042022174342-RSSN	2.008,93
7861	32378-05052022193605-CHNL	2.009,25
7862	9209-28042022120623-DMSM	2.009,27
7863	49682-11052022141808-FRTM	2.009,46
7864	32616-05052022124655-FDLM	2.009,67
7865	32616-05052022134529-FDLD	2.009,67
7866	9436-28042022123529-PTTL	2.009,76
7867	33394-05052022165658-PTRS	2.009,80
7868	33394-05052022170052-PTRM	2.009,80
7869	16229-29042022185802-MTAL	2.009,84
7870	25724-03052022155647-VNCR	2.010,43
7871	25724-03052022162411-VNCM	2.010,43
7872	56569-12052022211918-TMML	2.011,02
7873	56569-12052022214745-TMMC	2.011,02
7874	10234-28042022154051-MRNF	2.011,39
7875	33329-05052022164013-CPRL	2.011,58
7876	417-27042022093038-BSLN	2.011,67
7877	50783-11052022173808-PRNM	2.011,74
7878	19535-02052022101252-FRRL	2.012,63
7879	30769-04052022183959-DLCM	2.012,68
7880	5249-27042022170536-MSTM	2.013,12
7881	7931-28042022094549-LLNN	2.013,12
7882	11306-28042022203435-MSTN	2.013,12
7883	11306-28042022205445-MSTM	2.013,12
7884	38204-07052022140602-PRZC	2.013,13
7885	37734-10052022204340-SPSM	2.013,13
7886	26180-03052022172553-CCCR	2.013,25
7887	21334-03052022155111-SLVV	2.013,80
7888	20478-03052022154912-SLVG	2.013,80
7889	21364-03052022154104-SLVP	2.013,80

fonte: http://burc.regione.campania.it

PROG.	CODICE DOMANDA	VALORE ISEE
7890	23562-03052022162311-SLVL	2.013,80
7891	37444-06052022193015-VRRG	2.013,83
7892	30140-06052022142441-LBRM	2.014,22
7893	32568-05052022123332-VLLS	2.014,25
7894	30579-04052022181116-VLPV	2.015,02
7895	30579-04052022181412-VLPF	2.015,02
7896	36894-06052022174447-GRNF	2.015,26
7897	9176-28042022120141-FRTM	2.015,68
7898	25133-03052022124508-CNTC	2.016,44
7899	51079-11052022175930-GGLL	2.016,59
7900	51079-11052022180340-GGLR	2.016,59
7901	22624-02052022182640-NDRM	2.016,96
7902	18376-03052022200646-TBRC	2.017,03
7903	8955-28042022113538-RSLN	2.017,65
7904	30000-04052022165502-GRLN	2.018,09
7905	53333-12052022110743-BVOC	2.018,18
7906	3269-27042022160211-RCCS	2.018,36
7907	52782-12052022100922-ZHRM	2.018,92
7908	34590-05052022201719-DLRD	2.019,25
7909	43269-09052022193443-GRPS	2.019,61
7910	39433-10052022211042-GRCN	2.019,61
7911	43867-10052022092954-PPEM	2.019,69
7912	22087-02052022172428-MSCG	2.019,72
7913	19498-02052022100408-PDTS	2.019,96
7914	26371-03052022173313-CPPM	2.020,45
7915	26371-03052022173405-CPPS	2.020,45
7916	12164-28042022202423-RMNM	2.020,49
7917	400-27042022091946-SPDH	2.020,63
7918	15428-29042022170402-NVRC	2.021,02
7919	15428-29042022170927-NVRG	2.021,02
7920	28812-04052022114947-DGTF	2.021,14
7921	16639-29042022205314-DGRD	2.021,37
7922	15114-29042022155706-VLLM	2.021,65
7923	36920-06052022174020-TRNG	2.021,88
7924	36920-06052022174451-TRNM	2.021,88
7925	11729-28042022183540-VSNF	2.022,32
7926	53512-12052022112930-CRDM	2.022,53
7927	43932-10052022093718-PNCJ	2.023,17
7928	13052-29042022094450-LNTR	2.023,57
7929	13012-29042022101015-LNTM	2.023,57
7930	44149-10052022101227-FRTF	2.023,74
7931	39419-08052022203540-PPLV	2.024,03
7932	16555-29042022200724-TSSF	2.024,23
7933	51673-11052022191620-LTRD	2.024,30
7934	20288-02052022113822-NOIF	2.024,39
7935	20562-02052022122210-MMNR	2.024,39
7936	20562-02052022122531-MMNC	2.024,39
7937	21154-02052022145303-MTLR	2.024,39
7938	32806-05052022141623-RBSC	2.024,39

fonte: http://burc.regione.campania.it

PROG.	CODICE DOMANDA	VALORE ISEE
7939	45165-10052022125750-NSCN	2.024,39
7940	46485-10052022174130-CHNF	2.024,39
7941	26292-03052022171533-DLLM	2.024,41
7942	41285-10052022104106-MNTD	2.024,54
7943	41285-10052022112330-MNTL	2.024,54
7944	26172-03052022170018-RNLG	2.024,62
7945	26254-03052022171240-RNLF	2.024,62
7946	42644-10052022102827-CRDL	2.024,75
7947	42644-10052022105502-CRDL	2.024,75
7948	34986-11052022094541-CNTS	2.024,96
7949	16487-29042022202814-DTRL	2.025,12
7950	35477-06052022110907-DBSC	2.025,37
7951	20240-02052022113328-CCCW	2.025,48
7952	41632-09052022161827-PTRN	2.026,14
7953	41632-09052022164455-PTRP	2.026,14
7954	33278-05052022164528-DNLG	2.026,25
7955	15579-29042022172452-CCDN	2.026,36
7956	15500-29042022171129-RSSV	2.026,67
7957	17172-30042022113845-RIUL	2.026,99
7958	55479-12052022180127-RRED	2.027,03
7959	22235-02052022174953-MSTJ	2.027,23
7960	22790-02052022185557-MSTF	2.027,23
7961	39580-09052022091937-CLVC	2.027,80
7962	50805-11052022175508-SCRS	2.027,83
7963	50805-11052022182024-SCRF	2.027,83
7964	52962-12052022101450-DFLN	2.027,90
7965	53733-12052022120127-NNNN	2.029,05
7966	53499-12052022114522-NTAG	2.029,11
7967	45895-10052022162952-VNTM	2.029,13
7968	45895-10052022163652-VNTL	2.029,14
7969	53811-12052022121020-TVSC	2.029,90
7970	4086-27042022145844-SCRS	2.030,23
7971	48471-11052022103319-MNCS	2.030,62
7972	14477-29042022124837-CSTL	2.030,77
7973	42229-09052022172207-NCRL	2.031,42
7974	27167-03052022190709-PRSL	2.031,52
7975	23938-03052022101840-DNTG	2.032,06
7976	2751-27042022115814-MZZF	2.032,08
7977	52703-12052022094225-MFTY	2.032,11
7978	5196-27042022165834-PMMG	2.032,23
7979	28906-04052022115740-SPSM	2.032,35
7980	7186-27042022211106-DMCN	2.032,52
7981	13352-29042022101629-VLPV	2.032,52
7982	9975-03052022142543-CRLF	2.032,52
7983	9975-03052022142734-CRLG	2.032,52
7984	42043-09052022171339-SCGR	2.032,57
7985	6365-28042022100148-BSSS	2.032,65
7986	6365-28042022103155-BSSN	2.032,65
7987	17449-30042022135541-KZMN	2.033,01

fonte: http://burc.regione.campania.it

PROG.	CODICE DOMANDA	VALORE ISEE
7988	38196-07052022141251-DFSR	2.033,50
7989	47653-10052022205958-DGNC	2.033,58
7990	27231-03052022191125-DNRF	2.033,78
7991	33676-05052022173430-PGNG	2.033,82
7992	6945-27042022201838-CCCR	2.034,14
7993	56376-12052022202827-CMMN	2.034,16
7994	56402-12052022203531-CMMV	2.034,16
7995	1232-09052022165217-MBRP	2.034,20
7996	1232-09052022171433-MBRL	2.034,20
7997	6787-29042022190756-PNDS	2.034,41
7998	49412-11052022125220-GRCS	2.034,42
7999	9112-28042022115545-CRDF	2.035,86
8000	3851-27042022143103-RMMG	2.036,00
8001	53768-12052022120543-TRTM	2.036,64
8002	32961-05052022151404-DRRS	2.036,83
8003	8872-02052022204942-NPPN	2.037,15
8004	32919-07052022141807-BCCS	2.037,17
8005	39322-08052022190908-BVNC	2.037,41
8006	39322-08052022191230-BVNN	2.037,41
8007	23524-05052022211008-NDRC	2.037,72
8008	29855-04052022163447-CVLC	2.037,83
8009	10703-28042022165825-TROS	2.038,22
8010	17976-30042022193137-SRCM	2.038,22
8011	53501-12052022193011-GRPL	2.038,22
8012	1721-27042022103612-PFNN	2.038,95
8013	42278-09052022172702-VSCM	2.039,22
8014	27810-03052022214315-VRDR	2.039,43
8015	27269-03052022191736-BRRM	2.039,46
8016	12857-29042022130656-LBNR	2.039,58
8017	46611-10052022175901-RFAS	2.040,21
8018	46611-10052022180459-RDWS	2.040,21
8019	33482-05052022170116-PLMP	2.040,28
8020	25462-04052022142831-LPTM	2.040,65
8021	8413-28042022191530-BLSN	2.040,70
8022	8413-28042022191730-BLSM	2.040,70
8023	8413-28042022191948-BLSN	2.040,70
8024	39335-08052022192545-RGLC	2.040,95
8025	14949-29042022153129-BNAP	2.040,98
8026	38065-07052022123813-SCIL	2.041,46
8027	43288-11052022102345-CSLN	2.041,67
8028	34365-05052022191039-GNFS	2.041,87
8029	3800-27042022140925-CPTR	2.042,03
8030	53400-12052022112210-CRSF	2.042,03
8031	40884-09052022123425-CRDM	2.042,80
8032	51415-11052022183914-DPSF	2.043,06
8033	12311-28042022201232-CCMN	2.043,15
8034	13907-29042022113957-ZZIN	2.043,31
8035	24256-03052022104901-CMUC	2.043,80
8036	14029-04052022140050-VTTN	2.043,80

fonte: http://burc.regione.campania.it

PROG.	CODICE DOMANDA	VALORE ISEE
8037	49532-11052022131924-VNCF	2.044,12
8038	34291-05052022185401-BTAL	2.044,21
8039	42897-09052022183816-CPRM	2.044,31
8040	42967-09052022184448-CPRM	2.044,31
8041	15301-29042022163511-CRRF	2.044,64
8042	25050-03052022123432-MNCF	2.045,14
8043	51346-11052022183017-BFRW	2.045,24
8044	51399-11052022183928-BFRY	2.045,24
8045	993-27042022094940-DMRR	2.045,80
8046	17702-30042022161737-DLLD	2.046,02
8047	8754-28042022111530-RCCS	2.046,17
8048	52488-12052022092549-VCNM	2.046,33
8049	8423-29042022091956-TCCG	2.046,69
8050	15318-02052022101117-DDNL	2.047,40
8051	15318-07052022185146-DDNG	2.047,40
8052	4540-27042022154924-MPRD	2.047,55
8053	11438-28042022181918-CRVF	2.048,37
8054	15220-29042022162241-PLLL	2.048,70
8055	53947-12052022124029-PGLN	2.049,51
8056	54856-12052022164412-PNZN	2.049,70
8057	3083-27042022122734-PLMB	2.050,24
8058	38979-08052022132426-DFRG	2.050,24
8059	32401-05052022120926-CSTN	2.050,45
8060	6031-27042022182158-SNTP	2.050,70
8061	6031-27042022182638-SNTD	2.050,70
8062	55577-12052022181552-FDLM	2.051,05
8063	55577-12052022183258-FDLD	2.051,05
8064	10117-28042022151613-MGNC	2.051,22
8065	4755-27042022161846-RNAM	2.051,61
8066	4755-27042022162546-RNAL	2.051,61
8067	22485-02052022182306-GLLF	2.051,68
8068	2869-27042022120921-MNCR	2.051,79
8069	2869-27042022122130-MNCL	2.051,79
8070	21537-02052022162358-PRFC	2.051,98
8071	47115-10052022185453-NTLS	2.052,03
8072	10472-28042022161441-CNTM	2.052,38
8073	9499-28042022124647-NVRS	2.052,76
8074	28412-04052022103552-GNTM	2.052,76
8075	14995-29042022153058-CRSM	2.052,98
8076	7529-30042022103354-RSSM	2.053,57
8077	14219-02052022111424-VLLL	2.053,57
8078	5630-27042022173618-CMML	2.054,05
8079	15276-29042022163236-RSSN	2.054,91
8080	9065-28042022115107-PCCL	2.054,93
8081	39019-08052022141233-FRLM	2.054,94
8082	39019-10052022185841-FRLL	2.054,94
8083	39019-10052022191547-FRLK	2.054,94
8084	51983-11052022202039-VRDG	2.055,12
8085	6171-29042022124829-SPSN	2.055,29

fonte: http://burc.regione.campania.it

PROG.	CODICE DOMANDA	VALORE ISEE
8086	2175-27042022111104-DCSM	2.055,64
8087	23172-02052022194943-SNSL	2.055,73
8088	23172-03052022181514-SNSM	2.055,73
8089	5305-27042022171538-DMTT	2.055,79
8090	8534-28042022104736-DVTD	2.056,00
8091	34182-05052022183902-CRLF	2.056,10
8092	20078-03052022104611-TRTF	2.056,15
8093	25141-07052022141008-FDNM	2.056,26
8094	4106-27042022145938-DLEM	2.056,49
8095	5136-27042022165417-DBLM	2.056,91
8096	16726-29042022210159-RSSN	2.057,47
8097	16796-29042022212747-ZFLS	2.057,47
8098	16796-29042022213541-RSSS	2.057,47
8099	35922-06052022122440-DGRV	2.057,63
8100	7410-27042022214812-RTAR	2.057,70
8101	22048-02052022172337-BTAN	2.058,82
8102	22048-02052022173457-BTAL	2.058,82
8103	24769-03052022120505-GRZS	2.058,82
8104	34973-06052022094326-LCND	2.058,82
8105	5367-27042022171711-PSNS	2.059,19
8106	26747-03052022181422-MPRP	2.059,38
8107	29944-04052022164458-SPSC	2.059,41
8108	18791-01052022184954-TSIR	2.059,76
8109	20993-02052022134712-BNTV	2.059,76
8110	30662-04052022182016-DPLF	2.059,76
8111	52037-11052022201432-MPGM	2.059,84
8112	31789-05052022101824-CRLC	2.060,07
8113	31789-05052022102020-CRLP	2.060,07
8114	12417-28042022204207-CPDF	2.060,14
8115	23264-02052022200709-DNSG	2.060,63
8116	28003-04052022093245-TSSR	2.060,97
8117	39847-09052022100341-PTRM	2.061,01
8118	27834-03052022215130-SCLM	2.061,12
8119	13868-29042022112048-MRVF	2.061,18
8120	33422-05052022165126-PTRM	2.062,22
8121	33422-05052022165653-PTRR	2.062,22
8122	12778-28042022215119-CSCD	2.062,24
8123	35271-06052022103104-PPLL	2.062,26
8124	35271-06052022103741-PPLF	2.062,26
8125	56056-12052022192428-FGLV	2.062,34
8126	41800-09052022163628-VNCC	2.062,68
8127	41800-09052022164904-VNCG	2.062,68
8128	30256-08052022131336-LNIG	2.062,78
8129	39038-10052022110527-LNIN	2.062,78
8130	15161-29042022162906-SREL	2.063,51
8131	24379-03052022110200-SSSM	2.063,66
8132	30992-04052022192931-SSSG	2.063,66
8133	9204-28042022120357-DNNM	2.064,33
8134	54664-12052022160731-CRLB	2.064,35

fonte: http://burc.regione.campania.it

PROG.	CODICE DOMANDA	VALORE ISEE
8135	46614-10052022184731-LMTN	2.065,00
8136	26036-03052022164449-CRRP	2.065,41
8137	34114-05052022182127-NFNM	2.065,43
8138	34163-05052022183614-NFNN	2.065,43
8139	23165-02052022194820-TRRL	2.065,50
8140	23165-02052022200008-TRRR	2.065,50
8141	45388-10052022143058-KSTN	2.066,08
8142	46274-10052022171832-PTRC	2.066,08
8143	31251-04052022211551-SNTC	2.066,31
8144	13545-29042022104355-CPSF	2.067,72
8145	49314-11052022123154-CPSM	2.067,72
8146	51969-11052022201418-DLCL	2.067,74
8147	2788-27042022115850-RLNN	2.067,83
8148	10327-28042022161424-LNDF	2.068,14
8149	44375-10052022105023-DDNM	2.068,14
8150	30795-04052022190132-CRSS	2.068,40
8151	30260-04052022173249-VRDN	2.068,63
8152	39509-09052022200326-VRDL	2.068,63
8153	55210-12052022173124-DNTM	2.068,79
8154	6202-27042022184009-CHPM	2.069,33
8155	6494-27042022190609-CHPL	2.069,33
8156	43969-10052022094559-RFCN	2.070,16
8157	24169-03052022104600-DRAC	2.070,73
8158	28651-04052022112418-DNNS	2.070,73
8159	55405-12052022175159-CRVL	2.070,78
8160	3213-28042022111837-SPNN	2.070,80
8161	35291-06052022104236-LMNV	2.070,89
8162	14255-29042022121243-MLDM	2.071,14
8163	8382-28042022104201-BRMG	2.071,57
8164	26011-03052022190408-MLVL	2.071,62
8165	6431-27042022190908-DMNN	2.071,70
8166	6431-27042022191427-DMNV	2.071,70
8167	47053-10052022184847-VRSR	2.071,79
8168	29200-04052022131651-MROL	2.071,81
8169	23023-02052022191812-HRSG	2.072,19
8170	25071-11052022153603-BRRS	2.072,76
8171	55819-12052022184624-CPTN	2.072,99
8172	9095-28042022115556-PCNM	2.073,37
8173	18067-30042022210529-SNIF	2.073,79
8174	6246-27042022183713-DMRP	2.074,02
8175	13614-29042022105000-NPLL	2.074,08
8176	19190-02052022090948-DSNF	2.074,25
8177	24091-07052022153857-NCRR	2.074,45
8178	20068-02052022111424-MRNN	2.074,74
8179	49973-11052022194521-CSTS	2.074,75
8180	26769-03052022181108-KCHS	2.074,80
8181	54063-12052022130845-CHCF	2.074,93
8182	37530-06052022200452-CSTC	2.075,45
8183	14520-29042022125046-CNCN	2.076,55

fonte: http://burc.regione.campania.it

PROG.	CODICE DOMANDA	VALORE ISEE
8184	41223-09052022142916-FRIV	2.076,75
8185	24312-03052022105337-VLPM	2.076,91
8186	49377-11052022125022-BTTF	2.077,37
8187	48091-11052022161731-RCHN	2.077,45
8188	21545-02052022162254-SCRN	2.077,64
8189	46597-10052022175145-VRSV	2.077,67
8190	1789-27042022104517-CLEF	2.077,68
8191	23471-12052022133013-CLNG	2.077,68
8192	23471-06052022114829-CLNP	2.077,68
8193	26113-03052022165411-PNCS	2.078,33
8194	26113-03052022165755-PNCC	2.078,33
8195	31224-04052022211402-FRRD	2.078,86
8196	44015-10052022095349-TNZM	2.079,11
8197	23701-03052022093140-SNGN	2.079,16
8198	37117-06052022181503-MNTD	2.079,94
8199	5248-27042022170417-MRLF	2.080,08
8200	25622-03052022153141-DGDC	2.080,09
8201	12363-28042022201453-MSTR	2.080,41
8202	37249-06052022183910-TTBH	2.080,53
8203	15050-29042022154504-CRLP	2.081,14
8204	44215-10052022102028-SCRM	2.081,96
8205	46467-10052022173723-PNFR	2.081,97
8206	33643-11052022172149-MBMG	2.082,11
8207	33610-05052022172129-PSCM	2.082,23
8208	2538-27042022113707-SPSF	2.082,30
8209	2538-27042022114320-SPSF	2.082,30
8210	31488-05052022194557-PTTS	2.083,28
8211	31488-05052022195107-PTTN	2.083,28
8212	31322-04052022213004-MLNN	2.083,33
8213	51992-11052022204916-BRRG	2.083,66
8214	6199-27042022183223-TSRL	2.083,84
8215	20108-02052022111814-PCCS	2.084,61
8216	5531-27042022173052-FRNS	2.084,72
8217	41358-09052022152505-BBTL	2.084,80
8218	33060-05052022153616-RSSR	2.084,98
8219	23106-12052022193112-SDNS	2.085,00
8220	28015-04052022093401-MTRV	2.085,55
8221	9366-28042022123211-CHNT	2.085,56
8222	23112-02052022193803-LPZF	2.085,97
8223	52070-11052022201659-REAC	2.086,23
8224	16207-03052022164405-VRSL	2.086,25
8225	35524-06052022111611-CRDD	2.086,26
8226	32008-05052022110301-SCHS	2.086,59
8227	31700-05052022100545-SPSN	2.086,77
8228	48190-11052022094832-PCCN	2.086,92
8229	51402-11052022183702-LSTL	2.087,29
8230	29473-04052022151705-PRNF	2.087,49
8231	27335-04052022173705-RSSM	2.087,74
8232	12567-28042022211250-RMND	2.087,75

fonte: http://burc.regione.campania.it

PROG.	CODICE DOMANDA	VALORE ISEE
8233	12567-28042022212131-RMNG	2.087,75
8234	43262-09052022194329-DMNP	2.087,87
8235	28488-04052022110244-MFFM	2.088,00
8236	43458-09052022202606-LMNS	2.088,02
8237	2308-27042022111927-DLPM	2.088,27
8238	10982-28042022172327-GRZS	2.088,62
8239	10982-28042022172919-GRZN	2.088,62
8240	35557-06052022112130-TSNS	2.088,92
8241	38521-07052022174912-GLDL	2.089,17
8242	14514-29042022125153-SRNL	2.089,19
8243	21774-02052022165112-SNGV	2.089,71
8244	33722-05052022172941-VCNF	2.089,75
8245	20499-02052022122008-GRFN	2.089,78
8246	39816-09052022095513-PLMN	2.090,40
8247	44503-10052022110016-MRNP	2.090,68
8248	44544-10052022110753-MRNP	2.090,68
8249	30748-04052022184454-SCNC	2.090,80
8250	30748-04052022190334-SCNM	2.090,80
8251	11690-28042022183215-MSSR	2.091,21
8252	16340-29042022191519-SCRM	2.091,23
8253	2504-27042022113502-ZZIM	2.092,68
8254	21960-02052022171622-PTTS	2.092,74
8255	46666-10052022175903-CNQL	2.092,98
8256	5239-27042022170058-DMTS	2.093,01
8257	41060-09052022134016-PTRD	2.093,90
8258	41060-09052022141236-PTRL	2.093,90
8259	41086-09052022142613-PTRS	2.093,90
8260	3690-27042022135859-FRNF	2.093,97
8261	6452-27042022195609-MBRV	2.094,04
8262	31946-05052022104759-DMRL	2.094,26
8263	31727-06052022132122-DNSC	2.094,30
8264	24259-03052022104901-SAIM	2.094,39
8265	28931-04052022120047-GRGL	2.094,58
8266	29481-04052022150527-GRMM	2.094,60
8267	51250-11052022184956-MNCR	2.094,60
8268	7659-28042022092422-NGLM	2.094,63
8269	44920-10052022120646-LNLD	2.094,72
8270	31069-04052022195136-CLDC	2.094,80
8271	3843-27042022142655-FRNM	2.095,63
8272	42404-09052022173727-DSMR	2.096,09
8273	38658-07052022193241-RCCM	2.096,28
8274	2876-27042022120849-SNTD	2.096,39
8275	42191-09052022172304-DRSL	2.096,51
8276	13057-29042022094325-CMML	2.097,07
8277	46311-10052022190612-TRMM	2.097,47
8278	24661-03052022120813-NNZC	2.097,54
8279	24661-03052022114127-NNZL	2.097,56
8280	14266-29042022121008-MPRG	2.097,64
8281	50181-11052022162746-TCCM	2.097,72

fonte: http://burc.regione.campania.it

PROG.	CODICE DOMANDA	VALORE ISEE
8282	48924-11052022113713-VLUC	2.097,74
8283	40342-10052022103958-MRNL	2.097,79
8284	40342-10052022104345-MRNR	2.097,79
8285	40342-10052022104800-MRNN	2.097,79
8286	6448-27042022190349-SGLC	2.098,09
8287	21171-02052022150053-CMMR	2.098,25
8288	9797-28042022140321-ZGRV	2.098,37
8289	9797-28042022141010-ZGRD	2.098,37
8290	39123-08052022162302-MTAS	2.098,43
8291	12030-28042022191210-MNNN	2.099,00
8292	28057-04052022094117-CCCS	2.099,45
8293	28057-04052022094532-CCCP	2.099,45
8294	15666-29042022172845-CPPC	2.099,59
8295	15729-29042022173823-MRLM	2.099,59
8296	34486-05052022200258-VBLM	2.099,61
8297	34486-06052022093830-VBLM	2.099,61
8298	34486-07052022105004-VBLM	2.099,61
8299	1957-27042022105624-BRGS	2.099,62
8300	56248-12052022195750-BRBT	2.099,76
8301	23931-03052022100546-MRCM	2.099,86
8302	738-27042022094543-LSTM	2.100,00
8303	35760-06052022120418-NGGY	2.100,20
8304	41237-10052022110518-SLLN	2.100,30
8305	41237-10052022111059-SLLV	2.100,30
8306	21432-02052022161454-GRNC	2.100,33
8307	21432-02052022161819-GRNR	2.100,33
8308	46071-10052022165255-GRFM	2.101,33
8309	42710-09052022182021-TRTN	2.101,76
8310	24701-03052022114750-CHCL	2.102,03
8311	46788-11052022172908-GHTD	2.102,11
8312	3526-27042022134219-LMBL	2.102,88
8313	2602-27042022115546-CPVF	2.103,54
8314	10420-28042022161051-PRRD	2.103,57
8315	1795-27042022104552-DLRL	2.104,35
8316	18349-01052022122026-NTLC	2.104,36
8317	25211-03052022131209-NRHS	2.104,59
8318	8618-28042022110225-TRSC	2.104,75
8319	8618-28042022114356-TRSN	2.104,75
8320	2807-30042022112040-QNNM	2.104,94
8321	29515-04052022152023-GRNS	2.104,98
8322	8459-28042022104754-VNIP	2.105,06
8323	2960-27042022184819-PTIL	2.105,26
8324	2960-28042022102827-PTIM	2.105,26
8325	53247-12052022105501-NMEW	2.105,26
8326	47247-10052022192306-GRPS	2.105,53
8327	45923-10052022163419-PZZG	2.105,92
8328	11035-28042022173038-MNCN	2.106,45
8329	21413-10052022142047-LSNF	2.107,19
8330	45397-10052022143414-LSNP	2.107,19

fonte: http://burc.regione.campania.it

PROG.	CODICE DOMANDA	VALORE ISEE
8331	754-12052022172922-RSST	2.107,26
8332	26355-03052022172043-VZZL	2.107,32
8333	6144-27042022182547-RSLG	2.107,50
8334	42585-09052022180416-SPSL	2.107,50
8335	2690-27042022115205-CCCG	2.107,58
8336	12924-29042022091831-PCAV	2.107,64
8337	12805-29042022111512-FRTV	2.107,67
8338	8368-28042022103055-FRSN	2.107,84
8339	52018-11052022200938-BRRS	2.107,84
8340	42683-09052022181241-LBRF	2.108,06
8341	42683-09052022182049-LBRL	2.108,06
8342	22355-02052022180024-VNAS	2.108,12
8343	52553-12052022092109-CNTC	2.108,29
8344	25216-03052022130630-DCRS	2.108,42
8345	47957-11052022091455-SRNV	2.108,84
8346	37411-06052022194858-DNLN	2.109,17
8347	47382-10052022194327-MNZF	2.109,38
8348	47382-10052022195207-MNZC	2.109,38
8349	36542-06052022162410-RSSR	2.109,75
8350	43949-10052022160454-DGTC	2.110,16
8351	44332-10052022103951-NCTL	2.110,24
8352	45618-11052022091357-SPSS	2.110,33
8353	7916-29042022095254-MNSS	2.110,59
8354	11638-29042022181135-CSBF	2.110,96
8355	34828-06052022091025-FFNR	2.111,01
8356	11112-28042022173927-BSSF	2.111,28
8357	34815-06052022213626-BSSL	2.111,28
8358	26234-04052022170523-LRAS	2.111,79
8359	49302-11052022123327-GNLR	2.111,79
8360	10165-28042022161300-MRLN	2.112,10
8361	22723-02052022184445-DLSF	2.112,29
8362	21899-03052022121253-PLMM	2.112,51
8363	21899-03052022121910-PLMS	2.112,51
8364	13639-29042022105044-PLLC	2.112,52
8365	56277-12052022200018-CPSF	2.112,75
8366	4919-27042022163641-CCLN	2.113,19
8367	4718-27042022162455-CCLD	2.113,19
8368	44612-10052022111916-RGNP	2.113,77
8369	29014-04052022121450-SPSN	2.113,82
8370	40465-09052022113130-MKUD	2.113,82
8371	4341-27042022165442-MNGP	2.113,83
8372	30105-04052022171536-TTIC	2.113,90
8373	11738-02052022112558-CCZM	2.115,19
8374	11738-02052022113904-CCZN	2.115,19
8375	46536-10052022175229-PLMN	2.115,61
8376	36893-10052022091536-BNTR	2.115,69
8377	34852-06052022091854-RCLF	2.116,08
8378	13538-04052022114756-PLMC	2.116,28
8379	12743-28042022215235-CZZP	2.116,67

fonte: http://burc.regione.campania.it

PROG.	CODICE DOMANDA	VALORE ISEE
8380	47483-11052022110020-BCCL	2.116,72
8381	9149-28042022115942-BNCR	2.116,73
8382	36078-06052022130354-ZZTR	2.116,86
8383	53135-12052022104119-RFCG	2.116,90
8384	33700-05052022172549-RCHM	2.117,29
8385	30348-04052022174453-RSSN	2.118,14
8386	19058-01052022205751-PCCC	2.118,43
8387	19843-05052022102158-VCGF	2.118,60
8388	4823-27042022165859-DNGL	2.119,20
8389	38840-11052022185209-MRLV	2.119,34
8390	43332-09052022194547-MNNM	2.120,07
8391	45332-10052022140945-BTTM	2.120,51
8392	42260-09052022172632-MSLC	2.120,61
8393	15119-29042022155919-CRBC	2.120,65
8394	18459-01052022134342-PRRD	2.121,10
8395	1874-12052022175448-CRBM	2.121,31
8396	42007-09052022175331-STTS	2.121,55
8397	4803-27042022162405-MNCF	2.121,65
8398	50724-11052022172354-SRRM	2.122,06
8399	7226-27042022212321-CRSS	2.122,61
8400	9837-28042022141429-PRNB	2.122,74
8401	53673-12052022114806-MNCN	2.123,29
8402	53673-12052022115714-MNCT	2.123,29
8403	37568-08052022152820-DLCG	2.123,57
8404	40417-09052022112727-DCCM	2.123,58
8405	16587-29042022201439-CSTS	2.124,02
8406	19263-02052022092236-FBZN	2.124,92
8407	43035-09052022185424-CPRM	2.125,01
8408	49776-11052022144840-CFRN	2.125,04
8409	2373-27042022112450-PRMG	2.125,12
8410	24698-03052022140812-RCLD	2.125,20
8411	31516-05052022093057-DLSD	2.125,20
8412	22078-03052022163413-SMMF	2.125,36
8413	49434-11052022130335-SPSG	2.125,77
8414	55823-12052022184915-CHSB	2.126,14
8415	12477-28042022205025-DMCD	2.126,84
8416	43433-09052022201624-LFNC	2.126,92
8417	40222-09052022110424-CPNM	2.126,99
8418	17511-30042022143607-CLLD	2.127,15
8419	20994-02052022134731-BLLN	2.127,66
8420	20994-02052022140142-BLLF	2.127,66
8421	54973-12052022165549-QNNG	2.127,70
8422	33220-05052022161634-NSIM	2.127,72
8423	6653-28042022185311-GRLL	2.127,81
8424	49936-11052022161126-SNTD	2.128,12
8425	20613-02052022140551-PSNG	2.128,62
8426	3287-27042022124711-PSNG	2.128,79
8427	41406-09052022202918-PTRR	2.128,81
8428	46027-10052022165334-CMPN	2.128,87

fonte: http://burc.regione.campania.it

PROG.	CODICE DOMANDA	VALORE ISEE
8429	33399-05052022164706-BGNN	2.128,95
8430	4378-27042022153320-GGLL	2.129,30
8431	23574-03052022090600-PCCN	2.129,30
8432	23574-03052022091148-PCCC	2.129,30
8433	8441-28042022110435-RSSG	2.129,61
8434	9385-28042022123439-GRNM	2.130,29
8435	34574-05052022200619-MSLG	2.130,49
8436	33795-05052022201538-MSLC	2.130,49
8437	35691-06052022114445-TVLR	2.130,73
8438	35968-06052022124443-SNSN	2.130,90
8439	2446-27042022113043-SGLN	2.130,96
8440	6434-27042022190110-QNAL	2.130,96
8441	46773-10052022180955-FRRN	2.131,06
8442	40988-09052022125825-DMIC	2.131,22
8443	17837-30042022174659-CCCM	2.132,11
8444	47894-11052022090416-DVTM	2.132,19
8445	16774-29042022212234-CPTN	2.132,70
8446	52153-11052022204136-LMRC	2.132,93
8447	52112-11052022211128-LMRF	2.132,93
8448	24422-03052022110712-DRSL	2.132,98
8449	1494-27042022102024-BSLS	2.133,09
8450	1494-28042022124509-BSLC	2.133,09
8451	40199-09052022105608-RGNL	2.133,30
8452	54100-12052022131119-SPSM	2.133,33
8453	10222-04052022180910-DCSG	2.133,37
8454	53487-12052022112411-DGRN	2.133,41
8455	7124-27042022214039-DCIL	2.133,48
8456	50550-11052022171250-SPNG	2.133,76
8457	15819-29042022174638-FRNV	2.133,78
8458	20496-02052022120823-BVOL	2.133,90
8459	282-27042022091354-DRAL	2.134,10
8460	282-27042022093444-DRAC	2.134,10
8461	33164-05052022160305-MHOZ	2.134,59
8462	30674-04052022182658-SCHS	2.134,96
8463	26213-03052022170457-SCHJ	2.134,99
8464	24702-03052022115417-LBNN	2.135,21
8465	28192-04052022101105-MTTL	2.135,29
8466	35447-06052022115213-MRNL	2.135,47
8467	50811-11052022204306-MLNC	2.135,95
8468	50811-11052022204649-MLNR	2.135,95
8469	45005-10052022121949-TTNL	2.136,08
8470	55317-12052022174046-VNIG	2.136,24
8471	2378-27042022112514-VTLF	2.136,42
8472	17213-30042022115003-NGRN	2.136,49
8473	44163-10052022101030-NCRN	2.136,79
8474	44163-10052022102650-NCRG	2.136,79
8475	44163-10052022102932-NCRG	2.136,79
8476	12824-03052022211318-FNTR	2.136,91
8477	12824-03052022215600-FNTR	2.136,91

fonte: http://burc.regione.campania.it

PROG.	CODICE DOMANDA	VALORE ISEE
8478	32340-05052022114955-PLLP	2.137,26
8479	25550-06052022212806-PCLL	2.137,37
8480	54362-12052022145344-LCND	2.137,90
8481	54362-12052022204400-LCNV	2.137,90
8482	23991-03052022101757-DCCP	2.138,13
8483	34000-05052022180803-CPNM	2.138,21
8484	15497-29042022170848-DFLM	2.138,43
8485	42838-09052022183356-RMNV	2.138,51
8486	30597-04052022181405-ZPPM	2.139,11
8487	22160-03052022182434-MEOS	2.139,76
8488	22160-03052022183245-MEOS	2.139,76
8489	580-27042022092647-CFFM	2.140,13
8490	7486-27042022215517-MSTP	2.140,13
8491	56582-12052022212523-LMBF	2.140,13
8492	482-27042022092600-CCRL	2.140,74
8493	13278-29042022100706-DRSG	2.141,42
8494	13621-29042022104939-DRSM	2.141,42
8495	50920-11052022174647-VSCF	2.141,47
8496	752-27042022094833-FLMR	2.141,58
8497	52345-12052022124020-DMIN	2.141,62
8498	6267-27042022184515-MRFF	2.141,73
8499	6267-27042022184942-MRFC	2.141,73
8500	35093-06052022100038-RSTM	2.141,87
8501	35093-06052022100812-RSTF	2.141,87
8502	3424-27042022130625-RAIT	2.141,98
8503	2786-27042022120544-DLLN	2.142,11
8504	2786-27042022123949-DLLG	2.142,11
8505	50095-11052022165143-PTTN	2.142,55
8506	20955-02052022135938-PCCN	2.142,86
8507	22494-02052022181219-NRTM	2.142,98
8508	55538-12052022181530-TVRF	2.143,10
8509	20869-04052022165417-RSSS	2.143,14
8510	8257-28042022102344-ZZLL	2.143,72
8511	28890-04052022115546-BSLR	2.144,30
8512	28890-04052022120230-BSLL	2.144,30
8513	8812-28042022112056-CHRM	2.144,39
8514	17669-02052022195905-CRLF	2.145,20
8515	12505-28042022205735-DRNG	2.145,29
8516	21477-02052022163350-NNIG	2.145,41
8517	43742-10052022090825-GRVP	2.145,67
8518	45154-10052022124829-CLLL	2.145,78
8519	13961-29042022121612-MRRR	2.146,08
8520	51943-11052022195612-FRLJ	2.146,75
8521	24075-03052022112127-BNNB	2.146,89
8522	1687-27042022104124-LVRL	2.147,06
8523	14013-29042022115758-RMNN	2.147,06
8524	14013-29042022120517-RMNM	2.147,06
8525	55714-12052022183815-DRSC	2.147,06
8526	1842-27042022105338-LGRN	2.147,22

fonte: http://burc.regione.campania.it

PROG.	CODICE DOMANDA	VALORE ISEE
8527	25504-04052022192421-RFFM	2.147,64
8528	25582-04052022194428-RFFG	2.147,64
8529	40998-09052022125911-DBSL	2.148,17
8530	46452-11052022204258-MSCM	2.148,53
8531	46452-11052022204952-PSCS	2.148,53
8532	52187-11052022205743-BRCB	2.148,63
8533	26655-03052022175947-HBRV	2.148,70
8534	37872-07052022102751-SNTG	2.149,76
8535	43544-09052022211539-LMBL	2.150,10
8536	10295-28042022154926-GRSV	2.150,44
8537	12286-29042022100133-RMMM	2.151,22
8538	5137-27042022165732-BJNM	2.151,26
8539	5137-27042022172226-BJNM	2.151,26
8540	22549-02052022182001-DNFM	2.151,30
8541	22714-02052022183907-DNFG	2.151,30
8542	48384-11052022101515-PSTM	2.151,82
8543	7636-28042022092351-MNNS	2.152,10
8544	15469-29042022170210-MNAL	2.152,46
8545	14628-29042022131902-PZZN	2.152,66
8546	14628-29042022133019-PZZJ	2.152,66
8547	14628-29042022134114-PZZF	2.152,66
8548	23854-03052022095712-MSSC	2.152,79
8549	23854-03052022100706-MSSM	2.152,79
8550	26688-03052022180950-CSNR	2.153,29
8551	31392-05052022092238-PZZS	2.153,30
8552	27632-03052022204814-DMRM	2.153,33
8553	10214-28042022155032-CRSV	2.153,38
8554	53258-12052022110633-SNTV	2.153,38
8555	14002-03052022174305-MRRN	2.153,45
8556	9711-28042022134820-NZLD	2.153,66
8557	50947-11052022174917-LCRG	2.153,96
8558	27181-03052022190358-TRMP	2.154,04
8559	23316-02052022203002-FSCR	2.154,23
8560	6060-27042022181602-MGLG	2.154,47
8561	14603-29042022130857-CRVN	2.154,47
8562	9986-28042022173045-RCCG	2.154,47
8563	28917-04052022115834-LLRC	2.154,47
8564	28917-04052022120428-LLRL	2.154,47
8565	38033-07052022114956-MRAC	2.154,47
8566	39608-09052022092550-GVLM	2.154,47
8567	45751-10052022161118-CPRS	2.154,47
8568	43988-10052022094928-DSTP	2.154,47
8569	50244-11052022163943-TRCP	2.154,47
8570	50420-11052022165032-TRCL	2.154,47
8571	5240-27042022171600-DBRM	2.155,03
8572	5244-27042022170207-FLCL	2.155,49
8573	5244-27042022170515-FLCJ	2.155,49
8574	32347-05052022114918-DSNR	2.155,62
8575	51845-11052022193855-BRBC	2.155,75

fonte: http://burc.regione.campania.it

PROG.	CODICE DOMANDA	VALORE ISEE
8576	24840-03052022172625-PCCM	2.155,78
8577	4541-27042022160102-BTTG	2.155,94
8578	4541-27042022163600-BTTV	2.155,94
8579	27389-03052022193559-CPTC	2.156,05
8580	27389-03052022194605-CPTS	2.156,05
8581	8855-28042022112556-VLLF	2.156,64
8582	1392-27042022183506-SLMF	2.156,86
8583	25364-03052022141749-GRDC	2.156,86
8584	46428-10052022173405-CSRR	2.156,86
8585	53865-12052022123610-TTMG	2.156,86
8586	1229-27042022100523-DLLR	2.156,91
8587	39927-09052022133132-BFLF	2.157,32
8588	24602-03052022113211-MTRF	2.157,35
8589	20549-02052022121128-RNRM	2.157,38
8590	18517-01052022142829-DLCF	2.157,47
8591	18517-01052022143739-DLCF	2.157,47
8592	19668-02052022105903-MBRV	2.157,48
8593	2155-27042022111218-CZZM	2.157,64
8594	56541-12052022211853-NDLF	2.157,84
8595	8460-28042022104024-CNDM	2.158,05
8596	40644-09052022115656-STLG	2.158,05
8597	53166-12052022105304-FRNM	2.158,59
8598	30688-04052022183514-DMBN	2.158,83
8599	30688-04052022190156-DMBC	2.158,83
8600	33470-11052022200305-SCRS	2.158,85
8601	33470-11052022201028-SCRN	2.158,85
8602	52665-12052022094419-DMMM	2.158,86
8603	12362-28042022201616-CSAG	2.159,35
8604	12362-28042022202555-CSAL	2.159,35
8605	55498-12052022180232-DLLT	2.159,51
8606	31628-05052022100133-CRLR	2.159,55
8607	22481-02052022180808-SRIG	2.159,74
8608	22481-02052022181213-SRIM	2.159,74
8609	11107-28042022172934-PPEG	2.159,82
8610	19358-02052022094350-MNCM	2.160,00
8611	19580-02052022101559-MTAM	2.160,00
8612	10467-28042022162836-LTTF	2.160,29
8613	23526-04052022190733-FRRL	2.160,30
8614	54103-12052022131116-CNIN	2.160,55
8615	20379-02052022120038-DMNP	2.160,80
8616	41755-09052022163012-BSSS	2.161,35
8617	55412-12052022175300-MZZM	2.161,78
8618	31955-05052022105326-MRGM	2.161,88
8619	31955-05052022105619-SPNM	2.161,88
8620	31955-05052022105932-MRGM	2.161,88
8621	3583-27042022134746-GGNL	2.162,10
8622	3990-27042022143953-GGNV	2.162,10
8623	18817-01052022181927-CRTM	2.162,10
8624	2137-27042022111109-DLCG	2.162,22

fonte: http://burc.regione.campania.it

PROG.	CODICE DOMANDA	VALORE ISEE
8625	2137-27042022113652-DLCN	2.162,22
8626	54585-12052022155222-TMMV	2.162,36
8627	2747-27042022115735-NSIK	2.162,60
8628	12341-28042022200952-BTTS	2.162,64
8629	15952-02052022150714-DPRL	2.162,75
8630	16196-29042022184211-CMPR	2.162,95
8631	16261-29042022185156-CMPM	2.162,95
8632	14307-29042022123844-PNAM	2.163,16
8633	33614-05052022171848-CPRN	2.163,17
8634	26201-03052022170456-LRNC	2.163,33
8635	25447-03052022144247-MNCL	2.163,61
8636	25514-03052022150434-MNCN	2.163,61
8637	32376-05052022115529-PRTG	2.163,82
8638	48730-12052022101031-GTRL	2.163,82
8639	3372-27042022125753-GLSF	2.163,92
8640	19884-02052022105844-BVOF	2.164,07
8641	9250-28042022120930-PRSM	2.164,19
8642	54428-12052022150830-DRRF	2.164,46
8643	31360-04052022214342-CZZG	2.164,59
8644	47100-10052022190108-CPLK	2.164,71
8645	2258-27042022112540-SPSF	2.164,84
8646	48426-11052022103950-VNIS	2.165,59
8647	48426-11052022104741-VNIN	2.165,59
8648	13393-29042022102240-LNZD	2.165,61
8649	38202-07052022142841-MGLF	2.165,69
8650	40314-09052022112943-RHMS	2.165,95
8651	7541-28042022143706-PLCM	2.166,18
8652	18786-01052022175847-DVNC	2.166,18
8653	16984-30042022110604-PRRL	2.166,50
8654	44972-10052022122450-BRCN	2.167,15
8655	26721-03052022180858-GNGF	2.167,57
8656	23151-02052022194529-FSLS	2.167,72
8657	23151-02052022195341-PLKK	2.167,72
8658	6214-27042022184523-SLVN	2.168,08
8659	41493-09052022155227-SLVG	2.168,08
8660	9989-28042022160841-LCNN	2.168,37
8661	14782-29042022144250-GLLV	2.168,66
8662	47941-11052022091130-NNLM	2.168,78
8663	35581-06052022112743-CPNG	2.169,17
8664	55273-12052022173447-LTTM	2.169,31
8665	48631-11052022135934-PSCD	2.169,44
8666	41252-09052022173955-CCIM	2.169,94
8667	46210-10052022171156-SNSM	2.170,10
8668	46377-10052022172650-DFRD	2.170,10
8669	24518-03052022111827-BRVM	2.170,16
8670	20148-05052022105308-BRVC	2.170,16
8671	42928-09052022184116-RIOM	2.171,55
8672	27458-03052022200836-GNVM	2.171,70
8673	29914-04052022164128-NDNR	2.171,80

fonte: http://burc.regione.campania.it

PROG.	CODICE DOMANDA	VALORE ISEE
8674	29914-04052022164513-DNDS	2.171,81
8675	28534-04052022105804-RCCD	2.172,05
8676	37245-06052022190534-MLOL	2.172,93
8677	38701-07052022195945-MLOM	2.172,93
8678	48412-11052022103809-DGDM	2.172,94
8679	36902-06052022173712-DSLG	2.173,04
8680	47357-10052022211056-CNTM	2.173,04
8681	31409-05052022195926-DCRM	2.173,08
8682	24944-03052022121406-CPNV	2.173,30
8683	46818-10052022182716-DGLG	2.173,57
8684	6273-27042022184531-CNNS	2.173,68
8685	38451-07052022164526-DMBS	2.174,19
8686	10639-29042022113545-MRNG	2.174,22
8687	35310-06052022104303-MBRR	2.174,53
8688	35310-06052022111925-MBRM	2.174,53
8689	55879-12052022185548-MNDN	2.174,77
8690	55879-12052022190057-MNDR	2.174,77
8691	48500-11052022103621-VRNS	2.175,00
8692	47169-10052022190841-RGNP	2.175,07
8693	25770-03052022160328-PSNN	2.175,61
8694	53571-12052022113240-FLCG	2.175,78
8695	44740-10052022114048-NTLN	2.175,80
8696	25425-04052022112914-CSTG	2.176,02
8697	25425-04052022115859-CSTV	2.176,02
8698	14319-29042022121813-VTLG	2.176,34
8699	14030-29042022115119-VTLG	2.176,34
8700	12537-29042022143324-SPSL	2.176,37
8701	31939-05052022104646-LNGN	2.176,67
8702	8597-28042022105544-MBRN	2.177,01
8703	13658-29042022105831-PTLB	2.177,24
8704	13844-29042022112433-PTLP	2.177,24
8705	40738-11052022192318-GRNM	2.177,57
8706	23723-03052022093451-MNTG	2.177,66
8707	5698-27042022174819-MRTL	2.178,03
8708	5698-27042022175327-MRTN	2.178,03
8709	41707-09052022162251-PNRD	2.178,15
8710	49984-11052022172833-JLSY	2.178,15
8711	8380-28042022103654-MRAM	2.178,20
8712	8380-28042022114444-MRAV	2.178,20
8713	35627-06052022113537-MDAN	2.178,29
8714	45238-10052022132135-MRAF	2.178,48
8715	40304-09052022121629-CTLR	2.178,56
8716	50121-11052022161152-BRBG	2.178,86
8717	53881-12052022204143-LMNR	2.178,98
8718	20393-02052022115319-DNGV	2.179,40
8719	16604-10052022151242-PRZC	2.179,44
8720	45585-10052022153821-PRZR	2.179,44
8721	17803-30042022171733-RMPG	2.180,34
8722	8819-28042022112423-SPRF	2.180,36

fonte: http://burc.regione.campania.it

PROG.	CODICE DOMANDA	VALORE ISEE
8723	50905-11052022174211-RNLF	2.180,96
8724	16694-29042022205601-CSTG	2.180,98
8725	53809-12052022121126-NRAC	2.180,98
8726	8991-28042022114321-VCDG	2.181,06
8727	9107-28042022115237-VCDM	2.181,06
8728	52402-12052022151206-RGGN	2.181,06
8729	52443-12052022153105-RGGL	2.181,06
8730	796-27042022104609-MTNC	2.181,31
8731	45925-10052022165405-LKSN	2.181,65
8732	46223-10052022171310-LKSV	2.181,65
8733	101-27042022090753-DTLD	2.182,07
8734	38078-11052022160510-DDMM	2.182,16
8735	50204-11052022162323-DDMC	2.182,16
8736	27112-03052022185820-LNEM	2.182,65
8737	12551-28042022210516-GDGM	2.182,68
8738	34887-06052022092249-KLYK	2.182,80
8739	28108-04052022163900-LNGS	2.182,91
8740	34811-08052022153722-DBSS	2.182,95
8741	7842-28042022093645-DGNM	2.183,41
8742	31819-09052022173840-SPEN	2.183,46
8743	42223-09052022172301-MNNM	2.183,72
8744	46287-10052022172236-CMMC	2.184,64
8745	46287-10052022172545-CMMM	2.184,64
8746	23590-03052022091856-SNCG	2.184,74
8747	10248-28042022154957-TRZF	2.184,97
8748	52734-12052022094815-SLVL	2.185,97
8749	54075-12052022130653-ZNNM	2.186,07
8750	48095-11052022093924-CRSC	2.186,23
8751	48095-11052022095523-CRSJ	2.186,23
8752	15728-29042022173943-SGMN	2.186,77
8753	45755-10052022160729-DLLG	2.186,82
8754	45755-10052022161058-DLLG	2.186,82
8755	32321-05052022114444-VRRC	2.186,99
8756	47949-11052022091809-SCNR	2.186,99
8757	47949-11052022092642-SCNG	2.186,99
8758	29419-04052022145522-LDTR	2.186,99
8759	52274-12052022134348-BLZL	2.187,45
8760	31113-05052022144642-CCCS	2.187,78
8761	31113-05052022153848-CCCS	2.187,78
8762	6865-27042022200334-CSTD	2.187,80
8763	35226-06052022102349-PZZM	2.188,41
8764	35226-06052022102652-PZZF	2.188,41
8765	13902-29042022112656-PSSF	2.188,43
8766	30210-04052022214641-BCCM	2.189,61
8767	2811-27042022115940-GLLM	2.189,78
8768	22400-02052022175647-SNTN	2.189,78
8769	20939-02052022133623-GMPD	2.189,92
8770	13781-29042022111449-LVOS	2.190,33
8771	36728-06052022170257-FTNC	2.190,38

fonte: http://burc.regione.campania.it

PROG.	CODICE DOMANDA	VALORE ISEE
8772	53567-12052022113153-BBGR	2.190,82
8773	746-27042022094018-DMBN	2.191,05
8774	5155-27042022170638-DCIF	2.191,21
8775	5155-27042022174458-DCIM	2.191,21
8776	16831-29042022214321-RSTS	2.191,43
8777	22244-02052022173931-CHRL	2.191,59
8778	56389-12052022203844-CPPM	2.191,84
8779	40524-09052022114030-VZZF	2.191,93
8780	28410-04052022103526-MSTV	2.192,09
8781	25843-03052022175906-SNTF	2.192,50
8782	5835-27042022180316-BRRL	2.192,59
8783	5835-28042022181948-BRRD	2.192,59
8784	11380-28042022175922-PGNF	2.192,67
8785	30357-04052022173954-GNNS	2.192,74
8786	41970-09052022170913-CRDN	2.193,14
8787	41970-10052022162514-CRDL	2.193,14
8788	44326-10052022104759-CLNV	2.193,42
8789	35381-06052022115210-BRTM	2.193,86
8790	49239-11052022122016-MRSG	2.194,12
8791	13989-29042022113735-DLLM	2.194,13
8792	15683-29042022173722-LPRG	2.194,51
8793	15683-29042022175348-LPRN	2.194,51
8794	23510-02052022214959-SPSV	2.194,53
8795	13601-29042022104919-TTNS	2.195,00
8796	14085-29042022114816-PSCC	2.195,09
8797	4875-28042022210047-DLCF	2.195,11
8798	3394-27042022130344-DSSV	2.195,12
8799	32629-05052022124446-VGNN	2.195,12
8800	54847-12052022163538-NZZN	2.195,12
8801	50101-11052022162234-TVLM	2.195,16
8802	39106-09052022104437-PLNG	2.195,29
8803	37278-06052022184803-PVNG	2.195,72
8804	12892-29042022091848-CRSN	2.196,18
8805	1774-01052022200653-BFLC	2.196,26
8806	20209-02052022145655-RSSF	2.196,75
8807	17093-30042022105338-TSCN	2.197,07
8808	17093-30042022111733-TSCS	2.197,07
8809	2835-27042022120712-SLLG	2.197,26
8810	46303-10052022172208-QNTL	2.197,44
8811	40256-09052022173348-SNNC	2.197,72
8812	50353-11052022164326-MKRS	2.197,89
8813	43736-10052022090351-LSUD	2.197,97
8814	11889-05052022193434-PLLN	2.198,03
8815	11889-11052022173308-DVDB	2.198,03
8816	22565-02052022181748-LGRN	2.198,05
8817	7844-28042022094252-CCCG	2.198,09
8818	15407-29042022165451-KRAJ	2.198,18
8819	4727-27042022161642-SCGM	2.198,72
8820	4727-27042022161439-SCGV	2.198,72

fonte: http://burc.regione.campania.it

PROG.	CODICE DOMANDA	VALORE ISEE
8821	50786-11052022173115-GNNG	2.198,94
8822	28850-04052022114836-TBLF	2.199,10
8823	42645-09052022180812-PRRN	2.199,25
8824	46404-11052022163408-FRRR	2.199,78
8825	46404-11052022172441-FRRM	2.199,78
8826	46404-11052022172938-FRRS	2.199,78
8827	54114-12052022131942-TSCG	2.200,49
8828	19622-03052022122440-LNDM	2.200,81
8829	24639-03052022114116-PCNG	2.201,96
8830	11312-28042022174839-CRRG	2.202,21
8831	24119-03052022103852-BCCD	2.202,30
8832	15472-29042022170029-CPSF	2.202,62
8833	3447-27042022133011-BNAM	2.203,01
8834	44904-10052022121612-CRSN	2.203,29
8835	44383-10052022104640-BRRL	2.203,39
8836	23086-02052022193709-MLEM	2.203,52
8837	9464-28042022124140-CPSN	2.203,83
8838	44710-10052022114141-FRNR	2.203,94
8839	41561-09052022160221-GRGN	2.204,31
8840	54037-12052022125832-DSTN	2.204,33
8841	32055-05052022110150-FLLM	2.204,53
8842	19586-02052022101416-MTNC	2.204,84
8843	22391-03052022211342-PCCM	2.204,88
8844	5410-27042022171451-DNGL	2.205,00
8845	1995-27042022105646-DNDM	2.205,36
8846	45348-10052022141431-SPSM	2.205,36
8847	38160-12052022133304-LSEF	2.205,40
8848	34940-06052022095500-DVVG	2.205,73
8849	20007-02052022110536-MEOL	2.206,11
8850	39722-09052022094455-MNGN	2.206,49
8851	28396-04052022103927-NDRD	2.206,56
8852	19708-02052022103651-SMMC	2.206,99
8853	19708-02052022104215-SMMM	2.206,99
8854	21557-02052022163456-NGEL	2.207,10
8855	21557-05052022162203-NGEL	2.207,10
8856	30678-04052022183431-RSSC	2.207,74
8857	30678-04052022184340-RSSS	2.207,74
8858	10379-28042022161301-DLSL	2.208,13
8859	10413-28042022162346-DLSN	2.208,13
8860	24115-03052022103316-MNCD	2.208,71
8861	55777-12052022184347-MSTF	2.208,82
8862	49240-11052022122006-DRSR	2.209,18
8863	28461-04052022110013-TRRM	2.210,08
8864	44662-10052022114106-MNFC	2.210,59
8865	35806-06052022115824-CLTL	2.211,38
8866	42084-09052022171024-CHNM	2.211,48
8867	2467-27042022113920-TRTG	2.211,99
8868	6596-27042022192410-DCRM	2.212,00
8869	2079-27042022110751-CPND	2.212,74

fonte: http://burc.regione.campania.it

PROG.	CODICE DOMANDA	VALORE ISEE
8870	20737-02052022124354-ZZTN	2.213,33
8871	15771-06052022145011-PCFF	2.213,51
8872	3071-27042022122438-DMRM	2.213,61
8873	688-27042022093522-TFNC	2.213,66
8874	1165-29042022150932-RSTM	2.213,73
8875	33813-05052022174042-GRZL	2.213,98
8876	33620-09052022175808-NLIM	2.214,07
8877	3000-27042022121941-CRSL	2.214,12
8878	15974-29042022181520-LGRF	2.214,29
8879	36103-06052022130554-CRLL	2.214,66
8880	1395-27042022102113-VTLM	2.214,75
8881	46997-10052022184558-JNDD	2.214,77
8882	18479-01052022140216-CCIC	2.214,83
8883	18479-02052022144514-CCIN	2.214,83
8884	48974-11052022114316-DGRN	2.215,48
8885	46202-10052022171022-LTZM	2.215,61
8886	20359-02052022115154-PLLM	2.215,69
8887	21849-02052022165843-FTTR	2.216,75
8888	21950-02052022170833-FTTF	2.216,75
8889	34999-06052022094536-HZIT	2.216,80
8890	34999-06052022094912-HZIM	2.216,80
8891	8031-28042022095450-CMMM	2.216,93
8892	32274-05052022113943-CSNM	2.217,01
8893	41736-09052022162607-CPPL	2.217,16
8894	11531-28042022181349-MTAR	2.217,28
8895	2552-27042022114107-RCCG	2.217,34
8896	20254-02052022113156-MSSL	2.217,40
8897	36452-06052022161400-WRNV	2.217,48
8898	56188-12052022195009-DMIS	2.217,48
8899	38215-07052022150654-DNGG	2.218,21
8900	38215-07052022152213-DNGL	2.218,21
8901	35361-06052022113944-CZZL	2.218,24
8902	35361-06052022120026-CZZF	2.218,24
8903	29916-04052022164557-DLLF	2.218,63
8904	40789-09052022121942-RGEM	2.218,70
8905	40789-09052022122237-RGER	2.218,70
8906	52394-12052022131420-MRCF	2.218,82
8907	44391-10052022104535-SVIN	2.218,92
8908	44391-10052022105420-SVIC	2.218,92
8909	44391-10052022105954-SVIR	2.218,92
8910	48069-11052022093405-SPSC	2.218,93
8911	28497-04052022110423-RMAC	2.219,26
8912	28497-04052022111041-RMAL	2.219,26
8913	29296-12052022175223-MRNG	2.219,34
8914	22666-02052022184624-LCRG	2.219,51
8915	45436-10052022145505-DLTL	2.219,61
8916	133-27042022091027-DFLC	2.219,65
8917	54023-12052022145407-DLLL	2.219,67
8918	936-27042022112107-DLGG	2.219,87

fonte: http://burc.regione.campania.it

PROG.	CODICE DOMANDA	VALORE ISEE
8919	936-27042022114205-DLGN	2.219,87
8920	13518-29042022104823-BNCM	2.220,00
8921	14651-29042022132906-DVVR	2.220,09
8922	14421-29042022133554-DVVC	2.220,09
8923	42499-09052022175046-BLZR	2.220,19
8924	19154-02052022091307-PRSV	2.220,31
8925	19381-02052022094401-PRSL	2.220,31
8926	38910-08052022115933-MLIN	2.220,33
8927	2074-27042022110500-GRML	2.220,51
8928	51803-11052022194701-ZLLF	2.220,60
8929	32429-05052022120340-DSML	2.220,97
8930	49181-11052022121055-SCRN	2.220,98
8931	23654-03052022092459-PDTV	2.221,05
8932	48828-11052022112608-SPSL	2.221,27
8933	26697-03052022183735-DSNG	2.221,95
8934	46278-10052022171649-GTAG	2.222,32
8935	20996-02052022134744-RMNC	2.222,71
8936	36166-06052022134859-SRRC	2.222,95
8937	15735-29042022173952-STRF	2.222,97
8938	15954-29042022181232-DSMM	2.222,97
8939	15954-29042022181553-DSMV	2.222,97
8940	23080-02052022193242-PRSN	2.222,97
8941	5479-27042022172246-TSTC	2.223,18
8942	25043-03052022123008-DSNC	2.223,21
8943	33629-05052022173855-CNTR	2.223,21
8944	13524-29042022104000-SPSM	2.223,58
8945	13635-29042022105614-CFFC	2.223,64
8946	13635-29042022105919-CFFM	2.223,64
8947	52370-11052022213854-SGRC	2.224,02
8948	53216-12052022105313-LTTM	2.224,39
8949	4681-27042022160640-MSSB	2.224,87
8950	4681-27042022160906-MSSG	2.224,87
8951	6706-28042022123001-SSSG	2.225,68
8952	12115-28042022193923-SPSL	2.225,91
8953	9437-28042022124056-MLLS	2.225,98
8954	1508-27042022102720-DVID	2.226,12
8955	42563-09052022180152-RGGG	2.226,42
8956	20460-02052022121247-CRLN	2.226,52
8957	28181-04052022095957-CZZF	2.226,57
8958	38793-08052022200237-DBBL	2.226,68
8959	7041-28042022203758-SPSM	2.226,69
8960	5235-27042022165950-PSSJ	2.226,75
8961	14612-29042022131745-MRNF	2.227,32
8962	35552-06052022112323-FGGL	2.227,36
8963	17217-30042022145313-MRRB	2.227,37
8964	36568-06052022162806-PNTR	2.227,61
8965	54817-12052022163518-LBRD	2.228,13
8966	7277-29042022152109-LNGS	2.228,16
8967	33761-05052022173208-CLBL	2.228,70

fonte: http://burc.regione.campania.it

PROG.	CODICE DOMANDA	VALORE ISEE
8968	10672-28042022164323-BAIN	2.229,11
8969	10781-28042022165210-BAIM	2.229,11
8970	17628-30042022154027-PNTC	2.229,13
8971	35589-06052022114351-CPRD	2.229,18
8972	16530-29042022201129-WRNS	2.229,30
8973	6966-27042022203900-KSYS	2.229,41
8974	33686-05052022172427-CLBN	2.229,70
8975	10624-28042022164745-VRLN	2.229,80
8976	11972-28042022190104-VGLD	2.230,58
8977	50668-11052022171732-SPSS	2.230,73
8978	29869-04052022163641-CPSN	2.230,90
8979	20037-02052022111333-DSTM	2.231,13
8980	34027-05052022181554-DLCG	2.231,79
8981	34191-05052022183947-DLCS	2.231,79
8982	9308-29042022143715-CPPL	2.232,14
8983	51017-11052022181606-PRCN	2.232,16
8984	51207-11052022182200-CSRV	2.232,79
8985	26419-03052022174835-DNTG	2.232,84
8986	6728-28042022144846-SPSG	2.232,93
8987	6781-28042022150554-SPSS	2.232,93
8988	43169-09052022191507-SIAV	2.232,93
8989	25935-11052022210016-DDMD	2.233,04
8990	45822-10052022162115-CRBR	2.233,26
8991	45886-10052022162656-CRBL	2.233,26
8992	9191-28042022120431-SLVC	2.233,33
8993	9191-28042022121027-SLVG	2.233,33
8994	13488-29042022103500-CPLN	2.233,46
8995	13488-29042022104311-CPLL	2.233,46
8996	8848-03052022205150-MRNS	2.233,63
8997	29450-04052022145908-PGNS	2.233,82
8998	302-27042022091427-SCRN	2.234,04
8999	8845-28042022112036-MRNM	2.234,49
9000	49295-11052022123720-DLLN	2.234,54
9001	11779-28042022185245-MRZS	2.234,75
9002	40660-09052022120047-DSMT	2.235,04
9003	17402-09052022094523-SPSF	2.235,35
9004	52228-11052022210734-PPEG	2.235,37
9005	33717-05052022174654-SCNR	2.235,77
9006	33717-05052022195824-SCNG	2.235,77
9007	30290-04052022173334-MGNF	2.236,28
9008	44348-10052022105613-CRSC	2.236,34
9009	28496-04052022105201-BRSG	2.236,42
9010	18005-30042022193959-BTAF	2.236,86
9011	11255-28042022174403-ROOG	2.237,16
9012	11255-28042022175131-ROON	2.237,16
9013	7127-27042022210553-MRRM	2.237,23
9014	38101-07052022123550-NPLF	2.237,25
9015	40347-09052022112401-SQNS	2.238,73
9016	36980-06052022174906-BNGM	2.239,53

fonte: http://burc.regione.campania.it

PROG.	CODICE DOMANDA	VALORE ISEE
9017	10775-28042022165845-PLMF	2.239,59
9018	44580-10052022175437-FRON	2.239,85
9019	11904-28042022185846-NNRG	2.240,25
9020	11904-28042022190257-NNRR	2.240,25
9021	53940-12052022123450-PSCP	2.240,39
9022	25213-04052022102521-VLYJ	2.241,34
9023	13333-29042022103317-LNIG	2.241,46
9024	30727-04052022193614-SGGF	2.241,53
9025	22804-10052022193805-LNGS	2.241,91
9026	30643-04052022181951-YKHG	2.241,97
9027	30643-04052022182846-YKHM	2.241,97
9028	13194-29042022102852-CRLF	2.242,04
9029	34045-05052022182004-VLLP	2.242,04
9030	29168-06052022102124-MRNL	2.242,04
9031	40906-09052022131120-CHRR	2.242,11
9032	40906-09052022151457-CHRC	2.242,11
9033	56261-12052022200056-DRNG	2.242,37
9034	56261-12052022201255-DRNP	2.242,37
9035	56355-12052022202057-DRNN	2.242,37
9036	40883-09052022130038-MSSL	2.242,64
9037	42722-09052022181328-MSSG	2.242,64
9038	54370-12052022144801-GDGP	2.243,31
9039	8408-28042022103540-MNAV	2.243,51
9040	38959-08052022130010-GRFS	2.243,58
9041	20018-02052022111236-DGSC	2.243,63
9042	11671-28042022182923-CSTL	2.244,09
9043	6075-11052022210704-CLCL	2.244,12
9044	6075-11052022210955-CLCF	2.244,12
9045	18902-01052022191929-PLMM	2.244,60
9046	18902-01052022192220-PLMN	2.244,60
9047	43061-09052022185634-BSLF	2.244,68
9048	6842-27042022195632-BLNP	2.244,72
9049	6842-27042022195815-BLNL	2.244,72
9050	45987-10052022164537-GRFL	2.244,80
9051	38491-07052022171847-DBBC	2.245,14
9052	48090-11052022093807-SFSM	2.245,35
9053	8874-28042022112920-CMSC	2.246,12
9054	5423-02052022200432-CCNS	2.246,29
9055	5423-02052022201114-CCNC	2.246,29
9056	6977-27042022211929-NTLR	2.246,58
9057	4648-10052022115925-CRTL	2.247,09
9058	13384-29042022102336-DBNM	2.247,48
9059	30634-04052022181945-DMRM	2.247,95
9060	40354-09052022111714-DROM	2.247,97
9061	26085-03052022165209-DNFG	2.248,12
9062	49772-11052022144603-DNZC	2.248,12
9063	56100-12052022193023-CSTG	2.248,29
9064	11857-28042022184951-RCCL	2.248,56
9065	30606-04052022181814-BTTL	2.249,25

fonte: http://burc.regione.campania.it

PROG.	CODICE DOMANDA	VALORE ISEE
9066	34661-05052022205806-CPPV	2.249,32
9067	8442-04052022105956-MGLV	2.249,36
9068	29746-04052022162618-PCNV	2.249,68
9069	12859-09052022143354-LMEF	2.249,73
9070	53627-12052022114235-CNFN	2.249,86
9071	1106-27042022095548-LPRC	2.249,94
9072	1273-27042022100702-LPRG	2.249,94
9073	26403-03052022173051-VTKN	2.249,94
9074	16216-29042022184658-CRVC	2.250,14
9075	46076-10052022170031-SMMV	2.250,49
9076	11515-28042022181637-STRM	2.250,89
9077	29188-04052022141027-PSQN	2.251,55
9078	37740-09052022215423-CRTL	2.251,63
9079	54127-12052022131707-PDTG	2.251,63
9080	51655-11052022190502-CMNC	2.251,78
9081	2481-27042022113654-LMBN	2.251,79
9082	36341-07052022103052-MGGM	2.251,87
9083	54930-12052022164710-JMRM	2.252,55
9084	5802-27042022175834-ZZIF	2.252,79
9085	5802-27042022194442-ZZIV	2.252,79
9086	23577-03052022091100-CPSG	2.253,00
9087	26993-05052022191750-SCHC	2.253,01
9088	28112-04052022095107-SPSS	2.253,09
9089	28112-04052022095916-SPSG	2.253,09
9090	28112-04052022100355-SPSC	2.253,09
9091	6159-27042022183113-DMRF	2.253,10
9092	6159-04052022191456-DMRF	2.253,10
9093	10890-28042022171612-CZZS	2.253,53
9094	10890-28042022173006-CZZR	2.253,53
9095	4471-27042022160011-PSCM	2.253,66
9096	40670-09052022121408-CTLD	2.253,76
9097	41333-09052022150927-MRLM	2.253,82
9098	10727-11052022102503-CRLC	2.253,93
9099	33318-05052022163446-PZZV	2.254,52
9100	33318-05052022163952-PZZM	2.254,52
9101	8767-28042022111436-RGGM	2.254,75
9102	10629-28042022163425-TRML	2.254,75
9103	51354-11052022183208-BSSM	2.254,78
9104	7608-28042022093125-SMNM	2.254,81
9105	8259-28042022101827-GDRP	2.254,86
9106	5843-27042022180325-FRSN	2.254,90
9107	15309-29042022165312-SLZN	2.254,90
9108	22865-02052022185424-MBRH	2.254,90
9109	53758-12052022120409-CSCL	2.254,90
9110	47326-12052022193901-LNGN	2.254,90
9111	49166-11052022181400-DMRV	2.255,10
9112	40709-09052022120443-SRNN	2.255,39
9113	42339-09052022173600-SPSV	2.255,39
9114	14405-29042022164052-TRNN	2.255,41

fonte: http://burc.regione.campania.it

PROG.	CODICE DOMANDA	VALORE ISEE
9115	2963-27042022121440-FNTM	2.256,22
9116	43912-10052022093315-DCTR	2.256,26
9117	5675-27042022174136-DRAM	2.256,34
9118	5675-10052022173459-DRAG	2.256,34
9119	29451-05052022112714-GLDM	2.256,40
9120	32380-09052022105220-TCCM	2.256,50
9121	1693-27042022104647-RSSG	2.256,59
9122	25083-03052022123555-SLAL	2.256,66
9123	25005-03052022123004-SLAL	2.256,66
9124	32397-05052022115827-SNNG	2.256,67
9125	13174-29042022094930-MNFN	2.256,86
9126	36366-06052022153106-FRRV	2.256,86
9127	3544-27042022132918-BAIR	2.257,24
9128	14363-29042022123121-STLS	2.257,89
9129	9093-28042022115418-BVLN	2.257,96
9130	15665-29042022172936-CHTG	2.258,13
9131	8345-28042022103146-RCCR	2.258,27
9132	25015-03052022122435-PZZS	2.258,35
9133	25015-03052022123027-PZZP	2.258,35
9134	52695-12052022094151-VCCP	2.258,39
9135	35340-06052022112928-NGLC	2.258,85
9136	22981-02052022191751-MPRL	2.258,95
9137	25144-03052022124935-CMUR	2.259,02
9138	25144-03052022125639-CMUF	2.259,02
9139	3549-28042022160305-RBNL	2.259,80
9140	45092-10052022123322-HLNH	2.259,93
9141	3498-27042022134330-LFNC	2.260,38
9142	45675-10052022155310-BRTG	2.261,02
9143	50923-11052022174343-CRRM	2.261,02
9144	50283-11052022163801-DRIF	2.261,90
9145	50283-11052022165652-DRIL	2.261,90
9146	2714-27042022120759-STRF	2.262,51
9147	30132-04052022171039-PSSC	2.262,65
9148	9186-28042022120508-RCLG	2.262,99
9149	36865-06052022175551-CRTC	2.263,24
9150	966-27042022094819-DLAM	2.263,42
9151	29544-04052022153551-BRNS	2.263,42
9152	49157-11052022121655-VNCN	2.263,42
9153	17031-02052022091719-FBBM	2.264,39
9154	23186-02052022195140-DLSM	2.264,53
9155	46920-10052022183033-DDNN	2.265,19
9156	3258-27042022124956-DMRF	2.266,20
9157	10275-28042022155846-MRRM	2.266,37
9158	26130-03052022165714-DLCP	2.266,78
9159	47027-10052022184356-DGCN	2.267,26
9160	15278-29042022163004-STFG	2.267,58
9161	24711-06052022124423-FNTR	2.267,61
9162	24711-06052022164542-FNTM	2.267,61
9163	50555-11052022170543-PGIR	2.267,78

fonte: http://burc.regione.campania.it

PROG.	CODICE DOMANDA	VALORE ISEE
9164	33206-05052022161343-NTLM	2.267,95
9165	14735-29042022141006-DRNN	2.268,10
9166	23061-02052022193147-SPSS	2.268,29
9167	39707-09052022094413-GNNM	2.268,29
9168	40612-09052022121748-CPSC	2.268,29
9169	31518-05052022122110-DLCS	2.268,31
9170	35656-06052022114107-DGDG	2.268,65
9171	56264-12052022201258-DGDG	2.268,65
9172	1439-27042022101705-CLBF	2.268,78
9173	1439-28042022172824-CLBD	2.268,78
9174	29953-04052022164832-BRLM	2.269,02
9175	43389-09052022200058-RVLV	2.269,11
9176	26961-03052022183338-MSLR	2.269,58
9177	32394-05052022120358-LVNM	2.269,96
9178	1771-27042022122551-NTTV	2.270,15
9179	8682-28042022110912-MLNN	2.270,61
9180	2778-27042022120340-MBRG	2.270,70
9181	35982-09052022112707-PCCL	2.271,00
9182	26867-03052022182428-RPAF	2.271,41
9183	8452-28042022104017-PNTL	2.271,60
9184	33304-05052022163146-PSSG	2.271,95
9185	11491-28042022180801-DNIC	2.271,96
9186	1702-27042022104652-CPNG	2.272,28
9187	23916-03052022100112-GQNL	2.272,51
9188	26265-03052022172028-DYCR	2.272,77
9189	41337-09052022152104-CNGN	2.273,18
9190	6708-27042022194323-CRSF	2.273,63
9191	22895-02052022185924-TSCN	2.273,86
9192	26106-03052022165216-CHCW	2.273,99
9193	48447-11052022102912-PTRR	2.274,01
9194	7500-27042022215749-RNLN	2.274,06
9195	10352-28042022160243-RNLV	2.274,06
9196	25882-03052022162150-DCTG	2.274,27
9197	53970-12052022124004-CHNN	2.274,37
9198	49626-11052022140744-GRLM	2.274,58
9199	34858-06052022091616-GBLP	2.274,72
9200	40142-09052022104900-GRCN	2.274,81
9201	9463-28042022124131-VLPP	2.274,98
9202	7203-28042022163358-CNDC	2.275,04
9203	27957-04052022092326-PCNS	2.275,38
9204	27957-04052022093239-PCNP	2.275,38
9205	6107-27042022183314-GMMS	2.275,41
9206	42476-10052022145908-CCCS	2.275,45
9207	9142-28042022115606-SRRF	2.275,63
9208	19871-02052022105818-NGLC	2.276,18
9209	25997-03052022165114-SPNM	2.276,55
9210	7566-28042022091837-MRNP	2.276,58
9211	7566-28042022155908-MRNS	2.276,58
9212	2018-27042022110059-BCCN	2.276,72

fonte: http://burc.regione.campania.it

PROG.	CODICE DOMANDA	VALORE ISEE
9213	23653-03052022093145-PRRR	2.276,83
9214	3307-27042022125012-RNAV	2.276,85
9215	1292-27042022101416-MDDV	2.276,86
9216	37133-06052022181925-PLSM	2.277,24
9217	24425-03052022110844-DCSR	2.277,32
9218	30808-04052022190952-RGGN	2.277,90
9219	27327-03052022193202-BFFS	2.278,29
9220	25729-03052022155523-DNZM	2.278,54
9221	17731-30042022170411-PCLM	2.278,65
9222	47879-11052022124305-DNTS	2.279,12
9223	6005-27042022181214-MRNM	2.279,16
9224	19414-02052022095047-LCGL	2.279,33
9225	24074-03052022102427-PRLR	2.279,35
9226	20670-02052022123428-LNGN	2.279,68
9227	34501-05052022195209-SCHG	2.279,68
9228	20670-09052022100335-LNGM	2.279,68
9229	28149-04052022100105-TRLG	2.279,73
9230	4462-27042022155244-DFRM	2.280,00
9231	51020-11052022175423-DMBR	2.280,00
9232	51020-11052022175650-DMBM	2.280,00
9233	33232-10052022115918-DRSG	2.280,06
9234	18849-01052022183839-QRTV	2.280,36
9235	18692-01052022170533-GLLM	2.280,41
9236	8315-28042022102647-VLNG	2.280,79
9237	26809-03052022181422-DLLR	2.280,80
9238	43644-11052022145808-LCGN	2.280,96
9239	53046-12052022102738-DNNS	2.281,86
9240	20023-02052022110634-DGRF	2.281,97
9241	20023-02052022111117-DGRN	2.281,97
9242	46886-12052022161859-FRGN	2.282,44
9243	34377-05052022190911-CRNL	2.282,59
9244	20663-02052022123507-FRLM	2.282,62
9245	16623-29042022202704-SPSL	2.282,65
9246	178-28042022184514-NRTV	2.282,69
9247	178-28042022184737-NRTN	2.282,69
9248	7209-27042022211050-BRRL	2.283,24
9249	53993-12052022124655-SRFP	2.283,31
9250	40896-09052022123743-FRTN	2.283,42
9251	40896-09052022125247-FRTR	2.283,42
9252	31695-05052022100445-DRSM	2.283,78
9253	37608-06052022204641-DDNL	2.284,02
9254	48162-11052022094426-TSTR	2.284,29
9255	35661-06052022114114-TRAP	2.284,38
9256	15266-29042022163125-CRRR	2.284,59
9257	2095-27042022110413-SPSM	2.284,92
9258	2838-27042022120037-SPSR	2.284,92
9259	5609-27042022174005-RMNV	2.285,84
9260	31687-05052022100343-SLLC	2.285,84
9261	31687-05052022101514-SLLM	2.285,84

fonte: http://burc.regione.campania.it

PROG.	CODICE DOMANDA	VALORE ISEE
9262	41040-09052022131619-PRSG	2.285,98
9263	30144-04052022171724-RGNM	2.286,42
9264	42562-09052022181717-RGNS	2.286,42
9265	12955-29042022092113-PLML	2.286,99
9266	24885-03052022121135-RAIT	2.287,16
9267	44977-10052022122026-PNZL	2.287,20
9268	6467-27042022190241-NGLS	2.287,28
9269	45952-10052022174914-PLZN	2.287,29
9270	49294-11052022123030-DNNN	2.287,81
9271	54601-12052022155154-RBNG	2.288,24
9272	44835-10052022115205-BLZG	2.288,29
9273	24417-03052022111638-SFRN	2.288,57
9274	24417-03052022113734-SFRF	2.288,57
9275	47098-10052022185319-DSDC	2.288,58
9276	47179-10052022190321-DSDL	2.288,58
9277	41595-09052022161910-PLVC	2.288,99
9278	41595-12052022113129-PLVL	2.288,99
9279	34123-05052022182719-BRRG	2.289,07
9280	38025-09052022095729-SMNL	2.289,25
9281	12163-04052022164110-FRNS	2.289,59
9282	19898-02052022105733-SCNM	2.289,62
9283	19898-02052022110723-SCNR	2.289,62
9284	31299-08052022190434-RMGG	2.289,83
9285	31299-08052022203852-RMGC	2.289,83
9286	13955-02052022195553-RGNT	2.289,84
9287	25806-03052022161028-FNDC	2.289,88
9288	10713-28042022164731-LBDS	2.290,58
9289	39082-08052022154412-NWKD	2.290,65
9290	12508-28042022211850-BRTF	2.291,56
9291	12508-28042022212303-BRTG	2.291,56
9292	27794-03052022214032-PRBM	2.291,81
9293	40281-09052022110833-FSCN	2.291,96
9294	40350-09052022112612-FSCN	2.291,96
9295	5951-27042022180635-NPPR	2.291,98
9296	56132-12052022194211-DVTN	2.292,13
9297	37119-06052022181407-PPAT	2.292,71
9298	15927-29042022181157-SLMG	2.292,75
9299	32247-05052022113639-BSLM	2.292,97
9300	2603-27042022114203-CZZS	2.292,99
9301	8124-28042022100644-SCLN	2.292,99
9302	172-27042022130002-TRSL	2.292,99
9303	22186-02052022184356-MLEL	2.292,99
9304	54453-12052022151204-RTNN	2.292,99
9305	15084-29042022164146-RRCB	2.293,25
9306	55792-12052022184533-DCIS	2.293,33
9307	33048-05052022153637-VTRG	2.293,44
9308	17699-30042022161435-ZCCG	2.293,48
9309	53513-12052022113028-GRDM	2.293,52
9310	8093-28042022100618-RNZM	2.293,79

fonte: http://burc.regione.campania.it

PROG.	CODICE DOMANDA	VALORE ISEE
9311	35293-06052022103825-PSQL	2.294,12
9312	39152-08052022173910-CPLF	2.294,26
9313	55790-12052022184040-DSTL	2.294,53
9314	55863-12052022185239-DSTN	2.294,53
9315	20319-02052022115127-SCLN	2.295,08
9316	20319-02052022121104-SCLS	2.295,08
9317	24123-03052022110038-SLNN	2.295,08
9318	32853-05052022141620-BGNF	2.295,87
9319	10247-28042022154245-VLPM	2.295,89
9320	41735-09052022164800-VRNL	2.296,18
9321	19252-02052022092448-MPRG	2.296,46
9322	19651-02052022102446-DSTN	2.296,64
9323	15016-29042022154055-CSTM	2.296,82
9324	2804-27042022120031-LPLN	2.296,96
9325	26227-03052022171514-DBLC	2.297,10
9326	17886-30042022183302-STNS	2.297,11
9327	51109-11052022180516-SMMP	2.297,58
9328	13051-29042022164846-PLNL	2.297,72
9329	32468-05052022121230-JSRD	2.297,72
9330	32468-05052022122205-JSRM	2.297,72
9331	32572-05052022122937-JSRM	2.297,72
9332	43037-10052022112530-LNGM	2.297,75
9333	43037-10052022113503-LNGM	2.297,75
9334	43037-10052022114034-LNGF	2.297,75
9335	7852-28042022094650-SLVD	2.297,96
9336	46043-10052022165823-RSSN	2.298,13
9337	46043-10052022170139-RSSL	2.298,13
9338	383-27042022120557-LCCF	2.299,19
9339	35297-06052022104223-TNNG	2.299,27
9340	16571-29042022203124-DMTL	2.299,44
9341	41271-09052022145340-PROG	2.299,75
9342	41477-09052022154111-PROM	2.299,75
9343	2712-27042022115824-NSPS	2.300,09
9344	52417-12052022103359-FNIG	2.300,44
9345	53181-12052022104633-PZNN	2.300,45
9346	31398-04052022215438-FBRF	2.300,81
9347	31357-04052022214326-FBRD	2.300,81
9348	44815-10052022115846-MTRY	2.300,92
9349	52551-12052022092131-MTRW	2.300,92
9350	44965-11052022152537-RSSC	2.301,15
9351	21191-02052022151147-CRSC	2.301,47
9352	33804-05052022173942-STSN	2.301,96
9353	33804-05052022174438-STSS	2.301,96
9354	5378-27042022171500-SPSM	2.301,97
9355	27524-03052022200950-DMRV	2.302,00
9356	4897-27042022163524-NGNM	2.302,42
9357	30071-04052022170610-MRRS	2.302,44
9358	13268-29042022100556-CNCM	2.302,75
9359	14364-29042022122957-GLLV	2.302,81

fonte: http://burc.regione.campania.it

PROG.	CODICE DOMANDA	VALORE ISEE
9360	15334-03052022135032-BUIR	2.302,95
9361	4963-27042022164159-BLLM	2.303,92
9362	21625-02052022163227-BSCM	2.303,92
9363	21625-02052022163614-BSCR	2.303,92
9364	50309-11052022163600-BLLN	2.303,92
9365	50545-11052022171513-PRSB	2.303,92
9366	50545-11052022173646-PRSL	2.303,92
9367	4804-27042022161924-GRCM	2.303,94
9368	41323-09052022150001-RCCD	2.304,20
9369	11266-28042022180204-BRNL	2.304,59
9370	48695-11052022110724-LMBG	2.304,59
9371	28667-04052022111733-DDMM	2.304,61
9372	33352-05052022164235-NPPF	2.304,66
9373	54101-12052022131332-MSTR	2.304,92
9374	4826-27042022163026-BLLV	2.305,27
9375	4826-27042022163655-BLLN	2.305,27
9376	50298-11052022163538-DFGN	2.305,58
9377	40389-09052022112410-GHLM	2.305,77
9378	25281-09052022214740-PRLN	2.305,95
9379	51254-11052022184659-LCCG	2.306,00
9380	18810-01052022181134-FRRF	2.306,01
9381	18810-01052022181633-FRRF	2.306,01
9382	25539-03052022153842-MNLL	2.307,26
9383	25539-03052022155030-MNLG	2.307,26
9384	10244-28042022154408-MTAG	2.307,40
9385	55450-12052022180022-LMBN	2.308,25
9386	29252-04052022133332-PRSF	2.308,28
9387	46242-10052022171945-LMRL	2.308,29
9388	35445-06052022114912-MRAL	2.308,37
9389	46883-10052022191329-DLCM	2.308,52
9390	46883-10052022192414-DLCM	2.308,52
9391	5805-27042022175515-FRLN	2.308,69
9392	20109-02052022111645-DNGL	2.308,78
9393	37793-07052022092857-RDZS	2.308,86
9394	32463-05052022121410-DGLM	2.309,49
9395	6023-27042022183525-CRBC	2.309,74
9396	27934-04052022092833-CLCS	2.310,89
9397	43064-09052022191418-BVOR	2.311,36
9398	41327-09052022151431-SLLV	2.311,83
9399	21651-02052022163755-CNTM	2.312,14
9400	54335-12052022200742-VTIS	2.312,16
9401	31774-05052022101643-MNAG	2.312,19
9402	31847-05052022102809-MNAM	2.312,19
9403	15498-29042022175847-GRZF	2.312,42
9404	48329-11052022100540-BZZN	2.312,50
9405	21436-12052022161227-MTRM	2.312,50
9406	30595-04052022181512-VLLL	2.312,55
9407	30693-04052022182950-VLLR	2.312,55
9408	2246-27042022111647-TGLF	2.312,79

fonte: http://burc.regione.campania.it

PROG.	CODICE DOMANDA	VALORE ISEE
9409	29321-04052022140536-BNVL	2.313,97
9410	29384-04052022142850-BNVP	2.313,97
9411	20079-02052022111550-CSSL	2.314,13
9412	20079-02052022113204-CSSF	2.314,13
9413	2719-27042022115535-PSTL	2.314,71
9414	48904-11052022113426-DMRG	2.314,76
9415	56516-12052022211507-CMUN	2.314,77
9416	5428-28042022151515-CPTD	2.314,90
9417	9238-28042022121038-MMIS	2.315,20
9418	9238-28042022121415-MMIV	2.315,20
9419	1329-27042022100932-DMNR	2.315,46
9420	30494-08052022211316-FRRF	2.315,55
9421	43781-10052022092001-DMRG	2.315,55
9422	43934-10052022093811-DMRG	2.315,55
9423	28357-04052022102624-MGLR	2.315,68
9424	32051-05052022110320-SCCM	2.315,70
9425	5910-27042022180215-RSSD	2.316,14
9426	10934-28042022172022-MMNS	2.316,14
9427	10340-28042022163328-MBRN	2.316,19
9428	32343-05052022125911-GLLM	2.316,26
9429	39673-09052022093512-MSCF	2.316,39
9430	39673-09052022093955-MSCM	2.316,39
9431	48219-11052022100713-MDDC	2.316,47
9432	2197-27042022122155-MSSN	2.316,53
9433	2197-27042022161202-MSSC	2.316,53
9434	1703-03052022124148-SRPL	2.316,56
9435	1703-03052022174057-SRPF	2.316,56
9436	29298-08052022130111-NTNS	2.317,64
9437	6245-27042022184614-DKTC	2.317,76
9438	25040-03052022122908-DVCL	2.317,83
9439	42528-09052022181041-DRCM	2.318,29
9440	53203-12052022110144-LMBM	2.318,31
9441	20096-02052022111642-CLCF	2.318,47
9442	15021-29042022154520-ZZIF	2.318,70
9443	15021-29042022160251-ZZIL	2.318,70
9444	5093-27042022165117-DLTD	2.318,84
9445	22015-03052022095949-NSTM	2.319,29
9446	8919-28042022113512-MSLN	2.319,86
9447	26605-03052022175309-VNCC	2.320,18
9448	21970-02052022171135-RGEN	2.320,34
9449	50831-11052022173441-DNGM	2.320,48
9450	28747-04052022112937-MRCN	2.320,65
9451	32909-05052022144056-VRTL	2.321,01
9452	32969-05052022150657-VRTS	2.321,01
9453	35629-06052022113751-MZZT	2.321,02
9454	37158-06052022195600-DMBL	2.321,25
9455	35325-12052022194505-DGRL	2.321,42
9456	1029-27042022114436-LGRR	2.321,43
9457	1029-27042022121145-LGRM	2.321,43

fonte: http://burc.regione.campania.it

PROG.	CODICE DOMANDA	VALORE ISEE
9458	13412-29042022102813-GRNS	2.321,43
9459	33132-05052022155750-LNIS	2.321,78
9460	19343-02052022094817-VSSG	2.321,98
9461	37995-07052022113555-LRSG	2.322,36
9462	42271-09052022173246-FLKG	2.322,36
9463	13186-29042022100342-BGMP	2.322,68
9464	2799-27042022120051-SPEL	2.322,72
9465	4179-05052022115031-CRLN	2.323,01
9466	40257-09052022110751-CRLM	2.323,09
9467	48802-11052022112151-GRRM	2.323,14
9468	14092-29042022115203-MDNM	2.323,42
9469	16603-29042022202219-LVOG	2.323,72
9470	17953-07052022132126-MNNF	2.323,98
9471	17953-07052022152544-MNNM	2.323,98
9472	30431-04052022175346-LVTR	2.324,19
9473	33316-05052022163451-PRNG	2.324,21
9474	7775-28042022092939-DNNC	2.325,13
9475	35960-06052022122809-DLRV	2.325,20
9476	29633-04052022155153-VTRS	2.325,31
9477	40339-09052022115652-SSSF	2.325,56
9478	40825-09052022122609-SSSM	2.325,56
9479	38983-08052022170154-PCLN	2.325,61
9480	49908-11052022153413-DPTF	2.325,67
9481	33070-05052022155046-TSRM	2.325,77
9482	22782-09052022171115-SLMP	2.325,80
9483	52632-12052022093736-MLIN	2.325,84
9484	35108-06052022100246-MNZP	2.325,90
9485	2418-27042022113108-SCRT	2.325,92
9486	14733-29042022141033-DNGC	2.326,08
9487	37597-06052022203355-SNTM	2.326,18
9488	12768-28042022215827-MLLV	2.326,20
9489	12768-29042022091953-MLLD	2.326,20
9490	50401-11052022164719-NCRR	2.326,29
9491	50401-11052022165302-NCRM	2.326,29
9492	32438-05052022120819-CMMF	2.326,55
9493	23737-03052022094650-LFNL	2.326,72
9494	23737-03052022095123-LFNS	2.326,72
9495	41985-09052022165955-BRLK	2.326,75
9496	7303-27042022213335-CRQF	2.326,76
9497	9083-28042022115002-CRQD	2.326,76
9498	19592-02052022101440-LSTD	2.326,83
9499	47264-10052022191950-LCNL	2.327,06
9500	29128-04052022125124-MPRC	2.327,08
9501	5564-27042022173050-DLPY	2.327,09
9502	9943-29042022093804-PRZV	2.327,22
9503	51247-11052022182237-MRNM	2.327,38
9504	37976-07052022111721-MNGR	2.327,42
9505	53910-12052022122840-SRRG	2.327,54
9506	20743-02052022125230-SCGN	2.327,64

fonte: http://burc.regione.campania.it

PROG.	CODICE DOMANDA	VALORE ISEE
9507	3682-28042022153725-BNDD	2.327,88
9508	39112-08052022160430-CRRG	2.328,18
9509	6479-27042022192111-PRLM	2.328,35
9510	28834-04052022115726-RRHY	2.328,46
9511	10660-28042022164439-KRGS	2.328,54
9512	33583-05052022171130-LCSF	2.328,62
9513	25597-03052022153331-LRTG	2.330,11
9514	25597-03052022160843-LRTN	2.330,11
9515	4947-27042022164910-ZRHB	2.330,16
9516	4947-06052022095951-ZRHK	2.330,16
9517	29139-04052022124821-GRDF	2.330,73
9518	39680-09052022100617-VRDG	2.330,82
9519	2279-27042022111714-MLEN	2.330,83
9520	20419-02052022115533-QNIS	2.330,89
9521	53306-12052022171353-BRBF	2.330,89
9522	45203-11052022162912-FSCS	2.330,93
9523	31211-04052022205100-RNSF	2.331,08
9524	49800-11052022195255-RMNS	2.331,79
9525	50739-11052022172743-CNTR	2.331,82
9526	55881-12052022205134-MNNM	2.332,00
9527	19565-02052022101219-CRTS	2.332,11
9528	55827-12052022185435-PZZD	2.332,11
9529	33877-05052022175413-MRRS	2.332,98
9530	20555-02052022121225-MRNG	2.333,33
9531	20555-02052022121730-MRNN	2.333,33
9532	55086-12052022172406-GRNS	2.333,33
9533	1077-27042022102039-DSML	2.333,38
9534	1077-27042022123441-DSMG	2.333,38
9535	11049-28042022172315-MBLN	2.333,42
9536	49139-11052022124118-ZZZC	2.333,48
9537	49139-11052022124827-ZZZM	2.333,48
9538	49139-12052022114005-ZZZP	2.333,48
9539	52493-12052022091045-DCIN	2.333,53
9540	38977-08052022131436-MEIM	2.333,84
9541	42607-09052022180306-BRFP	2.334,15
9542	7974-28042022095409-MPRF	2.334,38
9543	36502-06052022161152-FRRN	2.334,46
9544	52148-11052022210326-CVLM	2.334,61
9545	8424-28042022103427-DRCG	2.334,80
9546	43643-09052022213441-FSLN	2.334,82
9547	2052-27042022110055-RSSN	2.334,86
9548	36372-07052022145249-VLNN	2.335,01
9549	25041-03052022124607-CHNM	2.335,18
9550	25041-03052022125808-CHNM	2.335,18
9551	28437-04052022104406-DMRM	2.335,27
9552	34957-06052022094159-DMRD	2.335,27
9553	1545-27042022103019-BLCC	2.335,34
9554	51327-11052022183006-MPRD	2.335,60
9555	761-27042022093635-BBRM	2.335,67

fonte: http://burc.regione.campania.it

PROG.	CODICE DOMANDA	VALORE ISEE
9556	49410-11052022125634-ZCCG	2.335,68
9557	14033-29042022114434-TRNR	2.336,04
9558	14033-29042022114940-TRNG	2.336,04
9559	22998-02052022193136-DNDC	2.336,18
9560	223-12052022091755-GMMM	2.336,23
9561	24716-03052022114535-MRNK	2.336,28
9562	51064-11052022180124-KRNS	2.336,37
9563	55282-12052022173504-RNAL	2.337,26
9564	55333-12052022173841-RNAC	2.337,26
9565	7625-28042022120808-MLIF	2.337,34
9566	38360-07052022155602-MPRN	2.337,40
9567	40614-09052022115253-RNDM	2.337,47
9568	28427-04052022104420-CNQL	2.337,50
9569	28427-04052022104922-CCTS	2.337,50
9570	960-27042022100744-BSCD	2.338,90
9571	23140-02052022194118-FRRN	2.339,11
9572	23020-09052022200708-TRLN	2.339,11
9573	23020-09052022201712-FRRG	2.339,11
9574	12732-28042022214401-BNCF	2.339,19
9575	1064-27042022102947-DLLG	2.339,61
9576	30203-05052022103339-RTNN	2.339,61
9577	30244-05052022154425-RTNG	2.339,61
9578	35360-06052022104844-VNDF	2.339,64
9579	28797-04052022113916-LPRN	2.340,00
9580	28894-04052022115617-LPRN	2.340,00
9581	48858-11052022112721-LPRM	2.340,00
9582	14563-29042022125739-DRRV	2.340,26
9583	21074-02052022173148-BCCN	2.340,66
9584	53278-12052022110113-LVRS	2.340,75
9585	40604-09052022115229-FDRD	2.340,88
9586	25206-03052022130739-NGNF	2.341,05
9587	44608-10052022111738-GDUD	2.341,06
9588	16159-29042022184420-MTAL	2.341,08
9589	23684-03052022093317-SBNF	2.341,35
9590	28798-04052022113757-SBNM	2.341,35
9591	26719-03052022180937-BSVK	2.341,40
9592	25921-03052022162636-CSNN	2.341,46
9593	25978-03052022163541-CSNM	2.341,46
9594	48906-11052022113320-RTOM	2.341,46
9595	17813-30042022173153-MLTR	2.341,47
9596	39526-10052022192418-MNTF	2.341,77
9597	13150-29042022095718-PGNF	2.342,49
9598	40947-09052022125926-DSMD	2.342,76
9599	3794-27042022141122-DSND	2.343,14
9600	29074-04052022122804-CNQD	2.343,14
9601	50515-11052022170214-SPSG	2.343,14
9602	48736-11052022111051-PNCR	2.343,23
9603	7731-28042022092425-CVTF	2.343,26
9604	13811-29042022112319-QNTC	2.343,39

fonte: http://burc.regione.campania.it

PROG.	CODICE DOMANDA	VALORE ISEE
9605	7627-28042022092104-SPSC	2.343,43
9606	35716-06052022114423-DDMS	2.343,49
9607	13605-29042022104748-VLLG	2.343,66
9608	27997-06052022100236-CMPS	2.343,78
9609	28512-04052022105244-DLGN	2.343,95
9610	18998-08052022204608-DNPC	2.344,26
9611	13147-29042022154824-MSTS	2.344,60
9612	19352-02052022094659-RSSC	2.345,08
9613	34443-05052022202441-SLVN	2.345,22
9614	33256-05052022163337-VTBL	2.345,40
9615	6504-27042022191946-VSCF	2.345,58
9616	6336-27042022184543-FRGR	2.345,67
9617	27004-03052022192455-DLUD	2.345,74
9618	1512-27042022102358-PNZV	2.345,87
9619	27101-03052022185411-LRDF	2.346,10
9620	10625-28042022163435-SRRF	2.346,75
9621	16202-29042022185137-SCGL	2.346,75
9622	32144-05052022115337-SCTN	2.346,96
9623	40788-09052022131037-CMMG	2.347,02
9624	40788-09052022131557-CMML	2.347,02
9625	41102-09052022132904-CMMR	2.347,02
9626	8067-28042022100459-DMTF	2.347,48
9627	52804-12052022095816-STNM	2.347,70
9628	52804-12052022100309-STNN	2.347,70
9629	624-27042022092856-PLMF	2.347,97
9630	42212-09052022171900-RMNS	2.347,97
9631	5411-28042022094122-PRSG	2.348,20
9632	31990-05052022105604-DDMN	2.348,69
9633	32525-05052022175011-DFLM	2.349,02
9634	4536-27042022154844-PSSL	2.349,79
9635	4536-27042022165245-PSSF	2.349,79
9636	10291-28042022165012-RZZF	2.350,16
9637	31477-05052022092142-VCNS	2.350,60
9638	16346-29042022191106-CCCR	2.350,65
9639	7281-28042022144907-MNTD	2.350,66
9640	23010-02052022191708-MSTD	2.350,73
9641	43231-09052022192408-CCRM	2.350,73
9642	13813-29042022112422-KCHS	2.351,30
9643	13813-29042022114925-KCHM	2.351,30
9644	8782-28042022111750-GRLS	2.351,96
9645	53662-12052022121150-MRRC	2.352,21
9646	2133-27042022110731-BRTM	2.352,33
9647	2133-27042022111441-BRTM	2.352,33
9648	48705-11052022110643-SPML	2.352,43
9649	48705-11052022111318-SPMS	2.352,43
9650	43032-09052022185206-DFLR	2.352,66
9651	29520-04052022152038-MRTR	2.352,78
9652	10174-29042022143719-MDAN	2.352,94
9653	22839-02052022184948-CCCN	2.352,94

fonte: http://burc.regione.campania.it

PROG.	CODICE DOMANDA	VALORE ISEE
9654	40918-09052022124816-NRER	2.352,94
9655	36317-06052022151528-BRGT	2.353,44
9656	36317-06052022152251-BRGC	2.353,44
9657	39590-09052022093141-DMBD	2.353,50
9658	55660-12052022195222-MRLN	2.354,01
9659	55660-12052022201046-MRLF	2.354,01
9660	8028-28042022111556-MRRL	2.354,04
9661	19249-02052022092108-MBRL	2.354,07
9662	8105-28042022100551-CSCC	2.354,10
9663	30677-04052022182532-MNPM	2.354,17
9664	43915-10052022094052-VNRN	2.354,29
9665	32103-05052022111251-FRCR	2.354,34
9666	3930-27042022143448-LMBB	2.354,65
9667	12024-08052022124746-DRIC	2.354,83
9668	46339-10052022173150-DVTP	2.354,91
9669	49153-11052022120711-MRCF	2.355,20
9670	49153-11052022120906-MRCG	2.355,20
9671	45158-10052022125119-MZZF	2.355,53
9672	1411-27042022101718-SNTG	2.355,63
9673	36758-06052022172229-PGNL	2.355,70
9674	43708-11052022144511-MLLM	2.355,71
9675	41977-09052022172219-RNSF	2.355,78
9676	41977-09052022173359-RDRJ	2.355,78
9677	2398-27042022175453-CTGM	2.356,07
9678	49224-11052022121805-GDNC	2.356,39
9679	20384-02052022115659-SPSS	2.356,44
9680	14826-29042022145142-NDLF	2.356,50
9681	30617-11052022143134-MNCB	2.356,56
9682	49793-11052022145104-MNCR	2.356,56
9683	1404-27042022101647-GRNG	2.356,70
9684	1404-27042022151837-GRNP	2.356,70
9685	1180-27042022112544-CLTN	2.356,75
9686	9474-28042022124250-VNCM	2.356,83
9687	28768-04052022113607-TJJB	2.356,91
9688	41902-09052022164738-BRBG	2.356,91
9689	26447-03052022173522-QNAM	2.357,17
9690	185-27042022091909-BTGC	2.357,18
9691	24519-03052022112617-LRTG	2.357,32
9692	40620-09052022115516-STRC	2.357,38
9693	40777-09052022121727-STRL	2.357,38
9694	45992-10052022165022-NPLN	2.357,42
9695	11925-28042022190004-RSSM	2.357,48
9696	36014-06052022124035-RNCN	2.357,48
9697	23130-02052022194153-SRRS	2.357,59
9698	44706-10052022114334-MLER	2.357,72
9699	25802-03052022161129-MDDG	2.357,81
9700	2624-27042022115611-BSCF	2.358,03
9701	45473-11052022135801-CRBL	2.358,43
9702	51005-11052022175549-SNSF	2.358,72

fonte: http://burc.regione.campania.it

PROG.	CODICE DOMANDA	VALORE ISEE
9703	55515-12052022181447-CRCN	2.359,31
9704	25768-03052022160517-FRTV	2.359,34
9705	25768-03052022161413-FRTL	2.359,34
9706	30832-10052022174430-DLLM	2.359,44
9707	24627-03052022113336-SNTL	2.359,45
9708	27975-04052022095437-RZNN	2.359,58
9709	48535-12052022095052-ZHDM	2.359,75
9710	6751-27042022195141-LRNS	2.359,80
9711	15707-29042022173614-DDTL	2.360,00
9712	17795-30042022171446-CSTF	2.360,24
9713	32018-05052022105726-LGRF	2.360,29
9714	33112-05052022154751-MDDF	2.361,17
9715	28324-04052022102315-SVRM	2.361,18
9716	28324-04052022103305-SVRR	2.361,18
9717	56233-12052022195505-PNDC	2.361,38
9718	32233-05052022113735-NCOL	2.361,79
9719	9025-28042022114539-PCCS	2.362,22
9720	5645-27042022173813-MSTN	2.362,27
9721	43227-09052022192458-BLSF	2.362,28
9722	43227-09052022193255-BLSD	2.362,28
9723	34283-05052022185045-SCNN	2.362,46
9724	34323-05052022185941-DLRM	2.362,46
9725	4817-27042022162111-CSTM	2.362,60
9726	26078-03052022164743-GRNF	2.362,65
9727	53582-12052022113849-PSQG	2.362,82
9728	37102-08052022194052-CNFT	2.363,33
9729	27707-03052022212651-CPZC	2.363,43
9730	29708-04052022160906-BRNG	2.363,92
9731	8960-28042022113823-CZZC	2.363,95
9732	44296-10052022103610-PNRM	2.364,02
9733	24154-03052022103901-CRSD	2.364,15
9734	24154-03052022112013-CRSS	2.364,15
9735	45078-10052022123253-DCSS	2.364,15
9736	28001-04052022093136-NPLN	2.364,20
9737	1843-27042022104659-CNCF	2.364,87
9738	16421-29042022192933-CCCM	2.364,87
9739	47623-10052022205731-FRRD	2.364,91
9740	47623-10052022215109-FRRN	2.364,91
9741	41582-09052022160829-RSSL	2.364,97
9742	28760-04052022113136-SVRM	2.365,04
9743	2505-27042022115641-CTLV	2.365,85
9744	2505-27042022122106-CTLR	2.365,85
9745	11073-28042022172901-BRNM	2.365,91
9746	37162-06052022182238-DBNR	2.365,98
9747	22345-02052022182159-KBBN	2.366,07
9748	35071-06052022095856-MNTF	2.366,10
9749	2462-28042022123256-CCCC	2.366,19
9750	2462-28042022123751-CCCM	2.366,19
9751	1294-27042022101210-PNCD	2.366,26

fonte: http://burc.regione.campania.it

PROG.	CODICE DOMANDA	VALORE ISEE
9752	1351-27042022101853-PNCR	2.366,26
9753	19243-02052022092158-TRCS	2.366,29
9754	33441-05052022165525-BSLM	2.367,08
9755	53783-12052022120825-MSAC	2.367,32
9756	38416-07052022201918-RNAL	2.367,34
9757	24671-03052022114053-FBZS	2.367,37
9758	23616-03052022091353-RLLT	2.367,40
9759	12776-28042022214908-CRNG	2.367,61
9760	15787-29042022174421-BRBG	2.367,89
9761	13673-29042022105536-NPLL	2.367,92
9762	37254-06052022184205-FSCM	2.367,95
9763	30353-04052022174027-MNNG	2.368,20
9764	11697-28042022183326-SRNL	2.368,93
9765	36528-06052022162331-DLLG	2.368,94
9766	48563-11052022112745-CPPM	2.369,19
9767	40215-09052022110038-GDUL	2.369,51
9768	35518-06052022111838-PLNM	2.369,71
9769	35518-06052022113257-PLNG	2.369,71
9770	40208-09052022105651-PCCR	2.369,86
9771	40208-09052022111115-PCCT	2.369,86
9772	40208-09052022111754-PCCC	2.369,86
9773	22576-02052022182307-DSRC	2.370,36
9774	15657-29042022173259-DFLM	2.370,68
9775	1868-28042022105836-NGRT	2.371,12
9776	1868-28042022110412-NGRN	2.371,12
9777	24323-03052022105545-TNCG	2.371,41
9778	21656-02052022164148-MRCR	2.371,75
9779	32225-05052022113104-GLNV	2.371,79
9780	36395-06052022153213-MNAR	2.372,00
9781	36395-11052022093734-MNAC	2.372,00
9782	25225-03052022131226-PGNP	2.372,15
9783	25225-03052022131619-PGNN	2.372,15
9784	4501-27042022160313-RCNF	2.372,39
9785	17703-30042022162107-CCRL	2.372,48
9786	17703-30042022163043-CCRD	2.372,48
9787	39788-09052022095539-DMRD	2.372,60
9788	12323-03052022201344-CNGD	2.372,70
9789	2525-27042022114058-DRSF	2.372,77
9790	27134-10052022194137-FRRS	2.373,22
9791	16483-29042022194401-MNIN	2.373,33
9792	23050-02052022193158-LVEC	2.374,13
9793	25721-03052022155328-DLCG	2.374,23
9794	38090-07052022133729-BLRN	2.374,46
9795	56487-12052022210332-MRVR	2.374,62
9796	2948-27042022122330-RMAN	2.374,65
9797	2948-27042022123947-RMAL	2.374,65
9798	52574-12052022093440-FRAD	2.374,72
9799	33190-05052022161209-DLLC	2.375,14
9800	2364-27042022112342-RMNM	2.375,20

fonte: http://burc.regione.campania.it

PROG.	CODICE DOMANDA	VALORE ISEE
9801	2468-27042022113037-RMNL	2.375,20
9802	29623-04052022155049-BCCT	2.375,98
9803	27623-03052022205619-PRSV	2.376,59
9804	17392-30042022132344-CEAL	2.376,96
9805	53858-12052022121649-VNAG	2.376,99
9806	30884-04052022190339-MPRB	2.377,15
9807	8892-28042022113433-SLVM	2.377,32
9808	37038-06052022182405-DLCN	2.378,04
9809	25301-03052022142746-SPSF	2.378,15
9810	44152-10052022101045-TZZR	2.378,32
9811	24656-03052022113831-DRSF	2.378,39
9812	39973-09052022102452-MSSM	2.378,39
9813	3311-27042022125142-DBRR	2.378,46
9814	39723-09052022094326-LNGM	2.378,49
9815	39645-09052022093926-SRPG	2.378,86
9816	42441-09052022175106-MRVS	2.378,96
9817	42441-09052022184057-MRVS	2.378,96
9818	54559-12052022155313-SLMS	2.379,02
9819	23119-02052022194014-VRDL	2.379,41
9820	1759-27042022165439-CPPM	2.379,88
9821	15790-29042022182040-RCHR	2.380,73
9822	29893-04052022164538-LBNV	2.380,77
9823	36225-09052022094321-GRDP	2.381,05
9824	4080-28042022092100-NMRT	2.381,12
9825	1058-27042022095455-MDAR	2.381,17
9826	23887-03052022100404-RIOM	2.381,38
9827	48164-11052022094640-GSSS	2.381,47
9828	3474-03052022111446-CPPN	2.381,55
9829	46320-10052022172035-LRCF	2.381,84
9830	40722-09052022120631-DSZN	2.381,89
9831	40722-09052022121143-DDNG	2.381,89
9832	25465-03052022145919-GRNM	2.382,14
9833	17265-30042022120848-PCLM	2.382,25
9834	18393-01052022124735-GRMR	2.383,10
9835	51084-11052022180710-MNCN	2.383,24
9836	45353-10052022142150-GLDL	2.383,53
9837	37483-06052022194448-CVLC	2.383,64
9838	37483-06052022194745-CVLR	2.383,64
9839	28051-09052022165416-GBMS	2.384,23
9840	28051-09052022165615-GBMB	2.384,23
9841	13520-29042022105750-SMLM	2.384,39
9842	48060-11052022093158-MBRC	2.384,46
9843	8678-28042022110749-LHRL	2.384,79
9844	8678-28042022111431-LHRY	2.384,79
9845	53546-12052022112931-BRDS	2.385,00
9846	19631-10052022171635-MTDC	2.385,04
9847	47154-10052022190443-MNNL	2.385,18
9848	11590-28042022182101-SLNC	2.385,29
9849	11518-28042022183426-BCCM	2.385,37

fonte: http://burc.regione.campania.it

PROG.	CODICE DOMANDA	VALORE ISEE
9850	15895-29042022180105-SLVS	2.386,08
9851	16132-29042022184124-SLVG	2.386,08
9852	32461-05052022121739-MRNL	2.386,49
9853	44164-10052022101220-DLCL	2.386,82
9854	46400-10052022173016-DLCN	2.386,82
9855	24228-03052022104306-LNGF	2.386,83
9856	17417-30042022133935-TRFM	2.387,06
9857	17417-30042022142111-TRFD	2.387,06
9858	50594-11052022170909-CFFM	2.387,16
9859	46434-11052022112705-DDUP	2.387,26
9860	54912-12052022165342-GRMC	2.387,26
9861	3982-28042022132031-RCMV	2.387,32
9862	4234-27042022173614-LBRF	2.387,65
9863	56198-12052022194852-MRNS	2.387,70
9864	43526-09052022204330-RMNL	2.387,75
9865	24053-03052022102727-SLVC	2.388,10
9866	21600-02052022163518-MSCN	2.388,17
9867	26331-03052022173452-TCCS	2.388,20
9868	46283-10052022171950-RBLM	2.388,62
9869	22760-02052022185710-SPSM	2.388,73
9870	4776-28042022165905-DFLL	2.389,25
9871	38928-08052022122445-VLHV	2.389,25
9872	36461-06052022155723-FTGL	2.389,71
9873	39235-09052022142449-SVNN	2.389,81
9874	54887-12052022164003-MNNP	2.390,14
9875	16081-29042022183442-PGNC	2.390,16
9876	19625-02052022141832-FMMP	2.390,41
9877	54675-12052022160726-RCCL	2.390,41
9878	27842-04052022141701-MRNN	2.390,89
9879	29390-04052022143014-MRNP	2.390,89
9880	25858-03052022163002-CSES	2.391,59
9881	33326-05052022163302-MZZL	2.391,72
9882	33326-05052022163708-MZZM	2.391,72
9883	52719-12052022094806-LNZV	2.391,83
9884	7738-28042022092410-MRND	2.391,94
9885	7738-28042022093305-MRNM	2.391,94
9886	13036-29042022093445-GRLL	2.392,05
9887	3636-27042022134530-MNTC	2.392,16
9888	21813-02052022165402-PCRL	2.392,22
9889	20382-02052022115248-CRTM	2.392,23
9890	33145-05052022160011-FRMD	2.392,28
9891	45272-10052022134412-CLPD	2.392,53
9892	49151-12052022170942-SPSV	2.392,86
9893	49151-12052022172516-SPSN	2.392,86
9894	49002-11052022114829-DNIR	2.392,90
9895	27693-03052022211654-GRDS	2.393,01
9896	21457-05052022161429-BSCL	2.393,33
9897	36803-06052022171511-VCDC	2.393,41
9898	11700-28042022183944-CCLN	2.393,44

fonte: http://burc.regione.campania.it

PROG.	CODICE DOMANDA	VALORE ISEE
9899	18209-01052022104039-RHMS	2.393,44
9900	18981-12052022095406-NGLL	2.393,48
9901	11665-28042022182923-PLLG	2.393,92
9902	8666-28042022110126-TSTN	2.394,74
9903	30039-04052022170531-SRRC	2.395,04
9904	12093-28042022193756-MCRF	2.395,21
9905	52848-12052022100218-CSTG	2.395,31
9906	34133-05052022182503-PNAS	2.395,48
9907	54414-12052022150641-LTNC	2.395,60
9908	20683-02052022123233-GRML	2.395,69
9909	20683-02052022123552-GRMN	2.395,69
9910	22563-02052022181931-GNTN	2.395,81
9911	15239-29042022165759-STRJ	2.396,07
9912	16730-29042022210800-STRC	2.396,07
9913	28081-04052022094626-GLNL	2.396,34
9914	8428-28042022104157-VRLC	2.396,50
9915	47090-10052022185136-STTN	2.396,54
9916	47090-12052022183338-STTL	2.396,54
9917	49631-11052022140723-STCF	2.396,73
9918	36570-06052022162728-CLAG	2.396,74
9919	2918-27042022142003-MZZS	2.396,88
9920	15222-29042022162001-BRTD	2.397,00
9921	36874-06052022172801-GDNM	2.397,15
9922	23352-10052022184645-GDNL	2.397,16
9923	29348-04052022141332-DNTC	2.397,58
9924	11697-28042022183630-SRNM	2.398,00
9925	12556-28042022212147-NTRF	2.398,59
9926	5606-27042022173539-GLLS	2.398,65
9927	5775-27042022174916-GLLP	2.398,65
9928	14506-29042022125104-DVTG	2.398,65
9929	14506-29042022125747-DVTS	2.398,65
9930	24678-03052022114243-BRRC	2.398,65
9931	23005-02052022192234-PGLD	2.398,73
9932	8649-02052022161158-VRRN	2.399,21
9933	56046-12052022192531-GRRG	2.399,25
9934	56046-12052022193024-GRRW	2.399,25
9935	34286-05052022185158-TRYD	2.400,00
9936	10551-28042022162620-MZZD	2.400,08
9937	10551-28042022164922-MZZL	2.400,08
9938	10359-28042022171722-VCLM	2.400,08
9939	32765-05052022131958-BRSR	2.400,10
9940	44707-10052022113450-DFNL	2.400,11
9941	50634-11052022171759-HMNN	2.400,13
9942	13804-29042022111504-DMRN	2.400,35
9943	28554-04052022111251-NTOJ	2.400,44
9944	55119-12052022171334-PCLG	2.400,45
9945	7902-28042022105040-LGTR	2.400,59
9946	14313-29042022121358-TRNC	2.400,74
9947	14313-29042022121825-TRNP	2.400,74

fonte: http://burc.regione.campania.it

PROG.	CODICE DOMANDA	VALORE ISEE
9948	48823-11052022112203-NPLD	2.401,02
9949	54237-12052022140502-SNTL	2.401,40
9950	30123-04052022171442-TRAV	2.401,47
9951	53832-12052022121636-FCCC	2.401,55
9952	23147-02052022195253-CRSV	2.401,75
9953	56147-12052022204423-CPPG	2.401,80
9954	31545-05052022102043-RSSR	2.402,03
9955	26823-03052022182005-MPRN	2.402,06
9956	27266-03052022193418-DMTR	2.402,60
9957	44499-10052022110051-CCRM	2.402,62
9958	35406-06052022110434-PRCN	2.402,77
9959	35406-06052022110830-PRCS	2.402,77
9960	52509-12052022091505-DSMM	2.402,96
9961	10644-29042022102756-DNLR	2.403,01
9962	10644-29042022103329-DNLS	2.403,01
9963	29771-04052022162138-ZMBL	2.403,67
9964	40344-09052022114703-PZZL	2.403,75
9965	48794-11052022112128-SNSL	2.403,76
9966	54276-12052022141545-SPSC	2.403,84
9967	1007-27042022094812-CHNC	2.404,04
9968	22728-02052022183816-RCCF	2.404,11
9969	25077-04052022093845-NCRM	2.404,96
9970	25077-04052022095249-NCRP	2.404,96
9971	45142-10052022124637-BCCD	2.405,04
9972	45142-10052022124957-BCCN	2.405,04
9973	30184-04052022171804-PRLV	2.405,36
9974	30184-04052022172256-PRLM	2.405,36
9975	41093-09052022175323-GHTC	2.405,45
9976	25676-03052022155140-GRNM	2.405,63
9977	25676-03052022160331-GRNS	2.405,63
9978	41750-09052022163049-NNAF	2.405,69
9979	12504-28042022205309-TRPC	2.405,70
9980	24234-03052022104455-PRVP	2.405,72
9981	12223-29042022100624-PRCF	2.405,94
9982	37835-07052022095449-FLRV	2.406,42
9983	47831-10052022214828-MRNF	2.406,50
9984	26492-03052022173705-RGGG	2.406,62
9985	959-03052022115749-BSSN	2.407,15
9986	4493-27042022155709-PRTL	2.407,28
9987	22496-02052022181026-PZZM	2.407,51
9988	42098-09052022171147-MRNM	2.407,52
9989	42098-09052022171604-CZZC	2.407,52
9990	36493-06052022160808-FRRF	2.407,72
9991	13320-29042022101959-SCNR	2.408,44
9992	49177-11052022121038-BLDR	2.408,45
9993	48816-11052022112252-GLLF	2.408,79
9994	16280-29042022190248-MRTN	2.409,59
9995	29352-04052022141454-MLND	2.409,70
9996	34161-05052022183704-PRVM	2.409,84

fonte: http://burc.regione.campania.it

PROG.	CODICE DOMANDA	VALORE ISEE
9997	14007-29042022113850-SNTF	2.410,23
9998	14007-29042022114938-SNTN	2.410,23
9999	14007-29042022164953-SNTG	2.410,23
10000	29880-04052022163613-PLMB	2.410,37
10001	20334-02052022114857-MSTS	2.410,43
10002	31812-05052022102324-FDLL	2.410,53
10003	46313-12052022184908-DNTM	2.410,62
10004	37571-06052022201823-FLCN	2.410,88
10005	37571-06052022202505-FLCM	2.410,88
10006	26603-03052022175554-PLLN	2.410,98
10007	647-27042022093242-NMRF	2.411,30
10008	29876-04052022175745-GRRN	2.411,31
10009	15777-29042022174945-TCCM	2.411,69
10010	20790-02052022131019-TDSL	2.411,81
10011	6587-27042022192516-NNTK	2.412,16
10012	47297-10052022192229-SHVS	2.412,65
10013	2305-27042022112408-DMTM	2.412,86
10014	32403-05052022120037-DNGM	2.412,90
10015	46742-10052022180531-FCCF	2.413,33
10016	21451-02052022161211-DSTL	2.413,94
10017	44880-10052022120526-MNAM	2.414,25
10018	52536-12052022092110-TRTM	2.414,26
10019	7940-28042022104806-DCSG	2.414,47
10020	33826-05052022175015-SNTS	2.414,71
10021	5762-27042022201000-CMML	2.414,83
10022	5762-27042022192316-CMMN	2.414,83
10023	33330-05052022163500-CRSM	2.414,96
10024	45828-10052022162704-CRBM	2.415,46
10025	8399-28042022104541-DRAM	2.415,68
10026	44106-10052022100715-DLCL	2.415,74
10027	4511-27042022155546-LMAN	2.415,77
10028	42332-11052022170140-CTRR	2.416,32
10029	50640-11052022171304-CTRL	2.416,32
10030	19504-02052022100534-SLVV	2.416,89
10031	40567-09052022115714-CCCL	2.417,05
10032	23063-02052022212950-DLRN	2.417,09
10033	23063-05052022105103-DLRM	2.417,09
10034	15206-29042022174511-CNSL	2.417,15
10035	42754-09052022182407-PRSL	2.417,16
10036	42873-09052022183240-PRSN	2.417,16
10037	22667-02052022183323-MRLN	2.417,25
10038	23952-03052022100916-FNCR	2.417,45
10039	26155-03052022165833-LTAM	2.417,57
10040	7798-03052022175255-LTAG	2.417,57
10041	30546-04052022180725-PRFL	2.418,14
10042	54014-12052022125034-CHHL	2.418,20
10043	54053-12052022130033-CHHM	2.418,20
10044	10506-28042022162638-SNIR	2.418,65
10045	44216-10052022101905-SNIP	2.419,22

fonte: http://burc.regione.campania.it

PROG.	CODICE DOMANDA	VALORE ISEE
10046	19356-02052022094148-PPAN	2.420,01
10047	19356-02052022094331-PPAP	2.420,01
10048	24205-10052022195123-NCRN	2.420,11
10049	30112-10052022200126-NCRC	2.420,11
10050	40979-11052022121047-GQNB	2.420,38
10051	33977-09052022102327-CRND	2.420,60
10052	50561-12052022124746-CSCM	2.420,71
10053	54056-12052022125948-CSCG	2.420,71
10054	34629-05052022203301-SRGS	2.421,71
10055	27931-04052022091615-PRRC	2.422,30
10056	1556-27042022102857-SCRF	2.422,32
10057	2424-27042022112903-DMRL	2.422,49
10058	39687-09052022093654-PSIG	2.422,68
10059	39687-09052022093913-PSIN	2.422,68
10060	20286-02052022113647-RSSV	2.422,76
10061	55470-12052022175934-CPCG	2.422,77
10062	32057-05052022110225-SPSD	2.422,93
10063	32057-05052022110945-SPSK	2.422,93
10064	22964-02052022190849-PRLL	2.423,01
10065	8264-28042022102016-SNTN	2.423,13
10066	6677-27042022193253-CCRL	2.423,24
10067	6762-27042022194219-CCRN	2.423,24
10068	31610-05052022095125-ZRRS	2.423,33
10069	34929-06052022094830-BRNM	2.423,35
10070	39197-09052022104723-SPSS	2.423,39
10071	47393-10052022195602-GBLN	2.423,68
10072	47393-10052022200003-GBLG	2.423,68
10073	47393-10052022201312-GBLM	2.423,68
10074	25758-03052022155959-RRCN	2.423,92
10075	14653-29042022133049-RNSD	2.423,99
10076	55505-12052022182943-FRNM	2.425,29
10077	17223-30042022114519-DROS	2.425,54
10078	29024-04052022122017-BNVM	2.425,92
10079	48616-11052022105335-GRSD	2.425,92
10080	34822-06052022090553-MRRN	2.426,02
10081	27077-03052022184732-SMMV	2.426,23
10082	32963-05052022150602-CCRC	2.426,23
10083	31941-05052022104334-BFLN	2.426,42
10084	6925-27042022202622-VRSM	2.426,78
10085	28508-04052022105319-DBLM	2.426,90
10086	4956-27042022163906-RNSP	2.426,92
10087	42194-09052022171953-DLPF	2.427,21
10088	44265-10052022103440-DLPP	2.427,21
10089	6272-27042022185145-PRLS	2.427,33
10090	2077-27042022110525-PRAL	2.427,44
10091	1511-27042022102511-NWFR	2.427,64
10092	16163-29042022183744-GRSC	2.427,74
10093	16163-29042022184143-GRST	2.427,74
10094	38007-07052022113039-GLLM	2.427,82

fonte: http://burc.regione.campania.it

PROG.	CODICE DOMANDA	VALORE ISEE
10095	36156-06052022134233-FRMG	2.427,97
10096	36156-06052022135919-FRMG	2.427,97
10097	28478-04052022104714-LBRV	2.428,30
10098	45300-10052022135024-PRTM	2.428,94
10099	31666-05052022095928-RSSM	2.428,95
10100	53080-12052022104041-SLZS	2.429,13
10101	15595-29042022172414-NPPF	2.429,27
10102	29335-04052022211416-DFLL	2.429,51
10103	39558-09052022091911-RNCP	2.430,08
10104	7004-27042022204658-VTLL	2.430,20
10105	55010-12052022172057-DRRF	2.430,49
10106	28148-04052022095255-PLMG	2.430,60
10107	28486-04052022104831-MNTG	2.430,65
10108	13988-29042022113710-PLMB	2.430,70
10109	13988-29042022114342-PLMR	2.430,70
10110	28168-04052022095839-SPSC	2.430,88
10111	913-27042022100434-MLNC	2.430,89
10112	40684-09052022121231-CPPG	2.430,89
10113	39640-09052022094738-DMAT	2.430,89
10114	40481-09052022122848-MTAL	2.431,37
10115	34235-05052022184705-TRNR	2.431,40
10116	19757-02052022103536-DROS	2.431,55
10117	39978-09052022102449-CCCS	2.431,69
10118	30136-04052022171731-FFSM	2.431,78
10119	30136-04052022174823-FFSM	2.431,78
10120	27984-04052022092852-GRVF	2.432,28
10121	29810-04052022163249-DLTD	2.432,28
10122	6330-27042022184947-LNEN	2.432,49
10123	51843-11052022203015-KNZD	2.433,17
10124	28635-04052022111309-SPSF	2.433,24
10125	19365-02052022094350-RMNN	2.433,33
10126	44907-10052022120800-PNSL	2.433,47
10127	47789-11052022094512-QTTL	2.433,51
10128	47789-11052022100024-QTTM	2.433,51
10129	44987-10052022121744-GSTR	2.433,75
10130	27054-03052022185317-BSSM	2.433,83
10131	45657-10052022155207-GRGN	2.434,03
10132	1196-27042022102435-CRCC	2.434,04
10133	8201-28042022103606-PRZL	2.434,13
10134	27224-03052022190702-DCSG	2.434,41
10135	45030-10052022122348-RSOS	2.434,51
10136	46966-10052022190830-BNFG	2.434,53
10137	26800-03052022181503-DBRF	2.434,82
10138	10718-28042022165012-TTRS	2.436,09
10139	49112-11052022120629-GLRG	2.436,22
10140	49112-11052022120918-SCRD	2.436,22
10141	43982-10052022095721-MBCM	2.436,67
10142	21412-02052022160207-VRNT	2.436,75
10143	50603-11052022171304-FLCC	2.436,88

fonte: http://burc.regione.campania.it

PROG.	CODICE DOMANDA	VALORE ISEE
10144	50603-11052022171940-FLCL	2.436,88
10145	20471-02052022121605-LTTC	2.436,96
10146	20471-02052022122105-LTTS	2.436,96
10147	37825-07052022094708-DLTL	2.436,99
10148	23183-02052022195417-MRNL	2.437,07
10149	23183-02052022203339-DLGM	2.437,07
10150	32815-05052022135534-BNNM	2.437,09
10151	4395-27042022154541-PRAG	2.437,33
10152	16264-29042022185303-RTTF	2.437,47
10153	16314-29042022190240-RTTL	2.437,47
10154	32348-05052022114845-MRLM	2.437,83
10155	54668-12052022161032-MKLL	2.437,96
10156	21204-02052022152242-PSTG	2.437,97
10157	21204-02052022154310-PSTS	2.437,97
10158	31782-05052022101829-NCRL	2.438,14
10159	31782-05052022102218-NCRN	2.438,14
10160	31855-05052022103232-STRR	2.438,14
10161	40929-09052022124829-TRSS	2.438,22
10162	26076-03052022165024-CPPL	2.438,24
10163	52321-11052022213127-MTRS	2.438,54
10164	25892-03052022162510-SRCV	2.438,60
10165	25892-03052022163853-SRCF	2.438,60
10166	8633-28042022183807-MMNC	2.438,65
10167	1361-27042022101709-BLLN	2.439,02
10168	13171-29042022094941-NNLC	2.439,02
10169	23041-03052022171917-DLCD	2.439,02
10170	29564-05052022145445-MGLL	2.439,02
10171	39855-09052022102345-PGLL	2.439,02
10172	43443-09052022202355-LNTV	2.439,02
10173	44482-10052022105827-SRTF	2.439,02
10174	56515-12052022211244-BSSG	2.439,02
10175	40266-09052022111056-CMPF	2.439,05
10176	26541-03052022174513-MNZP	2.439,22
10177	26541-03052022175014-MNZC	2.439,22
10178	40288-09052022111101-FMBK	2.439,32
10179	40288-09052022111415-FMBH	2.439,32
10180	6029-27042022181903-MRRC	2.439,56
10181	20580-02052022121529-DDNR	2.439,67
10182	51449-11052022200648-RCCN	2.439,80
10183	55346-12052022183037-RCCL	2.439,80
10184	32476-05052022121312-RNNC	2.439,84
10185	49085-11052022115623-DCRB	2.439,84
10186	42529-09052022180512-PLTD	2.439,86
10187	14842-29042022145202-PSSM	2.439,93
10188	13807-29042022111250-MTRM	2.440,09
10189	13807-29042022111753-MTRS	2.440,09
10190	3112-27042022123930-TTNM	2.440,16
10191	24265-03052022105043-LVGS	2.440,22
10192	31922-05052022104013-MRNM	2.440,63

fonte: http://burc.regione.campania.it

PROG.	CODICE DOMANDA	VALORE ISEE
10193	31922-05052022104445-MRNM	2.440,63
10194	1202-27042022100949-PDTR	2.440,66
10195	31728-05052022102237-GLOH	2.440,69
10196	22175-02052022173615-PCCR	2.440,70
10197	24170-03052022110349-ZZZF	2.440,82
10198	24526-03052022123357-ZZZN	2.440,82
10199	2048-27042022110446-PRTC	2.440,99
10200	1963-27042022122933-PRTC	2.440,99
10201	4571-27042022155352-VTLR	2.440,99
10202	4571-27042022155947-VTLG	2.440,99
10203	4707-27042022160820-VTLD	2.440,99
10204	26464-03052022174830-PRTP	2.440,99
10205	19509-02052022100405-GRGF	2.441,18
10206	48314-11052022100533-KHBS	2.441,21
10207	22630-02052022182347-SCHM	2.441,47
10208	5474-28042022111106-FLCM	2.441,64
10209	28945-04052022121855-RGGL	2.441,97
10210	18676-01052022165703-BTTM	2.442,11
10211	29986-04052022165235-HMDY	2.442,11
10212	29986-04052022165712-HMDH	2.442,11
10213	44771-10052022114255-CZZN	2.442,30
10214	49465-11052022130416-MGLR	2.442,31
10215	49465-11052022131404-MGLL	2.442,31
10216	29940-04052022165128-TMML	2.442,45
10217	32205-05052022112451-PRSR	2.442,46
10218	2409-27042022113449-VLLG	2.442,68
10219	2725-27042022115619-VLLT	2.442,68
10220	51365-11052022183159-DLDN	2.442,74
10221	9182-28042022120048-PRVG	2.442,81
10222	13033-29042022093152-RTCM	2.442,86
10223	34660-05052022204659-RSSF	2.442,86
10224	11385-28042022180728-DRSN	2.443,24
10225	37482-06052022203949-VSCS	2.443,48
10226	14524-29042022125410-DVNV	2.443,63
10227	737-27042022121435-NGLM	2.443,89
10228	737-27042022121818-NGLS	2.443,89
10229	34913-06052022092832-CLBR	2.443,91
10230	33538-05052022170724-CSTC	2.444,59
10231	2842-28042022170301-CMTL	2.444,61
10232	20900-02052022132442-DCIN	2.444,62
10233	5128-27042022173256-PRLM	2.444,75
10234	11964-28042022190332-CRSL	2.445,26
10235	37358-06052022191439-LTTN	2.445,69
10236	18512-01052022143348-DMNS	2.445,86
10237	18585-01052022153949-SHKL	2.445,86
10238	26679-03052022180343-NPPC	2.445,86
10239	38270-07052022150333-PNAR	2.445,90
10240	32824-05052022140239-FRRS	2.446,00
10241	32824-05052022144308-FRRR	2.446,00

fonte: http://burc.regione.campania.it

PROG.	CODICE DOMANDA	VALORE ISEE
10242	15833-29042022175056-RCHG	2.446,24
10243	840-27042022100431-SCTL	2.446,34
10244	12897-29042022091727-PLMS	2.446,34
10245	20132-02052022112250-RRCF	2.446,36
10246	20057-02052022111348-DLLL	2.446,42
10247	6566-12052022110352-CRTC	2.446,66
10248	24296-03052022105358-MCLN	2.446,71
10249	10282-28042022154830-CMMN	2.447,32
10250	10339-28042022155619-CMMN	2.447,32
10251	16903-30042022092230-MRTS	2.447,39
10252	3567-27042022134012-SNTN	2.447,64
10253	36657-06052022165210-VRDV	2.447,72
10254	10524-05052022104756-CLTV	2.447,99
10255	38045-09052022185950-CPZL	2.448,98
10256	2529-27042022114530-MLNB	2.449,01
10257	31466-05052022091707-CSCC	2.449,20
10258	25691-03052022154641-DNZL	2.449,59
10259	47099-10052022190944-VLCS	2.449,61
10260	45579-10052022152918-CRSR	2.450,10
10261	32938-05052022150531-MRCF	2.450,37
10262	4973-27042022172049-VRNR	2.450,98
10263	12715-28042022213904-SDSV	2.450,98
10264	35207-06052022102058-RVLJ	2.450,98
10265	37986-07052022141544-CBCG	2.450,98
10266	49093-11052022115939-RCCC	2.450,98
10267	32270-05052022113726-GDUR	2.451,08
10268	28845-04052022120830-BNDD	2.451,15
10269	38617-07052022184211-PSTS	2.451,20
10270	4452-27042022154511-BTNN	2.451,60
10271	5083-27042022170933-SBSC	2.451,69
10272	36315-06052022150049-STNN	2.451,79
10273	36315-06052022150235-STNN	2.451,79
10274	45813-10052022161747-DLFP	2.451,98
10275	29251-04052022133453-CHCC	2.452,03
10276	46095-10052022170825-LNDT	2.452,20
10277	46497-10052022174148-LNDG	2.452,20
10278	46497-11052022182541-LNDL	2.452,20
10279	24045-03052022102207-PNAN	2.452,37
10280	24045-03052022102811-PNAV	2.452,37
10281	50641-11052022171350-DNPL	2.452,39
10282	50727-11052022172730-DNPL	2.452,39
10283	13843-29042022112249-CSTF	2.452,76
10284	23878-03052022101128-RCLM	2.453,01
10285	23878-03052022101820-RCLB	2.453,01
10286	36544-06052022162112-FBZF	2.453,04
10287	37780-07052022105003-SNPF	2.453,15
10288	47112-10052022185650-SMML	2.453,33
10289	47112-10052022190351-SMMG	2.453,33
10290	1756-27042022104322-CCCC	2.453,88

fonte: http://burc.regione.campania.it

PROG.	CODICE DOMANDA	VALORE ISEE
10291	24726-03052022114542-FLRM	2.453,92
10292	24726-09052022121708-FLRD	2.453,92
10293	13711-29042022113053-DDMG	2.454,09
10294	19395-02052022094701-BSSM	2.454,11
10295	7456-27042022215436-LFNN	2.454,25
10296	39863-09052022101212-NTLN	2.454,87
10297	45575-10052022153044-MRLN	2.454,90
10298	50601-11052022171852-TSSG	2.454,91
10299	36462-06052022160134-TRPF	2.454,96
10300	40388-09052022112026-MRCM	2.455,29
10301	40428-09052022112549-MRCV	2.455,29
10302	28969-04052022120952-GLSR	2.455,61
10303	13694-29042022105635-PDTL	2.455,66
10304	52798-12052022095747-SCNF	2.455,69
10305	20490-02052022120757-SPRM	2.456,39
10306	48520-11052022104143-GRGC	2.456,47
10307	10355-28042022160235-DRGF	2.456,50
10308	47841-11052022185236-DFNL	2.456,50
10309	45559-10052022152320-LGRG	2.456,53
10310	51123-11052022181029-PNAD	2.456,67
10311	51525-11052022185735-PNAD	2.456,67
10312	36868-06052022173031-SCND	2.456,92
10313	42822-09052022182840-FRNV	2.456,94
10314	9472-28042022124300-CNAV	2.457,63
10315	35394-06052022105706-MNDR	2.457,81
10316	19230-02052022092623-CHMM	2.457,91
10317	33400-05052022165337-DDNL	2.458,05
10318	33400-05052022164855-DDNC	2.458,06
10319	35822-06052022122252-BRRF	2.458,25
10320	5386-27042022172709-BCCS	2.458,42
10321	37026-06052022180850-MGLN	2.458,76
10322	25851-03052022161720-BNCM	2.458,82
10323	48670-12052022091348-PNTM	2.458,92
10324	32733-05052022130717-RCCN	2.459,33
10325	22744-02052022184937-FNTL	2.459,38
10326	30325-04052022174030-PRSM	2.459,49
10327	3502-27042022141305-BNSS	2.459,79
10328	1737-27042022104415-CLNG	2.460,00
10329	928-27042022094530-DDNF	2.460,20
10330	56161-12052022194038-CSCS	2.460,29
10331	11360-28042022180102-BRNL	2.460,59
10332	34722-05052022212155-FGLS	2.460,65
10333	30414-04052022175402-PTRM	2.460,78
10334	20649-02052022122538-SPGS	2.460,88
10335	6597-27042022193140-NPPS	2.460,89
10336	46835-10052022182439-CHRD	2.461,01
10337	40798-09052022122332-DMGV	2.461,28
10338	7214-02052022204722-FRNV	2.461,31
10339	3512-27042022131845-FSTN	2.461,79

fonte: http://burc.regione.campania.it

PROG.	CODICE DOMANDA	VALORE ISEE
10340	29920-04052022165228-MLLR	2.461,95
10341	39615-09052022092532-CFRL	2.462,02
10342	17111-30042022105653-TLLS	2.462,11
10343	17844-30042022175431-DCIL	2.462,13
10344	33811-05052022173951-MNPD	2.462,14
10345	33811-05052022174428-MNPK	2.462,14
10346	22395-02052022175821-DMRM	2.462,42
10347	22395-02052022180547-DMRF	2.462,42
10348	10172-28042022155515-MRNN	2.462,98
10349	10172-28042022170920-MRNF	2.462,98
10350	45198-10052022131629-SPSM	2.463,01
10351	49847-11052022151621-SPSF	2.463,01
10352	49572-11052022133413-MDAG	2.463,04
10353	9431-28042022124227-DCIM	2.463,14
10354	6285-27042022184522-MNLL	2.463,21
10355	48176-11052022100757-MNLN	2.463,21
10356	48005-11052022095213-TRPS	2.463,24
10357	9554-28042022130840-DCNM	2.463,25
10358	49762-11052022150214-BRBR	2.463,42
10359	5903-27042022180952-DLCG	2.463,44
10360	53780-12052022120647-LNCG	2.463,77
10361	20860-02052022130706-NPPR	2.464,00
10362	33531-05052022171809-RSSF	2.464,22
10363	3546-28042022155750-VRSN	2.464,29
10364	15908-29042022180035-CPPG	2.464,59
10365	15908-29042022181827-CPPF	2.464,59
10366	42676-09052022182400-VNIF	2.464,63
10367	1819-27042022104425-DPSM	2.464,76
10368	1637-27042022103053-PRAN	2.464,89
10369	17709-04052022183425-PNRL	2.464,96
10370	30664-04052022182313-RFCR	2.465,04
10371	13833-29042022112450-TRRS	2.465,22
10372	5950-27042022180725-DMRF	2.465,25
10373	5950-27042022181339-DMRS	2.465,25
10374	16673-29042022204511-SPSC	2.465,33
10375	13888-29042022112543-DPRR	2.465,85
10376	43193-09052022191930-CCZM	2.466,32
10377	31863-05052022103802-LVOM	2.466,53
10378	31863-05052022104221-LVOB	2.466,53
10379	24915-03052022190352-PLLN	2.466,75
10380	42279-09052022174834-DNCF	2.466,95
10381	9261-28042022121230-PLLL	2.466,96
10382	4650-27042022180402-PNTV	2.466,96
10383	16197-29042022184156-PRTS	2.467,57
10384	41301-09052022150254-SNTL	2.467,64
10385	42649-09052022180648-LGRF	2.467,64
10386	5946-27042022181646-TRRG	2.468,05
10387	5946-28042022171546-TRRD	2.468,05
10388	49504-11052022132234-PTTD	2.468,21

fonte: http://burc.regione.campania.it

PROG.	CODICE DOMANDA	VALORE ISEE
10389	42011-09052022170246-MNTR	2.468,34
10390	3469-27042022131306-SMMR	2.468,47
10391	40353-09052022132430-MRSM	2.468,90
10392	26207-03052022170752-STRF	2.468,94
10393	53476-12052022125912-PSNN	2.469,14
10394	53476-12052022130511-PSNM	2.469,14
10395	53476-12052022135730-PSNF	2.469,14
10396	22159-02052022173906-PRBM	2.469,17
10397	35852-06052022122823-VRCF	2.469,17
10398	35852-06052022124145-VRCC	2.469,17
10399	18534-01052022144822-VLAG	2.469,18
10400	4432-27042022155905-MMLR	2.469,25
10401	15837-29042022180042-DMRM	2.469,46
10402	29980-04052022165251-DTAF	2.470,20
10403	10988-02052022172222-PRRS	2.470,33
10404	14835-29042022145134-RSSM	2.470,56
10405	9944-28042022144324-SCGM	2.470,59
10406	28873-11052022094141-CCLN	2.470,59
10407	28873-11052022155159-CCLS	2.470,59
10408	21556-02052022162736-DMBV	2.470,61
10409	33729-05052022173252-RSSP	2.470,95
10410	53955-12052022123602-MTTG	2.471,14
10411	7606-28042022091116-MRGS	2.471,34
10412	3814-27042022143000-MSCD	2.471,55
10413	43326-09052022194835-BRNR	2.471,55
10414	53364-12052022112153-ZZTN	2.471,67
10415	53364-12052022115401-ZZTG	2.471,67
10416	26568-03052022174902-TDSG	2.471,75
10417	5329-27042022171144-BCCN	2.472,10
10418	38602-07052022183507-MRCN	2.472,11
10419	22114-02052022174603-BRNM	2.472,20
10420	45045-10052022122839-TRSS	2.472,32
10421	14245-29042022121051-TMMV	2.472,36
10422	19036-01052022202703-KCHL	2.472,61
10423	20940-02052022133344-GRDN	2.472,87
10424	21001-02052022134916-GRDM	2.472,87
10425	21001-02052022135521-VRNG	2.472,87
10426	3195-27042022125739-SPRR	2.473,17
10427	9173-28042022120319-CLRP	2.473,68
10428	40898-09052022130459-GTAN	2.474,10
10429	23238-02052022201816-PTRM	2.474,72
10430	37031-06052022180005-NTLM	2.474,87
10431	3896-27042022145443-MBDP	2.474,89
10432	46733-10052022180808-SCGC	2.475,19
10433	24635-03052022113747-DDNR	2.475,20
10434	13818-29042022112257-MNZR	2.475,41
10435	45800-10052022161528-SCRF	2.475,49
10436	11428-28042022181022-PDNF	2.475,61
10437	17580-30042022151049-SCNG	2.475,98

fonte: http://burc.regione.campania.it

PROG.	CODICE DOMANDA	VALORE ISEE
10438	55907-12052022190549-PNCF	2.476,10
10439	50807-11052022182410-GDNL	2.476,36
10440	30296-04052022173744-DLTR	2.476,53
10441	36158-06052022133702-DLTF	2.476,53
10442	16496-29042022195239-DVTR	2.476,59
10443	28538-04052022110515-GGLN	2.476,67
10444	6013-27042022181924-CMBM	2.477,35
10445	33539-05052022170502-DLLF	2.477,94
10446	33978-05052022181543-BLNM	2.477,94
10447	14629-29042022154236-GBBR	2.479,02
10448	29589-04052022154229-DSMM	2.479,10
10449	54187-12052022153659-CSTL	2.479,64
10450	7016-27042022212031-SPSS	2.479,68
10451	51101-11052022180506-RSNV	2.479,69
10452	51101-11052022180814-RSNS	2.479,69
10453	41640-09052022161358-VSTF	2.479,72
10454	45819-10052022161911-STRD	2.479,76
10455	41594-10052022174755-LNCN	2.480,07
10456	50615-11052022171322-TRLN	2.480,85
10457	38577-07052022182557-SPSM	2.480,89
10458	53446-12052022111910-CCLL	2.481,33
10459	23569-03052022193431-CMML	2.481,44
10460	44188-10052022105839-VTLM	2.481,95
10461	44188-10052022110404-VTLS	2.481,95
10462	54865-12052022164226-RSSS	2.482,20
10463	1670-27042022103738-LNGG	2.482,70
10464	1622-27042022104143-DLNG	2.482,70
10465	1622-27042022104851-DLNJ	2.482,70
10466	35491-06052022110931-PDTM	2.482,72
10467	35491-06052022111334-PDTN	2.482,72
10468	3772-06052022154008-ZRPF	2.482,77
10469	12514-29042022193138-SCHG	2.482,78
10470	12514-29042022200819-SCHM	2.482,78
10471	23384-02052022211111-RLLG	2.483,39
10472	27691-04052022193610-RLLG	2.483,39
10473	6873-27042022202047-PGNL	2.483,82
10474	51848-11052022193914-LRDV	2.483,99
10475	48391-11052022101829-RMNL	2.484,01
10476	24056-03052022104817-DLCF	2.484,06
10477	25796-03052022160658-NROM	2.484,30
10478	4018-27042022145027-ZZUV	2.484,31
10479	52052-11052022201504-PGNM	2.484,60
10480	36226-06052022143620-MNTR	2.484,80
10481	40608-09052022115152-RCCM	2.484,82
10482	667-27042022095104-LTTL	2.485,14
10483	46925-10052022183635-PGNT	2.485,38
10484	47118-10052022185641-PGNM	2.485,38
10485	11399-02052022175828-RSPF	2.485,56
10486	18897-01052022192854-GLLS	2.485,57

fonte: http://burc.regione.campania.it

PROG.	CODICE DOMANDA	VALORE ISEE
10487	23410-02052022210836-PNTL	2.485,77
10488	17726-30042022164200-RFFC	2.485,88
10489	3783-27042022142615-VNGL	2.485,88
10490	21676-02052022174759-MNZM	2.485,88
10491	40771-09052022121852-NRTG	2.486,41
10492	40771-09052022122722-NTRM	2.486,41
10493	23805-03052022094555-FRNM	2.486,43
10494	26326-03052022173813-FMND	2.486,50
10495	24191-03052022121013-CNGC	2.487,06
10496	24744-03052022115545-CNGN	2.487,06
10497	9155-28042022120529-FLCS	2.487,17
10498	34518-05052022194852-RMNS	2.487,21
10499	35189-06052022102030-DMSW	2.487,32
10500	48153-11052022094946-SVRS	2.487,48
10501	41339-09052022151320-DMRP	2.487,50
10502	28507-06052022184809-TFNL	2.487,72
10503	12440-28042022203428-PNNL	2.488,04
10504	14578-29042022183753-CLTG	2.488,19
10505	55344-12052022174313-CCLS	2.488,21
10506	45065-10052022123621-SCIR	2.489,22
10507	22663-02052022183111-CCCM	2.489,38
10508	5104-28042022105431-BNUM	2.489,43
10509	53294-12052022110037-DSMF	2.489,51
10510	53294-12052022110628-DSMF	2.489,51
10511	7381-02052022185259-BNCD	2.489,71
10512	22140-02052022173129-YTGF	2.490,03
10513	21270-02052022153107-CNIL	2.490,10
10514	34676-05052022205810-SLVV	2.490,70
10515	54168-12052022133339-DLTR	2.490,85
10516	50232-11052022165004-CPRM	2.490,98
10517	36914-06052022174709-DRSN	2.491,02
10518	25161-03052022125016-TRMM	2.491,06
10519	44162-10052022115453-PRCP	2.491,07
10520	44162-10052022120033-PRCM	2.491,07
10521	36383-06052022152739-CRBL	2.491,54
10522	33564-05052022171110-DNLL	2.491,71
10523	36576-06052022163100-PRLR	2.491,73
10524	41411-09052022152536-MRNS	2.492,00
10525	41411-09052022155627-MRNP	2.492,00
10526	55913-12052022190015-PTRC	2.492,28
10527	7630-05052022104742-RSSD	2.492,39
10528	43436-09052022202954-LNGM	2.492,77
10529	41597-09052022160548-CNGD	2.492,87
10530	48972-11052022114133-BVOM	2.493,73
10531	54607-12052022154948-ZZRM	2.493,98
10532	29756-04052022161916-MRSR	2.494,15
10533	29756-04052022162703-MRSN	2.494,15
10534	844-27042022094512-SPST	2.494,33
10535	51961-11052022200743-MRSL	2.495,20

fonte: http://burc.regione.campania.it

PROG.	CODICE DOMANDA	VALORE ISEE
10536	14236-29042022120846-DPLG	2.496,34
10537	20012-02052022111007-LBNN	2.497,27
10538	34455-05052022195854-BNTS	2.497,38
10539	38473-07052022170324-BDLL	2.497,45
10540	6849-27042022200758-RSSM	2.497,65
10541	41716-09052022165757-DLCJ	2.497,65
10542	14347-29042022122608-PLLP	2.497,74
10543	18988-01052022200500-LTTR	2.497,79
10544	6790-27042022195142-DNDD	2.497,97
10545	6916-27042022201214-DNDG	2.497,97
10546	4424-27042022155537-DLGR	2.497,97
10547	43278-09052022200023-LLGL	2.498,00
10548	43278-09052022201105-LLGF	2.498,00
10549	13644-29042022105548-NCFP	2.498,04
10550	2342-27042022112357-CTGG	2.498,16
10551	6258-27042022184346-FLNM	2.498,53
10552	35483-11052022140500-GRZN	2.498,57
10553	35483-11052022190831-GRZS	2.498,57
10554	19200-02052022091531-TRCC	2.498,62
10555	49981-11052022154556-CSBN	2.499,18
10556	24414-03052022111840-NTLN	2.499,19
10557	104-27042022090759-MBRG	2.500,00
10558	10451-28042022161400-MTAN	2.500,00
10559	11019-29042022091054-NTNF	2.500,00
10560	11019-29042022110818-NTNG	2.500,00
10561	15865-29042022183712-PPEL	2.500,00
10562	19445-02052022100004-NCRN	2.500,00
10563	19445-02052022100601-NCRL	2.500,00
10564	24681-03052022114038-DGNR	2.500,00
10565	39236-08052022180627-MYRF	2.500,00
10566	50124-11052022161209-DMLC	2.500,00
10567	53148-12052022104108-CHSF	2.500,00
10568	44501-10052022111625-GRDR	2.500,21
10569	8118-28042022102203-SPSF	2.500,88
10570	16053-29042022182356-SPSM	2.500,88
10571	42765-09052022182147-VTTG	2.500,89
10572	53606-12052022114228-RAIN	2.501,22
10573	900-27042022094757-DFCC	2.501,25
10574	22034-02052022171737-GRDM	2.501,50
10575	34567-05052022200647-MLSF	2.501,61
10576	40287-09052022110947-CCCN	2.501,81
10577	7260-27042022215416-MLND	2.502,17
10578	56064-12052022202316-FLCL	2.502,20
10579	24076-03052022113433-SLVV	2.502,36
10580	912-27042022101934-DTRN	2.502,48
10581	912-27042022094845-DTRM	2.502,48
10582	12744-28042022214305-LNGR	2.502,94
10583	12744-29042022210724-LNGS	2.502,94
10584	27213-03052022190958-CPTN	2.502,95

fonte: http://burc.regione.campania.it

PROG.	CODICE DOMANDA	VALORE ISEE
10585	24041-03052022102228-SPSM	2.502,97
10586	24041-03052022102627-SPSR	2.502,97
10587	21927-06052022094023-NCCM	2.503,25
10588	35115-06052022101416-NCCR	2.503,25
10589	49423-11052022130747-DCRL	2.503,25
10590	25925-03052022192850-GLAM	2.503,82
10591	25925-03052022193829-GLAR	2.503,82
10592	1873-27042022105128-CFSR	2.503,86
10593	13219-29042022095830-GRRN	2.504,07
10594	4482-27042022154156-MRLV	2.504,08
10595	4363-27042022153015-MRLL	2.504,08
10596	45941-10052022165205-RFRG	2.505,03
10597	45941-10052022195213-RFRF	2.505,03
10598	10373-28042022160529-LVCS	2.505,07
10599	18683-01052022165659-LFFS	2.505,69
10600	35397-09052022113357-CRSN	2.505,69
10601	10489-28042022164011-FCCP	2.506,02
10602	42093-09052022170805-GRDB	2.506,10
10603	42093-09052022171418-GRDN	2.506,10
10604	20346-02052022114736-GZZF	2.506,56
10605	20346-02052022115600-GZZM	2.506,56
10606	3397-27042022131316-DNDR	2.506,57
10607	4037-27042022144429-DNDM	2.506,57
10608	22167-02052022173501-DFLM	2.506,62
10609	47786-10052022213941-DSCG	2.506,95
10610	54375-12052022151430-MNZM	2.506,99
10611	25045-03052022123229-PNOM	2.507,04
10612	41167-09052022140816-VTRF	2.507,19
10613	18386-01052022124248-RSLM	2.507,59
10614	18442-01052022132750-RSLN	2.507,59
10615	4929-27042022163806-SPSC	2.507,67
10616	48291-11052022101042-GLLD	2.507,68
10617	54704-12052022161651-FMIM	2.507,68
10618	11410-28042022180205-PGLS	2.507,72
10619	21734-02052022164748-GDCM	2.507,84
10620	21734-02052022165827-GDCV	2.507,84
10621	24950-03052022121446-GNNM	2.508,37
10622	47035-10052022184620-CRFG	2.508,48
10623	53096-12052022143534-GLON	2.508,53
10624	8211-28042022101058-BNRL	2.508,90
10625	44983-10052022121942-STOL	2.509,40
10626	44983-10052022123609-STOR	2.509,40
10627	20313-02052022114248-GION	2.509,55
10628	42197-09052022172001-SRRV	2.509,76
10629	42197-09052022172414-SRRL	2.509,76
10630	13303-29042022101055-CMMC	2.509,78
10631	16632-29042022205010-DGNM	2.509,80
10632	52235-11052022213643-LTTM	2.509,80
10633	52254-11052022214532-LTTM	2.509,80

fonte: http://burc.regione.campania.it

PROG.	CODICE DOMANDA	VALORE ISEE
10634	48957-11052022114023-CCIS	2.509,84
10635	48994-11052022115031-CCIV	2.509,84
10636	1010-27042022095434-FLRD	2.510,03
10637	18254-01052022112522-TRPC	2.510,23
10638	18254-01052022184452-TRPL	2.510,23
10639	26758-03052022181220-DGSF	2.510,28
10640	46335-10052022173215-CSTM	2.510,33
10641	32618-05052022124209-FFRL	2.510,63
10642	13008-29042022092759-RGGG	2.510,75
10643	12353-28042022201937-RFCL	2.510,79
10644	13418-29042022103034-CCRN	2.510,82
10645	47755-10052022213148-GRNM	2.510,82
10646	3952-27042022143555-VTLS	2.511,28
10647	2587-27042022114215-RCCL	2.511,48
10648	2587-27042022114454-RCCP	2.511,48
10649	31295-04052022212310-CRBR	2.511,67
10650	20328-09052022115523-MRNM	2.512,53
10651	44506-10052022110223-RMTL	2.512,54
10652	27199-03052022190856-LNZB	2.512,75
10653	27199-03052022191733-LNZS	2.512,75
10654	39467-08052022210615-FRNS	2.512,79
10655	39467-08052022211026-FRNS	2.512,79
10656	1850-27042022104556-PLMM	2.513,01
10657	6936-27042022202604-NREF	2.513,08
10658	10526-28042022162250-NREC	2.513,08
10659	6936-11052022122236-NREF	2.513,08
10660	16914-30042022091915-DLPD	2.513,29
10661	16948-30042022093552-DLPM	2.513,29
10662	10709-28042022164704-PRDJ	2.513,53
10663	50464-11052022165408-CMMM	2.514,17
10664	20188-02052022112650-DLLF	2.514,23
10665	20726-02052022123947-VNIM	2.514,26
10666	50403-11052022164725-CCLF	2.514,32
10667	4896-27042022163143-BRBS	2.514,36
10668	5679-27042022174111-STRN	2.514,53
10669	36895-06052022173415-SPGS	2.514,56
10670	37540-06052022201839-FNLC	2.514,82
10671	42947-09052022184252-BNCN	2.515,00
10672	31803-05052022102024-RVTF	2.515,04
10673	16188-29042022184451-SRRL	2.515,29
10674	32469-06052022093609-GRDD	2.515,44
10675	32469-06052022094447-GRDD	2.515,44
10676	20075-02052022111647-GLAG	2.515,61
10677	35624-06052022113128-GLAM	2.515,61
10678	19975-03052022113221-SNGV	2.515,77
10679	19975-03052022122536-SNGS	2.515,77
10680	7691-28042022092705-CTLS	2.515,80
10681	15423-29042022165842-NGIR	2.515,87
10682	50415-12052022092418-RMNM	2.515,92

fonte: http://burc.regione.campania.it

PROG.	CODICE DOMANDA	VALORE ISEE
10683	37505-06052022195552-BSSL	2.516,08
10684	24565-03052022112654-LMBS	2.516,59
10685	46677-10052022180020-DLPF	2.516,59
10686	11859-28042022185256-SNTM	2.516,90
10687	41537-09052022155257-DMGN	2.517,24
10688	29343-04052022141043-DPRN	2.517,29
10689	29343-04052022144022-DPRL	2.517,29
10690	37412-06052022192104-GLDS	2.517,36
10691	15656-29042022172853-ZCCM	2.517,48
10692	54110-12052022131645-PNTD	2.517,84
10693	29694-04052022160858-NPLN	2.517,90
10694	11040-28042022172700-CRRG	2.518,03
10695	8601-28042022105910-DFRC	2.518,16
10696	11179-28042022174024-MLDL	2.518,50
10697	11179-28042022181538-PTKN	2.518,50
10698	28328-04052022102500-RSLF	2.518,62
10699	30725-04052022183638-CPSC	2.519,42
10700	9673-28042022132801-PLMF	2.519,46
10701	49556-11052022133031-CPPG	2.520,29
10702	11843-28042022190243-LMBL	2.520,33
10703	11843-28042022201550-LMBS	2.520,33
10704	12535-28042022211100-PNNR	2.520,33
10705	22963-02052022191322-CMNM	2.520,33
10706	23079-02052022195155-RVLD	2.520,33
10707	23792-03052022124712-CNTG	2.520,33
10708	28489-04052022105122-ZGRD	2.520,33
10709	36586-06052022163734-PRLM	2.520,33
10710	48326-11052022100809-DNAL	2.520,33
10711	50251-11052022162822-NTLL	2.520,33
10712	50787-11052022173634-BRNT	2.520,33
10713	34303-05052022185636-VRNL	2.520,36
10714	34303-05052022185945-VRNM	2.520,36
10715	13071-29042022093935-DMNM	2.520,54
10716	47986-11052022093033-MNTM	2.520,64
10717	27431-03052022194739-GLDG	2.520,81
10718	28474-04052022105451-DLLN	2.521,06
10719	41862-09052022164512-CRLS	2.521,14
10720	42174-09052022171518-CRLN	2.521,14
10721	8719-28042022111150-MSCF	2.521,22
10722	7806-28042022093642-VZZM	2.521,26
10723	50799-11052022173556-NPLL	2.521,59
10724	50799-11052022173743-NPLM	2.521,59
10725	50799-11052022174148-NPLL	2.521,59
10726	7347-27042022214229-PPES	2.521,71
10727	7347-27042022215225-PPEM	2.521,71
10728	11323-28042022175142-BRBM	2.521,75
10729	1402-27042022102105-DLSC	2.521,81
10730	53574-12052022114007-TRTS	2.522,22
10731	18944-01052022193447-CSAC	2.522,29

fonte: http://burc.regione.campania.it

PROG.	CODICE DOMANDA	VALORE ISEE
10732	11294-28042022175022-DBLP	2.522,36
10733	34319-05052022191350-GRDG	2.523,04
10734	49268-11052022122407-PRRG	2.523,04
10735	48725-11052022124027-PRRM	2.523,04
10736	23344-02052022204355-NPLC	2.523,16
10737	23344-02052022204834-NPLC	2.523,16
10738	12494-28042022205740-DNNF	2.523,21
10739	46244-10052022171303-DMRC	2.523,51
10740	9717-28042022134853-BVOM	2.523,52
10741	22540-02052022181523-CSSM	2.523,58
10742	55595-12052022181759-CPLF	2.523,58
10743	6026-27042022181113-MGLN	2.524,02
10744	32004-05052022105426-PSLC	2.524,18
10745	32004-05052022105551-PSLN	2.524,18
10746	27509-03052022201253-TRRN	2.524,23
10747	54544-12052022154125-VCEC	2.524,24
10748	54544-12052022154427-VCEG	2.524,24
10749	3068-27042022122409-VNCR	2.524,29
10750	30854-04052022190144-PRSC	2.524,90
10751	42684-09052022181507-MRGL	2.525,31
10752	43287-10052022144057-TDNK	2.525,95
10753	42666-09052022181016-BNRF	2.526,30
10754	42763-09052022181950-BNRV	2.526,30
10755	48777-12052022091932-DLLN	2.526,55
10756	362-27042022091852-SPSM	2.526,75
10757	44834-10052022115153-CRTL	2.526,96
10758	36122-06052022132847-CSTG	2.527,21
10759	45852-10052022162128-QNTR	2.527,21
10760	45852-10052022162456-QNTL	2.527,21
10761	43802-10052022091751-GCBD	2.527,22
10762	50938-11052022174504-GRBC	2.527,62
10763	47700-10052022211659-DMTG	2.527,64
10764	47700-11052022144731-DMTD	2.527,64
10765	35667-06052022114141-DLTR	2.527,72
10766	14361-29042022122617-LNGN	2.527,89
10767	3938-09052022201909-SRDK	2.527,97
10768	23867-03052022101033-DCSV	2.528,25
10769	21227-02052022151704-MRTS	2.528,46
10770	49457-12052022145839-VRNL	2.528,62
10771	53234-12052022105134-CLMM	2.529,25
10772	53234-12052022105347-CLMG	2.529,25
10773	40441-09052022112913-CMPG	2.529,27
10774	40441-09052022113940-CMPY	2.529,27
10775	30031-04052022170518-RBNL	2.529,33
10776	8470-28042022110226-SPSC	2.529,73
10777	27449-04052022121701-MCCM	2.529,83
10778	47993-11052022092056-MBLL	2.530,00
10779	13014-29042022093252-CMNL	2.530,12
10780	32266-05052022113839-LCRG	2.530,15

fonte: http://burc.regione.campania.it

PROG.	CODICE DOMANDA	VALORE ISEE
10781	32609-05052022124026-CVNR	2.530,29
10782	47594-10052022203412-SVSP	2.530,29
10783	8422-28042022105226-PLMM	2.530,33
10784	51070-11052022181137-SCPN	2.530,49
10785	45743-10052022163605-SPSM	2.530,73
10786	37502-06052022200203-MCCG	2.530,80
10787	944-27042022094648-TNGD	2.530,95
10788	944-27042022100004-TNGL	2.530,95
10789	8696-28042022110413-PTRF	2.531,07
10790	30073-04052022170702-BRND	2.531,09
10791	33680-05052022172544-SRLM	2.531,10
10792	40965-09052022124754-CSTM	2.531,18
10793	40965-09052022125011-CSTM	2.531,18
10794	46927-10052022183022-PTRM	2.531,31
10795	29507-04052022172027-VTLN	2.531,36
10796	18018-30042022211531-TMNP	2.531,45
10797	29659-04052022162612-CSTC	2.531,86
10798	50199-11052022162313-TAIV	2.532,00
10799	46592-10052022175034-CMMM	2.532,68
10800	43476-09052022202810-MDDR	2.533,25
10801	9143-28042022120234-CSRF	2.533,47
10802	9143-28042022120407-CSRV	2.533,47
10803	37422-09052022132714-SLVM	2.533,78
10804	50180-11052022162619-FRLC	2.534,06
10805	54830-12052022164050-DLSG	2.534,65
10806	49209-11052022121549-CRSC	2.534,96
10807	39975-09052022184039-MRFC	2.535,01
10808	24969-03052022122302-DNIM	2.535,27
10809	17355-02052022200704-MNTN	2.535,36
10810	17355-30042022125056-MNTD	2.535,36
10811	24353-03052022110010-MLNL	2.535,48
10812	24353-03052022110715-MLNS	2.535,48
10813	28100-04052022095042-FLEG	2.535,64
10814	25360-03052022140452-LMRN	2.535,79
10815	841-27042022101018-CSTT	2.535,86
10816	841-27042022110200-CSTL	2.535,86
10817	44957-10052022121635-RIOL	2.536,07
10818	5462-27042022174943-BNCH	2.536,18
10819	31947-05052022104454-GLLM	2.536,18
10820	40012-10052022095420-MRRP	2.536,54
10821	16355-29042022191339-PCUM	2.536,59
10822	35370-06052022175459-GRZG	2.536,91
10823	37520-06052022195728-DCSS	2.537,05
10824	50673-11052022172908-DRSR	2.537,27
10825	51027-11052022180722-DRSV	2.537,27
10826	50988-11052022175608-BCCG	2.537,35
10827	44610-10052022111920-TRNR	2.537,38
10828	45202-10052022130320-CRTF	2.537,72
10829	42036-09052022170208-CNGG	2.537,97

fonte: http://burc.regione.campania.it

PROG.	CODICE DOMANDA	VALORE ISEE
10830	51301-11052022182918-RMNM	2.538,04
10831	51301-11052022183542-RMNS	2.538,04
10832	5837-27042022180107-DGRM	2.538,14
10833	53197-12052022105515-JYWL	2.538,70
10834	13165-29042022095756-SCGF	2.538,94
10835	23227-02052022201608-CRRS	2.539,24
10836	41424-09052022153313-CZZR	2.539,24
10837	28833-04052022115001-LCRN	2.539,27
10838	14331-29042022123608-MNCG	2.539,51
10839	15791-29042022174755-PRSL	2.539,62
10840	28440-05052022110836-RCHN	2.539,87
10841	28101-04052022095118-MTAM	2.540,57
10842	21460-02052022161210-LPRL	2.540,89
10843	54059-12052022130021-CRBK	2.540,95
10844	20817-03052022130508-FSCS	2.541,35
10845	31214-04052022204957-PZZC	2.541,39
10846	31214-04052022205358-PZZC	2.541,39
10847	38257-07052022145325-SPSF	2.541,77
10848	38310-07052022153528-SPSL	2.541,77
10849	15971-29042022181101-MDDM	2.542,03
10850	31054-04052022194224-BRSS	2.542,37
10851	14744-29042022141534-BRNN	2.542,45
10852	27212-03052022192238-FRRF	2.542,60
10853	50856-11052022173637-DMRL	2.542,85
10854	37108-06052022181837-DNAN	2.542,93
10855	21753-02052022170156-MRTL	2.543,24
10856	17359-30042022125322-LCCP	2.543,31
10857	20118-02052022111944-SCRL	2.543,31
10858	55142-12052022171720-MLEG	2.543,48
10859	55305-12052022173456-MLEN	2.543,48
10860	32003-05052022110634-BRBG	2.543,75
10861	41930-09052022165317-FRRF	2.543,90
10862	41930-09052022165932-FRRL	2.543,90
10863	24385-03052022111138-PLTV	2.544,09
10864	7341-30042022130433-MNZM	2.544,32
10865	41669-09052022162718-PNZC	2.544,36
10866	21431-02052022160508-PGLL	2.544,64
10867	11919-28042022193103-MNDY	2.544,64
10868	11919-28042022193806-MNDC	2.544,64
10869	35936-06052022122755-BRBL	2.544,69
10870	52529-12052022095113-SPSF	2.544,72
10871	39835-09052022100710-RSSF	2.544,74
10872	6053-27042022182229-RMND	2.545,27
10873	24307-03052022105705-BRBT	2.545,53
10874	14841-08052022194108-VTLL	2.545,53
10875	14841-08052022195433-VTLL	2.545,53
10876	39407-08052022202421-VTLC	2.545,53
10877	46132-10052022170248-SPSF	2.545,59
10878	35096-06052022101814-FRMF	2.545,77

fonte: http://burc.regione.campania.it

PROG.	CODICE DOMANDA	VALORE ISEE
10879	10063-28042022152004-PLLC	2.545,99
10880	49941-11052022154327-GTNL	2.546,37
10881	49941-12052022094509-GTNP	2.546,37
10882	23388-02052022205811-CRNP	2.546,43
10883	23388-02052022210322-CRNG	2.546,43
10884	34847-06052022091324-DCTV	2.546,58
10885	34847-06052022091643-DCTM	2.546,58
10886	30837-04052022185626-CRRG	2.546,91
10887	8835-05052022104903-CCCL	2.546,96
10888	31278-04052022213103-RSSD	2.547,64
10889	49909-11052022152324-TNYF	2.548,00
10890	50001-11052022155013-TNYK	2.548,00
10891	1527-27042022102452-RRCL	2.548,11
10892	30497-04052022180135-SIAL	2.548,50
10893	22206-02052022173554-PSCS	2.548,73
10894	8080-06052022192341-SMTS	2.549,02
10895	8080-06052022194341-SMTS	2.549,02
10896	34589-11052022133534-RSSF	2.549,02
10897	52127-11052022203519-FLRL	2.549,02
10898	28156-04052022095958-BTTM	2.549,14
10899	50828-11052022173550-MRTV	2.549,41
10900	20558-02052022121340-SNTN	2.549,83
10901	10136-28042022152329-VCCS	2.549,97
10902	45156-10052022130220-TRTF	2.550,43
10903	45167-10052022131341-TRTD	2.550,43
10904	48544-11052022104222-SCTM	2.550,51
10905	22729-02052022184237-BLDF	2.550,62
10906	6724-27042022193954-MLUM	2.550,70
10907	51582-11052022185914-ZAOK	2.550,82
10908	51582-11052022190339-ZAON	2.550,82
10909	3707-27042022135829-CVGL	2.550,85
10910	36340-06052022151229-FSCM	2.551,10
10911	36340-06052022152116-FSCN	2.551,10
10912	54892-12052022164154-GRNN	2.551,13
10913	39462-08052022211336-LMBM	2.551,18
10914	13999-29042022113841-SROM	2.551,22
10915	30840-09052022183721-MPRF	2.551,42
10916	8235-29042022103423-PLLG	2.551,56
10917	28680-04052022185646-BNGM	2.551,71
10918	52917-12052022101343-MRTL	2.551,72
10919	24571-03052022113026-VTNS	2.552,23
10920	32169-05052022111848-SLVS	2.552,28
10921	32169-05052022112412-SLVC	2.552,28
10922	39520-08052022215105-BRRL	2.552,37
10923	37807-09052022135539-SHKM	2.552,82
10924	37807-09052022140151-SHKL	2.552,82
10925	39983-09052022103732-CSRN	2.552,85
10926	14158-29042022115426-PGGG	2.552,88
10927	32536-05052022122212-BLZL	2.553,03

fonte: http://burc.regione.campania.it

PROG.	CODICE DOMANDA	VALORE ISEE
10928	26638-03052022175437-MNCL	2.553,33
10929	28838-04052022114509-PNTN	2.553,72
10930	41101-09052022133326-RCCS	2.553,76
10931	11351-28042022175453-GRDM	2.553,92
10932	46451-10052022173726-LDSV	2.554,12
10933	46451-10052022174440-LDSF	2.554,12
10934	16117-29042022191701-RNAF	2.554,21
10935	16117-29042022195012-SZZC	2.554,21
10936	7728-29042022103205-PDNC	2.554,26
10937	19297-02052022093424-RSSL	2.554,75
10938	14143-29042022115406-STSM	2.554,78
10939	50636-11052022171245-PLLM	2.555,11
10940	16556-29042022200842-MLSC	2.555,33
10941	31989-05052022105435-DSML	2.555,77
10942	42451-09052022175350-SVNP	2.555,80
10943	42266-09052022172508-SVND	2.555,94
10944	6763-27042022195126-CFFM	2.555,96
10945	6763-27042022200243-CFFR	2.555,96
10946	52840-12052022100145-CPSN	2.555,96
10947	55475-12052022175938-SDNL	2.556,12
10948	5141-27042022165359-RSSN	2.556,25
10949	42069-09052022171405-DFLS	2.556,76
10950	39204-08052022173600-STNR	2.557,03
10951	40115-09052022104324-SLVP	2.557,05
10952	48234-11052022095342-VLPG	2.557,31
10953	48234-11052022095949-VLPL	2.557,31
10954	6291-27042022184323-DNIT	2.557,38
10955	35442-06052022110346-ZZIR	2.557,48
10956	17027-30042022180427-CZZN	2.558,34
10957	52385-11052022214354-NNTV	2.558,37
10958	4627-28042022170156-MRKT	2.558,54
10959	5983-27042022180758-SVRJ	2.558,70
10960	21043-02052022140722-GRTS	2.558,82
10961	24935-03052022121255-PLML	2.558,92
10962	29841-09052022181932-CPBF	2.559,02
10963	41429-09052022183814-CPBC	2.559,02
10964	13461-29042022103045-CFFN	2.559,06
10965	13461-29042022103742-CFFP	2.559,06
10966	40079-09052022103647-PGNF	2.559,11
10967	50109-11052022161209-CLAS	2.559,11
10968	41557-09052022163951-TRPM	2.559,24
10969	13330-29042022101355-GRGC	2.559,47
10970	4764-27042022161940-DCSL	2.559,49
10971	40489-09052022113940-TRND	2.559,76
10972	40603-09052022115054-TRNF	2.559,76
10973	48982-12052022105844-PGNL	2.560,49
10974	2581-27042022114531-NGRN	2.561,52
10975	36279-06052022144529-RSSM	2.562,16
10976	11381-28042022175751-DLPF	2.562,21

fonte: http://burc.regione.campania.it

PROG.	CODICE DOMANDA	VALORE ISEE
10977	6054-27042022182534-FNZG	2.562,50
10978	23839-03052022095631-PNTN	2.562,50
10979	23839-03052022100505-PNTG	2.562,50
10980	14353-29042022122957-CHNF	2.562,65
10981	10833-28042022173014-SRRD	2.562,75
10982	28186-04052022100037-RCCG	2.563,04
10983	28186-04052022101014-RCCR	2.563,04
10984	2202-27042022134329-VRCG	2.563,42
10985	31859-05052022103148-DSMM	2.563,61
10986	27736-03052022212330-SPSR	2.563,73
10987	49569-11052022135300-VRGM	2.564,75
10988	55448-12052022181148-CRSN	2.565,04
10989	24925-03052022122318-GDGN	2.565,06
10990	55117-12052022171727-GDGP	2.565,06
10991	29370-04052022142128-RSSN	2.565,29
10992	48308-11052022101006-DCRM	2.565,86
10993	32366-05052022115053-PCAC	2.565,90
10994	15562-29042022171707-CRSB	2.566,15
10995	23661-03052022092520-DMBR	2.566,23
10996	10653-28042022164259-RSSM	2.566,37
10997	48309-12052022110140-NGGG	2.566,37
10998	25535-03052022152522-DMSL	2.566,53
10999	51284-12052022144110-DMSC	2.566,53
11000	680-27042022094138-MRSF	2.566,89
11001	4979-27042022164051-SCGR	2.567,16
11002	23247-02052022200146-PCUP	2.567,16
11003	23184-02052022200508-PCUV	2.567,16
11004	20540-02052022121439-LBRC	2.567,31
11005	10184-28042022153202-FRRV	2.567,41
11006	7407-29042022171717-GVNG	2.567,43
11007	20547-02052022121310-MRZM	2.567,48
11008	42141-09052022171208-CMLG	2.567,48
11009	42286-09052022172559-CMLS	2.567,48
11010	20758-02052022124440-PRRC	2.567,90
11011	47262-10052022191714-DSLF	2.568,21
11012	29516-04052022213246-CLNB	2.568,41
11013	23504-03052022145340-DLSF	2.568,61
11014	23504-03052022150108-DLSM	2.568,61
11015	13120-29042022094744-GRVN	2.568,70
11016	55802-12052022185859-CRSM	2.568,80
11017	48914-11052022113704-MLLR	2.569,13
11018	48914-11052022114051-MLLC	2.569,13
11019	10490-28042022161554-TRRS	2.569,43
11020	10534-28042022162211-TRRM	2.569,43
11021	2168-27042022111558-CNQM	2.569,58
11022	28619-10052022101902-BRZN	2.569,63
11023	52882-12052022100554-BRZM	2.569,63
11024	38778-08052022205825-NRDN	2.569,65
11025	25220-03052022130501-VLNP	2.571,65

fonte: http://burc.regione.campania.it

PROG.	CODICE DOMANDA	VALORE ISEE
11026	25220-03052022131237-VLNG	2.571,65
11027	28794-04052022115806-PCCN	2.571,87
11028	53302-12052022110557-GLNL	2.571,95
11029	53302-12052022112652-GLNF	2.571,95
11030	39622-09052022092706-RIOG	2.571,97
11031	12630-28042022214617-LTTV	2.572,01
11032	12630-29042022091640-CRSL	2.572,01
11033	28676-04052022111850-CNQM	2.572,03
11034	24327-03052022105912-RGGN	2.572,25
11035	24327-03052022110722-RGGL	2.572,25
11036	22047-03052022124923-SPNG	2.572,25
11037	49199-11052022121507-CMUV	2.572,25
11038	49199-11052022122335-CMUF	2.572,25
11039	21184-02052022151153-LVOR	2.572,26
11040	21184-04052022183419-LVOP	2.572,26
11041	40098-09052022103826-DLLM	2.572,28
11042	17438-02052022165655-PGLS	2.572,35
11043	21943-11052022170347-PGLS	2.572,35
11044	44712-10052022113613-MRLP	2.572,44
11045	44712-10052022125716-MRLR	2.572,44
11046	55641-12052022182401-VLIN	2.572,55
11047	39907-09052022101052-VNGN	2.572,91
11048	39907-09052022101427-VNGL	2.572,91
11049	13259-29042022100523-MRTL	2.573,14
11050	5697-27042022174302-PCAM	2.573,53
11051	20957-02052022134811-SCSF	2.573,65
11052	20957-02052022135502-SCSF	2.573,65
11053	11989-28042022190522-DLAN	2.573,75
11054	53614-12052022115947-CMNR	2.573,98
11055	17306-30042022122547-SBBF	2.573,99
11056	17306-10052022151249-SBBL	2.573,99
11057	15850-29042022175447-LTTV	2.574,09
11058	15850-29042022175746-LTTP	2.574,09
11059	15850-29042022180110-LTTR	2.574,09
11060	49509-11052022131528-LFFL	2.574,25
11061	49509-11052022135308-LFFL	2.574,25
11062	52537-12052022092853-CHSG	2.574,55
11063	53550-12052022115329-MRNF	2.574,80
11064	43976-10052022095135-LBRM	2.574,82
11065	54572-12052022154216-TTNN	2.575,00
11066	46679-10052022181212-NNTS	2.575,31
11067	46679-10052022180705-NNTM	2.575,31
11068	7463-28042022092041-CNFM	2.575,53
11069	9132-28042022115852-PNLN	2.575,66
11070	43680-09052022214545-CLTM	2.575,74
11071	23342-02052022203716-RION	2.575,86
11072	49585-11052022135203-RGGP	2.575,91
11073	39744-09052022143852-STBM	2.575,94
11074	53193-12052022104753-DMRN	2.576,02

fonte: http://burc.regione.campania.it

PROG.	CODICE DOMANDA	VALORE ISEE
11075	49961-11052022153724-SRRN	2.576,06
11076	5787-27042022175552-CFRF	2.576,09
11077	6034-27042022181508-CFRG	2.576,09
11078	50807-11052022174704-GDNV	2.576,36
11079	17939-30042022184921-DMIV	2.577,30
11080	40712-09052022120805-BLMM	2.577,57
11081	31646-05052022100303-RCLD	2.577,72
11082	51536-11052022185145-LNGF	2.577,72
11083	51536-11052022185432-LNGN	2.577,72
11084	23149-02052022194452-GRNN	2.577,94
11085	34042-05052022182214-GLNM	2.578,98
11086	27870-05052022202717-RSSF	2.579,10
11087	16383-29042022193218-FRRC	2.579,27
11088	16383-30042022145115-FRRL	2.579,27
11089	33178-05052022160743-CFFN	2.579,32
11090	41355-09052022150959-FLBM	2.579,41
11091	29125-04052022130745-BSLL	2.579,67
11092	45067-10052022123654-CLNV	2.579,68
11093	421-27042022092027-SCTG	2.579,80
11094	731-27042022093427-SCTM	2.579,80
11095	46667-10052022180309-CRSG	2.579,87
11096	26820-03052022182433-MSNN	2.580,14
11097	23883-03052022095703-FRNL	2.580,33
11098	18424-01052022130849-DNGG	2.580,39
11099	26480-03052022173538-MPRG	2.581,13
11100	16381-29042022191634-MRNG	2.581,30
11101	29508-04052022151400-CNFM	2.581,65
11102	37199-06052022183331-PCLD	2.581,91
11103	1442-27042022102234-LNGF	2.582,00
11104	27264-03052022191516-CPSS	2.582,11
11105	51352-11052022184617-CMNF	2.582,43
11106	40090-09052022104054-BNCL	2.582,58
11107	7646-28042022092907-RSCC	2.582,68
11108	7646-28042022094438-RSCN	2.582,68
11109	41083-09052022132349-TSTG	2.582,68
11110	41083-09052022132738-TSTL	2.582,68
11111	49955-12052022164918-DLSF	2.582,80
11112	47378-10052022194608-DLPM	2.583,02
11113	54670-12052022170747-MNZM	2.583,05
11114	39760-09052022162203-MRTG	2.583,20
11115	39771-09052022141655-NTLG	2.583,25
11116	7583-28042022091212-RSSG	2.583,33
11117	14298-29042022121415-CRBL	2.583,74
11118	10343-28042022160556-DGLG	2.583,90
11119	50699-11052022174223-DNPM	2.584,00
11120	5849-27042022180128-CSAV	2.584,02
11121	39404-08052022201731-VNTM	2.584,18
11122	9370-28042022122257-MGLD	2.584,31
11123	19627-02052022102410-PDLT	2.584,31

fonte: http://burc.regione.campania.it

PROG.	CODICE DOMANDA	VALORE ISEE
11124	24093-03052022103005-MCIN	2.584,54
11125	38108-07052022123343-DRIM	2.584,54
11126	46243-10052022171700-STBC	2.584,63
11127	46243-10052022173658-STBL	2.584,63
11128	16307-29042022190112-MNCR	2.584,81
11129	21709-02052022164351-CCTN	2.585,07
11130	21709-02052022165006-CCTD	2.585,07
11131	8631-28042022105810-PTTF	2.585,63
11132	10182-28042022154401-MRNF	2.585,63
11133	10182-28042022154908-MRNR	2.585,63
11134	52462-12052022090906-RSSL	2.585,64
11135	15951-29042022181207-PSCG	2.585,92
11136	43394-09052022200052-PZZL	2.585,95
11137	10699-28042022164634-CNNC	2.586,10
11138	7058-27042022213109-FRRN	2.586,28
11139	52913-12052022100829-FRRS	2.586,47
11140	34092-06052022093539-RSSC	2.586,56
11141	46325-10052022172223-DLLR	2.586,59
11142	51997-11052022200359-CSLT	2.586,59
11143	7342-27042022215228-SPSJ	2.586,89
11144	25384-03052022142039-CNGL	2.587,08
11145	28528-04052022105512-MSSL	2.587,26
11146	50476-11052022165649-RSOL	2.587,37
11147	40063-09052022103717-NSGM	2.587,77
11148	4677-27042022160707-RNAN	2.587,81
11149	37051-09052022144149-DNLM	2.587,87
11150	16253-29042022190220-SPSV	2.588,13
11151	35727-06052022114950-PGNN	2.588,21
11152	8906-28042022113053-CPSG	2.588,24
11153	40111-09052022104212-LKIB	2.588,24
11154	41789-09052022163702-MNLD	2.588,24
11155	35181-06052022101713-MTAN	2.588,33
11156	15671-29042022173304-PLMS	2.588,40
11157	25446-03052022144049-SPSG	2.588,61
11158	48821-11052022154051-DFSM	2.588,80
11159	48821-11052022154606-DFSG	2.588,80
11160	7005-27042022202756-SCHR	2.588,94
11161	6389-27042022192414-DMBN	2.589,00
11162	7064-27042022204627-LTZM	2.589,11
11163	7064-27042022211316-LTZP	2.589,11
11164	48810-11052022112325-LMBN	2.589,23
11165	42987-09052022190415-GRCL	2.589,28
11166	53497-12052022112942-LRGL	2.589,45
11167	11660-28042022182932-KRHV	2.590,08
11168	51078-11052022180159-CSRF	2.590,16
11169	52869-12052022100448-SBRG	2.590,60
11170	52869-12052022100820-SBRD	2.590,60
11171	39694-09052022184011-DBLG	2.591,44
11172	39694-09052022184351-DBLS	2.591,44

fonte: http://burc.regione.campania.it

PROG.	CODICE DOMANDA	VALORE ISEE
11173	14338-29042022123531-CNTL	2.591,47
11174	19511-02052022100924-MNTL	2.591,48
11175	1491-27042022102041-LMBD	2.591,62
11176	1491-27042022102608-LMBN	2.591,62
11177	40843-09052022122817-MTRP	2.591,83
11178	22672-02052022183138-CTLM	2.591,84
11179	22672-02052022184330-CTLC	2.591,84
11180	49229-12052022150041-PLLM	2.591,96
11181	48484-11052022103527-CRRG	2.592,03
11182	34296-05052022185517-LNGN	2.592,11
11183	36524-06052022162109-CSTF	2.592,11
11184	41787-09052022164115-CNGN	2.592,11
11185	44306-10052022104045-SCRG	2.592,16
11186	45273-10052022133234-SSNM	2.592,38
11187	21648-02052022163929-MNDL	2.592,50
11188	24640-03052022113705-CTNM	2.592,84
11189	45350-10052022184643-SLLL	2.592,87
11190	4211-27042022151207-DMRN	2.593,50
11191	27315-03052022192944-FDRM	2.593,50
11192	16528-29042022195756-GNVN	2.593,75
11193	19096-01052022215045-TRLR	2.594,26
11194	53372-12052022111331-NCRL	2.594,31
11195	3641-04052022143407-VLPV	2.594,36
11196	49340-11052022123756-SCHN	2.594,59
11197	1937-27042022105337-CRDF	2.594,60
11198	42643-09052022180954-DNIM	2.594,62
11199	42643-09052022182105-DNID	2.594,62
11200	46868-10052022182743-DNIF	2.594,62
11201	21028-04052022121055-LMNM	2.594,82
11202	4563-27042022160332-SPZN	2.594,91
11203	4563-27042022172211-SPZC	2.594,91
11204	45428-10052022144824-BRNM	2.594,96
11205	34795-05052022215549-CRLL	2.595,09
11206	17507-30042022144447-CNDF	2.595,14
11207	19301-02052022142538-SNZB	2.595,61
11208	52059-11052022204510-BSLG	2.595,68
11209	2760-27042022115551-ZVLL	2.596,00
11210	19225-02052022091732-VRRN	2.596,02
11211	19225-02052022092219-VRRN	2.596,02
11212	26830-03052022181953-TRSL	2.596,05
11213	23845-04052022163544-FRNL	2.596,13
11214	8492-02052022200623-SPSM	2.596,22
11215	51730-11052022191517-GNTF	2.596,47
11216	46285-10052022172352-DMIL	2.596,56
11217	19608-02052022150119-DRSV	2.596,64
11218	30786-04052022191400-SCNC	2.596,71
11219	37863-07052022101045-TRSM	2.596,72
11220	2221-27042022114816-BFLF	2.596,82
11221	28658-04052022113216-PSCM	2.597,07

fonte: http://burc.regione.campania.it

PROG.	CODICE DOMANDA	VALORE ISEE
11222	28640-04052022113945-PSCL	2.597,07
11223	43611-09052022212154-DMNG	2.597,30
11224	43653-09052022213710-DMNG	2.597,30
11225	42685-09052022181227-RIOS	2.597,33
11226	7197-09052022112323-MRLG	2.597,59
11227	25316-03052022134833-DNNS	2.598,03
11228	8312-28042022102651-LLLM	2.598,04
11229	16210-29042022185157-GRFN	2.598,04
11230	38488-07052022172559-BRBG	2.598,04
11231	38488-07052022175107-BRBP	2.598,04
11232	41893-09052022165356-SRRN	2.598,04
11233	44500-10052022120330-BVON	2.598,04
11234	45723-10052022160423-RSSN	2.598,04
11235	45723-10052022161710-RSSR	2.598,04
11236	48543-11052022105554-FRRS	2.598,04
11237	45491-10052022151831-GNTF	2.598,04
11238	50166-11052022162031-FRRK	2.598,04
11239	51615-11052022204410-FSCN	2.598,04
11240	53978-12052022124256-BRNL	2.598,04
11241	53978-12052022125146-BRNM	2.598,04
11242	49315-11052022162302-PRCK	2.598,31
11243	34805-06052022092137-MGLC	2.598,50
11244	2606-02052022163332-ZNEF	2.598,66
11245	2606-02052022163812-ZNEC	2.598,66
11246	5527-27042022172700-VNCN	2.598,73
11247	48752-11052022113740-CRVP	2.598,78
11248	20354-02052022120137-CNZM	2.598,80
11249	5597-27042022174051-LMBG	2.599,02
11250	5597-27042022174706-LMBG	2.599,02
11251	12022-28042022191229-CRSF	2.599,08
11252	19618-02052022102353-VNRN	2.599,12
11253	19618-09052022122912-VNRL	2.599,12
11254	35659-06052022114157-DLTR	2.599,66
11255	30821-04052022191420-CPZM	2.599,67
11256	41635-09052022162249-LNDS	2.599,84
11257	41635-09052022171746-LNDP	2.599,84
11258	26862-03052022194222-RCCR	2.599,91
11259	6268-28042022175745-MNDL	2.599,95
11260	40913-09052022124114-VRSS	2.599,95
11261	20921-02052022133453-MRND	2.600,00
11262	22397-02052022180337-PRNR	2.600,00
11263	43354-09052022195400-SPSM	2.600,00
11264	22489-02052022181023-NGZN	2.600,13
11265	24461-03052022115114-CRBN	2.600,23
11266	24461-03052022115812-CRBR	2.600,23
11267	33769-05052022173934-LBRS	2.600,49
11268	7335-27042022215347-PSCP	2.600,98
11269	7634-28042022091815-PSCD	2.600,98
11270	54104-12052022131822-DLPP	2.601,01

fonte: http://burc.regione.campania.it

PROG.	CODICE DOMANDA	VALORE ISEE
11271	19780-02052022103959-FRRG	2.601,16
11272	5087-27042022165611-SRBN	2.601,18
11273	8702-28042022110548-LVRC	2.601,22
11274	685-27042022093548-CNTP	2.601,31
11275	37342-06052022192815-HLLZ	2.601,31
11276	6593-27042022192209-TMMN	2.601,35
11277	48687-11052022110525-SPSG	2.601,55
11278	48687-11052022110806-SPSL	2.601,55
11279	22435-02052022180557-CNQG	2.601,63
11280	13968-29042022113841-PLLR	2.601,78
11281	19228-02052022091955-PLLL	2.601,78
11282	28993-04052022121611-SCGV	2.601,79
11283	29076-04052022122941-SCGG	2.601,79
11284	12808-29042022205246-CPNG	2.601,87
11285	12808-29042022213720-CPNS	2.601,87
11286	42048-09052022170116-BBRS	2.602,27
11287	38479-07052022173324-FRRG	2.602,28
11288	38479-07052022173720-FRRC	2.602,28
11289	46806-10052022181732-GNYS	2.602,29
11290	38461-07052022170954-PRCC	2.602,76
11291	37970-07052022111445-DFRM	2.603,06
11292	39279-08052022183517-CLVS	2.603,06
11293	12018-28042022190935-SLNV	2.603,33
11294	23703-03052022093303-DNGR	2.603,39
11295	7094-27042022213826-SLVS	2.603,41
11296	36582-08052022091332-LMND	2.603,48
11297	52865-12052022100507-CCCR	2.603,63
11298	50509-11052022170141-RCCC	2.604,00
11299	18089-30042022211259-VNZM	2.604,05
11300	30383-04052022174542-MNNL	2.604,20
11301	43180-09052022192543-NCRF	2.604,23
11302	6649-27042022193144-VCCM	2.604,39
11303	47500-11052022194348-BNCS	2.604,47
11304	10188-28042022153054-PRCC	2.604,63
11305	6832-27042022200048-RSSL	2.604,88
11306	44043-10052022095915-CMMC	2.604,94
11307	44043-10052022100542-CMMM	2.604,94
11308	28843-04052022114333-ZTIS	2.605,25
11309	435-27042022092909-SVSN	2.605,32
11310	435-27042022095058-SVSM	2.605,32
11311	12825-29042022104829-NDNM	2.605,54
11312	52447-12052022143919-CSRR	2.606,03
11313	11955-28042022212901-RMNM	2.606,32
11314	34651-05052022204030-CTLN	2.606,75
11315	18837-01052022185609-SRRD	2.606,83
11316	48744-11052022111329-DSMM	2.606,84
11317	41372-09052022151217-CRSR	2.606,86
11318	32017-09052022172820-CNTL	2.607,00
11319	32017-09052022174010-CNTM	2.607,00

fonte: http://burc.regione.campania.it

PROG.	CODICE DOMANDA	VALORE ISEE
11320	24570-03052022113128-LPUN	2.607,14
11321	51496-11052022184708-SDNR	2.607,14
11322	8400-28042022103813-VDAS	2.607,16
11323	34844-06052022121711-LMBM	2.607,24
11324	34844-06052022122828-LMBF	2.607,24
11325	46061-10052022165500-LMBR	2.607,32
11326	46061-10052022170332-LMBF	2.607,32
11327	10109-28042022151712-RVTM	2.607,56
11328	3787-27042022144302-MNCN	2.607,60
11329	44176-10052022101745-MNDM	2.607,84
11330	17648-30042022155127-CCCM	2.607,87
11331	17648-09052022175837-CCCN	2.607,87
11332	30330-04052022173719-GLLR	2.607,89
11333	39572-09052022091746-FCHL	2.608,13
11334	53698-12052022115930-DLRN	2.608,16
11335	45854-10052022162750-VTLM	2.608,21
11336	35118-06052022100831-SPSL	2.608,60
11337	5810-27042022175601-DMAD	2.608,63
11338	15519-29042022170846-DMRF	2.608,70
11339	32187-05052022113511-CCCN	2.608,70
11340	41662-09052022161924-CRLN	2.608,70
11341	50626-11052022171214-LTTL	2.608,70
11342	13196-29042022095808-DMRC	2.608,72
11343	23748-03052022093744-RSSL	2.608,72
11344	33367-05052022164224-TSTV	2.608,94
11345	48271-11052022100224-GNGD	2.609,41
11346	10429-28042022161005-DPSS	2.609,44
11347	38507-07052022175238-FZZN	2.609,51
11348	30867-04052022191007-DSMN	2.609,57
11349	48884-11052022113032-LTTT	2.610,20
11350	49911-11052022152352-CNTC	2.610,32
11351	19534-02052022100847-DPTG	2.610,45
11352	19789-02052022104118-DPTN	2.610,45
11353	22953-02052022190721-PRSG	2.610,54
11354	12796-28042022215546-BRNL	2.610,89
11355	23249-02052022200506-SLVM	2.611,18
11356	13869-29042022113048-PPLC	2.611,79
11357	8995-28042022114049-CNTN	2.611,88
11358	8995-28042022114509-CNTL	2.611,88
11359	2355-27042022120713-GRGM	2.612,27
11360	29144-04052022124612-PLMM	2.612,52
11361	29147-04052022124729-PLMN	2.612,52
11362	56382-12052022202856-STFM	2.612,56
11363	31719-05052022101411-SCRP	2.612,61
11364	1474-29042022155247-VVLL	2.612,98
11365	31430-05052022092821-CLTN	2.613,39
11366	17233-30042022135256-MRLG	2.613,42
11367	34112-05052022183157-BFLR	2.613,57
11368	34112-05052022184537-BFLG	2.613,57

fonte: http://burc.regione.campania.it

PROG.	CODICE DOMANDA	VALORE ISEE
11369	22219-02052022173642-FCCM	2.613,66
11370	24079-03052022103226-RMNP	2.613,75
11371	24314-03052022105438-RMNN	2.613,75
11372	44788-11052022090635-PZZG	2.613,82
11373	5544-27042022173759-RCCC	2.613,83
11374	5544-27042022174742-RCCG	2.613,83
11375	11829-28042022185558-MNZM	2.613,87
11376	14194-08052022180524-NRGR	2.614,04
11377	14194-08052022185334-NRGN	2.614,04
11378	47971-11052022091918-DLLN	2.614,12
11379	17131-30042022105812-PLMR	2.614,15
11380	33358-05052022163953-MSSM	2.614,29
11381	48857-11052022112813-DPMD	2.614,55
11382	33716-05052022172727-DMRR	2.614,68
11383	33791-05052022173657-DMRG	2.614,68
11384	5827-27042022181256-MSTM	2.614,72
11385	48690-11052022110603-RTLN	2.615,11
11386	3580-27042022140842-SNEM	2.615,15
11387	43845-10052022093655-HRCL	2.615,50
11388	43845-10052022094331-HRCK	2.615,50
11389	43845-10052022095222-HRCY	2.615,50
11390	6042-27042022181601-MPRM	2.615,86
11391	39626-09052022092858-SCRM	2.615,94
11392	21828-02052022170330-DLPG	2.616,07
11393	10807-28042022170810-MNZS	2.616,39
11394	35837-06052022121312-VLND	2.616,39
11395	35837-11052022171657-VLNS	2.616,39
11396	1305-27042022100915-MZZF	2.616,90
11397	29805-04052022162534-RFFF	2.617,05
11398	29805-04052022163353-RFFV	2.617,05
11399	19667-02052022102631-CNCN	2.617,47
11400	40171-09052022111139-DNZG	2.617,49
11401	35484-06052022110834-VNCP	2.617,58
11402	48147-11052022094622-SLRK	2.617,86
11403	11734-28042022183831-SCTD	2.617,89
11404	8241-28042022101346-FNTC	2.617,90
11405	8388-28042022102940-FNTF	2.617,90
11406	11040-28042022173246-CRRG	2.618,03
11407	13586-29042022104542-TRZN	2.618,31
11408	20493-02052022120950-GRSF	2.618,36
11409	35306-06052022104420-PNTM	2.618,54
11410	35306-06052022105107-PNTL	2.618,54
11411	27816-04052022121207-BCCR	2.619,02
11412	42671-09052022181230-MNTP	2.619,11
11413	51382-11052022183507-RCCC	2.619,19
11414	35384-06052022110135-SCHG	2.619,26
11415	54920-12052022164907-CCLP	2.619,92
11416	21386-02052022155812-GRFD	2.620,55
11417	10299-28042022155508-MIOL	2.621,62

fonte: http://burc.regione.campania.it

PROG.	CODICE DOMANDA	VALORE ISEE
11418	10299-28042022160231-MIOM	2.621,62
11419	13112-29042022094533-DBRM	2.621,71
11420	44426-10052022104832-STOS	2.621,71
11421	15969-29042022181611-CLNF	2.621,75
11422	36700-06052022165640-CLNN	2.621,75
11423	24685-03052022114028-CCRF	2.621,95
11424	19879-02052022105517-ZZIC	2.622,11
11425	37893-07052022103301-LLCL	2.622,45
11426	19576-02052022102059-NGLL	2.622,75
11427	44434-10052022105740-LMNG	2.622,77
11428	32349-05052022121926-TRSS	2.622,86
11429	55536-12052022194743-LVRS	2.622,95
11430	4652-27042022161215-RMNR	2.623,21
11431	32354-05052022114914-FNLG	2.623,53
11432	41962-09052022165256-MRNK	2.623,79
11433	26807-03052022181456-CRTV	2.623,84
11434	38039-07052022120308-CPPL	2.624,02
11435	6868-27042022200329-FCLL	2.624,39
11436	22013-02052022171659-MTAM	2.624,44
11437	22013-02052022171912-MTAS	2.624,44
11438	30535-04052022181528-CRNN	2.624,44
11439	4548-27042022161039-SPSM	2.624,74
11440	4987-27042022164338-SPSF	2.624,74
11441	20107-02052022114501-RMNM	2.625,17
11442	27480-03052022200439-MDAM	2.625,19
11443	49333-11052022124402-MRTN	2.625,20
11444	20966-02052022135818-BRRN	2.625,24
11445	31121-06052022182324-MRMC	2.625,25
11446	54971-12052022165228-BTLM	2.625,88
11447	14337-29042022122420-VTLD	2.625,92
11448	15180-29042022161659-DSMN	2.625,94
11449	54340-12052022143601-SNNR	2.625,94
11450	5079-27042022170041-DMRS	2.625,98
11451	22131-02052022172615-LMBF	2.626,33
11452	29057-04052022122631-TRAM	2.626,42
11453	20076-02052022111125-CSTG	2.626,46
11454	22300-02052022174930-DLCL	2.626,46
11455	40083-09052022103640-PLVS	2.626,67
11456	40155-09052022104834-PLVP	2.626,67
11457	40196-09052022105346-PLVC	2.626,67
11458	8851-28042022112907-TRNF	2.627,16
11459	8062-28042022100937-CSTV	2.628,24
11460	8062-28042022154907-CSTN	2.628,24
11461	40601-09052022120152-VRND	2.628,35
11462	5893-28042022095034-DPRN	2.628,40
11463	24946-03052022122041-TRLG	2.628,46
11464	3903-28042022151727-SMLN	2.628,86
11465	10470-28042022194608-CLSN	2.628,86
11466	10470-28042022195427-CLSC	2.628,86

fonte: http://burc.regione.campania.it

PROG.	CODICE DOMANDA	VALORE ISEE
11467	26005-03052022164208-RPNS	2.628,94
11468	26005-03052022164520-RPNR	2.628,94
11469	31459-05052022091659-PRZN	2.629,01
11470	31499-05052022093000-PRZR	2.629,01
11471	9374-28042022122723-BRRG	2.629,19
11472	38975-09052022154213-ZNDY	2.629,33
11473	11046-28042022172451-GRGG	2.629,44
11474	25160-03052022124945-BRBP	2.629,51
11475	45762-10052022161404-QSJL	2.629,53
11476	29959-04052022165732-LBNS	2.629,61
11477	32094-05052022170718-TDSN	2.629,76
11478	2417-27042022113334-CRDR	2.629,92
11479	47968-11052022091728-NWKB	2.629,92
11480	32631-05052022124136-PSCL	2.630,08
11481	31103-04052022200747-DCOM	2.630,18
11482	31103-04052022203639-DCOG	2.630,18
11483	31103-05052022141547-DCOL	2.630,18
11484	46948-10052022183319-DMRF	2.630,24
11485	15489-29042022170454-STVC	2.630,96
11486	37048-06052022180645-DMRL	2.631,21
11487	37048-06052022181624-LMBP	2.631,21
11488	46855-10052022182304-NNLM	2.631,22
11489	6598-28042022192228-LCNS	2.631,62
11490	13810-29042022111528-BNCL	2.631,71
11491	25466-03052022145111-NNNM	2.632,42
11492	25620-03052022153016-NNNR	2.632,42
11493	23098-02052022193545-NSTN	2.632,57
11494	19993-02052022110725-PLSC	2.632,57
11495	19047-01052022203711-RZLM	2.632,64
11496	19090-01052022210629-RZLG	2.632,64
11497	33242-12052022104355-BSVM	2.632,80
11498	55754-12052022183802-PLMM	2.632,93
11499	10619-28042022163410-RTOM	2.633,24
11500	6223-27042022183458-GLLC	2.633,43
11501	6317-27042022184252-GLLS	2.633,43
11502	36991-06052022175418-PLMD	2.633,79
11503	45629-10052022155031-CMPR	2.633,98
11504	36660-06052022164950-DMCL	2.634,05
11505	31472-05052022091953-STLM	2.634,16
11506	46004-10052022164629-CPNS	2.635,29
11507	51989-11052022201855-SCRN	2.635,31
11508	35777-06052022121351-CRNP	2.635,82
11509	49617-11052022134907-MNDP	2.635,93
11510	17007-30042022100349-PSNC	2.636,22
11511	1451-27042022123518-BSTM	2.636,26
11512	34245-05052022184825-CRRL	2.636,29
11513	15055-29042022160725-ZNNS	2.636,37
11514	37885-07052022102606-PRAL	2.636,61
11515	21504-02052022162145-DFRR	2.637,01

fonte: http://burc.regione.campania.it

PROG.	CODICE DOMANDA	VALORE ISEE
11516	31869-05052022103150-CNTS	2.637,31
11517	31869-05052022104138-CNTF	2.637,31
11518	11319-28042022175308-HNTL	2.637,41
11519	10895-29042022110609-HNTM	2.637,41
11520	18115-30042022213659-LNGR	2.637,51
11521	29833-04052022163448-MRNN	2.637,72
11522	29833-04052022164150-MRNN	2.637,72
11523	11288-28042022174803-CNST	2.637,77
11524	2560-27042022114147-DVTM	2.637,80
11525	4720-27042022161242-PRRF	2.637,80
11526	10992-28042022172254-PCCD	2.637,80
11527	24118-03052022103141-VNDJ	2.637,80
11528	53725-12052022120402-MNTC	2.637,80
11529	30520-04052022190224-BGNP	2.638,04
11530	34222-05052022184911-SCHN	2.638,04
11531	24413-03052022112355-GRGG	2.638,21
11532	42244-09052022172341-BRGM	2.638,37
11533	55388-12052022174854-BLLL	2.638,60
11534	1359-27042022101254-DCIN	2.638,62
11535	41914-09052022164737-DRCV	2.638,69
11536	1631-27042022103555-LNGR	2.638,92
11537	22346-02052022175621-LMPT	2.639,01
11538	14931-29042022152500-SMRM	2.639,02
11539	15690-29042022173419-FSCD	2.639,27
11540	15690-29042022174054-CNFS	2.639,27
11541	46581-11052022122310-GLZG	2.639,28
11542	11163-28042022174201-RPLG	2.639,30
11543	20236-02052022113303-MRTM	2.639,55
11544	42115-09052022171349-CCCL	2.639,65
11545	42115-09052022171800-CCCP	2.639,65
11546	48783-11052022111631-RSSM	2.639,68
11547	48783-11052022112030-RSSM	2.639,68
11548	42675-09052022181116-BVOL	2.639,69
11549	42675-09052022181440-BVON	2.639,69
11550	44726-10052022114607-TLSL	2.639,89
11551	13497-29042022104135-STRG	2.640,11
11552	13497-29042022105300-STRF	2.640,11
11553	32068-05052022110451-MRTM	2.640,16
11554	11301-28042022175142-DCHM	2.640,28
11555	2870-27042022120541-CRSL	2.640,37
11556	4835-27042022162318-FVRS	2.640,69
11557	23628-03052022091534-CRSG	2.640,88
11558	37376-06052022190955-PGND	2.640,94
11559	48852-12052022094852-CLRS	2.641,01
11560	48852-12052022182357-CLRN	2.641,01
11561	17858-30042022175439-MRZM	2.641,31
11562	5171-27042022170844-DRNM	2.641,31
11563	19413-02052022095505-STRF	2.641,35
11564	54227-12052022135817-DMTP	2.641,49

fonte: http://burc.regione.campania.it

PROG.	CODICE DOMANDA	VALORE ISEE
11565	3799-27042022140842-FRNG	2.641,57
11566	3144-02052022095246-BTAL	2.641,63
11567	5980-27042022181046-GRDS	2.641,67
11568	22916-02052022190346-DPLD	2.641,91
11569	35176-06052022101634-RCCN	2.642,28
11570	53188-12052022105139-LGRG	2.642,37
11571	12563-28042022211009-SLVS	2.642,46
11572	28356-04052022103804-PLMF	2.642,48
11573	21660-02052022163810-BTTP	2.642,49
11574	27503-03052022200641-GLRG	2.642,68
11575	26317-03052022173055-TRNM	2.642,77
11576	21260-02052022153556-CRLM	2.642,91
11577	6139-27042022183703-CNTG	2.643,33
11578	3529-27042022132212-CHLL	2.643,50
11579	33162-05052022161141-PLNN	2.643,80
11580	21442-02052022161004-SRVM	2.643,82
11581	18252-01052022110039-DLTF	2.643,91
11582	18159-02052022175621-DREP	2.643,99
11583	18159-02052022180638-DREN	2.643,99
11584	18159-02052022163804-DREC	2.643,99
11585	32439-05052022120639-DLLS	2.644,26
11586	31512-05052022093145-VRDV	2.644,30
11587	4422-27042022154137-MRGB	2.644,41
11588	22243-02052022174620-FRNM	2.644,73
11589	7469-27042022215506-DTAN	2.644,74
11590	16877-29042022215937-DTAC	2.644,74
11591	51447-11052022184243-CHTD	2.644,90
11592	33879-05052022174827-CRMF	2.644,93
11593	13094-29042022094229-DNIN	2.645,12
11594	36974-06052022175415-CNTM	2.645,49
11595	23597-03052022091044-SLVR	2.645,58
11596	38318-07052022153709-KLCL	2.645,64
11597	45266-10052022153834-CPPM	2.645,72
11598	26118-03052022212044-CRDN	2.645,94
11599	47753-10052022213433-SPSN	2.645,99
11600	47753-11052022104347-SPSG	2.645,99
11601	51806-11052022192912-BRGR	2.646,30
11602	41050-09052022132029-CLLF	2.646,31
11603	3570-27042022134559-DSRS	2.646,33
11604	3761-27042022140701-DSRG	2.646,33
11605	47963-12052022151537-VNDM	2.646,77
11606	5879-27042022175835-MTRN	2.646,90
11607	5879-27042022180205-MTRM	2.646,90
11608	12178-28042022200830-VLLG	2.647,01
11609	2671-27042022115344-MLLM	2.647,06
11610	17993-30042022193702-MLFM	2.647,06
11611	19793-02052022104124-VRRS	2.647,06
11612	21665-02052022163952-CRVM	2.647,06
11613	22401-02052022175704-FRNR	2.647,06

fonte: http://burc.regione.campania.it

PROG.	CODICE DOMANDA	VALORE ISEE
11614	32522-05052022122323-DLCV	2.647,06
11615	33933-05052022175921-LBNC	2.647,06
11616	34996-06052022094409-GNNS	2.647,06
11617	38365-07052022160404-SPSR	2.647,06
11618	39870-09052022100756-TMBF	2.647,06
11619	23107-09052022200501-CSTN	2.647,06
11620	49306-11052022123136-LNAF	2.647,06
11621	53162-12052022104146-TSRG	2.647,06
11622	48136-11052022095151-CMMC	2.647,07
11623	51894-11052022195658-DLCS	2.647,07
11624	21626-02052022163838-GDRV	2.647,44
11625	13327-29042022101555-MNCL	2.647,53
11626	13327-29042022102108-PZZR	2.647,53
11627	13459-29042022102958-PZZV	2.647,53
11628	13327-03052022120129-PZZS	2.647,53
11629	25727-03052022155546-LNAG	2.648,04
11630	25038-03052022123030-SPSL	2.648,07
11631	44287-10052022102934-SNTM	2.648,12
11632	40312-09052022111212-GRDN	2.648,62
11633	3220-27042022123913-FRLF	2.648,74
11634	50806-11052022173307-SPSG	2.648,92
11635	9479-28042022124028-CLMD	2.648,99
11636	43950-10052022094304-MRRN	2.649,01
11637	6174-27042022182943-FNTN	2.649,11
11638	708-27042022093924-BTTL	2.649,61
11639	36037-06052022125552-VCCM	2.649,68
11640	9216-28042022121449-TGLP	2.649,69
11641	14903-29042022150357-SPSN	2.649,89
11642	12816-29042022145737-SPSL	2.649,89
11643	2567-27042022114450-BRNC	2.650,18
11644	53637-12052022114545-BRBR	2.650,41
11645	31802-05052022103252-LLAG	2.650,73
11646	55368-12052022180404-LNRB	2.650,73
11647	55368-12052022181813-LNRN	2.650,73
11648	27738-03052022213732-VNGL	2.651,82
11649	27738-03052022214234-VNGL	2.651,82
11650	4872-27042022163338-RMNN	2.652,23
11651	12062-28042022191732-VLDJ	2.652,77
11652	53040-12052022110559-FRIM	2.652,91
11653	28710-04052022112359-LBRL	2.652,96
11654	1784-27042022104317-BRNC	2.653,01
11655	35090-06052022100312-PCRR	2.653,50
11656	26413-03052022173837-DLCG	2.653,85
11657	26413-03052022200220-DLCM	2.653,85
11658	3106-27042022123526-PZNV	2.654,02
11659	41996-09052022170636-GRDF	2.654,06
11660	41996-09052022172056-GRDG	2.654,06
11661	41996-09052022184718-GRDN	2.654,06
11662	156-27042022091240-BRNC	2.654,10

fonte: http://burc.regione.campania.it

PROG.	CODICE DOMANDA	VALORE ISEE
11663	251-27042022125135-BRNN	2.654,10
11664	51430-11052022184059-VRRN	2.654,13
11665	26103-03052022165059-SRRL	2.654,74
11666	53349-12052022110925-SPSG	2.655,28
11667	31290-04052022212753-CRTN	2.655,29
11668	11467-28042022182307-PRMC	2.655,45
11669	24813-03052022115930-MXDS	2.655,52
11670	37136-06052022181804-STSB	2.655,54
11671	40518-09052022113908-VRDM	2.655,69
11672	27675-03052022210728-MNTM	2.656,32
11673	10794-28042022165407-GGLR	2.656,36
11674	9511-28042022124707-RSUM	2.656,72
11675	36558-06052022162343-GDUM	2.656,88
11676	31415-05052022090947-GRON	2.657,19
11677	31415-05052022091418-GROS	2.657,19
11678	9587-28042022130247-SCFR	2.657,25
11679	10662-28042022164307-DFRM	2.657,59
11680	35723-06052022115145-CRLF	2.657,72
11681	34305-08052022205148-PGNM	2.658,51
11682	26620-03052022175131-BRSC	2.658,62
11683	15741-29042022174400-DLCM	2.658,67
11684	43462-09052022205131-SLPN	2.658,97
11685	45674-10052022161621-SLPN	2.658,97
11686	24239-03052022104651-SVTS	2.659,16
11687	24239-03052022105128-SVTV	2.659,16
11688	611-27042022092921-MPRG	2.659,18
11689	5050-27042022165132-FLCN	2.659,35
11690	8381-28042022102931-GRFG	2.660,00
11691	8381-28042022103631-GRFR	2.660,00
11692	30651-04052022182046-CVSG	2.660,00
11693	34540-05052022202027-NZZD	2.660,64
11694	25375-03052022144240-CZZS	2.660,78
11695	1426-27042022102026-DCRS	2.660,98
11696	32384-05052022115913-DRGD	2.660,98
11697	34177-05052022183236-GRRM	2.661,46
11698	51331-11052022183126-RSPM	2.661,58
11699	40488-09052022113520-MRNT	2.661,65
11700	5352-28042022184008-ZSSM	2.661,83
11701	24373-03052022110925-GMIN	2.662,16
11702	24373-03052022111212-GMID	2.662,16
11703	16057-29042022182134-CRLD	2.662,25
11704	16057-29042022182617-CRLG	2.662,25
11705	5972-27042022181141-PLVM	2.662,28
11706	12802-09052022204522-MLLL	2.662,36
11707	43104-09052022191049-LRNS	2.662,52
11708	55925-12052022190511-PGLR	2.662,75
11709	55925-12052022190940-PGLN	2.662,75
11710	6451-27042022190411-MPRC	2.662,76
11711	22694-02052022183315-MPRM	2.662,76

fonte: http://burc.regione.campania.it

PROG.	CODICE DOMANDA	VALORE ISEE
11712	6451-12052022164429-MPRN	2.662,76
11713	45144-10052022124457-CPSN	2.662,82
11714	45144-10052022125644-CPST	2.662,82
11715	5291-27042022170619-RLAC	2.662,98
11716	5291-27042022171056-RLNR	2.662,98
11717	9081-28042022115142-BRRL	2.663,10
11718	9081-28042022120013-BRRR	2.663,10
11719	49490-11052022130915-VDVR	2.663,21
11720	47648-10052022205839-RCCD	2.663,57
11721	47648-10052022210352-RCCG	2.663,57
11722	28133-05052022124729-STRF	2.663,73
11723	28133-05052022125257-STRM	2.663,73
11724	925-28042022104735-LNTM	2.664,00
11725	925-28042022112157-SLSV	2.664,00
11726	925-28042022114023-SLSR	2.664,00
11727	925-28042022114854-SLSM	2.664,00
11728	273-27042022091612-VLLM	2.664,28
11729	23416-02052022210849-PRTM	2.664,32
11730	26527-03052022174559-NNNG	2.664,33
11731	23202-02052022195726-SCLM	2.664,39
11732	22274-02052022174632-CLSR	2.664,40
11733	36128-06052022131957-PCLL	2.664,51
11734	22273-02052022174920-CNTC	2.664,56
11735	20681-02052022123237-NNNS	2.664,63
11736	43965-10052022094907-MLLL	2.665,25
11737	51223-11052022183613-RNNM	2.665,27
11738	51623-11052022190537-RNNN	2.665,27
11739	45247-10052022132826-PRCF	2.665,41
11740	15344-29042022165051-CRBG	2.665,85
11741	44889-10052022115946-CNIC	2.666,12
11742	32389-05052022115552-RPPM	2.666,30
11743	17154-30042022122143-CSRC	2.667,06
11744	48963-11052022114545-LLAD	2.667,52
11745	14476-29042022124501-PNTM	2.668,11
11746	35729-06052022131830-CNLF	2.668,15
11747	50056-11052022160103-DMCG	2.668,18
11748	50091-11052022160655-MRNF	2.668,40
11749	51975-11052022195700-GMBN	2.668,54
11750	43319-09052022194443-MRLN	2.668,64
11751	788-27042022095014-MRZG	2.668,65
11752	1331-27042022101121-MRZF	2.668,65
11753	9219-28042022120545-DBRM	2.668,72
11754	8194-28042022101139-NGRS	2.668,80
11755	32063-05052022110609-TFNC	2.669,17
11756	53728-12052022120056-ZNFL	2.669,17
11757	3824-27042022142932-TTRN	2.669,35
11758	4376-28042022190342-GRRL	2.669,38
11759	40159-09052022104929-FRRC	2.669,50
11760	17779-30042022171244-VRDL	2.669,75

fonte: http://burc.regione.campania.it

PROG.	CODICE DOMANDA	VALORE ISEE
11761	17779-30042022173449-VRDN	2.669,75
11762	51704-11052022191230-VLNL	2.669,86
11763	51704-11052022191817-VLNG	2.669,86
11764	36740-06052022170417-DLLM	2.670,10
11765	46577-10052022175753-MNTG	2.670,37
11766	46777-10052022181004-MNTS	2.670,37
11767	46777-10052022181627-MNTM	2.670,37
11768	42599-09052022180352-MTAP	2.670,42
11769	53392-12052022110950-MTAR	2.670,42
11770	25542-03052022151854-PCCR	2.670,55
11771	32725-05052022130619-GRGN	2.670,82
11772	8448-28042022103613-PNZS	2.670,98
11773	30264-04052022172651-RLAT	2.671,15
11774	30264-04052022173226-RLAR	2.671,15
11775	8823-28042022112019-TLSL	2.671,52
11776	17117-30042022105149-RSSD	2.671,55
11777	38847-08052022103438-SCTL	2.671,67
11778	38847-08052022104608-SCTS	2.671,67
11779	52115-11052022203258-SCTG	2.671,67
11780	52142-11052022203946-SCTF	2.671,67
11781	8976-28042022115436-SPRN	2.671,68
11782	14046-29042022114906-CRDV	2.671,95
11783	12953-29042022091946-PSSL	2.672,00
11784	25999-04052022101332-TRTV	2.672,00
11785	26023-04052022102129-TRTN	2.672,00
11786	26051-04052022102754-TRTB	2.672,00
11787	26066-05052022091425-TRTV	2.672,00
11788	34735-05052022212531-SPSC	2.672,06
11789	37496-06052022202144-CMUC	2.672,12
11790	37496-06052022202632-CMUM	2.672,12
11791	18765-01052022174655-FRNM	2.672,20
11792	24625-03052022113452-TRML	2.672,44
11793	28243-04052022101132-MLNG	2.672,65
11794	28243-04052022101919-MLNN	2.672,65
11795	28243-04052022102750-MLNL	2.672,65
11796	56288-12052022201942-DLLT	2.672,68
11797	17317-30042022123610-PSNN	2.672,76
11798	24694-03052022114107-TSCR	2.672,80
11799	36194-06052022140906-TRPG	2.673,24
11800	36832-06052022173217-DNNM	2.673,68
11801	6869-27042022201207-PCCN	2.673,82
11802	6869-27042022201419-PCCN	2.673,82
11803	7319-28042022163458-PNLF	2.674,03
11804	7319-28042022164322-PNLR	2.674,03
11805	2375-27042022130621-SPSD	2.674,22
11806	27705-03052022211430-ZLLS	2.674,37
11807	27705-03052022213703-ZLLF	2.674,37
11808	24538-03052022112226-GLLM	2.674,44
11809	18715-01052022174005-CRSM	2.674,57

fonte: http://burc.regione.campania.it

PROG.	CODICE DOMANDA	VALORE ISEE
11810	23817-03052022094951-BCCR	2.674,72
11811	23269-02052022201810-DMBR	2.674,79
11812	13500-29042022103740-SPSG	2.674,80
11813	13500-29042022104609-SPSV	2.674,80
11814	21653-02052022164132-TRPF	2.674,80
11815	28501-04052022110202-TRMM	2.674,80
11816	24454-03052022111259-MZZL	2.674,93
11817	43853-10052022095454-CNZF	2.675,00
11818	52755-12052022095123-SRNF	2.675,08
11819	32515-05052022122156-GNNN	2.675,12
11820	21694-02052022173553-CZZG	2.675,16
11821	43901-10052022093333-RCCM	2.675,16
11822	18736-01052022173419-VTLM	2.675,61
11823	3881-27042022143251-DNDR	2.675,78
11824	21946-02052022170930-LNGM	2.675,80
11825	13058-29042022093715-SCRG	2.676,35
11826	22350-02052022175631-SMNG	2.676,47
11827	52637-12052022093109-RSSG	2.676,63
11828	18811-01052022181948-VRRL	2.676,88
11829	18811-01052022183222-VRRR	2.676,88
11830	28299-04052022103050-SCRG	2.677,30
11831	2695-27042022115620-CRVG	2.677,64
11832	51360-11052022184320-BLLC	2.677,75
11833	20074-02052022111607-RSSM	2.677,84
11834	13371-29042022102209-GGNN	2.678,35
11835	1131-27042022100108-CRSL	2.678,37
11836	39994-09052022114814-PSCG	2.678,57
11837	23200-02052022195634-RFFL	2.678,59
11838	23395-07052022111122-RFFF	2.678,59
11839	16266-29042022190419-FRNC	2.679,11
11840	23880-03052022100230-LNZG	2.679,21
11841	23880-03052022101913-LNZV	2.679,21
11842	11860-28042022190533-NGRN	2.679,22
11843	7398-27042022214849-PRNG	2.679,35
11844	55105-12052022172557-GLOM	2.679,38
11845	25398-03052022143047-GRNM	2.679,49
11846	12876-29042022091152-NPPM	2.679,55
11847	12876-29042022091735-NPPC	2.679,55
11848	17681-02052022194716-MRNR	2.679,61
11849	51452-11052022184445-CPSM	2.680,21
11850	35869-06052022120933-RBNN	2.680,38
11851	32623-05052022124004-RLNP	2.680,41
11852	36433-06052022154534-LNGC	2.680,41
11853	55425-12052022175411-CFNM	2.680,49
11854	52323-12052022092305-BDDS	2.680,66
11855	52323-12052022092845-BDDS	2.680,66
11856	43492-09052022205803-MMRM	2.680,88
11857	15071-29042022154702-DGGJ	2.680,89
11858	15035-29042022153758-DGGD	2.680,89

fonte: http://burc.regione.campania.it

PROG.	CODICE DOMANDA	VALORE ISEE
11859	14923-29042022152428-DGGK	2.680,89
11860	15049-29042022154239-DGGT	2.680,89
11861	33760-05052022174654-DCCL	2.681,05
11862	1992-27042022122137-CGLL	2.681,06
11863	1992-27042022122756-CGLF	2.681,06
11864	27259-03052022192456-TMRS	2.681,62
11865	27259-03052022192841-TMRC	2.681,62
11866	41933-09052022165323-CCRC	2.681,79
11867	41933-09052022170605-CCRR	2.681,79
11868	11603-29042022095501-PSTR	2.681,89
11869	40991-09052022130342-DNDM	2.681,89
11870	25284-03052022132755-CFRG	2.682,16
11871	37553-07052022122941-VRRL	2.682,30
11872	13496-29042022104244-GRNM	2.682,44
11873	42574-09052022175824-PTRP	2.682,46
11874	42574-09052022180501-PTRN	2.682,46
11875	7037-28042022203933-GLNM	2.682,48
11876	7037-28042022210159-GLNS	2.682,48
11877	46738-10052022180515-SQTL	2.682,52
11878	39276-08052022183257-GRCL	2.682,68
11879	40887-09052022123438-DFRM	2.682,86
11880	40887-09052022124116-DFRM	2.682,86
11881	7459-28042022140821-NPPL	2.682,89
11882	19063-01052022205043-CRSR	2.682,93
11883	52633-12052022093514-DLRS	2.682,97
11884	49987-11052022154325-LDCF	2.683,01
11885	56308-12052022201336-CNZG	2.683,09
11886	56371-12052022202742-CNZG	2.683,09
11887	35357-06052022104712-TTNM	2.683,17
11888	51787-12052022141919-DNLN	2.683,30
11889	51787-12052022143450-DNLB	2.683,30
11890	51787-12052022144642-DNLD	2.683,30
11891	44345-10052022103958-NNCM	2.683,33
11892	22897-02052022190057-MTRP	2.683,48
11893	18568-01052022151243-DNLJ	2.683,61
11894	18541-01052022150354-DNLC	2.683,61
11895	270-27042022092556-DSTL	2.683,67
11896	50676-11052022202517-CRVS	2.683,75
11897	23633-03052022093005-PNSM	2.683,92
11898	26868-03052022212213-BRNL	2.684,06
11899	44744-10052022113754-SLLM	2.684,07
11900	14284-29042022121942-NNLP	2.684,12
11901	14975-29042022153506-CZZM	2.684,21
11902	40006-09052022102642-ZCCL	2.684,23
11903	36508-06052022161402-MNZF	2.684,72
11904	31800-11052022164406-DNDC	2.684,87
11905	31800-11052022164901-DNDM	2.684,87
11906	35658-06052022113816-GRLF	2.684,88
11907	35752-06052022115157-GRLG	2.684,88

fonte: http://burc.regione.campania.it

PROG.	CODICE DOMANDA	VALORE ISEE
11908	30471-04052022180038-BRRC	2.684,96
11909	2044-27042022111007-CMMF	2.685,04
11910	34960-06052022100047-RFCR	2.685,20
11911	32242-05052022113633-PNCG	2.685,47
11912	21424-02052022160334-RRCN	2.685,63
11913	10170-28042022153527-VRRG	2.685,77
11914	11057-28042022181146-LTRM	2.685,78
11915	49282-11052022123200-DMCL	2.685,88
11916	49282-11052022124015-DMCL	2.685,88
11917	35983-06052022123644-MSLM	2.686,09
11918	8802-28042022120431-BRNF	2.686,28
11919	38509-07052022173143-CRDR	2.686,28
11920	46784-10052022181501-DGVM	2.686,28
11921	55314-12052022174216-VCCR	2.686,28
11922	28325-04052022103629-TDSG	2.686,29
11923	28613-04052022111216-TDSF	2.686,29
11924	52914-12052022102622-ZHNQ	2.686,50
11925	26376-03052022172523-SCCN	2.686,57
11926	14853-29042022145620-MTAL	2.686,59
11927	14853-29042022150133-MTAM	2.686,59
11928	54295-12052022142712-PCCM	2.686,59
11929	54295-12052022145458-PCCL	2.686,59
11930	14472-29042022124526-FRRJ	2.687,02
11931	21638-02052022163423-PCCN	2.687,08
11932	53387-12052022111119-PCCN	2.687,08
11933	7658-28042022092452-ZNEG	2.687,41
11934	4885-27042022163326-MSSM	2.687,82
11935	42821-09052022182942-MRZR	2.687,82
11936	42821-09052022183459-MRZL	2.687,82
11937	11061-28042022172702-FGOL	2.688,21
11938	8231-28042022101525-TLMM	2.688,66
11939	47067-10052022184758-STRC	2.688,73
11940	30572-04052022181257-PRZL	2.689,08
11941	10186-28042022153457-TZZG	2.689,12
11942	10158-28042022152331-DMRS	2.689,68
11943	10378-28042022160341-DMRL	2.689,68
11944	49858-11052022154413-RNLR	2.689,80
11945	18030-30042022200505-BNCS	2.689,84
11946	19664-02052022102437-DMBS	2.690,14
11947	4439-28042022194956-MRZS	2.690,54
11948	49231-11052022122509-GRGD	2.690,69
11949	39644-10052022205749-DCSF	2.690,88
11950	11673-28042022183657-RCCL	2.691,06
11951	29747-04052022161941-SRPM	2.691,07
11952	28045-04052022100323-QRNL	2.691,17
11953	32866-05052022142101-CMMN	2.691,36
11954	15743-29042022173903-DRSD	2.691,49
11955	17786-30042022170644-BSLF	2.692,09
11956	17822-30042022173156-BSLM	2.692,09

fonte: http://burc.regione.campania.it

PROG.	CODICE DOMANDA	VALORE ISEE
11957	52041-11052022201121-VSSV	2.692,30
11958	52041-11052022201847-VSSM	2.692,30
11959	47261-10052022191805-MLLD	2.692,49
11960	50333-11052022164324-SLNS	2.692,85
11961	50333-11052022174925-GRSF	2.692,85
11962	47410-10052022194458-DRSF	2.692,91
11963	28901-04052022115708-BSCD	2.693,09
11964	13599-29042022105217-PLMB	2.693,12
11965	16609-29042022201955-SPSF	2.693,17
11966	33109-05052022154639-DRSG	2.693,58
11967	35062-07052022131721-MGLG	2.693,98
11968	17762-01052022204025-VNTG	2.694,12
11969	17762-01052022204738-VNTG	2.694,12
11970	9485-28042022124211-LFFL	2.694,23
11971	3411-27042022193438-LNZY	2.694,27
11972	42154-09052022171557-ZYKL	2.694,31
11973	1378-27042022101519-GRGL	2.694,52
11974	11714-28042022184107-FCHC	2.694,89
11975	35247-06052022103016-GLLS	2.695,00
11976	35247-06052022103411-GLLM	2.695,00
11977	44202-10052022101752-RCCL	2.695,09
11978	44256-10052022102510-MTTR	2.695,09
11979	17597-30042022151759-SNFM	2.695,45
11980	17597-30042022153939-SNFM	2.695,45
11981	51775-11052022192405-MBRD	2.695,69
11982	33364-05052022164026-MPRM	2.695,77
11983	445-27042022092505-MRLP	2.695,94
11984	21805-02052022165337-PPCM	2.695,94
11985	7532-28042022111826-DLCS	2.696,08
11986	41879-09052022164334-GHRS	2.696,08
11987	10962-28042022171438-CMUF	2.696,10
11988	11090-28042022173020-CMUR	2.696,10
11989	32841-05052022140614-BRNL	2.696,16
11990	17103-30042022110034-DSMM	2.696,43
11991	28105-04052022094842-CRBL	2.696,56
11992	54069-12052022131411-CRMF	2.696,95
11993	52319-11052022213054-PZZM	2.697,14
11994	52393-11052022214241-PZZL	2.697,14
11995	26322-03052022171740-SLVL	2.697,19
11996	43666-09052022214529-KCHN	2.697,32
11997	6257-27042022184542-NBBR	2.697,77
11998	30778-04052022184214-MRRD	2.697,77
11999	55856-12052022185155-DLGR	2.698,07
12000	38685-07052022195516-SPSC	2.698,29
12001	31558-05052022094256-CHRL	2.698,52
12002	4332-27042022153040-PLLR	2.698,62
12003	968-27042022095031-GLTN	2.699,09
12004	5144-27042022165423-MNTP	2.699,67
12005	33276-05052022162655-CRAM	2.699,84

fonte: http://burc.regione.campania.it

PROG.	CODICE DOMANDA	VALORE ISEE
12006	33276-05052022163142-CRAS	2.699,84
12007	38067-07052022121635-DLRN	2.700,00
12008	55146-12052022172007-PRSR	2.700,00
12009	21730-02052022164630-MNNN	2.700,33
12010	21730-02052022165726-MNNR	2.700,33
12011	21730-02052022170318-MNNF	2.700,33
12012	36005-06052022124407-CZZC	2.700,55
12013	16968-30042022094145-PLTM	2.700,56
12014	16968-30042022094958-PLTL	2.700,56
12015	1982-27042022110358-CRRC	2.700,81
12016	24475-03052022111508-CRTC	2.700,82
12017	26444-03052022173628-DFGG	2.701,04
12018	37209-06052022183200-BSGM	2.701,06
12019	15467-29042022170040-CTLC	2.701,11
12020	15467-29042022170805-CTLG	2.701,11
12021	1463-29042022103029-DRSM	2.701,22
12022	47826-10052022215120-TRNG	2.701,49
12023	20349-02052022114721-LDYW	2.701,63
12024	9914-28042022143740-PSTL	2.701,96
12025	33553-05052022171103-VLLM	2.702,16
12026	50721-11052022173521-CRBM	2.702,36
12027	18278-01052022111949-RRAF	2.702,37
12028	50809-11052022173615-DGRN	2.702,45
12029	50809-11052022174645-DGRL	2.702,45
12030	55000-12052022165658-CTTM	2.702,67
12031	55065-12052022170748-CTTN	2.702,67
12032	20413-02052022115606-CPBG	2.702,70
12033	51011-11052022180225-LFNM	2.702,70
12034	19572-02052022101754-CRRC	2.702,81
12035	19572-02052022102113-CRRN	2.702,81
12036	20535-02052022122430-TRNJ	2.703,00
12037	24545-03052022112438-CNCC	2.703,16
12038	6608-28042022183459-TRNG	2.703,19
12039	55353-12052022174952-PRCG	2.703,35
12040	41288-09052022172410-MRRG	2.703,50
12041	15453-29042022165900-PCUN	2.704,10
12042	23606-03052022091725-MBRC	2.704,13
12043	23606-03052022092400-MBRV	2.704,13
12044	23606-03052022092750-MBRN	2.704,13
12045	8374-28042022110249-NPTM	2.704,25
12046	8775-28042022114300-NPTR	2.704,25
12047	11698-28042022183526-VRDM	2.704,26
12048	11698-28042022184135-VRDG	2.704,26
12049	30545-04052022180809-CRTL	2.704,54
12050	40700-09052022120234-CLDM	2.704,79
12051	40700-09052022120333-CLDM	2.704,79
12052	45277-12052022192129-MRNR	2.704,83
12053	42952-10052022192336-PRFF	2.705,12
12054	2275-27042022111934-RFCS	2.705,31

fonte: http://burc.regione.campania.it

PROG.	CODICE DOMANDA	VALORE ISEE
12055	4674-27042022160419-MNZM	2.705,31
12056	26651-03052022175747-LTTN	2.705,31
12057	12518-28042022213715-PLMS	2.705,38
12058	9292-28042022121428-DCAL	2.705,40
12059	9141-28042022121201-DSMC	2.705,65
12060	49265-11052022123228-RCNN	2.706,06
12061	49265-11052022123413-RCNM	2.706,06
12062	45859-10052022162759-SCTR	2.706,24
12063	7810-05052022144710-CNZN	2.706,26
12064	25009-03052022122707-SPSN	2.706,42
12065	47911-11052022091651-NNCD	2.706,49
12066	14911-29042022151153-DGSC	2.706,69
12067	54651-12052022161338-DLCS	2.707,06
12068	33419-05052022165200-FCIV	2.707,07
12069	33419-05052022171212-FCIR	2.707,07
12070	33419-05052022172159-FCIL	2.707,07
12071	17502-30042022143507-CPZF	2.707,41
12072	47329-10052022192833-CRMC	2.707,45
12073	22072-02052022173450-LNZL	2.707,80
12074	22072-02052022175805-LNZR	2.707,80
12075	8278-28042022102036-PNTN	2.707,89
12076	27482-03052022200347-CPLV	2.707,95
12077	31984-05052022105126-CRCN	2.708,53
12078	14492-29042022125723-GRDD	2.708,66
12079	14619-10052022125103-ZRLM	2.708,66
12080	18510-01052022144742-GNTG	2.708,98
12081	35425-06052022110442-PCCN	2.709,35
12082	303-27042022091618-QRTD	2.709,43
12083	1777-27042022104614-CPPG	2.710,82
12084	6436-28042022130139-FRIN	2.710,89
12085	31374-08052022125155-GQNG	2.711,43
12086	43539-10052022131354-ZNFN	2.711,43
12087	41057-09052022131621-CPSL	2.711,83
12088	7166-27042022210851-NNNC	2.712,11
12089	28411-04052022103818-ZCCM	2.712,35
12090	16048-29042022182847-CCCM	2.712,58
12091	4025-28042022181527-SPSM	2.712,75
12092	642-27042022094657-LVRN	2.712,96
12093	30056-04052022170706-PCNG	2.713,17
12094	21685-02052022164056-GRNN	2.713,44
12095	50161-11052022162708-SFRN	2.713,73
12096	18396-01052022124736-CPNG	2.713,85
12097	1740-27042022103820-SFRG	2.714,71
12098	39356-08052022193944-MPRN	2.714,74
12099	37683-06052022212238-DPMR	2.714,75
12100	35431-06052022111105-DNFJ	2.714,80
12101	9270-28042022121101-DPLL	2.715,00
12102	55194-12052022172124-MPRL	2.715,04
12103	16016-29042022182108-VTLM	2.715,09

fonte: http://burc.regione.campania.it

PROG.	CODICE DOMANDA	VALORE ISEE
12104	18913-01052022191133-DLPN	2.715,20
12105	13883-29042022112431-VSSM	2.715,32
12106	15841-29042022175444-LNGN	2.715,44
12107	25749-03052022160155-BRNR	2.715,47
12108	28118-04052022095426-DVVR	2.715,77
12109	3204-28042022114201-CNCC	2.716,07
12110	39133-08052022162912-RSSG	2.716,18
12111	41247-09052022143809-CTRD	2.716,44
12112	41247-09052022144344-CTRF	2.716,44
12113	5304-27042022170755-MRRL	2.716,49
12114	36059-06052022125800-SCLM	2.716,54
12115	4229-27042022151415-DNTC	2.716,70
12116	50577-11052022171518-NTLS	2.717,08
12117	19010-01052022201016-LSNF	2.717,55
12118	14611-29042022131218-LSSM	2.717,69
12119	6743-27042022194130-DRSM	2.717,91
12120	15124-29042022160250-GNRL	2.718,03
12121	27358-03052022194638-PLLM	2.718,30
12122	13610-29042022105240-LSUR	2.718,56
12123	13610-29042022105635-LSUG	2.718,56
12124	22283-02052022174652-GLLL	2.718,59
12125	22283-02052022175051-GLLM	2.718,59
12126	3063-27042022123316-PLMC	2.718,92
12127	533-27042022092640-PLSF	2.719,21
12128	31280-04052022212216-SRNM	2.719,55
12129	13121-29042022171830-DRAM	2.719,57
12130	13121-02052022140802-DRAG	2.719,57
12131	27499-03052022202024-DMIS	2.719,87
12132	45066-10052022123220-CCNR	2.719,91
12133	20403-02052022115559-TTNG	2.719,94
12134	23310-02052022202809-SRNN	2.720,00
12135	10815-28042022165611-DGRL	2.720,33
12136	14260-29042022120917-MRRF	2.720,40
12137	14260-29042022121558-MRRC	2.720,40
12138	14260-29042022122833-MRRV	2.720,40
12139	4716-05052022115032-FTTG	2.720,53
12140	28071-04052022094354-PNRM	2.720,57
12141	55946-12052022190710-VLLV	2.721,13
12142	3836-27042022152206-SRLG	2.721,14
12143	34414-05052022192300-MLTN	2.721,30
12144	46249-10052022171752-CSLF	2.721,30
12145	9549-28042022125412-CLPD	2.721,55
12146	22138-02052022172728-NCSC	2.721,55
12147	35605-06052022112708-SPSP	2.722,22
12148	34010-05052022181351-CRLN	2.722,81
12149	6396-27042022194710-FDLF	2.723,01
12150	6396-28042022123223-FDLC	2.723,01
12151	1334-27042022165923-BRNR	2.723,03
12152	26411-03052022173053-PLSS	2.723,19

fonte: http://burc.regione.campania.it

PROG.	CODICE DOMANDA	VALORE ISEE
12153	26411-03052022173605-PLSC	2.723,19
12154	50619-11052022171301-MCCM	2.723,19
12155	50858-11052022173757-MCCM	2.723,19
12156	40345-09052022111658-GMBN	2.723,23
12157	27068-03052022184722-DLCS	2.723,25
12158	53889-12052022122447-FRRC	2.723,31
12159	27809-07052022195630-FSCM	2.723,50
12160	20397-02052022120254-RMGN	2.723,58
12161	36297-06052022145037-CLZN	2.723,58
12162	56341-12052022202318-LMGM	2.723,65
12163	2570-27042022115418-MRNR	2.723,78
12164	17298-30042022122517-DDMD	2.723,82
12165	42611-09052022181056-SNSS	2.723,98
12166	8136-28042022100504-MRTS	2.724,26
12167	52995-12052022102136-BCCM	2.724,26
12168	8358-28042022103145-CRNM	2.724,31
12169	43153-09052022192850-LNLS	2.724,39
12170	30817-04052022185750-DCVM	2.724,55
12171	30817-04052022191747-DCVF	2.724,55
12172	39078-08052022154159-DNCV	2.724,72
12173	26324-03052022172259-CHTR	2.724,80
12174	41613-09052022161729-SPSM	2.725,13
12175	35705-06052022114614-GLNN	2.725,49
12176	32642-05052022124359-CLNL	2.725,50
12177	25379-03052022141959-BRZF	2.725,56
12178	2081-27042022111709-LRDG	2.726,45
12179	28089-04052022094851-CSTV	2.726,56
12180	28089-04052022095507-CSTF	2.726,56
12181	6610-27042022192405-FLRL	2.726,81
12182	17902-30042022182438-DLLR	2.726,83
12183	6358-27042022185640-RCCF	2.727,07
12184	22142-02052022173009-PTRM	2.727,20
12185	16950-30042022093802-MRLS	2.727,22
12186	26425-03052022173359-VNDF	2.727,31
12187	41343-12052022171747-DGNP	2.727,45
12188	10115-28042022151705-MSTG	2.727,70
12189	7137-05052022172653-LNEP	2.727,96
12190	13740-29042022110507-RMOM	2.728,10
12191	36983-06052022175001-ZZTC	2.728,23
12192	52851-12052022110257-NSSG	2.728,53
12193	52851-12052022110753-LFNM	2.728,53
12194	51139-11052022180808-DFLC	2.728,89
12195	34903-06052022092921-DLSS	2.728,99
12196	28976-04052022120855-PCCG	2.729,11
12197	41802-09052022163459-SLLM	2.729,12
12198	7750-28042022092851-PTNF	2.729,35
12199	44751-10052022114110-SCCS	2.729,46
12200	3501-27042022131710-MRNN	2.729,51
12201	8863-30042022155038-PRZM	2.729,68

fonte: http://burc.regione.campania.it

PROG.	CODICE DOMANDA	VALORE ISEE
12202	43124-09052022192355-PCLM	2.729,84
12203	3164-27042022123724-SPSP	2.730,14
12204	3164-27042022124357-SPSM	2.730,14
12205	28689-04052022112137-MRTL	2.730,16
12206	29253-04052022132700-SPSM	2.730,49
12207	55853-12052022185001-PTRM	2.730,71
12208	24377-03052022110229-NNNP	2.730,81
12209	24377-03052022111154-NNNG	2.730,81
12210	40375-09052022112245-VCLN	2.730,82
12211	41895-09052022164707-VSCF	2.730,82
12212	41895-10052022113342-VSCC	2.730,82
12213	14374-29042022122436-FRTM	2.730,89
12214	5359-27042022194352-FLCS	2.731,21
12215	33238-05052022162106-SCRG	2.731,52
12216	17559-30042022145227-NTMG	2.731,62
12217	5778-27042022175949-DLGS	2.731,71
12218	48582-11052022105043-MRMN	2.731,78
12219	44588-10052022111915-LFNM	2.731,82
12220	44588-10052022112309-LFND	2.731,82
12221	14124-29042022115840-DLGL	2.731,95
12222	14124-29042022115117-DLGF	2.731,95
12223	10922-28042022171328-PPEN	2.732,20
12224	19492-02052022100227-FRRR	2.732,45
12225	40366-09052022111812-DMRV	2.732,71
12226	628-27042022093332-BRTR	2.733,05
12227	628-28042022100453-BRTS	2.733,05
12228	26570-03052022174953-SBRG	2.733,18
12229	26784-03052022181429-SBRM	2.733,18
12230	37204-10052022151922-CMPF	2.733,38
12231	25969-03052022163714-SPAP	2.733,44
12232	20632-02052022122251-VGLM	2.733,52
12233	18565-02052022175417-FRML	2.734,12
12234	33084-05052022154305-TNZV	2.734,26
12235	26187-03052022170336-MZZG	2.734,41
12236	13309-29042022101012-GSTC	2.734,60
12237	13161-29042022101823-GSTP	2.734,60
12238	8800-28042022111655-MNTS	2.734,80
12239	13828-29042022111823-NNNN	2.734,80
12240	44953-10052022121327-DCSP	2.734,84
12241	20114-02052022111751-VTRC	2.734,96
12242	19839-02052022110627-STCV	2.734,96
12243	29976-04052022165309-VNTN	2.734,96
12244	7778-28042022093258-PRRM	2.735,10
12245	28767-04052022113246-DPSM	2.735,14
12246	41698-12052022173825-ZZIC	2.735,29
12247	33763-05052022173426-BCHN	2.735,37
12248	12680-03052022103106-CRSF	2.735,52
12249	45358-10052022142330-MRTN	2.735,58
12250	41292-09052022160431-CSAS	2.735,71

fonte: http://burc.regione.campania.it

PROG.	CODICE DOMANDA	VALORE ISEE
12251	38324-07052022154334-CRSV	2.735,99
12252	44789-10052022114541-CSTV	2.736,00
12253	53494-12052022112647-MNCM	2.736,43
12254	53494-12052022113204-MNCL	2.736,43
12255	31014-04052022193848-SPSM	2.736,50
12256	31014-04052022203113-SPSC	2.736,50
12257	27187-03052022190314-LGRL	2.736,53
12258	19359-02052022094900-DBSM	2.736,54
12259	19359-02052022095502-DBSS	2.736,54
12260	8483-28042022125651-DLLN	2.736,84
12261	8483-28042022140556-DLLS	2.736,84
12262	8040-28042022095338-DSLN	2.736,86
12263	55375-12052022174643-PDTN	2.736,99
12264	18361-01052022121922-GRNV	2.737,01
12265	24876-11052022104625-MRNL	2.737,35
12266	45542-10052022160715-CPCS	2.737,55
12267	45542-10052022163037-CPCN	2.737,55
12268	9468-28042022124504-ZNZF	2.737,57
12269	9592-28042022130455-ZNZR	2.737,57
12270	53911-12052022122949-CLBL	2.737,90
12271	37377-06052022190724-FRAL	2.738,19
12272	8510-28042022104744-CSTN	2.738,31
12273	7993-28042022095033-PRNL	2.738,48
12274	7993-28042022095305-PRNM	2.738,48
12275	22851-02052022185440-MCCM	2.739,06
12276	49176-11052022121340-SVRN	2.739,06
12277	40690-09052022120321-GSTD	2.739,12
12278	15257-29042022162724-CRCN	2.739,22
12279	15380-29042022165141-GLLD	2.739,22
12280	1197-27042022100256-DVVN	2.739,57
12281	10096-28042022152208-PCLD	2.739,85
12282	16952-30042022095419-MRCR	2.740,00
12283	40588-09052022114850-PSCL	2.740,06
12284	25075-03052022124606-BNMB	2.740,24
12285	40585-09052022115748-DDMR	2.740,29
12286	40585-09052022122201-DDMF	2.740,29
12287	30859-04052022190003-DCCD	2.740,46
12288	30859-04052022190329-DCCT	2.740,46
12289	30477-04052022180011-DCNF	2.740,66
12290	45304-10052022135413-GLLF	2.740,74
12291	36973-06052022174707-SRNC	2.740,95
12292	36931-06052022173924-SRNL	2.740,95
12293	37512-06052022195355-GRNF	2.741,18
12294	35569-06052022113441-PRNN	2.741,44
12295	44826-10052022115332-NDNG	2.741,63
12296	44826-10052022120248-NDNG	2.741,63
12297	32410-05052022121504-MNGR	2.741,66
12298	12960-29042022093740-BCCR	2.741,71
12299	12960-29042022101452-BCCN	2.741,71

fonte: http://burc.regione.campania.it

PROG.	CODICE DOMANDA	VALORE ISEE
12300	22737-02052022183733-ZNFP	2.741,78
12301	5347-27042022171650-FMNR	2.742,08
12302	53399-12052022111418-MRLF	2.742,16
12303	11785-28042022184946-BNNV	2.742,23
12304	12076-28042022192250-BNNG	2.742,23
12305	15142-29042022160936-LFAL	2.742,48
12306	17050-30042022102206-VCCM	2.742,81
12307	35953-06052022122651-MSCT	2.743,09
12308	35953-06052022122944-MSCG	2.743,09
12309	19526-02052022100811-MNFG	2.743,16
12310	19650-02052022102301-RFFB	2.743,72
12311	19650-02052022103037-RFFG	2.743,72
12312	5074-27042022164929-BCNM	2.743,96
12313	16682-29042022205004-CNTK	2.744,12
12314	31303-04052022212636-RSSM	2.744,39
12315	20162-02052022112439-BLSF	2.744,55
12316	20162-11052022123546-BLSL	2.744,55
12317	7975-28042022095932-DGLC	2.744,61
12318	20627-02052022122821-PNCN	2.745,05
12319	35454-06052022110631-ZTTK	2.745,09
12320	3975-03052022190206-SGLN	2.745,10
12321	50751-11052022172748-VLAJ	2.745,10
12322	51557-11052022185252-DSNL	2.745,10
12323	2703-27042022115530-STLG	2.745,20
12324	45696-10052022155826-ZZIJ	2.745,59
12325	16906-30042022091645-SNTN	2.745,86
12326	38514-10052022131942-BLSF	2.745,90
12327	35799-06052022115637-DLSF	2.746,38
12328	30331-04052022174002-PLMM	2.746,75
12329	19603-02052022102058-STTR	2.746,79
12330	4619-27042022161357-LNZM	2.747,13
12331	33292-05052022163423-VCCM	2.747,22
12332	33292-05052022164324-VCCG	2.747,22
12333	40191-09052022110007-PCCM	2.747,26
12334	32120-05052022111212-CPSG	2.747,56
12335	8952-28042022113657-DSMD	2.747,94
12336	2704-27042022115018-PPRM	2.748,03
12337	39445-08052022205944-RSSN	2.748,05
12338	41141-09052022134443-RSMM	2.748,11
12339	3634-12052022115438-CNTG	2.748,53
12340	52690-12052022095105-MTRR	2.749,19
12341	19039-01052022202900-BRRF	2.749,25
12342	19039-01052022203703-BRRM	2.749,25
12343	19546-02052022101026-RCCN	2.749,31
12344	9425-28042022123448-RGGN	2.749,33
12345	9425-28042022124155-RGGG	2.749,33
12346	16666-29042022210442-FRNS	2.749,35
12347	31498-05052022141203-MNTL	2.749,58
12348	51483-12052022192312-MBRG	2.749,76

fonte: http://burc.regione.campania.it

PROG.	CODICE DOMANDA	VALORE ISEE
12349	45817-10052022162001-BLSG	2.749,84
12350	45817-10052022162408-BLSN	2.749,84
12351	47506-10052022201402-SCLN	2.750,00
12352	25435-10052022163954-PLTN	2.750,03
12353	26511-03052022174500-DROP	2.750,25
12354	11325-28042022175313-SLOC	2.750,36
12355	43847-10052022092831-CPPC	2.750,73
12356	7913-28042022095045-DMVN	2.750,85
12357	44556-10052022110859-DLER	2.750,98
12358	37103-06052022184712-DMRS	2.751,22
12359	37103-06052022185427-DMRG	2.751,22
12360	34089-05052022181836-SPSF	2.751,28
12361	20479-02052022120409-SVRN	2.751,33
12362	20479-02052022120712-SVRL	2.751,33
12363	42925-09052022183912-PTRS	2.751,47
12364	42983-09052022184653-PTRF	2.751,47
12365	16440-29042022193122-NNZF	2.751,72
12366	15303-29042022163430-DLCC	2.751,88
12367	15303-29042022164506-DLCL	2.751,88
12368	21902-02052022171204-FNTN	2.751,95
12369	22778-02052022184255-LIUG	2.752,04
12370	5012-27042022164815-GNNM	2.752,81
12371	16149-29042022185216-GSMR	2.752,85
12372	30460-04052022175622-PSCM	2.753,07
12373	30460-04052022175932-PSCP	2.753,07
12374	11405-28042022180055-MPRR	2.753,17
12375	10963-28042022173157-SPSN	2.753,21
12376	27397-03052022194411-PSCV	2.753,33
12377	27397-03052022195412-PSCN	2.753,33
12378	17074-30042022103325-CPNR	2.753,38
12379	18967-01052022194033-CPNG	2.753,38
12380	23750-03052022094018-DDDR	2.753,38
12381	28322-04052022105146-DLGN	2.753,62
12382	28322-04052022125440-DLGS	2.753,62
12383	10736-28042022165531-GRCL	2.753,68
12384	10736-28042022170727-GRCC	2.753,68
12385	10899-28042022170405-RLEM	2.753,99
12386	39041-08052022174217-DVND	2.754,80
12387	18263-01052022111505-GLLN	2.754,88
12388	22621-02052022182337-CLNS	2.754,88
12389	19060-01052022205636-DNLM	2.754,90
12390	48785-11052022111649-SCGN	2.754,90
12391	24156-03052022103551-GSTS	2.754,97
12392	24244-03052022104416-GSTN	2.754,97
12393	55761-12052022185622-BNCM	2.755,00
12394	37555-06052022202948-TCAS	2.755,05
12395	28788-04052022113717-DMRN	2.755,22
12396	54685-12052022162641-PTTD	2.755,32
12397	1699-27042022104002-JNOM	2.755,38

fonte: http://burc.regione.campania.it

PROG.	CODICE DOMANDA	VALORE ISEE
12398	46153-10052022171559-RCCP	2.755,41
12399	46153-10052022172025-RCCM	2.755,41
12400	46153-10052022173257-RCCR	2.755,41
12401	40240-09052022110253-CZZN	2.755,61
12402	24963-03052022121558-FLMC	2.755,83
12403	24963-03052022122026-FLMF	2.755,83
12404	24963-03052022122818-FLMF	2.755,83
12405	24963-03052022123133-FLMM	2.755,83
12406	10386-28042022172557-SPSS	2.755,91
12407	18216-01052022114842-SPSP	2.755,93
12408	42022-09052022165936-PMMM	2.755,93
12409	4954-27042022163835-VLLS	2.756,14
12410	50243-11052022162826-MNFM	2.756,18
12411	40860-09052022123530-SMMN	2.756,55
12412	35212-06052022102506-BRRF	2.756,85
12413	35302-06052022111909-BRRN	2.756,85
12414	43585-12052022111609-VGLR	2.756,86
12415	26722-03052022180519-BMBM	2.756,94
12416	8052-28042022101245-CCRG	2.757,72
12417	22991-02052022192927-MZZD	2.757,72
12418	23272-02052022201053-CRDM	2.758,12
12419	27398-03052022193912-CRDV	2.758,12
12420	24468-03052022111312-PRSL	2.758,13
12421	48751-11052022111515-LNZC	2.758,16
12422	48751-11052022112022-LNZC	2.758,16
12423	48751-11052022112359-LNZM	2.758,16
12424	40102-10052022173015-LCGB	2.758,21
12425	10874-28042022170701-VLTV	2.758,56
12426	14369-29042022123739-ZCCG	2.758,65
12427	45574-10052022153541-GLSF	2.758,73
12428	45574-10052022153825-GLSM	2.758,73
12429	11869-28042022184959-DNDS	2.758,98
12430	54948-12052022165024-DLGL	2.759,01
12431	54948-12052022165417-DLGL	2.759,01
12432	2843-27042022120406-SPST	2.759,02
12433	8519-28042022104520-SNFG	2.759,36
12434	8519-28042022105749-SNFR	2.759,36
12435	15535-29042022170837-FRTF	2.759,86
12436	32286-05052022113948-CSTF	2.759,87
12437	32286-05052022114403-CSTS	2.759,87
12438	15619-29042022172201-PRSM	2.759,95
12439	15619-29042022173753-PRSN	2.759,95
12440	12557-04052022152849-MRNM	2.760,25
12441	45845-10052022162607-VNCF	2.760,56
12442	45845-10052022163520-VNCN	2.760,56
12443	51164-11052022180953-SPSG	2.760,56
12444	20220-02052022113255-SPSF	2.760,66
12445	47908-11052022091318-DVCM	2.760,98
12446	47908-11052022092208-DVCC	2.760,98

fonte: http://burc.regione.campania.it

PROG.	CODICE DOMANDA	VALORE ISEE
12447	50508-11052022165928-ZPPR	2.761,55
12448	37124-06052022182022-DFRN	2.761,96
12449	42085-09052022171106-DLPL	2.762,54
12450	6795-27042022194928-FCIF	2.762,64
12451	27949-04052022092033-FRZM	2.763,01
12452	28818-04052022114157-DCHV	2.763,01
12453	15247-29042022162657-DLGS	2.763,33
12454	33498-05052022170852-LFLN	2.763,54
12455	52739-12052022094845-FFRR	2.763,58
12456	48624-11052022110300-CPSC	2.763,69
12457	3189-27042022123747-TTRL	2.763,85
12458	9488-28042022124241-TTRV	2.763,85
12459	8600-28042022105931-DSTT	2.763,86
12460	40425-09052022113543-MRNF	2.764,33
12461	20395-02052022115556-CLNS	2.764,54
12462	20395-02052022132823-CLNG	2.764,54
12463	2146-27042022123915-PPLN	2.764,73
12464	23062-02052022192444-VLLC	2.764,80
12465	3704-27042022135408-DLSG	2.764,88
12466	46625-10052022175757-BBRD	2.765,04
12467	46625-10052022180232-BBRC	2.765,04
12468	24622-03052022113525-DBSN	2.765,39
12469	41549-09052022160403-DNTL	2.765,44
12470	50104-11052022160946-CSTN	2.765,85
12471	41873-09052022164456-RSSM	2.766,08
12472	44893-10052022120124-TLAB	2.766,18
12473	44893-10052022123057-TLAY	2.766,18
12474	1176-27042022105543-LRRF	2.767,02
12475	1176-27042022123304-LRRG	2.767,02
12476	1176-27042022125725-LRRC	2.767,02
12477	7173-27042022212149-BRTR	2.767,08
12478	7173-27042022213634-BRTL	2.767,08
12479	16472-29042022194831-CRSC	2.767,15
12480	45986-10052022164240-MCHC	2.767,28
12481	56207-12052022195738-MTAG	2.767,40
12482	56207-12052022201711-MTAR	2.767,40
12483	29077-04052022125503-MNTG	2.767,57
12484	29077-04052022130158-MNTG	2.767,57
12485	29077-04052022130912-MNTG	2.767,57
12486	35740-06052022115947-LVNG	2.767,72
12487	42749-09052022181749-LFFR	2.767,89
12488	21343-03052022123946-TSRL	2.767,97
12489	11974-28042022190831-DLCV	2.768,21
12490	11974-28042022194618-DLCR	2.768,21
12491	14355-29042022122422-NNSC	2.768,21
12492	47574-10052022203054-SBTM	2.768,21
12493	34241-05052022184708-PCNS	2.768,25
12494	32482-05052022121653-QLAL	2.768,35
12495	54128-12052022132828-VZZR	2.768,42

fonte: http://burc.regione.campania.it

PROG.	CODICE DOMANDA	VALORE ISEE
12496	54128-12052022134919-VZZL	2.768,42
12497	23361-02052022205009-SGGR	2.768,53
12498	11209-28042022192854-LTTM	2.768,54
12499	20091-02052022111354-DNNM	2.768,58
12500	14411-29042022123333-DCSL	2.768,81
12501	7098-27042022205341-DDDR	2.768,92
12502	614-27042022180640-CPTC	2.768,97
12503	13324-29042022101700-RMND	2.769,30
12504	32471-05052022121309-DGTD	2.769,60
12505	12604-28042022211432-BRRM	2.769,76
12506	35588-06052022115141-SLVM	2.770,00
12507	35588-06052022115511-SLVG	2.770,00
12508	50451-11052022165532-SPSG	2.770,03
12509	9317-28042022121755-LBRD	2.770,19
12510	44171-10052022103307-MPRM	2.770,45
12511	1147-27042022100722-VNIN	2.770,67
12512	29860-05052022163224-MLIF	2.770,78
12513	35826-06052022120309-TRCS	2.770,96
12514	12606-29042022121534-CTLS	2.771,03
12515	12888-29042022122545-BRNF	2.771,09
12516	12888-29042022205130-BRNC	2.771,09
12517	22739-02052022184037-FRNM	2.771,25
12518	22739-02052022184731-FRNR	2.771,25
12519	8000-28042022095206-SNGJ	2.771,37
12520	8000-28042022100404-SNGR	2.771,37
12521	19322-02052022093621-DLLM	2.771,46
12522	44530-10052022115228-CRNL	2.771,51
12523	44530-10052022130913-CRNM	2.771,51
12524	7317-27042022215129-PLMC	2.771,57
12525	52490-12052022091433-SCCP	2.771,69
12526	5482-27042022173039-LPRF	2.771,95
12527	17760-30042022165944-BNCC	2.771,95
12528	6327-28042022164818-CPPN	2.772,53
12529	2026-27042022110526-RNCN	2.772,60
12530	2026-27042022171415-RNCM	2.772,60
12531	44247-12052022203155-MUOG	2.772,64
12532	32997-05052022151752-GNNL	2.773,09
12533	40505-10052022172823-NPLB	2.773,14
12534	28597-04052022110542-SCRG	2.773,22
12535	6599-27042022192841-RCCG	2.773,43
12536	28419-04052022103718-KLAD	2.773,47
12537	28419-04052022104350-KLAK	2.773,47
12538	5922-27042022180157-TTNC	2.773,50
12539	21508-02052022161806-VTLF	2.773,85
12540	21508-02052022162409-VTLV	2.773,85
12541	20442-02052022115911-SLAF	2.774,10
12542	44487-10052022105829-DLSC	2.775,00
12543	19355-02052022094706-CPPL	2.775,13
12544	21878-02052022171511-CPPS	2.775,13

fonte: http://burc.regione.campania.it

PROG.	CODICE DOMANDA	VALORE ISEE
12545	11372-30042022213748-NPLB	2.775,20
12546	11372-01052022201609-NPLF	2.775,20
12547	11545-28042022182056-RFCC	2.775,21
12548	34636-05052022203425-DLSC	2.775,28
12549	9949-28042022145040-GRNM	2.775,49
12550	10885-28042022170856-DLCM	2.775,50
12551	12143-29042022162338-SRNC	2.775,81
12552	53743-12052022121530-MRSN	2.776,32
12553	38856-08052022110859-BSSM	2.776,36
12554	16336-29042022190905-LTZC	2.776,43
12555	56158-12052022193750-VTLG	2.776,75
12556	50430-11052022165239-FRNF	2.776,83
12557	34350-05052022190414-SRBF	2.776,86
12558	40973-10052022100802-MNLB	2.776,86
12559	40973-10052022101351-MNLN	2.776,86
12560	4406-27042022153334-NNNT	2.777,21
12561	11877-28042022185644-LLNN	2.777,28
12562	26927-03052022183435-CLAS	2.777,35
12563	24558-03052022113300-CPNT	2.777,58
12564	24558-03052022113710-CPNF	2.777,58
12565	20094-02052022111655-RNGL	2.777,59
12566	36345-06052022151547-DPTM	2.778,14
12567	28480-04052022104945-SCNN	2.778,20
12568	30479-04052022175922-PCCF	2.778,69
12569	30479-04052022180330-PCCV	2.778,69
12570	2984-27042022122342-SNTV	2.778,74
12571	41338-09052022151505-GRZN	2.778,74
12572	7371-28042022113657-CRLD	2.778,86
12573	24110-03052022103202-DGTC	2.779,02
12574	50274-11052022163246-RTAS	2.779,02
12575	17089-30042022104626-DVVC	2.779,27
12576	9458-28042022132748-RCLS	2.779,62
12577	55330-12052022182757-MWNV	2.779,69
12578	38426-07052022163431-CTRM	2.780,20
12579	55069-12052022170950-DSLM	2.780,20
12580	48560-11052022104424-DFSN	2.780,26
12581	6063-27042022181649-BLAG	2.780,45
12582	6063-27042022184657-BLAL	2.780,45
12583	39859-09052022100627-RCCM	2.780,59
12584	5466-27042022172433-LNGD	2.780,66
12585	37044-06052022180812-PSCC	2.780,89
12586	3236-06052022120314-SPSN	2.780,95
12587	14635-29042022133346-LMNM	2.781,08
12588	23822-04052022121637-RCCC	2.781,62
12589	50978-11052022174909-SCHF	2.782,43
12590	51283-11052022182330-SCHM	2.782,43
12591	39739-09052022095337-SCNC	2.782,50
12592	53196-12052022110144-NGLR	2.782,52
12593	359-27042022092552-RNGM	2.782,75

fonte: http://burc.regione.campania.it

PROG.	CODICE DOMANDA	VALORE ISEE
12594	20571-02052022121444-SPSF	2.783,00
12595	32167-05052022113021-RMNR	2.783,15
12596	21068-02052022142150-LEIK	2.783,20
12597	43048-09052022190900-TSTF	2.783,48
12598	3161-27042022123728-NZVN	2.783,58
12599	13223-29042022100131-CPPM	2.783,78
12600	11610-28042022182107-SPSN	2.784,15
12601	13411-04052022170510-SCHS	2.784,17
12602	33724-05052022172941-MMNM	2.784,26
12603	19933-02052022105632-RSSL	2.784,31
12604	46372-10052022173927-SNSV	2.784,31
12605	46224-10052022171459-PTRM	2.784,63
12606	46224-10052022171851-PTRL	2.784,63
12607	27415-04052022183804-DCCM	2.785,14
12608	33848-05052022175315-PCCM	2.785,25
12609	42568-09052022175931-SCML	2.785,49
12610	39843-09052022100750-RSSM	2.785,71
12611	39974-09052022103300-RSSR	2.785,71
12612	38744-07052022210228-RNAD	2.785,82
12613	53495-12052022113906-BLNG	2.785,90
12614	53495-12052022114546-BLNF	2.785,90
12615	25229-06052022130753-MLND	2.786,05
12616	56110-12052022193911-PLLC	2.786,10
12617	19715-03052022131759-NTHL	2.786,39
12618	138-27042022090821-CSTJ	2.786,54
12619	19341-02052022164240-PTRC	2.786,59
12620	21518-02052022162147-GRGL	2.786,70
12621	21518-02052022162812-GRGC	2.786,70
12622	35084-06052022100535-MMLS	2.786,99
12623	35305-06052022103805-MGLC	2.786,99
12624	15753-29042022174021-MYVY	2.787,15
12625	46255-10052022172126-SNTN	2.787,43
12626	46255-10052022173200-SNTC	2.787,43
12627	47518-10052022201639-PLMR	2.787,50
12628	25951-03052022164008-GRFL	2.787,81
12629	29029-04052022121831-FNNF	2.787,91
12630	4348-27042022153301-LMBF	2.787,97
12631	32855-05052022141244-MNTC	2.788,24
12632	29438-04052022144646-NNRM	2.788,27
12633	13556-29042022104704-TROF	2.788,35
12634	13018-29042022103017-FRNV	2.788,95
12635	13018-29042022103705-FRNM	2.788,95
12636	47624-10052022204822-MNZR	2.789,02
12637	45801-10052022161540-VRNC	2.789,18
12638	45801-10052022162246-VRNN	2.789,18
12639	12821-09052022143051-BFLS	2.789,32
12640	5813-27042022175327-CRLF	2.789,47
12641	5813-27042022175644-CRLN	2.789,47
12642	16031-29042022182255-LNDG	2.789,84

fonte: http://burc.regione.campania.it

PROG.	CODICE DOMANDA	VALORE ISEE
12643	27784-03052022214031-LNDL	2.789,84
12644	30774-04052022184055-NTLS	2.789,90
12645	48035-11052022095756-VLLM	2.790,09
12646	48392-11052022124311-VLLB	2.790,09
12647	636-27042022094120-MSCP	2.790,20
12648	29432-04052022144501-MRVR	2.790,43
12649	8310-28042022102520-DLCC	2.790,51
12650	6846-27042022200140-CPZL	2.790,54
12651	17680-30042022162200-NNNN	2.790,68
12652	17680-30042022162925-NNNC	2.790,68
12653	40968-09052022125355-STTF	2.790,73
12654	40968-09052022125901-STTR	2.790,73
12655	12318-28042022200728-MDNM	2.790,82
12656	12388-28042022201643-MDNG	2.790,82
12657	11499-28042022181213-MNNR	2.790,98
12658	12250-28042022195410-TROF	2.791,22
12659	14380-29042022122851-MLFF	2.791,56
12660	26251-03052022171830-CNTP	2.791,73
12661	36694-06052022170916-MRLM	2.791,87
12662	34879-06052022093106-CNTB	2.791,87
12663	9903-28042022151223-LRCF	2.791,88
12664	9903-28042022151605-LRCS	2.791,88
12665	54981-12052022174013-PRNV	2.791,89
12666	22850-02052022185107-CRSG	2.792,27
12667	20881-02052022132539-DMRF	2.792,39
12668	9978-28042022145636-MNCM	2.792,44
12669	55764-12052022184156-MSLL	2.792,68
12670	55764-12052022184716-MSLN	2.792,68
12671	2100-27042022110438-SNTL	2.792,79
12672	29967-04052022165100-DDGS	2.793,01
12673	29967-04052022165602-DDGH	2.793,01
12674	29719-04052022162256-TRNG	2.793,14
12675	1821-27042022105044-LNES	2.793,22
12676	22096-02052022172537-GRLN	2.793,23
12677	23078-02052022192753-GRLG	2.793,23
12678	41526-09052022155412-RGGM	2.793,90
12679	25294-03052022182726-GRNS	2.794,07
12680	21731-02052022165531-CPSV	2.794,20
12681	21731-02052022170142-CPSG	2.794,20
12682	45347-10052022144019-MCRM	2.794,26
12683	37697-06052022212626-KKHS	2.794,38
12684	23552-03052022171343-VLLJ	2.794,63
12685	23552-03052022171519-VLLB	2.794,63
12686	52852-12052022100246-CRDM	2.794,71
12687	41909-09052022164917-DVTG	2.794,72
12688	9068-28042022115014-MBRR	2.795,29
12689	28303-04052022110046-TRZP	2.795,37
12690	35122-06052022105950-TRZY	2.795,37
12691	48774-11052022112857-CRVR	2.795,53

fonte: http://burc.regione.campania.it

PROG.	CODICE DOMANDA	VALORE ISEE
12692	42885-09052022184126-DSMG	2.795,64
12693	9932-28042022143938-RCCD	2.796,01
12694	37455-06052022193646-RVLC	2.796,08
12695	4515-27042022155010-MGNM	2.796,22
12696	30389-04052022174556-MRRS	2.796,28
12697	10162-29042022113036-CRSG	2.796,30
12698	10162-29042022113451-CRSS	2.796,30
12699	34117-05052022182711-GBRL	2.796,59
12700	55628-12052022182338-VRNN	2.796,72
12701	14510-29042022165603-SCTP	2.796,75
12702	51404-11052022184156-GRND	2.796,75
12703	50203-11052022162251-PLSM	2.796,86
12704	50851-11052022174606-GRFP	2.796,91
12705	50851-11052022180140-GRFM	2.796,91
12706	6239-27042022183438-SLVL	2.797,30
12707	19449-04052022101820-NLVM	2.797,38
12708	5929-27042022181658-CHSR	2.797,48
12709	48086-11052022093733-CPZF	2.797,50
12710	31349-04052022214457-MRAY	2.797,71
12711	31349-04052022215044-MRAS	2.797,71
12712	39838-09052022100224-SCTN	2.797,79
12713	43558-11052022161831-NCRM	2.798,47
12714	6393-27042022185323-GRCS	2.798,50
12715	7675-28042022152701-NREG	2.798,79
12716	24424-03052022110651-PRSM	2.798,84
12717	19833-02052022104639-PTRV	2.799,22
12718	26903-03052022183856-DDNL	2.799,38
12719	50241-11052022162749-WLFS	2.799,51
12720	9075-10052022104831-NRCR	2.799,66
12721	34410-05052022191552-DLCF	2.799,76
12722	54177-12052022164020-BTAM	2.799,93
12723	54177-12052022173712-BTAM	2.799,93
12724	3992-27042022144617-DGSD	2.800,00
12725	5133-27042022175119-DMNN	2.800,00
12726	21321-02052022153715-CPPL	2.800,00
12727	36776-06052022171018-NCLF	2.800,30
12728	36811-06052022171656-NCLN	2.800,30
12729	50853-11052022173933-SPSY	2.800,41
12730	25767-03052022162810-LFRN	2.800,49
12731	7869-28042022093837-RGGL	2.800,81
12732	45885-10052022162910-RGGR	2.800,81
12733	5133-27042022165617-CRSM	2.800,88
12734	22204-02052022173550-FRRR	2.801,22
12735	13782-29042022111206-CSRL	2.801,34
12736	45884-10052022162933-FGLG	2.801,47
12737	47692-10052022211416-STRN	2.801,76
12738	12687-02052022110714-CNQG	2.802,03
12739	20741-02052022124011-CNQV	2.802,03
12740	28535-04052022105847-MRTV	2.802,03

fonte: http://burc.regione.campania.it

PROG.	CODICE DOMANDA	VALORE ISEE
12741	35872-06052022121309-MRTL	2.802,03
12742	42254-09052022172424-CRQN	2.802,03
12743	1063-27042022212539-PGNF	2.802,10
12744	30266-04052022172834-BRGS	2.802,37
12745	30266-04052022173346-BRGD	2.802,37
12746	9281-28042022121234-TAIC	2.802,55
12747	43910-10052022093341-VRRN	2.802,55
12748	27377-03052022193528-FRRF	2.802,63
12749	50246-11052022162739-DRSL	2.802,70
12750	32996-05052022153049-BVLS	2.802,86
12751	10740-28042022165054-NCCR	2.802,93
12752	10740-29042022123017-NCCN	2.802,93
12753	51897-11052022194912-NZZF	2.802,93
12754	18460-01052022203557-PRRS	2.803,61
12755	53929-12052022123242-LVNV	2.803,86
12756	1243-27042022100532-CRRM	2.803,92
12757	45939-10052022163929-PTRD	2.803,99
12758	20786-02052022124947-TRNG	2.804,00
12759	10285-28042022160953-MRLD	2.804,31
12760	7577-28042022091542-PSNG	2.804,47
12761	43591-09052022211315-FRIG	2.804,88
12762	45978-10052022164213-VNLG	2.804,88
12763	24100-03052022103421-NCLP	2.804,90
12764	24100-03052022105602-NCLG	2.804,90
12765	42405-09052022173942-DLGL	2.804,90
12766	50696-11052022172038-RCCR	2.805,33
12767	1528-28042022162828-SCLC	2.805,35
12768	8059-28042022101251-BRNN	2.805,45
12769	7949-28042022094622-VRTR	2.805,60
12770	21988-02052022171434-MBRS	2.806,09
12771	24478-03052022112249-PPRR	2.806,39
12772	24478-03052022113038-PPRM	2.806,39
12773	35645-09052022101926-CRCF	2.806,50
12774	43198-09052022192422-CHRM	2.806,50
12775	43239-09052022194016-CHRS	2.806,50
12776	36382-09052022150203-PRNS	2.806,67
12777	17324-30042022124036-SCNN	2.806,70
12778	22108-02052022172309-DNGG	2.806,70
12779	4389-27042022153731-PZZM	2.806,80
12780	12333-28042022200540-DSHY	2.806,88
12781	32608-05052022124020-SGNM	2.806,89
12782	31406-06052022210924-DRSL	2.806,96
12783	40923-09052022124439-SLSL	2.807,21
12784	51366-11052022183831-BBTJ	2.807,35
12785	5620-27042022173357-SPSM	2.807,46
12786	30312-04052022174217-PPPM	2.807,54
12787	30514-04052022180135-PPPC	2.807,54
12788	36087-06052022130031-VCCJ	2.807,82
12789	12075-28042022191845-DPLF	2.808,32

fonte: http://burc.regione.campania.it

PROG.	CODICE DOMANDA	VALORE ISEE
12790	5666-27042022174718-MNTS	2.808,53
12791	35055-06052022101142-FNGN	2.808,82
12792	2620-02052022170627-SPSN	2.808,92
12793	48849-11052022112519-DMRD	2.808,92
12794	19822-03052022113856-MLLL	2.809,31
12795	50518-11052022170544-FRMM	2.809,76
12796	46946-10052022183347-BNTM	2.810,08
12797	46946-10052022184010-BNTR	2.810,08
12798	27338-03052022193254-GNDP	2.810,17
12799	38224-07052022151304-DRSB	2.810,39
12800	40477-09052022113547-MSSN	2.810,47
12801	40571-09052022114738-MSSN	2.810,47
12802	46116-10052022170120-CPPR	2.810,82
12803	35886-06052022121416-SCGS	2.810,88
12804	1309-03052022185440-GRDF	2.811,14
12805	27240-03052022190926-GRDG	2.811,14
12806	54903-12052022164252-CHRD	2.811,27
12807	47061-10052022190109-RCCL	2.811,38
12808	47061-10052022190443-RCCG	2.811,38
12809	47277-10052022192111-RCCR	2.811,38
12810	47216-10052022191258-RCCG	2.811,38
12811	52481-12052022090955-SRRF	2.811,38
12812	3703-27042022140313-PCNS	2.811,67
12813	14718-29042022144401-MNLG	2.811,79
12814	36426-06052022154954-SRCV	2.812,15
12815	17481-30042022142048-SVGM	2.812,16
12816	34058-05052022193648-BRGS	2.812,16
12817	25002-03052022122234-CTLG	2.812,18
12818	9037-28042022115104-CRRP	2.812,20
12819	45673-10052022155651-BBTM	2.812,28
12820	16521-29042022195302-TCCR	2.812,34
12821	6128-04052022182511-FRRL	2.812,60
12822	40397-09052022112134-TCCC	2.812,84
12823	25070-03052022123854-BAIF	2.812,89
12824	11451-28042022181233-CRNP	2.812,97
12825	38580-07052022182405-SCRG	2.813,16
12826	36556-06052022162505-PLSG	2.813,18
12827	38735-07052022205024-MNZS	2.813,19
12828	25027-03052022122812-SPSL	2.813,31
12829	33942-05052022175901-RBNF	2.813,66
12830	43102-09052022190426-NCLN	2.813,73
12831	39047-08052022150017-DNTD	2.813,76
12832	45823-10052022162452-DBLV	2.813,80
12833	44981-10052022121623-DLLN	2.813,87
12834	14974-29042022152639-FRRC	2.814,07
12835	21547-02052022163332-DMRM	2.814,16
12836	26875-03052022182713-DMRG	2.814,16
12837	31904-05052022104011-LTZC	2.814,43
12838	50396-11052022164943-PCTS	2.814,56

fonte: http://burc.regione.campania.it

PROG.	CODICE DOMANDA	VALORE ISEE
12839	5295-27042022173125-BZZF	2.814,87
12840	42395-09052022173725-PCRN	2.814,89
12841	34203-05052022183706-DTTM	2.815,08
12842	4256-27042022152110-RSSL	2.815,20
12843	341-27042022130243-DLTM	2.815,56
12844	341-27042022131808-DLTM	2.815,56
12845	4849-27042022162810-BNDS	2.815,56
12846	20837-02052022130410-CLLM	2.815,65
12847	34709-05052022211749-FRNM	2.815,74
12848	34709-06052022153510-FRNS	2.815,74
12849	15212-29042022162449-NNCN	2.815,77
12850	34416-05052022191641-GRGF	2.816,07
12851	28233-04052022100936-CCZD	2.816,33
12852	30085-04052022170815-CMPF	2.816,46
12853	30085-04052022171604-CMPM	2.816,46
12854	53999-12052022124819-MRCM	2.816,46
12855	40075-09052022104024-BCCN	2.816,62
12856	40075-09052022104639-BCCL	2.816,62
12857	21472-02052022162243-QNTL	2.816,88
12858	3127-27042022122734-SPSS	2.817,25
12859	25646-03052022153904-GLLM	2.817,46
12860	1524-27042022102718-RLNS	2.817,50
12861	12456-02052022120002-VTBF	2.817,89
12862	41922-09052022164724-DGDC	2.817,90
12863	22970-02052022191115-MSSP	2.817,97
12864	22970-02052022191952-MSSS	2.817,97
12865	49647-11052022141023-LAOM	2.818,05
12866	53187-12052022104705-MNTV	2.818,25
12867	1746-27042022104753-DMEL	2.818,46
12868	1746-27042022105720-DMEM	2.818,46
12869	43606-11052022215955-LVOL	2.818,74
12870	41896-09052022164550-PSSG	2.818,88
12871	35497-06052022111339-VLLR	2.818,90
12872	14256-29042022121251-TRNR	2.819,08
12873	613-27042022093726-LMBJ	2.819,20
12874	15316-29042022164953-PLMG	2.819,68
12875	39432-08052022203847-MNDC	2.819,77
12876	15331-29042022170514-LNGS	2.819,89
12877	32880-05052022142659-BTRS	2.819,92
12878	14283-29042022140601-PCRM	2.820,05
12879	15249-29042022163443-BSLS	2.820,09
12880	15360-29042022164437-BSLV	2.820,09
12881	46088-11052022172828-PTTN	2.820,37
12882	44542-10052022110742-GRGL	2.820,51
12883	29871-04052022165800-GRDL	2.820,73
12884	37017-06052022175644-GRDN	2.820,73
12885	48151-11052022094637-RCCN	2.820,73
12886	48151-11052022095136-RCCF	2.820,73
12887	54947-12052022171748-FCCR	2.821,07

fonte: http://burc.regione.campania.it

PROG.	CODICE DOMANDA	VALORE ISEE
12888	8419-28042022103336-VLPF	2.821,08
12889	54030-12052022125513-SPSP	2.821,17
12890	36532-06052022163020-RSSL	2.821,27
12891	8219-28042022101340-MYKR	2.821,31
12892	1823-28042022093113-DRAF	2.821,52
12893	12270-28042022195504-DRAV	2.821,52
12894	53262-12052022105721-LGRV	2.822,36
12895	51757-12052022185157-BLLS	2.822,36
12896	51757-12052022194041-BLLJ	2.822,36
12897	39822-09052022095823-MNDM	2.822,57
12898	24575-03052022113910-SMNV	2.822,73
12899	55358-12052022174650-SPSC	2.822,93
12900	51042-11052022175703-KROS	2.823,12
12901	32081-05052022110609-CCRR	2.823,15
12902	45465-10052022145602-DLCG	2.823,28
12903	32393-05052022120004-LNEV	2.824,00
12904	32393-05052022120740-LNEL	2.824,00
12905	27566-05052022113942-LCNL	2.824,32
12906	41655-09052022162009-DNZM	2.824,77
12907	41655-09052022162418-DNZC	2.824,77
12908	3211-27042022123952-DLCM	2.824,86
12909	45492-10052022153000-PLVM	2.825,33
12910	45765-10052022161118-PLVL	2.825,33
12911	9500-28042022124705-SCRP	2.825,39
12912	1673-27042022103724-BLBB	2.825,49
12913	37526-06052022195917-RPNP	2.825,53
12914	711-27042022093748-CRCS	2.825,59
12915	47567-10052022202829-FRRM	2.825,61
12916	18942-01052022193655-CTLN	2.825,97
12917	19105-01052022212430-CTLV	2.825,97
12918	5638-27042022173451-PRRR	2.825,99
12919	7788-28042022182256-LFND	2.826,02
12920	7788-28042022182503-LFNF	2.826,02
12921	17440-04052022121000-FRRM	2.826,02
12922	30680-04052022182807-DPLM	2.826,11
12923	12772-28042022215248-GRNL	2.826,12
12924	39512-08052022214721-GRVC	2.826,26
12925	36896-06052022173142-DNND	2.826,83
12926	47336-10052022193135-NSCN	2.826,95
12927	54009-12052022125117-RSSF	2.827,19
12928	33589-05052022172132-CMMD	2.827,23
12929	51329-11052022183014-CCCN	2.827,24
12930	37441-07052022191021-CTLR	2.827,30
12931	20371-02052022114833-CNTD	2.827,61
12932	44151-10052022100919-PSNS	2.827,67
12933	2745-27042022115708-DLLF	2.827,96
12934	16709-29042022210412-NPLR	2.828,20
12935	23132-02052022193801-NPLS	2.828,20
12936	24957-03052022171241-CRSL	2.828,38

fonte: http://burc.regione.campania.it

PROG.	CODICE DOMANDA	VALORE ISEE
12937	47545-10052022202533-SMRN	2.828,50
12938	48235-11052022095303-LFFF	2.828,54
12939	25003-03052022132126-PRZC	2.828,58
12940	25003-03052022132523-PRZG	2.828,58
12941	26992-03052022183830-GRRS	2.828,69
12942	26992-03052022184346-GRRC	2.828,69
12943	17737-30042022164608-DMCL	2.828,70
12944	36469-06052022160941-PPLN	2.828,92
12945	53277-12052022110919-VRZG	2.828,95
12946	44959-10052022121723-MRCL	2.829,30
12947	6362-27042022185428-CRTG	2.829,92
12948	2846-27042022123525-LBRR	2.830,03
12949	2846-27042022122628-LBRF	2.830,03
12950	33273-05052022163153-RTTF	2.830,36
12951	7287-27042022213004-CSTM	2.831,08
12952	115-28042022090751-NLOM	2.831,08
12953	7287-28042022095523-CSTN	2.831,08
12954	15351-29042022164304-RSSG	2.831,08
12955	20529-02052022121329-MSTG	2.831,08
12956	36339-06052022151305-TSTR	2.831,08
12957	43135-09052022190933-MNNC	2.831,08
12958	44196-10052022103711-RSSR	2.831,08
12959	8245-28042022102459-SVND	2.831,17
12960	49308-11052022124500-GLLG	2.831,37
12961	8695-28042022114533-DNPG	2.831,56
12962	41579-09052022160251-MRNG	2.831,58
12963	45221-10052022131016-BBTK	2.831,89
12964	21152-02052022145851-FRRP	2.832,13
12965	36815-06052022171850-LMDD	2.832,20
12966	39602-09052022094150-PLMD	2.832,20
12967	1236-27042022100551-RMMC	2.832,37
12968	24650-03052022113701-PNTG	2.832,37
12969	24730-03052022114434-PNTR	2.832,37
12970	16879-03052022192121-VRDM	2.832,59
12971	16879-03052022192402-VRDR	2.832,59
12972	55840-12052022185133-RCCM	2.832,70
12973	45773-10052022161913-CTLL	2.832,79
12974	45773-10052022162330-CTLG	2.832,79
12975	15349-12052022174111-CSTG	2.832,84
12976	15349-29042022165050-CSTM	2.832,84
12977	4002-27042022152530-DFRF	2.833,01
12978	4002-27042022154039-DFRS	2.833,01
12979	48328-11052022100619-SPSM	2.833,06
12980	48328-11052022101253-SPSC	2.833,06
12981	17849-30042022183539-BMHS	2.833,34
12982	24797-03052022115333-CRLG	2.833,54
12983	25474-03052022145422-NPLS	2.833,60
12984	22580-03052022150631-DSDC	2.833,98
12985	22580-03052022153528-DSDL	2.833,98

fonte: http://burc.regione.campania.it

PROG.	CODICE DOMANDA	VALORE ISEE
12986	48030-11052022093333-SPDC	2.834,07
12987	43139-09052022191145-PCCM	2.834,93
12988	11093-28042022173718-CZZF	2.834,96
12989	41253-09052022144610-BRRM	2.835,12
12990	33597-05052022171126-CPNM	2.835,20
12991	22216-02052022173621-SGLP	2.835,26
12992	22286-02052022174233-SGLL	2.835,26
12993	21912-02052022170500-CRNF	2.835,53
12994	23028-02052022192510-PSCR	2.835,77
12995	46708-10052022180158-GDGL	2.835,83
12996	27735-03052022212400-TRXL	2.836,10
12997	2094-27042022110545-MSYS	2.836,16
12998	30211-04052022172549-MRLN	2.836,56
12999	14182-29042022121001-SVRC	2.836,59
13000	17239-30042022121218-SCRM	2.836,62
13001	40434-09052022113547-MSCP	2.836,86
13002	31780-05052022101636-TRMN	2.837,10
13003	31860-05052022102956-TRMR	2.837,10
13004	4618-27042022160236-DMCL	2.837,40
13005	5587-27042022173509-DMCM	2.837,40
13006	26417-03052022173118-SPSR	2.837,40
13007	41209-09052022142615-RTTL	2.837,45
13008	1070-27042022100029-SPEG	2.837,56
13009	32047-12052022110408-NNLB	2.837,78
13010	32047-12052022111039-NNLL	2.837,78
13011	32047-12052022111324-NNLF	2.837,78
13012	16919-30042022092524-MNPL	2.838,18
13013	56006-12052022191920-DRAM	2.838,22
13014	4809-27042022162007-SCLC	2.838,35
13015	4920-27042022163328-SCLL	2.838,35
13016	52528-12052022093719-CNTF	2.838,73
13017	24549-03052022112240-CSMC	2.839,02
13018	41535-12052022152730-LTTM	2.839,02
13019	47938-11052022091158-KRSN	2.839,43
13020	8097-28042022100506-TNSD	2.840,13
13021	8297-28042022170309-DLCJ	2.840,13
13022	37475-06052022195713-BHUC	2.840,51
13023	53975-12052022125104-CSLD	2.840,66
13024	20166-02052022112532-RSDC	2.840,69
13025	20166-02052022114429-TRTR	2.840,69
13026	33429-05052022170720-NCRF	2.840,81
13027	9541-28042022125448-CHTN	2.840,89
13028	4687-27042022161345-LMBC	2.840,98
13029	36580-06052022163055-CMPG	2.841,26
13030	36580-06052022163445-CMPG	2.841,26
13031	48919-11052022113713-DPTS	2.841,81
13032	12650-28042022213619-DSVY	2.841,95
13033	14778-29042022143049-DSVM	2.841,95
13034	12324-28042022202213-DPNV	2.842,03

fonte: http://burc.regione.campania.it

PROG.	CODICE DOMANDA	VALORE ISEE
13035	10553-28042022162726-CRSL	2.842,16
13036	12914-29042022092030-CRNL	2.842,17
13037	19948-02052022133346-MPRM	2.842,26
13038	27770-03052022213816-VLLC	2.842,50
13039	28549-04052022110026-MBRL	2.842,57
13040	41708-09052022162205-GLUM	2.842,76
13041	53378-12052022111125-DTTM	2.842,77
13042	53378-12052022112133-DTTS	2.842,77
13043	35769-06052022120325-SPNP	2.842,95
13044	33901-05052022175225-PPAC	2.843,07
13045	45119-10052022124743-GRSM	2.843,14
13046	46720-10052022180206-SMRN	2.843,14
13047	46720-10052022180419-SMRN	2.843,14
13048	42704-09052022182453-SMNF	2.843,15
13049	5107-27042022165110-DNGP	2.843,21
13050	5732-27042022180311-RCLL	2.843,25
13051	5732-27042022193006-RCLF	2.843,25
13052	39898-09052022100924-GRMS	2.843,33
13053	5731-27042022175838-SPSS	2.843,58
13054	5731-27042022181521-SPSR	2.843,58
13055	53301-12052022110238-RBSL	2.843,67
13056	19966-02052022110147-VRRR	2.843,81
13057	46291-10052022171833-MRNM	2.843,82
13058	13396-29042022102442-LLAM	2.843,90
13059	56019-12052022191826-MLSN	2.843,94
13060	56019-12052022192502-MLSL	2.843,94
13061	31009-10052022164309-CRMM	2.844,26
13062	31009-10052022184607-CRMG	2.844,26
13063	22077-02052022172044-DGRC	2.844,38
13064	31694-05052022100847-RCCM	2.844,39
13065	7562-28042022090636-PLLM	2.844,80
13066	7562-28042022090851-PLLC	2.844,80
13067	2832-27042022120355-RZZM	2.844,93
13068	49047-11052022115334-PSCD	2.845,00
13069	22995-07052022182748-SSSC	2.845,12
13070	44071-10052022095915-SPSR	2.845,25
13071	5037-27042022164903-CVTN	2.845,29
13072	1848-27042022104513-SRBN	2.845,39
13073	1112-27042022095914-DBRS	2.845,53
13074	27791-03052022214907-CCRG	2.845,53
13075	52549-12052022093015-CSTY	2.845,53
13076	55094-12052022171347-BCCP	2.845,53
13077	55094-12052022171837-BCCF	2.845,53
13078	24493-03052022112941-MSLG	2.846,35
13079	51805-11052022200344-PCRR	2.846,46
13080	2822-27042022120548-PYLS	2.846,50
13081	15915-29042022180454-RZZF	2.846,72
13082	44267-10052022103636-GRSS	2.846,75
13083	28743-04052022142120-SPSN	2.846,76

fonte: http://burc.regione.campania.it

PROG.	CODICE DOMANDA	VALORE ISEE
13084	29501-04052022151725-DPNF	2.846,76
13085	47893-11052022090306-FRNG	2.846,76
13086	42707-09052022181433-CRMN	2.847,11
13087	35204-06052022102541-CMRS	2.847,15
13088	35204-06052022103239-CMRS	2.847,15
13089	28795-04052022114604-NTRN	2.847,24
13090	28795-04052022115018-NTRG	2.847,24
13091	11153-28042022173326-BRRM	2.847,54
13092	19939-02052022110109-PPCR	2.847,61
13093	19939-02052022110741-PPCN	2.847,61
13094	4036-29042022155311-RDNM	2.848,06
13095	51248-11052022182439-DNFS	2.848,07
13096	46718-10052022180407-PLLB	2.848,10
13097	36536-06052022163226-LMRM	2.848,37
13098	55220-12052022173300-SQLG	2.848,41
13099	3233-27042022201338-PRNG	2.848,54
13100	45039-10052022122823-MZZM	2.848,57
13101	34280-05052022185408-PLMG	2.848,60
13102	24608-03052022113847-PRTL	2.849,23
13103	1021-27042022155906-PPCP	2.849,27
13104	33047-06052022101309-RNNM	2.849,42
13105	11926-28042022185805-CSTV	2.849,59
13106	41992-09052022172424-SLLM	2.850,03
13107	42776-09052022182037-CPPM	2.850,10
13108	17820-30042022173229-CSTM	2.850,23
13109	32372-05052022121456-VSCG	2.850,24
13110	586-06052022123633-PLMD	2.850,41
13111	586-06052022125132-PLMF	2.850,41
13112	22647-02052022183125-VLLR	2.850,49
13113	22647-02052022183916-VLLG	2.850,49
13114	38545-07052022180029-CLGM	2.850,81
13115	6175-28042022101124-BMOV	2.850,85
13116	45537-10052022182724-DRSM	2.850,92
13117	47919-11052022091225-PPEM	2.851,48
13118	56332-12052022201628-LCCF	2.851,65
13119	27827-04052022144400-MNTF	2.851,75
13120	31171-04052022202854-NNNN	2.852,25
13121	31171-04052022204854-NNNF	2.852,25
13122	48150-11052022094921-RCCF	2.852,53
13123	48310-11052022100542-RCCC	2.852,53
13124	48107-11052022101148-RCCN	2.852,53
13125	11711-28042022183403-CRRR	2.852,79
13126	11711-28042022185310-CRRS	2.852,79
13127	14528-29042022125354-CRDD	2.852,94
13128	14528-29042022130651-CRDJ	2.852,94
13129	33127-05052022155853-RCCC	2.852,94
13130	33127-10052022182126-RCCM	2.852,94
13131	46898-10052022183124-DRSR	2.852,97
13132	53194-12052022104803-DRSF	2.852,97

fonte: http://burc.regione.campania.it

PROG.	CODICE DOMANDA	VALORE ISEE
13133	29764-04052022185740-PRCL	2.853,14
13134	7176-27042022211904-DLCL	2.853,17
13135	55759-12052022184031-RDIC	2.853,18
13136	1956-27042022105527-DLLL	2.853,43
13137	20763-02052022125552-LPRM	2.853,43
13138	52144-11052022204806-CZZD	2.853,51
13139	20406-02052022115432-SCTM	2.853,58
13140	5912-27042022180318-CPPG	2.854,51
13141	28368-04052022102812-LVOM	2.854,55
13142	28414-04052022103446-LVOG	2.854,55
13143	4326-27042022152734-CRSG	2.854,63
13144	13063-29042022093715-FSSR	2.854,72
13145	55703-12052022183319-KZBM	2.854,74
13146	26101-03052022165445-DMTM	2.854,75
13147	25423-03052022143305-DMTN	2.854,82
13148	41120-09052022143129-PGNF	2.854,95
13149	9350-28042022122153-PCIM	2.855,04
13150	45922-10052022163401-VRDL	2.855,08
13151	19864-02052022105402-DDMM	2.855,15
13152	45160-10052022125441-SPSL	2.855,26
13153	31853-05052022115230-PTRM	2.855,41
13154	34697-05052022210413-BRSG	2.855,72
13155	1866-27042022105834-CNFM	2.855,88
13156	38786-07052022215252-CCCF	2.855,94
13157	48050-11052022092946-RCCM	2.856,10
13158	9451-07052022180924-DMRL	2.856,43
13159	53366-12052022110925-MSCS	2.856,64
13160	53366-12052022111847-MSCM	2.856,64
13161	5834-27042022175511-MSCF	2.857,23
13162	31982-05052022105253-CVTG	2.857,24
13163	42320-09052022172904-MGRS	2.857,24
13164	46357-10052022173458-MSTS	2.857,48
13165	46357-11052022180229-MSTG	2.857,48
13166	46357-11052022180843-MSTG	2.857,48
13167	48989-12052022092441-CMUM	2.857,48
13168	50584-11052022170809-MRTG	2.857,74
13169	50584-11052022171400-MRTN	2.857,74
13170	27238-08052022185327-TMMF	2.857,75
13171	38761-07052022212547-LBZL	2.857,97
13172	50780-11052022173102-CRRN	2.857,97
13173	14816-03052022100426-MNNS	2.858,01
13174	8732-28042022111845-DMRN	2.858,04
13175	33681-05052022172517-MHDB	2.858,16
13176	22917-02052022190458-KHLM	2.858,43
13177	23858-03052022095548-NCCG	2.859,35
13178	25944-03052022163112-SPNV	2.859,54
13179	25944-03052022163741-SPNF	2.859,54
13180	12843-29042022191410-PLMG	2.859,80
13181	11724-28042022183531-DMNC	2.859,92

fonte: http://burc.regione.campania.it

PROG.	CODICE DOMANDA	VALORE ISEE
13182	48146-11052022095626-RVTM	2.860,14
13183	9287-11052022094532-CPLG	2.860,16
13184	9355-11052022095312-CPLM	2.860,16
13185	17329-30042022124243-CMUC	2.860,41
13186	21486-02052022161632-LCCL	2.860,49
13187	47876-11052022192643-MRNM	2.860,73
13188	53766-12052022120524-LGRS	2.861,08
13189	53766-12052022121140-LGRG	2.861,08
13190	14994-29042022153201-BZZF	2.861,16
13191	26486-03052022174751-RSSL	2.861,18
13192	26486-09052022202436-RSSM	2.861,18
13193	21220-02052022151557-PSTG	2.861,55
13194	53065-12052022103121-NTTS	2.861,67
13195	36862-06052022173029-MRNR	2.861,80
13196	6969-27042022202921-MNCF	2.861,81
13197	7308-27042022212827-MNCM	2.861,81
13198	50240-11052022162634-RCCS	2.862,10
13199	50240-11052022162909-RCCD	2.862,10
13200	10023-29042022092051-VCDC	2.862,75
13201	48697-11052022110515-NSPP	2.863,19
13202	48697-11052022110859-NSPC	2.863,19
13203	20089-02052022112128-CPRM	2.863,28
13204	1066-27042022095551-FLSM	2.863,39
13205	1066-28042022094644-FLSN	2.863,39
13206	20140-03052022100607-DRCR	2.863,47
13207	2012-27042022105800-CRVL	2.863,61
13208	43854-11052022171844-MRRM	2.863,62
13209	42466-09052022174556-MGNL	2.863,73
13210	3887-27042022142506-FCIR	2.863,83
13211	31815-05052022102452-PTRN	2.863,96
13212	30084-04052022170643-GRZC	2.864,00
13213	30215-04052022172053-GRZG	2.864,00
13214	49344-11052022123751-RTCC	2.864,11
13215	52137-11052022203841-MNTR	2.864,12
13216	10811-28042022165848-CVLS	2.864,14
13217	40695-09052022120315-FLCG	2.864,39
13218	40680-09052022120848-FLCM	2.864,39
13219	47599-10052022204434-SCHF	2.864,53
13220	34460-06052022205540-PCNL	2.864,55
13221	48984-11052022115123-NBBS	2.864,83
13222	30098-04052022170751-MRNC	2.864,96
13223	9965-28042022145106-MNTN	2.865,04
13224	50894-11052022174018-GRNR	2.865,11
13225	13253-29042022100319-CPNR	2.865,15
13226	10435-28042022163101-RSSS	2.865,39
13227	50949-11052022174718-CSTV	2.865,50
13228	45227-10052022130948-LCCN	2.865,51
13229	41743-09052022162711-SCGG	2.865,89
13230	53174-12052022104814-PCCL	2.865,90

fonte: http://burc.regione.campania.it

PROG.	CODICE DOMANDA	VALORE ISEE
13231	45063-10052022123400-NYKS	2.866,20
13232	45063-10052022123701-NYKK	2.866,20
13233	17429-30042022142349-DMNL	2.866,27
13234	9032-28042022115055-BLLC	2.866,46
13235	9032-28042022121351-BLLL	2.866,48
13236	22169-02052022173241-CNTL	2.866,57
13237	22042-02052022172312-LGRL	2.866,75
13238	28391-04052022103525-DPDM	2.866,76
13239	28391-04052022104129-DPDC	2.866,76
13240	39654-09052022093147-TSTR	2.866,77
13241	39654-09052022093933-TSTC	2.866,77
13242	34329-05052022191116-RVLM	2.867,01
13243	38574-08052022180542-FRRL	2.867,01
13244	39173-08052022170939-PLMN	2.867,07
13245	15549-29042022171339-BCCL	2.867,54
13246	35410-10052022105643-DKIS	2.867,61
13247	35410-10052022111005-DKIK	2.867,61
13248	35410-10052022111718-DKIG	2.867,61
13249	35141-06052022100915-CSAP	2.867,64
13250	29120-04052022124011-LVRS	2.868,14
13251	55604-12052022181754-FBBN	2.868,51
13252	16304-29042022190107-DVZF	2.868,63
13253	49251-11052022122052-LDTC	2.868,85
13254	37487-06052022195439-DSMN	2.869,01
13255	36638-06052022165037-PCNN	2.869,01
13256	54193-12052022160613-LNGF	2.869,18
13257	38996-08052022141241-SMNN	2.869,27
13258	38996-08052022150451-SMND	2.869,27
13259	38996-09052022212122-SMNS	2.869,27
13260	5369-27042022171703-DMRL	2.869,40
13261	7219-27042022214306-PTRM	2.869,66
13262	1871-27042022104725-SLON	2.869,80
13263	13502-29042022104003-VTTN	2.870,06
13264	48557-11052022104919-MRFM	2.870,16
13265	54780-12052022162628-CVLD	2.870,62
13266	22148-02052022175316-DMRM	2.871,38
13267	49993-11052022155031-VSSM	2.871,47
13268	3720-27042022140131-MSCG	2.871,49
13269	8061-10052022154718-PLTC	2.871,65
13270	8061-11052022162104-PLTC	2.871,65
13271	5132-27042022165229-MGLS	2.871,95
13272	31878-05052022103304-MGLD	2.871,95
13273	38467-07052022171303-PSCL	2.872,25
13274	6973-27042022202251-DLLD	2.872,35
13275	35405-06052022105834-CRVC	2.872,39
13276	19250-02052022092803-MLLS	2.872,63
13277	55532-12052022180943-MRLN	2.872,68
13278	55606-12052022181812-MRLP	2.872,68
13279	46688-10052022175923-MNTL	2.872,85

fonte: http://burc.regione.campania.it

PROG.	CODICE DOMANDA	VALORE ISEE
13280	50347-11052022164056-RCCC	2.872,86
13281	28447-04052022111914-CSCL	2.872,99
13282	2165-27042022111232-SRRS	2.873,04
13283	6104-27042022182202-RCCD	2.873,13
13284	9242-28042022121628-CRQC	2.873,71
13285	25628-03052022153913-VRDN	2.873,74
13286	25628-03052022155004-VRDG	2.873,74
13287	460-27042022093217-VRDL	2.874,07
13288	56013-12052022191744-RLAL	2.874,10
13289	28751-09052022142625-DMRR	2.874,12
13290	7835-28042022093440-RFFR	2.874,25
13291	14532-29042022130254-VLTG	2.874,29
13292	3306-27042022125009-LFYY	2.874,31
13293	18994-01052022200301-PRCM	2.874,44
13294	15138-29042022161558-CSTG	2.874,48
13295	15138-29042022163115-CSTG	2.874,48
13296	40854-09052022123020-SNTR	2.874,66
13297	291-27042022091439-SCCM	2.874,81
13298	39747-09052022094550-PLLP	2.874,81
13299	22367-02052022175451-CRBD	2.874,96
13300	55339-12052022174004-CPPR	2.874,98
13301	36892-06052022173351-GSSG	2.875,12
13302	17468-30042022140737-SSRS	2.875,67
13303	15269-29042022162917-TVNN	2.875,77
13304	40402-09052022112701-CRDL	2.875,98
13305	38951-08052022131743-BRCC	2.876,02
13306	34576-05052022202541-PRTR	2.876,08
13307	2310-10052022113054-GRGN	2.876,08
13308	2310-10052022113639-GRGL	2.876,08
13309	13522-29042022103838-TTOM	2.876,16
13310	42537-09052022175556-RCNT	2.876,26
13311	47237-11052022191003-VLNC	2.876,68
13312	55530-12052022180814-FRGS	2.876,69
13313	34079-05052022181857-SPSM	2.876,91
13314	31513-05052022093535-PNCM	2.877,37
13315	13847-29042022112002-LNUS	2.877,61
13316	33248-05052022162029-LNUG	2.877,61
13317	20674-02052022123027-CRSM	2.877,64
13318	48302-11052022100547-GDNG	2.877,85
13319	48302-11052022101033-GDND	2.877,85
13320	7285-27042022212615-CTRM	2.878,05
13321	10568-28042022164724-MRNC	2.878,05
13322	34105-05052022183218-PGLM	2.878,72
13323	34468-05052022193259-PGLM	2.878,72
13324	180-27042022091135-SVLL	2.878,83
13325	180-27042022091604-SVLL	2.878,83
13326	14258-29042022121114-DPNF	2.879,23
13327	22321-02052022175114-LNID	2.879,23
13328	40924-10052022092651-VLAL	2.880,01

fonte: http://burc.regione.campania.it

PROG.	CODICE DOMANDA	VALORE ISEE
13329	8064-28042022095945-MRSC	2.880,53
13330	8064-28042022100648-MRSN	2.880,53
13331	53154-12052022105052-MRAS	2.881,14
13332	53154-12052022121512-MRAM	2.881,14
13333	53154-12052022123645-MRAN	2.881,14
13334	22831-02052022185008-DMNP	2.881,25
13335	39069-10052022204125-LRTF	2.881,25
13336	22904-02052022185905-CHRP	2.881,30
13337	16563-29042022200316-LNZN	2.881,57
13338	22993-02052022191628-DLTF	2.881,58
13339	2721-04052022091633-RCCN	2.881,75
13340	23793-03052022094628-SPSJ	2.881,88
13341	43630-11052022180731-TRAG	2.881,89
13342	9074-28042022114906-MRRS	2.881,97
13343	9074-28042022115320-MRRL	2.881,97
13344	17905-30042022182823-DVTF	2.882,03
13345	35724-06052022114839-GMNG	2.882,20
13346	5060-27042022164916-RGGS	2.882,28
13347	21952-02052022171216-BRBL	2.882,51
13348	39375-08052022195530-CZZD	2.882,59
13349	45466-10052022145540-DSTM	2.882,77
13350	45480-10052022150034-DSTN	2.882,77
13351	5082-27042022164915-CPPG	2.882,93
13352	5167-27042022165303-CPPR	2.882,93
13353	10278-28042022155018-ZNNC	2.882,99
13354	42960-09052022184629-RRQC	2.883,09
13355	22639-02052022182833-GRML	2.883,12
13356	30495-04052022180705-DLCC	2.883,21
13357	30495-04052022181646-DLCG	2.883,21
13358	23096-02052022193215-DLRL	2.883,24
13359	47339-10052022193105-GDUL	2.883,44
13360	47339-10052022193435-GDUL	2.883,44
13361	14323-02052022093420-PTRS	2.883,84
13362	13733-29042022110012-RMNM	2.883,92
13363	11140-28042022173310-NDLM	2.884,00
13364	37387-06052022192412-CRBN	2.884,08
13365	33944-05052022180203-LLCV	2.884,11
13366	33944-05052022181543-LLCP	2.884,11
13367	10789-28042022165737-CLCM	2.884,15
13368	38697-07052022200405-VZZG	2.884,15
13369	38697-07052022201425-VZZD	2.884,15
13370	34813-06052022101635-CPND	2.884,29
13371	44481-10052022110440-DCCC	2.884,51
13372	13906-29042022112719-CNZL	2.884,55
13373	24316-03052022111548-BNGM	2.884,55
13374	24316-03052022112502-BNGM	2.884,55
13375	26524-11052022193645-CRQM	2.884,72
13376	41229-09052022144034-VNGF	2.885,24
13377	41229-11052022131834-VNGM	2.885,24

fonte: http://burc.regione.campania.it

PROG.	CODICE DOMANDA	VALORE ISEE
13378	4444-29042022190226-MNCL	2.885,26
13379	5404-27042022171353-MRNR	2.885,45
13380	22448-02052022181052-SSSV	2.885,59
13381	22448-02052022181354-SSSM	2.885,59
13382	22448-02052022181634-SSSG	2.885,59
13383	41005-10052022200710-CSTK	2.885,74
13384	1495-27042022102735-BSLM	2.885,77
13385	18987-01052022210545-VDAS	2.885,84
13386	19113-01052022212407-VDAL	2.885,84
13387	33976-05052022180455-VRNG	2.885,85
13388	4614-27042022160043-PZZN	2.886,00
13389	11257-28042022174552-PRZR	2.886,18
13390	11257-28042022175216-PRZC	2.886,18
13391	11415-28042022180619-FSCB	2.886,18
13392	11815-28042022184821-FSCM	2.886,18
13393	13778-29042022113427-DPSL	2.886,18
13394	35308-06052022103958-RBNM	2.886,18
13395	36607-06052022180731-TTRN	2.886,18
13396	42502-09052022175400-ZRKL	2.886,18
13397	46104-10052022165948-SPSG	2.886,18
13398	49494-11052022130645-ZTIB	2.886,18
13399	52054-11052022201711-SPSC	2.886,18
13400	16244-09052022120719-GGNL	2.886,23
13401	51185-11052022181558-PSTM	2.886,41
13402	51185-11052022182520-PSTM	2.886,41
13403	21944-02052022172038-CRNN	2.886,47
13404	10645-29042022100020-CRLN	2.886,49
13405	3518-27042022134238-CSNM	2.886,59
13406	44303-10052022103615-DNJB	2.886,59
13407	44303-10052022104209-DNJS	2.886,59
13408	48021-11052022092347-VVNR	2.886,67
13409	50690-11052022171823-VVNN	2.886,67
13410	8880-28042022112541-DDDK	2.886,76
13411	41203-09052022141556-NTLG	2.886,94
13412	45455-10052022214315-BLLL	2.886,96
13413	27954-04052022094909-CNNM	2.887,15
13414	11599-29042022164905-PSCN	2.887,35
13415	9706-28042022133918-PNTP	2.887,48
13416	31627-05052022102141-CRVG	2.887,64
13417	23291-02052022201850-DMRM	2.887,78
13418	23291-02052022202614-DMRN	2.887,78
13419	44766-10052022114420-VLIC	2.887,78
13420	44766-10052022114957-VLIB	2.887,78
13421	48185-11052022094741-VLSM	2.887,78
13422	10984-28042022172119-DNIM	2.887,89
13423	51440-11052022184325-DBND	2.887,97
13424	53205-12052022110602-SDNL	2.888,05
13425	35621-06052022113225-DPCL	2.888,20
13426	31418-05052022090738-NRCN	2.888,29

fonte: http://burc.regione.campania.it

PROG.	CODICE DOMANDA	VALORE ISEE
13427	31418-05052022091251-NRCV	2.888,29
13428	10972-28042022172205-SCFM	2.888,45
13429	4839-27042022162546-CSTS	2.888,62
13430	19211-02052022091402-DMIL	2.888,73
13431	40466-09052022113403-CMPD	2.888,74
13432	9059-28042022114811-GRLB	2.889,00
13433	9059-28042022115406-GRLL	2.889,00
13434	9059-28042022120042-GRLM	2.889,00
13435	20179-02052022112530-RCLG	2.889,02
13436	45422-10052022144237-SPSM	2.889,02
13437	24843-03052022115758-MLNP	2.889,05
13438	24901-03052022120447-MLNT	2.889,05
13439	56615-12052022213442-RGGG	2.889,43
13440	46270-10052022171736-BNNR	2.889,44
13441	56554-12052022214503-SPSM	2.889,71
13442	7754-28042022093555-CSCS	2.889,75
13443	25904-03052022165432-RCAT	2.889,92
13444	10461-28042022163106-PLVC	2.890,00
13445	26692-03052022175943-MNPM	2.890,00
13446	15604-29042022172731-DNTM	2.890,17
13447	19179-02052022090926-PSCM	2.890,18
13448	46976-10052022183749-DPCL	2.890,24
13449	12554-28042022215111-PWLV	2.890,56
13450	13279-29042022100653-PWLW	2.890,56
13451	22275-02052022174434-DNID	2.890,88
13452	35413-06052022105819-MLEN	2.890,88
13453	54907-12052022164703-PLCR	2.891,25
13454	54907-12052022165803-PLCM	2.891,25
13455	35129-06052022101028-CRCM	2.891,45
13456	41732-09052022163148-FRLN	2.891,46
13457	41732-09052022163545-FRLF	2.891,46
13458	39840-09052022100317-PLMP	2.891,48
13459	33017-11052022135536-PCRS	2.891,77
13460	33515-07052022165940-RMMD	2.891,80
13461	6351-27042022184914-ZRAL	2.891,89
13462	2511-27042022113948-DVTJ	2.891,96
13463	2511-27042022114542-DVTN	2.891,96
13464	24871-03052022120239-SPSC	2.892,11
13465	3427-27042022131538-PLML	2.892,13
13466	28586-04052022110633-VTLN	2.892,70
13467	1046-27042022095320-PRNR	2.893,00
13468	17895-02052022184545-FTTC	2.893,23
13469	17895-02052022190116-FTTR	2.893,23
13470	42635-09052022180555-TCCR	2.893,30
13471	10039-28042022150849-MRSG	2.893,33
13472	12235-28042022195107-TRMS	2.893,54
13473	32707-05052022125943-DDNG	2.894,06
13474	24507-12052022183143-NPPR	2.894,12
13475	1539-27042022104607-NRCD	2.894,19

fonte: http://burc.regione.campania.it

PROG.	CODICE DOMANDA	VALORE ISEE
13476	28032-04052022094223-SCFM	2.894,27
13477	13445-29042022103133-DNTF	2.894,39
13478	31443-05052022091414-PNCM	2.894,39
13479	20880-02052022132740-GLBL	2.894,47
13480	40826-09052022124137-MDAF	2.894,51
13481	40826-09052022124504-MDAM	2.894,51
13482	188-27042022091330-BTRC	2.894,75
13483	18588-01052022153445-FREG	2.895,00
13484	47068-11052022110644-STRS	2.895,08
13485	40449-09052022114104-DGSG	2.895,09
13486	12332-05052022115446-MGLL	2.895,12
13487	55454-12052022180218-DGSC	2.895,31
13488	54505-12052022155438-SCRC	2.895,49
13489	54505-12052022160537-SCRL	2.895,49
13490	9724-28042022134419-BTTD	2.895,57
13491	21201-02052022151229-MSCM	2.895,72
13492	48933-11052022113955-CCCV	2.895,74
13493	48933-11052022114617-CCCC	2.895,74
13494	10356-28042022160220-SNTM	2.895,87
13495	10539-28042022162403-SNTM	2.895,87
13496	10539-28042022163136-SNTL	2.895,87
13497	4586-27042022160158-CRPV	2.895,94
13498	3911-29042022181243-MRLG	2.895,94
13499	3911-30042022100001-MRLG	2.895,94
13500	37535-06052022200635-RAIF	2.896,00
13501	7318-27042022214630-SBBM	2.896,07
13502	21429-02052022160645-DVTC	2.896,26
13503	5719-07052022095410-CTTR	2.896,26
13504	34062-12052022185152-CNTM	2.896,34
13505	20137-02052022112223-BCCR	2.896,59
13506	54138-12052022132333-ZBDN	2.896,69
13507	9060-28042022115010-TGLM	2.896,82
13508	15596-29042022172132-LSTF	2.898,03
13509	15596-29042022173314-LSTD	2.898,03
13510	29444-04052022145008-FRTC	2.898,11
13511	31400-05052022095039-DLGG	2.898,24
13512	28994-04052022121151-NGRS	2.898,31
13513	14385-29042022164930-FDRF	2.899,01
13514	15480-29042022185302-ZGRG	2.899,02
13515	41370-09052022151144-BNMS	2.899,09
13516	22901-02052022185732-PNRF	2.899,13
13517	2244-27042022111729-SRCF	2.899,39
13518	6155-27042022182927-DGRL	2.899,59
13519	44150-10052022100952-DSMC	2.899,75
13520	44251-10052022102659-DSMN	2.899,75
13521	56145-12052022194342-GRDL	2.899,86
13522	47977-12052022202018-GRDP	2.899,86
13523	18383-01052022125702-CLRR	2.899,94
13524	3412-27042022155932-CCRM	2.900,00

fonte: http://burc.regione.campania.it

PROG.	CODICE DOMANDA	VALORE ISEE
13525	23237-02052022200021-SRGF	2.900,39
13526	55520-12052022181029-DRFV	2.900,49
13527	4020-10052022140618-SPSG	2.900,66
13528	29440-04052022145053-DNTL	2.900,86
13529	8876-28042022114158-GRTS	2.900,97
13530	11956-03052022171915-PSPC	2.901,23
13531	50503-11052022171357-PSPB	2.901,23
13532	35855-06052022120617-CZZR	2.901,25
13533	10337-28042022160214-CRTL	2.901,41
13534	5602-27042022173839-NNNM	2.901,47
13535	5735-27042022174349-NNNR	2.901,47
13536	5773-27042022174740-NNNS	2.901,47
13537	4890-27042022164057-SPSN	2.901,49
13538	15204-30042022133845-DNGN	2.901,73
13539	55457-12052022175829-BLLM	2.901,77
13540	55961-12052022190740-BLLL	2.901,77
13541	12739-28042022214229-CCCL	2.901,79
13542	32474-05052022121447-BNCC	2.901,79
13543	38423-07052022164744-DQLG	2.901,86
13544	30042-04052022171404-LVRS	2.902,20
13545	13657-29042022105126-GLLV	2.902,30
13546	25702-03052022165716-FRRM	2.902,37
13547	25702-03052022170242-FRRS	2.902,37
13548	11542-28042022185022-SCDG	2.902,42
13549	11542-28042022185407-SCDL	2.902,42
13550	11542-28042022185648-SCDM	2.902,42
13551	9284-28042022121921-RLAS	2.902,43
13552	37457-06052022193642-LFND	2.902,50
13553	37517-06052022195922-LFNS	2.902,50
13554	37417-06052022192254-DLLL	2.902,68
13555	42806-09052022182628-DSTG	2.902,95
13556	13055-29042022093558-DRSL	2.903,66
13557	56572-12052022213450-CRLF	2.903,71
13558	56191-12052022195214-DNND	2.903,80
13559	22228-04052022113737-FRRS	2.904,21
13560	34987-06052022094711-SCGF	2.904,23
13561	6488-27042022190553-CPPP	2.904,26
13562	14088-29042022115320-CNAM	2.904,31
13563	41483-09052022154845-GSTS	2.904,39
13564	35180-06052022102603-SPSN	2.904,41
13565	2123-27042022110548-FLTJ	2.904,47
13566	49456-11052022125955-BRRM	2.904,65
13567	27394-03052022193705-FDRL	2.904,68
13568	27394-03052022194511-FDRG	2.904,68
13569	31319-04052022214052-RCCV	2.904,69
13570	34837-06052022092459-DSRM	2.904,92
13571	5696-27042022174206-VGNG	2.905,07
13572	48797-11052022113248-ZZLL	2.905,10
13573	51653-11052022190614-ZZLL	2.905,10

fonte: http://burc.regione.campania.it

PROG.	CODICE DOMANDA	VALORE ISEE
13574	6382-27042022190226-GRDL	2.905,26
13575	9117-28042022115617-ZZTL	2.906,01
13576	37578-06052022201929-SPSS	2.906,10
13577	38993-08052022134607-DVTC	2.906,10
13578	1620-27042022103307-RSSG	2.906,25
13579	21703-02052022164702-CCLN	2.906,25
13580	32510-05052022121728-MTAM	2.906,48
13581	21113-02052022190617-SCRM	2.906,65
13582	21113-02052022192345-SCRR	2.906,65
13583	19909-02052022105610-MRFH	2.906,99
13584	19909-05052022120730-MRFM	2.906,99
13585	48441-11052022102529-PNTL	2.907,35
13586	47156-10052022190915-DTRR	2.907,64
13587	42761-10052022172133-LAAN	2.907,84
13588	37551-06052022201251-DMRC	2.907,87
13589	7699-28042022092035-CRFM	2.908,12
13590	7699-28042022093919-CRFR	2.908,12
13591	51221-11052022181950-RLDP	2.908,20
13592	28394-09052022104541-DNTM	2.908,24
13593	11391-28042022175847-GRLS	2.908,29
13594	11391-28042022180456-GRLS	2.908,29
13595	367-27042022092622-MTDL	2.908,37
13596	48831-11052022155157-NCLC	2.908,56
13597	29956-04052022165249-SPSL	2.908,65
13598	15917-02052022193605-CDOM	2.908,72
13599	52686-12052022094435-RSSM	2.908,79
13600	19998-02052022110207-SPHR	2.908,94
13601	19998-02052022110410-SPHN	2.908,94
13602	543-27042022092731-SPSL	2.909,02
13603	17682-30042022160911-DGNN	2.909,11
13604	17682-30042022163840-DGNM	2.909,11
13605	1639-27042022165041-FRMF	2.909,19
13606	7161-27042022210732-CPNF	2.909,52
13607	5224-27042022170440-CSLN	2.909,61
13608	12634-28042022214526-PRLJ	2.909,79
13609	20312-02052022114301-FRNS	2.909,92
13610	11191-28042022174551-FBZN	2.910,03
13611	32032-05052022105749-DNZM	2.910,41
13612	527-27042022093208-MRNG	2.910,57
13613	578-27042022092957-MRNN	2.910,57
13614	37134-06052022181646-SVRS	2.910,57
13615	5231-27042022170905-PTRC	2.910,98
13616	44299-10052022103152-DPRG	2.911,14
13617	21003-02052022135043-FNLN	2.911,38
13618	15600-29042022172026-FBBL	2.911,62
13619	379-27042022093007-STMG	2.911,95
13620	53110-12052022103635-TRVF	2.912,03
13621	53110-12052022103951-TRVV	2.912,03
13622	21598-02052022162912-SPSS	2.912,11

fonte: http://burc.regione.campania.it

PROG.	CODICE DOMANDA	VALORE ISEE
13623	37969-07052022112213-MRRS	2.912,13
13624	617-27042022100159-SLVG	2.912,18
13625	8033-28042022095858-MRMF	2.912,36
13626	29561-04052022153746-PRCG	2.912,68
13627	31167-04052022203342-NCRN	2.912,68
13628	13944-29042022113559-SPSF	2.912,85
13629	21531-02052022162357-DMBS	2.912,94
13630	36436-06052022154638-DRNG	2.913,00
13631	36458-06052022155614-DRNC	2.913,00
13632	32498-05052022122050-GRGC	2.913,08
13633	4532-27042022161057-DLPM	2.913,17
13634	16599-29042022201546-DCIG	2.913,33
13635	10610-28042022164306-FRTL	2.913,39
13636	36981-06052022175138-BRNM	2.913,39
13637	48260-11052022095958-RAIG	2.913,39
13638	23111-02052022193839-NRTM	2.913,42
13639	22886-02052022194824-NRTF	2.913,42
13640	1632-27042022103425-LGMN	2.913,49
13641	55804-12052022184305-TTRV	2.913,59
13642	41311-09052022145549-LTTS	2.913,64
13643	44255-10052022102455-LTTL	2.913,64
13644	36025-06052022124622-BRBM	2.913,69
13645	49481-11052022130244-CSTM	2.913,73
13646	52496-12052022091159-MRTP	2.913,84
13647	52496-12052022091859-MRTL	2.913,84
13648	53215-12052022143208-NSTG	2.914,04
13649	2902-27042022121123-TRMD	2.914,06
13650	1481-27042022102217-MNNF	2.914,10
13651	4879-02052022161747-CFRF	2.914,22
13652	42650-09052022181134-LRCC	2.914,23
13653	19765-02052022103621-MNCN	2.914,39
13654	16205-29042022184557-SCHD	2.914,62
13655	16361-29042022191414-SCHL	2.914,62
13656	21897-02052022170245-PSCT	2.914,63
13657	41191-09052022142152-DTLD	2.914,65
13658	37145-10052022192710-VSCP	2.914,77
13659	37145-10052022193518-VSCN	2.914,77
13660	25108-03052022124049-LPRN	2.914,96
13661	42240-09052022172800-SVRM	2.915,02
13662	40944-09052022125314-VTLD	2.915,04
13663	21513-02052022161957-DMBV	2.915,08
13664	8516-03052022120245-DMTM	2.915,14
13665	8516-03052022121131-DMTG	2.915,14
13666	47282-10052022192147-CRTG	2.915,25
13667	53541-12052022113422-PZZG	2.915,41
13668	18845-01052022183445-PSCS	2.915,45
13669	35798-06052022115837-CSBS	2.915,53
13670	35798-06052022120422-CSBR	2.915,53
13671	1542-27042022103448-CRDC	2.915,54

fonte: http://burc.regione.campania.it

PROG.	CODICE DOMANDA	VALORE ISEE
13672	1858-27042022111424-NCRC	2.915,80
13673	4441-27042022160106-DNLV	2.915,85
13674	5154-27042022165556-MTSG	2.916,08
13675	38995-08052022150159-RSSN	2.916,31
13676	48254-11052022100054-SCRC	2.916,32
13677	35876-06052022121431-CRSR	2.916,39
13678	49227-11052022122223-BRDL	2.916,47
13679	10226-28042022160757-SRVM	2.916,67
13680	14907-29042022150910-CHCM	2.916,67
13681	52799-12052022095835-DLCR	2.916,67
13682	16221-29042022184913-PRRG	2.916,69
13683	46980-11052022171527-FSCM	2.916,72
13684	52835-12052022100144-NPPR	2.916,75
13685	50142-11052022162809-MRTC	2.916,78
13686	50142-11052022163809-MRTD	2.916,78
13687	962-27042022094851-PTTF	2.916,99
13688	37919-09052022093821-SPSN	2.917,52
13689	20146-02052022112549-TRLL	2.917,73
13690	50330-11052022164523-TTLM	2.917,87
13691	3669-27042022162127-MSCN	2.918,03
13692	40414-09052022113025-GPPG	2.918,03
13693	24136-03052022104922-SLFS	2.918,12
13694	24136-03052022110433-SLFL	2.918,12
13695	35289-06052022103625-RSTP	2.918,31
13696	35289-06052022104033-RSTS	2.918,31
13697	52924-12052022101018-GLLV	2.918,67
13698	1976-27042022105734-BRNG	2.918,70
13699	13918-29042022112821-TRMM	2.918,70
13700	15274-29042022163138-DMRR	2.918,70
13701	15274-29042022164206-DMRF	2.918,70
13702	15640-03052022120706-RLEF	2.918,70
13703	25596-03052022152651-FLPC	2.918,70
13704	28529-04052022112401-SPMS	2.918,70
13705	32138-05052022111624-SRNL	2.918,70
13706	32138-05052022112448-SRNL	2.918,70
13707	28402-04052022110842-MRBN	2.918,70
13708	41304-09052022150815-PRRN	2.918,70
13709	41951-09052022170133-PPEC	2.918,70
13710	44167-10052022101106-PRZG	2.918,70
13711	46340-10052022173209-RTAP	2.918,70
13712	49690-11052022142259-SPSV	2.918,70
13713	56374-12052022203903-CSVM	2.918,70
13714	16760-30042022113246-BDLR	2.918,99
13715	16989-30042022095549-SPSC	2.919,27
13716	30053-05052022102650-NRCR	2.919,48
13717	153-27042022091148-FLHG	2.919,60
13718	37357-06052022190347-BSTV	2.919,67
13719	37357-06052022190806-BSTG	2.919,67
13720	43764-10052022091254-SLMM	2.920,00

fonte: http://burc.regione.campania.it

PROG.	CODICE DOMANDA	VALORE ISEE
13721	14445-10052022094558-SLML	2.920,00
13722	39575-09052022092006-CRQN	2.920,17
13723	39575-09052022093004-CRQL	2.920,17
13724	9104-28042022115500-SPSC	2.920,26
13725	12864-29042022090824-MLID	2.920,34
13726	33061-05052022155814-DLVN	2.920,59
13727	44514-10052022110330-RFFC	2.920,78
13728	14234-29042022173417-PNTM	2.920,85
13729	44092-10052022100335-BRNM	2.920,85
13730	26607-03052022175300-SCFG	2.920,98
13731	26607-03052022180045-SCFL	2.920,98
13732	34254-05052022184723-PRRP	2.921,11
13733	40848-09052022122857-CMPG	2.921,31
13734	40848-09052022123238-CMPG	2.921,31
13735	29840-04052022163341-SGLS	2.921,48
13736	29840-04052022163641-SGLN	2.921,48
13737	29840-04052022164816-SGLM	2.921,48
13738	8111-28042022100457-PLTG	2.921,57
13739	7600-28042022191252-RRCD	2.921,60
13740	4457-27042022154450-MLNT	2.921,71
13741	11633-28042022182353-CFRM	2.921,89
13742	28187-04052022100056-NPLP	2.922,30
13743	50470-11052022165555-VGNM	2.922,50
13744	43876-10052022093506-GRRD	2.922,56
13745	36079-06052022131140-RSSS	2.922,82
13746	36079-06052022131825-RSSN	2.922,82
13747	38444-07052022164015-DMRL	2.922,89
13748	22764-03052022163412-DRSN	2.922,95
13749	22764-03052022163522-DRSP	2.922,95
13750	3603-27042022133519-MPRV	2.923,08
13751	49479-11052022130658-TRNL	2.923,11
13752	42013-09052022165738-MZZS	2.923,53
13753	11820-28042022191645-CCCS	2.923,57
13754	16128-29042022183652-SMML	2.923,58
13755	21776-02052022165048-BMOR	2.923,58
13756	32177-05052022163717-PPPG	2.923,64
13757	16832-29042022214600-SCSC	2.923,66
13758	16832-02052022161010-SCSP	2.923,66
13759	54972-12052022165331-TNCF	2.923,82
13760	48435-11052022103233-MRNG	2.923,85
13761	53482-12052022112451-MRNB	2.923,87
13762	53482-12052022113343-MRNV	2.923,87
13763	9367-28042022122505-SPEM	2.924,09
13764	19577-02052022101919-PRTC	2.924,10
13765	17907-30042022182958-BDZS	2.924,19
13766	39036-08052022142923-LRGM	2.924,20
13767	39559-09052022093416-GLDK	2.924,20
13768	2732-27042022120922-DCRL	2.924,22
13769	26408-03052022173549-NPLF	2.924,29

fonte: http://burc.regione.campania.it

PROG.	CODICE DOMANDA	VALORE ISEE
13770	26408-03052022180225-NPLN	2.924,29
13771	26197-03052022170349-LFFF	2.924,39
13772	26197-03052022171005-LFFG	2.924,39
13773	2933-27042022121205-MLLG	2.924,51
13774	22835-02052022190146-CRGN	2.924,81
13775	44403-10052022110748-MSSS	2.924,88
13776	49092-11052022115912-SPSC	2.924,88
13777	46934-10052022183432-DLSS	2.925,20
13778	31112-04052022200951-RCMD	2.925,22
13779	43152-09052022191414-PNNG	2.925,61
13780	2930-27042022121021-DSMS	2.925,73
13781	2930-27042022121533-DSMN	2.925,73
13782	33053-05052022153646-MTTD	2.925,75
13783	9080-28042022115207-CLNS	2.925,87
13784	9080-28042022115645-CLNL	2.925,87
13785	23651-03052022092351-MNCN	2.926,09
13786	49371-12052022093806-LRTN	2.926,21
13787	49371-12052022094419-LRTF	2.926,21
13788	6662-27042022193423-DFRR	2.926,25
13789	6775-27042022194656-DFRN	2.926,25
13790	6833-27042022195443-DFRM	2.926,25
13791	19820-02052022105356-LMNN	2.926,32
13792	4767-27042022162851-VSTP	2.926,39
13793	19021-01052022205715-SCTR	2.926,69
13794	19021-01052022211713-SCTT	2.926,69
13795	37274-06052022191521-STBC	2.926,69
13796	6210-27042022184206-RCCN	2.926,83
13797	31822-12052022091728-BNCN	2.926,83
13798	31822-12052022092642-BNCC	2.926,83
13799	55125-12052022172234-GRDC	2.926,87
13800	44225-10052022102301-DMBR	2.926,96
13801	47952-11052022091948-PRLP	2.927,35
13802	15308-29042022163957-CMMN	2.927,45
13803	13138-29042022094637-SLVN	2.927,63
13804	43947-10052022094245-DMRL	2.927,63
13805	25822-03052022163844-DPRC	2.927,80
13806	25822-06052022182612-DPRL	2.927,80
13807	54543-12052022154148-TRPR	2.927,81
13808	46203-10052022171314-DBRG	2.928,04
13809	6817-27042022195951-JNDW	2.928,06
13810	7090-28042022110326-MSSV	2.928,78
13811	7090-28042022113801-MSSL	2.928,79
13812	33207-05052022160953-PRSM	2.928,79
13813	52471-12052022092436-SRCS	2.928,83
13814	23596-03052022091855-CMMN	2.929,02
13815	31849-05052022102812-RCCN	2.929,10
13816	23059-02052022194711-PCCM	2.929,18
13817	23059-02052022200037-PCCM	2.929,18
13818	43789-10052022091524-SRVL	2.929,22

fonte: http://burc.regione.campania.it

PROG.	CODICE DOMANDA	VALORE ISEE
13819	47408-10052022194932-MCRG	2.929,31
13820	12711-28042022215259-SNNF	2.929,64
13821	972-27042022094920-SRRF	2.930,08
13822	26779-03052022181258-NTLD	2.930,14
13823	26779-03052022182106-NTLF	2.930,14
13824	26779-03052022182610-NTLF	2.930,14
13825	44111-11052022175848-CCAM	2.930,15
13826	44111-11052022175632-CCAD	2.930,15
13827	7705-28042022092519-MBMC	2.930,57
13828	21103-02052022144400-RCCF	2.931,14
13829	1728-27042022105332-FRTR	2.931,41
13830	2849-08052022180709-TSTM	2.931,93
13831	20867-02052022131936-SRAC	2.932,00
13832	862-27042022101422-TTDS	2.932,03
13833	25748-03052022155854-MNTM	2.932,03
13834	25748-03052022160307-MNTM	2.932,03
13835	26123-03052022170708-GRVM	2.932,07
13836	12949-29042022093429-SNTR	2.932,29
13837	12949-29042022100347-SNTM	2.932,29
13838	21482-02052022163359-RCCL	2.932,37
13839	48433-11052022102609-MLIM	2.932,49
13840	31384-04052022215938-MNFL	2.932,85
13841	8980-28042022113749-RMNN	2.933,33
13842	37557-06052022201120-NVLS	2.933,45
13843	9423-28042022123543-SGLM	2.933,84
13844	3860-04052022091142-CNFV	2.934,07
13845	46910-10052022183234-CNFS	2.934,07
13846	9739-28042022135649-PSNR	2.934,13
13847	37486-06052022195046-PPES	2.934,15
13848	37486-06052022195423-PPEC	2.934,15
13849	19062-01052022212716-CRCC	2.934,65
13850	46795-10052022181249-PCLV	2.934,68
13851	46795-10052022181718-PCLM	2.934,68
13852	19691-02052022102814-MNTF	2.934,93
13853	4965-27042022165235-FBZN	2.934,96
13854	34448-05052022192405-CCRG	2.935,04
13855	56357-12052022202419-SCHN	2.935,09
13856	55987-12052022193522-RMNM	2.935,16
13857	34652-08052022202200-RMNN	2.935,29
13858	34652-08052022204846-RMNL	2.935,29
13859	11336-28042022175047-DRRM	2.935,49
13860	11562-28042022181617-SCHC	2.935,54
13861	11648-28042022182724-DDMR	2.935,65
13862	32383-05052022115913-BRSG	2.936,00
13863	32383-05052022120521-BRSS	2.936,00
13864	31825-05052022114113-CZZV	2.936,39
13865	18093-30042022211857-PNTL	2.936,61
13866	43562-09052022211531-TRTM	2.936,91
13867	54851-12052022182329-QRSN	2.937,29

fonte: http://burc.regione.campania.it

PROG.	CODICE DOMANDA	VALORE ISEE
13868	3943-27042022144202-FNLM	2.937,39
13869	16592-29042022202016-RTSC	2.937,43
13870	12586-28042022215942-SLZL	2.937,57
13871	53227-12052022112408-SPSF	2.937,63
13872	49414-11052022130235-DMRP	2.937,71
13873	50614-11052022171849-LHYF	2.937,85
13874	49278-11052022124712-SPSV	2.937,90
13875	49278-11052022125157-SPSP	2.937,90
13876	6510-27042022192826-RSSR	2.938,13
13877	4852-27042022163014-PGLG	2.938,23
13878	10417-28042022162449-VLLC	2.938,23
13879	976-27042022100314-SPSR	2.938,43
13880	42390-09052022173911-RCCC	2.938,43
13881	48460-11052022102929-PLRN	2.938,43
13882	48460-11052022103550-PLRN	2.938,43
13883	600-27042022094310-SNTG	2.938,79
13884	2773-27042022115815-CRRP	2.938,82
13885	15019-29042022153551-BRBN	2.939,05
13886	12364-28042022201706-GVTM	2.939,19
13887	12364-28042022202003-GVTS	2.939,19
13888	40484-09052022113619-BTTN	2.939,21
13889	40484-09052022114501-BTTM	2.939,21
13890	41817-09052022164640-DLSJ	2.939,51
13891	17799-30042022172919-DNFN	2.939,76
13892	23507-02052022214951-PLMM	2.939,87
13893	23507-10052022212908-PLMN	2.939,87
13894	10108-28042022151422-LNZM	2.940,00
13895	24423-03052022110915-BRBM	2.940,00
13896	14731-29042022141146-MSLS	2.940,10
13897	34083-05052022181914-BRSR	2.940,20
13898	50351-11052022173715-CTGL	2.940,20
13899	51954-11052022200315-PSNN	2.940,25
13900	39273-08052022182755-CLAL	2.940,31
13901	9710-28042022133707-SPSN	2.940,33
13902	28891-04052022115809-DMRF	2.940,35
13903	16265-29042022185303-TSTL	2.940,41
13904	14208-29042022120325-CLZD	2.940,49
13905	14434-29042022124129-CLZC	2.940,49
13906	7588-28042022091600-LNGN	2.940,65
13907	49446-11052022131201-SVSL	2.940,67
13908	20620-02052022122303-MSCL	2.940,78
13909	5942-27042022180600-VSCM	2.940,95
13910	54733-12052022162426-PMPS	2.941,14
13911	22632-02052022182415-DNIL	2.941,18
13912	36134-06052022131752-FMRL	2.941,18
13913	37532-06052022200119-DLRL	2.941,18
13914	47440-10052022195306-BRNG	2.941,18
13915	46790-10052022181206-BRNL	2.941,19
13916	46790-10052022181634-BRNM	2.941,19

fonte: http://burc.regione.campania.it

PROG.	CODICE DOMANDA	VALORE ISEE
13917	13934-29042022112826-BRNG	2.941,34
13918	7239-27042022211837-NVRB	2.941,49
13919	36535-06052022163136-HNGL	2.941,54
13920	36535-06052022164601-HNGN	2.941,54
13921	17973-30042022192007-SBLL	2.941,57
13922	41560-11052022112513-MRRM	2.941,78
13923	37784-07052022091956-SCHC	2.942,30
13924	6119-27042022182911-MRTL	2.942,35
13925	6319-27042022184451-MRTL	2.942,35
13926	39280-10052022095628-LCCG	2.942,91
13927	40654-09052022115608-VRDG	2.943,10
13928	27305-03052022192300-GRVC	2.943,25
13929	23503-02052022213804-VLIP	2.943,66
13930	23503-02052022214845-VLIN	2.943,66
13931	41741-09052022162610-PSQG	2.943,96
13932	39897-09052022101026-BRRG	2.944,13
13933	40221-09052022105943-BRRF	2.944,13
13934	7314-28042022091629-PRRS	2.944,15
13935	41219-09052022142206-DPLR	2.944,21
13936	42501-09052022175325-MNAM	2.944,88
13937	42501-09052022180448-MNAM	2.944,88
13938	27090-03052022185435-SCHL	2.944,96
13939	20889-02052022131429-DPNP	2.945,12
13940	47462-10052022195717-NNCS	2.945,20
13941	31517-05052022123058-ZNCN	2.945,31
13942	26890-03052022182502-FDRN	2.945,53
13943	51216-11052022181733-VRRM	2.945,70
13944	12395-28042022204137-HLLR	2.945,90
13945	12395-29042022180604-HLLR	2.945,90
13946	37221-06052022184112-LLLL	2.946,43
13947	8573-28042022105046-RCCG	2.946,56
13948	15760-29042022174036-MDND	2.946,56
13949	19684-02052022102737-SVRG	2.946,56
13950	19684-02052022103225-SVRR	2.946,56
13951	33710-05052022173345-NFRM	2.946,56
13952	41821-09052022164813-CPTR	2.946,85
13953	46502-10052022174558-NNTK	2.946,96
13954	46711-10052022180407-NNTR	2.946,96
13955	1769-27042022104305-MRRF	2.946,99
13956	19740-02052022103441-CLNL	2.947,20
13957	19740-02052022103608-CLNG	2.947,20
13958	19740-02052022103830-CLNS	2.947,20
13959	8570-28042022105026-LTTR	2.947,32
13960	8651-28042022110009-LTTN	2.947,32
13961	8560-28042022104848-MRTM	2.947,46
13962	41386-09052022152207-FSCT	2.947,70
13963	18144-01052022211502-GLDC	2.947,87
13964	50103-11052022161405-PGLM	2.947,92
13965	47905-11052022091124-CSLR	2.948,03

fonte: http://burc.regione.campania.it

PROG.	CODICE DOMANDA	VALORE ISEE
13966	47905-11052022093639-CSLM	2.948,03
13967	33731-05052022173228-PPAR	2.948,11
13968	770-27042022094414-STLN	2.948,13
13969	5525-27042022173811-PLLF	2.948,48
13970	5525-27042022184943-PLLR	2.948,48
13971	49012-11052022114907-MZZM	2.948,94
13972	42181-09052022171602-CVTF	2.949,86
13973	52544-12052022092357-MCLM	2.950,16
13974	52544-12052022140516-MCLS	2.950,16
13975	22661-02052022184041-MLND	2.950,30
13976	16032-29042022182220-PTNR	2.950,40
13977	6907-27042022205143-MPRV	2.950,41
13978	22736-02052022184134-VRGV	2.950,41
13979	51756-11052022191908-CSRM	2.950,98
13980	14103-29042022114914-CCIP	2.951,25
13981	25977-03052022163503-NGLF	2.951,25
13982	45126-10052022124529-PRSM	2.951,27
13983	13557-29042022104302-BLSM	2.951,44
13984	17857-30042022175217-MRTS	2.951,46
13985	35741-06052022120429-RMZC	2.951,48
13986	18327-02052022121639-RSSV	2.951,96
13987	23534-02052022215254-GRLM	2.952,00
13988	3531-27042022132934-DLLR	2.952,03
13989	38987-08052022140355-CPZV	2.952,51
13990	21188-02052022154317-GRZN	2.952,60
13991	41028-09052022130700-RGGR	2.952,68
13992	6611-27042022193104-FRRS	2.952,76
13993	26798-03052022182115-PNZF	2.952,82
13994	33770-05052022173536-CRDM	2.952,92
13995	1691-27042022105122-PSTS	2.952,94
13996	2727-27042022124630-PSTN	2.952,94
13997	11237-28042022174145-CRSR	2.952,97
13998	46996-10052022184007-CRFM	2.952,97
13999	46996-10052022184148-CRFP	2.952,97
14000	52554-12052022092850-PNSM	2.953,13
14001	39327-08052022192540-FBBF	2.953,24
14002	39327-08052022193016-FBBF	2.953,24
14003	33748-05052022173242-GCLP	2.953,28
14004	40274-09052022110604-PCCM	2.953,37
14005	2802-27042022120540-MRTL	2.953,38
14006	9183-28042022120249-DVNR	2.953,42
14007	9183-28042022120953-DVNF	2.953,42
14008	30435-04052022175848-TRRL	2.953,50
14009	40372-09052022112022-LNEP	2.953,50
14010	3330-27042022125258-ZZTG	2.953,79
14011	3140-27042022123546-ZZTL	2.953,79
14012	4478-27042022154444-MNGP	2.953,97
14013	4596-27042022155621-MNGL	2.953,97
14014	45389-10052022143257-PSTC	2.953,97

fonte: http://burc.regione.campania.it

PROG.	CODICE DOMANDA	VALORE ISEE
14015	33555-05052022170621-SBRS	2.954,09
14016	24387-06052022114253-LCNS	2.954,09
14017	24095-03052022103037-BRRR	2.954,14
14018	54748-12052022162451-DRSF	2.954,27
14019	13478-29042022103448-RNTM	2.954,48
14020	54297-12052022142448-VSSN	2.954,51
14021	14801-29042022143801-DLLM	2.954,80
14022	6590-27042022195717-MTRK	2.954,88
14023	32035-05052022111112-GGLM	2.955,33
14024	7059-27042022205031-FSCN	2.955,62
14025	55844-12052022185616-RCCG	2.955,75
14026	54373-12052022144712-SPSC	2.955,77
14027	2849-27042022122645-BTTT	2.955,78
14028	2849-27042022130512-BTTM	2.955,78
14029	42349-09052022173244-PLMV	2.955,85
14030	42349-09052022173714-PLMS	2.955,85
14031	55084-12052022180744-PTRS	2.956,08
14032	54255-12052022201940-RCCS	2.956,28
14033	54255-12052022205251-RCCC	2.956,28
14034	45427-10052022144535-MDNM	2.956,39
14035	12327-02052022203713-GRGL	2.956,59
14036	12327-05052022103432-GRGV	2.956,59
14037	47271-10052022193203-MUOM	2.956,85
14038	29926-04052022164948-TRSV	2.957,15
14039	15617-29042022172253-FNTR	2.957,24
14040	13764-29042022110809-SPSN	2.957,38
14041	5472-27042022172206-MCLS	2.957,44
14042	5472-27042022172552-MLCM	2.957,44
14043	5472-27042022172957-MLCM	2.957,44
14044	17674-30042022161453-MRRR	2.957,50
14045	25886-03052022162640-LMRN	2.957,54
14046	20215-02052022113127-TSSF	2.958,03
14047	43983-10052022094706-RFOL	2.958,15
14048	27002-03052022184210-PRSG	2.958,21
14049	36631-06052022164952-RCCC	2.958,23
14050	31881-05052022103316-CNNF	2.958,33
14051	24814-09052022130358-RBRD	2.958,36
14052	41090-09052022132343-RBRB	2.958,36
14053	24677-03052022121348-FSCS	2.958,43
14054	23008-02052022191614-TRTG	2.958,54
14055	27488-03052022201805-CTRF	2.958,66
14056	8365-28042022103613-FLTC	2.958,70
14057	33333-05052022165029-CLCG	2.958,70
14058	29060-04052022122557-SNNV	2.958,89
14059	29060-04052022123112-SNNG	2.958,89
14060	47299-11052022175222-LSTJ	2.959,11
14061	47335-11052022175830-LSTJ	2.959,11
14062	36791-06052022213836-CNDD	2.959,35
14063	28370-09052022094057-BNCG	2.959,59

fonte: http://burc.regione.campania.it

PROG.	CODICE DOMANDA	VALORE ISEE
14064	28399-04052022103622-CRSN	2.959,67
14065	28399-04052022104258-CRSM	2.959,67
14066	3464-29042022161749-CTLM	2.959,72
14067	34572-05052022200923-MCRF	2.960,12
14068	18638-01052022161552-QGLG	2.960,26
14069	45554-10052022152108-FRZC	2.960,39
14070	15432-29042022170857-PCCP	2.960,44
14071	42362-09052022173549-CLNM	2.960,90
14072	13487-30042022125702-RSCG	2.961,54
14073	25792-03052022160815-FRRL	2.961,55
14074	6890-27042022202955-LRTS	2.961,62
14075	13537-29042022104038-PTRN	2.961,73
14076	13643-29042022104954-PTRF	2.961,73
14077	52283-11052022211652-DSNN	2.961,96
14078	29475-04052022151147-SVRF	2.961,97
14079	186-27042022092214-GRNR	2.962,06
14080	38293-08052022214338-DNTR	2.962,07
14081	16573-29042022201647-PMPR	2.962,20
14082	9613-03052022102539-MRNS	2.962,60
14083	25569-03052022151643-MTYY	2.962,60
14084	35865-06052022120846-SPRD	2.962,75
14085	46394-10052022172926-DLCL	2.962,95
14086	46465-10052022173650-DLCT	2.962,95
14087	37010-06052022175531-DMTM	2.963,19
14088	37010-06052022175924-DMTC	2.963,19
14089	34447-05052022193322-DLLF	2.963,24
14090	31823-05052022102801-DLBN	2.963,39
14091	46093-10052022214013-GRMF	2.963,42
14092	46093-11052022121838-GRMF	2.963,42
14093	46093-11052022124942-GRMC	2.963,42
14094	14225-10052022092636-PGLF	2.963,53
14095	17226-30042022124238-VSTM	2.963,85
14096	17226-30042022124930-VSTJ	2.963,85
14097	183-27042022091137-FRRS	2.964,07
14098	27498-03052022204041-CRTR	2.964,26
14099	13408-29042022102724-MSCD	2.964,28
14100	36135-06052022132630-LHBB	2.964,57
14101	6720-27042022194137-GGLL	2.964,67
14102	15135-29042022205326-BLZM	2.964,71
14103	23885-03052022105445-VTLC	2.964,81
14104	43210-09052022204358-SNSM	2.965,04
14105	51459-11052022184701-BNVG	2.965,05
14106	50324-11052022164018-GGLD	2.965,54
14107	50324-11052022164519-GGLD	2.965,54
14108	37906-07052022104659-FRZC	2.965,85
14109	18480-01052022153038-BNDV	2.966,10
14110	27762-05052022120747-BRLN	2.966,48
14111	20672-02052022123303-BSLL	2.966,49
14112	22024-02052022173333-GRZL	2.966,50

fonte: http://burc.regione.campania.it

PROG.	CODICE DOMANDA	VALORE ISEE
14113	7464-27042022215225-NBBM	2.966,67
14114	31561-05052022094153-STBM	2.966,67
14115	31623-05052022095140-STBT	2.966,67
14116	52518-12052022092023-RGNL	2.966,87
14117	35022-06052022095130-VLLS	2.966,95
14118	21710-02052022164208-PTRF	2.966,99
14119	8674-28042022110130-PPPL	2.967,12
14120	51394-11052022183615-PPPF	2.967,12
14121	55292-12052022173720-SPSS	2.967,32
14122	35951-06052022123230-GRFM	2.967,35
14123	36663-06052022182825-BNCG	2.967,40
14124	39621-10052022094604-PNTR	2.967,41
14125	34673-09052022101118-PNTM	2.967,43
14126	4770-27042022162051-DLLV	2.967,48
14127	23594-03052022092529-VRRM	2.967,48
14128	23593-03052022091235-MNNN	2.967,89
14129	46746-10052022180532-CPLM	2.967,90
14130	1167-27042022103853-PGNM	2.968,06
14131	46602-10052022175758-DPRM	2.968,11
14132	14305-29042022121851-VNCC	2.968,14
14133	14305-29042022123100-VNCM	2.968,14
14134	29039-05052022094042-SLVS	2.968,19
14135	51377-11052022183356-GRGM	2.968,20
14136	15957-29042022181025-BRRN	2.968,24
14137	30902-05052022194912-GRSL	2.968,36
14138	53088-12052022110405-LPTD	2.968,45
14139	9113-28042022131614-DMTN	2.968,75
14140	32992-05052022152017-FRRN	2.969,02
14141	39702-09052022093927-FBBF	2.969,11
14142	41874-09052022164255-BSSM	2.969,14
14143	20830-02052022130154-GNND	2.969,59
14144	20830-02052022130556-GNNC	2.969,59
14145	48473-11052022104452-VRSL	2.969,64
14146	14950-29042022153128-VTRL	2.969,69
14147	50147-11052022162022-VTLN	2.969,70
14148	42200-09052022171824-GRFG	2.969,93
14149	3134-27042022181027-MZZN	2.970,00
14150	35329-06052022104848-PGNV	2.970,11
14151	19189-02052022090839-SPSN	2.970,20
14152	21586-02052022182855-DCTM	2.970,70
14153	24736-03052022120206-GRCG	2.970,78
14154	16287-11052022122336-DLSC	2.970,96
14155	47612-10052022204131-PTRJ	2.970,99
14156	26585-03052022175150-TRNN	2.971,14
14157	54087-12052022130751-BLLC	2.971,19
14158	17556-30042022151536-LMRN	2.971,29
14159	38004-07052022113345-LMRG	2.971,29
14160	41012-09052022130033-CPTG	2.971,33
14161	51616-11052022190317-DLPL	2.971,47

fonte: http://burc.regione.campania.it

PROG.	CODICE DOMANDA	VALORE ISEE
14162	20467-02052022120312-PGNL	2.971,49
14163	20467-03052022165448-PGNR	2.971,49
14164	5481-27042022172642-CLNF	2.971,52
14165	21891-02052022170459-GMMM	2.971,63
14166	2416-27042022155809-MNTN	2.971,80
14167	14906-29042022151827-DFLR	2.971,83
14168	26200-03052022170420-MBRL	2.971,83
14169	27165-03052022191058-NTLN	2.971,83
14170	34947-06052022114505-MGLM	2.971,83
14171	41910-09052022164612-CPNC	2.971,83
14172	42035-09052022170349-SPSG	2.971,83
14173	42412-09052022174146-SCRL	2.971,83
14174	49212-11052022121943-SPSN	2.971,83
14175	19274-02052022092551-LNGM	2.971,90
14176	1532-01052022092717-RMTB	2.971,95
14177	5019-27042022164801-DNLL	2.971,96
14178	5019-27042022165628-DNLG	2.971,96
14179	47104-10052022185352-PSTC	2.971,97
14180	19178-02052022100346-VLTM	2.972,05
14181	6786-27042022195619-DRRS	2.972,16
14182	6786-06052022184443-DRRG	2.972,16
14183	12906-29042022092933-LNDM	2.972,34
14184	44219-10052022101854-MNZN	2.972,44
14185	17768-30042022170050-CPNP	2.972,64
14186	50671-11052022171550-FLGC	2.972,72
14187	7349-27042022213555-BRRN	2.972,85
14188	19994-02052022110715-MDNG	2.973,18
14189	7908-28042022100630-PRRS	2.973,60
14190	52631-12052022093400-PRRM	2.973,60
14191	38208-07052022150851-ZZRP	2.973,66
14192	6041-27042022181153-DLCG	2.973,72
14193	1437-28042022112623-DFLD	2.973,74
14194	1437-02052022103650-DFLM	2.973,74
14195	17811-04052022200037-SNGK	2.973,84
14196	24242-03052022104629-NCRM	2.973,97
14197	37231-06052022200410-MLIN	2.974,09
14198	3979-27042022144400-CSTM	2.974,48
14199	3979-27042022150655-CSTM	2.974,48
14200	3979-27042022151611-CSTL	2.974,48
14201	3336-27042022130515-DMIG	2.974,48
14202	50869-12052022120805-SCBF	2.975,41
14203	56577-12052022213432-LWLL	2.975,49
14204	5913-27042022180142-FLZD	2.976,00
14205	6538-27042022192014-DLLM	2.976,06
14206	26801-03052022181337-CRDD	2.976,34
14207	30058-04052022170555-LCHN	2.976,65
14208	2331-27042022112116-CTRF	2.976,85
14209	5485-27042022172549-SBTM	2.977,03
14210	5524-27042022194500-FRZC	2.977,06

fonte: http://burc.regione.campania.it

PROG.	CODICE DOMANDA	VALORE ISEE
14211	374-27042022092222-MNDN	2.977,30
14212	374-27042022092948-MNDL	2.977,30
14213	46521-10052022175223-CRRR	2.977,45
14214	37206-06052022183035-PRRM	2.977,49
14215	33129-05052022155350-MNNM	2.977,57
14216	33129-05052022155741-MNNG	2.977,57
14217	7920-28042022095504-SPSG	2.977,72
14218	39004-08052022140230-LRCL	2.977,72
14219	31204-04052022204755-MCRF	2.977,88
14220	35228-06052022102802-GRCF	2.978,05
14221	35712-06052022114430-YQTY	2.978,11
14222	1854-27042022105716-CPZD	2.978,43
14223	11398-28042022180940-VTGF	2.978,56
14224	25537-06052022180930-VTGL	2.978,56
14225	8298-28042022102435-MRLN	2.978,57
14226	5861-27042022175816-DFRG	2.978,65
14227	45281-10052022193949-MRRT	2.978,69
14228	45281-10052022195312-MRRT	2.978,69
14229	20322-02052022114758-SCCS	2.979,02
14230	23851-03052022095330-NPLN	2.979,02
14231	11150-28042022174108-PNCG	2.979,12
14232	19662-02052022102745-CMUM	2.979,63
14233	36830-06052022172226-SLLS	2.979,65
14234	36830-06052022173036-SLLP	2.979,65
14235	50671-11052022172259-FLGS	2.979,72
14236	50671-11052022172556-FLGS	2.979,72
14237	37567-06052022201322-MSSN	2.979,84
14238	46960-10052022184714-TSSR	2.979,90
14239	7651-28042022092031-SBRM	2.979,91
14240	6600-27042022193340-CNNF	2.979,93
14241	6600-27042022193814-CNNS	2.979,93
14242	15262-29042022163831-GRDG	2.980,07
14243	48844-11052022112443-SVRG	2.980,19
14244	37559-06052022201848-MREC	2.980,26
14245	14783-29042022143714-LFND	2.980,28
14246	26852-03052022182419-MSAM	2.980,29
14247	4077-27042022145635-GRLG	2.980,39
14248	11680-28042022183648-GTTV	2.980,39
14249	15201-29042022162037-NGIP	2.980,39
14250	37352-06052022190232-VRPF	2.980,39
14251	46209-10052022171325-NPLF	2.980,39
14252	35713-06052022114902-BRRF	2.980,46
14253	23067-03052022173201-MRTL	2.980,74
14254	31668-05052022095732-DNFN	2.980,98
14255	29847-04052022163630-PRNF	2.981,07
14256	48719-11052022110931-MSAL	2.981,07
14257	3508-27042022132004-SBRS	2.981,40
14258	45761-10052022161219-FRNL	2.981,79
14259	12983-29042022092735-FRMN	2.981,97

fonte: http://burc.regione.campania.it

PROG.	CODICE DOMANDA	VALORE ISEE
14260	55741-12052022183702-FRRL	2.982,22
14261	55741-12052022184409-FRRF	2.982,22
14262	10199-28042022153333-VGTR	2.982,52
14263	42694-09052022181313-RDAF	2.982,53
14264	42948-09052022184135-RDAR	2.982,53
14265	22007-09052022133449-BNCR	2.982,54
14266	18040-30042022201536-VRDM	2.982,62
14267	18081-30042022205437-VRDG	2.982,62
14268	34072-05052022181905-RCCL	2.982,75
14269	9723-28042022141418-NYKC	2.982,80
14270	20081-02052022111412-MRGM	2.982,88
14271	20213-02052022113227-MRGR	2.982,88
14272	22250-02052022174625-RCCF	2.983,24
14273	3935-28042022171721-CTNC	2.983,47
14274	18401-06052022162732-FLGN	2.983,63
14275	27540-09052022200135-MCRN	2.983,63
14276	55012-12052022165719-CRSL	2.983,68
14277	37054-06052022180359-STNP	2.983,74
14278	18167-02052022123023-MLNC	2.983,88
14279	18167-02052022124608-MLNL	2.983,88
14280	10542-28042022215131-MRLC	2.984,17
14281	37491-06052022194910-FSIM	2.984,17
14282	37866-07052022101056-FSIP	2.984,17
14283	37866-07052022101305-FSIN	2.984,17
14284	1936-27042022105315-DFRL	2.984,25
14285	2296-27042022112650-PCCN	2.984,25
14286	18856-01052022185841-CCCS	2.984,38
14287	20365-02052022114828-KWMR	2.984,38
14288	20365-02052022115734-KWMM	2.984,38
14289	48558-11052022104252-TSPL	2.984,64
14290	29503-04052022151440-PGLC	2.984,75
14291	49731-11052022144148-KRMD	2.984,80
14292	49731-11052022153110-KRMT	2.984,80
14293	38982-11052022171424-KRMK	2.984,80
14294	26042-03052022165138-DTNR	2.984,85
14295	39511-08052022214901-SNNV	2.984,88
14296	50604-11052022171745-PRLN	2.984,88
14297	23290-02052022202316-SQNR	2.984,96
14298	1039-27042022103013-CRNN	2.985,13
14299	13541-29042022105128-FNLF	2.985,61
14300	37897-07052022103319-DMTN	2.985,69
14301	35432-06052022110942-CNTN	2.986,37
14302	36714-06052022165757-CPSP	2.986,48
14303	17636-30042022153908-DRCM	2.986,77
14304	42866-09052022183512-CPIF	2.986,83
14305	43161-09052022191420-NCCL	2.987,28
14306	33734-05052022173018-LLNR	2.987,29
14307	36281-06052022144928-RCCC	2.987,32
14308	38200-07052022142336-VDIR	2.987,40

fonte: http://burc.regione.campania.it

PROG.	CODICE DOMANDA	VALORE ISEE
14309	24758-03052022115826-LFFG	2.987,48
14310	22236-02052022173914-DPTL	2.987,56
14311	9345-28042022122324-CPTG	2.987,66
14312	9345-29042022154320-CPTN	2.987,66
14313	39639-09052022093300-FRRF	2.988,04
14314	34519-05052022210839-FLLM	2.988,10
14315	34519-05052022211257-FLLF	2.988,10
14316	48409-11052022102612-PRRG	2.988,70
14317	40820-09052022122412-PNTF	2.988,73
14318	11626-28042022182216-DLLC	2.988,86
14319	34546-05052022195851-RCCP	2.989,11
14320	34546-05052022201817-RCCN	2.989,11
14321	50247-11052022162934-VCCN	2.989,18
14322	2569-28042022095928-CRBV	2.989,29
14323	15779-29042022174716-SNSL	2.989,36
14324	37595-06052022203147-DNGV	2.989,47
14325	37649-06052022205200-DNGP	2.989,47
14326	35295-06052022103841-VLPF	2.989,53
14327	29794-04052022162211-SRKS	2.989,71
14328	24151-03052022104113-PLLN	2.989,73
14329	7930-28042022094541-GDSL	2.989,87
14330	7733-28042022094018-DLCG	2.990,06
14331	51143-11052022180923-MNTM	2.990,18
14332	51143-11052022181624-MNTM	2.990,18
14333	19392-02052022094755-RZZG	2.990,20
14334	19022-01052022202247-VLAD	2.990,24
14335	19375-02052022101738-MLTR	2.990,27
14336	38050-07052022120430-SBBF	2.990,36
14337	2517-27042022200928-HNCL	2.990,45
14338	23432-02052022211134-GRFL	2.990,45
14339	49046-11052022115131-PRAG	2.990,63
14340	14709-29042022135450-CPDF	2.990,74
14341	4793-27042022162513-RMNF	2.990,84
14342	4793-27042022164000-RMNL	2.990,84
14343	36480-06052022161558-MTRG	2.990,91
14344	36480-06052022162025-MTRF	2.990,91
14345	36784-06052022171635-LLAN	2.990,92
14346	36784-06052022173846-LLAF	2.990,92
14347	42086-09052022171007-FRRC	2.990,96
14348	51439-11052022184532-NZZF	2.990,98
14349	33558-05052022170928-PRNN	2.991,00
14350	4999-27042022170127-LSUM	2.991,07
14351	4999-27042022172555-LSUG	2.991,07
14352	11245-28042022174540-LMBF	2.991,07
14353	11245-28042022175244-LMBC	2.991,07
14354	20106-02052022112055-PLLN	2.991,07
14355	21724-02052022164843-DLRN	2.991,07
14356	21724-02052022165557-DLRG	2.991,07
14357	21758-02052022165904-TRNG	2.991,07

fonte: http://burc.regione.campania.it

PROG.	CODICE DOMANDA	VALORE ISEE
14358	25340-03052022135732-DLGF	2.991,07
14359	25019-03052022124454-RLNM	2.991,07
14360	29713-04052022161240-SBLM	2.991,07
14361	34481-05052022193710-DPSD	2.991,07
14362	50670-11052022173753-CTLF	2.991,07
14363	51353-11052022183105-STSG	2.991,07
14364	17951-30042022214054-GDGN	2.991,11
14365	46770-10052022181116-TFNL	2.991,27
14366	46770-10052022181819-TFNP	2.991,27
14367	46770-10052022182459-TFNB	2.991,27
14368	54841-12052022163634-NCRS	2.991,73
14369	36555-06052022162707-MTRG	2.991,75
14370	36555-06052022163315-MTRC	2.991,75
14371	19464-02052022100421-RSSL	2.991,79
14372	19464-02052022101452-RSSF	2.991,79
14373	19735-02052022103600-TCCM	2.991,82
14374	33351-05052022163944-SRRR	2.991,83
14375	13453-29042022103052-CRTM	2.991,87
14376	45934-10052022163839-BCCR	2.991,87
14377	54387-12052022191813-BNCM	2.991,87
14378	34064-05052022181549-DGRF	2.992,13
14379	40810-09052022122120-LFND	2.992,16
14380	50106-11052022161138-BTAL	2.992,20
14381	31260-04052022211121-FRGF	2.992,23
14382	20870-02052022130740-PDCV	2.992,36
14383	42237-09052022174640-BLLF	2.992,86
14384	42732-09052022181720-BRNM	2.992,86
14385	8171-28042022101656-DMRC	2.993,12
14386	8348-28042022102455-DMRC	2.993,12
14387	53017-12052022102907-PPCN	2.993,16
14388	42708-09052022182125-DLCP	2.993,44
14389	5736-27042022175332-ZZZM	2.993,53
14390	5699-27042022174625-PLNR	2.993,63
14391	5923-27042022180516-PLNS	2.993,63
14392	21921-02052022170422-CCCG	2.993,63
14393	48966-11052022114334-DSED	2.993,63
14394	598-27042022094319-KLMD	2.993,66
14395	27942-04052022092222-MZZC	2.993,66
14396	14788-04052022103605-VNCM	2.993,90
14397	25319-03052022134904-MRTF	2.993,97
14398	45734-12052022093507-GDUL	2.993,97
14399	45698-12052022094227-GDUR	2.993,97
14400	3873-02052022153403-NRDG	2.993,98
14401	22877-02052022185943-CPLG	2.993,98
14402	18601-01052022154604-PSIN	2.994,09
14403	21863-02052022170138-DPTN	2.994,09
14404	21863-02052022171507-DPTN	2.994,09
14405	30952-04052022191916-PSIF	2.994,09
14406	52526-12052022092206-FRTR	2.994,09

fonte: http://burc.regione.campania.it

PROG.	CODICE DOMANDA	VALORE ISEE
14407	54939-12052022164739-MRGG	2.994,09
14408	5616-03052022174321-GRNN	2.994,35
14409	23003-02052022194859-TRML	2.994,55
14410	590-27042022093410-SCLM	2.994,62
14411	590-27042022151902-SCLV	2.994,62
14412	40764-09052022121353-DSPN	2.994,84
14413	36192-06052022140603-MDDR	2.994,88
14414	8309-28042022102545-GFFG	2.995,00
14415	36445-06052022155249-SPSD	2.995,17
14416	29752-04052022161850-RGSL	2.995,47
14417	36388-08052022162331-RTRM	2.995,53
14418	45662-10052022162308-MTRD	2.995,73
14419	54858-12052022165353-MLIF	2.995,83
14420	8640-28042022111604-MNGG	2.995,86
14421	14250-29042022120754-TFNC	2.995,88
14422	45410-10052022144347-SCCM	2.995,99
14423	26987-03052022183951-RRCN	2.996,50
14424	23660-03052022092439-DLLD	2.996,71
14425	23660-03052022093155-DLLR	2.996,71
14426	29657-04052022160148-PLLT	2.996,96
14427	47368-10052022193722-PPLN	2.997,03
14428	38811-08052022103254-DVNT	2.997,07
14429	29526-04052022152230-CSTN	2.997,20
14430	22706-02052022183645-PSSM	2.997,81
14431	10486-28042022162713-SCNF	2.997,86
14432	10486-28042022163447-SCNL	2.997,86
14433	6602-27042022193515-CMPF	2.997,97
14434	13457-29042022111831-CSTN	2.998,03
14435	36045-06052022124933-QDRG	2.998,21
14436	53082-12052022183302-MNZG	2.998,43
14437	46571-10052022175032-LFRN	2.999,02
14438	49425-11052022125531-LFRR	2.999,02
14439	42270-09052022173232-LRNM	2.999,05
14440	55550-12052022183506-MMLN	2.999,22
14441	23048-02052022192722-FRRV	2.999,25
14442	40840-09052022164901-STRN	2.999,30
14443	54465-12052022151619-GNVF	2.999,34
14444	54465-12052022153527-GNVN	2.999,34
14445	3202-27042022123934-DGVS	2.999,48
14446	6547-27042022191422-CNCN	2.999,89
14447	1525-27042022102334-GNSM	3.000,00
14448	50037-11052022155757-SLVF	3.000,26
14449	9339-28042022143031-SCHL	3.000,35
14450	9339-28042022145158-SCHM	3.000,35
14451	27986-04052022092847-DLCM	3.000,39
14452	38129-07052022125529-DNTF	3.000,42
14453	32576-05052022123050-FRLR	3.000,57
14454	29480-04052022150857-NNNM	3.000,78
14455	21552-02052022162436-VRTS	3.001,19

fonte: http://burc.regione.campania.it

PROG.	CODICE DOMANDA	VALORE ISEE
14456	41739-09052022162821-TTND	3.001,24
14457	7682-28042022094325-SLRF	3.001,49
14458	7682-28042022094841-SLRN	3.001,49
14459	49084-11052022115817-FBAL	3.001,50
14460	6261-27042022190350-RSOM	3.001,56
14461	6628-27042022192321-RSOC	3.001,56
14462	9813-28042022142028-LSRS	3.001,57
14463	9813-28042022142818-LSRL	3.001,57
14464	39220-08052022174613-FRDS	3.001,58
14465	32036-05052022110101-VRZB	3.001,69
14466	18501-02052022101530-DTLG	3.001,97
14467	31851-05052022103017-FRSN	3.002,19
14468	13721-29042022110104-SNNF	3.002,26
14469	13721-29042022110513-SNND	3.002,26
14470	7013-27042022203705-DLSV	3.002,35
14471	7013-27042022210002-DLSS	3.002,35
14472	50350-11052022164221-NZZG	3.002,37
14473	51023-11052022175546-BRBB	3.002,44
14474	29323-05052022103035-SCRF	3.002,70
14475	28831-04052022174634-SLNF	3.002,78
14476	9152-28042022120211-PZLV	3.002,94
14477	28338-04052022102809-MTTM	3.002,97
14478	28338-04052022103621-MTTN	3.002,97
14479	5895-27042022180055-LPNN	3.003,25
14480	34683-05052022210822-DMNR	3.003,38
14481	51197-11052022181641-BRNB	3.003,50
14482	24108-03052022103124-SNAL	3.003,57
14483	34077-05052022181907-LTTL	3.003,57
14484	34077-05052022182526-LTTN	3.003,57
14485	34077-05052022182935-LTTC	3.003,57
14486	41326-09052022145821-DMIG	3.003,57
14487	41362-09052022150758-DMIS	3.003,57
14488	22985-02052022191340-DLCP	3.003,58
14489	34135-05052022182601-DNFM	3.003,66
14490	34135-05052022183712-DNFN	3.003,66
14491	24700-03052022114445-GRSF	3.003,86
14492	23012-02052022191524-GLLN	3.003,91
14493	27851-04052022161803-PSBS	3.004,05
14494	13794-29042022111151-BNUC	3.004,19
14495	15501-29042022171243-JDDS	3.004,31
14496	53209-12052022104743-DLCD	3.004,36
14497	47292-10052022201640-NTRN	3.004,42
14498	51583-11052022190151-PLTG	3.004,47
14499	39690-09052022093719-MCHL	3.004,73
14500	54767-12052022171034-DMNM	3.004,88
14501	10460-28042022204937-VLLN	3.004,99
14502	10484-28042022214408-VLLM	3.004,99
14503	36640-06052022190039-PNZM	3.005,04
14504	2795-27042022121131-BNCL	3.005,07

fonte: http://burc.regione.campania.it

PROG.	CODICE DOMANDA	VALORE ISEE
14505	30417-04052022175103-DLCP	3.005,10
14506	30417-04052022175701-DLCC	3.005,10
14507	52522-12052022092133-RMNF	3.005,42
14508	54703-12052022161528-CCRL	3.005,53
14509	11668-28042022183256-LNTN	3.005,74
14510	7551-28042022090800-MLAD	3.006,43
14511	24290-03052022105153-MFFM	3.006,55
14512	12757-28042022214909-RMIM	3.006,64
14513	13203-29042022095625-RMIN	3.006,64
14514	43565-09052022210117-DSLM	3.006,67
14515	5293-27042022170908-GRCS	3.006,76
14516	9111-28042022115629-SMND	3.006,76
14517	9218-28042022120428-SMNR	3.006,76
14518	13474-29042022103852-NPLN	3.006,76
14519	3721-29042022134233-PZNG	3.006,76
14520	15616-29042022172311-TRRC	3.006,76
14521	16899-30042022091254-SSSL	3.006,76
14522	16958-30042022093456-SSSN	3.006,76
14523	16532-30042022100127-VSLM	3.006,76
14524	16532-30042022111117-VSLN	3.006,76
14525	18473-01052022135348-CSLG	3.006,76
14526	19877-02052022105049-PNGL	3.006,76
14527	19539-03052022104528-STNF	3.006,76
14528	19539-03052022105802-STNG	3.006,76
14529	24723-03052022114603-BCCG	3.006,76
14530	24893-03052022120519-BCCT	3.006,76
14531	26708-03052022182645-DLCN	3.006,76
14532	27970-04052022093636-RPTC	3.006,76
14533	5376-04052022165114-CMMP	3.006,76
14534	5376-04052022165516-CMMN	3.006,76
14535	30505-04052022180524-TSTG	3.006,76
14536	30505-04052022181358-TSTR	3.006,76
14537	30897-05052022103617-CSAM	3.006,76
14538	30897-05052022103837-CSAL	3.006,76
14539	35533-06052022111816-PRZS	3.006,76
14540	35533-06052022112334-PRZG	3.006,76
14541	35969-06052022123057-TRAC	3.006,76
14542	7912-28042022094323-GGLR	3.006,76
14543	41134-09052022134028-SCTD	3.006,76
14544	44397-10052022105221-DNLL	3.006,76
14545	44532-10052022110848-DNLL	3.006,76
14546	44661-10052022113938-DLEN	3.006,76
14547	34493-05052022194701-RSSR	3.006,76
14548	55139-12052022171630-MTTM	3.006,76
14549	55212-12052022172559-RAIV	3.006,76
14550	55231-12052022173219-MTTG	3.006,76
14551	55639-12052022182807-GRCS	3.006,76
14552	23706-10052022095936-NCRB	3.006,95
14553	23706-10052022101114-NCRN	3.006,95

fonte: http://burc.regione.campania.it

PROG.	CODICE DOMANDA	VALORE ISEE
14554	14396-29042022123919-VRDS	3.007,31
14555	14068-29042022114425-DROC	3.007,32
14556	35436-06052022110401-TRAV	3.007,32
14557	27918-04052022093459-DLRV	3.007,40
14558	7454-27042022215650-GRDC	3.007,47
14559	18169-01052022093720-GLBF	3.007,65
14560	46321-10052022172407-PRZF	3.007,74
14561	13149-29042022095141-MPRL	3.007,76
14562	5996-27042022181028-KRMF	3.007,79
14563	5996-27042022182131-KRMM	3.007,79
14564	46366-11052022093335-RRCN	3.008,12
14565	33054-05052022153142-BRTN	3.008,13
14566	16768-09052022200315-BNUF	3.008,13
14567	43519-09052022203857-BNUF	3.008,13
14568	15650-29042022172539-DMBC	3.008,14
14569	12675-29042022164654-SPSN	3.008,20
14570	6179-27042022183307-CCIC	3.008,37
14571	36664-06052022170032-VTLM	3.008,38
14572	5256-27042022170130-VLAM	3.008,46
14573	41769-09052022163041-RCCF	3.008,53
14574	46334-10052022172513-RCCF	3.008,53
14575	2271-27042022111745-CNCL	3.008,99
14576	42538-11052022130019-SGLS	3.009,51
14577	42714-09052022182947-SGLB	3.009,51
14578	50314-11052022172355-MMRS	3.009,54
14579	30814-04052022190232-CSTN	3.009,68
14580	13715-29042022110433-LRDL	3.009,76
14581	41525-09052022155506-CSNC	3.009,76
14582	53153-12052022105828-NSPM	3.009,76
14583	35319-06052022104139-VRDL	3.009,84
14584	50419-11052022164813-VRDC	3.009,84
14585	43463-09052022202455-MCRN	3.010,13
14586	12414-28042022202712-VRNV	3.010,42
14587	24591-03052022113116-DMRP	3.010,45
14588	24591-03052022113843-DMRM	3.010,45
14589	19893-02052022105821-GRGL	3.010,85
14590	52502-12052022091759-PPLR	3.011,30
14591	42131-09052022171300-DNFL	3.011,57
14592	14989-29042022153005-DCSG	3.011,62
14593	30641-04052022181817-CSTL	3.011,77
14594	10402-28042022162126-CHMM	3.012,06
14595	48381-11052022103521-CRTD	3.012,10
14596	40245-09052022111539-GDUV	3.012,11
14597	34582-12052022204454-RCCN	3.012,26
14598	7119-27042022205559-ZCCG	3.012,41
14599	7259-27042022211940-SCSR	3.012,41
14600	39300-08052022185852-DBLR	3.012,44
14601	20367-02052022132915-PCCN	3.012,56
14602	41078-09052022132325-CRSL	3.012,60

fonte: http://burc.regione.campania.it

PROG.	CODICE DOMANDA	VALORE ISEE
14603	13485-29042022103517-GRNC	3.012,71
14604	26080-03052022174535-RAIG	3.012,75
14605	19501-02052022101028-PLMF	3.012,84
14606	581-27042022093345-MRRL	3.013,33
14607	36845-06052022172412-PNCS	3.013,38
14608	4085-27042022145642-CHRN	3.013,98
14609	10437-28042022161435-CPPR	3.014,23
14610	10530-28042022162805-CPPG	3.014,23
14611	15312-29042022163840-MNTM	3.014,23
14612	20184-02052022112709-MRCS	3.014,37
14613	3360-27042022130310-RMLS	3.014,41
14614	37544-11052022182300-BSKL	3.014,87
14615	51702-11052022193243-BSKM	3.014,87
14616	51702-11052022194033-BSKD	3.014,87
14617	30172-11052022113201-SPSF	3.014,88
14618	3719-27042022162211-BLLS	3.015,18
14619	3719-27042022163125-BLLC	3.015,18
14620	31846-05052022103744-FRTM	3.015,20
14621	6157-28042022160001-PLRM	3.015,45
14622	6086-28042022160700-PLRC	3.015,45
14623	44316-10052022103925-DCRM	3.015,45
14624	52937-12052022101653-CCCG	3.015,61
14625	40277-09052022110550-RMNG	3.015,92
14626	6586-27042022191927-CSTR	3.015,94
14627	6586-27042022192130-CSTL	3.015,94
14628	8152-28042022100939-DLLN	3.015,98
14629	30089-04052022170858-LEOC	3.016,06
14630	43092-09052022190251-DMMM	3.016,11
14631	5194-27042022170643-CNGN	3.016,13
14632	8398-28042022103619-PRZM	3.016,26
14633	16278-29042022192252-FVLM	3.016,26
14634	56285-12052022202818-RIOC	3.016,37
14635	27727-04052022210940-PLMF	3.016,71
14636	50022-11052022160506-FRRN	3.016,79
14637	16728-29042022211443-CSBN	3.016,91
14638	29707-07052022113846-NSTM	3.016,91
14639	5408-27042022171648-NSNM	3.017,07
14640	5408-27042022172341-NSNG	3.017,07
14641	49381-11052022124403-CPPM	3.017,36
14642	39394-08052022201149-CPPR	3.017,38
14643	21666-02052022163638-MDAS	3.017,43
14644	32255-05052022113422-FCID	3.017,62
14645	14981-29042022152544-SPNM	3.017,68
14646	4134-27042022150932-DLLG	3.017,90
14647	55848-12052022184914-LPOS	3.018,10
14648	37960-09052022204959-LNDV	3.018,13
14649	41096-12052022161410-GLLG	3.018,27
14650	32952-05052022152410-PCCL	3.018,29
14651	27608-03052022204614-CRSS	3.018,36

fonte: http://burc.regione.campania.it

PROG.	CODICE DOMANDA	VALORE ISEE
14652	5704-27042022174458-BRNP	3.018,49
14653	42808-09052022183354-GRNR	3.018,50
14654	5683-27042022174637-DMES	3.018,64
14655	36669-07052022131147-CZZM	3.018,86
14656	8966-28042022113813-VLAL	3.018,93
14657	8966-28042022114657-VLAN	3.018,93
14658	36561-06052022162601-VLAM	3.018,93
14659	53394-12052022111429-DVLG	3.018,95
14660	40802-09052022122519-FLLS	3.018,97
14661	33581-06052022163720-LNGM	3.019,27
14662	44521-10052022111014-CBCS	3.019,36
14663	20424-02052022115704-LMBS	3.019,46
14664	6218-27042022183637-BRZS	3.019,51
14665	32133-05052022111414-CSFM	3.019,51
14666	46364-10052022172746-NNLR	3.019,54
14667	52555-12052022161912-NNLM	3.019,54
14668	8437-28042022103736-CRLN	3.019,67
14669	8578-28042022105120-CRLF	3.019,67
14670	1431-02052022120724-CNQM	3.020,24
14671	22301-02052022174552-RLLM	3.020,59
14672	17327-02052022171731-BNCN	3.020,74
14673	682-27042022093802-TRNG	3.020,85
14674	682-27042022100340-TRNS	3.020,85
14675	1575-27042022102517-PCNV	3.020,87
14676	8707-28042022110610-VTGG	3.021,30
14677	26942-03052022183103-MNCM	3.021,30
14678	48536-11052022105535-DNLB	3.021,64
14679	48681-11052022110256-DNLV	3.021,64
14680	1438-27042022102158-FDRF	3.021,87
14681	4011-27042022144714-VLLM	3.022,55
14682	29122-04052022125105-VSSR	3.022,60
14683	19615-02052022102324-PNTN	3.022,71
14684	53887-12052022122702-GRNL	3.022,76
14685	45687-10052022160300-CNGR	3.022,77
14686	27889-04052022090848-PPCS	3.022,82
14687	27889-04052022092057-PPCM	3.022,82
14688	43391-09052022200021-PLTP	3.022,95
14689	29241-04052022132412-SCLF	3.023,43
14690	29241-06052022123233-SCLV	3.023,43
14691	1741-27042022104221-BRSM	3.023,51
14692	13125-29042022095428-RGGG	3.023,53
14693	28165-04052022100649-DCRC	3.023,56
14694	52510-12052022091410-GNNL	3.023,61
14695	49149-11052022121545-VNTF	3.023,72
14696	7356-27042022214002-RCCN	3.023,74
14697	21877-02052022170504-CSCD	3.023,82
14698	33098-05052022155055-FRNC	3.024,41
14699	42539-09052022183305-CHRN	3.024,51
14700	42539-09052022184730-CHRG	3.024,51

fonte: http://burc.regione.campania.it

PROG.	CODICE DOMANDA	VALORE ISEE
14701	42539-12052022110120-CHRD	3.024,51
14702	49433-11052022125539-LPRN	3.024,66
14703	56482-12052022210538-MCCT	3.024,71
14704	56482-12052022212602-MCCL	3.024,71
14705	33019-05052022153805-BRRS	3.025,00
14706	49130-11052022120656-SPSJ	3.025,37
14707	24340-03052022110217-PLMN	3.025,48
14708	30481-04052022175953-PCIL	3.025,87
14709	30481-04052022180911-PCIL	3.025,87
14710	7022-27042022205305-CLLR	3.026,02
14711	27378-03052022193650-TNZC	3.026,02
14712	1248-28042022093806-CLNL	3.026,10
14713	48911-11052022113331-FMIN	3.026,27
14714	45759-10052022162045-TRPC	3.026,35
14715	29613-04052022154719-RFCV	3.026,37
14716	23224-02052022200222-DNIL	3.026,42
14717	45077-10052022125941-MRNR	3.026,69
14718	45077-10052022131114-MRNG	3.026,69
14719	40531-09052022113938-RMNL	3.026,75
14720	15448-02052022190028-RSAP	3.026,76
14721	15448-02052022191203-RSAN	3.026,76
14722	3571-27042022133126-PGNL	3.026,96
14723	29769-04052022162341-GDNG	3.027,08
14724	29835-04052022163039-GDNL	3.027,08
14725	54594-12052022154816-SPSV	3.027,24
14726	8022-28042022100052-MSSC	3.027,37
14727	21329-02052022153940-MSSD	3.027,37
14728	53625-12052022115915-CPPD	3.027,40
14729	17761-30042022172854-NRDP	3.027,45
14730	6346-27042022185324-MRRR	3.028,25
14731	23679-03052022092713-PNRG	3.028,29
14732	34103-05052022182132-CPPR	3.028,37
14733	26493-03052022174341-SSSL	3.028,46
14734	20812-02052022125555-SNNC	3.028,81
14735	44048-10052022100552-TSSS	3.028,94
14736	24129-03052022103156-LFRR	3.029,16
14737	39956-09052022102024-MCCB	3.029,18
14738	21064-02052022150811-DSTV	3.029,27
14739	8944-28042022113612-CRMM	3.029,35
14740	8944-28042022114017-CRMM	3.029,35
14741	19802-02052022105008-DSDC	3.029,38
14742	21560-06052022145836-GLTL	3.029,38
14743	41004-09052022130232-DMGC	3.029,41
14744	53116-12052022103831-FROM	3.029,41
14745	8115-28042022101807-DLCC	3.029,44
14746	46696-10052022180022-BLDG	3.029,71
14747	31766-05052022102021-RTOC	3.029,83
14748	29285-04052022135453-RSSG	3.029,85
14749	22147-02052022173550-VLRM	3.030,00

fonte: http://burc.regione.campania.it

PROG.	CODICE DOMANDA	VALORE ISEE
14750	22147-02052022184251-VLRM	3.030,00
14751	25467-03052022155254-STRC	3.030,49
14752	18221-05052022161250-DMRM	3.030,87
14753	48538-12052022101422-TYBM	3.030,99
14754	15273-30042022103528-RSOM	3.031,25
14755	2666-27042022114750-TTNC	3.031,41
14756	19669-02052022102605-CRMJ	3.031,50
14757	14370-29042022123810-MNTR	3.031,71
14758	30303-04052022173312-CRDM	3.031,85
14759	31551-05052022094814-DCRQ	3.032,28
14760	3301-27042022124808-CRRR	3.032,48
14761	34154-05052022182819-CNNN	3.032,52
14762	50765-11052022172927-MLIM	3.032,52
14763	50765-11052022173813-MLIC	3.032,52
14764	54031-12052022125530-PRCG	3.033,01
14765	53663-12052022120052-RMMS	3.033,46
14766	46046-10052022165857-CGLS	3.033,47
14767	20930-02052022132626-SLVD	3.033,74
14768	3643-28042022125810-RTTS	3.034,51
14769	3643-28042022142815-RTTC	3.034,51
14770	23437-02052022211431-CPNG	3.034,63
14771	24419-03052022110927-SMBH	3.034,65
14772	27599-10052022203316-MNTF	3.034,65
14773	28161-04052022095725-PRSN	3.034,66
14774	5063-27042022164724-DCIG	3.035,00
14775	21454-12052022184501-SLMF	3.035,12
14776	21454-12052022185634-SLMP	3.035,12
14777	5312-27042022172059-MRLY	3.035,14
14778	37693-06052022212824-VNIM	3.035,26
14779	5255-28042022195832-FRRM	3.035,27
14780	28178-04052022100016-DFBS	3.035,37
14781	28178-04052022101114-DFBV	3.035,37
14782	50410-11052022164847-VTLF	3.035,39
14783	35395-09052022125755-CHMF	3.035,47
14784	19605-02052022101913-MRMG	3.035,59
14785	15750-29042022174218-SPSC	3.035,69
14786	14754-29042022153017-ZZTG	3.035,71
14787	20135-02052022115316-RNNN	3.035,84
14788	24652-03052022113757-ZPPM	3.036,30
14789	48158-11052022102401-SBTS	3.036,32
14790	48158-11052022103728-SBTV	3.036,32
14791	48158-11052022104610-SBTL	3.036,32
14792	40545-09052022115254-DLCF	3.036,42
14793	10578-28042022163104-VRDL	3.036,77
14794	10578-28042022163917-VRDC	3.036,77
14795	4812-27042022162000-PTRL	3.037,07
14796	4873-27042022162841-PTRP	3.037,07
14797	25774-03052022175000-MNDD	3.037,12
14798	33870-05052022175124-RCCM	3.037,18

fonte: http://burc.regione.campania.it

PROG.	CODICE DOMANDA	VALORE ISEE
14799	24651-03052022113952-MRMN	3.037,26
14800	45681-10052022155530-LMBL	3.037,37
14801	25551-03052022151956-GSSN	3.037,51
14802	25551-03052022152730-GSSL	3.037,51
14803	39066-08052022153033-SGBN	3.037,64
14804	39508-08052022214121-CPRG	3.037,73
14805	2333-27042022112604-CPTD	3.037,75
14806	21105-02052022143434-BNLM	3.037,75
14807	50492-11052022171023-PCHM	3.037,90
14808	15891-29042022175616-BRCR	3.037,97
14809	4290-27042022151656-FRRV	3.038,11
14810	34294-05052022185519-CRLS	3.038,19
14811	9518-28042022124828-MGRS	3.038,24
14812	37628-06052022204246-MTAD	3.038,31
14813	32896-10052022193901-BRRM	3.038,62
14814	6905-27042022214900-CFIJ	3.039,12
14815	4553-27042022155559-MNNC	3.039,22
14816	19300-02052022093652-BNMV	3.039,22
14817	24521-03052022112128-NGLM	3.039,22
14818	24521-03052022112717-NGLF	3.039,22
14819	13970-29042022113458-TRTV	3.039,32
14820	13970-29042022114211-TRTS	3.039,32
14821	24440-03052022110952-BRBC	3.039,55
14822	22129-02052022172916-PLMG	3.039,76
14823	47846-10052022215833-FSTF	3.040,10
14824	21618-03052022141726-BMMS	3.040,24
14825	43404-09052022200349-MRNS	3.040,24
14826	49614-11052022135400-CTLG	3.040,24
14827	49614-11052022135941-CTLR	3.040,24
14828	33235-05052022162111-LCCD	3.040,32
14829	14570-29042022154018-MRSC	3.040,52
14830	14570-29042022160850-MRSR	3.040,52
14831	36887-06052022173458-DMBL	3.040,56
14832	49195-11052022122552-MTAF	3.040,60
14833	28099-04052022100050-FSCR	3.040,64
14834	33675-05052022173258-GNTC	3.040,65
14835	23780-03052022094207-SCHR	3.040,81
14836	23780-09052022110939-SCHN	3.040,81
14837	47486-10052022200830-DNNG	3.040,96
14838	19276-02052022093509-CPSV	3.041,30
14839	12834-28042022215700-FCCS	3.041,38
14840	43192-09052022192120-DCSN	3.041,46
14841	26661-05052022112709-MNFM	3.041,77
14842	7862-28042022121341-CLSN	3.041,87
14843	24945-03052022121423-MRCL	3.041,89
14844	20229-02052022120958-ZCCM	3.041,97
14845	27679-03052022210838-BNDM	3.042,03
14846	22116-02052022172555-LNTG	3.042,04
14847	24502-03052022111855-GRCS	3.042,61

fonte: http://burc.regione.campania.it

PROG.	CODICE DOMANDA	VALORE ISEE
14848	25298-04052022094258-DFRB	3.042,68
14849	25298-04052022095318-DFRL	3.042,68
14850	50719-11052022172150-TFNF	3.042,68
14851	33557-05052022171700-SPSN	3.042,69
14852	22314-02052022175114-BNNR	3.042,70
14853	34639-05052022203738-MNCG	3.042,70
14854	24824-03052022115733-VSTN	3.042,76
14855	991-27042022095757-GRNG	3.043,24
14856	1247-27042022101439-VTNF	3.043,47
14857	35526-06052022111716-DLLL	3.043,49
14858	41660-09052022163218-SCGC	3.043,64
14859	40069-09052022103433-GRRN	3.043,66
14860	40069-09052022103944-GRRR	3.043,66
14861	40069-09052022104211-GRRF	3.043,66
14862	1626-29042022144604-VLLM	3.044,23
14863	17634-30042022155539-DVTS	3.044,59
14864	32759-05052022172109-FRRV	3.044,59
14865	32759-06052022123841-FRRC	3.044,59
14866	12207-28042022194556-SPSL	3.044,81
14867	4638-27042022161339-NPLS	3.045,01
14868	25498-03052022155050-MDCJ	3.045,11
14869	32943-05052022160320-DMCG	3.045,30
14870	13001-29042022092802-TRGG	3.045,90
14871	18611-01052022155611-SPRF	3.045,97
14872	18656-01052022163431-SPRG	3.045,97
14873	8745-28042022110855-FRRG	3.046,10
14874	34853-06052022121353-DLSN	3.046,26
14875	24955-03052022121416-DLTN	3.046,42
14876	53328-12052022110426-CLLM	3.046,57
14877	55247-12052022173139-DMRN	3.046,91
14878	51935-11052022195441-PYSR	3.047,59
14879	5751-27042022175335-SSSM	3.047,68
14880	12601-28042022211434-SSSV	3.047,68
14881	9591-28042022130713-DMCV	3.047,72
14882	18851-01052022184041-LTTF	3.047,72
14883	2254-27042022111824-TRPJ	3.047,90
14884	48665-11052022110815-BRND	3.048,03
14885	4103-27042022145816-RZZZ	3.048,05
14886	20950-02052022134519-RZZY	3.048,05
14887	4262-27042022191557-CRSL	3.048,13
14888	7965-28042022143645-CRVN	3.048,34
14889	55617-12052022181919-PLLT	3.048,70
14890	12706-28042022215154-FSCN	3.048,78
14891	51231-11052022182353-SNGC	3.048,78
14892	25065-03052022123344-CVLN	3.049,30
14893	25065-03052022124246-CVLR	3.049,30
14894	12179-28042022200236-SCTS	3.049,70
14895	22925-02052022190045-MRRS	3.050,04
14896	6105-27042022182504-FRTG	3.050,27

fonte: http://burc.regione.campania.it

PROG.	CODICE DOMANDA	VALORE ISEE
14897	43874-10052022092657-SCPB	3.050,30
14898	42114-09052022171257-RSSV	3.050,41
14899	54029-12052022125522-VRRC	3.050,41
14900	54029-12052022130114-VRRG	3.050,41
14901	8582-28042022105429-PLAM	3.050,62
14902	6368-27042022184747-BRLM	3.050,63
14903	16297-29042022190242-MNTR	3.050,68
14904	13563-29042022104730-MRNN	3.050,85
14905	28697-04052022112329-VRGF	3.050,85
14906	54230-12052022145924-VLLN	3.050,85
14907	6364-27042022185951-CRRF	3.051,34
14908	52494-12052022091330-FRTG	3.051,44
14909	52676-12052022093554-FRTV	3.051,44
14910	36666-06052022165659-PRRP	3.051,69
14911	36707-06052022165853-PRRG	3.051,69
14912	41408-09052022152014-RSSC	3.051,72
14913	41408-09052022152339-RSSC	3.051,72
14914	7250-27042022213442-VNTN	3.051,77
14915	26421-03052022173758-BRBM	3.051,85
14916	43810-10052022131457-PRZM	3.052,07
14917	18340-01052022120458-SCHC	3.052,11
14918	26405-03052022172857-MUOL	3.052,13
14919	50538-11052022170705-FBZN	3.052,13
14920	54552-12052022160523-PRDS	3.052,72
14921	33245-05052022162125-SCLC	3.052,81
14922	2854-27042022124817-CRDC	3.052,98
14923	32368-05052022115525-DCLC	3.053,56
14924	11730-28042022183750-LSUL	3.054,00
14925	35995-06052022130914-TRCN	3.054,00
14926	9102-28042022115407-RSSM	3.054,07
14927	20388-02052022115617-LNGL	3.054,21
14928	9699-28042022133105-DLLF	3.054,33
14929	7518-28042022093150-CTLM	3.054,47
14930	19816-02052022104424-RDFG	3.054,51
14931	28859-04052022114938-LBRN	3.054,78
14932	53905-12052022122921-GLLF	3.054,82
14933	45291-10052022140034-ZCCS	3.054,90
14934	25955-03052022163231-VRRF	3.055,07
14935	32914-05052022154324-MBRM	3.055,29
14936	25936-03052022165106-NCCM	3.055,31
14937	26686-03052022180154-PLMN	3.055,41
14938	24380-03052022110040-CPPN	3.055,69
14939	13477-29042022104916-CRSF	3.055,74
14940	13477-29042022103431-CRSD	3.055,74
14941	39510-08052022215000-PNTG	3.055,78
14942	32902-05052022143624-SBNL	3.055,88
14943	24870-03052022121416-RSSN	3.055,91
14944	19705-02052022103326-GRGF	3.056,10
14945	6456-27042022190016-VNIM	3.056,28

fonte: http://burc.regione.campania.it

PROG.	CODICE DOMANDA	VALORE ISEE
14946	26077-03052022165537-PRSS	3.056,34
14947	31102-04052022200509-PSCN	3.056,46
14948	22708-02052022184347-DCSP	3.056,52
14949	11108-28042022180747-DLLP	3.056,54
14950	16911-30042022091947-TRTM	3.056,69
14951	16911-30042022094504-TRTM	3.056,69
14952	54325-12052022143814-PLMM	3.056,76
14953	4932-27042022163425-PSSD	3.056,84
14954	4932-27042022164704-PSSN	3.056,84
14955	27651-05052022215928-ZTTS	3.056,84
14956	31864-05052022103115-SNSM	3.056,91
14957	31864-05052022104010-SNSC	3.056,91
14958	35083-06052022102631-DPND	3.057,33
14959	44508-10052022110649-CVNG	3.057,33
14960	10584-28042022164117-BLDL	3.057,35
14961	56142-12052022194459-LMBM	3.057,59
14962	9094-28042022174442-CSAL	3.057,63
14963	1714-27042022103630-RCCS	3.057,75
14964	35178-06052022101835-LNUL	3.057,90
14965	26591-03052022174904-PRFN	3.057,97
14966	55599-12052022181956-CRRL	3.058,35
14967	37332-06052022185750-CNNL	3.058,36
14968	15391-29042022165358-CLAL	3.058,58
14969	15391-29042022170136-CLAM	3.058,58
14970	15391-29042022170718-CLAV	3.058,58
14971	26738-03052022180612-TRRC	3.058,66
14972	8629-28042022110028-MLLR	3.058,68
14973	28330-04052022102533-MLLS	3.058,68
14974	11846-28042022200759-CRSL	3.058,88
14975	21843-02052022165743-DMRP	3.058,92
14976	11149-28042022173741-TSTS	3.059,02
14977	20446-02052022120019-PLMR	3.059,02
14978	20548-02052022121023-PLMM	3.059,02
14979	11149-28042022175009-TSTC	3.059,02
14980	17358-30042022125441-SRND	3.059,10
14981	17358-30042022133446-SRNC	3.059,10
14982	44630-10052022112544-PCCR	3.059,11
14983	7942-28042022094630-FRMF	3.059,16
14984	12247-28042022195550-VTLG	3.059,40
14985	22585-02052022182000-VZZF	3.059,53
14986	13728-29042022110018-CRRT	3.059,80
14987	17695-30042022161700-CMPC	3.060,00
14988	39668-09052022104617-MLED	3.060,01
14989	39668-10052022103623-MLEN	3.060,01
14990	37178-09052022170003-LGRF	3.060,14
14991	11975-28042022192441-PPAF	3.060,20
14992	6360-09052022190055-PPAG	3.060,20
14993	51879-11052022194150-STRR	3.060,26
14994	50003-11052022175852-LCVV	3.060,29

fonte: http://burc.regione.campania.it

PROG.	CODICE DOMANDA	VALORE ISEE
14995	23717-03052022093842-LLAN	3.060,58
14996	30374-04052022174444-FBBS	3.060,58
14997	28182-04052022100703-CCLR	3.060,79
14998	5665-27042022184151-RMMP	3.060,98
14999	22523-02052022181032-VNTS	3.061,04
15000	4761-27042022162631-PSCG	3.061,12
15001	4761-27042022182645-PSCG	3.061,12
15002	34743-05052022213111-GRZN	3.061,38
15003	742-27042022093518-RMNC	3.061,54
15004	1079-27042022095534-RMND	3.061,54
15005	26640-03052022175620-DRNM	3.061,65
15006	26640-03052022180649-DRNR	3.061,65
15007	26977-03052022183511-DRNL	3.061,65
15008	42921-09052022190338-MRRG	3.061,86
15009	21340-02052022154305-BRRC	3.061,97
15010	47584-10052022204330-PGLL	3.062,14
15011	19499-02052022100827-MRGM	3.062,19
15012	19499-02052022101304-MRGF	3.062,19
15013	25199-03052022125802-MZZM	3.062,33
15014	51187-11052022181514-DSIN	3.062,65
15015	6793-27042022195140-DSTF	3.062,69
15016	29545-04052022152843-BNUR	3.062,76
15017	55453-12052022180043-FVLM	3.063,01
15018	18019-30042022200036-LSUG	3.063,15
15019	8771-28042022111553-DBLD	3.063,30
15020	21026-02052022195103-BZZM	3.063,38
15021	36962-09052022153817-CRSC	3.063,38
15022	14160-29042022115439-DTTW	3.063,51
15023	46542-12052022172530-DNMN	3.063,82
15024	3888-27042022142940-RSSS	3.063,88
15025	34955-06052022093904-CNNP	3.063,91
15026	19485-02052022101955-VSTB	3.064,17
15027	53628-12052022114722-BNCN	3.064,17
15028	24803-03052022120016-GRNM	3.064,23
15029	53280-12052022105759-SBTM	3.064,87
15030	35024-06052022102120-MRTN	3.065,04
15031	35024-06052022102845-MRTC	3.065,04
15032	14546-29042022130516-RSOC	3.065,29
15033	13747-29042022110408-CRVM	3.065,72
15034	904-28042022162856-MLEC	3.065,83
15035	904-28042022165111-MLEM	3.065,83
15036	45187-10052022125654-DLLL	3.065,83
15037	37924-07052022105043-PRCD	3.065,94
15038	5760-27042022175421-FRRC	3.066,18
15039	33568-05052022170915-TRSM	3.066,37
15040	30134-04052022171218-CLFN	3.066,56
15041	10820-28042022170000-FRMM	3.066,67
15042	24561-03052022112534-RMNP	3.066,93
15043	26577-12052022112304-MRNS	3.067,44

fonte: http://burc.regione.campania.it

PROG.	CODICE DOMANDA	VALORE ISEE
15044	26577-12052022110736-MRNM	3.067,44
15045	27270-03052022191457-DLRG	3.067,65
15046	29954-04052022164915-GLLN	3.067,87
15047	2696-02052022124032-CNTG	3.067,90
15048	2696-02052022125112-CNCN	3.067,90
15049	28749-04052022113322-GRMK	3.068,11
15050	2027-27042022110501-MSLM	3.068,30
15051	37368-06052022191515-SSSM	3.068,45
15052	4464-27042022163959-GDUV	3.068,73
15053	41034-09052022130822-MTTM	3.068,78
15054	36510-06052022162127-SNTG	3.068,91
15055	13590-29042022111234-CZIN	3.069,10
15056	1917-27042022104834-BTRR	3.069,11
15057	26586-03052022174810-BLLN	3.069,21
15058	26652-03052022175544-BLLK	3.069,21
15059	3561-27042022132903-RRCN	3.069,29
15060	33328-05052022163409-PTRN	3.069,29
15061	28119-04052022095207-TRNC	3.069,31
15062	7561-29042022125030-SRBS	3.069,64
15063	7561-29042022191331-SRBN	3.069,64
15064	7561-29042022191934-SRBL	3.069,64
15065	48642-11052022105550-GLLM	3.069,68
15066	4572-27042022160020-PCCG	3.069,69
15067	1906-27042022122447-CRSM	3.070,08
15068	38788-07052022215418-CRBM	3.070,08
15069	13986-29042022113648-CRRM	3.070,11
15070	32722-05052022130426-CPSN	3.070,15
15071	39248-08052022182654-GMMC	3.070,47
15072	45887-10052022163035-RVLN	3.070,47
15073	40928-09052022124329-PLVR	3.070,73
15074	40928-09052022125238-PLVL	3.070,73
15075	7854-28042022093929-MGNS	3.070,87
15076	8008-28042022095458-LVON	3.070,87
15077	4181-27042022150751-MRLP	3.070,87
15078	9578-28042022130122-RCCG	3.070,87
15079	11236-28042022174504-MRNM	3.070,87
15080	14049-29042022114412-MGLG	3.070,87
15081	20055-02052022111211-CRDF	3.070,87
15082	20268-02052022114229-LHBY	3.070,87
15083	20418-02052022120437-LGRS	3.070,87
15084	26455-03052022173454-CPPL	3.070,87
15085	20447-04052022104106-LGRM	3.070,87
15086	29761-04052022162135-FRMN	3.070,87
15087	37907-07052022104721-CSTN	3.070,87
15088	38051-07052022120231-LNGM	3.070,87
15089	24532-03052022112700-SQCG	3.070,87
15090	47033-10052022184315-CPLL	3.070,87
15091	47774-10052022213820-NGRR	3.070,87
15092	48142-11052022094336-CHCF	3.070,87

fonte: http://burc.regione.campania.it

PROG.	CODICE DOMANDA	VALORE ISEE
15093	28479-04052022105810-VNIG	3.070,88
15094	35708-06052022114330-PNCV	3.070,89
15095	34231-05052022184813-CPRF	3.071,01
15096	14038-29042022114031-RSTR	3.071,05
15097	29622-05052022154940-FRLT	3.071,16
15098	43777-10052022091302-PCCV	3.071,66
15099	12045-29042022094255-MRCF	3.071,69
15100	12045-29042022094940-MRCR	3.071,69
15101	12045-29042022115953-MRCP	3.071,69
15102	45149-10052022124852-DPND	3.071,81
15103	45149-10052022125411-DPNB	3.071,81
15104	54637-12052022160539-BCCN	3.071,87
15105	32974-05052022152118-LMIC	3.072,02
15106	32974-05052022154834-LMIN	3.072,02
15107	32974-05052022155049-LMIP	3.072,02
15108	38231-07052022144624-RFFM	3.072,07
15109	38231-07052022145318-SPGB	3.072,07
15110	24034-03052022102512-ZZIS	3.072,28
15111	37309-06052022190511-CPTM	3.072,97
15112	32508-05052022121832-SSSS	3.073,17
15113	44241-10052022102546-GLLC	3.073,41
15114	11917-28042022190320-LTTB	3.073,58
15115	19477-02052022100107-CSCK	3.073,94
15116	38908-11052022091517-SNSL	3.074,18
15117	38908-11052022094941-SNSM	3.074,18
15118	38908-11052022095544-SNSC	3.074,18
15119	41650-09052022162208-MMLL	3.074,33
15120	41650-09052022164034-MMLS	3.074,33
15121	9668-28042022134053-SCTN	3.074,56
15122	36506-06052022162958-RNNN	3.074,78
15123	12670-28042022212937-MRNL	3.074,96
15124	16119-29042022183024-CRRS	3.075,00
15125	24231-03052022104330-RNAL	3.075,20
15126	42000-09052022165954-NPLS	3.075,20
15127	18885-01052022185853-RSSC	3.075,21
15128	18086-01052022114553-RSSS	3.075,21
15129	13368-29042022132340-GGLN	3.075,28
15130	13368-29042022132630-GGLS	3.075,28
15131	52348-11052022213550-DLGS	3.076,13
15132	52348-11052022214001-DLGN	3.076,13
15133	42369-09052022173702-MLEM	3.076,28
15134	11030-28042022173036-SCRG	3.076,47
15135	5488-27042022172414-STRS	3.076,83
15136	48892-11052022113151-LZZF	3.076,83
15137	48892-11052022114210-LZZS	3.076,83
15138	47269-10052022191826-PNNM	3.077,09
15139	3235-27042022124744-PRLN	3.077,10
15140	31933-05052022105526-DRAL	3.077,32
15141	44672-10052022113127-ZZIL	3.077,34

fonte: http://burc.regione.campania.it

PROG.	CODICE DOMANDA	VALORE ISEE
15142	17146-30042022111428-CJFV	3.077,39
15143	54074-12052022131258-VCCR	3.077,77
15144	50287-11052022163333-DRSM	3.077,82
15145	50287-11052022163614-DRSF	3.077,82
15146	29374-04052022142848-MSCL	3.077,86
15147	24891-03052022132243-CNZL	3.078,11
15148	37215-06052022183206-MNDR	3.078,21
15149	13380-29042022102518-MNGF	3.078,24
15150	45412-10052022144840-MRNR	3.078,63
15151	12281-04052022212445-MNPC	3.078,65
15152	7826-28042022094428-GDUM	3.078,94
15153	11448-28042022180525-TTNM	3.079,05
15154	28216-04052022100547-RGGD	3.079,10
15155	56653-12052022214625-BZZS	3.079,12
15156	25737-03052022160111-RMLL	3.079,34
15157	25737-03052022161930-RMLF	3.079,34
15158	23212-02052022201118-DTLG	3.079,46
15159	48597-11052022104725-DMRG	3.080,06
15160	8006-28042022095308-RCHF	3.080,08
15161	30169-04052022171530-GRNC	3.080,20
15162	30169-04052022171912-GRNF	3.080,20
15163	19732-02052022103400-NDRL	3.080,33
15164	44597-10052022111446-GMTL	3.080,45
15165	26000-06052022111308-FSCG	3.080,72
15166	10810-28042022182009-CTRG	3.080,81
15167	40521-09052022114004-LTTL	3.080,88
15168	24802-03052022115821-CRNM	3.080,89
15169	14592-29042022130334-PGNM	3.081,07
15170	24147-03052022103526-SPSF	3.081,30
15171	37305-06052022185033-GRCL	3.081,30
15172	53672-12052022120646-DCID	3.081,30
15173	1554-28042022112525-CPPT	3.081,34
15174	38340-07052022155352-SMNM	3.081,38
15175	50427-11052022164848-MRNM	3.081,49
15176	22381-02052022180933-MNZC	3.081,53
15177	46423-11052022131610-BDLG	3.081,56
15178	49901-11052022152428-CRCL	3.081,86
15179	19828-02052022104818-CLRF	3.081,94
15180	48362-11052022120732-GHYS	3.082,35
15181	48362-11052022122527-GHYS	3.082,35
15182	34170-05052022183308-VLVF	3.082,37
15183	52154-11052022204508-SPSL	3.082,39
15184	48770-11052022113319-FRLV	3.082,91
15185	30408-04052022175251-CSNN	3.083,01
15186	48834-11052022114039-BRSM	3.083,17
15187	39534-09052022091021-MRNN	3.083,28
15188	53666-12052022114612-PSSF	3.083,28
15189	35644-06052022113414-CPRM	3.083,36
15190	25872-03052022162142-SCTK	3.083,44

fonte: http://burc.regione.campania.it

PROG.	CODICE DOMANDA	VALORE ISEE
15191	40589-09052022115410-MGLV	3.084,05
15192	13431-29042022102712-CPPN	3.084,12
15193	31817-05052022102223-GLLF	3.084,55
15194	54260-12052022140715-NNZM	3.084,63
15195	54260-12052022203245-NNZR	3.084,63
15196	19752-02052022103958-BRLM	3.085,00
15197	19752-02052022104240-BRLD	3.085,00
15198	19967-02052022110519-BRLG	3.085,00
15199	21986-02052022171924-BLSG	3.085,29
15200	21986-03052022114227-BLSS	3.085,29
15201	18130-01052022211822-LBRM	3.085,30
15202	18130-01052022213226-LBRL	3.085,30
15203	29625-04052022201111-RRCG	3.085,30
15204	25339-03052022135834-CNIT	3.085,34
15205	51671-11052022191238-VRDR	3.085,75
15206	40400-09052022112423-CTRM	3.085,76
15207	7847-28042022100845-PZZV	3.085,90
15208	17471-30042022141451-BNCV	3.085,99
15209	25956-03052022170604-SBNF	3.086,28
15210	18397-04052022102712-CSSG	3.086,28
15211	16953-30042022094815-MSTL	3.086,56
15212	19197-02052022091424-LVRC	3.086,67
15213	19197-02052022091850-LVRD	3.086,67
15214	28679-04052022112216-MRCM	3.086,68
15215	35466-06052022110746-LBRN	3.087,02
15216	3224-27042022124713-STRC	3.087,16
15217	48807-11052022120150-DDTM	3.087,19
15218	44829-10052022115147-DLLL	3.087,41
15219	2595-27042022114444-PCCL	3.087,56
15220	35864-06052022122948-PCRL	3.087,84
15221	3566-27042022133918-MIAS	3.087,90
15222	51446-11052022185116-TRCM	3.088,70
15223	51446-11052022185507-TRCR	3.088,70
15224	41903-09052022164417-SVRM	3.088,93
15225	46426-10052022192018-MPRS	3.089,02
15226	3867-27042022142358-BNCB	3.089,07
15227	3867-27042022143307-BNCS	3.089,07
15228	24066-03052022103412-DPLD	3.089,07
15229	49583-11052022133905-TRPT	3.089,17
15230	5710-27042022192955-DRRL	3.089,43
15231	31805-05052022102057-RCCS	3.089,43
15232	11361-28042022175811-MSCC	3.089,63
15233	11361-28042022181047-MSLR	3.089,63
15234	28835-04052022114651-DLSR	3.089,89
15235	28835-04052022115145-DLST	3.089,89
15236	47800-10052022213803-MRNL	3.090,21
15237	51328-11052022183040-GRMM	3.090,46
15238	51503-11052022192130-GRMS	3.090,46
15239	54582-12052022154850-BVNS	3.090,46

fonte: http://burc.regione.campania.it

PROG.	CODICE DOMANDA	VALORE ISEE
15240	54582-12052022155857-BVNT	3.090,46
15241	47822-11052022131734-RCCD	3.090,89
15242	25653-03052022154555-FRNP	3.090,94
15243	26136-03052022165725-GGLL	3.090,94
15244	41715-09052022162255-DRNM	3.090,99
15245	41715-09052022162451-DRNG	3.090,99
15246	19206-02052022092717-LFFL	3.091,01
15247	35138-06052022100957-LFFS	3.091,01
15248	28618-04052022110814-MNTR	3.091,18
15249	39699-09052022093940-GRCM	3.091,22
15250	31440-05052022091317-MJAY	3.091,69
15251	31440-05052022091721-MJAY	3.091,69
15252	12194-28042022195745-CSTM	3.091,80
15253	13248-29042022100448-SCRM	3.091,80
15254	40250-09052022111212-BLEF	3.091,83
15255	3968-27042022145044-DLGL	3.091,84
15256	3968-27042022150255-DLGG	3.091,84
15257	46066-10052022165828-VSNR	3.091,86
15258	26153-03052022165829-CRCM	3.091,87
15259	24658-03052022114643-PRTF	3.092,00
15260	53412-12052022112049-NMAM	3.092,00
15261	21716-02052022164604-DGNN	3.092,09
15262	40122-09052022104511-PGNV	3.092,14
15263	40122-09052022105000-PGNN	3.092,14
15264	47491-10052022200353-FRRN	3.092,45
15265	47526-10052022201517-FRRS	3.092,45
15266	39128-08052022162116-LSAG	3.092,68
15267	39139-08052022162742-LSAN	3.092,68
15268	4991-27042022163927-PSNM	3.092,91
15269	46343-10052022172859-SRRF	3.092,99
15270	2461-27042022115517-LMEF	3.093,00
15271	2461-27042022120200-LMEG	3.093,00
15272	31718-05052022101004-VCNL	3.093,01
15273	20852-02052022130514-DLPC	3.093,12
15274	11672-28042022183437-SRON	3.093,18
15275	3362-28042022190130-DMCD	3.093,50
15276	21170-02052022145918-MTAD	3.093,75
15277	21170-02052022152547-MTAD	3.093,75
15278	25929-03052022163220-FRTV	3.093,76
15279	31957-05052022104823-NLIG	3.093,96
15280	33758-05052022173415-DRNM	3.093,99
15281	44165-10052022101445-GRNF	3.094,03
15282	44165-10052022102038-GRNN	3.094,03
15283	6399-27042022185910-VLLP	3.094,26
15284	41260-11052022201022-MRGV	3.094,32
15285	29171-04052022125822-RVTV	3.094,45
15286	29171-06052022101329-RVTD	3.094,45
15287	25189-12052022105716-DLLM	3.094,51
15288	25189-12052022110308-DLLN	3.094,51

fonte: http://burc.regione.campania.it

PROG.	CODICE DOMANDA	VALORE ISEE
15289	13375-29042022102243-MLID	3.094,63
15290	25665-03052022154113-PTRC	3.094,83
15291	25665-10052022105857-PTRG	3.094,83
15292	21187-02052022150632-MNFD	3.095,44
15293	19665-02052022102618-VNTG	3.095,47
15294	4837-27042022162330-DRZM	3.095,54
15295	48297-11052022100404-RSSS	3.095,58
15296	14171-29042022115754-SCHN	3.095,59
15297	14136-29042022130020-DRSG	3.096,00
15298	26446-03052022173728-CTPN	3.096,01
15299	26446-03052022180803-CTPM	3.096,01
15300	1210-27042022101244-DLVN	3.096,14
15301	1210-27042022101712-DLVF	3.096,14
15302	9432-28042022123650-CCRC	3.096,75
15303	33667-05052022172352-BNUS	3.096,77
15304	27119-12052022120123-MSSF	3.096,86
15305	4579-27042022160520-MSCL	3.096,90
15306	33345-05052022163824-RSSG	3.097,04
15307	33345-05052022164542-RSSS	3.097,04
15308	32454-05052022120740-MSCF	3.097,06
15309	43507-09052022205309-TZZN	3.097,06
15310	10570-28042022162932-SPSS	3.097,15
15311	1701-27042022113010-CSTM	3.097,56
15312	1174-27042022100557-SPMM	3.097,63
15313	24257-03052022105215-DMCM	3.098,04
15314	42916-11052022171241-LNGC	3.098,04
15315	50735-11052022172551-CMPL	3.098,05
15316	3540-27042022135239-FLCM	3.098,16
15317	6490-27042022191200-RNLM	3.098,25
15318	27295-03052022195857-CRNN	3.098,25
15319	27295-03052022201441-CRNF	3.098,25
15320	5795-27042022175543-TFUD	3.098,35
15321	47290-10052022193935-FRNL	3.098,37
15322	32448-05052022120613-CRBC	3.098,50
15323	35834-06052022124339-SCHN	3.098,82
15324	36084-06052022130453-SCHG	3.098,82
15325	18078-30042022205509-MTNL	3.099,11
15326	1696-27042022104037-GHFM	3.099,44
15327	22174-02052022174304-BRRL	3.099,57
15328	14035-29042022114113-CRNG	3.099,68
15329	34284-05052022185025-LGEF	3.099,71
15330	50950-12052022140653-PLMG	3.099,88
15331	16523-29042022195304-RNNS	3.100,25
15332	20624-02052022123143-DGND	3.100,39
15333	22044-02052022171716-LTRM	3.100,44
15334	22044-03052022171543-LTRS	3.100,44
15335	2622-27042022115729-DNZC	3.100,89
15336	7320-27042022214640-DLSC	3.100,95
15337	45194-10052022130416-CBCS	3.101,12

fonte: http://burc.regione.campania.it

PROG.	CODICE DOMANDA	VALORE ISEE
15338	54437-12052022151036-WLCN	3.101,13
15339	17611-30042022161131-RCCS	3.101,29
15340	266-27042022091736-BFLC	3.101,34
15341	266-27042022093548-BFLL	3.101,34
15342	39597-09052022092140-MCCM	3.101,47
15343	13946-29042022113817-DGRG	3.101,55
15344	28930-04052022120013-DSDN	3.101,61
15345	22258-02052022174246-MRLG	3.101,63
15346	56178-12052022194355-SLUL	3.101,71
15347	24302-03052022105223-CMNG	3.101,87
15348	6551-28042022184330-PSCS	3.101,97
15349	6056-04052022181938-DNRG	3.102,09
15350	6056-04052022184856-DNRF	3.102,09
15351	2851-27042022120247-SSLM	3.102,35
15352	34938-06052022175257-FFNL	3.102,35
15353	2178-27042022110909-CNFD	3.102,85
15354	4173-27042022150726-RCLN	3.102,85
15355	4173-27042022161359-RCLM	3.102,85
15356	39377-08052022200914-SLLV	3.102,94
15357	54025-12052022125549-GDUG	3.103,04
15358	29093-04052022123451-ZZIG	3.103,17
15359	5549-27042022173759-LNGP	3.103,40
15360	16524-29042022200107-MSLS	3.103,44
15361	16504-30042022095344-PCCF	3.103,44
15362	6879-27042022200714-DRRG	3.103,47
15363	48684-11052022110829-GMMF	3.103,63
15364	32206-10052022103221-FNNF	3.103,76
15365	33111-05052022154738-MTTL	3.103,80
15366	55135-12052022171527-NSLN	3.103,82
15367	26658-03052022175906-SRRN	3.103,85
15368	26658-03052022180141-SRRF	3.103,85
15369	32131-05052022111548-DPNN	3.103,98
15370	44641-10052022112139-SPSR	3.104,07
15371	45011-10052022122423-PLLC	3.104,25
15372	14797-29042022143822-GRNL	3.104,39
15373	9056-28042022114823-NSTG	3.104,42
15374	5028-27042022164553-RTNC	3.105,19
15375	17160-30042022111220-LTTG	3.105,19
15376	17199-30042022113008-LTTN	3.105,19
15377	14133-29042022122947-LGRG	3.105,25
15378	11055-28042022172628-TSTL	3.105,34
15379	6439-27042022185925-DCRG	3.105,38
15380	9889-28042022143632-SQLM	3.105,38
15381	6825-28042022175856-GVRN	3.105,45
15382	25630-03052022153701-BNAM	3.105,68
15383	14242-29042022120750-NOIN	3.105,69
15384	49470-11052022131228-PSCS	3.105,95
15385	49470-11052022131735-PSCL	3.105,95
15386	13287-29042022100836-LNGD	3.106,32

fonte: http://burc.regione.campania.it

PROG.	CODICE DOMANDA	VALORE ISEE
15387	13287-29042022101300-LNGS	3.106,32
15388	684-27042022093321-NPPL	3.106,37
15389	53417-12052022111412-RZZS	3.106,41
15390	10656-28042022163933-MNNS	3.106,47
15391	48006-11052022102741-SNNL	3.106,49
15392	47324-11052022110225-SNNM	3.106,49
15393	13141-29042022094825-MNDS	3.106,50
15394	24666-03052022114319-PRCR	3.106,76
15395	29646-04052022160007-VGAM	3.107,40
15396	30138-04052022171042-VGAN	3.107,40
15397	48542-11052022104207-SPSL	3.107,51
15398	48617-11052022105208-SPSM	3.107,51
15399	34131-05052022182341-MZZF	3.107,72
15400	3126-27042022122840-GRDF	3.107,78
15401	31963-05052022104930-RMNM	3.107,89
15402	46905-11052022181832-MRGG	3.107,93
15403	36806-06052022172641-SPSS	3.108,29
15404	48863-11052022122242-LPRR	3.108,37
15405	34209-05052022184148-LPUN	3.108,62
15406	44963-10052022121326-MRSG	3.108,76
15407	5538-27042022172652-GRUM	3.108,90
15408	1502-27042022102823-LNZN	3.109,25
15409	35885-06052022121850-CLDP	3.109,51
15410	33995-05052022180713-DFNN	3.109,66
15411	5117-27042022213057-BNCJ	3.109,84
15412	50428-11052022170645-RNZM	3.110,11
15413	50428-11052022171944-RNZF	3.110,11
15414	36691-06052022165620-FRRC	3.110,49
15415	8525-28042022105308-TRTM	3.110,81
15416	8525-28042022105755-TRTR	3.110,81
15417	37878-07052022101902-TNZC	3.111,16
15418	37894-07052022103209-TNZC	3.111,16
15419	2702-27042022115206-PCRS	3.111,28
15420	51387-11052022183530-CCCP	3.111,72
15421	50695-11052022193657-CTLF	3.112,03
15422	53603-12052022113803-MNDD	3.112,05
15423	35288-06052022103556-LNRL	3.112,20
15424	49050-11052022115748-ZCCM	3.112,37
15425	42309-09052022173223-MSTF	3.112,45
15426	42448-09052022174409-MSTF	3.112,45
15427	35299-06052022104325-MNFL	3.112,63
15428	22511-02052022183525-GRVS	3.112,75
15429	40198-09052022105502-SPNM	3.112,79
15430	49350-11052022124134-DLCN	3.112,92
15431	49350-11052022125146-DLCM	3.112,92
15432	50457-11052022165334-MTRS	3.113,13
15433	41351-09052022150821-DSSG	3.113,14
15434	41351-09052022152617-DSSM	3.113,14
15435	27505-03052022200627-CLEL	3.113,19

fonte: http://burc.regione.campania.it

PROG.	CODICE DOMANDA	VALORE ISEE
15436	39076-08052022175109-TTNR	3.113,26
15437	32302-05052022114004-SPSL	3.113,47
15438	35470-06052022110925-SCLN	3.113,66
15439	42045-09052022170728-CPLC	3.113,73
15440	4953-27042022163701-PGLG	3.113,82
15441	22766-02052022184533-STOM	3.113,89
15442	17583-30042022151622-SPSL	3.113,92
15443	6875-27042022201002-FTLL	3.114,01
15444	6109-27042022182251-CZZL	3.114,03
15445	15136-29042022174050-TTNL	3.114,12
15446	477-27042022092739-GFFN	3.114,15
15447	477-27042022094834-GFFD	3.114,15
15448	28874-04052022115437-PGLN	3.114,31
15449	49769-11052022144720-CSRN	3.114,52
15450	22290-02052022174823-DMTN	3.114,65
15451	24235-03052022104737-RSIN	3.114,87
15452	33481-05052022165755-PRFN	3.115,37
15453	29971-04052022165258-BDLH	3.115,45
15454	18977-01052022194102-DBNG	3.116,16
15455	19904-02052022105300-PPPG	3.116,18
15456	34196-12052022183354-MZZD	3.116,27
15457	34196-12052022183908-MZZC	3.116,27
15458	32456-05052022121542-SPPG	3.116,28
15459	25615-03052022213240-BRBN	3.116,43
15460	25615-03052022213922-BRBV	3.116,43
15461	41002-09052022133838-DPLM	3.116,49
15462	15261-29042022162747-JRNS	3.116,67
15463	47447-10052022200211-PRZC	3.116,86
15464	7451-27042022214950-FRRD	3.116,99
15465	47763-11052022153132-TRNP	3.117,05
15466	47763-11052022204145-TRNN	3.117,05
15467	929-27042022094529-PLLC	3.117,22
15468	42951-10052022104535-CZZR	3.117,32
15469	42951-10052022105724-CZZT	3.117,32
15470	28166-04052022095812-VCDG	3.117,38
15471	41867-09052022164236-MRBF	3.117,52
15472	42213-09052022172015-BLZG	3.117,55
15473	41883-09052022164156-CTRN	3.117,67
15474	28742-04052022112806-MSTF	3.117,71
15475	10722-28042022170500-DLSM	3.118,03
15476	10722-28042022171023-DLSG	3.118,03
15477	5119-27042022165305-DNYM	3.118,04
15478	9262-28042022121008-CCRM	3.118,11
15479	9262-28042022121740-CCRG	3.118,11
15480	18390-01052022125958-MSCC	3.118,11
15481	40809-09052022122315-BBGB	3.118,11
15482	37801-07052022092703-MRIG	3.118,14
15483	43603-09052022211858-FRTD	3.118,17
15484	48973-11052022115317-RIOM	3.118,29

fonte: http://burc.regione.campania.it

PROG.	CODICE DOMANDA	VALORE ISEE
15485	20893-02052022131636-MNCN	3.118,63
15486	29798-04052022162641-PPEN	3.118,63
15487	49808-11052022145714-DLLC	3.118,63
15488	5729-27042022180101-GRSR	3.118,70
15489	20318-02052022114356-PZZM	3.118,81
15490	37202-06052022212254-SNTL	3.119,02
15491	13406-29042022103030-SPAM	3.119,12
15492	50702-11052022172202-GSTL	3.119,56
15493	43371-09052022195319-LTRB	3.119,74
15494	25678-03052022154702-BLSM	3.119,76
15495	7895-28042022094039-CPRD	3.120,07
15496	8070-28042022095718-LMBM	3.120,07
15497	37322-06052022191552-KRBL	3.120,41
15498	49947-11052022155047-RSML	3.120,55
15499	30462-04052022182537-RCCF	3.120,99
15500	27652-03052022210009-CPRM	3.121,02
15501	35429-06052022110110-GNNG	3.121,53
15502	1244-27042022105201-PNRM	3.121,55
15503	1244-27042022130705-PNRM	3.121,55
15504	48775-11052022111504-MBRM	3.121,62
15505	40547-10052022174255-RSSF	3.121,66
15506	45420-10052022143946-BRLM	3.121,82
15507	31671-05052022095952-NNLL	3.121,95
15508	31671-05052022100730-NNLN	3.121,95
15509	8531-28042022105226-CPCL	3.122,03
15510	6656-27042022193610-SPSM	3.122,23
15511	53894-12052022122606-STRF	3.122,74
15512	40116-09052022104407-LXAS	3.122,78
15513	8506-28042022104329-PTRM	3.123,21
15514	8583-28042022105029-PTRC	3.123,21
15515	8583-28042022105802-PTRM	3.123,21
15516	34204-05052022183908-DLBM	3.123,31
15517	34281-05052022184937-DLBR	3.123,31
15518	21219-02052022151255-CRLD	3.123,84
15519	12620-28042022212814-MRTR	3.124,06
15520	12620-28042022213346-MRTP	3.124,06
15521	26759-04052022175851-PPPM	3.124,21
15522	15353-29042022164614-CNFS	3.124,64
15523	5502-27042022172445-DMEL	3.124,78
15524	53255-12052022172042-SCRM	3.124,80
15525	48227-11052022095557-RSIM	3.124,91
15526	48227-11052022100244-RSIL	3.124,91
15527	20895-02052022131924-BSLL	3.125,00
15528	2523-27042022120626-CTRS	3.125,09
15529	22685-02052022183225-RSSG	3.125,18
15530	34561-05052022200624-CRSL	3.125,69
15531	111-27042022091420-DMBL	3.125,85
15532	6138-27042022182404-FRTV	3.125,97
15533	6138-27042022182831-FRTR	3.125,97

fonte: http://burc.regione.campania.it

PROG.	CODICE DOMANDA	VALORE ISEE
15534	2996-27042022133635-CPPS	3.125,97
15535	2996-28042022132709-CPPV	3.125,97
15536	4233-27042022151634-MGLF	3.125,98
15537	24763-03052022121700-LVRC	3.126,01
15538	42845-09052022183232-FLGR	3.126,46
15539	41334-09052022150330-BCCF	3.126,76
15540	46211-10052022174613-CPNF	3.126,76
15541	6913-27042022214035-DGRV	3.126,83
15542	37811-07052022093738-DBRS	3.126,93
15543	55751-12052022183555-MRAC	3.127,26
15544	984-27042022095054-PNTF	3.127,70
15545	1352-27042022101037-LGBN	3.128,20
15546	46466-10052022174002-DLCC	3.128,21
15547	46466-10052022175102-DLCV	3.128,21
15548	48316-11052022114855-FRNV	3.128,42
15549	30381-04052022174912-SCNN	3.128,49
15550	46771-10052022181008-MDDN	3.128,62
15551	22785-02052022184654-CRLR	3.128,65
15552	22785-02052022185332-CRLN	3.128,65
15553	22785-10052022175613-CRLL	3.128,65
15554	46528-10052022174716-PRRR	3.128,77
15555	10346-28042022161149-DLDR	3.129,02
15556	54573-12052022155550-PLNP	3.129,22
15557	32887-05052022142431-PZZF	3.129,23
15558	17778-03052022161751-DMLF	3.129,27
15559	8396-28042022103453-PSCN	3.129,35
15560	24328-03052022110008-DNNG	3.129,40
15561	14176-29042022115800-CRSR	3.129,76
15562	42050-09052022170214-CRLS	3.129,76
15563	55533-12052022180931-BNUM	3.130,08
15564	55533-12052022181608-BNUC	3.130,08
15565	28740-04052022113431-VRDC	3.131,13
15566	3635-29042022173901-CRLG	3.131,23
15567	3635-29042022175804-CRLM	3.131,23
15568	3635-29042022180310-CRLL	3.131,23
15569	2410-27042022113959-CRDP	3.131,26
15570	43651-09052022213723-GDUL	3.131,30
15571	9974-04052022170624-MDDN	3.131,43
15572	3276-27042022124537-LMNL	3.131,44
15573	47215-11052022184935-DRSN	3.131,63
15574	24647-03052022114134-SMNC	3.131,87
15575	43873-10052022092719-DFLM	3.131,98
15576	49691-11052022142521-DSMN	3.132,08
15577	24080-03052022102850-CSTN	3.132,09
15578	41104-09052022133750-KTSG	3.132,20
15579	22057-02052022172147-GMMC	3.132,33
15580	22213-02052022173548-GMMN	3.132,33
15581	11514-28042022182610-PCZM	3.132,36
15582	829-27042022094311-GRGG	3.132,46

fonte: http://burc.regione.campania.it

PROG.	CODICE DOMANDA	VALORE ISEE
15583	829-27042022094806-GRGG	3.132,46
15584	3959-27042022214636-TRCR	3.132,56
15585	3959-28042022155914-TRCC	3.132,56
15586	11083-02052022175012-RCCL	3.132,57
15587	37633-06052022205844-DFRR	3.132,98
15588	50233-11052022163035-FDRM	3.133,31
15589	50233-11052022163523-FDRP	3.133,31
15590	52280-11052022212040-CNTC	3.133,31
15591	14747-29042022142337-CRTL	3.133,33
15592	53916-12052022123012-MSSL	3.133,33
15593	35331-06052022104548-RPCD	3.133,48
15594	47590-11052022123005-VRLF	3.133,50
15595	51621-11052022191340-PSCM	3.133,74
15596	51902-11052022194452-PSCC	3.133,74
15597	23537-03052022161053-CPRL	3.133,75
15598	23537-03052022175016-CPRL	3.133,75
15599	19421-02052022095646-TRTF	3.133,76
15600	11281-28042022174830-GRCM	3.133,90
15601	37470-06052022194634-TTNN	3.134,07
15602	19958-02052022111159-FLCN	3.134,14
15603	19958-02052022111457-FLCM	3.134,14
15604	3855-27042022142213-MRRL	3.134,23
15605	20470-02052022121041-SCRN	3.134,29
15606	3014-27042022123454-BVRG	3.134,30
15607	42454-09052022175651-NPLC	3.134,38
15608	43510-09052022203620-NPLL	3.134,38
15609	53818-12052022121140-TSTB	3.134,43
15610	9034-28042022114524-BNCM	3.134,59
15611	30987-04052022192519-CRRN	3.135,29
15612	26742-03052022181010-SLON	3.135,45
15613	12166-28042022194315-RLAM	3.135,46
15614	24000-03052022102011-LNGL	3.135,54
15615	24000-03052022103432-LNGN	3.135,54
15616	27176-03052022190442-DFRR	3.135,61
15617	12945-29042022094257-GTAS	3.135,63
15618	15020-29042022153726-DLLN	3.135,69
15619	35641-06052022113517-DVNC	3.135,86
15620	33067-05052022154208-DBLG	3.135,87
15621	11044-28042022172140-ZRAM	3.136,18
15622	31026-04052022193917-DCIM	3.136,34
15623	33937-05052022180106-MRTF	3.136,47
15624	3709-27042022140042-NZZS	3.136,67
15625	52268-11052022211930-VTLN	3.136,83
15626	8671-28042022110146-DDNN	3.137,26
15627	7312-27042022214639-DLPD	3.137,55
15628	45732-10052022160530-PRRS	3.137,56
15629	17646-03052022164248-CPTN	3.137,81
15630	50763-11052022172900-FRNM	3.137,97
15631	50763-11052022173536-FRNL	3.137,97

fonte: http://burc.regione.campania.it

PROG.	CODICE DOMANDA	VALORE ISEE
15632	14581-29042022130255-MCCP	3.138,03
15633	42985-09052022185544-SGRN	3.138,21
15634	46271-10052022171736-SPSD	3.138,21
15635	25148-03052022124831-MRKM	3.138,33
15636	38374-07052022161113-CVLL	3.138,33
15637	55966-12052022190742-PLTM	3.138,40
15638	35892-06052022121336-PLMN	3.138,58
15639	25587-03052022164113-DVNN	3.138,72
15640	25587-03052022164523-DVNV	3.138,72
15641	25587-03052022164853-DVNJ	3.138,72
15642	8238-28042022102943-STFN	3.139,02
15643	37905-07052022104412-RSST	3.139,11
15644	21216-02052022152214-CLLM	3.139,20
15645	21216-02052022152718-CLLL	3.139,20
15646	41143-10052022111430-CLNM	3.139,26
15647	41143-10052022111640-CLNL	3.139,26
15648	33283-05052022163001-PRRL	3.139,34
15649	13748-29042022110452-NNZD	3.139,67
15650	28441-04052022104144-NNZP	3.139,67
15651	22594-02052022182129-SCRN	3.139,71
15652	14716-29042022140133-PNNG	3.140,00
15653	19840-02052022161058-DLPL	3.140,06
15654	32237-05052022113341-SNNV	3.140,07
15655	1616-27042022103415-MRNL	3.140,08
15656	28664-04052022111501-VNRM	3.140,17
15657	28595-04052022112146-VNRG	3.140,17
15658	15059-29042022154538-LFNC	3.140,56
15659	21725-03052022180147-DSCG	3.140,59
15660	30742-04052022183529-FLBF	3.140,60
15661	5646-27042022173651-TRSL	3.140,68
15662	13699-29042022105655-LNGL	3.141,19
15663	44969-10052022125449-FRNG	3.141,24
15664	20212-02052022113157-LZZS	3.141,31
15665	26096-03052022165026-RBNC	3.141,35
15666	16412-29042022193215-PSNC	3.141,37
15667	16412-29042022194012-PSNM	3.141,37
15668	22617-02052022182644-TMBD	3.141,62
15669	20400-02052022115348-LGRS	3.141,67
15670	83-27042022090830-TFNM	3.141,82
15671	41725-09052022162425-NRCM	3.142,68
15672	41725-09052022163011-NRCD	3.142,68
15673	20267-02052022113419-DRSL	3.142,75
15674	5443-27042022172124-PRNL	3.142,87
15675	32282-05052022114102-DLSF	3.143,12
15676	41144-09052022134750-GDGM	3.143,16
15677	48031-11052022092458-DLPR	3.143,17
15678	3024-05052022183007-SBRC	3.143,24
15679	3024-05052022183159-SBRM	3.143,24
15680	31713-05052022101608-CMAG	3.143,44

fonte: http://burc.regione.campania.it

PROG.	CODICE DOMANDA	VALORE ISEE
15681	34835-06052022100959-MRSJ	3.143,48
15682	2499-27042022113753-GRDN	3.143,58
15683	19515-02052022100737-SRGG	3.143,64
15684	19515-02052022101529-SRGL	3.143,64
15685	28169-04052022095948-DRSN	3.143,93
15686	12719-28042022213811-NVLC	3.144,60
15687	36923-06052022175604-RSSN	3.144,68
15688	42674-09052022180926-RMOM	3.144,97
15689	20436-03052022102350-LNGN	3.145,27
15690	24127-03052022103858-LNGG	3.145,27
15691	20553-02052022124343-DGCR	3.145,49
15692	16218-29042022184639-CRRN	3.145,77
15693	16302-29042022190242-CRRS	3.145,77
15694	52042-12052022162703-DRAS	3.146,08
15695	51033-11052022212148-SLMG	3.146,15
15696	6347-27042022184544-CSTN	3.146,24
15697	6347-27042022185013-CSTM	3.146,24
15698	19734-02052022103709-RLLL	3.146,34
15699	22560-02052022181816-RIOF	3.146,41
15700	698-27042022093731-CPPN	3.146,43
15701	698-06052022113725-CPPN	3.146,43
15702	23712-03052022100801-SCLF	3.146,44
15703	20269-02052022113801-PDCM	3.146,47
15704	34693-05052022210947-PLMN	3.146,49
15705	34792-05052022215443-PLMF	3.146,49
15706	48405-11052022102043-BNCM	3.146,57
15707	13744-29042022110208-PRSV	3.146,69
15708	18574-01052022152358-VSTV	3.146,75
15709	21815-02052022165450-CHCM	3.146,75
15710	21994-02052022171158-CHCN	3.146,75
15711	47280-10052022192158-DNLG	3.146,75
15712	16889-30042022163415-DSNB	3.146,85
15713	16889-30042022170533-DSNF	3.146,85
15714	33034-05052022153743-CSAP	3.146,91
15715	33034-09052022135938-CSAL	3.146,91
15716	42241-09052022172232-TRNN	3.147,23
15717	14060-29042022114605-PCAM	3.147,41
15718	14060-29042022114817-PCIC	3.147,41
15719	40640-09052022115428-GLLN	3.147,55
15720	37092-06052022181734-RSSS	3.147,67
15721	12889-29042022091649-RTAG	3.147,97
15722	45244-10052022132550-CPNF	3.147,97
15723	55612-12052022182038-BMNC	3.148,04
15724	24363-03052022114859-VCCS	3.148,45
15725	24229-03052022104808-SCGN	3.148,87
15726	44555-10052022111248-ZNCG	3.148,96
15727	21048-02052022140948-CRMM	3.149,01
15728	22158-02052022173107-CCRP	3.149,01
15729	22158-02052022173622-CCRC	3.149,01

fonte: http://burc.regione.campania.it

PROG.	CODICE DOMANDA	VALORE ISEE
15730	22441-02052022180341-FSCR	3.149,01
15731	24632-03052022113841-BRBC	3.149,01
15732	52773-12052022095506-MRAM	3.149,01
15733	55959-12052022193946-VNTM	3.149,01
15734	55959-12052022201314-VNTL	3.149,01
15735	56616-12052022213426-SPSN	3.149,01
15736	5702-27042022174413-MCRM	3.149,02
15737	1101-27042022100035-DGVF	3.149,10
15738	5457-27042022171954-MRLM	3.149,25
15739	31202-04052022211243-CCCF	3.149,25
15740	53334-12052022110230-RCCG	3.149,25
15741	33895-09052022215404-BVOC	3.149,26
15742	14624-29042022131709-BVLM	3.149,61
15743	35974-06052022123238-BRNC	3.149,66
15744	38070-07052022121327-MRNP	3.149,67
15745	33704-05052022175637-VRDF	3.149,77
15746	33704-05052022175819-VRDN	3.149,77
15747	39176-08052022172146-RLLG	3.150,22
15748	51106-11052022180429-TRNN	3.150,23
15749	5543-27042022172719-LVOF	3.150,38
15750	37876-07052022102053-MRRC	3.150,48
15751	2857-27042022165923-DRFN	3.150,61
15752	43981-10052022095126-PPLV	3.151,24
15753	24806-03052022120128-DGVF	3.151,41
15754	47680-10052022210911-MNNM	3.151,79
15755	45528-10052022151748-FRRM	3.151,86
15756	45528-10052022152403-SCLL	3.151,86
15757	53431-12052022111657-RGLF	3.151,97
15758	30522-04052022180237-TRNN	3.152,11
15759	3128-27042022200000-FRRN	3.152,20
15760	48672-11052022110040-FLCM	3.152,52
15761	48048-11052022092824-PNTM	3.152,55
15762	3370-27042022130727-FSCS	3.152,78
15763	17130-30042022105938-PRTF	3.152,83
15764	9390-28042022123335-CSTN	3.152,85
15765	33751-05052022173233-PLMS	3.152,85
15766	44916-11052022092317-LKSJ	3.152,86
15767	33310-05052022163053-SNSF	3.152,97
15768	16541-29042022200016-MNCN	3.153,28
15769	924-27042022094953-BNTG	3.153,44
15770	924-27042022201648-BNTF	3.153,44
15771	45975-10052022164136-PRAN	3.153,48
15772	5263-27042022195315-BRNM	3.153,58
15773	5263-30042022204429-DMAM	3.153,58
15774	7664-28042022092126-RSOC	3.153,63
15775	45357-11052022155115-ZPPL	3.153,94
15776	16722-29042022210433-DRSG	3.153,97
15777	37741-06052022214621-DDSG	3.153,98
15778	35254-11052022194323-SPSM	3.154,07

fonte: http://burc.regione.campania.it

PROG.	CODICE DOMANDA	VALORE ISEE
15779	38213-07052022142237-GRDM	3.154,19
15780	42445-09052022174505-DRSC	3.154,43
15781	36965-06052022174728-MNTL	3.154,47
15782	47111-10052022185733-RNZS	3.154,51
15783	32666-05052022125454-STTH	3.154,55
15784	32666-05052022131534-STTD	3.154,55
15785	3845-27042022142408-LPRR	3.154,60
15786	3845-27042022154756-LPRM	3.154,60
15787	28320-04052022102610-SCLS	3.154,63
15788	10271-28042022155239-PSCV	3.154,82
15789	49839-11052022150608-CZZG	3.154,91
15790	49839-11052022152133-CZZF	3.154,91
15791	49839-11052022153743-CZZR	3.154,91
15792	4575-27042022160342-FRNJ	3.154,95
15793	4575-27042022163424-FRNN	3.154,95
15794	42705-09052022181459-CRPN	3.154,99
15795	21355-02052022155049-DMGC	3.155,08
15796	5415-27042022172729-DLVG	3.155,21
15797	26083-03052022165353-BZND	3.155,34
15798	4790-27042022162803-LTMN	3.155,72
15799	38450-07052022165100-PTRL	3.155,89
15800	38450-07052022170919-PTRG	3.155,89
15801	38450-07052022171727-PTRL	3.155,89
15802	6154-27042022182625-PRSS	3.155,93
15803	54215-12052022135409-DFLV	3.156,50
15804	25234-03052022161207-SSIC	3.156,59
15805	15660-29042022172632-BLLL	3.156,62
15806	50154-11052022162221-RNZS	3.156,68
15807	33212-05052022162952-PTRL	3.156,72
15808	33212-05052022163405-PTRS	3.156,72
15809	37802-07052022092610-DLCF	3.156,86
15810	34201-05052022184028-SLDL	3.157,07
15811	26030-03052022170132-CNNN	3.157,29
15812	5961-27042022181413-FSSF	3.157,52
15813	11375-28042022180440-FRNS	3.157,63
15814	54481-12052022152019-CPRG	3.158,09
15815	46409-10052022173922-DLCM	3.158,60
15816	33619-05052022171735-CBNG	3.158,73
15817	33390-05052022164418-SLMF	3.158,82
15818	5534-27042022190543-CHSL	3.158,86
15819	36057-06052022125556-MZZM	3.158,89
15820	51233-11052022181925-DRRL	3.158,94
15821	36348-06052022151549-SPSM	3.159,10
15822	21468-02052022161347-DCCM	3.159,32
15823	24516-03052022112845-RLAM	3.159,39
15824	24516-03052022113339-RLAL	3.159,39
15825	11162-28042022173545-SNNS	3.159,57
15826	29500-04052022152250-CRLV	3.159,60
15827	8123-29042022104407-GRNN	3.160,00

fonte: http://burc.regione.campania.it

PROG.	CODICE DOMANDA	VALORE ISEE
15828	27835-03052022215204-SPSN	3.160,01
15829	18308-01052022114954-DGNG	3.160,14
15830	18308-01052022115936-DGNM	3.160,14
15831	46595-10052022175132-LFND	3.160,15
15832	30190-04052022172148-RSCC	3.160,57
15833	4105-27042022145437-LNZN	3.160,60
15834	41782-09052022163640-DSMR	3.160,69
15835	5361-27042022171748-DDNM	3.160,73
15836	48004-11052022093147-PCCF	3.160,78
15837	22896-02052022190115-PPAD	3.160,98
15838	22896-02052022191117-PPAF	3.160,98
15839	39627-09052022093200-BRBN	3.161,27
15840	10649-28042022164205-CRNF	3.161,49
15841	34153-05052022183231-DRSR	3.161,57
15842	39107-08052022160151-CSTN	3.161,65
15843	39107-08052022160830-CSTG	3.161,65
15844	52485-12052022091034-FSNF	3.161,69
15845	52653-12052022093415-FSNN	3.161,69
15846	42219-10052022141422-LKHY	3.161,77
15847	43335-10052022112520-BRRC	3.161,79
15848	46133-10052022170518-GHTS	3.161,81
15849	24031-03052022102032-SCGF	3.161,82
15850	9151-28042022120358-MNAF	3.161,84
15851	21713-02052022164229-FSTN	3.161,93
15852	10751-28042022165325-CFNN	3.162,15
15853	20656-02052022123046-DRSN	3.162,15
15854	35696-06052022114333-CCRM	3.162,15
15855	18319-10052022120300-BRZC	3.162,15
15856	42169-09052022171441-DGSS	3.162,20
15857	42169-09052022171719-DGSN	3.162,20
15858	41999-09052022171357-MNNC	3.162,37
15859	21822-02052022170204-MVTS	3.162,44
15860	2999-27042022121544-PSTM	3.162,56
15861	2999-27042022121945-PSTN	3.162,56
15862	6207-27042022185122-RCCN	3.162,60
15863	8508-28042022114115-PNTG	3.162,60
15864	10680-28042022164227-SBLS	3.162,60
15865	10680-28042022165152-SBLL	3.162,60
15866	19882-02052022105150-MLLN	3.162,60
15867	8984-02052022144604-CNND	3.162,60
15868	40074-09052022103448-DLCG	3.162,60
15869	43755-10052022090821-DLIF	3.162,60
15870	46757-10052022180926-DLCD	3.162,60
15871	48459-11052022103836-SCGL	3.162,60
15872	48789-11052022112346-DLCF	3.162,60
15873	41810-09052022164311-MLLM	3.162,71
15874	31315-06052022164217-CBTN	3.162,79
15875	44493-10052022112538-DNFM	3.162,80
15876	53259-12052022123158-PNLT	3.162,94

fonte: http://burc.regione.campania.it

PROG.	CODICE DOMANDA	VALORE ISEE
15877	46531-10052022174448-DCHM	3.163,10
15878	43311-09052022193836-NZZV	3.163,29
15879	10021-28042022150148-MNZR	3.163,30
15880	14180-02052022183044-RVTR	3.163,50
15881	1900-27042022105614-CRLF	3.163,84
15882	6612-27042022192645-SPSM	3.163,84
15883	7995-28042022095805-NRTJ	3.163,84
15884	9388-28042022123017-LPRP	3.163,84
15885	3620-27042022134231-RCCL	3.163,84
15886	20046-02052022111132-CNNL	3.163,84
15887	40341-09052022111628-DMRL	3.163,84
15888	46817-10052022181737-BCCN	3.163,84
15889	28196-04052022104314-DLLM	3.163,86
15890	15233-29042022162523-VVNF	3.163,91
15891	15233-29042022171032-VVNM	3.163,91
15892	35472-06052022111012-LTTF	3.163,92
15893	27206-03052022190958-DGRS	3.164,23
15894	45031-10052022122618-MNZM	3.164,23
15895	12709-28042022214844-MPRG	3.164,31
15896	9751-28042022140858-CNTC	3.164,56
15897	51570-11052022185515-CPPM	3.164,59
15898	17819-01052022163225-ZDRC	3.164,71
15899	20197-09052022111344-VRDD	3.165,35
15900	20197-09052022111756-VRDM	3.165,35
15901	22106-02052022172526-SNNS	3.165,49
15902	14163-29042022115741-CTRL	3.165,66
15903	2694-27042022115706-NFNM	3.165,74
15904	38490-07052022172450-NPPG	3.166,14
15905	1950-27042022110556-CMNL	3.166,20
15906	1950-27042022112539-CMNM	3.166,20
15907	55798-12052022184703-GDGG	3.166,25
15908	4633-27042022163211-QRTF	3.166,26
15909	11607-28042022182158-SCGM	3.166,62
15910	11607-28042022182606-SCGL	3.166,62
15911	34233-05052022184536-ZBRM	3.166,75
15912	43582-09052022211033-MLEM	3.166,92
15913	43582-09052022211443-MLEF	3.166,92
15914	50607-11052022171001-NTLV	3.166,99
15915	5426-27042022172123-MCCC	3.167,26
15916	35164-09052022165543-MLFM	3.167,44
15917	15414-29042022165444-MNZG	3.167,46
15918	48065-11052022093526-TGLR	3.167,75
15919	14493-29042022143431-CFFB	3.167,81
15920	28962-04052022120633-FRRC	3.167,87
15921	25432-03052022144029-SPSL	3.167,89
15922	14425-29042022123701-RSNN	3.168,00
15923	32331-05052022114812-FRLL	3.168,18
15924	43926-12052022120958-CZZR	3.168,51
15925	52563-12052022092239-PNNR	3.168,73

fonte: http://burc.regione.campania.it

PROG.	CODICE DOMANDA	VALORE ISEE
15926	23888-03052022100803-LNZL	3.168,80
15927	23888-03052022100543-LNZF	3.168,80
15928	28490-04052022104906-GRGM	3.168,80
15929	28490-04052022105139-GRGS	3.168,80
15930	55744-12052022183650-FNZS	3.168,80
15931	47284-10052022192849-GTAL	3.168,81
15932	48422-11052022102726-VLNN	3.169,29
15933	10664-28042022164025-PCIG	3.169,41
15934	14018-29042022114012-CNTL	3.169,60
15935	9525-28042022125345-MZGK	3.169,64
15936	44360-12052022210639-LGRS	3.169,68
15937	35011-06052022100833-SSRW	3.169,69
15938	55034-12052022170504-SCSN	3.169,75
15939	42941-09052022184650-MNFF	3.169,86
15940	42941-10052022143251-MNFR	3.169,86
15941	27533-03052022201356-NNNS	3.169,92
15942	21612-02052022173018-SPNN	3.170,00
15943	48768-11052022111404-CLLF	3.170,09
15944	22135-02052022173101-BRRN	3.170,10
15945	50568-12052022115414-CRRG	3.170,65
15946	7547-28042022162957-MGLD	3.170,73
15947	16199-29042022184309-NTGM	3.170,73
15948	24099-03052022103312-CLMK	3.170,73
15949	10773-28042022165737-ZZIR	3.170,76
15950	11611-28042022182114-MSTL	3.170,99
15951	10213-28042022153826-GLLG	3.170,99
15952	10213-28042022154413-GLLR	3.170,99
15953	10213-28042022154837-GLLS	3.170,99
15954	23860-03052022100713-DRSV	3.170,99
15955	33382-05052022164628-VRDL	3.170,99
15956	33382-05052022165454-VRDN	3.170,99
15957	52807-12052022115917-DMNN	3.171,03
15958	52807-12052022121327-DMNR	3.171,03
15959	51299-11052022182619-SBTF	3.171,14
15960	4946-27042022164139-DRNP	3.172,03
15961	43460-09052022202525-MCRR	3.172,03
15962	45089-10052022123347-PGNF	3.172,10
15963	24808-03052022115821-SPEF	3.172,11
15964	569-27042022093400-DMTV	3.172,15
15965	569-12052022150910-DMTM	3.172,15
15966	40005-09052022102844-RCLM	3.172,48
15967	11864-28042022190111-PLMG	3.172,51
15968	11864-28042022191054-PLMG	3.172,51
15969	24101-03052022102819-BTTC	3.172,66
15970	19059-01052022204509-TSCG	3.172,79
15971	46277-10052022172051-DLBC	3.172,92
15972	46567-10052022175456-DLBM	3.172,92
15973	2546-27042022114058-SRRL	3.173,00
15974	37989-12052022152318-PSSL	3.173,08

fonte: http://burc.regione.campania.it

PROG.	CODICE DOMANDA	VALORE ISEE
15975	37989-12052022152451-PSSM	3.173,08
15976	864-27042022102609-DMTF	3.173,19
15977	44026-10052022110747-MRTS	3.173,20
15978	26629-03052022175516-DMRL	3.173,98
15979	40597-09052022115038-GRSL	3.174,02
15980	17330-30042022123940-PSCF	3.174,04
15981	37066-06052022180512-MNFF	3.174,04
15982	27387-03052022193711-PSCF	3.174,16
15983	17684-30042022161712-CNTF	3.174,55
15984	36627-06052022164607-DNLD	3.174,55
15985	34522-05052022200545-FRRM	3.174,57
15986	41917-09052022165103-FRRM	3.174,57
15987	23912-03052022100044-GLNG	3.174,80
15988	10036-28042022150704-PCIV	3.175,04
15989	15755-29042022174506-LMBK	3.175,04
15990	11222-28042022174545-SPSG	3.175,29
15991	51639-11052022190406-NSTM	3.175,32
15992	779-27042022094259-CPTF	3.175,45
15993	198-27042022091729-VCCV	3.175,65
15994	4301-27042022151939-DRAN	3.175,68
15995	38984-08052022132922-DLLR	3.175,70
15996	14407-29042022123752-DNNM	3.175,83
15997	28617-04052022110916-SNGL	3.176,18
15998	28617-04052022111356-SNGF	3.176,18
15999	37596-06052022203311-DLFM	3.176,51
16000	4928-27042022164144-BRRV	3.176,52
16001	25399-03052022142857-FLTM	3.176,67
16002	25506-03052022150052-FLTM	3.176,67
16003	25399-03052022150909-FLCT	3.176,67
16004	23105-02052022194729-DNFM	3.176,83
16005	22670-02052022183624-GRDN	3.177,26
16006	890-27042022171519-ZRLL	3.177,27
16007	35031-06052022095937-YGSM	3.177,28
16008	35031-06052022100657-YGSR	3.177,28
16009	32521-05052022123319-NNTD	3.177,40
16010	5058-27042022164952-SNTM	3.177,48
16011	32453-05052022121542-BNNS	3.177,55
16012	36715-06052022170638-LMBM	3.177,71
16013	3722-27042022141430-MGRG	3.177,75
16014	4147-27042022150145-MGRF	3.177,75
16015	45603-10052022154519-TRNM	3.178,69
16016	33138-05052022155643-DLSS	3.178,86
16017	46661-10052022214847-DLLF	3.178,92
16018	2571-27042022114054-NRRM	3.179,19
16019	5537-27042022172517-GDUN	3.179,21
16020	42346-10052022124716-DVZL	3.179,34
16021	42346-10052022125023-DVZD	3.179,34
16022	7468-27042022215357-DRSS	3.179,39
16023	2008-27042022110110-CBNS	3.179,41

fonte: http://burc.regione.campania.it

PROG.	CODICE DOMANDA	VALORE ISEE
16024	2008-27042022111701-STCN	3.179,41
16025	15069-29042022155222-GRFD	3.179,76
16026	52210-11052022214205-MRRC	3.179,84
16027	50650-11052022171935-BNGS	3.179,87
16028	53327-12052022111118-NNNS	3.180,08
16029	24444-03052022111132-BNUC	3.180,16
16030	37075-06052022181213-DVVM	3.180,36
16031	37075-06052022181847-DVVD	3.180,36
16032	8137-28042022102745-TRNL	3.180,41
16033	38523-07052022174434-MRTN	3.180,74
16034	16268-29042022190934-CHML	3.180,80
16035	5695-27042022181419-TRSR	3.180,83
16036	21290-02052022153328-DMRN	3.180,89
16037	1574-27042022104232-PNNS	3.181,05
16038	35390-06052022105634-GRRM	3.181,13
16039	35390-06052022110754-GRRS	3.181,13
16040	35390-06052022111051-GRRL	3.181,13
16041	56555-12052022212000-PSLF	3.181,77
16042	1881-27042022104715-CRVL	3.181,85
16043	55669-12052022182517-SNSR	3.182,11
16044	27749-03052022212934-DRSL	3.182,14
16045	42551-09052022175450-BRSV	3.182,18
16046	42608-09052022180127-BRSF	3.182,18
16047	10220-28042022154043-CPSS	3.182,30
16048	2752-27042022121527-LNIN	3.182,52
16049	34941-06052022093142-VRDN	3.182,52
16050	26233-03052022170749-VRNF	3.182,60
16051	44943-10052022121101-MGLD	3.182,80
16052	15647-29042022173017-MLLM	3.182,84
16053	41866-09052022164614-DMSL	3.183,04
16054	31641-05052022095500-RCCM	3.183,34
16055	18951-01052022192959-BNCG	3.183,58
16056	18951-01052022193525-BNCS	3.183,58
16057	27515-03052022201556-BRNM	3.183,98
16058	14487-29042022124841-FRRV	3.184,08
16059	3085-27042022123136-CLFN	3.184,20
16060	7686-28042022091932-MNLD	3.184,71
16061	53782-12052022122241-LMRG	3.184,71
16062	33335-05052022193741-NPDL	3.184,75
16063	29107-04052022123838-MNCN	3.184,80
16064	8543-28042022110119-GRMM	3.185,14
16065	25092-03052022123910-TCCM	3.185,25
16066	12513-28042022205841-PLMN	3.185,31
16067	19131-01052022215514-DMTM	3.185,33
16068	9520-05052022171157-TDSM	3.185,59
16069	9520-05052022172316-TDSL	3.185,59
16070	17195-10052022154921-DMNG	3.185,77
16071	46699-10052022180704-FRMC	3.185,82
16072	7886-28042022094105-MNNG	3.186,03

fonte: http://burc.regione.campania.it

PROG.	CODICE DOMANDA	VALORE ISEE
16073	41170-09052022135927-SCLN	3.186,24
16074	16865-02052022183203-LNGG	3.186,28
16075	47703-10052022211757-SPRB	3.186,31
16076	47703-10052022212045-SPRG	3.186,31
16077	39232-08052022180908-CSTG	3.186,59
16078	40677-09052022120725-MRZN	3.186,84
16079	13262-29042022100545-VTLM	3.186,89
16080	22402-02052022175729-LNZG	3.186,89
16081	35234-06052022103009-PGLL	3.186,99
16082	26628-03052022175505-DLCM	3.187,09
16083	26701-03052022175959-DLCM	3.187,09
16084	17193-30042022112523-CCRG	3.187,41
16085	2180-27042022112319-RMMN	3.187,61
16086	16074-30042022191921-RCLF	3.188,04
16087	46593-10052022175050-SRRD	3.188,51
16088	41524-09052022155214-SCGN	3.188,62
16089	48463-11052022111536-BRNC	3.188,70
16090	28506-04052022105308-DNCG	3.189,01
16091	7695-28042022092005-TMMS	3.189,18
16092	35095-06052022100005-TMMM	3.189,18
16093	15816-29042022175534-FSCM	3.189,27
16094	3731-27042022142436-DMRF	3.189,56
16095	10580-28042022162821-DMRR	3.189,56
16096	16303-29042022190224-CPTN	3.189,83
16097	16303-29042022191002-CPTG	3.189,83
16098	35548-06052022112026-SRRP	3.189,85
16099	35548-06052022112357-SRRV	3.189,85
16100	13612-29042022105149-NDPN	3.190,19
16101	51074-11052022175917-LRCM	3.190,37
16102	36513-06052022161413-CRSC	3.190,69
16103	36513-06052022161629-CRSM	3.190,69
16104	46755-11052022101906-DLRV	3.190,75
16105	26706-03052022180433-CRNF	3.191,02
16106	35023-06052022094845-LVOP	3.191,06
16107	48547-11052022113533-PCUM	3.191,08
16108	43247-09052022192630-RCCM	3.191,23
16109	43247-09052022193620-RCCG	3.191,23
16110	41920-09052022164834-DMAS	3.191,55
16111	21762-02052022165222-SRVC	3.191,57
16112	37805-07052022122834-MRBM	3.191,72
16113	12616-28042022212305-CZZS	3.191,79
16114	39958-09052022102040-MRTM	3.191,80
16115	55262-12052022174220-GLLM	3.191,87
16116	30485-04052022175754-CNCF	3.191,96
16117	23833-03052022095143-DLLG	3.192,09
16118	14044-29042022114419-VLLL	3.192,22
16119	46686-10052022180144-RSSR	3.192,60
16120	18358-01052022121645-DMEL	3.192,84
16121	16255-29042022185343-MCCN	3.192,86

fonte: http://burc.regione.campania.it

PROG.	CODICE DOMANDA	VALORE ISEE
16122	54898-12052022165440-LNEM	3.192,96
16123	54898-12052022170433-LNEN	3.192,96
16124	54898-12052022172027-LNEL	3.192,96
16125	13622-29042022105519-TTSM	3.192,98
16126	50213-11052022162520-TMMR	3.193,14
16127	31533-05052022093334-PRRM	3.193,24
16128	46475-10052022173841-DLCC	3.193,24
16129	47267-10052022191843-DLCL	3.193,24
16130	11608-28042022183046-QRNF	3.193,43
16131	31996-05052022105339-GDNG	3.193,49
16132	56576-12052022212258-SPRL	3.194,15
16133	56324-12052022201633-GGLN	3.194,25
16134	56324-12052022204401-GGLM	3.194,25
16135	2932-27042022121335-GLLN	3.194,37
16136	44718-10052022113458-DCSM	3.194,39
16137	7242-27042022212120-VNTR	3.194,72
16138	34067-05052022181835-BLLF	3.194,91
16139	11275-28042022175405-CSTS	3.194,92
16140	875-27042022094831-MNCG	3.195,08
16141	875-27042022100221-MNCM	3.195,08
16142	52997-12052022102403-MRTD	3.195,11
16143	52997-12052022145550-MRTY	3.195,11
16144	53226-12052022105249-SNTN	3.195,19
16145	53226-12052022110753-SNTG	3.195,19
16146	2453-27042022113024-FRAM	3.195,26
16147	5276-27042022170935-FLCF	3.195,59
16148	52825-12052022100141-PLMP	3.195,80
16149	53027-12052022102659-PLMM	3.195,80
16150	9614-28042022131849-CRLL	3.195,94
16151	28030-04052022094121-MTTL	3.196,08
16152	55473-12052022180211-MLFR	3.196,08
16153	24923-03052022121114-BLLS	3.196,10
16154	44184-10052022101305-VSTP	3.196,13
16155	39353-08052022193132-FRNB	3.196,22
16156	39430-08052022203644-FRNM	3.196,22
16157	52512-12052022092919-MNCL	3.196,24
16158	52512-12052022095525-MNCL	3.196,24
16159	49054-11052022115312-LNGM	3.196,27
16160	2249-27042022112157-SPLR	3.196,39
16161	53855-12052022121922-DGSF	3.196,63
16162	30668-04052022182653-BMOG	3.196,85
16163	35622-06052022113715-MRCF	3.196,88
16164	56291-12052022200812-RCCV	3.197,12
16165	9318-28042022121714-FLTL	3.197,55
16166	35215-06052022102329-VLPT	3.197,92
16167	47895-11052022090404-GRMG	3.198,04
16168	19661-02052022102837-PLMC	3.198,12
16169	19661-02052022103303-PLMN	3.198,12
16170	23884-04052022094755-GCIN	3.198,12

fonte: http://burc.regione.campania.it

PROG.	CODICE DOMANDA	VALORE ISEE
16171	28678-04052022112238-BVLS	3.198,25
16172	37803-07052022093743-CFGG	3.198,37
16173	37803-07052022094219-CFGC	3.198,37
16174	47409-10052022194834-SLVV	3.198,65
16175	47409-10052022195358-SLVM	3.198,65
16176	52074-12052022174624-SRRR	3.198,69
16177	12001-28042022190908-PDLP	3.198,75
16178	15174-29042022161818-BRRF	3.198,86
16179	15533-29042022170903-LCCC	3.198,93
16180	15533-29042022171350-LCCF	3.198,93
16181	40752-09052022121322-GMMD	3.199,02
16182	1275-27042022100439-GDUN	3.199,13
16183	5801-27042022175153-RSSF	3.199,19
16184	19913-02052022105748-FLNY	3.199,20
16185	26980-03052022183903-RTAS	3.199,23
16186	49411-11052022130246-SPSF	3.199,25
16187	52000-11052022200827-SPSN	3.199,51
16188	7885-28042022094028-SNTS	3.199,85
16189	54474-12052022151658-DLLN	3.199,92
16190	26404-03052022172720-MRNM	3.200,00
16191	51464-11052022184553-STLR	3.200,00
16192	6909-27042022202233-LLZN	3.200,33
16193	45971-10052022164120-DCCL	3.200,56
16194	39713-09052022094349-BLLR	3.200,66
16195	27333-03052022192901-SRTN	3.200,79
16196	47132-10052022185953-SRTL	3.200,79
16197	54883-12052022164444-PGNM	3.200,81
16198	27729-12052022212829-MZZN	3.200,81
16199	32188-05052022112209-RCIP	3.200,98
16200	54935-12052022170049-HMOP	3.200,98
16201	54935-12052022170514-HMOJ	3.200,98
16202	27372-03052022194925-CNTM	3.201,00
16203	43605-09052022215448-SLDM	3.201,02
16204	54819-12052022163346-GVDG	3.201,14
16205	17035-30042022102828-GLLL	3.201,33
16206	17035-30042022104406-GLLG	3.201,33
16207	14699-29042022134751-CZZF	3.201,69
16208	30097-04052022171102-VNSV	3.201,88
16209	55887-12052022190032-DBNG	3.202,03
16210	31821-05052022102257-CCEC	3.202,45
16211	23611-11052022141921-GRSF	3.202,48
16212	36611-06052022165457-DRSM	3.202,62
16213	26108-03052022165441-CRSM	3.202,69
16214	3924-27042022143410-TRNC	3.202,70
16215	37543-06052022204104-DFLM	3.202,70
16216	22318-02052022174704-DNLC	3.202,98
16217	56038-12052022192309-SCFF	3.203,02
16218	4903-27042022163108-CCCM	3.203,04
16219	9282-28042022122500-FRRW	3.203,19

fonte: http://burc.regione.campania.it

PROG.	CODICE DOMANDA	VALORE ISEE
16220	52465-12052022090942-MPRR	3.203,24
16221	19205-02052022091444-DGRF	3.203,25
16222	39158-08052022165527-VGLT	3.203,27
16223	37227-06052022183331-NSPF	3.203,33
16224	358-27042022091954-GNZG	3.203,37
16225	3590-27042022134350-CLVF	3.203,54
16226	9643-28042022131806-FRNM	3.203,61
16227	12829-28042022215610-LPNG	3.203,69
16228	12829-29042022201917-LPNM	3.203,69
16229	5711-27042022174349-VNIM	3.203,73
16230	33861-05052022175432-VTTM	3.203,92
16231	21339-02052022154627-DGNN	3.204,07
16232	21339-02052022154826-DGNM	3.204,07
16233	44081-10052022111434-BVAD	3.204,11
16234	36997-06052022175343-SPSV	3.204,41
16235	51676-12052022181631-RXHS	3.204,41
16236	539-27042022092345-SCDD	3.204,55
16237	16669-29042022204730-NNNG	3.204,63
16238	49032-11052022115120-CTRM	3.204,71
16239	43296-09052022193557-VLNL	3.204,80
16240	9253-28042022120857-CZZD	3.204,88
16241	56662-12052022214536-CSRM	3.204,90
16242	5270-27042022170407-PTRC	3.204,94
16243	31505-05052022092918-PNTS	3.205,02
16244	3285-27042022125050-MRGD	3.205,23
16245	9221-28042022121152-MRGS	3.205,23
16246	9221-28042022123224-MRGM	3.205,23
16247	28682-04052022112133-NPPT	3.205,25
16248	33064-05052022155403-PLLM	3.205,29
16249	55256-12052022174053-FRNN	3.205,64
16250	49872-11052022151858-MDNM	3.205,81
16251	49387-11052022124820-CRRM	3.205,88
16252	51766-11052022192020-GLLN	3.206,02
16253	44298-10052022103412-SPSG	3.206,16
16254	31475-05052022092217-DLVP	3.206,18
16255	35362-06052022105054-LRDG	3.206,26
16256	53854-12052022121910-VRRC	3.206,30
16257	44328-10052022103852-VGLL	3.206,89
16258	28824-04052022114522-MRLS	3.207,06
16259	28824-04052022115356-MRLR	3.207,06
16260	20139-02052022112709-CRSC	3.207,21
16261	15310-29042022163817-DDIN	3.207,27
16262	36417-06052022153729-MLSN	3.207,80
16263	42603-09052022180509-RSSG	3.208,12
16264	42603-09052022182634-RSSF	3.208,12
16265	15550-29042022171155-DSNN	3.208,13
16266	41941-09052022171026-DNZL	3.208,28
16267	22287-02052022174640-MLLM	3.208,43
16268	28135-04052022095737-PPPC	3.208,44

fonte: http://burc.regione.campania.it

PROG.	CODICE DOMANDA	VALORE ISEE
16269	31424-05052022090947-PPPB	3.208,44
16270	40890-09052022123734-BNNM	3.208,48
16271	13414-03052022112526-RSSN	3.208,59
16272	13476-03052022113543-RSSP	3.208,59
16273	29568-04052022153302-DMRG	3.208,88
16274	50217-11052022162514-SBTF	3.209,11
16275	28097-04052022094733-BZOV	3.209,19
16276	53012-12052022103219-LBNL	3.209,55
16277	53523-12052022112856-BRCN	3.209,76
16278	9959-28042022145635-TSTV	3.210,00
16279	10257-28042022155303-DCIC	3.210,00
16280	22854-02052022185318-MGNF	3.210,08
16281	22972-02052022191805-NPLF	3.210,43
16282	14169-29042022115732-PNZS	3.210,45
16283	51968-11052022200256-ZCCV	3.210,56
16284	13585-29042022104434-SPSN	3.210,57
16285	24863-03052022120337-SMNC	3.210,69
16286	43729-11052022155730-VSSM	3.210,69
16287	29889-04052022165500-CPTC	3.210,71
16288	7644-28042022092114-MGLP	3.210,78
16289	34684-05052022205447-RSSS	3.210,81
16290	2574-27042022120822-BRRM	3.211,00
16291	2574-27042022122224-BRRF	3.211,00
16292	43806-10052022093130-SDNM	3.211,04
16293	43956-10052022094252-SDNP	3.211,04
16294	14233-29042022120626-CRSL	3.211,27
16295	9361-28042022123909-MGGG	3.211,38
16296	2780-29042022173946-SCNS	3.211,38
16297	32543-05052022122559-TRPL	3.211,38
16298	37959-07052022112033-MNFF	3.211,38
16299	51112-11052022180338-CRRN	3.211,65
16300	28452-04052022104830-CCCL	3.211,79
16301	25762-03052022160209-MRGD	3.211,88
16302	15574-29042022172221-LMTR	3.211,94
16303	41685-09052022162818-GNVL	3.211,97
16304	41685-09052022164052-GNVV	3.211,97
16305	5163-27042022170141-CRNN	3.212,36
16306	37050-06052022182046-LFFN	3.212,54
16307	13299-29042022101319-DCCV	3.212,60
16308	55014-12052022190503-SLVG	3.212,60
16309	6933-27042022202619-CNCS	3.212,64
16310	41263-09052022185244-RSLM	3.212,68
16311	51368-11052022183522-RCCN	3.212,68
16312	10759-28042022165114-CRSG	3.213,00
16313	45362-10052022143133-BRRG	3.213,98
16314	45362-10052022143553-BRRG	3.213,98
16315	32567-05052022123237-NVAV	3.214,15
16316	32567-05052022123426-NVAM	3.214,15
16317	14867-29042022150124-LLAN	3.214,22

fonte: http://burc.regione.campania.it

PROG.	CODICE DOMANDA	VALORE ISEE
16318	38223-07052022143630-CVLR	3.214,29
16319	25885-03052022162647-BRRG	3.214,47
16320	25885-03052022163307-BRRF	3.214,47
16321	41961-09052022165902-VLLN	3.214,52
16322	22288-02052022174619-SCCP	3.214,60
16323	12088-30042022182657-DLPG	3.214,65
16324	36637-06052022164944-DLCN	3.214,69
16325	17174-30042022111812-RMAG	3.214,71
16326	41555-09052022160001-MTTR	3.214,75
16327	42757-09052022182519-LCCM	3.214,90
16328	30034-04052022165931-MRCN	3.215,21
16329	39785-09052022100127-FRTG	3.215,30
16330	24471-03052022111524-MRND	3.215,35
16331	5095-27042022165240-FLGM	3.215,39
16332	45494-10052022150854-GRLN	3.215,69
16333	45547-10052022151923-GRLM	3.215,69
16334	47736-10052022212309-PRNM	3.215,69
16335	21711-02052022164544-NZMZ	3.215,77
16336	42383-09052022173602-TRNN	3.215,88
16337	42383-09052022173844-TRNG	3.215,88
16338	40814-09052022123129-NSTM	3.215,93
16339	53504-12052022113039-RZZL	3.215,93
16340	21379-02052022155424-SRNM	3.216,27
16341	47341-10052022193146-BRNL	3.216,49
16342	8494-28042022123601-CMAL	3.216,56
16343	14147-29042022120724-CMAN	3.216,56
16344	12307-28042022200656-MRCS	3.216,70
16345	25271-03052022132506-CMUS	3.216,77
16346	33396-05052022170411-MNAM	3.216,94
16347	25289-03052022133834-CPLL	3.216,97
16348	128-27042022103909-DLGD	3.217,16
16349	22037-02052022172332-CFFN	3.217,16
16350	37983-07052022112901-LBRR	3.217,48
16351	32472-05052022121328-TMSL	3.217,56
16352	49992-11052022154808-CRSF	3.217,72
16353	27716-03052022212654-BNVR	3.218,37
16354	32140-05052022132655-CGGD	3.218,41
16355	28536-04052022113542-MNPC	3.218,50
16356	28536-04052022115032-MNPS	3.218,50
16357	20242-02052022113459-RCCC	3.218,66
16358	12611-28042022212110-MRLL	3.218,70
16359	424-27042022112156-DRSL	3.218,80
16360	424-27042022113003-DRSL	3.218,80
16361	4753-27042022161651-PLML	3.218,92
16362	9259-28042022121210-CLLD	3.219,02
16363	28333-04052022102438-PRZN	3.219,04
16364	18148-01052022092517-DGRL	3.219,21
16365	31109-05052022101048-MLFN	3.219,36
16366	8594-28042022105849-GRGG	3.219,56

fonte: http://burc.regione.campania.it

PROG.	CODICE DOMANDA	VALORE ISEE
16367	7782-28042022094424-VSHM	3.219,75
16368	53351-12052022110615-CCRN	3.219,84
16369	33274-05052022162758-FRST	3.220,11
16370	18546-02052022172720-MRCM	3.220,27
16371	42484-09052022175353-CSNJ	3.220,37
16372	28200-04052022100232-PCIM	3.220,41
16373	11469-28042022181232-FRRS	3.220,72
16374	29330-04052022140640-LSTF	3.220,73
16375	36744-06052022170419-DRNN	3.220,73
16376	44374-10052022104015-RNZS	3.220,95
16377	25809-04052022150256-SPSN	3.221,18
16378	10986-28042022174617-CPLP	3.221,31
16379	13592-06052022101209-SSOC	3.221,46
16380	13592-06052022103837-SSON	3.221,46
16381	22049-02052022172049-CRPS	3.221,55
16382	18187-01052022095317-SCRG	3.221,56
16383	36448-06052022160844-SNTV	3.221,57
16384	24176-03052022103950-FRRL	3.221,63
16385	51773-12052022142630-PRCN	3.221,96
16386	51773-12052022150905-PRCS	3.221,96
16387	42384-09052022173836-DRNL	3.222,36
16388	4538-05052022131704-CSTL	3.222,54
16389	8435-28042022103738-LNZV	3.222,84
16390	26584-03052022174928-PGLL	3.222,92
16391	45387-10052022142823-RCRN	3.222,96
16392	4760-02052022162133-QLNN	3.223,04
16393	1162-27042022124326-FRLP	3.223,58
16394	32078-05052022110542-LKJK	3.223,66
16395	8636-28042022111112-TTNG	3.223,68
16396	9514-28042022124743-LTTG	3.223,68
16397	41479-09052022154310-MNDG	3.223,78
16398	41479-09052022155208-MNDN	3.223,78
16399	34935-06052022095615-RAIF	3.224,85
16400	2630-27042022114640-PRSN	3.225,18
16401	48634-11052022105316-DDNL	3.225,48
16402	41659-09052022162826-SPSM	3.225,49
16403	32253-05052022113437-DNLV	3.225,71
16404	32391-05052022115550-DNLC	3.225,71
16405	23716-03052022093554-MCCL	3.225,97
16406	28060-04052022094640-LGRG	3.226,06
16407	40145-09052022111543-PCLM	3.226,25
16408	28540-04052022105916-MZZD	3.226,67
16409	47275-10052022194745-SPSM	3.226,86
16410	23625-03052022092625-VGLM	3.226,92
16411	20946-02052022133331-LRNN	3.227,16
16412	46769-10052022180925-FRMY	3.227,37
16413	45373-10052022144209-DBRL	3.227,41
16414	38493-07052022174709-DMRS	3.227,55
16415	1939-05052022135803-VLLM	3.227,64

fonte: http://burc.regione.campania.it

PROG.	CODICE DOMANDA	VALORE ISEE
16416	14382-29042022123513-RVLS	3.227,67
16417	48078-11052022093425-RCCN	3.227,80
16418	38277-07052022152201-CMML	3.227,85
16419	13276-29042022100940-CRSS	3.227,94
16420	13276-29042022101216-CRSL	3.227,94
16421	25516-03052022151002-LNEL	3.228,27
16422	49213-12052022102019-CLBC	3.228,35
16423	31559-05052022094245-BRBS	3.228,46
16424	21139-02052022151044-DLPN	3.228,51
16425	5832-27042022175538-RBLR	3.228,55
16426	6477-27042022190704-PRNM	3.228,67
16427	27775-03052022213531-SSCR	3.228,86
16428	13073-29042022094327-CMPG	3.229,32
16429	20042-02052022112359-MGNM	3.229,41
16430	15513-29042022171714-ZZNC	3.229,60
16431	15513-10052022180853-ZZNG	3.229,60
16432	35692-06052022114410-PLTC	3.229,73
16433	45104-10052022124047-SCRF	3.229,73
16434	18644-01052022162150-SMMV	3.229,76
16435	53332-12052022111544-SRTS	3.229,94
16436	24186-03052022104132-MRNG	3.230,24
16437	27171-04052022115747-MRNM	3.230,43
16438	1117-27042022100958-MNYD	3.230,45
16439	1117-27042022140645-MNYL	3.230,45
16440	11720-28042022183857-MCCM	3.230,47
16441	9556-28042022125816-CNQL	3.230,78
16442	17256-30042022120050-FRND	3.230,89
16443	30137-04052022171412-FMUK	3.231,20
16444	26567-03052022175340-DBBM	3.231,21
16445	40886-09052022123638-RFFM	3.231,30
16446	54061-12052022130315-VRLR	3.231,30
16447	5199-27042022165831-CRRP	3.231,46
16448	17491-30042022142954-CRSM	3.231,56
16449	317-27042022101339-SGLN	3.231,58
16450	317-27042022102610-SGLG	3.231,58
16451	33522-05052022170828-LCNN	3.231,61
16452	5637-27042022173540-DPRN	3.231,67
16453	5728-27042022174512-DPRP	3.231,67
16454	6226-27042022183607-MPRB	3.231,72
16455	8038-28042022095601-FBNP	3.231,80
16456	20890-02052022131831-GRRD	3.231,86
16457	20890-02052022132230-PCRM	3.231,86
16458	45948-10052022164513-STRM	3.231,86
16459	32341-05052022114806-NTLN	3.232,26
16460	14632-29042022131931-SPSB	3.232,46
16461	14632-29042022132937-SPSF	3.232,46
16462	24754-03052022114838-MZZV	3.233,39
16463	8537-28042022104758-BRNN	3.233,45
16464	41111-09052022164815-MNAM	3.234,10

fonte: http://burc.regione.campania.it

PROG.	CODICE DOMANDA	VALORE ISEE
16465	41111-09052022171356-SPSF	3.234,10
16466	49148-11052022120820-SLMN	3.234,23
16467	472-27042022092255-MRGM	3.234,30
16468	20764-02052022124656-NNNL	3.234,30
16469	20764-02052022124830-NNNN	3.234,30
16470	17153-30042022112138-MLTN	3.234,55
16471	53901-12052022122805-MLOM	3.234,55
16472	24002-03052022104440-CVLL	3.234,59
16473	24002-03052022104704-CVLC	3.234,59
16474	33781-05052022173752-CZZG	3.234,89
16475	7941-28042022101554-MNZM	3.235,03
16476	15924-29042022180629-LVOC	3.235,04
16477	26786-03052022181316-CNCS	3.235,29
16478	31891-05052022104553-SLZM	3.235,29
16479	21910-02052022170322-MLLR	3.235,35
16480	43823-10052022092642-DMCF	3.235,37
16481	30531-04052022180811-SRRV	3.235,45
16482	6617-27042022192150-LVRS	3.235,67
16483	25185-03052022125743-NLIS	3.235,67
16484	32358-05052022115018-RSSM	3.235,67
16485	48373-11052022101728-CRTC	3.235,67
16486	42783-09052022182425-RSSC	3.235,71
16487	42783-09052022183004-RSSD	3.235,71
16488	19292-02052022092943-FMSR	3.235,72
16489	45090-10052022123253-GRFC	3.235,74
16490	45090-10052022124336-GRFG	3.235,74
16491	2071-27042022110141-PNNV	3.235,77
16492	2230-27042022111355-PNNL	3.235,77
16493	44531-10052022112527-SDNL	3.235,77
16494	1805-27042022104224-RMNF	3.235,94
16495	37431-06052022192614-LNLM	3.236,11
16496	25195-03052022130104-TDSN	3.236,23
16497	49052-11052022115353-MRLM	3.236,56
16498	49052-11052022115847-MRLS	3.236,56
16499	32420-05052022130400-CHNP	3.236,61
16500	32420-05052022130803-CHNN	3.236,61
16501	32658-05052022124746-CZZM	3.236,69
16502	29148-04052022134156-CSTR	3.236,92
16503	11230-28042022174103-BRNS	3.236,99
16504	8965-29042022212343-RSTF	3.237,20
16505	8965-29042022213341-RSTG	3.237,20
16506	8965-29042022213912-RSTN	3.237,20
16507	24842-03052022120555-MGNG	3.237,23
16508	17161-30042022112455-BLNM	3.237,40
16509	39456-08052022212642-LRNF	3.237,47
16510	42624-09052022180324-LRNN	3.237,47
16511	21517-02052022161952-LNIN	3.238,11
16512	39709-09052022094646-LRRD	3.238,21
16513	42435-09052022174634-GLLC	3.238,40

fonte: http://burc.regione.campania.it

PROG.	CODICE DOMANDA	VALORE ISEE
16514	35282-06052022103928-GLLC	3.238,42
16515	22372-02052022180101-DLPM	3.238,54
16516	47062-10052022190330-MRMR	3.238,81
16517	35146-06052022101145-FRTM	3.238,89
16518	28234-04052022101240-BRNL	3.239,27
16519	50826-11052022173457-TFNN	3.239,34
16520	50826-11052022181137-TFNM	3.239,34
16521	36891-06052022173242-MNNN	3.239,43
16522	36891-06052022173559-MNNG	3.239,43
16523	35847-06052022120648-PNTM	3.239,66
16524	30270-10052022190427-RMMR	3.239,70
16525	43733-11052022102512-FBBL	3.239,82
16526	5733-27042022174826-RSSN	3.240,20
16527	49825-11052022151045-CHVG	3.240,23
16528	7215-27042022211511-MRGR	3.240,33
16529	21562-02052022162627-NOIS	3.240,73
16530	42051-09052022170424-MSTK	3.240,88
16531	32083-05052022111005-PNTR	3.241,06
16532	32174-05052022112054-PNTR	3.241,06
16533	42015-09052022165746-FRGF	3.241,60
16534	39955-09052022101951-CNCM	3.241,82
16535	14086-29042022114604-CFFR	3.241,87
16536	46301-10052022173052-FRLD	3.242,25
16537	54366-12052022144840-FRLG	3.242,25
16538	53453-12052022112208-SPSF	3.243,08
16539	52969-12052022102835-TRZG	3.243,09
16540	51373-11052022183343-PTRN	3.243,21
16541	51373-11052022183648-PTRV	3.243,21
16542	34951-06052022093645-RTLC	3.243,24
16543	15230-29042022163340-TRRG	3.243,25
16544	15230-29042022164114-TRRG	3.243,25
16545	47959-11052022091713-BRBD	3.243,28
16546	22398-02052022180558-LNGF	3.243,53
16547	36836-06052022173416-RTLC	3.243,53
16548	40846-09052022123029-CRDG	3.243,90
16549	33161-05052022160231-MPRM	3.243,99
16550	33210-05052022161231-MPRV	3.243,99
16551	8096-04052022151634-DMTG	3.244,23
16552	33155-05052022160455-LCUT	3.244,26
16553	33155-05052022162845-LCUN	3.244,26
16554	29839-04052022163950-GQNV	3.244,28
16555	12370-28042022202951-DFRM	3.244,37
16556	12370-28042022203453-DFRV	3.244,37
16557	4923-27042022165904-DRSN	3.244,72
16558	7870-28042022094033-PPED	3.245,77
16559	46000-10052022165103-SPSG	3.245,90
16560	4122-27042022150652-CLNT	3.246,15
16561	9158-28042022120507-RCCD	3.246,15
16562	9158-28042022120954-RCCF	3.246,15

fonte: http://burc.regione.campania.it

PROG.	CODICE DOMANDA	VALORE ISEE
16563	40561-09052022114932-PTRM	3.246,49
16564	23330-02052022203423-GDNR	3.246,50
16565	21387-02052022155832-SMML	3.246,76
16566	23246-02052022201135-RMGR	3.246,99
16567	2689-27042022115120-PZZS	3.247,07
16568	25226-03052022131127-BNCN	3.247,71
16569	5894-27042022180059-TTRM	3.247,74
16570	4629-27042022155930-GGNG	3.247,82
16571	29672-04052022160140-DLBS	3.247,97
16572	55165-12052022172126-PGLV	3.248,25
16573	36984-06052022175917-LMBM	3.248,27
16574	28314-04052022102045-GRPF	3.248,59
16575	16626-29042022203213-MTAG	3.248,65
16576	45532-10052022152628-LCUL	3.248,78
16577	32802-05052022135336-VGLM	3.248,93
16578	2456-27042022114746-DMTS	3.248,94
16579	522-27042022092255-RVLN	3.249,02
16580	55918-12052022192146-CMPS	3.249,25
16581	33213-05052022161433-MMRM	3.249,35
16582	41046-09052022131138-RSSV	3.249,35
16583	42876-09052022183200-TRVC	3.249,44
16584	42902-09052022183522-TRVF	3.249,44
16585	25980-03052022163454-CTPN	3.249,51
16586	522-27042022092801-RVLR	3.249,92
16587	4149-27042022151511-SAIS	3.250,00
16588	9002-28042022115847-RLAG	3.250,49
16589	3137-27042022123311-LMUG	3.250,81
16590	15825-29042022180608-CCCM	3.250,88
16591	46441-10052022173548-CPRG	3.250,91
16592	46555-10052022174724-CPRR	3.250,91
16593	47514-10052022201829-GDUM	3.251,01
16594	47514-10052022203126-GDUS	3.251,01
16595	1015-27042022095112-DNIR	3.251,41
16596	5871-27042022180940-VVRG	3.251,47
16597	25807-03052022161602-STTP	3.251,56
16598	22855-02052022185241-DPNN	3.251,88
16599	28669-04052022111910-DCIG	3.251,88
16600	33827-05052022174727-BTTM	3.252,00
16601	33827-05052022175008-BTTN	3.252,00
16602	7079-27042022204608-GRNC	3.252,03
16603	7827-28042022093536-DRNF	3.252,03
16604	8410-28042022103742-CRGS	3.252,03
16605	10946-28042022171526-PZNM	3.252,03
16606	15236-29042022162338-GLNN	3.252,03
16607	16222-29042022185151-PCCR	3.252,03
16608	22581-02052022181847-STNG	3.252,03
16609	24109-03052022103005-LBNF	3.252,03
16610	21056-02052022152225-PRNM	3.252,03
16611	21056-04052022095649-PRNF	3.252,03

fonte: http://burc.regione.campania.it

PROG.	CODICE DOMANDA	VALORE ISEE
16612	18893-04052022131557-SPEF	3.252,03
16613	35323-06052022104235-MCCR	3.252,03
16614	37432-06052022211142-STNG	3.252,03
16615	39784-09052022095113-TSCP	3.252,03
16616	40926-09052022123954-TSSN	3.252,03
16617	41634-09052022161928-LHMH	3.252,03
16618	42367-09052022175629-MPRL	3.252,03
16619	24880-09052022180848-SPSN	3.252,03
16620	24880-09052022181554-SPSC	3.252,03
16621	46761-10052022180834-DVRM	3.252,03
16622	46761-10052022181440-DVRR	3.252,03
16623	48883-11052022113630-DLPM	3.252,03
16624	48999-11052022122132-GDGN	3.252,03
16625	49728-11052022145727-GRRF	3.252,03
16626	51302-11052022182707-SBTD	3.252,03
16627	51471-11052022185013-SBTN	3.252,03
16628	52160-11052022204705-DCCD	3.252,03
16629	11694-28042022183537-VLAG	3.252,04
16630	19407-02052022095021-RCCL	3.252,10
16631	18244-01052022110156-BTTG	3.252,11
16632	18244-01052022112848-BTTL	3.252,11
16633	39472-08052022210350-GRCF	3.252,20
16634	9840-29042022215610-PLMF	3.252,53
16635	31965-05052022104913-CZZL	3.252,91
16636	27197-03052022190327-STVR	3.253,31
16637	27197-03052022190636-STVL	3.253,31
16638	11473-28042022180806-DPSG	3.253,43
16639	22450-02052022180514-CZZS	3.253,52
16640	10554-28042022162717-PCCM	3.253,63
16641	42312-09052022172843-LPTC	3.253,66
16642	31507-05052022092901-NGLN	3.253,89
16643	25795-03052022161405-TRTR	3.253,90
16644	25795-03052022162337-TRTF	3.253,90
16645	32901-09052022164907-FRNN	3.254,07
16646	42900-09052022185007-KRSS	3.254,14
16647	892-27042022095519-CSLM	3.254,34
16648	31985-05052022110607-SNGV	3.254,39
16649	2553-27042022115323-MUOC	3.254,44
16650	54570-12052022154715-SMML	3.254,46
16651	3841-27042022142403-NVLF	3.254,64
16652	2510-27042022113452-PTRM	3.254,65
16653	43821-10052022132837-MNAR	3.254,88
16654	7386-28042022140244-MRAF	3.255,13
16655	54263-12052022140935-FLRJ	3.255,20
16656	22208-06052022163350-GLDN	3.255,29
16657	3795-27042022141036-TRPM	3.255,49
16658	25666-03052022154504-CHHS	3.255,58
16659	47573-10052022202612-DLLM	3.255,94
16660	23749-03052022093839-FDRG	3.256,08

fonte: http://burc.regione.campania.it

PROG.	CODICE DOMANDA	VALORE ISEE
16661	7386-06052022125827-MRAM	3.256,13
16662	40516-09052022115735-NVLG	3.256,39
16663	21121-02052022145240-MRNR	3.256,42
16664	21121-02052022162509-MRNL	3.256,42
16665	5288-27042022170506-DRUL	3.256,58
16666	5288-27042022170811-DRUG	3.256,58
16667	49133-11052022120404-VRGM	3.256,58
16668	3345-27042022125601-BSCF	3.256,60
16669	12642-28042022212010-DLCS	3.256,79
16670	12255-28042022200906-BNUG	3.256,91
16671	12255-30042022202400-BNUD	3.256,91
16672	44656-10052022112527-PLCY	3.256,98
16673	14609-29042022164206-MPRC	3.257,03
16674	11893-28042022190011-BSSL	3.257,32
16675	50587-11052022170733-FRNS	3.257,35
16676	3727-27042022140930-FCIC	3.257,88
16677	3727-27042022141114-FCIL	3.257,88
16678	44668-10052022113709-FCIM	3.257,88
16679	24760-03052022114918-CPPN	3.257,94
16680	42518-09052022175106-CLMR	3.258,04
16681	46383-10052022172906-CLMC	3.258,04
16682	46813-10052022181815-FSSK	3.258,25
16683	46813-10052022183546-FSSB	3.258,25
16684	18334-03052022153631-MTTL	3.258,29
16685	35157-06052022102347-PSNP	3.258,43
16686	30378-07052022102511-SRNV	3.258,49
16687	36616-06052022164429-DCRL	3.258,53
16688	30263-04052022173045-VTLN	3.258,62
16689	107-27042022090823-FRRR	3.258,82
16690	521-27042022092259-FRRV	3.258,82
16691	29511-06052022144655-NTLF	3.258,82
16692	45284-10052022140749-PTSF	3.259,18
16693	45284-10052022141225-PTSR	3.259,18
16694	7105-27042022205849-NPLT	3.259,19
16695	7858-11052022121331-CRNN	3.259,21
16696	15004-29042022153039-RTUC	3.259,24
16697	5174-27042022192231-CNFS	3.259,29
16698	6725-29042022150755-CNFN	3.259,29
16699	45381-10052022142751-DMRD	3.259,35
16700	52067-11052022203008-SBBF	3.259,76
16701	20174-02052022112736-NGIR	3.259,80
16702	50705-11052022172023-RMGM	3.259,80
16703	221-27042022091539-BTTG	3.259,84
16704	16441-29042022193001-RFFR	3.260,16
16705	31913-05052022103757-CSTG	3.260,16
16706	39754-09052022094749-GLNS	3.260,16
16707	36291-11052022115905-DMRR	3.260,16
16708	9073-28042022122248-NNRC	3.260,53
16709	23682-03052022092603-CLMG	3.260,78

fonte: http://burc.regione.campania.it

PROG.	CODICE DOMANDA	VALORE ISEE
16710	12357-28042022201340-PRZL	3.260,82
16711	26174-03052022171407-SCCC	3.261,01
16712	9105-28042022115247-CZZM	3.261,15
16713	17504-30042022142905-PCNF	3.261,19
16714	35205-06052022103414-DPTL	3.261,50
16715	19209-02052022091657-CPSR	3.261,64
16716	19209-02052022092449-CPSM	3.261,64
16717	23346-10052022195020-NRDM	3.261,85
16718	33114-05052022155102-LLAR	3.262,34
16719	52464-12052022090755-LLCM	3.262,41
16720	3442-27042022133538-MSSG	3.262,44
16721	25469-03052022145305-TRSL	3.263,01
16722	10737-28042022165136-RSLM	3.263,08
16723	38064-12052022104040-DLLC	3.263,25
16724	19790-06052022093630-GLLS	3.263,31
16725	29647-04052022180830-DMRG	3.264,23
16726	29647-04052022181117-DMRD	3.264,23
16727	5317-27042022171309-TRNS	3.264,26
16728	5317-27042022172156-TRNC	3.264,26
16729	26058-03052022165031-LBRG	3.264,39
16730	16980-30042022095805-GRSS	3.264,56
16731	10876-28042022170118-FRNG	3.264,63
16732	13054-29042022093453-LRDC	3.264,72
16733	52691-12052022100801-CRRF	3.264,92
16734	15804-29042022175023-CHCG	3.264,96
16735	17664-08052022171207-VSPM	3.264,98
16736	29483-04052022155825-BRRN	3.265,14
16737	54718-12052022162304-DLTN	3.265,18
16738	54718-12052022163001-DLTM	3.265,18
16739	35964-09052022095652-SLLN	3.265,25
16740	9652-28042022131806-NPPF	3.265,26
16741	50266-11052022163234-GRSL	3.265,26
16742	33258-05052022163015-CPLG	3.265,30
16743	26031-03052022164151-DGSF	3.265,41
16744	14447-29042022193314-LVNN	3.265,69
16745	23110-02052022193506-PLMM	3.265,69
16746	12268-28042022195850-DPRL	3.265,80
16747	19941-04052022121224-RSCL	3.266,08
16748	19941-04052022124534-RSCF	3.266,08
16749	6874-27042022201545-GRRM	3.266,18
16750	9703-28042022133217-MLNC	3.266,31
16751	9703-28042022134039-MLNM	3.266,31
16752	24089-03052022102658-MNNM	3.266,37
16753	56276-12052022200406-PLSL	3.266,75
16754	56276-12052022200523-PLSN	3.266,75
16755	11760-28042022184114-BSLC	3.267,07
16756	8236-28042022101436-PRZN	3.267,09
16757	21894-02052022170923-DVVF	3.267,22
16758	40415-09052022112612-CRNR	3.267,56

fonte: http://burc.regione.campania.it

PROG.	CODICE DOMANDA	VALORE ISEE
16759	340-27042022095630-CPSN	3.267,61
16760	4110-27042022152210-DSML	3.267,72
16761	2030-27042022181302-BLDF	3.267,94
16762	37908-07052022110141-CLNV	3.268,00
16763	48167-11052022100759-MRGG	3.268,11
16764	18754-01052022174025-NSTN	3.268,29
16765	40294-09052022111042-FNTG	3.268,38
16766	40294-09052022111708-FNTL	3.268,38
16767	16781-29042022213127-BRNL	3.268,39
16768	47051-11052022115044-MRRL	3.268,39
16769	53485-12052022112914-SRRV	3.268,43
16770	53485-12052022113504-SRRG	3.268,43
16771	53485-12052022114200-SRRM	3.268,43
16772	43236-09052022192721-CPTM	3.268,46
16773	36682-06052022165539-SLVN	3.268,52
16774	38403-07052022161844-FRIS	3.268,70
16775	30307-04052022173245-TRRD	3.269,05
16776	13917-29042022112758-RMOP	3.269,11
16777	14020-29042022181721-RMON	3.269,11
16778	187-27042022114644-NCCN	3.269,26
16779	52953-12052022101616-TTNC	3.269,30
16780	21785-02052022165607-FRNF	3.269,31
16781	3103-12052022104226-QNTP	3.269,90
16782	10081-28042022152246-CRLF	3.270,15
16783	25445-03052022210827-BRRM	3.270,15
16784	7509-27042022215654-CHRS	3.270,24
16785	14229-29042022120643-SRNV	3.270,33
16786	44535-10052022110542-MRZF	3.270,46
16787	53610-12052022114207-RCNN	3.270,53
16788	24665-11052022162700-MTAM	3.270,72
16789	22649-05052022154702-NCLN	3.270,74
16790	45960-10052022165214-NCLV	3.270,74
16791	40447-09052022112854-LFNN	3.271,27
16792	53856-12052022121909-DCHM	3.271,45
16793	52560-12052022092133-TRRL	3.271,57
16794	24879-03052022120726-MGNL	3.271,58
16795	34575-05052022200908-DNFF	3.271,97
16796	8741-28042022115521-CPPN	3.272,16
16797	23828-04052022103359-PNTM	3.272,28
16798	8091-28042022095927-RNLL	3.272,32
16799	38530-07052022174912-MRTL	3.272,36
16800	16185-29042022185428-PDNL	3.272,55
16801	30686-04052022182946-QTRC	3.272,55
16802	18540-01052022145630-MSTN	3.272,60
16803	38686-07052022194945-LZZV	3.272,76
16804	15044-29042022154928-BNDM	3.272,81
16805	51770-11052022192928-BTTF	3.272,98
16806	22413-03052022185907-MZZN	3.273,09
16807	13779-29042022110907-DNDN	3.273,13

fonte: http://burc.regione.campania.it

PROG.	CODICE DOMANDA	VALORE ISEE
16808	32100-05052022111355-CHRM	3.273,92
16809	8291-28042022102349-TRYL	3.274,43
16810	30341-04052022174125-DRCV	3.274,43
16811	30341-04052022174749-DRCM	3.274,43
16812	44327-10052022103905-DCHF	3.274,45
16813	33289-05052022163111-NSPG	3.274,51
16814	45902-10052022172020-FFNC	3.274,51
16815	37319-12052022144837-DDNL	3.274,54
16816	7742-28042022092920-SPSM	3.274,62
16817	4062-27042022144851-SNNG	3.274,74
16818	42155-09052022171424-MRLR	3.274,88
16819	48207-11052022100822-LGRG	3.274,89
16820	1904-27042022104950-BRGG	3.275,00
16821	36606-06052022165826-LSTN	3.275,34
16822	36606-09052022102524-LSTM	3.275,34
16823	31118-05052022180141-FRMP	3.275,54
16824	31712-05052022101018-DRNG	3.275,57
16825	51938-11052022195316-NYAK	3.276,00
16826	14817-29042022144248-RSTR	3.276,10
16827	36658-06052022165016-CRCG	3.276,34
16828	22020-02052022172333-GRRG	3.276,35
16829	37293-06052022184611-ZMBR	3.276,42
16830	55347-12052022174903-MZZG	3.276,47
16831	29680-04052022161034-SCLN	3.276,54
16832	29680-04052022161845-SCLF	3.276,54
16833	40899-09052022123736-CSSS	3.276,91
16834	48846-11052022112658-SBTF	3.277,05
16835	35046-06052022095130-DNGF	3.277,07
16836	13364-06052022115348-CCNN	3.277,10
16837	54000-12052022125536-SCLP	3.277,57
16838	23979-03052022104949-GRSL	3.277,84
16839	23979-03052022122520-GRSM	3.277,84
16840	49292-11052022123148-CRLV	3.277,93
16841	21864-02052022170027-DGRG	3.278,04
16842	19847-02052022104657-VLPV	3.278,24
16843	19847-02052022105026-VLPS	3.278,24
16844	16707-29042022210155-DNLG	3.278,29
16845	15225-29042022162059-GRGL	3.278,69
16846	48117-11052022093821-TTRG	3.278,86
16847	26115-03052022165119-DLCG	3.278,87
16848	26115-03052022165318-DLCD	3.278,87
16849	33230-05052022161617-DMRM	3.278,92
16850	17977-30042022191549-DSPM	3.278,95
16851	17977-02052022190052-DSPG	3.278,95
16852	20707-02052022123612-RLIP	3.279,10
16853	51878-11052022194123-DGSG	3.279,13
16854	7747-29042022091343-MTAN	3.279,22
16855	5160-27042022165956-CRLV	3.279,41
16856	5160-27042022170659-CRLG	3.279,41

fonte: http://burc.regione.campania.it

PROG.	CODICE DOMANDA	VALORE ISEE
16857	4192-27042022155020-SCNN	3.279,44
16858	14623-29042022135055-GRSL	3.279,62
16859	54805-12052022163139-DMRC	3.279,62
16860	26835-03052022190645-RSSN	3.279,68
16861	36944-06052022174309-BLLS	3.279,69
16862	10969-29042022135623-CLVM	3.279,90
16863	39147-08052022170235-VCCN	3.279,90
16864	39147-08052022170738-VCCM	3.279,90
16865	51852-11052022195109-CLSS	3.279,92
16866	27036-03052022190619-DLCL	3.279,94
16867	11185-28042022174144-CNTL	3.280,00
16868	21000-08052022184542-SSIM	3.280,24
16869	4058-27042022145951-PPCN	3.280,26
16870	24018-04052022112620-CNFN	3.280,41
16871	49892-11052022152714-GRBM	3.280,49
16872	50398-11052022165744-NTBV	3.280,66
16873	29568-04052022153805-DMRD	3.280,88
16874	35722-06052022115411-RCCS	3.280,88
16875	35722-06052022115756-RCCR	3.280,88
16876	33533-05052022170440-NIOR	3.281,06
16877	24070-03052022102633-MTFN	3.281,07
16878	24070-04052022181716-MTFM	3.281,07
16879	7552-28042022090845-SRNR	3.281,12
16880	13091-29042022095641-CLCM	3.281,13
16881	29492-04052022151100-LNEG	3.281,14
16882	908-27042022094716-GLLF	3.281,28
16883	908-27042022095627-GLLL	3.281,28
16884	25920-03052022162758-CHCS	3.281,37
16885	42313-09052022173257-BNDV	3.281,38
16886	24114-03052022103547-MNLR	3.281,55
16887	32638-05052022124237-MRCN	3.281,58
16888	32684-05052022131518-MRCS	3.281,58
16889	32684-05052022132209-MRCN	3.281,58
16890	20519-02052022121434-NDRN	3.281,86
16891	44731-10052022113845-VLPR	3.281,86
16892	44731-10052022114224-VLPM	3.281,86
16893	1456-27042022102001-DRRR	3.281,97
16894	33635-05052022171951-NCHG	3.282,11
16895	49210-11052022121528-CSTG	3.282,15
16896	15290-29042022163525-MRLN	3.282,19
16897	33454-05052022170134-MRLG	3.282,19
16898	52377-11052022215350-RSSP	3.282,24
16899	33980-05052022182320-DRSM	3.282,35
16900	54853-12052022164420-FLCG	3.282,35
16901	11202-28042022174112-RRCM	3.282,36
16902	29103-04052022125848-IOIG	3.282,48
16903	30122-04052022171324-CCRL	3.282,59
16904	29403-04052022144005-TRNR	3.282,84
16905	35772-06052022115412-FLGM	3.283,03

fonte: http://burc.regione.campania.it

PROG.	CODICE DOMANDA	VALORE ISEE
16906	52842-12052022100412-RSIN	3.283,22
16907	34407-05052022192108-CPDM	3.283,27
16908	1041-27042022101030-RIOG	3.283,33
16909	1041-27042022103706-RIOV	3.283,33
16910	22698-02052022183259-CFSG	3.283,33
16911	29924-04052022164632-SSND	3.283,33
16912	38616-07052022184247-MSCG	3.283,33
16913	40152-09052022104723-VNVV	3.283,33
16914	43850-10052022092625-NPPF	3.283,43
16915	19257-02052022092930-SPSL	3.283,63
16916	19257-04052022174420-SPSM	3.283,63
16917	833-06052022124956-MTAD	3.283,63
16918	3171-27042022124233-BCCC	3.283,75
16919	23584-03052022090812-LRDR	3.283,82
16920	9342-29042022180243-NDRN	3.283,86
16921	28106-04052022094815-VLNM	3.283,92
16922	53165-12052022105100-DRGM	3.283,92
16923	538-27042022100232-MBIG	3.284,00
16924	538-27042022102526-MBIN	3.284,00
16925	49063-11052022120255-SLTF	3.284,00
16926	44908-10052022121152-MRNR	3.284,11
16927	14604-29042022133947-NSPJ	3.284,12
16928	14604-29042022133456-NSPD	3.284,12
16929	13957-29042022113722-PGIR	3.284,27
16930	8998-28042022113929-DSMG	3.284,31
16931	9418-28042022123251-SPSL	3.284,31
16932	10783-28042022170012-PNLF	3.284,31
16933	13852-29042022112423-CCRM	3.284,31
16934	14794-29042022143321-MRNM	3.284,31
16935	18049-30042022203956-DSBD	3.284,31
16936	19639-02052022102244-TRTV	3.284,31
16937	19639-02052022102731-TRTM	3.284,31
16938	20935-02052022132801-RMNF	3.284,31
16939	23649-03052022092137-JNCL	3.284,31
16940	24062-03052022102553-MSSM	3.284,31
16941	7602-04052022104036-PRRN	3.284,31
16942	29763-04052022162210-DPRC	3.284,31
16943	30187-04052022171901-DCRM	3.284,31
16944	32090-05052022111718-RFCM	3.284,31
16945	35068-06052022100133-BLLT	3.284,31
16946	35398-06052022105557-CSTL	3.284,31
16947	35448-06052022110859-SPSR	3.284,31
16948	36170-06052022135314-PRSM	3.284,31
16949	36170-06052022135649-PRSF	3.284,31
16950	37938-07052022115315-LRNF	3.284,31
16951	39920-09052022101418-VRSN	3.284,31
16952	41322-09052022185834-VSCM	3.284,31
16953	45010-10052022130659-DNDV	3.284,31
16954	46293-10052022172101-PTGM	3.284,31

fonte: http://burc.regione.campania.it

PROG.	CODICE DOMANDA	VALORE ISEE
16955	46296-10052022172152-DVNP	3.284,31
16956	39240-10052022175825-MRNM	3.284,31
16957	44999-10052022122142-CRSR	3.284,31
16958	48877-11052022113403-MRSS	3.284,31
16959	53004-12052022102210-SLRF	3.284,31
16960	53004-12052022103454-SLRL	3.284,31
16961	53880-12052022122450-DFLS	3.284,31
16962	53880-12052022123237-DFLS	3.284,31
16963	54066-12052022130222-MLLG	3.284,31
16964	46011-10052022165804-LMRC	3.284,31
16965	46011-12052022173128-LMRL	3.284,31
16966	55406-12052022180013-CHSN	3.284,31
16967	55981-12052022191252-CNTP	3.284,32
16968	28608-04052022111041-MNSL	3.284,33
16969	25355-03052022205812-CVLM	3.284,37
16970	56018-12052022192722-DSIC	3.284,37
16971	56018-12052022200003-SGGN	3.284,37
16972	27630-03052022204852-DMTD	3.284,55
16973	4506-28042022101752-CMRL	3.284,69
16974	13533-29042022103944-SCIG	3.284,71
16975	42325-10052022121650-CSLT	3.284,96
16976	37091-09052022193126-GLLG	3.285,14
16977	32265-05052022113906-CNLS	3.285,20
16978	4713-27042022161713-PNTJ	3.285,31
16979	45015-10052022122752-SPSF	3.285,57
16980	32049-05052022110241-STNF	3.285,68
16981	2791-27042022124611-PZZR	3.285,77
16982	50917-11052022175021-LGRF	3.285,97
16983	50352-11052022170348-LMNM	3.286,18
16984	10945-11052022195724-PNTN	3.286,24
16985	22269-02052022174404-MSTJ	3.286,67
16986	4370-27042022153103-DFLN	3.286,71
16987	2919-27042022121302-DSML	3.286,77
16988	35161-06052022101815-GRNC	3.286,84
16989	10945-11052022162314-PNTS	3.286,84
16990	8773-28042022114025-DLGR	3.286,99
16991	7353-27042022213712-DNNL	3.287,57
16992	5897-27042022180156-LDTN	3.287,59
16993	29174-04052022142934-CRNL	3.287,75
16994	409-27042022095738-GRTD	3.287,80
16995	33954-05052022180310-RLEN	3.287,90
16996	44291-10052022103149-RLEN	3.287,90
16997	7152-27042022212852-LCCM	3.288,00
16998	21570-02052022162546-NTLM	3.288,24
16999	26781-03052022181135-RSCG	3.288,24
17000	3172-27042022124937-TRSD	3.288,46
17001	51893-11052022194633-DNZG	3.288,53
17002	42567-09052022175735-PRRY	3.288,57
17003	45113-10052022124330-PRRN	3.288,57

fonte: http://burc.regione.campania.it

PROG.	CODICE DOMANDA	VALORE ISEE
17004	40919-09052022125656-CRNF	3.288,78
17005	11564-28042022182058-TROC	3.289,15
17006	55614-12052022181916-LNTL	3.289,18
17007	1067-27042022100021-VNAP	3.289,37
17008	16800-30042022205326-CTLS	3.289,59
17009	20183-05052022175419-GLNS	3.289,81
17010	10077-28042022152012-DDTM	3.289,86
17011	32897-05052022143554-DDTM	3.289,86
17012	21503-02052022162057-CSTM	3.289,93
17013	37087-06052022181047-PCLN	3.290,04
17014	30371-06052022114438-PRSC	3.290,20
17015	24993-03052022122443-DVTT	3.290,23
17016	21929-02052022170825-MRCG	3.290,33
17017	24919-03052022123333-MNCM	3.290,33
17018	28076-04052022094914-SPCN	3.290,55
17019	3035-27042022122046-DNNR	3.290,65
17020	37880-07052022101850-DLLN	3.290,78
17021	7207-27042022213114-VLLN	3.290,89
17022	7207-27042022213519-VLLF	3.290,89
17023	43399-09052022204924-SNTF	3.291,07
17024	49335-11052022124231-FRLS	3.291,13
17025	9742-28042022135441-CRNS	3.291,21
17026	10367-28042022160344-MRTP	3.291,97
17027	24883-03052022120259-PSCL	3.292,26
17028	24926-03052022120913-PSCM	3.292,26
17029	48418-11052022152124-LBNN	3.292,28
17030	19256-02052022092615-SCMN	3.292,36
17031	24484-03052022111657-GCCG	3.292,44
17032	28311-04052022102710-TDSM	3.292,52
17033	28311-04052022103255-TDSM	3.292,52
17034	12120-28042022193034-DRSR	3.292,68
17035	36447-09052022112202-DLLC	3.292,75
17036	12120-10052022212239-MRCP	3.292,88
17037	26795-04052022182518-MRLS	3.292,91
17038	39495-08052022212750-DMBM	3.292,96
17039	54936-12052022164816-FSRL	3.293,01
17040	40503-09052022114117-PCLM	3.293,16
17041	10638-28042022164111-MRFV	3.293,23
17042	39315-08052022190949-NGNN	3.293,24
17043	35759-06052022120411-LPRL	3.293,26
17044	7074-10052022151021-PGNF	3.293,31
17045	34845-06052022091355-DLCK	3.293,66
17046	3065-27042022123554-RSSL	3.293,73
17047	20658-02052022122632-RCCN	3.293,92
17048	20358-02052022115006-DGCF	3.293,94
17049	56318-12052022201102-NCCR	3.293,97
17050	40805-09052022150406-GRNP	3.294,04
17051	40805-09052022150737-GRNG	3.294,04
17052	11148-28042022174132-FRIM	3.294,06

fonte: http://burc.regione.campania.it

PROG.	CODICE DOMANDA	VALORE ISEE
17053	21904-02052022170513-MSTG	3.294,07
17054	3405-06052022122321-DBRN	3.294,23
17055	7580-28042022114120-TMMF	3.294,32
17056	18666-01052022164040-BRHF	3.294,34
17057	18666-01052022181323-BRHY	3.294,34
17058	37007-09052022181401-CRSL	3.294,46
17059	46709-11052022100141-DFFF	3.294,46
17060	21637-02052022164140-CRSR	3.294,69
17061	17069-30042022104753-MSTS	3.294,72
17062	17069-30042022110921-MSTK	3.294,72
17063	45812-10052022162359-DFRM	3.294,73
17064	29433-04052022145509-LCNN	3.295,02
17065	29626-06052022133639-LCNN	3.295,02
17066	55980-12052022192911-CSCM	3.295,12
17067	48800-11052022111836-PSCM	3.295,15
17068	18354-01052022130911-DMCV	3.295,29
17069	16686-29042022205156-DNLM	3.295,61
17070	15648-29042022173553-MRTG	3.295,61
17071	15648-04052022165910-MRTB	3.295,61
17072	50346-11052022171946-MZZG	3.295,71
17073	53796-12052022120857-ZNFM	3.296,00
17074	8395-28042022103703-RTNS	3.296,26
17075	14617-29042022133112-DLBM	3.296,75
17076	17688-30042022161016-DLBS	3.296,75
17077	16981-30042022095827-TTNF	3.296,83
17078	24398-03052022110744-MDRM	3.296,88
17079	10404-28042022161328-SCHR	3.296,97
17080	46659-12052022104843-BRNR	3.297,02
17081	6576-05052022164558-CPPF	3.297,05
17082	9862-28042022142325-PSCP	3.297,09
17083	29446-04052022144854-DLLF	3.297,28
17084	7708-28042022092835-DGRM	3.297,52
17085	23799-03052022094630-DMTS	3.297,56
17086	6698-27042022193419-SPNF	3.297,58
17087	37304-06052022185108-FBZG	3.297,64
17088	2908-28042022175316-VRDN	3.297,92
17089	53734-12052022123536-NPLP	3.297,95
17090	24566-05052022115912-RMML	3.298,33
17091	24566-05052022120211-RMMM	3.298,33
17092	3786-27042022142023-GRSF	3.298,45
17093	54735-12052022161957-DLLG	3.298,59
17094	20183-05052022180116-GLNF	3.298,81
17095	42025-09052022170701-MRTV	3.298,88
17096	48456-11052022103520-SMMM	3.299,02
17097	2576-27042022114349-VLLN	3.299,32
17098	13176-29042022095311-RMAV	3.299,35
17099	20592-02052022122509-NTNL	3.299,51
17100	32613-05052022124701-DPNR	3.299,55
17101	20524-02052022122519-FSCB	3.299,63

fonte: http://burc.regione.campania.it

PROG.	CODICE DOMANDA	VALORE ISEE
17102	44897-10052022120250-SPST	3.300,00
17103	43368-10052022164101-CFLD	3.300,00
17104	35939-06052022123014-CRLM	3.300,16
17105	16233-29042022185041-MSAG	3.300,17
17106	23844-03052022095537-MRRP	3.300,49
17107	46477-10052022174337-BRGN	3.300,57
17108	4132-04052022170058-MSTL	3.300,66
17109	49701-12052022183003-VGLL	3.300,88
17110	48813-11052022112508-MGLM	3.301,08
17111	14896-29042022154523-RRCG	3.301,09
17112	4862-27042022163319-MRRS	3.301,17
17113	4862-27042022163716-MRRS	3.301,17
17114	37203-07052022171309-MRTN	3.301,19
17115	29667-04052022163046-CSRM	3.301,40
17116	10675-28042022191628-SPSN	3.301,44
17117	6008-27042022185443-ZNNM	3.301,50
17118	6008-11052022092507-ZNNL	3.301,50
17119	1255-27042022100851-VTLS	3.301,52
17120	53860-12052022122729-PPTG	3.301,70
17121	48105-11052022094441-STRR	3.302,02
17122	717-27042022093311-MBRF	3.302,60
17123	717-27042022093752-MBRC	3.302,60
17124	53433-12052022111841-CTNN	3.302,70
17125	53433-12052022112308-CTNP	3.302,70
17126	25486-07052022130832-RGLS	3.303,31
17127	7638-28042022091534-BRTM	3.303,47
17128	22362-02052022175332-MNCG	3.303,50
17129	22362-02052022175703-MNCF	3.303,50
17130	9810-28042022172931-NSTG	3.303,57
17131	30607-04052022181543-TRIG	3.303,57
17132	31085-04052022195148-DPTR	3.303,57
17133	7299-27042022213053-MLEP	3.303,74
17134	56346-12052022202059-MLYK	3.303,88
17135	35728-06052022114932-PPLC	3.303,94
17136	35728-06052022115551-PPLF	3.303,94
17137	27192-03052022190214-LVOF	3.304,26
17138	47144-10052022190249-BRCF	3.304,62
17139	47088-11052022124310-BRCR	3.304,62
17140	44613-10052022173901-DNLG	3.304,73
17141	49720-11052022143750-MRGM	3.304,80
17142	49720-11052022152635-MRGL	3.304,80
17143	19785-02052022104036-RCCM	3.304,81
17144	13650-29042022105205-PCAP	3.304,88
17145	3238-27042022124738-TVSG	3.305,35
17146	7759-28042022093336-DLLV	3.305,47
17147	40043-09052022104057-FNML	3.305,68
17148	14430-29042022123541-TRNN	3.305,71
17149	10983-28042022172050-SCNG	3.305,76
17150	12306-28042022200426-CNQN	3.305,92

fonte: http://burc.regione.campania.it

PROG.	CODICE DOMANDA	VALORE ISEE
17151	28937-04052022120452-CPPC	3.306,00
17152	42298-09052022172910-PCLF	3.306,00
17153	42375-09052022173700-PCLN	3.306,00
17154	8829-28042022111909-LBNL	3.306,18
17155	30035-04052022170039-DMRM	3.306,62
17156	35275-06052022103246-DMRM	3.306,62
17157	11298-03052022103303-CRNN	3.306,67
17158	11298-05052022093806-CRNM	3.306,67
17159	25470-04052022155319-PNTS	3.306,69
17160	47343-10052022193130-DMBC	3.306,73
17161	48644-11052022105844-LSBL	3.306,82
17162	44694-10052022113013-SPST	3.307,08
17163	22297-02052022175657-GRNL	3.307,09
17164	1797-27042022105021-DWIM	3.307,14
17165	45105-10052022125157-PRZN	3.307,62
17166	41077-11052022111912-CPTM	3.307,97
17167	724-28042022175857-MRTN	3.308,06
17168	16023-29042022182337-BRNC	3.308,07
17169	31312-09052022180010-SCLG	3.308,07
17170	21829-02052022165559-PRLG	3.308,11
17171	21935-02052022170816-PRLC	3.308,11
17172	5542-27042022174311-PLMC	3.308,13
17173	41082-09052022133259-CRSG	3.308,17
17174	4944-27042022163917-DGSF	3.308,59
17175	30838-04052022194313-TRTF	3.308,78
17176	20974-02052022134648-PRRG	3.308,94
17177	14127-29042022115244-LGRN	3.309,12
17178	19744-02052022103625-RNGR	3.309,12
17179	14127-09052022173019-LGRF	3.309,12
17180	4354-27042022152634-MLIN	3.309,38
17181	35795-06052022120513-SMNM	3.309,77
17182	37790-07052022092604-VZRL	3.309,80
17183	30946-04052022191827-PRAG	3.310,06
17184	8063-28042022095656-LFFF	3.310,24
17185	9822-28042022142258-CCCM	3.310,30
17186	7814-28042022094444-CRSC	3.310,39
17187	41744-09052022163241-MSTL	3.310,54
17188	20760-02052022124705-NSTR	3.310,68
17189	48664-11052022105956-QRND	3.310,78
17190	10915-28042022170746-RSSP	3.310,81
17191	18767-01052022194206-LKRS	3.310,81
17192	22486-02052022181445-MNCC	3.310,81
17193	26296-03052022171647-LTZL	3.310,81
17194	29602-04052022154611-PCCC	3.310,81
17195	31926-05052022104011-CLFF	3.310,81
17196	31926-05052022104330-CLFD	3.310,81
17197	33582-05052022171353-DLLL	3.310,81
17198	21617-02052022163144-BRRS	3.311,27
17199	34269-05052022185747-MRNM	3.311,35

fonte: http://burc.regione.campania.it

PROG.	CODICE DOMANDA	VALORE ISEE
17200	51763-11052022210613-RDDR	3.311,41
17201	53680-12052022115118-MDGL	3.311,58
17202	23168-02052022195545-LMBL	3.311,71
17203	13361-29042022101853-LNZG	3.311,77
17204	20822-02052022125643-PZZN	3.311,78
17205	20850-02052022130238-PZZF	3.311,78
17206	12900-29042022091150-SCHN	3.311,89
17207	12900-29042022091830-SCHN	3.311,89
17208	31680-05052022100514-GRDF	3.311,89
17209	26473-03052022173858-DRSN	3.312,13
17210	22997-02052022191937-RTNL	3.312,16
17211	44812-10052022115336-MRNR	3.312,20
17212	44812-10052022120120-MRNR	3.312,20
17213	3470-27042022131732-SQTC	3.312,33
17214	20701-02052022123757-CCCR	3.312,75
17215	15737-29042022174027-DMEM	3.312,85
17216	8841-28042022112002-BSLM	3.313,01
17217	34751-10052022213013-PNDS	3.313,01
17218	50448-11052022165440-CSRB	3.313,01
17219	14932-29042022151807-DNGN	3.313,33
17220	27359-03052022193040-DNGL	3.313,33
17221	5073-27042022164831-DLLM	3.313,43
17222	5203-27042022165632-DLLG	3.313,43
17223	5300-27042022170429-DLLL	3.313,43
17224	11158-28042022180811-DMRL	3.313,43
17225	11158-28042022185746-DMRG	3.313,43
17226	25196-03052022130757-CNDN	3.313,43
17227	27301-03052022192219-MFFN	3.313,43
17228	50707-11052022172150-DFBM	3.313,55
17229	20614-02052022122054-PSQR	3.313,58
17230	11977-29042022142217-PSQG	3.313,58
17231	41762-09052022162804-PRCC	3.313,63
17232	12902-29042022092950-CZZR	3.313,73
17233	35812-06052022120733-VVNP	3.314,03
17234	35192-06052022102218-MRRM	3.314,43
17235	4206-27042022151351-GRRR	3.314,46
17236	49531-11052022134120-SGLV	3.314,48
17237	53558-12052022113324-MGLV	3.314,56
17238	52617-12052022092835-MRLD	3.314,63
17239	21574-02052022162806-PTNN	3.314,69
17240	21574-02052022163650-PTNN	3.314,69
17241	19217-02052022093004-CSTG	3.314,75
17242	19217-10052022152325-CSTG	3.314,75
17243	15430-29042022173710-MTRS	3.314,97
17244	5339-27042022171055-BRNT	3.315,31
17245	33480-05052022170311-TNID	3.315,32
17246	45933-10052022163508-SCTG	3.315,41
17247	46007-10052022164438-SCTN	3.315,41
17248	5279-27042022170942-PSCC	3.315,88

fonte: http://burc.regione.campania.it

PROG.	CODICE DOMANDA	VALORE ISEE
17249	35836-06052022122151-BLSC	3.315,93
17250	45561-10052022153542-SCIF	3.316,18
17251	48186-11052022100959-LBRF	3.316,37
17252	10903-28042022171301-SCPR	3.316,38
17253	38537-07052022175444-RHML	3.316,68
17254	25754-03052022160017-VNIP	3.316,79
17255	25845-03052022161631-VNIC	3.316,79
17256	3365-27042022130612-BTTK	3.316,92
17257	3365-01052022165708-BTTC	3.316,92
17258	3365-01052022170501-BTTM	3.316,92
17259	32477-05052022121217-QNAM	3.316,93
17260	32477-05052022121319-QNAG	3.316,93
17261	44229-10052022102033-DLLF	3.317,05
17262	55345-12052022175120-SFRG	3.317,07
17263	25174-03052022125732-LNGG	3.317,15
17264	46978-10052022183938-BNCR	3.317,19
17265	28237-04052022100906-GLRD	3.317,90
17266	51245-11052022183005-CSRM	3.317,91
17267	51428-11052022184353-CSRN	3.317,91
17268	38900-08052022114224-MSLM	3.318,21
17269	35162-06052022101743-GRCM	3.318,27
17270	20715-03052022115821-MRGN	3.318,29
17271	22675-02052022183102-LNDP	3.318,31
17272	22827-02052022185048-LNDF	3.318,31
17273	28470-04052022104638-LCCS	3.318,42
17274	28470-04052022105100-LCCS	3.318,42
17275	43230-12052022192221-FRND	3.318,70
17276	31061-04052022194947-CFRG	3.318,80
17277	29874-04052022163743-MSLV	3.318,92
17278	26864-03052022182120-LVOM	3.319,11
17279	49355-11052022124117-CSTM	3.319,20
17280	8706-28042022110857-MTAN	3.319,36
17281	8706-28042022111841-MTAS	3.319,36
17282	12403-28042022203932-PRVM	3.319,51
17283	46636-10052022175902-BTTM	3.319,55
17284	33447-06052022163739-CRLD	3.319,60
17285	52664-12052022093653-RMNG	3.319,63
17286	33013-05052022152755-PRRM	3.320,00
17287	33107-05052022161359-PRRV	3.320,00
17288	18891-01052022190532-BRVF	3.320,56
17289	22427-02052022180016-DBNN	3.320,58
17290	22427-02052022180537-DBNV	3.320,58
17291	8663-28042022110046-RMNR	3.320,73
17292	38878-08052022114533-DDNS	3.320,99
17293	38932-08052022122012-DDNL	3.320,99
17294	32934-05052022204209-PPLV	3.321,05
17295	43094-09052022192248-VSNM	3.321,05
17296	43094-09052022194655-VSNR	3.321,05
17297	25165-03052022124818-MGLL	3.321,25

fonte: http://burc.regione.campania.it

PROG.	CODICE DOMANDA	VALORE ISEE
17298	35174-06052022101855-BRDL	3.321,29
17299	15253-29042022162639-MCCN	3.321,31
17300	110-27042022091403-SMLV	3.321,50
17301	14263-29042022210325-LNDM	3.321,62
17302	15699-29042022173323-SCGL	3.321,64
17303	9378-28042022130824-PRRM	3.321,74
17304	9378-28042022211244-PRRK	3.321,74
17305	33963-05052022180537-PLLN	3.321,80
17306	12199-28042022195806-BRNN	3.321,81
17307	1732-27042022103929-DCSM	3.321,85
17308	31250-04052022211610-CCEG	3.322,17
17309	47587-11052022215233-PLMM	3.322,60
17310	30015-04052022165631-BNCR	3.322,84
17311	16243-29042022185703-SPSV	3.323,07
17312	27940-04052022092334-CSBC	3.323,09
17313	37298-06052022184944-DPLM	3.323,09
17314	23207-02052022200119-CNTN	3.323,25
17315	19443-02052022095933-SRLS	3.323,31
17316	28073-04052022094702-MRGS	3.323,31
17317	33226-06052022104727-CRBD	3.323,44
17318	52240-11052022210634-RSPR	3.323,53
17319	20748-02052022191051-DLCG	3.323,66
17320	20748-02052022192308-DLCF	3.323,66
17321	6194-27042022183505-NLID	3.324,00
17322	12039-28042022191413-DNIF	3.324,26
17323	41348-09052022150433-PPRL	3.324,36
17324	41396-09052022151639-PPRG	3.324,36
17325	46570-10052022174738-MNTC	3.324,38
17326	6678-27042022193038-NLIC	3.324,80
17327	47579-10052022204150-FLZN	3.324,82
17328	47579-10052022205340-FLZN	3.324,82
17329	45628-10052022154203-CCCN	3.325,11
17330	30143-04052022171206-CPRN	3.325,47
17331	15838-29042022175106-DVIG	3.325,61
17332	46532-10052022174425-LNZM	3.325,83
17333	46638-10052022175325-LNZC	3.325,83
17334	594-27042022111024-DMRM	3.325,90
17335	594-27042022113022-DMRL	3.325,90
17336	7831-28042022093915-LRDR	3.325,92
17337	7831-28042022173749-LRDC	3.325,92
17338	25387-03052022142014-FSCC	3.325,94
17339	36117-06052022133900-SLVM	3.326,45
17340	44598-10052022111518-DMRP	3.326,47
17341	44598-10052022112012-DMRL	3.326,47
17342	41400-09052022151718-CTGS	3.326,49
17343	41950-09052022165405-VRPD	3.326,76
17344	48108-11052022093728-SPSS	3.326,83
17345	55057-12052022170711-TSCN	3.327,05
17346	29952-04052022164808-PPLC	3.327,21

fonte: http://burc.regione.campania.it

PROG.	CODICE DOMANDA	VALORE ISEE
17347	5289-04052022170936-PPLP	3.327,21
17348	55329-12052022174215-SPNS	3.327,56
17349	47174-10052022191349-DNCS	3.327,57
17350	2621-27042022115404-RBRD	3.328,21
17351	32519-05052022122602-CCHC	3.328,21
17352	53469-12052022111959-MGLG	3.328,46
17353	46807-10052022181302-FVLS	3.328,63
17354	5180-27042022170346-SCGS	3.328,82
17355	43273-10052022164250-CRTS	3.328,97
17356	29569-04052022153551-LNGL	3.329,11
17357	54558-12052022154946-PLLF	3.329,19
17358	20484-02052022121008-CLNS	3.329,24
17359	6896-06052022121239-NRTN	3.329,35
17360	25798-03052022161120-RUIS	3.329,59
17361	15098-29042022160529-MRTG	3.329,68
17362	15098-29042022161642-MRTV	3.329,68
17363	1607-27042022103125-MTAF	3.329,93
17364	52817-12052022100458-PCCC	3.330,49
17365	8620-28042022120442-RMNR	3.330,55
17366	54293-12052022141810-CNTN	3.330,76
17367	13160-29042022094933-RSSG	3.330,81
17368	31621-05052022095228-DNFS	3.330,88
17369	31621-05052022095422-DNFF	3.330,88
17370	37685-06052022212341-CCCF	3.331,15
17371	52209-11052022210404-CPPL	3.331,26
17372	32322-05052022114718-DNFM	3.331,30
17373	52337-11052022215040-TTNL	3.331,50
17374	52337-11052022213807-TTNV	3.331,50
17375	14248-29042022121948-LCCG	3.331,80
17376	32983-05052022151124-NCCB	3.331,82
17377	1915-27042022104936-SMNR	3.332,03
17378	23801-04052022095324-PCCM	3.332,03
17379	25096-03052022123832-CBTF	3.332,11
17380	52185-11052022205631-GDGM	3.332,14
17381	39871-09052022100626-PTRF	3.332,35
17382	28752-04052022113123-CSTD	3.332,63
17383	32783-05052022134159-CTLG	3.332,88
17384	54259-12052022141102-SBLR	3.332,96
17385	12700-28042022214146-STVL	3.333,03
17386	12700-28042022215506-STVM	3.333,03
17387	33575-05052022170925-VLLF	3.333,22
17388	6253-27042022183948-CRDV	3.333,33
17389	37307-06052022185726-VTGF	3.333,33
17390	41006-09052022125730-PCCF	3.333,33
17391	41006-09052022130032-PCCM	3.333,33
17392	53925-12052022123810-VTLL	3.333,33
17393	30306-04052022173609-PNNL	3.333,38
17394	36094-06052022161018-VRRF	3.333,38
17395	11226-28042022174354-TDSJ	3.333,85

fonte: http://burc.regione.campania.it

PROG.	CODICE DOMANDA	VALORE ISEE
17396	16217-29042022185758-GLLS	3.334,13
17397	23483-02052022214113-BNTM	3.334,15
17398	56660-12052022214703-SCMV	3.334,15
17399	48691-11052022110409-SPSL	3.334,21
17400	21889-02052022170331-GLAL	3.334,46
17401	27541-03052022202320-PCRG	3.334,55
17402	27541-03052022202851-PCRN	3.334,55
17403	11096-28042022173224-JNDK	3.334,93
17404	32877-05052022142254-PDCS	3.335,14
17405	44515-10052022110855-BCHM	3.335,27
17406	1923-27042022105037-VNGN	3.335,49
17407	974-04052022174159-CMMS	3.335,61
17408	16214-29042022184411-GSTN	3.335,72
17409	16104-29042022185525-GSTC	3.335,72
17410	12643-04052022205258-LFFL	3.335,72
17411	1876-27042022105153-BSCG	3.335,78
17412	45808-10052022162835-BCCM	3.335,87
17413	45808-10052022164826-BCCG	3.335,87
17414	53159-12052022105509-CPPG	3.335,95
17415	22505-04052022185251-STNF	3.335,98
17416	29235-04052022133216-CRNP	3.336,07
17417	29235-04052022210541-CRNS	3.336,07
17418	21195-02052022150635-RSCM	3.336,34
17419	21237-02052022151816-RSCC	3.336,34
17420	26844-03052022183416-MRTN	3.336,54
17421	9369-28042022181718-PCLD	3.336,62
17422	22531-02052022181155-DMRV	3.336,92
17423	24986-03052022122047-STBS	3.337,32
17424	43839-10052022092642-NZZN	3.337,32
17425	36885-06052022173314-ZLLP	3.337,38
17426	14512-29042022125242-MNAC	3.337,49
17427	16964-10052022165903-DNTN	3.337,49
17428	16964-11052022094912-DNTN	3.337,49
17429	54966-12052022165908-DMCS	3.337,61
17430	30254-04052022172720-PKID	3.337,84
17431	30205-04052022172206-VRRN	3.338,05
17432	53859-12052022121739-MNJN	3.338,35
17433	20768-02052022124648-BLSS	3.338,46
17434	42661-09052022181521-GCBS	3.338,56
17435	8958-28042022113755-STFF	3.338,69
17436	54028-12052022125428-FRNM	3.338,82
17437	30638-04052022182634-SVRN	3.338,87
17438	31218-06052022173903-CMMC	3.338,87
17439	14301-29042022121757-SRNH	3.339,02
17440	12502-28042022211239-CNFS	3.339,10
17441	25156-03052022125032-MCLG	3.339,23
17442	2463-27042022113353-LGGR	3.339,43
17443	29050-06052022172141-SCCS	3.339,59
17444	55080-12052022172159-RSSV	3.339,61

fonte: http://burc.regione.campania.it

PROG.	CODICE DOMANDA	VALORE ISEE
17445	7963-28042022095014-RSSG	3.339,65
17446	28054-04052022121029-PCCN	3.339,71
17447	46616-10052022175744-PLSN	3.339,72
17448	28007-04052022093632-DNDL	3.339,90
17449	21030-02052022173347-PTRL	3.340,26
17450	20284-10052022130601-FRNG	3.340,31
17451	37435-06052022192812-GRZK	3.340,38
17452	2686-27042022115251-BRNL	3.340,40
17453	20407-02052022115922-VSTC	3.340,60
17454	4834-27042022191421-DLDS	3.340,83
17455	4834-27042022192023-DLDR	3.340,83
17456	30335-04052022174128-STRF	3.341,06
17457	9481-28042022124531-RRCN	3.341,35
17458	26624-03052022193224-CCCN	3.341,35
17459	55757-12052022183955-STRN	3.341,35
17460	18272-01052022111907-DRSF	3.341,38
17461	47414-10052022195427-SPSV	3.341,38
17462	14230-29042022120426-DGNG	3.341,49
17463	14230-29042022121447-DGNN	3.341,49
17464	9539-28042022125140-MZZF	3.341,67
17465	4514-27042022154637-DLSD	3.341,73
17466	4514-27042022155836-DLSF	3.341,73
17467	30344-04052022184103-FSNM	3.342,04
17468	48506-11052022104044-NPLC	3.342,16
17469	21928-02052022170837-SCCF	3.342,68
17470	17758-30042022165330-DNGL	3.343,50
17471	1489-27042022102829-CSTN	3.343,84
17472	37844-07052022095543-LNRS	3.343,95
17473	3271-27042022124727-PLLG	3.343,99
17474	42682-09052022181006-CRSD	3.343,99
17475	42759-09052022182019-CRSR	3.343,99
17476	46752-10052022180643-LFFN	3.343,99
17477	7828-28042022093629-MDDM	3.344,23
17478	28701-04052022112509-MLVM	3.344,31
17479	7028-27042022204730-MCCF	3.344,36
17480	37714-06052022213450-CNTV	3.344,36
17481	23674-03052022092557-RMNS	3.344,60
17482	31940-05052022104557-VNCL	3.344,60
17483	7866-28042022093929-CZZC	3.344,77
17484	8007-28042022095020-CZZG	3.344,77
17485	21799-02052022165426-MLLN	3.345,10
17486	15805-29042022175734-PCCT	3.345,20
17487	14674-29042022134118-FSRR	3.345,30
17488	19689-02052022123741-BRRM	3.345,32
17489	19309-02052022093413-MTTD	3.345,51
17490	2104-27042022110553-SGGG	3.345,53
17491	4829-27042022162907-NZZM	3.345,56
17492	3143-27042022123305-DLLM	3.345,87
17493	4986-27042022163843-BRNL	3.345,87

fonte: http://burc.regione.campania.it

PROG.	CODICE DOMANDA	VALORE ISEE
17494	24226-03052022104743-DGDM	3.345,87
17495	25889-03052022163020-ZNCC	3.345,87
17496	33073-05052022153747-STFF	3.345,87
17497	40775-09052022121626-SCLD	3.345,87
17498	41678-09052022162041-DMNL	3.345,87
17499	46173-10052022170455-FRLG	3.345,87
17500	46173-10052022171029-FRLD	3.345,87
17501	48701-11052022110840-DCHG	3.345,87
17502	30199-04052022183329-NSTS	3.345,88
17503	20221-02052022113005-GRGM	3.346,39
17504	20276-02052022113507-GRGR	3.346,39
17505	44669-10052022173048-PRNN	3.346,47
17506	43615-09052022212353-CTLL	3.346,67
17507	43692-09052022215024-CTLD	3.346,67
17508	4926-27042022163302-RSIC	3.346,75
17509	44524-10052022110413-PCNG	3.346,77
17510	32370-05052022122535-CMRF	3.346,90
17511	24765-03052022115751-CNTF	3.347,00
17512	30878-04052022215121-GDNL	3.347,09
17513	46016-10052022164743-MRGG	3.347,10
17514	13821-29042022111558-RNRN	3.347,13
17515	47364-10052022195400-MRMG	3.347,16
17516	427-27042022092757-CMUF	3.347,32
17517	9627-28042022131430-CZZL	3.347,32
17518	48880-11052022114657-SCTL	3.347,44
17519	19046-06052022144516-GMBD	3.347,45
17520	44049-10052022100101-SPSD	3.347,55
17521	9600-28042022130701-MDNW	3.347,57
17522	15088-29042022162511-MDNN	3.347,57
17523	20347-02052022114523-LJMS	3.347,72
17524	52746-12052022095011-CNGN	3.347,72
17525	48856-11052022120305-SCLP	3.347,85
17526	7702-28042022092233-RAIM	3.347,89
17527	29857-04052022163509-RCLG	3.347,97
17528	43994-10052022094837-CRTC	3.348,04
17529	46737-10052022181122-VRDJ	3.348,07
17530	22284-02052022174811-MLFN	3.348,27
17531	39253-08052022181614-ZCCC	3.348,43
17532	11228-28042022174427-CRLM	3.348,46
17533	11228-28042022175226-CRLN	3.348,46
17534	6087-27042022182828-FRIM	3.348,50
17535	32186-05052022114545-CRSV	3.348,50
17536	40027-09052022103531-DGRG	3.348,63
17537	13653-29042022105435-DCRM	3.349,02
17538	18100-30042022211735-CPPF	3.349,19
17539	19777-02052022104107-SPSF	3.349,21
17540	26744-03052022180608-MNTR	3.349,21
17541	20167-02052022112603-RIOV	3.349,41
17542	40409-09052022130421-PLLR	3.349,49

fonte: http://burc.regione.campania.it

PROG.	CODICE DOMANDA	VALORE ISEE
17543	21079-02052022142435-NSAG	3.349,60
17544	39611-09052022094024-LTMD	3.349,62
17545	28369-04052022102956-GRNG	3.349,77
17546	28140-04052022100037-LMGR	3.349,80
17547	6397-27042022185934-SLRM	3.350,07
17548	6397-27042022194218-SLRN	3.350,07
17549	40492-09052022114413-SMNT	3.350,15
17550	32155-05052022111759-DMTT	3.350,23
17551	51073-11052022175931-DLPM	3.350,32
17552	28267-04052022101413-DRSL	3.350,36
17553	52468-12052022091305-RSSD	3.350,38
17554	53665-12052022114541-RSSG	3.350,38
17555	52113-12052022161230-CRSM	3.350,43
17556	52113-12052022162014-MRGD	3.350,43
17557	52002-12052022121646-MNCL	3.350,67
17558	52002-12052022124238-MNCL	3.350,67
17559	54041-12052022125635-MNCN	3.350,67
17560	53459-12052022112614-MSLL	3.350,90
17561	13824-29042022111653-GGLR	3.351,33
17562	8528-28042022104927-CRBN	3.351,52
17563	35990-06052022123749-PLMN	3.351,58
17564	49186-11052022121103-RSLP	3.351,72
17565	16517-29042022195742-DRGD	3.351,75
17566	53793-12052022121111-CRLM	3.352,00
17567	6374-27042022185624-VGLF	3.352,06
17568	32073-05052022110437-RCCR	3.352,10
17569	32073-05052022110719-RCCV	3.352,10
17570	38120-07052022124508-RNGS	3.352,17
17571	38120-07052022125101-RNGN	3.352,17
17572	23075-02052022193731-PGNN	3.352,33
17573	36092-06052022130217-DSMG	3.352,37
17574	4102-27042022150353-CSLL	3.352,56
17575	4394-27042022153333-CSLM	3.352,56
17576	40363-09052022113229-VLLC	3.352,57
17577	52022-11052022202052-CRSL	3.352,67
17578	42457-09052022174355-BSLM	3.352,83
17579	27513-03052022201113-BCCR	3.352,94
17580	7120-27042022205527-LPDK	3.353,25
17581	13945-29042022113441-RTLM	3.353,31
17582	32320-05052022120755-CCCS	3.353,31
17583	9302-28042022121502-QNTF	3.353,43
17584	48165-11052022095005-RCCL	3.353,58
17585	11345-28042022175459-MMIV	3.353,61
17586	23742-03052022093917-DNGM	3.353,77
17587	32045-05052022110021-SSRS	3.353,77
17588	32045-05052022110322-SSRL	3.353,77
17589	6198-27042022183118-BRRC	3.353,90
17590	40112-09052022104653-NZZM	3.353,92
17591	12337-28042022201119-DGSS	3.353,94

fonte: http://burc.regione.campania.it

PROG.	CODICE DOMANDA	VALORE ISEE
17592	26279-03052022172534-SCML	3.354,04
17593	26279-03052022175458-SCMG	3.354,04
17594	26279-03052022181224-SCMC	3.354,04
17595	29872-04052022163622-SPSN	3.354,33
17596	43669-09052022215033-SVRN	3.354,36
17597	10139-28042022152938-VRBF	3.354,62
17598	10341-28042022160045-VRBV	3.354,62
17599	26515-09052022181859-PLLL	3.354,75
17600	30658-04052022182204-DRRT	3.354,80
17601	30848-04052022185724-DRRS	3.354,80
17602	36271-06052022145922-GDNG	3.354,82
17603	15802-04052022203201-PNTG	3.354,90
17604	11343-28042022175418-MTAV	3.354,96
17605	11343-28042022175833-MTAN	3.354,96
17606	1543-27042022103300-PNCD	3.355,12
17607	27369-03052022194610-MGLM	3.355,16
17608	44435-10052022110338-MSLM	3.355,29
17609	14667-29042022134309-SNTG	3.355,39
17610	15293-29042022170339-KSHD	3.356,10
17611	55568-12052022185202-BNCM	3.356,18
17612	29286-08052022123947-LNGS	3.356,49
17613	52060-11052022202334-CPPF	3.356,50
17614	13921-29042022113309-VSCR	3.356,72
17615	30670-04052022182406-DRSM	3.356,80
17616	36802-06052022171728-MSTN	3.357,06
17617	28562-04052022111002-NCRG	3.357,32
17618	38154-07052022140011-ZZIC	3.357,43
17619	22857-02052022185332-SLCM	3.357,49
17620	7003-27042022210501-SPSC	3.357,72
17621	37326-06052022185753-SPSN	3.357,72
17622	18267-01052022111848-MRNF	3.357,75
17623	56021-12052022192200-MRRR	3.357,77
17624	25291-03052022134546-TTCL	3.357,81
17625	32400-05052022115746-TRLP	3.357,90
17626	1388-27042022101457-SRRG	3.358,14
17627	1388-27042022102600-SRRG	3.358,14
17628	34321-05052022191036-PRCC	3.358,29
17629	5713-27042022174457-SVRK	3.358,33
17630	5713-27042022175408-SVRM	3.358,33
17631	51524-12052022110618-CNCM	3.358,82
17632	6282-27042022184303-CNGC	3.358,89
17633	7008-02052022160248-SCLS	3.359,06
17634	38631-07052022185907-BNCN	3.359,35
17635	18531-01052022144749-MNGD	3.359,39
17636	14607-29042022131026-CCCD	3.359,54
17637	14607-29042022131507-CCCF	3.359,54
17638	15475-29042022170211-DNGM	3.359,54
17639	15475-29042022170526-DNGM	3.359,54
17640	37972-07052022112954-FRRG	3.359,54

fonte: http://burc.regione.campania.it

PROG.	CODICE DOMANDA	VALORE ISEE
17641	47726-10052022211554-PRAM	3.359,60
17642	41342-09052022150221-VVCN	3.359,72
17643	7685-28042022091915-MZZP	3.359,73
17644	999-27042022095238-BLZN	3.359,87
17645	999-27042022100229-BLZC	3.359,87
17646	10211-28042022153517-LGRD	3.360,23
17647	10286-28042022154903-LGRC	3.360,23
17648	50874-11052022174028-MBRF	3.360,26
17649	50874-11052022174344-MBRS	3.360,26
17650	37338-06052022185707-VNCS	3.360,70
17651	46741-10052022180836-CSRM	3.360,93
17652	28142-04052022095617-TGLN	3.361,08
17653	12926-29042022091534-CCCS	3.361,12
17654	31894-05052022104052-TRAF	3.361,12
17655	8327-28042022102902-TRAB	3.361,18
17656	9571-28042022130240-BRTM	3.361,18
17657	22935-02052022191017-RBNS	3.361,18
17658	26495-03052022174728-CCCC	3.361,18
17659	29787-04052022162135-CZZS	3.361,18
17660	35585-06052022112920-DVDV	3.361,18
17661	41869-09052022164333-TRND	3.361,18
17662	47404-10052022194537-CRSL	3.361,38
17663	35035-06052022095248-MRSL	3.361,47
17664	13187-29042022095530-CNTM	3.361,49
17665	35684-06052022114825-CRVN	3.361,72
17666	2706-28042022111553-BNCR	3.361,79
17667	35110-06052022100424-DMAM	3.361,81
17668	35160-06052022102207-DMAN	3.361,81
17669	43681-10052022190817-FDRL	3.361,87
17670	39328-08052022193034-BTTM	3.362,11
17671	25961-03052022164535-CNGG	3.362,51
17672	56067-12052022192717-SLVR	3.362,60
17673	52685-12052022140203-DPLN	3.362,64
17674	2522-27042022114349-PPCN	3.362,76
17675	24934-03052022121423-TNGV	3.362,78
17676	51214-11052022181624-PRRP	3.363,08
17677	51454-11052022184309-PRRS	3.363,08
17678	14309-29042022122107-PVSL	3.363,10
17679	1707-27042022133435-SPSF	3.363,24
17680	22702-02052022183832-SPSM	3.363,51
17681	21688-02052022164126-CMLC	3.363,61
17682	3946-27042022144557-GRMG	3.363,72
17683	43937-10052022093828-SLZM	3.363,77
17684	120-27042022090805-SVRS	3.363,93
17685	18503-04052022121734-VRZV	3.364,60
17686	30074-04052022171705-ZZUR	3.364,66
17687	30074-04052022190920-ZZUN	3.364,66
17688	12997-29042022092800-MNNR	3.364,71
17689	36724-06052022170131-CPRR	3.364,87

fonte: http://burc.regione.campania.it

PROG.	CODICE DOMANDA	VALORE ISEE
17690	54745-12052022163305-PGNG	3.364,96
17691	9566-28042022125855-BTAM	3.365,04
17692	51981-11052022200113-GLNN	3.365,78
17693	1036-27042022095208-MNCG	3.365,85
17694	7501-27042022215620-MLLM	3.365,85
17695	16022-29042022182743-VRSS	3.365,85
17696	23311-02052022205602-PLRS	3.365,85
17697	35196-06052022102353-PTRM	3.365,85
17698	47595-10052022203943-CRSG	3.365,85
17699	51147-11052022180652-DLPM	3.365,85
17700	5509-27042022172648-MRNP	3.365,90
17701	5509-28042022165904-MRNL	3.365,90
17702	18491-01052022140950-RNNP	3.366,16
17703	1289-27042022102235-TRCN	3.366,37
17704	7715-28042022092728-FRNF	3.366,37
17705	48553-11052022104933-SCHL	3.366,77
17706	17678-30042022161208-CRNG	3.366,88
17707	18072-30042022210048-MPRN	3.367,07
17708	28764-04052022121133-PRLG	3.367,10
17709	45789-10052022161420-PRLN	3.367,10
17710	20605-02052022161108-CCCF	3.367,12
17711	20605-02052022165111-CCCN	3.367,12
17712	35977-06052022123234-MRTM	3.367,16
17713	36003-06052022123956-MRTS	3.367,16
17714	2114-27042022110751-RCCM	3.367,23
17715	33374-05052022164305-MGGG	3.367,23
17716	40856-09052022122909-PLML	3.367,23
17717	28949-04052022120620-PRFV	3.367,29
17718	26671-03052022175805-RMOF	3.367,64
17719	49405-11052022125010-MZZM	3.367,65
17720	17569-30042022145711-LDDV	3.367,72
17721	33645-05052022172037-DMRC	3.367,80
17722	33645-05052022173247-DMRV	3.367,80
17723	38887-08052022113832-RTTN	3.367,81
17724	38887-09052022172629-RTTS	3.367,81
17725	10468-29042022120851-GGNL	3.367,89
17726	17169-30042022112012-LBNL	3.368,11
17727	33259-05052022162350-CRTM	3.368,13
17728	33353-05052022164038-CRTM	3.368,13
17729	9559-28042022130348-SRGL	3.368,35
17730	43167-09052022192326-PZNN	3.368,49
17731	26131-03052022165748-DNDV	3.368,66
17732	36928-06052022174822-NGRD	3.368,80
17733	47259-10052022193129-RRCD	3.369,12
17734	30741-04052022183704-LTTG	3.369,26
17735	51201-11052022181835-MTAV	3.369,43
17736	46154-10052022170352-PGLV	3.369,51
17737	50784-11052022173609-VLNM	3.369,51
17738	56009-12052022192339-MRTR	3.369,61

fonte: http://burc.regione.campania.it

PROG.	CODICE DOMANDA	VALORE ISEE
17739	19388-02052022094649-PRZR	3.369,67
17740	35930-06052022125638-FLTG	3.369,71
17741	3186-27042022124330-DCNR	3.369,76
17742	14064-29042022114324-GLLN	3.369,84
17743	2980-27042022122652-DMTC	3.369,89
17744	46822-10052022181739-MSCF	3.369,93
17745	49225-11052022121615-DLSM	3.370,10
17746	45006-10052022144824-VTLS	3.370,21
17747	22816-02052022184755-MLIL	3.370,41
17748	24539-03052022113237-GLLF	3.370,54
17749	31209-04052022204750-MLLF	3.370,61
17750	49038-11052022120416-BVLV	3.370,61
17751	10571-28042022163305-CPPC	3.370,65
17752	4592-27042022160808-GRRV	3.370,73
17753	13609-29042022105139-PRMC	3.370,88
17754	39056-08052022150808-CCCD	3.371,04
17755	22359-02052022175955-SLVF	3.371,10
17756	15333-29042022164336-MRRB	3.371,18
17757	15455-29042022165906-MRRS	3.371,18
17758	14996-29042022154102-RLNG	3.371,28
17759	9430-28042022123945-RSMN	3.371,34
17760	9430-28042022125732-RSMG	3.371,34
17761	19019-01052022212805-CCLN	3.371,37
17762	8242-28042022101858-CTLV	3.371,41
17763	26829-03052022182703-CTNR	3.371,58
17764	35044-06052022095426-LRDN	3.371,87
17765	25085-03052022123430-FRNN	3.371,95
17766	11041-28042022174302-MSSM	3.372,10
17767	19699-02052022104847-CRRC	3.372,16
17768	48815-12052022174518-BSYD	3.372,36
17769	55417-12052022175233-PTRM	3.372,37
17770	50534-11052022173908-MNAM	3.372,48
17771	13442-29042022103135-SLLL	3.372,56
17772	13442-29042022104107-SLLM	3.372,56
17773	40436-09052022112956-CNQV	3.372,97
17774	8749-28042022111043-PGLL	3.373,04
17775	24585-03052022113609-BRBD	3.373,12
17776	24585-03052022113958-BRBF	3.373,12
17777	19644-02052022103546-PTRM	3.373,13
17778	19644-02052022103732-PTRC	3.373,13
17779	3920-27042022143152-VLLG	3.373,30
17780	51093-11052022180210-DVVM	3.373,37
17781	55947-12052022202906-DNLN	3.373,73
17782	48599-11052022104939-SNTP	3.373,82
17783	36644-06052022164825-CNCR	3.373,83
17784	36644-06052022174024-CNCV	3.373,83
17785	1897-27042022104939-PNTG	3.373,98
17786	10371-28042022161827-BLSG	3.373,98
17787	10371-28042022162928-BLSD	3.373,98

fonte: http://burc.regione.campania.it

PROG.	CODICE DOMANDA	VALORE ISEE
17788	45075-10052022123642-MSLL	3.373,98
17789	39934-09052022101904-DLTG	3.374,06
17790	33888-05052022175841-FRRG	3.374,14
17791	28686-04052022112206-CNFM	3.374,31
17792	11458-28042022180814-FRNV	3.374,32
17793	11458-28042022181402-FRNF	3.374,32
17794	8128-28042022102912-BRRC	3.374,35
17795	12273-28042022200609-ZZIS	3.374,36
17796	35153-06052022101524-SPSF	3.374,55
17797	30528-06052022115631-LVOD	3.374,58
17798	32293-05052022113824-BRNN	3.374,65
17799	26897-03052022182744-MSSG	3.374,82
17800	48359-11052022101343-CSTF	3.375,00
17801	48359-11052022101854-CSTL	3.375,00
17802	33483-05052022170418-SPSG	3.375,07
17803	53173-12052022104627-GQNM	3.375,20
17804	15844-30042022115056-BFFP	3.375,45
17805	22365-02052022175417-PZZS	3.375,53
17806	10834-05052022181713-CPNP	3.375,58
17807	11985-28042022190603-BNVC	3.375,80
17808	46222-10052022171411-GRGF	3.375,80
17809	52864-12052022100530-MRZJ	3.375,81
17810	4358-28042022162738-RSNS	3.375,88
17811	54032-12052022130237-SVNR	3.376,07
17812	29299-04052022135711-CRNM	3.376,20
17813	6632-01052022103646-RSSS	3.376,34
17814	6632-04052022161848-RSSS	3.376,34
17815	55378-12052022175246-CHND	3.376,39
17816	39085-08052022155145-SCHN	3.376,69
17817	7968-28042022100113-CNTP	3.376,96
17818	55593-12052022183721-LRCD	3.376,96
17819	16262-29042022195944-PRZK	3.377,05
17820	30059-04052022170558-CHCM	3.377,05
17821	30059-04052022171124-CHCS	3.377,05
17822	21478-12052022131100-BFLC	3.377,18
17823	46191-10052022170742-SLVS	3.377,29
17824	46245-10052022171209-SLVN	3.377,29
17825	17777-30042022170402-MBMP	3.377,33
17826	41728-09052022163946-CRRS	3.377,50
17827	40593-09052022115058-SLCP	3.377,54
17828	49487-11052022140834-LNZG	3.377,57
17829	3764-27042022140536-SPSL	3.377,63
17830	19173-02052022090939-CCDJ	3.377,71
17831	19173-02052022092723-CCDB	3.377,71
17832	31553-05052022094317-SCHM	3.377,75
17833	1016-28042022180611-GRDV	3.378,04
17834	12600-02052022123131-GRDM	3.378,04
17835	1683-27042022103847-GTNS	3.378,36
17836	1354-27042022101323-VLTD	3.378,38

fonte: http://burc.regione.campania.it

PROG.	CODICE DOMANDA	VALORE ISEE
17837	4491-27042022155659-SMLS	3.378,38
17838	5639-27042022195808-MSLS	3.378,38
17839	10024-28042022145957-CRLG	3.378,38
17840	18006-30042022193641-FRLR	3.378,38
17841	18184-01052022095204-CPZM	3.378,38
17842	18516-01052022143009-DVCM	3.378,38
17843	21578-02052022163011-MLLN	3.378,38
17844	17707-02052022164551-GLTN	3.378,38
17845	23876-03052022095847-MNFN	3.378,38
17846	32600-05052022123612-RBNN	3.378,38
17847	38591-07052022183046-VRRM	3.378,38
17848	43113-09052022190519-SCLV	3.378,38
17849	44354-11052022103313-BBTG	3.378,39
17850	25396-03052022142637-CLND	3.378,69
17851	33703-05052022172540-LNZC	3.378,70
17852	23607-03052022091330-GRTF	3.378,72
17853	3466-27042022214612-FCCN	3.379,05
17854	3466-28042022102116-FCCV	3.379,05
17855	22627-02052022182529-BRNF	3.379,25
17856	22627-02052022183226-BRNR	3.379,25
17857	6106-28042022131850-SNGL	3.379,39
17858	24001-03052022103106-CZZD	3.379,41
17859	12435-28042022203622-SMNG	3.379,67
17860	15213-29042022163540-DNDN	3.379,84
17861	12248-28042022195401-FLLD	3.380,20
17862	27626-03052022204825-CZZP	3.380,26
17863	28382-04052022103627-TRSN	3.380,38
17864	13465-29042022103035-GRDN	3.380,39
17865	14190-29042022115929-GRDM	3.380,39
17866	52585-12052022092808-DLVF	3.380,89
17867	45406-10052022144648-RMNC	3.380,96
17868	50669-11052022171828-PLMV	3.380,96
17869	50669-11052022172112-PLMF	3.380,96
17870	1060-27042022095939-RSSD	3.381,23
17871	7645-28042022105001-SMND	3.381,36
17872	45546-10052022160328-RZZR	3.381,51
17873	11254-28042022174703-MNZM	3.381,71
17874	3293-27042022124911-PTRM	3.381,77
17875	9462-28042022124320-SNTL	3.381,86
17876	48971-11052022114547-RMNG	3.382,00
17877	30003-04052022165633-BCHJ	3.382,11
17878	30003-04052022170207-BCHK	3.382,11
17879	55053-12052022170832-CTTS	3.382,12
17880	15013-29042022162234-NDSV	3.382,35
17881	17932-30042022184837-NDSD	3.382,35
17882	24869-04052022100953-GGNG	3.382,35
17883	41428-09052022152437-MSAN	3.382,35
17884	42151-09052022174521-JYSN	3.382,35
17885	45125-10052022124413-GNNC	3.382,35

fonte: http://burc.regione.campania.it

PROG.	CODICE DOMANDA	VALORE ISEE
17886	46819-10052022181557-LMML	3.382,35
17887	46857-10052022182116-LMMR	3.382,35
17888	32698-05052022130146-CRRF	3.382,46
17889	24980-03052022121837-STRL	3.382,66
17890	56094-12052022193208-DPNL	3.382,81
17891	24329-03052022105709-TRCD	3.383,01
17892	29361-04052022143439-BNUN	3.383,46
17893	33718-05052022172946-NFNN	3.383,53
17894	18934-01052022192316-LTTL	3.383,84
17895	33578-05052022171107-SMMN	3.383,86
17896	19020-01052022201929-CPLF	3.384,07
17897	15491-29042022170858-TLLS	3.384,12
17898	19817-02052022104343-LVOF	3.384,15
17899	28709-04052022112352-NVLM	3.384,26
17900	15637-29042022172915-NVTL	3.384,53
17901	44070-10052022100055-MCHB	3.384,53
17902	25586-03052022153336-VNCN	3.384,55
17903	19959-02052022110900-CNTS	3.384,82
17904	34599-05052022202017-MRNC	3.384,91
17905	30906-04052022191127-MNNS	3.385,12
17906	40797-09052022121827-MGRB	3.385,12
17907	40850-09052022122707-MGRN	3.385,12
17908	9722-28042022141205-ZCCM	3.385,14
17909	6213-27042022183637-CRPS	3.385,19
17910	6213-27042022183844-CRPN	3.385,19
17911	13297-29042022101116-VNZR	3.385,31
17912	3223-27042022124324-RMMM	3.385,36
17913	3223-27042022125547-RMMG	3.385,36
17914	21469-02052022161352-SNTS	3.385,37
17915	30980-04052022192729-TFNS	3.385,43
17916	42508-09052022175019-GRFS	3.385,45
17917	30794-04052022185320-CSLG	3.385,68
17918	51136-12052022164128-PNNL	3.385,68
17919	25979-03052022163334-PZLF	3.385,75
17920	14676-29042022134219-CCNF	3.385,79
17921	45617-10052022154732-SCRC	3.385,80
17922	475-27042022093109-DLTR	3.385,83
17923	281-27042022092128-MRZM	3.385,83
17924	8320-28042022102518-BRRN	3.385,83
17925	24984-03052022122908-NNNM	3.385,83
17926	20903-04052022102447-DLNM	3.385,83
17927	33288-05052022164921-GLRF	3.385,83
17928	45367-11052022101109-DLLV	3.385,83
17929	52660-12052022093932-BNCV	3.385,83
17930	33713-05052022172729-DLPD	3.385,85
17931	40144-09052022105152-RPPL	3.386,02
17932	40144-09052022111936-RPPG	3.386,02
17933	16036-29042022183120-DGDD	3.386,26
17934	28531-04052022105701-MNCC	3.386,49

fonte: http://burc.regione.campania.it

PROG.	CODICE DOMANDA	VALORE ISEE
17935	28531-04052022105920-MNCL	3.386,49
17936	16670-29042022204109-SCTM	3.386,57
17937	55690-12052022182929-GRFC	3.386,69
17938	55690-12052022183924-GRFM	3.386,69
17939	16423-29042022193145-CRLR	3.386,75
17940	36847-06052022172323-PRGF	3.386,84
17941	7063-27042022213317-MRRR	3.386,86
17942	30159-04052022172459-RIOC	3.386,88
17943	30159-04052022172910-RION	3.386,88
17944	48372-11052022101334-NGIS	3.387,07
17945	30453-04052022175320-BNBS	3.387,08
17946	30453-04052022175808-BNBR	3.387,08
17947	44396-10052022111101-RAIS	3.387,08
17948	45929-10052022164523-CPZF	3.387,08
17949	40380-10052022170800-RAIT	3.387,08
17950	35145-06052022101907-TRNM	3.387,15
17951	35145-06052022102356-TRNR	3.387,15
17952	54954-12052022165845-NFNR	3.387,26
17953	3142-27042022173958-CZZR	3.387,32
17954	23268-02052022203117-QNAN	3.387,61
17955	27511-09052022095943-BVOR	3.387,68
17956	21053-02052022141145-LMRR	3.387,74
17957	14799-29042022144012-NNLC	3.387,75
17958	41518-09052022154636-DNGL	3.387,77
17959	46384-10052022173432-MOIL	3.387,77
17960	20522-02052022120939-CRLV	3.387,90
17961	53742-12052022121239-CVLM	3.388,07
17962	5014-27042022164236-FRNL	3.388,11
17963	33504-05052022170124-MDNF	3.388,20
17964	33585-05052022171031-MDNN	3.388,20
17965	4153-03052022173145-SNTM	3.388,21
17966	11878-28042022185121-BRBF	3.388,27
17967	30246-04052022173447-CVLP	3.388,37
17968	36601-06052022163629-CVLM	3.388,37
17969	51114-11052022180331-QGLN	3.388,41
17970	35285-06052022103419-VMPL	3.388,45
17971	33960-05052022180130-FRRF	3.388,54
17972	2993-27042022125536-MSLD	3.388,61
17973	8511-28042022111048-MSLD	3.388,61
17974	31206-07052022105558-DRSN	3.388,62
17975	32686-06052022105744-FRRL	3.388,63
17976	32686-06052022114546-FRRV	3.388,63
17977	23668-03052022093639-DVTM	3.388,89
17978	35258-06052022103211-TLSN	3.388,94
17979	37794-07052022094406-CRLL	3.389,18
17980	37794-07052022095309-CRLM	3.389,18
17981	43283-09052022193754-GRSS	3.389,47
17982	53657-12052022115102-GRDC	3.389,84
17983	43268-09052022192954-CHVC	3.389,92

fonte: http://burc.regione.campania.it

PROG.	CODICE DOMANDA	VALORE ISEE
17984	22564-02052022183319-VLLR	3.389,97
17985	22564-02052022191342-VLLD	3.389,97
17986	44776-10052022114328-DNNL	3.390,05
17987	25479-03052022145648-ZLLV	3.390,12
17988	16977-30042022095632-RCCG	3.390,25
17989	29527-04052022153537-RCCG	3.390,25
17990	10921-28042022171131-FRTL	3.390,29
17991	51733-11052022192033-DSLF	3.390,69
17992	45252-10052022132301-VLTF	3.391,00
17993	37121-06052022181452-VRPV	3.391,06
17994	53413-12052022111649-GIOG	3.391,27
17995	27108-03052022185300-TFNG	3.391,34
17996	27853-05052022162328-FRRC	3.391,44
17997	43133-09052022191514-GLNF	3.391,59
17998	43133-09052022191859-GLNN	3.391,59
17999	29963-04052022164903-BVOL	3.391,67
18000	56561-12052022212327-SRBF	3.391,72
18001	4908-27042022163434-PGLL	3.391,78
18002	42830-09052022182811-CCCN	3.391,96
18003	42830-09052022183337-CCCS	3.391,96
18004	24366-03052022110248-MRSM	3.392,00
18005	22261-04052022155914-BBGS	3.392,03
18006	40148-09052022105015-DMNG	3.392,16
18007	18760-12052022193308-DLLN	3.392,68
18008	25251-03052022131859-DRSL	3.392,94
18009	4096-27042022173753-SNSL	3.393,04
18010	20289-02052022113824-VTBL	3.393,08
18011	44404-10052022104626-VTTF	3.393,33
18012	3842-27042022142455-CPRC	3.393,44
18013	4317-27042022152003-CPRF	3.393,44
18014	18997-01052022200540-FRML	3.393,44
18015	19491-10052022100453-TNZD	3.393,50
18016	52861-12052022100435-FLEG	3.393,61
18017	27451-03052022195253-CTPL	3.393,66
18018	49986-11052022155023-VLNN	3.393,75
18019	49986-11052022155553-VLNG	3.393,75
18020	39475-08052022210728-DLTM	3.393,90
18021	12280-28042022200054-GFNC	3.393,97
18022	49021-11052022115947-PRSL	3.394,02
18023	26999-03052022183850-SRNC	3.394,15
18024	52387-11052022214437-CPPV	3.394,31
18025	16443-29042022193205-VLRV	3.394,61
18026	10706-28042022180334-CRNG	3.395,08
18027	40267-09052022110701-GLST	3.395,09
18028	36007-06052022124226-RNTT	3.395,50
18029	43745-10052022090913-CSTC	3.395,54
18030	23027-02052022192757-MNCF	3.395,59
18031	23027-02052022193632-MNCM	3.395,59
18032	48764-11052022111549-FBZN	3.395,68

fonte: http://burc.regione.campania.it

PROG.	CODICE DOMANDA	VALORE ISEE
18033	45478-10052022151628-FLNS	3.395,70
18034	11758-28042022194306-GLLD	3.395,85
18035	32980-05052022151818-FLER	3.395,89
18036	47238-10052022191827-CPPP	3.396,20
18037	47238-11052022182718-CPPF	3.396,20
18038	3254-27042022124737-RBRC	3.397,06
18039	20196-02052022112856-PNCL	3.397,35
18040	19459-02052022100425-DNRF	3.397,38
18041	31961-05052022105720-CRLM	3.397,43
18042	4251-28042022184601-DKCR	3.397,45
18043	15399-29042022165511-TRTM	3.397,97
18044	22021-02052022171904-CCNF	3.398,04
18045	4047-27042022145923-PSSC	3.398,37
18046	40895-09052022124023-DMRS	3.398,37
18047	40987-09052022125521-BVLF	3.398,37
18048	41437-09052022152700-BVLS	3.398,37
18049	45196-10052022132133-RFCM	3.398,37
18050	34355-05052022190517-PZZM	3.398,78
18051	34399-05052022190949-PZZM	3.398,78
18052	26436-03052022173259-SNTD	3.398,84
18053	26561-10052022173402-SNTL	3.398,84
18054	31848-05052022103248-PLSC	3.398,93
18055	53786-12052022120741-CRQC	3.399,22
18056	33282-05052022164436-ZMBR	3.399,34
18057	45691-10052022160106-FRZC	3.399,93
18058	49505-11052022162145-BDNL	3.400,00
18059	11457-28042022180329-LFRG	3.400,08
18060	23495-02052022214029-DMRS	3.400,24
18061	39703-09052022102707-RDSS	3.400,41
18062	16156-29042022184426-VTLC	3.400,44
18063	36283-06052022144708-CCRM	3.400,53
18064	3494-28042022192615-PZZD	3.400,55
18065	22403-05052022120748-HSYY	3.400,56
18066	45499-10052022151247-RSSL	3.400,56
18067	47509-10052022201252-GRDM	3.400,56
18068	1763-27042022104243-BRNM	3.400,85
18069	34952-06052022103017-NPPL	3.400,92
18070	336-27042022091518-PLMV	3.401,25
18071	23133-02052022194347-DLCM	3.401,33
18072	42184-09052022172622-DLCR	3.401,33
18073	45791-10052022161626-MNCS	3.401,35
18074	45791-10052022162112-MNCC	3.401,35
18075	42678-09052022180913-SNTF	3.401,64
18076	42727-09052022181323-SNTS	3.401,64
18077	23397-02052022210306-TRTN	3.401,71
18078	39940-09052022104400-RCLC	3.401,90
18079	46556-10052022174512-TRCS	3.401,96
18080	31025-04052022193357-DTMM	3.402,18
18081	11898-28042022185606-FLSN	3.402,30

fonte: http://burc.regione.campania.it

PROG.	CODICE DOMANDA	VALORE ISEE
18082	11898-28042022192941-FLSR	3.402,30
18083	2779-27042022115712-DSTV	3.402,31
18084	22061-02052022172853-VRNM	3.402,64
18085	15168-29042022160904-DGRM	3.402,65
18086	44494-10052022110042-RMLL	3.402,82
18087	28629-04052022111519-ZMBM	3.402,91
18088	12874-29042022090742-MBRM	3.402,95
18089	45289-10052022134809-FDNR	3.403,05
18090	35721-06052022114655-GRML	3.403,14
18091	22459-03052022164827-FRRM	3.403,14
18092	20727-02052022124104-SPNP	3.403,25
18093	31510-05052022092842-DLLC	3.403,28
18094	12102-28042022192851-VSCK	3.403,58
18095	949-27042022095036-CRLF	3.404,21
18096	47770-10052022214516-CLLN	3.404,31
18097	43138-10052022142505-SLOM	3.404,38
18098	299-27042022092229-RGNN	3.404,47
18099	30412-04052022190717-RSSR	3.404,47
18100	8776-28042022111455-VLNL	3.404,73
18101	41731-09052022162721-SMRM	3.404,73
18102	41731-09052022163803-SMRL	3.404,73
18103	7585-28042022091002-SNGD	3.404,75
18104	564-30042022144144-TLNN	3.404,88
18105	19088-01052022213706-SPSL	3.404,88
18106	52330-12052022141605-ZRLF	3.404,88
18107	46545-10052022174950-CCCL	3.404,97
18108	46545-10052022175256-CCCN	3.404,97
18109	46545-10052022175440-CCCM	3.404,97
18110	20735-02052022124630-RGGC	3.405,13
18111	7185-27042022211417-FRIG	3.405,29
18112	28759-04052022114329-MNTL	3.405,29
18113	15663-29042022172756-BRNN	3.405,41
18114	47244-10052022191837-TMBD	3.405,45
18115	26739-03052022180615-PCCN	3.405,49
18116	48296-11052022100412-RBSF	3.405,51
18117	31432-05052022091226-LMBS	3.405,69
18118	39275-08052022183629-VRKL	3.405,71
18119	14660-29042022133739-DNNS	3.405,77
18120	28296-04052022102358-PLLN	3.405,78
18121	21196-02052022151403-TRAP	3.406,10
18122	52492-12052022091018-RDOL	3.406,17
18123	54946-12052022165647-SCCG	3.406,26
18124	36499-06052022161219-BCCR	3.406,37
18125	4357-27042022174604-BRRM	3.406,47
18126	41070-09052022131600-DNGC	3.406,48
18127	45760-10052022161202-NPLM	3.406,49
18128	1581-27042022102729-CLTF	3.406,50
18129	2562-27042022113820-CHCR	3.406,50
18130	8737-28042022111434-PTTM	3.406,50

fonte: http://burc.regione.campania.it

PROG.	CODICE DOMANDA	VALORE ISEE
18131	8737-28042022112607-PTTF	3.406,50
18132	26133-03052022165951-LMRT	3.406,50
18133	26133-03052022170721-LMRS	3.406,50
18134	30236-04052022172721-PLMF	3.406,50
18135	31715-05052022100856-FLCL	3.406,50
18136	43851-10052022092458-LRAF	3.406,50
18137	53747-12052022120251-CSLG	3.406,50
18138	33911-05052022175417-NNLS	3.406,51
18139	47160-10052022191237-VNRN	3.406,51
18140	37471-06052022193922-GRPF	3.406,77
18141	39852-09052022100401-SPSM	3.406,84
18142	19606-02052022101755-FRRD	3.406,89
18143	19606-02052022102057-FRRD	3.406,89
18144	19764-02052022103543-FRRL	3.406,89
18145	36837-06052022172409-DLLM	3.407,07
18146	15613-29042022172633-DNGC	3.407,37
18147	34916-06052022102811-TRTL	3.407,40
18148	32690-06052022135054-SMLF	3.407,64
18149	14357-29042022160014-MZZV	3.407,87
18150	4840-27042022162239-BRBN	3.407,94
18151	45576-10052022153144-BSTN	3.408,01
18152	55107-12052022171013-CSCM	3.408,05
18153	30090-04052022171322-RMMD	3.408,28
18154	21635-02052022163259-MLVG	3.408,33
18155	45408-10052022143944-CRDG	3.408,62
18156	8957-28042022152918-LLAR	3.408,65
18157	18960-02052022140706-RCCM	3.408,94
18158	18915-02052022140717-RCCS	3.408,94
18159	33425-05052022164837-FROS	3.409,02
18160	41563-09052022162016-GNNM	3.409,18
18161	41836-09052022165414-GNNN	3.409,18
18162	11517-28042022181126-SCGG	3.409,29
18163	11517-05052022183409-SCGL	3.409,29
18164	11800-28042022184657-SMNL	3.409,35
18165	11800-28042022185318-SMNV	3.409,35
18166	10333-28042022161842-CPTM	3.409,37
18167	10333-29042022110538-CPTD	3.409,37
18168	23150-02052022194406-CNGG	3.409,38
18169	39535-09052022090642-PTRM	3.409,45
18170	44492-10052022110217-CRSP	3.409,77
18171	11598-28042022182657-PLMD	3.409,84
18172	18502-01052022142052-MRNN	3.409,84
18173	50125-11052022161144-SCHL	3.409,84
18174	29910-04052022164433-GRNP	3.409,85
18175	41586-09052022173422-MZZR	3.410,17
18176	48587-11052022105557-VSSV	3.410,53
18177	48587-11052022110149-VSSS	3.410,53
18178	48587-11052022111751-VSSC	3.410,53
18179	51564-11052022185440-DLPF	3.410,71

fonte: http://burc.regione.campania.it

PROG.	CODICE DOMANDA	VALORE ISEE
18180	25965-03052022163710-TRRL	3.410,83
18181	21749-02052022165145-FRST	3.410,89
18182	21749-02052022165521-FRSB	3.410,89
18183	12276-28042022200013-RNGF	3.410,92
18184	979-27042022094928-CFFC	3.410,98
18185	13046-29042022093308-DFFM	3.410,98
18186	20030-02052022110844-BGLK	3.410,98
18187	31540-06052022115532-RGAS	3.411,47
18188	4513-27042022154556-NDLP	3.411,79
18189	19493-02052022100437-PRCC	3.411,80
18190	19803-02052022104052-MGLL	3.411,93
18191	19907-02052022105508-MGLS	3.411,93
18192	24862-03052022122830-MNRF	3.411,93
18193	24862-03052022123246-MNRM	3.411,93
18194	26676-03052022180017-PSCC	3.411,96
18195	21879-02052022170619-SSSL	3.412,16
18196	2953-27042022121452-THML	3.412,26
18197	52312-12052022173150-DMRC	3.412,43
18198	33093-05052022163027-FRRL	3.412,74
18199	22280-02052022174924-TSCM	3.412,98
18200	1682-28042022114315-CCCD	3.413,01
18201	17488-04052022185941-CRSR	3.413,38
18202	3124-27042022125002-TTNS	3.413,52
18203	34827-06052022090824-PRTC	3.413,53
18204	18381-01052022124448-FSCV	3.413,71
18205	18381-03052022124813-FSCN	3.413,71
18206	54251-12052022140659-PCRG	3.413,73
18207	54251-12052022200115-PCRF	3.413,73
18208	36376-06052022152441-TTTS	3.413,78
18209	40020-09052022103006-CNLY	3.413,78
18210	40020-09052022104449-CBLL	3.413,78
18211	8340-28042022102527-BRBM	3.413,82
18212	36853-06052022172529-BSHM	3.413,84
18213	26107-03052022172652-CRDF	3.414,63
18214	41047-09052022131047-TRTS	3.414,71
18215	35439-06052022111321-CFSM	3.414,73
18216	28830-04052022114519-PGNF	3.414,75
18217	18052-30042022203444-PSSF	3.414,96
18218	41452-09052022153149-CLLL	3.415,20
18219	51045-11052022175949-GLML	3.415,46
18220	42399-09052022194054-LNZP	3.415,56
18221	43421-09052022200905-LNZB	3.415,56
18222	33487-05052022170149-MZZJ	3.415,84
18223	34255-05052022184537-CNGG	3.415,85
18224	20690-02052022173706-NCLC	3.416,21
18225	48400-11052022102154-SCLL	3.416,21
18226	19612-02052022102224-DSRF	3.416,26
18227	36986-06052022175233-SVNS	3.416,31
18228	31619-05052022095540-FRRJ	3.416,58

fonte: http://burc.regione.campania.it

PROG.	CODICE DOMANDA	VALORE ISEE
18229	31784-05052022102203-GFFS	3.416,72
18230	31784-05052022102602-GFFF	3.416,72
18231	3326-27042022131422-CCSS	3.416,91
18232	40168-09052022105928-NSCS	3.416,97
18233	40168-09052022113317-NSCR	3.416,97
18234	36143-06052022132338-DLCV	3.417,24
18235	6764-05052022111708-MTSN	3.417,48
18236	52200-11052022205833-CCRN	3.417,59
18237	2540-27042022113801-LGRS	3.417,65
18238	2658-27042022114653-LGRF	3.417,65
18239	18598-01052022154242-VRRL	3.418,06
18240	42365-09052022173404-SNSR	3.418,19
18241	30365-04052022174140-DPLS	3.418,21
18242	13542-29042022104741-PRLF	3.418,29
18243	23784-03052022094051-CSTM	3.418,30
18244	19500-02052022101038-LFFB	3.418,42
18245	35598-06052022112813-CPLC	3.418,75
18246	27944-04052022092210-MRNC	3.418,77
18247	27944-04052022093218-HLTS	3.418,77
18248	27944-04052022093717-HTLR	3.418,77
18249	39902-09052022101726-LPTG	3.418,78
18250	12684-29042022214754-DCPK	3.418,82
18251	4798-27042022162052-GLLS	3.419,17
18252	20710-02052022123609-PZZS	3.419,27
18253	54789-12052022203440-PLLF	3.419,27
18254	5158-27042022165345-PSSM	3.419,34
18255	52708-12052022094436-RCHM	3.419,34
18256	37965-07052022111750-CMMM	3.419,38
18257	14011-29042022114013-DLLM	3.419,50
18258	23211-02052022200533-BCCS	3.419,60
18259	23211-02052022214222-DLSC	3.419,60
18260	11759-28042022184035-FLDM	3.419,61
18261	32930-05052022150043-RCCR	3.419,61
18262	23325-02052022203500-VNCG	3.419,71
18263	23846-03052022102557-CPPM	3.419,71
18264	14484-29042022124909-DNNL	3.419,76
18265	13766-29042022111311-DNTD	3.420,24
18266	13608-29042022104742-GRDC	3.420,46
18267	41934-09052022165323-CCCF	3.420,48
18268	41934-09052022165850-CCCS	3.420,48
18269	50646-11052022171910-GGLM	3.420,59
18270	40251-09052022110925-PLMG	3.420,70
18271	44560-10052022111006-SPSM	3.420,78
18272	44609-10052022111619-SPSG	3.420,78
18273	10320-28042022162412-SPSL	3.420,81
18274	22867-02052022185700-SPSM	3.420,81
18275	31449-05052022091943-TRPG	3.420,89
18276	15337-05052022161041-NNCL	3.421,05
18277	15337-11052022184433-NNCM	3.421,05

fonte: http://burc.regione.campania.it

PROG.	CODICE DOMANDA	VALORE ISEE
18278	18322-01052022115929-LQLM	3.421,25
18279	18422-05052022204022-LQLM	3.421,25
18280	48829-11052022112240-LRSL	3.421,48
18281	27161-03052022185952-MSCS	3.421,63
18282	54799-12052022163146-DNRC	3.421,64
18283	29650-04052022155511-CNTM	3.422,18
18284	48299-11052022110659-FGGM	3.422,18
18285	19270-02052022092413-DNZG	3.422,35
18286	31433-05052022094141-BNNB	3.422,46
18287	31433-05052022091933-BNNG	3.422,46
18288	4966-27042022164033-TNAM	3.422,68
18289	56081-12052022192747-MGRS	3.422,76
18290	15118-29042022161844-PRSR	3.422,93
18291	48609-11052022105026-FRNM	3.423,16
18292	51063-11052022180036-FRTL	3.423,28
18293	45345-10052022141449-GZZR	3.423,29
18294	46205-10052022171132-LFNN	3.423,32
18295	40272-09052022110734-SFMF	3.423,48
18296	56030-12052022192113-LLAJ	3.423,53
18297	2056-27042022112902-LTTM	3.423,57
18298	45007-10052022122308-CRRG	3.423,57
18299	9383-28042022123642-DMRN	3.423,58
18300	10104-28042022152314-ZNZF	3.423,94
18301	40596-09052022115025-NDLR	3.423,98
18302	48728-11052022111503-MRNN	3.424,00
18303	34395-05052022191123-PRLL	3.424,13
18304	56549-12052022212348-GLLC	3.424,23
18305	37001-06052022175238-PRNG	3.424,39
18306	25128-03052022125308-MZZL	3.424,49
18307	25128-03052022125835-MZZD	3.424,49
18308	34257-05052022184703-DNGF	3.424,51
18309	50454-11052022165148-DNGL	3.424,51
18310	24179-03052022104120-CRDL	3.424,73
18311	46282-10052022171915-CPPL	3.424,78
18312	44793-10052022114812-RDGP	3.424,88
18313	44793-10052022115259-RDGR	3.424,88
18314	55900-12052022190012-GRNR	3.425,05
18315	45331-10052022141310-PGNG	3.425,25
18316	5066-27042022171553-RSSD	3.425,45
18317	15086-29042022161203-BNUG	3.425,57
18318	15800-29042022174456-MLCN	3.425,61
18319	15181-29042022161815-SLZM	3.425,75
18320	14915-29042022152054-CMNB	3.425,80
18321	10087-28042022172355-DMRD	3.425,83
18322	36206-06052022141945-MNPM	3.425,90
18323	36206-06052022142242-MNPR	3.425,90
18324	12868-29042022090648-RNAR	3.425,97
18325	54027-12052022131923-PCLP	3.426,00
18326	1813-27042022170043-RSCL	3.426,02

fonte: http://burc.regione.campania.it

PROG.	CODICE DOMANDA	VALORE ISEE
18327	1813-27042022171136-RSCF	3.426,02
18328	27159-03052022185903-PLMD	3.426,23
18329	27271-03052022191841-PLMG	3.426,23
18330	40118-09052022104252-DLPN	3.426,92
18331	25914-03052022165058-PSNL	3.426,95
18332	26451-03052022173629-PSNR	3.426,95
18333	6721-27042022193822-RRRG	3.426,96
18334	21953-02052022171712-DLCP	3.427,24
18335	21953-02052022172233-DLCG	3.427,24
18336	7302-27042022212725-RSSN	3.427,28
18337	7401-27042022214402-RSSN	3.427,28
18338	13095-29042022094222-BRRC	3.427,51
18339	1811-27042022104433-MRNS	3.427,53
18340	30889-04052022190642-MCCV	3.427,61
18341	30889-04052022191141-MCCG	3.427,61
18342	10838-28042022165958-MNAM	3.428,00
18343	30632-04052022181816-LNDN	3.428,06
18344	40386-09052022112155-SPSS	3.428,42
18345	47251-10052022194732-LCCL	3.428,43
18346	51162-11052022194818-DSLD	3.428,43
18347	353-27042022091555-RCLM	3.428,57
18348	47034-10052022184806-SCLC	3.428,74
18349	14723-04052022122948-LDCR	3.428,78
18350	22584-02052022181858-TRTC	3.428,86
18351	22584-02052022182328-TRTN	3.428,86
18352	19542-02052022130631-SRRD	3.428,92
18353	160-27042022091021-NGRG	3.429,05
18354	21480-02052022161801-DNLF	3.429,06
18355	5887-29042022123217-LBRN	3.429,19
18356	18930-02052022125229-MNDN	3.429,22
18357	18930-02052022125655-MNDG	3.429,22
18358	42044-09052022170147-DMRF	3.429,41
18359	40160-09052022105735-NPPG	3.429,92
18360	41251-09052022150252-ZHDC	3.430,03
18361	7363-27042022215235-MRAS	3.430,16
18362	7363-29042022215737-MRAF	3.430,16
18363	29827-04052022162733-CMUG	3.430,16
18364	27078-06052022122323-BTTM	3.430,24
18365	53056-12052022102841-FRML	3.430,39
18366	18815-01052022182251-SPSD	3.430,74
18367	47077-10052022185114-SNSF	3.430,95
18368	8498-28042022105059-RSSF	3.431,15
18369	13628-29042022105057-RMLS	3.431,28
18370	21922-02052022172445-MCLG	3.431,35
18371	3594-29042022095919-PLMD	3.431,37
18372	28087-04052022094559-PRRC	3.431,37
18373	26481-04052022145646-PPAM	3.431,37
18374	33518-05052022171140-CCCM	3.431,37
18375	7129-06052022181234-DLCL	3.431,37

fonte: http://burc.regione.campania.it

PROG.	CODICE DOMANDA	VALORE ISEE
18376	42074-09052022170519-RSSS	3.431,37
18377	31604-10052022133235-RCCN	3.431,37
18378	46471-10052022174037-CMPN	3.431,42
18379	46471-10052022174745-CMPM	3.431,42
18380	4263-27042022151325-CRSL	3.431,71
18381	18295-01052022113122-MDDC	3.431,80
18382	18295-01052022113654-MDDS	3.431,80
18383	18295-01052022114353-MDDN	3.431,80
18384	55054-12052022174606-SLMK	3.432,00
18385	55054-12052022180141-SLMS	3.432,00
18386	18128-30042022215623-RSSG	3.432,15
18387	22310-02052022174710-VLLB	3.432,16
18388	35229-06052022122906-DFFN	3.432,20
18389	41657-09052022162544-TSTL	3.432,43
18390	44728-10052022115444-DLGS	3.432,46
18391	44728-10052022121342-DLGN	3.432,46
18392	53455-12052022112004-WREF	3.432,46
18393	53455-12052022112245-WRES	3.432,46
18394	19924-02052022132458-RSSM	3.432,52
18395	19957-02052022105933-MNGL	3.432,63
18396	37975-09052022163558-GRLM	3.432,85
18397	19015-01052022202359-PZZS	3.432,93
18398	32727-05052022130819-MRGL	3.432,93
18399	16915-30042022092330-PRSL	3.433,01
18400	44801-10052022125321-DMCR	3.433,01
18401	6277-28042022113530-CSCF	3.433,08
18402	41122-09052022141443-DRSS	3.433,50
18403	10085-28042022151936-CHRP	3.433,52
18404	10085-28042022152418-CHRC	3.433,52
18405	10364-28042022161042-CHRM	3.433,52
18406	30735-04052022183743-SCHR	3.433,71
18407	30735-04052022184451-DLTR	3.433,71
18408	5508-27042022172743-RSSV	3.433,77
18409	5686-27042022174123-RSSL	3.433,77
18410	24787-03052022115653-PLLR	3.433,86
18411	46351-10052022172448-PCCB	3.434,03
18412	47611-10052022204430-CTRN	3.434,25
18413	54646-12052022160043-DLLG	3.434,25
18414	11109-28042022180423-PSCL	3.434,29
18415	39101-08052022160223-CTNG	3.434,40
18416	14645-29042022133509-PNCM	3.434,56
18417	19259-02052022092554-GGLL	3.434,64
18418	35579-06052022112336-DNLL	3.434,74
18419	35579-06052022112702-DNLN	3.434,74
18420	32386-05052022115603-MCLF	3.434,75
18421	39074-08052022155248-MDEV	3.434,96
18422	42337-09052022173417-TSTM	3.435,03
18423	15585-02052022154440-PRNN	3.435,08
18424	14128-29042022115138-MRFD	3.435,74

fonte: http://burc.regione.campania.it

PROG.	CODICE DOMANDA	VALORE ISEE
18425	9234-28042022120655-DLRS	3.435,76
18426	26544-03052022174548-TGLN	3.435,77
18427	37174-06052022184343-MTTL	3.435,77
18428	25341-03052022141610-DFRF	3.436,03
18429	49474-11052022131136-DRRG	3.436,26
18430	55175-12052022172521-FSCF	3.436,46
18431	55304-12052022173528-FSCN	3.436,46
18432	4983-27042022164015-MNTN	3.436,49
18433	5115-27042022165408-MNTM	3.436,49
18434	7290-27042022212942-RMNM	3.436,59
18435	40258-09052022110410-DCHG	3.436,93
18436	24889-03052022120604-VVCS	3.437,18
18437	41329-09052022155556-CZZM	3.437,18
18438	41329-09052022160136-CZZM	3.437,18
18439	53824-12052022121428-RAIR	3.437,19
18440	12904-29042022091446-FLMR	3.437,26
18441	24785-03052022115628-GRRL	3.437,31
18442	46839-10052022182242-MSRB	3.437,48
18443	42147-09052022171625-CRLF	3.437,50
18444	48206-11052022095054-DVNR	3.437,50
18445	25488-03052022181504-SLCM	3.437,63
18446	11587-29042022191306-MRRS	3.437,84
18447	23613-03052022214712-KKOJ	3.438,00
18448	23613-03052022214912-KKOM	3.438,00
18449	22799-02052022185450-CHRG	3.438,03
18450	22799-11052022105209-CHRF	3.438,03
18451	20444-02052022120958-DLCS	3.438,05
18452	48947-11052022170746-FRRG	3.438,18
18453	50434-11052022165442-FTCN	3.438,21
18454	6920-27042022202544-DLSN	3.438,41
18455	1668-27042022103745-DLSD	3.439,02
18456	19579-02052022101506-FLCC	3.439,02
18457	19706-02052022102933-CPSR	3.439,02
18458	19706-02052022103454-CPSR	3.439,02
18459	21573-02052022190225-MNCD	3.439,02
18460	33324-05052022163823-MNCG	3.439,02
18461	37035-06052022180154-BCCL	3.439,02
18462	29892-05052022160433-MGLG	3.439,43
18463	19969-02052022105929-CMPF	3.439,49
18464	27442-03052022195202-CTLV	3.439,49
18465	40746-09052022121316-GNNC	3.439,71
18466	10232-28042022155820-BRRV	3.439,84
18467	40629-09052022120003-FRRM	3.439,85
18468	17000-30042022151952-CMMF	3.440,28
18469	33317-06052022144530-LFNT	3.440,51
18470	36485-06052022160712-LFNG	3.440,51
18471	26392-03052022172757-GLLR	3.440,73
18472	21886-02052022170147-BTTC	3.440,79
18473	28345-04052022102645-DGSV	3.440,91

fonte: http://burc.regione.campania.it

PROG.	CODICE DOMANDA	VALORE ISEE
18474	27067-03052022184540-MNZR	3.441,06
18475	24705-03052022114849-FRRR	3.441,17
18476	24705-03052022115406-FRRS	3.441,17
18477	44498-10052022110043-PLRM	3.441,28
18478	21844-02052022165508-BTTN	3.441,64
18479	21968-02052022171147-BTTG	3.441,64
18480	15792-29042022174843-CPZR	3.441,71
18481	44805-10052022115154-SPEG	3.441,76
18482	54468-12052022151705-BSLB	3.441,87
18483	21747-02052022164756-MRSL	3.442,03
18484	21747-02052022165002-MRSS	3.442,03
18485	49250-11052022122254-CLNV	3.442,30
18486	13252-29042022100558-RSCL	3.442,43
18487	18431-01052022135220-TVRP	3.442,68
18488	46724-10052022180427-BRBN	3.442,68
18489	50487-11052022165946-RLND	3.442,69
18490	6386-27042022211529-VTRN	3.442,91
18491	34534-05052022200914-TTVN	3.443,24
18492	29666-04052022161311-MNZL	3.443,28
18493	29666-04052022162317-MNZM	3.443,28
18494	34524-05052022195656-DMRF	3.443,51
18495	34524-05052022203245-DMRF	3.443,51
18496	33020-05052022152741-DLRR	3.443,90
18497	26847-03052022182231-MPRS	3.443,94
18498	52009-11052022203320-CRTM	3.444,12
18499	36066-06052022130025-VRRN	3.444,13
18500	10790-28042022165913-MRNM	3.444,31
18501	10827-28042022172329-MRNN	3.444,31
18502	38874-08052022111929-STIL	3.444,36
18503	10143-28042022152300-SRRD	3.444,51
18504	47820-11052022142331-MRNL	3.444,51
18505	48776-11052022111939-RCCM	3.444,63
18506	54595-12052022155110-FDNV	3.444,64
18507	54654-12052022160515-FDND	3.444,64
18508	32098-05052022111327-SDRM	3.444,72
18509	32098-05052022125946-SDRV	3.444,72
18510	37324-06052022185359-VSTL	3.445,12
18511	13391-29042022102947-NFDN	3.445,13
18512	53051-12052022103012-RZZP	3.445,23
18513	20293-02052022113730-PSNC	3.445,94
18514	12205-30042022140842-LPZL	3.445,99
18515	46238-10052022171241-DNDM	3.446,18
18516	45260-10052022132837-MNNR	3.446,47
18517	5098-10052022174317-SLMM	3.446,83
18518	20156-02052022112629-MNCS	3.446,91
18519	20156-02052022123705-MNCL	3.446,91
18520	25642-03052022154745-MNGN	3.447,04
18521	9480-28042022124725-FRNN	3.447,24
18522	41130-09052022134329-DNDG	3.447,24

fonte: http://burc.regione.campania.it

PROG.	CODICE DOMANDA	VALORE ISEE
18523	21130-02052022144137-NMDF	3.447,26
18524	21130-03052022183929-NMDL	3.447,26
18525	8454-28042022103841-MSCL	3.447,56
18526	27613-03052022203653-SCRN	3.447,77
18527	5836-27042022180025-CLNB	3.448,10
18528	52397-11052022215235-SCGM	3.448,21
18529	7693-28042022092244-MLLS	3.448,37
18530	42333-09052022173114-MRGP	3.448,72
18531	5811-03052022175442-VRRM	3.448,78
18532	48157-11052022094643-SCND	3.449,04
18533	28260-04052022101952-DMRG	3.449,48
18534	4068-04052022124716-DRSM	3.449,51
18535	36769-06052022171345-BNDM	3.449,59
18536	36869-06052022172914-BRGL	3.450,49
18537	23084-02052022193857-MRNF	3.450,59
18538	19028-01052022204616-MRNM	3.450,59
18539	28248-04052022101440-FSCM	3.450,82
18540	28248-04052022102104-FSCD	3.450,82
18541	8715-28042022111647-PNZF	3.450,98
18542	9017-28042022122244-PRKR	3.450,98
18543	8715-02052022112758-PNZR	3.450,98
18544	45573-10052022152636-CNTR	3.450,98
18545	31681-05052022100404-SLVP	3.451,13
18546	52316-11052022213252-TNZM	3.451,22
18547	9937-28042022150224-DNGL	3.451,46
18548	44516-10052022110234-LRDC	3.451,71
18549	33782-05052022174322-MRNS	3.451,72
18550	30446-04052022175904-LVRM	3.451,80
18551	30446-04052022181113-LVRC	3.451,80
18552	1760-27042022105237-SPSC	3.451,96
18553	52961-12052022101603-DMTS	3.452,13
18554	21947-02052022170840-PLLL	3.452,23
18555	15536-29042022170823-PSQC	3.452,28
18556	15536-29042022171421-PSQS	3.452,28
18557	15632-29042022172120-PSQF	3.452,28
18558	20292-02052022113735-MTAF	3.452,36
18559	48554-11052022104227-SCHS	3.452,44
18560	28995-04052022121451-NVON	3.452,46
18561	28995-11052022131741-NVOT	3.452,46
18562	50644-11052022172713-GRDM	3.452,65
18563	53106-12052022104107-SPMG	3.452,79
18564	45588-10052022210347-SQNM	3.452,81
18565	45588-10052022210812-SQND	3.452,81
18566	54419-12052022151259-DCRR	3.452,93
18567	24488-03052022111521-BRRF	3.452,98
18568	5327-27042022171537-DRGM	3.453,12
18569	21794-02052022170918-SPLM	3.453,17
18570	56349-12052022203542-MBRL	3.453,44
18571	25508-03052022150641-DMRR	3.453,52

fonte: http://burc.regione.campania.it

PROG.	CODICE DOMANDA	VALORE ISEE
18572	54273-12052022142058-DMBL	3.453,71
18573	1145-03052022114722-MLNC	3.454,05
18574	2360-27042022134308-MGLD	3.454,05
18575	32332-05052022114737-CHRV	3.454,39
18576	12994-05052022200708-MTTF	3.454,97
18577	20014-02052022110643-CPSD	3.455,09
18578	13947-29042022113107-PZZN	3.455,29
18579	28349-04052022111834-RNRG	3.455,29
18580	28349-04052022121241-RNRV	3.455,29
18581	29383-04052022143034-DMBL	3.455,29
18582	35808-06052022163908-PGNR	3.455,29
18583	9662-28042022141901-SLMP	3.455,74
18584	28544-04052022111249-VCCP	3.455,74
18585	55238-12052022181032-ZMBN	3.455,74
18586	55238-12052022184953-ZMBN	3.455,74
18587	46327-10052022172630-PRAC	3.455,88
18588	51395-11052022183935-VRRV	3.455,89
18589	55796-12052022184501-PRCV	3.455,99
18590	30423-04052022175318-VSLV	3.456,13
18591	54317-12052022143210-MBRN	3.456,39
18592	42242-09052022172620-MNNN	3.456,57
18593	20133-02052022112304-VTIR	3.456,59
18594	11546-28042022181524-DCSV	3.456,72
18595	23893-03052022100039-GLTP	3.456,83
18596	38571-07052022181242-PZZN	3.456,91
18597	35626-06052022113158-GRZM	3.456,92
18598	23940-03052022100437-PSNL	3.456,93
18599	23940-03052022100940-PSNF	3.456,93
18600	20774-02052022125030-BNCM	3.457,05
18601	34400-05052022191231-DMTF	3.457,05
18602	1565-27042022102645-CPLC	3.457,84
18603	6560-27042022191916-DLBF	3.457,89
18604	6560-03052022093404-DLBM	3.457,89
18605	19556-02052022101422-FNZY	3.458,03
18606	3611-27042022142217-BNCM	3.458,13
18607	9402-02052022210038-LRVF	3.458,13
18608	53380-12052022111204-CPCR	3.458,13
18609	41730-09052022162920-TGLL	3.458,21
18610	46826-10052022182925-PRCL	3.458,42
18611	46826-10052022183315-PRCR	3.458,42
18612	56190-12052022195026-VNLN	3.458,48
18613	9608-28042022130829-MTAN	3.458,61
18614	10345-28042022160939-STBM	3.458,62
18615	8068-28042022101304-BNDL	3.458,65
18616	49554-11052022132322-RCCN	3.458,65
18617	26037-03052022164629-MNFM	3.458,87
18618	49171-11052022133610-PSSM	3.458,94
18619	49599-11052022134628-PSSS	3.458,94
18620	44464-10052022105708-NTGL	3.459,00

fonte: http://burc.regione.campania.it

PROG.	CODICE DOMANDA	VALORE ISEE
18621	4690-27042022160740-CNTN	3.459,02
18622	20809-02052022125349-CLSF	3.459,02
18623	21447-02052022160851-PRLK	3.459,02
18624	25712-03052022154951-SRNM	3.459,02
18625	25342-04052022091253-TRNC	3.459,02
18626	31511-05052022092826-MTAF	3.459,02
18627	34714-05052022212522-VSCS	3.459,02
18628	38271-07052022151014-BCCN	3.459,02
18629	40625-09052022115656-CPPM	3.459,02
18630	38404-09052022160739-CSTM	3.459,02
18631	45346-10052022141552-GDGG	3.459,02
18632	45346-10052022145231-GDGM	3.459,02
18633	50960-11052022174703-RSSF	3.459,02
18634	56073-12052022192859-MRNM	3.459,02
18635	41207-09052022144626-LNDM	3.459,06
18636	41207-09052022144857-LNDN	3.459,06
18637	29580-04052022153552-CSNL	3.459,12
18638	30550-04052022180803-PTRF	3.459,31
18639	31571-05052022094439-MNTM	3.459,41
18640	3838-27042022144124-DLTL	3.459,48
18641	29665-10052022154945-SPSR	3.459,49
18642	29665-10052022163047-SPSN	3.459,49
18643	51643-11052022190818-DBBM	3.459,51
18644	14614-29042022132543-SPSN	3.459,84
18645	38569-11052022182725-FRRF	3.459,93
18646	19925-02052022105545-PRNP	3.460,00
18647	26104-03052022165741-PLLG	3.460,00
18648	50711-11052022172530-PLMJ	3.460,59
18649	49684-11052022142819-GGLN	3.460,63
18650	49684-11052022144850-GGLC	3.460,63
18651	38524-07052022174558-DMTN	3.460,98
18652	38524-07052022174808-DMTN	3.460,98
18653	4237-27042022161911-LPLM	3.461,06
18654	53286-12052022105653-VLTM	3.461,12
18655	25954-04052022102831-MLIN	3.461,40
18656	40962-09052022202133-FRRN	3.461,57
18657	7683-28042022092910-PRFF	3.461,63
18658	21797-02052022165327-RCCL	3.461,67
18659	10935-28042022170946-CMMM	3.461,68
18660	10935-28042022171322-CMMT	3.461,68
18661	31289-04052022212222-SCGC	3.462,20
18662	36574-06052022163123-CRLD	3.462,24
18663	32701-05052022130003-GRCF	3.462,39
18664	45029-10052022122453-VLLG	3.462,44
18665	9222-28042022153144-DLLM	3.462,69
18666	31272-04052022211825-VNTF	3.462,75
18667	52696-12052022094409-MLEG	3.462,75
18668	52696-12052022100256-MLEF	3.462,75
18669	17496-30042022152942-MNGL	3.462,84

fonte: http://burc.regione.campania.it

PROG.	CODICE DOMANDA	VALORE ISEE
18670	32136-05052022111616-DLTG	3.462,84
18671	32136-05052022112030-DLTL	3.462,84
18672	12995-29042022092630-MTRF	3.462,86
18673	43031-09052022201712-MRTM	3.463,01
18674	34504-05052022194044-TSSV	3.463,36
18675	52827-12052022100732-DPTG	3.463,51
18676	8473-28042022103832-DLLM	3.463,73
18677	8541-28042022104535-DLLS	3.463,73
18678	28275-04052022175437-LBRS	3.463,74
18679	28359-04052022180301-LBRF	3.463,74
18680	49589-11052022133820-SCTG	3.463,93
18681	17909-30042022183329-RLNN	3.464,21
18682	17909-30042022190911-RLNB	3.464,21
18683	46317-10052022172739-PLDD	3.464,21
18684	3515-27042022133217-SPRP	3.464,23
18685	35671-06052022114024-CPPC	3.464,30
18686	20116-02052022112703-RSSF	3.464,31
18687	31601-05052022120155-BKRB	3.464,62
18688	31601-05052022120932-BKRD	3.464,62
18689	50370-11052022164417-DCHM	3.464,63
18690	40265-10052022102304-DCRM	3.465,03
18691	28332-04052022102834-NPLM	3.465,11
18692	42247-09052022172527-PRLF	3.465,12
18693	28530-05052022100230-SPSM	3.465,20
18694	1366-27042022102042-RMNL	3.465,25
18695	56509-12052022211409-TRFL	3.465,25
18696	56641-12052022213638-TRFM	3.465,25
18697	20661-02052022122757-GLLN	3.465,37
18698	7474-01052022132548-MRNN	3.465,63
18699	10154-28042022152704-PCCM	3.465,95
18700	4787-27042022162011-GHRN	3.466,08
18701	10688-02052022152702-GRVG	3.466,22
18702	10688-02052022151957-GRVR	3.466,23
18703	7088-27042022205927-SBTS	3.466,32
18704	22424-02052022180129-TRNN	3.466,56
18705	22424-02052022180726-TRNN	3.466,56
18706	55892-12052022190558-CRDC	3.466,67
18707	33990-05052022180640-PPPF	3.466,69
18708	14279-29042022123256-MRCF	3.467,27
18709	17039-30042022103005-VGLB	3.467,37
18710	29413-06052022144005-BNAG	3.467,48
18711	25034-05052022124943-RNDM	3.467,48
18712	28504-04052022105425-SCRS	3.467,52
18713	46187-10052022171001-PLMN	3.467,54
18714	39876-09052022110143-ZZIN	3.467,89
18715	39876-09052022111148-ZZIM	3.467,89
18716	39314-08052022191237-GRDL	3.467,92
18717	44581-10052022111325-PSPL	3.468,00
18718	31976-05052022112629-PRLM	3.468,24

fonte: http://burc.regione.campania.it

PROG.	CODICE DOMANDA	VALORE ISEE
18719	39473-11052022170455-PCCN	3.468,29
18720	28483-04052022105030-CFRN	3.468,31
18721	15200-29042022162758-ZMPS	3.468,45
18722	15872-29042022181533-TMOS	3.468,46
18723	15872-29042022183526-TMOD	3.468,46
18724	39731-09052022094521-VCRF	3.468,53
18725	46739-10052022181204-CZZP	3.468,65
18726	20175-02052022113350-CRRL	3.468,85
18727	10957-28042022171431-CFFD	3.468,94
18728	4746-27042022161955-CPSN	3.469,17
18729	32106-05052022112137-SRGL	3.469,18
18730	8568-28042022105932-JSSJ	3.469,44
18731	45899-10052022163004-SCLC	3.469,61
18732	25575-03052022152232-DLCF	3.469,85
18733	25575-03052022153012-DLCT	3.469,85
18734	29618-04052022155835-SPRB	3.469,90
18735	37955-07052022110539-GGLM	3.469,97
18736	37966-07052022111113-GGLM	3.469,97
18737	54628-12052022160151-DLTG	3.470,03
18738	54628-12052022162548-DLTF	3.470,03
18739	7415-27042022215436-MRNC	3.470,07
18740	18301-01052022114014-STLM	3.470,15
18741	30261-05052022161019-GLNS	3.470,38
18742	49896-11052022152203-DRSG	3.470,45
18743	19930-02052022105630-STRL	3.470,56
18744	50854-11052022174000-LRCL	3.470,82
18745	54319-12052022144155-MTRC	3.471,15
18746	1140-27042022100608-LZZV	3.471,20
18747	50026-11052022155302-DRSG	3.471,34
18748	20973-02052022134451-GRGF	3.471,37
18749	49364-11052022124223-CRNM	3.471,55
18750	50752-11052022172559-LPRM	3.471,55
18751	52205-11052022211943-BLRM	3.471,71
18752	13749-29042022110358-ZMPC	3.471,80
18753	32272-05052022122618-BRNF	3.471,94
18754	48304-11052022100429-DCIL	3.472,06
18755	48304-11052022101326-DCIL	3.472,06
18756	46951-10052022183802-PNTN	3.472,11
18757	46951-10052022183958-PNTC	3.472,11
18758	7292-27042022213424-VTLR	3.472,23
18759	31083-04052022215641-SNGR	3.472,75
18760	21728-02052022164500-LFFS	3.472,89
18761	32988-05052022152034-TLNF	3.474,52
18762	4676-12052022115412-RSSF	3.474,52
18763	16425-29042022194944-FRRR	3.474,53
18764	54232-12052022164245-PRRN	3.474,58
18765	26151-03052022170124-CLTC	3.475,01
18766	26151-03052022171448-FRLM	3.475,01
18767	26365-03052022172235-CLTD	3.475,01

fonte: http://burc.regione.campania.it

PROG.	CODICE DOMANDA	VALORE ISEE
18768	8214-28042022101207-DRRF	3.475,07
18769	19733-02052022103611-BRNR	3.475,08
18770	5381-27042022174609-DMRM	3.475,15
18771	5830-27042022175810-PCUC	3.475,68
18772	37545-06052022200838-SGLN	3.475,98
18773	34859-06052022091714-MRZM	3.476,17
18774	36116-06052022131728-CSTL	3.476,28
18775	6384-27042022185303-GLZD	3.476,42
18776	48283-11052022100119-TTEM	3.476,43
18777	40925-09052022124129-TRTD	3.476,46
18778	29660-04052022160301-TCCF	3.476,49
18779	23550-04052022212329-SHTB	3.476,99
18780	36008-06052022124804-DRSL	3.476,99
18781	30002-04052022165842-MTRG	3.477,03
18782	38250-07052022150524-PTTN	3.477,04
18783	32291-05052022114258-GLTS	3.477,14
18784	32579-05052022123712-DNNN	3.477,24
18785	1551-27042022102428-PCND	3.477,49
18786	8964-28042022114141-RNAF	3.477,75
18787	11015-28042022171951-PCAS	3.477,75
18788	17128-30042022105524-DMRR	3.477,84
18789	17190-30042022112414-DMRN	3.477,84
18790	52843-12052022101004-PCUT	3.477,90
18791	34353-05052022190549-MRCL	3.478,14
18792	29947-04052022164655-RNTF	3.478,36
18793	29947-04052022165551-RNTL	3.478,36
18794	52709-12052022094911-NNCM	3.478,38
18795	39651-12052022155858-CNZB	3.478,76
18796	2002-27042022110608-SRRR	3.478,87
18797	44759-10052022122015-CNIM	3.479,05
18798	30204-04052022172403-RPNG	3.479,29
18799	24364-03052022110431-NPPC	3.479,67
18800	45753-10052022160638-PZZT	3.479,68
18801	16816-03052022143727-RNCM	3.479,71
18802	18248-01052022112030-HNYN	3.479,84
18803	15272-29042022163030-SRRF	3.479,93
18804	30820-04052022185014-MSCG	3.479,96
18805	39588-09052022122057-DMRG	3.480,06
18806	39588-09052022122751-DMRT	3.480,06
18807	39588-09052022123108-DMRP	3.480,06
18808	12352-28042022211603-BUOM	3.480,35
18809	16052-29042022182121-SCRS	3.480,35
18810	11647-28042022182826-DNDG	3.480,39
18811	42979-09052022185408-DLLM	3.480,40
18812	53553-12052022113318-MNDM	3.480,45
18813	22548-02052022181540-MRNL	3.480,58
18814	5496-27042022175843-CVLL	3.480,80
18815	8660-28042022111713-RDGC	3.480,90
18816	8660-02052022175211-RDGV	3.480,90

fonte: http://burc.regione.campania.it

PROG.	CODICE DOMANDA	VALORE ISEE
18817	8660-02052022175716-RDGR	3.480,90
18818	20291-02052022124550-FSTP	3.480,91
18819	48516-11052022103905-MLLN	3.481,04
18820	48516-11052022105229-MLLF	3.481,05
18821	29020-04052022122210-CPTR	3.481,42
18822	27603-06052022115307-FRRM	3.481,57
18823	27603-06052022115458-FRRF	3.481,57
18824	16131-29042022183238-SMNF	3.481,79
18825	30398-04052022181347-LNZR	3.482,11
18826	13157-29042022094852-CRSF	3.482,14
18827	26081-03052022164847-GVRL	3.482,14
18828	35599-06052022120303-DMEF	3.482,14
18829	36826-06052022172140-PSSR	3.482,14
18830	49536-11052022132337-GLLG	3.482,26
18831	13166-29042022095024-LRGS	3.482,46
18832	5739-28042022141019-GRFF	3.482,76
18833	13356-29042022102016-LFFV	3.482,95
18834	33512-05052022170525-BNNG	3.482,95
18835	33512-05052022171127-BNNF	3.482,95
18836	14371-29042022122731-CSRS	3.483,01
18837	33360-05052022164119-LFFM	3.483,61
18838	40054-09052022103355-PRNG	3.483,68
18839	8902-28042022113137-RCCG	3.483,82
18840	39553-09052022091735-MSCL	3.483,86
18841	3234-27042022154258-MRNL	3.483,93
18842	3234-27042022161041-MRNR	3.483,93
18843	38772-07052022213939-NMTB	3.483,93
18844	10425-28042022162722-VTLL	3.484,00
18845	13344-29042022102111-LCCF	3.484,00
18846	13344-29042022103342-LCCS	3.484,00
18847	41888-09052022164323-SPSP	3.484,26
18848	13826-29042022111632-CRTD	3.484,59
18849	22358-03052022150951-DVTM	3.484,77
18850	25494-03052022150828-DVTJ	3.484,77
18851	22358-03052022150657-DVTN	3.484,77
18852	36384-06052022152721-CCRC	3.484,79
18853	36384-10052022204822-CCRM	3.484,79
18854	6125-27042022182450-DMCV	3.484,92
18855	8742-28042022111019-BRRM	3.484,92
18856	9103-28042022115317-LCCS	3.484,92
18857	9181-28042022120202-FTTR	3.484,92
18858	9103-28042022120445-LCCV	3.484,92
18859	13659-29042022105132-SCGF	3.484,92
18860	15396-29042022165515-GRCG	3.484,92
18861	15396-29042022170449-GRCM	3.484,92
18862	17209-30042022114505-MSTN	3.484,92
18863	21549-02052022164044-SNTM	3.484,92
18864	21549-02052022164926-SNTR	3.484,92
18865	22569-02052022183421-CRMS	3.484,92

fonte: http://burc.regione.campania.it

PROG.	CODICE DOMANDA	VALORE ISEE
18866	22569-02052022210511-CRMG	3.484,92
18867	25849-03052022171400-BLSG	3.484,92
18868	25849-03052022171617-BLSM	3.484,92
18869	27111-03052022185504-CNCC	3.484,92
18870	30583-04052022195833-CNCS	3.484,92
18871	41623-09052022161411-CPZD	3.484,92
18872	41623-09052022161530-CPZC	3.484,92
18873	41842-09052022164005-CPZV	3.484,92
18874	45752-10052022161014-DNGM	3.484,92
18875	46113-10052022170127-BTAD	3.484,92
18876	46453-10052022173711-NPLM	3.484,92
18877	46606-10052022175323-NPLP	3.484,92
18878	45752-11052022144336-DNGG	3.484,92
18879	26357-03052022172150-FRIV	3.484,93
18880	51869-12052022120147-CSTS	3.485,41
18881	21937-02052022171823-NZZF	3.485,47
18882	15366-29042022165137-TFNF	3.485,69
18883	12880-29042022091206-VLSS	3.485,79
18884	5251-27042022170636-MRKB	3.485,94
18885	53586-12052022113450-SPSM	3.486,23
18886	34070-05052022182517-MNAR	3.486,26
18887	26705-03052022180253-DLEM	3.486,39
18888	47155-10052022185852-CFFF	3.486,47
18889	27633-03052022204700-GRVG	3.486,50
18890	262-27042022091147-RGGD	3.487,24
18891	29030-04052022123426-DMRN	3.487,28
18892	20754-02052022125024-CCCV	3.487,33
18893	14888-06052022214319-PLMM	3.487,40
18894	9248-28042022121100-DMCL	3.487,48
18895	9232-28042022121335-DMCC	3.487,48
18896	30819-06052022124346-MRTM	3.487,48
18897	19397-02052022100104-CFGM	3.487,56
18898	13604-29042022105058-SCMT	3.487,81
18899	19544-02052022101411-CNLS	3.487,81
18900	41592-09052022160558-CSTC	3.488,35
18901	41592-09052022160848-CSTC	3.488,35
18902	5885-27042022180654-GNUM	3.488,51
18903	2521-27042022115420-LGTC	3.488,53
18904	6024-27042022181037-VNSR	3.488,62
18905	6070-27042022181522-VNSG	3.488,62
18906	1190-27042022095948-CTRM	3.488,70
18907	1190-27042022100252-CTRR	3.488,70
18908	20938-02052022132845-LBRS	3.489,05
18909	29032-04052022124440-MRGM	3.489,12
18910	43007-09052022185521-PSKF	3.489,17
18911	56138-12052022200220-BLZF	3.489,43
18912	8568-28042022105105-JSSJ	3.489,44
18913	14062-29042022114739-PCCR	3.489,51
18914	31886-05052022103252-SPSM	3.489,57

fonte: http://burc.regione.campania.it

PROG.	CODICE DOMANDA	VALORE ISEE
18915	24050-03052022102711-MSLS	3.489,71
18916	47844-10052022215018-TRDC	3.489,80
18917	3573-27042022133543-STIM	3.489,84
18918	22028-02052022172021-CSAC	3.490,02
18919	23800-03052022095154-MRNM	3.490,16
18920	31451-05052022091656-GMBF	3.490,20
18921	31451-05052022092407-GMBG	3.490,20
18922	9641-28042022132136-SPZC	3.490,28
18923	9641-28042022132720-SPZT	3.490,28
18924	31677-05052022100437-SCRN	3.490,40
18925	23234-02052022200054-GGLN	3.491,06
18926	23234-02052022201136-GGLD	3.491,06
18927	20905-02052022163621-GRGN	3.491,46
18928	36872-06052022173417-FRNS	3.491,87
18929	42030-09052022172910-MRNN	3.492,00
18930	24601-03052022113105-SCLC	3.492,11
18931	19540-02052022100821-PNTF	3.492,16
18932	293-27042022095437-CRRN	3.492,20
18933	35733-06052022115045-FRMF	3.492,30
18934	52093-11052022202046-PDNG	3.492,46
18935	26833-03052022181733-STML	3.492,60
18936	16789-29042022212810-PLCM	3.492,70
18937	16833-29042022214431-PLCN	3.492,70
18938	3649-27042022163732-DDNR	3.492,76
18939	44948-10052022121244-GRDS	3.492,86
18940	26144-03052022170153-GRMC	3.493,09
18941	20677-02052022123259-VLIC	3.493,22
18942	22724-02052022183932-BJEK	3.493,25
18943	47001-10052022184223-PTLN	3.493,28
18944	47484-10052022200645-MSTM	3.493,31
18945	25155-03052022124821-SRIN	3.493,44
18946	25155-03052022125304-SRIN	3.493,44
18947	26162-03052022170318-TRVK	3.493,73
18948	26313-03052022172309-TRVV	3.493,73
18949	21679-02052022163838-CRSG	3.493,82
18950	17051-30042022102153-BRSC	3.493,90
18951	39228-08052022204105-CTLD	3.494,16
18952	29261-04052022140200-MSCD	3.494,31
18953	18920-01052022193626-MZZL	3.494,32
18954	23662-03052022093857-TRNC	3.494,43
18955	4171-27042022150248-LEIM	3.494,56
18956	35140-06052022101737-VNIC	3.494,62
18957	52019-11052022201659-MLLM	3.494,62
18958	52641-12052022093651-MLVS	3.494,74
18959	1400-27042022105113-RMOM	3.494,87
18960	1400-27042022105706-RMOG	3.494,87
18961	7843-28042022093725-CRPS	3.495,53
18962	25378-03052022142133-DLTR	3.495,53
18963	22976-02052022191251-DLSG	3.495,53

fonte: http://burc.regione.campania.it

PROG.	CODICE DOMANDA	VALORE ISEE
18964	40655-09052022115816-CMNT	3.495,73
18965	40570-09052022114702-CMNN	3.495,73
18966	36274-06052022150751-CSCM	3.495,75
18967	36274-06052022151705-CSCV	3.495,75
18968	42426-09052022174335-DFRM	3.495,94
18969	50327-11052022163907-PZZM	3.495,94
18970	35576-06052022112430-PLLD	3.496,00
18971	9058-28042022115253-RSSD	3.496,24
18972	19123-01052022213617-PLMR	3.496,43
18973	31997-05052022105431-MRCM	3.496,89
18974	55960-12052022190833-NNZF	3.496,91
18975	23161-02052022195952-DBNF	3.497,05
18976	23161-02052022200329-DBNR	3.497,05
18977	23546-03052022142450-GRDD	3.497,37
18978	37926-07052022113117-FNLM	3.497,43
18979	37926-07052022114710-FNLL	3.497,43
18980	17828-30042022175116-DMTM	3.497,45
18981	44859-10052022120319-GNVD	3.497,45
18982	50083-11052022160512-MRTS	3.497,48
18983	50450-11052022165233-MNTR	3.497,55
18984	15336-30042022103555-CPNP	3.497,57
18985	47679-10052022210553-DCSN	3.497,74
18986	40213-09052022110119-LPRL	3.498,43
18987	4139-27042022150410-MRBG	3.498,44
18988	53580-12052022114052-SRRL	3.498,58
18989	39003-08052022135602-DLVS	3.499,11
18990	42543-09052022180252-MNTM	3.499,11
18991	11683-28042022183356-PRRF	3.499,36
18992	20749-02052022124321-MRNN	3.499,42
18993	9532-28042022125828-CCCG	3.499,44
18994	24605-03052022113809-VRGR	3.499,56
18995	24605-03052022114448-VRGD	3.499,56
18996	4450-28042022173546-SLNF	3.499,72
18997	4450-28042022174047-SLNL	3.499,72
18998	4450-30042022122605-SLNS	3.499,72
18999	31872-05052022103610-GLLP	3.499,84
19000	16477-29042022194524-DLLD	3.500,00
19001	33514-05052022170115-BRBM	3.500,00
19002	56424-12052022204534-VLAM	3.500,00
19003	35640-06052022113837-MZZS	3.500,10
19004	50827-11052022173425-TMNG	3.500,28
19005	53692-12052022204652-DCRM	3.500,35
19006	14125-29042022115544-TRRL	3.500,54
19007	50937-11052022175509-MLNC	3.500,54
19008	36477-06052022160955-GRDL	3.500,70
19009	13998-29042022113905-CNDL	3.500,98
19010	19167-02052022090639-GLLS	3.501,01
19011	40930-09052022125027-DLLN	3.501,05
19012	11862-28042022192013-GDUN	3.501,14

fonte: http://burc.regione.campania.it

PROG.	CODICE DOMANDA	VALORE ISEE
19013	51458-11052022192129-CRLL	3.501,22
19014	47055-12052022181004-SCNL	3.501,24
19015	6619-27042022192526-FSTF	3.501,79
19016	19350-02052022200214-LMNF	3.501,96
19017	42373-09052022173733-ZBRF	3.501,96
19018	41127-11052022170849-RDVM	3.502,43
19019	41127-09052022134625-RDVF	3.502,43
19020	30564-04052022181602-LTTN	3.502,52
19021	52455-12052022095732-CPPG	3.502,65
19022	33651-12052022092021-FRRG	3.502,76
19023	2763-27042022115707-MRSF	3.502,83
19024	11417-28042022181228-BDAS	3.502,83
19025	15888-29042022181329-FNGL	3.502,83
19026	27087-03052022184719-BRSG	3.502,83
19027	32499-05052022121619-MCCV	3.502,83
19028	35047-06052022095549-CNTG	3.502,83
19029	47951-11052022091507-NMAW	3.502,83
19030	52005-11052022200623-DMRF	3.502,83
19031	49150-11052022132352-DDTL	3.503,09
19032	54150-12052022132812-PFTD	3.503,21
19033	52395-12052022090416-SPZS	3.503,24
19034	27958-04052022093947-DCRN	3.503,42
19035	27958-04052022094242-DCRR	3.503,42
19036	42438-09052022174528-TRTN	3.503,50
19037	27627-03052022213114-BNCS	3.503,54
19038	5592-27042022173041-CCCV	3.503,62
19039	55322-12052022173942-NSAD	3.503,90
19040	21579-02052022163105-SNTS	3.503,92
19041	21695-02052022164307-SNTR	3.503,92
19042	18385-01052022125533-VNTS	3.503,94
19043	43702-09052022215134-MLLG	3.504,07
19044	35187-06052022102023-PSCC	3.504,09
19045	50746-11052022172701-MNCD	3.504,31
19046	34230-05052022191731-DMBD	3.504,35
19047	18290-01052022113526-SNTM	3.504,56
19048	53483-12052022113016-RCCV	3.504,62
19049	35081-06052022100008-LMIN	3.504,71
19050	55394-12052022175029-TRTT	3.504,85
19051	55297-12052022193348-TRTD	3.504,85
19052	54292-12052022143007-VLIS	3.505,05
19053	47710-10052022211717-SBLL	3.505,18
19054	4744-27042022161429-CLLT	3.505,39
19055	25406-03052022143309-VLNS	3.505,50
19056	28136-04052022095455-BNMS	3.505,63
19057	29751-04052022161832-CHND	3.505,83
19058	39098-08052022160608-DNLC	3.505,97
19059	29773-04052022162256-NDLG	3.506,10
19060	35264-06052022102919-PPAG	3.506,19
19061	36972-06052022174728-MLEN	3.506,50

fonte: http://burc.regione.campania.it

PROG.	CODICE DOMANDA	VALORE ISEE
19062	56048-12052022192517-SCHF	3.506,63
19063	39025-08052022142242-DPSF	3.506,69
19064	39025-08052022145902-DPSF	3.506,69
19065	47670-10052022211104-CRBF	3.506,82
19066	47670-10052022213613-CRBF	3.506,82
19067	43536-10052022150528-PGNM	3.506,91
19068	9992-28042022150049-CRLV	3.507,11
19069	10082-28042022151039-SPSL	3.507,11
19070	46495-10052022173858-PLLM	3.507,11
19071	20019-02052022160427-PCLL	3.507,25
19072	20019-12052022091801-PCLS	3.507,25
19073	20019-12052022093509-PCLS	3.507,25
19074	43066-09052022190240-RMNG	3.507,32
19075	43146-09052022191455-RMNL	3.507,32
19076	13831-03052022094848-CNFF	3.507,35
19077	5642-27042022174037-SPNB	3.507,54
19078	1510-27042022103814-SPNV	3.507,54
19079	1510-27042022104206-SPNL	3.507,54
19080	40908-09052022123940-PPLC	3.507,81
19081	48363-11052022101313-ZZRN	3.507,87
19082	16878-30042022144058-DLLV	3.508,13
19083	26509-11052022142000-BRNC	3.508,13
19084	33668-05052022173622-RZZL	3.508,20
19085	18490-02052022093250-SCRY	3.508,44
19086	14186-29042022115849-SPZM	3.508,54
19087	9194-28042022120833-FSCV	3.508,56
19088	41066-09052022133909-DLLL	3.508,56
19089	41066-09052022134152-DLLM	3.508,56
19090	47096-10052022192139-PLSL	3.508,77
19091	21392-02052022160116-SNTP	3.508,85
19092	27779-03052022214032-SCRF	3.508,92
19093	12948-29042022092428-RFCD	3.508,94
19094	50219-11052022162912-PLSN	3.509,38
19095	53898-12052022122750-LPRF	3.509,38
19096	19201-02052022091428-CNSM	3.509,47
19097	19201-02052022183231-CNSN	3.509,47
19098	9637-28042022133737-PTRL	3.509,64
19099	25061-03052022155238-FMMM	3.509,80
19100	20226-02052022113413-TRNG	3.509,83
19101	18326-01052022120907-VNIG	3.509,85
19102	3642-27042022134403-REAM	3.510,03
19103	3642-27042022134845-REAF	3.510,03
19104	51732-11052022192829-BZZC	3.510,10
19105	2578-27042022114508-CRRG	3.510,36
19106	25994-03052022165040-DLVG	3.510,49
19107	25994-03052022170519-DLVN	3.510,49
19108	33516-05052022170631-GRLS	3.510,49
19109	33516-05052022171735-GRLF	3.510,49
19110	41989-11052022103301-LBRP	3.510,49

fonte: http://burc.regione.campania.it

PROG.	CODICE DOMANDA	VALORE ISEE
19111	41989-11052022103557-LBRM	3.510,49
19112	31426-05052022091805-DCHG	3.510,65
19113	21814-02052022165648-LTRL	3.511,02
19114	13638-29042022105226-SPSC	3.511,79
19115	14719-29042022141302-DRAN	3.512,10
19116	2281-27042022111916-GNSM	3.512,17
19117	10816-28042022170007-CFFC	3.512,20
19118	25577-04052022161046-LTRC	3.512,20
19119	32387-05052022115551-SCIG	3.512,20
19120	11712-28042022191023-PLML	3.512,46
19121	1401-27042022101747-FBZN	3.512,49
19122	9089-28042022115800-STLM	3.512,52
19123	13318-29042022101504-NNNL	3.513,04
19124	13318-29042022103028-NNNS	3.513,04
19125	49945-11052022153236-BNCG	3.513,08
19126	31865-05052022103243-PRRC	3.513,19
19127	32147-05052022111801-CNIR	3.513,21
19128	39100-08052022155625-CSRD	3.513,24
19129	39100-08052022155847-CSRM	3.513,24
19130	1449-27042022102032-STRC	3.513,35
19131	42695-09052022181200-CRSS	3.513,44
19132	45270-10052022133618-LNGR	3.513,53
19133	45270-10052022134514-LNGP	3.513,53
19134	33898-05052022175221-LGRL	3.513,66
19135	25783-03052022160405-BZZT	3.513,78
19136	27216-03052022191356-GRNV	3.514,23
19137	42148-09052022171418-GRDM	3.514,24
19138	17609-30042022153107-MRZL	3.514,27
19139	3022-27042022122503-SPPG	3.514,46
19140	30970-04052022192706-NGLM	3.514,76
19141	31073-04052022195125-NGLM	3.514,76
19142	50360-11052022164325-PRSR	3.514,95
19143	46338-10052022172448-GRRG	3.515,15
19144	46338-10052022173016-GRRN	3.515,15
19145	17947-30042022185416-DGRG	3.515,29
19146	17947-30042022190844-DGRC	3.515,29
19147	9031-28042022115036-GRDR	3.515,45
19148	32202-05052022115502-FRRM	3.515,98
19149	12688-28042022213422-SRLM	3.516,18
19150	22810-02052022185700-RZZN	3.516,26
19151	26441-03052022173654-CCRG	3.516,26
19152	26545-03052022174900-CCRS	3.516,26
19153	54157-12052022132737-RCCV	3.516,48
19154	4881-27042022163059-FRRR	3.516,75
19155	41139-09052022134503-CLIN	3.516,85
19156	41139-09052022134858-CLIC	3.516,85
19157	20567-02052022121346-GLNF	3.517,12
19158	43848-10052022092438-SLZS	3.517,18
19159	45563-10052022165406-PRLR	3.517,25

fonte: http://burc.regione.campania.it

PROG.	CODICE DOMANDA	VALORE ISEE
19160	46137-10052022170225-PRLY	3.517,25
19161	40284-09052022110740-MLEM	3.517,26
19162	40284-09052022111137-MLEP	3.517,26
19163	36948-06052022174833-LYDY	3.517,30
19164	718-27042022144933-LEOC	3.517,75
19165	28683-04052022112048-SVRR	3.518,09
19166	53272-12052022175651-SVRL	3.518,09
19167	50596-11052022171704-CLNM	3.518,14
19168	51924-11052022195646-LRAN	3.518,29
19169	35218-06052022102433-RSSS	3.518,43
19170	4299-27042022153632-MSSG	3.518,73
19171	2527-27042022114040-SPSN	3.518,87
19172	29770-04052022162104-LVRC	3.519,10
19173	24662-03052022174436-LNGN	3.519,12
19174	24662-03052022175350-LNGR	3.519,12
19175	37385-06052022191002-LMAF	3.519,30
19176	40392-09052022112603-TTRF	3.519,34
19177	40392-09052022114154-TTRV	3.519,34
19178	23126-02052022194228-SPNM	3.519,35
19179	50224-11052022162735-SPSM	3.519,48
19180	24097-03052022103156-CRCD	3.519,51
19181	24097-03052022104604-CRCC	3.519,51
19182	24322-03052022105431-CRCM	3.519,51
19183	28786-04052022113811-PRTM	3.519,70
19184	33361-09052022210916-DNTL	3.519,86
19185	2969-27042022121842-CRDS	3.519,92
19186	48723-11052022114608-BRNG	3.519,92
19187	14195-29042022121442-PLMC	3.520,00
19188	13950-29042022113226-SPSL	3.520,26
19189	14050-29042022114358-SPSM	3.520,26
19190	9322-28042022122832-PPAR	3.520,33
19191	19982-02052022110502-CRDM	3.520,33
19192	3279-27042022125030-LVGC	3.520,49
19193	3279-27042022133204-LVGC	3.520,49
19194	45085-10052022124324-PLMF	3.520,50
19195	35929-06052022122336-SNTN	3.520,68
19196	39035-08052022143855-CRBM	3.520,69
19197	39184-11052022112147-PCRR	3.520,71
19198	39184-11052022112929-PCRM	3.520,71
19199	13113-29042022094822-DNGL	3.520,72
19200	47085-10052022185805-MMNL	3.520,76
19201	36021-06052022124813-SPSM	3.521,01
19202	36021-06052022131101-SPSG	3.521,01
19203	36021-06052022131441-SPSP	3.521,01
19204	30627-05052022115718-DCNM	3.521,06
19205	41161-09052022140018-PCNR	3.521,37
19206	24474-03052022111935-DLBN	3.521,44
19207	14461-29042022124303-DSDN	3.522,20
19208	5247-27042022170202-RMLM	3.522,29

fonte: http://burc.regione.campania.it

PROG.	CODICE DOMANDA	VALORE ISEE
19209	5247-27042022171046-RMLG	3.522,29
19210	13154-29042022094836-RSSN	3.522,62
19211	50096-11052022160622-TRZM	3.522,76
19212	50096-11052022161033-TRZD	3.522,76
19213	32373-05052022120845-RSSG	3.522,96
19214	33547-05052022172001-PLSM	3.523,16
19215	19336-02052022094459-VCCN	3.523,17
19216	21909-02052022170742-BVLC	3.523,17
19217	38170-07052022133328-CCCD	3.523,17
19218	38262-07052022145547-CCCM	3.523,17
19219	34602-05052022202456-PLSC	3.523,28
19220	40017-09052022103117-MRGL	3.523,30
19221	40017-09052022103900-MRGS	3.523,30
19222	52313-11052022213551-MRZM	3.523,33
19223	3909-27042022143036-RCCF	3.523,36
19224	35920-06052022122819-CRDM	3.523,53
19225	30259-04052022172955-CMNM	3.523,58
19226	40995-09052022125653-CMMM	3.523,58
19227	17008-04052022173601-MBRS	3.523,73
19228	45313-10052022135717-PLVF	3.523,74
19229	28281-04052022103019-RSSN	3.523,82
19230	28541-04052022105655-RSSS	3.523,82
19231	45050-10052022123016-DGNG	3.523,88
19232	31644-05052022100143-BRCN	3.523,90
19233	48214-11052022095105-RMNC	3.524,06
19234	2268-27042022111903-STFL	3.524,40
19235	2894-27042022121054-VTGR	3.524,52
19236	47897-11052022090727-LRAR	3.524,62
19237	53342-12052022110914-SCHN	3.524,63
19238	33049-05052022153502-CRDG	3.524,80
19239	1919-27042022105242-MNAG	3.525,12
19240	749-27042022095722-CHRM	3.525,13
19241	749-27042022110540-CHRG	3.525,13
19242	15607-04052022184220-DSRC	3.525,29
19243	14564-29042022164005-PRZV	3.525,41
19244	14564-29042022171951-PRZM	3.525,41
19245	45798-10052022161930-MRCV	3.525,49
19246	15421-29042022170321-PTLN	3.525,98
19247	11538-28042022182136-DLTN	3.526,03
19248	45264-10052022134458-GRGR	3.526,09
19249	31089-04052022195708-BRRN	3.526,10
19250	13752-29042022111449-KSKM	3.526,12
19251	43862-10052022095648-DBNG	3.526,26
19252	28883-04052022115015-PLZN	3.526,31
19253	39577-09052022095024-CLNJ	3.526,56
19254	25930-03052022162931-PPAM	3.526,83
19255	20980-02052022134026-TRCN	3.526,88
19256	43832-10052022092051-NGRV	3.527,21
19257	25685-03052022154547-NSTL	3.527,34

fonte: http://burc.regione.campania.it

PROG.	CODICE DOMANDA	VALORE ISEE
19258	54115-12052022131301-NNTM	3.527,39
19259	5055-27042022164937-DSNL	3.527,52
19260	48758-11052022111202-BRTN	3.527,64
19261	31442-05052022091237-DVIS	3.528,32
19262	6564-27042022193440-CRNL	3.528,34
19263	51930-11052022195438-PGND	3.528,43
19264	46261-10052022171537-CSTN	3.528,46
19265	26082-03052022165152-CMMV	3.528,63
19266	50861-11052022174652-DSLN	3.528,78
19267	50861-11052022175829-DSLG	3.528,78
19268	37587-06052022202426-GZZN	3.529,08
19269	37587-06052022202816-GZZL	3.529,08
19270	37613-06052022203428-GZZV	3.529,08
19271	24497-03052022111827-CPPN	3.529,41
19272	21183-03052022195336-CNZS	3.529,41
19273	21183-04052022153731-CNZL	3.529,41
19274	32817-05052022135356-NDLN	3.529,41
19275	31564-09052022103123-BMOF	3.529,41
19276	41008-09052022125856-FNZN	3.529,41
19277	44483-10052022110224-MSTF	3.529,41
19278	5253-27042022170527-GAUM	3.529,42
19279	12233-28042022201017-GAUR	3.529,42
19280	26250-03052022171927-MTRC	3.529,84
19281	39386-09052022124941-STTM	3.529,85
19282	27563-04052022100029-RNRC	3.529,93
19283	20982-02052022165752-TBLG	3.530,46
19284	36647-06052022165318-LMTM	3.530,87
19285	36760-10052022172825-LMTG	3.530,87
19286	21738-02052022165010-NSIN	3.531,06
19287	21738-02052022170618-NSIL	3.531,06
19288	13410-05052022135648-DVTF	3.531,08
19289	13410-05052022140335-DVTR	3.531,08
19290	43333-09052022195608-DMRD	3.531,48
19291	43333-09052022210740-DMRG	3.531,48
19292	21031-02052022141140-BMNM	3.531,87
19293	40195-09052022110002-PPEK	3.532,11
19294	5650-27042022173548-MRRF	3.532,13
19295	11077-28042022173417-SNTM	3.532,14
19296	1767-27042022105432-MNZF	3.532,35
19297	632-27042022092931-CNTT	3.532,50
19298	12097-28042022192611-CRBM	3.532,52
19299	31383-04052022215912-FBZG	3.533,12
19300	51039-11052022175459-BRBL	3.533,13
19301	51088-11052022175946-BRBM	3.533,13
19302	3986-27042022144632-BNUF	3.533,25
19303	3986-27042022150652-BNUL	3.533,25
19304	53191-12052022104911-FRRN	3.533,45
19305	46087-10052022165610-SCCN	3.533,58
19306	46147-10052022170152-SCCM	3.533,58

fonte: http://burc.regione.campania.it

PROG.	CODICE DOMANDA	VALORE ISEE
19307	20278-02052022115848-TSTN	3.533,74
19308	20278-03052022101444-TSTL	3.533,74
19309	19680-02052022102615-SPNS	3.534,12
19310	19770-02052022104028-SPND	3.534,12
19311	19417-02052022095218-RSSN	3.534,47
19312	44986-10052022121955-VTON	3.534,61
19313	25047-04052022122518-PGLR	3.534,72
19314	25047-10052022114343-PGLD	3.534,72
19315	18194-01052022101147-VRTR	3.534,89
19316	1592-27042022104259-RSTG	3.534,96
19317	54713-12052022161837-PRRN	3.535,01
19318	54713-12052022163318-PRRS	3.535,01
19319	34144-05052022183418-MDDM	3.535,03
19320	20392-03052022122235-SPSR	3.535,20
19321	42029-09052022170018-VTLV	3.535,22
19322	42029-09052022170306-VTLV	3.535,22
19323	25548-03052022162821-TRAF	3.535,31
19324	44946-10052022121443-MGLG	3.535,31
19325	44946-10052022122206-MGLS	3.535,31
19326	44946-11052022111422-PMRS	3.535,31
19327	20725-02052022125006-MNNN	3.535,37
19328	29410-04052022144552-MSTG	3.535,38
19329	18282-03052022104103-CPLS	3.535,74
19330	18384-01052022124251-CTPC	3.535,94
19331	40416-09052022112645-SRMF	3.536,09
19332	48657-11052022110319-MLLG	3.536,18
19333	54450-12052022150725-GLLN	3.536,25
19334	1985-27042022111922-NTNN	3.536,30
19335	26462-03052022173539-RZQC	3.536,34
19336	48611-11052022105133-SRFL	3.536,39
19337	19950-02052022110124-CPLR	3.536,57
19338	5048-27042022165405-PGLT	3.536,59
19339	10387-29042022144939-PZZN	3.536,59
19340	15007-29042022153450-PZZG	3.536,59
19341	19996-02052022110431-SPRF	3.536,59
19342	24523-03052022112301-MGNP	3.536,59
19343	26217-03052022171021-BCCG	3.536,59
19344	28971-04052022120535-LNAR	3.536,59
19345	28971-04052022120801-LNAV	3.536,59
19346	26217-03052022171636-BCCF	3.536,59
19347	31010-04052022195815-MHIL	3.536,59
19348	6316-09052022153919-PRNF	3.536,59
19349	44266-10052022103355-BNCG	3.536,59
19350	46180-10052022170617-FNUS	3.536,59
19351	48137-11052022122209-KDMG	3.536,59
19352	33126-05052022155311-ZMPR	3.536,67
19353	54564-12052022154723-SPLR	3.536,69
19354	44648-10052022112344-DRZS	3.536,72
19355	24818-03052022115358-LKBM	3.536,77

fonte: http://burc.regione.campania.it

PROG.	CODICE DOMANDA	VALORE ISEE
19356	24734-03052022115141-LKBM	3.536,77
19357	33884-05052022175418-BNUF	3.536,77
19358	44804-10052022114942-MSSS	3.536,92
19359	4717-02052022112149-SRGM	3.537,09
19360	17108-30042022110452-TRTF	3.537,58
19361	27987-04052022100221-NPLM	3.537,61
19362	2106-27042022113903-ZBRM	3.538,21
19363	27039-03052022184557-DCRM	3.538,46
19364	52597-12052022093015-LNGF	3.538,54
19365	23047-02052022192211-MPRN	3.538,63
19366	30104-04052022170745-CRVS	3.538,83
19367	44065-10052022101053-CFFF	3.538,85
19368	18821-01052022182306-BLSG	3.538,90
19369	14211-29042022120417-BTAC	3.539,02
19370	12478-28042022204345-RMNN	3.539,15
19371	48593-11052022104634-BNDC	3.539,29
19372	47634-10052022204942-SLRN	3.539,35
19373	25097-03052022123845-MNGL	3.539,43
19374	51654-11052022190637-FRRN	3.539,71
19375	289-27042022092151-TRLB	3.539,76
19376	11789-28042022184637-RSSM	3.539,84
19377	47869-11052022152302-BNFR	3.540,00
19378	14986-29042022152946-MRRL	3.540,24
19379	24951-03052022121411-DMRM	3.540,33
19380	42796-09052022183603-MRTL	3.540,37
19381	34162-05052022182853-RNLM	3.540,57
19382	34193-05052022183751-RNLM	3.540,57
19383	23375-02052022210840-VRNL	3.540,65
19384	6345-27042022185525-SNTR	3.540,85
19385	6345-27042022184923-SNTN	3.540,85
19386	22348-02052022175327-SCHD	3.541,11
19387	35810-06052022120036-REAC	3.541,31
19388	228-27042022091231-GRMF	3.541,46
19389	228-27042022093140-GRMS	3.541,46
19390	4649-27042022162451-VRNS	3.541,46
19391	25186-03052022130536-MRNM	3.541,51
19392	30023-04052022165803-ZRAN	3.541,64
19393	42446-09052022174321-NGLJ	3.542,17
19394	21919-02052022175208-CPTM	3.542,24
19395	39682-09052022094324-CRBL	3.542,28
19396	11876-28042022185839-FSRM	3.543,12
19397	19745-02052022103447-PLLN	3.543,25
19398	26035-03052022164733-CRTG	3.543,58
19399	31960-05052022104655-NMSV	3.543,82
19400	46972-10052022183818-KLVL	3.543,90
19401	25473-03052022155249-PLLM	3.544,12
19402	50899-11052022174201-BBTN	3.544,12
19403	51631-11052022190213-MZZL	3.544,14
19404	4697-27042022161124-CTLL	3.544,46

fonte: http://burc.regione.campania.it

PROG.	CODICE DOMANDA	VALORE ISEE
19405	4460-27042022154716-GRDR	3.544,64
19406	16642-29042022204241-CRNN	3.544,72
19407	22984-02052022191357-SVRF	3.544,72
19408	7193-29042022211147-MRZL	3.545,27
19409	30209-04052022173140-DMSN	3.545,54
19410	8692-28042022153701-MNGL	3.545,59
19411	24357-03052022110318-MSSS	3.545,62
19412	24580-03052022113228-MSSM	3.545,62
19413	16025-29042022181855-DCPG	3.545,69
19414	39656-09052022093035-CNTF	3.545,90
19415	3900-27042022143054-DNRR	3.545,94
19416	3900-27042022145306-DNRL	3.545,94
19417	54111-12052022131140-STRF	3.545,97
19418	36739-06052022170932-VNAD	3.546,10
19419	36819-06052022171801-VNAS	3.546,10
19420	22342-03052022190526-DCRF	3.546,13
19421	44735-10052022113725-LNZM	3.546,18
19422	34376-05052022191625-LBRV	3.546,34
19423	47754-10052022215438-DGCC	3.546,37
19424	42087-09052022170613-FMMM	3.546,75
19425	42087-09052022170907-FMMG	3.546,75
19426	45974-10052022165059-LNIL	3.546,99
19427	5213-27042022170023-CZZC	3.547,02
19428	5213-27042022170733-CZZN	3.547,02
19429	40476-09052022113511-VRDL	3.547,02
19430	26574-03052022175015-MNZM	3.547,04
19431	52078-12052022100643-MCCF	3.547,16
19432	20814-02052022125642-SNNR	3.547,28
19433	20814-02052022125910-SNNN	3.547,28
19434	6237-27042022184109-DGNL	3.547,30
19435	32577-05052022131512-SQTR	3.547,55
19436	45145-10052022124910-CSLN	3.547,56
19437	44270-10052022102754-VTLC	3.547,66
19438	22650-04052022165559-PDLM	3.547,77
19439	28088-04052022094825-RGSN	3.547,89
19440	12071-28042022192603-LZRM	3.548,03
19441	265-27042022091835-SCGL	3.548,04
19442	41293-09052022145424-FLDN	3.548,04
19443	50214-11052022190533-STLG	3.548,29
19444	47352-10052022193938-NNNM	3.548,57
19445	46141-10052022170240-VTTF	3.548,58
19446	5600-28042022150131-DGVL	3.548,77
19447	33402-05052022165533-BNBH	3.548,78
19448	27916-04052022091147-CRBJ	3.549,61
19449	2458-28042022212049-CPSR	3.550,00
19450	23967-04052022090429-PLLD	3.550,00
19451	35493-06052022111726-SLAM	3.550,38
19452	37299-06052022185727-SSNG	3.550,38
19453	5445-27042022172803-MRDM	3.550,58

fonte: http://burc.regione.campania.it

PROG.	CODICE DOMANDA	VALORE ISEE
19454	12390-28042022203306-RMGF	3.550,84
19455	50011-11052022160451-CHRG	3.551,06
19456	344-27042022091620-GRNM	3.551,22
19457	44947-10052022121540-PRAC	3.551,46
19458	5164-27042022175344-RSMF	3.551,50
19459	21991-02052022171504-DMRM	3.551,83
19460	16137-29042022183500-FDLV	3.551,87
19461	5822-27042022175516-VSOM	3.551,89
19462	5822-27042022182441-VSOM	3.551,89
19463	5822-27042022182734-VSOD	3.551,89
19464	30420-04052022174915-CPAN	3.552,11
19465	30420-04052022175041-CPAM	3.552,11
19466	23252-02052022200247-PZZR	3.552,13
19467	12343-28042022201828-SVLV	3.552,23
19468	29126-04052022124138-PCRR	3.552,55
19469	9856-28042022142449-PRRR	3.552,68
19470	55017-12052022165932-MZGS	3.552,77
19471	55017-12052022172058-MZGD	3.552,77
19472	32460-05052022120957-TDSM	3.552,84
19473	29412-04052022144245-TSQS	3.552,92
19474	29412-04052022145816-TSQF	3.552,92
19475	45714-10052022160615-SPSN	3.552,92
19476	46188-10052022190012-SPSF	3.552,92
19477	17347-30042022130903-LNGC	3.553,31
19478	5142-27042022165432-DRST	3.553,44
19479	56595-12052022213122-CRCD	3.553,82
19480	692-27042022095343-DQNF	3.553,90
19481	4978-27042022163730-MRLR	3.553,92
19482	37796-07052022093243-NCCM	3.553,99
19483	35909-06052022122148-FRRM	3.554,05
19484	43871-10052022092629-FRRL	3.554,05
19485	41451-09052022153122-BNCS	3.554,14
19486	23021-02052022191940-MRTR	3.554,23
19487	2021-27042022105922-MLLP	3.554,43
19488	77-27042022090504-MTDC	3.554,47
19489	3552-27042022132626-NTOM	3.554,47
19490	3552-04052022152501-NTOM	3.554,47
19491	4838-27042022163715-BRNL	3.554,66
19492	47988-11052022091945-MSSS	3.554,72
19493	43654-09052022213718-MNGC	3.554,88
19494	43654-10052022172312-MNGN	3.554,88
19495	37006-06052022175851-FLNG	3.554,90
19496	42696-09052022181353-CNTC	3.554,92
19497	48413-11052022102833-VRRG	3.555,03
19498	53737-12052022121235-DVNG	3.555,03
19499	34004-05052022181121-LTTL	3.555,29
19500	51096-11052022180113-KRAH	3.555,29
19501	10009-28042022145806-SCHG	3.555,49
19502	14531-29042022125329-FLRM	3.555,65

fonte: http://burc.regione.campania.it

PROG.	CODICE DOMANDA	VALORE ISEE
19503	14531-29042022130555-FLRD	3.555,65
19504	34719-05052022212108-GRVG	3.555,66
19505	41551-09052022155822-DCRL	3.556,10
19506	51990-11052022201128-PRNG	3.556,14
19507	52105-11052022202924-PRNM	3.556,14
19508	10702-28042022164331-TZZF	3.556,26
19509	10702-28042022165824-TZZS	3.556,26
19510	48512-11052022103802-BRRY	3.556,56
19511	28355-04052022102757-FCLR	3.556,59
19512	26589-03052022180337-FLBG	3.556,85
19513	26589-03052022180536-FLBC	3.556,85
19514	12483-28042022204536-PNCS	3.556,91
19515	39783-09052022095243-SRRC	3.556,92
19516	14593-29042022174601-FRIL	3.556,94
19517	45846-10052022162323-TRNC	3.556,96
19518	9795-28042022140707-CCCM	3.557,09
19519	48169-11052022094729-DLCL	3.557,32
19520	48169-11052022095008-DLCM	3.557,32
19521	21479-02052022161747-CPSF	3.557,33
19522	35356-06052022104756-CHRF	3.557,83
19523	24894-03052022121225-CRCV	3.557,88
19524	17456-30042022135938-DMNC	3.557,90
19525	29332-04052022211925-SCTS	3.558,27
19526	34031-05052022181441-MSCL	3.558,30
19527	15997-29042022181745-GDUV	3.558,31
19528	16166-29042022183711-GDUR	3.558,31
19529	31372-04052022215148-CPZC	3.558,56
19530	54155-12052022171107-SGGC	3.558,60
19531	50049-11052022160223-MNAN	3.558,83
19532	50049-11052022160534-MNAF	3.558,83
19533	22657-02052022182806-MSTN	3.558,95
19534	48796-11052022112027-SCTN	3.558,98
19535	26476-03052022173828-RMMN	3.559,03
19536	12679-28042022213801-VTLN	3.559,11
19537	12738-28042022215546-VTLM	3.559,11
19538	54996-12052022165528-BRDR	3.559,24
19539	27929-04052022091355-SPRM	3.559,35
19540	7936-28042022101226-PCRN	3.559,43
19541	7936-28042022103327-PCRC	3.559,43
19542	41376-09052022154835-RMNF	3.559,46
19543	44275-10052022102646-TRLG	3.559,54
19544	49143-11052022120719-GRDP	3.559,65
19545	19251-02052022092158-GRND	3.559,87
19546	25970-03052022163634-LLAS	3.559,88
19547	50916-11052022174300-RGGF	3.560,31
19548	6549-27042022193031-RSSP	3.560,42
19549	5379-27042022172314-CRLT	3.560,51
19550	46413-12052022102246-BCCF	3.560,98
19551	53144-12052022110816-NTRD	3.561,49

fonte: http://burc.regione.campania.it

PROG.	CODICE DOMANDA	VALORE ISEE
19552	31751-05052022101815-DRCF	3.561,79
19553	32834-05052022140634-TNCG	3.561,79
19554	15880-29042022181437-DGRF	3.561,90
19555	44077-10052022100417-DMRG	3.561,97
19556	13784-29042022110939-TNAM	3.562,04
19557	30333-04052022174047-TSTB	3.562,18
19558	30472-04052022175631-TSTM	3.562,18
19559	2080-27042022110340-GRSN	3.562,32
19560	2080-27042022110551-GRSG	3.562,32
19561	38638-10052022194115-NRIM	3.562,35
19562	38862-08052022105824-FSTK	3.562,42
19563	49193-11052022121407-SCNP	3.562,54
19564	49193-11052022122711-SCNM	3.562,54
19565	49370-11052022124646-BFFR	3.562,54
19566	23314-02052022203153-CPSM	3.562,59
19567	41788-09052022163305-DNLP	3.562,60
19568	32634-05052022124311-PZZP	3.562,68
19569	26246-06052022122031-NNNC	3.562,75
19570	29367-04052022142646-DNGC	3.563,02
19571	42803-09052022184440-CSNM	3.563,02
19572	18590-01052022153741-CSRM	3.563,06
19573	20552-02052022121456-FRNR	3.563,37
19574	53941-12052022123436-MSTL	3.563,38
19575	17533-30042022144724-PLNV	3.563,42
19576	5909-27042022180551-CLLF	3.563,44
19577	5557-28042022172407-CLLM	3.563,44
19578	36773-06052022172452-SPSG	3.563,53
19579	11352-28042022175854-ZCCN	3.563,69
19580	13155-29042022094853-PNCD	3.563,69
19581	36810-06052022172157-DMLF	3.563,69
19582	27765-03052022213005-FRNM	3.563,70
19583	8098-28042022100804-SLNS	3.563,73
19584	35783-06052022120151-BLDK	3.563,82
19585	43197-09052022192117-CSTF	3.564,15
19586	36632-06052022170101-GRMS	3.564,17
19587	17034-03052022120953-BNCG	3.564,19
19588	22561-02052022181836-CSTD	3.564,35
19589	41876-09052022164726-STRN	3.564,86
19590	6085-27042022182336-SCGF	3.564,97
19591	28069-04052022094705-SCHG	3.564,97
19592	43117-09052022190644-QTRG	3.564,97
19593	47562-10052022202618-PVAM	3.565,20
19594	36033-06052022124822-MNTL	3.565,37
19595	29881-04052022163753-TLTS	3.565,61
19596	33484-05052022171505-RCCV	3.565,61
19597	35542-06052022111949-CSTG	3.565,61
19598	10678-28042022165852-MSNC	3.565,77
19599	43074-09052022190640-PRSF	3.565,86
19600	55952-12052022192617-RSIR	3.565,87

fonte: http://burc.regione.campania.it

PROG.	CODICE DOMANDA	VALORE ISEE
19601	33969-05052022180248-CNNM	3.565,88
19602	36768-06052022171043-DSTM	3.565,99
19603	19955-02052022110013-CPLN	3.566,26
19604	29401-04052022150756-FRMR	3.566,26
19605	22866-04052022173613-VSCR	3.566,27
19606	25708-03052022155051-GLLN	3.566,33
19607	6548-27042022191500-STRF	3.566,37
19608	37839-07052022095849-MRNC	3.566,50
19609	54632-12052022155906-SLMF	3.566,50
19610	35501-06052022111606-CRDF	3.566,54
19611	24578-03052022112903-MNTV	3.566,55
19612	23877-03052022100218-TRSS	3.566,75
19613	44446-10052022105725-CRQR	3.566,86
19614	1390-27042022101839-GGLM	3.566,88
19615	4933-27042022163909-DLBM	3.566,88
19616	554-27042022093155-VLPV	3.566,88
19617	13506-29042022103712-TNLM	3.566,88
19618	13674-29042022105615-DPTG	3.566,88
19619	14084-29042022114815-LGRM	3.566,88
19620	15143-29042022161509-PRGG	3.566,88
19621	15764-29042022174521-RCAC	3.566,88
19622	16343-29042022192003-BJNM	3.566,88
19623	17818-30042022173510-SVRM	3.566,88
19624	20352-02052022114727-SCHR	3.566,88
19625	20959-02052022133443-TTCF	3.566,88
19626	19570-02052022124915-PRLY	3.566,88
19627	21125-02052022144145-MRDM	3.566,88
19628	21453-02052022161025-MLUM	3.566,88
19629	25317-03052022135040-CMPM	3.566,88
19630	26996-03052022184543-FCCM	3.566,88
19631	28819-04052022114217-GRNR	3.566,88
19632	29821-04052022162757-LVRL	3.566,88
19633	30116-04052022171056-GNFM	3.566,88
19634	30404-04052022174725-LTRN	3.566,88
19635	31487-05052022092617-CPSM	3.566,88
19636	27965-05052022102657-DGDS	3.566,88
19637	35884-06052022121340-DRSS	3.566,88
19638	36996-06052022175137-RMMM	3.566,88
19639	37180-06052022184730-CSTG	3.566,88
19640	40393-09052022112538-SPSN	3.566,88
19641	39143-09052022160602-KLUF	3.566,88
19642	47011-10052022184040-PCNS	3.566,88
19643	51851-11052022193416-TRAM	3.566,88
19644	50182-12052022141826-FLTR	3.566,88
19645	55263-12052022174214-VLDN	3.566,88
19646	41391-09052022152201-BNCC	3.566,89
19647	55484-12052022180209-CSNF	3.566,90
19648	2405-27042022141817-SCLF	3.566,97
19649	50123-11052022161150-RTSN	3.567,31

fonte: http://burc.regione.campania.it

PROG.	CODICE DOMANDA	VALORE ISEE
19650	33124-05052022155401-MSNV	3.567,40
19651	13734-29042022111516-CTRF	3.567,61
19652	27976-04052022092459-CNTD	3.567,61
19653	31056-04052022195610-MTRM	3.567,64
19654	28953-04052022123630-DCRM	3.567,65
19655	13916-29042022113450-MNCL	3.567,89
19656	13916-05052022164139-MNCP	3.567,89
19657	11117-28042022174707-PTTS	3.567,91
19658	21977-02052022171240-MTTR	3.568,29
19659	12131-28042022192904-MLTN	3.568,63
19660	12925-29042022094216-MNDT	3.568,63
19661	19330-02052022093933-PDEM	3.568,63
19662	15589-02052022095807-VNLV	3.568,63
19663	24243-03052022104925-DLSN	3.568,63
19664	28027-04052022114827-MTAG	3.568,63
19665	34734-05052022212913-TLTL	3.568,63
19666	6481-27042022193417-LMAS	3.568,64
19667	32681-09052022110421-MZZD	3.568,65
19668	32163-05052022113226-SCRN	3.568,70
19669	32163-05052022114200-SCRG	3.568,70
19670	32163-05052022115319-SCRN	3.568,70
19671	10120-01052022184029-RSTM	3.568,80
19672	44058-10052022095828-PCCL	3.568,85
19673	44058-10052022130649-PCCD	3.568,85
19674	44058-10052022131328-PCCM	3.568,85
19675	13240-29042022101838-DMGR	3.569,04
19676	11958-28042022185944-MRZF	3.569,11
19677	11167-28042022173610-CSTD	3.569,12
19678	6216-27042022183220-BNDP	3.569,51
19679	11027-28042022172106-BRRR	3.569,51
19680	26437-03052022173430-PSTF	3.569,77
19681	9546-28042022125741-BVRR	3.569,88
19682	12317-29042022185151-SNTN	3.570,09
19683	12800-01052022192359-RSSG	3.570,12
19684	45636-10052022154813-MNTR	3.570,16
19685	45636-10052022155346-MNTM	3.570,16
19686	21697-05052022111404-PRNV	3.570,29
19687	135-02052022135611-CBLR	3.570,45
19688	3554-27042022154136-SROL	3.570,59
19689	1478-27042022110610-SPSN	3.570,98
19690	27061-03052022184753-CNTJ	3.571,14
19691	27625-03052022204511-PTRS	3.571,15
19692	20673-02052022123149-MRCD	3.571,32
19693	30063-04052022170853-VZZL	3.571,43
19694	48683-11052022110406-RCCG	3.571,65
19695	30719-04052022191900-MRRG	3.571,91
19696	16782-02052022091802-TRCG	3.572,25
19697	23131-02052022200931-CRRL	3.572,28
19698	23148-02052022201052-CRRG	3.572,28

fonte: http://burc.regione.campania.it

PROG.	CODICE DOMANDA	VALORE ISEE
19699	24298-03052022105729-DCCR	3.572,40
19700	23634-03052022092621-RSSC	3.572,42
19701	21645-09052022153110-BRRM	3.572,55
19702	10659-28042022165902-DNLN	3.572,57
19703	10659-28042022170654-DNLM	3.572,57
19704	9895-28042022142929-CDON	3.572,60
19705	12020-28042022192923-BRNB	3.572,76
19706	12020-28042022193548-BRNG	3.572,76
19707	20121-02052022112036-LPRL	3.572,85
19708	30844-04052022190844-LNZS	3.572,93
19709	44329-10052022110939-RBLB	3.572,93
19710	44329-10052022112856-RBLJ	3.572,93
19711	15614-29042022172320-SPRS	3.573,09
19712	24333-03052022105857-GLNF	3.573,33
19713	8356-28042022102641-GRFR	3.573,38
19714	8356-28042022103046-GRFS	3.573,38
19715	44370-10052022104505-PRSG	3.573,38
19716	54343-12052022144225-PCNL	3.573,52
19717	54466-12052022151237-PCND	3.573,52
19718	31123-04052022200909-BRBM	3.573,82
19719	30444-04052022175252-STRM	3.574,00
19720	2319-29042022095120-CRRN	3.574,39
19721	3555-27042022132939-BNOM	3.574,88
19722	17245-30042022120315-CRSP	3.574,93
19723	23270-02052022200926-MTCC	3.575,20
19724	26402-03052022172830-DMRM	3.575,47
19725	26402-11052022175215-DMRM	3.575,47
19726	39034-08052022142956-SCHG	3.575,48
19727	39043-08052022145228-SCHN	3.575,48
19728	42864-09052022183329-CRBR	3.575,51
19729	25919-03052022162649-PRLM	3.575,58
19730	1261-27042022101654-DTNK	3.575,69
19731	7592-28042022092916-FLPM	3.576,07
19732	12678-28042022213627-CSTL	3.576,09
19733	36943-06052022174108-SLNM	3.576,42
19734	49300-11052022161614-DRRN	3.576,51
19735	30057-04052022170539-CRDM	3.576,77
19736	12898-29042022091135-BSSM	3.576,98
19737	21667-02052022163744-MRTM	3.576,99
19738	21667-02052022164523-MRTG	3.576,99
19739	14908-12052022181900-LFFM	3.577,17
19740	45056-10052022122649-SRBC	3.577,22
19741	21346-02052022154157-DNLC	3.577,24
19742	52906-12052022135658-NRCF	3.577,24
19743	20300-02052022113856-RSSV	3.577,83
19744	10887-28042022170714-RCCF	3.577,87
19745	369-27042022091752-MNTD	3.577,95
19746	48192-11052022095019-GRDG	3.578,00
19747	30066-04052022171043-VLIF	3.578,11

fonte: http://burc.regione.campania.it

PROG.	CODICE DOMANDA	VALORE ISEE
19748	21217-02052022151506-TTRR	3.578,43
19749	37217-06052022183514-PNZL	3.578,43
19750	3819-27042022142247-MTAV	3.578,43
19751	56189-12052022200654-RTFM	3.578,43
19752	20958-02052022135358-FNTM	3.578,72
19753	22463-02052022180545-MZZF	3.578,81
19754	38492-07052022171855-PLML	3.578,93
19755	14079-29042022115454-VRGM	3.578,94
19756	55110-12052022171503-MNTC	3.579,04
19757	38121-07052022124712-LMTL	3.579,19
19758	7510-27042022215552-PCLS	3.579,22
19759	4632-27042022160214-BTTM	3.579,24
19760	48561-11052022105925-NNRN	3.579,27
19761	48561-11052022111122-NNRN	3.579,27
19762	35749-06052022115042-NGLN	3.579,48
19763	35749-06052022120038-NGLP	3.579,48
19764	35862-06052022120722-NGLM	3.579,48
19765	43073-09052022185956-DGNM	3.579,51
19766	43217-09052022192044-DGNR	3.579,51
19767	24645-11052022102458-GCCS	3.579,82
19768	25543-03052022151138-RSSG	3.579,90
19769	30861-06052022150324-VRDN	3.580,00
19770	10380-28042022160332-MRLF	3.580,27
19771	13974-29042022114419-CRSM	3.580,49
19772	14146-29042022115242-CRSB	3.580,49
19773	29276-04052022134350-BGLL	3.580,49
19774	38729-07052022202627-PTRV	3.580,49
19775	38742-07052022204505-PTRS	3.580,49
19776	14889-05052022125808-DDNL	3.580,49
19777	3647-27042022134735-CSRL	3.580,89
19778	55184-12052022172425-MNZT	3.581,00
19779	1306-27042022100940-VNZN	3.581,18
19780	24939-03052022122322-TRAC	3.581,30
19781	55061-12052022170921-DNSM	3.581,30
19782	44639-10052022112815-FRIS	3.581,31
19783	38517-07052022174229-PSSG	3.581,84
19784	51998-11052022201859-PSNV	3.581,87
19785	35828-06052022121131-SLMC	3.581,96
19786	50868-11052022173831-SCMG	3.582,12
19787	24983-03052022122315-VNCL	3.582,13
19788	21837-02052022165707-RVCM	3.582,31
19789	15725-29042022174227-MRNM	3.582,52
19790	15725-29042022174455-MRNM	3.582,52
19791	43400-09052022200133-BGLT	3.582,52
19792	44020-10052022095118-SPSR	3.582,52
19793	44096-10052022100044-SPSS	3.582,52
19794	32451-05052022121227-MLLG	3.582,53
19795	55442-12052022180221-GRZC	3.582,65
19796	36713-06052022165816-SCRG	3.582,85

fonte: http://burc.regione.campania.it

PROG.	CODICE DOMANDA	VALORE ISEE
19797	32250-05052022113447-DMRM	3.582,88
19798	26389-03052022175707-CCCM	3.583,33
19799	17563-30042022145834-CNTM	3.583,39
19800	9886-28042022143054-GRDR	3.583,46
19801	10512-28042022162406-MLLM	3.583,54
19802	6123-27042022182635-VLLG	3.583,58
19803	23244-02052022200600-LNTR	3.583,69
19804	40004-09052022103300-ZTIL	3.583,82
19805	36926-06052022174303-MRGC	3.583,93
19806	37008-06052022175559-MRGC	3.583,93
19807	6298-27042022185834-SNGK	3.584,15
19808	45153-10052022124714-CLCL	3.584,15
19809	30107-04052022170914-NVRN	3.584,56
19810	22073-02052022175524-TDSM	3.584,71
19811	25257-03052022174848-TDSM	3.584,71
19812	30275-04052022173556-STLC	3.584,79
19813	36360-06052022151902-STLM	3.584,79
19814	2954-27042022124021-DNGC	3.585,29
19815	2954-27042022131737-DNGN	3.585,29
19816	52561-12052022102409-RCLL	3.585,29
19817	28721-04052022112636-DMRM	3.585,47
19818	45613-10052022153953-DNNY	3.585,47
19819	45613-10052022154519-SPSS	3.585,47
19820	37504-06052022195341-FLTG	3.585,64
19821	44084-10052022100009-VNCM	3.585,83
19822	13398-29042022102944-BCCL	3.586,23
19823	39474-08052022211606-DVDL	3.586,51
19824	52855-12052022101408-LLNN	3.587,75
19825	33571-05052022171322-DFLM	3.588,13
19826	40912-09052022124345-CLNL	3.588,33
19827	50570-11052022172319-GLLM	3.588,39
19828	7000-27042022203506-BRNV	3.588,63
19829	12710-30042022191155-MLEG	3.589,05
19830	4151-27042022150820-DGDN	3.589,43
19831	4151-27042022152559-DGDN	3.589,43
19832	4778-27042022161954-CCTL	3.589,43
19833	4869-27042022162737-CCTM	3.589,43
19834	55321-12052022174400-MRGL	3.589,63
19835	22444-02052022180754-FNTD	3.589,84
19836	30822-04052022185420-STND	3.589,87
19837	11816-10052022164521-SPSS	3.590,03
19838	11816-10052022165700-MCRR	3.590,03
19839	44449-10052022105158-MSLG	3.590,12
19840	37115-06052022181302-VNIV	3.590,15
19841	10648-28042022163741-PLSF	3.590,16
19842	30971-06052022180907-BNDG	3.590,29
19843	36191-06052022141952-DDAS	3.590,47
19844	36191-06052022144105-DDAM	3.590,47
19845	35744-06052022115006-BLLR	3.590,55

fonte: http://burc.regione.campania.it

PROG.	CODICE DOMANDA	VALORE ISEE
19846	56673-12052022215808-YCHS	3.590,95
19847	38041-07052022115657-PLMS	3.591,06
19848	46599-10052022175052-BRTN	3.591,10
19849	17391-30042022131857-DRSS	3.591,18
19850	18287-01052022113633-KRAP	3.591,28
19851	50890-11052022174149-CRDV	3.591,35
19852	30718-12052022181920-RBAG	3.591,35
19853	49906-11052022152613-GRBK	3.591,37
19854	19335-02052022093835-CNGM	3.591,47
19855	20573-02052022121421-CPPM	3.591,72
19856	32809-05052022135307-PCCF	3.591,88
19857	42129-09052022170953-RCCN	3.591,98
19858	49785-11052022145855-PRRC	3.592,20
19859	6957-01052022134535-CRZM	3.592,23
19860	10537-28042022162823-VRDM	3.592,41
19861	26259-04052022192857-FSCL	3.592,44
19862	42912-09052022184706-BRZS	3.592,66
19863	21275-02052022153200-MRSN	3.592,91
19864	19238-02052022092042-MSCF	3.592,92
19865	19238-02052022092700-MSCT	3.592,92
19866	43235-09052022192649-DLPP	3.593,00
19867	43235-09052022195839-DLPC	3.593,00
19868	3072-28042022113442-BRRL	3.593,24
19869	53192-12052022105445-DLLL	3.593,58
19870	23480-07052022090413-CSLG	3.593,74
19871	33982-05052022180734-PCCC	3.593,99
19872	32513-05052022122152-SVNL	3.594,14
19873	55624-12052022181958-DTLC	3.594,30
19874	11675-28042022183717-PCLP	3.594,31
19875	40227-09052022110038-MRNM	3.594,31
19876	33211-05052022161604-RCCF	3.594,66
19877	52874-12052022100639-DMRC	3.594,72
19878	1806-05052022173740-BRNG	3.595,20
19879	27008-03052022185213-CNQN	3.595,50
19880	7224-27042022211941-RFNG	3.595,86
19881	50743-11052022173101-ZLTK	3.595,92
19882	49328-11052022123540-MTAS	3.596,00
19883	40853-09052022122923-TZAD	3.596,07
19884	12890-29042022091518-MNRS	3.596,10
19885	36559-06052022162503-MLLN	3.596,16
19886	27484-03052022200052-FRLF	3.596,17
19887	16103-29042022192616-CPTM	3.596,61
19888	8221-28042022101412-PLRG	3.596,77
19889	8376-28042022103131-PLRS	3.596,77
19890	23591-04052022091453-GGLG	3.596,77
19891	26415-03052022173214-GRZL	3.596,87
19892	11669-28042022182943-RGGL	3.596,96
19893	46403-10052022173115-GRLD	3.596,96
19894	48653-12052022173606-SCGN	3.596,98

fonte: http://burc.regione.campania.it

PROG.	CODICE DOMANDA	VALORE ISEE
19895	53329-12052022145612-DLGG	3.596,99
19896	53600-12052022113741-DBSP	3.597,05
19897	2107-28042022091340-CCZM	3.597,06
19898	20448-02052022120205-LNGV	3.597,06
19899	37449-06052022193125-FNLC	3.597,06
19900	10843-29042022113015-RTNS	3.597,07
19901	23753-03052022093913-CTRM	3.597,19
19902	24096-03052022102807-SNSR	3.597,19
19903	14800-02052022130248-SCHG	3.597,40
19904	6641-27042022192850-RMNG	3.597,46
19905	13489-29042022103809-DFLP	3.597,84
19906	14080-29042022115130-DFLC	3.597,84
19907	35411-06052022105733-SNDL	3.598,12
19908	54522-12052022152958-RTAF	3.598,24
19909	1407-27042022102210-ZLLG	3.598,29
19910	38027-07052022115203-LGRP	3.598,43
19911	19597-02052022101622-NZZV	3.598,48
19912	27008-03052022184926-CNQG	3.598,50
19913	34611-12052022204317-CZZS	3.598,53
19914	21967-02052022171331-PPAT	3.598,70
19915	6921-27042022201424-GRDN	3.598,85
19916	21958-02052022171045-SRRM	3.599,02
19917	22214-02052022173601-SRRN	3.599,02
19918	56557-12052022211655-PGNL	3.599,11
19919	20623-02052022122538-PNNM	3.599,12
19920	25008-03052022125334-PLMM	3.599,21
19921	11833-28042022184920-SNSF	3.599,22
19922	11833-28042022185313-SNSS	3.599,22
19923	7873-28042022094414-DLAN	3.599,44
19924	47639-10052022210027-CRSB	3.599,45
19925	47639-10052022205336-CRSK	3.599,45
19926	45058-10052022122917-TRML	3.599,61
19927	39254-08052022190008-TNAN	3.599,90
19928	38531-07052022174629-MRZC	3.600,20
19929	32010-05052022113848-CPPG	3.600,33
19930	9705-06052022125209-LRTV	3.600,39
19931	37511-06052022195420-VLLD	3.600,49
19932	44317-10052022103958-DLTF	3.600,49
19933	44317-10052022104844-DLTG	3.600,49
19934	6638-27042022193857-BRNR	3.600,99
19935	6638-27042022203948-GRMN	3.600,99
19936	43922-10052022095157-GRRL	3.601,13
19937	20261-02052022114305-MNND	3.601,19
19938	47291-10052022193543-PRNG	3.601,24
19939	18576-01052022171935-DFLS	3.601,26
19940	20629-02052022122407-FSCM	3.601,28
19941	20629-11052022152713-FSCR	3.601,28
19942	1815-27042022104551-LNEN	3.601,31
19943	1815-27042022105254-LNEM	3.601,31

fonte: http://burc.regione.campania.it

PROG.	CODICE DOMANDA	VALORE ISEE
19944	1815-27042022105643-LNER	3.601,31
19945	38458-07052022165012-FMCM	3.601,55
19946	2464-27042022120548-MRTR	3.601,63
19947	2464-28042022103015-MRTG	3.601,63
19948	31826-05052022102300-DRDS	3.601,69
19949	39344-08052022193527-DCIN	3.601,71
19950	9897-28042022143517-FRRL	3.601,97
19951	9969-28042022144624-FRRN	3.601,97
19952	39121-08052022162152-GRGM	3.601,97
19953	27698-03052022211329-MRGL	3.602,20
19954	30856-04052022190201-FLCL	3.602,28
19955	44034-10052022095835-MNTS	3.602,28
19956	44034-10052022102508-MNTC	3.602,28
19957	24992-03052022121855-FRMN	3.602,30
19958	20942-02052022135558-DFLN	3.602,31
19959	50209-11052022163354-VRLF	3.602,84
19960	9257-28042022125040-MRLR	3.602,85
19961	16912-30042022092006-DSMP	3.602,96
19962	26856-03052022182024-SPGC	3.603,03
19963	23713-03052022093614-STRS	3.603,21
19964	26161-03052022165934-GZZM	3.603,25
19965	2711-27042022174203-RSSS	3.603,28
19966	40085-09052022103753-SCCP	3.603,67
19967	7542-29042022184310-SMNR	3.603,82
19968	39549-09052022093124-MZZS	3.603,99
19969	10412-28042022160754-MNLR	3.604,36
19970	42049-09052022170216-CRFN	3.604,63
19971	42049-09052022170722-CRFG	3.604,63
19972	19775-02052022104245-GRSN	3.604,71
19973	11177-28042022173807-PSNS	3.604,88
19974	13009-29042022092908-GRDD	3.604,88
19975	14047-29042022114326-REAG	3.604,92
19976	54928-12052022164706-GGLR	3.605,12
19977	55021-12052022170245-GLLM	3.605,15
19978	49491-11052022131056-PLMS	3.605,19
19979	14790-29042022160755-VRGC	3.605,29
19980	14790-29042022164637-VRGF	3.605,29
19981	9626-04052022093057-FRRS	3.605,29
19982	49954-11052022153747-CPPL	3.605,31
19983	24227-03052022104445-GCLL	3.605,44
19984	33094-05052022154204-LMBG	3.605,49
19985	5765-27042022175328-CSCL	3.605,61
19986	5765-27042022183759-CSCS	3.605,61
19987	30375-04052022174448-LNGG	3.605,61
19988	46047-10052022165208-DGDG	3.605,69
19989	32797-05052022134320-LBRC	3.605,74
19990	52164-11052022215937-VLIN	3.605,74
19991	42581-09052022181139-SSDS	3.605,97
19992	4523-03052022103611-CRDL	3.606,23

fonte: http://burc.regione.campania.it

PROG.	CODICE DOMANDA	VALORE ISEE
19993	23996-03052022104733-CTPN	3.606,50
19994	4405-11052022185940-PNZV	3.606,50
19995	19721-02052022103915-PRRG	3.606,67
19996	26615-03052022175316-TRCG	3.606,77
19997	50995-11052022175637-CPPL	3.606,81
19998	51209-11052022181506-CPPM	3.606,81
19999	640-27042022094322-VTLF	3.606,91
20000	52806-12052022100759-RGNM	3.607,09
20001	10276-28042022155208-SNND	3.607,23
20002	9745-03052022174527-CSTM	3.607,51
20003	32953-06052022105802-NZHN	3.607,58
20004	1470-27042022102927-VSCC	3.607,73
20005	1470-27042022105402-VSCS	3.607,73
20006	25617-03052022155252-VNRM	3.607,95
20007	45625-10052022154704-BLLG	3.608,00
20008	5200-27042022165944-MSCV	3.608,03
20009	23109-02052022193431-DPRF	3.608,13
20010	51839-11052022200618-DNPM	3.608,13
20011	45557-10052022152917-PTTG	3.608,27
20012	34119-05052022182404-VCCL	3.608,53
20013	27616-11052022194454-PDTN	3.608,62
20014	2147-27042022110708-PPRS	3.608,69
20015	11137-04052022154322-PPRV	3.608,69
20016	29828-05052022203938-VSCM	3.608,70
20017	27936-05052022155706-DVVG	3.609,00
20018	10235-28042022154621-PRSF	3.609,27
20019	31405-05052022173903-GDGM	3.609,35
20020	52977-12052022102110-MTZM	3.609,36
20021	17038-30042022111346-RSTS	3.609,37
20022	29094-09052022122546-SCGL	3.609,76
20023	53029-12052022102525-TRSM	3.609,76
20024	51177-11052022181122-MBLM	3.610,08
20025	51663-11052022190535-CRSR	3.610,14
20026	10253-28042022155204-PLMF	3.610,15
20027	34453-05052022192605-PSCR	3.610,41
20028	14649-29042022133257-MRNJ	3.610,57
20029	1375-27042022101536-FRCG	3.610,69
20030	33524-05052022171440-MHWS	3.610,79
20031	18395-01052022124924-SNTC	3.610,90
20032	18416-01052022130516-SNTF	3.610,90
20033	4214-27042022151042-MSAM	3.610,91
20034	4214-27042022153555-MSAM	3.610,91
20035	37834-07052022095232-PSCN	3.611,06
20036	37846-07052022095607-PSCN	3.611,06
20037	52839-12052022102259-CCRN	3.611,16
20038	29217-04052022131118-BNCM	3.611,28
20039	41176-09052022142128-DFLD	3.611,38
20040	41176-09052022143046-DFLD	3.611,38
20041	44817-10052022121447-PRLS	3.611,46

fonte: http://burc.regione.campania.it

PROG.	CODICE DOMANDA	VALORE ISEE
20042	26669-04052022184139-PLLC	3.611,57
20043	48639-11052022105904-RMNC	3.611,59
20044	10297-28042022155008-PRLN	3.611,71
20045	33732-05052022172958-TCCN	3.611,79
20046	43634-09052022213546-FZZM	3.611,79
20047	15387-29042022165817-MRNC	3.612,26
20048	30552-04052022180957-RSSL	3.612,26
20049	2555-28042022103053-CTPN	3.612,33
20050	2555-28042022120403-CTPS	3.612,33
20051	27906-04052022091322-MLCG	3.612,56
20052	19767-02052022114429-CSRM	3.612,64
20053	19767-02052022115021-CSRN	3.612,64
20054	19254-02052022092428-SMLL	3.612,66
20055	23604-03052022091605-SMLG	3.612,66
20056	24614-03052022113423-BLSM	3.612,82
20057	52826-12052022100036-SLZM	3.612,96
20058	38873-08052022112135-SSNF	3.613,02
20059	52015-12052022105408-MZZL	3.613,04
20060	19791-02052022104357-STRK	3.613,09
20061	26049-03052022164424-RSSM	3.613,33
20062	35117-06052022100428-CNTN	3.613,58
20063	33859-05052022175246-LTRG	3.613,77
20064	33859-05052022180014-LTRP	3.613,77
20065	5780-27042022175246-LTTM	3.613,82
20066	5780-27042022180354-LTTS	3.613,82
20067	12812-29042022123126-GRNF	3.613,82
20068	23826-03052022200931-GNGV	3.613,82
20069	28929-04052022120219-SPEF	3.613,82
20070	38424-07052022163051-SNTL	3.613,82
20071	38424-07052022163320-SNTN	3.613,82
20072	36635-10052022104900-CRTS	3.613,90
20073	10997-28042022172144-FRTG	3.614,23
20074	27611-03052022203754-BCCM	3.614,23
20075	31221-04052022205120-BCCL	3.614,23
20076	22043-02052022171720-PCLB	3.614,55
20077	22043-02052022172157-PCLF	3.614,55
20078	3042-27042022122924-TSSG	3.614,63
20079	5273-27042022170330-TSSG	3.614,63
20080	9338-28042022122102-PLMR	3.614,63
20081	53013-12052022202528-DRGS	3.614,63
20082	55203-12052022173025-DSML	3.614,64
20083	13313-29042022101125-CLOF	3.614,80
20084	1141-27042022101233-MTZM	3.614,81
20085	3710-27042022135633-FSCM	3.615,14
20086	1748-27042022105439-VLLS	3.615,16
20087	31638-05052022161336-TRVM	3.615,20
20088	33215-05052022161841-TRVS	3.615,20
20089	12626-28042022211649-MRNG	3.615,40
20090	19649-02052022103142-RREC	3.615,41

fonte: http://burc.regione.campania.it

PROG.	CODICE DOMANDA	VALORE ISEE
20091	1831-27042022105230-SPSR	3.615,45
20092	3400-27042022130348-VLPL	3.615,45
20093	12296-28042022200635-LBRL	3.615,45
20094	12296-28042022204117-LBRL	3.615,45
20095	3392-05052022143804-SMNN	3.615,45
20096	45991-10052022164257-PPLN	3.615,45
20097	49080-11052022162416-SPSN	3.615,73
20098	49080-11052022162947-SPSM	3.615,73
20099	36982-06052022181427-FRRN	3.615,74
20100	27856-04052022203935-SCNM	3.615,77
20101	5947-27042022180720-PLMF	3.615,83
20102	1458-27042022102131-SMNR	3.615,85
20103	1458-27042022102630-SMNN	3.615,85
20104	15299-29042022163325-LGRC	3.615,85
20105	25168-03052022125145-DSRF	3.615,85
20106	25168-03052022130135-DSRF	3.615,85
20107	41024-09052022130339-CNTC	3.615,85
20108	45718-10052022160234-FLCV	3.615,85
20109	4108-27042022150603-GRDM	3.615,86
20110	25570-03052022152341-MNDG	3.615,86
20111	5269-27042022171333-BTAW	3.615,87
20112	5269-30042022180504-BTAK	3.615,87
20113	26124-03052022170703-GRDN	3.615,89
20114	47383-10052022194508-GLLS	3.615,97
20115	47383-10052022214936-GLLF	3.615,97
20116	1188-27042022102454-SPSC	3.616,00
20117	29891-04052022164258-DSTB	3.616,00
20118	4904-27042022163305-CPTM	3.616,07
20119	40072-09052022103650-ZNNL	3.616,07
20120	40072-09052022104425-ZNNV	3.616,07
20121	19951-11052022153600-DVNS	3.616,07
20122	19951-11052022154135-DVNL	3.616,07
20123	8323-28042022102710-DRNC	3.616,10
20124	31301-04052022212519-SCRG	3.616,12
20125	4547-27042022155426-CNTG	3.616,26
20126	6478-27042022190330-LCCM	3.616,26
20127	40340-09052022111552-CRSN	3.616,26
20128	47915-11052022091353-MRNL	3.616,39
20129	45733-10052022160531-RPAG	3.616,42
20130	17196-30042022135216-NCRF	3.616,67
20131	3051-27042022122635-SPRS	3.616,75
20132	32284-05052022114608-MRNL	3.616,90
20133	32767-05052022141855-PPRN	3.616,91
20134	49435-11052022133739-SNNC	3.616,96
20135	49435-11052022131708-SNNT	3.616,96
20136	6806-27042022195541-VRRG	3.617,07
20137	7496-28042022090701-FCCM	3.617,07
20138	15194-29042022162100-MNNF	3.617,07
20139	15194-29042022170449-MNNM	3.617,07

fonte: http://burc.regione.campania.it

PROG.	CODICE DOMANDA	VALORE ISEE
20140	15565-29042022172900-VRRN	3.617,07
20141	21450-02052022161028-BRRG	3.617,07
20142	17009-02052022183641-BKBZ	3.617,07
20143	23213-02052022195945-PGNG	3.617,07
20144	30733-04052022190808-TRMG	3.617,07
20145	28321-04052022102136-PRNN	3.617,09
20146	45858-10052022163111-VNIV	3.617,09
20147	22366-02052022175326-SCIF	3.617,15
20148	19771-02052022104302-FSTV	3.617,19
20149	50546-11052022170333-BRSF	3.617,19
20150	13620-29042022105736-BRNF	3.617,24
20151	41957-09052022180045-RSSM	3.617,24
20152	42785-09052022192712-RSSL	3.617,24
20153	14345-29042022122134-GLTL	3.617,32
20154	35490-06052022111004-PZZC	3.617,32
20155	6965-27042022202407-DSTN	3.617,34
20156	4392-27042022155214-LCNR	3.617,36
20157	19408-02052022095815-DLDR	3.617,40
20158	45488-10052022161650-DMEF	3.617,40
20159	45488-10052022163317-DMEG	3.617,40
20160	1132-27042022100321-VNRL	3.617,48
20161	2183-27042022111055-DLPM	3.617,48
20162	8331-28042022102631-BLSN	3.617,48
20163	11487-28042022180949-SRRM	3.617,48
20164	11487-28042022181546-SRRR	3.617,48
20165	19522-02052022101755-SPSS	3.617,48
20166	20787-02052022125205-DCRL	3.617,48
20167	31708-05052022101607-CRCC	3.617,48
20168	54327-12052022144416-PTRV	3.617,48
20169	52987-12052022102007-BRRD	3.617,52
20170	5483-27042022173237-VLLM	3.617,56
20171	5730-27042022174346-VLLT	3.617,56
20172	7149-27042022211340-DMRC	3.617,56
20173	44905-10052022121240-DRSM	3.617,64
20174	23644-03052022091916-DFLN	3.617,72
20175	54188-12052022133952-SRNF	3.617,74
20176	54316-12052022142715-SRNC	3.617,74
20177	42996-09052022185941-MRRL	3.617,81
20178	1635-27042022103143-VLRL	3.617,89
20179	2793-27042022115820-PRCL	3.617,89
20180	2793-27042022120950-PRCF	3.617,89
20181	4434-27042022155212-NBBL	3.617,89
20182	6124-27042022183807-SGMM	3.617,89
20183	6435-27042022185702-SCLN	3.617,89
20184	8861-28042022112452-LCNN	3.617,89
20185	10194-28042022155234-LLAR	3.617,89
20186	612-28042022171836-CRND	3.617,89
20187	7525-28042022205731-SRBN	3.617,89
20188	13034-29042022093520-SPSR	3.617,89

fonte: http://burc.regione.campania.it

PROG.	CODICE DOMANDA	VALORE ISEE
20189	12980-29042022093554-DMTR	3.617,89
20190	12980-29042022094931-DMTD	3.617,89
20191	13362-29042022101841-LBRL	3.617,89
20192	860-29042022101643-CRLD	3.617,89
20193	13490-29042022103940-SMND	3.617,89
20194	13509-29042022103837-CRLM	3.617,89
20195	15221-29042022162028-CTLR	3.617,89
20196	15221-29042022162317-CTLM	3.617,89
20197	15724-29042022174213-VNIP	3.617,89
20198	15724-29042022174955-VNIS	3.617,89
20199	16319-29042022190505-BBTG	3.617,89
20200	17657-30042022161522-VRSB	3.617,89
20201	19246-02052022091922-DPTD	3.617,89
20202	19883-02052022105922-BFLG	3.617,89
20203	20214-02052022113019-RRCM	3.617,89
20204	20314-02052022114122-MRZC	3.617,89
20205	21563-02052022162517-GCCD	3.617,89
20206	21980-02052022171301-FRRN	3.617,89
20207	21846-02052022170338-VTLN	3.617,89
20208	22253-02052022175713-FNTM	3.617,89
20209	22994-02052022191406-PCCM	3.617,89
20210	23045-02052022192152-DFLM	3.617,89
20211	22848-02052022185541-DNLN	3.617,89
20212	21733-02052022201052-GRFM	3.617,89
20213	23663-03052022092334-MNTS	3.617,89
20214	24815-03052022120007-RCCN	3.617,89
20215	24997-03052022122032-TRDC	3.617,89
20216	25775-03052022161525-SRRF	3.617,89
20217	25775-03052022162239-SRRN	3.617,89
20218	25993-03052022163622-MRUM	3.617,89
20219	26396-03052022172739-BNCB	3.617,89
20220	26396-03052022173134-BNCD	3.617,89
20221	25637-03052022174749-MCVC	3.617,89
20222	25637-03052022175052-MCVD	3.617,89
20223	26733-03052022181342-CSSM	3.617,89
20224	26733-03052022183106-CSSM	3.617,89
20225	27556-03052022202444-CTNL	3.617,89
20226	27481-03052022201004-PSTS	3.617,89
20227	14166-04052022100756-CRSM	3.617,89
20228	28681-04052022112053-SRGG	3.617,89
20229	29525-04052022155418-PNAF	3.617,89
20230	29191-04052022131610-MRNM	3.617,89
20231	22370-04052022180844-SVAN	3.617,89
20232	32409-05052022120126-PLMC	3.617,89
20233	33139-05052022161032-DGSG	3.617,89
20234	33342-05052022163940-NCCG	3.617,89
20235	33342-05052022164802-NCCG	3.617,89
20236	33386-05052022171534-DGSN	3.617,89
20237	33744-05052022173120-ZNNS	3.617,89

fonte: http://burc.regione.campania.it

PROG.	CODICE DOMANDA	VALORE ISEE
20238	33565-05052022172457-DLPM	3.617,89
20239	34318-05052022185929-DLCC	3.617,89
20240	34364-05052022190546-DLCP	3.617,89
20241	3012-27042022122116-MLEV	3.617,89
20242	3012-06052022092503-MLEC	3.617,89
20243	34910-06052022093534-CCCL	3.617,89
20244	35000-06052022094903-CCCM	3.617,89
20245	35372-06052022110441-DNTS	3.617,89
20246	35516-06052022111938-SPSF	3.617,89
20247	35675-06052022113831-CCCL	3.617,89
20248	37541-06052022200352-CPPF	3.617,89
20249	37541-06052022202719-CPPF	3.617,89
20250	39894-09052022101019-PCLC	3.617,89
20251	39959-09052022102202-DFRD	3.617,89
20252	40045-09052022104527-PRDG	3.617,89
20253	40045-09052022104005-PRDM	3.617,89
20254	41108-09052022133304-ZNCF	3.617,89
20255	39296-08052022204843-DDAS	3.617,89
20256	41507-09052022154913-DFRF	3.617,89
20257	43023-09052022185357-NNCM	3.617,89
20258	43013-09052022185238-CRLN	3.617,89
20259	43123-09052022190527-CRLR	3.617,89
20260	43870-10052022092825-DSMS	3.617,89
20261	43870-10052022093327-DSMM	3.617,89
20262	44103-10052022101406-SVNR	3.617,89
20263	44767-10052022114621-RSMB	3.617,89
20264	44767-10052022115257-RSML	3.617,89
20265	44881-10052022115747-DMIC	3.617,89
20266	44935-10052022121323-RSSN	3.617,89
20267	46353-10052022172601-MRNN	3.617,89
20268	48647-11052022105809-SPSV	3.617,89
20269	49408-11052022125257-TMML	3.617,89
20270	49408-11052022125804-TMMR	3.617,89
20271	49524-11052022131650-LPRN	3.617,89
20272	49705-11052022151809-GNNP	3.617,89
20273	50391-11052022164558-SCHN	3.617,89
20274	50551-11052022170755-DSNM	3.617,89
20275	51478-11052022184711-TDSL	3.617,89
20276	48280-11052022102706-BSGM	3.617,89
20277	53279-12052022110046-FRAM	3.617,89
20278	53607-12052022114111-PLMS	3.617,89
20279	53835-12052022121425-PPRD	3.617,89
20280	33359-12052022170322-PZZC	3.617,89
20281	55302-12052022191631-BCCS	3.617,89
20282	56222-12052022195108-BCCM	3.617,89
20283	56329-12052022211226-FRTD	3.617,89
20284	30537-04052022181026-GRLN	3.617,90
20285	20875-02052022131210-FRRL	3.617,91
20286	20875-02052022132152-FRRR	3.617,91

fonte: http://burc.regione.campania.it

PROG.	CODICE DOMANDA	VALORE ISEE
20287	8868-28042022112816-PLLM	3.617,92
20288	7187-30042022135056-NNLP	3.617,92
20289	55619-12052022182000-NTLN	3.617,92
20290	30359-12052022113917-SCNG	3.617,94
20291	35049-06052022095336-GRGG	3.618,05
20292	55932-12052022190522-GRDV	3.618,21
20293	28854-04052022114806-FROP	3.619,14
20294	23568-10052022211212-PNTS	3.619,51
20295	23568-11052022210525-PNTF	3.619,51
20296	14045-29042022114114-RMNR	3.619,61
20297	14120-29042022114907-RMNG	3.619,61
20298	15883-29042022175713-DRRP	3.619,61
20299	34236-05052022184426-BSSN	3.619,66
20300	10872-28042022171746-MLDG	3.619,67
20301	41690-09052022163946-GGLN	3.619,78
20302	21308-02052022153628-DLTR	3.619,80
20303	21333-02052022154244-MLIN	3.619,81
20304	27479-09052022193140-STTM	3.619,81
20305	51281-11052022182916-ZNCM	3.620,10
20306	2541-27042022115142-SPSG	3.620,18
20307	2541-27042022123020-SPSC	3.620,18
20308	30787-05052022125202-CNQC	3.620,35
20309	37303-06052022185043-MSTP	3.620,43
20310	37303-06052022185154-MSTN	3.620,43
20311	51717-11052022192854-MLLF	3.620,46
20312	6788-27042022195000-RSLF	3.620,57
20313	55512-12052022180448-DLLS	3.620,73
20314	6686-27042022193722-CPNG	3.620,76
20315	9721-28042022133845-TFRF	3.620,86
20316	1129-27042022100159-MRCC	3.620,98
20317	6626-27042022193254-BNTM	3.621,03
20318	6626-06052022190719-BNTS	3.621,03
20319	20505-02052022120554-SNTF	3.621,08
20320	34315-05052022185901-VCCM	3.621,30
20321	34315-05052022190419-VCCG	3.621,30
20322	36089-06052022130045-TTIN	3.621,57
20323	30676-04052022182612-DLRP	3.621,58
20324	55383-12052022175045-TRMN	3.621,67
20325	55383-12052022175629-TRMG	3.621,67
20326	8761-28042022113622-RLCL	3.621,72
20327	7244-27042022212317-CSBF	3.622,11
20328	37537-06052022200511-BNDL	3.622,39
20329	54937-12052022164705-NFNF	3.622,60
20330	16529-29042022201122-GLLV	3.622,76
20331	38201-07052022142111-LPPM	3.623,04
20332	12130-28042022193404-MNPM	3.623,10
20333	5621-27042022173411-GRCL	3.623,18
20334	37317-06052022191321-DDNM	3.623,25
20335	37317-06052022205254-DLLD	3.623,25

fonte: http://burc.regione.campania.it

PROG.	CODICE DOMANDA	VALORE ISEE
20336	18341-01052022121658-RMNG	3.623,41
20337	18341-01052022123741-RMNM	3.623,41
20338	10057-28042022150733-BSSL	3.623,44
20339	38568-07052022181816-NSIG	3.623,79
20340	38568-07052022182859-NSIN	3.623,79
20341	21462-04052022203018-PZZM	3.624,02
20342	45866-10052022162559-PCCM	3.624,13
20343	45866-10052022163256-PCCT	3.624,13
20344	47984-11052022092151-CZZP	3.624,31
20345	38350-07052022155122-GMRC	3.624,56
20346	38363-07052022160038-GMRR	3.624,56
20347	48289-11052022100853-SPSM	3.624,96
20348	32392-05052022120212-DMAD	3.625,00
20349	44802-10052022115023-GPPV	3.625,00
20350	45647-10052022155527-PLML	3.625,00
20351	45827-10052022161914-PLMM	3.625,00
20352	15894-29042022175555-DZAM	3.625,10
20353	46075-10052022165419-NPPN	3.625,45
20354	31581-05052022095538-DMNC	3.625,49
20355	27346-09052022115315-PRTL	3.625,49
20356	56033-12052022191935-CTCR	3.625,61
20357	55101-12052022171009-LNZG	3.626,02
20358	47166-10052022191652-RPPG	3.626,28
20359	35386-06052022110230-FSCP	3.626,37
20360	35489-06052022110838-FSCP	3.626,37
20361	8279-28042022182911-GDLC	3.626,58
20362	45123-10052022204620-SGNS	3.626,83
20363	51342-11052022211303-RSSJ	3.626,92
20364	51342-11052022213054-RSSG	3.626,92
20365	49031-11052022115401-PCCS	3.626,96
20366	42293-09052022182227-TMMM	3.626,98
20367	38124-07052022125433-NGNL	3.627,02
20368	38327-07052022153946-NGNR	3.627,02
20369	38124-12052022184723-NGNF	3.627,02
20370	34421-05052022192642-MRLL	3.627,15
20371	49596-11052022134614-REAR	3.627,24
20372	10683-28042022164302-DLMM	3.627,45
20373	11746-28042022183728-PLRV	3.627,45
20374	11746-28042022184240-PLRL	3.627,45
20375	13850-29042022112335-BRBF	3.627,45
20376	17106-30042022105153-DCCL	3.627,45
20377	21610-02052022163038-MRRR	3.627,45
20378	21481-02052022162930-STRR	3.627,45
20379	21555-02052022165955-STRV	3.627,45
20380	22882-02052022201805-GRFF	3.627,45
20381	28784-04052022113526-FLCS	3.627,45
20382	19858-02052022105722-LSAF	3.627,45
20383	31485-05052022092321-SPGV	3.627,45
20384	33314-05052022163319-DLTR	3.627,45

fonte: http://burc.regione.campania.it

PROG.	CODICE DOMANDA	VALORE ISEE
20385	33819-05052022174014-DLTN	3.627,45
20386	42021-09052022165801-PPPL	3.627,45
20387	41087-09052022132105-CSCS	3.627,45
20388	44886-10052022120038-DMRL	3.627,45
20389	44886-10052022120905-DMRN	3.627,45
20390	49602-11052022153602-SDND	3.627,45
20391	2924-27042022123942-GREN	3.627,53
20392	1234-27042022100500-RGNK	3.627,54
20393	39435-08052022204828-TKCD	3.627,65
20394	38149-07052022134615-TRNF	3.627,66
20395	15260-29042022163209-DSNM	3.627,70
20396	3056-27042022122726-CPPL	3.627,81
20397	37163-06052022182758-BLSL	3.627,82
20398	56325-12052022202056-PSCR	3.628,03
20399	16646-29042022204135-VLLG	3.628,30
20400	16646-29042022204620-VLLS	3.628,30
20401	4252-27042022151701-CRNK	3.628,38
20402	55206-12052022172609-VLAL	3.628,62
20403	34130-06052022173946-VSTN	3.628,82
20404	12809-29042022124037-DCSR	3.628,88
20405	1839-27042022104611-PRIS	3.628,94
20406	1966-27042022105504-PRIC	3.628,94
20407	49415-11052022125228-SPSL	3.629,02
20408	5785-28042022091854-CRSS	3.629,20
20409	40411-09052022112948-RSSD	3.629,31
20410	9907-28042022143703-DMRN	3.629,40
20411	26745-03052022181108-SPSL	3.629,77
20412	26745-03052022184306-SPSG	3.629,77
20413	23551-03052022152649-MSTC	3.630,01
20414	16926-30042022092707-DLPL	3.630,23
20415	1628-27042022103731-DPLR	3.630,31
20416	20325-02052022114139-DMRV	3.630,40
20417	25677-03052022160140-ZNCD	3.630,57
20418	39984-09052022102600-SVNF	3.630,57
20419	8045-28042022100005-GLLG	3.630,82
20420	8240-28042022101510-GLLN	3.630,82
20421	50959-11052022181755-DNND	3.631,28
20422	50959-11052022182545-DNNR	3.631,28
20423	24071-03052022103509-VLTS	3.631,30
20424	38593-07052022182341-GLLM	3.631,58
20425	53872-12052022122614-PCUG	3.631,67
20426	21224-02052022152545-BCCM	3.631,71
20427	50841-12052022154728-CMPR	3.631,71
20428	50841-12052022155529-CMPG	3.631,71
20429	49996-11052022154650-VNTL	3.631,85
20430	13470-29042022103229-RSSN	3.631,88
20431	27045-04052022114550-LFTM	3.631,96
20432	3261-27042022124735-GRNN	3.632,28
20433	56226-12052022200021-MBRM	3.632,60

fonte: http://burc.regione.campania.it

PROG.	CODICE DOMANDA	VALORE ISEE
20434	2102-27042022110800-NSES	3.632,85
20435	32407-05052022115829-CRSL	3.632,88
20436	32407-05052022120231-CRSL	3.632,88
20437	11232-28042022174600-RSSN	3.633,06
20438	41489-09052022155015-BNFG	3.633,26
20439	6169-27042022183411-LAOF	3.633,50
20440	6169-27042022184212-LAOC	3.633,50
20441	47496-10052022202237-DCSD	3.633,56
20442	13615-29042022105021-ZREK	3.633,63
20443	13615-29042022110054-ZREH	3.633,63
20444	31446-05052022091620-RCAC	3.633,63
20445	10769-28042022165338-DBNS	3.633,66
20446	25655-03052022153704-VTLG	3.634,18
20447	55664-12052022182841-DNLF	3.634,55
20448	55664-12052022183242-DNLR	3.634,55
20449	2878-27042022124419-LLAC	3.634,72
20450	2878-27042022124729-LLAN	3.634,72
20451	19426-02052022095719-PRNJ	3.634,81
20452	15256-29042022162644-TMBM	3.635,14
20453	36375-06052022155044-CCIR	3.635,28
20454	21806-02052022171300-NCNS	3.635,30
20455	26816-04052022141710-DBLS	3.635,34
20456	24873-03052022120746-FRNC	3.635,37
20457	14530-29042022125250-SNTL	3.635,79
20458	6540-27042022191356-MRSF	3.635,80
20459	6540-27042022192008-MRSN	3.635,80
20460	40907-09052022123751-GRNM	3.636,00
20461	22373-02052022175643-CSCL	3.636,18
20462	39605-09052022102728-NREM	3.636,35
20463	14311-29042022121509-CTRL	3.636,42
20464	32507-05052022121905-DNIZ	3.636,84
20465	31086-04052022195516-MZZC	3.636,90
20466	1298-27042022102649-CSTM	3.636,99
20467	40948-10052022113117-NCLL	3.637,14
20468	55573-12052022181935-CSTM	3.637,16
20469	35134-06052022100644-SNTM	3.637,18
20470	50866-11052022173804-MNCG	3.637,75
20471	51008-11052022175739-MNCL	3.637,75
20472	22913-02052022185934-MTRN	3.637,81
20473	22913-02052022190225-MTRC	3.637,81
20474	53177-12052022104532-DCSC	3.637,90
20475	48887-11052022114403-DLLZ	3.637,97
20476	49068-11052022115533-DLLT	3.637,97
20477	11580-28042022182407-LPLC	3.638,06
20478	7735-28042022092522-CHQY	3.638,11
20479	30207-04052022172559-BLDM	3.638,47
20480	5094-27042022165713-RFCL	3.638,54
20481	52305-11052022214238-CHNF	3.638,54
20482	41954-09052022165154-DSBM	3.638,62

fonte: http://burc.regione.campania.it

PROG.	CODICE DOMANDA	VALORE ISEE
20483	16460-29042022193836-CNDS	3.638,77
20484	41588-09052022160704-CTNM	3.638,78
20485	46347-11052022181548-GLNS	3.638,78
20486	46160-10052022170424-SNTN	3.639,36
20487	38632-07052022190334-MSCL	3.639,93
20488	49562-11052022132803-TRTF	3.640,24
20489	11685-28042022182920-DCIR	3.640,66
20490	21495-02052022175604-SCNM	3.640,67
20491	51317-11052022182909-GMMM	3.641,19
20492	32687-05052022125353-CNTS	3.641,30
20493	34649-05052022205215-BRNR	3.641,46
20494	34622-06052022132422-BRNM	3.641,46
20495	25013-03052022123151-MGLM	3.641,63
20496	4310-28042022151817-MNTG	3.641,83
20497	3674-27042022135416-CPLV	3.641,87
20498	23564-03052022091814-SMNM	3.641,87
20499	2067-27042022110203-MRGM	3.641,96
20500	27867-03052022215907-RCCM	3.642,03
20501	45443-10052022145731-DLSM	3.642,20
20502	14625-29042022131758-CCCB	3.642,28
20503	26456-03052022173955-TRSN	3.642,28
20504	40096-09052022104156-PSCF	3.642,28
20505	40096-09052022105534-PSCF	3.642,28
20506	52459-12052022090534-CCNT	3.642,28
20507	44677-10052022112717-LNGM	3.642,37
20508	42632-10052022100846-CPSM	3.642,44
20509	42632-10052022102240-CPSR	3.642,44
20510	33609-05052022171714-PRNM	3.642,60
20511	33461-05052022165601-VRDF	3.643,01
20512	29180-04052022125438-SPSD	3.643,23
20513	18154-01052022095907-BRBC	3.643,76
20514	34437-05052022192044-PRTL	3.643,80
20515	39634-09052022092834-SCTL	3.643,94
20516	29027-04052022122049-BRRR	3.644,13
20517	40829-09052022122243-DCCD	3.644,50
20518	24505-03052022112028-MRMN	3.644,56
20519	40013-09052022103044-RGGF	3.644,61
20520	25090-03052022123603-PSTG	3.644,72
20521	17100-30042022110416-QTTN	3.644,86
20522	29005-04052022121555-TRLD	3.644,88
20523	36533-06052022164747-CMUC	3.644,88
20524	20687-02052022123705-NLLR	3.644,94
20525	15644-29042022172344-FFND	3.644,96
20526	2809-27042022120358-MRTN	3.645,14
20527	39982-09052022102846-MMLG	3.645,31
20528	31683-05052022100335-FNZL	3.645,40
20529	49277-11052022122629-SVRD	3.646,47
20530	47728-10052022212236-SMMN	3.646,50
20531	54258-12052022140750-SPSN	3.646,66

fonte: http://burc.regione.campania.it

PROG.	CODICE DOMANDA	VALORE ISEE
20532	24729-03052022115510-GRNL	3.646,81
20533	24729-12052022171522-GRNY	3.646,81
20534	27467-03052022201539-CNPN	3.646,85
20535	55562-12052022181805-RMOG	3.646,85
20536	22171-02052022172955-TCCG	3.647,08
20537	50405-11052022164933-DFRR	3.647,32
20538	6951-27042022214114-LTTM	3.647,40
20539	45096-10052022123910-VNCV	3.647,56
20540	9725-28042022135813-FRTM	3.647,91
20541	32534-05052022122211-BRBM	3.647,97
20542	32534-05052022123010-BRBM	3.647,97
20543	16514-29042022195853-CHVM	3.648,03
20544	25713-03052022160512-NLNN	3.648,29
20545	21150-02052022145530-RGED	3.648,88
20546	10848-28042022170444-VSCL	3.648,90
20547	33005-09052022150125-NRDN	3.649,02
20548	43370-09052022200936-CHCF	3.649,02
20549	8882-28042022112810-SRRM	3.649,12
20550	8882-28042022113333-SRRF	3.649,12
20551	41705-09052022170237-PRRD	3.649,41
20552	43004-09052022201129-PRRV	3.649,41
20553	1486-27042022110304-CRLG	3.649,47
20554	1486-27042022111309-CRLN	3.649,47
20555	46379-12052022163451-CRNS	3.649,51
20556	7840-28042022094043-DNDV	3.649,62
20557	32161-05052022112118-RSSM	3.649,71
20558	32161-09052022102226-RSSP	3.649,71
20559	40303-09052022111019-MPRL	3.650,16
20560	19690-02052022103449-FBBS	3.650,18
20561	22298-02052022174748-NPLB	3.650,23
20562	3562-27042022195048-GMBL	3.650,41
20563	20734-02052022123913-CSNL	3.650,58
20564	15867-29042022175448-LLGL	3.650,68
20565	40424-09052022112619-CSRV	3.650,76
20566	23423-02052022211337-DLSM	3.650,89
20567	23423-03052022112242-DLSC	3.650,89
20568	51076-11052022180709-VTVL	3.651,07
20569	51071-12052022190108-MSCM	3.651,66
20570	16204-30042022143514-MRTR	3.651,79
20571	25501-03052022145848-VRDL	3.652,06
20572	47967-11052022092232-TRNN	3.652,07
20573	47967-11052022092712-TRNF	3.652,07
20574	43017-09052022190308-BRBD	3.652,52
20575	50929-11052022174828-QNDG	3.652,52
20576	8967-28042022114858-VSCB	3.652,90
20577	39411-08052022210541-GZZM	3.653,14
20578	56548-12052022211355-DSMS	3.653,15
20579	12032-28042022192052-DLPC	3.653,25
20580	15793-29042022175222-DMIF	3.653,33

fonte: http://burc.regione.campania.it

PROG.	CODICE DOMANDA	VALORE ISEE
20581	49226-11052022121930-CPTN	3.653,33
20582	23700-03052022103346-CVLS	3.653,68
20583	19337-02052022093846-CLVF	3.653,92
20584	36527-06052022162643-MCAL	3.654,36
20585	45132-10052022131045-RSSF	3.654,39
20586	20159-02052022112508-LCNM	3.654,55
20587	30887-04052022190507-SPSN	3.654,55
20588	51693-11052022191133-DNPS	3.654,55
20589	18943-06052022111410-LCRF	3.654,63
20590	18890-01052022191551-FSCR	3.654,72
20591	32771-05052022132717-FMIM	3.654,73
20592	13359-29042022101814-SRNN	3.654,78
20593	231-27042022093905-SNSY	3.654,93
20594	47253-10052022192021-BNTN	3.655,04
20595	6674-27042022204902-PSIR	3.655,21
20596	20143-02052022112901-MNTF	3.655,21
20597	53967-12052022124110-LTRV	3.655,25
20598	53967-12052022124549-LTRR	3.655,25
20599	25503-03052022150538-DLLL	3.655,29
20600	25503-03052022151728-DLLS	3.655,29
20601	24973-03052022121735-MRBL	3.655,34
20602	1348-27042022101135-DLLP	3.655,69
20603	18025-30042022203646-MNCD	3.655,69
20604	53003-12052022103032-MRAG	3.655,69
20605	23543-03052022092025-MNDL	3.655,95
20606	29036-04052022122107-TRNG	3.655,96
20607	34206-05052022183854-CPUN	3.655,98
20608	34206-05052022184705-CPUC	3.655,98
20609	45453-10052022145303-CRTL	3.656,42
20610	38305-07052022154736-MRGN	3.656,84
20611	44063-10052022100528-BNUM	3.656,86
20612	33370-05052022164700-PLMT	3.657,26
20613	34046-05052022181723-PLMR	3.657,26
20614	2652-27042022114645-CMUF	3.657,38
20615	41239-09052022143846-GRCC	3.657,40
20616	7889-02052022154839-DMRR	3.657,64
20617	23963-03052022100909-CCCM	3.657,64
20618	18910-01052022200052-DNLV	3.657,84
20619	3098-09052022170735-RLAM	3.658,25
20620	6197-27042022183343-CCRG	3.658,27
20621	22725-02052022183920-GLLG	3.658,37
20622	8744-28042022111723-NGNL	3.658,54
20623	8930-28042022113347-DRAP	3.658,54
20624	22552-02052022181753-DLCN	3.658,54
20625	24206-03052022104559-CLSN	3.658,54
20626	26819-03052022181856-CLSC	3.658,54
20627	8763-04052022112023-DRAM	3.658,54
20628	31452-05052022091434-LDNC	3.658,54
20629	28274-05052022094300-LDNM	3.658,54

fonte: http://burc.regione.campania.it

PROG.	CODICE DOMANDA	VALORE ISEE
20630	34956-06052022093829-SPSP	3.658,54
20631	2700-27042022122126-MGLC	3.658,60
20632	2700-27042022122847-MGLS	3.658,60
20633	9922-28042022145158-VTLR	3.658,78
20634	28947-04052022120243-CCCS	3.658,94
20635	43498-09052022211039-PCLR	3.658,99
20636	52106-11052022204318-PCLL	3.658,99
20637	5796-27042022181737-MTAM	3.659,27
20638	12977-29042022093311-MDAN	3.659,32
20639	9344-28042022122613-PSCR	3.659,76
20640	29730-04052022161401-PSCG	3.659,76
20641	41875-09052022164944-PCNL	3.659,76
20642	38328-07052022154901-NZZM	3.660,20
20643	6929-27042022201943-PCUF	3.660,29
20644	5145-27042022165310-SPSS	3.660,32
20645	54019-12052022125538-NPPN	3.660,38
20646	54753-12052022165309-MRTR	3.660,46
20647	21033-03052022101249-VLUF	3.660,57
20648	33948-05052022180430-VTLN	3.660,69
20649	36322-06052022150705-NSCG	3.660,98
20650	6527-27042022191300-VLLV	3.661,15
20651	20157-02052022112529-SRRS	3.661,25
20652	14285-29042022121226-MRRM	3.661,30
20653	14352-29042022122200-MRRM	3.661,30
20654	5582-27042022172940-TVLG	3.661,42
20655	48013-11052022093122-MMMS	3.661,42
20656	30914-04052022191223-MLTF	3.661,63
20657	30914-04052022193025-MLTL	3.661,63
20658	8539-28042022121433-SRNV	3.662,03
20659	14432-29042022124808-MNTL	3.662,05
20660	14432-29042022130234-MNTC	3.662,05
20661	21850-02052022165955-CPPN	3.662,06
20662	26916-03052022183419-GGLC	3.662,33
20663	550-27042022092830-RCCG	3.662,50
20664	550-27042022154228-RCCC	3.662,50
20665	11315-28042022174913-RSSG	3.662,56
20666	34656-05052022204051-SPSL	3.662,75
20667	23781-03052022095003-MTAC	3.662,80
20668	14862-29042022145858-NPLM	3.662,81
20669	1555-27042022103547-NCRP	3.662,94
20670	6622-27042022192512-SCHG	3.663,01
20671	6406-27042022185843-SCHF	3.663,01
20672	34248-10052022191450-DSTS	3.663,14
20673	22090-02052022173243-MCHD	3.663,18
20674	22090-02052022174344-MCHY	3.663,18
20675	56345-12052022202125-RCCC	3.663,28
20676	50201-11052022162246-DRSN	3.663,57
20677	55104-12052022201400-MRLF	3.663,73
20678	33755-05052022173400-GRSM	3.664,02

fonte: http://burc.regione.campania.it

PROG.	CODICE DOMANDA	VALORE ISEE
20679	31877-05052022174819-GRSS	3.664,02
20680	50187-11052022172433-BSCN	3.664,46
20681	52547-12052022092054-FTGM	3.665,00
20682	43936-10052022093920-CPND	3.665,20
20683	20129-02052022112153-CCCN	3.665,21
20684	31570-05052022094457-CPLN	3.665,25
20685	6939-27042022202552-FRRC	3.665,54
20686	35443-06052022111200-FNZL	3.665,62
20687	35443-10052022110617-FNZD	3.665,62
20688	4224-27042022151614-RSSL	3.665,63
20689	52944-12052022101225-CCCF	3.665,85
20690	23406-02052022211150-CMMN	3.665,87
20691	23406-03052022113014-CMML	3.665,87
20692	40346-09052022120413-LDRR	3.666,26
20693	30409-04052022175214-GLNR	3.666,28
20694	49145-11052022120934-MLRM	3.666,30
20695	4097-27042022145544-GLLL	3.666,57
20696	1183-27042022100012-SCLV	3.666,71
20697	47043-10052022184353-MNZM	3.666,94
20698	43608-10052022092052-MGLM	3.667,06
20699	11699-28042022183028-PRRL	3.667,07
20700	13334-29042022102046-TRRM	3.667,32
20701	23744-03052022093554-JNDD	3.667,38
20702	23744-03052022093941-JNDN	3.667,38
20703	13216-29042022095547-CCCM	3.668,53
20704	23321-03052022182358-SLZM	3.668,53
20705	26966-03052022183338-VNIN	3.669,02
20706	4757-27042022162626-PDLS	3.669,04
20707	4757-27042022163339-PDLM	3.669,04
20708	52169-11052022204950-PCND	3.669,12
20709	25372-03052022143713-BLZL	3.669,19
20710	28502-04052022105358-BLZM	3.669,19
20711	22393-02052022175712-FMRL	3.669,23
20712	49807-11052022145903-SCGD	3.669,29
20713	25769-03052022160330-PRCM	3.669,55
20714	5971-27042022181439-ZZTV	3.669,92
20715	45614-10052022153947-VNAM	3.670,00
20716	20044-02052022111009-MLLM	3.670,07
20717	17637-30042022154212-DMBF	3.670,11
20718	55564-12052022184733-LRCR	3.670,11
20719	40403-11052022094948-PCLL	3.670,14
20720	55888-12052022190655-GGLS	3.670,20
20721	55888-12052022192105-GGLD	3.670,20
20722	5504-27042022172709-SPSS	3.670,65
20723	39452-08052022205935-MNTM	3.670,72
20724	38692-07052022195442-SLMF	3.670,84
20725	22553-02052022182110-MNSS	3.670,98
20726	22553-02052022185045-MNSG	3.670,98
20727	1983-27042022105938-RFOR	3.671,13

fonte: http://burc.regione.campania.it

PROG.	CODICE DOMANDA	VALORE ISEE
20728	45442-10052022164028-RGLL	3.671,19
20729	48080-11052022093759-CCCN	3.671,28
20730	55486-12052022180151-DSMR	3.671,37
20731	47813-10052022214812-PNAG	3.671,52
20732	16042-29042022182929-RMNN	3.671,55
20733	18989-01052022195329-GRDG	3.671,55
20734	50847-11052022173846-DMRN	3.671,70
20735	20842-02052022130211-PNAD	3.671,85
20736	1782-11052022102924-PRTP	3.672,05
20737	48569-11052022104818-RCCD	3.672,13
20738	36250-06052022143458-MTAN	3.672,13
20739	6443-28042022192330-DLMR	3.672,33
20740	31924-05052022104244-FRSG	3.672,59
20741	53900-12052022123416-PLML	3.673,17
20742	15106-29042022160805-CSTR	3.673,58
20743	31193-05052022151506-CRRN	3.673,64
20744	31212-05052022152432-CRRY	3.673,64
20745	6902-27042022201731-MSSG	3.673,84
20746	6902-28042022210538-MSSC	3.673,84
20747	46256-10052022171917-LGRR	3.674,04
20748	327-27042022091617-FCCS	3.674,43
20749	19272-02052022092534-LFNC	3.674,52
20750	30021-04052022165749-RSOG	3.674,73
20751	39578-09052022091806-NTRN	3.674,81
20752	46463-10052022173656-DLSG	3.674,93
20753	46463-12052022111500-DLSM	3.674,93
20754	51887-11052022211447-SVRF	3.675,20
20755	9599-28042022131527-RSSG	3.675,45
20756	32560-05052022123027-NNNN	3.675,49
20757	40554-09052022114423-SPSF	3.675,54
20758	55081-12052022170841-CRSF	3.675,88
20759	40002-09052022200929-MNGG	3.675,93
20760	11980-28042022190455-SCLG	3.676,00
20761	24686-03052022120849-TPOR	3.676,02
20762	34032-05052022181603-FLCC	3.676,20
20763	34032-06052022192159-FLCM	3.676,20
20764	32531-05052022122726-CRBF	3.676,28
20765	2454-27042022113339-PTNG	3.676,32
20766	33810-05052022174133-RGGG	3.676,57
20767	28623-04052022111300-PTRG	3.676,84
20768	28623-04052022111545-PTRC	3.676,84
20769	28623-04052022111905-PTRD	3.676,84
20770	19150-02052022165309-LNGM	3.676,96
20771	53721-12052022120624-MNAM	3.677,01
20772	35980-06052022124641-FSTM	3.677,30
20773	49217-11052022121457-FSTV	3.677,30
20774	35246-06052022103308-VMPC	3.677,37
20775	15856-29042022181714-MNCL	3.677,45
20776	15856-29042022182155-MNCF	3.677,45

fonte: http://burc.regione.campania.it

PROG.	CODICE DOMANDA	VALORE ISEE
20777	573-27042022092557-SCHG	3.677,53
20778	37858-07052022100803-NSTN	3.677,64
20779	3398-27042022185114-SLLC	3.677,70
20780	36363-06052022152051-VTTM	3.677,72
20781	36404-06052022153359-VTTS	3.677,72
20782	36904-06052022174101-CZZF	3.677,76
20783	8001-28042022100239-PGLF	3.677,91
20784	8001-11052022210210-SPSC	3.677,91
20785	42582-09052022180152-CNND	3.677,94
20786	43668-09052022214119-CMPS	3.677,97
20787	51431-11052022183941-DFRR	3.678,04
20788	25639-03052022153841-GTTL	3.678,25
20789	21590-02052022162747-CPLL	3.678,30
20790	21590-02052022163111-CPLF	3.678,30
20791	21590-02052022163334-CPLN	3.678,30
20792	27961-04052022093247-PCCC	3.678,57
20793	48790-11052022112445-MLPT	3.678,60
20794	40387-09052022113106-FRNG	3.678,86
20795	26098-03052022165023-MRNG	3.678,89
20796	39441-08052022204401-DSMV	3.678,95
20797	15543-29042022182355-DNNC	3.678,99
20798	15543-30042022114833-DNND	3.678,99
20799	42903-09052022183916-ZTTD	3.679,02
20800	10613-28042022164537-DRZS	3.679,12
20801	53183-12052022104916-DFRM	3.679,27
20802	32071-05052022110409-PLMV	3.679,34
20803	39187-08052022171850-CHRM	3.679,41
20804	471-27042022092306-LROF	3.679,59
20805	35928-06052022122741-PPEL	3.679,68
20806	21832-02052022175247-CRTM	3.679,93
20807	2639-27042022115406-SLVP	3.680,00
20808	47907-11052022090744-BLBN	3.680,14
20809	10931-28042022170914-RSSL	3.680,51
20810	13701-29042022110611-MTRM	3.680,53
20811	899-27042022094704-DRSR	3.680,56
20812	20342-02052022114425-NTLS	3.680,63
20813	56514-12052022211419-PPPP	3.680,65
20814	6420-28042022142854-RPPL	3.680,66
20815	6420-27042022205457-RPPF	3.680,66
20816	31264-04052022211118-ZNFC	3.680,69
20817	7633-28042022101406-NVLG	3.680,81
20818	7633-28042022103654-NVLL	3.680,81
20819	35112-06052022100313-GRZL	3.681,12
20820	35112-06052022100703-GRZN	3.681,12
20821	1128-27042022100052-SCIL	3.681,14
20822	37720-06052022214623-DGNF	3.681,20
20823	37720-06052022215706-DGNF	3.681,20
20824	54707-12052022161554-SLRM	3.681,53
20825	22843-02052022185713-TFRG	3.681,56

fonte: http://burc.regione.campania.it

PROG.	CODICE DOMANDA	VALORE ISEE
20826	22843-02052022191508-TFRS	3.681,56
20827	10770-03052022091459-MRAR	3.681,77
20828	39624-09052022092738-BRBL	3.681,97
20829	39624-10052022094827-BRBS	3.681,97
20830	36525-06052022162017-NNRN	3.682,02
20831	22803-02052022184844-TTNG	3.682,14
20832	30671-04052022183404-TTNV	3.682,14
20833	10863-28042022170035-DCSG	3.682,24
20834	13360-29042022102142-BRRC	3.682,26
20835	53755-12052022120322-SLMM	3.682,53
20836	12265-10052022101709-LFNM	3.682,85
20837	24512-03052022114017-CPTC	3.682,93
20838	24910-03052022120826-CPTF	3.682,93
20839	34539-05052022195318-DGSG	3.683,17
20840	34562-05052022200208-DGSV	3.683,17
20841	25481-03052022145813-VLIF	3.683,31
20842	47686-10052022212159-RBSC	3.683,44
20843	42665-09052022183744-DRRL	3.683,57
20844	30871-04052022191958-CLNP	3.683,82
20845	41807-09052022163944-SMRS	3.683,82
20846	893-27042022095439-MTRS	3.684,21
20847	16678-29042022210129-PSNM	3.684,21
20848	24964-03052022121623-DSLN	3.684,21
20849	36939-06052022174219-STRS	3.684,21
20850	42393-09052022173919-RSSF	3.684,31
20851	23435-02052022210832-PRSV	3.684,33
20852	9331-02052022191930-LNDL	3.684,46
20853	55569-12052022181342-PTRL	3.684,55
20854	23506-03052022191439-SLMS	3.684,67
20855	22591-02052022182359-TTNG	3.684,74
20856	22591-02052022182800-TTNL	3.684,74
20857	12083-06052022184434-BNCD	3.685,04
20858	20868-02052022135437-RCLS	3.685,25
20859	40633-09052022115543-SVNN	3.685,29
20860	13799-29042022204931-LCCG	3.685,37
20861	21906-11052022165009-PLTD	3.685,38
20862	50612-11052022171554-PLTD	3.685,38
20863	35231-06052022102546-GRDL	3.685,55
20864	47928-11052022100422-NNNM	3.685,69
20865	47928-11052022105528-NNNF	3.685,69
20866	18264-01052022111053-VTRF	3.685,75
20867	5703-27042022175113-CGGM	3.685,91
20868	53338-12052022111940-CGGL	3.685,91
20869	53568-12052022113224-CGGM	3.685,91
20870	1678-27042022123635-MNTC	3.685,97
20871	37072-06052022180835-DSNM	3.686,06
20872	4951-27042022163735-NTRV	3.686,28
20873	49125-11052022120412-PNTF	3.686,37
20874	46750-10052022180640-BSSL	3.686,42

fonte: http://burc.regione.campania.it

PROG.	CODICE DOMANDA	VALORE ISEE
20875	22959-02052022190648-REIN	3.686,51
20876	35654-06052022113909-NWLP	3.686,67
20877	35654-06052022114452-NWLC	3.686,67
20878	4599-27042022155755-SVRF	3.686,81
20879	40791-09052022121759-RNAM	3.686,88
20880	50080-11052022160736-PLMM	3.686,95
20881	49997-11052022155816-CTLM	3.687,13
20882	49997-11052022171148-CTLM	3.687,13
20883	13256-04052022154345-DSNV	3.687,15
20884	13022-06052022093552-DSNL	3.687,15
20885	22608-02052022182859-BRNS	3.687,24
20886	24209-03052022104256-SPSL	3.687,32
20887	16886-03052022195818-FRML	3.687,50
20888	42402-09052022173937-NZRF	3.687,54
20889	10940-28042022171027-TNKW	3.687,65
20890	36901-07052022172521-CRVL	3.687,81
20891	36901-07052022190543-CRVL	3.687,81
20892	45215-10052022130844-MRMR	3.687,81
20893	45215-10052022131310-MRMN	3.687,81
20894	9188-28042022214300-GSTF	3.687,86
20895	31667-08052022124736-GRDF	3.687,86
20896	39565-09052022091335-MSLM	3.687,93
20897	34985-06052022100817-SNAM	3.688,13
20898	45820-10052022162434-SNGF	3.688,13
20899	30080-04052022170536-CRFR	3.688,43
20900	29637-04052022155445-CCCL	3.688,47
20901	47477-10052022202445-DFRS	3.688,63
20902	26245-03052022172147-CLND	3.688,65
20903	56568-12052022212052-FMUP	3.688,75
20904	2422-27042022113151-CPZS	3.688,76
20905	26277-03052022171215-MLIL	3.688,77
20906	21254-02052022152713-NTTF	3.688,86
20907	21254-02052022154554-NTTR	3.688,86
20908	1600-27042022104514-CCRC	3.689,02
20909	13438-29042022102638-DSDF	3.689,11
20910	53762-12052022120259-MZZL	3.689,84
20911	3608-27042022151309-VLPF	3.689,89
20912	54608-12052022155125-PMRD	3.689,91
20913	54630-12052022155726-PMRF	3.689,91
20914	7432-27042022214618-DMTM	3.689,97
20915	3527-27042022132712-CMPM	3.690,14
20916	52726-12052022095056-FRSM	3.690,19
20917	7990-28042022095147-SPNG	3.690,33
20918	1710-27042022120411-GGLB	3.690,49
20919	36849-06052022172429-RSSG	3.690,49
20920	36849-06052022173102-RSSN	3.690,49
20921	36849-06052022173615-RSSF	3.690,49
20922	40808-09052022122450-TRRM	3.691,06
20923	2432-27042022115459-DLLV	3.691,23

fonte: http://burc.regione.campania.it

PROG.	CODICE DOMANDA	VALORE ISEE
20924	2432-07052022150503-DLLF	3.691,23
20925	1654-27042022104712-LGRM	3.691,48
20926	15128-29042022161531-VLRG	3.691,58
20927	17004-30042022095757-PGNM	3.691,70
20928	34532-05052022200014-BRRV	3.691,89
20929	34532-05052022200952-BRRS	3.691,89
20930	26330-03052022172023-RSTM	3.691,95
20931	26407-03052022173202-RSTF	3.691,95
20932	39923-09052022101427-MRRG	3.692,10
20933	46862-10052022182245-PRDS	3.692,13
20934	46862-10052022183251-PRDV	3.692,13
20935	31478-05052022092220-STMR	3.692,28
20936	31514-05052022093056-STMM	3.692,28
20937	20732-02052022124713-CPZM	3.692,31
20938	18031-30042022201007-CHNF	3.693,14
20939	6300-27042022184921-BTTG	3.693,33
20940	6300-28042022185548-BTTL	3.693,33
20941	19290-02052022093635-LTTS	3.693,38
20942	40661-09052022120342-VTLF	3.693,50
20943	51102-12052022132832-FRTN	3.693,50
20944	51895-11052022194522-TDSG	3.693,83
20945	5523-28042022102940-BNVV	3.693,84
20946	1526-27042022174356-SRRL	3.693,90
20947	1526-27042022174826-SRRG	3.693,90
20948	26168-03052022170108-PRZR	3.694,27
20949	51062-11052022180037-PSSG	3.694,32
20950	13153-29042022094905-FLLL	3.694,97
20951	40439-09052022112905-PGNN	3.695,09
20952	12244-28042022195904-MRTD	3.695,38
20953	17962-02052022091720-VLND	3.695,59
20954	7713-28042022093432-CMRN	3.695,74
20955	12861-29042022090749-RSSG	3.696,08
20956	30911-04052022190945-DLRM	3.696,08
20957	26488-03052022174245-VNLC	3.696,31
20958	22363-02052022175436-CPPM	3.696,88
20959	41734-09052022164938-CRZV	3.696,88
20960	55462-12052022180313-RGGM	3.696,88
20961	16798-01052022170201-ZMPB	3.696,99
20962	17126-30042022105824-DGND	3.697,07
20963	17165-30042022111448-DGNF	3.697,07
20964	7626-28042022091745-PTRM	3.697,12
20965	14150-29042022115754-STBN	3.697,18
20966	14150-29042022121903-STBC	3.697,18
20967	54967-12052022165905-ZMPD	3.697,55
20968	10917-28042022170739-ZGRL	3.697,64
20969	40881-09052022123502-CFFG	3.697,71
20970	28965-04052022121040-DNNL	3.697,97
20971	15183-29042022161958-ZHLD	3.698,03
20972	56655-12052022214221-MNDG	3.698,04

fonte: http://burc.regione.campania.it

PROG.	CODICE DOMANDA	VALORE ISEE
20973	11653-29042022092821-DRSD	3.698,46
20974	11653-29042022092554-DRSG	3.698,46
20975	39889-09052022100920-BLNC	3.698,75
20976	39889-09052022101802-BLNC	3.698,75
20977	19976-05052022094822-CPRG	3.698,86
20978	8311-28042022102202-CRNF	3.698,87
20979	35354-06052022104906-BNCM	3.699,02
20980	50331-11052022163906-BCHL	3.699,02
20981	15525-29042022170755-RFCM	3.699,16
20982	46057-10052022165222-RNLF	3.699,16
20983	17594-30042022152139-CRVG	3.699,19
20984	23935-03052022100604-MNZG	3.699,19
20985	17594-03052022132640-ZPPM	3.699,19
20986	25957-03052022163121-DGRM	3.699,19
20987	36521-06052022161617-DCRN	3.699,19
20988	33701-05052022173239-TMBN	3.699,20
20989	22136-02052022172645-PNLD	3.699,31
20990	26220-03052022171135-MDDF	3.699,32
20991	37462-06052022194423-RFLZ	3.699,53
20992	14529-29042022135628-SCID	3.699,66
20993	32289-05052022113926-DLCC	3.699,68
20994	40187-09052022105639-SLMM	3.699,74
20995	46006-10052022164616-LNGN	3.699,78
20996	18462-01052022134114-PRRF	3.699,80
20997	44192-10052022101924-PNNL	3.699,90
20998	39740-09052022094729-NTLG	3.699,93
20999	16618-29042022202844-FLNR	3.700,00
21000	17216-30042022113600-MSAM	3.700,35
21001	7024-27042022204157-VRRG	3.700,57
21002	50143-11052022162844-BRNK	3.700,70
21003	49903-11052022194327-SPSR	3.700,70
21004	34147-05052022183133-CRSM	3.700,78
21005	3059-27042022122239-PRNG	3.700,98
21006	6096-27042022182747-RGGZ	3.700,98
21007	10689-28042022164518-LFRY	3.700,98
21008	18532-01052022151805-FRRR	3.700,98
21009	22860-02052022185139-SPRR	3.700,98
21010	53102-12052022104556-STCC	3.700,98
21011	53515-12052022112841-CLNN	3.700,98
21012	32125-05052022111921-VCNM	3.701,00
21013	16065-29042022182209-GRFR	3.701,05
21014	51489-11052022185538-MNAG	3.701,05
21015	35873-06052022122510-RSSD	3.701,09
21016	35873-06052022123750-RSSS	3.701,09
21017	19713-02052022103142-DGNL	3.701,23
21018	40361-09052022121206-LRSV	3.701,30
21019	40361-09052022154149-LRSV	3.701,30
21020	46031-10052022165815-CTTL	3.701,63
21021	14058-29042022114421-NLOF	3.701,69

fonte: http://burc.regione.campania.it

PROG.	CODICE DOMANDA	VALORE ISEE
21022	41410-09052022152243-RSSS	3.701,69
21023	3521-27042022132359-MNZF	3.701,75
21024	4654-27042022160514-RSSM	3.701,75
21025	4654-27042022160920-RSSG	3.701,75
21026	4906-27042022163109-VNCP	3.701,75
21027	7211-27042022212422-CVLN	3.701,75
21028	8989-28042022114400-BNNN	3.701,75
21029	9311-28042022121518-LSTM	3.701,75
21030	10161-28042022152654-GLLL	3.701,75
21031	17094-30042022114436-MRLN	3.701,75
21032	19347-02052022094338-DVCM	3.701,75
21033	19347-02052022095235-DVCN	3.701,75
21034	19935-02052022105915-PLMM	3.701,75
21035	19935-02052022110631-PLMN	3.701,75
21036	20374-02052022114901-GNNC	3.701,75
21037	22846-02052022185423-RCCN	3.701,75
21038	23265-02052022202146-RCCR	3.701,75
21039	32137-05052022111832-RCCC	3.701,75
21040	33222-05052022161502-HJBH	3.701,75
21041	34095-05052022183218-CPPG	3.701,75
21042	34095-05052022183659-CPPL	3.701,75
21043	35917-06052022122017-CRLT	3.701,75
21044	35903-06052022121907-MRTF	3.701,75
21045	35950-06052022122612-MRTS	3.701,75
21046	48682-11052022111435-RMON	3.701,75
21047	54792-12052022162848-SGLM	3.701,75
21048	56613-12052022213218-PRLN	3.701,75
21049	31541-05052022094009-DFLN	3.701,87
21050	11937-28042022190039-SNNB	3.701,95
21051	16435-03052022115205-MCRM	3.701,96
21052	2466-27042022114656-CNGF	3.702,03
21053	20915-02052022132054-FMIN	3.702,03
21054	49237-11052022122522-CPNR	3.702,26
21055	17334-03052022165659-PRAN	3.702,38
21056	8347-28042022103212-SCHN	3.702,44
21057	8347-28042022104141-SCHL	3.702,44
21058	5529-27042022172635-ZCCL	3.702,81
21059	15674-29042022173051-VLLG	3.702,84
21060	19444-02052022095535-SPSN	3.703,02
21061	51412-11052022184621-STTF	3.703,42
21062	40862-09052022123431-GRRL	3.703,50
21063	33150-05052022160056-DLCR	3.703,58
21064	19779-02052022104055-NNCF	3.703,67
21065	19695-02052022102855-NFNC	3.703,72
21066	14209-29042022120418-NDRG	3.703,74
21067	22808-02052022184812-CHRC	3.703,92
21068	33711-05052022172643-CSCM	3.704,11
21069	53090-12052022103357-DGSR	3.704,13
21070	44324-10052022103452-MSSD	3.704,41

fonte: http://burc.regione.campania.it

PROG.	CODICE DOMANDA	VALORE ISEE
21071	387-27042022100357-SPEG	3.704,46
21072	387-27042022101611-SPEG	3.704,46
21073	47390-10052022194034-DMBM	3.704,53
21074	44603-10052022111644-TRMF	3.704,73
21075	44603-10052022112243-TRMN	3.704,73
21076	24197-03052022104318-DCCM	3.704,88
21077	21407-02052022160105-CPTF	3.704,90
21078	2291-27042022111940-CNTN	3.705,34
21079	38940-08052022123132-DLGM	3.705,54
21080	11307-28042022192547-DLLN	3.705,69
21081	21649-02052022164829-DPSK	3.705,69
21082	39625-10052022114247-PTTL	3.705,69
21083	36130-06052022131929-RVND	3.705,88
21084	11307-28042022190911-DLLL	3.705,90
21085	31156-04052022202934-DNTS	3.706,04
21086	9097-28042022115431-GRZR	3.706,22
21087	34775-05052022214502-LTIV	3.706,50
21088	19030-05052022201906-SBRF	3.706,78
21089	12251-28042022210538-CRDF	3.707,06
21090	39099-08052022160038-RCLM	3.707,06
21091	4350-27042022152733-CHCM	3.707,32
21092	5955-27042022180631-PCCG	3.707,34
21093	5918-27042022184108-PCCM	3.707,34
21094	54626-12052022160552-RSSM	3.707,37
21095	38815-08052022095238-RSSC	3.707,97
21096	28565-04052022110134-MLNG	3.708,13
21097	6101-27042022182051-PPEV	3.708,21
21098	6101-27042022182528-PPET	3.708,21
21099	32676-05052022125019-DVCG	3.708,25
21100	41515-09052022155148-MLND	3.708,30
21101	41515-09052022160106-MLNV	3.708,30
21102	3871-28042022131622-DGTS	3.708,46
21103	47619-10052022205337-FRDF	3.708,75
21104	49385-11052022124510-MNCB	3.708,78
21105	4668-27042022160747-DFRM	3.708,82
21106	3076-27042022144738-BNCM	3.708,82
21107	6911-28042022131416-VNOF	3.708,84
21108	11060-28042022172543-DSLL	3.708,95
21109	8153-28042022100633-GMBS	3.709,01
21110	8254-28042022101709-PLLM	3.709,01
21111	46368-10052022172817-KCHV	3.709,05
21112	51541-11052022185139-TSTB	3.709,18
21113	16203-29042022184518-GRVG	3.709,22
21114	15454-29042022170326-PRSF	3.709,35
21115	24439-03052022111447-CRSM	3.709,38
21116	15715-29042022180322-PZZK	3.709,55
21117	1370-27042022163247-MLFN	3.709,62
21118	1370-27042022165511-MLFC	3.709,62
21119	39261-08052022182007-DLPM	3.709,75

fonte: http://burc.regione.campania.it

PROG.	CODICE DOMANDA	VALORE ISEE
21120	39261-08052022182459-DLPR	3.709,75
21121	50423-11052022171620-DSNC	3.709,77
21122	50423-11052022172656-DSNL	3.709,77
21123	19166-02052022090606-CRNF	3.709,84
21124	52705-12052022094845-LDMT	3.710,09
21125	28675-04052022112140-GMZF	3.710,16
21126	28803-04052022113734-GMZG	3.710,16
21127	7545-28042022193654-ZMPM	3.710,27
21128	33189-05052022161001-TRZN	3.710,27
21129	42023-09052022181606-STRN	3.710,27
21130	42023-09052022183127-STRN	3.710,27
21131	7062-27042022204146-DMRF	3.710,33
21132	24458-03052022111526-FLLL	3.710,49
21133	14599-29042022131647-ZZIN	3.710,54
21134	14599-29042022133138-ZZIR	3.710,54
21135	19000-01052022195932-CHRM	3.710,57
21136	19000-01052022200231-CHRP	3.710,57
21137	41091-09052022132737-FNTF	3.710,81
21138	40262-09052022111509-STTM	3.710,99
21139	40262-09052022111952-STTR	3.710,99
21140	40493-09052022113456-STTG	3.710,99
21141	7498-27042022215934-CLLS	3.711,11
21142	81-27042022094310-CVTM	3.711,21
21143	31674-05052022100055-RCCN	3.711,23
21144	31674-05052022100345-RCCG	3.711,23
21145	31674-05052022100623-RCCN	3.711,23
21146	8147-28042022144921-DMRC	3.711,28
21147	27249-05052022171614-SCTV	3.711,42
21148	4940-27042022163739-DLCS	3.711,60
21149	5067-27042022164527-DLCC	3.711,60
21150	46492-10052022174203-SPSM	3.711,65
21151	46608-11052022174004-SPSG	3.711,65
21152	45147-10052022124449-MTAJ	3.711,71
21153	46971-10052022183522-FRNM	3.711,74
21154	40548-09052022114316-BRRF	3.712,13
21155	40624-09052022115244-BRRC	3.712,13
21156	28907-04052022121427-DBRL	3.712,27
21157	56299-12052022202328-DMRL	3.712,45
21158	56299-12052022202831-DMRM	3.712,45
21159	45856-10052022162517-CCRM	3.712,53
21160	5720-27042022174627-NPPL	3.712,60
21161	5720-27042022175520-DMBM	3.712,60
21162	15935-29042022180350-NNNM	3.712,60
21163	16006-29042022181312-NNNF	3.712,60
21164	27047-03052022184813-SNNS	3.712,69
21165	33752-05052022173711-BDRK	3.712,94
21166	53107-12052022103616-MNNG	3.713,71
21167	54726-12052022162846-RCCR	3.713,77
21168	23836-04052022092513-DSTM	3.713,78

fonte: http://burc.regione.campania.it

PROG.	CODICE DOMANDA	VALORE ISEE
21169	30345-04052022175025-SCGR	3.713,82
21170	10159-28042022184455-SPSG	3.714,23
21171	47045-10052022185834-NNNM	3.714,36
21172	7393-27042022214616-LTTN	3.714,46
21173	30624-11052022181259-PRNR	3.714,47
21174	31166-04052022213409-DMRM	3.714,53
21175	54875-12052022164403-DLTS	3.714,71
21176	50156-11052022161713-DLPN	3.714,78
21177	55597-12052022181726-CLCF	3.714,89
21178	35720-06052022120157-RVLK	3.715,26
21179	38981-10052022091742-BRBT	3.715,29
21180	55675-12052022183807-DNTR	3.715,86
21181	51577-11052022185537-VCCM	3.716,07
21182	14222-29042022120328-CRLM	3.716,22
21183	49347-11052022123816-CNGF	3.716,22
21184	51296-11052022183353-VNTF	3.716,22
21185	15516-29042022171040-SPSF	3.716,31
21186	7770-02052022094502-ZSTD	3.716,47
21187	7538-28042022193911-PPLM	3.716,51
21188	7538-28042022202518-PPLL	3.716,51
21189	1135-27042022095959-TDDN	3.716,69
21190	21186-02052022151521-RMEM	3.716,84
21191	33069-05052022154241-SPSG	3.717,07
21192	35287-06052022151602-PRRG	3.717,25
21193	21197-03052022204144-MNZL	3.717,35
21194	32871-05052022142054-CVLG	3.717,35
21195	48881-11052022113250-DRRL	3.717,37
21196	9515-28042022125638-RTCR	3.717,38
21197	24688-03052022114055-SPSR	3.717,38
21198	568-27042022093136-CMPN	3.717,47
21199	568-27042022093646-CMPM	3.717,47
21200	27211-03052022190830-DRAF	3.717,53
21201	29054-04052022122720-BNCS	3.718,05
21202	4313-28042022095557-DLVG	3.718,51
21203	22181-02052022173307-CMPV	3.718,52
21204	18317-01052022115135-BVOL	3.718,70
21205	18362-01052022121954-BVON	3.718,70
21206	50088-11052022160708-CHCR	3.719,17
21207	46110-10052022170727-NPLL	3.719,32
21208	55376-12052022175613-SNZG	3.719,51
21209	5598-27042022193334-THNY	3.719,60
21210	29643-04052022155646-PSSN	3.720,10
21211	36299-06052022150426-CNSM	3.720,22
21212	48716-11052022111101-RSSR	3.720,30
21213	42153-09052022171736-NNTF	3.720,31
21214	53928-12052022123525-FLBC	3.720,71
21215	21490-07052022092429-LCCS	3.720,73
21216	55377-12052022174625-FRNG	3.721,05
21217	32269-05052022113655-SSSN	3.721,26

fonte: http://burc.regione.campania.it

PROG.	CODICE DOMANDA	VALORE ISEE
21218	2138-27042022110935-CLRP	3.721,51
21219	44781-10052022162148-LNAM	3.721,81
21220	27001-03052022184100-MMNG	3.721,87
21221	12132-28042022194425-CBTV	3.721,96
21222	11089-28042022172747-VLNM	3.722,06
21223	16883-30042022130400-VTLL	3.722,35
21224	22726-02052022184629-RCCS	3.722,44
21225	30379-04052022174339-RNRF	3.722,46
21226	30430-04052022174953-RNRS	3.722,46
21227	15573-29042022171326-PRTG	3.722,75
21228	40867-09052022123233-CMNN	3.723,00
21229	13047-29042022094436-DNLF	3.723,04
21230	15449-29042022170331-CVTN	3.723,53
21231	48649-11052022110459-PSCG	3.723,61
21232	48649-11052022111530-PSCN	3.723,61
21233	43573-09052022212844-SNNG	3.723,76
21234	30459-04052022175455-MRMM	3.724,59
21235	48058-11052022093154-VRNV	3.724,70
21236	54549-12052022153931-LNTC	3.724,72
21237	8705-28042022111252-NKLL	3.724,88
21238	13979-29042022113504-BFRN	3.725,37
21239	14334-29042022121823-KRFB	3.725,49
21240	21534-02052022162630-MRNC	3.725,49
21241	36441-06052022155138-MDNK	3.725,49
21242	45511-10052022151256-TRSP	3.725,49
21243	24773-03052022121227-RMMP	3.725,88
21244	24773-10052022172243-RMMN	3.725,88
21245	35992-06052022123945-TLNG	3.725,94
21246	38797-08052022091718-GLOL	3.725,97
21247	5817-27042022182644-DMRC	3.725,98
21248	17490-30042022142100-STBF	3.726,06
21249	33268-05052022165422-SCLG	3.726,18
21250	36459-06052022160419-GRRC	3.726,26
21251	3749-27042022141220-RCLR	3.726,27
21252	54740-12052022162453-MNTN	3.726,35
21253	27148-03052022185652-FNTM	3.726,42
21254	44365-10052022103922-GRNL	3.726,42
21255	49202-11052022122052-CHVC	3.726,57
21256	49202-11052022123226-CHVC	3.726,57
21257	9850-30042022092839-NPPD	3.726,67
21258	9850-30042022112716-NPPF	3.726,67
21259	31816-05052022102309-GRNF	3.726,67
21260	49922-11052022152551-SMMN	3.726,75
21261	16007-03052022203014-TMMC	3.726,99
21262	53769-12052022163558-GGLN	3.727,00
21263	26164-06052022195240-NSTG	3.727,03
21264	17718-30042022162424-LLAM	3.727,09
21265	3282-03052022163713-MRZC	3.727,09
21266	17483-02052022171143-SNTN	3.727,13

fonte: http://burc.regione.campania.it

PROG.	CODICE DOMANDA	VALORE ISEE
21267	44868-10052022115740-DLGV	3.727,16
21268	54984-12052022165251-GGLC	3.727,32
21269	17237-30042022153308-SRNM	3.727,90
21270	8186-28042022101329-GRNR	3.728,15
21271	53980-12052022124529-PLUV	3.728,20
21272	53980-12052022130732-PLUN	3.728,20
21273	24520-03052022151456-RSSR	3.728,37
21274	35243-06052022102635-BNCB	3.728,46
21275	19095-02052022113751-DBNC	3.728,47
21276	2877-27042022203412-SRNS	3.728,49
21277	33121-05052022155229-SPSG	3.728,59
21278	23572-03052022194409-PTRS	3.728,77
21279	23572-03052022201627-PTRN	3.728,77
21280	2554-27042022114352-PLLF	3.728,92
21281	55180-12052022172119-VNCR	3.728,98
21282	6133-27042022182247-FRRS	3.729,11
21283	13220-29042022124450-BTTL	3.729,12
21284	22385-02052022175616-FMUM	3.729,12
21285	36673-06052022165828-FLCS	3.729,29
21286	11207-28042022174123-MRLN	3.729,47
21287	11207-28042022174909-MRLS	3.729,47
21288	20105-02052022111914-DLMF	3.729,47
21289	22681-04052022171210-LZZR	3.729,47
21290	22681-04052022172549-LZZG	3.729,47
21291	33354-05052022164029-SPRF	3.729,47
21292	33354-05052022164814-SPRD	3.729,47
21293	35985-06052022124314-CMMV	3.729,47
21294	35392-06052022133937-DRAK	3.729,47
21295	35392-06052022140149-DRAV	3.729,47
21296	35392-09052022130427-DRAR	3.729,47
21297	52584-12052022092423-LGRM	3.729,47
21298	52584-12052022093014-LGRF	3.729,47
21299	14431-29042022123514-VTLM	3.729,99
21300	877-28042022160939-SPSL	3.730,00
21301	26855-03052022182313-RCSV	3.730,00
21302	40582-10052022133224-DDDM	3.730,14
21303	40582-10052022134628-DDDF	3.730,14
21304	40582-10052022135318-DDDS	3.730,14
21305	48161-11052022122928-TRNM	3.730,24
21306	31640-05052022095808-RLEF	3.730,45
21307	11293-05052022164931-PNAM	3.730,49
21308	46272-10052022171637-CRSF	3.730,60
21309	39706-09052022093925-GVNS	3.730,63
21310	52519-12052022091501-PGNS	3.730,67
21311	5649-27042022173620-DNGF	3.730,75
21312	36259-06052022144611-DGLR	3.731,45
21313	48193-11052022095057-TTNR	3.731,90
21314	44441-10052022105508-FRNL	3.732,03
21315	44441-10052022110033-FRNL	3.732,03

fonte: http://burc.regione.campania.it

PROG.	CODICE DOMANDA	VALORE ISEE
21316	28652-04052022111459-SCLM	3.732,36
21317	28673-04052022111908-SCLM	3.732,36
21318	5422-27042022173120-FRMG	3.732,66
21319	16851-29042022214858-ZNAM	3.732,96
21320	5348-27042022171122-LVOL	3.733,11
21321	54174-12052022133533-RPLD	3.733,14
21322	17115-30042022115254-SNTV	3.733,33
21323	54520-12052022152742-NNTD	3.733,33
21324	1381-27042022101610-CRBF	3.733,80
21325	42267-09052022172805-BCCP	3.733,82
21326	13969-29042022113712-NTNC	3.733,90
21327	10229-28042022153952-MNLN	3.733,97
21328	32405-05052022115911-MSTV	3.733,99
21329	5218-27042022170528-DLLC	3.734,55
21330	17258-30042022120353-MJGN	3.734,55
21331	56072-12052022195244-SRRP	3.734,96
21332	44944-10052022121204-RMMM	3.734,99
21333	22294-02052022175335-LNGG	3.735,14
21334	29049-04052022122707-TRBF	3.735,19
21335	12758-28042022214934-RGGV	3.735,20
21336	45339-10052022142733-SPSF	3.735,85
21337	14552-29042022125900-CSTN	3.735,87
21338	9625-28042022131410-DBST	3.735,94
21339	27339-03052022193042-MSTN	3.735,96
21340	25245-03052022131531-BTTN	3.736,02
21341	10669-28042022164534-LMGS	3.736,10
21342	51795-11052022192807-CRBM	3.736,42
21343	20355-02052022115428-TRNM	3.736,49
21344	52621-12052022093526-GLLN	3.736,50
21345	52621-12052022094232-GLLD	3.736,50
21346	52621-12052022095018-GLLM	3.736,50
21347	11526-28042022181555-DVIN	3.736,54
21348	53946-12052022123900-PROS	3.737,18
21349	13473-29042022103226-SCLL	3.737,50
21350	13473-29042022103737-SCLF	3.737,50
21351	25094-03052022123620-LNGG	3.737,66
21352	51393-11052022185916-LRCM	3.738,04
21353	53965-12052022124135-SPSM	3.738,39
21354	22193-02052022173731-SCGG	3.738,60
21355	43883-11052022202055-PPON	3.738,62
21356	4941-27042022163847-SPSN	3.739,02
21357	2384-27042022114040-DLLD	3.739,12
21358	20682-02052022123903-CLSF	3.739,16
21359	11221-28042022175339-RMNN	3.739,22
21360	23961-03052022125924-CPRF	3.739,31
21361	2949-27042022133112-CNTM	3.739,35
21362	4203-27042022151328-SNTC	3.739,63
21363	4203-27042022152257-SNTF	3.739,63
21364	13842-29042022113639-PSNC	3.739,65

fonte: http://burc.regione.campania.it

PROG.	CODICE DOMANDA	VALORE ISEE
21365	25443-03052022144043-CNLF	3.739,65
21366	41845-09052022163953-MDNC	3.739,65
21367	41845-09052022164502-MDNN	3.739,65
21368	3606-27042022134157-VLLL	3.739,84
21369	26583-03052022175334-PLVV	3.739,84
21370	39879-09052022100830-NNLM	3.739,84
21371	39879-09052022101347-NNLG	3.739,84
21372	53123-12052022103819-CRFS	3.739,84
21373	38652-07052022193007-RMNN	3.739,92
21374	25883-03052022162408-LYDL	3.740,06
21375	23578-03052022090742-SCHF	3.740,43
21376	46145-10052022170059-GGLG	3.740,53
21377	3141-27042022124057-RTKK	3.740,81
21378	25632-03052022154201-LZZD	3.740,98
21379	39284-08052022185131-MLFN	3.741,06
21380	29288-05052022200927-MRNV	3.741,27
21381	33869-05052022174849-VTLM	3.741,30
21382	1310-27042022102901-BTAF	3.741,35
21383	22156-02052022172947-PLMM	3.741,41
21384	45120-10052022124039-SRRC	3.741,46
21385	18476-02052022185400-NDRM	3.741,73
21386	26494-03052022173929-SSNN	3.741,79
21387	26772-03052022181449-DGRF	3.741,89
21388	44936-10052022121419-LNGS	3.741,91
21389	20348-02052022115202-BRDS	3.742,19
21390	13405-29042022103230-GLLL	3.742,49
21391	42628-09052022180518-VGNG	3.742,52
21392	42628-09052022180932-VGNS	3.742,52
21393	54378-12052022155133-DCIR	3.742,65
21394	32582-05052022125949-CCNM	3.742,67
21395	32002-05052022110254-DMTS	3.743,06
21396	25614-03052022153222-MDNN	3.743,14
21397	44318-10052022103741-MLFL	3.743,15
21398	26962-03052022183408-RSSF	3.743,24
21399	22623-02052022184124-SDNM	3.743,93
21400	47794-10052022214429-SDND	3.743,93
21401	2698-27042022115226-BNRL	3.744,21
21402	26971-04052022112749-DMRL	3.744,64
21403	42429-09052022174330-PGLM	3.744,72
21404	51736-11052022191655-VLPD	3.744,88
21405	43646-09052022213507-DPLG	3.745,01
21406	8584-28042022104952-DRAG	3.745,09
21407	31654-05052022095828-RGEL	3.745,10
21408	42424-09052022174327-PCLG	3.745,13
21409	42424-09052022180256-PCLL	3.745,13
21410	46956-10052022183434-PSCG	3.745,18
21411	49934-11052022153418-TRAL	3.745,26
21412	38136-08052022203222-BDDH	3.745,33
21413	19700-02052022102957-PRTM	3.745,35

fonte: http://burc.regione.campania.it

PROG.	CODICE DOMANDA	VALORE ISEE
21414	42668-09052022181038-DRSF	3.745,53
21415	42770-09052022192307-DRSL	3.745,53
21416	8758-28042022111239-HBRV	3.745,71
21417	2000-27042022171442-SCFC	3.745,85
21418	38869-08052022112552-BDRJ	3.745,94
21419	38937-08052022122828-BDRK	3.745,94
21420	47103-10052022190044-SLVM	3.746,18
21421	1979-27042022105344-CNTM	3.746,34
21422	34583-05052022201210-TLLF	3.746,47
21423	10348-28042022160147-BNCF	3.746,58
21424	24037-03052022102111-DTLL	3.747,45
21425	34068-05052022181713-MNCC	3.747,57
21426	5833-27042022175916-RSSC	3.747,72
21427	48127-11052022162831-CSTN	3.748,20
21428	48127-11052022211239-CSTR	3.748,20
21429	43563-09052022205816-BRZD	3.748,24
21430	37195-06052022183140-BNNM	3.748,48
21431	14206-29042022120237-MSCN	3.748,53
21432	21824-02052022165538-MBLR	3.748,98
21433	43875-10052022095545-GVRN	3.749,02
21434	24051-03052022102300-NGNF	3.749,51
21435	24051-03052022103238-NGNN	3.749,51
21436	32675-05052022125156-CRRS	3.749,57
21437	3715-27042022140331-MRRP	3.749,70
21438	1264-27042022134716-PRZF	3.749,77
21439	1264-27042022134907-PRZS	3.749,77
21440	21992-02052022171303-BNDS	3.750,00
21441	41617-09052022161652-DGSC	3.750,00
21442	41998-09052022170550-TNZN	3.750,00
21443	54580-12052022155300-MNTC	3.750,00
21444	31390-10052022150519-CSSD	3.750,17
21445	54062-12052022130024-TBCD	3.750,18
21446	5916-27042022180901-CRNS	3.750,23
21447	13088-29042022094340-MRGP	3.750,37
21448	25183-03052022125720-MSSM	3.750,39
21449	5687-03052022110538-PLNC	3.750,52
21450	5687-03052022111725-PLNM	3.750,52
21451	27496-04052022165108-SPSN	3.750,69
21452	658-27042022093001-PLLG	3.751,22
21453	32836-05052022140610-BNDG	3.751,22
21454	8292-28042022102138-SMLG	3.751,30
21455	13576-29042022105422-SSSF	3.752,21
21456	3193-27042022123539-MSSR	3.752,60
21457	15785-29042022174612-DPCM	3.753,17
21458	15785-29042022174855-DPCM	3.753,17
21459	49736-11052022145010-MAIG	3.753,31
21460	10844-28042022165928-DVTG	3.753,38
21461	7565-28042022090928-CSTM	3.753,68
21462	16493-29042022195011-BMMG	3.753,78

fonte: http://burc.regione.campania.it

PROG.	CODICE DOMANDA	VALORE ISEE
21463	5236-27042022165903-NTLM	3.754,09
21464	5236-27042022170408-NTLG	3.754,09
21465	29114-04052022123646-RGGF	3.754,11
21466	31071-04052022195603-DLGN	3.754,15
21467	3430-08052022091047-LBRN	3.754,40
21468	44175-10052022101555-RVLC	3.754,62
21469	24637-03052022113659-FRLM	3.754,74
21470	33886-11052022120208-NCCM	3.754,75
21471	42208-09052022171839-FNUD	3.754,90
21472	32664-05052022124942-RSNT	3.755,19
21473	1962-27042022105636-DGSC	3.755,54
21474	1962-27042022105945-DGSL	3.755,54
21475	35349-06052022104735-MRNG	3.755,61
21476	35349-06052022104941-MRNM	3.755,61
21477	4180-02052022180328-TDSG	3.755,88
21478	34936-06052022093239-PCUC	3.756,08
21479	21819-02052022170403-DCRR	3.756,18
21480	21870-02052022170051-TMJR	3.756,39
21481	45169-11052022113313-CRSL	3.756,41
21482	8362-28042022103407-NPPC	3.756,47
21483	10840-28042022165932-DCIS	3.756,50
21484	35422-06052022105936-VRDC	3.756,50
21485	52615-12052022092745-DMRF	3.756,54
21486	41828-09052022164859-BLML	3.756,56
21487	46240-10052022171819-CRVS	3.756,69
21488	40129-09052022105320-CNTM	3.756,84
21489	44181-10052022111657-SGHW	3.756,84
21490	35907-06052022122242-MRRM	3.757,05
21491	12234-09052022165818-PRLP	3.757,14
21492	12056-28042022191736-SRRM	3.757,19
21493	6158-27042022182812-LVOM	3.757,33
21494	18879-01052022190206-MCCF	3.757,64
21495	38962-08052022130147-MRSS	3.757,96
21496	49174-11052022121213-RFCG	3.757,97
21497	33478-05052022165827-MLEF	3.758,09
21498	28255-04052022101100-MMNT	3.758,16
21499	31420-05052022091013-DSSS	3.758,33
21500	17368-30042022130227-PSTV	3.758,60
21501	30119-04052022170858-PLMM	3.758,70
21502	55228-12052022172750-DNGC	3.758,72
21503	42564-09052022175802-SCRS	3.758,80
21504	21025-02052022140314-PSCS	3.759,06
21505	15439-29042022171118-DLLG	3.759,06
21506	15439-05052022153450-DLLS	3.759,06
21507	9649-28042022131658-DMZN	3.759,31
21508	55313-12052022173757-TFRN	3.759,31
21509	46030-10052022205041-MRLF	3.759,35
21510	23874-03052022100038-NNNF	3.759,40
21511	36577-06052022163647-FCCC	3.759,40

fonte: http://burc.regione.campania.it

PROG.	CODICE DOMANDA	VALORE ISEE
21512	8728-28042022114805-VNRP	3.759,61
21513	27883-04052022191507-FRTM	3.759,61
21514	1457-27042022101816-LMMS	3.759,76
21515	46431-10052022175630-SPSD	3.760,16
21516	25648-03052022153715-NDLL	3.760,33
21517	44014-10052022095953-MRSM	3.760,45
21518	50513-11052022170218-CLBM	3.760,57
21519	44126-10052022100939-TRRM	3.760,78
21520	26794-03052022181257-RSOG	3.760,98
21521	26794-03052022181617-RSOS	3.760,98
21522	35385-06052022105407-GSTF	3.761,18
21523	10062-28042022150609-LNZF	3.761,31
21524	12558-28042022211539-DMCD	3.761,31
21525	19287-02052022092923-CMUD	3.761,31
21526	55780-12052022184426-FRLM	3.761,31
21527	50133-11052022165353-SCLL	3.761,32
21528	46804-10052022182715-LRGM	3.761,40
21529	15227-29042022162445-CNTS	3.761,44
21530	5685-27042022175215-QTTP	3.761,57
21531	9482-28042022124906-DMAS	3.761,58
21532	9482-28042022130425-DMAR	3.761,58
21533	6102-27042022182257-MRNM	3.761,63
21534	38722-07052022202508-CMAX	3.761,71
21535	6695-27042022200023-MGLM	3.762,09
21536	13403-29042022102814-GLLN	3.762,10
21537	55198-12052022172856-GDGL	3.762,34
21538	55198-12052022174200-GDGS	3.762,34
21539	37574-08052022193915-MRCL	3.762,36
21540	28913-04052022121644-TRNG	3.762,75
21541	22317-02052022174742-VNCD	3.762,76
21542	22317-02052022180523-VNCG	3.762,76
21543	40773-09052022122029-PDCG	3.763,02
21544	30561-05052022173936-DVNM	3.763,06
21545	30561-05052022174430-DVNM	3.763,06
21546	15434-29042022165915-DMRC	3.763,22
21547	15557-29042022171724-DMRL	3.763,22
21548	32659-05052022124958-NCCG	3.763,40
21549	19938-02052022122731-PCCL	3.763,61
21550	23453-02052022212844-RSSN	3.763,82
21551	35672-06052022113951-MRVM	3.763,82
21552	55574-12052022183147-SPNF	3.763,91
21553	22759-10052022183026-MRSC	3.763,92
21554	55095-12052022171650-GRRG	3.764,14
21555	46023-10052022165259-DPRC	3.764,22
21556	20113-02052022112015-MRLN	3.764,23
21557	357-27042022092520-SPSM	3.764,41
21558	2406-27042022112732-CRLG	3.764,71
21559	30978-04052022194117-SDNN	3.764,71
21560	19033-01052022204216-CLBD	3.764,74

fonte: http://burc.regione.campania.it

PROG.	CODICE DOMANDA	VALORE ISEE
21561	9644-28042022133316-RGEC	3.764,79
21562	9644-28042022172847-RGEL	3.764,79
21563	39918-09052022104303-CNCS	3.765,16
21564	6066-28042022211845-DRAR	3.765,20
21565	6204-28042022212732-DRAJ	3.765,20
21566	12979-29042022093222-PPED	3.765,59
21567	31630-05052022095357-RCCL	3.765,95
21568	15920-29042022180227-FLNR	3.766,07
21569	15920-12052022170558-FLNL	3.766,07
21570	42201-09052022172029-TVSN	3.766,23
21571	4612-27042022160035-CPSM	3.766,39
21572	37721-06052022214531-CPNM	3.766,47
21573	46524-10052022174258-PRGS	3.766,67
21574	24646-03052022113643-MSLS	3.766,93
21575	24646-03052022114805-MSLP	3.766,93
21576	53962-12052022130017-BLLN	3.767,00
21577	30746-04052022184150-TRRF	3.767,07
21578	36053-06052022131404-SCRM	3.767,11
21579	9744-28042022134933-MZZF	3.767,15
21580	38015-07052022113820-VNZD	3.767,15
21581	53146-12052022104118-TREF	3.767,41
21582	54353-12052022144312-MNTR	3.767,53
21583	44876-10052022120807-LNGG	3.767,74
21584	2717-27042022120045-PSCP	3.767,86
21585	5555-27042022173152-GNTG	3.767,89
21586	44681-10052022113315-CRSM	3.767,94
21587	4519-27042022162409-SBTR	3.767,97
21588	1836-27042022104752-DRSM	3.768,07
21589	1836-27042022110012-BLNF	3.768,07
21590	2272-27042022112137-REAG	3.768,19
21591	54244-12052022141252-NSPG	3.768,20
21592	54244-12052022155232-NSPV	3.768,20
21593	4964-27042022163905-MLLD	3.768,24
21594	48250-11052022101927-SZZG	3.768,49
21595	25478-03052022145224-CRTG	3.768,58
21596	47358-10052022193441-DNDN	3.769,06
21597	47358-10052022195503-DNDD	3.769,06
21598	53867-12052022122544-CNTM	3.769,08
21599	9663-28042022170240-RBNM	3.769,84
21600	10377-28042022160831-NNNG	3.769,90
21601	47161-10052022191002-CLFN	3.769,92
21602	2194-27042022111248-PCRG	3.770,02
21603	42027-09052022170223-RGGR	3.770,15
21604	42938-09052022184738-DLDF	3.770,94
21605	42938-09052022194307-DLDC	3.770,94
21606	42938-09052022194434-DLDG	3.770,94
21607	42938-09052022194634-DLDF	3.770,94
21608	27307-03052022195442-SSIS	3.771,67
21609	31462-05052022092356-ZZIL	3.771,72

fonte: http://burc.regione.campania.it

PROG.	CODICE DOMANDA	VALORE ISEE
21610	17083-30042022104511-PCRL	3.771,73
21611	41418-09052022152243-RTAC	3.772,00
21612	5652-27042022175437-PPPS	3.772,03
21613	5652-27042022181123-PPPD	3.772,03
21614	27962-04052022092304-SVRG	3.772,36
21615	5896-29042022123708-CRSN	3.772,36
21616	5998-27042022180753-CRSL	3.772,36
21617	5265-27042022170338-NCRR	3.772,55
21618	11623-28042022184226-LMBM	3.772,75
21619	50933-11052022193308-DPLP	3.772,93
21620	11379-28042022175904-CCRC	3.773,01
21621	46516-10052022174215-MSTM	3.773,05
21622	3187-27042022124340-SSLY	3.773,17
21623	35076-06052022095740-MTAM	3.773,17
21624	45088-10052022123901-CFFS	3.773,18
21625	4684-27042022160731-DBSM	3.773,38
21626	46540-10052022174857-DSNM	3.773,73
21627	511-27042022105110-CRSS	3.773,80
21628	44561-11052022194909-PRNG	3.773,90
21629	14295-03052022120733-DLCM	3.773,91
21630	52884-12052022100649-CTGV	3.773,94
21631	29529-04052022152811-DGNM	3.773,99
21632	14116-29042022115148-MSSV	3.774,95
21633	1595-27042022105828-FRTM	3.775,12
21634	2143-27042022114302-CLVL	3.775,29
21635	13083-29042022094259-GRGM	3.775,41
21636	33305-05052022163612-LYSM	3.775,44
21637	42248-09052022211502-VSCM	3.775,54
21638	51880-11052022200216-VSCC	3.775,54
21639	33786-05052022175141-HFSS	3.775,63
21640	33786-05052022175547-HFSK	3.775,63
21641	21437-02052022161843-LNTF	3.775,69
21642	12885-29042022091839-PSTN	3.775,89
21643	21240-02052022152236-CPPN	3.776,02
21644	32503-05052022122935-PSCM	3.776,14
21645	45607-10052022153642-RSSC	3.776,83
21646	48759-11052022111344-SVNM	3.776,96
21647	30269-06052022164308-GRGV	3.776,98
21648	27607-03052022203542-VNLG	3.777,05
21649	28927-04052022120238-NZZN	3.777,18
21650	44819-10052022115320-NZZV	3.777,18
21651	34769-05052022213854-CRMM	3.777,26
21652	10381-28042022160532-MRNM	3.777,45
21653	4454-27042022154706-DCPG	3.777,47
21654	54013-12052022130716-CSRG	3.777,74
21655	26379-03052022172513-PLLN	3.778,05
21656	16200-29042022184212-TGLG	3.778,21
21657	44276-10052022102732-TRTD	3.778,62
21658	1941-28042022105644-CCCN	3.778,73

fonte: http://burc.regione.campania.it

PROG.	CODICE DOMANDA	VALORE ISEE
21659	45082-10052022123238-RMNV	3.779,33
21660	51687-11052022191505-FRTL	3.779,53
21661	51687-11052022192145-FRTM	3.779,53
21662	4989-27042022164514-DTTG	3.779,68
21663	25412-03052022142752-DTTN	3.779,68
21664	10010-28042022145808-DVNR	3.779,70
21665	17501-02052022175431-VRDC	3.779,94
21666	37473-06052022194604-PNCD	3.779,97
21667	24238-05052022102737-CLDN	3.780,00
21668	14475-29042022124504-VRRM	3.780,08
21669	43241-09052022192925-BNDM	3.780,16
21670	22375-02052022180041-CRBV	3.780,26
21671	22375-02052022180335-CRBS	3.780,26
21672	39403-08052022202012-VSCS	3.780,33
21673	24273-03052022105000-NHLD	3.780,39
21674	33442-05052022170155-GGLM	3.780,39
21675	33442-05052022170922-GGLM	3.780,39
21676	28691-04052022112617-CRSL	3.780,49
21677	50359-11052022174357-CPNL	3.781,05
21678	23121-02052022193958-FBZM	3.781,15
21679	12036-28042022191023-RHMH	3.781,31
21680	12074-28042022191813-RHMS	3.781,31
21681	3151-27042022144133-CPPN	3.781,64
21682	30045-04052022170929-MTAN	3.781,75
21683	56247-12052022195747-PRSG	3.781,95
21684	21859-02052022170000-RBAM	3.782,11
21685	22097-02052022172607-CNQG	3.782,43
21686	22097-02052022173055-CNQL	3.782,43
21687	41672-09052022172447-DCPG	3.782,45
21688	41672-09052022182832-DCPD	3.782,45
21689	30502-04052022175902-TRCR	3.782,55
21690	36491-06052022161212-CRNC	3.782,60
21691	8501-28042022104938-PLAM	3.783,01
21692	25837-03052022181243-CSLM	3.783,01
21693	1014-27042022095246-CSTN	3.783,21
21694	1268-27042022100734-CSTV	3.783,21
21695	27723-05052022191442-FSLG	3.783,24
21696	55189-12052022172524-CLCM	3.783,33
21697	30644-04052022181831-NVRL	3.783,41
21698	29154-04052022125016-MRSS	3.783,53
21699	22010-02052022171553-DRSL	3.783,84
21700	39540-09052022092552-ZZIM	3.783,92
21701	37285-06052022185113-CNGF	3.784,15
21702	33638-05052022172030-PAAP	3.784,21
21703	13183-29042022095431-MLEG	3.784,31
21704	22514-02052022183802-SRMS	3.784,31
21705	45847-10052022162714-SNNM	3.784,55
21706	31890-05052022104007-LPLF	3.784,94
21707	30195-04052022172132-CVTL	3.785,00

fonte: http://burc.regione.campania.it

PROG.	CODICE DOMANDA	VALORE ISEE
21708	11332-28042022180216-LPGM	3.785,04
21709	22966-02052022191113-FDRJ	3.785,22
21710	6049-27042022183002-TMMC	3.785,23
21711	42480-09052022174828-QTDV	3.785,31
21712	20307-02052022114846-FRIM	3.785,37
21713	55186-12052022172330-PSCF	3.785,38
21714	41931-09052022165413-BBNL	3.785,49
21715	40872-09052022123059-MRTD	3.785,74
21716	2042-27042022110252-DMTG	3.785,77
21717	20611-02052022122008-GLFC	3.785,99
21718	25812-03052022161154-DLCM	3.786,32
21719	47014-10052022184413-SPTM	3.786,55
21720	47181-11052022093704-SPTS	3.786,55
21721	46361-10052022172540-DSLP	3.786,59
21722	7709-28042022093208-VLSM	3.786,67
21723	44520-10052022110631-CLNR	3.786,67
21724	53735-12052022131442-FLSN	3.786,75
21725	53735-12052022134655-FLSV	3.786,75
21726	29567-04052022153548-SNNV	3.786,77
21727	12982-29042022092513-RCCN	3.786,89
21728	29010-04052022122114-MGLM	3.786,89
21729	32388-05052022115613-CNZN	3.786,89
21730	32447-05052022120843-CNZF	3.786,89
21731	44469-10052022110711-NGLS	3.786,89
21732	54442-12052022151114-CSCL	3.786,89
21733	52975-12052022102420-MZZG	3.787,10
21734	9987-28042022150330-LNIL	3.787,64
21735	10217-28042022154115-LNIG	3.787,64
21736	40807-10052022100944-PZZF	3.787,71
21737	34487-05052022193507-DSTL	3.787,75
21738	30147-04052022171433-CRSM	3.787,90
21739	8224-28042022101510-NGRL	3.787,97
21740	32569-05052022123005-PLMM	3.788,11
21741	10641-28042022163916-CRCF	3.788,21
21742	28264-04052022101505-RCCF	3.788,33
21743	27950-04052022092323-BLLP	3.788,62
21744	8536-28042022104703-MLLL	3.788,70
21745	29342-04052022140808-DMCT	3.789,14
21746	17269-02052022152628-DVCR	3.789,51
21747	5221-27042022170340-LPNN	3.789,73
21748	5221-27042022171002-LPNL	3.789,73
21749	46870-10052022182332-PNSR	3.789,80
21750	21768-02052022165148-MNNM	3.790,00
21751	46561-10052022174731-VLLF	3.790,07
21752	22545-02052022181504-NCNG	3.790,27
21753	3834-28042022163235-FLSC	3.790,29
21754	16802-29042022213251-FRSC	3.790,70
21755	16802-29042022215936-FRSG	3.790,70
21756	16802-04052022174839-FRSM	3.790,70

fonte: http://burc.regione.campania.it

PROG.	CODICE DOMANDA	VALORE ISEE
21757	47162-10052022190959-CRRG	3.790,95
21758	47162-10052022192228-CRRF	3.790,95
21759	49577-11052022172510-MSCM	3.790,97
21760	54961-12052022165822-PRCD	3.790,98
21761	54961-12052022170655-PRCN	3.790,98
21762	48318-11052022100729-MRLL	3.791,06
21763	34884-06052022092328-MRTF	3.791,08
21764	54956-12052022170706-DLTM	3.791,18
21765	24355-03052022110049-TRMN	3.791,30
21766	54496-12052022153717-CRCG	3.791,40
21767	13830-29042022111743-PGNM	3.791,52
21768	34426-05052022191956-MNCG	3.791,52
21769	50004-11052022154930-LGRS	3.791,55
21770	18984-01052022194752-CLNF	3.793,14
21771	51208-11052022181642-MTAR	3.793,14
21772	4712-27042022161248-ZZIC	3.793,18
21773	22332-02052022175332-SLMD	3.793,50
21774	5130-27042022165522-DMRG	3.793,54
21775	5130-27042022171401-DMRB	3.793,54
21776	41936-09052022164945-RPPG	3.794,31
21777	42066-09052022170447-RPPM	3.794,31
21778	46828-11052022161457-SPSM	3.794,69
21779	46828-11052022162239-SPSM	3.794,69
21780	46828-11052022162040-SPSL	3.794,69
21781	5403-27042022174636-RGNL	3.794,82
21782	4660-27042022183550-RGNS	3.794,82
21783	9507-28042022124620-MTTM	3.795,10
21784	48646-11052022201234-MSSV	3.795,10
21785	52108-11052022203305-MSST	3.795,10
21786	54950-12052022165106-DSMF	3.795,21
21787	55106-12052022171204-DSMT	3.795,21
21788	44177-10052022101532-MVEM	3.795,27
21789	44177-10052022102332-MVEM	3.795,27
21790	311-27042022093834-TSCF	3.795,44
21791	14265-29042022120949-LTTC	3.795,91
21792	14265-29042022121346-LTTM	3.795,91
21793	14265-29042022121644-LTTS	3.795,91
21794	28351-04052022102635-CNFG	3.795,93
21795	24691-03052022114140-BRSM	3.795,94
21796	29124-05052022205718-RNNN	3.796,02
21797	20430-02052022115849-DMTL	3.796,18
21798	46484-10052022175750-SRDS	3.796,18
21799	48175-11052022100123-DPIN	3.796,18
21800	4401-27042022154044-GRNG	3.796,25
21801	4401-27042022160003-GRNG	3.796,25
21802	47256-10052022192002-TRNM	3.796,49
21803	47256-10052022193607-TRNM	3.796,49
21804	52854-12052022103459-CRRD	3.796,50
21805	52854-12052022104133-CRRM	3.796,50

fonte: http://burc.regione.campania.it

PROG.	CODICE DOMANDA	VALORE ISEE
21806	6375-27042022185222-CLIR	3.796,67
21807	6491-27042022190646-CLIC	3.796,67
21808	20568-02052022121301-DCPL	3.796,69
21809	9834-28042022141201-RSSD	3.796,73
21810	830-28042022103631-MDNS	3.796,95
21811	40858-09052022123234-GDEL	3.797,06
21812	40858-09052022123551-GDEL	3.797,06
21813	54667-12052022161933-RDSS	3.797,06
21814	54905-12052022164318-CHDL	3.797,06
21815	5547-27042022172737-GRMS	3.797,24
21816	35335-06052022104715-LGRD	3.797,56
21817	6380-27042022185546-MRCG	3.797,81
21818	52523-12052022092241-CMPS	3.798,14
21819	55259-12052022173755-DSNC	3.798,16
21820	55259-12052022174812-DSNC	3.798,16
21821	42285-09052022181328-CRZN	3.798,27
21822	23286-02052022201414-MRRC	3.798,29
21823	23308-02052022202206-MRRF	3.798,29
21824	15193-29042022161750-TFNG	3.798,38
21825	36575-06052022163445-CHNK	3.798,66
21826	17806-30042022172923-LBRF	3.798,78
21827	37069-09052022204530-BRRM	3.799,13
21828	35591-06052022113351-TLLF	3.799,14
21829	1870-27042022105547-RCCN	3.799,16
21830	15711-29042022174043-SCRG	3.799,38
21831	15711-29042022174705-SCRN	3.799,38
21832	38130-07052022194501-BCCG	3.799,71
21833	40909-09052022123926-SLDG	3.800,00
21834	4236-11052022150549-MRAN	3.800,02
21835	29943-04052022164926-CRQV	3.800,10
21836	14542-04052022174158-SLMC	3.800,11
21837	8439-28042022104150-GLBM	3.800,20
21838	4081-27042022145932-CMUN	3.800,49
21839	37458-06052022194043-PLLM	3.800,49
21840	44865-10052022115758-TYMR	3.800,59
21841	23752-03052022093812-SVRN	3.800,81
21842	40993-09052022185258-CRLM	3.800,95
21843	40993-10052022091825-CRLL	3.800,95
21844	33764-05052022173444-SCRR	3.801,18
21845	24485-03052022132252-PCCL	3.801,54
21846	24485-03052022151946-PCCG	3.801,54
21847	12108-28042022192536-PRNS	3.801,67
21848	19796-02052022104153-BSSP	3.801,84
21849	19796-02052022105030-BSSL	3.801,84
21850	44900-10052022120453-PDVN	3.801,86
21851	48694-11052022110720-SPSF	3.801,97
21852	54095-12052022131211-MTTD	3.801,97
21853	13319-29042022153450-CVLC	3.802,09
21854	13319-29042022160714-CVLM	3.802,09

fonte: http://burc.regione.campania.it

PROG.	CODICE DOMANDA	VALORE ISEE
21855	38091-07052022160046-DPSC	3.802,26
21856	30511-07052022122949-RIOR	3.802,28
21857	56068-12052022192435-PCCD	3.802,45
21858	13255-29042022113655-VSCS	3.802,46
21859	47376-10052022195022-CTLC	3.802,61
21860	17283-30042022123714-BBRN	3.802,68
21861	49592-11052022135934-FRRF	3.802,94
21862	46090-10052022165713-PRNS	3.803,02
21863	1492-29042022105903-BCCC	3.803,09
21864	8090-28042022100352-BRNN	3.803,14
21865	11618-28042022183509-RLLR	3.803,21
21866	31378-05052022211438-GLTG	3.803,25
21867	31378-05052022212259-GLTG	3.803,25
21868	20340-02052022114742-VRDG	3.803,28
21869	30171-04052022171538-DCHM	3.803,28
21870	33841-05052022174648-BVRV	3.803,28
21871	35428-06052022110407-PTTD	3.803,28
21872	18133-07052022201706-DNGL	3.803,28
21873	49269-11052022123023-DMTG	3.803,28
21874	12814-28042022215646-TRRL	3.803,68
21875	49036-11052022115125-MNTL	3.803,87
21876	32650-05052022124529-MNTD	3.803,92
21877	44463-10052022105539-PNTL	3.803,92
21878	44572-10052022111238-PNTR	3.803,92
21879	26237-03052022173855-RSSM	3.803,98
21880	43545-11052022135437-CRSJ	3.804,19
21881	43545-11052022142904-CRSD	3.804,19
21882	43545-11052022144836-CRSY	3.804,19
21883	43545-11052022145302-CRSC	3.804,19
21884	32248-05052022113406-DMIT	3.804,41
21885	1790-27042022104152-MSTL	3.804,43
21886	26092-03052022173515-NGNM	3.804,46
21887	16808-29042022213222-BRRL	3.804,47
21888	10548-28042022162453-VRGL	3.804,63
21889	44562-10052022111104-DPNC	3.804,81
21890	1311-27042022101858-DLLL	3.805,02
21891	13231-03052022114726-RSTN	3.805,20
21892	8929-28042022113518-PLMD	3.805,29
21893	42836-09052022183049-SCHR	3.805,33
21894	49492-11052022131627-BSSD	3.805,39
21895	33089-05052022154416-VTLN	3.805,41
21896	50444-11052022165815-ZZIC	3.805,47
21897	18682-01052022170316-FLCR	3.805,74
21898	9976-28042022152054-CZZG	3.805,85
21899	3039-27042022122236-DVVJ	3.805,88
21900	33391-05052022164912-PRRN	3.805,88
21901	5512-27042022172512-CSLS	3.806,02
21902	21483-02052022162636-BBRP	3.806,10
21903	30277-04052022173524-CRRG	3.806,32

fonte: http://burc.regione.campania.it

PROG.	CODICE DOMANDA	VALORE ISEE
21904	27628-03052022204226-FLCM	3.806,37
21905	12063-28042022191904-CTLS	3.806,77
21906	16411-29042022193931-FLLS	3.806,86
21907	27514-04052022213258-FLRM	3.806,99
21908	28895-04052022115535-SBBN	3.807,01
21909	15541-29042022171156-ZCCC	3.807,04
21910	15541-30042022184758-ZCCS	3.807,04
21911	38950-08052022174356-NCLT	3.807,07
21912	16651-29042022203910-PNNR	3.807,26
21913	21111-02052022145437-BLFF	3.807,37
21914	43955-10052022094542-BRRG	3.807,37
21915	16640-29042022203429-FRRP	3.807,56
21916	16640-29042022203738-FRRD	3.807,56
21917	31377-07052022170443-TRZC	3.807,57
21918	35643-06052022113850-VTLN	3.807,77
21919	31506-05052022093223-GRMG	3.807,91
21920	20399-02052022115520-NTGL	3.808,13
21921	50321-11052022163910-MNRM	3.808,27
21922	25024-03052022122708-CVRM	3.809,12
21923	31105-07052022145301-GRMR	3.809,12
21924	7132-27042022205737-PNTN	3.809,18
21925	48279-11052022100055-DSIM	3.809,19
21926	13137-29042022094813-CCCV	3.809,31
21927	28699-04052022112238-SGLM	3.809,38
21928	28699-04052022112957-SGLN	3.809,38
21929	22265-02052022174807-CLFN	3.809,40
21930	2692-27042022115123-TNTN	3.809,78
21931	29003-04052022122436-RCCR	3.809,85
21932	33188-05052022161818-RCCV	3.809,85
21933	56415-12052022204313-LMBV	3.809,87
21934	11745-28042022184416-VRGS	3.809,94
21935	32607-05052022123710-LPRL	3.810,08
21936	2986-27042022122534-TRNM	3.810,16
21937	27797-03052022214324-PLTN	3.810,16
21938	4361-27042022171531-BLNF	3.810,45
21939	19409-02052022095017-ZPPN	3.810,57
21940	19409-02052022095331-ZPPR	3.810,57
21941	20750-02052022124551-DNIR	3.810,57
21942	20750-10052022175548-DNIT	3.810,57
21943	5567-27042022173032-MRLM	3.810,73
21944	30675-05052022174803-VNDC	3.810,88
21945	30675-05052022174454-VNDM	3.810,88
21946	30675-05052022174254-VNDL	3.810,88
21947	20767-02052022125228-NPLM	3.810,96
21948	17319-30042022123133-NNLC	3.811,07
21949	51901-11052022194618-BRZM	3.811,15
21950	48028-11052022092924-FLRG	3.811,17
21951	22754-02052022184053-DMRG	3.811,21
21952	13424-29042022102629-VRRR	3.811,28

fonte: http://burc.regione.campania.it

PROG.	CODICE DOMANDA	VALORE ISEE
21953	36648-06052022165108-NSTP	3.811,28
21954	43754-10052022090816-VTLG	3.811,30
21955	28462-04052022104701-DLLS	3.811,51
21956	5156-27042022170849-RLAC	3.811,80
21957	40296-09052022111128-TXNV	3.811,92
21958	15661-29042022172927-GLLV	3.812,20
21959	2730-27042022115443-CPRN	3.812,31
21960	55005-12052022170415-RSLM	3.812,39
21961	55005-12052022173321-RSLM	3.812,39
21962	26513-03052022174512-SFRG	3.812,60
21963	25181-03052022130018-FRNM	3.812,61
21964	42664-09052022195606-MLEN	3.812,61
21965	21206-02052022151019-MRCN	3.812,75
21966	4446-27042022154617-RSSC	3.812,79
21967	48325-11052022100603-SLZF	3.813,23
21968	35248-06052022103238-FRLG	3.813,25
21969	34839-06052022091954-GRLC	3.813,42
21970	15460-29042022171232-GRKV	3.813,61
21971	19702-02052022103011-DFGM	3.813,72
21972	18527-01052022143854-PCCL	3.813,74
21973	5302-27042022171037-FRMR	3.814,65
21974	21608-02052022163045-SPSF	3.814,71
21975	19548-02052022101541-VRDS	3.815,00
21976	19394-02052022094647-CLML	3.815,07
21977	16134-29042022183247-DMRL	3.815,20
21978	17056-30042022103618-CNZS	3.815,41
21979	17056-30042022171135-CNZS	3.815,41
21980	441-27042022092325-CHNM	3.815,42
21981	6819-28042022133531-CHNF	3.815,42
21982	30515-04052022180849-HNZP	3.815,53
21983	14217-29042022120434-SNTM	3.816,18
21984	22242-02052022173846-BBRF	3.816,18
21985	5297-27042022170813-MSCT	3.816,61
21986	5297-27042022172016-MSCM	3.816,61
21987	34179-05052022184118-PSRP	3.816,73
21988	17729-30042022164026-DNNF	3.816,87
21989	17729-30042022171312-DNNM	3.816,87
21990	40897-10052022102046-JNCD	3.816,91
21991	10171-28042022153401-DPLB	3.817,16
21992	31969-05052022111030-LRDM	3.817,16
21993	429-27042022092134-VCGF	3.817,17
21994	4998-27042022164535-FRRR	3.817,24
21995	14257-29042022120908-BRNN	3.817,52
21996	20755-02052022124334-MRNM	3.817,52
21997	13596-29042022104913-MGGM	3.817,56
21998	30181-04052022171538-MGGV	3.817,56
21999	3419-27042022131601-GLLM	3.817,63
22000	30766-04052022184320-RGEF	3.817,64
22001	52183-12052022160001-NNCN	3.817,65

fonte: http://burc.regione.campania.it

PROG.	CODICE DOMANDA	VALORE ISEE
22002	55449-12052022175711-PCCG	3.817,71
22003	28925-04052022120215-DCCM	3.817,82
22004	19936-02052022105806-SSLP	3.817,94
22005	20676-02052022123214-PPPN	3.818,05
22006	20676-02052022124105-PPPL	3.818,05
22007	52562-12052022093334-HBBM	3.818,14
22008	52881-12052022100939-VTLR	3.818,14
22009	31346-04052022214358-MRGC	3.818,37
22010	33985-05052022181223-VLLR	3.818,63
22011	40467-09052022113513-PTRK	3.818,63
22012	18840-01052022182942-RCCS	3.818,70
22013	13266-29042022101347-GDUN	3.818,75
22014	19143-09052022092539-SBLG	3.818,78
22015	20329-02052022115126-SDND	3.818,94
22016	26645-03052022175733-DMMF	3.819,12
22017	7263-06052022203228-MNCL	3.819,18
22018	25848-03052022161659-BZZC	3.820,04
22019	2151-27042022111718-DGRD	3.820,59
22020	21918-02052022170529-CSCD	3.820,59
22021	54475-12052022151515-LGRC	3.820,59
22022	40694-09052022123645-PLMM	3.820,96
22023	21124-02052022144124-BRSM	3.820,98
22024	16049-29042022183326-PRNR	3.821,12
22025	2868-27042022121340-MRLG	3.821,14
22026	8817-28042022111817-CSLL	3.821,14
22027	30739-04052022183451-PZZM	3.821,37
22028	56245-12052022200328-CPLF	3.821,49
22029	34905-06052022092940-CRTN	3.821,50
22030	39807-09052022105256-BRRT	3.821,52
22031	36615-06052022163751-MNDS	3.821,55
22032	1612-27042022103048-VGLD	3.821,57
22033	5111-28042022150009-TSCL	3.821,57
22034	8489-28042022104431-FRSV	3.821,57
22035	14656-29042022135228-RDER	3.821,57
22036	9916-28042022145434-RPLL	3.821,57
22037	52670-12052022093958-CSTD	3.821,57
22038	33622-05052022172203-VRLN	3.821,58
22039	29092-05052022094240-CVTV	3.821,63
22040	29690-04052022161150-FLZF	3.821,75
22041	32812-05052022140308-VTGM	3.821,86
22042	55108-12052022171643-LPRM	3.821,86
22043	24460-03052022111736-SPDG	3.821,87
22044	32679-05052022125139-STRF	3.821,87
22045	19616-02052022102334-TTNG	3.821,96
22046	31052-04052022194539-PCCC	3.822,04
22047	5963-27042022180447-GGLN	3.822,06
22048	16951-30042022100247-PLLL	3.822,26
22049	41216-09052022142346-SLRS	3.822,26
22050	3380-27042022125930-QTTG	3.822,55

fonte: http://burc.regione.campania.it

PROG.	CODICE DOMANDA	VALORE ISEE
22051	11845-28042022184905-PTRD	3.822,55
22052	16636-29042022203701-PPAL	3.822,55
22053	25175-03052022125420-BRGN	3.822,55
22054	28900-04052022120345-DMBT	3.822,55
22055	31783-05052022101603-VSTM	3.822,57
22056	53691-12052022120446-RSPR	3.822,59
22057	53691-12052022120941-RSPM	3.822,59
22058	14228-29042022120900-PLLC	3.822,83
22059	34192-06052022091552-BLLF	3.822,84
22060	15091-29042022155427-VCCL	3.823,00
22061	25154-03052022124938-QNTM	3.823,00
22062	1681-27042022103307-PLLN	3.823,04
22063	27821-03052022214245-CRRR	3.823,04
22064	47434-10052022194930-DFLM	3.823,04
22065	34626-05052022203626-FLCR	3.823,21
22066	17048-04052022114037-GGLV	3.823,22
22067	40336-10052022171753-VNIR	3.823,24
22068	55244-12052022173348-VCCL	3.823,28
22069	33233-05052022162629-STTG	3.823,43
22070	38194-07052022141653-MRGN	3.823,43
22071	44570-10052022111158-FNGS	3.823,46
22072	2701-27042022140130-SPSG	3.823,53
22073	4155-27042022150646-SPSM	3.823,53
22074	5285-27042022174518-GRRM	3.823,53
22075	5816-27042022175320-STBS	3.823,53
22076	5069-28042022145421-FNTL	3.823,53
22077	10390-28042022161840-DLLD	3.823,53
22078	6535-27042022191705-SCCD	3.823,53
22079	10661-28042022164020-MGNG	3.823,53
22080	10724-28042022165702-GRGL	3.823,53
22081	13399-29042022102838-CNTB	3.823,53
22082	13584-29042022105654-MSLM	3.823,53
22083	14280-29042022121254-PLMF	3.823,53
22084	14683-29042022134745-TMBF	3.823,53
22085	15011-29042022153411-DPCM	3.823,53
22086	15887-29042022180234-FTTF	3.823,53
22087	16151-29042022183713-CNGP	3.823,53
22088	17340-30042022124331-DLLG	3.823,53
22089	17978-30042022192543-PTRL	3.823,53
22090	18606-01052022154742-SNTN	3.823,53
22091	18787-01052022175907-CCCG	3.823,53
22092	21012-02052022135728-FRRF	3.823,53
22093	19220-02052022092157-VLPG	3.823,53
22094	21318-02052022163837-DLSS	3.823,53
22095	22262-02052022174116-LGRN	3.823,53
22096	23761-03052022093901-DNLR	3.823,53
22097	24932-03052022121128-LVNV	3.823,53
22098	25102-03052022123932-CPPJ	3.823,53
22099	25263-03052022132211-MSTC	3.823,53

fonte: http://burc.regione.campania.it

PROG.	CODICE DOMANDA	VALORE ISEE
22100	19671-03052022134032-FRIS	3.823,53
22101	21664-02052022163741-TSTV	3.823,53
22102	25864-03052022172155-FNDM	3.823,53
22103	26895-03052022182929-SCLM	3.823,53
22104	28662-04052022111642-PSCR	3.823,53
22105	28870-04052022114941-MRRG	3.823,53
22106	30549-04052022180924-PLMM	3.823,53
22107	31617-05052022095238-TRCF	3.823,53
22108	31735-05052022101624-BLLG	3.823,53
22109	32099-05052022111315-SPSS	3.823,53
22110	32646-05052022124606-SCCN	3.823,53
22111	32795-05052022134403-KVNG	3.823,53
22112	34253-05052022184521-RMNM	3.823,53
22113	34480-05052022193502-BRRN	3.823,53
22114	35111-06052022100212-FRRL	3.823,53
22115	35437-06052022110308-PLLM	3.823,53
22116	35745-06052022115434-PRZG	3.823,53
22117	33491-05052022170750-GRNM	3.823,53
22118	23538-07052022114055-SMML	3.823,53
22119	38195-07052022140345-DNDD	3.823,53
22120	38588-07052022184048-CMNC	3.823,53
22121	32280-05052022113906-DGDG	3.823,53
22122	23381-05052022122100-CRNL	3.823,53
22123	40305-09052022111012-DLRD	3.823,53
22124	41568-09052022160510-SPSC	3.823,53
22125	27704-05052022183821-BFLF	3.823,53
22126	44942-10052022121211-RSCM	3.823,53
22127	46022-10052022165038-SMMM	3.823,53
22128	46810-10052022181459-PRSS	3.823,53
22129	24374-11052022112509-SPSF	3.823,53
22130	50050-11052022163019-PNAD	3.823,53
22131	50714-11052022172338-GRSL	3.823,53
22132	51051-11052022180117-VSCL	3.823,53
22133	52970-12052022101857-FRNV	3.823,53
22134	30547-05052022100847-STBG	3.823,53
22135	54311-12052022142448-CZZC	3.823,53
22136	56011-12052022192013-STVS	3.823,53
22137	28218-04052022100611-CTLD	3.823,54
22138	40558-09052022114913-PLOC	3.823,54
22139	13964-29042022113627-GRDF	3.823,56
22140	22767-02052022184229-MGGT	3.823,56
22141	603-27042022092850-PRNN	3.823,57
22142	31254-04052022210947-PTRJ	3.823,58
22143	19120-01052022212902-GLRL	3.823,92
22144	44924-10052022120953-RMOR	3.823,98
22145	32427-05052022120332-BNSL	3.824,02
22146	2582-27042022114733-FRLM	3.824,32
22147	5421-27042022171524-FRLR	3.824,32
22148	5187-27042022170521-CRVN	3.824,43

fonte: http://burc.regione.campania.it

PROG.	CODICE DOMANDA	VALORE ISEE
22149	16531-29042022200403-PGGG	3.824,63
22150	16531-29042022202731-PGGF	3.824,63
22151	21538-02052022162159-FRNB	3.824,90
22152	26378-03052022172417-FRRN	3.824,96
22153	26378-03052022173034-FRRF	3.824,96
22154	10631-28042022164045-DPSS	3.825,00
22155	21538-02052022162805-FRNG	3.825,00
22156	36882-06052022173949-BLVN	3.825,00
22157	23013-10052022212136-PNNG	3.825,00
22158	23313-02052022203235-DFLS	3.825,47
22159	20472-02052022120233-DMRT	3.825,53
22160	42328-09052022172916-PLLM	3.825,98
22161	35746-06052022121311-BSCG	3.826,02
22162	50230-11052022164355-GRSN	3.826,08
22163	40647-09052022115728-TRSM	3.826,14
22164	40647-09052022120148-TRSG	3.826,14
22165	31271-09052022205647-NCRF	3.826,37
22166	27048-03052022184542-TCCL	3.826,42
22167	29937-04052022165927-DMTG	3.826,83
22168	55033-12052022173124-BRNM	3.826,83
22169	33656-05052022172220-GRGR	3.826,98
22170	4679-27042022161456-QRTN	3.826,99
22171	4657-27042022161401-FRNL	3.827,02
22172	28632-04052022111740-CNGN	3.827,40
22173	29497-04052022151536-CIAC	3.827,50
22174	15567-29042022172652-SPSS	3.827,72
22175	51537-11052022185138-NCCC	3.828,00
22176	9531-28042022125120-FLVD	3.828,03
22177	13066-29042022094015-RSTL	3.828,27
22178	13066-29042022095234-RSTM	3.828,27
22179	18726-01052022172421-PGNL	3.828,46
22180	19942-02052022105923-CRNF	3.828,87
22181	34417-05052022192303-SCLL	3.829,05
22182	26452-03052022173426-RZNV	3.829,25
22183	15264-03052022160919-SPST	3.829,41
22184	56492-12052022205955-LLTD	3.829,47
22185	1902-27042022105742-VRLP	3.829,53
22186	7805-28042022093409-VRNR	3.830,00
22187	53656-12052022114721-MNIM	3.830,08
22188	43143-09052022192510-MSCR	3.830,23
22189	35565-06052022114323-PNTM	3.830,45
22190	9964-28042022150032-DDVG	3.830,49
22191	22071-02052022172421-ZNFN	3.830,73
22192	12938-29042022092738-DNTR	3.830,88
22193	5298-27042022170708-PLMM	3.831,34
22194	33730-05052022173308-SPSN	3.831,68
22195	32653-05052022124707-DRSS	3.831,87
22196	40916-09052022125700-BSSD	3.832,43
22197	48643-11052022124015-PCCM	3.832,50

fonte: http://burc.regione.campania.it

PROG.	CODICE DOMANDA	VALORE ISEE
22198	45323-10052022141535-SMLM	3.832,98
22199	998-28042022091055-TRTF	3.833,09
22200	14409-29042022124206-MRAS	3.833,12
22201	8825-28042022112121-TRNL	3.833,26
22202	1111-27042022105740-CSTG	3.833,33
22203	1111-27042022125956-CSTF	3.833,33
22204	33193-05052022160726-FRND	3.833,73
22205	42283-09052022173937-MBRG	3.833,80
22206	10042-28042022150836-DNTV	3.833,82
22207	6937-04052022181108-MRTG	3.834,33
22208	29172-04052022125833-SPSF	3.834,46
22209	52084-11052022203611-CHRK	3.834,51
22210	26395-03052022172635-MRAD	3.834,56
22211	14157-29042022120334-CPTN	3.834,74
22212	31012-04052022193938-LPNN	3.834,75
22213	11593-28042022181912-RMMG	3.834,80
22214	25938-03052022163247-BRNV	3.834,80
22215	43977-10052022094510-PSTD	3.834,89
22216	35882-06052022122439-ZLLN	3.834,96
22217	14864-29042022151009-SPSR	3.835,37
22218	54324-12052022143336-CRRL	3.835,69
22219	22223-03052022185225-RCCV	3.836,42
22220	42526-09052022175632-MRSN	3.836,47
22221	55381-12052022174954-BCTS	3.836,54
22222	25114-03052022124348-PRSF	3.836,79
22223	15048-29042022165524-PRLF	3.836,92
22224	50035-11052022155647-CNFD	3.837,07
22225	31577-05052022094457-BRBM	3.837,41
22226	50567-11052022170817-FSTG	3.837,44
22227	4433-27042022154355-LPPF	3.837,77
22228	4433-06052022144509-LPPC	3.837,77
22229	50963-11052022174729-FMNM	3.837,81
22230	21369-02052022183150-TRNR	3.837,90
22231	21524-03052022094534-RBNR	3.837,90
22232	7555-02052022100618-RGLN	3.838,19
22233	40120-09052022104821-MLLG	3.838,21
22234	38902-09052022191145-LKSY	3.838,31
22235	38902-11052022191135-LKSH	3.838,31
22236	17107-01052022193403-RMGL	3.838,46
22237	17107-01052022200935-RMGG	3.838,46
22238	33378-05052022164221-DPTR	3.839,19
22239	53863-12052022124611-DSSK	3.839,34
22240	44546-10052022114904-DDNC	3.839,37
22241	48403-11052022102059-CNTN	3.839,43
22242	56663-12052022214230-CRDF	3.839,84
22243	29052-04052022122506-CRSM	3.839,87
22244	19199-02052022091307-MSCN	3.840,00
22245	29211-04052022143556-MRMR	3.840,00
22246	331-27042022093050-LGRL	3.840,22

fonte: http://burc.regione.campania.it

PROG.	CODICE DOMANDA	VALORE ISEE
22247	1477-27042022102142-LGRS	3.840,22
22248	49495-11052022130835-MRRG	3.840,33
22249	44692-10052022114058-LPRC	3.840,35
22250	1242-27042022101223-MNCR	3.840,66
22251	6089-27042022181856-MNCL	3.840,66
22252	41541-09052022174428-DMNM	3.840,89
22253	42550-09052022175709-MRTL	3.840,89
22254	5165-27042022165527-PRGM	3.840,98
22255	2160-27042022110829-MLLN	3.841,14
22256	16171-29042022185319-CNTD	3.841,22
22257	8837-03052022131829-NSTC	3.841,22
22258	8612-11052022192644-NSTS	3.841,22
22259	8612-11052022194737-NSTN	3.841,22
22260	3401-27042022130424-MNLM	3.841,46
22261	10131-28042022200145-BTAV	3.841,46
22262	33140-05052022160153-DNDL	3.841,46
22263	402-27042022113611-CRBG	3.841,47
22264	7698-28042022102532-CRBK	3.841,47
22265	27401-03052022195201-RSCN	3.841,55
22266	25180-03052022125408-RSSL	3.841,81
22267	35975-06052022123648-PLMC	3.841,99
22268	52204-11052022210747-TRSS	3.842,43
22269	30744-04052022183736-CPSD	3.842,60
22270	22662-02052022183147-NNAP	3.842,62
22271	41710-09052022162650-CPSG	3.842,67
22272	42494-09052022175106-FRNG	3.843,16
22273	42494-09052022180157-FRNM	3.843,16
22274	14489-29042022130029-SGMG	3.843,63
22275	14466-29042022124334-TLTG	3.843,80
22276	14466-29042022124145-TLTF	3.843,80
22277	5148-27042022165753-PRTN	3.844,06
22278	15010-29042022154005-CNNS	3.844,32
22279	19235-02052022093150-DBNM	3.844,44
22280	22934-02052022190311-PPPG	3.844,44
22281	22934-02052022190720-PPPM	3.844,44
22282	48572-11052022110808-DSNF	3.844,85
22283	37320-06052022185915-PLMS	3.845,07
22284	50137-11052022161655-FNMG	3.845,08
22285	50236-11052022162647-FNMM	3.845,08
22286	3318-04052022115515-BLSM	3.845,11
22287	648-27042022213541-GRFM	3.845,36
22288	648-27042022215732-GRFC	3.845,36
22289	28744-04052022113052-MDAM	3.845,77
22290	19135-02052022091114-TRNV	3.846,02
22291	45993-10052022165317-SAIN	3.846,50
22292	24078-03052022104427-BNAM	3.846,51
22293	24078-03052022111412-BNAB	3.846,51
22294	24078-03052022112356-BNAP	3.846,51
22295	1160-30042022120949-LNGR	3.846,65

fonte: http://burc.regione.campania.it

PROG.	CODICE DOMANDA	VALORE ISEE
22296	1160-30042022123505-LNGC	3.846,65
22297	42134-09052022171543-FTIK	3.846,67
22298	42284-09052022172801-FTID	3.846,67
22299	48761-11052022113030-SLSF	3.847,24
22300	26623-03052022175854-PNTL	3.847,37
22301	23407-06052022165623-DVNM	3.847,48
22302	3410-27042022130742-DLTL	3.847,52
22303	41899-09052022164912-TRLS	3.847,55
22304	54235-12052022143140-RCCL	3.847,56
22305	9192-28042022120302-DPLM	3.847,88
22306	51032-11052022175533-FSCT	3.848,63
22307	2295-27042022112650-SCRG	3.848,69
22308	8616-28042022105633-PRRC	3.848,73
22309	50967-11052022174914-GRDL	3.848,73
22310	51087-11052022180325-GRDN	3.848,73
22311	37335-11052022104651-DRSS	3.848,89
22312	12181-28042022194902-NPPM	3.849,16
22313	12069-29042022154216-NCRF	3.849,59
22314	18492-01052022142513-DFLR	3.849,68
22315	10415-28042022161312-CPPF	3.850,00
22316	38935-08052022122116-SPSM	3.850,24
22317	53649-12052022114744-DBBL	3.850,63
22318	6433-29042022165554-CTLM	3.850,81
22319	8225-28042022101141-LCCM	3.850,83
22320	17176-30042022112917-JMLB	3.850,83
22321	9909-28042022155536-CZZD	3.850,85
22322	43101-09052022190259-LLAR	3.851,22
22323	46252-10052022171645-KSAK	3.851,38
22324	39841-09052022100656-MNCN	3.851,55
22325	55281-12052022174939-DDMS	3.851,55
22326	22337-02052022175805-FNZM	3.851,63
22327	22337-02052022180538-FNZM	3.851,63
22328	7060-27042022205104-RMNM	3.851,75
22329	7769-28042022092817-MRNV	3.852,02
22330	7769-28042022093718-MRNF	3.852,02
22331	46438-10052022173636-FBZC	3.852,35
22332	50862-11052022174859-LRNM	3.852,44
22333	54857-12052022163921-MRGM	3.852,44
22334	39696-09052022095300-DSTM	3.852,52
22335	39574-09052022093254-GDNR	3.852,58
22336	17705-30042022161834-SGLL	3.852,70
22337	47415-10052022200832-ZZIL	3.852,77
22338	45631-10052022154915-CCCL	3.852,79
22339	46869-10052022182522-SNSN	3.852,85
22340	16641-29042022203513-PCCM	3.852,93
22341	27435-03052022195145-MRNL	3.852,93
22342	48468-11052022110225-BNAN	3.852,94
22343	32224-05052022113020-CSTL	3.853,38
22344	9773-28042022135509-SBTF	3.853,66

fonte: http://burc.regione.campania.it

PROG.	CODICE DOMANDA	VALORE ISEE
22345	9802-28042022141310-FLVT	3.853,66
22346	28277-04052022101538-GDUM	3.853,66
22347	35471-06052022110914-PRSN	3.853,66
22348	44166-10052022101752-FRTC	3.853,66
22349	42981-09052022190138-MLLK	3.853,66
22350	55873-12052022185337-MLLS	3.853,66
22351	4891-27042022163121-GDNL	3.853,68
22352	20345-02052022125304-VNAD	3.853,90
22353	40019-09052022103052-BNNL	3.854,24
22354	9205-28042022120605-LFRR	3.854,65
22355	9205-28042022121200-LFRL	3.854,65
22356	51191-11052022181512-MNZR	3.854,73
22357	51191-11052022182108-MNZR	3.854,73
22358	47120-10052022185513-SPSM	3.854,75
22359	47120-12052022184302-SPSM	3.854,75
22360	38071-07052022121416-SMLR	3.854,92
22361	5677-27042022174004-DNGG	3.855,04
22362	13446-29042022102946-VTLF	3.855,41
22363	41119-09052022165313-SPNC	3.855,69
22364	2320-27042022112716-VNSR	3.856,34
22365	3699-27042022140816-CLNR	3.856,35
22366	2536-27042022113616-STSR	3.856,39
22367	36257-06052022143948-SGRN	3.856,50
22368	252-27042022092630-VRSM	3.856,63
22369	46754-10052022181206-PSCN	3.856,69
22370	12436-29042022135228-TRTS	3.856,86
22371	55050-12052022170551-CPLN	3.856,91
22372	55202-12052022172408-CPLM	3.856,91
22373	25742-03052022155823-SPRN	3.857,24
22374	25742-03052022160625-SPRG	3.857,24
22375	27407-03052022193859-CRMM	3.857,47
22376	27242-03052022195114-CRML	3.857,47
22377	8637-28042022113843-SRNS	3.857,48
22378	14023-29042022113933-DMRN	3.857,56
22379	219-27042022091222-CPRL	3.857,72
22380	46021-10052022165109-FSIM	3.858,75
22381	46021-10052022165758-FSIM	3.858,75
22382	22946-02052022190548-LRDG	3.858,82
22383	26974-03052022184224-MLRD	3.858,82
22384	10780-28042022184004-MNTG	3.858,98
22385	10939-28042022171107-DVTL	3.859,74
22386	55133-12052022172038-SBLM	3.859,79
22387	17923-30042022192339-RZZR	3.859,90
22388	45095-11052022100112-CNGF	3.860,08
22389	45024-11052022100647-CNGC	3.860,08
22390	15184-29042022161649-GRMN	3.860,16
22391	35482-06052022110834-MTRG	3.860,24
22392	3910-27042022143127-FRTC	3.860,44
22393	44067-10052022100220-LMBS	3.860,78

fonte: http://burc.regione.campania.it

PROG.	CODICE DOMANDA	VALORE ISEE
22394	46858-10052022182140-CZZL	3.860,79
22395	27144-03052022191118-GRFM	3.860,90
22396	24817-03052022115558-SPSG	3.860,98
22397	30407-04052022175703-STRN	3.860,98
22398	34056-05052022181559-LCAN	3.860,98
22399	19538-02052022101423-LJES	3.861,16
22400	43897-10052022212815-CTRN	3.861,22
22401	8346-28042022103517-GRGS	3.861,37
22402	27609-03052022203618-PRSP	3.861,38
22403	30454-04052022180320-STTG	3.861,79
22404	30785-04052022184733-STTS	3.861,79
22405	9737-28042022184711-FBBL	3.861,87
22406	32777-05052022133604-NNER	3.861,92
22407	23859-03052022111440-CRSR	3.862,04
22408	23859-03052022112423-CRSJ	3.862,04
22409	45205-10052022131103-CSTT	3.862,16
22410	36216-06052022144835-GRDT	3.862,23
22411	20402-02052022115427-CPSB	3.862,30
22412	5001-27042022164243-DLGG	3.862,31
22413	31180-04052022203418-BBSC	3.862,54
22414	30311-04052022173443-VGNV	3.862,75
22415	8774-28042022111716-VLTM	3.863,25
22416	18472-01052022135349-FRGF	3.863,61
22417	18472-01052022142716-FRGL	3.863,61
22418	35251-06052022103750-TLMM	3.863,79
22419	35251-06052022104551-TLMM	3.863,79
22420	9776-28042022201111-MJLC	3.863,91
22421	37940-07052022110749-RFND	3.864,15
22422	38055-07052022120913-RFNC	3.864,15
22423	43491-09052022204419-VTRF	3.864,32
22424	55455-12052022175734-DGSG	3.864,42
22425	31739-05052022100923-CLTL	3.864,44
22426	31778-05052022101533-CLTM	3.864,44
22427	50977-11052022182348-CGLV	3.864,63
22428	11416-28042022180343-CPLM	3.864,72
22429	50522-11052022171039-CRBR	3.864,88
22430	53876-12052022122226-TFNR	3.864,96
22431	53876-12052022123301-TFNL	3.864,96
22432	37703-06052022213247-NPLS	3.865,10
22433	55862-12052022185713-VVST	3.865,72
22434	9433-28042022123803-VSCM	3.865,75
22435	18714-01052022172814-GRCS	3.865,79
22436	18714-01052022172451-GRCN	3.865,79
22437	35064-06052022104032-MSCL	3.865,83
22438	35064-09052022180540-MSCR	3.865,83
22439	918-27042022102936-CPSM	3.865,97
22440	1097-27042022171023-CPSP	3.865,97
22441	31709-05052022100736-BRNM	3.865,97
22442	49422-11052022125514-RCCM	3.866,18

fonte: http://burc.regione.campania.it

PROG.	CODICE DOMANDA	VALORE ISEE
22443	27037-03052022184348-DCCM	3.866,25
22444	41926-09052022165924-CSNM	3.866,34
22445	42080-09052022170507-KHNY	3.866,62
22446	19636-02052022102424-MSLL	3.867,17
22447	19711-02052022103129-MSLN	3.867,17
22448	33926-05052022175604-SPSY	3.867,40
22449	16129-11052022205949-NGSM	3.867,45
22450	11780-09052022194604-MPRL	3.867,57
22451	2812-27042022122144-PSCM	3.868,14
22452	17587-30042022151248-BTTC	3.868,40
22453	3274-27042022140245-VLNV	3.868,69
22454	14073-04052022171941-DRSN	3.869,05
22455	2916-27042022120813-RRCN	3.869,55
22456	2916-27042022121244-RRCM	3.869,55
22457	32788-05052022134332-NGRN	3.869,85
22458	5668-27042022174145-FRNF	3.869,92
22459	5668-27042022174755-FRNR	3.869,92
22460	22462-02052022180506-VVNL	3.869,92
22461	10938-28042022171228-VNZC	3.870,16
22462	41482-09052022154444-MNGS	3.870,41
22463	29539-04052022152614-JRCJ	3.870,57
22464	17719-30042022163029-PSCS	3.870,74
22465	5569-27042022173127-RMNM	3.870,81
22466	19376-02052022102223-RFCM	3.871,05
22467	16628-29042022204431-SVRD	3.871,07
22468	50008-11052022163517-LVOD	3.871,14
22469	9774-29042022112711-GMTS	3.871,21
22470	3831-27042022142124-CSTM	3.871,23
22471	4005-27042022144432-CSTN	3.871,23
22472	1008-27042022111132-DMRL	3.871,55
22473	8884-28042022112558-VNTL	3.872,36
22474	32972-05052022151555-SSSL	3.872,44
22475	41794-09052022163358-CTLG	3.872,50
22476	50912-11052022174501-CRLC	3.872,52
22477	47832-11052022212814-FRIC	3.872,61
22478	35351-06052022105851-SNTL	3.872,80
22479	2099-27042022110817-MRVC	3.872,95
22480	2444-27042022113007-MRVD	3.872,95
22481	30130-04052022171244-GRDM	3.873,04
22482	31806-05052022102053-KRNC	3.873,25
22483	35195-06052022101941-FRTG	3.873,26
22484	42211-09052022180801-FRRD	3.873,59
22485	41572-09052022160139-BRND	3.874,29
22486	19844-02052022105757-GRNH	3.874,37
22487	15512-29042022171231-CHRG	3.874,72
22488	43434-09052022201818-SNEL	3.875,08
22489	23733-03052022093727-RSSL	3.875,20
22490	50832-11052022173530-SPSB	3.875,68
22491	2737-27042022120109-SPSG	3.875,95

fonte: http://burc.regione.campania.it

PROG.	CODICE DOMANDA	VALORE ISEE
22492	5208-27042022165919-MZZL	3.876,03
22493	54371-12052022151629-DDIC	3.876,16
22494	10686-28042022164157-VNDG	3.876,44
22495	55805-12052022184409-PSSL	3.876,50
22496	42657-09052022181613-CRRL	3.876,92
22497	40953-09052022125331-VRRL	3.876,98
22498	50275-11052022180802-BNRL	3.877,07
22499	18164-01052022092945-FRRS	3.877,64
22500	17293-30042022123138-DLCM	3.877,88
22501	1284-27042022180127-NGLN	3.877,97
22502	17369-30042022130442-MRLB	3.878,07
22503	11110-28042022172757-ZZIR	3.878,46
22504	2518-27042022113510-SPSF	3.878,47
22505	8366-28042022102809-CSTN	3.878,52
22506	50094-11052022160705-GRFF	3.878,56
22507	4319-27042022162552-RSSL	3.879,54
22508	4319-27042022163624-RSSF	3.879,54
22509	44356-10052022104904-FBZP	3.879,92
22510	4970-27042022164352-FSCM	3.880,71
22511	16882-10052022125415-BGGF	3.880,78
22512	442-27042022100402-FRSM	3.880,81
22513	56065-12052022192857-CPLC	3.880,81
22514	11920-28042022190407-LSUS	3.880,83
22515	31231-05052022204955-DDMG	3.880,89
22516	21525-02052022163118-PSNB	3.881,34
22517	21525-02052022163807-PSNS	3.881,34
22518	24138-03052022103345-BNCM	3.881,37
22519	47136-10052022190639-NGNM	3.881,96
22520	23696-03052022093118-DLTG	3.881,99
22521	24339-03052022110016-LMBL	3.882,43
22522	3267-27042022124936-DRZL	3.883,33
22523	8321-28042022102602-RMMR	3.883,51
22524	11129-28042022173701-DJNM	3.883,65
22525	11998-28042022195904-PLLS	3.883,74
22526	27311-03052022192900-GDUM	3.883,74
22527	24621-03052022113527-GRSG	3.883,82
22528	54118-12052022131450-DLFF	3.883,86
22529	18353-01052022121908-MSLR	3.883,87
22530	30055-04052022170227-CPTM	3.883,93
22531	10563-29042022105103-DPMR	3.884,02
22532	1204-27042022135306-PCCS	3.884,07
22533	8303-28042022102655-BTTL	3.884,07
22534	47334-10052022194324-MNNN	3.884,07
22535	47334-10052022200534-MNND	3.884,07
22536	14041-29042022114336-VNRR	3.884,29
22537	47720-10052022211846-PNCL	3.884,31
22538	11169-28042022173501-CFSL	3.884,51
22539	24742-03052022120137-DPTG	3.884,55
22540	34647-05052022205920-MPRF	3.885,04

fonte: http://burc.regione.campania.it

PROG.	CODICE DOMANDA	VALORE ISEE
22541	14213-29042022120657-GHDH	3.885,12
22542	43779-10052022091708-BFLF	3.885,35
22543	22238-02052022174327-VLLM	3.885,64
22544	9005-28042022155620-DGRL	3.885,71
22545	50569-11052022171131-CRSS	3.885,77
22546	18547-01052022150839-GRDM	3.886,07
22547	56257-12052022204736-DSPN	3.886,13
22548	28487-04052022105006-SQGC	3.886,15
22549	39808-09052022095854-MSCF	3.886,18
22550	37210-06052022183540-MNNM	3.886,28
22551	19559-02052022101354-DMTG	3.886,32
22552	2126-27042022111142-PSSR	3.886,38
22553	42592-09052022180044-PLLM	3.886,38
22554	34878-06052022091944-MTDD	3.886,77
22555	24268-03052022104933-DRRG	3.886,99
22556	53075-12052022120001-CMMF	3.887,17
22557	11640-28042022183118-TSTN	3.887,40
22558	20338-02052022114759-DLCL	3.887,40
22559	37291-07052022100943-NRCG	3.887,81
22560	37291-07052022101129-NRCG	3.887,81
22561	48859-11052022112707-GRSM	3.887,93
22562	13562-29042022104434-MRAL	3.888,11
22563	14117-29042022115423-MRAC	3.888,11
22564	4828-27042022164025-CLCS	3.888,46
22565	4828-27042022165114-CLCS	3.888,46
22566	43405-09052022201128-SVRL	3.888,62
22567	49182-11052022121036-PZZY	3.888,94
22568	24556-03052022113314-RRAP	3.889,11
22569	30603-04052022181357-FRNM	3.889,24
22570	45155-10052022125808-CRLS	3.889,39
22571	1938-27042022105055-PSCM	3.889,73
22572	1938-27042022105510-PSCF	3.889,73
22573	26048-03052022165013-PZZR	3.889,73
22574	17227-30042022114424-SPSS	3.889,76
22575	40648-09052022115702-GLNF	3.890,16
22576	29234-04052022134553-GGLN	3.890,27
22577	19064-01052022205033-MNTL	3.890,39
22578	22086-02052022172121-PNTL	3.890,39
22579	39039-08052022144604-MSTC	3.890,41
22580	56369-12052022203355-DLRM	3.890,73
22581	34776-12052022214734-DLRL	3.890,73
22582	34776-12052022215505-DLRM	3.890,73
22583	24437-03052022110914-VLNM	3.890,76
22584	5568-27042022172811-BNPG	3.890,97
22585	18114-09052022114153-SNNL	3.890,98
22586	46422-11052022113554-SRRL	3.891,06
22587	46422-11052022114312-SRRC	3.891,06
22588	53370-12052022112339-MNZS	3.891,37
22589	43001-09052022185719-DROC	3.891,74

fonte: http://burc.regione.campania.it

PROG.	CODICE DOMANDA	VALORE ISEE
22590	43001-09052022190901-DROG	3.891,74
22591	28814-04052022114405-VTLM	3.891,89
22592	2112-27042022110704-LNZM	3.891,95
22593	40769-09052022121808-MNGD	3.891,96
22594	19964-11052022113619-SGLM	3.891,96
22595	25757-03052022162226-PLMM	3.892,11
22596	42414-09052022174016-RMMM	3.892,49
22597	27968-04052022092650-MLLM	3.892,65
22598	7039-27042022204046-GRNR	3.892,68
22599	7039-27042022213913-GRNL	3.892,68
22600	38486-07052022171340-NGRP	3.893,13
22601	38495-07052022172041-NGRG	3.893,13
22602	35683-06052022123237-VSCG	3.893,58
22603	35683-06052022123727-VSCN	3.893,58
22604	19932-02052022110406-MPRM	3.893,94
22605	32160-05052022111831-DCIL	3.894,23
22606	26059-03052022164759-PRRG	3.894,29
22607	5505-27042022172237-VSRS	3.895,04
22608	14226-29042022120511-MPRM	3.895,20
22609	5489-27042022172650-MNRN	3.895,29
22610	14197-29042022120321-SPSS	3.895,72
22611	50983-11052022175304-LVRV	3.895,87
22612	50983-11052022175542-LVRC	3.895,87
22613	45176-10052022131554-QTDS	3.896,06
22614	55623-12052022183436-DVVR	3.896,47
22615	22263-02052022174336-CCCR	3.896,68
22616	25224-03052022130958-RGGG	3.896,72
22617	39666-09052022093238-BCCN	3.896,88
22618	51815-11052022192912-GCNC	3.897,07
22619	13390-29042022103305-PSCC	3.897,29
22620	13390-29042022104653-PSCM	3.897,29
22621	49862-11052022151628-PRRC	3.897,32
22622	97-27042022092115-BSLC	3.897,97
22623	45069-10052022124332-LLAN	3.897,97
22624	8968-02052022204758-TRTS	3.898,09
22625	37577-09052022212156-FRNB	3.898,11
22626	19876-02052022104943-PTRV	3.898,65
22627	23782-03052022094354-PZZL	3.899,21
22628	19912-02052022105749-PSCM	3.899,40
22629	14633-29042022131808-NSCR	3.899,44
22630	44427-10052022105506-RCPN	3.899,59
22631	36470-06052022160445-RTCR	3.900,00
22632	50218-11052022163142-CHRL	3.900,00
22633	48871-11052022112818-SPSM	3.900,28
22634	46548-10052022174758-TDSC	3.900,56
22635	50169-11052022161923-RNDF	3.900,80
22636	35089-06052022100028-DFGN	3.900,81
22637	12263-30042022191715-MRLM	3.900,86
22638	33350-05052022164313-RCCL	3.901,28

fonte: http://burc.regione.campania.it

PROG.	CODICE DOMANDA	VALORE ISEE
22639	40758-09052022121449-MPRN	3.901,46
22640	41456-09052022153515-DGLL	3.901,61
22641	10218-29042022162552-TTVL	3.901,63
22642	9654-28042022131822-RMNG	3.901,64
22643	7660-28042022091848-NCRR	3.901,82
22644	12470-28042022204558-DMED	3.901,89
22645	54806-12052022163116-BCCF	3.902,04
22646	45860-10052022162235-MDDM	3.902,06
22647	24696-03052022114200-PGNS	3.902,16
22648	38914-08052022162440-MRCG	3.902,20
22649	1257-27042022101052-RDNS	3.902,44
22650	20404-02052022115252-CRSF	3.902,44
22651	24166-03052022104035-CRNM	3.902,44
22652	53989-12052022124301-MPRN	3.902,44
22653	51383-11052022184020-SCRV	3.902,45
22654	6400-27042022185250-BSSS	3.902,55
22655	34809-06052022175837-MRSV	3.902,65
22656	31818-05052022111143-LSTP	3.902,82
22657	30061-04052022171001-DSDF	3.902,95
22658	13912-29042022112801-GRSY	3.903,25
22659	41700-09052022162204-FRNL	3.903,42
22660	10279-28042022155047-CHRG	3.903,53
22661	14488-29042022131445-GNTF	3.903,73
22662	43308-09052022201450-GNTC	3.903,73
22663	27879-05052022190918-DRSN	3.903,92
22664	49530-11052022131616-CFRN	3.904,07
22665	44273-10052022113103-CNIS	3.904,13
22666	44273-10052022113423-CNIT	3.904,13
22667	20451-02052022120155-CSTG	3.904,27
22668	48182-11052022094916-CTNC	3.904,50
22669	38541-07052022181250-PRSF	3.904,59
22670	22699-02052022183235-RLLB	3.905,49
22671	25692-03052022161248-RFCM	3.905,49
22672	50135-11052022215003-DRAF	3.905,57
22673	50135-12052022090821-DRAM	3.905,57
22674	41868-09052022165008-MLLR	3.905,64
22675	28475-04052022104634-PLLR	3.905,69
22676	28537-04052022105601-PLLN	3.905,69
22677	33144-05052022170309-BBTG	3.905,69
22678	33697-05052022172622-CRDS	3.905,87
22679	330-27042022120601-GRGG	3.906,18
22680	53908-12052022123521-LNGC	3.906,30
22681	4510-27042022154900-DRNG	3.906,35
22682	4510-27042022160829-DRNG	3.906,35
22683	41614-09052022161500-GNLM	3.906,53
22684	12141-28042022193259-LAAM	3.906,91
22685	15275-29042022163309-MNDF	3.907,21
22686	15275-29042022163853-MNDF	3.907,21
22687	29985-04052022165616-SPSS	3.907,45

fonte: http://burc.regione.campania.it

PROG.	CODICE DOMANDA	VALORE ISEE
22688	3190-27042022175531-GLLF	3.907,51
22689	29601-04052022155523-CCRN	3.907,52
22690	38446-07052022164033-NGLR	3.907,66
22691	49447-11052022162518-DLRG	3.907,77
22692	30499-04052022181030-CRVD	3.907,97
22693	34036-05052022182058-RMMV	3.908,04
22694	35473-06052022110547-MNDN	3.908,33
22695	46295-10052022172339-CHTN	3.908,36
22696	44637-10052022112057-PRVL	3.908,37
22697	13092-29042022094637-MNNV	3.908,57
22698	10318-28042022160300-PRSC	3.908,92
22699	23659-03052022093837-SPSN	3.909,02
22700	43327-09052022194443-SVRL	3.909,02
22701	19620-02052022102232-CSBM	3.909,20
22702	46056-10052022165524-RGSN	3.909,44
22703	22575-02052022181847-LNIN	3.909,62
22704	22575-02052022182401-LNIM	3.909,62
22705	30667-04052022182512-DLTG	3.909,76
22706	4479-28042022100142-CRSM	3.909,77
22707	4479-29042022160441-CRSC	3.909,77
22708	1252-27042022100509-NGIV	3.910,32
22709	6961-27042022202658-DFRL	3.910,43
22710	34187-05052022183417-LBRG	3.910,52
22711	14066-29042022114558-DVIL	3.911,30
22712	6980-27042022202428-FLLC	3.912,29
22713	35358-06052022110035-CZZR	3.912,63
22714	19801-02052022104737-MRNG	3.912,75
22715	40744-09052022121346-DMEC	3.912,85
22716	46785-10052022182549-PLSG	3.912,85
22717	40613-09052022115405-SRNC	3.912,91
22718	4819-27042022162358-SVAG	3.912,94
22719	50573-11052022170746-PGNM	3.913,00
22720	49007-12052022092213-SNSS	3.913,04
22721	1144-27042022100750-TNCS	3.913,30
22722	46289-10052022171830-TMML	3.913,31
22723	52163-11052022204951-BZZP	3.913,55
22724	10426-28042022161941-DBRC	3.913,66
22725	17997-30042022193112-DNGF	3.913,82
22726	21328-02052022155138-MNTR	3.913,87
22727	22929-02052022190455-CRLF	3.914,16
22728	22929-02052022193910-CRLS	3.914,16
22729	49972-11052022154052-FNTM	3.914,18
22730	45739-10052022164638-BLLN	3.914,67
22731	28376-04052022103412-PNRL	3.914,75
22732	70-27042022090615-LNGL	3.914,82
22733	50062-11052022160349-SCGG	3.914,96
22734	16957-30042022095420-ZZRL	3.915,22
22735	24761-03052022154246-LREF	3.915,54
22736	20095-02052022111621-PCZF	3.915,61

fonte: http://burc.regione.campania.it

PROG.	CODICE DOMANDA	VALORE ISEE
22737	37964-07052022111450-LVNL	3.915,65
22738	5250-27042022170946-MRGM	3.915,74
22739	50908-11052022174908-PZZS	3.915,90
22740	9137-28042022115743-CPPF	3.916,09
22741	11834-28042022184854-RCNG	3.916,14
22742	52830-12052022095932-PRRT	3.916,15
22743	30091-04052022171149-RFNS	3.916,17
22744	51562-11052022185613-RSSF	3.916,17
22745	51562-11052022191340-RSSL	3.916,17
22746	10029-28042022155750-PLMN	3.916,25
22747	26102-03052022165344-DGVC	3.916,26
22748	6595-27042022193225-FCIC	3.916,27
22749	56338-12052022204928-DGRG	3.916,35
22750	38408-07052022162727-DNLN	3.916,56
22751	30180-04052022171801-GSMC	3.916,67
22752	34035-05052022181614-RHMM	3.916,67
22753	30322-04052022173920-GSMM	3.916,67
22754	43245-09052022192649-GLLD	3.916,86
22755	20281-02052022113851-NSTF	3.916,89
22756	20281-02052022114135-NSTC	3.916,89
22757	40785-09052022121823-VCDM	3.917,01
22758	40785-09052022122228-VCDS	3.917,01
22759	40785-09052022122447-VCDN	3.917,01
22760	53170-12052022104524-FRNG	3.917,01
22761	41706-09052022163239-RCCL	3.917,07
22762	29675-04052022160242-GRSC	3.917,20
22763	55504-12052022180643-GFNR	3.917,20
22764	9129-28042022120552-RIOM	3.917,23
22765	9129-03052022192526-RIOF	3.917,23
22766	49427-11052022125306-CPLN	3.917,24
22767	40121-09052022104417-WKLS	3.917,76
22768	39850-09052022100350-VLPC	3.917,81
22769	32307-05052022114630-CMUS	3.917,83
22770	54298-12052022142337-LRRF	3.917,91
22771	1845-27042022104720-PSNN	3.918,26
22772	1845-27042022105520-PSNC	3.918,26
22773	47321-10052022193149-DCIB	3.918,36
22774	3839-27042022142455-TRGN	3.918,70
22775	20050-02052022111227-TRGG	3.918,70
22776	6148-27042022182542-GRMN	3.918,78
22777	30765-04052022185619-LMPF	3.918,82
22778	48762-11052022111438-MTRC	3.918,82
22779	28909-04052022115808-GRNM	3.918,92
22780	29799-04052022162726-PLML	3.918,95
22781	18098-05052022203952-DLCD	3.919,19
22782	20351-02052022115257-DVTN	3.919,23
22783	20520-02052022120855-DVTN	3.919,23
22784	39423-08052022202847-RTAN	3.919,52
22785	9398-28042022122916-GRDF	3.919,61

fonte: http://burc.regione.campania.it

PROG.	CODICE DOMANDA	VALORE ISEE
22786	31844-05052022103808-MNNN	3.919,69
22787	26230-03052022171120-FRTG	3.919,84
22788	39219-08052022175334-RGNM	3.920,00
22789	4560-27042022155909-CMNL	3.920,23
22790	4560-27042022172829-CMNR	3.920,23
22791	33249-05052022162330-TSCV	3.920,59
22792	51314-11052022182649-BTTM	3.920,65
22793	23340-02052022203857-BLLG	3.920,68
22794	23340-02052022210349-BLLM	3.920,68
22795	8464-28042022104132-CRRM	3.920,69
22796	42569-09052022180636-PLLS	3.920,88
22797	48726-11052022111912-STTG	3.921,07
22798	46174-10052022170619-GGLR	3.921,22
22799	26132-03052022165513-DRSR	3.921,37
22800	26132-03052022170005-DRSN	3.921,37
22801	36674-06052022170158-DBBD	3.921,40
22802	19222-02052022111234-RSSR	3.921,47
22803	31175-04052022203053-SBTM	3.921,57
22804	45660-10052022173322-DPLV	3.921,96
22805	9396-28042022122742-CNTG	3.922,23
22806	31536-05052022100143-DFLS	3.922,31
22807	14076-29042022114615-CRSL	3.922,55
22808	14647-06052022102321-PNRD	3.922,56
22809	26318-03052022172156-PLML	3.922,78
22810	32086-05052022110654-GLLP	3.922,79
22811	53646-12052022114840-PLMS	3.922,80
22812	42126-09052022171003-MRTM	3.923,16
22813	51019-11052022180724-RRSV	3.923,16
22814	6304-27042022185849-DBLR	3.923,21
22815	30121-04052022171440-DMTR	3.923,39
22816	26973-03052022183640-MRNN	3.923,57
22817	19707-02052022104219-DLRG	3.923,58
22818	19707-02052022104510-DLRN	3.923,58
22819	8778-10052022183501-SPSN	3.923,65
22820	3602-27042022133655-TMSL	3.923,78
22821	21812-02052022165359-CPSV	3.923,98
22822	44888-10052022115816-CLTD	3.924,08
22823	33452-05052022165430-SPSS	3.924,16
22824	2485-27042022114208-MNTN	3.924,20
22825	15038-29042022153947-SPSF	3.924,20
22826	34322-05052022185651-BSCG	3.924,20
22827	30898-04052022190621-NTRR	3.924,32
22828	26757-03052022180855-SPSC	3.924,42
22829	19471-02052022100559-SNNC	3.924,43
22830	51658-11052022191108-PCCP	3.925,04
22831	13719-29042022105904-CNTD	3.925,05
22832	13719-29042022110231-CNTN	3.925,05
22833	27328-03052022192550-MRSS	3.925,20
22834	32592-05052022124140-CSRL	3.925,43

fonte: http://burc.regione.campania.it

PROG.	CODICE DOMANDA	VALORE ISEE
22835	38072-07052022121904-SCHM	3.925,61
22836	46970-10052022183548-RGGC	3.925,67
22837	40093-09052022104159-SCHL	3.926,02
22838	27370-03052022193517-GLVS	3.926,15
22839	27370-03052022200824-GLVS	3.926,15
22840	22187-02052022173522-CTRP	3.926,34
22841	28527-04052022105551-CRVM	3.926,35
22842	38460-07052022165957-LZRM	3.926,55
22843	37738-07052022210319-RGGD	3.926,83
22844	51049-11052022175650-RVTN	3.926,92
22845	1812-05052022172138-GCCC	3.927,47
22846	765-27042022094428-NGND	3.927,48
22847	551-27042022093511-PLLG	3.927,54
22848	21948-02052022171241-RFAL	3.927,56
22849	20443-02052022120023-RMNV	3.927,65
22850	41403-09052022152448-GRLM	3.927,67
22851	42975-09052022190655-RGNF	3.927,72
22852	45949-10052022164114-FRNG	3.927,72
22853	45949-10052022170030-FRNG	3.927,72
22854	50482-11052022170526-BRMK	3.927,84
22855	21985-02052022171428-FRML	3.927,89
22856	52261-12052022180415-CRSM	3.927,94
22857	3639-27042022134829-LVOM	3.928,21
22858	2818-27042022121128-CRMD	3.928,27
22859	17338-03052022122642-NPPN	3.928,71
22860	40408-09052022112431-GRSV	3.928,73
22861	13416-29042022102914-MBRL	3.929,02
22862	42601-09052022180145-CNTF	3.929,68
22863	13555-29042022104154-LSPC	3.929,92
22864	27569-03052022203703-MNZG	3.929,92
22865	27569-03052022204927-MNZG	3.929,92
22866	25867-03052022162256-MRAP	3.930,08
22867	13959-29042022113336-CHRL	3.930,38
22868	48929-11052022121145-PLMG	3.930,40
22869	27110-03052022185758-CPPM	3.930,60
22870	32792-08052022141937-SCNG	3.930,75
22871	4178-27042022170503-FRSN	3.930,95
22872	4178-27042022211519-FRSG	3.930,95
22873	40092-09052022112907-TRNS	3.931,30
22874	24405-03052022110551-PRZN	3.932,17
22875	25179-04052022100648-BNCS	3.932,20
22876	49194-11052022121743-NNNC	3.932,48
22877	6377-27042022193837-CPSM	3.932,80
22878	6377-02052022171951-CPST	3.932,80
22879	6377-02052022172803-CPSN	3.932,80
22880	43904-10052022093424-PNZD	3.932,85
22881	43904-10052022093639-PNZN	3.932,85
22882	31249-04052022210607-MRLC	3.932,97
22883	31249-09052022134637-MRLF	3.932,97

fonte: http://burc.regione.campania.it

PROG.	CODICE DOMANDA	VALORE ISEE
22884	20730-02052022173233-SPNN	3.932,98
22885	6004-27042022182656-GNNN	3.933,09
22886	37141-06052022182044-SCRL	3.933,09
22887	37224-06052022183801-SCRC	3.933,09
22888	6901-27042022201047-CPRN	3.933,33
22889	36061-06052022125418-SPSS	3.933,33
22890	47542-10052022202652-LGRM	3.933,50
22891	22656-02052022183215-MTAG	3.933,54
22892	36792-06052022171329-RMNF	3.933,58
22893	36792-06052022172818-RMNN	3.933,58
22894	19269-02052022093940-MPRT	3.933,83
22895	13163-29042022095119-PPES	3.934,15
22896	56212-12052022195150-SNSR	3.934,15
22897	15445-29042022170223-CSLG	3.934,25
22898	15445-29042022170822-CSLF	3.934,25
22899	7404-27042022215913-CSTG	3.934,31
22900	7404-28042022211922-CSTM	3.934,31
22901	55625-12052022182828-CVLS	3.934,38
22902	28094-04052022094717-GLNF	3.934,41
22903	39798-09052022095628-LNZM	3.934,47
22904	39798-09052022095904-LNZR	3.934,47
22905	44749-10052022113934-MTTF	3.934,63
22906	52401-11052022215810-CMUD	3.934,68
22907	8142-28042022101312-CTPR	3.934,87
22908	20834-02052022131041-FLTG	3.934,88
22909	17667-30042022191501-FRRG	3.935,02
22910	18027-30042022200610-FNCN	3.935,11
22911	18027-30042022214737-FNCP	3.935,11
22912	1953-27042022110152-SPSC	3.935,48
22913	46802-10052022181756-BLLS	3.935,49
22914	53409-12052022111643-MSLF	3.935,77
22915	1372-27042022101238-MTAC	3.935,78
22916	50471-11052022172800-GRZG	3.935,80
22917	38781-09052022170409-MPRD	3.936,07
22918	38781-09052022182643-MPRM	3.936,07
22919	16904-30042022092001-SLLN	3.936,18
22920	34462-05052022193207-DSMC	3.936,48
22921	21559-02052022163339-FRTC	3.936,49
22922	18446-01052022132731-PPAL	3.936,56
22923	4260-29042022142956-DLBD	3.936,67
22924	4260-27042022152005-DLBL	3.936,67
22925	21622-02052022163354-BRNN	3.936,72
22926	8335-28042022102931-IOIN	3.936,77
22927	23297-02052022202303-VVNM	3.936,77
22928	6454-05052022160732-SLLV	3.936,77
22929	55941-12052022191050-ZZAR	3.936,92
22930	40485-09052022121217-MRCM	3.937,01
22931	30006-05052022154546-MSTD	3.937,04
22932	29950-04052022165554-SRRP	3.937,39

fonte: http://burc.regione.campania.it

PROG.	CODICE DOMANDA	VALORE ISEE
22933	45190-10052022213709-SVRV	3.937,58
22934	23680-03052022093901-VTGY	3.937,89
22935	36002-06052022124048-SPSV	3.938,03
22936	7597-28042022091535-RGGF	3.938,12
22937	7091-27042022210736-RLNL	3.938,25
22938	53005-12052022102554-NCLN	3.938,59
22939	52276-11052022215154-DIUN	3.938,66
22940	45980-10052022164443-FRNN	3.938,73
22941	9357-28042022122342-DRLL	3.938,85
22942	56440-12052022204937-GLRP	3.939,19
22943	35762-06052022115544-STRN	3.939,22
22944	14865-29042022151847-CSTM	3.939,29
22945	24617-03052022113546-SGNC	3.939,30
22946	27521-03052022201046-DLCF	3.939,49
22947	35945-06052022122727-RBTF	3.939,50
22948	51411-11052022184227-MRTM	3.939,59
22949	17698-30042022162641-CFFM	3.939,73
22950	17698-30042022172853-CFFL	3.939,73
22951	52479-12052022135946-GGLL	3.939,84
22952	32494-05052022121524-LAUL	3.940,28
22953	32494-05052022170429-LAUL	3.940,28
22954	11654-28042022182527-DLPC	3.940,33
22955	15209-29042022162129-CRRD	3.940,38
22956	50372-11052022172710-DDTL	3.940,69
22957	2201-27042022152403-MNCM	3.940,77
22958	19267-02052022092456-DSMD	3.940,88
22959	14556-29042022125625-GNNM	3.941,18
22960	30456-04052022175625-MGLP	3.941,42
22961	37836-07052022100634-LNDN	3.941,46
22962	18331-01052022124123-PNTM	3.941,46
22963	18331-09052022170153-PNTS	3.941,46
22964	43629-09052022213408-PLLN	3.941,48
22965	19382-02052022094743-FRDD	3.941,55
22966	26065-03052022164634-DSML	3.941,77
22967	34489-05052022204514-PSNR	3.941,87
22968	43554-09052022205618-TRCM	3.941,90
22969	53354-12052022110530-DJBD	3.942,11
22970	16112-29042022184214-MNFR	3.942,30
22971	1750-27042022111951-CRDN	3.942,68
22972	22466-02052022180600-PRSM	3.942,68
22973	38879-08052022112429-TRCF	3.942,76
22974	24554-03052022112605-GSRR	3.943,09
22975	28998-04052022121224-FRGS	3.943,10
22976	21441-02052022162823-BGSK	3.943,48
22977	22202-03052022104055-MAIG	3.943,61
22978	48780-11052022111943-DMIR	3.943,66
22979	39765-09052022095148-DPML	3.943,91
22980	39765-09052022095450-DPMN	3.943,91
22981	9782-05052022125449-CLVS	3.943,92

fonte: http://burc.regione.campania.it

PROG.	CODICE DOMANDA	VALORE ISEE
22982	25110-03052022124444-RBNC	3.944,18
22983	51662-11052022192046-CTVR	3.944,26
22984	51662-11052022202533-CTVS	3.944,26
22985	9494-28042022153635-SLZF	3.944,61
22986	12191-28042022212104-CRSL	3.944,85
22987	12191-28042022213845-CRSD	3.944,85
22988	35893-06052022121355-RPLD	3.945,10
22989	19387-02052022094755-TRML	3.945,12
22990	23114-02052022195211-MLKJ	3.945,28
22991	23114-02052022200144-MLKK	3.945,28
22992	16300-29042022190526-CRLS	3.945,63
22993	23892-03052022100450-PLTC	3.945,77
22994	23892-03052022101444-PLTG	3.945,77
22995	20606-02052022122249-DFGN	3.945,86
22996	51883-11052022195548-MNTF	3.946,02
22997	23636-03052022091618-FRTF	3.946,42
22998	23636-03052022091734-FRTD	3.946,42
22999	44205-10052022101623-FRRS	3.946,50
23000	36960-06052022174943-LVRM	3.946,54
23001	54194-12052022134402-MDNN	3.946,57
23002	13428-29042022103031-PGNL	3.946,77
23003	13428-29042022103356-PGNN	3.946,77
23004	41627-09052022162820-MNFC	3.946,92
23005	15413-29042022165649-NPLM	3.947,06
23006	31110-04052022201330-GDUM	3.947,63
23007	35408-06052022105829-GRZL	3.947,64
23008	13802-29042022111414-SKNL	3.948,15
23009	2928-27042022120931-MCLL	3.948,25
23010	2928-27042022121734-MCLN	3.948,25
23011	2928-27042022122152-MCLN	3.948,25
23012	24293-03052022105130-CRRC	3.948,37
23013	24293-03052022105811-CRRC	3.948,37
23014	42483-09052022175406-RCCR	3.948,41
23015	9006-28042022120741-LDSR	3.948,66
23016	4314-27042022152048-SPSR	3.948,78
23017	55868-12052022185848-PNRN	3.948,91
23018	1104-27042022095648-MSCR	3.949,05
23019	8420-28042022103406-PNZC	3.949,05
23020	11131-28042022174313-MNAN	3.949,05
23021	15840-02052022092610-DNGM	3.949,05
23022	20773-02052022124725-BRRR	3.949,05
23023	21102-03052022150431-LCCL	3.949,05
23024	18373-02052022150542-CCCM	3.949,05
23025	27998-04052022093053-FRRF	3.949,05
23026	30513-04052022180449-LGLS	3.949,05
23027	30343-05052022133837-VRZL	3.949,05
23028	32433-05052022125146-MNTR	3.949,05
23029	43577-09052022211119-SRAR	3.949,05
23030	44366-10052022105558-BVNL	3.949,05

fonte: http://burc.regione.campania.it

PROG.	CODICE DOMANDA	VALORE ISEE
23031	45677-10052022155258-DMRS	3.949,05
23032	46292-10052022171826-LPRM	3.949,05
23033	50308-11052022163837-PZZB	3.949,05
23034	10847-28042022170853-CFRN	3.949,09
23035	6517-27042022190805-FLZG	3.949,10
23036	32023-06052022171444-BSLS	3.949,17
23037	24158-03052022103741-LCNC	3.949,31
23038	40463-09052022113435-NPLL	3.949,32
23039	21746-02052022164647-GLLM	3.949,41
23040	24251-03052022110204-CMNG	3.949,59
23041	18641-01052022162104-SPSN	3.949,99
23042	18687-01052022170340-SPSC	3.949,99
23043	1447-27042022101733-PCZM	3.950,08
23044	14178-29042022122700-CDON	3.950,08
23045	39028-08052022143422-CMPF	3.950,34
23046	39218-08052022174556-NGNM	3.950,41
23047	7635-28042022092328-MBRL	3.950,42
23048	51134-11052022180558-MCLG	3.950,50
23049	51134-11052022181119-MCLL	3.950,50
23050	52131-11052022203945-CPPL	3.950,73
23051	35891-06052022121251-MLTM	3.950,75
23052	13591-29042022105026-VLNS	3.950,87
23053	5432-27042022171901-DDMF	3.951,22
23054	52620-12052022092812-SNNG	3.951,63
23055	2905-27042022131643-LRCC	3.951,87
23056	31631-05052022095736-RGGF	3.952,03
23057	28021-04052022093531-GLLR	3.952,17
23058	45570-10052022152855-VNCN	3.952,44
23059	23190-02052022200142-DLLN	3.952,47
23060	23190-02052022203024-DLLM	3.952,47
23061	22387-02052022180752-BLDL	3.952,70
23062	23051-02052022192406-BLDS	3.952,70
23063	33653-05052022174030-LSTC	3.952,76
23064	33653-05052022180020-LSTM	3.952,76
23065	45207-10052022131347-CPNV	3.952,76
23066	8169-28042022102901-DVTR	3.953,18
23067	51841-11052022193246-PRSR	3.953,44
23068	51841-11052022193638-PRSM	3.953,44
23069	15328-29042022163933-RSSM	3.953,54
23070	24130-03052022103607-RSSG	3.953,82
23071	53114-12052022104352-SNTN	3.953,84
23072	53114-12052022111058-SNTR	3.953,84
23073	20979-02052022140348-DMBC	3.954,43
23074	44364-10052022110929-DLPL	3.954,47
23075	45668-10052022161753-CRRR	3.954,47
23076	35217-06052022102748-DNNR	3.954,55
23077	6359-29042022194424-LCCD	3.954,69
23078	14757-29042022142246-DMRR	3.954,91
23079	51294-12052022192104-SIAG	3.954,94

fonte: http://burc.regione.campania.it

PROG.	CODICE DOMANDA	VALORE ISEE
23080	51380-11052022183638-CMMD	3.955,29
23081	51380-11052022184357-CMML	3.955,29
23082	19675-02052022102754-LNGL	3.955,34
23083	42672-10052022091726-RSSP	3.955,50
23084	38057-09052022142903-DLVC	3.955,81
23085	4808-27042022162157-SLZC	3.956,43
23086	4808-27042022163027-SLZM	3.956,43
23087	2278-27042022112013-DCPM	3.956,49
23088	5052-27042022164951-PCCC	3.956,61
23089	207-27042022092508-MCCN	3.956,62
23090	12224-29042022184239-SLLC	3.956,75
23091	12224-29042022201514-SLLM	3.956,75
23092	49039-11052022115203-FRRF	3.956,88
23093	49131-11052022120349-FRRH	3.956,88
23094	6423-27042022185423-PNNR	3.956,94
23095	45086-10052022123726-BRRM	3.956,96
23096	49418-12052022104355-SPSF	3.957,05
23097	48743-11052022111122-GRDF	3.957,06
23098	14874-29042022162041-ZRKR	3.957,19
23099	52671-12052022094021-MZZC	3.957,32
23100	47314-10052022204237-GLLG	3.957,54
23101	49567-12052022105525-GRCM	3.957,72
23102	21670-02052022163949-CHRJ	3.957,74
23103	14498-29042022125200-BNCL	3.957,90
23104	33885-05052022175338-DDML	3.957,90
23105	13769-29042022110908-BRRC	3.957,91
23106	21199-02052022150954-LPRG	3.958,02
23107	30297-04052022173459-DLPF	3.958,13
23108	38266-07052022145625-DCHM	3.958,13
23109	38266-07052022150301-DCHM	3.958,13
23110	15357-29042022171535-DSTD	3.958,19
23111	26849-03052022183844-DNGD	3.958,33
23112	26959-03052022184303-DNGD	3.958,33
23113	14012-29042022113834-RSMM	3.958,54
23114	55704-12052022183143-CZZM	3.958,54
23115	49710-11052022143109-TRSD	3.958,81
23116	38312-07052022153424-VRDD	3.958,86
23117	18437-01052022132200-PTRF	3.959,08
23118	32502-05052022121756-CHRM	3.959,26
23119	21720-02052022164328-SNTG	3.959,48
23120	25476-03052022150554-PLMF	3.959,71
23121	53105-12052022103632-LPRS	3.959,91
23122	46156-10052022170310-MMTT	3.960,13
23123	46156-10052022170634-MMTM	3.960,13
23124	46156-10052022170957-MMTN	3.960,13
23125	9324-28042022122721-STBG	3.960,16
23126	734-27042022101804-DLML	3.961,14
23127	33348-05052022163801-TRNN	3.961,40
23128	18428-01052022131827-GDTS	3.961,43

fonte: http://burc.regione.campania.it

PROG.	CODICE DOMANDA	VALORE ISEE
23129	13337-29042022102241-FLBC	3.961,55
23130	35664-06052022125409-CRSM	3.961,74
23131	21760-02052022165106-BNNR	3.961,80
23132	50463-11052022165314-MNGN	3.961,82
23133	12762-12052022180441-MZZS	3.961,84
23134	32390-05052022115816-SLRN	3.962,20
23135	45405-10052022144007-PLMG	3.962,23
23136	16693-29042022205246-VTLL	3.962,68
23137	33479-05052022165909-MRLN	3.962,72
23138	33479-05052022170323-MRLN	3.962,72
23139	42535-09052022175903-BRNL	3.962,86
23140	12572-28042022211156-TSTF	3.962,88
23141	12929-29042022092416-DSTM	3.963,17
23142	42289-09052022174142-NSTL	3.963,27
23143	12936-29042022171249-SLVD	3.963,28
23144	49454-11052022130537-SPSD	3.963,33
23145	28731-04052022112922-PNRG	3.963,39
23146	28731-04052022113907-PNRM	3.963,39
23147	5026-27042022210032-RSTM	3.963,42
23148	12916-29042022092436-TMPS	3.963,42
23149	16582-29042022201946-MGNN	3.963,42
23150	55266-12052022173557-RCCM	3.963,42
23151	55266-12052022174646-RCCF	3.963,42
23152	37188-06052022183151-BTTD	3.963,48
23153	21246-02052022152856-MLLF	3.963,74
23154	30041-04052022170215-LBRS	3.963,74
23155	33169-05052022160335-LBRV	3.963,74
23156	50059-11052022155859-MLLM	3.963,74
23157	6001-27042022182817-RGGN	3.963,82
23158	6001-27042022183512-RGGR	3.963,82
23159	55103-12052022171154-CRNR	3.963,85
23160	25113-03052022123924-CRRK	3.963,86
23161	38386-07052022160919-PCNS	3.964,00
23162	36655-06052022164834-GRNL	3.964,22
23163	36655-06052022165150-GRNN	3.964,22
23164	51238-11052022182453-TRTL	3.964,71
23165	44659-10052022114200-SNTF	3.964,84
23166	11897-28042022185938-MRLC	3.964,88
23167	36235-06052022143042-SCHC	3.965,20
23168	17650-30042022160648-MGLM	3.965,42
23169	2340-27042022112141-BSSG	3.965,61
23170	11248-28042022174117-CVLP	3.965,69
23171	11304-28042022174702-CVLC	3.965,69
23172	7212-27042022211430-MEOD	3.965,77
23173	13080-29042022094438-DLRC	3.965,88
23174	15524-29042022171048-SPSS	3.965,98
23175	33423-05052022164936-TROM	3.966,17
23176	48918-11052022113403-MCAM	3.966,17
23177	15726-29042022174241-PLDM	3.966,26

fonte: http://burc.regione.campania.it

PROG.	CODICE DOMANDA	VALORE ISEE
23178	10796-28042022165728-VRSM	3.966,69
23179	55214-12052022172702-MYRM	3.967,10
23180	2097-27042022111217-MPRN	3.967,19
23181	10698-28042022164704-MRNL	3.967,21
23182	10698-28042022165122-MRNV	3.967,21
23183	14573-29042022183932-PCMV	3.967,82
23184	1578-27042022103324-CRRV	3.967,87
23185	48491-11052022104356-SCHL	3.967,89
23186	52173-11052022204837-FCCF	3.968,24
23187	17509-30042022142643-GRDM	3.968,27
23188	30585-04052022181200-BRNL	3.968,31
23189	25793-03052022160751-SMMM	3.968,37
23190	12399-28042022204858-PCRC	3.968,40
23191	12399-28042022204704-PCRC	3.968,40
23192	9110-28042022115450-RTCD	3.968,41
23193	21029-02052022135743-CSLM	3.968,79
23194	24455-03052022111304-CNTN	3.968,90
23195	49044-11052022115329-SGMV	3.968,94
23196	54178-12052022134154-SGMM	3.968,94
23197	32886-10052022135327-CMMN	3.969,51
23198	45356-10052022141522-CMMD	3.969,51
23199	13738-29042022182026-SCCG	3.969,84
23200	53358-12052022110936-MSTM	3.969,90
23201	15295-29042022164139-MPRS	3.969,92
23202	49560-11052022132849-DFZR	3.970,17
23203	35290-06052022104340-DLRM	3.970,44
23204	54877-12052022171820-BRGD	3.970,59
23205	54877-12052022173339-BRGD	3.970,59
23206	47026-10052022185013-PRRM	3.970,69
23207	41610-09052022160903-BSSG	3.970,98
23208	28011-04052022093223-BNCR	3.971,14
23209	27980-04052022095648-FDRG	3.972,19
23210	27980-04052022100311-FDRC	3.972,19
23211	22460-02052022180715-PSCG	3.972,20
23212	31233-06052022150718-GDUG	3.972,45
23213	9033-28042022114851-GTTS	3.972,63
23214	9033-28042022115331-GTTS	3.972,63
23215	20158-06052022121318-FLRS	3.973,17
23216	3332-27042022125548-MRNN	3.973,35
23217	25932-03052022163354-FRLC	3.973,54
23218	7841-28042022095200-CSTM	3.973,64
23219	36181-06052022140522-TTRR	3.973,73
23220	31977-05052022105203-SGRM	3.973,75
23221	28319-04052022102119-VSVN	3.973,84
23222	53481-12052022112214-SCRN	3.973,86
23223	41503-10052022215117-MNCN	3.973,90
23224	49628-11052022135719-MNCL	3.973,90
23225	47935-11052022094026-PSND	3.974,06
23226	2186-27042022111116-BSSL	3.974,31

fonte: http://burc.regione.campania.it

PROG.	CODICE DOMANDA	VALORE ISEE
23227	15051-29042022155034-SPRM	3.974,32
23228	15051-29042022161102-SPRG	3.974,32
23229	2495-01052022115417-CMMG	3.974,43
23230	11197-28042022180519-TAIG	3.974,57
23231	14070-29042022114330-GRSM	3.974,91
23232	28500-04052022105056-MSSF	3.975,43
23233	15869-29042022175312-BNVB	3.975,46
23234	14689-30042022180443-MRUP	3.975,63
23235	11725-28042022183607-GGLL	3.975,67
23236	48199-11052022095213-BRNL	3.975,67
23237	32847-05052022140750-BFFM	3.975,80
23238	21548-02052022163645-GNFL	3.975,81
23239	15047-29042022154323-LRNM	3.976,07
23240	55765-12052022183747-CNDL	3.976,12
23241	51797-11052022192512-CHJS	3.976,21
23242	51857-11052022193545-CHJR	3.976,21
23243	52435-12052022090355-VLPM	3.976,24
23244	52435-12052022091523-VLPS	3.976,24
23245	2435-06052022104729-NPLN	3.976,37
23246	35732-06052022115612-CRQF	3.976,39
23247	2029-27042022110850-BRBM	3.976,43
23248	29789-04052022162525-PPCL	3.976,59
23249	24832-03052022115724-SVRR	3.976,90
23250	18901-01052022190818-LRNL	3.976,99
23251	52556-12052022092607-FRGL	3.977,14
23252	34736-05052022215503-PRNM	3.977,24
23253	24189-10052022171534-LTRP	3.977,64
23254	52229-11052022211548-BDOJ	3.977,81
23255	54743-12052022162809-RNZF	3.977,82
23256	21458-02052022162148-GRGF	3.977,97
23257	20483-02052022120740-FLDN	3.978,13
23258	13683-29042022110508-DLMD	3.978,32
23259	11684-28042022183247-DRSN	3.978,33
23260	29806-09052022164504-ZZIG	3.978,46
23261	18311-01052022115306-MRNC	3.978,55
23262	29354-04052022191804-SCTM	3.978,77
23263	29354-04052022193133-LLAS	3.978,77
23264	45968-10052022164116-DPLC	3.978,95
23265	56183-12052022194715-SPSL	3.979,22
23266	43827-10052022092213-FRNR	3.979,35
23267	40306-09052022111428-DMER	3.979,39
23268	33746-05052022173558-TRNF	3.979,40
23269	26917-03052022182749-BTAR	3.979,76
23270	3260-27042022124925-MRTS	3.979,92
23271	3260-27042022125932-MRTD	3.979,92
23272	4546-27042022160123-BNCM	3.980,05
23273	27748-04052022090307-PCUG	3.980,08
23274	47426-10052022194929-BRCG	3.980,09
23275	41439-09052022153737-DGVV	3.980,14

fonte: http://burc.regione.campania.it

PROG.	CODICE DOMANDA	VALORE ISEE
23276	4892-27042022163955-BVNR	3.980,21
23277	41442-09052022153241-DGNM	3.980,49
23278	878-28042022103752-DFLL	3.980,53
23279	53839-12052022121623-BRRV	3.980,57
23280	9660-28042022131931-PRLJ	3.980,81
23281	35197-06052022101949-VGRN	3.981,17
23282	31334-04052022214105-LNUM	3.981,22
23283	13886-29042022113741-VVLR	3.981,30
23284	46378-10052022172807-PSCD	3.981,30
23285	46888-10052022182739-MLIG	3.981,30
23286	45296-10052022134937-DGRN	3.981,31
23287	45034-10052022122948-MNGN	3.981,37
23288	8557-28042022104953-CPPP	3.981,40
23289	8421-28042022103552-CHNV	3.981,71
23290	7816-28042022110621-CVLN	3.981,71
23291	17148-30042022110747-PZZJ	3.982,20
23292	30834-04052022185612-DPLD	3.982,28
23293	10681-28042022164021-SPSM	3.982,35
23294	16078-29042022182609-FRML	3.982,35
23295	20525-02052022121231-DFRV	3.982,36
23296	34855-06052022092440-DCSR	3.982,45
23297	7905-28042022094424-GLLG	3.982,52
23298	18735-01052022172851-DCSC	3.982,52
23299	18735-01052022173414-DCSN	3.982,52
23300	32705-05052022125935-DLEM	3.982,70
23301	32744-05052022132831-SLRV	3.982,70
23302	10828-28042022165725-CRDD	3.982,93
23303	35435-06052022110915-TRMM	3.982,93
23304	45803-10052022162012-SRRM	3.982,93
23305	41823-09052022170536-VRCN	3.982,94
23306	28525-05052022121945-TRVV	3.983,07
23307	3277-27042022124750-BRVP	3.983,08
23308	15083-29042022155600-MNZN	3.983,17
23309	33793-05052022173811-MLLN	3.983,33
23310	32575-05052022123050-MRLS	3.983,34
23311	55432-12052022183617-MRTF	3.983,53
23312	2141-27042022110522-NTLN	3.983,58
23313	15457-29042022165955-GRNS	3.983,61
23314	18280-01052022112324-MRGL	3.983,64
23315	1568-27042022102953-NCCG	3.983,74
23316	8990-28042022115233-CRRN	3.983,74
23317	9429-28042022123427-MNAG	3.983,74
23318	9429-28042022123852-MNAD	3.983,74
23319	10321-28042022160101-CPRS	3.983,74
23320	13407-29042022102319-DLCF	3.983,74
23321	13407-29042022102733-DLCL	3.983,74
23322	15385-29042022165010-MPRP	3.983,74
23323	15465-29042022165954-MPRC	3.983,74
23324	16144-29042022185200-GGLN	3.983,74

fonte: http://burc.regione.campania.it

PROG.	CODICE DOMANDA	VALORE ISEE
23325	16546-29042022200148-CNTN	3.983,74
23326	18945-01052022193650-PGNG	3.983,74
23327	19310-02052022095502-CLCL	3.983,74
23328	20655-02052022124332-TTRN	3.983,74
23329	24021-03052022102216-DFRC	3.983,74
23330	24537-03052022112329-MRNM	3.983,74
23331	24849-03052022120710-DLCS	3.983,74
23332	25053-03052022122955-RCCL	3.983,74
23333	24849-03052022123639-DLCM	3.983,74
23334	25393-03052022153452-FSSS	3.983,74
23335	26372-03052022172421-NCRM	3.983,74
23336	26372-03052022173105-NCRR	3.983,74
23337	27117-03052022185908-GNNL	3.983,74
23338	27117-03052022190033-GNNC	3.983,74
23339	19210-03052022190611-SNTL	3.983,74
23340	28718-04052022112518-MLLR	3.983,74
23341	29376-04052022142955-DLPF	3.983,74
23342	29464-04052022145851-PRRF	3.983,74
23343	29464-04052022150608-PRRS	3.983,74
23344	30334-04052022174236-PPAM	3.983,74
23345	30334-04052022175715-PPAF	3.983,74
23346	22524-04052022181522-VNTD	3.983,74
23347	32164-05052022111846-MNTN	3.983,74
23348	32495-05052022121638-NDLM	3.983,74
23349	32495-05052022121953-NDLG	3.983,74
23350	35919-06052022123049-FLRM	3.983,74
23351	36280-06052022144800-LGRN	3.983,74
23352	36280-06052022145656-LGRM	3.983,74
23353	36821-06052022172233-LLCG	3.983,74
23354	37484-06052022194918-BRGS	3.983,74
23355	39537-09052022091032-RSTN	3.983,74
23356	35919-09052022103429-FLRN	3.983,74
23357	20655-09052022121549-TTRG	3.983,74
23358	39872-09052022123155-DLLM	3.983,74
23359	42552-09052022175716-SPLV	3.983,74
23360	34783-05052022214731-RMMG	3.983,74
23361	44526-10052022112435-SNNT	3.983,74
23362	44526-10052022113310-SNNL	3.983,74
23363	10074-06052022112719-RZZS	3.983,74
23364	10074-10052022172526-RZZR	3.983,74
23365	48602-11052022105259-CTGR	3.983,74
23366	48602-11052022105945-CTGL	3.983,74
23367	49773-11052022155518-SPRN	3.983,74
23368	42552-11052022160903-SPLM	3.983,74
23369	49712-11052022143158-CVLL	3.983,74
23370	55728-12052022183403-BNCN	3.983,74
23371	56281-12052022200526-MRSM	3.983,74
23372	39633-09052022092936-DLPF	3.983,76
23373	22014-02052022171645-MRTG	3.983,79

fonte: http://burc.regione.campania.it

PROG.	CODICE DOMANDA	VALORE ISEE
23374	3194-27042022125253-CZZD	3.984,12
23375	22936-02052022191309-LFNN	3.984,42
23376	22936-02052022195359-LFNN	3.984,42
23377	10598-28042022163235-NZLG	3.984,44
23378	10598-28042022163841-NZLG	3.984,44
23379	25567-03052022152207-TNCD	3.984,44
23380	25567-03052022153046-TNCD	3.984,44
23381	51751-11052022192959-BSLB	3.984,81
23382	51751-11052022195235-BSLL	3.984,81
23383	7155-27042022211253-BLSG	3.984,96
23384	51465-11052022185402-MRLS	3.984,98
23385	24163-03052022103614-BRNM	3.985,05
23386	37569-06052022201858-DRCF	3.985,29
23387	3437-29042022134745-CFLR	3.985,64
23388	7416-27042022215640-CPNG	3.985,86
23389	55525-12052022180800-PPLM	3.985,97
23390	55556-12052022181014-PPLF	3.985,97
23391	9226-28042022120859-CTPC	3.986,32
23392	17291-30042022125146-LCNR	3.986,75
23393	17291-30042022125605-LCNL	3.986,75
23394	34436-05052022192102-DLCL	3.987,22
23395	56385-12052022203316-DGND	3.987,67
23396	56385-12052022203934-DGNN	3.987,67
23397	35737-06052022115026-FSCR	3.988,05
23398	30001-04052022165711-DVNF	3.988,14
23399	37915-07052022104646-GNNG	3.988,14
23400	5319-27042022170904-NOIN	3.988,29
23401	21861-02052022165933-DPRR	3.988,77
23402	53315-12052022110750-DDTM	3.988,85
23403	33616-05052022171946-TRCL	3.989,67
23404	31210-04052022204849-ZPPN	3.989,71
23405	2401-27042022112727-DSML	3.989,79
23406	13027-29042022093238-DSMN	3.989,79
23407	13027-29042022093957-DSML	3.989,79
23408	43046-09052022190650-PDNR	3.989,90
23409	36272-06052022144302-GLTM	3.989,92
23410	11704-28042022184130-SCFN	3.990,20
23411	8143-28042022101619-LCUN	3.990,45
23412	10263-28042022154650-ZMPL	3.990,45
23413	17215-30042022114203-BBTS	3.990,81
23414	5427-27042022171746-LCCR	3.990,90
23415	22535-02052022182321-SCLL	3.990,99
23416	21258-02052022152928-STRR	3.991,47
23417	9585-28042022130927-SSNS	3.991,87
23418	49043-11052022142405-BNCN	3.991,87
23419	49980-11052022155133-BNCM	3.991,87
23420	48075-11052022093405-DCSG	3.992,06
23421	54854-12052022163749-FLCG	3.992,16
23422	19531-02052022101244-BFFV	3.992,18

fonte: http://burc.regione.campania.it

PROG.	CODICE DOMANDA	VALORE ISEE
23423	39924-09052022102431-DFLM	3.992,26
23424	3656-27042022134427-CRNL	3.992,50
23425	42590-09052022203734-DLLG	3.992,91
23426	22164-02052022174454-DBLC	3.992,95
23427	13571-29042022105640-MRLM	3.993,17
23428	13571-29042022110210-MRLC	3.993,17
23429	50773-11052022173117-BRGJ	3.993,31
23430	50773-11052022173519-BRGR	3.993,31
23431	54169-12052022133358-SLMV	3.993,33
23432	32933-05052022145103-DLLL	3.993,68
23433	43968-10052022094748-CRBC	3.993,92
23434	22765-02052022184145-CNTR	3.994,47
23435	22765-02052022184646-CNTS	3.994,47
23436	56042-12052022192505-CCTN	3.994,74
23437	56133-12052022193740-BLLV	3.994,74
23438	9457-28042022124013-LMBF	3.995,08
23439	9457-28042022124453-LMBC	3.995,08
23440	32252-05052022113603-MNZR	3.995,12
23441	47359-10052022194018-PTRG	3.995,20
23442	47359-10052022200838-PTRN	3.995,20
23443	14948-29042022152634-NPPM	3.995,49
23444	40255-09052022110551-CRRR	3.995,53
23445	40255-09052022111422-CRRL	3.995,53
23446	54581-12052022154533-PNZD	3.995,69
23447	54410-12052022155855-PNZL	3.995,69
23448	16257-29042022190123-PLMG	3.995,85
23449	56437-12052022214304-VSCF	3.995,87
23450	56437-12052022215455-VSCP	3.995,87
23451	33355-05052022170235-VTLS	3.995,95
23452	33355-05052022170859-VTLM	3.995,95
23453	55915-12052022190440-SRPM	3.996,00
23454	46918-10052022183148-SPSN	3.996,07
23455	47417-10052022194704-SPSF	3.996,07
23456	38791-08052022173044-LRFY	3.996,24
23457	22665-02052022184322-SPRS	3.996,42
23458	35697-06052022114252-PCUN	3.996,56
23459	13531-29042022103810-NFNC	3.996,97
23460	19774-06052022090858-RSSN	3.997,15
23461	14310-29042022121727-DNPL	3.997,16
23462	38261-07052022145756-ZNNN	3.997,32
23463	93-27042022092835-BNFP	3.997,53
23464	21458-02052022161305-GRGC	3.997,97
23465	4580-27042022155953-DBND	3.998,12
23466	51584-11052022185528-LMTR	3.998,22
23467	5981-27042022180755-PZZT	3.998,35
23468	52945-12052022184601-VNCN	3.998,56
23469	20266-02052022113728-SPSM	3.998,92
23470	53825-12052022122008-STFN	3.999,02
23471	40615-09052022115151-CNTF	3.999,05

fonte: http://burc.regione.campania.it

PROG.	CODICE DOMANDA	VALORE ISEE
23472	24947-03052022121332-PGNN	3.999,61
23473	8361-28042022103938-DMRF	3.999,62
23474	5987-27042022180817-BRNN	3.999,80
23475	35857-06052022120928-CZZF	3.999,93
23476	31308-05052022135258-DCCN	4.000,07
23477	50572-11052022170724-DFRD	4.000,49
23478	14964-29042022152026-GGNV	4.000,53
23479	55820-12052022195408-CRDG	4.000,85
23480	24492-03052022112129-NDRM	4.000,89
23481	29202-04052022130259-ZMPB	4.000,90
23482	51498-11052022185813-PGNM	4.000,98
23483	37809-07052022112037-CPSN	4.001,06
23484	22932-02052022190316-PRRN	4.001,19
23485	9928-28042022143548-BTTN	4.001,22
23486	14262-29042022120850-FRRN	4.001,44
23487	48710-11052022112614-CNZG	4.001,47
23488	13754-29042022111024-CNCG	4.001,48
23489	24868-03052022120336-VLPV	4.001,96
23490	35870-06052022120959-CRNG	4.002,29
23491	37397-06052022203110-GDUM	4.002,44
23492	37406-06052022203835-GDUD	4.002,44
23493	14187-29042022115902-CCCN	4.002,52
23494	530-27042022092803-DLCD	4.002,64
23495	530-27042022093235-DLCM	4.002,64
23496	52625-12052022105532-DRCL	4.002,65
23497	26062-03052022204738-RMNR	4.002,94
23498	21761-02052022171840-GLNV	4.003,13
23499	21761-02052022173230-BNVN	4.003,13
23500	13726-29042022110742-ZNFG	4.003,14
23501	30162-04052022171445-RMNF	4.003,25
23502	30162-04052022171741-RMNN	4.003,25
23503	32558-05052022123035-RFNV	4.003,50
23504	14246-29042022120821-GTAP	4.003,62
23505	38881-08052022120046-ZNGM	4.003,69
23506	16533-29042022195736-PLLF	4.003,74
23507	16608-29042022205143-PLLG	4.003,74
23508	26632-03052022175314-DLCG	4.003,91
23509	45129-10052022124645-LVLF	4.003,94
23510	10696-28042022164502-RCCR	4.003,95
23511	38789-08052022113834-RGGL	4.004,06
23512	38789-08052022123619-RGGK	4.004,06
23513	37337-06052022191840-DSMM	4.004,31
23514	39105-08052022161819-BRBD	4.004,31
23515	39105-08052022170646-BRBK	4.004,31
23516	30083-04052022170821-CRNL	4.004,35
23517	31673-05052022100037-GQNM	4.004,49
23518	47649-10052022204925-SPSL	4.004,55
23519	54953-12052022165054-MEOS	4.004,71
23520	10705-28042022164405-VRRG	4.004,89

fonte: http://burc.regione.campania.it

PROG.	CODICE DOMANDA	VALORE ISEE
23521	22055-02052022172824-DNGG	4.005,04
23522	40748-09052022121024-CTRR	4.005,04
23523	1322-27042022102102-GLBC	4.005,29
23524	13942-29042022112950-MRSN	4.005,31
23525	14006-29042022114354-MRSN	4.005,31
23526	54977-12052022165313-VRRL	4.005,32
23527	51980-11052022200002-SCHG	4.005,47
23528	17309-30042022123029-DGNS	4.005,49
23529	17309-30042022124224-DGNM	4.005,49
23530	14580-01052022131318-MSCM	4.005,69
23531	7907-28042022094146-GRNL	4.005,70
23532	54518-12052022170857-VTTR	4.005,84
23533	31000-04052022193622-LPRF	4.005,88
23534	24774-03052022115420-DLRR	4.006,02
23535	54902-12052022164249-PNTN	4.006,08
23536	10824-28042022165611-VRSN	4.006,18
23537	20782-02052022125312-BSTM	4.006,18
23538	22133-02052022172903-DSNM	4.006,21
23539	1776-27042022122420-TLHS	4.006,54
23540	11967-28042022191457-GRVF	4.006,65
23541	40301-09052022111510-DMRG	4.006,95
23542	34335-05052022201350-BRRV	4.007,22
23543	34587-05052022201707-BRRC	4.007,22
23544	5819-27042022175743-MPRN	4.007,38
23545	16446-29042022193208-PNNG	4.007,78
23546	41189-09052022142049-RCHS	4.007,89
23547	55596-12052022181754-RGGF	4.007,94
23548	44497-10052022111033-PGLF	4.008,06
23549	44497-10052022111633-PGLM	4.008,06
23550	44497-10052022112058-PGLC	4.008,06
23551	7516-07052022201104-PGNS	4.008,13
23552	7516-03052022120107-PGNS	4.008,13
23553	18936-02052022164319-RSPS	4.008,38
23554	33685-05052022172614-MYSL	4.008,66
23555	18496-01052022141017-DLMJ	4.008,82
23556	35800-06052022115645-MRRS	4.008,86
23557	11151-28042022173357-PSTS	4.009,51
23558	24847-03052022120015-MSSM	4.009,51
23559	45671-10052022155904-CRDN	4.009,61
23560	45770-10052022161531-CRDG	4.009,61
23561	6318-27042022185204-DMTR	4.009,80
23562	6516-27042022191422-CPTG	4.009,84
23563	16139-29042022183652-GDGL	4.009,90
23564	32212-05052022112845-GLAC	4.010,16
23565	51083-11052022180935-MRCN	4.010,32
23566	32437-05052022134102-BFLL	4.010,57
23567	33857-05052022175807-ZZZG	4.011,46
23568	10765-28042022165202-MLVM	4.011,65
23569	2385-27042022112923-FLRF	4.011,67

fonte: http://burc.regione.campania.it

PROG.	CODICE DOMANDA	VALORE ISEE
23570	23965-03052022101054-LTTL	4.011,77
23571	23965-03052022101452-LTTM	4.011,77
23572	21604-02052022180724-MMML	4.012,11
23573	41185-09052022142036-CPPM	4.012,11
23574	38810-09052022173524-SNNN	4.012,20
23575	52058-11052022202141-TRTM	4.012,53
23576	52058-11052022211533-TRTN	4.012,53
23577	22154-02052022173440-ZPPV	4.012,60
23578	1723-27042022104127-DCPF	4.012,68
23579	26563-03052022174922-BRNL	4.012,80
23580	26563-03052022175400-BRNF	4.012,80
23581	15961-29042022181449-VNIM	4.013,01
23582	47510-10052022215259-MRTC	4.013,35
23583	52998-12052022102846-SPSL	4.013,42
23584	45686-10052022160016-FNDN	4.013,51
23585	46253-10052022171923-CRDF	4.013,78
23586	34265-05052022185003-DLVC	4.013,98
23587	388-27042022092627-RCCN	4.014,04
23588	10716-28042022164739-TRLN	4.014,23
23589	27558-03052022202633-MGRP	4.014,35
23590	8089-12052022103059-GBLG	4.014,41
23591	8089-12052022103300-GBLG	4.014,41
23592	51450-11052022184307-GNNB	4.014,66
23593	49493-11052022144933-DFSM	4.015,23
23594	1434-27042022102919-BGNC	4.015,53
23595	13310-29042022101353-PTRL	4.015,69
23596	15189-29042022161420-GRRS	4.015,69
23597	36204-06052022142510-SLMS	4.015,76
23598	958-27042022100107-SCGL	4.016,24
23599	150-27042022091810-CMDM	4.016,72
23600	150-29042022145456-CMDC	4.016,72
23601	30267-04052022172832-RNUG	4.017,05
23602	15623-29042022172044-CSTM	4.017,10
23603	22089-02052022172223-CRNB	4.017,32
23604	20187-02052022112834-LNDV	4.017,82
23605	26805-03052022181304-LNDL	4.017,82
23606	25765-03052022160217-DLPG	4.017,92
23607	34451-05052022192757-FRLL	4.018,03
23608	36432-06052022162907-DNGP	4.018,21
23609	21021-02052022143412-DLLS	4.018,70
23610	48344-11052022173414-MBRM	4.018,73
23611	53998-12052022124859-FLCG	4.019,10
23612	43318-09052022195013-LFFD	4.019,61
23613	45645-10052022161644-SPSM	4.020,15
23614	5680-27042022174752-DLLM	4.020,33
23615	49373-11052022124056-CLBD	4.020,33
23616	49836-11052022160111-TRNP	4.020,33
23617	12261-28042022195317-RSST	4.020,52
23618	36381-11052022092739-DRSL	4.020,57

fonte: http://burc.regione.campania.it

PROG.	CODICE DOMANDA	VALORE ISEE
23619	30629-04052022182105-BRSL	4.020,65
23620	27380-03052022193350-GRDG	4.020,71
23621	16712-29042022210257-MNLN	4.020,73
23622	16778-29042022212438-MNLS	4.020,73
23623	44683-10052022125300-PRRM	4.020,91
23624	44683-11052022103631-PRRR	4.020,91
23625	44683-11052022105759-PRRL	4.020,91
23626	56180-12052022202945-MNAF	4.020,91
23627	56180-12052022203308-MNAC	4.020,91
23628	20859-02052022132138-FNCF	4.021,13
23629	20859-02052022135028-FNCD	4.021,13
23630	2430-27042022112708-PCNC	4.021,18
23631	51758-11052022192841-FRLL	4.021,24
23632	42195-09052022172300-FRGR	4.021,45
23633	4917-27042022163624-SCTM	4.021,55
23634	3070-27042022123013-NPLV	4.021,95
23635	16067-29042022182354-DSTG	4.022,28
23636	37743-06052022215232-DMBW	4.022,36
23637	18628-01052022162443-DSCD	4.022,88
23638	18628-01052022163402-DSCD	4.022,88
23639	55233-12052022173655-NNNC	4.022,95
23640	55233-12052022173919-NNNL	4.022,95
23641	6581-27042022192424-LNED	4.022,96
23642	6730-27042022193825-LNEG	4.022,96
23643	6537-27042022194318-LNEN	4.022,96
23644	21207-02052022151325-RSSR	4.023,09
23645	21207-04052022161950-RSSM	4.023,09
23646	1083-27042022121211-PPEP	4.023,52
23647	29685-04052022160901-TRND	4.024,14
23648	29685-04052022161330-TRNM	4.024,14
23649	11710-28042022183355-MNCR	4.024,39
23650	11832-28042022185905-DGLM	4.024,39
23651	15955-29042022180938-SCGG	4.024,39
23652	22597-02052022182126-DLLR	4.024,39
23653	22697-02052022183608-DLLG	4.024,39
23654	33588-05052022171444-BNCL	4.024,39
23655	54794-12052022162920-MDGC	4.024,51
23656	33418-05052022165328-DRBM	4.024,54
23657	50863-12052022092153-DRAN	4.024,84
23658	13574-29042022111601-CNQN	4.025,12
23659	53042-12052022102802-DCHL	4.025,19
23660	823-27042022105516-CPPG	4.025,26
23661	823-27042022110823-CPPF	4.025,26
23662	823-27042022111606-CPPM	4.025,26
23663	34066-05052022182005-VCGR	4.025,68
23664	17122-30042022105825-SPZM	4.025,90
23665	52618-12052022093818-CRPC	4.026,02
23666	47331-10052022192940-VCCM	4.026,03
23667	19860-02052022110950-FZAM	4.026,18

fonte: http://burc.regione.campania.it

PROG.	CODICE DOMANDA	VALORE ISEE
23668	54470-12052022175527-MZOR	4.026,18
23669	54470-12052022180148-MZOC	4.026,18
23670	4864-27042022162626-PCCN	4.026,56
23671	38645-07052022193612-DRSG	4.027,23
23672	47871-11052022113613-VLLG	4.027,34
23673	23358-02052022205149-RSSS	4.027,35
23674	1448-27042022103055-LLMG	4.027,38
23675	20665-02052022122839-CSMM	4.027,66
23676	30734-04052022183431-MSTJ	4.027,80
23677	54500-12052022152242-BRCM	4.027,82
23678	2823-27042022120920-PPEL	4.028,05
23679	2823-27042022121320-PPEL	4.028,05
23680	36787-06052022171412-NCLG	4.028,05
23681	55364-12052022174607-MRZR	4.028,05
23682	12338-28042022202507-CRSM	4.028,12
23683	6507-27042022190815-MNND	4.028,13
23684	23029-02052022191910-GRDC	4.028,48
23685	44757-10052022115134-CCRP	4.028,49
23686	3037-27042022121926-LNZR	4.028,98
23687	35150-06052022101538-CMPF	4.028,98
23688	54941-12052022164857-CRCM	4.029,41
23689	10924-02052022163858-DRON	4.029,59
23690	10924-02052022164659-DROG	4.029,59
23691	22980-02052022191352-DGDD	4.029,92
23692	3868-01052022195611-BFLC	4.029,97
23693	17877-30042022181736-TRNF	4.030,00
23694	21027-02052022135816-DCIP	4.030,08
23695	35536-11052022104514-FBZG	4.030,88
23696	8974-28042022113822-TGLG	4.030,95
23697	45360-10052022142801-GTTM	4.030,98
23698	32184-05052022112103-RMNM	4.031,30
23699	49810-11052022150851-SPSN	4.031,30
23700	53024-12052022102736-BVRN	4.031,48
23701	53630-12052022114916-MRTG	4.031,67
23702	29614-04052022160632-GLLS	4.031,71
23703	40511-09052022114020-SMNN	4.031,71
23704	44651-10052022192340-NVTL	4.031,71
23705	41534-09052022155407-MGLM	4.031,75
23706	37198-06052022182944-RSNL	4.031,77
23707	48722-11052022110927-CLND	4.031,79
23708	32208-05052022113148-MCCS	4.031,85
23709	51553-11052022185338-RCCD	4.032,20
23710	37095-10052022201450-RION	4.033,24
23711	296-27042022093416-PSTG	4.033,53
23712	10632-28042022164956-RBTG	4.033,91
23713	1914-27042022105050-CMPS	4.033,94
23714	50633-11052022171406-MLTN	4.034,15
23715	31547-05052022094935-NPPR	4.034,23
23716	5382-28042022105019-CNGL	4.034,96

fonte: http://burc.regione.campania.it

PROG.	CODICE DOMANDA	VALORE ISEE
23717	47631-11052022204320-MRBM	4.035,00
23718	5641-05052022120409-CRVF	4.035,14
23719	55148-12052022172348-LMBF	4.035,22
23720	13179-29042022095745-CRVD	4.036,05
23721	27571-03052022202907-CFNR	4.036,42
23722	19348-02052022093907-MRNF	4.036,59
23723	48155-11052022094404-RHLK	4.036,63
23724	49859-11052022151452-DMRG	4.036,71
23725	55813-12052022184647-MTAR	4.037,32
23726	30722-04052022183709-DMRF	4.037,39
23727	23339-02052022204013-FRDN	4.037,63
23728	15324-29042022164410-PSNM	4.037,77
23729	15324-29042022164949-PSNM	4.037,77
23730	4795-27042022162209-RCCV	4.038,05
23731	2469-27042022113212-SDNR	4.038,10
23732	28622-04052022110724-SPGR	4.038,17
23733	15145-29042022161238-FRTM	4.038,21
23734	19763-02052022103732-MPRR	4.038,21
23735	45921-10052022163440-FGLR	4.038,21
23736	38317-07052022154306-DVRS	4.038,32
23737	47452-10052022201004-LNGL	4.038,46
23738	32156-05052022112854-SPTG	4.038,62
23739	32786-05052022134110-SPTF	4.038,62
23740	11189-28042022174532-MRCN	4.038,65
23741	41272-12052022165252-GNTC	4.038,73
23742	17397-30042022132730-STND	4.038,82
23743	451-29042022173641-SVRG	4.039,02
23744	27642-03052022205529-FRTN	4.039,18
23745	24140-09052022091656-VGLM	4.039,22
23746	55743-12052022184218-PSCG	4.039,22
23747	45973-10052022164936-BRBL	4.039,42
23748	45973-10052022171732-BRBF	4.039,42
23749	22302-02052022174754-RCCL	4.039,43
23750	37635-06052022205116-NNCR	4.039,43
23751	2034-28042022113647-DMSG	4.039,89
23752	2034-28042022122224-DMSN	4.039,89
23753	53719-12052022115631-DCNM	4.039,95
23754	15897-29042022180123-CFFM	4.040,65
23755	51397-11052022184129-FRRN	4.041,10
23756	49795-11052022162443-DMBV	4.041,39
23757	49795-11052022163517-DMBL	4.041,39
23758	40264-09052022110704-BNNL	4.041,67
23759	40264-09052022111036-BNNL	4.041,67
23760	48113-11052022094017-STNM	4.041,97
23761	53243-12052022105552-MBLC	4.042,03
23762	30813-04052022185234-MTAN	4.042,09
23763	12177-28042022194324-DLGS	4.042,11
23764	46594-10052022175702-SRNS	4.042,65
23765	9371-28042022133700-SPSN	4.042,68

fonte: http://burc.regione.campania.it

PROG.	CODICE DOMANDA	VALORE ISEE
23766	9371-28042022140831-SPSR	4.042,68
23767	11321-29042022170844-FRLM	4.042,80
23768	11337-29042022180419-FRLC	4.042,80
23769	20576-02052022122038-PLMF	4.042,86
23770	9352-29042022093749-MNZM	4.043,31
23771	46526-10052022185036-DGTR	4.043,76
23772	7429-04052022204134-RCCC	4.043,82
23773	7429-04052022205623-RCCC	4.043,82
23774	9714-02052022183356-CLND	4.043,89
23775	49780-11052022163032-LLAD	4.043,96
23776	47190-10052022190553-PRCS	4.044,36
23777	47190-10052022190844-PRCF	4.044,36
23778	22566-02052022182902-DBSG	4.044,59
23779	7138-27042022210410-RCCN	4.044,63
23780	7138-27042022211322-RCCC	4.044,63
23781	53565-12052022114009-DLLG	4.045,22
23782	1136-29042022091603-CRTM	4.045,88
23783	49506-11052022131214-KPCD	4.045,97
23784	14966-29042022152228-CFFM	4.046,11
23785	14966-29042022153236-CFFS	4.046,11
23786	23624-03052022092411-PSTC	4.046,38
23787	23973-03052022101157-SNTM	4.046,47
23788	48669-11052022110143-BVOF	4.047,15
23789	52701-12052022094207-DMTL	4.047,32
23790	37425-06052022192436-DMCN	4.047,41
23791	8676-28042022110305-RSTM	4.047,75
23792	51527-11052022185150-BLDL	4.048,46
23793	7402-30042022094454-BRRG	4.048,53
23794	45294-10052022134645-CNGL	4.048,73
23795	53749-12052022120223-FRNR	4.048,90
23796	53749-12052022120638-FRNL	4.048,90
23797	1027-27042022193844-TRMC	4.049,19
23798	37237-06052022183623-NRML	4.049,21
23799	5210-27042022165920-DBSF	4.049,35
23800	5210-27042022170541-DBSC	4.049,35
23801	40765-09052022121622-CRVF	4.049,46
23802	48841-11052022113358-ZTTD	4.049,59
23803	24190-03052022104016-DLCG	4.049,71
23804	29314-04052022140810-CLCV	4.050,00
23805	544-27042022094236-CRTF	4.050,14
23806	34965-06052022095033-FRNB	4.050,81
23807	23523-02052022214904-CHNG	4.051,03
23808	27570-03052022202312-CHNB	4.051,03
23809	23146-03052022132810-FRRB	4.051,06
23810	2532-27042022113634-PNCD	4.051,18
23811	4752-27042022162225-GRVF	4.051,18
23812	27133-03052022185551-MLFK	4.051,39
23813	34907-06052022093329-PGNC	4.051,79
23814	53411-12052022113348-CSSC	4.051,82

fonte: http://burc.regione.campania.it

PROG.	CODICE DOMANDA	VALORE ISEE
23815	23774-06052022180753-MGRN	4.052,28
23816	23774-06052022181301-MGRT	4.052,28
23817	37450-06052022193100-SRRB	4.052,39
23818	11133-28042022174155-RSRD	4.052,60
23819	1641-27042022161409-SNTM	4.052,63
23820	14441-29042022124928-TCCS	4.052,66
23821	35594-06052022113315-VRNL	4.052,85
23822	46336-10052022172326-RZZV	4.053,01
23823	46336-10052022172627-RZZC	4.053,01
23824	17452-30042022135435-GRDN	4.053,11
23825	17452-30042022140145-GRDS	4.053,11
23826	43165-09052022191212-SRNN	4.053,25
23827	18199-01052022132352-KRSC	4.053,38
23828	55685-12052022183603-PNZG	4.053,73
23829	22522-02052022181832-CSRN	4.054,53
23830	41058-09052022131414-DBLS	4.054,55
23831	2892-27042022120842-SNTF	4.054,60
23832	2892-27042022121300-SNTM	4.054,60
23833	36850-06052022172939-MBMS	4.054,66
23834	42697-09052022181735-SNNS	4.054,93
23835	42697-09052022182616-SNNM	4.054,93
23836	25966-03052022163727-PDCM	4.055,29
23837	53136-12052022111128-MRZL	4.055,41
23838	20433-02052022120358-CCLR	4.055,45
23839	36873-06052022173050-CLDD	4.055,68
23840	2441-27042022114536-NGLN	4.055,69
23841	2441-28042022173509-NGLG	4.055,69
23842	42875-09052022185235-GRCD	4.055,80
23843	390-27042022092030-DCSG	4.055,84
23844	3105-27042022122628-NCRL	4.055,88
23845	777-27042022093914-DMRL	4.055,95
23846	21434-03052022190007-CHRR	4.056,02
23847	22046-03052022191620-CHRM	4.056,02
23848	40104-09052022104244-VRRR	4.056,10
23849	40104-09052022104508-VRRF	4.056,10
23850	25068-03052022123552-RSSN	4.056,15
23851	25068-03052022125142-RSSR	4.056,15
23852	38372-07052022160929-TSSN	4.056,28
23853	9756-28042022135219-DLRM	4.056,41
23854	9852-28042022141738-DLRG	4.056,41
23855	17870-30042022180724-LBRM	4.056,50
23856	29671-04052022160245-RCCG	4.056,50
23857	31562-05052022094305-SCLM	4.056,56
23858	7235-27042022212658-BRLN	4.056,59
23859	49035-11052022115713-FNCS	4.056,87
23860	26872-03052022185652-CRNM	4.056,91
23861	46499-10052022173951-MRAG	4.056,91
23862	4666-27042022164036-GRSV	4.056,92
23863	4666-27042022170144-GRSM	4.056,92

fonte: http://burc.regione.campania.it

PROG.	CODICE DOMANDA	VALORE ISEE
23864	39971-09052022102656-MRLM	4.056,99
23865	39971-09052022103324-MRLS	4.056,99
23866	31988-05052022105315-CCNG	4.057,48
23867	33217-05052022161816-DMCF	4.058,11
23868	22411-02052022175819-DLIP	4.058,13
23869	18038-30042022211857-LVRJ	4.058,29
23870	39496-10052022092345-PLLM	4.058,46
23871	39496-10052022094420-PLLG	4.058,46
23872	6099-27042022182744-VGLS	4.058,78
23873	42334-09052022173315-KEEK	4.058,82
23874	4384-27042022171015-GGLF	4.058,84
23875	4384-27042022162201-GGLN	4.058,84
23876	26893-03052022185224-SCLF	4.058,94
23877	142-27042022145518-DMRV	4.058,95
23878	3779-27042022141313-PRVC	4.059,36
23879	40374-09052022132316-SVRL	4.059,72
23880	11432-28042022180252-MRCG	4.059,76
23881	38411-07052022163935-PTRG	4.059,76
23882	45384-10052022143326-CPPD	4.059,93
23883	4435-27042022153933-BLLL	4.060,00
23884	26837-03052022182346-DGLB	4.060,07
23885	26837-03052022185135-DGLN	4.060,07
23886	46632-10052022175452-STNL	4.060,23
23887	31899-12052022201642-GMBF	4.060,24
23888	34959-06052022093732-PNAG	4.060,30
23889	32729-10052022132527-STRM	4.060,53
23890	53375-12052022114645-STRM	4.060,53
23891	32037-05052022105957-CHSM	4.060,54
23892	11828-28042022184904-FRNS	4.060,72
23893	11828-28042022185535-LFNG	4.060,72
23894	26950-03052022183213-GTTM	4.060,98
23895	41425-09052022152242-MRNS	4.061,25
23896	41499-09052022154403-MRNM	4.061,25
23897	9057-28042022114550-MRGP	4.061,38
23898	51069-11052022175918-ZZIG	4.061,55
23899	19278-02052022092727-DBNF	4.061,56
23900	26814-03052022182240-BSGG	4.061,67
23901	19568-02052022101220-GNTN	4.061,80
23902	24040-03052022102429-VRZL	4.061,87
23903	31820-05052022103609-MLNP	4.062,05
23904	42222-10052022123313-LNGD	4.062,12
23905	50332-11052022163829-SPSF	4.062,18
23906	50362-11052022164238-SPSN	4.062,18
23907	2477-27042022114013-DROC	4.062,20
23908	5869-29042022192248-GRVV	4.062,20
23909	27507-03052022203831-SCRS	4.062,56
23910	27733-03052022211851-SNTN	4.062,75
23911	20376-02052022115142-SPSN	4.062,84
23912	23981-03052022101712-GRNS	4.062,86

fonte: http://burc.regione.campania.it

PROG.	CODICE DOMANDA	VALORE ISEE
23913	31753-05052022101601-MGLS	4.063,02
23914	34968-06052022095221-CMMM	4.063,04
23915	27865-04052022142340-VNGP	4.063,25
23916	34990-06052022094346-TRTM	4.063,31
23917	15606-29042022172130-PLSN	4.063,42
23918	3821-27042022142356-CRDC	4.063,49
23919	26297-03052022171626-RSSF	4.063,51
23920	26297-03052022172051-RSSM	4.063,51
23921	29111-04052022123833-CRSF	4.063,51
23922	29834-04052022163021-RSSN	4.063,84
23923	29834-04052022165057-RSSM	4.063,84
23924	6987-27042022202909-STRN	4.063,96
23925	6987-27042022203806-STRC	4.063,96
23926	35032-06052022095047-SPSN	4.064,09
23927	6700-27042022204742-SMNS	4.064,19
23928	11210-28042022173915-FSTM	4.064,22
23929	29080-04052022123928-SNTG	4.064,23
23930	41544-09052022155438-PRRD	4.064,23
23931	53137-12052022104346-MLEM	4.064,28
23932	53285-12052022105617-MLEC	4.064,28
23933	31948-05052022104450-SCTY	4.064,29
23934	53918-12052022123239-FRID	4.064,31
23935	2437-27042022113530-SPSR	4.064,63
23936	8266-28042022101636-DCRG	4.064,63
23937	8353-28042022102557-DCRR	4.064,63
23938	13513-29042022170742-CPIL	4.064,63
23939	28668-04052022112131-PLMC	4.064,63
23940	25241-03052022131221-DSRS	4.064,72
23941	29063-04052022122540-DGRD	4.064,80
23942	8564-28042022105120-RFTG	4.064,83
23943	8529-28042022104537-CMPM	4.064,85
23944	45411-10052022144456-TRSM	4.064,96
23945	45411-10052022152041-TRSF	4.064,96
23946	3383-27042022131411-BTTF	4.065,04
23947	4945-27042022191526-SPSN	4.065,04
23948	11168-28042022173454-FMNN	4.065,04
23949	11547-28042022182454-CSTR	4.065,04
23950	12282-28042022200234-BRRC	4.065,04
23951	13517-29042022103932-MSTR	4.065,04
23952	14711-29042022140411-NCLG	4.065,04
23953	14787-29042022143817-SCGF	4.065,04
23954	15314-29042022163627-VLAG	4.065,04
23955	15338-29042022164216-GMPN	4.065,04
23956	16231-29042022210914-FLMR	4.065,04
23957	16771-29042022213025-MRTG	4.065,04
23958	16252-30042022104823-CZZG	4.065,04
23959	19013-01052022201614-GTTV	4.065,04
23960	19391-02052022094832-LBRF	4.065,04
23961	22016-02052022171400-MSTS	4.065,04

fonte: http://burc.regione.campania.it

PROG.	CODICE DOMANDA	VALORE ISEE
23962	22026-02052022171630-CRNG	4.065,04
23963	21722-02052022172858-CSTS	4.065,04
23964	23820-03052022094949-BRGF	4.065,04
23965	24077-03052022102627-TRNG	4.065,04
23966	25107-03052022124721-CNCF	4.065,04
23967	26236-03052022171309-LNSS	4.065,04
23968	28902-04052022115643-FRMN	4.065,04
23969	29737-04052022161446-DCPN	4.065,04
23970	9696-28042022133455-SRBG	4.065,04
23971	31690-05052022100220-MNZR	4.065,04
23972	31139-04052022202913-BRRS	4.065,04
23973	33341-05052022164255-DRBM	4.065,04
23974	33627-05052022171737-NCRC	4.065,04
23975	31361-05052022175227-STRS	4.065,04
23976	35420-06052022105824-BNUN	4.065,04
23977	35572-06052022112414-DRBP	4.065,04
23978	36880-06052022172922-DMRM	4.065,04
23979	18792-02052022150111-GSIC	4.065,04
23980	38466-07052022170642-PCUF	4.065,04
23981	38723-07052022202624-WFQF	4.065,04
23982	38949-08052022124142-LMRN	4.065,04
23983	39227-08052022180038-DLCF	4.065,04
23984	32452-09052022115102-MRLF	4.065,04
23985	40754-09052022121311-MGLS	4.065,04
23986	41648-09052022161702-SPRR	4.065,04
23987	42119-09052022180136-BRRJ	4.065,04
23988	44831-10052022115218-DLPL	4.065,04
23989	45914-10052022163100-MRCM	4.065,04
23990	46082-10052022170201-DGLM	4.065,04
23991	53624-12052022114220-TRNF	4.065,04
23992	55795-12052022184344-SCHN	4.065,04
23993	52104-12052022201523-TTRL	4.065,04
23994	33646-05052022172355-LNZS	4.065,05
23995	50397-11052022164744-PPRS	4.065,05
23996	50397-11052022165440-PPRG	4.065,05
23997	14695-29042022135156-CRLS	4.065,07
23998	14727-29042022140255-CRLS	4.065,07
23999	26239-11052022184138-PLLN	4.065,25
24000	4636-27042022160817-FRLF	4.065,29
24001	368-27042022140842-MLNN	4.065,50
24002	8228-28042022101247-CHRG	4.065,69
24003	25517-03052022150535-CCDG	4.065,75
24004	45521-10052022151514-CRTC	4.065,85
24005	15169-29042022161547-TRAF	4.066,20
24006	7932-28042022094608-DMRM	4.066,26
24007	7932-28042022095729-DMRD	4.066,26
24008	25275-03052022162528-PCNG	4.066,42
24009	25275-05052022210507-PCNG	4.066,42
24010	41422-09052022152745-SPSL	4.066,46

fonte: http://burc.regione.campania.it

PROG.	CODICE DOMANDA	VALORE ISEE
24011	17052-30042022102330-LSRM	4.066,51
24012	7579-28042022091010-VLPN	4.066,67
24013	47604-10052022210310-MRNR	4.066,75
24014	10919-28042022171502-NBLC	4.066,96
24015	16193-29042022184634-CVTL	4.067,23
24016	46370-11052022121123-CRVR	4.067,26
24017	18599-01052022154321-SGMK	4.067,29
24018	31362-04052022214212-TRON	4.067,35
24019	35988-06052022124008-DNFM	4.067,56
24020	26334-03052022173017-DBNF	4.067,81
24021	26334-03052022173500-DBNC	4.067,81
24022	49742-11052022143611-RSSN	4.067,95
24023	54044-12052022130246-RMNM	4.068,08
24024	4291-27042022153020-DGNN	4.068,12
24025	20878-02052022131244-FRRR	4.068,21
24026	26280-03052022171811-DSMN	4.068,36
24027	50801-11052022174336-LNGM	4.068,41
24028	2386-27042022112715-CRLN	4.068,46
24029	2386-27042022113134-CRLR	4.068,46
24030	48814-11052022112223-CRDN	4.068,77
24031	8233-29042022123819-BRBN	4.069,51
24032	10941-28042022171551-SCHC	4.069,58
24033	10941-28042022171806-BSSN	4.069,58
24034	53011-12052022102152-DRSN	4.069,75
24035	36706-06052022170048-NNND	4.069,80
24036	19264-02052022092714-CPND	4.070,00
24037	13260-29042022102658-TXNN	4.070,19
24038	32920-05052022145607-SVSL	4.070,24
24039	10160-28042022181349-DGLM	4.070,51
24040	5192-27042022170212-CLNR	4.070,55
24041	33938-05052022180158-DVTL	4.070,70
24042	34405-05052022191437-RLAR	4.070,88
24043	34223-05052022191801-RLAG	4.070,88
24044	3387-28042022204935-TRNS	4.071,16
24045	30154-04052022172647-RFFV	4.071,16
24046	30154-04052022180338-RFFS	4.071,16
24047	18826-01052022183136-SVEJ	4.071,22
24048	51651-11052022191100-CRDM	4.071,43
24049	26970-03052022183716-BNVF	4.071,55
24050	40844-09052022122854-SCTM	4.071,58
24051	27860-03052022215455-LNGN	4.071,77
24052	27785-03052022215903-LNGM	4.071,77
24053	26894-03052022183619-PSTN	4.071,83
24054	26949-03052022184415-PSTN	4.071,83
24055	14833-29042022144845-DLSC	4.072,52
24056	30483-04052022181820-BRBM	4.072,56
24057	31754-06052022123027-VZZN	4.072,61
24058	27887-04052022090602-DLPG	4.073,25
24059	38738-07052022205806-CSTF	4.073,36

fonte: http://burc.regione.campania.it

PROG.	CODICE DOMANDA	VALORE ISEE
24060	55320-12052022174258-TRSR	4.073,42
24061	426-27042022092740-GRNM	4.073,63
24062	12197-10052022195329-CRCC	4.073,66
24063	31323-04052022213524-SPSC	4.073,82
24064	35378-06052022105647-PNCR	4.074,03
24065	10212-05052022145008-RFCG	4.074,10
24066	44315-10052022103355-FMIC	4.074,39
24067	47865-11052022111625-MRTG	4.074,40
24068	16662-29042022204349-DNGS	4.074,80
24069	16761-29042022211221-DNGR	4.074,80
24070	44885-10052022120456-PRNL	4.075,00
24071	3478-27042022135335-FRRD	4.075,28
24072	34002-05052022180843-CPLD	4.075,32
24073	34073-05052022181721-CPLG	4.075,32
24074	9213-28042022120614-SPSB	4.075,63
24075	4480-27042022154652-CLNM	4.076,07
24076	27516-03052022201302-TFUB	4.076,42
24077	11309-28042022175023-VSCS	4.076,59
24078	56175-12052022205038-SCGM	4.076,59
24079	43783-10052022091522-MTTP	4.077,16
24080	45329-11052022120630-GDRS	4.077,24
24081	14119-29042022115113-CRSN	4.077,26
24082	36371-06052022152413-FSCF	4.077,57
24083	36522-06052022161749-FSCN	4.077,57
24084	1877-27042022105303-CPPR	4.077,73
24085	4783-04052022094701-SGLC	4.078,05
24086	43033-11052022194713-RMNM	4.078,05
24087	29701-04052022161027-SLMS	4.078,43
24088	1916-27042022105347-TRGS	4.078,43
24089	25531-03052022151856-GRGV	4.079,36
24090	27854-03052022215515-SPSD	4.079,51
24091	39427-08052022213603-MRNC	4.079,51
24092	22641-04052022170041-FNTR	4.079,52
24093	1885-04052022123545-PSCM	4.079,59
24094	1885-04052022131908-PSCS	4.079,59
24095	40869-09052022124450-TNNL	4.079,67
24096	10854-28042022165849-MRSV	4.080,33
24097	15902-29042022180119-MAIM	4.080,33
24098	9469-28042022154230-DSTN	4.080,38
24099	25026-10052022165859-PLMF	4.080,46
24100	43925-10052022093535-PZZS	4.080,60
24101	43925-10052022094352-PZZF	4.080,60
24102	55635-12052022182518-MSLM	4.080,88
24103	20427-02052022120432-PLMC	4.081,05
24104	36746-06052022170414-RDNL	4.081,17
24105	50955-11052022184333-ZZIM	4.081,55
24106	4044-27042022145115-BRTD	4.081,57
24107	39979-09052022102740-MRLN	4.081,58
24108	5303-27042022171053-MTSM	4.081,71

fonte: http://burc.regione.campania.it

PROG.	CODICE DOMANDA	VALORE ISEE
24109	35199-09052022114511-RTLN	4.081,84
24110	51060-11052022175755-PZZG	4.081,87
24111	51060-11052022180426-PZZF	4.081,87
24112	26063-03052022165112-MLEL	4.081,96
24113	26063-03052022165738-MLEL	4.081,96
24114	36594-06052022163502-CCCM	4.081,97
24115	29547-04052022154551-VLTP	4.083,08
24116	34011-06052022123212-LMTJ	4.083,08
24117	319-28042022133501-DNAG	4.083,10
24118	55097-12052022171009-CCCL	4.083,41
24119	28750-04052022113041-GRRM	4.083,58
24120	19134-01052022214034-RCCK	4.084,28
24121	19134-01052022214421-RCCD	4.084,28
24122	49869-11052022151624-STBR	4.084,31
24123	10886-28042022170800-FEOF	4.085,00
24124	36598-06052022163838-FRNS	4.085,11
24125	50114-11052022160953-ZZID	4.085,19
24126	32849-05052022141122-BNCM	4.085,37
24127	3248-28042022121841-CFFN	4.085,90
24128	32335-05052022114831-MRGG	4.085,94
24129	25115-10052022160529-VSCM	4.086,08
24130	14231-29042022120759-DSMV	4.086,54
24131	4000-27042022144231-MLNW	4.086,67
24132	39203-08052022173849-PTNL	4.086,67
24133	34605-05052022202735-FNCM	4.086,90
24134	36763-06052022171129-CLBL	4.087,23
24135	36763-06052022172623-CLBG	4.087,23
24136	541-27042022102437-MNNF	4.087,50
24137	38496-07052022173553-PSCN	4.087,57
24138	38496-08052022124314-PSCF	4.087,57
24139	26553-03052022174608-PNCF	4.087,64
24140	32753-09052022104618-STRG	4.087,75
24141	32753-09052022105200-STRV	4.087,75
24142	30394-04052022174649-VTCM	4.088,21
24143	46109-10052022170323-SROF	4.088,54
24144	1414-27042022101807-MMNM	4.088,92
24145	32881-05052022143423-SBBN	4.088,96
24146	36411-06052022154058-BTTL	4.089,01
24147	28219-04052022100430-PZZS	4.089,02
24148	49058-11052022115818-CRSL	4.089,05
24149	8375-28042022104302-MRNG	4.089,43
24150	46374-10052022172639-PRRP	4.089,59
24151	46447-10052022173644-PRRN	4.089,59
24152	27878-06052022191733-PCCR	4.089,86
24153	37984-07052022111938-PLMM	4.090,00
24154	5219-27042022170349-NNZS	4.090,24
24155	21168-02052022145627-CSTR	4.090,69
24156	36071-06052022125659-TRPF	4.090,73
24157	45333-10052022151544-BTAR	4.090,81

fonte: http://burc.regione.campania.it

PROG.	CODICE DOMANDA	VALORE ISEE
24158	838-30042022142851-CCLR	4.090,99
24159	36476-06052022160511-SNIS	4.091,49
24160	36476-06052022161026-SNIL	4.091,49
24161	41742-09052022162832-SPNL	4.091,52
24162	36438-06052022155835-GRFN	4.091,55
24163	36438-06052022161200-GRFM	4.091,55
24164	2635-27042022114602-RSSN	4.091,87
24165	2635-27042022115242-RSSM	4.091,87
24166	38960-08052022125515-CRRG	4.092,14
24167	36336-06052022150857-NVRP	4.092,20
24168	8210-28042022101146-RSSM	4.092,39
24169	43419-09052022205653-SZON	4.093,14
24170	48898-11052022113250-CNZV	4.093,14
24171	11882-28042022185446-RCCD	4.093,17
24172	46687-10052022180541-PRSN	4.093,42
24173	33436-05052022170124-SLVN	4.093,61
24174	17561-30042022150036-FRRF	4.093,97
24175	35127-06052022100544-NTLM	4.094,16
24176	35190-06052022101621-NTLG	4.094,16
24177	41760-09052022164504-STLR	4.094,31
24178	16699-29042022205645-TRLC	4.094,59
24179	16699-29042022210549-MLFM	4.094,59
24180	8092-28042022100357-DVND	4.094,65
24181	41574-09052022160637-RGNC	4.094,72
24182	52971-12052022101833-BVOC	4.094,80
24183	15415-29042022165655-DSSG	4.094,90
24184	15415-29042022170540-VSPG	4.094,90
24185	24427-03052022111503-GGLM	4.094,99
24186	23588-03052022090953-CCRG	4.095,10
24187	23588-03052022091402-CCRM	4.095,10
24188	27018-03052022184133-NGLG	4.095,29
24189	37659-06052022211741-FRRR	4.095,59
24190	15836-05052022182012-MRTF	4.095,77
24191	14327-29042022122548-CRLD	4.096,49
24192	14327-29042022123033-CRLS	4.096,49
24193	53740-12052022120530-PLSR	4.096,52
24194	19582-02052022103610-VNAN	4.096,59
24195	53172-12052022104531-VRRM	4.096,88
24196	53172-12052022104916-LBRM	4.096,88
24197	22781-03052022174229-PNZC	4.097,15
24198	12157-28042022194159-RSSV	4.097,56
24199	15794-29042022174654-RVLF	4.097,74
24200	3917-27042022162828-LLAM	4.097,81
24201	13985-29042022114559-BLLV	4.097,97
24202	15773-29042022174249-FRRG	4.098,04
24203	24764-03052022115312-PSCN	4.098,09
24204	42612-09052022180228-DLCD	4.098,25
24205	45935-10052022163716-CRSP	4.098,36
24206	18520-02052022121904-VTLM	4.098,58

fonte: http://burc.regione.campania.it

PROG.	CODICE DOMANDA	VALORE ISEE
24207	52271-11052022212225-PCCL	4.098,69
24208	52422-11052022215537-PCCM	4.098,69
24209	44991-10052022121659-STRS	4.099,43
24210	45033-10052022122353-STRG	4.099,43
24211	45017-10052022122819-DVNG	4.099,44
24212	26491-03052022174235-BNCG	4.099,55
24213	43407-09052022200352-RSSY	4.099,72
24214	50611-11052022171000-SNNR	4.100,19
24215	28014-04052022094358-MRLP	4.100,20
24216	28014-04052022095259-MRLM	4.100,20
24217	43336-11052022105550-MRCD	4.100,21
24218	53316-12052022110421-CCCM	4.100,49
24219	30974-04052022194946-CSPJ	4.100,64
24220	15046-29042022154209-PLLR	4.100,98
24221	25221-03052022131841-LVOF	4.101,42
24222	50122-11052022161851-MTTN	4.101,47
24223	50310-11052022163810-CRNC	4.101,47
24224	32145-05052022112950-PSNS	4.101,76
24225	38804-08052022094137-PRVD	4.101,79
24226	22432-02052022180058-KNWZ	4.102,35
24227	22432-02052022181743-KNWC	4.102,35
24228	22432-02052022182443-KNWC	4.102,35
24229	49119-11052022120129-PRNL	4.102,35
24230	56118-12052022195155-BRRD	4.102,36
24231	35041-07052022201106-DSMC	4.102,45
24232	51249-11052022182422-LPRM	4.102,81
24233	51249-11052022183245-LPRD	4.102,81
24234	33796-05052022192300-SRGG	4.103,43
24235	40454-10052022094350-MBLN	4.103,46
24236	18693-01052022171459-SVRM	4.103,92
24237	18693-11052022110908-SVRL	4.103,92
24238	33776-05052022173258-PTRC	4.103,98
24239	14126-29042022115143-DLGC	4.104,23
24240	42871-09052022183838-GRLS	4.104,33
24241	50385-11052022164543-FLNN	4.104,55
24242	50385-11052022165447-FLNL	4.104,55
24243	4543-27042022155414-KRYM	4.104,55
24244	23248-02052022201223-PDND	4.104,80
24245	11604-28042022190954-FMNC	4.104,88
24246	46876-10052022200044-LCRL	4.104,90
24247	51670-12052022204246-SMMG	4.105,26
24248	8839-28042022112551-DMSM	4.105,37
24249	48985-11052022123527-NNNM	4.105,44
24250	34577-05052022201030-CCRG	4.105,69
24251	22331-02052022174956-SRBC	4.106,49
24252	44114-10052022125228-PPAM	4.106,66
24253	40205-09052022105614-CNTC	4.106,80
24254	40263-09052022110835-CNTL	4.106,80
24255	40683-09052022120540-RMMG	4.106,89

fonte: http://burc.regione.campania.it

PROG.	CODICE DOMANDA	VALORE ISEE
24256	40683-09052022122029-RMMS	4.106,89
24257	8160-02052022202648-CMUP	4.106,91
24258	11978-28042022190639-NVRM	4.107,24
24259	46657-10052022175755-CLND	4.107,84
24260	46657-10052022180200-CLNS	4.107,84
24261	42272-11052022104433-SPNR	4.107,84
24262	55993-12052022191336-SRRD	4.107,88
24263	55993-12052022191654-SRRN	4.107,88
24264	55993-12052022192051-SRRN	4.107,88
24265	45325-10052022140803-GLNG	4.108,13
24266	52306-11052022214511-CPUF	4.108,37
24267	13132-29042022094802-PLLS	4.108,87
24268	55609-12052022181802-TLNN	4.109,12
24269	23359-02052022204520-MRTL	4.109,26
24270	23921-03052022100232-NCTG	4.109,39
24271	44929-10052022120632-RCNS	4.109,82
24272	10444-28042022161721-MNCC	4.109,93
24273	50198-11052022162043-MNCD	4.109,93
24274	17474-30042022141450-MTRR	4.110,16
24275	46783-10052022181937-LMBF	4.110,20
24276	6020-27042022181455-MGLM	4.110,24
24277	46493-10052022174346-DLSL	4.110,24
24278	49745-11052022144006-FLCR	4.110,32
24279	27829-03052022215146-DMTG	4.110,41
24280	19978-02052022110256-BCCM	4.110,78
24281	23230-02052022200156-CZRD	4.110,81
24282	23277-02052022201628-CZRD	4.110,81
24283	35668-06052022113654-MNGN	4.111,02
24284	47685-10052022212137-RNRL	4.111,30
24285	4225-27042022151152-PPPG	4.111,34
24286	29676-04052022160641-PPPL	4.111,34
24287	22127-02052022173313-RCCB	4.111,46
24288	22039-02052022171910-PLMS	4.111,63
24289	55829-12052022184826-GRGS	4.111,79
24290	13208-29042022095551-CRSG	4.112,10
24291	44840-11052022111558-MRCT	4.112,65
24292	54218-12052022144757-SCCG	4.113,58
24293	56069-12052022192732-CRSM	4.113,58
24294	50756-11052022172814-MLIG	4.113,73
24295	13100-29042022094405-GRNR	4.113,99
24296	52768-12052022095438-CVLF	4.114,31
24297	21179-02052022145742-VLPG	4.114,60
24298	41870-09052022164525-SSSM	4.114,68
24299	19888-02052022105944-MGLP	4.114,75
24300	41472-09052022153916-TMMP	4.114,96
24301	3553-27042022134402-DLLN	4.114,97
24302	11095-28042022173343-CTLL	4.115,04
24303	49013-11052022120842-LSLD	4.115,06
24304	37448-06052022193722-RNDJ	4.115,12

fonte: http://burc.regione.campania.it

PROG.	CODICE DOMANDA	VALORE ISEE
24305	42859-09052022183232-ZTTF	4.115,20
24306	932-27042022094807-LNER	4.115,37
24307	28422-11052022144342-NVLB	4.115,61
24308	318-27042022101508-GMBM	4.115,68
24309	4419-27042022153417-GMBK	4.115,68
24310	30101-12052022171351-DMCG	4.115,77
24311	1363-27042022102127-LSUL	4.115,97
24312	1363-27042022102616-LSUF	4.115,97
24313	28403-04052022103420-FDRG	4.116,06
24314	28403-04052022103943-FDRL	4.116,06
24315	8440-28042022103834-DCCL	4.116,18
24316	35043-06052022095118-RZZN	4.116,43
24317	51668-11052022191931-MSTV	4.116,77
24318	32785-05052022133535-FRTN	4.116,96
24319	4210-03052022150031-NGIG	4.116,98
24320	31892-05052022103736-LNEG	4.117,04
24321	31119-04052022212937-ZTIP	4.117,34
24322	20160-04052022125756-DMIG	4.117,70
24323	30362-04052022174413-SCMG	4.117,72
24324	47819-10052022214929-LTMB	4.118,00
24325	42524-09052022175300-SRCM	4.118,11
24326	1664-27042022111815-SRLL	4.118,19
24327	6047-27042022181523-PRSN	4.118,61
24328	28465-04052022105204-CHCR	4.118,63
24329	17689-30042022161445-PGLG	4.119,11
24330	25902-03052022163231-CNTN	4.119,12
24331	5867-27042022175856-VTLL	4.119,14
24332	3036-27042022122148-MRTM	4.119,22
24333	14831-29042022144837-MBMS	4.119,55
24334	42472-09052022174600-JBYB	4.119,67
24335	22509-02052022180953-DMAM	4.120,06
24336	52824-12052022095942-NRDR	4.120,10
24337	37536-06052022200151-NNTG	4.120,24
24338	47540-10052022202402-CRRL	4.120,48
24339	25193-03052022125747-LMBM	4.120,58
24340	55490-12052022180312-ZNNS	4.120,98
24341	19830-02052022142411-SCCD	4.121,18
24342	19868-02052022143105-SCCS	4.121,18
24343	50888-11052022174601-VSNS	4.121,28
24344	54278-12052022141739-DSML	4.121,62
24345	53831-12052022171440-SNTF	4.121,84
24346	2283-27042022111908-PTRL	4.121,90
24347	50140-11052022161746-LNGG	4.122,20
24348	50140-11052022163550-LNGB	4.122,20
24349	16856-29042022215703-ZNAM	4.122,50
24350	15808-29042022174658-NVZG	4.123,02
24351	56510-12052022210415-VLLN	4.123,10
24352	53094-12052022103842-CRRM	4.123,62
24353	52946-12052022101456-PPLV	4.123,63

fonte: http://burc.regione.campania.it

PROG.	CODICE DOMANDA	VALORE ISEE
24354	49289-11052022123615-NNBC	4.123,65
24355	3268-27042022124710-CRRL	4.124,07
24356	28138-04052022095903-TRNR	4.124,28
24357	10509-28042022162828-FDLC	4.124,31
24358	10469-29042022091344-FDLN	4.124,31
24359	13292-29042022104702-SCCL	4.124,35
24360	26626-03052022175943-GRDM	4.124,49
24361	40616-09052022115429-DPRT	4.125,00
24362	24279-03052022105109-DSMN	4.125,05
24363	43063-09052022185832-DPRM	4.125,50
24364	22344-02052022175620-NCRG	4.125,71
24365	23402-03052022094429-TRRM	4.125,77
24366	23402-03052022094829-TRRG	4.125,77
24367	17388-30042022185913-BNRG	4.125,83
24368	939-27042022095207-PZZN	4.125,85
24369	13772-29042022112001-CRCT	4.126,02
24370	3941-27042022205711-LBLL	4.126,07
24371	16082-29042022182715-VNGP	4.126,38
24372	52527-12052022093515-ZNEC	4.126,61
24373	1689-27042022103547-ZCCN	4.126,86
24374	40716-09052022120600-TRCC	4.127,39
24375	3416-27042022130444-CNTL	4.127,68
24376	13933-29042022112850-MLTN	4.127,94
24377	13933-29042022113251-MLTC	4.127,94
24378	14814-29042022144445-CCCL	4.128,29
24379	8821-28042022112834-MBRN	4.128,43
24380	1643-27042022104023-GLLM	4.128,70
24381	41126-12052022214634-TDSG	4.128,73
24382	44018-10052022100253-LSCM	4.129,76
24383	49267-11052022122401-RLNN	4.130,00
24384	43070-09052022214908-NSGF	4.130,62
24385	36620-06052022164859-MGLV	4.130,73
24386	9793-28042022140545-GGRR	4.130,98
24387	27487-03052022201916-RPPM	4.131,00
24388	31094-04052022200152-PTRS	4.131,02
24389	23583-03052022091348-LFAN	4.131,46
24390	23583-03052022092930-LFAL	4.131,46
24391	46297-10052022172810-SCLL	4.131,71
24392	44573-10052022111136-FNTN	4.132,07
24393	44573-10052022111859-FNTR	4.132,07
24394	44573-10052022112418-FNTM	4.132,07
24395	20383-02052022115101-PZZM	4.132,31
24396	6082-27042022181706-DNFF	4.132,34
24397	5882-27042022180208-MRLD	4.132,95
24398	30989-04052022193114-CLNM	4.133,33
24399	14796-29042022144438-MRNN	4.133,77
24400	18360-01052022122358-MRNN	4.133,77
24401	20170-02052022113943-PNTL	4.133,82
24402	52572-12052022092400-GGRN	4.133,87

fonte: http://burc.regione.campania.it

PROG.	CODICE DOMANDA	VALORE ISEE
24403	51971-11052022200013-PPSB	4.134,51
24404	40480-09052022114154-RDLL	4.134,64
24405	14184-29042022115730-GRMJ	4.134,96
24406	14333-29042022122622-DNLR	4.135,09
24407	54623-12052022161302-PCCS	4.135,10
24408	27284-03052022191612-MCCM	4.135,29
24409	15778-29042022174852-PLSM	4.135,34
24410	33063-05052022154158-CRPM	4.135,34
24411	20816-02052022125631-DNCG	4.135,49
24412	2033-05052022121823-LFRC	4.135,71
24413	39618-09052022093257-CRML	4.135,72
24414	52004-11052022202956-SMNL	4.136,00
24415	52004-11052022203516-SMNG	4.136,00
24416	30467-04052022175914-STBN	4.136,01
24417	34694-05052022211612-KRJV	4.136,07
24418	15545-29042022171812-FNZV	4.136,08
24419	15545-29042022172646-FNZL	4.136,08
24420	2339-27042022113303-BSLG	4.136,59
24421	7813-28042022183214-PTRL	4.136,77
24422	50371-11052022164538-GNTF	4.137,05
24423	30238-04052022172749-LLCF	4.137,13
24424	39429-08052022205907-SCTG	4.137,14
24425	10894-28042022170441-VNDS	4.137,16
24426	28362-04052022103837-PNTT	4.137,24
24427	43957-10052022094042-RMMG	4.137,30
24428	29628-04052022155958-SQLR	4.137,64
24429	37695-06052022213045-SQLG	4.137,64
24430	54091-12052022131427-DCRL	4.137,65
24431	54091-12052022132613-DCRF	4.137,65
24432	32530-09052022160417-BNFM	4.137,71
24433	7240-27042022211651-CPPS	4.137,72
24434	51624-11052022190051-GTAT	4.137,73
24435	24193-03052022104144-FRLL	4.137,84
24436	17711-30042022163637-LGRS	4.137,97
24437	51752-11052022191836-CNTM	4.138,21
24438	9967-28042022170229-FMUP	4.138,44
24439	51817-11052022192808-MRZN	4.138,70
24440	8756-28042022111946-SMNF	4.138,72
24441	27713-03052022211740-SMNN	4.138,72
24442	32845-05052022142326-FRTG	4.139,12
24443	50325-11052022163928-PRSL	4.139,34
24444	5429-27042022172051-SRPG	4.139,35
24445	8502-28042022104245-SRPG	4.139,35
24446	20695-02052022125152-PRRM	4.139,66
24447	2311-27042022112035-CRLR	4.140,00
24448	34258-05052022184625-MLRF	4.140,57
24449	22220-02052022173727-PLMC	4.141,36
24450	10677-28042022164631-CRTC	4.141,51
24451	11086-28042022172522-CRTL	4.141,51

fonte: http://burc.regione.campania.it

PROG.	CODICE DOMANDA	VALORE ISEE
24452	53447-12052022111808-SNVK	4.141,67
24453	30247-04052022173253-CNGB	4.141,75
24454	30247-04052022175422-CNGC	4.141,75
24455	49378-11052022124507-PSCM	4.142,26
24456	9303-29042022172212-MRZN	4.142,28
24457	20804-02052022130700-LFNM	4.142,44
24458	25825-03052022170039-MPRL	4.142,52
24459	25785-03052022173847-MPRM	4.142,52
24460	48660-11052022110041-SLZN	4.142,82
24461	30928-05052022122136-CLCM	4.143,80
24462	41923-11052022115751-TBAM	4.144,00
24463	39115-10052022132721-DMRP	4.144,26
24464	55583-12052022182520-RBNR	4.144,28
24465	13227-29042022105118-PRNF	4.144,44
24466	39086-08052022164719-BRRN	4.144,48
24467	12031-28042022192341-PGNF	4.144,49
24468	38891-08052022153051-BRNN	4.144,63
24469	13130-29042022095431-PLTG	4.144,83
24470	13130-29042022134517-PLTN	4.144,83
24471	45641-10052022155004-DNTN	4.145,00
24472	54695-12052022161722-DSVV	4.145,00
24473	5614-27042022174016-CMMM	4.145,06
24474	3633-27042022134509-DTTF	4.145,12
24475	43435-09052022202040-SCGN	4.145,20
24476	3835-27042022142340-TRCM	4.145,53
24477	28143-04052022095156-NREG	4.145,81
24478	35219-06052022102326-PLLR	4.145,85
24479	25381-03052022142051-DDRM	4.146,18
24480	40964-09052022124802-VRVS	4.146,18
24481	10305-28042022160310-GDGG	4.146,22
24482	17450-30042022141630-PSCP	4.146,34
24483	18526-01052022144514-PSCG	4.146,34
24484	31618-05052022100510-RSSJ	4.146,42
24485	51235-11052022181843-NGNV	4.146,42
24486	51235-11052022182234-NGNL	4.146,42
24487	12548-28042022210044-DCRF	4.146,75
24488	12548-28042022212057-DCRG	4.146,75
24489	56428-12052022204354-RCCG	4.146,75
24490	41928-11052022152522-ZZIL	4.147,54
24491	41928-11052022154300-ZZIB	4.147,54
24492	50038-11052022155341-ZZIN	4.147,54
24493	11536-28042022181345-PLRD	4.147,85
24494	33010-08052022212405-CLFB	4.147,98
24495	15490-29042022171111-RTAF	4.148,49
24496	54334-12052022143723-CPPL	4.148,53
24497	23254-05052022214906-TRNR	4.148,72
24498	23254-06052022145527-TRNM	4.148,72
24499	11480-28042022180808-CCCS	4.148,78
24500	31710-05052022101539-VLLD	4.149,02

fonte: http://burc.regione.campania.it

PROG.	CODICE DOMANDA	VALORE ISEE
24501	11022-28042022172925-LVOS	4.149,12
24502	53490-12052022112259-CPSM	4.149,26
24503	17383-30042022131950-MZZC	4.149,35
24504	37350-06052022190408-CZZL	4.149,39
24505	36593-09052022160646-DGSM	4.149,43
24506	53949-12052022123516-MNNF	4.149,58
24507	630-27042022093215-DLLB	4.149,61
24508	36919-06052022173853-VSCN	4.149,76
24509	36919-06052022174908-VSCS	4.149,76
24510	55396-12052022181120-NSTN	4.149,76
24511	42189-09052022171913-TTNF	4.150,22
24512	39567-09052022091723-LLVG	4.150,30
24513	39686-09052022094321-LLVT	4.150,30
24514	45471-10052022150450-FMML	4.150,53
24515	32585-05052022123311-NVSS	4.150,69
24516	2545-27042022154301-LCNM	4.150,83
24517	679-27042022160725-RMNG	4.150,98
24518	46856-10052022182411-MLVC	4.151,08
24519	30772-11052022102044-SGBS	4.151,32
24520	13681-01052022113626-SVRS	4.151,47
24521	28520-04052022105959-TRMF	4.151,47
24522	2663-28042022151517-GRFR	4.151,63
24523	2663-03052022163748-GRFR	4.151,63
24524	46730-10052022180348-PGNM	4.151,79
24525	36979-06052022174952-CNSC	4.152,00
24526	7295-27042022214015-SMML	4.152,03
24527	103-27042022091230-SPSL	4.152,06
24528	16766-29042022212545-MSCL	4.152,45
24529	15210-29042022163239-CPSM	4.152,60
24530	34705-05052022210809-MDAG	4.153,26
24531	52600-12052022092941-DMCN	4.153,44
24532	37626-06052022205626-DNNS	4.153,53
24533	5172-27042022165459-LTRL	4.153,84
24534	23702-03052022093054-MTTF	4.153,93
24535	28096-04052022094851-GRCC	4.153,99
24536	12950-29042022092322-VSCG	4.154,38
24537	3752-27042022142029-BTTG	4.154,47
24538	3752-27042022151506-BTTL	4.154,47
24539	54024-12052022125334-GRNG	4.154,52
24540	8766-28042022111346-SPSM	4.154,63
24541	31484-05052022092125-RBLN	4.154,67
24542	35375-06052022105121-LNEC	4.154,72
24543	53125-12052022103828-PRRN	4.154,75
24544	50932-11052022193437-CCED	4.154,83
24545	55155-12052022171634-CSTR	4.154,90
24546	20697-02052022123408-NNNN	4.155,09
24547	9283-28042022214416-SDRS	4.155,16
24548	5071-27042022165909-CZZF	4.155,29
24549	3475-28042022202732-DLSM	4.155,29

fonte: http://burc.regione.campania.it

PROG.	CODICE DOMANDA	VALORE ISEE
24550	29470-04052022150143-MRNL	4.155,69
24551	15217-05052022092259-CNTS	4.155,70
24552	43206-09052022191858-LCUS	4.155,85
24553	26670-03052022175712-VLLG	4.156,02
24554	26736-03052022180423-VLLF	4.156,02
24555	10492-28042022161929-VRZM	4.156,22
24556	44476-10052022105723-PNTV	4.156,25
24557	42752-09052022182151-GLLG	4.156,43
24558	42752-09052022184622-GLLG	4.156,43
24559	52925-12052022101143-PLSM	4.156,51
24560	41121-09052022180126-CRLM	4.156,75
24561	12747-29042022101213-DCSL	4.156,79
24562	49367-11052022124021-DBLG	4.156,88
24563	32466-05052022122750-DMTG	4.157,09
24564	38768-07052022212141-GRGM	4.157,48
24565	16922-30042022093550-VRRN	4.157,57
24566	30983-04052022192511-SCMN	4.157,72
24567	22232-02052022175206-RFCM	4.158,42
24568	45736-10052022161059-BNVN	4.158,65
24569	45840-10052022162104-BNVM	4.158,65
24570	50061-11052022160134-GDEM	4.158,87
24571	14540-29042022125523-BRZL	4.159,00
24572	9049-28042022114856-LTBC	4.159,02
24573	7208-27042022211928-NTGB	4.159,38
24574	1891-27042022104922-VZZS	4.159,76
24575	49016-11052022115130-SQLR	4.159,84
24576	3506-27042022135030-FRRR	4.160,14
24577	37093-06052022184858-CCRM	4.160,16
24578	13583-29042022105038-DLLP	4.160,39
24579	37045-06052022180532-SLZN	4.160,98
24580	35456-06052022110626-FRNN	4.161,06
24581	17673-02052022162209-MRAB	4.161,18
24582	22307-03052022095245-BLLN	4.161,30
24583	43647-09052022215606-CRSP	4.161,79
24584	1835-27042022104713-QNZS	4.161,83
24585	1835-27042022105707-QNZC	4.161,83
24586	37956-07052022110837-MCRN	4.162,06
24587	37956-09052022174812-MCRR	4.162,06
24588	9072-28042022115301-RMNR	4.162,48
24589	9072-28042022122856-DPLL	4.162,48
24590	9072-28042022123558-RMNN	4.162,48
24591	18769-02052022150719-PCIL	4.162,62
24592	21455-02052022204110-MTUF	4.162,82
24593	7690-28042022174050-QNAR	4.162,86
24594	7690-28042022181741-QNAN	4.162,86
24595	47263-10052022192808-SNTD	4.162,93
24596	50516-11052022170141-CTRV	4.163,04
24597	32564-05052022123124-NNZT	4.163,48
24598	10926-28042022170814-SCCG	4.163,63

fonte: http://burc.regione.campania.it

PROG.	CODICE DOMANDA	VALORE ISEE
24599	19516-02052022101313-CPLG	4.163,81
24600	29443-04052022145009-NNNM	4.163,82
24601	55864-12052022185604-DVTN	4.163,92
24602	14605-29042022130949-BVOD	4.164,63
24603	1496-27042022102306-CRGV	4.165,04
24604	26166-03052022170429-DRND	4.165,10
24605	23320-02052022203743-CMUN	4.165,14
24606	23382-02052022205241-CMUG	4.165,14
24607	13251-29042022101208-BLZF	4.165,86
24608	12828-30042022121401-FRRF	4.165,94
24609	50338-11052022164838-BRBV	4.165,98
24610	19575-02052022103306-NNNM	4.166,18
24611	19575-02052022103759-NNNM	4.166,18
24612	25079-03052022123837-VLLN	4.166,28
24613	30717-04052022183229-PMPG	4.166,30
24614	31455-05052022091407-TRSM	4.166,30
24615	9135-28042022115552-FSRN	4.166,42
24616	2950-27042022121823-RSSF	4.166,67
24617	13343-29042022101958-PGNM	4.166,67
24618	18438-01052022134911-TRTC	4.166,67
24619	40727-09052022120750-PCUM	4.166,67
24620	46052-10052022201430-CRLF	4.166,67
24621	54985-12052022165706-FSCM	4.166,67
24622	25854-03052022161903-MTLM	4.167,14
24623	48093-11052022120139-RSSF	4.167,21
24624	52759-12052022094934-FBZN	4.167,34
24625	51832-11052022193401-GNSR	4.167,35
24626	14276-29042022122035-DLLM	4.167,48
24627	14276-29042022182740-DLLF	4.167,48
24628	8276-28042022102106-NGRM	4.167,66
24629	50220-11052022162726-CLNN	4.168,70
24630	41196-09052022141547-BRRB	4.168,92
24631	26737-03052022212811-CRSC	4.169,11
24632	40535-09052022114256-DCRF	4.169,18
24633	19928-02052022105624-RMNN	4.169,35
24634	10351-28042022171316-MRCM	4.169,43
24635	24125-03052022103412-PPAR	4.169,44
24636	31149-04052022203006-PSTN	4.169,64
24637	33510-05052022170635-CLNC	4.170,55
24638	33510-05052022171103-CLNM	4.170,55
24639	46322-10052022172206-DLEV	4.170,57
24640	37234-06052022184112-MRZT	4.170,73
24641	4573-27042022155324-BSLL	4.170,88
24642	50164-12052022100708-SRPL	4.171,26
24643	50164-12052022103652-SRPG	4.171,26
24644	24767-03052022133242-ZZIN	4.171,38
24645	54079-12052022173410-CNTP	4.171,38
24646	54079-12052022173944-CNTG	4.171,38
24647	44079-11052022090906-CPPC	4.171,46

fonte: http://burc.regione.campania.it

PROG.	CODICE DOMANDA	VALORE ISEE
24648	54616-12052022162649-FRRG	4.171,46
24649	8324-28042022102644-FRLN	4.171,48
24650	8324-28042022103311-FRLR	4.171,48
24651	8324-28042022105252-FRLJ	4.171,48
24652	26635-03052022180015-BVLV	4.171,55
24653	36258-06052022144054-SBTD	4.171,71
24654	52614-12052022093915-DLLD	4.172,45
24655	3581-27042022133640-MHMZ	4.172,66
24656	44716-10052022113818-CMNC	4.172,68
24657	44716-10052022114827-CMNR	4.172,68
24658	44716-10052022115259-CMNR	4.172,68
24659	46988-10052022184252-PNGS	4.172,81
24660	55668-12052022182436-CNTV	4.172,85
24661	20002-02052022111357-STNL	4.172,94
24662	23516-02052022214305-DLCM	4.173,04
24663	49161-11052022121235-GGIP	4.173,68
24664	14600-29042022130905-BLLS	4.173,81
24665	14600-29042022131709-BLLF	4.173,81
24666	41431-09052022154335-BCCG	4.174,19
24667	9026-28042022114520-CMMR	4.174,41
24668	19012-01052022201101-LRCM	4.174,42
24669	28137-04052022095131-SPSD	4.174,72
24670	7652-28042022091840-GRMB	4.174,88
24671	33072-05052022170722-MJRM	4.175,15
24672	33072-05052022172440-MJRK	4.175,15
24673	40076-09052022104120-BTTR	4.175,32
24674	18041-30042022201926-CPNM	4.175,50
24675	25804-03052022161022-RCCD	4.175,61
24676	34418-05052022191446-SSMM	4.175,61
24677	19742-02052022103338-CPNG	4.175,94
24678	45112-10052022123936-PGNS	4.176,08
24679	34390-05052022193657-NVLM	4.176,19
24680	48341-11052022101815-ZZIS	4.176,39
24681	12547-28042022210220-TTNS	4.176,42
24682	8157-28042022100808-CSTM	4.176,51
24683	26555-03052022175101-CRLN	4.176,96
24684	4952-27042022163529-GGLR	4.177,04
24685	29409-04052022143559-RMNS	4.177,24
24686	48437-11052022102648-BCCD	4.177,32
24687	48519-11052022103815-BCCG	4.177,32
24688	48196-11052022095328-ZZIF	4.177,90
24689	2136-27042022205349-NPLP	4.177,98
24690	17855-30042022200249-MNNP	4.178,10
24691	4284-27042022153430-PRTL	4.178,15
24692	12866-29042022090614-PCNN	4.178,20
24693	49322-11052022124649-SCMN	4.178,43
24694	55720-12052022183311-CRDG	4.178,75
24695	13275-29042022130502-PLMM	4.178,86
24696	28649-04052022111541-PLLG	4.178,86

fonte: http://burc.regione.campania.it

PROG.	CODICE DOMANDA	VALORE ISEE
24697	24756-03052022115225-SDNG	4.179,27
24698	1718-27042022104618-SQLM	4.179,34
24699	11880-28042022185207-DBSC	4.179,59
24700	3736-27042022135939-PCCC	4.180,18
24701	32633-05052022124333-DTTM	4.180,24
24702	34869-06052022092415-DGRM	4.180,40
24703	6178-28042022190436-NDYM	4.180,49
24704	47783-10052022213715-SQLM	4.180,49
24705	23622-03052022091731-PTRM	4.180,60
24706	39837-09052022095927-NCRS	4.181,01
24707	629-27042022094455-ZKHM	4.181,07
24708	10859-28042022170051-FRRC	4.181,14
24709	52040-11052022201758-BRGG	4.181,65
24710	40351-09052022111629-MRTL	4.181,89
24711	36747-06052022171237-ZPPN	4.183,01
24712	2825-27042022120455-RCNB	4.183,16
24713	55695-12052022195654-RSSG	4.183,28
24714	14620-29042022132720-MNZS	4.184,96
24715	30206-04052022172239-PLMM	4.184,96
24716	3744-27042022144622-LNZM	4.185,04
24717	55151-12052022171705-MRAF	4.185,20
24718	55151-12052022172216-MRAM	4.185,20
24719	36840-06052022172350-CCMB	4.185,26
24720	1935-27042022110231-MRRM	4.185,33
24721	25089-03052022123626-GDGR	4.185,49
24722	44011-10052022094820-GLSG	4.185,49
24723	35014-06052022095855-RTCT	4.186,14
24724	46512-10052022174546-LROD	4.186,26
24725	36282-09052022111712-MTUG	4.186,37
24726	48855-11052022113011-DMIF	4.186,83
24727	5372-27042022171406-BRNM	4.186,99
24728	23398-02052022205914-FRLF	4.186,99
24729	26284-03052022171441-SBTN	4.186,99
24730	47279-10052022192759-BRNP	4.186,99
24731	2733-27042022115726-TTND	4.187,03
24732	28360-04052022103321-VLNP	4.187,26
24733	30518-04052022180449-MSLG	4.187,41
24734	30518-04052022180821-MSLM	4.187,41
24735	32497-06052022114706-DMGR	4.187,58
24736	2597-27042022114356-SPRV	4.187,81
24737	10916-28042022171113-CNDD	4.188,05
24738	5195-27042022171358-TRBR	4.188,13
24739	11719-28042022192239-PNGD	4.188,29
24740	4021-27042022144610-CRFL	4.188,37
24741	4021-27042022151622-CRFN	4.188,37
24742	1224-27042022102447-RSSR	4.188,64
24743	9896-28042022152925-SRPN	4.188,73
24744	1642-27042022103008-CNTS	4.188,85
24745	1642-27042022103407-CNTG	4.188,85

fonte: http://burc.regione.campania.it

PROG.	CODICE DOMANDA	VALORE ISEE
24746	12968-29042022093020-RNAM	4.189,51
24747	34699-05052022211454-VTLG	4.189,59
24748	41135-09052022134215-VTLF	4.189,59
24749	32621-05052022125229-RCCL	4.189,69
24750	29758-05052022131121-TSCS	4.189,73
24751	29758-05052022131639-TSCN	4.189,73
24752	16312-29042022190719-MNCP	4.189,79
24753	16312-29042022191018-MNCN	4.189,79
24754	28033-04052022093731-DTRM	4.189,83
24755	53289-12052022105737-FTTG	4.189,84
24756	46455-10052022173642-MGLL	4.190,43
24757	3348-27042022125609-NNIC	4.190,45
24758	19455-02052022100549-FLRM	4.190,88
24759	10231-28042022155957-BRRT	4.190,89
24760	50599-11052022170932-FRNM	4.191,06
24761	24469-03052022111415-ZPPF	4.191,37
24762	54211-12052022134825-MUON	4.191,46
24763	18053-08052022190100-MPRM	4.191,72
24764	41392-09052022151511-FNCM	4.191,81
24765	17505-30042022142556-PZZF	4.191,87
24766	23173-02052022200606-MNDJ	4.192,11
24767	13198-29042022100409-DMRG	4.192,23
24768	48738-11052022111640-LCCG	4.192,44
24769	5437-29042022120400-CRNG	4.192,68
24770	1475-06052022170348-SPAC	4.192,76
24771	1895-27042022105553-RSSR	4.192,85
24772	6988-27042022203250-SPSL	4.192,86
24773	34513-05052022195724-SCGL	4.192,98
24774	11094-28042022173535-CRSG	4.193,01
24775	21726-02052022164926-PTUM	4.193,09
24776	21989-02052022171133-PTUN	4.193,09
24777	55042-12052022170431-VLPR	4.193,13
24778	7767-10052022174449-SCTL	4.194,00
24779	36460-06052022155853-DSRF	4.194,30
24780	50709-11052022172559-DLRD	4.194,33
24781	15406-29042022165250-MRNF	4.194,52
24782	17691-02052022210922-PRNL	4.194,56
24783	12272-28042022200511-DLLD	4.194,59
24784	24236-03052022105516-CTTL	4.194,82
24785	30860-04052022190318-DMRF	4.195,00
24786	54955-12052022171701-CHRM	4.195,00
24787	37156-06052022182117-MLIM	4.195,27
24788	3122-27042022155658-FNTM	4.195,59
24789	14185-29042022120032-DRZM	4.195,59
24790	3548-10052022194747-MLLN	4.195,80
24791	27689-03052022211500-PRTS	4.195,83
24792	8379-28042022103325-DLLL	4.196,08
24793	3049-27042022123801-GRZL	4.196,12
24794	54994-12052022165717-SRNC	4.196,50

fonte: http://burc.regione.campania.it

PROG.	CODICE DOMANDA	VALORE ISEE
24795	2853-27042022120257-VLLF	4.196,55
24796	2975-27042022121408-VLLN	4.196,55
24797	27535-03052022203929-CTLL	4.196,89
24798	49160-11052022121516-SPSG	4.197,06
24799	31515-05052022093141-FSTR	4.197,07
24800	22182-02052022173521-SLVN	4.198,37
24801	31324-11052022140603-VSCG	4.198,46
24802	8993-28042022114424-SPJS	4.198,65
24803	8106-29042022100836-MZZL	4.198,66
24804	11302-28042022175115-CLBD	4.198,94
24805	11402-28042022175756-CLBM	4.198,94
24806	45722-10052022160402-MGNC	4.199,04
24807	22030-02052022171905-MNTG	4.199,28
24808	54542-12052022155324-PLMM	4.199,76
24809	29842-04052022163401-RNGN	4.199,94
24810	24483-03052022111901-LDBL	4.200,00
24811	8818-28042022112335-LPZM	4.200,92
24812	8969-28042022113807-LPZN	4.200,92
24813	46793-10052022181122-RMNR	4.200,98
24814	46793-10052022181754-RMNG	4.200,98
24815	3351-27042022133819-LSBM	4.201,12
24816	3351-27042022134102-LSBM	4.201,12
24817	45626-10052022154404-LSTL	4.201,15
24818	28776-04052022113741-TRID	4.201,24
24819	52981-12052022123718-TRZN	4.201,38
24820	10038-28042022151528-VRRM	4.201,55
24821	46714-10052022180208-SNTG	4.201,83
24822	24788-03052022115402-SPSG	4.201,96
24823	24875-03052022120607-DRSN	4.201,96
24824	4281-27042022151934-BRLF	4.201,97
24825	12560-28042022211108-CSCC	4.202,03
24826	54589-12052022154651-GLNS	4.202,03
24827	23300-02052022202255-CPTF	4.202,16
24828	25776-03052022160720-CSTL	4.202,30
24829	40179-09052022105258-CTRM	4.202,34
24830	33459-05052022170635-PNTL	4.202,50
24831	55857-12052022185500-CCCM	4.202,57
24832	52879-12052022100821-LPRN	4.202,83
24833	4292-27042022152024-ZGRL	4.203,27
24834	4292-27042022152705-ZGRF	4.203,27
24835	9012-28042022114503-CLRL	4.203,33
24836	1537-27042022102951-RSNN	4.203,50
24837	1537-27042022103511-RSNP	4.203,50
24838	10079-28042022152143-CSSC	4.203,53
24839	12883-29042022091609-CGNL	4.203,72
24840	15482-29042022170718-CGNP	4.203,72
24841	51107-11052022180545-DLLC	4.203,74
24842	38913-08052022214518-PRSS	4.204,34
24843	38222-07052022154219-VRVF	4.204,41

fonte: http://burc.regione.campania.it

PROG.	CODICE DOMANDA	VALORE ISEE
24844	46654-10052022175957-PPAN	4.204,83
24845	46654-10052022181815-PPAF	4.204,83
24846	40154-09052022105209-DNNS	4.204,90
24847	32413-05052022120301-BRBV	4.205,05
24848	53222-12052022105030-MSTV	4.205,20
24849	29468-04052022151001-SCRF	4.205,21
24850	36701-06052022171011-MNCN	4.205,29
24851	37055-06052022181501-MNCR	4.205,29
24852	32101-05052022110836-PSCN	4.205,41
24853	32135-05052022111355-PSCN	4.205,41
24854	38551-07052022180436-PNNN	4.205,51
24855	46375-10052022172812-SPSR	4.205,77
24856	12718-28042022213515-FRRN	4.205,80
24857	16811-29042022213744-FRRN	4.205,80
24858	16811-29042022215125-FRRL	4.205,80
24859	12682-28042022214106-BTTS	4.205,87
24860	37731-06052022214148-SNSN	4.205,94
24861	4146-27042022150523-NPLR	4.205,97
24862	15738-29042022174305-PLTC	4.206,43
24863	15860-29042022175524-PLTG	4.206,43
24864	700-27042022094119-RGGC	4.206,50
24865	20962-02052022133415-DMBL	4.206,56
24866	56439-12052022204859-DNGN	4.207,06
24867	6669-27042022192842-DMRN	4.207,15
24868	9618-29042022153349-DRAB	4.207,32
24869	13777-29042022111024-FLCJ	4.207,54
24870	53806-12052022121132-CNTF	4.207,84
24871	48809-12052022105746-DLSC	4.208,25
24872	42559-09052022180248-CRSM	4.208,33
24873	20016-02052022111001-PSNM	4.208,35
24874	20016-02052022113714-PSNS	4.208,35
24875	29593-09052022132223-MNSM	4.208,96
24876	2852-27042022120428-PNCV	4.209,59
24877	26112-12052022153106-GGLR	4.209,76
24878	23900-03052022100135-FBZV	4.209,98
24879	34273-05052022184842-NCRG	4.209,99
24880	37416-06052022192932-DLCL	4.210,14
24881	20474-02052022120528-FRZG	4.210,29
24882	50150-12052022131014-BRBM	4.210,38
24883	5945-27042022181015-ZMRT	4.210,53
24884	31592-05052022095727-CPPC	4.210,53
24885	16118-29042022183900-GLAS	4.210,89
24886	16118-29042022185156-GLAN	4.210,89
24887	33659-05052022172711-VCNG	4.210,96
24888	35610-06052022113114-PLML	4.211,06
24889	47348-10052022193142-BRSN	4.211,57
24890	22179-02052022173645-RCRN	4.211,59
24891	22179-02052022174045-RCRN	4.211,59
24892	36234-06052022145735-GRGL	4.211,75

fonte: http://burc.regione.campania.it

PROG.	CODICE DOMANDA	VALORE ISEE
24893	36234-07052022151013-GRGG	4.211,75
24894	35863-06052022121521-SPSG	4.211,82
24895	8248-01052022200836-LSLC	4.212,45
24896	52752-12052022095511-CNGR	4.212,52
24897	37414-06052022192544-DRSN	4.212,60
24898	34099-05052022182517-CHNG	4.212,63
24899	47431-10052022195650-PNTL	4.212,68
24900	24589-03052022212304-PSSR	4.212,73
24901	24448-03052022214630-PSSS	4.212,73
24902	54647-12052022164853-CLNM	4.212,93
24903	21435-02052022164013-BRTL	4.213,09
24904	21435-02052022164726-BRTL	4.213,09
24905	40935-09052022124950-NTLM	4.213,16
24906	8030-28042022095545-GRDF	4.213,44
24907	52450-12052022095644-PNRC	4.213,47
24908	52450-12052022203758-PNRS	4.213,47
24909	52450-12052022204252-PNRC	4.213,47
24910	56461-12052022205444-NNCC	4.213,73
24911	11359-28042022180915-DFRD	4.214,15
24912	52418-11052022215427-TRNG	4.214,22
24913	30529-04052022181243-TNZN	4.214,31
24914	9524-28042022125437-VTLF	4.214,32
24915	21212-02052022151846-DNGN	4.214,43
24916	38384-07052022160949-VTLM	4.214,43
24917	4759-27042022161558-STRS	4.214,46
24918	11424-28042022180623-CRNM	4.214,49
24919	8196-28042022101642-DMRM	4.214,71
24920	32589-05052022124609-SCMF	4.214,71
24921	12765-28042022214825-TNZS	4.215,07
24922	14249-29042022123453-DMCM	4.215,20
24923	37260-06052022184152-CHRL	4.215,20
24924	11474-28042022180754-GQNL	4.215,39
24925	31376-05052022105328-CPSD	4.215,44
24926	41702-09052022162920-FSCG	4.215,53
24927	43182-09052022191725-SPSV	4.215,59
24928	4672-27042022160848-BRNL	4.215,69
24929	5808-27042022175328-FFTG	4.215,69
24930	13938-29042022113055-MRTR	4.215,69
24931	16330-29042022191115-MLND	4.215,69
24932	21238-02052022152820-SMMG	4.215,69
24933	22973-02052022192309-MRNG	4.215,69
24934	27168-03052022202200-NGLG	4.215,69
24935	32287-05052022113835-CPPL	4.215,69
24936	33633-05052022171727-MGND	4.215,69
24937	35294-06052022103845-DDAL	4.215,69
24938	38359-07052022155811-RSCF	4.215,69
24939	41053-09052022131459-DLCM	4.215,69
24940	42560-09052022175652-CZZS	4.215,69
24941	50530-11052022171837-RGGN	4.215,69

fonte: http://burc.regione.campania.it

PROG.	CODICE DOMANDA	VALORE ISEE
24942	53629-12052022114606-CPLS	4.215,69
24943	50014-11052022155023-FRRM	4.215,72
24944	2482-27042022113257-SRRF	4.215,94
24945	17872-30042022180433-CRLL	4.216,18
24946	52601-12052022094210-BRNG	4.216,19
24947	23215-02052022195949-SLVC	4.216,26
24948	54998-12052022171708-BRNM	4.216,26
24949	36755-11052022180209-SLNF	4.216,34
24950	36755-11052022182039-SLNS	4.216,34
24951	46824-10052022181729-BRRC	4.216,47
24952	39606-09052022092431-CRVL	4.216,59
24953	20204-02052022112804-FRRM	4.216,70
24954	37052-06052022180222-SCGF	4.216,92
24955	37052-06052022181105-SCGC	4.216,92
24956	19353-02052022094401-RNAL	4.217,65
24957	258-27042022094802-MTAF	4.217,85
24958	41811-09052022164402-DSTG	4.217,85
24959	35388-06052022111428-PTRG	4.217,96
24960	19496-02052022100714-CSTL	4.218,05
24961	49208-11052022121816-MGLM	4.218,21
24962	17012-12052022090502-FLRN	4.218,23
24963	31857-05052022103000-PLML	4.218,29
24964	53731-12052022120449-CCCL	4.218,37
24965	2716-27042022115224-BLLN	4.218,63
24966	28821-04052022114328-CPPF	4.218,63
24967	30323-04052022173702-DSTL	4.218,65
24968	43882-10052022092929-BRBN	4.218,71
24969	20246-02052022113215-FSCG	4.218,78
24970	14406-29042022123206-QNNM	4.218,80
24971	14406-29042022123701-QNNN	4.218,80
24972	33959-05052022180348-NNCC	4.218,82
24973	42090-09052022170525-MRAM	4.219,00
24974	54661-12052022160615-RFNM	4.219,01
24975	49738-12052022092656-BDLR	4.219,61
24976	53124-12052022103838-MNEL	4.219,61
24977	53248-12052022105438-HSSN	4.219,61
24978	42009-10052022135429-RCCS	4.219,68
24979	51760-11052022192354-FSCM	4.219,71
24980	49643-11052022140810-CNSL	4.219,77
24981	1065-27042022095533-DLLG	4.219,90
24982	25178-05052022175232-MZZG	4.219,93
24983	7618-28042022142806-CPPR	4.220,54
24984	16345-29042022191725-RNNM	4.220,90
24985	13463-12052022191159-NVLN	4.220,90
24986	50047-11052022155627-DNNC	4.220,98
24987	11573-28042022185459-MLID	4.221,18
24988	3073-27042022123810-MIOG	4.221,30
24989	51263-11052022182430-DCCF	4.222,36
24990	25184-03052022125457-SPPF	4.222,71

fonte: http://burc.regione.campania.it

PROG.	CODICE DOMANDA	VALORE ISEE
24991	28915-04052022115722-DNIG	4.222,75
24992	45648-10052022154829-MSCF	4.222,76
24993	25923-03052022163014-CRCM	4.223,23
24994	25923-03052022163238-CRCD	4.223,23
24995	20370-02052022114815-DBOP	4.223,24
24996	32846-05052022141935-CNIF	4.223,27
24997	28775-04052022113728-FCIM	4.223,48
24998	56279-12052022200148-PGLN	4.223,76
24999	56279-12052022200349-PGLP	4.223,76
25000	18586-01052022154315-TLNC	4.223,86
25001	18586-01052022155034-TLNL	4.223,86
25002	38112-07052022154242-SRER	4.223,93
25003	38112-07052022154638-SREL	4.223,93
25004	15916-29042022180340-PPEN	4.224,12
25005	37312-06052022185720-TRFR	4.224,15
25006	52384-11052022215325-GGNS	4.224,31
25007	9640-28042022150849-REAF	4.224,33
25008	9640-28042022183013-REAR	4.224,33
25009	32375-05052022193003-SVRR	4.224,35
25010	38843-08052022103128-MMMF	4.224,71
25011	38654-07052022192251-BNNF	4.224,74
25012	36579-06052022163725-BNNK	4.224,74
25013	13941-29042022113559-CRLF	4.224,97
25014	13941-29042022115135-CRLG	4.224,97
25015	17787-30042022174904-SPSM	4.225,35
25016	34978-06052022094516-SPSM	4.225,49
25017	56667-12052022215610-CRNR	4.225,60
25018	33657-05052022172139-ZZIN	4.225,73
25019	42497-09052022175008-BRNP	4.225,78
25020	1517-27042022105123-MRNL	4.226,12
25021	1517-27042022105807-MRNN	4.226,12
25022	11250-28042022175055-GCCR	4.226,25
25023	8343-28042022102515-RSTF	4.226,26
25024	41959-09052022165402-MNFD	4.226,49
25025	35845-06052022120602-PTRF	4.227,11
25026	15470-29042022170306-ZCCL	4.227,26
25027	43638-09052022213101-MNDM	4.227,26
25028	808-27042022095826-TRNG	4.227,64
25029	40147-11052022181614-VZZN	4.227,64
25030	53060-12052022102837-PRSN	4.227,64
25031	41968-09052022170001-MMLC	4.228,03
25032	6714-27042022200614-DLVF	4.228,07
25033	40619-09052022115204-DDNN	4.228,31
25034	3302-29042022122422-PNSR	4.228,54
25035	42116-09052022172431-NTRF	4.228,63
25036	22293-02052022175028-PRNM	4.228,78
25037	6776-27042022194803-SCPD	4.229,33
25038	3791-27042022141213-PRZN	4.229,71
25039	14105-29042022114826-BSCC	4.230,57

fonte: http://burc.regione.campania.it

PROG.	CODICE DOMANDA	VALORE ISEE
25040	11449-06052022205910-CVLD	4.230,57
25041	6672-27042022194250-TMMN	4.230,71
25042	35224-06052022102314-DPLG	4.230,90
25043	26156-03052022165638-CFFB	4.231,10
25044	49754-11052022144116-CCCC	4.231,58
25045	29398-04052022143432-RYPY	4.231,71
25046	45742-12052022111534-BNCB	4.231,71
25047	52021-12052022104240-TTRC	4.231,75
25048	32740-05052022132535-SPSV	4.232,18
25049	32791-05052022133619-SPSR	4.232,18
25050	13616-29042022110120-LNGM	4.232,68
25051	1416-27042022101703-SPSS	4.232,79
25052	7955-28042022094857-SPSB	4.232,85
25053	53631-12052022114404-NTLG	4.233,17
25054	47172-10052022191635-STBN	4.233,68
25055	17393-30042022132441-DLRF	4.233,71
25056	244-27042022092712-NDLG	4.234,05
25057	36676-06052022171717-MTDM	4.234,15
25058	17410-30042022150607-NTLF	4.234,37
25059	14594-29042022130811-RAIC	4.235,14
25060	14594-10052022143757-RAIS	4.235,14
25061	36450-06052022164207-CPTF	4.235,16
25062	5579-27042022173501-LTRG	4.235,29
25063	16732-29042022210634-MTLD	4.235,29
25064	17938-30042022190031-RLLL	4.235,29
25065	41123-09052022134145-DNDR	4.235,67
25066	3679-27042022140621-SRTS	4.235,77
25067	22394-02052022175824-RCCL	4.235,78
25068	18602-01052022154350-SVNS	4.236,00
25069	49634-11052022135734-SVNL	4.236,00
25070	13994-29042022121427-BCCL	4.236,18
25071	44495-10052022110913-LMNG	4.236,19
25072	8523-28042022105704-RSSL	4.236,27
25073	9873-28042022143039-RSSN	4.236,27
25074	33023-05052022155031-DFLC	4.236,34
25075	5177-27042022165604-PZUN	4.236,47
25076	5177-04052022183117-PZUL	4.236,47
25077	29538-04052022154734-PRTS	4.236,53
25078	18062-30042022205554-SPSF	4.236,84
25079	42053-09052022171711-CNZS	4.236,85
25080	34793-05052022215218-GNNS	4.236,87
25081	26938-03052022183017-ZRAL	4.236,99
25082	39589-09052022092359-SPSG	4.237,07
25083	49845-11052022151016-CMRL	4.237,29
25084	12212-28042022195259-LLNM	4.237,40
25085	11050-03052022182700-STJN	4.237,64
25086	7573-28042022090938-DNSD	4.237,91
25087	7573-28042022095218-DNSG	4.237,91
25088	25734-03052022164522-DLLN	4.238,03

fonte: http://burc.regione.campania.it

PROG.	CODICE DOMANDA	VALORE ISEE
25089	25734-03052022164832-DLLF	4.238,03
25090	35770-06052022115621-VTRG	4.238,13
25091	35770-06052022120429-VTRM	4.238,13
25092	23380-03052022181553-BRZR	4.238,25
25093	42906-09052022184008-BCCC	4.238,86
25094	35859-06052022122218-GNCF	4.238,93
25095	56092-12052022192940-GNCG	4.238,93
25096	48268-11052022100028-VMRG	4.239,11
25097	52587-12052022093027-RNLM	4.239,22
25098	48873-11052022115535-MNTF	4.239,66
25099	17207-30042022120946-PGNM	4.239,71
25100	36846-06052022173822-VNIN	4.240,00
25101	12081-28042022192228-TRTM	4.240,58
25102	19469-04052022111418-PZZG	4.240,60
25103	42999-09052022185302-FRRN	4.240,65
25104	43263-09052022194011-FRRF	4.240,65
25105	48671-11052022110311-GLLG	4.240,69
25106	38221-07052022143157-FLND	4.240,81
25107	38249-07052022145032-FLNR	4.240,81
25108	40710-09052022120725-BTTG	4.240,84
25109	15975-29042022180943-LMBG	4.240,90
25110	4925-27042022164244-GNVV	4.240,94
25111	41453-09052022154902-SPSM	4.240,99
25112	39002-08052022140204-SPSS	4.241,18
25113	49950-12052022155835-RCCN	4.241,60
25114	50698-11052022172006-TRTF	4.241,63
25115	53317-12052022110450-TRTC	4.241,63
25116	50648-11052022171521-TMMM	4.241,71
25117	50648-11052022171845-TMMR	4.241,71
25118	9496-28042022124742-NDRM	4.241,77
25119	21252-02052022154039-MSTM	4.242,54
25120	36123-06052022201154-LVRN	4.242,60
25121	4773-27042022161849-MRTM	4.242,79
25122	4773-27042022162043-MRTM	4.242,79
25123	13387-29042022102534-DFLS	4.242,82
25124	28720-04052022112843-PNCS	4.243,08
25125	8849-28042022112714-SVRV	4.243,14
25126	43305-09052022194141-FLTM	4.243,22
25127	2722-27042022152312-MTAP	4.243,33
25128	31524-05052022093224-PCCR	4.243,63
25129	34252-05052022184502-PLRN	4.243,74
25130	850-27042022094534-NPPR	4.244,53
25131	43257-09052022214216-LAAG	4.244,55
25132	43257-10052022180819-LAAN	4.244,55
25133	14668-29042022144115-MRGR	4.244,80
25134	17878-30042022181254-BRCG	4.244,85
25135	17878-02052022180153-BRCM	4.244,85
25136	3256-27042022124847-SPSN	4.245,04
25137	11966-28042022190554-FRRM	4.245,33

fonte: http://burc.regione.campania.it

PROG.	CODICE DOMANDA	VALORE ISEE
25138	9372-28042022132323-CRDN	4.245,54
25139	38884-08052022144859-MTTC	4.245,57
25140	23055-02052022192406-VNGM	4.245,94
25141	21672-02052022165056-MSLG	4.245,94
25142	29896-04052022164029-MLEF	4.246,43
25143	29896-04052022164321-MLER	4.246,43
25144	6461-27042022201126-QYZL	4.246,62
25145	23100-02052022193253-FRLN	4.246,75
25146	15553-29042022171411-GLNC	4.246,96
25147	22266-02052022174453-FRIF	4.247,09
25148	32893-05052022143131-MZZV	4.247,39
25149	38563-07052022182742-CNGM	4.247,76
25150	38563-07052022183328-CNGR	4.247,76
25151	37275-06052022184725-MNDL	4.247,88
25152	37275-06052022185006-MNDM	4.247,88
25153	4098-27042022145949-MNTN	4.247,97
25154	54231-12052022140626-CRDN	4.247,97
25155	27232-03052022191020-BLVB	4.248,02
25156	42662-09052022182152-GTRL	4.248,32
25157	33745-05052022173126-DNLG	4.248,37
25158	44155-10052022101158-MRLL	4.248,54
25159	42452-09052022175047-MTAL	4.248,71
25160	2974-27042022121815-BNCM	4.249,19
25161	46012-10052022174108-NTLP	4.249,85
25162	17808-30042022172233-RSSS	4.249,94
25163	17830-30042022174426-LLAN	4.249,94
25164	48680-11052022110418-TRLL	4.250,72
25165	41412-09052022154559-DFLV	4.250,78
25166	19422-02052022095110-DBBR	4.251,38
25167	343-27042022092522-JNNG	4.251,63
25168	18279-01052022112259-JNNL	4.251,63
25169	43635-09052022213827-MNNL	4.251,73
25170	1279-27042022123035-CMDF	4.252,03
25171	5565-27042022172839-SPSR	4.252,20
25172	12529-28042022205338-CLFV	4.252,33
25173	43170-09052022193313-DNDN	4.252,37
25174	398-27042022091755-CPPC	4.252,59
25175	56316-12052022201427-SLEN	4.252,75
25176	52328-12052022205315-SLEL	4.252,75
25177	37690-06052022212813-MRLN	4.252,93
25178	45716-10052022160239-STRG	4.253,48
25179	19510-02052022110430-TPOM	4.253,74
25180	18157-01052022092736-FBNM	4.254,82
25181	16810-09052022212857-VTTV	4.255,04
25182	43730-10052022150400-DSEV	4.255,13
25183	9255-28042022122033-DNDF	4.255,25
25184	7083-27042022210256-FRNG	4.255,29
25185	40879-09052022123339-QRTC	4.255,29
25186	42458-09052022174714-MNNR	4.255,29

fonte: http://burc.regione.campania.it

PROG.	CODICE DOMANDA	VALORE ISEE
25187	24693-05052022104505-CRSC	4.255,53
25188	31101-04052022200234-TDNL	4.255,78
25189	7443-28042022164127-CPNM	4.255,80
25190	10799-28042022171301-CPNP	4.255,80
25191	22817-02052022185233-MRNR	4.255,94
25192	22817-02052022185939-MRNM	4.255,94
25193	20961-02052022134038-RCCM	4.256,14
25194	53756-12052022120808-SPSL	4.256,19
25195	24392-03052022110354-PTRM	4.256,26
25196	14200-29042022135006-DNDS	4.256,37
25197	16928-30042022092229-GJNN	4.256,80
25198	12782-05052022172458-GDIL	4.256,83
25199	25201-04052022171637-SNTG	4.256,91
25200	25201-04052022181234-SNTN	4.256,91
25201	12522-28042022205542-BNDM	4.257,35
25202	55056-12052022170556-CRNL	4.257,35
25203	21494-04052022102332-SCGL	4.257,40
25204	53432-12052022111916-PNCC	4.257,56
25205	35399-06052022105530-DMRG	4.257,67
25206	40821-09052022122238-CRLT	4.257,71
25207	9753-28042022135207-SPSD	4.257,82
25208	27925-04052022093144-PDCF	4.257,89
25209	25558-03052022151624-RCCL	4.258,13
25210	25558-03052022152256-RCCD	4.258,13
25211	18642-01052022162349-PRNR	4.258,14
25212	18685-01052022165524-PRNL	4.258,14
25213	48445-11052022103233-VTRN	4.258,46
25214	9495-28042022124732-MNNC	4.258,82
25215	41913-09052022165618-DCRN	4.258,85
25216	42702-09052022181346-CNTG	4.258,96
25217	54693-12052022201757-SLZN	4.259,31
25218	14464-29042022164508-PRNR	4.259,35
25219	9100-28042022115303-CRCF	4.259,51
25220	39734-09052022094759-SNGG	4.259,55
25221	39734-09052022101701-KRAG	4.259,55
25222	17717-30042022163052-LGGS	4.259,96
25223	501-27042022143253-MTAR	4.260,08
25224	42910-09052022183723-RTNS	4.260,11
25225	29803-04052022162509-SCND	4.260,55
25226	56004-12052022191549-DLFN	4.260,91
25227	41129-09052022141055-CRLL	4.261,12
25228	41945-09052022165822-FRTR	4.261,35
25229	54897-12052022164500-SNNP	4.262,28
25230	24890-03052022121307-BNCB	4.262,46
25231	49094-11052022121015-DRSM	4.263,06
25232	14724-29042022140516-PLMG	4.263,54
25233	14724-12052022203359-PLMR	4.263,54
25234	30361-04052022175929-FDLN	4.263,74
25235	51012-11052022181349-RMNC	4.263,97

fonte: http://burc.regione.campania.it

PROG.	CODICE DOMANDA	VALORE ISEE
25236	20545-02052022120928-FNTN	4.264,11
25237	20581-02052022121510-FNTC	4.264,11
25238	20612-02052022122105-SCRM	4.264,25
25239	16870-29042022215544-SPSN	4.264,51
25240	47192-10052022190955-SPSG	4.264,51
25241	3003-27042022122316-CRSC	4.264,60
25242	34331-05052022191506-RCCM	4.264,64
25243	15849-29042022174911-DSRL	4.264,71
25244	36091-11052022145151-CRLV	4.264,71
25245	15963-29042022181849-FNGC	4.264,96
25246	15963-29042022182547-FNGL	4.264,96
25247	30587-04052022181236-FRTR	4.265,26
25248	43879-10052022093213-BLSM	4.265,26
25249	32243-05052022114537-CNTM	4.265,35
25250	15988-29042022181108-CNTG	4.265,37
25251	29265-04052022133131-DFLN	4.265,45
25252	35962-06052022123213-CCLL	4.265,45
25253	3309-27042022125113-MRSS	4.265,53
25254	26756-08052022202740-LNZP	4.266,18
25255	29783-04052022162204-BSLN	4.266,67
25256	24522-03052022112003-CPLL	4.266,89
25257	14662-29042022134715-FGAM	4.267,06
25258	14765-29042022142803-FGAC	4.267,06
25259	48178-11052022094838-FDLM	4.267,10
25260	47097-10052022185251-SNSL	4.267,15
25261	17724-30042022164734-SLVS	4.267,64
25262	42058-09052022174747-TSTP	4.268,05
25263	44594-10052022111900-FRGC	4.268,47
25264	969-27042022095359-CRDF	4.269,24
25265	15405-29042022165603-LNDR	4.269,51
25266	15405-29042022170410-LNDS	4.269,51
25267	53868-12052022123646-PSTR	4.269,61
25268	25657-03052022172619-FNTN	4.270,33
25269	54890-12052022164221-REAL	4.270,41
25270	54983-12052022165855-REAG	4.270,41
25271	5292-27042022171009-CNNM	4.270,73
25272	25644-03052022153517-RCCG	4.270,73
25273	35679-06052022114000-GDUG	4.270,74
25274	21528-02052022162331-RSSR	4.271,22
25275	33297-05052022165239-MLLG	4.271,27
25276	33297-05052022173210-MLLR	4.271,27
25277	33833-05052022174634-MLLM	4.271,27
25278	22248-02052022174358-CNIM	4.271,30
25279	28159-04052022095700-SLSL	4.271,63
25280	21505-02052022162414-PRAC	4.272,87
25281	31340-04052022213735-CNTD	4.272,91
25282	16918-30042022092548-PSCS	4.273,25
25283	11100-28042022172842-CVLF	4.273,31
25284	11100-28042022173257-CVLM	4.273,31

fonte: http://burc.regione.campania.it

PROG.	CODICE DOMANDA	VALORE ISEE
25285	40185-09052022110723-MRNG	4.273,42
25286	6212-27042022183654-CNSM	4.273,64
25287	18281-01052022112900-DRNJ	4.274,04
25288	8469-28042022105241-GRMM	4.274,80
25289	51178-11052022181916-RGNL	4.274,90
25290	35421-06052022110252-SRNM	4.274,94
25291	35421-06052022111101-SRNR	4.274,94
25292	30316-04052022173558-BLLS	4.274,96
25293	42062-09052022170531-PSTV	4.275,15
25294	37081-06052022180352-TMOC	4.275,37
25295	45073-10052022122910-TMON	4.275,37
25296	10865-28042022170443-DGRF	4.275,63
25297	38190-07052022135446-DGRT	4.275,63
25298	45702-10052022160229-DLLV	4.275,74
25299	45702-10052022160857-DLLN	4.275,74
25300	48889-11052022114132-SRRN	4.275,88
25301	5471-27042022172734-PRRL	4.276,42
25302	5471-27042022174938-PRRM	4.276,42
25303	16542-30042022195603-DCRN	4.276,42
25304	27512-03052022200757-RVLG	4.276,43
25305	45456-10052022145846-CHPF	4.276,44
25306	22615-02052022182412-MRTM	4.276,47
25307	696-27042022104648-MTAC	4.276,53
25308	30690-04052022183544-BFFM	4.276,57
25309	7331-27042022213358-PNNN	4.276,67
25310	14732-03052022183710-SCNR	4.276,67
25311	41673-09052022162342-FNGF	4.276,67
25312	1674-27042022103624-NNRF	4.276,68
25313	8158-28042022102434-MNCM	4.276,98
25314	36718-06052022170436-DLGP	4.276,99
25315	33817-05052022174319-RSSL	4.277,38
25316	15458-29042022170048-SPSM	4.277,81
25317	34981-06052022094150-SPSM	4.278,43
25318	15162-29042022161437-CRCC	4.278,71
25319	34924-06052022093425-LRAR	4.279,02
25320	36038-06052022125112-PSCN	4.279,68
25321	17746-30042022164957-DNPR	4.279,73
25322	31265-04052022211749-LMBC	4.280,26
25323	31546-05052022094349-RCCR	4.281,22
25324	43746-10052022090638-DNPS	4.281,27
25325	10008-28042022150231-LCGL	4.281,35
25326	10031-28042022150729-LCGF	4.281,35
25327	40035-09052022103018-ZNNM	4.281,55
25328	13131-29042022094658-SRRR	4.281,57
25329	4622-27042022160449-PNAL	4.281,63
25330	4250-27042022151022-BLZL	4.281,79
25331	4373-27042022152626-BLZM	4.281,79
25332	50533-11052022173315-LCRF	4.282,11
25333	36818-06052022171904-GLTL	4.282,23

fonte: http://burc.regione.campania.it

PROG.	CODICE DOMANDA	VALORE ISEE
25334	980-27042022095415-MLIG	4.282,75
25335	30639-11052022092510-RCCL	4.283,09
25336	27473-03052022213014-RAIM	4.283,22
25337	27473-03052022200345-RAIF	4.283,22
25338	49774-11052022144732-MTRN	4.283,33
25339	35184-06052022105239-RCCC	4.283,42
25340	19772-02052022104301-DLQC	4.283,53
25341	4300-27042022152952-FRTG	4.284,07
25342	12245-28042022195116-PSCM	4.284,36
25343	21993-02052022171348-FRNN	4.284,39
25344	43859-10052022093717-CPPM	4.284,71
25345	34677-06052022182153-CFFM	4.285,04
25346	12147-28042022193442-NNCS	4.285,35
25347	15797-29042022174659-NNCV	4.285,35
25348	33042-05052022153345-RTLN	4.285,77
25349	23565-03052022173133-MTAN	4.286,03
25350	15067-29042022154745-NNCF	4.286,21
25351	26782-03052022181510-CZZN	4.286,36
25352	26878-03052022182655-CZZL	4.286,36
25353	35620-06052022113059-FNTN	4.286,59
25354	45580-10052022154352-SCGG	4.286,59
25355	9293-28042022121530-DTTG	4.286,60
25356	43350-09052022195246-VRNC	4.286,75
25357	35393-06052022105628-DCIM	4.286,80
25358	29858-04052022163934-NCCR	4.286,91
25359	48622-11052022110633-CPPG	4.286,96
25360	48622-11052022111517-CPPR	4.286,96
25361	11105-28042022172805-CRFM	4.287,40
25362	39401-08052022201229-MZZF	4.287,92
25363	22064-11052022203905-PRSF	4.288,18
25364	25995-03052022164241-CPPL	4.288,46
25365	6506-27042022191218-SRRN	4.288,62
25366	20671-03052022174139-PNNN	4.288,62
25367	32584-05052022123541-MRRF	4.288,62
25368	32584-05052022124100-MRRN	4.288,62
25369	51456-11052022185242-MSSM	4.288,62
25370	56368-12052022213825-GSGF	4.288,62
25371	1487-27042022102245-STRM	4.288,63
25372	17885-30042022181004-DLLG	4.288,99
25373	17920-30042022183256-DLLL	4.288,99
25374	3954-27042022145258-SCRL	4.289,02
25375	52434-12052022212530-DMCN	4.289,05
25376	41994-09052022165517-NCCN	4.289,47
25377	42047-09052022170049-NCCS	4.289,47
25378	2119-27042022165117-VLPG	4.289,51
25379	52098-11052022202420-DPRR	4.289,80
25380	5345-27042022172410-LLCV	4.289,83
25381	46573-10052022175621-SCHS	4.289,93
25382	19428-02052022095642-DSMF	4.290,38

fonte: http://burc.regione.campania.it

PROG.	CODICE DOMANDA	VALORE ISEE
25383	47296-10052022192908-SPSR	4.290,44
25384	42815-09052022184442-DLPF	4.290,54
25385	24772-03052022115322-PPEM	4.290,56
25386	6621-27042022192255-BNCM	4.290,59
25387	29055-04052022122653-LMRF	4.290,65
25388	27647-03052022212131-DMBR	4.290,69
25389	42235-09052022173645-CFFL	4.290,82
25390	39990-09052022102728-CRBD	4.291,22
25391	806-03052022123732-FRNS	4.291,49
25392	25856-03052022161831-MNCP	4.291,57
25393	14277-29042022121256-LFFG	4.291,68
25394	14277-04052022182309-LFFC	4.291,68
25395	50576-11052022171041-GRDL	4.292,21
25396	34984-06052022094106-SNTN	4.292,36
25397	30113-04052022171540-MRNV	4.292,47
25398	45395-10052022143408-PGLM	4.292,85
25399	215-27042022094405-DMIL	4.292,94
25400	43927-10052022093811-DCRN	4.293,02
25401	43927-10052022094823-DCRN	4.293,02
25402	17241-30042022120135-GRZF	4.293,06
25403	21567-02052022162916-PZZF	4.293,23
25404	37009-06052022175618-RSTL	4.293,47
25405	26458-03052022180346-DFLF	4.293,50
25406	47948-11052022091329-TRTM	4.293,50
25407	52608-12052022095502-GDRM	4.293,52
25408	52608-12052022093118-GDRM	4.293,52
25409	47461-10052022201103-SPSG	4.293,63
25410	51054-11052022203905-SCHR	4.293,63
25411	53647-12052022120423-SCHL	4.293,63
25412	1186-27042022101056-RCCN	4.293,66
25413	28305-04052022102851-BUOL	4.294,12
25414	34857-06052022092011-RSSM	4.294,12
25415	33379-05052022164901-RVLG	4.294,18
25416	35057-06052022095827-MNLL	4.294,31
25417	33272-05052022163017-DMRR	4.294,55
25418	23751-03052022093751-FRNN	4.294,63
25419	26350-03052022172016-PRTM	4.294,63
25420	35957-06052022125241-PPAN	4.294,72
25421	39413-08052022202803-NNLF	4.294,73
25422	2115-27042022111408-CSTM	4.294,80
25423	49173-11052022120937-RSCM	4.294,80
25424	14142-29042022115543-SNTM	4.294,82
25425	21213-02052022152244-CCIG	4.294,99
25426	35955-06052022123443-RNGF	4.295,54
25427	37328-06052022185623-RSOM	4.296,28
25428	4474-27042022154031-DFGN	4.296,42
25429	4474-27042022154931-DFGV	4.296,42
25430	45457-10052022150139-FRMG	4.296,54
25431	53081-12052022103755-QTTM	4.296,83

fonte: http://burc.regione.campania.it

PROG.	CODICE DOMANDA	VALORE ISEE
25432	40167-09052022105334-SNSD	4.296,95
25433	44973-10052022121318-MNTR	4.297,10
25434	54870-12052022164422-PSTL	4.297,15
25435	56172-12052022194412-PSTF	4.297,15
25436	49898-11052022152121-VTLG	4.298,06
25437	22559-02052022181543-RVCR	4.298,10
25438	22559-02052022181655-RVCG	4.298,10
25439	37565-06052022201548-MLFP	4.298,25
25440	37565-09052022200417-MLFG	4.298,25
25441	5425-27042022172545-KYRY	4.298,29
25442	5425-27042022173112-KYRM	4.298,29
25443	32723-05052022130515-SPEG	4.298,65
25444	37575-06052022203628-VSSS	4.298,78
25445	37824-07052022101314-DRRM	4.298,86
25446	29275-04052022134545-GRGL	4.299,13
25447	15667-29042022184803-FRRL	4.299,41
25448	15667-29042022185812-FRRF	4.299,41
25449	45102-10052022123655-LNDR	4.299,51
25450	34507-05052022194816-CSRC	4.299,76
25451	25794-03052022161856-CZZC	4.299,86
25452	14548-29042022125639-LPLC	4.300,00
25453	16700-29042022210017-PZZL	4.300,00
25454	23735-03052022093744-RMNN	4.300,00
25455	53708-12052022115407-LVSM	4.300,00
25456	24033-03052022101938-CRLN	4.300,43
25457	24033-03052022102103-CRLM	4.300,43
25458	16864-02052022195108-GRMN	4.300,49
25459	55100-12052022171417-DNFC	4.300,62
25460	32076-05052022110943-RAIF	4.300,69
25461	32076-05052022111733-RAIM	4.300,69
25462	45445-10052022144954-GLSL	4.300,79
25463	21990-02052022171730-BRDM	4.300,81
25464	25386-03052022141902-CLIL	4.300,95
25465	4288-02052022105415-CLDR	4.301,22
25466	21634-02052022163928-MLIN	4.301,37
25467	53822-12052022121351-MNNP	4.301,72
25468	53822-12052022121650-MNNS	4.301,72
25469	22571-02052022182021-DCRL	4.301,96
25470	42209-09052022172623-CTLM	4.301,99
25471	3376-27042022125835-SCCC	4.302,32
25472	2294-27042022111910-NVLC	4.302,54
25473	2294-27042022113017-NVLC	4.302,54
25474	2294-27042022113505-NVLL	4.302,54
25475	28307-04052022102306-NKLD	4.302,99
25476	14769-09052022135930-GDRP	4.303,08
25477	18084-30042022210032-SMMS	4.303,38
25478	15749-29042022174831-SNTN	4.303,86
25479	30390-04052022175430-DMCN	4.304,28
25480	2961-27042022121724-PGLM	4.304,39

fonte: http://burc.regione.campania.it

PROG.	CODICE DOMANDA	VALORE ISEE
25481	5593-27042022173148-DMRL	4.304,47
25482	45548-10052022151934-TRNN	4.304,55
25483	41282-09052022150216-RLAM	4.304,61
25484	39514-10052022135923-RLAF	4.304,61
25485	42019-09052022165948-SNTS	4.305,12
25486	8688-28042022112223-FDRD	4.305,29
25487	19741-02052022103739-CRBM	4.305,42
25488	16916-30042022091621-VRDN	4.305,53
25489	32552-05052022122641-DCRS	4.305,71
25490	56283-12052022200826-SNTG	4.306,10
25491	33403-05052022184451-DNSC	4.306,37
25492	38553-07052022180150-CMMS	4.306,91
25493	29808-04052022162553-LNGB	4.307,56
25494	2543-27042022140437-NDNV	4.307,57
25495	49855-11052022151013-PNCM	4.307,72
25496	49855-11052022151441-PNCG	4.307,72
25497	10430-28042022161305-STRG	4.308,00
25498	10430-28042022214451-STRM	4.308,00
25499	33198-05052022162036-LMOS	4.308,14
25500	38830-08052022102026-KBRH	4.308,17
25501	42701-09052022182004-KBRS	4.308,17
25502	17653-30042022154842-SNTB	4.308,29
25503	30870-05052022104037-MRAP	4.308,62
25504	34220-05052022184401-TTUL	4.308,82
25505	41178-09052022141309-MNAL	4.308,92
25506	32019-05052022105705-CSNC	4.308,98
25507	45231-10052022131502-BRNS	4.309,05
25508	50132-11052022161331-CRBF	4.310,04
25509	42177-09052022171920-PPEG	4.310,29
25510	12877-29042022091101-SMLM	4.310,57
25511	52891-12052022100720-SLLM	4.310,61
25512	52978-12052022101728-SLLF	4.310,61
25513	5596-27042022173613-RMON	4.310,67
25514	44419-10052022104835-SPSN	4.311,06
25515	33388-05052022164928-LMSG	4.311,09
25516	2031-27042022105748-SRNN	4.311,11
25517	29302-04052022134805-TRBR	4.311,30
25518	7358-27042022213713-NGRN	4.311,79
25519	36710-06052022170037-VTIN	4.312,11
25520	26135-03052022171201-FRRM	4.312,28
25521	32217-05052022113023-SPSS	4.312,49
25522	22988-02052022191404-DLCN	4.312,68
25523	26294-03052022171816-CSCS	4.312,70
25524	48799-11052022111931-CPZL	4.312,71
25525	3513-28042022091359-BTTF	4.312,76
25526	34591-05052022201931-PLMR	4.313,19
25527	26262-05052022113923-GLLF	4.313,23
25528	31350-05052022092029-VTLM	4.313,42
25529	45232-10052022150044-VVNL	4.313,73

fonte: http://burc.regione.campania.it

PROG.	CODICE DOMANDA	VALORE ISEE
25530	8462-28042022105504-DRSG	4.314,04
25531	8462-28042022111231-DRSC	4.314,04
25532	12515-28042022205218-CSTV	4.314,07
25533	46490-10052022180624-DMBL	4.314,80
25534	46490-10052022181847-DMBC	4.314,80
25535	43303-09052022194321-LJBL	4.315,02
25536	3984-27042022182420-PTRR	4.315,18
25537	37594-06052022202926-SMMC	4.315,29
25538	19537-02052022101303-SPED	4.315,34
25539	2169-27042022111050-SMPF	4.315,39
25540	26001-03052022163830-CRVN	4.315,53
25541	54022-12052022125349-PLLN	4.315,53
25542	41997-09052022165602-DCOR	4.315,64
25543	42089-09052022170449-DCOR	4.315,64
25544	15942-29042022185649-NTNM	4.315,89
25545	15942-29042022191620-NTNL	4.315,89
25546	5856-27042022175912-CRCC	4.315,91
25547	25006-03052022123015-PLMG	4.316,66
25548	30391-04052022175026-RIOG	4.317,07
25549	4521-11052022170737-SRRS	4.317,07
25550	15116-02052022124638-VCCL	4.317,40
25551	15116-03052022131331-VCCN	4.317,40
25552	2150-27042022111357-VRDS	4.317,74
25553	5280-27042022175156-TMML	4.317,75
25554	5003-27042022164317-TMMG	4.317,75
25555	41061-09052022131425-LPRL	4.317,75
25556	124-27042022091147-CSTL	4.318,04
25557	20660-02052022123013-CTRG	4.318,05
25558	44854-10052022115711-SCTF	4.318,10
25559	18037-30042022201159-DVVV	4.318,21
25560	34326-05052022190107-RFCM	4.318,25
25561	17545-30042022144912-STRM	4.318,89
25562	1614-27042022111149-CNSD	4.319,12
25563	49336-11052022123704-SRCP	4.319,21
25564	4073-27042022150916-MRSM	4.319,27
25565	39378-08052022204121-TRMS	4.319,30
25566	39378-08052022204543-TRMC	4.319,30
25567	15456-29042022170120-PZOC	4.319,38
25568	22312-02052022174804-BRBS	4.319,44
25569	22312-02052022175031-BRBG	4.319,44
25570	52783-12052022095558-CRRL	4.319,79
25571	26540-03052022174647-CNNS	4.319,92
25572	27874-04052022203117-PGNF	4.319,95
25573	55168-12052022174101-RNAS	4.320,00
25574	3638-27042022135002-RMTB	4.320,08
25575	52469-12052022110449-SPCS	4.320,54
25576	52469-12052022204937-SPCP	4.320,54
25577	21147-10052022160220-DMCN	4.320,92
25578	52047-11052022202851-VCRV	4.321,00

fonte: http://burc.regione.campania.it

PROG.	CODICE DOMANDA	VALORE ISEE
25579	34671-05052022205034-GLSR	4.321,25
25580	11912-28042022185719-DNFS	4.321,30
25581	3174-27042022123555-CPPC	4.321,32
25582	12227-28042022201817-GLSM	4.321,52
25583	6657-27042022193215-TCCR	4.321,55
25584	26305-03052022171831-PRNM	4.321,58
25585	26305-03052022172727-PRNF	4.321,58
25586	41740-09052022162745-ZRLM	4.322,00
25587	50253-11052022163005-DZBN	4.322,69
25588	26764-03052022181749-DMBP	4.322,87
25589	26764-03052022183320-MRRM	4.322,87
25590	5973-27042022180803-SPSN	4.322,94
25591	52533-12052022092443-MNTG	4.323,33
25592	22099-04052022212053-CCRP	4.323,44
25593	24976-03052022121857-CNTG	4.323,57
25594	22689-02052022183143-PRCN	4.323,86
25595	22823-02052022184843-PRCG	4.323,86
25596	35695-06052022114436-PTRG	4.323,99
25597	41473-09052022180101-PTTF	4.324,05
25598	52410-11052022215038-PTTS	4.324,05
25599	40751-09052022121739-RTLR	4.324,55
25600	56491-12052022211105-SVAS	4.324,69
25601	12106-28042022194912-PRZB	4.324,79
25602	38667-08052022163344-FLCG	4.324,83
25603	33179-05052022161603-NSLF	4.325,04
25604	21230-12052022095634-LVRN	4.325,44
25605	20708-02052022130204-BLEF	4.325,60
25606	10637-28042022163530-BRZP	4.325,86
25607	631-27042022094042-MRNG	4.326,02
25608	14446-29042022124042-DNTF	4.326,13
25609	25441-03052022144530-SRRM	4.326,29
25610	44207-10052022101607-DQNM	4.326,56
25611	2336-27042022112721-SVSC	4.326,60
25612	28724-04052022112929-BFLM	4.326,83
25613	11731-28042022183521-PLSP	4.326,99
25614	53210-12052022105047-LCNL	4.327,08
25615	24111-03052022103114-MRGS	4.327,39
25616	39874-09052022142716-GRDF	4.327,44
25617	25235-07052022112612-SDNL	4.327,68
25618	28600-05052022173441-LVRV	4.327,84
25619	29739-04052022162753-NPPD	4.328,04
25620	41940-09052022165333-RMED	4.328,04
25621	38826-08052022101205-MRAS	4.328,62
25622	33527-05052022171243-BLZG	4.328,92
25623	50770-11052022173042-TRAD	4.329,25
25624	10384-28042022160649-DLLC	4.330,00
25625	7970-28042022094746-SNTR	4.330,89
25626	13582-29042022104430-MNZM	4.330,89
25627	30646-04052022182120-STBM	4.330,96

fonte: http://burc.regione.campania.it

PROG.	CODICE DOMANDA	VALORE ISEE
25628	8204-28042022101300-CNGL	4.331,06
25629	51742-11052022191851-CRSD	4.331,06
25630	40575-09052022125147-GLRD	4.331,15
25631	51672-11052022191027-CCAC	4.331,21
25632	14317-29042022122326-SPSM	4.331,32
25633	14417-29042022123335-SPSR	4.331,32
25634	35781-06052022115426-DNZF	4.331,35
25635	52050-11052022201533-KRAP	4.331,65
25636	13858-29042022112341-LNEF	4.331,67
25637	36503-06052022160924-BSLM	4.331,71
25638	45917-10052022163119-DLCC	4.331,88
25639	30575-04052022181004-DLGJ	4.332,47
25640	42416-09052022181011-NNNC	4.332,67
25641	27049-03052022184215-CNQD	4.333,01
25642	26079-04052022154513-DMRL	4.333,09
25643	40674-09052022120004-DLLL	4.333,35
25644	26020-03052022164352-VTLC	4.333,42
25645	11400-28042022180007-GNNS	4.334,03
25646	24477-03052022111544-RSSZ	4.334,11
25647	14306-29042022122106-FRRL	4.335,02
25648	15959-29042022180724-SQLC	4.335,04
25649	30953-04052022193315-CRLS	4.335,24
25650	32151-05052022112001-DBBG	4.335,59
25651	29224-05052022122317-ZNNR	4.335,78
25652	32605-05052022124413-ZNNG	4.335,78
25653	12208-28042022205718-MSCM	4.336,00
25654	4360-27042022153752-NSTS	4.336,13
25655	54094-12052022131018-SLVN	4.336,28
25656	29832-04052022163013-SPSC	4.336,42
25657	28604-04052022110535-PLLF	4.336,59
25658	42764-09052022183231-DLLG	4.336,59
25659	3862-30042022135548-PLMC	4.336,66
25660	55144-12052022171852-FRNM	4.336,66
25661	22787-02052022184322-DPLN	4.337,00
25662	34270-05052022184852-RCCG	4.337,24
25663	3296-27042022125835-DNGN	4.337,50
25664	14643-29042022133359-LVOF	4.337,57
25665	45046-10052022122719-FRNS	4.337,57
25666	45046-10052022123525-FRNL	4.337,57
25667	39065-08052022161433-LVRN	4.337,85
25668	26537-03052022174502-BRBR	4.338,21
25669	19456-02052022100225-CHBZ	4.338,35
25670	51406-11052022184141-SCGD	4.338,62
25671	48501-11052022103455-QNTG	4.338,84
25672	3844-27042022142845-PRLM	4.339,21
25673	3844-27042022150834-PRLS	4.339,21
25674	3844-27042022152056-PRLG	4.339,21
25675	44309-10052022110858-DSNF	4.339,28
25676	9044-28042022115946-DMBM	4.339,51

fonte: http://burc.regione.campania.it

PROG.	CODICE DOMANDA	VALORE ISEE
25677	27985-04052022092806-CMMC	4.339,83
25678	2749-28042022120502-CNFL	4.339,84
25679	2749-28042022121057-CNFF	4.339,84
25680	2749-28042022121423-CNFM	4.339,84
25681	11962-28042022190447-SVNN	4.339,84
25682	53532-12052022120603-MRTD	4.340,06
25683	33671-05052022172206-NCLF	4.340,23
25684	29774-04052022162133-BRBL	4.340,41
25685	26039-03052022164533-PLAD	4.340,59
25686	26154-03052022165840-PLAM	4.340,59
25687	32028-05052022105737-SRPM	4.340,78
25688	32028-05052022110307-SRPN	4.340,78
25689	6773-27042022210911-CRZV	4.340,81
25690	18366-01052022122556-SMNM	4.340,94
25691	51429-11052022184037-VSNM	4.341,13
25692	47943-11052022091657-RCCM	4.341,22
25693	44974-10052022121923-CRLF	4.341,33
25694	44185-10052022101907-CRLN	4.341,33
25695	51010-11052022175532-TDSL	4.342,22
25696	34344-05052022190946-LCCR	4.342,23
25697	6620-27042022192432-MRTM	4.342,36
25698	33095-05052022154135-DGSM	4.342,47
25699	33095-05052022154947-DGSS	4.342,47
25700	11188-28042022175150-CSRR	4.342,78
25701	36288-06052022145203-SNSC	4.342,85
25702	23599-03052022091226-RTNM	4.343,16
25703	23599-03052022092103-RTNN	4.343,16
25704	51494-11052022185440-GLBY	4.343,16
25705	33201-11052022192605-CSNL	4.343,21
25706	15548-29042022171027-DFLR	4.343,26
25707	16625-29042022205853-PDVG	4.343,35
25708	45587-11052022141118-NRCM	4.343,63
25709	23891-03052022095913-VTTM	4.343,76
25710	47488-10052022200930-NRSM	4.343,82
25711	15381-29042022164927-CNTL	4.343,92
25712	4868-27042022162755-FRRF	4.344,02
25713	40803-09052022122315-FRRN	4.344,16
25714	50499-11052022165947-CSTS	4.344,16
25715	3329-27042022125536-TRSR	4.344,26
25716	1507-27042022112846-MRNC	4.344,50
25717	1507-27042022113631-MRNG	4.344,50
25718	37040-06052022175851-NNNL	4.344,63
25719	42970-09052022184656-CMML	4.344,66
25720	12256-28042022200439-VRGC	4.344,83
25721	12256-28042022203230-VRGS	4.344,83
25722	31569-05052022101336-MRNN	4.345,26
25723	31569-05052022102126-MRNL	4.345,26
25724	38485-07052022172113-CRBL	4.345,35
25725	25720-05052022101340-VRAF	4.345,51

fonte: http://burc.regione.campania.it

PROG.	CODICE DOMANDA	VALORE ISEE
25726	30895-05052022205226-SCSD	4.345,57
25727	30895-05052022210208-SCSN	4.345,57
25728	36080-11052022184624-VLNL	4.345,71
25729	19712-02052022103918-DMRL	4.345,94
25730	4240-27042022152758-MNZG	4.345,95
25731	51104-11052022180057-PGLS	4.346,08
25732	32803-06052022170831-BCCM	4.346,17
25733	26067-03052022165024-RSSL	4.346,26
25734	21639-02052022165757-MLLC	4.346,34
25735	38366-07052022161043-VCTC	4.346,46
25736	30895-05052022191111-SCST	4.346,57
25737	43016-09052022185155-MNDV	4.346,57
25738	53086-12052022103400-CNNS	4.346,67
25739	13235-29042022095924-VNIG	4.346,75
25740	36817-06052022171955-RSAS	4.346,75
25741	36879-06052022173032-RSAM	4.346,75
25742	47802-10052022214234-BLSS	4.346,87
25743	18232-01052022105642-BRMC	4.347,07
25744	6044-27042022181747-RMNF	4.347,19
25745	41812-09052022163503-DTLD	4.347,28
25746	55413-12052022175422-LBNL	4.347,32
25747	20945-02052022133133-SMML	4.347,83
25748	2831-27042022120142-MTMS	4.348,63
25749	36197-06052022141319-DLLF	4.348,67
25750	20491-02052022120508-LBRC	4.348,78
25751	19461-02052022101743-GRRG	4.348,95
25752	28978-04052022121022-LNZD	4.348,96
25753	28978-04052022121837-LNZF	4.348,96
25754	50647-11052022172612-LTRL	4.348,96
25755	21307-02052022153854-RCCB	4.349,27
25756	595-27042022092640-LFRL	4.349,35
25757	595-27042022093527-LFRL	4.349,35
25758	45964-10052022164508-MRCC	4.349,49
25759	45964-10052022165410-MRCP	4.349,49
25760	13634-29042022105741-DMRD	4.349,59
25761	15427-29042022171804-DMRN	4.349,59
25762	12574-02052022105627-GSTV	4.349,59
25763	39072-08052022153259-CRBK	4.349,59
25764	41830-09052022163630-MSCL	4.349,59
25765	54221-12052022140344-RGNM	4.349,68
25766	56034-12052022192055-DNOG	4.349,90
25767	16184-04052022183105-GLSF	4.350,16
25768	32739-05052022132655-BLSF	4.350,81
25769	34246-06052022100038-DVND	4.351,38
25770	20501-02052022120748-CLCR	4.351,71
25771	51278-11052022182323-GLON	4.351,86
25772	17748-30042022170046-DGDR	4.352,05
25773	5792-27042022175623-DLGR	4.352,41
25774	12117-28042022193021-DLGC	4.352,41

fonte: http://burc.regione.campania.it

PROG.	CODICE DOMANDA	VALORE ISEE
25775	25056-03052022123615-TPOF	4.352,44
25776	28313-04052022110420-MTSL	4.353,25
25777	7609-28042022213003-NGIG	4.353,26
25778	7609-28042022213639-NGIM	4.353,26
25779	16576-29042022200908-RCCN	4.353,58
25780	52307-11052022213939-CNLD	4.353,99
25781	6963-27042022205242-GNVM	4.354,07
25782	31060-04052022194354-CSTR	4.354,37
25783	20586-02052022130409-CCCN	4.354,47
25784	40278-09052022112202-SNTL	4.354,72
25785	40238-09052022113320-SNTF	4.354,72
25786	11353-28042022175351-LCRM	4.354,80
25787	40750-09052022121238-NLIN	4.354,80
25788	4309-27042022152255-SRRM	4.355,20
25789	35623-09052022214829-MNCF	4.355,45
25790	35595-09052022215706-MNCM	4.355,45
25791	30673-04052022183034-KLYG	4.355,49
25792	32720-05052022130833-CRTS	4.355,65
25793	25800-03052022160803-MRLC	4.355,69
25794	16830-29042022214059-CRCM	4.355,70
25795	49416-11052022132109-TRRF	4.356,08
25796	25103-03052022124122-PSCL	4.356,10
25797	25103-03052022125422-PSCF	4.356,10
25798	53956-12052022131745-SRRN	4.356,50
25799	35002-06052022094450-BBNF	4.356,76
25800	12713-09052022134254-FNMG	4.356,98
25801	12713-09052022135310-FNMM	4.356,98
25802	33221-05052022161809-GRMV	4.357,51
25803	51476-11052022192158-CRLL	4.358,07
25804	51476-11052022193352-CRLG	4.358,07
25805	51476-11052022193939-CRLN	4.358,07
25806	2414-27042022113132-DVIM	4.358,24
25807	26783-03052022181250-MLTR	4.359,12
25808	35687-06052022115057-RSSM	4.359,16
25809	22982-07052022184107-CRTS	4.359,35
25810	18823-01052022182828-CPNN	4.359,54
25811	6274-27042022184336-VGNF	4.359,61
25812	19432-03052022090738-BRNM	4.359,61
25813	41596-09052022160757-RLNM	4.359,68
25814	6486-27042022191929-CSTS	4.359,86
25815	30156-04052022171251-BTTS	4.360,33
25816	25799-03052022161139-BDAW	4.360,57
25817	31284-11052022173714-SVRL	4.360,69
25818	14793-29042022150549-LFNF	4.360,90
25819	39162-09052022202943-CRTN	4.361,01
25820	31481-05052022092351-LNDF	4.361,05
25821	40126-09052022110526-LCCG	4.361,25
25822	39554-09052022091600-LNGR	4.361,37
25823	51089-11052022180933-LGES	4.361,63

fonte: http://burc.regione.campania.it

PROG.	CODICE DOMANDA	VALORE ISEE
25824	51297-11052022182828-LGEM	4.361,63
25825	48665-12052022194054-BRNM	4.361,76
25826	9882-29042022090911-CMPM	4.361,85
25827	44862-10052022115535-CNSV	4.361,87
25828	41010-09052022125722-GLLF	4.362,35
25829	13637-29042022124839-GRMV	4.362,36
25830	6165-27042022183134-MRNG	4.362,57
25831	15008-29042022153425-TRSS	4.362,75
25832	20913-02052022160051-BNCG	4.362,75
25833	33456-05052022165644-DMCP	4.362,75
25834	46983-10052022183717-FRNL	4.362,75
25835	53570-12052022113256-RFCL	4.362,75
25836	1424-27042022101805-RGGV	4.362,76
25837	18488-03052022195330-LNGL	4.363,19
25838	12133-28042022193555-BRBN	4.363,69
25839	232-27042022095832-SCTN	4.363,73
25840	27345-03052022193443-KSTV	4.363,88
25841	23747-03052022094120-GMMF	4.363,90
25842	597-27042022093819-CFFN	4.363,93
25843	39347-08052022195856-CCRN	4.364,21
25844	39347-08052022203139-CCRM	4.364,21
25845	53924-12052022123458-PPLP	4.364,40
25846	55280-12052022185956-GLLD	4.364,93
25847	31419-05052022091011-PSQR	4.365,07
25848	21151-02052022145203-DBBV	4.365,45
25849	2901-27042022121004-BLHY	4.365,48
25850	8956-28042022113613-SSOD	4.365,53
25851	26608-03052022175528-SPGS	4.365,85
25852	34800-07052022140537-PPHS	4.365,88
25853	43011-09052022184913-MRNC	4.366,10
25854	2880-27042022121211-LBRM	4.366,23
25855	2880-27042022135122-LBRF	4.366,23
25856	44037-10052022095430-NNRD	4.366,29
25857	12455-28042022204401-PTLL	4.366,50
25858	55527-12052022181218-LNDG	4.366,50
25859	38705-07052022200846-MRRC	4.366,77
25860	17357-30042022125732-RSCV	4.366,95
25861	31970-05052022105006-GGNF	4.367,15
25862	42593-09052022184553-CNTR	4.367,24
25863	4442-27042022154152-VTLC	4.367,48
25864	24940-03052022121354-CLLF	4.367,90
25865	49070-11052022120525-VLNL	4.368,18
25866	8293-28042022102323-TRAM	4.368,35
25867	22091-02052022174834-RMAG	4.368,54
25868	14254-29042022125231-PZZS	4.369,02
25869	40327-09052022111317-SRNN	4.369,13
25870	23400-02052022210243-CHRS	4.369,37
25871	56485-12052022210119-CZZL	4.369,38
25872	56485-12052022210749-CZZS	4.369,38

fonte: http://burc.regione.campania.it

PROG.	CODICE DOMANDA	VALORE ISEE
25873	6084-27042022182021-SQTF	4.369,73
25874	15578-29042022172030-RSSN	4.369,92
25875	25578-03052022152017-GDTL	4.369,92
25876	22469-02052022182046-CRRM	4.369,93
25877	24794-03052022115729-FRLM	4.370,04
25878	12993-29042022092645-FRMN	4.370,20
25879	6395-27042022190056-LNGM	4.370,33
25880	35188-06052022114312-VLLS	4.370,39
25881	9794-28042022140612-PLMM	4.370,45
25882	24449-03052022111346-GNNM	4.370,49
25883	27201-03052022190416-SLDN	4.370,49
25884	27201-03052022190750-SLDM	4.370,49
25885	34398-05052022191027-VGAD	4.371,06
25886	20709-02052022124306-BBTL	4.371,08
25887	50402-11052022164657-PLSD	4.371,39
25888	37218-06052022183134-KSHL	4.371,43
25889	34596-05052022213903-DSTM	4.371,69
25890	515-27042022130942-PTRM	4.371,79
25891	49272-11052022123629-MGNN	4.371,95
25892	55979-12052022191218-DLLS	4.372,81
25893	55979-12052022191954-DLLC	4.372,81
25894	42251-09052022172302-PNAN	4.373,01
25895	42571-09052022180254-CPLM	4.373,14
25896	26253-03052022171051-VNLB	4.373,31
25897	26253-03052022171947-VNLM	4.373,31
25898	25571-03052022152525-CHCR	4.373,53
25899	11516-28042022181431-FSTC	4.373,58
25900	42004-09052022171903-SPSC	4.374,01
25901	6000-27042022181218-MSTM	4.374,02
25902	6091-27042022182010-MSTR	4.374,02
25903	44685-10052022112828-CZZS	4.374,03
25904	45274-10052022190931-FNZM	4.374,14
25905	53936-12052022131933-TRTD	4.374,46
25906	55818-12052022185044-SNGL	4.374,63
25907	26442-03052022173353-VLIC	4.374,96
25908	26520-03052022174537-VLIM	4.374,96
25909	26873-03052022183208-DLPC	4.375,00
25910	41459-10052022094318-VTLL	4.375,00
25911	53799-12052022121456-BTTK	4.375,15
25912	53799-12052022122422-BTTB	4.375,15
25913	49000-11052022114846-MNTC	4.375,49
25914	35283-06052022103939-DLRN	4.375,72
25915	27739-04052022114855-DPCD	4.375,81
25916	24301-03052022110240-CHMM	4.376,10
25917	22443-02052022180535-TRRF	4.376,69
25918	49403-11052022125137-FNTC	4.376,72
25919	12239-28042022195106-SNNN	4.376,99
25920	12239-28042022200629-SNNH	4.376,99
25921	20494-02052022124821-ZPPM	4.377,32

fonte: http://burc.regione.campania.it

PROG.	CODICE DOMANDA	VALORE ISEE
25922	20666-02052022123054-CTMV	4.377,52
25923	23280-02052022202022-PLMC	4.378,05
25924	25552-03052022152610-PLML	4.378,05
25925	17222-30042022113813-PRSF	4.378,44
25926	48778-11052022111817-TRTS	4.378,64
25927	30885-05052022110829-VSRC	4.379,27
25928	33493-05052022170007-CSTM	4.379,34
25929	44785-10052022115352-DFLS	4.379,55
25930	44975-10052022122450-DFLS	4.379,55
25931	35309-06052022103923-RSNC	4.379,61
25932	35309-06052022104120-RSNC	4.379,61
25933	18863-01052022184705-CHRM	4.379,77
25934	56296-12052022204605-HNCL	4.380,30
25935	28092-04052022094601-QNTL	4.380,66
25936	28145-04052022095235-QNTG	4.380,66
25937	50223-11052022162521-VCLG	4.380,75
25938	31213-05052022091814-SRRL	4.380,94
25939	51864-11052022194143-MRLC	4.380,98
25940	27362-03052022193053-SLVF	4.381,30
25941	19035-02052022151315-SNTN	4.381,52
25942	19035-02052022152125-SNTL	4.381,52
25943	10447-28042022161537-PPEB	4.381,77
25944	9420-28042022123641-PLMG	4.381,87
25945	41009-12052022131800-CMNC	4.381,87
25946	51691-11052022190905-RNDN	4.382,03
25947	34553-07052022130405-LNDM	4.382,04
25948	34553-07052022131409-LNDS	4.382,04
25949	47689-11052022094222-FRNG	4.382,06
25950	14569-29042022131524-VRRM	4.382,52
25951	34240-05052022184230-BRNM	4.382,62
25952	34240-05052022184512-BRNR	4.382,62
25953	42291-09052022172945-FRRM	4.382,77
25954	16841-03052022201507-TFNS	4.382,81
25955	14483-29042022124602-DMRG	4.382,93
25956	7642-28042022091802-MRSM	4.382,99
25957	25540-06052022171608-DNPM	4.382,99
25958	29226-04052022133339-PPAR	4.383,04
25959	43297-09052022194423-CRLC	4.383,29
25960	6981-27042022202509-DCSL	4.383,42
25961	7093-27042022205210-DSNL	4.383,43
25962	28921-04052022120228-PNTC	4.383,48
25963	22756-03052022145250-DMTL	4.383,53
25964	167-27042022091438-PTLD	4.383,75
25965	922-27042022101050-BRGF	4.383,82
25966	13301-29042022100922-VSNR	4.383,93
25967	30152-04052022172133-SCCN	4.384,08
25968	23449-02052022212652-BRGL	4.384,21
25969	42392-09052022173858-CZZV	4.384,31
25970	24748-03052022115050-CHDR	4.384,69

fonte: http://burc.regione.campania.it

PROG.	CODICE DOMANDA	VALORE ISEE
25971	5102-27042022165404-PLMN	4.384,85
25972	10832-28042022165749-SCRV	4.385,04
25973	49392-11052022124821-RGEM	4.385,11
25974	12937-29042022092347-STNG	4.385,29
25975	10058-28042022151327-LNGM	4.385,31
25976	7757-28042022093138-DLCS	4.385,44
25977	47647-10052022210341-CNTF	4.385,64
25978	47647-11052022125056-CNTF	4.385,64
25979	15858-29042022182959-FRNS	4.385,77
25980	12973-29042022092521-CNGL	4.385,78
25981	53238-12052022110754-CSTN	4.385,83
25982	41767-09052022163136-CRSN	4.385,92
25983	38214-07052022141742-BMPG	4.385,94
25984	12570-28042022212516-FLCN	4.386,08
25985	32215-05052022112953-DLSN	4.386,34
25986	18917-02052022154839-CRLN	4.386,86
25987	53948-12052022124101-BTTP	4.386,92
25988	7732-28042022094245-RSSM	4.387,03
25989	154-28042022095150-PLMM	4.387,15
25990	48238-11052022095616-CPRM	4.387,66
25991	21061-02052022142618-PCNL	4.387,69
25992	27593-03052022203751-SPSM	4.387,86
25993	3510-27042022133704-MCCS	4.387,95
25994	14192-29042022115832-MRZM	4.388,05
25995	54479-12052022151837-LMAN	4.388,73
25996	4042-27042022144706-TRTG	4.388,87
25997	6289-27042022184840-MSSV	4.389,22
25998	14179-29042022120850-GRDV	4.389,38
25999	45316-10052022135756-CCCC	4.389,46
26000	5215-27042022170335-MTTM	4.389,60
26001	31797-05052022102602-QLAF	4.389,69
26002	192-27042022091123-NPPG	4.390,00
26003	32345-05052022114905-CFFR	4.390,23
26004	499-02052022095342-DPNF	4.390,24
26005	24204-03052022104127-SMNG	4.390,24
26006	24255-03052022105938-SMNM	4.390,24
26007	56337-12052022202315-GCMS	4.390,32
26008	10169-28042022153617-BRSS	4.390,68
26009	4616-27042022161658-DMRM	4.390,69
26010	16008-29042022182025-MDDN	4.390,73
26011	16008-29042022183140-MDDM	4.390,73
26012	34122-05052022182434-LCCN	4.391,08
26013	44407-10052022105303-GDNM	4.391,18
26014	50225-11052022162609-MSTM	4.391,46
26015	41194-09052022141258-PRNS	4.391,81
26016	40539-09052022114516-BLLR	4.392,11
26017	26352-03052022172441-PTRM	4.392,26
26018	46931-10052022183305-PTRG	4.392,28
26019	2419-27042022180352-GLSF	4.392,48

fonte: http://burc.regione.campania.it

PROG.	CODICE DOMANDA	VALORE ISEE
26020	3684-27042022143411-CNIS	4.393,44
26021	21606-02052022164437-VTBM	4.393,63
26022	4145-28042022211620-GRNN	4.393,95
26023	2955-27042022121518-GRLS	4.393,97
26024	36969-06052022174802-PRAM	4.394,13
26025	27329-03052022194928-ZZNY	4.394,23
26026	27228-03052022190814-DLLG	4.394,63
26027	56106-12052022193912-SNTC	4.394,75
26028	53837-12052022121644-RSSR	4.394,88
26029	31980-05052022105146-NNNC	4.394,95
26030	49211-11052022122245-CPPM	4.395,20
26031	49211-11052022123549-CPPT	4.395,20
26032	9960-03052022145734-PCCV	4.395,29
26033	38048-09052022141616-PLLL	4.395,91
26034	42798-09052022182416-TSCN	4.396,14
26035	9237-28042022122052-DDMM	4.396,18
26036	48838-11052022112734-CSTG	4.396,39
26037	4997-27042022164642-DMLM	4.397,22
26038	4997-27042022172302-DMLD	4.397,22
26039	47459-10052022200450-CRMM	4.397,40
26040	41775-09052022163238-MTAC	4.397,61
26041	41775-09052022163742-MTAN	4.397,61
26042	41775-09052022164113-MTAF	4.397,61
26043	28552-04052022111023-FSCN	4.397,71
26044	5179-27042022165818-DRSL	4.397,72
26045	43395-10052022195147-MTRL	4.397,89
26046	9584-28042022130737-CRBF	4.397,94
26047	45417-10052022144910-MGGV	4.397,98
26048	8262-28042022101855-RGGM	4.398,06
26049	16780-30042022155542-RSSV	4.398,18
26050	9099-28042022115559-STNM	4.398,32
26051	14281-29042022121921-CRSS	4.398,42
26052	14281-29042022122540-CRSN	4.398,42
26053	17643-10052022133137-CTIC	4.398,94
26054	45361-10052022141947-CTIP	4.398,94
26055	33551-05052022170641-DLCF	4.398,95
26056	54196-12052022134403-FSLC	4.398,95
26057	701-27042022093143-DVVF	4.399,02
26058	202-27042022092240-SLZS	4.399,02
26059	38219-10052022210859-RPPM	4.399,10
26060	33499-05052022170004-ZNGR	4.399,11
26061	26834-03052022182437-GLAF	4.399,30
26062	17840-06052022125427-FLEM	4.399,30
26063	10776-28042022170023-SCHM	4.399,39
26064	14427-29042022123729-TPOL	4.399,40
26065	7832-28042022093601-MNNG	4.399,71
26066	19437-03052022115233-GRZG	4.399,87
26067	48576-11052022105125-RSSL	4.400,00
26068	26945-03052022183427-DMTC	4.400,05

fonte: http://burc.regione.campania.it

PROG.	CODICE DOMANDA	VALORE ISEE
26069	23932-03052022101411-ZZIC	4.400,15
26070	23932-03052022102711-ZZIM	4.400,15
26071	29604-04052022154437-VRNP	4.400,30
26072	29604-04052022161452-VRNR	4.400,30
26073	8847-28042022112218-CLMS	4.400,41
26074	16077-29042022182944-RNCN	4.400,70
26075	34292-05052022185902-GNVG	4.400,81
26076	55315-12052022173824-PRSF	4.400,81
26077	29620-04052022154834-MSCM	4.401,06
26078	22245-02052022174247-CNTS	4.401,19
26079	22245-09052022162029-CNTS	4.401,19
26080	15801-29042022174825-TRSP	4.401,25
26081	37868-07052022101803-PZLL	4.401,58
26082	20976-02052022134021-SLZG	4.401,77
26083	46437-10052022173454-MNNV	4.401,89
26084	46514-10052022174212-MNNG	4.401,89
26085	42065-09052022170421-MRNF	4.402,11
26086	25489-04052022113917-DRSG	4.402,44
26087	27093-03052022184842-CLLD	4.402,85
26088	52878-12052022110134-VRSL	4.402,97
26089	52862-12052022110733-VRSL	4.402,97
26090	52862-12052022111031-VRSM	4.402,97
26091	46977-10052022183952-LNDC	4.403,08
26092	36300-06052022145615-MNZS	4.403,17
26093	52535-12052022093316-CNTG	4.403,20
26094	52535-12052022100244-CNTR	4.403,20
26095	52535-12052022100707-CNTD	4.403,20
26096	38189-07052022135637-LZZV	4.403,25
26097	50733-11052022172653-CRVF	4.403,66
26098	56304-12052022205747-CPNM	4.403,66
26099	56304-12052022212720-CPNM	4.403,66
26100	32694-05052022130017-GGLP	4.404,07
26101	32694-05052022135246-GGLM	4.404,07
26102	36794-06052022171611-TRNM	4.404,07
26103	28842-11052022114203-ZZAM	4.404,12
26104	28842-11052022115104-ZZAC	4.404,12
26105	42418-09052022174527-PCCM	4.404,22
26106	493-27042022093744-MRTG	4.404,63
26107	31734-05052022100809-VRDC	4.405,20
26108	47536-10052022202400-RMNN	4.405,40
26109	31031-09052022110913-NVLG	4.405,41
26110	52763-12052022095334-RMAS	4.405,66
26111	12512-28042022205702-MDNL	4.405,80
26112	12512-28042022210924-MDNC	4.405,80
26113	1663-27042022103727-CSCM	4.405,88
26114	24347-03052022110045-CRDL	4.406,02
26115	35916-06052022123757-PDLM	4.406,09
26116	24809-03052022120655-DMCN	4.406,26
26117	24809-05052022145919-DMCN	4.406,26

fonte: http://burc.regione.campania.it

PROG.	CODICE DOMANDA	VALORE ISEE
26118	4732-27042022161232-VRGK	4.406,36
26119	18551-01052022151455-CPPL	4.406,45
26120	19172-02052022091325-TDSM	4.406,78
26121	32709-05052022130225-CVCN	4.406,78
26122	48010-11052022092434-CTLG	4.407,24
26123	48010-11052022092843-CTLM	4.407,24
26124	33434-05052022165912-CCRF	4.407,26
26125	1669-27042022103929-PRFK	4.407,46
26126	48077-11052022093332-VCCR	4.407,48
26127	48141-11052022094226-VCCV	4.407,48
26128	7313-27042022213812-SNIG	4.407,89
26129	35756-06052022115414-CRMN	4.407,89
26130	52873-12052022100747-CLNM	4.407,93
26131	9595-28042022135958-MNNN	4.408,11
26132	8003-28042022100923-RNAS	4.408,23
26133	8456-28042022103917-CMMG	4.408,28
26134	8456-28042022104249-CMMS	4.408,28
26135	54473-12052022151701-MNCF	4.408,44
26136	54473-12052022153052-MNCD	4.408,44
26137	9853-28042022142622-VPRN	4.408,46
26138	16357-29042022191707-CFFL	4.408,72
26139	22111-02052022172935-NCRN	4.409,03
26140	46650-10052022175638-GLNM	4.409,12
26141	26714-03052022181823-MRLD	4.409,25
26142	56045-12052022192927-DLML	4.409,35
26143	20097-02052022113013-DLLV	4.409,51
26144	37925-07052022105205-GRNR	4.409,74
26145	23188-02052022195603-CFRP	4.409,77
26146	23490-02052022214911-NPLD	4.409,84
26147	44323-10052022110755-LEER	4.409,84
26148	12627-28042022213349-SPVN	4.410,31
26149	30014-12052022162505-PTRS	4.410,53
26150	30451-04052022181333-MNZF	4.410,83
26151	27349-03052022192816-DPSN	4.411,28
26152	10388-28042022160824-TRBM	4.411,31
26153	10388-28042022161653-TRBG	4.411,31
26154	22082-02052022172431-SCPM	4.411,38
26155	43228-09052022192249-GTAF	4.411,53
26156	11165-28042022173415-RFCF	4.411,54
26157	26457-03052022173524-PCCN	4.411,58
26158	26457-03052022174157-RCCM	4.411,58
26159	42659-09052022181229-RDCN	4.411,81
26160	12737-28042022214340-BNCM	4.411,92
26161	4330-27042022152459-GCMM	4.412,03
26162	31882-05052022103447-RTAM	4.412,20
26163	31882-05052022103926-RTAD	4.412,20
26164	42993-09052022185234-RGGC	4.412,80
26165	39887-09052022101118-CPLN	4.413,96
26166	53954-12052022124845-VNIC	4.414,04

fonte: http://burc.regione.campania.it

PROG.	CODICE DOMANDA	VALORE ISEE
26167	989-27042022102139-RFFF	4.414,22
26168	25323-04052022145147-MRGF	4.414,42
26169	28791-04052022113424-FRGM	4.414,47
26170	27823-04052022210055-DLLF	4.414,59
26171	5748-27042022175616-CRFG	4.414,80
26172	7966-28042022095247-CMPD	4.414,90
26173	42753-09052022182605-LLCD	4.415,80
26174	17874-03052022205851-BNVM	4.416,02
26175	54502-12052022152655-NRTF	4.416,31
26176	54502-12052022153728-NRTM	4.416,31
26177	46151-10052022170347-REAV	4.416,39
26178	27572-03052022202639-TNGF	4.416,55
26179	52847-12052022100921-RSSM	4.417,22
26180	11426-28042022180251-FLRM	4.417,34
26181	46226-10052022171441-KZML	4.417,60
26182	32052-05052022110148-PCRR	4.417,97
26183	11111-28042022173602-BRNS	4.418,62
26184	28067-04052022094518-VZZN	4.418,62
26185	26850-03052022182307-CLVL	4.418,70
26186	29183-04052022125819-VCCL	4.418,71
26187	29183-04052022130923-VCCF	4.418,71
26188	29183-04052022132111-VCCS	4.418,71
26189	4889-27042022163540-DRTC	4.418,73
26190	5184-27042022165534-DRTD	4.418,73
26191	25246-03052022132158-BTEL	4.418,82
26192	44952-11052022091641-CRLS	4.418,95
26193	44952-11052022092122-CRLG	4.418,95
26194	56361-12052022202832-CRDL	4.419,02
26195	55748-12052022212334-DRAG	4.419,02
26196	19852-02052022104940-DGMM	4.419,17
26197	35092-06052022101032-MTTL	4.419,17
26198	35092-06052022102302-MTTS	4.419,17
26199	30036-04052022170729-CLNR	4.419,51
26200	19852-02052022105234-DGMP	4.419,87
26201	11246-28042022174419-RIOL	4.420,00
26202	11246-28042022175624-RIOS	4.420,00
26203	3751-27042022141908-RCCL	4.420,07
26204	54666-12052022160524-FSCN	4.420,17
26205	31407-06052022113405-DVTN	4.420,24
26206	25021-04052022145454-SCLF	4.420,38
26207	11277-28042022175135-YHYR	4.420,41
26208	7346-27042022214850-SCIS	4.420,49
26209	46942-10052022190828-CHSD	4.420,73
26210	32009-05052022105520-DFNK	4.420,75
26211	2006-27042022110150-CRMM	4.420,97
26212	34452-05052022193517-SCGP	4.420,98
26213	44938-10052022120914-MRVB	4.421,46
26214	43150-10052022113827-CCSC	4.421,57
26215	49163-11052022121405-SPNN	4.421,61

fonte: http://burc.regione.campania.it

PROG.	CODICE DOMANDA	VALORE ISEE
26216	49163-11052022121935-SPNM	4.421,61
26217	51783-11052022192412-JLLR	4.421,63
26218	51783-11052022192740-JLLL	4.421,63
26219	33809-05052022173841-SNTL	4.421,95
26220	46772-10052022181107-RNGD	4.422,31
26221	46772-10052022181449-RNGM	4.422,31
26222	52079-11052022202025-VNLM	4.422,85
26223	1576-27042022103004-CZZF	4.422,93
26224	54744-12052022162958-SCNS	4.423,24
26225	45529-10052022151815-MRTR	4.423,40
26226	26730-03052022180609-BRDM	4.423,42
26227	26730-03052022180930-BRDM	4.423,42
26228	6841-28042022124159-RMNN	4.423,53
26229	40642-09052022115842-TRSM	4.424,13
26230	1291-27042022101657-DRSL	4.424,22
26231	1383-27042022101653-NRDL	4.424,34
26232	1383-27042022102723-NRDN	4.424,34
26233	38092-08052022210033-DMTG	4.424,34
26234	28992-04052022183701-MGNM	4.424,55
26235	56043-12052022192408-LLAG	4.424,64
26236	17105-30042022105424-BSSM	4.425,03
26237	35973-06052022123210-CMMM	4.425,10
26238	16122-29042022183035-DLLM	4.425,61
26239	16122-29042022184921-DLLS	4.425,61
26240	4859-27042022163220-SRNL	4.425,65
26241	56598-12052022213018-MFFL	4.425,78
26242	20015-02052022110806-DMCF	4.426,02
26243	44021-10052022095553-ZPPD	4.426,03
26244	10544-28042022162631-LPRL	4.426,15
26245	12777-29042022203856-FLCG	4.426,37
26246	16741-29042022211725-FLCN	4.426,37
26247	44226-10052022101945-TNNP	4.426,42
26248	15783-29042022174355-BRNC	4.426,55
26249	55582-12052022211457-VNIL	4.426,67
26250	44763-10052022115013-CPSG	4.426,69
26251	13763-03052022144701-MTTD	4.426,75
26252	13995-29042022113423-DPRL	4.426,86
26253	31590-05052022094735-SCRG	4.426,95
26254	52339-11052022213616-ZHRN	4.427,37
26255	2805-27042022120233-GTAL	4.427,45
26256	55400-12052022180404-VRRF	4.427,73
26257	47613-10052022204655-DNZT	4.428,20
26258	55972-12052022191125-PZUF	4.428,26
26259	14971-29042022152424-NNAD	4.428,46
26260	19224-02052022091814-GCCG	4.429,27
26261	24509-03052022113958-FRNL	4.429,57
26262	29662-04052022160237-DRSN	4.429,68
26263	23488-02052022213305-LNGN	4.429,70
26264	23488-03052022211211-LNGD	4.429,70

fonte: http://burc.regione.campania.it

PROG.	CODICE DOMANDA	VALORE ISEE
26265	13940-29042022113259-DGRV	4.429,92
26266	3827-27042022142729-GSCM	4.430,08
26267	3827-27042022142425-GSCC	4.430,08
26268	37150-06052022181735-DRCF	4.430,24
26269	47421-10052022195627-FLND	4.430,81
26270	15747-29042022174046-BSLD	4.431,14
26271	38375-10052022123516-RLAM	4.431,14
26272	46642-10052022180025-FMIF	4.431,38
26273	15317-29042022164429-FNLM	4.431,73
26274	37859-07052022120731-VRSG	4.432,00
26275	41284-09052022145257-DLLM	4.432,11
26276	41284-09052022145919-DLLL	4.432,11
26277	41132-09052022134147-BLLM	4.432,79
26278	32128-05052022112443-RSSF	4.432,93
26279	22872-02052022191749-SVNL	4.433,33
26280	12881-29042022092119-PGNL	4.433,50
26281	13015-29042022092810-NFRS	4.433,50
26282	1172-27042022100119-GLRS	4.433,51
26283	14135-29042022115636-STRC	4.433,55
26284	26214-03052022171004-NPPC	4.433,61
26285	2083-27042022110507-PRZG	4.433,74
26286	53488-12052022112219-VNTG	4.434,08
26287	48584-11052022105611-GLND	4.434,15
26288	11109-28042022181028-PSCF	4.434,29
26289	21643-02052022163653-CTLL	4.434,69
26290	965-27042022094713-MRRM	4.435,00
26291	44605-10052022111629-CRSL	4.435,29
26292	15669-29042022172845-VTLG	4.435,54
26293	29766-04052022162122-RBCF	4.435,74
26294	29766-04052022164845-RBCR	4.435,74
26295	27042-03052022184225-MRTL	4.435,95
26296	49065-11052022120019-DMRS	4.436,17
26297	22588-02052022182028-CNDR	4.436,18
26298	34419-05052022191406-RSTG	4.436,46
26299	34419-05052022191628-RSTG	4.436,46
26300	37253-06052022184528-LVOV	4.436,51
26301	13981-29042022113354-SPSD	4.436,75
26302	14098-29042022114710-SPSM	4.436,75
26303	3530-27042022133926-SRRM	4.436,83
26304	4502-27042022155432-SRRC	4.436,83
26305	225-27042022091502-DRAS	4.437,45
26306	14681-29042022134320-PCCL	4.437,58
26307	30139-04052022171527-BVLL	4.437,58
26308	44424-10052022121121-LSHN	4.437,58
26309	10395-28042022161053-LGRL	4.437,97
26310	54639-12052022160739-SQLD	4.438,19
26311	12664-29042022194323-SPSP	4.438,24
26312	38609-07052022184018-FVLF	4.438,53
26313	34798-05052022215510-DMCM	4.438,78

fonte: http://burc.regione.campania.it

PROG.	CODICE DOMANDA	VALORE ISEE
26314	31401-05052022093817-DCSN	4.439,12
26315	22646-02052022183257-MLTM	4.439,32
26316	2664-27042022154655-MBRS	4.440,13
26317	43923-10052022095134-DMTS	4.440,24
26318	54633-12052022160011-GRFF	4.440,68
26319	42980-09052022185059-CPRM	4.440,81
26320	33560-05052022172701-PRSB	4.440,98
26321	56417-12052022204415-SGRM	4.441,14
26322	3377-28042022135047-PSCG	4.441,71
26323	26332-03052022172203-DNPS	4.442,03
26324	29096-04052022144705-CRNL	4.442,03
26325	53252-12052022111307-PLLN	4.442,03
26326	19383-02052022200549-CRSF	4.442,44
26327	27069-03052022184603-RSIL	4.442,60
26328	15934-03052022174030-FRNL	4.442,75
26329	44415-10052022110922-FRRD	4.443,09
26330	45545-10052022151958-VCCM	4.443,34
26331	45454-10052022145404-CNOS	4.443,39
26332	43243-09052022193512-DNNM	4.443,43
26333	2978-27042022121406-DNID	4.443,90
26334	45589-10052022153427-MMZL	4.444,43
26335	40757-09052022122733-CLNF	4.444,54
26336	25507-04052022093810-CSNS	4.444,94
26337	25507-04052022164225-CSNM	4.444,94
26338	49343-11052022123814-MRRD	4.444,98
26339	45496-10052022150756-PRRR	4.445,26
26340	45523-10052022151209-PRRN	4.445,28
26341	42654-09052022181028-LPRG	4.445,29
26342	51013-11052022175410-VRDF	4.445,45
26343	9428-28042022123447-DLCM	4.445,84
26344	10118-28042022151742-DLCF	4.445,84
26345	42234-09052022172047-RSSD	4.446,18
26346	45955-10052022163928-FLLG	4.446,64
26347	12101-28042022192234-GLLS	4.446,74
26348	37434-06052022192616-KSSS	4.447,15
26349	55294-12052022175655-MMBM	4.447,54
26350	16173-29042022183932-DRAM	4.447,77
26351	24359-03052022105942-DSCM	4.447,97
26352	24359-03052022110223-DSCC	4.447,97
26353	56251-12052022200445-GGLP	4.448,04
26354	53636-12052022114424-CRLN	4.448,33
26355	42136-09052022173027-DRNM	4.448,70
26356	4013-27042022145427-CCCG	4.448,78
26357	19370-02052022095053-CPPL	4.448,83
26358	4729-27042022161118-LCCP	4.449,19
26359	50579-11052022170942-DHOP	4.449,26
26360	50579-11052022180421-DHON	4.449,26
26361	15558-29042022172806-DLSN	4.449,35
26362	5114-27042022170853-CRCL	4.449,49

fonte: http://burc.regione.campania.it

PROG.	CODICE DOMANDA	VALORE ISEE
26363	5114-27042022171933-CRCF	4.449,49
26364	54923-12052022164835-MRNM	4.449,51
26365	15905-29042022181018-PCSS	4.450,36
26366	15919-01052022170134-PCSM	4.450,36
26367	29978-04052022165232-BIEM	4.450,49
26368	17451-30042022135251-BTAR	4.450,50
26369	33529-05052022170518-GTTF	4.450,64
26370	33529-05052022171508-GTTL	4.450,64
26371	33529-05052022172412-GTTC	4.450,64
26372	30235-04052022173209-RSSF	4.450,83
26373	50678-11052022172738-MNNR	4.451,06
26374	28688-04052022112110-QRNN	4.451,13
26375	8187-28042022101340-FZZR	4.451,16
26376	21426-02052022160709-CNNV	4.451,22
26377	31889-05052022103503-MBRG	4.451,22
26378	50416-11052022165014-SRRL	4.451,55
26379	20251-02052022113255-LMBD	4.451,61
26380	5807-27042022202851-PTUC	4.451,63
26381	29594-04052022154636-CPPC	4.452,32
26382	3409-27042022130446-PDCN	4.452,85
26383	52475-12052022092541-PNTM	4.453,23
26384	22442-02052022212215-DRSS	4.453,24
26385	53671-12052022120449-LFNM	4.453,27
26386	35755-06052022115158-CRSG	4.453,63
26387	54018-12052022125919-FRNS	4.453,65
26388	19055-01052022214204-LMBR	4.453,92
26389	5323-27042022170848-DMBC	4.453,94
26390	19832-02052022104548-DMND	4.454,14
26391	14112-29042022114821-PGNC	4.454,82
26392	14112-29042022115205-PGNG	4.454,82
26393	12412-28042022202938-VTLC	4.455,30
26394	12412-28042022213130-TSSR	4.455,30
26395	28938-04052022120406-LPRM	4.455,61
26396	22900-02052022190112-PCCF	4.455,88
26397	15803-29042022175825-MBRD	4.455,91
26398	34514-05052022194114-BCCN	4.456,34
26399	55681-12052022182642-SPSL	4.456,37
26400	20416-02052022120100-DNDP	4.456,67
26401	21430-02052022161008-MRLM	4.456,98
26402	21430-02052022172340-MRLM	4.456,98
26403	47465-10052022200045-MTRL	4.457,07
26404	44958-10052022121207-MBMG	4.457,32
26405	52908-12052022101019-VLLG	4.457,40
26406	15078-29042022163603-DNTC	4.457,68
26407	55541-12052022181411-PLLG	4.458,13
26408	55541-12052022181736-PLLL	4.458,13
26409	46310-10052022171921-MGLG	4.458,25
26410	46349-10052022172333-MGLL	4.458,25
26411	46349-10052022172540-MGLY	4.458,25

fonte: http://burc.regione.campania.it

PROG.	CODICE DOMANDA	VALORE ISEE
26412	38511-07052022175008-FNCC	4.458,46
26413	11519-28042022185553-RPPS	4.458,47
26414	2572-27042022114623-SPRC	4.458,53
26415	36670-06052022165638-MWNS	4.458,60
26416	36427-06052022155459-GQNN	4.458,62
26417	56128-12052022204736-SBBS	4.458,82
26418	31785-06052022095748-RMMS	4.458,85
26419	24164-03052022103836-CMPD	4.458,94
26420	23956-03052022100819-GRLL	4.459,12
26421	5828-27042022181611-CMUR	4.459,13
26422	5828-27042022182429-CMUM	4.459,13
26423	5921-27042022184518-CMUP	4.459,13
26424	39619-09052022092636-SPSM	4.459,35
26425	29048-04052022123652-LMBL	4.459,44
26426	14973-29042022154102-CLNR	4.459,45
26427	42257-09052022172511-CRLS	4.459,62
26428	27833-03052022214910-SCHR	4.459,77
26429	27876-03052022215858-MRTN	4.459,77
26430	51388-11052022184030-PRMN	4.459,77
26431	51388-11052022184841-PRMD	4.459,77
26432	38831-08052022101628-PNZP	4.459,85
26433	54653-12052022180837-FRZF	4.460,59
26434	48830-11052022112337-DNLL	4.460,60
26435	8443-28042022110258-DMBM	4.460,70
26436	29565-04052022153259-CNIN	4.460,73
26437	1884-27042022104645-CRDP	4.460,78
26438	12553-29042022091447-SLLG	4.461,05
26439	12553-02052022181531-SLLF	4.461,05
26440	27323-04052022123246-CPPL	4.461,40
26441	5948-27042022180556-MTTL	4.461,46
26442	36583-06052022163706-CRSN	4.461,58
26443	36583-06052022164037-CRSR	4.461,58
26444	20616-02052022122242-CTLT	4.461,71
26445	20616-02052022122444-CTLM	4.461,71
26446	37864-07052022102609-MNZG	4.461,78
26447	11384-28042022181156-DLLM	4.461,86
26448	28308-04052022193915-DPLG	4.461,89
26449	28308-04052022212754-DPLV	4.461,89
26450	33321-05052022164648-ZBLP	4.462,11
26451	20789-02052022125659-DLSN	4.462,16
26452	20789-02052022130130-DLSL	4.462,16
26453	3624-27042022145215-MMTD	4.462,42
26454	8220-28042022101347-RSSN	4.462,53
26455	2829-27042022120226-MSCC	4.462,60
26456	53050-12052022102856-PNNV	4.462,95
26457	11890-28042022185757-TBLN	4.463,08
26458	13510-29042022103839-PTTL	4.463,14
26459	13510-29042022104215-PTTL	4.463,14
26460	45297-10052022140150-SLVN	4.463,29

fonte: http://burc.regione.campania.it

PROG.	CODICE DOMANDA	VALORE ISEE
26461	17323-30042022131258-DPNL	4.463,42
26462	40560-09052022114502-RDAL	4.463,75
26463	16861-07052022095104-CSTR	4.463,90
26464	14821-02052022153809-BSSN	4.464,22
26465	27196-03052022191221-CRSL	4.464,32
26466	45735-10052022160828-DRSN	4.464,41
26467	21202-02052022164014-TNTR	4.464,55
26468	46672-10052022175742-ZMBM	4.464,56
26469	29592-09052022150701-PNNN	4.464,60
26470	29592-09052022145740-PNNV	4.464,60
26471	29592-09052022141436-PNNR	4.464,60
26472	32615-05052022124342-PSCN	4.464,80
26473	9619-28042022131447-MSCS	4.464,88
26474	5363-27042022171458-PPPR	4.465,04
26475	28499-04052022105617-RZZC	4.465,25
26476	9956-28042022144316-PRRC	4.465,29
26477	51026-11052022175748-MGLC	4.465,43
26478	300-27042022111756-NNNC	4.465,45
26479	300-27042022114027-NNNF	4.465,45
26480	44690-10052022113958-CRNN	4.465,45
26481	49624-11052022140314-TRBL	4.465,69
26482	51656-11052022190612-NRDL	4.465,77
26483	10025-30042022151955-SLNN	4.465,85
26484	49830-11052022153756-PSCS	4.466,20
26485	46535-10052022174854-PTRM	4.466,26
26486	46535-10052022175421-PTRN	4.466,26
26487	23911-03052022100237-DSNG	4.466,50
26488	34301-05052022185612-MTDM	4.466,59
26489	34301-05052022190304-MTDR	4.466,59
26490	8548-28042022104724-LQRM	4.466,67
26491	31942-05052022113958-MNZM	4.466,67
26492	50285-11052022163424-DLLG	4.466,67
26493	31714-05052022100801-PNTL	4.466,69
26494	31714-05052022101303-PNTM	4.466,69
26495	54004-12052022173041-RSSM	4.466,69
26496	9542-02052022114156-LMBD	4.466,83
26497	42371-09052022173613-FVLG	4.466,95
26498	14470-29042022124554-MNCN	4.467,29
26499	13803-29042022111256-GSTG	4.467,63
26500	3468-27042022131912-DFRF	4.467,64
26501	37831-07052022095209-MCLG	4.467,64
26502	27391-03052022193848-MNNV	4.467,89
26503	40954-09052022125158-SCHG	4.467,89
26504	30829-04052022185326-BMBN	4.467,93
26505	30829-04052022190247-BMBM	4.467,93
26506	37362-06052022191545-MCRD	4.468,00
26507	8615-28042022105458-CCCG	4.468,05
26508	19795-02052022104026-MLTN	4.468,14
26509	19795-02052022104211-MLTF	4.468,14

fonte: http://burc.regione.campania.it

PROG.	CODICE DOMANDA	VALORE ISEE
26510	53009-12052022102635-LTBP	4.468,36
26511	53009-12052022103936-LTBL	4.468,36
26512	44851-10052022115705-PRGL	4.468,37
26513	53904-12052022122936-MGLC	4.468,42
26514	24349-06052022100005-CNQL	4.468,62
26515	24349-06052022100639-CNQN	4.468,62
26516	29624-04052022154906-GRGR	4.468,80
26517	39188-10052022130607-FLMC	4.468,85
26518	39925-10052022161534-DLCR	4.468,89
26519	15843-29042022175330-SLLC	4.468,92
26520	15843-29042022180346-SLLC	4.468,92
26521	4472-29042022161339-MNMN	4.468,93
26522	31448-05052022092132-FRLC	4.469,31
26523	18852-01052022183703-PRCC	4.469,51
26524	47149-10052022190018-TRNM	4.469,94
26525	28026-09052022141906-FRRM	4.470,10
26526	32275-05052022114308-FREL	4.470,36
26527	27294-03052022192532-PGNV	4.470,65
26528	21969-02052022170928-PTUC	4.470,73
26529	24331-03052022105822-GLLL	4.470,98
26530	29951-04052022164902-DCHF	4.470,98
26531	25422-03052022143711-RKKT	4.470,99
26532	1282-03052022150440-RKKD	4.470,99
26533	15732-29042022173919-SPSL	4.471,06
26534	32549-05052022123326-RLNN	4.471,08
26535	48465-11052022104116-CHRN	4.471,16
26536	1987-27042022123635-REAG	4.471,37
26537	10033-28042022150935-BTTF	4.471,55
26538	17861-30042022181453-NNCM	4.471,55
26539	32716-05052022130106-CPSN	4.471,55
26540	33913-05052022180207-SNTL	4.471,55
26541	33652-05052022174024-GBLM	4.471,55
26542	43500-09052022203643-MBRL	4.471,55
26543	24006-10052022161958-DLND	4.471,55
26544	39192-08052022172201-GRDN	4.471,56
26545	39231-08052022175009-GRDM	4.471,56
26546	15973-29042022181811-LVOM	4.471,57
26547	27559-03052022201950-CTPM	4.471,68
26548	16837-29042022214803-RMNF	4.471,74
26549	14348-29042022122316-RIOM	4.471,88
26550	10950-28042022171256-PTRF	4.472,36
26551	6594-27042022192949-MRSR	4.472,44
26552	47392-10052022194547-FRRN	4.472,46
26553	50645-11052022172131-RCCS	4.472,48
26554	52897-12052022102756-MRRR	4.472,52
26555	52897-12052022105018-MRRC	4.472,52
26556	21342-02052022154642-TTNM	4.472,59
26557	42179-09052022172258-BFLN	4.472,59
26558	4078-27042022145407-MCCM	4.472,60

fonte: http://burc.regione.campania.it

PROG.	CODICE DOMANDA	VALORE ISEE
26559	4078-27042022150335-MCCM	4.472,60
26560	28625-04052022111033-VRRM	4.472,63
26561	43401-10052022192019-MNDM	4.473,04
26562	50954-11052022175124-BNNL	4.473,25
26563	50954-11052022175334-BNNF	4.473,25
26564	48428-11052022104208-MRLN	4.473,38
26565	36626-06052022165251-GLNF	4.473,50
26566	36737-06052022170343-GLNM	4.473,50
26567	38147-07052022193023-GRGS	4.473,72
26568	10045-28042022150139-LMLM	4.473,82
26569	12484-28042022204457-RMNK	4.473,97
26570	40800-09052022122546-TTTS	4.474,21
26571	13925-29042022113023-PGNG	4.474,58
26572	38957-08052022130621-CSTF	4.474,72
26573	31208-04052022205925-MRCC	4.474,89
26574	29449-04052022145541-RMIR	4.475,07
26575	37460-06052022194457-MNFR	4.475,10
26576	37460-06052022195131-MNFC	4.475,10
26577	37460-06052022195352-MNFG	4.475,10
26578	28990-04052022121127-MRSG	4.475,19
26579	27029-04052022191132-DSNR	4.475,23
26580	31136-04052022202648-MRRD	4.475,49
26581	31136-04052022203020-MRRG	4.475,49
26582	12807-29042022200646-SMMG	4.475,59
26583	43277-09052022195018-DMRP	4.475,72
26584	14980-29042022161503-BLSV	4.476,06
26585	27443-03052022195246-RRCL	4.476,16
26586	40469-09052022113605-DMRM	4.476,79
26587	40469-09052022113812-DMRM	4.476,79
26588	43249-09052022192558-CCCL	4.476,81
26589	35681-06052022114106-VNEF	4.476,91
26590	35742-06052022114909-VNES	4.476,91
26591	35780-06052022115456-SMNM	4.477,24
26592	9694-28042022133645-MPRF	4.477,40
26593	54602-12052022160228-KCHM	4.478,04
26594	25297-03052022134632-CPTV	4.478,57
26595	48699-11052022110901-SNGL	4.478,70
26596	19275-02052022092712-RCCC	4.478,81
26597	395-27042022092454-PCRM	4.479,16
26598	51814-11052022201230-PZZN	4.479,28
26599	44513-10052022110112-TRGM	4.479,44
26600	44513-10052022110419-TRGF	4.479,44
26601	37272-06052022184445-HFFY	4.479,51
26602	11441-28042022180530-BRRF	4.479,61
26603	50689-11052022171930-CMNC	4.479,74
26604	21721-02052022164658-RSST	4.479,92
26605	24791-03052022115908-CRTL	4.480,11
26606	39110-08052022160705-MLNG	4.480,19
26607	36884-06052022180430-MRLL	4.480,23

fonte: http://burc.regione.campania.it

PROG.	CODICE DOMANDA	VALORE ISEE
26608	35105-06052022100953-BLSN	4.480,67
26609	39415-11052022164821-DMBV	4.480,81
26610	23789-03052022094421-NRED	4.480,93
26611	23789-03052022094837-NREV	4.480,93
26612	24826-03052022120030-CLMS	4.481,17
26613	1270-27042022101250-MNCG	4.481,22
26614	23738-03052022094308-TRNS	4.481,30
26615	28456-04052022104705-VLLG	4.481,57
26616	21854-02052022165950-DGSM	4.481,95
26617	44412-10052022104625-PZZF	4.482,53
26618	44412-10052022104925-PZZP	4.482,53
26619	32428-05052022120630-SPSM	4.482,60
26620	35997-06052022124317-FSCM	4.482,62
26621	30747-04052022184149-BRRC	4.482,72
26622	30747-04052022184833-BRRC	4.482,72
26623	2557-27042022114041-FSTG	4.483,31
26624	14837-29042022163908-BZZG	4.483,46
26625	3953-27042022143740-MCCD	4.483,69
26626	5430-27042022172126-MCCN	4.483,69
26627	55399-12052022180446-PNIS	4.483,74
26628	25801-03052022161005-RSSM	4.483,81
26629	25801-05052022184001-RSSG	4.483,81
26630	19420-02052022095610-DNVF	4.483,90
26631	53760-12052022120531-FTTR	4.483,93
26632	47466-10052022200308-GSTN	4.484,11
26633	15245-29042022162633-SPSC	4.484,31
26634	51318-11052022182830-DDMC	4.484,34
26635	42721-09052022181608-VNSS	4.484,36
26636	42800-09052022182542-BRBL	4.484,36
26637	50496-11052022165920-MNNC	4.484,58
26638	253-27042022092013-GRLN	4.484,64
26639	30251-04052022172456-BLHS	4.484,85
26640	26482-03052022173607-FVAN	4.484,91
26641	43799-10052022092408-STCN	4.485,26
26642	4445-27042022154023-SFIF	4.485,27
26643	41872-09052022164527-PTRF	4.486,62
26644	2087-27042022110234-LFFC	4.486,99
26645	46299-10052022172627-DFRC	4.487,02
26646	46299-10052022174657-DFRF	4.487,02
26647	24043-03052022102100-RNLL	4.487,15
26648	34563-05052022200422-DNLL	4.487,31
26649	48686-11052022183920-QGLF	4.487,70
26650	9609-02052022131354-SCRT	4.487,75
26651	19040-01052022203229-BTTF	4.488,13
26652	30877-04052022190522-CCCS	4.488,49
26653	6480-10052022152255-LTTL	4.488,56
26654	6480-10052022160942-LTTD	4.488,56
26655	6474-27042022192943-LNDR	4.488,73
26656	28010-04052022093332-DLSM	4.488,96

fonte: http://burc.regione.campania.it

PROG.	CODICE DOMANDA	VALORE ISEE
26657	28010-04052022093943-DLSM	4.488,96
26658	1734-29042022091912-DVRV	4.489,02
26659	30196-05052022091659-DFRS	4.489,02
26660	40113-09052022104502-DLLR	4.489,63
26661	24181-03052022104020-HJBM	4.489,81
26662	46565-10052022174832-PPAG	4.490,20
26663	47022-10052022184426-SHVL	4.490,40
26664	47896-11052022090542-SVSF	4.490,69
26665	23531-02052022215410-VNIF	4.490,89
26666	33802-05052022174223-DJSK	4.491,15
26667	1254-27042022101135-CFRS	4.491,18
26668	49159-11052022120759-CZZF	4.491,41
26669	8482-28042022104303-FNUC	4.491,42
26670	486-27042022095657-CPND	4.491,50
26671	41937-09052022165140-PRRF	4.491,61
26672	18640-01052022161910-CPZG	4.491,95
26673	39546-09052022090841-PRTL	4.492,79
26674	33534-05052022170650-MRNG	4.493,01
26675	18372-01052022122902-LPNC	4.493,39
26676	17416-02052022204232-DGND	4.493,51
26677	14153-29042022120532-GRRS	4.493,54
26678	21304-02052022154332-PSQN	4.493,83
26679	21304-10052022111445-PSQS	4.493,83
26680	25696-03052022154445-BGNG	4.493,93
26681	42180-09052022172446-DVVF	4.494,52
26682	51860-11052022194348-SMMM	4.494,93
26683	44571-10052022111127-PPLV	4.495,12
26684	16018-29042022182633-ZPPG	4.496,67
26685	21668-02052022164945-CPPN	4.496,75
26686	21668-02052022165244-CPPM	4.496,75
26687	41653-09052022161620-RCCC	4.496,75
26688	5157-27042022165437-CSTM	4.496,77
26689	25277-03052022132850-BTTP	4.497,24
26690	45250-10052022132637-DNIR	4.497,24
26691	43830-10052022092847-FRTR	4.497,33
26692	37409-06052022192825-MGLF	4.497,38
26693	36681-06052022165756-BGTS	4.497,50
26694	25084-03052022124001-DPTL	4.497,54
26695	50297-11052022163453-SCHF	4.497,77
26696	10878-28042022170355-DDDD	4.498,10
26697	10878-28042022170926-DDDS	4.498,10
26698	24741-03052022115135-RMNL	4.498,14
26699	20937-02052022133537-DNTF	4.498,78
26700	15202-29042022162127-MDDF	4.499,44
26701	17101-30042022104513-PSCN	4.499,87
26702	17101-30042022105024-PSCD	4.499,87
26703	13237-29042022100126-RBRR	4.500,00
26704	48803-11052022112349-SNTM	4.500,00
26705	17670-30042022155516-MSSF	4.500,74

fonte: http://burc.regione.campania.it

PROG.	CODICE DOMANDA	VALORE ISEE
26706	49089-11052022120507-FRRR	4.501,15
26707	19094-01052022211212-BNTR	4.501,18
26708	43289-09052022193259-VSTD	4.501,23
26709	43289-09052022195150-VSTL	4.501,23
26710	18238-01052022105019-RCLB	4.501,28
26711	26975-03052022183544-LTTG	4.501,28
26712	26979-03052022183956-LTTM	4.501,28
26713	43069-09052022190122-BSCF	4.501,47
26714	43069-09052022190540-BSCM	4.501,47
26715	1068-27042022095544-BRRR	4.501,84
26716	24784-03052022115310-SPPM	4.501,94
26717	25672-03052022154445-GCHF	4.502,03
26718	45461-10052022152626-MRZS	4.502,03
26719	32749-05052022131349-DNLC	4.502,28
26720	3481-27042022131930-DLSC	4.502,48
26721	16955-30042022102953-LMNR	4.502,74
26722	25345-03052022135928-BNCN	4.503,01
26723	17848-30042022175735-DPLC	4.503,06
26724	34495-05052022193930-DCPM	4.503,15
26725	34495-05052022194805-DCPN	4.503,15
26726	27337-03052022192700-NNNF	4.503,56
26727	48462-11052022183832-RCCN	4.503,94
26728	55971-12052022191003-CSCC	4.503,94
26729	55958-12052022191041-CSCV	4.503,94
26730	5510-28042022112348-NGRL	4.504,29
26731	21161-02052022145847-RCCD	4.504,31
26732	25137-03052022125448-FRRF	4.504,37
26733	9832-28042022142636-NRDD	4.504,47
26734	9832-28042022143121-NRDF	4.504,47
26735	56059-12052022193633-SCIP	4.504,47
26736	35521-06052022111610-DGNM	4.504,55
26737	31525-05052022093821-DLSC	4.504,63
26738	32249-05052022113411-SLVS	4.504,88
26739	16282-29042022185749-MNRP	4.505,00
26740	37300-12052022203940-CRSM	4.505,16
26741	55278-12052022173232-CRSF	4.505,33
26742	5500-27042022174004-FRNM	4.505,51
26743	36190-06052022140653-LBRV	4.505,68
26744	27113-03052022185454-BNOY	4.505,69
26745	18495-07052022160728-SPRF	4.505,69
26746	31335-04052022215048-MZZC	4.505,94
26747	6944-27042022205251-SNEM	4.505,97
26748	6944-27042022202202-SNES	4.505,97
26749	15709-29042022192240-BCCN	4.506,50
26750	51022-11052022175415-CTPN	4.506,50
26751	51022-11052022180131-CTPS	4.506,50
26752	2421-27042022112830-DBLM	4.506,57
26753	32763-05052022132543-DMRF	4.506,67
26754	42182-09052022171739-SCDV	4.506,76

fonte: http://burc.regione.campania.it

PROG.	CODICE DOMANDA	VALORE ISEE
26755	19729-02052022103320-MNCR	4.506,83
26756	4201-27042022151343-CRSC	4.506,89
26757	4969-27042022165126-CVLL	4.506,91
26758	22194-02052022173944-BBTL	4.507,42
26759	10535-28042022164228-MRNJ	4.507,44
26760	36295-06052022145418-MNTN	4.507,45
26761	30386-04052022174616-CPRD	4.507,56
26762	33843-05052022174830-CNND	4.507,56
26763	44223-10052022101919-CTPM	4.508,04
26764	12482-28042022205606-VRRJ	4.508,13
26765	14877-29042022152029-CLDN	4.508,24
26766	1081-02052022120655-CPTN	4.508,56
26767	5353-27042022171547-DLPF	4.508,62
26768	33372-05052022164607-RNRM	4.509,13
26769	15229-29042022163434-DMCN	4.509,31
26770	51499-11052022184603-DNGG	4.509,38
26771	51566-11052022185902-DNGN	4.509,38
26772	37194-07052022101539-GRSJ	4.509,76
26773	5578-27042022173047-BVLL	4.509,80
26774	10791-28042022170107-PRTF	4.509,80
26775	10977-28042022171517-PRTM	4.509,80
26776	33576-05052022171037-SPZM	4.509,80
26777	7969-28042022094806-SLLS	4.510,06
26778	32459-05052022121137-MRSC	4.510,15
26779	53068-12052022102927-DDMS	4.510,43
26780	17944-30042022190328-DFRG	4.510,44
26781	17944-30042022192811-DFRN	4.510,44
26782	36742-06052022170650-CRCL	4.510,56
26783	41056-09052022132452-MRNM	4.510,57
26784	6607-28042022152832-SMRL	4.510,65
26785	20250-02052022113725-BNCM	4.510,71
26786	27411-03052022194458-LMPG	4.510,81
26787	37391-06052022191426-RGGM	4.511,01
26788	41371-09052022151705-CMPC	4.511,67
26789	56550-12052022211326-LGRD	4.511,80
26790	29097-04052022123559-MNGM	4.511,89
26791	10538-28042022162942-VRGM	4.512,35
26792	25602-03052022153055-GLNS	4.512,39
26793	20511-02052022120906-DCHL	4.512,60
26794	2015-27042022105750-CSBG	4.512,98
26795	1461-27042022101805-SPSM	4.513,01
26796	51349-11052022183119-BRBR	4.513,24
26797	7521-28042022091601-HLNS	4.513,56
26798	32304-05052022115904-DMRM	4.513,63
26799	34019-05052022182029-RNLL	4.513,85
26800	23875-03052022100547-MRNL	4.513,92
26801	48574-11052022104456-FRNS	4.514,26
26802	47862-11052022130401-CPSR	4.514,47
26803	21210-02052022152413-SNFR	4.514,71

fonte: http://burc.regione.campania.it

PROG.	CODICE DOMANDA	VALORE ISEE
26804	6843-27042022195725-MTAG	4.514,92
26805	21998-02052022171629-VLPG	4.515,49
26806	21222-02052022173155-DSMC	4.516,16
26807	35677-06052022114132-DVND	4.516,41
26808	16136-29042022184046-TRPL	4.516,47
26809	7550-28042022090505-FLDG	4.516,55
26810	48747-11052022111228-GRBC	4.516,59
26811	44042-10052022100203-SRNS	4.516,70
26812	11039-29042022194358-FRRG	4.516,94
26813	48805-11052022111951-FRRM	4.517,21
26814	32318-05052022114745-FRNL	4.517,37
26815	32318-05052022120118-FRNG	4.517,37
26816	52406-11052022214648-PPPG	4.517,45
26817	7431-27042022215902-MSTR	4.517,48
26818	4600-27042022155948-LNEM	4.518,08
26819	52582-12052022092410-CRNP	4.518,14
26820	55955-12052022190929-MPTN	4.518,14
26821	41055-09052022182857-CNGN	4.518,43
26822	51171-11052022181740-CLFR	4.518,49
26823	51171-11052022182543-CLFF	4.518,49
26824	15459-29042022165907-LFFG	4.518,62
26825	31931-05052022104212-STRR	4.518,73
26826	38253-07052022145508-SRNS	4.519,41
26827	22103-02052022174119-MLNM	4.519,45
26828	6369-10052022214919-FSUM	4.520,20
26829	32303-05052022114251-MRRR	4.520,33
26830	13435-29042022102918-GRMM	4.520,78
26831	15822-29042022175420-VTLV	4.520,90
26832	24344-03052022110350-RTNF	4.521,08
26833	14767-29042022142334-ZCCF	4.521,22
26834	7048-27042022204119-DVVD	4.522,04
26835	33790-05052022173539-SPSV	4.522,11
26836	17734-30042022163440-PRRC	4.522,20
26837	35051-06052022102014-TZZS	4.522,20
26838	52821-12052022100242-CNQC	4.522,46
26839	13984-30042022195020-VTGD	4.522,55
26840	39772-09052022095214-CCRG	4.522,61
26841	50034-11052022160329-MNNG	4.523,01
26842	26604-03052022192100-SNSF	4.523,17
26843	44117-10052022100421-MNCL	4.523,17
26844	8547-28042022105806-CPTM	4.523,98
26845	12139-28042022193544-CSAD	4.524,14
26846	5841-28042022194736-LBRN	4.524,39
26847	5841-28042022195512-LBRL	4.524,39
26848	29510-04052022152807-ZZZL	4.524,46
26849	10937-28042022171036-RCHG	4.524,52
26850	3088-27042022122400-LFRV	4.524,91
26851	48514-11052022104831-CLFM	4.525,04
26852	24978-03052022122642-GGLS	4.525,19

fonte: http://burc.regione.campania.it

PROG.	CODICE DOMANDA	VALORE ISEE
26853	24978-03052022132747-GGLM	4.525,19
26854	15215-29042022162149-DGNN	4.525,53
26855	32152-05052022111716-NDRC	4.525,61
26856	9381-28042022151519-DRRF	4.525,77
26857	9131-28042022152033-DRRL	4.525,77
26858	28872-05052022104736-RREG	4.525,96
26859	44473-10052022105734-VCCF	4.526,10
26860	3686-27042022135937-SVNR	4.526,18
26861	16073-29042022182510-CCCH	4.526,34
26862	4710-27042022161007-BLFN	4.526,42
26863	30847-05052022175135-RRCP	4.526,68
26864	29837-04052022175134-SPSN	4.526,83
26865	43538-10052022204204-SPSN	4.526,83
26866	43392-09052022195940-PCLS	4.526,86
26867	3206-27042022123956-SQNF	4.527,48
26868	31386-06052022143413-FLCG	4.527,48
26869	51939-11052022195646-DLSM	4.527,51
26870	13204-29042022095827-MPRM	4.527,56
26871	28198-04052022100138-BSSM	4.527,76
26872	28252-04052022101059-BSSM	4.527,76
26873	30805-04052022184755-NRDF	4.527,88
26874	28043-05052022171227-DMTD	4.527,92
26875	7424-11052022144119-SCLL	4.528,21
26876	33678-05052022172340-LPUD	4.528,66
26877	44221-10052022102647-FRTM	4.528,92
26878	44620-10052022112104-FRTR	4.528,92
26879	35703-06052022114247-LFRM	4.529,31
26880	35735-06052022114614-LFRG	4.529,31
26881	40039-09052022103231-SNTS	4.529,55
26882	40039-09052022104137-SNTM	4.529,55
26883	20145-02052022112706-PRNF	4.529,69
26884	44994-10052022121838-LNZM	4.529,88
26885	16015-29042022181459-DSMM	4.530,08
26886	21782-02052022165504-LMBM	4.530,16
26887	53383-12052022112203-BRTM	4.530,18
26888	37429-06052022192841-PTRF	4.530,33
26889	7465-28042022092410-TRSV	4.530,41
26890	48230-11052022095357-PSNV	4.530,43
26891	50691-11052022172103-DSRR	4.530,49
26892	5383-27042022171551-CLLC	4.530,65
26893	53038-12052022102645-PLMM	4.530,99
26894	18937-01052022192553-GRDV	4.531,06
26895	46559-10052022174821-CTTL	4.531,06
26896	56562-12052022211640-SBBL	4.531,42
26897	47227-10052022191806-DCIR	4.531,67
26898	34298-05052022185854-MGLF	4.531,70
26899	41636-09052022163145-SRRR	4.531,73
26900	48943-11052022113753-PLMN	4.531,86
26901	49716-11052022142917-PRRB	4.532,36

fonte: http://burc.regione.campania.it

PROG.	CODICE DOMANDA	VALORE ISEE
26902	5583-27042022175510-CLTP	4.532,86
26903	36070-06052022125737-MNLN	4.533,08
26904	22695-02052022184356-VSCG	4.533,09
26905	28346-04052022102754-NSTM	4.533,38
26906	38417-07052022171315-CRMN	4.533,53
26907	5678-27042022175341-SPSR	4.533,57
26908	16079-29042022182525-RNAG	4.534,23
26909	19653-02052022103012-DLLM	4.534,25
26910	25829-03052022165009-NNLR	4.534,30
26911	50897-11052022174929-BRNP	4.534,31
26912	51137-11052022181211-BRNL	4.534,31
26913	11445-28042022180326-SPSN	4.534,39
26914	27638-03052022213116-SVRV	4.534,51
26915	35109-06052022100739-LVRN	4.535,02
26916	2379-27042022113321-VLAR	4.535,21
26917	14315-29042022121532-GRGL	4.535,61
26918	48528-11052022105417-VLLF	4.536,67
26919	42711-09052022181834-RCDN	4.536,69
26920	42711-09052022191452-RCDM	4.536,69
26921	53070-12052022103532-DLSG	4.536,92
26922	7670-28042022185518-ZLNS	4.536,99
26923	12730-10052022165250-SVRM	4.537,22
26924	55588-12052022181844-NGNG	4.537,56
26925	25986-03052022165044-FSCG	4.537,57
26926	5561-27042022173622-MBRM	4.537,84
26927	35914-06052022122212-CNQF	4.537,86
26928	10003-28042022145505-SGLG	4.537,90
26929	23087-02052022193903-FRLM	4.537,97
26930	11644-28042022183902-MPRP	4.538,22
26931	26401-03052022172834-DLPC	4.538,29
26932	40527-09052022114352-NPLP	4.538,45
26933	21592-03052022194158-BNMD	4.538,70
26934	13689-02052022153935-CMPV	4.538,78
26935	24159-03052022103942-CLZB	4.538,81
26936	24159-03052022110607-CLZN	4.538,81
26937	50537-11052022201729-PRZM	4.538,98
26938	53612-12052022114445-CCZV	4.539,57
26939	13568-29042022104436-FDRM	4.539,59
26940	13568-06052022111117-FDRL	4.539,59
26941	32034-05052022110303-FRVG	4.539,68
26942	26497-05052022183151-PRZN	4.540,17
26943	13937-29042022112940-CNTF	4.540,19
26944	23718-03052022093334-SCHC	4.540,26
26945	55746-12052022190323-GTAL	4.540,71
26946	55746-12052022192012-GTAN	4.540,71
26947	44971-10052022121716-PNTM	4.541,15
26948	46564-10052022181819-CTNG	4.541,27
26949	46564-10052022181447-CTNS	4.541,27
26950	14598-29042022131544-VRNM	4.541,43

fonte: http://burc.regione.campania.it

PROG.	CODICE DOMANDA	VALORE ISEE
26951	14598-29042022131806-VRNN	4.541,43
26952	6500-27042022190831-CPZD	4.541,57
26953	5633-27042022173556-MRGF	4.541,68
26954	34145-05052022183322-LFFM	4.541,87
26955	40178-09052022105849-TTCC	4.541,89
26956	10399-28042022161604-CNSF	4.542,14
26957	49605-11052022134621-VSSM	4.542,28
26958	20028-02052022111109-DLLV	4.542,55
26959	32717-07052022155938-FRRN	4.542,60
26960	52816-12052022100237-RTTT	4.543,04
26961	14830-02052022144613-RSSC	4.543,14
26962	3064-27042022125532-CPSD	4.543,21
26963	2273-27042022111815-SGGV	4.543,23
26964	19194-02052022091420-ZZIL	4.543,31
26965	54734-12052022163526-SLLG	4.543,74
26966	14962-29042022152013-PNCL	4.544,14
26967	8337-28042022102738-CZZL	4.544,63
26968	22813-02052022184651-NPLS	4.544,93
26969	19756-02052022103512-GRSL	4.545,12
26970	25233-03052022144055-FRLM	4.545,19
26971	56077-12052022192957-GNFF	4.545,45
26972	24465-03052022111258-LTTD	4.545,54
26973	24292-05052022194549-PRGR	4.545,59
26974	37513-06052022195816-PRGG	4.545,59
26975	42055-09052022181137-LCNL	4.545,67
26976	9078-04052022115531-SCRS	4.546,08
26977	35986-06052022123927-BSLG	4.546,10
26978	20751-06052022124832-BSLF	4.546,10
26979	35868-06052022131208-TSTR	4.546,23
26980	810-27042022094031-FRNN	4.546,31
26981	67-27042022091357-MLNR	4.546,50
26982	6986-29042022204342-DGSL	4.546,89
26983	16987-30042022100135-SPSS	4.547,15
26984	31824-05052022104250-SNIM	4.547,20
26985	4768-27042022162248-CTLT	4.547,32
26986	5442-04052022105054-DDMC	4.547,41
26987	40651-09052022120557-DFLG	4.547,70
26988	3087-28042022173044-MRZN	4.548,70
26989	51876-11052022200254-CTRG	4.548,72
26990	37843-07052022100420-FSCF	4.548,78
26991	25177-03052022125758-CRDD	4.548,87
26992	40717-09052022120741-FMIS	4.549,05
26993	38696-07052022195616-MLLL	4.549,19
26994	43248-09052022192826-CHVM	4.549,21
26995	47560-10052022202616-CLBS	4.549,27
26996	32774-05052022132904-FRNS	4.549,32
26997	10772-28042022165238-NTRC	4.549,44
26998	50623-11052022171540-LRDN	4.549,59
26999	26902-03052022182738-STBC	4.549,64

fonte: http://burc.regione.campania.it

PROG.	CODICE DOMANDA	VALORE ISEE
27000	11805-28042022184736-MZZF	4.549,71
27001	11805-28042022185745-MZZL	4.549,71
27002	9096-28042022121914-LMRF	4.549,90
27003	9096-28042022122911-LMRM	4.549,90
27004	32649-05052022124833-NIAG	4.550,00
27005	33177-05052022160540-MTRB	4.550,30
27006	33177-05052022161449-MTRG	4.550,30
27007	25190-03052022125718-MPRR	4.550,49
27008	5330-27042022170916-DLLV	4.550,83
27009	56058-12052022192248-ZCCM	4.550,89
27010	46609-10052022175505-MRNM	4.551,14
27011	3046-27042022122649-VTLM	4.551,18
27012	24192-03052022104539-CNNL	4.551,30
27013	19835-02052022104353-NSTL	4.551,32
27014	28858-04052022115006-CRRM	4.551,65
27015	29668-04052022193951-RPLM	4.552,36
27016	48668-11052022110204-FRNL	4.552,85
27017	13632-29042022105808-PRTN	4.553,12
27018	9863-28042022143433-DMTN	4.553,26
27019	52195-11052022210109-FRRM	4.553,66
27020	52195-12052022101607-FRRL	4.553,66
27021	8035-28042022101051-PSCM	4.553,71
27022	1653-03052022094545-LPTN	4.553,84
27023	13258-29042022100647-QDRM	4.553,90
27024	53268-12052022105804-DLTN	4.554,29
27025	41115-09052022133900-GNNC	4.554,30
27026	31773-05052022102100-PCCR	4.554,35
27027	54424-12052022150753-PTRS	4.554,80
27028	46749-10052022194045-TRJR	4.555,10
27029	15985-29042022181601-SCHM	4.555,39
27030	7196-27042022211213-NDRM	4.555,49
27031	40378-09052022112701-LBRM	4.555,77
27032	41717-09052022162506-LCCC	4.555,97
27033	45001-11052022133111-YDAZ	4.555,98
27034	42516-09052022175628-VRDG	4.556,77
27035	42516-09052022180253-VRDR	4.556,77
27036	14130-29042022115236-GNTR	4.556,83
27037	39800-09052022095357-CGGM	4.557,05
27038	21808-02052022165350-DNGV	4.557,16
27039	11479-28042022180650-PGLC	4.557,40
27040	38821-08052022100540-MRNM	4.557,50
27041	22320-02052022175050-LGTM	4.557,55
27042	4069-27042022145702-LZZN	4.557,67
27043	9820-28042022142617-SNGL	4.557,68
27044	12421-28042022204006-BRMN	4.557,75
27045	46002-10052022170148-GLLL	4.558,03
27046	52780-12052022095223-KHNS	4.558,43
27047	2821-27042022120302-MGND	4.558,79
27048	4555-27042022155551-PRLP	4.559,22

fonte: http://burc.regione.campania.it

PROG.	CODICE DOMANDA	VALORE ISEE
27049	49575-11052022133330-FRMN	4.559,51
27050	51904-11052022194521-SMNG	4.559,51
27051	32458-05052022121303-FVTC	4.559,87
27052	49442-11052022125644-CRQC	4.560,08
27053	43060-09052022185611-LJES	4.560,35
27054	24936-03052022121728-GLOM	4.560,36
27055	48360-11052022101422-CVLR	4.560,38
27056	13136-29042022100011-TRTC	4.560,41
27057	2867-27042022120810-DDTS	4.560,78
27058	39529-09052022093632-VTLC	4.561,20
27059	39529-09052022094029-VTLP	4.561,20
27060	9249-28042022121201-CRQR	4.561,53
27061	53291-12052022110144-SRNM	4.562,20
27062	50779-11052022173852-MRCN	4.562,24
27063	47249-10052022191749-SPNJ	4.562,26
27064	28975-04052022121040-SPSN	4.562,36
27065	28975-04052022121500-SPSC	4.562,36
27066	23841-03052022100427-PTRS	4.562,55
27067	43034-09052022190331-CCCB	4.562,62
27068	48901-11052022113336-RCPC	4.562,62
27069	28207-04052022100408-CRDP	4.562,73
27070	44339-10052022103734-CNTN	4.562,85
27071	28064-04052022094448-GRFF	4.563,48
27072	2594-27042022114120-DNNG	4.563,65
27073	24757-03052022114844-PRSM	4.563,73
27074	54200-12052022134426-DMRS	4.563,74
27075	19648-02052022103151-SPSG	4.563,90
27076	45788-10052022161313-TRTF	4.564,71
27077	17299-30042022122521-CVLS	4.565,19
27078	35890-06052022122259-CPTS	4.565,25
27079	44627-10052022112036-CRQL	4.565,26
27080	3832-27042022152139-MRZP	4.565,84
27081	5459-27042022172157-DLAN	4.565,85
27082	43921-10052022104948-PLSR	4.566,02
27083	62-27042022090513-SNSL	4.566,18
27084	49926-11052022152908-DGSV	4.566,26
27085	43931-10052022093852-LMMP	4.566,43
27086	51374-11052022183515-MZZP	4.566,66
27087	39556-09052022092721-GLLD	4.566,67
27088	10643-29042022093110-RNNM	4.566,72
27089	47964-11052022100404-DLLS	4.566,88
27090	41331-09052022150448-TLLL	4.566,89
27091	26789-03052022181346-CRSP	4.566,93
27092	15676-29042022173755-TSRD	4.567,22
27093	39081-08052022154302-CRLD	4.567,23
27094	11437-29042022111057-PSCM	4.567,24
27095	52912-12052022101014-MRTL	4.567,82
27096	24007-05052022115649-RNAG	4.568,77
27097	24007-05052022121345-RNAL	4.568,77

fonte: http://burc.regione.campania.it

PROG.	CODICE DOMANDA	VALORE ISEE
27098	8672-28042022110332-SLMR	4.568,87
27099	24568-03052022112728-PLCN	4.569,02
27100	40084-09052022103723-FRSG	4.569,11
27101	45048-10052022122810-DTTN	4.570,59
27102	33883-05052022174933-CPPN	4.570,65
27103	10981-28042022171317-GRNG	4.570,78
27104	10760-28042022165239-RLNM	4.571,14
27105	20669-02052022123925-PRLD	4.571,87
27106	11066-28042022172500-GRSC	4.572,06
27107	10541-28042022162720-DNNN	4.572,11
27108	37709-06052022213837-SSLK	4.572,11
27109	13935-29042022112928-FTND	4.572,32
27110	10306-09052022100052-GRNR	4.572,52
27111	49406-11052022125323-MRZV	4.572,55
27112	28131-04052022095609-SGRD	4.572,63
27113	46829-10052022181942-NDLF	4.572,68
27114	9783-28042022140335-SLMN	4.572,99
27115	49258-11052022122740-VNIN	4.573,14
27116	49258-11052022123214-VNIN	4.573,14
27117	14615-29042022145628-NRWD	4.573,33
27118	34613-05052022202534-RMOF	4.573,71
27119	46863-10052022183335-GRDF	4.573,98
27120	48862-11052022112844-RCCD	4.574,18
27121	48952-11052022114007-RCCC	4.574,18
27122	3123-27042022123120-TRNG	4.574,23
27123	44137-10052022100828-SGNN	4.574,31
27124	47360-10052022193528-LBRM	4.574,59
27125	47360-10052022193904-LBRG	4.574,59
27126	47209-10052022194229-LBRF	4.574,59
27127	39528-09052022190646-NNNN	4.574,66
27128	5958-27042022180523-MDNN	4.574,80
27129	56179-12052022194303-SBTN	4.574,80
27130	45087-10052022123137-FSCN	4.575,30
27131	40681-09052022120035-DNNG	4.575,54
27132	49062-11052022115326-FRGS	4.575,61
27133	15704-29042022173522-FRNG	4.575,77
27134	45947-10052022164049-PDNN	4.575,94
27135	68-27042022090902-BRRP	4.576,02
27136	49006-11052022114644-SBTR	4.576,07
27137	21037-02052022140555-MPRF	4.576,10
27138	49257-11052022123930-SRRN	4.576,42
27139	2171-27042022110844-TRCR	4.576,67
27140	6006-27042022183100-TRTF	4.576,77
27141	6006-27042022184149-TRTM	4.576,77
27142	29993-04052022165623-CPNN	4.577,05
27143	45421-10052022144555-SCGD	4.577,05
27144	24200-03052022104104-RSSM	4.577,18
27145	24200-03052022104818-RSSL	4.577,18
27146	24200-03052022105033-RSSF	4.577,18

fonte: http://burc.regione.campania.it

PROG.	CODICE DOMANDA	VALORE ISEE
27147	51614-11052022190902-PSQN	4.577,42
27148	20747-02052022124429-PLMM	4.577,50
27149	16238-29042022184819-GRTD	4.577,56
27150	49726-11052022145315-TRCM	4.577,64
27151	49664-11052022143429-TFNB	4.578,38
27152	44013-10052022095203-SPZC	4.578,60
27153	9279-05052022115122-VROL	4.579,02
27154	14426-02052022091816-ZNCY	4.579,19
27155	35320-06052022104117-SCRF	4.579,24
27156	47066-10052022185506-BRZV	4.579,34
27157	41536-09052022155446-MRRN	4.579,35
27158	41580-09052022160517-MRRM	4.579,35
27159	7049-27042022204839-CVLB	4.579,84
27160	7423-27042022214433-CVLS	4.579,84
27161	8898-28042022113415-CNTL	4.579,85
27162	8898-28042022124343-CNTM	4.579,85
27163	56239-12052022201105-BRRM	4.580,54
27164	43557-10052022214034-RNSC	4.580,57
27165	30985-04052022192519-DMZM	4.580,69
27166	30985-04052022192801-DMZN	4.580,69
27167	30985-04052022193233-DMZM	4.580,69
27168	34729-05052022212052-BLRL	4.580,72
27169	55763-12052022184643-LNGL	4.580,88
27170	17898-30042022184002-RSCD	4.580,93
27171	1125-27042022100144-LNZG	4.581,02
27172	54801-12052022174831-BNDR	4.581,22
27173	16717-29042022210246-DLVT	4.581,24
27174	32222-05052022112800-CCCC	4.581,31
27175	32222-05052022113139-CCCG	4.581,31
27176	53313-12052022110136-DBLM	4.581,31
27177	25887-03052022162515-MMMM	4.581,71
27178	15131-29042022160748-LNTV	4.581,89
27179	15131-29042022161718-LNTF	4.581,89
27180	15131-29042022162055-LNTG	4.581,89
27181	3584-27042022133234-LLAC	4.581,94
27182	55250-12052022172940-RCCP	4.582,16
27183	3431-27042022131404-CRLG	4.582,52
27184	25366-03052022140936-FFRG	4.582,82
27185	17408-30042022134626-SRAG	4.582,91
27186	47654-10052022205302-LDSS	4.583,08
27187	47706-10052022210729-LDSL	4.583,08
27188	42602-09052022180229-MSCF	4.583,96
27189	42833-09052022182843-MSCL	4.583,96
27190	42833-09052022183159-MSCS	4.583,96
27191	20820-02052022125924-CRDN	4.583,98
27192	52157-11052022205131-BZZS	4.584,11
27193	9168-28042022131838-LRAG	4.584,16
27194	35998-06052022123828-LMAF	4.584,77
27195	35998-06052022124108-LMAS	4.584,77

fonte: http://burc.regione.campania.it

PROG.	CODICE DOMANDA	VALORE ISEE
27196	41075-09052022132143-VCCL	4.584,98
27197	15105-29042022155556-ZTLG	4.585,29
27198	47880-11052022115356-SPSF	4.585,34
27199	20888-02052022131918-SLVD	4.585,59
27200	55898-12052022190511-LNGM	4.585,78
27201	32555-05052022122803-PRAM	4.585,81
27202	32555-05052022123304-PRAM	4.585,81
27203	36309-06052022152443-VRGF	4.586,02
27204	2239-28042022103634-SCLF	4.586,10
27205	2239-28042022102827-SCLN	4.586,10
27206	38885-08052022113245-VNIN	4.586,10
27207	20039-02052022135210-PDMN	4.586,34
27208	55162-12052022171651-SPSR	4.586,37
27209	38576-07052022182543-MLLP	4.586,88
27210	38576-07052022183216-MLLS	4.586,88
27211	49723-11052022142941-GRNC	4.587,15
27212	9569-28042022130421-MNTM	4.587,26
27213	48298-11052022100725-TSTM	4.587,41
27214	46208-10052022172010-SPSL	4.588,07
27215	47735-10052022214259-GRGS	4.588,07
27216	29459-04052022150111-VSSS	4.588,21
27217	17166-02052022195850-CHNM	4.588,63
27218	17166-02052022204554-CHNV	4.588,63
27219	5065-27042022165957-PTON	4.588,70
27220	38792-09052022090215-DGDS	4.588,82
27221	35558-06052022112236-SPNL	4.589,17
27222	28733-04052022112813-DCIF	4.589,25
27223	13881-29042022120420-RGGG	4.589,53
27224	50384-11052022173423-CRRM	4.589,74
27225	48556-11052022105012-FLCF	4.589,83
27226	2053-27042022122456-DCLG	4.590,49
27227	29081-04052022123346-VNTL	4.590,57
27228	39313-08052022190822-CTGR	4.590,65
27229	18177-01052022094559-BLBN	4.590,75
27230	52259-11052022214133-CRSN	4.591,57
27231	22338-02052022175055-DSCN	4.591,61
27232	46627-10052022175418-PLMM	4.591,61
27233	29530-04052022152055-CHML	4.591,69
27234	44009-10052022094945-DLCN	4.591,78
27235	26007-03052022164206-LEES	4.591,80
27236	42890-09052022184036-REAM	4.591,90
27237	10438-28042022161424-GRGL	4.591,95
27238	29218-04052022130950-DNIG	4.592,06
27239	24777-03052022115416-PNDF	4.592,16
27240	27441-08052022192825-FRNL	4.592,36
27241	43090-09052022190227-CBLF	4.593,58
27242	43090-09052022190933-CBLL	4.593,58
27243	21158-02052022145610-VNIS	4.593,74
27244	29696-04052022160826-VLLS	4.593,74

fonte: http://burc.regione.campania.it

PROG.	CODICE DOMANDA	VALORE ISEE
27245	40117-09052022104417-DCRD	4.593,75
27246	26368-04052022211253-MLLS	4.594,33
27247	43454-10052022212813-SPNF	4.594,36
27248	9503-28042022124758-CRLN	4.594,50
27249	23580-03052022091027-MRSS	4.594,61
27250	51371-11052022185239-MSCF	4.594,67
27251	41598-09052022161024-CPZM	4.594,75
27252	41598-11052022140724-CPZM	4.594,75
27253	49342-11052022124434-DRBD	4.595,12
27254	2612-27042022124855-PLML	4.595,73
27255	2612-29042022180809-PLMF	4.595,73
27256	33307-05052022163236-GRFG	4.596,07
27257	46691-10052022180128-TLEB	4.596,16
27258	22853-03052022165243-PTRM	4.596,21
27259	22853-03052022171219-PTRN	4.596,21
27260	35094-06052022100134-BRCN	4.596,46
27261	2392-27042022114650-PRLM	4.596,84
27262	28556-04052022111014-FRRC	4.597,20
27263	28702-04052022112553-FRRL	4.597,20
27264	54871-12052022163905-DVDV	4.597,38
27265	9887-28042022151837-FRRS	4.597,40
27266	10048-28042022153441-FRRM	4.597,40
27267	52202-11052022205836-MTRS	4.597,64
27268	50520-11052022203509-GRMB	4.597,70
27269	39775-09052022095616-GHFB	4.597,85
27270	27121-03052022200220-DVDC	4.598,04
27271	11018-28042022172338-PNZS	4.598,75
27272	1989-28042022153939-GRMC	4.598,87
27273	33371-06052022174636-DLTN	4.598,95
27274	33371-07052022175805-DLTR	4.598,95
27275	33371-07052022180509-DLTD	4.598,95
27276	41663-12052022164201-LMRB	4.599,41
27277	54555-12052022160929-RNTM	4.599,59
27278	36677-06052022170810-GRGD	4.599,66
27279	36677-06052022171846-GRGN	4.599,66
27280	2631-27042022122157-CNAN	4.599,86
27281	51685-11052022191126-PTRG	4.599,92
27282	51685-11052022192129-PTRN	4.599,92
27283	44705-10052022113220-BRRS	4.600,01
27284	4202-27042022150551-CHMS	4.600,15
27285	15602-29042022171848-SPSM	4.600,48
27286	46165-10052022170713-VTLN	4.600,81
27287	47602-11052022214415-NRDS	4.601,05
27288	56111-12052022193334-NRDG	4.601,05
27289	22555-02052022182753-DCSP	4.601,06
27290	36121-06052022132933-PSNF	4.601,26
27291	44217-10052022102030-CPDN	4.601,26
27292	44217-10052022102336-CPDD	4.601,26
27293	47150-10052022185935-GNLR	4.601,32

fonte: http://burc.regione.campania.it

PROG.	CODICE DOMANDA	VALORE ISEE
27294	37783-07052022094140-DLSF	4.601,41
27295	48168-11052022094436-MGND	4.601,53
27296	13274-29042022101346-NMTD	4.601,63
27297	34530-05052022200608-CNCM	4.601,96
27298	5497-27042022172338-MRLL	4.601,97
27299	42566-09052022175739-VRSM	4.602,03
27300	23544-02052022215658-GRFD	4.602,28
27301	50249-11052022162948-CCCF	4.602,28
27302	5138-27042022165106-VRGL	4.602,32
27303	5138-27042022165228-VRGG	4.602,32
27304	44253-10052022104813-TRND	4.602,93
27305	49137-11052022121039-DRRM	4.603,30
27306	49357-11052022123846-SVNN	4.603,30
27307	29732-04052022161238-GNTF	4.603,63
27308	27671-04052022190646-SNGD	4.603,63
27309	609-27042022133710-GNVB	4.604,23
27310	609-05052022171622-GNVC	4.604,23
27311	47576-10052022203248-SCCG	4.604,25
27312	29777-04052022162446-CRDN	4.604,27
27313	19647-06052022211704-VRNC	4.604,39
27314	19647-06052022214013-VRNL	4.604,39
27315	43868-10052022092739-TRPN	4.604,90
27316	12365-28042022201845-PZZL	4.604,94
27317	13997-29042022114107-MSTG	4.605,23
27318	31548-05052022192845-FRMN	4.605,29
27319	10328-28042022160517-DMND	4.605,32
27320	45864-10052022162448-DNDG	4.605,32
27321	24277-03052022105845-FNTD	4.606,18
27322	11996-28042022191511-GLLM	4.606,22
27323	14905-29042022150941-CSNL	4.606,26
27324	14905-29042022151155-CSNB	4.606,26
27325	24898-03052022120756-VLPF	4.606,42
27326	4741-27042022173920-CRSF	4.606,43
27327	55821-12052022184609-PCUC	4.606,45
27328	27286-03052022192330-BRSF	4.607,10
27329	4591-27042022160148-LMSL	4.607,14
27330	6498-27042022191448-SMMF	4.607,28
27331	45306-10052022135203-LFFD	4.607,82
27332	40946-09052022125016-DLSG	4.607,87
27333	32352-05052022123109-MSTL	4.607,91
27334	34185-05052022183230-BRRG	4.608,35
27335	47230-10052022191454-CRRS	4.608,46
27336	4564-27042022155531-ZNNJ	4.609,02
27337	50998-11052022175327-DSMF	4.609,15
27338	1506-27042022102932-MNGC	4.609,27
27339	454-27042022092549-KWTG	4.609,75
27340	7917-28042022094931-CPZM	4.609,75
27341	24994-03052022122047-SCLS	4.609,76
27342	16226-29042022185701-NNTG	4.610,81

fonte: http://burc.regione.campania.it

PROG.	CODICE DOMANDA	VALORE ISEE
27343	16226-30042022120110-NNTN	4.610,81
27344	2088-27042022110617-GMMF	4.610,87
27345	16342-29042022191419-DSML	4.610,88
27346	23638-03052022092150-PLLF	4.611,38
27347	44811-10052022115256-DNTG	4.611,44
27348	44507-10052022110827-BRRM	4.611,54
27349	44507-10052022111803-BRRF	4.611,54
27350	24708-03052022114442-SCLV	4.611,87
27351	30442-04052022175608-PRRN	4.612,11
27352	7567-28042022091243-RAIG	4.612,28
27353	6914-03052022103430-CRBC	4.612,35
27354	28206-04052022100630-DNNN	4.612,44
27355	18284-01052022112418-CSRL	4.612,60
27356	53052-12052022102914-CCRR	4.612,68
27357	14652-29042022133330-CFAN	4.612,98
27358	25687-03052022171827-BRRD	4.613,39
27359	32985-05052022151259-VCNS	4.613,46
27360	52943-12052022101330-MNZD	4.613,73
27361	52943-12052022113800-MNZR	4.613,73
27362	39708-09052022094510-SNSG	4.613,76
27363	10546-04052022160129-CTRD	4.613,82
27364	55708-12052022183112-LMBC	4.613,98
27365	10255-28042022155012-MRNL	4.614,23
27366	10255-28042022163144-MRNP	4.614,23
27367	24294-03052022105350-LCTR	4.614,29
27368	24294-03052022110157-LCTN	4.614,29
27369	23977-03052022102012-MNAM	4.614,38
27370	52281-11052022212455-THRZ	4.615,27
27371	3916-27042022143119-NGNL	4.615,28
27372	8050-28042022100639-DFRF	4.615,41
27373	30831-04052022185543-DRSM	4.615,48
27374	36069-06052022125727-DNLL	4.615,51
27375	1865-27042022113341-MNCF	4.616,15
27376	31738-05052022102525-FRRM	4.616,24
27377	33077-05052022154108-SPRF	4.616,28
27378	51472-11052022184854-FSCM	4.616,67
27379	51515-11052022185947-VNAM	4.616,67
27380	39942-09052022101616-SMMN	4.616,79
27381	28523-04052022194807-GLLM	4.617,67
27382	35553-06052022112456-GMMS	4.617,77
27383	35768-06052022120103-GMML	4.617,77
27384	26766-09052022173333-PCAM	4.617,85
27385	26766-09052022172220-PCAN	4.617,85
27386	23372-03052022143238-RSSG	4.617,86
27387	23372-03052022144101-RSSG	4.617,86
27388	23372-03052022144524-RSSN	4.617,86
27389	18538-01052022144800-RSSL	4.617,94
27390	49975-11052022154323-PSIP	4.618,01
27391	1358-27042022104818-DDTG	4.618,05

fonte: http://burc.regione.campania.it

PROG.	CODICE DOMANDA	VALORE ISEE
27392	13723-29042022105951-MRZN	4.618,87
27393	14930-29042022152722-PGNM	4.619,20
27394	14930-29042022151555-PGNG	4.619,20
27395	32333-05052022114714-DNLC	4.619,64
27396	17647-30042022154950-MSLM	4.619,93
27397	22709-02052022184826-NPDS	4.620,63
27398	55923-12052022190949-TLMS	4.620,68
27399	23509-02052022215022-FRNG	4.620,73
27400	4971-27042022163926-SVRV	4.620,74
27401	9558-28042022190836-LGRL	4.620,87
27402	30833-04052022185333-CLTL	4.620,88
27403	19814-02052022104224-FSTR	4.620,99
27404	19527-02052022101143-MSTC	4.621,18
27405	19527-02052022101711-MSTV	4.621,18
27406	22351-02052022175721-BRNM	4.621,19
27407	21047-02052022143021-BRTG	4.621,38
27408	22718-02052022183930-SGGG	4.622,51
27409	29853-04052022163342-SGGM	4.622,51
27410	38690-07052022195750-RSMN	4.622,68
27411	56414-12052022204112-MCCS	4.622,95
27412	54467-12052022151855-FRRF	4.623,25
27413	27493-03052022200411-SCLN	4.623,73
27414	20678-03052022191127-FTIG	4.624,51
27415	44161-10052022101432-DNGM	4.624,55
27416	35337-06052022104418-LNGL	4.624,66
27417	35337-06052022104756-LNGF	4.624,66
27418	35337-06052022105029-LNGN	4.624,66
27419	19829-02052022104922-MRHK	4.624,71
27420	54280-12052022203242-PPNM	4.624,71
27421	54304-12052022204031-PPNF	4.624,71
27422	7979-28042022095157-BLVP	4.624,96
27423	40203-09052022110307-MRCL	4.625,01
27424	42088-09052022170701-SCGG	4.625,50
27425	3374-02052022101136-CCUN	4.625,61
27426	42225-09052022172015-CCUN	4.625,61
27427	5237-27042022170144-DLCM	4.625,84
27428	30185-09052022165023-SNTL	4.625,88
27429	51514-11052022184844-DMBG	4.625,99
27430	47515-10052022201805-SCMG	4.626,15
27431	47515-10052022205134-SCMM	4.626,15
27432	3797-27042022141354-LNGC	4.626,18
27433	34366-05052022191341-DLLR	4.626,18
27434	26341-03052022172150-LAAG	4.626,34
27435	50836-11052022173500-DLSM	4.626,47
27436	51640-11052022190852-SGMF	4.627,26
27437	47037-10052022190612-TLNM	4.627,27
27438	3423-27042022130635-DNDM	4.627,45
27439	11616-28042022182502-FSCL	4.627,45
27440	5125-27042022165411-PLLN	4.627,48

fonte: http://burc.regione.campania.it

PROG.	CODICE DOMANDA	VALORE ISEE
27441	5125-27042022165944-PLLN	4.627,48
27442	15782-29042022174356-MTTC	4.627,48
27443	35689-06052022114235-CPRG	4.627,48
27444	22686-02052022183252-SPSS	4.627,89
27445	47384-10052022195001-SCRG	4.628,18
27446	24503-03052022111823-DLCL	4.628,29
27447	53064-12052022102820-SPSM	4.628,33
27448	18582-01052022153357-FLEG	4.628,62
27449	40790-09052022122253-FSTL	4.628,70
27450	54818-12052022163555-CLTR	4.628,70
27451	29134-04052022124600-LNIL	4.629,12
27452	898-27042022094422-LMNM	4.629,13
27453	25292-03052022133713-LLAR	4.629,66
27454	49317-11052022130838-NNCC	4.629,88
27455	32123-10052022190153-CSTC	4.629,90
27456	41578-09052022160456-VNCM	4.629,92
27457	53047-12052022105233-PCRM	4.629,97
27458	21236-02052022160612-GRTG	4.630,49
27459	51165-11052022181323-SSHK	4.630,49
27460	54535-12052022160007-BNVM	4.630,51
27461	54705-12052022161733-BNVF	4.630,51
27462	54503-12052022152427-CRTM	4.630,56
27463	24054-03052022103444-FSCN	4.630,94
27464	29576-04052022155140-VNCG	4.631,18
27465	42012-09052022165958-MNGD	4.631,55
27466	35794-06052022115726-PSTC	4.631,61
27467	35680-06052022114316-NCRP	4.631,86
27468	22155-02052022174431-VLAB	4.631,89
27469	43125-09052022191656-MRZL	4.632,23
27470	30695-04052022184839-PSTL	4.632,25
27471	47737-10052022212210-CPSL	4.632,52
27472	53057-12052022103224-LMBC	4.633,18
27473	53057-12052022103430-LMBG	4.633,18
27474	8726-28042022114634-LVOV	4.633,77
27475	8726-28042022115307-LVOF	4.633,77
27476	27235-03052022195505-MDEN	4.633,82
27477	20556-02052022121603-BRBG	4.634,82
27478	20838-02052022130721-BRBR	4.634,82
27479	34308-05052022190331-RTUT	4.635,20
27480	24513-03052022112724-DNLM	4.635,66
27481	26770-03052022183431-MTAL	4.636,50
27482	46281-10052022172818-PCLM	4.636,95
27483	33570-05052022171102-MLRD	4.637,28
27484	45781-10052022161549-ZRLN	4.637,74
27485	7787-29042022090742-BSNG	4.637,97
27486	6010-27042022181346-KLPP	4.638,22
27487	17751-30042022165849-DVTL	4.638,30
27488	44623-10052022112132-GCBG	4.638,36
27489	56139-12052022194047-DBSL	4.638,37

fonte: http://burc.regione.campania.it

PROG.	CODICE DOMANDA	VALORE ISEE
27490	51376-12052022164541-LYCH	4.638,59
27491	6156-27042022182723-CSLN	4.638,84
27492	11888-28042022185146-CSLP	4.638,84
27493	48385-11052022101836-LTVF	4.639,03
27494	48450-11052022102608-LTVM	4.639,03
27495	33090-05052022154202-CZZP	4.639,32
27496	49932-11052022153510-REAC	4.639,35
27497	38056-07052022131624-LMRM	4.639,41
27498	19776-02052022104112-MRLN	4.639,84
27499	33309-05052022164210-LNGM	4.639,88
27500	33309-05052022165123-LNGT	4.639,88
27501	54782-12052022162945-DNNM	4.640,04
27502	55067-12052022170739-DNZG	4.640,20
27503	42971-09052022185047-TRBL	4.640,26
27504	1078-27042022103951-SPSL	4.640,29
27505	1078-28042022120520-STRS	4.640,29
27506	50245-11052022192526-CPPG	4.640,29
27507	47868-11052022194446-CPPF	4.640,29
27508	48976-11052022114645-MLLM	4.640,39
27509	37789-07052022092328-KRAH	4.640,71
27510	28300-04052022102603-SNSF	4.641,06
27511	20975-02052022134139-SLVR	4.641,08
27512	16727-29042022210926-FRMF	4.641,28
27513	7448-27042022215632-LGRD	4.641,31
27514	29996-04052022165348-DLGL	4.641,46
27515	39789-09052022095442-SGLM	4.641,46
27516	42217-09052022172109-CSTM	4.641,59
27517	18904-01052022191636-CSCC	4.642,11
27518	1446-27042022105715-PPLC	4.643,44
27519	6206-27042022184324-RVCM	4.643,47
27520	6206-09052022203627-RVCL	4.643,47
27521	23621-03052022091702-DMRL	4.643,82
27522	2394-27042022121032-FSNG	4.643,87
27523	4421-27042022153951-RMNM	4.644,02
27524	5495-27042022172355-PVCF	4.644,02
27525	28245-04052022101017-DRSF	4.644,07
27526	40628-09052022115516-RNRL	4.644,18
27527	48351-11052022101312-LBNC	4.644,32
27528	164-06052022144643-DNLM	4.644,36
27529	164-06052022145058-DNLN	4.644,36
27530	26611-03052022175841-CPZG	4.644,49
27531	26611-03052022180447-CPZM	4.644,49
27532	27432-03052022200149-SRPT	4.644,50
27533	19512-02052022100536-CTTL	4.644,61
27534	29086-04052022123512-RION	4.645,26
27535	13335-29042022103320-BTTF	4.645,32
27536	25132-03052022124110-MRTM	4.645,69
27537	25132-03052022124215-MRTF	4.645,69
27538	34483-06052022195931-BGLV	4.645,77

fonte: http://burc.regione.campania.it

PROG.	CODICE DOMANDA	VALORE ISEE
27539	55950-12052022191203-TFLN	4.645,86
27540	33623-05052022172623-SVLC	4.645,90
27541	859-27042022110751-MLOD	4.646,10
27542	26557-03052022174919-SPSL	4.646,82
27543	26953-03052022183236-SRNC	4.647,06
27544	20386-02052022115205-GRSS	4.647,08
27545	34866-06052022092220-FSCP	4.647,22
27546	6441-27042022190259-LSTN	4.647,36
27547	6441-27042022190908-LSTL	4.647,36
27548	17454-30042022135510-GGLS	4.647,56
27549	19460-02052022100046-RSSF	4.647,67
27550	29765-04052022162317-PRSS	4.647,74
27551	29765-04052022163138-PRSM	4.647,74
27552	27173-03052022190103-CRBM	4.647,86
27553	37016-06052022175852-RSTN	4.648,04
27554	34628-05052022203027-MDMW	4.648,05
27555	34642-05052022203516-MDMY	4.648,05
27556	9373-28042022123533-MRCG	4.648,13
27557	21395-02052022160402-DRSL	4.648,13
27558	41939-09052022164858-PNSM	4.648,20
27559	41969-09052022165240-PNSG	4.648,20
27560	45201-10052022130059-RBNR	4.648,41
27561	1735-27042022114656-PCCL	4.648,54
27562	39560-09052022102018-LPLR	4.648,59
27563	14805-29042022145544-CCCR	4.648,70
27564	15284-29042022164554-CCCM	4.648,70
27565	54715-12052022161737-DLCV	4.648,78
27566	35222-09052022200845-SCRC	4.648,95
27567	37191-06052022184639-BZZV	4.649,25
27568	29664-04052022160358-FRAN	4.649,76
27569	37099-06052022181037-SPSM	4.649,80
27570	37099-06052022181422-SPSP	4.649,80
27571	52717-12052022100552-VRSN	4.649,83
27572	3061-27042022122539-CZZG	4.650,12
27573	7051-01052022161928-GRRV	4.650,34
27574	50674-11052022172542-PCLM	4.650,48
27575	31912-05052022104439-LNGS	4.650,54
27576	48469-11052022102929-LTTR	4.650,76
27577	3646-27042022135146-SPSC	4.650,81
27578	36929-06052022174056-VRDM	4.651,22
27579	26539-03052022174948-NNJS	4.651,54
27580	55737-12052022183924-DNLB	4.651,63
27581	6824-27042022200019-MNNL	4.651,87
27582	5446-27042022172504-DMRD	4.651,88
27583	21642-02052022163502-QLNN	4.651,96
27584	21500-02052022161845-RGGM	4.652,45
27585	25599-04052022104050-MRCM	4.652,70
27586	797-27042022095326-SRLM	4.652,91
27587	406-27042022105246-PPRM	4.652,95

fonte: http://burc.regione.campania.it

PROG.	CODICE DOMANDA	VALORE ISEE
27588	35450-06052022110557-VCCF	4.652,99
27589	28871-04052022114935-VSCP	4.653,12
27590	9844-28042022145130-SCRR	4.653,33
27591	3762-27042022152453-GLAL	4.653,61
27592	34320-05052022185717-CHNT	4.653,64
27593	34320-05052022190037-CHNF	4.653,64
27594	50152-11052022161940-PRAR	4.653,79
27595	1947-27042022112851-SRRD	4.654,31
27596	14021-29042022141724-MRAL	4.654,31
27597	11766-28042022183938-GRGV	4.654,43
27598	41711-09052022162610-TRFF	4.654,60
27599	22002-02052022172443-BNCM	4.654,63
27600	19371-02052022095424-RNNT	4.654,80
27601	56272-12052022200057-DCSM	4.654,88
27602	56272-12052022203051-DCSL	4.654,88
27603	32730-05052022132948-MZZM	4.654,91
27604	32949-05052022145935-MZZF	4.654,91
27605	4680-27042022161444-FRML	4.654,97
27606	34832-06052022140305-DMCN	4.655,09
27607	21133-02052022144416-CLTN	4.655,51
27608	46921-10052022185318-STRG	4.655,56
27609	10749-30042022180705-MNGL	4.655,79
27610	5106-27042022164931-DCTN	4.655,85
27611	53335-12052022110531-LBZP	4.655,87
27612	5212-27042022170454-CRBL	4.655,94
27613	8834-28042022113419-DCIR	4.656,30
27614	14669-29042022133838-DCIS	4.656,30
27615	49242-12052022095618-BRNN	4.656,38
27616	2488-28042022164337-CRFD	4.656,47
27617	15772-29042022174614-DLGV	4.656,68
27618	41255-09052022144220-DLLN	4.656,79
27619	51050-11052022180647-SLMY	4.656,86
27620	48119-11052022094536-FTTV	4.656,91
27621	31992-05052022110115-PNLD	4.657,03
27622	31793-05052022102035-MNDD	4.657,70
27623	12229-28042022195135-LTRN	4.658,13
27624	17982-30042022191925-DLLF	4.658,21
27625	37012-06052022175810-CNLL	4.658,46
27626	9593-28042022130301-SPZR	4.659,02
27627	29814-04052022162841-CNTC	4.659,24
27628	33123-05052022155224-DFLD	4.659,27
27629	16039-29042022182754-VTLN	4.659,31
27630	5441-27042022172036-CPPL	4.659,44
27631	5441-27042022174113-CPPM	4.659,44
27632	33850-05052022174509-DMRS	4.659,73
27633	55276-12052022173714-GRNF	4.659,74
27634	32210-05052022141810-CCCP	4.660,02
27635	20223-02052022113234-SQLM	4.660,43
27636	45342-10052022141037-BTTR	4.660,60

fonte: http://burc.regione.campania.it

PROG.	CODICE DOMANDA	VALORE ISEE
27637	34717-05052022211512-BGNM	4.660,73
27638	44402-10052022104759-ZZLG	4.660,95
27639	11082-01052022164337-DDNM	4.661,30
27640	42816-09052022183320-LCCN	4.661,46
27641	53548-12052022140838-CLSM	4.661,51
27642	9341-02052022170406-RBNC	4.661,71
27643	34991-06052022094622-TRTV	4.662,03
27644	10153-29042022145930-PRNN	4.662,11
27645	44784-10052022114555-DLSC	4.662,16
27646	721-27042022123045-VRRM	4.662,32
27647	19128-02052022173724-MNLF	4.662,45
27648	19128-02052022180457-MNLP	4.662,45
27649	54586-12052022155340-FRRJ	4.662,52
27650	25051-03052022124947-CPSG	4.662,68
27651	25051-03052022185829-CPSL	4.662,68
27652	29588-04052022154831-RVCL	4.662,85
27653	21060-02052022142726-PSCR	4.663,01
27654	25973-03052022163351-SLRF	4.663,42
27655	51037-11052022175854-MRAS	4.663,51
27656	37463-06052022193426-FRDG	4.663,53
27657	28438-04052022105404-SDNL	4.663,74
27658	28438-04052022114536-SDNV	4.663,74
27659	27807-04052022202821-LBRN	4.663,80
27660	47401-10052022194704-CMPF	4.663,92
27661	55402-12052022175156-DRAB	4.664,07
27662	21884-06052022101954-DMRM	4.664,14
27663	21884-06052022102747-DMRF	4.664,14
27664	21884-06052022103144-DMRL	4.664,14
27665	21446-02052022160704-PGNN	4.664,39
27666	11622-28042022183145-DMSL	4.664,90
27667	16308-29042022195011-DNTN	4.665,08
27668	56651-12052022214813-DMCM	4.665,63
27669	13832-29042022113038-VTLN	4.665,81
27670	10409-28042022161440-PLRM	4.665,85
27671	26483-04052022115232-RPNN	4.666,16
27672	4125-10052022115518-GRFN	4.666,67
27673	31612-05052022095255-MDSG	4.667,46
27674	47268-10052022192246-MZZS	4.667,72
27675	47268-10052022200251-MZZM	4.667,72
27676	3993-27042022150004-SPER	4.667,97
27677	3993-27042022144805-SPEZ	4.667,98
27678	5033-27042022164436-GRCM	4.668,04
27679	17212-30042022114151-BRLM	4.668,04
27680	44409-10052022104818-DLSL	4.668,13
27681	6567-27042022192935-TLMD	4.668,48
27682	44461-10052022105716-SMMN	4.668,48
27683	36736-06052022171032-PNCL	4.668,56
27684	18189-01052022095328-MTSM	4.668,62
27685	40131-09052022104622-VTLL	4.669,05

fonte: http://burc.regione.campania.it

PROG.	CODICE DOMANDA	VALORE ISEE
27686	41099-09052022132814-VRGJ	4.669,22
27687	46100-10052022165640-NNCT	4.669,26
27688	46220-10052022170919-NNVV	4.669,26
27689	8915-28042022114838-MRNN	4.669,51
27690	46964-10052022183846-GLLG	4.669,57
27691	46964-10052022184223-GLLR	4.669,57
27692	3340-27042022130201-RCCS	4.669,75
27693	46808-11052022191353-LMZF	4.669,97
27694	39291-10052022145819-RGGS	4.670,00
27695	43417-09052022201215-LNGC	4.671,01
27696	8269-29042022090703-NGRC	4.671,06
27697	10654-28042022164019-GRFL	4.671,22
27698	21816-02052022165449-DSCD	4.671,33
27699	39716-09052022094226-MSLL	4.671,87
27700	1403-27042022101332-FBZV	4.672,03
27701	40007-09052022102705-LMBL	4.672,20
27702	40182-09052022105329-LMBF	4.672,20
27703	40359-09052022111851-CNSG	4.672,76
27704	31414-10052022121639-CNDN	4.673,04
27705	31916-05052022104841-BNSS	4.673,05
27706	25254-06052022212758-NNCD	4.673,39
27707	50489-11052022165806-STRC	4.674,01
27708	51332-11052022182908-RSSD	4.674,06
27709	51192-12052022095656-RSSL	4.674,06
27710	9368-28042022122326-RMNL	4.674,22
27711	903-27042022095855-CNCM	4.674,23
27712	44082-10052022100042-LNDL	4.674,36
27713	5350-27042022171447-DRST	4.674,68
27714	37225-06052022183343-BRNR	4.674,72
27715	37225-06052022183806-BRNN	4.674,72
27716	6401-27042022185451-STNS	4.674,80
27717	6402-27042022185705-RLLM	4.675,37
27718	35104-06052022100213-MPRR	4.675,37
27719	50850-11052022201405-SLLC	4.675,37
27720	35967-06052022123954-SCCF	4.675,53
27721	7593-28042022091204-DNLM	4.675,81
27722	41929-09052022165755-CNTS	4.675,94
27723	40980-09052022125300-MSSV	4.676,57
27724	40980-09052022125915-MSSR	4.676,57
27725	8181-28042022102234-MNTR	4.677,15
27726	3005-27042022132902-STRL	4.678,03
27727	30598-04052022190223-GRDF	4.678,05
27728	32999-05052022151939-GRDP	4.678,05
27729	38356-10052022212141-LNEF	4.679,02
27730	28034-04052022100026-VRRF	4.679,05
27731	28034-04052022100716-VRRC	4.679,05
27732	7143-27042022210308-GSRV	4.679,08
27733	7143-27042022211152-GSRD	4.679,08
27734	5027-27042022164535-BVRG	4.679,08

fonte: http://burc.regione.campania.it

PROG.	CODICE DOMANDA	VALORE ISEE
27735	52208-11052022205951-BVRD	4.679,08
27736	52208-11052022210234-BVRL	4.679,08
27737	52453-12052022105501-TRMD	4.679,91
27738	53921-12052022123025-DFLD	4.679,96
27739	32022-05052022105855-GRNN	4.680,21
27740	32075-05052022110812-GRNN	4.680,21
27741	27489-03052022200945-PLSN	4.680,73
27742	15392-29042022164849-MGLL	4.681,06
27743	49354-11052022190501-DLCL	4.681,37
27744	21516-02052022191253-GRSL	4.682,32
27745	21439-02052022161055-GRSC	4.682,32
27746	53524-12052022112557-VNCR	4.682,35
27747	8661-28042022110023-PTRF	4.682,44
27748	14356-29042022122502-PLMV	4.682,68
27749	40175-09052022105249-CCCF	4.682,85
27750	49902-11052022152111-BRAZ	4.682,91
27751	19041-01052022205734-VGNL	4.683,10
27752	26958-03052022190607-BRNM	4.683,25
27753	14039-29042022114934-PLLM	4.683,42
27754	41683-09052022173214-CRBM	4.683,46
27755	35673-06052022115308-SCLK	4.683,81
27756	25258-03052022154606-RTNS	4.683,94
27757	34059-05052022185200-CPZG	4.684,15
27758	34138-05052022182656-SNCC	4.684,25
27759	47904-11052022095342-PRSS	4.684,47
27760	47793-10052022214600-PLLM	4.684,70
27761	47793-12052022154825-PLLV	4.684,70
27762	44658-10052022112635-SPSG	4.685,17
27763	44658-10052022113616-SPSG	4.685,17
27764	46529-10052022174246-FRNF	4.685,90
27765	31456-05052022092228-FRTM	4.686,05
27766	36888-06052022183734-SBLG	4.686,12
27767	3255-27042022124318-FRSG	4.686,18
27768	19685-02052022102836-DNGC	4.686,18
27769	44536-10052022110834-SMMM	4.686,21
27770	44536-10052022111102-SMMD	4.686,21
27771	27404-03052022202023-LBRF	4.686,28
27772	29941-05052022162006-DMIF	4.686,28
27773	36562-06052022162902-MBRM	4.686,42
27774	26774-03052022181159-PLTM	4.686,77
27775	27658-07052022151742-TRNG	4.687,13
27776	32185-05052022112513-MNND	4.687,21
27777	41737-09052022165232-SMLC	4.687,54
27778	50750-11052022172816-NTGN	4.687,88
27779	9993-28042022152710-SNGN	4.688,13
27780	31901-05052022103818-DFSG	4.688,14
27781	25878-03052022163234-DNLN	4.688,49
27782	25878-03052022164031-DNLD	4.688,49
27783	25878-03052022164839-DNLG	4.688,49

fonte: http://burc.regione.campania.it

PROG.	CODICE DOMANDA	VALORE ISEE
27784	21641-02052022163706-DNGM	4.688,78
27785	3191-07052022183300-DCCR	4.689,02
27786	3247-27042022124245-PLSV	4.689,12
27787	32598-05052022124149-GRNG	4.689,33
27788	32598-05052022130359-GRNM	4.689,33
27789	20639-02052022122407-DLLL	4.689,80
27790	20639-02052022122917-DLLD	4.689,80
27791	16474-02052022102055-FLVD	4.689,93
27792	16474-02052022150227-FLVL	4.689,93
27793	41826-09052022164015-DNTF	4.690,00
27794	48201-11052022095820-CRCR	4.690,00
27795	48201-11052022100750-CRCM	4.690,00
27796	16170-29042022183909-ZZIG	4.690,03
27797	48270-11052022100501-SPSL	4.690,08
27798	30177-04052022183714-RSCN	4.690,49
27799	9697-28042022132919-FBZL	4.690,63
27800	44883-10052022115849-VNSN	4.690,65
27801	39168-08052022170819-ZLAM	4.690,68
27802	41511-11052022113512-BLZL	4.691,06
27803	36326-06052022150850-VGLD	4.691,08
27804	38794-08052022181649-MLLM	4.691,08
27805	30070-04052022170503-MRLG	4.691,47
27806	27796-03052022215054-MBRC	4.691,58
27807	19703-02052022103006-NCRF	4.691,86
27808	32162-05052022112303-PLVF	4.691,88
27809	8084-28042022100558-LCVS	4.692,28
27810	38565-07052022181029-DBLG	4.692,36
27811	6302-27042022184756-RBNB	4.692,65
27812	13880-29042022112440-MSCF	4.692,91
27813	13973-02052022125228-MSCR	4.692,91
27814	22928-02052022190239-PTRG	4.692,96
27815	20035-02052022112849-DLPT	4.693,04
27816	8890-28042022113741-RCLC	4.693,50
27817	22761-02052022184641-SLNG	4.693,63
27818	2327-03052022163616-NNCL	4.694,10
27819	2327-03052022164609-NNCV	4.694,10
27820	34767-05052022215423-SMZM	4.694,65
27821	4661-27042022161015-DRNN	4.694,74
27822	19133-05052022191922-SPSG	4.694,96
27823	14212-29042022120445-FLCN	4.695,01
27824	14212-29042022121826-FLCF	4.695,01
27825	5605-27042022182212-PCLS	4.695,12
27826	21659-02052022164127-PSCM	4.695,13
27827	15742-04052022154429-DNGG	4.695,48
27828	47234-10052022193541-TRQR	4.695,48
27829	14132-11052022162614-MLKS	4.695,51
27830	27928-04052022091610-BRNC	4.695,64
27831	37928-07052022122404-DGRM	4.696,10
27832	5392-27042022171909-DRNM	4.696,50

fonte: http://burc.regione.campania.it

PROG.	CODICE DOMANDA	VALORE ISEE
27833	465-27042022092108-CRSF	4.696,77
27834	21772-03052022141457-MLEG	4.696,96
27835	16967-30042022100825-PLZB	4.697,45
27836	16484-29042022194637-CLNG	4.697,97
27837	16540-29042022200225-CLNM	4.697,98
27838	53639-12052022114417-FRZN	4.698,04
27839	53639-12052022115412-FRZM	4.698,04
27840	10839-28042022165813-DLLR	4.698,18
27841	46486-10052022174234-BNDL	4.698,42
27842	26125-03052022165446-DLGD	4.698,56
27843	26125-03052022170054-DLGL	4.698,56
27844	22834-05052022172555-FLLM	4.698,57
27845	21157-02052022145331-DLCM	4.698,67
27846	21090-02052022150247-PRCD	4.698,67
27847	48650-11052022105908-CNTN	4.698,86
27848	34544-10052022163349-MRZD	4.698,92
27849	55767-12052022184102-MRTR	4.699,32
27850	23529-03052022200923-CRBR	4.699,51
27851	45249-10052022132337-DNDL	4.700,00
27852	29493-05052022144335-SPSV	4.700,11
27853	44283-10052022103047-SPSV	4.700,23
27854	50318-11052022164129-SCND	4.700,56
27855	54833-12052022164946-SCNX	4.700,56
27856	28719-04052022115601-PPER	4.700,75
27857	10565-28042022162709-RVZN	4.701,09
27858	32562-05052022123407-GRCG	4.701,24
27859	25109-03052022124322-MNCF	4.701,67
27860	27099-03052022185302-PLMF	4.701,71
27861	27182-03052022190450-MRGL	4.702,28
27862	27182-03052022192229-MRGN	4.702,28
27863	43478-09052022203107-RMLD	4.702,30
27864	23576-03052022091203-FBZR	4.702,45
27865	51842-11052022193217-CSTV	4.702,82
27866	25846-03052022161729-CCOR	4.702,94
27867	25928-03052022162655-CCOL	4.702,94
27868	16385-29042022192214-LVNG	4.703,22
27869	16385-29042022193133-LVNL	4.703,22
27870	22674-02052022183345-TCCN	4.703,42
27871	37042-07052022131030-NTLP	4.703,42
27872	37042-10052022131028-NTLR	4.703,42
27873	13565-29042022104406-NNNM	4.703,77
27874	13565-29042022110111-NNNM	4.703,77
27875	41443-09052022153647-BLZS	4.703,86
27876	16263-02052022204229-PPCF	4.704,19
27877	28343-04052022102633-CSTC	4.704,42
27878	24153-03052022104025-CCRN	4.704,49
27879	25805-03052022161023-PSSL	4.704,60
27880	52684-12052022101413-SPSN	4.705,08
27881	49965-11052022154445-NSCS	4.705,20

fonte: http://burc.regione.campania.it

PROG.	CODICE DOMANDA	VALORE ISEE
27882	36052-06052022125758-CPLR	4.705,26
27883	11303-28042022175119-NSPN	4.705,61
27884	1583-27042022111759-LNGC	4.705,70
27885	33672-05052022175128-MNCG	4.705,84
27886	33672-05052022172449-MNCG	4.705,84
27887	16503-29042022195215-MRNT	4.705,88
27888	28063-04052022094713-PPRN	4.705,88
27889	45036-10052022122637-GRSC	4.705,88
27890	12473-28042022204452-BNGN	4.705,99
27891	42831-09052022184155-KRTT	4.706,29
27892	52371-12052022203031-GRRM	4.706,36
27893	40453-09052022113312-PNAL	4.706,57
27894	48177-11052022095343-GTAR	4.706,62
27895	23281-02052022201757-CRQN	4.706,93
27896	23281-04052022175300-CRQL	4.706,93
27897	29727-04052022161320-NNTD	4.707,01
27898	26854-03052022182034-LNGM	4.707,15
27899	19600-02052022101712-CSCG	4.707,24
27900	19600-02052022102220-CSCM	4.707,24
27901	28758-04052022113219-DRRL	4.707,32
27902	11744-28042022183640-CCCF	4.707,40
27903	11017-28042022173956-DLLN	4.707,45
27904	11017-29042022182514-DLLG	4.707,45
27905	26299-03052022174323-SRRM	4.707,45
27906	1318-11052022140549-VTLL	4.707,61
27907	1318-11052022141707-VTLG	4.707,61
27908	12516-28042022205405-FRRM	4.707,84
27909	46732-10052022180321-CCCS	4.707,87
27910	46732-10052022180913-CCCN	4.707,87
27911	38320-07052022160421-MRRS	4.708,04
27912	4899-27042022163252-MNIN	4.708,05
27913	41316-09052022145944-PLSN	4.708,47
27914	17305-30042022123403-DLRC	4.708,63
27915	17305-30042022130502-DLRF	4.708,63
27916	23197-02052022195859-RTUL	4.708,94
27917	47029-10052022202837-MRNG	4.708,95
27918	32330-05052022172242-CFFP	4.709,11
27919	23783-03052022094832-REXR	4.709,32
27920	2768-27042022140648-BNUM	4.709,43
27921	32754-05052022131803-MRSM	4.709,60
27922	2792-27042022120149-CNIM	4.710,04
27923	2792-27042022121929-CNIZ	4.710,04
27924	25262-03052022132929-VTLN	4.710,08
27925	25262-03052022141554-VTLM	4.710,08
27926	49929-11052022154029-RSUR	4.710,45
27927	28961-04052022121012-DFRM	4.710,57
27928	39778-09052022095334-FFNF	4.710,75
27929	623-27042022093741-MLLM	4.711,86
27930	44619-10052022111914-BBTF	4.712,36

fonte: http://burc.regione.campania.it

PROG.	CODICE DOMANDA	VALORE ISEE
27931	7809-28042022094416-PPES	4.712,60
27932	33505-05052022170120-SRVP	4.712,75
27933	45558-10052022152540-TNZM	4.712,79
27934	47630-10052022204648-TNZN	4.712,79
27935	10513-28042022162457-CRSC	4.712,85
27936	36757-06052022170710-DDNG	4.712,91
27937	15416-29042022170756-FRIS	4.713,01
27938	45757-10052022162457-MSCL	4.713,33
27939	4315-27042022161406-VLPG	4.713,38
27940	39725-09052022100126-CRRF	4.713,53
27941	8793-30042022170454-DMBD	4.713,80
27942	46017-10052022165000-CSTN	4.714,01
27943	40990-09052022131029-RMNV	4.714,11
27944	40990-09052022131422-RMNM	4.714,11
27945	52263-11052022211632-DMEC	4.714,11
27946	12842-29042022155322-PRZM	4.714,18
27947	32982-05052022151437-BNDG	4.714,20
27948	43655-10052022125832-RSOL	4.714,42
27949	36178-06052022135413-PNRF	4.714,55
27950	12683-28042022213712-LTMM	4.715,04
27951	40108-09052022104218-LMAL	4.715,29
27952	2341-27042022112332-NSTV	4.715,45
27953	2341-27042022113143-NSTG	4.715,45
27954	6924-27042022201758-CPRS	4.715,45
27955	6924-27042022202551-CPRB	4.715,45
27956	13759-29042022110743-TMMM	4.715,45
27957	15319-29042022163624-SPSG	4.715,45
27958	19320-02052022093624-BRTG	4.715,45
27959	19320-02052022094326-BRTM	4.715,45
27960	42869-09052022183657-LMSM	4.715,45
27961	34446-05052022192514-NPLC	4.715,48
27962	34446-05052022192916-NPLF	4.715,48
27963	52771-12052022095449-RNLR	4.715,48
27964	14779-29042022143010-BRNC	4.715,49
27965	24586-03052022113055-CSTM	4.715,98
27966	12111-28042022192448-SCCM	4.716,09
27967	12173-28042022193915-SCCM	4.716,09
27968	51914-11052022195317-BAIL	4.716,10
27969	11687-28042022182951-SLLL	4.716,26
27970	20128-02052022112006-LNER	4.716,39
27971	30950-04052022192715-LRLG	4.716,68
27972	55511-12052022184435-DDNG	4.717,19
27973	9008-28042022114835-TRNP	4.717,38
27974	14264-02052022150252-RFCS	4.717,39
27975	31143-05052022204548-MNNM	4.717,48
27976	38758-07052022212006-NDRD	4.717,81
27977	38431-10052022175254-MRRF	4.717,93
27978	35900-06052022122507-PRZG	4.718,35
27979	35900-07052022172820-PRZF	4.718,35

fonte: http://burc.regione.campania.it

PROG.	CODICE DOMANDA	VALORE ISEE
27980	49963-11052022153834-FSCN	4.718,94
27981	33383-05052022164543-DLLK	4.719,13
27982	21856-02052022170101-MLIG	4.719,16
27983	43098-09052022190251-DMBR	4.720,13
27984	4087-27042022145656-DBSL	4.720,21
27985	13285-29042022101123-VTLP	4.720,68
27986	30570-04052022181707-CRLM	4.720,81
27987	4438-29042022152226-FRRN	4.720,84
27988	35700-06052022114801-SCLM	4.720,86
27989	3813-27042022142210-PDSL	4.721,38
27990	11260-28042022174926-PCLM	4.721,54
27991	28543-04052022105730-LSSC	4.721,58
27992	43380-09052022201510-RMNN	4.721,65
27993	43380-10052022214510-RMNK	4.721,65
27994	30079-04052022170806-NTLG	4.721,71
27995	32414-05052022120147-SLLL	4.721,89
27996	55985-12052022191604-SDNL	4.722,70
27997	49976-11052022154559-BNCM	4.722,93
27998	22434-03052022091550-RGZM	4.723,21
27999	30984-04052022193320-DGVC	4.723,28
28000	30984-04052022193658-DGVV	4.723,28
28001	1119-27042022113009-BRTG	4.723,33
28002	43176-09052022191843-VRRS	4.723,33
28003	2335-27042022124410-FRIF	4.723,46
28004	16757-29042022211027-FRRL	4.723,55
28005	46414-10052022173621-SPSL	4.723,66
28006	15127-29042022160412-RSSL	4.723,72
28007	35619-06052022113058-RSSM	4.723,72
28008	40871-09052022123145-NNNG	4.724,00
28009	2637-27042022115318-LMNR	4.724,19
28010	7719-29042022100946-MBMS	4.724,46
28011	242-27042022092121-PNTN	4.724,47
28012	41642-09052022162132-TRMG	4.724,51
28013	29190-04052022145205-REIF	4.724,55
28014	8622-28042022105548-VRGD	4.724,66
28015	8622-28042022110059-VRGM	4.724,66
28016	943-27042022101820-VLPM	4.725,14
28017	51822-11052022193734-SRRL	4.725,45
28018	49471-11052022130329-MNTS	4.726,02
28019	47796-10052022214613-MMBL	4.726,42
28020	29584-04052022154301-LNDG	4.726,54
28021	29543-04052022152734-LNDF	4.726,54
28022	50605-11052022170923-CZZM	4.726,61
28023	41834-09052022163824-CMUG	4.726,96
28024	19117-01052022213748-SGLN	4.727,82
28025	4569-27042022155146-NNNL	4.728,33
28026	33821-05052022174029-FFNK	4.728,39
28027	12242-28042022195327-PRCL	4.728,63
28028	4711-27042022161318-PGRM	4.728,94

fonte: http://burc.regione.campania.it

PROG.	CODICE DOMANDA	VALORE ISEE
28029	4711-27042022163340-PGRN	4.728,94
28030	35874-06052022121154-CLCG	4.729,24
28031	11512-28042022182301-LNIN	4.729,33
28032	49100-11052022120213-RGAN	4.729,43
28033	12149-28042022193409-TDNL	4.729,54
28034	12149-28042022194218-TDNF	4.729,54
28035	27332-03052022192630-TRPV	4.729,59
28036	27382-03052022193326-TRPL	4.729,59
28037	38660-07052022193641-PPLP	4.729,73
28038	11679-28042022182927-BLRM	4.730,20
28039	30835-04052022185617-CZZS	4.730,52
28040	52168-11052022205958-VTLS	4.730,65
28041	28334-04052022184944-BFNL	4.730,73
28042	28334-04052022190055-BFNN	4.730,73
28043	29848-04052022164726-CZZL	4.731,07
28044	5493-27042022172642-VLRG	4.731,41
28045	2945-27042022121200-DMRR	4.732,11
28046	12104-28042022192942-GTAM	4.732,20
28047	49060-11052022115311-SPSD	4.732,28
28048	19920-02052022110143-DMTF	4.732,84
28049	52949-12052022101658-TRCG	4.733,14
28050	21881-02052022172727-BLSM	4.733,58
28051	23378-02052022205020-BLSC	4.733,58
28052	9377-28042022130020-SLMS	4.733,92
28053	19214-02052022092020-CLSC	4.733,98
28054	40228-09052022110200-CRRC	4.734,29
28055	40228-10052022110931-CRRV	4.734,29
28056	23195-02052022200032-TRMN	4.734,39
28057	37499-06052022200728-TRMS	4.734,39
28058	40623-09052022120356-SPSM	4.734,47
28059	32587-05052022123823-BTTG	4.734,55
28060	56607-12052022213409-MGLM	4.734,80
28061	26449-03052022173500-CRBN	4.734,93
28062	48242-11052022095444-GZZG	4.734,96
28063	38585-09052022213112-CMPS	4.735,00
28064	15442-02052022193700-MNAM	4.735,21
28065	4381-27042022154240-FVAD	4.735,38
28066	20341-02052022115257-CNTG	4.735,77
28067	14527-02052022112338-DLGF	4.735,86
28068	40510-09052022114144-GLLG	4.736,10
28069	9872-28042022145654-RCCN	4.736,22
28070	36292-06052022150407-BTTV	4.736,46
28071	44780-10052022114544-CCIR	4.736,53
28072	24210-03052022111210-SGLL	4.736,55
28073	44130-10052022100829-RCAL	4.736,57
28074	3904-27042022143446-NRCN	4.736,67
28075	7076-28042022144728-LLAS	4.736,91
28076	10602-28042022170501-MGNM	4.737,29
28077	45497-10052022150953-SPSJ	4.737,48

fonte: http://burc.regione.campania.it

PROG.	CODICE DOMANDA	VALORE ISEE
28078	25200-10052022151753-SPSM	4.737,48
28079	47667-12052022104446-PNZL	4.737,68
28080	33462-05052022170119-PNRM	4.737,75
28081	33462-05052022174423-PNRF	4.737,75
28082	44454-10052022105804-CPSM	4.737,77
28083	6802-11052022102154-BTRL	4.737,85
28084	25710-03052022162328-MTAS	4.738,18
28085	7198-27042022212315-MNNL	4.738,24
28086	17538-30042022151016-PSCL	4.738,62
28087	54880-12052022164334-SMMS	4.738,70
28088	48498-11052022103849-MMRG	4.738,82
28089	56589-12052022213851-MLFC	4.739,72
28090	3806-27042022215244-RRFC	4.740,00
28091	3246-27042022130326-DLLL	4.740,16
28092	1440-28042022132445-CLLS	4.740,20
28093	37739-06052022214217-RMNC	4.740,33
28094	15542-29042022171215-BRRM	4.740,65
28095	51504-12052022112413-CNNS	4.741,42
28096	37723-06052022214313-VTLS	4.741,58
28097	13788-10052022101857-DMRV	4.741,67
28098	24888-03052022120807-TFNK	4.741,88
28099	39189-08052022172242-DDMG	4.742,28
28100	17348-30042022124331-GRFN	4.742,60
28101	920-27042022094758-DNZR	4.742,66
28102	36394-06052022153859-CSLD	4.742,85
28103	48648-11052022113152-LNER	4.743,39
28104	26880-03052022182315-MNNC	4.743,50
28105	35107-06052022100634-DCIM	4.743,74
28106	27500-03052022200605-SNGD	4.744,06
28107	27562-03052022202056-SNGS	4.744,06
28108	8513-28042022104647-RSUD	4.744,20
28109	34771-05052022214044-TCCN	4.744,26
28110	44227-10052022102232-MRRN	4.744,39
28111	44353-10052022103819-MRRN	4.744,39
28112	41095-09052022134613-GLIL	4.744,91
28113	4915-27042022210459-DNGL	4.745,27
28114	705-27042022093316-SNSN	4.745,40
28115	45658-10052022160629-MRSL	4.745,45
28116	45658-10052022163006-MRSG	4.745,45
28117	26810-03052022182156-DLLD	4.745,90
28118	13075-29042022095802-SPSD	4.746,03
28119	40078-09052022104106-DMRG	4.746,18
28120	47981-11052022211855-LPAM	4.746,18
28121	36526-06052022162041-FRMN	4.746,84
28122	34896-06052022154802-MRRM	4.746,98
28123	55698-12052022183019-BRDC	4.747,55
28124	21039-02052022181330-LNIF	4.747,64
28125	48524-11052022103850-DLLS	4.747,73
28126	30920-04052022191742-SCGF	4.748,13

fonte: http://burc.regione.campania.it

PROG.	CODICE DOMANDA	VALORE ISEE
28127	49540-11052022132106-MRRL	4.748,20
28128	49578-11052022133538-MRRD	4.748,20
28129	4815-27042022163025-MTZV	4.748,33
28130	45369-10052022142633-LNGM	4.748,56
28131	15422-29042022165341-STLN	4.748,77
28132	46429-10052022173811-PDVF	4.748,77
28133	21966-02052022171337-SMMM	4.748,94
28134	21966-10052022192930-SMMG	4.748,94
28135	29550-04052022152854-MDAS	4.749,02
28136	32685-05052022125431-CZZL	4.749,57
28137	31191-10052022202823-SNGS	4.749,59
28138	29150-05052022122224-DNLK	4.749,75
28139	39860-09052022100613-DLCL	4.750,59
28140	8019-28042022095600-MTRR	4.751,28
28141	5876-27042022180022-CPSC	4.751,54
28142	5876-27042022180825-CPSN	4.751,54
28143	18458-01052022134413-RCCF	4.751,87
28144	24135-03052022103835-MNCF	4.752,07
28145	24135-03052022104333-MNCS	4.752,07
28146	19974-02052022110123-DMRG	4.752,35
28147	1052-27042022095300-DMLL	4.752,45
28148	56193-12052022194816-PRTR	4.752,60
28149	21166-02052022145917-GRDG	4.752,84
28150	21166-02052022150214-GRDN	4.752,84
28151	50269-11052022163031-RSPP	4.752,87
28152	31296-04052022213209-BTTS	4.752,89
28153	35279-06052022103522-SCZG	4.752,94
28154	39542-09052022090719-PRTF	4.753,17
28155	51082-11052022182303-NNZF	4.753,25
28156	21514-02052022162326-CLNS	4.753,33
28157	46269-10052022172513-SBHF	4.753,40
28158	41727-09052022162806-GRMF	4.753,99
28159	34592-05052022202657-MNOR	4.754,55
28160	47369-10052022193941-CNNN	4.754,90
28161	53085-12052022103435-SMGN	4.755,00
28162	14330-29042022122201-FMNC	4.755,08
28163	46168-10052022170842-NNCR	4.755,62
28164	43929-11052022144340-BGHK	4.755,68
28165	44950-10052022121812-MRNP	4.755,72
28166	30650-05052022162332-MTAV	4.755,88
28167	34975-06052022094806-DLLD	4.756,10
28168	10203-28042022153534-MBRN	4.756,39
28169	3667-27042022205618-MBRS	4.756,39
28170	3667-04052022164557-MBRC	4.756,39
28171	42522-11052022122136-CPTN	4.756,48
28172	32435-05052022120431-DRAS	4.756,67
28173	32486-05052022121405-DRAC	4.756,67
28174	35761-06052022115313-DNGL	4.756,72
28175	36253-06052022145032-NLIF	4.756,83

fonte: http://burc.regione.campania.it

PROG.	CODICE DOMANDA	VALORE ISEE
28176	18453-01052022200640-LLAN	4.756,86
28177	37942-07052022105912-CNTS	4.757,12
28178	37997-07052022112534-CNTN	4.757,12
28179	42639-09052022181331-SQTL	4.757,24
28180	8722-04052022185953-BSSG	4.757,34
28181	54874-12052022164025-LCNN	4.758,15
28182	23024-02052022192307-SCGL	4.758,26
28183	34063-05052022181529-VNIF	4.758,57
28184	34063-05052022181814-VNIN	4.758,57
28185	36552-06052022162706-KTLM	4.758,73
28186	18226-01052022103827-KHLD	4.759,49
28187	33586-05052022184340-PRNL	4.759,87
28188	36851-06052022172837-MRNN	4.760,00
28189	53678-12052022114947-CCCR	4.760,16
28190	53678-12052022115528-CCCV	4.760,16
28191	39010-08052022152529-TRND	4.760,29
28192	16508-29042022195244-PCRM	4.760,65
28193	8938-28042022114002-FLNS	4.760,68
28194	34848-06052022091611-SCHT	4.761,01
28195	6836-27042022200425-CLRN	4.763,21
28196	56519-12052022211736-GRRN	4.763,24
28197	56519-12052022212357-GRRF	4.763,24
28198	49796-11052022170145-SLVB	4.763,42
28199	54405-12052022154348-SPSF	4.763,48
28200	39935-09052022101514-SMNS	4.763,66
28201	38801-08052022093313-MRRB	4.763,71
28202	31493-05052022092715-GRNM	4.764,21
28203	1509-27042022102329-SVTG	4.764,59
28204	9456-28042022153243-SCNL	4.764,71
28205	1262-27042022112205-RMMM	4.765,20
28206	48930-11052022113817-DNLC	4.765,97
28207	48930-11052022114342-DNLP	4.765,97
28208	49110-11052022120133-PRBP	4.766,21
28209	16239-29042022185241-DFLM	4.766,43
28210	50020-11052022155111-CMPL	4.766,59
28211	28840-04052022114707-ZCCL	4.766,77
28212	28840-12052022130221-ZCCN	4.766,77
28213	31836-09052022094413-SNTN	4.766,91
28214	23260-02052022202502-VLLD	4.766,92
28215	23289-02052022203719-VLLV	4.766,92
28216	26137-03052022165552-DGNS	4.767,04
28217	26137-03052022165925-DNGN	4.767,04
28218	40743-09052022121147-GRRL	4.767,10
28219	21361-02052022154739-SBTC	4.767,48
28220	42813-09052022182639-MNCM	4.767,72
28221	48798-11052022111846-LTTM	4.767,81
28222	51490-11052022192525-LGNP	4.767,81
28223	32109-05052022114741-PSCL	4.767,86
28224	22768-02052022184259-SRBF	4.767,95

fonte: http://burc.regione.campania.it

PROG.	CODICE DOMANDA	VALORE ISEE
28225	6792-28042022120856-CSCS	4.768,13
28226	55618-12052022182013-MZZL	4.768,13
28227	19495-06052022091651-VLAF	4.768,14
28228	41952-09052022165527-PLTC	4.768,14
28229	32648-05052022125049-BFLN	4.768,73
28230	46809-10052022190553-FRNG	4.769,02
28231	307-27042022092104-RMNM	4.769,08
28232	33893-05052022180140-SPSL	4.769,19
28233	46973-11052022215438-GGNM	4.769,51
28234	23909-03052022100204-GLLM	4.769,93
28235	44457-10052022105243-NCRS	4.770,00
28236	53457-12052022112053-RSSR	4.770,55
28237	19295-02052022093042-SNTS	4.770,58
28238	42403-09052022174052-LNGL	4.770,89
28239	35809-06052022121328-MRLL	4.771,30
28240	31767-05052022101656-PRLC	4.771,39
28241	53440-12052022111937-BRVY	4.771,87
28242	53435-12052022111914-RIOF	4.771,94
28243	53435-12052022113903-RIOP	4.771,94
28244	30890-04052022193211-RSSF	4.772,00
28245	13000-29042022094002-LBRN	4.772,23
28246	1003-27042022160020-PGNN	4.772,28
28247	48129-11052022094112-DNNP	4.772,30
28248	48129-11052022095047-DNNG	4.772,30
28249	25697-03052022155702-DGSS	4.772,48
28250	21389-05052022161922-CHRP	4.772,55
28251	32941-05052022145908-MGLG	4.772,85
28252	10007-04052022140605-BNCL	4.773,10
28253	56039-12052022192502-DCPR	4.773,38
28254	27546-04052022182421-RCHN	4.773,53
28255	43691-10052022140836-RSSL	4.773,90
28256	26358-03052022172333-SLMM	4.773,91
28257	51319-11052022183206-SSNM	4.774,30
28258	35637-06052022113544-PTRF	4.775,19
28259	30935-04052022192050-DMRG	4.775,34
28260	17467-30042022144107-LCCN	4.775,38
28261	53765-12052022120421-MDGP	4.775,61
28262	52346-12052022110105-CMNL	4.775,79
28263	19865-02052022105737-CSTC	4.776,26
28264	50313-11052022163634-PLLG	4.776,39
28265	50313-11052022164701-PLLC	4.776,39
28266	44300-10052022103113-MLFF	4.776,63
28267	22887-02052022185831-CLVB	4.777,03
28268	48753-11052022111310-LCCG	4.777,15
28269	30377-05052022184406-CNCN	4.777,28
28270	30432-05052022190237-CNCM	4.777,28
28271	30432-05052022190800-CNCF	4.777,28
28272	23842-03052022095553-TGLV	4.778,04
28273	53462-12052022112421-CSTM	4.778,32

fonte: http://burc.regione.campania.it

PROG.	CODICE DOMANDA	VALORE ISEE
28274	56151-12052022193803-MRBN	4.778,54
28275	3511-27042022133409-FLCS	4.778,62
28276	51172-11052022181227-NPLL	4.779,30
28277	34343-05052022191028-RSSF	4.780,00
28278	50277-11052022163559-BTAL	4.780,25
28279	50277-11052022164116-BTAN	4.780,25
28280	19168-02052022090957-BNDP	4.780,36
28281	10370-28042022160825-FNLG	4.780,49
28282	40319-09052022114737-STRF	4.780,49
28283	46797-10052022181904-MNTC	4.780,82
28284	46797-10052022183131-MNTG	4.780,82
28285	23478-02052022213652-SGLS	4.780,98
28286	13750-29042022111147-MNTF	4.781,57
28287	4168-27042022150407-FRRF	4.781,93
28288	49266-11052022122538-FRRS	4.781,93
28289	36027-06052022124932-VLPN	4.781,96
28290	53288-12052022110531-LMAL	4.782,45
28291	44954-10052022121344-LTTM	4.782,46
28292	48879-11052022113431-FLCG	4.782,55
28293	44699-10052022113203-DGNM	4.782,76
28294	25122-03052022124718-MPRG	4.783,02
28295	34962-06052022093833-PLMN	4.783,08
28296	30189-04052022171856-RMNN	4.783,82
28297	14025-29042022113850-DNIS	4.784,22
28298	30115-04052022171501-CLTG	4.784,31
28299	13441-29042022103704-DPSL	4.784,35
28300	7961-03052022205002-PCLN	4.784,55
28301	3453-28042022184917-GRNN	4.784,56
28302	22180-02052022173242-FLVL	4.784,72
28303	41692-09052022162210-CMTB	4.784,73
28304	21913-02052022170809-RSNF	4.784,88
28305	21913-02052022171239-RSNM	4.784,88
28306	4736-27042022161533-CMPM	4.785,14
28307	44010-10052022095158-PLMC	4.785,59
28308	12026-28042022191446-PCAF	4.785,77
28309	30630-04052022181945-VTRF	4.785,87
28310	33044-05052022154100-PLLM	4.786,15
28311	7571-28042022090744-DMCS	4.786,16
28312	7571-28042022091053-DMCL	4.786,16
28313	23831-03052022112541-NSTL	4.786,24
28314	23831-04052022095731-NSTJ	4.786,24
28315	7935-28042022094439-DFBL	4.786,32
28316	27320-03052022192421-SCLN	4.786,42
28317	4574-27042022162554-DSMS	4.786,67
28318	5880-27042022181827-LCNT	4.787,17
28319	50115-11052022161132-CLLL	4.787,37
28320	33880-05052022175417-MGLG	4.787,51
28321	33880-05052022175832-MGLG	4.787,51
28322	45340-10052022142550-PCNN	4.788,02

fonte: http://burc.regione.campania.it

PROG.	CODICE DOMANDA	VALORE ISEE
28323	54204-12052022134653-CCCR	4.788,10
28324	19874-02052022105044-BNCF	4.788,59
28325	19874-02052022105710-BNCN	4.788,59
28326	19874-02052022110200-BNCD	4.788,59
28327	20117-02052022112424-LCRP	4.788,73
28328	20330-11052022095850-GGLN	4.788,98
28329	20330-11052022100300-GGLN	4.788,98
28330	18820-01052022182049-BRBL	4.789,26
28331	4274-04052022143810-DFSM	4.789,40
28332	30356-04052022174548-NVTG	4.789,87
28333	16256-29042022190451-PCAN	4.790,88
28334	21541-02052022162229-NGIN	4.791,30
28335	20646-02052022123009-BNDL	4.791,61
28336	37902-11052022161938-ZRAM	4.791,69
28337	37902-11052022162958-ZRAM	4.791,69
28338	43992-10052022095148-MTAS	4.792,07
28339	19583-02052022101652-BBTR	4.792,22
28340	18380-01052022123811-CRDS	4.792,31
28341	44054-10052022100928-SCTS	4.792,50
28342	21755-02052022164947-CRNM	4.792,73
28343	21830-02052022165452-CRNF	4.792,73
28344	52939-12052022101253-SSUN	4.792,85
28345	47300-10052022192724-DGNC	4.792,99
28346	30222-04052022172327-BRBM	4.793,35
28347	29949-04052022164833-SGNS	4.793,58
28348	39818-09052022095613-PSSL	4.793,63
28349	16634-29042022204453-FFLC	4.793,72
28350	36115-06052022130849-FLCM	4.793,82
28351	24534-03052022113058-RSMF	4.793,90
28352	34150-05052022183158-SLVC	4.794,06
28353	44721-10052022114015-CCCS	4.794,15
28354	25974-03052022163506-SCRR	4.794,31
28355	26041-03052022164510-SCRL	4.794,31
28356	51316-11052022183018-RSNS	4.794,31
28357	47493-10052022201204-CLML	4.794,59
28358	1215-27042022100417-MSCR	4.794,60
28359	43672-09052022214813-MRTM	4.794,64
28360	7632-28042022091919-LFNM	4.794,66
28361	41681-09052022162002-DCTG	4.794,89
28362	46653-10052022180623-MNTS	4.794,96
28363	52344-11052022215753-BRNC	4.795,31
28364	807-27042022095012-DCHN	4.795,53
28365	27331-03052022192659-LPLV	4.795,72
28366	15639-29042022173435-NVRM	4.795,79
28367	19069-01052022205313-DRDG	4.795,94
28368	22246-02052022173821-GDNG	4.796,10
28369	29522-04052022152350-SCLN	4.796,15
28370	53444-12052022112051-CSAM	4.796,42
28371	44410-10052022105104-DSMF	4.796,83

fonte: http://burc.regione.campania.it

PROG.	CODICE DOMANDA	VALORE ISEE
28372	46479-10052022174203-CSTC	4.797,00
28373	24157-03052022104206-CZZF	4.797,19
28374	24157-03052022104757-CZZN	4.797,19
28375	21995-02052022171517-DSNN	4.797,72
28376	1921-27042022105728-PLMN	4.798,12
28377	23125-02052022194939-PSCN	4.798,24
28378	23127-02052022194431-PSCV	4.798,24
28379	28946-04052022120349-PCAR	4.798,42
28380	4375-27042022153434-PSTS	4.798,65
28381	4766-27042022162832-DMRL	4.798,69
28382	4766-27042022171446-DMRD	4.798,69
28383	36056-09052022111937-PRCN	4.798,83
28384	48388-11052022213447-LAIM	4.798,87
28385	44670-10052022112905-BNTV	4.799,17
28386	45719-10052022161146-BDGG	4.799,31
28387	49170-11052022121504-MRNL	4.799,34
28388	3457-27042022131724-RMNM	4.799,59
28389	34482-05052022193746-BRRL	4.800,00
28390	17826-30042022174709-FRRV	4.800,29
28391	33754-05052022173330-NTLM	4.800,33
28392	26312-03052022173442-DLLF	4.800,45
28393	3708-27042022174217-CCIR	4.800,69
28394	19431-02052022095416-PLAM	4.800,78
28395	10205-28042022154427-LSSL	4.801,08
28396	19007-12052022093155-BRSL	4.801,47
28397	4174-27042022181321-DMRM	4.801,50
28398	4174-27042022180854-DMRD	4.801,50
28399	8200-28042022101853-PNTG	4.801,63
28400	23517-09052022172905-MNGV	4.802,04
28401	2460-03052022174328-CPRF	4.802,06
28402	53697-12052022164014-DRSN	4.802,10
28403	43168-09052022191343-TRNR	4.802,28
28404	56674-12052022215116-PLMC	4.802,52
28405	6055-27042022183802-BRNF	4.802,71
28406	11600-28042022182134-SNTR	4.803,01
28407	45440-10052022150856-VRGV	4.803,15
28408	45440-10052022153644-VRGF	4.803,15
28409	45440-10052022154345-VRGC	4.803,15
28410	49557-11052022132516-SPSV	4.803,17
28411	49557-11052022133012-SPSR	4.803,17
28412	27064-03052022184426-PLVG	4.803,18
28413	27064-03052022185126-PLVD	4.803,18
28414	53704-12052022115429-PTNP	4.803,23
28415	19007-01052022212926-BRSG	4.803,47
28416	2991-28042022112931-SLDM	4.803,57
28417	2991-28042022162312-SLDD	4.803,57
28418	19219-02052022091627-VNIL	4.803,70
28419	2480-27042022113733-LNDF	4.803,92
28420	3456-27042022131522-ZRAL	4.803,92

fonte: http://burc.regione.campania.it

PROG.	CODICE DOMANDA	VALORE ISEE
28421	14346-29042022123021-DSTN	4.803,92
28422	25295-03052022133722-VTLN	4.803,92
28423	49254-11052022122816-GDUN	4.803,92
28424	49375-11052022124139-GDUL	4.803,92
28425	11674-28042022185602-VLNB	4.804,33
28426	9804-02052022201459-LRCM	4.804,42
28427	20798-02052022125343-TNZP	4.804,51
28428	33535-05052022170339-CSTF	4.804,59
28429	17262-30042022123023-LBNC	4.804,75
28430	40479-09052022113348-LRNF	4.805,43
28431	25444-03052022180556-VTLN	4.805,47
28432	30682-04052022182712-PRNN	4.805,53
28433	1290-27042022100829-GRNM	4.805,69
28434	33445-05052022165612-SRRB	4.805,85
28435	3579-27042022133950-GMRR	4.806,34
28436	46473-10052022174127-PRIG	4.806,49
28437	5859-27042022200923-BRRS	4.806,80
28438	9235-28042022120841-BRRC	4.806,80
28439	261-27042022092144-FRGG	4.806,89
28440	33785-05052022173726-SLYH	4.806,91
28441	33785-05052022174043-SLYN	4.806,91
28442	37246-06052022183849-NPPR	4.806,95
28443	27668-03052022213834-BSCS	4.807,00
28444	27668-03052022214236-BSCM	4.807,00
28445	45599-10052022154620-LNGG	4.807,40
28446	12992-29042022093617-CCCC	4.807,84
28447	19067-03052022144648-MRLR	4.808,46
28448	34263-05052022184824-SCRN	4.808,49
28449	50808-12052022121719-RCLF	4.808,90
28450	31067-04052022195549-PRRL	4.808,94
28451	28072-04052022094542-SNTS	4.809,02
28452	5644-27042022183422-SPSM	4.809,11
28453	34101-05052022183157-VLPD	4.809,19
28454	38436-07052022163736-TYBM	4.809,43
28455	55957-12052022190803-PLNC	4.809,59
28456	1633-27042022103450-DRTL	4.809,92
28457	27353-03052022193344-VSTF	4.809,99
28458	50473-12052022093808-MRTF	4.810,08
28459	50473-12052022094014-MRTL	4.810,08
28460	23676-03052022093744-CNOD	4.810,43
28461	29362-04052022142825-TVRV	4.810,53
28462	27251-03052022191153-VNIC	4.810,98
28463	8561-28042022104856-DTYD	4.811,07
28464	13167-29042022095034-RCCM	4.811,28
28465	47205-10052022193309-DMRM	4.811,64
28466	31733-05052022101253-LVRK	4.812,75
28467	38834-08052022103106-LNGL	4.812,80
28468	38834-10052022201147-LNGJ	4.812,80
28469	26778-03052022181523-VLNM	4.813,31

fonte: http://burc.regione.campania.it

PROG.	CODICE DOMANDA	VALORE ISEE
28470	38484-07052022171743-CLNN	4.813,82
28471	20048-02052022114628-TLBS	4.814,00
28472	20851-02052022130253-MPRD	4.814,15
28473	27631-04052022194503-RSSN	4.814,87
28474	32905-05052022143932-RSSC	4.814,87
28475	32781-05052022134040-NNZL	4.815,37
28476	2744-27042022115813-VLTM	4.815,38
28477	2744-27042022120533-VLTD	4.815,38
28478	44465-10052022105557-SNCP	4.815,48
28479	44465-10052022111102-SNCM	4.815,48
28480	33662-05052022172252-BRLS	4.815,76
28481	19922-02052022114857-PTRR	4.816,11
28482	54173-12052022174425-CPPM	4.816,30
28483	6717-27042022193620-PGLR	4.816,49
28484	13090-29042022105514-VGLF	4.816,49
28485	29572-04052022153818-BSGG	4.816,86
28486	23399-02052022210607-MRLR	4.816,92
28487	52128-11052022203658-ZTIG	4.816,98
28488	56381-12052022202911-LMAM	4.817,06
28489	17145-30042022110735-VGLC	4.817,17
28490	9241-28042022120749-LMMM	4.817,19
28491	31828-05052022102258-FRTP	4.817,97
28492	38148-07052022131155-MPRG	4.818,22
28493	4597-27042022155839-RLLN	4.818,27
28494	30482-06052022114716-GRGC	4.818,43
28495	45836-10052022162231-TCCM	4.818,57
28496	53593-12052022113815-DLLL	4.818,75
28497	53593-12052022114959-DLLP	4.818,75
28498	50130-11052022161557-CPPR	4.818,78
28499	9521-28042022125055-VRIF	4.818,93
28500	6027-28042022153523-NBLG	4.819,02
28501	6027-27042022182135-NBLL	4.819,02
28502	28698-04052022112411-STNL	4.819,35
28503	39906-09052022101433-PRRG	4.819,51
28504	53361-12052022111204-CFFN	4.820,48
28505	53361-12052022121255-CFFR	4.820,48
28506	53361-12052022121502-CFFN	4.820,48
28507	31321-04052022213719-DMIN	4.820,49
28508	1765-27042022104127-CRDS	4.820,59
28509	18830-01052022183047-VLLL	4.820,60
28510	18830-01052022185052-ZNFL	4.820,60
28511	14189-29042022120208-RNLN	4.820,87
28512	49805-11052022145858-PLSD	4.821,02
28513	26255-03052022171454-MNCP	4.821,03
28514	15554-29042022173327-LVSG	4.821,05
28515	25895-03052022162319-FDRG	4.821,24
28516	24182-03052022103917-PNNG	4.821,28
28517	52779-12052022100426-DPSL	4.821,29
28518	15339-29042022164224-MLEC	4.821,65

fonte: http://burc.regione.campania.it

PROG.	CODICE DOMANDA	VALORE ISEE
28519	7168-27042022211455-DSTG	4.821,87
28520	50192-11052022162325-DCTF	4.822,36
28521	39569-09052022091528-FZZM	4.822,78
28522	10841-03052022164652-CSCM	4.823,46
28523	49301-11052022122855-DMRM	4.823,47
28524	49301-11052022123219-DMRV	4.823,47
28525	7241-27042022213530-MRNL	4.823,88
28526	30512-04052022180500-TRTR	4.823,99
28527	30512-04052022180925-PLSF	4.823,99
28528	17134-30042022110216-RVTR	4.825,22
28529	56297-12052022200849-LVOM	4.825,26
28530	47178-10052022190652-GGNF	4.825,39
28531	16894-30042022114229-DMMM	4.825,71
28532	54383-12052022145802-PSNS	4.825,75
28533	16600-29042022202102-MUOC	4.826,02
28534	17339-30042022124746-MRTF	4.826,59
28535	44234-10052022102850-RZNL	4.826,69
28536	44234-10052022134258-RZNL	4.826,69
28537	26881-05052022175500-JLLJ	4.826,83
28538	14654-29042022140946-PSSM	4.826,97
28539	11240-28042022174457-FGLN	4.827,20
28540	31544-05052022093940-CMMS	4.827,24
28541	48386-11052022101510-BSSK	4.827,29
28542	30697-04052022183038-DCLC	4.827,40
28543	16784-29042022212212-CVLS	4.827,50
28544	49587-11052022133840-FRRN	4.827,64
28545	35404-06052022112720-GSTG	4.827,93
28546	44747-10052022113919-LNIL	4.828,05
28547	50881-11052022174419-PNTS	4.828,21
28548	47442-10052022195934-PNNS	4.828,26
28549	47442-11052022182803-PNNG	4.828,26
28550	30369-04052022174605-SPSG	4.828,34
28551	3601-27042022133558-MRMN	4.828,43
28552	46424-10052022173504-BGGD	4.828,57
28553	24956-03052022121824-CTPD	4.828,71
28554	17346-30042022124928-LCCM	4.829,02
28555	55637-12052022205652-LNIM	4.829,11
28556	55637-12052022210004-LNIL	4.829,11
28557	8445-28042022104145-ZNIL	4.829,30
28558	32444-05052022122054-RCCF	4.829,44
28559	49822-11052022150250-LNGG	4.830,35
28560	49822-11052022150704-LNGF	4.830,35
28561	26009-03052022164153-CFFR	4.830,52
28562	33640-05052022172533-LDLM	4.830,74
28563	3932-29042022170210-STBP	4.830,89
28564	16135-29042022183312-LCRG	4.831,04
28565	16208-29042022184409-LCRL	4.831,04
28566	5332-27042022171029-TFAZ	4.831,22
28567	44638-10052022112404-PMPG	4.831,28

fonte: http://burc.regione.campania.it

PROG.	CODICE DOMANDA	VALORE ISEE
28568	38174-07052022135143-CRSG	4.831,58
28569	11566-28042022183218-MSLN	4.832,52
28570	9161-28042022120712-MRRC	4.833,33
28571	20784-02052022125110-PLMS	4.833,42
28572	21551-02052022162253-PCRL	4.833,44
28573	21647-02052022163345-PCRN	4.833,44
28574	51884-11052022194802-LAIT	4.833,51
28575	2089-27042022110633-PNST	4.833,64
28576	45262-10052022133421-GRLF	4.833,66
28577	20729-02052022124100-SCRL	4.833,68
28578	20729-02052022125636-SCRL	4.833,68
28579	54882-12052022164317-GDUL	4.833,73
28580	28443-04052022105135-DLCD	4.833,75
28581	19318-02052022094112-MZZC	4.833,82
28582	5715-27042022174456-GRNM	4.833,91
28583	8619-28042022115529-GRNM	4.833,91
28584	7679-05052022163913-MRNN	4.834,14
28585	22176-02052022173526-RSAL	4.834,22
28586	27969-04052022094943-DNIL	4.834,55
28587	1445-27042022102034-RGND	4.834,65
28588	21717-02052022164727-PRDG	4.835,29
28589	10482-02052022161929-GRZM	4.835,37
28590	12277-28042022200329-CPPL	4.835,38
28591	30016-04052022170000-CLNF	4.835,94
28592	13760-29042022111253-TCCL	4.836,26
28593	53699-12052022115721-GRDM	4.836,26
28594	52750-12052022100855-RNCC	4.836,39
28595	29506-04052022151702-NPPL	4.836,66
28596	26448-03052022173542-LTEK	4.836,67
28597	32991-05052022151616-DLLG	4.836,72
28598	50744-11052022173513-MGNG	4.836,92
28599	52751-12052022095027-MGNT	4.836,92
28600	48395-12052022124337-GRDS	4.837,01
28601	21118-02052022144851-FRZF	4.837,12
28602	53537-12052022112856-DNGR	4.837,15
28603	53537-12052022113237-DNGN	4.837,15
28604	50755-11052022172931-SCRG	4.837,18
28605	38419-07052022163559-CMMR	4.837,30
28606	20434-02052022122004-NDLL	4.837,40
28607	20434-02052022152248-NDLG	4.837,40
28608	53702-12052022115456-CRLM	4.837,50
28609	53702-12052022120041-CRLL	4.837,50
28610	38926-08052022164455-PRTL	4.837,84
28611	21821-02052022165745-CNTN	4.838,04
28612	33368-05052022165231-PRNP	4.838,05
28613	681-27042022093447-DPRB	4.838,24
28614	1343-27042022101438-CVLN	4.838,29
28615	55762-12052022184256-VRRF	4.838,43
28616	42995-09052022184944-HRVL	4.838,86

fonte: http://burc.regione.campania.it

PROG.	CODICE DOMANDA	VALORE ISEE
28617	32651-05052022125158-MGLP	4.838,98
28618	31471-05052022093008-GMMN	4.839,16
28619	42686-09052022183629-SPEF	4.839,21
28620	10953-28042022171609-TRLB	4.839,31
28621	43461-09052022202631-CTRF	4.839,34
28622	42609-10052022100538-VLLM	4.839,71
28623	31920-05052022104318-MNTP	4.839,89
28624	18922-01052022191834-CPLT	4.840,13
28625	20181-02052022112750-NVLC	4.840,21
28626	33894-05052022175447-MDEP	4.840,29
28627	35050-06052022095817-DMTS	4.840,33
28628	35050-06052022100340-DMTN	4.840,33
28629	13140-29042022095146-SPNM	4.840,60
28630	19878-02052022104923-CNGS	4.840,76
28631	49029-11052022115110-BRTN	4.840,76
28632	14308-29042022123529-GNND	4.840,88
28633	19100-01052022211843-SCCL	4.840,98
28634	14887-29042022151109-DLLD	4.841,07
28635	1238-27042022101318-MRRM	4.841,38
28636	14574-29042022133905-NNNM	4.841,75
28637	14574-01052022195109-NNNG	4.841,75
28638	11755-28042022184438-FLCR	4.841,77
28639	14480-29042022124358-SNSR	4.841,92
28640	9394-28042022122931-SLVR	4.842,10
28641	43860-10052022092718-CRPF	4.842,57
28642	55916-12052022190239-CNFN	4.842,65
28643	37349-06052022190344-DLPV	4.843,23
28644	14596-29042022130610-SPSM	4.843,40
28645	45054-10052022125133-MZZM	4.843,53
28646	52880-12052022100802-MTAM	4.843,74
28647	16516-29042022195151-MNZS	4.843,92
28648	48027-11052022142031-DNFN	4.844,23
28649	30542-04052022180705-NSTF	4.844,35
28650	51100-11052022180317-PRSM	4.845,22
28651	39899-09052022101430-SNTN	4.845,38
28652	38621-07052022185221-VLRL	4.845,44
28653	29999-04052022165429-SKAS	4.845,57
28654	2350-27042022112323-NDLP	4.845,64
28655	54331-12052022143352-GLNM	4.845,88
28656	36954-07052022101134-MRRG	4.846,26
28657	36954-07052022120437-MRRS	4.846,26
28658	48740-11052022110938-DPLG	4.846,27
28659	43349-09052022200716-CCCV	4.846,30
28660	46628-10052022194900-NPPR	4.846,37
28661	9170-28042022120142-RCCM	4.846,58
28662	35600-06052022113556-GSPM	4.847,03
28663	7643-28042022091634-CCRN	4.847,30
28664	46929-11052022163202-PSTM	4.847,64
28665	47123-11052022164247-PSTM	4.847,64

fonte: http://burc.regione.campania.it

PROG.	CODICE DOMANDA	VALORE ISEE
28666	2619-27042022114616-SPSM	4.847,98
28667	17598-30042022154541-SVSS	4.848,62
28668	14448-29042022123718-FRRN	4.849,12
28669	18046-01052022112005-DRSM	4.849,53
28670	11328-28042022175125-SGLM	4.849,76
28671	28146-04052022095543-PCCG	4.849,93
28672	14639-29042022132736-SGGN	4.850,24
28673	15807-29042022182615-RSTM	4.850,98
28674	54754-12052022163700-MRCF	4.850,98
28675	46304-10052022172148-RZZN	4.851,20
28676	46304-10052022172606-RZZB	4.851,20
28677	46304-10052022172958-RZZM	4.851,20
28678	35688-06052022114914-CRFV	4.851,38
28679	17601-30042022152333-VTLF	4.851,47
28680	7915-28042022094451-MZZS	4.851,52
28681	29159-04052022171525-GRCS	4.852,89
28682	31044-04052022204311-RGEV	4.853,09
28683	14679-29042022134014-MRTG	4.853,33
28684	23788-03052022095455-MLIM	4.853,70
28685	23788-03052022102050-MLIN	4.853,70
28686	23788-03052022102900-MLID	4.853,70
28687	14768-29042022145920-DMRL	4.854,41
28688	14901-29042022151055-DMRG	4.854,51
28689	4148-27042022151136-CNNN	4.854,72
28690	14509-29042022125157-LNGV	4.854,96
28691	33224-05052022161727-CSRG	4.854,97
28692	29056-04052022123003-SLMS	4.855,29
28693	41375-09052022152154-MSCS	4.855,34
28694	41214-09052022143131-BDLL	4.855,41
28695	10503-28042022162321-HLSV	4.855,61
28696	21898-02052022170246-DRND	4.855,69
28697	22060-02052022171859-DRNL	4.855,69
28698	9118-09052022181335-MRTV	4.855,87
28699	9118-09052022185332-MRTM	4.855,87
28700	43089-09052022190536-DRTV	4.855,88
28701	43740-10052022090541-CHRL	4.855,94
28702	49989-11052022154348-LCRN	4.856,03
28703	11637-28042022182617-MRMG	4.856,08
28704	15041-29042022154915-PGLM	4.856,42
28705	18170-01052022093235-FRNM	4.856,48
28706	18747-01052022173424-FRNG	4.856,48
28707	36649-06052022165408-BMNP	4.856,90
28708	40632-09052022115455-VSCR	4.856,92
28709	54634-12052022155716-CNNL	4.856,94
28710	54634-12052022160018-CNNN	4.856,94
28711	6357-01052022125042-LPRG	4.857,12
28712	6357-01052022125343-LPRR	4.857,12
28713	6357-01052022125645-LPRV	4.857,12
28714	51095-11052022181152-PLMT	4.858,11

fonte: http://burc.regione.campania.it

PROG.	CODICE DOMANDA	VALORE ISEE
28715	51095-12052022193656-PLMR	4.858,11
28716	42092-09052022170604-MLLR	4.858,31
28717	17062-30042022102941-VCCV	4.858,42
28718	47747-10052022212703-VSCN	4.858,78
28719	47833-10052022214725-VSCG	4.858,78
28720	40165-09052022105352-PCLG	4.858,82
28721	32565-05052022122947-NNGJ	4.859,16
28722	46329-10052022172426-DRSR	4.859,25
28723	33223-05052022161631-REAR	4.859,28
28724	33223-05052022161943-REAF	4.859,28
28725	55201-12052022172525-SRGC	4.859,54
28726	17091-30042022104237-DFRM	4.859,62
28727	53189-12052022104642-PLLV	4.859,87
28728	47371-10052022193734-BTTL	4.859,94
28729	27440-03052022195303-BLLL	4.860,33
28730	37698-06052022213207-CCCF	4.860,59
28731	283-27042022091256-DLGC	4.860,69
28732	34140-05052022182714-NSPM	4.860,79
28733	43694-09052022215414-GRCF	4.860,79
28734	43694-10052022141218-GRCC	4.860,79
28735	16054-29042022182102-DCCV	4.860,98
28736	10288-28042022160626-CLZV	4.861,37
28737	10617-09052022190145-DLSR	4.861,53
28738	11778-29042022203527-CRDL	4.861,72
28739	49393-11052022125955-RSSN	4.861,87
28740	42406-09052022173954-CCCS	4.862,40
28741	11483-28042022183132-REAM	4.862,60
28742	39951-09052022102117-SRNN	4.862,60
28743	33720-05052022172702-CRLD	4.863,01
28744	4861-27042022163100-CCCM	4.863,28
28745	52802-12052022095554-DPSF	4.863,64
28746	52802-12052022095911-DPSM	4.863,64
28747	4714-27042022161900-CHRR	4.864,12
28748	9530-28042022124944-DPRN	4.864,21
28749	37384-06052022191257-DNTN	4.864,26
28750	37421-06052022192414-DNTG	4.864,26
28751	1182-27042022100805-RSSM	4.864,29
28752	32756-05052022131552-VSHN	4.864,66
28753	44960-10052022121413-VRDG	4.864,88
28754	41966-09052022173616-DMNL	4.865,09
28755	45567-10052022152834-SRVN	4.865,20
28756	45567-10052022154420-SRVL	4.865,20
28757	24528-09052022174705-LBNN	4.865,54
28758	33294-05052022162958-PRTL	4.865,61
28759	12555-05052022203534-DLFL	4.866,10
28760	25707-03052022154821-MDDG	4.866,87
28761	44679-10052022112910-SLZN	4.866,89
28762	40067-09052022103611-RNNM	4.867,16
28763	34637-05052022205018-MRCM	4.867,31

fonte: http://burc.regione.campania.it

PROG.	CODICE DOMANDA	VALORE ISEE
28764	34637-05052022210925-MRCG	4.867,31
28765	1084-27042022100137-NCLG	4.867,32
28766	15506-29042022170909-CVLG	4.867,32
28767	49341-11052022123906-SLLM	4.867,65
28768	35260-06052022103122-GLNN	4.868,13
28769	49503-11052022135211-TRTM	4.868,14
28770	44932-11052022152506-PTRN	4.868,32
28771	51474-11052022184737-MRLD	4.868,44
28772	55211-12052022175908-MNTG	4.868,63
28773	37782-07052022091933-BCCR	4.868,66
28774	2423-27042022113314-RFFM	4.868,67
28775	27218-03052022191147-SRBM	4.868,72
28776	27365-03052022200531-SRBP	4.868,72
28777	24630-03052022114142-CCCF	4.868,92
28778	47528-10052022202257-BSHR	4.869,51
28779	37990-07052022120129-VRNZ	4.869,63
28780	19571-02052022101455-MNZM	4.869,92
28781	22651-02052022183230-FSCM	4.870,24
28782	35824-06052022162907-DLLG	4.870,41
28783	13184-29042022095306-GRVL	4.870,62
28784	44028-10052022095734-FLMP	4.870,67
28785	42834-11052022204319-NCRP	4.870,69
28786	46300-10052022172321-RMAN	4.871,10
28787	27732-03052022212444-SRNN	4.871,37
28788	32395-05052022115737-NCSS	4.871,41
28789	29644-04052022160208-RLNF	4.871,53
28790	49111-11052022120358-GRLG	4.871,77
28791	40325-09052022111320-RRCN	4.871,96
28792	30329-04052022173555-GRDR	4.872,81
28793	37916-07052022104932-LTRN	4.873,14
28794	41838-09052022163903-SGMM	4.874,06
28795	45181-10052022130221-DMIK	4.874,12
28796	23664-12052022162602-FLNF	4.874,40
28797	45185-10052022130140-DPRL	4.874,47
28798	21997-02052022171545-RSSR	4.874,51
28799	4071-27042022150641-CNCV	4.874,75
28800	7992-28042022095028-DPLC	4.875,25
28801	7992-29042022094605-DPLM	4.875,25
28802	41988-09052022165844-GLNM	4.875,69
28803	37167-09052022202046-FRLF	4.875,69
28804	53849-12052022200048-BRNC	4.876,01
28805	27248-03052022201548-PNLV	4.876,10
28806	4745-27042022162248-RCCL	4.876,42
28807	29726-04052022170202-NNCL	4.876,53
28808	55441-12052022175450-MRCG	4.876,83
28809	7669-28042022093518-CSNG	4.876,96
28810	49074-11052022120346-PRNR	4.877,40
28811	42210-09052022171803-LHWS	4.877,43
28812	51709-11052022191207-LHWH	4.877,43

fonte: http://burc.regione.campania.it

PROG.	CODICE DOMANDA	VALORE ISEE
28813	27296-03052022192307-PLTM	4.877,75
28814	51745-11052022192220-BRRM	4.877,81
28815	15659-29042022172513-RGGD	4.878,05
28816	54688-12052022161351-DPSS	4.878,30
28817	19611-02052022102026-DLLR	4.878,33
28818	40014-09052022102808-SPDV	4.878,56
28819	24124-03052022103235-BNSM	4.878,75
28820	27426-03052022195232-SPSC	4.878,87
28821	36406-06052022162220-CLFN	4.879,75
28822	36406-06052022162615-CLFF	4.879,75
28823	52172-11052022205314-SCGM	4.879,90
28824	52172-12052022172640-SCGF	4.879,90
28825	55874-12052022185602-SCGM	4.879,90
28826	46204-10052022172142-GRGL	4.879,92
28827	23776-03052022094230-GLLG	4.880,05
28828	54219-12052022135538-CSTM	4.880,59
28829	5409-27042022173527-LGRB	4.880,88
28830	38073-12052022112212-BRRC	4.881,07
28831	38554-07052022180326-VRNM	4.881,14
28832	55699-12052022182933-TRTM	4.881,25
28833	7576-28042022094008-CPZM	4.881,40
28834	50930-11052022174743-TTNK	4.881,76
28835	50930-11052022175030-TTNM	4.881,76
28836	27207-03052022190408-TNZC	4.882,03
28837	49618-11052022135347-SCNL	4.882,17
28838	54649-12052022161041-CRZM	4.882,59
28839	44693-10052022113123-CRLG	4.882,93
28840	1869-27042022110747-CNNG	4.882,98
28841	45805-10052022162848-SCRC	4.883,14
28842	8100-28042022101909-FSNF	4.883,17
28843	10587-28042022165041-LVRC	4.883,27
28844	25532-03052022151327-PGNF	4.883,44
28845	41432-09052022154327-PTRL	4.883,49
28846	52992-12052022102137-TLON	4.883,74
28847	29606-04052022155214-GLLF	4.883,77
28848	37497-06052022194936-MNTL	4.883,90
28849	55007-12052022165543-CFFM	4.884,63
28850	55007-12052022170016-CFFL	4.884,63
28851	5572-27042022173151-SRCF	4.884,71
28852	27741-04052022214609-DSTN	4.884,80
28853	38079-07052022124014-SLZF	4.884,89
28854	28928-04052022120221-SCRG	4.885,75
28855	23757-03052022093948-CHRL	4.885,78
28856	7085-27042022205101-GTRS	4.885,88
28857	23142-02052022201825-SBBG	4.885,93
28858	34614-05052022203115-RMMN	4.885,98
28859	39366-08052022195017-DMRF	4.886,26
28860	19367-02052022094631-DMBM	4.886,28
28861	7450-30042022104801-CLLG	4.886,33

fonte: http://burc.regione.campania.it

PROG.	CODICE DOMANDA	VALORE ISEE
28862	19434-02052022095416-MRNM	4.886,37
28863	33617-05052022193915-DMRD	4.886,59
28864	49480-12052022102223-BNCR	4.886,75
28865	49480-12052022103731-BNCL	4.886,75
28866	26693-03052022180034-DCCC	4.886,77
28867	11142-28042022214133-SVRL	4.886,99
28868	483-27042022151541-CRSR	4.887,17
28869	5573-27042022173458-MRZD	4.887,50
28870	3861-27042022143032-NGRF	4.887,75
28871	6238-27042022183728-REAN	4.887,75
28872	23819-10052022150529-CPPM	4.888,00
28873	6352-27042022184441-PDVN	4.888,19
28874	5168-28042022114951-VLNM	4.888,29
28875	5168-28042022122744-VLNF	4.888,29
28876	9732-28042022134339-RSSS	4.888,42
28877	8565-28042022105140-CPPG	4.888,43
28878	2910-27042022121307-LPPT	4.889,06
28879	10671-28042022164241-GNNN	4.889,19
28880	10671-28042022170500-GNNG	4.889,19
28881	14055-29042022114923-CCCL	4.889,59
28882	14055-29042022115605-CCCN	4.889,59
28883	53161-12052022104327-BRNG	4.889,75
28884	43497-10052022172052-FRNC	4.890,00
28885	44262-10052022103005-MNTL	4.890,15
28886	30468-04052022181533-VLLM	4.890,20
28887	27448-03052022195947-DSNT	4.890,49
28888	8151-28042022100932-MCHL	4.890,65
28889	40532-09052022120508-CRNR	4.891,20
28890	40532-10052022190340-CRNN	4.891,20
28891	28492-04052022104929-NTLM	4.891,28
28892	42105-09052022170915-VUID	4.891,46
28893	51858-11052022193455-SNTC	4.891,51
28894	51885-11052022194001-SNTS	4.891,51
28895	13651-29042022111535-CVNM	4.891,73
28896	21862-02052022165959-LNGV	4.891,87
28897	53643-12052022195607-CRTP	4.892,16
28898	22801-04052022202424-VNZM	4.892,44
28899	40676-09052022120735-MGGG	4.892,66
28900	46318-10052022172312-DLSF	4.893,01
28901	38483-07052022171900-DPLN	4.893,10
28902	45114-10052022124319-SMNC	4.893,82
28903	45114-10052022125019-SMNC	4.893,82
28904	29377-04052022143009-DNLS	4.894,31
28905	28642-04052022163803-GRNS	4.894,72
28906	9529-28042022125014-DRSG	4.895,10
28907	45379-10052022150040-PLLS	4.895,11
28908	1685-10052022120829-BRLF	4.895,37
28909	39561-12052022153236-PCCM	4.895,51
28910	28522-04052022112530-MCCN	4.895,94

fonte: http://burc.regione.campania.it

PROG.	CODICE DOMANDA	VALORE ISEE
28911	37973-10052022092855-MSSC	4.896,37
28912	37973-10052022093941-MSSN	4.896,37
28913	53520-12052022113415-DNIN	4.896,43
28914	53520-12052022114529-DNIR	4.896,43
28915	35861-06052022121032-RMTR	4.896,57
28916	40520-09052022115111-MRTC	4.897,05
28917	40520-09052022115808-MRTD	4.897,05
28918	41548-09052022155934-TRML	4.897,12
28919	25613-03052022152840-LCGM	4.897,31
28920	25487-03052022145555-DLPG	4.897,46
28921	25487-03052022150638-DLPR	4.897,46
28922	30457-04052022175557-LTRN	4.897,46
28923	25414-03052022142800-CHCL	4.897,55
28924	32924-05052022205629-GNTM	4.897,58
28925	33168-09052022120130-PRNM	4.897,64
28926	33168-09052022120408-PRNS	4.897,64
28927	50823-11052022174309-DGGP	4.897,89
28928	35056-06052022095545-FRMT	4.897,97
28929	17071-30042022103439-SCRM	4.898,10
28930	314-30042022101824-SCRS	4.898,10
28931	7021-27042022203557-MCRM	4.899,36
28932	4219-28042022152221-SCTF	4.899,51
28933	27268-03052022191557-PRSM	4.899,80
28934	47047-10052022185053-MRLD	4.900,00
28935	8002-28042022095216-PCCR	4.900,28
28936	17687-05052022194625-SRGR	4.900,34
28937	52297-12052022204359-NPLN	4.900,43
28938	30291-11052022181653-SCNL	4.900,54
28939	32314-05052022114456-DNGM	4.900,59
28940	41039-09052022131139-DLPL	4.900,63
28941	30223-04052022172349-DFSM	4.900,96
28942	49900-11052022152347-DMTC	4.901,01
28943	41026-09052022130331-MCLC	4.901,46
28944	22178-02052022173728-YREB	4.901,57
28945	26089-03052022165312-ZNNM	4.901,64
28946	21582-02052022162935-MSTS	4.901,91
28947	1816-27042022104427-DLLN	4.901,96
28948	3482-27042022131345-LGRS	4.901,96
28949	13899-29042022112809-CRRS	4.901,96
28950	16329-29042022190724-BRNN	4.901,96
28951	35221-06052022102425-DLLN	4.901,96
28952	36409-06052022153612-MRNR	4.901,96
28953	51305-11052022182822-SNTC	4.901,96
28954	7786-28042022175207-RMNM	4.902,31
28955	7786-28042022181622-RMNN	4.902,31
28956	32324-05052022114921-MNNS	4.902,75
28957	30842-04052022190133-CSRD	4.903,13
28958	28576-04052022110336-FRRG	4.903,87
28959	51744-11052022192116-DPRN	4.903,98

fonte: http://burc.regione.campania.it

PROG.	CODICE DOMANDA	VALORE ISEE
28960	6663-27042022193036-CRSN	4.904,23
28961	14587-29042022130302-PLLS	4.904,86
28962	12384-28042022202108-VRDN	4.905,18
28963	12384-28042022204705-VRDL	4.905,18
28964	21692-02052022164321-SRPP	4.905,20
28965	46105-10052022170252-CSRM	4.905,20
28966	41210-09052022142339-GLLD	4.905,94
28967	53141-12052022104205-FRRL	4.906,26
28968	50205-11052022162333-GSTL	4.906,37
28969	11144-28042022173330-CPTT	4.906,49
28970	11414-28042022180113-CPTC	4.906,49
28971	194-27042022091916-NGIF	4.906,99
28972	54312-12052022145311-RCCF	4.907,16
28973	7445-27042022214705-PGLD	4.907,36
28974	47406-10052022195002-NTLG	4.908,53
28975	47406-10052022195503-NTLG	4.908,53
28976	52199-11052022210517-PGNN	4.908,62
28977	18266-01052022112749-PCCL	4.909,12
28978	32780-05052022134035-ZRLP	4.909,15
28979	41042-09052022131439-DFBL	4.909,30
28980	43633-09052022213149-DLLF	4.909,84
28981	52062-11052022202719-DNZM	4.909,84
28982	45873-10052022162522-SSEM	4.910,20
28983	25420-06052022184250-DLCN	4.910,24
28984	54129-12052022131806-CHNS	4.910,46
28985	34148-05052022182938-SNGS	4.910,73
28986	34148-05052022183739-SNGK	4.910,73
28987	28888-04052022115603-PCAM	4.911,70
28988	8689-28042022111250-LNGF	4.911,71
28989	15371-29042022164825-PTLN	4.911,79
28990	21377-10052022131855-CRBC	4.911,87
28991	21377-10052022132829-CRBR	4.911,87
28992	21377-10052022133557-CRBS	4.911,87
28993	26298-03052022173859-PLLD	4.912,39
28994	26430-03052022174010-PLLR	4.912,39
28995	49561-11052022132748-SNTL	4.912,60
28996	7507-28042022203843-ZZIL	4.912,92
28997	382-27042022092819-RMAL	4.912,97
28998	30730-04052022183604-CSTM	4.913,17
28999	27457-03052022200754-CSLS	4.913,50
29000	38464-07052022170114-LVSN	4.913,66
29001	38464-12052022152531-LVSR	4.913,66
29002	52524-12052022094752-BNDL	4.913,73
29003	15842-29042022175124-MNRV	4.913,84
29004	46239-10052022171325-FGLG	4.914,29
29005	46363-10052022172737-FGLN	4.914,29
29006	17442-02052022120909-RCLN	4.914,49
29007	14412-29042022123222-SMNM	4.914,62
29008	16450-29042022193213-SCCF	4.914,63

fonte: http://burc.regione.campania.it

PROG.	CODICE DOMANDA	VALORE ISEE
29009	16450-29042022193708-SCCS	4.914,63
29010	45697-10052022155651-DPTR	4.914,64
29011	25457-03052022144728-VLLL	4.914,65
29012	21415-02052022160420-FRRM	4.914,80
29013	49670-11052022140830-BLUD	4.914,80
29014	30687-04052022183239-BMNF	4.914,84
29015	17890-08052022131349-BNMN	4.915,21
29016	56208-12052022194735-PGNM	4.915,69
29017	53594-12052022134533-GNNG	4.915,79
29018	4996-27042022164326-PRTV	4.916,39
29019	14438-29042022123701-CNTL	4.916,62
29020	42468-09052022175115-BZNN	4.917,18
29021	40220-09052022110802-FLIK	4.917,24
29022	7764-28042022092900-CZZM	4.917,35
29023	41882-09052022184728-CSTC	4.917,49
29024	39516-08052022215708-HNFR	4.917,71
29025	2442-27042022113033-PSTR	4.918,30
29026	19442-02052022100221-HDZL	4.918,44
29027	30339-04052022173924-RSSF	4.918,60
29028	29013-04052022122126-NNNL	4.918,93
29029	29013-04052022123532-NNNL	4.918,93
29030	5551-27042022173325-NTLP	4.918,94
29031	39693-09052022093955-VNIM	4.919,05
29032	29784-04052022162349-BRBN	4.919,21
29033	45620-10052022154628-CPPF	4.919,28
29034	45620-10052022160924-CPPN	4.919,28
29035	47519-10052022204729-VIOL	4.919,34
29036	23081-11052022214830-VIOD	4.919,34
29037	25400-03052022142436-MRNS	4.919,35
29038	8798-28042022111419-TRPM	4.919,51
29039	8858-28042022112220-TRPG	4.919,51
29040	14772-29042022143548-CMPV	4.919,51
29041	18556-01052022152154-NSRF	4.920,00
29042	30131-04052022171729-MRNL	4.920,16
29043	30131-04052022172143-MRNR	4.920,16
29044	27699-05052022145258-RNDM	4.920,32
29045	27699-05052022150016-RNDV	4.920,32
29046	24612-03052022113436-MGNC	4.920,33
29047	53974-12052022123934-DRNM	4.920,33
29048	33867-05052022175501-NDRN	4.920,39
29049	23530-02052022215135-SVNV	4.920,41
29050	15447-29042022170639-LZZC	4.920,49
29051	37742-06052022215330-FRRR	4.920,49
29052	17382-30042022131248-CLDN	4.920,89
29053	54755-12052022162929-MRTS	4.920,94
29054	56470-12052022210017-MRTL	4.920,94
29055	22573-02052022181842-NNGS	4.921,01
29056	27595-03052022210332-NTRR	4.921,05
29057	22076-02052022172504-DLFN	4.921,63

fonte: http://burc.regione.campania.it

PROG.	CODICE DOMANDA	VALORE ISEE
29058	39781-09052022095521-NNNL	4.921,95
29059	37808-07052022093227-VRLR	4.922,23
29060	37808-07052022093440-VRLM	4.922,23
29061	13594-29042022104512-RION	4.922,68
29062	13060-29042022093955-CMML	4.923,02
29063	13060-03052022130640-CMMM	4.923,02
29064	17869-30042022180842-RNAS	4.923,08
29065	19098-01052022211706-DRDL	4.923,13
29066	49252-11052022123110-NZLS	4.923,14
29067	24088-03052022104324-SRVL	4.923,44
29068	46903-10052022183639-MRRR	4.923,65
29069	11486-28042022180536-VCGG	4.923,66
29070	17236-30042022115001-RFCM	4.923,66
29071	55954-12052022193221-RCCD	4.924,02
29072	32864-05052022141449-VLTM	4.924,06
29073	32864-05052022210559-VLTR	4.924,06
29074	16436-29042022193442-DCHL	4.924,51
29075	16447-29042022193443-RSCL	4.924,60
29076	16447-29042022201240-RSCF	4.924,60
29077	51918-11052022194734-MPRV	4.924,71
29078	36897-06052022173831-DNGD	4.924,75
29079	13849-29042022112533-CRRC	4.924,80
29080	34982-06052022094340-FSTF	4.924,88
29081	39513-10052022101638-ZVLN	4.925,10
29082	25017-03052022123323-GRFN	4.925,29
29083	50381-11052022164549-RSSD	4.925,29
29084	6895-27042022201155-GCCS	4.925,68
29085	43954-10052022093941-PCND	4.925,78
29086	14478-03052022175351-TRPD	4.926,10
29087	16765-29042022212252-MLNJ	4.926,70
29088	21520-02052022162241-PRSL	4.926,83
29089	430-27042022092437-CCNL	4.926,96
29090	46421-10052022173240-CTPM	4.926,96
29091	21532-02052022162331-PSSL	4.927,28
29092	46867-10052022182424-VSNN	4.927,48
29093	49818-11052022165221-CMPG	4.927,79
29094	49818-11052022165735-CMPM	4.927,79
29095	1688-27042022104815-VLLK	4.928,77
29096	39691-09052022100151-SRDD	4.929,56
29097	17314-30042022123837-LMRS	4.930,08
29098	30872-04052022190420-MRSC	4.930,49
29099	27275-03052022191945-PRRF	4.930,95
29100	23898-03052022100132-RTNC	4.931,06
29101	970-08052022112332-DNNS	4.931,47
29102	25327-03052022142154-TSQG	4.931,54
29103	11932-28042022185737-MLLL	4.931,71
29104	49463-11052022130556-CVZL	4.931,79
29105	15081-29042022160437-PRSV	4.931,98
29106	9560-28042022125929-LBRM	4.932,28

fonte: http://burc.regione.campania.it

PROG.	CODICE DOMANDA	VALORE ISEE
29107	51265-11052022182254-CPRP	4.932,33
29108	28040-04052022094313-SPSS	4.932,79
29109	28049-04052022095317-SPSC	4.932,79
29110	1942-27042022105042-DLLT	4.932,98
29111	40739-09052022120953-DPCN	4.933,19
29112	11249-28042022174416-VRDM	4.934,28
29113	4038-27042022145208-RDAN	4.934,41
29114	25564-03052022203959-VLLN	4.934,56
29115	25456-03052022144520-SCLS	4.934,67
29116	41151-09052022135812-MLFL	4.935,02
29117	39705-09052022094036-PRSL	4.935,94
29118	26381-03052022173009-DLGM	4.936,21
29119	24013-03052022101804-MTTG	4.936,26
29120	35883-06052022121520-PNNF	4.936,31
29121	44128-10052022190512-LNDN	4.936,68
29122	7344-27042022213333-SPSL	4.936,94
29123	32601-05052022123929-BRRC	4.937,19
29124	32726-05052022130703-DMBS	4.937,40
29125	25228-03052022130547-GLNN	4.937,66
29126	10877-28042022170310-VNAG	4.937,75
29127	35191-06052022102211-LFMF	4.938,06
29128	35191-06052022102903-LFMP	4.938,06
29129	41791-09052022164313-VTLF	4.938,43
29130	54440-12052022211308-GBIM	4.938,43
29131	48256-11052022095719-PNTL	4.938,57
29132	38119-11052022165237-BLTF	4.938,74
29133	21996-02052022172130-MRNM	4.938,97
29134	376-27042022091748-DVNL	4.939,22
29135	11753-28042022183934-DVNM	4.939,22
29136	10311-28042022155441-FDSV	4.939,28
29137	5147-27042022165154-FRNR	4.940,23
29138	55439-12052022175741-MGLN	4.940,60
29139	19218-02052022172108-CRPT	4.940,79
29140	20131-02052022112304-SRPL	4.940,88
29141	20131-02052022113020-SRPV	4.940,88
29142	16206-29042022184314-CCLS	4.941,47
29143	8468-28042022104233-CRVM	4.941,71
29144	24743-03052022114803-CPNG	4.941,71
29145	50051-11052022160223-CPCV	4.941,79
29146	12784-28042022215655-SPNG	4.941,82
29147	16672-29042022204314-SPNS	4.941,82
29148	18802-01052022182340-VGNG	4.941,95
29149	29263-04052022133628-CNCG	4.942,17
29150	31198-06052022185903-MSSS	4.942,28
29151	39603-09052022092158-SCHV	4.942,55
29152	1159-27042022101347-MNTR	4.942,86
29153	1159-27042022102441-MNTN	4.942,86
29154	19562-02052022101144-CGLC	4.942,93
29155	26060-03052022164750-SRRD	4.943,01

fonte: http://burc.regione.campania.it

PROG.	CODICE DOMANDA	VALORE ISEE
29156	49539-11052022132436-PSNL	4.943,08
29157	38180-07052022140716-SPGB	4.943,09
29158	22962-02052022192020-BRRF	4.943,50
29159	16688-29042022205904-FRNL	4.943,67
29160	48172-11052022095925-PLMF	4.943,79
29161	48172-11052022100949-PLMN	4.943,79
29162	55491-12052022180626-CNTM	4.944,22
29163	674-27042022093555-MNGR	4.944,61
29164	1142-27042022095749-MNGV	4.944,61
29165	2389-27042022112543-MNGR	4.944,61
29166	32419-05052022120120-NGNG	4.944,80
29167	32419-05052022120340-NGNF	4.944,80
29168	9087-28042022120406-DTMG	4.945,13
29169	31799-05052022105119-VTRL	4.945,38
29170	41666-09052022161915-PZZM	4.945,97
29171	46854-10052022182047-TMMC	4.946,07
29172	21735-02052022172105-DMTN	4.946,09
29173	46081-10052022165958-GRFS	4.946,18
29174	8840-28042022112133-LNGN	4.946,24
29175	53443-12052022164434-CNGF	4.946,46
29176	50942-11052022174554-MRLG	4.946,91
29177	25880-03052022162200-LCRV	4.946,96
29178	55843-12052022185556-VRDC	4.947,07
29179	48266-11052022101103-MPRM	4.947,15
29180	9981-28042022150225-BRNR	4.947,40
29181	9981-28042022152025-BRNC	4.947,40
29182	53942-12052022123445-BRTM	4.948,31
29183	3650-11052022164742-CLEF	4.948,63
29184	46878-10052022182522-HSST	4.949,30
29185	52927-12052022105339-MRAR	4.949,55
29186	29207-04052022130252-DDMR	4.949,97
29187	649-27042022094025-SLVL	4.950,00
29188	37314-09052022170525-PNTC	4.950,18
29189	22818-02052022185135-GRCN	4.950,24
29190	44438-10052022104845-FRNM	4.950,50
29191	10692-28042022164742-DLLL	4.950,54
29192	52075-11052022201709-MNCD	4.950,59
29193	22987-02052022191414-LMBD	4.950,73
29194	20033-02052022111028-SCLN	4.950,98
29195	20033-02052022111744-SCLC	4.950,98
29196	34415-05052022192236-FLCP	4.950,98
29197	34415-05052022192726-FLCT	4.950,98
29198	18704-01052022171828-CSCR	4.951,00
29199	32475-05052022121131-PRNS	4.951,14
29200	39943-09052022101632-SPSD	4.951,55
29201	53587-12052022205742-GLLP	4.951,61
29202	53619-12052022211705-GLLF	4.951,61
29203	30127-04052022171249-LMTD	4.952,03
29204	52386-12052022122009-SLLC	4.952,62

fonte: http://burc.regione.campania.it

PROG.	CODICE DOMANDA	VALORE ISEE
29205	26552-03052022174853-BRNL	4.952,71
29206	19221-02052022091830-DRGN	4.952,85
29207	54674-12052022161032-SPSF	4.953,17
29208	10245-09052022150937-PSCM	4.953,50
29209	20857-02052022130355-VRGF	4.953,68
29210	54241-12052022140140-QNAJ	4.953,92
29211	31587-05052022094844-VRDL	4.954,23
29212	4673-28042022144250-CSRM	4.954,90
29213	43855-10052022092618-DLEN	4.954,95
29214	33393-05052022164500-BNCF	4.956,10
29215	36672-06052022165726-PCFS	4.956,18
29216	55287-12052022193916-DMRM	4.956,99
29217	54673-12052022160639-DLLD	4.957,07
29218	55182-12052022172126-HYKM	4.957,32
29219	21629-02052022163344-CZZD	4.957,48
29220	17125-30042022105821-RSSN	4.957,54
29221	36320-06052022151525-GRLR	4.957,66
29222	40499-09052022114511-DRSN	4.957,93
29223	18436-01052022131502-SVRD	4.958,60
29224	45423-10052022144914-RNZN	4.958,62
29225	56317-12052022201531-RNZD	4.958,62
29226	35130-06052022100742-SLVG	4.958,63
29227	19927-02052022114627-TRBF	4.958,84
29228	55784-12052022183936-SVCG	4.958,87
29229	55784-12052022184721-SVNM	4.958,87
29230	48523-11052022104133-GRCS	4.959,02
29231	48523-11052022104726-GRCM	4.959,02
29232	50549-11052022170923-MRNS	4.959,50
29233	21763-02052022170520-PLEB	4.959,62
29234	22070-02052022172045-PLES	4.959,62
29235	13735-29042022111301-MNDF	4.959,75
29236	7162-27042022210805-MVEN	4.960,24
29237	7162-27042022212637-MVER	4.960,24
29238	28125-04052022100108-GRDN	4.960,29
29239	40343-09052022111540-PLLF	4.960,50
29240	1783-27042022104942-CTRG	4.960,57
29241	11063-28042022173312-MRAD	4.960,66
29242	21699-02052022165433-SNTL	4.960,78
29243	45586-10052022153156-PPHN	4.960,85
29244	47223-10052022192833-BSCN	4.960,86
29245	47223-10052022193357-BSCD	4.960,86
29246	46547-10052022174456-CRNL	4.962,17
29247	11286-28042022180429-CRMD	4.962,54
29248	21820-02052022170405-CRVF	4.962,67
29249	8662-28042022110006-DNLR	4.962,75
29250	24120-03052022103207-PRTM	4.962,86
29251	45467-10052022151358-LTRP	4.963,48
29252	7929-28042022094712-SGLG	4.963,63
29253	548-27042022092749-LMBV	4.963,69

fonte: http://burc.regione.campania.it

PROG.	CODICE DOMANDA	VALORE ISEE
29254	8799-28042022111725-CPSM	4.963,72
29255	8799-28042022113657-CPSD	4.963,72
29256	14795-29042022152809-LLNM	4.963,90
29257	50892-11052022174102-ZZTS	4.964,34
29258	10777-28042022165626-DMRN	4.964,39
29259	23823-03052022095822-SLVR	4.964,77
29260	30731-04052022185636-DLVD	4.964,86
29261	13376-30042022095547-SCDD	4.965,94
29262	13228-29042022095936-MTTG	4.966,03
29263	12930-29042022092112-CPRP	4.966,17
29264	9138-28042022184348-FRMM	4.966,24
29265	53492-12052022112944-SPSC	4.966,33
29266	53422-12052022111533-BRTC	4.966,39
29267	35021-06052022095000-LTMD	4.966,54
29268	43748-10052022090832-CRTN	4.966,67
29269	5057-27042022215632-MRSM	4.967,07
29270	5057-28042022100903-MRSM	4.967,07
29271	50231-11052022164821-RMNC	4.967,15
29272	21804-02052022165352-BNTM	4.967,16
29273	48040-11052022170121-BNVC	4.967,52
29274	25771-03052022170232-LSIG	4.967,64
29275	29991-04052022193227-GLLB	4.968,05
29276	29991-04052022195316-GLLD	4.968,05
29277	35944-10052022124542-GCCV	4.968,13
29278	22788-02052022184705-PZZN	4.968,15
29279	36036-06052022125310-RRCC	4.968,15
29280	50069-11052022160116-MMBM	4.968,15
29281	29145-04052022124613-BDTN	4.968,29
29282	5230-27042022170221-SPSF	4.968,35
29283	5581-27042022174057-LVNS	4.968,53
29284	5581-27042022181543-LVNR	4.968,53
29285	5581-27042022181142-LVNC	4.968,53
29286	28288-04052022101809-LSSN	4.968,79
29287	53246-12052022105543-DMZR	4.968,79
29288	30158-04052022171908-GRNL	4.968,85
29289	2122-27042022133206-SPSL	4.969,11
29290	532-27042022102658-SCHL	4.969,18
29291	22550-02052022182214-FRRD	4.969,20
29292	37996-11052022161202-MTRC	4.969,84
29293	28598-04052022112953-TRZT	4.969,89
29294	33981-05052022181002-MTAN	4.970,39
29295	18191-01052022101459-CNZN	4.970,55
29296	26260-03052022171407-RMNG	4.970,98
29297	25510-03052022153910-PPED	4.971,05
29298	16251-29042022185804-PGNL	4.971,08
29299	42850-09052022183003-STNM	4.971,23
29300	50315-11052022163723-SPSN	4.971,69
29301	29844-04052022164538-SHML	4.972,00
29302	28280-04052022101527-BRSF	4.972,36

fonte: http://burc.regione.campania.it

PROG.	CODICE DOMANDA	VALORE ISEE
29303	48953-11052022113945-PCCL	4.972,68
29304	45159-10052022125100-FLGL	4.972,79
29305	17011-30042022123949-DSML	4.973,05
29306	54615-12052022160029-PCNN	4.973,25
29307	29485-04052022154046-DLSR	4.973,31
29308	52952-12052022101506-GRNS	4.973,90
29309	52952-12052022102321-GRNM	4.973,90
29310	45938-10052022163407-DNTN	4.974,00
29311	45938-10052022164627-DNTF	4.974,00
29312	46055-10052022165847-DNTR	4.974,00
29313	29755-04052022162813-GRFN	4.974,07
29314	52253-11052022211304-MNTS	4.974,23
29315	17046-30042022101942-FRRV	4.974,39
29316	12462-28042022204030-CRPC	4.974,40
29317	29304-06052022204541-VTGG	4.974,66
29318	55882-12052022185734-SLLV	4.974,66
29319	55882-12052022191933-SLLM	4.974,66
29320	2448-27042022113026-PCCM	4.974,67
29321	30019-04052022170025-LFFM	4.974,80
29322	30019-04052022170642-LFFR	4.974,80
29323	21975-02052022180824-RTCM	4.974,98
29324	20645-02052022122657-LRHD	4.975,21
29325	4043-27042022152557-PGNN	4.975,33
29326	11588-28042022182026-HMSS	4.975,38
29327	40330-09052022111631-BLSL	4.975,83
29328	31133-04052022202907-KHLN	4.975,88
29329	17782-30042022170724-DGNV	4.976,00
29330	27576-03052022204215-PGNG	4.976,08
29331	40622-09052022115940-GLLL	4.976,37
29332	29204-04052022130233-DPTM	4.977,16
29333	52056-11052022201447-GRFP	4.977,22
29334	38141-07052022130453-FTIM	4.977,81
29335	34362-05052022190656-SPSN	4.977,87
29336	12070-28042022213612-ZLLN	4.977,88
29337	12070-28042022214348-ZLLR	4.977,88
29338	45688-10052022160642-FDRV	4.978,21
29339	17473-30042022141129-BRBV	4.978,73
29340	54413-12052022151941-FRRL	4.978,84
29341	54451-12052022153233-FRRL	4.978,84
29342	53803-12052022121053-MRNV	4.979,41
29343	50757-11052022173552-DNGT	4.979,90
29344	50757-11052022185521-DNGC	4.979,90
29345	38454-07052022173702-PNZC	4.979,96
29346	43053-09052022185402-LMBM	4.980,39
29347	47849-11052022101247-CSRG	4.981,06
29348	39436-08052022210143-MRNM	4.981,12
29349	39525-11052022214545-MRNS	4.981,12
29350	10965-28042022171622-GRDC	4.981,14
29351	25032-03052022123029-RMMM	4.981,16

fonte: http://burc.regione.campania.it

PROG.	CODICE DOMANDA	VALORE ISEE
29352	11378-28042022175638-NTLF	4.981,44
29353	1997-27042022110451-MNNK	4.981,66
29354	36636-06052022164917-SCTR	4.981,86
29355	818-27042022094228-LPLP	4.981,95
29356	23405-05052022171736-DLLB	4.982,38
29357	14844-29042022150045-PCRR	4.982,48
29358	21796-02052022165644-CLFN	4.982,50
29359	49243-11052022200828-BRBR	4.982,76
29360	36913-06052022173938-RCCR	4.983,04
29361	54567-12052022154522-SPSP	4.983,14
29362	2205-27042022111307-DNDG	4.983,33
29363	8799-29042022105736-CPSG	4.983,72
29364	40471-09052022113340-LNGC	4.983,90
29365	39170-08052022175538-CLLG	4.984,13
29366	43018-09052022190458-NGRL	4.984,59
29367	47853-11052022111752-MZZC	4.984,72
29368	33204-05052022160938-DRAS	4.984,89
29369	33204-05052022161053-DRAM	4.984,89
29370	7676-28042022181428-MTLG	4.985,32
29371	40468-09052022113413-CRLM	4.985,78
29372	52616-12052022093049-CPSM	4.985,94
29373	31589-05052022094758-MRGM	4.986,23
29374	15195-29042022161959-DNDD	4.986,61
29375	13834-29042022113041-RNCG	4.988,00
29376	33625-05052022172129-MRFM	4.988,07
29377	2324-27042022112425-NPLL	4.988,21
29378	8716-28042022110730-PDTC	4.988,35
29379	26288-03052022172008-PRCL	4.988,65
29380	4377-27042022153641-DVVR	4.989,80
29381	6648-27042022192919-DVVL	4.989,80
29382	44069-10052022154833-CRRC	4.989,87
29383	7106-27042022205819-SPSR	4.989,93
29384	15530-29042022171108-VRNC	4.989,99
29385	32682-05052022125530-RMEM	4.990,49
29386	5978-27042022180705-CPPN	4.990,97
29387	13507-29042022103827-PCCS	4.991,10
29388	48565-11052022105034-FRNM	4.991,14
29389	48565-11052022105250-FRNN	4.991,14
29390	42146-09052022171705-LMBS	4.992,52
29391	113-27042022090930-RSSS	4.992,86
29392	20123-02052022113520-ZZTM	4.993,52
29393	20123-02052022121212-ZZTG	4.993,52
29394	28432-04052022104213-PSCM	4.993,72
29395	28432-04052022104609-PSCP	4.993,72
29396	11594-28042022190041-CCRN	4.993,82
29397	54636-12052022155759-CRFV	4.993,82
29398	54636-12052022160223-CRFC	4.993,82
29399	4243-27042022153900-CZZL	4.994,12
29400	18009-30042022194830-DGRF	4.994,15

fonte: http://burc.regione.campania.it

PROG.	CODICE DOMANDA	VALORE ISEE
29401	18577-01052022152718-SNRM	4.994,46
29402	33768-05052022173508-TLLV	4.994,62
29403	55598-12052022181640-DCNS	4.994,94
29404	49398-11052022130344-DNDM	4.994,99
29405	14521-29042022125416-CFFR	4.995,12
29406	12587-28042022211144-MRNS	4.995,29
29407	16658-01052022184342-PNCD	4.995,37
29408	51167-11052022182422-LMBN	4.995,79
29409	19845-02052022104505-TRRN	4.995,94
29410	19845-02052022104735-TRRF	4.995,94
29411	7254-28042022152855-CPSS	4.996,39
29412	42596-09052022180603-NPPL	4.996,53
29413	42596-09052022181149-NPPR	4.996,53
29414	23673-03052022114240-DMBM	4.996,91
29415	11849-28042022184908-ZBDS	4.996,99
29416	30294-04052022173436-CTRL	4.997,32
29417	294-27042022091353-TMMC	4.997,55
29418	4165-27042022150643-MTRM	4.997,55
29419	47182-10052022190552-SLMC	4.997,57
29420	54736-12052022162337-VNLS	4.997,72
29421	34643-05052022203930-LSSK	4.997,74
29422	41944-09052022165206-MRRM	4.997,84
29423	4527-27042022161252-SPSR	4.997,85
29424	15479-29042022170511-NPLL	4.998,53
29425	35818-06052022115826-MUOM	4.998,53
29426	36251-06052022150433-DFLD	4.998,53
29427	2362-27042022112919-LFNN	4.999,12
29428	2362-27042022113208-LFNF	4.999,12
29429	48159-11052022094332-RMLG	4.999,30
29430	48159-11052022094532-RMLM	4.999,30
29431	44076-10052022095833-FNCN	4.999,50
29432	33306-05052022164951-SCGM	4.999,51
29433	3528-27042022133026-CZZM	4.999,85
29434	3528-27042022153818-CZZS	4.999,85
29435	21405-02052022160344-VSTC	4.999,87
29436	42348-09052022174845-ZZIR	5.000,00
29437	49015-11052022114908-SPSR	5.000,00
29438	49461-11052022130648-CRRC	5.000,10
29439	9392-02052022150443-PRRL	5.000,20
29440	5718-27042022174539-DCND	5.000,33
29441	38976-08052022131350-PZZS	5.000,47
29442	13417-29042022103225-CRRM	5.000,49
29443	13417-02052022120841-CRRF	5.000,49
29444	41383-09052022154659-PPAM	5.000,65
29445	15739-29042022174525-MNGF	5.000,68
29446	24202-03052022104757-GGLB	5.001,71
29447	55834-12052022185226-LCCV	5.001,79
29448	222-27042022092208-FLLM	5.001,95
29449	27582-07052022180736-REAL	5.002,22

fonte: http://burc.regione.campania.it

PROG.	CODICE DOMANDA	VALORE ISEE
29450	30093-04052022170728-CLVN	5.002,26
29451	51987-11052022200358-SLVN	5.002,28
29452	45728-10052022160704-MZZS	5.002,60
29453	46707-10052022180210-BNNM	5.002,89
29454	144-27042022091112-MLEM	5.003,09
29455	27597-03052022205437-BRNC	5.003,28
29456	45891-10052022163201-BTRG	5.003,39
29457	16259-29042022185904-RNRL	5.003,49
29458	14459-06052022162458-FNTG	5.003,50
29459	46706-10052022194149-CSTF	5.003,82
29460	39093-08052022155118-FLCN	5.003,93
29461	13089-29042022094434-MTNN	5.004,13
29462	12067-28042022192751-SCHD	5.004,86
29463	40360-09052022112102-TRTG	5.005,65
29464	20077-02052022111402-SCRN	5.005,79
29465	42304-09052022172841-MLIS	5.005,79
29466	46136-10052022170511-MKUD	5.006,32
29467	52931-12052022101028-GGLR	5.006,69
29468	52931-12052022101311-GGLV	5.006,69
29469	30843-04052022185801-ZRAP	5.006,83
29470	7610-28042022091203-MNTM	5.006,86
29471	48934-11052022113823-GLLF	5.006,93
29472	31194-04052022204305-CRMR	5.006,99
29473	7790-28042022094337-MSTM	5.007,07
29474	7790-28042022104234-MSTM	5.007,07
29475	31578-05052022094917-MSTL	5.007,07
29476	44224-10052022103614-NPLV	5.007,15
29477	47203-10052022191311-RBSG	5.007,17
29478	5658-27042022173927-CCLD	5.007,74
29479	32551-05052022123039-CNTM	5.008,00
29480	32551-05052022130831-CNTM	5.008,00
29481	55826-12052022184709-CCRD	5.008,12
29482	51261-11052022182248-DMZM	5.008,33
29483	33362-06052022090437-MPRN	5.008,39
29484	25104-03052022162216-FBBG	5.008,72
29485	38040-07052022115659-MSSP	5.009,04
29486	40206-09052022105716-CRTS	5.009,60
29487	37301-06052022184847-RBRN	5.009,76
29488	31458-05052022091437-PCNM	5.010,16
29489	50409-11052022165307-LNGL	5.010,33
29490	1288-27042022100649-PLLR	5.010,98
29491	28943-04052022120249-MNZN	5.010,98
29492	28943-04052022120710-MNZF	5.010,98
29493	51690-11052022190837-DMNM	5.011,04
29494	32550-05052022122730-FLCN	5.011,08
29495	54816-12052022171846-VCCG	5.011,21
29496	11389-28042022175802-SCHL	5.011,45
29497	11389-28042022180729-SCHN	5.011,45
29498	22893-02052022190652-RSCS	5.011,72

fonte: http://burc.regione.campania.it

PROG.	CODICE DOMANDA	VALORE ISEE
29499	14261-29042022121031-GNZS	5.011,96
29500	49108-11052022120102-NSTL	5.012,05
29501	14561-02052022091700-CMUF	5.012,20
29502	19900-02052022105412-GNTN	5.013,97
29503	17260-30042022120809-GLNR	5.014,18
29504	21536-02052022163641-CNTR	5.014,38
29505	17736-30042022164628-PNTD	5.014,62
29506	8923-28042022113350-CRNG	5.014,71
29507	43254-09052022192750-MRNS	5.014,80
29508	51532-11052022185020-LPRN	5.014,82
29509	11534-28042022182505-LNNG	5.015,08
29510	26763-03052022181015-SLVM	5.015,09
29511	17868-30042022181853-BNVM	5.015,61
29512	36230-06052022143448-GRTL	5.016,14
29513	41486-09052022154120-SRRM	5.016,37
29514	3391-27042022140226-TRNS	5.016,54
29515	38347-07052022155144-TLNF	5.016,67
29516	12552-02052022163722-SCRC	5.016,96
29517	46923-10052022183057-CLNG	5.016,98
29518	41378-09052022151422-CRRF	5.017,03
29519	41378-09052022152334-CRRM	5.017,03
29520	51420-11052022184226-DMAB	5.017,05
29521	18752-11052022190959-DMAS	5.017,05
29522	44488-10052022110053-PTRM	5.017,22
29523	47656-10052022205434-RCCG	5.017,22
29524	45659-10052022160225-STSS	5.017,79
29525	21149-02052022151150-GDCC	5.017,84
29526	27034-03052022184608-RGGC	5.017,92
29527	37402-06052022191703-VLNM	5.018,24
29528	53741-12052022120820-MKLY	5.018,39
29529	9019-28042022114402-PCCC	5.018,74
29530	9019-28042022115334-PCCS	5.018,74
29531	7460-28042022094958-SNSS	5.019,02
29532	7460-28042022104641-SNSM	5.019,02
29533	34172-05052022183149-TSCL	5.019,19
29534	17586-08052022151952-BSSC	5.019,21
29535	2946-27042022122048-LGRM	5.019,32
29536	44378-10052022113044-TPLP	5.019,36
29537	2057-27042022112417-MGRR	5.019,53
29538	9197-28042022120511-PLLD	5.019,63
29539	11350-28042022175709-DFNG	5.019,65
29540	41733-09052022162748-NDRG	5.019,72
29541	11931-28042022190730-RSSL	5.019,75
29542	40610-09052022122002-MLIM	5.020,49
29543	44691-10052022113416-VTGC	5.021,03
29544	50716-11052022172215-PRUN	5.021,46
29545	22425-02052022180013-KMRL	5.021,52
29546	33022-05052022152340-RDML	5.021,55
29547	22267-02052022175159-PRGG	5.022,62

fonte: http://burc.regione.campania.it

PROG.	CODICE DOMANDA	VALORE ISEE
29548	30465-04052022180358-PRGG	5.022,62
29549	41159-09052022135951-MSTL	5.023,25
29550	15713-29042022173503-VNCS	5.023,27
29551	12702-28042022213359-DPNN	5.023,29
29552	14910-29042022152134-DBLG	5.023,36
29553	46042-10052022165555-SPSN	5.023,50
29554	7958-28042022094912-GTAF	5.023,66
29555	18965-01052022194639-FRNL	5.024,39
29556	7887-28042022094159-STRM	5.024,53
29557	14078-29042022114357-CNFM	5.024,55
29558	25022-03052022143254-VNCS	5.024,69
29559	35966-06052022123906-DCIS	5.024,80
29560	50558-11052022171307-VRSJ	5.024,80
29561	51312-11052022201339-FRRS	5.024,90
29562	45981-10052022164314-TVLF	5.025,04
29563	46064-10052022165646-TVLN	5.025,04
29564	19441-02052022095713-TRDN	5.025,26
29565	40961-09052022125221-DNPR	5.025,29
29566	48998-11052022115509-FRRG	5.025,29
29567	48998-11052022120901-FRRM	5.025,29
29568	6403-27042022185855-SCPG	5.025,41
29569	51309-11052022184005-SCPD	5.025,41
29570	30699-04052022183054-MRCM	5.025,64
29571	34195-05052022184452-MRNR	5.025,70
29572	49619-11052022135642-CMUS	5.026,24
29573	53304-12052022110304-CRTS	5.026,42
29574	31128-05052022154320-PSCN	5.026,75
29575	4417-27042022153449-PLML	5.026,83
29576	12269-28042022195924-CRBR	5.026,99
29577	43166-09052022191422-NSNM	5.027,24
29578	19457-02052022095805-FVLD	5.027,61
29579	29291-04052022134517-CLNG	5.027,97
29580	11933-28042022195414-RMNM	5.028,13
29581	36208-06052022144001-DVDD	5.028,13
29582	26788-03052022181508-BCCL	5.028,28
29583	3985-27042022144404-SPNT	5.028,64
29584	10358-28042022160257-PNTL	5.029,46
29585	5994-27042022212016-CRTC	5.030,10
29586	39652-09052022093220-BFFF	5.030,29
29587	41607-09052022163018-LMNP	5.030,33
29588	47520-10052022201854-STNC	5.030,47
29589	28287-04052022102116-CPNG	5.030,49
29590	14082-29042022114521-PCCM	5.030,59
29591	32312-05052022114626-DBLL	5.030,74
29592	13717-29042022105940-NTRN	5.030,83
29593	13717-29042022110452-NTRM	5.030,83
29594	42735-09052022181738-PCNN	5.032,00
29595	42735-09052022182219-PCNL	5.032,00
29596	39620-09052022092845-DMTM	5.032,17

fonte: http://burc.regione.campania.it

PROG.	CODICE DOMANDA	VALORE ISEE
29597	10119-28042022152327-RGNL	5.032,39
29598	19043-01052022203539-LMND	5.032,65
29599	2661-27042022115012-MSSM	5.033,12
29600	2661-12052022181325-MSSN	5.033,12
29601	51544-11052022185254-NDLF	5.033,24
29602	40827-09052022123435-LTTD	5.033,26
29603	17184-30042022112153-CCCN	5.033,65
29604	36370-06052022152551-RNDC	5.033,76
29605	40323-09052022111358-ZNCG	5.033,90
29606	49979-11052022154230-PNCG	5.033,92
29607	25606-03052022152759-DSPM	5.034,15
29608	8792-28042022111927-RSSS	5.034,31
29609	8273-28042022102108-SPSL	5.034,66
29610	50302-11052022163622-GCMM	5.034,69
29611	41720-12052022165323-GRNM	5.034,82
29612	16354-29042022191304-TRTM	5.034,96
29613	33757-05052022173223-CTRC	5.035,12
29614	35774-06052022115648-CRBF	5.035,45
29615	51116-11052022181010-PTRN	5.035,84
29616	3978-27042022144447-NNNN	5.035,88
29617	37648-06052022212256-BGLF	5.036,18
29618	37648-07052022092054-BGLS	5.036,18
29619	55208-12052022172639-BRGC	5.036,24
29620	36153-06052022133636-MRSM	5.036,48
29621	36198-06052022141047-MRSL	5.036,48
29622	43487-09052022203334-MCRM	5.036,94
29623	9298-28042022121242-SPSM	5.036,99
29624	25830-03052022163058-BLZC	5.037,40
29625	24967-03052022122621-RSST	5.037,44
29626	5368-27042022173330-DNLN	5.037,64
29627	18578-01052022152750-DVVR	5.037,75
29628	15563-29042022171646-DDDM	5.037,77
29629	54893-12052022164106-CNTL	5.038,20
29630	51896-11052022194351-LBRD	5.038,20
29631	31495-05052022092840-MGLC	5.038,24
29632	33699-05052022173200-MNCM	5.038,67
29633	30487-04052022175944-MTTY	5.038,84
29634	210-27042022092135-SPCR	5.039,15
29635	994-27042022153304-SPCN	5.039,15
29636	43347-09052022195603-DMSD	5.039,19
29637	27190-03052022192522-MCRR	5.039,22
29638	40566-09052022115225-CMML	5.039,23
29639	26276-03052022171344-SLVD	5.039,25
29640	47071-12052022182314-CSCL	5.039,42
29641	47270-12052022183017-CSCM	5.039,42
29642	33327-05052022165319-DMRG	5.039,51
29643	51190-11052022181629-LCCR	5.039,51
29644	23069-02052022192908-CRMD	5.039,52
29645	40766-09052022122007-TDSL	5.039,84

fonte: http://burc.regione.campania.it

PROG.	CODICE DOMANDA	VALORE ISEE
29646	49087-11052022122458-PSNR	5.040,11
29647	39247-08052022183937-PLML	5.040,25
29648	35133-06052022100840-DLCF	5.041,25
29649	14936-29042022154357-DLGV	5.041,44
29650	26359-03052022172251-DLUR	5.041,46
29651	45241-10052022132026-FCCL	5.041,89
29652	42728-09052022181638-DMTC	5.041,95
29653	12238-28042022195301-SCNM	5.042,16
29654	53156-12052022105005-MCRN	5.043,31
29655	53156-12052022105839-MCRS	5.043,31
29656	21465-02052022161523-LMBG	5.043,90
29657	21465-02052022163245-LMBS	5.043,90
29658	40970-09052022125546-CNTT	5.043,98
29659	12746-28042022214908-FRIS	5.044,23
29660	50481-11052022165650-FBZL	5.044,60
29661	47489-10052022201606-CSSV	5.044,71
29662	9453-08052022140711-NNCN	5.045,49
29663	32181-05052022112707-CMPN	5.045,50
29664	6150-27042022182706-NTLJ	5.045,53
29665	51347-11052022183221-GRNG	5.045,85
29666	50211-11052022162742-DLPG	5.045,94
29667	1946-27042022105609-SFOH	5.046,03
29668	1946-27042022111140-SFOY	5.046,03
29669	35137-06052022101113-BLZN	5.046,39
29670	54752-12052022162310-TRTF	5.046,85
29671	37321-06052022185244-CRLS	5.046,86
29672	2942-27042022120947-CRRP	5.047,26
29673	44738-10052022114504-PSNK	5.047,64
29674	36367-06052022152512-LBNM	5.047,79
29675	47840-10052022215804-LBNR	5.047,79
29676	41983-09052022165757-MRRC	5.047,97
29677	39464-08052022205936-MRNC	5.048,20
29678	39464-08052022213025-MRNG	5.048,20
29679	22942-02052022190759-BNUM	5.049,03
29680	22942-02052022191034-BNUL	5.049,03
29681	34312-05052022190438-PRLG	5.049,11
29682	23864-03052022100143-VNTL	5.049,31
29683	23976-03052022101351-VNTL	5.049,31
29684	51682-12052022103242-SNNL	5.049,43
29685	55940-12052022190722-MLCS	5.049,59
29686	55940-12052022191257-MLCG	5.049,59
29687	13967-02052022090755-PTRL	5.050,21
29688	13967-02052022092513-PTRG	5.050,21
29689	7834-28042022101452-MRNL	5.050,47
29690	37823-07052022094559-VLLL	5.050,72
29691	13206-29042022100033-BRSM	5.050,77
29692	35522-06052022111522-SLVM	5.050,78
29693	9211-28042022120540-MNNR	5.050,98
29694	10210-28042022153749-MNZG	5.051,47

fonte: http://burc.regione.campania.it

PROG.	CODICE DOMANDA	VALORE ISEE
29695	27522-03052022201515-CSNK	5.052,09
29696	27522-03052022205639-CSNL	5.052,09
29697	37355-06052022191619-RCCR	5.052,68
29698	26439-03052022174556-PNCS	5.053,17
29699	34242-05052022184524-DPLC	5.053,20
29700	10494-28042022162824-FRRG	5.053,38
29701	10494-04052022102323-FRRM	5.053,38
29702	41658-09052022163606-LFRS	5.053,58
29703	27290-03052022191728-MNTC	5.053,66
29704	47902-11052022091211-SLMF	5.053,98
29705	22570-02052022184113-MVCR	5.054,31
29706	22924-02052022190323-SMMD	5.054,37
29707	46765-10052022180942-QNTN	5.054,51
29708	46847-10052022181923-QNTS	5.054,51
29709	31902-05052022103551-MGNP	5.054,63
29710	49253-11052022122539-NNNG	5.054,80
29711	21506-02052022164829-BCCJ	5.055,10
29712	12856-29042022103437-PTRN	5.055,37
29713	55352-12052022174719-SPGG	5.055,40
29714	7951-28042022095312-DNGD	5.055,46
29715	37519-10052022090716-BNCG	5.055,69
29716	17965-30042022191410-PGLG	5.055,94
29717	29925-04052022164434-FNTL	5.055,94
29718	46254-10052022173819-SMMR	5.056,11
29719	34317-05052022190635-MSSR	5.056,61
29720	40246-09052022111512-MLLL	5.057,03
29721	1780-27042022104540-TRDN	5.057,07
29722	25735-04052022093718-SPRR	5.057,14
29723	25735-04052022093959-SPRR	5.057,14
29724	17542-30042022144825-FGLG	5.057,56
29725	7373-29042022171417-CLVM	5.057,78
29726	22948-02052022190518-PRLM	5.058,06
29727	55702-12052022183115-SPSM	5.058,06
29728	39364-08052022194110-CSCD	5.058,11
29729	39485-08052022213325-QRNP	5.058,22
29730	30565-04052022180913-PRSG	5.058,46
29731	45802-10052022161603-SCLM	5.058,69
29732	54338-12052022145824-RNFG	5.058,69
29733	36030-06052022124827-KNOM	5.058,82
29734	36030-06052022125914-KNOM	5.058,82
29735	15378-29042022171430-FSTF	5.058,84
29736	51595-11052022190115-RBCR	5.058,86
29737	19411-02052022095235-VLPG	5.058,87
29738	8258-28042022101954-PNTR	5.059,25
29739	17839-30042022174802-GMMD	5.059,25
29740	47429-10052022195026-DNLL	5.059,41
29741	47429-10052022195455-DNLG	5.059,41
29742	34623-05052022204144-DRSS	5.060,30
29743	56596-12052022214554-FSCM	5.060,35

fonte: http://burc.regione.campania.it

PROG.	CODICE DOMANDA	VALORE ISEE
29744	33554-05052022170659-TTNM	5.060,39
29745	17095-30042022104052-DFLL	5.060,49
29746	6782-27042022194933-CRFN	5.060,73
29747	52986-12052022101854-FBBS	5.061,06
29748	44392-10052022105144-CPSL	5.061,37
29749	10043-02052022134228-FNRG	5.061,61
29750	12820-09052022154207-SPRR	5.061,84
29751	12820-09052022155842-SPRM	5.061,84
29752	916-09052022152605-NNNN	5.061,89
29753	9523-28042022125301-MNNM	5.062,52
29754	11666-28042022182814-MNNM	5.062,52
29755	13293-29042022101704-DNDD	5.062,62
29756	13293-29042022105048-DNDS	5.062,62
29757	20528-02052022120952-STRP	5.063,42
29758	40517-09052022115957-RSSN	5.063,63
29759	50284-11052022164038-CRLN	5.064,10
29760	50284-11052022164358-CRLN	5.064,10
29761	8487-28042022104324-CSTG	5.064,30
29762	12380-28042022202048-PCLG	5.064,31
29763	14381-02052022111033-CZZL	5.064,71
29764	30443-04052022181400-LSTD	5.064,82
29765	3645-27042022134917-TTAM	5.064,89
29766	17891-30042022182246-RSCC	5.065,76
29767	30626-04052022182018-PRFG	5.066,00
29768	8897-28042022115553-BDTR	5.066,24
29769	37524-06052022200208-CSTF	5.066,26
29770	37524-06052022200904-CSTF	5.066,26
29771	48434-11052022103740-SPSF	5.066,26
29772	51520-11052022185102-MSLS	5.066,63
29773	42130-09052022171238-LRTC	5.066,67
29774	9356-28042022122731-GRFN	5.066,86
29775	54599-12052022155023-SLZD	5.066,95
29776	27003-03052022184037-KHZM	5.068,26
29777	683-27042022142021-DNGM	5.068,96
29778	39382-08052022202005-DNZS	5.068,99
29779	34104-05052022182709-CRTC	5.069,07
29780	34104-05052022185118-CRTS	5.069,07
29781	48411-11052022105017-SNTR	5.070,41
29782	46041-10052022170144-CSCM	5.070,46
29783	46041-10052022172457-CSCD	5.070,46
29784	39380-08052022195204-FLPN	5.070,48
29785	39380-08052022201027-FLPN	5.070,48
29786	44019-10052022095239-DLPP	5.070,51
29787	44061-10052022185409-DLPM	5.070,51
29788	50578-11052022193437-FSSF	5.070,65
29789	4737-27042022161318-CCCL	5.070,68
29790	40999-09052022130934-SNNN	5.070,81
29791	40999-09052022132139-SNNL	5.070,81
29792	37268-06052022185634-NNZN	5.071,14

fonte: http://burc.regione.campania.it

PROG.	CODICE DOMANDA	VALORE ISEE
29793	13495-29042022104442-MLLF	5.071,48
29794	9961-02052022153449-RBNR	5.071,55
29795	9961-02052022154423-RBNF	5.071,55
29796	42486-09052022175016-MNSS	5.071,55
29797	37945-07052022110346-ZGRD	5.071,70
29798	2209-27042022113234-SPRB	5.071,96
29799	12486-06052022193942-DTTG	5.072,33
29800	44527-10052022110342-DTTB	5.072,33
29801	34701-05052022210528-CZZS	5.072,75
29802	4981-27042022164439-SBLV	5.072,92
29803	23171-05052022172848-NNTM	5.073,05
29804	9574-29042022154201-MLLS	5.073,33
29805	9574-29042022155534-MLLG	5.073,33
29806	9574-29042022160204-ZCCM	5.073,33
29807	47958-11052022092811-VNRF	5.073,42
29808	2299-27042022111932-VRGM	5.073,70
29809	11431-28042022180756-VNSR	5.074,06
29810	27919-04052022091806-GRDS	5.074,26
29811	49299-11052022123005-SPSF	5.074,45
29812	18166-01052022093231-DLBT	5.074,80
29813	18201-01052022100559-DLBL	5.074,80
29814	22066-02052022172404-DLLM	5.074,93
29815	22066-02052022173206-DLLL	5.074,93
29816	39439-10052022213652-PVNF	5.074,96
29817	32993-05052022153758-DCHD	5.075,02
29818	9842-10052022142503-GLLG	5.075,16
29819	26427-03052022173447-BNCN	5.075,23
29820	51728-11052022191506-BRNM	5.075,53
29821	19092-01052022211555-CSCS	5.075,56
29822	40494-09052022113501-FRSN	5.075,61
29823	38389-07052022161209-GRGD	5.075,96
29824	6012-27042022182527-GRLN	5.076,13
29825	6012-27042022184115-GRLR	5.076,13
29826	6012-27042022190245-GRLM	5.076,13
29827	26892-03052022183128-GRDM	5.076,31
29828	52123-11052022203505-RSSS	5.076,77
29829	40229-09052022110425-FRNR	5.077,24
29830	33262-05052022162756-LNGM	5.077,70
29831	31758-05052022103037-CCCP	5.077,81
29832	31758-05052022104155-CCCL	5.077,81
29833	17575-30042022150942-CLLM	5.078,23
29834	21438-02052022161454-CRTL	5.078,51
29835	23030-02052022192520-MRNN	5.078,70
29836	40236-09052022110254-SPNG	5.078,87
29837	53396-12052022111200-VLNR	5.078,89
29838	53396-12052022111421-VLND	5.078,89
29839	30402-04052022174720-GRND	5.078,95
29840	40234-09052022110433-MRNP	5.078,95
29841	25105-03052022124430-DLLL	5.079,46

fonte: http://burc.regione.campania.it

PROG.	CODICE DOMANDA	VALORE ISEE
29842	25205-03052022130025-DLLM	5.079,46
29843	44016-10052022095128-TPON	5.079,51
29844	24305-03052022105616-VNLD	5.079,90
29845	16384-29042022191916-LMRV	5.080,20
29846	22749-02052022185041-SPSV	5.080,89
29847	22749-02052022185559-SPSG	5.080,89
29848	24067-03052022165125-PLLP	5.081,05
29849	55546-12052022182254-GDCC	5.082,03
29850	55546-12052022184028-GDCN	5.082,03
29851	7909-28042022094606-DLRS	5.082,18
29852	53467-12052022112327-LRCG	5.082,20
29853	55474-12052022180723-GRNM	5.082,59
29854	49276-11052022123111-STRL	5.082,80
29855	41805-09052022163600-MLLL	5.082,85
29856	46965-10052022183659-PLLS	5.083,04
29857	29581-04052022153849-CLNS	5.083,42
29858	248-27042022101619-JBRK	5.083,58
29859	248-27042022102048-JBRS	5.083,58
29860	29431-04052022144917-SSNC	5.083,61
29861	40541-09052022114215-DTRM	5.084,00
29862	47108-10052022185540-DMTM	5.084,20
29863	16745-29042022210945-PNRG	5.084,31
29864	54484-12052022152005-FRRF	5.084,31
29865	33847-05052022174614-MGON	5.084,80
29866	24615-03052022113241-BRNF	5.084,88
29867	46332-10052022190846-MCRM	5.085,04
29868	38457-07052022165110-PLMN	5.085,69
29869	42437-09052022174157-DFLL	5.085,77
29870	39354-08052022194624-MNGT	5.086,57
29871	56107-12052022193143-VNID	5.086,99
29872	10491-28042022162900-VLAR	5.087,02
29873	10491-28042022163410-VLAF	5.087,02
29874	38122-07052022125007-RPNS	5.087,64
29875	10480-28042022163455-CHRP	5.087,76
29876	28575-04052022111751-BRBG	5.087,84
29877	10497-28042022162506-GRRF	5.088,00
29878	40029-09052022104930-CLLF	5.088,33
29879	40029-11052022151452-CLLN	5.088,33
29880	37667-06052022210558-RSTM	5.089,10
29881	6918-27042022211432-MRGS	5.089,81
29882	50617-11052022171204-SPSM	5.089,92
29883	25063-03052022123108-VTLS	5.089,98
29884	27695-03052022211233-CCNS	5.090,24
29885	53475-12052022113640-CSBF	5.090,24
29886	55112-12052022172152-CMMM	5.090,36
29887	55112-12052022174409-CMMN	5.090,36
29888	45689-10052022160259-MTUD	5.090,45
29889	18522-01052022145702-CMUV	5.090,59
29890	19856-02052022104906-LTTG	5.090,88

fonte: http://burc.regione.campania.it

PROG.	CODICE DOMANDA	VALORE ISEE
29891	32989-05052022152934-LRAG	5.091,06
29892	32989-05052022154826-LRAL	5.091,06
29893	50355-11052022170450-NPLM	5.091,67
29894	31531-05052022112727-CHCF	5.092,13
29895	5311-27042022170758-FRNS	5.092,43
29896	5311-27042022171224-FRNS	5.092,43
29897	13486-29042022104422-VCCM	5.092,52
29898	43816-10052022092035-FTTG	5.092,55
29899	50547-11052022171740-LCUC	5.092,73
29900	3874-27042022142828-NNTG	5.092,85
29901	14450-29042022123930-RLNM	5.092,91
29902	27016-03052022184106-BRBG	5.093,24
29903	12971-29042022092831-VNIP	5.093,54
29904	8977-28042022114216-MLIN	5.094,01
29905	32794-05052022141622-FZZT	5.094,21
29906	32794-05052022142115-FZZS	5.094,21
29907	19328-02052022093933-CTRF	5.094,39
29908	24336-03052022110916-FSTC	5.094,67
29909	31951-05052022104909-CRLV	5.094,72
29910	30380-04052022174647-RAIG	5.094,94
29911	35523-06052022111642-RGGG	5.095,04
29912	55242-12052022201933-MSST	5.095,37
29913	38946-12052022142358-DVSM	5.095,60
29914	50700-11052022172503-LNDS	5.095,91
29915	44321-10052022105325-DVNC	5.096,00
29916	44321-10052022110030-DVNM	5.096,00
29917	44557-10052022111023-DVNF	5.096,00
29918	34388-05052022191154-JNDW	5.096,06
29919	39631-09052022092936-PSSC	5.096,86
29920	8867-28042022120029-LNDC	5.097,24
29921	51738-11052022192128-CNNR	5.097,40
29922	16690-29042022205737-MCCL	5.098,04
29923	54268-12052022141608-MDDK	5.098,04
29924	47699-10052022211313-DLGF	5.098,37
29925	47699-10052022212840-DLGM	5.098,37
29926	8981-28042022113845-RSSC	5.098,50
29927	3773-27042022160232-MNTM	5.099,24
29928	32683-05052022125442-FRRP	5.099,43
29929	46362-10052022174232-SPSM	5.099,52
29930	32479-05052022121426-PRZG	5.100,15
29931	13928-29042022113428-MPRF	5.100,41
29932	34899-07052022193302-RDLC	5.100,57
29933	54329-12052022144220-SNSS	5.101,12
29934	54329-12052022150505-SNSN	5.101,12
29935	28924-04052022120550-PNTG	5.101,14
29936	1569-27042022102645-DSLM	5.101,17
29937	15156-29042022160938-MTAM	5.101,30
29938	22222-02052022173844-PRDN	5.101,46
29939	650-27042022093737-CSSL	5.103,21

fonte: http://burc.regione.campania.it

PROG.	CODICE DOMANDA	VALORE ISEE
29940	31230-04052022205243-SPNC	5.103,25
29941	48394-11052022104200-HMYN	5.103,39
29942	3589-27042022134015-PRSN	5.103,42
29943	3589-27042022134253-PRSF	5.103,42
29944	1283-27042022101255-PNSM	5.103,54
29945	1283-27042022102356-PNSF	5.103,54
29946	6830-28042022200957-LBNV	5.104,31
29947	3062-27042022162039-DMRM	5.104,64
29948	21979-02052022171618-DLCL	5.105,02
29949	11087-28042022173210-PGLC	5.105,29
29950	28425-04052022104332-LNGC	5.105,42
29951	44331-10052022103652-PLLL	5.105,63
29952	2163-27042022110936-FNTM	5.105,70
29953	2507-27042022114356-CPPG	5.106,02
29954	44921-10052022120632-HDJS	5.106,18
29955	47523-10052022204104-DLLN	5.106,59
29956	47523-10052022205157-DLLN	5.106,59
29957	5585-27042022173222-MMLR	5.106,82
29958	5585-27042022182107-MMLG	5.106,82
29959	12622-28042022211917-CRLL	5.106,99
29960	12622-28042022212922-CRLR	5.106,99
29961	38132-07052022125818-VNTG	5.107,24
29962	50741-11052022172633-BCCC	5.107,39
29963	54584-12052022154702-NNNG	5.107,40
29964	11817-28042022184638-DFLC	5.107,64
29965	53676-12052022115133-PSCN	5.107,74
29966	18316-01052022115225-SPSF	5.109,02
29967	17489-30042022142646-BRSS	5.109,05
29968	38229-12052022152840-SCRS	5.109,07
29969	38229-12052022153309-SCRC	5.109,07
29970	47474-10052022200640-LDTF	5.109,12
29971	43561-09052022213114-MNTG	5.109,20
29972	42236-09052022172427-DMRL	5.109,76
29973	46603-10052022175722-MSCT	5.110,09
29974	50602-11052022170833-FRRV	5.110,65
29975	31177-04052022212836-SLAR	5.110,73
29976	31151-04052022215139-SLAD	5.110,73
29977	39178-08052022172052-CPTV	5.111,48
29978	52239-11052022211019-CRSD	5.111,95
29979	1328-09052022124819-DMRM	5.112,85
29980	6293-27042022201020-TRCR	5.113,25
29981	35201-06052022102028-NTLD	5.113,38
29982	17914-30042022184547-DFNP	5.113,47
29983	37466-06052022193938-DMRL	5.113,47
29984	16352-29042022191421-MZZD	5.113,81
29985	34862-06052022091631-ZCCL	5.113,99
29986	28904-04052022120154-LBRC	5.114,23
29987	28904-04052022122457-VNDM	5.114,23
29988	46875-10052022182418-SCTM	5.114,65

fonte: http://burc.regione.campania.it

PROG.	CODICE DOMANDA	VALORE ISEE
29989	6407-28042022194935-SLRR	5.114,91
29990	6407-28042022201016-SLRG	5.114,91
29991	604-27042022092637-DGRS	5.115,39
29992	48043-11052022092838-MRTR	5.116,00
29993	23906-03052022095943-FRMG	5.116,13
29994	54598-12052022155136-DSRL	5.116,23
29995	53522-12052022112928-CMUN	5.116,53
29996	53522-12052022113941-CMUF	5.116,53
29997	25300-03052022141949-RSSP	5.116,69
29998	25300-03052022143341-RSSN	5.116,69
29999	377-27042022091938-VTLV	5.116,80
30000	12305-29042022144439-PGNL	5.116,86
30001	9313-28042022122354-FSCC	5.116,91
30002	125-27042022175524-SLVF	5.117,23
30003	39299-10052022165508-NTLN	5.117,37
30004	8787-02052022205633-FNTF	5.118,18
30005	34164-05052022183520-GTTS	5.118,63
30006	34164-05052022184516-GTTN	5.118,63
30007	34164-05052022185551-GTTM	5.118,63
30008	7189-27042022211236-GQNP	5.119,69
30009	41347-09052022151327-GLSN	5.120,20
30010	41347-09052022152625-SCGM	5.120,20
30011	52308-11052022212959-DNZG	5.120,24
30012	39858-09052022101557-GTTC	5.120,28
30013	39858-09052022102027-GTTL	5.120,28
30014	43271-09052022193339-SPSP	5.120,30
30015	18587-01052022153117-PGLP	5.120,51
30016	49477-11052022130423-DLLC	5.120,54
30017	6100-27042022181921-SKYS	5.120,65
30018	39466-10052022183802-MSIN	5.120,89
30019	33655-05052022172205-SPSV	5.120,99
30020	12962-29042022092605-RTSD	5.121,08
30021	17900-30042022193219-LNGF	5.121,57
30022	40407-09052022114101-MNRF	5.122,81
30023	30905-04052022191847-PTRG	5.122,93
30024	31081-04052022195845-MLNM	5.123,15
30025	28599-04052022110548-CNNN	5.123,80
30026	3196-27042022124953-DLPD	5.124,15
30027	1122-27042022100030-CLNS	5.124,72
30028	51130-11052022180805-NNNC	5.124,92
30029	21718-02052022164510-TDSF	5.125,00
30030	43148-09052022191215-VNLR	5.125,03
30031	52715-12052022094413-BRRP	5.125,14
30032	38570-07052022181646-VVKR	5.125,29
30033	38570-07052022195056-VVKD	5.125,29
30034	51919-11052022194600-STRF	5.125,34
30035	35650-06052022113707-SLVV	5.125,78
30036	48527-11052022105436-CRLC	5.125,90
30037	42020-09052022170551-DMRL	5.126,45

fonte: http://burc.regione.campania.it

PROG.	CODICE DOMANDA	VALORE ISEE
30038	41748-09052022162929-CCRF	5.126,61
30039	56312-12052022201917-CTRM	5.126,70
30040	27031-03052022184429-CBLM	5.126,88
30041	27031-03052022192903-CBLM	5.126,88
30042	27031-03052022193958-CBLM	5.126,88
30043	24022-11052022154554-MNZF	5.126,92
30044	49842-11052022151614-DMRG	5.127,15
30045	49842-11052022195325-DMRV	5.127,15
30046	8037-28042022095539-CNTC	5.127,21
30047	36359-06052022152034-CRBV	5.127,24
30048	28626-04052022110837-NCLM	5.127,46
30049	1444-27042022101807-GRNJ	5.127,80
30050	29845-04052022163654-RFNR	5.127,91
30051	24047-03052022102757-MLIF	5.128,13
30052	24047-03052022103213-MLIF	5.128,13
30053	47221-10052022193149-FLRF	5.128,27
30054	7177-28042022100722-DLCS	5.128,85
30055	55091-12052022171354-HMDS	5.129,51
30056	42113-09052022171029-BKHH	5.129,53
30057	11718-28042022184733-CSLJ	5.129,57
30058	38226-07052022143525-VNIL	5.129,68
30059	31566-05052022094418-GGLN	5.129,75
30060	1584-27042022102641-STFN	5.129,77
30061	18880-01052022185655-LPGN	5.129,77
30062	1267-02052022211618-BJRK	5.129,94
30063	56258-12052022200521-LMBL	5.130,08
30064	56258-12052022202416-LMBG	5.130,08
30065	43445-10052022184501-FDNF	5.130,16
30066	19026-01052022203331-DSEL	5.131,24
30067	25427-03052022143753-GRNM	5.131,33
30068	8074-05052022103655-GRVM	5.131,77
30069	33637-05052022172234-DGGN	5.131,95
30070	22255-04052022180458-BRNS	5.132,02
30071	28983-04052022121042-GRGP	5.132,92
30072	20298-02052022114054-QGLD	5.133,17
30073	20298-02052022115206-QGLS	5.133,17
30074	7700-28042022092413-MNTL	5.133,33
30075	47158-10052022185931-CRBD	5.133,86
30076	45730-10052022160918-HRJS	5.134,01
30077	37339-06052022190339-GLNG	5.134,29
30078	31956-05052022104657-NGGF	5.134,31
30079	36420-06052022154240-SNSB	5.134,46
30080	2903-27042022120742-CHRP	5.134,63
30081	21949-02052022170932-PSTB	5.135,03
30082	22141-02052022172926-SCLS	5.135,15
30083	24616-03052022113650-BNVR	5.135,21
30084	9121-28042022115435-DRSG	5.135,48
30085	23279-02052022201414-RGLG	5.136,04
30086	18940-01052022193114-LCSL	5.136,49

fonte: http://burc.regione.campania.it

PROG.	CODICE DOMANDA	VALORE ISEE
30087	33032-05052022153440-ZZIP	5.136,59
30088	28491-04052022110014-RMGM	5.136,94
30089	55219-12052022202128-CNCG	5.137,01
30090	4265-27042022151737-ZNGL	5.137,07
30091	13718-29042022111458-DGLD	5.137,07
30092	33783-05052022174318-MBCL	5.137,07
30093	52053-11052022202124-GLLF	5.137,11
30094	6881-27042022202115-DLLD	5.137,56
30095	8757-28042022111812-CRBV	5.138,03
30096	21658-02052022163538-MNCM	5.138,13
30097	20275-02052022114111-PMOM	5.138,36
30098	20659-02052022122911-PMOG	5.138,36
30099	37691-06052022212416-SLVS	5.139,22
30100	13914-29042022112813-NNLD	5.139,39
30101	2633-27042022115111-SDNM	5.139,55
30102	28246-04052022101130-PRNN	5.140,16
30103	56450-12052022213407-MRRL	5.141,22
30104	30135-04052022171200-DBSD	5.141,40
30105	6690-27042022193800-PRGM	5.141,43
30106	15862-29042022175505-PRLL	5.141,48
30107	30879-04052022191907-SLVG	5.141,87
30108	51470-11052022184825-SLVM	5.141,87
30109	29408-05052022182648-DZIL	5.142,03
30110	33574-05052022171322-CPLT	5.142,28
30111	4321-27042022152504-SCTP	5.142,77
30112	4321-27042022154038-SCTM	5.142,77
30113	19183-02052022090957-SPRS	5.142,89
30114	19183-02052022091211-SPRD	5.142,89
30115	45577-10052022153649-LNGG	5.142,93
30116	51516-11052022184910-ZZIS	5.143,01
30117	19567-02052022101307-MLAN	5.143,24
30118	54159-12052022132924-CRDG	5.143,54
30119	54159-12052022133659-CRDL	5.143,54
30120	8617-28042022105536-MSLV	5.143,61
30121	48122-11052022094005-BAIV	5.144,15
30122	15496-29042022173052-DFRF	5.144,17
30123	32677-07052022183319-LBRC	5.144,46
30124	32677-07052022194327-LBRN	5.144,46
30125	32677-07052022195335-LBRG	5.144,46
30126	23914-03052022100122-SVSC	5.144,69
30127	14496-29042022124853-SCRV	5.144,72
30128	14496-29042022125423-SCRF	5.144,72
30129	28188-04052022100029-TRCM	5.145,00
30130	5101-29042022163721-NCRF	5.145,12
30131	47739-10052022212235-PRSB	5.145,15
30132	47739-10052022212457-PRSL	5.145,15
30133	41277-09052022145206-LPNN	5.145,17
30134	2680-27042022114841-GRRR	5.145,29
30135	2680-27042022115101-GRRC	5.145,29

fonte: http://burc.regione.campania.it

PROG.	CODICE DOMANDA	VALORE ISEE
30136	22593-02052022190932-MRTL	5.145,53
30137	52569-12052022092612-DMRF	5.145,59
30138	43020-09052022185401-NVLN	5.145,61
30139	43005-09052022190654-NVLM	5.145,61
30140	48216-11052022095200-BROB	5.145,86
30141	48216-11052022100115-BROS	5.145,86
30142	7508-28042022205414-CWRK	5.146,69
30143	30354-09052022190611-MRNL	5.146,69
30144	38747-09052022140245-RSSC	5.146,97
30145	55332-12052022174745-NSTD	5.147,10
30146	42965-09052022185242-LLNV	5.147,24
30147	27981-04052022093012-RLLR	5.147,26
30148	4613-27042022160006-GRMG	5.147,59
30149	6844-27042022195937-GRMG	5.147,59
30150	39981-09052022105821-GRFM	5.147,77
30151	10256-28042022154954-RGZF	5.147,92
30152	17860-30042022180615-RMNG	5.147,95
30153	17860-02052022145738-RMNG	5.147,95
30154	37262-06052022184117-BFLR	5.148,04
30155	37558-06052022201936-VLRN	5.148,07
30156	33696-05052022173518-PSCV	5.148,78
30157	9043-28042022120551-GRFG	5.149,41
30158	49659-11052022141437-BRLL	5.149,70
30159	51517-11052022184759-DMNG	5.149,87
30160	44156-10052022101446-PLLP	5.149,95
30161	28959-04052022120502-LNGC	5.150,08
30162	20462-02052022120416-CRBV	5.150,19
30163	26278-03052022174429-MRRS	5.150,31
30164	41020-09052022130549-SMPM	5.150,49
30165	28224-04052022100928-MNPM	5.150,59
30166	13897-29042022112705-SCGS	5.151,26
30167	32755-05052022131637-SCGD	5.151,26
30168	7140-27042022210733-BRNT	5.151,44
30169	20080-02052022111329-CZZL	5.151,55
30170	36999-06052022175244-CMNS	5.151,74
30171	43979-10052022111046-GRSD	5.151,96
30172	14272-29042022124130-BRBG	5.152,09
30173	43025-09052022190022-CSTN	5.152,10
30174	25917-09052022163019-PSSL	5.152,12
30175	25917-09052022171056-PSSS	5.152,12
30176	43340-09052022195452-DMBM	5.152,41
30177	37820-07052022094420-NFNL	5.152,42
30178	29778-04052022162147-BBTF	5.152,44
30179	19683-02052022102955-BDGB	5.152,54
30180	19698-02052022103008-MSCD	5.152,68
30181	25167-03052022125053-CLNG	5.153,01
30182	17271-30042022121630-TRNR	5.153,04
30183	50300-11052022164425-PRNR	5.153,90
30184	14725-03052022184516-CNDF	5.154,15

fonte: http://burc.regione.campania.it

PROG.	CODICE DOMANDA	VALORE ISEE
30185	3497-27042022132330-RSSN	5.155,65
30186	1157-27042022103139-CLNL	5.155,69
30187	18297-01052022115816-GRMM	5.155,88
30188	23922-03052022100510-PLLL	5.156,13
30189	30647-04052022182127-PRZG	5.156,71
30190	7546-28042022143401-SPSF	5.156,86
30191	39594-09052022093239-MMLG	5.157,04
30192	39594-09052022133415-MMLM	5.157,04
30193	38963-08052022125705-DRGF	5.157,24
30194	20865-02052022130653-LBRF	5.157,40
30195	54090-12052022131349-SPSR	5.157,81
30196	38183-07052022135241-CPLS	5.157,84
30197	11527-28042022181351-PPPL	5.157,88
30198	48745-11052022111631-DLSL	5.158,53
30199	21348-02052022155029-VCCF	5.158,79
30200	34225-05052022185550-MRLS	5.159,05
30201	4882-27042022163202-DNTF	5.159,11
30202	30944-04052022191611-PCLN	5.159,23
30203	30944-04052022192006-PCLN	5.159,23
30204	39330-08052022191742-CSAL	5.159,46
30205	39350-08052022192806-CSAF	5.159,46
30206	43551-09052022205253-RMNF	5.159,89
30207	9803-28042022141003-PCRM	5.160,09
30208	46852-10052022182109-BNCM	5.160,45
30209	46852-10052022182417-BNCN	5.160,45
30210	661-27042022093117-PZZC	5.160,92
30211	13082-04052022112532-SPSM	5.161,06
30212	9212-28042022120311-CLRM	5.161,46
30213	401-27042022173500-LSTG	5.161,77
30214	44302-10052022105621-LMBC	5.161,86
30215	9767-28042022135608-DLSF	5.161,96
30216	11252-28042022180009-DNIT	5.162,03
30217	23091-02052022193725-MNCC	5.162,03
30218	48608-11052022142225-PLLM	5.162,75
30219	9866-28042022144224-FRRV	5.162,95
30220	32583-05052022123248-PTRB	5.163,50
30221	30773-04052022184328-PZZV	5.163,74
30222	55847-12052022185313-PNNP	5.163,84
30223	41031-09052022130621-GDGN	5.164,13
30224	22659-02052022183051-SLVR	5.164,24
30225	47765-10052022214007-PRCL	5.164,91
30226	47887-10052022215952-PRCC	5.164,91
30227	48949-11052022114142-RNGL	5.164,92
30228	17418-30042022133445-SLNG	5.165,20
30229	36439-06052022154822-BRNV	5.165,94
30230	13558-29042022104610-SRNN	5.166,49
30231	44529-10052022110541-BNCC	5.166,76
30232	19268-02052022093125-DFLN	5.166,83
30233	47389-10052022194228-RDOM	5.166,89

fonte: http://burc.regione.campania.it

PROG.	CODICE DOMANDA	VALORE ISEE
30234	47389-10052022195244-RDOC	5.166,89
30235	47389-12052022092946-RDOC	5.166,89
30236	50158-11052022162723-DMSF	5.167,52
30237	19696-02052022102807-VTLM	5.167,97
30238	55480-12052022180239-STLR	5.168,12
30239	12189-06052022124657-LVLN	5.168,16
30240	25072-10052022120502-NTRF	5.168,63
30241	44955-10052022123442-VTLL	5.168,70
30242	27241-03052022190958-SPSM	5.168,72
30243	45175-10052022125455-BSGR	5.169,41
30244	42139-12052022170033-CSRS	5.169,51
30245	7536-28042022145012-SRNF	5.169,68
30246	44405-10052022104736-SMML	5.170,00
30247	50529-11052022170339-RVLM	5.170,03
30248	50529-11052022174033-RVLS	5.170,03
30249	45432-10052022151214-RVLN	5.170,03
30250	36573-06052022175046-BTTF	5.170,16
30251	9726-28042022185125-NNCC	5.170,30
30252	31465-05052022091612-STRS	5.170,53
30253	15362-29042022164601-MNAR	5.170,71
30254	55299-12052022173648-BLLR	5.171,43
30255	55299-12052022174358-BLLG	5.171,43
30256	5839-27042022180059-SLZM	5.171,57
30257	41829-09052022165639-CCLD	5.172,13
30258	46470-10052022174247-TNIC	5.172,36
30259	49988-11052022155312-CRBS	5.172,47
30260	30714-04052022183859-SPDS	5.172,56
30261	41179-09052022140808-DMRG	5.172,59
30262	41199-09052022141633-DMRM	5.172,59
30263	28829-04052022115921-PTTN	5.172,80
30264	29162-04052022125135-CLMC	5.172,96
30265	53920-12052022132252-LRCF	5.172,98
30266	26399-03052022173143-CSTG	5.173,46
30267	33823-05052022174151-VRNG	5.173,48
30268	13243-29042022100104-MNCR	5.174,43
30269	56131-12052022193629-DGRF	5.174,66
30270	19452-02052022095731-SPSM	5.174,90
30271	19452-02052022100507-SPSM	5.174,90
30272	51761-12052022091726-BNAT	5.175,52
30273	3272-27042022125010-MSTD	5.175,69
30274	5388-27042022171354-MSTF	5.175,69
30275	24315-03052022105449-DLFS	5.175,79
30276	13035-29042022094548-BVOM	5.176,00
30277	14618-29042022132941-PTRG	5.176,34
30278	3294-27042022130040-NGRC	5.176,49
30279	36316-06052022150827-CRVR	5.177,07
30280	36316-08052022212531-CRVM	5.177,07
30281	54537-12052022153308-DSML	5.177,21
30282	14414-29042022123303-TMZM	5.177,25

fonte: http://burc.regione.campania.it

PROG.	CODICE DOMANDA	VALORE ISEE
30283	4883-27042022163940-SLMC	5.177,55
30284	1472-27042022102244-SPSR	5.177,84
30285	22955-02052022191027-MNNN	5.178,37
30286	54035-12052022125736-NMRC	5.178,41
30287	33002-05052022152045-DMEN	5.178,58
30288	33002-05052022152709-DMES	5.178,58
30289	56170-12052022194718-DDNS	5.178,60
30290	31286-06052022154358-MRNM	5.178,63
30291	50262-11052022172439-BRCC	5.178,92
30292	55493-12052022180859-SGMN	5.179,68
30293	55063-12052022170841-MSSG	5.179,82
30294	43902-10052022151931-NPLP	5.180,26
30295	16959-30042022101906-SRCG	5.180,72
30296	47603-10052022203832-RSSM	5.180,73
30297	29894-04052022164640-DNIM	5.181,06
30298	17576-30042022150928-CSRP	5.181,55
30299	39811-10052022171655-BLFH	5.181,66
30300	26117-03052022165503-GRNL	5.181,86
30301	42942-09052022184119-CRSC	5.181,96
30302	42942-09052022184424-CRSP	5.181,96
30303	22875-02052022195858-SPSB	5.181,97
30304	13029-29042022094245-BNCM	5.182,11
30305	42489-09052022175002-LCCM	5.182,52
30306	35091-06052022100010-NSTM	5.182,65
30307	7601-28042022091517-BVRV	5.182,69
30308	16959-02052022125432-SRCG	5.182,70
30309	48365-12052022201507-PGLM	5.182,80
30310	14691-29042022134830-PNRN	5.183,08
30311	47400-10052022194351-DLSL	5.183,09
30312	47418-10052022194905-DLSL	5.183,09
30313	3957-27042022174550-CRCM	5.183,11
30314	3957-27042022181415-CRCM	5.183,11
30315	27529-11052022202208-MSTC	5.183,34
30316	27529-11052022205644-MSTM	5.183,34
30317	10391-28042022160554-CVLS	5.183,43
30318	46149-10052022171441-MNTM	5.183,46
30319	21496-02052022162044-DLLD	5.183,47
30320	21496-02052022165115-DLLN	5.183,47
30321	33006-05052022152030-CLBN	5.183,58
30322	7153-27042022210825-MLKL	5.183,94
30323	33270-05052022162428-PSNM	5.184,04
30324	21112-02052022145500-RGGM	5.184,55
30325	23391-04052022212741-CTLM	5.184,62
30326	30540-04052022180752-SVRP	5.184,63
30327	30540-04052022181652-SVRC	5.184,63
30328	31975-05052022111915-CCCL	5.184,72
30329	24882-03052022120549-CSTG	5.185,04
30330	24208-03052022104128-RCPN	5.185,66
30331	24270-03052022104949-RCPG	5.185,66

fonte: http://burc.regione.campania.it

PROG.	CODICE DOMANDA	VALORE ISEE
30332	24270-03052022105303-RCPN	5.185,66
30333	51791-11052022192531-LGHF	5.185,69
30334	35097-06052022100759-DFLG	5.185,94
30335	2055-27042022110453-LAAV	5.186,11
30336	14819-29042022144545-THGL	5.186,13
30337	30054-04052022170209-GRFR	5.186,18
30338	8332-28042022103121-BSLM	5.186,39
30339	8332-28042022103337-BSLN	5.186,39
30340	53812-12052022121010-CPPC	5.186,43
30341	48188-11052022095040-SPSS	5.186,67
30342	39262-08052022185709-SBRM	5.186,83
30343	47945-11052022091844-MRLM	5.186,92
30344	44745-10052022114534-VLLV	5.186,99
30345	45186-10052022130259-DRSG	5.187,06
30346	15906-29042022180554-GLLG	5.187,37
30347	48377-11052022101615-PNTM	5.187,72
30348	40315-09052022115138-RPLR	5.188,21
30349	34384-05052022191307-NNCM	5.189,38
30350	31058-04052022194745-VNTD	5.189,90
30351	26285-03052022171704-TGLC	5.190,41
30352	28903-04052022174016-MZRN	5.190,59
30353	54275-12052022142800-RSSS	5.190,73
30354	26134-03052022171436-NGSM	5.191,06
30355	41068-09052022131521-FRRM	5.191,41
30356	39001-08052022142515-LCHV	5.191,46
30357	25147-03052022124533-VLNS	5.192,00
30358	25778-03052022160417-FRNF	5.192,42
30359	30178-04052022174105-RCCM	5.192,49
30360	5673-27042022173756-RSSM	5.192,60
30361	16819-30042022145853-MRLM	5.192,68
30362	3406-27042022130231-PTRR	5.192,72
30363	28693-05052022122358-NSTD	5.193,13
30364	4522-27042022154854-FGLN	5.193,83
30365	48116-11052022094019-CRLS	5.193,90
30366	35401-06052022184401-GCLM	5.194,05
30367	8687-28042022110439-CSRC	5.194,54
30368	33338-05052022164816-GRVG	5.194,68
30369	33546-05052022170741-DGVF	5.194,68
30370	17059-30042022105246-MRFG	5.195,37
30371	17663-30042022155621-PSCL	5.195,61
30372	22119-02052022173152-PSCF	5.195,61
30373	20792-02052022125405-SRNS	5.195,78
30374	46671-10052022175827-VRRN	5.196,07
30375	49027-11052022115219-PSNM	5.196,48
30376	36302-06052022150242-PNLG	5.197,08
30377	9266-28042022121246-SMLM	5.197,25
30378	27921-04052022091648-BKWM	5.197,38
30379	27921-04052022092416-BKWG	5.197,38
30380	27921-04052022092835-BKWM	5.197,38

fonte: http://burc.regione.campania.it

PROG.	CODICE DOMANDA	VALORE ISEE
30381	25413-03052022143419-SNSN	5.197,49
30382	13800-29042022111307-RMNC	5.197,54
30383	42110-09052022172114-FLCN	5.197,57
30384	42172-09052022172210-FLCL	5.197,57
30385	2921-27042022120818-GLLN	5.198,02
30386	12848-01052022115931-MLLN	5.198,70
30387	12848-01052022122124-MLLM	5.198,70
30388	38898-08052022114256-DMRD	5.198,84
30389	43151-09052022191624-DMRR	5.198,84
30390	22616-02052022182413-CZZC	5.200,02
30391	24844-03052022120026-NPLM	5.200,11
30392	39267-08052022183017-DFLV	5.200,24
30393	54919-12052022164411-CNTD	5.200,29
30394	1754-27042022104826-LNGR	5.200,41
30395	12967-29042022092707-TRTL	5.201,31
30396	42968-09052022184537-LBRL	5.201,37
30397	32578-05052022123626-TVLM	5.201,52
30398	21249-02052022162747-DFLL	5.201,57
30399	4488-27042022161920-LGRC	5.201,85
30400	8755-28042022111011-FLSG	5.202,03
30401	17006-30042022100426-MNIS	5.202,43
30402	29931-04052022171533-BRGF	5.202,47
30403	48567-11052022104601-MNGG	5.202,71
30404	23993-08052022184203-RDRF	5.202,85
30405	11311-28042022174836-DSNS	5.202,99
30406	11311-28042022175029-DSNV	5.202,99
30407	2223-06052022190845-CCNR	5.203,31
30408	38706-11052022203709-BRSG	5.203,48
30409	241-27042022092512-TRAF	5.203,84
30410	241-27042022100424-TRAG	5.203,84
30411	9718-05052022131005-PCRV	5.203,90
30412	32277-05052022114035-DLVB	5.204,21
30413	25971-03052022163704-DNGN	5.204,29
30414	8072-28042022100733-DNTC	5.204,31
30415	42799-09052022182337-THRN	5.204,68
30416	46019-10052022164602-DCIL	5.204,88
30417	47069-10052022185256-LKLM	5.204,88
30418	760-27042022114242-BLLN	5.205,40
30419	9362-28042022123252-RCHM	5.205,61
30420	52003-11052022202035-CRSL	5.205,84
30421	49059-11052022115559-CSTG	5.206,40
30422	49059-11052022120003-CSTM	5.206,40
30423	39357-08052022194138-PNNC	5.206,57
30424	11992-28042022190920-GMPM	5.206,74
30425	10141-28042022152139-NVLL	5.206,86
30426	6982-29042022180556-CSTG	5.207,16
30427	19203-02052022091405-RSSR	5.207,76
30428	11933-28042022193346-RMNL	5.208,13
30429	50785-11052022173317-CHNN	5.208,29

fonte: http://burc.regione.campania.it

PROG.	CODICE DOMANDA	VALORE ISEE
30430	42307-09052022173040-MRLM	5.208,52
30431	42422-09052022174156-MRLN	5.208,52
30432	19470-02052022100431-SRPS	5.208,57
30433	43200-09052022192630-SSSM	5.208,92
30434	34496-05052022193912-MRCM	5.209,35
30435	19919-02052022105915-MRRL	5.210,02
30436	16611-09052022184735-CRSR	5.210,08
30437	16611-09052022190212-CRSR	5.210,08
30438	50394-11052022171920-TCCM	5.210,16
30439	38771-08052022101449-MYKV	5.211,13
30440	13289-29042022100954-PNTM	5.211,47
30441	36993-09052022162938-LNGR	5.211,63
30442	36993-09052022164308-LNGM	5.211,63
30443	15556-29042022171500-SRVN	5.211,71
30444	55944-12052022191452-DVTS	5.211,92
30445	55944-12052022192123-DVTG	5.211,92
30446	49388-11052022124636-FRIG	5.212,11
30447	10269-29042022102305-FRRM	5.212,16
30448	10269-29042022102642-FRRD	5.212,16
30449	53502-12052022112839-MRTD	5.212,23
30450	25247-03052022131741-SMND	5.212,43
30451	46947-10052022183349-NSMN	5.213,17
30452	43209-09052022192458-MNCR	5.213,25
30453	15526-29042022171004-MNPV	5.213,34
30454	5396-07052022171029-DDMD	5.213,34
30455	52575-12052022092557-SPSG	5.213,39
30456	27840-05052022200132-STTG	5.213,50
30457	27840-05052022201941-STTF	5.213,50
30458	7367-27042022214450-CCCL	5.213,69
30459	56500-12052022210547-DLVP	5.213,74
30460	7128-29042022193638-DMRN	5.214,31
30461	46215-10052022171014-DPNM	5.214,36
30462	37390-06052022191726-PNRD	5.214,47
30463	9252-09052022180507-RCPP	5.214,51
30464	2951-27042022121614-BNUR	5.214,62
30465	2951-27042022123920-BNUF	5.214,62
30466	37346-06052022190632-FRRC	5.214,63
30467	13710-29042022110053-SVRR	5.214,88
30468	13710-29042022110856-SVRN	5.214,88
30469	32455-05052022120720-BRRF	5.214,91
30470	26558-03052022174732-RIOL	5.215,20
30471	38779-07052022213336-NNLN	5.215,43
30472	34024-05052022182037-DGRM	5.215,69
30473	22992-02052022191718-BSLC	5.215,78
30474	10419-29042022151527-CSLS	5.216,28
30475	49374-11052022124418-MRAC	5.216,63
30476	10089-28042022154417-BNCC	5.216,80
30477	34829-06052022090728-SMNN	5.216,94
30478	397-27042022091816-RTLN	5.217,16

fonte: http://burc.regione.campania.it

PROG.	CODICE DOMANDA	VALORE ISEE
30479	15638-29042022172329-VGGN	5.217,17
30480	50337-11052022164149-TRMG	5.217,52
30481	9290-28042022122256-MNCV	5.217,89
30482	38080-07052022124639-RNVR	5.217,91
30483	12334-28042022200632-CLLD	5.218,11
30484	18621-01052022161038-MCLM	5.218,21
30485	53732-12052022120054-BSCN	5.218,25
30486	27994-04052022122027-LEOR	5.218,33
30487	9657-28042022132246-CRSR	5.218,37
30488	9657-28042022133839-CRSV	5.218,37
30489	24866-03052022121329-DLSG	5.218,37
30490	45253-10052022133403-BNOL	5.218,37
30491	43484-09052022203145-TGLN	5.218,54
30492	43484-09052022203559-TGLB	5.218,54
30493	27445-03052022195758-GRRV	5.218,63
30494	38083-07052022122228-PCRN	5.218,81
30495	25057-03052022124148-SRNF	5.219,02
30496	44647-10052022112956-CRMD	5.219,46
30497	6017-27042022181248-SDNF	5.219,59
30498	19454-02052022095753-VNCL	5.220,59
30499	48324-11052022101133-WRNN	5.220,59
30500	53281-12052022105840-SRRR	5.221,82
30501	51977-11052022212806-BSSN	5.221,90
30502	54783-12052022162908-PSSN	5.222,09
30503	37562-06052022201645-CRNV	5.222,44
30504	38137-07052022130313-CRND	5.222,44
30505	19892-02052022105149-TRMG	5.222,53
30506	21669-02052022163921-CNQM	5.222,70
30507	21669-03052022142952-CNQR	5.222,70
30508	26176-03052022170029-TLNR	5.222,80
30509	46178-10052022171128-CPGG	5.222,83
30510	26619-03052022175821-GDUN	5.222,85
30511	5734-27042022194149-PLML	5.223,17
30512	26796-03052022181322-DMTD	5.223,33
30513	39745-09052022095048-PSCN	5.223,53
30514	39896-09052022101300-PSCR	5.223,53
30515	36287-06052022145038-CRTC	5.223,91
30516	8987-28042022113904-BNCL	5.224,00
30517	35764-06052022120303-STRS	5.224,07
30518	40770-09052022181936-RSTF	5.224,07
30519	27822-03052022215750-MRTS	5.224,12
30520	45896-10052022163011-MRTN	5.224,12
30521	47407-10052022194516-SNTL	5.224,39
30522	10910-28042022171811-FDLY	5.224,96
30523	39395-08052022195958-CNGN	5.224,98
30524	39395-08052022202940-CNGC	5.224,98
30525	50170-11052022162103-CZZG	5.225,27
30526	50170-11052022162953-CZZG	5.225,27
30527	2216-27042022112050-CSCL	5.225,56

fonte: http://burc.regione.campania.it

PROG.	CODICE DOMANDA	VALORE ISEE
30528	14232-29042022120608-DLLL	5.225,69
30529	36233-07052022134654-RMNV	5.225,99
30530	41281-09052022144838-DCRM	5.226,02
30531	31999-05052022112314-CNTS	5.226,16
30532	50378-11052022164621-CSCL	5.227,59
30533	50378-11052022170023-CSCS	5.227,59
30534	31157-04052022202200-SLVN	5.227,75
30535	26741-03052022180824-RDAN	5.227,81
30536	26741-03052022181735-RDAC	5.227,81
30537	19386-02052022094742-DDNC	5.228,19
30538	25460-03052022145245-SPSL	5.228,52
30539	36975-06052022174944-VLIN	5.228,55
30540	41987-09052022191923-NPPC	5.228,86
30541	10398-28042022161021-LCCF	5.229,27
30542	17994-30042022195357-TRTF	5.229,29
30543	51746-12052022121108-DNTG	5.229,51
30544	27605-05052022102734-LLSM	5.229,57
30545	6361-27042022211856-NNZM	5.230,16
30546	52186-11052022205820-RLNP	5.230,20
30547	43972-10052022095303-MNDG	5.230,26
30548	55889-12052022185721-SRRC	5.230,41
30549	21609-02052022163259-DNLM	5.230,49
30550	40475-09052022113324-NTLL	5.230,57
30551	44075-10052022100303-SLVN	5.230,79
30552	34098-05052022182458-CRPG	5.230,81
30553	13409-29042022103155-SRBL	5.231,16
30554	30593-04052022181249-GHTC	5.231,25
30555	30593-04052022182034-GHTN	5.231,25
30556	13492-29042022103414-FRIN	5.231,55
30557	29600-04052022161502-PLNF	5.231,55
30558	29600-05052022145114-PLNM	5.231,55
30559	47643-11052022161714-FRIF	5.231,55
30560	11899-29042022195036-LNGM	5.231,79
30561	24304-03052022110208-CSCG	5.232,00
30562	36444-06052022155923-MNDS	5.232,14
30563	55933-12052022190333-DLCM	5.232,16
30564	24304-03052022105516-CSCL	5.232,33
30565	22521-02052022181527-MMSL	5.232,52
30566	54523-12052022170642-VRRN	5.232,57
30567	24408-03052022111023-SCGM	5.232,75
30568	24408-03052022111737-SCGV	5.232,75
30569	24610-03052022113730-SCGN	5.232,75
30570	11555-28042022181847-PZZV	5.232,91
30571	1879-27042022105730-VLPF	5.232,97
30572	10581-28042022163459-DFLL	5.233,27
30573	25416-03052022143533-GLLM	5.233,50
30574	28236-04052022100922-BRTB	5.233,50
30575	52477-12052022211723-FRNC	5.233,53
30576	52477-12052022212110-FRNL	5.233,53

fonte: http://burc.regione.campania.it

PROG.	CODICE DOMANDA	VALORE ISEE
30577	52966-12052022102321-BVOS	5.233,64
30578	52966-12052022105237-BVOM	5.233,64
30579	47936-11052022091703-DBSF	5.233,82
30580	19818-02052022104600-DMRG	5.234,07
30581	19818-02052022104943-DMRT	5.234,07
30582	2407-27042022112938-MLIL	5.234,39
30583	2407-27042022113526-MLIL	5.234,39
30584	46232-10052022171257-DVIM	5.234,41
30585	49897-11052022151621-FRRP	5.234,71
30586	49916-11052022152317-FRRZ	5.234,71
30587	5333-27042022170948-VNIL	5.234,95
30588	31436-05052022091217-RSTG	5.235,10
30589	22614-02052022183641-FRNL	5.235,13
30590	13427-29042022103339-PCZL	5.235,34
30591	13909-29042022112510-PCZM	5.235,34
30592	44800-10052022114715-PLML	5.235,77
30593	11927-28042022190324-GRMV	5.235,88
30594	16836-02052022172629-VRDN	5.236,72
30595	48580-11052022104641-GRRF	5.237,07
30596	19400-02052022150950-PRNN	5.237,24
30597	43136-09052022190903-DVIG	5.237,24
30598	14087-29042022114551-DNGN	5.237,72
30599	55969-12052022190848-VNRM	5.237,97
30600	56003-12052022191435-PSCM	5.237,97
30601	13430-29042022102725-RMOM	5.238,24
30602	22911-02052022192321-DNGL	5.238,53
30603	26221-03052022171516-MSTC	5.238,86
30604	3114-27042022123821-LVSF	5.238,91
30605	3366-27042022130449-LVSN	5.238,91
30606	36557-06052022162433-MNCN	5.238,94
30607	3325-27042022155950-CRNS	5.239,27
30608	17659-30042022161019-RCCC	5.239,30
30609	21809-02052022171507-RCCM	5.239,41
30610	28862-04052022120249-MRRD	5.239,84
30611	46530-10052022185233-LVON	5.240,00
30612	41528-09052022161247-MLLG	5.240,11
30613	16584-29042022201830-CHSR	5.240,33
30614	17655-30042022160124-RCCL	5.240,40
30615	40875-09052022123645-CTPL	5.241,06
30616	52885-12052022100818-CLLM	5.241,35
30617	52885-12052022101356-CLLC	5.241,35
30618	52885-12052022101804-CLLN	5.241,35
30619	6215-27042022183506-SLMF	5.241,48
30620	47188-10052022191209-GRZV	5.241,65
30621	6252-27042022184145-MRNC	5.241,82
30622	48205-11052022095111-LBRN	5.241,96
30623	24581-03052022112818-DMCG	5.242,20
30624	42166-09052022171316-DLSN	5.242,67
30625	33815-05052022174131-SPSM	5.242,74

fonte: http://burc.regione.campania.it

PROG.	CODICE DOMANDA	VALORE ISEE
30626	33815-05052022175517-SPSV	5.242,74
30627	7283-29042022210334-SCLM	5.242,84
30628	40377-09052022112326-DNGM	5.242,94
30629	40377-09052022112940-DNGN	5.242,94
30630	47675-10052022211725-GRLT	5.243,01
30631	7781-28042022092803-SCGT	5.243,58
30632	21613-03052022093143-SFRC	5.243,89
30633	52756-12052022100027-VNIL	5.244,55
30634	41274-09052022144751-GGLM	5.244,85
30635	31310-04052022213057-DLSC	5.244,96
30636	31359-04052022213826-DLSB	5.244,96
30637	24674-03052022115718-SCHV	5.245,10
30638	33376-05052022164911-GRDD	5.245,12
30639	391-27042022092327-BTTM	5.245,19
30640	30287-04052022173618-ZZRG	5.245,29
30641	45826-10052022161928-DVVM	5.245,39
30642	15710-29042022173240-GRAS	5.245,40
30643	19303-02052022093529-PSSS	5.245,53
30644	21050-02052022143117-MLIG	5.246,09
30645	38032-07052022114954-SCHC	5.246,15
30646	23728-03052022093431-PLLL	5.246,40
30647	27722-05052022134158-NZZL	5.246,58
30648	25853-03052022162308-GRGV	5.246,84
30649	35280-06052022103331-CRLS	5.247,02
30650	30609-04052022212854-CLNL	5.247,81
30651	6450-27042022185912-FSNN	5.248,00
30652	55911-12052022201956-DRSG	5.248,00
30653	7473-02052022110330-BLDF	5.248,13
30654	30654-04052022182209-GCCP	5.248,27
30655	36041-06052022124926-MBRF	5.248,44
30656	23816-03052022163159-PLSN	5.248,92
30657	23816-03052022185627-PLSC	5.248,92
30658	8414-28042022103219-RCPN	5.248,98
30659	26933-03052022183721-FTGM	5.250,00
30660	24636-03052022114505-DNDC	5.250,51
30661	50060-11052022172303-GLDV	5.250,89
30662	5113-27042022165234-PRNS	5.251,22
30663	45551-10052022152515-DLPC	5.251,28
30664	7150-27042022210352-CRLF	5.251,57
30665	48330-11052022101020-LLCS	5.251,67
30666	23241-02052022200511-BTTC	5.252,00
30667	1056-05052022132331-PCLM	5.252,10
30668	54330-12052022143641-DNNC	5.252,11
30669	54330-12052022143826-DNNM	5.252,11
30670	24370-03052022121001-CLMS	5.252,12
30671	15829-03052022155005-STRC	5.252,36
30672	10485-28042022161958-PGLV	5.252,72
30673	43468-10052022143653-CRVN	5.252,78
30674	37241-07052022113801-GLLB	5.252,92

fonte: http://burc.regione.campania.it

PROG.	CODICE DOMANDA	VALORE ISEE
30675	28426-05052022121242-GRMM	5.252,94
30676	28426-06052022091721-GRMD	5.252,94
30677	17234-30042022125257-VSTG	5.253,51
30678	8593-28042022113952-TRRF	5.254,88
30679	6176-29042022101000-SCGV	5.254,99
30680	30642-04052022182026-FRLG	5.255,37
30681	11639-28042022182852-MGLC	5.255,69
30682	49579-11052022142304-LNRL	5.256,13
30683	49928-11052022153047-LNRM	5.256,13
30684	50753-11052022172903-CCCV	5.256,34
30685	19180-02052022090851-MLFC	5.257,72
30686	25407-03052022143757-CRLC	5.257,79
30687	25407-03052022145916-CRLS	5.257,79
30688	36727-06052022170542-NCCL	5.257,97
30689	55693-12052022182954-CRLR	5.258,29
30690	8108-28042022100253-PSCP	5.258,37
30691	40239-09052022111028-GRGC	5.259,59
30692	1677-29042022105150-LMBM	5.260,01
30693	33545-07052022164215-BRRN	5.260,24
30694	7033-27042022203443-CRSC	5.260,29
30695	37606-09052022093351-CRSL	5.260,43
30696	5021-27042022164347-GTTC	5.260,53
30697	26659-03052022181041-GDGF	5.261,55
30698	38430-07052022164309-RSSF	5.261,65
30699	52189-11052022205446-RSSG	5.261,65
30700	47942-11052022091519-TRNL	5.261,71
30701	10525-28042022162317-LEIM	5.261,95
30702	9501-28042022124615-GTMN	5.261,97
30703	54433-12052022150435-FDRK	5.262,16
30704	30590-04052022182033-PSCT	5.262,28
30705	30590-04052022182806-PSCN	5.262,28
30706	26047-03052022164434-DMNM	5.263,16
30707	5045-27042022164958-BRRS	5.263,82
30708	50092-11052022162403-TMAL	5.263,82
30709	27991-04052022093150-GRLM	5.263,83
30710	27991-04052022093626-GRLM	5.263,83
30711	38790-11052022104344-SDRY	5.263,95
30712	45591-10052022153548-SCFN	5.264,14
30713	23771-12052022183212-SPSB	5.264,15
30714	10658-28042022164443-VRLV	5.264,19
30715	52244-11052022211031-PCNB	5.264,28
30716	42382-09052022173713-CVLL	5.264,69
30717	18348-01052022123816-MNNN	5.264,74
30718	4603-27042022161258-RMNM	5.264,96
30719	53861-12052022122658-BTTL	5.265,11
30720	3523-27042022132506-CRRG	5.265,26
30721	42517-09052022175250-MRGS	5.265,69
30722	54364-12052022144815-NTOS	5.265,94
30723	9014-28042022115546-CNTM	5.266,10

fonte: http://burc.regione.campania.it

PROG.	CODICE DOMANDA	VALORE ISEE
30724	17552-30042022144949-SCHF	5.266,33
30725	33024-05052022152940-RGGF	5.266,42
30726	40241-09052022110549-TTRM	5.266,67
30727	37638-06052022205910-CVLF	5.267,34
30728	54769-12052022162835-BNAG	5.267,46
30729	8786-28042022112050-MSCM	5.268,05
30730	37666-06052022210853-CTTM	5.268,54
30731	37666-06052022215631-CTTG	5.268,54
30732	27253-03052022192736-LRAZ	5.268,75
30733	27253-03052022201040-LRAN	5.268,75
30734	27082-03052022184824-BLRF	5.269,19
30735	26989-03052022185248-BLRS	5.269,19
30736	27178-03052022190021-BLRS	5.269,19
30737	47281-10052022192203-SMMD	5.269,40
30738	42698-09052022185214-SCHS	5.269,44
30739	39246-08052022191308-BSLL	5.269,46
30740	39246-08052022192021-BSLF	5.269,46
30741	33134-05052022155458-CNFC	5.269,47
30742	33134-05052022155725-CLFK	5.269,47
30743	39119-08052022162615-SPSR	5.269,72
30744	15820-29042022174815-DVCV	5.270,00
30745	17615-03052022103116-BRTC	5.270,39
30746	1602-27042022163312-DMBD	5.270,54
30747	45293-10052022134850-NPLD	5.271,23
30748	36327-06052022150759-PRSN	5.271,41
30749	17832-30042022174624-PRAS	5.271,47
30750	29649-04052022155533-CLMG	5.271,47
30751	4598-27042022161826-DLSN	5.271,57
30752	42018-09052022170045-DFLL	5.271,92
30753	39059-08052022163930-CHPM	5.271,95
30754	12870-29042022091339-LEOG	5.272,55
30755	52226-11052022211246-PLMN	5.272,92
30756	52292-11052022212600-PLMP	5.272,92
30757	32718-05052022130507-PGNM	5.273,00
30758	38739-07052022204618-RSSV	5.273,01
30759	16014-29042022181927-PPAM	5.273,17
30760	16014-29042022192201-PPAC	5.273,17
30761	34016-05052022181502-CPNN	5.273,25
30762	54089-12052022131524-SLZB	5.273,25
30763	54089-12052022151755-SLZM	5.273,25
30764	36554-06052022162623-MRGN	5.273,40
30765	38836-08052022102904-PLMS	5.273,53
30766	38110-07052022162419-DBLM	5.273,77
30767	38435-07052022194837-DBLS	5.273,77
30768	38865-08052022110122-BSSR	5.274,06
30769	38865-08052022112421-BSSK	5.274,06
30770	44379-10052022105103-SCHD	5.274,47
30771	28590-04052022110628-MGLS	5.274,51
30772	20439-02052022115939-VVNN	5.274,70

fonte: http://burc.regione.campania.it

PROG.	CODICE DOMANDA	VALORE ISEE
30773	12358-28042022213656-MLEG	5.274,72
30774	15675-29042022174400-CNNS	5.274,81
30775	5243-27042022170120-MRTC	5.275,15
30776	5243-27042022170745-MRTC	5.275,15
30777	50138-11052022161504-MRNS	5.275,29
30778	42274-09052022173432-RMNC	5.275,31
30779	46541-10052022174825-PTRM	5.275,33
30780	750-27042022093711-VCCN	5.275,54
30781	30793-04052022184428-GRMM	5.275,55
30782	2957-27042022180922-SPSD	5.275,72
30783	3499-27042022131933-TROM	5.275,89
30784	21767-02052022165202-SMMV	5.276,00
30785	26882-03052022183113-SMMC	5.276,00
30786	16047-05052022132648-PSSS	5.276,23
30787	33814-05052022174116-MRNS	5.276,92
30788	15370-29042022164745-DRTD	5.277,24
30789	36261-06052022182324-RCCR	5.277,50
30790	5041-29042022094148-PRRM	5.277,97
30791	16254-29042022191229-CLCM	5.278,04
30792	40146-09052022105313-DMCM	5.278,67
30793	22426-02052022180617-PLLR	5.278,72
30794	36876-06052022173833-PPLF	5.278,86
30795	36876-06052022174251-PPLR	5.278,86
30796	43517-09052022204432-SPSM	5.278,95
30797	37179-06052022183912-SPEP	5.279,02
30798	3149-27042022123549-GRZM	5.279,40
30799	20757-02052022173521-LLCS	5.279,53
30800	43826-10052022170018-TAIF	5.279,70
30801	31275-04052022211752-MSTM	5.279,73
30802	37428-06052022192714-NDDN	5.279,76
30803	14096-29042022115119-VSTR	5.279,92
30804	16318-29042022190949-MZZL	5.280,36
30805	34897-06052022092627-DCRS	5.280,54
30806	26386-03052022172842-NFRN	5.280,57
30807	11409-28042022194129-DDMR	5.280,65
30808	448-27042022093141-PSSV	5.280,98
30809	7998-28042022164232-SGNM	5.281,33
30810	23889-05052022141216-CNTG	5.281,77
30811	26517-03052022174027-SCRG	5.282,09
30812	2893-27042022123758-DMCL	5.282,33
30813	12128-28042022193341-RSCM	5.282,50
30814	51922-11052022194630-DNZN	5.283,17
30815	36176-06052022135447-FLCN	5.283,31
30816	43221-09052022193344-CRSL	5.283,67
30817	27615-03052022210936-PFNL	5.283,86
30818	21193-02052022151617-RCCD	5.284,07
30819	4114-27042022153304-CRLP	5.284,36
30820	4114-27042022154111-CRLG	5.284,36
30821	4099-27042022150407-BLLG	5.284,71

fonte: http://burc.regione.campania.it

PROG.	CODICE DOMANDA	VALORE ISEE
30822	55289-12052022203033-CVLZ	5.284,80
30823	23090-02052022194229-DNGF	5.284,93
30824	40438-09052022140737-SSMM	5.284,96
30825	32512-05052022123028-GRSF	5.285,20
30826	3693-28042022144458-BNCS	5.285,37
30827	33347-05052022163700-FSLN	5.285,45
30828	50845-11052022173851-VLLF	5.285,63
30829	31998-05052022105353-GSTN	5.285,69
30830	44616-10052022111705-FRRJ	5.285,92
30831	25715-03052022160042-DPRS	5.286,02
30832	48306-11052022100347-DGON	5.286,20
30833	30616-04052022182254-RNDM	5.286,77
30834	30616-09052022105335-MNCM	5.286,77
30835	48334-11052022100742-BLSS	5.286,82
30836	9646-28042022133110-CMUP	5.287,10
30837	9646-28042022153156-CMUM	5.287,10
30838	14422-29042022124017-GRFS	5.288,07
30839	53738-12052022120104-CTLS	5.289,15
30840	53804-12052022120902-CTLN	5.289,15
30841	48103-11052022093602-BRNC	5.289,26
30842	6616-27042022192325-VTLP	5.289,29
30843	15113-29042022160456-FRNS	5.289,61
30844	15113-02052022165256-FRNS	5.289,61
30845	8827-28042022112044-VLCG	5.289,90
30846	30923-04052022191411-LRCL	5.290,41
30847	33561-05052022171514-DMBR	5.290,49
30848	24341-03052022105856-SPNF	5.290,56
30849	40132-09052022104701-RSSS	5.290,57
30850	1420-27042022101619-LCCV	5.290,65
30851	32338-05052022115159-TFRG	5.290,88
30852	54198-12052022134251-DCIN	5.290,89
30853	33051-05052022153429-DMRM	5.290,90
30854	33113-05052022154907-DMRM	5.290,90
30855	15277-29042022163020-CRLR	5.291,06
30856	10493-28042022162004-BLLF	5.291,72
30857	30128-04052022171241-MRRM	5.291,82
30858	39479-08052022213111-DMCS	5.292,11
30859	9894-28042022145408-DNGV	5.292,36
30860	17694-30042022161501-MRTP	5.292,39
30861	8328-28042022212059-RCCF	5.292,59
30862	8369-28042022212729-LMBM	5.292,59
30863	26470-03052022174829-VLLD	5.292,84
30864	17246-02052022092357-RVSN	5.293,81
30865	19429-02052022095312-RVSG	5.293,81
30866	15746-29042022173846-NSLM	5.293,90
30867	34086-05052022182348-VSCS	5.294,06
30868	455-27042022092805-CTLL	5.294,70
30869	35149-06052022101445-RGEC	5.294,88
30870	3385-27042022130827-DMRM	5.295,15

fonte: http://burc.regione.campania.it

PROG.	CODICE DOMANDA	VALORE ISEE
30871	47175-10052022190652-YQTK	5.295,77
30872	34662-05052022204839-DSMM	5.295,78
30873	21917-02052022171029-SCIM	5.295,85
30874	17918-30042022184110-DRSG	5.296,24
30875	27886-04052022090429-VNCG	5.296,56
30876	22036-02052022171753-CPTN	5.296,57
30877	15559-29042022171315-CBLN	5.296,82
30878	30758-04052022184014-LRNM	5.297,06
30879	28762-04052022113103-FRIR	5.297,32
30880	10195-28042022153604-STRN	5.297,42
30881	48787-11052022112126-FRTM	5.297,58
30882	27721-03052022212157-SPRR	5.297,60
30883	27721-08052022185400-SPRR	5.297,60
30884	32625-05052022124823-CTPF	5.298,16
30885	32625-05052022125739-CTPP	5.298,16
30886	36625-06052022164527-DGDM	5.298,28
30887	29238-04052022132102-SCTS	5.298,39
30888	30737-04052022184300-VNIN	5.298,54
30889	39151-08052022165218-CCRM	5.298,84
30890	10173-28042022153445-CRLS	5.298,86
30891	5881-27042022181518-RSSM	5.299,00
30892	47199-10052022192740-BRNP	5.299,23
30893	50340-11052022171242-BRSF	5.299,37
30894	34310-05052022190040-BRRN	5.299,93
30895	33185-05052022160644-RCRL	5.300,00
30896	3094-27042022122903-SPSM	5.300,41
30897	55223-12052022191037-DLTD	5.300,59
30898	14773-29042022182044-REAS	5.300,62
30899	14773-29042022183521-REAM	5.300,62
30900	45134-10052022130800-VNIR	5.300,65
30901	25992-03052022163617-DSNN	5.301,01
30902	13808-29042022111526-MLNL	5.301,02
30903	28684-04052022113223-CZZN	5.301,20
30904	28293-04052022101854-CRRM	5.301,22
30905	21876-02052022170423-SCGM	5.301,62
30906	21411-05052022112735-SCHS	5.301,79
30907	1590-27042022103055-CSCN	5.301,85
30908	5439-27042022172051-TRLC	5.302,03
30909	271-27042022211517-VCCS	5.302,28
30910	44209-10052022102718-SNTN	5.302,76
30911	15102-29042022160241-GMBC	5.302,83
30912	9772-28042022140050-DMGM	5.303,10
30913	5188-27042022170130-LNZL	5.303,22
30914	4074-27042022145246-SLMN	5.303,42
30915	29697-04052022160644-DNZP	5.303,49
30916	36040-06052022125121-BNCM	5.304,11
30917	18097-30042022213536-MTTG	5.304,19
30918	12905-29042022091659-NPPR	5.304,80
30919	12565-28042022212308-PLAG	5.304,96

fonte: http://burc.regione.campania.it

PROG.	CODICE DOMANDA	VALORE ISEE
30920	12565-28042022212654-PLAP	5.304,96
30921	10500-28042022163922-KHLM	5.305,04
30922	28379-04052022123725-CPPS	5.305,15
30923	34218-05052022184727-CNFN	5.305,72
30924	7678-28042022092239-FMIN	5.306,23
30925	13381-29042022102359-GRMM	5.306,47
30926	13381-29042022102935-GRMP	5.306,47
30927	23158-02052022195330-CPSL	5.307,12
30928	10439-28042022161409-TSCG	5.307,15
30929	50782-11052022173409-DNGM	5.307,37
30930	25739-03052022155957-MSSL	5.307,40
30931	44420-10052022113622-NNNG	5.307,90
30932	40720-09052022120718-CPGY	5.308,05
30933	54922-12052022165448-DFLS	5.308,22
30934	9410-28042022123331-RSSG	5.308,54
30935	37164-06052022182502-FSLL	5.309,25
30936	24648-03052022113806-RVLL	5.309,35
30937	41512-09052022155348-CNIS	5.309,35
30938	33003-05052022185745-RSSR	5.309,37
30939	30582-04052022182825-VTGF	5.309,40
30940	30582-04052022190255-VTGT	5.309,40
30941	37779-07052022091412-CRFT	5.310,30
30942	49142-12052022115240-BCCN	5.310,56
30943	44537-10052022111018-FRND	5.310,90
30944	27095-03052022185123-LBRL	5.311,16
30945	27095-03052022185449-LBRV	5.311,17
30946	46974-10052022183913-CRLN	5.311,22
30947	12913-29042022091517-LLNN	5.311,39
30948	31655-05052022095929-DLMM	5.311,83
30949	19520-02052022100651-FBBL	5.311,84
30950	44902-10052022130322-CRPG	5.311,98
30951	14673-29042022160817-DNIV	5.312,21
30952	18188-01052022095719-CPPN	5.312,61
30953	34080-05052022182201-RMAN	5.312,62
30954	18968-01052022194458-DCCM	5.313,25
30955	13665-29042022110228-PCVF	5.313,26
30956	10818-28042022165832-PRRL	5.313,39
30957	56612-12052022212953-CSTC	5.313,44
30958	33503-05052022170637-PZND	5.313,68
30959	5246-27042022170413-DSTC	5.313,74
30960	28493-04052022105352-QNAD	5.314,15
30961	43892-10052022093054-PRSS	5.314,20
30962	9841-28042022141922-SLVS	5.314,23
30963	9841-28042022145448-SLVF	5.314,23
30964	11713-28042022192754-GLNG	5.314,23
30965	27478-03052022195603-RSSM	5.314,39
30966	41729-09052022162431-STNR	5.314,81
30967	41777-09052022163155-STNR	5.314,81
30968	4331-27042022211110-SPSL	5.315,09

fonte: http://burc.regione.campania.it

PROG.	CODICE DOMANDA	VALORE ISEE
30969	27210-04052022164254-SPSF	5.315,09
30970	6248-27042022184517-PSCV	5.315,34
30971	23331-02052022203238-QRNG	5.315,45
30972	51703-11052022195027-VSEM	5.315,79
30973	51703-11052022200410-VSEN	5.315,79
30974	4960-27042022164103-SPSC	5.315,81
30975	24991-03052022160406-RSSM	5.315,92
30976	22380-02052022180539-VRDD	5.316,51
30977	53240-12052022105523-TMLM	5.316,57
30978	41948-09052022165453-DMRD	5.316,66
30979	12607-28042022213033-SNGS	5.316,72
30980	55825-12052022185111-LNDN	5.316,90
30981	48795-11052022111854-BVOS	5.316,99
30982	48674-11052022112805-BVOF	5.316,99
30983	29116-04052022124245-CNDF	5.317,07
30984	42658-09052022213831-SCHL	5.317,07
30985	42658-09052022215304-SCHP	5.317,07
30986	38268-10052022211655-RLNM	5.317,07
30987	48295-11052022100141-DPRM	5.317,10
30988	21931-02052022171802-GDUM	5.317,23
30989	21931-03052022103047-GDUD	5.317,23
30990	24989-03052022124937-DMRL	5.317,47
30991	24989-03052022134036-DMRG	5.317,47
30992	12689-28042022213327-GRNC	5.317,48
30993	27832-03052022214953-GRNN	5.317,48
30994	42894-09052022183742-NPLM	5.317,60
30995	44998-10052022121944-NPLG	5.317,60
30996	23958-03052022100904-CPSL	5.317,84
30997	5776-27042022175106-TRRS	5.317,89
30998	28584-12052022104410-LNZV	5.318,13
30999	40705-09052022120836-PLZM	5.318,37
31000	26088-03052022165327-GNNM	5.318,54
31001	51422-11052022184535-NSSC	5.318,71
31002	31447-05052022091409-VGNF	5.319,28
31003	20744-02052022124405-DRSF	5.319,29
31004	9805-28042022140616-PPEG	5.319,51
31005	2248-27042022112055-SPSM	5.320,00
31006	44582-10052022111848-FNIM	5.320,07
31007	44582-10052022112856-FNIF	5.320,07
31008	40497-09052022142535-DNSD	5.320,10
31009	56650-12052022215200-FRTG	5.320,49
31010	31934-05052022104733-DMLR	5.320,57
31011	24286-03052022105119-SPSM	5.320,98
31012	22433-02052022180423-FNZF	5.320,99
31013	35087-06052022100414-DLBF	5.321,05
31014	41973-09052022172743-TNCM	5.321,18
31015	31008-04052022211054-MNNS	5.321,34
31016	31336-04052022213748-MNND	5.321,34
31017	36240-06052022144638-NPLS	5.321,58

fonte: http://burc.regione.campania.it

PROG.	CODICE DOMANDA	VALORE ISEE
31018	36240-06052022154214-NPLL	5.321,58
31019	36240-06052022155844-NPLF	5.321,58
31020	7248-27042022212349-RSLL	5.321,69
31021	7248-27042022213422-RSLG	5.321,69
31022	39206-08052022173930-GRNL	5.321,96
31023	14201-29042022120122-BTZF	5.322,18
31024	16189-29042022184141-BLGK	5.322,29
31025	22388-02052022175701-DNGL	5.322,33
31026	54124-12052022131750-RTNL	5.322,93
31027	53517-12052022112616-SQAS	5.323,12
31028	30300-04052022174035-DNGD	5.323,26
31029	24285-03052022105242-MRTR	5.323,31
31030	38683-07052022194733-CSCF	5.323,33
31031	53551-12052022130553-RLAL	5.323,34
31032	14026-29042022172017-BRBL	5.323,80
31033	14026-05052022190739-BRBF	5.323,80
31034	32190-05052022112917-CMMV	5.323,82
31035	32190-05052022113242-CMMV	5.323,82
31036	34013-05052022181007-DLCM	5.324,15
31037	37280-06052022184626-LHLS	5.324,15
31038	37280-06052022185111-LHLK	5.324,15
31039	10842-28042022170745-DDMR	5.324,17
31040	10842-28042022171811-DDMR	5.324,17
31041	33964-11052022213101-FRAM	5.324,48
31042	39824-09052022095930-MZZM	5.324,59
31043	38489-07052022172327-CCCY	5.325,04
31044	34863-06052022092233-DCLP	5.325,25
31045	41224-09052022143019-DCLF	5.325,25
31046	5176-27042022175501-PTRF	5.325,39
31047	5176-28042022160220-PTRN	5.325,39
31048	15515-29042022170711-CCCL	5.325,56
31049	55507-12052022184136-SPSC	5.325,85
31050	42170-10052022154802-PPCP	5.326,31
31051	33184-05052022160529-RAOG	5.327,78
31052	33184-05052022160928-RAOS	5.327,78
31053	24271-03052022152703-CSLL	5.328,20
31054	32926-05052022151411-DSCS	5.328,46
31055	8574-28042022105114-RMOF	5.329,02
31056	43962-10052022094746-SBSM	5.329,05
31057	40638-09052022122221-CRBG	5.329,06
31058	21605-02052022163219-DSLN	5.329,33
31059	45091-10052022123702-BRTG	5.329,84
31060	9136-28042022120430-CRSC	5.330,00
31061	14589-29042022130302-DVVF	5.330,24
31062	12783-28042022215720-GGLL	5.330,49
31063	12783-11052022134621-GGLV	5.330,49
31064	56122-12052022194210-PZZF	5.330,80
31065	33940-05052022175912-PDNR	5.330,88
31066	18750-01052022175204-CSTD	5.331,83

fonte: http://burc.regione.campania.it

PROG.	CODICE DOMANDA	VALORE ISEE
31067	1993-27042022105906-VNIF	5.332,06
31068	1993-27042022110516-VNIS	5.332,06
31069	2232-27042022111238-VNIM	5.332,06
31070	36286-06052022145056-FSTS	5.332,07
31071	12524-28042022211211-SPIM	5.332,71
31072	12524-28042022213607-SPIM	5.332,71
31073	54224-12052022135913-STRN	5.332,91
31074	44882-10052022120021-FRGM	5.333,09
31075	35018-06052022111844-BNCN	5.333,19
31076	24218-03052022104825-STLC	5.333,33
31077	44286-10052022104513-CSTP	5.333,50
31078	44629-10052022114444-BTTG	5.333,61
31079	43721-11052022131401-CSTR	5.333,66
31080	43721-11052022131524-CSTV	5.333,66
31081	34607-05052022202150-CMUG	5.334,07
31082	26348-03052022172212-CSRF	5.334,26
31083	11475-28042022181011-SPRL	5.334,56
31084	11475-28042022181451-SPRN	5.334,56
31085	44078-10052022100117-MPRN	5.334,66
31086	45287-10052022134351-MNCF	5.335,04
31087	52012-11052022202736-FRNG	5.335,54
31088	14292-29042022121627-CRVT	5.336,37
31089	14292-29042022122256-CRVL	5.336,37
31090	21971-02052022171504-RBAS	5.337,26
31091	44124-10052022100720-FRNC	5.337,75
31092	44124-10052022101351-FRNG	5.337,75
31093	1061-27042022095828-RCCR	5.337,90
31094	7439-27042022214459-RCCN	5.337,90
31095	36332-06052022151203-GLLN	5.337,97
31096	36907-06052022174748-GLLN	5.337,97
31097	56416-12052022204044-MBRC	5.338,46
31098	56416-12052022204558-MBRF	5.338,46
31099	23539-03052022111245-RBSM	5.338,56
31100	2191-27042022113554-DMRS	5.338,69
31101	54135-12052022182658-PPEM	5.339,12
31102	32268-05052022113540-LNLD	5.339,88
31103	26887-04052022174842-TNRS	5.339,90
31104	36015-06052022124635-CMPN	5.340,15
31105	35628-06052022113109-MRLF	5.341,05
31106	35628-06052022113258-MRLV	5.341,05
31107	35662-06052022113548-MRLG	5.341,05
31108	21347-02052022155404-RCCC	5.341,13
31109	43676-10052022112115-SPPR	5.341,15
31110	4874-27042022162737-FNNF	5.341,55
31111	45255-10052022132926-CNCM	5.342,03
31112	45255-10052022134104-CNCR	5.342,03
31113	32251-05052022114841-PRZS	5.342,36
31114	51933-11052022195332-PLLS	5.342,37
31115	6040-27042022181532-FLCG	5.342,59

fonte: http://burc.regione.campania.it

PROG.	CODICE DOMANDA	VALORE ISEE
31116	6040-27042022190006-FLCM	5.342,59
31117	37967-07052022111123-MZZC	5.343,08
31118	30229-06052022173219-RSPN	5.343,24
31119	30229-06052022173602-RSPF	5.343,24
31120	5717-27042022174558-DNVD	5.343,46
31121	37561-06052022201104-SRBF	5.343,66
31122	5956-27042022181147-BRBN	5.343,98
31123	15401-29042022165221-CLMF	5.344,12
31124	27782-03052022213519-DNGL	5.344,13
31125	22095-02052022172835-BTTS	5.344,30
31126	5756-27042022203141-SPSG	5.345,95
31127	35016-06052022105322-BRBV	5.346,24
31128	35546-06052022112918-CRLR	5.346,35
31129	48414-11052022102141-BRND	5.346,61
31130	48414-11052022102735-BRNL	5.346,61
31131	1801-27042022105130-PGNM	5.346,75
31132	39964-09052022103052-SRNF	5.346,83
31133	3616-27042022135626-CMPC	5.347,64
31134	13773-29042022111040-CMMV	5.347,84
31135	40581-09052022114808-CSTF	5.347,94
31136	14875-29042022151309-LPRM	5.348,25
31137	14875-29042022151924-LPRC	5.348,25
31138	17743-01052022181734-MCRR	5.348,51
31139	17743-04052022165356-MCRR	5.348,51
31140	1373-27042022102328-CSBF	5.348,78
31141	31276-06052022132718-PRCR	5.348,87
31142	52786-12052022095338-TDDR	5.348,95
31143	17045-30042022174123-VTRL	5.349,02
31144	17045-30042022175532-VTRF	5.349,02
31145	30560-04052022180918-BFFM	5.349,02
31146	40600-09052022124606-SNTG	5.349,02
31147	37341-06052022190426-MZZV	5.349,17
31148	52947-12052022101304-CLSG	5.349,68
31149	53746-12052022120459-CSRG	5.350,24
31150	40368-09052022112246-LNOJ	5.350,83
31151	54631-12052022160235-VNIN	5.351,03
31152	30214-04052022172152-DLVS	5.351,16
31153	43299-09052022194717-TRBF	5.351,33
31154	43299-09052022201800-TRBD	5.351,33
31155	53241-12052022110328-FRNC	5.351,81
31156	16250-03052022175919-NPLM	5.352,13
31157	41713-09052022162942-LTNF	5.352,26
31158	23563-03052022213150-SPSR	5.352,33
31159	4289-27042022152502-CFFB	5.352,44
31160	277-27042022091226-LFNG	5.352,55
31161	33151-05052022161957-VCCM	5.352,85
31162	47966-11052022091738-TRPF	5.352,97
31163	42570-09052022180555-MRLP	5.352,98
31164	9839-28042022142215-DLTN	5.353,24

fonte: http://burc.regione.campania.it

PROG.	CODICE DOMANDA	VALORE ISEE
31165	9839-28042022141916-DLTS	5.353,24
31166	32867-05052022152013-SPSG	5.353,32
31167	32867-05052022152248-SPSR	5.353,32
31168	46612-10052022175539-NCRN	5.353,38
31169	27103-03052022185337-DMTD	5.353,51
31170	41116-09052022133553-GDGN	5.353,64
31171	54909-12052022164608-VNIG	5.353,83
31172	53884-12052022125815-BNAJ	5.354,18
31173	5150-27042022165731-CRCN	5.354,31
31174	35102-06052022100329-PPRS	5.354,43
31175	39200-08052022172929-GRNR	5.354,75
31176	55973-12052022191506-PGNR	5.354,81
31177	48114-11052022094418-TRCM	5.355,26
31178	26828-03052022181855-CSLC	5.355,41
31179	26828-03052022182148-CSLN	5.355,41
31180	56483-12052022210816-QRTG	5.355,45
31181	36495-07052022153726-CCRM	5.355,54
31182	14756-29042022144002-DFLR	5.355,94
31183	19489-02052022102925-DBNF	5.356,33
31184	11628-28042022182341-VLRF	5.356,58
31185	16695-29042022210009-NREC	5.356,70
31186	5487-27042022175908-GQNG	5.356,86
31187	5487-27042022180730-GQND	5.356,86
31188	638-27042022094926-DPSC	5.357,12
31189	8486-28042022105242-STBM	5.357,30
31190	15990-29042022182243-DVTN	5.357,44
31191	34155-05052022184040-DLSF	5.357,45
31192	34155-05052022184917-DLSM	5.357,45
31193	7657-28042022102302-LLAL	5.357,54
31194	7657-28042022182157-LLAS	5.357,54
31195	38437-07052022164109-PZZN	5.357,81
31196	20700-02052022123851-LCEM	5.357,97
31197	23450-02052022211824-BNNN	5.357,98
31198	17389-30042022131418-FRRG	5.357,99
31199	40426-09052022112653-MAIM	5.358,21
31200	8177-28042022102319-SPSR	5.358,64
31201	38727-07052022202042-MBRS	5.358,94
31202	35027-06052022095337-TRPF	5.359,09
31203	42641-09052022180530-SPEL	5.359,17
31204	31642-05052022095740-BRRN	5.359,48
31205	19827-02052022104528-BSLN	5.359,59
31206	15150-09052022111924-MNZN	5.359,76
31207	29109-04052022123607-BRGF	5.360,00
31208	50376-11052022164516-RMNS	5.360,57
31209	50904-11052022174049-PSCF	5.360,90
31210	51016-11052022190032-PSCN	5.360,90
31211	2317-28042022105137-NZZG	5.360,96
31212	2317-28042022110024-NZZG	5.360,96
31213	45619-10052022155135-DDKF	5.361,22

fonte: http://burc.regione.campania.it

PROG.	CODICE DOMANDA	VALORE ISEE
31214	43762-10052022091033-PLSL	5.361,32
31215	2934-27042022161717-LMRS	5.361,38
31216	30225-04052022172221-PCFS	5.361,79
31217	9683-28042022133524-NPLM	5.362,11
31218	9736-28042022134717-NPLC	5.362,11
31219	52595-12052022100848-STSD	5.362,53
31220	34634-05052022204447-CHBH	5.362,82
31221	42729-09052022181535-MNFT	5.363,33
31222	39856-09052022100335-FRRR	5.363,74
31223	6224-27042022190334-MNTM	5.363,84
31224	5492-27042022182845-LCCM	5.364,16
31225	30176-04052022171944-VVSN	5.364,17
31226	30176-04052022172216-VVSR	5.364,17
31227	784-27042022094947-DLCG	5.364,23
31228	2626-27042022121305-NNRN	5.364,25
31229	49105-12052022093710-CCCP	5.364,26
31230	36182-06052022135622-RZZL	5.364,44
31231	31057-04052022194427-PRRT	5.365,51
31232	23901-03052022100419-CLCD	5.365,53
31233	15373-29042022165045-SLRF	5.365,56
31234	15373-29042022170946-SLRV	5.365,56
31235	15373-29042022171204-SLRN	5.365,56
31236	8168-28042022100937-DLSM	5.365,85
31237	32640-05052022124634-VNIR	5.366,00
31238	32640-05052022130445-VNIG	5.366,00
31239	29213-04052022160936-CPUN	5.366,35
31240	29213-04052022170150-CPUM	5.366,35
31241	23164-02052022195431-RMNN	5.366,57
31242	9091-28042022120008-CPPV	5.366,67
31243	17221-30042022114225-GDRS	5.366,92
31244	29700-04052022161135-SPVL	5.367,07
31245	384-02052022093745-DPNL	5.367,24
31246	17316-03052022153048-NLIS	5.367,81
31247	52911-12052022100911-LNGM	5.368,00
31248	15552-29042022171333-MTNM	5.368,25
31249	43700-09052022215541-RNLG	5.368,86
31250	33866-06052022184542-MNND	5.368,92
31251	37705-07052022131734-SLMM	5.369,18
31252	10529-28042022162253-NPPC	5.369,22
31253	55251-12052022173416-NVLN	5.369,64
31254	44645-10052022130105-PRSM	5.370,03
31255	8249-28042022190517-MRSS	5.370,63
31256	4617-27042022155917-DLBL	5.370,66
31257	1907-27042022111244-ZMPN	5.370,87
31258	11592-28042022182748-SCCJ	5.370,89
31259	33300-05052022162915-DLCG	5.371,37
31260	48245-11052022103025-FRIG	5.371,63
31261	34082-05052022183158-CLCR	5.372,06
31262	20914-03052022184400-CZZN	5.372,28

fonte: http://burc.regione.campania.it

PROG.	CODICE DOMANDA	VALORE ISEE
31263	41816-09052022163600-FLCR	5.372,29
31264	24745-03052022114847-TNZN	5.372,45
31265	9548-28042022125942-PSCM	5.372,91
31266	5559-27042022172940-PNNM	5.373,18
31267	22330-02052022174850-PNNF	5.373,18
31268	8286-28042022102616-MTRV	5.373,25
31269	12951-29042022092854-RSSL	5.373,33
31270	13081-29042022094005-RSSF	5.373,33
31271	4559-27042022155803-SCGD	5.373,58
31272	2884-27042022120502-GRNS	5.373,87
31273	40781-09052022122142-RMNS	5.374,03
31274	13703-29042022110908-BNMN	5.374,23
31275	13703-29042022175638-BNMF	5.374,23
31276	12725-28042022213909-TTNM	5.374,48
31277	50884-11052022174213-SNGN	5.374,55
31278	5286-27042022170716-PNCV	5.375,03
31279	40282-09052022111313-MSLM	5.375,77
31280	48588-11052022104556-STLC	5.375,86
31281	54186-12052022194301-CSTG	5.376,31
31282	2748-27042022120330-PSNN	5.376,51
31283	2022-27042022110338-CPLG	5.376,91
31284	42336-09052022173415-YMZP	5.376,97
31285	41792-09052022163719-GRZL	5.377,37
31286	41792-09052022164507-GRZP	5.377,37
31287	30740-04052022183649-STNG	5.377,47
31288	28861-04052022114937-FSNF	5.377,58
31289	52984-12052022103500-MLLS	5.377,64
31290	26522-04052022133150-PCCC	5.377,72
31291	16449-29042022193427-SVRV	5.377,97
31292	48988-11052022120733-DCSM	5.378,24
31293	29021-04052022121828-CPPM	5.378,36
31294	29021-04052022122022-CPPM	5.378,36
31295	5390-27042022172922-CNIM	5.378,43
31296	19557-02052022101318-DNRS	5.378,78
31297	19557-02052022102606-DNRM	5.378,78
31298	20594-02052022121732-LHTY	5.378,89
31299	52689-12052022094048-DCIN	5.379,84
31300	52689-12052022095114-DCIG	5.379,84
31301	35124-06052022101240-PRSM	5.380,27
31302	7725-28042022092734-SCLV	5.380,33
31303	7725-28042022095632-SCLG	5.380,33
31304	52420-11052022215221-VTLS	5.380,49
31305	52419-11052022215124-PSCF	5.380,78
31306	36500-06052022164232-CSZL	5.380,99
31307	43877-10052022092853-RIOM	5.381,30
31308	33541-05052022190012-GMBD	5.381,43
31309	55611-12052022182800-DDMN	5.381,83
31310	26380-11052022142443-CMPN	5.382,03
31311	46664-10052022175640-SBTL	5.382,18

fonte: http://burc.regione.campania.it

PROG.	CODICE DOMANDA	VALORE ISEE
31312	46664-10052022175957-SBTG	5.382,18
31313	39063-08052022151952-TZZM	5.382,28
31314	39068-08052022152649-TZZS	5.382,28
31315	29705-04052022161204-DFRM	5.382,52
31316	20235-02052022123724-LNAS	5.382,60
31317	14671-29042022215444-LMBN	5.382,78
31318	41275-09052022201405-PNNG	5.383,93
31319	41275-09052022202041-PNNF	5.383,93
31320	40050-09052022103335-GRDF	5.384,07
31321	29929-04052022164800-TMBM	5.384,63
31322	55590-12052022181501-TFRJ	5.384,88
31323	45711-10052022160059-DNGL	5.385,05
31324	48472-11052022125016-VZOF	5.385,35
31325	48472-12052022133617-VZOL	5.385,35
31326	5170-29042022175040-NAAM	5.385,37
31327	27676-03052022211047-LHLM	5.385,81
31328	27776-03052022213355-LHLT	5.385,81
31329	53926-12052022123832-SDQS	5.386,62
31330	13282-29042022100700-TNLF	5.386,88
31331	49486-11052022130337-BVND	5.386,98
31332	49510-11052022131045-BVNF	5.386,98
31333	49658-11052022181100-FRSB	5.387,07
31334	21798-02052022165324-PLMM	5.387,20
31335	38295-07052022152327-STBF	5.387,48
31336	17922-30042022184854-CRCN	5.388,43
31337	17922-30042022191939-CRCG	5.388,43
31338	191-27042022094507-DVLG	5.388,62
31339	39885-09052022102218-CPPR	5.388,94
31340	53344-12052022111213-DDNP	5.389,02
31341	44308-10052022103201-DMRM	5.389,10
31342	23032-05052022200754-MKRY	5.389,24
31343	23032-10052022184900-MKRK	5.389,24
31344	1365-27042022173224-BSLD	5.389,40
31345	1365-27042022173531-BSLC	5.389,40
31346	35265-06052022103209-SNNC	5.389,51
31347	41243-09052022143906-CRLN	5.389,59
31348	32198-05052022112442-SGLM	5.389,68
31349	38283-07052022151617-DSDR	5.390,31
31350	38283-07052022153010-DSDM	5.390,31
31351	38283-07052022154322-DSDN	5.390,31
31352	38296-07052022152606-TMBN	5.390,33
31353	7072-27042022205446-DDNS	5.390,49
31354	14495-29042022125508-MRTM	5.390,73
31355	31444-05052022091452-ZTLL	5.390,89
31356	8893-28042022112643-DLLR	5.391,17
31357	8893-28042022113344-DLLF	5.391,17
31358	51234-11052022182317-SLMN	5.391,97
31359	51198-11052022181352-SCLR	5.392,00
31360	15979-29042022181157-DSTV	5.392,16

fonte: http://burc.regione.campania.it

PROG.	CODICE DOMANDA	VALORE ISEE
31361	55062-12052022170602-PLMG	5.392,17
31362	40031-09052022103911-CRLR	5.392,76
31363	30232-04052022172438-MRCN	5.393,08
31364	30232-04052022172927-MRCL	5.393,08
31365	44577-10052022111511-NCRV	5.393,18
31366	32868-05052022141815-RCCK	5.393,67
31367	52225-11052022213357-CZZF	5.393,81
31368	7210-27042022214301-BLDN	5.393,91
31369	3197-27042022124232-DSRF	5.394,27
31370	37019-06052022183920-BLLL	5.394,34
31371	36998-09052022160825-BLLV	5.394,34
31372	37881-09052022173107-GRNR	5.394,70
31373	27935-12052022101326-GRNL	5.394,70
31374	13975-29042022114721-MNSG	5.394,72
31375	13975-29042022120953-MNSR	5.394,72
31376	46260-10052022172940-RZNC	5.395,02
31377	46260-10052022180254-RZNT	5.395,02
31378	32054-12052022122206-RSSF	5.395,29
31379	14252-30042022100304-CCTC	5.396,22
31380	40577-09052022115003-CRRM	5.396,62
31381	50985-11052022183003-CSRM	5.396,67
31382	22128-02052022173011-CTRS	5.396,86
31383	11048-29042022205130-DFLF	5.397,21
31384	50726-11052022172529-LNDN	5.397,32
31385	27567-03052022203400-FRRR	5.397,37
31386	20303-02052022114633-SRLS	5.397,40
31387	18291-01052022113415-MDAL	5.397,41
31388	25120-03052022124222-SBTR	5.398,29
31389	51715-11052022192213-RZND	5.398,39
31390	3451-27042022131938-TLML	5.398,62
31391	51488-11052022185802-PCCL	5.399,00
31392	51488-12052022174157-PCCL	5.399,00
31393	10324-28042022160321-FNDM	5.399,11
31394	27289-03052022191734-DCTM	5.399,15
31395	27289-03052022192647-DCTP	5.399,15
31396	20956-02052022134226-DPLG	5.399,22
31397	6146-27042022185142-BRCR	5.400,02
31398	54578-12052022155909-PLTG	5.400,18
31399	39373-08052022194429-CPTB	5.400,20
31400	22837-02052022184931-DRCF	5.400,33
31401	33618-05052022172136-GRNN	5.400,44
31402	53893-12052022122446-CHDM	5.400,70
31403	8734-28042022110945-VRDM	5.400,98
31404	11591-28042022181858-VRDN	5.400,98
31405	361-05052022152503-QRTL	5.401,25
31406	29046-04052022122354-GRCF	5.401,47
31407	29046-04052022185406-GRCL	5.401,47
31408	27123-03052022190237-MRSM	5.401,79
31409	44033-10052022100817-RMNM	5.401,96

fonte: http://burc.regione.campania.it

PROG.	CODICE DOMANDA	VALORE ISEE
31410	10850-28042022170039-LMBD	5.402,00
31411	10923-28042022170853-LMBG	5.402,00
31412	31729-05052022101318-VTLN	5.402,16
31413	52732-12052022095356-SCNM	5.402,45
31414	37992-07052022120625-LBNB	5.402,76
31415	37992-07052022121845-LBNS	5.402,76
31416	43898-10052022103856-MLLM	5.402,85
31417	17432-30042022134412-TRRN	5.403,44
31418	17500-30042022143718-MSSM	5.403,63
31419	14855-29042022150226-SCPC	5.404,09
31420	35568-06052022144825-VTLG	5.404,10
31421	13246-29042022100926-ZMBN	5.404,59
31422	15271-29042022163102-DMRF	5.404,70
31423	15922-29042022180529-NPPL	5.405,00
31424	42054-09052022181256-MNDS	5.405,29
31425	36645-06052022165209-SNTN	5.405,35
31426	4092-28042022150534-VGGL	5.405,37
31427	4092-28042022152326-VGGM	5.405,37
31428	9128-28042022120109-BNDR	5.405,51
31429	5519-27042022172821-RTAR	5.405,85
31430	48160-11052022094624-DSTR	5.405,88
31431	48160-11052022095720-DSTL	5.405,88
31432	53664-12052022114703-PPTN	5.406,06
31433	12444-28042022204617-BTTV	5.406,49
31434	48402-11052022102041-DLGR	5.406,72
31435	48402-11052022102413-DLFM	5.406,72
31436	38796-08052022095552-TFRF	5.407,07
31437	38796-08052022101303-TFRN	5.407,07
31438	20997-02052022134808-DCIN	5.407,32
31439	18163-01052022092751-CSLG	5.407,42
31440	18163-01052022093647-CSLN	5.407,42
31441	3891-27042022144931-LNGG	5.407,56
31442	34190-09052022180412-LBNG	5.407,84
31443	34190-09052022180646-LBNN	5.407,84
31444	22415-02052022180359-DMRS	5.408,17
31445	19399-02052022095249-DSDR	5.408,59
31446	16013-29042022181705-DMBD	5.408,65
31447	25411-03052022142809-CRLS	5.408,65
31448	32870-05052022142307-NNLN	5.408,82
31449	48023-11052022092535-PRTV	5.408,85
31450	17740-30042022164442-GRLM	5.409,13
31451	21790-02052022170009-MRNL	5.409,15
31452	25688-03052022154523-NCRM	5.409,18
31453	25731-03052022155217-NCRF	5.409,18
31454	25753-03052022155737-NCRG	5.409,18
31455	12002-28042022190708-FNTN	5.409,68
31456	50580-11052022171530-MRNS	5.410,73
31457	6856-27042022200727-RZLF	5.411,03
31458	6856-27042022201218-RZLM	5.411,03

fonte: http://burc.regione.campania.it

PROG.	CODICE DOMANDA	VALORE ISEE
31459	51272-11052022190828-LNDL	5.411,38
31460	11561-28042022182338-NNCL	5.411,50
31461	37366-06052022191018-GRGR	5.412,00
31462	32731-05052022133036-RCPM	5.412,03
31463	23296-02052022202418-VCRN	5.412,06
31464	23296-02052022211618-VCRF	5.412,06
31465	37366-06052022192849-GRGL	5.412,07
31466	15786-29042022175249-DNTD	5.412,13
31467	46959-10052022184800-CVZR	5.412,13
31468	181-27042022091119-SCCL	5.412,24
31469	37004-06052022175500-PCLG	5.412,34
31470	33337-12052022161934-MRLR	5.412,55
31471	33337-12052022162423-MRLL	5.412,55
31472	27381-03052022194241-VNCC	5.412,63
31473	40693-09052022120539-DPLF	5.412,84
31474	46557-10052022175055-CFRC	5.412,86
31475	7654-28042022091705-GNGV	5.413,17
31476	7654-28042022093329-GNGL	5.413,17
31477	14152-01052022175021-MBKR	5.413,53
31478	48521-11052022104028-FLCS	5.413,76
31479	1138-27042022100505-MRSN	5.413,82
31480	46442-10052022175530-LNZR	5.413,92
31481	46442-10052022181712-LNZF	5.413,92
31482	46442-10052022182118-LNZC	5.413,92
31483	42421-09052022174631-SNGN	5.414,23
31484	43082-09052022190350-RCCM	5.414,40
31485	8285-28042022105100-PSTV	5.414,53
31486	8713-29042022152141-CRSN	5.414,63
31487	41470-09052022153843-BNFF	5.414,80
31488	46945-10052022183334-DROR	5.414,89
31489	46945-10052022183651-DRON	5.414,89
31490	5399-27042022172714-LMRR	5.415,56
31491	47106-10052022185737-GIOM	5.415,69
31492	39449-08052022205716-RIOS	5.416,07
31493	49329-11052022124003-BTGL	5.416,59
31494	55185-12052022173117-BTGT	5.416,59
31495	48338-11052022101206-SPSF	5.416,91
31496	16898-30042022161411-NGRR	5.416,92
31497	2363-27042022112846-DLBL	5.416,96
31498	27009-03052022184224-VTLC	5.417,56
31499	53789-12052022121034-SLSN	5.417,57
31500	53789-12052022121623-SLSS	5.417,57
31501	31555-05052022103827-SPSS	5.417,81
31502	19149-01052022215830-DNGN	5.417,87
31503	9061-28042022122555-DLPD	5.418,65
31504	7269-27042022213019-PNTN	5.418,82
31505	35326-06052022123841-MNNF	5.418,95
31506	52234-11052022214126-MSLM	5.419,13
31507	5533-27042022173952-PSTM	5.419,98

fonte: http://burc.regione.campania.it

PROG.	CODICE DOMANDA	VALORE ISEE
31508	42766-09052022181859-CZZN	5.420,59
31509	4565-27042022160324-BRNG	5.420,73
31510	44906-10052022120850-MCCT	5.421,61
31511	45074-10052022123009-MCCD	5.421,61
31512	45133-10052022124336-MCCM	5.421,61
31513	45189-10052022125830-MCCG	5.421,61
31514	33502-05052022170107-CFRM	5.421,79
31515	8994-03052022171643-SCDG	5.421,95
31516	8994-03052022173241-SCDM	5.421,95
31517	35366-06052022105108-SRRN	5.422,00
31518	22257-02052022174312-PLVF	5.422,43
31519	10450-28042022161510-MRRM	5.422,76
31520	19525-02052022100733-RGGN	5.423,55
31521	4508-27042022160252-VTLP	5.423,86
31522	45195-10052022130605-SPSF	5.424,53
31523	40637-09052022121525-BRRC	5.425,88
31524	40637-09052022123951-BRRM	5.425,88
31525	15063-12052022120008-CNTW	5.425,94
31526	13900-29042022112827-DLLM	5.426,01
31527	14091-29042022114800-DLLC	5.426,01
31528	44437-10052022105115-MRGR	5.426,18
31529	34497-05052022200221-CMPM	5.426,27
31530	56278-12052022201335-PSLL	5.426,67
31531	56278-12052022202951-PLSM	5.426,67
31532	22306-02052022175122-GRNG	5.426,71
31533	40041-09052022103916-PNDD	5.426,75
31534	42663-11052022173652-SCHV	5.426,99
31535	31042-04052022194341-DMNM	5.427,15
31536	28611-04052022114621-BTTP	5.427,38
31537	53089-12052022103533-CCCV	5.427,46
31538	52026-12052022100149-CFFN	5.427,52
31539	44586-10052022111747-GNNN	5.427,64
31540	52188-11052022205605-GRGS	5.428,04
31541	52266-11052022211127-GRGC	5.428,04
31542	23446-02052022212838-PGLV	5.428,05
31543	23446-02052022213739-PGLG	5.428,05
31544	42221-09052022173837-CHMV	5.428,24
31545	20011-02052022110653-CCRF	5.428,43
31546	52702-12052022094120-BTTC	5.428,70
31547	52702-12052022094323-BTTG	5.428,70
31548	43917-10052022093702-GRZN	5.428,95
31549	9543-28042022125844-GNCD	5.429,84
31550	38505-07052022174003-CRPM	5.430,27
31551	42505-09052022175013-TRTN	5.430,36
31552	4051-29042022092413-GRDS	5.430,78
31553	4051-29042022095611-GRDS	5.430,78
31554	2118-27042022111125-FLGR	5.430,88
31555	10974-28042022171613-SMZS	5.431,38
31556	28729-04052022112710-CSLC	5.431,52

fonte: http://burc.regione.campania.it

PROG.	CODICE DOMANDA	VALORE ISEE
31557	28729-04052022112949-CSLM	5.431,52
31558	28594-04052022110408-SLVL	5.431,55
31559	26870-03052022193000-SPSM	5.431,55
31560	11478-28042022180830-BRRG	5.431,94
31561	11478-28042022181604-BRRG	5.431,94
31562	11478-28042022182219-BRRC	5.431,94
31563	33715-05052022172709-MSSG	5.432,11
31564	45679-10052022155814-MPTL	5.432,68
31565	4215-27042022184646-MNZG	5.433,01
31566	8025-28042022095644-SRND	5.433,10
31567	42376-09052022174603-BLLF	5.433,12
31568	42376-09052022175229-BLLR	5.433,12
31569	15879-29042022180058-BVLF	5.433,16
31570	12300-28042022200914-TRRL	5.433,97
31571	39989-09052022102621-PNTR	5.434,22
31572	40099-09052022104418-PNTS	5.434,22
31573	43466-09052022202442-VNIC	5.434,38
31574	49771-11052022150451-SPSN	5.434,41
31575	39629-09052022110751-DVVF	5.434,47
31576	43187-09052022213845-BLLL	5.434,97
31577	43187-09052022214229-BLLM	5.434,97
31578	1164-27042022101010-GNTC	5.435,27
31579	45609-10052022153752-RMNN	5.435,39
31580	23825-03052022095208-DMRM	5.435,88
31581	4276-27042022185855-VNIM	5.436,10
31582	41916-09052022192013-STSD	5.436,34
31583	41916-09052022192256-STSP	5.436,34
31584	54619-12052022160413-SCHR	5.436,47
31585	55430-12052022200417-SCHC	5.436,47
31586	19070-01052022205547-NRSL	5.436,75
31587	48429-11052022102300-CCCV	5.436,88
31588	16675-29042022212836-SLVN	5.437,06
31589	42648-09052022180835-DLLG	5.437,45
31590	1364-27042022101651-GZZM	5.437,71
31591	55537-12052022180940-GSMR	5.438,23
31592	35583-06052022134314-VNCL	5.438,81
31593	54717-12052022165641-DNNR	5.439,09
31594	44910-10052022120654-CPPS	5.439,11
31595	20910-02052022135157-CLNG	5.439,34
31596	30975-05052022135338-LBRS	5.440,53
31597	30975-05052022164824-LBRL	5.440,53
31598	38181-07052022140336-DMTG	5.440,63
31599	33346-05052022163859-SCRS	5.441,41
31600	26510-03052022174111-PRNM	5.441,57
31601	30230-04052022172644-DMRG	5.441,67
31602	22809-02052022184549-RSSF	5.442,11
31603	2516-27042022113635-FLCV	5.442,26
31604	8251-28042022101600-SPPC	5.442,52
31605	22499-02052022181105-FRMV	5.442,52

fonte: http://burc.regione.campania.it

PROG.	CODICE DOMANDA	VALORE ISEE
31606	25461-03052022144924-VRSR	5.442,55
31607	23066-02052022193759-RMNR	5.442,63
31608	49450-11052022130342-RCCN	5.443,09
31609	49450-11052022132413-RCCD	5.443,09
31610	50883-11052022173942-BTAV	5.443,10
31611	30873-04052022192655-SVNG	5.443,82
31612	39962-09052022102008-MSOL	5.443,87
31613	32110-05052022111114-FRML	5.443,94
31614	32110-05052022111500-FRMV	5.443,94
31615	32110-05052022111916-FRMF	5.443,94
31616	40852-09052022123109-BMBF	5.444,77
31617	56446-12052022205406-MPRR	5.445,12
31618	15960-29042022181122-MDAN	5.445,20
31619	53599-12052022113959-BRLM	5.445,81
31620	41067-09052022131710-SPNL	5.446,10
31621	38614-07052022184452-DSMN	5.446,48
31622	40097-09052022103917-DBNM	5.446,67
31623	48760-11052022111428-SPSM	5.446,83
31624	26704-03052022181318-MNZS	5.447,13
31625	20828-02052022125835-SPSL	5.447,15
31626	29132-04052022124054-CPZM	5.447,22
31627	22357-02052022183723-DLEM	5.447,38
31628	22357-02052022185158-DLEM	5.447,38
31629	13307-29042022101417-MLLM	5.448,24
31630	5806-27042022175218-SNZF	5.449,00
31631	15039-29042022154158-PLMP	5.449,43
31632	47875-11052022091304-TSIF	5.449,51
31633	43105-11052022111749-SVNM	5.449,64
31634	12771-04052022095948-SNNN	5.449,76
31635	35003-06052022095408-VTLV	5.449,97
31636	3865-27042022142929-VLPR	5.450,00
31637	3865-27042022143158-VLPG	5.450,00
31638	46937-11052022095501-DLEL	5.450,18
31639	17073-02052022114349-DPLR	5.450,83
31640	24755-03052022115712-DDCF	5.450,98
31641	37382-06052022191058-RSND	5.451,08
31642	7307-27042022213447-DMRM	5.451,30
31643	12146-28042022193517-CCRR	5.451,58
31644	48115-11052022095742-SRES	5.452,57
31645	49099-11052022115930-CMNL	5.452,72
31646	28121-04052022100633-FRMM	5.452,85
31647	48209-11052022101141-DVNV	5.452,99
31648	48209-11052022113220-DVNG	5.452,99
31649	32798-05052022134514-SMNL	5.453,05
31650	6311-27042022184935-SCLL	5.453,09
31651	52785-12052022100346-SPZD	5.453,69
31652	37665-07052022162233-PDCM	5.454,13
31653	38842-08052022103209-PDCG	5.454,13
31654	51307-11052022183122-LMTG	5.454,73

fonte: http://burc.regione.campania.it

PROG.	CODICE DOMANDA	VALORE ISEE
31655	51307-11052022184011-LMTN	5.454,73
31656	55240-12052022174036-SCNS	5.455,02
31657	39753-09052022095326-MRNM	5.455,03
31658	39753-09052022094702-MRNG	5.455,05
31659	5296-27042022170742-CTLR	5.455,15
31660	20931-02052022132717-MLLF	5.455,39
31661	4520-27042022161617-FRNN	5.456,50
31662	12583-28042022211650-TRMN	5.456,85
31663	28000-04052022093831-FRIM	5.456,91
31664	56347-12052022202341-FRRR	5.457,00
31665	29100-04052022124132-DRSC	5.457,23
31666	40260-09052022110608-MRNF	5.457,49
31667	32948-05052022150633-LOIN	5.458,37
31668	38503-07052022173453-CZZC	5.458,62
31669	2783-27042022115510-CMPF	5.459,00
31670	43065-09052022190703-PMMR	5.459,91
31671	14902-29042022151611-MLED	5.460,20
31672	9667-28042022132557-VLLL	5.460,35
31673	15320-29042022164520-MRNC	5.460,72
31674	25647-03052022153702-CRMS	5.460,79
31675	14392-29042022145745-RIOF	5.461,07
31676	14392-29042022133242-RIOL	5.461,07
31677	1092-27042022100654-DFLD	5.461,32
31678	1092-28042022190205-DFLD	5.461,32
31679	34433-05052022191925-MLFM	5.461,57
31680	49525-11052022131825-DRCN	5.461,75
31681	32154-05052022111745-DMRR	5.461,77
31682	35538-06052022122202-CRSF	5.462,53
31683	44764-10052022115032-GNTS	5.462,78
31684	44764-10052022121304-GNTS	5.462,78
31685	29306-08052022202604-CHNN	5.462,94
31686	11461-28042022180530-VTLF	5.463,16
31687	27255-03052022191850-FLCG	5.463,18
31688	17548-30042022145806-GTLN	5.463,24
31689	17548-30042022152714-GTLM	5.463,24
31690	45581-10052022155500-STNB	5.463,25
31691	20034-02052022113058-TMMF	5.464,22
31692	42447-09052022174351-DDNF	5.464,41
31693	8265-28042022103332-MRTN	5.464,53
31694	785-27042022095503-FLNC	5.464,54
31695	785-27042022125952-FLNM	5.464,54
31696	1269-27042022102646-TFNS	5.464,64
31697	1269-27042022104002-TFNR	5.464,64
31698	12288-28042022200108-CRSC	5.464,96
31699	23389-02052022205838-GLLN	5.464,99
31700	28970-04052022121223-GRFR	5.465,39
31701	27368-03052022193730-GRDL	5.465,42
31702	1862-27042022105309-PCIL	5.466,02
31703	55426-12052022180241-VRDR	5.466,79

fonte: http://burc.regione.campania.it

PROG.	CODICE DOMANDA	VALORE ISEE
31704	55426-12052022184215-VRDN	5.466,79
31705	32328-05052022114848-CTGM	5.467,37
31706	23082-02052022192952-PRSR	5.467,65
31707	9994-28042022150722-ZNNM	5.468,17
31708	48635-12052022101857-SRRG	5.468,36
31709	17312-30042022123056-SRRS	5.468,64
31710	13338-29042022102327-RBNN	5.468,86
31711	5915-29042022191757-VLNN	5.468,94
31712	41366-09052022151407-SLVL	5.469,12
31713	1625-27042022105203-CRDF	5.469,86
31714	23025-02052022191850-DMIF	5.470,15
31715	23025-02052022192848-DMIV	5.470,15
31716	7999-29042022122541-PTTN	5.470,16
31717	31635-05052022095412-LTTG	5.470,46
31718	6660-27042022193545-SRRS	5.470,71
31719	13737-29042022110609-DLCF	5.471,28
31720	34876-06052022091957-RMNS	5.471,42
31721	45448-10052022145103-TRRR	5.471,57
31722	44119-10052022100557-LNSH	5.471,67
31723	15109-29042022155939-MRRL	5.471,88
31724	10405-28042022160942-BLDG	5.471,98
31725	35070-06052022101912-RTAL	5.472,44
31726	13877-30042022154147-CLDM	5.473,40
31727	4734-27042022161913-SPSM	5.473,46
31728	50581-11052022171940-NRDC	5.474,35
31729	51006-11052022175241-NRDM	5.474,35
31730	27730-03052022212030-DFRL	5.474,51
31731	37495-06052022195020-GMLN	5.474,96
31732	37495-06052022214523-GMLC	5.474,96
31733	22678-02052022185724-SLON	5.475,11
31734	9632-28042022132426-MLFF	5.475,45
31735	32693-07052022173833-RMAF	5.475,82
31736	31347-04052022213810-LCRD	5.476,10
31737	8505-28042022105000-PNTM	5.476,32
31738	53151-12052022104119-CVLN	5.476,67
31739	24358-03052022110042-CRSR	5.476,91
31740	5088-27042022165850-BLEM	5.477,00
31741	54339-12052022144259-SMMN	5.477,40
31742	49458-11052022132115-ZRLC	5.477,56
31743	2651-27042022171043-DDMC	5.477,64
31744	34267-05052022185250-FRNV	5.477,71
31745	22124-02052022172805-PLON	5.478,05
31746	39967-09052022102235-GRFN	5.478,42
31747	40399-09052022112248-DDRN	5.478,63
31748	27200-03052022190457-CFRD	5.478,94
31749	18949-01052022194854-MRCL	5.478,95
31750	27674-03052022212147-GMTF	5.478,95
31751	27674-04052022192924-GMTC	5.478,95
31752	8628-28042022110845-GLLR	5.479,19

fonte: http://burc.regione.campania.it

PROG.	CODICE DOMANDA	VALORE ISEE
31753	365-27042022091546-MLLF	5.479,35
31754	365-27042022092435-MLLM	5.479,35
31755	29322-04052022140352-LMNC	5.479,48
31756	43918-10052022093348-DMTG	5.479,68
31757	19478-02052022100821-FRMN	5.479,73
31758	39541-09052022090648-PSNR	5.480,59
31759	9397-28042022214528-MRCN	5.480,64
31760	30346-05052022115133-SLRF	5.481,14
31761	46346-10052022172415-MNTD	5.481,35
31762	46346-10052022173034-MNTM	5.481,35
31763	46346-10052022173342-MNTR	5.481,35
31764	12943-29042022093152-CRSG	5.481,60
31765	10819-28042022165647-BTLM	5.481,72
31766	12946-29042022091802-RVTN	5.481,79
31767	12946-29042022092328-RVTV	5.481,79
31768	37727-07052022124207-GRNG	5.482,31
31769	33677-05052022173345-SNTL	5.483,04
31770	4029-27042022150823-RAIN	5.483,16
31771	46167-10052022170712-DPLC	5.483,34
31772	16985-06052022102733-CMGM	5.483,44
31773	16985-06052022104422-CMGN	5.483,44
31774	16985-06052022111405-CMGM	5.483,44
31775	8275-28042022101729-PRTM	5.483,85
31776	8370-28042022102740-PRTG	5.483,85
31777	4338-27042022152516-FRCR	5.484,93
31778	26861-03052022182645-DMRG	5.485,29
31779	26960-03052022183436-DMRF	5.485,29
31780	27855-05052022142908-LLAC	5.485,35
31781	7582-28042022103125-GGNN	5.485,61
31782	1090-27042022100503-VLLF	5.485,78
31783	12488-28042022210742-QNAF	5.485,80
31784	33572-05052022174732-DRSF	5.485,94
31785	43128-09052022192404-DMEN	5.486,07
31786	13641-29042022104915-LGEG	5.486,10
31787	23394-11052022144905-GLNF	5.486,18
31788	5624-27042022173601-VLOD	5.486,88
31789	5064-27042022164450-BNDM	5.487,15
31790	12785-28042022215413-CNTR	5.487,24
31791	14457-29042022124403-VTAN	5.487,35
31792	6530-30042022175558-CRSL	5.487,69
31793	50766-11052022173045-DLPF	5.488,00
31794	50896-11052022174147-DLPF	5.488,00
31795	23968-03052022101043-DPLG	5.488,50
31796	40105-09052022121052-QTRS	5.488,66
31797	17665-30042022155404-DGDV	5.488,78
31798	1913-27042022110209-TTNV	5.489,02
31799	53182-12052022104635-DSDN	5.489,10
31800	2656-27042022115035-LGRS	5.489,71
31801	41283-09052022144737-VNCF	5.489,85

fonte: http://burc.regione.campania.it

PROG.	CODICE DOMANDA	VALORE ISEE
31802	11941-29042022142002-VNGG	5.489,92
31803	151-27042022090914-SCLG	5.489,96
31804	49613-11052022142035-CPTM	5.490,00
31805	23811-03052022100220-MNNM	5.490,08
31806	23811-03052022103151-MNNM	5.490,08
31807	39759-09052022095228-NPLC	5.490,13
31808	52570-12052022093444-TRRY	5.490,17
31809	34665-05052022205359-DLLL	5.490,45
31810	38520-07052022174539-MRTF	5.490,65
31811	5004-27042022164214-MRGS	5.491,63
31812	1285-27042022101015-GLLG	5.492,03
31813	31228-04052022215534-BCLL	5.492,11
31814	22100-02052022173330-MNCR	5.492,28
31815	37371-06052022190645-SLVS	5.492,42
31816	11732-28042022191516-SPSG	5.492,60
31817	16797-29042022212947-DMRC	5.492,81
31818	3384-27042022125919-PGLV	5.492,85
31819	56393-12052022203617-DFLF	5.493,05
31820	56393-12052022204039-DFLN	5.493,05
31821	7480-28042022111843-GRRM	5.493,09
31822	45161-10052022125216-DLCC	5.493,33
31823	50017-11052022173351-GZZP	5.493,33
31824	29658-04052022160014-MNRM	5.493,69
31825	39729-09052022094416-SPSS	5.494,19
31826	39729-09052022095137-SPSM	5.494,19
31827	39729-09052022095416-SPSC	5.494,19
31828	39331-08052022191809-DGCR	5.494,31
31829	31427-05052022091116-FNTG	5.494,55
31830	39593-09052022092615-SPSF	5.494,59
31831	480-27042022094817-CNFL	5.494,97
31832	32480-05052022122611-MSSC	5.495,12
31833	32480-05052022122813-MSSB	5.495,12
31834	18972-07052022124511-FRIG	5.495,35
31835	32661-05052022125033-PSCM	5.495,93
31836	25500-03052022150439-BLLL	5.495,94
31837	26994-03052022183800-GDNN	5.496,00
31838	35530-06052022111825-CTRV	5.496,10
31839	44001-10052022094832-PNZM	5.496,11
31840	1764-27042022104821-SGGN	5.496,23
31841	14468-29042022124300-NFSS	5.496,35
31842	14468-29042022124939-NFSS	5.496,35
31843	25663-03052022154840-PNZS	5.496,38
31844	20667-02052022123248-PRBS	5.496,53
31845	15232-29042022163144-MRTN	5.497,19
31846	52295-11052022212608-GNVG	5.498,29
31847	53959-12052022124111-MNAM	5.498,43
31848	5355-27042022172210-MRRG	5.499,27
31849	5355-27042022174614-MRRC	5.499,27
31850	5355-27042022182705-MRRR	5.499,27

fonte: http://burc.regione.campania.it

PROG.	CODICE DOMANDA	VALORE ISEE
31851	23982-03052022101145-RSSG	5.499,61
31852	5952-27042022180509-RCMM	5.499,62
31853	5952-27042022181031-RCMG	5.499,62
31854	14885-02052022135705-LQRC	5.499,80
31855	48479-11052022105123-PSCF	5.500,23
31856	24361-03052022110149-SCLC	5.500,83
31857	24431-03052022110836-SCLR	5.500,83
31858	51407-11052022183745-NRDF	5.500,98
31859	39216-08052022174732-NRND	5.501,04
31860	39212-08052022174650-NRNM	5.501,04
31861	42943-09052022184238-NRNC	5.501,04
31862	11212-05052022180703-VSCM	5.501,14
31863	48064-11052022094207-DLGF	5.501,25
31864	48064-11052022102154-DLGL	5.501,25
31865	22811-02052022191041-RGNC	5.501,41
31866	24438-03052022110948-SPLM	5.501,71
31867	22173-02052022173208-CCRR	5.501,96
31868	49172-11052022162522-LHNS	5.502,27
31869	53852-12052022124814-TNIN	5.502,80
31870	53852-12052022131401-TNIM	5.502,80
31871	42342-09052022180542-TSTC	5.502,81
31872	28783-04052022114600-BRBG	5.503,08
31873	19589-02052022102022-NCRS	5.503,09
31874	41350-09052022150629-TRPM	5.503,29
31875	50501-11052022170030-PLTC	5.503,33
31876	29315-04052022135746-DSTG	5.503,92
31877	50934-11052022174851-SCHN	5.504,26
31878	2681-27042022114955-MSTM	5.504,36
31879	15775-29042022174420-FMGG	5.504,93
31880	16544-01052022202240-MRZL	5.505,61
31881	31543-05052022103150-FNTL	5.506,34
31882	36475-06052022161044-MNSN	5.506,42
31883	28421-04052022103818-SVRG	5.506,89
31884	37771-07052022092534-FLZP	5.507,21
31885	1360-27042022101449-DBLM	5.507,35
31886	18233-01052022104823-MRTD	5.507,40
31887	40133-09052022104515-FRLN	5.507,51
31888	40133-09052022104906-FRLL	5.507,51
31889	41084-09052022132501-QNTP	5.507,67
31890	5575-27042022175443-BRRG	5.508,02
31891	34830-06052022090815-SHAD	5.508,33
31892	43071-09052022191030-SCRC	5.508,53
31893	2836-27042022120038-RMIS	5.508,57
31894	30577-04052022181134-TRPD	5.508,70
31895	30705-04052022183337-TRPK	5.508,70
31896	7030-27042022212801-BRBM	5.509,11
31897	44059-10052022095702-BTGT	5.509,61
31898	2001-02052022104753-GDGC	5.509,85
31899	32221-05052022113104-LNRT	5.509,90

fonte: http://burc.regione.campania.it

PROG.	CODICE DOMANDA	VALORE ISEE
31900	32221-05052022114516-LNRC	5.509,90
31901	1500-27042022102217-CCLF	5.510,00
31902	1500-09052022113909-CCLC	5.510,00
31903	15636-29042022180710-BLLT	5.510,06
31904	47681-11052022144309-BMOM	5.510,16
31905	41504-09052022154435-BSSS	5.510,18
31906	27534-03052022201040-RZZN	5.510,19
31907	15092-29042022160019-SCHF	5.510,39
31908	15911-29042022180044-PLLN	5.511,38
31909	53491-12052022114823-GDCM	5.511,38
31910	8119-28042022100609-PRGT	5.511,79
31911	24103-03052022103400-DGMN	5.512,35
31912	8043-02052022180657-MPRN	5.512,57
31913	15252-29042022163029-PVLN	5.512,60
31914	23942-03052022100733-STZL	5.512,71
31915	3769-28042022122401-TNNF	5.512,74
31916	20394-02052022115656-BBDM	5.512,77
31917	8271-28042022102154-SPSN	5.512,85
31918	24961-03052022121944-CSLM	5.513,42
31919	26300-03052022171903-BRRG	5.513,85
31920	50306-11052022163653-PRLF	5.514,36
31921	31876-05052022103559-BTTF	5.514,46
31922	36159-06052022134113-PNGN	5.514,86
31923	10809-28042022170015-RCCG	5.515,20
31924	51796-11052022192612-CRTM	5.515,21
31925	38326-10052022205246-CGGG	5.515,26
31926	50105-11052022161249-ZZIM	5.515,56
31927	50105-11052022161511-ZZIF	5.515,56
31928	3034-27042022122125-PSCF	5.515,61
31929	3369-27042022125629-PSCR	5.515,61
31930	45931-10052022163423-CHNM	5.515,69
31931	17361-01052022215049-ZZZL	5.515,87
31932	49649-11052022140915-DSMR	5.516,15
31933	49649-11052022145817-DSMN	5.516,15
31934	49649-11052022150526-DSMC	5.516,15
31935	17756-30042022165554-DPLL	5.516,34
31936	1559-27042022102756-BNDD	5.516,42
31937	1559-27042022103538-BNDG	5.516,42
31938	33332-05052022170010-VLLG	5.516,50
31939	11524-28042022182450-CMMR	5.517,19
31940	3438-27042022131147-RMGP	5.517,54
31941	18928-01052022192308-LLAC	5.518,78
31942	18928-01052022203327-LLAS	5.518,78
31943	41675-09052022162022-VCDM	5.519,02
31944	41675-09052022162347-VCDC	5.519,02
31945	18839-01052022183628-CRCF	5.519,21
31946	41467-09052022153833-SRRN	5.520,07
31947	22324-02052022180629-PCNF	5.520,16
31948	13229-29042022100225-PLTS	5.520,30

fonte: http://burc.regione.campania.it

PROG.	CODICE DOMANDA	VALORE ISEE
31949	12347-02052022201820-CRMG	5.520,45
31950	23349-02052022204423-CRMM	5.520,45
31951	24457-03052022111507-CVLC	5.520,46
31952	38373-07052022161021-DTLM	5.520,49
31953	14670-29042022140748-FRNG	5.520,60
31954	25911-03052022162856-BFLR	5.520,73
31955	44736-10052022133042-RFCM	5.520,75
31956	49849-11052022151049-SPSF	5.520,81
31957	28428-04052022111223-BRRG	5.521,38
31958	28428-04052022112136-BRRS	5.521,38
31959	31235-04052022205820-BCTN	5.521,75
31960	15936-29042022182648-BNCN	5.522,28
31961	16178-29042022184032-BNCM	5.522,28
31962	35555-06052022112846-VTLN	5.522,34
31963	41036-09052022132256-SPSM	5.522,36
31964	2618-27042022114727-PTLV	5.522,56
31965	30228-04052022172940-CHCF	5.523,42
31966	32256-05052022113417-BTTM	5.523,76
31967	36305-12052022182952-SRCL	5.524,19
31968	1519-27042022102359-SPSG	5.524,66
31969	15745-29042022174138-DNZV	5.524,88
31970	15376-29042022165753-FTIS	5.525,10
31971	18439-01052022215630-CRNM	5.525,44
31972	45833-10052022161958-BMNC	5.525,77
31973	31065-04052022200032-CVGS	5.526,18
31974	4496-01052022110224-FDLH	5.526,23
31975	18371-01052022122931-FDLF	5.526,23
31976	27096-03052022194316-FDLB	5.526,23
31977	32350-05052022114907-SPSM	5.526,26
31978	26364-03052022172454-PMRG	5.526,59
31979	56377-12052022210817-SPSF	5.526,59
31980	17941-30042022190345-CSTN	5.526,62
31981	18463-01052022135107-GMSN	5.526,91
31982	33537-09052022180738-CNIN	5.526,92
31983	39390-08052022200324-PYLD	5.527,44
31984	20917-02052022133417-DSML	5.527,54
31985	29945-04052022164739-FNZG	5.527,72
31986	11268-28042022174451-TMOG	5.528,33
31987	18389-01052022124904-CGLN	5.529,20
31988	50089-12052022170823-SLLS	5.529,47
31989	50089-12052022173106-SLLG	5.529,47
31990	24117-03052022104141-SNGV	5.529,51
31991	37566-06052022201611-FLMN	5.529,51
31992	47532-10052022201623-FLMS	5.529,51
31993	47991-11052022092019-RCCF	5.529,89
31994	5331-27042022170936-RSIN	5.530,76
31995	21811-02052022165555-RZOF	5.530,76
31996	41645-09052022161642-RZOM	5.530,76
31997	18219-01052022112759-CRDN	5.530,85

fonte: http://burc.regione.campania.it

PROG.	CODICE DOMANDA	VALORE ISEE
31998	18303-01052022114710-CRDF	5.530,85
31999	40718-09052022120521-SNAN	5.531,18
32000	39642-09052022093222-CMBM	5.531,27
32001	12733-28042022214231-SBTL	5.531,87
32002	50991-11052022175243-RMNG	5.532,03
32003	11567-28042022181559-LTTN	5.532,14
32004	36126-06052022131820-DLGF	5.532,35
32005	39930-09052022105818-MCRR	5.532,44
32006	39948-09052022110932-MCRF	5.532,44
32007	43978-10052022112516-LZZN	5.532,92
32008	47127-10052022190302-PLMM	5.532,94
32009	52558-12052022092305-KLDN	5.533,04
32010	6076-27042022181547-CNTL	5.533,11
32011	19728-02052022103232-DCRN	5.533,12
32012	16988-30042022095248-LRAR	5.534,26
32013	33265-06052022094748-SLML	5.534,44
32014	8478-28042022104115-CRMM	5.534,54
32015	10741-28042022165937-LNGM	5.534,90
32016	31832-05052022102654-CSTN	5.535,01
32017	47628-10052022204516-RFCC	5.535,08
32018	42487-09052022175016-FNNP	5.535,53
32019	42487-09052022175252-FNNP	5.535,53
32020	34511-05052022194431-PDNN	5.535,89
32021	34511-05052022200626-PDNR	5.535,89
32022	33644-05052022171906-CHCL	5.536,02
32023	48732-11052022111657-GRDD	5.536,02
32024	51996-12052022172038-CCCC	5.536,08
32025	51996-12052022172440-CCCN	5.536,08
32026	38387-07052022164334-SPSM	5.536,10
32027	3136-27042022123216-DMTG	5.536,86
32028	523-27042022092328-CRIS	5.537,14
32029	47086-10052022185329-CRVD	5.537,32
32030	52102-12052022143540-CPZD	5.537,72
32031	27924-04052022092102-MRRM	5.538,21
32032	52415-11052022215332-CLFM	5.539,51
32033	31327-04052022213207-FCIS	5.539,53
32034	31327-04052022213344-FCIM	5.539,53
32035	4140-06052022170126-VRRD	5.540,59
32036	13069-04052022101936-GDRS	5.541,50
32037	33626-05052022171706-PLLM	5.541,71
32038	27978-04052022092639-CZZL	5.542,11
32039	49248-11052022122223-SMMT	5.542,70
32040	14223-29042022120414-SCCL	5.542,99
32041	51994-11052022204549-DMRC	5.543,15
32042	2729-27042022115903-SLVD	5.543,68
32043	26431-03052022173338-CGLC	5.543,69
32044	48364-11052022104555-KLSM	5.544,31
32045	55283-12052022173641-VLSG	5.544,42
32046	55283-12052022174451-VLSF	5.544,42

fonte: http://burc.regione.campania.it

PROG.	CODICE DOMANDA	VALORE ISEE
32047	20815-02052022130906-GRZG	5.544,44
32048	10325-28042022155802-FRRJ	5.544,61
32049	1287-27042022101113-MRNG	5.544,84
32050	38911-08052022121203-FLLG	5.544,91
32051	20356-02052022115209-SMNN	5.544,92
32052	56626-12052022213757-LMBP	5.545,11
32053	39797-09052022095713-DNNN	5.546,72
32054	40059-09052022105229-DMCV	5.546,77
32055	23581-03052022091302-PLAM	5.547,15
32056	25565-03052022152524-SCPC	5.547,35
32057	21244-04052022141935-MRMG	5.547,70
32058	46171-10052022170558-RSSN	5.548,34
32059	46171-11052022150812-RSSR	5.548,34
32060	15896-11052022171324-BTTM	5.548,78
32061	15795-29042022174749-NNCR	5.548,86
32062	52993-12052022104934-VCCN	5.548,92
32063	52993-12052022123531-VCCF	5.548,92
32064	22504-02052022181309-BNCR	5.549,12
32065	6857-27042022200815-MNZN	5.552,36
32066	53701-12052022115625-RSSC	5.552,41
32067	36877-06052022173025-GRNV	5.552,64
32068	13222-29042022100107-RTNS	5.552,74
32069	8572-28042022105355-GRRC	5.552,78
32070	55411-12052022181137-RTRM	5.553,30
32071	55411-12052022185035-RTRP	5.553,30
32072	3230-27042022124008-GLRM	5.553,40
32073	39550-09052022091116-DCIG	5.553,61
32074	17080-30042022105329-STNR	5.553,98
32075	51375-11052022190518-CCLC	5.554,04
32076	19097-01052022211857-BLRM	5.554,31
32077	22906-02052022190050-PSSD	5.554,72
32078	33829-05052022174259-BRNR	5.554,80
32079	49978-11052022153857-MSLN	5.555,04
32080	49451-11052022200959-RZUL	5.555,11
32081	40725-09052022125532-SLRM	5.555,19
32082	55391-12052022174936-CRBL	5.555,27
32083	14335-29042022122843-GLLD	5.555,56
32084	14335-29042022125316-GLLG	5.555,56
32085	2992-28042022162405-RCCM	5.555,66
32086	2992-28042022182414-RCCN	5.555,66
32087	16386-29042022191917-CSSM	5.556,07
32088	42381-09052022174308-CSTM	5.556,20
32089	49284-11052022123218-SBLM	5.556,42
32090	18125-04052022112104-NNCS	5.556,68
32091	28754-04052022113607-NNCS	5.556,68
32092	1730-27042022103658-PSCG	5.556,79
32093	29417-04052022144954-DMCN	5.556,98
32094	7446-27042022214915-PSCL	5.557,31
32095	12257-28042022202805-SPSL	5.557,46

fonte: http://burc.regione.campania.it

PROG.	CODICE DOMANDA	VALORE ISEE
32096	12257-28042022204934-SPSL	5.557,46
32097	45564-11052022105045-RGGM	5.557,89
32098	34782-05052022214310-DMSM	5.557,97
32099	36571-06052022163252-BNCC	5.558,04
32100	1490-27042022102744-RLEN	5.558,37
32101	40317-09052022111345-PZZM	5.558,39
32102	50980-11052022184844-PZZS	5.558,39
32103	42854-09052022184607-PTTL	5.558,52
32104	9728-28042022140044-DMBT	5.559,02
32105	1173-27042022100515-MCCF	5.559,17
32106	34763-05052022213255-ZBLM	5.559,21
32107	10114-28042022152354-CNTR	5.559,54
32108	37104-06052022181439-PSTN	5.559,60
32109	46648-10052022175557-MRTN	5.559,84
32110	12703-01052022180531-CMML	5.559,85
32111	8875-29042022120943-MLIN	5.559,92
32112	8875-29042022121426-MLIL	5.559,92
32113	20680-02052022123151-DRRN	5.560,00
32114	40254-09052022110818-DCSR	5.560,00
32115	40254-09052022145911-DCSV	5.560,00
32116	46237-10052022171528-CRRG	5.560,49
32117	53206-12052022104819-SNNL	5.560,59
32118	6170-27042022183212-MSTS	5.561,33
32119	6170-27042022184027-MSTS	5.561,33
32120	29246-04052022132705-CRLG	5.561,71
32121	2366-02052022193838-CCCF	5.562,93
32122	23672-03052022092557-TDSF	5.563,39
32123	17581-30042022151129-PLLS	5.563,52
32124	46656-10052022180351-SREM	5.563,61
32125	46656-10052022183231-SREL	5.563,61
32126	48358-11052022101509-BRNL	5.563,61
32127	30008-04052022165714-VRNF	5.563,63
32128	9300-28042022121225-LNZL	5.563,73
32129	31952-05052022104454-KZYC	5.563,82
32130	6088-27042022181733-DNZS	5.564,05
32131	31919-05052022120820-MRLR	5.564,63
32132	9650-28042022132207-LNZM	5.564,80
32133	20450-02052022120043-LFRS	5.565,04
32134	37621-06052022204842-RCCM	5.565,10
32135	19448-02052022100104-DRRM	5.565,84
32136	20064-02052022111713-BSCM	5.565,85
32137	20320-02052022115700-BTTF	5.565,85
32138	21751-02052022164838-LNGM	5.566,88
32139	21751-02052022165746-LNGN	5.566,88
32140	44930-10052022121518-CRSM	5.567,21
32141	203-27042022091238-VTGF	5.567,64
32142	49500-11052022155129-CSRM	5.567,65
32143	33714-05052022172741-MFFM	5.567,67
32144	51306-11052022182723-CRBG	5.568,00

fonte: http://burc.regione.campania.it

PROG.	CODICE DOMANDA	VALORE ISEE
32145	51306-11052022183943-CRBD	5.568,00
32146	24011-03052022101818-BTES	5.568,37
32147	54367-12052022183430-STRF	5.568,73
32148	30285-04052022191550-PLLD	5.569,41
32149	30285-04052022193350-PLLC	5.569,41
32150	28013-10052022185142-DMRD	5.569,51
32151	28013-10052022190306-DMRF	5.569,51
32152	29396-04052022143602-CRSL	5.569,73
32153	29476-04052022150143-CRSV	5.569,73
32154	17188-30042022112540-RIOR	5.570,20
32155	49706-11052022143013-CRSN	5.570,62
32156	29571-04052022154147-RSSN	5.570,81
32157	29571-04052022154812-RSSF	5.570,81
32158	28605-04052022110630-CTNF	5.571,06
32159	41044-10052022125210-CRLM	5.571,23
32160	30033-04052022174348-CSTL	5.571,30
32161	37084-09052022130600-ZLNC	5.571,30
32162	10577-28042022164505-DRSN	5.571,46
32163	10290-28042022155703-RGNF	5.571,71
32164	6534-27042022191122-BCCM	5.571,74
32165	49004-11052022115301-VTLC	5.572,00
32166	38166-07052022214410-BLKZ	5.572,18
32167	29157-04052022125022-PTRG	5.572,26
32168	27188-03052022190539-TRNV	5.572,44
32169	27502-03052022200834-TRNN	5.572,44
32170	4007-04052022092449-VSBS	5.572,52
32171	21221-02052022154534-BRRP	5.573,25
32172	35996-06052022124230-BNCN	5.573,97
32173	43531-09052022204630-FLCF	5.574,13
32174	38644-07052022191659-MRCN	5.574,15
32175	41399-09052022152257-RSLF	5.574,16
32176	41399-09052022152521-RSLR	5.574,16
32177	47662-10052022210416-BNDN	5.574,21
32178	38709-07052022201231-LCUR	5.574,31
32179	17218-30042022115211-DSRG	5.574,47
32180	16888-30042022180141-FSNM	5.574,64
32181	16888-30042022184737-FSNS	5.574,64
32182	18141-01052022092655-PLSG	5.575,37
32183	26682-03052022180519-PGNN	5.575,58
32184	36217-06052022143403-SLVL	5.575,82
32185	12152-03052022184500-RBTL	5.575,95
32186	54156-12052022132715-CNTM	5.576,34
32187	14879-29042022154509-PLLL	5.577,13
32188	1809-27042022104257-VCDG	5.577,44
32189	2061-27042022105956-BRNG	5.577,64
32190	50288-11052022163549-CRDN	5.577,71
32191	20574-02052022123911-CNTC	5.577,84
32192	29418-04052022143842-VNLG	5.577,90
32193	28734-04052022112747-MNNL	5.578,04

fonte: http://burc.regione.campania.it

PROG.	CODICE DOMANDA	VALORE ISEE
32194	50878-11052022173913-MSTM	5.578,58
32195	31489-05052022092413-SRNM	5.578,84
32196	21375-02052022155029-DSVC	5.578,98
32197	17142-30042022141155-LMBS	5.579,28
32198	35142-06052022102048-DRSN	5.579,89
32199	31958-05052022104916-CSTG	5.580,46
32200	31325-04052022213434-PTRV	5.580,81
32201	12350-28042022201314-NCRC	5.580,91
32202	43238-09052022192619-SNTS	5.581,01
32203	1102-27042022095553-CZZN	5.581,05
32204	16096-03052022111007-BCCG	5.581,55
32205	13317-10052022121048-PNTC	5.581,90
32206	37749-06052022215214-DLLD	5.582,93
32207	23598-03052022091754-MRNL	5.583,09
32208	56624-12052022214239-CRLL	5.583,54
32209	56624-12052022214721-CRLD	5.583,54
32210	34864-09052022183519-CPPV	5.583,82
32211	43928-10052022093818-LLBL	5.586,18
32212	43928-11052022153409-LLBM	5.586,18
32213	50126-11052022161654-NTRN	5.586,22
32214	25485-05052022215733-DMES	5.586,26
32215	25485-10052022190917-DMEG	5.586,26
32216	15830-29042022180233-DLSL	5.586,50
32217	15830-29042022181056-DLSC	5.586,50
32218	2628-27042022115101-SRNS	5.586,62
32219	46148-10052022170537-GRDL	5.586,84
32220	21373-02052022155501-TRRG	5.586,99
32221	33208-05052022161512-RCCT	5.587,10
32222	8575-28042022105343-VRNG	5.587,38
32223	28485-04052022110909-LLAF	5.587,75
32224	42586-09052022180518-CPRV	5.588,04
32225	16942-30042022093459-MSSN	5.588,37
32226	1794-27042022104525-TRNM	5.589,05
32227	30503-04052022180317-FRNR	5.589,17
32228	33941-05052022180215-TSSG	5.589,35
32229	843-27042022094218-TLMM	5.590,49
32230	53810-12052022121020-PRZG	5.590,56
32231	44568-10052022111328-MTGL	5.590,65
32232	21095-02052022143740-NGHS	5.591,03
32233	21095-09052022122603-NGHF	5.591,03
32234	25464-03052022145433-MNTN	5.591,30
32235	27412-03052022195554-GRCF	5.591,34
32236	26729-03052022181155-MTAM	5.591,93
32237	51091-11052022180148-MTAT	5.591,93
32238	20469-02052022121110-CMMF	5.592,19
32239	21852-05052022174141-RSSR	5.592,57
32240	13162-29042022095033-BNCC	5.592,61
32241	25197-03052022125811-MLNS	5.592,62
32242	31588-05052022094650-RSON	5.592,66

fonte: http://burc.regione.campania.it

PROG.	CODICE DOMANDA	VALORE ISEE
32243	22404-02052022175814-DDNG	5.592,94
32244	14631-30042022184302-CSCN	5.593,24
32245	18012-30042022194835-SRNL	5.593,24
32246	26908-03052022183439-MNCR	5.593,62
32247	18158-02052022190846-LGTL	5.593,96
32248	42387-09052022180754-VSNS	5.594,10
32249	3303-29042022112717-PRRV	5.594,11
32250	3303-29042022113252-PRRF	5.594,11
32251	55904-12052022185839-DSMR	5.594,43
32252	2096-29042022101348-PRTM	5.594,61
32253	28728-04052022112823-MLEL	5.594,65
32254	30449-04052022175343-VLPL	5.594,80
32255	52711-12052022094453-BLLN	5.594,87
32256	36466-09052022112856-MGNF	5.595,02
32257	56083-12052022192715-SPSN	5.595,12
32258	4431-27042022153624-CRSL	5.595,53
32259	8985-28042022114837-SPSG	5.595,61
32260	36878-06052022173105-MCRL	5.595,75
32261	19737-02052022103813-DMRV	5.595,93
32262	22797-02052022184737-CSTN	5.595,94
32263	45407-10052022143736-MBRR	5.596,02
32264	2011-10052022213405-BRUS	5.596,07
32265	17351-30042022130100-VLSC	5.596,18
32266	42795-09052022182651-FRBC	5.596,71
32267	24028-03052022101851-DDTM	5.597,17
32268	56396-12052022203332-CSSL	5.597,17
32269	54826-12052022163733-MNCP	5.597,93
32270	26054-03052022165232-PRSM	5.598,36
32271	26054-03052022165735-PRSP	5.598,36
32272	50660-11052022172032-CZZN	5.598,69
32273	34009-05052022181106-SRCG	5.598,72
32274	38561-07052022180722-LVRP	5.598,92
32275	7720-28042022092232-MNTB	5.598,94
32276	35984-06052022123754-NCLN	5.599,04
32277	51920-11052022195019-CRNF	5.599,34
32278	51920-11052022201719-CRNM	5.599,34
32279	10202-28042022160125-TZZN	5.599,87
32280	10202-30042022212130-TZZG	5.599,87
32281	42954-09052022184354-PCCR	5.600,00
32282	22748-02052022184448-PNNL	5.600,10
32283	41401-09052022152045-VTGL	5.600,20
32284	10095-28042022152738-BNFM	5.600,53
32285	31576-05052022094803-LLAC	5.600,57
32286	13671-11052022164215-SCGC	5.600,69
32287	13671-11052022164725-SCGG	5.600,69
32288	5997-27042022182128-BRTG	5.600,81
32289	21108-02052022144438-MPRM	5.600,86
32290	7557-28042022090831-PNZL	5.600,90
32291	46408-10052022175742-DLLL	5.600,98

fonte: http://burc.regione.campania.it

PROG.	CODICE DOMANDA	VALORE ISEE
32292	3295-27042022125254-MRAC	5.601,27
32293	44640-10052022112300-GGLR	5.601,27
32294	44640-10052022112450-GGLL	5.601,27
32295	22859-02052022185338-MRGN	5.601,30
32296	22859-04052022115448-MRGL	5.601,30
32297	22859-04052022115950-MRGC	5.601,30
32298	4347-27042022155221-PRFM	5.601,49
32299	38767-07052022213659-MNNF	5.601,84
32300	33601-05052022171416-BNAT	5.602,43
32301	1733-27042022105117-CNTG	5.602,48
32302	25499-03052022151224-LMCR	5.602,81
32303	49325-11052022124836-PSCN	5.602,94
32304	26343-03052022172253-SPSS	5.603,85
32305	33881-05052022174811-LBRM	5.604,20
32306	49610-11052022135049-DLGT	5.605,20
32307	28627-04052022110859-SNTR	5.605,45
32308	25492-03052022150847-PLMB	5.605,53
32309	41974-09052022165503-GGLL	5.605,66
32310	41051-09052022131911-FRNK	5.606,01
32311	7326-28042022143915-FRRP	5.606,18
32312	50880-11052022174556-RYSM	5.606,77
32313	3741-27042022140112-DFIM	5.606,87
32314	4692-27042022164811-DFIG	5.606,89
32315	21038-02052022140534-SPSG	5.606,91
32316	21146-02052022144839-SPSG	5.606,91
32317	53739-12052022120732-SCGL	5.607,01
32318	14945-29042022152550-PGNF	5.607,26
32319	22558-02052022181917-DNIG	5.607,89
32320	44279-10052022104016-RMOC	5.608,03
32321	44279-10052022104530-RMOG	5.608,03
32322	29917-04052022164252-VCRD	5.608,13
32323	35475-06052022111140-RGGF	5.608,63
32324	36964-06052022175106-SCRF	5.609,08
32325	39042-09052022191443-BNVM	5.609,31
32326	43365-09052022200606-BNVM	5.609,31
32327	36474-06052022161059-NNND	5.609,51
32328	54838-12052022163659-STRP	5.610,00
32329	4386-27042022190309-GRLC	5.610,16
32330	47817-10052022214947-MRGV	5.610,81
32331	52014-11052022200844-MRGB	5.610,81
32332	47531-10052022201747-DMTR	5.610,83
32333	15425-29042022170858-SPSF	5.611,08
32334	23094-02052022192953-SCHM	5.611,14
32335	23094-02052022193149-SCHN	5.611,14
32336	30338-05052022104923-PLLG	5.611,16
32337	22123-02052022174216-FRLD	5.611,47
32338	40927-09052022124246-LRGM	5.611,63
32339	1480-27042022102535-DLCF	5.611,74
32340	8330-28042022103606-BLEM	5.611,89

fonte: http://burc.regione.campania.it

PROG.	CODICE DOMANDA	VALORE ISEE
32341	9675-28042022134036-QGLM	5.612,03
32342	9675-28042022134456-QGLF	5.612,03
32343	43909-10052022194736-LNIC	5.612,03
32344	31711-05052022102447-MZZG	5.612,28
32345	7035-27042022203511-MSTR	5.612,44
32346	7225-27042022211348-MSTL	5.612,44
32347	20420-02052022120438-MRSN	5.612,85
32348	4387-28042022185223-GRML	5.612,86
32349	4387-02052022193940-GRMF	5.612,86
32350	19561-02052022101421-DRSN	5.613,01
32351	36141-06052022132013-MNTF	5.613,25
32352	26554-03052022174526-MGGR	5.613,42
32353	17582-30042022154252-PCAF	5.613,55
32354	32223-05052022120540-FRRF	5.613,82
32355	17829-30042022174119-RSSC	5.614,19
32356	45468-10052022150157-STDL	5.614,39
32357	35419-06052022105845-FLCL	5.614,47
32358	35419-06052022110239-FLCG	5.614,47
32359	37660-06052022210245-RCCL	5.615,30
32360	18054-30042022211932-TRSF	5.615,77
32361	39517-09052022124443-PLLN	5.616,26
32362	15508-29042022170956-MSTF	5.616,85
32363	36985-06052022175121-FRRC	5.617,24
32364	8739-28042022111104-NFSN	5.617,27
32365	14474-29042022124521-VNRL	5.618,23
32366	14474-29042022124814-VNRM	5.618,23
32367	857-27042022094255-NPPL	5.618,74
32368	45824-10052022161729-DBNF	5.618,86
32369	10196-28042022153656-CNND	5.619,19
32370	10196-28042022154813-CNNM	5.619,19
32371	31394-05052022170754-PCLR	5.620,00
32372	31279-04052022211536-VRDF	5.620,07
32373	5358-27042022171211-GMMN	5.620,46
32374	30692-09052022122058-SPSF	5.620,57
32375	30692-09052022122711-SPSL	5.620,57
32376	24496-03052022112409-BNCN	5.620,62
32377	3780-27042022140912-MRCL	5.620,68
32378	23685-03052022092758-VRLS	5.620,69
32379	23685-03052022093402-VRLS	5.620,69
32380	35333-06052022104507-TNZR	5.621,63
32381	35485-06052022111134-VLPN	5.622,14
32382	35485-06052022112002-VPLM	5.622,14
32383	35485-06052022114225-VLPS	5.622,14
32384	42265-09052022172459-NVLL	5.622,16
32385	1778-27042022121745-CSRF	5.622,37
32386	1778-27042022132621-RRCN	5.622,37
32387	566-27042022092827-VTLL	5.622,49
32388	566-27042022095838-VTLV	5.622,49
32389	566-27042022100222-VTLD	5.622,49

fonte: http://burc.regione.campania.it

PROG.	CODICE DOMANDA	VALORE ISEE
32390	24998-04052022154719-FRTG	5.622,49
32391	1227-27042022101045-DBLD	5.622,50
32392	46193-10052022172300-STNM	5.622,79
32393	46193-10052022172456-STNF	5.622,79
32394	46944-10052022183425-ZZIC	5.623,21
32395	6421-27042022185514-FRLM	5.623,98
32396	46290-10052022180135-MTAG	5.625,86
32397	1349-27042022101215-SLVN	5.625,97
32398	36100-06052022130247-RSSL	5.626,07
32399	35773-06052022115829-FFNP	5.626,10
32400	41953-09052022165055-FFNG	5.626,10
32401	26968-03052022183543-DNSL	5.626,24
32402	23930-03052022100748-DMGN	5.626,26
32403	41016-09052022130157-FRRN	5.626,35
32404	12356-28042022201104-CPZN	5.626,69
32405	5326-27042022170958-SPRR	5.627,08
32406	25449-03052022145515-ZZIL	5.627,13
32407	44678-10052022112756-GCNM	5.627,45
32408	874-27042022094633-LRCF	5.627,57
32409	45003-10052022123754-PRDF	5.627,84
32410	27287-03052022191750-BSLL	5.627,97
32411	18536-01052022144904-LMBM	5.628,12
32412	9301-28042022122648-CLCL	5.628,70
32413	21122-04052022194947-LNIC	5.629,06
32414	37582-06052022202834-PNAR	5.629,51
32415	309-27042022093102-PGNS	5.630,24
32416	40804-09052022122010-CPLR	5.630,57
32417	40734-09052022121106-CPLS	5.630,57
32418	8042-28042022095806-DSMN	5.630,69
32419	43685-09052022215029-MRCF	5.630,72
32420	28810-12052022184053-FLCV	5.630,86
32421	2920-27042022121725-CMUN	5.630,90
32422	2920-27042022122059-CMUL	5.630,90
32423	20141-02052022111918-TFNC	5.631,23
32424	6286-28042022122857-GNNC	5.631,94
32425	44968-10052022123743-FRRM	5.632,11
32426	14968-29042022152419-PRRM	5.632,35
32427	15885-29042022175738-MRNF	5.632,38
32428	15885-29042022181209-MRNN	5.632,38
32429	20324-02052022114324-PLMS	5.632,40
32430	23116-02052022193522-MRLG	5.632,52
32431	47044-10052022184443-VRDV	5.632,60
32432	50272-11052022163215-MRAV	5.632,92
32433	7483-28042022141621-SCNC	5.633,25
32434	26043-03052022165239-PSTM	5.633,63
32435	25188-03052022125616-LRND	5.633,98
32436	49334-11052022130337-SNTF	5.634,02
32437	45905-10052022163240-RNLG	5.634,63
32438	9046-28042022121205-TRNM	5.634,88

fonte: http://burc.regione.campania.it

PROG.	CODICE DOMANDA	VALORE ISEE
32439	47741-10052022213930-PLLL	5.634,90
32440	20173-02052022112729-CPSS	5.634,96
32441	52688-12052022095751-NNNM	5.635,37
32442	40328-09052022111933-PLLM	5.636,77
32443	8648-28042022111113-LCNG	5.638,35
32444	8648-28042022111714-LCNL	5.638,35
32445	589-27042022105355-MNTS	5.638,36
32446	589-30042022102730-MNTS	5.638,36
32447	35758-06052022115504-VNCD	5.638,93
32448	16107-29042022184210-SQNN	5.639,10
32449	51747-11052022192431-SSHH	5.639,19
32450	13499-29042022103543-VRSL	5.639,34
32451	13499-04052022125857-VRSF	5.639,34
32452	11125-28042022175836-SCCN	5.639,43
32453	27494-03052022200150-PSCN	5.639,47
32454	22109-05052022183951-RTCR	5.639,84
32455	17047-30042022102635-DNTM	5.639,94
32456	20362-02052022115150-MNNM	5.640,32
32457	45047-10052022122856-LNGG	5.640,33
32458	45060-10052022123210-LNGL	5.640,33
32459	54970-12052022165420-FLBG	5.640,59
32460	32196-05052022112858-CRLM	5.641,13
32461	42725-09052022181914-CRTG	5.641,23
32462	17252-09052022165205-RZZR	5.641,25
32463	42963-09052022190447-FROL	5.641,28
32464	54834-12052022164957-STTV	5.641,35
32465	3522-12052022095315-DNFR	5.641,38
32466	3522-12052022095818-DNFC	5.641,38
32467	38668-08052022175318-LTCD	5.641,92
32468	2302-27042022112411-LTZJ	5.642,04
32469	2302-27042022113103-LTZN	5.642,04
32470	52275-11052022212153-LNTP	5.642,77
32471	52275-11052022212444-LNTR	5.642,77
32472	11439-28042022180557-FSCS	5.642,86
32473	33494-05052022170732-SCGP	5.642,89
32474	815-27042022095212-VLNN	5.643,93
32475	815-27042022103054-VLNV	5.643,93
32476	33868-05052022174851-MNTF	5.644,72
32477	11906-28042022185755-MGLG	5.644,88
32478	15268-29042022162926-MGLR	5.644,88
32479	3577-27042022134322-LVNF	5.645,00
32480	12795-28042022215416-FRAM	5.645,12
32481	44064-10052022100255-VRDG	5.645,66
32482	49483-11052022131419-NDRP	5.645,80
32483	19142-02052022191156-SMNR	5.645,93
32484	7273-27042022212404-GRVM	5.646,02
32485	30548-04052022181025-MRCN	5.646,12
32486	1304-27042022103348-CRTL	5.646,16
32487	56310-12052022200759-CLNF	5.646,38

fonte: http://burc.regione.campania.it

PROG.	CODICE DOMANDA	VALORE ISEE
32488	38649-07052022192059-FRRL	5.646,50
32489	19716-07052022125337-CZZS	5.646,79
32490	19716-08052022192644-CZZF	5.646,79
32491	24126-03052022103239-CMPF	5.647,23
32492	2125-27042022111431-CFRM	5.647,37
32493	31717-05052022100827-NVLL	5.647,45
32494	43201-09052022191814-MDMM	5.647,49
32495	43258-09052022192634-MDMM	5.647,49
32496	46510-10052022174148-DRSM	5.647,97
32497	43300-09052022193948-PNTG	5.647,98
32498	55931-12052022192726-GLLL	5.648,40
32499	28050-04052022094408-RLLS	5.648,94
32500	43129-09052022190601-MNRL	5.649,33
32501	12492-28042022204626-MRSM	5.649,44
32502	12590-28042022210715-MRSL	5.649,44
32503	45223-12052022122735-DLPF	5.650,45
32504	17158-30042022110828-DCIM	5.650,47
32505	14297-02052022104743-SPSG	5.650,74
32506	21467-02052022161521-PMPS	5.651,17
32507	11032-28042022172516-CZZN	5.651,61
32508	25598-03052022152917-PCRL	5.651,80
32509	21335-02052022160052-CSTL	5.651,80
32510	4665-27042022160752-CNDF	5.651,86
32511	43222-09052022193014-MZAR	5.652,80
32512	18908-01052022191342-TRRD	5.652,85
32513	41774-09052022163108-CHBS	5.653,14
32514	32467-05052022121125-SNSC	5.653,17
32515	12059-28042022194115-JSOW	5.654,14
32516	20010-02052022111235-MRBR	5.654,15
32517	43677-09052022214821-DLLS	5.654,20
32518	17802-30042022171920-RSSM	5.654,27
32519	50952-11052022174925-CPPR	5.654,49
32520	27434-03052022194931-VTLN	5.655,12
32521	50117-11052022161655-NPPM	5.655,41
32522	616-27042022093632-DVNL	5.656,69
32523	29603-04052022154509-FRRD	5.656,92
32524	39717-09052022094117-PGNN	5.656,92
32525	39717-09052022094439-PGNR	5.656,92
32526	33604-05052022172826-DLRN	5.657,05
32527	24552-12052022174624-LTTN	5.657,07
32528	26027-03052022165425-CFFG	5.657,25
32529	14329-29042022202828-DGCG	5.657,32
32530	17765-30042022170255-FCCS	5.657,32
32531	17856-30042022181317-FCCM	5.657,32
32532	25062-03052022124043-FRRF	5.657,81
32533	7449-27042022214935-CRGC	5.658,08
32534	7449-28042022140711-CRGG	5.658,08
32535	40704-09052022123835-CSTN	5.658,80
32536	24055-03052022102540-DLLN	5.658,97

fonte: http://burc.regione.campania.it

PROG.	CODICE DOMANDA	VALORE ISEE
32537	22249-04052022113425-DLLD	5.658,97
32538	43426-09052022201736-MSTV	5.659,27
32539	19899-02052022105915-SCNP	5.659,35
32540	56323-12052022201349-BRNG	5.659,74
32541	5615-27042022181306-MZZL	5.659,90
32542	30788-04052022184344-RMNF	5.659,92
32543	31693-05052022100511-SLVL	5.660,10
32544	36262-06052022144536-RSSF	5.660,18
32545	27209-03052022190840-PSCC	5.660,51
32546	5870-28042022093120-ZFRC	5.660,54
32547	51755-11052022191818-MBRM	5.660,62
32548	51699-11052022191211-MBRL	5.660,62
32549	17204-30042022113701-MTNG	5.661,42
32550	35706-06052022115202-DLPN	5.661,51
32551	43597-10052022195102-ZRRM	5.662,04
32552	33141-05052022155818-MRTM	5.662,16
32553	29509-09052022170659-RSSM	5.663,09
32554	23762-03052022094047-SRPN	5.663,52
32555	38307-07052022154608-BRNF	5.664,02
32556	47458-10052022200322-DMBS	5.664,47
32557	11615-28042022182609-LCHR	5.664,55
32558	29635-04052022155610-BNVB	5.664,59
32559	27880-05052022150917-LNGN	5.664,91
32560	44552-10052022111725-SCVF	5.665,20
32561	7938-28042022094555-CCIP	5.665,42
32562	55816-12052022184629-PGNS	5.665,73
32563	44676-10052022112905-DMBG	5.667,14
32564	15736-29042022173851-CFFM	5.667,16
32565	55018-12052022170018-PGLS	5.667,26
32566	911-27042022194802-FRRL	5.667,48
32567	15446-29042022165713-LNGL	5.667,48
32568	13865-29042022112057-SCGR	5.667,72
32569	13865-10052022094357-SCGG	5.667,72
32570	55424-12052022175428-PGNF	5.667,79
32571	27677-03052022210704-MRRG	5.667,89
32572	7231-27042022212108-MGLY	5.668,24
32573	22577-02052022182914-SROG	5.668,72
32574	22577-03052022093811-SROP	5.668,72
32575	13114-29042022094421-FSTG	5.668,75
32576	13114-29042022094951-FSTG	5.668,75
32577	7641-28042022091545-MBRF	5.668,93
32578	51479-11052022184414-SPSL	5.669,51
32579	15601-29042022173004-MSCN	5.669,55
32580	9601-28042022130248-GRNT	5.669,76
32581	2208-29042022140752-CGLF	5.669,96
32582	2208-29042022142037-CGLF	5.669,96
32583	38263-07052022152214-PPES	5.669,97
32584	29865-04052022164306-PLLF	5.670,24
32585	29259-04052022133029-RSSS	5.670,36

fonte: http://burc.regione.campania.it

PROG.	CODICE DOMANDA	VALORE ISEE
32586	29311-04052022135448-RSSF	5.670,36
32587	46201-10052022174024-NNNM	5.671,21
32588	13267-29042022100415-MPRN	5.671,26
32589	13024-29042022093000-BLMF	5.671,36
32590	2556-27042022114051-SCLM	5.671,63
32591	36833-06052022172714-BRZF	5.672,88
32592	46949-10052022183502-FRLR	5.673,17
32593	4060-27042022154309-PRSG	5.673,35
32594	4083-27042022152922-PRSR	5.673,35
32595	40161-09052022104914-FNTL	5.674,39
32596	45701-10052022155718-FNTB	5.674,39
32597	1212-27042022100746-CMMG	5.674,69
32598	6127-27042022183040-CSSM	5.674,89
32599	10166-28042022153658-BRRL	5.675,16
32600	10166-28042022154519-BRRV	5.675,16
32601	33599-09052022123427-MRTP	5.675,77
32602	33599-09052022124300-MRTC	5.675,77
32603	39683-09052022094040-BNPD	5.675,78
32604	39683-09052022094851-BNPC	5.675,78
32605	28516-05052022155427-CPTL	5.676,07
32606	28516-08052022215459-CPTM	5.676,07
32607	55815-12052022185019-DMSS	5.676,67
32608	23736-03052022094435-PZNT	5.677,05
32609	35148-06052022101119-BRNS	5.677,07
32610	28238-04052022101714-NVLP	5.677,24
32611	36922-06052022173832-BBGC	5.677,55
32612	17954-30042022190617-PCRG	5.677,64
32613	54835-12052022164001-LCNC	5.677,90
32614	42840-09052022183401-CLRN	5.677,97
32615	17897-30042022182243-CRLM	5.678,49
32616	37818-07052022094925-GRZP	5.678,65
32617	3418-27042022150049-BRBN	5.678,86
32618	34341-05052022190136-RGLD	5.678,88
32619	49568-11052022133605-DRMM	5.679,67
32620	52828-12052022100051-PLLG	5.680,98
32621	14549-29042022130035-PFND	5.681,13
32622	33605-05052022171730-LFFM	5.681,43
32623	23902-03052022095945-LNZC	5.681,54
32624	2826-27042022120205-CSTN	5.681,66
32625	39909-10052022120720-PLSN	5.681,76
32626	39909-10052022121007-PLSM	5.681,76
32627	45958-10052022163629-BRBS	5.682,36
32628	32561-05052022123318-PNAS	5.682,78
32629	48589-11052022104344-DNSN	5.683,49
32630	48589-11052022104616-DNSR	5.683,49
32631	24628-03052022113557-SSSR	5.683,59
32632	43924-10052022093602-SRRG	5.683,63
32633	46551-10052022175318-RGGT	5.683,66
32634	9154-28042022120017-DMIM	5.683,93

fonte: http://burc.regione.campania.it

PROG.	CODICE DOMANDA	VALORE ISEE
32635	26087-03052022165248-CPTM	5.684,31
32636	50289-11052022163508-MZZR	5.684,31
32637	5146-27042022172614-FSCF	5.684,34
32638	40048-09052022103358-BGNN	5.685,14
32639	14928-29042022151222-PDLN	5.685,29
32640	7184-27042022211724-GNZG	5.685,97
32641	15157-29042022161427-FRNN	5.686,28
32642	11682-28042022185235-SRGS	5.686,28
32643	9225-28042022120922-SNVN	5.686,84
32644	31927-05052022112308-LBNF	5.687,26
32645	36835-06052022172704-ZZNM	5.687,93
32646	36835-06052022181859-ZZNL	5.687,93
32647	37205-06052022183002-ZZNV	5.687,93
32648	32193-05052022134640-NGGT	5.688,02
32649	23511-02052022215222-FRDR	5.688,24
32650	27265-03052022191931-FRDM	5.688,24
32651	30319-04052022173419-PCRM	5.688,34
32652	20112-02052022112135-BBTL	5.688,35
32653	53982-12052022125051-SZZL	5.688,39
32654	53982-12052022130630-SZZN	5.688,39
32655	47024-10052022190257-FRTN	5.688,72
32656	47024-10052022192003-FRTM	5.688,72
32657	28155-04052022095459-GRLN	5.689,05
32658	44057-10052022095610-PRRD	5.689,31
32659	46702-10052022184928-MRCN	5.689,76
32660	46702-10052022184605-MRCN	5.689,76
32661	40678-09052022120029-CPNR	5.689,87
32662	48380-11052022101902-DLLL	5.690,60
32663	28923-04052022115851-FLGG	5.691,06
32664	40634-09052022115326-TMBL	5.691,57
32665	28951-04052022120804-PLVF	5.692,00
32666	28951-04052022122006-PLVM	5.692,00
32667	41208-09052022143329-PPLM	5.692,62
32668	40711-09052022120428-TRCC	5.693,17
32669	50992-11052022175247-VZZN	5.693,17
32670	50992-11052022175612-VZZN	5.693,17
32671	33961-05052022180711-NNIM	5.693,26
32672	29341-04052022142156-GRSD	5.693,62
32673	51506-11052022184832-DCRL	5.694,30
32674	2599-27042022115014-DFLM	5.695,20
32675	25626-03052022194435-DLRG	5.695,69
32676	20294-02052022113923-NRTP	5.696,18
32677	33943-05052022180336-GDLR	5.696,18
32678	23985-03052022102143-MDGV	5.696,28
32679	39986-10052022192538-TRPG	5.696,34
32680	39986-10052022193959-TRPR	5.696,34
32681	16822-04052022172136-CSTC	5.696,67
32682	26321-03052022173411-SLMG	5.696,95
32683	26321-03052022180537-SLMC	5.696,95

fonte: http://burc.regione.campania.it

PROG.	CODICE DOMANDA	VALORE ISEE
32684	49501-11052022131230-RCCM	5.698,03
32685	26727-03052022183413-MRTM	5.698,05
32686	26727-03052022185142-MRTL	5.698,05
32687	29629-04052022160529-CRCM	5.698,62
32688	6303-27042022185905-TRMG	5.698,80
32689	24768-03052022115703-CTCC	5.698,95
32690	41165-09052022140658-CSTM	5.699,84
32691	26578-03052022175205-SCHG	5.700,24
32692	53245-12052022105809-CZZG	5.700,27
32693	4833-10052022135327-DLRL	5.701,13
32694	20644-02052022123013-MGGS	5.701,57
32695	22197-02052022174052-NPLL	5.701,59
32696	23966-03052022101238-RSSG	5.701,86
32697	42168-09052022171608-SMCP	5.702,77
32698	52433-12052022130831-MRSM	5.703,16
32699	23770-03052022094417-CHVL	5.703,21
32700	44431-10052022110132-FSLR	5.703,22
32701	44431-10052022111353-FSLS	5.703,22
32702	51460-11052022185126-MRSS	5.703,48
32703	51460-11052022185428-MRSB	5.703,48
32704	13224-29042022100227-FLCM	5.703,63
32705	36704-09052022165229-PNTM	5.704,23
32706	20762-02052022124719-DSEP	5.704,39
32707	10441-28042022162109-SCLG	5.704,44
32708	10441-28042022174408-SCLM	5.704,44
32709	45396-10052022143454-DSMG	5.704,61
32710	42026-09052022170537-MRNS	5.704,98
32711	53008-12052022102643-VLLD	5.705,09
32712	53134-12052022104249-VLLD	5.705,09
32713	17485-30042022142506-DLCL	5.705,13
32714	17485-30042022145212-DLCV	5.705,13
32715	12217-28042022195338-DLCM	5.705,20
32716	12217-28042022195706-DLCS	5.705,20
32717	38990-08052022134545-DBRM	5.705,81
32718	29684-04052022161152-SCNR	5.705,85
32719	15538-29042022171643-DNLV	5.706,44
32720	7793-28042022093445-MRLF	5.706,89
32721	52757-12052022095801-VNIG	5.707,34
32722	51697-11052022191045-VHRN	5.707,35
32723	24906-03052022120630-CNLN	5.707,40
32724	20518-02052022120822-HMZL	5.707,57
32725	12672-28042022213209-MSSN	5.707,72
32726	12672-28042022214128-MSSM	5.707,72
32727	5406-27042022172309-FRRL	5.707,84
32728	54435-12052022150307-PCNN	5.708,21
32729	5701-27042022174317-MDTL	5.708,25
32730	45879-10052022162505-RNCR	5.708,51
32731	19853-02052022104947-SBTG	5.708,70
32732	54080-12052022132933-BRBR	5.708,87

fonte: http://burc.regione.campania.it

PROG.	CODICE DOMANDA	VALORE ISEE
32733	52814-12052022100614-DNNN	5.708,99
32734	53554-12052022114310-DMRM	5.709,72
32735	53408-12052022111535-ZZZG	5.709,75
32736	41268-10052022173329-GRSG	5.709,83
32737	30168-05052022194725-DMRL	5.710,24
32738	31435-05052022091548-NNNF	5.710,57
32739	41688-09052022162055-DRSN	5.710,57
32740	28828-04052022114628-GDAR	5.710,61
32741	23787-03052022094224-STTC	5.710,69
32742	23787-03052022094651-STTR	5.710,69
32743	5967-27042022181027-DLLM	5.711,06
32744	53506-12052022112749-LCCC	5.711,13
32745	35298-06052022103702-GLLL	5.711,16
32746	8287-28042022102313-CLBD	5.711,47
32747	43714-09052022215323-RSMG	5.711,51
32748	36016-06052022124220-DMRF	5.711,58
32749	49704-11052022143319-PGNN	5.711,66
32750	35159-06052022101225-LCBL	5.711,79
32751	42872-09052022184853-SPSG	5.711,95
32752	45876-10052022162918-MLJG	5.711,95
32753	45876-10052022165633-MLJG	5.711,95
32754	1887-27042022110159-LBSS	5.712,20
32755	45330-10052022140323-BRBG	5.712,26
32756	11910-28042022185503-MTAM	5.712,55
32757	50465-11052022165411-CLNK	5.712,75
32758	52039-11052022201223-CNQS	5.713,18
32759	28083-04052022094641-PTUK	5.713,42
32760	11627-28042022182509-GMRM	5.713,44
32761	35817-06052022120310-GNGN	5.713,61
32762	42132-09052022171018-DNCM	5.713,85
32763	21507-02052022162855-DFLC	5.714,04
32764	3159-27042022124305-BRRM	5.714,47
32765	3483-27042022131334-BRRG	5.714,47
32766	27422-04052022104228-MRTC	5.714,67
32767	1548-27042022102519-STRV	5.714,80
32768	32096-05052022112938-NNNM	5.715,69
32769	53591-12052022113906-PTRN	5.715,70
32770	38823-11052022164444-VRMR	5.716,34
32771	33725-05052022172933-BFNL	5.716,42
32772	36492-06052022160758-FTLY	5.716,73
32773	47439-10052022195316-BTTN	5.716,88
32774	33103-05052022154725-TRCS	5.717,06
32775	27939-04052022092308-PCLN	5.717,16
32776	7046-27042022204510-CHNN	5.717,75
32777	56586-12052022212602-VLLD	5.717,99
32778	47888-11052022200603-SPSG	5.718,05
32779	46420-10052022182633-DLLD	5.718,46
32780	33395-05052022164956-RNLM	5.718,89
32781	56300-12052022201639-DDID	5.719,12

fonte: http://burc.regione.campania.it

PROG.	CODICE DOMANDA	VALORE ISEE
32782	811-27042022101632-SPSC	5.719,51
32783	16249-29042022190210-PZZP	5.719,92
32784	16438-29042022193420-PZZN	5.719,92
32785	14665-29042022133651-CFFF	5.720,00
32786	722-27042022093748-LVNL	5.720,09
32787	19910-02052022105420-CCCC	5.720,14
32788	2897-27042022120759-FRTM	5.720,54
32789	44895-10052022144144-CRSN	5.720,56
32790	9130-28042022115645-DMTS	5.720,59
32791	42276-09052022172925-FLTM	5.720,81
32792	44674-10052022112910-FRTC	5.720,95
32793	43515-09052022204027-VSCG	5.720,98
32794	26195-03052022170829-FRGN	5.721,19
32795	4578-28042022092839-SSTC	5.721,49
32796	11584-28042022181818-MRNR	5.721,49
32797	26888-03052022182825-BFLF	5.721,66
32798	53109-12052022103551-TRRC	5.721,72
32799	42905-09052022183856-BNGJ	5.722,06
32800	28078-09052022153735-BRNL	5.722,17
32801	43398-10052022105827-GLLL	5.722,20
32802	54431-12052022151153-DLZG	5.722,61
32803	54431-12052022154102-DLZM	5.722,61
32804	24573-03052022113027-VLND	5.722,65
32805	55644-12052022182726-SCCM	5.722,76
32806	55644-12052022192628-SCCB	5.722,76
32807	22125-02052022172736-MTAN	5.723,38
32808	22233-02052022173701-MTAN	5.723,38
32809	8512-28042022104504-FBBG	5.723,99
32810	1017-28042022100222-DLGP	5.724,14
32811	35237-06052022103942-VRNR	5.725,29
32812	28329-04052022103026-LRGF	5.725,54
32813	28256-05052022102725-LRGS	5.725,54
32814	28851-04052022120712-GLLG	5.725,61
32815	5364-27042022171540-LVEG	5.725,83
32816	49546-11052022142234-DMMM	5.725,85
32817	25314-03052022171156-BTTN	5.726,10
32818	33128-05052022155505-MRCL	5.726,14
32819	3257-27042022124629-VTTN	5.726,25
32820	46579-10052022174931-GNVR	5.726,28
32821	36387-06052022153045-SVRM	5.726,42
32822	36387-06052022153854-SVRS	5.726,42
32823	2617-27042022115122-RGCG	5.726,46
32824	2754-09052022194954-RSSC	5.726,75
32825	52552-12052022092722-CSRG	5.726,78
32826	18069-02052022102012-MNNL	5.726,95
32827	33116-05052022155934-PRNM	5.727,17
32828	13483-29042022103842-PSCL	5.727,86
32829	8657-28042022110002-BTAC	5.727,89
32830	55871-12052022190753-VRNS	5.728,20

fonte: http://burc.regione.campania.it

PROG.	CODICE DOMANDA	VALORE ISEE
32831	9178-28042022120333-RCCC	5.728,34
32832	30372-05052022110202-BRBG	5.728,36
32833	585-27042022092718-NRDB	5.728,40
32834	48886-11052022113100-CRSM	5.728,49
32835	48886-11052022114037-CRSS	5.728,49
32836	46792-10052022182008-ZZIM	5.729,35
32837	33455-06052022192319-DLLR	5.729,46
32838	7960-28042022094953-VRSM	5.729,61
32839	37065-06052022180356-BLLN	5.729,90
32840	47176-10052022191255-CPZM	5.730,38
32841	7181-27042022211353-LTRG	5.730,49
32842	34799-10052022184437-PLVR	5.730,74
32843	23156-02052022195546-DDML	5.730,86
32844	37525-06052022195701-DDMM	5.730,86
32845	43520-09052022204949-SSSL	5.730,89
32846	24995-03052022122411-LFRG	5.730,98
32847	40587-09052022115322-LNZL	5.731,45
32848	46692-10052022180146-MRNN	5.731,54
32849	23026-02052022192846-PRND	5.732,04
32850	27084-03052022185122-RCHS	5.732,47
32851	27186-03052022190103-RCHD	5.732,47
32852	16102-29042022183402-BTAM	5.732,55
32853	11678-28042022182852-TRLN	5.732,68
32854	35100-06052022102644-SRNG	5.732,84
32855	5684-27042022174715-GGLM	5.733,01
32856	36239-06052022143543-NGGM	5.733,14
32857	46098-10052022171208-DGRF	5.733,31
32858	4590-27042022160241-NPPL	5.733,66
32859	39405-08052022202707-SVSG	5.733,68
32860	39405-09052022144003-SVSN	5.733,68
32861	33136-05052022155650-PPEM	5.733,84
32862	52088-11052022202638-CSTD	5.734,23
32863	7182-27042022210940-CMPF	5.734,96
32864	24854-03052022120243-LGNC	5.735,58
32865	23141-04052022201117-CNSL	5.735,72
32866	38559-07052022183314-MRTF	5.735,82
32867	6531-03052022185924-SPSN	5.736,02
32868	39270-08052022182711-LMBL	5.736,07
32869	39270-08052022184429-LMBM	5.736,07
32870	52609-12052022094059-SNTL	5.736,13
32871	28335-04052022102447-FBZF	5.736,28
32872	49271-11052022122251-CHNV	5.736,30
32873	15235-11052022123245-CHNR	5.736,30
32874	48436-11052022102327-CTRP	5.736,53
32875	45785-10052022161512-HNCM	5.736,61
32876	52255-11052022212414-KRWM	5.736,92
32877	49126-12052022112507-ZNNN	5.737,40
32878	2850-29042022160404-CPNN	5.737,49
32879	30578-04052022185507-MGNR	5.737,83

fonte: http://burc.regione.campania.it

PROG.	CODICE DOMANDA	VALORE ISEE
32880	32199-05052022124942-SRRF	5.738,49
32881	55004-12052022170017-DMTC	5.738,62
32882	10400-28042022160812-PCUM	5.738,85
32883	12439-29042022184747-TRMR	5.738,95
32884	55492-12052022184857-BRNR	5.739,28
32885	23740-03052022093912-CNTL	5.739,43
32886	55366-12052022180422-PRDS	5.739,65
32887	15991-29042022181212-NPLL	5.739,84
32888	33451-05052022165447-LSTG	5.739,91
32889	53374-12052022111246-NCRC	5.740,23
32890	28005-04052022093441-RSSD	5.740,49
32891	10615-28042022173239-SPRS	5.740,74
32892	16406-29042022192643-GSPS	5.740,74
32893	44455-11052022093137-DNNC	5.741,38
32894	49489-11052022130630-RCPG	5.741,52
32895	49489-11052022130909-RCPM	5.741,52
32896	37347-06052022190411-DLGG	5.742,16
32897	36101-06052022131604-MRSL	5.742,16
32898	40495-09052022182401-GMPM	5.742,75
32899	40495-09052022183209-GMPD	5.742,75
32900	7838-28042022103319-MNCM	5.742,97
32901	31574-05052022104703-DSMD	5.743,49
32902	17096-30042022104144-NDRG	5.743,63
32903	23545-02052022215307-GGLN	5.744,53
32904	38246-07052022144608-FSCG	5.744,61
32905	47052-10052022184747-PPPS	5.744,74
32906	47139-10052022185702-PPPF	5.744,74
32907	40978-09052022131955-RGNC	5.744,80
32908	40978-09052022132956-RGNC	5.744,80
32909	8433-28042022105854-NNZN	5.745,12
32910	8433-28042022110311-NNZF	5.745,12
32911	24345-03052022111925-PLLD	5.745,20
32912	24345-03052022112134-PLLD	5.745,20
32913	28242-04052022101418-DLTM	5.746,02
32914	17906-30042022182728-CRBC	5.746,04
32915	30450-04052022180040-DLTG	5.746,35
32916	30490-04052022180035-VAIG	5.746,51
32917	17123-30042022111638-FTIP	5.746,62
32918	30841-06052022212723-RCCM	5.746,97
32919	20724-02052022125454-TRLM	5.747,01
32920	20724-02052022133254-TRLG	5.747,01
32921	47239-10052022203025-DPLB	5.747,21
32922	47239-10052022205438-DPLS	5.747,21
32923	14571-29042022130003-PLMS	5.748,20
32924	872-27042022095803-PTTN	5.749,01
32925	24582-05052022212127-GMSG	5.749,31
32926	54098-12052022131742-PLLL	5.749,53
32927	4806-27042022162741-MSCP	5.749,97
32928	2605-27042022114838-PLZN	5.750,26

fonte: http://burc.regione.campania.it

PROG.	CODICE DOMANDA	VALORE ISEE
32929	43707-09052022215930-SRRL	5.750,49
32930	17280-12052022183231-CRLN	5.750,49
32931	43259-09052022192945-LLAR	5.750,57
32932	46836-10052022182058-LLAF	5.750,57
32933	24618-03052022115413-VRGC	5.750,88
32934	33862-05052022175207-RCCN	5.752,03
32935	33862-05052022180117-RCCM	5.752,03
32936	41907-09052022164717-DFRS	5.752,82
32937	12497-28042022205751-GRML	5.753,14
32938	25116-03052022123941-PRAT	5.753,17
32939	46932-10052022183545-GZER	5.754,11
32940	30376-05052022101550-VRDC	5.754,81
32941	16671-29042022204218-LMAG	5.754,89
32942	19440-02052022100509-LLAN	5.754,91
32943	30780-05052022181746-LLAN	5.754,91
32944	2715-27042022120225-BRBV	5.755,17
32945	16763-29042022212922-MTTG	5.755,60
32946	50339-11052022170040-MNTG	5.755,77
32947	26327-03052022171820-NTLN	5.755,94
32948	27033-03052022184341-SBTL	5.756,10
32949	50882-11052022174113-PTLM	5.756,35
32950	5183-06052022163458-GRDL	5.756,47
32951	54167-12052022134007-PTRS	5.756,50
32952	2827-27042022120325-GRMR	5.756,90
32953	6025-27042022181818-DLPF	5.756,99
32954	29004-04052022122039-MGLM	5.757,03
32955	16456-29042022193552-RNCM	5.757,31
32956	26876-03052022182732-LCNP	5.757,76
32957	39011-11052022113908-FNZN	5.758,27
32958	44190-10052022122505-CZZM	5.758,36
32959	55160-12052022172615-GLNM	5.758,36
32960	40569-09052022114811-MRLF	5.758,92
32961	40636-09052022115321-MRLN	5.758,92
32962	42118-09052022170928-RRCD	5.759,23
32963	22185-02052022173444-RSSM	5.759,37
32964	22299-02052022180444-RSSD	5.759,37
32965	14344-29042022122151-GRCC	5.759,67
32966	8426-28042022104204-RSSL	5.759,81
32967	8426-28042022103821-RSSV	5.759,81
32968	42245-09052022172319-MUOM	5.759,86
32969	56115-12052022193718-DNVS	5.760,41
32970	40450-09052022112827-TRCL	5.760,62
32971	9908-28042022144101-SPGM	5.761,18
32972	29915-04052022164610-PPPG	5.761,35
32973	24396-03052022110621-DGSV	5.761,47
32974	26717-03052022180454-TRNS	5.761,61
32975	18174-01052022095445-CMPG	5.761,90
32976	36073-06052022125715-DBSP	5.762,11
32977	21607-02052022163138-DNIC	5.762,28

fonte: http://burc.regione.campania.it

PROG.	CODICE DOMANDA	VALORE ISEE
32978	19053-01052022205435-TRFN	5.762,85
32979	37759-07052022204713-TRRV	5.762,94
32980	25018-03052022123941-DLLD	5.763,25
32981	10097-28042022152314-BGTS	5.763,82
32982	13439-29042022102905-RCLG	5.763,92
32983	13439-29042022110247-RCLC	5.763,93
32984	13345-29042022103344-MRLN	5.764,07
32985	50849-11052022174040-NRDR	5.764,11
32986	2673-27042022115214-SLVL	5.764,15
32987	7946-28042022153236-FRRM	5.764,23
32988	26622-03052022175314-GLDS	5.764,41
32989	41256-09052022144236-PTRR	5.764,62
32990	20978-02052022134432-SRRS	5.764,63
32991	40427-09052022112814-NPLF	5.765,12
32992	7156-12052022211146-DLRP	5.766,47
32993	26222-03052022172440-CMPM	5.766,49
32994	26222-03052022175414-CMPM	5.766,49
32995	31333-04052022214419-MRCR	5.766,69
32996	34378-05052022191610-PCRC	5.766,75
32997	51560-11052022185655-MRAV	5.766,89
32998	51714-11052022191321-MRNV	5.766,89
32999	34937-06052022094118-CRTL	5.767,09
33000	16895-30042022091406-FRNF	5.767,92
33001	35427-06052022105958-PCNC	5.768,21
33002	17407-30042022133829-ZZIN	5.768,31
33003	24068-03052022102934-NTRM	5.768,84
33004	53404-12052022111347-MREG	5.769,12
33005	53404-12052022111812-MRES	5.769,12
33006	22746-02052022184805-TDRD	5.769,57
33007	24137-03052022103626-MRRS	5.769,57
33008	30760-04052022184525-CPPD	5.769,91
33009	42186-09052022172024-BNFL	5.769,92
33010	42303-09052022172808-BNFF	5.769,92
33011	33130-05052022161028-LCGL	5.770,16
33012	34014-05052022181524-MNZS	5.770,88
33013	6411-27042022185448-SPSV	5.771,00
33014	6475-27042022190141-SPSL	5.771,00
33015	17865-30042022182430-CMPD	5.771,21
33016	17865-30042022192336-CMPF	5.771,21
33017	14177-29042022123948-TMZS	5.771,25
33018	14401-29042022123440-MTRN	5.771,27
33019	45419-10052022144033-NGRS	5.771,28
33020	45450-10052022145239-NGRN	5.771,28
33021	16749-03052022213043-BLLS	5.772,15
33022	17272-30042022121735-BRRF	5.772,44
33023	34548-05052022204213-BNDG	5.772,53
33024	34548-05052022214125-BNDF	5.772,53
33025	52463-12052022090655-VCDM	5.772,56
33026	54811-12052022163930-BRNC	5.772,68

fonte: http://burc.regione.campania.it

PROG.	CODICE DOMANDA	VALORE ISEE
33027	25054-03052022123239-CSZN	5.772,76
33028	25054-03052022123641-CSZN	5.772,76
33029	43424-09052022200830-PSCM	5.772,92
33030	26681-03052022175920-MLIP	5.772,93
33031	26885-03052022182504-MLIN	5.772,93
33032	36189-06052022180853-FRRF	5.772,93
33033	37370-06052022191406-RSSG	5.773,09
33034	1118-27042022100510-SGNL	5.773,55
33035	46902-10052022182746-BRLC	5.773,56
33036	34158-05052022182909-FLZM	5.773,69
33037	39929-09052022105155-RLNM	5.773,69
33038	43483-12052022185057-NNCN	5.773,98
33039	41990-09052022182314-DNNF	5.774,22
33040	40538-09052022114356-PRCD	5.774,31
33041	40538-09052022122509-PRCC	5.774,31
33042	25367-03052022141110-MRSS	5.774,44
33043	25391-03052022141900-MRSG	5.774,44
33044	12158-28042022193534-HBCF	5.774,47
33045	37548-06052022200902-FSNL	5.774,49
33046	11062-28042022172627-BNBM	5.774,84
33047	11062-28042022180329-BNBS	5.774,84
33048	11570-28042022181521-BNBZ	5.774,84
33049	17676-30042022160411-LFFL	5.775,05
33050	49496-11052022193349-GRGR	5.775,13
33051	49496-11052022193647-GRGG	5.775,13
33052	3231-27042022125257-PSTN	5.775,16
33053	22773-02052022184544-PRSN	5.776,18
33054	51694-11052022191103-MTRF	5.776,39
33055	26194-03052022171242-CNGG	5.776,42
33056	27718-03052022213259-SVRN	5.777,11
33057	26845-03052022182234-PLLN	5.777,45
33058	4762-27042022165601-MBRN	5.777,65
33059	5570-27042022173017-MBRN	5.777,65
33060	24289-03052022105112-LBNN	5.777,91
33061	24237-06052022115221-LBNL	5.777,91
33062	26650-03052022181424-ZZLM	5.778,15
33063	55006-12052022185807-FNCN	5.778,15
33064	44189-10052022101817-HVRM	5.778,23
33065	33860-05052022174725-PLSG	5.778,42
33066	33949-12052022153244-PLSG	5.778,42
33067	35307-06052022104124-DGSV	5.779,11
33068	18727-01052022172234-BRRS	5.779,72
33069	18740-01052022172722-BRRJ	5.779,72
33070	29280-04052022134502-CHNL	5.779,77
33071	1295-27042022100846-LGRC	5.780,65
33072	1048-27042022101635-LGRF	5.780,65
33073	45173-10052022130207-LNZP	5.781,05
33074	17400-30042022142118-DCSD	5.781,24
33075	2487-02052022113518-PCCG	5.781,28

fonte: http://burc.regione.campania.it

PROG.	CODICE DOMANDA	VALORE ISEE
33076	41612-09052022161236-TZZD	5.781,71
33077	18036-30042022201946-BRRP	5.782,00
33078	30292-04052022173212-BRTC	5.782,35
33079	56378-12052022210715-RMNR	5.782,44
33080	12691-28042022214936-MTTF	5.782,70
33081	43307-09052022195124-CPSS	5.782,93
33082	36807-06052022171724-NCLM	5.783,50
33083	5043-27042022165216-VTLM	5.784,31
33084	15633-29042022172938-LBNM	5.784,33
33085	15633-29042022175118-LBNN	5.784,33
33086	33001-05052022153843-LMRV	5.784,37
33087	55192-12052022173354-LPRD	5.784,87
33088	19284-02052022094039-DBND	5.784,90
33089	41158-09052022140405-BLSL	5.784,98
33090	37979-07052022111657-FLBL	5.785,27
33091	4504-27042022154805-GRDF	5.785,37
33092	12321-28042022201916-DNNC	5.785,47
33093	6249-27042022185723-DMBF	5.785,85
33094	39995-09052022102440-SSRN	5.786,43
33095	40486-09052022113448-CNCC	5.787,07
33096	2535-27042022114928-CZZG	5.787,08
33097	22190-02052022173401-VRZD	5.787,26
33098	53237-12052022105434-CRND	5.787,84
33099	790-27042022093747-SCLM	5.788,46
33100	12847-29042022212008-MRNF	5.788,60
33101	40836-09052022124726-DVNF	5.788,63
33102	4877-27042022163509-CCCL	5.788,72
33103	56644-12052022214048-CNQG	5.788,86
33104	41420-09052022152317-PPPV	5.789,02
33105	7820-28042022093814-PGLM	5.789,68
33106	30567-04052022181121-CSCV	5.789,73
33107	52921-12052022101841-DLCG	5.789,91
33108	43363-09052022195519-RSTS	5.790,02
33109	12154-28042022194949-LMTM	5.790,30
33110	12320-28042022200524-LMTN	5.790,30
33111	53319-12052022110523-ZNRN	5.790,42
33112	16562-29042022200644-NNNM	5.790,74
33113	10319-03052022213249-CTLR	5.790,77
33114	14149-29042022115716-NVLM	5.791,06
33115	29854-04052022163256-DCNF	5.791,65
33116	19926-02052022110129-CHBS	5.791,87
33117	19926-02052022110541-CHBM	5.791,87
33118	28464-04052022104859-LNUM	5.792,02
33119	48867-11052022112750-GDGG	5.792,36
33120	9735-28042022135621-CSLL	5.792,68
33121	4093-27042022152302-LLNR	5.792,69
33122	31523-05052022094900-TNZB	5.792,73
33123	48839-11052022114007-CNCM	5.792,92
33124	37745-06052022215511-CLEC	5.793,21

fonte: http://burc.regione.campania.it

PROG.	CODICE DOMANDA	VALORE ISEE
33125	37176-06052022182736-PSCG	5.793,30
33126	13119-30042022143805-RGGN	5.793,33
33127	54313-12052022143446-CLCV	5.793,33
33128	4985-27042022164856-TRTF	5.794,12
33129	41576-09052022161136-BBTS	5.794,39
33130	50425-11052022165145-RMNN	5.795,09
33131	33650-05052022172240-VLNM	5.795,27
33132	36161-06052022134503-STSG	5.795,53
33133	36161-06052022134949-STSD	5.795,53
33134	46029-10052022164938-RCCN	5.796,11
33135	46029-10052022165427-RCCG	5.796,11
33136	46170-10052022170434-RCCF	5.796,11
33137	36378-09052022102255-MRMM	5.796,18
33138	55431-12052022175348-MNGR	5.796,18
33139	54815-12052022165321-PZZN	5.796,22
33140	6880-27042022202402-FRTC	5.796,63
33141	6880-27042022202623-FRTR	5.796,63
33142	17908-30042022184919-MRGM	5.797,24
33143	983-27042022104840-RSSM	5.797,55
33144	22847-02052022185417-CLNM	5.797,84
33145	50559-11052022170507-RLAM	5.798,35
33146	52130-11052022203857-DRIS	5.798,35
33147	2293-27042022113702-DLSN	5.798,37
33148	44421-10052022105931-GLLM	5.798,81
33149	4303-27042022153136-MCCL	5.798,83
33150	4303-30042022172533-MCCL	5.798,83
33151	22847-02052022185142-CLNL	5.798,84
33152	47354-10052022194819-RIOG	5.799,02
33153	49508-11052022131325-DGSG	5.799,11
33154	8237-28042022101744-BLDG	5.799,21
33155	4845-27042022162630-PRLG	5.799,28
33156	23319-02052022202814-NNNL	5.799,90
33157	1613-27042022103926-SNGL	5.800,00
33158	18475-01052022135428-PPEC	5.800,06
33159	18475-01052022140846-PPEY	5.800,06
33160	35913-06052022122130-CHNS	5.800,24
33161	38961-08052022125626-STPC	5.800,73
33162	24884-03052022122030-SCPL	5.800,79
33163	10317-28042022155646-CLNC	5.800,85
33164	40842-09052022122615-CLNM	5.800,85
33165	37618-06052022204511-SLVG	5.800,99
33166	21771-02052022171631-SPSL	5.801,03
33167	51175-11052022183735-CSPR	5.801,13
33168	2024-27042022105759-SNSG	5.801,15
33169	35277-06052022103142-DNIN	5.801,87
33170	42950-09052022184300-MTTR	5.802,16
33171	30464-04052022175952-BRBN	5.802,41
33172	23953-03052022100746-PLLF	5.802,42
33173	48232-11052022095217-SRRP	5.802,52

fonte: http://burc.regione.campania.it

PROG.	CODICE DOMANDA	VALORE ISEE
33174	44704-10052022114835-SDEG	5.802,55
33175	40679-09052022120034-BTTM	5.802,67
33176	39660-09052022192628-RCCS	5.803,03
33177	45288-10052022134227-VLLV	5.803,31
33178	11715-03052022115946-VRTG	5.803,38
33179	11715-03052022120811-VRTL	5.803,38
33180	7206-27042022211440-SGBM	5.803,43
33181	2236-27042022112047-TNOG	5.803,53
33182	21291-02052022153404-TRSD	5.803,92
33183	23741-03052022102732-CSTG	5.803,92
33184	50055-11052022160656-CLTM	5.803,92
33185	17282-03052022184145-PNTL	5.804,62
33186	29006-04052022212719-PRSB	5.804,92
33187	29006-09052022113738-PRSC	5.804,92
33188	33598-05052022171105-PRGD	5.805,36
33189	33660-05052022172132-PRGG	5.805,36
33190	20152-02052022112420-DLCN	5.805,48
33191	39137-08052022163705-DNLP	5.806,42
33192	4409-27042022154032-RMNM	5.806,62
33193	12066-28042022192658-NLVG	5.807,15
33194	15646-29042022173356-DVNN	5.807,56
33195	26643-03052022180302-KHMM	5.807,89
33196	26529-03052022174144-PSTF	5.808,20
33197	35539-06052022111853-LNNM	5.808,49
33198	30981-04052022192516-RMSF	5.808,92
33199	7288-27042022212509-DNZN	5.809,13
33200	8591-28042022105323-MDDL	5.809,43
33201	8591-28042022111720-MDDC	5.809,43
33202	12153-04052022185732-PRNM	5.809,67
33203	22700-02052022183247-VRGG	5.809,84
33204	22700-02052022183946-VRGG	5.809,84
33205	29320-04052022135908-ZGRM	5.809,92
33206	29320-09052022200052-ZGRN	5.809,92
33207	27584-03052022202846-TRNM	5.810,20
33208	27519-03052022203448-BNCV	5.810,20
33209	42056-09052022170145-SMOS	5.810,36
33210	22500-02052022181054-GRDN	5.810,71
33211	35034-06052022095450-BCCL	5.810,73
33212	52985-12052022102319-VLAL	5.810,90
33213	52985-12052022102801-VLAS	5.810,90
33214	46388-10052022214912-CNTR	5.811,15
33215	46388-10052022215233-CNTG	5.811,15
33216	39209-08052022173857-RSSS	5.811,43
33217	50229-11052022162531-SVNC	5.811,47
33218	21316-02052022154715-CPSL	5.811,65
33219	9799-28042022140624-LRAG	5.812,25
33220	42079-09052022170644-CNTM	5.812,28
33221	42079-09052022171100-CNTN	5.812,28
33222	50148-11052022161819-PGNN	5.812,41

fonte: http://burc.regione.campania.it

PROG.	CODICE DOMANDA	VALORE ISEE
33223	42812-09052022183409-STFS	5.812,53
33224	23521-02052022215246-CNCT	5.812,79
33225	14550-29042022125808-LLNS	5.813,01
33226	46891-10052022182957-BTGN	5.813,13
33227	34184-05052022183117-RSCS	5.813,19
33228	38309-07052022153759-ZZIL	5.813,30
33229	38434-07052022165129-ZZIS	5.813,30
33230	31871-05052022103818-MRTR	5.813,33
33231	37931-10052022115557-PRDL	5.813,33
33232	37931-10052022120103-PRDN	5.813,33
33233	53660-12052022115151-LDSL	5.814,10
33234	64-27042022090554-FRGC	5.814,23
33235	51872-11052022193941-BTTN	5.814,63
33236	51872-11052022194506-BTTL	5.814,63
33237	7875-28042022094335-FLLL	5.814,74
33238	52736-12052022095404-BLBL	5.816,28
33239	49841-11052022150341-CCRS	5.816,56
33240	19670-02052022102733-RNNN	5.816,81
33241	56130-12052022194709-LPUC	5.816,99
33242	56130-12052022195309-LPUM	5.816,99
33243	28056-04052022094206-PZNR	5.817,07
33244	1700-27042022104104-SCHF	5.817,31
33245	5986-27042022180750-RSSF	5.817,38
33246	6067-27042022181517-RSSC	5.817,38
33247	36054-07052022090544-RSSG	5.818,30
33248	7482-27042022215553-RCCS	5.818,80
33249	15672-29042022173041-LCCN	5.819,51
33250	19682-02052022105401-SPSG	5.819,51
33251	53542-12052022113545-STLG	5.820,00
33252	54517-12052022153128-TDSL	5.820,30
33253	32769-05052022133507-CSLL	5.820,66
33254	48081-11052022093715-REAR	5.821,06
33255	39037-12052022160957-RMNF	5.821,47
33256	12677-29042022161330-PGND	5.821,50
33257	21934-02052022180716-PRSF	5.821,61
33258	53862-12052022122010-SPSV	5.821,97
33259	53862-12052022122526-SPST	5.821,97
33260	46633-10052022175510-LMAP	5.822,03
33261	14172-29042022115842-LDOC	5.822,10
33262	40382-09052022125115-NSEG	5.822,74
33263	42604-09052022180932-NCRR	5.822,75
33264	28289-04052022102547-STRM	5.823,58
33265	38970-09052022202310-LFRL	5.824,02
33266	14553-29042022130105-CSTM	5.824,08
33267	55164-12052022171728-TRLN	5.824,12
33268	52591-12052022092813-LBNS	5.824,51
33269	25023-03052022122522-VLLM	5.825,44
33270	25023-09052022123025-VLLP	5.825,44
33271	44080-10052022103414-VRNG	5.826,06

fonte: http://burc.regione.campania.it

PROG.	CODICE DOMANDA	VALORE ISEE
33272	24792-03052022120157-GRMM	5.826,32
33273	24792-03052022120701-GRMN	5.826,32
33274	31196-05052022195822-CPRC	5.826,69
33275	43774-10052022091827-SNGR	5.826,73
33276	40866-09052022123446-GRNJ	5.827,30
33277	3948-27042022145210-CPZF	5.827,62
33278	20195-02052022112618-LPRG	5.827,89
33279	11020-28042022172150-RSSG	5.828,01
33280	32825-05052022135905-PPAS	5.828,38
33281	52474-12052022091441-SPNR	5.828,63
33282	4090-27042022151057-NGLN	5.828,69
33283	4090-27042022151444-NGLR	5.828,69
33284	4090-02052022155441-NGLL	5.828,69
33285	26484-03052022173713-PPAN	5.828,78
33286	32884-05052022143055-LBRL	5.828,88
33287	4107-27042022145817-DFLF	5.829,22
33288	49516-11052022133328-CSLM	5.829,84
33289	45919-10052022163459-MBLG	5.829,93
33290	46127-10052022172640-MBLG	5.829,93
33291	33649-05052022172205-SPSR	5.830,40
33292	32361-10052022092817-SCCN	5.830,43
33293	147-27042022091843-LNGZ	5.830,49
33294	147-27042022101124-LNGS	5.830,49
33295	38118-07052022124413-CLLR	5.830,53
33296	29395-04052022143241-BTTD	5.831,01
33297	51688-11052022191945-NCRV	5.831,15
33298	44338-10052022125238-CMPN	5.831,50
33299	13889-29042022113008-SLLG	5.831,85
33300	22040-02052022171818-DLNG	5.831,98
33301	22040-02052022172214-DLNM	5.831,98
33302	22040-02052022173132-DLNC	5.831,98
33303	34926-06052022093439-PRCV	5.832,00
33304	24981-03052022123053-ZNCC	5.833,01
33305	46112-10052022170128-CSTF	5.833,17
33306	54761-12052022162418-TBLN	5.833,25
33307	13392-29042022102150-SBTC	5.833,31
33308	10586-06052022165525-SBTC	5.833,31
33309	7604-28042022091209-SPSP	5.833,52
33310	21888-02052022170751-GRVL	5.833,90
33311	28636-04052022110942-MGNS	5.834,15
33312	11314-29042022123108-LNGL	5.834,15
33313	13108-29042022102346-DLCF	5.834,23
33314	7945-28042022094320-FRLM	5.834,80
33315	45184-10052022125553-FRLG	5.834,80
33316	47087-10052022185110-DCRF	5.834,88
33317	21289-05052022103437-NTNM	5.835,20
33318	24473-03052022112134-MLFG	5.835,51
33319	4731-27042022162045-PRSM	5.836,18
33320	20856-02052022131154-GLLD	5.836,56

fonte: http://burc.regione.campania.it

PROG.	CODICE DOMANDA	VALORE ISEE
33321	12375-28042022201508-FRNM	5.836,72
33322	18042-30042022201234-FRNG	5.836,72
33323	565-27042022094105-SLVG	5.836,79
33324	43804-10052022091749-CVNM	5.836,83
33325	28952-04052022120454-RGNL	5.836,85
33326	28270-04052022110835-BDGF	5.837,11
33327	40420-09052022113433-CSRC	5.837,40
33328	14379-02052022100226-NSPD	5.837,61
33329	23988-09052022135708-PRLV	5.837,79
33330	23988-09052022140641-PRLM	5.837,79
33331	28638-04052022111129-STRG	5.837,89
33332	51999-11052022201533-LNDG	5.838,03
33333	22150-02052022173445-SRRF	5.838,50
33334	20856-02052022130607-GLLL	5.838,56
33335	3912-27042022143019-DTNC	5.838,72
33336	40169-09052022105139-ZNNL	5.838,92
33337	52877-12052022101043-FLNF	5.839,59
33338	3578-27042022133227-BRSM	5.839,62
33339	11460-28042022195646-GLNT	5.840,00
33340	34706-05052022215123-DLGP	5.840,06
33341	43441-09052022201506-MRAM	5.840,20
33342	26374-06052022124514-BLEG	5.841,67
33343	52461-12052022091236-NSSS	5.841,97
33344	36519-06052022162343-SCCG	5.842,19
33345	36519-06052022163433-SCCR	5.842,19
33346	55444-12052022175634-DMCV	5.842,28
33347	10366-28042022160801-RBNL	5.842,97
33348	47138-10052022185820-RSCF	5.843,14
33349	8949-28042022161454-GSCM	5.843,20
33350	14692-02052022212411-MTLG	5.843,54
33351	28643-04052022155250-BRCG	5.844,39
33352	42347-11052022092436-PCNS	5.844,58
33353	11924-28042022185555-CHNN	5.844,72
33354	47487-10052022200307-BRRG	5.845,56
33355	47487-10052022200409-BRRD	5.845,56
33356	47487-10052022200502-BRRG	5.845,56
33357	1779-27042022104049-RMNF	5.845,59
33358	39996-09052022103442-SHCN	5.845,86
33359	19208-02052022091715-CPPN	5.845,96
33360	21242-02052022153028-FLTC	5.846,08
33361	21242-02052022153945-FLTL	5.846,08
33362	28128-04052022100140-SCLM	5.846,20
33363	33172-05052022160714-VCCM	5.846,24
33364	25069-03052022170530-MZZC	5.846,41
33365	23804-03052022095232-CLLS	5.847,29
33366	56295-12052022200903-MRSC	5.847,72
33367	56295-12052022202207-DGDR	5.847,72
33368	13714-29042022105906-FRIL	5.847,97
33369	18734-01052022173625-NCRN	5.848,54

fonte: http://burc.regione.campania.it

PROG.	CODICE DOMANDA	VALORE ISEE
33370	21498-02052022163625-GLNM	5.848,56
33371	26990-03052022191608-DSNM	5.848,82
33372	8729-28042022110935-CNQF	5.849,28
33373	13385-29042022102647-PTCM	5.849,43
33374	38734-07052022210202-STNG	5.849,84
33375	117-27042022091834-CRSM	5.850,00
33376	50976-11052022175018-BLCK	5.850,73
33377	26243-03052022171154-CRSG	5.850,88
33378	22038-02052022172010-MGLR	5.850,96
33379	38938-09052022104309-MTTN	5.851,47
33380	48261-11052022095925-RDHN	5.852,11
33381	29549-04052022153040-CRQT	5.853,26
33382	29292-05052022203515-RMOC	5.853,26
33383	17624-30042022153909-TRRN	5.853,90
33384	52409-11052022215123-VRDL	5.854,12
33385	36277-06052022144439-MTTL	5.854,20
33386	36277-06052022151744-MTTM	5.854,20
33387	14918-29042022151926-SNTG	5.854,21
33388	50475-11052022165536-PRGM	5.854,23
33389	19438-02052022095729-PTRD	5.854,53
33390	30007-04052022171022-CRNM	5.854,88
33391	30007-04052022172615-CRND	5.854,88
33392	7564-28042022091048-PCCG	5.854,90
33393	10719-28042022165120-VLNM	5.854,94
33394	4662-28042022140329-DNGG	5.854,95
33395	36911-06052022174420-TRLM	5.855,41
33396	31792-05052022102623-LNGF	5.855,45
33397	50172-11052022163619-CPPD	5.856,18
33398	50172-11052022162539-CPPR	5.856,18
33399	52875-12052022101324-MNZL	5.856,39
33400	30806-04052022185001-PNTL	5.856,70
33401	51785-11052022192929-CRSS	5.856,83
33402	51785-11052022193945-CRSM	5.856,83
33403	20461-02052022120441-SPSF	5.856,99
33404	20461-02052022121021-SPSR	5.856,99
33405	45705-10052022160433-DMBN	5.857,31
33406	9134-28042022120137-QRNM	5.857,57
33407	33719-05052022173151-MRNV	5.857,83
33408	12724-29042022155235-CMMM	5.857,85
33409	55999-12052022191350-LNGG	5.858,21
33410	16696-29042022212650-GRSD	5.858,65
33411	26190-03052022170336-DMGM	5.858,94
33412	55044-12052022173009-SCGN	5.859,11
33413	55044-12052022174100-SCGC	5.859,11
33414	41065-09052022131853-PPEF	5.859,43
33415	19718-02052022111430-DLLV	5.859,87
33416	11658-28042022183639-PPRM	5.859,93
33417	11658-28042022183813-PPRC	5.859,93
33418	20409-04052022163431-BSLN	5.860,18

fonte: http://burc.regione.campania.it

PROG.	CODICE DOMANDA	VALORE ISEE
33419	42630-10052022124706-GRZP	5.860,20
33420	25163-03052022131447-GRZF	5.860,26
33421	28409-04052022104102-TRPG	5.860,33
33422	12033-28042022191201-MGGS	5.860,65
33423	13878-29042022112532-TRCF	5.861,28
33424	28294-04052022101604-CRNN	5.861,54
33425	28294-04052022102155-CRNF	5.861,54
33426	30231-04052022172930-STNM	5.861,72
33427	34285-05052022185314-ZMPG	5.862,06
33428	22084-02052022172553-KRAM	5.862,20
33429	3569-27042022133247-CFRS	5.862,93
33430	42335-09052022174143-CLDF	5.863,02
33431	42335-09052022175520-CLDM	5.863,02
33432	2995-27042022135613-PPCM	5.863,09
33433	13302-29042022122428-SPDR	5.863,17
33434	51034-11052022175639-LMBF	5.863,26
33435	17257-30042022123144-DLCN	5.863,39
33436	53608-12052022123615-RGEN	5.863,51
33437	26302-03052022171548-SPRP	5.863,74
33438	26302-03052022172217-SPRS	5.863,74
33439	3535-27042022140428-SCNN	5.864,41
33440	5953-27042022181813-LBNR	5.864,64
33441	13086-29042022094419-DNFV	5.865,35
33442	44795-10052022115443-PRTN	5.865,54
33443	2103-27042022114542-MRNM	5.865,69
33444	7531-28042022202420-PNGD	5.865,77
33445	7531-28042022205019-PNGC	5.865,77
33446	48836-11052022112521-MRSL	5.865,78
33447	32048-05052022111437-PRNL	5.866,55
33448	28714-04052022112503-FRRL	5.866,59
33449	25490-03052022152745-CPRM	5.866,69
33450	23743-03052022094359-RMNG	5.866,77
33451	10375-28042022160813-MNGG	5.867,61
33452	6765-28042022132627-SVAC	5.867,72
33453	46842-10052022182426-DSRG	5.867,79
33454	46842-10052022183539-DSRF	5.867,79
33455	37468-06052022200107-PRND	5.868,02
33456	52166-11052022205403-DGSD	5.868,10
33457	55687-12052022182710-STRN	5.868,29
33458	45777-10052022161243-CRNM	5.868,73
33459	32398-05052022120208-PCAN	5.868,86
33460	42205-09052022172042-MNNF	5.869,76
33461	44724-10052022114014-CTPG	5.869,85
33462	11253-28042022174337-PRLF	5.870,03
33463	36956-06052022181857-LLAN	5.870,20
33464	45392-10052022144118-LLAS	5.870,20
33465	37746-06052022214926-DGRM	5.870,29
33466	43829-10052022092146-CNNB	5.870,33
33467	51322-11052022182826-LGRF	5.870,33

fonte: http://burc.regione.campania.it

PROG.	CODICE DOMANDA	VALORE ISEE
33468	23951-03052022100930-MRCR	5.870,99
33469	2487-02052022120255-PCCR	5.871,28
33470	26014-11052022123318-ZTIM	5.871,41
33471	11737-28042022183804-SMMD	5.871,50
33472	13690-29042022155516-CRSS	5.871,72
33473	44727-10052022113812-BLNM	5.871,83
33474	53653-12052022114656-BRLL	5.872,65
33475	6251-27042022183937-VLLR	5.872,80
33476	35155-06052022101638-VTTN	5.873,09
33477	35155-06052022102559-VTTV	5.873,09
33478	14860-29042022145531-FLMG	5.873,42
33479	36296-06052022145237-RBSL	5.873,49
33480	43145-09052022191154-SPSS	5.873,71
33481	43145-09052022191754-SPSL	5.873,71
33482	46279-10052022171914-PZNC	5.874,39
33483	22579-02052022182238-PLLN	5.874,41
33484	12214-28042022194622-GVNP	5.874,44
33485	18359-01052022122110-SPSF	5.874,80
33486	36488-06052022161045-PRSB	5.875,81
33487	8256-28042022102242-PLLN	5.876,08
33488	8256-28042022103004-PLLR	5.876,08
33489	14465-29042022125936-GRNB	5.876,10
33490	39425-08052022204516-VTTG	5.877,72
33491	39425-08052022205420-VTTP	5.877,72
33492	3095-27042022124029-PRTS	5.877,80
33493	42920-09052022184310-DLLL	5.878,50
33494	42920-09052022192937-DLLF	5.878,50
33495	51863-11052022193743-BNCV	5.878,62
33496	43786-10052022091416-DPLM	5.878,82
33497	11259-29042022103904-DLCL	5.878,91
33498	11247-29042022104438-DLCL	5.878,91
33499	17285-30042022121640-PNNN	5.879,05
33500	39662-09052022093432-RCCD	5.879,16
33501	36266-06052022144142-LMBN	5.879,44
33502	38783-07052022214203-DMRM	5.879,80
33503	44230-10052022102305-SGGN	5.879,92
33504	18182-01052022122745-RSSN	5.880,00
33505	17785-30042022172001-BNUN	5.880,41
33506	31051-04052022195031-SPSG	5.880,54
33507	31051-04052022201932-SPSN	5.880,54
33508	43184-09052022192352-SPSL	5.880,54
33509	30852-12052022131549-FRND	5.880,68
33510	30852-12052022202920-FRNM	5.880,68
33511	3273-28042022141615-MPRS	5.880,75
33512	24557-03052022112558-DVNG	5.881,37
33513	23374-02052022205828-BRNN	5.881,51
33514	8725-28042022201925-PCZR	5.881,90
33515	48750-11052022111407-DVVN	5.882,48
33516	23347-02052022205522-PRRN	5.883,25

fonte: http://burc.regione.campania.it

PROG.	CODICE DOMANDA	VALORE ISEE
33517	29884-04052022163959-SCTP	5.883,33
33518	24638-03052022113527-DLCM	5.883,57
33519	4167-27042022152331-CLLT	5.884,46
33520	4167-27042022152825-CLLM	5.884,46
33521	10719-28042022171422-VLNN	5.884,94
33522	38254-07052022144910-PCCN	5.885,19
33523	38254-07052022151322-PCCM	5.885,19
33524	2009-27042022111813-GRNL	5.885,78
33525	4191-27042022152607-DNPD	5.885,89
33526	50627-11052022171147-MTAG	5.886,18
33527	11119-28042022174129-PPLN	5.886,47
33528	23368-02052022204842-CHRN	5.886,55
33529	3342-29042022112738-PTRM	5.887,14
33530	42190-09052022172110-GLLD	5.887,34
33531	42190-11052022172720-GLLF	5.887,34
33532	10914-28042022173531-MSCD	5.887,35
33533	9807-28042022143527-PSCG	5.887,52
33534	53265-12052022110025-RSSM	5.887,59
33535	51043-11052022175827-RSSL	5.887,62
33536	4257-27042022151315-MTTJ	5.887,68
33537	35941-09052022103205-LVOD	5.887,75
33538	45982-10052022165027-MCCN	5.887,86
33539	6667-27042022193241-MTUR	5.888,15
33540	38535-07052022175045-GDCN	5.889,11
33541	9127-28042022125340-SPSG	5.889,14
33542	33014-05052022152451-CCCK	5.889,14
33543	33014-05052022153908-CCCD	5.889,14
33544	16085-03052022182834-DPLN	5.889,84
33545	23266-02052022201520-LBSM	5.889,89
33546	10183-28042022153402-FLML	5.891,08
33547	43078-09052022190412-ZTTN	5.891,22
33548	48139-11052022094225-MNGN	5.891,41
33549	48139-11052022095134-MNGC	5.891,41
33550	48139-11052022095359-MNGS	5.891,41
33551	4813-27042022162325-GSIL	5.892,65
33552	27225-06052022172138-BLLC	5.892,71
33553	7354-27042022214036-DCCL	5.893,18
33554	43348-09052022195937-MLNC	5.893,25
33555	6633-28042022091852-CSTL	5.893,42
33556	23739-03052022095003-RSSL	5.893,67
33557	10628-28042022163503-DSMR	5.893,79
33558	10707-28042022164522-DSMR	5.893,79
33559	24332-03052022113641-DCSB	5.893,91
33560	9071-28042022115701-RFLV	5.893,99
33561	40371-09052022112103-FNTR	5.894,25
33562	34074-05052022182338-VLLV	5.894,76
33563	34115-05052022183759-VLLG	5.894,76
33564	45977-10052022164401-PSCM	5.894,80
33565	55807-12052022190744-GRCM	5.894,89

fonte: http://burc.regione.campania.it

PROG.	CODICE DOMANDA	VALORE ISEE
33566	23729-03052022093400-CSTM	5.895,12
33567	23293-02052022203247-BNTF	5.895,42
33568	45053-10052022122710-FRRN	5.895,55
33569	29702-05052022174635-DRFM	5.895,74
33570	29702-05052022175058-DRFT	5.895,74
33571	50021-11052022155114-SNTM	5.895,93
33572	5932-03052022180736-LNGR	5.895,95
33573	15117-29042022161737-SRNN	5.896,13
33574	14302-29042022121447-VRNG	5.896,70
33575	44901-10052022120739-CNQD	5.897,14
33576	519-27042022092738-CNSP	5.897,71
33577	13261-29042022100449-VTTM	5.897,76
33578	13261-29042022101321-VTTN	5.897,76
33579	22628-02052022182549-CCNM	5.897,97
33580	49709-11052022164501-GRPN	5.898,05
33581	33971-05052022180618-VRNF	5.898,31
33582	21317-02052022155614-DNPR	5.898,48
33583	21317-02052022160024-DNPN	5.898,48
33584	17266-30042022121930-VNGF	5.898,82
33585	17266-30042022125703-VNGL	5.898,82
33586	43181-09052022191601-MSCG	5.898,86
33587	26186-03052022172529-RSSM	5.899,36
33588	51166-11052022181601-LVRC	5.899,52
33589	13468-29042022125849-ZTIN	5.900,46
33590	30536-04052022180603-MRZG	5.900,54
33591	28832-05052022095723-CPPL	5.900,72
33592	28832-05052022100624-CPPL	5.900,72
33593	54640-12052022160011-GRNM	5.900,75
33594	8159-28042022101306-CFRM	5.900,81
33595	8351-28042022102917-CFRD	5.900,81
33596	1313-27042022101233-RGGG	5.901,13
33597	38390-07052022162353-SNNC	5.901,30
33598	11554-28042022181351-DSDV	5.901,87
33599	47460-10052022200053-FRRM	5.902,82
33600	50557-11052022170645-FRVC	5.902,85
33601	8155-29042022100640-NCRL	5.903,58
33602	14686-29042022135044-MRTV	5.904,00
33603	49876-11052022175426-TTNG	5.904,07
33604	56321-12052022201556-DSMR	5.904,38
33605	27019-03052022184254-NNCL	5.904,47
33606	10968-02052022125052-PLLG	5.904,73
33607	16040-29042022182441-GNTF	5.904,88
33608	25131-03052022124605-GRDG	5.905,31
33609	25131-03052022125131-GRDL	5.905,31
33610	10557-28042022165653-GLLL	5.905,53
33611	3004-30042022124818-LMBG	5.905,59
33612	3004-30042022125457-LMBM	5.905,59
33613	1675-27042022103743-FRRN	5.905,85
33614	23567-03052022091052-NTTM	5.906,18

fonte: http://burc.regione.campania.it

PROG.	CODICE DOMANDA	VALORE ISEE
33615	37696-06052022213804-LNZV	5.906,39
33616	29469-04052022151433-PRNR	5.906,54
33617	29469-04052022155754-PRNM	5.906,54
33618	6108-27042022182430-TRRG	5.906,88
33619	35704-06052022114248-PLMG	5.907,14
33620	37239-06052022183804-GGLM	5.907,93
33621	32654-05052022125323-BZZN	5.908,62
33622	37407-06052022192954-CLTF	5.908,63
33623	54047-12052022125940-FLRP	5.909,21
33624	6312-27042022184758-BTAL	5.909,47
33625	33414-05052022165152-FSCF	5.909,47
33626	45720-10052022160324-CMBG	5.909,54
33627	1988-27042022110434-BLLN	5.909,65
33628	53994-12052022124553-CCCD	5.909,76
33629	54290-12052022142852-CHRD	5.910,33
33630	15165-29042022161432-DLDG	5.910,83
33631	7656-28042022092101-RCLN	5.910,98
33632	46803-10052022181256-SPSL	5.911,22
33633	33415-05052022164937-MPRF	5.911,70
33634	41490-09052022154317-RRER	5.912,42
33635	36129-06052022131456-DBRM	5.912,85
33636	1418-01052022090625-RMNC	5.913,07
33637	3021-27042022173605-PCAR	5.913,09
33638	3021-27042022192857-PCAM	5.913,09
33639	10294-28042022155204-FRRC	5.913,12
33640	4584-27042022155359-PNSR	5.913,25
33641	48637-11052022105540-GNTL	5.914,39
33642	29961-04052022164841-VLLM	5.914,63
33643	11051-28042022172823-CLLM	5.915,29
33644	27604-03052022203744-FSNM	5.915,29
33645	27604-04052022102844-FSNL	5.915,29
33646	6334-27042022190019-DRZP	5.915,94
33647	33887-05052022175212-TFNM	5.916,05
33648	43841-10052022092717-MRLR	5.916,26
33649	129-27042022090955-BLDL	5.916,67
33650	502-27042022092048-BLDM	5.916,67
33651	13007-29042022092834-PRLM	5.916,67
33652	1851-27042022105441-SPSL	5.917,22
33653	33970-05052022180420-CMRK	5.917,50
33654	33970-12052022174459-CMRG	5.917,50
33655	28327-04052022102229-DMCC	5.917,57
33656	38711-08052022200155-TRMC	5.917,64
33657	25368-04052022105640-MNRS	5.918,14
33658	49813-11052022150635-GRGM	5.919,00
33659	52812-12052022103838-DGRF	5.919,32
33660	33026-05052022153011-FNZL	5.919,34
33661	23283-02052022204111-DLCF	5.919,57
33662	5520-27042022172232-DLLM	5.919,87
33663	5562-27042022172711-DLLL	5.919,87

fonte: http://burc.regione.campania.it

PROG.	CODICE DOMANDA	VALORE ISEE
33664	5540-27042022174102-CSTR	5.919,93
33665	34406-05052022191742-RTNL	5.919,93
33666	990-27042022100233-TSCM	5.920,00
33667	27226-05052022143959-CLNC	5.920,10
33668	48036-11052022151818-TMMR	5.920,49
33669	25346-03052022140138-RRCM	5.921,14
33670	13493-29042022103944-MLLN	5.921,22
33671	44878-10052022121339-NSTD	5.921,31
33672	53451-12052022111902-PNNM	5.921,53
33673	38169-07052022134248-MRAD	5.921,73
33674	38169-08052022103445-MRAG	5.921,73
33675	38133-08052022191246-DGVS	5.921,94
33676	38133-08052022200026-DGVR	5.921,95
33677	8099-28042022171237-TTLH	5.922,10
33678	8099-28042022172057-TTLH	5.922,10
33679	51072-11052022175910-CSCM	5.922,15
33680	32885-05052022142731-VLRL	5.922,21
33681	13913-29042022121905-DLLL	5.922,35
33682	19946-02052022110541-CHRD	5.922,36
33683	22750-02052022184153-SCHN	5.922,37
33684	32807-06052022134116-FRRD	5.922,76
33685	55661-12052022182647-DLRL	5.922,91
33686	55661-12052022183838-DLRV	5.922,91
33687	30657-04052022182619-TRBD	5.923,35
33688	30708-04052022183632-LSIJ	5.923,43
33689	2864-27042022120658-CRCK	5.924,51
33690	35121-06052022100517-BNNR	5.924,51
33691	48675-11052022110732-DMRL	5.924,66
33692	48505-11052022113026-DMRR	5.924,66
33693	39571-09052022091416-CRSD	5.924,85
33694	2199-27042022111708-FRTV	5.924,87
33695	39599-09052022092029-CRSM	5.924,92
33696	14389-29042022123057-PCCM	5.925,20
33697	16401-29042022192503-CTLN	5.925,69
33698	33818-05052022174007-SLLR	5.925,69
33699	54683-12052022161045-NZZN	5.926,00
33700	55832-12052022185739-GRRN	5.926,75
33701	55832-12052022190415-GRRS	5.926,75
33702	22958-02052022190735-SCRM	5.927,49
33703	6299-27042022184226-MRNR	5.927,96
33704	27157-03052022185629-CNTM	5.928,05
33705	18969-01052022194218-CRNF	5.928,21
33706	29548-04052022154411-GLSM	5.928,81
33707	38351-07052022162710-VTNL	5.929,59
33708	36612-07052022174839-PRNM	5.929,68
33709	22654-02052022184013-PSCN	5.930,00
33710	26189-03052022171117-MRNS	5.930,39
33711	22491-02052022181141-REAN	5.931,68
33712	22491-02052022182042-REAN	5.931,68

fonte: http://burc.regione.campania.it

PROG.	CODICE DOMANDA	VALORE ISEE
33713	28115-04052022095244-SRRL	5.932,06
33714	10488-28042022171035-DLGB	5.932,12
33715	10488-28042022172705-DLGN	5.932,12
33716	32839-06052022094250-MZZN	5.932,99
33717	24267-03052022104856-RSSG	5.933,19
33718	8086-28042022100342-RMMM	5.933,38
33719	41619-09052022161137-LEOG	5.933,41
33720	15684-29042022173153-LBDK	5.933,47
33721	38572-07052022182910-CPZL	5.933,78
33722	38572-07052022182345-CPZG	5.933,78
33723	5322-11052022141237-TRRC	5.934,21
33724	5322-11052022141713-BRNM	5.934,21
33725	42002-09052022165810-RPPP	5.934,32
33726	42002-09052022170802-RPPN	5.934,32
33727	52046-11052022201331-MRRM	5.934,45
33728	4022-27042022152646-FRNG	5.934,76
33729	2269-27042022111750-MDAR	5.934,81
33730	55837-12052022185024-BSLN	5.934,82
33731	55837-12052022185746-BSLM	5.934,82
33732	17889-30042022184440-CMMS	5.934,85
33733	24822-12052022105544-ZCCC	5.934,90
33734	36132-06052022132100-CCCL	5.934,94
33735	3119-27042022122817-DLLM	5.935,26
33736	30694-04052022183604-VRRS	5.935,29
33737	6518-27042022190908-SCHF	5.935,44
33738	32637-05052022125111-MRRL	5.935,53
33739	38388-07052022161449-QRNG	5.935,67
33740	17873-30042022181538-SPVD	5.935,69
33741	51118-11052022181248-DMBM	5.935,77
33742	47374-10052022194546-SPSL	5.936,32
33743	50440-11052022165201-DLCG	5.936,47
33744	28639-04052022110920-ZCCR	5.936,99
33745	2913-27042022121445-DTAN	5.937,24
33746	12275-28042022195901-CPNL	5.937,33
33747	36009-06052022124501-FLNS	5.937,50
33748	36009-06052022124814-FLNS	5.937,50
33749	35182-06052022101649-PSNG	5.937,72
33750	17112-30042022105634-DLGS	5.937,95
33751	40162-09052022105251-FRRS	5.938,44
33752	34229-05052022184355-LNZM	5.938,94
33753	45513-10052022151125-MRST	5.939,08
33754	52837-12052022100344-CPSC	5.939,11
33755	48503-11052022103750-FBZL	5.939,57
33756	4658-29042022111353-CPRM	5.939,68
33757	13005-02052022210754-FRIG	5.940,12
33758	40261-09052022110852-CNIN	5.940,76
33759	36921-06052022174058-DNLB	5.941,18
33760	50761-12052022122805-PNTG	5.941,35
33761	7853-28042022151851-DNNS	5.941,57

fonte: http://burc.regione.campania.it

PROG.	CODICE DOMANDA	VALORE ISEE
33762	41661-09052022162523-DMRM	5.941,97
33763	9335-28042022123233-VCCL	5.942,26
33764	3265-27042022125517-CRRL	5.942,79
33765	4774-27042022162919-PSCG	5.942,91
33766	4774-27042022172257-PSCG	5.942,91
33767	11874-28042022185243-MSCM	5.943,18
33768	11874-28042022185806-MSCP	5.943,18
33769	56584-12052022213255-PRNP	5.943,50
33770	34772-05052022215110-GDGN	5.943,52
33771	34772-06052022110757-GDGM	5.943,52
33772	37842-07052022095835-DGSN	5.943,66
33773	56340-12052022203325-NPPM	5.943,87
33774	11786-10052022115848-MLIG	5.943,93
33775	15158-29042022161115-RCLP	5.943,98
33776	10800-28042022165237-CRSN	5.944,11
33777	10800-28042022165510-CRSM	5.944,11
33778	49134-11052022120341-FMIL	5.944,12
33779	19416-02052022095406-MDAN	5.944,50
33780	18173-04052022114509-CRVF	5.945,07
33781	55386-12052022174916-GSTF	5.945,12
33782	55420-12052022175310-GLBM	5.945,18
33783	46435-10052022173620-DSMM	5.945,19
33784	5938-27042022182359-CHTF	5.945,26
33785	14031-29042022131108-DNZV	5.945,26
33786	23401-02052022212320-CHTM	5.945,26
33787	29386-05052022182119-SPRN	5.945,40
33788	21365-02052022155558-CSCF	5.945,44
33789	575-27042022092823-PTRL	5.945,69
33790	30418-04052022174857-LFNC	5.946,67
33791	37427-07052022195638-CPPG	5.946,75
33792	37427-07052022200055-CPPN	5.946,75
33793	37173-06052022182648-TRBD	5.947,07
33794	6217-27042022183633-DLMF	5.948,13
33795	44696-10052022200312-PCRC	5.948,37
33796	31369-04052022214924-LBGC	5.948,46
33797	21677-02052022164201-RNIG	5.949,57
33798	2238-27042022111902-CRTS	5.949,63
33799	3815-27042022142743-MLFS	5.949,85
33800	28546-04052022105816-CNCS	5.949,99
33801	55461-12052022180704-CLBG	5.950,57
33802	13257-04052022120641-TRNG	5.950,81
33803	14490-29042022125309-BRBG	5.950,87
33804	5494-27042022172251-BRND	5.951,02
33805	46899-10052022182944-RCCM	5.951,63
33806	50294-11052022163823-VVID	5.952,25
33807	4400-27042022154456-GLTF	5.952,84
33808	40279-10052022180656-ZRAG	5.952,95
33809	11013-28042022171856-RPCP	5.953,04
33810	44593-10052022112036-CMML	5.953,18

fonte: http://burc.regione.campania.it

PROG.	CODICE DOMANDA	VALORE ISEE
33811	16058-29042022182233-FLCS	5.953,25
33812	26272-03052022173026-MNTV	5.953,66
33813	52095-11052022202706-CNTL	5.953,67
33814	37515-10052022161440-FZZM	5.953,82
33815	37515-10052022161706-FZZN	5.953,82
33816	34566-05052022200727-CNGN	5.954,00
33817	28657-08052022201545-LBZN	5.954,32
33818	5086-27042022165319-DLCL	5.954,45
33819	27376-03052022193548-MTTM	5.954,92
33820	41340-10052022093551-FLLH	5.955,29
33821	52118-11052022203729-CMPN	5.955,49
33822	18509-01052022142755-CLCF	5.955,59
33823	41394-09052022151839-KTMY	5.955,64
33824	10944-28042022173507-SCDD	5.956,31
33825	19783-02052022103843-ZZIF	5.956,33
33826	17354-30042022124811-PSCN	5.956,77
33827	4643-28042022171407-DLSC	5.956,98
33828	55258-12052022173129-CRSG	5.957,05
33829	48875-11052022113357-FNTM	5.957,32
33830	46033-10052022164725-MZZF	5.957,72
33831	46033-10052022164919-MZZJ	5.957,72
33832	5335-27042022171300-LCCG	5.958,13
33833	41476-09052022154528-NNNG	5.958,13
33834	40685-09052022165414-FRLP	5.958,27
33835	39758-09052022094839-PPLL	5.958,33
33836	39635-09052022092909-RMND	5.958,36
33837	1757-27042022104128-VLLM	5.958,51
33838	30186-04052022171706-MDDM	5.958,54
33839	39087-08052022155131-RNNS	5.958,83
33840	13822-29042022111711-DCPV	5.959,35
33841	23074-02052022192550-GLLG	5.960,00
33842	40356-09052022113914-MRNG	5.960,24
33843	40285-09052022111157-DNNC	5.960,85
33844	16024-29042022182214-CSRM	5.960,89
33845	24690-03052022115413-CRGM	5.961,58
33846	49488-11052022160104-NNLS	5.962,49
33847	27469-03052022200045-BJNB	5.962,54
33848	22467-02052022183205-MRSM	5.962,76
33849	32124-05052022114413-DGNM	5.962,90
33850	22240-02052022174047-DFGN	5.962,93
33851	35630-06052022113727-BVRR	5.963,06
33852	11425-28042022180537-MSSG	5.963,09
33853	19119-01052022212716-SMNL	5.963,17
33854	43797-10052022091425-LFFD	5.963,31
33855	43865-10052022092515-LFFM	5.963,31
33856	1971-27042022105728-NPLD	5.963,67
33857	24029-03052022101916-PGNF	5.963,82
33858	35213-12052022093315-STSM	5.964,22
33859	29587-05052022152653-PSSN	5.964,53

fonte: http://burc.regione.campania.it

PROG.	CODICE DOMANDA	VALORE ISEE
33860	40300-09052022112217-RCLG	5.964,72
33861	40300-09052022112501-RCLD	5.964,72
33862	19439-02052022100053-DPNM	5.964,85
33863	22898-02052022190718-DLGG	5.965,04
33864	12549-28042022210143-CPPM	5.965,20
33865	15246-29042022162541-CNLF	5.965,98
33866	1781-27042022160323-ZLLS	5.966,18
33867	48210-11052022095036-PLLM	5.966,26
33868	27848-03052022215457-SMLC	5.967,13
33869	27281-03052022191935-BRDG	5.967,40
33870	16140-29042022183445-PLLS	5.967,56
33871	15655-29042022173611-VNIR	5.967,74
33872	25689-03052022154444-VLLL	5.968,05
33873	7710-28042022092824-PLMG	5.968,09
33874	42896-09052022183626-RLAF	5.968,62
33875	19396-02052022194857-LNGM	5.968,70
33876	5671-27042022181725-DLGM	5.969,04
33877	11513-28042022181410-DCCB	5.969,38
33878	51081-11052022182604-LTTS	5.969,48
33879	50441-11052022165108-VRVD	5.969,76
33880	12401-28042022203204-DVTN	5.969,87
33881	55078-12052022171001-MNAF	5.969,93
33882	19642-02052022102555-RLEM	5.970,10
33883	12792-06052022184546-LPRG	5.970,41
33884	15824-29042022175343-GRZC	5.970,52
33885	8436-28042022104912-MNLC	5.970,77
33886	12425-28042022202914-FRNN	5.970,84
33887	5612-27042022173819-CRND	5.971,27
33888	5804-27042022175357-CRNV	5.971,27
33889	43747-10052022092202-RTLM	5.971,53
33890	21682-02052022163921-BNMN	5.972,70
33891	21682-02052022164401-BNMC	5.972,70
33892	33800-05052022173855-TRAM	5.972,96
33893	39671-09052022093901-RMNN	5.973,04
33894	48970-11052022114328-NNLG	5.973,17
33895	15514-29042022171252-SGRS	5.973,50
33896	15770-29042022174930-DMRM	5.973,65
33897	31047-04052022194654-LBNN	5.973,68
33898	31047-04052022204352-LBNL	5.973,68
33899	44976-10052022121944-CSCF	5.974,58
33900	47298-10052022192242-DLLN	5.974,69
33901	32066-05052022110722-PNNC	5.974,88
33902	32066-05052022111455-PNNN	5.974,88
33903	16465-29042022194357-CHRN	5.975,12
33904	16552-29042022195948-CHRN	5.975,12
33905	39190-11052022181402-DRSM	5.975,21
33906	39046-08052022152357-PCIC	5.975,37
33907	335-27042022091722-GRFG	5.975,53
33908	55838-12052022185811-DNCN	5.975,72

fonte: http://burc.regione.campania.it

PROG.	CODICE DOMANDA	VALORE ISEE
33909	32491-05052022122515-GLLM	5.975,75
33910	45970-10052022165149-DRAG	5.976,47
33911	4298-04052022140111-MPRC	5.977,92
33912	54568-12052022155541-LNGB	5.978,86
33913	23586-09052022114412-SPSJ	5.979,41
33914	23586-09052022120531-SPSN	5.979,41
33915	21203-02052022151121-CMNR	5.979,42
33916	21203-02052022152305-CMNS	5.979,42
33917	9754-28042022140001-VCNL	5.979,42
33918	20122-02052022111845-RTSL	5.979,67
33919	50688-11052022171913-RTSM	5.979,67
33920	38555-07052022182830-CRLS	5.979,68
33921	38627-07052022185639-CRLM	5.979,68
33922	3599-27042022204605-VRRM	5.979,84
33923	3599-27042022205205-VRRL	5.979,84
33924	6760-28042022101624-BBTG	5.980,18
33925	34338-05052022190103-LFLY	5.980,28
33926	34391-05052022190909-LFLY	5.980,28
33927	43179-09052022191838-FRDF	5.980,97
33928	27433-03052022194724-QRNC	5.980,99
33929	42653-09052022180825-RCPC	5.981,05
33930	7440-05052022212211-RCPV	5.981,05
33931	21153-02052022185227-DCPB	5.981,31
33932	6681-29042022095054-TTRL	5.981,47
33933	6681-30042022121204-TTRG	5.981,47
33934	32844-05052022140846-RNIS	5.982,01
33935	32844-05052022141727-RNIN	5.982,01
33936	36924-06052022174334-CRSL	5.982,03
33937	33896-05052022175224-MSSS	5.982,33
33938	33896-05052022180242-MSSM	5.982,33
33939	27910-04052022091139-PRFL	5.982,41
33940	38432-07052022164327-PLLM	5.982,62
33941	38432-07052022164728-PLLG	5.982,62
33942	38432-07052022170639-PLLC	5.982,62
33943	54017-12052022132432-MNLN	5.982,68
33944	54017-12052022133018-MNLC	5.982,68
33945	14741-01052022144254-RIUL	5.982,86
33946	32546-05052022123514-CTPL	5.982,94
33947	32546-09052022125952-CTPB	5.982,94
33948	12585-28042022211218-SCRC	5.983,05
33949	36099-06052022130752-GGLL	5.983,93
33950	36099-06052022131216-GGLL	5.983,93
33951	8364-28042022102939-VZLS	5.984,09
33952	15588-29042022171958-DLTC	5.984,80
33953	27826-03052022215535-MNND	5.985,01
33954	37364-06052022193233-VLLF	5.985,18
33955	41450-09052022153456-VRRM	5.985,61
33956	30857-04052022202842-MRLF	5.985,67
33957	17528-30042022145518-TZZR	5.986,00

fonte: http://burc.regione.campania.it

PROG.	CODICE DOMANDA	VALORE ISEE
33958	8652-28042022111124-SRNM	5.986,07
33959	37189-06052022182850-KRAN	5.987,06
33960	25913-03052022163109-CPPR	5.987,24
33961	32130-05052022111452-CHNF	5.987,26
33962	48781-11052022124343-BRCD	5.987,64
33963	52661-12052022094402-MRSM	5.987,75
33964	52661-12052022095139-MRSG	5.987,75
33965	27408-03052022194744-BNCC	5.987,97
33966	27024-03052022184151-DGRC	5.988,21
33967	44569-10052022111255-CRCD	5.988,21
33968	48407-11052022101916-CRRN	5.988,66
33969	46236-10052022171334-BNAK	5.988,69
33970	46236-11052022180917-BNAY	5.988,69
33971	48811-11052022114438-LTTL	5.988,70
33972	48566-11052022194831-PRLF	5.988,93
33973	23198-02052022195640-BRNN	5.989,00
33974	49122-11052022120437-LBRF	5.990,69
33975	52948-12052022102148-DPLC	5.990,75
33976	29536-04052022160920-DPLL	5.990,75
33977	31721-05052022103707-FSTJ	5.991,46
33978	48367-11052022101348-DMRM	5.991,77
33979	28170-05052022163358-RSSM	5.992,00
33980	29818-04052022163357-SRCL	5.992,14
33981	4410-27042022154138-PSNS	5.992,56
33982	11756-29042022194512-MRLC	5.992,76
33983	41604-09052022161057-BGLN	5.992,76
33984	9340-28042022122022-MLTG	5.992,77
33985	24789-03052022120609-SLVC	5.992,78
33986	3291-27042022130546-VLNG	5.993,24
33987	29294-04052022160623-NNND	5.993,25
33988	35906-06052022122656-SNNR	5.993,42
33989	35906-06052022123837-SNNF	5.993,42
33990	38666-07052022194318-RMNF	5.993,72
33991	38666-09052022160429-RMNM	5.993,72
33992	20896-02052022132327-CVLN	5.996,12
33993	17526-30042022144237-PPAN	5.996,18
33994	39340-08052022192930-PCRL	5.996,18
33995	47824-10052022214845-DCRF	5.997,64
33996	55650-12052022182410-LVRG	5.997,85
33997	18739-01052022173845-VSTL	5.998,54
33998	18739-01052022205358-VSTM	5.998,54
33999	21326-02052022180208-SSSS	5.999,41
34000	36413-06052022153808-CRZD	5.999,59
34001	48658-11052022110535-PCCL	5.999,84
34002	38006-07052022114505-GGLM	5.999,89
34003	42077-09052022170410-DSTM	5.999,91
34004	20263-02052022113240-SPSN	6.000,00
34005	38487-07052022171844-CHNN	6.000,00
34006	11076-28042022173305-MLEF	6.000,33

fonte: http://burc.regione.campania.it

PROG.	CODICE DOMANDA	VALORE ISEE
34007	37892-12052022160720-MBRR	6.000,77
34008	1990-27042022123747-LSTN	6.000,89
34009	20559-02052022121410-SCHY	6.001,22
34010	32925-09052022135918-CPSL	6.001,98
34011	32283-05052022114059-FRNG	6.002,13
34012	6187-28042022150616-DNGN	6.002,32
34013	6187-28042022150803-DNGG	6.002,32
34014	15003-29042022153231-DLLL	6.002,44
34015	2037-27042022110140-CNTR	6.002,52
34016	49345-11052022125013-CPCB	6.002,58
34017	49345-11052022130531-CPCC	6.002,58
34018	49345-11052022131426-CPCL	6.002,58
34019	30301-04052022174716-DGNG	6.002,94
34020	6288-27042022184507-RSSM	6.003,01
34021	34667-05052022210105-CRCS	6.003,42
34022	34678-05052022212454-CRCR	6.003,42
34023	52910-12052022100725-CNNF	6.003,79
34024	37244-08052022213639-PSCM	6.004,15
34025	17143-30042022110140-RCCM	6.004,39
34026	17143-30042022110435-RCCL	6.004,39
34027	27429-03052022212507-RSSG	6.004,55
34028	27429-03052022214628-PLMN	6.004,55
34029	52974-12052022120625-TRTG	6.004,84
34030	55271-12052022174318-TRTC	6.004,84
34031	7971-28042022095615-ZZTF	6.005,29
34032	54778-12052022162750-MRCR	6.005,38
34033	35719-06052022114531-MRBM	6.005,64
34034	28451-04052022104618-PSTG	6.005,81
34035	28451-04052022110232-PSTP	6.005,81
34036	25001-03052022122349-LBNN	6.005,90
34037	20203-02052022114109-DLLL	6.006,48
34038	23245-02052022201134-FRRL	6.006,82
34039	31880-05052022103251-CNFM	6.007,06
34040	36335-09052022131043-MSCC	6.007,41
34041	3008-29042022120819-SDNL	6.007,64
34042	50662-11052022171955-BCCM	6.007,84
34043	4699-27042022180834-DNGN	6.007,97
34044	47340-10052022214323-CFFG	6.008,18
34045	26754-03052022181249-CPPG	6.008,20
34046	26754-03052022184114-CPPN	6.008,20
34047	26754-03052022185156-CPPL	6.008,20
34048	55627-12052022182255-DMTD	6.008,66
34049	34732-05052022212330-CSAR	6.008,82
34050	47556-10052022202801-MGGF	6.009,09
34051	26530-03052022174406-SCRN	6.009,12
34052	26530-03052022174722-SCRC	6.009,12
34053	2076-27042022110434-SCTG	6.009,45
34054	26375-03052022172905-REAN	6.009,61
34055	40458-09052022113051-PRRF	6.010,54

fonte: http://burc.regione.campania.it

PROG.	CODICE DOMANDA	VALORE ISEE
34056	53581-12052022113435-GRLM	6.010,67
34057	24254-03052022104653-CRCN	6.010,75
34058	7038-27042022203847-RRCR	6.011,15
34059	10857-28042022172042-SCTF	6.011,43
34060	10857-28042022172412-SCTM	6.011,43
34061	3665-27042022134619-SRDL	6.011,51
34062	36678-06052022173412-TRNM	6.011,57
34063	44073-10052022121523-PCLG	6.011,67
34064	171-27042022091143-CTLG	6.012,28
34065	436-27042022091837-CTLM	6.012,28
34066	13450-29042022103721-DPLM	6.012,53
34067	13450-29042022105440-DPLF	6.012,53
34068	20964-02052022133841-NCRG	6.012,79
34069	12349-28042022205102-ZZIN	6.013,91
34070	7967-28042022095141-LRTV	6.014,14
34071	2713-27042022115747-FRRM	6.014,47
34072	31870-05052022103106-DCTM	6.014,63
34073	25472-03052022145422-PCCN	6.015,04
34074	44860-10052022115942-GRGF	6.015,37
34075	4302-27042022152158-CRTM	6.015,40
34076	35020-06052022095519-PLSD	6.015,61
34077	43214-09052022192422-PLSG	6.015,61
34078	24343-03052022110516-PRZR	6.015,63
34079	2866-27042022121120-DNGV	6.015,85
34080	2866-27042022121427-DNGS	6.015,85
34081	33688-05052022172539-MTRN	6.015,92
34082	46010-10052022171907-GLTD	6.016,92
34083	46010-11052022101054-GLTC	6.016,92
34084	35567-06052022113229-SLVC	6.016,96
34085	27427-03052022194959-LMBD	6.016,99
34086	8627-28042022110319-GRCM	6.017,22
34087	53381-12052022111922-CNZL	6.017,71
34088	54301-12052022142525-MGLF	6.018,14
34089	23009-02052022192040-VLLL	6.018,90
34090	27035-03052022185046-NGNN	6.019,19
34091	5440-27042022172615-SLML	6.019,43
34092	5440-27042022184743-SLML	6.019,43
34093	15581-29042022181946-RLLC	6.019,55
34094	26019-03052022170224-MZZT	6.020,16
34095	10771-28042022165356-VLAM	6.020,23
34096	10627-29042022094802-MLNN	6.020,31
34097	27471-03052022200003-DRNC	6.020,56
34098	51204-11052022182109-SNIF	6.020,68
34099	24985-03052022122447-VTLG	6.020,78
34100	19364-02052022094735-MSCP	6.020,79
34101	39792-09052022095311-PSCR	6.021,22
34102	38207-07052022142536-BRRM	6.021,38
34103	17728-30042022163830-DLLM	6.021,89
34104	43414-09052022200749-SNGD	6.021,99

fonte: http://burc.regione.campania.it

PROG.	CODICE DOMANDA	VALORE ISEE
34105	9572-28042022130111-CLDP	6.022,88
34106	3595-27042022180530-QNAL	6.023,03
34107	48475-11052022104346-SLLN	6.023,44
34108	36595-06052022163706-MNTM	6.024,51
34109	9817-28042022141635-PLMS	6.025,42
34110	11025-11052022142611-DFRD	6.025,91
34111	54868-12052022164336-CPPG	6.026,03
34112	54868-12052022165942-CPPM	6.026,03
34113	27830-04052022182926-GRZC	6.026,94
34114	20925-02052022134446-BRRF	6.027,02
34115	44522-10052022110739-FRRL	6.027,40
34116	50622-11052022171417-CVLC	6.027,41
34117	50622-11052022172308-CVLG	6.027,41
34118	18731-01052022172426-LVGS	6.028,72
34119	27583-03052022204229-VLLN	6.028,85
34120	27589-03052022204956-VLLG	6.028,85
34121	11081-28042022173344-CFFV	6.028,94
34122	3671-27042022144858-CNFC	6.029,27
34123	41201-09052022142210-LMBG	6.029,51
34124	54444-12052022150743-VNLS	6.029,76
34125	47004-10052022185052-RMNL	6.030,06
34126	47004-10052022185724-RMNL	6.030,06
34127	5541-27042022174919-VGRF	6.030,08
34128	31421-05052022093502-RDRM	6.030,20
34129	56493-12052022210912-MZZL	6.030,23
34130	35233-06052022102651-MBRM	6.030,31
34131	1570-27042022102702-BVRC	6.030,50
34132	23675-03052022092644-GRRM	6.030,73
34133	38665-07052022193938-BVOG	6.030,88
34134	40283-09052022111521-MMND	6.031,23
34135	40877-09052022123545-CMPF	6.032,36
34136	54612-12052022155804-GDUM	6.032,79
34137	3688-27042022135419-PGNP	6.033,33
34138	3688-27042022140010-PGNT	6.033,33
34139	46355-10052022172413-TDRG	6.033,89
34140	20168-02052022114229-CSRL	6.033,92
34141	7737-28042022092840-BLDM	6.034,20
34142	43274-09052022193518-PRVM	6.034,89
34143	7032-27042022204659-CSTD	6.035,49
34144	44760-10052022114445-DBSN	6.035,53
34145	44760-10052022115557-DBSG	6.035,53
34146	10228-28042022154057-MNIG	6.035,70
34147	50012-11052022175503-CRRD	6.035,78
34148	27617-03052022203833-SPSG	6.036,07
34149	8912-28042022113006-MLSG	6.036,50
34150	14985-30042022144631-DMEM	6.037,65
34151	15298-29042022164219-DPRN	6.037,87
34152	28985-04052022120958-CRSN	6.038,70
34153	22516-02052022181031-GRRB	6.039,61

fonte: http://burc.regione.campania.it

PROG.	CODICE DOMANDA	VALORE ISEE
34154	22652-02052022182914-GRRM	6.039,61
34155	23571-04052022212631-MBRN	6.039,69
34156	37729-06052022215144-NNCR	6.040,18
34157	21350-06052022132953-SBNM	6.040,88
34158	39954-09052022102524-MRNN	6.041,26
34159	40109-09052022105030-FFNS	6.041,42
34160	40109-09052022105548-FFNV	6.041,42
34161	47498-10052022200750-MCCN	6.041,71
34162	30556-04052022181559-BRBL	6.042,11
34163	43364-09052022195218-DMTM	6.042,35
34164	43373-09052022195650-DMTT	6.042,35
34165	51547-11052022185255-SRRN	6.043,06
34166	52429-12052022113854-CCCM	6.043,31
34167	7488-28042022144738-CRSF	6.043,42
34168	27336-03052022193652-CRLN	6.043,69
34169	11068-28042022172419-CZZS	6.043,90
34170	38736-07052022204059-LBNN	6.043,90
34171	10994-28042022173819-SPSF	6.044,01
34172	33789-05052022173514-DNZS	6.044,12
34173	10932-28042022172246-MGGN	6.044,31
34174	18798-01052022181051-SRNB	6.044,39
34175	40184-09052022125457-CLNS	6.044,44
34176	2361-27042022124514-CMUF	6.044,51
34177	17512-30042022142944-DLRR	6.044,92
34178	34727-05052022211942-CVLN	6.044,99
34179	6482-28042022123945-SNNC	6.045,00
34180	28820-04052022114355-PRRG	6.045,22
34181	19754-02052022103508-GRFL	6.046,65
34182	19754-02052022104042-GRFG	6.046,65
34183	21569-02052022162548-NNNG	6.047,09
34184	35132-06052022101311-SCGC	6.048,38
34185	49072-11052022215621-ZNON	6.048,92
34186	32176-05052022112115-CRTS	6.049,15
34187	29445-04052022145451-FLVM	6.049,27
34188	30816-04052022185147-CRDR	6.049,42
34189	22572-02052022200120-MSSN	6.049,69
34190	23199-02052022200241-MSSG	6.049,69
34191	37911-07052022105220-CLNP	6.049,71
34192	40316-09052022111441-STNR	6.050,57
34193	24952-03052022121350-LNIC	6.050,99
34194	56656-12052022214118-LNIG	6.050,99
34195	30934-05052022141111-BLVF	6.051,12
34196	55443-12052022180356-CRSM	6.051,26
34197	55443-12052022181213-CRSS	6.051,26
34198	21067-02052022160400-RCCC	6.051,46
34199	41441-09052022153928-DCRL	6.051,58
34200	5220-27042022170222-PRNN	6.051,68
34201	34420-05052022192035-MZZV	6.051,79
34202	13707-29042022110052-DDIF	6.051,87

fonte: http://burc.regione.campania.it

PROG.	CODICE DOMANDA	VALORE ISEE
34203	13707-29042022113007-DDIZ	6.051,87
34204	37474-08052022191512-MNCM	6.051,87
34205	42774-09052022182244-FRNM	6.051,94
34206	3754-02052022191141-DSBL	6.052,20
34207	42372-09052022174238-DGRD	6.052,50
34208	2189-27042022111716-GRNM	6.052,54
34209	1981-27042022123332-SPSN	6.052,84
34210	37542-06052022202344-RSSC	6.053,50
34211	13245-29042022100520-PRSC	6.055,06
34212	13245-29042022101202-PRSL	6.055,06
34213	10422-28042022163326-CHNG	6.055,69
34214	37395-06052022192103-BGNS	6.056,59
34215	31538-05052022100940-LRCN	6.056,82
34216	3175-27042022123730-CRRM	6.056,92
34217	3175-27042022124410-CRRN	6.056,92
34218	5965-27042022181022-CRRG	6.056,92
34219	29119-04052022124525-RSSN	6.057,35
34220	7539-28042022122240-TPLM	6.057,40
34221	13731-29042022110028-TPLM	6.057,40
34222	27312-04052022115136-BTTR	6.057,56
34223	27312-04052022115813-BTTS	6.057,56
34224	4683-27042022160650-DCRC	6.057,58
34225	4683-27042022161117-ZFFL	6.057,58
34226	51816-11052022193331-SVNC	6.057,64
34227	31909-05052022103731-GRGG	6.058,13
34228	31909-05052022104125-GRGR	6.058,13
34229	38912-08052022121732-MLTV	6.058,18
34230	38969-08052022130737-MLTM	6.058,18
34231	47210-10052022190949-RNZD	6.059,35
34232	53644-12052022114601-PTRM	6.059,35
34233	47956-11052022092033-CPZD	6.059,79
34234	29990-04052022165954-VTRM	6.060,27
34235	5788-27042022175154-PRSN	6.061,14
34236	34994-06052022094301-DCTB	6.061,17
34237	29368-04052022215114-LVRL	6.061,49
34238	16553-03052022190318-SNSL	6.061,51
34239	27285-03052022193439-SNSM	6.061,51
34240	9140-28042022120023-BTRS	6.061,58
34241	39493-08052022213028-DMRL	6.061,66
34242	47197-10052022191112-SCIL	6.061,81
34243	47197-10052022191848-SCIF	6.061,81
34244	5636-27042022173723-BGLC	6.061,96
34245	46266-10052022171749-TRMN	6.062,04
34246	54959-12052022165832-GLTN	6.062,41
34247	13863-29042022113325-MTRC	6.062,68
34248	7745-28042022155510-TDRN	6.062,72
34249	45509-10052022151026-NPLG	6.062,93
34250	43701-10052022101839-SCNL	6.063,13
34251	29209-04052022143311-PLMG	6.063,31

fonte: http://burc.regione.campania.it

PROG.	CODICE DOMANDA	VALORE ISEE
34252	29209-04052022144434-PLML	6.063,31
34253	28568-04052022110227-DVTM	6.063,80
34254	47363-10052022193813-DBNF	6.063,98
34255	12981-29042022093316-SCGM	6.064,72
34256	38642-07052022191249-DLLC	6.065,24
34257	22334-02052022175024-FLNN	6.065,29
34258	39054-08052022152954-PCNM	6.065,45
34259	39054-08052022154139-PCNL	6.065,45
34260	54790-12052022163053-MSCM	6.065,89
34261	131-27042022091842-BVLN	6.066,20
34262	10869-28042022172609-ZDRY	6.066,88
34263	42923-09052022185937-BSLG	6.067,02
34264	31013-04052022193330-DCRD	6.067,06
34265	31013-04052022193943-DCRP	6.067,06
34266	42718-09052022182108-YBAG	6.067,21
34267	42718-09052022182552-YBAM	6.067,21
34268	3121-27042022130610-VRDN	6.067,37
34269	3121-27042022131513-VRDR	6.067,37
34270	55679-12052022182920-SPSP	6.067,40
34271	653-27042022093410-DRNF	6.067,58
34272	10606-28042022163827-DRNN	6.067,58
34273	720-27042022093159-DSNN	6.067,63
34274	4801-27042022172252-SCHC	6.067,84
34275	20252-02052022114857-PSCL	6.068,42
34276	822-27042022095028-BNCF	6.068,48
34277	10616-28042022163337-CSTM	6.068,54
34278	9018-28042022115055-BGGR	6.068,69
34279	21893-12052022132627-DMNR	6.068,80
34280	33837-05052022174840-RTOP	6.068,85
34281	33864-05052022174937-TMBG	6.070,18
34282	17077-30042022103708-MTRF	6.070,24
34283	14572-03052022101119-PLMM	6.070,24
34284	17321-30042022124329-RCLM	6.070,42
34285	5629-27042022173736-MRNF	6.070,43
34286	40311-09052022111935-STRN	6.070,53
34287	39463-08052022215709-FZZF	6.071,22
34288	20364-02052022115139-FRNF	6.071,31
34289	39767-09052022095103-PRSM	6.071,44
34290	33152-05052022160747-SLVR	6.071,71
34291	34137-05052022182640-GRNG	6.071,87
34292	34137-05052022182923-GRNN	6.071,87
34293	34137-05052022183123-SPRC	6.071,87
34294	35103-06052022100613-PCCG	6.071,95
34295	38281-07052022152233-GRDR	6.072,03
34296	48709-11052022112053-RSSN	6.072,06
34297	10755-28042022170057-CRBL	6.072,35
34298	11006-28042022172304-GLLL	6.072,66
34299	17629-30042022154533-DLLM	6.073,58
34300	41542-12052022140714-BFLG	6.073,71

fonte: http://burc.regione.campania.it

PROG.	CODICE DOMANDA	VALORE ISEE
34301	14001-29042022113713-PRSG	6.073,97
34302	4359-27042022153452-DFRL	6.074,15
34303	2691-27042022114929-TRCM	6.074,49
34304	2691-04052022183118-TRCG	6.074,49
34305	36032-06052022124745-SPNG	6.074,62
34306	25536-03052022151044-DPLN	6.074,74
34307	52332-11052022213509-SPNL	6.074,82
34308	52311-11052022213154-CRBS	6.075,02
34309	25879-06052022114706-DMBR	6.075,20
34310	2491-27042022113958-FGLN	6.075,69
34311	1522-27042022103314-VNRM	6.076,27
34312	12293-28042022200546-CSTG	6.076,91
34313	11867-28042022185229-DNRF	6.076,93
34314	43772-10052022091134-DLRG	6.076,96
34315	26269-03052022171443-DVVM	6.077,40
34316	26388-04052022171657-CFRC	6.077,44
34317	40061-09052022103753-SRPD	6.078,09
34318	39917-09052022101604-SRPC	6.078,09
34319	39917-09052022102152-SRPF	6.078,09
34320	19433-02052022095457-PLLM	6.078,43
34321	8515-28042022105210-BRBL	6.078,95
34322	1233-27042022100552-SCIB	6.079,08
34323	52532-12052022091644-LVRC	6.079,09
34324	52532-12052022092038-LVRF	6.079,09
34325	1825-27042022104631-SPSS	6.079,25
34326	24593-03052022113108-HXHR	6.079,76
34327	52790-12052022095254-DCTN	6.079,90
34328	35296-06052022103924-FRRG	6.079,91
34329	52605-12052022092825-SPSG	6.080,73
34330	4177-28042022090339-DLLL	6.080,98
34331	44467-10052022112356-VTLS	6.081,08
34332	46129-10052022170306-HRCH	6.081,41
34333	44631-10052022112446-SPSN	6.081,46
34334	38805-08052022093525-GRZG	6.081,75
34335	44322-10052022103823-PSCM	6.081,94
34336	32535-05052022123656-SHBM	6.082,11
34337	40812-09052022122324-DRSB	6.082,34
34338	2436-27042022113233-LFRG	6.083,44
34339	40778-09052022122251-MRNS	6.084,15
34340	17244-30042022115327-MCCG	6.085,41
34341	11366-28042022181501-VNDG	6.086,18
34342	2774-27042022122502-PRIM	6.087,55
34343	17619-30042022153705-MRFS	6.087,70
34344	17619-30042022154908-MRFG	6.087,70
34345	47785-10052022214013-RSSC	6.087,89
34346	14162-29042022115540-MTAS	6.088,03
34347	17029-30042022104458-LPPV	6.088,34
34348	40166-09052022110420-DRAM	6.088,42
34349	37403-06052022192037-TDSG	6.088,55

fonte: http://burc.regione.campania.it

PROG.	CODICE DOMANDA	VALORE ISEE
34350	34692-10052022210621-VTBL	6.088,67
34351	16791-29042022212801-VLLG	6.088,78
34352	16791-29042022213324-VLLL	6.088,78
34353	32688-05052022125506-TGLG	6.088,86
34354	42102-09052022170638-DFLM	6.089,17
34355	52347-11052022213741-PLMG	6.089,28
34356	2758-04052022202253-DMAC	6.089,31
34357	49164-11052022121815-SPAG	6.089,43
34358	21789-02052022165418-PNNL	6.089,65
34359	28567-04052022110054-LMAR	6.090,09
34360	25534-03052022164044-SNGL	6.090,15
34361	25534-03052022193555-SNGL	6.090,15
34362	3349-27042022125954-MNCF	6.090,91
34363	31354-04052022213610-ZCCN	6.091,08
34364	7270-27042022212713-MRSN	6.091,28
34365	7270-27042022212357-MRSL	6.091,28
34366	48731-11052022112637-TRLL	6.091,31
34367	53224-12052022105340-DNDC	6.091,37
34368	32784-05052022133744-SMRP	6.091,41
34369	43532-09052022205210-SCLM	6.091,44
34370	655-27042022094100-GGLL	6.091,46
34371	37898-07052022103952-MSTN	6.092,03
34372	56599-12052022212802-BCCS	6.092,24
34373	56599-12052022213054-BCCL	6.092,24
34374	56599-12052022213356-BCCC	6.092,24
34375	47797-10052022214605-MTTR	6.092,61
34376	41017-09052022130253-RKAR	6.092,87
34377	56614-12052022213215-RLEF	6.093,31
34378	12423-12052022190110-SLZN	6.093,33
34379	31480-05052022091959-MLLD	6.093,50
34380	43338-09052022200356-CSLG	6.093,66
34381	13480-29042022103441-NPLK	6.094,04
34382	22600-02052022191433-SQTV	6.094,31
34383	22600-02052022192339-SQTS	6.094,31
34384	54741-12052022162115-PNTL	6.094,36
34385	13452-29042022103525-BNCN	6.094,72
34386	24372-03052022110240-LNGG	6.094,87
34387	51522-11052022185042-DNLL	6.095,14
34388	51522-11052022185805-DNLS	6.095,14
34389	21616-02052022163239-CCRV	6.095,53
34390	6689-27042022195218-SBRM	6.096,93
34391	7011-27042022202813-PTRT	6.096,93
34392	28366-04052022102954-CMML	6.096,98
34393	45246-10052022132656-RLLS	6.097,11
34394	9376-28042022122617-VLLR	6.097,26
34395	27621-03052022204641-RBNN	6.097,38
34396	27621-03052022205836-RBNM	6.097,38
34397	24185-03052022103912-PRCN	6.097,76
34398	34675-05052022204909-RNZG	6.097,84

fonte: http://burc.regione.campania.it

PROG.	CODICE DOMANDA	VALORE ISEE
34399	11327-28042022175055-GRGM	6.097,92
34400	52403-11052022214755-SCLF	6.098,63
34401	30201-04052022172831-DCIM	6.099,19
34402	8183-28042022101024-VLLG	6.099,25
34403	26339-03052022172312-LRCV	6.099,36
34404	49049-11052022121141-NPLR	6.099,70
34405	43945-10052022095243-BRNN	6.099,89
34406	43945-10052022100451-BRNM	6.099,89
34407	3323-27042022125534-BVOM	6.100,00
34408	1325-27042022102309-FRRS	6.100,30
34409	25563-03052022175740-CSCN	6.100,42
34410	11703-28042022183248-VRRL	6.101,14
34411	23745-03052022093708-FRMG	6.101,73
34412	27276-03052022192123-DFRN	6.101,89
34413	6684-28042022164417-BTTG	6.101,97
34414	35895-06052022121758-PRNM	6.102,26
34415	10830-28042022170536-FFRV	6.102,65
34416	53618-12052022114400-CNTS	6.102,75
34417	53618-12052022114808-CNTS	6.102,75
34418	38859-08052022111227-ZPPS	6.102,85
34419	20486-02052022200828-PNCG	6.103,14
34420	20486-02052022201556-PNCL	6.103,14
34421	20486-02052022202117-PNCF	6.103,14
34422	29043-04052022122101-CCLL	6.103,99
34423	29090-04052022123138-CCLC	6.103,99
34424	27990-04052022125157-GRNM	6.104,11
34425	20119-10052022140342-TMGS	6.104,23
34426	24393-03052022111521-PRVN	6.104,41
34427	24393-03052022110549-PRVF	6.104,41
34428	11124-28042022173327-FRVB	6.104,66
34429	32695-05052022135924-MRNS	6.104,79
34430	37961-07052022111009-MTDC	6.105,12
34431	8723-11052022144831-CSAF	6.106,05
34432	13365-29042022103025-MNNF	6.106,52
34433	31684-05052022100650-CHCR	6.106,57
34434	49020-11052022114754-GLLR	6.106,99
34435	26919-03052022183137-PTRG	6.107,29
34436	12053-28042022210837-PRTR	6.107,89
34437	2998-27042022122153-BRSV	6.108,29
34438	43108-09052022190639-BRNF	6.108,35
34439	46574-10052022174940-CZZN	6.109,33
34440	19313-02052022093848-DNDC	6.109,46
34441	8088-28042022100025-TRCM	6.109,77
34442	8088-28042022100427-SNTM	6.109,77
34443	39414-08052022202648-LEOF	6.109,98
34444	41038-09052022131015-DNIR	6.110,43
34445	4568-27042022161145-NCRP	6.110,71
34446	4568-27042022161733-NCRS	6.110,71
34447	10545-28042022162606-PTTS	6.110,95

fonte: http://burc.regione.campania.it

PROG.	CODICE DOMANDA	VALORE ISEE
34448	10607-28042022163053-PTTM	6.110,95
34449	21684-03052022124548-DSML	6.110,98
34450	53707-12052022115409-MDNP	6.111,09
34451	26918-03052022183823-RGSN	6.111,39
34452	50064-11052022160735-RIOG	6.111,42
34453	41155-09052022135708-LPNN	6.111,62
34454	43431-09052022202242-LPNF	6.111,62
34455	9427-28042022125447-NNZS	6.111,65
34456	9314-28042022121823-DCCS	6.112,24
34457	9389-28042022123108-DCCD	6.112,24
34458	9389-28042022123431-DCCM	6.112,24
34459	204-27042022091516-CLFN	6.112,33
34460	31874-06052022171559-GRNM	6.112,51
34461	15875-29042022180031-SSLM	6.112,55
34462	55246-12052022172939-TPOL	6.113,45
34463	21624-02052022163402-PRGF	6.114,15
34464	54974-12052022165239-RLLS	6.114,24
34465	27135-03052022185925-CCRF	6.114,95
34466	36814-06052022171822-FSCM	6.115,11
34467	41871-09052022164739-CFRL	6.115,16
34468	42455-09052022181215-CFRL	6.115,16
34469	30661-07052022111840-CRRV	6.116,33
34470	2177-05052022141142-SVSP	6.116,56
34471	2177-05052022142812-SVSF	6.116,56
34472	22770-02052022184558-SPMF	6.117,15
34473	53973-12052022124523-PLDG	6.117,15
34474	22791-02052022185114-DLLR	6.117,35
34475	50824-11052022173817-CLNF	6.117,52
34476	1108-27042022100040-DCLG	6.117,75
34477	11205-02052022184307-DLAM	6.117,91
34478	8406-28042022103734-PRNM	6.118,14
34479	50447-11052022165322-NSOP	6.118,48
34480	6646-27042022193541-PRLN	6.118,76
34481	4117-27042022150218-CHWV	6.119,01
34482	45122-10052022124223-TRSF	6.119,11
34483	17742-30042022163927-NNRN	6.119,31
34484	17772-30042022170128-NNRM	6.119,31
34485	2425-27042022113616-SLUK	6.119,35
34486	35073-06052022100101-MRNV	6.119,46
34487	21965-02052022173754-DNDG	6.119,51
34488	31827-05052022102744-CTLM	6.119,72
34489	31827-05052022102514-CTLG	6.119,72
34490	44264-10052022102852-FRRG	6.119,89
34491	3091-27042022123104-LBRG	6.120,00
34492	3091-27042022124239-LBRF	6.120,00
34493	3363-27042022130750-MRSR	6.120,00
34494	21611-02052022163149-SPSN	6.120,05
34495	27109-03052022185225-FRRC	6.120,33
34496	53152-12052022104037-PTRN	6.120,57

fonte: http://burc.regione.campania.it

PROG.	CODICE DOMANDA	VALORE ISEE
34497	56274-12052022203300-MDDR	6.120,66
34498	25223-03052022130609-VGRR	6.120,72
34499	45552-10052022153016-CSTM	6.121,37
34500	11223-28042022175112-CCCF	6.121,38
34501	38097-07052022180924-SPSF	6.121,68
34502	48833-11052022144404-BLZS	6.121,73
34503	48833-11052022145843-BLZM	6.121,73
34504	46560-10052022174740-FDLT	6.121,81
34505	8144-28042022103839-RRBL	6.122,00
34506	42640-09052022183635-SSSC	6.122,10
34507	46954-10052022183640-DCIG	6.123,08
34508	46954-10052022184252-DCIN	6.123,08
34509	8390-28042022103001-LBRW	6.124,00
34510	28868-04052022115359-PLMV	6.124,15
34511	28868-04052022115740-PLMM	6.124,15
34512	21687-02052022164328-LEOG	6.124,31
34513	15495-29042022170448-BRBC	6.124,41
34514	50839-11052022174509-MLTT	6.124,91
34515	30665-04052022182248-BRRL	6.125,53
34516	8497-28042022104443-SPSL	6.125,55
34517	18299-01052022201146-FGLF	6.125,69
34518	18299-01052022122437-FGLF	6.125,69
34519	56032-12052022192103-SCRL	6.126,24
34520	46563-10052022175300-GGEK	6.126,67
34521	34737-05052022212654-CSML	6.127,07
34522	11320-28042022175518-PLMM	6.127,12
34523	39044-08052022145601-BRFL	6.127,16
34524	16872-30042022143249-DFLD	6.127,45
34525	3576-27042022134819-LVOF	6.128,61
34526	25764-03052022160738-DRAN	6.129,27
34527	56659-12052022214839-BCCG	6.129,27
34528	50290-11052022202633-SRRS	6.129,59
34529	8669-28042022110054-MRNG	6.130,00
34530	40900-09052022124921-RBNC	6.130,37
34531	16389-03052022171619-LJZD	6.130,81
34532	16389-03052022172152-LJZS	6.130,81
34533	8801-28042022111721-SCNG	6.130,97
34534	8801-28042022113123-SCNF	6.130,97
34535	19480-02052022100516-RSSN	6.131,09
34536	19480-02052022101110-RSSM	6.131,09
34537	38278-07052022151549-DLCM	6.131,67
34538	40659-09052022120019-FRSM	6.132,31
34539	40659-09052022120740-FRSL	6.132,31
34540	50652-11052022180244-VSCR	6.132,47
34541	24253-03052022104937-QNNN	6.132,75
34542	55894-12052022190128-CVNM	6.132,75
34543	2176-27042022111252-GLDN	6.132,91
34544	18888-01052022194656-VTLB	6.133,04
34545	5143-04052022160519-GSLD	6.133,12

fonte: http://burc.regione.campania.it

PROG.	CODICE DOMANDA	VALORE ISEE
34546	42409-09052022174356-LNNM	6.133,17
34547	42409-09052022175221-LNNL	6.133,17
34548	55891-12052022191727-SNTF	6.133,45
34549	15609-29042022172702-NDLN	6.133,51
34550	53287-12052022111249-DVVS	6.133,98
34551	35910-06052022122218-TRMF	6.134,63
34552	35910-06052022123058-TRMN	6.134,63
34553	37939-07052022110048-CFFN	6.134,65
34554	37939-07052022110545-CFFL	6.134,65
34555	43890-10052022093014-BBTS	6.135,37
34556	46823-10052022182009-MTAL	6.135,58
34557	16597-29042022201428-MLIS	6.135,77
34558	36013-06052022131508-CSLS	6.136,20
34559	38371-07052022162126-DRSG	6.136,26
34560	38371-07052022162723-DRSG	6.136,26
34561	49512-11052022131401-MNNG	6.136,28
34562	18190-01052022101924-SPSL	6.136,68
34563	27132-03052022190958-LTML	6.136,77
34564	15551-29042022171308-RLCN	6.137,00
34565	15551-29042022171843-RLCS	6.137,00
34566	26068-03052022165036-RCCL	6.137,57
34567	51461-11052022184612-MLES	6.137,64
34568	20147-02052022112034-DCTF	6.138,35
34569	39905-09052022102842-MRCF	6.138,46
34570	42544-09052022180337-MZAF	6.138,70
34571	17175-30042022124201-FLBD	6.139,15
34572	17175-30042022124702-FLBC	6.139,15
34573	50498-11052022170122-DRSF	6.139,48
34574	2428-27042022114956-SSSS	6.139,60
34575	33043-05052022153000-BRNL	6.139,80
34576	33066-05052022153606-BRNM	6.139,80
34577	38288-07052022152204-VTLS	6.139,83
34578	51840-11052022193627-CRBM	6.139,84
34579	1594-27042022104952-CRSS	6.139,92
34580	1594-27042022105407-CRSV	6.139,92
34581	50997-11052022175258-FRUV	6.140,20
34582	26142-03052022165603-FNTL	6.141,41
34583	47931-11052022091247-GNCR	6.141,46
34584	51606-11052022192345-DVNM	6.141,64
34585	17238-30042022115242-BZZM	6.141,84
34586	14802-29042022145728-LNGD	6.141,94
34587	43081-09052022190554-SRRL	6.142,38
34588	10200-28042022153714-MRRG	6.142,51
34589	21475-02052022161601-MZZG	6.142,52
34590	15435-30042022190225-NTLM	6.142,76
34591	48217-11052022095530-PLMC	6.143,03
34592	48217-11052022100346-DMTF	6.143,03
34593	24479-03052022113009-MCUJ	6.143,39
34594	24479-03052022114343-MCUX	6.143,39

fonte: http://burc.regione.campania.it

PROG.	CODICE DOMANDA	VALORE ISEE
34595	24887-03052022120911-MCUS	6.143,39
34596	4556-27042022160842-SCRL	6.144,07
34597	46841-10052022182211-LNGV	6.144,88
34598	15171-29042022161820-PCCD	6.144,91
34599	15171-29042022164111-PCCN	6.144,91
34600	48134-11052022094107-CRTG	6.145,10
34601	9861-28042022142549-DNGM	6.145,53
34602	3138-27042022123103-RNAG	6.145,61
34603	22416-02052022180333-LMBG	6.146,42
34604	28839-04052022114800-PLMM	6.146,76
34605	28839-04052022115443-PLMN	6.146,76
34606	26525-03052022174320-DMRL	6.147,16
34607	26525-03052022175103-DMRC	6.147,16
34608	6493-27042022192321-DRSD	6.148,10
34609	48782-11052022111459-DFLG	6.148,13
34610	48845-11052022112656-DFLF	6.148,13
34611	40508-09052022114158-DKVM	6.148,21
34612	32971-09052022121240-FRNC	6.148,87
34613	31645-06052022094536-DMBG	6.148,89
34614	31645-06052022094058-DMBN	6.148,90
34615	6209-29042022184456-MRGS	6.149,43
34616	938-27042022094802-RSCV	6.150,08
34617	32104-05052022111023-SNTJ	6.150,19
34618	34953-06052022093944-FRNL	6.150,45
34619	34953-06052022094648-FRNR	6.150,45
34620	11589-28042022181933-VCCG	6.150,59
34621	30696-04052022184446-VVNL	6.150,68
34622	55540-12052022181438-DFLF	6.150,82
34623	12498-28042022205115-RSSM	6.150,95
34624	18782-01052022195326-TRTM	6.151,08
34625	18250-01052022105831-DNLM	6.151,63
34626	36140-06052022133043-DSPN	6.151,93
34627	36140-06052022143609-DSPS	6.151,93
34628	11464-28042022194501-TDSM	6.152,35
34629	39094-08052022155755-BNCG	6.152,45
34630	22529-02052022181827-FRZB	6.152,99
34631	50292-11052022163741-DCSR	6.153,59
34632	21984-02052022172144-FRNM	6.153,70
34633	7897-28042022094044-VCCL	6.154,30
34634	52793-12052022111058-CPTM	6.154,60
34635	52793-12052022111853-VLRN	6.154,60
34636	48163-11052022100212-BRSF	6.154,66
34637	27737-03052022212443-TBRF	6.154,80
34638	45682-10052022155643-PCCN	6.154,83
34639	54045-12052022142220-MNTN	6.155,08
34640	15940-29042022180441-CLNM	6.155,29
34641	41445-09052022153945-DLCT	6.155,37
34642	53935-12052022123237-DLLR	6.155,65
34643	56399-12052022204608-SRNM	6.155,77

fonte: http://burc.regione.campania.it

PROG.	CODICE DOMANDA	VALORE ISEE
34644	55369-12052022174746-RMNM	6.155,93
34645	34334-05052022190529-BNUV	6.156,02
34646	7795-28042022093627-CCRR	6.156,50
34647	19419-02052022095231-MRNL	6.156,60
34648	19419-02052022095920-MRNM	6.156,60
34649	42755-12052022171723-MRNN	6.157,28
34650	42755-12052022173414-MRNN	6.157,28
34651	4254-27042022152917-PSCN	6.157,56
34652	48246-11052022110554-DLGD	6.157,59
34653	29424-04052022163157-SBNC	6.157,73
34654	29424-04052022165145-SBNW	6.157,73
34655	50066-11052022160254-SRRG	6.158,13
34656	1731-27042022104124-CRTC	6.158,33
34657	34167-05052022183453-VRNN	6.158,62
34658	34167-05052022183900-VRNV	6.158,62
34659	26316-03052022174648-XNTG	6.158,69
34660	31769-05052022101858-MNZY	6.159,15
34661	31884-05052022103722-MNZL	6.159,15
34662	31769-06052022103114-MNZS	6.159,15
34663	7994-28042022101116-CSRS	6.159,16
34664	51861-11052022194509-LBRC	6.159,66
34665	30475-04052022175630-CLNS	6.159,67
34666	30393-04052022174729-LBRL	6.159,76
34667	16028-29042022182033-BLSR	6.160,26
34668	839-27042022094139-SCRG	6.160,59
34669	53709-12052022115414-CSTR	6.160,66
34670	53753-12052022120221-CSTM	6.160,66
34671	23364-03052022181109-CPCC	6.160,95
34672	50202-11052022162114-SPAM	6.161,47
34673	51719-11052022194442-CLBF	6.161,66
34674	19995-02052022110317-CFFG	6.161,83
34675	22121-02052022173101-CPDV	6.162,20
34676	6755-27042022194914-DPRR	6.162,26
34677	50527-11052022170209-MNTC	6.162,37
34678	14093-29042022115132-VTLN	6.162,41
34679	31018-05052022194102-CLNG	6.163,10
34680	11722-28042022183737-RSSC	6.163,11
34681	51232-11052022182127-TRTM	6.164,29
34682	2589-28042022111731-BRNN	6.164,47
34683	17360-30042022125835-MDRM	6.164,50
34684	46569-10052022175119-TRSR	6.164,55
34685	17295-30042022122357-RNLF	6.164,75
34686	27423-03052022195017-PRAM	6.164,79
34687	52247-11052022212312-CNCF	6.165,14
34688	30977-06052022183326-SPEN	6.165,20
34689	32278-05052022114537-MBLM	6.165,39
34690	2314-27042022112703-CRSM	6.166,25
34691	19519-02052022101141-DTLN	6.166,26
34692	16619-29042022211318-TSTJ	6.166,61

fonte: http://burc.regione.campania.it

PROG.	CODICE DOMANDA	VALORE ISEE
34693	16814-29042022213635-PCLF	6.166,70
34694	34375-05052022191109-TRAN	6.167,22
34695	46070-10052022165535-PTRL	6.167,48
34696	29192-04052022130243-RHMN	6.167,64
34697	10611-28042022165510-FLCM	6.167,72
34698	13323-29042022101633-RPPG	6.168,12
34699	53104-12052022111538-RNLS	6.168,29
34700	52350-11052022214429-RNLF	6.168,29
34701	40413-09052022112907-CHSL	6.168,42
34702	40714-09052022125007-CSBM	6.168,62
34703	56388-12052022203729-BRDM	6.169,27
34704	21674-03052022184232-CPPC	6.169,61
34705	27373-03052022193851-FRJH	6.170,08
34706	46308-10052022184346-CSLS	6.170,21
34707	2584-27042022114347-DSMS	6.170,70
34708	49817-11052022145905-PCUD	6.170,73
34709	25227-03052022131328-SRCM	6.170,84
34710	29759-06052022135217-SRCS	6.170,89
34711	29759-06052022141330-SRCM	6.170,89
34712	35367-06052022105042-FSCN	6.170,93
34713	35367-06052022105457-FSCM	6.170,93
34714	27610-03052022204102-LSCD	6.171,34
34715	23755-03052022093924-FRML	6.171,93
34716	48786-11052022111630-NPLG	6.172,46
34717	47903-11052022090647-BRNS	6.173,60
34718	47903-11052022091132-BRNC	6.173,60
34719	47983-11052022092001-BRNG	6.173,60
34720	20017-02052022120343-FRLM	6.174,31
34721	39933-09052022101614-MRMG	6.174,33
34722	8114-28042022100708-GRMS	6.174,53
34723	43543-10052022154536-PSNC	6.174,89
34724	8922-28042022113740-RSSN	6.175,04
34725	42769-09052022182134-LRAF	6.175,24
34726	33591-05052022171237-DMGM	6.175,31
34727	53555-12052022113925-DMCG	6.176,61
34728	25471-03052022152700-DCCF	6.177,06
34729	7722-28042022092415-DMNF	6.177,90
34730	7722-28042022094045-DMND	6.177,90
34731	46111-10052022175423-RGHD	6.178,05
34732	17800-30042022174826-LSSM	6.178,37
34733	41540-09052022164922-ZZIG	6.178,46
34734	10569-28042022162643-BQLL	6.178,50
34735	45143-10052022124440-DNLN	6.178,51
34736	42122-09052022171306-GRDV	6.179,52
34737	2906-27042022121118-PLLL	6.180,16
34738	2906-28042022101142-PLLS	6.180,16
34739	26225-03052022172113-VCNM	6.180,39
34740	3283-27042022130512-LBNM	6.180,82
34741	50562-11052022170449-SPNC	6.180,89

fonte: http://burc.regione.campania.it

PROG.	CODICE DOMANDA	VALORE ISEE
34742	40691-09052022120117-PTRL	6.181,06
34743	17892-30042022182419-RTAF	6.181,70
34744	33988-05052022180747-CLBS	6.181,71
34745	47305-10052022192926-SCGC	6.181,73
34746	11620-28042022182308-NTNC	6.182,17
34747	55361-12052022175803-SMLD	6.182,36
34748	21972-02052022172639-PCCN	6.182,49
34749	29640-04052022155531-MNTG	6.182,93
34750	52543-12052022155540-FTTD	6.183,67
34751	8943-28042022113707-GNNC	6.185,37
34752	2847-28042022151303-PGLP	6.185,97
34753	48406-11052022102522-CLTL	6.186,20
34754	1009-27042022100328-CMPM	6.186,40
34755	45830-10052022162313-MSTN	6.187,26
34756	45780-10052022165031-MSTS	6.187,26
34757	26400-03052022172853-TDSN	6.187,50
34758	19110-01052022215713-MNNG	6.187,56
34759	33767-05052022174550-SRNC	6.187,74
34760	17735-30042022163450-GDGF	6.187,77
34761	56017-12052022193535-RCNT	6.187,91
34762	47718-10052022211825-PTRF	6.188,03
34763	13413-12052022111233-BBSM	6.188,07
34764	14700-29042022140519-RGNL	6.188,10
34765	26594-03052022175103-RFCN	6.188,31
34766	29617-04052022154704-DNLG	6.188,33
34767	14316-02052022122701-RGCG	6.188,40
34768	14316-02052022123135-RGCD	6.188,40
34769	54223-12052022135407-CCCM	6.188,49
34770	32657-05052022124910-SPNF	6.188,55
34771	34549-05052022200954-DFLM	6.188,79
34772	16750-29042022213027-BGHS	6.189,71
34773	30990-04052022192744-DMRF	6.189,77
34774	54942-12052022174214-PRZC	6.189,84
34775	1908-27042022105642-DNGL	6.189,85
34776	14115-29042022114924-SNGD	6.189,85
34777	18035-30042022201530-MRSS	6.190,02
34778	18035-30042022202012-MRSL	6.190,02
34779	27905-04052022092311-SPSV	6.190,02
34780	13032-05052022121442-CTGS	6.190,20
34781	6147-27042022182555-SCHN	6.190,65
34782	23006-02052022193405-CLSL	6.190,65
34783	474-27042022092604-PLLC	6.190,81
34784	29486-04052022152523-GRNN	6.191,00
34785	53300-12052022110833-NTGM	6.191,00
34786	26354-03052022172439-DSMG	6.191,77
34787	26354-03052022172801-DSMF	6.191,77
34788	42239-09052022172234-LGSG	6.192,00
34789	16753-03052022191243-SGNN	6.192,46
34790	16753-03052022191452-SGNR	6.192,46

fonte: http://burc.regione.campania.it

PROG.	CODICE DOMANDA	VALORE ISEE
34791	16753-03052022191633-SGNM	6.192,46
34792	4244-27042022151555-DFRN	6.192,62
34793	15226-29042022170814-GCCC	6.192,94
34794	29115-04052022123826-LPRS	6.192,98
34795	7054-01052022150034-DMRM	6.193,05
34796	7054-01052022150314-DMRF	6.193,05
34797	23191-03052022180533-RLLM	6.193,29
34798	48066-11052022095711-SPSM	6.194,72
34799	22745-02052022185133-GRGL	6.195,10
34800	46968-10052022184744-DVVS	6.195,51
34801	44589-10052022113157-CRSM	6.195,77
34802	4545-27042022155825-PCMN	6.195,94
34803	26418-03052022172927-FNTL	6.195,96
34804	26490-03052022173629-FNTR	6.195,96
34805	12886-29042022091409-FDRV	6.196,49
34806	47070-10052022184855-STTD	6.196,59
34807	47559-10052022203702-NPLL	6.197,14
34808	31132-05052022205729-QTRC	6.197,23
34809	33284-05052022165043-LBRN	6.197,40
34810	44545-10052022110529-FRNN	6.197,78
34811	41510-09052022155548-MTUK	6.198,29
34812	5123-27042022165713-LPRN	6.198,37
34813	2135-27042022110647-RCCD	6.199,02
34814	53602-12052022114158-SRRL	6.199,43
34815	14439-29042022123754-VRRL	6.199,83
34816	42874-09052022183407-SNGL	6.200,29
34817	49001-12052022104606-TRBF	6.201,53
34818	16839-05052022211358-LTTN	6.201,92
34819	42068-09052022170442-NGRM	6.202,03
34820	25763-03052022161053-DLDC	6.202,11
34821	52301-11052022213521-SCNC	6.202,62
34822	19446-02052022100022-PLLR	6.202,85
34823	28974-05052022095912-GRNR	6.202,94
34824	5798-27042022175904-DLCF	6.203,01
34825	45012-10052022212723-DFLP	6.203,17
34826	54052-12052022130032-MRND	6.203,66
34827	53218-12052022105253-RSSG	6.203,67
34828	54296-12052022142547-VLNC	6.204,07
34829	34911-06052022093033-DMSV	6.204,08
34830	46218-10052022171147-SVAN	6.204,32
34831	41958-09052022165250-CRBR	6.204,92
34832	3371-27042022130322-CLNF	6.205,10
34833	12289-28042022200816-VCCL	6.205,19
34834	41324-09052022151632-MTAG	6.205,85
34835	45595-10052022154050-MTAL	6.205,85
34836	45182-10052022125711-MBRC	6.206,11
34837	18772-01052022175838-LSCF	6.206,23
34838	18835-01052022182612-LSCC	6.206,23
34839	39153-08052022171058-DLLF	6.206,37

fonte: http://burc.regione.campania.it

PROG.	CODICE DOMANDA	VALORE ISEE
34840	6917-03052022183306-TMLN	6.206,44
34841	44116-10052022100538-CRLG	6.206,46
34842	49485-11052022133751-CPPR	6.206,77
34843	54888-12052022164131-SNTG	6.206,81
34844	40994-09052022125554-SCPM	6.207,16
34845	40653-09052022115732-FRRN	6.208,24
34846	33165-05052022160924-RNGF	6.208,92
34847	19171-02052022123944-VRNF	6.208,99
34848	22347-02052022175527-RDEL	6.209,19
34849	22347-02052022175904-RDER	6.209,19
34850	51417-11052022184458-DSLP	6.209,76
34851	51417-11052022185752-DSLD	6.209,76
34852	43481-09052022202611-MRRG	6.210,18
34853	43973-10052022094836-DLCM	6.210,57
34854	5337-27042022170951-LPGS	6.211,15
34855	33344-05052022164017-DMCF	6.211,22
34856	23699-03052022093249-CRTN	6.211,37
34857	24960-03052022121709-PNDS	6.211,38
34858	31343-04052022214259-SNTM	6.211,63
34859	27330-03052022192802-CHRC	6.211,79
34860	42243-09052022172133-DMRC	6.212,28
34861	2200-27042022111933-PDCF	6.212,75
34862	37999-07052022113136-CSTD	6.212,84
34863	37999-07052022114119-CSTF	6.212,84
34864	37999-07052022114405-CSTM	6.212,84
34865	2616-27042022122527-CPSV	6.212,93
34866	2616-27042022123502-CPSG	6.212,93
34867	35236-06052022103528-PRMM	6.212,93
34868	4703-27042022161051-DLRM	6.213,85
34869	28278-05052022192836-SCNG	6.214,25
34870	5768-27042022175010-RDIB	6.214,29
34871	51551-11052022190117-LFNL	6.214,38
34872	3847-27042022142318-CNLL	6.214,41
34873	38177-07052022134849-NSTG	6.214,66
34874	27044-03052022185316-MRCG	6.215,69
34875	22868-02052022185230-PNNM	6.215,77
34876	3774-27042022170947-RSSG	6.215,85
34877	27261-03052022192144-DRER	6.215,94
34878	28434-04052022175636-BRBC	6.216,07
34879	24320-03052022105700-DLLG	6.216,24
34880	38008-07052022114000-RMRM	6.217,07
34881	37485-06052022202359-VLLM	6.217,15
34882	37485-10052022091138-VLLM	6.217,15
34883	54786-12052022163300-PRCL	6.217,17
34884	21052-02052022161024-MBRG	6.217,48
34885	31429-05052022095625-VNLR	6.217,63
34886	3125-27042022123119-GRNG	6.217,97
34887	37629-06052022204604-SCLM	6.218,34
34888	44083-10052022100346-FRTN	6.218,44

fonte: http://burc.regione.campania.it

PROG.	CODICE DOMANDA	VALORE ISEE
34889	52192-11052022211129-CNTR	6.219,27
34890	3823-27042022142146-FLML	6.219,92
34891	49999-11052022155014-LBNR	6.220,21
34892	23287-06052022194606-CSRR	6.220,41
34893	15796-29042022175334-CSTN	6.220,50
34894	54802-12052022163812-RMNG	6.222,18
34895	54644-12052022160004-VNCN	6.222,62
34896	51120-11052022180558-CPZN	6.222,76
34897	1922-27042022105830-MGLF	6.223,09
34898	24812-11052022181500-CNTS	6.223,17
34899	25324-06052022101117-LGRM	6.223,24
34900	17370-30042022130506-PRZP	6.223,43
34901	15173-29042022161419-DLLM	6.223,51
34902	20999-02052022134849-DMRL	6.223,58
34903	20999-02052022135140-DMRL	6.223,58
34904	23250-02052022201036-TRAN	6.223,58
34905	17472-03052022165400-VCNV	6.224,22
34906	6718-27042022193658-NRDR	6.224,39
34907	7078-28042022190446-MNZG	6.225,19
34908	19042-01052022204413-MRNF	6.225,73
34909	46454-10052022173930-HRNL	6.226,28
34910	40824-09052022122623-DCNN	6.226,39
34911	21225-02052022151738-GQNM	6.226,67
34912	5226-27042022170216-MNZG	6.226,91
34913	25580-03052022152519-CPRM	6.226,96
34914	26699-03052022180512-GLLL	6.226,96
34915	37581-06052022202406-MNZN	6.227,14
34916	38081-07052022121622-PNNR	6.227,32
34917	36976-06052022174808-SCTL	6.227,48
34918	8546-28042022105458-RMNS	6.228,06
34919	24065-03052022102301-VRNG	6.228,12
34920	7587-28042022091118-DMIN	6.228,86
34921	7587-28042022091735-DMIL	6.228,86
34922	41724-09052022162433-RCCM	6.228,98
34923	12015-28042022191146-DVTF	6.229,19
34924	52792-12052022095329-GCCL	6.229,35
34925	28016-04052022094332-PNTG	6.230,23
34926	28016-04052022094723-PNTG	6.230,23
34927	20335-02052022114420-BTLM	6.230,33
34928	8322-28042022103921-CSTN	6.230,55
34929	8624-28042022110656-CSTS	6.230,55
34930	33549-05052022170643-BLSM	6.231,13
34931	55176-12052022172610-CRSN	6.231,14
34932	7857-28042022094602-DMRF	6.231,30
34933	25554-03052022160017-DMRG	6.231,48
34934	25554-03052022160645-DMRG	6.231,48
34935	51834-11052022194218-SPSC	6.231,65
34936	51834-11052022204132-SPSL	6.231,65
34937	17026-30042022101745-TLTG	6.232,20

fonte: http://burc.regione.campania.it

PROG.	CODICE DOMANDA	VALORE ISEE
34938	17026-30042022100807-TLTL	6.232,20
34939	45865-12052022140348-VGNM	6.233,12
34940	13472-29042022104005-PSCF	6.233,33
34941	44098-10052022101813-SRRC	6.233,33
34942	49663-11052022142250-CMPG	6.233,54
34943	52603-12052022093644-MKAD	6.233,74
34944	41600-09052022160838-DVTN	6.234,12
34945	16973-30042022094332-RSST	6.234,15
34946	16973-30042022095713-RSSN	6.234,15
34947	43652-09052022214340-DNVC	6.234,47
34948	36903-06052022173849-KKOR	6.234,80
34949	29935-04052022165028-NNNS	6.235,06
34950	24161-03052022105547-PSSD	6.235,14
34951	12908-29042022091646-CVLM	6.235,78
34952	49507-11052022131943-SPSV	6.235,94
34953	3027-27042022122015-NNNC	6.236,42
34954	54392-12052022154515-GRLC	6.236,59
34955	30309-04052022173714-TRRL	6.236,63
34956	30309-04052022174832-TRRM	6.236,63
34957	13953-29042022113655-MRLV	6.236,82
34958	28700-04052022112259-MRNR	6.237,24
34959	28700-04052022112808-MRNM	6.237,24
34960	16549-30042022193310-PRGC	6.237,72
34961	46080-10052022165636-PCRV	6.238,21
34962	47901-11052022090530-DNIB	6.238,24
34963	18268-01052022112503-DLLM	6.239,16
34964	19004-01052022200300-TRTL	6.239,32
34965	37599-06052022203108-DNRL	6.240,35
34966	51121-11052022180531-SRNG	6.240,67
34967	31908-05052022104205-PCZN	6.240,89
34968	31908-05052022110912-PCZN	6.240,89
34969	12098-28042022192225-VRDR	6.241,06
34970	48748-11052022112241-SNTT	6.241,22
34971	37654-06052022205825-DPRF	6.242,03
34972	8412-28042022104806-CPLN	6.242,28
34973	12917-29042022091349-PSSM	6.242,54
34974	12917-29042022091924-PSSC	6.242,54
34975	49270-11052022122646-CNFN	6.242,96
34976	33749-05052022173223-FSCN	6.243,58
34977	51571-11052022185618-GRFM	6.244,22
34978	14318-29042022122021-FTTM	6.244,39
34979	14318-29042022122735-FTTP	6.244,39
34980	16115-29042022183022-VSCS	6.244,61
34981	33966-05052022180353-PMTM	6.244,63
34982	48383-11052022101904-DPLL	6.244,71
34983	26177-03052022170903-CRLN	6.245,51
34984	33154-05052022161019-PLZR	6.245,56
34985	38600-07052022183923-LFFR	6.245,73
34986	46967-10052022184818-DNTM	6.246,30

fonte: http://burc.regione.campania.it

PROG.	CODICE DOMANDA	VALORE ISEE
34987	52629-12052022093357-KMRY	6.246,47
34988	44871-10052022121236-CTNM	6.246,54
34989	7179-27042022211142-BLLL	6.246,82
34990	51740-11052022192340-KHDK	6.246,88
34991	11238-28042022175155-DLVF	6.247,05
34992	50777-11052022173158-SGMG	6.247,55
34993	50777-11052022173416-SGMF	6.247,55
34994	1450-27042022102859-ZTIB	6.247,67
34995	21070-02052022142829-PRDL	6.247,73
34996	21070-02052022150534-PRDF	6.247,73
34997	40358-09052022112019-MRRF	6.247,94
34998	10397-28042022160834-TVSV	6.248,04
34999	44837-10052022115406-FSTM	6.248,05
35000	44837-10052022115728-FSTV	6.248,05
35001	50296-11052022163318-BBTS	6.248,17
35002	16702-29042022212245-LDTC	6.248,35
35003	15186-29042022162239-PLLG	6.248,46
35004	16320-29042022190443-FRRM	6.248,53
35005	16320-29042022190614-FRRL	6.248,53
35006	34624-05052022204855-FRLM	6.248,53
35007	49103-11052022160138-MRRN	6.248,82
35008	3999-27042022144531-BRTS	6.249,19
35009	45632-10052022154716-VRGR	6.249,46
35010	19099-01052022213956-LLCG	6.249,60
35011	34030-05052022195358-GLRM	6.249,62
35012	2028-28042022101131-VRNT	6.249,91
35013	40192-09052022105511-CGLC	6.249,93
35014	18045-30042022204405-CRRM	6.250,34
35015	39746-09052022094910-DNTK	6.250,63
35016	39746-09052022095828-DNTS	6.250,63
35017	47435-10052022195202-MRNM	6.250,65
35018	47435-10052022195407-MRNN	6.250,65
35019	35042-06052022113213-PGNN	6.250,98
35020	35042-06052022113822-PGNN	6.250,98
35021	46596-10052022175114-MRZM	6.251,01
35022	40442-09052022114854-MPRG	6.251,13
35023	24982-03052022122036-RGGG	6.251,16
35024	24982-03052022122916-RGGN	6.251,16
35025	25502-03052022150652-DCCV	6.251,88
35026	24927-03052022121813-CSSG	6.252,00
35027	24927-03052022122456-CSSN	6.252,00
35028	3617-27042022134643-MCUM	6.252,93
35029	52655-12052022094039-MRLL	6.253,43
35030	158-27042022091253-SPSC	6.253,50
35031	158-27042022092326-SPSL	6.253,50
35032	51976-11052022195840-PGNL	6.253,50
35033	51976-11052022200958-PGNM	6.253,50
35034	50624-12052022114101-NLTV	6.253,66
35035	42258-09052022173010-TRRN	6.254,22

fonte: http://burc.regione.campania.it

PROG.	CODICE DOMANDA	VALORE ISEE
35036	43213-09052022192121-TRRF	6.254,22
35037	30571-04052022181158-MRNN	6.254,30
35038	53694-12052022124423-RGZN	6.254,90
35039	53694-12052022152403-RGZR	6.254,90
35040	45996-11052022094138-SPRR	6.255,04
35041	46038-11052022094702-SPRG	6.255,04
35042	56167-12052022194855-MRNG	6.255,39
35043	56167-12052022213123-MRNM	6.255,39
35044	49024-11052022115223-GGLN	6.255,61
35045	30743-04052022184108-MSCM	6.256,81
35046	29133-04052022124346-LVRM	6.256,85
35047	44982-11052022115948-DMRP	6.256,91
35048	44982-11052022215259-PSTL	6.256,91
35049	49707-11052022142522-VCLN	6.256,92
35050	29201-04052022130115-RRCJ	6.257,33
35051	29448-04052022145759-RGGL	6.257,59
35052	29489-04052022150714-RGGC	6.257,59
35053	2475-27042022113321-SRRL	6.257,72
35054	5877-27042022180507-DSRM	6.257,98
35055	6335-28042022175705-PLLL	6.258,18
35056	51046-11052022175949-CSCG	6.259,31
35057	22920-02052022190253-MRTN	6.259,54
35058	29333-04052022140841-BRBN	6.259,92
35059	50775-11052022173023-RSLP	6.260,57
35060	50775-11052022173401-RSLT	6.260,57
35061	21678-02052022164015-MRRG	6.260,96
35062	52968-12052022101732-FRTB	6.261,38
35063	50718-11052022172611-SCUX	6.261,47
35064	28235-04052022100708-CPPG	6.261,49
35065	3712-27042022143014-BFFM	6.262,03
35066	3712-27042022143740-BFFL	6.262,03
35067	20456-02052022120303-MRRS	6.262,93
35068	14057-29042022115618-GDUM	6.263,28
35069	8432-28042022103413-GRDL	6.263,34
35070	47673-10052022211737-BRSM	6.263,74
35071	23648-03052022092503-VTTN	6.263,91
35072	11330-28042022175357-NSTN	6.264,47
35073	15976-29042022181156-SCRT	6.265,07
35074	15976-29042022181819-SCRR	6.265,07
35075	15978-29042022182256-PNNJ	6.265,45
35076	17825-30042022174539-CSNC	6.265,92
35077	17825-30042022191948-CSNS	6.265,92
35078	35101-08052022210549-RMNC	6.266,18
35079	12652-10052022140700-CTLF	6.266,18
35080	2093-28042022123321-RGGM	6.266,32
35081	52542-12052022092143-PNCC	6.266,34
35082	52645-12052022093518-PNCG	6.266,34
35083	4008-27042022144534-GRCN	6.267,35
35084	10389-28042022163639-HRTN	6.267,58

fonte: http://burc.regione.campania.it

PROG.	CODICE DOMANDA	VALORE ISEE
35085	3041-27042022122044-MRFM	6.267,80
35086	7108-27042022215743-SRCL	6.267,95
35087	44964-10052022122825-DDTR	6.268,12
35088	44964-10052022123918-DDTM	6.268,12
35089	23557-03052022214607-DNNR	6.268,13
35090	34050-05052022181444-CFFL	6.268,26
35091	34050-05052022181849-CFFM	6.268,26
35092	25453-06052022212919-PRDG	6.268,30
35093	5356-27042022173323-GRRP	6.268,94
35094	30655-12052022112847-MRNF	6.269,57
35095	56265-12052022200552-DFIP	6.269,68
35096	12845-29042022145014-MRLP	6.269,85
35097	20585-02052022131009-FLCS	6.269,91
35098	20585-02052022131334-FLCG	6.269,91
35099	11940-28042022210239-CTLY	6.270,49
35100	15348-05052022094900-GRDF	6.271,06
35101	593-27042022142227-BRNV	6.271,25
35102	35424-06052022112928-PRMS	6.272,41
35103	1230-29042022103144-DGLL	6.272,54
35104	3304-03052022133611-PRRM	6.273,62
35105	25322-03052022135031-PRRC	6.273,62
35106	6798-27042022195420-SPSC	6.274,03
35107	14054-29042022114529-DDNS	6.274,71
35108	13159-29042022095237-RCCC	6.274,90
35109	48144-11052022094536-CCLF	6.275,61
35110	46013-10052022165506-SPSF	6.275,68
35111	46172-10052022171234-SPSM	6.275,68
35112	50532-11052022170257-TDSN	6.275,93
35113	3029-27042022122935-CRSN	6.276,26
35114	15141-29042022193243-MDEV	6.276,31
35115	15141-29042022194101-MDEF	6.276,31
35116	36966-06052022184848-GLLR	6.276,42
35117	29083-04052022123321-MDNC	6.276,83
35118	45000-10052022122206-CRLG	6.276,99
35119	44621-10052022111925-GRSN	6.277,35
35120	2252-27042022111905-CRSL	6.277,66
35121	21419-02052022160807-CRSF	6.277,66
35122	37122-06052022181901-DBLM	6.277,91
35123	43645-10052022202507-DMSM	6.278,72
35124	33774-05052022173549-DMBN	6.278,95
35125	26181-03052022170344-MRTL	6.279,62
35126	24800-06052022115624-LGRP	6.279,76
35127	52930-12052022101019-LBRV	6.280,59
35128	42832-09052022183337-PTRN	6.280,73
35129	42832-09052022183549-PTRM	6.280,73
35130	37763-07052022091414-PLMN	6.282,11
35131	35060-06052022095438-VNCV	6.282,71
35132	26571-03052022174841-RAIM	6.282,93
35133	13429-30042022112607-PRSN	6.283,98

fonte: http://burc.regione.campania.it

PROG.	CODICE DOMANDA	VALORE ISEE
35134	28393-04052022103504-GRZN	6.284,05
35135	43292-09052022193339-LLAN	6.284,08
35136	45649-10052022195728-CNTC	6.284,44
35137	11284-28042022175241-RZZL	6.285,59
35138	11186-28042022173444-MLLN	6.285,97
35139	13311-29042022101735-MLLS	6.285,97
35140	6997-27042022203257-CSLP	6.286,13
35141	30167-04052022171924-FRNF	6.286,32
35142	50210-11052022162320-VRLS	6.287,16
35143	12175-28042022194457-LMND	6.287,22
35144	8551-28042022105541-SRFM	6.287,85
35145	15248-29042022162818-DRBS	6.288,33
35146	44093-10052022100539-PCLC	6.288,40
35147	17141-30042022110624-TMTM	6.289,07
35148	15437-29042022170142-CTRF	6.289,17
35149	15437-29042022171009-CTRC	6.289,17
35150	46344-10052022173028-LMNN	6.289,84
35151	33234-06052022155017-CPNS	6.290,01
35152	33234-09052022171953-CPNL	6.290,01
35153	38161-07052022133159-CPNP	6.290,01
35154	7553-28042022090635-MPRN	6.290,19
35155	7553-28042022090937-MPRL	6.290,19
35156	14992-29042022154540-CSEG	6.290,25
35157	26760-03052022181359-VGLM	6.290,27
35158	42106-09052022170819-DRRM	6.290,77
35159	49601-11052022134732-SLMP	6.290,94
35160	16710-29042022205829-MRTV	6.291,50
35161	30149-04052022171225-VLTN	6.291,82
35162	25811-03052022163411-DVLS	6.291,87
35163	42188-09052022172122-LPRN	6.291,87
35164	17842-30042022180031-VRDF	6.292,00
35165	12704-28042022213529-MRNM	6.292,25
35166	15205-29042022162411-GRNM	6.292,47
35167	33046-05052022162624-SPSN	6.292,78
35168	50286-11052022164748-VDIC	6.293,05
35169	35120-06052022100801-BRRM	6.293,27
35170	4542-27042022155923-CMPF	6.293,66
35171	12646-30042022194326-SLLM	6.294,40
35172	12646-09052022211920-SLLL	6.294,40
35173	13351-29042022102003-RCPR	6.294,89
35174	54691-12052022161058-LLZN	6.294,90
35175	42202-09052022171707-MGLD	6.295,02
35176	38689-07052022201825-DSMF	6.295,04
35177	854-27042022101029-MRCG	6.295,12
35178	13872-29042022113009-MNDD	6.295,46
35179	13872-29042022115706-MNDG	6.295,46
35180	9027-28042022114653-MNTM	6.295,61
35181	9027-28042022115549-MNTC	6.295,61
35182	4006-27042022144550-PGNN	6.295,91

fonte: http://burc.regione.campania.it

PROG.	CODICE DOMANDA	VALORE ISEE
35183	4006-27042022150051-PGNV	6.295,94
35184	50461-11052022165745-LTZL	6.295,98
35185	33421-05052022164915-MRRM	6.296,01
35186	35959-06052022123014-GLLL	6.296,12
35187	20698-06052022111446-MRLN	6.296,24
35188	31657-05052022095933-RTNC	6.296,34
35189	31657-05052022102128-RTNF	6.296,34
35190	18743-01052022173917-CCRN	6.296,42
35191	55393-12052022175616-DMIM	6.296,77
35192	31005-05052022131744-DCLJ	6.296,95
35193	29528-04052022151905-PPEL	6.297,72
35194	54884-12052022164000-DNIM	6.297,76
35195	11502-28042022185128-PCHL	6.298,04
35196	35686-06052022114250-CTLN	6.298,04
35197	43137-09052022191008-DSPF	6.298,66
35198	43137-09052022191359-DSPM	6.298,66
35199	47721-10052022213752-BRLM	6.298,71
35200	16372-29042022193947-SPNG	6.299,59
35201	22239-02052022174510-DMCN	6.299,61
35202	22239-02052022180452-DMCS	6.299,61
35203	53341-12052022140804-GLNF	6.299,85
35204	50667-11052022171701-LDCM	6.300,93
35205	9175-30042022094501-PZZL	6.301,38
35206	27392-03052022193607-MRNR	6.301,71
35207	51021-11052022180351-MRTN	6.301,79
35208	6229-27042022183309-SCRS	6.301,97
35209	15493-29042022171454-MBRP	6.302,03
35210	31240-04052022210458-MRTR	6.302,13
35211	55506-12052022181400-CCCG	6.302,17
35212	8104-28042022100143-CMPM	6.302,46
35213	44821-10052022114937-PPPG	6.302,76
35214	44821-10052022115603-PPPC	6.302,76
35215	50539-11052022170715-DVTN	6.303,15
35216	50708-11052022172109-DVTN	6.303,15
35217	48494-11052022103558-PRLM	6.304,23
35218	6554-27042022191722-BBTR	6.305,04
35219	4843-27042022162437-LTTM	6.305,18
35220	11801-28042022184735-FRMF	6.305,20
35221	44711-10052022114106-PLZS	6.305,83
35222	14268-29042022121851-RCLC	6.306,16
35223	49566-11052022133453-NDRC	6.306,37
35224	42453-09052022174414-DSTC	6.306,75
35225	54261-12052022144029-RFFB	6.307,55
35226	54214-12052022135506-FNTF	6.307,72
35227	54272-12052022145041-FNTS	6.307,72
35228	5464-27042022172458-DNGR	6.307,77
35229	5590-27042022173019-DNGN	6.307,77
35230	10105-28042022151846-SNTN	6.307,89
35231	40983-11052022162430-CSCL	6.307,94

fonte: http://burc.regione.campania.it

PROG.	CODICE DOMANDA	VALORE ISEE
35232	30095-04052022171436-DCIF	6.308,25
35233	33756-05052022173753-FLPC	6.308,29
35234	37614-06052022204133-FNTM	6.308,40
35235	47405-10052022204231-FNTS	6.308,40
35236	55654-12052022182459-VLAF	6.309,00
35237	49752-11052022182534-PCCN	6.309,71
35238	49752-12052022104837-PCCM	6.309,71
35239	23108-02052022193803-NNNG	6.309,76
35240	31053-04052022215506-BNDG	6.309,90
35241	30174-04052022172329-ZNCR	6.309,92
35242	51434-11052022184318-RNCR	6.310,58
35243	51549-11052022185825-RNCG	6.310,58
35244	26787-03052022181252-BLLG	6.310,65
35245	26846-03052022181958-BLLS	6.310,65
35246	26846-03052022182318-BLLC	6.310,65
35247	561-27042022093911-DBSG	6.310,75
35248	35292-06052022103846-CRLF	6.310,88
35249	27542-03052022201808-MZZG	6.311,21
35250	36456-06052022155712-BRCM	6.311,61
35251	48483-11052022103215-TTNC	6.311,79
35252	24445-03052022112042-SCGV	6.312,62
35253	10735-28042022164955-RSSN	6.312,76
35254	51211-11052022181821-CRRN	6.312,84
35255	21602-02052022163309-GGLG	6.312,99
35256	24216-03052022104323-PSNR	6.313,62
35257	30679-04052022182517-PSNM	6.313,62
35258	26614-03052022175258-FRZS	6.313,72
35259	26712-03052022180344-FRZN	6.313,72
35260	10049-29042022150627-RMNM	6.313,82
35261	4195-27042022150931-CLLR	6.313,84
35262	4195-27042022153150-CLLM	6.313,84
35263	53069-12052022103157-DMRL	6.313,97
35264	26249-03052022172039-PSCC	6.314,20
35265	35343-09052022165845-DNNN	6.314,31
35266	7145-27042022205632-CZZS	6.314,61
35267	7157-27042022205958-CZZD	6.314,61
35268	15103-29042022185552-LNND	6.314,66
35269	26765-03052022180934-TRUG	6.315,10
35270	38728-07052022213519-DMIF	6.315,34
35271	1899-27042022111026-MLLG	6.315,41
35272	55011-12052022165759-PLLM	6.315,46
35273	55011-12052022170359-PLLD	6.315,47
35274	20843-02052022130954-GLLN	6.315,75
35275	50597-11052022171048-CLRN	6.316,08
35276	5803-27042022182137-NPLP	6.316,28
35277	5803-27042022182514-NPLD	6.316,28
35278	41063-09052022131713-CPNM	6.316,34
35279	13454-29042022103013-DCRC	6.317,25
35280	51660-11052022190817-RPNL	6.317,72

fonte: http://burc.regione.campania.it

PROG.	CODICE DOMANDA	VALORE ISEE
35281	9206-10052022145641-FRLN	6.317,74
35282	12379-30042022092207-DMBY	6.317,97
35283	49362-12052022104712-RCCN	6.318,20
35284	25529-10052022102002-DSTP	6.318,24
35285	22487-03052022190401-VRDL	6.318,25
35286	11241-28042022174302-SMPR	6.318,99
35287	15024-01052022110448-SPSF	6.319,43
35288	16908-30042022091936-CNFN	6.319,68
35289	28846-05052022202814-CRRS	6.319,87
35290	56292-12052022201035-DNTF	6.319,88
35291	10697-28042022164710-DSMD	6.319,93
35292	14912-29042022182006-DVDG	6.320,00
35293	14912-29042022183647-DVDL	6.320,00
35294	11764-28042022184917-DCRN	6.321,48
35295	11764-28042022190802-DCRS	6.321,48
35296	9001-28042022114502-RNZR	6.321,96
35297	52548-12052022092212-CFRM	6.322,41
35298	52548-12052022093232-CFRS	6.322,41
35299	49660-12052022180655-LTTM	6.322,49
35300	55962-12052022191259-LTTG	6.322,49
35301	54896-12052022164548-DRRC	6.322,91
35302	2210-27042022111259-GRGS	6.323,37
35303	19354-02052022121917-GRGM	6.323,37
35304	55938-12052022190558-GNNM	6.323,53
35305	55938-12052022191446-GNNF	6.323,53
35306	17807-04052022171440-BTTL	6.323,69
35307	13048-29042022150418-BSGR	6.323,87
35308	48950-11052022114611-MNRG	6.324,00
35309	48950-11052022115401-MNRS	6.324,00
35310	35787-06052022115824-CMMD	6.324,22
35311	52683-12052022095015-GLLN	6.324,72
35312	41932-09052022165227-SPZM	6.325,07
35313	41932-09052022165905-SPZL	6.325,07
35314	11231-28042022174106-SCHF	6.325,12
35315	22532-02052022181320-CFFM	6.325,61
35316	30919-04052022191108-LFTG	6.325,90
35317	23053-02052022192906-NDRC	6.326,88
35318	29772-04052022162533-RNAN	6.327,24
35319	29772-04052022163021-RNAP	6.327,24
35320	29831-04052022163529-DRSL	6.327,74
35321	29831-04052022164002-DRSC	6.327,74
35322	31781-05052022101920-BMOM	6.327,82
35323	49835-11052022151755-MRGS	6.328,20
35324	49833-11052022150104-BMBG	6.328,80
35325	26204-03052022213734-FRRP	6.329,11
35326	33876-05052022174755-FRRG	6.329,31
35327	19954-05052022094933-CHCN	6.329,68
35328	34278-05052022185156-MZZM	6.329,78
35329	31399-05052022213854-MNRS	6.330,39

fonte: http://burc.regione.campania.it

PROG.	CODICE DOMANDA	VALORE ISEE
35330	112-27042022090930-DLSD	6.330,58
35331	9116-28042022211554-DVTR	6.330,65
35332	4054-29042022151832-DCRM	6.330,89
35333	16051-29042022182250-MSCR	6.331,09
35334	16220-29042022184546-MSCV	6.331,09
35335	12628-28042022214110-DLPM	6.331,23
35336	16963-30042022103041-FTCM	6.331,26
35337	16963-30042022103659-FTCR	6.331,26
35338	4339-27042022152735-MBRG	6.331,37
35339	9435-28042022134049-MRLL	6.331,74
35340	27903-04052022091410-MLLC	6.331,77
35341	20411-02052022115741-MRGR	6.332,41
35342	42988-09052022185038-SLDG	6.333,46
35343	42988-09052022185633-SLDR	6.333,46
35344	38550-07052022182415-VSCM	6.333,63
35345	43819-10052022092218-FLCN	6.333,85
35346	7478-27042022215902-DNTG	6.333,89
35347	13991-03052022105149-TSTL	6.333,89
35348	38298-07052022155754-CPND	6.334,16
35349	413-27042022093633-FRLG	6.334,31
35350	47804-10052022214823-LMBM	6.334,31
35351	14416-29042022123633-CLNN	6.334,62
35352	35012-06052022094700-CZZN	6.334,85
35353	13722-29042022110025-MTTL	6.335,08
35354	15658-29042022173006-GDUC	6.335,09
35355	40774-09052022162811-GRFN	6.336,18
35356	8588-28042022105603-LGRP	6.336,77
35357	23824-03052022095535-CRVM	6.337,57
35358	27107-03052022185047-CTRR	6.337,68
35359	27107-03052022185544-CTRL	6.337,68
35360	27230-03052022190800-GCCD	6.337,80
35361	44089-10052022100051-NVRS	6.337,90
35362	31692-05052022111454-GDNM	6.338,21
35363	10392-29042022121340-CLNR	6.338,45
35364	11070-28042022173020-DMBM	6.338,95
35365	22789-02052022184658-LBRP	6.338,99
35366	51361-11052022183607-VNIR	6.339,41
35367	19002-01052022200531-DLSS	6.339,69
35368	51567-11052022185505-MRLL	6.339,71
35369	15884-29042022175858-DLSN	6.340,16
35370	49920-11052022153028-RSSM	6.340,70
35371	11267-28042022174454-DLIL	6.340,83
35372	50307-11052022163813-MTTR	6.340,89
35373	28401-06052022104533-SRNM	6.341,14
35374	18457-02052022152152-BRCM	6.341,28
35375	52740-12052022095405-FRTN	6.341,85
35376	27147-03052022190141-RCCF	6.342,20
35377	54351-12052022144019-FSNR	6.342,40
35378	36098-07052022140023-CNNS	6.342,65

fonte: http://burc.regione.campania.it

PROG.	CODICE DOMANDA	VALORE ISEE
35379	15702-29042022173545-GLLM	6.343,42
35380	10750-28042022164926-SGNG	6.343,60
35381	44713-10052022113447-PCUN	6.344,23
35382	9775-28042022142855-MLNR	6.344,85
35383	35278-06052022103100-CRCC	6.344,96
35384	41853-09052022164022-CRCR	6.344,96
35385	46618-10052022180455-PNTV	6.345,07
35386	9305-28042022121933-MSCM	6.345,20
35387	1961-27042022105554-GLLG	6.345,53
35388	34672-05052022205949-RTTS	6.346,08
35389	55435-12052022175433-FRLD	6.346,17
35390	42656-09052022180706-PLLM	6.346,37
35391	13111-29042022094521-CZZM	6.346,65
35392	2493-27042022171239-CRNG	6.346,75
35393	4620-27042022160341-TRTV	6.346,86
35394	55343-12052022174435-TRRL	6.347,02
35395	55343-12052022180856-TRRN	6.347,02
35396	40984-09052022125326-SNTM	6.347,36
35397	26361-03052022172156-GVGF	6.347,56
35398	30282-04052022173019-MRCF	6.348,00
35399	52383-12052022101828-GRGG	6.348,10
35400	27343-03052022192855-CTRF	6.348,13
35401	27439-03052022194656-CTRD	6.348,13
35402	32917-05052022145222-BRCL	6.348,20
35403	21542-02052022162809-CCCV	6.349,25
35404	21542-02052022165213-CCCC	6.349,25
35405	28753-04052022113148-MSSM	6.349,27
35406	31840-05052022103038-SCHF	6.349,54
35407	3714-27042022135901-CSSG	6.349,70
35408	28826-04052022124759-MRRC	6.350,08
35409	5020-27042022165734-LGRP	6.350,36
35410	32869-05052022142846-LBRM	6.350,49
35411	11213-29042022110347-DLLP	6.350,54
35412	37067-06052022181558-SRRG	6.350,57
35413	32166-05052022112037-SNTM	6.350,85
35414	46630-10052022175556-SPSR	6.351,09
35415	51608-12052022191355-LMBG	6.351,26
35416	29164-04052022125356-CPSL	6.351,32
35417	12854-29042022091923-MCCF	6.353,41
35418	12865-29042022103139-MCCN	6.353,41
35419	32665-05052022125317-PRRC	6.353,78
35420	20619-02052022123655-DDND	6.354,14
35421	10496-28042022161924-SPSL	6.354,23
35422	51831-11052022193635-CPZR	6.354,66
35423	25012-03052022122723-CLBT	6.355,02
35424	25012-05052022092654-CLBN	6.355,02
35425	47512-10052022201453-BNDN	6.355,02
35426	21416-02052022160802-GRDP	6.355,61
35427	21416-02052022163751-GRDM	6.355,61

fonte: http://burc.regione.campania.it

PROG.	CODICE DOMANDA	VALORE ISEE
35428	46864-10052022183148-PZZM	6.355,65
35429	46864-10052022183543-PZZC	6.355,65
35430	31192-09052022100041-MTSG	6.356,39
35431	54206-12052022142924-SCHC	6.356,80
35432	54402-12052022145750-SCHG	6.356,80
35433	18220-01052022103901-PZNF	6.357,14
35434	2243-27042022111436-CRSS	6.358,05
35435	7514-28042022203622-CZZM	6.358,14
35436	45776-10052022161419-DLLM	6.358,21
35437	45776-11052022115808-DLLM	6.358,21
35438	25772-03052022162926-NGGN	6.358,46
35439	46072-10052022171215-BRZM	6.359,02
35440	54908-12052022164702-PZZD	6.359,09
35441	32121-05052022111545-DNIL	6.359,20
35442	32121-05052022112159-DNIL	6.359,20
35443	10307-28042022155824-CRTM	6.359,27
35444	11649-28042022184236-SPSS	6.359,35
35445	41125-11052022091442-DLPC	6.360,00
35446	14963-05052022112405-DPLN	6.360,81
35447	18959-05052022095516-GGLM	6.360,85
35448	18959-11052022123259-GGLV	6.360,85
35449	18814-01052022183549-DRSL	6.360,88
35450	1018-27042022100826-GRPS	6.361,43
35451	11341-28042022175349-DLCS	6.361,48
35452	37049-06052022180219-CFFF	6.361,75
35453	40176-09052022105445-CLNL	6.362,11
35454	17373-30042022130419-DMRF	6.362,25
35455	49407-11052022125521-DNGG	6.362,39
35456	53776-12052022194515-DSML	6.362,82
35457	53776-12052022195829-SGLM	6.362,82
35458	53776-12052022200811-SGLL	6.362,82
35459	51853-11052022193658-LVLS	6.362,84
35460	10523-28042022162518-CRLL	6.363,06
35461	34290-05052022185511-SPSM	6.363,17
35462	46639-10052022175412-NRRF	6.364,26
35463	7721-28042022092453-SCNL	6.365,16
35464	13443-29042022103143-BNUC	6.365,49
35465	13443-29042022104215-BNUN	6.365,49
35466	37663-06052022214136-PLLF	6.365,76
35467	27137-03052022190228-CDTF	6.366,02
35468	11128-28042022173344-CTLL	6.366,03
35469	11128-29042022115122-CTLN	6.366,03
35470	12546-28042022205842-MLVK	6.366,18
35471	50175-11052022161937-DLLF	6.367,24
35472	20839-04052022152713-FLLL	6.367,34
35473	54434-12052022172530-MGLD	6.367,38
35474	1004-27042022095155-BRZB	6.367,40
35475	50015-11052022155047-CSTF	6.367,98
35476	9079-28042022120354-CVLV	6.368,44

fonte: http://burc.regione.campania.it

PROG.	CODICE DOMANDA	VALORE ISEE
35477	9079-02052022190645-CVLF	6.368,44
35478	51510-11052022185047-SPNL	6.368,66
35479	51275-11052022182650-GRDR	6.368,77
35480	6320-27042022193709-SBTV	6.368,80
35481	6320-10052022202425-SBTM	6.368,80
35482	54425-12052022150338-DVRL	6.369,11
35483	41475-09052022154333-SPRR	6.369,26
35484	35263-06052022102948-DPRN	6.369,97
35485	11000-28042022171833-DRCM	6.370,21
35486	27844-03052022215842-MCCS	6.370,41
35487	31148-04052022202117-MCCM	6.370,41
35488	50618-11052022171123-BRRG	6.370,59
35489	35179-06052022102041-PTRR	6.370,70
35490	44398-10052022123520-LGRD	6.371,36
35491	40023-09052022102733-RNZM	6.371,41
35492	18001-09052022164757-RNZN	6.371,41
35493	55730-12052022183517-DNLC	6.371,50
35494	3373-27042022130729-TRRF	6.371,66
35495	6959-27042022202258-LMSM	6.371,92
35496	36429-06052022154834-VLLF	6.371,96
35497	50028-11052022155625-RCCY	6.372,19
35498	786-27042022093902-TRMG	6.372,35
35499	7377-27042022213801-DMTM	6.372,54
35500	47517-10052022201323-MLNC	6.373,98
35501	19801-03052022093820-LTIN	6.374,23
35502	47057-10052022185214-DLPL	6.374,55
35503	16913-30042022093157-LDNF	6.374,72
35504	37711-07052022093002-TRNV	6.374,80
35505	47265-10052022192849-NAIP	6.375,16
35506	47265-11052022193747-NAIL	6.375,16
35507	35701-06052022114327-PSCL	6.375,53
35508	11870-28042022185216-DSOV	6.375,79
35509	48342-11052022101518-PRRN	6.376,08
35510	32056-05052022110449-PRLG	6.376,35
35511	43583-09052022211315-PSLP	6.376,59
35512	55225-12052022172731-CLLP	6.376,70
35513	275-27042022095851-MBRG	6.376,83
35514	39999-09052022103039-VVCD	6.376,94
35515	40669-09052022120239-PTRP	6.377,94
35516	136-27042022092011-SPSB	6.378,00
35517	21181-02052022171104-CCNM	6.378,32
35518	49764-12052022101659-RCCN	6.378,43
35519	3718-27042022140202-LFNG	6.378,60
35520	51145-11052022180702-TRMM	6.378,67
35521	19466-02052022172332-PRCB	6.378,70
35522	50429-11052022164934-CNTJ	6.378,73
35523	45640-10052022155143-LNEC	6.378,83
35524	45640-10052022155916-LNED	6.378,83
35525	47704-10052022211721-RSCV	6.379,20

fonte: http://burc.regione.campania.it

PROG.	CODICE DOMANDA	VALORE ISEE
35526	7494-27042022215428-MSTV	6.379,47
35527	23669-03052022092709-CNGR	6.379,87
35528	38159-07052022132810-SPMS	6.380,33
35529	3250-27042022125044-NDLS	6.381,01
35530	5767-27042022174900-FLMD	6.381,20
35531	5767-27042022175836-FLMR	6.381,20
35532	47742-12052022213554-TSSB	6.381,22
35533	21673-02052022164105-BNTF	6.382,15
35534	21673-02052022164930-BNTS	6.382,15
35535	27538-04052022161500-CPLD	6.382,25
35536	33495-05052022170010-LFDG	6.382,28
35537	27518-03052022202745-CNTD	6.382,93
35538	11705-03052022110137-SNTG	6.383,14
35539	35508-06052022111236-CPRV	6.383,33
35540	40728-09052022121204-CPRM	6.383,33
35541	30489-04052022175849-TRNT	6.384,07
35542	26141-03052022170025-DCNL	6.384,15
35543	31077-04052022214117-KRAS	6.384,26
35544	4747-27042022161941-SCHL	6.384,33
35545	30691-04052022182839-SCLM	6.384,49
35546	30691-04052022184803-SCLG	6.384,49
35547	50334-11052022163828-CFFS	6.384,59
35548	2348-27042022112149-NTNM	6.384,88
35549	33706-05052022172513-DNGR	6.385,21
35550	33706-05052022172746-DNGM	6.385,21
35551	25218-03052022145833-VLNS	6.385,31
35552	25218-03052022144609-VLNT	6.385,31
35553	55553-12052022181429-FRRF	6.385,45
35554	34890-06052022092103-DMES	6.386,18
35555	1558-27042022102621-BNDF	6.386,71
35556	29364-04052022142454-NZSL	6.387,74
35557	14987-05052022110957-TDDF	6.387,88
35558	38409-07052022163032-GRMM	6.387,94
35559	43834-10052022093413-STNM	6.388,12
35560	1469-27042022195205-NCRC	6.388,13
35561	33794-05052022173910-SNTG	6.388,38
35562	54464-12052022151126-CLCG	6.388,79
35563	46866-10052022182419-DVTN	6.388,96
35564	16038-29042022181910-DRSF	6.390,00
35565	33083-05052022155450-NNCG	6.390,81
35566	36307-06052022145913-CRCM	6.391,35
35567	34933-06052022093228-SPSG	6.391,96
35568	50216-11052022164039-SNTM	6.392,56
35569	30466-04052022180817-BNMP	6.392,93
35570	17980-30042022192627-DMRD	6.393,30
35571	17980-30042022194335-DMRM	6.393,30
35572	38512-09052022115448-MBRL	6.393,50
35573	11374-28042022175827-CSNR	6.393,53
35574	11374-28042022195340-CSNN	6.393,53

fonte: http://burc.regione.campania.it

PROG.	CODICE DOMANDA	VALORE ISEE
35575	11374-28042022195757-LNGL	6.393,53
35576	20858-02052022131725-BSSS	6.393,68
35577	20858-02052022133135-BSSM	6.393,68
35578	35750-06052022120051-SLVL	6.393,87
35579	42281-09052022180425-RNLL	6.393,90
35580	13566-29042022125210-VRPF	6.394,28
35581	16093-29042022183406-VRPS	6.394,28
35582	22609-02052022182746-MLVG	6.394,41
35583	33900-05052022175112-FNTD	6.394,60
35584	41314-09052022145432-TTLC	6.394,94
35585	26860-03052022183659-TRAR	6.395,07
35586	16498-29042022201041-DSDL	6.395,34
35587	16498-29042022204123-DSDF	6.395,34
35588	8710-28042022113516-RMNG	6.395,61
35589	8710-28042022145349-RMND	6.395,61
35590	32898-05052022143918-LGRR	6.395,67
35591	1053-27042022095311-SNGM	6.395,82
35592	33780-05052022173943-MRAD	6.395,98
35593	12836-30042022182104-DSPS	6.396,07
35594	53157-12052022110827-DLLN	6.396,20
35595	53157-12052022112245-DLLN	6.396,20
35596	2611-27042022115706-CCIM	6.396,64
35597	50282-11052022164025-CNTC	6.396,75
35598	44737-10052022113851-DNNM	6.397,37
35599	18643-01052022162635-CPNG	6.397,56
35600	16659-29042022204357-CMUN	6.398,94
35601	47771-10052022213448-SRRF	6.399,00
35602	9972-28042022145906-RSSN	6.399,19
35603	33269-05052022162430-TRTG	6.399,19
35604	36750-06052022171301-PCLG	6.399,25
35605	48629-11052022105637-CRSM	6.400,09
35606	56331-12052022201644-VTGC	6.400,52
35607	48772-11052022112002-SPSF	6.400,63
35608	48925-11052022113603-SPSM	6.400,63
35609	2131-27042022111028-NGRC	6.401,13
35610	2131-27042022111656-NGRS	6.401,13
35611	31428-05052022094459-MTTV	6.402,42
35612	55264-12052022173417-SPSV	6.402,45
35613	35609-06052022113511-PRMG	6.402,63
35614	39428-09052022192141-DLCM	6.402,82
35615	52520-12052022091454-SRVM	6.403,01
35616	32951-05052022152234-FLCN	6.403,31
35617	22602-02052022182504-BRBM	6.403,66
35618	54530-12052022190108-FCCC	6.403,82
35619	24805-03052022120706-TRNS	6.403,95
35620	30653-04052022182324-TRNN	6.403,95
35621	10710-28042022170517-DTRL	6.404,41
35622	34490-06052022194805-RCCC	6.404,58
35623	37547-06052022200941-RCCL	6.404,58

fonte: http://burc.regione.campania.it

PROG.	CODICE DOMANDA	VALORE ISEE
35624	55291-12052022173516-SLVR	6.404,97
35625	2060-27042022110538-DNLD	6.404,98
35626	5435-27042022171632-VSNS	6.405,34
35627	35785-06052022121210-MSSL	6.405,61
35628	36349-06052022151310-DCSD	6.405,85
35629	26601-03052022175007-DRSC	6.406,08
35630	5450-27042022171911-MNNC	6.406,37
35631	20005-02052022110411-CPPF	6.406,86
35632	43408-09052022200340-MRTS	6.407,15
35633	9611-28042022132653-MDNM	6.407,33
35634	43683-10052022104020-CSTC	6.408,62
35635	36023-06052022124703-YKYN	6.408,63
35636	43467-09052022204610-DMBF	6.408,77
35637	23336-02052022203338-PLCM	6.409,02
35638	4858-27042022162820-BGNR	6.410,55
35639	6835-27042022200944-BGNM	6.410,55
35640	44131-10052022100729-PLTG	6.410,60
35641	44131-10052022101049-PLTM	6.410,60
35642	49794-11052022145501-BNAN	6.410,90
35643	52071-11052022201705-RCCM	6.410,98
35644	2309-27042022172600-PRTR	6.411,30
35645	7881-03052022095610-SRRM	6.412,09
35646	34516-06052022175453-CRSR	6.412,66
35647	37079-06052022180449-CRSS	6.412,66
35648	26824-03052022184105-CZZS	6.412,93
35649	40401-09052022112212-PGNN	6.413,10
35650	30900-04052022191136-SRRF	6.413,13
35651	15473-29042022171122-PNCF	6.413,18
35652	42583-09052022175940-DLTM	6.413,82
35653	38623-07052022185238-DBSN	6.413,85
35654	38623-10052022103844-DBSN	6.413,85
35655	33917-05052022175458-CPSN	6.413,97
35656	32899-05052022145128-BLDC	6.414,88
35657	2564-27042022114749-RVIM	6.415,49
35658	18771-01052022175109-SNTN	6.415,55
35659	10301-02052022150922-NGLN	6.415,61
35660	10301-02052022161234-NGLS	6.415,61
35661	30004-04052022172726-PRFC	6.415,94
35662	30004-04052022173014-PRFM	6.415,94
35663	53336-12052022111329-SCIJ	6.415,97
35664	53336-12052022111158-SCID	6.415,97
35665	17975-02052022121319-NGRC	6.415,98
35666	7052-27042022204139-GNVM	6.416,18
35667	24240-06052022111737-RMNC	6.416,18
35668	20331-02052022114851-DVCM	6.416,34
35669	46984-10052022184952-CRDS	6.416,69
35670	46984-10052022185544-CRDF	6.416,69
35671	52669-12052022093827-MBRL	6.417,12
35672	34076-05052022182735-MRNM	6.417,14

fonte: http://burc.regione.campania.it

PROG.	CODICE DOMANDA	VALORE ISEE
35673	34120-05052022185445-MRNG	6.417,14
35674	22354-02052022182646-CNCL	6.417,65
35675	33218-05052022161547-CLMC	6.417,90
35676	41186-09052022142024-SCFS	6.418,11
35677	42865-11052022161059-CRVG	6.418,34
35678	28086-04052022094541-LRAS	6.418,36
35679	22734-02052022183915-FRMF	6.418,40
35680	22734-02052022184248-FRMF	6.418,40
35681	22734-02052022184635-FRMF	6.418,40
35682	42772-09052022182632-RBNG	6.418,48
35683	34704-05052022210730-KHLK	6.418,99
35684	44195-10052022101605-MRRL	6.419,11
35685	16179-29042022183959-DRSD	6.419,52
35686	23589-03052022091614-PPPF	6.419,66
35687	25192-03052022125912-CRBM	6.420,59
35688	44618-10052022113613-CSTM	6.420,60
35689	44618-10052022114513-CSTM	6.420,60
35690	33654-05052022172113-SCGC	6.420,62
35691	50238-11052022163214-DRSC	6.421,28
35692	42295-09052022172716-TMMP	6.421,56
35693	42295-09052022173144-TMMM	6.421,56
35694	52982-12052022103222-CRSJ	6.421,66
35695	23620-03052022132222-RSSS	6.422,20
35696	50507-11052022170358-CRMD	6.422,25
35697	9936-28042022144613-DNNM	6.422,34
35698	54142-12052022133224-SPSC	6.422,34
35699	33839-05052022174528-RCCT	6.422,84
35700	9277-28042022121357-VCCS	6.423,65
35701	19594-02052022101705-LMRC	6.423,82
35702	45562-10052022154416-GLPM	6.424,26
35703	14424-29042022123521-MNSF	6.424,27
35704	34439-07052022181304-FSCN	6.424,41
35705	34580-05052022201009-LHRS	6.424,56
35706	22059-02052022172924-SNIC	6.424,66
35707	45562-10052022160459-GLPM	6.424,66
35708	16731-08052022102334-RCAD	6.424,87
35709	6280-27042022184352-GRDS	6.424,91
35710	40369-09052022112233-FRRN	6.424,96
35711	4593-27042022161820-VTLL	6.425,85
35712	51389-11052022183744-SPSR	6.425,88
35713	51469-11052022184339-SPSV	6.425,88
35714	30024-04052022170713-DGVD	6.425,94
35715	12939-29042022091829-FMNS	6.426,18
35716	42610-09052022180413-DSPM	6.426,93
35717	22012-02052022171532-SPSV	6.427,72
35718	13212-29042022100502-LFRJ	6.427,81
35719	52813-12052022100518-DMEG	6.427,82
35720	4789-28042022154229-TCCL	6.427,87
35721	54768-12052022162557-ZVTM	6.428,03

fonte: http://burc.regione.campania.it

PROG.	CODICE DOMANDA	VALORE ISEE
35722	29072-04052022123855-CZZF	6.428,05
35723	20480-02052022120952-FRPR	6.428,06
35724	9416-28042022124305-CRSL	6.428,46
35725	26369-03052022172918-GLNL	6.428,54
35726	53875-12052022122818-DGVV	6.428,65
35727	52092-11052022202256-FRRR	6.429,71
35728	39715-09052022100950-SNGL	6.430,24
35729	24823-04052022094733-CPSC	6.430,35
35730	3288-27042022130912-SCRC	6.430,36
35731	51666-12052022165543-CRNN	6.430,39
35732	10347-28042022160118-FRNR	6.430,45
35733	33260-05052022162435-DFNL	6.430,49
35734	14109-29042022114919-DNGM	6.430,51
35735	366-27042022091657-FSTC	6.430,56
35736	33902-05052022180223-CZZR	6.430,73
35737	34018-05052022181155-CZZC	6.430,73
35738	11743-28042022184029-SRRN	6.430,84
35739	36771-06052022171606-CHNM	6.430,89
35740	14872-29042022150032-SPZD	6.431,23
35741	17515-12052022140028-GNTD	6.431,30
35742	17515-12052022144130-GNTM	6.431,30
35743	5135-27042022215319-BNND	6.431,38
35744	43267-09052022195703-SPSF	6.431,50
35745	25945-03052022163224-CTRP	6.431,53
35746	48424-11052022104048-LMBG	6.431,87
35747	14022-29042022114900-SNNL	6.432,07
35748	43220-09052022192443-GRGS	6.433,25
35749	9395-28042022123016-SCGC	6.433,31
35750	43494-09052022204117-NNIN	6.433,42
35751	25631-03052022153355-RSSR	6.433,51
35752	24152-03052022104256-PSNN	6.433,58
35753	25784-03052022164818-MFFN	6.433,99
35754	37933-11052022122433-MLTD	6.434,08
35755	34347-05052022190954-BRNF	6.434,11
35756	47760-11052022163306-SCHN	6.434,15
35757	14424-06052022132313-MNSL	6.434,27
35758	34641-05052022203832-DSTM	6.434,69
35759	9038-02052022120505-MRNG	6.434,73
35760	52043-11052022201254-BCCN	6.434,96
35761	52043-11052022202428-BCCM	6.434,96
35762	23461-02052022212934-MLIN	6.435,10
35763	32489-05052022121714-CSCS	6.435,25
35764	9690-28042022133452-GDNR	6.435,37
35765	49791-12052022100012-ZTLR	6.435,59
35766	17025-30042022100635-BNNG	6.435,81
35767	53429-12052022113159-MSTN	6.436,00
35768	47186-10052022190454-DNGM	6.436,02
35769	52559-12052022100630-VLLS	6.436,49
35770	28601-05052022160710-CCCG	6.437,74

fonte: http://burc.regione.campania.it

PROG.	CODICE DOMANDA	VALORE ISEE
35771	23177-02052022195413-CCCN	6.437,80
35772	23177-02052022195948-CCCM	6.437,80
35773	32762-05052022132406-RSAK	6.437,81
35774	38967-08052022131107-LROG	6.437,95
35775	46045-10052022165819-LPLF	6.439,31
35776	35061-06052022095456-PDTM	6.439,79
35777	51870-11052022193812-DLLN	6.439,89
35778	43527-09052022210458-TSTM	6.440,00
35779	56474-12052022211952-SCTN	6.440,31
35780	56474-12052022213127-SCTG	6.440,41
35781	34508-05052022195340-CRSN	6.440,91
35782	10814-28042022170136-SCNM	6.441,00
35783	42886-09052022183939-GNSL	6.441,03
35784	31059-04052022195121-CHRG	6.441,11
35785	49037-11052022152101-PPEF	6.441,20
35786	43189-09052022191730-MIOC	6.441,63
35787	15863-29042022175340-MRTM	6.441,72
35788	36172-06052022135419-LGRD	6.441,92
35789	36172-06052022140237-RLUC	6.441,92
35790	50971-11052022174944-FSCS	6.441,93
35791	29804-04052022162613-RMNC	6.442,03
35792	32894-05052022143646-MGLF	6.442,49
35793	49003-11052022114729-CTCD	6.442,82
35794	49003-11052022115236-CTCR	6.442,82
35795	33285-05052022163251-SNTG	6.442,93
35796	15283-29042022163232-TZZC	6.443,14
35797	520-27042022101028-SCNG	6.443,16
35798	25483-03052022145452-GGLS	6.443,34
35799	7471-27042022215349-LNER	6.444,47
35800	7471-29042022212839-LNEG	6.444,47
35801	52359-11052022215701-DCCS	6.445,41
35802	42037-09052022173113-MRTL	6.445,60
35803	42037-09052022200011-MRTV	6.445,60
35804	2879-27042022120604-BCCM	6.445,61
35805	28582-04052022110453-PZZL	6.445,94
35806	55688-12052022183708-ZZIS	6.446,26
35807	25732-03052022155835-FLCL	6.446,54
35808	26342-03052022172246-FLCG	6.446,54
35809	4207-27042022150804-SCRD	6.446,64
35810	4207-27042022153825-SCRN	6.446,64
35811	54958-12052022165753-SPRT	6.446,67
35812	27053-03052022184511-LTTM	6.446,77
35813	14721-29042022141726-GRRC	6.446,79
35814	14721-29042022142659-GRRF	6.446,79
35815	23065-05052022194624-NRDL	6.446,99
35816	29585-04052022153922-MCCL	6.446,99
35817	29585-09052022193923-MCCM	6.446,99
35818	45850-10052022163203-CLLR	6.447,08
35819	56002-12052022191329-SFRL	6.447,15

fonte: http://burc.regione.campania.it

PROG.	CODICE DOMANDA	VALORE ISEE
35820	56027-12052022191727-SFRD	6.447,15
35821	41855-09052022163933-PLLC	6.447,28
35822	21214-06052022115057-GMBD	6.447,29
35823	50431-11052022164953-BRAR	6.447,34
35824	1482-27042022102015-VLLS	6.447,87
35825	4189-27042022150851-FRRG	6.448,24
35826	23999-03052022101738-RNFG	6.448,54
35827	18105-30042022212536-CLNM	6.448,79
35828	36934-06052022174703-FRNL	6.449,15
35829	14525-29042022125201-GCBJ	6.449,22
35830	4807-27042022163052-DRAV	6.449,24
35831	49382-11052022125207-GRNG	6.449,80
35832	30318-04052022173524-MTRF	6.450,49
35833	48012-11052022110931-PPPL	6.450,74
35834	26064-03052022164645-CRPN	6.450,75
35835	26064-03052022164751-CRPD	6.450,75
35836	54073-12052022130211-SPSN	6.450,90
35837	54073-12052022130430-SPSG	6.450,90
35838	28585-04052022110239-SSSR	6.451,18
35839	32691-05052022125640-SPSN	6.451,23
35840	50630-11052022171608-DNTS	6.451,38
35841	50630-11052022172251-DNTR	6.451,38
35842	54793-12052022164814-GLOL	6.451,72
35843	27885-04052022093946-PLUG	6.451,74
35844	29862-04052022164044-SRRR	6.451,87
35845	45874-10052022163505-RSSF	6.451,95
35846	45874-10052022175220-RSSC	6.451,95
35847	40419-09052022113422-RNAM	6.452,30
35848	334-27042022092623-LLGC	6.453,16
35849	334-28042022121759-LLGL	6.453,16
35850	32591-05052022123645-DBNM	6.453,40
35851	28047-09052022185044-DRSF	6.453,47
35852	28209-04052022100442-DRSM	6.453,66
35853	12649-28042022212506-GRMM	6.453,98
35854	5190-27042022165735-MSTF	6.454,89
35855	5190-27042022170044-MSTJ	6.454,89
35856	8895-28042022113454-DLCL	6.454,93
35857	1089-27042022101047-MLNN	6.455,10
35858	35460-06052022111148-DRGR	6.455,28
35859	44504-10052022110618-STBN	6.455,36
35860	44504-10052022111649-STBM	6.455,36
35861	10826-28042022173221-VTTL	6.455,71
35862	54398-12052022150036-ZZIC	6.455,74
35863	31745-06052022092009-RJLG	6.456,02
35864	38812-08052022095539-RMNG	6.456,28
35865	41146-09052022192126-LMBP	6.456,50
35866	23689-03052022093238-CPSL	6.456,71
35867	23689-03052022102453-CPSS	6.456,71
35868	12998-29042022092730-CCCN	6.457,35

fonte: http://burc.regione.campania.it

PROG.	CODICE DOMANDA	VALORE ISEE
35869	51408-11052022184129-CRZM	6.458,13
35870	51408-11052022184451-CRZS	6.458,13
35871	54729-12052022161842-RMNM	6.458,33
35872	15104-29042022162118-DMTM	6.458,86
35873	33934-05052022175744-RCCN	6.459,85
35874	22067-02052022172110-PNNS	6.460,47
35875	22747-02052022184606-CRMR	6.460,83
35876	656-28042022100113-MBYG	6.461,06
35877	2260-27042022111708-LROD	6.461,51
35878	51455-11052022200507-RPLN	6.461,64
35879	10579-28042022162826-MRRD	6.461,87
35880	32603-05052022123811-SCMS	6.462,11
35881	42263-12052022121225-RGNC	6.463,00
35882	30736-04052022183406-MNTS	6.463,01
35883	32114-05052022111705-BSSC	6.463,09
35884	31845-05052022102839-RZZM	6.464,35
35885	29059-04052022122956-NTLK	6.464,43
35886	9024-28042022114621-GRST	6.464,56
35887	45835-10052022162932-GRGF	6.464,66
35888	45942-10052022163840-DNGR	6.464,66
35889	39337-08052022195050-DMIM	6.465,04
35890	12454-07052022143706-BSCL	6.465,04
35891	54277-12052022144152-RCCF	6.465,10
35892	6661-27042022201721-RSSF	6.465,12
35893	42565-09052022180339-SHKS	6.465,21
35894	42565-09052022180919-SHKJ	6.465,21
35895	41581-09052022160639-LTTM	6.465,39
35896	32226-05052022112851-SRRS	6.466,50
35897	39338-10052022190011-SNNG	6.467,64
35898	12566-28042022213312-CSSM	6.467,80
35899	12566-03052022173137-CSSG	6.467,80
35900	35651-06052022113726-SNSL	6.467,84
35901	35651-06052022114129-SNSN	6.467,84
35902	35651-06052022114526-SNSC	6.467,84
35903	7027-27042022203845-MRLN	6.467,85
35904	32175-05052022112250-DPSL	6.468,21
35905	7099-27042022210311-RPPM	6.468,54
35906	12172-03052022165610-FLCM	6.468,70
35907	44838-10052022121730-DNNL	6.469,41
35908	26301-03052022171830-DSTN	6.469,68
35909	52456-12052022110137-SPSL	6.470,00
35910	11563-06052022095330-STRN	6.470,33
35911	355-27042022091801-FRGG	6.470,49
35912	36019-06052022172627-SCDL	6.470,63
35913	26633-03052022175244-CPPL	6.470,69
35914	6016-27042022181504-PTOG	6.470,73
35915	6016-27042022184109-PTOM	6.470,73
35916	10918-28042022170710-GRDF	6.471,02
35917	26762-03052022181209-LLNM	6.471,14

fonte: http://burc.regione.campania.it

PROG.	CODICE DOMANDA	VALORE ISEE
35918	16539-29042022200203-CPLL	6.471,71
35919	16539-10052022195658-CPLF	6.471,74
35920	33927-05052022180755-PDLM	6.471,96
35921	54318-12052022143220-DNPL	6.472,27
35922	39114-08052022160947-GMBF	6.472,46
35923	16237-29042022184902-FCRV	6.473,29
35924	28588-04052022110347-TRRG	6.473,38
35925	50455-11052022165208-GLNT	6.473,43
35926	3878-27042022144147-GNTF	6.474,18
35927	8094-28042022100405-GRSK	6.474,64
35928	32929-05052022145050-PCNL	6.474,72
35929	22241-02052022174728-VLPS	6.474,80
35930	22241-09052022124257-VLPC	6.474,80
35931	55543-12052022181319-CLLZ	6.474,97
35932	55543-12052022181854-CLLN	6.474,97
35933	9438-28042022123653-MCRM	6.475,53
35934	13578-03052022113346-GGLR	6.475,79
35935	39149-08052022170930-CRBC	6.476,07
35936	48287-11052022100946-MRTM	6.476,45
35937	23848-03052022095419-NGLM	6.476,78
35938	24820-03052022175635-DLRC	6.476,99
35939	16457-29042022194323-TRCC	6.477,33
35940	16457-29042022200531-TRCM	6.477,33
35941	22115-02052022172542-SCHM	6.477,75
35942	21715-02052022175301-SCHP	6.477,75
35943	5294-27042022170648-MNZR	6.477,92
35944	10112-28042022152328-MNNG	6.477,94
35945	10112-02052022162615-MNNT	6.477,94
35946	22642-02052022183033-MLRN	6.478,05
35947	48890-11052022113825-RSSG	6.478,13
35948	16403-29042022193401-BNCF	6.479,08
35949	51242-11052022182949-SRED	6.479,32
35950	41885-09052022164534-SCGN	6.479,71
35951	43662-09052022215045-PNZF	6.480,49
35952	21142-02052022145011-NZNF	6.480,72
35953	41182-09052022140733-MRRV	6.481,14
35954	23946-03052022101155-VNAM	6.481,55
35955	1846-27042022175524-SCRD	6.481,72
35956	1846-01052022162532-SCRR	6.481,72
35957	9265-28042022122131-MRLV	6.481,75
35958	9336-28042022121958-MRLL	6.481,75
35959	28696-04052022112729-SBSJ	6.482,11
35960	40036-09052022103018-CMRL	6.482,25
35961	51122-11052022181238-MLNS	6.482,38
35962	24710-03052022114333-SRRM	6.483,06
35963	8218-28042022101214-LNGL	6.483,43
35964	8339-28042022102345-LNGN	6.483,43
35965	26912-03052022183200-PLNC	6.483,51
35966	17313-30042022124617-LTMF	6.483,82

fonte: http://burc.regione.campania.it

PROG.	CODICE DOMANDA	VALORE ISEE
35967	28424-06052022104307-PNTG	6.484,48
35968	28424-06052022110926-PNTL	6.484,48
35969	30280-04052022173102-GGLC	6.484,51
35970	21209-02052022151419-MRNV	6.484,88
35971	48659-11052022110217-RCCR	6.485,37
35972	13074-29042022094058-LZZN	6.485,44
35973	55284-12052022185418-CRZL	6.485,47
35974	25990-03052022163810-CTRN	6.485,54
35975	25990-03052022164438-CTRM	6.485,54
35976	16157-29042022184120-SPSM	6.485,87
35977	34733-05052022213449-LLAB	6.486,18
35978	34733-05052022213928-BRSN	6.486,18
35979	15294-29042022163450-SPSM	6.486,67
35980	21077-02052022142307-FLEM	6.486,99
35981	37901-07052022145635-FRNV	6.486,99
35982	16995-30042022100909-CPSR	6.487,16
35983	54363-12052022145846-LBRP	6.487,20
35984	8339-28042022102937-LNGF	6.488,43
35985	17170-30042022112157-LNGS	6.488,59
35986	18732-01052022172720-CHNM	6.488,94
35987	42456-09052022174715-CSMM	6.489,18
35988	45920-10052022163456-CSSN	6.489,51
35989	1300-27042022100758-MRGM	6.489,61
35990	44475-10052022110734-SLLL	6.489,61
35991	7359-12052022160127-BTTM	6.489,72
35992	48272-12052022103821-PRTM	6.490,10
35993	28285-04052022101459-TRRV	6.490,73
35994	26231-03052022171143-PLMF	6.491,18
35995	24563-03052022114230-CTRS	6.491,33
35996	25730-03052022164914-CTRS	6.491,33
35997	9921-28042022145020-CPPL	6.491,88
35998	36538-06052022162837-FRNN	6.492,28
35999	36538-06052022163130-FRNG	6.492,28
36000	6061-27042022182028-LSSD	6.492,58
36001	20848-02052022130553-DNDD	6.492,68
36002	36162-06052022140306-DNDS	6.492,68
36003	4758-27042022174259-DLRC	6.493,33
36004	235-27042022092213-VTTV	6.493,35
36005	33236-05052022161803-CRSL	6.493,90
36006	33608-05052022171430-DLCD	6.494,43
36007	29121-04052022124444-BLBM	6.494,75
36008	29121-04052022131432-BLBJ	6.494,75
36009	48446-11052022152727-CSTM	6.495,56
36010	28445-04052022104429-CSCN	6.496,00
36011	27508-03052022200501-CLMF	6.496,26
36012	55992-12052022192050-GLLN	6.496,69
36013	13862-29042022112215-GTAM	6.496,83
36014	46990-10052022183804-SPSL	6.497,00
36015	23767-03052022094410-CRVL	6.497,07

fonte: http://burc.regione.campania.it

PROG.	CODICE DOMANDA	VALORE ISEE
36016	29562-06052022164739-MRRF	6.497,23
36017	34028-05052022181442-CLNC	6.497,38
36018	39861-09052022101057-DLAP	6.497,97
36019	40087-09052022103821-CPPF	6.497,97
36020	49121-11052022120303-CNDP	6.498,28
36021	37605-06052022203939-NGLN	6.498,98
36022	12750-28042022214718-MPRR	6.499,11
36023	22692-02052022183133-BLRN	6.499,19
36024	2207-27042022113021-PCLR	6.499,36
36025	51142-11052022180841-VSCD	6.499,51
36026	9880-28042022143811-FSTF	6.499,61
36027	51801-11052022193318-SSDL	6.500,06
36028	48935-11052022113626-BNUS	6.500,12
36029	39164-08052022170401-FRRG	6.500,15
36030	16589-29042022202326-PNCV	6.500,77
36031	15244-29042022162732-SIEM	6.500,90
36032	26410-03052022173011-RAIF	6.501,05
36033	51759-11052022192011-CLBG	6.501,22
36034	15364-29042022172540-PTRG	6.501,51
36035	15828-29042022174945-PTRM	6.501,51
36036	23206-02052022195924-SNTM	6.502,21
36037	49264-11052022123342-MRAL	6.502,23
36038	55348-12052022174947-RMMF	6.502,52
36039	15691-29042022173701-CLCP	6.502,76
36040	18406-01052022130811-TMMG	6.502,78
36041	11273-28042022174932-MSTL	6.503,17
36042	27644-03052022205320-FLTS	6.503,80
36043	25119-03052022124112-SMMG	6.504,07
36044	20415-02052022165012-PSCM	6.504,25
36045	20415-02052022174455-PSCS	6.504,25
36046	45727-10052022160340-LHZD	6.504,31
36047	23899-03052022100241-LGRC	6.504,72
36048	37764-07052022090553-NNLS	6.504,88
36049	46265-10052022171515-NNLN	6.504,88
36050	21491-09052022183240-MRRF	6.505,10
36051	50825-11052022175345-DMBN	6.505,81
36052	2834-27042022120409-SCRF	6.505,92
36053	11750-28042022184835-MRTC	6.505,95
36054	55395-12052022175134-SCNN	6.505,98
36055	19473-02052022100528-CSTF	6.507,28
36056	20906-02052022134001-LCCM	6.507,35
36057	20906-02052022144858-LCCL	6.507,35
36058	15068-03052022103713-DLVN	6.507,89
36059	14413-29042022132646-TTNS	6.508,07
36060	1219-02052022102441-CCCF	6.508,42
36061	1219-04052022170445-CCCV	6.508,42
36062	55026-12052022170057-CPLL	6.508,78
36063	55026-12052022170520-CPLS	6.508,78
36064	1408-27042022101602-GRNN	6.509,11

fonte: http://burc.regione.campania.it

PROG.	CODICE DOMANDA	VALORE ISEE
36065	44590-10052022112226-ZBKM	6.509,62
36066	46140-10052022170459-VLLM	6.509,62
36067	709-27042022095520-SRTN	6.509,77
36068	709-27042022095821-SRTL	6.509,77
36069	709-27042022100050-SRTN	6.509,77
36070	23482-02052022213909-DLCR	6.509,88
36071	23482-03052022163844-DLCD	6.509,88
36072	2512-27042022164812-SCLL	6.509,93
36073	3793-27042022141136-ZZTN	6.510,10
36074	3923-27042022143055-ZZTL	6.510,10
36075	32913-05052022144301-MTNC	6.510,20
36076	56528-12052022212000-RCLL	6.511,15
36077	52514-12052022091515-LTTL	6.511,19
36078	30716-04052022183123-DRUR	6.511,47
36079	44846-10052022115915-MGVN	6.511,47
36080	32153-05052022112020-DLCD	6.511,67
36081	32153-05052022112809-DLCS	6.511,67
36082	49669-11052022141819-CVRC	6.512,45
36083	38751-07052022210833-PCFK	6.512,60
36084	17632-10052022214321-DSMV	6.512,60
36085	21160-02052022145638-MGLN	6.512,61
36086	21588-02052022163325-SNTD	6.512,68
36087	31004-04052022193006-NVLC	6.513,33
36088	50563-11052022170629-PLMN	6.513,33
36089	7877-28042022094440-NTMG	6.513,58
36090	50368-11052022164412-RMAC	6.513,71
36091	35559-06052022112541-DRRR	6.513,93
36092	20125-02052022112302-MZZG	6.514,11
36093	20248-02052022121851-MZZF	6.514,11
36094	47497-10052022201419-BTTM	6.514,25
36095	52023-11052022200609-BTTM	6.514,25
36096	52361-11052022214134-FRRN	6.514,40
36097	52361-12052022090649-FRRM	6.514,40
36098	2353-27042022113453-CCLT	6.515,20
36099	48688-11052022111102-DFLS	6.515,20
36100	7984-28042022095229-FRSL	6.515,45
36101	46225-10052022171118-GVRS	6.516,67
36102	851-27042022094724-PNAN	6.517,60
36103	30915-04052022191334-VCGM	6.517,69
36104	56240-12052022195439-CCLF	6.518,05
36105	56343-12052022201931-CCLM	6.518,05
36106	17850-30042022175630-CTRC	6.518,69
36107	17850-02052022205214-CTRV	6.518,69
36108	25588-03052022152642-MROL	6.519,06
36109	24060-03052022132000-CCCN	6.519,11
36110	6745-28042022203851-GRGM	6.519,51
36111	25649-03052022155446-DCSG	6.519,66
36112	51463-11052022184436-CRBN	6.519,95
36113	43208-09052022192618-BRNM	6.520,23

fonte: http://burc.regione.campania.it

PROG.	CODICE DOMANDA	VALORE ISEE
36114	18569-01052022160622-NBBZ	6.520,28
36115	18569-01052022161140-NBBL	6.520,28
36116	45913-10052022164009-RSSC	6.520,31
36117	45913-10052022165308-RSSG	6.520,31
36118	45913-10052022165935-RSSM	6.520,31
36119	49204-11052022121517-VRBG	6.520,57
36120	18328-01052022120530-CTNM	6.520,81
36121	24827-03052022121317-MLLC	6.521,14
36122	52212-11052022210207-MSLL	6.521,28
36123	28711-04052022112518-PSSG	6.521,46
36124	643-27042022093004-IAIM	6.521,76
36125	42428-09052022182309-DGRL	6.522,00
36126	42428-09052022183511-DGRR	6.522,00
36127	42443-09052022174421-CNTR	6.522,06
36128	54914-12052022165501-CRDS	6.522,11
36129	45794-10052022161850-RSSN	6.522,37
36130	35790-06052022120727-DMRM	6.522,55
36131	42557-09052022175717-DMRF	6.522,55
36132	24435-03052022111552-VTNM	6.524,19
36133	19514-11052022161410-RSSM	6.524,36
36134	23603-03052022094358-LDTR	6.524,72
36135	2520-27042022114352-NCRL	6.524,98
36136	13290-29042022101210-NNNV	6.525,38
36137	11596-28042022182413-PRNM	6.525,40
36138	50822-11052022173424-MBRN	6.525,48
36139	45883-10052022162735-PPPS	6.525,98
36140	13636-29042022105054-DVNM	6.526,19
36141	15599-29042022171720-MRZN	6.526,23
36142	34872-06052022092648-NNNM	6.527,01
36143	34976-06052022094526-NPPR	6.527,01
36144	9940-28042022144621-MCCC	6.527,15
36145	53149-12052022104759-LDCS	6.527,45
36146	34971-06052022093939-BVRF	6.527,83
36147	12202-28042022200132-VTLM	6.527,94
36148	44425-10052022105919-GNSB	6.528,19
36149	14008-29042022113925-MTAV	6.528,47
36150	14008-29042022114300-MTAD	6.528,47
36151	4994-27042022164142-GRGR	6.528,57
36152	16162-29042022185128-DMTF	6.528,57
36153	6588-27042022192244-DLPC	6.528,60
36154	6588-27042022193422-DLPM	6.528,60
36155	37101-06052022181744-BSCF	6.528,86
36156	4784-27042022163548-CLRN	6.529,13
36157	4784-27042022170538-CLRD	6.529,13
36158	6492-27042022191456-PTRG	6.530,22
36159	6492-27042022192159-PTRG	6.530,22
36160	27543-03052022204146-NNCF	6.530,30
36161	27543-03052022204500-NNCN	6.530,30
36162	31388-04052022215907-LCCL	6.530,57

fonte: http://burc.regione.campania.it

PROG.	CODICE DOMANDA	VALORE ISEE
36163	49445-11052022131325-SVNL	6.530,63
36164	15410-29042022165752-MRTG	6.530,65
36165	29689-04052022164525-MNTM	6.531,02
36166	25058-12052022102420-RCCR	6.531,47
36167	16169-29042022184626-TSTG	6.532,91
36168	34474-05052022193239-GRTS	6.533,50
36169	36119-11052022131206-CHNR	6.533,56
36170	20578-02052022122522-CCHR	6.533,82
36171	22536-02052022182209-MRLM	6.534,11
36172	22884-02052022190309-FRNG	6.534,44
36173	22969-02052022191027-FRNC	6.534,44
36174	30728-04052022192122-PRDF	6.534,49
36175	49761-11052022144611-RBSL	6.534,88
36176	49826-11052022150620-DMNN	6.534,88
36177	23044-02052022192759-FRTM	6.535,31
36178	23044-02052022202715-FRTS	6.535,31
36179	48693-11052022122819-MNLG	6.535,54
36180	51903-11052022195054-SBTN	6.535,58
36181	7019-27042022203152-SDNM	6.535,71
36182	45898-10052022163435-VCCS	6.536,02
36183	48443-11052022105419-GRGF	6.536,56
36184	5914-27042022180517-SLLS	6.537,05
36185	6143-27042022183104-SLLL	6.537,05
36186	6143-27042022183801-SLLR	6.537,05
36187	17706-10052022122157-SLVF	6.537,20
36188	3305-27042022125023-FRRG	6.537,45
36189	46518-10052022174424-DNNR	6.537,58
36190	54222-12052022135742-CPTM	6.538,63
36191	54222-12052022140135-CPTN	6.538,63
36192	24775-03052022122232-GMMG	6.538,70
36193	24775-03052022125446-GMMS	6.538,70
36194	44340-10052022104143-NTTG	6.538,72
36195	19657-02052022102235-PTRR	6.538,78
36196	19657-02052022102712-PTRP	6.538,78
36197	49247-11052022122353-LCRG	6.538,92
36198	21835-02052022171118-SCCR	6.538,94
36199	52233-11052022210955-TGLL	6.539,39
36200	52233-11052022212558-TGLR	6.539,39
36201	51186-11052022181321-FZZN	6.540,52
36202	51186-11052022181745-FZZR	6.540,52
36203	56114-12052022193309-MLOG	6.540,81
36204	3897-27042022142927-MRRN	6.540,98
36205	23803-03052022095944-VTLT	6.541,51
36206	22779-02052022184909-BBRS	6.541,64
36207	12148-28042022194137-DMCN	6.542,49
36208	15125-29042022160604-BLSN	6.542,56
36209	6222-27042022213619-BRDC	6.542,81
36210	9575-28042022131234-CVLL	6.543,17
36211	15474-29042022170144-SPNN	6.544,12

fonte: http://burc.regione.campania.it

PROG.	CODICE DOMANDA	VALORE ISEE
36212	11104-28042022174502-ZZIC	6.544,56
36213	11104-28042022180130-ZZIL	6.544,56
36214	46315-10052022172714-SPNV	6.545,18
36215	14328-29042022122206-RCCN	6.545,19
36216	33468-05052022170213-LFFF	6.545,40
36217	35327-06052022105214-PPLL	6.546,26
36218	49930-11052022153422-TFRT	6.546,91
36219	24860-06052022165516-CPSV	6.547,15
36220	40512-09052022113804-DMRR	6.547,20
36221	14515-29042022125326-LVRL	6.547,23
36222	24397-03052022110924-GZZM	6.547,37
36223	53253-12052022111356-PRDJ	6.547,58
36224	25459-12052022211138-ZZTR	6.547,59
36225	37076-06052022180755-CNCN	6.547,65
36226	55666-12052022182545-MRTF	6.549,59
36227	3399-27042022130346-DPLS	6.550,38
36228	26506-03052022174558-PNTN	6.550,39
36229	26506-03052022175620-PNTG	6.550,39
36230	41497-09052022155914-DMRM	6.550,49
36231	27217-03052022190611-BNVM	6.550,89
36232	13172-29042022185452-FLRH	6.551,43
36233	51612-11052022190012-NPLN	6.551,47
36234	9492-28042022125828-FLGL	6.551,63
36235	48221-11052022095451-PNAM	6.551,71
36236	3833-27042022142137-RCCG	6.552,20
36237	28377-05052022180848-PSCM	6.552,20
36238	19132-01052022215234-STRN	6.552,28
36239	23694-03052022093336-CTGV	6.552,36
36240	55808-12052022184503-DMRN	6.552,46
36241	35273-06052022103326-LEIM	6.552,68
36242	780-27042022095623-LVOR	6.552,85
36243	36479-06052022160947-MSSL	6.552,85
36244	11716-28042022184030-SNTM	6.554,27
36245	41287-09052022150129-VTGM	6.554,50
36246	21729-02052022165511-BNSR	6.555,30
36247	22254-02052022174428-BNSC	6.555,30
36248	23429-02052022211041-DLCN	6.555,53
36249	33085-05052022153936-SPSM	6.555,53
36250	40735-09052022121256-MRTJ	6.555,73
36251	11523-28042022181234-TRTS	6.555,86
36252	40068-09052022103610-VRZC	6.556,21
36253	52150-12052022152906-GLDM	6.556,86
36254	3025-27042022121812-CNGN	6.556,99
36255	56230-12052022195123-SNDR	6.557,19
36256	56230-12052022195229-SNDN	6.557,19
36257	28337-04052022102557-MBRL	6.557,33
36258	22807-02052022184938-PSCM	6.557,54
36259	14519-29042022125347-TTRF	6.557,58
36260	14519-29042022130307-TTRM	6.557,58

fonte: http://burc.regione.campania.it

PROG.	CODICE DOMANDA	VALORE ISEE
36261	14519-29042022130721-TTRL	6.557,58
36262	51453-11052022184816-VLNS	6.557,68
36263	11892-28042022185519-STRG	6.558,54
36264	40321-09052022112406-MRTD	6.558,54
36265	41184-09052022141153-LLNM	6.559,19
36266	22926-02052022191303-PSTM	6.559,32
36267	56466-12052022205427-MLSN	6.559,62
36268	56466-12052022205833-MLSL	6.559,62
36269	37699-06052022212859-PNTF	6.559,91
36270	48581-11052022104853-PLLG	6.560,25
36271	34479-05052022193455-GLZG	6.560,57
36272	34479-05052022193725-GLZM	6.560,57
36273	44337-10052022103536-MNDN	6.560,98
36274	49452-11052022130524-FRRV	6.561,74
36275	49452-11052022130922-FRRM	6.561,74
36276	11662-28042022183109-CLFF	6.561,77
36277	17461-30042022143045-SNTM	6.562,03
36278	40643-09052022120113-RNAG	6.562,41
36279	12438-28042022203722-FRBM	6.562,75
36280	6683-27042022194201-SBRL	6.563,30
36281	6683-27042022193845-SBRM	6.563,50
36282	10995-28042022173024-ZPPM	6.564,08
36283	53516-12052022112643-STNL	6.564,47
36284	29256-04052022134452-PSCC	6.564,56
36285	55622-12052022182336-BVON	6.565,05
36286	30403-04052022175400-DLLN	6.565,45
36287	30403-04052022175707-DLLD	6.565,45
36288	36585-09052022122448-BRTS	6.566,62
36289	54566-12052022154855-VNER	6.566,73
36290	54990-12052022165454-TZZC	6.566,74
36291	10960-28042022171228-SPSM	6.566,83
36292	10990-29042022090613-SPSK	6.566,96
36293	21425-02052022161214-KRVM	6.567,07
36294	36232-09052022120503-REAR	6.567,07
36295	48640-11052022112040-ZPRT	6.567,29
36296	48640-11052022115159-ZPRL	6.567,29
36297	23808-03052022095354-FRTN	6.567,36
36298	25511-03052022150437-RNLM	6.567,40
36299	32257-07052022101147-GRSM	6.567,74
36300	20063-03052022112949-GRGM	6.568,07
36301	20063-03052022114922-GRGN	6.568,07
36302	15382-29042022165016-CNIF	6.568,13
36303	24382-03052022110236-PLLS	6.569,51
36304	24446-03052022110953-PLLM	6.569,51
36305	21599-02052022163119-FRRS	6.569,92
36306	54382-12052022145436-SNTG	6.570,41
36307	49550-11052022132619-DSIF	6.570,43
36308	17120-30042022111041-CRNG	6.570,54
36309	60-27042022090506-RNSB	6.570,70

fonte: http://burc.regione.campania.it

PROG.	CODICE DOMANDA	VALORE ISEE
36310	15784-29042022174414-DLSN	6.570,73
36311	28863-04052022115251-MRRV	6.570,73
36312	42330-09052022173217-CTRM	6.571,95
36313	41668-09052022162031-LPRL	6.572,44
36314	34791-06052022095149-BNOF	6.573,01
36315	41793-09052022163238-SRVR	6.573,17
36316	41793-09052022163541-SRVF	6.573,17
36317	35835-06052022121509-PLMM	6.573,25
36318	46585-10052022175028-SPSR	6.573,33
36319	34189-05052022184145-MRTF	6.573,50
36320	43353-09052022195612-FRTF	6.573,63
36321	21683-02052022171238-LDIC	6.574,41
36322	54574-12052022155758-BBRG	6.574,61
36323	47353-10052022193203-CTLN	6.574,96
36324	47701-10052022211211-MRCV	6.575,56
36325	3346-29042022130908-DGRS	6.575,98
36326	2334-27042022112037-MSAR	6.576,00
36327	34297-05052022185626-GDCS	6.576,13
36328	17798-30042022174927-MRCC	6.576,50
36329	9982-28042022151711-CLLL	6.576,69
36330	40657-09052022115836-RSSM	6.577,16
36331	37464-06052022194703-CVLC	6.577,33
36332	37464-06052022195918-CVLG	6.577,33
36333	37464-06052022200335-CVLL	6.577,33
36334	24132-03052022103518-GRDF	6.577,40
36335	32843-05052022142337-MSTV	6.577,45
36336	24706-03052022115502-FRNJ	6.578,30
36337	6528-28042022165049-CRLM	6.578,44
36338	20350-03052022125102-SPSN	6.578,63
36339	29198-04052022130323-RSSB	6.578,78
36340	46716-10052022180537-CVLS	6.579,11
36341	46716-10052022181048-CVLN	6.579,11
36342	15701-02052022183210-TRNM	6.579,68
36343	52844-12052022100859-CCLG	6.579,75
36344	46177-10052022170609-CTPG	6.580,19
36345	12760-28042022215417-BTTF	6.580,44
36346	38714-07052022201354-TRNL	6.580,49
36347	41147-09052022140817-BRRS	6.580,60
36348	56456-12052022205622-GRSN	6.580,77
36349	16033-29042022182916-CSRM	6.580,83
36350	17387-30042022132044-CRRM	6.581,41
36351	20685-02052022123519-PRRG	6.581,60
36352	35232-06052022102644-MNID	6.581,71
36353	28656-04052022111438-CSTC	6.581,76
36354	26261-03052022171242-VNIN	6.581,90
36355	9404-28042022123631-PCIC	6.581,97
36356	28722-04052022112604-PNTM	6.582,55
36357	28782-04052022113416-PNTL	6.582,55
36358	2728-27042022115225-CSTC	6.582,60

fonte: http://burc.regione.campania.it

PROG.	CODICE DOMANDA	VALORE ISEE
36359	2728-27042022115453-CSTD	6.582,60
36360	30233-06052022163032-MDDN	6.582,67
36361	40794-09052022122658-DMRF	6.583,02
36362	40794-09052022122109-DMRF	6.583,02
36363	36656-06052022170619-CLMN	6.583,38
36364	36825-06052022171945-CLMD	6.583,38
36365	49220-11052022122242-TVNG	6.583,58
36366	49220-11052022122523-TVNL	6.583,58
36367	39803-09052022104431-TRCM	6.583,89
36368	32571-05052022123306-RMNP	6.584,33
36369	28630-04052022110833-CRCG	6.584,48
36370	31972-05052022111426-MCCC	6.584,93
36371	13706-29042022110047-MSTM	6.585,05
36372	1093-27042022101107-MCCN	6.585,14
36373	44549-10052022110909-PRSM	6.585,23
36374	14154-29042022115504-STBG	6.585,66
36375	46774-10052022195227-DVCN	6.586,10
36376	46774-10052022200019-DVCF	6.586,10
36377	11635-28042022182705-NSAM	6.586,17
36378	24145-03052022104050-QGLR	6.586,23
36379	40598-09052022115951-PSSC	6.586,46
36380	44343-10052022115851-DNDP	6.586,50
36381	13523-29042022103819-MCCG	6.586,53
36382	13523-29042022104343-MCCF	6.586,53
36383	2922-27042022121018-MRNN	6.586,69
36384	26120-03052022165447-BLSM	6.586,86
36385	39710-09052022094109-DNVG	6.587,02
36386	17251-30042022115758-LCRN	6.587,40
36387	17020-30042022100223-RSSM	6.588,13
36388	46183-10052022171529-FLTD	6.589,28
36389	54739-12052022162344-SLLR	6.589,54
36390	45487-10052022150618-DRIF	6.589,71
36391	42228-09052022172319-DMTM	6.589,92
36392	48037-11052022092635-MSCS	6.590,38
36393	48037-11052022093109-MSCG	6.590,38
36394	55523-12052022181019-PLNC	6.590,81
36395	44439-10052022110933-PLMM	6.590,98
36396	17981-30042022192958-FBRS	6.591,41
36397	17981-30042022194350-FBRV	6.591,41
36398	34061-05052022181743-KLUM	6.591,87
36399	513-27042022092830-RSSL	6.591,96
36400	18544-01052022150636-RSSL	6.591,96
36401	50317-11052022164002-PRLG	6.592,30
36402	50317-11052022164543-PRLF	6.592,30
36403	16876-02052022183855-SPSC	6.592,39
36404	55073-12052022171645-GNNG	6.592,73
36405	516-27042022092835-LVOM	6.593,34
36406	25338-03052022140332-PRNN	6.593,50
36407	39735-09052022094404-SPRF	6.593,63

fonte: http://burc.regione.campania.it

PROG.	CODICE DOMANDA	VALORE ISEE
36408	39773-09052022094933-SPRG	6.593,63
36409	10396-28042022181222-MSCS	6.594,47
36410	54991-12052022170616-PLMR	6.594,81
36411	34157-05052022183110-RMNP	6.595,03
36412	32483-05052022122704-VCDG	6.595,17
36413	32483-05052022125337-VCDF	6.595,17
36414	16510-29042022200429-LCNS	6.595,32
36415	50821-11052022174436-NTRM	6.595,41
36416	50821-11052022174917-NTRS	6.595,41
36417	12495-05052022103001-VTLR	6.595,74
36418	42175-09052022171443-PNSJ	6.596,26
36419	42314-09052022173119-PNSM	6.596,26
36420	9557-28042022125323-DRSR	6.596,37
36421	32369-05052022120033-DCSL	6.596,54
36422	29022-04052022121741-LFNM	6.596,63
36423	16509-29042022194920-FMNB	6.596,76
36424	53696-12052022115316-FRRF	6.597,15
36425	6200-27042022183207-LNDL	6.598,04
36426	53879-12052022122854-GLLP	6.598,11
36427	29158-04052022125630-MNFN	6.598,89
36428	41212-09052022143817-DLFC	6.599,30
36429	41279-09052022144729-DLFG	6.599,30
36430	31116-04052022201248-BZZP	6.600,24
36431	35856-06052022120759-GSTG	6.600,29
36432	38062-07052022120815-VTLN	6.600,92
36433	38062-07052022123856-VTLR	6.600,92
36434	3934-27042022144601-DLBF	6.600,98
36435	31759-05052022101412-CHNM	6.601,24
36436	41240-09052022143728-MLLM	6.601,63
36437	26423-03052022173222-DMTS	6.601,66
36438	50600-11052022171849-SCHL	6.601,83
36439	37856-07052022100750-SLRD	6.601,89
36440	10635-10052022214854-RAIG	6.602,11
36441	13043-30042022092928-SNNN	6.602,52
36442	13043-30042022095523-SNNT	6.602,52
36443	55173-12052022172104-RGGF	6.602,85
36444	22762-02052022184341-RCCG	6.602,91
36445	3991-27042022153013-DLCV	6.603,30
36446	14123-29042022115157-NPPC	6.603,47
36447	14123-29042022115551-NPPF	6.603,47
36448	24069-03052022102656-SLZK	6.603,86
36449	24295-03052022105636-TRMC	6.604,29
36450	52444-12052022145051-MZZF	6.605,44
36451	56052-12052022192747-ZZIM	6.605,45
36452	31441-05052022091456-NRTN	6.605,84
36453	38198-07052022141556-GSTG	6.606,10
36454	38198-07052022142031-GSTL	6.606,10
36455	48860-11052022112749-SGLM	6.606,30
36456	27700-03052022211637-PSCM	6.606,88

fonte: http://burc.regione.campania.it

PROG.	CODICE DOMANDA	VALORE ISEE
36457	21914-02052022170402-NTLS	6.607,07
36458	36068-06052022131438-DNFS	6.607,36
36459	13775-29042022111434-LBDK	6.607,39
36460	1413-27042022101607-SVRL	6.607,46
36461	1413-27042022103246-SVRM	6.607,46
36462	25623-11052022104605-MGND	6.607,54
36463	46092-10052022170739-STNG	6.608,27
36464	4751-28042022120410-FNMC	6.608,90
36465	9647-28042022131935-FNMF	6.608,90
36466	37700-08052022205011-DBRL	6.610,68
36467	1618-27042022103533-SPSR	6.610,74
36468	6772-27042022195015-RCCL	6.611,38
36469	21190-02052022150639-MRTS	6.611,63
36470	28038-04052022094608-DVNP	6.612,26
36471	54099-12052022131135-LVRM	6.612,47
36472	12366-28042022202012-PNTS	6.613,82
36473	37870-07052022101728-RSSC	6.613,83
36474	28431-04052022104009-STLC	6.614,81
36475	55074-12052022172422-SVNM	6.615,04
36476	7743-28042022092439-SPSN	6.615,45
36477	11548-28042022181446-CHRM	6.616,16
36478	11420-28042022180116-SRNN	6.616,18
36479	37228-06052022184908-BSQG	6.616,26
36480	9942-28042022144721-SPSC	6.616,67
36481	10714-28042022164522-NZZC	6.617,32
36482	40573-09052022114858-MVNF	6.617,44
36483	30072-04052022170656-CRRS	6.617,65
36484	54513-12052022152840-LTTM	6.617,89
36485	33039-05052022152929-DFBC	6.618,72
36486	35013-06052022094737-DDMP	6.618,97
36487	2746-27042022121247-RVTN	6.619,19
36488	37138-06052022181857-CHAL	6.619,85
36489	37138-06052022182311-CHAY	6.619,85
36490	16452-29042022195053-DRSS	6.621,40
36491	29085-06052022095850-RNNM	6.621,82
36492	22784-02052022185026-PPEJ	6.621,92
36493	22784-02052022185707-PPEG	6.621,92
36494	45099-10052022123615-FRTP	6.622,11
36495	45135-10052022124344-FRTM	6.622,11
36496	23251-02052022200913-PCCR	6.622,31
36497	30005-04052022182627-PCCF	6.622,31
36498	6284-27042022184726-FRIP	6.622,65
36499	6284-29042022185652-FRIC	6.622,65
36500	40958-09052022125641-MRTF	6.623,01
36501	40958-09052022130142-MRTF	6.623,01
36502	43649-09052022214744-PCNL	6.623,21
36503	47020-10052022184904-NPLS	6.623,23
36504	47183-10052022190548-NPLF	6.623,23
36505	21287-02052022153654-RSSM	6.623,45

fonte: http://burc.regione.campania.it

PROG.	CODICE DOMANDA	VALORE ISEE
36506	51266-11052022182056-MNDM	6.624,20
36507	8039-28042022095507-MCLM	6.624,28
36508	30088-04052022170848-BCTR	6.624,65
36509	43343-09052022195532-DLLS	6.625,00
36510	38508-07052022173723-GRMG	6.626,09
36511	38508-07052022174615-GRMM	6.626,09
36512	33440-05052022165326-DLTN	6.626,29
36513	34550-05052022195701-DLTM	6.626,29
36514	55301-12052022174354-SPSM	6.626,51
36515	55301-12052022175821-SPSG	6.626,51
36516	11157-03052022161945-DCRC	6.627,24
36517	48861-11052022122250-MTTV	6.627,32
36518	22933-02052022190409-CSSC	6.627,40
36519	5277-27042022170431-SPSD	6.627,89
36520	26203-03052022170612-MRSG	6.628,04
36521	49696-11052022142012-CPLN	6.628,27
36522	43935-10052022093638-SNTN	6.628,48
36523	46747-10052022180905-DMRM	6.628,54
36524	12934-29042022092256-FRTN	6.628,66
36525	49200-11052022121643-PSQB	6.629,43
36526	8625-28042022105631-SNND	6.629,60
36527	11903-28042022185819-CVAN	6.630,00
36528	1657-27042022104755-PRRR	6.630,07
36529	2887-27042022121340-SLVM	6.630,15
36530	3808-27042022153301-MRRM	6.630,30
36531	24747-03052022115044-DMCM	6.631,16
36532	38026-07052022114907-GLLG	6.631,24
36533	47328-10052022193020-STRM	6.631,28
36534	17618-30042022152835-MNGM	6.631,32
36535	5320-02052022091511-DLLG	6.631,47
36536	5320-02052022091729-DLLM	6.631,47
36537	13107-29042022094941-CRCM	6.631,73
36538	13148-29042022101238-CRCG	6.631,73
36539	31935-05052022105048-VGLP	6.632,03
36540	2756-27042022115752-PCCF	6.632,11
36541	39483-08052022211701-SPSS	6.633,09
36542	35614-06052022113051-FNLL	6.633,57
36543	34214-05052022185325-BRBM	6.633,67
36544	34473-05052022193119-CRLC	6.634,47
36545	16855-29042022215245-FLCM	6.634,66
36546	48986-11052022114631-LLNG	6.635,03
36547	28865-04052022115725-NPPV	6.635,16
36548	17270-05052022091458-SRVD	6.635,29
36549	29822-04052022172358-FROC	6.635,88
36550	12708-28042022213843-CRBV	6.636,40
36551	10868-28042022170406-CPPC	6.636,51
36552	36827-06052022171952-FNTM	6.636,77
36553	26202-03052022170802-SLZG	6.636,88
36554	6308-27042022184900-MMLS	6.637,86

fonte: http://burc.regione.campania.it

PROG.	CODICE DOMANDA	VALORE ISEE
36555	30086-04052022172818-CNDF	6.638,43
36556	18343-01052022121209-MNFS	6.638,50
36557	12503-30042022103108-CLCP	6.638,78
36558	3974-27042022143723-DCRD	6.638,85
36559	24771-03052022120207-VTLK	6.640,13
36560	15964-29042022180720-VNAR	6.640,45
36561	12598-28042022213041-SNTR	6.640,49
36562	14965-29042022152424-MTTM	6.640,59
36563	55249-12052022185934-SBBL	6.641,01
36564	45377-10052022143729-DNNV	6.641,46
36565	50305-11052022163556-DNLG	6.641,82
36566	50365-11052022170212-DNLC	6.641,82
36567	4088-27042022145110-VLSG	6.641,85
36568	28987-05052022094241-MSLG	6.642,11
36569	28987-05052022094746-MSLC	6.642,11
36570	40519-09052022113902-BRCM	6.642,93
36571	45180-10052022125851-LNGM	6.643,17
36572	37433-06052022193220-GRVJ	6.643,73
36573	39830-09052022100748-CMPL	6.643,74
36574	36044-06052022124858-DFNG	6.643,90
36575	15167-29042022161419-PSCM	6.644,29
36576	15167-29042022195643-PSCG	6.644,29
36577	35877-06052022121743-NPLR	6.644,31
36578	35877-06052022122508-NPLS	6.644,31
36579	55226-12052022173634-CPSG	6.644,42
36580	32449-05052022121912-LMZL	6.644,56
36581	54354-12052022144457-MRAN	6.644,97
36582	26952-03052022183248-RCCN	6.645,37
36583	2872-27042022120702-FRZC	6.645,63
36584	1120-27042022095740-GGLL	6.645,72
36585	42936-09052022184622-BVOD	6.645,94
36586	42356-09052022173605-DFRN	6.646,18
36587	42356-09052022174249-DFRS	6.646,18
36588	56037-12052022191907-MTAR	6.646,50
36589	56037-12052022192125-MTAR	6.646,50
36590	3763-27042022141516-RSMV	6.646,57
36591	46801-10052022181334-PRDF	6.646,59
36592	12707-28042022213457-PLLC	6.646,72
36593	41175-09052022140914-VLUN	6.646,82
36594	36881-06052022172838-DLDL	6.646,96
36595	31482-05052022205226-DNGS	6.647,44
36596	553-27042022093244-MRGM	6.647,66
36597	53609-12052022113949-DVCG	6.647,77
36598	12450-29042022122713-RCCM	6.648,73
36599	28577-04052022112127-NNLN	6.648,73
36600	29434-05052022104421-NNLP	6.648,73
36601	3240-27042022124354-CMMM	6.648,93
36602	46662-10052022175820-CCNP	6.650,00
36603	8112-28042022100934-GTAM	6.650,16

fonte: http://burc.regione.campania.it

PROG.	CODICE DOMANDA	VALORE ISEE
36604	33252-05052022162612-MSLG	6.650,16
36605	33501-05052022165959-MSLV	6.650,16
36606	39768-09052022122113-DMRM	6.650,24
36607	54832-12052022163745-BRBP	6.650,81
36608	54832-12052022165209-BRBF	6.650,81
36609	48902-11052022113620-LTTM	6.651,15
36610	20301-06052022124009-PLMM	6.651,22
36611	52507-12052022091305-BBMS	6.651,31
36612	34744-05052022213655-CNNN	6.651,71
36613	56497-12052022211131-VLPD	6.651,79
36614	17763-30042022170625-SLVR	6.652,02
36615	17763-30042022170223-SLVN	6.652,02
36616	42922-09052022184502-CPCM	6.652,15
36617	44813-10052022115128-CPCN	6.652,15
36618	56238-12052022195400-RDMM	6.652,47
36619	52954-12052022103222-MSCM	6.653,31
36620	269-27042022091418-GRDN	6.653,33
36621	18870-01052022190856-VTTC	6.653,43
36622	39443-08052022204534-SNTM	6.654,09
36623	32085-05052022113301-CHRD	6.654,31
36624	38944-08052022145400-SRRL	6.654,55
36625	7345-27042022214150-GZZD	6.654,63
36626	7345-28042022200920-GZZF	6.654,63
36627	36419-06052022154754-MRNC	6.654,68
36628	36419-06052022160356-MRNG	6.654,68
36629	20194-02052022112613-CPLC	6.654,81
36630	17342-30042022124844-VRRC	6.654,90
36631	3452-27042022153059-CLVL	6.655,05
36632	40833-10052022113933-RSSP	6.655,29
36633	10374-28042022161014-SSSR	6.655,33
36634	10562-28042022164252-NCCL	6.655,37
36635	10562-28042022164435-NCCT	6.655,37
36636	29595-04052022154028-LNDR	6.655,58
36637	32116-05052022111303-FSLN	6.655,61
36638	24371-03052022110056-MPRC	6.656,02
36639	52353-11052022215211-BLSL	6.656,11
36640	52353-12052022104935-BLSS	6.656,11
36641	43086-09052022190311-DCRM	6.656,12
36642	4700-27042022162020-PZUL	6.656,19
36643	5526-30042022101652-RNLV	6.656,29
36644	51823-11052022193228-SCHF	6.656,77
36645	27020-03052022184741-PGNV	6.656,91
36646	32443-05052022121404-PNTN	6.656,94
36647	55711-12052022183714-SNGD	6.657,80
36648	37456-06052022193437-LKHY	6.657,81
36649	53179-12052022104757-MRRM	6.657,85
36650	18320-01052022115947-PCCG	6.658,54
36651	29977-04052022165431-CRSL	6.659,02
36652	24796-04052022095609-TRNC	6.659,12

fonte: http://burc.regione.campania.it

PROG.	CODICE DOMANDA	VALORE ISEE
36653	12793-01052022153810-SBTM	6.659,89
36654	54507-12052022152420-MRNV	6.659,95
36655	22989-02052022191848-SPSR	6.660,03
36656	11702-28042022183356-PNNP	6.660,06
36657	11702-28042022183943-PNNN	6.660,06
36658	12655-28042022214111-SVNM	6.660,08
36659	22812-02052022184821-KDKD	6.660,45
36660	46015-10052022165342-TRTN	6.660,81
36661	44401-10052022205503-CNFD	6.660,85
36662	44401-10052022205956-CNFG	6.660,85
36663	26218-03052022170945-CTLB	6.661,30
36664	26218-03052022172432-CTLG	6.661,30
36665	32548-05052022122546-TRLR	6.661,38
36666	32548-05052022123221-TRLV	6.661,38
36667	54480-12052022151621-MTAM	6.661,63
36668	31791-05052022103012-BRSN	6.662,69
36669	56408-12052022204412-BTAM	6.662,76
36670	55984-12052022191157-PTRN	6.663,23
36671	40003-09052022102932-PGNS	6.663,34
36672	5105-27042022165147-GRDR	6.663,42
36673	18947-01052022193520-GRCH	6.663,49
36674	15694-29042022193057-GRCG	6.663,49
36675	32258-10052022115734-LNGC	6.663,98
36676	27130-03052022185636-DNZL	6.664,61
36677	27130-03052022190417-DNZN	6.664,61
36678	16400-29042022192200-SNSN	6.664,77
36679	31906-05052022104130-MRNN	6.664,80
36680	40223-09052022110132-LTTG	6.664,80
36681	49316-12052022102218-MNAM	6.665,25
36682	49316-12052022101814-MNAN	6.665,26
36683	18309-01052022114627-TGLG	6.665,67
36684	18309-01052022120359-TGLS	6.665,67
36685	51711-11052022191130-NRNR	6.665,94
36686	34017-05052022181222-SPSR	6.666,50
36687	34017-05052022181711-SPSV	6.666,50
36688	10873-28042022170348-SPSF	6.666,65
36689	53032-12052022102807-STRR	6.667,07
36690	28151-04052022095502-TRMN	6.667,67
36691	25553-03052022152153-SSIM	6.668,02
36692	16605-29042022201808-PCCF	6.668,13
36693	15754-29042022174211-TRZS	6.668,29
36694	6539-27042022191242-SLZF	6.668,37
36695	46450-10052022174126-GNNM	6.668,63
36696	17232-30042022115046-RMNS	6.668,70
36697	17232-30042022114741-RMND	6.668,70
36698	3198-27042022125905-MRNN	6.669,11
36699	26680-03052022175913-SPSG	6.669,66
36700	18603-01052022154640-STMB	6.670,09
36701	18603-01052022161228-STMG	6.670,09

fonte: http://burc.regione.campania.it

PROG.	CODICE DOMANDA	VALORE ISEE
36702	4922-27042022163848-DCRL	6.670,10
36703	31600-05052022094932-RMNF	6.670,18
36704	25918-03052022162928-FLCG	6.670,40
36705	54957-12052022165948-GRRN	6.671,02
36706	54957-12052022171735-GRRF	6.671,02
36707	5398-27042022172552-VLSP	6.671,15
36708	37354-06052022190417-RBNS	6.671,34
36709	55814-12052022184735-CSTG	6.671,48
36710	55814-12052022185424-CSTV	6.671,48
36711	45700-10052022160040-DLRS	6.671,55
36712	38915-08052022122139-FSTR	6.671,73
36713	12040-28042022191333-VLLM	6.672,44
36714	55308-12052022173805-DLZM	6.673,09
36715	6381-27042022185854-VTLL	6.673,12
36716	2149-27042022110704-HMDB	6.673,18
36717	10908-28042022170623-VSSF	6.673,43
36718	39169-08052022171839-SLVN	6.674,32
36719	48507-11052022103941-CSBM	6.674,39
36720	36405-06052022153552-MRNL	6.674,93
36721	51779-11052022193653-CPZN	6.675,21
36722	51779-11052022194709-CPZF	6.675,21
36723	28980-04052022120819-PNSM	6.675,59
36724	42825-09052022184954-DLCC	6.675,77
36725	29775-04052022162535-VTLC	6.676,02
36726	38611-07052022190045-CRPD	6.676,10
36727	50497-11052022170246-CPRG	6.676,18
36728	55630-12052022182237-NGNM	6.676,60
36729	23292-02052022202020-DFLP	6.676,81
36730	24409-03052022110553-CRRD	6.676,83
36731	24409-03052022111527-CRRJ	6.676,83
36732	33266-05052022162359-DMTF	6.677,40
36733	13205-29042022100612-MNZF	6.677,64
36734	12003-28042022191150-SGMN	6.677,75
36735	12003-29042022195008-SGMM	6.677,75
36736	53788-12052022121131-SCLR	6.677,91
36737	53788-12052022121602-SCLF	6.677,91
36738	11126-28042022173341-DFLL	6.678,17
36739	25055-03052022123142-PRSR	6.678,21
36740	10896-28042022174519-NRIS	6.679,56
36741	25519-03052022153718-NPLS	6.679,61
36742	46722-10052022180255-CNTC	6.679,65
36743	832-27042022094728-MNFG	6.679,86
36744	19787-02052022104215-SPSM	6.680,19
36745	25905-03052022162622-DRAM	6.680,37
36746	52727-12052022095133-LTAM	6.680,42
36747	52727-12052022095539-LTAL	6.680,42
36748	40530-09052022114108-DFLN	6.680,56
36749	7815-28042022093339-MNNL	6.680,89
36750	48995-11052022114649-DMEM	6.680,99

fonte: http://burc.regione.campania.it

PROG.	CODICE DOMANDA	VALORE ISEE
36751	56431-12052022205200-CSTR	6.681,11
36752	56431-12052022214220-CSTM	6.681,11
36753	28933-04052022115947-MDAV	6.681,55
36754	36618-06052022164439-BLGR	6.681,61
36755	11115-01052022195051-LNGL	6.681,63
36756	51683-11052022210843-SGNM	6.681,84
36757	51774-11052022213041-SGND	6.681,84
36758	3981-27042022144141-MTRP	6.682,28
36759	15592-29042022172119-CSBP	6.682,93
36760	15592-29042022172908-CSBL	6.682,93
36761	13598-29042022105014-STCM	6.683,44
36762	35820-06052022121115-SLVS	6.683,61
36763	4246-27042022151144-PRSG	6.684,29
36764	47424-10052022194937-DDMV	6.684,29
36765	54648-12052022161337-CLNF	6.685,18
36766	25868-04052022161717-PRNG	6.685,37
36767	48653-11052022111411-DFLG	6.685,84
36768	49828-11052022155142-DLFD	6.685,87
36769	53122-12052022104342-GLLR	6.686,13
36770	35779-06052022115857-DRAM	6.686,28
36771	37639-06052022205755-DRRN	6.686,64
36772	33702-05052022172511-MSSB	6.687,02
36773	26370-03052022172313-DSRM	6.687,55
36774	49309-11052022123248-PNCF	6.687,59
36775	56076-12052022193054-NTLL	6.687,94
36776	20497-02052022120624-CPSC	6.688,21
36777	48322-11052022100505-GCCS	6.688,62
36778	55327-12052022174143-ZRLK	6.689,02
36779	55327-12052022174644-ZRLY	6.689,02
36780	40329-09052022111615-FLMM	6.689,07
36781	42847-09052022184428-SGMN	6.689,88
36782	44611-10052022111752-TRMM	6.690,04
36783	13904-29042022112732-RMNL	6.690,15
36784	44141-10052022100713-RTNF	6.690,53
36785	32501-05052022121956-VLTD	6.691,29
36786	35796-06052022115814-LNEM	6.691,61
36787	35796-06052022120205-LNEF	6.691,61
36788	6307-27042022184421-MTRM	6.691,64
36789	39140-08052022170418-DQNJ	6.692,11
36790	5761-27042022175802-CBCM	6.692,47
36791	12068-28042022193119-DPSC	6.692,55
36792	14300-29042022122402-CLNS	6.692,68
36793	21332-02052022154840-BGNM	6.693,21
36794	21332-12052022193800-BGNM	6.693,21
36795	25117-03052022123854-PNCF	6.693,31
36796	29105-04052022124448-SNSF	6.693,31
36797	29178-04052022143657-RNZV	6.693,69
36798	29178-04052022144242-RNZN	6.693,69
36799	29178-04052022144603-RNZR	6.693,69

fonte: http://burc.regione.campania.it

PROG.	CODICE DOMANDA	VALORE ISEE
36800	11909-28042022185645-DRSM	6.693,84
36801	11909-28042022192131-DRSS	6.693,84
36802	25896-03052022162354-DMTV	6.694,31
36803	53299-12052022110649-SLMD	6.694,51
36804	54643-12052022160732-LNZV	6.694,66
36805	19472-02052022100012-LFFM	6.695,75
36806	19472-02052022100731-LFFC	6.695,75
36807	48562-11052022104346-SNAC	6.695,84
36808	36995-06052022181135-GFFS	6.695,85
36809	36995-06052022181957-GFFC	6.695,85
36810	28968-05052022154940-MGLN	6.695,87
36811	1082-27042022100832-LNGP	6.696,01
36812	19049-01052022204353-MNTS	6.696,49
36813	45338-10052022141234-CNDM	6.696,71
36814	45338-12052022165442-CNDS	6.696,71
36815	3289-28042022175148-MRTL	6.696,91
36816	5521-27042022184046-DCCC	6.697,13
36817	5521-27042022184729-DCCS	6.697,13
36818	10896-28042022175332-PLZP	6.697,56
36819	22074-03052022210359-CMUG	6.698,00
36820	22074-03052022204115-CMUP	6.698,00
36821	39471-08052022211154-ZPED	6.698,11
36822	54821-12052022163639-CMPL	6.698,21
36823	45956-10052022163624-SPSN	6.698,62
36824	45228-10052022134230-LPRN	6.699,09
36825	10851-28042022172414-SPSL	6.699,19
36826	40230-09052022110342-MLSM	6.699,21
36827	34412-05052022192039-DNLF	6.699,27
36828	22751-04052022183724-LTZV	6.699,43
36829	43285-10052022162139-NVOG	6.699,67
36830	54064-12052022130040-MCLG	6.699,83
36831	40731-09052022121230-PRTM	6.699,93
36832	45634-10052022160540-PCCL	6.700,41
36833	8514-28042022105607-BNDN	6.700,82
36834	35363-06052022110722-SRRS	6.700,84
36835	43452-09052022203710-PNLN	6.700,84
36836	43728-10052022170359-PNLL	6.700,84
36837	18762-01052022175520-PCCR	6.700,90
36838	14083-29042022114602-CFFN	6.701,06
36839	14083-29042022115048-CFFM	6.701,06
36840	44575-10052022111750-FRMN	6.701,40
36841	44666-10052022112506-FRML	6.701,40
36842	6774-27042022194416-MDSL	6.701,71
36843	40462-09052022113600-CNCG	6.702,68
36844	14729-02052022183116-MLAS	6.703,73
36845	19701-02052022102939-BRNL	6.704,09
36846	36935-06052022174946-DMNN	6.704,88
36847	5486-27042022173134-CNDD	6.705,63
36848	20176-02052022113115-BNMN	6.705,91

fonte: http://burc.regione.campania.it

PROG.	CODICE DOMANDA	VALORE ISEE
36849	43599-09052022211645-MNDM	6.706,50
36850	42814-09052022182909-MCCN	6.706,77
36851	13451-29042022103243-PLMM	6.706,82
36852	33528-05052022170459-LBNB	6.707,13
36853	27227-03052022190808-NGLM	6.707,43
36854	28301-04052022103748-MRAC	6.707,52
36855	21055-02052022141803-DLLF	6.707,81
36856	21055-02052022142604-DLLN	6.707,81
36857	17704-30042022161828-LMRC	6.707,89
36858	42008-09052022170358-DLMN	6.707,89
36859	23240-02052022200504-CSTM	6.708,00
36860	23240-02052022200721-CSTS	6.708,00
36861	44232-10052022102148-PPEL	6.708,57
36862	54822-12052022163557-DLRM	6.708,77
36863	35665-06052022114349-CRLD	6.709,05
36864	10893-28042022171157-BNDR	6.709,43
36865	28498-05052022130100-SMMC	6.709,64
36866	40675-09052022120207-NPLM	6.709,90
36867	13295-29042022101513-DBSN	6.709,93
36868	42433-09052022174748-SRNC	6.710,16
36869	45916-10052022164520-DVNC	6.710,16
36870	24412-03052022110922-SPSL	6.710,57
36871	54432-12052022150717-BRRV	6.711,44
36872	24220-03052022104828-NRTL	6.711,58
36873	50722-11052022172656-FSLM	6.711,69
36874	33375-05052022164547-BLSB	6.711,71
36875	31413-11052022115712-PNRF	6.711,84
36876	28202-04052022100212-VLPV	6.712,00
36877	30060-06052022123629-CVZM	6.712,20
36878	599-27042022094419-PRNG	6.713,12
36879	10835-28042022170456-DCIP	6.713,33
36880	13730-01052022171920-FLCR	6.713,33
36881	3439-03052022174932-BRRL	6.714,04
36882	45084-10052022131918-NPLG	6.714,04
36883	45084-10052022132833-NPLM	6.714,04
36884	20180-04052022101321-CPBM	6.714,14
36885	34141-05052022183154-DVNG	6.714,23
36886	27988-04052022092912-BRNF	6.714,47
36887	42138-09052022170921-CTNG	6.714,56
36888	42164-09052022171304-CTNM	6.714,56
36889	42204-09052022171622-CTNF	6.714,56
36890	25266-03052022132508-DPRF	6.714,69
36891	25266-03052022132916-DPRG	6.714,69
36892	8173-28042022101540-BLLL	6.715,09
36893	8173-28042022103348-BLLN	6.715,09
36894	23658-03052022092150-BSTL	6.715,34
36895	36252-06052022144805-DLSR	6.715,37
36896	20891-02052022132152-LDBN	6.715,41
36897	28061-06052022105009-MGLS	6.715,79

fonte: http://burc.regione.campania.it

PROG.	CODICE DOMANDA	VALORE ISEE
36898	28418-04052022103931-CRBG	6.716,07
36899	51437-11052022184525-BLER	6.716,67
36900	37853-07052022100507-BRNL	6.716,97
36901	55771-12052022185737-FCUC	6.717,00
36902	22339-02052022174953-CNFF	6.717,40
36903	28074-04052022094542-MRKR	6.717,57
36904	8373-28042022103550-CNTL	6.717,97
36905	51152-11052022181559-DBLL	6.718,21
36906	8434-28042022105124-RCCF	6.718,78
36907	30762-04052022184230-DMIR	6.718,78
36908	36808-06052022172005-GQNG	6.718,78
36909	13326-29042022101719-RMNN	6.719,47
36910	45474-10052022150315-PSTN	6.719,78
36911	45474-10052022150714-PSTV	6.719,78
36912	27347-03052022193337-LVRM	6.719,89
36913	40723-09052022121034-RGGN	6.719,93
36914	2845-09052022122734-RGGN	6.719,93
36915	5278-27042022173000-RMNG	6.720,39
36916	31351-04052022214103-CPPM	6.720,46
36917	31351-04052022214754-CPPP	6.720,46
36918	13117-29042022094527-DLPN	6.721,68
36919	53232-12052022105812-BLLF	6.721,95
36920	11322-28042022175724-FRRR	6.722,11
36921	11322-28042022214437-FRRY	6.722,11
36922	34012-05052022180907-STBS	6.722,36
36923	6578-27042022192802-DLLF	6.722,67
36924	6578-27042022201148-DLLM	6.722,67
36925	43386-09052022195559-CNZF	6.723,19
36926	43386-09052022200626-PDNS	6.723,19
36927	7751-28042022093729-VLPL	6.724,59
36928	18927-01052022191955-BBTD	6.724,63
36929	6348-27042022184950-PGLM	6.724,96
36930	52801-12052022095830-VGLN	6.725,29
36931	40022-09052022103115-PTLG	6.725,49
36932	40022-09052022103857-PTLF	6.725,49
36933	11782-28042022184736-SPSL	6.725,85
36934	26678-03052022182228-PCNV	6.726,01
36935	26678-03052022183610-PCND	6.726,01
36936	49518-11052022205340-CRCG	6.726,65
36937	6390-27042022185326-DMTC	6.727,07
36938	14359-29042022122328-RMGN	6.728,05
36939	37632-07052022181312-CPPN	6.728,20
36940	29287-05052022140645-DLTC	6.728,39
36941	33891-05052022175039-TDSL	6.729,31
36942	7771-28042022092946-MTAN	6.729,77
36943	26109-03052022165058-DNLG	6.730,00
36944	45772-10052022161931-DMIN	6.730,15
36945	16838-01052022124944-GLSS	6.730,36
36946	30881-04052022190317-SPSG	6.730,78

fonte: http://burc.regione.campania.it

PROG.	CODICE DOMANDA	VALORE ISEE
36947	51418-11052022184515-TSTR	6.730,78
36948	51418-11052022184915-TSTM	6.730,78
36949	31568-05052022094717-SRAL	6.730,88
36950	41382-09052022151828-DLCG	6.733,09
36951	35025-06052022101408-FSCC	6.733,77
36952	35025-06052022103405-FSCD	6.733,77
36953	51290-11052022183042-VTLS	6.734,00
36954	27076-03052022185335-SSGS	6.734,79
36955	28352-04052022102923-DLLL	6.735,29
36956	28433-04052022103852-DLLV	6.735,29
36957	24146-03052022103718-SCNN	6.735,41
36958	32816-05052022150025-PRRM	6.735,95
36959	5906-27042022180453-DRST	6.736,25
36960	5906-27042022181016-DRSL	6.736,25
36961	29439-04052022150602-DGRM	6.736,39
36962	38462-07052022171109-MPRR	6.736,41
36963	50341-11052022163932-BFFM	6.736,47
36964	15921-09052022093221-RSSD	6.736,49
36965	21959-04052022183633-VTLV	6.736,83
36966	20100-02052022111730-MSCM	6.737,05
36967	20100-02052022124528-MSCN	6.737,05
36968	42471-09052022180104-NNCG	6.737,64
36969	42736-09052022182539-NNCR	6.737,64
36970	3493-27042022132026-VRDF	6.738,09
36971	53509-12052022112508-TDSN	6.738,98
36972	48273-11052022100239-BRTG	6.739,06
36973	28449-04052022104217-CVNN	6.739,68
36974	13742-29042022111318-DNPD	6.739,77
36975	633-27042022093108-STRC	6.740,00
36976	633-27042022093817-STRM	6.740,00
36977	50299-11052022164215-RDSN	6.740,60
36978	25052-03052022123248-MRRS	6.740,65
36979	48872-11052022113030-SPSF	6.740,85
36980	56490-12052022211316-KZNN	6.741,13
36981	54033-12052022125715-RNCM	6.741,14
36982	55976-12052022191440-RNCJ	6.741,14
36983	49640-11052022141057-SMDM	6.741,31
36984	36564-06052022162658-PCCN	6.741,49
36985	35469-06052022135620-MTTR	6.741,61
36986	46324-10052022172715-DCIV	6.741,87
36987	45174-10052022130314-TGLM	6.743,30
36988	27239-03052022191351-CRDS	6.743,33
36989	27239-03052022192748-CRDP	6.743,33
36990	49281-11052022122720-PMBL	6.743,49
36991	49746-11052022144528-PMBS	6.743,49
36992	27639-09052022143133-CRBR	6.743,61
36993	33669-05052022172555-NNNG	6.743,76
36994	33669-05052022173426-NNNC	6.743,76
36995	12145-28042022193331-MRNV	6.743,85

fonte: http://burc.regione.campania.it

PROG.	CODICE DOMANDA	VALORE ISEE
36996	12145-28042022193750-MRNN	6.743,85
36997	37018-06052022175527-RBEM	6.744,63
36998	16907-30042022091622-QNTG	6.744,70
36999	43704-09052022215646-CRRN	6.745,25
37000	16594-29042022201342-DLLN	6.745,56
37001	23070-02052022192654-DTLM	6.745,57
37002	33695-05052022173551-GNLN	6.745,69
37003	41795-12052022163022-FDDD	6.746,62
37004	41795-11052022194156-FDDD	6.746,63
37005	48286-11052022100315-DSMR	6.746,99
37006	34797-05052022215700-CTLK	6.747,37
37007	16685-30042022160942-CRSN	6.747,45
37008	33806-05052022174158-VRTV	6.747,64
37009	5535-27042022172731-PRNG	6.747,97
37010	35416-06052022110339-SGNC	6.748,20
37011	55371-12052022174633-SPSM	6.748,59
37012	21553-02052022163413-SNTC	6.748,66
37013	37181-06052022183948-TRTF	6.748,87
37014	37181-06052022185137-TRTM	6.748,87
37015	23139-02052022194143-DVVN	6.749,54
37016	6568-27042022192230-BCCN	6.749,58
37017	31098-04052022201102-GRGL	6.750,55
37018	3239-27042022131640-TRFM	6.750,57
37019	55379-12052022175746-PCZB	6.750,57
37020	10206-28042022154501-CNTC	6.751,00
37021	41975-09052022165515-CSRN	6.751,00
37022	19410-02052022095152-DDMG	6.751,08
37023	35075-06052022095709-DLLP	6.751,46
37024	42982-09052022185101-DLCC	6.751,87
37025	32977-05052022151305-DLLM	6.752,07
37026	17240-30042022121254-NGLM	6.752,33
37027	12911-29042022095009-RSSD	6.752,98
37028	14387-03052022115740-CLML	6.753,10
37029	53097-12052022105413-PNAC	6.753,18
37030	53097-12052022110833-PNAR	6.753,18
37031	45307-10052022145546-GRFR	6.753,54
37032	31367-04052022214602-SPSF	6.753,56
37033	24816-03052022115954-PSCN	6.754,23
37034	15517-29042022170835-CCCM	6.754,31
37035	51873-11052022193947-BCCG	6.754,34
37036	55359-12052022175042-MTRL	6.754,48
37037	53641-12052022114604-PLML	6.754,69
37038	21123-09052022112123-MFFM	6.754,80
37039	34309-05052022185604-FLCR	6.755,10
37040	54550-12052022153849-DLPS	6.755,13
37041	46488-10052022182540-DNLN	6.755,45
37042	36629-06052022181112-BRGF	6.756,10
37043	51546-11052022185441-SQTJ	6.756,14
37044	53131-12052022103912-MSLC	6.756,91

fonte: http://burc.regione.campania.it

PROG.	CODICE DOMANDA	VALORE ISEE
37045	19989-02052022112125-FRRC	6.756,95
37046	46328-10052022172336-RSSD	6.756,99
37047	38773-07052022212957-CPNM	6.757,52
37048	48696-11052022110920-FRNN	6.758,11
37049	35544-06052022112028-DNGL	6.758,69
37050	44967-10052022122157-VSSS	6.758,85
37051	36861-06052022173929-SCLN	6.759,07
37052	36861-06052022173631-SCLS	6.759,07
37053	46089-10052022165818-DPLN	6.759,08
37054	18954-01052022194035-DMTD	6.759,51
37055	24287-03052022104955-BNNM	6.761,00
37056	20800-02052022144839-SFRL	6.761,10
37057	55909-12052022185952-SVNM	6.762,87
37058	4318-10052022160455-NSTL	6.762,97
37059	5387-27042022173859-DLCN	6.763,10
37060	39774-09052022095216-DRGL	6.763,35
37061	55705-12052022183039-FRRT	6.763,42
37062	55775-12052022183844-FRRS	6.763,42
37063	55775-12052022184333-FRRM	6.763,42
37064	50432-11052022164918-RSSN	6.763,50
37065	8807-28042022111759-CCEN	6.763,53
37066	8154-28042022100902-PCLN	6.764,00
37067	30997-04052022193511-LNGG	6.764,31
37068	30997-04052022194323-LNGM	6.764,31
37069	54968-12052022165128-RCLC	6.764,79
37070	729-27042022093746-CRCS	6.765,38
37071	52363-11052022214532-SQNM	6.765,92
37072	2513-27042022113606-MLNM	6.765,98
37073	1412-27042022101252-DNIL	6.766,00
37074	6244-27042022185620-PZZM	6.767,72
37075	37258-06052022184024-CLFC	6.768,54
37076	38659-07052022193922-SLRL	6.768,66
37077	33101-05052022155039-DNGN	6.768,84
37078	33101-10052022103220-DNGN	6.768,84
37079	5126-27042022165230-VRDD	6.769,02
37080	43594-09052022211852-MLED	6.769,05
37081	55663-12052022183049-DLDL	6.769,32
37082	7309-27042022213734-DMRV	6.769,71
37083	44292-10052022102829-PZUM	6.770,68
37084	31664-05052022100035-DVVM	6.770,75
37085	52965-12052022101924-PCRM	6.770,77
37086	49428-11052022131005-FRNC	6.771,00
37087	49428-11052022192428-MTRS	6.771,00
37088	1596-27042022103202-CRMC	6.771,12
37089	24247-03052022104815-MBRC	6.771,15
37090	49428-11052022125800-FRNS	6.771,54
37091	512-27042022092730-ZBTL	6.771,70
37092	29404-04052022143705-PGLN	6.772,14
37093	9236-28042022122555-SCNC	6.772,20

fonte: http://burc.regione.campania.it

PROG.	CODICE DOMANDA	VALORE ISEE
37094	34266-09052022165826-MSTR	6.772,72
37095	42156-09052022174222-TPOL	6.772,72
37096	463-27042022183324-MMDL	6.773,13
37097	52220-11052022210432-CNTL	6.773,22
37098	37679-11052022092615-FRRL	6.773,31
37099	36142-06052022132335-BRRL	6.773,58
37100	36142-06052022132725-BRRP	6.773,58
37101	36661-06052022165355-FRRL	6.773,95
37102	48321-11052022101551-RPAD	6.774,19
37103	53284-12052022105638-VLLF	6.774,39
37104	12055-28042022191950-LGRL	6.774,72
37105	37061-07052022154843-BNCG	6.775,00
37106	23232-02052022200756-SPSC	6.775,08
37107	1969-27042022205928-PGNG	6.775,53
37108	1969-27042022210342-PGNM	6.775,53
37109	27808-03052022214431-SCTF	6.776,02
37110	24753-03052022115028-LBRS	6.776,26
37111	32298-06052022110011-NSHY	6.776,34
37112	32298-06052022110638-NSHL	6.776,34
37113	23650-03052022092016-PGNS	6.777,07
37114	24402-03052022110747-DLPN	6.777,12
37115	19305-02052022095939-SMNS	6.777,24
37116	17197-30042022112807-TMOG	6.777,24
37117	16398-29042022192125-RSLG	6.777,86
37118	16437-29042022193046-RSLN	6.777,86
37119	4141-27042022152500-CCRG	6.778,03
37120	4141-27042022153044-CCRL	6.778,03
37121	7366-27042022214145-MRRN	6.778,07
37122	53538-12052022174330-DPCM	6.778,08
37123	44949-10052022121247-DNTC	6.778,73
37124	9970-28042022150526-PLML	6.778,87
37125	9970-28042022160321-PLMS	6.778,87
37126	38176-07052022134532-PPCN	6.779,04
37127	46940-10052022183117-CHRG	6.779,27
37128	10125-28042022151834-MMLR	6.779,35
37129	14101-29042022123323-MPRN	6.779,62
37130	51850-11052022194901-RSSF	6.779,84
37131	46436-10052022174534-DLLM	6.780,00
37132	42360-09052022173802-PLRL	6.780,29
37133	21689-02052022164918-LFRN	6.780,38
37134	53045-12052022103050-CPPR	6.780,41
37135	51625-11052022190535-MSTG	6.780,49
37136	42256-09052022172318-RBSF	6.784,51
37137	42256-09052022172849-RBSM	6.784,51
37138	3480-27042022131738-FRRM	6.784,59
37139	3725-27042022135921-FRRF	6.784,59
37140	41305-09052022154323-SCLR	6.784,80
37141	10127-28042022152429-PNNC	6.785,26
37142	37747-06052022215116-DNLC	6.785,27

fonte: http://burc.regione.campania.it

PROG.	CODICE DOMANDA	VALORE ISEE
37143	33254-05052022162843-DLTC	6.785,37
37144	18134-03052022114543-SNSS	6.785,45
37145	44823-10052022114922-DSTM	6.786,00
37146	16734-05052022181838-GRZC	6.786,32
37147	7167-27042022212527-LMNM	6.786,33
37148	31173-04052022205715-PCRR	6.786,77
37149	39008-08052022140439-VTLG	6.786,77
37150	13110-30042022101652-SNGS	6.786,91
37151	48801-11052022112046-TNYF	6.787,13
37152	51586-11052022190042-ZNOM	6.788,43
37153	82-27042022093722-DMRM	6.788,54
37154	43246-09052022192709-PNNS	6.789,00
37155	31983-05052022110653-CRRG	6.789,10
37156	31983-05052022112235-CRRD	6.789,10
37157	28897-04052022182018-TCCG	6.789,18
37158	25497-03052022151301-CRRG	6.789,35
37159	35379-06052022105844-DMRL	6.789,84
37160	47758-10052022213039-MZZV	6.790,03
37161	10394-28042022160554-CPPM	6.790,78
37162	20421-02052022115831-RNTV	6.791,08
37163	27915-04052022092532-NDRF	6.791,14
37164	52378-11052022214645-LBRR	6.791,42
37165	27912-04052022092914-CSTS	6.791,74
37166	27912-04052022093522-CSTM	6.791,74
37167	5091-05052022120857-MDNG	6.791,76
37168	40253-09052022110326-GRZM	6.792,35
37169	12764-28042022214624-DLLC	6.792,85
37170	16045-29042022182151-DLLM	6.792,85
37171	3458-27042022133827-LMGS	6.793,08
37172	3458-04052022154835-LMGK	6.793,08
37173	52425-11052022215842-MMMF	6.793,17
37174	24624-03052022120049-CNCN	6.793,91
37175	16068-29042022183829-CRVN	6.794,13
37176	16586-05052022172151-CRVF	6.794,13
37177	14770-29042022143245-VTLD	6.794,76
37178	26896-03052022183512-RCNM	6.794,82
37179	34854-06052022091346-FRLL	6.794,96
37180	34888-06052022092211-FRLM	6.794,96
37181	27027-03052022185028-PLMR	6.795,00
37182	30157-04052022171830-MMLK	6.795,02
37183	23949-03052022101348-RMND	6.795,12
37184	34695-05052022210300-RMNM	6.795,20
37185	20652-02052022122945-DMBG	6.796,34
37186	20652-06052022121706-DMBC	6.796,34
37187	41825-09052022163559-MRTN	6.796,50
37188	16607-29042022201854-RZZN	6.796,61
37189	47140-10052022185729-RMGN	6.796,63
37190	17275-30042022121921-SRCF	6.797,65
37191	45748-10052022161427-GNDG	6.797,72

fonte: http://burc.regione.campania.it

PROG.	CODICE DOMANDA	VALORE ISEE
37192	2344-27042022113610-SNNC	6.797,75
37193	41019-09052022130302-PLVN	6.798,03
37194	6370-27042022185719-RCCR	6.798,62
37195	42726-09052022181753-PLLG	6.799,02
37196	6635-27042022192454-CHLC	6.799,22
37197	23720-03052022093143-FRNN	6.800,00
37198	36942-06052022174638-LCCL	6.800,00
37199	11418-28042022181646-SRVL	6.800,45
37200	42651-09052022182111-GNNM	6.800,88
37201	9763-28042022135610-DNRF	6.801,30
37202	38619-07052022184920-LKPS	6.801,47
37203	54143-12052022173734-MCLM	6.802,06
37204	11865-11052022200139-RNDF	6.802,35
37205	5691-28042022152003-NTRM	6.802,43
37206	30868-04052022192038-CSTN	6.802,45
37207	17092-30042022110629-RMNS	6.802,68
37208	15390-29042022173237-SRRM	6.802,69
37209	25907-03052022162902-PDRS	6.803,08
37210	33247-05052022162042-PZZG	6.803,25
37211	50548-11052022173555-DNTL	6.803,50
37212	53101-12052022170216-DNTM	6.803,50
37213	54781-12052022163004-DFLM	6.803,54
37214	54885-12052022164045-DFLL	6.803,54
37215	54949-12052022165023-DFLR	6.803,54
37216	52215-11052022210823-PLMN	6.803,82
37217	42914-09052022190411-MNCF	6.803,93
37218	6405-27042022190433-PCRS	6.803,94
37219	3533-27042022133101-GTLL	6.804,19
37220	37592-07052022210340-CPZV	6.804,31
37221	4163-27042022151933-RSSD	6.804,90
37222	2276-27042022190135-DVVV	6.804,90
37223	40876-09052022123249-PLLV	6.805,69
37224	536-27042022092840-DLCM	6.805,78
37225	47586-10052022212830-TRLF	6.806,25
37226	53763-12052022120404-VRRP	6.806,26
37227	53763-12052022121341-VRRF	6.806,26
37228	54054-12052022133318-PLRG	6.806,38
37229	11382-28042022182830-MNIR	6.806,77
37230	2501-27042022113530-RGEG	6.807,39
37231	7861-28042022093822-CNFL	6.807,64
37232	50491-11052022171718-SRRS	6.807,64
37233	2803-27042022120527-TRAM	6.808,20
37234	7298-27042022213137-SSTC	6.808,21
37235	21091-02052022144244-GRMS	6.808,33
37236	21091-02052022151552-GRMS	6.808,33
37237	38477-07052022170831-GGLM	6.808,43
37238	35511-06052022111549-VNAL	6.808,80
37239	53787-12052022121011-LBRL	6.808,82
37240	49455-11052022130209-GRCR	6.808,94

fonte: http://burc.regione.campania.it

PROG.	CODICE DOMANDA	VALORE ISEE
37241	54337-12052022143858-VRDL	6.809,40
37242	42767-09052022182046-LFRF	6.809,43
37243	6731-27042022194009-LNGN	6.809,59
37244	40052-09052022103623-GDNM	6.810,22
37245	55120-12052022171412-FSLS	6.810,65
37246	55120-12052022171703-FSLM	6.810,65
37247	34359-05052022190734-TRNN	6.810,83
37248	9750-28042022140410-GLLG	6.810,89
37249	7409-29042022200701-DLLS	6.810,98
37250	33733-10052022195539-PCCB	6.811,28
37251	22407-02052022180644-VNAM	6.811,38
37252	16145-29042022184035-RSSS	6.811,43
37253	38516-07052022175954-MRGD	6.811,57
37254	38516-07052022183255-MRGL	6.811,57
37255	20290-02052022113846-FRGN	6.811,77
37256	7991-28042022100251-MGLF	6.812,10
37257	18021-30042022202119-CRSF	6.812,11
37258	18021-30042022202439-CRSN	6.812,11
37259	50479-11052022171143-LDNL	6.812,30
37260	47564-10052022202938-DNGL	6.812,56
37261	56071-12052022192954-VTLG	6.814,09
37262	17686-30042022161214-RNLC	6.814,18
37263	10431-28042022161108-MNPF	6.814,23
37264	9070-03052022112319-MNPM	6.814,23
37265	20333-02052022114524-GRMN	6.815,28
37266	26610-03052022175151-SRRM	6.815,73
37267	24252-03052022104802-PLLG	6.816,26
37268	24252-03052022105015-PLLG	6.816,26
37269	18661-01052022174514-MRNN	6.817,55
37270	49107-12052022121825-TRPC	6.818,26
37271	4269-27042022151424-TRNL	6.818,54
37272	12007-28042022190840-MNNF	6.818,85
37273	43188-09052022192920-CRSR	6.818,91
37274	16667-29042022204425-LFRL	6.819,71
37275	33935-05052022175955-PLLN	6.820,49
37276	25325-03052022135933-DCZB	6.820,65
37277	53478-12052022112728-BLSN	6.820,92
37278	25616-08052022135831-RMRC	6.821,16
37279	11771-28042022184007-CHRF	6.821,27
37280	29000-04052022121310-NSPG	6.821,55
37281	35316-06052022104216-STGC	6.822,33
37282	44040-10052022095529-RAIM	6.822,95
37283	43942-10052022094022-PNTN	6.823,33
37284	43942-10052022095054-PNTF	6.823,33
37285	46778-10052022180840-NGLR	6.823,50
37286	6003-27042022181134-RSSP	6.823,58
37287	30566-04052022181021-LGRN	6.824,00
37288	45724-10052022161116-LNGC	6.824,06
37289	45944-10052022163927-LNGC	6.824,06

fonte: http://burc.regione.campania.it

PROG.	CODICE DOMANDA	VALORE ISEE
37290	5059-28042022182802-CRNR	6.824,09
37291	11844-28042022185155-CRNF	6.824,09
37292	9674-28042022140502-SNTL	6.824,47
37293	53902-12052022123929-RLER	6.824,72
37294	19315-02052022093934-NNNC	6.825,01
37295	32207-05052022112655-SRNG	6.825,12
37296	20507-02052022121525-ZNZG	6.825,59
37297	4045-27042022154311-VLPR	6.825,78
37298	23882-03052022101346-VNAM	6.825,99
37299	23882-03052022103957-VNAM	6.825,99
37300	51521-11052022185111-PNCP	6.826,08
37301	28310-04052022102802-FLRM	6.826,30
37302	21987-02052022171918-RGGL	6.826,66
37303	48125-11052022100302-CRFM	6.826,82
37304	48125-11052022111522-CRFM	6.826,82
37305	37219-06052022184455-ZTCR	6.827,08
37306	16174-29042022184535-RNGV	6.827,56
37307	16174-29042022190604-RNGC	6.827,56
37308	10614-28042022173145-FRRL	6.827,94
37309	3066-27042022142715-SNTF	6.828,32
37310	34892-06052022092920-PGNC	6.828,33
37311	24014-03052022101738-RSSL	6.828,80
37312	29066-04052022125210-LSES	6.829,12
37313	34288-05052022185350-MGNV	6.829,12
37314	9101-28042022120314-CHNP	6.829,27
37315	36653-06052022165225-CPSF	6.829,41
37316	38841-08052022102753-CRTS	6.829,51
37317	30141-04052022171608-PRFS	6.829,68
37318	6999-27042022203410-SSSK	6.829,80
37319	6999-27042022213411-SSSR	6.829,80
37320	18140-01052022091450-LNOL	6.830,62
37321	9042-28042022115344-MRNP	6.830,88
37322	53792-12052022131810-MMNL	6.831,21
37323	1638-27042022122627-PRPD	6.831,38
37324	43302-09052022194406-DRGD	6.831,49
37325	3463-27042022132058-RIOG	6.832,94
37326	31706-05052022101339-FRRF	6.833,33
37327	44519-10052022203348-NZZS	6.833,37
37328	8078-28042022102830-CPCL	6.833,86
37329	8078-28042022103717-CPCC	6.833,86
37330	26205-03052022170624-MLTN	6.833,90
37331	26310-03052022172010-MLTL	6.833,90
37332	22449-02052022180603-CNTF	6.834,23
37333	53960-12052022125334-DLVR	6.834,55
37334	40938-09052022124410-NVRM	6.834,79
37335	18914-01052022191607-DLCB	6.834,96
37336	25020-03052022122448-GCBS	6.834,96
37337	47137-10052022192308-DDTC	6.834,96
37338	47137-10052022194056-DDTN	6.834,96

fonte: http://burc.regione.campania.it

PROG.	CODICE DOMANDA	VALORE ISEE
37339	23670-03052022092636-PTRG	6.835,20
37340	26308-03052022172155-SLTR	6.835,61
37341	38344-07052022155458-VGLL	6.835,87
37342	2195-27042022111231-CLDS	6.836,07
37343	1393-27042022101802-SRPR	6.836,50
37344	41639-09052022162444-VLPC	6.836,56
37345	41639-09052022163250-VLPC	6.836,56
37346	41639-09052022163745-VLPG	6.836,56
37347	36520-06052022161735-FBNG	6.837,27
37348	8239-28042022101752-SLVR	6.837,56
37349	53296-12052022110049-MRTN	6.837,74
37350	53296-12052022110455-MRTD	6.837,74
37351	6241-27042022183557-GRGL	6.837,97
37352	36829-06052022171948-CSTN	6.837,97
37353	39384-08052022200053-VRGM	6.838,03
37354	42742-09052022181813-LVNN	6.838,21
37355	53406-12052022112302-VSNF	6.838,21
37356	12196-28042022194635-FRNF	6.838,95
37357	53626-12052022120842-PTOL	6.839,68
37358	6074-01052022182738-NGRL	6.839,90
37359	31978-05052022105147-CNTM	6.840,01
37360	51379-11052022184406-DMRM	6.840,16
37361	26273-03052022171634-CRSD	6.840,26
37362	43477-09052022203207-MRNS	6.840,57
37363	43477-09052022203933-MRNL	6.840,57
37364	6870-27042022200452-SRLN	6.840,60
37365	6851-27042022202345-SRLN	6.840,60
37366	42525-09052022175637-NCSL	6.840,98
37367	10455-28042022161522-MNTM	6.841,16
37368	23354-02052022204642-RSSN	6.841,64
37369	53178-12052022104508-RCCN	6.842,11
37370	11369-29042022165119-DNDM	6.842,81
37371	49871-11052022163500-LNDM	6.843,50
37372	55522-12052022181141-MCRP	6.843,53
37373	33196-06052022105250-SNTR	6.844,12
37374	44121-10052022100516-FLCN	6.844,18
37375	4390-27042022153829-PSSM	6.844,94
37376	1076-27042022101346-LCCN	6.845,12
37377	28167-04052022100719-VLLM	6.845,53
37378	15468-29042022170045-VTLF	6.845,58
37379	38594-07052022182659-PPAM	6.846,18
37380	30732-04052022183719-MRCG	6.846,20
37381	38502-07052022172639-BLLR	6.846,50
37382	55497-12052022180846-VCCM	6.846,59
37383	55497-12052022181217-VCCV	6.846,59
37384	13404-29042022103247-MTAD	6.846,63
37385	40967-09052022125105-CSTG	6.846,67
37386	48533-11052022104410-MRNC	6.847,32
37387	39048-08052022150559-SLVM	6.847,93

fonte: http://burc.regione.campania.it

PROG.	CODICE DOMANDA	VALORE ISEE
37388	39070-08052022153351-SLVF	6.847,93
37389	36702-06052022165726-LCCG	6.847,97
37390	31905-05052022104926-PRRL	6.848,21
37391	48099-11052022093555-DVRM	6.848,92
37392	55677-12052022182855-DVAM	6.848,92
37393	54709-12052022161548-CPPG	6.849,06
37394	2301-27042022112545-PZZD	6.849,19
37395	2301-27042022151733-PZZL	6.849,19
37396	18657-01052022163616-VGLR	6.850,00
37397	18657-02052022111430-VGLL	6.850,00
37398	37034-06052022190559-MNTM	6.850,05
37399	4383-27042022171142-FRRC	6.850,25
37400	32590-05052022123624-SRNG	6.850,30
37401	15873-03052022191420-MSLL	6.850,42
37402	10966-10052022173712-RPTL	6.850,50
37403	53667-12052022114917-GRZM	6.850,99
37404	7228-27042022212122-DBSL	6.851,16
37405	26033-03052022164509-CTRR	6.852,72
37406	26033-03052022164807-CTRV	6.852,72
37407	26122-03052022165156-BRNN	6.852,72
37408	26033-03052022165411-CTRB	6.852,72
37409	10083-28042022151001-BBRN	6.852,76
37410	53043-12052022103231-RCCD	6.852,85
37411	32626-05052022130354-GRDD	6.852,93
37412	13743-29042022111612-NVAL	6.853,04
37413	44395-10052022104719-PTIN	6.853,12
37414	25549-03052022152300-FLRD	6.853,14
37415	45352-10052022141442-GRNM	6.853,49
37416	30447-04052022175229-SLLC	6.853,59
37417	34224-05052022184310-VNRV	6.853,62
37418	40759-09052022121636-MLNG	6.853,90
37419	23153-02052022194804-DNGL	6.854,00
37420	26216-03052022170958-CPPR	6.854,23
37421	249-27042022091944-MGLL	6.854,39
37422	249-27042022100906-MGLV	6.854,39
37423	503-27042022092309-FLNG	6.854,47
37424	503-27042022092649-FLNB	6.854,47
37425	46380-10052022172946-FTTR	6.854,80
37426	46380-10052022173628-PCCM	6.854,80
37427	46520-10052022174142-FTTV	6.854,80
37428	1984-27042022105748-MCRV	6.854,88
37429	23162-02052022195146-ZZIC	6.855,69
37430	23162-02052022203342-ZZIL	6.855,69
37431	18948-01052022193633-RMNM	6.855,74
37432	27685-03052022210846-VNRS	6.855,84
37433	28253-04052022101348-CNNC	6.856,60
37434	40064-09052022103636-LNGR	6.856,88
37435	29608-04052022154619-DLTG	6.857,24
37436	15027-29042022155744-ZZLC	6.857,44

fonte: http://burc.regione.campania.it

PROG.	CODICE DOMANDA	VALORE ISEE
37437	39720-09052022095242-CZZF	6.857,77
37438	39720-09052022094652-CZZR	6.857,77
37439	42096-09052022171407-DCIN	6.857,78
37440	8053-28042022100415-BRBL	6.857,97
37441	52031-11052022201018-CPRL	6.858,48
37442	28444-04052022104026-CVLL	6.859,02
37443	14890-29042022152325-BRBN	6.859,67
37444	50642-11052022173459-PTRT	6.859,74
37445	17446-30042022135305-CNTC	6.860,57
37446	17446-30042022141433-CNTN	6.860,57
37447	6735-27042022193803-LNGG	6.860,81
37448	3962-01052022143338-VNTM	6.860,91
37449	15540-29042022171525-CPRM	6.860,92
37450	15540-29042022173106-CPRN	6.860,92
37451	2182-27042022111242-RCCG	6.861,08
37452	52146-12052022121535-FRIG	6.861,33
37453	52146-12052022121119-FRIN	6.861,33
37454	45138-11052022100149-MRRL	6.861,40
37455	34227-05052022184733-TRNT	6.861,42
37456	48183-11052022100516-CCLP	6.863,92
37457	18286-01052022112707-SCHF	6.865,45
37458	14198-29042022120429-BRTF	6.866,31
37459	14823-29042022145114-PSTS	6.867,87
37460	14823-29042022153931-PSTF	6.867,87
37461	34838-06052022091050-GGLP	6.868,17
37462	10879-06052022135249-LSCF	6.868,48
37463	15970-29042022181540-LSCL	6.868,48
37464	47572-11052022145926-MRRL	6.868,62
37465	9816-28042022141220-SMNL	6.868,78
37466	22952-02052022191225-CMMM	6.869,02
37467	21963-02052022171845-DSMP	6.869,44
37468	14658-30042022143018-DPRC	6.869,76
37469	18183-07052022212057-TSNR	6.870,28
37470	33432-05052022173334-SCFG	6.870,41
37471	33450-05052022170428-MTAL	6.870,73
37472	6758-27042022194322-TDRN	6.870,98
37473	30500-04052022180510-VNAL	6.871,08
37474	30707-04052022183123-VNAR	6.871,08
37475	50433-11052022165919-MNTC	6.871,39
37476	9295-28042022170313-GLLL	6.871,50
37477	10998-28042022172047-GLLL	6.871,50
37478	37826-07052022094750-PCZN	6.871,86
37479	13244-29042022100645-SLNC	6.872,17
37480	18858-01052022184733-DLLM	6.872,43
37481	41474-09052022154617-CZZC	6.874,47
37482	5511-27042022172543-DNIM	6.874,95
37483	5511-27042022173050-DNIR	6.874,95
37484	20793-02052022125133-VNCN	6.875,09
37485	54439-12052022151247-DLLR	6.875,36

fonte: http://burc.regione.campania.it

PROG.	CODICE DOMANDA	VALORE ISEE
37486	2808-27042022121618-TRPD	6.875,37
37487	45708-10052022160015-BRBL	6.876,88
37488	45582-10052022153126-CSTL	6.877,05
37489	18629-02052022163738-PSTM	6.877,07
37490	56216-12052022195036-SMMF	6.877,64
37491	54533-12052022153709-LNGL	6.877,90
37492	17274-30042022121028-SPRS	6.878,78
37493	54068-12052022130408-LPUM	6.879,00
37494	54105-12052022131041-LPUF	6.879,00
37495	14566-29042022130458-CHTL	6.879,76
37496	45460-10052022150125-RCCN	6.879,84
37497	17425-30042022193818-SNEP	6.880,46
37498	17425-30042022194441-SNEN	6.880,46
37499	22285-04052022182226-FRNG	6.880,72
37500	22285-04052022155209-FRND	6.880,72
37501	22285-04052022183152-FRNM	6.880,72
37502	11349-06052022124251-BTTM	6.880,88
37503	21320-02052022154946-PSSM	6.880,97
37504	40130-09052022104654-DMTC	6.880,98
37505	41609-10052022203516-CRRL	6.881,56
37506	25998-03052022163908-BRRM	6.882,67
37507	32528-05052022122302-PNTM	6.882,68
37508	10561-28042022163343-MRRN	6.882,77
37509	40235-09052022110540-PMPN	6.883,82
37510	10743-28042022164842-CRLM	6.883,93
37511	35252-06052022103354-NPPG	6.884,15
37512	35252-06052022104214-NPPS	6.884,15
37513	6141-27042022182515-SGLM	6.885,29
37514	30779-04052022184214-BNMR	6.886,62
37515	16621-29042022203429-MRUN	6.886,75
37516	25064-03052022123431-FDLM	6.887,52
37517	53722-12052022115902-TRNG	6.888,22
37518	45809-10052022161717-PLMP	6.888,46
37519	45862-10052022162317-PLMN	6.888,46
37520	11388-28042022181846-PLLC	6.888,70
37521	11388-28042022181214-PLLS	6.888,70
37522	37668-06052022210316-LLNL	6.889,02
37523	13044-29042022094006-PSCS	6.889,15
37524	13600-29042022105050-VSCF	6.890,08
37525	17037-30042022112646-SBTM	6.890,16
37526	3644-27042022134409-MDDG	6.890,81
37527	22960-02052022190935-CMPM	6.890,95
37528	24044-03052022102107-DLPL	6.891,03
37529	24922-03052022121542-RRNG	6.891,21
37530	55075-12052022171126-PLSM	6.891,28
37531	20801-02052022125308-MTAV	6.891,74
37532	49167-11052022122830-DLLV	6.891,98
37533	49167-11052022123516-DLLM	6.891,98
37534	38923-08052022121407-TRPG	6.893,43

fonte: http://burc.regione.campania.it

PROG.	CODICE DOMANDA	VALORE ISEE
37535	13467-30042022133952-PCCL	6.894,31
37536	31184-04052022203952-KCEX	6.894,61
37537	26871-03052022182537-LMBD	6.894,96
37538	55342-12052022175010-GRZF	6.895,29
37539	22247-02052022174145-CCCF	6.895,53
37540	34244-05052022184935-PPLD	6.895,53
37541	34923-06052022093123-BRNF	6.895,56
37542	3826-27042022144641-CCRF	6.896,11
37543	20398-02052022120122-RGEC	6.896,33
37544	2247-27042022111747-GNRR	6.896,42
37545	11686-28042022182931-RGNS	6.896,45
37546	26241-03052022170919-NPLF	6.896,59
37547	55963-12052022191543-GLSF	6.897,48
37548	46698-10052022180322-BRNG	6.897,56
37549	4032-27042022145440-DMRC	6.897,71
37550	33490-05052022170012-FLGF	6.898,14
37551	37041-06052022180551-VNPF	6.898,42
37552	47041-10052022184611-DLLC	6.898,70
37553	15265-29042022163200-DLLL	6.898,70
37554	44743-12052022121648-CZZN	6.898,73
37555	35330-06052022104350-PCCP	6.899,37
37556	50754-11052022173033-PRTF	6.899,38
37557	12004-29042022180505-ZNNM	6.899,59
37558	45043-10052022122950-PLLF	6.900,65
37559	12517-28042022205652-TRRM	6.900,84
37560	12517-28042022212651-TRRD	6.900,84
37561	44041-11052022122810-CTRD	6.900,99
37562	2819-27042022121411-DLLN	6.901,01
37563	2819-27042022122023-DLLF	6.901,01
37564	122-27042022125804-DTLV	6.901,44
37565	4516-27042022154851-RFCC	6.901,50
37566	36024-06052022124548-DSTF	6.902,03
37567	30954-04052022192224-GMZF	6.902,44
37568	14481-29042022145249-RMNG	6.902,67
37569	18555-01052022151439-PGLV	6.903,32
37570	18555-01052022151756-PGLS	6.903,32
37571	34523-10052022204526-DLLR	6.903,94
37572	52178-11052022205423-FRNR	6.903,94
37573	36082-06052022132624-DSTZ	6.904,14
37574	36082-06052022134950-DSTD	6.904,14
37575	36082-06052022135755-DSTS	6.904,14
37576	39568-09052022100139-NCRC	6.904,88
37577	19666-02052022102556-MNCC	6.905,18
37578	10264-28042022155013-PLLG	6.905,20
37579	31614-05052022101354-MRTL	6.905,29
37580	16410-29042022193743-BTTD	6.905,31
37581	10804-28042022170301-VSCR	6.905,53
37582	24603-03052022113009-FRRL	6.905,53
37583	20435-02052022121411-CRDC	6.905,74

fonte: http://burc.regione.campania.it

PROG.	CODICE DOMANDA	VALORE ISEE
37584	32319-05052022180646-CPPC	6.905,78
37585	9156-28042022120538-MNCL	6.906,34
37586	4209-27042022151434-GDRF	6.906,37
37587	16167-29042022184041-DPTF	6.906,83
37588	43556-09052022205319-CSTJ	6.907,02
37589	37900-07052022111135-PCUN	6.907,06
37590	37900-09052022213840-PCUG	6.907,06
37591	30601-09052022152838-TTIM	6.907,23
37592	26319-03052022172611-CSTN	6.907,54
37593	15904-29042022182820-TRNN	6.907,64
37594	27040-03052022185050-PSCS	6.907,64
37595	42473-09052022174754-BNDN	6.907,72
37596	48063-11052022093108-DLPS	6.907,81
37597	41539-09052022155333-BSLM	6.908,82
37598	5436-27042022171759-VLUR	6.909,51
37599	30792-04052022184652-LVLV	6.909,80
37600	30792-04052022185434-LVLV	6.909,80
37601	36268-06052022143920-FRTN	6.910,77
37602	52904-12052022100756-PRNP	6.910,98
37603	469-27042022092748-DNLM	6.911,02
37604	937-27042022095022-PNRC	6.911,15
37605	26274-03052022171338-CRLD	6.911,65
37606	5770-27042022175524-PLCM	6.911,72
37607	47228-10052022191404-GRSM	6.911,87
37608	13314-29042022101838-DLCM	6.911,96
37609	40053-09052022181437-SNZM	6.911,96
37610	10407-28042022160656-LTTN	6.912,12
37611	25315-03052022134826-PSNR	6.912,19
37612	42829-09052022183653-CZZT	6.913,01
37613	52230-11052022213352-MSSG	6.913,17
37614	1829-27042022104648-DMCM	6.913,44
37615	30951-04052022192115-CRLF	6.914,12
37616	24780-03052022115327-MRTC	6.914,46
37617	24780-03052022120158-MRTL	6.914,46
37618	26013-03052022164102-VLNR	6.914,46
37619	50914-11052022174201-PCLV	6.915,09
37620	37113-06052022181617-DRSM	6.915,49
37621	428-27042022092220-TRNG	6.915,74
37622	51274-11052022182447-DSMV	6.916,10
37623	29998-04052022165641-CHKK	6.916,26
37624	54245-12052022140431-SNNF	6.916,26
37625	46884-10052022182517-RSSG	6.916,29
37626	46884-10052022183200-RSSP	6.916,29
37627	27483-03052022202835-PLMF	6.916,94
37628	43038-09052022185547-TDSS	6.917,71
37629	3020-27042022121913-PRRR	6.918,04
37630	25198-03052022125809-CNTM	6.918,34
37631	37617-06052022211310-GZER	6.918,35
37632	39144-08052022170806-DLCM	6.918,40

fonte: http://burc.regione.campania.it

PROG.	CODICE DOMANDA	VALORE ISEE
37633	39144-08052022171859-DLCR	6.918,40
37634	39144-08052022172225-DLCC	6.918,40
37635	21892-02052022170735-CRCL	6.919,73
37636	50740-11052022174834-RSSF	6.920,08
37637	25279-03052022132736-NZZM	6.920,22
37638	19102-01052022212436-CSLG	6.920,75
37639	31028-04052022194016-RDTS	6.921,74
37640	36860-06052022173214-SPSM	6.922,03
37641	44791-10052022114832-LRNN	6.922,49
37642	13145-29042022095115-CRBF	6.922,66
37643	25752-03052022160328-MNCR	6.924,56
37644	17030-30042022110024-DPLD	6.924,65
37645	36151-06052022132953-RSTN	6.924,84
37646	27015-03052022184405-NGEN	6.925,20
37647	7497-27042022215559-CSCN	6.925,23
37648	12155-28042022194835-RNLC	6.925,53
37649	8813-28042022111900-LTTM	6.926,72
37650	9003-28042022114049-LTTR	6.926,72
37651	7502-28042022100342-BNNN	6.926,91
37652	55128-12052022171320-DTOS	6.927,37
37653	11652-28042022182904-HSNM	6.927,44
37654	34766-05052022213638-FRNM	6.927,72
37655	34766-05052022215046-FRNS	6.927,72
37656	28460-05052022142128-MCCG	6.928,19
37657	54976-12052022170600-LMNN	6.928,35
37658	50712-11052022172149-CSTM	6.928,50
37659	42226-09052022172355-DRSC	6.928,55
37660	24714-03052022114451-DIUC	6.928,70
37661	24714-03052022115028-DIUS	6.928,70
37662	51336-11052022183009-TSTM	6.929,18
37663	23908-03052022100020-GRNF	6.929,35
37664	17943-30042022185628-VLTN	6.929,47
37665	7937-28042022100131-CLNN	6.929,76
37666	35838-06052022120232-SPST	6.930,41
37667	28654-04052022111839-PRNN	6.930,92
37668	41864-09052022165932-TRGL	6.930,98
37669	41864-09052022170328-TRGF	6.930,98
37670	2528-27042022114201-PTRN	6.931,63
37671	38678-07052022195722-DFLR	6.932,43
37672	31696-05052022104435-DSTF	6.932,52
37673	33792-05052022174426-BRRF	6.932,70
37674	27430-03052022194333-BRRP	6.932,94
37675	15678-29042022172930-VLNN	6.933,41
37676	31402-05052022104146-RCPL	6.933,61
37677	31402-11052022123222-RCPC	6.933,61
37678	20542-02052022121307-MRNM	6.933,72
37679	33931-05052022180123-CPLG	6.933,74
37680	7437-27042022215356-DMZL	6.934,75
37681	7437-27042022215716-DMZC	6.934,75

fonte: http://burc.regione.campania.it

PROG.	CODICE DOMANDA	VALORE ISEE
37682	7437-28042022142550-DMZM	6.934,75
37683	19751-02052022103658-RSSN	6.935,44
37684	2743-27042022115249-VSSM	6.935,71
37685	2865-27042022120321-VSSM	6.935,71
37686	5858-27042022175947-SCTL	6.936,00
37687	7591-28042022091306-RCCF	6.936,13
37688	38306-11052022162023-RSTM	6.936,89
37689	38348-11052022163426-RSTR	6.936,89
37690	53966-12052022191207-PTTL	6.937,38
37691	54575-12052022155628-DFRD	6.937,51
37692	51613-11052022185854-NPPS	6.937,84
37693	3425-27042022130532-BRNG	6.937,91
37694	35345-06052022105139-CCCM	6.938,32
37695	6948-27042022202733-GRNR	6.938,95
37696	6948-27042022204403-GRNF	6.938,95
37697	9050-03052022123039-VRDM	6.939,37
37698	9050-03052022124327-VRDR	6.939,37
37699	34159-05052022185424-PPPM	6.939,42
37700	42152-09052022171057-GRZF	6.940,95
37701	53158-12052022104747-SCGC	6.941,24
37702	53158-12052022105026-SCGM	6.941,24
37703	10292-28042022155901-MRVS	6.942,60
37704	10292-28042022162122-MRVR	6.942,60
37705	56344-12052022202059-CSCF	6.943,08
37706	49600-12052022205604-LMTM	6.943,17
37707	22742-02052022184213-RFCG	6.943,58
37708	11537-28042022181609-SKAH	6.943,61
37709	11537-28042022181856-SKAM	6.943,61
37710	42327-09052022173020-GCCM	6.944,56
37711	42398-09052022174101-GCCC	6.944,56
37712	42398-09052022180548-GCCG	6.944,56
37713	5846-27042022175750-DSPG	6.944,80
37714	1656-27042022103433-SRRC	6.945,35
37715	1656-27042022104701-SRRS	6.945,35
37716	8451-28042022104107-PLSD	6.946,26
37717	2575-27042022114025-PZZC	6.946,42
37718	47593-10052022205405-LNTM	6.946,50
37719	23527-02052022214440-NNCG	6.946,67
37720	27421-03052022194907-NNCM	6.946,67
37721	33398-05052022164757-NPLS	6.947,00
37722	2284-27042022112213-DFLM	6.947,10
37723	7620-28042022091756-SPRL	6.947,21
37724	7620-28042022092348-SPRG	6.947,21
37725	24337-03052022111336-RCCL	6.947,58
37726	36127-06052022131643-LLNR	6.948,00
37727	36127-06052022132328-LLNC	6.948,00
37728	24222-03052022105057-BNMM	6.948,10
37729	44979-10052022121607-LLNM	6.948,14
37730	2764-27042022120211-SPSD	6.949,40

fonte: http://burc.regione.campania.it

PROG.	CODICE DOMANDA	VALORE ISEE
37731	466-27042022092440-DLLN	6.949,42
37732	12487-28042022210250-RNZG	6.949,44
37733	55051-12052022171009-BRTN	6.949,55
37734	3152-27042022123602-FRIG	6.949,59
37735	12954-29042022094351-NNZC	6.949,62
37736	16165-29042022184238-GRGS	6.949,85
37737	53305-12052022112118-GRRM	6.949,88
37738	11651-28042022182626-DNGF	6.950,25
37739	22493-02052022181659-SPSN	6.950,29
37740	25118-03052022160615-RMNG	6.950,32
37741	9247-28042022120847-MNAL	6.950,39
37742	20093-02052022111404-TMMR	6.951,13
37743	17797-30042022171737-CMUR	6.953,00
37744	19163-02052022142010-TMMD	6.953,16
37745	40207-09052022105959-CPPM	6.953,22
37746	40207-09052022110258-CPPG	6.953,22
37747	39505-08052022213940-RMNM	6.954,96
37748	51310-11052022182953-LBNS	6.955,12
37749	50422-11052022165459-SCRG	6.955,54
37750	5036-27042022165825-CCLN	6.956,02
37751	15507-29042022170737-GTTF	6.956,10
37752	40021-09052022102817-MDNN	6.956,68
37753	29877-04052022163718-VLRM	6.958,47
37754	33131-05052022155652-DLNV	6.958,86
37755	34212-05052022185126-BDDK	6.959,27
37756	4413-27042022153423-GLAV	6.959,51
37757	487-27042022092655-GVZL	6.959,80
37758	487-27042022120156-GVZR	6.959,80
37759	487-27042022120934-GVZN	6.959,80
37760	1549-27042022102831-CVLM	6.960,14
37761	53882-12052022122915-CPPM	6.960,24
37762	40915-09052022153813-DVNR	6.960,69
37763	9784-28042022135913-SNTM	6.961,10
37764	16486-09052022123906-MLEM	6.961,13
37765	16486-09052022125256-MLEP	6.961,13
37766	16486-09052022125921-MLEN	6.961,13
37767	29621-04052022154929-TRMN	6.961,22
37768	28336-04052022102447-RCCM	6.961,26
37769	45615-10052022153917-SVNS	6.961,69
37770	45678-10052022155455-SVNS	6.961,69
37771	13377-29042022101848-FRNL	6.961,77
37772	40432-09052022112804-GCCF	6.961,97
37773	42918-09052022184011-DNTM	6.961,97
37774	32523-05052022122037-LNGG	6.962,15
37775	32588-05052022124738-LNGN	6.962,15
37776	22574-02052022182642-VZZM	6.962,24
37777	48938-11052022114014-TCCN	6.962,63
37778	54346-12052022181656-DRAN	6.962,75
37779	54346-12052022185738-DRAF	6.962,75

fonte: http://burc.regione.campania.it

PROG.	CODICE DOMANDA	VALORE ISEE
37780	21521-02052022175958-MSLP	6.963,08
37781	21983-02052022171324-RMMM	6.963,42
37782	11661-28042022183008-SPMM	6.963,63
37783	32882-05052022192146-SPSS	6.964,55
37784	37185-11052022182144-TRFM	6.964,94
37785	56154-12052022194132-CHRR	6.965,01
37786	51264-11052022182357-DYDN	6.965,88
37787	19902-02052022105529-DLGP	6.966,02
37788	48293-11052022101133-SYMD	6.966,17
37789	36517-06052022161731-FRRL	6.966,50
37790	9240-28042022121005-BRNG	6.966,57
37791	44646-10052022112558-PRNM	6.966,62
37792	44646-10052022114036-PRNF	6.966,92
37793	23436-02052022211906-SCGV	6.967,61
37794	22680-02052022185259-MNCM	6.967,89
37795	23282-02052022201513-QNAG	6.968,82
37796	6483-27042022190619-LMBL	6.969,11
37797	6680-27042022193358-LMBM	6.969,11
37798	56625-12052022213635-RSST	6.969,52
37799	14003-29042022113728-TGLB	6.970,00
37800	41796-09052022165106-SPRL	6.971,73
37801	41796-09052022170049-SPRS	6.971,73
37802	34785-05052022214907-MNCR	6.971,79
37803	38597-07052022182628-RSSM	6.971,90
37804	50342-11052022164127-BRSL	6.972,60
37805	50342-11052022165002-BRSM	6.972,60
37806	7159-27042022211228-DFNN	6.972,66
37807	51966-11052022200646-SPSF	6.974,61
37808	36487-06052022160711-HMDS	6.974,62
37809	51210-11052022193745-CLCB	6.974,74
37810	2956-27042022123328-RSOP	6.974,91
37811	13437-29042022103658-DNLF	6.975,04
37812	47815-10052022215239-MSLM	6.975,23
37813	50798-11052022175541-MSLM	6.975,23
37814	8148-29042022091325-MNTN	6.975,45
37815	29369-04052022205423-FRRG	6.975,45
37816	19112-03052022211523-PLDN	6.975,64
37817	47601-10052022204458-BRTS	6.975,65
37818	21841-02052022171824-CMPD	6.976,30
37819	19730-02052022103650-SRCN	6.976,44
37820	19730-02052022104607-SRCF	6.976,44
37821	15096-29042022155453-CBLF	6.976,86
37822	48154-11052022111650-VNAD	6.976,99
37823	30298-04052022173204-RSSG	6.977,18
37824	10376-28042022161149-NRIN	6.977,24
37825	12525-28042022205741-VNIL	6.977,38
37826	14271-29042022121200-MRNM	6.977,64
37827	50590-11052022170959-GLLM	6.977,64
37828	30986-05052022171738-PLMR	6.977,66

fonte: http://burc.regione.campania.it

PROG.	CODICE DOMANDA	VALORE ISEE
37829	54039-12052022125529-LTTC	6.978,17
37830	54039-12052022125913-LTTL	6.978,17
37831	17133-30042022111323-LQLC	6.978,62
37832	12298-28042022200813-MNAL	6.978,65
37833	51929-11052022195711-BTTR	6.978,75
37834	20841-02052022130531-LNGM	6.979,77
37835	4379-27042022153511-CRSL	6.980,39
37836	37372-06052022191154-DMTN	6.980,89
37837	12990-29042022092628-BLZD	6.981,46
37838	43252-09052022193127-GLDD	6.981,88
37839	26910-07052022114611-SNIL	6.982,28
37840	55401-12052022175801-GMTN	6.982,52
37841	46887-12052022155335-GDUF	6.982,84
37842	2882-27042022121427-CPPL	6.983,54
37843	42078-09052022170833-SMLC	6.983,63
37844	42078-09052022171659-SMLL	6.983,63
37845	52650-12052022094355-MRCF	6.983,94
37846	52650-12052022102814-MRCG	6.983,94
37847	326-27042022093622-TVLG	6.984,00
37848	55122-12052022174534-MTTN	6.984,05
37849	31964-05052022104727-GSTR	6.984,71
37850	21780-02052022170310-BRRN	6.984,75
37851	26606-03052022175331-RSSS	6.985,04
37852	23827-03052022095148-CZZM	6.986,16
37853	37518-06052022200543-RSSS	6.986,21
37854	46284-10052022172343-RSSR	6.986,22
37855	4512-27042022154715-TRNM	6.986,69
37856	43430-10052022195819-FRSG	6.987,84
37857	55328-12052022174205-PGLS	6.988,59
37858	41824-09052022163526-CRBM	6.988,85
37859	41897-09052022164455-CRBG	6.988,85
37860	14210-29042022120813-LCCM	6.989,05
37861	11434-28042022180407-LVNL	6.989,22
37862	38425-07052022203845-LVNR	6.989,22
37863	15716-29042022173718-TSTN	6.990,57
37864	41513-09052022155521-ZNNF	6.991,07
37865	42578-09052022175801-DPTP	6.991,63
37866	42555-09052022181931-LRCL	6.992,19
37867	42555-09052022180155-LRCT	6.992,19
37868	12588-28042022212805-NCRR	6.992,49
37869	19279-02052022092719-GNVV	6.994,07
37870	31670-06052022093122-RCCV	6.994,29
37871	46348-10052022173502-DMTL	6.994,39
37872	47659-10052022210554-DMTM	6.994,39
37873	26551-03052022175627-CSCV	6.994,90
37874	10483-28042022161730-MMRL	6.995,39
37875	47953-11052022091753-CRTL	6.995,39
37876	47953-11052022092215-CRTC	6.995,39
37877	37869-07052022101741-MNDC	6.995,59

fonte: http://burc.regione.campania.it

PROG.	CODICE DOMANDA	VALORE ISEE
37878	462-29042022161147-BZZL	6.995,75
37879	462-29042022164926-BZZF	6.995,75
37880	28777-04052022114919-SRVS	6.996,18
37881	36915-06052022183509-CRSD	6.997,33
37882	36915-06052022184022-CRSC	6.997,33
37883	29718-04052022161448-GDGR	6.997,56
37884	747-27042022151701-FBBS	6.997,64
37885	36342-06052022151111-DMIN	6.997,71
37886	1476-27042022102353-STND	6.998,48
37887	42911-09052022183735-DMRN	6.998,87
37888	51991-11052022202615-RIOR	6.998,95
37889	51991-11052022204507-RIOM	6.998,95
37890	36834-06052022172214-MLIS	6.999,26
37891	23386-03052022175645-GRFP	6.999,63
37892	5016-08052022155250-REAF	7.000,63
37893	51630-11052022190705-CRPN	7.000,78
37894	5207-27042022170609-CMRG	7.000,84
37895	25538-06052022163406-SCHM	7.000,98
37896	51707-11052022191209-BRNG	7.001,30
37897	13633-29042022105040-MRAN	7.002,35
37898	15358-29042022164718-PPRG	7.002,71
37899	46500-10052022174155-SVRG	7.002,82
37900	47635-10052022205447-SSSM	7.003,92
37901	2266-27042022112450-HSSD	7.004,20
37902	7067-28042022135254-GRDF	7.004,49
37903	36306-06052022145950-DMRL	7.005,12
37904	36306-06052022151132-DMRM	7.005,12
37905	10588-28042022162932-DLGC	7.005,39
37906	9106-28042022120237-RCCV	7.005,69
37907	9106-28042022172516-RCCM	7.005,69
37908	47799-10052022214051-DCCG	7.005,90
37909	35615-06052022120838-LRDM	7.006,21
37910	29923-04052022164233-RGGP	7.006,37
37911	21911-02052022170709-TVLN	7.006,37
37912	48791-11052022111739-SCHL	7.006,37
37913	34111-05052022183057-DNGG	7.007,07
37914	36675-06052022165548-DRSM	7.007,42
37915	18524-01052022143717-CTRM	7.007,64
37916	38816-08052022100309-BRRR	7.007,72
37917	16843-29042022214806-DLLL	7.007,84
37918	114-27042022091606-LPZS	7.008,98
37919	18828-01052022182610-MNSN	7.009,50
37920	37039-06052022180438-PRNG	7.009,66
37921	4705-27042022160827-CFFR	7.009,92
37922	4705-27042022161124-CFFP	7.009,92
37923	9125-28042022115649-GRSC	7.010,03
37924	55731-12052022184329-GRFP	7.011,06
37925	10436-29042022105142-SVNG	7.011,34
37926	38068-07052022161424-VRNM	7.012,20

fonte: http://burc.regione.campania.it

PROG.	CODICE DOMANDA	VALORE ISEE
37927	53212-12052022105022-KHLD	7.012,39
37928	53212-12052022105630-KHLN	7.012,39
37929	34517-05052022194415-RMNG	7.012,45
37930	24009-03052022102145-LCRM	7.013,00
37931	48215-11052022095412-VCCF	7.013,04
37932	28265-04052022101530-CCRF	7.013,59
37933	28265-04052022101957-CCRM	7.013,59
37934	15999-29042022181607-NDCL	7.013,78
37935	56563-12052022212127-LFFM	7.013,97
37936	55178-12052022172000-PRZL	7.015,02
37937	55178-12052022172656-PRZL	7.015,02
37938	1912-27042022105231-MRSM	7.015,04
37939	33909-11052022152338-SNTD	7.015,14
37940	508-27042022092202-LSUL	7.015,28
37941	46509-10052022181425-CFFM	7.016,22
37942	16481-29042022194224-BSLG	7.016,42
37943	4576-27042022162754-RMNL	7.016,89
37944	4641-27042022160913-PSCF	7.016,99
37945	6956-04052022175559-CRTF	7.017,98
37946	36779-06052022171328-MRNN	7.018,37
37947	22772-02052022184334-BNUR	7.018,46
37948	46119-10052022214051-DCIC	7.018,72
37949	46427-10052022173447-FRRL	7.018,89
37950	14715-29042022140044-RFCG	7.019,02
37951	3183-27042022123510-BRRM	7.019,51
37952	55055-12052022170943-DCPG	7.020,17
37953	47565-10052022204404-PSSM	7.020,24
37954	25533-03052022151825-NNCM	7.020,33
37955	26090-03052022165301-SPZC	7.020,33
37956	26930-03052022184345-CRSL	7.020,49
37957	36866-06052022173514-LSNN	7.020,65
37958	39862-09052022105457-MRNM	7.020,66
37959	33892-05052022175751-DRSN	7.020,70
37960	42837-09052022182943-NDRN	7.020,79
37961	53395-12052022111326-SCHS	7.021,06
37962	53395-12052022111807-SCHL	7.021,06
37963	28082-05052022123347-BRRN	7.021,14
37964	37211-06052022183121-GRCG	7.021,36
37965	37211-06052022183441-GRCM	7.021,36
37966	55953-12052022191444-DRSL	7.021,71
37967	43216-09052022192204-RNNW	7.022,42
37968	38639-07052022192826-SNSF	7.023,08
37969	38639-07052022193542-SNSM	7.023,08
37970	11947-28042022190801-BSLN	7.023,33
37971	11879-03052022125743-BCCS	7.023,45
37972	9630-28042022131612-LFAS	7.023,67
37973	9630-28042022131816-LFAS	7.023,67
37974	15153-29042022161433-REAR	7.023,67
37975	15153-29042022161904-REAC	7.023,67

fonte: http://burc.regione.campania.it

PROG.	CODICE DOMANDA	VALORE ISEE
37976	48896-11052022113415-DDML	7.024,48
37977	11822-28042022185029-RCLM	7.024,79
37978	16468-03052022165105-DCPF	7.024,96
37979	15923-29042022180352-LBNG	7.025,77
37980	5844-28042022215414-FLCN	7.026,42
37981	26008-03052022164135-MMLS	7.027,47
37982	45685-10052022161147-DGNV	7.027,90
37983	47129-10052022185707-CRRM	7.028,05
37984	33709-05052022172632-PDVC	7.028,13
37985	1514-27042022102510-CTRM	7.028,20
37986	25579-03052022152403-STNN	7.028,45
37987	32211-05052022113220-CTLT	7.029,27
37988	32211-05052022113602-CTLS	7.029,27
37989	50194-11052022163233-RSSS	7.029,41
37990	20305-02052022114933-PRZP	7.029,59
37991	22281-02052022174412-MNGM	7.030,24
37992	15861-29042022175059-FRGC	7.030,93
37993	15861-29042022175552-FRGC	7.030,93
37994	19851-02052022104738-GQNL	7.031,76
37995	11835-28042022185409-MGLN	7.031,79
37996	23135-02052022214106-PLLM	7.032,00
37997	23175-02052022215501-PLLM	7.032,00
37998	21423-02052022160458-DLCL	7.032,16
37999	38439-07052022165850-DPRL	7.032,66
38000	41803-09052022163437-RLAN	7.032,93
38001	29838-06052022193527-SBBL	7.033,17
38002	42623-10052022105122-SBBF	7.033,17
38003	51764-11052022195426-PLZM	7.033,51
38004	30368-04052022175136-RGZF	7.034,07
38005	30368-04052022175752-RGZL	7.034,07
38006	31737-05052022101237-PLZM	7.035,48
38007	51973-11052022195729-PPAS	7.035,69
38008	50813-11052022174021-LSAM	7.035,77
38009	19285-02052022093401-TNGS	7.036,43
38010	5290-27042022170417-PCNC	7.036,72
38011	22907-02052022190209-PCRM	7.036,91
38012	22907-02052022192342-PCRC	7.036,91
38013	37593-06052022202811-DMRG	7.037,02
38014	54571-12052022154342-ZNGP	7.037,05
38015	25286-03052022132932-MRRF	7.037,06
38016	17713-30042022163347-PNTP	7.037,14
38017	20228-02052022112901-NTLC	7.037,65
38018	21800-02052022165247-NTLS	7.037,65
38019	21800-02052022165615-NTLL	7.037,65
38020	36856-06052022172945-MRBF	7.038,62
38021	36856-06052022175026-MRBV	7.038,62
38022	29537-04052022154009-RGGN	7.039,28
38023	29537-04052022160233-RGGL	7.039,28
38024	26528-03052022174745-DGRC	7.039,58

fonte: http://burc.regione.campania.it

PROG.	CODICE DOMANDA	VALORE ISEE
38025	40649-09052022115455-DGRM	7.039,58
38026	16275-29042022190304-BCCM	7.040,81
38027	16275-29042022190736-BCCS	7.040,81
38028	8041-29042022091242-RSSS	7.041,62
38029	8041-29042022091821-RSSN	7.041,62
38030	52794-12052022095441-MZZG	7.041,93
38031	23632-03052022101812-NNNF	7.041,95
38032	40201-09052022105823-GLLR	7.041,97
38033	40201-09052022114445-GLLP	7.041,97
38034	55090-12052022171005-BNCC	7.041,99
38035	8294-29042022100115-VVCF	7.042,25
38036	8294-29042022111214-VVCS	7.042,25
38037	2710-27042022145842-SPSR	7.043,09
38038	2710-27042022150950-SPSN	7.043,09
38039	143-27042022091212-VTLL	7.043,21
38040	26935-03052022183210-FRCD	7.043,39
38041	51105-11052022181107-DLLC	7.044,15
38042	54352-12052022144347-DLLS	7.044,15
38043	145-27042022090927-MPRF	7.044,96
38044	6928-27042022202524-VSCV	7.045,09
38045	53214-12052022105022-GRMN	7.045,53
38046	53214-12052022120700-GRML	7.045,53
38047	7919-28042022095207-DGRM	7.045,94
38048	31993-11052022184213-VLNL	7.046,47
38049	43190-09052022192252-DRNG	7.046,48
38050	12786-02052022173002-PNNC	7.046,54
38051	40762-09052022122530-CSTK	7.046,54
38052	27146-03052022185728-DMBM	7.046,81
38053	43099-09052022190119-MZZN	7.047,32
38054	2427-27042022113010-CRDG	7.047,39
38055	2427-27042022114022-CRDG	7.047,39
38056	34475-05052022193448-MRLG	7.047,48
38057	13623-29042022104905-MLFM	7.047,94
38058	1538-27042022102424-PNNG	7.048,12
38059	45810-10052022162132-CSTM	7.048,50
38060	45810-10052022183839-CSTL	7.048,50
38061	2078-27042022110219-BSLS	7.048,74
38062	50996-11052022180436-PRRM	7.050,09
38063	22905-02052022185814-BBTG	7.050,34
38064	22905-02052022190311-BBTS	7.050,34
38065	50729-11052022175859-NPLD	7.050,66
38066	50729-11052022180655-NPLP	7.050,66
38067	23835-03052022095332-PCCL	7.050,83
38068	34638-05052022210913-DRSV	7.051,11
38069	22771-02052022184425-DRAG	7.051,34
38070	4019-27042022145205-CHNL	7.051,48
38071	55145-12052022172207-SMLN	7.051,50
38072	55145-12052022182909-SMLR	7.051,50
38073	47185-10052022191706-PSQM	7.051,69

fonte: http://burc.regione.campania.it

PROG.	CODICE DOMANDA	VALORE ISEE
38074	52578-12052022095724-CCNC	7.051,83
38075	21597-02052022162815-SBTR	7.051,88
38076	27752-03052022214000-FRRC	7.052,26
38077	34054-05052022181746-PCCD	7.052,84
38078	54015-12052022131906-MRLL	7.052,94
38079	27006-03052022184012-CTNS	7.053,01
38080	27594-03052022203921-FCCL	7.053,09
38081	11770-28042022184205-GGLN	7.053,12
38082	53847-12052022121922-DLTG	7.053,29
38083	23285-02052022201504-VTRG	7.053,33
38084	35698-06052022120655-RMNL	7.053,36
38085	16645-29042022204428-GDTM	7.053,39
38086	1409-27042022101355-SPSF	7.053,82
38087	48615-11052022105043-CSTN	7.053,82
38088	28384-04052022103223-DLLG	7.053,90
38089	26533-03052022174215-NZZR	7.054,20
38090	26533-03052022174424-NZZP	7.054,20
38091	18143-01052022092215-LLGR	7.054,22
38092	15126-29042022161310-NPLR	7.055,53
38093	3154-27042022124300-BNCG	7.056,00
38094	24979-03052022122712-LRDV	7.056,17
38095	52860-12052022100407-QNND	7.056,74
38096	6912-27042022201931-VGNM	7.057,05
38097	6912-30042022105330-VGNR	7.057,05
38098	52194-11052022205424-CSTF	7.057,33
38099	56087-12052022192804-DSSN	7.057,33
38100	31787-05052022105410-DLSN	7.057,85
38101	3711-27042022140556-NNNM	7.058,19
38102	38934-08052022122025-SPSM	7.058,24
38103	26813-03052022181923-DPSC	7.058,60
38104	11866-28042022190815-MTTG	7.059,35
38105	19003-06052022200604-RSSC	7.060,27
38106	7325-28042022115410-PNDD	7.061,55
38107	16211-29042022190504-MTRM	7.061,87
38108	16211-29042022185639-MTRS	7.061,87
38109	2370-28042022125542-MSCS	7.062,52
38110	11970-28042022190533-TBOM	7.063,00
38111	52149-12052022190458-PRRF	7.063,02
38112	20260-02052022113312-GTTN	7.063,42
38113	4907-27042022163741-DLGF	7.063,46
38114	45797-10052022162243-SVRP	7.064,55
38115	51364-11052022183703-SVRN	7.064,55
38116	35532-06052022111739-RMNM	7.065,00
38117	46776-10052022183915-STNG	7.065,15
38118	44000-10052022183146-STNM	7.065,15
38119	52636-12052022093544-LFAN	7.065,22
38120	25194-03052022125806-PRSM	7.066,20
38121	19345-02052022095055-SQTM	7.066,37
38122	16172-29042022190914-SFON	7.066,50

fonte: http://burc.regione.campania.it

PROG.	CODICE DOMANDA	VALORE ISEE
38123	32006-05052022105616-PLTN	7.066,67
38124	32093-05052022110628-PLTR	7.066,67
38125	26906-03052022183008-DLCM	7.067,07
38126	41906-09052022164542-CRRM	7.067,23
38127	32178-05052022112111-BLDT	7.067,66
38128	10261-28042022154934-BNUM	7.067,82
38129	46725-10052022180603-VNTL	7.067,82
38130	23542-02052022215806-MPRM	7.068,31
38131	3477-27042022131940-CRBG	7.068,86
38132	33435-05052022165439-VTLN	7.069,25
38133	45290-10052022134354-CLNN	7.069,46
38134	45337-10052022140738-CLNC	7.069,46
38135	3341-29042022170554-MSAM	7.069,93
38136	39341-08052022195058-VKAL	7.070,93
38137	19837-02052022104447-BRNL	7.071,06
38138	29466-04052022150105-DPSF	7.071,55
38139	32518-05052022121828-CZZF	7.071,55
38140	9748-28042022135711-RNLL	7.072,03
38141	8277-28042022102022-DLPG	7.072,06
38142	20538-02052022121230-LTTM	7.072,37
38143	45639-10052022155514-CTGM	7.072,98
38144	43039-09052022185929-LLAS	7.073,09
38145	14702-29042022135804-GLLS	7.073,28
38146	28804-04052022114313-NNZM	7.073,28
38147	28804-04052022115126-NNZR	7.073,28
38148	35685-06052022115005-DNFL	7.073,50
38149	7009-27042022203248-DSND	7.073,53
38150	54700-12052022161426-GDGG	7.074,15
38151	11347-10052022174614-PREM	7.074,47
38152	11347-10052022175231-PREL	7.074,47
38153	4582-27042022161443-CNNF	7.074,48
38154	9245-28042022121027-SPNL	7.075,20
38155	1666-27042022111251-PCCL	7.075,32
38156	11895-28042022192112-GLLG	7.075,32
38157	36139-06052022135512-MNAM	7.075,37
38158	36139-06052022143051-MNAL	7.075,37
38159	36717-06052022171149-BRGF	7.075,51
38160	35963-10052022210102-PNRL	7.075,81
38161	39698-09052022094141-CSNM	7.076,05
38162	55812-12052022184634-RCHF	7.076,10
38163	27744-04052022111409-MRTL	7.076,37
38164	18770-01052022174608-LVSS	7.076,95
38165	18788-01052022175613-LVSN	7.076,95
38166	38726-07052022202953-DGRM	7.077,55
38167	44682-10052022112917-SRRV	7.077,75
38168	39892-09052022101139-GDNM	7.077,94
38169	6256-27042022183912-CLNS	7.078,30
38170	31467-05052022091644-BRNR	7.078,48
38171	31757-05052022102406-BRNC	7.078,48

fonte: http://burc.regione.campania.it

PROG.	CODICE DOMANDA	VALORE ISEE
38172	36569-10052022104549-HFDM	7.078,75
38173	36800-06052022171927-NDRM	7.079,11
38174	36800-06052022173350-NDRV	7.079,11
38175	34379-05052022190840-CPLC	7.079,19
38176	8386-28042022150439-DVSG	7.079,48
38177	52498-12052022091449-TDDL	7.079,53
38178	22163-02052022173803-NGGF	7.079,54
38179	51810-11052022192742-PTNG	7.080,08
38180	27662-04052022213220-LNGL	7.080,33
38181	27662-05052022100459-LNGG	7.080,33
38182	39836-09052022100413-CRLF	7.080,49
38183	40073-09052022103551-CRLM	7.080,49
38184	50844-11052022173908-FRRR	7.080,55
38185	15198-29042022162048-PRSN	7.081,18
38186	34977-12052022190002-CCRM	7.081,47
38187	16972-30042022095148-SRRL	7.081,85
38188	16972-30042022102654-SRRN	7.081,85
38189	27520-08052022195359-MBRR	7.082,09
38190	28526-04052022105954-CHRC	7.082,16
38191	31395-05052022142801-CTPN	7.082,52
38192	48525-11052022114757-DCSN	7.082,69
38193	18138-01052022091714-BSCM	7.082,88
38194	8680-28042022110235-DPNN	7.083,91
38195	34113-05052022183338-TRNF	7.084,22
38196	41302-10052022123127-GRNG	7.084,31
38197	10560-28042022170028-RCCP	7.084,88
38198	11182-28042022173718-DGSN	7.085,20
38199	40652-09052022120657-PLMS	7.085,45
38200	35086-06052022100055-LCNC	7.085,71
38201	51141-11052022182035-MTKZ	7.086,05
38202	7315-27042022214242-BNVG	7.086,08
38203	54342-12052022145534-MTAN	7.086,16
38204	55158-12052022172511-DVTK	7.086,18
38205	33906-05052022192944-SLLD	7.086,23
38206	55275-12052022173341-PTRF	7.086,26
38207	54656-12052022161742-SCRS	7.086,69
38208	50760-11052022172808-TTNV	7.086,75
38209	51507-11052022191307-BRRM	7.086,77
38210	52622-12052022093202-CRSF	7.086,83
38211	52720-12052022094442-CRSM	7.086,83
38212	35009-06052022100026-MRMG	7.086,96
38213	41492-09052022160017-SCLN	7.087,10
38214	56628-12052022213559-SCLF	7.087,10
38215	49747-12052022123022-LMAF	7.087,34
38216	52206-11052022205902-QNNR	7.087,37
38217	46115-10052022170246-SPSC	7.087,41
38218	46115-10052022170718-SPSD	7.087,41
38219	18451-01052022165634-RCLM	7.088,70
38220	3089-27042022122835-MTSS	7.088,70

fonte: http://burc.regione.campania.it

PROG.	CODICE DOMANDA	VALORE ISEE
38221	20098-02052022113629-SPSL	7.088,95
38222	449-27042022092735-TTON	7.089,19
38223	449-28042022103313-TTOG	7.089,19
38224	349-27042022091956-PRLG	7.089,20
38225	20823-02052022133803-MNRG	7.089,53
38226	29655-04052022160050-BNZT	7.089,84
38227	41667-09052022162044-SPNF	7.090,08
38228	159-27042022091327-MZZL	7.090,32
38229	29634-04052022160011-FRSF	7.091,71
38230	24931-04052022130305-BLAL	7.091,77
38231	37643-10052022185353-FRNM	7.091,98
38232	42199-09052022171925-ZNND	7.092,09
38233	17475-30042022174433-LTTM	7.092,20
38234	50566-11052022170632-PLLS	7.092,28
38235	50566-11052022171233-PLLF	7.092,28
38236	50566-11052022171721-PLLG	7.092,28
38237	930-27042022094651-CZZM	7.092,54
38238	32959-05052022150306-MZZC	7.092,68
38239	9766-28042022140647-MDNN	7.092,94
38240	11736-28042022184738-CZZP	7.093,12
38241	50554-11052022170903-NTNV	7.093,24
38242	11442-30042022171634-PLMR	7.093,53
38243	13882-29042022112625-MSSR	7.093,82
38244	41778-09052022165958-RSSG	7.093,86
38245	41778-09052022170338-RSSM	7.093,86
38246	44373-10052022111403-DMRR	7.095,64
38247	44373-10052022105539-DMRD	7.095,64
38248	35039-06052022095140-DNPF	7.096,63
38249	27871-04052022173634-LAAV	7.096,75
38250	35128-07052022091003-GDNC	7.097,64
38251	41436-09052022152851-CCCN	7.097,75
38252	41469-09052022153714-CCCR	7.097,75
38253	56294-12052022201433-FRRV	7.098,04
38254	41107-09052022133615-NCIL	7.098,82
38255	30182-04052022171658-SVRM	7.099,02
38256	31366-05052022205140-SLVG	7.099,51
38257	19722-02052022103254-MSTR	7.099,67
38258	11773-04052022192920-CCRC	7.099,67
38259	11773-04052022195643-CCRS	7.099,67
38260	47944-12052022094059-SPVM	7.100,00
38261	25525-03052022150804-RTSM	7.100,65
38262	28090-04052022094626-MLIG	7.100,81
38263	50970-11052022175202-DVDV	7.101,08
38264	7291-28042022090404-DMEG	7.102,68
38265	2625-27042022164206-RMNN	7.102,95
38266	782-27042022095636-SPSR	7.103,04
38267	4554-27042022154904-MGLP	7.105,16
38268	1802-27042022104537-MNGM	7.105,19
38269	42984-09052022212544-DGVP	7.105,29

fonte: http://burc.regione.campania.it

PROG.	CODICE DOMANDA	VALORE ISEE
38270	43372-09052022213014-DGVN	7.105,29
38271	21148-02052022144705-PRRN	7.105,53
38272	20740-02052022161230-FRON	7.105,75
38273	20740-02052022162111-FRON	7.105,75
38274	46189-10052022171142-PLSM	7.106,69
38275	15931-02052022182049-SPRM	7.106,91
38276	52264-11052022212034-LBRL	7.107,01
38277	54757-12052022162537-DNLD	7.107,32
38278	42670-09052022181046-CRLD	7.107,40
38279	36031-06052022125204-LNGR	7.108,05
38280	36537-06052022162148-SQLN	7.108,58
38281	7434-27042022214858-CTLT	7.108,98
38282	7434-01052022161516-CTLP	7.108,98
38283	42379-10052022105728-DLSN	7.108,99
38284	22845-02052022185102-NPLM	7.109,25
38285	6882-27042022200928-MZZF	7.109,36
38286	36565-06052022163018-MRCM	7.110,10
38287	7118-27042022210125-SPSM	7.110,25
38288	7118-29042022150236-SPSG	7.110,28
38289	6615-27042022192818-MNTC	7.110,47
38290	38629-07052022185531-LNCM	7.110,90
38291	44139-10052022100929-DLCL	7.111,01
38292	44139-10052022101300-DLCN	7.111,01
38293	44139-10052022101603-DLCB	7.111,01
38294	12958-29042022092351-SCGR	7.111,12
38295	34895-06052022092810-GLNN	7.111,30
38296	41505-09052022154458-NPLF	7.111,51
38297	43051-09052022190102-DSMC	7.111,56
38298	11657-28042022182745-BNCP	7.111,79
38299	7956-28042022101151-PRLC	7.112,16
38300	2111-27042022111015-MSSJ	7.112,61
38301	30938-04052022191626-FRRG	7.112,96
38302	18926-01052022192839-NNCM	7.113,17
38303	24131-03052022103248-LCNG	7.113,74
38304	24131-03052022103845-LCNL	7.113,74
38305	24825-03052022115717-BRBM	7.113,82
38306	56237-12052022195258-MGLB	7.114,09
38307	56237-12052022195803-MGLD	7.114,09
38308	4461-27042022154302-CNQL	7.114,59
38309	43442-09052022212537-FRGS	7.114,65
38310	1940-27042022105122-SLMS	7.115,20
38311	17185-30042022121218-NDRN	7.115,29
38312	46758-10052022181122-DMRM	7.115,73
38313	46166-10052022170556-NGRN	7.116,25
38314	45863-10052022162458-DLPV	7.116,26
38315	3168-28042022090600-PLSS	7.116,28
38316	3168-28042022090746-PLSN	7.116,28
38317	8079-28042022100422-MRRM	7.116,73
38318	29688-04052022160611-MRSG	7.116,83

fonte: http://burc.regione.campania.it

PROG.	CODICE DOMANDA	VALORE ISEE
38319	19973-02052022105929-VNAL	7.116,96
38320	19973-02052022110333-VNAL	7.116,96
38321	21428-02052022161342-RSSR	7.117,45
38322	21428-02052022164017-RSSD	7.117,45
38323	6978-27042022203233-VTLM	7.118,20
38324	5301-27042022170738-DNIG	7.118,25
38325	5301-27042022171336-DNIM	7.118,25
38326	7163-27042022210639-CSTF	7.118,29
38327	28171-04052022100413-LSTR	7.118,51
38328	50029-11052022163516-MRTJ	7.118,54
38329	44518-10052022110215-MLTV	7.118,73
38330	30342-04052022174329-LCCM	7.119,68
38331	1972-27042022111355-CRSF	7.119,90
38332	24403-03052022114035-NCRM	7.120,65
38333	37671-06052022212037-PZZV	7.121,06
38334	22252-02052022174039-CTRG	7.121,37
38335	11287-29042022165549-BNCM	7.121,55
38336	55555-12052022183415-PTRM	7.121,87
38337	35449-06052022110409-DCCD	7.122,48
38338	56242-12052022195659-SRVG	7.122,60
38339	56328-12052022201622-SRVM	7.122,60
38340	8121-28042022100539-SCLS	7.122,64
38341	35946-06052022124758-GDLM	7.122,72
38342	42901-09052022183814-LGOD	7.123,41
38343	42901-09052022184025-LGOR	7.123,41
38344	8659-29042022192540-ZMNS	7.123,51
38345	8659-29042022192846-ZMNM	7.123,51
38346	55245-12052022181047-VRDD	7.123,66
38347	55311-12052022173841-PLLN	7.124,19
38348	21646-02052022163441-CRDV	7.124,39
38349	11708-05052022115006-MCCN	7.124,72
38350	56155-12052022195430-TRZM	7.124,80
38351	11296-28042022175640-GRMM	7.125,59
38352	4709-27042022163743-MZZP	7.125,73
38353	40194-09052022105552-SNTM	7.126,34
38354	2222-27042022111747-RMLS	7.126,48
38355	1753-27042022104102-RNNL	7.126,75
38356	38400-07052022162203-SNNC	7.127,75
38357	6687-27042022193734-TRCD	7.127,81
38358	37125-06052022182018-RIOM	7.128,13
38359	8208-28042022102057-DNGF	7.128,72
38360	13010-29042022093138-CLNN	7.129,19
38361	45763-12052022191244-BTTM	7.130,03
38362	9306-28042022123120-SPRM	7.130,44
38363	9306-28042022123344-SPRL	7.130,44
38364	43378-09052022202445-SGRC	7.131,09
38365	27996-04052022094117-RNCM	7.131,16
38366	27996-05052022100347-RNCN	7.131,16
38367	55576-12052022192059-GGLF	7.131,87

fonte: http://burc.regione.campania.it

PROG.	CODICE DOMANDA	VALORE ISEE
38368	17794-30042022175324-STLG	7.132,03
38369	3623-27042022134520-GDGF	7.132,13
38370	34311-05052022185642-PSST	7.132,20
38371	52857-12052022101530-CMPM	7.132,35
38372	53099-12052022104749-CMPN	7.132,35
38373	44051-10052022100332-SRFS	7.132,46
38374	28312-04052022102159-MRNM	7.132,71
38375	28312-04052022103240-MRNT	7.132,71
38376	27525-03052022200938-CVLG	7.133,14
38377	41128-09052022190659-PLMN	7.133,68
38378	41128-09052022191628-PLMN	7.133,68
38379	17202-30042022114237-RMNN	7.134,47
38380	1333-27042022101157-GRDN	7.134,59
38381	15403-04052022183709-SLZV	7.135,29
38382	17085-30042022105452-RCCF	7.135,34
38383	47555-10052022203546-VNCL	7.135,37
38384	16624-29042022202951-VRDN	7.135,69
38385	21433-03052022092432-DTRS	7.135,77
38386	34983-06052022094031-CSCV	7.136,94
38387	24486-03052022111837-GRVK	7.137,18
38388	30701-12052022181658-BSGM	7.137,38
38389	22619-02052022182427-FRSC	7.137,54
38390	51508-11052022185228-FRSS	7.137,54
38391	49141-11052022120848-DLDM	7.137,56
38392	48676-11052022110156-RCCV	7.137,84
38393	48676-11052022110831-RCCM	7.137,84
38394	1071-27042022095837-PRRL	7.137,91
38395	31309-04052022212718-PTRF	7.138,28
38396	49753-11052022144204-PTRM	7.138,85
38397	3730-27042022174319-CRDM	7.139,22
38398	28272-04052022101540-PLLL	7.139,25
38399	44748-10052022115055-RRES	7.139,85
38400	34352-05052022190926-TRTF	7.140,00
38401	42262-09052022172438-VTLS	7.140,01
38402	20164-02052022112505-RSSM	7.140,06
38403	26460-03052022173735-DLBC	7.140,75
38404	39371-08052022194503-MLLN	7.141,15
38405	12043-28042022191906-GRDL	7.141,46
38406	865-27042022094824-CPSN	7.141,60
38407	6922-27042022201854-SCNJ	7.141,92
38408	44591-10052022111655-DNDS	7.142,60
38409	41671-12052022114339-BCCR	7.143,31
38410	33115-05052022161116-MRTG	7.143,41
38411	16284-29042022185639-LEOD	7.144,21
38412	4865-29042022185033-LEOM	7.144,21
38413	7321-05052022183741-PNNM	7.144,25
38414	7321-05052022184642-PNNS	7.144,25
38415	7321-05052022185031-PNNL	7.144,25
38416	7321-05052022190134-PNNG	7.144,25

fonte: http://burc.regione.campania.it

PROG.	CODICE DOMANDA	VALORE ISEE
38417	12215-03052022191505-MCRP	7.144,55
38418	12215-03052022195200-MCRG	7.144,55
38419	41478-09052022153927-DNLP	7.144,72
38420	10240-28042022154015-DMBD	7.144,94
38421	12006-28042022195858-DMBF	7.144,94
38422	50113-11052022161632-SDNF	7.145,94
38423	50113-11052022202020-SDNS	7.145,94
38424	43626-09052022213108-FRNL	7.146,11
38425	43111-10052022145826-PCUG	7.146,79
38426	669-27042022093028-MSTP	7.146,96
38427	3776-27042022144317-ZNNL	7.147,49
38428	54587-12052022161806-MRSL	7.147,81
38429	12618-28042022212200-CMNM	7.148,22
38430	43505-09052022203435-TRMG	7.148,46
38431	14789-29042022144656-LPRN	7.149,17
38432	17935-30042022185413-DLLR	7.149,53
38433	17935-30042022190103-DLLM	7.149,53
38434	53424-12052022113358-MLER	7.149,58
38435	17344-30042022124243-CLLL	7.150,34
38436	21165-02052022145920-SCPG	7.150,52
38437	51282-11052022200043-ZNNG	7.150,73
38438	51282-11052022202503-DCTN	7.150,73
38439	51917-11052022194658-NCLF	7.150,98
38440	7517-27042022215845-CPLN	7.151,27
38441	29267-04052022174202-RMLM	7.152,13
38442	12378-28042022202046-GRDV	7.153,47
38443	14680-29042022134709-GRDL	7.153,47
38444	37677-06052022212234-RGGG	7.153,54
38445	40627-09052022115351-CPSL	7.153,57
38446	53039-12052022103300-CRTS	7.154,07
38447	34345-05052022190812-RSSM	7.154,20
38448	24102-03052022103502-NPLF	7.155,04
38449	24102-03052022104836-NPLS	7.155,04
38450	27258-03052022192254-PZZL	7.155,29
38451	38824-08052022102008-PDNC	7.155,30
38452	53505-12052022112537-BLLN	7.155,41
38453	38725-07052022202543-RSSG	7.155,69
38454	37336-06052022185958-LCNF	7.155,85
38455	5783-27042022175332-STRF	7.155,97
38456	5783-27042022180819-STRS	7.155,97
38457	24447-03052022111437-MSTN	7.156,15
38458	43059-09052022190736-DSTD	7.156,45
38459	16661-29042022204605-RPAV	7.156,67
38460	34293-05052022185521-MRVN	7.156,88
38461	48585-11052022112729-PCCN	7.158,44
38462	18135-01052022091035-CSCM	7.158,65
38463	49748-11052022143608-MLCS	7.159,27
38464	46723-10052022180713-MSTN	7.159,35
38465	18119-30042022215202-GDUM	7.159,49

fonte: http://burc.regione.campania.it

PROG.	CODICE DOMANDA	VALORE ISEE
38466	14565-29042022130435-SSNR	7.159,60
38467	6164-29042022201618-DSEV	7.159,64
38468	5336-27042022171522-FRNN	7.159,68
38469	48376-11052022101337-SRRN	7.159,71
38470	40784-09052022122457-FLIL	7.160,27
38471	7765-28042022093023-BNDF	7.160,70
38472	22899-02052022190708-CSLF	7.160,98
38473	34950-06052022093426-GLVL	7.161,35
38474	34966-06052022093821-GLVF	7.161,35
38475	16971-30042022094443-RNRC	7.161,57
38476	43891-10052022093144-RPLM	7.161,74
38477	46131-10052022171704-PRSM	7.162,42
38478	46131-10052022182453-PRSN	7.162,42
38479	49558-11052022132948-CRSN	7.163,01
38480	31297-04052022213137-PCUR	7.163,09
38481	39379-08052022195459-SCVG	7.163,14
38482	47676-10052022205949-VCCC	7.163,34
38483	47676-10052022210407-VCCM	7.163,34
38484	41831-09052022165500-GMBL	7.163,65
38485	28417-05052022105714-VCCV	7.163,77
38486	12901-29042022110241-CNFV	7.164,05
38487	33384-05052022170737-PSCL	7.164,16
38488	19558-11052022102720-DMBN	7.164,72
38489	46908-10052022182731-MCCS	7.165,05
38490	2757-27042022115837-RCCG	7.165,12
38491	56196-12052022195054-GDUL	7.166,56
38492	5681-27042022174756-CRSC	7.167,16
38493	25860-03052022162829-PRRF	7.167,54
38494	25860-03052022175258-PRRM	7.167,54
38495	30706-04052022183355-ZZIM	7.167,73
38496	25312-03052022140945-RSSD	7.168,00
38497	28017-04052022164524-RFCS	7.168,77
38498	35462-06052022112735-DCMD	7.168,78
38499	41357-09052022152136-PCRL	7.169,13
38500	41804-09052022163924-PCRC	7.169,13
38501	14269-29042022121502-RSSR	7.169,84
38502	1299-27042022101032-VTLR	7.170,65
38503	41262-09052022155602-NRCC	7.171,06
38504	44824-10052022115050-MLNG	7.172,00
38505	44879-10052022120111-MLNM	7.172,00
38506	6112-27042022182203-VLLM	7.172,44
38507	23656-03052022092447-LLTF	7.172,52
38508	53221-12052022105849-FRTL	7.172,59
38509	53221-12052022110324-FRTC	7.172,59
38510	53221-12052022114616-FRTB	7.172,59
38511	42366-09052022174121-SBNG	7.173,17
38512	42366-09052022175008-SBNS	7.173,17
38513	47660-10052022210140-MRNF	7.173,25
38514	50460-11052022184702-MLNN	7.173,64

fonte: http://burc.regione.campania.it

PROG.	CODICE DOMANDA	VALORE ISEE
38515	30281-04052022172829-LMRL	7.173,82
38516	55161-12052022203925-BRRS	7.173,91
38517	9535-28042022133256-RIOP	7.174,42
38518	9535-28042022134220-RION	7.174,42
38519	28230-04052022100820-RMMM	7.175,03
38520	11370-28042022175855-CRSC	7.175,40
38521	42823-09052022183317-CRSG	7.177,00
38522	19255-02052022111150-SNSS	7.177,04
38523	21011-02052022174149-SNSM	7.177,04
38524	56284-12052022201816-SRRR	7.177,07
38525	16288-29042022190101-MTRC	7.177,15
38526	26752-03052022180751-NNNN	7.177,15
38527	41049-09052022162510-DLLF	7.177,26
38528	41049-09052022162936-DLLD	7.177,26
38529	41049-09052022163449-DLLC	7.177,26
38530	38905-11052022165620-SNSF	7.178,25
38531	8495-28042022104825-ZRRL	7.178,41
38532	9957-28042022153711-NDLM	7.178,62
38533	9957-28042022162648-NDLM	7.178,62
38534	51401-12052022092958-VLPD	7.179,06
38535	29491-04052022151305-CRDN	7.179,61
38536	2116-27042022111416-DSTL	7.179,65
38537	48573-11052022104348-GSPG	7.179,92
38538	8146-28042022102028-MNAL	7.179,96
38539	43072-09052022185739-SQNG	7.180,05
38540	15478-29042022170423-BNMM	7.182,00
38541	33465-05052022165609-DNGF	7.182,28
38542	33465-11052022121811-DNGR	7.182,28
38543	49681-11052022142021-VZZF	7.182,43
38544	36125-06052022131539-MRRN	7.182,73
38545	38806-08052022114519-DLGN	7.182,99
38546	28666-04052022111604-PLLM	7.183,15
38547	24386-03052022110624-CRSV	7.183,21
38548	24972-03052022121658-CTLL	7.183,34
38549	16429-29042022193607-CZZS	7.183,56
38550	51782-11052022192512-SGLP	7.183,84
38551	32344-05052022114938-WRDR	7.183,86
38552	15466-29042022170204-MCRT	7.184,36
38553	30519-04052022181315-NPPR	7.184,42
38554	30519-04052022203658-NPPS	7.184,42
38555	54808-12052022163051-NTLM	7.184,47
38556	54808-12052022163353-NTLR	7.184,47
38557	1860-27042022175921-DRSM	7.184,80
38558	29505-04052022151640-PGNC	7.184,85
38559	22075-02052022172239-RSCS	7.185,50
38560	30425-04052022175003-BNCC	7.185,51
38561	11190-28042022175357-CZZL	7.185,59
38562	25153-03052022124536-MLFS	7.185,83
38563	13067-29042022093921-PPEC	7.186,21

fonte: http://burc.regione.campania.it

PROG.	CODICE DOMANDA	VALORE ISEE
38564	38699-07052022202942-CRMV	7.186,36
38565	20412-02052022115450-VNCR	7.186,50
38566	20647-02052022122346-VNCL	7.186,50
38567	30438-04052022175215-SNCB	7.187,01
38568	44797-10052022115712-MTTC	7.187,10
38569	42137-09052022171307-PZND	7.187,30
38570	26478-03052022174041-TRTC	7.187,84
38571	42299-09052022172932-CRSM	7.188,00
38572	49844-11052022150938-MMLC	7.188,39
38573	53752-12052022120257-SPDG	7.188,39
38574	40384-12052022115419-LMAG	7.189,61
38575	40384-12052022191421-LMAV	7.189,61
38576	9291-28042022121254-SRNM	7.189,92
38577	9291-09052022165447-SRNF	7.189,92
38578	259-27042022091408-VLLC	7.190,60
38579	15832-29042022175302-CRVS	7.191,28
38580	15832-09052022181351-CRVN	7.191,28
38581	52866-12052022110411-MRSP	7.191,46
38582	28745-04052022113134-NTLR	7.191,67
38583	7590-04052022113108-GRRD	7.193,08
38584	12301-28042022201615-NSTG	7.193,12
38585	16867-29042022215633-DGDF	7.193,42
38586	245-27042022091820-BRND	7.193,90
38587	8963-28042022113927-BRND	7.194,07
38588	23169-02052022195025-LNZN	7.194,49
38589	47772-11052022160028-SPSC	7.194,49
38590	47772-12052022152118-SPSG	7.194,49
38591	12025-28042022192222-VTOP	7.194,78
38592	254-27042022092001-MPRK	7.195,12
38593	47923-11052022091733-MLEM	7.195,17
38594	14736-29042022141334-CPSM	7.196,10
38595	40621-09052022121109-BFFL	7.196,46
38596	43975-10052022094612-CRSF	7.196,81
38597	26240-03052022171836-BRZN	7.197,15
38598	39782-09052022095215-NFRS	7.197,72
38599	39782-09052022115857-NFRL	7.197,72
38600	5266-27042022170541-SPNC	7.197,84
38601	5266-27042022171155-SPNL	7.197,84
38602	31496-05052022094133-CZZL	7.198,46
38603	56137-12052022193930-SLDR	7.198,66
38604	7282-27042022213530-DNLR	7.199,19
38605	47065-10052022184859-TSCC	7.199,43
38606	9007-28042022114728-LNEG	7.199,57
38607	29575-04052022212715-DLLL	7.199,84
38608	10457-28042022162100-CPPL	7.200,00
38609	39938-09052022101614-DMBL	7.200,00
38610	46262-10052022171830-CPPG	7.200,00
38611	49360-11052022123753-GRNS	7.200,10
38612	11033-28042022172353-DGLR	7.200,24

fonte: http://burc.regione.campania.it

PROG.	CODICE DOMANDA	VALORE ISEE
38613	47615-10052022204715-RRCM	7.200,60
38614	12509-28042022205136-MNRL	7.201,33
38615	12644-28042022212144-MNRM	7.201,33
38616	16419-29042022194455-VLAS	7.202,45
38617	30009-05052022161606-DLTJ	7.202,67
38618	23724-03052022093508-GRNN	7.202,85
38619	16420-30042022115036-RGEM	7.203,20
38620	30999-04052022193158-LSIB	7.203,33
38621	42094-09052022170754-CRTL	7.203,85
38622	42094-09052022171311-CRTM	7.203,85
38623	18980-01052022194617-MRCC	7.204,26
38624	29130-05052022121258-RSSM	7.204,88
38625	44816-10052022115738-CNCG	7.205,09
38626	24384-03052022110552-LCCN	7.205,11
38627	39256-08052022181957-MRSL	7.205,31
38628	39256-08052022190259-MRSL	7.205,31
38629	45305-10052022150922-SCIC	7.205,77
38630	45305-10052022151436-SCIS	7.205,77
38631	42006-09052022165805-DSMC	7.206,05
38632	22710-02052022183539-CMPG	7.206,50
38633	22710-02052022184108-CMPC	7.206,50
38634	38291-07052022152452-BRRS	7.207,27
38635	45026-10052022123838-BRSF	7.207,61
38636	33684-10052022175149-CNTN	7.207,74
38637	40422-09052022112702-PSIM	7.207,89
38638	43103-09052022190531-CLTM	7.207,91
38639	46969-10052022183458-CCCM	7.208,56
38640	39434-08052022204911-DRRG	7.208,86
38641	40835-09052022125508-DNGM	7.209,71
38642	17186-30042022112451-BNCM	7.209,81
38643	51713-11052022191233-SCLM	7.210,14
38644	13213-29042022095539-SPSG	7.210,54
38645	19066-01052022204910-NROG	7.210,78
38646	9709-28042022133926-CSTF	7.210,98
38647	24433-03052022112519-LFNG	7.211,15
38648	43142-09052022191304-CTPR	7.211,21
38649	11001-28042022175209-LTMR	7.211,38
38650	4297-27042022152100-TRAD	7.211,63
38651	40741-09052022121915-TSSR	7.211,67
38652	40741-09052022123139-TSSL	7.211,67
38653	26377-03052022172943-DLCG	7.212,06
38654	38558-10052022201145-VTLR	7.212,20
38655	30010-04052022171238-DCSN	7.212,29
38656	56012-12052022192432-PCLN	7.212,55
38657	38329-07052022160432-SPSS	7.213,55
38658	19880-02052022105036-RMNV	7.213,77
38659	48541-11052022103926-RMNF	7.213,77
38660	39585-09052022093302-NRDS	7.214,31
38661	49887-11052022152139-RSOM	7.214,89

fonte: http://burc.regione.campania.it

PROG.	CODICE DOMANDA	VALORE ISEE
38662	16535-29042022200040-RCHL	7.215,88
38663	17916-30042022184233-PSCV	7.216,75
38664	55338-12052022174449-FNZL	7.216,99
38665	55338-12052022174822-FNZK	7.216,99
38666	45279-10052022133951-VLNV	7.217,13
38667	45279-10052022135644-VLNP	7.217,13
38668	9901-01052022194728-SBTM	7.217,15
38669	39637-09052022093108-PTRV	7.217,48
38670	22480-02052022182733-RLNF	7.217,63
38671	50442-11052022165100-LLAV	7.217,88
38672	36212-06052022142129-CCRM	7.218,36
38673	31244-04052022210920-TZZM	7.218,95
38674	40456-09052022113915-CCCG	7.220,10
38675	43809-10052022092241-VCRM	7.220,75
38676	52221-11052022210528-VSTN	7.221,02
38677	6007-27042022181701-RCCR	7.221,08
38678	48958-11052022114237-MGLR	7.221,31
38679	48958-11052022121226-MGLN	7.221,31
38680	48485-11052022103148-CMPB	7.221,55
38681	45251-10052022133114-DLLL	7.222,23
38682	45251-10052022161231-DLLM	7.222,23
38683	18763-01052022174713-DVTG	7.222,34
38684	24442-03052022111457-DCIM	7.223,15
38685	45793-10052022161952-NDCD	7.224,10
38686	45793-10052022162933-NDCB	7.224,10
38687	16979-30042022095151-SLLG	7.224,91
38688	27588-03052022204225-SCRL	7.225,25
38689	37692-06052022212723-CTLG	7.225,45
38690	45517-10052022151301-SNTN	7.225,54
38691	21584-02052022183401-SNTM	7.226,25
38692	19044-01052022203418-BVRV	7.226,45
38693	42400-09052022173725-NNLM	7.226,96
38694	40845-09052022122724-DLCM	7.227,88
38695	12532-28042022205920-CRFM	7.228,08
38696	10883-28042022170903-STRN	7.228,65
38697	1357-27042022102354-BRTV	7.228,75
38698	56350-12052022202419-LNGN	7.228,85
38699	28062-04052022095032-TRTL	7.229,02
38700	56505-12052022210502-DRSF	7.229,53
38701	24999-03052022122457-MZZF	7.229,68
38702	1030-27042022095142-DLLK	7.229,76
38703	15727-29042022173745-RKNY	7.230,30
38704	40156-09052022104830-CSTC	7.230,49
38705	40156-09052022105248-CSTR	7.230,49
38706	55469-12052022182302-VTLG	7.230,49
38707	55965-12052022191426-FRIL	7.230,54
38708	15082-29042022160233-CSTS	7.230,88
38709	9010-28042022114712-BTTR	7.230,99
38710	7928-28042022094745-DGLR	7.231,06

fonte: http://burc.regione.campania.it

PROG.	CODICE DOMANDA	VALORE ISEE
38711	44358-11052022162346-RSSM	7.231,61
38712	54770-12052022162856-DPTN	7.231,72
38713	44381-10052022104425-MSSV	7.232,45
38714	44381-10052022105544-MSSL	7.232,45
38715	43502-10052022100643-DPRM	7.233,24
38716	41621-09052022161037-ZFRF	7.233,25
38717	11881-28042022185238-CFSM	7.233,61
38718	26073-03052022165035-SNSG	7.234,28
38719	12048-28042022193039-TSCS	7.234,36
38720	40326-09052022111515-DTMG	7.234,37
38721	21315-02052022153806-CNIB	7.234,82
38722	8029-28042022095706-VLTM	7.235,78
38723	45737-10052022161525-DFLS	7.238,31
38724	51300-11052022182652-LBRG	7.238,73
38725	21834-02052022165602-DSPD	7.239,14
38726	13305-29042022101621-PZZM	7.239,96
38727	8517-28042022104904-NDFN	7.239,97
38728	46312-10052022172748-CRRM	7.240,35
38729	24687-03052022114123-TMMM	7.240,41
38730	4028-27042022144445-LBRG	7.240,64
38731	4255-27042022151525-DMSM	7.241,35
38732	52432-11052022215847-RCCL	7.241,46
38733	52432-12052022113930-RCCV	7.241,46
38734	45738-10052022185116-LIUL	7.241,96
38735	49431-11052022133001-MRSF	7.241,97
38736	48045-11052022092643-CRRC	7.242,04
38737	48073-11052022093242-CRRD	7.242,04
38738	51202-11052022181552-NCCP	7.242,44
38739	19628-02052022103503-MRZN	7.242,52
38740	54274-12052022141637-BFLC	7.242,60
38741	55410-12052022175243-MRNL	7.242,85
38742	52867-12052022102313-RSSV	7.243,25
38743	19953-02052022110822-DSNN	7.243,62
38744	20337-02052022115014-BLVS	7.243,74
38745	39787-09052022095913-BCCR	7.243,76
38746	23810-03052022095042-DFZG	7.244,55
38747	14576-29042022130512-RNOR	7.245,40
38748	42358-09052022173412-MRNT	7.245,53
38749	42358-09052022174035-MRNM	7.245,53
38750	53357-12052022110650-DNDL	7.246,44
38751	10694-28042022171828-TRSL	7.246,83
38752	53498-12052022112508-CSTR	7.247,40
38753	56518-12052022214838-RMNG	7.247,52
38754	56518-12052022215542-RMNM	7.247,52
38755	27656-03052022210210-SNIV	7.248,74
38756	35005-06052022094632-MPRS	7.248,78
38757	3460-28042022105555-PSCC	7.249,05
38758	31040-04052022194640-DSLC	7.249,19
38759	40376-09052022112412-LYDL	7.250,08

fonte: http://burc.regione.campania.it

PROG.	CODICE DOMANDA	VALORE ISEE
38760	50383-12052022162258-RCCV	7.250,49
38761	7880-28042022094705-CSTV	7.250,60
38762	32957-05052022161417-NNRL	7.251,27
38763	9656-28042022132257-BRBV	7.251,28
38764	12123-29042022155748-BRRR	7.251,55
38765	10434-28042022161015-CVLF	7.251,83
38766	44244-10052022123115-SCLN	7.251,93
38767	44244-10052022123711-SCLG	7.251,93
38768	28095-04052022151514-LNNM	7.251,94
38769	3228-27042022152550-PLSC	7.253,14
38770	6011-27042022181858-RFCC	7.253,58
38771	13668-30042022174219-MLFN	7.253,73
38772	12295-28042022202241-DPLN	7.254,31
38773	53095-12052022103935-FRRM	7.254,67
38774	16356-29042022192331-LTTM	7.255,20
38775	16356-29042022192820-LTTM	7.255,20
38776	16356-29042022193107-LTTC	7.255,20
38777	11634-28042022182910-RMNC	7.255,80
38778	15523-29042022171309-MLIL	7.256,59
38779	12449-28042022203955-DLLG	7.257,07
38780	36733-06052022170617-PSCS	7.257,27
38781	17672-30042022160612-CNIN	7.257,69
38782	11578-28042022181742-VZOM	7.257,78
38783	36236-06052022143508-MRSM	7.258,56
38784	51729-11052022192815-ZRRN	7.259,17
38785	55215-12052022172845-NCCN	7.259,68
38786	33295-05052022163112-CNCF	7.259,85
38787	33295-05052022164103-CNCC	7.259,85
38788	31142-04052022203802-GLTV	7.260,07
38789	25011-03052022134529-DRSL	7.260,16
38790	26383-03052022173357-LMTN	7.260,29
38791	32464-06052022094858-KCJS	7.260,57
38792	38418-07052022162551-MSCV	7.261,63
38793	21925-02052022170923-PLLR	7.261,96
38794	23809-03052022094802-CLIG	7.262,60
38795	9838-28042022141431-CRBD	7.263,09
38796	48061-11052022093424-RCCM	7.263,23
38797	11532-28042022181131-BBNP	7.263,33
38798	55845-12052022184957-MLLM	7.263,52
38799	55845-12052022185909-MLLM	7.263,52
38800	1371-28042022111010-SCGM	7.263,87
38801	49448-11052022131422-SMUM	7.264,98
38802	49448-11052022132245-SMUN	7.264,98
38803	44828-10052022120157-DLLN	7.265,87
38804	39418-08052022203040-BRVF	7.266,18
38805	45139-10052022162243-RGGF	7.267,10
38806	51243-11052022182348-DNLM	7.267,14
38807	51243-11052022182618-DNLC	7.267,14
38808	33921-05052022175752-RSSN	7.267,38

fonte: http://burc.regione.campania.it

PROG.	CODICE DOMANDA	VALORE ISEE
38809	34022-05052022181323-RSSC	7.267,38
38810	19891-02052022105533-STLS	7.267,48
38811	51176-11052022181211-MLLL	7.267,65
38812	16923-30042022092158-FRRS	7.268,17
38813	46345-10052022172414-CRBM	7.268,54
38814	13400-29042022102201-PLLV	7.269,11
38815	8051-28042022100820-NNZF	7.269,36
38816	22340-02052022174924-LVRM	7.269,61
38817	38099-10052022095137-DSRM	7.270,00
38818	10363-28042022161807-CRRG	7.270,29
38819	20590-02052022121802-DDIM	7.271,01
38820	53579-12052022113405-PLML	7.271,24
38821	53579-12052022113549-PLMG	7.271,24
38822	52436-11052022215938-CCCL	7.271,59
38823	23600-03052022091319-NSTM	7.271,76
38824	23600-03052022092054-NSTD	7.271,76
38825	51528-11052022190125-RGGG	7.271,79
38826	52007-11052022200702-RGGG	7.271,79
38827	1497-27042022102325-RCCB	7.272,10
38828	18318-01052022115529-PCLF	7.272,36
38829	55665-12052022182534-PLLN	7.273,24
38830	47715-10052022214017-PLLF	7.273,25
38831	37762-09052022191041-PTRL	7.273,51
38832	25239-03052022131236-RSSG	7.274,29
38833	25264-03052022132624-RSSN	7.274,29
38834	6446-27042022190113-MMRV	7.274,32
38835	6446-27042022191154-MMRR	7.274,32
38836	40706-09052022120327-MLEG	7.274,55
38837	23646-03052022093451-PRNC	7.274,60
38838	23837-03052022095551-PZZF	7.274,87
38839	38233-07052022144331-LLAS	7.275,74
38840	38233-07052022150909-LLAN	7.275,74
38841	22542-02052022182220-SRRF	7.276,02
38842	50514-11052022165948-GVZF	7.276,10
38843	39092-08052022160223-CSBN	7.276,61
38844	19324-02052022155911-PNZL	7.276,75
38845	55458-12052022180030-DLPM	7.276,83
38846	52915-12052022101113-DGLK	7.276,94
38847	38552-07052022180229-LBRG	7.276,96
38848	41911-09052022164632-RMNR	7.277,12
38849	56061-12052022192740-SLVN	7.277,24
38850	54096-12052022131356-FTTD	7.277,27
38851	50129-11052022161330-NPLN	7.277,32
38852	55045-12052022174156-PRSD	7.278,54
38853	32053-05052022110353-MRTC	7.278,69
38854	32053-05052022111518-MRTM	7.278,69
38855	9047-28042022114547-GLLN	7.278,78
38856	42488-10052022170351-DMSR	7.278,86
38857	9258-28042022153703-RMMG	7.278,87

fonte: http://burc.regione.campania.it

PROG.	CODICE DOMANDA	VALORE ISEE
38858	43359-09052022195659-FRTG	7.279,34
38859	43359-09052022203720-FRTL	7.279,34
38860	49188-11052022121242-TZZF	7.279,40
38861	49249-11052022122105-TZZM	7.279,40
38862	48052-11052022093409-DRSG	7.280,00
38863	48467-11052022102918-RLLF	7.280,10
38864	48467-11052022103141-RLLN	7.280,10
38865	33027-05052022152624-TRRG	7.280,16
38866	14240-29042022121425-NMBM	7.281,51
38867	14240-29042022143645-NMBF	7.281,51
38868	23693-03052022092929-RCCC	7.282,68
38869	31096-04052022195949-GDUG	7.283,15
38870	31120-04052022200658-GDUN	7.283,15
38871	23934-03052022100535-ZZIS	7.283,71
38872	38383-07052022160807-TRAN	7.283,73
38873	33648-05052022172407-SLDN	7.284,26
38874	2972-27042022121436-VNCP	7.284,31
38875	17522-30042022144028-NDLL	7.284,31
38876	44289-10052022102746-MRTM	7.284,72
38877	24352-03052022110124-LPRN	7.284,88
38878	5166-29042022163950-VRRR	7.284,96
38879	16565-29042022203319-QNNL	7.284,96
38880	43770-10052022112203-MNZG	7.285,11
38881	25452-03052022151535-MNTP	7.286,91
38882	25452-03052022205730-MNTN	7.286,91
38883	27274-03052022192455-DLLM	7.287,24
38884	29984-04052022165950-MRLL	7.287,40
38885	11855-28042022185621-TRSD	7.287,44
38886	14460-29042022125606-MSTN	7.287,49
38887	14460-29042022130018-MSTF	7.287,49
38888	24669-03052022120738-SHHZ	7.288,03
38889	47080-10052022184941-BGNM	7.288,67
38890	47147-11052022191527-BGNV	7.288,67
38891	21978-02052022171234-TRTS	7.288,85
38892	31994-05052022105229-PGLM	7.288,92
38893	31994-05052022105823-PGLB	7.288,92
38894	9045-28042022115032-PLLM	7.288,94
38895	2072-27042022112440-MLTR	7.289,28
38896	18705-01052022171627-DRSP	7.289,33
38897	28185-05052022094342-BNND	7.289,35
38898	2613-27042022115256-LBRL	7.290,03
38899	33647-05052022172130-BRLN	7.290,60
38900	37297-06052022185244-RFCM	7.290,62
38901	47208-10052022192055-LGRN	7.290,65
38902	55678-12052022182742-FLCL	7.290,70
38903	52198-11052022210022-SNTN	7.290,83
38904	39547-09052022090834-DRSC	7.291,06
38905	1690-27042022104407-GDUC	7.291,13
38906	37296-07052022205821-FNTG	7.291,57

fonte: http://burc.regione.campania.it

PROG.	CODICE DOMANDA	VALORE ISEE
38907	2245-27042022111616-MNDL	7.291,73
38908	56162-12052022194308-CTPN	7.292,98
38909	47762-10052022213309-BNEN	7.293,39
38910	47996-11052022092220-BNEL	7.293,39
38911	49863-11052022151741-DMCL	7.293,98
38912	26138-03052022165612-SRRL	7.294,00
38913	55842-12052022191230-PLSB	7.294,32
38914	33562-05052022170739-MLIV	7.294,42
38915	48148-11052022113444-CRDL	7.295,12
38916	16943-30042022094326-PNTN	7.295,49
38917	16943-30042022094751-PNTG	7.295,49
38918	16943-30042022095053-PNTC	7.295,49
38919	50128-11052022162458-SCRN	7.295,70
38920	55372-12052022174800-BVRM	7.295,94
38921	40268-09052022110538-CCZM	7.296,00
38922	16399-29042022192804-BNCS	7.296,25
38923	10445-28042022163755-LMNL	7.296,72
38924	10445-28042022164251-LMNN	7.296,72
38925	35498-06052022212648-ZNEN	7.296,82
38926	22383-02052022175700-PRRM	7.297,11
38927	23060-02052022194342-SRNG	7.297,29
38928	3075-27042022122709-PLVF	7.297,57
38929	31396-05052022191009-BVOF	7.298,36
38930	31396-05052022194933-BVOG	7.298,36
38931	13776-29042022111421-FRRC	7.298,74
38932	22902-02052022185744-SPSM	7.298,75
38933	35850-06052022121056-GRDG	7.298,75
38934	54356-12052022144515-CLNM	7.298,97
38935	54393-12052022145345-CLNG	7.298,97
38936	5594-27042022173943-LBRR	7.299,19
38937	55648-12052022182503-MNTJ	7.299,51
38938	9973-28042022144741-GRGG	7.299,59
38939	9950-12052022145654-GRGN	7.299,59
38940	42627-09052022180351-LVNM	7.300,54
38941	17720-30042022162938-MZZG	7.300,89
38942	17720-30042022165241-MZZS	7.300,89
38943	30797-04052022185440-RVLL	7.300,98
38944	35026-06052022095548-VNIC	7.301,11
38945	25330-03052022135538-RSLN	7.301,79
38946	27263-03052022192057-GDLL	7.302,08
38947	27263-03052022194228-GDLF	7.302,08
38948	36916-06052022173935-MNTR	7.302,14
38949	3328-27042022125424-LTTM	7.302,20
38950	5000-27042022180737-DVNR	7.302,23
38951	9598-28042022141928-RTNG	7.302,61
38952	9598-28042022143408-RTNN	7.302,61
38953	7872-28042022094231-CNCG	7.303,35
38954	50452-11052022170954-MRSF	7.303,44
38955	931-28042022215108-DLLR	7.304,13

fonte: http://burc.regione.campania.it

PROG.	CODICE DOMANDA	VALORE ISEE
38956	27907-04052022091334-RTLF	7.304,23
38957	3467-27042022131504-MMLL	7.304,63
38958	37816-07052022094717-MMLG	7.304,63
38959	414-27042022092035-FRRG	7.305,32
38960	414-27042022092755-FRRP	7.305,32
38961	23479-11052022193523-GDGL	7.305,37
38962	24187-03052022104157-BLDM	7.305,45
38963	49230-11052022130652-GRSL	7.305,86
38964	17303-02052022090735-PNCG	7.306,09
38965	33567-05052022171410-NCGM	7.306,92
38966	9875-28042022150230-NPLS	7.307,14
38967	9875-28042022150453-NPLG	7.307,14
38968	17544-30042022144940-MLNP	7.307,81
38969	8467-03052022173802-MNGV	7.307,82
38970	52606-12052022092710-TTNS	7.308,13
38971	52710-12052022094336-DDMN	7.308,29
38972	24631-03052022113455-BNNC	7.309,49
38973	38381-07052022161925-VRIP	7.309,75
38974	40173-09052022105138-CPSS	7.310,98
38975	43880-10052022094856-DNNG	7.310,98
38976	11986-28042022190505-PLMR	7.311,00
38977	193-27042022091936-BLND	7.311,38
38978	39222-08052022174524-GRRC	7.311,81
38979	2883-27042022121040-MRRV	7.312,26
38980	12203-28042022195726-LMRM	7.312,65
38981	10763-28042022165454-DNRG	7.312,82
38982	43688-09052022214633-VNZP	7.313,01
38983	56452-12052022212036-RNTL	7.313,05
38984	56182-12052022194518-BVLN	7.313,13
38985	41232-12052022115001-DCPV	7.313,19
38986	23303-02052022203104-DSLL	7.313,25
38987	34356-05052022190638-CVNR	7.313,32
38988	30702-04052022182802-TSTF	7.314,63
38989	40708-09052022120822-CLDR	7.314,80
38990	31879-05052022104430-MNAR	7.314,87
38991	23379-02052022205652-DBSD	7.314,96
38992	34877-06052022092507-TSTL	7.315,45
38993	43382-09052022200327-PLLM	7.315,78
38994	37386-06052022191800-SNGM	7.316,02
38995	19265-02052022092641-MRNG	7.316,39
38996	42306-09052022173006-GRNC	7.316,49
38997	42386-09052022173559-GRNL	7.316,49
38998	55121-12052022172039-SVRN	7.316,72
38999	45315-11052022092128-CHNG	7.316,95
39000	25243-03052022131135-STBC	7.317,17
39001	35961-06052022155515-ZNNR	7.317,67
39002	12974-29042022092456-MSTL	7.317,95
39003	53211-12052022105213-FSCF	7.317,97
39004	10177-29042022094508-QRSM	7.318,14

fonte: http://burc.regione.campania.it

PROG.	CODICE DOMANDA	VALORE ISEE
39005	34216-05052022184337-CNTD	7.318,42
39006	46142-10052022170311-VSSS	7.320,19
39007	15634-29042022181749-RCCG	7.320,68
39008	15634-09052022164148-RCCR	7.320,68
39009	51340-11052022183743-GRRN	7.320,71
39010	35978-06052022123718-LFNL	7.320,88
39011	31304-05052022092641-DBSC	7.320,93
39012	31565-05052022095203-NNRV	7.321,18
39013	31565-09052022110446-NNRM	7.321,18
39014	47222-10052022192107-DRAN	7.321,66
39015	45754-10052022160901-LTTW	7.322,19
39016	45754-10052022161832-LTTM	7.322,19
39017	10597-28042022163300-CNTN	7.322,75
39018	52687-12052022094218-BNCF	7.322,93
39019	23122-02052022195018-DRBF	7.324,80
39020	23122-02052022202901-DRBB	7.324,80
39021	18454-01052022133341-NZZF	7.324,80
39022	8504-28042022104455-MPRL	7.324,82
39023	56609-12052022213500-VLRC	7.325,26
39024	24988-03052022121848-DGRC	7.325,84
39025	29698-10052022095357-RRCL	7.326,46
39026	49750-11052022150144-DVNL	7.326,85
39027	41072-09052022131650-DCHS	7.327,16
39028	35256-06052022103550-YQTS	7.327,23
39029	25242-03052022131733-RGNF	7.327,35
39030	17614-30042022152813-GRSJ	7.327,41
39031	1185-28042022093529-LZZR	7.327,45
39032	1185-28042022093632-LZZM	7.327,45
39033	23612-03052022101635-PLLV	7.327,61
39034	26944-12052022204859-BVOC	7.327,78
39035	49683-11052022141537-CTLM	7.328,78
39036	23493-02052022214341-PRLM	7.329,02
39037	2914-27042022121808-LRAM	7.329,31
39038	9165-28042022120011-LRAB	7.329,31
39039	55552-12052022181226-GLOT	7.329,38
39040	55801-12052022203920-VNIG	7.329,64
39041	23704-03052022093510-RMNF	7.330,08
39042	1662-27042022192910-DRSF	7.330,39
39043	4936-27042022173709-PTRM	7.331,38
39044	4936-27042022174932-PTRM	7.331,38
39045	52697-12052022094810-RCPG	7.331,61
39046	52697-12052022100047-RCPF	7.331,61
39047	52697-12052022100816-RCPM	7.331,61
39048	56102-12052022195232-FRAC	7.332,52
39049	43121-09052022190554-NBBM	7.332,57
39050	34600-05052022204256-RCCL	7.332,60
39051	55429-12052022175905-DLTG	7.332,62
39052	46288-10052022171842-GRFL	7.333,25
39053	45553-10052022152434-BBTS	7.333,91

fonte: http://burc.regione.campania.it

PROG.	CODICE DOMANDA	VALORE ISEE
39054	39437-11052022203309-TRNG	7.334,32
39055	32713-05052022130050-RCCF	7.334,69
39056	10020-28042022145803-BFLT	7.335,07
39057	11939-28042022185657-YSSS	7.335,54
39058	9758-28042022140050-DGRG	7.335,72
39059	20085-02052022114517-RSSM	7.336,56
39060	37022-06052022180021-DSMG	7.336,62
39061	52241-11052022211857-GQNM	7.336,85
39062	19005-01052022200938-PSAM	7.336,86
39063	42329-09052022173149-LLAL	7.337,93
39064	42095-09052022171825-VLIV	7.338,21
39065	2741-27042022115152-GLLM	7.338,32
39066	48921-11052022114058-MSLM	7.338,42
39067	24970-03052022121703-DMSG	7.338,72
39068	25583-03052022180709-VLID	7.339,21
39069	55713-12052022183133-MGLL	7.339,49
39070	55806-12052022184953-MGLL	7.339,49
39071	40606-09052022115644-DSPL	7.340,18
39072	54725-12052022162702-FLGL	7.340,33
39073	39268-08052022182859-STIC	7.340,45
39074	15350-29042022164452-MRNN	7.340,81
39075	15560-29042022171623-MRNN	7.340,81
39076	48233-11052022095938-DMCD	7.341,20
39077	29380-04052022142735-LPDL	7.341,44
39078	29472-04052022151008-LPDG	7.341,44
39079	14294-29042022121404-RSSR	7.341,70
39080	47837-11052022141011-CPTG	7.342,25
39081	27636-04052022153815-DMRN	7.342,30
39082	14809-29042022144118-SNNL	7.343,51
39083	25640-03052022155025-PNTD	7.344,02
39084	13885-29042022113206-RBNN	7.345,31
39085	47226-10052022191308-TCCM	7.345,39
39086	4725-27042022161851-BRTM	7.345,48
39087	29797-04052022162711-MRNF	7.345,56
39088	10116-28042022151939-DNNM	7.345,87
39089	5999-30042022164209-MLEM	7.346,02
39090	16276-06052022112520-RMNT	7.346,75
39091	45796-10052022161410-PCCF	7.346,75
39092	18020-30042022201323-GSLF	7.346,87
39093	32058-05052022112312-PGNS	7.347,02
39094	22626-02052022182345-CPTP	7.347,24
39095	20506-02052022120954-PLMV	7.347,30
39096	14780-29042022143334-MRTG	7.347,43
39097	47306-10052022210527-BTTG	7.347,44
39098	3966-27042022143621-GHLM	7.349,38
39099	49255-11052022123611-GRNN	7.349,48
39100	43807-10052022091746-MNCL	7.349,57
39101	43807-10052022092031-MNCL	7.349,57
39102	53263-12052022110119-MRCM	7.350,27

fonte: http://burc.regione.campania.it

PROG.	CODICE DOMANDA	VALORE ISEE
39103	6675-27042022195348-RMNC	7.350,81
39104	49865-11052022151732-DVVG	7.350,89
39105	56542-12052022212922-RSSY	7.351,22
39106	34698-05052022210545-SLLL	7.351,96
39107	47972-11052022095708-FMIG	7.352,06
39108	4669-10052022114554-SQTR	7.353,01
39109	4669-10052022115406-SQTM	7.353,01
39110	27025-03052022195029-CNTM	7.353,74
39111	54447-12052022151256-MZZM	7.354,33
39112	51642-11052022190427-CRBN	7.354,49
39113	23458-02052022212352-MGLF	7.354,82
39114	24724-03052022115116-LTMM	7.354,95
39115	33611-05052022171707-PRRR	7.355,22
39116	2550-27042022120020-BCSS	7.355,30
39117	1146-27042022095939-PCCC	7.355,41
39118	35849-06052022121844-CRDM	7.355,74
39119	30724-04052022183808-STRN	7.356,10
39120	4468-27042022161958-MCCG	7.356,24
39121	4468-27042022164358-MCCG	7.356,24
39122	27472-03052022200001-MLFM	7.356,27
39123	27472-05052022130648-MLFR	7.356,27
39124	40058-09052022172606-MTRF	7.356,47
39125	26884-03052022182831-BRGN	7.356,66
39126	34340-11052022202827-LMTS	7.356,69
39127	12534-29042022214555-CSCN	7.357,48
39128	1875-28042022163813-NCRP	7.358,35
39129	45907-10052022163359-FRRF	7.358,38
39130	24584-03052022113408-DLLG	7.358,65
39131	18548-01052022153536-DNGL	7.358,75
39132	22151-02052022173645-RCCN	7.358,99
39133	3489-27042022132719-VTLS	7.359,29
39134	55048-12052022170526-CRFV	7.360,39
39135	12879-29042022091058-CSNN	7.360,57
39136	12879-29042022091722-CSNN	7.360,57
39137	54750-12052022163427-TRSD	7.360,59
39138	54750-12052022170655-TRSC	7.360,59
39139	13780-29042022111029-VLNG	7.361,32
39140	38646-07052022193532-CTLV	7.361,35
39141	392-27042022125357-BNCM	7.361,71
39142	52310-11052022213118-LSTS	7.361,79
39143	1563-27042022102848-QNNV	7.361,83
39144	54881-12052022164316-CSNF	7.362,66
39145	20000-02052022110339-CHRP	7.363,27
39146	2157-27042022110915-PSCM	7.364,23
39147	9064-28042022114955-SSSG	7.364,47
39148	35807-06052022120348-DLLF	7.364,63
39149	4320-27042022152820-VRDN	7.364,80
39150	12797-28042022215444-RNRN	7.364,96
39151	49115-11052022120124-RLLN	7.366,71

fonte: http://burc.regione.campania.it

PROG.	CODICE DOMANDA	VALORE ISEE
39152	12899-29042022092007-RCCR	7.367,65
39153	10756-28042022165644-LRAS	7.367,72
39154	53518-12052022112719-PPCZ	7.368,15
39155	12942-29042022093243-DTMG	7.368,29
39156	53309-12052022105958-SBBN	7.368,32
39157	18975-01052022194906-FRDS	7.368,64
39158	5648-27042022173646-DRSG	7.368,92
39159	20806-02052022130424-RNAF	7.370,44
39160	44314-10052022103308-GLTN	7.370,58
39161	11982-28042022190308-MLLL	7.371,11
39162	20391-02052022122205-MLIL	7.371,32
39163	1336-27042022101238-DNGN	7.371,37
39164	47960-11052022150238-PGNF	7.371,80
39165	30076-04052022171357-SLVM	7.371,95
39166	44919-11052022110217-LNDC	7.372,33
39167	44919-11052022111732-LNDF	7.372,33
39168	29009-04052022122022-SPSM	7.372,36
39169	51501-11052022184607-MLEC	7.373,04
39170	21708-02052022165044-FRNN	7.373,27
39171	21708-02052022170242-FRNR	7.373,27
39172	21464-02052022161209-CRSR	7.373,60
39173	53303-12052022110311-QLNM	7.374,08
39174	49648-11052022140417-PRTL	7.374,12
39175	53377-12052022110824-ZNCR	7.375,20
39176	37047-06052022180255-DNSS	7.375,86
39177	34034-05052022183636-CRSF	7.376,82
39178	43107-09052022191530-MTTL	7.376,99
39179	52124-11052022204125-CRSN	7.377,81
39180	52124-11052022204423-CRSN	7.377,81
39181	52124-11052022204606-CRSG	7.377,81
39182	16817-04052022202729-BNUM	7.378,88
39183	16817-04052022204411-BNUM	7.378,88
39184	16817-04052022204822-BNUV	7.378,88
39185	6739-27042022213228-FRRL	7.378,90
39186	49384-11052022170814-BSCL	7.379,03
39187	8385-28042022102842-DMRG	7.379,19
39188	1610-27042022173904-CPAC	7.379,50
39189	4961-27042022164124-MZZP	7.379,91
39190	39478-08052022211358-CRCF	7.380,49
39191	39478-09052022092203-CRCM	7.380,49
39192	26328-06052022125143-LPRF	7.380,65
39193	44523-10052022111437-SCLP	7.381,12
39194	32470-05052022121359-CRSS	7.381,46
39195	48496-11052022202122-NPLF	7.381,50
39196	45128-11052022095739-DRCS	7.381,56
39197	15311-29042022163649-TRRM	7.383,54
39198	21571-09052022143220-RTAN	7.384,32
39199	21571-09052022144435-RTAG	7.384,32
39200	21571-09052022145419-RTAD	7.384,32

fonte: http://burc.regione.campania.it

PROG.	CODICE DOMANDA	VALORE ISEE
39201	1749-27042022104530-VNLN	7.385,18
39202	3849-27042022142106-CRLF	7.385,48
39203	28548-04052022105821-DMRM	7.385,68
39204	44847-10052022115336-DMRC	7.385,68
39205	55674-12052022182445-LGRR	7.385,69
39206	52565-12052022094838-BLLV	7.385,87
39207	28220-04052022100726-CRDM	7.386,70
39208	28286-04052022101514-CRDS	7.386,70
39209	55867-12052022185227-MRRV	7.387,41
39210	55867-12052022185716-MRRM	7.387,41
39211	26345-03052022172132-DNGL	7.387,56
39212	46491-10052022174007-PSTD	7.387,59
39213	31084-04052022195209-VTLC	7.388,04
39214	13436-29042022102847-LNGF	7.388,33
39215	18728-01052022173552-DLLL	7.388,86
39216	15064-30042022131845-CRLP	7.390,03
39217	27158-03052022191000-LNGF	7.390,20
39218	30526-04052022180510-DRAS	7.391,22
39219	49692-11052022142346-PGNG	7.391,38
39220	19161-02052022165417-CDOC	7.391,53
39221	19161-02052022172810-CDOV	7.391,53
39222	45831-10052022162056-BRNV	7.392,36
39223	24904-03052022120730-RGZM	7.392,76
39224	13577-29042022104715-GGLR	7.393,33
39225	28129-04052022095200-GRNN	7.394,26
39226	49603-12052022203423-SPSG	7.395,30
39227	23714-03052022093751-LIOR	7.395,78
39228	24073-03052022102456-STRM	7.396,42
39229	24073-03052022103101-STRN	7.396,42
39230	25169-03052022125003-LCNG	7.396,84
39231	29559-04052022153605-RNLN	7.397,07
39232	25238-03052022132835-SFIN	7.397,56
39233	15375-29042022192032-CPPL	7.397,82
39234	346-27042022092245-VSND	7.398,88
39235	346-27042022094139-VSNL	7.398,88
39236	12681-28042022213039-RSSL	7.398,95
39237	49040-11052022123108-RVLL	7.399,25
39238	49040-11052022123633-RVLF	7.399,25
39239	33488-05052022170256-BZDF	7.399,67
39240	1798-27042022104805-FRND	7.399,77
39241	11406-28042022191853-FRGF	7.399,85
39242	47102-11052022164001-MLNS	7.400,00
39243	44456-10052022105312-LLNM	7.400,41
39244	48613-11052022110118-SNTF	7.400,46
39245	48613-11052022112336-SNTN	7.400,46
39246	34069-05052022182503-LMRP	7.400,97
39247	44798-10052022114806-SGRC	7.401,71
39248	56315-12052022201426-DRBG	7.402,16
39249	56315-12052022203042-DRBD	7.402,16

fonte: http://burc.regione.campania.it

PROG.	CODICE DOMANDA	VALORE ISEE
39250	30568-05052022134308-PGLM	7.402,34
39251	29850-04052022163826-GRDP	7.403,43
39252	25819-03052022161516-LTRS	7.404,20
39253	25819-03052022162303-LTRS	7.404,20
39254	25819-03052022171309-LTRM	7.404,20
39255	32954-05052022193757-DLCN	7.404,91
39256	32954-05052022195417-DLCN	7.404,91
39257	2451-27042022113033-CRMC	7.405,39
39258	27992-04052022093028-PGNC	7.406,10
39259	50953-11052022175322-RMNG	7.406,14
39260	38867-08052022112050-DPLD	7.406,18
39261	23897-03052022101210-CMPS	7.406,75
39262	10846-04052022094256-PSSR	7.406,77
39263	14585-29042022130705-RRCN	7.407,17
39264	10107-28042022151522-SSRF	7.407,66
39265	4367-28042022150602-SSRV	7.407,66
39266	4796-27042022162503-MPRG	7.408,00
39267	50437-11052022164956-RSSS	7.408,05
39268	50293-11052022165715-RSSN	7.408,05
39269	25361-04052022144138-VLSL	7.408,82
39270	32965-05052022160021-FRRV	7.409,05
39271	42826-09052022182818-CNCM	7.409,08
39272	32127-05052022111536-MGNM	7.409,11
39273	48007-11052022092322-FRRM	7.409,22
39274	3856-27042022142442-GLLL	7.410,43
39275	45815-11052022172438-MRSG	7.410,70
39276	45608-11052022173031-MRSF	7.410,70
39277	43194-10052022132309-PRNM	7.411,79
39278	27139-03052022185327-BRGC	7.412,55
39279	27139-03052022185614-TRNS	7.412,55
39280	48389-11052022102028-MNCN	7.412,73
39281	54403-12052022190417-FRRF	7.413,05
39282	54403-12052022190928-FRRM	7.413,05
39283	2889-27042022120655-VNCM	7.413,53
39284	2889-27042022121553-VNCN	7.413,53
39285	17543-30042022144645-TTOC	7.413,89
39286	10596-28042022163529-GDUN	7.414,22
39287	40500-09052022113741-CMPG	7.414,63
39288	53020-12052022102425-DRAC	7.414,63
39289	18939-01052022193437-CTLM	7.414,64
39290	5476-27042022172942-CLVM	7.415,11
39291	16893-30042022091605-LBNR	7.415,33
39292	55390-12052022175209-SPSN	7.415,65
39293	48353-11052022102032-SNAR	7.415,87
39294	12745-29042022213642-SCRR	7.416,00
39295	28210-04052022100331-DLPR	7.416,09
39296	7898-28042022103859-GRDR	7.416,10
39297	38367-12052022164633-PLLC	7.416,86
39298	1672-02052022125530-PCZL	7.416,99

fonte: http://burc.regione.campania.it

PROG.	CODICE DOMANDA	VALORE ISEE
39299	22118-02052022172537-BCCL	7.416,99
39300	34658-05052022204335-STRG	7.417,32
39301	18161-04052022130354-CTNG	7.417,39
39302	39641-09052022093509-RMBF	7.417,82
39303	31003-05052022154356-LCRM	7.417,89
39304	45183-10052022125947-DRUG	7.420,15
39305	11803-09052022172640-MRNN	7.420,29
39306	55235-12052022172800-CRLT	7.420,33
39307	40421-09052022114758-BRNN	7.421,08
39308	6571-02052022151919-NNNG	7.422,11
39309	7746-28042022094036-NSTL	7.422,68
39310	55715-12052022183117-GMTM	7.423,23
39311	51369-11052022183644-SPSF	7.423,80
39312	54829-12052022163536-SCHN	7.424,00
39313	21583-02052022163932-CNZS	7.424,15
39314	6339-28042022095452-PSTF	7.424,72
39315	1648-27042022110313-FRRR	7.424,90
39316	40528-12052022132315-PLAN	7.425,58
39317	30755-04052022183918-DRAN	7.425,69
39318	30755-04052022184448-DRAR	7.425,69
39319	45426-12052022160812-CSTH	7.425,78
39320	32240-05052022120119-CRRG	7.426,42
39321	36796-06052022171843-PPLR	7.426,74
39322	36796-06052022172100-PPLS	7.426,74
39323	40740-09052022121013-DLMM	7.427,47
39324	40592-09052022115947-LCCP	7.428,02
39325	12690-28042022213313-MSTR	7.428,12
39326	12850-29042022154304-MSTF	7.428,12
39327	8055-29042022173106-TCCF	7.429,05
39328	8055-29042022173840-TCCN	7.429,05
39329	42083-09052022171007-SPNG	7.429,11
39330	4957-27042022163704-DNRM	7.430,18
39331	13943-29042022112923-VNZN	7.430,63
39332	50800-11052022174532-DSLM	7.430,82
39333	24027-03052022101927-LGRR	7.431,13
39334	45790-10052022164027-FNZF	7.431,22
39335	6634-27042022193311-LRES	7.431,38
39336	39282-08052022185238-CHCS	7.431,44
39337	39282-08052022190840-CHCD	7.431,44
39338	18417-06052022143558-DPRN	7.431,67
39339	17426-30042022154906-CRFP	7.432,46
39340	17426-30042022155205-CRFL	7.432,46
39341	3388-27042022163516-MRZG	7.432,49
39342	3388-28042022150240-MRZG	7.432,49
39343	3388-28042022151542-MRZG	7.432,49
39344	3153-27042022123632-FRNR	7.432,60
39345	27843-04052022115938-RSSM	7.434,32
39346	53585-12052022114049-STTL	7.435,12
39347	52033-11052022201501-NCRL	7.435,37

fonte: http://burc.regione.campania.it

PROG.	CODICE DOMANDA	VALORE ISEE
39348	48586-11052022104829-MNSM	7.436,53
39349	31179-04052022203145-CRLL	7.436,55
39350	18932-05052022153326-LTRD	7.436,72
39351	26874-03052022182449-FCTG	7.436,86
39352	26874-03052022182701-FCTC	7.436,86
39353	43383-10052022104150-DGSM	7.437,39
39354	29058-04052022122641-RGNS	7.437,51
39355	38661-07052022193618-CSTM	7.439,13
39356	38661-07052022194112-CSTM	7.439,13
39357	2988-27042022122519-BLDM	7.439,87
39358	5507-27042022180740-PLSM	7.440,23
39359	31953-05052022105827-CLMF	7.441,79
39360	31953-08052022104406-CRLN	7.441,79
39361	31608-05052022131824-MNCG	7.442,60
39362	45524-10052022151527-DRSL	7.443,31
39363	36097-06052022130834-DNTV	7.443,42
39364	16402-05052022214522-RGGS	7.443,53
39365	5480-27042022172636-TBSM	7.444,31
39366	36765-06052022171024-MRNM	7.444,55
39367	36765-06052022171637-MRNR	7.444,55
39368	40985-09052022130219-LRDG	7.444,63
39369	23219-02052022200056-BVOF	7.444,88
39370	29653-04052022170406-GRZG	7.445,47
39371	33366-05052022180311-FTIL	7.446,11
39372	51964-11052022195532-VTLM	7.446,59
39373	51964-11052022200302-VTLN	7.446,59
39374	41367-09052022151700-MRCM	7.448,10
39375	30649-04052022211404-LTTN	7.448,37
39376	22417-03052022172242-BTTG	7.448,43
39377	22417-03052022173513-BTTG	7.448,43
39378	13954-10052022174409-TCCS	7.449,02
39379	35239-06052022102845-RCCF	7.449,97
39380	1589-27042022104328-BLTL	7.450,49
39381	51295-11052022182500-FRDG	7.450,70
39382	45500-10052022151911-RSSS	7.450,74
39383	5850-27042022181526-LGRG	7.450,89
39384	5850-27042022183827-LGRC	7.450,89
39385	100-27042022091232-LGRL	7.450,93
39386	44466-10052022105407-CCNL	7.451,01
39387	7086-27042022204928-SLIM	7.451,08
39388	29429-04052022144619-VTRM	7.451,08
39389	42396-09052022173929-CSLC	7.451,21
39390	12073-11052022164745-CMPM	7.451,44
39391	26351-03052022172620-VLTR	7.451,96
39392	27461-03052022195242-CSTV	7.452,56
39393	10803-28042022174646-CNTG	7.452,84
39394	12354-28042022201638-MGLM	7.452,98
39395	24261-03052022105448-CLBM	7.453,40
39396	30051-04052022170609-DGVM	7.453,43

fonte: http://burc.regione.campania.it

PROG.	CODICE DOMANDA	VALORE ISEE
39397	13195-29042022141339-FRRN	7.453,64
39398	13195-29042022141825-FRRR	7.453,64
39399	4261-27042022152033-CPNN	7.453,66
39400	30355-04052022174157-RRCN	7.453,66
39401	33153-05052022161013-LNGS	7.454,47
39402	10207-28042022154505-MSSB	7.454,48
39403	4780-27042022161805-RTLM	7.454,60
39404	4780-27042022161928-RTLD	7.454,60
39405	48663-11052022112856-FRRM	7.454,80
39406	49440-11052022125944-FRRN	7.454,80
39407	50969-11052022174939-DSLN	7.456,54
39408	51057-11052022175843-MNND	7.456,54
39409	14053-29042022114759-FRLN	7.456,73
39410	56348-12052022202422-PCLF	7.457,50
39411	53675-12052022115158-CHKZ	7.458,13
39412	36566-06052022163830-CSTG	7.458,21
39413	26630-03052022175440-FRLN	7.458,70
39414	15693-29042022174056-MLIM	7.459,44
39415	14000-29042022114042-PRNL	7.459,69
39416	3977-27042022144022-DGNN	7.460,03
39417	8925-28042022113122-LVRV	7.460,20
39418	16941-30042022104930-BRRM	7.460,62
39419	18270-07052022134023-TRRM	7.460,73
39420	18270-07052022142821-TRRD	7.460,73
39421	53991-12052022155947-BBTC	7.460,98
39422	34275-05052022185640-SCLF	7.463,50
39423	34275-05052022190554-SCLN	7.463,50
39424	45568-10052022155341-FRRG	7.463,72
39425	29325-04052022141045-CNCM	7.464,00
39426	10817-28042022174048-CHNL	7.466,75
39427	10817-28042022175531-CHNV	7.466,75
39428	45283-10052022134053-RZZD	7.467,24
39429	49312-11052022123500-DLSS	7.468,05
39430	46511-10052022175506-CVLF	7.469,51
39431	46820-10052022181708-CVLG	7.469,51
39432	18400-01052022130744-DCSM	7.470,16
39433	38838-08052022102951-DMRL	7.470,54
39434	38838-08052022104033-DMRL	7.470,54
39435	29498-04052022153706-SNSR	7.471,14
39436	6394-27042022185602-SNTN	7.471,86
39437	43939-10052022100526-CMML	7.471,96
39438	8999-28042022183435-CVLN	7.473,21
39439	197-27042022134521-RMGS	7.473,28
39440	50068-11052022160001-RNRR	7.473,32
39441	18700-01052022170749-FRTN	7.473,53
39442	41531-09052022155814-GDNG	7.474,69
39443	41531-09052022161448-GDNN	7.474,69
39444	18448-01052022190404-PRSM	7.475,04
39445	6658-28042022201025-NNBR	7.475,20

fonte: http://burc.regione.campania.it

PROG.	CODICE DOMANDA	VALORE ISEE
39446	1711-27042022105234-LPMP	7.475,46
39447	11121-28042022173230-FDLM	7.475,70
39448	11340-28042022175324-FDLL	7.475,70
39449	51941-11052022200527-RPAD	7.475,83
39450	51941-11052022200934-RPAM	7.475,83
39451	36947-06052022174125-STBR	7.476,37
39452	30351-05052022105940-MRSS	7.476,42
39453	14288-29042022121414-BNNS	7.477,00
39454	36799-06052022173556-NNZM	7.477,07
39455	29578-04052022154918-BLLF	7.477,38
39456	17478-30042022141609-MLLG	7.477,42
39457	17656-07052022091257-NCCG	7.478,70
39458	41335-09052022150343-NCCL	7.478,70
39459	9035-28042022114557-TRMV	7.479,13
39460	29441-04052022150047-DLSS	7.479,19
39461	38066-07052022121128-FSLM	7.479,45
39462	34259-05052022185832-NNNL	7.480,53
39463	12579-28042022211121-PRRN	7.480,59
39464	21114-02052022144108-DLLC	7.480,69
39465	21114-02052022151327-DLLD	7.480,69
39466	51255-11052022182347-NTLN	7.481,62
39467	51255-11052022182933-NTLN	7.481,62
39468	54540-12052022153238-PRNK	7.481,86
39469	16366-29042022191748-VLEB	7.481,88
39470	12193-06052022135913-PZZS	7.482,00
39471	12193-09052022133554-PZZG	7.482,00
39472	12193-09052022140101-PZZF	7.482,00
39473	3625-27042022134616-VLPN	7.482,03
39474	21388-02052022155534-ZRAG	7.482,55
39475	47495-12052022122632-CLTN	7.483,17
39476	753-27042022094354-BMNM	7.483,39
39477	40920-09052022205340-DDSM	7.484,55
39478	18549-01052022150545-PRNP	7.485,35
39479	42377-09052022173626-DPRG	7.485,37
39480	50553-11052022171016-CTRL	7.485,53
39481	49078-11052022122341-LMNM	7.486,37
39482	16994-30042022100831-SLMP	7.487,22
39483	43044-09052022185307-RCCC	7.487,30
39484	51926-11052022195256-RCCP	7.487,40
39485	52121-11052022203644-RCCS	7.487,40
39486	31159-04052022214031-BTTN	7.488,00
39487	25335-03052022140622-LMBD	7.488,04
39488	39103-08052022174407-CHBY	7.488,12
39489	16960-30042022094501-PRCD	7.488,50
39490	13978-29042022113501-CCCV	7.488,54
39491	9666-28042022133304-FRLP	7.489,22
39492	9666-28042022133649-FRLM	7.489,22
39493	30964-04052022192612-RGGS	7.489,43
39494	53794-12052022121943-PCCL	7.489,46

fonte: http://burc.regione.campania.it

PROG.	CODICE DOMANDA	VALORE ISEE
39495	36753-06052022172506-TSTN	7.489,51
39496	36753-06052022173309-TSTP	7.489,51
39497	4621-27042022161018-BLLN	7.489,79
39498	51174-11052022184831-DSMR	7.490,14
39499	26600-03052022175714-CTRM	7.490,20
39500	42751-09052022181618-SRRS	7.490,30
39501	29582-04052022154214-DGCM	7.490,53
39502	26790-03052022181433-TRTV	7.491,89
39503	26790-03052022181849-TRTR	7.491,89
39504	43788-10052022091929-VTGD	7.492,01
39505	37812-07052022094952-VLLR	7.492,56
39506	41919-09052022165214-DRSM	7.493,50
39507	635-27042022093425-PLCR	7.493,58
39508	635-27042022212753-PLCN	7.493,58
39509	2261-27042022114028-MRZG	7.494,09
39510	2261-27042022114926-MRZM	7.494,09
39511	31434-05052022091759-DLPF	7.494,13
39512	31434-05052022092624-DLPM	7.494,13
39513	45792-10052022164403-PLML	7.494,42
39514	45792-10052022164558-PLMN	7.494,42
39515	1772-27042022105038-MPGN	7.495,07
39516	13230-30042022193422-DLGG	7.495,45
39517	12472-28042022205125-CHRF	7.495,61
39518	43282-09052022193244-FLCN	7.496,55
39519	41454-09052022155232-MTAL	7.496,82
39520	33320-05052022163349-PGNS	7.497,45
39521	13281-29042022101151-DPSS	7.497,47
39522	18486-01052022140403-PRZT	7.498,00
39523	21393-02052022155654-STTL	7.499,03
39524	21421-02052022160136-STTG	7.499,03
39525	19781-02052022153908-VGLN	7.499,19
39526	19781-03052022173403-VGLM	7.499,19
39527	46766-10052022180819-NGRD	7.499,84
39528	22526-02052022181239-PSTC	7.500,00
39529	12198-28042022200931-MRRN	7.500,33
39530	11520-28042022181341-CLLS	7.501,07
39531	17960-30042022191503-GTAL	7.501,50
39532	17960-30042022201246-GTAL	7.501,50
39533	14523-29042022125518-SPSF	7.502,26
39534	41389-09052022151734-FSCM	7.502,36
39535	13540-29042022104815-HBCL	7.502,42
39536	14321-29042022122758-DVLN	7.502,64
39537	50994-11052022175312-RGEL	7.502,92
39538	52441-11052022215905-DTLF	7.503,71
39539	31007-04052022194356-ZGRM	7.504,47
39540	16799-30042022141215-BNNL	7.505,77
39541	30524-04052022180512-BRTN	7.506,35
39542	33956-05052022180839-LFNW	7.506,67
39543	5281-27042022172425-DLCL	7.506,73

fonte: http://burc.regione.campania.it

PROG.	CODICE DOMANDA	VALORE ISEE
39544	6572-27042022191849-RAIV	7.506,75
39545	12114-28042022193417-NSTN	7.506,84
39546	44368-10052022104101-DLRL	7.506,91
39547	51151-11052022180802-DNRD	7.507,55
39548	16359-29042022193520-SPNM	7.507,79
39549	16359-29042022194234-SPNL	7.507,79
39550	11921-28042022192230-MNNC	7.507,81
39551	9843-28042022162501-DCRD	7.507,88
39552	9307-28042022121647-GRRG	7.508,04
39553	12965-29042022092216-CTRL	7.508,13
39554	39241-08052022180440-BNMF	7.508,18
39555	12810-28042022215518-VGRN	7.508,37
39556	41620-09052022162514-SPRS	7.508,40
39557	23711-03052022093625-SMPL	7.509,05
39558	42860-09052022183245-RAIR	7.509,43
39559	42976-09052022184518-MRGL	7.509,43
39560	28936-04052022122058-RSSL	7.509,98
39561	5623-27042022173335-DNIM	7.510,08
39562	1796-27042022104228-PRLL	7.510,27
39563	40787-09052022121832-MZZF	7.510,81
39564	9422-28042022123415-VRTS	7.511,17
39565	55885-12052022191019-PRPC	7.511,38
39566	9470-28042022124425-FNCJ	7.511,46
39567	21376-02052022161244-TFNC	7.511,81
39568	14449-29042022123939-CTLF	7.512,11
39569	55736-12052022183614-RCCC	7.512,60
39570	41859-09052022164357-DLEM	7.512,80
39571	41786-09052022165355-DLER	7.512,80
39572	13115-29042022094642-SCGC	7.512,99
39573	54932-12052022165025-CTAP	7.513,54
39574	5779-27042022175452-DLLN	7.514,00
39575	34085-05052022181906-RMES	7.514,01
39576	53588-12052022113759-RSSM	7.514,30
39577	16451-30042022091718-SNTC	7.515,02
39578	53496-12052022113401-BBTR	7.515,41
39579	12729-29042022165144-CCCF	7.515,59
39580	34747-07052022143721-LNDM	7.515,59
39581	5009-28042022121636-SPNC	7.515,85
39582	16744-30042022162527-MNNL	7.516,00
39583	8216-28042022170640-LPRN	7.516,67
39584	56460-12052022205418-PNNN	7.519,37
39585	49361-11052022202324-MRSK	7.519,55
39586	49361-11052022202955-MRSD	7.519,55
39587	11047-28042022173903-FRSM	7.519,92
39588	48655-11052022111033-GRZS	7.519,95
39589	15061-29042022161241-GLLF	7.520,21
39590	38289-08052022202312-PCNN	7.520,30
39591	11075-28042022172449-PCLG	7.520,38
39592	11075-28042022172902-PCLL	7.520,40

fonte: http://burc.regione.campania.it

PROG.	CODICE DOMANDA	VALORE ISEE
39593	25900-03052022163928-STRV	7.520,63
39594	31063-04052022194949-NPLM	7.520,92
39595	17318-30042022123343-CGGN	7.521,01
39596	17318-30042022125023-CGGC	7.521,01
39597	15598-03052022133621-PRZN	7.521,02
39598	22455-02052022180409-DSNM	7.521,22
39599	27831-04052022090917-VNLN	7.522,20
39600	42361-09052022173748-VCDG	7.522,30
39601	40362-09052022113116-GRGG	7.522,37
39602	9384-28042022122952-TRTN	7.522,89
39603	51641-11052022193649-SVIR	7.523,51
39604	51581-11052022195559-SVIC	7.523,51
39605	38335-12052022173405-SVND	7.523,63
39606	55374-12052022174942-SVNV	7.523,63
39607	40650-09052022115545-DLLG	7.523,80
39608	34166-10052022182619-FRRP	7.523,82
39609	48432-11052022102441-RGGF	7.524,04
39610	42465-10052022111047-PSNL	7.525,10
39611	36789-07052022171839-DCRG	7.525,49
39612	41048-09052022170911-MSSN	7.525,57
39613	55620-12052022182408-TRSL	7.525,68
39614	38807-08052022100743-LNDD	7.525,71
39615	27858-10052022123953-RTNM	7.526,69
39616	54487-12052022152737-VTLG	7.527,21
39617	17113-30042022112620-SPRS	7.527,91
39618	665-01052022200343-GRMF	7.527,95
39619	13146-29042022094744-DNGN	7.528,00
39620	13146-29042022094951-DNGM	7.528,00
39621	48265-11052022100153-DNRM	7.528,05
39622	43120-09052022191021-CNQG	7.528,15
39623	17484-30042022143025-SPSV	7.528,27
39624	3262-27042022125607-GNLL	7.529,68
39625	4541-06052022134153-BLNV	7.530,54
39626	47072-10052022200505-RSID	7.530,73
39627	34324-05052022190218-MRND	7.530,89
39628	25310-03052022143146-MRNN	7.531,21
39629	25450-03052022144722-MRNF	7.531,21
39630	29908-04052022164758-SLNM	7.531,30
39631	7874-28042022094223-PDCD	7.531,38
39632	149-27042022092055-MRNN	7.531,42
39633	7020-28042022102334-TFNN	7.531,62
39634	40747-09052022121820-BRNL	7.532,09
39635	9693-28042022134343-JVRL	7.532,28
39636	48288-11052022100235-BRAM	7.532,51
39637	4426-27042022154059-CRMC	7.532,71
39638	16445-29042022193108-TRTN	7.532,93
39639	28261-04052022134652-MSTB	7.533,20
39640	31688-05052022100407-GNNS	7.533,79
39641	38349-07052022161401-PCIJ	7.534,72

fonte: http://burc.regione.campania.it

PROG.	CODICE DOMANDA	VALORE ISEE
39642	7001-27042022204858-VRDM	7.534,88
39643	41956-09052022165217-BRTG	7.535,28
39644	1042-28042022093643-KMHL	7.535,46
39645	8992-28042022165544-MSTN	7.535,80
39646	8992-28042022163934-MSTC	7.535,80
39647	13481-29042022103346-MPRP	7.535,85
39648	28397-04052022103339-SCGG	7.536,49
39649	32979-05052022152144-CRRF	7.536,77
39650	40460-09052022113456-DNGM	7.536,91
39651	32417-05052022120309-SCRP	7.537,62
39652	1211-27042022101414-TRCG	7.537,72
39653	56443-12052022205546-SNTG	7.537,85
39654	56443-12052022205906-SNTP	7.537,85
39655	18542-01052022145955-SNTP	7.537,93
39656	13758-29042022183210-RMNR	7.538,03
39657	201-27042022091340-SCNL	7.538,13
39658	19881-02052022134745-SBTN	7.538,34
39659	21004-02052022135312-SBTF	7.538,34
39660	52644-12052022132739-DGSL	7.540,75
39661	44136-10052022100747-FSCN	7.540,87
39662	40956-09052022124759-MNNS	7.541,00
39663	19826-02052022104449-PSCN	7.541,04
39664	36311-06052022155523-MRFG	7.541,27
39665	54933-12052022164937-VNSL	7.541,28
39666	23960-03052022101649-BRTM	7.542,55
39667	5282-27042022170844-PLTR	7.542,57
39668	30295-04052022173711-DSNC	7.542,60
39669	36086-06052022125946-DTOF	7.544,26
39670	36086-06052022130440-DTOL	7.544,26
39671	37786-07052022093643-LCCJ	7.544,48
39672	41188-09052022181327-CRMF	7.544,72
39673	48111-11052022093922-CLFM	7.545,71
39674	48882-11052022113721-FNLL	7.545,83
39675	12860-29042022090639-FNCR	7.547,15
39676	51599-11052022190249-MTTL	7.547,51
39677	45880-10052022165118-MLEL	7.547,55
39678	50962-11052022175054-CSTJ	7.547,67
39679	24856-03052022120704-SPSS	7.547,99
39680	1553-27042022122058-PGND	7.548,23
39681	29579-04052022153648-VLTN	7.548,29
39682	19806-02052022104241-VLLM	7.548,34
39683	19806-02052022104707-VLLN	7.548,34
39684	13996-03052022095846-MGLS	7.548,39
39685	36695-06052022165948-RMGL	7.549,02
39686	24508-03052022113034-LNND	7.549,27
39687	2349-27042022112432-SNNM	7.549,49
39688	48737-11052022111742-CRVC	7.549,55
39689	4982-27042022164024-DLPC	7.549,61
39690	3902-27042022143859-VLSM	7.549,80

fonte: http://burc.regione.campania.it

PROG.	CODICE DOMANDA	VALORE ISEE
39691	11435-28042022180203-BNCD	7.550,00
39692	11435-28042022180758-BNCD	7.550,00
39693	32593-05052022123812-DLGS	7.550,16
39694	32593-05052022124117-DLGN	7.550,16
39695	32593-05052022173511-DLGR	7.550,16
39696	16954-05052022180225-BJWR	7.550,85
39697	37640-10052022212703-LSTV	7.551,38
39698	27043-03052022184626-DMNM	7.551,50
39699	27043-03052022184819-DMNC	7.551,50
39700	30100-04052022170917-FRMN	7.551,55
39701	40307-09052022110916-LLNF	7.553,19
39702	21964-02052022171449-CCCF	7.553,39
39703	36953-06052022174752-TMMF	7.553,66
39704	37127-06052022181959-TMMS	7.553,66
39705	5366-27042022171354-CSTG	7.553,69
39706	34818-06052022090533-FRML	7.553,77
39707	34818-06052022090901-FRMM	7.553,77
39708	31752-05052022101456-GNNG	7.553,79
39709	12369-28042022202342-BNRF	7.553,98
39710	14870-29042022150541-CNRM	7.553,99
39711	36820-06052022171917-CLNG	7.554,12
39712	28882-04052022120317-LNGL	7.554,17
39713	28347-04052022102601-MFFL	7.554,65
39714	40066-09052022104800-FZAL	7.556,63
39715	23274-02052022201738-RVNN	7.557,40
39716	23373-02052022204931-RVNR	7.557,40
39717	8116-28042022104111-CTLF	7.557,46
39718	28790-04052022113828-MSLM	7.557,92
39719	28875-04052022115629-MSLD	7.557,92
39720	26869-03052022182512-PGNV	7.558,24
39721	26869-03052022182759-PGNM	7.558,24
39722	34898-06052022113038-MSCM	7.558,54
39723	51252-11052022182035-SGMY	7.558,75
39724	52596-12052022092620-BBNN	7.559,30
39725	1888-27042022105123-RSTN	7.559,75
39726	42449-09052022175203-PLSM	7.559,76
39727	51792-11052022192729-LNGL	7.561,00
39728	34472-05052022193342-PNIL	7.561,02
39729	2217-27042022111701-NSTR	7.561,28
39730	55058-12052022170609-PLSM	7.561,79
39731	46063-10052022165423-DLLG	7.562,49
39732	54390-12052022150552-DMRM	7.562,53
39733	50512-11052022170919-CHCM	7.562,75
39734	53816-12052022121702-DCIR	7.562,88
39735	2473-27042022113711-PLAG	7.563,35
39736	5465-28042022163816-PSTL	7.564,13
39737	5465-28042022164811-PSTV	7.564,13
39738	14591-11052022155113-NPLM	7.564,47
39739	15586-29042022172406-DGRM	7.564,80

fonte: http://burc.regione.campania.it

PROG.	CODICE DOMANDA	VALORE ISEE
39740	50025-11052022155457-PSNF	7.565,88
39741	40066-09052022110156-FZAL	7.566,63
39742	33174-05052022161044-VSCC	7.566,71
39743	33174-05052022170031-VSCP	7.566,71
39744	31586-05052022094842-TNZM	7.566,81
39745	24959-03052022122007-BRLP	7.567,08
39746	24959-03052022122914-BRLN	7.567,08
39747	14056-29042022140620-BBTF	7.567,39
39748	1617-27042022102813-VNTL	7.567,68
39749	54527-12052022153647-PCUM	7.568,22
39750	33392-05052022172438-NNNM	7.568,82
39751	18179-04052022112257-TTVM	7.568,85
39752	56127-12052022193344-CCRN	7.569,90
39753	56144-12052022193540-CCRV	7.569,90
39754	8247-30042022105114-VRDS	7.570,26
39755	9672-28042022132721-VRDM	7.570,26
39756	13020-29042022093355-GRSN	7.570,78
39757	54010-12052022124934-MSTD	7.571,14
39758	2304-27042022112127-BNOM	7.571,30
39759	16900-30042022091245-RGNM	7.571,65
39760	33028-05052022153047-LVRF	7.572,23
39761	179-27042022093112-SQLM	7.572,62
39762	179-27042022093538-SQLL	7.572,62
39763	22673-02052022190556-DSML	7.572,75
39764	38540-07052022180037-PRTD	7.572,84
39765	15280-29042022163408-NNNL	7.572,93
39766	53236-12052022105120-DLST	7.574,23
39767	54396-12052022145418-NCCG	7.574,30
39768	27410-03052022193943-FRIF	7.575,48
39769	27410-03052022194547-FRIR	7.575,48
39770	10067-28042022151235-DNNG	7.575,82
39771	10650-28042022163920-VGLM	7.575,85
39772	3023-27042022122909-PRAS	7.576,31
39773	12220-28042022200607-MCCN	7.576,89
39774	22769-02052022184431-RSSL	7.577,07
39775	22769-02052022185511-RSSF	7.577,07
39776	23614-03052022091851-BRNT	7.577,24
39777	23614-03052022102220-BRNP	7.577,24
39778	15483-02052022093556-FRIN	7.578,00
39779	15483-02052022094857-FRIJ	7.578,00
39780	35611-06052022113531-GRGM	7.578,00
39781	15042-29042022155416-LFNF	7.578,21
39782	30352-04052022174757-SPSL	7.578,52
39783	905-27042022094519-GGLD	7.578,72
39784	11976-28042022190541-GTAG	7.580,73
39785	32061-05052022111131-CCCL	7.580,73
39786	38469-07052022170901-SPSG	7.581,36
39787	17374-30042022131154-CNTS	7.581,97
39788	6372-27042022185331-NDNL	7.582,12

fonte: http://burc.regione.campania.it

PROG.	CODICE DOMANDA	VALORE ISEE
39789	1745-27042022104643-MNNR	7.582,63
39790	37056-06052022181231-BNCM	7.583,35
39791	4120-27042022150003-CSNL	7.584,00
39792	15172-29042022161043-NPLM	7.584,00
39793	54945-12052022170313-CZZS	7.585,77
39794	54945-12052022173422-CZZS	7.585,77
39795	17118-12052022133733-CHNN	7.586,18
39796	38886-12052022160123-BLLM	7.587,06
39797	45070-10052022123034-RSSR	7.587,63
39798	2086-27042022110254-PCCD	7.587,67
39799	51493-11052022184828-CTRF	7.588,05
39800	22430-02052022180151-GRVD	7.588,20
39801	1577-27042022103144-DMRN	7.588,21
39802	1577-27042022104157-DMRG	7.588,21
39803	52258-12052022205130-DMBG	7.588,46
39804	6324-27042022185055-GRSF	7.589,26
39805	44173-11052022163921-PTRC	7.590,65
39806	35402-06052022105603-PRNC	7.590,76
39807	55118-12052022172149-VRDG	7.590,89
39808	46924-10052022183759-NCLV	7.591,39
39809	46924-10052022195311-NCLN	7.591,39
39810	41837-09052022163657-SCDL	7.591,61
39811	54461-12052022153005-SRCM	7.591,71
39812	28964-04052022120626-BVLC	7.591,76
39813	28964-04052022121310-BVLT	7.591,76
39814	43219-09052022192752-CPTL	7.593,01
39815	7925-28042022094453-PNTN	7.593,24
39816	4738-11052022112510-SPEG	7.593,64
39817	17949-30042022185643-MGNM	7.593,90
39818	39079-09052022140906-SNIM	7.594,84
39819	51769-11052022192108-PRLG	7.595,10
39820	22259-02052022175521-FRIR	7.595,53
39821	22259-02052022175803-FRIC	7.595,53
39822	27156-03052022190137-PLLG	7.595,98
39823	1221-27042022100409-GRRM	7.596,10
39824	41938-09052022165349-SPSL	7.596,62
39825	20825-02052022130121-GNNF	7.597,96
39826	8197-28042022101833-GLLL	7.598,04
39827	37777-07052022091317-CRLN	7.598,56
39828	3607-27042022134510-CMND	7.598,80
39829	48504-11052022110612-VTLP	7.598,83
39830	12887-29042022091943-BNVV	7.598,92
39831	4927-27042022163513-RCCD	7.599,31
39832	40134-09052022105222-FRMM	7.599,35
39833	42017-09052022170249-MNGG	7.599,87
39834	42017-09052022171108-MNGR	7.599,87
39835	43164-09052022191549-DNIV	7.600,02
39836	23181-02052022195243-DRSM	7.600,73
39837	23181-12052022160422-DRSM	7.600,73

fonte: http://burc.regione.campania.it

PROG.	CODICE DOMANDA	VALORE ISEE
39838	3587-27042022133447-BDTM	7.601,03
39839	7923-29042022165815-CMPM	7.601,38
39840	45375-10052022142649-MCCS	7.601,63
39841	45375-10052022145138-MCCR	7.601,63
39842	7258-27042022212552-PLSJ	7.601,79
39843	32506-05052022121601-CRRL	7.602,00
39844	51720-11052022191634-DNNM	7.602,00
39845	53899-12052022123023-RMNC	7.602,46
39846	9358-28042022122448-LFNS	7.602,64
39847	35718-06052022115429-SMMG	7.602,75
39848	3695-27042022135605-CRSC	7.603,00
39849	3695-27042022140015-CRSM	7.603,00
39850	9835-28042022141754-MRNL	7.603,82
39851	18237-01052022193038-MSCS	7.603,82
39852	18636-01052022161553-FRTC	7.604,72
39853	26173-03052022170731-TNZN	7.604,72
39854	20031-02052022111202-DBSV	7.605,29
39855	19890-02052022105127-SCLG	7.605,37
39856	24865-03052022120553-FLSL	7.605,95
39857	24865-03052022121312-FLSM	7.605,95
39858	27313-03052022192451-PSSN	7.606,00
39859	7964-28042022095023-DLLR	7.606,02
39860	40656-09052022115739-GMMJ	7.606,44
39861	32026-05052022112235-SPSS	7.606,74
39862	9540-28042022125314-PTRN	7.606,92
39863	22083-02052022172037-DGLM	7.606,94
39864	39893-09052022101142-SBRR	7.607,50
39865	7376-27042022214252-DLGG	7.607,96
39866	39426-08052022203548-DRSM	7.608,29
39867	3139-28042022103103-BNGL	7.608,39
39868	26664-03052022180822-DLLS	7.608,50
39869	33663-05052022172017-GGLL	7.609,19
39870	45943-10052022185134-CPSR	7.609,25
39871	45943-11052022095003-CPSN	7.609,25
39872	29670-05052022150052-BTAL	7.610,03
39873	444-27042022093515-CSLR	7.610,68
39874	49597-12052022142807-MNTC	7.611,02
39875	7286-27042022212428-SPSG	7.611,22
39876	9860-28042022143253-MMNR	7.611,45
39877	32326-05052022114509-FLCN	7.611,53
39878	3146-27042022123430-SPSG	7.612,20
39879	5324-27042022174101-CVLM	7.612,33
39880	26743-03052022180820-GGRL	7.612,44
39881	10084-28042022151617-CLTL	7.612,70
39882	10084-28042022152008-CLTN	7.612,70
39883	56035-12052022191821-MSSL	7.613,53
39884	25309-03052022134140-MCLN	7.613,82
39885	39118-08052022161538-GRGN	7.614,09
39886	49201-11052022122023-CLLF	7.614,23

fonte: http://burc.regione.campania.it

PROG.	CODICE DOMANDA	VALORE ISEE
39887	6211-27042022184825-TRTV	7.614,25
39888	6211-29042022152110-TRTC	7.614,25
39889	2438-27042022113532-NNZP	7.614,32
39890	32016-05052022105717-PRND	7.614,89
39891	28164-04052022102339-CRDN	7.615,12
39892	17017-30042022100432-LTTG	7.615,45
39893	44856-10052022120202-DVDM	7.615,58
39894	44856-10052022154302-DVDC	7.615,58
39895	44856-10052022154757-DVDR	7.615,58
39896	7892-28042022094200-SCRD	7.615,69
39897	21853-04052022092428-FRRF	7.615,80
39898	23688-03052022093154-PGNS	7.615,91
39899	27367-03052022193140-NTNV	7.616,17
39900	14467-29042022124448-SVNG	7.617,05
39901	29041-04052022122347-CZZM	7.617,06
39902	22364-02052022180834-DNZS	7.617,35
39903	23697-03052022093358-NCLM	7.617,71
39904	48179-11052022094814-ZNON	7.618,60
39905	30087-04052022171056-MNGD	7.618,75
39906	30087-04052022171814-MNGL	7.618,75
39907	35653-06052022113909-PRRJ	7.619,11
39908	38243-07052022144825-BRBS	7.619,54
39909	35586-06052022112521-DCRF	7.619,71
39910	27000-03052022184314-VTIG	7.620,08
39911	21448-02052022173530-CPRF	7.620,10
39912	4525-27042022160547-MRAS	7.620,83
39913	25007-03052022122606-DFEV	7.620,94
39914	44252-10052022102528-TRTC	7.621,29
39915	35015-06052022095033-CSTM	7.621,38
39916	54113-12052022131606-SVRY	7.621,80
39917	54113-12052022131942-SVRM	7.621,80
39918	53706-12052022115417-MLLF	7.622,20
39919	37453-11052022200943-SCNC	7.622,46
39920	56648-12052022213908-MRTL	7.623,15
39921	30328-04052022173826-PPLM	7.623,24
39922	30328-04052022174606-PPLC	7.623,24
39923	17136-02052022151839-DMBS	7.623,33
39924	21127-02052022151051-PLLP	7.624,00
39925	18633-01052022160700-TGLM	7.624,85
39926	38280-07052022151436-TGLS	7.624,85
39927	36157-06052022134343-GHLY	7.624,97
39928	47285-10052022192704-CRBG	7.625,24
39929	47285-11052022183722-CRBV	7.625,24
39930	17286-30042022122126-DLPM	7.625,31
39931	27059-03052022185733-DLLM	7.625,33
39932	2856-27042022120522-BSCL	7.625,89
39933	22212-02052022173611-BNSN	7.625,94
39934	39672-09052022093353-FLCG	7.626,18
39935	43075-09052022190423-MNNV	7.626,32

fonte: http://burc.regione.campania.it

PROG.	CODICE DOMANDA	VALORE ISEE
39936	47921-11052022091455-RSSG	7.626,35
39937	11632-29042022164148-NPLS	7.626,39
39938	36076-06052022130248-NDRL	7.626,39
39939	16413-29042022193113-DLEG	7.626,40
39940	33834-05052022174250-DLRM	7.627,16
39941	5169-27042022165551-CSNC	7.627,94
39942	30569-04052022181100-PRNF	7.628,21
39943	11164-28042022175408-CIAS	7.628,30
39944	11164-28042022175811-CIAF	7.628,30
39945	11164-28042022180742-CIAD	7.628,30
39946	13026-29042022093307-LSAN	7.628,57
39947	17308-30042022122711-FLLN	7.629,18
39948	17297-30042022123553-FLLG	7.629,18
39949	9596-29042022100401-TMBS	7.629,66
39950	36813-06052022172524-PCCN	7.629,97
39951	36813-06052022174812-PCCG	7.629,97
39952	42855-09052022184503-CRRR	7.630,19
39953	27302-05052022181912-VNIN	7.631,74
39954	48955-11052022114100-LCGR	7.632,05
39955	1240-27042022100844-BCCG	7.632,08
39956	105-27042022090920-SSSM	7.634,87
39957	14953-29042022151635-LGAG	7.635,00
39958	2172-27042022110825-SCCF	7.635,78
39959	30022-04052022170259-CRRL	7.636,06
39960	39286-08052022190128-CLNG	7.636,15
39961	559-27042022094144-ZMBF	7.636,17
39962	35088-06052022100045-CHRM	7.636,36
39963	22648-02052022182622-ZZIR	7.636,40
39964	22701-03052022184522-ZZIG	7.636,40
39965	17458-30042022140443-VNCN	7.637,10
39966	20995-02052022134935-MSSM	7.637,16
39967	49891-11052022151648-PNAG	7.637,81
39968	49891-11052022152131-PNAM	7.637,81
39969	10223-28042022154533-MNFS	7.638,33
39970	10223-28042022155038-MNFG	7.638,33
39971	20885-02052022170104-CMPC	7.638,95
39972	44118-10052022161926-PLLN	7.639,68
39973	26599-03052022174956-CPSS	7.639,71
39974	27010-03052022185142-CPSV	7.639,71
39975	53460-12052022112349-CFFM	7.639,86
39976	4642-27042022160746-RSSM	7.640,18
39977	12058-28042022191620-LMMN	7.640,20
39978	43990-10052022095537-LMGL	7.640,44
39979	44197-10052022105707-DSML	7.640,44
39980	30364-04052022174059-SPSG	7.641,51
39981	55655-12052022182433-FRNM	7.642,28
39982	45872-10052022163036-RSSM	7.642,34
39983	30504-04052022180443-GRNF	7.643,17
39984	55613-12052022181819-TRTM	7.643,19

fonte: http://burc.regione.campania.it

PROG.	CODICE DOMANDA	VALORE ISEE
39985	31914-05052022103619-LHTS	7.643,38
39986	42308-09052022172705-LHTS	7.643,38
39987	12959-29042022092259-NGRS	7.643,51
39988	16177-29042022185230-SPER	7.644,44
39989	28053-04052022101526-LCCS	7.645,00
39990	4825-28042022140414-FLLF	7.645,12
39991	13328-29042022101927-MRZV	7.645,35
39992	13328-06052022102321-MRZM	7.645,35
39993	41978-09052022170027-DCRS	7.645,85
39994	55482-12052022202106-DNGM	7.646,24
39995	11814-28042022185949-LSUS	7.646,57
39996	27898-04052022091803-CMMP	7.647,00
39997	28058-04052022095054-CMMG	7.647,00
39998	45225-10052022131605-LNEN	7.647,15
39999	22610-02052022183415-FRRC	7.647,59
40000	49326-11052022124727-BVOG	7.647,67
40001	32192-05052022112914-TMMF	7.648,60
40002	33389-05052022164600-PRNL	7.650,62
40003	21459-02052022160930-CRTF	7.651,33
40004	21499-02052022161734-CRTN	7.651,33
40005	54248-12052022142220-LGNM	7.652,03
40006	38304-07052022153756-SPSC	7.652,41
40007	14161-29042022151438-DGNV	7.653,66
40008	54665-12052022160547-LHCL	7.653,81
40009	18853-01052022185028-DFLS	7.654,06
40010	6699-27042022193726-DRLN	7.654,07
40011	23990-03052022101700-BRRF	7.654,22
40012	24811-03052022115926-VLLL	7.655,39
40013	31216-04052022205139-PLLS	7.656,00
40014	39763-09052022095244-BBRM	7.656,89
40015	39763-09052022095638-BBRF	7.656,89
40016	53352-12052022120258-SPSP	7.657,35
40017	53352-12052022121127-SPSR	7.657,35
40018	13762-29042022110731-PRSD	7.657,48
40019	13762-29042022111130-PRSL	7.657,48
40020	14205-29042022191242-VRNL	7.657,48
40021	17514-30042022144146-DLVL	7.658,14
40022	41935-09052022164932-NVOM	7.658,58
40023	43186-09052022191703-FRTG	7.659,75
40024	32487-05052022123123-PRSM	7.660,87
40025	32487-05052022121946-PRSM	7.660,87
40026	9109-28042022122449-TZZG	7.661,00
40027	45218-10052022131509-LNDM	7.661,15
40028	28659-04052022112001-MRGN	7.662,28
40029	13593-29042022104756-GGLT	7.662,60
40030	35198-06052022102108-FBBR	7.662,84
40031	23257-05052022202355-GRVN	7.662,97
40032	4792-27042022162144-GCMG	7.663,01
40033	34171-05052022183049-LZZL	7.663,04

fonte: http://burc.regione.campania.it

PROG.	CODICE DOMANDA	VALORE ISEE
40034	26657-11052022204949-MNTC	7.663,73
40035	34588-05052022201738-TMGD	7.664,21
40036	53543-12052022112826-DFLL	7.664,39
40037	53543-12052022113202-DFLS	7.664,39
40038	13546-29042022104332-VTRN	7.665,04
40039	14456-29042022124531-SPSR	7.665,79
40040	24801-03052022115444-BRKS	7.667,39
40041	27180-03052022190659-NCLG	7.668,37
40042	4095-02052022162843-SPSM	7.668,39
40043	27456-03052022201006-CLNM	7.668,55
40044	15129-29042022160249-GRGN	7.668,70
40045	33110-05052022154853-LCCM	7.668,89
40046	15087-29042022155926-MNZF	7.669,06
40047	320-27042022091333-CRRG	7.669,92
40048	37096-06052022201004-GRMR	7.670,00
40049	32411-05052022120141-MRMR	7.670,53
40050	52677-12052022093852-SSSG	7.670,66
40051	47130-10052022190001-MSCD	7.670,82
40052	50099-11052022161730-CFLF	7.671,80
40053	15813-29042022175145-LLNN	7.671,90
40054	7661-28042022091920-CPZL	7.672,44
40055	20530-02052022121536-RMNM	7.672,51
40056	37890-07052022102917-SPSS	7.672,67
40057	54320-12052022143221-DRNR	7.673,17
40058	46897-10052022183415-CRSM	7.673,71
40059	8887-28042022112754-SCHM	7.675,75
40060	34836-10052022143605-BNTG	7.677,23
40061	17144-30042022111048-DGNL	7.677,40
40062	24201-03052022104034-PTRS	7.677,63
40063	24201-03052022104417-PTRD	7.677,63
40064	27684-03052022210754-PPTR	7.679,68
40065	38630-07052022185417-PRNM	7.679,89
40066	4975-27042022164229-BTTP	7.680,07
40067	6778-27042022194635-MSSN	7.680,42
40068	47480-11052022180250-GMPM	7.680,62
40069	39757-09052022095135-MRSN	7.681,25
40070	21596-03052022094427-PCNF	7.681,55
40071	21596-03052022095038-PCNS	7.681,55
40072	50598-11052022171513-DGNS	7.682,31
40073	43720-09052022215705-MNCT	7.682,84
40074	34993-06052022094355-BRCD	7.684,06
40075	34993-06052022095052-BRCP	7.684,06
40076	10479-28042022161459-BRZS	7.684,23
40077	7388-27042022215401-MNNM	7.684,64
40078	11007-28042022171955-VCCS	7.684,72
40079	634-27042022093337-SLML	7.684,96
40080	10258-28042022155855-LDTR	7.685,50
40081	23964-03052022100958-FRNN	7.686,16
40082	32772-07052022110052-RMNN	7.686,31

fonte: http://burc.regione.campania.it

PROG.	CODICE DOMANDA	VALORE ISEE
40083	32772-07052022111348-RMNK	7.686,31
40084	14838-29042022145942-STLR	7.687,09
40085	12216-29042022171109-DMSP	7.687,13
40086	43798-10052022091524-MRSM	7.687,40
40087	16245-01052022120923-RIOG	7.687,97
40088	39992-09052022102801-LRNR	7.688,00
40089	3925-27042022143257-PLLM	7.688,25
40090	43381-09052022200822-RMNM	7.688,65
40091	41602-10052022103237-BRBM	7.689,45
40092	38086-07052022122323-MEOC	7.689,59
40093	46562-10052022174939-SPSM	7.690,16
40094	26264-06052022132624-CMUR	7.690,30
40095	4030-27042022150547-DFSG	7.690,41
40096	13908-29042022114714-RLAD	7.690,59
40097	28229-04052022100715-PRLL	7.690,84
40098	28309-04052022103654-PRLS	7.690,84
40099	3058-27042022122143-DCTR	7.691,00
40100	21784-02052022165814-CCCD	7.691,54
40101	856-27042022095605-SNNS	7.691,58
40102	43738-10052022090752-LNGS	7.692,00
40103	28860-04052022115831-DVNP	7.692,11
40104	4486-27042022154717-DRSG	7.692,68
40105	11747-28042022184142-DRSN	7.692,68
40106	31404-06052022195543-SMMS	7.692,86
40107	24506-03052022111755-CNNN	7.693,87
40108	25428-03052022150524-LNGC	7.693,98
40109	25428-03052022150934-LNGS	7.693,98
40110	1719-27042022104609-SCHN	7.694,15
40111	1719-27042022104118-SCHC	7.694,17
40112	26053-03052022164907-MRTL	7.694,18
40113	26139-03052022165548-GLAL	7.695,54
40114	38544-07052022175929-MNTN	7.695,61
40115	39828-09052022100329-GRFF	7.696,15
40116	39886-09052022100922-FRRL	7.696,94
40117	48427-11052022102354-CMBF	7.696,99
40118	30776-04052022184757-CSLL	7.697,07
40119	51396-11052022184654-TMMG	7.697,14
40120	19193-02052022091238-DLVG	7.698,62
40121	17671-09052022124414-LVTM	7.698,83
40122	23705-03052022093813-FNNL	7.699,51
40123	4702-27042022161922-MNCD	7.699,54
40124	4702-10052022190239-MNCV	7.699,54
40125	12054-28042022193100-MNGB	7.700,00
40126	37286-06052022185851-RSSM	7.700,23
40127	38128-07052022125543-RSSM	7.700,23
40128	17398-30042022132312-MRTN	7.700,43
40129	49757-11052022144644-CMNG	7.700,68
40130	5740-27042022175426-SLMN	7.701,03
40131	48825-11052022112859-GRGG	7.701,50

fonte: http://burc.regione.campania.it

PROG.	CODICE DOMANDA	VALORE ISEE
40132	41790-09052022163323-DVCG	7.701,52
40133	45308-10052022135405-LCRM	7.702,16
40134	45378-10052022142939-LCRG	7.702,16
40135	50973-11052022174909-DCNM	7.702,59
40136	39926-09052022101541-MNAF	7.702,82
40137	47714-10052022211851-CPTR	7.702,93
40138	7389-27042022214319-GRSL	7.702,95
40139	4344-27042022152513-FRTG	7.703,02
40140	31974-05052022110520-PCCC	7.704,03
40141	9224-28042022121023-PLCS	7.704,46
40142	42862-09052022183344-DNGG	7.704,47
40143	24709-03052022114624-SVRM	7.704,66
40144	21241-02052022152744-MTFL	7.704,85
40145	14610-29042022142220-FSTS	7.705,98
40146	7629-28042022091945-FRNN	7.706,42
40147	5920-27042022180419-PRTG	7.706,58
40148	5920-27042022181234-PRTM	7.706,58
40149	17841-30042022175720-MGLM	7.706,61
40150	37002-06052022175916-BNCN	7.708,70
40151	49834-11052022152345-GLLC	7.709,51
40152	14036-29042022113940-MRRM	7.710,00
40153	41587-09052022160917-MGNN	7.710,14
40154	13185-29042022095512-BNAV	7.710,29
40155	10936-28042022171301-PLSM	7.710,89
40156	3148-27042022124242-SCNM	7.712,28
40157	3148-27042022132130-SCNM	7.712,28
40158	43334-10052022194158-BLSP	7.712,36
40159	2547-27042022114300-BRTM	7.712,63
40160	18831-03052022173847-HLDM	7.713,03
40161	49206-11052022122008-NCRF	7.713,42
40162	29248-04052022132857-DRZL	7.713,58
40163	29248-04052022133546-DRZP	7.713,58
40164	6233-27042022185241-CMNR	7.713,73
40165	6233-28042022184510-CMNR	7.713,73
40166	6233-28042022190657-CMNG	7.713,73
40167	18822-01052022183452-BLLN	7.713,73
40168	4440-27042022154826-GLAC	7.713,98
40169	4440-27042022163643-GLAV	7.713,98
40170	41709-09052022162739-NDLF	7.714,12
40171	53717-12052022115822-RCCM	7.714,21
40172	53717-12052022120443-RCCL	7.714,21
40173	47814-10052022215359-DNPG	7.715,40
40174	12657-28042022212915-LFFT	7.715,47
40175	12657-28042022213347-LFFS	7.715,47
40176	54557-12052022182025-LPRF	7.715,54
40177	16873-29042022215911-DRCR	7.715,62
40178	39290-08052022183949-MPRS	7.715,82
40179	39304-08052022185124-MPRR	7.715,82
40180	55956-12052022192903-CZZM	7.716,07

fonte: http://burc.regione.campania.it

PROG.	CODICE DOMANDA	VALORE ISEE
40181	42269-09052022173307-NDRM	7.716,13
40182	22217-02052022174130-CRRC	7.716,24
40183	52372-11052022214506-RGDM	7.716,61
40184	52372-12052022092958-RGDC	7.716,61
40185	52748-12052022094922-RGDM	7.716,61
40186	50764-11052022173056-CPRS	7.716,79
40187	55024-12052022165942-LFNB	7.716,91
40188	49304-11052022123200-SPNN	7.716,92
40189	27694-04052022210124-SCGF	7.717,51
40190	31925-05052022104523-GLNG	7.717,64
40191	20650-02052022122931-GRGL	7.717,64
40192	18172-05052022182649-PTTS	7.717,91
40193	7192-27042022214555-MAIS	7.719,17
40194	5707-27042022174531-DRAL	7.719,92
40195	33474-05052022165715-NNNB	7.720,00
40196	23812-03052022094636-FRRL	7.720,26
40197	24213-03052022104010-FRRL	7.720,26
40198	48041-11052022095149-CSTC	7.720,29
40199	651-27042022093112-GTNR	7.720,33
40200	46986-10052022183815-RNNL	7.720,33
40201	8996-28042022162833-PCCR	7.720,34
40202	24836-03052022120626-SPGL	7.720,55
40203	24836-03052022130242-SPGC	7.720,55
40204	50986-11052022183024-VRLN	7.721,22
40205	32214-05052022114109-LTRR	7.721,71
40206	32214-12052022122543-LTRS	7.721,71
40207	18694-01052022170752-PSCF	7.722,52
40208	55387-12052022180219-DLVC	7.723,41
40209	55387-12052022181844-DLVB	7.723,41
40210	16180-29042022184206-VSNF	7.723,69
40211	54179-12052022143650-MRNZ	7.723,77
40212	14365-29042022123242-DLRT	7.723,82
40213	8223-10052022113947-GRCG	7.724,14
40214	22341-02052022175524-DMCG	7.725,40
40215	55895-12052022185625-FFNN	7.725,95
40216	24490-03052022112635-FRRF	7.725,98
40217	33187-05052022160832-FLCN	7.726,18
40218	33263-05052022162234-FLCN	7.726,18
40219	11793-28042022184721-SPNS	7.726,28
40220	51271-11052022182554-BNCL	7.726,36
40221	43820-10052022213949-CPPF	7.726,48
40222	43725-11052022140221-PRRM	7.726,50
40223	36498-06052022161520-FRMG	7.727,52
40224	1468-27042022102101-FCCP	7.728,62
40225	7284-29042022135312-SMLR	7.729,12
40226	43887-10052022092927-SMMD	7.729,19
40227	28481-04052022104706-VRRD	7.729,82
40228	27063-03052022184554-PRFD	7.730,49
40229	576-01052022113619-TLMN	7.730,81

fonte: http://burc.regione.campania.it

PROG.	CODICE DOMANDA	VALORE ISEE
40230	15347-29042022164320-DBNL	7.731,32
40231	2277-28042022091431-PRGL	7.731,79
40232	16572-02052022093255-PDLC	7.732,04
40233	51911-11052022205222-DNTF	7.732,52
40234	52201-11052022205757-CRLM	7.732,66
40235	24917-03052022120714-CSCN	7.733,01
40236	38780-08052022145900-PZLY	7.733,97
40237	38780-08052022150445-PZLF	7.733,97
40238	27070-03052022184623-SFTD	7.734,15
40239	55839-12052022185050-FRTF	7.734,16
40240	55902-12052022185721-FRTC	7.734,16
40241	45019-10052022122649-MPRL	7.735,02
40242	56185-12052022194733-STRM	7.735,20
40243	38139-07052022130743-RCCJ	7.735,36
40244	38053-07052022121807-MNZC	7.735,63
40245	17723-30042022163835-DTAP	7.735,75
40246	25674-03052022180221-FRGG	7.736,59
40247	20438-02052022120314-DDNM	7.737,21
40248	10129-28042022152744-CDNN	7.737,32
40249	3509-29042022162523-MLNM	7.737,64
40250	7479-27042022215510-DLPM	7.737,81
40251	41533-09052022155217-GRGL	7.738,06
40252	50759-11052022172618-GRGF	7.738,06
40253	38955-08052022125244-MNCR	7.738,29
40254	23187-02052022195810-RNGB	7.738,54
40255	50139-11052022161636-SCGD	7.739,35
40256	41721-09052022162221-DLMF	7.739,90
40257	23376-02052022205238-DBBS	7.742,50
40258	39941-09052022101909-DMIC	7.742,60
40259	38752-07052022211157-MPRN	7.743,17
40260	30064-04052022170336-DMNS	7.743,52
40261	50390-11052022165640-FSCN	7.743,87
40262	43533-09052022204650-DLSG	7.744,09
40263	44922-10052022120624-MBLF	7.744,14
40264	26438-03052022173520-BFLG	7.744,53
40265	41631-09052022161336-PLMN	7.745,10
40266	37761-07052022114912-DGNM	7.745,41
40267	37761-07052022120951-DGNL	7.745,41
40268	29619-04052022155134-MRRS	7.745,50
40269	27777-05052022150948-BNNM	7.746,49
40270	47105-10052022190043-DSNS	7.747,05
40271	47105-11052022195319-DSNV	7.747,05
40272	36848-06052022172941-RLOS	7.748,21
40273	6118-27042022183013-VGLM	7.748,39
40274	18970-02052022184539-RSSC	7.748,95
40275	723-27042022093718-CVLD	7.749,00
40276	23834-03052022100246-BRNS	7.749,17
40277	32310-05052022114816-VTLM	7.749,29
40278	37114-06052022182101-SPSL	7.750,05

fonte: http://burc.regione.campania.it

PROG.	CODICE DOMANDA	VALORE ISEE
40279	37114-06052022182336-SPSN	7.750,05
40280	25484-03052022145421-SCRL	7.750,29
40281	45098-10052022123604-CRRS	7.750,29
40282	27352-03052022202125-VTAG	7.750,30
40283	49102-12052022131537-CCCN	7.751,50
40284	2251-27042022123843-GLLG	7.752,35
40285	9299-28042022135909-RCCT	7.752,52
40286	52497-12052022092800-NPPM	7.752,80
40287	52497-12052022103704-NPPG	7.752,80
40288	12723-28042022214212-BFLM	7.753,29
40289	25530-03052022153118-PTRN	7.753,89
40290	55528-12052022181722-SPSR	7.754,11
40291	10733-28042022165154-PRAV	7.754,54
40292	31356-05052022185400-GRGG	7.754,96
40293	3728-27042022140151-MLLL	7.756,02
40294	56427-12052022205336-MRTM	7.757,07
40295	26012-03052022164847-CHSC	7.757,35
40296	6887-27042022200841-PTRF	7.757,41
40297	50386-11052022165737-DRSM	7.757,70
40298	13895-29042022114132-DNTM	7.758,71
40299	48928-12052022104405-DSNL	7.758,94
40300	21075-02052022142405-DMAR	7.759,02
40301	21075-02052022143333-DMAS	7.759,02
40302	46759-10052022181327-BLLL	7.759,43
40303	6205-27042022183108-DCSL	7.759,44
40304	46069-10052022165906-CRNM	7.759,45
40305	29743-04052022162344-BBRS	7.759,69
40306	18573-04052022152541-BLVN	7.759,70
40307	54253-12052022145347-PGNL	7.760,00
40308	45900-10052022164713-PRDG	7.760,13
40309	17913-30042022183853-SNSN	7.760,77
40310	18593-01052022155538-ZRRM	7.760,78
40311	18593-01052022161230-ZRRN	7.760,78
40312	33408-05052022164807-GDNM	7.761,08
40313	33543-05052022171452-GDNN	7.761,08
40314	40446-09052022112820-RSSL	7.761,18
40315	31811-05052022102315-SPSD	7.761,63
40316	31811-05052022102953-SPSL	7.761,63
40317	4728-27042022172415-PRZG	7.763,16
40318	24467-03052022111414-BNDC	7.763,27
40319	35710-06052022114432-TRZN	7.763,93
40320	35710-06052022114906-TRZP	7.763,93
40321	15412-10052022202214-CCCD	7.765,24
40322	47777-10052022213534-CCCS	7.765,24
40323	546-27042022092444-FRRN	7.765,41
40324	51206-11052022181617-FRSN	7.765,97
40325	22635-02052022183032-DRZK	7.766,11
40326	44025-10052022102121-MGNM	7.766,12
40327	6172-27042022182819-DLCM	7.766,26

fonte: http://burc.regione.campania.it

PROG.	CODICE DOMANDA	VALORE ISEE
40328	39692-09052022093844-CSLS	7.766,36
40329	39692-09052022094331-CSLC	7.766,36
40330	46676-10052022184952-GRDS	7.766,75
40331	46676-10052022185714-GRDP	7.766,75
40332	33099-05052022154732-FRCN	7.766,87
40333	21274-05052022181642-MNNC	7.766,91
40334	16408-29042022192735-CRRM	7.767,32
40335	18724-01052022205837-FRRC	7.767,43
40336	44350-10052022104148-PTRN	7.767,87
40337	44350-10052022104802-PTRG	7.767,87
40338	49919-11052022152651-PPES	7.768,05
40339	15799-06052022161446-MRNG	7.768,14
40340	23034-02052022192847-PRLL	7.768,18
40341	20304-02052022114530-BNTM	7.768,35
40342	20304-02052022115150-BNTL	7.768,35
40343	4484-27042022154824-SGGM	7.768,73
40344	54579-12052022154525-CPPR	7.769,12
40345	54579-12052022155715-CPPG	7.769,12
40346	19940-02052022110116-GLDN	7.770,34
40347	55855-12052022185046-CFRM	7.770,43
40348	17901-30042022182546-MRLG	7.771,23
40349	17901-30042022190442-MRLM	7.771,23
40350	18329-01052022130718-NCRV	7.771,79
40351	21403-02052022160205-DCSS	7.772,09
40352	12254-28042022200756-BZZN	7.772,11
40353	48961-11052022124109-STTS	7.772,44
40354	48961-11052022125602-STTN	7.772,44
40355	47023-10052022183956-CPSV	7.773,04
40356	49320-11052022123727-MNDR	7.773,19
40357	49320-11052022124218-MNDC	7.773,19
40358	33773-05052022173741-NGNS	7.773,20
40359	53204-12052022170101-BLSN	7.773,58
40360	53204-12052022170704-BLSS	7.773,58
40361	30807-05052022121236-SRVF	7.773,66
40362	30807-05052022121438-SRVN	7.773,66
40363	5002-27042022164120-VLNG	7.773,71
40364	879-27042022094938-BRTG	7.774,71
40365	13864-29042022112024-SCHG	7.774,75
40366	13864-29042022112355-SCHF	7.774,75
40367	52754-12052022095329-CTLS	7.776,48
40368	33448-05052022165306-MNTF	7.777,06
40369	38971-08052022130935-SNTC	7.778,00
40370	49482-12052022171701-TRTM	7.778,14
40371	49466-12052022172019-TRTG	7.778,14
40372	6777-27042022194751-VLNG	7.778,18
40373	39138-08052022163250-PRRF	7.778,73
40374	4939-27042022163742-RCCG	7.779,86
40375	25491-03052022150204-CVZP	7.780,24
40376	6501-27042022190445-MMRD	7.780,32

fonte: http://burc.regione.campania.it

PROG.	CODICE DOMANDA	VALORE ISEE
40377	9898-29042022111519-CNAL	7.780,80
40378	45598-10052022153747-MPRF	7.780,84
40379	52068-12052022201007-VLAF	7.781,30
40380	34295-05052022185222-DNIC	7.781,90
40381	46503-10052022174230-DCSL	7.782,23
40382	23356-03052022153656-CTLN	7.782,56
40383	55157-12052022172100-CSTR	7.782,57
40384	44257-10052022102604-CMPS	7.782,93
40385	12302-28042022200631-RBNM	7.783,13
40386	736-27042022093514-CPTN	7.783,33
40387	21414-02052022160234-MSSR	7.784,26
40388	21489-02052022161558-MSSR	7.784,26
40389	26579-03052022175553-PRRL	7.784,31
40390	42288-09052022173318-GRCF	7.784,72
40391	42288-09052022180944-GRCS	7.784,72
40392	56504-12052022211049-LNUC	7.785,04
40393	36970-06052022181255-ZCCM	7.785,20
40394	51589-11052022185726-BLSG	7.785,54
40395	491-27042022093416-PLMC	7.785,89
40396	20546-02052022121605-NREL	7.786,17
40397	17612-01052022195936-CLNL	7.786,33
40398	18931-05052022185731-PNOB	7.786,62
40399	18931-05052022190155-PNOM	7.786,62
40400	55138-12052022171949-DROL	7.786,77
40401	55138-12052022172330-DROM	7.786,77
40402	46982-10052022211110-CNTR	7.786,80
40403	46982-10052022211428-CNTN	7.786,80
40404	7804-28042022093424-FRMM	7.787,40
40405	279-27042022163647-MGLM	7.787,67
40406	52158-11052022205430-DBLM	7.787,94
40407	40917-09052022124002-VRSR	7.788,21
40408	52846-12052022100313-CZZG	7.788,85
40409	52934-12052022100922-CZZN	7.788,85
40410	4130-12052022200815-VSTG	7.788,85
40411	13798-29042022111651-KCHV	7.790,03
40412	43550-09052022205926-MNFC	7.791,30
40413	2693-27042022115727-CPPG	7.792,16
40414	23273-02052022203825-SCHS	7.792,28
40415	31423-05052022090918-NCRG	7.792,38
40416	55261-12052022173010-PRSM	7.793,50
40417	27743-03052022212548-VTLF	7.793,63
40418	45593-10052022154217-PYVN	7.793,79
40419	15528-29042022170842-DNTG	7.794,12
40420	18935-01052022192313-SCNV	7.794,22
40421	18935-01052022192727-SCNV	7.794,22
40422	39257-08052022183320-DRSG	7.794,36
40423	18886-01052022190616-DBSG	7.794,89
40424	18886-01052022192509-DBSR	7.794,89
40425	31326-04052022213126-CVLM	7.795,61

fonte: http://burc.regione.campania.it

PROG.	CODICE DOMANDA	VALORE ISEE
40426	2687-28042022141208-FLCL	7.796,34
40427	52856-12052022184342-VCCS	7.797,15
40428	49890-12052022094745-VTLR	7.797,25
40429	42824-09052022183322-CRLM	7.798,00
40430	5205-27042022165734-VLRR	7.798,03
40431	48910-11052022113410-MRNN	7.800,06
40432	48910-11052022113904-MRNM	7.800,06
40433	16944-03052022103729-VTLV	7.800,16
40434	4503-27042022154907-DMCF	7.800,60
40435	36112-07052022114051-CTRL	7.800,73
40436	36112-07052022114619-CTRG	7.800,73
40437	27351-03052022193608-DVVC	7.802,03
40438	51183-11052022181800-JDLL	7.802,36
40439	12082-28042022194349-CMNS	7.803,46
40440	21137-02052022153025-DRSN	7.804,80
40441	38637-07052022190722-DNLS	7.804,88
40442	8822-28042022112926-PCLR	7.805,77
40443	28134-04052022104221-MTAF	7.806,19
40444	28134-04052022105501-MTAS	7.806,19
40445	55013-12052022170007-GQNL	7.806,57
40446	11688-28042022183252-VNZM	7.807,06
40447	11276-28042022174915-FLGR	7.807,26
40448	43131-09052022202336-CLCG	7.807,27
40449	39424-08052022203800-DBNF	7.807,56
40450	16306-29042022191017-FRZF	7.807,64
40451	38756-07052022211023-TRDV	7.808,29
40452	34873-10052022150414-DSTV	7.808,84
40453	34873-10052022204506-DSTN	7.808,84
40454	37875-07052022105055-DVNM	7.809,01
40455	2646-27042022115614-LGRD	7.809,03
40456	34464-05052022193222-CRLN	7.809,43
40457	41064-09052022131849-HTUY	7.809,92
40458	17589-01052022135357-DNTS	7.810,45
40459	47596-10052022210527-FRTF	7.811,62
40460	47596-10052022210733-FRTM	7.811,62
40461	37627-06052022211304-CMPC	7.811,66
40462	6985-27042022202729-CLRL	7.811,73
40463	6985-27042022203451-CLRV	7.811,73
40464	23457-02052022212712-FLLG	7.811,98
40465	20944-02052022134327-CMUM	7.812,46
40466	9900-28042022143253-BRND	7.812,66
40467	18347-01052022122020-DLLG	7.812,68
40468	18347-01052022123625-DLLM	7.812,68
40469	10016-28042022150157-FLZM	7.813,79
40470	40349-09052022111817-GRMN	7.813,93
40471	53373-12052022114901-TRTM	7.814,62
40472	53373-12052022121331-TRTG	7.814,62
40473	10133-28042022151942-VRTB	7.815,04
40474	39969-09052022102110-RSSS	7.815,26

fonte: http://burc.regione.campania.it

PROG.	CODICE DOMANDA	VALORE ISEE
40475	47327-10052022192915-RSSG	7.815,26
40476	10866-28042022172316-TSTR	7.816,54
40477	601-28042022094022-DNZS	7.816,67
40478	17862-30042022180203-CNNC	7.817,24
40479	11572-28042022185055-BRCS	7.817,49
40480	15928-29042022181639-BRCG	7.817,49
40481	46800-10052022181613-PTRM	7.817,75
40482	46800-10052022182125-PTRS	7.817,75
40483	43116-09052022191906-GRCL	7.818,33
40484	47816-10052022214155-GRCN	7.818,33
40485	6821-27042022200210-GRGN	7.818,82
40486	6821-27042022201438-GRGP	7.818,82
40487	45209-10052022130303-LVOG	7.818,98
40488	40394-10052022175523-PCIL	7.819,51
40489	29913-04052022164524-RSSN	7.819,93
40490	29611-04052022154928-DLLV	7.820,54
40491	24828-03052022120842-DMBS	7.821,24
40492	10567-28042022162808-DNLN	7.821,44
40493	46553-10052022174737-CVLN	7.822,44
40494	46553-10052022175243-CVLR	7.822,44
40495	5848-27042022175526-DMRG	7.822,76
40496	17210-30042022114937-CSLM	7.823,17
40497	18711-01052022171604-FRRM	7.823,38
40498	18711-01052022185557-FRRC	7.823,38
40499	19333-02052022094307-RSNV	7.823,55
40500	15762-29042022174145-DVVS	7.823,58
40501	3717-27042022135500-SRBG	7.824,20
40502	3830-27042022141654-SRBM	7.824,20
40503	49789-11052022145404-CPRF	7.824,31
40504	11038-28042022172915-GRFL	7.824,59
40505	21397-02052022160313-SNSV	7.824,84
40506	26211-03052022171059-FRNC	7.825,00
40507	17364-12052022113907-GRVN	7.825,05
40508	17364-12052022114956-GRVP	7.825,05
40509	31967-07052022170423-DMCM	7.825,12
40510	43840-10052022092126-CVLF	7.826,56
40511	56469-12052022205445-PRZN	7.827,10
40512	36994-06052022175508-NNNF	7.827,28
40513	36994-11052022184210-NNNS	7.827,28
40514	7639-28042022092646-CSTN	7.827,67
40515	3734-27042022135850-RSOG	7.828,46
40516	18447-01052022132757-FSLN	7.828,80
40517	18447-01052022132955-FSLN	7.828,80
40518	38433-07052022163858-WRZD	7.829,30
40519	53326-12052022110505-DVCD	7.831,54
40520	25512-07052022124426-CLCD	7.831,87
40521	716-27042022093256-MTTL	7.832,30
40522	52935-12052022103551-LBND	7.832,63
40523	28677-04052022112132-DVNM	7.832,71

fonte: http://burc.regione.campania.it

PROG.	CODICE DOMANDA	VALORE ISEE
40524	28677-04052022113617-DVNG	7.832,71
40525	18737-01052022173102-NTLC	7.832,78
40526	6852-28042022142448-CHRC	7.833,05
40527	22165-02052022173342-CHRC	7.833,05
40528	44095-10052022100502-LRRF	7.833,17
40529	44095-10052022101409-LRRG	7.833,17
40530	28707-04052022112644-VRGR	7.833,52
40531	46405-10052022173246-VVND	7.833,74
40532	21930-02052022171145-SNTV	7.833,82
40533	11481-28042022181100-MNZN	7.833,97
40534	41694-09052022173811-DLLL	7.834,15
40535	23428-03052022165630-VCCG	7.834,87
40536	23722-03052022093431-BSLC	7.835,20
40537	13552-29042022110838-FCCR	7.835,39
40538	42076-09052022193323-MLEC	7.835,53
40539	37264-09052022090913-LMNG	7.836,04
40540	29104-04052022124158-PTRC	7.836,18
40541	7199-27042022211017-CPRN	7.836,42
40542	49657-11052022141101-CHRF	7.836,53
40543	49657-11052022145359-CHRL	7.836,53
40544	10515-29042022195416-GZZL	7.836,82
40545	10515-29042022200445-GZZD	7.836,82
40546	40553-09052022114335-GDUF	7.836,99
40547	8503-01052022184702-CFRN	7.837,32
40548	8302-04052022122308-VTTL	7.837,63
40549	25924-03052022163118-DLLM	7.837,65
40550	1785-28042022100219-DMRG	7.838,62
40551	1785-29042022105932-DMRL	7.838,62
40552	32702-05052022130449-ZLLG	7.838,75
40553	56532-12052022210818-CZZS	7.840,00
40554	10728-28042022164708-DRCM	7.840,47
40555	22961-02052022191503-RTTM	7.840,72
40556	23123-02052022194115-RTTL	7.840,72
40557	54697-12052022171535-NCRG	7.840,77
40558	54697-12052022182900-NCRF	7.840,77
40559	31509-05052022092913-PCLN	7.840,98
40560	8182-28042022101601-PRFM	7.841,05
40561	51473-11052022184552-MGLG	7.841,22
40562	16500-29042022194706-CRCV	7.841,88
40563	44913-10052022120457-TRND	7.842,67
40564	15539-29042022170940-RMNM	7.842,69
40565	21205-02052022151857-CCNL	7.843,28
40566	1880-27042022105311-MRML	7.843,44
40567	40298-09052022111019-PCLL	7.843,51
40568	18449-01052022134531-CRMG	7.843,70
40569	7385-27042022213944-SPSF	7.844,17
40570	22382-02052022175801-NNNL	7.844,51
40571	17769-30042022170451-BMPN	7.844,60
40572	43951-11052022091149-LGRM	7.844,66

fonte: http://burc.regione.campania.it

PROG.	CODICE DOMANDA	VALORE ISEE
40573	43951-12052022093250-LGRG	7.844,66
40574	22058-02052022171909-FRMG	7.844,84
40575	47671-10052022205828-FRNF	7.845,86
40576	26346-04052022175221-MTRM	7.846,34
40577	26346-04052022175840-MTRG	7.846,34
40578	50762-11052022174000-VLLV	7.846,35
40579	50762-11052022175200-VLLN	7.846,35
40580	8027-28042022102922-LEOL	7.847,77
40581	38676-09052022191020-PLLV	7.848,01
40582	38676-09052022192441-PLLR	7.848,01
40583	27781-03052022213959-CLNG	7.848,18
40584	51661-11052022195036-RNAS	7.848,98
40585	51661-11052022200122-RNAY	7.848,98
40586	21054-02052022142454-TMSD	7.849,97
40587	27545-03052022202223-MNCN	7.851,06
40588	15939-29042022180806-SCCD	7.851,29
40589	15939-29042022182648-SCCC	7.851,29
40590	54613-12052022155050-VTLL	7.851,44
40591	30973-04052022192435-DLBG	7.851,69
40592	11612-28042022182129-RBLV	7.852,05
40593	12052-28042022192939-CPND	7.853,66
40594	43387-09052022200102-PRZC	7.853,66
40595	43857-10052022092516-FNTL	7.853,76
40596	48317-11052022100532-RNRG	7.854,51
40597	38442-07052022164408-MMLY	7.854,62
40598	38442-07052022165533-MMLP	7.854,62
40599	9333-28042022122524-RAIM	7.854,81
40600	45365-11052022141237-BRBM	7.855,54
40601	45516-10052022151854-RZZL	7.855,56
40602	34578-05052022201427-DLMC	7.855,76
40603	34578-05052022201711-DLMP	7.855,76
40604	45204-10052022130658-DFLN	7.856,35
40605	10543-28042022162648-GLAG	7.856,38
40606	29607-05052022210756-CRSC	7.856,67
40607	55776-12052022184607-MNCS	7.856,85
40608	55776-12052022190038-MNCM	7.856,85
40609	55776-12052022190445-MNCF	7.856,85
40610	28066-04052022094535-GDNL	7.857,24
40611	13595-29042022104642-BTAC	7.857,29
40612	16192-29042022184411-LZZL	7.857,68
40613	6606-27042022193227-BTLL	7.857,70
40614	31450-05052022091530-LNGN	7.858,00
40615	23468-02052022212601-DRSF	7.858,21
40616	14243-29042022120809-FSCL	7.858,51
40617	3358-27042022130008-PLLL	7.858,54
40618	35577-06052022112724-TTNM	7.858,54
40619	45928-10052022163501-TRAN	7.858,58
40620	31234-05052022161348-TRMF	7.858,73
40621	32201-05052022120334-MNDF	7.858,94

fonte: http://burc.regione.campania.it

PROG.	CODICE DOMANDA	VALORE ISEE
40622	9827-28042022141937-MNDR	7.859,08
40623	16333-29042022190924-LTTG	7.859,89
40624	29373-04052022142253-CRLF	7.859,95
40625	29704-04052022161629-CRLG	7.859,95
40626	40478-09052022113917-GRGN	7.860,05
40627	3227-27042022125034-TSTL	7.860,20
40628	19418-02052022100300-NROD	7.860,22
40629	25996-03052022164854-CFSN	7.860,26
40630	20508-02052022171300-MLLG	7.860,33
40631	29334-11052022173524-TTCM	7.860,41
40632	41550-09052022183027-MZZS	7.861,57
40633	54997-12052022172308-DBLS	7.861,87
40634	26928-03052022183706-VNTR	7.862,44
40635	26928-03052022184102-VNTF	7.862,44
40636	47073-10052022184912-CSTM	7.862,54
40637	24903-03052022120622-SNNV	7.862,57
40638	49543-11052022133029-DLCV	7.862,65
40639	51910-12052022184426-PPEF	7.863,42
40640	28162-04052022095849-CRLC	7.863,76
40641	9193-29042022155323-CRLM	7.863,79
40642	9193-02052022135901-CRLL	7.863,79
40643	10274-28042022154802-TZZG	7.864,23
40644	34794-06052022101021-SNCL	7.864,23
40645	4217-27042022151919-LBRG	7.864,24
40646	33122-05052022155454-LMNL	7.864,98
40647	33122-06052022131200-LMNS	7.864,98
40648	20570-02052022121633-PSTC	7.865,97
40649	10612-28042022163722-CPSL	7.866,27
40650	51609-11052022190335-MGLN	7.866,56
40651	22637-02052022182535-MGLN	7.867,72
40652	22637-02052022182735-MGLN	7.867,72
40653	44056-10052022102020-RMNC	7.868,13
40654	44056-10052022102908-RMNM	7.868,13
40655	24299-03052022110030-DPNS	7.868,45
40656	44842-10052022115454-DSML	7.869,43
40657	36805-06052022172021-CHMD	7.869,44
40658	46194-10052022171913-TRNL	7.869,83
40659	9930-28042022145021-RMNC	7.870,05
40660	9930-28042022145330-RMNP	7.870,05
40661	54478-12052022152500-CSRG	7.870,54
40662	44411-10052022104957-MDDM	7.870,95
40663	44411-10052022105339-MDDL	7.870,95
40664	18082-30042022210136-DLLF	7.871,35
40665	20243-02052022113310-LSLR	7.871,43
40666	26428-03052022174309-NZZL	7.871,67
40667	14218-29042022123026-MRMM	7.872,06
40668	14218-29042022125605-MRMR	7.872,06
40669	43625-09052022212810-FRMF	7.872,20
40670	9636-28042022132125-RTNV	7.872,25

fonte: http://burc.regione.campania.it

PROG.	CODICE DOMANDA	VALORE ISEE
40671	9636-28042022135244-GLLM	7.872,25
40672	14762-29042022143111-FNTN	7.872,44
40673	37177-06052022182338-RSCS	7.872,59
40674	17957-30042022190626-PRRF	7.873,01
40675	6309-27042022191146-PNTF	7.873,44
40676	47644-10052022204949-SNSG	7.874,98
40677	50488-11052022170113-MRRC	7.875,12
40678	12640-28042022212411-BRTF	7.875,30
40679	12789-28042022215015-BRTS	7.875,30
40680	49330-11052022123615-CCRM	7.875,64
40681	21057-02052022143728-CRTN	7.876,06
40682	38244-07052022150347-CSTS	7.876,16
40683	38244-07052022152239-CSTM	7.876,16
40684	19619-02052022105042-QDRF	7.876,19
40685	48008-11052022092408-LNGV	7.876,41
40686	16248-29042022185758-PLMG	7.876,96
40687	16448-29042022193507-SCNM	7.877,66
40688	33994-05052022180625-NZZF	7.878,33
40689	17989-30042022192533-VTLM	7.878,37
40690	37896-07052022123029-SCLS	7.879,10
40691	34594-05052022204813-LTTS	7.879,92
40692	14102-29042022114756-SRRS	7.880,08
40693	14626-29042022132339-DLLS	7.880,32
40694	14898-29042022150751-DLLY	7.880,32
40695	53028-12052022102708-DLSG	7.881,71
40696	39049-08052022150259-PLMG	7.881,77
40697	8606-28042022125601-CSNL	7.881,85
40698	25709-04052022170330-BDLM	7.881,89
40699	22456-03052022120633-SGGN	7.882,12
40700	1840-27042022114017-RSSS	7.883,33
40701	79-27042022090713-CLNL	7.883,36
40702	50116-11052022161641-MNCN	7.883,39
40703	24172-03052022104609-MRFF	7.883,47
40704	23915-03052022100846-FCCS	7.883,51
40705	12863-29042022090759-GNBC	7.884,59
40706	54423-12052022175257-CLBL	7.884,66
40707	38850-09052022092606-GDUL	7.884,96
40708	9000-28042022114116-PLSV	7.885,14
40709	54588-12052022154558-SPSF	7.885,29
40710	37105-06052022182554-CZZG	7.885,69
40711	12051-29042022193401-CSTL	7.885,79
40712	54759-12052022162444-DNPR	7.886,26
40713	11042-28042022172358-VRRM	7.887,72
40714	30473-04052022175706-PZZP	7.889,76
40715	43253-09052022193007-ZGRD	7.890,14
40716	13298-29042022101337-GHTN	7.891,06
40717	30274-04052022173938-SPSL	7.891,46
40718	48510-11052022161414-GMMR	7.891,63
40719	46683-10052022190310-CRFM	7.891,76

fonte: http://burc.regione.campania.it

PROG.	CODICE DOMANDA	VALORE ISEE
40720	48545-11052022104519-CSTM	7.892,26
40721	5874-28042022160918-SNGL	7.892,30
40722	28291-04052022101646-RSSN	7.892,30
40723	23830-03052022094912-LCCC	7.892,93
40724	34102-05052022183520-GDGG	7.893,23
40725	27845-03052022215927-LNEM	7.893,32
40726	19857-02052022104613-SCHL	7.893,45
40727	51381-11052022183727-MNTR	7.893,71
40728	35871-06052022121405-DPRF	7.894,74
40729	36932-06052022174052-MSCM	7.894,82
40730	10298-28042022155158-PSCM	7.894,99
40731	54785-12052022163555-QRNG	7.895,28
40732	54785-12052022170528-QRNF	7.895,28
40733	39287-08052022184550-VTRB	7.895,53
40734	9332-28042022122405-MSTM	7.896,25
40735	19425-02052022095316-MGLF	7.896,31
40736	19425-02052022100131-MGLS	7.896,31
40737	15372-29042022165159-SNTG	7.897,29
40738	18898-01052022191320-BRND	7.897,38
40739	52589-12052022092921-TRTG	7.897,67
40740	20150-02052022112213-BNCL	7.898,40
40741	20543-04052022142856-MRLF	7.898,64
40742	16332-29042022192245-DLUG	7.899,41
40743	44213-10052022102144-DCIC	7.899,61
40744	44213-10052022104330-DCIF	7.899,61
40745	46649-10052022180036-DLCL	7.899,72
40746	1621-27042022163148-CNCM	7.900,16
40747	25134-03052022124431-CRPL	7.900,84
40748	53000-12052022112902-CRSP	7.900,98
40749	50608-11052022171625-VRNR	7.901,25
40750	50608-11052022172315-VRNM	7.901,25
40751	30434-04052022175200-TMMC	7.901,50
40752	30299-04052022173329-DRSN	7.901,78
40753	29442-04052022145425-BRNG	7.901,88
40754	34949-06052022094043-PLMP	7.902,60
40755	13444-29042022103405-CPLM	7.902,93
40756	33275-05052022162704-PCCS	7.902,94
40757	1217-27042022170128-BRRN	7.903,02
40758	7441-27042022214902-DMTB	7.903,39
40759	1217-27042022172826-BRRN	7.903,82
40760	44850-10052022115451-RSSL	7.904,31
40761	39895-09052022100820-DCRL	7.904,80
40762	21620-02052022163343-CLRG	7.905,19
40763	21620-02052022164051-CLRD	7.905,19
40764	2486-27042022113950-DFRF	7.905,75
40765	2486-27042022114934-DFRL	7.905,75
40766	54217-12052022140235-MSAC	7.905,94
40767	29176-04052022130218-VCGS	7.906,67
40768	37306-09052022164225-MRAN	7.906,67

fonte: http://burc.regione.campania.it

PROG.	CODICE DOMANDA	VALORE ISEE
40769	34502-05052022193939-SNNZ	7.906,82
40770	34502-05052022194524-SNNF	7.906,82
40771	20423-02052022120302-SCRR	7.907,09
40772	23630-03052022171857-ZZIN	7.907,16
40773	1115-27042022101550-MRNM	7.908,13
40774	10622-28042022163812-DNRV	7.908,18
40775	6263-27042022184747-PCCL	7.908,87
40776	5159-27042022165319-SPSM	7.908,94
40777	5159-27042022165712-SPSM	7.908,94
40778	34211-05052022183826-CRCJ	7.909,30
40779	22707-02052022183659-MCCR	7.909,54
40780	22707-02052022183831-MCCC	7.909,54
40781	22707-02052022183941-MCCN	7.909,54
40782	15223-29042022162103-DLEF	7.910,37
40783	15223-29042022162637-DLEN	7.910,37
40784	54773-12052022163512-SLRG	7.910,49
40785	54773-12052022192517-SLRS	7.910,49
40786	52480-12052022091459-VLLC	7.911,61
40787	25371-06052022094211-PCAC	7.911,79
40788	35926-06052022122125-MTRM	7.912,20
40789	32865-09052022142056-CFFN	7.912,28
40790	33082-09052022162156-MLCL	7.914,06
40791	33082-10052022102941-MLCL	7.914,06
40792	50855-11052022211103-TRRM	7.914,46
40793	17167-01052022115223-STIG	7.914,54
40794	7900-28042022094353-CRSP	7.914,76
40795	37282-06052022184830-MRTG	7.915,04
40796	34650-05052022204837-CPPF	7.915,45
40797	3225-27042022153749-MSNZ	7.915,59
40798	55773-12052022190416-CRCV	7.916,14
40799	40024-09052022103755-CCCD	7.916,26
40800	45101-10052022123804-PCCV	7.916,39
40801	18982-01052022204407-NNBS	7.916,59
40802	6807-27042022195121-STCF	7.916,67
40803	34243-05052022184741-CRSM	7.916,83
40804	27417-03052022194835-SLRN	7.917,07
40805	54992-12052022211419-DMBM	7.917,07
40806	36600-06052022163618-TRDG	7.918,37
40807	31055-04052022194237-GDGG	7.919,38
40808	31088-04052022195505-GDGG	7.919,38
40809	52506-12052022091425-RVRF	7.919,40
40810	43530-09052022204729-LNED	7.919,45
40811	43530-09052022212646-LNEL	7.919,45
40812	13692-29042022110639-DCCN	7.919,59
40813	8562-28042022110448-CSTL	7.919,62
40814	54828-12052022163547-LGRJ	7.920,50
40815	54828-12052022164527-LGRG	7.920,50
40816	31556-05052022094214-PRTR	7.921,48
40817	48311-11052022101205-BRRM	7.922,20

fonte: http://burc.regione.campania.it

PROG.	CODICE DOMANDA	VALORE ISEE
40818	29661-04052022160208-VNAL	7.922,33
40819	18176-01052022093926-CZZL	7.923,98
40820	11934-28042022190514-MRNS	7.924,38
40821	13820-29042022111558-MNDR	7.924,58
40822	22137-02052022173434-GRNN	7.924,63
40823	22137-02052022173230-GRNL	7.924,63
40824	39857-09052022100708-DPLM	7.925,30
40825	27703-06052022110047-LMBG	7.925,45
40826	977-27042022095356-PLMF	7.925,79
40827	44066-10052022101419-RZZM	7.926,37
40828	46727-10052022180331-MRZM	7.926,55
40829	1037-03052022092234-DLPN	7.926,73
40830	18050-30042022202119-GRLM	7.926,81
40831	55418-12052022175921-LBRR	7.927,24
40832	32399-05052022115935-SGGL	7.927,48
40833	56091-12052022194536-RCKS	7.927,54
40834	687-27042022094710-PZUN	7.928,07
40835	687-27042022103249-PZUS	7.928,07
40836	36391-10052022110146-SNGN	7.928,38
40837	25592-03052022152706-MLRL	7.928,39
40838	25668-03052022154214-MLRN	7.928,39
40839	23903-03052022100146-MPRM	7.928,42
40840	23980-03052022101627-MPRN	7.928,42
40841	36685-06052022165357-PCNR	7.929,83
40842	18433-01052022133338-PTRM	7.929,94
40843	126-27042022091047-BRNC	7.929,95
40844	3956-27042022143241-BRNL	7.929,95
40845	35652-10052022152534-MRRF	7.930,44
40846	35652-10052022153422-MRRM	7.930,44
40847	35652-10052022154347-MRRC	7.930,44
40848	26982-03052022183742-LCCL	7.930,53
40849	33999-05052022191332-LCCM	7.930,53
40850	50446-11052022165508-PRSD	7.930,62
40851	54845-12052022163627-MNTC	7.930,65
40852	7338-28042022111959-LGRN	7.930,71
40853	889-27042022180934-DMCC	7.930,91
40854	55265-12052022173254-NZZF	7.930,91
40855	36265-06052022145448-PRLR	7.931,28
40856	51580-11052022190751-GLNM	7.931,76
40857	17974-11052022215020-GLNL	7.931,76
40858	29189-04052022130005-DDNR	7.931,87
40859	29166-05052022104118-DDNM	7.931,87
40860	7879-28042022093843-PLML	7.932,05
40861	21172-02052022150136-NPLD	7.932,14
40862	22282-02052022174425-CLFF	7.933,01
40863	37137-06052022181632-PSCD	7.933,33
40864	51038-11052022175601-PSCL	7.933,33
40865	20894-02052022132435-SNIF	7.933,38
40866	29423-04052022144403-MSTT	7.933,42

fonte: http://burc.regione.campania.it

PROG.	CODICE DOMANDA	VALORE ISEE
40867	15630-03052022201556-CSLF	7.933,75
40868	29397-04052022144833-BTTS	7.934,03
40869	38264-07052022150623-DFLG	7.935,54
40870	55975-12052022191448-LGRM	7.935,95
40871	4399-27042022204557-PTRM	7.935,98
40872	36735-06052022170518-SPSF	7.936,02
40873	22551-02052022182023-GGLL	7.937,15
40874	19956-02052022110154-SGNR	7.937,37
40875	19956-02052022110429-SGND	7.937,37
40876	48281-11052022100010-DLRN	7.937,48
40877	12751-29042022105756-FLCS	7.937,71
40878	18564-01052022151809-MRSM	7.937,74
40879	12751-28042022214719-FLCP	7.937,79
40880	13207-29042022095554-CPTF	7.937,97
40881	13207-29042022095853-CPTL	7.937,97
40882	15076-29042022155118-PRSM	7.938,29
40883	1225-27042022100702-MSLF	7.938,71
40884	4156-29042022190947-PLLS	7.939,17
40885	31097-04052022201021-RMNG	7.939,19
40886	42955-09052022184553-SLMS	7.939,36
40887	26900-03052022183101-BHMH	7.939,71
40888	44245-10052022102323-RTAS	7.939,84
40889	8076-28042022100001-GRFN	7.940,13
40890	38185-07052022135423-LNEN	7.940,27
40891	26542-03052022174803-ZNNM	7.940,65
40892	50747-11052022175842-LVON	7.940,98
40893	50747-11052022180248-LVOM	7.940,98
40894	18207-12052022214312-VNCM	7.941,44
40895	39953-09052022103113-VYZN	7.941,73
40896	43320-09052022194455-RLNR	7.941,87
40897	23472-03052022215752-NPLR	7.941,90
40898	53778-12052022120834-CPLS	7.942,60
40899	11945-28042022190155-GLLL	7.942,93
40900	11945-28042022192202-GLLG	7.942,93
40901	52008-11052022200547-DGRM	7.943,76
40902	19107-11052022213940-DGRG	7.943,76
40903	50506-11052022170203-PPAY	7.944,28
40904	7056-28042022213818-CMPG	7.944,31
40905	7056-28042022214219-CMPV	7.944,31
40906	36712-06052022170724-DVVN	7.944,66
40907	5755-27042022174710-PMML	7.945,77
40908	53155-12052022104342-CFRG	7.945,94
40909	2049-08052022175748-PCLR	7.946,18
40910	38618-07052022193600-RCCL	7.946,47
40911	1151-27042022095753-SCNF	7.946,91
40912	32873-12052022182151-LCCM	7.947,97
40913	53781-12052022121836-QRNP	7.948,04
40914	2128-27042022140749-VNIP	7.948,53
40915	39518-08052022215539-GRFF	7.948,55

fonte: http://burc.regione.campania.it

PROG.	CODICE DOMANDA	VALORE ISEE
40916	33485-05052022170114-VRRL	7.948,70
40917	54672-12052022162641-SPSC	7.949,07
40918	48118-11052022094248-NCDR	7.949,62
40919	48118-11052022095032-NCDT	7.949,62
40920	14267-29042022120906-SPAS	7.949,80
40921	30721-06052022161912-SMNF	7.950,06
40922	11134-28042022173041-DLCL	7.950,11
40923	11134-28042022173809-DLCV	7.950,11
40924	31535-05052022093845-PRTN	7.950,39
40925	35430-06052022111031-PTTF	7.950,52
40926	27185-03052022190845-SGGF	7.950,81
40927	4307-27042022152049-CMPV	7.951,43
40928	44779-10052022202341-DMIL	7.951,95
40929	41884-09052022164329-PCNS	7.952,66
40930	41884-09052022164800-PCNN	7.952,66
40931	10277-28042022154927-BMPC	7.952,73
40932	52110-11052022211100-MRRV	7.953,26
40933	17774-30042022210757-FRLN	7.953,92
40934	17774-30042022211235-FRLM	7.953,92
40935	8748-28042022110945-PRFM	7.954,02
40936	37014-06052022175535-TSTN	7.954,07
40937	37014-06052022180253-TSTF	7.954,07
40938	12867-03052022182643-BTAP	7.954,35
40939	39579-09052022091548-FRSL	7.954,47
40940	50179-11052022162511-SCNS	7.954,69
40941	49595-11052022134152-CRQV	7.954,74
40942	37944-07052022110342-SVNC	7.955,11
40943	49563-11052022132638-CRQG	7.955,74
40944	25609-03052022153240-RSSC	7.955,80
40945	3918-27042022144731-LPUF	7.955,81
40946	46989-10052022184524-PNZS	7.956,04
40947	13336-29042022101806-MTNS	7.957,13
40948	30506-04052022180641-CSSS	7.957,38
40949	50931-11052022174953-PRZF	7.957,41
40950	20584-02052022121859-DCRR	7.958,30
40951	20584-02052022122339-DCRM	7.958,30
40952	49713-11052022144453-CSTM	7.958,70
40953	8307-28042022102421-DMIL	7.958,84
40954	38476-12052022214947-DSTM	7.959,27
40955	6580-27042022191837-RNAS	7.959,73
40956	6437-27042022190508-BRRS	7.959,80
40957	25827-03052022161455-ZZIS	7.959,92
40958	39358-10052022204622-TRMC	7.960,37
40959	1646-27042022103525-MRFD	7.961,41
40960	437-27042022184511-FBZF	7.962,03
40961	1422-27042022102117-STTL	7.962,83
40962	1422-27042022102535-STTD	7.962,83
40963	54597-12052022155222-ZNOB	7.963,29
40964	32738-05052022132305-SCRG	7.963,57

fonte: http://burc.regione.campania.it

PROG.	CODICE DOMANDA	VALORE ISEE
40965	33726-05052022172758-QTTG	7.963,58
40966	42425-09052022174357-NBIM	7.963,97
40967	27756-03052022213051-GRMG	7.964,74
40968	6935-27042022203231-RGAM	7.965,29
40969	56436-12052022204938-SNTL	7.965,57
40970	56448-12052022213253-SNTG	7.965,57
40971	33878-05052022180209-MSCL	7.965,85
40972	8933-28042022143004-PNNC	7.966,32
40973	56236-12052022200359-GRNM	7.967,07
40974	49758-11052022144910-SLCN	7.967,14
40975	21144-02052022163413-MRNN	7.967,41
40976	48226-11052022095222-GCCN	7.967,88
40977	4625-27042022164333-BRNV	7.968,13
40978	4625-27042022205959-BRNS	7.968,13
40979	55325-12052022173840-CRSP	7.968,53
40980	43447-09052022201726-QRNL	7.968,94
40981	45259-10052022181917-SRGD	7.969,25
40982	53774-12052022120530-PLSN	7.969,40
40983	33149-05052022160151-CMPD	7.969,61
40984	46832-10052022181911-BNVG	7.969,92
40985	995-29042022184653-FRND	7.970,00
40986	17492-30042022142919-DMIN	7.970,83
40987	17554-30042022145130-DMIL	7.970,83
40988	41294-09052022151923-SNNL	7.971,05
40989	41341-09052022163059-SNNM	7.971,05
40990	46247-10052022172647-FDRN	7.971,14
40991	46247-10052022173334-FDRL	7.971,41
40992	12669-28042022213155-STRL	7.971,48
40993	34143-05052022182654-DSMG	7.971,67
40994	54891-12052022164658-VGNN	7.972,09
40995	15107-29042022160353-MSTG	7.973,66
40996	34339-05052022190308-PNNG	7.974,39
40997	20922-02052022132856-MRNM	7.974,69
40998	15037-29042022154314-MSCG	7.975,44
40999	52730-12052022094737-PRRM	7.975,55
41000	34389-05052022191236-BRNF	7.975,79
41001	53977-12052022124010-CHRG	7.976,13
41002	14453-29042022123947-LVRS	7.976,75
41003	3316-27042022125135-TRCC	7.977,55
41004	2109-27042022110616-SCCM	7.977,80
41005	51912-11052022194549-KLCM	7.977,94
41006	8921-28042022115944-DLLG	7.978,15
41007	155-27042022091027-PRDM	7.978,91
41008	209-27042022091421-PRDM	7.978,91
41009	10911-29042022102832-SCHN	7.979,61
41010	24795-05052022111651-ZCCG	7.979,91
41011	9349-28042022143504-RCCM	7.980,81
41012	9304-28042022182409-RCCC	7.980,81
41013	38730-07052022203435-PRNG	7.981,14

fonte: http://burc.regione.campania.it

PROG.	CODICE DOMANDA	VALORE ISEE
41014	50387-11052022184825-MRZT	7.981,22
41015	30461-04052022175707-DLVL	7.981,46
41016	6643-27042022200144-SNTG	7.981,55
41017	36828-09052022101740-DMIG	7.982,29
41018	36828-09052022094632-DMIM	7.982,29
41019	54722-12052022162427-GRDV	7.982,46
41020	46637-10052022175600-CPPM	7.982,49
41021	48014-11052022093731-PSNF	7.982,52
41022	31633-05052022095747-TRTG	7.983,10
41023	31633-05052022141125-TRTD	7.983,10
41024	41080-09052022134542-RCCR	7.984,31
41025	43045-09052022185701-TRPV	7.984,61
41026	54332-12052022143603-GNLG	7.985,29
41027	56435-12052022204555-PRNG	7.985,57
41028	44086-10052022100221-LLAG	7.985,59
41029	29824-04052022162734-LGRG	7.985,79
41030	29824-04052022163138-LGRD	7.985,79
41031	46992-10052022183946-LPUG	7.987,34
41032	10448-28042022161310-CPPM	7.988,11
41033	10520-28042022162523-CPPN	7.988,11
41034	35274-06052022103240-DNLN	7.988,21
41035	20617-02052022122227-SVNS	7.988,43
41036	23573-03052022090431-GLBT	7.988,46
41037	20901-02052022131934-MSNF	7.988,53
41038	52430-12052022142045-RMNS	7.988,78
41039	52430-12052022145549-RMNM	7.988,78
41040	25333-03052022140047-SCCG	7.989,18
41041	9203-28042022122627-MZZM	7.989,29
41042	5588-28042022125529-NGNN	7.989,38
41043	44183-10052022115646-CRBG	7.990,34
41044	1970-27042022110038-FRLM	7.990,36
41045	1970-27042022112901-FRLV	7.990,36
41046	1970-27042022125447-FRLG	7.990,36
41047	30541-04052022180809-VLND	7.990,55
41048	36870-06052022172914-NPPR	7.990,57
41049	51545-11052022185230-LVOL	7.990,74
41050	16655-29042022203742-MLNM	7.990,93
41051	51721-11052022191728-PLMS	7.991,28
41052	17810-30042022173603-DGCM	7.992,68
41053	17810-30042022175505-DGCD	7.992,68
41054	45927-12052022122847-DLCR	7.992,98
41055	48070-11052022093257-MNZM	7.993,09
41056	24737-03052022114915-DVVM	7.993,41
41057	43963-10052022094249-TMBN	7.993,53
41058	14868-29042022145910-CRPM	7.995,21
41059	6692-27042022194552-CTRV	7.995,56
41060	31124-04052022201423-PRGG	7.995,78
41061	21135-02052022150016-PCCN	7.998,25
41062	14134-29042022115154-LNGV	7.998,78

fonte: http://burc.regione.campania.it

PROG.	CODICE DOMANDA	VALORE ISEE
41063	33410-05052022165512-RCCC	7.998,89
41064	15510-29042022170743-CPPG	7.999,48
41065	11358-28042022175845-PPLM	7.999,84
41066	48442-11052022103323-MLSC	8.000,00
41067	35948-06052022122727-PSTS	8.001,28
41068	24248-05052022163503-CRNB	8.001,58
41069	4404-27042022153824-FRNC	8.002,06
41070	54988-12052022165752-RSSP	8.002,19
41071	54988-12052022170841-RSSN	8.002,19
41072	19281-02052022093240-CCTG	8.003,01
41073	17560-30042022151708-VNTM	8.004,39
41074	53118-12052022104740-MSLM	8.005,08
41075	42492-09052022175101-SMNM	8.005,12
41076	42720-09052022181643-RSSL	8.005,40
41077	42720-09052022182308-RSSD	8.005,40
41078	50477-11052022170557-SPSM	8.005,56
41079	39388-09052022204612-RSSG	8.005,98
41080	18876-01052022185446-LMBR	8.006,46
41081	46631-10052022175330-DLCN	8.007,57
41082	46767-10052022180901-DLCN	8.007,57
41083	30183-04052022172144-MRLM	8.007,64
41084	1924-27042022105549-MDMV	8.008,05
41085	7623-28042022091534-SCHM	8.008,54
41086	7623-28042022092417-SCHR	8.008,54
41087	54476-12052022204820-RSSW	8.008,85
41088	906-27042022123414-MTAG	8.009,00
41089	20554-02052022124815-MRSN	8.009,05
41090	20554-02052022131931-MRSN	8.009,05
41091	33844-05052022174732-RLNV	8.009,35
41092	18773-01052022175705-SSNM	8.009,84
41093	1170-28042022131142-BSCN	8.010,06
41094	49236-11052022122133-LBNV	8.010,57
41095	23275-03052022171157-CMPC	8.010,89
41096	38513-07052022173723-CMPF	8.010,89
41097	18198-01052022100949-CZPC	8.012,27
41098	22183-02052022173458-NTNL	8.012,77
41099	4655-27042022163709-BGNM	8.013,03
41100	17053-07052022175102-RLNC	8.013,42
41101	17053-07052022175722-RLNF	8.013,42
41102	53120-12052022175746-SVNS	8.013,93
41103	4863-27042022170135-CMPG	8.013,99
41104	31125-04052022201732-VSCN	8.013,99
41105	18584-01052022152715-PMNV	8.014,21
41106	25940-03052022172628-KHYF	8.015,04
41107	8184-29042022091453-CRSR	8.015,95
41108	17578-03052022171416-TRCG	8.016,77
41109	17578-12052022100244-TRCC	8.016,77
41110	54171-12052022133609-SPNG	8.016,79
41111	54171-12052022134027-SPND	8.016,79

fonte: http://burc.regione.campania.it

PROG.	CODICE DOMANDA	VALORE ISEE
41112	44294-10052022103429-RDNP	8.016,91
41113	21744-02052022165229-NNNM	8.017,14
41114	30726-10052022185231-CNNF	8.017,72
41115	4655-27042022160852-BGNC	8.018,03
41116	56200-12052022195332-SRRL	8.018,20
41117	56200-12052022200025-SRRR	8.018,20
41118	35467-06052022111730-PRLC	8.018,53
41119	35467-07052022191113-PRLN	8.018,53
41120	37053-06052022180339-GNVN	8.018,93
41121	29933-04052022164645-TMMN	8.019,92
41122	39447-08052022210546-VRNS	8.020,98
41123	34330-05052022190113-CRLF	8.021,88
41124	34424-05052022191640-CRLS	8.021,88
41125	9670-28042022132505-DTAN	8.021,92
41126	53507-12052022112649-MSSF	8.022,10
41127	53195-12052022105102-CMPS	8.022,67
41128	22191-02052022173313-PRZL	8.022,75
41129	30310-04052022173238-BRNM	8.023,44
41130	54603-12052022160635-MGLN	8.024,73
41131	50968-11052022174745-DLCN	8.025,12
41132	41220-09052022142633-LAAG	8.025,44
41133	46489-10052022173903-DCRM	8.025,57
41134	20550-02052022121242-CTPM	8.026,11
41135	32505-05052022173313-DLND	8.026,42
41136	31595-05052022131616-DRSV	8.027,14
41137	31595-05052022131834-DRSN	8.027,14
41138	5360-27042022175837-MPRC	8.027,44
41139	39132-12052022105830-MSCG	8.029,59
41140	16933-30042022094545-FRRG	8.029,68
41141	16933-30042022101345-FRRM	8.029,68
41142	28706-04052022112308-DCCL	8.030,09
41143	44046-10052022095751-MBRM	8.030,09
41144	8533-28042022104553-TLNF	8.030,80
41145	51974-11052022200656-RCCN	8.031,86
41146	50393-11052022165855-DMNM	8.032,77
41147	56520-12052022213557-VTLL	8.032,79
41148	56520-12052022213905-VTLR	8.032,79
41149	3044-27042022122135-DNPC	8.032,84
41150	19587-02052022101724-BRRC	8.032,94
41151	56606-12052022213127-ZRRY	8.033,31
41152	26185-03052022170108-MTDF	8.033,37
41153	27278-03052022192444-MNNN	8.034,31
41154	43140-09052022191017-PPPG	8.034,56
41155	43604-09052022211326-PPPR	8.034,56
41156	12161-02052022102632-CMPC	8.034,59
41157	24500-03052022111836-VTLF	8.035,17
41158	24583-03052022112646-VTLR	8.035,17
41159	14275-29042022121341-PNNM	8.035,98
41160	5766-27042022175108-PLSF	8.036,74

fonte: http://burc.regione.campania.it

PROG.	CODICE DOMANDA	VALORE ISEE
41161	8416-28042022103922-SPSB	8.038,19
41162	8416-28042022104554-SPSP	8.038,19
41163	21759-02052022164833-CTPD	8.039,12
41164	21759-02052022165856-CTPN	8.039,12
41165	50495-11052022170307-PNZR	8.039,62
41166	21466-02052022190450-PSSN	8.039,80
41167	40786-09052022121728-MRCC	8.041,11
41168	20778-02052022125053-STRG	8.042,44
41169	20575-11052022174649-GDUF	8.042,52
41170	1139-27042022095826-GGLL	8.042,66
41171	1301-27042022100716-GGLN	8.042,66
41172	55239-12052022172930-CCCN	8.043,44
41173	263-27042022095513-CNQM	8.043,66
41174	39389-09052022194522-PRCC	8.043,95
41175	23992-03052022101408-FBZF	8.044,07
41176	38018-07052022114244-RCCP	8.044,28
41177	6455-27042022192216-RZZM	8.044,80
41178	6221-27042022183451-DDTM	8.046,04
41179	11274-28042022174708-RZZR	8.046,79
41180	50343-11052022164207-RSSS	8.047,24
41181	34328-05052022190037-LNLL	8.048,11
41182	5225-27042022170521-FLZV	8.048,24
41183	12766-28042022215103-MNAN	8.048,33
41184	16718-29042022210236-MNAM	8.048,33
41185	31182-04052022203255-TMZS	8.049,31
41186	40496-09052022113931-TRAP	8.050,90
41187	2859-27042022120301-SRCF	8.051,00
41188	24588-03052022112933-RNGN	8.051,13
41189	52737-12052022094732-CCRN	8.051,22
41190	44844-10052022115620-NRDF	8.051,23
41191	51652-11052022191422-PLSL	8.051,33
41192	38157-07052022132620-LNDL	8.052,33
41193	10221-28042022154018-VLPC	8.052,52
41194	53564-12052022113224-MSTL	8.052,63
41195	52643-12052022093247-BTTR	8.052,84
41196	52643-12052022093529-BTTP	8.052,84
41197	23318-02052022202954-CCCM	8.053,45
41198	43256-12052022151701-GIOF	8.053,83
41199	56458-12052022205033-SPNR	8.053,96
41200	56458-12052022205515-SPNM	8.053,96
41201	6426-27042022190033-LNIG	8.054,29
41202	4756-27042022161559-SCRF	8.054,90
41203	16871-30042022091512-BCCN	8.055,61
41204	16871-30042022091853-BCCR	8.055,61
41205	25164-03052022125125-TRTS	8.056,01
41206	25418-03052022143039-SPSS	8.056,18
41207	41364-09052022151554-RFCF	8.056,23
41208	51952-11052022200114-ZRRL	8.056,50
41209	51952-11052022204209-VRLF	8.056,50

fonte: http://burc.regione.campania.it

PROG.	CODICE DOMANDA	VALORE ISEE
41210	43256-12052022151509-GIOS	8.056,83
41211	25870-03052022163749-DSNG	8.056,91
41212	2240-27042022111724-MLNC	8.057,40
41213	55928-12052022190228-PZNL	8.057,97
41214	55949-12052022190802-PZNN	8.057,97
41215	5127-27042022185703-PCCF	8.059,02
41216	47468-10052022201400-TRAF	8.059,11
41217	39334-08052022192202-CRNN	8.059,28
41218	42397-09052022173954-RSSS	8.059,68
41219	33438-05052022165516-DPRS	8.060,35
41220	4499-27042022161827-VSCF	8.060,57
41221	4499-27042022163031-VSCR	8.060,57
41222	28813-04052022114649-GRDF	8.061,38
41223	31241-04052022210048-LPRM	8.061,54
41224	51706-11052022191129-LTTS	8.061,86
41225	44559-10052022111727-RNLS	8.062,31
41226	16777-29042022212717-SNNR	8.062,32
41227	2231-27042022112700-DLSK	8.062,36
41228	43062-09052022185745-FRIN	8.062,62
41229	43106-09052022190652-FRIN	8.062,62
41230	18874-01052022190038-CCCM	8.062,70
41231	36093-06052022130512-PCNM	8.063,14
41232	42556-09052022175554-FRDN	8.063,42
41233	31285-04052022212616-PNZN	8.063,76
41234	40943-09052022125706-MNCR	8.063,99
41235	37420-06052022192803-RBNS	8.064,40
41236	50525-11052022170256-CCCR	8.065,41
41237	375-27042022091739-PLZL	8.065,51
41238	33420-05052022165436-ZZIL	8.065,85
41239	8559-28042022105409-BRBP	8.066,47
41240	43489-09052022202856-LCRG	8.066,62
41241	22676-02052022183352-NPPS	8.066,78
41242	33897-05052022175550-SDNM	8.067,10
41243	8530-28042022105552-VTBF	8.067,89
41244	43361-09052022195618-HJAL	8.068,47
41245	21766-02052022182457-STRS	8.069,64
41246	21766-02052022183049-STRS	8.069,64
41247	30591-04052022181344-GHBD	8.070,98
41248	30591-04052022181935-GHBL	8.070,98
41249	40357-12052022114716-RCCR	8.071,28
41250	30065-09052022113959-SRGC	8.071,43
41251	23307-02052022202519-LLNS	8.072,28
41252	5029-27042022165112-BSCL	8.072,63
41253	44444-10052022105430-LEON	8.072,68
41254	31829-05052022114244-CTLC	8.072,83
41255	31023-04052022193355-DNLC	8.073,02
41256	25547-03052022152353-FSLV	8.073,58
41257	52404-12052022203719-STRG	8.073,64
41258	15945-30042022104814-LNEM	8.074,40

fonte: http://burc.regione.campania.it

PROG.	CODICE DOMANDA	VALORE ISEE
41259	53919-12052022130646-FLRS	8.075,61
41260	54007-12052022131043-FLRG	8.075,61
41261	35827-06052022120510-BNNN	8.076,00
41262	33621-05052022172102-VSCM	8.077,02
41263	33784-05052022173421-VSCM	8.077,02
41264	23332-02052022203645-DNLC	8.077,15
41265	29631-09052022103853-CNNM	8.078,05
41266	39507-08052022214020-LNGG	8.078,05
41267	26503-03052022173817-GDNM	8.078,60
41268	26393-05052022184856-GDNM	8.078,60
41269	51288-12052022180617-MTRC	8.078,73
41270	352-27042022092859-BRCF	8.078,82
41271	16469-30042022123946-STRS	8.078,95
41272	16469-30042022124736-STRL	8.078,95
41273	7333-27042022213903-DLLG	8.079,00
41274	26179-10052022215737-FRNG	8.079,32
41275	43465-09052022202752-CCZD	8.080,83
41276	10823-28042022165725-BVLF	8.081,47
41277	53674-12052022122430-TFNG	8.081,82
41278	41160-09052022135519-DNGS	8.081,86
41279	35888-06052022160608-MGHM	8.082,72
41280	36863-06052022173005-MGHF	8.082,72
41281	19479-02052022101901-CHVB	8.083,83
41282	20069-02052022111227-CHVN	8.083,83
41283	8150-28042022100726-LTRM	8.084,43
41284	46121-10052022170536-VRCL	8.085,36
41285	21066-02052022144347-STRG	8.085,53
41286	21066-02052022172748-STRF	8.085,53
41287	13164-29042022095217-MRSN	8.085,94
41288	45267-10052022133952-SMBL	8.086,47
41289	39937-09052022102054-PSND	8.087,85
41290	17493-30042022142359-FRMM	8.088,47
41291	17493-30042022145940-FRML	8.088,47
41292	42302-09052022174446-DLRM	8.088,73
41293	8554-28042022104813-FGLG	8.089,03
41294	51441-11052022184318-MRAS	8.089,98
41295	48704-11052022111616-PDTN	8.091,05
41296	15692-29042022173409-SMML	8.091,46
41297	15834-29042022175028-SCCF	8.092,11
41298	50363-11052022164420-RCCL	8.092,84
41299	11950-28042022191027-SPDS	8.093,50
41300	11777-29042022132644-FRRL	8.093,53
41301	35734-06052022115009-GRGD	8.093,82
41302	47013-10052022184457-VSSG	8.094,49
41303	54361-12052022144324-SRFF	8.094,55
41304	5577-27042022173659-CNVM	8.094,63
41305	51563-11052022185332-DTLV	8.094,77
41306	18605-12052022152502-PTRN	8.095,14
41307	36029-06052022124823-DFLC	8.095,53

fonte: http://burc.regione.campania.it

PROG.	CODICE DOMANDA	VALORE ISEE
41308	39681-09052022094053-LMNG	8.096,49
41309	39681-09052022122747-LMNL	8.096,49
41310	48742-11052022111319-BTTM	8.097,59
41311	53001-12052022104338-MSSM	8.097,97
41312	28039-04052022093627-CFFN	8.098,25
41313	28039-04052022093838-CFFR	8.098,25
41314	17437-07052022093445-PSCC	8.098,37
41315	41984-09052022170558-DLGC	8.100,31
41316	42317-09052022173044-DLGS	8.100,31
41317	13652-29042022110836-NPLP	8.100,39
41318	13652-12052022143637-NPLL	8.100,39
41319	12569-28042022210017-VLLM	8.100,45
41320	21117-02052022144749-CSTD	8.100,73
41321	8466-28042022110319-SCGN	8.101,63
41322	41192-09052022141529-DLPV	8.102,41
41323	44091-10052022100705-CLNN	8.102,52
41324	31064-04052022195321-MGNL	8.102,81
41325	34728-05052022212427-VRCD	8.102,91
41326	22319-03052022101146-CMUD	8.102,99
41327	3691-27042022135457-VNIG	8.103,92
41328	41832-09052022163818-TNTF	8.103,93
41329	8477-28042022104044-ZCCF	8.105,25
41330	39062-08052022152225-SNTL	8.105,49
41331	16772-29042022213844-DNIF	8.106,10
41332	31981-05052022105541-FNTN	8.107,69
41333	32927-05052022145055-GRRV	8.109,11
41334	17780-30042022172029-RPPN	8.109,22
41335	38749-07052022210919-VLNC	8.109,32
41336	21593-04052022184403-NGIL	8.109,38
41337	25204-03052022131150-TRNN	8.110,59
41338	32065-05052022110322-GLNM	8.110,95
41339	20255-02052022152542-MRNC	8.113,99
41340	20255-03052022120838-MRNG	8.113,99
41341	40555-09052022114418-CNTC	8.114,23
41342	4495-28042022213227-GRDR	8.114,25
41343	56535-12052022211310-RDCN	8.114,95
41344	33277-05052022163832-GNNL	8.115,08
41345	33277-05052022165705-GNNN	8.115,08
41346	45989-10052022164820-SCHF	8.115,25
41347	42434-09052022175311-CPAL	8.115,56
41348	23666-03052022144203-SPRM	8.116,17
41349	26995-03052022183845-SPRD	8.116,17
41350	46257-10052022171649-DFLG	8.116,52
41351	25859-04052022173747-NFNF	8.116,62
41352	33365-05052022163920-NFNM	8.116,62
41353	11721-28042022183537-DLDM	8.116,67
41354	35175-06052022101610-MCCN	8.117,12
41355	25884-03052022172647-TSSD	8.117,22
41356	39245-08052022182738-MGGF	8.117,89

fonte: http://burc.regione.campania.it

PROG.	CODICE DOMANDA	VALORE ISEE
41357	39245-10052022180831-MGGS	8.117,89
41358	26074-03052022164839-PCCM	8.118,25
41359	36988-06052022175616-PNCR	8.118,36
41360	8941-28042022114641-RTTJ	8.118,56
41361	32346-05052022115325-CRDR	8.118,92
41362	14443-02052022130553-RMOR	8.118,93
41363	53397-12052022111547-VGLF	8.120,76
41364	53397-12052022112106-VGLF	8.120,76
41365	51184-11052022181238-MSAM	8.121,05
41366	28189-04052022100620-RFOG	8.121,14
41367	18955-01052022202121-DLPV	8.121,39
41368	28981-04052022120853-LPRN	8.122,06
41369	36454-06052022185316-ZCCR	8.122,70
41370	8621-28042022110110-RIOM	8.123,08
41371	8621-09052022093521-RION	8.123,08
41372	45438-11052022172639-MGGC	8.123,27
41373	23064-02052022192527-MNTL	8.123,42
41374	54012-12052022130347-STNN	8.123,50
41375	23937-03052022101525-VLCC	8.124,51
41376	16620-29042022202347-STNR	8.125,48
41377	16751-29042022210901-STNS	8.125,48
41378	48282-11052022162006-SNTS	8.125,64
41379	34205-05052022183923-DFLS	8.125,77
41380	6903-27042022200848-DLLL	8.125,83
41381	44154-10052022114307-SPSS	8.126,53
41382	12656-28042022212240-SCLS	8.126,96
41383	7768-28042022094206-GMBG	8.127,07
41384	44533-10052022110608-NNCL	8.128,73
41385	6294-27042022184318-RNLG	8.128,92
41386	16147-29042022183816-TRSL	8.129,18
41387	34282-06052022153039-VGGL	8.129,79
41388	1035-27042022095614-BNGN	8.130,65
41389	12431-02052022200044-DDMM	8.130,83
41390	12431-02052022200454-DDMN	8.130,83
41391	27318-03052022192308-MNNN	8.130,89
41392	24533-03052022112546-BRZM	8.131,08
41393	25844-03052022162433-CBZG	8.131,20
41394	5553-27042022173008-FRNM	8.131,88
41395	32421-07052022094822-DLLS	8.132,60
41396	32715-05052022132917-CZZR	8.132,63
41397	12249-28042022201410-FRRG	8.132,74
41398	12520-28042022211848-KRZM	8.132,88
41399	37323-06052022185523-DMCN	8.132,91
41400	50830-11052022174214-PSTR	8.133,48
41401	50541-11052022171536-SNTN	8.133,61
41402	50541-11052022181602-SNTM	8.133,61
41403	26998-03052022184711-DLCN	8.134,46
41404	16588-29042022201316-LTNF	8.134,99
41405	45541-10052022152526-LNDP	8.135,18

fonte: http://burc.regione.campania.it

PROG.	CODICE DOMANDA	VALORE ISEE
41406	18907-01052022213645-CPPG	8.135,25
41407	40008-09052022102846-DLRM	8.135,37
41408	56249-12052022204635-RLNM	8.135,54
41409	26983-03052022185256-TSOL	8.135,70
41410	47419-10052022201200-GDZK	8.135,87
41411	40859-09052022123857-TNDT	8.137,08
41412	40859-09052022124025-TNDL	8.137,08
41413	26923-03052022183335-FRRV	8.137,40
41414	55682-12052022182740-BRBF	8.137,40
41415	40665-09052022120041-CVLR	8.137,64
41416	9246-28042022121043-NCID	8.138,25
41417	37226-06052022191343-MCCL	8.138,36
41418	37226-06052022195408-MCCF	8.138,36
41419	20134-02052022112140-DMZM	8.138,46
41420	30602-04052022182652-VVNN	8.138,46
41421	35889-06052022121834-VLLN	8.139,11
41422	290-27042022091813-LFNL	8.139,45
41423	14059-29042022114448-GRFN	8.140,53
41424	22783-04052022205728-MRRC	8.140,92
41425	28545-04052022105729-BLDL	8.141,00
41426	29792-04052022162356-CRVN	8.141,73
41427	52051-11052022201413-CRSM	8.142,33
41428	13423-29042022103747-RCCM	8.142,60
41429	29742-04052022162038-GRRG	8.142,81
41430	8133-28042022100637-DMCN	8.143,38
41431	11227-28042022174422-SPSC	8.143,88
41432	11227-28042022175243-SPSR	8.143,88
41433	38844-08052022103756-DMEL	8.143,99
41434	17987-30042022192443-CSLL	8.144,04
41435	11195-28042022174248-DVCV	8.144,17
41436	6168-27042022183626-GLLR	8.144,72
41437	54158-12052022153928-PSNM	8.144,84
41438	26840-04052022185356-CSTM	8.145,15
41439	16473-29042022194045-GRNR	8.145,23
41440	20482-02052022120701-FGNL	8.145,79
41441	20664-02052022122920-FGNM	8.145,79
41442	49327-11052022124642-STRF	8.146,39
41443	3534-27042022141637-SRVH	8.146,95
41444	40143-09052022104651-GMBN	8.147,08
41445	40143-09052022105109-GMBG	8.147,08
41446	4535-27042022155828-MNTG	8.147,14
41447	46184-10052022172306-VLPN	8.147,35
41448	10948-28042022171741-DLLM	8.148,06
41449	50098-11052022161903-SDNK	8.148,32
41450	20597-02052022121918-SCRD	8.148,82
41451	11597-28042022182937-PRRR	8.149,61
41452	31050-04052022194356-SNTP	8.149,63
41453	37419-06052022192656-SNTF	8.149,63
41454	3184-05052022113204-VCDS	8.150,41

fonte: http://burc.regione.campania.it

PROG.	CODICE DOMANDA	VALORE ISEE
41455	8550-28042022104918-BRBB	8.150,57
41456	8550-28042022105218-BRBC	8.150,57
41457	2871-27042022151529-DLSN	8.152,26
41458	26373-03052022174507-SPSL	8.152,40
41459	44584-10052022111344-DNTG	8.152,44
41460	6071-27042022183341-SRRM	8.152,55
41461	18180-02052022091326-CTRG	8.152,68
41462	1114-27042022100031-RGGP	8.153,12
41463	25389-03052022142257-SLMR	8.153,50
41464	35715-06052022115823-DMTL	8.153,88
41465	10236-03052022111126-CRZD	8.153,97
41466	15015-29042022153726-FCCG	8.154,07
41467	10829-02052022100328-CNVL	8.154,74
41468	37230-06052022183731-MGLM	8.155,16
41469	37230-06052022184046-MGLN	8.155,16
41470	48255-11052022095902-GRRS	8.155,37
41471	48255-11052022100603-GRRD	8.155,37
41472	51502-11052022184759-TRNC	8.155,61
41473	46096-10052022165951-MRUS	8.155,79
41474	50478-11052022170303-PSCL	8.156,79
41475	50478-11052022171503-PSCN	8.156,79
41476	42401-09052022174100-CHNC	8.156,88
41477	18109-30042022213707-SLVT	8.157,20
41478	45606-10052022154310-BZZS	8.157,45
41479	48213-11052022095349-CRSS	8.158,41
41480	12079-28042022194130-CRCC	8.158,65
41481	11021-28042022172539-GGLV	8.160,57
41482	40878-09052022123144-RPPM	8.161,06
41483	14696-29042022135406-CPPV	8.161,22
41484	48529-11052022104329-LSAR	8.161,31
41485	1623-27042022105017-DDDS	8.162,00
41486	44730-10052022114333-RSSD	8.162,03
41487	55824-12052022185819-CRSF	8.162,59
41488	49801-11052022150906-SVRN	8.162,89
41489	49801-11052022151704-SVRM	8.162,89
41490	20099-06052022144258-CLNM	8.163,17
41491	49703-11052022142513-CPLL	8.163,28
41492	35464-06052022110835-SLLN	8.164,02
41493	42527-09052022175603-VLNF	8.164,31
41494	41878-10052022162406-SCGV	8.164,39
41495	41878-10052022165641-SCGL	8.164,39
41496	16344-02052022194821-LDTN	8.164,74
41497	1479-27042022102503-MRNL	8.164,96
41498	42417-09052022174105-GTTM	8.165,20
41499	44179-10052022101502-SBTR	8.165,24
41500	53873-12052022122644-MSTG	8.165,97
41501	7800-28042022094303-PTRF	8.166,00
41502	689-27042022093524-FNIC	8.166,10
41503	31968-05052022105957-RMNN	8.166,54

fonte: http://burc.regione.campania.it

PROG.	CODICE DOMANDA	VALORE ISEE
41504	38321-12052022141316-MRNC	8.166,69
41505	46880-10052022182518-LFFF	8.167,59
41506	31968-05052022105337-RMNV	8.168,54
41507	28802-04052022114327-GRFB	8.170,00
41508	54302-12052022142839-MRNP	8.170,08
41509	52990-12052022102543-BRBM	8.170,23
41510	31155-04052022202929-GLTM	8.170,27
41511	3683-28042022113923-MNIS	8.170,77
41512	3683-06052022182057-MNIG	8.170,77
41513	21712-02052022164450-RMNF	8.170,89
41514	34806-06052022205323-MPRS	8.171,56
41515	43331-09052022195925-MPRM	8.171,56
41516	3612-27042022134912-CPGF	8.172,00
41517	36244-11052022170346-FRMP	8.172,44
41518	12129-28042022193514-NVRN	8.173,64
41519	25714-03052022155251-PLML	8.174,88
41520	36567-06052022162802-PLMD	8.174,88
41521	1624-27042022121835-TBRN	8.177,40
41522	670-27042022093440-SCNN	8.178,20
41523	36373-06052022152713-PCLG	8.179,45
41524	36722-06052022170649-PCLL	8.179,45
41525	12594-28042022211142-FNLG	8.180,57
41526	12594-28042022212047-FNLF	8.180,57
41527	39442-08052022204806-LNIP	8.180,89
41528	37849-07052022100631-DLLL	8.181,14
41529	11012-28042022172240-MRGG	8.181,46
41530	23492-02052022213313-GRNV	8.181,73
41531	18597-01052022154347-GRMF	8.181,82
41532	8202-28042022101456-DLCD	8.182,11
41533	24732-03052022115057-FBZS	8.183,25
41534	37279-06052022184929-PGLM	8.183,46
41535	10679-28042022164946-DMTM	8.183,52
41536	19886-02052022105316-RSSR	8.183,86
41537	19886-02052022112207-RSSN	8.183,86
41538	49639-11052022143607-LBNP	8.183,92
41539	25894-03052022163147-CPTG	8.184,20
41540	21294-02052022155447-LBRM	8.184,55
41541	35440-06052022110444-PLSN	8.184,74
41542	12988-29042022092618-MNNS	8.184,97
41543	34618-05052022203333-NPPL	8.184,98
41544	25779-05052022171626-NPLF	8.185,46
41545	25779-05052022202938-NPLG	8.185,46
41546	33904-05052022181442-VRZS	8.185,85
41547	49117-11052022120630-DPLL	8.185,95
41548	389-27042022092114-MCCG	8.186,33
41549	35269-06052022103120-BNUG	8.186,68
41550	25950-03052022163030-SMNG	8.186,76
41551	53658-12052022114819-MAIS	8.186,88
41552	53883-12052022123856-DPSM	8.186,96

fonte: http://burc.regione.campania.it

PROG.	CODICE DOMANDA	VALORE ISEE
41553	16464-01052022095137-CGNN	8.187,05
41554	16464-01052022100028-CGNL	8.187,05
41555	38156-07052022133212-LMBS	8.187,27
41556	31364-04052022214437-STLF	8.187,32
41557	23439-02052022215752-FLNM	8.187,39
41558	23439-03052022201107-FLNF	8.187,39
41559	36774-06052022171027-VZLF	8.188,50
41560	42638-11052022114642-RCCN	8.188,94
41561	20054-02052022111105-DMRG	8.189,22
41562	3678-27042022134954-VDLC	8.190,00
41563	52340-11052022213738-FRTN	8.191,09
41564	50237-11052022162829-VRDN	8.191,94
41565	15259-05052022104706-MGLL	8.192,52
41566	15259-05052022105613-MGLS	8.192,52
41567	13116-29042022095033-TRTG	8.193,58
41568	15431-29042022170513-CCCV	8.193,91
41569	13587-29042022104639-MRTM	8.194,25
41570	24629-03052022113546-DRSN	8.194,43
41571	29295-04052022141015-BNCL	8.195,30
41572	25438-03052022144122-DMRS	8.195,53
41573	14462-29042022130018-GNRM	8.196,17
41574	14685-29042022134132-GNRC	8.196,17
41575	50090-11052022160855-NNZL	8.196,21
41576	43058-09052022185852-MPRL	8.196,55
41577	38578-07052022183050-MLNC	8.197,17
41578	36754-06052022171156-GIOS	8.197,74
41579	45206-10052022131358-GGNC	8.197,84
41580	17919-03052022091144-RSSM	8.197,97
41581	12418-28042022203040-PSSR	8.198,26
41582	12418-28042022203322-PSSM	8.198,26
41583	5759-27042022175409-CLNM	8.198,70
41584	42005-09052022165721-CLNM	8.198,70
41585	21619-02052022171509-ZCCM	8.199,06
41586	21619-02052022173610-ZCCL	8.199,06
41587	21619-04052022113936-ZCCS	8.199,06
41588	21619-04052022115243-ZCCG	8.199,06
41589	13315-29042022101446-CSNJ	8.199,14
41590	55255-12052022173325-DNLF	8.199,52
41591	55331-12052022173857-DNLL	8.199,52
41592	25624-03052022154517-SPSN	8.199,79
41593	32183-05052022112759-CRRP	8.200,72
41594	30893-10052022140519-BFLS	8.201,35
41595	55241-12052022173030-CCRN	8.201,63
41596	55241-12052022173759-CCRV	8.201,63
41597	9915-28042022183124-DVLR	8.202,06
41598	20308-02052022114143-MLLG	8.202,32
41599	47661-10052022210016-CRLT	8.202,68
41600	22603-02052022183852-MSCN	8.202,76
41601	22603-02052022185745-MSCG	8.202,76

fonte: http://burc.regione.campania.it

PROG.	CODICE DOMANDA	VALORE ISEE
41602	7729-29042022164523-ZMBL	8.203,00
41603	7380-27042022213959-PPEM	8.203,15
41604	27897-04052022091500-NNNV	8.203,74
41605	21041-02052022140641-PRSL	8.204,00
41606	52237-11052022211031-MRNL	8.204,18
41607	37580-06052022202344-LMBV	8.204,74
41608	37580-06052022202717-LMBN	8.204,74
41609	28006-04052022110113-PLAS	8.204,78
41610	28006-04052022112247-PLAC	8.204,78
41611	46624-10052022175414-DNTN	8.204,85
41612	46624-10052022175805-DNTN	8.204,85
41613	15992-29042022181538-MLLS	8.205,69
41614	55070-12052022170802-SMUF	8.205,77
41615	41628-10052022101307-SPSF	8.206,94
41616	50016-11052022155939-FBBL	8.208,29
41617	26936-03052022183221-MGLD	8.208,74
41618	39676-09052022094149-LGGR	8.208,83
41619	38248-10052022095509-DFLF	8.209,60
41620	38248-10052022103220-DFLB	8.209,67
41621	36703-06052022172136-DNTV	8.209,68
41622	18804-01052022182800-GRDC	8.210,22
41623	24515-03052022112148-DNTP	8.210,74
41624	47543-10052022204238-CRSN	8.211,40
41625	6867-27042022200844-CNIL	8.211,58
41626	10476-28042022163849-FBNN	8.213,09
41627	10476-28042022164431-FBND	8.213,09
41628	3921-27042022144206-TSSP	8.213,42
41629	23016-02052022192102-CCCM	8.213,65
41630	49430-11052022130652-RSSV	8.214,10
41631	46943-10052022183445-MSSM	8.214,15
41632	39873-09052022100539-LNTP	8.214,40
41633	1362-27042022102223-MTAL	8.215,02
41634	13931-29042022113117-BTTM	8.215,09
41635	13931-29042022113939-BTTL	8.215,09
41636	26715-03052022181222-DSTM	8.215,57
41637	47583-10052022205815-RCCM	8.215,89
41638	48393-11052022103149-CFFV	8.215,96
41639	48393-11052022103741-CFFG	8.215,96
41640	32748-05052022131500-PMPS	8.216,18
41641	48017-11052022092700-NCRC	8.217,07
41642	11037-28042022173552-CBRN	8.217,48
41643	11037-11052022182705-CBRC	8.217,48
41644	26581-03052022175125-CHNT	8.217,54
41645	26581-03052022180203-CHNN	8.217,54
41646	14555-29042022125847-DPTL	8.219,02
41647	8873-28042022112846-VTLM	8.219,70
41648	38989-08052022133747-RCCM	8.219,75
41649	7123-27042022205915-NPLG	8.219,93
41650	53049-12052022165633-SMNM	8.221,27

fonte: http://burc.regione.campania.it

PROG.	CODICE DOMANDA	VALORE ISEE
41651	56287-12052022201100-DNGR	8.221,73
41652	56287-12052022201529-DNGN	8.221,73
41653	42520-09052022175641-GRLG	8.221,95
41654	28655-08052022203548-TRRN	8.222,08
41655	22634-02052022182900-SNSM	8.222,60
41656	22634-02052022183336-SNSR	8.222,60
41657	54925-12052022164555-SPSM	8.222,95
41658	26803-03052022181709-PSCC	8.223,12
41659	26951-03052022183144-PSCR	8.223,12
41660	22655-02052022182917-DNDN	8.223,21
41661	11915-28042022190631-CRZS	8.223,53
41662	11981-28042022192010-CRZP	8.223,53
41663	34780-05052022214930-DFLM	8.223,61
41664	40689-09052022120726-PRSN	8.223,66
41665	33936-05052022180531-DGRC	8.225,19
41666	33936-05052022181330-DGRN	8.225,19
41667	6738-27042022201200-LSTL	8.225,58
41668	6814-27042022201759-LSTF	8.225,58
41669	31606-05052022095315-MSTM	8.225,66
41670	47507-10052022201336-PTRC	8.225,82
41671	9231-28042022121915-VVNF	8.226,47
41672	18971-05052022201844-PSCM	8.226,50
41673	1706-27042022103542-PZNF	8.226,89
41674	18983-01052022205047-CZZM	8.228,16
41675	21088-02052022143314-GRRM	8.228,97
41676	44808-10052022114809-FRMV	8.229,19
41677	45596-10052022154400-PNRM	8.229,75
41678	54993-12052022165903-PNRS	8.229,75
41679	14100-29042022114834-MNDC	8.231,69
41680	38802-08052022093249-MRNC	8.232,33
41681	20299-02052022113934-BRNS	8.232,53
41682	20299-02052022114512-BRNM	8.232,53
41683	52352-11052022213847-STTR	8.232,63
41684	13625-29042022105149-LPLV	8.233,74
41685	27189-03052022190529-BTAN	8.233,95
41686	38566-07052022182308-DLLN	8.234,33
41687	13903-29042022115022-DLLL	8.234,50
41688	28650-04052022111301-DNIL	8.235,30
41689	52030-11052022201637-CSTM	8.235,45
41690	53915-12052022123106-GNTG	8.236,50
41691	27661-03052022210611-CPPM	8.236,77
41692	44311-10052022103334-PGLM	8.236,89
41693	44311-10052022103747-PGLN	8.236,89
41694	4911-27042022170413-SPSN	8.236,94
41695	30392-04052022181529-DLRD	8.237,63
41696	30392-04052022182013-DLRL	8.237,63
41697	13680-29042022105838-CNTL	8.238,12
41698	34001-05052022180832-DSMN	8.238,78
41699	38239-11052022173501-LAAG	8.238,80

fonte: http://burc.regione.campania.it

PROG.	CODICE DOMANDA	VALORE ISEE
41700	7739-28042022093421-ZMPF	8.239,15
41701	5461-28042022173705-VRRT	8.240,25
41702	13181-05052022203249-GRSR	8.241,25
41703	55724-12052022184936-PNIN	8.241,38
41704	42070-09052022171532-TRFV	8.241,57
41705	34198-05052022191957-SNNM	8.241,86
41706	28620-04052022110949-CCCL	8.241,93
41707	26336-03052022173829-FSLN	8.242,58
41708	20572-04052022110636-CLLG	8.243,17
41709	23926-03052022100321-CRNM	8.243,25
41710	32062-05052022111008-SNTL	8.243,62
41711	27170-03052022191355-SRRR	8.244,80
41712	41071-09052022131604-DVNM	8.245,37
41713	9615-28042022150850-LCCT	8.245,53
41714	39643-09052022093142-PZNR	8.246,32
41715	42807-09052022182539-FRTC	8.246,37
41716	243-27042022092102-SCLN	8.246,43
41717	21585-02052022163555-BRBF	8.246,75
41718	1893-27042022110005-DNCC	8.247,90
41719	1893-27042022130852-DNCS	8.247,90
41720	1893-27042022173505-DNCC	8.247,90
41721	52080-11052022211551-SNTF	8.247,97
41722	27104-03052022190157-CVLM	8.248,28
41723	40170-09052022105109-FLCN	8.248,53
41724	38715-07052022201318-CMAM	8.248,79
41725	42789-09052022191520-NVRN	8.248,79
41726	42789-09052022192658-NVRR	8.248,79
41727	18296-01052022113804-DCRN	8.248,87
41728	18296-01052022115237-DCRF	8.248,87
41729	42899-09052022183855-CPSL	8.248,99
41730	22027-02052022172216-CLLN	8.249,16
41731	20110-02052022112202-RMML	8.250,72
41732	1773-27042022104137-FSTF	8.250,98
41733	46900-10052022183732-RSSS	8.251,02
41734	28799-04052022113857-CFFM	8.251,20
41735	40839-09052022124939-SSSM	8.251,60
41736	16525-29042022195452-PCUT	8.252,64
41737	19334-02052022094009-CNTG	8.253,03
41738	44268-10052022103630-CBCD	8.253,09
41739	29436-04052022145214-TRNF	8.254,08
41740	53761-12052022121432-SRRL	8.254,35
41741	65-27042022090726-NNNC	8.254,51
41742	13366-29042022102234-FRNF	8.255,19
41743	37476-06052022194147-NDRG	8.255,64
41744	51523-11052022185102-DMRM	8.255,69
41745	33945-05052022175855-CCRM	8.255,83
41746	33945-05052022180337-CCRM	8.255,83
41747	34980-06052022094634-VLLM	8.256,28
41748	55631-12052022190226-GRFD	8.256,88

fonte: http://burc.regione.campania.it

PROG.	CODICE DOMANDA	VALORE ISEE
41749	39360-08052022193752-DTTS	8.257,44
41750	28954-05052022192313-GLRN	8.258,13
41751	17529-30042022145816-DDNL	8.258,36
41752	17529-30042022150230-DDNC	8.258,36
41753	22017-02052022171452-PMPR	8.258,37
41754	42614-09052022180156-MNNG	8.258,46
41755	51077-11052022175912-DLLN	8.259,11
41756	1604-27042022102943-SREL	8.259,68
41757	21319-02052022154940-RTNF	8.260,00
41758	26263-03052022172504-CHRS	8.260,00
41759	34431-05052022191948-MDHW	8.260,66
41760	42738-09052022182304-ZNNR	8.261,52
41761	42839-09052022182816-ZNNG	8.261,52
41762	47342-10052022195241-BTEG	8.261,65
41763	620-27042022093532-GRFM	8.261,79
41764	53428-12052022111727-CCZV	8.261,88
41765	38664-07052022194028-MLLM	8.262,36
41766	38694-07052022195240-MLLR	8.262,36
41767	49389-12052022111420-RGNL	8.262,68
41768	34612-05052022202617-VLLN	8.262,81
41769	13142-29042022094703-DVLG	8.263,54
41770	11944-28042022191952-VTGS	8.263,61
41771	30358-06052022120845-REXG	8.264,27
41772	56252-12052022195557-CPLM	8.264,56
41773	14440-29042022124257-NNAR	8.264,89
41774	52424-12052022152936-BSSR	8.265,06
41775	44607-10052022111805-DLLC	8.265,20
41776	31183-04052022205452-MSLG	8.265,45
41777	48277-11052022100232-GRDS	8.265,86
41778	48277-11052022100542-GRDM	8.265,86
41779	56273-12052022200249-SPZS	8.265,86
41780	13077-29042022094213-ZRAG	8.266,50
41781	5586-02052022160748-CRLB	8.266,67
41782	5661-02052022161959-CRLC	8.266,67
41783	21062-02052022142113-PNZD	8.267,05
41784	6185-27042022183220-BSCV	8.267,06
41785	18015-30042022194908-RMND	8.267,48
41786	805-27042022100346-GRNM	8.268,05
41787	38904-08052022205749-FRRN	8.268,09
41788	13312-29042022104356-GGLC	8.268,73
41789	13720-29042022110003-DLLL	8.269,61
41790	3446-27042022131938-CZIM	8.269,85
41791	31678-05052022100652-RSNF	8.270,70
41792	23726-03052022093606-GRSL	8.270,82
41793	17566-30042022145741-MRTP	8.271,12
41794	39557-09052022091452-DNIC	8.271,88
41795	6651-27042022192545-PNGD	8.272,37
41796	6574-27042022191533-PNGD	8.272,37
41797	2445-27042022114504-TNZN	8.272,64

fonte: http://burc.regione.campania.it

PROG.	CODICE DOMANDA	VALORE ISEE
41798	10113-28042022151822-GLLS	8.273,37
41799	18276-01052022114144-NDLS	8.274,46
41800	18276-01052022121614-NDLM	8.274,46
41801	27141-03052022191451-DMIL	8.274,73
41802	32060-05052022110433-FRNM	8.275,09
41803	32060-05052022111141-FRNG	8.275,09
41804	17551-30042022150053-CCCN	8.276,31
41805	38206-10052022151300-CFRF	8.276,47
41806	9085-28042022115638-CRSL	8.276,96
41807	5868-27042022180419-FRNN	8.278,63
41808	30652-04052022182559-PCCN	8.279,32
41809	21278-02052022152852-CTLR	8.279,75
41810	45709-10052022160543-CYBP	8.279,84
41811	14015-29042022113748-CRTG	8.280,22
41812	14015-29042022114024-CRTF	8.280,22
41813	18672-01052022170159-SPSG	8.281,10
41814	8891-28042022113353-SSTR	8.281,33
41815	49790-11052022145317-FRTF	8.281,35
41816	49502-11052022150015-FRTN	8.281,35
41817	42669-09052022182715-VNLF	8.281,79
41818	2641-27042022115835-FSCL	8.281,95
41819	17553-30042022151013-TFQM	8.282,12
41820	4411-27042022153505-SCLF	8.282,33
41821	31341-05052022091446-FSCF	8.282,38
41822	32230-10052022113423-CMMV	8.283,21
41823	32230-10052022114009-CMMN	8.283,21
41824	37713-06052022213716-PLSM	8.284,17
41825	37713-07052022093000-PLSL	8.284,17
41826	13697-29042022110035-DLTF	8.286,00
41827	12668-28042022212947-LVCF	8.286,77
41828	14469-29042022124525-PRLF	8.286,82
41829	23645-03052022091849-GRNS	8.287,02
41830	37261-06052022184400-SPSF	8.287,24
41831	49196-12052022200952-VSCR	8.287,61
41832	10978-28042022172834-DNLS	8.288,27
41833	3359-27042022131519-RMNL	8.288,69
41834	16476-29042022194009-CNTN	8.288,84
41835	16648-29042022205554-LPLM	8.288,94
41836	33851-05052022174627-CRLF	8.289,08
41837	8854-28042022112740-NPPN	8.289,12
41838	16650-29042022204225-DRAM	8.289,35
41839	2806-27042022120711-MLSF	8.290,56
41840	55706-12052022183151-GRRN	8.292,52
41841	22776-02052022184613-YCHY	8.292,65
41842	42374-09052022174036-MJLG	8.293,10
41843	38030-07052022122117-DMTG	8.294,36
41844	329-27042022091647-MBRM	8.295,04
41845	15620-29042022173044-PTTL	8.295,41
41846	40783-09052022121806-CLLN	8.296,75

fonte: http://burc.regione.campania.it

PROG.	CODICE DOMANDA	VALORE ISEE
41847	11497-28042022180749-SPSS	8.297,16
41848	3081-27042022201637-BNUN	8.297,87
41849	3081-27042022203618-BNUN	8.297,87
41850	32566-05052022123216-SNNL	8.298,66
41851	28009-04052022093527-DGRG	8.298,78
41852	31486-05052022092239-LMNF	8.299,43
41853	37083-06052022180916-CRBN	8.299,70
41854	37083-06052022181358-CRBM	8.299,70
41855	35512-06052022111422-KFRT	8.300,41
41856	47909-11052022090928-CSRN	8.300,49
41857	21357-02052022161715-CRSG	8.300,98
41858	24670-03052022113925-SPSL	8.301,08
41859	654-27042022093450-GNDR	8.301,22
41860	49091-11052022165321-SMNG	8.301,44
41861	49091-11052022165627-SMNS	8.301,44
41862	49091-11052022165916-SMNR	8.301,44
41863	52103-11052022202732-MLTR	8.302,69
41864	41863-09052022164126-CTNF	8.303,13
41865	26209-03052022170755-BRBM	8.304,59
41866	48735-11052022112926-DLLN	8.304,76
41867	46494-10052022174755-DBLV	8.304,79
41868	20440-02052022120028-MRRN	8.305,69
41869	47084-10052022185456-MSSG	8.305,69
41870	49591-12052022152236-SRRB	8.305,88
41871	28761-04052022113302-CRSM	8.305,95
41872	50803-11052022174029-CLNF	8.306,18
41873	11485-28042022185233-MRNS	8.306,32
41874	36936-06052022174610-CSTC	8.306,70
41875	32342-05052022115019-VCDG	8.307,32
41876	32342-05052022115806-VCDL	8.307,32
41877	36783-06052022171232-SSSM	8.307,55
41878	55608-12052022182227-CSTT	8.308,46
41879	18110-30042022213922-MLIS	8.308,73
41880	28713-04052022112427-RCCM	8.309,28
41881	19384-02052022094942-PRSS	8.310,49
41882	51131-11052022181132-BSLP	8.310,65
41883	18310-01052022114651-FRRG	8.310,71
41884	18310-01052022120154-FRRR	8.310,71
41885	34264-05052022190044-BLZG	8.311,28
41886	44254-10052022102851-CTPG	8.311,30
41887	14983-02052022170922-GRNG	8.311,63
41888	16358-29042022192639-MNCN	8.311,77
41889	33231-05052022211502-GRZL	8.312,01
41890	3209-27042022140913-CRSL	8.312,06
41891	29656-04052022160305-PSSM	8.312,97
41892	14997-29042022153341-RMNM	8.313,33
41893	19121-02052022205337-SCLB	8.314,88
41894	7082-27042022205324-RSSG	8.315,20
41895	21138-02052022145050-FLSF	8.315,21

fonte: http://burc.regione.campania.it

PROG.	CODICE DOMANDA	VALORE ISEE
41896	21138-02052022155402-FLSF	8.315,21
41897	20389-02052022115714-RSSM	8.315,69
41898	35167-06052022101507-DMBF	8.315,73
41899	44044-10052022095704-MMRB	8.316,48
41900	52303-12052022204742-MRTM	8.316,49
41901	52303-11052022214524-MRTB	8.316,49
41902	51862-11052022194428-TLLN	8.316,77
41903	19215-02052022092138-VNAD	8.317,48
41904	33497-05052022180102-SCHG	8.317,54
41905	38620-07052022185520-RSAM	8.319,61
41906	48019-11052022092608-DLLM	8.320,54
41907	22117-02052022173501-GDNL	8.320,84
41908	6464-27042022191116-FRNR	8.321,48
41909	1423-27042022102250-MSCD	8.321,65
41910	17626-30042022153500-PCRR	8.321,77
41911	14693-29042022140319-FSCR	8.322,51
41912	14693-29042022140143-FSCF	8.322,51
41913	39391-08052022200549-TRVM	8.322,60
41914	54082-12052022132752-SPSG	8.323,28
41915	53391-12052022170825-MCRG	8.323,29
41916	6065-27042022182722-MNGL	8.323,74
41917	3157-27042022124824-LZZM	8.323,88
41918	3157-27042022135230-LZZS	8.323,88
41919	29552-04052022153720-SLLC	8.324,09
41920	27742-04052022184758-TRRM	8.324,55
41921	31979-06052022112530-RGSS	8.324,74
41922	50571-11052022170905-PSSL	8.324,88
41923	53710-12052022120715-FRSF	8.325,19
41924	31439-05052022091129-TGLT	8.325,51
41925	12685-01052022101521-SNTS	8.325,61
41926	12717-10052022174706-PZZL	8.326,81
41927	50961-11052022175053-SMLG	8.328,27
41928	43791-10052022091518-CFFM	8.328,28
41929	2101-27042022111535-LMPG	8.328,37
41930	3031-27042022185239-CRRN	8.328,54
41931	22295-02052022174907-FRTC	8.328,70
41932	22295-02052022175508-FRTF	8.328,70
41933	5617-27042022173606-NSRV	8.329,28
41934	24450-03052022111026-BSCG	8.329,31
41935	54060-12052022125950-GTTG	8.330,98
41936	53909-12052022122930-CMPC	8.331,51
41937	53909-12052022123308-CMPM	8.331,51
41938	18241-01052022105347-TRTN	8.331,55
41939	16829-29042022215515-PCRS	8.332,11
41940	19037-01052022203228-TMMS	8.332,71
41941	38713-07052022202353-DLLF	8.333,32
41942	11289-28042022175703-DFIF	8.333,77
41943	28624-04052022111940-TRTC	8.333,98
41944	11175-28042022173518-STLS	8.334,32

fonte: http://burc.regione.campania.it

PROG.	CODICE DOMANDA	VALORE ISEE
41945	27948-04052022092156-DMRF	8.334,84
41946	48610-11052022114708-TRRC	8.335,04
41947	45027-10052022122459-MNNM	8.336,00
41948	39848-12052022162127-CRMS	8.336,00
41949	51781-11052022193403-TRPN	8.336,34
41950	4646-27042022160322-TLNV	8.336,88
41951	37028-06052022180605-SNGM	8.338,23
41952	37423-06052022192635-PNLM	8.338,34
41953	1026-27042022095743-LNDR	8.338,86
41954	16501-29042022195319-RCCM	8.338,88
41955	24751-03052022115702-CRBJ	8.339,22
41956	29212-04052022130951-GLLR	8.339,35
41957	10030-28042022151248-SPSV	8.339,51
41958	27680-03052022210911-DLCM	8.340,19
41959	27680-04052022194622-DLCS	8.340,19
41960	13347-29042022101609-VNZM	8.340,33
41961	2596-27042022114300-DFRF	8.340,95
41962	36698-12052022210835-MTAG	8.341,72
41963	12481-28042022204829-TDSM	8.341,88
41964	8908-28042022113125-PRNC	8.343,77
41965	8908-28042022114302-PRNM	8.343,77
41966	208-27042022091424-CHND	8.343,88
41967	8113-28042022102213-LNGD	8.344,31
41968	24368-03052022111516-MRTS	8.344,31
41969	3816-27042022141802-RLAP	8.344,38
41970	1179-27042022100710-RSSL	8.344,43
41971	29968-04052022164932-LNZG	8.344,56
41972	29968-04052022165656-LNZN	8.344,56
41973	4524-27042022155311-PRVL	8.344,92
41974	24399-03052022114858-PRVP	8.344,96
41975	26268-03052022171315-DLGJ	8.345,38
41976	26268-03052022172422-DLGS	8.345,38
41977	43780-10052022091939-SPSF	8.346,43
41978	11218-28042022184511-SPSD	8.346,50
41979	11348-28042022175817-PRRV	8.347,64
41980	12243-28042022195055-RLAR	8.347,67
41981	26467-09052022181457-DLGG	8.348,09
41982	37147-06052022182528-DSCN	8.348,46
41983	52936-12052022101801-CLBC	8.348,59
41984	53044-12052022102730-CLBC	8.348,59
41985	22949-02052022191156-BSLN	8.349,00
41986	5931-27042022192522-SDNM	8.349,05
41987	5931-27042022214840-SDNN	8.349,05
41988	23097-02052022193412-RMNR	8.349,32
41989	23547-03052022111559-DLCM	8.349,38
41990	8190-28042022101320-RGGM	8.350,16
41991	25797-03052022161153-RSST	8.350,16
41992	47933-12052022115732-DRBN	8.350,39
41993	8961-28042022113511-SRRM	8.351,35

fonte: http://burc.regione.campania.it

PROG.	CODICE DOMANDA	VALORE ISEE
41994	25328-03052022140311-CHSF	8.351,95
41995	42841-09052022183301-RAIG	8.352,28
41996	34868-06052022093048-SPSL	8.352,94
41997	39410-10052022213245-MRZC	8.353,82
41998	56390-12052022210959-CCCL	8.353,84
41999	25839-03052022161744-BCCS	8.353,97
42000	39738-09052022103738-GMBG	8.354,31
42001	22717-02052022183925-MRRF	8.354,41
42002	51927-11052022195320-DSVN	8.354,43
42003	48806-11052022112344-MTAD	8.354,49
42004	2970-27042022121507-LRAF	8.354,59
42005	2970-27042022121925-LRAC	8.354,59
42006	9769-28042022142435-CNGV	8.355,49
42007	47015-10052022184211-KSHB	8.357,18
42008	5576-27042022173809-MRVM	8.357,32
42009	3652-27042022134832-MVCC	8.357,46
42010	3652-27042022135157-MVCF	8.357,46
42011	52472-12052022090817-CCCN	8.357,55
42012	52724-12052022094639-MMSF	8.357,67
42013	18408-01052022130437-RMNP	8.357,84
42014	18408-01052022174122-RMNM	8.357,84
42015	4610-27042022160143-NREF	8.358,25
42016	4610-27042022163105-NREL	8.358,25
42017	23438-04052022201752-GTAF	8.358,82
42018	45398-10052022143554-NNCL	8.358,84
42019	2931-27042022153455-MRUL	8.359,19
42020	38456-07052022165210-ZRLS	8.359,25
42021	17424-30042022153044-MNDR	8.359,44
42022	8120-28042022100455-RSNG	8.359,74
42023	8120-28042022101056-RSNF	8.359,74
42024	16593-29042022201747-DSEL	8.359,84
42025	45578-10052022154123-GDUL	8.360,90
42026	45578-10052022154419-GDUM	8.360,90
42027	14388-29042022122716-CRMM	8.360,91
42028	27654-03052022211135-SPLC	8.360,98
42029	27654-03052022205458-SPLG	8.361,00
42030	45894-10052022163526-MRMG	8.361,12
42031	43717-10052022111738-VLLR	8.362,04
42032	8743-28042022111333-DLPS	8.362,26
42033	19769-02052022103735-RLLR	8.363,32
42034	43818-10052022142437-MRCC	8.363,76
42035	8065-09052022113501-CLIM	8.363,84
42036	42842-09052022183743-VLNM	8.363,84
42037	21540-02052022162544-LTTS	8.364,22
42038	34289-05052022185332-PLRR	8.364,33
42039	22596-02052022182952-RVLM	8.366,37
42040	764-04052022163234-SPSM	8.366,52
42041	764-04052022163852-SPSD	8.366,52
42042	17322-30042022133952-CCCM	8.366,56

fonte: http://burc.regione.campania.it

PROG.	CODICE DOMANDA	VALORE ISEE
42043	3488-27042022153026-SVLM	8.366,92
42044	13128-29042022094852-RSSM	8.368,48
42045	51362-11052022183807-CNTL	8.368,53
42046	51362-11052022185337-CNTC	8.368,53
42047	32171-05052022111801-BNRS	8.368,81
42048	6747-27042022194254-MRRL	8.368,92
42049	26986-03052022184515-CPZR	8.369,18
42050	36048-07052022174842-CRBG	8.369,32
42051	55089-12052022171739-LMNV	8.370,08
42052	55089-12052022172654-LMNC	8.370,08
42053	2188-27042022111427-RMNM	8.371,35
42054	28389-04052022103735-TVAF	8.371,39
42055	51414-12052022102307-NNZN	8.371,45
42056	51414-12052022103300-NNZV	8.371,45
42057	40609-09052022115522-PLMN	8.371,57
42058	25495-03052022151314-NSRM	8.372,33
42059	39272-08052022183813-DNGM	8.372,52
42060	1649-06052022132902-RLAF	8.372,58
42061	34478-05052022193657-CRLM	8.373,43
42062	41880-09052022165245-RMNR	8.373,43
42063	38150-11052022212058-CSSP	8.373,90
42064	9545-02052022140425-DLCN	8.374,47
42065	50772-11052022173550-SCLN	8.375,20
42066	44990-10052022121653-PNLM	8.375,21
42067	9792-29042022130709-GRDN	8.375,63
42068	24595-03052022113754-CRSM	8.376,39
42069	43916-10052022094752-DNND	8.376,40
42070	43916-10052022103305-DNNL	8.376,40
42071	22731-02052022184058-SNSD	8.376,59
42072	17278-30042022121317-BCNM	8.376,76
42073	11706-28042022183931-DRIN	8.376,99
42074	20628-02052022122307-MLLL	8.376,99
42075	52513-12052022093219-CRSV	8.377,07
42076	35373-06052022105208-MSCN	8.377,09
42077	35373-06052022105816-MSCT	8.377,09
42078	54681-12052022162629-GSNG	8.377,75
42079	14895-03052022161040-CCCR	8.378,42
42080	14895-03052022163446-CCCL	8.378,42
42081	26046-03052022164227-CCCL	8.378,42
42082	2328-27042022113107-VNRV	8.378,46
42083	9938-28042022145054-MCLN	8.378,80
42084	30276-04052022173410-DMMC	8.380,21
42085	53239-12052022110432-CCCL	8.380,78
42086	7405-30042022130904-MGLL	8.381,88
42087	23385-03052022185053-SPLR	8.382,04
42088	7570-11052022092558-CCCL	8.382,29
42089	7570-11052022093739-CCCG	8.382,29
42090	28390-11052022122059-PRNL	8.382,98
42091	28390-11052022123040-PRNM	8.382,98

fonte: http://burc.regione.campania.it

PROG.	CODICE DOMANDA	VALORE ISEE
42092	15967-29042022181246-FRLM	8.383,25
42093	54495-12052022153900-SMMP	8.383,31
42094	11990-28042022191059-DNCG	8.384,12
42095	22880-02052022190334-TSSF	8.385,21
42096	1925-27042022105705-SRPF	8.385,37
42097	55951-12052022192056-BRSR	8.385,45
42098	38005-07052022113240-PTTS	8.385,49
42099	50316-11052022164130-FRNM	8.387,40
42100	8643-28042022105959-DLPB	8.387,51
42101	48337-11052022101352-GGRM	8.389,55
42102	10812-28042022173602-MLFN	8.390,74
42103	38163-07052022133416-CRLC	8.391,87
42104	26617-03052022181427-PCNM	8.392,09
42105	21314-02052022153626-RSSN	8.392,69
42106	9263-28042022122323-FRTL	8.394,47
42107	14825-29042022144659-DCIR	8.394,47
42108	14720-29042022143750-MRLL	8.394,56
42109	18314-01052022114935-CNTP	8.394,74
42110	52538-12052022094714-TDSG	8.395,32
42111	52538-12052022100231-TDSN	8.395,32
42112	19674-02052022105413-DRCL	8.395,49
42113	11280-28042022174944-BRBF	8.396,39
42114	15703-29042022173849-SMLG	8.397,24
42115	42368-09052022173603-CLMD	8.397,47
42116	42802-09052022182751-SMNG	8.398,42
42117	22008-02052022171700-NQTL	8.398,46
42118	660-27042022093427-VLLR	8.398,83
42119	13809-29042022111434-PRFD	8.399,00
42120	30114-06052022212638-NRTV	8.399,36
42121	31807-05052022102216-CZZK	8.399,90
42122	19332-05052022095922-CSTP	8.399,91
42123	3150-27042022214753-BSSL	8.399,94
42124	50852-11052022173623-DPRN	8.399,95
42125	39911-09052022101319-VGLL	8.400,00
42126	42917-09052022183707-BLSS	8.400,89
42127	21049-03052022133141-DRBG	8.401,22
42128	4010-27042022144519-RMNV	8.401,27
42129	4010-27042022145810-RMNM	8.401,27
42130	51438-11052022185235-CRDR	8.401,50
42131	19207-02052022091517-DPRL	8.401,90
42132	37142-06052022181821-RCCC	8.402,95
42133	8797-28042022111825-SPSM	8.403,11
42134	51320-11052022182947-DMBM	8.403,32
42135	13936-29042022113346-RCCL	8.403,38
42136	37310-06052022185308-PLTM	8.403,74
42137	45055-10052022123139-GLLS	8.404,18
42138	22473-02052022180557-NRDG	8.404,58
42139	15818-29042022175136-BRNL	8.404,99
42140	29654-04052022162539-MRRT	8.405,00

fonte: http://burc.regione.campania.it

PROG.	CODICE DOMANDA	VALORE ISEE
42141	29654-04052022162943-MRRM	8.405,00
42142	22892-02052022185853-VGLV	8.405,18
42143	30941-04052022191738-STRS	8.405,20
42144	46629-10052022175224-SNTR	8.406,00
42145	22132-02052022172553-PSSL	8.406,24
42146	49366-11052022142758-CZNN	8.406,50
42147	3237-27042022175251-LNDC	8.406,55
42148	3237-27042022180005-LNDL	8.406,55
42149	3557-27042022132820-PNAL	8.406,92
42150	42540-10052022132555-DNPN	8.407,08
42151	56352-12052022202634-CPPN	8.407,39
42152	16363-29042022191955-PCAN	8.407,90
42153	8785-28042022112130-VLTC	8.408,07
42154	7110-27042022210852-CHNR	8.408,50
42155	46619-10052022175335-DLLP	8.409,00
42156	46715-10052022180053-DLLG	8.409,00
42157	18229-01052022104601-DMEL	8.409,34
42158	39802-09052022095207-SMTN	8.409,59
42159	50155-11052022162034-SMTV	8.409,59
42160	8540-28042022104617-CLBS	8.410,00
42161	8540-28042022105254-CLBR	8.410,00
42162	22200-02052022173927-TMMF	8.411,09
42163	22200-02052022174555-TMMM	8.411,09
42164	1804-27042022104303-TRNV	8.411,30
42165	1804-27042022104919-TRNL	8.411,30
42166	38702-07052022201406-BTTS	8.411,48
42167	49994-11052022155236-BTTL	8.411,48
42168	41605-09052022160940-BVLV	8.411,55
42169	41646-09052022161549-BVLF	8.411,55
42170	25138-04052022122842-LCCM	8.411,64
42171	8928-28042022113718-CZZM	8.411,79
42172	54181-12052022134948-DRSG	8.412,22
42173	43275-09052022195014-CLDD	8.412,85
42174	25035-03052022123117-DLGL	8.413,04
42175	8655-28042022105936-LVOG	8.413,05
42176	27297-03052022192325-VRGS	8.413,73
42177	53932-12052022170905-CSLT	8.414,00
42178	38115-07052022125001-DCRV	8.415,19
42179	3931-27042022143022-NTLG	8.415,20
42180	24968-03052022121827-CSTD	8.415,41
42181	53670-12052022114718-DCPG	8.415,82
42182	54151-12052022133044-DCPS	8.415,82
42183	25939-03052022163310-MNNP	8.415,94
42184	19124-01052022213152-CRVL	8.416,48
42185	19124-02052022172328-CRVF	8.416,48
42186	10149-28042022153342-ZZID	8.417,47
42187	10798-28042022165607-DSDR	8.418,29
42188	54199-12052022140230-RFCM	8.418,29
42189	49395-11052022125232-GDUR	8.418,59

fonte: http://burc.regione.campania.it

PROG.	CODICE DOMANDA	VALORE ISEE
42190	38399-07052022162949-GRGG	8.419,82
42191	17399-30042022132723-DCRL	8.419,92
42192	38543-07052022175933-NNNF	8.420,22
42193	6770-27042022203557-GCCC	8.420,86
42194	2886-27042022121410-RCCN	8.421,07
42195	1074-27042022095802-BRBP	8.422,26
42196	1074-27042022100531-NNCL	8.422,26
42197	5453-27042022171855-DCLG	8.422,57
42198	20457-02052022120233-MCLS	8.422,60
42199	16844-30042022172250-PCCM	8.423,17
42200	39013-08052022140434-GRNR	8.423,20
42201	52713-12052022094857-TRRM	8.423,43
42202	6968-28042022183139-MRMM	8.424,25
42203	47201-10052022190838-VNAG	8.424,39
42204	8603-28042022105738-CCCV	8.424,60
42205	13395-29042022105742-CCCG	8.424,60
42206	4091-27042022145312-BRRN	8.425,31
42207	17970-30042022191024-CCTG	8.426,43
42208	17970-30042022191726-CCTS	8.426,43
42209	53331-12052022110915-DMRL	8.426,59
42210	50943-11052022180240-FRLL	8.426,88
42211	19017-01052022201345-MRAN	8.427,05
42212	23610-03052022091314-TTNL	8.427,34
42213	29586-04052022154813-BRRG	8.428,38
42214	11742-28042022183709-DCTR	8.429,27
42215	29474-04052022153428-CCCC	8.429,79
42216	26309-03052022171854-NNNK	8.430,20
42217	17372-30042022132149-SPNR	8.430,57
42218	23071-02052022195524-CRVM	8.431,15
42219	23071-02052022200347-CRVV	8.431,15
42220	39369-08052022194922-GLDF	8.431,40
42221	6329-27042022184959-SPSR	8.432,99
42222	5777-27042022175425-TRLG	8.433,99
42223	24116-03052022103750-CMMC	8.434,21
42224	31122-04052022201452-PCUF	8.434,69
42225	34466-05052022194724-VTRN	8.435,27
42226	34466-05052022195231-VTRN	8.435,27
42227	43903-10052022093422-GLSD	8.435,37
42228	52567-12052022093724-LBRL	8.436,08
42229	12156-28042022201331-SNSG	8.436,59
42230	51855-11052022200930-BLZM	8.436,73
42231	51970-11052022202757-BLZF	8.436,73
42232	52933-12052022101701-NDLG	8.436,75
42233	15237-29042022162844-DDZL	8.436,85
42234	51009-11052022175413-CNTL	8.436,94
42235	47301-10052022193042-FNCL	8.437,18
42236	53950-12052022125650-BNCL	8.437,84
42237	27124-03052022190617-SPSM	8.437,97
42238	48133-11052022194722-SCHL	8.437,97

fonte: http://burc.regione.campania.it

PROG.	CODICE DOMANDA	VALORE ISEE
42239	34945-07052022134107-DMRM	8.438,51
42240	42277-09052022173348-NNCL	8.438,83
42241	42589-09052022180348-NNCS	8.438,83
42242	15594-29042022171747-VTLG	8.438,94
42243	14947-29042022153026-RGNP	8.439,51
42244	36001-06052022124057-PTRL	8.439,76
42245	4362-27042022152643-PCCN	8.439,84
42246	19101-01052022213121-DVNG	8.440,09
42247	17541-30042022144639-GRGD	8.441,35
42248	21059-02052022141254-DSMG	8.441,51
42249	21059-06052022145729-DSMF	8.441,51
42250	52889-12052022101740-PRMM	8.441,55
42251	26534-03052022174515-MDAG	8.444,98
42252	43485-09052022203409-FDRN	8.445,18
42253	10907-28042022170645-DLRN	8.446,02
42254	12053-03052022211104-RLNR	8.446,34
42255	48152-11052022100100-ZZIN	8.446,34
42256	50436-11052022165607-CSSG	8.446,41
42257	45226-11052022163713-SVAG	8.446,56
42258	28446-04052022123112-FRNL	8.446,75
42259	15846-29042022180714-DSMC	8.447,86
42260	7365-28042022100335-RNAF	8.448,21
42261	43639-09052022214250-MRND	8.448,37
42262	47380-10052022195804-TMBM	8.449,75
42263	49775-11052022150158-TRSM	8.449,92
42264	55181-12052022172158-MLCN	8.449,93
42265	50063-11052022172419-CRNN	8.450,28
42266	50063-11052022172817-CRNP	8.450,28
42267	42992-09052022185328-PCLL	8.450,83
42268	14202-29042022120240-DFRL	8.451,46
42269	14290-29042022121303-DFRM	8.451,46
42270	2738-29042022143728-FRNL	8.452,38
42271	11809-28042022184707-SLNN	8.453,88
42272	15409-29042022165639-CTLR	8.454,05
42273	7006-27042022202900-GRNC	8.455,16
42274	4026-27042022144705-LRLV	8.455,34
42275	40932-09052022124242-DMBG	8.455,45
42276	34142-05052022182733-CRCB	8.455,61
42277	51215-11052022181725-FRRM	8.455,98
42278	54205-12052022165404-VNRG	8.455,98
42279	54205-12052022165847-VNRN	8.455,98
42280	13254-29042022100807-NFNG	8.456,06
42281	21938-02052022171032-CSCP	8.456,82
42282	3327-27042022125719-VTTN	8.458,14
42283	10230-28042022155111-SCRG	8.458,32
42284	10230-28042022155820-SCRD	8.458,32
42285	13835-29042022111739-RGGG	8.458,89
42286	13835-29042022112113-RGGS	8.458,89
42287	33628-05052022171909-BLGS	8.459,27

fonte: http://burc.regione.campania.it

PROG.	CODICE DOMANDA	VALORE ISEE
42288	45263-10052022204952-CPLG	8.460,08
42289	7730-28042022093033-RCCG	8.461,11
42290	17679-30042022162119-FRMV	8.461,46
42291	40552-09052022135049-CNLM	8.462,20
42292	32462-05052022121824-TTNL	8.462,75
42293	6545-27042022192118-SCHF	8.462,85
42294	55319-12052022180817-LNGG	8.463,17
42295	54600-12052022162432-FRRN	8.463,57
42296	35999-06052022124235-SFRN	8.463,66
42297	15546-12052022165324-SCRR	8.464,06
42298	15546-12052022165119-SCRP	8.464,06
42299	7850-28042022133213-MGRM	8.464,21
42300	28690-04052022112110-VNTM	8.464,23
42301	28690-04052022112915-VNTF	8.464,23
42302	16622-29042022203858-PLEG	8.464,41
42303	29905-04052022170306-STRD	8.464,44
42304	29905-04052022173013-STRL	8.464,44
42305	36323-06052022150949-DVVN	8.464,90
42306	45637-10052022155056-FRRL	8.465,20
42307	49262-11052022122245-LBRM	8.466,26
42308	49262-11052022122827-LBRR	8.466,26
42309	43690-09052022215322-CPPM	8.466,99
42310	43690-10052022092623-CPPG	8.466,99
42311	715-27042022093943-LPSN	8.467,70
42312	47738-10052022214310-DLCC	8.469,35
42313	2413-27042022113152-MSCL	8.470,28
42314	35803-06052022115835-PSCL	8.470,43
42315	5899-27042022183901-BCCL	8.470,70
42316	5899-27042022184649-BCCD	8.470,70
42317	26150-03052022170019-RMMS	8.471,09
42318	18196-01052022101032-PLTR	8.471,14
42319	48284-11052022100200-NGLC	8.471,76
42320	38167-07052022190713-TRTL	8.471,97
42321	2697-27042022115256-DPNF	8.472,06
42322	5820-27042022175440-VTIL	8.472,52
42323	11841-28042022185540-RIOM	8.473,33
42324	42972-09052022184927-CMPF	8.473,58
42325	8883-28042022112635-GLBV	8.474,39
42326	47823-10052022215308-NFRS	8.475,62
42327	1006-27042022101905-CZZG	8.475,79
42328	996-27042022095410-FRRM	8.475,94
42329	39177-08052022172210-CFFF	8.476,13
42330	9484-28042022124429-ZTTM	8.476,56
42331	9484-28042022125144-ZTTM	8.476,56
42332	2568-27042022114427-CRLG	8.476,91
42333	47345-10052022193028-RSCM	8.477,45
42334	23910-03052022100419-SRRM	8.477,79
42335	51285-11052022182756-NPLM	8.477,81
42336	17066-30042022103258-BRBS	8.478,59

fonte: http://burc.regione.campania.it

PROG.	CODICE DOMANDA	VALORE ISEE
42337	3019-27042022123030-NPPM	8.478,95
42338	16993-30042022095932-PGLC	8.478,95
42339	52566-12052022092643-SVRF	8.479,90
42340	43642-11052022153702-MTRL	8.480,33
42341	49197-11052022121426-SCNF	8.482,01
42342	51466-11052022184344-CHNM	8.482,49
42343	22102-02052022173030-DVNF	8.482,85
42344	22277-02052022175422-DVNN	8.482,85
42345	25942-03052022172830-CLRF	8.483,01
42346	25942-03052022173746-CLRF	8.483,01
42347	34188-07052022153123-CLRG	8.483,22
42348	53061-12052022125603-PNTL	8.483,27
42349	53061-12052022131057-PNTT	8.483,27
42350	36967-06052022174803-VSSF	8.484,39
42351	36967-06052022175916-VSSL	8.484,39
42352	35635-06052022114201-SQNM	8.484,77
42353	39804-09052022101323-PSSG	8.486,43
42354	18812-01052022182038-FLDM	8.486,91
42355	26725-03052022180423-CRLN	8.486,91
42356	54591-12052022154836-BCCV	8.487,41
42357	42423-09052022175411-CRML	8.487,75
42358	51115-11052022180525-SPGR	8.487,89
42359	24411-03052022110626-LFFV	8.487,98
42360	24411-03052022111307-LFFS	8.487,98
42361	54803-12052022163226-LTTL	8.488,07
42362	21306-02052022155644-VCDV	8.489,01
42363	35839-06052022120413-LMBC	8.489,46
42364	22793-02052022184452-SPSR	8.489,50
42365	55334-12052022174135-FRRV	8.489,62
42366	29250-04052022132950-FRRF	8.489,84
42367	44772-10052022114335-LTBR	8.489,92
42368	20551-02052022121938-RLNR	8.490,65
42369	38395-07052022162015-CSNS	8.490,75
42370	8472-28042022104545-GDNL	8.490,81
42371	18200-01052022101237-CMUM	8.491,41
42372	47231-10052022191637-RSSM	8.491,55
42373	52218-11052022210617-RSSN	8.491,55
42374	42631-09052022180534-FRTG	8.491,75
42375	41433-09052022153006-NPLM	8.492,37
42376	34097-05052022183457-SSMM	8.492,74
42377	12447-28042022204253-FRNC	8.493,44
42378	46740-10052022180936-RMNV	8.493,50
42379	46740-10052022181703-RMNP	8.493,50
42380	38595-07052022182718-DFBN	8.494,71
42381	15518-29042022181559-DLCR	8.494,82
42382	46367-10052022173255-STBC	8.495,49
42383	55600-12052022182826-TLNL	8.495,50
42384	23727-03052022093453-RMNR	8.496,02
42385	40556-09052022114542-RPNL	8.496,39

fonte: http://burc.regione.campania.it

PROG.	CODICE DOMANDA	VALORE ISEE
42386	54510-12052022152957-MNTS	8.496,49
42387	27803-03052022215545-BVEN	8.496,86
42388	8768-28042022111201-LZZN	8.497,47
42389	1515-27042022103106-SCLG	8.498,10
42390	33257-10052022145002-CTLC	8.498,27
42391	7438-27042022215228-DLLN	8.498,71
42392	11808-28042022184516-DLLN	8.498,71
42393	38069-09052022114018-PLDS	8.499,27
42394	29463-04052022154245-CMML	8.499,89
42395	50975-11052022175127-DMTV	8.500,14
42396	32532-05052022122353-SPSN	8.500,19
42397	44836-10052022115107-LTZM	8.500,20
42398	52607-12052022092810-BSLG	8.500,42
42399	52607-12052022093555-BSLM	8.500,42
42400	7718-28042022095940-LMBN	8.500,54
42401	6971-27042022203533-CMBL	8.500,57
42402	8555-28042022104954-MRSS	8.500,65
42403	29679-04052022160451-TCCJ	8.500,81
42404	47749-10052022212941-RRCS	8.501,30
42405	55152-12052022171650-DMRF	8.501,38
42406	30713-04052022183103-LFRB	8.502,68
42407	50748-12052022100423-PTRC	8.502,85
42408	18217-03052022130513-GNTM	8.503,00
42409	1171-27042022100143-FLRG	8.504,29
42410	28173-04052022100015-SSSS	8.504,32
42411	7519-27042022215915-CRTN	8.504,80
42412	20534-02052022123141-PSNR	8.505,19
42413	16522-29042022200919-DMRT	8.505,30
42414	18857-01052022184906-PNTM	8.505,43
42415	18857-01052022192741-PNTN	8.505,43
42416	44263-11052022105005-CNGS	8.505,75
42417	44263-11052022105610-CNGL	8.505,75
42418	55581-12052022181401-GRDN	8.506,18
42419	2636-27042022114513-STLM	8.509,83
42420	36478-06052022160237-FRMM	8.510,14
42421	66-27042022090955-CCLL	8.510,16
42422	40607-09052022170508-CNTL	8.510,21
42423	5370-27042022171148-FRRC	8.510,24
42424	52646-12052022093322-RSCM	8.510,24
42425	457-27042022180214-FLLG	8.510,79
42426	24878-04052022105940-PRNL	8.511,93
42427	28283-04052022102555-DTLF	8.512,48
42428	34494-05052022194127-MRNF	8.513,25
42429	3792-27042022141149-RPCF	8.514,88
42430	8917-28042022113001-BLVS	8.515,00
42431	34726-05052022212258-CVGG	8.515,85
42432	55310-12052022173749-CHLC	8.516,86
42433	6208-27042022183933-LTRM	8.517,00
42434	19528-02052022101554-SSNF	8.517,01

fonte: http://burc.regione.campania.it

PROG.	CODICE DOMANDA	VALORE ISEE
42435	54837-12052022163746-RGGM	8.517,19
42436	18344-01052022121006-DLGN	8.517,41
42437	56583-12052022213914-PZZC	8.517,64
42438	56583-12052022214509-PZZG	8.517,64
42439	44864-10052022115709-SCIN	8.518,22
42440	41522-10052022180631-MLVP	8.519,20
42441	35670-06052022113924-CPLM	8.520,10
42442	22130-02052022172846-LTTL	8.520,82
42443	52232-11052022210542-CRBG	8.521,01
42444	28770-04052022113400-MRZC	8.521,36
42445	16453-04052022173948-GNTM	8.521,86
42446	29919-04052022164335-CRSC	8.521,95
42447	19476-02052022115504-MRMD	8.522,81
42448	49588-11052022134911-CLLM	8.523,82
42449	47048-10052022184610-DBSM	8.524,33
42450	11194-28042022173839-CCZG	8.525,00
42451	34731-05052022211832-NCRC	8.525,77
42452	47843-11052022142153-TRCL	8.525,82
42453	55111-12052022171120-PCCG	8.526,02
42454	9919-28042022150703-DNSG	8.526,16
42455	9919-28042022151011-DNSD	8.526,16
42456	10093-28042022151840-GLBG	8.527,43
42457	37023-06052022175740-MNZL	8.529,17
42458	23179-02052022203032-BLZV	8.529,41
42459	15677-29042022173019-RFNG	8.530,12
42460	53878-12052022122129-SNTC	8.532,94
42461	39675-09052022093527-CRDM	8.533,43
42462	26780-03052022181340-PZZN	8.533,86
42463	16945-30042022093737-RCLD	8.533,99
42464	36951-06052022174340-ZZIL	8.534,03
42465	55554-12052022181110-SCRR	8.534,55
42466	17814-30042022174601-CRSL	8.534,56
42467	9280-28042022122059-LRSM	8.534,61
42468	55485-12052022181340-SCLR	8.534,88
42469	53857-12052022122108-VLRB	8.535,00
42470	16735-29042022210748-GRNG	8.535,04
42471	23959-03052022100821-DRAD	8.535,10
42472	51907-11052022194829-PRTG	8.535,12
42473	43416-09052022212611-VCCM	8.535,54
42474	1199-27042022102620-DRTP	8.535,55
42475	29075-04052022123000-CPSD	8.535,77
42476	39795-09052022095723-NRIS	8.535,85
42477	13264-29042022100509-RGAN	8.538,62
42478	50173-11052022162056-MRNM	8.539,26
42479	27022-03052022184515-DQNS	8.540,65
42480	12475-28042022204534-SLLG	8.541,06
42481	29513-04052022162019-RNDT	8.541,06
42482	4608-27042022160409-DPLG	8.541,18
42483	14393-29042022122803-PLMN	8.541,55

fonte: http://burc.regione.campania.it

PROG.	CODICE DOMANDA	VALORE ISEE
42484	8709-28042022111141-VCCG	8.543,41
42485	54621-12052022162854-RRCG	8.544,34
42486	56622-12052022214319-RRCD	8.544,34
42487	10393-28042022160947-GRGN	8.544,47
42488	40212-09052022110310-DRNN	8.545,30
42489	40370-09052022112005-DRNN	8.545,30
42490	24365-03052022110641-SNNM	8.545,35
42491	2329-27042022112340-SNTG	8.545,37
42492	17817-30042022173309-BRNL	8.545,69
42493	51157-11052022194435-PLLB	8.546,16
42494	46710-10052022180831-GDUR	8.546,34
42495	16130-29042022184115-PSTN	8.546,83
42496	18610-01052022155604-GLLL	8.546,86
42497	19447-02052022100140-NPLS	8.547,54
42498	37043-06052022180039-PLLN	8.547,85
42499	33160-05052022160212-FFCS	8.548,05
42500	33160-05052022160448-FFCL	8.548,05
42501	2434-27042022113542-DLLL	8.548,26
42502	26955-03052022183648-MRNL	8.548,48
42503	52729-12052022104010-CLBM	8.549,02
42504	29215-04052022130927-NSSR	8.549,59
42505	9678-28042022132516-NCRY	8.549,71
42506	7374-27042022214653-CSAM	8.549,93
42507	32612-05052022124139-PDTG	8.550,25
42508	38406-07052022162052-MNTR	8.550,29
42509	34181-05052022183259-FRRY	8.550,49
42510	1462-27042022102715-PNTM	8.550,81
42511	10786-28042022165411-BBBN	8.551,22
42512	15398-29042022165836-MLEM	8.551,61
42513	30573-04052022184449-MNFM	8.551,77
42514	42533-09052022175254-FPPG	8.552,13
42515	42633-09052022180351-FPPF	8.552,13
42516	25562-03052022155108-CNSS	8.552,93
42517	9552-28042022130203-PRZD	8.553,33
42518	36000-06052022124310-DRNC	8.553,49
42519	42835-09052022184850-GSTR	8.553,67
42520	14167-29042022115441-BNFD	8.554,27
42521	34454-05052022194553-RSPL	8.554,31
42522	4577-30042022161054-CPTM	8.555,36
42523	37186-06052022182800-CRTL	8.556,72
42524	10684-28042022164613-FRTG	8.556,89
42525	38002-12052022172457-RLNN	8.557,07
42526	28579-04052022110058-CCRN	8.557,22
42527	37769-07052022102956-LCCG	8.557,24
42528	37769-07052022103614-LCCC	8.557,24
42529	37769-07052022104751-LCCL	8.557,24
42530	19277-02052022092539-DGLV	8.558,22
42531	17183-30042022111802-PLLD	8.558,58
42532	17809-30042022174029-VGLG	8.558,63

fonte: http://burc.regione.campania.it

PROG.	CODICE DOMANDA	VALORE ISEE
42533	47441-10052022195201-BNZR	8.558,83
42534	1530-27042022103100-CNTD	8.559,43
42535	53449-12052022111852-CPSL	8.561,30
42536	3664-27042022140025-CSCC	8.561,71
42537	47219-10052022194421-DFLM	8.562,88
42538	17385-30042022131913-CPNL	8.563,48
42539	43050-09052022185522-CRMT	8.563,70
42540	37248-06052022184721-BSCM	8.564,63
42541	31756-05052022101301-MMRV	8.565,23
42542	13460-29042022103442-SRVD	8.565,98
42543	30592-04052022181653-TTVS	8.566,92
42544	41404-09052022151727-ZCRS	8.567,32
42545	2817-27042022120144-RFCS	8.567,36
42546	34302-05052022185952-NGRG	8.567,87
42547	34302-05052022190442-NGRM	8.567,87
42548	35534-06052022112232-BRTN	8.569,06
42549	51403-11052022184049-TNDN	8.569,06
42550	2403-27042022204123-NCRM	8.570,50
42551	2403-27042022204809-NCRF	8.570,50
42552	953-27042022100620-SNTM	8.570,98
42553	31885-12052022101342-FRNN	8.571,34
42554	17457-30042022135546-MDNG	8.571,36
42555	26040-03052022170949-TRTL	8.572,36
42556	49285-11052022123642-STSN	8.572,77
42557	46190-10052022170814-TCCM	8.573,35
42558	37650-12052022203552-DGVR	8.573,99
42559	37650-12052022211713-DGVM	8.573,99
42560	31949-05052022104911-MGNF	8.574,36
42561	36838-06052022173212-PCCF	8.574,39
42562	34139-05052022182655-PCCF	8.575,48
42563	35355-06052022111450-DLVV	8.575,56
42564	24300-03052022105554-CMMF	8.576,59
42565	41365-09052022150839-VRRR	8.577,34
42566	41397-09052022151608-VRRL	8.577,34
42567	19867-02052022105134-TRSL	8.578,17
42568	20025-02052022110538-TRSC	8.578,17
42569	23974-03052022101029-BNNM	8.580,33
42570	6883-27042022200732-MSTS	8.580,41
42571	3739-27042022140145-MRRP	8.580,42
42572	16113-29042022183131-PSCF	8.581,40
42573	44272-10052022103237-GRNC	8.581,55
42574	1193-27042022100501-CSTR	8.582,76
42575	927-27042022095131-SPSL	8.582,90
42576	34382-05052022190905-NNNG	8.582,95
42577	33820-05052022174500-CRZF	8.584,00
42578	33820-05052022175147-CRZP	8.584,00
42579	55830-12052022185621-PRSL	8.584,35
42580	11740-28042022183659-GGLD	8.584,87
42581	11943-28042022190036-CHNG	8.585,50

fonte: http://burc.regione.campania.it

PROG.	CODICE DOMANDA	VALORE ISEE
42582	22871-02052022185508-CCCR	8.585,95
42583	51058-11052022180236-DNAG	8.587,40
42584	5516-29042022180556-NAAR	8.587,48
42585	47243-10052022192003-PRCF	8.587,56
42586	18444-01052022132312-TSNL	8.588,21
42587	40293-09052022112049-BNZS	8.588,79
42588	15910-29042022180247-VSTN	8.589,12
42589	15910-29042022180847-VSTM	8.589,12
42590	15910-29042022181317-VSTS	8.589,12
42591	4059-27042022144754-CSTN	8.589,39
42592	53472-12052022112234-DMRM	8.589,43
42593	18430-01052022134605-CSTC	8.589,47
42594	28807-04052022114023-MRZN	8.590,23
42595	38236-07052022144011-FRRF	8.590,23
42596	38236-07052022144621-FRRL	8.590,23
42597	34503-05052022194557-MRSN	8.590,24
42598	23818-03052022100254-SMML	8.590,83
42599	27774-03052022215652-MTRM	8.591,06
42600	44281-10052022103225-PSCM	8.591,57
42601	55585-12052022181738-PRIF	8.592,70
42602	29791-04052022163703-TRNL	8.593,17
42603	44451-10052022191807-LPSD	8.594,23
42604	44451-10052022192511-LPSF	8.594,23
42605	23519-02052022215226-BRTG	8.594,80
42606	29974-04052022165251-TRRM	8.594,80
42607	7856-28042022093807-NVRL	8.595,13
42608	20615-02052022122936-SMRC	8.595,20
42609	52775-12052022095512-GRGN	8.595,20
42610	44237-10052022103003-GRSV	8.595,41
42611	6092-27042022181823-DNIN	8.595,48
42612	1952-27042022110259-SCRB	8.595,51
42613	29736-04052022161744-FSCM	8.595,56
42614	26723-03052022182534-PZNB	8.595,75
42615	6183-27042022184140-CNZG	8.596,38
42616	38267-07052022150309-BNCG	8.596,50
42617	54195-12052022135515-LRON	8.596,69
42618	16241-29042022184938-BRMM	8.596,91
42619	3130-27042022123541-CPPS	8.598,04
42620	18882-01052022190142-CLFG	8.598,37
42621	44870-10052022115820-RSSG	8.598,70
42622	17405-30042022133235-SCLS	8.598,86
42623	14627-29042022133358-DPNM	8.599,88
42624	3926-27042022143849-LRCP	8.600,72
42625	8610-28042022105816-DSTD	8.600,72
42626	35444-06052022110826-SCLL	8.600,82
42627	3433-27042022132514-BRBF	8.601,00
42628	49924-11052022153801-SSSF	8.601,57
42629	27646-03052022205305-DPLP	8.601,88
42630	54391-12052022152759-DLPM	8.602,44

fonte: http://burc.regione.campania.it

PROG.	CODICE DOMANDA	VALORE ISEE
42631	27256-03052022191813-FLML	8.603,07
42632	16910-30042022094421-LSUS	8.603,41
42633	34336-05052022190300-DLCD	8.603,46
42634	24180-03052022104443-CHRN	8.603,97
42635	40760-09052022121357-NCRM	8.604,26
42636	40760-09052022121612-NCRL	8.604,26
42637	6315-27042022184414-LNZL	8.604,51
42638	47563-12052022151124-PZZF	8.604,59
42639	2075-27042022111200-SPSN	8.606,02
42640	24003-03052022102533-CPSC	8.606,28
42641	22879-02052022190517-CNTL	8.606,77
42642	47385-10052022194505-CVLS	8.607,10
42643	3805-27042022144315-SLVF	8.607,57
42644	52540-12052022094411-DPDM	8.607,58
42645	31528-05052022093540-DSMM	8.607,66
42646	40289-09052022111021-RRTN	8.608,12
42647	28085-04052022094815-TBLC	8.608,14
42648	35934-06052022122804-SNTV	8.608,27
42649	53963-12052022123817-FRNF	8.609,27
42650	53963-12052022124112-FRNL	8.609,27
42651	3933-27042022144340-DSTM	8.609,70
42652	23233-02052022201057-FGLF	8.609,97
42653	2990-27042022123551-DVNP	8.611,02
42654	53745-12052022143644-PNIM	8.611,15
42655	36114-06052022205411-DLLC	8.612,46
42656	9327-28042022122202-LFNM	8.612,53
42657	17068-01052022134209-DLLD	8.612,60
42658	25202-04052022113023-CCCS	8.612,76
42659	47537-10052022201923-RMNF	8.612,86
42660	15231-29042022162938-DNNF	8.613,15
42661	16570-29042022201441-DNNC	8.613,15
42662	37088-06052022180837-CHCC	8.613,56
42663	8357-28042022103344-PSCM	8.613,77
42664	43705-10052022091217-GLNM	8.614,47
42665	992-27042022094831-FFCF	8.614,57
42666	6283-27042022184132-TLTN	8.614,71
42667	55866-12052022190553-SPSR	8.614,80
42668	52539-12052022092641-DRCM	8.615,28
42669	24297-03052022105446-DMRF	8.615,40
42670	17249-30042022120110-DMRD	8.615,61
42671	25818-03052022161416-CPPV	8.616,47
42672	44914-10052022120541-MRSL	8.616,69
42673	38468-07052022171132-DLCL	8.617,07
42674	38468-07052022174728-DLCS	8.617,07
42675	14324-02052022092716-SNSM	8.617,38
42676	14839-29042022151945-GRNS	8.617,78
42677	14839-29042022162345-GRNV	8.617,78
42678	56126-12052022195952-VLNF	8.617,86
42679	56126-12052022200401-VLNF	8.617,86

fonte: http://burc.regione.campania.it

PROG.	CODICE DOMANDA	VALORE ISEE
42680	17562-03052022184310-MRRG	8.618,05
42681	23095-02052022193946-RCCF	8.618,42
42682	18419-05052022124004-DLCN	8.618,46
42683	54969-12052022173330-DLLR	8.619,21
42684	16395-29042022192949-MCCM	8.619,39
42685	37712-06052022214113-VTTF	8.619,59
42686	37712-06052022215932-VTTN	8.619,59
42687	46939-12052022114333-MRBV	8.619,61
42688	35019-06052022094719-GDGN	8.619,80
42689	4878-27042022163044-CNTM	8.620,06
42690	8054-28042022095700-TMMV	8.620,08
42691	44937-10052022120835-NCRC	8.620,56
42692	5982-27042022181212-MNGL	8.620,57
42693	6404-27042022190052-MRNM	8.621,05
42694	20879-02052022133116-VLLM	8.621,47
42695	39844-09052022100333-SCNC	8.621,63
42696	18113-30042022214111-NZZF	8.621,95
42697	18113-02052022161953-NZZN	8.621,95
42698	40551-09052022123428-RPNS	8.622,01
42699	40551-09052022123828-RPNL	8.622,01
42700	18713-07052022131534-PSNN	8.622,16
42701	5232-27042022170256-RSSG	8.622,56
42702	19678-02052022110115-STRF	8.623,08
42703	22207-02052022173446-STRC	8.623,08
42704	29596-04052022154232-BSSS	8.623,16
42705	45230-10052022131410-RMNN	8.623,48
42706	50771-11052022173034-PTON	8.624,14
42707	26247-03052022171232-NTTB	8.624,80
42708	30689-04052022182850-NBSC	8.625,18
42709	14505-29042022125335-CPPG	8.625,49
42710	7876-28042022094155-LTTL	8.625,54
42711	37788-07052022092636-VTBG	8.626,20
42712	4223-27042022152350-DNGP	8.626,42
42713	52662-12052022093622-NTGN	8.626,91
42714	10655-28042022170743-CLNM	8.627,26
42715	8087-28042022100934-SPSC	8.627,32
42716	31201-07052022105617-LTRL	8.627,34
42717	24864-03052022120245-GMBC	8.627,64
42718	37438-06052022193407-SRRG	8.627,80
42719	42523-09052022175633-DMEG	8.628,05
42720	25891-03052022162309-CRDM	8.628,86
42721	25891-03052022162644-CRDR	8.628,86
42722	4046-27042022145748-RSPN	8.629,25
42723	28852-04052022115330-CHRG	8.629,27
42724	41886-09052022164252-CPSF	8.629,51
42725	51423-11052022184341-RGGL	8.629,68
42726	39928-09052022120214-BGLS	8.630,23
42727	42924-09052022184002-NGLM	8.630,39
42728	46411-10052022173157-MRAL	8.631,06

fonte: http://burc.regione.campania.it

PROG.	CODICE DOMANDA	VALORE ISEE
42729	43313-09052022194436-NNIC	8.631,39
42730	43313-09052022195932-NNIS	8.631,39
42731	33639-05052022175223-RIOL	8.631,95
42732	13038-29042022093422-FVRS	8.632,02
42733	45694-10052022160045-LTIL	8.632,06
42734	25789-03052022160853-NPLB	8.632,79
42735	7131-27042022205735-DVNV	8.634,05
42736	52236-11052022212009-FLGS	8.635,07
42737	43127-09052022190659-SCGG	8.635,21
42738	43204-09052022191920-SCGC	8.635,21
42739	2925-27042022125514-GTAL	8.635,77
42740	13350-29042022102017-MRNS	8.635,94
42741	35206-06052022121658-RFLS	8.636,02
42742	41900-09052022165436-PRMM	8.636,13
42743	45877-10052022165623-MLAL	8.636,20
42744	45877-10052022172324-MLAG	8.636,20
42745	40724-09052022121500-GRCF	8.636,37
42746	10504-28042022162504-MDDM	8.636,53
42747	10504-28042022162654-MDDF	8.636,53
42748	53184-12052022104416-BRRP	8.637,19
42749	54526-12052022161129-TRDG	8.637,54
42750	12037-28042022191501-SCGF	8.638,93
42751	12037-28042022192213-SCGL	8.638,93
42752	9836-28042022141338-GDGS	8.640,08
42753	37197-06052022183500-LCEG	8.640,20
42754	39806-09052022095444-DNGN	8.640,88
42755	48808-11052022112323-BNCM	8.641,30
42756	48808-11052022113439-BNCG	8.641,30
42757	4423-27042022153754-CSVL	8.641,35
42758	23473-06052022203642-BRSL	8.641,51
42759	7977-28042022095024-BRNL	8.642,71
42760	46359-10052022172753-TSTM	8.642,76
42761	47705-11052022185657-SGGS	8.643,58
42762	11455-28042022180728-LLNV	8.643,92
42763	52901-12052022105600-DMCM	8.644,91
42764	18077-08052022151150-FRNF	8.645,04
42765	46812-10052022183702-PSNL	8.645,31
42766	56194-12052022195710-PSNC	8.645,31
42767	17750-30042022165324-CCCM	8.646,07
42768	17750-30042022165633-CCCM	8.646,07
42769	27648-03052022210509-CRSL	8.646,44
42770	27648-03052022215429-CRSN	8.646,44
42771	23983-03052022110050-LEOG	8.647,72
42772	27724-03052022212837-LEOM	8.647,72
42773	31468-05052022093046-GRGM	8.647,75
42774	51356-11052022183050-DLLM	8.648,29
42775	51390-11052022183418-PGNM	8.648,29
42776	21807-02052022174510-MLNG	8.649,89
42777	44782-10052022165430-NGLS	8.650,04

fonte: http://burc.regione.campania.it

PROG.	CODICE DOMANDA	VALORE ISEE
42778	1002-27042022100413-LFNP	8.651,40
42779	31305-04052022212023-GRAK	8.651,48
42780	38333-07052022155315-MDDL	8.652,11
42781	22693-02052022183910-CCNS	8.652,66
42782	21887-02052022171229-GRNM	8.652,66
42783	21887-02052022171636-GRNN	8.652,66
42784	47511-10052022202058-PNIY	8.652,66
42785	42463-09052022175317-CGLG	8.653,76
42786	41295-09052022150645-PNNR	8.654,07
42787	2593-27042022114314-PLSM	8.654,39
42788	2593-27042022115038-PLSS	8.654,39
42789	52784-12052022100051-CLNR	8.654,67
42790	55126-12052022171223-CVLG	8.654,90
42791	53712-12052022115619-DLRG	8.655,09
42792	53712-12052022120309-DLRF	8.655,09
42793	3782-27042022144917-MSSM	8.655,38
42794	43456-09052022202911-DRAN	8.655,74
42795	8518-28042022104910-MTNR	8.656,08
42796	38096-07052022124124-GGLM	8.656,10
42797	38096-07052022124441-GGLS	8.656,10
42798	41611-09052022160907-PRIV	8.656,66
42799	53958-12052022124102-FDNN	8.656,77
42800	47633-10052022215407-SPNM	8.656,79
42801	45963-10052022163917-SCRG	8.657,45
42802	55539-12052022182331-SPSF	8.657,51
42803	32804-05052022134812-RMNR	8.658,33
42804	41094-09052022133600-GGRM	8.658,54
42805	37013-06052022181839-SRNB	8.658,78
42806	22062-02052022171943-PGNM	8.659,27
42807	1201-27042022105606-PCVM	8.660,00
42808	46267-10052022171930-MLGG	8.660,29
42809	52179-11052022205625-PGNV	8.660,38
42810	27032-03052022184048-PZZC	8.660,49
42811	23276-02052022210932-DBNF	8.660,85
42812	12692-29042022123302-CPLD	8.660,93
42813	16538-29042022195644-CPLM	8.660,93
42814	55087-12052022172001-DPNM	8.660,93
42815	45336-10052022140702-FRRV	8.661,14
42816	22908-02052022190130-SDLF	8.661,28
42817	12140-28042022193800-DCIR	8.661,63
42818	47367-11052022124618-CLNM	8.661,73
42819	34051-05052022182743-BDGB	8.661,95
42820	23501-02052022214420-FRNM	8.662,20
42821	7357-27042022213827-SPSR	8.663,58
42822	7399-27042022214649-SPSN	8.663,58
42823	29327-04052022140527-FNLC	8.663,88
42824	50982-11052022175025-SPSJ	8.664,16
42825	45512-10052022151340-GBTP	8.665,97
42826	4166-27042022150500-BRNF	8.666,30

fonte: http://burc.regione.campania.it

PROG.	CODICE DOMANDA	VALORE ISEE
42827	30013-04052022165702-SPSN	8.668,31
42828	49041-11052022115128-RSTB	8.668,59
42829	49128-11052022120301-RSTF	8.668,59
42830	41779-09052022163343-VTLM	8.669,00
42831	15420-29042022170008-ZNFC	8.670,33
42832	55020-12052022171404-PCUM	8.670,96
42833	25814-03052022161225-RLAM	8.671,04
42834	21550-02052022162702-RGGC	8.671,12
42835	21550-02052022163312-RGGR	8.671,12
42836	47625-10052022210258-GRLM	8.671,38
42837	29859-04052022164032-BRRL	8.671,55
42838	36628-06052022165718-PCLC	8.671,55
42839	50681-11052022171823-LTTC	8.671,73
42840	53720-12052022115640-MNGD	8.671,87
42841	54368-12052022145057-PRRC	8.671,93
42842	38314-07052022154003-SREN	8.672,36
42843	21502-02052022162210-RMRS	8.672,68
42844	12136-28042022194422-SRRN	8.673,33
42845	16021-29042022181539-RCHB	8.673,33
42846	51913-11052022194331-FSCM	8.673,90
42847	49570-11052022134248-PRCN	8.674,31
42848	5241-27042022170933-RNDK	8.674,56
42849	6992-27042022204958-SPSS	8.674,66
42850	5786-27042022175336-DLSJ	8.674,75
42851	35123-06052022101433-DLSM	8.675,45
42852	35649-06052022113655-DLSR	8.675,45
42853	16866-30042022102525-VLLS	8.676,53
42854	4722-27042022162307-BNNC	8.676,91
42855	50907-11052022174631-PRGL	8.677,23
42856	21336-03052022162526-NDLF	8.677,32
42857	53604-12052022114028-CPSR	8.677,40
42858	28318-04052022102140-DLLG	8.677,57
42859	11543-28042022182332-PLMD	8.678,05
42860	36355-06052022152856-LNEM	8.679,33
42861	25695-03052022155225-VTLF	8.679,51
42862	37514-06052022201946-DRZL	8.679,84
42863	32132-05052022111443-DCCN	8.680,28
42864	22841-02052022185120-CNTR	8.680,91
42865	22841-11052022163347-CNTC	8.680,91
42866	43345-09052022194953-CVNG	8.681,81
42867	43493-09052022203336-CVNL	8.681,81
42868	32976-05052022152414-STLV	8.682,30
42869	32976-05052022154924-STLM	8.682,30
42870	8972-28042022114322-GGLD	8.682,43
42871	13702-29042022105643-DLPM	8.682,49
42872	29385-04052022143232-BRNS	8.682,71
42873	42059-09052022170310-RMNV	8.683,45
42874	32021-05052022105823-BTTR	8.683,72
42875	24867-03052022120431-QNTM	8.683,80

fonte: http://burc.regione.campania.it

PROG.	CODICE DOMANDA	VALORE ISEE
42876	53225-12052022110145-SRGB	8.684,31
42877	6021-27042022181719-VSSM	8.684,73
42878	6550-27042022191742-LMZV	8.684,88
42879	20509-02052022120951-PTTN	8.685,14
42880	20509-02052022121916-PTTM	8.685,14
42881	47711-10052022211510-FRMF	8.685,29
42882	17966-30042022191051-CRDG	8.685,75
42883	39777-09052022095705-FRTS	8.686,99
42884	16737-30042022174142-PGLC	8.687,05
42885	24531-03052022112337-DVTL	8.687,24
42886	24531-03052022112728-DVTR	8.687,24
42887	24531-03052022113012-DVTF	8.687,24
42888	24531-03052022113755-DVTG	8.687,24
42889	27057-03052022184928-LMNM	8.687,40
42890	19486-02052022101139-SRRN	8.687,50
42891	49724-11052022143214-RCCM	8.687,74
42892	10985-28042022172120-SLVN	8.688,22
42893	11136-28042022173053-REAL	8.688,22
42894	11216-28042022174141-REAR	8.688,22
42895	53014-12052022102419-MRCM	8.688,37
42896	8605-28042022110736-LEIP	8.688,66
42897	16738-29042022211131-BRCC	8.688,99
42898	3486-27042022131741-CNGN	8.689,68
42899	55049-12052022170356-BNNN	8.691,46
42900	2457-27042022120212-CFRC	8.691,83
42901	14933-29042022165437-RNCN	8.692,08
42902	12528-28042022210631-TRBG	8.692,66
42903	42311-09052022172954-PLSL	8.692,67
42904	55545-12052022181218-TSRL	8.693,28
42905	28789-04052022113741-DLVG	8.693,78
42906	10582-28042022163406-LZZN	8.694,39
42907	21366-03052022125704-SPRG	8.694,54
42908	14099-29042022115028-RSSG	8.694,72
42909	14099-29042022115950-RSSM	8.694,72
42910	18860-01052022184638-RMNN	8.695,85
42911	41947-09052022165224-MSSM	8.695,94
42912	25408-03052022144252-GLLG	8.696,76
42913	21136-02052022150153-FGLD	8.697,32
42914	48739-11052022111334-CSTL	8.697,52
42915	9288-28042022121557-RSNL	8.699,02
42916	16803-29042022214919-GNNG	8.699,10
42917	49541-11052022135418-NTLV	8.699,64
42918	49693-11052022143252-NTLG	8.699,64
42919	19841-02052022104310-NPLJ	8.699,67
42920	32848-05052022185348-LNZS	8.699,79
42921	53842-12052022121609-BTAL	8.700,00
42922	46439-10052022174145-CRRM	8.700,49
42923	46439-10052022174714-CRRC	8.700,49
42924	5365-27042022171633-CSTC	8.700,75

fonte: http://burc.regione.campania.it

PROG.	CODICE DOMANDA	VALORE ISEE
42925	33741-05052022173437-NPLG	8.700,81
42926	25960-03052022163446-MRNS	8.702,14
42927	17253-30042022120529-ZZIN	8.702,18
42928	17253-30042022124837-ZZIS	8.702,18
42929	37718-06052022214114-DCSG	8.702,93
42930	37718-06052022215438-DCSR	8.702,93
42931	52045-11052022201407-GNRN	8.703,92
42932	30672-04052022182728-DLPL	8.704,71
42933	20202-02052022113514-SMNL	8.705,33
42934	16070-06052022124932-ZMPM	8.705,94
42935	35875-06052022121443-BLNM	8.707,15
42936	22894-02052022185834-RMAL	8.709,04
42937	17937-30042022185554-SPSF	8.709,42
42938	18023-30042022200659-SPSS	8.709,42
42939	17288-30042022123602-RSSN	8.709,62
42940	55476-12052022180227-CSTG	8.710,27
42941	56591-12052022212836-MPRR	8.710,78
42942	42249-09052022173345-SFOL	8.711,06
42943	39688-09052022094230-TRTN	8.711,38
42944	16554-29042022203324-CTRM	8.711,45
42945	25527-03052022151836-FRNN	8.711,61
42946	13854-29042022112249-DCRC	8.711,88
42947	55116-12052022171808-SBSR	8.712,03
42948	55116-12052022172836-SBSN	8.712,03
42949	29138-04052022124618-VTLN	8.712,20
42950	16353-29042022191801-SBTG	8.712,41
42951	16353-29042022203640-SBTM	8.712,41
42952	6831-27042022195719-PRNG	8.712,58
42953	7276-27042022212556-PRNF	8.712,58
42954	22786-02052022184449-DSPG	8.713,82
42955	54714-12052022161848-FLCV	8.713,97
42956	11028-28042022172258-GRNJ	8.714,05
42957	11174-28042022173539-GRNM	8.714,05
42958	32597-05052022123708-CRBL	8.714,95
42959	37775-07052022091757-TRPN	8.715,11
42960	40563-09052022115737-DGSB	8.716,58
42961	40563-09052022152325-DGSS	8.716,58
42962	45983-10052022170521-CRLV	8.716,80
42963	45906-11052022193216-CRLV	8.716,80
42964	3455-27042022140339-CSTR	8.717,25
42965	7169-27042022210838-CSTL	8.717,25
42966	16684-29042022205254-CRSF	8.718,05
42967	41235-09052022151333-LFNS	8.718,69
42968	41235-09052022152049-LFNL	8.718,69
42969	7613-28042022091606-DNFV	8.719,02
42970	38822-08052022101737-BRTG	8.719,76
42971	55697-12052022182827-DMRM	8.720,33
42972	25874-03052022162838-PTRR	8.720,45
42973	2110-27042022111451-BBTB	8.720,73

fonte: http://burc.regione.campania.it

PROG.	CODICE DOMANDA	VALORE ISEE
42974	36933-06052022174047-FSCF	8.721,05
42975	53037-12052022102624-BNCT	8.721,09
42976	42887-09052022192304-BTTF	8.721,38
42977	42887-09052022192452-BTTV	8.721,38
42978	42887-09052022192730-BTTL	8.721,38
42979	42887-09052022193036-BTTC	8.721,38
42980	18410-01052022130925-PLLF	8.721,57
42981	51610-11052022190413-VAIP	8.722,20
42982	47163-10052022190635-BNCL	8.722,43
42983	23033-02052022192719-RSOC	8.722,82
42984	3471-27042022132521-SPSM	8.723,14
42985	17775-30042022170511-MNNM	8.723,42
42986	12773-28042022215143-LTTC	8.723,58
42987	35510-06052022113409-CSRL	8.724,05
42988	23640-03052022092456-RSSP	8.724,66
42989	43622-09052022213133-DCSN	8.724,72
42990	34849-06052022091834-STRC	8.725,61
42991	34849-06052022092430-STRN	8.725,61
42992	38178-07052022135223-PZZG	8.725,97
42993	38100-07052022122941-CPNS	8.726,75
42994	26502-03052022174146-VRVF	8.727,71
42995	1389-27042022101911-NTLN	8.727,72
42996	10334-28042022161438-MNCL	8.729,13
42997	25159-03052022130306-VNDM	8.729,38
42998	29242-04052022152213-LLCV	8.729,45
42999	29651-09052022091913-CTNN	8.730,33
43000	19551-02052022101021-CRRL	8.730,49
43001	20625-02052022132646-CRBD	8.730,51
43002	46196-10052022171547-PPCG	8.731,37
43003	47323-10052022192947-PSCF	8.731,80
43004	47323-10052022193240-PSCM	8.731,80
43005	20489-02052022120635-SPSG	8.731,86
43006	35240-06052022103037-PNRN	8.732,25
43007	46059-10052022165822-CRVM	8.732,58
43008	46059-10052022172506-CRVF	8.732,58
43009	56314-12052022201453-RNLG	8.733,15
43010	42459-09052022174528-MNGP	8.733,42
43011	42459-09052022174850-MNGR	8.733,42
43012	40232-09052022110502-RBGL	8.733,60
43013	313-27042022091853-DMIM	8.734,66
43014	53359-12052022131456-GVNC	8.735,78
43015	51085-11052022183038-CMUF	8.736,22
43016	16272-29042022185448-MRGG	8.736,64
43017	27869-04052022112416-MNNB	8.737,84
43018	18392-01052022125314-SLMN	8.738,08
43019	54058-12052022130010-MLLM	8.738,14
43020	12109-28042022193500-MBRR	8.739,00
43021	49627-11052022141127-VNIG	8.739,40
43022	43607-09052022212209-DLGM	8.739,46

fonte: http://burc.regione.campania.it

PROG.	CODICE DOMANDA	VALORE ISEE
43023	11116-28042022173242-MRNJ	8.739,80
43024	39950-09052022102307-FRRR	8.739,88
43025	3901-27042022143122-SNNT	8.740,59
43026	27460-03052022195330-LNGG	8.740,79
43027	6177-27042022190038-RAIC	8.741,06
43028	3280-27042022175645-VRRV	8.741,71
43029	3280-27042022130137-VRRG	8.741,71
43030	32301-05052022114019-DNGR	8.741,97
43031	38857-08052022105644-RCCC	8.742,29
43032	55924-12052022191308-PGNL	8.742,58
43033	173-27042022091838-VLLM	8.742,81
43034	54380-12052022145545-CLZC	8.742,93
43035	31557-05052022095211-PPRT	8.743,08
43036	22134-02052022175248-VTGM	8.744,55
43037	55517-12052022181038-BRTV	8.744,81
43038	26424-03052022173528-DMSM	8.745,29
43039	26685-03052022180004-DMSF	8.745,29
43040	53645-12052022115939-DMRP	8.745,54
43041	36200-06052022143418-DLGL	8.745,68
43042	48741-11052022111716-ZTIN	8.745,69
43043	20924-02052022132857-MSCN	8.745,83
43044	25654-03052022154822-RSCM	8.746,28
43045	55943-12052022190839-TTIR	8.746,91
43046	55494-12052022180341-MRAC	8.746,94
43047	52190-11052022214324-CRSV	8.747,23
43048	44534-10052022111008-GRVD	8.748,72
43049	17899-30042022183235-BRBM	8.748,98
43050	24039-05052022094710-PCNM	8.749,44
43051	31701-05052022100703-CNCF	8.749,46
43052	17644-30042022154854-CPNS	8.749,58
43053	17644-30042022161646-CPNG	8.749,58
43054	36319-06052022150830-FRRC	8.749,65
43055	18799-01052022181223-DCHL	8.750,65
43056	18799-02052022151748-DCHG	8.750,65
43057	36842-09052022104524-SCTF	8.750,95
43058	10416-28042022164326-RAIS	8.751,30
43059	24453-03052022111620-SPSL	8.751,48
43060	18789-01052022180254-PRNS	8.752,04
43061	18789-01052022182624-PRNG	8.752,04
43062	18677-01052022171812-RMNF	8.752,84
43063	35639-09052022183831-BRRB	8.752,93
43064	22633-02052022192033-CZZM	8.753,91
43065	42041-09052022170647-RNDP	8.754,49
43066	50388-11052022165030-VTLV	8.754,52
43067	3609-27042022133543-GLDS	8.754,55
43068	2415-27042022135302-GLDC	8.754,55
43069	6388-27042022185321-MSCS	8.754,58
43070	6388-27042022190536-MSCR	8.754,58
43071	42185-10052022102924-CRSM	8.754,64

fonte: http://burc.regione.campania.it

PROG.	CODICE DOMANDA	VALORE ISEE
43072	38746-12052022161156-LNGN	8.754,77
43073	38746-12052022162859-LNGV	8.754,77
43074	16116-29042022183559-FRRG	8.755,01
43075	31330-04052022212905-CCTN	8.755,69
43076	54797-12052022162824-MSCM	8.755,88
43077	54800-12052022185259-BRRF	8.755,93
43078	45893-10052022162927-FCHR	8.756,69
43079	6193-27042022183703-SVRG	8.756,77
43080	1127-27042022103409-MNPL	8.756,86
43081	8178-28042022113206-LNZF	8.757,32
43082	8178-28042022114138-LNZN	8.757,32
43083	51767-12052022120958-DLCL	8.758,13
43084	7766-28042022092828-SCRM	8.758,82
43085	49952-11052022154909-SLVG	8.759,82
43086	1611-27042022213833-NNCV	8.760,63
43087	49390-11052022124553-MGLM	8.761,77
43088	44697-10052022113223-VTLB	8.763,09
43089	30478-04052022175759-RCIN	8.763,44
43090	9517-30042022093550-TSSC	8.763,52
43091	9517-30042022100141-TSSS	8.763,52
43092	27553-03052022201909-MNNM	8.763,64
43093	27553-03052022203443-MNNL	8.763,64
43094	14846-29042022145046-BLSL	8.763,68
43095	18068-02052022152811-MSLV	8.764,23
43096	18068-02052022153557-MSLG	8.764,23
43097	40348-09052022111544-VRRF	8.764,35
43098	22139-02052022172920-BCNR	8.764,80
43099	43805-10052022092134-PZZT	8.765,49
43100	12430-04052022201138-KRAM	8.766,42
43101	34096-05052022182627-MSCD	8.766,67
43102	7903-28042022094953-MRNG	8.766,79
43103	9167-28042022120002-DLLG	8.768,81
43104	47622-11052022165318-SPSG	8.769,11
43105	51189-11052022183327-PNTM	8.769,28
43106	1792-27042022104126-GRFM	8.769,42
43107	7617-28042022091213-BLDG	8.769,93
43108	26032-03052022165127-PNOM	8.770,05
43109	26032-04052022165248-PNOC	8.770,05
43110	41696-09052022162141-PLLN	8.770,24
43111	25787-03052022160541-PPPS	8.770,50
43112	25526-05052022152016-PPPL	8.770,50
43113	2941-27042022121700-RCHN	8.770,70
43114	46130-10052022170308-MRRF	8.772,59
43115	27354-03052022193547-DLAS	8.772,87
43116	46991-10052022183702-MFFF	8.773,04
43117	31075-06052022125845-CHMH	8.773,33
43118	26946-03052022183351-CSRG	8.774,07
43119	4368-28042022151510-RZOP	8.774,63
43120	35346-06052022112307-TRCF	8.774,89

fonte: http://burc.regione.campania.it

PROG.	CODICE DOMANDA	VALORE ISEE
43121	56565-12052022212225-TRCN	8.774,89
43122	43753-12052022090503-BFFN	8.775,15
43123	47850-10052022215408-DRSN	8.776,18
43124	9391-28042022130031-DCIM	8.776,67
43125	1768-28042022174830-RBNS	8.776,78
43126	21063-02052022141607-DLGS	8.776,91
43127	48145-11052022102110-MNTN	8.777,54
43128	34687-05052022205708-MRTF	8.777,84
43129	34716-05052022211603-MRTR	8.777,84
43130	23813-03052022094743-BLMM	8.777,97
43131	23813-03052022095654-BLMN	8.777,97
43132	46681-10052022175928-STBM	8.778,82
43133	38518-07052022174215-CLZG	8.779,48
43134	32656-05052022124858-DBLZ	8.780,00
43135	56592-12052022212911-PTRS	8.780,62
43136	31220-04052022210034-GGLR	8.780,87
43137	55172-12052022172607-VNSR	8.780,88
43138	52955-12052022101443-SCRV	8.781,10
43139	34630-05052022203506-GCCP	8.781,16
43140	32334-05052022114823-SNRR	8.782,11
43141	44978-10052022121742-STRN	8.783,09
43142	26566-03052022175337-MRNC	8.783,61
43143	7387-27042022214508-VTTN	8.784,09
43144	14437-29042022124103-MGNC	8.784,38
43145	38799-08052022094019-SCHL	8.784,60
43146	38799-08052022094739-SCHM	8.784,60
43147	54511-12052022154612-RIOF	8.785,36
43148	46726-10052022182851-BNAM	8.785,79
43149	19786-02052022104053-NPLG	8.786,10
43150	16569-11052022214732-DMRG	8.786,18
43151	7043-27042022210132-DCTS	8.786,34
43152	9692-28042022133335-DDDS	8.786,72
43153	53441-12052022111924-DSNF	8.786,75
43154	53441-12052022112504-DSNS	8.786,75
43155	24807-03052022115554-CTPG	8.787,07
43156	52808-12052022101356-CSRM	8.787,56
43157	5006-27042022164315-CCCL	8.787,84
43158	5006-30042022113532-CCCL	8.787,84
43159	36437-06052022154835-TGNL	8.788,33
43160	36437-07052022130525-TGNM	8.788,33
43161	36437-07052022131251-TGNF	8.788,33
43162	5460-27042022174313-CDNS	8.788,85
43163	36150-06052022133552-MNCS	8.789,51
43164	36150-06052022191330-MNCN	8.789,51
43165	36154-06052022133500-BRZN	8.789,53
43166	20084-02052022111527-RTUG	8.789,80
43167	47867-11052022201230-DNGR	8.790,65
43168	47867-11052022203830-DNGR	8.790,65
43169	51945-11052022195650-PTRM	8.790,69

fonte: http://burc.regione.campania.it

PROG.	CODICE DOMANDA	VALORE ISEE
43170	40605-09052022151129-PSCR	8.791,08
43171	26576-03052022175014-FRCS	8.791,48
43172	26683-03052022180305-FRCL	8.791,48
43173	42521-09052022180759-CTRM	8.791,63
43174	27221-03052022190650-CLDN	8.791,79
43175	14753-29042022142119-CVLL	8.791,81
43176	3321-06052022133313-GRSF	8.791,96
43177	10354-28042022191646-GLLS	8.792,68
43178	23681-03052022093016-KCUS	8.792,85
43179	48564-11052022110332-MTLM	8.795,14
43180	3505-27042022132123-BFLG	8.795,20
43181	30484-04052022180047-DGLM	8.795,77
43182	46294-10052022172134-PPEN	8.796,02
43183	260-27042022091538-TMPG	8.796,35
43184	30586-04052022181136-RRCT	8.796,72
43185	46294-10052022172842-PPEF	8.796,92
43186	18827-06052022142614-MNNS	8.796,98
43187	31764-05052022101505-BNCM	8.797,00
43188	31830-05052022102541-BNCR	8.797,00
43189	29307-04052022135722-SLTS	8.797,34
43190	8205-28042022101346-CHNG	8.797,90
43191	8205-28042022101638-CHNP	8.797,90
43192	42978-10052022091935-PRRN	8.798,03
43193	42978-10052022092327-PRRT	8.798,03
43194	34151-05052022183245-PSNG	8.798,11
43195	10732-28042022170019-MGLC	8.798,22
43196	37439-06052022201159-PPAL	8.798,85
43197	31760-05052022164609-SNZG	8.799,02
43198	2509-27042022114304-BTTR	8.799,19
43199	2509-27042022115255-BTTR	8.799,19
43200	7943-28042022094612-FLCM	8.799,38
43201	53477-12052022113133-SVRM	8.799,51
43202	51784-11052022201905-SCMS	8.800,00
43203	32245-05052022114100-CCRM	8.800,33
43204	9589-28042022130353-CHNM	8.801,03
43205	1011-27042022095941-RBBF	8.801,06
43206	13992-29042022114454-MNTR	8.801,30
43207	13992-29042022115312-MNTL	8.801,30
43208	50221-11052022162939-PTRM	8.801,51
43209	41062-09052022131245-BRNN	8.801,63
43210	22792-02052022184845-PGNF	8.802,60
43211	14320-29042022122714-BNCN	8.803,03
43212	44022-10052022095805-SCTC	8.803,57
43213	44863-10052022122901-STTS	8.803,71
43214	15890-29042022175750-CPTL	8.804,46
43215	29928-04052022165145-DMRL	8.804,55
43216	47886-11052022091435-LNGM	8.804,87
43217	47886-11052022093115-LNGL	8.804,87
43218	54679-12052022160810-LMBN	8.805,44

fonte: http://burc.regione.campania.it

PROG.	CODICE DOMANDA	VALORE ISEE
43219	15085-29042022155712-DBSG	8.807,51
43220	27272-03052022191939-MLIG	8.807,64
43221	51963-11052022195344-VRTR	8.807,93
43222	50207-11052022162314-CRLM	8.808,05
43223	9401-28042022123558-FBZL	8.808,13
43224	55404-12052022175948-PTRN	8.809,31
43225	33038-05052022153913-SCRF	8.809,76
43226	48868-11052022112725-NNTC	8.809,77
43227	34703-05052022211202-MRTN	8.809,82
43228	19159-02052022144029-SVRM	8.810,89
43229	52999-12052022103955-VRSL	8.811,02
43230	44462-11052022112325-TRRM	8.811,47
43231	32660-05052022125039-VTCS	8.812,75
43232	19389-02052022094602-RSSS	8.812,85
43233	29687-04052022160953-LTRM	8.812,90
43234	8901-28042022113102-SPEG	8.814,00
43235	20222-02052022113157-MTRL	8.814,06
43236	20222-02052022113742-MTRM	8.814,06
43237	20083-02052022111259-DLLC	8.814,15
43238	29540-04052022194300-GRVD	8.815,52
43239	28123-04052022101828-RGES	8.815,92
43240	39023-08052022142124-GION	8.817,47
43241	13560-29042022105209-SCHM	8.817,64
43242	5640-27042022174158-BTTN	8.818,05
43243	53572-12052022113502-LMBL	8.818,13
43244	29143-04052022124806-RMNS	8.818,33
43245	18137-01052022105802-BRNM	8.818,90
43246	16434-29042022193824-TMMM	8.819,84
43247	26038-03052022164151-NCTP	8.820,16
43248	15045-29042022155234-CRLR	8.820,73
43249	32492-05052022121742-DNNR	8.821,80
43250	19111-01052022213100-MSLV	8.822,06
43251	19111-06052022113755-MSLN	8.822,06
43252	981-27042022095104-SVRV	8.823,39
43253	11733-28042022183955-PGLM	8.823,66
43254	53091-12052022104944-DVNL	8.823,66
43255	35766-06052022120546-BRRN	8.823,76
43256	6428-27042022190646-MLRM	8.824,93
43257	56153-12052022194527-MRLF	8.825,41
43258	23754-03052022105941-DCRN	8.825,46
43259	23754-03052022162402-DCRG	8.825,46
43260	971-27042022095105-LVRF	8.825,88
43261	971-27042022100054-LVRT	8.825,88
43262	18185-01052022112523-BRBF	8.826,02
43263	30224-04052022173613-CSLC	8.826,59
43264	28578-04052022111210-VROC	8.827,84
43265	25135-03052022125257-RCRN	8.829,38
43266	6142-27042022183031-LRNF	8.829,51
43267	49303-11052022124152-GRFN	8.830,10

fonte: http://burc.regione.campania.it

PROG.	CODICE DOMANDA	VALORE ISEE
43268	49799-11052022150503-GRFR	8.830,10
43269	22568-02052022181731-CPPM	8.830,12
43270	26226-03052022171536-ZCCD	8.830,19
43271	54515-12052022153744-SPGS	8.830,30
43272	7144-27042022210229-DGRL	8.831,03
43273	7144-28042022135947-DGRB	8.831,03
43274	54749-12052022162439-NNNR	8.831,21
43275	54749-12052022163309-NNND	8.831,21
43276	54749-12052022163728-NNNR	8.831,21
43277	50656-11052022171519-GRGN	8.832,39
43278	5313-27042022171805-VLLN	8.832,77
43279	53616-12052022114449-VLLD	8.832,98
43280	23508-02052022215301-CLBB	8.833,19
43281	41570-09052022161210-DMTD	8.834,02
43282	52038-11052022201227-RVLS	8.834,21
43283	47558-11052022161236-RVLM	8.834,22
43284	8174-28042022170515-FRRV	8.834,77
43285	6589-27042022192539-DNTF	8.835,53
43286	9353-28042022123808-RZZP	8.835,77
43287	33613-05052022171818-CZZN	8.836,20
43288	33613-11052022173911-CZZM	8.836,20
43289	35270-06052022103007-CRRN	8.836,22
43290	35270-06052022103455-CRRD	8.836,22
43291	51804-11052022193053-RGGS	8.837,08
43292	33071-05052022153941-LCNL	8.838,43
43293	8349-28042022103121-DMRR	8.839,16
43294	23413-02052022210927-PTRM	8.839,26
43295	51003-11052022175456-MRAM	8.840,00
43296	43438-11052022211800-GRFM	8.840,00
43297	43438-11052022212909-GRFN	8.840,00
43298	12044-28042022191441-RLNS	8.840,24
43299	47582-10052022203251-SCTN	8.840,33
43300	47566-10052022203946-SCTJ	8.840,43
43301	3765-27042022141956-CCCP	8.840,65
43302	28889-04052022120232-BSCN	8.841,34
43303	28889-04052022122326-BSCL	8.841,34
43304	34640-11052022134428-FRNT	8.842,77
43305	27386-10052022182901-DMRG	8.843,14
43306	38380-07052022161545-CZZL	8.843,16
43307	13662-29042022105634-SCHM	8.843,51
43308	51700-11052022191400-DLCM	8.843,71
43309	31910-05052022104139-SRNL	8.843,99
43310	46850-10052022182231-LZZM	8.844,00
43311	36455-06052022155841-CPPD	8.844,23
43312	31835-05052022102726-DPRS	8.844,26
43313	55115-12052022171245-BSSD	8.844,46
43314	55115-12052022171409-BSSC	8.844,46
43315	8126-28042022103742-PZZL	8.844,80
43316	55917-12052022190019-DNRN	8.844,91

fonte: http://burc.regione.campania.it

PROG.	CODICE DOMANDA	VALORE ISEE
43317	27754-03052022212836-CPNG	8.845,44
43318	50919-11052022174511-SSNR	8.847,15
43319	38316-07052022163104-PTTD	8.847,45
43320	47248-11052022114206-PLLM	8.847,68
43321	36940-06052022180157-FRRC	8.847,73
43322	5872-27042022181104-MDAM	8.847,97
43323	7095-27042022210317-DNSC	8.848,50
43324	53634-12052022115752-CNAG	8.849,54
43325	34116-05052022182852-GRSL	8.849,87
43326	48537-11052022104002-DNZS	8.850,00
43327	53452-12052022121354-GRGL	8.850,45
43328	30492-04052022180600-LAON	8.851,18
43329	8934-28042022115310-BTND	8.851,48
43330	20772-02052022124612-CNLR	8.852,37
43331	53108-12052022105930-CNFF	8.852,48
43332	16037-29042022182035-ZHGN	8.852,52
43333	20373-04052022150446-BRRS	8.853,09
43334	43402-09052022200314-BRZF	8.853,44
43335	30712-04052022183332-CNVP	8.853,72
43336	30770-04052022183915-CVNG	8.853,72
43337	38948-08052022124253-SNZF	8.854,44
43338	8639-28042022105723-DRAC	8.854,60
43339	8192-28042022101638-DSNF	8.855,19
43340	8192-28042022103254-DSNF	8.855,19
43341	53983-12052022124452-MPRL	8.855,69
43342	4079-27042022145659-NNLG	8.856,02
43343	35571-06052022112228-RNLL	8.856,10
43344	9738-28042022134833-RSLL	8.856,93
43345	56218-12052022195307-GRVF	8.857,86
43346	5161-29042022090605-SRRM	8.858,33
43347	49189-11052022121307-PLLG	8.858,49
43348	49241-11052022121820-PLLL	8.858,49
43349	9808-28042022140957-GRZF	8.858,52
43350	37148-06052022181932-NBSR	8.859,11
43351	36651-09052022161853-MION	8.860,58
43352	45807-10052022161902-NPLC	8.860,65
43353	42647-09052022181359-PRRL	8.860,66
43354	18594-01052022154219-PNNT	8.860,68
43355	39221-08052022175142-CSTS	8.860,73
43356	5928-27042022185452-MLNL	8.860,92
43357	6826-29042022212016-MNAM	8.861,13
43358	27145-03052022185659-DPRM	8.862,03
43359	28199-04052022103113-PNTR	8.862,20
43360	32122-05052022114737-MTAS	8.862,44
43361	2519-27042022113634-PLVJ	8.862,56
43362	22979-02052022192230-RSSM	8.863,68
43363	12330-28042022201130-RPNR	8.864,15
43364	12330-29042022141523-RPNM	8.864,15
43365	10549-28042022171234-DMEF	8.864,67

fonte: http://burc.regione.campania.it

PROG.	CODICE DOMANDA	VALORE ISEE
43366	19125-02052022141535-GLNN	8.864,80
43367	9828-10052022160852-DVTD	8.865,00
43368	49379-11052022124310-MLSF	8.865,02
43369	47729-10052022211852-DGRP	8.866,33
43370	41656-09052022162002-LBNG	8.866,50
43371	11344-28042022175426-MRLG	8.866,67
43372	29936-04052022164727-SLZM	8.866,93
43373	32204-05052022112830-MRNN	8.867,22
43374	50168-11052022162202-CNZG	8.867,24
43375	33092-05052022160059-PPEG	8.867,46
43376	11723-28042022183807-PRRF	8.869,97
43377	16369-29042022203037-RTNM	8.870,08
43378	42994-10052022105846-PRZN	8.870,45
43379	38724-07052022203750-FRLM	8.870,82
43380	46879-10052022183010-PLMD	8.870,97
43381	15930-29042022180429-NSCG	8.871,57
43382	16080-29042022182433-NSCR	8.871,57
43383	43735-10052022090516-PRTG	8.871,58
43384	137-27042022091756-RCCG	8.871,89
43385	16110-29042022183532-RCCL	8.872,06
43386	44024-10052022095517-PRSL	8.872,20
43387	42699-09052022181604-PTRT	8.872,38
43388	47117-10052022185742-NGLL	8.872,45
43389	17088-30042022110806-DROL	8.872,94
43390	49529-11052022214156-DSMD	8.873,33
43391	53093-12052022104550-RCLF	8.874,48
43392	49296-11052022123427-MCLL	8.874,52
43393	8134-28042022101831-RSSM	8.874,90
43394	10618-28042022164600-CLDN	8.875,39
43395	36043-06052022125025-BRGN	8.875,41
43396	28517-04052022105525-GLNC	8.875,48
43397	35776-06052022115334-CRVM	8.875,59
43398	47864-10052022215332-MRCM	8.875,76
43399	47842-11052022141648-MRCL	8.875,76
43400	29723-04052022162143-NGNS	8.876,83
43401	20699-02052022124134-MSAN	8.877,81
43402	5103-27042022165352-FRTP	8.878,42
43403	54960-12052022165503-SNSN	8.878,72
43404	33513-05052022171148-LLAM	8.878,74
43405	55174-12052022172746-CSRL	8.880,19
43406	14024-29042022113921-MLNV	8.881,76
43407	34238-05052022185205-TMMF	8.882,20
43408	37413-06052022192433-MRTF	8.882,65
43409	54849-12052022163910-DRNL	8.882,93
43410	33100-05052022160713-PNDM	8.883,02
43411	6270-27042022184441-DSMS	8.883,15
43412	46122-12052022101655-LMBV	8.883,33
43413	12469-28042022204701-NPLN	8.884,63
43414	12823-28042022215711-NPLD	8.884,73

fonte: http://burc.regione.campania.it

PROG.	CODICE DOMANDA	VALORE ISEE
43415	23058-02052022192832-CNDD	8.884,91
43416	8708-28042022110840-RGGM	8.885,20
43417	43177-09052022191729-SNNF	8.885,61
43418	39339-08052022192909-BLZL	8.886,38
43419	39339-08052022194334-BLZF	8.886,38
43420	25402-05052022104840-CMUL	8.886,67
43421	32339-05052022115110-MGLS	8.887,36
43422	32617-05052022125230-BSCL	8.887,48
43423	32617-05052022130545-BSCP	8.887,48
43424	19262-02052022092822-FRNV	8.887,96
43425	31649-10052022131654-FRRL	8.888,20
43426	21836-02052022165729-DTMM	8.888,40
43427	22645-02052022182610-GGLM	8.888,53
43428	22645-05052022191421-GGLP	8.888,53
43429	37465-10052022215647-DVTL	8.888,62
43430	50625-11052022171349-BRBN	8.888,78
43431	50625-11052022172530-BRBL	8.888,78
43432	54764-12052022162900-RMNG	8.889,23
43433	14829-29042022145007-SBAN	8.889,75
43434	40286-09052022192414-LRCV	8.890,05
43435	53995-12052022145618-CVTM	8.890,05
43436	47379-10052022195108-SBNP	8.890,07
43437	956-27042022094914-MNDS	8.890,67
43438	47882-10052022215828-LRNG	8.891,02
43439	47882-11052022113421-LRNM	8.891,02
43440	37765-07052022090937-CSAM	8.891,69
43441	37765-07052022091904-CSAG	8.891,69
43442	37765-07052022092250-CSAN	8.891,69
43443	9855-28042022143133-DRSR	8.892,28
43444	9855-05052022203514-DRSM	8.892,28
43445	5175-27042022170629-SBRC	8.892,32
43446	55038-12052022170312-DMNC	8.892,49
43447	41069-09052022131455-VNCC	8.893,38
43448	8842-28042022112259-SCLN	8.895,39
43449	7914-28042022094201-SGLR	8.895,42
43450	7997-28042022095215-SGLC	8.895,42
43451	43446-09052022202228-VLLS	8.897,05
43452	43446-10052022102544-VLLG	8.897,05
43453	11219-29042022172835-PLAS	8.897,14
43454	43732-10052022193640-PLMC	8.897,89
43455	52501-12052022092407-DVTL	8.898,11
43456	38510-09052022204948-SLVR	8.898,13
43457	38510-12052022164321-SLVR	8.898,13
43458	119-27042022091404-CPPN	8.898,37
43459	37589-06052022203107-BSSG	8.899,19
43460	14538-29042022125847-NPPM	8.899,55
43461	32484-05052022121336-BVLG	8.900,30
43462	21581-02052022163258-TSRD	8.900,98
43463	30768-04052022185145-MLFP	8.902,31

fonte: http://burc.regione.campania.it

PROG.	CODICE DOMANDA	VALORE ISEE
43464	22974-02052022191131-FRRM	8.902,60
43465	22974-02052022191429-FRRC	8.902,60
43466	38999-08052022134736-SVSN	8.903,69
43467	38999-08052022135505-SVSM	8.903,69
43468	33691-05052022172651-PZZL	8.904,18
43469	47245-10052022191954-CSTG	8.904,41
43470	10458-03052022112753-SPLV	8.905,05
43471	24643-03052022113829-SPLC	8.905,05
43472	41149-09052022135418-DNIF	8.905,45
43473	52265-11052022213630-VNCC	8.905,72
43474	43765-10052022125658-MLTF	8.906,01
43475	17903-30042022182630-CIAM	8.906,28
43476	14858-29042022145447-BNNV	8.908,33
43477	30321-04052022185323-PCNC	8.908,34
43478	32300-05052022114412-MPTB	8.909,35
43479	29796-04052022162332-PCCM	8.911,28
43480	37948-07052022110938-MTRD	8.911,32
43481	45503-10052022171157-MTRF	8.911,32
43482	40736-09052022121038-CNLN	8.912,26
43483	20282-02052022114044-LMDM	8.912,30
43484	21396-02052022160109-VRDN	8.912,46
43485	21396-02052022160431-VRDL	8.912,46
43486	47000-10052022185017-MBLL	8.913,98
43487	47000-10052022185512-MBLG	8.913,98
43488	20061-02052022111125-DLGS	8.914,44
43489	39237-08052022182547-LFND	8.916,02
43490	4914-27042022163634-NNCF	8.916,10
43491	27634-03052022205611-CCCG	8.916,11
43492	26865-03052022182407-SCCG	8.918,04
43493	26865-03052022182629-SCCD	8.918,04
43494	4799-27042022163803-CRBK	8.918,43
43495	36992-06052022175138-TRNM	8.918,57
43496	26091-03052022170412-PLZM	8.918,64
43497	22386-02052022180052-CNQN	8.918,71
43498	10904-28042022174643-LMNJ	8.918,94
43499	44168-10052022102956-DSTV	8.919,69
43500	20273-02052022113732-BRNG	8.919,84
43501	18999-01052022201815-PNSL	8.919,95
43502	18999-01052022213539-PNSR	8.919,95
43503	41466-09052022153814-SPSM	8.921,08
43504	38549-07052022175905-MZZP	8.921,24
43505	5473-27042022173215-DNTR	8.922,78
43506	15652-06052022163046-PLLC	8.923,04
43507	7487-28042022194156-MTAC	8.923,79
43508	7487-04052022104855-MTAG	8.923,79
43509	36786-06052022172128-PGNF	8.923,98
43510	21299-02052022153550-FRMF	8.924,63
43511	38808-08052022095030-DSMN	8.924,72
43512	53677-12052022115259-DDMM	8.925,33

fonte: http://burc.regione.campania.it

PROG.	CODICE DOMANDA	VALORE ISEE
43513	20766-02052022131908-CPTK	8.925,54
43514	33175-05052022160820-RMNB	8.925,61
43515	7802-28042022093431-LMBG	8.925,88
43516	10224-28042022154526-FCNL	8.925,94
43517	10224-28042022155737-FCNN	8.925,94
43518	26822-03052022181745-LTRL	8.926,06
43519	54756-12052022162444-RTSR	8.926,42
43520	30994-04052022200923-CSTR	8.927,22
43521	23587-03052022093053-FRRR	8.928,70
43522	23587-03052022094006-FRRG	8.928,70
43523	16875-29042022215645-DCNG	8.928,85
43524	17191-30042022112402-DCND	8.928,85
43525	43752-10052022091043-DCSC	8.929,52
43526	31740-05052022101242-DGCS	8.929,76
43527	27941-05052022103354-DGCV	8.929,76
43528	20052-02052022111142-CLMF	8.929,84
43529	9786-28042022141102-CPPC	8.930,16
43530	3859-29042022103503-MZZL	8.930,89
43531	36731-06052022171349-MRNG	8.931,42
43532	24275-03052022111158-CRTS	8.931,97
43533	24275-03052022112010-CRTJ	8.931,97
43534	9146-28042022120241-CPSD	8.932,11
43535	6499-04052022110039-MRCS	8.932,30
43536	48361-11052022101838-PPEP	8.932,44
43537	46212-10052022170943-MRRN	8.932,85
43538	34300-05052022185421-VLLM	8.933,01
43539	34300-05052022185809-VLLS	8.933,01
43540	50189-11052022162029-MMEM	8.933,33
43541	47475-10052022201318-MNZP	8.933,63
43542	47475-10052022203117-MNZL	8.933,63
43543	47475-10052022204534-MNZM	8.933,63
43544	10054-28042022150506-NCRP	8.933,74
43545	36587-06052022163714-SPSS	8.934,23
43546	25350-03052022180840-CCLL	8.934,66
43547	20481-02052022120530-CFLG	8.935,00
43548	20481-02052022121233-CFLN	8.935,00
43549	27804-03052022213855-NTLM	8.935,20
43550	37550-06052022202845-CPSP	8.936,20
43551	39283-08052022184039-MSTM	8.936,28
43552	50151-11052022162144-DLCF	8.937,16
43553	50151-11052022162621-DLCD	8.937,16
43554	11656-28042022182825-PRCP	8.937,72
43555	15429-29042022165514-MLTR	8.938,51
43556	15429-29042022165800-MLTG	8.938,51
43557	34995-06052022095253-DLEG	8.938,73
43558	1169-27042022184507-FLCD	8.938,82
43559	28853-04052022115354-MPRM	8.939,88
43560	43598-09052022212331-RSSR	8.942,65
43561	34097-05052022182345-SSMF	8.942,74

fonte: http://burc.regione.campania.it

PROG.	CODICE DOMANDA	VALORE ISEE
43562	43328-09052022195255-BRNM	8.943,96
43563	16917-30042022093723-BRBM	8.944,65
43564	22711-10052022190522-RGNS	8.944,74
43565	7752-28042022093700-CPPM	8.945,11
43566	24786-03052022115347-CNTV	8.945,12
43567	27150-03052022185718-BLLL	8.945,79
43568	17032-30042022102542-RCCF	8.946,08
43569	16616-29042022202443-PNCC	8.946,20
43570	50680-11052022171849-LNZD	8.946,32
43571	9768-28042022140204-LRGB	8.946,35
43572	9768-28042022135716-LRGR	8.946,35
43573	3092-27042022123435-BSNG	8.946,57
43574	32126-05052022111348-SPSN	8.946,93
43575	11295-28042022180212-RBNC	8.947,03
43576	14419-29042022123438-CMML	8.947,69
43577	5726-27042022174445-MGLG	8.948,06
43578	49857-11052022152337-MRNL	8.948,43
43579	44807-10052022122109-DLLF	8.948,62
43580	44807-10052022122808-DLLD	8.948,62
43581	45191-10052022130256-BRBV	8.948,77
43582	37669-06052022212932-FLRG	8.950,00
43583	37669-11052022212024-FLRM	8.950,00
43584	12755-28042022215851-DPNM	8.950,45
43585	17823-30042022173554-BRTF	8.950,83
43586	18805-01052022181148-BRTG	8.950,83
43587	1978-27042022105811-RNDN	8.951,30
43588	5669-27042022174124-VRRM	8.952,66
43589	16309-29042022190552-FRRB	8.952,70
43590	16309-29042022192018-FRRF	8.952,70
43591	16186-03052022123935-FRRN	8.952,70
43592	21036-02052022141121-SPNC	8.953,33
43593	21036-02052022141545-SPNM	8.953,33
43594	34573-05052022201931-DCRS	8.953,57
43595	18483-01052022140429-LMBS	8.955,04
43596	23170-02052022200742-DSML	8.955,05
43597	23170-02052022201118-DSMG	8.955,05
43598	36167-06052022134920-GMPN	8.955,94
43599	23476-11052022201316-QNIL	8.956,26
43600	21284-02052022152958-CQSS	8.956,91
43601	34598-05052022204945-DLRL	8.956,96
43602	39446-08052022210421-MZZG	8.959,17
43603	693-27042022094732-MRSL	8.960,49
43604	21382-02052022173127-PGIN	8.961,22
43605	21382-02052022173655-PGIP	8.961,22
43606	18579-01052022153257-LAAC	8.961,57
43607	49246-11052022122426-SCRL	8.961,60
43608	31344-04052022214306-PLMF	8.962,13
43609	19104-03052022120408-RGGN	8.962,16
43610	710-27042022185403-BNCR	8.962,44

fonte: http://burc.regione.campania.it

PROG.	CODICE DOMANDA	VALORE ISEE
43611	710-27042022191128-BNCD	8.962,44
43612	37806-07052022093535-GRGG	8.962,46
43613	4492-27042022154740-ZVZV	8.962,52
43614	13484-29042022103924-RSSP	8.962,70
43615	55542-12052022181109-MLNP	8.963,08
43616	14423-29042022125151-BRRM	8.963,13
43617	8234-28042022101434-BRBM	8.963,39
43618	27086-03052022185909-CFFG	8.963,52
43619	2325-27042022112457-DLPM	8.963,90
43620	2615-27042022114653-DLPF	8.963,90
43621	5011-27042022164422-DCLF	8.964,22
43622	4644-27042022162134-BGLS	8.964,81
43623	36042-06052022124934-DBNF	8.964,92
43624	23532-02052022215523-GRSN	8.965,06
43625	50323-11052022164148-MDAL	8.965,28
43626	48369-11052022101649-FRRR	8.965,31
43627	30558-05052022094626-PSTM	8.965,81
43628	33641-05052022174059-TRRR	8.966,04
43629	33641-05052022174742-TRRC	8.966,04
43630	21474-02052022161236-SCGC	8.966,08
43631	20247-02052022114146-SPSG	8.966,18
43632	39318-08052022191058-TDRD	8.967,09
43633	6709-27042022193640-GRSF	8.967,14
43634	51153-11052022183225-BLFK	8.967,24
43635	46523-10052022175006-MSST	8.967,58
43636	49383-11052022124349-SCRS	8.967,60
43637	415-27042022092043-TZZL	8.967,75
43638	40231-09052022112416-MUOF	8.967,85
43639	26093-04052022100150-CSLG	8.967,97
43640	29556-04052022153226-MRLM	8.968,41
43641	39919-11052022154803-PCCM	8.968,63
43642	51633-11052022202710-CRRL	8.969,38
43643	935-27042022095635-GRDM	8.969,68
43644	54787-12052022162727-RMNC	8.969,80
43645	1344-28042022162214-DLCM	8.969,92
43646	1344-28042022162529-DLCF	8.969,92
43647	5518-27042022174037-DLSV	8.970,75
43648	41773-09052022163007-MRRC	8.971,02
43649	19293-02052022092925-LJAM	8.971,08
43650	7489-28042022191656-BCCM	8.971,10
43651	54139-12052022161440-CRNF	8.972,11
43652	3104-27042022122630-DLGN	8.973,51
43653	18127-01052022125112-PLRS	8.974,32
43654	53871-12052022130532-KRJD	8.974,71
43655	1504-27042022115551-BCCS	8.975,88
43656	4805-27042022162533-DMAF	8.976,34
43657	14672-29042022134512-NNTS	8.976,82
43658	21352-02052022154627-PGNM	8.977,42
43659	15121-29042022160109-MRTG	8.978,37

fonte: http://burc.regione.campania.it

PROG.	CODICE DOMANDA	VALORE ISEE
43660	3491-27042022132541-PLMD	8.978,48
43661	673-27042022093448-CRRS	8.978,87
43662	1094-27042022095421-CRRL	8.978,87
43663	42572-09052022180354-GRMB	8.979,11
43664	20521-02052022143422-MSSR	8.979,40
43665	7057-29042022092752-GNTG	8.979,70
43666	47399-10052022195331-DRSF	8.979,84
43667	52134-11052022203848-NNLV	8.980,08
43668	29194-04052022131255-CHNN	8.980,57
43669	44312-10052022103900-CPPL	8.980,76
43670	14151-29042022200348-DCRM	8.981,15
43671	44472-12052022203233-VLPN	8.981,20
43672	16515-29042022195507-CSTM	8.982,03
43673	35322-06052022104605-PLMG	8.982,95
43674	678-27042022093214-BGGS	8.983,21
43675	6484-27042022190301-CNLN	8.983,57
43676	54208-12052022180835-DLPF	8.984,39
43677	12231-28042022200852-RSPM	8.984,69
43678	31100-04052022201644-MNDV	8.984,98
43679	50406-11052022165518-DMRV	8.984,98
43680	50406-11052022173357-DMRM	8.984,98
43681	28154-04052022113402-SCHR	8.985,30
43682	16902-02052022123631-SPRD	8.985,77
43683	16902-02052022125125-SPRM	8.985,77
43684	10238-28042022154535-DMRS	8.986,53
43685	9564-28042022125820-RTRC	8.986,59
43686	11853-28042022193020-DGNG	8.986,93
43687	52818-12052022100141-GGLP	8.986,99
43688	4623-27042022161712-LNGL	8.987,05
43689	39922-09052022171103-PNNV	8.987,68
43690	50010-11052022154909-CNTS	8.988,16
43691	52853-12052022100941-RCCG	8.988,18
43692	11072-28042022181205-DLVL	8.988,80
43693	37461-06052022194803-SCLN	8.989,51
43694	4131-27042022150853-MNTB	8.989,89
43695	50794-11052022174556-SCLM	8.990,00
43696	50794-11052022181156-SCLP	8.990,00
43697	27326-03052022192352-CHPF	8.990,33
43698	16327-29042022190812-DLSF	8.990,87
43699	29042-04052022122116-TRAN	8.992,11
43700	21485-02052022161744-PTRG	8.992,85
43701	21485-09052022125413-PTRF	8.992,85
43702	50163-11052022161836-VTGN	8.993,06
43703	12151-28042022193434-CLMC	8.993,47
43704	12151-28042022193911-CLMG	8.993,47
43705	12151-28042022194347-CLMR	8.993,47
43706	26616-03052022182413-CRMC	8.993,54
43707	37852-07052022100019-DNTM	8.994,05
43708	26477-03052022173622-VCCG	8.994,95

fonte: http://burc.regione.campania.it

PROG.	CODICE DOMANDA	VALORE ISEE
43709	18990-01052022195945-VTRL	8.995,00
43710	18990-01052022203349-VTRM	8.995,00
43711	49633-11052022140849-DRNS	8.995,00
43712	11997-28042022190801-BLSM	8.995,82
43713	27393-03052022193731-DLCC	8.995,92
43714	22757-02052022184231-PRMG	8.995,98
43715	42598-09052022180841-DRSD	8.996,22
43716	42598-09052022181901-DRSS	8.996,22
43717	38657-07052022192547-MTTL	8.996,55
43718	49207-11052022121548-FRRG	8.996,90
43719	5513-27042022173126-CLCN	8.996,96
43720	8185-28042022101254-LDTM	8.997,45
43721	43043-09052022185333-MNDR	8.997,68
43722	27455-04052022125537-CSTM	8.998,02
43723	10309-30042022125706-SPNC	8.998,68
43724	40864-09052022123022-PLZM	9.000,55
43725	52749-12052022094806-CLDM	9.000,57
43726	33723-05052022173310-MTTC	9.001,05
43727	22157-05052022120448-CPNL	9.001,23
43728	2218-29042022190217-NPLC	9.001,50
43729	48899-11052022113314-CVLV	9.001,84
43730	56326-12052022201847-RCCN	9.001,89
43731	21192-03052022122311-CTLS	9.002,00
43732	32808-09052022132638-CTLS	9.002,00
43733	9449-28042022124325-DSDF	9.002,06
43734	19346-02052022094322-MPRM	9.002,14
43735	39226-09052022132555-SRRG	9.002,23
43736	11928-28042022190837-NNZJ	9.002,67
43737	5970-28042022174647-RNAV	9.002,88
43738	5970-28042022164904-RNAM	9.002,89
43739	31730-05052022171215-DMTM	9.005,07
43740	25343-03052022140330-CTLM	9.005,61
43741	25343-03052022140842-CTLM	9.005,61
43742	51626-11052022190247-RMML	9.006,09
43743	46830-10052022192114-SNTN	9.006,26
43744	46830-10052022192734-SNTL	9.006,26
43745	48067-11052022095035-DBBC	9.006,41
43746	54078-12052022130426-DLLM	9.006,47
43747	54078-12052022130908-DLLG	9.006,47
43748	1726-27042022115830-SLVC	9.006,75
43749	48015-11052022094215-NGRC	9.006,91
43750	47524-10052022201928-RMNC	9.008,43
43751	47663-10052022205513-MSCT	9.008,43
43752	20488-04052022202936-RCLL	9.008,94
43753	28844-04052022114943-BBZL	9.009,38
43754	38331-07052022161041-TRTN	9.009,84
43755	53795-12052022122453-CRMG	9.010,32
43756	38698-07052022195900-LNDS	9.010,39
43757	40688-09052022120420-FRMD	9.010,51

fonte: http://burc.regione.campania.it

PROG.	CODICE DOMANDA	VALORE ISEE
43758	40673-09052022181052-SNTR	9.010,81
43759	32570-05052022123011-STCL	9.011,08
43760	37598-06052022203331-BRNG	9.011,78
43761	39961-09052022102200-PRLM	9.012,11
43762	22690-02052022183340-CNFV	9.012,20
43763	22690-02052022183748-CNFS	9.012,20
43764	954-28042022135309-DBNM	9.013,09
43765	954-28042022145532-DBNC	9.013,09
43766	42949-09052022184502-PDCN	9.013,48
43767	43024-09052022184957-PDCP	9.013,48
43768	24527-03052022113731-MRSC	9.013,63
43769	21231-02052022152354-CNNL	9.013,98
43770	52309-11052022213551-DRSG	9.014,55
43771	23218-02052022195628-QGLM	9.014,58
43772	34199-05052022184808-SCLD	9.014,62
43773	32195-05052022112532-TRTN	9.014,66
43774	20711-02052022123622-MSUM	9.015,00
43775	20711-02052022124406-MSUL	9.015,00
43776	1964-27042022110248-SRVM	9.016,18
43777	17363-30042022130249-DLLM	9.016,28
43778	27891-04052022090957-GRDN	9.016,45
43779	46432-10052022174309-DMSC	9.016,46
43780	46432-10052022175019-DMSS	9.016,46
43781	27348-03052022193235-CMMD	9.017,16
43782	34506-05052022194005-SCLN	9.017,33
43783	36963-06052022174423-CPZM	9.017,52
43784	21535-02052022162147-BRUD	9.017,69
43785	18120-30042022214621-CRLG	9.019,07
43786	18120-01052022151635-CRLT	9.019,07
43787	49288-11052022122710-MSLF	9.019,55
43788	49288-11052022123148-MSLG	9.019,55
43789	54774-12052022165116-FRLS	9.019,61
43790	49113-11052022120047-MCCM	9.019,94
43791	15531-29042022194750-VRDL	9.019,96
43792	3698-27042022135654-NSCC	9.020,00
43793	34057-05052022181923-GRVG	9.020,10
43794	9013-28042022114908-RLAF	9.020,21
43795	41154-09052022135616-MRFM	9.020,56
43796	16637-29042022203432-DNZG	9.020,76
43797	21833-02052022165858-CHRL	9.020,91
43798	42909-10052022204102-NNRC	9.021,20
43799	170-27042022092004-GRDG	9.022,29
43800	48174-11052022094745-SPSG	9.022,50
43801	52020-11052022200704-DMSD	9.023,62
43802	4995-27042022164621-VRGM	9.024,02
43803	55143-12052022171513-MSTV	9.024,26
43804	15721-29042022174117-PCCT	9.024,64
43805	39420-08052022202658-VDOS	9.025,00
43806	39420-08052022202849-VDOB	9.025,00

fonte: http://burc.regione.campania.it

PROG.	CODICE DOMANDA	VALORE ISEE
43807	18808-01052022181133-PNTM	9.025,33
43808	37950-07052022132015-TRMN	9.025,79
43809	34746-05052022213341-PSND	9.026,29
43810	34746-05052022214019-PSNC	9.026,29
43811	41637-09052022161325-FRRN	9.026,77
43812	49559-11052022134145-SPNM	9.026,77
43813	2782-27042022131456-DFRL	9.026,91
43814	27350-05052022212849-DLCN	9.026,96
43815	27384-07052022193139-DLCC	9.026,96
43816	6366-27042022185034-DBRL	9.028,14
43817	11506-28042022182018-DRSM	9.028,20
43818	41641-09052022162040-LTTV	9.028,24
43819	23420-02052022214125-LNCF	9.028,37
43820	23420-02052022213550-LNCL	9.028,37
43821	34604-05052022202525-DRSF	9.028,54
43822	37190-06052022184149-MZZF	9.028,63
43823	1228-27042022100723-FRIG	9.028,99
43824	1755-27042022104218-CPPL	9.029,30
43825	18708-01052022203507-PRCC	9.029,42
43826	12639-28042022212300-DCSM	9.029,92
43827	17516-06052022131924-LGRL	9.030,69
43828	39864-09052022100356-VRRC	9.030,89
43829	15450-29042022172407-CTPN	9.032,03
43830	34306-05052022192049-TDSN	9.034,72
43831	27319-03052022192507-MTAN	9.034,80
43832	25405-12052022170915-PRSM	9.035,14
43833	28849-04052022115136-STNL	9.035,94
43834	4335-27042022152541-DNGG	9.036,02
43835	14249-29042022130328-DMCL	9.036,77
43836	8338-28042022102547-BLLF	9.036,85
43837	15698-29042022173558-DPLL	9.036,86
43838	44660-10052022112536-LQCM	9.037,00
43839	50526-12052022170132-MBRL	9.037,56
43840	22414-02052022180020-RFFR	9.039,19
43841	37865-07052022101706-LLNC	9.039,19
43842	36011-06052022124717-PSNG	9.039,24
43843	28020-04052022093917-BCCG	9.040,57
43844	28020-12052022101007-BCCM	9.040,57
43845	46049-10052022165224-PCCF	9.040,66
43846	37222-06052022183704-PCCN	9.040,87
43847	37222-06052022184400-PCCM	9.040,87
43848	51405-11052022185110-ZFFS	9.041,51
43849	18607-01052022164524-DNNN	9.042,10
43850	18607-08052022105249-DNNM	9.042,10
43851	31971-05052022105509-DMTF	9.042,60
43852	16574-02052022181943-LCCL	9.042,63
43853	26831-03052022182157-PLZM	9.043,31
43854	32246-05052022113109-QGLL	9.043,70
43855	32246-05052022113330-QGLM	9.043,70

fonte: http://burc.regione.campania.it

PROG.	CODICE DOMANDA	VALORE ISEE
43856	3408-28042022095154-FLCN	9.043,95
43857	31490-05052022092413-SLNV	9.044,61
43858	22225-02052022173742-GGLF	9.044,72
43859	22225-02052022174909-GGLN	9.044,72
43860	43757-10052022091113-NDRS	9.047,06
43861	25618-03052022171334-CTRL	9.048,00
43862	25618-03052022171704-CTRF	9.048,00
43863	44509-10052022111125-VRRN	9.048,16
43864	42326-09052022173132-SPSN	9.048,37
43865	25600-03052022153106-VCEL	9.048,46
43866	5722-27042022174510-DMRM	9.049,20
43867	25042-03052022123236-CSTF	9.049,38
43868	44310-10052022103316-VNGN	9.049,60
43869	22291-02052022174505-LLNS	9.050,88
43870	15484-02052022194040-GRZV	9.050,93
43871	3706-27042022140029-PRNL	9.051,25
43872	41599-09052022161418-PNDC	9.052,77
43873	40937-09052022124505-MSTM	9.052,93
43874	15718-05052022102119-LPSL	9.053,63
43875	45653-10052022155100-BTTG	9.053,72
43876	19663-02052022102633-DGSL	9.053,89
43877	13695-29042022105736-RMNV	9.054,00
43878	8724-28042022110843-CSTM	9.054,04
43879	17168-30042022111253-CNTR	9.055,00
43880	35387-06052022105441-SMNC	9.055,12
43881	35387-06052022105758-SMNM	9.055,12
43882	45526-10052022151823-BSSM	9.055,51
43883	1271-27042022100922-MRRM	9.055,74
43884	56394-12052022204449-DMRG	9.056,37
43885	55356-12052022174814-DLBG	9.056,92
43886	18022-08052022171423-SRRV	9.057,02
43887	52396-11052022215312-ZZIL	9.057,17
43888	52396-11052022215952-ZZIL	9.057,17
43889	26922-03052022182834-CPSS	9.057,29
43890	29379-04052022142338-DLLV	9.058,12
43891	26472-03052022174829-MLID	9.060,11
43892	23088-02052022193048-RDNF	9.060,12
43893	10208-28042022153818-NCRM	9.060,66
43894	10208-28042022154351-NCRF	9.060,66
43895	8675-28042022110417-RSSG	9.062,00
43896	25073-03052022123441-FRML	9.062,00
43897	10342-28042022155831-NTRM	9.062,74
43898	42634-09052022180543-DNRL	9.062,74
43899	42634-09052022181329-DNRL	9.062,74
43900	51229-11052022181720-RSSF	9.063,15
43901	39412-08052022204417-DVTR	9.063,90
43902	13214-29042022100108-CTRC	9.065,37
43903	45953-10052022163633-SCIG	9.065,94
43904	45994-10052022173151-SCIM	9.065,94

fonte: http://burc.regione.campania.it

PROG.	CODICE DOMANDA	VALORE ISEE
43905	571-27042022092656-LGRT	9.066,72
43906	30313-04052022173844-PLMV	9.066,89
43907	43944-10052022095407-VRSM	9.067,10
43908	44097-10052022100211-VRSL	9.067,10
43909	139-27042022094659-CCCV	9.067,25
43910	17187-30042022112546-CRSG	9.068,00
43911	23017-02052022193240-NNNM	9.068,46
43912	42500-09052022180410-RSCN	9.068,81
43913	34374-05052022191041-TRTG	9.069,35
43914	18239-03052022124606-SNTN	9.069,43
43915	1849-01052022205328-SVTF	9.069,47
43916	21098-02052022143308-SVTG	9.069,47
43917	1241-27042022100256-PDVM	9.069,81
43918	15966-29042022180930-DDNB	9.069,99
43919	14938-02052022093823-DDNC	9.069,99
43920	13745-29042022110211-MGLN	9.070,57
43921	2662-27042022115140-RSOJ	9.070,59
43922	34718-05052022211553-RSOZ	9.070,59
43923	7631-28042022123300-VTLM	9.071,78
43924	4264-28042022093812-PLLL	9.071,92
43925	52743-12052022114901-VSVL	9.072,09
43926	24104-03052022103131-PLRG	9.072,11
43927	47502-10052022201238-PLLN	9.072,18
43928	14703-01052022202957-CRRG	9.072,35
43929	42391-09052022175025-DCSF	9.072,99
43930	42391-09052022175557-DCSV	9.072,99
43931	13793-29042022111634-CLBR	9.073,90
43932	38049-07052022120155-KLLR	9.074,06
43933	36788-06052022171357-MSTG	9.075,45
43934	7467-27042022215530-PNZN	9.076,99
43935	48331-11052022101426-NNTM	9.076,99
43936	41385-09052022152529-DMRF	9.077,07
43937	53613-12052022130805-DSLF	9.077,71
43938	47049-10052022185535-TRNN	9.077,90
43939	38598-07052022183230-TCCS	9.078,05
43940	35241-06052022102745-BRNR	9.078,78
43941	35241-06052022172655-BRND	9.078,78
43942	1443-29042022124230-LMRP	9.079,12
43943	14961-29042022152926-MRNC	9.080,00
43944	1591-27042022104453-SCHC	9.080,07
43945	1591-27042022111635-SCHL	9.080,07
43946	32377-05052022121329-MRSM	9.080,11
43947	50052-11052022160207-CRDR	9.080,71
43948	52903-12052022101523-NGRF	9.080,97
43949	16475-29042022194501-PRAM	9.081,19
43950	16475-29042022194837-PRAF	9.081,19
43951	32732-05052022131113-RCRS	9.081,42
43952	21272-02052022175555-PLCG	9.082,18
43953	22122-02052022174135-MSSM	9.083,14

fonte: http://burc.regione.campania.it

PROG.	CODICE DOMANDA	VALORE ISEE
43954	218-27042022100945-FRRL	9.084,00
43955	55385-12052022180054-DLNG	9.084,09
43956	7369-27042022214806-PSCC	9.085,35
43957	31091-04052022200603-MNTS	9.085,46
43958	6314-27042022184315-TRAL	9.085,65
43959	26663-03052022181954-NGAL	9.085,77
43960	11525-28042022181350-SNTL	9.085,80
43961	19991-02052022110319-CRLN	9.086,10
43962	44363-10052022104751-TRNF	9.086,56
43963	44363-10052022110256-TRNC	9.086,56
43964	42629-09052022180628-BCCD	9.086,70
43965	26700-03052022180308-DDSJ	9.087,50
43966	33086-05052022160748-GRNF	9.088,47
43967	33086-05052022163231-GRNL	9.088,47
43968	6953-27042022203044-BRTF	9.088,63
43969	44599-10052022111746-DRRM	9.089,18
43970	35843-06052022120653-MNZB	9.090,57
43971	35958-06052022123139-DMRM	9.090,57
43972	34053-05052022181818-LMBL	9.090,87
43973	8634-30042022132756-TGLN	9.091,79
43974	42081-09052022171524-LCCZ	9.092,16
43975	41686-09052022162107-CLDL	9.093,17
43976	44282-10052022142816-VTLR	9.093,68
43977	38732-07052022203818-MRAF	9.093,87
43978	25142-03052022124632-NCRM	9.094,72
43979	44849-10052022115839-FLCS	9.095,51
43980	5554-27042022172800-GDGL	9.096,18
43981	24965-09052022123457-CRLG	9.096,53
43982	24965-09052022124824-CRLG	9.096,53
43983	48968-11052022140952-CRLF	9.096,53
43984	8180-28042022101046-DMBF	9.097,07
43985	15763-29042022174828-MBRR	9.097,35
43986	15681-29042022191341-MBRM	9.097,35
43987	31647-05052022112912-FNTG	9.097,66
43988	39545-09052022091937-MCCG	9.097,97
43989	52407-11052022215111-TMBM	9.097,97
43990	56503-12052022210632-MTAC	9.098,53
43991	10075-28042022151524-DMRD	9.098,69
43992	25625-03052022153528-MRLR	9.099,02
43993	29208-04052022142243-DNGL	9.099,74
43994	26167-03052022170550-MSLS	9.101,33
43995	26167-03052022172030-MSLN	9.101,33
43996	1321-27042022101230-CMMS	9.101,97
43997	49711-11052022143002-MGNV	9.102,42
43998	46008-10052022212653-DMRL	9.103,01
43999	46008-11052022204801-DMRR	9.103,01
44000	1820-27042022162538-CPSM	9.103,25
44001	10027-28042022164625-VGLG	9.103,59
44002	34970-06052022093958-RLNN	9.104,23

fonte: http://burc.regione.campania.it

PROG.	CODICE DOMANDA	VALORE ISEE
44003	49937-11052022153810-DRPG	9.104,46
44004	49937-11052022153126-DRPN	9.104,48
44005	34363-05052022191103-VNAC	9.104,70
44006	55204-12052022172736-DMAB	9.104,96
44007	32542-06052022114459-SRNN	9.105,44
44008	32542-06052022114720-SRNT	9.105,44
44009	23014-02052022192646-LBRR	9.105,68
44010	41901-09052022164747-CHRM	9.105,76
44011	51578-11052022185626-MSTV	9.105,89
44012	54043-12052022125932-BRNF	9.105,97
44013	54043-12052022202143-BRNN	9.105,97
44014	8299-28042022102841-CRSS	9.106,24
44015	27933-04052022125606-DSTN	9.106,46
44016	24211-03052022104454-FLLF	9.106,84
44017	15564-29042022171558-GMMM	9.107,24
44018	15815-29042022174459-GMMG	9.107,24
44019	26668-03052022175949-CNCM	9.107,98
44020	52365-12052022163542-RSSV	9.108,39
44021	52365-12052022165342-RSSN	9.108,39
44022	11875-28042022185957-KRMD	9.109,19
44023	2004-27042022105954-CPNC	9.110,39
44024	8444-28042022103750-NCCS	9.111,21
44025	8252-28042022101808-NCCL	9.111,22
44026	8392-28042022103032-NCCR	9.111,22
44027	37443-08052022193451-GRDL	9.111,55
44028	26004-03052022164315-DNLV	9.112,00
44029	26320-03052022171922-NTLN	9.112,20
44030	23995-05052022191845-RCCR	9.112,33
44031	48618-11052022110119-RCCC	9.112,33
44032	52718-12052022095109-CCLC	9.112,44
44033	42475-09052022174653-GLDL	9.112,77
44034	21706-02052022164509-MRLR	9.113,01
44035	10927-28042022171244-FBNN	9.113,25
44036	13143-29042022094744-DCNM	9.113,27
44037	13143-29042022095347-DCNN	9.113,27
44038	8314-28042022103026-GRCF	9.113,47
44039	51953-11052022195620-CRTC	9.113,84
44040	45486-10052022152339-DRSM	9.114,12
44041	30202-04052022172336-VNIT	9.114,43
44042	33890-09052022171421-FLRM	9.114,55
44043	13875-29042022112434-GMBS	9.115,13
44044	54076-12052022130839-GRLM	9.115,80
44045	37895-07052022103650-RNLM	9.116,91
44046	44023-10052022095306-SCGN	9.117,05
44047	36831-06052022203311-RSTG	9.117,12
44048	12113-28042022193642-RCCM	9.118,14
44049	37030-06052022175909-BTAK	9.118,37
44050	42296-09052022172906-DRRN	9.118,67
44051	34491-05052022195121-VTLF	9.121,15

fonte: http://burc.regione.campania.it

PROG.	CODICE DOMANDA	VALORE ISEE
44052	28381-05052022112921-TRTR	9.121,26
44053	35601-06052022112818-NTLD	9.121,97
44054	50145-11052022162109-CCLL	9.122,18
44055	5688-29042022131613-STFL	9.122,36
44056	28564-04052022110008-DDMR	9.122,37
44057	12432-28042022203847-MRSG	9.122,55
44058	19483-02052022201107-PRZG	9.123,26
44059	4924-27042022164243-GRDS	9.123,28
44060	5514-27042022172833-GRDF	9.123,28
44061	22369-02052022175426-STRN	9.123,82
44062	44148-10052022101510-DSMN	9.125,45
44063	36088-06052022130113-SCLM	9.125,61
44064	50439-11052022164957-GDUG	9.126,37
44065	26666-03052022180113-BNCD	9.126,42
44066	39129-08052022162450-LTZG	9.126,60
44067	11851-28042022184758-RSST	9.126,70
44068	49737-11052022143300-TRTL	9.127,03
44069	10134-28042022152350-DVTF	9.127,29
44070	30801-04052022184657-BNCM	9.127,48
44071	47449-10052022200714-FRTS	9.127,57
44072	4049-27042022150845-CPNS	9.127,84
44073	31613-05052022095016-BLLF	9.128,74
44074	12903-29042022091627-CPPB	9.130,63
44075	39179-08052022172814-STBL	9.131,53
44076	7918-28042022094841-DRAP	9.131,75
44077	3758-27042022141325-MLLP	9.132,01
44078	30289-04052022173440-DGRM	9.132,78
44079	35169-06052022103133-LCCR	9.132,93
44080	47605-10052022203734-MRNF	9.133,33
44081	21827-02052022170036-VGLS	9.133,62
44082	35072-06052022100125-GRFM	9.133,92
44083	663-27042022093212-RSSR	9.135,64
44084	56499-12052022210840-SVND	9.135,69
44085	29780-04052022163029-NREG	9.135,78
44086	8720-28042022111000-LMBR	9.136,78
44087	7444-27042022215039-CCCM	9.137,64
44088	33600-05052022171133-GRDC	9.137,68
44089	3080-27042022123408-DSPF	9.138,00
44090	12057-02052022154937-DNIN	9.139,94
44091	12057-02052022155629-DNIN	9.139,94
44092	5539-27042022173241-MTTN	9.140,10
44093	45756-10052022160910-MRML	9.141,34
44094	39756-09052022094838-VSSN	9.141,58
44095	45749-10052022161124-CRMS	9.142,28
44096	42797-09052022182740-FRRD	9.142,41
44097	40903-09052022123751-TRTF	9.142,60
44098	1293-27042022100908-VLMG	9.142,85
44099	12636-28042022213639-QNTL	9.143,10
44100	25738-03052022160354-TSCN	9.143,86

fonte: http://burc.regione.campania.it

PROG.	CODICE DOMANDA	VALORE ISEE
44101	30445-11052022113001-SMNR	9.144,02
44102	30445-11052022113354-SMNN	9.144,02
44103	25701-03052022154813-SPSM	9.144,14
44104	47588-10052022203305-DRSG	9.145,15
44105	24900-03052022121547-CPPD	9.145,49
44106	13101-03052022094752-SPSM	9.146,25
44107	741-27042022102819-FLNM	9.147,08
44108	56305-12052022201408-DMTM	9.147,82
44109	24432-03052022110913-ZMBR	9.148,05
44110	40026-09052022103027-LNEL	9.148,53
44111	7311-05052022122013-PNTL	9.148,63
44112	25574-03052022153059-TGND	9.148,73
44113	37393-06052022191338-TRRP	9.149,90
44114	27746-03052022212439-FRTF	9.150,01
44115	50703-11052022172016-BSLF	9.150,37
44116	42042-09052022170800-CRCF	9.150,84
44117	15982-29042022181322-CRSD	9.151,22
44118	52338-11052022213602-GLRN	9.151,74
44119	52338-12052022095554-GLNM	9.151,74
44120	48140-11052022111541-RSSG	9.152,26
44121	55518-12052022181110-DNLN	9.152,45
44122	25719-03052022155903-MNTS	9.152,74
44123	703-27042022093454-MLNM	9.153,25
44124	8828-30042022133651-PNNR	9.153,25
44125	2929-27042022131412-VLPL	9.153,75
44126	2929-27042022132225-VLPP	9.153,75
44127	20500-02052022120648-NFRL	9.154,09
44128	50413-11052022164849-PCUS	9.154,15
44129	23360-02052022205332-PTRM	9.154,74
44130	42849-09052022183328-SPSG	9.154,95
44131	44031-10052022095245-VRNR	9.155,53
44132	51203-12052022115227-DLVR	9.155,75
44133	23520-04052022190702-MRNM	9.156,20
44134	23520-04052022190828-MRNC	9.156,20
44135	37344-06052022190430-MRNN	9.156,20
44136	8290-28042022105211-MNTS	9.156,63
44137	8290-28042022105950-MNTM	9.156,63
44138	35374-06052022122832-GGLM	9.156,69
44139	3588-27042022133107-CSTM	9.159,02
44140	47883-10052022215937-SPSS	9.160,11
44141	39600-09052022092725-BLLL	9.160,27
44142	40952-09052022135107-SLVS	9.161,06
44143	13757-29042022110914-NNTR	9.161,12
44144	13874-29042022112220-NNTG	9.161,12
44145	38498-07052022172528-DCLF	9.161,26
44146	32038-05052022121056-GRNF	9.161,92
44147	36619-09052022101358-GDUB	9.162,26
44148	45556-10052022152604-SPZS	9.163,05
44149	45556-10052022153937-SPZG	9.163,05

fonte: http://burc.regione.campania.it

PROG.	CODICE DOMANDA	VALORE ISEE
44150	14016-02052022102715-CCCV	9.164,31
44151	32294-05052022114539-LMRB	9.164,49
44152	54490-12052022152017-MRCK	9.164,82
44153	23129-02052022194030-LNGN	9.165,26
44154	23220-02052022195743-LNGC	9.165,26
44155	12316-28042022201141-NGRG	9.166,16
44156	6679-27042022194731-RSNF	9.166,17
44157	13432-29042022102931-DNTM	9.166,46
44158	39689-09052022094611-GMBG	9.166,81
44159	44458-10052022105405-DPRR	9.167,72
44160	54692-12052022161543-SCTG	9.168,11
44161	54798-12052022163132-SCTL	9.168,11
44162	4691-27042022162904-ZMBD	9.168,51
44163	4691-27042022165203-ZMBM	9.168,51
44164	28415-04052022103458-CTLF	9.169,43
44165	54916-12052022165416-CMBL	9.169,79
44166	2900-27042022120835-VLCN	9.170,33
44167	43215-09052022192320-GRNL	9.172,41
44168	30972-04052022192618-DLRG	9.174,15
44169	38452-07052022164953-PLLM	9.174,89
44170	22971-02052022191102-CRVC	9.175,39
44171	23144-02052022194252-CRVL	9.175,39
44172	50108-11052022161132-GRMM	9.175,71
44173	22840-02052022190420-SLLL	9.176,17
44174	29728-04052022161401-DLCV	9.176,72
44175	9399-28042022123120-GLNC	9.176,79
44176	37804-07052022092910-PLLL	9.176,86
44177	17984-30042022195731-GQNS	9.177,37
44178	836-27042022095511-PRCG	9.178,10
44179	836-27042022105418-PRCD	9.178,10
44180	46684-10052022175942-DGRG	9.178,80
44181	46748-10052022180813-FGRN	9.178,80
44182	12720-28042022213805-RMNF	9.178,92
44183	44145-10052022101402-RBRG	9.178,94
44184	44145-10052022101639-RBRG	9.178,94
44185	32745-05052022170954-NGLM	9.179,25
44186	51457-11052022190643-MLNF	9.179,43
44187	12429-29042022140424-RVTL	9.179,53
44188	12429-29042022141111-RVTM	9.179,53
44189	39223-08052022175745-CVLF	9.180,22
44190	38945-08052022124019-PCRS	9.180,75
44191	53500-12052022112626-DDDV	9.181,23
44192	52176-11052022205135-SPSS	9.181,37
44193	44012-10052022100458-FRAN	9.181,58
44194	45536-10052022151938-MGLF	9.181,63
44195	55028-12052022170620-SPSG	9.182,33
44196	20343-03052022121431-DVVD	9.182,60
44197	20343-03052022191737-DVVS	9.182,60
44198	30599-05052022165659-BNMS	9.182,60

fonte: http://burc.regione.campania.it

PROG.	CODICE DOMANDA	VALORE ISEE
44199	34856-06052022091728-RTRM	9.183,15
44200	47082-10052022185519-PRRG	9.183,81
44201	47225-10052022191856-PRRM	9.183,81
44202	53348-12052022110404-TBRL	9.184,09
44203	30463-09052022173943-TRTN	9.184,21
44204	30463-09052022174109-TRTS	9.184,21
44205	16364-29042022191933-PNZD	9.184,49
44206	16364-29042022201116-PNZM	9.184,49
44207	33057-05052022155933-FRRS	9.184,63
44208	36186-09052022122243-CPLL	9.184,74
44209	35517-06052022111732-BRLS	9.185,24
44210	35517-06052022114452-BRLR	9.185,24
44211	1137-27042022100859-CRNJ	9.185,42
44212	53071-12052022103137-BTAR	9.185,57
44213	28939-04052022121500-PSCF	9.186,81
44214	51958-11052022205600-LMBL	9.188,05
44215	2167-27042022113650-DNDT	9.188,32
44216	16422-29042022193544-CNIF	9.189,44
44217	17044-30042022102553-MRSS	9.189,92
44218	24749-03052022114756-VLNF	9.190,08
44219	40110-09052022104210-RGEF	9.190,73
44220	39111-08052022161139-SPSN	9.190,89
44221	53425-12052022112315-BNNR	9.191,72
44222	53425-12052022120253-BNNB	9.191,72
44223	325-27042022091437-MCCF	9.192,05
44224	16026-29042022183216-SNIF	9.192,28
44225	21907-02052022170355-DRSM	9.192,29
44226	41187-09052022142802-LPMF	9.193,19
44227	24462-03052022111951-FRRR	9.193,20
44228	9829-29042022105758-NNCN	9.193,44
44229	47438-10052022195506-RMNS	9.193,86
44230	53979-12052022124256-DRNP	9.194,04
44231	46251-10052022171349-RMMS	9.195,22
44232	52887-12052022170614-FLLN	9.195,61
44233	34168-05052022183115-VGLN	9.195,99
44234	39868-09052022100720-CNZF	9.196,59
44235	31573-05052022095234-DRUF	9.196,91
44236	53640-12052022114642-DSMP	9.197,42
44237	42503-09052022180045-MRTG	9.197,84
44238	5706-27042022174440-DCRF	9.198,43
44239	5706-27042022175457-DCRS	9.198,43
44240	34088-05052022181938-CFFV	9.198,46
44241	34882-06052022092502-PSCN	9.199,19
44242	33065-05052022153947-BNRC	9.199,51
44243	43337-09052022195357-SVSN	9.199,59
44244	8831-28042022132303-PTOF	9.200,05
44245	25828-03052022161658-NNZL	9.201,27
44246	6166-27042022183132-PTRR	9.201,33
44247	6166-27042022184221-PTRL	9.201,33

fonte: http://burc.regione.campania.it

PROG.	CODICE DOMANDA	VALORE ISEE
44248	50661-11052022202601-DLEM	9.201,80
44249	52329-12052022171300-MRRM	9.202,84
44250	52329-12052022170911-MRRN	9.202,84
44251	10167-28042022153622-CPRL	9.202,94
44252	35135-06052022101013-ZMPN	9.203,38
44253	1312-27042022101621-MNCL	9.203,39
44254	6453-27042022190401-MRLS	9.204,29
44255	18631-01052022160835-RNAN	9.204,38
44256	54926-12052022164857-RMNN	9.204,44
44257	45504-10052022151544-DPLN	9.204,70
44258	4550-29042022121803-PLMG	9.205,29
44259	31146-04052022202109-CPRM	9.207,24
44260	33200-05052022161541-PNTL	9.207,94
44261	43696-10052022194818-CRBL	9.207,97
44262	19990-02052022110257-DSMC	9.209,36
44263	33280-05052022164406-QLAL	9.210,24
44264	30173-04052022172029-VTLL	9.210,88
44265	17911-30042022183244-CCRV	9.211,88
44266	46106-10052022165935-RSSM	9.212,44
44267	25943-03052022162945-GLPM	9.212,60
44268	12921-29042022092422-CMPL	9.213,01
44269	52503-12052022092025-RGGG	9.213,50
44270	37161-06052022183456-PRDR	9.213,92
44271	37161-06052022184043-PRDF	9.213,92
44272	55134-12052022172443-DRBF	9.214,21
44273	10652-28042022173852-DVNN	9.214,47
44274	10652-28042022175537-DVNS	9.214,47
44275	10652-28042022172902-DVNL	9.214,47
44276	32978-05052022150934-PNPC	9.215,07
44277	28836-04052022114634-FRNS	9.215,12
44278	49927-11052022193336-RZZG	9.215,31
44279	37744-07052022143142-BTTN	9.215,48
44280	7100-27042022213127-CRSV	9.216,99
44281	23683-09052022174136-BLRN	9.217,39
44282	20607-02052022122146-SCHP	9.217,89
44283	40992-09052022130133-SCZM	9.218,11
44284	50768-11052022173507-SCRV	9.219,16
44285	3322-27042022142315-CZZC	9.219,27
44286	14655-29042022133445-SRSL	9.219,39
44287	39801-09052022095519-DRAS	9.221,33
44288	23919-03052022100257-MRTP	9.221,87
44289	19641-02052022102910-CLNG	9.223,14
44290	6296-27042022191345-FRRN	9.223,18
44291	38117-07052022124257-CSTM	9.223,57
44292	47124-10052022190208-PSCM	9.223,92
44293	48313-11052022102637-VNIN	9.223,98
44294	22835-02052022192000-PLNM	9.224,81
44295	53456-12052022112057-FRLC	9.226,11
44296	23299-03052022163304-STTN	9.226,50

fonte: http://burc.regione.campania.it

PROG.	CODICE DOMANDA	VALORE ISEE
44297	44540-10052022110858-MCRM	9.227,94
44298	21295-02052022153852-CRLL	9.228,00
44299	44595-10052022111749-DCCD	9.228,89
44300	41298-09052022150534-DFLM	9.230,33
44301	54427-12052022152731-MRRF	9.231,20
44302	5338-27042022213712-VLLN	9.231,87
44303	42469-09052022174634-RMAJ	9.231,96
44304	20503-02052022134311-DNIL	9.232,03
44305	56335-12052022202331-CRSM	9.232,03
44306	7092-27042022210305-LNDS	9.232,25
44307	6039-27042022184132-FRRG	9.233,47
44308	1810-27042022105655-TRTN	9.233,64
44309	14664-29042022143604-ZCHM	9.234,07
44310	17394-02052022153435-VZZN	9.234,36
44311	44109-10052022101445-CSTS	9.234,58
44312	29888-04052022164041-CLNR	9.235,77
44313	18900-01052022191621-CRDM	9.236,12
44314	54777-12052022162754-RMNV	9.236,79
44315	54777-12052022163950-RMNL	9.236,79
44316	15929-29042022180354-RCCP	9.237,69
44317	54359-12052022145554-MLLL	9.237,81
44318	43628-10052022211739-MSTF	9.238,37
44319	15477-29042022172538-RMNL	9.238,80
44320	50944-11052022174809-BNDL	9.238,92
44321	52116-11052022203730-DNFS	9.239,45
44322	43712-10052022205151-SLLM	9.241,09
44323	17482-30042022142214-DRRD	9.241,12
44324	16198-29042022184814-GRDF	9.241,17
44325	18404-01052022161216-MMNM	9.241,75
44326	56177-12052022194406-DSNM	9.242,18
44327	34603-05052022202305-VLLN	9.242,69
44328	46674-10052022175729-MRNJ	9.243,54
44329	2484-27042022114335-LVOS	9.243,88
44330	28037-04052022095527-DLLT	9.244,00
44331	18494-01052022142034-PLCG	9.244,36
44332	52663-12052022094420-PNTG	9.245,29
44333	14395-29042022123043-LLGL	9.245,35
44334	31743-05052022101415-PTRL	9.245,71
44335	31743-05052022104736-PTRC	9.245,71
44336	21263-02052022160634-PPEG	9.246,39
44337	48477-11052022103246-GTTV	9.246,54
44338	54202-12052022134421-ZZIL	9.247,26
44339	2132-27042022110822-RDTR	9.247,37
44340	49953-11052022155732-BGNM	9.247,73
44341	9698-12052022165110-PSIG	9.249,19
44342	35561-06052022114222-PCNF	9.249,51
44343	24766-03052022115736-DRSS	9.249,92
44344	1049-27042022100904-BRZN	9.250,65
44345	55535-12052022181410-MRLF	9.253,29

fonte: http://burc.regione.campania.it

PROG.	CODICE DOMANDA	VALORE ISEE
44346	43087-09052022191303-SMRM	9.253,42
44347	43087-09052022191744-SMRG	9.253,42
44348	41419-09052022155240-DSDV	9.253,66
44349	24128-03052022103346-CDOL	9.254,29
44350	2174-27042022111021-BTTS	9.255,07
44351	2174-27042022111616-BTTL	9.255,07
44352	28476-04052022104751-CSNM	9.255,20
44353	9664-29042022164249-DMRN	9.255,86
44354	36643-06052022164702-PPRL	9.256,26
44355	55416-12052022175515-CMMS	9.256,42
44356	49337-11052022131353-SLLN	9.257,26
44357	44841-10052022121825-LDDC	9.257,96
44358	6650-27042022194200-CMNM	9.258,29
44359	14982-29042022152747-SPSM	9.259,65
44360	6676-27042022194204-CSNF	9.260,34
44361	35949-06052022122756-CNNL	9.262,14
44362	36047-06052022125047-CNNL	9.262,14
44363	27215-03052022191530-FSCY	9.262,20
44364	32743-05052022131725-DCIV	9.262,62
44365	40124-09052022104328-MRSD	9.263,98
44366	25899-03052022162519-NCRD	9.264,12
44367	23785-10052022145009-PDNF	9.265,20
44368	14485-02052022105654-DLRJ	9.265,77
44369	56525-12052022211420-MLNM	9.266,07
44370	51800-11052022193420-SPRG	9.266,60
44371	35480-06052022110943-RSSC	9.267,43
44372	24929-03052022122214-RSSF	9.268,87
44373	24929-12052022175432-RSSR	9.268,87
44374	51067-11052022175939-VLLF	9.269,40
44375	47759-10052022213010-PSCR	9.269,71
44376	47759-10052022213637-PSCD	9.269,71
44377	25855-03052022180311-PNTC	9.269,76
44378	30589-05052022113347-PNTB	9.269,76
44379	1326-27042022101734-MSNF	9.270,24
44380	30802-10052022175256-RBNL	9.270,46
44381	16990-02052022115303-DNSL	9.270,69
44382	5725-30042022174053-SGLG	9.271,83
44383	55433-12052022180146-SGLM	9.271,83
44384	39908-09052022101122-BRNL	9.272,74
44385	25681-03052022161118-DLLK	9.272,77
44386	31337-04052022213647-SGLL	9.272,94
44387	13199-29042022101417-PGND	9.273,12
44388	15065-29042022160514-RSSN	9.273,90
44389	34557-05052022201410-RSSM	9.274,39
44390	45646-10052022155351-SCGF	9.274,44
44391	37927-07052022110950-GRSV	9.274,62
44392	34386-05052022191316-BRRL	9.274,75
44393	49832-11052022163935-ZZIL	9.275,07
44394	53850-12052022121726-SQNS	9.275,69

fonte: http://burc.regione.campania.it

PROG.	CODICE DOMANDA	VALORE ISEE
44395	6505-27042022191125-DMBM	9.276,26
44396	17683-30042022161135-NPPG	9.276,98
44397	17683-30042022161327-NPPS	9.276,98
44398	18869-01052022201959-CBLG	9.277,07
44399	9489-07052022111601-CRSM	9.277,25
44400	17434-01052022181840-SMRR	9.277,52
44401	20475-02052022120837-CZZR	9.278,25
44402	12918-05052022091633-DVNN	9.278,65
44403	28035-04052022093733-SLVN	9.279,98
44404	7526-02052022150635-RSTL	9.280,00
44405	7526-02052022153942-TRNF	9.280,00
44406	17784-02052022183651-TRRC	9.280,51
44407	17420-30042022134150-VCCM	9.281,21
44408	45441-10052022144845-PLSP	9.281,51
44409	45441-10052022145952-PLSM	9.281,51
44410	50511-11052022170302-MCCF	9.283,01
44411	29019-07052022203548-PLTD	9.283,38
44412	12609-28042022213236-ZBLG	9.283,91
44413	55072-12052022172614-TVLC	9.285,97
44414	14899-29042022150417-RZLS	9.287,15
44415	43758-10052022091213-DCNL	9.287,65
44416	45282-11052022091442-DVNN	9.287,70
44417	26463-03052022174313-LEOR	9.287,71
44418	7864-28042022094112-PLMR	9.288,78
44419	24592-03052022113228-RCCB	9.289,80
44420	19406-02052022094944-GCCN	9.290,23
44421	56244-12052022201503-PLLG	9.290,41
44422	40451-09052022113929-BRRG	9.291,46
44423	35225-06052022102438-RFCS	9.291,74
44424	48854-11052022112824-CZZD	9.292,11
44425	39202-08052022173459-CRMC	9.292,38
44426	2688-27042022120535-CZZM	9.293,74
44427	25937-03052022164902-LSUR	9.294,03
44428	7102-27042022205809-CRSJ	9.294,05
44429	17741-30042022164339-RNZR	9.295,02
44430	8806-28042022113221-VTLR	9.295,50
44431	8806-28042022113613-VTLL	9.295,50
44432	50848-11052022190128-CPPD	9.295,62
44433	30979-10052022213026-SMMN	9.295,65
44434	30979-12052022163228-SMMM	9.295,65
44435	22399-02052022175853-CCRT	9.297,19
44436	12294-28042022210702-LRPS	9.297,74
44437	6135-27042022182506-SCRG	9.298,45
44438	17788-30042022172045-MZZG	9.298,73
44439	646-27042022094927-NCIP	9.299,39
44440	40733-09052022120753-SNAV	9.299,59
44441	50408-11052022165553-MRTV	9.300,28
44442	55692-12052022182933-NNZL	9.301,24
44443	55692-12052022184639-NNZD	9.301,24

fonte: http://burc.regione.campania.it

PROG.	CODICE DOMANDA	VALORE ISEE
44444	56053-12052022192339-NNZM	9.301,24
44445	12089-28042022193215-CCCM	9.301,67
44446	17927-01052022102209-PRMD	9.301,72
44447	28315-04052022103749-BRCN	9.301,96
44448	41963-09052022171027-CTLS	9.302,47
44449	47839-10052022215308-CFRT	9.302,76
44450	56007-12052022192506-MCCN	9.303,32
44451	56149-12052022193830-MCCM	9.303,32
44452	53340-12052022110619-CRSL	9.303,67
44453	55227-12052022173736-SPSL	9.304,92
44454	34084-05052022205428-GNZN	9.305,23
44455	18206-12052022150630-LVOL	9.305,39
44456	48290-11052022100352-LNDN	9.305,79
44457	21164-02052022145327-RSSV	9.305,81
44458	21164-02052022145520-RSSR	9.305,81
44459	24263-03052022105218-GNVC	9.306,24
44460	27565-03052022203042-RMPS	9.306,95
44461	49169-11052022121141-PLML	9.307,46
44462	49417-11052022130115-PLML	9.307,46
44463	30501-04052022180106-BRNP	9.308,46
44464	42104-09052022170715-SLRN	9.308,59
44465	43808-10052022092501-MNDF	9.308,86
44466	1163-27042022100342-MRLM	9.312,92
44467	30995-05052022131155-GLLR	9.313,34
44468	27085-03052022184854-DSNC	9.314,41
44469	50918-11052022175117-BLLD	9.314,46
44470	41849-09052022164334-LDTL	9.314,71
44471	23814-03052022094850-SNTF	9.314,74
44472	34627-05052022203150-VCCL	9.315,54
44473	5197-27042022193814-LBRM	9.316,99
44474	37539-06052022200042-DMTV	9.317,05
44475	37539-06052022200334-DMTN	9.317,05
44476	24232-03052022105023-FRNL	9.317,23
44477	42378-09052022173601-GRMN	9.317,69
44478	36679-06052022165456-FRGM	9.318,30
44479	36679-06052022165707-FRGP	9.318,30
44480	42760-09052022182223-CVLM	9.318,50
44481	42760-09052022182430-CVLF	9.318,50
44482	19635-02052022102903-SLLL	9.318,70
44483	7894-28042022115504-DLRF	9.319,04
44484	27612-03052022204804-RGGM	9.319,77
44485	7036-27042022204318-MRLL	9.320,89
44486	1223-27042022101351-ZCCR	9.321,25
44487	52741-12052022101050-DMRC	9.321,47
44488	29785-04052022163540-MRTG	9.321,73
44489	6255-27042022185112-MLSL	9.322,10
44490	18122-30042022215354-CLMR	9.322,54
44491	18122-01052022134241-CLML	9.322,54
44492	47126-11052022200408-MNNS	9.322,61

fonte: http://burc.regione.campania.it

PROG.	CODICE DOMANDA	VALORE ISEE
44493	41797-09052022163657-PRRF	9.323,14
44494	8384-28042022103733-SCVM	9.324,12
44495	8384-04052022095459-SCVR	9.324,12
44496	32818-12052022172934-DBNL	9.324,75
44497	32818-12052022183725-DBNF	9.324,75
44498	25611-03052022154307-PLSF	9.325,22
44499	44600-10052022113441-PSCL	9.325,61
44500	52111-11052022204618-CCLF	9.325,61
44501	22484-02052022181357-PCNG	9.326,34
44502	46901-10052022183044-FLGM	9.327,24
44503	46901-10052022183812-FLGG	9.327,24
44504	13139-29042022094935-RFRM	9.327,29
44505	13139-29042022095741-RFRD	9.327,29
44506	10051-28042022154032-CTAL	9.327,32
44507	45298-11052022124308-CRSR	9.327,72
44508	25509-03052022150705-RSSM	9.327,81
44509	3618-27042022133652-BTTF	9.327,94
44510	54122-12052022132607-GDNL	9.327,97
44511	54122-12052022134422-GDNG	9.327,97
44512	40721-10052022095258-DNLF	9.328,79
44513	39761-09052022095011-PRRM	9.328,87
44514	13838-29042022112645-SLVV	9.329,21
44515	13838-29042022113223-SLVC	9.329,21
44516	31788-05052022101951-DNFR	9.329,29
44517	41315-09052022195900-FGGN	9.330,07
44518	43083-09052022185949-RBSR	9.330,89
44519	27893-04052022090806-SMMR	9.330,98
44520	7406-27042022215611-MRRM	9.331,02
44521	39910-09052022102643-MSSS	9.331,86
44522	55136-12052022210710-SREG	9.332,65
44523	8535-28042022105608-PTRG	9.333,33
44524	24266-03052022104650-DNIL	9.333,88
44525	43321-09052022195011-CSTN	9.334,06
44526	43321-09052022195758-CSTF	9.334,06
44527	51339-11052022183210-MLKN	9.334,14
44528	29135-04052022124440-CRBL	9.334,55
44529	15768-29042022174619-NPLM	9.334,67
44530	44301-10052022103212-FFIM	9.336,59
44531	44388-10052022104425-FFIL	9.336,59
44532	15649-29042022173057-DLLM	9.336,61
44533	40018-09052022102851-RCLS	9.336,74
44534	50651-11052022171618-VGLC	9.336,80
44535	16133-29042022183500-TTNP	9.337,00
44536	15302-29042022163608-GRFG	9.337,44
44537	46418-10052022173210-BNRN	9.337,71
44538	55756-12052022191427-LNZG	9.337,79
44539	20396-02052022120059-TTNG	9.337,99
44540	44796-10052022114742-SDNG	9.338,46
44541	44796-10052022115800-SDNG	9.338,46

fonte: http://burc.regione.campania.it

PROG.	CODICE DOMANDA	VALORE ISEE
44542	7712-28042022112405-CRLG	9.338,54
44543	46615-10052022175340-GLRN	9.339,84
44544	20323-02052022114812-MLLG	9.340,00
44545	29363-04052022145011-BLTV	9.340,20
44546	10867-28042022170433-BRNS	9.340,41
44547	16921-30042022093015-DSDG	9.341,55
44548	40941-09052022124738-DLPS	9.341,83
44549	14557-02052022174544-LVOR	9.342,91
44550	41215-09052022142252-BLLG	9.342,91
44551	41354-09052022163041-MLES	9.343,04
44552	53164-12052022104351-MSTG	9.343,42
44553	26159-03052022171138-NLLD	9.343,46
44554	43122-11052022102823-CMUR	9.343,58
44555	3320-27042022125720-DNNF	9.343,76
44556	39134-08052022162737-LFFG	9.344,80
44557	33301-05052022163156-DGRG	9.345,11
44558	17924-30042022183927-DLCS	9.345,80
44559	29366-04052022142445-MRNN	9.346,09
44560	22622-02052022182813-PZZN	9.346,24
44561	48126-11052022093838-BRNB	9.346,70
44562	46417-12052022104417-DMRD	9.346,75
44563	22653-02052022182558-NZZL	9.347,32
44564	25426-03052022145005-LGRM	9.348,19
44565	17156-30042022112122-MSSR	9.348,68
44566	52583-12052022092756-FBZF	9.348,92
44567	2393-30042022114116-CRLF	9.350,15
44568	2393-30042022115807-CRLG	9.350,15
44569	10100-28042022151855-FRNM	9.350,49
44570	41244-09052022150912-DSNS	9.350,50
44571	41226-09052022144134-DSNG	9.350,50
44572	26573-03052022175115-BLLS	9.350,76
44573	26573-03052022175630-BLLL	9.350,76
44574	1047-27042022095102-CTLM	9.351,30
44575	43933-10052022094534-RRSF	9.351,31
44576	46522-10052022175648-RCCL	9.352,92
44577	39182-11052022174649-GRMR	9.353,09
44578	39182-11052022175453-GRML	9.353,09
44579	49878-11052022152012-DRIN	9.354,30
44580	35321-06052022104339-PRMF	9.354,96
44581	52448-12052022145703-PRRC	9.355,28
44582	25166-03052022124758-CLVG	9.355,49
44583	25166-03052022124952-CLVC	9.355,49
44584	17789-30042022171622-BRRF	9.356,12
44585	15178-29042022161250-LFNF	9.356,56
44586	33915-07052022163137-ZCCG	9.357,12
44587	33915-07052022163439-ZCCM	9.357,12
44588	28132-04052022095445-TRRG	9.357,15
44589	24536-03052022112406-SMMF	9.357,79
44590	22112-02052022172414-PNTF	9.357,92

fonte: http://burc.regione.campania.it

PROG.	CODICE DOMANDA	VALORE ISEE
44591	46912-10052022182830-CPNG	9.358,31
44592	26546-03052022174627-DLCG	9.358,39
44593	52382-11052022214420-RNDM	9.358,65
44594	12165-28042022194544-TTNL	9.359,84
44595	22862-02052022185442-LCNF	9.359,91
44596	18056-01052022172511-MRNL	9.360,85
44597	8820-28042022112209-PPOM	9.361,95
44598	8951-28042022113717-PPON	9.361,95
44599	26508-03052022174447-SVSP	9.362,74
44600	26508-03052022181718-SVSC	9.362,74
44601	12564-02052022185758-DFSG	9.362,88
44602	10906-28042022170957-DBNF	9.363,09
44603	686-27042022093408-MRRC	9.363,45
44604	14722-11052022182014-PNTF	9.363,82
44605	51768-11052022192104-DNNG	9.364,39
44606	2369-27042022113602-GLNG	9.365,89
44607	2369-27042022114654-GLNF	9.365,89
44608	1800-27042022104703-MPRC	9.366,21
44609	18783-01052022175901-MRTM	9.366,26
44610	31962-05052022104704-SLVN	9.366,59
44611	11995-28042022193732-CSRV	9.367,26
44612	1752-27042022103949-MLSG	9.367,28
44613	18106-30042022212347-PCCG	9.367,35
44614	35170-06052022101551-LNGN	9.367,45
44615	6652-27042022192656-GRDC	9.368,00
44616	6652-27042022192955-GRDM	9.368,00
44617	12297-28042022200641-PCRG	9.368,20
44618	50490-12052022161118-CMPF	9.368,62
44619	3654-27042022184831-CNTM	9.369,19
44620	3654-27042022200904-CNTC	9.369,19
44621	14511-29042022124947-GNNC	9.369,86
44622	14562-29042022125815-GNNG	9.369,86
44623	22498-02052022181055-RSSV	9.370,16
44624	53269-12052022105522-LFFM	9.370,55
44625	18064-01052022100844-PTTS	9.370,57
44626	17065-30042022102834-BRNM	9.371,57
44627	16351-03052022113251-CRNM	9.371,80
44628	49917-11052022153241-BRBN	9.371,88
44629	44490-10052022105838-DGNM	9.371,95
44630	28153-05052022104404-CLLM	9.372,53
44631	34444-05052022192630-RSTL	9.372,82
44632	34444-05052022193119-RSTF	9.372,82
44633	35069-06052022100542-TRNJ	9.372,94
44634	51947-11052022195217-FRTL	9.373,17
44635	55908-12052022190020-PTTL	9.373,18
44636	47170-10052022190750-PSCG	9.373,33
44637	47312-10052022192649-PSCM	9.373,33
44638	53320-12052022111021-PRGS	9.374,62
44639	56044-12052022192339-PNNR	9.374,96

fonte: http://burc.regione.campania.it

PROG.	CODICE DOMANDA	VALORE ISEE
44640	49005-11052022114956-MLIC	9.375,16
44641	31038-04052022195043-BSCG	9.375,17
44642	31038-04052022202243-BSCM	9.375,17
44643	54307-12052022142346-SSSS	9.376,66
44644	46623-10052022175431-CRNM	9.376,77
44645	47677-11052022124105-LNZF	9.376,98
44646	53984-12052022124556-SRRV	9.376,99
44647	53984-12052022125615-SRRN	9.376,99
44648	29921-04052022170601-PSHX	9.379,25
44649	38001-07052022113255-SVNM	9.379,90
44650	41218-09052022143117-SPRS	9.380,09
44651	47397-10052022195351-CRRD	9.380,19
44652	42932-11052022211216-DRSM	9.381,00
44653	42932-11052022212039-DRSS	9.381,00
44654	36276-06052022145231-RTLK	9.381,14
44655	12801-28042022215443-NDDM	9.381,17
44656	31596-05052022095238-CRBN	9.381,30
44657	6228-27042022204358-SGLG	9.382,11
44658	3107-27042022131832-SPSM	9.382,54
44659	45179-10052022130553-GRFG	9.382,93
44660	10666-28042022165042-DLSM	9.383,11
44661	385-27042022105542-TRNC	9.384,15
44662	608-27042022110527-TRNV	9.384,15
44663	46449-10052022174011-GRDS	9.384,56
44664	43322-09052022194534-NZZM	9.384,80
44665	43322-09052022195403-NZZL	9.384,80
44666	47143-11052022093744-MTTV	9.385,26
44667	35045-06052022095341-RSAG	9.385,53
44668	46342-11052022162241-GLNG	9.385,85
44669	48449-11052022102856-CCRM	9.388,27
44670	7599-28042022091823-SLMF	9.388,77
44671	7599-28042022093329-SLMM	9.388,77
44672	31831-05052022102631-PPPG	9.389,02
44673	48130-11052022094450-PPPM	9.389,02
44674	46843-10052022194224-CZZV	9.389,31
44675	47448-10052022200120-PDRN	9.389,65
44676	22612-03052022110655-SPSG	9.390,33
44677	56014-12052022192504-RBNS	9.390,65
44678	2005-27042022110129-CRVC	9.390,70
44679	18247-01052022105816-FRMN	9.391,16
44680	53576-12052022113708-CMMF	9.392,09
44681	39211-08052022173825-GSTF	9.392,77
44682	39263-08052022182140-GSTG	9.392,77
44683	39263-08052022183238-GSTN	9.392,77
44684	42746-10052022102013-SLVG	9.392,85
44685	42746-10052022102838-SLVF	9.392,85
44686	10135-28042022160005-LBRR	9.393,23
44687	29534-04052022171131-CLZS	9.394,71
44688	48071-11052022095040-SLVL	9.395,12

fonte: http://burc.regione.campania.it

PROG.	CODICE DOMANDA	VALORE ISEE
44689	48071-11052022100332-CSRC	9.395,12
44690	22405-02052022181848-CMPM	9.395,77
44691	30153-04052022171357-RSSN	9.396,08
44692	47501-10052022202222-CNTD	9.396,22
44693	38684-07052022194606-MNTS	9.396,59
44694	917-27042022095013-VSCF	9.396,75
44695	6972-27042022202751-DLCS	9.397,97
44696	1560-27042022102852-DMTG	9.398,60
44697	55023-12052022170423-PZZM	9.399,19
44698	43118-09052022190521-PNAJ	9.399,53
44699	22199-02052022173304-NTRR	9.399,59
44700	44861-10052022115744-DNIC	9.400,50
44701	55380-12052022175022-CPTG	9.401,03
44702	20001-02052022110457-CNTS	9.401,17
44703	56197-12052022194712-RLEG	9.401,79
44704	10456-29042022122107-CSBB	9.402,52
44705	13308-29042022101741-MRCS	9.402,57
44706	48555-11052022105115-MRMJ	9.403,74
44707	18186-01052022101004-CMPG	9.403,88
44708	42852-09052022183344-SPNM	9.404,50
44709	14845-02052022185149-DLRR	9.404,91
44710	18323-01052022115708-RCCL	9.405,41
44711	36505-10052022143616-DLSV	9.406,38
44712	49933-11052022153213-SCGN	9.407,05
44713	405-27042022092419-DCRM	9.407,37
44714	18986-01052022195445-SGMG	9.407,43
44715	7763-28042022093041-PRFN	9.407,59
44716	10744-28042022170539-SCTP	9.407,67
44717	10744-29042022114406-SCTD	9.407,67
44718	47974-11052022092213-RMNS	9.408,05
44719	47974-11052022092814-RMNM	9.408,05
44720	51124-11052022180432-RSSM	9.408,43
44721	51124-11052022180753-RSSN	9.408,43
44722	9830-28042022191253-DLVD	9.408,76
44723	9830-28042022192408-DLVD	9.408,76
44724	40667-09052022120257-SPSM	9.409,68
44725	8638-28042022111548-NTLN	9.410,15
44726	8638-28042022113648-NTLC	9.410,15
44727	555-27042022103122-CTPS	9.410,25
44728	5214-27042022165839-ZRAN	9.410,78
44729	38721-07052022202712-MRNM	9.411,79
44730	42867-09052022183731-VSSG	9.412,30
44731	38795-08052022101310-NPAM	9.412,47
44732	35171-06052022101336-SMML	9.412,76
44733	16881-02052022191458-RNLM	9.412,84
44734	9159-28042022120334-VGNL	9.413,12
44735	43895-10052022093208-RGGB	9.413,49
44736	19106-01052022211936-SDND	9.414,51
44737	49829-11052022150558-SPSL	9.414,63

fonte: http://burc.regione.campania.it

PROG.	CODICE DOMANDA	VALORE ISEE
44738	56671-12052022215248-SNSS	9.415,39
44739	35194-06052022213016-DLLM	9.415,58
44740	54866-12052022200636-MRRT	9.416,26
44741	54866-12052022201104-MRRN	9.416,26
44742	55876-12052022185258-BRBL	9.416,89
44743	36364-12052022211040-MRLL	9.416,93
44744	55465-12052022180003-MNFM	9.417,09
44745	10052-28042022150719-DMRM	9.417,18
44746	1863-28042022203114-GRCS	9.417,71
44747	1863-28042022203338-GRCS	9.417,71
44748	19945-02052022111136-VLAS	9.417,98
44749	4476-27042022155539-SPSG	9.418,23
44750	4972-27042022182828-MLVS	9.418,29
44751	17325-30042022123923-SPSG	9.418,70
44752	17325-30042022124209-SPSR	9.418,70
44753	32027-05052022105711-MTUN	9.418,74
44754	33199-05052022160924-DTCN	9.418,99
44755	8199-28042022101213-PLRN	9.419,50
44756	5015-27042022164449-BRBN	9.421,08
44757	19906-02052022105628-CRLP	9.421,33
44758	10242-28042022155144-SQCF	9.421,55
44759	54288-12052022163656-NTNF	9.422,93
44760	54652-12052022163139-LEOR	9.423,05
44761	27900-04052022093159-VLLM	9.423,56
44762	8836-28042022112619-RSSD	9.424,40
44763	8836-28042022120144-RSSM	9.424,40
44764	31552-05052022095334-MLLG	9.424,59
44765	31552-05052022095853-MLLV	9.424,59
44766	38916-08052022120214-ZNOS	9.424,75
44767	4726-27042022162405-LNDC	9.428,17
44768	30382-04052022174449-DFLM	9.428,82
44769	35066-06052022095944-DLES	9.428,86
44770	18746-01052022173503-VTLV	9.429,94
44771	15175-29042022161813-LMRG	9.429,99
44772	54576-12052022154342-LBRF	9.430,18
44773	30508-04052022180727-PSCV	9.430,25
44774	53298-12052022110112-STLP	9.430,95
44775	35560-06052022113636-PTRV	9.431,80
44776	44485-10052022111403-DNGD	9.432,68
44777	51659-11052022190530-GRZP	9.434,41
44778	20866-02052022131330-SRRC	9.435,94
44779	19465-02052022095810-SNTP	9.436,12
44780	19465-02052022100219-SNTG	9.436,12
44781	19543-02052022100739-SNTS	9.436,12
44782	39155-08052022165949-NCRG	9.438,72
44783	15817-29042022175105-LNTM	9.440,05
44784	13271-29042022101214-PLTS	9.440,38
44785	3490-27042022131727-RBLM	9.440,75
44786	31519-05052022093405-MRRS	9.440,82

fonte: http://burc.regione.campania.it

PROG.	CODICE DOMANDA	VALORE ISEE
44787	52517-12052022093006-BLLN	9.441,83
44788	7230-30042022103230-TRMJ	9.442,21
44789	20821-02052022130934-DPLR	9.442,46
44790	6796-27042022195625-GTTL	9.443,69
44791	43171-09052022192553-SFRS	9.444,04
44792	6766-11052022204119-TRTN	9.444,45
44793	54347-12052022191806-CMRL	9.444,45
44794	10041-28042022150602-RLNF	9.446,10
44795	43610-09052022212216-SRRN	9.446,22
44796	453-27042022124459-MGLN	9.447,64
44797	39821-09052022100107-PSNG	9.449,01
44798	39821-09052022135021-PSNM	9.449,07
44799	39821-09052022135502-PSND	9.449,07
44800	24626-03052022113300-PNTG	9.449,51
44801	55421-12052022175708-DCSL	9.449,59
44802	19344-02052022170246-RCCG	9.450,23
44803	37814-07052022093825-NCTN	9.450,40
44804	43900-10052022093122-NCTM	9.450,40
44805	16044-02052022174826-DSPF	9.450,55
44806	16044-02052022185225-DSPL	9.450,55
44807	18703-01052022174404-MNNF	9.450,81
44808	22557-02052022181933-PTON	9.451,58
44809	39440-09052022130853-NRTN	9.451,58
44810	36017-06052022124959-LMIM	9.452,16
44811	2650-27042022115131-STFM	9.452,52
44812	45018-10052022122430-DLMG	9.452,79
44813	5431-06052022090615-VLUT	9.453,00
44814	32337-05052022115607-DDAN	9.453,74
44815	50819-11052022173542-BRNC	9.454,31
44816	33799-05052022213857-DFSN	9.455,29
44817	14227-29042022120222-DSTM	9.456,10
44818	36034-06052022124829-RNCD	9.456,25
44819	39090-08052022155431-DMTM	9.456,67
44820	26691-03052022181612-BMPN	9.458,29
44821	20863-02052022133118-MIAM	9.458,89
44822	4921-27042022173056-SLMM	9.459,01
44823	2790-27042022115901-GLLC	9.459,58
44824	6886-03052022131120-CNCS	9.460,33
44825	13962-29042022113427-RGNC	9.460,40
44826	38355-07052022163008-CNDN	9.461,30
44827	8232-28042022101445-CPSB	9.463,09
44828	3790-27042022141208-DNGL	9.463,18
44829	5044-27042022173637-GRDS	9.463,50
44830	7455-27042022214818-FRNR	9.463,76
44831	27561-03052022203351-TNCG	9.463,84
44832	31219-04052022204843-TNCR	9.463,84
44833	34461-05052022192728-CNIN	9.464,15
44834	34461-05052022193525-CNIN	9.464,15
44835	1498-28042022134958-CSTG	9.464,40

fonte: http://burc.regione.campania.it

PROG.	CODICE DOMANDA	VALORE ISEE
44836	32088-05052022110955-ZNFS	9.465,01
44837	32088-05052022111839-ZNFF	9.465,01
44838	45851-10052022164418-CPSM	9.465,41
44839	55656-12052022182344-TBAB	9.465,64
44840	55022-12052022170246-SCLS	9.465,85
44841	30976-04052022193416-CRVL	9.465,94
44842	30976-04052022194846-CRVM	9.465,94
44843	56255-12052022195704-RSSC	9.467,02
44844	9077-28042022115336-DMSG	9.467,25
44845	41303-09052022150103-CLBN	9.469,19
44846	22821-02052022185451-FRMM	9.469,51
44847	16507-29042022195244-SCLD	9.470,46
44848	16507-29042022200206-SCLS	9.470,46
44849	33665-05052022172611-PLSL	9.472,07
44850	34477-05052022193611-MTAM	9.472,60
44851	20886-02052022131301-MRFG	9.472,63
44852	20902-02052022131533-MRFB	9.472,63
44853	21572-04052022104727-DLLM	9.472,97
44854	10190-28042022153626-RSSD	9.473,28
44855	36177-06052022140453-VSCV	9.473,52
44856	31092-04052022202846-SNSL	9.476,00
44857	2372-27042022112932-BNDL	9.476,38
44858	47195-10052022190953-MNCF	9.478,82
44859	25101-03052022125919-SPNB	9.480,08
44860	45843-10052022162735-SMNM	9.480,14
44861	7195-27042022211456-BRGF	9.480,25
44862	12290-28042022200725-BRGM	9.480,25
44863	28197-04052022100254-PGNN	9.480,73
44864	30924-04052022191321-DNGV	9.482,32
44865	30924-04052022193533-DNGC	9.482,32
44866	39564-10052022093448-MEOC	9.482,33
44867	28922-04052022122150-CTLF	9.483,29
44868	52036-11052022201651-VNTF	9.483,85
44869	13618-29042022104953-ZZZF	9.484,26
44870	7534-03052022103054-ZZZD	9.484,26
44871	33526-05052022170345-CRTS	9.484,88
44872	39230-08052022184237-CRSV	9.485,11
44873	39230-08052022185445-CRSN	9.485,11
44874	3214-27042022124428-LBNL	9.485,17
44875	51778-11052022200719-CSTG	9.485,20
44876	29345-04052022143015-GLLS	9.485,30
44877	9201-29042022115854-BVAR	9.485,53
44878	13070-29042022123340-BVAN	9.485,53
44879	14471-29042022125809-BVAR	9.485,53
44880	12815-02052022173605-TBLR	9.485,81
44881	6297-12052022095624-GGNV	9.486,75
44882	20854-02052022131040-SLNS	9.486,79
44883	10787-28042022173937-CHRF	9.487,17
44884	55002-12052022165623-GSCL	9.487,77

fonte: http://burc.regione.campania.it

PROG.	CODICE DOMANDA	VALORE ISEE
44885	17219-30042022113800-CSTS	9.488,88
44886	47890-11052022193306-PGNS	9.489,02
44887	27243-03052022191926-RBNL	9.489,87
44888	33369-05052022164757-NCRF	9.492,68
44889	46779-10052022181246-PNCV	9.492,93
44890	11211-28042022174603-SNTS	9.493,33
44891	2166-27042022110759-MLNS	9.493,53
44892	33973-05052022180404-CNTS	9.495,30
44893	33973-05052022180649-CNTR	9.495,30
44894	35253-06052022103613-CRSS	9.495,94
44895	50032-11052022155432-SPSR	9.496,63
44896	50081-11052022160432-SPSB	9.496,63
44897	15175-29042022162743-LMRD	9.499,29
44898	16195-29042022185301-DMCM	9.500,75
44899	3217-27042022124046-BNMC	9.500,81
44900	3217-27042022170054-BNMP	9.500,81
44901	45489-10052022150606-LSPN	9.501,30
44902	2354-10052022113337-VRRD	9.503,41
44903	17513-30042022144108-CPRL	9.503,51
44904	1316-27042022101056-CTRB	9.503,66
44905	21901-02052022170311-CFRM	9.505,54
44906	10566-28042022162634-BRLG	9.505,69
44907	40290-09052022111203-SLDR	9.506,02
44908	2502-27042022113729-DMTS	9.507,17
44909	13905-29042022113747-CCIN	9.507,60
44910	13905-29042022112848-CCIP	9.507,70
44911	882-27042022095101-RCCM	9.508,25
44912	23806-03052022095622-MPRF	9.508,86
44913	43547-10052022212838-MLZL	9.508,93
44914	24230-03052022104437-GRFN	9.509,59
44915	16004-29042022181423-CTRG	9.510,08
44916	23522-03052022182255-BSNG	9.510,69
44917	30133-04052022171227-SGLF	9.510,81
44918	30133-04052022172152-SGLG	9.510,81
44919	41234-09052022144916-VLNC	9.511,80
44920	41234-09052022152307-VLNM	9.511,80
44921	7524-28042022093502-DMSF	9.512,76
44922	49127-11052022120234-CRZL	9.512,77
44923	21058-02052022144511-GTNM	9.513,00
44924	29378-04052022142248-SPRG	9.513,63
44925	50543-11052022170357-SPSN	9.514,61
44926	17834-30042022191329-RCCG	9.515,53
44927	30965-04052022192212-SPDG	9.515,63
44928	12851-29042022185450-BRSV	9.515,86
44929	17057-30042022102235-HNKM	9.515,94
44930	11936-29042022103820-CRSG	9.516,62
44931	35136-07052022111000-GLNR	9.518,78
44932	35136-07052022112432-GLNL	9.518,78
44933	35136-07052022113047-GLNC	9.518,78

fonte: http://burc.regione.campania.it

PROG.	CODICE DOMANDA	VALORE ISEE
44934	41889-09052022164610-PZZN	9.519,00
44935	54547-12052022153455-FSNF	9.519,51
44936	18421-01052022131130-BRSC	9.520,98
44937	4001-27042022144137-DMRD	9.521,05
44938	15612-29042022172251-PRRR	9.521,21
44939	2935-27042022132415-BRNM	9.521,88
44940	2935-27042022134712-BRNG	9.521,88
44941	41265-09052022150643-FSCN	9.522,52
44942	27492-03052022201906-SPSG	9.522,68
44943	17230-30042022155532-NNNR	9.522,85
44944	17230-30042022160228-NNNF	9.522,85
44945	46152-10052022170510-FRTC	9.523,01
44946	46258-10052022172100-FRTN	9.523,01
44947	39570-09052022091850-CNLN	9.523,04
44948	35976-06052022123746-CRSR	9.523,44
44949	18794-01052022195908-RLCN	9.523,75
44950	18794-01052022201750-RLCF	9.523,75
44951	35590-06052022112640-RCCF	9.524,24
44952	43003-09052022190755-GRGM	9.524,39
44953	42907-09052022183804-PLMV	9.524,80
44954	211-27042022091743-CRBC	9.525,53
44955	211-27042022092903-CRBN	9.525,53
44956	30025-04052022171018-FSTM	9.525,74
44957	46605-10052022175846-MRTG	9.525,77
44958	4735-27042022161648-CRVR	9.526,83
44959	6740-27042022193940-MPRM	9.527,15
44960	6740-27042022194546-MPRR	9.527,15
44961	26753-03052022180855-GDUN	9.527,15
44962	55643-12052022182734-RTLN	9.527,29
44963	51921-11052022194606-CSTL	9.527,44
44964	24421-03052022110810-LGTS	9.528,91
44965	27568-03052022203213-CSAS	9.529,83
44966	27568-03052022202822-CSAM	9.529,83
44967	34932-06052022093348-GRGR	9.530,37
44968	49548-11052022132422-FCCR	9.531,82
44969	56546-12052022211632-CRNR	9.532,07
44970	56546-12052022211854-CRNS	9.532,07
44971	10522-28042022162316-RFCL	9.532,26
44972	10522-28042022162835-RFCS	9.532,26
44973	9781-10052022183801-SPSN	9.533,64
44974	51951-11052022200651-RLNV	9.533,90
44975	1433-27042022114242-CTLN	9.534,24
44976	9590-28042022131054-RBNV	9.534,39
44977	19115-01052022212411-MSLV	9.534,99
44978	23451-02052022211628-MSLD	9.534,99
44979	18211-01052022104215-MRMM	9.535,00
44980	39718-09052022095908-CLDV	9.535,04
44981	39718-09052022101345-CLDM	9.535,04
44982	28174-04052022095856-LNGL	9.535,38

fonte: http://burc.regione.campania.it

PROG.	CODICE DOMANDA	VALORE ISEE
44983	43195-09052022191829-DNZM	9.535,91
44984	43295-09052022193700-DNZN	9.535,91
44985	32918-05052022145256-CSTG	9.536,77
44986	13845-29042022112000-CRNN	9.536,98
44987	19524-02052022101221-DFBS	9.537,36
44988	11034-28042022172227-CPNM	9.537,65
44989	53777-12052022121013-LRNL	9.537,83
44990	9172-28042022121115-MRLR	9.537,90
44991	23773-03052022094044-CSCF	9.537,99
44992	53223-12052022143556-RNNF	9.538,42
44993	45199-10052022130116-MGLN	9.538,69
44994	54605-12052022154950-PTLM	9.539,25
44995	14368-29042022122338-MSTL	9.539,43
44996	14368-29042022122704-MSTS	9.539,43
44997	1503-27042022102507-RCCG	9.539,51
44998	47766-10052022213127-MRCS	9.539,54
44999	6512-27042022191936-ZNOS	9.539,93
45000	17129-30042022110312-RSSL	9.540,55
45001	35028-11052022104900-MRRL	9.541,43
45002	53201-12052022182612-MNTS	9.541,80
45003	645-28042022170421-TRMS	9.542,06
45004	19073-06052022160119-PSCL	9.542,60
45005	2648-27042022114544-LVTL	9.542,65
45006	1417-27042022102057-DMRN	9.543,21
45007	29825-04052022162809-MGGL	9.543,27
45008	7053-27042022204603-MLNM	9.544,39
45009	46534-11052022163828-BNCC	9.544,47
45010	490-27042022093137-CRSL	9.546,03
45011	6820-27042022200357-FREL	9.546,34
45012	6820-27042022201403-FREF	9.546,34
45013	46065-10052022165329-DTCM	9.546,82
45014	22153-02052022200748-LCND	9.547,08
45015	22153-04052022181730-LCNG	9.547,08
45016	4185-27042022173546-CLBC	9.548,12
45017	39409-10052022112220-SNNM	9.549,05
45018	46233-10052022171308-DLCM	9.550,34
45019	52028-11052022201142-LLAN	9.550,73
45020	42215-09052022172056-CLCM	9.551,05
45021	12184-28042022213953-SVNN	9.551,90
45022	48101-11052022093707-CRMM	9.551,94
45023	53866-12052022122133-LMBR	9.552,00
45024	6422-27042022185548-GGLP	9.553,17
45025	42294-09052022173016-DMRF	9.553,33
45026	33507-05052022170353-TRLM	9.553,44
45027	56307-12052022203044-FLCP	9.553,82
45028	46534-10052022175038-BNCR	9.554,47
45029	55179-12052022172616-FLTF	9.554,88
45030	3135-07052022143819-MSTM	9.555,56
45031	18192-01052022103118-SPSR	9.555,71

fonte: http://burc.regione.campania.it

PROG.	CODICE DOMANDA	VALORE ISEE
45032	49969-11052022154024-TTNS	9.555,78
45033	6705-27042022195536-RDNV	9.556,90
45034	47428-10052022195552-GDGM	9.556,92
45035	11346-10052022173439-SPSG	9.557,00
45036	40028-09052022102845-SRDL	9.557,63
45037	47781-11052022112205-RLLM	9.557,99
45038	47781-11052022113313-RLLC	9.557,99
45039	28172-04052022095836-SCRG	9.558,65
45040	29437-04052022145017-MNCL	9.559,60
45041	44843-10052022115307-FDRN	9.559,87
45042	44280-10052022103232-FDRG	9.559,87
45043	55846-12052022185345-SPSL	9.560,49
45044	8586-28042022105748-LFSP	9.561,01
45045	8586-29042022203555-LFSS	9.561,01
45046	53714-12052022115854-RCCN	9.561,35
45047	32630-05052022125914-PLMD	9.561,87
45048	22094-02052022172531-BRBB	9.562,32
45049	38624-07052022185143-GRSC	9.564,16
45050	54944-12052022165035-MRLM	9.565,44
45051	55096-12052022170942-MRLV	9.565,44
45052	43574-09052022210749-VNCL	9.565,57
45053	56652-12052022214135-SCFR	9.566,03
45054	5478-27042022172405-CCRN	9.566,37
45055	23936-03052022100905-TRNB	9.566,46
45056	52626-12052022115034-DPRN	9.567,15
45057	3538-27042022132830-CLNC	9.567,18
45058	3538-27042022133147-CLNF	9.567,18
45059	17985-30042022192432-VNLF	9.568,46
45060	17985-30042022195323-VNLM	9.568,46
45061	42801-09052022182610-SPSF	9.568,51
45062	4345-27042022153407-TMSF	9.569,02
45063	2524-27042022114458-NPLL	9.569,29
45064	2524-27042022124618-NPLM	9.569,29
45065	5977-27042022182514-PCLC	9.569,43
45066	16092-29042022184315-FSCF	9.569,68
45067	37011-06052022180030-PRTR	9.570,10
45068	24525-03052022112744-SCLF	9.570,23
45069	621-27042022192230-PLLG	9.570,33
45070	48356-11052022101207-SGLN	9.570,59
45071	38590-07052022183302-NFNM	9.570,71
45072	43541-09052022205232-LNZF	9.571,49
45073	10459-28042022161602-RMNM	9.571,63
45074	24684-03052022115003-SPER	9.571,96
45075	44989-10052022121829-DMIM	9.572,35
45076	54539-12052022153257-FLEY	9.572,47
45077	54539-12052022155504-FLEN	9.572,47
45078	21923-02052022173121-DCCC	9.572,54
45079	29337-04052022141206-LFFL	9.573,52
45080	29388-04052022143751-LFFL	9.573,52

fonte: http://burc.regione.campania.it

PROG.	CODICE DOMANDA	VALORE ISEE
45081	29388-04052022145627-LFFM	9.573,52
45082	5416-27042022171742-FRRR	9.573,58
45083	5416-27042022190112-FRRS	9.573,58
45084	51230-11052022181822-LCNP	9.574,36
45085	49391-11052022130617-FLBM	9.574,80
45086	13280-29042022112318-MRRS	9.575,00
45087	42506-09052022175526-PSCC	9.575,26
45088	42506-09052022181123-PSCL	9.575,26
45089	20051-02052022112008-CLTM	9.575,29
45090	43555-09052022205523-CLLS	9.576,10
45091	42646-10052022183032-CNNS	9.576,10
45092	8138-28042022100749-LVER	9.576,26
45093	17607-30042022152403-PGLG	9.576,86
45094	42541-09052022175517-CRCR	9.577,72
45095	2798-27042022120119-GCCS	9.578,24
45096	6264-27042022184854-SRRC	9.578,73
45097	8983-28042022120648-CRBL	9.579,41
45098	8983-28042022121412-CRBN	9.579,41
45099	53426-12052022111700-CRSG	9.579,63
45100	46084-10052022165845-TRNF	9.579,67
45101	6038-27042022181801-PRDM	9.579,90
45102	2412-28042022144842-MRNM	9.580,45
45103	2412-28042022150238-MRNM	9.580,45
45104	47503-10052022201557-DVNN	9.580,71
45105	47503-10052022202653-DVNM	9.580,71
45106	48499-11052022103545-DMRC	9.580,98
45107	23441-02052022211414-MLLV	9.581,06
45108	41967-09052022165403-SMNM	9.581,75
45109	51856-11052022193613-CNCG	9.582,00
45110	44583-10052022111604-CVNM	9.582,89
45111	53353-12052022110743-NGRG	9.583,06
45112	53577-12052022113445-NGRF	9.583,06
45113	3026-27042022122358-CSCS	9.583,24
45114	12413-07052022103017-GLND	9.584,09
45115	13129-29042022094911-GRNG	9.586,50
45116	29175-05052022095929-YKBL	9.586,99
45117	29175-05052022102131-KSTL	9.586,99
45118	35842-09052022114031-GDUN	9.587,16
45119	41416-09052022152537-CPZC	9.587,26
45120	54252-12052022141816-GNNR	9.587,38
45121	7485-27042022215948-RGGM	9.587,75
45122	33592-05052022171220-VLPG	9.588,13
45123	46926-10052022184015-STRS	9.588,20
45124	33928-05052022175603-LTTM	9.589,59
45125	54469-12052022151538-NPDF	9.589,77
45126	22221-02052022175750-RSSM	9.589,81
45127	52408-11052022214747-SPSL	9.590,31
45128	48724-11052022110911-DLCG	9.591,28
45129	13378-29042022102148-CPNL	9.592,13

fonte: http://burc.regione.campania.it

PROG.	CODICE DOMANDA	VALORE ISEE
45130	46598-10052022181124-MDCM	9.592,85
45131	49101-11052022153236-ZGRC	9.593,25
45132	45322-10052022141134-CRRF	9.593,42
45133	18567-01052022152837-NNGM	9.593,93
45134	18567-01052022152328-NNGD	9.593,93
45135	18567-01052022164514-NNGS	9.593,93
45136	18688-01052022165842-CRCD	9.593,93
45137	35947-06052022122832-GGLN	9.594,21
45138	25869-04052022152726-BRRS	9.594,46
45139	9800-28042022140733-MRRD	9.594,52
45140	40707-09052022120534-SCHF	9.595,59
45141	53686-12052022181417-MTNP	9.596,91
45142	45118-10052022124744-RTAM	9.597,15
45143	56025-12052022195915-SPSG	9.598,34
45144	56025-12052022200934-SPSM	9.598,34
45145	56025-12052022201444-SPSS	9.598,34
45146	19549-02052022101743-PPEF	9.599,21
45147	10745-28042022165249-PCLL	9.599,41
45148	54548-12052022154534-SNGM	9.601,23
45149	31839-05052022102635-SCHC	9.601,95
45150	22256-02052022174323-SNTF	9.602,06
45151	38000-09052022212325-TVLT	9.602,11
45152	38000-09052022213524-TVLM	9.602,11
45153	28988-04052022121033-SPSL	9.602,22
45154	43930-10052022093945-SRNM	9.602,45
45155	31106-05052022114211-RRBN	9.602,53
45156	29113-04052022123638-MSCM	9.603,41
45157	20884-02052022131539-BNFM	9.605,30
45158	17793-30042022172532-PLNS	9.605,45
45159	39839-09052022170202-NTLG	9.605,53
45160	34930-06052022094430-CMRR	9.605,70
45161	36108-06052022151748-SPGM	9.606,17
45162	1249-29042022134300-CTNR	9.606,69
45163	47125-10052022190939-PLMS	9.607,19
45164	29389-06052022113850-DMBC	9.607,20
45165	29389-06052022120749-DMBM	9.607,20
45166	31634-05052022095953-GZZF	9.608,13
45167	35383-06052022112543-RBSM	9.608,62
45168	36397-06052022153756-MRLF	9.609,26
45169	1704-27042022103624-VRLM	9.609,59
45170	39664-09052022093357-GLAC	9.610,65
45171	39664-09052022093709-GLAG	9.610,65
45172	36726-06052022170743-SNTM	9.610,67
45173	41942-09052022165108-DNGG	9.611,30
45174	41942-09052022165408-DNGR	9.611,30
45175	54093-12052022132901-PLMM	9.611,48
45176	31702-05052022102159-BNMC	9.611,57
45177	46613-10052022182046-PSTM	9.611,83
45178	46613-10052022182600-PSTC	9.611,83

fonte: http://burc.regione.campania.it

PROG.	CODICE DOMANDA	VALORE ISEE
45179	38235-07052022145650-SCLG	9.612,99
45180	25667-03052022153946-RNAM	9.613,98
45181	2472-27042022114216-DBSN	9.614,56
45182	25788-03052022160626-CRSP	9.615,41
45183	40796-09052022123035-RCCN	9.615,69
45184	12629-28042022212916-PCRG	9.616,17
45185	54102-12052022180931-PSCN	9.616,23
45186	54102-12052022182424-PSCC	9.616,23
45187	11365-28042022175924-PTTM	9.616,62
45188	28482-04052022105657-VNIC	9.616,67
45189	19726-02052022103656-SNTG	9.616,81
45190	39875-09052022101114-FSCM	9.617,05
45191	948-27042022094746-LCCG	9.617,69
45192	7294-27042022212753-CPPP	9.618,34
45193	7294-29042022154048-CPPC	9.618,34
45194	42460-09052022174632-CPPM	9.618,34
45195	48965-11052022114650-SPEN	9.618,46
45196	23775-03052022094459-SLVC	9.619,08
45197	23775-03052022095400-SLVG	9.619,08
45198	14951-29042022152230-RNLM	9.619,19
45199	2148-27042022111106-	9.619,58
45200	2148-29042022184451-MRNG	9.619,58
45201	42693-09052022182249-PSTR	9.620,80
45202	4235-27042022153403-NNNC	9.620,92
45203	42549-09052022175905-CPSL	9.622,10
45204	55132-12052022171249-SVRD	9.623,31
45205	18575-01052022152222-GBTC	9.623,32
45206	18411-07052022141550-MLSG	9.623,33
45207	38626-07052022185813-DLPM	9.624,07
45208	55948-12052022191910-CMPS	9.625,00
45209	30017-04052022165744-CMPL	9.625,56
45210	40248-09052022111130-CRCN	9.626,22
45211	41181-09052022141440-MRRL	9.628,46
45212	16396-29042022192652-MNGD	9.628,89
45213	44200-10052022101918-NNRD	9.629,05
45214	17307-04052022211145-DLCF	9.629,41
45215	15700-29042022173248-SLMC	9.630,08
45216	26703-03052022180831-MMRP	9.630,45
45217	25528-03052022150624-PLLM	9.630,98
45218	46197-10052022171226-CPZL	9.630,98
45219	47361-10052022193922-DSTS	9.631,07
45220	47361-10052022195913-DSTM	9.631,07
45221	25662-03052022154510-TSCC	9.632,07
45222	45004-10052022122045-SRNV	9.632,49
45223	48187-11052022094821-MSTF	9.633,17
45224	49436-11052022125850-MNPL	9.633,99
45225	27761-04052022215559-PCNF	9.634,16
45226	23462-02052022212227-DLNL	9.634,55
45227	17268-30042022122122-FRRP	9.635,16

fonte: http://burc.regione.campania.it

PROG.	CODICE DOMANDA	VALORE ISEE
45228	6036-27042022181808-GRFN	9.635,44
45229	13987-29042022113641-DPTN	9.635,69
45230	13987-29042022114415-MDDM	9.635,69
45231	9498-11052022162258-GLDV	9.636,84
45232	6703-09052022104203-DBRL	9.637,19
45233	6703-10052022183519-DBRL	9.637,19
45234	56445-12052022204818-BSLS	9.637,44
45235	56445-12052022205110-BSLD	9.637,44
45236	23305-02052022202548-RSPV	9.638,27
45237	285-27042022091255-CRVN	9.638,65
45238	30198-04052022172151-DLRS	9.638,86
45239	51138-11052022181948-SPRZ	9.640,00
45240	51847-11052022193536-SPRG	9.640,00
45241	14640-29042022133117-BSSG	9.640,21
45242	34087-12052022201219-CSLL	9.640,56
45243	34087-12052022202517-CSLM	9.640,56
45244	19992-02052022110322-FRNM	9.641,38
45245	27288-03052022192315-PPLL	9.641,71
45246	47240-10052022191542-DLNS	9.641,73
45247	33163-05052022160232-CSTV	9.642,32
45248	35063-06052022095659-PRTL	9.643,65
45249	32292-05052022113859-CZZS	9.644,23
45250	2036-27042022110136-CSTN	9.645,10
45251	43640-09052022213127-LLAN	9.645,18
45252	16793-29042022213033-MFFM	9.645,56
45253	37943-07052022110404-SNGG	9.647,64
45254	48079-11052022093700-MRLL	9.648,22
45255	29110-09052022170147-GJNR	9.648,78
45256	29110-09052022171058-GJNN	9.648,78
45257	951-06052022131208-MSCG	9.648,96
45258	1057-27042022095259-CRFM	9.650,00
45259	48628-11052022105240-CRLR	9.650,81
45260	48689-11052022110251-CRLM	9.650,81
45261	13177-29042022095209-CHCG	9.651,43
45262	13250-29042022100408-CHCM	9.651,43
45263	9443-29042022094323-NSCN	9.651,87
45264	56204-12052022201204-KSHN	9.652,45
45265	45380-10052022142542-CTPM	9.653,09
45266	45415-10052022144124-CTPC	9.653,09
45267	2911-27042022121308-PLMG	9.654,40
45268	3111-27042022122704-PLMS	9.654,40
45269	21045-02052022141315-VSSG	9.654,89
45270	21093-02052022142732-VSSB	9.654,89
45271	38445-07052022164656-CMPN	9.655,04
45272	38445-07052022172936-CMPR	9.655,04
45273	12008-28042022190926-GRNC	9.655,30
45274	3723-27042022141022-DLTP	9.655,88
45275	43330-12052022204445-CRTM	9.656,26
45276	54498-12052022152608-CRCN	9.658,08

fonte: http://burc.regione.campania.it

PROG.	CODICE DOMANDA	VALORE ISEE
45277	54498-12052022155603-CRCC	9.658,08
45278	23502-02052022214659-MGNF	9.659,22
45279	17082-01052022191007-MRCR	9.659,49
45280	16380-29042022192609-SCRS	9.659,49
45281	16380-29042022193050-SCRM	9.659,49
45282	10192-28042022153642-RSSC	9.659,77
45283	52460-12052022090555-BRRL	9.660,56
45284	51846-12052022095001-DLLR	9.660,73
45285	11476-28042022180827-GRNN	9.662,26
45286	16779-04052022213429-BSGC	9.662,40
45287	36777-06052022171730-CRLR	9.662,93
45288	6630-27042022192604-STNL	9.664,47
45289	46399-11052022114754-CRNN	9.664,88
45290	46389-11052022115408-CRNN	9.664,88
45291	41349-09052022150723-GRRM	9.665,44
45292	43159-09052022193352-PLTR	9.665,59
45293	39748-09052022094709-DCRF	9.665,69
45294	43022-09052022200302-DFLM	9.665,81
45295	39988-09052022104154-DLVM	9.666,47
45296	11036-28042022172006-MRNR	9.667,00
45297	55199-12052022172232-SPSM	9.667,02
45298	54508-12052022152358-FLCS	9.667,07
45299	31017-04052022193757-DNZN	9.667,30
45300	30791-04052022185024-PPAF	9.667,51
45301	38313-07052022160409-VRGR	9.667,84
45302	25129-04052022112210-CPPM	9.668,20
45303	48228-11052022100112-DRRM	9.668,95
45304	55998-12052022191709-CNCM	9.670,00
45305	102-27042022090605-FRRF	9.670,02
45306	102-27042022090743-FRRL	9.670,02
45307	33989-05052022182152-RZZD	9.670,39
45308	33989-05052022181227-RZZV	9.670,39
45309	13855-29042022112043-MGLL	9.670,57
45310	50040-11052022165743-SPSM	9.670,70
45311	14851-29042022145755-PLLM	9.671,23
45312	13041-29042022110434-MRRM	9.671,84
45313	13041-30042022090644-MRRG	9.671,84
45314	50704-11052022172726-CZZM	9.672,29
45315	46538-10052022174528-MRCL	9.672,64
45316	21211-02052022153500-MCLM	9.673,17
45317	54820-12052022163512-VRZG	9.673,38
45318	50273-11052022163935-LTTN	9.674,80
45319	50745-11052022172509-DVVN	9.675,98
45320	50745-11052022173358-DVVF	9.675,98
45321	50745-11052022173828-DVVV	9.675,98
45322	5085-27042022164908-RNLN	9.676,07
45323	5211-27042022170022-RNLD	9.676,07
45324	12050-28042022200154-NCRM	9.676,08
45325	12050-28042022203736-NCRC	9.676,08

fonte: http://burc.regione.campania.it

PROG.	CODICE DOMANDA	VALORE ISEE
45326	35474-06052022110846-CSTS	9.677,01
45327	17192-01052022191107-MDDS	9.677,56
45328	17192-02052022201850-MDDG	9.677,56
45329	17192-02052022203537-MDDN	9.677,56
45330	44794-10052022115143-DVNF	9.679,46
45331	41751-09052022164718-RSSS	9.680,57
45332	50948-11052022175236-FSCD	9.681,19
45333	38209-07052022142027-VTLP	9.681,62
45334	45197-10052022130040-CNZM	9.681,67
45335	15529-04052022131714-MRRN	9.682,23
45336	3893-28042022093458-VRIM	9.683,65
45337	38453-07052022170250-RDZL	9.684,32
45338	47776-10052022214027-SPEL	9.685,88
45339	53293-12052022110020-GRMS	9.686,47
45340	53293-12052022110322-GRMR	9.686,47
45341	45892-10052022163555-SPSG	9.686,78
45342	45892-10052022164247-SPST	9.686,78
45343	16124-29042022184528-CTRG	9.688,01
45344	34781-08052022125857-CTRM	9.688,01
45345	13894-29042022114644-PDLN	9.690,22
45346	15057-29042022154413-CCEM	9.690,69
45347	24966-03052022123310-CNSL	9.690,78
45348	55036-12052022170641-FDRC	9.691,18
45349	17693-30042022161249-HSSM	9.691,55
45350	4854-27042022162853-SNIN	9.691,61
45351	6862-07052022182003-TSSC	9.691,63
45352	38013-07052022113606-GRNC	9.692,22
45353	53561-12052022113224-NVRL	9.692,45
45354	18464-01052022135014-NRDN	9.692,71
45355	53016-12052022102520-SCLF	9.692,76
45356	26270-03052022172121-RNLN	9.692,91
45357	47610-10052022204345-BSSC	9.693,25
45358	25086-03052022124815-RGGP	9.694,23
45359	38965-08052022212344-GGNN	9.694,40
45360	468-27042022092114-RNLF	9.694,44
45361	1116-27042022100156-MBRG	9.695,43
45362	43100-09052022190119-CCCG	9.696,80
45363	30320-04052022173736-PLLG	9.700,41
45364	54183-12052022214106-GGLM	9.700,89
45365	45382-10052022142658-MLLM	9.700,91
45366	22326-02052022175009-RSSM	9.701,08
45367	40578-09052022115554-GRMF	9.701,18
45368	51495-11052022184717-LNEW	9.701,19
45369	25252-03052022131803-CRSM	9.701,95
45370	33458-05052022205040-PNTC	9.702,01
45371	47386-10052022194135-DRAM	9.702,46
45372	40224-09052022110957-BTNG	9.703,50
45373	6220-27042022183752-CRBS	9.706,26
45374	26559-03052022180843-DCIL	9.706,47

fonte: http://burc.regione.campania.it

PROG.	CODICE DOMANDA	VALORE ISEE
45375	25337-03052022140513-MNTS	9.707,87
45376	51826-11052022194012-BLSS	9.709,68
45377	49376-11052022124418-IAIC	9.710,24
45378	37159-06052022192017-MRTN	9.710,68
45379	37159-06052022192426-MRTM	9.710,68
45380	48476-11052022113947-RGNM	9.710,98
45381	52590-12052022092824-SPSS	9.711,96
45382	23278-02052022201250-MRSN	9.712,03
45383	44142-10052022100923-PSPG	9.713,01
45384	44142-10052022101717-PSPF	9.713,01
45385	44142-10052022102227-PSPC	9.713,01
45386	23113-02052022194623-NNMM	9.714,51
45387	29531-04052022153101-GLRG	9.714,52
45388	19961-02052022110420-DNGN	9.714,61
45389	15826-12052022104248-PNTG	9.715,34
45390	26634-03052022175921-MBRG	9.715,88
45391	14400-29042022123142-MRGB	9.716,19
45392	35711-06052022114402-DGSG	9.719,02
45393	1032-27042022095931-LNAG	9.719,11
45394	47973-11052022092040-MNCS	9.719,37
45395	40939-09052022124654-DLPN	9.720,62
45396	33148-05052022155921-TRAL	9.721,55
45397	23054-02052022195737-GNNS	9.722,08
45398	12781-28042022215535-RCCG	9.722,63
45399	49667-11052022143023-DSVS	9.722,76
45400	49667-11052022145738-DSVM	9.722,76
45401	20026-02052022110632-FRRF	9.723,42
45402	17021-30042022100706-TRTB	9.723,61
45403	6979-27042022202448-DNNG	9.724,00
45404	6979-27042022203031-DNNN	9.724,00
45405	11965-28042022190502-CPNN	9.725,15
45406	54008-12052022125409-RSSM	9.726,63
45407	32315-05052022115728-CTLD	9.728,21
45408	15036-29042022160019-LNGV	9.729,12
45409	4273-27042022185235-RRCC	9.729,76
45410	51066-11052022180629-CSTG	9.729,92
45411	22336-02052022175343-CSTF	9.730,08
45412	52197-11052022210201-DLSN	9.730,27
45413	47716-10052022211949-LNGL	9.731,96
45414	38199-07052022141129-CPZS	9.732,26
45415	19152-03052022213910-DPRG	9.732,33
45416	45146-10052022170449-MRCP	9.732,45
45417	28153-05052022104850-CLLV	9.732,53
45418	5934-27042022180722-GLSF	9.732,79
45419	5934-27042022182734-GLSL	9.732,79
45420	1828-27042022154323-SNGL	9.733,17
45421	6618-27042022192401-MRZM	9.733,53
45422	35725-06052022114704-RSSN	9.734,00
45423	21873-02052022170620-DLPG	9.734,99

fonte: http://burc.regione.campania.it

PROG.	CODICE DOMANDA	VALORE ISEE
45424	45484-10052022150315-LGRL	9.735,10
45425	49138-11052022120956-GRGR	9.735,10
45426	30927-04052022191357-DNLF	9.735,20
45427	5657-27042022174618-CNIR	9.735,49
45428	5864-27042022180100-FRRM	9.737,46
45429	53687-12052022115630-MNRC	9.737,50
45430	55717-12052022183323-CMMM	9.739,17
45431	35816-09052022095921-FCCP	9.741,55
45432	56334-12052022202206-SCRV	9.741,58
45433	56334-12052022212317-SCRC	9.741,58
45434	16495-29042022194737-MSNN	9.741,87
45435	54512-12052022152635-MTAM	9.741,87
45436	37644-06052022205410-PSCF	9.742,38
45437	23554-03052022091140-LEIG	9.742,93
45438	17588-30042022151533-NCLR	9.743,00
45439	53031-12052022103750-BRNG	9.743,29
45440	53031-12052022104135-BRNS	9.743,29
45441	23426-03052022151349-DLTM	9.743,38
45442	23426-03052022152130-DLTM	9.743,38
45443	27453-03052022200007-PRNM	9.743,50
45444	12428-28042022203640-BNCM	9.744,31
45445	29495-04052022151202-BRNF	9.745,00
45446	21788-02052022165218-SNSG	9.746,34
45447	48920-11052022113625-STTT	9.747,09
45448	13814-03052022112056-FLTV	9.747,86
45449	18589-01052022153525-LBNM	9.747,89
45450	18465-01052022134530-LBNC	9.747,89
45451	37426-06052022192654-PLLL	9.748,62
45452	42125-11052022114236-CRNB	9.748,99
45453	622-27042022113502-TRRS	9.750,18
45454	16901-30042022093331-NPLL	9.751,42
45455	16901-30042022094547-NPLC	9.751,42
45456	38669-07052022200227-PTRC	9.751,86
45457	23779-03052022094825-VLPS	9.754,87
45458	29599-04052022154309-CTRR	9.754,89
45459	52063-11052022202256-CTTL	9.755,26
45460	35987-06052022124316-RAOF	9.756,52
45461	5727-27042022175731-DRSR	9.756,68
45462	52431-12052022140822-CRLR	9.756,75
45463	39417-09052022195104-RSSM	9.756,77
45464	43567-09052022205943-RSSV	9.756,77
45465	43567-10052022111349-RSSC	9.756,77
45466	30161-04052022172015-LNGN	9.756,85
45467	45170-10052022131022-PCLM	9.757,15
45468	42580-09052022181034-CNFL	9.758,24
45469	22658-02052022183658-SBLC	9.758,54
45470	41839-09052022164440-FRMN	9.759,21
45471	975-27042022095004-BNMR	9.759,35
45472	35486-06052022111751-CRNP	9.760,81

fonte: http://burc.regione.campania.it

PROG.	CODICE DOMANDA	VALORE ISEE
45473	45693-10052022162225-SNGG	9.760,89
45474	10507-28042022161840-NPLP	9.761,07
45475	10507-28042022162741-NPLN	9.761,07
45476	18379-01052022124754-DMRS	9.761,09
45477	18379-01052022131041-DMRM	9.761,09
45478	31887-05052022103432-DDOV	9.763,14
45479	4894-27042022163418-TMMM	9.763,66
45480	34529-05052022200243-RZON	9.764,07
45481	26859-03052022193059-DTLF	9.764,56
45482	20833-02052022130513-TRRG	9.764,80
45483	17928-30042022184413-DNLG	9.765,22
45484	4336-28042022210936-RDOP	9.766,04
45485	51886-11052022194120-CNFG	9.766,47
45486	51886-11052022194558-CNFF	9.766,47
45487	27759-03052022213011-RNRM	9.767,00
45488	54699-12052022172458-PJRS	9.767,09
45489	34531-05052022195316-PSQL	9.767,36
45490	10788-28042022165441-SQTF	9.768,98
45491	43499-09052022204810-DNTN	9.769,02
45492	53200-12052022104744-ZRAN	9.769,51
45493	668-27042022104955-CSTR	9.769,59
45494	28378-04052022105043-DNTC	9.769,62
45495	32875-05052022143049-MLVG	9.769,69
45496	38956-08052022183926-RSCN	9.769,83
45497	38956-08052022201826-RSCM	9.769,83
45498	4218-27042022151359-PPRC	9.769,95
45499	37702-07052022103111-DMRM	9.770,15
45500	7933-28042022094515-DMCR	9.770,51
45501	52698-12052022094655-CCCT	9.771,00
45502	31584-05052022100037-FGGL	9.771,57
45503	31584-05052022101739-FGGM	9.771,57
45504	30961-10052022192448-RSSL	9.771,95
45505	4412-05052022151141-GGLD	9.772,43
45506	4912-27042022164806-LFNG	9.773,17
45507	42677-09052022181040-SPSN	9.773,90
45508	8580-28042022105954-CPSF	9.774,88
45509	18719-01052022171512-CLMF	9.775,41
45510	22507-02052022181429-CREG	9.775,45
45511	30886-04052022191404-SPSM	9.775,58
45512	34078-05052022181825-SPSM	9.775,58
45513	22671-02052022182743-CRCP	9.775,86
45514	12712-28042022214050-SCHS	9.775,98
45515	36617-06052022163942-DMRG	9.776,01
45516	2874-27042022121400-CRBF	9.776,42
45517	14399-29042022123418-DLCN	9.777,35
45518	14399-29042022135720-DLCF	9.777,35
45519	3219-29042022113355-VLTV	9.777,50
45520	28342-04052022103023-FLCC	9.777,61
45521	5655-07052022182431-LBRM	9.777,74

fonte: http://burc.regione.campania.it

PROG.	CODICE DOMANDA	VALORE ISEE
45522	49678-11052022142241-PCCG	9.778,46
45523	24436-03052022112317-PLMC	9.779,32
45524	25261-03052022132840-BLZM	9.779,92
45525	13397-29042022102550-CCUL	9.780,08
45526	53589-12052022113919-LNGL	9.780,66
45527	23178-02052022195153-BCCR	9.781,55
45528	48001-11052022092523-DMRG	9.782,26
45529	48001-11052022093143-DMRN	9.782,26
45530	32671-05052022125300-CSTS	9.783,39
45531	32671-05052022125930-CSTG	9.783,39
45532	27379-03052022193413-MUON	9.783,50
45533	20390-06052022190706-FRNL	9.783,62
45534	50467-11052022165430-FRRF	9.784,80
45535	25808-03052022161521-LRCS	9.785,76
45536	54738-12052022162431-DLTM	9.786,02
45537	25014-03052022122527-SCLG	9.786,28
45538	12578-28042022211912-TRNM	9.786,30
45539	5080-27042022165329-TRPG	9.786,81
45540	51734-11052022192258-NPLV	9.788,46
45541	51734-12052022112039-NPLC	9.788,46
45542	32276-05052022114004-VLLL	9.788,51
45543	3145-27042022123331-GRSR	9.789,06
45544	44428-10052022104950-BRRF	9.789,43
45545	47998-11052022093412-RNLL	9.789,78
45546	30554-04052022180729-QNAR	9.791,30
45547	17261-30042022123842-LBRD	9.793,91
45548	21903-02052022170515-DMAL	9.794,72
45549	31259-04052022211035-RSSL	9.795,02
45550	48826-11052022112402-GRNC	9.795,23
45551	48826-11052022113219-GRNM	9.795,23
45552	26806-03052022181800-CHRL	9.795,41
45553	19304-02052022103021-SLVL	9.795,62
45554	46175-10052022170513-DLSM	9.796,08
45555	29458-04052022151228-SBTG	9.796,85
45556	10528-28042022162758-DMBP	9.798,31
45557	39255-08052022181807-DMLL	9.798,35
45558	24846-03052022150700-FBZM	9.798,43
45559	17584-30042022151210-FBRS	9.799,16
45560	9487-28042022125535-NNLN	9.799,27
45561	10991-10052022174602-MTAM	9.799,43
45562	10991-10052022175855-MTAG	9.799,43
45563	2038-27042022111925-BTTD	9.800,49
45564	23343-02052022205018-CPSR	9.800,49
45565	23343-02052022213235-CPSC	9.800,49
45566	46163-10052022170652-SCTF	9.800,57
45567	18369-02052022152435-CMPR	9.800,73
45568	26382-03052022173406-CPNC	9.800,84
45569	6028-27042022182123-LSNC	9.800,88
45570	34484-05052022194202-MNTG	9.801,24

fonte: http://burc.regione.campania.it

PROG.	CODICE DOMANDA	VALORE ISEE
45571	15561-29042022172103-VSTD	9.801,28
45572	21603-02052022163544-CNFB	9.801,56
45573	40320-09052022111418-CMNF	9.801,88
45574	40320-09052022112310-CMNS	9.801,88
45575	6927-27042022202506-LPRF	9.803,52
45576	53527-12052022113347-DSTY	9.803,98
45577	53659-12052022114553-DSTG	9.803,98
45578	22272-02052022174406-GRDG	9.804,47
45579	1608-27042022103011-VNRG	9.805,12
45580	14340-29042022132617-NDRJ	9.805,49
45581	27097-06052022175349-DMBG	9.805,77
45582	27097-06052022180034-DMBN	9.805,77
45583	38212-07052022141717-MSTM	9.806,18
45584	31066-04052022200022-LBRP	9.806,37
45585	4609-27042022160236-FRRD	9.807,24
45586	9877-28042022144101-MRLL	9.807,63
45587	6810-27042022195501-CNCM	9.807,78
45588	32087-05052022111111-SRRG	9.808,73
45589	38405-07052022162702-ZBLM	9.809,62
45590	34176-05052022183258-BFFG	9.809,78
45591	34176-05052022183542-BFFM	9.809,78
45592	30028-04052022171100-DSND	9.810,98
45593	41806-09052022163658-BTTS	9.811,16
45594	41806-09052022164808-BTTG	9.811,16
45595	11752-28042022184034-SPSL	9.811,28
45596	27649-03052022215313-SLML	9.811,42
45597	17345-01052022200534-RAIL	9.813,33
45598	23180-06052022173632-DSNF	9.813,69
45599	38188-08052022122017-PNTG	9.813,98
45600	21282-05052022094738-DNTF	9.813,99
45601	25635-03052022153548-DPLR	9.814,01
45602	22775-02052022184945-DLSG	9.814,55
45603	38299-07052022153135-FRGL	9.816,83
45604	18116-30042022214605-STFR	9.816,94
45605	43822-10052022091825-FNTV	9.817,35
45606	51597-11052022190251-VNTR	9.817,37
45607	27485-03052022201423-MRMG	9.817,48
45608	45268-10052022133214-FBRS	9.817,57
45609	22025-02052022171711-SCPS	9.818,13
45610	41374-09052022152222-LNZS	9.818,37
45611	8770-28042022120842-DLSS	9.818,57
45612	16679-29042022205212-DMRF	9.819,51
45613	44319-10052022115416-SDND	9.820,06
45614	14253-29042022121515-BRSS	9.820,89
45615	14253-29042022125013-BRSL	9.820,89
45616	55016-12052022165827-GRGG	9.821,12
45617	6137-27042022182508-FRIM	9.822,23
45618	42625-09052022180859-DRCD	9.822,26
45619	1686-10052022112515-RSSC	9.822,60

fonte: http://burc.regione.campania.it

PROG.	CODICE DOMANDA	VALORE ISEE
45620	36667-06052022165624-PSTN	9.822,89
45621	41236-09052022144016-MTUM	9.823,56
45622	22733-02052022201130-CTLF	9.823,58
45623	12368-28042022201425-MNLN	9.824,56
45624	45451-10052022145024-CCTN	9.824,81
45625	5198-27042022170441-SPSG	9.825,13
45626	26907-03052022182914-DDNF	9.825,20
45627	13061-02052022212228-SRDG	9.825,85
45628	13061-02052022211733-SRDF	9.825,85
45629	4351-27042022152723-SLVR	9.827,06
45630	11472-29042022201408-VSTR	9.827,89
45631	47056-10052022184737-MRRN	9.827,93
45632	38357-07052022155945-PTRL	9.828,38
45633	26687-03052022175944-MSCS	9.829,00
45634	40034-09052022103401-GDSM	9.830,65
45635	13528-29042022104049-PNAL	9.833,00
45636	44622-10052022112257-CCLS	9.833,03
45637	30620-04052022183230-CLZF	9.833,66
45638	27143-03052022185419-LNEF	9.833,67
45639	15811-29042022174707-CRRN	9.833,82
45640	51119-11052022181514-MNZN	9.833,89
45641	42444-09052022175229-GNDV	9.835,00
45642	36110-09052022112856-NSPL	9.835,36
45643	48720-11052022110919-MGLL	9.835,44
45644	32719-05052022153711-FRNN	9.836,32
45645	32719-05052022155133-FRNF	9.836,32
45646	35315-06052022104251-TRTF	9.836,73
45647	41242-12052022132154-FRRN	9.836,94
45648	43301-09052022194121-MRGC	9.837,05
45649	25158-03052022125351-STBN	9.838,03
45650	31725-05052022100926-FRLV	9.838,04
45651	2976-27042022122555-MMRN	9.838,35
45652	2976-27042022122347-MMRM	9.838,35
45653	38769-08052022150245-DSTG	9.839,80
45654	6325-27042022184339-DPRL	9.839,87
45655	38708-07052022200952-CRSR	9.840,80
45656	43183-09052022192139-MLTN	9.840,82
45657	5622-05052022175344-SRVV	9.841,25
45658	38494-10052022143942-BRGG	9.842,09
45659	45667-10052022155449-BRGM	9.842,09
45660	32595-05052022125159-CLFM	9.844,01
45661	42974-09052022185558-MRTL	9.844,12
45662	10774-28042022165214-LMBN	9.844,53
45663	38368-07052022163138-FRTT	9.844,89
45664	38368-07052022164629-FRTL	9.844,89
45665	11873-28042022185924-DNLC	9.845,48
45666	17140-30042022110854-FSCL	9.845,75
45667	44004-10052022095013-SMMT	9.846,35
45668	39669-09052022094039-PLMC	9.846,75

fonte: http://burc.regione.campania.it

PROG.	CODICE DOMANDA	VALORE ISEE
45669	15238-29042022163046-SCGM	9.846,85
45670	19709-02052022103135-RSSC	9.851,22
45671	34048-05052022182113-VCLR	9.851,76
45672	35451-06052022111228-VCLG	9.851,76
45673	34679-05052022210925-NTGV	9.852,45
45674	39325-08052022191802-VRGC	9.852,91
45675	12581-28042022211722-LVNL	9.853,33
45676	20926-02052022132728-CCRF	9.853,64
45677	20926-02052022133039-CCRM	9.853,64
45678	19141-01052022215037-DMGG	9.854,03
45679	4176-28042022213608-PRGR	9.854,47
45680	11609-28042022182141-NCRC	9.854,91
45681	12442-29042022113606-PGNN	9.855,74
45682	23970-03052022101310-RSSC	9.855,83
45683	41465-10052022152824-MRSN	9.857,71
45684	29421-04052022144620-LNGN	9.857,72
45685	29421-05052022102901-LNGV	9.857,72
45686	53952-12052022123621-SRES	9.858,61
45687	17403-30042022145024-VTLM	9.859,35
45688	21957-02052022171427-BRBC	9.859,76
45689	15827-29042022182636-VRLC	9.860,24
45690	15827-29042022183851-VRLL	9.860,24
45691	2017-27042022114825-CRCL	9.860,50
45692	2017-10052022185820-CRCN	9.860,50
45693	55638-12052022182038-NFNL	9.861,87
45694	47040-10052022185220-NCLM	9.862,68
45695	35396-06052022120950-MNZF	9.863,77
45696	19271-02052022093108-BRTL	9.864,39
45697	23917-03052022100320-CSTD	9.864,89
45698	52139-11052022204415-DPLL	9.865,16
45699	13801-29042022111528-SCRC	9.866,59
45700	20723-02052022140319-SBBM	9.866,87
45701	17881-30042022181711-RSSN	9.867,42
45702	8409-02052022092315-QNTN	9.867,47
45703	11269-28042022174856-CRLG	9.867,64
45704	46713-10052022180637-DSMG	9.868,84
45705	5793-27042022175215-PCCM	9.868,98
45706	5793-27042022175635-PCCL	9.868,98
45707	42546-09052022180006-MRRT	9.869,07
45708	38095-07052022133235-SDNC	9.869,17
45709	17248-30042022115834-BRRL	9.870,41
45710	51628-11052022190220-DLLR	9.871,63
45711	51628-12052022200437-DLLL	9.871,63
45712	22203-02052022174034-MIOL	9.872,15
45713	54376-12052022145620-SLRN	9.872,93
45714	54210-12052022135310-MLLG	9.873,16
45715	27629-04052022183827-VTRM	9.874,60
45716	10189-01052022171704-DMRV	9.875,07
45717	17200-30042022144032-BTTF	9.875,10

fonte: http://burc.regione.campania.it

PROG.	CODICE DOMANDA	VALORE ISEE
45718	4595-27042022161547-PNZC	9.875,69
45719	42238-09052022172157-CMRM	9.875,69
45720	43279-09052022193209-RGEN	9.877,06
45721	28637-04052022110950-SCHM	9.877,45
45722	4056-28042022150536-FBRF	9.878,73
45723	35789-06052022115614-BGNV	9.879,32
45724	17557-30042022150229-CFSG	9.880,00
45725	55646-12052022182701-VNZS	9.881,82
45726	55646-12052022183232-VNZM	9.881,82
45727	39817-09052022095618-NGNV	9.882,16
45728	54721-12052022162205-FMNF	9.882,22
45729	25634-03052022153902-DSTS	9.882,87
45730	32970-05052022150909-DJLL	9.883,72
45731	12862-29042022090954-BRZM	9.884,96
45732	40430-11052022111136-RSSL	9.885,71
45733	21351-02052022154530-FRRM	9.886,26
45734	42531-09052022175402-CCHR	9.886,42
45735	42531-09052022180210-CCHD	9.886,42
45736	38012-10052022175757-NCRV	9.887,09
45737	694-27042022093957-CLNV	9.887,27
45738	50215-11052022162249-BTTG	9.887,46
45739	50259-11052022162836-BTTR	9.887,46
45740	6906-27042022202107-BSSF	9.888,05
45741	55760-12052022183826-ZLLC	9.888,24
45742	23093-02052022193340-SLMC	9.888,70
45743	48891-11052022113726-PNZL	9.888,98
45744	5272-27042022170919-DMTN	9.889,48
45745	39538-09052022090853-FNTP	9.890,98
45746	56250-12052022200038-BTTF	9.891,52
45747	35202-06052022102135-CSRF	9.891,67
45748	25048-03052022123319-CPPN	9.891,97
45749	37005-06052022183525-MNZV	9.892,06
45750	49045-11052022115026-VNTS	9.892,93
45751	51287-11052022183651-PMNM	9.893,33
45752	38193-11052022150555-RNLL	9.894,12
45753	7141-27042022205917-PNTL	9.894,74
45754	48936-11052022121013-RSLM	9.894,80
45755	7417-30042022102736-NDOS	9.894,81
45756	33171-05052022161214-GRGC	9.895,04
45757	33171-05052022162713-GRGC	9.895,04
45758	34939-06052022094455-CSAN	9.895,48
45759	47233-10052022192921-LFRV	9.896,14
45760	47233-10052022204353-LFRS	9.896,14
45761	11923-28042022200437-GLLF	9.896,44
45762	11923-28042022191138-GLLL	9.896,44
45763	51875-11052022193925-MSTN	9.896,48
45764	3877-27042022142435-MTAG	9.896,91
45765	27697-05052022144648-PRDF	9.898,37
45766	11676-28042022183220-FDLF	9.898,38

fonte: http://burc.regione.campania.it

PROG.	CODICE DOMANDA	VALORE ISEE
45767	41894-09052022164418-MLGM	9.898,40
45768	41894-09052022164717-MLGL	9.898,40
45769	7779-28042022140054-FSLN	9.899,12
45770	47443-10052022195644-CBRS	9.900,00
45771	27127-03052022185907-SNTG	9.900,88
45772	53638-12052022114621-MNFL	9.901,06
45773	9195-28042022215533-TRRM	9.901,52
45774	9195-29042022160353-TRRG	9.901,52
45775	31001-04052022193742-LVRM	9.901,69
45776	54676-12052022160633-VSLC	9.901,91
45777	13019-29042022102529-FLCL	9.903,85
45778	13019-29042022103438-FLCG	9.903,85
45779	14551-29042022125900-DLCL	9.904,51
45780	8794-29042022094558-RZNY	9.904,81
45781	1786-27042022104012-PRNF	9.904,94
45782	1652-27042022104518-DCSF	9.905,14
45783	24943-03052022123208-GLLG	9.905,87
45784	3108-27042022122741-BNCR	9.906,11
45785	48051-11052022200024-CHRP	9.906,11
45786	48453-11052022102924-FLEN	9.907,55
45787	10738-28042022164958-CSTG	9.907,57
45788	34564-10052022194216-SRVS	9.908,33
45789	30437-04052022180029-MRRF	9.908,53
45790	30437-04052022180640-MRRN	9.908,53
45791	847-27042022100430-GVNG	9.909,43
45792	847-27042022102520-GVNG	9.909,43
45793	43376-09052022201519-GLLS	9.909,55
45794	47570-10052022203558-CRLN	9.909,74
45795	39365-08052022200828-DPLD	9.911,04
45796	3099-27042022122832-GRFS	9.912,66
45797	9310-28042022121557-RSSN	9.912,93
45798	19051-01052022205416-GCCM	9.914,80
45799	35359-06052022105813-DVLM	9.914,88
45800	39685-09052022093857-GRFR	9.915,45
45801	9746-28042022142732-BRRM	9.916,00
45802	55632-12052022183633-DNGL	9.916,75
45803	37854-07052022100611-MRGF	9.917,42
45804	7055-27042022213602-PLZS	9.917,72
45805	44680-10052022112839-NTLF	9.918,29
45806	8752-28042022111221-LQLC	9.919,87
45807	4285-27042022153325-PRLV	9.920,45
45808	18008-30042022194204-BRBG	9.922,79
45809	15031-29042022154514-GRSG	9.923,33
45810	52091-11052022202201-VNAS	9.924,39
45811	53143-12052022104651-CMUL	9.925,90
45812	48276-11052022100205-SNSN	9.926,43
45813	10068-28042022151336-DPRD	9.926,82
45814	47235-10052022191841-DLNC	9.927,60
45815	27864-03052022215740-GLLL	9.928,00

fonte: http://burc.regione.campania.it

PROG.	CODICE DOMANDA	VALORE ISEE
45816	28221-04052022103255-DNDF	9.928,05
45817	9550-11052022115723-TRGG	9.928,87
45818	22177-02052022173244-SMNL	9.928,92
45819	22177-02052022174525-SMNF	9.928,92
45820	11004-28042022171836-MSCM	9.929,31
45821	14602-29042022130734-PTRF	9.929,35
45822	41982-09052022165645-SPSL	9.929,83
45823	26627-03052022180620-MDND	9.930,69
45824	563-27042022092907-PPLV	9.930,97
45825	48853-11052022113917-RGNM	9.931,27
45826	18779-01052022181335-SPNS	9.931,30
45827	13696-29042022110747-FRMM	9.931,72
45828	45469-10052022150416-GFNP	9.933,39
45829	36665-09052022195610-QNAC	9.934,31
45830	789-27042022094613-DNGC	9.934,69
45831	28695-04052022112923-MBRN	9.935,41
45832	21023-02052022140531-MBRM	9.935,54
45833	21023-06052022131726-MBRC	9.935,54
45834	12118-28042022193732-CRCL	9.935,68
45835	12096-28042022192623-PLLL	9.936,53
45836	48478-11052022103409-CHRD	9.936,59
45837	21831-02052022165743-SPSS	9.937,65
45838	40472-09052022113822-CRBG	9.937,92
45839	47962-11052022093320-PCCS	9.938,22
45840	23500-02052022213601-PLST	9.938,95
45841	23448-02052022211754-PLSN	9.938,95
45842	24250-03052022104633-SPSF	9.939,22
45843	9679-02052022102501-DCSR	9.939,35
45844	54924-12052022164929-MGNM	9.940,00
45845	31911-05052022103922-PTCJ	9.940,05
45846	43015-09052022185818-LMBS	9.940,49
45847	19025-01052022202202-VTLS	9.941,14
45848	36955-06052022174645-BRGP	9.941,40
45849	34893-06052022092709-CSTG	9.941,46
45850	34893-06052022093044-CSTN	9.941,46
45851	32374-05052022120044-CHMN	9.941,50
45852	27637-03052022205352-BTTM	9.941,73
45853	50778-11052022173257-MRNC	9.942,03
45854	17430-30042022134605-CRRN	9.942,85
45855	53484-12052022130727-CIAF	9.943,58
45856	14967-29042022153512-FRRV	9.943,65
45857	13982-29042022121228-SVIF	9.943,82
45858	46845-10052022182531-CTRP	9.944,54
45859	51543-11052022185909-GTTG	9.944,93
45860	20836-02052022130551-DMTM	9.944,99
45861	27510-03052022202439-TFFD	9.945,13
45862	23154-02052022195420-DLLD	9.945,60
45863	45555-10052022152521-VNCS	9.946,06
45864	31749-10052022161609-CPTL	9.946,18

fonte: http://burc.regione.campania.it

PROG.	CODICE DOMANDA	VALORE ISEE
45865	45870-10052022162422-CPTC	9.946,18
45866	30193-04052022171857-BRRP	9.947,24
45867	36308-06052022152147-GRDN	9.947,54
45868	50638-11052022171741-GGLN	9.947,61
45869	10674-28042022165945-DCIV	9.947,94
45870	556-27042022092452-SPSM	9.948,09
45871	45403-10052022144010-DLCR	9.949,16
45872	56078-12052022193826-DCMG	9.949,64
45873	56078-12052022194623-DCMM	9.949,64
45874	7070-27042022205250-DSMF	9.950,59
45875	7070-27042022214720-DSMR	9.950,59
45876	7070-27042022215213-DSMM	9.950,59
45877	34469-05052022194124-SCGF	9.951,56
45878	29127-04052022124206-MNTC	9.951,93
45879	1406-27042022102824-RGLF	9.952,39
45880	1406-27042022103213-RGLF	9.952,39
45881	21086-03052022162614-MNCC	9.952,91
45882	21086-03052022162945-MNCD	9.952,91
45883	18717-01052022173135-FBAR	9.954,07
45884	16076-29042022182711-GSTS	9.954,88
45885	46406-10052022173536-CHCS	9.956,72
45886	39061-08052022153135-MNTD	9.957,38
45887	47198-10052022192305-BNFF	9.958,27
45888	25572-03052022154043-VTLN	9.959,00
45889	38034-07052022115122-FRIM	9.959,30
45890	38034-07052022120019-FRIM	9.959,30
45891	43803-10052022113409-VNSL	9.959,58
45892	27619-03052022204820-MRLL	9.959,76
45893	5284-27042022170745-PCLM	9.960,81
45894	11145-02052022180516-BAIS	9.961,65
45895	25140-03052022130919-FRTT	9.962,20
45896	16846-29042022214803-MRGM	9.962,90
45897	28495-04052022104956-GRST	9.963,10
45898	1630-27042022103726-BNCG	9.963,25
45899	39488-08052022212727-CTNB	9.963,72
45900	36379-06052022153525-CRRM	9.964,17
45901	55037-12052022170119-DLLN	9.964,63
45902	55500-12052022182115-VLLV	9.966,83
45903	11102-28042022173158-PRNS	9.968,00
45904	11102-28042022173904-PRNC	9.968,00
45905	10975-28042022171524-MLLD	9.968,62
45906	10975-28042022171948-MLLL	9.968,62
45907	639-27042022093459-RCCL	9.968,70
45908	38042-07052022125028-DBSN	9.968,73
45909	31160-04052022202702-ZMBF	9.970,06
45910	9478-29042022103638-GRNL	9.971,39
45911	28615-04052022110954-MRNL	9.971,55
45912	9958-28042022144644-GRNS	9.971,87
45913	10961-29042022192211-VLLN	9.972,10

fonte: http://burc.regione.campania.it

PROG.	CODICE DOMANDA	VALORE ISEE
45914	95-27042022090937-DRIV	9.972,77
45915	952-27042022094511-DRIM	9.972,77
45916	51330-11052022183807-RCCB	9.973,50
45917	42940-09052022184058-VRPS	9.973,53
45918	5705-27042022174440-MSCS	9.974,51
45919	55102-12052022171107-MRZL	9.974,80
45920	16098-29042022183446-TRPL	9.975,10
45921	16098-29042022190447-TRPC	9.975,10
45922	43815-10052022091715-FLNL	9.976,45
45923	32168-06052022115049-CRSS	9.977,12
45924	27100-03052022190515-VRDD	9.977,14
45925	11059-28042022173041-KRTL	9.977,35
45926	51533-11052022185055-VLEM	9.977,58
45927	51533-11052022185831-VLEM	9.977,58
45928	3286-27042022125153-CRNV	9.978,85
45929	25152-03052022125237-VTBF	9.978,94
45930	9269-11052022101546-NTOR	9.979,30
45931	35030-06052022095239-STRL	9.979,59
45932	35901-06052022130743-LMRF	9.980,01
45933	13611-02052022184613-MSTC	9.980,65
45934	37815-07052022095514-CRLF	9.980,65
45935	16733-29042022210317-TRAM	9.980,87
45936	16767-29042022211838-TRAF	9.980,87
45937	17076-30042022111721-CSRL	9.981,50
45938	16277-29042022191436-SPSM	9.981,97
45939	16277-29042022191940-SPSN	9.981,97
45940	43540-09052022210427-CCLM	9.982,44
45941	13466-29042022103622-TRPR	9.982,93
45942	13705-29042022110025-TRPR	9.982,93
45943	21016-03052022150325-MZZF	9.983,17
45944	21016-03052022151846-MZZG	9.983,17
45945	54471-12052022151758-NPLN	9.983,17
45946	50737-11052022172857-TRRN	9.985,05
45947	15258-29042022163430-FRRF	9.985,06
45948	6301-27042022184518-FRNF	9.985,25
45949	31027-04052022193915-RSSS	9.985,34
45950	31483-05052022101029-VNCF	9.986,10
45951	21358-02052022215615-PLLL	9.986,50
45952	47684-10052022211857-PZZD	9.987,32
45953	47684-10052022214624-PZZL	9.987,32
45954	41291-09052022145646-PCRM	9.987,48
45955	41291-09052022150541-PCRS	9.987,48
45956	27131-03052022185809-CRBM	9.987,94
45957	2226-27042022111310-GGND	9.988,00
45958	20847-02052022131658-MNIF	9.988,00
45959	41398-09052022151742-SCLD	9.988,13
45960	53817-12052022121956-MTTC	9.988,17
45961	55466-12052022181648-RZZL	9.988,99
45962	15744-29042022175323-CSTN	9.989,38

fonte: http://burc.regione.campania.it

PROG.	CODICE DOMANDA	VALORE ISEE
45963	43191-09052022194401-FLPD	9.990,54
45964	1572-27042022102933-SPSR	9.991,14
45965	27229-03052022191004-ZTIN	9.991,77
45966	30521-04052022181131-RSOL	9.994,20
45967	30922-04052022191311-RSOF	9.994,20
45968	31704-05052022100748-BNOR	9.994,91
45969	10646-28042022164124-DRSN	9.995,75
45970	45848-12052022161246-GRLF	9.995,83
45971	9328-28042022122141-BLLF	9.996,16
45972	30126-04052022175017-MNNR	9.996,26
45973	32516-05052022173114-FRMD	9.996,47
45974	26454-03052022173509-CCCP	9.996,75
45975	30771-06052022145410-LMRF	9.998,04
45976	8869-28042022141504-MRTC	9.998,38
45977	11397-28042022180517-CMMM	10.002,06
45978	11397-29042022091857-CMMS	10.002,06
45979	11053-29042022132853-DLLV	10.002,43
45980	17884-30042022181642-STLG	10.003,36
45981	49931-11052022153307-SCRC	10.003,73
45982	36146-07052022124946-TSSN	10.003,79
45983	29282-04052022210947-CRSS	10.003,82
45984	42791-09052022183239-RMNM	10.004,51
45985	30142-04052022171303-DMRR	10.004,80
45986	33907-05052022175357-DNTR	10.005,37
45987	6919-27042022202042-LTBV	10.005,53
45988	24282-03052022105006-MRZL	10.005,85
45989	24282-03052022110218-MRZN	10.005,85
45990	5153-27042022170140-CNNB	10.006,18
45991	54136-12052022143615-RGAV	10.006,80
45992	16860-02052022215006-LNGL	10.009,29
45993	40322-09052022111215-BRNJ	10.009,72
45994	55188-12052022172352-NGRR	10.009,85
45995	17259-30042022121058-MCCC	10.010,23
45996	27745-03052022212740-LNTG	10.010,37
45997	6188-28042022161530-FRLM	10.010,57
45998	13857-11052022173049-RSSM	10.011,28
45999	41554-09052022155803-MNTF	10.012,07
46000	6816-27042022195445-SBTM	10.012,88
46001	12012-28042022191227-BNUG	10.013,16
46002	44278-10052022103108-LGRC	10.013,71
46003	45022-10052022122900-PLMN	10.015,04
46004	45022-10052022125533-PLMF	10.015,04
46005	52399-11052022214936-RSCF	10.016,57
46006	13003-29042022093239-RSSL	10.017,15
46007	16857-06052022182534-CRTF	10.017,71
46008	15463-29042022171813-SGGR	10.018,10
46009	15436-29042022171038-SGGM	10.018,10
46010	18399-01052022181742-QSTR	10.019,11
46011	15185-29042022161450-PLMM	10.020,16

fonte: http://burc.regione.campania.it

PROG.	CODICE DOMANDA	VALORE ISEE
46012	27030-03052022184414-SPSS	10.020,16
46013	5010-27042022165329-LCNL	10.020,30
46014	51960-11052022195407-STIS	10.020,69
46015	8698-28042022110453-CSTR	10.021,28
46016	16578-30042022124209-DMSV	10.022,59
46017	2898-27042022121516-CZZL	10.022,63
46018	14291-29042022121847-NSLR	10.022,78
46019	11496-28042022181156-TSSP	10.023,17
46020	3207-27042022123653-BRRG	10.023,50
46021	34551-05052022200702-LNUG	10.023,58
46022	11454-29042022171115-TRRL	10.024,07
46023	52640-12052022095520-CPLN	10.024,96
46024	8176-28042022132049-RCLF	10.025,45
46025	7040-27042022203705-PLSJ	10.025,68
46026	4788-27042022165211-PSSV	10.025,72
46027	43612-10052022190458-NPLM	10.026,53
46028	50749-12052022193309-TGNM	10.027,51
46029	22251-03052022191941-DGCL	10.027,75
46030	43784-10052022093351-CRON	10.027,89
46031	15219-29042022162241-LMBT	10.028,99
46032	12259-28042022200306-TSCB	10.029,39
46033	45672-10052022155823-TPOG	10.029,66
46034	26097-03052022165305-MGGF	10.029,82
46035	40565-09052022114611-PNTS	10.029,85
46036	15093-29042022155800-GDGM	10.030,00
46037	47171-10052022194503-SVND	10.031,16
46038	37143-06052022181827-MRGS	10.031,65
46039	25031-03052022122705-VLNN	10.033,08
46040	39877-09052022103650-BRNG	10.033,14
46041	44110-10052022100616-GLLV	10.033,79
46042	44178-10052022101642-GLLM	10.033,79
46043	6323-27042022184922-MRLC	10.034,21
46044	13532-29042022104433-DFRM	10.035,77
46045	3629-27042022145930-TRNG	10.035,78
46046	3629-27042022154642-TRNL	10.035,78
46047	33205-05052022161134-VLLL	10.036,00
46048	24064-06052022171103-NNNL	10.036,64
46049	24064-06052022171606-NNNR	10.036,64
46050	47892-11052022171350-NNNS	10.037,05
46051	47892-11052022174840-NNNS	10.037,05
46052	53805-12052022120915-FNTL	10.038,70
46053	10099-28042022152634-PLLC	10.039,19
46054	44238-10052022190721-SCHS	10.039,24
46055	43056-09052022191359-NPPF	10.039,77
46056	26748-03052022180934-PLMG	10.040,52
46057	26649-03052022180124-DCPL	10.041,14
46058	26649-05052022174219-DCPL	10.041,14
46059	33766-05052022173337-DRSF	10.042,44
46060	19506-02052022100607-SLMF	10.042,60

fonte: http://burc.regione.campania.it

PROG.	CODICE DOMANDA	VALORE ISEE
46061	19607-02052022123138-SLMV	10.042,60
46062	20227-02052022114202-PGNS	10.044,60
46063	41699-09052022162353-TRRT	10.044,74
46064	26518-03052022174219-MCCM	10.045,35
46065	46396-10052022173441-PTRG	10.045,36
46066	246-27042022091349-MSAF	10.045,41
46067	31907-05052022103858-RSSF	10.045,56
46068	54873-12052022164314-BRBG	10.045,61
46069	49582-11052022133739-BRBC	10.045,78
46070	46250-10052022171839-RIOG	10.046,19
46071	3766-27042022140944-DNNM	10.047,05
46072	9016-28042022114539-NCRN	10.047,12
46073	16123-29042022183140-DDTL	10.047,19
46074	54180-12052022212710-NSTL	10.047,78
46075	16158-29042022183922-CSLL	10.048,86
46076	50254-11052022170022-DRSD	10.049,02
46077	50254-11052022170421-DRSF	10.049,02
46078	35220-06052022102341-GDGG	10.049,90
46079	35272-06052022103230-GDGR	10.049,90
46080	7515-28042022101433-BLNG	10.050,90
46081	6418-27042022190536-BRNS	10.051,09
46082	3631-27042022134237-CLSD	10.051,30
46083	24217-03052022104418-GLNM	10.052,04
46084	2288-02052022111225-MGLN	10.052,33
46085	5580-27042022174524-RSCG	10.053,88
46086	37652-06052022210050-PRTV	10.053,98
46087	5889-27042022181416-CRLF	10.054,34
46088	25207-03052022130158-DMRF	10.054,84
46089	18834-01052022183418-DFLM	10.055,20
46090	15509-29042022170811-STNM	10.055,29
46091	46103-10052022170919-NPLS	10.056,17
46092	46103-10052022171244-NPLL	10.056,17
46093	34383-05052022191015-PCLD	10.056,18
46094	13494-29042022103906-DGLT	10.057,84
46095	13494-29042022104254-DGLV	10.057,84
46096	40507-09052022113759-RCCL	10.058,82
46097	34029-05052022181613-GLLM	10.058,94
46098	38265-07052022145905-FSTH	10.059,02
46099	4743-27042022162906-NRTC	10.059,11
46100	3017-27042022122143-DRRM	10.060,81
46101	49057-11052022121445-FRNR	10.061,19
46102	27974-05052022110629-PTTR	10.061,79
46103	34861-06052022092309-MNFG	10.061,79
46104	34861-10052022112231-MNFM	10.061,79
46105	13729-29042022181157-TRLJ	10.063,50
46106	22922-02052022192215-TRLF	10.063,50
46107	14314-29042022122215-SPSL	10.063,92
46108	8780-28042022111640-FRTD	10.064,27
46109	8931-28042022113414-FRTV	10.064,27

fonte: http://burc.regione.campania.it

PROG.	CODICE DOMANDA	VALORE ISEE
46110	51618-11052022190827-CTLN	10.064,79
46111	37800-07052022092724-SRNL	10.066,28
46112	5081-27042022165055-DNTC	10.066,39
46113	26307-03052022172208-LLNC	10.067,07
46114	35617-06052022113307-MTNM	10.067,08
46115	19760-02052022104423-NNNM	10.067,21
46116	19760-02052022105626-NNNF	10.067,21
46117	39309-08052022191324-DNTF	10.068,04
46118	18051-30042022202715-CCCV	10.068,42
46119	20360-02052022114824-PCLG	10.068,67
46120	18307-01052022115512-CLFG	10.068,77
46121	10462-28042022162524-DLCN	10.069,00
46122	13664-29042022105124-DSNN	10.069,51
46123	51915-11052022212623-PRZN	10.069,76
46124	37126-06052022182502-DNCF	10.069,92
46125	19147-01052022215511-RCLS	10.070,89
46126	19595-02052022101913-MRNG	10.072,11
46127	32422-05052022123244-CRSL	10.072,15
46128	35833-06052022121047-GNGT	10.072,91
46129	1552-27042022102622-MRMM	10.073,23
46130	40509-09052022113953-MGLB	10.073,65
46131	56579-12052022212802-RGGF	10.074,42
46132	56646-12052022213932-SPSN	10.074,47
46133	41921-09052022165908-DNLS	10.074,76
46134	1019-27042022095533-DLRV	10.074,77
46135	27873-04052022101815-DFLS	10.074,79
46136	47202-10052022191236-CRRR	10.075,59
46137	52960-12052022102143-PNLG	10.075,70
46138	52960-12052022102720-PNLG	10.075,70
46139	15329-29042022164515-DLSL	10.076,59
46140	15329-29042022165114-DLSS	10.076,59
46141	44231-10052022102532-DLLS	10.076,91
46142	2796-27042022115836-GRNS	10.077,26
46143	43397-09052022200554-CTNC	10.077,52
46144	51099-11052022182056-GRNM	10.077,62
46145	55551-12052022181026-SNNF	10.077,64
46146	47541-10052022203710-MLNN	10.079,68
46147	47694-10052022212055-MLNN	10.079,68
46148	7934-28042022094747-DLEN	10.079,86
46149	55088-12052022171045-TRNF	10.079,88
46150	52223-11052022210736-PRZD	10.079,92
46151	28190-04052022100530-TLLG	10.080,34
46152	28190-04052022101450-TLLF	10.080,34
46153	5490-28042022091407-SSSJ	10.080,39
46154	40506-09052022113811-SLNP	10.080,84
46155	40506-09052022114940-SLNL	10.080,84
46156	4832-27042022162808-GRLL	10.083,02
46157	52571-12052022092147-DLTN	10.083,39
46158	49821-11052022150258-DLVL	10.083,82

fonte: http://burc.regione.campania.it

PROG.	CODICE DOMANDA	VALORE ISEE
46159	49915-11052022152342-DLVG	10.083,82
46160	7736-28042022092355-TRAS	10.084,01
46161	54978-12052022165428-BRZK	10.084,31
46162	38354-07052022161333-DVTR	10.084,39
46163	45157-10052022125201-FRRV	10.085,21
46164	45157-11052022104318-FRRM	10.085,21
46165	36213-06052022142748-RCNN	10.086,45
46166	5122-27042022171322-TSCV	10.087,16
46167	3413-27042022130447-CTRM	10.088,47
46168	55531-12052022180949-CRNG	10.089,04
46169	12853-29042022182306-MZZS	10.091,90
46170	54213-12052022140758-PZZD	10.093,01
46171	44460-10052022105445-RCHM	10.093,14
46172	12844-29042022122942-LDTL	10.093,29
46173	20923-02052022132900-SPSS	10.093,92
46174	32594-05052022124253-NNNM	10.094,07
46175	32594-05052022124632-NNND	10.094,07
46176	50616-11052022171004-DLLL	10.095,29
46177	30763-10052022173157-SPPL	10.095,54
46178	37112-06052022181921-PRPD	10.095,78
46179	24728-03052022114453-SLBC	10.096,25
46180	24728-03052022114813-SLBV	10.096,25
46181	55967-12052022191244-MLCP	10.096,97
46182	27120-03052022185207-CRFM	10.097,51
46183	19800-03052022115613-RSSM	10.097,89
46184	45200-10052022130622-CCZN	10.098,94
46185	40373-09052022112200-SCGL	10.100,00
46186	11423-28042022181332-DGNM	10.100,98
46187	161-27042022091207-RDCC	10.101,51
46188	18265-06052022151143-PVNC	10.101,55
46189	55859-12052022191803-VZZM	10.102,95
46190	55859-12052022193810-VZZS	10.102,95
46191	56225-12052022200145-VZZL	10.102,95
46192	986-27042022102031-GRGF	10.103,10
46193	986-05052022092855-GRGL	10.103,10
46194	12092-28042022203236-PRRN	10.103,82
46195	49974-11052022155655-DVNN	10.103,88
46196	29117-05052022112954-CRLS	10.104,44
46197	1991-27042022110322-SCRP	10.104,88
46198	38143-07052022130757-RDLC	10.105,53
46199	2598-27042022114439-PLMC	10.105,87
46200	40815-09052022122552-DRIC	10.107,70
46201	12500-28042022205244-MTNL	10.107,85
46202	54477-12052022151957-CMPS	10.108,62
46203	6941-27042022211232-CZZD	10.108,80
46204	39196-08052022173755-GRGG	10.109,02
46205	13951-29042022113341-PRSC	10.109,18
46206	38308-07052022153530-MDDP	10.109,51
46207	48948-11052022113936-TRMM	10.110,00

fonte: http://burc.regione.campania.it

PROG.	CODICE DOMANDA	VALORE ISEE
46208	50979-11052022182414-BNMF	10.110,08
46209	54458-12052022151701-RNNM	10.111,00
46210	18260-01052022111455-DLLS	10.111,56
46211	34654-05052022205348-BNRQ	10.112,57
46212	2531-27042022115539-CPSC	10.112,85
46213	4887-28042022175438-LZZG	10.113,18
46214	4887-28042022175713-LZZF	10.113,18
46215	4887-28042022175902-LZZF	10.113,18
46216	27065-03052022184840-RCCM	10.115,12
46217	24246-03052022105002-SCHM	10.116,61
46218	10949-28042022171232-CRSG	10.116,70
46219	16548-29042022200728-SNTS	10.117,21
46220	42532-09052022180345-SPSS	10.118,00
46221	13787-29042022111513-PLND	10.118,04
46222	32279-05052022113932-LDUG	10.118,11
46223	50814-11052022173637-VTSG	10.118,37
46224	50814-11052022174135-VTSN	10.118,37
46225	40001-09052022120542-DMRS	10.119,50
46226	40849-09052022124715-DMRM	10.119,56
46227	54269-12052022141739-DNLS	10.120,24
46228	20414-02052022120002-TMBL	10.123,00
46229	23913-03052022102113-SLVD	10.123,01
46230	7107-27042022205625-TNTL	10.125,29
46231	15958-29042022181640-DSMM	10.125,29
46232	16947-30042022093815-CZZC	10.127,19
46233	9536-28042022125249-SRNM	10.128,12
46234	47527-10052022202038-RGGC	10.128,23
46235	9941-28042022144639-CPND	10.128,24
46236	11373-28042022175813-TNCL	10.130,37
46237	40662-09052022120057-GGLL	10.130,57
46238	6808-27042022195121-PCLL	10.131,37
46239	35143-06052022102148-SLVR	10.132,20
46240	12794-28042022215924-CPLN	10.132,24
46241	44684-10052022113428-GDUL	10.132,26
46242	34392-05052022191222-MDAM	10.132,93
46243	42793-09052022182410-SGGM	10.133,17
46244	5275-27042022170922-GNNS	10.134,33
46245	24049-03052022102441-ZZTG	10.134,55
46246	17476-30042022141048-DLRV	10.134,84
46247	43464-09052022204031-CRSM	10.137,07
46248	743-27042022152057-MRLM	10.139,27
46249	32883-05052022142837-TRSP	10.140,54
46250	46302-10052022171938-GGLV	10.140,83
46251	54758-12052022162321-LTTP	10.143,09
46252	33536-05052022171647-MRNL	10.143,16
46253	33536-05052022172042-MRNF	10.143,16
46254	5340-27042022171827-PVNC	10.144,10
46255	5340-27042022172644-PVNJ	10.144,10
46256	31223-04052022212938-BSLM	10.144,66

fonte: http://burc.regione.campania.it

PROG.	CODICE DOMANDA	VALORE ISEE
46257	44592-10052022111632-LNNM	10.145,12
46258	50903-11052022175255-MRNN	10.145,15
46259	3200-27042022143621-CRVM	10.146,32
46260	12984-29042022092809-CMPN	10.146,63
46261	13065-29042022093552-CMPC	10.146,63
46262	36708-06052022170900-RBSN	10.146,75
46263	46386-10052022173117-BRMM	10.147,48
46264	44349-11052022190928-BLNL	10.148,40
46265	19127-01052022214034-NRLC	10.148,84
46266	45162-11052022142726-FCTD	10.149,38
46267	4150-27042022151132-GRDM	10.149,92
46268	20009-02052022111740-CNGG	10.150,20
46269	20401-02052022115703-CNGF	10.150,20
46270	6640-27042022192535-DVRF	10.150,49
46271	25645-03052022153541-GRNL	10.151,30
46272	53325-12052022110211-LBRM	10.151,87
46273	15686-29042022173009-CMPL	10.153,18
46274	4232-27042022150951-FRAM	10.153,74
46275	26325-03052022172257-BCCG	10.154,10
46276	32544-05052022122822-GRNM	10.154,46
46277	29227-04052022155727-MRLT	10.155,54
46278	10361-28042022160216-CSTS	10.155,69
46279	10433-28042022161308-CSTC	10.155,69
46280	39543-09052022091451-CZZN	10.156,06
46281	5758-27042022180014-PLLL	10.156,14
46282	33229-05052022162148-TGLM	10.156,73
46283	44346-10052022104211-CSTM	10.157,00
46284	2346-27042022112744-MRTL	10.159,35
46285	29749-04052022161820-MLEG	10.159,75
46286	32932-05052022145513-SLRP	10.160,00
46287	34492-05052022193705-SLRF	10.160,00
46288	55779-12052022184646-TMMF	10.161,63
46289	28194-04052022110602-CRVM	10.162,89
46290	24829-03052022120131-MLRC	10.163,90
46291	10046-11052022152859-CSNL	10.164,47
46292	10019-11052022161453-CSNF	10.164,47
46293	31563-05052022094231-BNDL	10.164,55
46294	7075-27042022204858-MRRL	10.164,63
46295	55601-12052022191520-PPED	10.164,66
46296	6290-27042022185008-DNSM	10.165,61
46297	33202-05052022161511-LLNF	10.165,85
46298	45166-10052022132025-RSSS	10.165,86
46299	53841-12052022121631-PSCM	10.166,34
46300	45869-10052022163958-FRSD	10.166,93
46301	31521-05052022095001-NNNC	10.167,18
46302	39306-11052022194030-VLPG	10.167,47
46303	14350-29042022123241-VNCL	10.167,56
46304	21801-02052022165322-NPLW	10.168,89
46305	10241-28042022154042-SPSN	10.169,00

fonte: http://burc.regione.campania.it

PROG.	CODICE DOMANDA	VALORE ISEE
46306	3215-27042022125131-VTLM	10.170,20
46307	53022-12052022104603-PTNL	10.170,24
46308	53438-12052022114538-PTNC	10.170,24
46309	4385-27042022153205-PRNC	10.170,49
46310	25363-03052022141004-BRSL	10.173,09
46311	27683-03052022210740-CMPL	10.173,63
46312	18819-01052022182208-NPPL	10.173,78
46313	12726-28042022213606-MRNS	10.174,80
46314	47616-11052022125427-PTRJ	10.175,61
46315	54765-12052022162630-VTLM	10.177,00
46316	54860-12052022163848-VTLV	10.177,00
46317	1281-27042022100714-MLTD	10.177,22
46318	51227-11052022181647-ZZZR	10.179,35
46319	16795-29042022213731-SCRL	10.180,49
46320	35245-06052022102959-LTRN	10.182,51
46321	41491-09052022154307-BNCL	10.184,49
46322	41809-09052022163637-BNCN	10.184,49
46323	28736-04052022114106-BFLM	10.185,34
46324	13640-30042022132645-MSCC	10.185,45
46325	32357-05052022115145-BBRS	10.185,88
46326	37166-06052022185155-RSMG	10.186,18
46327	32285-05052022113756-SPSL	10.186,28
46328	51413-11052022184545-VNDS	10.186,61
46329	53186-12052022104715-VNDF	10.186,61
46330	46591-10052022180100-ZPPR	10.186,82
46331	37480-06052022194623-DNGG	10.188,04
46332	38322-11052022173654-CLNR	10.188,80
46333	5656-27042022173921-MNDM	10.188,86
46334	46108-10052022170209-CCTV	10.188,86
46335	30248-04052022174003-GDGF	10.189,08
46336	34690-05052022205926-CPRM	10.189,25
46337	1818-27042022104325-SPSG	10.189,35
46338	23635-03052022092016-SNTN	10.189,38
46339	7352-27042022215139-MRNC	10.191,06
46340	4333-27042022152500-NSEL	10.193,79
46341	7758-28042022093502-PZNN	10.194,53
46342	9442-28042022124235-CLNM	10.194,61
46343	7249-27042022212421-PLSR	10.197,57
46344	34533-05052022195735-VRDL	10.197,65
46345	34533-06052022174743-VRDF	10.197,65
46346	44199-10052022101800-SMNF	10.197,83
46347	43255-09052022193005-DLLN	10.198,00
46348	16000-29042022181449-DTAN	10.198,05
46349	5716-27042022175707-CPSN	10.198,22
46350	11521-28042022181328-FRRC	10.198,96
46351	12798-28042022215235-SGRM	10.199,51
46352	16012-29042022181339-DFRF	10.200,09
46353	34908-06052022092834-CNGM	10.200,17
46354	12530-28042022210457-PRZR	10.201,55

fonte: http://burc.regione.campania.it

PROG.	CODICE DOMANDA	VALORE ISEE
46355	13514-29042022103814-LTMC	10.203,66
46356	20208-02052022112858-DLMN	10.205,00
46357	23975-03052022101836-PTRL	10.207,15
46358	23975-03052022102154-PTRL	10.207,15
46359	48208-11052022094906-BGNM	10.208,14
46360	49914-11052022153817-NTGS	10.208,49
46361	47391-12052022094415-GRLL	10.208,98
46362	49607-11052022135141-GRDL	10.209,58
46363	37862-07052022100911-CRSL	10.210,33
46364	37886-07052022102420-CRSD	10.210,33
46365	23460-02052022212635-GLLF	10.211,98
46366	37768-07052022091342-MLTF	10.212,76
46367	37522-06052022200020-GRGD	10.213,20
46368	35730-06052022120154-RSSY	10.213,25
46369	8012-28042022095424-FRLG	10.213,90
46370	31111-05052022180025-CSLD	10.213,98
46371	10673-28042022163944-PSCS	10.214,00
46372	1260-27042022100704-PGNC	10.214,69
46373	18645-01052022165217-BTEB	10.214,74
46374	15943-29042022181810-GRSG	10.215,04
46375	20539-12052022174326-LTRG	10.215,46
46376	41865-09052022164719-BNCH	10.215,69
46377	10090-28042022151937-DLSM	10.216,52
46378	55726-12052022184111-LRCG	10.217,16
46379	38939-08052022122819-SNNC	10.217,48
46380	46998-10052022184829-DRSL	10.220,00
46381	43473-09052022214705-CSLC	10.220,22
46382	31579-07052022170847-SRVJ	10.221,21
46383	36187-11052022151637-SRVS	10.221,21
46384	6035-27042022181414-TSSN	10.221,74
46385	43711-09052022215455-MRNC	10.221,97
46386	7836-05052022103911-MFFC	10.222,61
46387	7836-05052022104655-CRNG	10.222,61
46388	48200-11052022095158-PCRM	10.222,66
46389	23933-03052022103204-CBLM	10.224,00
46390	43158-09052022191152-RBSN	10.224,31
46391	23933-03052022102246-CBLG	10.225,00
46392	39431-09052022205952-DMRC	10.225,51
46393	31188-05052022192754-DSNC	10.225,91
46394	39762-09052022094902-DFLM	10.226,32
46395	20086-02052022111408-BLZL	10.226,74
46396	24160-03052022103926-NZZL	10.226,77
46397	46392-10052022173212-LZZV	10.227,79
46398	33693-05052022172648-RSSG	10.228,00
46399	31794-05052022101953-PSSG	10.228,35
46400	3520-27042022135943-RSSG	10.229,18
46401	4634-27042022160003-RSSC	10.229,18
46402	47309-10052022193349-DCCT	10.229,29
46403	14341-29042022122232-FRTM	10.229,92

fonte: http://burc.regione.campania.it

PROG.	CODICE DOMANDA	VALORE ISEE
46404	39006-08052022135657-GDUV	10.230,20
46405	22861-02052022185345-DMEG	10.232,53
46406	2108-27042022110711-MDNL	10.233,42
46407	27927-04052022092447-SNNF	10.235,71
46408	7704-28042022094449-FBBC	10.236,17
46409	7704-28042022191826-FBBG	10.236,17
46410	27363-03052022193400-SVRR	10.236,29
46411	40273-09052022114159-SMNM	10.237,81
46412	44246-10052022103622-CHLD	10.239,34
46413	55877-12052022191547-TMMF	10.240,00
46414	38142-09052022175336-GGLG	10.240,02
46415	31875-05052022104317-NGHL	10.240,11
46416	7395-27042022214319-CSTF	10.240,28
46417	18958-01052022195126-MLNF	10.240,54
46418	36064-06052022145007-PRRL	10.241,47
46419	18485-01052022140521-PPDM	10.241,71
46420	24434-03052022181712-MLNG	10.242,33
46421	37576-06052022201857-MTAM	10.242,60
46422	20544-02052022121054-BVOP	10.243,04
46423	46402-10052022173000-NDLF	10.243,20
46424	52654-12052022094217-DDTR	10.243,73
46425	28152-04052022100713-VZZR	10.244,00
46426	43501-09052022203733-NPLS	10.244,90
46427	25865-05052022120113-SCRL	10.244,92
46428	45661-10052022155846-PRRC	10.245,04
46429	29709-04052022160933-RSPL	10.245,54
46430	27971-04052022092503-MCRL	10.247,16
46431	30118-05052022125410-BRSM	10.248,06
46432	8910-28042022113446-SCRR	10.249,64
46433	24841-03052022121041-CLNP	10.250,28
46434	41309-09052022151427-NSTT	10.250,74
46435	11991-28042022203547-GLND	10.253,77
46436	54282-12052022153433-SPGM	10.255,04
46437	38009-07052022114104-PLZV	10.260,27
46438	39294-08052022185023-DSNL	10.261,13
46439	38378-07052022161138-RSSP	10.262,09
46440	12361-05052022110757-NNCM	10.262,95
46441	13797-29042022114245-LLAS	10.264,81
46442	6243-27042022190634-RSSN	10.265,57
46443	46721-10052022181327-SCVV	10.267,26
46444	11256-28042022174622-CCCD	10.269,00
46445	34175-05052022183016-PSTG	10.269,00
46446	45782-10052022161227-DSNS	10.269,00
46447	21872-02052022170237-DFIL	10.269,12
46448	17469-30042022140225-ZGRT	10.269,95
46449	16387-29042022192137-MZZF	10.270,25
46450	16387-29042022193655-MZZR	10.270,25
46451	16061-29042022182446-RNLM	10.271,58
46452	27725-03052022212403-DMSF	10.272,34

fonte: http://burc.regione.campania.it

PROG.	CODICE DOMANDA	VALORE ISEE
46453	18461-01052022135855-MLEL	10.272,63
46454	5307-27042022170552-BMPM	10.272,96
46455	5397-27042022171322-BMPF	10.272,96
46456	4456-27042022181753-SVSL	10.273,00
46457	4456-27042022183505-SVSS	10.273,00
46458	25953-04052022094536-MSCC	10.273,38
46459	1156-27042022100525-LNGP	10.273,42
46460	43706-10052022102130-CSTM	10.273,61
46461	45644-10052022155510-CSTG	10.273,61
46462	50679-11052022171912-RSSV	10.274,12
46463	41023-09052022130401-FRRM	10.274,15
46464	46508-10052022174617-FRRP	10.274,15
46465	38247-07052022145648-RNRF	10.274,96
46466	18612-01052022155437-NRML	10.275,49
46467	22050-02052022172851-PTSM	10.276,48
46468	38757-07052022211345-BLLD	10.277,07
46469	39480-08052022212638-TSRD	10.277,54
46470	12014-28042022191156-NNZN	10.277,64
46471	16824-29042022214304-CMPN	10.278,02
46472	16824-29042022215616-CMPM	10.278,02
46473	17766-30042022170318-ZBLM	10.278,03
46474	19136-02052022205349-ZBLC	10.278,03
46475	53695-12052022115224-NVLS	10.279,22
46476	36572-10052022153352-PSTR	10.279,84
46477	41471-09052022153940-LSAM	10.280,00
46478	33607-05052022172038-PZNG	10.280,62
46479	10146-28042022152853-NVLM	10.280,89
46480	22278-02052022175259-BZZG	10.281,05
46481	16543-29042022200959-CHRC	10.281,13
46482	719-27042022093343-NPLD	10.281,50
46483	41195-09052022142425-MRRM	10.281,75
46484	55836-12052022192116-RGSF	10.282,94
46485	2915-27042022143855-VNGG	10.284,80
46486	13491-02052022122935-DMRC	10.284,88
46487	39348-08052022193257-DRSD	10.285,16
46488	56468-12052022205837-LLCN	10.285,23
46489	12127-29042022191800-DLLM	10.286,06
46490	12127-29042022195146-DLLN	10.286,06
46491	17835-30042022175024-DMNG	10.286,32
46492	32670-05052022124952-FRRN	10.287,35
46493	17524-30042022143904-NNNR	10.288,12
46494	49552-11052022132944-PPEF	10.288,60
46495	49880-11052022152224-TRQL	10.288,60
46496	18095-03052022163213-RFFM	10.290,95
46497	39332-08052022191759-FNAS	10.292,45
46498	40211-09052022105659-CRTM	10.292,62
46499	39921-09052022114342-SPNP	10.293,09
46500	50663-11052022171518-MNGP	10.293,21
46501	479-27042022093523-DDNM	10.293,99

fonte: http://burc.regione.campania.it

PROG.	CODICE DOMANDA	VALORE ISEE
46502	2471-28042022095102-RGHG	10.294,14
46503	2471-28042022095913-RGHF	10.294,14
46504	36063-06052022125425-MGLM	10.295,86
46505	25981-03052022164416-ZZTG	10.296,37
46506	39532-09052022184606-MLUL	10.296,61
46507	1738-27042022105601-GLOG	10.297,14
46508	28934-04052022120523-PCNF	10.297,81
46509	20829-02052022130014-MRRN	10.298,50
46510	36468-07052022140922-RNZC	10.298,90
46511	25952-03052022163411-SNTN	10.299,43
46512	28439-04052022104252-DMNC	10.300,65
46513	39904-09052022101316-ZNZM	10.301,05
46514	39904-09052022101627-ZNZC	10.301,05
46515	55676-12052022182908-RCCF	10.302,11
46516	45168-10052022184511-MNTC	10.302,92
46517	51398-11052022183719-TPOM	10.303,48
46518	40210-09052022120047-DVVG	10.304,23
46519	40210-09052022120458-DVVN	10.304,23
46520	53772-12052022120335-BCCG	10.305,48
46521	30811-05052022181823-CRNS	10.305,82
46522	30811-05052022190326-CRND	10.305,82
46523	36687-06052022165946-PCLG	10.306,10
46524	38504-07052022172824-GRVV	10.306,66
46525	53620-12052022114142-MNTN	10.306,85
46526	27526-03052022203045-LGRS	10.306,91
46527	18455-01052022134034-PPLS	10.309,68
46528	8046-28042022095859-RSSG	10.309,74
46529	28879-06052022124545-DMNC	10.311,16
46530	8058-28042022095759-ZHRM	10.311,60
46531	18405-01052022134629-TTNS	10.311,70
46532	3960-27042022155536-SSSG	10.311,73
46533	12568-28042022211915-SSSG	10.311,73
46534	47784-10052022215252-DFEG	10.311,88
46535	14473-29042022124416-DMRG	10.311,92
46536	9955-29042022122932-DMRD	10.311,96
46537	24178-03052022104154-BRBL	10.312,20
46538	7391-27042022214351-GNTM	10.312,77
46539	51047-11052022180027-SMML	10.313,74
46540	51047-11052022180504-SMMM	10.313,74
46541	41464-11052022153650-DGRP	10.314,02
46542	3539-27042022133906-MSTS	10.314,10
46543	52097-11052022202428-GRNM	10.315,00
46544	34964-10052022090635-DMNG	10.315,88
46545	22890-02052022191207-SPSN	10.317,78
46546	842-27042022095543-PNTG	10.318,84
46547	34025-05052022181642-NRDR	10.318,84
46548	15731-29042022174119-FRRF	10.319,02
46549	28386-04052022200639-BSLG	10.319,68
46550	37015-06052022180312-VRGV	10.319,92

fonte: http://burc.regione.campania.it

PROG.	CODICE DOMANDA	VALORE ISEE
46551	37015-06052022180822-VRGL	10.319,92
46552	16677-29042022204722-MSTC	10.320,00
46553	30812-09052022110642-BRRM	10.320,33
46554	4588-27042022155746-GGLV	10.320,67
46555	4588-27042022163757-GGLV	10.320,67
46556	56113-12052022193218-CLNR	10.320,94
46557	25356-03052022141536-NNAN	10.321,13
46558	26474-03052022174317-LSBS	10.322,36
46559	18521-01052022144930-MNCP	10.322,57
46560	35082-06052022101838-CCCD	10.323,17
46561	18467-01052022134322-GRZS	10.323,27
46562	6416-27042022185433-SGMM	10.323,58
46563	54160-12052022133746-VNCS	10.323,66
46564	23927-03052022100606-BNUC	10.323,84
46565	16294-03052022141630-PGNM	10.325,04
46566	16294-03052022142858-PGNC	10.325,04
46567	25082-03052022123515-CSTD	10.326,02
46568	36416-06052022154705-CPTM	10.326,42
46569	54308-12052022142914-CPTG	10.326,42
46570	26931-03052022182919-DVNL	10.326,75
46571	26969-03052022183412-DVNC	10.326,75
46572	10831-10052022172934-MRCM	10.327,00
46573	1110-27042022100622-PGLV	10.327,05
46574	42741-09052022181624-BRTV	10.328,01
46575	15197-29042022170912-MSTN	10.328,66
46576	25231-03052022131050-FNLG	10.329,11
46577	12464-29042022145438-MRTN	10.329,59
46578	12464-29042022152512-MRTG	10.329,59
46579	28510-04052022111017-SCNF	10.329,61
46580	52324-11052022213424-CTRC	10.330,62
46581	48515-11052022103746-SNIJ	10.331,62
46582	14473-29042022124831-DMRG	10.331,92
46583	12187-28042022194802-DMTF	10.332,67
46584	37978-07052022112527-PLLD	10.334,18
46585	306-27042022115330-PSTS	10.334,37
46586	306-27042022120449-PSTG	10.334,37
46587	7959-28042022163848-VCCM	10.335,26
46588	4594-27042022160005-MNTN	10.335,44
46589	16087-29042022182706-STRG	10.338,66
46590	312-27042022093925-NPLG	10.340,54
46591	19896-02052022105833-VSTL	10.340,94
46592	54493-12052022153532-PLLV	10.340,98
46593	2813-27042022120428-BRLN	10.341,33
46594	14608-29042022132050-CPSF	10.342,74
46595	26170-03052022170613-CLAL	10.343,46
46596	26170-03052022171211-CLAT	10.343,46
46597	22727-02052022184344-SPSY	10.343,63
46598	43439-09052022201708-BRBD	10.343,65
46599	52774-12052022115508-SNTG	10.343,82

fonte: http://burc.regione.campania.it

PROG.	CODICE DOMANDA	VALORE ISEE
46600	52774-12052022120319-SNTL	10.343,82
46601	56494-12052022210426-CRPN	10.344,54
46602	40051-09052022103434-LNRR	10.345,49
46603	30048-04052022172840-BLDM	10.345,59
46604	30048-04052022173315-BLDL	10.345,59
46605	46549-10052022174610-RSSR	10.346,75
46606	46549-10052022180046-RSSN	10.346,75
46607	45538-10052022153312-MCLS	10.347,13
46608	772-27042022094006-DNZD	10.347,40
46609	17930-30042022185143-RTMM	10.347,77
46610	6392-27042022185120-LBRG	10.348,86
46611	18684-01052022165828-GDUL	10.349,76
46612	14366-29042022122511-FRRR	10.349,97
46613	14366-29042022123621-FRRD	10.349,97
46614	36310-06052022145800-TRND	10.350,59
46615	44783-10052022114605-LVOP	10.351,47
46616	4356-27042022152737-DDAM	10.351,76
46617	48439-11052022102919-PCRL	10.353,79
46618	51325-11052022182851-RSST	10.354,76
46619	50196-11052022162849-MNTG	10.355,41
46620	27413-03052022194931-PCLS	10.355,44
46621	37860-07052022105544-RSSR	10.355,49
46622	20636-02052022123811-BRND	10.355,72
46623	2530-27042022113715-MRNN	10.356,54
46624	51519-11052022184859-FSTF	10.357,81
46625	46456-10052022174526-LIOS	10.358,50
46626	8140-28042022103524-MNDC	10.358,71
46627	52267-12052022091544-RMNR	10.358,78
46628	52267-12052022094550-RMNG	10.358,78
46629	1601-27042022103222-DBSL	10.359,30
46630	23734-11052022091156-DBSV	10.359,30
46631	30962-04052022194405-CRSP	10.359,63
46632	23185-02052022195807-FRRC	10.361,20
46633	6768-27042022200105-TRNF	10.361,82
46634	36630-06052022164948-CNTG	10.362,68
46635	15987-29042022181242-PSCR	10.363,16
46636	25376-03052022142158-TLMF	10.363,53
46637	25376-03052022143321-TLMR	10.363,53
46638	30421-04052022175858-PTRM	10.364,29
46639	45531-10052022151613-RSOC	10.364,55
46640	53171-12052022104737-CNTG	10.364,65
46641	40318-11052022155033-SLPL	10.364,88
46642	6463-27042022190345-VSCS	10.365,41
46643	2152-27042022112509-MZZS	10.365,45
46644	8401-28042022103940-VLPM	10.365,94
46645	49760-11052022145234-MSSG	10.366,02
46646	22873-02052022185621-MNFF	10.366,34
46647	12485-28042022211341-TRML	10.367,00
46648	44809-10052022115503-DMRN	10.367,45

fonte: http://burc.regione.campania.it

PROG.	CODICE DOMANDA	VALORE ISEE
46649	44809-10052022143231-DMRF	10.367,45
46650	6729-05052022122426-SCRR	10.367,48
46651	6729-05052022124033-SCRM	10.367,48
46652	51807-11052022194103-DSTP	10.368,21
46653	3155-27042022123821-DBSM	10.368,36
46654	2267-27042022111913-CLNG	10.369,19
46655	40202-09052022105759-GSTC	10.369,26
46656	40337-09052022111315-GSTB	10.369,26
46657	45081-10052022123227-PCCR	10.369,29
46658	45081-10052022123617-PCCG	10.369,29
46659	6043-27042022181807-NTNL	10.370,79
46660	52511-12052022093228-RGGN	10.371,40
46661	19593-02052022102712-DLSM	10.371,51
46662	41238-09052022143835-CHCL	10.371,79
46663	14241-29042022122952-DMRS	10.371,81
46664	10385-28042022161352-QLND	10.372,26
46665	48850-11052022112949-NTRM	10.373,46
46666	706-27042022094149-SCHM	10.373,74
46667	18003-30042022200128-CSTL	10.374,41
46668	47366-10052022193602-NSPL	10.374,44
46669	42355-09052022173344-MNCN	10.374,80
46670	42933-09052022184523-FDRF	10.376,24
46671	26219-03052022171012-PRNM	10.376,60
46672	13553-29042022105024-GRDR	10.376,82
46673	13553-29042022105825-GRDP	10.376,82
46674	24090-03052022104257-CMUS	10.377,00
46675	16407-29042022192942-MRTD	10.377,01
46676	30775-06052022115342-GRCL	10.377,14
46677	30775-06052022120252-GRCG	10.377,14
46678	14504-29042022204433-VRLM	10.377,15
46679	781-27042022100050-CRTR	10.377,82
46680	50007-11052022160524-RTOD	10.378,04
46681	47494-10052022201247-CLAP	10.378,29
46682	15752-29042022173853-STRN	10.379,76
46683	16019-29042022181514-STRL	10.379,76
46684	54772-12052022180405-NGLV	10.380,90
46685	14545-29042022132211-CMNF	10.381,43
46686	29357-04052022142013-MLNN	10.381,43
46687	41764-09052022163027-MLEM	10.382,17
46688	31469-05052022091815-ZCCD	10.382,22
46689	31469-05052022092840-ZCCL	10.382,22
46690	48590-11052022110300-MRNN	10.383,19
46691	19634-02052022102149-LNTP	10.384,20
46692	29724-04052022161432-VLNN	10.384,55
46693	579-27042022110810-PPAP	10.384,91
46694	38753-07052022211345-VLLS	10.387,48
46695	14893-29042022150921-RSSG	10.387,86
46696	28999-06052022125700-DMEL	10.388,69
46697	3299-27042022125112-LTTS	10.389,33

fonte: http://burc.regione.campania.it

PROG.	CODICE DOMANDA	VALORE ISEE
46698	37609-06052022205122-MTAS	10.391,22
46699	5940-28042022152357-DBNG	10.391,79
46700	53807-12052022121338-ZBLB	10.391,97
46701	37118-06052022181939-BTTF	10.393,38
46702	8731-28042022124859-RMNN	10.393,39
46703	15110-29042022155726-SMMS	10.393,50
46704	33958-05052022180443-BRRL	10.393,61
46705	47674-11052022124215-GLLM	10.393,82
46706	48457-11052022102756-CLCM	10.393,90
46707	18979-01052022195120-MLLT	10.394,12
46708	51378-11052022183833-DLLG	10.396,75
46709	3002-27042022122247-DGVN	10.397,18
46710	3002-27042022125004-DGVP	10.397,18
46711	53826-12052022121409-BRNF	10.398,13
46712	47315-10052022192903-RSSN	10.400,00
46713	37365-06052022191007-MLFM	10.400,44
46714	17969-30042022191620-VLAM	10.400,70
46715	51410-11052022184152-CSLN	10.401,25
46716	18583-01052022155053-DNLN	10.402,55
46717	42167-09052022171728-MSLN	10.403,04
46718	23582-03052022091452-MRRL	10.403,82
46719	51482-11052022195158-RSPG	10.404,29
46720	27653-03052022210157-MMLG	10.405,44
46721	30249-04052022173304-BNCC	10.407,11
46722	25260-09052022204500-PGNC	10.407,24
46723	36175-06052022140435-CVLN	10.407,54
46724	11916-28042022190735-FRIL	10.408,00
46725	11916-28042022193410-FRIM	10.408,00
46726	11183-28042022174216-CFFL	10.408,24
46727	50248-11052022163340-LRAD	10.408,86
46728	45767-10052022161451-SCHF	10.409,16
46729	5604-27042022173434-PLTK	10.410,32
46730	48604-11052022110122-CNTM	10.410,35
46731	17621-30042022153316-MDDF	10.410,76
46732	35556-07052022104940-PSSL	10.410,81
46733	35556-06052022113703-PSSL	10.410,81
46734	12373-05052022162430-PNCM	10.411,48
46735	12373-05052022162840-PNCN	10.411,48
46736	5342-27042022171214-VLPG	10.411,69
46737	55833-12052022184814-BGGG	10.413,00
46738	36209-06052022144612-MRNG	10.416,13
46739	10121-02052022151538-RNLM	10.416,47
46740	13684-29042022105841-SNTP	10.417,97
46741	34821-06052022091456-CPPM	10.418,25
46742	26257-03052022171740-BRRS	10.419,18
46743	47866-11052022132239-PNGG	10.419,80
46744	17014-30042022100915-RVLL	10.420,78
46745	48546-11052022104906-SVNN	10.420,89
46746	20965-02052022134313-GRLL	10.421,47

fonte: http://burc.regione.campania.it

PROG.	CODICE DOMANDA	VALORE ISEE
46747	24016-03052022102204-MNCM	10.421,59
46748	55127-12052022171708-CMMR	10.422,36
46749	19247-02052022092308-TRTL	10.422,75
46750	51957-11052022200218-RSSG	10.424,80
46751	1878-27042022105320-MRZV	10.425,47
46752	20326-02052022114753-DGDL	10.425,48
46753	45543-11052022201926-CLMR	10.426,86
46754	56418-12052022204234-MRLM	10.427,00
46755	11127-28042022174044-CHNS	10.427,21
46756	32084-05052022110503-CSRN	10.427,40
46757	27360-03052022192957-TRLP	10.427,57
46758	605-27042022093309-SQTS	10.427,87
46759	54638-12052022160005-PNTM	10.428,00
46760	54638-12052022160503-PNTS	10.428,00
46761	56080-12052022193538-BNRS	10.428,92
46762	23862-03052022101303-LCNV	10.430,08
46763	26891-03052022191011-NNAN	10.430,44
46764	18801-01052022181608-SRVC	10.430,49
46765	17310-30042022122925-MRRF	10.430,89
46766	18121-30042022215249-STFM	10.431,53
46767	18121-03052022122205-STFF	10.431,53
46768	50054-11052022163229-SCLN	10.431,87
46769	13458-29042022104313-DMTS	10.433,31
46770	13667-29042022105323-DMTS	10.433,31
46771	12087-03052022104556-SNTD	10.435,20
46772	48438-11052022103412-FCCN	10.435,77
46773	42679-09052022181159-BBTN	10.436,26
46774	32872-09052022142112-STEL	10.436,85
46775	945-27042022142407-RMNM	10.437,09
46776	945-27042022142924-RMNB	10.437,09
46777	14312-29042022121718-FBZF	10.437,81
46778	47416-10052022200804-LNGM	10.437,89
46779	18978-01052022204736-SCRM	10.438,10
46780	18978-04052022195130-SCRV	10.438,10
46781	9947-28042022144606-CZZF	10.438,51
46782	40533-09052022164430-STBM	10.439,18
46783	23465-02052022212637-MGRM	10.441,46
46784	20452-02052022122519-ZZTN	10.442,78
46785	12734-28042022214958-MCCM	10.444,66
46786	2203-10052022194724-DRSD	10.445,49
46787	53605-12052022114116-SPSL	10.445,84
46788	52893-12052022130921-SPSF	10.445,84
46789	24896-03052022121531-SLVM	10.446,02
46790	24896-03052022122517-SLVS	10.446,02
46791	3547-27042022133135-DFLG	10.447,26
46792	36390-06052022153020-SPSL	10.447,64
46793	20601-02052022133630-MRAR	10.448,20
46794	33594-05052022171204-DCSF	10.448,29
46795	3551-27042022132805-PLLB	10.448,37

fonte: http://burc.regione.campania.it

PROG.	CODICE DOMANDA	VALORE ISEE
46796	3822-27042022141618-BTAF	10.449,10
46797	53754-12052022125048-DLSG	10.450,99
46798	50909-11052022174229-MSSS	10.451,15
46799	33021-05052022153019-LPRB	10.451,18
46800	15322-29042022164927-BRGV	10.451,39
46801	22679-03052022155355-BRRG	10.451,99
46802	47569-10052022203105-DSNM	10.452,20
46803	19001-01052022200119-STNM	10.454,07
46804	24378-04052022111350-FRTR	10.454,15
46805	50769-11052022173155-LFNG	10.454,65
46806	50802-11052022173636-LFNN	10.454,65
46807	30424-04052022175044-PLCS	10.455,20
46808	30424-04052022175427-PLCL	10.455,20
46809	50367-11052022164659-SCGC	10.455,34
46810	42196-09052022172242-DBNF	10.455,85
46811	5821-27042022180508-NTLL	10.455,91
46812	14104-29042022115714-RLAG	10.456,59
46813	11677-28042022183456-GGLN	10.457,52
46814	49324-11052022123544-NCRC	10.458,04
46815	6750-27042022194024-FNDL	10.459,89
46816	12119-28042022192807-VLLL	10.460,24
46817	36798-06052022171603-GZZN	10.460,29
46818	50183-11052022164722-TCCF	10.461,30
46819	28880-04052022115125-MRZG	10.461,77
46820	6313-27042022190030-CRNN	10.461,83
46821	6313-27042022192932-CRNF	10.461,83
46822	88-27042022091036-RSLF	10.462,11
46823	41328-09052022150705-MRGF	10.463,24
46824	48451-11052022102928-PRGL	10.463,53
46825	5747-27042022182023-PCLD	10.463,60
46826	32033-06052022105412-CPLG	10.463,61
46827	31724-05052022101327-DNGF	10.467,15
46828	11772-28042022184039-CFFF	10.467,37
46829	50706-11052022172040-STCM	10.468,36
46830	18699-01052022170623-DNZG	10.468,55
46831	18699-01052022171211-DNZM	10.468,55
46832	48756-11052022111445-GRDG	10.469,54
46833	48756-11052022112134-GRDC	10.469,54
46834	49735-11052022202538-LMNG	10.470,01
46835	49735-11052022202912-LMNM	10.470,01
46836	43091-09052022190439-MRTN	10.470,23
46837	35647-06052022115528-SRGF	10.471,65
46838	35647-06052022160852-SRGS	10.471,65
46839	431-27042022092724-SPSC	10.475,47
46840	29843-04052022165114-DVSM	10.476,72
46841	24418-03052022111143-PSQD	10.477,33
46842	24188-10052022210512-PSQF	10.477,33
46843	24188-11052022161805-PSQG	10.477,33
46844	27013-03052022184222-SCRD	10.477,67

fonte: http://burc.regione.campania.it

PROG.	CODICE DOMANDA	VALORE ISEE
46845	51451-11052022184400-DZZN	10.478,00
46846	51451-11052022184737-DZZR	10.478,00
46847	49081-12052022130945-VSTD	10.478,49
46848	55729-12052022183656-PGLS	10.479,68
46849	55729-12052022184013-PGLC	10.479,68
46850	8609-28042022105826-CLNR	10.482,16
46851	38941-08052022132955-DSMM	10.483,01
46852	56286-12052022204222-DFRM	10.483,88
46853	1013-27042022100711-DRSR	10.484,46
46854	48677-11052022110310-DNLL	10.484,54
46855	53813-12052022121710-FNND	10.484,69
46856	14014-29042022114010-NGRG	10.484,80
46857	54408-12052022160553-GRGG	10.485,61
46858	54408-12052022161033-GRGF	10.485,61
46859	47920-11052022092615-FSTF	10.485,77
46860	52699-12052022102433-DFEL	10.486,18
46861	47529-10052022202455-DRGG	10.486,67
46862	47529-11052022105428-DRGP	10.486,67
46863	9294-28042022121810-SCLS	10.487,34
46864	50002-11052022154831-CRNM	10.488,06
46865	49759-11052022144107-FRND	10.488,70
46866	19155-02052022110943-GBLS	10.489,08
46867	2387-28042022211609-PLLV	10.489,51
46868	17466-30042022140357-PTRS	10.489,53
46869	9847-28042022142113-CRVM	10.490,49
46870	16285-29042022190147-CCCL	10.492,10
46871	1050-28042022104413-DLLS	10.494,41
46872	22143-02052022173158-DMLM	10.495,51
46873	38825-08052022100931-PTNM	10.498,21
46874	50354-11052022171939-FRSL	10.499,16
46875	53365-12052022110641-RVTR	10.499,51
46876	38892-08052022113124-BLLV	10.499,74
46877	38892-08052022113533-BLLN	10.499,74
46878	7101-27042022210638-LRNF	10.500,00
46879	22088-02052022172838-LCCM	10.501,38
46880	4781-27042022162130-MRTR	10.503,69
46881	55782-12052022184908-SMMS	10.504,00
46882	39239-08052022183402-MMLM	10.504,24
46883	39239-10052022143221-MMLC	10.504,24
46884	39239-10052022143536-MMLL	10.504,24
46885	55782-12052022184308-SMMG	10.505,00
46886	17955-30042022192050-DDNG	10.505,07
46887	27149-05052022182118-CFFR	10.505,45
46888	40742-09052022121040-DLCG	10.505,57
46889	33606-05052022171530-SLLM	10.506,00
46890	408-27042022092134-GLLG	10.506,44
46891	39278-08052022184227-DGRF	10.506,67
46892	30876-04052022190424-PPRV	10.507,15
46893	16725-29042022212708-DCRL	10.507,48

fonte: http://burc.regione.campania.it

PROG.	CODICE DOMANDA	VALORE ISEE
46894	23231-02052022200430-DNPT	10.507,48
46895	52159-11052022204839-MNCS	10.507,84
46896	52957-12052022101702-PTGG	10.507,97
46897	9713-28042022133552-LNDN	10.508,00
46898	11071-11052022134248-MLLL	10.508,33
46899	14375-29042022122957-PPLN	10.509,08
46900	46695-10052022180329-CHNB	10.509,53
46901	7799-28042022094429-VNIM	10.509,90
46902	25440-06052022110127-VTLC	10.509,99
46903	25440-06052022112235-VTLF	10.509,99
46904	25440-06052022113425-DCRC	10.509,99
46905	17081-30042022174641-NNNN	10.510,14
46906	17081-12052022202315-NNNF	10.510,14
46907	17081-12052022202614-NNNL	10.510,14
46908	3414-27042022131514-VRDG	10.512,11
46909	17929-12052022095739-DNCP	10.512,47
46910	17929-12052022110601-DNCR	10.512,47
46911	53651-12052022120454-DGLL	10.513,13
46912	7622-02052022114921-RCCN	10.513,17
46913	18675-01052022170758-PSQR	10.513,61
46914	41840-09052022163922-LFNS	10.514,71
46915	54720-12052022162355-CMPT	10.514,81
46916	49185-11052022122047-PLLL	10.515,39
46917	49338-11052022123836-PLLG	10.515,39
46918	31542-05052022152256-PNCG	10.515,56
46919	34713-05052022211417-BSLC	10.515,64
46920	5892-27042022180122-CCLR	10.516,38
46921	6757-27042022195429-SNTG	10.517,08
46922	10746-28042022165336-LVEN	10.517,78
46923	46919-10052022192210-SLLD	10.517,90
46924	41484-09052022154639-PNNG	10.518,29
46925	26531-03052022174351-MRNF	10.518,67
46926	24727-03052022114842-SLRC	10.520,00
46927	46373-10052022174800-DGRC	10.520,32
46928	42989-09052022185016-CSTL	10.520,81
46929	140-27042022091325-RGGM	10.521,91
46930	140-27042022093312-RGGM	10.521,91
46931	46158-10052022170707-DLGG	10.522,52
46932	13965-29042022113229-LZZS	10.524,02
46933	53346-12052022111000-MDSF	10.524,08
46934	9267-28042022121827-DMBL	10.524,30
46935	48946-11052022194947-FMNG	10.525,46
46936	39016-08052022141449-DLGN	10.527,54
46937	15968-30042022164216-DRBR	10.530,01
46938	13607-02052022155222-MNCR	10.530,44
46939	24491-03052022180437-FNLG	10.530,49
46940	24491-03052022181115-FNLN	10.530,49
46941	8016-28042022095408-RSSC	10.530,67
46942	35492-06052022111432-RSSG	10.530,90

fonte: http://burc.regione.campania.it

PROG.	CODICE DOMANDA	VALORE ISEE
46943	37489-06052022203439-DMNL	10.531,75
46944	14976-29042022161126-CRNP	10.531,87
46945	3097-27042022154655-FVAN	10.532,28
46946	26514-03052022174158-MNGG	10.532,57
46947	26514-03052022174434-MNGM	10.532,57
46948	47614-10052022205750-SCTL	10.532,65
46949	48959-11052022114222-CSTM	10.533,00
46950	24857-03052022120405-LSSN	10.535,87
46951	27579-04052022101746-STRS	10.535,89
46952	45932-10052022163849-FLTM	10.536,01
46953	7522-28042022214106-MZZN	10.536,72
46954	12790-28042022215304-MZZL	10.536,72
46955	17535-30042022145340-LNGV	10.536,96
46956	10423-28042022161302-CHRV	10.537,15
46957	8009-28042022095449-FSRM	10.537,89
46958	41448-09052022153213-DNNG	10.538,11
46959	4325-28042022101804-SCRL	10.538,30
46960	4325-27042022153358-SCRL	10.538,30
46961	14390-04052022115439-DSDM	10.539,25
46962	495-27042022093844-FRNS	10.539,62
46963	47778-10052022213758-CLBG	10.540,15
46964	8781-06052022100139-DLPS	10.540,74
46965	37129-06052022181511-SLVG	10.543,14
46966	8313-28042022102612-DMCG	10.543,82
46967	37929-07052022173253-DMRM	10.544,06
46968	37929-08052022185128-DMRF	10.544,06
46969	28827-04052022114622-SDNF	10.544,79
46970	14751-29042022142034-TRLM	10.545,05
46971	20785-02052022161130-SCNT	10.545,56
46972	33405-05052022164819-VLPM	10.545,61
46973	25036-03052022123322-GDLS	10.546,00
46974	27838-03052022214619-GDLF	10.546,00
46975	5402-28042022114610-PNNM	10.546,66
46976	49514-11052022132112-BRNN	10.547,45
46977	33939-05052022180257-MZZF	10.547,56
46978	19140-02052022093943-SMMV	10.547,80
46979	19842-02052022104418-SMMG	10.547,80
46980	37243-06052022184554-SPSS	10.548,55
46981	43778-10052022092138-GNNV	10.548,58
46982	22830-02052022185735-DMNM	10.549,24
46983	19056-01052022205944-SCTZ	10.549,55
46984	37625-06052022204747-DNLV	10.550,76
46985	16223-29042022184838-CTRF	10.552,35
46986	17959-30042022191451-DCHL	10.552,94
46987	7882-28042022094141-TDNG	10.553,98
46988	21180-02052022150403-CRRC	10.555,04
46989	21247-02052022152041-CRRF	10.555,04
46990	51538-11052022185803-DDSD	10.556,00
46991	51538-11052022190903-DDSP	10.556,00

fonte: http://burc.regione.campania.it

PROG.	CODICE DOMANDA	VALORE ISEE
46992	51538-11052022192059-DDSR	10.556,00
46993	8317-28042022102541-TRLS	10.556,69
46994	8317-28042022102902-TRLC	10.556,69
46995	44484-10052022105722-CCCS	10.557,79
46996	49273-11052022122825-GRNN	10.558,15
46997	5968-27042022180852-MRNW	10.558,50
46998	18474-01052022140036-CHRR	10.558,97
46999	18514-01052022142332-CHRN	10.558,97
47000	54038-12052022125643-DPRF	10.559,19
47001	51061-11052022180531-RNRF	10.559,21
47002	44038-10052022095347-CPZD	10.559,76
47003	44172-10052022101244-CPZM	10.559,76
47004	24012-03052022101630-LBRT	10.560,57
47005	48419-11052022102227-CLZM	10.561,48
47006	39548-09052022090740-RMNP	10.561,79
47007	39548-09052022091112-RMNC	10.561,79
47008	2678-30042022163018-GRNR	10.562,02
47009	5643-27042022174507-BTTS	10.562,21
47010	4748-27042022170241-VNIM	10.563,08
47011	47260-10052022200347-FRNL	10.564,06
47012	48769-11052022113213-DLPF	10.564,61
47013	23196-03052022174708-PSCL	10.565,60
47014	690-27042022094738-GRCN	10.565,65
47015	17983-30042022191504-CCCL	10.566,00
47016	17983-30042022193707-CCCR	10.566,00
47017	49651-11052022140953-BRRV	10.567,42
47018	26818-03052022182100-TMMD	10.567,81
47019	37383-06052022191800-FTTN	10.567,81
47020	52795-12052022095837-BSLN	10.568,14
47021	18871-01052022191509-DRDL	10.569,02
47022	17055-30042022102227-BZZM	10.569,38
47023	38116-07052022124602-BZZL	10.569,38
47024	42681-09052022181147-SCRG	10.571,63
47025	31412-12052022150821-ZTIJ	10.572,51
47026	16335-29042022191248-RCCC	10.572,78
47027	12919-29042022091651-FRIL	10.573,17
47028	10179-28042022155326-DRAF	10.573,52
47029	40630-09052022115423-LDSM	10.573,75
47030	34023-05052022181301-MZZR	10.574,56
47031	18145-01052022091544-VTNN	10.575,12
47032	15461-29042022172313-DSNG	10.575,20
47033	37521-06052022200403-SNFF	10.575,59
47034	55788-12052022184158-MTTS	10.577,74
47035	25836-03052022161735-CNSN	10.577,89
47036	27344-03052022195253-BRNF	10.577,90
47037	27344-03052022200327-BRNL	10.577,90
47038	51665-11052022191001-RVTM	10.577,93
47039	48908-11052022113640-CFFG	10.578,05
47040	14970-29042022160732-LNRM	10.578,16

fonte: http://burc.regione.campania.it

PROG.	CODICE DOMANDA	VALORE ISEE
47041	42811-09052022182540-DLVL	10.579,21
47042	7619-28042022091439-CPLM	10.579,44
47043	7619-04052022093525-CPLL	10.579,44
47044	10252-28042022154613-TMML	10.579,51
47045	10331-28042022155545-TMMG	10.579,51
47046	894-27042022095359-PGLL	10.580,41
47047	11172-28042022173415-DLCP	10.580,49
47048	24859-03052022120218-BLZF	10.580,66
47049	21775-02052022165357-MRNP	10.581,00
47050	21775-02052022170152-MRBD	10.581,00
47051	36453-06052022155547-DSNC	10.583,15
47052	31186-04052022203426-CLNN	10.584,64
47053	49899-12052022101629-SPEN	10.585,51
47054	52832-12052022100419-DCIG	10.585,83
47055	6410-27042022185615-CLTG	10.587,75
47056	8914-11052022112850-RMNN	10.588,30
47057	206-27042022093311-RGGS	10.588,66
47058	206-27042022105315-RGGF	10.588,66
47059	47606-10052022204324-PSCN	10.588,90
47060	33279-11052022160103-PRRG	10.589,38
47061	488-27042022094036-MNLF	10.589,51
47062	12195-28042022194728-DMEM	10.589,68
47063	44214-10052022102351-CVTR	10.589,92
47064	16720-06052022212545-NDLG	10.590,75
47065	16720-06052022213513-NDLN	10.590,75
47066	41092-09052022133327-RZZG	10.593,09
47067	16235-29042022184806-GRSJ	10.593,33
47068	4797-27042022162841-DRSS	10.594,72
47069	40136-09052022110558-CSTC	10.596,59
47070	40136-09052022113805-CSTP	10.596,59
47071	4418-27042022153336-DDNN	10.596,77
47072	22758-02052022184902-FLSM	10.596,82
47073	22758-02052022185307-FLSN	10.596,82
47074	10481-28042022161553-DFRR	10.596,97
47075	9162-28042022120338-MRNN	10.597,84
47076	2192-27042022111411-SCHN	10.598,29
47077	2542-27042022145906-SCHM	10.598,29
47078	47947-11052022093732-SPCC	10.598,32
47079	47947-11052022094043-SPCG	10.598,32
47080	40390-09052022112224-BNFS	10.598,38
47081	16270-29042022185703-PPAF	10.599,63
47082	2862-27042022120400-KVDD	10.599,68
47083	3853-27042022142632-DNND	10.600,40
47084	5601-27042022173552-CCRF	10.600,41
47085	13768-29042022111203-RMNF	10.601,71
47086	42782-09052022182432-SNSM	10.603,30
47087	21400-02052022214355-FRZS	10.603,36
47088	21400-03052022195823-FRZL	10.603,36
47089	30192-04052022171837-RVLF	10.603,42

fonte: http://burc.regione.campania.it

PROG.	CODICE DOMANDA	VALORE ISEE
47090	47095-10052022190311-BLLT	10.604,56
47091	24004-03052022101549-SMLP	10.604,76
47092	5905-27042022180643-MRKD	10.605,29
47093	5905-27042022183112-MRKS	10.605,29
47094	38820-08052022100743-BCCM	10.605,64
47095	38820-08052022102014-BCCV	10.605,64
47096	6752-04052022140929-BTTP	10.605,69
47097	6752-04052022141300-BTTC	10.605,69
47098	18443-01052022145048-DLLM	10.605,79
47099	32923-05052022145411-PTRM	10.606,08
47100	38463-07052022170610-BTTS	10.606,72
47101	45052-10052022122808-FLED	10.607,39
47102	3828-27042022141635-PRNS	10.607,81
47103	2290-27042022112736-PRRL	10.607,97
47104	8665-28042022120338-SCLF	10.608,05
47105	8665-28042022121116-SCLG	10.608,05
47106	8665-28042022123800-SCLL	10.608,05
47107	5299-27042022171002-PTRN	10.609,01
47108	37829-07052022100907-DBRM	10.609,78
47109	30698-09052022193153-PRZL	10.610,30
47110	48601-11052022105743-FRRG	10.610,54
47111	48601-11052022110426-FRRM	10.610,54
47112	8809-28042022120444-MSNM	10.612,87
47113	19805-02052022104533-PSCG	10.613,11
47114	18336-01052022121326-STBR	10.615,82
47115	3735-27042022140253-CROG	10.616,64
47116	31169-05052022200127-VRNN	10.616,99
47117	37085-06052022180849-CLVN	10.616,99
47118	6996-11052022154731-BNVS	10.618,08
47119	31416-05052022090619-SCGP	10.618,29
47120	12035-29042022104304-TRMG	10.619,82
47121	10754-28042022165158-ZCCV	10.620,59
47122	3582-27042022133625-GRRG	10.620,75
47123	17654-03052022112002-DFLN	10.620,91
47124	20733-02052022124300-BBTZ	10.621,43
47125	50659-11052022171528-LEON	10.622,45
47126	53405-12052022120942-CRSF	10.623,90
47127	29316-04052022160016-RBRG	10.625,20
47128	29316-04052022161202-RBRF	10.625,20
47129	32939-05052022150323-LMNC	10.626,03
47130	32939-06052022203612-LMNC	10.626,03
47131	46146-10052022170336-BLRF	10.627,23
47132	29886-04052022164643-BRZM	10.627,72
47133	15972-29042022181321-NCCP	10.629,20
47134	24783-03052022173224-CCCN	10.629,64
47135	24783-04052022155811-CCCD	10.629,64
47136	49542-11052022131958-PLMG	10.630,31
47137	37949-07052022113903-CCRM	10.630,49
47138	35441-06052022110502-NRDG	10.632,93

fonte: http://burc.regione.campania.it

PROG.	CODICE DOMANDA	VALORE ISEE
47139	20357-02052022114920-DMRL	10.633,12
47140	36290-07052022094536-PSCN	10.633,31
47141	31503-05052022094437-BGNS	10.633,56
47142	14871-29042022151447-DGRR	10.635,00
47143	54583-12052022154536-CNCN	10.635,19
47144	45622-10052022154318-DLLS	10.636,20
47145	5840-27042022181255-MTTL	10.636,40
47146	5840-27042022183711-MTTS	10.636,40
47147	9196-28042022120713-VTLM	10.637,88
47148	11404-29042022200536-VNSS	10.637,92
47149	11404-30042022154341-VNSB	10.637,92
47150	2683-27042022121146-SVNS	10.638,18
47151	2683-27042022122756-SVNL	10.638,18
47152	40445-09052022114643-TGLF	10.638,34
47153	40498-09052022132157-TGLV	10.638,34
47154	2184-27042022111314-CNTF	10.638,47
47155	11135-28042022173445-RCPF	10.639,84
47156	19905-02052022111730-SCTC	10.640,00
47157	43323-09052022194205-VRTM	10.640,00
47158	48712-11052022110836-DMBB	10.640,30
47159	12023-28042022191822-PZLG	10.640,96
47160	8563-28042022104844-PLLL	10.641,00
47161	20600-02052022172256-VNTD	10.641,53
47162	20600-02052022173719-VNTR	10.641,53
47163	18796-01052022183137-VSCL	10.642,09
47164	22613-02052022185621-MRNG	10.642,32
47165	55272-12052022173501-BNCC	10.643,09
47166	44138-10052022164116-CCZV	10.643,23
47167	2190-27042022111155-PNNV	10.643,66
47168	33319-05052022163318-DMMS	10.643,70
47169	47629-10052022205458-DGRN	10.644,59
47170	26572-03052022175040-CMMF	10.645,00
47171	38936-09052022093958-SRRM	10.645,20
47172	38936-09052022100836-SRRL	10.645,20
47173	52707-12052022094919-ZRRF	10.646,32
47174	3192-27042022123853-RFCR	10.647,00
47175	12310-28042022201749-MLRM	10.647,10
47176	25722-03052022155622-SPSG	10.647,68
47177	43482-09052022203502-PPEG	10.648,70
47178	47121-10052022185522-BLDP	10.649,44
47179	47121-10052022190252-BLDN	10.649,44
47180	19170-02052022090620-BCCG	10.649,92
47181	37401-06052022191605-TRNR	10.650,30
47182	13511-29042022165040-LRAN	10.650,51
47183	11453-28042022181507-CNZM	10.650,52
47184	38526-07052022180030-DLDF	10.650,81
47185	9911-28042022143544-MLOD	10.650,89
47186	14824-12052022172734-RMNS	10.651,73
47187	56506-12052022211014-SMLG	10.652,36

fonte: http://burc.regione.campania.it

PROG.	CODICE DOMANDA	VALORE ISEE
47188	38581-07052022183521-LMNV	10.653,23
47189	43451-09052022202357-SCPG	10.653,84
47190	29795-04052022162823-PLLM	10.654,72
47191	29393-05052022204624-CRDR	10.655,43
47192	34585-05052022203324-GZZR	10.655,54
47193	14065-29042022114326-PNTT	10.656,50
47194	8172-28042022100955-PRGD	10.656,57
47195	8172-28042022101805-PRGV	10.656,57
47196	33473-05052022165749-DRSR	10.657,06
47197	55224-12052022175953-DMRR	10.657,78
47198	55224-12052022181023-DMRC	10.657,78
47199	36377-06052022152826-MMLN	10.658,06
47200	27882-11052022165337-DCCV	10.658,13
47201	53175-12052022111639-DNTR	10.659,39
47202	53175-12052022114922-DNTL	10.659,39
47203	2318-27042022112716-GLBM	10.659,80
47204	37689-06052022213116-RSSD	10.660,15
47205	37689-07052022145843-RSSS	10.660,15
47206	13122-29042022094518-VCCG	10.660,30
47207	7833-28042022094628-SNTS	10.660,41
47208	37467-06052022194145-RCCL	10.660,41
47209	226-27042022091027-CSTM	10.661,69
47210	32553-05052022195105-DFLM	10.661,92
47211	32553-05052022200050-DFLN	10.661,92
47212	41113-09052022133453-DSPC	10.662,33
47213	28732-04052022113209-RBNR	10.662,39
47214	27681-03052022211738-RMND	10.662,62
47215	7340-27042022213802-DFRP	10.662,76
47216	22957-02052022190650-GLZM	10.663,23
47217	756-27042022094614-BLZF	10.663,40
47218	4686-27042022162131-NTNC	10.663,83
47219	51260-11052022183611-RGGN	10.664,53
47220	6785-27042022201630-SMMN	10.665,23
47221	33797-05052022174022-VLLC	10.665,45
47222	7662-28042022094643-VRBN	10.665,65
47223	17177-30042022112143-DLCG	10.667,24
47224	18228-01052022105352-DMRV	10.667,48
47225	55803-12052022184402-LPRR	10.670,25
47226	5812-27042022175503-RCLS	10.670,80
47227	6872-27042022200732-SCHF	10.672,36
47228	17001-30042022095648-MNTF	10.673,46
47229	39477-08052022212228-PLSR	10.674,21
47230	39477-09052022150255-PLSR	10.674,21
47231	4205-27042022152456-BNGM	10.674,79
47232	4844-27042022162722-SCRM	10.675,52
47233	19458-02052022121642-DVNM	10.677,75
47234	4169-27042022150729-TRLL	10.677,77
47235	28107-04052022100545-GRVN	10.678,56
47236	27952-04052022092420-PNLN	10.678,65

fonte: http://burc.regione.campania.it

PROG.	CODICE DOMANDA	VALORE ISEE
47237	1958-27042022105520-RNRL	10.678,92
47238	54711-12052022162619-MRCL	10.679,09
47239	41278-09052022145255-GMMS	10.681,28
47240	42479-09052022175306-RPLD	10.681,29
47241	21444-02052022161927-CPBF	10.681,33
47242	18718-01052022171951-BBTL	10.682,42
47243	48843-11052022112729-SPSS	10.683,54
47244	9893-28042022143812-LFRG	10.684,91
47245	28876-04052022115222-DSNS	10.685,56
47246	52081-11052022203844-SPRG	10.685,69
47247	39018-10052022174630-DTCD	10.686,61
47248	24406-03052022110747-DMBR	10.686,99
47249	13341-08052022180220-BNDM	10.687,06
47250	32005-05052022105512-DNIR	10.687,16
47251	39229-09052022140756-LFFF	10.687,77
47252	47373-10052022195815-DRSD	10.688,00
47253	23456-02052022213113-LMBN	10.688,16
47254	16840-29042022214431-PRCC	10.688,20
47255	94-27042022090813-PRGM	10.688,92
47256	94-27042022091225-PRGL	10.688,92
47257	485-27042022092653-VLPT	10.689,52
47258	177-27042022091322-VSSN	10.690,68
47259	13688-29042022105605-VRSD	10.691,06
47260	11642-28042022182614-TCCR	10.691,71
47261	49421-11052022130231-SPSG	10.691,75
47262	53800-12052022120835-DCRR	10.693,42
47263	53836-12052022121358-DCRG	10.693,42
47264	44006-10052022095719-DGSC	10.693,52
47265	32829-05052022135713-PRNP	10.694,15
47266	23040-02052022193504-PCCS	10.694,72
47267	23040-08052022151630-PCCD	10.694,72
47268	32936-05052022181115-BVLS	10.694,88
47269	54386-12052022145723-RCCG	10.695,76
47270	6800-27042022195451-CHNM	10.696,42
47271	22629-02052022182347-VLAD	10.696,60
47272	8811-28042022111826-BNVM	10.697,60
47273	8642-29042022162417-FRRF	10.698,28
47274	39793-09052022095119-SLLM	10.698,28
47275	22716-02052022184100-VLAC	10.698,60
47276	35010-06052022094601-FRNN	10.699,00
47277	35010-09052022101201-FRNF	10.699,00
47278	6236-27042022183733-FLEM	10.699,35
47279	53033-12052022102941-VNTM	10.699,59
47280	53033-12052022103955-VNTN	10.699,59
47281	42809-09052022182825-SPRM	10.699,89
47282	496-27042022092523-TDSL	10.700,16
47283	41664-09052022162008-NNZS	10.700,41
47284	34091-05052022182023-GLLD	10.701,17
47285	18215-01052022102520-LLND	10.701,90

fonte: http://burc.regione.campania.it

PROG.	CODICE DOMANDA	VALORE ISEE
47286	21558-02052022162515-DNIF	10.702,43
47287	1177-10052022174639-DBLM	10.703,26
47288	53213-12052022105504-MTAF	10.703,58
47289	3444-27042022131311-BLDL	10.704,03
47290	40418-09052022112420-DMBS	10.704,08
47291	28982-04052022121211-SPSM	10.704,18
47292	20256-02052022121344-RSSD	10.704,20
47293	35606-06052022113417-STLM	10.704,73
47294	45038-10052022123258-SCGC	10.705,34
47295	8465-28042022104153-VLNG	10.705,64
47296	56478-12052022211332-MNZR	10.707,24
47297	42781-09052022182508-VRDL	10.707,38
47298	1303-27042022145950-MCCD	10.707,67
47299	39721-09052022095426-MLLL	10.709,79
47300	39721-09052022100041-MLLG	10.709,79
47301	39695-09052022094405-BNTB	10.709,89
47302	11624-29042022184617-RZUR	10.710,86
47303	6080-27042022181833-BBTL	10.711,00
47304	53549-12052022113441-LCIM	10.712,12
47305	22019-02052022172526-SNNN	10.712,34
47306	3090-27042022122721-BLDS	10.713,28
47307	18333-01052022120145-RMNC	10.715,00
47308	43132-09052022192234-TSTL	10.715,29
47309	13521-29042022104023-PLLM	10.715,53
47310	12279-28042022201053-VSLL	10.715,94
47311	12279-28042022201605-VSLC	10.715,94
47312	25280-03052022133012-GRZL	10.716,50
47313	44548-10052022111046-RLAN	10.716,99
47314	6090-27042022182011-SPSM	10.717,12
47315	13124-29042022094447-CRDG	10.717,15
47316	38420-07052022163139-DBNG	10.717,87
47317	37259-06052022184934-BCCS	10.718,05
47318	37259-06052022190245-BCCG	10.718,05
47319	40557-09052022114559-KCAN	10.718,18
47320	940-27042022201447-CPPL	10.718,35
47321	48135-11052022101324-DSTR	10.718,72
47322	44912-10052022120810-BNND	10.719,26
47323	34914-06052022092908-VLNC	10.719,38
47324	34914-06052022095914-VLNN	10.719,38
47325	10254-28042022155137-CCCD	10.720,31
47326	16711-03052022184432-RMBL	10.721,05
47327	17139-30042022111316-RMNT	10.722,28
47328	6604-27042022193530-DNFS	10.722,36
47329	17685-30042022160937-DGNM	10.723,58
47330	17836-30042022181232-DGNS	10.723,58
47331	7559-28042022091629-TFRG	10.723,80
47332	16181-29042022184250-TNZC	10.723,93
47333	16181-29042022190745-TNZL	10.723,93
47334	17412-30042022133615-CPRN	10.724,77

fonte: http://burc.regione.campania.it

PROG.	CODICE DOMANDA	VALORE ISEE
47335	39805-09052022095315-DLPG	10.724,98
47336	39805-09052022095619-DLPM	10.724,98
47337	27164-03052022191322-SVNP	10.725,02
47338	43782-10052022091611-FRNG	10.725,57
47339	9988-29042022110153-FRRF	10.727,08
47340	36633-09052022174912-VTLF	10.727,72
47341	42577-09052022180151-SZOM	10.728,06
47342	42577-11052022113603-DFLV	10.728,06
47343	52288-11052022212529-LLCS	10.728,94
47344	3210-27042022124427-RAIL	10.729,66
47345	10909-28042022170747-CCCL	10.729,96
47346	27862-03052022215700-GRDN	10.730,36
47347	39834-09052022100114-MSTP	10.730,82
47348	53199-12052022104629-SLVD	10.732,97
47349	47767-11052022140212-ZFFS	10.734,72
47350	52184-11052022210303-PTRP	10.736,86
47351	31896-05052022104754-DNDM	10.737,01
47352	17995-30042022211004-MGLV	10.737,61
47353	7663-28042022091907-MSCM	10.738,76
47354	12531-28042022205750-VLLF	10.739,51
47355	6741-27042022194941-DGRD	10.739,91
47356	54081-12052022155225-PTRS	10.740,85
47357	4477-27042022161333-RBLF	10.741,53
47358	4816-27042022161956-RBLM	10.741,53
47359	46001-10052022164438-CRRS	10.742,01
47360	46126-10052022165857-CRRM	10.742,01
47361	30125-10052022215451-CSRR	10.742,40
47362	24902-03052022121005-RMNF	10.742,48
47363	41799-09052022163452-SCTF	10.742,72
47364	10501-28042022162132-NNNS	10.742,95
47365	25736-03052022161222-MSTN	10.743,33
47366	15001-03052022163119-MCRG	10.745,12
47367	1455-27042022105753-LTRC	10.745,28
47368	17247-30042022115454-TRNF	10.749,00
47369	36646-06052022170211-CSTL	10.751,35
47370	36646-06052022181625-CSTD	10.751,35
47371	55274-12052022173302-CSTP	10.752,00
47372	14866-02052022173941-VVNF	10.752,49
47373	49991-12052022113753-MNFM	10.753,39
47374	34429-05052022193229-CRDL	10.753,81
47375	34465-05052022192823-SCGR	10.755,10
47376	44918-10052022120440-LRAF	10.755,49
47377	5344-27042022171827-PLLL	10.757,13
47378	50972-11052022175013-CSRG	10.758,40
47379	32779-05052022133439-SPSF	10.758,63
47380	1742-27042022104112-DCPG	10.761,31
47381	36338-06052022151827-RCCL	10.761,55
47382	39181-08052022171912-LLAF	10.762,57
47383	29088-04052022123159-PZZN	10.763,52

fonte: http://burc.regione.campania.it

PROG.	CODICE DOMANDA	VALORE ISEE
47384	43366-09052022195643-SRCN	10.763,58
47385	29091-04052022123032-CHCS	10.764,97
47386	55341-12052022182648-NNNN	10.766,03
47387	25967-03052022172750-TRTG	10.766,76
47388	11064-28042022172727-DMTR	10.767,29
47389	44068-10052022112116-VSNG	10.768,24
47390	16890-30042022093323-RCLP	10.768,25
47391	4958-27042022171559-RZZS	10.770,38
47392	35528-06052022111944-GRNG	10.770,97
47393	55626-12052022182012-DLLC	10.772,07
47394	55626-12052022182551-DLLP	10.772,07
47395	32351-09052022094609-CMMR	10.772,76
47396	55922-12052022190838-CLNV	10.773,69
47397	13042-29042022093910-PRZS	10.774,04
47398	38413-07052022163105-ZBLN	10.774,78
47399	20653-02052022124358-SRVL	10.775,37
47400	20653-02052022125657-SRVG	10.775,37
47401	50303-11052022172608-DCIF	10.775,88
47402	50303-11052022172812-DCIM	10.775,88
47403	40095-09052022104920-MSSF	10.775,94
47404	7996-28042022095352-PRRM	10.781,06
47405	11971-28042022190615-GTNL	10.781,63
47406	55495-12052022180437-NPPN	10.781,88
47407	41562-09052022160520-MCCM	10.782,42
47408	18094-30042022211809-SMRM	10.782,49
47409	33323-05052022174913-STCL	10.782,59
47410	29051-04052022122516-SPNR	10.782,63
47411	17517-30042022143624-RTLN	10.783,41
47412	17517-30042022150053-RTLD	10.783,41
47413	50084-11052022162126-CTLR	10.784,57
47414	14916-29042022151140-RION	10.785,17
47415	14916-29042022151405-RIOG	10.785,17
47416	16111-29042022184332-CRRG	10.786,28
47417	28739-04052022112819-MGNM	10.787,12
47418	21109-02052022145402-DNTD	10.787,97
47419	35106-06052022100209-RSPG	10.787,99
47420	9952-28042022145342-MRCL	10.788,01
47421	43766-10052022090916-SREM	10.788,66
47422	26538-03052022174931-BSLN	10.788,74
47423	15798-06052022122746-RSSM	10.789,48
47424	36486-06052022160649-VRDP	10.791,85
47425	51425-11052022184645-DCCR	10.791,86
47426	22587-02052022181944-DMRF	10.792,09
47427	35514-06052022111243-ZMPR	10.792,16
47428	56620-12052022213247-NRDS	10.792,16
47429	48397-11052022102309-SPRM	10.792,85
47430	34333-05052022190049-DQNV	10.793,90
47431	50843-11052022174107-RGNC	10.794,88
47432	44107-10052022101114-CMPS	10.795,16

fonte: http://burc.regione.campania.it

PROG.	CODICE DOMANDA	VALORE ISEE
47433	5975-27042022181205-BBTB	10.796,18
47434	31697-05052022102257-PSPM	10.797,43
47435	49154-11052022120954-FLCM	10.799,61
47436	49233-11052022121849-FLCS	10.799,61
47437	48922-11052022114316-FRRD	10.800,14
47438	31011-04052022193614-LNGS	10.800,57
47439	48408-11052022101909-LMBC	10.800,65
47440	36690-06052022172018-SNTL	10.801,97
47441	25404-03052022142839-SMMG	10.802,91
47442	10250-28042022154255-BCCM	10.803,12
47443	35223-06052022102539-PCLM	10.803,16
47444	41171-09052022141434-MRLN	10.803,60
47445	1216-27042022112349-SBTL	10.804,92
47446	9573-28042022171633-FLEG	10.808,76
47447	9573-28042022174526-FLEL	10.808,76
47448	5191-27042022170120-PNNG	10.808,85
47449	5191-27042022171559-PNND	10.808,85
47450	5191-27042022172009-PNNG	10.808,85
47451	32669-05052022125215-RSSF	10.809,73
47452	26560-03052022183643-LFNL	10.810,11
47453	29411-07052022103155-DNLG	10.810,41
47454	26212-03052022170819-CSMC	10.810,87
47455	23201-02052022200401-SNIG	10.810,96
47456	34413-05052022202714-CLLN	10.813,69
47457	33411-05052022165211-BLSG	10.813,88
47458	31045-04052022194658-MRRM	10.814,74
47459	3759-27042022144551-NGRG	10.814,87
47460	30110-04052022171537-SCRL	10.815,04
47461	29038-04052022122108-MLIN	10.816,02
47462	14852-01052022175102-GRMS	10.816,36
47463	43709-09052022215855-CVLM	10.816,79
47464	43828-10052022092358-FRMC	10.816,92
47465	315-27042022092200-SLVD	10.818,80
47466	315-27042022130827-SLVS	10.818,80
47467	19148-01052022215443-CRVP	10.820,41
47468	55575-12052022181741-CMUC	10.822,85
47469	39109-08052022161120-TNIS	10.822,94
47470	31938-05052022104333-PRNR	10.822,95
47471	35391-06052022105740-CNTG	10.823,01
47472	25352-03052022141001-LNZC	10.823,19
47473	1214-27042022100529-SCRG	10.823,30
47474	52811-12052022095720-CSTG	10.824,63
47475	52811-12052022100633-CSTM	10.824,63
47476	45926-10052022163432-STRT	10.825,63
47477	25841-03052022161752-SRRS	10.826,00
47478	25841-03052022162205-SRRG	10.826,00
47479	49346-11052022124229-CMRC	10.826,04
47480	49346-11052022124533-CMRR	10.826,04
47481	2784-27042022123415-FRTN	10.828,35

fonte: http://burc.regione.campania.it

PROG.	CODICE DOMANDA	VALORE ISEE
47482	33349-05052022164150-PRZG	10.829,07
47483	12871-29042022091058-DNPM	10.829,27
47484	55633-12052022182328-PRLF	10.829,27
47485	3050-27042022122417-VTGM	10.829,29
47486	42926-09052022184435-FLCC	10.829,31
47487	24852-03052022120715-VRSR	10.831,15
47488	31371-04052022215052-PLCG	10.831,27
47489	16940-30042022093817-CRSD	10.831,32
47490	7819-29042022193000-ZTTC	10.831,59
47491	42101-09052022174023-RMNM	10.832,00
47492	46539-12052022130410-DLLS	10.832,65
47493	44775-10052022114604-RMNR	10.832,83
47494	18080-30042022211238-PRVM	10.833,33
47495	7296-27042022213004-GDEG	10.835,04
47496	51041-11052022175645-NNND	10.836,01
47497	34570-05052022202153-SCLM	10.837,04
47498	38499-07052022172743-NNNL	10.837,23
47499	24905-03052022120728-MRGM	10.837,48
47500	38596-07052022183243-CCRM	10.837,82
47501	6419-27042022185423-TRCV	10.839,68
47502	6419-27042022185929-TRCG	10.839,68
47503	72-27042022090908-RMAR	10.840,45
47504	34515-05052022194805-PRGP	10.840,60
47505	15090-29042022204109-PGLG	10.841,50
47506	15090-29042022210725-PGLF	10.841,50
47507	11342-28042022175559-PRZD	10.841,52
47508	46844-10052022182054-SPSN	10.841,87
47509	18632-05052022171714-PVTM	10.841,91
47510	54556-12052022160117-PLMR	10.842,45
47511	42100-09052022170700-PNZV	10.842,88
47512	55725-12052022184913-CSTR	10.843,33
47513	49397-11052022124705-RCCN	10.843,87
47514	41233-12052022211229-ZZNM	10.844,29
47515	18210-01052022120543-BNAF	10.845,11
47516	30851-04052022185750-FGMR	10.845,64
47517	8526-28042022104828-TRNG	10.845,75
47518	47046-10052022184854-DLLC	10.845,77
47519	47046-10052022191405-DLLG	10.845,77
47520	26792-03052022181618-VTLR	10.845,94
47521	18482-01052022140956-RLNP	10.846,75
47522	3173-27042022131850-SCHP	10.847,80
47523	10668-28042022164229-FRRF	10.848,02
47524	10605-28042022163602-CRRM	10.848,19
47525	44985-10052022123436-RCCM	10.848,22
47526	51979-11052022201442-GRRN	10.848,98
47527	47655-10052022205841-PRNC	10.850,19
47528	51593-11052022190222-CTRF	10.850,98
47529	16885-02052022215519-CNFF	10.852,66
47530	23602-03052022091517-BTTP	10.853,33

fonte: http://burc.regione.campania.it

PROG.	CODICE DOMANDA	VALORE ISEE
47531	835-27042022154846-DLSB	10.853,61
47532	31744-05052022135712-TRRM	10.853,66
47533	27293-03052022192421-PGLL	10.854,14
47534	8026-28042022095735-PCCD	10.854,31
47535	3503-09052022110958-DSMP	10.854,75
47536	3503-09052022115141-DSMD	10.854,75
47537	54686-12052022161131-CLNM	10.855,07
47538	54686-12052022161610-CLNS	10.855,07
47539	21900-02052022172601-SCRR	10.855,44
47540	43284-09052022193555-MTTG	10.855,69
47541	47059-10052022184926-MBRG	10.855,69
47542	36264-10052022202459-SGGN	10.855,69
47543	24113-03052022102941-VNLL	10.856,98
47544	364-27042022094100-VGLL	10.858,87
47545	30092-04052022171247-NREN	10.859,12
47546	21097-07052022182120-PCCR	10.859,44
47547	36720-06052022170221-SBTF	10.859,85
47548	56298-12052022200956-MROK	10.861,10
47549	56298-12052022202100-MROY	10.861,10
47550	51868-11052022193924-BRLR	10.861,14
47551	5062-27042022170132-VTLM	10.861,87
47552	4663-27042022160929-MLNM	10.862,42
47553	7846-28042022094416-BRNR	10.862,78
47554	51982-11052022201005-SRRM	10.863,20
47555	43237-09052022192423-SLZM	10.865,80
47556	50906-11052022174444-CRLM	10.865,90
47557	6644-27042022192745-CNTN	10.866,30
47558	52061-11052022205231-RFRS	10.868,36
47559	26948-03052022183418-DSNL	10.869,01
47560	43508-09052022203802-MRCL	10.869,12
47561	40832-09052022122606-PRCR	10.869,92
47562	27324-03052022193203-CNQR	10.870,08
47563	34256-05052022185741-RCCV	10.871,59
47564	17235-30042022121701-SLVM	10.872,20
47565	1189-27042022100833-VRRP	10.872,85
47566	9020-28042022183336-LNTM	10.873,26
47567	6050-27042022203853-FLEG	10.873,30
47568	27951-04052022092349-BVOV	10.873,88
47569	7829-28042022210942-RCCM	10.874,15
47570	32295-05052022113745-DLMF	10.874,95
47571	40070-09052022103657-DLML	10.874,95
47572	56522-12052022211109-PLLC	10.875,94
47573	34402-05052022194409-LBNF	10.876,12
47574	34402-05052022195143-LBNF	10.876,12
47575	22368-02052022175454-SNIV	10.876,15
47576	2891-28042022182829-PNCR	10.876,18
47577	41860-09052022164119-CCUS	10.877,48
47578	37963-07052022111411-DFBM	10.877,52
47579	46928-10052022183730-MNZG	10.877,64

fonte: http://burc.regione.campania.it

PROG.	CODICE DOMANDA	VALORE ISEE
47580	39614-09052022092359-MRAN	10.878,25
47581	56187-12052022194431-TRRL	10.879,78
47582	39946-09052022112806-TNTR	10.880,20
47583	8704-28042022173923-SQLD	10.880,64
47584	31944-05052022104651-RMNR	10.880,72
47585	41529-09052022155131-PSCD	10.881,27
47586	4187-27042022151809-DGVS	10.881,30
47587	4187-27042022152926-DGVN	10.881,30
47588	33471-05052022165633-CLFP	10.881,84
47589	43223-09052022194128-CSTN	10.882,51
47590	43587-09052022210718-CSTR	10.882,51
47591	15635-29042022172936-MLNN	10.883,18
47592	48820-11052022125704-PRRR	10.883,50
47593	39790-09052022100600-CLNG	10.883,90
47594	7236-10052022120200-RGGP	10.885,04
47595	42828-09052022184040-PRTR	10.885,67
47596	38303-07052022153240-MRLP	10.886,44
47597	53820-12052022121108-TRNM	10.886,47
47598	37601-07052022104010-BCCR	10.887,61
47599	10249-28042022155101-RCCF	10.887,94
47600	10249-28042022155528-RCCV	10.887,94
47601	53002-12052022102248-CHRY	10.889,85
47602	11508-28042022180827-MRCL	10.890,16
47603	11582-28042022181844-MRCF	10.890,16
47604	39012-08052022141043-GTAL	10.890,47
47605	887-27042022095515-DGSR	10.891,15
47606	45915-10052022163733-PSCG	10.891,95
47607	45915-10052022183119-PSCM	10.891,95
47608	39225-08052022183358-FRNF	10.892,36
47609	22431-02052022180410-STEM	10.892,59
47610	38237-07052022152611-MFFL	10.892,76
47611	8598-28042022105901-DMGD	10.893,84
47612	9945-28042022144233-PCLM	10.895,11
47613	37063-06052022181557-MMLZ	10.895,29
47614	1314-27042022101837-RNAS	10.895,56
47615	1314-27042022111711-RNAG	10.895,56
47616	50449-11052022165624-LMTF	10.896,00
47617	17539-02052022144153-RNAN	10.896,50
47618	21198-02052022151209-LCCR	10.896,50
47619	30415-04052022175451-BNTM	10.896,83
47620	19299-02052022093235-SLSG	10.897,38
47621	35377-09052022093408-MRNG	10.898,20
47622	19736-02052022112716-DRCD	10.898,46
47623	19736-02052022113330-DRCC	10.898,46
47624	37375-06052022214908-CCRF	10.898,81
47625	37375-06052022191618-CCRM	10.898,81
47626	36743-06052022170324-DSMF	10.898,91
47627	15160-29042022163631-DGIM	10.898,94
47628	17613-02052022104649-CRSN	10.899,56

fonte: http://burc.regione.campania.it

PROG.	CODICE DOMANDA	VALORE ISEE
47629	41943-09052022165233-MTNF	10.900,00
47630	41145-11052022171900-GRDG	10.901,13
47631	21793-02052022165501-SGRF	10.901,56
47632	21793-02052022165741-SGRM	10.901,56
47633	35897-06052022122339-CMUN	10.901,67
47634	32892-05052022142636-LMBD	10.902,58
47635	13709-29042022105917-PNTN	10.902,76
47636	13771-29042022110721-PNTS	10.902,76
47637	54085-12052022130619-LRAN	10.904,81
47638	55003-12052022170846-LTTG	10.904,99
47639	25308-03052022142331-CNGL	10.905,45
47640	46337-10052022172414-LNCM	10.905,64
47641	46337-10052022172920-LNCR	10.905,64
47642	50141-11052022161934-MRNN	10.906,10
47643	29788-04052022162609-TMMS	10.907,03
47644	40338-09052022111752-BNSN	10.907,48
47645	27414-03052022194002-NNNF	10.907,66
47646	27462-03052022195514-NNNN	10.907,66
47647	41032-09052022130634-MTRC	10.908,53
47648	4552-27042022155106-DMSM	10.911,38
47649	5664-27042022173926-DMSL	10.911,38
47650	17660-30042022155341-FLLL	10.911,46
47651	33062-10052022160633-RSCV	10.914,41
47652	10427-28042022161435-SPSG	10.915,85
47653	11079-28042022172406-SPSG	10.915,85
47654	13860-29042022112317-RGNM	10.916,35
47655	55645-12052022182233-RSSG	10.916,40
47656	27657-05052022203911-SLZM	10.917,45
47657	54333-12052022193624-RGNL	10.918,21
47658	11650-28042022183132-LTRM	10.918,57
47659	50485-11052022180922-DLNJ	10.919,43
47660	46513-10052022174317-BRSF	10.919,96
47661	6734-01052022145258-NPPS	10.920,54
47662	41206-09052022200458-GRDM	10.920,89
47663	45930-10052022164319-GRDL	10.921,14
47664	34060-05052022185802-DLSD	10.921,22
47665	34645-05052022204105-MRRN	10.921,95
47666	22408-02052022180116-GLAM	10.921,97
47667	3604-27042022145605-CRCN	10.922,04
47668	3604-27042022133627-CRCL	10.922,04
47669	13479-29042022114030-RSND	10.922,45
47670	33511-05052022170452-DCIM	10.922,76
47671	15043-29042022154637-CLFG	10.923,01
47672	15043-02052022092123-CLFM	10.923,01
47673	22376-05052022153836-FNTG	10.925,04
47674	37529-06052022200126-LMNM	10.925,38
47675	42986-09052022190333-CNTM	10.925,43
47676	30623-04052022183059-GRSM	10.925,91
47677	41532-09052022155546-CPPM	10.925,94

fonte: http://burc.regione.campania.it

PROG.	CODICE DOMANDA	VALORE ISEE
47678	50870-11052022173728-FSCD	10.927,54
47679	6009-27042022181919-SPSN	10.929,07
47680	6009-27042022185735-SPSG	10.929,07
47681	6009-27042022190605-SPSC	10.929,07
47682	27902-04052022091654-RDLM	10.930,04
47683	27902-04052022102334-RDLN	10.930,04
47684	99-27042022091032-MNZF	10.930,29
47685	99-27042022093442-MNZF	10.930,29
47686	10475-01052022200402-CPPL	10.930,34
47687	17968-30042022214319-MRAS	10.930,37
47688	8903-28042022113233-RIOL	10.931,40
47689	26642-03052022180426-GLLG	10.932,11
47690	26642-03052022182326-GLLC	10.932,11
47691	28847-04052022114454-PNRM	10.932,90
47692	32325-05052022114702-PRLV	10.933,66
47693	32325-05052022122449-PRLC	10.933,66
47694	29692-10052022164039-LCEY	10.934,48
47695	3006-27042022121712-GNZL	10.934,55
47696	14071-08052022212952-SCGR	10.934,93
47697	47881-11052022100603-CCOF	10.935,14
47698	13679-29042022110713-CNSF	10.935,54
47699	2280-27042022111828-FMIF	10.937,16
47700	49803-11052022150716-RDNM	10.937,59
47701	10000-28042022151455-REAN	10.938,12
47702	28208-04052022102716-BNGS	10.938,14
47703	50535-11052022170722-DRSM	10.942,71
47704	10768-28042022170442-LVSR	10.942,85
47705	47719-11052022093104-VSCG	10.943,33
47706	21394-02052022155851-PSLK	10.943,45
47707	48398-11052022102317-DCRB	10.945,29
47708	33753-05052022173300-MYNS	10.945,48
47709	50424-11052022170211-DLTG	10.945,57
47710	39476-12052022110032-CMPM	10.945,59
47711	14106-29042022114915-VRNL	10.946,71
47712	2356-27042022113106-LCNL	10.947,76
47713	907-27042022094549-DSTG	10.947,87
47714	3357-27042022125929-MCCF	10.948,02
47715	40595-09052022115930-NNNV	10.948,91
47716	40595-10052022150908-NNNM	10.948,91
47717	48096-11052022093607-TSIC	10.951,06
47718	20920-02052022132042-SCLS	10.951,22
47719	33593-05052022172213-CNNN	10.952,07
47720	41227-09052022144458-DFLL	10.952,28
47721	41227-10052022103955-DFLG	10.952,28
47722	12595-05052022160147-NGLM	10.954,39
47723	12595-05052022155725-NGLN	10.954,39
47724	51484-11052022190645-CNTG	10.955,40
47725	44060-10052022095902-CRPG	10.955,56
47726	12559-28042022210330-MRSR	10.956,26

fonte: http://burc.regione.campania.it

PROG.	CODICE DOMANDA	VALORE ISEE
47727	12559-28042022211815-MRAG	10.956,26
47728	17320-30042022133458-CBTM	10.956,61
47729	31937-05052022104341-BRRG	10.957,19
47730	8950-29042022192754-MSTL	10.957,97
47731	5054-02052022092611-BRTM	10.958,03
47732	43658-09052022214202-CMPN	10.958,05
47733	17904-30042022182846-LNDM	10.958,49
47734	52929-12052022101046-SGLN	10.960,76
47735	48679-11052022163205-CPPM	10.960,89
47736	47307-10052022192938-VRGL	10.961,00
47737	34449-05052022193000-CRSG	10.961,07
47738	51808-12052022191837-NNNM	10.961,91
47739	8544-28042022104719-GLON	10.962,36
47740	9712-28042022134140-GRTS	10.963,90
47741	15590-29042022172723-BDTL	10.964,29
47742	50167-11052022162639-CRSC	10.964,55
47743	33308-05052022164147-TTNR	10.964,66
47744	29293-04052022180205-RGGF	10.965,37
47745	29293-04052022181030-RGGF	10.965,37
47746	56629-12052022213854-CLCN	10.966,37
47747	38534-07052022175710-TRCC	10.966,56
47748	11080-28042022173346-RSSM	10.967,56
47749	423-27042022092015-VTLL	10.967,65
47750	48333-11052022100925-CZZG	10.968,33
47751	8447-28042022103914-MNCK	10.968,72
47752	40056-09052022103632-PRGS	10.969,26
47753	19854-02052022201547-NNNB	10.969,66
47754	6201-27042022184143-PLLF	10.970,26
47755	18759-01052022174633-RNLS	10.970,88
47756	36414-06052022154859-DVVC	10.971,28
47757	54690-12052022160942-DFLF	10.972,20
47758	16066-29042022183201-SPSR	10.972,60
47759	16066-29042022185047-SPSN	10.972,60
47760	10454-28042022161351-DMRG	10.972,74
47761	10267-03052022154551-DMRM	10.972,74
47762	10267-28042022155540-DMRC	10.972,74
47763	13239-29042022100632-VLNP	10.973,26
47764	29300-05052022141109-BBTN	10.974,01
47765	6462-27042022190223-PSLN	10.974,50
47766	43265-09052022192838-MRTN	10.974,55
47767	34215-05052022183918-CCRS	10.974,96
47768	34215-05052022184204-CCRT	10.974,96
47769	53150-12052022104514-RNDD	10.976,18
47770	19804-02052022105052-CRLF	10.977,10
47771	19804-02052022105533-CRLM	10.977,10
47772	20932-02052022133208-VSSM	10.978,26
47773	44633-10052022112932-MDSG	10.978,80
47774	54355-12052022145227-FBBN	10.978,94
47775	54355-12052022145722-FBBM	10.978,94

fonte: http://burc.regione.campania.it

PROG.	CODICE DOMANDA	VALORE ISEE
47776	44934-10052022122810-RSSD	10.979,32
47777	22590-02052022181910-CMUD	10.980,00
47778	16341-29042022192830-PCRM	10.980,08
47779	16341-29042022194803-PCRM	10.980,08
47780	22328-02052022175028-VLLL	10.980,49
47781	25353-03052022152625-PRTL	10.980,80
47782	37748-06052022215921-CHMM	10.980,89
47783	37658-06052022212239-DSNG	10.981,33
47784	37658-07052022094937-DSNL	10.981,33
47785	11896-28042022185145-ZCCF	10.982,30
47786	18240-01052022112017-PNTG	10.983,58
47787	56036-12052022193236-KMRM	10.984,49
47788	56036-12052022193834-KMRR	10.984,49
47789	873-05052022181358-MGNN	10.984,67
47790	38817-08052022100600-TRYV	10.985,77
47791	49498-11052022131032-MDAN	10.985,77
47792	16577-29042022204743-VLLN	10.986,34
47793	32787-10052022165710-MNNV	10.986,40
47794	18832-01052022182734-DCRC	10.987,06
47795	47851-11052022094856-NPPG	10.987,08
47796	52227-11052022210523-NPPS	10.987,08
47797	18146-01052022091526-PLSF	10.987,15
47798	52318-11052022213342-SCTS	10.987,72
47799	22828-02052022193336-NSTL	10.987,81
47800	45849-10052022162356-FRND	10.990,38
47801	41241-09052022143707-RLEN	10.990,88
47802	41241-09052022143925-RLER	10.990,88
47803	33920-05052022182530-FRGG	10.991,75
47804	52289-11052022211926-RNIC	10.994,01
47805	10861-28042022170324-RNLB	10.994,30
47806	1505-27042022102240-DSMR	10.995,02
47807	1505-27042022134725-DSML	10.995,02
47808	18563-01052022151740-DLVM	10.995,61
47809	18614-01052022155258-DLVL	10.995,61
47810	5152-27042022170624-RZZP	10.996,37
47811	27953-04052022092040-DLCN	10.996,75
47812	27953-04052022092250-DLCV	10.996,75
47813	29927-04052022164406-PLMG	10.997,06
47814	43390-09052022200951-NNCS	10.997,20
47815	19078-01052022210757-CPLF	10.998,03
47816	29079-04052022124040-CPLS	10.999,39
47817	12405-28042022202548-MSSR	10.999,67
47818	9885-28042022142945-CSNM	10.999,93
47819	16224-29042022185316-SNTM	11.000,45
47820	27260-03052022192301-DMRG	11.001,14
47821	2559-27042022131953-RRCL	11.001,22
47822	32838-05052022140745-CNQN	11.001,53
47823	10690-28042022170007-RGGF	11.002,31
47824	27223-03052022191656-MTRM	11.002,78

fonte: http://burc.regione.campania.it

PROG.	CODICE DOMANDA	VALORE ISEE
47825	6495-27042022190615-LVRL	11.003,58
47826	40209-09052022105740-SRRM	11.004,90
47827	40209-09052022110006-SRRM	11.004,90
47828	29975-04052022170541-PRSN	11.005,20
47829	43110-09052022190508-NSIL	11.005,58
47830	43110-09052022190818-NSIR	11.005,58
47831	9953-29042022154933-SZOF	11.007,69
47832	22909-02052022190108-CRSG	11.007,87
47833	22909-02052022190656-CRSG	11.007,87
47834	19849-02052022104810-TMMF	11.008,55
47835	12201-28042022195215-TRNF	11.008,94
47836	25480-03052022150539-DLCN	11.009,21
47837	53379-12052022111450-PZLL	11.010,79
47838	53403-12052022112553-PZLG	11.010,79
47839	10608-28042022164905-MNNM	11.010,83
47840	51819-11052022192854-CDOL	11.010,89
47841	40106-09052022104126-MGLG	11.011,23
47842	40164-09052022115419-MGLM	11.011,23
47843	38336-07052022155752-NFMD	11.012,66
47844	54723-12052022164323-CCCS	11.013,11
47845	29123-05052022090714-PLNF	11.014,20
47846	14959-29042022152837-FLSM	11.015,02
47847	38427-07052022164008-PRGM	11.015,08
47848	38427-09052022092551-PRGC	11.015,18
47849	27578-03052022202938-SCTL	11.015,25
47850	55190-12052022172443-CRSG	11.015,54
47851	29636-04052022155806-DLCN	11.015,77
47852	12631-04052022190435-DPNL	11.015,89
47853	14048-29042022115102-PNTM	11.016,74
47854	56070-12052022192946-PRDG	11.022,56
47855	46376-10052022172720-GDGS	11.023,17
47856	46448-10052022173659-GDGF	11.023,17
47857	162-27042022090841-RSLN	11.024,07
47858	51590-11052022190328-LLCS	11.024,38
47859	51590-11052022191131-LLCN	11.024,38
47860	51590-11052022191640-LLCG	11.024,38
47861	44970-10052022121746-CLFN	11.024,57
47862	47645-10052022205706-PCUF	11.025,18
47863	28160-04052022100001-MSTL	11.026,40
47864	25813-03052022161605-ZZIN	11.026,84
47865	43584-09052022210852-DRCS	11.028,54
47866	15577-29042022173209-TDSM	11.028,93
47867	34509-05052022194344-CCCR	11.028,94
47868	48225-11052022100004-GLLN	11.029,51
47869	5548-27042022173136-RRCC	11.029,93
47870	2537-27042022184543-DSRD	11.030,07
47871	10964-28042022172101-PRRL	11.030,78
47872	37974-07052022111615-VRPL	11.031,63
47873	31795-05052022102415-MSSN	11.032,07

fonte: http://burc.regione.campania.it

PROG.	CODICE DOMANDA	VALORE ISEE
47874	23939-12052022163206-SCSV	11.032,11
47875	52278-11052022212135-SPSM	11.032,49
47876	26901-03052022182825-CPSF	11.033,21
47877	11824-28042022184823-NNCC	11.033,55
47878	22755-02052022190625-NGHM	11.033,57
47879	22755-02052022190906-NGHC	11.033,57
47880	51355-11052022183440-PZZW	11.034,00
47881	33624-05052022171551-BLDR	11.034,55
47882	33624-05052022171918-RSON	11.034,55
47883	36148-06052022194229-DRAM	11.035,01
47884	32758-05052022132038-MNFN	11.035,03
47885	10012-28042022145939-CPPL	11.037,75
47886	46575-10052022174958-MDIG	11.038,00
47887	11103-28042022173813-VLVF	11.038,48
47888	11819-28042022184539-VLVG	11.038,48
47889	20983-02052022140717-TNIF	11.038,86
47890	7688-28042022092044-TNAM	11.039,39
47891	10954-28042022171107-CPPC	11.041,40
47892	17715-30042022163350-CLRM	11.041,79
47893	3156-27042022124021-GRDS	11.043,00
47894	50635-11052022171753-DRSG	11.043,93
47895	50635-11052022172009-DRSS	11.043,93
47896	22544-02052022194405-DSLF	11.044,66
47897	36725-06052022170517-NSTF	11.045,41
47898	15176-29042022162335-PSCN	11.045,48
47899	44160-10052022101238-NPLM	11.046,15
47900	52133-11052022204212-RNRM	11.046,85
47901	47332-11052022145322-MPRS	11.047,97
47902	9910-28042022145147-MLLF	11.048,12
47903	9910-28042022152449-MLLR	11.048,12
47904	27371-04052022105510-RMMN	11.048,27
47905	17005-30042022095514-CRRL	11.048,35
47906	38882-08052022133743-RMMF	11.049,51
47907	17300-30042022122534-GDUM	11.050,57
47908	16683-29042022204549-BNOF	11.051,30
47909	7031-27042022203423-GNTG	11.052,77
47910	10268-28042022155441-ZNNL	11.055,04
47911	47218-10052022191144-CCRB	11.055,19
47912	7904-03052022162303-RSSL	11.055,20
47913	35376-06052022114432-ZLLN	11.055,64
47914	2120-28042022093206-PCAL	11.055,85
47915	35994-06052022124955-FRRN	11.056,89
47916	35994-06052022125919-FRRR	11.056,89
47917	35994-09052022124257-FRRP	11.056,89
47918	42991-09052022185105-RNAM	11.058,12
47919	21657-02052022164100-FLCG	11.058,73
47920	4144-27042022150709-MLRP	11.059,32
47921	37756-06052022215953-LFNM	11.059,62
47922	15503-29042022171100-SBRF	11.059,71

fonte: http://burc.regione.campania.it

PROG.	CODICE DOMANDA	VALORE ISEE
47923	15503-29042022171344-SBRL	11.059,71
47924	44543-10052022110549-LDSN	11.060,54
47925	44543-10052022111056-LDSL	11.060,54
47926	641-27042022092958-CSTM	11.061,56
47927	34682-05052022205212-PRRR	11.061,67
47928	50023-11052022181502-SQLC	11.062,22
47929	35300-06052022104108-GRFF	11.062,26
47930	21323-02052022154329-ZNFL	11.063,53
47931	12200-29042022184724-MSTM	11.064,06
47932	21546-02052022162915-PCFR	11.064,56
47933	46182-12052022113809-PGLM	11.066,53
47934	39032-08052022142151-CCHM	11.066,67
47935	32490-05052022122358-BTTL	11.066,67
47936	32490-05052022122756-BTTS	11.066,67
47937	28877-04052022115337-SLMF	11.066,83
47938	28877-04052022115708-SLMF	11.066,83
47939	3403-27042022130810-SLZC	11.067,96
47940	3403-27042022131130-SLZL	11.067,97
47941	25149-03052022125919-DPRL	11.068,03
47942	18616-01052022155831-PCCL	11.068,26
47943	9716-28042022161015-RFCC	11.069,21
47944	54449-12052022191555-DFLF	11.070,25
47945	41427-09052022153343-CMOR	11.071,14
47946	41427-09052022153851-CMOF	11.071,14
47947	11412-28042022180053-MNAF	11.071,58
47948	1126-27042022095811-LFNF	11.072,63
47949	1954-27042022105837-CNDD	11.072,76
47950	42493-09052022175107-PSCR	11.073,37
47951	38145-07052022173143-RGEC	11.074,15
47952	46890-10052022183016-RGEF	11.074,15
47953	36949-06052022174437-SPSM	11.075,73
47954	43741-10052022090758-STLP	11.076,37
47955	43741-10052022090908-STLG	11.076,37
47956	43741-10052022091034-STLD	11.076,37
47957	2381-27042022143355-MNZL	11.076,75
47958	46443-10052022173545-RSSK	11.076,89
47959	46647-10052022175527-RSSN	11.076,89
47960	6321-27042022184444-CCCD	11.077,26
47961	13530-29042022104820-FRGC	11.077,69
47962	27719-03052022212014-ZZRD	11.080,35
47963	19610-02052022102556-CNTT	11.080,70
47964	35858-06052022120956-RSTS	11.080,89
47965	35858-06052022121449-RSTJ	11.080,89
47966	17579-01052022161429-PLMG	11.083,01
47967	21353-02052022154810-PLMF	11.083,01
47968	5935-27042022180714-DNLD	11.083,21
47969	47855-10052022215450-BTAF	11.083,85
47970	43559-09052022210109-FRRM	11.084,49
47971	17404-30042022133809-BBTM	11.085,53

fonte: http://burc.regione.campania.it

PROG.	CODICE DOMANDA	VALORE ISEE
47972	49823-11052022145944-BFLM	11.086,17
47973	29691-05052022142424-MRNM	11.086,18
47974	12236-28042022200233-FRNL	11.086,95
47975	27246-03052022195709-NGNG	11.086,99
47976	16125-29042022192115-DLRM	11.087,50
47977	16125-29042022192715-DLRL	11.087,50
47978	54455-12052022152157-LNGN	11.089,57
47979	16258-29042022185706-GRNP	11.090,17
47980	51664-11052022190748-MLFM	11.092,00
47981	34619-05052022205001-PTRR	11.092,20
47982	23390-05052022121454-CCCN	11.092,43
47983	23390-05052022122501-CCCL	11.092,43
47984	23390-05052022123209-CCCF	11.092,43
47985	35578-06052022112948-SMMT	11.093,06
47986	14781-29042022143602-VNCM	11.093,98
47987	14859-29042022145605-VNCV	11.093,98
47988	44261-10052022102631-DFLM	11.094,15
47989	44261-10052022103220-DFLD	11.094,15
47990	6514-27042022191500-CCRF	11.095,61
47991	28989-05052022202223-BTTN	11.096,17
47992	11180-28042022174055-DMRG	11.097,19
47993	39289-08052022190359-PNZM	11.097,24
47994	31986-05052022105655-SPSM	11.097,26
47995	36147-10052022162201-MLLG	11.097,86
47996	446-28042022115535-MLNS	11.098,04
47997	10993-03052022123000-BRRN	11.098,10
47998	10993-03052022123614-BRRS	11.098,10
47999	14215-29042022120452-RCCG	11.099,27
48000	11842-28042022185720-LMBG	11.099,52
48001	2285-27042022112544-PZZM	11.100,83
48002	55700-12052022183016-MRZG	11.101,26
48003	49528-11052022131807-BRBN	11.101,60
48004	56152-12052022194200-LSPM	11.101,62
48005	56152-12052022200810-LSPM	11.101,62
48006	33747-05052022173248-RMNG	11.101,87
48007	47597-10052022210332-DLSM	11.102,44
48008	49708-11052022142638-CPSS	11.102,74
48009	35937-06052022122527-ZGRF	11.102,76
48010	8301-28042022103641-LZZV	11.102,94
48011	21779-02052022165033-SPNS	11.104,07
48012	16097-29042022182940-DLCM	11.104,11
48013	25395-04052022150408-MPGF	11.104,12
48014	49086-11052022124548-NLIM	11.104,48
48015	20165-02052022115347-CTRM	11.104,52
48016	9220-09052022170858-FRTM	11.104,68
48017	7252-27042022212719-RCCC	11.105,28
48018	17749-30042022164619-SMLN	11.106,62
48019	17749-03052022140930-SMLN	11.106,62
48020	1059-27042022100149-CRSG	11.106,76

fonte: http://burc.regione.campania.it

PROG.	CODICE DOMANDA	VALORE ISEE
48021	19266-02052022094141-DNDG	11.107,02
48022	15464-05052022112533-STLC	11.108,33
48023	15464-07052022101045-STLP	11.108,33
48024	40837-09052022122652-PCCM	11.108,54
48025	18255-01052022110736-PCCL	11.110,07
48026	27166-03052022185941-FBBN	11.110,08
48027	27214-03052022190646-FBBN	11.110,80
48028	51018-11052022175326-RMNM	11.112,12
48029	54350-12052022144110-DRNL	11.112,29
48030	49106-11052022122458-PLMG	11.112,93
48031	49699-11052022142103-PLML	11.112,93
48032	31403-04052022215934-PZZN	11.113,53
48033	34500-05052022194043-PZZN	11.113,53
48034	19014-01052022201230-RGAM	11.113,58
48035	53595-12052022113523-LCNN	11.114,33
48036	44636-10052022112305-CPPR	11.114,80
48037	55672-12052022182703-DMCT	11.116,02
48038	33267-08052022211942-DMCP	11.116,02
48039	22041-02052022172128-BNES	11.116,23
48040	48530-11052022104111-PRRJ	11.116,79
48041	17228-30042022114805-CCCL	11.117,24
48042	9688-28042022133526-MRCM	11.119,15
48043	19869-02052022105137-GCCC	11.119,58
48044	39704-09052022094356-DMNM	11.119,96
48045	13712-29042022110006-PLLV	11.121,46
48046	4688-09052022205726-ZRRG	11.122,00
48047	15499-29042022170436-TRNF	11.122,29
48048	11529-28042022182636-DSEM	11.123,70
48049	8281-28042022104635-TRBN	11.123,82
48050	27237-03052022190901-PRGF	11.125,15
48051	27237-03052022191148-PRGM	11.125,15
48052	49766-11052022144534-LMBG	11.126,26
48053	28120-04052022102133-PNTM	11.126,61
48054	8135-28042022101104-RSSM	11.126,99
48055	8394-28042022102950-RSSC	11.126,99
48056	17917-30042022183235-MNCN	11.128,46
48057	19187-02052022090740-MNCR	11.128,46
48058	37353-06052022194413-GGLS	11.128,88
48059	37353-06052022195725-GGLS	11.128,88
48060	50643-11052022172410-DMRP	11.129,49
48061	2983-27042022121949-BTTS	11.130,32
48062	18489-01052022140936-CPPC	11.131,32
48063	38980-08052022133138-DSMR	11.135,61
48064	37379-06052022191519-FSCN	11.136,24
48065	43948-10052022100909-GRGM	11.137,65
48066	48667-11052022105944-MNNG	11.139,04
48067	48667-11052022110656-MNNN	11.139,04
48068	29767-04052022162127-SLRM	11.139,30
48069	29767-04052022164435-SLRF	11.139,30

fonte: http://burc.regione.campania.it

PROG.	CODICE DOMANDA	VALORE ISEE
48070	27888-04052022092836-CLTN	11.139,47
48071	23494-03052022174546-CLLG	11.139,76
48072	9036-29042022205512-TNCN	11.140,20
48073	9854-28042022142327-RNZF	11.141,00
48074	9939-28042022144127-RNZG	11.141,00
48075	11558-28042022181626-BLLN	11.141,58
48076	12065-28042022192105-VSCL	11.141,90
48077	13753-29042022112132-SCRV	11.142,11
48078	15662-29042022173526-PRZM	11.142,30
48079	15441-29042022165905-BBNF	11.142,85
48080	15441-29042022171644-BBNG	11.142,85
48081	403-27042022092457-MSCC	11.143,01
48082	24207-11052022145109-SNSC	11.143,33
48083	28741-04052022113218-BLZR	11.143,51
48084	14937-29042022151852-CSCL	11.144,72
48085	371-27042022094053-FRRV	11.144,83
48086	54182-12052022160120-DMRB	11.145,00
48087	54182-12052022162213-DMRL	11.145,00
48088	24410-03052022111058-DSPJ	11.146,34
48089	6062-27042022181847-CRLN	11.146,42
48090	32942-05052022184650-NZLM	11.146,89
48091	33914-05052022185502-NZLS	11.146,89
48092	36693-06052022165630-BLLN	11.146,93
48093	47213-10052022192512-SVTM	11.148,68
48094	35158-06052022101844-LCRG	11.149,05
48095	28024-04052022093704-DPZM	11.149,12
48096	28024-04052022095807-DPZR	11.149,12
48097	27932-04052022100704-DPZN	11.149,12
48098	20224-02052022113708-MDGG	11.150,00
48099	33765-05052022174037-RNLB	11.152,52
48100	24574-03052022113655-BBGL	11.152,66
48101	30099-04052022171422-MNCM	11.156,12
48102	30099-04052022172342-MNCR	11.156,12
48103	33033-07052022151421-QNTD	11.157,56
48104	14697-29042022135159-FLSL	11.159,59
48105	5865-27042022180011-LFNN	11.160,27
48106	1339-27042022101603-LMBF	11.160,29
48107	6654-27042022195304-STRG	11.161,97
48108	44626-10052022111917-SBTD	11.162,03
48109	43726-10052022123039-VRDD	11.162,51
48110	43726-10052022123332-VRDL	11.162,51
48111	49008-11052022142536-LTTR	11.163,73
48112	9022-28042022114434-RSSG	11.164,37
48113	14942-29042022155544-DLCR	11.165,20
48114	6878-27042022202433-DRSC	11.165,33
48115	22510-02052022181448-LCNC	11.165,40
48116	35507-06052022170047-RMNF	11.166,54
48117	28942-07052022155216-LTTM	11.166,73
48118	38954-08052022125543-SPSF	11.168,08

fonte: http://burc.regione.campania.it

PROG.	CODICE DOMANDA	VALORE ISEE
48119	32364-05052022120341-GRFF	11.169,00
48120	54153-12052022183459-VTLR	11.169,35
48121	56088-12052022193200-VTLG	11.169,35
48122	37641-08052022173457-BNMM	11.169,93
48123	12474-28042022204912-MFFR	11.170,23
48124	12827-29042022214321-SSAC	11.171,26
48125	16296-30042022114958-CRMR	11.171,52
48126	32931-05052022150021-VRZD	11.171,82
48127	45234-10052022131703-VSTM	11.172,52
48128	55382-12052022174829-SCNS	11.172,67
48129	3368-27042022130440-NTRS	11.173,01
48130	23362-02052022204744-SBTM	11.173,17
48131	18162-01052022094434-DCRN	11.173,33
48132	41029-09052022130431-CRVN	11.173,76
48133	21802-02052022165555-CCRG	11.173,89
48134	8485-28042022113209-VSTP	11.173,99
48135	8485-28042022114107-VSTC	11.173,99
48136	8485-28042022123318-VSTF	11.173,99
48137	34090-05052022182624-DSNS	11.174,44
48138	53927-12052022123812-LNGS	11.174,49
48139	44335-10052022103756-CLNL	11.175,12
48140	33227-05052022172139-PGLS	11.175,51
48141	7329-27042022213834-RMLG	11.177,66
48142	40280-09052022110641-CLSC	11.178,77
48143	37373-06052022191130-MSTR	11.179,19
48144	11630-28042022182458-VNIG	11.180,73
48145	10547-28042022162831-SCCM	11.181,81
48146	54429-12052022150638-MRCL	11.182,05
48147	10720-28042022165130-MNAL	11.183,05
48148	38011-07052022120131-LTRF	11.184,02
48149	37921-07052022110340-NNTL	11.184,61
48150	38021-07052022114901-NNTD	11.184,61
48151	10762-28042022165010-DSLM	11.184,71
48152	51696-11052022191411-MSTM	11.184,73
48153	48969-11052022202447-PRAN	11.185,45
48154	48969-11052022211821-FRMM	11.185,45
48155	5173-28042022181855-MNNS	11.186,16
48156	5173-28042022182134-MNNR	11.186,16
48157	14637-29042022132347-MSSF	11.186,92
48158	14637-29042022132916-MSSN	11.186,92
48159	35604-06052022112936-PDNS	11.187,81
48160	35657-06052022113815-PDNM	11.187,81
48161	1231-27042022100405-VLAR	11.187,97
48162	31389-05052022214710-DLLR	11.190,33
48163	31389-06052022130240-DLLM	11.190,33
48164	14386-29042022122600-DLCN	11.190,81
48165	14386-29042022123137-DLCG	11.190,81
48166	21106-02052022144157-SSIF	11.190,92
48167	53310-12052022105946-SCGL	11.191,95

fonte: http://burc.regione.campania.it

PROG.	CODICE DOMANDA	VALORE ISEE
48168	46701-10052022180410-SPSM	11.192,98
48169	5414-27042022172352-CTLN	11.193,50
48170	38893-08052022113828-CSTL	11.193,78
48171	46697-10052022180248-RMNC	11.194,47
48172	46697-10052022180446-RMNV	11.194,47
48173	6767-27042022194303-GGLV	11.194,55
48174	32379-05052022120526-BRRN	11.194,82
48175	54906-12052022164308-BTTG	11.195,23
48176	48253-11052022095654-PPAG	11.195,39
48177	13536-29042022105002-TRCM	11.196,00
48178	13536-12052022112939-TRCS	11.196,00
48179	54524-12052022154258-RLND	11.196,44
48180	54524-12052022154748-RLND	11.196,44
48181	14156-29042022120407-MRNN	11.197,34
48182	47916-11052022093204-MNRL	11.197,42
48183	11568-28042022182047-SRRR	11.198,30
48184	11568-28042022183001-SRRS	11.198,30
48185	50100-12052022154517-MNSS	11.198,30
48186	55752-12052022184750-MRLM	11.199,70
48187	22412-02052022180125-BRGM	11.200,04
48188	51513-11052022184711-TRRG	11.200,24
48189	10793-28042022170442-SSSG	11.200,27
48190	8475-28042022113724-DMIM	11.201,43
48191	50993-11052022175516-BRRC	11.203,02
48192	34738-05052022213111-BNDC	11.203,09
48193	35409-06052022110608-BNDD	11.203,09
48194	18429-01052022212210-LLAM	11.203,66
48195	39832-09052022100145-DRSN	11.204,72
48196	39832-09052022100322-DRSM	11.204,72
48197	15977-30042022171059-GCCR	11.209,10
48198	11942-28042022185710-GMBV	11.209,43
48199	26991-03052022183733-CNQG	11.209,94
48200	27079-03052022215638-MSSM	11.209,97
48201	31178-04052022203755-FTTL	11.210,11
48202	36516-09052022165121-MRRL	11.210,80
48203	56336-12052022202706-BRRG	11.211,43
48204	29922-04052022164755-PGLV	11.211,71
48205	53933-12052022123638-VCCF	11.212,19
48206	28737-04052022113504-DSMN	11.212,36
48207	47858-11052022181754-GRLF	11.214,01
48208	27477-03052022195610-BLLG	11.214,32
48209	48583-11052022104814-LNTR	11.214,36
48210	37200-06052022183225-GLNM	11.214,39
48211	54894-12052022164207-NZLF	11.214,45
48212	24553-03052022113444-RSSV	11.215,58
48213	54904-12052022164813-VLTM	11.216,24
48214	40543-09052022114705-BNNL	11.216,85
48215	27028-03052022184942-LNNM	11.217,52
48216	41622-09052022162006-LNND	11.217,52

fonte: http://burc.regione.campania.it

PROG.	CODICE DOMANDA	VALORE ISEE
48217	32775-05052022133359-LBNL	11.218,08
48218	48236-11052022100013-PLAP	11.218,56
48219	32751-05052022132016-MRLN	11.220,54
48220	46505-10052022174820-RGGP	11.220,72
48221	13836-29042022111915-MBRG	11.220,73
48222	55571-12052022181445-SRRN	11.221,52
48223	51426-11052022184521-PLMC	11.222,42
48224	8789-28042022114422-MLNS	11.223,03
48225	29715-04052022161312-LMBM	11.224,72
48226	20818-02052022134651-TZZN	11.225,19
48227	23267-02052022201110-CPNM	11.225,77
48228	48771-11052022111951-CNFD	11.226,00
48229	11913-28042022185627-FFNN	11.226,26
48230	31410-05052022205702-CRPM	11.226,72
48231	12100-28042022193630-CSTD	11.228,41
48232	16083-29042022185339-DBNN	11.229,17
48233	40153-09052022104817-GRGF	11.229,55
48234	37277-06052022184945-BTTL	11.230,00
48235	37277-06052022191433-BTTN	11.230,00
48236	22195-02052022174119-DCPM	11.231,71
48237	12042-28042022192739-DVVL	11.232,31
48238	47469-10052022200916-BRRC	11.233,50
48239	22914-02052022185944-DMBR	11.233,82
48240	8493-28042022150656-TCLG	11.234,39
48241	20739-02052022125352-DSTC	11.234,73
48242	24962-03052022121733-DNFG	11.235,10
48243	7495-28042022111958-GRGS	11.236,42
48244	56420-12052022204451-SMLB	11.237,20
48245	53439-12052022111850-FLCN	11.237,24
48246	32000-05052022110704-MNZF	11.237,48
48247	53923-12052022123414-CFRL	11.238,40
48248	54519-12052022153141-CLLC	11.239,09
48249	55642-12052022182657-PLMC	11.239,35
48250	46798-10052022181818-BRGG	11.241,47
48251	46798-10052022182520-BRGL	11.241,47
48252	6353-27042022185039-CLGL	11.241,60
48253	6353-27042022185309-CLGM	11.241,60
48254	5753-27042022174645-RNZM	11.243,19
48255	5911-27042022180209-RNZL	11.243,19
48256	20193-02052022112717-PLLM	11.243,61
48257	20193-02052022112911-PLLC	11.243,61
48258	45324-10052022140312-RSSC	11.243,91
48259	42937-09052022184756-SPSN	11.244,01
48260	42937-09052022185329-SPSF	11.244,01
48261	666-27042022093325-MNTN	11.244,88
48262	6240-27042022183603-RIOD	11.246,02
48263	24310-03052022110941-BRRM	11.246,69
48264	16631-29042022202809-SNSM	11.246,83
48265	8654-28042022105954-PSTL	11.247,72

fonte: http://burc.regione.campania.it

PROG.	CODICE DOMANDA	VALORE ISEE
48266	43261-09052022193545-PRCS	11.248,06
48267	19977-02052022110121-SPPL	11.248,31
48268	19949-02052022110447-BRNS	11.248,34
48269	5013-27042022164838-MTTG	11.248,59
48270	5737-09052022121007-VLSR	11.248,82
48271	1166-27042022101429-CRTF	11.249,02
48272	15766-29042022174545-SNRL	11.249,25
48273	2844-12052022194207-CRCN	11.250,65
48274	36688-06052022165327-CLRC	11.251,28
48275	10060-28042022152724-NRES	11.251,61
48276	22231-02052022174438-SNNF	11.251,63
48277	5781-27042022175304-DTCP	11.252,03
48278	5937-28042022092244-DTCL	11.252,03
48279	47621-10052022204819-BRRG	11.252,34
48280	20142-02052022113246-SCGM	11.252,59
48281	23225-02052022195718-RNDS	11.253,41
48282	23256-02052022200340-RNDF	11.253,41
48283	42413-09052022174004-CRSN	11.253,97
48284	8962-28042022121223-PGNC	11.254,89
48285	8962-28042022121518-PGNM	11.254,89
48286	11645-28042022182529-PGNR	11.254,89
48287	23369-02052022204746-DSTT	11.255,14
48288	11574-28042022182648-CSTS	11.255,53
48289	2640-27042022114941-CRSM	11.255,54
48290	56501-12052022210615-RCCC	11.255,79
48291	7649-28042022091548-TRNN	11.257,00
48292	2563-27042022114054-DLVL	11.258,54
48293	36514-06052022181623-CCEF	11.259,10
48294	44336-10052022110039-RSCM	11.259,21
48295	33712-06052022094510-SSSN	11.259,35
48296	33712-06052022095632-SSSC	11.259,35
48297	2193-27042022111951-CRDN	11.260,10
48298	29809-04052022162742-GRFS	11.261,54
48299	30715-04052022184451-CLNS	11.262,27
48300	43846-10052022093156-SCHC	11.262,27
48301	51689-11052022191232-PMOG	11.262,56
48302	51689-11052022200134-PMOS	11.262,56
48303	30715-04052022183429-CLNN	11.262,67
48304	5078-27042022170217-PLLG	11.263,57
48305	39311-08052022190338-DGSL	11.264,19
48306	39311-08052022191552-DGSG	11.264,19
48307	12727-28042022214821-SNTG	11.265,08
48308	12727-02052022160751-SNTJ	11.265,08
48309	35368-06052022110224-TNTG	11.265,57
48310	55140-12052022172653-VRRL	11.266,02
48311	32647-05052022125308-TMMG	11.266,32
48312	54389-12052022145750-PVNF	11.266,45
48313	36324-06052022172323-DNCL	11.266,95
48314	47349-10052022193941-PRRF	11.268,21

fonte: http://burc.regione.campania.it

PROG.	CODICE DOMANDA	VALORE ISEE
48315	21951-02052022170906-SRRR	11.268,60
48316	6801-27042022195334-MRRF	11.268,63
48317	34608-05052022202223-RMNN	11.268,92
48318	7586-28042022145132-BFLL	11.269,01
48319	37845-09052022184041-FNRN	11.269,75
48320	17781-30042022170857-RNRF	11.269,80
48321	36473-06052022160359-MNNC	11.271,64
48322	41704-09052022162944-MSCL	11.272,78
48323	420-27042022092900-CNQS	11.272,88
48324	40302-09052022112331-CZZN	11.273,17
48325	44239-10052022102728-BCCL	11.274,90
48326	997-27042022181658-CRST	11.275,00
48327	32922-05052022215924-BBZM	11.275,38
48328	40816-09052022122528-SPSS	11.275,69
48329	55451-12052022192456-CRDD	11.275,83
48330	24715-03052022114402-DBNL	11.276,90
48331	24308-03052022105854-TMMR	11.278,43
48332	22738-02052022185737-CRLN	11.280,08
48333	35841-06052022155950-DRSC	11.280,24
48334	50093-11052022164437-FRIP	11.281,94
48335	24429-03052022111023-CNUF	11.282,36
48336	24429-03052022111537-CNUN	11.282,36
48337	6398-27042022185427-DLCF	11.283,00
48338	22508-02052022181527-DLCC	11.283,00
48339	41306-09052022152812-NTON	11.285,16
48340	46060-10052022170333-RPPM	11.285,19
48341	14752-29042022141731-ZTID	11.286,05
48342	1826-27042022104243-CRBS	11.286,86
48343	18195-01052022100957-MCRM	11.288,05
48344	18924-01052022192449-TRRF	11.288,35
48345	44146-10052022102004-DCHN	11.288,40
48346	5689-27042022173956-LFNG	11.289,51
48347	43999-11052022210927-TRTR	11.289,77
48348	40247-09052022110520-TFNL	11.289,92
48349	17487-30042022141914-PZNT	11.290,10
48350	35238-06052022103021-CRSG	11.290,31
48351	42904-09052022183953-MRRN	11.290,37
48352	4398-27042022153815-VTLG	11.293,00
48353	4976-27042022165041-FSCC	11.293,23
48354	12753-28042022215610-LBBG	11.294,54
48355	42743-09052022181853-DLCP	11.295,29
48356	45097-10052022124502-STMG	11.296,04
48357	45097-10052022125215-STMN	11.296,04
48358	4974-27042022164457-FRRM	11.296,77
48359	1382-27042022101748-MRNF	11.299,52
48360	14558-29042022130846-PTLG	11.300,55
48361	34560-05052022200452-BLRB	11.300,92
48362	47194-10052022190656-BLRG	11.300,92
48363	11783-28042022190637-LMBF	11.301,75

fonte: http://burc.regione.campania.it

PROG.	CODICE DOMANDA	VALORE ISEE
48364	34156-05052022183947-VLRN	11.301,83
48365	39866-09052022100858-SDNP	11.303,83
48366	37821-07052022094846-VTLG	11.304,07
48367	56567-12052022211846-PLMN	11.304,41
48368	1149-27042022095918-BGNR	11.305,41
48369	36361-06052022171503-FRDS	11.306,10
48370	33946-06052022170420-FRDM	11.306,10
48371	5257-27042022171336-RNZR	11.307,17
48372	29338-04052022142102-RGGV	11.308,78
48373	17666-30042022163147-BTTG	11.309,76
48374	17666-30042022170443-BTTN	11.309,76
48375	23152-02052022201432-VSTN	11.312,02
48376	40699-09052022134004-DNGG	11.312,98
48377	9849-28042022145320-CSSG	11.313,43
48378	13891-29042022112608-QNAN	11.313,55
48379	11159-28042022173306-VSNM	11.314,16
48380	11159-28042022173832-VSNL	11.314,16
48381	26932-03052022183533-DRTF	11.314,29
48382	6859-27042022200234-MLIG	11.314,36
48383	35242-06052022102705-NCLF	11.315,74
48384	44733-10052022113731-DGDL	11.317,04
48385	47499-11052022183932-BSLS	11.318,13
48386	48044-11052022094917-ZZRR	11.318,30
48387	32643-05052022150312-TRLF	11.318,60
48388	23052-02052022192248-FRRG	11.318,97
48389	11550-28042022181908-MBRM	11.323,15
48390	195-27042022091251-CSCM	11.323,94
48391	195-27042022093706-CSCG	11.323,94
48392	5964-27042022181815-SREM	11.327,03
48393	5964-27042022182340-SREF	11.327,03
48394	48264-11052022100437-NRDR	11.327,61
48395	48089-11052022094302-MNCF	11.329,43
48396	18418-01052022131656-DCCS	11.330,15
48397	18418-01052022133550-DCCC	11.330,15
48398	18418-01052022134406-DCCN	11.330,15
48399	49565-11052022143240-SNTC	11.330,21
48400	11204-04052022142300-SLIG	11.331,67
48401	54827-12052022163734-VSSL	11.331,86
48402	35753-06052022151431-RSSR	11.331,96
48403	52025-11052022201342-CRSG	11.332,98
48404	27083-03052022185017-CLMF	11.334,46
48405	29997-04052022165249-VNAN	11.334,94
48406	7411-29042022142539-CSAD	11.335,77
48407	22224-02052022173719-FRZD	11.335,93
48408	9126-28042022115710-LFNM	11.336,20
48409	19153-02052022191450-PRES	11.336,26
48410	14743-29042022142320-MRLD	11.336,47
48411	18635-01052022162207-RSRM	11.336,91
48412	18635-01052022163511-RSRG	11.336,91

fonte: http://burc.regione.campania.it

PROG.	CODICE DOMANDA	VALORE ISEE
48413	20533-12052022210317-FRNN	11.337,23
48414	55929-12052022190512-VLLR	11.337,84
48415	16596-29042022202215-CNTM	11.338,05
48416	39638-09052022093136-MNTF	11.338,16
48417	39750-09052022094753-MNTG	11.338,16
48418	55141-12052022175958-PRSF	11.338,54
48419	24725-04052022173756-CNIN	11.338,80
48420	13567-29042022104629-MPRG	11.339,15
48421	50301-11052022163754-PZZD	11.339,30
48422	14850-29042022150002-NRCV	11.339,32
48423	12806-30042022184653-VLLN	11.339,51
48424	45766-10052022161052-VLLS	11.339,51
48425	16862-29042022215317-GLNS	11.341,41
48426	51674-11052022191003-PLRS	11.341,55
48427	52135-11052022204223-CRLN	11.341,61
48428	52135-11052022205030-CRLG	11.341,61
48429	13021-29042022093453-SNTT	11.342,48
48430	31117-04052022200943-LDNF	11.343,66
48431	31117-04052022202038-LDNG	11.343,66
48432	422-27042022092518-PCCM	11.343,90
48433	12125-29042022100729-DRSN	11.344,14
48434	48568-11052022104340-DRBN	11.345,51
48435	48568-11052022105104-DRBR	11.345,51
48436	11282-05052022170926-BDLC	11.346,40
48437	17459-30042022135916-LGNK	11.347,74
48438	32092-06052022195121-DLLF	11.348,12
48439	43695-09052022215802-TRNL	11.349,46
48440	35608-06052022120519-VNIL	11.349,50
48441	39108-08052022160506-MRUB	11.350,27
48442	51030-11052022175705-SLSS	11.350,57
48443	18271-01052022111625-DNLM	11.350,97
48444	18273-01052022112049-DNLL	11.350,97
48445	34825-06052022091126-MMTG	11.352,52
48446	45882-10052022164126-CPRF	11.352,87
48447	46032-10052022164834-CPRM	11.352,87
48448	56342-12052022202602-STRS	11.353,24
48449	31104-04052022200847-SNTM	11.353,31
48450	6938-27042022204952-LFNC	11.354,66
48451	46590-10052022175913-TSGL	11.356,68
48452	4475-27042022154336-CMMC	11.356,85
48453	4279-27042022161030-CMMC	11.356,85
48454	40103-09052022104024-DRSC	11.357,55
48455	32879-05052022142745-VCCC	11.358,00
48456	32782-05052022150354-VCCM	11.358,00
48457	41202-09052022142238-SPSG	11.359,24
48458	45371-10052022142305-FCIL	11.359,24
48459	47985-11052022092130-MGLC	11.359,32
48460	47985-11052022092520-MGLL	11.359,32
48461	51344-11052022183424-BRTR	11.360,50

fonte: http://burc.regione.campania.it

PROG.	CODICE DOMANDA	VALORE ISEE
48462	51344-11052022185847-BRTD	11.360,50
48463	51722-11052022192138-DNIR	11.360,63
48464	51722-11052022192415-DNIN	11.360,63
48465	28117-09052022093418-BRNC	11.361,50
48466	38966-08052022130723-CLBC	11.361,87
48467	26879-03052022182745-CRRC	11.364,19
48468	26879-03052022185654-CRRN	11.364,19
48469	9526-28042022143039-ZNAB	11.364,23
48470	43953-11052022095431-CRRF	11.364,24
48471	43953-11052022100347-CRRL	11.364,24
48472	15291-29042022172618-CHRN	11.365,19
48473	32878-05052022144102-PNZG	11.365,78
48474	32878-05052022151550-PNZF	11.365,78
48475	41117-10052022195953-PLLM	11.366,31
48476	43907-10052022094331-NPLL	11.367,46
48477	11761-28042022183829-FRGR	11.368,57
48478	11735-28042022184338-FRGL	11.368,57
48479	41890-09052022165253-LFNM	11.369,51
48480	41890-09052022165725-LFNL	11.369,51
48481	56121-12052022193639-BRNV	11.369,70
48482	56121-12052022194406-BRNS	11.369,70
48483	2885-27042022121351-NGRF	11.370,00
48484	13225-29042022102120-LMAL	11.370,25
48485	13225-29042022104643-LMAN	11.370,25
48486	3010-27042022122243-BNCM	11.370,89
48487	46936-11052022174657-VRDM	11.371,14
48488	31274-04052022212907-PRDM	11.372,00
48489	39813-09052022100210-BVNR	11.373,60
48490	18649-01052022164747-FCIG	11.373,88
48491	39741-09052022095113-SLLH	11.375,00
48492	39741-09052022100811-SLLM	11.375,00
48493	9256-29042022112156-CSTD	11.376,09
48494	37295-06052022185219-GMNS	11.376,56
48495	8779-28042022114139-SRDL	11.377,21
48496	10322-28042022155652-DLLF	11.377,97
48497	39461-11052022143034-SPRG	11.378,05
48498	16854-03052022192349-LBRV	11.378,86
48499	16854-03052022193443-LBRF	11.378,86
48500	16826-29042022214005-GGLN	11.380,98
48501	16826-29042022214258-GGLL	11.380,98
48502	13977-29042022113511-VLLL	11.381,64
48503	7839-28042022093459-MLLM	11.382,38
48504	28353-04052022153104-LTTF	11.383,50
48505	45650-11052022195407-PNZM	11.384,05
48506	53751-12052022121407-GRRG	11.384,55
48507	34262-06052022180404-TDSG	11.385,53
48508	39160-08052022170805-RMAL	11.386,08
48509	1501-27042022102640-PZZM	11.387,15
48510	17395-06052022174255-LZZS	11.387,61

fonte: http://burc.regione.campania.it

PROG.	CODICE DOMANDA	VALORE ISEE
48511	6469-27042022215103-FRRL	11.388,13
48512	6469-29042022122617-FRRS	11.388,13
48513	52440-12052022103331-CRSL	11.390,59
48514	40982-09052022125707-FNZL	11.391,47
48515	4909-27042022163235-SRNL	11.392,30
48516	53019-12052022163936-CPPS	11.392,78
48517	10296-28042022164543-SRVN	11.393,84
48518	46763-10052022181154-SCRN	11.394,15
48519	32533-05052022122647-MRRL	11.394,31
48520	47478-10052022202959-DLLR	11.395,64
48521	47478-10052022203520-DLLP	11.395,64
48522	55747-12052022184635-GNNG	11.395,88
48523	22682-02052022190038-DFLB	11.398,61
48524	7175-27042022210706-DNGD	11.398,88
48525	3788-27042022141713-LNCM	11.399,24
48526	41001-09052022125953-VRDL	11.399,54
48527	48980-11052022175411-GRDC	11.401,14
48528	48980-11052022180748-GRDF	11.401,14
48529	49970-11052022154615-GTTM	11.401,62
48530	3961-01052022195517-CNVG	11.402,20
48531	4253-27042022151855-CLRN	11.402,37
48532	4253-27042022152144-CLRC	11.402,37
48533	22777-04052022092214-NNCM	11.403,16
48534	28587-07052022125641-PRRD	11.403,39
48535	56363-12052022202606-PCRN	11.404,00
48536	18339-01052022120753-VTLR	11.405,06
48537	23104-02052022193623-VRNM	11.405,35
48538	26267-03052022171528-CPPP	11.405,42
48539	4855-27042022162821-NNNR	11.405,65
48540	35674-06052022113904-GRSJ	11.407,18
48541	42717-09052022181539-BFLL	11.408,09
48542	30317-04052022175012-MNCG	11.410,03
48543	30317-04052022184531-MNCM	11.410,03
48544	11334-28042022175507-CRFG	11.410,33
48545	46635-10052022175356-SLVS	11.410,48
48546	2185-27042022112156-NNCG	11.410,95
48547	1708-27042022103701-MSTF	11.411,67
48548	46787-10052022181129-MRLR	11.412,42
48549	4664-28042022115622-CCCD	11.413,93
48550	56210-12052022200312-MNTN	11.414,30
48551	14247-29042022120918-NPLN	11.414,31
48552	18673-01052022165040-DPSC	11.414,39
48553	45334-11052022104209-MSSM	11.415,61
48554	12999-29042022093026-NNZN	11.415,77
48555	29249-04052022132456-BRRG	11.417,89
48556	39030-08052022142618-SPSM	11.418,41
48557	23794-03052022094423-SHBF	11.418,43
48558	50793-11052022175524-SNTS	11.418,61
48559	51289-11052022183237-SNTP	11.418,61

fonte: http://burc.regione.campania.it

PROG.	CODICE DOMANDA	VALORE ISEE
48560	11749-28042022184444-DLLB	11.421,46
48561	44774-10052022130529-TLML	11.421,55
48562	54538-12052022154443-CRCM	11.423,84
48563	43346-10052022115825-CMNC	11.424,16
48564	52366-11052022214407-SSSM	11.425,49
48565	6536-29042022173447-MCRR	11.425,69
48566	47278-10052022193157-RCCF	11.426,27
48567	6995-27042022202853-FBBM	11.427,08
48568	48425-11052022102959-PLLG	11.428,65
48569	30068-04052022170706-PTRL	11.429,59
48570	16776-29042022212157-RTLV	11.431,06
48571	662-27042022095818-MSCD	11.431,08
48572	6609-28042022190412-LEOS	11.432,45
48573	5974-27042022181224-SROG	11.432,64
48574	7772-28042022174619-NSLR	11.432,74
48575	18639-02052022215835-MRTN	11.433,44
48576	48706-11052022110809-PLSS	11.433,44
48577	19960-02052022110657-TRRL	11.433,53
48578	11390-28042022181833-DMTN	11.433,82
48579	15040-29042022160209-RNSD	11.435,19
48580	42261-09052022172523-FSCC	11.436,99
48581	42261-09052022173006-FSCG	11.436,99
48582	39208-08052022174233-CHND	11.437,48
48583	15359-29042022165156-PGNR	11.437,66
48584	35284-06052022103603-MCAC	11.439,28
48585	10344-28042022160534-RFAL	11.440,06
48586	34125-05052022182713-BNTL	11.440,69
48587	32714-05052022130330-MLAL	11.443,06
48588	51341-11052022183345-LNGM	11.444,91
48589	5791-27042022175129-DLLS	11.445,72
48590	5791-27042022175651-DLLL	11.445,72
48591	38232-07052022144023-VNTF	11.446,05
48592	40139-09052022105033-DRSR	11.449,00
48593	40139-09052022110013-DRSR	11.449,00
48594	42220-11052022094141-CRDG	11.449,51
48595	42220-11052022102147-CRDL	11.449,51
48596	7323-27042022214055-PNCN	11.450,21
48597	8018-28042022100608-GNTN	11.451,22
48598	35940-06052022122606-TDSM	11.451,34
48599	17815-30042022173441-MLTF	11.451,36
48600	12404-28042022202855-MBRD	11.451,95
48601	12915-29042022094743-CZZS	11.452,82
48602	3338-27042022125901-DSNG	11.453,43
48603	28179-04052022124437-MCCC	11.453,68
48604	46586-10052022180247-MNTF	11.454,41
48605	38272-07052022182107-VRRD	11.454,44
48606	37930-07052022184012-VRRM	11.454,44
48607	36428-06052022154929-DLSL	11.456,62
48608	46360-10052022172943-PTRC	11.459,19

fonte: http://burc.regione.campania.it

PROG.	CODICE DOMANDA	VALORE ISEE
48609	21420-02052022160124-MRTM	11.460,16
48610	32820-05052022135339-LCGF	11.460,25
48611	37025-06052022181737-SVNL	11.461,37
48612	45317-10052022152633-SVNF	11.461,37
48613	48345-11052022101631-DNRN	11.461,46
48614	48345-11052022102920-DNRR	11.461,46
48615	2962-27042022121456-PROD	11.461,52
48616	2962-27042022122516-PROF	11.461,52
48617	6702-27042022193941-MNGG	11.462,71
48618	37033-06052022180132-PLSM	11.462,93
48619	47016-12052022122945-LNYN	11.463,63
48620	17838-10052022205711-BRNC	11.463,78
48621	3662-27042022135232-MRTM	11.464,07
48622	27995-06052022104227-CRRV	11.464,58
48623	16966-30042022094235-GRGR	11.465,69
48624	23692-03052022094109-LZZM	11.466,13
48625	28157-04052022095433-SPSV	11.467,00
48626	47028-10052022184232-BTTJ	11.467,00
48627	14032-29042022114231-DSMM	11.469,49
48628	27884-04052022195213-PPLD	11.470,33
48629	54283-12052022150609-MRGG	11.470,33
48630	19280-02052022092524-DNLC	11.470,52
48631	53944-12052022200651-MRZC	11.472,02
48632	56419-12052022203951-MRZR	11.472,02
48633	41300-09052022153131-CVLM	11.472,23
48634	23338-03052022160316-RFCC	11.472,53
48635	31232-04052022214515-FSCN	11.472,79
48636	1369-27042022101517-CRLC	11.473,42
48637	11305-28042022174908-MGLD	11.473,78
48638	14760-29042022142057-FRNL	11.473,84
48639	46689-10052022175936-MRAF	11.476,00
48640	34369-09052022184024-PPEM	11.476,10
48641	16075-29042022183100-GRMN	11.476,47
48642	32141-05052022112717-GRND	11.477,84
48643	54234-12052022142042-DFCN	11.479,74
48644	4558-27042022155245-MFFC	11.479,81
48645	10332-28042022160033-RSSV	11.480,98
48646	41319-09052022145702-DCHS	11.481,36
48647	41319-09052022150230-DCHL	11.481,36
48648	22927-02052022190459-LVOM	11.481,38
48649	40873-09052022123237-GRNN	11.482,63
48650	40955-09052022124720-GRNV	11.482,63
48651	4212-27042022150751-VZLN	11.483,07
48652	24420-03052022110825-CNCM	11.483,52
48653	35098-06052022101019-LMNL	11.483,76
48654	35098-06052022103605-LMNL	11.483,76
48655	45328-11052022162738-CFFS	11.484,28
48656	51636-11052022190518-SRCD	11.485,00
48657	47456-10052022200129-TRNL	11.489,59

fonte: http://burc.regione.campania.it

PROG.	CODICE DOMANDA	VALORE ISEE
48658	51315-11052022182716-RSSG	11.490,26
48659	1259-27042022101039-GRNG	11.490,35
48660	38256-07052022145652-RSSL	11.490,56
48661	48819-11052022112753-VNGN	11.490,87
48662	56176-12052022194639-SVRS	11.492,66
48663	8939-28042022113802-MLIN	11.492,68
48664	50990-11052022175050-STRN	11.493,73
48665	1427-27042022105858-MSNC	11.495,04
48666	45376-10052022144735-RREN	11.496,10
48667	53220-12052022174219-DLSM	11.496,88
48668	584-27042022094147-MMLF	11.498,53
48669	55927-12052022194203-RMNM	11.499,51
48670	55927-12052022200113-RMNM	11.499,51
48671	45861-10052022175202-RDEM	11.499,57
48672	17326-30042022123425-PTRN	11.500,00
48673	4670-27042022163928-RSTL	11.501,13
48674	10552-28042022164705-DRNW	11.501,41
48675	23715-03052022093517-BRGG	11.501,65
48676	54125-12052022132343-GSCM	11.501,75
48677	2142-27042022144216-CRNS	11.502,03
48678	12085-28042022195106-DMSS	11.502,72
48679	13316-29042022101416-MIOT	11.502,89
48680	13316-29042022102108-MIOM	11.502,89
48681	8975-29042022123238-SLVL	11.503,09
48682	8975-29042022123602-SLVS	11.503,09
48683	20321-02052022142913-MRNN	11.503,33
48684	45550-10052022152136-BNNG	11.505,04
48685	38020-07052022115103-SCRL	11.506,50
48686	34404-05052022191441-RFCM	11.506,69
48687	46331-10052022172427-DLGM	11.507,07
48688	4271-27042022153207-LNEC	11.508,20
48689	27872-04052022120542-MRLD	11.508,28
48690	51890-11052022194345-PCRL	11.508,82
48691	22684-02052022183502-CPSF	11.508,94
48692	7453-27042022214956-PZZG	11.510,45
48693	38022-07052022114517-GMBP	11.510,59
48694	26303-03052022171610-FLCR	11.510,76
48695	31261-04052022211357-CRLL	11.511,79
48696	9920-28042022144018-FRNL	11.513,03
48697	55324-12052022174027-MZZM	11.513,25
48698	51280-11052022183503-FMCF	11.513,42
48699	4142-27042022151610-FGLD	11.514,23
48700	37993-07052022115429-SCIL	11.514,59
48701	47975-11052022102438-LVOM	11.515,85
48702	52405-11052022215315-CNDR	11.519,27
48703	23470-02052022213119-SNTS	11.519,30
48704	34261-05052022185850-LTTM	11.519,73
48705	29875-10052022175212-CNNG	11.520,21
48706	22668-02052022201713-RNLF	11.521,87

fonte: http://burc.regione.campania.it

PROG.	CODICE DOMANDA	VALORE ISEE
48707	44258-10052022103635-DVNS	11.522,43
48708	36824-06052022172452-MPRF	11.524,01
48709	27672-03052022210323-SSSM	11.526,33
48710	18087-10052022175858-RZZD	11.527,07
48711	18087-10052022183900-RZZB	11.527,07
48712	5076-27042022165013-PCLM	11.527,39
48713	5789-27042022175121-RCCN	11.527,40
48714	25334-05052022202438-GRPR	11.527,56
48715	43233-09052022192343-DGSN	11.527,88
48716	34616-05052022203650-FCCF	11.528,03
48717	31316-06052022093354-CCIC	11.528,34
48718	50356-11052022164352-LCCL	11.529,00
48719	16148-29042022184441-RMNF	11.529,02
48720	16148-29042022185858-RMNC	11.529,02
48721	39207-08052022174550-VLLL	11.529,89
48722	39259-08052022181708-VLLB	11.529,89
48723	32858-05052022141658-DVDM	11.530,52
48724	20941-02052022132958-FRNS	11.530,89
48725	12923-29042022123742-VRML	11.531,06
48726	52024-11052022200731-BRRR	11.531,91
48727	11727-28042022200131-DDMM	11.533,27
48728	41780-09052022163514-MRTF	11.534,21
48729	42740-09052022181912-VSSP	11.534,82
48730	47152-10052022190929-DLLP	11.535,94
48731	3160-27042022124217-FLCS	11.537,89
48732	45784-10052022161301-MDAV	11.538,13
48733	51993-11052022200028-CTPP	11.538,60
48734	51993-11052022200157-CTPG	11.538,60
48735	4624-27042022160349-SCRL	11.539,32
48736	4624-27042022160642-SCRM	11.539,32
48737	38853-08052022105109-MLNR	11.539,46
48738	10519-02052022180952-DNLM	11.540,20
48739	53163-12052022104527-CRLC	11.542,55
48740	46468-10052022173721-VNCN	11.543,00
48741	45834-10052022161923-SMPR	11.545,49
48742	52765-12052022095552-CSCM	11.546,35
48743	13272-29042022101658-RNAG	11.547,24
48744	15486-29042022170447-NPLN	11.547,81
48745	39026-08052022142003-SNPM	11.547,89
48746	33596-11052022111138-LNGG	11.549,26
48747	16506-30042022185435-TRTR	11.550,00
48748	17852-30042022180217-TRTM	11.550,00
48749	47620-10052022211443-MNZS	11.550,08
48750	47620-10052022212041-MNZM	11.550,08
48751	29677-04052022160211-LFFP	11.550,73
48752	29722-04052022161430-LFFN	11.550,73
48753	34824-06052022090715-CMML	11.550,89
48754	8718-28042022111540-VLLM	11.552,04
48755	44159-10052022101230-VLNS	11.552,73

fonte: http://burc.regione.campania.it

PROG.	CODICE DOMANDA	VALORE ISEE
48756	50453-11052022205733-MNTG	11.553,00
48757	29222-04052022131744-PDTD	11.553,33
48758	14175-29042022121546-LBZM	11.554,18
48759	39198-08052022173054-BLDN	11.554,38
48760	20609-02052022122128-VRSM	11.556,00
48761	40779-09052022125306-ZZIM	11.556,25
48762	1650-27042022104417-DRSS	11.556,42
48763	37887-07052022102631-DLCD	11.558,68
48764	2814-27042022120244-GMML	11.558,82
48765	30932-04052022191620-MAIM	11.559,00
48766	24673-03052022114138-MRCF	11.559,22
48767	19810-02052022105136-CRLG	11.559,34
48768	17639-30042022154427-DMTB	11.559,42
48769	29989-04052022165612-MAIN	11.559,63
48770	25430-03052022150919-HYSR	11.560,00
48771	4369-27042022153512-CRLR	11.560,08
48772	39484-08052022211731-CLVL	11.560,14
48773	39497-08052022212927-CLVC	11.560,14
48774	25746-03052022160040-PLML	11.560,54
48775	21727-02052022164728-CRML	11.560,83
48776	21727-02052022175134-CRML	11.560,83
48777	51946-11052022195409-STRG	11.562,21
48778	12186-28042022194119-CCRG	11.562,45
48779	49787-12052022094440-ZPPD	11.562,76
48780	21368-02052022155722-CCRC	11.562,80
48781	33081-05052022155213-MTAG	11.563,01
48782	26734-03052022180656-VNDG	11.563,53
48783	31342-05052022211830-CNTL	11.564,49
48784	6637-27042022193346-LGRF	11.564,58
48785	51491-11052022192515-BLZM	11.564,99
48786	51491-11052022193204-BLZC	11.564,99
48787	51491-11052022192802-BLZC	11.564,99
48788	12813-30042022191259-SRNR	11.567,12
48789	19654-02052022102700-VTNM	11.567,89
48790	56327-12052022202930-PCLS	11.568,13
48791	25607-03052022153318-PLLC	11.568,86
48792	50834-11052022173425-NNNF	11.569,53
48793	50834-11052022174320-NNNB	11.569,53
48794	2497-27042022114742-SRRV	11.570,56
48795	56379-12052022202839-SPSN	11.571,60
48796	37704-06052022213254-ZNGS	11.572,20
48797	36588-06052022164017-SCLN	11.575,85
48798	50649-11052022210444-GLBP	11.576,14
48799	52557-12052022100324-LBNB	11.576,17
48800	6614-04052022211424-MPMP	11.576,49
48801	47835-10052022215645-DVND	11.576,50
48802	30405-04052022181841-DLRG	11.577,45
48803	35636-11052022131100-SRNN	11.577,81
48804	47485-10052022201101-LMBC	11.577,83

fonte: http://burc.regione.campania.it

PROG.	CODICE DOMANDA	VALORE ISEE
48805	47608-10052022204625-DRAN	11.578,65
48806	26499-03052022173722-MRRN	11.579,30
48807	47470-10052022201917-MRTM	11.579,49
48808	36900-06052022174034-TDDS	11.579,91
48809	13373-29042022104032-SRRG	11.580,39
48810	13373-29042022155453-SRRF	11.580,39
48811	40015-09052022102700-DLLF	11.580,60
48812	5501-27042022180032-VLNF	11.580,61
48813	21325-02052022161352-MSLP	11.581,94
48814	21325-02052022180743-MSLG	11.581,94
48815	15140-29042022160715-CHNF	11.581,95
48816	47994-11052022093046-LPRF	11.582,00
48817	26429-03052022173430-FBNC	11.582,25
48818	26429-03052022174057-FBNM	11.582,25
48819	38628-07052022190932-DLCL	11.582,49
48820	38628-07052022190509-DLCF	11.582,56
48821	11283-28042022174636-GRGD	11.583,54
48822	11283-28042022175105-GRGV	11.583,54
48823	25877-03052022163822-DSMV	11.583,82
48824	52504-12052022091511-LDTN	11.585,20
48825	1799-27042022104234-MDDD	11.586,00
48826	8203-28042022101612-SPSG	11.586,04
48827	52203-11052022215000-FLCN	11.586,39
48828	53369-12052022111224-MNCR	11.587,17
48829	34668-10052022210206-MOIP	11.587,47
48830	20691-02052022124436-BNCG	11.588,05
48831	22885-02052022185806-PSNF	11.588,42
48832	13085-29042022174952-SCRL	11.589,06
48833	47157-10052022190135-DBLN	11.590,41
48834	10103-28042022152035-GRDD	11.590,65
48835	10103-28042022160741-GRDM	11.590,65
48836	45115-10052022123947-DGDV	11.590,93
48837	34440-05052022193219-RSSN	11.591,15
48838	28509-04052022114257-DRGR	11.592,07
48839	32356-05052022120551-TRML	11.592,39
48840	48620-11052022105328-CCRL	11.593,78
48841	6932-28042022101031-SCGM	11.594,23
48842	4876-27042022163239-PLLL	11.596,00
48843	11199-28042022174109-LPTM	11.596,35
48844	21363-02052022160740-DLTC	11.596,43
48845	24048-03052022104250-RTNR	11.597,84
48846	8005-28042022100304-CRBM	11.598,51
48847	46994-10052022184430-MNFV	11.598,70
48848	49042-11052022132226-DVTN	11.599,00
48849	34770-05052022213902-CPSV	11.599,01
48850	32619-05052022124417-DZZN	11.600,00
48851	32619-06052022125654-DZZG	11.600,00
48852	9789-28042022140346-DRAM	11.600,46
48853	51965-11052022200443-FLDN	11.604,34

fonte: http://burc.regione.campania.it

PROG.	CODICE DOMANDA	VALORE ISEE
48854	16896-30042022092340-CTGS	11.604,72
48855	16896-01052022150705-CTGD	11.604,72
48856	25683-03052022175841-CTRS	11.606,60
48857	8476-28042022104745-FZZC	11.606,67
48858	1588-27042022103730-DNNR	11.607,30
48859	26997-03052022183957-CSTN	11.607,48
48860	664-27042022093455-DFRV	11.608,21
48861	664-27042022101946-DFRM	11.608,21
48862	22595-03052022094842-CMPR	11.608,54
48863	33108-05052022161046-DNZM	11.609,00
48864	35633-06052022113517-VNIL	11.610,39
48865	39265-08052022192027-FRNL	11.611,27
48866	42071-09052022183229-MLNV	11.611,46
48867	31723-05052022100705-BRBB	11.613,20
48868	31723-05052022101405-BRBN	11.613,20
48869	31723-05052022101841-BRBM	11.613,20
48870	15534-29042022171228-CZZF	11.613,24
48871	5991-27042022182504-CZZF	11.613,30
48872	39665-09052022093542-SQLR	11.613,57
48873	46678-10052022180124-NNTM	11.614,10
48874	4204-28042022104347-RRCG	11.614,41
48875	4204-28042022105255-RRCV	11.614,41
48876	9931-28042022144210-PPPF	11.615,77
48877	48578-11052022104815-DNNM	11.618,24
48878	15584-29042022181927-LCCF	11.618,92
48879	15584-29042022182925-LCCV	11.618,92
48880	42163-09052022171925-DFIC	11.620,15
48881	38907-09052022123645-RPLC	11.621,22
48882	38907-09052022125423-RPLR	11.621,22
48883	23363-02052022205343-PRSM	11.621,61
48884	9278-28042022121721-RIOL	11.624,07
48885	23513-02052022214617-LDTM	11.624,11
48886	54130-12052022131828-PRMM	11.626,23
48887	626-27042022092913-VRGF	11.626,32
48888	8856-11052022215638-RTUC	11.626,67
48889	8856-12052022173635-RTUF	11.626,67
48890	41409-09052022152003-DNLR	11.627,29
48891	7350-27042022213913-VLLG	11.627,83
48892	17332-30042022155127-CRRN	11.627,94
48893	3593-27042022133757-CHRV	11.628,69
48894	3593-27042022134648-CHRR	11.628,69
48895	15859-29042022180159-DLLN	11.629,00
48896	15859-29042022183636-DLLF	11.629,00
48897	1194-27042022101116-VLLR	11.629,68
48898	26171-03052022165956-DLLC	11.630,00
48899	53121-12052022103856-SCLF	11.630,00
48900	13851-29042022112306-DLCG	11.631,34
48901	37098-06052022181113-SLTM	11.631,58
48902	37098-06052022181429-SLTN	11.631,58

fonte: http://burc.regione.campania.it

PROG.	CODICE DOMANDA	VALORE ISEE
48903	36680-06052022165423-STTF	11.631,85
48904	15079-29042022160447-PSTS	11.632,55
48905	32485-05052022122133-MSLL	11.632,56
48906	32069-05052022110551-FRRG	11.633,64
48907	3767-27042022141317-CSTM	11.634,59
48908	36762-06052022171048-PLMN	11.634,80
48909	1353-27042022194150-DFLP	11.635,61
48910	24348-03052022111418-RIOM	11.635,87
48911	2724-27042022115510-RSSS	11.636,00
48912	2724-27042022121935-RSSS	11.636,00
48913	35494-06052022111001-MTAR	11.636,88
48914	25436-03052022144506-TSCG	11.638,16
48915	43546-09052022205338-LTZS	11.639,20
48916	43546-09052022213335-LTZF	11.639,20
48917	14726-29042022201535-RLAM	11.639,97
48918	48049-11052022093024-VTLD	11.640,34
48919	55373-12052022175116-DNAG	11.640,48
48920	1265-27042022100703-GRCL	11.640,71
48921	41022-09052022130434-LFFN	11.641,14
48922	17623-30042022153952-TGLN	11.641,53
48923	53851-12052022121539-GRFF	11.643,53
48924	7355-28042022115754-STTL	11.644,61
48925	49656-11052022140520-DMRB	11.645,10
48926	55901-12052022185936-FLCF	11.645,25
48927	55901-12052022190615-FLCR	11.645,25
48928	37360-06052022191201-CSRN	11.645,87
48929	44911-10052022121708-FRGL	11.646,03
48930	7822-28042022094348-PCCM	11.646,55
48931	3242-27042022124749-PRSG	11.646,67
48932	3242-27042022130020-PRSS	11.646,67
48933	23327-02052022203621-MNGN	11.647,15
48934	15708-29042022173424-CPPN	11.647,16
48935	4659-27042022161304-GRGN	11.647,26
48936	36022-06052022124443-FRRM	11.648,00
48937	4626-27042022162733-DPRG	11.648,35
48938	43294-09052022205447-DMIM	11.648,37
48939	17132-30042022113718-FRNG	11.648,41
48940	29899-04052022173008-SBLM	11.648,42
48941	32586-05052022123524-SBLC	11.648,42
48942	25926-03052022163535-PRCS	11.648,92
48943	25926-03052022164036-PRCG	11.648,92
48944	12209-28042022210753-DFRL	11.649,32
48945	51565-11052022185509-MRNR	11.649,59
48946	47351-10052022193506-VLTD	11.649,69
48947	51812-11052022193442-RCCF	11.649,90
48948	39912-09052022175957-BDGF	11.650,95
48949	39912-09052022180448-BDGS	11.650,95
48950	38362-07052022160315-CMNM	11.651,34
48951	38362-07052022160630-CMNL	11.651,34

fonte: http://burc.regione.campania.it

PROG.	CODICE DOMANDA	VALORE ISEE
48952	69-27042022090520-RPAL	11.651,46
48953	5181-27042022165841-SSSM	11.652,05
48954	27818-03052022214516-GRGN	11.652,78
48955	25419-03052022143419-FRRF	11.655,34
48956	3436-27042022130932-PSNL	11.657,05
48957	6797-01052022181114-MPRG	11.657,45
48958	18721-01052022173108-PLML	11.659,02
48959	20459-02052022120354-GGLM	11.659,49
48960	348-27042022093034-FRRG	11.659,94
48961	15029-29042022154039-TGLM	11.660,63
48962	3212-28042022110117-VLPG	11.660,66
48963	15913-29042022175946-VLPL	11.660,66
48964	14935-29042022151847-GRPR	11.661,63
48965	15177-10052022184558-GRPM	11.661,63
48966	55187-12052022172731-GRSN	11.662,00
48967	54876-12052022164227-TRNN	11.662,03
48968	37388-06052022194540-GNCG	11.662,68
48969	42440-09052022174237-BRSN	11.664,74
48970	34831-06052022091429-VGRM	11.665,18
48971	11430-28042022180706-SLRM	11.665,45
48972	52579-12052022094343-SCHM	11.665,50
48973	30163-04052022171624-CPRM	11.665,96
48974	1220-27042022101635-CRDN	11.667,06
48975	54034-12052022130540-GRCV	11.667,30
48976	52117-12052022105507-DRSM	11.667,91
48977	1872-27042022115531-CRLS	11.669,02
48978	18126-30042022215127-SCRM	11.669,02
48979	29885-04052022163920-BRNF	11.669,49
48980	50732-11052022174148-TGLN	11.670,09
48981	50732-11052022174443-TGLL	11.670,09
48982	33831-05052022174436-CSBR	11.670,33
48983	50987-11052022184339-PCCN	11.671,51
48984	21245-02052022152258-DCNC	11.672,09
48985	21313-02052022153547-DCNM	11.672,09
48986	25782-03052022160723-BRRR	11.672,11
48987	1428-27042022102434-GZZG	11.672,74
48988	21686-03052022092136-PLAD	11.673,01
48989	21686-03052022095937-PLAM	11.673,01
48990	31129-04052022202531-PZZM	11.673,27
48991	10979-28042022171636-HXHV	11.673,74
48992	10251-28042022154951-SLVR	11.674,31
48993	45233-10052022214907-FMUM	11.674,55
48994	9244-28042022121222-LCLG	11.675,26
48995	36497-06052022173726-DSRF	11.677,05
48996	42893-09052022183913-LGRG	11.677,24
48997	49184-11052022133444-DGRS	11.677,45
48998	23298-02052022202713-RCCN	11.677,47
48999	35259-06052022103654-GRSF	11.677,64
49000	42810-09052022183619-SNGN	11.677,79

fonte: http://burc.regione.campania.it

PROG.	CODICE DOMANDA	VALORE ISEE
49001	23367-04052022201817-GRGC	11.678,20
49002	10428-28042022161014-FRRP	11.678,44
49003	13613-29042022132742-DFLM	11.679,73
49004	37798-07052022121756-DLRN	11.679,86
49005	35965-06052022153257-GRTG	11.679,97
49006	22856-03052022094249-FLCL	11.680,52
49007	41835-09052022175732-CSML	11.681,19
49008	982-27042022095607-CRLR	11.684,15
49009	32355-05052022120759-GRRM	11.684,23
49010	32355-05052022121423-GRRN	11.684,23
49011	8948-28042022115220-DRSN	11.684,36
49012	11557-28042022184236-MSSS	11.684,96
49013	11557-12052022163919-MSSG	11.684,96
49014	43002-10052022154524-DMIC	11.685,00
49015	30899-05052022150855-VRDP	11.685,02
49016	34470-05052022193619-TRPM	11.685,71
49017	51001-11052022175527-TRCV	11.685,85
49018	28116-04052022094936-NCLF	11.687,31
49019	28912-06052022094722-SCCG	11.687,40
49020	26775-03052022181055-FLML	11.688,54
49021	45430-10052022145421-LVTL	11.689,80
49022	31747-05052022155150-CNLM	11.690,36
49023	31747-05052022165348-CNLN	11.690,36
49024	34360-05052022190858-LLNL	11.691,13
49025	12240-06052022213058-VRDN	11.691,17
49026	12240-09052022173712-VRDL	11.691,17
49027	16739-29042022210550-CVRL	11.691,50
49028	48335-11052022101515-VRNG	11.691,71
49029	35580-06052022112759-SRRM	11.693,85
49030	35580-06052022113114-SRRR	11.693,85
49031	35580-06052022113341-SRRF	11.693,85
49032	54989-12052022170133-MLLF	11.694,23
49033	3382-27042022130232-DLTC	11.694,39
49034	36446-06052022155543-SCRC	11.696,00
49035	22604-02052022182508-CNSF	11.696,48
49036	22604-02052022185826-CNSM	11.696,48
49037	37611-06052022204448-MPRG	11.696,50
49038	47164-10052022191204-TDSR	11.696,83
49039	49740-11052022144140-VCEV	11.698,21
49040	30918-04052022191544-BTTL	11.699,04
49041	31966-05052022105539-RMNN	11.699,59
49042	30395-04052022174941-BLFC	11.700,51
49043	47874-10052022215851-CTLF	11.700,63
49044	19970-02052022110012-VTLR	11.704,47
49045	48269-11052022100208-BBTN	11.705,53
49046	9580-29042022123456-FRMG	11.706,12
49047	28388-04052022124410-FRRG	11.706,75
49048	42063-10052022164518-PRTM	11.709,25
49049	42063-10052022192103-PRTC	11.709,25

fonte: http://burc.regione.campania.it

PROG.	CODICE DOMANDA	VALORE ISEE
49050	39991-09052022102555-DCZS	11.709,35
49051	39991-09052022102733-DCZM	11.709,35
49052	44708-10052022172409-VLNG	11.709,97
49053	739-27042022094714-CCCG	11.710,13
49054	1072-28042022155336-FEOS	11.711,93
49055	34633-05052022204114-BSCS	11.713,42
49056	31609-05052022095209-SPSF	11.714,47
49057	37168-06052022182523-DMRR	11.714,70
49058	37168-06052022183213-DMRC	11.714,70
49059	9122-28042022120241-CRMP	11.715,18
49060	56202-12052022195252-MNAL	11.715,26
49061	19965-02052022110328-SCTL	11.716,17
49062	25652-03052022154737-TRNC	11.717,07
49063	9029-28042022114516-DVAR	11.717,41
49064	7906-28042022094906-SNGG	11.717,60
49065	8852-28042022112445-DMGG	11.717,67
49066	33147-05052022160056-NNLM	11.718,65
49067	33492-05052022170150-CPPS	11.719,12
49068	25705-06052022091942-DDSF	11.719,76
49069	52483-12052022091606-CLNR	11.719,76
49070	53961-12052022123826-SLDM	11.720,00
49071	54003-12052022124742-SLDR	11.720,00
49072	52442-12052022093756-CRSL	11.720,89
49073	9923-28042022144333-ZZIM	11.721,48
49074	27424-03052022194442-TMMP	11.721,50
49075	27424-05052022115144-TMMS	11.721,50
49076	2040-27042022114027-GGNR	11.722,53
49077	46543-10052022174807-CPRD	11.723,25
49078	22858-12052022202708-CCRG	11.723,58
49079	48131-11052022095126-PLLL	11.724,01
49080	20984-02052022142001-PLLN	11.724,51
49081	25604-03052022153059-LVRS	11.724,80
49082	35495-06052022111426-VTLV	11.724,80
49083	14894-29042022152950-RSSF	11.726,18
49084	3216-27042022124818-GNTW	11.727,71
49085	25612-03052022164723-BLLF	11.727,94
49086	726-27042022094414-MTVV	11.728,27
49087	36410-06052022153718-PRRD	11.728,69
49088	28065-04052022095149-MBRC	11.728,99
49089	28591-04052022111124-TRCG	11.729,43
49090	23553-11052022192005-SPSL	11.729,76
49091	8753-28042022111259-VRLM	11.730,43
49092	32297-09052022113851-BCCR	11.730,75
49093	43425-09052022201904-MRNN	11.731,70
49094	26636-03052022175934-RMNN	11.732,53
49095	17229-30042022114308-DDDG	11.733,74
49096	26889-03052022184436-BCCN	11.735,00
49097	52700-12052022094532-SCCS	11.735,78
49098	7491-27042022215428-MRLC	11.736,50

fonte: http://burc.regione.campania.it

PROG.	CODICE DOMANDA	VALORE ISEE
49099	5351-27042022171926-GLLL	11.736,59
49100	54712-12052022175531-BVOG	11.738,73
49101	52692-12052022094222-CPNM	11.738,86
49102	27824-03052022215105-SPSF	11.739,02
49103	34762-05052022213224-SPSP	11.739,02
49104	46078-10052022173948-SPSL	11.739,59
49105	5090-27042022171230-MRML	11.740,07
49106	4742-27042022165109-VTLY	11.742,00
49107	15950-02052022110512-DFRG	11.742,11
49108	36946-06052022174623-CRZF	11.742,39
49109	27051-03052022184455-SPSG	11.742,47
49110	15330-02052022183520-CSTD	11.746,09
49111	15330-02052022185213-CSTF	11.746,09
49112	9505-28042022124623-DPLD	11.746,51
49113	5888-27042022180244-CMRL	11.751,79
49114	17411-30042022133429-CHMD	11.751,94
49115	17411-30042022133830-CHMF	11.751,94
49116	55477-12052022191824-ZZIC	11.752,09
49117	55477-12052022204901-ZZIL	11.752,09
49118	7817-28042022093909-CSNC	11.752,53
49119	47467-10052022201838-MRMG	11.752,85
49120	337-27042022091733-LRAR	11.752,93
49121	44778-10052022182946-DLNN	11.753,03
49122	46663-10052022180343-STRM	11.753,12
49123	1226-27042022100851-FGLL	11.753,21
49124	21523-02052022162053-TRNF	11.754,10
49125	47433-10052022195221-CCCW	11.755,89
49126	12396-28042022202247-DFRC	11.755,98
49127	26052-03052022164707-FRRT	11.756,00
49128	14429-29042022162551-CSLC	11.756,35
49129	39469-08052022210258-MNCS	11.756,38
49130	18650-01052022163134-SRGN	11.756,77
49131	20633-02052022122434-GTTL	11.757,71
49132	53530-12052022113018-SLVF	11.757,72
49133	46658-10052022175808-RMMM	11.758,80
49134	7492-28042022163201-NPPM	11.761,16
49135	31643-05052022095914-SGGL	11.761,79
49136	18026-30042022201031-CMUM	11.763,42
49137	49223-11052022122017-LGRY	11.763,55
49138	21145-02052022145115-BLDN	11.763,95
49139	801-27042022115507-TRLG	11.764,55
49140	38334-07052022155925-SRRL	11.764,80
49141	51849-11052022194351-CTLS	11.764,88
49142	33919-05052022180145-MLEL	11.765,29
49143	52161-11052022205845-SRNS	11.767,16
49144	39017-08052022140601-DMEV	11.767,31
49145	12138-28042022200526-LGRN	11.767,45
49146	12676-28042022212958-PCLD	11.768,28
49147	2720-27042022162754-LNEL	11.769,71

fonte: http://burc.regione.campania.it

PROG.	CODICE DOMANDA	VALORE ISEE
49148	24319-03052022105856-DNGC	11.770,46
49149	3829-27042022143020-SPST	11.770,56
49150	3040-27042022122824-LFNL	11.770,75
49151	53398-12052022111426-DFCS	11.771,22
49152	38037-07052022120633-GLNS	11.773,12
49153	41745-09052022163955-PSCM	11.773,37
49154	46922-11052022192332-SSSG	11.774,68
49155	34239-05052022185826-CSNC	11.775,18
49156	34696-05052022210346-FTTL	11.775,83
49157	25401-03052022142614-SPRL	11.776,34
49158	17127-30042022110623-DGSN	11.777,81
49159	32700-05052022130115-CMMR	11.777,88
49160	51984-11052022200620-RCCM	11.778,10
49161	51984-11052022205104-RCCN	11.778,10
49162	39269-08052022182712-GRMD	11.778,29
49163	48518-11052022103716-CTGN	11.779,27
49164	39465-08052022205903-DGSR	11.779,34
49165	51363-11052022183327-CNGG	11.779,46
49166	25000-03052022122643-RCCD	11.781,22
49167	50913-11052022174348-RSSF	11.781,45
49168	50913-11052022174543-RSSN	11.781,45
49169	55797-12052022191956-DMRS	11.781,92
49170	11535-28042022190457-GRCG	11.782,26
49171	23118-02052022194205-TRRM	11.782,36
49172	42145-09052022173652-PCIL	11.783,55
49173	17912-10052022163439-DLLF	11.784,00
49174	40763-09052022123325-RTOG	11.784,48
49175	40763-09052022135211-RTOF	11.784,48
49176	13791-29042022111529-TVLT	11.784,72
49177	38448-08052022210314-RSSS	11.785,17
49178	38443-08052022210948-RSSC	11.785,17
49179	43595-09052022211741-CPPP	11.786,85
49180	4154-27042022150640-FRNR	11.787,61
49181	4154-29042022143253-FRNN	11.787,61
49182	4154-29042022143818-FRNF	11.787,61
49183	33630-05052022171841-GRMD	11.790,75
49184	39385-08052022195700-CHRN	11.790,87
49185	5384-28042022164635-FLLF	11.792,09
49186	7435-28042022185247-LMTM	11.793,50
49187	16884-30042022090733-MRTC	11.793,54
49188	16884-30042022090936-MRTS	11.793,54
49189	25162-03052022124946-FRRF	11.793,60
49190	33728-05052022173148-GRRR	11.793,84
49191	50792-11052022173410-CMMF	11.794,26
49192	20651-02052022123010-DLSM	11.794,55
49193	31355-04052022214747-GLLP	11.794,82
49194	31355-06052022121944-GLLM	11.794,82
49195	3344-27042022130348-ZFRG	11.794,88
49196	13426-29042022103044-RCCR	11.794,99

fonte: http://burc.regione.campania.it

PROG.	CODICE DOMANDA	VALORE ISEE
49197	11324-03052022104302-BFLG	11.795,94
49198	48421-11052022102510-SRRM	11.797,00
49199	9951-28042022144609-CLMG	11.797,36
49200	32822-05052022135930-PLMF	11.797,71
49201	41695-09052022162948-SDED	11.798,76
49202	30305-11052022175358-MRTT	11.799,23
49203	19031-01052022210237-FSCL	11.799,35
49204	43207-09052022191951-CRDM	11.799,39
49205	29023-04052022122151-PNLM	11.800,41
49206	25066-03052022124152-SSTR	11.801,74
49207	27174-03052022190048-DGRP	11.803,99
49208	29612-04052022190034-TRNG	11.804,80
49209	31152-04052022201903-TRNL	11.804,80
49210	15108-29042022160231-RMOL	11.805,34
49211	4497-27042022154434-NNNL	11.806,64
49212	55791-12052022190435-LPZS	11.806,64
49213	12426-28042022202959-SSSS	11.807,06
49214	20053-02052022111058-DMRN	11.807,79
49215	4916-27042022164800-FBZG	11.809,47
49216	4916-27042022171639-FBZF	11.809,47
49217	11741-28042022184120-SPSS	11.810,03
49218	50268-11052022163241-LFNC	11.810,43
49219	41405-09052022153212-DSNM	11.811,38
49220	37058-06052022181216-SCFC	11.811,91
49221	49310-11052022123337-DLGM	11.811,95
49222	1910-27042022110726-SRRL	11.812,14
49223	16055-29042022182542-VRSV	11.812,74
49224	33584-05052022172721-VNIF	11.813,82
49225	54220-12052022141732-DGSJ	11.814,20
49226	23042-02052022193700-RMMN	11.814,53
49227	23042-02052022194709-RMMC	11.814,53
49228	43971-10052022095023-TRRS	11.815,30
49229	43971-10052022102849-TRRM	11.815,30
49230	51622-11052022193450-MNDG	11.816,14
49231	31813-05052022113107-BLGM	11.816,52
49232	26826-03052022210019-RPPD	11.816,78
49233	40188-09052022105339-BTAM	11.817,50
49234	17525-30042022145234-MLLM	11.822,25
49235	25046-03052022195126-MRRM	11.822,31
49236	8699-28042022112605-MTRC	11.824,71
49237	18262-01052022111846-DMRP	11.824,93
49238	53987-12052022125219-NGNV	11.827,65
49239	5771-27042022175736-CLNN	11.828,32
49240	20426-02052022115628-BTTS	11.830,33
49241	15354-29042022164441-MRNG	11.830,65
49242	15354-29042022165008-MRNF	11.830,65
49243	49349-11052022124251-PNCF	11.831,65
49244	10951-29042022092650-NPLS	11.831,74
49245	16748-06052022200158-SRDG	11.831,99

fonte: http://burc.regione.campania.it

PROG.	CODICE DOMANDA	VALORE ISEE
49246	10073-28042022151312-LNGD	11.832,02
49247	39794-09052022095136-CPPF	11.832,06
49248	19374-02052022094423-SRVS	11.832,17
49249	26677-03052022175832-DRNN	11.832,81
49250	49802-11052022150110-CLBG	11.835,50
49251	49802-11052022160026-CLBG	11.835,50
49252	42573-09052022180028-BNNR	11.835,69
49253	39285-08052022183646-SGLM	11.836,47
49254	8263-28042022163616-DRSM	11.838,03
49255	8263-28042022170724-DRSL	11.838,03
49256	6894-27042022202652-SNTC	11.839,64
49257	50191-11052022162951-DMGS	11.839,98
49258	55222-12052022172650-RSSM	11.841,28
49259	411-27042022092505-VNZN	11.842,68
49260	46617-10052022175631-MTAM	11.842,75
49261	24634-03052022114001-GRML	11.843,70
49262	42341-09052022173132-PLLV	11.843,75
49263	44277-10052022103353-CNTR	11.845,53
49264	38607-07052022185242-BRNN	11.845,63
49265	38866-08052022110627-GRFN	11.846,34
49266	29934-04052022164517-SCCL	11.846,36
49267	11161-28042022173902-VRGG	11.846,37
49268	37935-07052022110031-BCCD	11.846,71
49269	37935-07052022110259-BCCN	11.846,71
49270	39939-09052022101548-NSTV	11.847,77
49271	39977-09052022102216-NSTP	11.847,77
49272	5061-27042022172221-STOR	11.848,60
49273	16713-29042022215044-RRCM	11.850,65
49274	17043-30042022101834-RRCV	11.850,65
49275	21633-02052022163405-MZZG	11.851,57
49276	21633-02052022163746-MZZR	11.851,57
49277	1001-27042022100128-FDRC	11.854,60
49278	24020-03052022101731-NCLL	11.854,75
49279	4481-27042022154712-ZPPT	11.855,39
49280	6328-27042022185015-CSTF	11.855,53
49281	20797-11052022165126-FMLD	11.856,09
49282	31676-05052022100810-DRSC	11.856,26
49283	21817-02052022170727-CTRN	11.858,31
49284	23978-03052022101508-RTLM	11.859,66
49285	18679-01052022165825-VLTS	11.859,76
49286	44761-10052022114621-PRRD	11.860,14
49287	41848-09052022163936-DMRS	11.861,14
49288	41264-09052022144243-STNM	11.862,42
49289	11544-29042022094204-DNTL	11.863,37
49290	13178-29042022100055-DNTM	11.863,37
49291	27643-03052022205812-DPLD	11.863,48
49292	49777-11052022145023-DNLM	11.864,31
49293	15187-29042022161654-VSAG	11.864,71
49294	12415-28042022211942-CCCF	11.865,53

fonte: http://burc.regione.campania.it

PROG.	CODICE DOMANDA	VALORE ISEE
49295	12754-28042022214432-CCCM	11.865,53
49296	19986-03052022091128-SPSF	11.866,34
49297	9851-28042022142905-SNGC	11.867,07
49298	17099-30042022120306-LNGC	11.868,72
49299	16126-29042022190108-DTAF	11.869,60
49300	16459-29042022193919-DTAG	11.869,60
49301	47272-10052022191746-DCHN	11.870,03
49302	54436-12052022150758-SPSG	11.870,24
49303	13534-29042022150407-DBBN	11.872,06
49304	20111-11052022182645-DFLN	11.873,97
49305	24798-03052022120342-PRRL	11.874,41
49306	15137-29042022161054-TSSF	11.874,87
49307	11503-28042022182038-RCCS	11.875,40
49308	9084-29042022113321-RIOF	11.878,13
49309	46248-10052022172008-GMTM	11.879,62
49310	12162-28042022195819-TRZF	11.879,73
49311	45729-10052022161110-TRTC	11.880,43
49312	36844-06052022172922-SSIG	11.880,73
49313	4391-27042022153811-TMGL	11.880,97
49314	4814-27042022163005-NNZC	11.881,05
49315	41388-09052022151737-LPRM	11.884,80
49316	53416-12052022111534-CLMF	11.884,86
49317	36591-06052022163927-DPRL	11.885,28
49318	54979-12052022165555-MRLG	11.886,40
49319	43568-09052022210943-SNTV	11.886,52
49320	46582-10052022174948-SNTL	11.886,52
49321	20082-03052022100823-STRN	11.887,22
49322	464-03052022125557-SRNM	11.888,62
49323	42868-09052022184514-CZZS	11.889,81
49324	43126-09052022191649-CZZR	11.889,81
49325	12458-30042022115916-SPSS	11.890,24
49326	13687-29042022105637-MRZN	11.890,29
49327	43384-09052022200548-CNGV	11.890,59
49328	28555-04052022105811-SRRM	11.890,73
49329	20703-02052022123546-CPTM	11.891,60
49330	52809-12052022100025-VRDC	11.892,45
49331	18825-01052022183204-RSLL	11.893,63
49332	47934-11052022092124-PRRN	11.893,99
49333	35786-06052022125247-FRGR	11.894,15
49334	20971-02052022134130-LGRR	11.894,29
49335	52923-12052022101444-TMOF	11.895,12
49336	28144-04052022095918-PRLL	11.896,84
49337	56531-12052022210903-DLTM	11.897,64
49338	37270-06052022184619-RNLD	11.898,90
49339	25726-03052022155332-TVLL	11.899,51
49340	17574-30042022150127-CPPG	11.900,10
49341	41502-09052022175604-MLNN	11.900,20
49342	2440-27042022113814-BLZG	11.901,55
49343	34134-05052022182455-VTRC	11.902,24

fonte: http://burc.regione.campania.it

PROG.	CODICE DOMANDA	VALORE ISEE
49344	34134-05052022182801-VTRN	11.902,24
49345	30194-04052022172107-MLNV	11.902,35
49346	9815-29042022091623-DMTD	11.903,18
49347	17254-30042022120105-VGLR	11.903,36
49348	55529-12052022180917-MRLP	11.903,69
49349	23619-03052022091444-DMRD	11.903,70
49350	38906-08052022120158-SNIG	11.904,15
49351	44355-10052022104329-CCCD	11.904,42
49352	44355-11052022111111-CCCN	11.904,42
49353	33590-05052022170953-MLTV	11.904,69
49354	6942-27042022201852-PLSS	11.905,12
49355	17381-30042022131217-MSSL	11.905,98
49356	25704-04052022143141-SBTD	11.907,34
49357	29542-04052022152537-SBTL	11.907,34
49358	7667-28042022092030-SRCF	11.907,37
49359	7667-28042022093558-SRCV	11.907,37
49360	44892-10052022123007-DLSV	11.908,40
49361	49831-11052022151106-RLTC	11.909,46
49362	49831-11052022151754-RLTC	11.909,46
49363	38985-08052022133129-GCCS	11.909,92
49364	43374-09052022200118-FSLC	11.911,38
49365	3987-27042022150419-SPEM	11.913,09
49366	3987-27042022151057-SPEV	11.913,09
49367	21770-02052022165956-RCCC	11.915,22
49368	8881-02052022123053-BRRL	11.917,35
49369	14502-29042022125134-MRRF	11.917,72
49370	964-27042022095557-SPSM	11.917,89
49371	15345-29042022165311-NTLG	11.918,27
49372	51298-11052022184928-SCTL	11.919,02
49373	15576-29042022172713-PLMG	11.920,30
49374	53703-12052022120142-SBLC	11.920,92
49375	29044-04052022133541-LVON	11.920,98
49376	1485-27042022102155-VGIC	11.921,58
49377	39684-09052022121823-MNTV	11.921,58
49378	11511-28042022181150-CRCD	11.922,10
49379	34174-05052022184239-SCHF	11.925,30
49380	21663-02052022170640-PRLL	11.925,88
49381	42477-09052022175350-CFRS	11.927,45
49382	39251-08052022181717-PLLV	11.927,57
49383	31147-04052022201751-SPSM	11.927,89
49384	24112-03052022103346-PCCN	11.928,02
49385	42622-09052022180614-CLRS	11.930,34
49386	48548-11052022104417-LMMM	11.931,67
49387	39252-08052022183023-BRRM	11.931,74
49388	24914-03052022123555-CRSM	11.932,03
49389	38897-08052022120203-FRNL	11.932,11
49390	9273-28042022123958-BBRM	11.935,00
49391	14712-29042022200459-PCCW	11.935,50
49392	8843-28042022113350-BRBC	11.936,43

fonte: http://burc.regione.campania.it

PROG.	CODICE DOMANDA	VALORE ISEE
49393	44153-10052022101056-GRRL	11.936,50
49394	51357-11052022183911-LNAM	11.939,30
49395	220-27042022091431-VTLL	11.940,93
49396	220-27042022091718-VTLF	11.940,93
49397	13501-29042022105404-CRQL	11.941,00
49398	55657-12052022182616-FFRN	11.942,20
49399	14944-29042022151613-RFCM	11.942,25
49400	14944-29042022152057-RFCR	11.942,25
49401	14944-29042022152316-RFCN	11.942,25
49402	50776-11052022173140-LTTN	11.943,43
49403	27618-03052022205021-VRSN	11.944,88
49404	40664-09052022123035-NNCV	11.945,39
49405	51125-11052022181942-MTNG	11.945,77
49406	51125-12052022160830-MTNP	11.945,77
49407	45643-10052022154753-VRNR	11.945,86
49408	12671-02052022215818-VTLC	11.946,26
49409	45318-10052022141001-PGNP	11.946,36
49410	7855-28042022105831-SMMC	11.946,74
49411	28122-04052022095045-GGLD	11.947,27
49412	36353-06052022151546-LLNM	11.947,51
49413	36353-09052022154622-LLNG	11.947,51
49414	28284-04052022101429-BNCM	11.948,13
49415	28284-04052022101739-BNCF	11.948,13
49416	7612-28042022091155-MNNC	11.948,16
49417	50820-11052022173504-QLNN	11.948,99
49418	48592-11052022174708-QLNN	11.948,99
49419	34202-05052022184426-FRSC	11.949,51
49420	18560-01052022152008-BRBR	11.952,41
49421	18560-01052022161635-BRBN	11.952,41
49422	52900-12052022101159-DLLG	11.953,58
49423	52951-12052022102514-STBC	11.953,90
49424	2708-27042022205601-MPRG	11.954,56
49425	36941-06052022181214-SPSS	11.955,20
49426	13448-01052022182314-SSIS	11.955,45
49427	8243-28042022104304-CCUS	11.956,92
49428	6761-28042022155847-TFRS	11.957,72
49429	16234-29042022185205-RSSM	11.958,95
49430	42734-09052022182156-RGTM	11.961,24
49431	16939-30042022093402-VNIV	11.962,73
49432	14828-29042022144908-LNGM	11.962,92
49433	14999-29042022153435-LNGN	11.962,92
49434	14644-29042022151632-RDEF	11.963,20
49435	292-27042022091835-SPSR	11.965,18
49436	36090-06052022131352-PZZS	11.966,39
49437	11224-28042022183241-MRNL	11.967,58
49438	1100-27042022112145-CRPN	11.969,11
49439	33683-05052022172424-CLLP	11.969,51
49440	46026-10052022164947-SCTP	11.969,76
49441	18259-01052022121146-MGLB	11.969,92

fonte: http://burc.regione.campania.it

PROG.	CODICE DOMANDA	VALORE ISEE
49442	8579-28042022105341-GLNC	11.974,46
49443	52841-12052022100320-BRRS	11.974,46
49444	53601-12052022114208-LNTV	11.974,80
49445	17371-30042022131052-SNTD	11.976,26
49446	2404-10052022153525-DSNF	11.976,66
49447	2404-10052022160817-DSNF	11.976,66
49448	24667-03052022114033-BRNC	11.978,39
49449	24667-03052022114615-BRNN	11.978,39
49450	25080-03052022123513-LNDR	11.980,41
49451	25080-03052022123852-LNDL	11.980,41
49452	13217-29042022102043-MRRN	11.980,51
49453	13217-29042022101342-MRRL	11.980,51
49454	19798-12052022102240-PTRN	11.981,16
49455	35550-06052022112530-STRB	11.981,39
49456	20516-02052022120658-TVLG	11.984,15
49457	44874-10052022120042-RNCM	11.984,39
49458	48094-11052022093903-FRNV	11.985,30
49459	23791-03052022095557-TBOM	11.986,26
49460	1187-07052022200759-SLVB	11.986,93
49461	51988-11052022195826-VRTC	11.987,04
49462	21189-08052022120443-DMTP	11.988,62
49463	4304-27042022153822-GRDN	11.988,72
49464	28297-04052022103400-PGNG	11.988,79
49465	39842-09052022100222-RIOR	11.989,19
49466	30931-04052022191413-DMTM	11.989,52
49467	51065-12052022151930-CPZN	11.990,26
49468	2420-27042022113818-FRRJ	11.991,84
49469	24489-10052022174759-CNNL	11.992,63
49470	43885-10052022093038-SPSS	11.993,49
49471	21256-02052022152410-CRNF	11.993,61
49472	12673-28042022213522-CRBM	11.993,90
49473	28670-04052022112956-RCCD	11.994,66
49474	1955-27042022105351-SCHM	11.996,62
49475	28147-04052022113958-DNSC	11.996,66
49476	31611-05052022095500-RNLR	11.997,61
49477	29868-04052022164206-PNNC	11.997,98
49478	2359-27042022115631-DMAB	11.998,75
49479	2316-27042022123002-CSCL	11.999,68
49480	2316-12052022122331-CSCP	11.999,68
49481	34925-06052022094833-PRNG	12.000,45
49482	51372-11052022183542-CCRM	12.001,71
49483	9605-28042022130544-SBTL	12.001,92
49484	4055-28042022114535-FSCG	12.002,00
49485	28484-07052022105812-RSSM	12.002,34
49486	4055-27042022145928-FSCM	12.002,80
49487	17641-30042022154842-GGLF	12.004,21
49488	2797-27042022120252-GLLG	12.004,80
49489	45490-10052022152250-MDDF	12.004,88
49490	10905-12052022182830-CMPG	12.006,00

fonte: http://burc.regione.campania.it

PROG.	CODICE DOMANDA	VALORE ISEE
49491	52478-12052022171315-RFCG	12.006,67
49492	10013-29042022092935-DSMG	12.007,00
49493	22308-04052022175446-GGLF	12.007,37
49494	29356-04052022141900-PNTF	12.008,33
49495	46641-10052022175538-FLCL	12.008,49
49496	35459-06052022111308-NZLS	12.009,07
49497	32020-05052022105803-MNGM	12.010,16
49498	44036-10052022095914-FFNC	12.010,53
49499	21640-02052022173236-VNRR	12.013,33
49500	8542-28042022105052-CMPG	12.013,70
49501	39084-08052022155612-PPPM	12.014,23
49502	37334-06052022190537-DSTV	12.014,67
49503	37498-06052022194809-DSTF	12.014,67
49504	41085-09052022132916-PSCL	12.014,71
49505	10225-28042022155012-DFRS	12.015,80
49506	17010-30042022101203-TRLC	12.016,07
49507	17010-30042022101419-TRLR	12.016,07
49508	43141-10052022195201-PCCG	12.016,21
49509	38275-07052022151808-PCLG	12.017,09
49510	21293-02052022154001-LGRL	12.017,13
49511	41765-09052022164003-GRGD	12.017,82
49512	26857-06052022093734-CCAS	12.019,05
49513	32966-05052022151504-STBL	12.019,12
49514	484-27042022092849-MRNR	12.020,41
49515	32606-05052022130435-BNNC	12.020,89
49516	20138-02052022111902-DLPK	12.021,40
49517	4323-27042022160312-RCCR	12.022,15
49518	16610-29042022202122-SCGS	12.022,78
49519	17979-30042022193307-SCLN	12.022,84
49520	29716-04052022161429-CTRG	12.024,12
49521	1716-27042022103928-GRGS	12.025,00
49522	1716-27042022104238-GRGM	12.025,00
49523	23222-02052022195901-PNSV	12.025,18
49524	23222-02052022200052-PNSC	12.025,18
49525	47286-10052022192131-RGGN	12.025,23
49526	37446-06052022194330-FRTM	12.025,85
49527	31928-05052022104320-BSGN	12.026,10
49528	19755-02052022104228-MLES	12.027,81
49529	50610-11052022172319-DFRT	12.027,89
49530	18292-01052022113135-CMPL	12.028,05
49531	38601-07052022183335-CLVV	12.028,57
49532	38635-07052022185940-CLVR	12.028,57
49533	25670-04052022123343-RCCM	12.029,60
49534	11263-07052022173511-FRNP	12.030,38
49535	11619-28042022182648-NTOV	12.030,40
49536	18171-04052022185235-BVLC	12.031,34
49537	5744-27042022192503-VGLC	12.033,09
49538	28703-04052022114042-DPLM	12.034,15
49539	3313-27042022130006-RZZM	12.035,26

fonte: http://burc.regione.campania.it

PROG.	CODICE DOMANDA	VALORE ISEE
49540	42250-09052022174626-RZZG	12.035,26
49541	12095-28042022212454-MNTS	12.035,37
49542	37941-07052022105947-SBTG	12.036,88
49543	53888-12052022122923-GMBF	12.037,00
49544	23881-03052022095632-CNCD	12.038,24
49545	34943-06052022104846-PRNF	12.038,54
49546	20641-02052022125140-SLLM	12.040,73
49547	43985-10052022095850-ZZIM	12.041,38
49548	2742-29042022192733-CRCL	12.042,87
49549	37651-09052022143339-MBRN	12.043,31
49550	46794-10052022181848-CSTM	12.043,63
49551	11692-28042022183534-MLIM	12.044,03
49552	39022-08052022151020-GNVB	12.046,26
49553	20306-02052022114346-MSTM	12.049,20
49554	19029-01052022203033-DRCN	12.050,39
49555	37736-06052022215512-NTTV	12.050,86
49556	13963-29042022113404-LNUL	12.051,45
49557	40902-09052022124121-LCNL	12.052,44
49558	38803-08052022093147-CRBG	12.052,77
49559	38803-08052022094047-CRBS	12.052,77
49560	31022-05052022192506-SCTB	12.052,85
49561	31022-05052022192931-SCTK	12.052,85
49562	6605-02052022134328-CMPG	12.053,99
49563	19672-02052022102846-CNDM	12.054,14
49564	4129-27042022152838-RSSL	12.055,57
49565	47740-10052022213610-PTTS	12.056,42
49566	55415-12052022175455-DMRS	12.056,63
49567	43908-10052022093814-TRNM	12.057,19
49568	43908-10052022121642-TRNP	12.057,19
49569	48072-11052022093543-RFFV	12.059,67
49570	44352-10052022104155-RBND	12.060,00
49571	15494-29042022170949-LMBG	12.060,08
49572	5745-27042022192211-CMPM	12.060,98
49573	4182-27042022153838-CSRV	12.061,00
49574	4182-27042022160000-CSRL	12.061,00
49575	529-27042022093639-DMTL	12.061,47
49576	23536-02052022214931-CZZM	12.061,69
49577	28231-04052022102002-VLNG	12.062,16
49578	48847-11052022112908-DCSM	12.063,38
49579	49056-11052022115203-DCSV	12.063,38
49580	48931-11052022114102-DRAN	12.063,79
49581	4811-27042022163036-CRNF	12.064,15
49582	35754-06052022115921-PLNN	12.066,18
49583	24142-03052022103408-FSCL	12.066,87
49584	43315-09052022194546-PGNC	12.067,00
49585	22583-02052022182131-BSLM	12.067,05
49586	42158-09052022171718-KVSL	12.067,53
49587	41553-09052022160512-BRBP	12.069,00
49588	42495-09052022174946-CRSR	12.069,19

fonte: http://burc.regione.campania.it

PROG.	CODICE DOMANDA	VALORE ISEE
49589	47773-10052022213512-RCCR	12.069,20
49590	42067-09052022170424-NTRL	12.069,90
49591	24562-03052022112842-RSSN	12.070,07
49592	29255-04052022133036-PSQF	12.070,16
49593	4937-27042022163556-SCHF	12.070,35
49594	25336-03052022135941-GLTR	12.071,49
49595	8740-28042022110939-DMCM	12.071,61
49596	11999-28042022191459-RZZN	12.073,57
49597	41915-09052022164846-TBSG	12.074,16
49598	49256-11052022122957-GLNL	12.074,38
49599	25871-03052022162254-SQNS	12.074,47
49600	12013-28042022191630-SNPN	12.075,77
49601	13655-29042022105931-TRLJ	12.075,94
49602	549-28042022091510-FRRR	12.076,03
49603	47173-10052022190344-MBRF	12.076,94
49604	47242-10052022191434-MBRN	12.076,94
49605	6713-27042022194948-TRRS	12.079,46
49606	41891-09052022165354-VLLM	12.079,47
49607	43250-09052022192706-VLLG	12.079,47
49608	48552-11052022104138-SSSM	12.081,79
49609	49894-11052022152637-CFAG	12.082,44
49610	53442-12052022112742-RMNF	12.083,38
49611	53442-12052022120720-RMNR	12.083,38
49612	13527-29042022104050-SPSD	12.083,59
49613	18985-01052022200054-RAIC	12.084,00
49614	53470-12052022112622-SPSD	12.084,80
49615	49352-11052022125339-PSNR	12.085,04
49616	49352-11052022130422-PSNG	12.085,04
49617	21280-02052022153313-FNDR	12.087,38
49618	55286-12052022175006-MRRS	12.087,90
49619	18816-01052022192155-DFLC	12.088,95
49620	18816-01052022194223-DFLL	12.088,95
49621	56150-12052022193805-SCNN	12.089,93
49622	54899-12052022171311-PGLG	12.090,18
49623	55968-12052022205337-PPEG	12.090,45
49624	55968-12052022213145-LNGC	12.090,45
49625	55968-12052022214421-LNGC	12.090,45
49626	56143-12052022195900-RSCG	12.091,78
49627	11465-28042022181214-MNCN	12.092,48
49628	46764-10052022181128-SPSG	12.092,94
49629	23905-03052022101640-CNQM	12.093,56
49630	17675-30042022161159-NNZF	12.093,76
49631	7223-27042022212859-TRRS	12.094,73
49632	44729-10052022114048-DRMN	12.095,88
49633	10881-28042022184117-LCCM	12.096,96
49634	27203-03052022190713-CLZR	12.097,58
49635	37214-06052022183923-SLVN	12.098,32
49636	39522-09052022102102-STSC	12.098,46
49637	18249-01052022110149-MRGM	12.098,53

fonte: http://burc.regione.campania.it

PROG.	CODICE DOMANDA	VALORE ISEE
49638	12584-28042022211009-VLTG	12.099,55
49639	12584-29042022181007-VLTG	12.099,55
49640	6275-27042022185237-LNIC	12.100,00
49641	10124-28042022152348-FRRM	12.100,52
49642	4447-27042022154456-CSTM	12.100,54
49643	230-27042022091126-TRRC	12.101,18
49644	15481-29042022170318-FLGS	12.101,28
49645	42731-09052022181946-CRRM	12.101,50
49646	30681-05052022112820-BBTM	12.101,55
49647	20635-02052022122349-PPAM	12.102,06
49648	20853-09052022124541-GLNS	12.102,56
49649	5451-27042022172818-NNCD	12.103,42
49650	38274-07052022150815-RGEN	12.104,51
49651	38274-07052022154302-RGED	12.104,51
49652	47743-10052022214358-MRLL	12.104,99
49653	55786-12052022184235-PLLC	12.105,06
49654	53074-12052022103230-TSST	12.106,00
49655	53390-12052022110958-NPLS	12.108,15
49656	32903-05052022214926-CRDC	12.108,57
49657	12543-28042022210955-LRND	12.111,78
49658	55488-12052022180325-CPNC	12.111,96
49659	29297-04052022135713-CLLD	12.117,92
49660	23491-02052022214213-PSCL	12.118,04
49661	41230-11052022145702-TTNG	12.118,21
49662	30656-04052022182303-CRVM	12.119,45
49663	5131-27042022165829-RSSM	12.119,51
49664	12543-28042022205857-LRNL	12.119,78
49665	8730-28042022111930-DLPG	12.121,18
49666	2274-27042022113857-ZZZC	12.121,95
49667	51286-11052022182627-MCNN	12.122,00
49668	14988-29042022153423-MTRD	12.122,26
49669	10289-28042022155113-PLSL	12.122,45
49670	20532-02052022123523-GLLM	12.124,15
49671	4220-03052022202508-DBSN	12.124,80
49672	45999-10052022164742-BTTV	12.125,16
49673	8556-28042022111801-SLZN	12.125,94
49674	39460-08052022205511-CPTR	12.126,36
49675	1605-27042022103211-NPLS	12.126,75
49676	2365-28042022130003-CVLF	12.127,10
49677	19027-01052022202510-RGZS	12.129,61
49678	37564-10052022092409-VLLG	12.130,16
49679	43703-10052022100142-CPNV	12.131,63
49680	38833-08052022103221-STRN	12.131,87
49681	39250-08052022190155-PLOM	12.132,16
49682	39250-08052022182534-PLOS	12.132,16
49683	43913-10052022094935-SPSM	12.132,22
49684	43913-11052022113931-SPSG	12.132,22
49685	5772-27042022175321-CRBG	12.132,52
49686	5772-27042022175618-CRBF	12.132,52

fonte: http://burc.regione.campania.it

PROG.	CODICE DOMANDA	VALORE ISEE
49687	47696-10052022210920-PZZM	12.132,78
49688	4248-28042022180522-SPSN	12.133,49
49689	34610-05052022203543-PPRL	12.133,91
49690	11914-28042022190914-MSSM	12.134,61
49691	14666-29042022135648-LCEL	12.134,63
49692	14666-29042022141303-LCEM	12.134,63
49693	41430-09052022161103-SMRP	12.134,65
49694	42224-09052022172917-SMRG	12.134,65
49695	55647-12052022182501-LNRR	12.136,96
49696	54457-12052022152416-PGNN	12.137,24
49697	12228-28042022195337-DPLM	12.137,67
49698	55982-12052022194626-CVLG	12.138,76
49699	55982-12052022202628-CVLD	12.138,76
49700	52065-11052022202838-LNGN	12.140,13
49701	53386-12052022111528-LNGG	12.140,13
49702	33214-05052022200116-GDUM	12.140,27
49703	15695-29042022180813-GRFC	12.140,65
49704	32450-05052022120732-DMBL	12.140,95
49705	44750-10052022121407-STDR	12.141,28
49706	44750-10052022114402-STDN	12.141,28
49707	43715-10052022104736-CNQM	12.141,65
49708	51576-11052022190025-SPNS	12.142,34
49709	7042-28042022091339-MLVM	12.142,46
49710	53250-12052022110001-RGIF	12.145,26
49711	53250-12052022111845-RGIV	12.145,26
49712	45535-10052022152129-MSSL	12.145,34
49713	51135-11052022181544-DVCM	12.145,43
49714	51135-11052022181857-DVCN	12.145,43
49715	10556-28042022164242-VRRF	12.146,65
49716	43997-10052022094759-TRLM	12.146,96
49717	41163-09052022164836-FLPM	12.148,13
49718	7860-28042022125218-BVOG	12.149,19
49719	16703-29042022205927-SCIF	12.149,62
49720	4277-27042022152343-DFLN	12.149,63
49721	48575-11052022131238-GDGM	12.149,85
49722	53147-12052022104254-LNGM	12.150,00
49723	17277-30042022121904-MRNL	12.151,04
49724	10858-29042022104328-GDNM	12.153,05
49725	8102-28042022100454-BFLM	12.153,32
49726	38748-07052022210745-CCCM	12.154,02
49727	35784-06052022160746-PNAM	12.154,74
49728	1105-27042022095924-SGLG	12.154,96
49729	6840-27042022200643-SCMF	12.155,09
49730	4830-27042022162400-NRMS	12.156,17
49731	15618-29042022172128-DMTF	12.156,55
49732	11954-28042022190917-FRGN	12.156,70
49733	45656-10052022160150-MRTM	12.156,91
49734	45656-10052022160717-MRTL	12.156,91
49735	39916-11052022123939-PCLC	12.158,12

fonte: http://burc.regione.campania.it

PROG.	CODICE DOMANDA	VALORE ISEE
49736	2402-27042022112718-CTLT	12.158,13
49737	2402-27042022113526-CTLG	12.158,13
49738	29329-04052022140756-MLFL	12.161,61
49739	25421-03052022143902-DLSR	12.161,68
49740	23868-03052022112852-GRGG	12.162,15
49741	25584-05052022162937-DMEL	12.162,19
49742	351-27042022092401-STRN	12.162,68
49743	12774-28042022215911-MCCC	12.163,39
49744	34337-05052022191144-MRTR	12.165,64
49745	888-27042022095113-GSTG	12.166,00
49746	44538-10052022110606-RMNC	12.166,26
49747	21194-03052022092335-RGGR	12.167,78
49748	53838-12052022121732-SVNG	12.168,70
49749	5475-27042022205132-PCRS	12.168,93
49750	10156-28042022152638-SRRR	12.170,46
49751	6591-27042022192039-DRFF	12.170,59
49752	25627-03052022153336-CNSD	12.171,70
49753	48598-11052022104801-SNTS	12.172,93
49754	21803-02052022165454-VNZG	12.172,97
49755	51669-11052022191133-CSCB	12.173,12
49756	44933-11052022114041-CLPD	12.173,31
49757	38168-09052022152604-TSTC	12.173,58
49758	31470-05052022093527-BRRB	12.175,22
49759	19601-02052022102159-NPLM	12.176,18
49760	19601-02052022102934-NPLM	12.176,18
49761	27474-03052022200020-FGLL	12.177,09
49762	55667-12052022182657-BRRN	12.178,05
49763	9547-28042022160806-ZBDL	12.178,30
49764	5552-27042022172727-RSSL	12.179,81
49765	36278-06052022145115-PLMP	12.180,42
49766	4355-27042022152958-CPPG	12.180,45
49767	47889-11052022134829-RSSM	12.181,18
49768	15144-29042022161629-SNTG	12.181,64
49769	40501-09052022191312-PNZC	12.182,26
49770	40501-09052022192116-PNZF	12.182,26
49771	13144-29042022100404-LNGB	12.182,30
49772	33380-05052022165134-PRRV	12.182,47
49773	33380-05052022172856-PRRF	12.182,47
49774	20716-02052022135642-PNAN	12.185,77
49775	31072-10052022175143-PGNS	12.186,00
49776	29942-04052022213751-DCIS	12.186,07
49777	37311-06052022185317-LMBF	12.186,22
49778	23690-06052022094808-SRRF	12.186,43
49779	54813-12052022163632-MNPL	12.188,72
49780	18995-01052022205835-RFFF	12.189,64
49781	6694-27042022193749-PCRM	12.189,71
49782	54107-12052022131556-SLVD	12.190,36
49783	3367-27042022131124-GLBR	12.190,46
49784	9347-28042022122335-SPSM	12.190,80

fonte: http://burc.regione.campania.it

PROG.	CODICE DOMANDA	VALORE ISEE
49785	47311-10052022192756-SCNR	12.191,95
49786	51445-11052022190124-BBRS	12.195,07
49787	36705-06052022170126-CMNG	12.196,02
49788	54246-12052022142028-MNDL	12.199,49
49789	13188-29042022104810-MLLR	12.200,81
49790	42040-09052022165934-DSRM	12.202,41
49791	42040-09052022170237-DSRG	12.202,41
49792	32336-05052022115420-CRRC	12.202,44
49793	27273-03052022193702-HRGM	12.202,74
49794	56269-12052022201051-BRNG	12.203,09
49795	8566-28042022111902-CLMS	12.204,63
49796	8566-28042022204300-CLMN	12.204,63
49797	47092-10052022185337-CTLR	12.205,18
49798	35151-06052022101859-LNDG	12.205,29
49799	35151-06052022120417-LNDL	12.205,29
49800	26543-03052022174512-LBRC	12.206,18
49801	562-27042022115336-FRLM	12.206,32
49802	29800-04052022162621-PZZS	12.206,37
49803	9011-28042022164457-SCIL	12.206,79
49804	44030-11052022173552-CTLG	12.207,16
49805	43710-09052022215738-RMNM	12.207,78
49806	11141-28042022173422-PPER	12.209,02
49807	31492-05052022093654-MSTN	12.209,57
49808	9616-04052022091843-MNDL	12.210,21
49809	18511-01052022142347-DGRC	12.210,99
49810	24258-03052022105925-CLRV	12.211,57
49811	28215-04052022100820-SZOP	12.211,61
49812	40749-09052022121328-TRND	12.212,13
49813	6926-27042022202646-MFFN	12.212,60
49814	12374-28042022202315-GGLS	12.213,10
49815	26575-03052022174900-REAL	12.213,17
49816	41852-09052022164111-PLSF	12.213,29
49817	41976-09052022165426-PLSM	12.213,29
49818	27247-03052022192214-DSTN	12.213,83
49819	27444-03052022194923-MNTN	12.214,26
49820	18559-01052022151550-NSDM	12.214,89
49821	902-27042022102915-MSCG	12.216,02
49822	42187-09052022171818-CHCT	12.216,05
49823	12608-28042022211939-SCNR	12.216,28
49824	25468-03052022145113-DBSL	12.217,65
49825	53474-12052022114622-MNTC	12.218,29
49826	32773-05052022132711-PRLL	12.219,35
49827	23605-03052022091553-CPPL	12.220,70
49828	23605-03052022091935-CPPG	12.220,70
49829	39455-08052022210259-CPRS	12.221,77
49830	39455-08052022212338-CPRS	12.221,77
49831	14595-29042022130920-MSSV	12.221,79
49832	30448-05052022170038-VTLL	12.222,18
49833	34948-06052022094329-DPSF	12.223,43

fonte: http://burc.regione.campania.it

PROG.	CODICE DOMANDA	VALORE ISEE
49834	23585-03052022091046-FRMC	12.223,48
49835	31144-06052022124637-CFRM	12.223,76
49836	26025-03052022164135-PRSR	12.225,00
49837	22814-08052022211721-MNFL	12.225,98
49838	6230-27042022183642-RSTS	12.228,70
49839	6230-12052022210832-RSTC	12.228,70
49840	39217-08052022174600-CPRF	12.229,55
49841	6473-27042022192113-FRNC	12.230,10
49842	36512-06052022161214-MLEG	12.230,26
49843	43537-09052022211615-PCNM	12.230,33
49844	43537-09052022210156-PCNC	12.230,33
49845	38953-08052022125346-RSSM	12.231,48
49846	3426-02052022124015-DGVM	12.232,56
49847	3426-02052022124616-DGVF	12.232,56
49848	50838-11052022173653-FLCP	12.232,84
49849	18884-01052022192032-MRCN	12.233,08
49850	12922-29042022091642-GMBM	12.233,34
49851	50922-11052022191514-MLNG	12.237,86
49852	47913-11052022090954-DTLN	12.238,00
49853	55414-12052022175418-CRSV	12.238,51
49854	35400-06052022110011-RBUS	12.238,69
49855	748-27042022104646-BRRN	12.239,66
49856	866-27042022111236-BRRV	12.239,66
49857	22069-02052022171936-PZZF	12.240,13
49858	10330-28042022155719-ZZIC	12.242,47
49859	56406-12052022204105-MSCD	12.243,04
49860	46207-10052022170820-DLGM	12.243,66
49861	28361-04052022103405-DRSL	12.244,47
49862	28361-04052022111402-DRSN	12.244,47
49863	4678-27042022160656-GNGF	12.245,47
49864	49402-11052022124855-VTTG	12.246,67
49865	21322-02052022155840-GLNM	12.247,20
49866	2654-27042022115127-RMAL	12.247,53
49867	2654-27042022120321-RMAR	12.247,53
49868	13896-29042022113534-PPPG	12.248,48
49869	7976-28042022095314-SLVC	12.248,81
49870	11818-28042022184904-CMUG	12.248,87
49871	21594-02052022162852-SLNG	12.251,49
49872	21661-02052022163551-SLNM	12.251,49
49873	48865-11052022112800-SRPG	12.251,53
49874	54569-12052022155045-PNCS	12.252,20
49875	54706-12052022161647-PNCS	12.252,20
49876	29186-05052022185022-RTLD	12.252,93
49877	34842-06052022091521-DMTS	12.253,74
49878	17518-30042022143931-CVLN	12.254,96
49879	22482-02052022181756-MRNR	12.255,37
49880	3632-27042022134241-LAAM	12.258,27
49881	30237-04052022182257-LBRN	12.258,32
49882	23160-02052022194957-PSCN	12.259,85

fonte: http://burc.regione.campania.it

PROG.	CODICE DOMANDA	VALORE ISEE
49883	26631-03052022175946-PSCG	12.259,85
49884	54791-12052022164027-SGNL	12.260,12
49885	12878-29042022091050-DNTF	12.261,26
49886	20217-02052022113002-MRSF	12.262,16
49887	45136-12052022091859-GGLS	12.262,40
49888	21461-02052022161615-LPRC	12.262,68
49889	50435-11052022170721-CNDM	12.263,38
49890	28012-04052022195015-BNCF	12.263,90
49891	19085-01052022210803-CSNF	12.265,26
49892	48531-11052022104732-SNTR	12.265,89
49893	48531-11052022105506-SNTL	12.265,89
49894	31339-04052022214810-DRCR	12.266,68
49895	13648-29042022144843-DLCN	12.267,44
49896	10853-28042022170623-BRRR	12.268,07
49897	10853-28042022172019-BRRC	12.268,07
49898	36749-06052022170659-GGLM	12.269,31
49899	47652-10052022210055-FLLM	12.274,48
49900	47652-10052022210614-FLLM	12.274,48
49901	19306-02052022111035-CTRL	12.275,20
49902	23284-02052022201416-DLRC	12.276,25
49903	39102-11052022195933-VTLN	12.276,59
49904	73-27042022090933-TSTN	12.277,22
49905	19679-02052022113734-BRBG	12.278,41
49906	20285-02052022114006-GRMC	12.279,28
49907	20285-02052022114711-GRMY	12.279,28
49908	18627-01052022160538-CRLN	12.279,35
49909	28195-04052022101423-SLLM	12.279,80
49910	56370-12052022203142-NGRG	12.280,09
49911	48927-11052022113716-VGNL	12.280,43
49912	18368-01052022123753-NSIC	12.280,88
49913	1640-27042022104154-LDNF	12.281,94
49914	44187-10052022102946-SRRR	12.282,33
49915	53877-12052022122254-DLLM	12.284,47
49916	32031-10052022101541-CRZG	12.284,54
49917	16792-29042022213309-GNNL	12.285,81
49918	56120-12052022193511-CRDF	12.287,08
49919	3032-27042022122309-SCFM	12.287,59
49920	3167-27042022124159-SCFF	12.287,59
49921	46861-10052022183017-CRDN	12.287,59
49922	43427-09052022201654-STRM	12.288,42
49923	20428-02052022120116-MBWS	12.288,84
49924	28521-04052022105641-CRSM	12.289,51
49925	36131-06052022132658-BRBM	12.289,54
49926	47377-10052022194439-RCIV	12.292,56
49927	37602-06052022203502-VLPD	12.293,55
49928	10533-28042022163039-MNAM	12.294,14
49929	43306-09052022194042-CLSN	12.294,31
49930	48840-11052022113534-SPSL	12.295,00
49931	42621-09052022180924-LNEC	12.296,19

fonte: http://burc.regione.campania.it

PROG.	CODICE DOMANDA	VALORE ISEE
49932	4967-27042022164821-SBLS	12.296,26
49933	29430-04052022144658-GRDR	12.296,99
49934	23366-05052022133932-DRSN	12.297,05
49935	50774-11052022173301-MNZR	12.298,64
49936	42160-09052022172038-MTRN	12.300,68
49937	46885-10052022182741-CPPF	12.301,81
49938	21587-02052022163154-CRTD	12.303,36
49939	13669-29042022140932-PCVF	12.304,48
49940	9757-28042022135740-MRRS	12.305,32
49941	17622-30042022153246-PRSL	12.306,49
49942	6151-27042022182639-DBLS	12.307,82
49943	16887-30042022142114-BSCN	12.308,66
49944	46433-10052022181326-MLLR	12.309,64
49945	16585-29042022201457-CSTL	12.309,68
49946	53083-12052022104047-CPSG	12.309,84
49947	53083-12052022103244-CPSC	12.309,84
49948	7378-27042022214202-SLMP	12.310,29
49949	38082-07052022122630-DMRN	12.311,96
49950	43377-11052022142238-CRSD	12.312,28
49951	43388-11052022142901-CRSG	12.312,28
49952	15580-29042022172221-MNDG	12.312,76
49953	10004-28042022165621-MNTL	12.313,15
49954	54746-12052022163205-PPEN	12.313,63
49955	5005-27042022164629-GNTM	12.313,65
49956	5005-27042022164807-GNTG	12.313,65
49957	2173-28042022210103-CRLD	12.314,15
49958	45768-11052022182105-DMRN	12.314,36
49959	45731-11052022134254-DMRF	12.314,63
49960	4507-06052022165817-MRMM	12.315,39
49961	941-27042022193517-SRRR	12.316,61
49962	25755-03052022160957-GNTM	12.316,68
49963	25755-03052022161909-GNTV	12.316,68
49964	37187-06052022183228-SNTS	12.317,44
49965	52290-11052022212208-STRS	12.318,18
49966	3882-27042022164311-TRNS	12.318,28
49967	38760-07052022211723-TRNC	12.318,28
49968	45804-10052022161810-BLSL	12.319,41
49969	25347-03052022210820-SCGF	12.321,03
49970	247-28042022094226-CCRM	12.321,88
49971	27202-03052022192031-NNNG	12.321,88
49972	15062-29042022154817-SPSF	12.322,20
49973	15062-29042022155508-SPSM	12.322,20
49974	14349-29042022122529-RMND	12.323,00
49975	9160-08052022093835-LNZN	12.324,47
49976	9160-08052022094847-LNZF	12.324,47
49977	38829-08052022104918-GLBN	12.324,61
49978	40868-09052022122947-PRMS	12.325,33
49979	51256-12052022092049-RTTG	12.328,09
49980	56403-12052022205545-DTRM	12.329,47

fonte: http://burc.regione.campania.it

PROG.	CODICE DOMANDA	VALORE ISEE
49981	41079-09052022132232-MRSM	12.330,12
49982	37024-06052022175711-BRRV	12.331,52
49983	12489-02052022191009-SPER	12.331,57
49984	15751-29042022182831-CRRF	12.333,04
49985	16868-29042022215603-SCHG	12.334,15
49986	56488-12052022210530-LCCV	12.334,99
49987	17063-30042022142027-CPSM	12.336,18
49988	51035-11052022175838-CPPG	12.336,43
49989	3093-27042022122514-LTRN	12.337,86
49990	33446-05052022165520-FMRC	12.338,12
49991	165-27042022091226-VTRD	12.339,60
49992	34476-07052022122301-CNTF	12.340,89
49993	18872-01052022185238-RLEM	12.341,44
49994	16845-29042022214805-BRBM	12.342,03
49995	39185-08052022173248-DSIN	12.342,03
49996	19006-01052022200555-DSIG	12.342,03
49997	50517-11052022170014-DBSM	12.342,09
49998	12135-28042022194631-RCCG	12.342,75
49999	13482-29042022130028-PRIP	12.343,04
50000	56530-12052022214108-DRNC	12.343,50
50001	40433-09052022112843-FBZR	12.343,82
50002	13672-29042022110256-FRRS	12.343,85
50003	51799-11052022192640-CRSN	12.346,17
50004	53939-12052022133745-DNTL	12.346,26
50005	29512-05052022144652-PRNF	12.347,51
50006	4268-27042022152109-FDLL	12.349,47
50007	4268-27042022155729-LBRN	12.349,47
50008	16143-29042022185139-NNNM	12.350,00
50009	18529-01052022144755-BCCG	12.352,24
50010	18529-01052022150440-BCCM	12.352,24
50011	169-27042022091350-VCCN	12.353,13
50012	169-27042022092039-VCCV	12.353,13
50013	21825-03052022132459-DNIT	12.353,30
50014	45665-10052022160514-MRGF	12.353,80
50015	31114-04052022200741-MTTS	12.354,43
50016	35898-06052022122518-CHNC	12.354,47
50017	2347-27042022112716-BRNL	12.355,32
50018	91-27042022090810-CHRM	12.356,02
50019	36843-06052022172203-DLCS	12.357,07
50020	9934-28042022144145-MRSS	12.358,13
50021	370-27042022092523-BBTR	12.358,51
50022	18701-01052022172143-SPSL	12.358,90
50023	49686-11052022142503-CZIY	12.359,31
50024	1493-27042022102617-SMLR	12.359,59
50025	38814-08052022095426-ZCCC	12.359,72
50026	38814-08052022101101-ZCCM	12.359,72
50027	46086-10052022170041-BTTM	12.360,07
50028	55436-12052022175534-DMNR	12.360,38
50029	49944-11052022161515-SLVG	12.363,23

fonte: http://burc.regione.campania.it

PROG.	CODICE DOMANDA	VALORE ISEE
50030	9076-03052022201313-CFFG	12.363,53
50031	18847-01052022183828-PSCL	12.363,85
50032	39960-09052022102340-GRMV	12.364,59
50033	6373-27042022185847-NNNS	12.364,67
50034	46914-10052022183010-FRNM	12.365,37
50035	4089-27042022163357-MNFN	12.367,10
50036	19901-02052022105259-RSSL	12.367,15
50037	19011-01052022201435-SCLS	12.367,81
50038	19011-01052022210247-SCLS	12.367,81
50039	2323-27042022112303-GRGG	12.369,79
50040	44956-10052022121252-DLSF	12.370,03
50041	9689-28042022142133-ZCCM	12.370,91
50042	9848-28042022142358-MRSR	12.371,27
50043	2841-27042022120427-CSTS	12.371,55
50044	7794-28042022100917-CMUL	12.372,02
50045	34368-05052022191006-NGRC	12.375,31
50046	50466-11052022183437-TRRZ	12.375,98
50047	20807-02052022141921-VSCD	12.376,00
50048	20963-02052022150934-VSCC	12.376,00
50049	1736-27042022104547-DCNL	12.377,05
50050	2214-27042022111702-ZNNL	12.377,24
50051	19288-02052022093312-FNTM	12.378,27
50052	19342-02052022094616-RGGR	12.380,68
50053	24369-03052022110111-DNNR	12.381,76
50054	32604-05052022124727-NGLL	12.383,74
50055	56289-12052022211244-PRZT	12.384,12
50056	44242-10052022104208-TRLC	12.385,13
50057	27081-03052022184816-BRTF	12.386,59
50058	6876-27042022205536-MLTL	12.387,05
50059	6876-27042022205818-MLTP	12.387,05
50060	19244-02052022093129-GGLM	12.387,50
50061	14121-29042022115710-SPNF	12.389,00
50062	7520-29042022195404-TRAS	12.389,68
50063	7520-03052022142026-TRAD	12.389,68
50064	32761-05052022132049-GRCM	12.391,04
50065	25357-03052022142225-LNRM	12.391,19
50066	10452-28042022161320-RRCG	12.392,60
50067	52302-11052022215521-DFLF	12.392,66
50068	27205-03052022190734-LNGR	12.394,01
50069	33736-05052022172943-LNNL	12.394,82
50070	4769-27042022161954-NPLM	12.396,17
50071	29262-04052022133506-CRLD	12.396,80
50072	6310-27042022184609-SPSV	12.397,06
50073	17630-30042022163037-MRCV	12.397,52
50074	7594-28042022091335-SLZM	12.398,47
50075	47553-10052022212102-SMMM	12.399,09
50076	54409-12052022150651-MRLS	12.399,45
50077	23263-02052022202042-RGSN	12.401,70
50078	21174-02052022145942-DRSN	12.403,61

fonte: http://burc.regione.campania.it

PROG.	CODICE DOMANDA	VALORE ISEE
50079	21174-02052022151721-DRSL	12.403,61
50080	48607-11052022104942-PNNL	12.405,04
50081	21250-02052022152738-TRLF	12.405,32
50082	52334-11052022215313-BNMS	12.405,94
50083	7227-29042022181232-MNNR	12.406,03
50084	7227-29042022181801-MNNG	12.406,03
50085	44803-10052022114826-SRRM	12.406,62
50086	3971-28042022104810-LGHS	12.407,83
50087	8500-28042022110121-RCLF	12.408,06
50088	39374-08052022194901-NSRC	12.408,70
50089	44127-10052022100552-SMNN	12.408,82
50090	45363-10052022180251-VNIR	12.411,01
50091	21345-02052022154854-PSCM	12.411,74
50092	531-27042022092709-LTFL	12.411,79
50093	33243-05052022161937-CSTG	12.412,60
50094	8010-29042022100124-DRSF	12.413,28
50095	8010-29042022112311-DRSG	12.413,28
50096	6950-27042022202142-MRNC	12.413,30
50097	4818-27042022163135-MGLN	12.413,97
50098	37855-07052022100408-MRLR	12.414,23
50099	36790-06052022171436-DFRR	12.416,54
50100	21662-02052022164455-VLNM	12.417,26
50101	40412-09052022113106-PTRF	12.417,33
50102	535-29042022095644-DNIN	12.417,38
50103	39820-09052022101522-BRNP	12.418,25
50104	39820-11052022164952-BRNP	12.418,25
50105	38909-08052022115106-FRZM	12.419,43
50106	21527-02052022162132-BNAV	12.421,30
50107	3334-27042022181154-VNAN	12.421,92
50108	34707-05052022211241-LBNT	12.422,21
50109	6848-27042022201211-NRGM	12.422,39
50110	6848-27042022201910-NRGG	12.422,39
50111	43057-09052022191104-GSTL	12.422,66
50112	43057-09052022193814-GSTF	12.422,66
50113	19609-02052022102317-BCCP	12.424,51
50114	14804-29042022143908-MRLM	12.425,53
50115	27901-04052022121105-RGZG	12.425,94
50116	1266-27042022101201-LRCN	12.426,17
50117	43727-10052022215953-BRNF	12.427,01
50118	24909-03052022121030-SRRC	12.427,48
50119	11551-28042022181333-RSSL	12.427,58
50120	39700-09052022093939-VLPM	12.428,09
50121	39743-10052022213245-MLSS	12.428,54
50122	3333-27042022125721-PPCD	12.430,00
50123	39867-09052022100424-SREG	12.430,00
50124	6673-29042022140000-MNNM	12.432,07
50125	23732-03052022102817-GRMM	12.434,83
50126	18355-02052022123116-VTLN	12.435,12
50127	44307-10052022104326-GRSM	12.435,92

fonte: http://burc.regione.campania.it

PROG.	CODICE DOMANDA	VALORE ISEE
50128	44182-10052022101431-MRAG	12.436,33
50129	30824-05052022091646-RCCF	12.436,87
50130	46985-10052022183853-VGNN	12.437,17
50131	41250-09052022144121-CPNB	12.437,59
50132	3542-27042022133005-PLTS	12.438,74
50133	3973-28042022141911-RCCL	12.439,36
50134	3864-27042022143343-VTLV	12.439,37
50135	21926-02052022170828-RGGS	12.439,45
50136	4721-27042022162043-CNTM	12.439,87
50137	15593-29042022210243-GSLM	12.439,92
50138	12479-28042022205002-DTRM	12.441,52
50139	35881-09052022145259-CCCF	12.441,88
50140	24911-03052022120632-CRVP	12.442,28
50141	37094-06052022181450-TRDM	12.444,20
50142	52919-12052022101843-CMMP	12.444,68
50143	5814-27042022175811-SCNN	12.444,77
50144	24845-03052022120250-SPZM	12.445,92
50145	18225-01052022104914-CZZM	12.447,03
50146	18225-01052022133354-CZZL	12.447,03
50147	672-27042022093630-MRTL	12.447,50
50148	11565-28042022183154-VNIL	12.449,05
50149	11565-04052022185421-VNIG	12.449,05
50150	54448-12052022151141-RCCC	12.449,87
50151	43030-09052022185230-DMRM	12.450,41
50152	10209-28042022153740-CPNV	12.451,14
50153	31762-05052022101632-LFFN	12.451,30
50154	28958-04052022121025-MMRL	12.451,37
50155	48166-11052022095606-FLLC	12.451,68
50156	45666-10052022195434-LMRN	12.453,25
50157	45666-10052022200503-LMRF	12.453,25
50158	22384-02052022175840-RNDN	12.453,50
50159	33102-05052022154243-SPSS	12.454,00
50160	29266-04052022134417-SCTG	12.454,85
50161	17931-30042022185409-CLCG	12.455,14
50162	26785-03052022182706-LFNJ	12.455,45
50163	19248-02052022095247-PLMR	12.455,46
50164	19248-02052022092730-PLMG	12.455,56
50165	338-27042022091753-MRTL	12.455,77
50166	18668-01052022164730-RSSF	12.456,34
50167	21132-02052022144329-MRNF	12.457,89
50168	26612-03052022175952-LGRN	12.458,56
50169	41616-09052022162223-LGRR	12.458,56
50170	42953-09052022185036-MLNF	12.458,63
50171	19157-02052022201912-TRAL	12.458,78
50172	6515-28042022154526-NNCF	12.459,02
50173	54229-12052022140838-SSNM	12.459,60
50174	54229-12052022141750-SSNP	12.459,60
50175	11106-28042022173422-CMNC	12.460,53
50176	1387-27042022102546-VSNL	12.460,89

fonte: http://burc.regione.campania.it

PROG.	CODICE DOMANDA	VALORE ISEE
50177	30252-04052022172659-SPSM	12.461,30
50178	10368-28042022161028-PSCM	12.462,69
50179	16095-29042022182638-PLMV	12.462,93
50180	18781-05052022095550-DRSN	12.462,95
50181	50072-11052022160757-PSQG	12.463,25
50182	32353-05052022115921-VLPF	12.464,49
50183	32353-05052022120942-VLPC	12.464,49
50184	7461-27042022215439-PTRF	12.467,27
50185	36358-06052022155546-PRNL	12.468,22
50186	26409-03052022172719-RTNJ	12.468,36
50187	27989-04052022094601-FBZR	12.468,87
50188	35993-06052022124308-FSTS	12.468,87
50189	40550-09052022115037-FTTG	12.470,49
50190	45049-11052022103341-DMTN	12.472,87
50191	54357-12052022144533-LTZN	12.473,25
50192	524-27042022092417-SSSR	12.474,23
50193	54901-12052022164215-SLVM	12.474,39
50194	51750-11052022192321-GRZG	12.474,80
50195	19792-02052022131627-GDGV	12.479,86
50196	19792-02052022132041-GDGL	12.479,86
50197	11961-28042022190455-DCRL	12.481,11
50198	18867-01052022205336-VTLG	12.481,77
50199	36222-06052022143105-BNCG	12.483,74
50200	37064-06052022180432-TTEG	12.484,15
50201	56166-12052022194655-SCLD	12.484,26
50202	7403-27042022215748-SGLV	12.485,25
50203	22323-02052022175011-DCML	12.486,48
50204	3726-27042022140525-SRRS	12.486,55
50205	3726-27042022152412-SRRF	12.486,55
50206	9642-28042022132047-BBRF	12.487,72
50207	26100-03052022165433-TRPM	12.488,25
50208	54879-12052022164558-PLMN	12.489,05
50209	52649-12052022093858-BRCF	12.489,41
50210	13923-29042022115018-QRNL	12.490,00
50211	34471-06052022110124-CRDC	12.490,19
50212	35193-06052022102152-CRCM	12.492,26
50213	41440-12052022143204-GRRR	12.493,23
50214	41440-12052022154207-GRRC	12.493,23
50215	46219-10052022172754-CRBL	12.494,84
50216	52243-11052022210703-NDRB	12.495,59
50217	17506-30042022143619-LNGL	12.498,60
50218	17506-30042022145912-LNGD	12.498,60
50219	20808-02052022125438-DFNF	12.499,08
50220	5357-27042022171624-TRCS	12.500,38
50221	37213-06052022183355-PPRS	12.501,08
50222	31866-05052022103807-PRNM	12.501,85
50223	34387-05052022191835-GRCF	12.502,16
50224	820-27042022100017-RGNF	12.502,36
50225	4066-27042022150104-BBBB	12.503,40

fonte: http://burc.regione.campania.it

PROG.	CODICE DOMANDA	VALORE ISEE
50226	825-28042022153618-CRVL	12.504,55
50227	825-28042022154055-CRVN	12.504,55
50228	21269-02052022181135-FLCG	12.505,62
50229	18498-01052022142613-CTGG	12.505,88
50230	23355-02052022204422-FFNP	12.506,02
50231	23994-03052022101946-PRCZ	12.506,83
50232	31268-04052022211054-DLEL	12.507,74
50233	33849-05052022175356-BRRM	12.509,64
50234	33849-05052022180307-BRRG	12.509,64
50235	2073-27042022111140-CLTM	12.510,49
50236	6975-27042022202713-PLMG	12.511,22
50237	6975-27042022203059-PLMM	12.511,22
50238	9447-28042022130716-RNLM	12.511,67
50239	47094-10052022185904-CPPF	12.512,53
50240	36871-06052022173248-CZZM	12.513,24
50241	42545-09052022180631-DNGC	12.513,38
50242	42880-09052022183513-DNGN	12.513,38
50243	43341-09052022195042-BNDF	12.513,44
50244	34979-06052022094225-PGNC	12.516,75
50245	37914-07052022104846-GRZR	12.518,24
50246	41222-09052022142431-DLLF	12.519,85
50247	41222-09052022142935-DLLT	12.519,85
50248	29336-04052022140704-GDRM	12.520,57
50249	29336-05052022115100-GDRL	12.520,57
50250	1200-27042022100502-SPSN	12.521,80
50251	1200-27042022100322-SPSN	12.521,80
50252	6558-27042022192826-CRRD	12.521,99
50253	6558-27042022214850-CRRF	12.521,99
50254	56423-12052022205605-CMNC	12.523,19
50255	56423-12052022215812-CMNG	12.523,19
50256	49420-11052022125653-DVNL	12.523,98
50257	6015-27042022181502-BVTL	12.524,74
50258	39833-09052022100322-CHNJ	12.526,15
50259	44822-10052022115026-CHNG	12.526,15
50260	1153-27042022100849-PTRP	12.527,40
50261	432-27042022092425-FRNF	12.528,55
50262	50926-11052022174328-DLRM	12.528,86
50263	16488-29042022194748-PLLL	12.529,25
50264	16488-29042022195103-PLLG	12.529,25
50265	55755-12052022183551-LPDF	12.529,55
50266	90-27042022090927-DRSD	12.530,00
50267	47075-10052022190810-BSLG	12.533,61
50268	816-27042022095151-SLLR	12.534,26
50269	32042-05052022120427-SCCV	12.534,99
50270	12441-28042022203537-NNNS	12.535,49
50271	45335-10052022140654-BRND	12.535,55
50272	53544-12052022113104-RMNN	12.535,61
50273	229-27042022091512-CNTS	12.535,94
50274	10559-28042022163326-DLVG	12.538,37

fonte: http://burc.regione.campania.it

PROG.	CODICE DOMANDA	VALORE ISEE
50275	51158-11052022182211-DLGL	12.540,55
50276	691-27042022094534-MSTG	12.541,38
50277	34901-06052022092611-CLZM	12.542,68
50278	45985-10052022164734-DPNG	12.543,22
50279	15147-29042022161100-MLTG	12.543,33
50280	49763-11052022151835-PRAN	12.544,26
50281	49763-11052022153754-CTLV	12.544,26
50282	31650-05052022125724-VGLV	12.548,32
50283	15132-29042022161030-GRDN	12.548,78
50284	33068-05052022154753-DVVM	12.548,92
50285	34992-06052022094851-RFFB	12.549,30
50286	45706-10052022171005-MRTC	12.549,39
50287	48033-11052022093412-MRLF	12.551,06
50288	18905-01052022191437-LNIG	12.551,62
50289	48009-11052022092408-DNLM	12.552,01
50290	6522-27042022193141-LGLC	12.553,50
50291	47083-10052022184858-TRCL	12.556,10
50292	16891-30042022090846-TRRS	12.556,39
50293	34685-12052022111839-MNFV	12.556,56
50294	1296-27042022130011-CSCP	12.556,59
50295	1296-08052022165537-CPPN	12.556,59
50296	46206-12052022092156-MRRM	12.556,72
50297	23408-03052022091936-CPBM	12.557,77
50298	21554-02052022163112-NRDC	12.558,70
50299	4035-27042022145722-VLLD	12.559,16
50300	7071-27042022205408-NMRT	12.559,74
50301	52325-11052022213830-MNTS	12.559,93
50302	34764-05052022214324-VLIC	12.563,87
50303	23474-02052022212748-NZLG	12.566,50
50304	33030-05052022153009-CCCS	12.566,67
50305	33030-05052022153809-CCCM	12.566,67
50306	51675-11052022190854-LGRP	12.567,32
50307	14144-02052022094214-PCCM	12.567,87
50308	14043-29042022114220-PCCL	12.567,87
50309	27452-03052022195948-RVTD	12.570,96
50310	11621-28042022190126-GMBL	12.571,55
50311	517-02052022204837-BRRG	12.572,83
50312	517-02052022205110-BRRG	12.572,83
50313	23431-03052022112330-CPNK	12.573,00
50314	23431-03052022143548-CPNM	12.573,00
50315	48534-11052022104036-LBNG	12.573,46
50316	5917-27042022180537-DSTL	12.573,60
50317	5917-27042022181329-DSTN	12.573,60
50318	55408-12052022180911-GLRF	12.573,96
50319	27911-04052022112912-MRCL	12.574,07
50320	48189-11052022095307-RRCL	12.574,85
50321	17273-30042022121254-DMTG	12.575,75
50322	9419-28042022123104-MRTM	12.575,96
50323	47917-11052022091703-VNIN	12.576,72

fonte: http://burc.regione.campania.it

PROG.	CODICE DOMANDA	VALORE ISEE
50324	45806-10052022161914-PGLG	12.576,75
50325	15179-29042022161459-FLDF	12.577,95
50326	32267-07052022122551-BNAG	12.578,13
50327	32267-07052022123337-BNAG	12.578,13
50328	43134-09052022191035-PCAN	12.578,86
50329	37624-06052022204422-FTTF	12.580,81
50330	54702-12052022161627-PRLR	12.581,30
50331	51788-11052022192504-VLNG	12.581,52
50332	11831-28042022193449-SLOP	12.581,76
50333	19185-02052022091117-GRDD	12.582,56
50334	19185-02052022095038-GRDS	12.582,56
50335	23326-10052022165230-SCNL	12.584,07
50336	47413-10052022195240-RSSL	12.584,29
50337	47413-10052022195949-RSSF	12.584,29
50338	41190-09052022141605-NNCM	12.585,99
50339	36072-06052022135846-CCZN	12.586,18
50340	18032-30042022200351-GNNN	12.586,35
50341	24084-03052022102907-MRMF	12.586,59
50342	25743-03052022213658-LCNM	12.587,49
50343	1250-27042022101642-CNGN	12.588,73
50344	16187-29042022190206-CSTL	12.589,05
50345	38687-07052022195127-PROM	12.590,11
50346	16409-02052022171026-BNCM	12.590,53
50347	39742-09052022094656-SCTV	12.590,73
50348	10599-11052022211309-CRLM	12.591,09
50349	38538-08052022182345-LBNM	12.591,14
50350	53251-12052022105927-RDTN	12.591,30
50351	7962-28042022094831-BRRL	12.592,34
50352	27592-03052022203304-CLCL	12.592,41
50353	25660-03052022164816-DSFF	12.593,33
50354	10216-28042022154035-PRNL	12.595,42
50355	36696-06052022165734-DGSS	12.595,53
50356	24005-03052022121318-FRNN	12.595,54
50357	28738-04052022113052-DCRL	12.597,39
50358	42193-09052022172051-MTTP	12.598,82
50359	29084-04052022145532-DTTF	12.598,85
50360	56682-12052022215116-SBNM	12.599,59
50361	37430-06052022202000-CVLG	12.599,73
50362	14122-29042022115117-DNGM	12.600,00
50363	4631-29042022111538-DMNC	12.601,28
50364	19034-01052022203627-PLMP	12.601,30
50365	36035-12052022212804-CPRF	12.602,93
50366	52907-12052022101046-PLMC	12.603,17
50367	54810-12052022165206-MTZN	12.603,24
50368	54810-12052022175138-MTZN	12.603,24
50369	49399-11052022125331-MBRD	12.603,81
50370	19714-02052022103934-MLTV	12.604,25
50371	31020-05052022182552-BRNM	12.604,59
50372	29149-04052022124901-PLMG	12.604,72

fonte: http://burc.regione.campania.it

PROG.	CODICE DOMANDA	VALORE ISEE
50373	29149-04052022125829-PLMG	12.604,72
50374	36945-11052022181841-GSMM	12.605,28
50375	34128-05052022182552-PCNP	12.607,59
50376	33967-05052022182725-SMGK	12.608,14
50377	18993-01052022200115-PLMN	12.608,79
50378	6341-28042022092632-PMUR	12.609,55
50379	6341-28042022093911-PMUL	12.609,55
50380	817-27042022190641-PGNS	12.609,57
50381	23167-02052022195510-MRTM	12.610,27
50382	43036-09052022185307-MRNM	12.610,57
50383	9604-28042022130856-LGTG	12.612,00
50384	34688-05052022205914-BRTL	12.613,58
50385	20102-02052022112101-SLLL	12.613,63
50386	20985-02052022134939-SLLR	12.613,63
50387	27602-03052022203559-DDTN	12.617,99
50388	46326-10052022172527-LPRM	12.619,37
50389	41360-09052022152558-CRBD	12.619,48
50390	49816-11052022150046-SMMN	12.619,65
50391	35840-06052022122303-SMMS	12.619,95
50392	47859-10052022215721-RSSG	12.620,81
50393	11979-28042022191338-LEIM	12.621,07
50394	14861-29042022145642-SPRC	12.621,25
50395	47664-10052022210202-SNSG	12.622,42
50396	17198-30042022113153-GFFV	12.622,59
50397	7436-27042022214935-VLLP	12.623,54
50398	20602-12052022114723-PCCG	12.623,78
50399	20602-12052022115424-PCCF	12.623,78
50400	4343-27042022153900-FRRD	12.625,63
50401	12788-28042022215558-DLLR	12.626,11
50402	27468-06052022183544-SLZL	12.626,42
50403	27468-06052022182757-SLZM	12.626,42
50404	8697-28042022111149-CNZL	12.626,82
50405	44414-10052022110553-SRBG	12.628,00
50406	52285-12052022203913-TFNM	12.628,15
50407	31651-05052022101132-VCLM	12.628,61
50408	34653-05052022210022-GLDS	12.630,01
50409	473-27042022093132-MNZG	12.633,90
50410	55722-12052022183116-PTRL	12.634,15
50411	14630-29042022132802-DLLM	12.635,23
50412	9790-28042022141424-NCLG	12.635,84
50413	4286-27042022152055-MSTV	12.640,27
50414	39205-08052022174919-SCCR	12.640,98
50415	45518-10052022154727-PNAS	12.641,31
50416	18108-30042022213208-CNFL	12.641,93
50417	18108-02052022182735-CNFP	12.641,93
50418	3402-27042022131634-CRBF	12.642,48
50419	29813-05052022174405-BTTL	12.645,20
50420	27731-03052022213617-LMRD	12.646,24
50421	26337-03052022173327-FLCN	12.647,16

fonte: http://burc.regione.campania.it

PROG.	CODICE DOMANDA	VALORE ISEE
50422	15610-02052022092715-PLLC	12.649,30
50423	33264-05052022162502-CRNT	12.652,93
50424	53437-12052022111940-SPSD	12.657,03
50425	45355-10052022141458-DLLL	12.657,15
50426	45374-10052022142136-DLLF	12.657,15
50427	23334-07052022125411-MRND	12.657,98
50428	21778-02052022164916-DTLV	12.658,00
50429	32831-05052022141433-VLLT	12.660,79
50430	19507-02052022100635-BNCN	12.662,11
50431	54689-12052022161250-RSSR	12.662,21
50432	18533-01052022144857-PRNR	12.662,93
50433	54266-12052022142000-CPLS	12.663,04
50434	23124-02052022194311-CPPN	12.663,68
50435	27763-03052022213014-LVNL	12.663,73
50436	11905-28042022185405-DMBL	12.664,02
50437	49359-11052022130444-VTGR	12.664,52
50438	55290-12052022173610-RNLF	12.664,63
50439	32644-05052022130203-SBRM	12.665,20
50440	19799-02052022112343-SCHS	12.666,89
50441	30102-04052022170753-BNAT	12.668,36
50442	16494-29042022195109-RSSD	12.670,53
50443	34219-05052022211401-MRRG	12.670,97
50444	24834-04052022092322-MSMS	12.670,98
50445	56383-12052022203436-CRRN	12.671,07
50446	56383-12052022204524-CRRV	12.671,07
50447	17367-30042022134700-BRRS	12.671,95
50448	28273-04052022102429-DMBG	12.672,76
50449	47585-10052022203428-PGNN	12.673,19
50450	17477-30042022144020-GRDD	12.673,48
50451	50178-11052022162432-SMND	12.675,37
50452	44100-10052022100840-CLMR	12.676,00
50453	18655-01052022163650-LRPM	12.676,78
50454	54264-12052022142644-RDVG	12.677,01
50455	26248-03052022171629-FRNM	12.677,65
50456	16706-03052022091647-CCCF	12.677,85
50457	43663-09052022214901-FGGV	12.678,63
50458	43663-11052022212525-FGGM	12.678,63
50459	18193-01052022095907-VLLG	12.679,08
50460	18193-01052022100123-VLLD	12.679,08
50461	18193-01052022100514-VLLC	12.679,08
50462	6149-27042022183109-CSLL	12.680,29
50463	19602-02052022111408-DNNM	12.682,68
50464	19825-02052022112221-DNNM	12.682,68
50465	12714-28042022215602-CNGL	12.683,36
50466	48905-11052022121638-FNTV	12.683,69
50467	52298-11052022212639-SPNC	12.683,98
50468	6805-27042022211759-DLRG	12.684,92
50469	10147-28042022203324-PNZL	12.685,12
50470	39058-08052022151638-GRMM	12.685,94

fonte: http://burc.regione.campania.it

PROG.	CODICE DOMANDA	VALORE ISEE
50471	12213-28042022200405-TDSG	12.686,26
50472	17519-03052022173520-PRGD	12.688,73
50473	17519-03052022183914-PRGF	12.688,73
50474	47561-10052022202551-NDDG	12.689,17
50475	47641-10052022204853-NDDN	12.689,17
50476	12029-10052022144817-DLLP	12.689,17
50477	28114-05052022102114-BRNF	12.690,72
50478	48979-11052022114609-BRMM	12.691,68
50479	35631-06052022113331-SLVP	12.693,52
50480	6794-27042022195453-DNDM	12.695,17
50481	34274-05052022185005-DVNL	12.696,69
50482	46515-10052022174301-TVLM	12.697,20
50483	15073-30042022133639-GGRM	12.698,95
50484	15073-06052022200243-GGRF	12.698,95
50485	30781-04052022184749-MRUN	12.699,93
50486	30882-04052022191033-MRUR	12.699,93
50487	8911-28042022112942-GSNF	12.701,25
50488	19749-02052022103448-LNZD	12.702,38
50489	44709-10052022113234-GRSG	12.703,40
50490	47926-11052022091703-LBRP	12.703,68
50491	46365-10052022173336-DCRG	12.705,00
50492	46365-10052022174122-DCRL	12.705,00
50493	4847-27042022163416-CRSV	12.706,91
50494	5380-27042022171817-LNDV	12.708,82
50495	41770-09052022163648-CRSL	12.709,32
50496	13383-29042022102214-CZZF	12.710,57
50497	50085-12052022103947-CZZS	12.711,16
50498	10730-28042022170400-MRSS	12.715,18
50499	49958-11052022153600-MRNM	12.715,78
50500	3417-27042022153038-BGLM	12.716,18
50501	5536-27042022175726-CRPS	12.718,01
50502	38292-07052022152649-SBSR	12.718,02
50503	29807-04052022182815-PSTS	12.718,94
50504	50267-11052022163215-CCRS	12.719,30
50505	44422-10052022105148-CRTG	12.719,94
50506	19009-01052022201919-CSTM	12.719,98
50507	50042-11052022160751-GVIR	12.721,00
50508	11774-30042022172939-SMMM	12.722,76
50509	11774-01052022200233-SMMN	12.722,76
50510	52044-11052022201510-MZZR	12.723,42
50511	32994-05052022152907-CBLS	12.725,00
50512	26256-07052022210308-CFFC	12.725,10
50513	41798-09052022163456-DLLG	12.725,33
50514	41798-09052022164401-DLLN	12.725,33
50515	1973-28042022110915-CPTN	12.725,45
50516	1973-28042022111434-CPTS	12.725,45
50517	44855-10052022115847-GLLM	12.726,07
50518	44855-10052022120356-GLLM	12.726,07
50519	24221-03052022104456-SRCD	12.726,27

fonte: http://burc.regione.campania.it

PROG.	CODICE DOMANDA	VALORE ISEE
50520	46138-10052022170432-FRRM	12.726,58
50521	8909-28042022112920-RGND	12.726,74
50522	47769-10052022215117-RLLC	12.726,91
50523	29016-04052022121717-MGLR	12.728,60
50524	22166-02052022173543-DMRM	12.729,62
50525	1793-27042022214320-MSTM	12.730,20
50526	32079-05052022110639-SLVP	12.730,91
50527	37523-06052022202938-RSML	12.731,39
50528	28036-04052022095859-LCCL	12.732,23
50529	53757-12052022120441-CRSC	12.732,28
50530	28022-04052022094221-PLSN	12.732,62
50531	28022-04052022100034-PLSD	12.732,62
50532	46544-10052022180322-SLNV	12.732,85
50533	24052-03052022102956-FRMG	12.738,64
50534	34931-06052022094820-FRMN	12.738,64
50535	45425-10052022144553-PPAR	12.738,85
50536	39264-08052022191046-MLLM	12.739,79
50537	3732-27042022140949-CRDM	12.740,21
50538	567-27042022092745-ZZLL	12.741,13
50539	17171-03052022193104-CLLR	12.741,46
50540	50186-11052022162028-CSAC	12.741,99
50541	39502-08052022213515-DFLM	12.743,58
50542	12740-28042022214314-MMLM	12.743,90
50543	24587-03052022112757-DFGN	12.744,12
50544	9169-28042022120910-GLTC	12.744,17
50545	38191-07052022154225-VCCN	12.744,81
50546	30683-04052022183430-GIOL	12.747,37
50547	14435-29042022163858-BVOV	12.747,45
50548	37622-06052022211326-SRUP	12.747,97
50549	39630-09052022093320-GFNS	12.748,20
50550	39630-09052022094008-GFNM	12.748,20
50551	2322-27042022112145-BLLM	12.748,27
50552	47961-11052022091534-VRRL	12.749,42
50553	11443-28042022181630-CPPM	12.749,51
50554	11443-29042022103523-CPPP	12.749,51
50555	4443-28042022172231-MPRM	12.750,13
50556	13829-29042022112357-NTOF	12.752,50
50557	22377-02052022175416-SRRM	12.753,33
50558	7148-27042022210024-LMBS	12.753,82
50559	49636-12052022115559-CPSR	12.753,82
50560	38800-08052022094036-MTTG	12.753,92
50561	46894-10052022182613-BCTN	12.754,37
50562	46894-10052022183155-BCTF	12.754,37
50563	23746-03052022094010-SDNL	12.754,51
50564	52745-12052022113734-GLLD	12.754,96
50565	39057-08052022150945-MNPD	12.755,53
50566	47119-10052022185519-GRSK	12.755,53
50567	20410-02052022115511-DGRN	12.755,61
50568	37848-07052022101021-CRSF	12.755,98

fonte: http://burc.regione.campania.it

PROG.	CODICE DOMANDA	VALORE ISEE
50569	21463-02052022162349-DRIG	12.756,96
50570	7133-28042022112821-NVRV	12.758,34
50571	17620-04052022213444-LTRN	12.758,76
50572	44903-10052022124930-VCCF	12.760,76
50573	39730-09052022094514-SNNG	12.760,81
50574	51940-11052022195007-TGLN	12.760,92
50575	45590-10052022153807-LPRN	12.761,77
50576	44719-10052022114137-BRSS	12.763,24
50577	35603-06052022171538-RDTM	12.765,62
50578	35603-06052022174003-RDTR	12.765,62
50579	40483-09052022113752-LMBV	12.765,91
50580	11450-28042022203048-MBRM	12.766,45
50581	35268-06052022103210-PNIM	12.766,55
50582	41166-09052022142044-CPPN	12.766,75
50583	20904-03052022172239-BLDF	12.766,83
50584	26637-03052022182818-DMNM	12.768,50
50585	46472-10052022174142-BLLC	12.768,84
50586	52639-12052022093531-BLLS	12.768,84
50587	18002-01052022102251-BRNF	12.770,03
50588	39649-09052022094422-CLNF	12.770,42
50589	52682-12052022100004-GBIB	12.770,49
50590	41494-09052022154458-RSSF	12.771,11
50591	13656-29042022110503-DSBL	12.774,45
50592	7910-28042022100448-CLSG	12.774,47
50593	13455-29042022103121-MRNL	12.776,50
50594	51881-11052022194113-FBBM	12.777,85
50595	42595-09052022180249-VNIS	12.778,43
50596	31474-05052022092958-MDEP	12.779,93
50597	901-03052022191836-CHLL	12.780,00
50598	36501-07052022122039-MRCT	12.781,34
50599	43896-10052022093241-SPSG	12.782,16
50600	37182-06052022182648-MNNN	12.783,61
50601	36875-06052022173234-CSLL	12.783,72
50602	36875-06052022173810-CSLS	12.783,72
50603	47976-11052022092048-LRCG	12.784,19
50604	49895-11052022152011-SZAM	12.784,35
50605	49960-11052022153547-SZAF	12.784,35
50606	53802-12052022121142-BNCG	12.787,14
50607	7513-28042022111132-NNND	12.787,37
50608	23708-03052022095645-MCLM	12.788,00
50609	23708-03052022100247-MCLG	12.788,00
50610	55810-12052022184807-CCRG	12.788,80
50611	55810-12052022190501-CCRR	12.788,80
50612	6073-27042022181759-BNNG	12.791,06
50613	47422-11052022094259-RCLR	12.791,08
50614	30858-04052022185821-NSTC	12.791,30
50615	1484-27042022110421-GRNC	12.792,06
50616	12835-29042022153746-FFNG	12.794,63
50617	12835-29042022161634-FFNR	12.794,63

fonte: http://burc.regione.campania.it

PROG.	CODICE DOMANDA	VALORE ISEE
50618	5202-27042022172623-SCTM	12.795,34
50619	4009-27042022144340-PLNG	12.800,98
50620	42775-09052022185655-MSTL	12.801,02
50621	52326-12052022154435-MSTN	12.801,02
50622	50395-11052022164644-DCPN	12.801,26
50623	35699-06052022120252-MRMF	12.805,20
50624	37637-09052022204835-BTTG	12.805,61
50625	1192-27042022101344-VNTN	12.806,10
50626	34790-09052022212544-SNTG	12.806,76
50627	9312-28042022134545-MCCG	12.808,05
50628	9312-03052022175640-MCCN	12.808,05
50629	1205-27042022100418-SBBL	12.808,37
50630	29995-05052022104617-DVIL	12.808,74
50631	43833-10052022095137-DCTD	12.809,31
50632	602-27042022093811-DMBG	12.809,50
50633	47177-10052022190752-SNSN	12.809,59
50634	37656-06052022211206-DSMD	12.809,70
50635	25831-03052022162000-RCCM	12.809,80
50636	16060-29042022182242-CRMM	12.809,84
50637	46871-10052022183856-MNCF	12.810,16
50638	35080-06052022095740-PCLC	12.811,87
50639	19129-01052022214324-DPLB	12.812,11
50640	22406-02052022180157-MRTS	12.812,36
50641	39749-09052022094655-MLLF	12.812,93
50642	24559-03052022114758-CLNR	12.814,20
50643	55701-12052022184932-GGLN	12.814,51
50644	49590-11052022134001-BRBR	12.815,04
50645	49611-11052022134723-BRBN	12.815,04
50646	49323-11052022123814-DMRG	12.815,75
50647	17565-03052022174747-BNCR	12.816,21
50648	17565-07052022173430-BNCG	12.816,21
50649	29901-04052022165831-BRNF	12.817,32
50650	51226-11052022182409-GRDS	12.818,38
50651	3290-29042022092216-MRNN	12.825,25
50652	8772-28042022112251-CNSC	12.825,34
50653	735-27042022094740-TSTL	12.825,74
50654	47246-11052022180043-SPSF	12.826,22
50655	55170-12052022171856-SPSS	12.826,30
50656	22618-02052022182414-MNIT	12.826,36
50657	8942-28042022114353-SNCL	12.826,66
50658	29349-12052022200716-SPVL	12.827,19
50659	11326-28042022175204-BLMM	12.827,33
50660	34346-05052022190613-SPSS	12.829,48
50661	39333-08052022192359-MTRM	12.830,29
50662	35551-06052022112113-TRNS	12.832,18
50663	55851-12052022185155-MRTP	12.833,54
50664	55851-12052022185440-MRTS	12.833,54
50665	19676-02052022104049-CLNN	12.834,01
50666	26641-03052022181346-CRDR	12.836,18

fonte: http://burc.regione.campania.it

PROG.	CODICE DOMANDA	VALORE ISEE
50667	29420-04052022145427-RNLM	12.837,48
50668	10682-28042022164212-DLTN	12.837,97
50669	14730-03052022114021-MNTN	12.838,00
50670	2679-27042022115152-FRCR	12.839,10
50671	43852-10052022092531-DRSM	12.839,19
50672	53536-12052022113636-VNEM	12.839,21
50673	21208-02052022151057-DRAG	12.840,57
50674	50149-11052022162240-VVSP	12.841,79
50675	43242-09052022192717-LVOS	12.844,88
50676	37932-07052022110031-CRRF	12.845,13
50677	22520-02052022181340-CPNL	12.845,91
50678	8403-28042022103202-FRRC	12.846,53
50679	38103-07052022123912-TRTG	12.847,52
50680	38103-07052022124110-TRTM	12.847,52
50681	43244-09052022192810-LFNF	12.847,55
50682	23115-02052022193934-RLLL	12.848,31
50683	48954-11052022114041-MCCN	12.854,04
50684	3532-27042022133602-PSLM	12.854,28
50685	14358-29042022122502-RZZN	12.854,71
50686	25313-03052022134826-BRNM	12.855,75
50687	36905-06052022181825-BSLC	12.855,79
50688	33040-05052022153849-DMEN	12.856,39
50689	18652-02052022175701-NCLM	12.856,78
50690	17333-30042022125027-RNAN	12.857,05
50691	8738-02052022102114-DVVF	12.857,93
50692	2113-27042022112106-PRGM	12.858,76
50693	22592-02052022182144-LNGR	12.860,80
50694	21281-02052022154756-PSCV	12.861,18
50695	27999-04052022093205-DTRS	12.861,87
50696	56157-12052022194219-SCGC	12.862,01
50697	288-27042022092809-VTNF	12.863,95
50698	56079-12052022193124-SSNN	12.864,12
50699	52592-12052022093004-SNSM	12.865,05
50700	21300-02052022153631-FRRC	12.865,30
50701	40385-09052022112229-PLDL	12.866,39
50702	38094-07052022123125-VRRC	12.866,46
50703	23076-02052022193314-MTSY	12.868,21
50704	14138-29042022115539-RCAS	12.869,86
50705	27128-03052022185359-VGNF	12.871,31
50706	36990-06052022175756-GDGF	12.872,06
50707	831-27042022094603-VSCR	12.874,88
50708	9365-28042022122435-ZCCN	12.876,37
50709	4866-27042022164222-RCCN	12.877,37
50710	9700-28042022133251-BRRJ	12.880,29
50711	12185-28042022194933-BCCM	12.881,30
50712	8032-28042022100141-PRSG	12.881,97
50713	2610-27042022114443-TZZD	12.883,00
50714	49538-11052022132418-CSTP	12.883,13
50715	32264-05052022114207-RSPT	12.884,28

fonte: http://burc.regione.campania.it

PROG.	CODICE DOMANDA	VALORE ISEE
50716	21652-02052022164237-VTRM	12.885,10
50717	4128-11052022174228-LCRS	12.885,84
50718	51036-11052022175438-LCRM	12.885,85
50719	30242-05052022091928-PGNM	12.888,54
50720	30242-04052022174021-PGNS	12.888,54
50721	14606-29042022131240-GNVF	12.889,37
50722	34021-05052022182106-NNZF	12.889,61
50723	14090-29042022114555-GLLC	12.889,83
50724	54441-12052022151541-RSSF	12.890,42
50725	627-27042022093016-MTZL	12.890,45
50726	627-27042022094722-MTZN	12.890,45
50727	44742-10052022114006-FNTF	12.891,28
50728	43790-10052022091636-MNCG	12.892,00
50729	35211-06052022102953-DLPR	12.893,01
50730	56640-12052022214036-BRRV	12.893,33
50731	56254-12052022195839-BRRM	12.893,33
50732	6496-27042022191527-SRNM	12.895,71
50733	49396-11052022124902-VCDV	12.899,51
50734	7824-28042022112738-DLLM	12.899,82
50735	1315-27042022101120-RSTL	12.900,00
50736	42929-09052022184042-SRON	12.900,05
50737	42929-09052022184813-SROL	12.900,05
50738	28685-04052022112723-NSTF	12.900,53
50739	13606-07052022182023-TSCM	12.901,13
50740	21860-03052022170209-PNNM	12.901,97
50741	29347-04052022141316-SPSG	12.903,25
50742	52314-11052022213955-MNCN	12.903,81
50743	50067-11052022160357-LLAC	12.903,90
50744	50304-11052022163619-LLAS	12.903,90
50745	49977-11052022160240-BRRM	12.904,28
50746	6749-27042022194231-GRSD	12.904,37
50747	43542-09052022204915-SNTM	12.905,47
50748	41591-09052022160629-LMSR	12.906,50
50749	48951-11052022114935-DLCR	12.906,69
50750	1959-27042022131934-PSLN	12.906,70
50751	2863-27042022123910-GLLM	12.907,12
50752	48495-11052022105401-MRSR	12.907,96
50753	27447-03052022194843-PDCM	12.909,00
50754	27447-03052022194945-PDCM	12.909,00
50755	37787-07052022095852-LGRB	12.909,77
50756	12176-28042022194149-SCLN	12.910,76
50757	33865-05052022181828-DRZL	12.911,77
50758	41097-09052022132955-SPSG	12.911,86
50759	10888-28042022170622-SCHC	12.912,13
50760	1124-27042022100026-CPLS	12.912,64
50761	1124-27042022100732-CPLV	12.912,64
50762	38782-07052022213908-PNTG	12.917,31
50763	35371-08052022195346-DMEC	12.918,76
50764	35371-08052022212323-DMER	12.918,76

fonte: http://burc.regione.campania.it

PROG.	CODICE DOMANDA	VALORE ISEE
50765	49788-11052022145532-DNTF	12.918,86
50766	49867-11052022151002-DNTM	12.918,86
50767	3998-27042022144727-MNGL	12.919,74
50768	41500-09052022154646-VLAF	12.920,58
50769	4846-27042022163320-GRRL	12.923,73
50770	50134-11052022161936-DNLC	12.923,98
50771	30777-04052022185009-LMNL	12.924,09
50772	55153-12052022172625-CTLL	12.925,56
50773	37579-06052022202223-BRRS	12.926,91
50774	54660-12052022160715-QLNC	12.927,65
50775	22940-02052022190716-DGDM	12.927,94
50776	33661-05052022172013-FLGS	12.927,96
50777	19351-02052022094717-MNTV	12.929,45
50778	8446-28042022103713-CBTN	12.930,16
50779	8446-28042022104426-CBTM	12.930,16
50780	12355-29042022172643-RSSC	12.930,49
50781	34934-06052022093803-PRZN	12.931,23
50782	31317-04052022213857-BTTP	12.933,01
50783	39819-11052022154150-VCTN	12.933,21
50784	32064-05052022110318-BRRM	12.934,00
50785	21858-02052022170335-TFNN	12.934,33
50786	30096-04052022171625-MNRL	12.934,45
50787	15809-29042022174510-CNNG	12.935,29
50788	51948-12052022164514-SRNG	12.935,45
50789	55031-12052022172426-SRNR	12.935,45
50790	55031-12052022173632-SRNC	12.935,45
50791	52870-12052022100726-CCLD	12.935,53
50792	28864-09052022162121-CPUN	12.936,18
50793	34820-06052022090546-SPSD	12.938,59
50794	40331-09052022112427-BSSD	12.938,64
50795	22798-02052022185443-VLNC	12.938,70
50796	24974-04052022093320-ZNNR	12.939,76
50797	11339-28042022175329-DSLL	12.939,88
50798	11500-28042022182203-DLLM	12.940,59
50799	11500-29042022120041-DLLR	12.940,59
50800	19502-02052022100609-DCLN	12.940,89
50801	19502-02052022101356-DCLQ	12.940,89
50802	5321-27042022171135-MMLC	12.942,64
50803	12641-28042022212503-PTRF	12.943,04
50804	51180-11052022181339-BSCM	12.943,16
50805	44394-10052022111205-VNIM	12.943,33
50806	12756-28042022215117-SPSN	12.943,51
50807	16938-30042022093346-DMBM	12.943,66
50808	25417-03052022143710-CRBR	12.944,16
50809	35166-06052022102428-NDLR	12.944,21
50810	18681-07052022185511-RPAN	12.945,07
50811	38608-07052022184432-MLNN	12.946,02
50812	39150-08052022165335-GLLP	12.946,02
50813	46101-10052022165755-LBLG	12.946,50

fonte: http://burc.regione.campania.it

PROG.	CODICE DOMANDA	VALORE ISEE
50814	15341-29042022164601-VLIS	12.947,37
50815	15341-29042022171930-VLIM	12.947,37
50816	51899-11052022194835-SRCN	12.948,18
50817	53869-12052022122012-DGNR	12.948,63
50818	48651-11052022132512-DLBV	12.949,80
50819	38895-08052022114419-RTGG	12.951,00
50820	27806-03052022214749-RGEF	12.951,79
50821	47827-10052022215401-MSSL	12.952,61
50822	38273-07052022150624-ZMBN	12.952,87
50823	18561-01052022151829-SVRM	12.953,97
50824	6726-27042022193829-CRSL	12.954,55
50825	54963-12052022165158-BTTM	12.956,75
50826	11493-28042022181056-PRRN	12.956,77
50827	11493-28042022182321-PRRF	12.956,77
50828	45875-10052022162411-BLLC	12.957,61
50829	28648-05052022171333-VSSR	12.957,84
50830	54489-12052022152608-RSCG	12.957,84
50831	12741-28042022214727-NZZC	12.960,08
50832	7797-28042022093234-RZOG	12.962,57
50833	489-27042022092449-LFNN	12.964,15
50834	16714-29042022211523-DCSD	12.964,23
50835	1133-27042022100122-CVNG	12.965,37
50836	50609-12052022201326-CRTR	12.965,37
50837	39406-08052022201615-MCRS	12.966,62
50838	47910-11052022091027-FLPP	12.970,33
50839	47910-11052022092715-FLPN	12.970,33
50840	4121-27042022150708-LDNF	12.970,98
50841	30823-04052022185113-NSTM	12.971,30
50842	4259-27042022160222-SRRR	12.971,37
50843	38455-07052022165140-DSRF	12.971,80
50844	17064-06052022143421-CCCG	12.972,03
50845	36890-06052022174336-GGLS	12.972,17
50846	36890-06052022175124-GGLM	12.972,17
50847	27198-03052022190610-GNNT	12.974,07
50848	27198-03052022190736-GNNM	12.974,07
50849	25608-03052022153925-TRRS	12.974,56
50850	35921-06052022123409-RGZS	12.974,87
50851	36443-06052022155029-RGZL	12.974,87
50852	12969-29042022093215-MRLR	12.976,00
50853	41317-09052022145906-FLCG	12.976,60
50854	49717-11052022143143-LMBM	12.976,86
50855	3675-27042022135305-RMMG	12.978,37
50856	34268-05052022185339-FRDL	12.980,24
50857	46995-10052022183803-FDLR	12.980,68
50858	12376-28042022204420-RCLV	12.980,78
50859	3756-27042022140425-DNGV	12.981,96
50860	15583-29042022171843-RLLC	12.982,34
50861	16109-29042022183036-RSTM	12.983,50
50862	47723-10052022212246-STRS	12.985,45

fonte: http://burc.regione.campania.it

PROG.	CODICE DOMANDA	VALORE ISEE
50863	36560-06052022163420-DLLG	12.986,02
50864	31900-05052022103705-MRTR	12.987,52
50865	978-27042022100452-VRRG	12.987,82
50866	15404-29042022170530-SCGD	12.988,00
50867	54411-12052022151107-BTTS	12.988,19
50868	1155-27042022100313-CNLG	12.988,78
50869	54141-12052022132558-DRSF	12.990,03
50870	54141-12052022133044-DRSF	12.990,03
50871	43863-10052022092911-CPLG	12.993,63
50872	7414-28042022140528-LDTM	12.994,53
50873	3158-27042022124107-RSPL	12.994,88
50874	37289-06052022184827-MRNG	12.995,14
50875	21182-02052022151005-SPAF	12.995,21
50876	525-27042022093010-VSPF	12.996,02
50877	24892-03052022120557-MRZL	12.998,29
50878	3395-27042022130626-CRLM	13.000,49
50879	45961-10052022164604-VCCL	13.001,46
50880	50468-11052022165349-MPRF	13.001,71
50881	33992-05052022180620-VTLT	13.002,57
50882	36074-06052022125658-FLGC	13.002,60
50883	43144-09052022195346-CSZS	13.002,85
50884	19227-02052022091812-TGLM	13.004,63
50885	51348-11052022183911-DRTR	13.005,36
50886	21002-02052022144520-MDDS	13.006,42
50887	21115-02052022143854-VNTR	13.007,04
50888	47453-10052022200406-PSCF	13.007,22
50889	12159-28042022193738-DSNC	13.007,40
50890	41527-10052022152535-DBSC	13.007,77
50891	33632-11052022200802-RNRN	13.009,02
50892	7821-28042022100116-VGLC	13.009,60
50893	7953-28042022095021-DMRL	13.009,92
50894	50212-11052022163014-VLIL	13.010,65
50895	10731-28042022165012-GDUP	13.011,21
50896	51222-11052022181556-NDRC	13.011,48
50897	9691-28042022133652-CRTM	13.011,57
50898	7871-28042022094524-VRDS	13.013,42
50899	7871-28042022161540-VRDG	13.013,42
50900	39352-08052022194510-SRVS	13.014,14
50901	16536-29042022200207-SCLL	13.014,26
50902	22031-02052022171847-SPHD	13.018,11
50903	40513-09052022114357-RNRM	13.018,75
50904	27536-03052022201335-BRNV	13.018,78
50905	54184-12052022191427-VSCG	13.019,96
50906	3880-27042022145423-PRZG	13.020,00
50907	3880-27042022150032-PRZM	13.020,00
50908	50006-11052022155008-FRNN	13.022,28
50909	1949-28042022092921-PNNL	13.023,61
50910	10633-28042022163409-PTTV	13.023,79
50911	36046-06052022130449-VSCM	13.023,98

fonte: http://burc.regione.campania.it

PROG.	CODICE DOMANDA	VALORE ISEE
50912	53815-12052022123423-QNTF	13.024,01
50913	29744-04052022161938-PLLS	13.025,19
50914	33008-05052022153817-MLNT	13.025,34
50915	33008-05052022154037-MLNC	13.025,34
50916	53021-12052022121954-SPSS	13.025,35
50917	43943-10052022094148-LMBL	13.025,55
50918	13286-02052022202704-MRRF	13.025,99
50919	14293-29042022121459-RNDR	13.026,08
50920	39968-09052022102526-VTLL	13.026,17
50921	20049-02052022110853-VRDM	13.026,46
50922	10357-28042022160404-LTRR	13.026,56
50923	4004-27042022144607-BVND	13.027,23
50924	36111-06052022131624-VRRG	13.027,83
50925	36111-06052022133819-VRRV	13.027,83
50926	7837-28042022101652-NTLC	13.028,35
50927	3660-27042022135723-LRAM	13.029,90
50928	38126-07052022140342-SNTC	13.029,94
50929	39021-08052022144217-CRFN	13.029,95
50930	1000-27042022154942-DLPV	13.030,20
50931	18604-01052022154847-NNCM	13.030,52
50932	35461-06052022115127-CSTM	13.032,60
50933	21349-02052022161207-CRRV	13.032,75
50934	44700-10052022113448-SNSM	13.032,85
50935	5377-27042022171836-LTRN	13.033,28
50936	22582-02052022182239-FRRC	13.033,45
50937	43569-09052022211041-CRBL	13.033,67
50938	27528-03052022201613-SGGC	13.033,99
50939	39530-08052022215811-PPLN	13.034,22
50940	32987-09052022172342-FGNL	13.037,55
50941	45319-10052022140113-MRTM	13.037,97
50942	26192-04052022103406-VRGR	13.038,97
50943	42233-09052022172431-MRTG	13.040,45
50944	20316-02052022114643-RGGG	13.042,03
50945	1894-27042022105711-PSNM	13.043,00
50946	4867-10052022145320-TNGP	13.043,85
50947	53282-12052022105701-SGNG	13.043,93
50948	1191-27042022102947-RIOM	13.044,63
50949	29555-04052022153313-DDIG	13.045,13
50950	47362-11052022092013-SPVG	13.049,02
50951	44993-10052022122157-CMUL	13.049,51
50952	34536-05052022195215-CMUV	13.050,95
50953	38883-08052022115053-CCRG	13.051,79
50954	4227-27042022151344-LNGN	13.052,26
50955	20154-02052022112425-RSSN	13.053,09
50956	20073-02052022113307-CHNM	13.055,38
50957	32928-05052022151049-FRTN	13.056,00
50958	55043-12052022170434-ZMBG	13.056,02
50959	34033-05052022181245-DRNB	13.056,59
50960	9761-28042022135424-SCHS	13.056,84

fonte: http://burc.regione.campania.it

PROG.	CODICE DOMANDA	VALORE ISEE
50961	25370-03052022141829-CRVN	13.057,06
50962	12933-29042022092149-ZZIF	13.057,07
50963	53897-12052022122712-FLZM	13.058,95
50964	13816-29042022111638-CRAF	13.059,70
50965	12614-29042022112114-CRCC	13.059,79
50966	35332-06052022105438-DMNG	13.060,70
50967	51059-11052022180156-DMCM	13.061,63
50968	3188-27042022124834-DNDL	13.061,95
50969	49190-11052022171949-BLDM	13.063,16
50970	40882-09052022123351-PRNV	13.066,77
50971	18864-01052022191929-RGGG	13.067,51
50972	56195-12052022195048-LNIL	13.068,84
50973	43325-09052022194251-TMBC	13.071,25
50974	17441-30042022135003-SRRF	13.073,51
50975	17441-30042022184223-SRRL	13.073,51
50976	30350-04052022173842-RSSD	13.074,22
50977	5484-27042022173746-VSCN	13.074,42
50978	39171-08052022170810-RPPG	13.076,27
50979	17353-30042022124829-BCCP	13.076,50
50980	1297-27042022102848-CVTC	13.076,91
50981	1297-27042022104833-CVTW	13.076,91
50982	23102-02052022193330-CRLC	13.078,92
50983	31943-05052022105345-CSTC	13.080,65
50984	1933-27042022105214-CTLR	13.081,26
50985	46176-10052022170611-PPLC	13.083,14
50986	46176-12052022103343-PPLN	13.083,14
50987	30109-04052022171021-LPRB	13.083,26
50988	21378-02052022155713-MRNM	13.084,92
50989	1679-27042022104443-SRNN	13.086,02
50990	37681-06052022211620-PRLM	13.086,99
50991	44269-10052022162525-GGLS	13.087,15
50992	28950-04052022121916-SPSN	13.089,69
50993	23228-02052022200243-FRNL	13.091,82
50994	15130-29042022163051-MRRF	13.092,00
50995	55689-12052022183946-BRSF	13.093,42
50996	37717-06052022213734-RBRM	13.093,99
50997	56268-12052022200140-LBRK	13.094,63
50998	56268-12052022200729-LBRV	13.094,63
50999	26771-03052022181148-LBRT	13.096,70
51000	44105-10052022101419-RMNG	13.097,00
51001	23302-02052022202610-MSLB	13.097,77
51002	53652-12052022114806-LNIM	13.097,89
51003	42268-09052022172647-CLNM	13.098,10
51004	7505-28042022145714-FLGG	13.099,02
51005	45127-10052022124821-STLM	13.099,66
51006	12427-28042022203227-RVLF	13.100,90
51007	12427-28042022204636-RVLY	13.100,90
51008	28815-05052022102841-LNGS	13.101,63
51009	28815-06052022130541-LNGR	13.101,63

fonte: http://burc.regione.campania.it

PROG.	CODICE DOMANDA	VALORE ISEE
51010	21018-02052022135837-NGLC	13.102,68
51011	2455-28042022192438-LNEM	13.102,84
51012	2070-27042022110021-PCUN	13.103,00
51013	29703-04052022160900-CCZM	13.103,31
51014	29703-04052022161306-CCZL	13.103,31
51015	29703-04052022161647-CCZS	13.103,31
51016	25111-03052022125106-CNZG	13.104,32
51017	39555-09052022100542-GRSD	13.104,52
51018	775-27042022130016-CSRM	13.104,62
51019	16820-29042022215738-DSLJ	13.104,63
51020	19979-02052022110729-RCCS	13.104,97
51021	16492-29042022194947-BTTM	13.105,58
51022	27321-03052022192631-PPEF	13.105,71
51023	34304-05052022191344-SRRP	13.108,78
51024	18394-01052022173429-DLNN	13.109,00
51025	18394-01052022184137-DLNC	13.109,00
51026	17401-01052022174459-DGND	13.110,03
51027	29883-04052022164021-STSN	13.111,05
51028	728-27042022095152-CNZG	13.111,58
51029	41679-09052022162034-FGLC	13.112,11
51030	14698-11052022120126-PNAC	13.112,20
51031	29141-05052022111303-MNNM	13.114,29
51032	47316-10052022192856-SLRR	13.114,90
51033	50941-11052022175523-LMNM	13.116,47
51034	3685-27042022135539-FLCF	13.116,67
51035	1335-27042022101021-MSLN	13.118,00
51036	1335-27042022102548-MSLG	13.118,00
51037	7328-29042022155505-GRDL	13.118,43
51038	11681-28042022183509-BCCR	13.118,78
51039	45699-10052022155939-VRRB	13.120,00
51040	54430-12052022151713-DMCN	13.120,68
51041	17549-30042022144747-VNAR	13.122,28
51042	17549-04052022170915-VNAN	13.122,28
51043	14028-29042022114343-CTNN	13.122,94
51044	23422-02052022210726-TRMG	13.123,11
51045	39274-08052022184409-GNNS	13.124,53
51046	33296-05052022163708-PTOM	13.124,92
51047	33296-05052022165758-PTOF	13.124,92
51048	47891-11052022175233-VRNM	13.125,45
51049	47891-11052022180428-VRNG	13.125,45
51050	17054-30042022102641-LPMR	13.126,88
51051	41584-11052022123830-NSTL	13.127,00
51052	41584-11052022124447-NSTC	13.127,00
51053	8427-28042022103911-MNZG	13.127,72
51054	42216-09052022171855-PLLF	13.128,20
51055	19855-02052022110454-GZZL	13.128,26
51056	30576-04052022181430-PLLG	13.128,29
51057	28282-04052022121919-BRRR	13.128,98
51058	6508-27042022192458-MPLL	13.131,02

fonte: http://burc.regione.campania.it

PROG.	CODICE DOMANDA	VALORE ISEE
51059	54065-12052022131513-DLRN	13.131,48
51060	52171-12052022134617-PTRF	13.132,03
51061	27527-03052022201044-MRSL	13.133,63
51062	27788-03052022214031-CNAF	13.134,23
51063	1580-27042022102840-TVRS	13.134,41
51064	11363-28042022180011-SCHT	13.136,17
51065	55300-12052022173725-FSLM	13.136,59
51066	8623-28042022105927-VRRM	13.136,61
51067	19617-02052022102118-PPRP	13.138,16
51068	23871-03052022132307-SPSG	13.138,50
51069	26777-03052022194504-FRNN	13.138,61
51070	22218-02052022174247-BRCN	13.138,87
51071	26732-03052022181648-DDNL	13.138,98
51072	37408-07052022184517-RTLL	13.139,00
51073	51771-11052022192107-GRMS	13.140,74
51074	41118-10052022170429-LNZR	13.141,24
51075	40981-09052022132725-LNZC	13.141,48
51076	51587-11052022190228-VLPF	13.143,33
51077	7324-02052022163115-SNSN	13.148,07
51078	9386-28042022122656-PRPM	13.148,22
51079	20738-02052022124007-PLSF	13.148,79
51080	55636-12052022182308-TRTN	13.149,17
51081	108-27042022133152-GRFS	13.150,16
51082	18523-03052022155211-MNRP	13.150,98
51083	50788-11052022173743-CZZM	13.151,80
51084	50788-11052022180143-CZZD	13.151,80
51085	10862-28042022171923-BBTG	13.152,85
51086	19204-02052022091246-DMCL	13.154,15
51087	44400-10052022154520-MCCR	13.156,50
51088	45721-10052022160415-MCCM	13.156,50
51089	22554-02052022181817-TRNC	13.157,32
51090	12855-11052022153002-DNZS	13.157,81
51091	52421-11052022215845-SSNL	13.158,27
51092	39632-09052022092826-CNTM	13.158,50
51093	15377-29042022165727-MZZC	13.161,28
51094	5223-27042022170035-GSTC	13.161,79
51095	43998-10052022095021-BRRN	13.161,79
51096	36096-12052022140020-PRCM	13.162,23
51097	433-27042022181029-DMAG	13.162,33
51098	26644-05052022090437-LTMS	13.162,44
51099	26644-05052022090650-LTMG	13.162,44
51100	42762-09052022182046-RNLM	13.164,48
51101	50389-12052022213612-TSTN	13.165,00
51102	8646-28042022105926-MDNC	13.166,18
51103	40799-09052022123129-RMNP	13.167,65
51104	19164-02052022211736-GRNG	13.168,24
51105	50458-11052022165423-DMBN	13.168,42
51106	30155-04052022171509-FRND	13.169,20
51107	38391-07052022163013-CPLG	13.169,27

fonte: http://burc.regione.campania.it

PROG.	CODICE DOMANDA	VALORE ISEE
51108	18427-01052022131559-GRSN	13.170,16
51109	18477-01052022135149-GRSR	13.170,16
51110	37528-06052022195904-CRPN	13.170,89
51111	37570-06052022203610-CRPD	13.170,89
51112	43811-10052022091845-DLLM	13.170,93
51113	12271-28042022200152-DLCV	13.171,30
51114	3663-27042022134600-FLNN	13.172,30
51115	12976-10052022171843-BRNG	13.172,93
51116	30507-04052022181034-SRCF	13.173,97
51117	27041-03052022184802-CNSN	13.174,12
51118	37583-08052022191604-CFRR	13.175,29
51119	41025-09052022130422-CPTG	13.175,29
51120	28856-08052022155017-TSTG	13.175,45
51121	49245-11052022122515-RNNG	13.177,80
51122	49245-11052022124317-RNND	13.177,80
51123	44671-10052022114539-DDMR	13.178,82
51124	41980-09052022170026-SRRF	13.181,04
51125	52213-11052022210321-CPSP	13.183,15
51126	49348-11052022124303-BRCL	13.183,58
51127	34974-06052022095254-MRNF	13.185,00
51128	53560-12052022113939-GRCF	13.185,50
51129	53560-12052022115010-GRCN	13.185,50
51130	18755-01052022173856-FRMN	13.185,61
51131	21119-03052022134801-SVRN	13.186,01
51132	8683-28042022110528-LNZV	13.187,20
51133	8683-29042022113501-LNZL	13.187,20
51134	1824-27042022104932-RNCS	13.187,41
51135	1824-27042022111911-RNCP	13.187,41
51136	9051-28042022172044-LRTL	13.189,59
51137	49178-11052022121247-DRSC	13.189,90
51138	53267-12052022110906-CMCM	13.190,26
51139	53267-12052022111657-CMCF	13.190,26
51140	28571-11052022091944-SNTS	13.190,33
51141	29391-04052022211015-VPLF	13.190,49
51142	51194-11052022181613-SCHF	13.191,71
51143	14332-29042022121953-CZZL	13.191,86
51144	23357-02052022204544-DBNL	13.191,95
51145	47168-10052022190522-PLMR	13.192,55
51146	11595-28042022182341-BRVG	13.192,78
51147	12491-28042022205045-VLIM	13.193,37
51148	6625-27042022194405-MGLD	13.195,18
51149	34169-05052022183058-SPSF	13.196,59
51150	35311-06052022130031-MNNF	13.197,00
51151	14759-29042022145428-GNGS	13.202,26
51152	4459-27042022161049-DQLN	13.202,58
51153	7232-27042022212123-FRRN	13.202,83
51154	16602-30042022123623-GLNR	13.203,82
51155	51627-11052022190058-DCPR	13.206,04
51156	297-27042022092619-MSTC	13.208,86

fonte: http://burc.regione.campania.it

PROG.	CODICE DOMANDA	VALORE ISEE
51157	297-27042022092855-MSTN	13.208,86
51158	52126-11052022203805-SNTL	13.209,11
51159	55858-12052022190505-LZZR	13.209,74
51160	46831-10052022182309-NDRL	13.210,59
51161	39609-09052022092649-FRLN	13.211,56
51162	22264-06052022123432-NNNN	13.212,00
51163	40959-09052022124759-BCCN	13.213,67
51164	41390-09052022183121-LFNM	13.217,58
51165	44357-10052022104311-LMBR	13.217,92
51166	53423-12052022112248-HDVN	13.218,13
51167	20998-02052022135036-VTLM	13.220,08
51168	50957-11052022174749-CLNG	13.221,34
51169	12021-28042022192357-LNEV	13.224,00
51170	34124-05052022182524-MRNM	13.225,04
51171	39271-08052022182806-RMNM	13.225,14
51172	45013-10052022122442-BZZM	13.225,66
51173	37493-06052022195730-LNZV	13.225,81
51174	14051-29042022115156-CRTN	13.226,70
51175	30855-04052022190259-PCCF	13.229,85
51176	3944-28042022103342-SBNN	13.230,39
51177	12822-29042022123743-MGLG	13.230,98
51178	12822-29042022125203-MGLM	13.230,98
51179	41321-09052022150059-RPNR	13.230,98
51180	22276-02052022174925-MPSL	13.231,02
51181	28583-04052022110325-MPSN	13.231,02
51182	42594-09052022180317-RTLJ	13.231,20
51183	39539-09052022090913-SNSN	13.231,39
51184	440-27042022092220-FCLR	13.234,25
51185	17999-03052022184316-PNRM	13.234,97
51186	36196-06052022142403-PSCV	13.235,54
51187	43112-09052022192009-BRRL	13.237,07
51188	43112-09052022195354-BRRM	13.237,07
51189	52767-12052022101034-NTRG	13.238,61
51190	15292-29042022163732-CRSF	13.242,33
51191	40542-09052022114925-BLMG	13.243,13
51192	16502-29042022195034-CRRL	13.243,21
51193	17290-30042022122342-BVOP	13.244,34
51194	33159-05052022162913-FLML	13.245,26
51195	39015-08052022140531-ZRRD	13.247,07
51196	49881-11052022152051-RGSM	13.247,12
51197	15034-29042022153838-ZZIG	13.247,15
51198	55716-12052022183511-FRRF	13.247,44
51199	37781-07052022091554-CMSB	13.247,95
51200	26420-03052022173531-SCNC	13.249,16
51201	55041-12052022171400-TRTM	13.253,38
51202	16534-29042022195716-FSLS	13.255,80
51203	6710-27042022193642-DMRF	13.255,88
51204	41198-10052022133858-CTTV	13.258,00
51205	18648-01052022164208-RNLV	13.260,61

fonte: http://burc.regione.campania.it

PROG.	CODICE DOMANDA	VALORE ISEE
51206	42958-09052022184434-BRRN	13.260,77
51207	31539-05052022094057-MRNL	13.260,93
51208	48619-11052022112739-LNOF	13.261,25
51209	53167-12052022104336-CMMF	13.261,54
51210	53167-12052022104710-CMMN	13.261,54
51211	37877-07052022102049-TFNG	13.261,97
51212	49783-11052022152222-LBRR	13.262,01
51213	39096-08052022155727-PRDY	13.262,28
51214	39104-08052022160447-PRDM	13.262,28
51215	41756-09052022162828-CCCF	13.264,00
51216	17102-30042022105657-MTOF	13.265,57
51217	17102-30042022114105-MTOL	13.265,57
51218	17102-03052022161513-MTOM	13.265,57
51219	21175-02052022145943-GDGL	13.267,00
51220	8982-28042022114237-BNCN	13.268,13
51221	33299-06052022092222-VNRN	13.268,25
51222	33299-06052022094219-VNRR	13.268,25
51223	27497-12052022115031-SLVY	13.268,51
51224	35353-06052022104931-CRSS	13.268,82
51225	17378-30042022174550-FRSL	13.270,50
51226	17378-30042022174744-FRSM	13.270,50
51227	14259-29042022120722-BNCP	13.273,28
51228	27388-03052022195634-FRTR	13.273,44
51229	34367-05052022191137-PNRD	13.274,73
51230	34367-05052022191610-PNRC	13.274,73
51231	8846-28042022112734-CCRC	13.282,13
51232	8846-05052022124853-CCRR	13.282,13
51233	6712-29042022185014-FRNS	13.282,43
51234	6712-29042022190609-FRNN	13.282,43
51235	38428-11052022092320-SPSD	13.282,82
51236	10316-28042022162937-PCRC	13.282,95
51237	55071-12052022170629-SPSL	13.283,26
51238	13853-29042022113713-DRAG	13.283,55
51239	43396-09052022202458-CRLS	13.284,06
51240	46601-10052022175407-RFOF	13.285,35
51241	44650-10052022112444-BRNN	13.289,40
51242	41423-09052022153005-QRNL	13.289,70
51243	5222-27042022170607-PRRN	13.290,63
51244	44717-10052022113755-SCGB	13.291,18
51245	31074-05052022131025-MRTS	13.291,55
51246	11577-28042022181927-DGRV	13.291,56
51247	47860-10052022215521-MRCC	13.291,73
51248	53055-12052022103042-CNDC	13.292,23
51249	48944-11052022120052-FNTM	13.292,78
51250	30903-04052022191332-BTTL	13.292,85
51251	16627-29042022203222-MLTM	13.293,36
51252	44875-10052022165817-BCCF	13.293,51
51253	37363-11052022091233-PSTM	13.294,78
51254	35407-06052022110101-NCRF	13.294,82

fonte: http://burc.regione.campania.it

PROG.	CODICE DOMANDA	VALORE ISEE
51255	47122-10052022190128-SCCN	13.295,26
51256	12841-03052022091350-TRRL	13.295,30
51257	42730-09052022181751-TMMG	13.296,61
51258	29553-04052022181047-VRDC	13.298,30
51259	20186-02052022113631-GLBF	13.298,62
51260	1168-27042022101541-TRMG	13.299,25
51261	6002-27042022181510-SMMM	13.303,39
51262	7574-28042022091351-CMPD	13.303,78
51263	53566-12052022113721-NCRM	13.303,87
51264	53566-12052022114101-NCRS	13.303,87
51265	250-27042022093506-RSSV	13.304,87
51266	5990-28042022182231-FNZM	13.305,00
51267	34071-05052022183651-CRRL	13.305,44
51268	51627-11052022190333-DCPL	13.306,04
51269	46621-10052022175952-CHRN	13.306,46
51270	19338-02052022094232-SREG	13.308,14
51271	20770-02052022124801-CPNL	13.309,59
51272	558-27042022092808-MRSG	13.309,68
51273	28279-04052022101847-DLAM	13.310,00
51274	15111-29042022160135-BSLS	13.311,58
51275	31841-05052022103157-CHRC	13.314,21
51276	3817-27042022143906-CRLF	13.315,53
51277	37922-09052022154630-DRSD	13.318,80
51278	37922-09052022153917-DRSL	13.318,80
51279	35119-06052022204558-DSRF	13.320,26
51280	43831-10052022093116-QNAR	13.321,00
51281	55171-12052022172609-NNZL	13.322,49
51282	6190-28042022173120-DRNG	13.323,78
51283	41776-09052022163527-LPRR	13.325,31
51284	21155-02052022155128-ZCCB	13.325,97
51285	52648-12052022093743-RLAC	13.326,03
51286	23002-02052022192831-GRSN	13.327,29
51287	52354-11052022213925-GRSG	13.327,29
51288	1905-27042022104809-SGMM	13.327,78
51289	1905-27042022112300-SGMS	13.327,78
51290	5433-27042022171900-DNGN	13.327,90
51291	25215-04052022100052-VNTS	13.328,00
51292	10069-28042022152023-LSCM	13.329,00
51293	49120-11052022120130-MSTF	13.329,14
51294	15300-29042022200735-BNGV	13.330,22
51295	16674-29042022204729-BNGD	13.330,22
51296	44814-10052022115433-CRDR	13.330,64
51297	35738-06052022124153-SPRL	13.330,91
51298	34801-07052022135802-MRND	13.330,96
51299	2196-27042022112105-CTLG	13.331,61
51300	35334-06052022104720-BTAF	13.336,50
51301	13394-29042022102300-MNNN	13.337,48
51302	13394-29042022102637-MNNP	13.337,48
51303	18258-01052022113222-CTLM	13.337,94

fonte: http://burc.regione.campania.it

PROG.	CODICE DOMANDA	VALORE ISEE
51304	1012-27042022095411-RCCN	13.339,46
51305	28726-04052022112651-RMNR	13.339,63
51306	16526-29042022195458-RSSF	13.340,03
51307	33050-05052022154454-MNZF	13.342,02
51308	8953-28042022114107-DSNM	13.342,11
51309	52928-12052022101239-SVSC	13.342,11
51310	14378-29042022122543-VLAC	13.342,32
51311	29484-05052022114655-LZZC	13.342,75
51312	50265-11052022163236-CRBF	13.342,95
51313	15146-29042022161112-CVTF	13.343,10
51314	15146-04052022113037-CVTP	13.343,10
51315	42481-09052022174822-BSLG	13.344,48
51316	6665-27042022193048-LNEL	13.344,63
51317	12882-29042022183815-BRRL	13.346,26
51318	44786-10052022115536-TRMF	13.347,02
51319	45368-10052022142615-TRNL	13.347,65
51320	53129-12052022105507-ZNCG	13.348,80
51321	26450-03052022174140-VRRC	13.348,91
51322	53023-12052022104645-PNAB	13.349,60
51323	43409-09052022201359-PSSF	13.350,39
51324	34213-05052022184621-CTPM	13.351,50
51325	14418-29042022124132-RSSN	13.351,91
51326	2198-27042022111720-LTTC	13.352,08
51327	38285-11052022181524-SPSL	13.352,50
51328	30864-04052022190144-MSSD	13.353,06
51329	51731-11052022191857-PCCC	13.354,23
51330	50790-11052022173741-RSSL	13.354,65
51331	21251-02052022152346-BRBN	13.354,74
51332	14701-29042022135830-LMNN	13.355,77
51333	14535-29042022125527-PNNF	13.356,58
51334	56290-12052022200813-DMIF	13.356,61
51335	19286-02052022094403-DMAL	13.356,63
51336	21408-02052022160222-PSRM	13.357,06
51337	44491-10052022112123-CRLG	13.360,43
51338	27340-03052022194037-NNNN	13.360,51
51339	36247-06052022143432-NSEN	13.360,65
51340	45068-10052022123311-BTTG	13.360,65
51341	49313-11052022123850-NSER	13.360,65
51342	4871-27042022165050-LRRG	13.361,05
51343	12348-28042022200822-LRRS	13.361,05
51344	21488-02052022162325-NPPG	13.361,20
51345	21488-11052022204721-NPPN	13.361,20
51346	21529-02052022204532-RSSN	13.361,21
51347	32360-05052022115753-FRPG	13.361,35
51348	28323-04052022102224-VNIC	13.361,90
51349	28323-04052022102837-VNIM	13.361,90
51350	49668-11052022142500-RMNC	13.362,20
51351	9052-28042022114741-PLMM	13.362,60
51352	9052-28042022115137-PLMR	13.362,80

fonte: http://burc.regione.campania.it

PROG.	CODICE DOMANDA	VALORE ISEE
51353	7160-28042022154025-MCCR	13.363,19
51354	37351-11052022203854-GRRN	13.363,19
51355	36563-06052022163002-RCCC	13.363,36
51356	47079-10052022185135-PCCN	13.363,75
51357	47116-10052022190042-SPSD	13.364,00
51358	37494-06052022200033-BNFG	13.364,49
51359	1317-27042022103854-SMMD	13.364,60
51360	52534-12052022092541-LPPN	13.365,29
51361	40292-09052022201528-SPSM	13.366,50
51362	47717-10052022212121-BSCM	13.367,23
51363	25270-03052022132745-RLLN	13.370,21
51364	15196-29042022161809-DPLS	13.371,14
51365	19258-02052022092432-DPLN	13.371,14
51366	54609-12052022154949-FRRL	13.371,67
51367	56438-12052022204903-LMBV	13.372,23
51368	45998-10052022165332-RMGG	13.372,76
51369	5047-27042022164702-FRRG	13.373,47
51370	11130-28042022173344-CNTG	13.377,23
51371	10091-28042022151853-PLLS	13.377,48
51372	42889-09052022183620-NGIL	13.378,59
51373	22800-02052022185144-MBRF	13.378,95
51374	14004-29042022120304-BCCG	13.379,32
51375	26815-03052022184545-VNSL	13.380,70
51376	15218-29042022162909-LMSN	13.380,81
51377	55137-12052022171400-RMMM	13.386,17
51378	55137-12052022171758-RMMG	13.386,17
51379	24017-03052022101732-CVGN	13.389,34
51380	21381-02052022160253-MCCL	13.396,98
51381	49409-11052022132807-MCCS	13.396,98
51382	49409-11052022132959-MCCS	13.396,98
51383	52495-12052022091636-SGLV	13.398,31
51384	19656-02052022110811-VLPV	13.398,70
51385	7572-28042022090906-QRTL	13.400,00
51386	2772-27042022121047-SLMG	13.400,65
51387	34221-05052022184903-LFNL	13.401,95
51388	41946-09052022165405-FBZM	13.403,33
51389	40044-09052022104424-DSTM	13.405,27
51390	34422-05052022192909-GRDM	13.405,53
51391	2816-27042022120139-MPRL	13.405,77
51392	50349-12052022144613-BNAM	13.407,32
51393	37361-06052022191312-FRTL	13.409,02
51394	44376-10052022104241-MRNL	13.413,38
51395	18707-01052022174215-TGLF	13.413,82
51396	6260-27042022184519-PSCL	13.414,89
51397	20919-05052022101553-DLCF	13.416,07
51398	19082-01052022211130-CRSR	13.416,61
51399	49770-11052022144440-BGDM	13.417,89
51400	42879-09052022184008-SMPG	13.417,94
51401	24762-03052022115803-NGRL	13.418,63

fonte: http://burc.regione.campania.it

PROG.	CODICE DOMANDA	VALORE ISEE
51402	28960-04052022124211-FLRG	13.418,84
51403	23798-03052022095518-MRCN	13.420,24
51404	9124-28042022115505-PCCC	13.421,32
51405	5635-27042022173712-MLEL	13.421,64
51406	33469-05052022165813-RCCD	13.421,69
51407	33469-05052022170222-RCCM	13.421,69
51408	16161-29042022184733-SPRD	13.423,53
51409	46930-11052022105224-LLCT	13.424,39
51410	48909-11052022163249-ZNNN	13.426,27
51411	48909-11052022163605-ZNNF	13.426,27
51412	48909-11052022163839-ZNNC	13.426,27
51413	55964-12052022192055-GMBM	13.426,90
51414	25651-03052022153956-STNM	13.427,57
51415	21167-02052022145941-SSLL	13.427,72
51416	47472-10052022200705-DCSR	13.428,04
51417	14113-29042022120712-DMRN	13.429,28
51418	7988-28042022095320-LBNL	13.429,63
51419	24954-03052022121625-VUAL	13.430,80
51420	24954-03052022124034-VUAF	13.430,80
51421	274-27042022093145-DGSM	13.431,00
51422	17964-30042022191334-DLGP	13.431,76
51423	2848-27042022120923-DGTV	13.436,53
51424	24023-03052022102150-DLSM	13.438,01
51425	24023-03052022121505-DLSR	13.438,01
51426	46644-10052022181527-MTTS	13.439,43
51427	36352-06052022151432-CCRS	13.440,00
51428	39883-09052022101208-STRR	13.440,05
51429	39444-08052022210219-DLSC	13.441,10
51430	18147-01052022092925-CSTS	13.441,38
51431	35707-06052022114635-RCCV	13.443,61
51432	21484-02052022161807-MRRM	13.443,92
51433	50936-11052022180425-SRRC	13.444,06
51434	32072-05052022111003-CPSM	13.444,24
51435	35433-06052022110249-GLLR	13.444,63
51436	31172-04052022205439-FRNL	13.444,70
51437	31172-04052022211538-FRNL	13.444,70
51438	2855-27042022120558-SLRL	13.445,00
51439	3069-27042022123105-SLRL	13.445,00
51440	21344-02052022154745-DRSL	13.445,03
51441	21344-02052022160305-DRSD	13.445,03
51442	791-27042022094401-PZZF	13.446,11
51443	298-27042022091939-FDLG	13.446,12
51444	38251-07052022145611-CRLR	13.446,42
51445	17263-30042022131852-LBRL	13.447,32
51446	54642-12052022160000-VCNS	13.448,65
51447	54677-12052022160820-VCNL	13.448,65
51448	53362-12052022110649-PNCM	13.449,05
51449	30613-04052022182820-MTRM	13.450,06
51450	29247-04052022153539-CPPD	13.452,09

fonte: http://burc.regione.campania.it

PROG.	CODICE DOMANDA	VALORE ISEE
51451	54859-12052022164041-MPRL	13.452,59
51452	54859-12052022164614-MPRV	13.452,59
51453	16190-29042022184325-RMNM	13.453,19
51454	41815-09052022163738-PSCN	13.454,00
51455	14588-29042022130527-FRMS	13.455,00
51456	25373-03052022215925-ZRLL	13.456,07
51457	23306-02052022202946-VRDC	13.456,42
51458	46018-10052022164620-GRRS	13.456,84
51459	4437-28042022131108-NNTG	13.457,35
51460	20417-02052022121134-DNGC	13.457,97
51461	17413-06052022200112-MRMN	13.458,05
51462	794-27042022101040-RSSS	13.458,71
51463	11408-09052022205135-DLLG	13.459,55
51464	11408-10052022205834-DLLM	13.459,55
51465	36380-06052022174012-PNTG	13.459,75
51466	36380-06052022180945-PNTP	13.459,75
51467	36380-06052022183930-PNTM	13.459,75
51468	43012-10052022130932-MCCV	13.459,79
51469	51540-11052022202204-DRAV	13.460,00
51470	51540-11052022202608-DLLL	13.460,00
51471	31808-05052022102023-PLMM	13.460,35
51472	1023-27042022095205-PZNM	13.462,44
51473	13732-29042022110118-GRMC	13.462,60
51474	44158-10052022101130-CRTL	13.464,93
51475	37313-06052022190543-MRAN	13.465,77
51476	11794-28042022184642-TMML	13.466,21
51477	11794-28042022193416-TMMD	13.466,21
51478	39459-11052022170910-CSRM	13.467,24
51479	19532-02052022103428-CTLG	13.468,00
51480	39009-08052022140756-VNGM	13.468,94
51481	4241-27042022151137-SNTN	13.469,04
51482	41280-09052022150042-TTNN	13.470,46
51483	6414-27042022185911-SNNL	13.470,60
51484	48241-11052022100202-CSLS	13.470,63
51485	16863-02052022193849-GRLM	13.471,46
51486	26866-03052022183358-MSSC	13.471,65
51487	51144-11052022181634-DSDG	13.472,53
51488	51144-11052022181801-DSDL	13.472,53
51489	2396-27042022113856-DMDN	13.475,00
51490	36730-06052022181305-LPRF	13.475,72
51491	50280-11052022163611-RMNL	13.476,37
51492	46268-10052022173554-MTTC	13.477,31
51493	46268-10052022175537-MTTV	13.477,31
51494	3563-27042022133456-CRDL	13.477,83
51495	13192-29042022124518-RNRD	13.478,77
51496	6799-27042022194929-VNCM	13.478,86
51497	40355-10052022141801-CCZL	13.479,09
51498	40355-10052022143306-CCZN	13.479,09
51499	51432-11052022184104-VLLG	13.481,28

fonte: http://burc.regione.campania.it

PROG.	CODICE DOMANDA	VALORE ISEE
51500	22824-02052022184852-ZZIT	13.482,18
51501	22824-02052022185900-ZZIR	13.482,18
51502	13876-29042022112316-GDUR	13.483,26
51503	51949-11052022195215-SCRR	13.483,90
51504	53632-12052022114615-CRCD	13.484,66
51505	30628-04052022184645-DRSM	13.485,38
51506	55149-12052022175717-CPPR	13.489,02
51507	50815-11052022173520-NNCN	13.489,51
51508	8107-10052022165105-CNSS	13.490,08
51509	33552-05052022174914-MLIG	13.491,18
51510	17934-30042022185210-CVCV	13.491,64
51511	1833-27042022105919-DNNC	13.492,30
51512	27193-03052022200642-GGLC	13.496,55
51513	17211-09052022173902-PLVS	13.497,21
51514	9814-28042022141234-MPRM	13.498,95
51515	50000-11052022155027-TLNM	13.501,38
51516	3951-27042022144846-DNNG	13.501,47
51517	31898-12052022184521-NCRR	13.505,46
51518	19326-02052022094034-SRRS	13.506,97
51519	3640-27042022134852-DPRR	13.508,07
51520	9114-28042022120323-NTNN	13.509,18
51521	8940-28042022113339-MLEG	13.510,32
51522	18117-30042022214837-BLEV	13.511,34
51523	28748-04052022115822-DMRR	13.511,57
51524	38245-07052022145431-PTRF	13.513,17
51525	50725-11052022173319-FRGL	13.515,49
51526	32850-05052022141652-DVND	13.516,40
51527	15587-29042022171940-MRDM	13.517,23
51528	31078-04052022195945-FRNM	13.519,22
51529	42478-09052022174946-GRRS	13.519,75
51530	25751-04052022163421-PRCR	13.519,77
51531	24390-03052022110534-MRRM	13.520,80
51532	43995-10052022095948-CNSN	13.521,95
51533	27122-04052022215127-DCNG	13.524,84
51534	18107-30042022212431-RSSD	13.524,96
51535	11908-28042022192543-MRGM	13.526,91
51536	11908-28042022190705-MRGL	13.526,91
51537	47847-11052022094713-DLLF	13.526,93
51538	38695-07052022201035-SCNM	13.527,53
51539	11196-28042022174329-TGNT	13.528,16
51540	11196-28042022175846-TGNC	13.528,16
51541	34397-05052022192238-RCCS	13.530,17
51542	49218-11052022122336-PSTN	13.530,62
51543	31732-05052022100856-MCCL	13.533,74
51544	44468-12052022090837-VSCN	13.533,86
51545	44468-12052022091856-VSCF	13.533,86
51546	44468-12052022092920-VSCG	13.533,86
51547	36020-06052022124340-RCCF	13.534,10
51548	12701-28042022214108-LMBN	13.535,34

fonte: http://burc.regione.campania.it

PROG.	CODICE DOMANDA	VALORE ISEE
51549	354-27042022095805-LNEF	13.537,47
51550	6163-28042022092332-CRRM	13.538,67
51551	44909-10052022121015-DNLS	13.539,51
51552	40891-10052022110325-MLNL	13.540,05
51553	50195-11052022164149-MRTN	13.540,50
51554	1419-27042022103942-PLMR	13.541,57
51555	35415-06052022110142-VRDC	13.542,00
51556	33556-10052022155347-PLMM	13.542,10
51557	19087-02052022205029-DCNN	13.542,84
51558	31856-05052022103120-SSIM	13.543,00
51559	50319-11052022163655-DLVN	13.544,96
51560	50366-11052022164255-DLVD	13.544,96
51561	34787-10052022103348-FSCL	13.545,53
51562	50252-11052022164028-SVLD	13.546,66
51563	14791-29042022144012-FRNM	13.547,00
51564	14791-29042022144740-FRNR	13.547,00
51565	15056-30042022111733-TRLM	13.547,06
51566	56047-12052022192927-CPZF	13.548,34
51567	9403-28042022124512-SVRF	13.549,11
51568	49187-11052022121251-DLCM	13.549,57
51569	5262-29042022104248-FLLF	13.550,46
51570	12422-29042022094537-ZMPF	13.551,55
51571	12422-28042022213722-ZMPC	13.551,55
51572	15151-29042022161208-GRNT	13.552,20
51573	15304-29042022163355-GRNS	13.552,20
51574	47010-10052022191117-GRSG	13.553,82
51575	14110-29042022120103-PTRC	13.554,16
51576	27385-03052022193949-PLCM	13.555,70
51577	54207-12052022135724-VNEM	13.555,74
51578	54207-12052022141528-VNEV	13.555,74
51579	53323-12052022112022-QTTF	13.555,95
51580	40905-09052022123917-VRRL	13.556,35
51581	13135-29042022150755-SBLV	13.556,36
51582	4138-27042022151139-TRRM	13.557,69
51583	4138-27042022152047-TRRC	13.557,69
51584	55524-12052022183600-PRFB	13.558,51
51585	56117-12052022193332-PRFF	13.558,51
51586	14238-29042022120508-VLNM	13.559,01
51587	3364-27042022165846-NPPF	13.560,21
51588	18101-06052022105528-SNNR	13.560,69
51589	35607-06052022113918-TRRM	13.561,40
51590	47481-10052022212006-MRNR	13.564,80
51591	30663-04052022182418-FLCF	13.565,16
51592	36610-06052022164022-GRGN	13.566,54
51593	5901-27042022180713-BNCF	13.568,41
51594	34521-05052022212414-RBRR	13.568,65
51595	34521-05052022215252-RBRL	13.568,65
51596	16099-29042022183431-BRNN	13.572,24
51597	6834-27042022200128-MRNM	13.572,35

fonte: http://burc.regione.campania.it

PROG.	CODICE DOMANDA	VALORE ISEE
51598	36051-06052022131529-LTTJ	13.574,31
51599	12116-28042022195854-DMBM	13.575,20
51600	12116-28042022201012-DMBG	13.575,20
51601	32220-05052022113125-DSMV	13.575,80
51602	52576-12052022092315-CHRD	13.576,23
51603	2917-27042022123018-VNTG	13.577,28
51604	2917-27042022123719-VNTT	13.577,28
51605	2917-27042022123536-VNTS	13.577,28
51606	2917-27042022123350-VNTN	13.577,28
51607	44853-10052022120101-CLRG	13.577,90
51608	51240-11052022182541-BSCM	13.578,37
51609	40276-09052022112343-PLMB	13.579,86
51610	51530-11052022185210-SRBV	13.580,41
51611	51530-11052022185647-SRBN	13.580,41
51612	17827-30042022174818-MPRN	13.580,72
51613	4328-27042022153103-GTTN	13.580,98
51614	17572-30042022150411-RMNS	13.581,47
51615	4469-27042022154308-MRGD	13.582,59
51616	31070-04052022194755-FBNM	13.583,01
51617	20719-02052022135734-NSTS	13.583,86
51618	38921-08052022120951-DLLG	13.584,00
51619	25934-03052022163123-RNDN	13.584,29
51620	42016-09052022171549-STLM	13.585,73
51621	42016-09052022172447-STLM	13.585,73
51622	27772-03052022213421-CSAN	13.587,43
51623	1376-27042022103133-GRNM	13.588,20
51624	7716-28042022110401-GRNM	13.588,20
51625	51575-11052022185851-CPNG	13.589,60
51626	46907-11052022091157-VTLG	13.589,84
51627	46263-10052022171656-TTVN	13.590,69
51628	46263-10052022172415-TTVY	13.590,69
51629	43413-09052022202123-CRLM	13.591,58
51630	37586-07052022134706-CRLM	13.591,58
51631	17531-30042022144200-VTTM	13.592,25
51632	17531-30042022144745-VTTN	13.592,25
51633	15006-02052022142046-DMTD	13.592,89
51634	39650-09052022093013-GRNL	13.592,95
51635	42534-09052022175920-DMIC	13.594,45
51636	40713-09052022120701-PTRS	13.595,34
51637	41289-09052022145539-CTGF	13.597,00
51638	41289-09052022154132-CTGB	13.597,00
51639	38421-07052022162901-SPSL	13.598,78
51640	7114-27042022211430-GRAG	13.600,49
51641	7114-02052022192345-GRAG	13.600,49
51642	56449-12052022205333-GRMY	13.601,51
51643	45680-10052022155805-PTRN	13.602,31
51644	4024-27042022144838-GDSL	13.604,25
51645	23004-04052022172015-DDAS	13.604,60
51646	37057-06052022181105-FCGF	13.604,72

fonte: http://burc.regione.campania.it

PROG.	CODICE DOMANDA	VALORE ISEE
51647	52926-12052022101512-MSSL	13.604,93
51648	38784-07052022214255-DLFM	13.606,77
51649	4539-27042022155803-CTRR	13.606,80
51650	42075-11052022113203-DVVN	13.607,16
51651	22144-02052022172921-GRMS	13.610,68
51652	27670-04052022095822-MNCM	13.611,06
51653	31225-04052022205528-FLLL	13.611,25
51654	16929-02052022185430-NRDN	13.612,20
51655	32012-05052022105640-BRTM	13.612,93
51656	44085-10052022104412-RMCD	13.613,16
51657	6354-27042022185247-SSSL	13.614,96
51658	55438-12052022175416-CPTG	13.615,05
51659	9544-29042022091038-SMNN	13.615,49
51660	26761-03052022181032-NTRN	13.616,07
51661	39172-08052022172319-NVLK	13.616,54
51662	45533-10052022151906-SPSF	13.617,64
51663	53891-12052022135311-DGRN	13.618,65
51664	15451-29042022170430-SMMR	13.618,70
51665	29887-04052022202529-GGLG	13.620,90
51666	38849-08052022104259-RSSM	13.621,22
51667	18957-01052022193452-NSTM	13.623,63
51668	2707-27042022140717-IOIN	13.623,71
51669	52916-12052022101100-PSTL	13.623,93
51670	43028-09052022185405-MNTF	13.625,69
51671	25777-03052022170054-STRL	13.627,79
51672	4305-27042022153230-CPSN	13.628,13
51673	2204-27042022111315-VLTR	13.629,62
51674	16848-29042022215526-RSSS	13.629,73
51675	48913-11052022113839-CFFS	13.631,18
51676	34178-05052022184923-MZZG	13.632,14
51677	34178-05052022192825-MZZL	13.632,14
51678	34754-05052022215404-PTRM	13.632,20
51679	26648-05052022100333-BLLC	13.632,87
51680	27532-03052022201351-ZCCR	13.632,92
51681	32423-05052022120626-DRRD	13.633,44
51682	26656-03052022175809-CRLL	13.633,74
51683	9563-28042022125628-DSMS	13.634,21
51684	9607-28042022130741-DSMP	13.634,21
51685	33239-05052022161937-PTRM	13.634,72
51686	33286-05052022164100-PTRD	13.634,72
51687	51619-11052022190550-BRRN	13.635,30
51688	40297-09052022111628-SMMS	13.636,97
51689	43130-10052022173726-PLMF	13.637,45
51690	49453-11052022130128-MSTM	13.638,16
51691	20813-02052022125701-PLLM	13.640,33
51692	39823-09052022095903-TRTG	13.640,83
51693	54610-12052022160904-CRSN	13.640,96
51694	54618-12052022161351-CRSL	13.640,96
51695	19581-02052022102243-SPSR	13.642,21

fonte: http://burc.regione.campania.it

PROG.	CODICE DOMANDA	VALORE ISEE
51696	50493-11052022170020-LNGM	13.642,30
51697	23157-03052022175133-GDNL	13.643,48
51698	39320-08052022191702-CLBD	13.645,08
51699	35545-06052022134630-MNGT	13.646,10
51700	46892-10052022184156-QNTM	13.646,34
51701	42724-09052022181821-GRRM	13.646,75
51702	49571-11052022141111-FNLG	13.647,47
51703	35126-11052022100612-FRNL	13.647,75
51704	52883-12052022100417-NTNF	13.650,41
51705	36841-06052022172717-PCRL	13.651,15
51706	36841-06052022180652-PCRG	13.651,15
51707	36841-06052022182942-PCRM	13.651,15
51708	52114-11052022203234-LNZP	13.653,63
51709	54629-12052022160902-TGLM	13.653,92
51710	43661-11052022145854-CRSC	13.654,14
51711	40244-09052022110812-SPSS	13.655,66
51712	7598-28042022091221-DPLL	13.661,95
51713	53845-12052022121912-MRNR	13.662,23
51714	25590-03052022152519-SPSC	13.663,60
51715	14145-29042022124940-GRTM	13.664,63
51716	14145-29042022125741-GRTM	13.664,63
51717	22436-02052022180426-RSSN	13.665,20
51718	42997-09052022185310-CMIM	13.665,95
51719	25910-04052022100947-SNTG	13.667,75
51720	25733-07052022193710-PDRY	13.667,92
51721	44945-10052022121237-DRAN	13.668,88
51722	6051-29042022092925-BMBG	13.674,25
51723	18425-01052022132416-FLZD	13.676,74
51724	27923-04052022093138-SRGR	13.677,19
51725	10155-28042022153125-CMUN	13.679,71
51726	3591-27042022133910-LRAS	13.679,82
51727	1676-27042022110839-NRIS	13.680,70
51728	18504-01052022142111-MRSD	13.684,70
51729	7306-27042022212936-MRZN	13.684,88
51730	3857-27042022144125-MSTG	13.685,80
51731	11907-28042022185442-VNIC	13.687,95
51732	34314-05052022190143-TRNF	13.687,97
51733	54048-12052022130551-FGLM	13.690,63
51734	39845-09052022100453-RCHR	13.692,36
51735	10973-28042022171550-GRDB	13.692,60
51736	23217-02052022200255-STTC	13.693,30
51737	23226-02052022200350-STTP	13.693,30
51738	36195-06052022195141-RNDN	13.693,61
51739	19316-02052022094702-NNCD	13.694,04
51740	7939-28042022104645-LBNS	13.695,60
51741	46410-10052022173620-SPSS	13.695,69
51742	26143-03052022170240-DCIM	13.695,82
51743	13288-29042022100755-MRFG	13.696,35
51744	35938-06052022124416-PRRL	13.696,74

fonte: http://burc.regione.campania.it

PROG.	CODICE DOMANDA	VALORE ISEE
51745	16101-29042022184731-SPSD	13.697,89
51746	1533-27042022102923-GHTD	13.697,94
51747	9473-28042022124039-CRSM	13.698,82
51748	6466-27042022191224-GLLF	13.699,70
51749	10401-28042022161337-PRNR	13.701,34
51750	40514-09052022114035-RSSD	13.702,23
51751	40514-09052022115207-RSSS	13.702,23
51752	21719-02052022165730-VCED	13.703,64
51753	39116-08052022162011-TNAB	13.704,22
51754	49990-11052022155021-CRLN	13.704,39
51755	37000-06052022175354-DCCL	13.704,96
51756	47626-10052022204726-CZZD	13.707,23
51757	19937-02052022110157-DSCR	13.710,98
51758	7066-27042022205247-DMRC	13.712,20
51759	7066-28042022205529-DMRM	13.712,20
51760	42561-09052022180338-LTRP	13.713,36
51761	26440-03052022173424-PZZL	13.713,38
51762	30336-04052022182551-MSSN	13.715,63
51763	8289-28042022102559-RCCG	13.717,20
51764	1391-27042022101618-DLCM	13.717,39
51765	43905-10052022093439-VSCC	13.717,39
51766	44406-10052022104937-MRRC	13.717,58
51767	49497-11052022132003-SPSM	13.718,03
51768	46979-10052022184425-GDUS	13.718,84
51769	47430-10052022195416-GDUR	13.718,84
51770	39214-08052022175805-MMLR	13.720,83
51771	54486-12052022152541-PLTL	13.721,51
51772	54486-12052022172851-PLTG	13.721,51
51773	8602-28042022111107-FRNM	13.723,39
51774	17352-12052022121129-VNIM	13.724,96
51775	55988-12052022192344-CMUN	13.728,78
51776	56169-12052022194053-CMUG	13.728,78
51777	27116-03052022194012-DFRS	13.730,47
51778	11371-28042022204641-CTGL	13.731,88
51779	17448-30042022151455-BRRM	13.733,78
51780	18175-01052022094423-RCDR	13.735,93
51781	52859-12052022100244-CRTM	13.736,37
51782	24487-03052022111519-PCFF	13.736,61
51783	35499-06052022111303-CLML	13.737,08
51784	35499-06052022112122-CMLN	13.737,08
51785	35499-06052022112628-CLMN	13.737,08
51786	17603-30042022152812-LRTC	13.740,63
51787	51148-11052022180919-MLEN	13.740,73
51788	11839-28042022191738-BLDM	13.741,71
51789	55260-12052022182701-BRNL	13.742,42
51790	22876-02052022185941-DDML	13.742,93
51791	22876-02052022190751-DDMF	13.742,93
51792	10353-28042022160232-LVNC	13.744,06
51793	27402-03052022194615-BNDC	13.745,45

fonte: http://burc.regione.campania.it

PROG.	CODICE DOMANDA	VALORE ISEE
51794	10989-28042022172410-SPSM	13.746,09
51795	33889-05052022175727-CTMR	13.747,02
51796	11617-28042022182049-CTTD	13.747,10
51797	11659-28042022182838-CTTC	13.747,10
51798	24415-03052022110816-CSRV	13.747,43
51799	53025-12052022102903-MRCF	13.749,42
51800	53025-12052022105213-MRCD	13.749,42
51801	4959-27042022164250-MRSC	13.750,73
51802	29686-04052022161053-CRLM	13.753,41
51803	44927-10052022120730-CPPM	13.754,47
51804	18974-09052022103901-DNLG	13.755,49
51805	11810-28042022184409-DLSR	13.756,44
51806	7343-27042022213814-LCRF	13.756,49
51807	12987-29042022093957-CPNL	13.758,20
51808	3284-27042022170053-DVTM	13.761,28
51809	47627-10052022205222-BRSC	13.761,58
51810	17435-30042022134800-SSIM	13.762,43
51811	6822-27042022200039-VGNC	13.762,86
51812	572-27042022093103-DDNV	13.763,38
51813	31163-05052022105042-VLNN	13.764,77
51814	25773-03052022160203-BNDM	13.765,77
51815	39307-08052022213203-PLTM	13.766,19
51816	41460-09052022153848-MCCF	13.766,32
51817	39670-09052022100634-CSAN	13.766,35
51818	7811-28042022094053-SMNN	13.766,99
51819	18111-01052022134514-TRNM	13.768,57
51820	18519-02052022120936-DNMF	13.768,92
51821	12084-28042022192647-SCHM	13.770,64
51822	12463-28042022203845-SCHL	13.770,64
51823	56231-12052022210315-PZZS	13.771,84
51824	51629-11052022201227-VNIF	13.772,41
51825	20588-02052022123740-RSSV	13.773,61
51826	51605-11052022190152-MTRV	13.775,86
51827	12632-28042022211942-DSTM	13.775,88
51828	45703-10052022160211-CSCF	13.778,30
51829	12017-28042022202426-SNTL	13.780,47
51830	53382-12052022111301-SCHN	13.784,21
51831	53382-12052022115039-SCHP	13.784,21
51832	45449-10052022152658-SGUL	13.785,34
51833	4782-27042022174131-PTRS	13.785,42
51834	4782-10052022120636-PTRN	13.785,42
51835	2397-27042022113129-PLSF	13.786,33
51836	2452-27042022114520-VLPN	13.786,50
51837	45764-10052022162150-RSSG	13.786,77
51838	9119-28042022120130-PCRD	13.787,01
51839	3030-27042022122312-VLLL	13.787,26
51840	33430-05052022165502-VGGL	13.789,25
51841	33739-05052022173124-VGGL	13.789,25
51842	28515-05052022101516-CPPD	13.789,58

fonte: http://burc.regione.campania.it

PROG.	CODICE DOMANDA	VALORE ISEE
51843	17853-30042022175711-LMRV	13.789,59
51844	29346-04052022141156-SRPP	13.791,06
51845	24524-03052022113449-GRGF	13.791,79
51846	1005-27042022101310-MNCC	13.792,21
51847	36968-06052022174915-VTLL	13.792,25
51848	6910-27042022201036-BCTL	13.793,01
51849	11394-28042022180006-BTTM	13.793,82
51850	17876-30042022203656-NRES	13.794,00
51851	20794-02052022130726-CLNS	13.794,25
51852	20794-02052022131111-CLNN	13.794,25
51853	27437-03052022200057-NNRG	13.795,55
51854	18234-03052022182813-DNFK	13.795,94
51855	18234-01052022114757-DNFG	13.795,94
51856	1747-27042022104028-CRLD	13.796,02
51857	316-27042022091500-CHNL	13.796,06
51858	41318-11052022175531-GSCL	13.796,23
51859	9935-04052022172817-CSNG	13.797,92
51860	9935-04052022174146-CSNF	13.797,92
51861	1473-27042022102000-CRDG	13.799,21
51862	9845-28042022142917-BNMV	13.799,70
51863	5092-27042022174029-RMNF	13.799,83
51864	43993-10052022095032-LNGF	13.800,00
51865	51535-11052022185350-BDLV	13.800,81
51866	49009-11052022115504-SPSF	13.800,91
51867	25059-03052022132648-FRNM	13.801,79
51868	23255-02052022200806-LBRS	13.804,32
51869	14436-02052022105810-SRDN	13.804,39
51870	52668-12052022110523-PLSF	13.804,91
51871	7504-30042022094439-CZZM	13.805,47
51872	37604-06052022213053-RSSS	13.805,61
51873	43240-09052022192720-STRC	13.805,67
51874	51603-11052022190150-SRRS	13.810,78
51875	9779-28042022140339-LDND	13.812,44
51876	27859-03052022215521-SLLF	13.812,65
51877	56260-12052022200108-FRMG	13.812,84
51878	27819-03052022214500-VTLM	13.813,93
51879	19761-02052022112758-DDNM	13.814,49
51880	909-27042022144706-DVCV	13.819,80
51881	8015-28042022100500-LNES	13.821,28
51882	11812-28042022185127-PLLC	13.821,71
51883	11812-12052022191509-PLLS	13.821,71
51884	8450-30042022171949-SCNN	13.822,78
51885	8450-30042022172512-SCNG	13.822,78
51886	6861-27042022200119-FLIP	13.822,91
51887	52876-12052022100519-SPSN	13.824,39
51888	47093-10052022185629-GRDM	13.824,41
51889	4334-27042022153141-MNCD	13.824,59
51890	22712-02052022184209-PRSR	13.827,88
51891	12736-28042022215155-MNCF	13.829,35

fonte: http://burc.regione.campania.it

PROG.	CODICE DOMANDA	VALORE ISEE
51892	52473-12052022091206-CSTR	13.830,72
51893	38385-07052022160906-NTLN	13.831,33
51894	38396-07052022161504-NTLL	13.831,33
51895	6693-27042022193632-FRNF	13.831,38
51896	434-27042022092307-PSTR	13.831,69
51897	1410-27042022113520-ZZTG	13.831,76
51898	38076-07052022121747-CRRG	13.836,02
51899	32641-07052022123956-CRRM	13.836,02
51900	40183-09052022105533-SSNS	13.836,50
51901	40183-09052022110027-SSNB	13.836,50
51902	4342-28042022144736-PLLD	13.837,07
51903	4342-28042022145402-PLLL	13.837,07
51904	49079-11052022115936-DMRG	13.837,64
51905	47607-10052022204250-CSTV	13.839,36
51906	5100-27042022165612-CNTS	13.839,48
51907	32117-05052022111818-TRTM	13.839,67
51908	40000-09052022102602-PGNM	13.840,24
51909	16974-02052022211035-RGEM	13.840,62
51910	42706-09052022184305-SPNF	13.841,81
51911	32921-05052022172040-MSSB	13.842,11
51912	51110-11052022180218-MSTM	13.843,33
51913	51110-11052022180656-MSTN	13.843,33
51914	1651-27042022104157-PPEF	13.844,28
51915	1651-27042022122734-PPES	13.844,28
51916	8630-28042022105635-DLCR	13.846,49
51917	41918-09052022164905-SPSL	13.847,44
51918	43761-10052022091801-SMLG	13.847,90
51919	14454-30042022193131-PTRR	13.849,51
51920	16752-29042022214618-DCRN	13.849,78
51921	56275-12052022201526-VTLG	13.851,95
51922	56642-12052022213950-VTLN	13.851,95
51923	21303-02052022155207-FNND	13.852,97
51924	38003-07052022114857-MRNP	13.853,04
51925	32906-05052022143928-RVCN	13.853,40
51926	7180-27042022210815-NNNC	13.853,86
51927	34485-05052022193852-SPSP	13.855,88
51928	15947-29042022180708-CGLL	13.856,61
51929	7603-28042022091326-RSPD	13.856,88
51930	37196-06052022184446-GRSG	13.862,74
51931	37250-06052022183829-GRSF	13.862,75
51932	38930-08052022122525-MRRM	13.865,12
51933	38930-08052022125858-MRRD	13.865,12
51934	8714-29042022094140-CPPC	13.865,99
51935	20561-02052022121908-GRGC	13.868,75
51936	37068-06052022181627-SPSR	13.869,84
51937	37791-07052022092132-SPSR	13.869,84
51938	27640-03052022205326-DGRG	13.871,72
51939	27640-07052022131754-MCCR	13.871,72
51940	29981-04052022165257-CNFC	13.872,00

fonte: http://burc.regione.campania.it

PROG.	CODICE DOMANDA	VALORE ISEE
51941	20463-02052022120448-SCHR	13.872,35
51942	39145-08052022170123-FRRV	13.875,54
51943	19158-02052022121101-GRGM	13.876,83
51944	19158-02052022123135-GRGG	13.876,83
51945	39124-10052022134625-RSSG	13.876,98
51946	51475-12052022131709-MRCC	13.879,34
51947	54149-12052022132704-MRCG	13.879,34
51948	20988-02052022134428-ZZIS	13.879,64
51949	20988-02052022135014-ZZIM	13.879,64
51950	52251-11052022210947-VTLN	13.879,79
51951	47064-10052022184955-TDSN	13.883,49
51952	47437-10052022200252-CRTM	13.884,85
51953	12613-28042022213354-NCCM	13.886,49
51954	3810-27042022141719-FSTN	13.887,34
51955	33143-06052022120644-TRCN	13.888,42
51956	33143-06052022121312-TRCD	13.888,42
51957	26391-03052022172715-BRDG	13.888,56
51958	45235-10052022153011-CCNB	13.889,32
51959	38680-07052022201100-NGNR	13.889,84
51960	14977-29042022152804-MVES	13.889,90
51961	40963-09052022125019-BTTG	13.889,92
51962	43750-10052022090706-BTTR	13.889,92
51963	45094-10052022123423-CMNN	13.894,15
51964	33708-05052022172815-DLVR	13.894,72
51965	33708-05052022173516-DLVT	13.894,72
51966	4637-27042022160012-DRSN	13.894,91
51967	53791-12052022121135-PPEF	13.895,13
51968	28317-04052022103227-SFRM	13.896,49
51969	52898-12052022101029-MNTN	13.898,94
51970	41719-09052022162538-FBRN	13.899,46
51971	46840-10052022182036-FBRS	13.899,46
51972	9812-28042022140846-MTAS	13.900,29
51973	18761-01052022174724-LTTF	13.900,41
51974	47333-10052022193529-CSTS	13.901,26
51975	56098-12052022193412-PNTD	13.903,85
51976	39655-09052022093047-PLMN	13.904,26
51977	6984-27042022203415-MRMC	13.904,31
51978	28031-04052022093817-TTNC	13.904,39
51979	27964-04052022102127-TTNV	13.904,39
51980	36168-11052022092128-MCLL	13.905,20
51981	32189-05052022112215-RSSL	13.905,94
51982	18833-01052022182424-MCRV	13.906,62
51983	5503-27042022172409-GGLC	13.910,84
51984	16969-30042022094042-RBLG	13.911,65
51985	35981-06052022124111-RIOG	13.912,54
51986	29478-06052022200816-LNNL	13.915,48
51987	29478-06052022201423-LNNR	13.915,48
51988	3270-27042022125317-PLMF	13.916,26
51989	31294-04052022212259-NRDL	13.918,03

fonte: http://burc.regione.campania.it

PROG.	CODICE DOMANDA	VALORE ISEE
51990	25125-05052022111116-BVLM	13.920,18
51991	3519-27042022132830-GRRM	13.921,24
51992	11091-28042022173108-MRCF	13.921,86
51993	31036-04052022195038-TRTM	13.924,59
51994	39524-08052022215306-ZZIV	13.925,00
51995	42507-09052022180945-LVRF	13.925,29
51996	44477-10052022105721-BSCN	13.926,75
51997	18895-01052022191259-CPNM	13.927,12
51998	46620-10052022180017-CSBF	13.927,82
51999	19377-02052022100809-RSSL	13.929,75
52000	27890-04052022124554-DBNS	13.931,46
52001	30278-04052022173001-SCGS	13.932,00
52002	17661-03052022093410-CZZF	13.933,33
52003	27688-03052022211830-DCIF	13.933,79
52004	1762-27042022104140-CPND	13.937,65
52005	12049-28042022194059-CRML	13.939,07
52006	13233-29042022100154-DMRN	13.941,90
52007	12419-28042022202830-MRCM	13.942,19
52008	32493-05052022121856-CFRM	13.944,80
52009	26196-03052022171507-ZTLV	13.946,01
52010	26196-03052022172739-ZTLV	13.946,01
52011	26196-03052022174017-ZTLM	13.946,01
52012	25522-03052022151057-RSSD	13.948,43
52013	16176-29042022212726-FRRW	13.950,57
52014	27075-03052022185915-MNTF	13.951,66
52015	46306-10052022172249-MRRS	13.951,79
52016	46768-10052022180857-MRRM	13.951,79
52017	2459-27042022130200-ZZZF	13.952,68
52018	34833-06052022091221-DFLS	13.952,90
52019	49840-11052022150816-PRRF	13.954,93
52020	7174-27042022211245-GLLG	13.956,08
52021	18136-02052022113310-BNLN	13.956,10
52022	20257-02052022113412-RLEL	13.956,43
52023	30800-04052022184622-PPEC	13.956,96
52024	47618-10052022204739-VSCC	13.958,70
52025	47618-10052022205151-VSCN	13.958,70
52026	47618-10052022205359-VSCD	13.958,70
52027	38345-07052022155827-PSCR	13.960,08
52028	35815-06052022164042-DNNG	13.961,32
52029	42939-09052022184640-VLPG	13.961,46
52030	44432-10052022105547-MNTC	13.962,77
52031	12308-28042022200643-ZCCR	13.963,00
52032	35318-06052022104215-BNMM	13.963,08
52033	3205-27042022181540-SCHF	13.963,45
52034	10967-28042022171932-PNNS	13.964,55
52035	10967-28042022181903-PNNG	13.964,55
52036	51710-11052022191309-MTAM	13.968,00
52037	22730-02052022184045-STRV	13.968,19
52038	11717-28042022184239-PRNF	13.969,05

fonte: http://burc.regione.campania.it

PROG.	CODICE DOMANDA	VALORE ISEE
52039	46231-10052022171131-RFFN	13.969,72
52040	10022-28042022150752-PSCN	13.970,11
52041	13825-29042022111452-DCHD	13.970,57
52042	10465-28042022164844-NRMC	13.972,60
52043	4380-27042022153057-LPRM	13.973,07
52044	24133-03052022104321-DNLP	13.974,34
52045	9062-28042022115405-MRLN	13.975,10
52046	38238-07052022144406-RIOD	13.977,84
52047	31620-05052022095335-DFTN	13.978,46
52048	15332-29042022165901-PNZR	13.978,60
52049	15332-29042022180329-PNZN	13.978,60
52050	45744-10052022161905-PNTG	13.978,73
52051	14586-29042022130630-GRSP	13.979,00
52052	3619-27042022151730-NPPN	13.979,68
52053	17194-30042022113340-LAAR	13.980,35
52054	47979-11052022091939-DLLL	13.980,98
52055	54763-12052022164043-RVLR	13.982,26
52056	54763-12052022163449-RVLG	13.982,26
52057	11229-29042022105620-DCPN	13.983,88
52058	6122-27042022185716-FRNN	13.985,20
52059	7264-27042022213524-CNFM	13.985,44
52060	41434-09052022152839-RMNF	13.985,77
52061	2388-27042022142229-SPLR	13.985,88
52062	39024-08052022141314-GRPD	13.987,10
52063	13269-29042022100557-DVRM	13.988,00
52064	13269-29042022100830-DVRF	13.988,00
52065	56220-12052022195707-FLLS	13.989,80
52066	51854-12052022123925-DLSL	13.989,92
52067	9417-28042022123342-LNZG	13.990,41
52068	44554-10052022111700-BVLN	13.991,40
52069	51155-11052022181524-LPPR	13.991,87
52070	51155-11052022185133-LPPS	13.991,87
52071	31150-05052022105846-CRSL	13.993,97
52072	31174-08052022130150-CRSR	13.993,97
52073	17567-30042022184742-VRNG	13.994,29
52074	37292-06052022184804-BBTM	13.995,28
52075	12752-28042022214749-DLLN	13.995,39
52076	305-27042022091449-PNCF	13.998,18
52077	53519-12052022185456-CFRV	13.999,87
52078	6884-28042022173226-VSCS	14.000,08
52079	13425-29042022102504-DCRM	14.000,30
52080	16583-05052022195637-GNNT	14.000,89
52081	9555-28042022125442-FRIN	14.003,50
52082	42427-09052022174352-PRMP	14.005,29
52083	21875-02052022172252-RSSN	14.005,42
52084	54488-12052022152457-GNTN	14.005,44
52085	51182-11052022182228-CVLF	14.005,45
52086	50474-11052022183406-CVLV	14.005,45
52087	3381-27042022130447-GRNR	14.006,91

fonte: http://burc.regione.campania.it

PROG.	CODICE DOMANDA	VALORE ISEE
52088	3381-27042022130934-GRNM	14.006,91
52089	39055-09052022181917-CSTS	14.008,72
52090	39055-10052022102401-CSTM	14.008,72
52091	30164-04052022171451-MPRT	14.014,58
52092	29095-04052022124548-FLGN	14.015,45
52093	25881-03052022163710-FSNN	14.016,75
52094	33197-05052022161649-FSCF	14.018,73
52095	26512-03052022174123-LTRG	14.019,92
52096	2227-28042022090743-LTZG	14.020,20
52097	25390-03052022142059-DNPS	14.020,89
52098	25390-03052022143911-DNPL	14.020,89
52099	44285-10052022104056-NGNL	14.022,42
52100	37120-06052022181903-MCRD	14.023,00
52101	25081-03052022124836-NCLM	14.024,74
52102	18213-01052022102443-DLLL	14.027,40
52103	5193-27042022170439-NTNM	14.027,94
52104	5139-27042022214000-NTNM	14.027,94
52105	34874-06052022092258-BNRC	14.028,54
52106	34498-05052022194248-SPSM	14.029,40
52107	13603-29042022105017-DNIF	14.030,73
52108	15166-29042022170757-CPSV	14.031,13
52109	13866-29042022112308-PLLC	14.031,19
52110	13866-29042022112700-PLLD	14.031,19
52111	5574-27042022173114-CVLN	14.032,20
52112	19968-02052022110032-CPNV	14.032,93
52113	23475-02052022212845-PTRL	14.033,47
52114	12759-28042022214727-CSCS	14.034,44
52115	12759-29042022215728-CSCN	14.034,44
52116	6893-04052022182738-SCGV	14.035,21
52117	56024-12052022192358-LCNF	14.036,88
52118	5566-27042022174014-BNFG	14.037,05
52119	7954-28042022094630-PGLS	14.039,53
52120	16931-30042022093144-ZVLF	14.039,70
52121	24046-03052022102603-CSND	14.040,41
52122	36314-09052022204312-GNNG	14.041,35
52123	46259-10052022172526-CNTS	14.043,52
52124	11938-28042022190459-SMMD	14.046,02
52125	15933-29042022180800-GNRG	14.050,00
52126	19145-04052022215247-TGLS	14.050,04
52127	19145-05052022211359-TGLN	14.050,04
52128	2253-01052022172659-FFNC	14.051,06
52129	47642-10052022205529-MRLL	14.052,03
52130	24168-03052022104355-DLRG	14.053,07
52131	5754-27042022181204-MRNF	14.053,59
52132	22796-02052022184511-VTLC	14.054,39
52133	15282-29042022163512-FRVG	14.054,51
52134	9879-28042022143015-RSSM	14.055,69
52135	2253-27042022113029-FFNM	14.056,06
52136	47884-11052022172729-RNTF	14.056,59

fonte: http://burc.regione.campania.it

PROG.	CODICE DOMANDA	VALORE ISEE
52137	38131-07052022125740-DLRR	14.057,27
52138	33962-05052022180215-CTRS	14.057,51
52139	34725-05052022211940-NGLG	14.057,56
52140	21327-02052022154647-MNNM	14.058,25
52141	21327-02052022155350-MNNS	14.058,25
52142	12858-29042022090705-DSMG	14.058,87
52143	38641-08052022151403-DBSP	14.059,10
52144	6140-27042022182916-RBRS	14.059,51
52145	886-27042022095700-LNGR	14.061,39
52146	51739-11052022192617-MNFM	14.061,57
52147	11152-28042022173341-DSMF	14.063,55
52148	45245-10052022132333-LCCD	14.064,49
52149	45271-10052022133244-LCCG	14.064,49
52150	6839-28042022092450-BNND	14.064,52
52151	3181-27042022124206-SNND	14.065,69
52152	4186-27042022150733-MLNM	14.065,69
52153	1062-27042022095718-DSMN	14.065,71
52154	1062-27042022110757-DSMG	14.065,71
52155	24452-03052022114650-RIOM	14.066,02
52156	24452-03052022115432-RUOM	14.066,02
52157	31689-05052022100124-CRVN	14.066,59
52158	38818-08052022101129-VSCF	14.067,24
52159	30611-04052022181417-BSLM	14.067,67
52160	18557-01052022151223-CRVR	14.067,79
52161	56000-12052022191430-RMNG	14.068,25
52162	46953-10052022193811-CNTM	14.069,11
52163	46953-10052022194327-CNTF	14.069,11
52164	11362-28042022182107-GRGM	14.070,00
52165	19971-02052022110506-VRIS	14.070,00
52166	47444-10052022195425-NPLL	14.070,85
52167	50382-11052022165721-TRLQ	14.072,31
52168	51385-11052022183829-FRRG	14.072,78
52169	34796-10052022143559-STRS	14.074,34
52170	35341-06052022105557-RCCG	14.074,48
52171	37655-06052022205844-PDTR	14.075,69
52172	10955-28042022171633-RSSR	14.075,94
52173	10955-29042022103802-RSSG	14.075,94
52174	4228-27042022151734-TLTR	14.076,39
52175	1599-27042022103043-TLTG	14.076,39
52176	54927-12052022205217-GDCM	14.077,86
52177	44753-10052022172259-SVRS	14.079,57
52178	53058-12052022102839-QNTG	14.079,59
52179	13342-29042022101727-MNCT	14.080,93
52180	22279-02052022174424-DSTS	14.083,37
52181	26595-03052022174938-DSTR	14.083,37
52182	32329-05052022114456-FSCG	14.084,21
52183	21630-02052022182534-DCTG	14.087,81
52184	3100-27042022124700-MRRM	14.088,29
52185	12285-09052022201413-SCHN	14.088,36

fonte: http://burc.regione.campania.it

PROG.	CODICE DOMANDA	VALORE ISEE
52186	47388-10052022194514-TRNF	14.089,20
52187	12561-29042022093909-RSSL	14.090,76
52188	12561-29042022094608-RSSN	14.090,76
52189	52096-11052022202552-KRAJ	14.093,22
52190	37184-06052022182744-DMSS	14.093,46
52191	37184-06052022183552-DMSG	14.093,46
52192	10265-29042022115629-SLVT	14.093,90
52193	21777-02052022171706-VRDL	14.094,00
52194	21309-02052022154344-FNDM	14.094,11
52195	6162-27042022183818-CRNL	14.094,65
52196	16246-29042022185411-DCHG	14.099,01
52197	37615-08052022181159-MLTM	14.099,52
52198	39277-08052022182917-MLTF	14.099,52
52199	35648-06052022113728-LLGG	14.100,00
52200	40645-09052022115844-DLRD	14.102,50
52201	42133-09052022171234-LPLM	14.103,07
52202	28610-04052022115551-MGLS	14.103,66
52203	4012-27042022160818-DRSM	14.110,09
52204	37819-07052022095050-MZZM	14.110,28
52205	32425-05052022120256-DLLM	14.110,89
52206	3361-28042022171341-DLLF	14.112,33
52207	13300-29042022151806-CBZS	14.114,00
52208	13300-29042022152328-CNZR	14.114,00
52209	50087-11052022161037-CNNL	14.114,14
52210	22018-02052022171627-RSSG	14.114,49
52211	56173-12052022205931-DLSN	14.114,52
52212	44512-10052022110542-VNLV	14.117,21
52213	6077-27042022182647-DZMM	14.118,13
52214	35317-06052022104318-LMBT	14.118,35
52215	35317-09052022102708-LMBM	14.118,35
52216	16321-29042022191917-VZZL	14.122,28
52217	23923-03052022175337-SCCF	14.122,93
52218	13093-29042022101056-BRTG	14.124,04
52219	11139-28042022173044-PTRC	14.124,15
52220	10163-28042022153953-BRLG	14.125,42
52221	24245-03052022114708-CTGF	14.125,67
52222	22192-02052022173521-CMUL	14.127,24
52223	18618-01052022160359-BMOG	14.128,11
52224	39051-08052022194502-MRSM	14.130,78
52225	7694-28042022092303-MLIM	14.131,14
52226	7694-28042022100419-MLIM	14.131,14
52227	46646-10052022175556-GRFL	14.131,14
52228	39678-09052022093715-LMRM	14.131,30
52229	8188-03052022155051-BSSL	14.132,03
52230	15417-29042022170216-DLCF	14.133,55
52231	41228-09052022143405-DCIM	14.134,53
52232	41228-09052022150141-DCIC	14.134,53
52233	35830-06052022120828-PRLL	14.134,88
52234	13045-30042022091942-SLLR	14.135,19

fonte: http://burc.regione.campania.it

PROG.	CODICE DOMANDA	VALORE ISEE
52235	22562-02052022182223-DLLC	14.137,27
52236	8209-28042022101514-BRTJ	14.137,71
52237	32238-05052022113424-PLML	14.139,85
52238	43096-09052022190641-MRTM	14.142,02
52239	15438-29042022170047-DLLR	14.146,15
52240	13201-29042022095617-FMMM	14.146,38
52241	45140-10052022124629-BRTM	14.148,53
52242	30594-04052022181516-SCNG	14.151,46
52243	1520-27042022102705-PGNF	14.153,79
52244	51505-11052022185257-CFRD	14.153,82
52245	50407-11052022165115-DRAN	14.154,97
52246	7527-30042022155948-SMDL	14.156,40
52247	50713-11052022173523-SNIR	14.156,98
52248	50713-11052022175626-SNIC	14.156,98
52249	50713-11052022180237-SNIG	14.156,98
52250	17336-30042022125053-CNLM	14.157,28
52251	23886-03052022100058-VGLM	14.159,00
52252	15918-29042022195733-GRRG	14.161,36
52253	15918-29042022201922-GRRR	14.161,36
52254	43835-10052022092257-DRSS	14.161,77
52255	15780-29042022175302-CLCL	14.163,50
52256	23329-05052022165316-TNNG	14.163,64
52257	17722-30042022164319-VTLR	14.164,87
52258	55799-12052022184433-SPGL	14.166,43
52259	2068-27042022110605-DLLV	14.167,62
52260	41407-09052022153359-GLLG	14.168,11
52261	18224-01052022104135-FSCS	14.168,80
52262	48508-11052022104941-SPSN	14.169,60
52263	13846-29042022130128-FCRL	14.171,36
52264	45040-10052022123602-BGNM	14.173,38
52265	33340-05052022164042-MNCS	14.173,82
52266	42149-09052022171651-SPNG	14.173,98
52267	14500-29042022131319-RSTV	14.177,94
52268	23615-03052022092123-FRGF	14.179,19
52269	51794-11052022193043-BNML	14.181,75
52270	36418-06052022154245-GRFN	14.183,36
52271	54270-12052022141933-RMNG	14.183,88
52272	43312-09052022195422-DSMF	14.184,02
52273	618-27042022094136-DPSR	14.184,09
52274	618-27042022100711-DPSC	14.184,09
52275	31229-04052022205603-BRRM	14.184,31
52276	6259-30042022120124-DPSN	14.184,55
52277	28046-04052022094046-CNCC	14.185,63
52278	21576-03052022165648-RMNC	14.185,92
52279	56209-12052022194941-DLCG	14.186,08
52280	56313-12052022201505-DNLR	14.186,28
52281	7420-27042022214546-PRRN	14.189,63
52282	3889-28042022174117-PRLM	14.190,37
52283	6704-02052022113800-CRSL	14.192,41

fonte: http://burc.regione.campania.it

PROG.	CODICE DOMANDA	VALORE ISEE
52284	8013-28042022095336-PLLL	14.194,02
52285	13346-29042022101604-PLLN	14.194,02
52286	39029-08052022141700-RSPY	14.195,69
52287	15645-29042022172512-RSSN	14.196,18
52288	15645-29042022173001-RSSS	14.196,18
52289	1791-27042022105924-SCRM	14.196,20
52290	44248-10052022110211-DMRV	14.196,67
52291	4293-27042022160126-SCTM	14.196,70
52292	4841-27042022162610-SCTF	14.196,71
52293	33431-05052022165213-SRRF	14.197,37
52294	36662-11052022091547-RMNM	14.198,37
52295	14107-29042022114857-LMRM	14.198,81
52296	50653-11052022171925-QRNF	14.199,56
52297	14188-29042022120426-DLCC	14.199,76
52298	118-27042022090921-BRNL	14.200,00
52299	4467-27042022153941-TRNG	14.200,64
52300	37767-07052022092430-VNIL	14.200,92
52301	37767-07052022095211-VNIC	14.200,92
52302	44663-10052022164224-NPLF	14.202,84
52303	6601-27042022192606-SPSL	14.203,25
52304	37263-06052022185013-TSCN	14.203,75
52305	2881-27042022171413-PSCF	14.204,04
52306	11586-04052022161932-SLRP	14.204,47
52307	7015-27042022203225-CRLB	14.206,37
52308	48097-11052022094115-MNNM	14.206,92
52309	36256-06052022144320-TRSF	14.207,18
52310	30220-04052022172809-GNTC	14.210,53
52311	37325-06052022185938-BRLL	14.211,23
52312	16809-29042022214716-LNES	14.213,01
52313	48220-11052022095739-CVLM	14.213,25
52314	40455-09052022112950-NTLP	14.213,42
52315	48350-11052022102439-FGLR	14.214,44
52316	48350-11052022110614-FGLS	14.214,44
52317	36463-06052022155750-SGMG	14.215,52
52318	42957-09052022185938-CLLF	14.215,91
52319	9791-29042022093639-BLLM	14.216,04
52320	44408-10052022104600-VLAM	14.218,03
52321	20425-02052022120244-DGSL	14.219,15
52322	1022-27042022095952-MRCL	14.221,57
52323	29152-04052022205711-DPRG	14.223,21
52324	38640-07052022190828-CLCL	14.224,47
52325	20315-02052022114430-LNGV	14.225,37
52326	55740-12052022183328-LGRH	14.226,15
52327	3750-27042022140914-TNAC	14.228,37
52328	37192-06052022182806-FLTG	14.228,72
52329	48307-11052022110414-RSSF	14.231,66
52330	11078-28042022172545-NNTS	14.232,65
52331	15629-02052022113951-GLLS	14.236,46
52332	48430-11052022102634-SNTF	14.237,56

fonte: http://burc.regione.campania.it

PROG.	CODICE DOMANDA	VALORE ISEE
52333	48430-12052022183459-SNTN	14.237,56
52334	48430-12052022185143-SNTC	14.237,56
52335	37155-06052022182550-DSTL	14.238,12
52336	4517-28042022213041-FLEJ	14.238,29
52337	32960-05052022150418-FLEG	14.238,29
52338	308-27042022092933-DLLL	14.238,79
52339	308-27042022100447-DLLS	14.238,79
52340	45429-10052022150827-DLSN	14.239,40
52341	6722-27042022194232-MRCM	14.244,60
52342	36614-06052022164048-VCLV	14.245,94
52343	36614-06052022164825-VCLN	14.245,94
52344	29518-04052022162457-DNGK	14.246,34
52345	48579-11052022104431-VGNM	14.246,43
52346	2952-27042022121625-MLTC	14.246,95
52347	26848-03052022182741-CNTM	14.249,64
52348	34807-08052022172426-GGLV	14.250,01
52349	42072-10052022095122-MRMB	14.250,40
52350	53689-12052022120829-RGGS	14.250,55
52351	53895-12052022122756-RGGL	14.250,65
52352	25273-04052022110439-MNCN	14.250,68
52353	54216-12052022182454-DRND	14.251,02
52354	54212-12052022205202-DRNM	14.251,02
52355	14373-29042022123459-BRRN	14.251,30
52356	34467-05052022193155-MRTL	14.253,57
52357	360-27042022091842-SLVM	14.254,15
52358	9177-28042022123543-SPSL	14.255,12
52359	38562-07052022181324-GDUN	14.259,40
52360	1040-27042022100251-SPSM	14.260,00
52361	43019-09052022185159-MRAG	14.260,16
52362	23549-04052022100959-MNZM	14.262,41
52363	47131-10052022190213-RGGN	14.262,99
52364	31945-11052022190803-NGLR	14.263,21
52365	26698-03052022181834-CRDL	14.270,91
52366	50738-11052022173518-BNUS	14.271,84
52367	18873-01052022190905-TRTD	14.272,63
52368	50795-11052022173150-CRCF	14.273,48
52369	29706-04052022161634-DLSC	14.274,01
52370	51542-11052022185334-CMMG	14.274,14
52371	51542-11052022190636-CMML	14.274,14
52372	34542-06052022130255-PLMM	14.274,96
52373	36275-06052022150237-PLMD	14.274,96
52374	49365-11052022124153-TRDL	14.275,88
52375	38471-07052022182111-NDRD	14.276,02
52376	54563-12052022180302-LMBN	14.279,17
52377	24675-03052022114400-STGN	14.280,00
52378	8255-28042022102350-TNCM	14.281,55
52379	54514-12052022154034-NSTS	14.282,77
52380	17070-30042022103530-BRNC	14.282,93
52381	43203-09052022192358-DMTM	14.283,74

fonte: http://burc.regione.campania.it

PROG.	CODICE DOMANDA	VALORE ISEE
52382	38536-07052022184303-CLBC	14.284,96
52383	38536-07052022190839-CLBS	14.284,96
52384	36546-06052022162609-PNTR	14.285,34
52385	36546-06052022163114-PNTL	14.285,34
52386	49017-11052022155811-CVTL	14.286,49
52387	18205-01052022102129-TDSR	14.288,09
52388	51358-11052022184034-FSTS	14.289,25
52389	19523-03052022103243-FRNR	14.290,83
52390	19523-03052022174335-FRNM	14.290,83
52391	48346-11052022101052-VLTM	14.291,41
52392	8355-28042022103214-RVLV	14.292,72
52393	49623-11052022140143-TRTC	14.294,58
52394	18665-01052022170606-RCCM	14.296,26
52395	45611-10052022161333-LFNF	14.298,20
52396	50519-11052022170331-MNFL	14.298,40
52397	50519-11052022172857-MNFN	14.298,40
52398	26311-03052022171837-FTGC	14.298,70
52399	38047-07052022120557-CNGN	14.300,30
52400	46719-10052022180309-RZZL	14.301,30
52401	28855-04052022115338-RSSS	14.301,94
52402	27102-03052022185222-VRTN	14.302,25
52403	27102-03052022190601-VRTM	14.302,25
52404	50250-11052022162858-MNCM	14.302,46
52405	4587-27042022155753-RNZN	14.302,93
52406	5690-27042022174307-NDLN	14.304,02
52407	41682-09052022162224-CRBN	14.304,54
52408	41682-09052022162553-CRBL	14.304,54
52409	25686-03052022154905-JMBG	14.304,63
52410	39067-08052022153140-DFGC	14.305,26
52411	776-27042022095022-RSSL	14.307,05
52412	504-27042022092505-LMBR	14.308,05
52413	504-27042022094200-LMBC	14.308,05
52414	4072-27042022145423-PTRF	14.308,21
52415	42344-09052022175038-MSCN	14.309,27
52416	54176-12052022204624-CMRP	14.309,47
52417	11959-28042022191208-NTGR	14.309,62
52418	43379-09052022200354-GLTM	14.309,84
52419	54521-12052022154739-RSSL	14.310,53
52420	24175-03052022104513-CPRC	14.311,72
52421	22361-02052022175511-PNTM	14.312,06
52422	22361-02052022175925-PNTS	14.312,06
52423	43858-10052022092727-PLTL	14.312,13
52424	2769-27042022171912-NNNS	14.312,59
52425	769-27042022094432-SRNN	14.316,17
52426	10626-28042022163642-RMTM	14.318,14
52427	27587-03052022203119-DCCL	14.318,19
52428	38863-08052022111704-CTRM	14.318,92
52429	1345-27042022102422-MNFM	14.319,29
52430	54809-12052022163547-LMBJ	14.320,56

fonte: http://burc.regione.campania.it

PROG.	CODICE DOMANDA	VALORE ISEE
52431	20596-02052022122426-CCCL	14.323,00
52432	36081-06052022125918-CCCG	14.323,00
52433	11948-30042022131305-PLMD	14.326,18
52434	17996-30042022193241-RCLL	14.327,48
52435	30038-04052022172506-CLRF	14.330,30
52436	13919-29042022114108-LNZC	14.330,49
52437	56301-12052022200847-BTTL	14.330,98
52438	56451-12052022205128-BTTD	14.330,98
52439	8885-28042022134914-TRSR	14.331,28
52440	54446-12052022150746-DMRR	14.332,85
52441	45470-10052022145829-ZZLM	14.333,01
52442	45506-10052022150951-ZZLN	14.333,01
52443	16581-29042022201600-NNCL	14.333,96
52444	19873-02052022104943-CHRF	14.335,27
52445	19873-02052022105803-CHRN	14.335,27
52446	9527-28042022125130-SRNV	14.336,77
52447	28413-04052022103831-CLLS	14.339,93
52448	28593-04052022110330-CLLM	14.339,93
52449	2947-28042022205447-BVLL	14.340,20
52450	6182-27042022184606-CTRG	14.340,24
52451	56280-12052022211921-MRLL	14.341,56
52452	6543-27042022191611-DPNF	14.342,01
52453	12335-09052022101822-SPSN	14.342,28
52454	18662-01052022164036-DDEL	14.345,95
52455	40591-09052022125042-STTG	14.346,67
52456	16742-29042022212039-QNTL	14.347,74
52457	7194-27042022212048-SCLL	14.348,93
52458	7194-27042022212513-SCLS	14.348,93
52459	3514-03052022173805-MSSV	14.350,49
52460	1044-27042022103658-DMCL	14.350,50
52461	31598-05052022095746-RSMP	14.351,28
52462	7362-27042022214535-ZZIL	14.352,85
52463	38655-07052022193039-BGLL	14.353,80
52464	46123-10052022170455-VRND	14.355,39
52465	21099-02052022143803-PLVM	14.356,07
52466	48692-11052022110737-CPPL	14.356,53
52467	48692-11052022111149-CPPF	14.356,53
52468	28580-04052022112040-FSCF	14.356,93
52469	41345-09052022150517-PNGF	14.358,00
52470	41384-09052022151249-PNGM	14.358,29
52471	18321-01052022115946-BLSF	14.359,84
52472	43914-10052022093944-MTRT	14.361,79
52473	53235-12052022105557-GRVN	14.361,79
52474	23505-02052022215401-TSNS	14.362,26
52475	13283-29042022101332-CRBL	14.362,46
52476	55811-12052022185047-MBRV	14.368,65
52477	55811-12052022190142-MBRV	14.368,65
52478	50264-11052022163012-VRSS	14.368,75
52479	50357-11052022164353-VRSM	14.368,75

fonte: http://burc.regione.campania.it

PROG.	CODICE DOMANDA	VALORE ISEE
52480	14832-29042022144902-MTTS	14.371,22
52481	4505-27042022154902-VGLN	14.372,00
52482	4754-27042022161922-VGLF	14.372,00
52483	38241-07052022144403-RAIL	14.373,01
52484	18702-11052022151013-CRCG	14.374,15
52485	6789-28042022190724-GLLC	14.374,55
52486	6789-28042022191221-GLLD	14.374,55
52487	15053-06052022095505-RSSL	14.376,75
52488	17149-04052022152412-MNTC	14.378,79
52489	28383-04052022103820-BSLM	14.379,02
52490	54326-12052022143650-SCTL	14.379,38
52491	19894-02052022110648-RZZS	14.382,85
52492	55886-12052022190029-DDND	14.382,99
52493	19368-02052022094508-LMBL	14.383,70
52494	19482-02052022100112-LMBS	14.383,70
52495	55906-12052022190214-DLLN	14.383,73
52496	5039-27042022164932-RSSM	14.386,02
52497	41752-09052022162922-MTSM	14.386,18
52498	14547-29042022125423-DSLN	14.386,36
52499	926-01052022163608-GGLN	14.387,26
52500	9821-28042022141344-CPNC	14.388,27
52501	10747-28042022165100-GRZS	14.390,41
52502	36221-06052022143300-GNRM	14.390,41
52503	1324-27042022101002-DSNG	14.390,89
52504	24699-03052022114300-TRTF	14.391,28
52505	8325-28042022103654-BRNM	14.391,37
52506	44260-10052022103354-LEOF	14.395,88
52507	26667-03052022175948-VSCV	14.396,62
52508	56306-12052022201119-PRSD	14.396,81
52509	36540-06052022162746-DPLG	14.397,10
52510	13238-29042022100037-GLNN	14.397,47
52511	1471-27042022103508-CSBD	14.398,04
52512	1088-27042022100828-VTLG	14.398,57
52513	52414-12052022203438-DRAF	14.399,76
52514	33666-05052022180203-HSSR	14.401,35
52515	10185-28042022153215-DCHL	14.404,00
52516	18506-01052022145143-PSCN	14.406,13
52517	52932-12052022101137-VRRN	14.406,13
52518	27254-08052022110745-PCLM	14.406,95
52519	38522-09052022110804-DBRF	14.407,32
52520	43866-10052022092850-GVTN	14.407,35
52521	14289-29042022122922-RPAS	14.411,52
52522	16260-29042022191515-VTLR	14.412,08
52523	16260-29042022192919-MRSF	14.412,08
52524	40564-09052022115550-TRNV	14.412,55
52525	52125-11052022203927-CCRT	14.413,04
52526	34579-05052022202300-PLLS	14.413,42
52527	4428-27042022154150-RSSG	14.413,76
52528	4353-27042022153222-PCRD	14.418,37

fonte: http://burc.regione.campania.it

PROG.	CODICE DOMANDA	VALORE ISEE
52529	13200-29042022095758-FRNG	14.419,32
52530	27476-03052022201112-PTRF	14.420,28
52531	27476-03052022202700-PTRF	14.420,28
52532	36622-06052022164937-LTBM	14.420,98
52533	36622-06052022165329-LTBG	14.420,98
52534	36622-06052022165719-LTBF	14.420,98
52535	41313-09052022150834-VRRF	14.421,18
52536	22611-02052022182458-RNZS	14.421,37
52537	22753-02052022190159-BBTL	14.421,90
52538	39448-08052022205352-RGNR	14.422,06
52539	9859-28042022142135-NBSN	14.422,14
52540	23496-02052022213816-LPUC	14.422,22
52541	23496-02052022215037-LPUT	14.422,22
52542	12331-30042022172340-RRCS	14.422,35
52543	25922-03052022164055-GRND	14.423,67
52544	12963-29042022095316-ZVLV	14.423,79
52545	19052-01052022205203-NGRN	14.425,04
52546	19052-01052022205946-NGRG	14.425,04
52547	12465-28042022204236-MRVM	14.427,61
52548	39308-08052022185952-TRZN	14.428,82
52549	915-27042022120945-STLN	14.429,90
52550	2312-27042022143059-MSTL	14.430,42
52551	11356-28042022175626-FTIF	14.432,93
52552	2050-27042022114040-FLCT	14.433,58
52553	6627-27042022193005-CSTT	14.433,84
52554	30580-10052022102329-CSLL	14.435,56
52555	11539-28042022182424-SNNL	14.437,23
52556	11539-28042022192856-SNNV	14.437,23
52557	56366-12052022211552-SVRL	14.439,68
52558	56366-12052022213317-SVRM	14.439,68
52559	8103-28042022104535-LNGL	14.441,32
52560	15643-29042022172444-SLZN	14.441,53
52561	47863-11052022144508-MNGM	14.443,36
52562	22546-02052022181711-NNCM	14.444,61
52563	18010-30042022194224-RGEC	14.445,20
52564	16660-29042022210039-CRRL	14.445,44
52565	5031-27042022170114-FRRS	14.446,59
52566	5797-27042022180101-FRRN	14.446,59
52567	33216-05052022162437-FRRC	14.449,19
52568	49714-11052022144034-VSSG	14.452,44
52569	43548-09052022205502-CRLM	14.452,70
52570	29452-04052022145745-CCCM	14.453,11
52571	45220-10052022131515-SGGL	14.455,61
52572	2479-27042022114100-NGGM	14.456,67
52573	35036-06052022095317-BLLS	14.457,33
52574	26898-03052022182716-GLTF	14.457,65
52575	34789-11052022193055-VLLC	14.458,86
52576	11775-01052022115926-SRRC	14.459,96
52577	36369-07052022103838-LVOD	14.461,45

fonte: http://burc.regione.campania.it

PROG.	CODICE DOMANDA	VALORE ISEE
52578	23221-03052022150930-PRLR	14.462,66
52579	23221-06052022115941-PRLN	14.462,66
52580	23329-05052022165953-TNNL	14.463,64
52581	21402-02052022155909-DPCG	14.468,59
52582	16489-29042022201056-CCCR	14.470,00
52583	54228-12052022142302-DGSC	14.471,02
52584	29018-04052022123638-MSCM	14.479,00
52585	34711-05052022211242-RSSD	14.480,13
52586	38947-08052022124144-CMUS	14.480,54
52587	23430-02052022211243-NREM	14.481,23
52588	6350-27042022185417-SNSS	14.482,11
52589	3886-27042022150944-PTNN	14.483,58
52590	12623-28042022211815-CLNL	14.485,12
52591	15901-29042022180155-CLNM	14.485,12
52592	23997-03052022103341-FRGB	14.485,76
52593	47432-10052022195730-GRCM	14.486,95
52594	7255-27042022212300-PRZF	14.489,35
52595	19369-02052022095604-SPNC	14.490,98
52596	15697-29042022174328-FRND	14.491,55
52597	15697-29042022181403-FRNL	14.491,55
52598	48088-11052022094323-DLLF	14.491,87
52599	4183-27042022151738-MLNG	14.494,64
52600	10432-28042022163934-GRNM	14.495,54
52601	12278-28042022200100-SCRF	14.495,61
52602	48916-11052022115243-CMMG	14.496,17
52603	32628-05052022124718-CNCC	14.499,35
52604	45035-10052022122447-SLZG	14.501,12
52605	25541-03052022151227-SSSN	14.501,51
52606	49438-12052022153723-CRVV	14.507,65
52607	6287-27042022184349-PLVM	14.508,10
52608	49432-11052022145035-RGST	14.509,35
52609	2263-27042022120521-MNAM	14.509,72
52610	29310-04052022135723-MRRV	14.510,43
52611	29312-04052022140009-MRRF	14.510,43
52612	1943-27042022105448-MDDL	14.511,09
52613	50781-11052022173821-VTGN	14.513,59
52614	12716-30042022132045-PLMN	14.514,97
52615	7202-29042022143740-GRMV	14.517,97
52616	53521-12052022120937-LVOS	14.518,62
52617	4017-27042022144811-QNAP	14.518,94
52618	4017-27042022150632-QNAG	14.518,94
52619	18168-01052022093643-SNTG	14.520,04
52620	43856-10052022093328-SPRN	14.520,13
52621	26549-03052022174923-LRAF	14.520,20
52622	763-27042022094226-VRDN	14.520,84
52623	759-27042022094153-DCRR	14.528,33
52624	17592-30042022151519-FRRG	14.528,46
52625	48842-11052022112734-VTRC	14.530,28
52626	49332-11052022123724-VTRJ	14.530,28

fonte: http://burc.regione.campania.it

PROG.	CODICE DOMANDA	VALORE ISEE
52627	44550-10052022110817-LTIM	14.531,95
52628	21356-02052022155153-DSMC	14.531,96
52629	22168-02052022173055-DNGM	14.533,91
52630	506-27042022092310-FRTF	14.533,99
52631	5890-27042022180817-LSSC	14.534,35
52632	18906-02052022201735-DNGP	14.534,53
52633	45171-10052022144123-STLS	14.538,70
52634	15502-29042022172340-DRSG	14.539,31
52635	3001-27042022121632-TRNL	14.539,40
52636	3249-27042022124252-TRNB	14.539,40
52637	4898-27042022164451-VLTG	14.539,77
52638	8830-28042022112337-CRLF	14.542,22
52639	8830-28042022113605-CRLC	14.542,22
52640	4388-27042022153841-TSNM	14.546,00
52641	22371-02052022180005-PLMP	14.546,06
52642	47577-10052022203126-CSTL	14.546,69
52643	52941-12052022103713-CSTS	14.546,69
52644	47021-10052022184022-DLCR	14.546,86
52645	40865-09052022131537-DVVR	14.551,65
52646	27863-06052022132742-VLLR	14.552,76
52647	48352-11052022101340-CTNM	14.552,84
52648	48352-11052022102021-CTNG	14.552,84
52649	24350-10052022103802-RDCR	14.556,02
52650	48767-11052022111726-MNPF	14.558,05
52651	21867-02052022170229-STCM	14.559,76
52652	31883-05052022103942-MNTR	14.561,14
52653	32216-05052022112640-VGLR	14.561,18
52654	26924-03052022182803-MSTC	14.561,89
52655	29903-04052022164152-MRNM	14.562,60
52656	33290-05052022163225-CRRG	14.564,26
52657	19660-02052022102707-SLNF	14.567,94
52658	148-27042022091100-BFFG	14.572,06
52659	2443-27042022114333-MTUL	14.572,53
52660	10102-28042022152057-RFCV	14.574,21
52661	9276-28042022121105-RSSF	14.575,79
52662	26735-03052022180609-MRRS	14.576,56
52663	12659-28042022214929-GRFL	14.577,90
52664	4802-27042022163104-PLCC	14.579,02
52665	10094-28042022153758-MRNM	14.579,88
52666	10094-28042022160856-MRNG	14.579,88
52667	5682-27042022181433-RCCN	14.581,95
52668	30942-04052022191755-NGLS	14.582,01
52669	29240-04052022132211-LGRN	14.582,37
52670	25816-06052022112244-CSSC	14.583,95
52671	26672-03052022175750-BNCD	14.583,98
52672	41979-09052022170139-MZZC	14.585,13
52673	51705-11052022191449-RGNM	14.586,20
52674	5800-27042022175709-PTRN	14.586,24
52675	5800-29042022151224-PTRF	14.586,24

fonte: http://burc.regione.campania.it

PROG.	CODICE DOMANDA	VALORE ISEE
52676	47989-11052022092213-MLLL	14.587,16
52677	37316-06052022190507-PPLG	14.587,37
52678	54844-12052022163734-TRMV	14.587,90
52679	29289-09052022131919-SLMS	14.590,88
52680	17971-30042022191225-VRDM	14.591,58
52681	13736-29042022110557-STRF	14.591,82
52682	12940-29042022092828-MRRM	14.596,73
52683	16242-29042022191031-TPLL	14.597,43
52684	29405-04052022144903-DLPL	14.597,48
52685	29405-04052022160431-DLPG	14.597,48
52686	46782-10052022181946-GLNC	14.599,92
52687	32517-05052022122327-CCNS	14.599,98
52688	38548-09052022154434-CPRM	14.600,16
52689	50176-11052022162434-TRTR	14.601,04
52690	16020-29042022181833-CRFL	14.601,46
52691	18991-01052022195635-SLLN	14.601,63
52692	37481-06052022195735-GDND	14.603,01
52693	15823-29042022175234-PLLM	14.604,63
52694	27598-03052022203816-RGSG	14.605,85
52695	9801-28042022140403-CMMC	14.607,67
52696	9865-28042022142258-CMMG	14.607,67
52697	38227-07052022143949-LNNR	14.611,45
52698	677-27042022093702-DRNL	14.612,23
52699	677-27042022095358-DRNC	14.612,23
52700	8342-28042022102703-RVUG	14.612,57
52701	47338-10052022193325-SRRN	14.612,78
52702	47338-10052022193643-SRRG	14.612,78
52703	7220-01052022095343-MTAD	14.612,91
52704	23695-03052022100246-RCCC	14.612,98
52705	23695-03052022102139-RCCF	14.612,98
52706	3485-27042022133421-CCCN	14.614,81
52707	54126-12052022133558-DSRG	14.614,82
52708	18104-30042022213242-BNMF	14.616,48
52709	18104-30042022213526-BNMM	14.616,48
52710	54166-12052022133503-MSCS	14.617,18
52711	54166-12052022133941-MSCC	14.617,18
52712	54166-12052022134223-MSCS	14.617,18
52713	4221-30042022091446-DLCV	14.619,47
52714	4221-30042022110116-DLCM	14.619,47
52715	46048-10052022165616-FDLM	14.619,52
52716	53410-12052022111903-RCCN	14.620,50
52717	54418-12052022150236-RRAG	14.620,57
52718	55514-12052022180553-MCRM	14.622,45
52719	26947-03052022183400-MRSL	14.624,41
52720	38087-07052022122722-GRDC	14.624,57
52721	11278-04052022175146-FRMS	14.628,02
52722	35564-06052022113541-CLNN	14.628,37
52723	7981-28042022095109-MRRR	14.630,00
52724	32678-05052022125602-SBRL	14.631,06

fonte: http://burc.regione.campania.it

PROG.	CODICE DOMANDA	VALORE ISEE
52725	26609-03052022175354-CSLF	14.631,46
52726	3866-27042022150842-DCRG	14.635,74
52727	3866-27042022151227-DCRF	14.635,74
52728	44008-10052022095853-PCCM	14.635,91
52729	44008-10052022100821-PCCG	14.635,91
52730	37340-06052022190027-PZZM	14.636,05
52731	37340-06052022190958-PZZC	14.636,05
52732	6685-27042022193309-PLSS	14.636,59
52733	16201-29042022184831-PLSV	14.636,59
52734	16201-29042022185521-PLSS	14.636,59
52735	32281-05052022114610-MSTC	14.640,08
52736	36343-06052022151751-TSSS	14.640,15
52737	36343-06052022154123-TSSS	14.640,15
52738	49520-12052022155932-FRRM	14.641,38
52739	41352-09052022150535-SCGP	14.641,83
52740	849-27042022102912-RTNG	14.645,53
52741	45601-11052022110406-BRNM	14.645,79
52742	45601-11052022111721-BRNC	14.645,79
52743	36910-06052022204250-DSML	14.645,94
52744	40811-09052022122455-FFNS	14.646,31
52745	8179-28042022101539-DCHL	14.646,38
52746	46009-12052022095127-TMMC	14.647,50
52747	48727-11052022111244-SVNN	14.649,78
52748	6511-27042022195648-SNNM	14.651,06
52749	6931-28042022114545-SNNR	14.651,06
52750	39136-08052022163401-NPPN	14.651,14
52751	27322-03052022195846-RNRN	14.651,38
52752	25304-03052022134144-DFRG	14.652,57
52753	24886-03052022120353-FRNS	14.654,68
52754	12204-28042022194547-DSMS	14.655,80
52755	42888-09052022184216-DLPM	14.655,86
52756	40641-09052022120040-DLPL	14.659,91
52757	44222-10052022113752-SLVD	14.660,44
52758	32260-05052022114052-PRLS	14.662,28
52759	32260-05052022121114-PRLK	14.662,28
52760	33087-05052022154446-PLVC	14.663,94
52761	20270-02052022113525-GRZF	14.664,61
52762	23383-02052022210202-DSMG	14.665,77
52763	43618-11052022110655-SCRR	14.666,18
52764	42817-09052022183254-NNNF	14.666,53
52765	21120-02052022144130-SGRL	14.667,04
52766	10527-28042022162931-DNIP	14.667,64
52767	310-27042022092643-RMNN	14.671,76
52768	2439-27042022113757-CSLF	14.674,63
52769	30917-04052022192212-BRNL	14.675,57
52770	8083-28042022100722-LLCC	14.676,23
52771	8083-28042022101937-LLCM	14.676,23
52772	43055-09052022185727-MZZG	14.677,56
52773	4821-27042022162630-TSSN	14.679,63

fonte: http://burc.regione.campania.it

PROG.	CODICE DOMANDA	VALORE ISEE
52774	27650-03052022210000-RVIM	14.680,36
52775	42542-09052022175721-CLNF	14.681,79
52776	20219-02052022113300-DNZS	14.682,28
52777	5452-27042022175038-VCCN	14.682,76
52778	2861-27042022120543-DBBP	14.682,95
52779	27416-03052022194552-MNFG	14.684,39
52780	27416-03052022194755-MNFP	14.684,39
52781	2170-27042022111236-SBRC	14.688,54
52782	39865-09052022100501-DDTV	14.688,56
52783	24692-03052022114231-LVND	14.689,19
52784	871-27042022154007-FRNG	14.690,17
52785	1355-27042022101506-DMIF	14.692,84
52786	45208-10052022130625-LIER	14.696,00
52787	27815-04052022200732-TRAC	14.699,19
52788	31095-04052022204903-TRAF	14.699,19
52789	46552-10052022181616-DDNL	14.699,53
52790	18118-02052022143851-ZCCR	14.700,73
52791	56146-12052022193841-VTLL	14.701,69
52792	7982-28042022095721-MBRM	14.702,00
52793	8261-28042022102009-DSTG	14.702,03
52794	18227-08052022093720-GRNR	14.703,37
52795	50928-11052022182841-PNTN	14.704,47
52796	53914-12052022123113-LNGG	14.704,95
52797	46745-10052022181612-CZZM	14.705,12
52798	2377-27042022112600-PNTP	14.705,18
52799	12446-28042022204033-BRRD	14.709,90
52800	12907-29042022092104-RSSL	14.710,98
52801	53256-12052022105417-GRRN	14.711,89
52802	53345-12052022110430-GRRN	14.711,89
52803	18014-01052022111847-NNNL	14.712,46
52804	21865-02052022173417-CRPS	14.714,46
52805	47293-10052022201821-BRDT	14.714,50
52806	36228-06052022143438-BBLM	14.715,00
52807	13291-29042022101723-RSNG	14.715,65
52808	22944-02052022193125-FDTP	14.716,79
52809	22944-04052022105427-FDTG	14.716,79
52810	23022-02052022193025-MCCN	14.719,68
52811	25385-03052022141626-SNNP	14.720,73
52812	6583-27042022191657-CFRP	14.724,14
52813	6583-27042022192210-CFRF	14.724,14
52814	18335-01052022120726-FSCC	14.724,23
52815	16365-29042022191933-DNFN	14.724,29
52816	467-27042022092559-MRCM	14.724,50
52817	467-27042022093843-MRCM	14.724,50
52818	467-27042022094426-MRCV	14.724,50
52819	56463-12052022205620-CRRG	14.724,96
52820	54452-12052022191426-SPSF	14.725,20
52821	42292-09052022173635-DBNM	14.726,13
52822	16348-30042022102956-SCHS	14.727,69

fonte: http://burc.regione.campania.it

PROG.	CODICE DOMANDA	VALORE ISEE
52823	16348-30042022110603-SCHM	14.727,69
52824	1207-27042022100802-RMNF	14.728,06
52825	39381-08052022195858-SRNG	14.728,37
52826	39381-08052022203511-SRNF	14.728,37
52827	32990-05052022152053-MSCC	14.732,10
52828	2429-27042022114135-BNCR	14.733,40
52829	29488-04052022151047-CRDD	14.733,99
52830	29488-04052022152851-CRDL	14.733,99
52831	29488-04052022153444-CRDM	14.733,99
52832	29955-04052022164712-RSSS	14.734,31
52833	34401-05052022192752-DSMC	14.734,89
52834	24198-03052022103930-DMRD	14.736,15
52835	45391-10052022143112-GRRG	14.740,03
52836	16853-30042022150529-PPAM	14.741,43
52837	6030-27042022182127-FRRP	14.743,01
52838	25276-03052022133541-PTRR	14.743,01
52839	29856-04052022163849-BBRF	14.743,23
52840	13663-07052022195456-CSLN	14.744,92
52841	24313-03052022105743-DRSM	14.746,86
52842	45109-10052022125447-DTTG	14.748,18
52843	5653-27042022180157-GGRM	14.749,77
52844	5653-27042022180849-GGRR	14.749,77
52845	45214-10052022130902-FRRS	14.751,38
52846	49460-11052022133055-MRSF	14.753,16
52847	3755-27042022140547-FSLF	14.753,40
52848	3755-27042022141413-FSLL	14.753,40
52849	2259-27042022111802-VTLL	14.755,06
52850	40218-09052022110216-FSNR	14.756,00
52851	50044-11052022155912-SCRD	14.759,09
52852	42748-09052022182737-MCCR	14.759,51
52853	12382-28042022203150-NGLV	14.760,70
52854	5477-04052022114707-MNTP	14.761,30
52855	36408-06052022153739-PTTL	14.761,31
52856	25049-03052022123939-PNRM	14.762,21
52857	46587-10052022175115-CMMS	14.762,22
52858	15532-29042022171342-MRNC	14.764,00
52859	15532-29042022175052-MRNL	14.764,00
52860	45936-10052022165505-DNRN	14.764,60
52861	2739-27042022125346-FLCL	14.765,96
52862	4196-27042022150727-CMMS	14.766,81
52863	45623-10052022185503-CTLF	14.766,96
52864	45152-10052022125744-SGNS	14.767,71
52865	26119-05052022145744-VSCC	14.769,06
52866	26119-08052022110915-VSCC	14.769,06
52867	31653-05052022104308-CNDL	14.770,69
52868	30955-04052022192859-BLMM	14.773,33
52869	23442-02052022212510-BRBG	14.774,24
52870	39323-08052022191918-GLLD	14.774,45
52871	37934-07052022105635-VLPF	14.775,15

fonte: http://burc.regione.campania.it

PROG.	CODICE DOMANDA	VALORE ISEE
52872	30284-04052022174118-BTTN	14.775,37
52873	44654-10052022113105-RSNC	14.775,94
52874	44654-10052022113938-RSNB	14.775,94
52875	44654-10052022114325-RSNS	14.775,94
52876	44654-10052022114904-RSNG	14.775,94
52877	37977-07052022112548-VDOF	14.777,00
52878	50900-11052022174500-PTRM	14.780,68
52879	2665-27042022115656-PRZG	14.781,18
52880	1340-27042022194403-PLLR	14.781,70
52881	49956-11052022153702-GRDN	14.781,79
52882	53468-12052022112317-RTLF	14.781,84
52883	55306-12052022173813-CSTR	14.781,95
52884	55306-12052022181111-CSTN	14.781,95
52885	52725-12052022095619-DTTV	14.782,32
52886	6682-27042022193854-LPRS	14.783,02
52887	54046-12052022131800-GRDS	14.783,33
52888	47578-12052022153418-DCPF	14.783,81
52889	47578-12052022155044-DCPS	14.783,81
52890	15962-29042022181512-CRBN	14.785,00
52891	16001-29042022181946-BLLN	14.785,10
52892	47836-11052022152733-CRBY	14.785,49
52893	42121-09052022171208-LNGM	14.787,05
52894	7624-28042022092255-DMEM	14.793,69
52895	46728-10052022180328-REAN	14.797,81
52896	16439-29042022193837-GRGF	14.798,34
52897	26340-03052022173734-DMID	14.800,20
52898	19503-02052022104729-RSSG	14.800,34
52899	43980-10052022100318-GNNF	14.800,53
52900	41361-09052022153421-CPLL	14.800,98
52901	48416-11052022102251-SNNM	14.801,25
52902	18887-01052022190859-MZZS	14.804,36
52903	52797-12052022095458-MZZL	14.804,87
52904	11098-28042022173605-DMBN	14.806,67
52905	40163-09052022105243-VTLF	14.807,00
52906	52694-12052022112414-DGSF	14.807,60
52907	54055-12052022130427-CPNC	14.810,43
52908	15182-29042022161451-PNTF	14.812,26
52909	46756-10052022180845-DFLM	14.813,68
52910	27861-04052022112950-FRRC	14.814,23
52911	39077-08052022154827-DPNM	14.814,38
52912	24383-03052022110244-RGNN	14.817,84
52913	2971-27042022121647-BRSV	14.819,45
52914	18709-01052022194122-PLMF	14.819,87
52915	48897-11052022162133-VRDS	14.820,14
52916	38332-07052022161926-CZZM	14.820,83
52917	24375-04052022100129-MPRG	14.821,43
52918	53779-12052022121857-CHRN	14.821,85
52919	11549-28042022182800-SLVN	14.822,20
52920	7217-27042022213400-DSEM	14.824,88

fonte: http://burc.regione.campania.it

PROG.	CODICE DOMANDA	VALORE ISEE
52921	25656-08052022112744-SRRG	14.825,05
52922	27792-05052022110021-SSSN	14.825,75
52923	47722-10052022212036-SCRN	14.827,59
52924	30982-04052022193343-NNLG	14.831,39
52925	30982-04052022194911-NNLS	14.831,39
52926	53330-12052022110247-DLLL	14.833,76
52927	18090-30042022212053-RGGG	14.834,33
52928	12387-29042022120244-VRRN	14.834,68
52929	4628-27042022161544-PTRG	14.835,56
52930	53848-12052022121521-FCCN	14.836,22
52931	53848-12052022121918-FCCG	14.836,22
52932	55298-12052022174338-VGLS	14.836,46
52933	30179-04052022172016-DGNC	14.836,59
52934	24782-03052022120519-DLMN	14.837,25
52935	37994-08052022205331-LNIG	14.837,28
52936	37994-09052022102509-LNIM	14.837,28
52937	43596-09052022212954-CVAR	14.837,91
52938	12406-28042022202603-DNSF	14.839,91
52939	615-27042022093828-TRTD	14.840,28
52940	49175-12052022114648-DNGP	14.841,57
52941	49175-12052022114135-DNGP	14.841,57
52942	49175-12052022113257-DNGM	14.841,57
52943	36756-06052022171426-SLLL	14.844,12
52944	5134-27042022165140-BNGM	14.844,72
52945	5134-27042022165858-BNGL	14.844,72
52946	54843-12052022163947-DGRM	14.844,76
52947	10122-29042022172646-TRDL	14.845,36
52948	28228-05052022104458-FRNS	14.846,23
52949	34889-06052022093001-PRND	14.847,81
52950	36978-06052022175128-TFRS	14.848,29
52951	3784-27042022214825-SPSV	14.850,25
52952	4570-27042022155935-CVLC	14.850,41
52953	39796-09052022095415-FLCR	14.850,73
52954	9995-28042022145742-DMBC	14.851,01
52955	4886-27042022162855-RTLP	14.853,28
52956	1573-27042022102645-VCCS	14.856,85
52957	37750-06052022215716-PPEN	14.857,88
52958	10111-28042022153512-FRMG	14.858,24
52959	51932-11052022201117-PNNT	14.861,63
52960	12647-28042022213026-GRNG	14.862,05
52961	3182-27042022124642-DMTR	14.864,12
52962	38525-11052022120816-MRLL	14.866,99
52963	25454-03052022145431-ZZIV	14.869,00
52964	34370-05052022191639-DPLF	14.871,71
52965	9997-28042022150240-CSLL	14.874,91
52966	39583-09052022092141-SRGN	14.874,93
52967	15720-29042022173555-MTRN	14.875,77
52968	6326-27042022191820-VRDG	14.876,04
52969	14554-29042022130542-CTNN	14.876,70

fonte: http://burc.regione.campania.it

PROG.	CODICE DOMANDA	VALORE ISEE
52970	10037-30042022172726-MLNM	14.876,72
52971	3945-27042022144852-DLLM	14.877,11
52972	3945-27042022181329-DLLD	14.877,11
52973	19694-02052022103052-DMRM	14.878,09
52974	20933-02052022134054-MTRF	14.878,30
52975	20631-02052022122524-SCRN	14.879,46
52976	48993-12052022110856-ZTLS	14.880,46
52977	48993-12052022111253-ZTLP	14.880,46
52978	7121-27042022213338-VRSM	14.882,37
52979	27062-03052022184659-LTLL	14.882,82
52980	16999-30042022101233-SLLL	14.883,19
52981	16999-30042022101435-SLLD	14.883,19
52982	16719-29042022211138-MPRL	14.884,96
52983	36422-06052022154829-LEIM	14.886,19
52984	9579-28042022130245-DNGM	14.888,23
52985	10152-28042022152353-NTRS	14.888,77
52986	53098-12052022103935-FRML	14.889,24
52987	4675-27042022161332-SRNV	14.890,48
52988	4675-27042022171023-SRNS	14.890,48
52989	27396-04052022153417-LCCL	14.891,55
52990	7147-27042022211023-SCHL	14.895,98
52991	51585-11052022190002-BNAF	14.896,34
52992	23414-02052022211036-GSTP	14.897,15
52993	9461-28042022123935-CRSN	14.899,42
52994	19202-02052022091641-BRLC	14.900,78
52995	9809-28042022140508-CLBM	14.903,92
52996	18881-02052022115133-DLLR	14.904,42
52997	43641-09052022213134-RMNC	14.905,25
52998	38798-09052022215808-GRVC	14.907,23
52999	12386-28042022202117-MPRR	14.910,16
53000	16547-30042022191001-RPAN	14.912,14
53001	29754-04052022161752-RPAJ	14.912,14
53002	47525-10052022201506-PSCG	14.918,00
53003	43281-09052022194045-PPLL	14.918,45
53004	43756-10052022125846-FSCL	14.921,20
53005	46640-10052022175705-PTTN	14.922,18
53006	46640-10052022180322-PTTL	14.922,18
53007	12080-28042022192424-BSLN	14.923,21
53008	22844-03052022122723-FRNF	14.923,36
53009	1323-27042022101000-GRDM	14.923,82
53010	1323-27042022101613-GRDC	14.923,82
53011	44931-11052022111623-FRVN	14.925,29
53012	44931-11052022112011-FRVL	14.925,29
53013	10272-28042022213736-RCCD	14.926,18
53014	51937-11052022195742-CRCG	14.927,54
53015	33882-05052022181436-CRSD	14.928,36
53016	16935-30042022143244-SZZF	14.928,86
53017	36654-06052022164828-VVLS	14.931,37
53018	34840-06052022091506-CCCL	14.933,08

fonte: http://burc.regione.campania.it

PROG.	CODICE DOMANDA	VALORE ISEE
53019	34840-06052022093536-CCCG	14.933,08
53020	50030-11052022155551-CHCG	14.934,31
53021	740-27042022093649-DMRR	14.934,68
53022	15343-29042022164957-MNGF	14.935,78
53023	53307-12052022110220-FRNG	14.937,24
53024	33091-05052022155429-BVLF	14.937,86
53025	26475-03052022174640-CHRD	14.938,72
53026	30933-04052022191227-CPLF	14.944,39
53027	30959-04052022191830-CPLN	14.944,39
53028	30166-04052022172338-FLNG	14.945,22
53029	14785-05052022215811-GRMR	14.947,15
53030	20205-03052022141039-SCMC	14.948,05
53031	51638-11052022190323-BLZG	14.949,43
53032	44385-10052022112030-DLSN	14.949,84
53033	34689-05052022205850-DNVG	14.950,95
53034	14601-29042022131628-TSNR	14.953,01
53035	55584-12052022182334-MRRN	14.954,88
53036	41076-09052022132102-SNTS	14.959,47
53037	11313-28042022174759-CRSN	14.960,65
53038	27655-03052022205645-CVZN	14.963,49
53039	38875-08052022112019-BRTR	14.969,84
53040	48708-11052022110748-SPSL	14.970,75
53041	48708-11052022111440-SPSN	14.970,75
53042	1521-27042022102857-NTLS	14.971,54
53043	14818-29042022145108-MRRL	14.971,82
53044	44596-10052022112713-PRLM	14.974,17
53045	49907-11052022152916-SCLC	14.975,04
53046	141-27042022091048-DLPL	14.975,57
53047	16559-29042022203001-DNTN	14.975,91
53048	45349-10052022143920-LNIM	14.976,94
53049	4101-27042022145857-PLLR	14.977,95
53050	14897-12052022092237-CNNG	14.978,21
53051	54417-12052022150113-CNNG	14.978,21
53052	14131-29042022171128-PRRG	14.978,57
53053	28250-12052022094418-DMDL	14.978,94
53054	29972-04052022164914-MTNV	14.979,43
53055	13456-29042022103430-GLNM	14.980,62
53056	39727-09052022153007-DLGG	14.984,76
53057	41455-09052022153451-DLGV	14.984,76
53058	40271-09052022110949-DCLR	14.984,79
53059	46506-10052022194339-LMNF	14.985,19
53060	25673-03052022155049-DVDL	14.986,80
53061	9765-29042022091340-DMCN	14.986,91
53062	45534-10052022151832-DMTV	14.989,23
53063	9565-28042022130223-DLLC	14.989,62
53064	22691-02052022183310-CHVR	14.989,80
53065	25862-03052022162312-REAM	14.989,94
53066	15956-29042022182903-RGEL	14.990,62
53067	20969-02052022134145-RGEN	14.990,62

fonte: http://burc.regione.campania.it

PROG.	CODICE DOMANDA	VALORE ISEE
53068	42794-09052022183010-DCNL	14.991,88
53069	16155-29042022185341-SZAS	14.992,00
53070	7762-28042022093737-NREM	14.992,03
53071	21071-02052022141857-RTOF	14.995,18
53072	50910-11052022180235-FFNM	14.995,94
53073	48923-11052022114022-SCRS	14.996,26
53074	33475-05052022170309-CLBV	14.997,24
53075	40828-09052022122407-LNIM	14.997,35
53076	858-27042022095409-DNNF	14.997,92
53077	858-27042022100216-DNNG	14.997,92
53078	37879-07052022103526-SNTD	14.998,75
53079	53458-12052022120110-CPPC	14.999,14
53080	53458-12052022120254-CPPN	14.999,14
53081	38029-07052022115752-MFFM	15.002,22
53082	41583-09052022160522-DLVL	15.002,96
53083	26709-04052022101825-PNTC	15.003,09
53084	28405-04052022103428-PNTG	15.003,09
53085	18962-01052022194246-DSGF	15.003,21
53086	26075-03052022165000-TRAR	15.003,24
53087	22547-02052022181513-PSCP	15.006,37
53088	51780-11052022192350-NPPF	15.006,50
53089	37918-07052022104924-VTRN	15.007,16
53090	47992-11052022092610-BLLS	15.007,97
53091	54678-12052022161324-CPLN	15.009,17
53092	54678-12052022162222-CPLF	15.009,17
53093	339-27042022091850-GLLM	15.009,25
53094	6219-29042022140901-SRPL	15.010,23
53095	55177-12052022172200-MDNR	15.010,70
53096	26773-03052022181112-BRNV	15.010,81
53097	20372-02052022120720-DLLS	15.011,02
53098	14384-29042022123426-DCRL	15.012,79
53099	14384-29042022124842-DCRM	15.012,79
53100	47575-11052022183856-LPRN	15.013,66
53101	47575-11052022184713-LPRG	15.013,66
53102	50392-11052022164835-PRRL	15.014,27
53103	11354-28042022175805-DRSN	15.014,65
53104	11354-28042022182047-DRSM	15.014,65
53105	41652-09052022162301-MRNF	15.014,70
53106	85-27042022090759-LCCL	15.018,51
53107	24555-12052022100646-MRRC	15.020,00
53108	21169-02052022145816-CRRD	15.020,37
53109	21096-02052022143820-FRRM	15.020,37
53110	16467-29042022193829-BNCD	15.021,88
53111	27056-03052022185428-DDMC	15.023,04
53112	16783-02052022111509-MNTF	15.024,19
53113	36106-06052022160044-RSSC	15.024,60
53114	11016-28042022172842-BNDC	15.025,45
53115	41109-09052022133625-NFRF	15.026,26
53116	9199-28042022211002-MNZG	15.027,76

fonte: http://burc.regione.campania.it

PROG.	CODICE DOMANDA	VALORE ISEE
53117	50504-11052022171556-MTRN	15.028,00
53118	16267-03052022200545-CSTN	15.031,29
53119	16267-04052022180809-CSTF	15.031,29
53120	8280-29042022101752-CMUL	15.031,95
53121	23962-03052022101225-LMBG	15.032,17
53122	44087-10052022100258-SCPG	15.034,72
53123	46917-10052022183811-SPSD	15.035,75
53124	40537-12052022131733-CCRR	15.036,80
53125	21939-02052022170825-CVLM	15.037,53
53126	49702-11052022143029-SCDF	15.038,82
53127	8212-28042022102036-BRNF	15.040,06
53128	19450-02052022100234-FFNV	15.042,09
53129	11489-28042022181056-GLLG	15.042,60
53130	2735-27042022115826-SRRC	15.043,07
53131	2735-27042022124756-SRRB	15.043,07
53132	4143-27042022150244-GLNN	15.044,68
53133	17831-30042022175336-BLZL	15.045,70
53134	49537-11052022132253-VNTG	15.047,30
53135	37968-07052022112237-CFFL	15.047,35
53136	43671-09052022215623-TRRJ	15.048,57
53137	15188-29042022162336-PRCL	15.050,10
53138	50582-11052022171432-VTLR	15.050,98
53139	51592-11052022194501-GRSR	15.053,25
53140	55437-12052022175732-TRTN	15.054,16
53141	26127-03052022172416-DFLS	15.055,17
53142	5018-27042022164846-MBLM	15.055,94
53143	26148-03052022170216-DFLM	15.056,86
53144	37957-12052022163954-TRSV	15.056,91
53145	42091-09052022210447-SLML	15.057,64
53146	40062-09052022105011-RNTL	15.059,70
53147	17455-30042022135210-MCLN	15.064,42
53148	23128-02052022194114-VRDS	15.064,47
53149	24654-03052022113733-VNCS	15.064,51
53150	36721-10052022185322-CPNM	15.065,98
53151	20169-02052022112832-MRLL	15.067,33
53152	20981-02052022134727-NSCM	15.069,56
53153	11364-28042022195445-ZCCV	15.069,68
53154	18203-01052022101929-DNTS	15.071,88
53155	1944-27042022110542-MLLN	15.073,11
53156	7382-27042022214206-DLLM	15.073,46
53157	5936-27042022180816-BRNJ	15.074,91
53158	10287-28042022160028-DMTC	15.075,71
53159	20759-02052022125539-SNTF	15.075,91
53160	43525-09052022205020-VROV	15.076,43
53161	25824-03052022162601-LNIF	15.077,23
53162	25824-03052022163157-LNIV	15.077,23
53163	42470-09052022193126-RNNV	15.078,46
53164	54287-12052022141757-MRUL	15.078,81
53165	54379-12052022144856-MRUN	15.078,81

fonte: http://burc.regione.campania.it

PROG.	CODICE DOMANDA	VALORE ISEE
53166	7503-28042022211928-DSMN	15.084,02
53167	19643-02052022102813-MRGS	15.084,11
53168	20405-02052022115358-CSCL	15.085,45
53169	32296-05052022114142-CMUF	15.090,90
53170	54185-12052022133632-SRNF	15.095,61
53171	33670-05052022172316-LFNB	15.096,43
53172	40880-09052022161425-ZNGV	15.097,07
53173	1150-27042022100148-FBZM	15.097,24
53174	10323-28042022160211-PLML	15.103,49
53175	2533-27042022114110-TRTL	15.106,59
53176	10913-28042022171352-DLLG	15.106,99
53177	53063-12052022103227-SPSS	15.107,38
53178	21655-02052022163616-SVTR	15.111,71
53179	47191-10052022190614-DDNC	15.118,85
53180	16414-29042022204132-NSLM	15.119,13
53181	29638-04052022163915-CVNG	15.119,74
53182	29638-04052022162405-CVNC	15.119,74
53183	19474-02052022095955-MTRN	15.121,96
53184	5676-12052022184532-VSTM	15.122,76
53185	1158-27042022100534-DMRL	15.126,13
53186	39653-09052022095011-GRGN	15.126,69
53187	9424-28042022124111-REAV	15.127,24
53188	44887-10052022120453-MRLR	15.127,97
53189	18929-01052022192744-SPLS	15.128,29
53190	42227-10052022115729-DNGN	15.130,24
53191	22209-02052022173514-DDTC	15.131,00
53192	27283-03052022192155-NMLS	15.132,10
53193	13924-29042022114003-FRRF	15.132,99
53194	49604-12052022102509-FZZF	15.136,17
53195	37082-06052022180521-SPSM	15.137,05
53196	13053-29042022093420-DGIN	15.137,21
53197	50731-11052022203924-SPSR	15.137,35
53198	30396-04052022210207-TSTL	15.137,64
53199	28511-04052022105657-DSMC	15.138,80
53200	47682-10052022211342-MRSM	15.139,15
53201	5845-27042022175835-PLVM	15.141,90
53202	53598-12052022114126-FSTF	15.144,31
53203	32736-09052022140051-DSRF	15.145,04
53204	50234-11052022174115-DCNM	15.147,39
53205	39351-08052022193906-GLNG	15.150,33
53206	9980-28042022150133-PTRL	15.150,93
53207	11203-28042022173911-FRRC	15.152,61
53208	12722-28042022214323-GMML	15.155,87
53209	12722-29042022162211-GMMN	15.155,87
53210	29966-04052022165538-CLMP	15.156,50
53211	19192-02052022091527-DDAM	15.156,84
53212	31205-04052022205408-CPSC	15.157,10
53213	22513-02052022182457-CZZS	15.158,54
53214	47295-10052022192659-DFLR	15.158,54

fonte: http://burc.regione.campania.it

PROG.	CODICE DOMANDA	VALORE ISEE
53215	20934-02052022134122-DLLM	15.158,95
53216	1161-27042022103210-LGRM	15.159,68
53217	29428-04052022144430-DRTP	15.160,00
53218	25123-03052022124859-NRIM	15.161,35
53219	9408-28042022152752-CSTS	15.164,63
53220	29210-04052022130725-CLBG	15.165,03
53221	31810-08052022145927-SCLD	15.168,31
53222	54291-12052022152246-LRCL	15.168,72
53223	49819-11052022150642-BNRG	15.169,02
53224	8101-28042022100651-CRSL	15.170,73
53225	1534-27042022104041-MRNL	15.171,48
53226	34644-06052022205839-MMRD	15.172,70
53227	34644-06052022210703-MMRC	15.172,70
53228	24058-12052022190743-VTLV	15.174,01
53229	18178-01052022095454-FSCR	15.174,51
53230	22211-02052022173715-LTRD	15.174,81
53231	22110-02052022172512-LTRS	15.174,81
53232	591-27042022132913-MRRN	15.177,16
53233	31691-05052022130412-RMNM	15.178,49
53234	31691-05052022155357-RMNC	15.178,49
53235	25016-03052022122615-CFFP	15.178,69
53236	18689-01052022170324-BRRS	15.180,23
53237	4133-27042022150517-VLLC	15.180,79
53238	12540-28042022210810-CNNM	15.182,13
53239	36529-06052022162007-TDSS	15.182,30
53240	36529-06052022163313-TDSM	15.182,30
53241	4226-27042022151106-FRIM	15.182,87
53242	16293-06052022193828-RSSF	15.183,66
53243	41325-09052022151004-PRZM	15.183,99
53244	52376-11052022214350-TZZM	15.186,26
53245	51270-11052022182658-FRRD	15.186,50
53246	18646-01052022162532-DGLD	15.186,86
53247	24810-03052022115812-DMRM	15.186,91
53248	45954-10052022163811-TNSR	15.186,99
53249	50456-11052022165746-LMNF	15.190,03
53250	6533-27042022191120-VRNL	15.191,13
53251	27088-03052022185438-DLLN	15.193,00
53252	32602-05052022123825-SCRG	15.196,02
53253	1213-27042022102102-CNGF	15.197,00
53254	8329-28042022103550-GBNV	15.197,91
53255	12448-28042022203535-MTAN	15.198,93
53256	7950-28042022094556-DLLP	15.199,49
53257	1154-27042022112946-PLLV	15.199,70
53258	1154-27042022101545-PLLF	15.199,70
53259	13630-29042022115950-NVRM	15.200,22
53260	54463-12052022151043-LNIF	15.200,78
53261	27052-03052022185642-RSTN	15.202,76
53262	27052-03052022191139-RSTR	15.202,76
53263	7065-27042022205248-VRDF	15.204,65

fonte: http://burc.regione.campania.it

PROG.	CODICE DOMANDA	VALORE ISEE
53264	28292-04052022101735-DSMG	15.206,85
53265	961-27042022112523-MTTF	15.207,31
53266	24092-03052022103154-PRVF	15.211,79
53267	36609-06052022165528-GSTN	15.211,99
53268	36609-06052022165812-GSTM	15.211,99
53269	55934-12052022190501-CPPL	15.215,76
53270	34749-05052022214719-DRRM	15.216,43
53271	11421-28042022180221-DSMM	15.216,64
53272	35554-06052022112438-TRLD	15.217,89
53273	48932-11052022114431-RBNC	15.218,83
53274	38679-07052022195306-PDLG	15.221,27
53275	16818-29042022215239-RMNM	15.223,53
53276	29490-07052022145812-PLMN	15.227,89
53277	7256-27042022212154-GNTB	15.227,98
53278	29305-04052022205232-SPSS	15.228,94
53279	6014-27042022181525-GRFF	15.230,93
53280	8703-28042022110615-NGLM	15.232,00
53281	39141-08052022163513-SVSS	15.233,66
53282	2431-27042022112951-MLLD	15.235,04
53283	22965-02052022192632-CMMC	15.240,53
53284	52119-11052022203508-DNPG	15.241,10
53285	48348-11052022101446-CRMM	15.247,18
53286	36333-06052022151455-MRAN	15.248,78
53287	36545-06052022162355-MRAL	15.248,78
53288	18364-01052022122444-DGRS	15.249,84
53289	644-27042022093108-LNZD	15.251,99
53290	644-27042022094041-LNZS	15.251,99
53291	6666-27042022193459-SCRL	15.253,12
53292	31131-04052022201239-BNCM	15.254,39
53293	18710-01052022172021-SPSL	15.255,09
53294	52331-11052022213856-VLLM	15.255,40
53295	34768-05052022214453-MNTL	15.256,18
53296	3958-27042022144154-RNDL	15.257,05
53297	40119-09052022105729-DVTG	15.259,40
53298	16828-04052022180911-CLLN	15.260,30
53299	42315-09052022191934-DMBR	15.260,80
53300	42315-09052022192915-DMBR	15.260,80
53301	1237-09052022151105-DSRJ	15.261,31
53302	1974-27042022105311-SVRG	15.262,77
53303	51129-11052022180840-TRNR	15.262,92
53304	50329-11052022163955-TRNT	15.262,93
53305	13666-03052022102321-MRLB	15.267,93
53306	54669-12052022161020-DBSS	15.269,22
53307	54669-12052022161454-DBSL	15.269,22
53308	54669-12052022161842-DBSL	15.269,22
53309	46993-10052022185158-CRRN	15.269,59
53310	39080-08052022154353-DNGM	15.270,62
53311	39080-08052022154944-DNGL	15.270,62
53312	36249-06052022143619-PZZB	15.277,62

fonte: http://burc.regione.campania.it

PROG.	CODICE DOMANDA	VALORE ISEE
53313	20253-02052022113319-CREM	15.277,71
53314	3101-27042022122700-RSOF	15.277,74
53315	9067-28042022115259-CPPG	15.278,22
53316	9067-28042022120850-MSLN	15.278,22
53317	9067-28042022121928-CPPM	15.278,22
53318	7047-27042022204705-DLLC	15.279,47
53319	3281-27042022125449-SCRT	15.279,68
53320	9634-28042022132051-PRTL	15.279,92
53321	49797-11052022150636-GRAT	15.281,05
53322	38061-07052022120952-PZZM	15.282,44
53323	39519-09052022091510-FRNN	15.282,56
53324	13976-29042022113817-PNTN	15.283,33
53325	18223-01052022103713-MRZL	15.283,71
53326	27983-04052022174928-CNQM	15.286,67
53327	19054-01052022204208-TRTL	15.288,17
53328	34348-05052022194612-PZZD	15.288,86
53329	25305-04052022135304-PLLG	15.290,73
53330	25601-03052022153200-RLEM	15.291,37
53331	17546-30042022144717-RSSM	15.292,24
53332	11297-28042022180908-VNGS	15.292,44
53333	14843-29042022145522-DVIS	15.301,50
53334	51725-12052022095314-VLLM	15.301,87
53335	46391-10052022173043-LNDD	15.302,00
53336	16072-29042022184211-GRGM	15.308,32
53337	16519-29042022203153-DMRC	15.310,91
53338	4448-27042022154138-LBLM	15.311,88
53339	1274-27042022101655-CSTF	15.313,85
53340	17755-30042022165310-FSCG	15.316,20
53341	7807-28042022093234-RPAD	15.316,75
53342	21126-02052022144631-SNTC	15.316,93
53343	8509-28042022105442-CPPL	15.317,80
53344	380-27042022092401-DVCD	15.319,32
53345	48084-11052022100558-FRNG	15.320,92
53346	48084-11052022100908-FRNF	15.320,92
53347	33000-05052022152731-PCIL	15.321,08
53348	7081-27042022205019-DSMN	15.321,97
53349	17617-30042022155241-GRDC	15.322,48
53350	52489-12052022091434-PLMN	15.325,97
53351	36883-06052022173543-NPLN	15.327,48
53352	9382-28042022122908-DFRS	15.329,46
53353	9382-28042022131621-DFRM	15.329,46
53354	52032-11052022201324-SGLP	15.329,76
53355	18208-01052022123137-DLGG	15.333,81
53356	18208-01052022152216-DLGG	15.333,81
53357	2039-27042022110025-DNGR	15.334,36
53358	24928-03052022183321-CRBL	15.335,94
53359	45909-10052022163325-BLRL	15.339,51
53360	14960-29042022152556-FNCL	15.339,92
53361	42010-09052022170553-RSSR	15.342,09

fonte: http://burc.regione.campania.it

PROG.	CODICE DOMANDA	VALORE ISEE
53362	18615-01052022160444-LNGC	15.342,60
53363	38871-11052022115224-GSMM	15.342,65
53364	18102-03052022123225-BNUN	15.344,76
53365	12749-03052022125301-BNUG	15.344,76
53366	14749-29042022142815-VLTL	15.347,90
53367	212-27042022091201-SMLN	15.348,35
53368	7336-27042022214415-FSCN	15.352,00
53369	42703-09052022181817-DMTR	15.353,16
53370	1319-27042022101810-BLEG	15.355,51
53371	17205-30042022121734-NTLL	15.356,78
53372	41446-09052022152948-MRNC	15.357,21
53373	3434-27042022154658-CRDC	15.357,89
53374	19057-01052022210630-DPSL	15.363,43
53375	34748-05052022214546-CPRG	15.364,23
53376	9375-28042022134343-DCRS	15.365,32
53377	31385-04052022215645-RNRR	15.366,41
53378	10517-28042022162340-LTTC	15.367,48
53379	38123-07052022125032-DLLG	15.367,68
53380	56434-12052022204935-DLLC	15.367,68
53381	56434-12052022210822-DLLM	15.367,68
53382	41556-09052022163613-CHND	15.367,88
53383	157-27042022091353-CNQG	15.367,89
53384	157-27042022092335-CNQR	15.367,89
53385	18293-01052022113609-RMNM	15.368,69
53386	35660-06052022113802-SPNC	15.369,28
53387	3484-27042022132346-CFLD	15.369,49
53388	11335-28042022175327-PLAN	15.369,59
53389	23907-03052022104325-FSCG	15.369,75
53390	32402-05052022125626-DLFG	15.370,45
53391	1175-27042022102242-DLVR	15.370,54
53392	18911-01052022191511-LNER	15.370,63
53393	5007-27042022164443-FRRR	15.371,25
53394	963-27042022094551-PLLN	15.375,00
53395	45364-10052022142619-SSIC	15.375,87
53396	7665-28042022114616-CLLF	15.376,02
53397	6553-27042022194118-TRSL	15.376,64
53398	2449-27042022113631-PCID	15.378,79
53399	18844-01052022184531-MTTN	15.383,50
53400	38677-07052022194704-LMBV	15.385,47
53401	25832-03052022162816-CMMF	15.386,71
53402	25832-03052022165603-CMMP	15.386,71
53403	8693-28042022110711-PSTS	15.386,91
53404	56192-12052022195104-DLLN	15.388,45
53405	43673-10052022135655-NZLG	15.392,82
53406	31537-05052022095932-ZTIM	15.393,00
53407	16956-30042022094307-MDNL	15.393,42
53408	51384-11052022183722-DLGL	15.393,85
53409	49964-11052022155442-SPSF	15.394,21
53410	21601-02052022164214-NLIN	15.396,75

fonte: http://burc.regione.campania.it

PROG.	CODICE DOMANDA	VALORE ISEE
53411	16326-29042022190754-MDDV	15.396,98
53412	10942-28042022175237-BLLM	15.399,00
53413	52976-12052022103125-CMUV	15.402,41
53414	56597-12052022213929-LBNC	15.402,81
53415	39489-08052022212958-CRAG	15.402,93
53416	5944-27042022201642-RSSB	15.403,85
53417	8222-28042022102623-JZRS	15.406,06
53418	2982-27042022134042-NSTV	15.407,12
53419	28977-04052022121611-SPIN	15.407,23
53420	32362-05052022115152-GNNP	15.408,95
53421	18513-01052022143837-CRSG	15.410,36
53422	18591-01052022163056-CRLL	15.411,26
53423	14952-29042022151953-MGND	15.413,56
53424	7792-28042022093909-RCCL	15.414,88
53425	7792-28042022094208-RCCD	15.414,88
53426	12721-28042022214017-CRLV	15.417,29
53427	52973-12052022105556-CSTN	15.417,48
53428	26646-03052022180410-NGNN	15.417,87
53429	24391-03052022110307-FDLS	15.418,35
53430	55193-12052022172543-VLRG	15.421,97
53431	2082-27042022110845-BNCF	15.423,57
53432	47412-10052022212342-RRCD	15.423,92
53433	47940-11052022103152-BRNL	15.424,29
53434	24171-03052022105137-NVLG	15.426,47
53435	11827-28042022185121-NSTL	15.433,90
53436	24544-05052022172313-GRMC	15.434,31
53437	32424-05052022120909-DSCD	15.435,29
53438	25078-03052022125144-DLCM	15.435,53
53439	4247-27042022193707-VSSC	15.437,64
53440	19981-02052022110134-GRNM	15.437,64
53441	26913-03052022182908-SNID	15.442,03
53442	2140-27042022155111-SPSV	15.442,99
53443	3536-27042022133040-RCCV	15.447,62
53444	37509-06052022195400-MNCL	15.447,69
53445	31248-06052022202610-SPSJ	15.450,98
53446	19282-02052022093334-DLGG	15.452,44
53447	19282-02052022093525-DLGN	15.452,44
53448	29040-04052022122439-SPSL	15.452,63
53449	19093-01052022211245-RMNG	15.453,35
53450	43566-09052022210047-PLML	15.454,32
53451	19126-01052022215943-DLLM	15.458,43
53452	28098-04052022095049-CLDL	15.460,19
53453	9777-28042022140340-SRPG	15.462,74
53454	17577-04052022142531-PRSM	15.464,81
53455	28808-04052022114330-SRGV	15.468,45
53456	34774-05052022214643-GGNF	15.472,20
53457	13296-29042022101003-SCCM	15.472,52
53458	32768-05052022133022-FRSN	15.472,59
53459	45172-10052022125520-PSNF	15.474,32

fonte: http://burc.regione.campania.it

PROG.	CODICE DOMANDA	VALORE ISEE
53460	29199-04052022130816-CRNV	15.476,54
53461	39604-09052022092336-CCLN	15.476,86
53462	37080-06052022180855-MLLT	15.477,00
53463	48509-11052022103751-MLLF	15.477,00
53464	13535-29042022104130-MRLN	15.477,50
53465	43229-11052022180024-DRRL	15.481,24
53466	51098-11052022181611-CPPM	15.481,90
53467	51098-11052022190655-CPPL	15.481,90
53468	38088-07052022123405-MFFL	15.482,39
53469	17988-30042022192826-SPSM	15.486,30
53470	9459-28042022124056-TRST	15.491,22
53471	17745-30042022164544-NZLS	15.492,68
53472	17564-30042022150257-SMNF	15.495,16
53473	42420-09052022174146-SRGG	15.495,47
53474	30543-04052022180509-PLMF	15.496,10
53475	48327-11052022100657-PLMM	15.496,10
53476	42214-09052022172702-RSST	15.498,21
53477	4779-27042022162424-PRSN	15.498,32
53478	46213-10052022171405-STRD	15.500,57
53479	46550-10052022174857-STRV	15.500,57
53480	30120-04052022170956-BRNL	15.501,86
53481	11008-28042022173335-LBRR	15.503,69
53482	55897-12052022190455-PTRV	15.507,72
53483	32418-05052022120158-PTRD	15.507,89
53484	22918-02052022190930-CPNM	15.515,02
53485	5960-27042022180738-NCRM	15.516,80
53486	3775-27042022143840-DCRV	15.517,74
53487	28940-04052022121131-CMTS	15.519,83
53488	4910-27042022163446-NDDR	15.520,09
53489	38480-07052022171448-NNNT	15.524,06
53490	18011-30042022194549-FSNF	15.525,34
53491	18778-01052022175921-MLEF	15.525,99
53492	52248-11052022212057-SVLM	15.529,11
53493	537-27042022093321-DSNM	15.529,51
53494	21470-02052022161736-DSMG	15.532,32
53495	478-27042022102140-FSCB	15.536,59
53496	2162-27042022111019-FSCF	15.536,59
53497	46916-10052022183701-FGGL	15.538,86
53498	42882-09052022184150-CSRN	15.540,49
53499	38901-08052022114443-LZZC	15.543,04
53500	47745-10052022212904-DLSN	15.543,94
53501	53510-12052022113005-SNTJ	15.545,10
53502	48715-11052022111201-SPER	15.545,79
53503	40080-09052022104802-PRSF	15.546,89
53504	16982-30042022095722-DBSM	15.547,71
53505	51092-11052022211539-MBRM	15.549,68
53506	16009-29042022181638-GRMM	15.551,28
53507	6565-28042022174923-MNCC	15.552,76
53508	6121-27042022182505-VRDM	15.555,28

fonte: http://burc.regione.campania.it

PROG.	CODICE DOMANDA	VALORE ISEE
53509	5823-27042022180057-VRDN	15.555,28
53510	2332-27042022112643-DNGD	15.557,21
53511	278-27042022092355-DNGS	15.557,21
53512	278-27042022192838-DNGF	15.557,21
53513	53655-12052022114547-PCLN	15.560,00
53514	24360-03052022111449-CLNC	15.560,73
53515	24360-03052022111933-CLNG	15.560,73
53516	30874-04052022204425-LNGF	15.560,98
53517	19212-02052022095609-MNAN	15.563,01
53518	19212-10052022132207-MNAC	15.563,01
53519	49221-11052022121911-MNCM	15.566,18
53520	39451-08052022205602-SCPL	15.566,67
53521	47724-10052022212141-SCPL	15.566,67
53522	6613-27042022192639-CSSL	15.566,71
53523	6529-27042022203644-SPSM	15.568,00
53524	48832-11052022112536-GRRM	15.571,40
53525	32431-05052022120307-PRLF	15.572,88
53526	39613-09052022092548-VGLG	15.573,12
53527	25717-03052022160434-MNDR	15.573,92
53528	52147-12052022110657-BLSC	15.575,48
53529	48396-11052022102831-SPSD	15.575,49
53530	34538-05052022195243-RSSS	15.575,52
53531	27959-04052022092559-BRRL	15.576,18
53532	20144-02052022113057-SCTC	15.582,72
53533	12174-28042022194323-CRSM	15.582,96
53534	12174-28042022195410-CRSL	15.582,96
53535	17016-30042022100138-VNCR	15.584,80
53536	39091-08052022162016-GLNM	15.585,19
53537	116-27042022091009-VDRP	15.593,00
53538	116-27042022091400-VRDN	15.593,00
53539	17356-30042022125219-DLCS	15.594,52
53540	25039-03052022174121-VLLN	15.594,78
53541	48734-11052022112114-DSND	15.594,89
53542	48734-11052022112557-DSNL	15.594,89
53543	50889-11052022174042-FRNN	15.596,15
53544	50889-11052022181730-FRNM	15.596,15
53545	39408-08052022202042-DSTG	15.596,51
53546	24596-03052022113102-CPPS	15.599,89
53547	5434-27042022171947-DRZR	15.599,90
53548	10383-28042022160915-RSLL	15.601,42
53549	18861-01052022184407-RSLL	15.601,42
53550	31858-05052022103049-RMNV	15.602,98
53551	31858-05052022103541-RMNL	15.602,98
53552	17773-30042022170357-FLPM	15.603,93
53553	19921-02052022112102-VLLG	15.603,99
53554	34207-05052022190736-VTRM	15.604,95
53555	34207-05052022192726-VTRP	15.604,95
53556	35979-06052022123728-BVLN	15.606,26
53557	14193-29042022120512-SPSG	15.607,79

fonte: http://burc.regione.campania.it

PROG.	CODICE DOMANDA	VALORE ISEE
53558	17433-30042022134541-LLCC	15.609,76
53559	7247-27042022213624-NNCM	15.611,38
53560	18859-01052022185803-CRVC	15.611,79
53561	39563-09052022092248-RPCR	15.612,01
53562	32041-05052022110032-FLCR	15.613,21
53563	32041-05052022110409-FLCL	15.613,21
53564	18824-01052022182308-LTRR	15.616,67
53565	45130-10052022134121-STCM	15.616,86
53566	560-27042022093718-BRSR	15.617,71
53567	29309-09052022144121-SCGP	15.618,94
53568	33133-07052022154935-TDSC	15.622,39
53569	1627-27042022103007-DMBR	15.623,27
53570	46743-10052022180615-MSLN	15.627,15
53571	23229-08052022165151-NRCM	15.628,50
53572	25255-04052022111552-CLRG	15.629,67
53573	55880-12052022190236-FRRG	15.629,85
53574	5670-03052022114038-FFNV	15.630,45
53575	51598-11052022190802-MNNL	15.630,56
53576	15022-29042022155346-SCMC	15.631,00
53577	31572-05052022094526-DBSG	15.631,99
53578	14634-29042022131959-FRLR	15.632,36
53579	14634-29042022135433-FRLN	15.632,36
53580	697-27042022093729-LLGM	15.632,85
53581	51193-11052022182423-DLCM	15.633,66
53582	1725-27042022105611-FLNV	15.634,15
53583	45258-10052022133747-DMNP	15.634,41
53584	45481-12052022113416-DMNM	15.634,41
53585	6585-27042022192525-NTRR	15.636,38
53586	23850-03052022095439-DFRD	15.637,38
53587	23707-03052022093839-DFRD	15.637,38
53588	36723-06052022170636-MRNM	15.637,54
53589	36723-06052022172117-MRNF	15.637,54
53590	2904-27042022151803-FRMF	15.638,48
53591	2904-27042022152612-FRMM	15.638,48
53592	25409-03052022144700-CNNG	15.639,43
53593	7397-28042022095420-CRRM	15.641,32
53594	7397-28042022211017-CRRM	15.641,32
53595	2787-27042022170440-LMBM	15.642,18
53596	1518-27042022102638-MPMT	15.651,87
53597	22978-03052022113614-NPLG	15.652,24
53598	35797-06052022120200-SCRF	15.652,99
53599	32074-05052022110844-MLLL	15.654,85
53600	52789-12052022095515-LFLC	15.658,11
53601	52958-12052022101638-LFLM	15.658,11
53602	48382-11052022114911-CRNM	15.662,11
53603	26028-03052022164730-MLNM	15.662,50
53604	26028-03052022165918-MLNM	15.662,50
53605	37265-06052022184433-GRFN	15.664,61
53606	23396-02052022210124-SCHF	15.664,72

fonte: http://burc.regione.campania.it

PROG.	CODICE DOMANDA	VALORE ISEE
53607	10246-28042022213305-BFLM	15.666,94
53608	10382-28042022160705-SNNL	15.667,39
53609	6529-27042022202631-SPSL	15.668,00
53610	18338-01052022122941-MBRR	15.668,46
53611	33105-05052022155124-PDNS	15.669,27
53612	38361-07052022160601-DSMR	15.671,91
53613	38361-07052022162739-DSMF	15.671,91
53614	4794-28042022152840-GDCG	15.673,76
53615	39587-11052022091310-CRLS	15.675,00
53616	10695-28042022164649-PDLG	15.675,23
53617	21390-02052022162035-MNCN	15.675,34
53618	38376-07052022161015-CRCD	15.677,03
53619	34505-10052022111711-LBNS	15.680,61
53620	18596-01052022154604-FTGM	15.680,89
53621	3939-27042022144054-CLCF	15.681,06
53622	18289-01052022113558-CSTD	15.683,48
53623	21743-02052022164543-RGGL	15.684,07
53624	30258-04052022172958-GGLS	15.685,24
53625	19139-01052022214938-TEIF	15.689,22
53626	5374-27042022171508-ZCCJ	15.690,56
53627	30557-04052022182243-PLMF	15.691,42
53628	30557-04052022183408-PLMV	15.691,42
53629	6955-27042022202639-TRMC	15.692,48
53630	30532-05052022175208-LNGL	15.692,68
53631	34049-05052022181528-LNGR	15.692,68
53632	48729-11052022111907-NNNS	15.693,53
53633	31307-04052022213443-CPPC	15.693,54
53634	23758-03052022095445-CRLM	15.695,19
53635	40193-10052022161115-BTTM	15.695,78
53636	39233-08052022180608-HVDH	15.696,50
53637	9621-28042022132711-DSMC	15.697,09
53638	9621-28042022131247-DSMM	15.697,09
53639	53681-12052022115913-NNCV	15.701,02
53640	21544-02052022162900-ZZTF	15.705,94
53641	37132-06052022182251-DLVL	15.706,18
53642	9984-28042022145748-DFCL	15.708,33
53643	3929-27042022143858-BLDR	15.710,12
53644	22842-02052022185751-PNSM	15.711,64
53645	24199-03052022104544-LCNN	15.711,75
53646	7983-29042022091051-RSSM	15.713,06
53647	23092-02052022193657-NGNP	15.719,13
53648	53723-12052022120228-MNNP	15.719,47
53649	12599-28042022211505-VLNN	15.721,24
53650	17936-30042022185014-DMIM	15.724,55
53651	55544-12052022182501-MDAS	15.725,16
53652	236-27042022091332-CZZL	15.725,49
53653	25274-03052022182957-MTTR	15.726,24
53654	610-27042022151311-VRLS	15.727,68
53655	32239-05052022115521-TMBR	15.729,66

fonte: http://burc.regione.campania.it

PROG.	CODICE DOMANDA	VALORE ISEE
53656	32239-06052022111100-TMBF	15.729,66
53657	49280-11052022122756-DPTN	15.730,68
53658	34997-06052022095940-MTRF	15.731,36
53659	21723-02052022164704-MNTN	15.731,55
53660	43479-10052022092757-PLDN	15.731,96
53661	7615-28042022091931-ZGRP	15.733,65
53662	7615-28042022092831-ZGRL	15.733,65
53663	17015-30042022101815-CRRN	15.734,80
53664	17015-30042022103057-CRRS	15.734,80
53665	51844-11052022194515-MSCF	15.740,31
53666	17571-04052022160813-CPSF	15.740,78
53667	6181-27042022183941-RGGL	15.741,70

fonte: http://burc.regione.campania.it

PROG.	CODICE DOMANDA	VALORE ISEE	MOTIVO DI ESCLUSIONE
53668	3074-27042022154834-RBNR	0,00	Attestazione ISEE non presente - ex art. 4 lett.c del Bando
53669	7777-28042022093016-VNTM	0,00	Attestazione ISEE non presente - ex art. 4 lett.c del Bando
53670	11840-28042022185807-NPLN	0,00	Attestazione ISEE non presente (ex art. 4 lett.c) e documento di riconoscimento del dichiarante non presente/incompleto/scaduto (ex art. 4 lett. b)
53671	10784-28042022205857-BBGP	0,00	Attestazione ISEE non presente (ex art. 4 lett.c) e documento di riconoscimento del dichiarante non presente/incompleto/scaduto (ex art. 4 lett. b)
53672	14191-29042022120037-CZZG	0,00	Attestazione ISEE non presente - ex art. 4 lett.c del Bando
53673	14536-29042022125517-PREL	0,00	Attestazione ISEE non presente - ex art. 4 lett.c del Bando
53674	15285-29042022165016-CNTN	0,00	Attestazione ISEE non presente - ex art. 4 lett.c del Bando
53675	16397-29042022193114-LNGM	0,00	Attestazione ISEE non presente - ex art. 4 lett.c del Bando
53676	20369-02052022122847-MLFC	0,00	Attestazione ISEE non presente - ex art. 4 lett.c del Bando
53677	20736-02052022124329-MLFL	0,00	Attestazione ISEE non presente - ex art. 4 lett.c del Bando
53678	21526-02052022162420-LCBL	0,00	Attestazione ISEE non presente - ex art. 4 lett.c del Bando
53679	22470-02052022180715-SNTL	0,00	Attestazione ISEE non presente - ex art. 4 lett.c del Bando
53680	23518-02052022214355-VNLG	0,00	Attestazione ISEE non presente - ex art. 4 lett.c del Bando
53681	24262-03052022105545-LBRD	0,00	Attestazione ISEE non presente - ex art. 4 lett.c del Bando
53682	28339-04052022102449-BNCM	0,00	Attestazione ISEE non presente - ex art. 4 lett.c del Bando
53683	29179-04052022125626-NNTC	0,00	Attestazione ISEE non presente - ex art. 4 lett.c del Bando
53684	33373-05052022165031-CLNG	0,00	Attestazione ISEE non presente - ex art. 4 lett.c del Bando
53685	34765-10052022092134-RLAF	0,00	Attestazione ISEE non presente - ex art. 4 lett.c del Bando
53686	44342-10052022105802-CRSR	0,00	Attestazione ISEE non presente - ex art. 4 lett.c del Bando
53687	45779-10052022162456-CZZR	0,00	Attestazione ISEE non presente - ex art. 4 lett.c del Bando
53688	53785-12052022122117-TTRR	0,00	Attestazione ISEE non presente (ex art. 4 lett.c),Domanda di partecipazione assente o difforme (non è quella generata dal sistema ex art 4 lett.a) e Documento di riconoscimento del dichiarante non presente/incompleto/scaduto (ex art. 4 lett. b).
53689	54372-12052022155111-NRGN	0,00	Attestazione ISEE non presente - ex art. 4 lett.c del Bando
53690	55098-12052022171014-GZRH	0,00	Attestazione ISEE non presente - ex art. 4 lett.c del Bando
53691	54934-12052022170334-RZTM	0,00	Attestazione ISEE non presente - ex art. 4 lett.c del Bando

fonte: http://burc.regione.campania.it

PROG.	CODICE DOMANDA	VALORE ISEE	MOTIVO DI ESCLUSIONE
53692	56495-12052022210256-CPLM	0,00	Attestazione ISEE non presente - ex art. 4 lett.c del Bando
53693	56566-12052022212229-FRRR	0,00	Attestazione ISEE non presente (ex art. 4 lett.c) e documento di riconoscimento del dichiarante non presente/incompleto/scaduto (ex art. 4 lett. b).
53694	56566-12052022214546-FRRG	0,00	Attestazione ISEE non presente (ex art. 4 lett.c) e documento di riconoscimento del dichiarante non presente/incompleto/scaduto (ex art. 4 lett. b).
53695	2785-27042022115937-CNCR	0,00	Attestazione ISEE non in corso di validità - ex art. 4 lett.c del Bando approvato con D.D. n.29 del 20/04/2022
53696	1998-27042022105933-DSEN	0,00	Attestazione ISEE non in corso di validità (ex art. 4 lett.c del Bando) e Domanda di partecipazione assente o difforme (non è quella generata dal sistema ex art 4 lett.a)
53697	6556-27042022191536-DMRM	0,00	Attestazione ISEE non in corso di validità - ex art. 4 lett.c del Bando approvato con D.D. n.29 del 20/04/2022
53698	8653-28042022110456-RBNV	0,00	Attestazione ISEE non in corso di validità - ex art. 4 lett.c del Bando approvato con D.D. n.29 del 20/04/2022
53699	11234-28042022174517-CNQV	0,00	Attestazione ISEE non in corso di validità - ex art. 4 lett.c del Bando approvato con D.D. n.29 del 20/04/2022
53700	12028-28042022195623-MZZR	0,00	Attestazione ISEE non in corso di validità - ex art. 4 lett.c del Bando approvato con D.D. n.29 del 20/04/2022
53701	15730-29042022174447-SPSF	0,00	Attestazione ISEE non in corso di validità - ex art. 4 lett.c del Bando approvato con D.D. n.29 del 20/04/2022
53702	19188-02052022110835-DDND	0,00	Attestazione ISEE non in corso di validità - ex art. 4 lett.c del Bando approvato con D.D. n.29 del 20/04/2022
53703	16812-29042022214320-GLNN	0,00	Attestazione ISEE non in corso di validità - ex art. 4 lett.c del Bando approvato con D.D. n.29 del 20/04/2022
53704	18742-03052022110815-LHKN	0,00	Attestazione ISEE non in corso di validità - ex art. 4 lett.c del Bando approvato con D.D. n.29 del 20/04/2022
53705	18742-03052022113036-LHKN	0,00	Attestazione ISEE non in corso di validità - ex art. 4 lett.c del Bando approvato con D.D. n.29 del 20/04/2022
53706	18742-03052022114135-LHKN	0,00	Attestazione ISEE non in corso di validità - ex art. 4 lett.c del Bando approvato con D.D. n.29 del 20/04/2022

fonte: http://burc.regione.campania.it

PROG.	CODICE DOMANDA	VALORE ISEE	MOTIVO DI ESCLUSIONE
53707	25288-03052022135506-SPSC	0,00	Attestazione ISEE non in corso di validità - ex art. 4 lett.c del Bando approvato con D.D. n.29 del 20/04/2022
53708	25521-03052022151336-PNTM	0,00	Attestazione ISEE non in corso di validità - ex art. 4 lett.c del Bando approvato con D.D. n.29 del 20/04/2022
53709	30936-04052022195055-PRCL	0,00	Attestazione ISEE non in corso di validità (ex art. 4 lett.c del Bando) e Documento di riconoscimento del dichiarante non presente/incompleto (ex art. 4 lett. b)
53710	31629-05052022095538-MLEG	0,00	Attestazione ISEE non in corso di validità - ex art. 4 lett.c del Bando approvato con D.D. n.29 del 20/04/2022
53711	33322-05052022182247-BSLS	0,00	Attestazione ISEE non in corso di validità - ex art. 4 lett.c del Bando approvato con D.D. n.29 del 20/04/2022
53712	37981-07052022111957-CMPF	0,00	Attestazione ISEE non in corso di validità - ex art. 4 lett.c del Bando approvato con D.D. n.29 del 20/04/2022
53713	42512-09052022175314-MSAN	0,00	Attestazione ISEE non in corso di validità - ex art. 4 lett.c del Bando approvato con D.D. n.29 del 20/04/2022
53714	42509-09052022175514-RZOG	0,00	Attestazione ISEE non in corso di validità - ex art. 4 lett.c del Bando approvato con D.D. n.29 del 20/04/2022
53715	42509-09052022181202-RZOG	0,00	Attestazione ISEE non in corso di validità - ex art. 4 lett.c del Bando approvato con D.D. n.29 del 20/04/2022
53716	46050-10052022165342-GRZT	0,00	Attestazione ISEE non in corso di validità - ex art. 4 lett.c del Bando approvato con D.D. n.29 del 20/04/2022
53717	46050-10052022165509-GRZS	0,00	Attestazione ISEE non in corso di validità - ex art. 4 lett.c del Bando approvato con D.D. n.29 del 20/04/2022
53718	43785-10052022092302-MNAN	0,00	Attestazione ISEE non in corso di validità (ex art. 4 lett.c del Bando) e Documento di riconoscimento del dichiarante non presente/incompleto (ex art. 4 lett. b)
53719	47381-10052022194154-MRTN	0,00	Attestazione ISEE non in corso di validità - ex art. 4 lett.c del Bando approvato con D.D. n.29 del 20/04/2022
53720	47592-10052022203646-GRVD	0,00	Attestazione ISEE non in corso di validità (ex art. 4 lett.c del Bando) e Domanda di partecipazione assente o difforme (non è quella generata dal sistema ex art 4 lett.a)

fonte: http://burc.regione.campania.it

PROG.	CODICE DOMANDA	VALORE ISEE	MOTIVO DI ESCLUSIONE
53721	49921-11052022160520-VLRM	0,00	Attestazione ISEE non in corso di validità - ex art. 4 lett.c del Bando approvato con D.D. n.29 del 20/04/2022
53722	43234-11052022165555-RSSG	0,00	Attestazione ISEE non in corso di validità - ex art. 4 lett.c del Bando approvato con D.D. n.29 del 20/04/2022
53723	53297-12052022105919-MRNN	0,00	Attestazione ISEE non in corso di validità - ex art. 4 lett.c del Bando approvato con D.D. n.29 del 20/04/2022
53724	378-27042022092235-RRCG	0,00	Domanda di partecipazione assente o difforme (non è quella generata dal sistema) - ex art 4 lett.a del Bando
53725	1529-27042022103840-SPSV	0,00	Domanda di partecipazione assente o difforme (non è quella generata dal sistema) - ex art 4 lett.a del Bando
53726	3011-27042022121642-LBRM	0,00	Domanda di partecipazione assente o difforme (non è quella generata dal sistema) - ex art 4 lett.a del Bando
53727	5939-27042022180717-GLAL	0,00	Domanda di partecipazione assente o difforme (non è quella generata dal sistema) - ex art 4 lett.a del Bando
53728	8590-28042022105109-BLZL	0,00	Domanda di partecipazione assente o difforme (non è quella generata dal sistema) - ex art 4 lett.a del Bando
53729	36374-06052022152536-MRRM	0,00	Domanda di partecipazione assente o difforme (non è quella generata dal sistema) - ex art 4 lett.a del Bando
53730	27800-03052022214810-TSRR	0,00	Domanda di partecipazione assente o difforme (non è quella generata dal sistema) - ex art 4 lett.a del Bando
53731	45459-10052022214021-FRRL	0,00	Domanda di partecipazione assente o difforme (non è quella generata dal sistema) - ex art 4 lett.a del Bando
53732	49019-11052022115451-DLPG	0,00	Domanda di partecipazione assente o difforme (non è quella generata dal sistema) - ex art 4 lett.a del Bando
53733	45522-11052022134921-DNNS	0,00	Domanda di partecipazione assente o difforme (non è quella generata dal sistema) - ex art 4 lett.a del Bando
53734	47665-11052022142023-CPSD	0,00	Domanda di partecipazione assente o difforme (non è quella generata dal sistema) - ex art 4 lett.a del Bando
53735	45041-11052022171310-CSTM	0,00	Domanda di partecipazione assente o difforme (non è quella generata dal sistema) - ex art 4 lett.a del Bando
53736	1977-27042022105416-CPPN	0,00	Dichiarante e/o minori non presenti in ISEE allegato - ex art. 4 del Bando

fonte: http://burc.regione.campania.it

PROG.	CODICE DOMANDA	VALORE ISEE	MOTIVO DI ESCLUSIONE
53737	9413-28042022123615-BRRV	0,00	Dichiarante e/o minori non presenti in ISEE allegato - ex art. 4 del Bando
53738	9243-28042022121936-PNSN	0,00	Dichiarante e/o minori non presenti in ISEE allegato - ex art. 4 del Bando
53739	27152-03052022185712-VNGC	0,00	Dichiarante e/o minori non presenti in ISEE allegato - ex art. 4 del Bando
53740	24874-04052022120657-DNLG	0,00	Dichiarante e/o minori non presenti in ISEE allegato - ex art. 4 del Bando
53741	40243-09052022110549-CSLM	0,00	Dichiarante e/o minori non presenti in ISEE allegato - ex art. 4 del Bando
53742	44567-10052022111204-LRAP	0,00	Dichiarante e/o minori non presenti in ISEE allegato (ex art. 4 del Bando) e Documento di riconoscimento del dichiarante non presente/incompleto(ex art. 4 lett. b)
53743	10531-28042022162531-MLLM	0,00	Dichiarante inammissibile - ex art. 4 del Bando
53744	7911-28042022210839-DBNM	0,00	Dichiarante e/o minori non presenti in ISEE allegato (ex art. 4 del Bando) e Dichiarante inammissibile - ex art. 4 del Bando
53745	16482-29042022204229-SREL	0,00	Dichiarante inammissibile (ex art. 4) e Domanda presentata da Tutore priva del Decreto di nomina del Tribunale ex art 4 lett.b del Bando
53746	18507-01052022142136-CRVN	0,00	Dichiarante inammissibile - ex art. 4 del Bando
53747	41213-09052022150623-CPRG	0,00	Dichiarante inammissibile - ex art. 4 del Bando
53748	44132-10052022100621-CRSD	0,00	Dichiarante inammissibile - ex art. 4 del Bando
53749	55640-12052022182806-RCCM	0,00	Attestazione ISEE non in corso di validità (ex art. 4 lett.c del Bando) e Dichiarante inammissibile (ex art. 4)
53750	3614-27042022134434-GRPG	0,00	Documento di riconoscimento del dichiarante non presente/incompleto- ex art. 4 lett. b del Bando
53751	267-27042022170723-TRVM	0,00	Documento di riconoscimento del dichiarante non presente/incompleto- ex art. 4 lett. b del Bando
53752	4064-27042022181601-HXHL	0,00	Documento di riconoscimento del dichiarante non presente/incompleto- ex art. 4 lett. b del Bando
53753	8066-28042022102557-CSTN	0,00	Documento di riconoscimento del dichiarante non presente/incompleto- ex art. 4 lett. b del Bando

fonte: http://burc.regione.campania.it

PROG.	CODICE DOMANDA	VALORE ISEE	MOTIVO DI ESCLUSIONE
53754	13158-29042022095120-PGLN	0,00	Documento di riconoscimento del dichiarante non presente/incompleto- ex art. 4 lett. b del Bando
53755	13270-29042022100612-DSMF	0,00	Documento di riconoscimento del dichiarante non presente/incompleto- ex art. 4 lett. b del Bando
53756	20721-02052022124652-MZZD	0,00	Documento di riconoscimento del dichiarante non presente/incompleto- ex art. 4 lett. b del Bando
53757	9715-28042022133656-SSSB	0,00	Documento di riconoscimento del dichiarante non presente/incompleto- ex art. 4 lett. b del Bando
53758	25629-03052022161120-MNCL	0,00	Documento di riconoscimento del dichiarante non presente/incompleto- ex art. 4 lett. b del Bando
53759	27554-03052022202905-VLPL	0,00	Documento di riconoscimento del dichiarante non presente/incompleto- ex art. 4 lett. b del Bando
53760	2514-04052022092805-MSTM	0,00	Documento di riconoscimento del dichiarante non presente/incompleto- ex art. 4 lett. b del Bando
53761	36937-06052022175322-FRDD	0,00	Documento di riconoscimento del dichiarante non presente/incompleto- ex art. 4 lett. b del Bando
53762	38870-08052022111027-RZZL	0,00	Documento di riconoscimento del dichiarante non presente/incompleto- ex art. 4 lett. b del Bando
53763	40404-09052022115405-PLMF	0,00	Documento di riconoscimento del dichiarante non presente/incompleto- ex art. 4 lett. b del Bando
53764	40936-09052022130327-BGNM	0,00	Documento di riconoscimento del dichiarante non presente/incompleto- ex art. 4 lett. b del Bando
53765	48707-11052022112603-MNSF	0,00	Documento di riconoscimento del dichiarante non presente/incompleto- ex art. 4 lett. b del Bando
53766	54250-12052022140730-PTNC	0,00	Documento di riconoscimento del dichiarante non presente/incompleto- ex art. 4 lett. b del Bando
53767	54737-12052022161957-LTIM	0,00	Documento di riconoscimento del dichiarante non presente/incompleto- ex art. 4 lett. b del Bando
53768	4415-27042022153711-DDNV	0,00	Domanda presentata da Tutore priva del Decreto di nomina del Tribunale ex art 4 lett.b
53769	10729-28042022164714-DYTN	0,00	Domanda presentata da Tutore priva del Decreto di nomina del Tribunale ex art 4 lett.b

fonte: http://burc.regione.campania.it

PROG.	CODICE DOMANDA	VALORE ISEE	MOTIVO DI ESCLUSIONE
53770	25594-03052022153706-GTTM	0,00	Domanda presentata da Tutore priva del Decreto di nomina del Tribunale ex art 4 lett.b
53771	33658-05052022172645-FRTK	0,00	Domanda presentata da Tutore priva del Decreto di nomina del Tribunale ex art 4 lett.b
53772	43716-09052022215705-RMNL	0,00	Domanda presentata da Tutore priva del Decreto di nomina del Tribunale ex art 4 lett.b
53773	44702-10052022113504-PRDS	0,00	Domanda presentata da Tutore priva del Decreto di nomina del Tribunale ex art 4 lett.b
53774	48652-11052022105908-DRSD	0,00	Domanda presentata da Tutore priva del Decreto di nomina del Tribunale ex art 4 lett.b
53775	50027-11052022160132-SCRM	0,00	Domanda presentata da Tutore priva del Decreto di nomina del Tribunale ex art 4 lett.b
53776	56693-12052022215740-VCCL	0,01	Attestazione ISEE non presente (ex art. 4 lett.c),Domanda di partecipazione assente o difforme (non è quella generata dal sistema ex art 4 lett.a) e Documento di riconoscimento del dichiarante non presente/incompleto/scaduto (ex art. 4 lett. b).
53777	14775-29042022145152-PLCN	0,04	Attestazione ISEE non in corso di validità - ex art. 4 lett.c del Bando approvato con D.D. n.29 del 20/04/2022
53778	24260-03052022105402-GLMV	0,05	Attestazione ISEE non presente - ex art. 4 lett.c del Bando
53779	9004-03052022164034-REOJ	0,07	Attestazione ISEE non in corso di validità - ex art. 4 lett.c del Bando approvato con D.D. n.29 del 20/04/2022
53780	42935-09052022195849-CRSN	0,26	Attestazione ISEE non in corso di validità - ex art. 4 lett.c del Bando approvato con D.D. n.29 del 20/04/2022
53781	18251-01052022122711-VNLN	0,78	Attestazione ISEE non presente - ex art. 4 lett.c del Bando
53782	40819-09052022122343-DSCD	1,50	Dichiarante inammissibile - ex art. 4 del Bando
53783	38441-07052022165026-CHRM	2,04	Attestazione ISEE non presente (ex art. 4 lett.c) e documento di riconoscimento del dichiarante non presente/incompleto/scaduto (ex art. 4 lett. b).
53784	20873-02052022132632-RLLD	2,59	Attestazione ISEE non presente - ex art. 4 lett.c del Bando
53785	5438-27042022171901-DGTL	3,14	Attestazione ISEE non in corso di validità - ex art. 4 lett.c del Bando approvato con D.D. n.29 del 20/04/2022

fonte: http://burc.regione.campania.it

PROG.	CODICE DOMANDA	VALORE ISEE	MOTIVO DI ESCLUSIONE
53786	237-27042022092025-SCGC	3,32	Attestazione ISEE non presente (ex art. 4 lett.c) e Domanda di partecipazione assente o difforme (non è quella generata dal sistema ex art 4 lett.a)
53787	56511-12052022212132-MCCP	4,61	Documento di riconoscimento del dichiarante non presente/incompleto- ex art. 4 lett. b del Bando
53788	39527-09052022203616-BGNP	6,70	Attestazione ISEE non presente - ex art. 4 lett.c del Bando
53789	47732-10052022212608-SNTR	7,27	Attestazione ISEE non presente (ex art. 4 lett.c) e documento di riconoscimento del dichiarante non presente/incompleto (ex art. 4 lett. b)
53790	30241-12052022181726-BLRM	8,06	Domanda di partecipazione assente o difforme (non è quella generata dal sistema) - ex art 4 lett.a del Bando
53791	23350-02052022211642-LDTM	9,48	Attestazione ISEE non presente (ex art. 4 lett.c) e documento di riconoscimento del dichiarante non presente/incompleto/scaduto (ex art. 4 lett. b).
53792	31246-04052022213745-CNTC	11,01	Attestazione ISEE non in corso di validità - ex art. 4 lett.c del Bando approvato con D.D. n.29 del 20/04/2022
53793	30827-04052022193008-DMZG	11,38	Dichiarante inammissibile - ex art. 4 del Bando
53794	49459-11052022130944-SPSN	15,42	Attestazione ISEE non presente - ex art. 4 lett.c del Bando
53795	55370-12052022174847-PRFD	18,08	Documento di riconoscimento del dichiarante non presente/incompleto- ex art. 4 lett. b del Bando
53796	10180-28042022160217-BTLF	25,05	Attestazione ISEE non in corso di validità - ex art. 4 lett.c del Bando approvato con D.D. n.29 del 20/04/2022
53797	52577-12052022092732-CRRT	32,52	Documento di riconoscimento del dichiarante non presente/incompleto- ex art. 4 lett. b del Bando
53798	42014-09052022165921-GHZS	51,07	Domanda di partecipazione assente o difforme (non è quella generata dal sistema) - ex art 4 lett.a del Bando
53799	19988-02052022110557-SPNC	52,75	Domanda presentata da Tutore priva del Decreto di nomina del Tribunale ex art 4 lett.b
53800	29106-04052022123759-DMRF	56,05	Documento di riconoscimento del dichiarante non presente/incompleto- ex art. 4 lett. b del Bando
53801	50127-11052022161805-MSSL	57,72	Attestazione ISEE non in corso di validità - ex art. 4 lett.c del Bando approvato con D.D. n.29 del 20/04/2022

fonte: http://burc.regione.campania.it

PROG.	CODICE DOMANDA	VALORE ISEE	MOTIVO DI ESCLUSIONE
53802	53160-12052022104342-MSTM	100,49	Attestazione ISEE non in corso di validità - ex art. 4 lett.c del Bando approvato con D.D. n.29 del 20/04/2022
53803	50228-11052022162941-PTRM	152,05	Domanda di partecipazione assente o difforme (non è quella generata dal sistema) - ex art 4 lett.a del Bando
53804	39064-08052022154712-PRGL	166,95	Attestazione ISEE non in corso di validità - ex art. 4 lett.c del Bando approvato con D.D. n.29 del 20/04/2022
53805	31242-04052022210329-MNZD	168,62	Domanda di partecipazione assente o difforme (non è quella generata dal sistema) - ex art 4 lett.a del Bando
53806	25821-03052022161250-SLZS	192,26	Attestazione ISEE non presente - ex art. 4 lett.c del Bando
53807	49729-11052022143532-SCHL	196,08	Attestazione ISEE non presente (ex art. 4 lett.c) e Domanda di partecipazione assente o difforme (non è quella generata dal sistema ex art 4 lett.a)
53808	49662-11052022140927-FSLN	203,82	Attestazione ISEE non in corso di validità - ex art. 4 lett.c del Bando approvato con D.D. n.29 del 20/04/2022
53809	30910-04052022191933-MTVN	207,91	Attestazione ISEE non in corso di validità - ex art. 4 lett.c del Bando approvato con D.D. n.29 del 20/04/2022
53810	30416-04052022175510-PZZS	227,92	Dichiarante inammissibile - ex art. 4 del Bando
53811	41413-09052022160858-DCCR	256,00	Domanda di partecipazione assente o difforme (non è quella generata dal sistema) - ex art 4 lett.a del Bando
53812	41413-09052022161325-DCCL	256,00	Domanda di partecipazione assente o difforme (non è quella generata dal sistema) - ex art 4 lett.a del Bando
53813	38992-08052022134659-PTRS	256,75	Attestazione ISEE non presente - ex art. 4 lett.c del Bando
53814	44193-10052022101731-CPPM	260,52	Attestazione ISEE non presente - ex art. 4 lett.c del Bando
53815	55288-12052022175336-DRRR	295,37	Attestazione ISEE non in corso di validità - ex art. 4 lett.c del Bando approvato con D.D. n.29 del 20/04/2022
53816	5309-28042022180752-MLLM	305,12	Attestazione ISEE non in corso di validità - ex art. 4 lett.c del Bando approvato con D.D. n.29 del 20/04/2022
53817	5309-02052022141645-MLLL	305,12	Attestazione ISEE non in corso di validità - ex art. 4 lett.c del Bando approvato con D.D. n.29 del 20/04/2022
53818	3077-27042022122611-DMCC	381,18	Dichiarante inammissibile - ex art. 4 del Bando
53819	47076-10052022185421-ZZIL	382,86	Dichiarante inammissibile - ex art. 4 del Bando

fonte: http://burc.regione.campania.it

PROG.	CODICE DOMANDA	VALORE ISEE	MOTIVO DI ESCLUSIONE
53820	15628-29042022172547-RSPM	387,19	Documento di riconoscimento del dichiarante non presente/incompleto- ex art. 4 lett. b del Bando
53821	25964-03052022163320-PRRL	398,51	Dichiarante inammissibile - ex art. 4 del Bando
53822	22849-02052022190215-PGNS	401,01	Dichiarante inammissibile - ex art. 4 del Bando
53823	53508-12052022113329-FRLC	424,32	Domanda di partecipazione assente o difforme (non è quella generata dal sistema) - ex art 4 lett.a del Bando
53824	38300-07052022153015-RCCN	435,15	Attestazione ISEE non presente - ex art. 4 lett.c del Bando
53825	38300-07052022160026-RCCG	435,15	Attestazione ISEE non presente - ex art. 4 lett.c del Bando
53826	20826-02052022125756-CRLL	439,91	Attestazione ISEE non presente (ex art. 4 lett.c),Domanda di partecipazione assente o difforme (non è quella generata dal sistema ex art 4 lett.a) e Documento di riconoscimento del dichiarante non presente/incompleto/scaduto (ex art. 4 lett. b).
53827	4061-27042022152941-DSTT	450,81	Documento di riconoscimento del dichiarante non presente/incompleto- ex art. 4 lett. b del Bando
53828	38716-07052022201342-LFFL	452,46	Attestazione ISEE non in corso di validità - ex art. 4 lett.c del Bando approvato con D.D. n.29 del 20/04/2022
53829	43212-11052022173247-NPLS	462,85	Attestazione ISEE non in corso di validità - ex art. 4 lett.c del Bando approvato con D.D. n.29 del 20/04/2022
53830	54137-12052022132416-CPPN	465,00	Attestazione ISEE non presente (ex art. 4 lett.c) e Domanda di partecipazione assente o difforme (non è quella generata dal sistema ex art 4 lett.a)
53831	14758-29042022142807-RION	466,75	Attestazione ISEE non in corso di validità - ex art. 4 lett.c del Bando approvato con D.D. n.29 del 20/04/2022
53832	14758-29042022144607-RIOM	466,75	Attestazione ISEE non in corso di validità - ex art. 4 lett.c del Bando approvato con D.D. n.29 del 20/04/2022
53833	14758-29042022145817-RIOR	466,75	Attestazione ISEE non in corso di validità - ex art. 4 lett.c del Bando approvato con D.D. n.29 del 20/04/2022
53834	50242-11052022163514-MSSG	483,78	Attestazione ISEE non presente - ex art. 4 lett.c del Bando
53835	28268-04052022101437-SPSL	483,84	Attestazione ISEE non presente - ex art. 4 lett.c del Bando
53836	19731-02052022104131-GLLN	489,17	Dichiarante e/o minori non presenti in ISEE allegato - ex art. 4 del Bando

fonte: http://burc.regione.campania.it

PROG.	CODICE DOMANDA	VALORE ISEE	MOTIVO DI ESCLUSIONE
53837	26812-03052022182248-MOIC	493,64	Documento di riconoscimento del dichiarante non presente/incompleto- ex art. 4 lett. b del Bando
53838	52231-12052022212518-PTRD	496,18	Dichiarante inammissibile - ex art. 4 del Bando
53839	56684-12052022215042-PTRG	496,18	Documento di riconoscimento del dichiarante non presente/incompleto- ex art. 4 lett. b del Bando
53840	18667-03052022110629-GRNP	497,45	Documento di riconoscimento del dichiarante non presente/incompleto- ex art. 4 lett. b del Bando
53841	46504-10052022173940-TGLM	505,57	Dichiarante e/o minori non presenti in ISEE allegato (ex art. 4 del Bando), Dichiarante inammissibile (ex art. 4) e Documento di riconoscimento del dichiarante non presente/incompleto(ex art. 4 lett. b)
53842	44123-10052022100512-SLRF	505,57	Documento di riconoscimento del dichiarante non presente/incompleto- ex art. 4 lett. b del Bando
53843	7017-27042022204236-SVRR	515,22	Attestazione ISEE non in corso di validità - ex art. 4 lett.c del Bando approvato con D.D. n.29 del 20/04/2022
53844	51679-11052022192523-RMMG	515,88	Attestazione ISEE non in corso di validità - ex art. 4 lett.c del Bando approvato con D.D. n.29 del 20/04/2022
53845	55594-12052022183357-GHZS	523,51	Dichiarante inammissibile - ex art. 4 del Bando
53846	7234-27042022212556-DFRN	525,61	Attestazione ISEE non in corso di validità - ex art. 4 lett.c del Bando approvato con D.D. n.29 del 20/04/2022
53847	42606-09052022181453-SLML	526,71	Attestazione ISEE non in corso di validità - ex art. 4 lett.c del Bando approvato con D.D. n.29 del 20/04/2022
53848	44792-10052022143024-LRAG	529,19	Domanda di partecipazione assente o difforme (non è quella generata dal sistema) - ex art 4 lett.a del Bando
53849	3147-10052022201503-FMND	537,55	Attestazione ISEE non in corso di validità - ex art. 4 lett.c del Bando approvato con D.D. n.29 del 20/04/2022
53850	47091-10052022185231-LZZG	542,37	Dichiarante e/o minori non presenti in ISEE allegato - ex art. 4 del Bando
53851	5741-27042022174619-DNLD	559,00	Attestazione ISEE non in corso di validità - ex art. 4 lett.c del Bando approvato con D.D. n.29 del 20/04/2022
53852	9780-28042022141113-TNNN	559,95	Attestazione ISEE non in corso di validità - ex art. 4 lett.c del Bando approvato con D.D. n.29 del 20/04/2022

fonte: http://burc.regione.campania.it

PROG.	CODICE DOMANDA	VALORE ISEE	MOTIVO DI ESCLUSIONE
53853	48237-11052022184146-HMMK	569,51	Attestazione ISEE non in corso di validità - ex art. 4 lett.c del Bando approvato con D.D. n.29 del 20/04/2022
53854	56391-12052022203607-BSCK	576,00	Attestazione ISEE non in corso di validità - ex art. 4 lett.c del Bando approvato con D.D. n.29 del 20/04/2022
53855	27080-03052022185557-MLVG	608,86	Documento di riconoscimento del dichiarante non presente/incompleto- ex art. 4 lett. b del Bando
53856	40889-09052022163253-DLSL	611,47	Attestazione ISEE non in corso di validità - ex art. 4 lett.c del Bando approvato con D.D. n.29 del 20/04/2022
53857	13023-09052022135934-SNTM	640,16	Attestazione ISEE non in corso di validità (ex art. 4 lett.c del Bando) e Documento di riconoscimento del dichiarante non presente/incompleto (ex art. 4 lett. b)
53858	20363-02052022115040-GTAL	645,30	Domanda di partecipazione assente o difforme (non è quella generata dal sistema) - ex art 4 lett.a del Bando
53859	21298-02052022154440-DDMM	653,13	Attestazione ISEE non in corso di validità - ex art. 4 lett.c del Bando approvato con D.D. n.29 del 20/04/2022
53860	21298-02052022154918-DDMD	653,13	Attestazione ISEE non in corso di validità - ex art. 4 lett.c del Bando approvato con D.D. n.29 del 20/04/2022
53861	45219-10052022131759-SBAL	696,71	Attestazione ISEE non in corso di validità - ex art. 4 lett.c del Bando approvato con D.D. n.29 del 20/04/2022
53862	45219-12052022094726-SBAS	696,71	Attestazione ISEE non in corso di validità - ex art. 4 lett.c del Bando approvato con D.D. n.29 del 20/04/2022
53863	21104-02052022144326-FHRT	701,97	Attestazione ISEE non presente - ex art. 4 lett.c del Bando
53864	50193-11052022162110-SLVF	713,38	Dichiarante inammissibile - ex art. 4 del Bando
53865	55710-12052022183042-LSSK	713,99	Documento di riconoscimento del dichiarante non presente/incompleto- ex art. 4 lett. b del Bando
53866	43304-12052022192748-PPPN	714,29	Attestazione ISEE non in corso di validità - ex art. 4 lett.c del Bando approvato con D.D. n.29 del 20/04/2022
53867	26496-05052022192709-PZZR	732,75	Dichiarante inammissibile - ex art. 4 del Bando
53868	52048-11052022204209-MLLS	744,48	Attestazione ISEE non in corso di validità - ex art. 4 lett.c del Bando approvato con D.D. n.29 del 20/04/2022
53869	52048-11052022214454-MLLL	744,48	Attestazione ISEE non in corso di validità - ex art. 4 lett.c del Bando approvato con D.D. n.29 del 20/04/2022

fonte: http://burc.regione.campania.it

PROG.	CODICE DOMANDA	VALORE ISEE	MOTIVO DI ESCLUSIONE
53870	56359-12052022203335-CFFL	754,61	Documento di riconoscimento del dichiarante non presente/incompleto- ex art. 4 lett. b del Bando
53871	48653-12052022175250-SMML	759,21	Dichiarante e/o minori non presenti in ISEE allegato - ex art. 4 del Bando
53872	48653-12052022181549-SMMS	759,21	Dichiarante e/o minori non presenti in ISEE allegato - ex art. 4 del Bando
53873	9929-28042022143748-PLLN	765,90	Attestazione ISEE non in corso di validità - ex art. 4 lett.c del Bando approvato con D.D. n.29 del 20/04/2022
53874	13685-29042022105408-ZCCF	775,29	Documento di riconoscimento del dichiarante non presente/incompleto- ex art. 4 lett. b del Bando
53875	33872-05052022175814-CNTF	784,31	Dichiarante e/o minori non presenti in ISEE allegato - ex art. 4 del Bando
53876	43522-11052022210533-SGNR	796,27	Attestazione ISEE non in corso di validità - ex art. 4 lett.c del Bando approvato con D.D. n.29 del 20/04/2022
53877	5860-27042022180131-VRSN	806,17	Documento di riconoscimento del dichiarante non presente/incompleto- ex art. 4 lett. b del Bando
53878	37688-11052022144902-GDUC	818,08	Attestazione ISEE non in corso di validità - ex art. 4 lett.c del Bando approvato con D.D. n.29 del 20/04/2022
53879	37688-11052022145543-GDUC	818,08	Attestazione ISEE non in corso di validità - ex art. 4 lett.c del Bando approvato con D.D. n.29 del 20/04/2022
53880	41379-09052022151231-PLLR	823,16	Domanda di partecipazione assente o difforme (non è quella generata dal sistema) - ex art 4 lett.a del Bando
53881	4127-28042022151228-GLLD	852,59	Domanda di partecipazione assente o difforme (non è quella generata dal sistema ex art 4 lett.a) e documento di riconoscimento del dichiarante non presente/incompleto (ex art. 4 lett. b)
53882	33523-05052022172202-RGEN	870,19	Documento di riconoscimento del dichiarante non presente/incompleto- ex art. 4 lett. b del Bando e Beneficiario non ammissibile (ex art. 2)
53883	32814-05052022135354-CNGP	873,65	Domanda di partecipazione assente o difforme (non è quella generata dal sistema) - ex art 4 lett.a del Bando

fonte: http://burc.regione.campania.it

PROG.	CODICE DOMANDA	VALORE ISEE	MOTIVO DI ESCLUSIONE
53884	3245-27042022124755-MSLF	874,51	Attestazione ISEE non in corso di validità - ex art. 4 lett.c del Bando approvato con D.D. n.29 del 20/04/2022
53885	47180-10052022191237-FDLM	876,76	Attestazione ISEE non in corso di validità - ex art. 4 lett.c del Bando approvato con D.D. n.29 del 20/04/2022
53886	30510-04052022180143-FRRT	894,31	Attestazione ISEE non presente - ex art. 4 lett.c del Bando
53887	34428-05052022192724-MLTL	900,16	Dichiarante inammissibile - ex art. 4 del Bando
53888	8667-28042022110245-PZZL	907,37	Attestazione ISEE non in corso di validità - ex art. 4 lett.c del Bando approvato con D.D. n.29 del 20/04/2022
53889	7171-27042022211257-PCCC	922,56	Attestazione ISEE non presente - ex art. 4 lett.c del Bando
53890	41514-09052022155019-RCCM	931,20	Attestazione ISEE non in corso di validità - ex art. 4 lett.c del Bando approvato con D.D. n.29 del 20/04/2022
53891	55937-12052022190739-MCCS	933,33	Domanda presentata da Tutore priva del Decreto di nomina del Tribunale ex art 4 lett.b
53892	48612-11052022104936-LGNF	936,48	Domanda di partecipazione assente o difforme (non è quella generata dal sistema ex art 4 lett.a) e documento di riconoscimento del dichiarante non presente/incompleto (ex art. 4 lett. b)
53893	55221-12052022174031-BVAG	940,86	Documento di riconoscimento del dichiarante non presente/incompleto- ex art. 4 lett. b del Bando
53894	48632-11052022105615-GHFS	946,00	Attestazione ISEE non presente - ex art. 4 lett.c del Bando
53895	16612-29042022202616-DNIF	959,31	Documento di riconoscimento del dichiarante non presente/incompleto- ex art. 4 lett. b del Bando
53896	23477-02052022214914-PLTL	959,72	Attestazione ISEE non in corso di validità - ex art. 4 lett.c del Bando approvato con D.D. n.29 del 20/04/2022
53897	896-29042022091659-LMBL	960,00	Dichiarante e/o minori non presenti in ISEE allegato - ex art. 4 del Bando
53898	47756-10052022213011-DMNF	961,27	Attestazione ISEE non in corso di validità (ex art. 4 lett.c del Bando) e Documento di riconoscimento del dichiarante non presente/incompleto (ex art. 4 lett. b)
53899	46760-10052022183224-DCRG	969,60	Attestazione ISEE non presente - ex art. 4 lett.c del Bando
53900	27817-04052022174901-VRGL	971,60	Attestazione ISEE non presente - ex art. 4 lett.c del Bando
53901	21693-02052022164317-CSTV	997,97	Attestazione ISEE non presente - ex art. 4 lett.c del Bando

fonte: http://burc.regione.campania.it

PROG.	CODICE DOMANDA	VALORE ISEE	MOTIVO DI ESCLUSIONE
53902	8284-28042022101934-TVLL	1.011,77	Domanda presentata da Tutore priva del Decreto di nomina del Tribunale ex art 4 lett.b
53903	5769-27042022175749-TSCL	1.021,55	Attestazione ISEE non presente - ex art. 4 lett.c del Bando
53904	22105-02052022172821-FNZV	1.023,80	Documento di riconoscimento del dichiarante non presente/incompleto- ex art. 4 lett. b del Bando
53905	33096-05052022154427-DVCF	1.029,00	Dichiarante inammissibile - ex art. 4 del Bando
53906	51196-11052022190821-DLCB	1.048,06	Dichiarante inammissibile - ex art. 4 del Bando
53907	6058-27042022181641-MZZN	1.065,04	Attestazione ISEE non in corso di validità - ex art. 4 lett.c del Bando approvato con D.D. n.29 del 20/04/2022
53908	48893-11052022115308-CRBS	1.070,32	Domanda presentata da Tutore priva del Decreto di nomina del Tribunale ex art 4 lett.b
53909	44992-12052022092518-PSNM	1.075,07	Documento di riconoscimento del dichiarante non presente/incompleto- ex art. 4 lett. b del Bando
53910	11433-28042022181244-CCCV	1.084,75	Dichiarante inammissibile - ex art. 4 del Bando
53911	50999-11052022175254-DGRN	1.092,03	Attestazione ISEE non presente - ex art. 4 lett.c del Bando
53912	8978-28042022115258-SPSM	1.095,94	Domanda di partecipazione assente o difforme (non è quella generata dal sistema) - ex art 4 lett.a del Bando
53913	3324-27042022125118-CCNS	1.100,49	Domanda di partecipazione assente o difforme (non è quella generata dal sistema) - ex art 4 lett.a del Bando
53914	28986-04052022120826-MRND	1.114,14	Dichiarante inammissibile - ex art. 4 del Bando
53915	4427-28042022130403-BLCB	1.131,94	Documento di riconoscimento del dichiarante non presente/incompleto- ex art. 4 lett. b del Bando
53916	26618-03052022180741-DCIF	1.136,00	Attestazione ISEE non in corso di validità - ex art. 4 lett.c del Bando approvato con D.D. n.29 del 20/04/2022
53917	46458-10052022174241-SPSC	1.145,41	Attestazione ISEE non in corso di validità - ex art. 4 lett.c del Bando approvato con D.D. n.29 del 20/04/2022
53918	48104-11052022150827-SPSC	1.145,41	Attestazione ISEE non in corso di validità - ex art. 4 lett.c del Bando approvato con D.D. n.29 del 20/04/2022
53919	14884-29042022151020-NSTS	1.151,00	Attestazione ISEE non presente - ex art. 4 lett.c del Bando
53920	42246-09052022172931-CNCS	1.164,63	Attestazione ISEE non in corso di validità - ex art. 4 lett.c del Bando approvato con D.D. n.29 del 20/04/2022

fonte: http://burc.regione.campania.it

PROG.	CODICE DOMANDA	VALORE ISEE	MOTIVO DI ESCLUSIONE
53921	10178-28042022153042-DSML	1.186,51	Attestazione ISEE non in corso di validità - ex art. 4 lett.c del Bando approvato con D.D. n.29 del 20/04/2022
53922	50720-11052022172259-PLML	1.195,37	Attestazione ISEE non in corso di validità - ex art. 4 lett.c del Bando approvato con D.D. n.29 del 20/04/2022
53923	37676-06052022215430-MLLL	1.200,75	Domanda di partecipazione assente o difforme (non è quella generata dal sistema) - ex art 4 lett.a del Bando
53924	37676-09052022214049-MLLD	1.200,75	Domanda di partecipazione assente o difforme (non è quella generata dal sistema) - ex art 4 lett.a del Bando
53925	56410-12052022204224-DFLF	1.200,91	Attestazione ISEE non in corso di validità - ex art. 4 lett.c del Bando approvato con D.D. n.29 del 20/04/2022
53926	10805-28042022171449-DNDL	1.236,60	Attestazione ISEE non in corso di validità - ex art. 4 lett.c del Bando approvato con D.D. n.29 del 20/04/2022
53927	10805-28042022173450-BNDM	1.236,60	Attestazione ISEE non in corso di validità - ex art. 4 lett.c del Bando approvato con D.D. n.29 del 20/04/2022
53928	47672-10052022205846-FRLS	1.240,47	Dichiarante e/o minori non presenti in ISEE allegato - ex art. 4 del Bando
53929	8082-28042022115714-NGNN	1.240,74	Attestazione ISEE non presente - ex art. 4 lett.c del Bando
53930	17910-30042022183248-DSMN	1.245,57	Attestazione ISEE non presente - ex art. 4 lett.c del Bando
53931	7734-28042022144510-SPRF	1.254,90	Dichiarante inammissibile - ex art. 4 del Bando
53932	3404-27042022134348-DSPF	1.269,55	Documento di riconoscimento del dichiarante non presente/incompleto- ex art. 4 lett. b del Bando
53933	55794-12052022194209-RSSF	1.276,90	Domanda di partecipazione assente o difforme (non è quella generata dal sistema) - ex art 4 lett.a del Bando
53934	11825-28042022191232-BTTG	1.284,41	Attestazione ISEE non presente - ex art. 4 lett.c del Bando
53935	39317-08052022191004-MLCL	1.305,57	Documento di riconoscimento del dichiarante non presente/incompleto- ex art. 4 lett. b del Bando
53936	39317-08052022193528-MLCL	1.305,57	Documento di riconoscimento del dichiarante non presente/incompleto- ex art. 4 lett. b del Bando
53937	33170-05052022160508-STRF	1.327,68	Domanda presentata da Tutore priva del Decreto di nomina del Tribunale ex art 4 lett.b
53938	44820-10052022115400-DFLP	1.337,61	Attestazione ISEE non in corso di validità - ex art. 4 lett.c del Bando approvato con D.D. n.29 del 20/04/2022

fonte: http://burc.regione.campania.it

PROG.	CODICE DOMANDA	VALORE ISEE	MOTIVO DI ESCLUSIONE
53939	17138-30042022110451-TRRC	1.351,75	Attestazione ISEE non in corso di validità - ex art. 4 lett.c del Bando approvato con D.D. n.29 del 20/04/2022
53940	11838-28042022185542-CRLV	1.398,87	Attestazione ISEE non in corso di validità - ex art. 4 lett.c del Bando approvato con D.D. n.29 del 20/04/2022
53941	32043-05052022111034-MRAC	1.405,88	Attestazione ISEE non in corso di validità - ex art. 4 lett.c del Bando approvato con D.D. n.29 del 20/04/2022
53942	55099-12052022172109-BBBM	1.412,03	Documento di riconoscimento del dichiarante non presente/incompleto- ex art. 4 lett. b del Bando
53943	48698-11052022110706-MTTC	1.442,67	Domanda di partecipazione assente o difforme (non è quella generata dal sistema) - ex art 4 lett.a del Bando
53944	48698-11052022111115-MTTL	1.442,67	Domanda di partecipazione assente o difforme (non è quella generata dal sistema) - ex art 4 lett.a del Bando
53945	48779-11052022111956-CCCF	1.450,24	Attestazione ISEE non in corso di validità (ex art. 4 lett.c del Bando) e Dichiarante inammissibile (ex art. 4)
53946	26582-03052022175301-VRNF	1.450,98	Attestazione ISEE non presente (ex art. 4 lett.c),Domanda di partecipazione assente o difforme (non è quella generata dal sistema ex art 4 lett.a) e Documento di riconoscimento del dichiarante non presente/incompleto/scaduto (ex art. 4 lett. b).
53947	41843-09052022163740-NRIF	1.452,00	Attestazione ISEE non presente - ex art. 4 lett.c del Bando
53948	33807-05052022174216-NTND	1.465,61	Attestazione ISEE non presente - ex art. 4 lett.c del Bando
53949	30790-05052022124438-CLLS	1.468,78	Domanda presentata da Tutore priva del Decreto di nomina del Tribunale ex art 4 lett.b
53950	31006-04052022193100-MNOG	1.476,19	Domanda presentata da Tutore priva del Decreto di nomina del Tribunale ex art 4 lett.b
53951	1302-27042022101236-RNAF	1.488,72	Dichiarante inammissibile - ex art. 4 del Bando
53952	37882-10052022175847-RIOD	1.489,16	Attestazione ISEE non in corso di validità - ex art. 4 lett.c del Bando approvato con D.D. n.29 del 20/04/2022
53953	3672-27042022140202-CZZM	1.493,33	Domanda presentata da Tutore priva del Decreto di nomina del Tribunale ex art 4 lett.b
53954	44873-10052022123116-DLGN	1.499,19	Domanda di partecipazione assente o difforme (non è quella generata dal sistema) - ex art 4 lett.a del Bando

fonte: http://burc.regione.campania.it

PROG.	CODICE DOMANDA	VALORE ISEE	MOTIVO DI ESCLUSIONE
53955	41269-09052022145447-LNGV	1.500,17	Attestazione ISEE non in corso di validità - ex art. 4 lett.c del Bando approvato con D.D. n.29 del 20/04/2022
53956	52132-11052022204304-DBNN	1.501,40	Dichiarante inammissibile - ex art. 4 del Bando
53957	52252-11052022211215-DBNL	1.501,40	Dichiarante inammissibile - ex art. 4 del Bando
53958	47678-10052022211556-SBLL	1.511,70	Attestazione ISEE non in corso di validità - ex art. 4 lett.c del Bando approvato con D.D. n.29 del 20/04/2022
53959	45257-10052022133015-PCLG	1.513,25	Attestazione ISEE non in corso di validità - ex art. 4 lett.c del Bando approvato con D.D. n.29 del 20/04/2022
53960	22954-02052022192718-MNGN	1.521,46	Domanda di partecipazione assente o difforme (non è quella generata dal sistema) - ex art 4 lett.a del Bando
53961	12966-29042022102220-CRRD	1.549,52	Documento di riconoscimento del dichiarante non presente/incompleto- ex art. 4 lett. b del Bando
53962	50190-11052022163451-PLNF	1.550,77	Attestazione ISEE non in corso di validità - ex art. 4 lett.c del Bando approvato con D.D. n.29 del 20/04/2022
53963	14251-29042022120642-KMRB	1.552,16	Dichiarante e/o minori non presenti in ISEE allegato - ex art. 4 del Bando
53964	26222-11052022161038-MCRL	1.555,77	Dichiarante e/o minori non presenti in ISEE allegato (ex art. 4 del Bando) e Documento di riconoscimento del dichiarante non presente/incompleto(ex art. 4 lett. b)
53965	47476-10052022200542-CNCM	1.556,18	Attestazione ISEE non in corso di validità - ex art. 4 lett.c del Bando approvato con D.D. n.29 del 20/04/2022
53966	55472-12052022191616-GRDF	1.559,94	Domanda presentata da Tutore priva del Decreto di nomina del Tribunale ex art 4 lett.b
53967	55472-12052022192546-GRDR	1.559,94	Domanda presentata da Tutore priva del Decreto di nomina del Tribunale ex art 4 lett.b
53968	9055-28042022114954-NCRG	1.560,98	Domanda presentata da Tutore priva del Decreto di nomina del Tribunale ex art 4 lett.b
53969	40646-09052022120055-PRFD	1.568,63	Documento di riconoscimento del dichiarante non presente/incompleto- ex art. 4 lett. b del Bando
53970	38929-08052022121729-SRRN	1.575,76	Attestazione ISEE non in corso di validità - ex art. 4 lett.c del Bando approvato con D.D. n.29 del 20/04/2022
53971	5025-27042022164703-DDMM	1.580,71	Attestazione ISEE non presente - ex art. 4 lett.c del Bando

fonte: http://burc.regione.campania.it

PROG.	CODICE DOMANDA	VALORE ISEE	MOTIVO DI ESCLUSIONE
53972	8458-28042022103950-MPRD	1.583,35	Attestazione ISEE non presente - ex art. 4 lett.c del Bando
53973	24942-03052022121335-TGLG	1.584,56	Attestazione ISEE non presente - ex art. 4 lett.c del Bando
53974	11291-28042022175313-MNCN	1.590,49	Documento di riconoscimento del dichiarante non presente/incompleto- ex art. 4 lett. b del Bando
53975	53169-12052022110811-BRRN	1.595,32	Attestazione ISEE non in corso di validità - ex art. 4 lett.c del Bando approvato con D.D. n.29 del 20/04/2022
53976	42547-09052022175510-SPSG	1.597,24	Dichiarante e/o minori non presenti in ISEE allegato - ex art. 4 del Bando
53977	31215-04052022210738-BUOG	1.598,04	Attestazione ISEE non in corso di validità - ex art. 4 lett.c del Bando approvato con D.D. n.29 del 20/04/2022
53978	9233-28042022121131-LNTN	1.619,52	Attestazione ISEE non in corso di validità - ex art. 4 lett.c del Bando approvato con D.D. n.29 del 20/04/2022
53979	46068-10052022165440-RFOG	1.623,20	Attestazione ISEE non presente - ex art. 4 lett.c del Bando
53980	50666-11052022171916-LRDN	1.629,41	Documento di riconoscimento del dichiarante non presente/incompleto- ex art. 4 lett. b del Bando
53981	50666-11052022173129-LRDM	1.629,41	Documento di riconoscimento del dichiarante non presente/incompleto- ex art. 4 lett. b del Bando
53982	10227-28042022154749-SMML	1.639,22	Domanda di partecipazione assente o difforme (non è quella generata dal sistema) - ex art 4 lett.a del Bando
53983	6958-27042022202631-PLMM	1.651,22	Domanda di partecipazione assente o difforme (non è quella generata dal sistema) - ex art 4 lett.a del Bando
53984	23421-02052022213925-DNGN	1.656,05	Beneficiario non ammissibile ex art. 2
53985	4275-27042022153658-GNNL	1.659,79	Attestazione ISEE non in corso di validità - ex art. 4 lett.c del Bando approvato con D.D. n.29 del 20/04/2022
53986	22476-02052022185810-MSLL	1.660,78	Attestazione ISEE non in corso di validità - ex art. 4 lett.c del Bando approvato con D.D. n.29 del 20/04/2022
53987	11300-28042022174836-FRRN	1.664,68	Attestazione ISEE non presente - ex art. 4 lett.c del Bando
53988	36010-09052022122758-LCRF	1.675,04	Domanda di partecipazione assente o difforme (non è quella generata dal sistema) - ex art 4 lett.a del Bando
53989	29236-04052022133133-VLPM	1.686,59	Attestazione ISEE non in corso di validità - ex art. 4 lett.c del Bando approvato con D.D. n.29 del 20/04/2022

fonte: http://burc.regione.campania.it

PROG.	CODICE DOMANDA	VALORE ISEE	MOTIVO DI ESCLUSIONE
53990	22429-02052022180138-DPLM	1.700,59	Documento di riconoscimento del dichiarante non presente/incompleto- ex art. 4 lett. b del Bando
53991	38173-07052022134240-CHRS	1.723,51	Attestazione ISEE non in corso di validità - ex art. 4 lett.c del Bando approvato con D.D. n.29 del 20/04/2022
53992	38173-07052022135918-CHRG	1.723,51	Attestazione ISEE non in corso di validità - ex art. 4 lett.c del Bando approvato con D.D. n.29 del 20/04/2022
53993	30308-11052022170635-SLMV	1.725,20	Attestazione ISEE non presente - ex art. 4 lett.c del Bando
53994	13232-29042022100435-MGLM	1.728,60	Domanda di partecipazione assente o difforme (non è quella generata dal sistema) - ex art 4 lett.a del Bando
53995	16676-01052022100636-CRSG	1.730,22	Documento di riconoscimento del dichiarante non presente/incompleto- ex art. 4 lett. b del Bando
53996	49305-11052022125002-BHUL	1.743,00	Dichiarante inammissibile - ex art. 4 del Bando
53997	34669-05052022205041-DRAN	1.747,06	Domanda di partecipazione assente o difforme (non è quella generata dal sistema) - ex art 4 lett.a del Bando
53998	37154-06052022181933-VSGM	1.754,27	Documento di riconoscimento del dichiarante non presente/incompleto- ex art. 4 lett. b del Bando
53999	43199-09052022192252-FLCM	1.756,86	Attestazione ISEE non presente (ex art. 4 lett.c) e documento di riconoscimento del dichiarante non presente/incompleto/scaduto (ex art. 4 lett. b).
54000	18518-01052022143713-DCHM	1.756,97	Attestazione ISEE non in corso di validità - ex art. 4 lett.c del Bando approvato con D.D. n.29 del 20/04/2022
54001	1715-27042022103723-SCLG	1.775,00	Dichiarante e/o minori non presenti in ISEE allegato - ex art. 4 del Bando
54002	48945-11052022114951-CRRL	1.777,31	Domanda di partecipazione assente o difforme (non è quella generata dal sistema) - ex art 4 lett.a del Bando
54003	37131-06052022181558-RMNR	1.786,67	Documento di riconoscimento del dichiarante non presente/incompleto- ex art. 4 lett. b del Bando
54004	53266-12052022105644-DRSM	1.804,07	Dichiarante e/o minori non presenti in ISEE allegato - ex art. 4 del Bando
54005	52491-12052022101621-SCGS	1.806,67	Domanda presentata da Tutore priva del Decreto di nomina del Tribunale ex art 4 lett.b

fonte: http://burc.regione.campania.it

PROG.	CODICE DOMANDA	VALORE ISEE	MOTIVO DI ESCLUSIONE
54006	55335-12052022174325-VNTD	1.808,05	Domanda di partecipazione assente o difforme (non è quella generata dal sistema) - ex art 4 lett.a del Bando
54007	19424-02052022133527-MSCV	1.808,92	Attestazione ISEE non in corso di validità - ex art. 4 lett.c del Bando approvato con D.D. n.29 del 20/04/2022
54008	38151-12052022195856-RIOC	1.816,27	Documento di riconoscimento del dichiarante non presente/incompleto- ex art. 4 lett. b del Bando
54009	33453-05052022172504-LDSM	1.823,26	Attestazione ISEE non in corso di validità - ex art. 4 lett.c del Bando approvato con D.D. n.29 del 20/04/2022
54010	35004-06052022095443-LDSL	1.823,26	Attestazione ISEE non in corso di validità - ex art. 4 lett.c del Bando approvato con D.D. n.29 del 20/04/2022
54011	49205-11052022121357-MSCM	1.827,65	Dichiarante e/o minori non presenti in ISEE allegato - ex art. 4 del Bando
54012	31266-04052022211415-DLPY	1.831,47	Attestazione ISEE non presente - ex art. 4 lett.c del Bando
54013	17530-05052022170653-CRSG	1.836,13	Attestazione ISEE non in corso di validità - ex art. 4 lett.c del Bando approvato con D.D. n.29 del 20/04/2022
54014	12931-29042022091733-STRN	1.836,22	Domanda di partecipazione assente o difforme (non è quella generata dal sistema) - ex art 4 lett.a del Bando
54015	48614-11052022105056-PCNG	1.836,25	Domanda di partecipazione assente o difforme (non è quella generata dal sistema) - ex art 4 lett.a del Bando
54016	34441-05052022192039-RNRN	1.840,00	Dichiarante e/o minori non presenti in ISEE allegato (ex art. 4 del Bando) e Documento di riconoscimento del dichiarante non presente/incompleto(ex art. 4 lett. b)
54017	51588-11052022190159-DLTG	1.842,15	Attestazione ISEE non in corso di validità - ex art. 4 lett.c del Bando approvato con D.D. n.29 del 20/04/2022
54018	16909-12052022173155-RCCN	1.843,95	Attestazione ISEE non in corso di validità - ex art. 4 lett.c del Bando approvato con D.D. n.29 del 20/04/2022
54019	5182-27042022170125-SPNR	1.846,06	Documento di riconoscimento del dichiarante non presente/incompleto- ex art. 4 lett. b del Bando
54020	34537-05052022200101-GDUD	1.848,78	Attestazione ISEE non presente - ex art. 4 lett.c del Bando
54021	49734-11052022143424-DLLF	1.854,28	Dichiarante inammissibile - ex art. 4 del Bando
54022	49734-11052022211640-DLLB	1.854,28	Dichiarante inammissibile - ex art. 4 del Bando
54023	39915-09052022101327-GRDC	1.858,00	Attestazione ISEE non presente - ex art. 4 lett.c del Bando

fonte: http://burc.regione.campania.it

PROG.	CODICE DOMANDA	VALORE ISEE	MOTIVO DI ESCLUSIONE
54024	55758-12052022184058-CHRP	1.859,80	Domanda di partecipazione assente o difforme (non è quella generata dal sistema ex art 4 lett.a) e documento di riconoscimento del dichiarante non presente/incompleto (ex art. 4 lett. b)
54025	5343-27042022172010-DLCL	1.860,98	Attestazione ISEE non in corso di validità - ex art. 4 lett.c del Bando approvato con D.D. n.29 del 20/04/2022
54026	32819-05052022140719-SNID	1.874,72	Attestazione ISEE non in corso di validità - ex art. 4 lett.c del Bando approvato con D.D. n.29 del 20/04/2022
54027	16295-29042022185852-DDMN	1.877,27	Dichiarante inammissibile - ex art. 4 del Bando
54028	12781-02052022161659-VLAN	1.880,66	Dichiarante e/o minori non presenti in ISEE allegato - ex art. 4 del Bando
54029	55445-12052022175809-RMNL	1.887,81	Documento di riconoscimento del dichiarante non presente/incompleto- ex art. 4 lett. b del Bando
54030	34510-05052022194127-GMBF	1.887,91	Attestazione ISEE non presente - ex art. 4 lett.c del Bando
54031	46186-10052022172028-NPLM	1.889,80	Attestazione ISEE non in corso di validità - ex art. 4 lett.c del Bando approvato con D.D. n.29 del 20/04/2022
54032	22780-02052022184952-LNUG	1.891,82	Domanda di partecipazione assente o difforme (non è quella generata dal sistema) - ex art 4 lett.a del Bando
54033	53385-12052022112444-BNGM	1.903,94	Attestazione ISEE non presente - ex art. 4 lett.c del Bando
54034	17443-30042022135838-GDTK	1.905,83	Documento di riconoscimento del dichiarante non presente/incompleto- ex art. 4 lett. b del Bando
54035	48749-11052022111233-RAOS	1.906,98	Documento di riconoscimento del dichiarante non presente/incompleto- ex art. 4 lett. b del Bando
54036	19872-02052022105402-SPSN	1.913,91	Domanda di partecipazione assente o difforme (non è quella generata dal sistema) - ex art 4 lett.a del Bando
54037	50817-11052022173342-GMBL	1.914,59	Attestazione ISEE non presente - ex art. 4 lett.c del Bando
54038	55883-12052022185746-GRLL	1.936,40	Attestazione ISEE non in corso di validità - ex art. 4 lett.c del Bando approvato con D.D. n.29 del 20/04/2022
54039	34778-11052022165336-ZZIM	1.942,19	Attestazione ISEE non in corso di validità - ex art. 4 lett.c del Bando approvato con D.D. n.29 del 20/04/2022
54040	40515-09052022115922-BTTC	1.970,00	Documento di riconoscimento del dichiarante non presente/incompleto- ex art. 4 lett. b del Bando

fonte: http://burc.regione.campania.it

PROG.	CODICE DOMANDA	VALORE ISEE	MOTIVO DI ESCLUSIONE
54041	22735-02052022185023-TRSF	1.971,28	Documento di riconoscimento del dichiarante non presente/incompleto- ex art. 4 lett. b del Bando
54042	27233-03052022190843-SNSL	1.974,39	Domanda di partecipazione assente o difforme (non è quella generata dal sistema) - ex art 4 lett.a del Bando
54043	47017-10052022184017-FRLC	1.975,15	Attestazione ISEE non in corso di validità - ex art. 4 lett.c del Bando approvato con D.D. n.29 del 20/04/2022
54044	10521-28042022163952-PNRL	1.976,50	Attestazione ISEE non in corso di validità - ex art. 4 lett.c del Bando approvato con D.D. n.29 del 20/04/2022
54045	24087-03052022103211-BRBN	1.980,68	Attestazione ISEE non in corso di validità - ex art. 4 lett.c del Bando approvato con D.D. n.29 del 20/04/2022
54046	16228-29042022184836-PLCF	1.984,80	Domanda di partecipazione assente o difforme (non è quella generata dal sistema) - ex art 4 lett.a del Bando
54047	23294-04052022151256-MBRF	1.997,48	Attestazione ISEE non in corso di validità - ex art. 4 lett.c del Bando approvato con D.D. n.29 del 20/04/2022
54048	51237-12052022152344-LBAJ	1.998,56	Dichiarante inammissibile - ex art. 4 del Bando
54049	38035-07052022114809-FLCG	2.001,03	Domanda di partecipazione assente o difforme (non è quella generata dal sistema) - ex art 4 lett.a del Bando
54050	4065-27042022145345-BRCG	2.008,54	Domanda presentata da Tutore priva del Decreto di nomina del Tribunale ex art 4 lett.b
54051	13724-29042022111738-BRRD	2.008,93	Domanda di partecipazione assente o difforme (non è quella generata dal sistema) - ex art 4 lett.a del Bando
54052	31203-04052022204447-STRL	2.009,07	Attestazione ISEE non in corso di validità - ex art. 4 lett.c del Bando approvato con D.D. n.29 del 20/04/2022
54053	32509-05052022122029-DRST	2.009,36	Domanda presentata da Tutore priva del Decreto di nomina del Tribunale ex art 4 lett.b
54054	53054-12052022103849-GRNM	2.013,25	Domanda presentata da Tutore priva del Decreto di nomina del Tribunale ex art 4 lett.b
54055	53333-12052022110449-BVOD	2.018,00	Dichiarante e/o minori non presenti in ISEE allegato - ex art. 4 del Bando
54056	45394-10052022150031-CRRL	2.020,17	Domanda di partecipazione assente o difforme (non è quella generata dal sistema) - ex art 4 lett.a del Bando

fonte: http://burc.regione.campania.it

PROG.	CODICE DOMANDA	VALORE ISEE	MOTIVO DI ESCLUSIONE
54057	45394-10052022152330-CRRN	2.020,17	Domanda di partecipazione assente o difforme (non è quella generata dal sistema) - ex art 4 lett.a del Bando
54058	45394-10052022154055-CRRM	2.020,17	Domanda di partecipazione assente o difforme (non è quella generata dal sistema) - ex art 4 lett.a del Bando
54059	9884-28042022175211-WRNS	2.032,11	Domanda di partecipazione assente o difforme (non è quella generata dal sistema) - ex art 4 lett.a del Bando
54060	18456-01052022133510-PLMM	2.033,69	Dichiarante inammissibile - ex art. 4 del Bando
54061	13735-29042022132411-BTAB	2.046,88	Dichiarante e/o minori non presenti in ISEE allegato - ex art. 4 del Bando
54062	48788-11052022213403-FRRN	2.056,59	Documento di riconoscimento del dichiarante non presente/incompleto- ex art. 4 lett. b del Bando
54063	40137-09052022104412-DLLG	2.060,00	Dichiarante inammissibile - ex art. 4 del Bando
54064	24778-03052022115317-MZZR	2.062,11	Attestazione ISEE non presente - ex art. 4 lett.c del Bando
54065	40559-11052022093851-FRTM	2.064,12	Documento di riconoscimento del dichiarante non presente/incompleto- ex art. 4 lett. b del Bando
54066	46519-10052022174441-PPAR	2.066,39	Domanda presentata da Tutore priva del Decreto di nomina del Tribunale ex art 4 lett.b
54067	3692-27042022140201-RMBG	2.071,57	Attestazione ISEE non in corso di validità - ex art. 4 lett.c del Bando approvato con D.D. n.29 del 20/04/2022
54068	25675-03052022154841-DGDC	2.080,09	Dichiarante inammissibile - ex art. 4 del Bando
54069	56311-12052022202206-CRBM	2.083,00	Attestazione ISEE non in corso di validità - ex art. 4 lett.c del Bando approvato con D.D. n.29 del 20/04/2022
54070	10623-28042022163558-PGNV	2.094,00	Attestazione ISEE non presente - ex art. 4 lett.c del Bando
54071	40398-09052022112535-CSCN	2.099,51	Attestazione ISEE non presente (ex art. 4 lett.c),Domanda di partecipazione assente o difforme (non è quella generata dal sistema ex art 4 lett.a) e Documento di riconoscimento del dichiarante non presente/incompleto/scaduto (ex art. 4 lett. b).
54072	38077-07052022121733-LPLG	2.100,28	Attestazione ISEE non in corso di validità - ex art. 4 lett.c del Bando approvato con D.D. n.29 del 20/04/2022
54073	46286-10052022171851-FRNS	2.101,23	Attestazione ISEE non in corso di validità - ex art. 4 lett.c del Bando approvato con D.D. n.29 del 20/04/2022

fonte: http://burc.regione.campania.it

PROG.	CODICE DOMANDA	VALORE ISEE	MOTIVO DI ESCLUSIONE
54074	51647-11052022190905-FNGL	2.111,87	Documento di riconoscimento del dichiarante non presente/incompleto- ex art. 4 lett. b del Bando
54075	17588-30042022160615-GRFV	2.112,03	Dichiarante e/o minori non presenti in ISEE allegato - ex art. 4 del Bando
54076	12743-29042022195126-CZZB	2.116,67	Dichiarante inammissibile - ex art. 4 del Bando
54077	587-27042022092717-CMUG	2.117,05	Attestazione ISEE non in corso di validità - ex art. 4 lett.c del Bando approvato con D.D. n.29 del 20/04/2022
54078	33463-05052022165413-BGNG	2.128,95	Domanda di partecipazione assente o difforme (non è quella generata dal sistema) - ex art 4 lett.a del Bando
54079	47031-10052022191713-VRNL	2.130,88	Domanda di partecipazione assente o difforme (non è quella generata dal sistema) - ex art 4 lett.a del Bando
54080	47031-10052022191952-VRND	2.130,88	Domanda di partecipazione assente o difforme (non è quella generata dal sistema) - ex art 4 lett.a del Bando
54081	45878-10052022162734-FRNC	2.133,51	Domanda di partecipazione assente o difforme (non è quella generata dal sistema) - ex art 4 lett.a del Bando
54082	12258-29042022181742-MGLR	2.140,94	Domanda di partecipazione assente o difforme (non è quella generata dal sistema) - ex art 4 lett.a del Bando
54083	39148-10052022204129-TSCV	2.150,18	Attestazione ISEE non in corso di validità - ex art. 4 lett.c del Bando approvato con D.D. n.29 del 20/04/2022
54084	4397-27042022153447-PSCB	2.152,03	Attestazione ISEE non in corso di validità - ex art. 4 lett.c del Bando approvato con D.D. n.29 del 20/04/2022
54085	3905-29042022132933-MRRR	2.153,53	Domanda di partecipazione assente o difforme (non è quella generata dal sistema) - ex art 4 lett.a del Bando
54086	9986-02052022115247-RCCG	2.154,47	Documento di riconoscimento del dichiarante non presente/incompleto- ex art. 4 lett. b del Bando
54087	10017-28042022151325-DDID	2.162,72	Attestazione ISEE non in corso di validità - ex art. 4 lett.c del Bando approvato con D.D. n.29 del 20/04/2022
54088	29425-04052022144858-VLEG	2.164,74	Documento di riconoscimento del dichiarante non presente/incompleto- ex art. 4 lett. b del Bando
54089	54421-12052022152340-CLCT	2.172,70	Domanda presentata da Tutore priva del Decreto di nomina del Tribunale ex art 4 lett.b

fonte: http://burc.regione.campania.it

PROG.	CODICE DOMANDA	VALORE ISEE	MOTIVO DI ESCLUSIONE
54090	20065-02052022111309-GRRD	2.173,49	Attestazione ISEE non in corso di validità - ex art. 4 lett.c del Bando approvato con D.D. n.29 del 20/04/2022
54091	49010-11052022115037-SNIC	2.173,64	Attestazione ISEE non presente - ex art. 4 lett.c del Bando
54092	48532-11052022103900-MRRM	2.179,44	Domanda presentata da Tutore priva del Decreto di nomina del Tribunale ex art 4 lett.b
54093	45972-11052022090652-PLMB	2.180,54	Domanda di partecipazione assente o difforme (non è quella generata dal sistema) - ex art 4 lett.a del Bando
54094	50693-11052022172849-CRLG	2.190,53	Attestazione ISEE non presente (ex art. 4 lett.c) e documento di riconoscimento del dichiarante non presente/incompleto (ex art. 4 lett. b)
54095	2590-27042022155025-ZCCS	2.190,65	Documento di riconoscimento del dichiarante non presente/incompleto- ex art. 4 lett. b del Bando
54096	42964-09052022184439-NZZS	2.192,48	Documento di riconoscimento del dichiarante non presente/incompleto- ex art. 4 lett. b del Bando
54097	20178-02052022112645-PZZV	2.195,28	Domanda di partecipazione assente o difforme (non è quella generata dal sistema ex art 4 lett.a) e documento di riconoscimento del dichiarante non presente/incompleto (ex art. 4 lett. b)
54098	46094-10052022170158-LDNL	2.197,55	Attestazione ISEE non presente - ex art. 4 lett.c del Bando
54099	10126-28042022152138-TGLR	2.199,08	Attestazione ISEE non in corso di validità - ex art. 4 lett.c del Bando approvato con D.D. n.29 del 20/04/2022
54100	13105-29042022094426-RCCG	2.210,89	Attestazione ISEE non presente - ex art. 4 lett.c del Bando
54101	25437-03052022144740-GRGS	2.216,08	Attestazione ISEE non in corso di validità - ex art. 4 lett.c del Bando approvato con D.D. n.29 del 20/04/2022
54102	87-27042022091512-CKND	2.222,84	Attestazione ISEE non in corso di validità - ex art. 4 lett.c del Bando approvato con D.D. n.29 del 20/04/2022
54103	21331-02052022175110-ZNDH	2.222,99	Domanda di partecipazione assente o difforme (non è quella generata dal sistema) - ex art 4 lett.a del Bando
54104	44072-10052022095837-BCCR	2.229,94	Attestazione ISEE non presente - ex art. 4 lett.c del Bando
54105	26419-03052022173424-GLLM	2.232,84	Domanda presentata da Tutore priva del Decreto di nomina del Tribunale ex art 4 lett.b

fonte: http://burc.regione.campania.it

PROG.	CODICE DOMANDA	VALORE ISEE	MOTIVO DI ESCLUSIONE
54106	31861-05052022103017-FSCC	2.237,81	Documento di riconoscimento del dichiarante non presente/incompleto- ex art. 4 lett. b del Bando
54107	47997-11052022092542-GLLN	2.238,81	Documento di riconoscimento del dichiarante non presente/incompleto- ex art. 4 lett. b del Bando
54108	3078-10052022200410-CRSF	2.250,05	Documento di riconoscimento del dichiarante non presente/incompleto- ex art. 4 lett. b del Bando
54109	12589-28042022213126-DGSN	2.250,81	Attestazione ISEE non in corso di validità - ex art. 4 lett.c del Bando approvato con D.D. n.29 del 20/04/2022
54110	33957-09052022121919-RZZC	2.251,75	Attestazione ISEE non in corso di validità - ex art. 4 lett.c del Bando approvato con D.D. n.29 del 20/04/2022
54111	46062-10052022165759-LMBN	2.253,74	Dichiarante inammissibile - ex art. 4 del Bando
54112	48018-11052022092415-BCCF	2.254,90	Documento di riconoscimento del dichiarante non presente/incompleto- ex art. 4 lett. b del Bando
54113	31197-04052022204732-PRZG	2.255,37	Attestazione ISEE non in corso di validità - ex art. 4 lett.c del Bando approvato con D.D. n.29 del 20/04/2022
54114	37078-06052022180447-LGRC	2.264,06	Attestazione ISEE non in corso di validità - ex art. 4 lett.c del Bando approvato con D.D. n.29 del 20/04/2022
54115	32910-11052022120828-DLSS	2.281,25	Attestazione ISEE non presente (ex art. 4 lett.c) e Domanda di partecipazione assente o difforme (non è quella generata dal sistema ex art 4 lett.a)
54116	32910-11052022162454-DLSM	2.281,25	Attestazione ISEE non presente (ex art. 4 lett.c) e Domanda di partecipazione assente o difforme (non è quella generata dal sistema ex art 4 lett.a)
54117	51925-11052022200007-LNGD	2.283,37	Attestazione ISEE non in corso di validità - ex art. 4 lett.c del Bando approvato con D.D. n.29 del 20/04/2022
54118	56358-12052022202436-MGLT	2.284,34	Attestazione ISEE non in corso di validità - ex art. 4 lett.c del Bando approvato con D.D. n.29 del 20/04/2022
54119	13358-29042022101907-RMNN	2.288,43	Domanda di partecipazione assente o difforme (non è quella generata dal sistema) - ex art 4 lett.a del Bando
54120	18298-01052022114702-FRON	2.290,98	Attestazione ISEE non presente - ex art. 4 lett.c del Bando
54121	29535-04052022152230-DMIS	2.293,09	Documento di riconoscimento del dichiarante non presente/incompleto- ex art. 4 lett. b del Bando

fonte: http://burc.regione.campania.it

PROG.	CODICE DOMANDA	VALORE ISEE	MOTIVO DI ESCLUSIONE
54122	53648-12052022114530-DSEV	2.298,05	Attestazione ISEE non presente - ex art. 4 lett.c del Bando
54123	43731-10052022133219-CZZT	2.305,95	Dichiarante inammissibile - ex art. 4 del Bando
54124	53367-12052022113509-SPSG	2.317,07	Attestazione ISEE non presente - ex art. 4 lett.c del Bando
54125	53367-12052022121648-SPSN	2.317,07	Attestazione ISEE non presente - ex art. 4 lett.c del Bando
54126	22015-03052022093449-NSTV	2.319,29	Domanda di partecipazione assente o difforme (non è quella generata dal sistema) - ex art 4 lett.a del Bando
54127	15937-29042022181210-PNAR	2.324,06	Documento di riconoscimento del dichiarante non presente/incompleto- ex art. 4 lett. b del Bando
54128	6052-28042022152306-GLLN	2.326,69	Attestazione ISEE non in corso di validità - ex art. 4 lett.c del Bando approvato con D.D. n.29 del 20/04/2022
54129	12090-28042022194908-PRZP	2.327,22	Documento di riconoscimento del dichiarante non presente/incompleto- ex art. 4 lett. b del Bando
54130	12686-28042022213859-CPTG	2.328,95	Attestazione ISEE non in corso di validità - ex art. 4 lett.c del Bando approvato con D.D. n.29 del 20/04/2022
54131	55881-12052022205422-MNNG	2.332,00	Documento di riconoscimento del dichiarante non presente/incompleto- ex art. 4 lett. b del Bando
54132	48039-11052022093128-GSBT	2.348,92	Dichiarante e/o minori non presenti in ISEE allegato - ex art. 4 del Bando
54133	27279-03052022191855-GDUR	2.361,41	Attestazione ISEE non presente - ex art. 4 lett.c del Bando
54134	3043-27042022124520-MRTM	2.362,50	Attestazione ISEE non presente - ex art. 4 lett.c del Bando
54135	39881-09052022101031-MLIG	2.365,94	Dichiarante e/o minori non presenti in ISEE allegato - ex art. 4 del Bando
54136	39881-09052022101522-MLIM	2.365,94	Dichiarante e/o minori non presenti in ISEE allegato - ex art. 4 del Bando
54137	55029-12052022172311-MCCR	2.370,97	Domanda di partecipazione assente o difforme (non è quella generata dal sistema ex art 4 lett.a) e documento di riconoscimento del dichiarante non presente/incompleto (ex art. 4 lett. b)
54138	56040-12052022193706-PMPC	2.370,97	Domanda di partecipazione assente o difforme (non è quella generata dal sistema ex art 4 lett.a) e documento di riconoscimento del dichiarante non presente/incompleto (ex art. 4 lett. b)

fonte: http://burc.regione.campania.it

PROG.	CODICE DOMANDA	VALORE ISEE	MOTIVO DI ESCLUSIONE
54139	51712-11052022191504-GNTV	2.372,55	Attestazione ISEE non in corso di validità - ex art. 4 lett.c del Bando approvato con D.D. n.29 del 20/04/2022
54140	45107-10052022124042-PNFM	2.373,08	Domanda di partecipazione assente o difforme (non è quella generata dal sistema) - ex art 4 lett.a del Bando
54141	45343-10052022144201-DLRL	2.375,98	Domanda di partecipazione assente o difforme (non è quella generata dal sistema) - ex art 4 lett.a del Bando
54142	25448-03052022145004-FBBV	2.380,00	Domanda di partecipazione assente o difforme (non è quella generata dal sistema) - ex art 4 lett.a del Bando
54143	36225-06052022145113-GRDF	2.381,00	Documento di riconoscimento del dichiarante non presente/incompleto- ex art. 4 lett. b del Bando
54144	17739-30042022164300-GGLL	2.402,37	Attestazione ISEE non presente - ex art. 4 lett.c del Bando
54145	34810-06052022170702-BLZM	2.403,06	Attestazione ISEE non presente - ex art. 4 lett.c del Bando
54146	36950-06052022174719-VRDL	2.404,87	Attestazione ISEE non in corso di validità - ex art. 4 lett.c del Bando approvato con D.D. n.29 del 20/04/2022
54147	31666-05052022100331-RSSN	2.428,95	Domanda di partecipazione assente o difforme (non è quella generata dal sistema) - ex art 4 lett.a del Bando
54148	48912-11052022113527-CTLT	2.429,75	Domanda di partecipazione assente o difforme (non è quella generata dal sistema) - ex art 4 lett.a del Bando
54149	43293-09052022194245-LVOL	2.436,18	Attestazione ISEE non in corso di validità - ex art. 4 lett.c del Bando approvato con D.D. n.29 del 20/04/2022
54150	6180-27042022182955-MRRS	2.439,56	Attestazione ISEE non presente - ex art. 4 lett.c del Bando
54151	1756-27042022163300-RSSM	2.454,00	Attestazione ISEE non presente - ex art. 4 lett.c del Bando
54152	30574-04052022183012-CSCP	2.458,82	Domanda di partecipazione assente o difforme (non è quella generata dal sistema) - ex art 4 lett.a del Bando
54153	21380-02052022160550-DNGS	2.467,80	Documento di riconoscimento del dichiarante non presente/incompleto- ex art. 4 lett. b del Bando
54154	50345-11052022164159-SKNF	2.469,68	Attestazione ISEE non in corso di validità - ex art. 4 lett.c del Bando approvato con D.D. n.29 del 20/04/2022
54155	23641-03052022200303-SPSV	2.471,35	Documento di riconoscimento del dichiarante non presente/incompleto- ex art. 4 lett. b del Bando

fonte: http://burc.regione.campania.it

PROG.	CODICE DOMANDA	VALORE ISEE	MOTIVO DI ESCLUSIONE
54156	9998-03052022145615-MCAR	2.481,89	Attestazione ISEE non presente (ex art. 4 lett.c) e documento di riconoscimento del dichiarante non presente/incompleto/scaduto (ex art. 4 lett. b).
54157	17243-30042022115437-NDLD	2.485,88	Attestazione ISEE non presente - ex art. 4 lett.c del Bando
54158	37838-07052022095556-FBZL	2.489,00	Attestazione ISEE non in corso di validità - ex art. 4 lett.c del Bando approvato con D.D. n.29 del 20/04/2022
54159	24542-03052022114213-NTLV	2.494,80	Domanda di partecipazione assente o difforme (non è quella generata dal sistema) - ex art 4 lett.a del Bando
54160	13817-29042022111812-SCTF	2.498,14	Domanda presentata da Tutore priva del Decreto di nomina del Tribunale ex art 4 lett.b
54161	19401-02052022095231-DGGR	2.498,22	Attestazione ISEE non presente - ex art. 4 lett.c del Bando
54162	53264-12052022111303-REAP	2.500,11	Attestazione ISEE non presente - ex art. 4 lett.c del Bando
54163	53264-12052022110834-REAL	2.500,11	Attestazione ISEE non presente (ex art. 4 lett.c) e Domanda di partecipazione assente o difforme (non è quella generata dal sistema ex art 4 lett.a)
54164	10976-28042022171506-MRSG	2.508,28	Documento di riconoscimento del dichiarante non presente/incompleto- ex art. 4 lett. b del Bando
54165	3883-27042022143513-QNNN	2.512,26	Attestazione ISEE non in corso di validità - ex art. 4 lett.c del Bando approvato con D.D. n.29 del 20/04/2022
54166	25434-03052022143548-FLCM	2.521,88	Attestazione ISEE non in corso di validità - ex art. 4 lett.c del Bando approvato con D.D. n.29 del 20/04/2022
54167	11329-28042022175700-BNNM	2.523,11	Attestazione ISEE non presente - ex art. 4 lett.c del Bando
54168	54049-12052022125548-NTRM	2.541,00	Attestazione ISEE non presente - ex art. 4 lett.c del Bando
54169	43884-10052022093042-STNR	2.544,26	Attestazione ISEE non presente - ex art. 4 lett.c del Bando
54170	52342-11052022213550-RSSR	2.546,59	Attestazione ISEE non in corso di validità - ex art. 4 lett.c del Bando approvato con D.D. n.29 del 20/04/2022
54171	52342-11052022215417-RSSG	2.546,59	Attestazione ISEE non in corso di validità - ex art. 4 lett.c del Bando approvato con D.D. n.29 del 20/04/2022
54172	35829-06052022120258-RAIM	2.547,77	Domanda presentata da Tutore priva del Decreto di nomina del Tribunale ex art 4 lett.b
54173	39562-09052022122512-TRRM	2.548,38	Documento di riconoscimento del dichiarante non presente/incompleto- ex art. 4 lett. b del Bando

fonte: http://burc.regione.campania.it

PROG.	CODICE DOMANDA	VALORE ISEE	MOTIVO DI ESCLUSIONE
54174	20742-02052022124237-SCHG	2.551,02	Attestazione ISEE non presente - ex art. 4 lett.c del Bando
54175	45310-10052022135831-RGGC	2.552,68	Dichiarante inammissibile - ex art. 4 del Bando
54176	29477-07052022092758-MLTR	2.561,18	Attestazione ISEE non presente - ex art. 4 lett.c del Bando
54177	47005-10052022184607-DMIL	2.562,52	Attestazione ISEE non presente - ex art. 4 lett.c del Bando
54178	55496-12052022180708-CRSN	2.565,04	Documento di riconoscimento del dichiarante non presente/incompleto- ex art. 4 lett. b del Bando
54179	2675-27042022120752-SQLF	2.566,00	Attestazione ISEE non presente - ex art. 4 lett.c del Bando
54180	24543-03052022112711-DGCM	2.566,24	Documento di riconoscimento del dichiarante non presente/incompleto- ex art. 4 lett. b del Bando
54181	24543-03052022114620-DGCF	2.566,24	Documento di riconoscimento del dichiarante non presente/incompleto- ex art. 4 lett. b del Bando
54182	41991-09052022165707-CFFF	2.579,27	Domanda di partecipazione assente o difforme (non è quella generata dal sistema) - ex art 4 lett.a del Bando
54183	25780-11052022174954-CRQL	2.584,00	Attestazione ISEE non presente - ex art. 4 lett.c del Bando
54184	16301-29042022190327-MNCM	2.584,81	Documento di riconoscimento del dichiarante non presente/incompleto- ex art. 4 lett. b del Bando
54185	13661-29042022105513-DNGG	2.584,94	Attestazione ISEE non presente - ex art. 4 lett.c del Bando
54186	23223-02052022200148-PRLM	2.585,57	Attestazione ISEE non in corso di validità - ex art. 4 lett.c del Bando approvato con D.D. n.29 del 20/04/2022
54187	23223-09052022212210-PRLM	2.585,57	Attestazione ISEE non in corso di validità - ex art. 4 lett.c del Bando approvato con D.D. n.29 del 20/04/2022
54188	34146-06052022120333-RSSD	2.586,56	Domanda presentata da Tutore priva del Decreto di nomina del Tribunale ex art 4 lett.b
54189	48810-11052022112014-LMBN	2.589,23	Domanda di partecipazione assente o difforme (non è quella generata dal sistema) - ex art 4 lett.a del Bando
54190	53931-12052022123258-PNTP	2.593,04	Attestazione ISEE non presente - ex art. 4 lett.c del Bando
54191	44228-10052022102650-FLRG	2.596,07	Attestazione ISEE non in corso di validità - ex art. 4 lett.c del Bando approvato con D.D. n.29 del 20/04/2022
54192	13815-29042022112706-MRZM	2.596,08	Attestazione ISEE non in corso di validità - ex art. 4 lett.c del Bando approvato con D.D. n.29 del 20/04/2022
54193	6593-27042022204759-TMMF	2.601,35	Dichiarante inammissibile - ex art. 4 del Bando
54194	18466-01052022135229-PGLP	2.604,22	Dichiarante inammissibile - ex art. 4 del Bando

fonte: http://burc.regione.campania.it

PROG.	CODICE DOMANDA	VALORE ISEE	MOTIVO DI ESCLUSIONE
54195	2967-27042022134250-PNTM	2.604,94	Attestazione ISEE non presente - ex art. 4 lett.c del Bando
54196	4124-27042022151205-RMTJ	2.608,33	Domanda di partecipazione assente o difforme (non è quella generata dal sistema) - ex art 4 lett.a del Bando
54197	53534-12052022113705-BRSS	2.615,41	Documento di riconoscimento del dichiarante non presente/incompleto- ex art. 4 lett. b del Bando
54198	26592-03052022174948-SRRC	2.618,58	Documento di riconoscimento del dichiarante non presente/incompleto- ex art. 4 lett. b del Bando
54199	35339-06052022104712-MNCN	2.625,72	Documento di riconoscimento del dichiarante non presente/incompleto- ex art. 4 lett. b del Bando
54200	56229-12052022200933-NGRF	2.631,98	Attestazione ISEE non in corso di validità (ex art. 4 lett.c del Bando) e Domanda di partecipazione assente o difforme (non è quella generata dal sistema ex art 4 lett.a)
54201	37850-07052022101157-SMLM	2.633,18	Domanda di partecipazione assente o difforme (non è quella generata dal sistema) - ex art 4 lett.a del Bando
54202	28354-04052022110756-BUIB	2.638,24	Dichiarante inammissibile - ex art. 4 del Bando
54203	9028-28042022120225-SPSF	2.643,31	Domanda di partecipazione assente o difforme (non è quella generata dal sistema) - ex art 4 lett.a del Bando
54204	39416-08052022204027-DBRN	2.644,88	Attestazione ISEE non in corso di validità - ex art. 4 lett.c del Bando approvato con D.D. n.29 del 20/04/2022
54205	53244-12052022105358-TSRL	2.647,06	Dichiarante inammissibile - ex art. 4 del Bando
54206	43362-11052022141621-MLTM	2.649,02	Attestazione ISEE non in corso di validità - ex art. 4 lett.c del Bando approvato con D.D. n.29 del 20/04/2022
54207	29232-04052022132635-FNZM	2.649,80	Attestazione ISEE non in corso di validità - ex art. 4 lett.c del Bando approvato con D.D. n.29 del 20/04/2022
54208	13170-29042022094932-PLML	2.650,00	Attestazione ISEE non in corso di validità - ex art. 4 lett.c del Bando approvato con D.D. n.29 del 20/04/2022
54209	13050-29042022093612-PLMR	2.654,00	Attestazione ISEE non in corso di validità - ex art. 4 lett.c del Bando approvato con D.D. n.29 del 20/04/2022
54210	34394-05052022191241-VTLL	2.661,18	Documento di riconoscimento del dichiarante non presente/incompleto- ex art. 4 lett. b del Bando
54211	56430-12052022210812-CRDG	2.668,38	Dichiarante inammissibile - ex art. 4 del Bando

fonte: http://burc.regione.campania.it

PROG.	CODICE DOMANDA	VALORE ISEE	MOTIVO DI ESCLUSIONE
54212	13348-29042022110356-BRDM	2.675,16	Domanda presentata da Tutore priva del Decreto di nomina del Tribunale ex art 4 lett.b
54213	43571-09052022210406-PNRC	2.675,35	Attestazione ISEE non in corso di validità - ex art. 4 lett.c del Bando approvato con D.D. n.29 del 20/04/2022
54214	54625-12052022160133-RCCR	2.680,88	Dichiarante e/o minori non presenti in ISEE allegato - ex art. 4 del Bando
54215	41723-09052022162720-GRNG	2.682,00	Dichiarante e/o minori non presenti in ISEE allegato - ex art. 4 del Bando
54216	17940-05052022183955-FRLL	2.685,66	Domanda presentata da Tutore priva del Decreto di nomina del Tribunale ex art 4 lett.b
54217	8295-28042022102401-PRTS	2.688,24	Documento di riconoscimento del dichiarante non presente/incompleto- ex art. 4 lett. b del Bando
54218	8360-28042022102632-TLMV	2.688,66	Domanda di partecipazione assente o difforme (non è quella generata dal sistema) - ex art 4 lett.a del Bando
54219	52938-12052022101124-BRBL	2.689,44	Domanda presentata da Tutore priva del Decreto di nomina del Tribunale ex art 4 lett.b
54220	19317-02052022093658-DMRN	2.691,35	Domanda presentata da Tutore priva del Decreto di nomina del Tribunale ex art 4 lett.b
54221	54878-12052022164419-BRGN	2.700,00	Attestazione ISEE non in corso di validità (ex art. 4 lett.c del Bando) e Documento di riconoscimento del dichiarante non presente/incompleto (ex art. 4 lett. b)
54222	55146-12052022171539-PRSC	2.700,00	Dichiarante e/o minori non presenti in ISEE allegato - ex art. 4 del Bando
54223	55615-12052022195258-RTUG	2.702,02	Attestazione ISEE non in corso di validità - ex art. 4 lett.c del Bando approvato con D.D. n.29 del 20/04/2022
54224	55615-12052022194836-RTUR	2.702,02	Attestazione ISEE non in corso di validità - ex art. 4 lett.c del Bando approvato con D.D. n.29 del 20/04/2022
54225	3748-29042022111926-SPSJ	2.702,85	Attestazione ISEE non in corso di validità - ex art. 4 lett.c del Bando approvato con D.D. n.29 del 20/04/2022
54226	17596-30042022152402-DNFF	2.710,16	Domanda di partecipazione assente o difforme (non è quella generata dal sistema) - ex art 4 lett.a del Bando

fonte: http://burc.regione.campania.it

PROG.	CODICE DOMANDA	VALORE ISEE	MOTIVO DI ESCLUSIONE
54227	40672-09052022115932-VSNN	2.716,14	Domanda di partecipazione assente o difforme (non è quella generata dal sistema) - ex art 4 lett.a del Bando
54228	15369-29042022164721-MRLR	2.727,22	Attestazione ISEE non presente - ex art. 4 lett.c del Bando
54229	37707-06052022213948-RCCT	2.730,89	Attestazione ISEE non in corso di validità - ex art. 4 lett.c del Bando approvato con D.D. n.29 del 20/04/2022
54230	18351-01052022122401-DMRC	2.732,36	Attestazione ISEE non in corso di validità - ex art. 4 lett.c del Bando approvato con D.D. n.29 del 20/04/2022
54231	40299-09052022111107-BSLN	2.734,38	Attestazione ISEE non in corso di validità - ex art. 4 lett.c del Bando approvato con D.D. n.29 del 20/04/2022
54232	13573-29042022112659-BRBP	2.745,54	Attestazione ISEE non in corso di validità - ex art. 4 lett.c del Bando approvato con D.D. n.29 del 20/04/2022
54233	13911-29042022112821-PLCF	2.753,68	Attestazione ISEE non presente (ex art. 4 lett.c) e documento di riconoscimento del dichiarante non presente/incompleto/scaduto (ex art. 4 lett. b).
54234	50859-11052022174205-GRGN	2.754,90	Attestazione ISEE non in corso di validità - ex art. 4 lett.c del Bando approvato con D.D. n.29 del 20/04/2022
54235	23665-03052022092754-SPSG	2.759,00	Attestazione ISEE non in corso di validità - ex art. 4 lett.c del Bando approvato con D.D. n.29 del 20/04/2022
54236	37560-06052022201716-CRML	2.763,09	Domanda di partecipazione assente o difforme (non è quella generata dal sistema) - ex art 4 lett.a del Bando
54237	54406-12052022151442-CLCG	2.767,23	Domanda presentata da Tutore priva del Decreto di nomina del Tribunale ex art 4 lett.b
54238	557-27042022092619-RGGC	2.773,90	Documento di riconoscimento del dichiarante non presente/incompleto- ex art. 4 lett. b del Bando
54239	34784-06052022144021-DLSR	2.775,28	Documento di riconoscimento del dichiarante non presente/incompleto- ex art. 4 lett. b del Bando
54240	32070-05052022110435-GMML	2.790,58	Attestazione ISEE non presente - ex art. 4 lett.c del Bando
54241	42931-09052022201525-PRND	2.796,19	Attestazione ISEE non presente - ex art. 4 lett.c del Bando
54242	14510-29042022125027-SCTM	2.796,75	Domanda di partecipazione assente o difforme (non è quella generata dal sistema) - ex art 4 lett.a del Bando
54243	25212-03052022130552-BNNN	2.798,69	Domanda di partecipazione assente o difforme (non è quella generata dal sistema) - ex art 4 lett.a del Bando

fonte: http://burc.regione.campania.it

PROG.	CODICE DOMANDA	VALORE ISEE	MOTIVO DI ESCLUSIONE
54244	19533-02052022101412-CRVG	2.805,29	Domanda di partecipazione assente o difforme (non è quella generata dal sistema) - ex art 4 lett.a del Bando
54245	5595-27042022193538-BRNC	2.805,45	Attestazione ISEE non presente - ex art. 4 lett.c del Bando
54246	47638-10052022205255-SBRM	2.818,18	Attestazione ISEE non presente (ex art. 4 lett.c) e documento di riconoscimento del dichiarante non presente/incompleto/scaduto (ex art. 4 lett. b).
54247	16849-29042022215055-NCRL	2.822,50	Documento di riconoscimento del dichiarante non presente/incompleto- ex art. 4 lett. b del Bando
54248	24819-03052022115747-DMRJ	2.824,86	Attestazione ISEE non presente - ex art. 4 lett.c del Bando
54249	19016-01052022201023-CTLL	2.825,97	Documento di riconoscimento del dichiarante non presente/incompleto- ex art. 4 lett. b del Bando
54250	14863-29042022152624-MLLN	2.843,51	Documento di riconoscimento del dichiarante non presente/incompleto- ex art. 4 lett. b del Bando
54251	39815-09052022100047-CCIV	2.844,48	Attestazione ISEE non in corso di validità - ex art. 4 lett.c del Bando approvato con D.D. n.29 del 20/04/2022
54252	24057-03052022102443-DNTL	2.849,00	Attestazione ISEE non presente - ex art. 4 lett.c del Bando
54253	38036-07052022115858-MTAG	2.853,17	Documento di riconoscimento del dichiarante non presente/incompleto- ex art. 4 lett. b del Bando
54254	33464-05052022203317-VRRS	2.853,64	Attestazione ISEE non in corso di validità - ex art. 4 lett.c del Bando approvato con D.D. n.29 del 20/04/2022
54255	33464-05052022205313-VRRS	2.853,64	Attestazione ISEE non in corso di validità - ex art. 4 lett.c del Bando approvato con D.D. n.29 del 20/04/2022
54256	36298-06052022153732-NSTG	2.868,14	Domanda presentata da Tutore priva del Decreto di nomina del Tribunale ex art 4 lett.b
54257	19517-02052022101302-MSTM	2.873,99	Documento di riconoscimento del dichiarante non presente/incompleto- ex art. 4 lett. b del Bando
54258	45240-10052022134106-DVNJ	2.879,01	Domanda di partecipazione assente o difforme (non è quella generata dal sistema) - ex art 4 lett.a del Bando
54259	41395-09052022152125-PCLN	2.886,70	Documento di riconoscimento del dichiarante non presente/incompleto- ex art. 4 lett. b del Bando

fonte: http://burc.regione.campania.it

PROG.	CODICE DOMANDA	VALORE ISEE	MOTIVO DI ESCLUSIONE
54260	10461-28042022161819-PLVC	2.890,65	Attestazione ISEE non presente (ex art. 4 lett.c),Domanda di partecipazione assente o difforme (non è quella generata dal sistema ex art 4 lett.a) e Documento di riconoscimento del dichiarante non presente/incompleto/scaduto (ex art. 4 lett. b).
54261	6306-27042022184802-SLLF	2.900,00	Attestazione ISEE non in corso di validità - ex art. 4 lett.c del Bando approvato con D.D. n.29 del 20/04/2022
54262	48204-11052022095017-TRMF	2.905,93	Attestazione ISEE non in corso di validità - ex art. 4 lett.c del Bando approvato con D.D. n.29 del 20/04/2022
54263	18659-01052022165132-DLSN	2.906,22	Domanda di partecipazione assente o difforme (non è quella generata dal sistema) - ex art 4 lett.a del Bando
54264	21404-02052022160040-FRRG	2.908,00	Attestazione ISEE non in corso di validità - ex art. 4 lett.c del Bando approvato con D.D. n.29 del 20/04/2022
54265	4084-27042022151916-CSLN	2.912,52	Documento di riconoscimento del dichiarante non presente/incompleto- ex art. 4 lett. b del Bando
54266	4084-27042022165955-CSLM	2.912,52	Documento di riconoscimento del dichiarante non presente/incompleto- ex art. 4 lett. b del Bando
54267	5995-27042022214902-SCRM	2.915,59	Attestazione ISEE non in corso di validità - ex art. 4 lett.c del Bando approvato con D.D. n.29 del 20/04/2022
54268	5995-27042022215656-SCRM	2.915,59	Attestazione ISEE non in corso di validità - ex art. 4 lett.c del Bando approvato con D.D. n.29 del 20/04/2022
54269	5995-28042022115325-SCRS	2.915,59	Attestazione ISEE non in corso di validità - ex art. 4 lett.c del Bando approvato con D.D. n.29 del 20/04/2022
54270	37149-06052022181952-DRNN	2.915,74	Attestazione ISEE non in corso di validità - ex art. 4 lett.c del Bando approvato con D.D. n.29 del 20/04/2022
54271	33203-11052022174736-TLNN	2.918,30	Attestazione ISEE non in corso di validità - ex art. 4 lett.c del Bando approvato con D.D. n.29 del 20/04/2022
54272	12538-28042022212103-DSNG	2.920,73	Documento di riconoscimento del dichiarante non presente/incompleto- ex art. 4 lett. b del Bando
54273	3863-27042022142413-RCCD	2.935,37	Documento di riconoscimento del dichiarante non presente/incompleto- ex art. 4 lett. b del Bando

fonte: http://burc.regione.campania.it

PROG.	CODICE DOMANDA	VALORE ISEE	MOTIVO DI ESCLUSIONE
54274	52224-11052022211031-MRCM	2.940,10	Domanda di partecipazione assente o difforme (non è quella generata dal sistema) - ex art 4 lett.a del Bando
54275	37532-06052022201003-DLRL	2.941,18	Domanda di partecipazione assente o difforme (non è quella generata dal sistema ex art 4 lett.a) e Dichiarante inammissibile (ex art. 4)
54276	13462-29042022105702-BCCG	2.942,00	Attestazione ISEE non presente - ex art. 4 lett.c del Bando
54277	7314-27042022213401-PRRV	2.944,15	Documento di riconoscimento del dichiarante non presente/incompleto- ex art. 4 lett. b del Bando
54278	47462-11052022164416-NNCF	2.945,20	Documento di riconoscimento del dichiarante non presente/incompleto- ex art. 4 lett. b del Bando
54279	16378-29042022192409-TRNR	2.950,00	Domanda di partecipazione assente o difforme (non è quella generata dal sistema) - ex art 4 lett.a del Bando
54280	14706-29042022141026-DLCC	2.957,16	Domanda di partecipazione assente o difforme (non è quella generata dal sistema) - ex art 4 lett.a del Bando
54281	27530-03052022201738-CRSS	2.958,48	Documento di riconoscimento del dichiarante non presente/incompleto- ex art. 4 lett. b del Bando
54282	4992-05052022161953-BDAZ	2.960,53	Attestazione ISEE non presente - ex art. 4 lett.c del Bando
54283	29196-04052022130157-PNAR	2.960,78	Dichiarante inammissibile - ex art. 4 del Bando
54284	45137-10052022124511-DBNS	2.963,51	Domanda presentata da Tutore priva del Decreto di nomina del Tribunale ex art 4 lett.b
54285	22999-02052022192334-VTTL	2.967,97	Attestazione ISEE non in corso di validità - ex art. 4 lett.c del Bando approvato con D.D. n.29 del 20/04/2022
54286	22999-02052022192556-VTTF	2.967,97	Attestazione ISEE non in corso di validità - ex art. 4 lett.c del Bando approvato con D.D. n.29 del 20/04/2022
54287	51015-11052022181926-PRCM	2.971,14	Documento di riconoscimento del dichiarante non presente/incompleto- ex art. 4 lett. b del Bando
54288	3568-27042022135357-FRIG	2.977,55	Attestazione ISEE non in corso di validità - ex art. 4 lett.c del Bando approvato con D.D. n.29 del 20/04/2022
54289	47632-10052022212608-RGGC	2.980,85	Documento di riconoscimento del dichiarante non presente/incompleto- ex art. 4 lett. b del Bando
54290	33952-05052022181504-LDNJ	2.981,18	Attestazione ISEE non in corso di validità - ex art. 4 lett.c del Bando approvato con D.D. n.29 del 20/04/2022

fonte: http://burc.regione.campania.it

PROG.	CODICE DOMANDA	VALORE ISEE	MOTIVO DI ESCLUSIONE
54291	13096-29042022100026-DZYS	2.981,91	Domanda di partecipazione assente o difforme (non è quella generata dal sistema) - ex art 4 lett.a del Bando
54292	4065-27042022145930-BRCF	2.984,15	Domanda presentata da Tutore priva del Decreto di nomina del Tribunale ex art 4 lett.b
54293	51838-11052022193220-YSSS	2.984,88	Dichiarante e/o minori non presenti in ISEE allegato - ex art. 4 del Bando
54294	51468-11052022184439-TRTC	2.990,20	Attestazione ISEE non presente - ex art. 4 lett.c del Bando
54295	27573-03052022203726-TSTF	2.991,87	Documento di riconoscimento del dichiarante non presente/incompleto- ex art. 4 lett. b del Bando
54296	24599-03052022113411-MRTF	2.993,97	Documento di riconoscimento del dichiarante non presente/incompleto- ex art. 4 lett. b del Bando
54297	2289-27042022115317-TFUN	2.999,51	Attestazione ISEE non in corso di validità - ex art. 4 lett.c del Bando approvato con D.D. n.29 del 20/04/2022
54298	7454-29042022213103-GRDL	3.007,47	Domanda di partecipazione assente o difforme (non è quella generata dal sistema) - ex art 4 lett.a del Bando
54299	27814-04052022145449-CLZM	3.009,66	Attestazione ISEE non in corso di validità - ex art. 4 lett.c del Bando approvato con D.D. n.29 del 20/04/2022
54300	27814-05052022170652-CLZR	3.009,66	Attestazione ISEE non in corso di validità - ex art. 4 lett.c del Bando approvato con D.D. n.29 del 20/04/2022
54301	8635-05052022113921-LNDN	3.009,84	Attestazione ISEE non in corso di validità - ex art. 4 lett.c del Bando approvato con D.D. n.29 del 20/04/2022
54302	15761-29042022174343-GSTC	3.011,47	Documento di riconoscimento del dichiarante non presente/incompleto- ex art. 4 lett. b del Bando
54303	9602-28042022134548-CNOF	3.012,36	Attestazione ISEE non in corso di validità - ex art. 4 lett.c del Bando approvato con D.D. n.29 del 20/04/2022
54304	42692-11052022172954-BTTV	3.013,98	Attestazione ISEE non in corso di validità - ex art. 4 lett.c del Bando approvato con D.D. n.29 del 20/04/2022
54305	42692-11052022173439-BTTL	3.013,98	Attestazione ISEE non in corso di validità - ex art. 4 lett.c del Bando approvato con D.D. n.29 del 20/04/2022
54306	16897-30042022102709-SIAN	3.016,56	Documento di riconoscimento del dichiarante non presente/incompleto- ex art. 4 lett. b del Bando

fonte: http://burc.regione.campania.it

PROG.	CODICE DOMANDA	VALORE ISEE	MOTIVO DI ESCLUSIONE
54307	54931-12052022171422-BLLB	3.025,69	Domanda di partecipazione assente o difforme (non è quella generata dal sistema) - ex art 4 lett.a del Bando
54308	20429-02052022120612-LVTV	3.037,00	Attestazione ISEE non in corso di validità - ex art. 4 lett.c del Bando approvato con D.D. n.29 del 20/04/2022
54309	31245-04052022205924-MGNL	3.039,22	Attestazione ISEE non in corso di validità - ex art. 4 lett.c del Bando approvato con D.D. n.29 del 20/04/2022
54310	37398-09052022154859-FRNP	3.039,22	Domanda presentata da Tutore priva del Decreto di nomina del Tribunale ex art 4 lett.b
54311	33293-05052022162945-DPRN	3.040,20	Dichiarante e/o minori non presenti in ISEE allegato - ex art. 4 del Bando
54312	55785-12052022183919-MNDP	3.042,70	Attestazione ISEE non presente (ex art. 4 lett.c),Domanda di partecipazione assente o difforme (non è quella generata dal sistema ex art 4 lett.a) e Documento di riconoscimento del dichiarante non presente/incompleto/scaduto (ex art. 4 lett. b).
54313	17182-30042022112314-DLLF	3.043,39	Attestazione ISEE non presente - ex art. 4 lett.c del Bando
54314	50086-11052022160721-MRLN	3.053,94	Attestazione ISEE non in corso di validità - ex art. 4 lett.c del Bando approvato con D.D. n.29 del 20/04/2022
54315	5618-27042022173804-DPSC	3.054,72	Attestazione ISEE non in corso di validità - ex art. 4 lett.c del Bando approvato con D.D. n.29 del 20/04/2022
54316	6989-27042022202754-CHRT	3.055,49	Attestazione ISEE non in corso di validità - ex art. 4 lett.c del Bando approvato con D.D. n.29 del 20/04/2022
54317	7112-27042022210432-VLPS	3.058,48	Attestazione ISEE non presente - ex art. 4 lett.c del Bando
54318	50677-11052022171743-CFFN	3.059,84	Domanda presentata da Tutore priva del Decreto di nomina del Tribunale ex art 4 lett.b
54319	34860-06052022093357-PGNL	3.062,94	Attestazione ISEE non in corso di validità - ex art. 4 lett.c del Bando approvato con D.D. n.29 del 20/04/2022
54320	3746-27042022204428-BTTR	3.063,79	Attestazione ISEE non in corso di validità - ex art. 4 lett.c del Bando approvato con D.D. n.29 del 20/04/2022
54321	47109-10052022185530-DNIN	3.070,87	Domanda presentata da Tutore priva del Decreto di nomina del Tribunale ex art 4 lett.b

fonte: http://burc.regione.campania.it

PROG.	CODICE DOMANDA	VALORE ISEE	MOTIVO DI ESCLUSIONE
54322	49372-12052022173314-DRUM	3.071,00	Attestazione ISEE non in corso di validità - ex art. 4 lett.c del Bando approvato con D.D. n.29 del 20/04/2022
54323	21143-02052022145622-DLSD	3.071,18	Attestazione ISEE non in corso di validità - ex art. 4 lett.c del Bando approvato con D.D. n.29 del 20/04/2022
54324	36215-06052022143547-CRDN	3.072,55	Documento di riconoscimento del dichiarante non presente/incompleto- ex art. 4 lett. b del Bando
54325	20022-02052022110736-BNCP	3.073,87	Domanda presentata da Tutore priva del Decreto di nomina del Tribunale ex art 4 lett.b
54326	38606-07052022184300-CLMD	3.074,32	Attestazione ISEE non presente - ex art. 4 lett.c del Bando
54327	52035-11052022200832-RSUN	3.075,49	Attestazione ISEE non presente (ex art. 4 lett.c) e documento di riconoscimento del dichiarante non presente/incompleto/scaduto (ex art. 4 lett. b).
54328	257-27042022143229-VSPG	3.083,48	Attestazione ISEE non in corso di validità - ex art. 4 lett.c del Bando approvato con D.D. n.29 del 20/04/2022
54329	23832-03052022094958-SCRM	3.083,54	Attestazione ISEE non presente - ex art. 4 lett.c del Bando
54330	3459-27042022131354-DMCL	3.083,66	Attestazione ISEE non in corso di validità - ex art. 4 lett.c del Bando approvato con D.D. n.29 del 20/04/2022
54331	31903-05052022153713-SPSM	3.093,39	Attestazione ISEE non in corso di validità - ex art. 4 lett.c del Bando approvato con D.D. n.29 del 20/04/2022
54332	9741-29042022162453-FLCF	3.093,84	Attestazione ISEE non presente (ex art. 4 lett.c) e Domanda di partecipazione assente o difforme (non è quella generata dal sistema ex art 4 lett.a)
54333	32115-05052022152420-SPSD	3.096,39	Attestazione ISEE non in corso di validità - ex art. 4 lett.c del Bando approvato con D.D. n.29 del 20/04/2022
54334	35186-06052022115129-GRZL	3.102,62	Attestazione ISEE non presente - ex art. 4 lett.c del Bando
54335	8049-28042022100416-NCCN	3.104,07	Attestazione ISEE non presente (ex art. 4 lett.c) e Domanda di partecipazione assente o difforme (non è quella generata dal sistema ex art 4 lett.a)
54336	55483-12052022190859-NCRF	3.116,08	Attestazione ISEE non in corso di validità - ex art. 4 lett.c del Bando approvato con D.D. n.29 del 20/04/2022
54337	20318-02052022114807-PZZN	3.118,81	Domanda di partecipazione assente o difforme (non è quella generata dal sistema) - ex art 4 lett.a del Bando

fonte: http://burc.regione.campania.it

PROG.	CODICE DOMANDA	VALORE ISEE	MOTIVO DI ESCLUSIONE
54338	24155-03052022103742-CMPF	3.122,66	Attestazione ISEE non presente - ex art. 4 lett.c del Bando
54339	47114-11052022140016-GRGD	3.127,73	Documento di riconoscimento del dichiarante non presente/incompleto- ex art. 4 lett. b del Bando
54340	22683-02052022183815-PRSN	3.127,76	Attestazione ISEE non in corso di validità - ex art. 4 lett.c del Bando approvato con D.D. n.29 del 20/04/2022
54341	22977-02052022191434-PRSG	3.127,76	Attestazione ISEE non in corso di validità - ex art. 4 lett.c del Bando approvato con D.D. n.29 del 20/04/2022
54342	32059-05052022111126-GRNG	3.130,09	Attestazione ISEE non in corso di validità - ex art. 4 lett.c del Bando approvato con D.D. n.29 del 20/04/2022
54343	46179-10052022170855-GNGN	3.142,94	Attestazione ISEE non presente - ex art. 4 lett.c del Bando
54344	22441-02052022180900-FSCT	3.149,01	Domanda di partecipazione assente o difforme (non è quella generata dal sistema) - ex art 4 lett.a del Bando
54345	43324-09052022195435-NCRF	3.153,47	Attestazione ISEE non in corso di validità - ex art. 4 lett.c del Bando approvato con D.D. n.29 del 20/04/2022
54346	21372-02052022155236-CTLM	3.160,57	Domanda di partecipazione assente o difforme (non è quella generata dal sistema) - ex art 4 lett.a del Bando
54347	11643-28042022183248-RCCN	3.162,30	Domanda di partecipazione assente o difforme (non è quella generata dal sistema) - ex art 4 lett.a del Bando
54348	23514-04052022174246-RCCM	3.162,30	Domanda di partecipazione assente o difforme (non è quella generata dal sistema) - ex art 4 lett.a del Bando
54349	26416-03052022174616-FRRC	3.166,67	Attestazione ISEE non presente - ex art. 4 lett.c del Bando
54350	26283-03052022172522-SLCN	3.167,65	Attestazione ISEE non in corso di validità - ex art. 4 lett.c del Bando approvato con D.D. n.29 del 20/04/2022
54351	9740-28042022142925-MSTP	3.170,99	Documento di riconoscimento del dichiarante non presente/incompleto- ex art. 4 lett. b del Bando
54352	49910-11052022152948-DNLS	3.174,35	Attestazione ISEE non in corso di validità - ex art. 4 lett.c del Bando approvato con D.D. n.29 del 20/04/2022
54353	19748-02052022103431-MNDC	3.175,23	Attestazione ISEE non presente (ex art. 4 lett.c) e Domanda di partecipazione assente o difforme (non è quella generata dal sistema ex art 4 lett.a)
54354	19748-02052022104129-MNDR	3.175,23	Domanda di partecipazione assente o difforme (non è quella generata dal sistema) - ex art 4 lett.a del Bando

fonte: http://burc.regione.campania.it

PROG.	CODICE DOMANDA	VALORE ISEE	MOTIVO DI ESCLUSIONE
54355	53988-12052022170254-RGSN	3.184,54	Attestazione ISEE non presente - ex art. 4 lett.c del Bando
54356	2098-27042022110728-LBRK	3.184,77	Domanda presentata da Tutore priva del Decreto di nomina del Tribunale ex art 4 lett.b
54357	18342-01052022120801-CTLV	3.193,49	Documento di riconoscimento del dichiarante non presente/incompleto- ex art. 4 lett. b del Bando
54358	49527-11052022133154-DVNG	3.204,96	Attestazione ISEE non in corso di validità - ex art. 4 lett.c del Bando approvato con D.D. n.29 del 20/04/2022
54359	12170-28042022194113-LDNG	3.206,87	Attestazione ISEE non presente - ex art. 4 lett.c del Bando
54360	9629-28042022144116-MNCL	3.208,17	Attestazione ISEE non in corso di validità (ex art. 4 lett.c del Bando) e Documento di riconoscimento del dichiarante non presente/incompleto (ex art. 4 lett. b)
54361	1986-27042022111452-SPSG	3.215,02	Dichiarante inammissibile - ex art. 4 del Bando
54362	1986-27042022111459-SPSM	3.215,02	Dichiarante inammissibile - ex art. 4 del Bando
54363	17377-04052022175146-DGDN	3.215,29	Attestazione ISEE non presente - ex art. 4 lett.c del Bando
54364	33325-05052022163432-FRSN	3.220,11	Domanda di partecipazione assente o difforme (non è quella generata dal sistema) - ex art 4 lett.a del Bando
54365	26158-03052022173405-GNTP	3.230,00	Attestazione ISEE non presente - ex art. 4 lett.c del Bando
54366	50053-11052022161237-SCIG	3.232,11	Domanda di partecipazione assente o difforme (non è quella generata dal sistema) - ex art 4 lett.a del Bando
54367	24735-03052022114646-SLVN	3.243,02	Attestazione ISEE non in corso di validità - ex art. 4 lett.c del Bando approvato con D.D. n.29 del 20/04/2022
54368	17414-02052022214753-GRGL	3.250,65	Attestazione ISEE non in corso di validità - ex art. 4 lett.c del Bando approvato con D.D. n.29 del 20/04/2022
54369	54684-12052022161125-CTGR	3.251,79	Attestazione ISEE non presente - ex art. 4 lett.c del Bando
54370	55257-12052022173533-RSSN	3.252,03	Attestazione ISEE non in corso di validità - ex art. 4 lett.c del Bando approvato con D.D. n.29 del 20/04/2022
54371	32134-05052022111434-MNTS	3.255,66	Attestazione ISEE non presente - ex art. 4 lett.c del Bando
54372	16454-29042022194200-RNDP	3.257,09	Attestazione ISEE non presente - ex art. 4 lett.c del Bando
54373	23208-02052022200158-DNNS	3.260,78	Attestazione ISEE non in corso di validità - ex art. 4 lett.c del Bando approvato con D.D. n.29 del 20/04/2022
54374	52356-12052022181836-DCRN	3.261,84	Domanda presentata da Tutore priva del Decreto di nomina del Tribunale ex art 4 lett.b

fonte: http://burc.regione.campania.it

PROG.	CODICE DOMANDA	VALORE ISEE	MOTIVO DI ESCLUSIONE
54375	13554-29042022150258-FRNF	3.262,05	Documento di riconoscimento del dichiarante non presente/incompleto- ex art. 4 lett. b del Bando
54376	324-27042022092255-DCRG	3.262,29	Attestazione ISEE non presente - ex art. 4 lett.c del Bando
54377	50160-11052022162859-DLGF	3.263,31	Domanda presentata da Tutore priva del Decreto di nomina del Tribunale ex art 4 lett.b
54378	56442-12052022210832-CLNS	3.268,77	Dichiarante inammissibile - ex art. 4 del Bando
54379	1636-02052022173353-CZZR	3.269,81	Attestazione ISEE non in corso di validità - ex art. 4 lett.c del Bando approvato con D.D. n.29 del 20/04/2022
54380	55772-12052022184742-RMNL	3.270,46	Dichiarante inammissibile - ex art. 4 del Bando
54381	23236-02052022200223-CTLL	3.272,35	Documento di riconoscimento del dichiarante non presente/incompleto- ex art. 4 lett. b del Bando
54382	35452-06052022110749-CRRV	3.274,33	Documento di riconoscimento del dichiarante non presente/incompleto- ex art. 4 lett. b del Bando
54383	35452-06052022111411-CRRD	3.274,33	Documento di riconoscimento del dichiarante non presente/incompleto- ex art. 4 lett. b del Bando
54384	35452-06052022112701-CRRN	3.274,37	Documento di riconoscimento del dichiarante non presente/incompleto- ex art. 4 lett. b del Bando
54385	36481-06052022160559-SLMR	3.280,36	Dichiarante e/o minori non presenti in ISEE allegato (ex art. 4 del Bando) e Documento di riconoscimento del dichiarante non presente/incompleto(ex art. 4 lett. b)
54386	42159-09052022171311-NTLN	3.283,40	Attestazione ISEE non presente - ex art. 4 lett.c del Bando
54387	15400-02052022093231-FRTG	3.285,10	Domanda di partecipazione assente o difforme (non è quella generata dal sistema) - ex art 4 lett.a del Bando
54388	23795-03052022094902-TRTC	3.294,46	Attestazione ISEE non presente - ex art. 4 lett.c del Bando
54389	10193-28042022153914-MRNF	3.296,07	Attestazione ISEE non in corso di validità - ex art. 4 lett.c del Bando approvato con D.D. n.29 del 20/04/2022
54390	49695-12052022135509-LFRL	3.296,91	Domanda di partecipazione assente o difforme (non è quella generata dal sistema) - ex art 4 lett.a del Bando
54391	29574-04052022153532-DLLS	3.297,28	Documento di riconoscimento del dichiarante non presente/incompleto- ex art. 4 lett. b del Bando
54392	2580-02052022183519-LROL	3.299,85	Documento di riconoscimento del dichiarante non presente/incompleto- ex art. 4 lett. b del Bando

fonte: http://burc.regione.campania.it

PROG.	CODICE DOMANDA	VALORE ISEE	MOTIVO DI ESCLUSIONE
54393	41449-09052022152944-RCCL	3.300,32	Attestazione ISEE non presente - ex art. 4 lett.c del Bando
54394	6998-27042022203639-DNTF	3.311,86	Domanda di partecipazione assente o difforme (non è quella generata dal sistema) - ex art 4 lett.a del Bando
54395	35634-06052022113412-SRRN	3.312,84	Domanda presentata da Tutore priva del Decreto di nomina del Tribunale ex art 4 lett.b
54396	44653-10052022112759-FRRT	3.315,38	Attestazione ISEE non in corso di validità - ex art. 4 lett.c del Bando approvato con D.D. n.29 del 20/04/2022
54397	40618-09052022124311-BRBC	3.317,65	Attestazione ISEE non presente (ex art. 4 lett.c) e documento di riconoscimento del dichiarante non presente/incompleto/scaduto (ex art. 4 lett. b).
54398	37706-07052022152804-CSTS	3.328,43	Beneficiario non ammissibile ex art. 2
54399	32203-05052022113428-SCGL	3.329,00	Attestazione ISEE non in corso di validità - ex art. 4 lett.c del Bando approvato con D.D. n.29 del 20/04/2022
54400	12260-28042022195452-CPZR	3.330,03	Domanda di partecipazione assente o difforme (non è quella generata dal sistema) - ex art 4 lett.a del Bando
54401	45370-12052022150310-SCNG	3.333,24	Domanda di partecipazione assente o difforme (non è quella generata dal sistema) - ex art 4 lett.a del Bando
54402	26915-03052022183445-TSSM	3.335,77	Dichiarante inammissibile - ex art. 4 del Bando
54403	33530-05052022170745-LMDZ	3.341,46	Domanda di partecipazione assente o difforme (non è quella generata dal sistema) - ex art 4 lett.a del Bando
54404	26232-03052022171642-BLLR	3.345,87	Documento di riconoscimento del dichiarante non presente/incompleto- ex art. 4 lett. b del Bando
54405	53827-12052022123302-VCCV	3.346,96	Attestazione ISEE non presente - ex art. 4 lett.c del Bando
54406	53242-12052022105355-DMCC	3.362,00	Dichiarante e/o minori non presenti in ISEE allegato - ex art. 4 del Bando
54407	7701-28042022093859-NIAS	3.375,29	Attestazione ISEE non in corso di validità - ex art. 4 lett.c del Bando approvato con D.D. n.29 del 20/04/2022
54408	2215-27042022112427-RSCG	3.377,05	Attestazione ISEE non presente - ex art. 4 lett.c del Bando
54409	44143-10052022100932-CCLM	3.383,30	Attestazione ISEE non in corso di validità - ex art. 4 lett.c del Bando approvato con D.D. n.29 del 20/04/2022
54410	40523-09052022114726-BRNC	3.387,67	Attestazione ISEE non presente - ex art. 4 lett.c del Bando
54411	12060-28042022193314-LNEV	3.388,94	Dichiarante inammissibile - ex art. 4 del Bando

fonte: http://burc.regione.campania.it

PROG.	CODICE DOMANDA	VALORE ISEE	MOTIVO DI ESCLUSIONE
54412	40107-09052022104139-RCCN	3.395,84	Documento di riconoscimento del dichiarante non presente/incompleto- ex art. 4 lett. b del Bando
54413	2810-27042022130813-SGGS	3.396,02	Attestazione ISEE non in corso di validità - ex art. 4 lett.c del Bando approvato con D.D. n.29 del 20/04/2022
54414	42870-09052022183851-CSRM	3.396,47	Dichiarante inammissibile - ex art. 4 del Bando
54415	16141-29042022183734-SPSN	3.397,07	Dichiarante inammissibile - ex art. 4 del Bando
54416	30926-04052022191547-CPRM	3.402,18	Domanda presentata da Tutore priva del Decreto di nomina del Tribunale ex art 4 lett.b
54417	28416-11052022093126-TRMV	3.405,74	Attestazione ISEE non in corso di validità - ex art. 4 lett.c del Bando approvato con D.D. n.29 del 20/04/2022
54418	43670-09052022215130-RLOR	3.409,23	Attestazione ISEE non in corso di validità - ex art. 4 lett.c del Bando approvato con D.D. n.29 del 20/04/2022
54419	10137-28042022160406-DMRN	3.409,30	Documento di riconoscimento del dichiarante non presente/incompleto- ex art. 4 lett. b del Bando
54420	5468-27042022173031-NNLN	3.410,93	Dichiarante inammissibile - ex art. 4 del Bando
54421	27105-03052022185314-RCCM	3.414,71	Documento di riconoscimento del dichiarante non presente/incompleto- ex art. 4 lett. b del Bando
54422	36729-06052022171629-DLGN	3.417,91	Dichiarante inammissibile - ex art. 4 del Bando
54423	8668-28042022110302-VZZV	3.419,35	Attestazione ISEE non presente - ex art. 4 lett.c del Bando
54424	9184-28042022122359-MRRF	3.421,44	Documento di riconoscimento del dichiarante non presente/incompleto- ex art. 4 lett. b del Bando
54425	49576-12052022150113-PCNR	3.422,25	Attestazione ISEE non presente - ex art. 4 lett.c del Bando
54426	51955-11052022195333-SSSD	3.427,14	Documento di riconoscimento del dichiarante non presente/incompleto- ex art. 4 lett. b del Bando
54427	48822-11052022112135-BNCN	3.428,00	Dichiarante e/o minori non presenti in ISEE allegato - ex art. 4 del Bando
54428	14774-29042022142548-RSSG	3.431,37	Domanda di partecipazione assente o difforme (non è quella generata dal sistema) - ex art 4 lett.a del Bando

fonte: http://burc.regione.campania.it

PROG.	CODICE DOMANDA	VALORE ISEE	MOTIVO DI ESCLUSIONE
54429	20381-02052022115043-MRSN	3.439,10	Attestazione ISEE non presente (ex art. 4 lett.c),Domanda di partecipazione assente o difforme (non è quella generata dal sistema ex art 4 lett.a) e Documento di riconoscimento del dichiarante non presente/incompleto/scaduto (ex art. 4 lett. b).
54430	2660-29042022102905-STTL	3.444,62	Domanda di partecipazione assente o difforme (non è quella generata dal sistema) - ex art 4 lett.a del Bando
54431	31338-04052022213928-CLNF	3.448,70	Attestazione ISEE non in corso di validità (ex art. 4 lett.c del Bando) e Documento di riconoscimento del dichiarante non presente/incompleto (ex art. 4 lett. b)
54432	55721-12052022183533-RSSM	3.452,45	Attestazione ISEE non presente - ex art. 4 lett.c del Bando
54433	48480-11052022103339-FRTM	3.457,32	Domanda di partecipazione assente o difforme (non è quella generata dal sistema) - ex art 4 lett.a del Bando
54434	6811-27042022195947-GSCM	3.459,02	Domanda di partecipazione assente o difforme (non è quella generata dal sistema) - ex art 4 lett.a del Bando
54435	55109-12052022173058-PZZN	3.459,23	Attestazione ISEE non presente - ex art. 4 lett.c del Bando
54436	55423-12052022175852-MRNF	3.460,01	Attestazione ISEE non presente (ex art. 4 lett.c) e documento di riconoscimento del dichiarante non presente/incompleto/scaduto (ex art. 4 lett. b).
54437	55237-12052022172946-FRTM	3.461,06	Attestazione ISEE non presente - ex art. 4 lett.c del Bando
54438	45393-10052022144239-VRDR	3.467,52	Attestazione ISEE non presente - ex art. 4 lett.c del Bando
54439	16633-29042022203057-CLSL	3.468,59	Attestazione ISEE non presente (ex art. 4 lett.c) e documento di riconoscimento del dichiarante non presente/incompleto/scaduto (ex art. 4 lett. b).
54440	46865-10052022182850-DCRN	3.473,47	Documento di riconoscimento del dichiarante non presente/incompleto- ex art. 4 lett. b del Bando
54441	46865-11052022091332-DCRF	3.473,47	Documento di riconoscimento del dichiarante non presente/incompleto- ex art. 4 lett. b del Bando
54442	24572-03052022112744-RCCS	3.474,10	Documento di riconoscimento del dichiarante non presente/incompleto- ex art. 4 lett. b del Bando
54443	7050-27042022204536-SPRC	3.474,12	Documento di riconoscimento del dichiarante non presente/incompleto- ex art. 4 lett. b del Bando

fonte: http://burc.regione.campania.it

PROG.	CODICE DOMANDA	VALORE ISEE	MOTIVO DI ESCLUSIONE
54444	29131-04052022125018-SPSG	3.481,42	Attestazione ISEE non presente - ex art. 4 lett.c del Bando
54445	7773-29042022161151-MRNG	3.487,38	Attestazione ISEE non presente (ex art. 4 lett.c) e documento di riconoscimento del dichiarante non presente/incompleto/scaduto (ex art. 4 lett. b).
54446	14888-12052022180627-PLMG	3.487,40	Domanda di partecipazione assente o difforme (non è quella generata dal sistema) - ex art 4 lett.a del Bando
54447	29181-04052022130644-MRGM	3.489,12	Dichiarante inammissibile - ex art. 4 del Bando
54448	23261-02052022203849-PLMS	3.490,80	Documento di riconoscimento del dichiarante non presente/incompleto- ex art. 4 lett. b del Bando
54449	23261-02052022204318-PLMT	3.490,80	Documento di riconoscimento del dichiarante non presente/incompleto- ex art. 4 lett. b del Bando
54450	22023-02052022171719-CSRS	3.491,67	Domanda di partecipazione assente o difforme (non è quella generata dal sistema) - ex art 4 lett.a del Bando
54451	1692-27042022110323-BRNR	3.492,33	Domanda di partecipazione assente o difforme (non è quella generata dal sistema) - ex art 4 lett.a del Bando
54452	23546-03052022144828-GRDC	3.497,37	Dichiarante inammissibile - ex art. 4 del Bando
54453	42543-12052022212716-MNTM	3.499,11	Dichiarante inammissibile - ex art. 4 del Bando
54454	18691-01052022171509-RCCG	3.500,00	Attestazione ISEE non in corso di validità - ex art. 4 lett.c del Bando approvato con D.D. n.29 del 20/04/2022
54455	18691-01052022174137-RCCN	3.500,00	Attestazione ISEE non in corso di validità - ex art. 4 lett.c del Bando approvato con D.D. n.29 del 20/04/2022
54456	36346-10052022111737-RCCD	3.501,49	Documento di riconoscimento del dichiarante non presente/incompleto- ex art. 4 lett. b del Bando
54457	49827-11052022150114-CLOL	3.504,46	Domanda di partecipazione assente o difforme (non è quella generata dal sistema) - ex art 4 lett.a del Bando
54458	29573-04052022154431-TRTM	3.508,05	Attestazione ISEE non in corso di validità - ex art. 4 lett.c del Bando approvato con D.D. n.29 del 20/04/2022
54459	4258-27042022152220-BNCS	3.509,77	Attestazione ISEE non in corso di validità (ex art. 4 lett.c del Bando) e Domanda di partecipazione assente o difforme (non è quella generata dal sistema ex art 4 lett.a)
54460	31426-05052022112319-DCHC	3.510,65	Domanda di partecipazione assente o difforme (non è quella generata dal sistema) - ex art 4 lett.a del Bando

fonte: http://burc.regione.campania.it

PROG.	CODICE DOMANDA	VALORE ISEE	MOTIVO DI ESCLUSIONE
54461	7262-03052022205826-NRDF	3.513,05	Attestazione ISEE non presente (ex art. 4 lett.c) e documento di riconoscimento del dichiarante non presente/incompleto/scaduto (ex art. 4 lett. b).
54462	42485-09052022175249-GRNM	3.518,85	Attestazione ISEE non in corso di validità - ex art. 4 lett.c del Bando approvato con D.D. n.29 del 20/04/2022
54463	32810-11052022143144-PRNL	3.519,66	Domanda di partecipazione assente o difforme (non è quella generata dal sistema) - ex art 4 lett.a del Bando
54464	21787-02052022165749-SPSL	3.527,69	Documento di riconoscimento del dichiarante non presente/incompleto- ex art. 4 lett. b del Bando
54465	22184-02052022173337-SPSF	3.527,69	Documento di riconoscimento del dichiarante non presente/incompleto- ex art. 4 lett. b del Bando
54466	22316-02052022174914-SPSL	3.527,69	Documento di riconoscimento del dichiarante non presente/incompleto- ex art. 4 lett. b del Bando
54467	39712-09052022094356-DLSG	3.535,76	Dichiarante inammissibile - ex art. 4 del Bando
54468	14734-29042022141622-BNCC	3.537,66	Documento di riconoscimento del dichiarante non presente/incompleto- ex art. 4 lett. b del Bando
54469	46280-10052022171830-LMAF	3.539,00	Attestazione ISEE non presente - ex art. 4 lett.c del Bando
54470	11823-04052022104813-CNNR	3.539,41	Documento di riconoscimento del dichiarante non presente/incompleto- ex art. 4 lett. b del Bando
54471	49886-11052022153118-DMEG	3.540,32	Domanda di partecipazione assente o difforme (non è quella generata dal sistema) - ex art 4 lett.a del Bando
54472	51962-11052022195456-DMEM	3.540,32	Domanda di partecipazione assente o difforme (non è quella generata dal sistema) - ex art 4 lett.a del Bando
54473	32080-05052022110512-MRLM	3.541,79	Attestazione ISEE non in corso di validità - ex art. 4 lett.c del Bando approvato con D.D. n.29 del 20/04/2022
54474	30262-04052022172742-RCCB	3.544,60	Attestazione ISEE non presente - ex art. 4 lett.c del Bando
54475	49238-11052022122451-MSTM	3.544,72	Documento di riconoscimento del dichiarante non presente/incompleto- ex art. 4 lett. b del Bando
54476	23944-03052022100844-MSCF	3.545,92	Documento di riconoscimento del dichiarante non presente/incompleto- ex art. 4 lett. b del Bando
54477	55092-12052022171032-SCRR	3.547,43	Documento di riconoscimento del dichiarante non presente/incompleto- ex art. 4 lett. b del Bando

fonte: http://burc.regione.campania.it

PROG.	CODICE DOMANDA	VALORE ISEE	MOTIVO DI ESCLUSIONE
54478	21177-02052022145937-CMPC	3.547,56	Domanda di partecipazione assente o difforme (non è quella generata dal sistema ex art 4 lett.a) e documento di riconoscimento del dichiarante non presente/incompleto (ex art. 4 lett. b)
54479	3109-27042022123020-TLTS	3.550,96	Attestazione ISEE non presente - ex art. 4 lett.c del Bando
54480	16367-29042022191624-PLMR	3.553,57	Attestazione ISEE non presente (ex art. 4 lett.c),Domanda di partecipazione assente o difforme (non è quella generata dal sistema ex art 4 lett.a) e Documento di riconoscimento del dichiarante non presente/incompleto/scaduto (ex art. 4 lett. b).
54481	56082-12052022201144-SNTG	3.555,71	Documento di riconoscimento del dichiarante non presente/incompleto- ex art. 4 lett. b del Bando
54482	47798-10052022214622-RSSR	3.556,91	Domanda di partecipazione assente o difforme (non è quella generata dal sistema) - ex art 4 lett.a del Bando
54483	36632-06052022165033-LLNM	3.564,17	Domanda presentata da Tutore priva del Decreto di nomina del Tribunale ex art 4 lett.b
54484	31461-05052022092125-LNDC	3.566,88	Dichiarante inammissibile - ex art. 4 del Bando
54485	17712-30042022161858-RSSF	3.571,71	Attestazione ISEE non in corso di validità - ex art. 4 lett.c del Bando approvato con D.D. n.29 del 20/04/2022
54486	48470-11052022112612-QNAF	3.572,70	Attestazione ISEE non in corso di validità - ex art. 4 lett.c del Bando approvato con D.D. n.29 del 20/04/2022
54487	45164-10052022124950-SCHR	3.578,77	Domanda di partecipazione assente o difforme (non è quella generata dal sistema) - ex art 4 lett.a del Bando
54488	7957-30042022091500-FRRL	3.585,37	Domanda di partecipazione assente o difforme (non è quella generata dal sistema ex art 4 lett.a) e documento di riconoscimento del dichiarante non presente/incompleto (ex art. 4 lett. b)
54489	49439-11052022125638-MSLV	3.585,99	Attestazione ISEE non presente - ex art. 4 lett.c del Bando
54490	35131-06052022100621-BRNV	3.586,39	Attestazione ISEE non in corso di validità - ex art. 4 lett.c del Bando approvato con D.D. n.29 del 20/04/2022
54491	26165-03052022170036-CMUN	3.604,35	Attestazione ISEE non in corso di validità - ex art. 4 lett.c del Bando approvato con D.D. n.29 del 20/04/2022
54492	30525-04052022181546-DLRL	3.615,45	Documento di riconoscimento del dichiarante non presente/incompleto- ex art. 4 lett. b del Bando

fonte: http://burc.regione.campania.it

PROG.	CODICE DOMANDA	VALORE ISEE	MOTIVO DI ESCLUSIONE
54493	41538-09052022155403-NGNN	3.617,07	Domanda di partecipazione assente o difforme (non è quella generata dal sistema) - ex art 4 lett.a del Bando
54494	49244-11052022122700-VNTG	3.617,48	Documento di riconoscimento del dichiarante non presente/incompleto- ex art. 4 lett. b del Bando
54495	41081-09052022132322-MNCR	3.621,18	Attestazione ISEE non presente - ex art. 4 lett.c del Bando
54496	41520-09052022155308-CNTL	3.621,79	Attestazione ISEE non in corso di validità - ex art. 4 lett.c del Bando approvato con D.D. n.29 del 20/04/2022
54497	10303-29042022120021-SPSF	3.623,19	Attestazione ISEE non presente (ex art. 4 lett.c) e Domanda di partecipazione assente o difforme (non è quella generata dal sistema ex art 4 lett.a)
54498	8316-28042022102735-CCCL	3.624,84	Attestazione ISEE non in corso di validità - ex art. 4 lett.c del Bando approvato con D.D. n.29 del 20/04/2022
54499	56602-12052022213253-PSCR	3.625,29	Attestazione ISEE non presente - ex art. 4 lett.c del Bando
54500	21082-02052022142703-MRRM	3.625,63	Attestazione ISEE non in corso di validità - ex art. 4 lett.c del Bando approvato con D.D. n.29 del 20/04/2022
54501	48224-11052022095313-GRDV	3.627,45	Domanda di partecipazione assente o difforme (non è quella generata dal sistema) - ex art 4 lett.a del Bando
54502	50071-11052022161112-PRMR	3.631,08	Attestazione ISEE non in corso di validità - ex art. 4 lett.c del Bando approvato con D.D. n.29 del 20/04/2022
54503	24579-06052022211928-CNFM	3.631,50	Documento di riconoscimento del dichiarante non presente/incompleto- ex art. 4 lett. b del Bando
54504	50842-11052022190136-GHZJ	3.634,89	Domanda di partecipazione assente o difforme (non è quella generata dal sistema) - ex art 4 lett.a del Bando
54505	50842-12052022112808-GHZM	3.634,89	Domanda di partecipazione assente o difforme (non è quella generata dal sistema) - ex art 4 lett.a del Bando
54506	14690-29042022135056-VGLG	3.642,40	Attestazione ISEE non in corso di validità - ex art. 4 lett.c del Bando approvato con D.D. n.29 del 20/04/2022
54507	54146-12052022133756-TRNR	3.643,50	Documento di riconoscimento del dichiarante non presente/incompleto- ex art. 4 lett. b del Bando
54508	38228-07052022143755-PLSM	3.644,59	Documento di riconoscimento del dichiarante non presente/incompleto- ex art. 4 lett. b del Bando
54509	25248-03052022171111-CMUL	3.653,33	Attestazione ISEE non presente - ex art. 4 lett.c del Bando

fonte: http://burc.regione.campania.it

PROG.	CODICE DOMANDA	VALORE ISEE	MOTIVO DI ESCLUSIONE
54510	17759-30042022172027-BRRL	3.653,66	Attestazione ISEE non in corso di validità - ex art. 4 lett.c del Bando approvato con D.D. n.29 del 20/04/2022
54511	17759-30042022172707-BRRG	3.653,66	Attestazione ISEE non in corso di validità - ex art. 4 lett.c del Bando approvato con D.D. n.29 del 20/04/2022
54512	18441-01052022133713-CRNL	3.657,57	Attestazione ISEE non in corso di validità - ex art. 4 lett.c del Bando approvato con D.D. n.29 del 20/04/2022
54513	18441-06052022193344-CRNG	3.657,57	Attestazione ISEE non in corso di validità (ex art. 4 lett.c del Bando) e Dichiarante inammissibile (ex art. 4)
54514	52796-12052022100644-NPPL	3.660,38	Documento di riconoscimento del dichiarante non presente/incompleto- ex art. 4 lett. b del Bando
54515	51827-12052022125411-NTLF	3.670,89	Domanda di partecipazione assente o difforme (non è quella generata dal sistema) - ex art 4 lett.a del Bando
54516	33974-10052022105222-GDUG	3.674,00	Attestazione ISEE non presente - ex art. 4 lett.c del Bando
54517	48401-11052022101945-ZZIG	3.674,04	Attestazione ISEE non presente (ex art. 4 lett.c),Domanda di partecipazione assente o difforme (non è quella generata dal sistema ex art 4 lett.a) e Documento di riconoscimento del dichiarante non presente/incompleto (ex art. 4 lett. b).
54518	28898-04052022115609-LSSM	3.683,50	Documento di riconoscimento del dichiarante non presente/incompleto- ex art. 4 lett. b del Bando
54519	46461-11052022101132-DRSN	3.684,21	Domanda di partecipazione assente o difforme (non è quella generata dal sistema) - ex art 4 lett.a del Bando
54520	19261-02052022092733-BRNG	3.685,53	Attestazione ISEE non presente - ex art. 4 lett.c del Bando
54521	48817-11052022175502-TRNF	3.686,23	Domanda di partecipazione assente o difforme (non è quella generata dal sistema) - ex art 4 lett.a del Bando
54522	9588-28042022130022-RCCV	3.688,44	Attestazione ISEE non presente - ex art. 4 lett.c del Bando
54523	1856-27042022104622-LGNC	3.688,87	Attestazione ISEE non presente - ex art. 4 lett.c del Bando
54524	52829-12052022100333-BRRF	3.693,90	Documento di riconoscimento del dichiarante non presente/incompleto- ex art. 4 lett. b del Bando
54525	40960-09052022124913-GSTL	3.701,75	Attestazione ISEE non in corso di validità - ex art. 4 lett.c del Bando approvato con D.D. n.29 del 20/04/2022
54526	42109-09052022171324-DNGD	3.711,23	Documento di riconoscimento del dichiarante non presente/incompleto- ex art. 4 lett. b del Bando

fonte: http://burc.regione.campania.it

PROG.	CODICE DOMANDA	VALORE ISEE	MOTIVO DI ESCLUSIONE
54527	37097-06052022181421-FRNL	3.711,61	Dichiarante inammissibile - ex art. 4 del Bando
54528	37097-06052022181650-FRNG	3.711,61	Dichiarante inammissibile - ex art. 4 del Bando
54529	47304-11052022183616-BTTM	3.716,01	Documento di riconoscimento del dichiarante non presente/incompleto- ex art. 4 lett. b del Bando
54530	31345-04052022215351-SNTN	3.724,51	Dichiarante inammissibile - ex art. 4 del Bando
54531	24779-03052022123455-CHRS	3.726,32	Domanda di partecipazione assente o difforme (non è quella generata dal sistema) - ex art 4 lett.a del Bando
54532	45150-10052022135713-VNIM	3.732,26	Documento di riconoscimento del dichiarante non presente/incompleto- ex art. 4 lett. b del Bando
54533	22852-02052022185353-PSTG	3.737,48	Documento di riconoscimento del dichiarante non presente/incompleto- ex art. 4 lett. b del Bando
54534	10421-28042022163619-BBRV	3.739,84	Attestazione ISEE non in corso di validità - ex art. 4 lett.c del Bando approvato con D.D. n.29 del 20/04/2022
54535	10293-28042022163048-BBRF	3.739,84	Attestazione ISEE non in corso di validità - ex art. 4 lett.c del Bando approvato con D.D. n.29 del 20/04/2022
54536	41567-09052022160055-DNCC	3.747,46	Attestazione ISEE non presente - ex art. 4 lett.c del Bando
54537	53363-12052022110805-SLVD	3.750,37	Domanda di partecipazione assente o difforme (non è quella generata dal sistema) - ex art 4 lett.a del Bando
54538	37153-06052022182213-NPLN	3.750,77	Attestazione ISEE non in corso di validità - ex art. 4 lett.c del Bando approvato con D.D. n.29 del 20/04/2022
54539	40772-09052022121604-SREN	3.755,88	Attestazione ISEE non presente - ex art. 4 lett.c del Bando
54540	6940-27042022202938-MCRN	3.758,80	Domanda di partecipazione assente o difforme (non è quella generata dal sistema) - ex art 4 lett.a del Bando
54541	29958-07052022200033-SPNN	3.761,67	Domanda di partecipazione assente o difforme (non è quella generata dal sistema) - ex art 4 lett.a del Bando
54542	9644-28042022172207-SPST	3.764,79	Domanda di partecipazione assente o difforme (non è quella generata dal sistema) - ex art 4 lett.a del Bando
54543	25410-03052022143813-PRNN	3.774,06	Attestazione ISEE non in corso di validità - ex art. 4 lett.c del Bando approvato con D.D. n.29 del 20/04/2022
54544	30612-04052022183640-LMND	3.781,52	Dichiarante inammissibile - ex art. 4 del Bando
54545	49632-11052022140944-MTTN	3.782,93	Dichiarante inammissibile - ex art. 4 del Bando

fonte: http://burc.regione.campania.it

PROG.	CODICE DOMANDA	VALORE ISEE	MOTIVO DI ESCLUSIONE
54546	51824-11052022210825-PRCH	3.786,34	Documento di riconoscimento del dichiarante non presente/incompleto- ex art. 4 lett. b del Bando
54547	4430-27042022163949-GFNM	3.789,35	Documento di riconoscimento del dichiarante non presente/incompleto- ex art. 4 lett. b del Bando
54548	40756-09052022121549-MRLG	3.792,54	Domanda di partecipazione assente o difforme (non è quella generata dal sistema) - ex art 4 lett.a del Bando
54549	11123-28042022173106-MNZG	3.795,19	Documento di riconoscimento del dichiarante non presente/incompleto- ex art. 4 lett. b del Bando
54550	8048-28042022103922-MSCN	3.798,13	Attestazione ISEE non presente (ex art. 4 lett.c) e Dichiarante inammissibile (ex art. 4)
54551	42031-10052022120513-CRZL	3.798,27	Domanda di partecipazione assente o difforme (non è quella generata dal sistema) - ex art 4 lett.a del Bando
54552	40490-09052022113817-RSSM	3.799,19	Attestazione ISEE non presente - ex art. 4 lett.c del Bando
54553	42280-09052022172739-FSCL	3.800,00	Attestazione ISEE non presente (ex art. 4 lett.c) e documento di riconoscimento del dichiarante non presente/incompleto/scaduto (ex art. 4 lett. b).
54554	55234-12052022190311-RAIM	3.800,65	Attestazione ISEE non presente - ex art. 4 lett.c del Bando
54555	12912-29042022093743-VTRN	3.808,94	Attestazione ISEE non in corso di validità - ex art. 4 lett.c del Bando approvato con D.D. n.29 del 20/04/2022
54556	28448-06052022114716-RMTB	3.811,93	Documento di riconoscimento del dichiarante non presente/incompleto- ex art. 4 lett. b del Bando
54557	28448-06052022115618-RMTN	3.811,93	Documento di riconoscimento del dichiarante non presente/incompleto- ex art. 4 lett. b del Bando
54558	4446-27042022160232-CSTF	3.812,79	Beneficiario non ammissibile ex art. 2
54559	28665-04052022114318-PSTC	3.816,53	Domanda di partecipazione assente o difforme (non è quella generata dal sistema) - ex art 4 lett.a del Bando
54560	27183-03052022190503-PNNG	3.817,72	Attestazione ISEE non presente (ex art. 4 lett.c),Domanda di partecipazione assente o difforme (non è quella generata dal sistema ex art 4 lett.a) e Documento di riconoscimento del dichiarante non presente/incompleto/scaduto (ex art. 4 lett. b).
54561	54724-12052022162028-CRLM	3.821,91	Dichiarante inammissibile - ex art. 4 del Bando
54562	8430-28042022104916-RTSD	3.823,00	Attestazione ISEE non presente - ex art. 4 lett.c del Bando
54563	23538-09052022204645-SMML	3.823,53	Dichiarante inammissibile - ex art. 4 del Bando

fonte: http://burc.regione.campania.it

PROG.	CODICE DOMANDA	VALORE ISEE	MOTIVO DI ESCLUSIONE
54564	40822-09052022164243-BRTS	3.823,53	Documento di riconoscimento del dichiarante non presente/incompleto- ex art. 4 lett. b del Bando
54565	20115-02052022112319-LNGL	3.823,54	Dichiarante inammissibile - ex art. 4 del Bando
54566	45404-11052022144356-CHLD	3.826,72	Domanda presentata da Tutore priva del Decreto di nomina del Tribunale ex art 4 lett.b
54567	46181-10052022172059-DPRF	3.829,76	Attestazione ISEE non presente - ex art. 4 lett.c del Bando
54568	46554-10052022175143-VRRG	3.830,41	Attestazione ISEE non presente - ex art. 4 lett.c del Bando
54569	39392-08052022200103-MSCG	3.831,58	Dichiarante inammissibile - ex art. 4 del Bando
54570	44362-10052022104601-DCRC	3.834,74	Domanda di partecipazione assente o difforme (non è quella generata dal sistema) - ex art 4 lett.a del Bando
54571	15052-06052022101203-PLMM	3.837,07	Documento di riconoscimento del dichiarante non presente/incompleto- ex art. 4 lett. b del Bando
54572	52624-12052022093121-VCCM	3.838,37	Documento di riconoscimento del dichiarante non presente/incompleto- ex art. 4 lett. b del Bando
54573	29065-04052022184826-DRRG	3.840,41	Domanda di partecipazione assente o difforme (non è quella generata dal sistema) - ex art 4 lett.a del Bando
54574	29065-04052022183907-DRRL	3.840,41	Domanda di partecipazione assente o difforme (non è quella generata dal sistema) - ex art 4 lett.a del Bando
54575	25680-03052022154743-VCCF	3.850,16	Documento di riconoscimento del dichiarante non presente/incompleto- ex art. 4 lett. b del Bando
54576	31603-05052022095740-CMMC	3.850,88	Attestazione ISEE non in corso di validità - ex art. 4 lett.c del Bando approvato con D.D. n.29 del 20/04/2022
54577	15626-29042022172630-TRNG	3.851,08	Domanda di partecipazione assente o difforme (non è quella generata dal sistema) - ex art 4 lett.a del Bando
54578	28687-04052022112049-CNTN	3.851,49	Attestazione ISEE non presente - ex art. 4 lett.c del Bando
54579	35584-06052022115001-RDRJ	3.861,79	Documento di riconoscimento del dichiarante non presente/incompleto- ex art. 4 lett. b del Bando
54580	2383-27042022113438-NPPG	3.863,48	Domanda presentata da Tutore priva del Decreto di nomina del Tribunale ex art 4 lett.b
54581	54401-12052022153837-RSSN	3.864,63	Domanda di partecipazione assente o difforme (non è quella generata dal sistema) - ex art 4 lett.a del Bando
54582	48332-11052022101211-NFNM	3.866,18	Documento di riconoscimento del dichiarante non presente/incompleto- ex art. 4 lett. b del Bando

fonte: http://burc.regione.campania.it

PROG.	CODICE DOMANDA	VALORE ISEE	MOTIVO DI ESCLUSIONE
54583	11602-03052022172249-NDLM	3.873,17	Domanda di partecipazione assente o difforme (non è quella generata dal sistema) - ex art 4 lett.a del Bando
54584	43434-09052022210904-SNED	3.875,08	Dichiarante inammissibile - ex art. 4 del Bando
54585	50631-11052022171559-STFL	3.878,54	Attestazione ISEE non in corso di validità - ex art. 4 lett.c del Bando approvato con D.D. n.29 del 20/04/2022
54586	56633-12052022213804-BRRL	3.898,65	Domanda di partecipazione assente o difforme (non è quella generata dal sistema) - ex art 4 lett.a del Bando
54587	28340-05052022105721-SCTC	3.912,11	Domanda di partecipazione assente o difforme (non è quella generata dal sistema) - ex art 4 lett.a del Bando
54588	29244-04052022140009-DSPS	3.913,80	Attestazione ISEE non in corso di validità - ex art. 4 lett.c del Bando approvato con D.D. n.29 del 20/04/2022
54589	14746-29042022142724-SCRM	3.915,53	Documento di riconoscimento del dichiarante non presente/incompleto- ex art. 4 lett. b del Bando
54590	15845-29042022175312-CRBP	3.917,29	Domanda di partecipazione assente o difforme (non è quella generata dal sistema) - ex art 4 lett.a del Bando
54591	38175-07052022164151-MNGM	3.917,65	Attestazione ISEE non in corso di validità - ex art. 4 lett.c del Bando approvato con D.D. n.29 del 20/04/2022
54592	52336-11052022213453-VNTR	3.918,07	Attestazione ISEE non in corso di validità - ex art. 4 lett.c del Bando approvato con D.D. n.29 del 20/04/2022
54593	30324-04052022192126-RIOG	3.920,75	Attestazione ISEE non in corso di validità - ex art. 4 lett.c del Bando approvato con D.D. n.29 del 20/04/2022
54594	5084-27042022165557-MGLG	3.921,26	Attestazione ISEE non presente - ex art. 4 lett.c del Bando
54595	34819-06052022091828-RPNC	3.921,57	Attestazione ISEE non presente - ex art. 4 lett.c del Bando
54596	3176-27042022123746-BRNG	3.924,56	Attestazione ISEE non in corso di validità - ex art. 4 lett.c del Bando approvato con D.D. n.29 del 20/04/2022
54597	36780-06052022171624-DRGG	3.924,64	Documento di riconoscimento del dichiarante non presente/incompleto- ex art. 4 lett. b del Bando
54598	2391-27042022113346-DLRG	3.933,01	Documento di riconoscimento del dichiarante non presente/incompleto- ex art. 4 lett. b del Bando
54599	3964-27042022153057-CNNS	3.934,61	Documento di riconoscimento del dichiarante non presente/incompleto- ex art. 4 lett. b del Bando

fonte: http://burc.regione.campania.it

PROG.	CODICE DOMANDA	VALORE ISEE	MOTIVO DI ESCLUSIONE
54600	3964-27042022161134-CNNN	3.934,61	Documento di riconoscimento del dichiarante non presente/incompleto- ex art. 4 lett. b del Bando
54601	49676-11052022141754-MNZD	3.935,73	Attestazione ISEE non in corso di validità - ex art. 4 lett.c del Bando approvato con D.D. n.29 del 20/04/2022
54602	4647-27042022161556-BZNF	3.941,30	Attestazione ISEE non presente (ex art. 4 lett.c) e documento di riconoscimento del dichiarante non presente/incompleto/scaduto (ex art. 4 lett. b).
54603	53529-12052022112922-SCVG	3.948,21	Attestazione ISEE non in corso di validità - ex art. 4 lett.c del Bando approvato con D.D. n.29 del 20/04/2022
54604	15243-29042022162511-RNLM	3.952,44	Attestazione ISEE non presente - ex art. 4 lett.c del Bando
54605	19861-02052022104840-CPRN	3.959,71	Attestazione ISEE non presente - ex art. 4 lett.c del Bando
54606	9906-28042022143801-LTSM	3.967,52	Domanda di partecipazione assente o difforme (non è quella generata dal sistema) - ex art 4 lett.a del Bando
54607	39368-08052022194916-PPAD	3.968,27	Documento di riconoscimento del dichiarante non presente/incompleto- ex art. 4 lett. b del Bando
54608	32805-05052022134618-STGL	3.970,10	Dichiarante e/o minori non presenti in ISEE allegato - ex art. 4 del Bando
54609	30968-07052022203837-GDUG	3.972,45	Domanda di partecipazione assente o difforme (non è quella generata dal sistema) - ex art 4 lett.a del Bando
54610	25151-03052022124701-SMND	3.973,21	Domanda di partecipazione assente o difforme (non è quella generata dal sistema) - ex art 4 lett.a del Bando
54611	11504-29042022105544-PRNV	3.976,72	Domanda di partecipazione assente o difforme (non è quella generata dal sistema) - ex art 4 lett.a del Bando
54612	20598-02052022122050-DFIN	3.979,05	Attestazione ISEE non presente - ex art. 4 lett.c del Bando
54613	26426-03052022173120-BLLG	3.979,85	Domanda di partecipazione assente o difforme (non è quella generata dal sistema) - ex art 4 lett.a del Bando
54614	26426-03052022173351-BLLM	3.979,85	Domanda di partecipazione assente o difforme (non è quella generata dal sistema) - ex art 4 lett.a del Bando
54615	7726-28042022092531-GRNG	3.982,52	Dichiarante e/o minori non presenti in ISEE allegato - ex art. 4 del Bando
54616	24183-03052022103926-PSND	3.986,62	Attestazione ISEE non in corso di validità - ex art. 4 lett.c del Bando approvato con D.D. n.29 del 20/04/2022
54617	3053-27042022122409-NCCM	3.989,61	Attestazione ISEE non presente - ex art. 4 lett.c del Bando
54618	22210-02052022173733-VLLM	3.994,22	Dichiarante e/o minori non presenti in ISEE allegato - ex art. 4 del Bando
54619	42001-09052022170146-TRTN	3.998,24	Dichiarante e/o minori non presenti in ISEE allegato - ex art. 4 del Bando

fonte: http://burc.regione.campania.it

PROG.	CODICE DOMANDA	VALORE ISEE	MOTIVO DI ESCLUSIONE
54620	15346-29042022164424-FNTM	3.998,85	Attestazione ISEE non in corso di validità - ex art. 4 lett.c del Bando approvato con D.D. n.29 del 20/04/2022
54621	28077-04052022094713-CNCD	4.000,92	Domanda di partecipazione assente o difforme (non è quella generata dal sistema) - ex art 4 lett.a del Bando
54622	3450-27042022131139-GRSG	4.008,73	Attestazione ISEE non in corso di validità - ex art. 4 lett.c del Bando approvato con D.D. n.29 del 20/04/2022
54623	39376-08052022195602-DSCP	4.009,53	Documento di riconoscimento del dichiarante non presente/incompleto- ex art. 4 lett. b del Bando
54624	43344-10052022203028-DVVM	4.010,09	Attestazione ISEE non in corso di validità - ex art. 4 lett.c del Bando approvato con D.D. n.29 del 20/04/2022
54625	3598-27042022133647-DCPT	4.013,68	Attestazione ISEE non presente - ex art. 4 lett.c del Bando
54626	45967-10052022164040-MGNR	4.014,22	Attestazione ISEE non in corso di validità - ex art. 4 lett.c del Bando approvato con D.D. n.29 del 20/04/2022
54627	50239-11052022163130-ZPPC	4.014,44	Attestazione ISEE non presente - ex art. 4 lett.c del Bando
54628	56066-12052022194033-BNMB	4.015,45	Attestazione ISEE non presente - ex art. 4 lett.c del Bando
54629	56066-12052022193229-BNMM	4.015,45	Attestazione ISEE non presente - ex art. 4 lett.c del Bando
54630	22089-02052022172823-CRND	4.017,32	Attestazione ISEE non presente - ex art. 4 lett.c del Bando
54631	10757-28042022165355-CPSV	4.028,33	Domanda presentata da Tutore priva del Decreto di nomina del Tribunale ex art 4 lett.b
54632	53231-12052022105327-DPLL	4.054,30	Documento di riconoscimento del dichiarante non presente/incompleto- ex art. 4 lett. b del Bando
54633	6367-28042022165459-CRLP	4.061,81	Dichiarante inammissibile - ex art. 4 del Bando
54634	9788-28042022140202-CRLM	4.061,95	Attestazione ISEE non in corso di validità - ex art. 4 lett.c del Bando approvato con D.D. n.29 del 20/04/2022
54635	3162-05052022155309-PLSM	4.062,20	Documento di riconoscimento del dichiarante non presente/incompleto- ex art. 4 lett. b del Bando
54636	18535-01052022145533-BFLL	4.065,04	Dichiarante inammissibile - ex art. 4 del Bando
54637	7301-27042022215302-MRTD	4.065,11	Documento di riconoscimento del dichiarante non presente/incompleto- ex art. 4 lett. b del Bando
54638	24008-03052022103614-DLVL	4.070,57	Domanda presentata da Tutore priva del Decreto di nomina del Tribunale ex art 4 lett.b
54639	37716-07052022102521-ZTIN	4.071,87	Domanda di partecipazione assente o difforme (non è quella generata dal sistema) - ex art 4 lett.a del Bando
54640	27115-03052022185828-DSNT	4.073,42	Attestazione ISEE non presente - ex art. 4 lett.c del Bando

fonte: http://burc.regione.campania.it

PROG.	CODICE DOMANDA	VALORE ISEE	MOTIVO DI ESCLUSIONE
54641	42615-09052022180516-RLAR	4.079,80	Dichiarante e/o minori non presenti in ISEE allegato - ex art. 4 del Bando
54642	42615-09052022182634-RLAN	4.079,80	Dichiarante e/o minori non presenti in ISEE allegato - ex art. 4 del Bando
54643	26724-03052022180548-SKIL	4.080,42	Domanda di partecipazione assente o difforme (non è quella generata dal sistema) - ex art 4 lett.a del Bando
54644	37290-06052022184845-LCGF	4.081,64	Attestazione ISEE non presente - ex art. 4 lett.c del Bando
54645	49812-11052022165245-RSSM	4.082,36	Attestazione ISEE non in corso di validità - ex art. 4 lett.c del Bando approvato con D.D. n.29 del 20/04/2022
54646	49812-11052022165717-RSSM	4.082,36	Attestazione ISEE non in corso di validità - ex art. 4 lett.c del Bando approvato con D.D. n.29 del 20/04/2022
54647	44367-10052022104217-MSCS	4.091,93	Attestazione ISEE non presente - ex art. 4 lett.c del Bando
54648	37822-09052022212434-DNNN	4.112,53	Documento di riconoscimento del dichiarante non presente/incompleto- ex art. 4 lett. b del Bando
54649	37822-07052022143722-DNNS	4.112,53	Documento di riconoscimento del dichiarante non presente/incompleto- ex art. 4 lett. b del Bando
54650	26749-03052022180649-LTRR	4.116,49	Attestazione ISEE non in corso di validità - ex art. 4 lett.c del Bando approvato con D.D. n.29 del 20/04/2022
54651	4630-27042022160123-DSPP	4.129,84	Documento di riconoscimento del dichiarante non presente/incompleto- ex art. 4 lett. b del Bando
54652	37534-06052022202151-MRTG	4.136,00	Attestazione ISEE non presente (ex art. 4 lett.c) e documento di riconoscimento del dichiarante non presente/incompleto/scaduto (ex art. 4 lett. b).
54653	24641-03052022121404-DLLF	4.136,28	Attestazione ISEE non in corso di validità - ex art. 4 lett.c del Bando approvato con D.D. n.29 del 20/04/2022
54654	27920-04052022091404-CLSM	4.138,21	Attestazione ISEE non presente - ex art. 4 lett.c del Bando
54655	5611-27042022174017-CMMS	4.145,06	Dichiarante inammissibile - ex art. 4 del Bando
54656	20103-02052022112007-SCHR	4.145,59	Documento di riconoscimento del dichiarante non presente/incompleto- ex art. 4 lett. b del Bando
54657	20103-02052022115650-SCHS	4.145,59	Documento di riconoscimento del dichiarante non presente/incompleto- ex art. 4 lett. b del Bando
54658	34865-06052022095231-SCTN	4.151,87	Attestazione ISEE non in corso di validità - ex art. 4 lett.c del Bando approvato con D.D. n.29 del 20/04/2022

fonte: http://burc.regione.campania.it

PROG.	CODICE DOMANDA	VALORE ISEE	MOTIVO DI ESCLUSIONE
54659	37538-11052022204442-MRSM	4.158,73	Documento di riconoscimento del dichiarante non presente/incompleto- ex art. 4 lett. b del Bando
54660	56119-12052022194326-SRCC	4.160,59	Documento di riconoscimento del dichiarante non presente/incompleto- ex art. 4 lett. b del Bando
54661	7692-28042022093144-RSSV	4.165,04	Dichiarante inammissibile - ex art. 4 del Bando
54662	3737-27042022140917-SNTS	4.167,07	Dichiarante inammissibile - ex art. 4 del Bando
54663	17752-30042022165011-LCCG	4.172,67	Attestazione ISEE non in corso di validità - ex art. 4 lett.c del Bando approvato con D.D. n.29 del 20/04/2022
54664	28956-04052022120732-MSTD	4.175,20	Attestazione ISEE non presente - ex art. 4 lett.c del Bando
54665	3393-27042022130824-RDCC	4.183,53	Dichiarante e/o minori non presenti in ISEE allegato - ex art. 4 del Bando
54666	3393-27042022131926-RDCM	4.183,53	Dichiarante e/o minori non presenti in ISEE allegato - ex art. 4 del Bando
54667	44762-10052022114823-TRRR	4.186,50	Attestazione ISEE non presente - ex art. 4 lett.c del Bando
54668	44115-10052022100541-TRVN	4.187,00	Attestazione ISEE non presente - ex art. 4 lett.c del Bando
54669	12803-10052022192442-RVCF	4.189,19	Attestazione ISEE non in corso di validità - ex art. 4 lett.c del Bando approvato con D.D. n.29 del 20/04/2022
54670	29802-04052022162337-MNCS	4.200,00	Attestazione ISEE non presente (ex art. 4 lett.c) e documento di riconoscimento del dichiarante non presente/incompleto/scaduto (ex art. 4 lett. b).
54671	7426-27042022214723-DCNV	4.201,17	Documento di riconoscimento del dichiarante non presente/incompleto- ex art. 4 lett. b del Bando
54672	7426-28042022125139-DCNM	4.201,17	Documento di riconoscimento del dichiarante non presente/incompleto- ex art. 4 lett. b del Bando
54673	33991-05052022180816-DMTN	4.201,95	Domanda di partecipazione assente o difforme (non è quella generata dal sistema) - ex art 4 lett.a del Bando
54674	19160-02052022200528-SCLV	4.207,72	Attestazione ISEE non presente (ex art. 4 lett.c) e documento di riconoscimento del dichiarante non presente/incompleto (ex art. 4 lett. b)
54675	30621-04052022183147-PRLS	4.212,00	Attestazione ISEE non presente - ex art. 4 lett.c del Bando
54676	38230-07052022161235-VTLR	4.214,43	Documento di riconoscimento del dichiarante non presente/incompleto- ex art. 4 lett. b del Bando
54677	55686-12052022183704-TROL	4.226,60	Attestazione ISEE non presente - ex art. 4 lett.c del Bando

fonte: http://burc.regione.campania.it

PROG.	CODICE DOMANDA	VALORE ISEE	MOTIVO DI ESCLUSIONE
54678	40945-09052022124454-LFFG	4.227,58	Attestazione ISEE non presente - ex art. 4 lett.c del Bando
54679	40945-09052022125106-LFFR	4.227,58	Attestazione ISEE non presente - ex art. 4 lett.c del Bando
54680	49547-12052022110132-DLLS	4.233,43	Documento di riconoscimento del dichiarante non presente/incompleto- ex art. 4 lett. b del Bando
54681	29514-06052022150428-BBRN	4.237,29	Attestazione ISEE non presente - ex art. 4 lett.c del Bando
54682	8644-28042022105900-DDNF	4.237,61	Domanda presentata da Tutore priva del Decreto di nomina del Tribunale ex art 4 lett.b
54683	1277-27042022102328-DRRL	4.238,30	Dichiarante inammissibile - ex art. 4 del Bando
54684	1277-27042022102736-DRRS	4.238,30	Dichiarante inammissibile - ex art. 4 del Bando
54685	25182-03052022130121-DLCF	4.254,03	Dichiarante inammissibile - ex art. 4 del Bando
54686	25182-03052022131847-DLCR	4.254,03	Dichiarante inammissibile - ex art. 4 del Bando
54687	12110-28042022193304-MBRN	4.264,37	Domanda di partecipazione assente o difforme (non è quella generata dal sistema) - ex art 4 lett.a del Bando
54688	26366-03052022172850-SCLF	4.264,63	Attestazione ISEE non presente - ex art. 4 lett.c del Bando
54689	2371-27042022112452-BRNL	4.274,06	Domanda di partecipazione assente o difforme (non è quella generata dal sistema) - ex art 4 lett.a del Bando
54690	52628-12052022093528-BLDS	4.290,00	Dichiarante e/o minori non presenti in ISEE allegato - ex art. 4 del Bando
54691	18647-01052022171608-RFFC	4.291,88	Attestazione ISEE non presente - ex art. 4 lett.c del Bando
54692	49014-11052022114902-DNFM	4.309,22	Attestazione ISEE non presente - ex art. 4 lett.c del Bando
54693	40065-09052022111105-MRNG	4.318,90	Domanda di partecipazione assente o difforme (non è quella generata dal sistema) - ex art 4 lett.a del Bando
54694	44866-10052022120626-ZZTN	4.320,09	Attestazione ISEE non presente (ex art. 4 lett.c) e documento di riconoscimento del dichiarante non presente/incompleto (ex art. 4 lett. b)
54695	52533-12052022092810-MNTN	4.323,33	Attestazione ISEE non presente - ex art. 4 lett.c del Bando
54696	46314-10052022172340-BCCF	4.332,27	Domanda di partecipazione assente o difforme (non è quella generata dal sistema) - ex art 4 lett.a del Bando
54697	54617-12052022155948-MNCP	4.336,25	Attestazione ISEE non in corso di validità - ex art. 4 lett.c del Bando approvato con D.D. n.29 del 20/04/2022
54698	54617-12052022160819-MNCL	4.336,25	Attestazione ISEE non in corso di validità - ex art. 4 lett.c del Bando approvato con D.D. n.29 del 20/04/2022
54699	33500-05052022170128-MGLP	4.346,60	Documento di riconoscimento del dichiarante non presente/incompleto- ex art. 4 lett. b del Bando

fonte: http://burc.regione.campania.it

PROG.	CODICE DOMANDA	VALORE ISEE	MOTIVO DI ESCLUSIONE
54700	11170-28042022174305-PSTL	4.346,82	Attestazione ISEE non presente - ex art. 4 lett.c del Bando
54701	46323-10052022172703-VNTM	4.354,53	Attestazione ISEE non in corso di validità - ex art. 4 lett.c del Bando approvato con D.D. n.29 del 20/04/2022
54702	46323-12052022154805-VNTK	4.354,53	Attestazione ISEE non in corso di validità (ex art. 4 lett.c del Bando) e Dichiarante inammissibile (ex art. 4)
54703	19339-02052022094050-PCRN	4.360,63	Domanda di partecipazione assente o difforme (non è quella generata dal sistema) - ex art 4 lett.a del Bando
54704	19339-02052022094842-PCRF	4.360,63	Domanda di partecipazione assente o difforme (non è quella generata dal sistema) - ex art 4 lett.a del Bando
54705	37109-06052022182234-FRIS	4.369,26	Documento di riconoscimento del dichiarante non presente/incompleto- ex art. 4 lett. b del Bando
54706	4127-28042022154943-GLLS	4.382,37	Domanda di partecipazione assente o difforme (non è quella generata dal sistema ex art 4 lett.a) e documento di riconoscimento del dichiarante non presente/incompleto (ex art. 4 lett. b)
54707	34247-05052022184630-VRDB	4.386,39	Attestazione ISEE non presente (ex art. 4 lett.c) e documento di riconoscimento del dichiarante non presente/incompleto (ex art. 4 lett. b)
54708	40259-10052022201033-SVLN	4.392,85	Attestazione ISEE non presente - ex art. 4 lett.c del Bando
54709	47725-10052022212004-SVLG	4.392,85	Attestazione ISEE non presente (ex art. 4 lett.c),Domanda di partecipazione assente o difforme (non è quella generata dal sistema ex art 4 lett.a) e Documento di riconoscimento del dichiarante non presente/incompleto (ex art. 4 lett. b).
54710	49861-11052022151517-CSSL	4.393,07	Attestazione ISEE non in corso di validità - ex art. 4 lett.c del Bando approvato con D.D. n.29 del 20/04/2022
54711	9321-28042022121904-SCNG	4.395,01	Attestazione ISEE non in corso di validità - ex art. 4 lett.c del Bando approvato con D.D. n.29 del 20/04/2022
54712	55602-12052022182232-BRNG	4.395,59	Domanda presentata da Tutore priva del Decreto di nomina del Tribunale ex art 4 lett.b
54713	37123-06052022181818-DMRG	4.414,72	Domanda di partecipazione assente o difforme (non è quella generata dal sistema) - ex art 4 lett.a del Bando
54714	11613-28042022183250-MLED	4.414,76	Attestazione ISEE non in corso di validità - ex art. 4 lett.c del Bando approvato con D.D. n.29 del 20/04/2022
54715	11613-28042022185205-MLEG	4.414,76	Attestazione ISEE non in corso di validità - ex art. 4 lett.c del Bando approvato con D.D. n.29 del 20/04/2022
54716	32540-05052022122523-LNSM	4.432,71	Attestazione ISEE non presente - ex art. 4 lett.c del Bando

fonte: http://burc.regione.campania.it

PROG.	CODICE DOMANDA	VALORE ISEE	MOTIVO DI ESCLUSIONE
54717	1531-27042022102549-VCCR	4.437,55	Attestazione ISEE non presente - ex art. 4 lett.c del Bando
54718	5072-27042022165136-CSTN	4.444,18	Dichiarante inammissibile - ex art. 4 del Bando
54719	31043-04052022210824-MRNS	4.446,24	Attestazione ISEE non presente - ex art. 4 lett.c del Bando
54720	31408-05052022203732-CMPF	4.457,25	Documento di riconoscimento del dichiarante non presente/incompleto- ex art. 4 lett. b del Bando
54721	54653-12052022205645-FRZN	4.460,59	Domanda presentata da Tutore priva del Decreto di nomina del Tribunale ex art 4 lett.b
54722	36392-06052022153919-CFFM	4.470,73	Documento di riconoscimento del dichiarante non presente/incompleto- ex art. 4 lett. b del Bando
54723	28258-04052022101453-GRRC	4.471,55	Documento di riconoscimento del dichiarante non presente/incompleto- ex art. 4 lett. b del Bando
54724	53969-12052022125951-VCGC	4.473,42	Attestazione ISEE non presente (ex art. 4 lett.c) e documento di riconoscimento del dichiarante non presente/incompleto (ex art. 4 lett. b)
54725	27486-03052022200143-RMND	4.473,97	Documento di riconoscimento del dichiarante non presente/incompleto- ex art. 4 lett. b del Bando
54726	24162-03052022110137-RNLR	4.475,36	Domanda di partecipazione assente o difforme (non è quella generata dal sistema) - ex art 4 lett.a del Bando
54727	43052-09052022190542-CCCS	4.476,81	Dichiarante inammissibile - ex art. 4 del Bando
54728	52833-12052022095944-STCN	4.485,26	Domanda di partecipazione assente o difforme (non è quella generata dal sistema) - ex art 4 lett.a del Bando
54729	37686-06052022213229-MNRV	4.488,22	Attestazione ISEE non presente - ex art. 4 lett.c del Bando
54730	37686-07052022115413-MNRM	4.488,22	Attestazione ISEE non presente - ex art. 4 lett.c del Bando
54731	43952-10052022094008-MRVG	4.499,51	Domanda presentata da Tutore priva del Decreto di nomina del Tribunale ex art 4 lett.b
54732	11663-29042022134706-DNGN	4.503,74	Dichiarante inammissibile - ex art. 4 del Bando
54733	53736-12052022120224-DNFS	4.505,96	Attestazione ISEE non in corso di validità - ex art. 4 lett.c del Bando approvato con D.D. n.29 del 20/04/2022
54734	37987-07052022112322-PRCM	4.513,97	Domanda di partecipazione assente o difforme (non è quella generata dal sistema ex art 4 lett.a) e documento di riconoscimento del dichiarante non presente/incompleto (ex art. 4 lett. b)
54735	49263-11052022122956-PRCC	4.513,97	Domanda di partecipazione assente o difforme (non è quella generata dal sistema ex art 4 lett.a) e documento di riconoscimento del dichiarante non presente/incompleto (ex art. 4 lett. b)

fonte: http://burc.regione.campania.it

PROG.	CODICE DOMANDA	VALORE ISEE	MOTIVO DI ESCLUSIONE
54736	17463-30042022140329-MLSP	4.518,46	Attestazione ISEE non in corso di validità - ex art. 4 lett.c del Bando approvato con D.D. n.29 del 20/04/2022
54737	39113-08052022161615-PCCC	4.539,41	Attestazione ISEE non in corso di validità - ex art. 4 lett.c del Bando approvato con D.D. n.29 del 20/04/2022
54738	53552-12052022115027-BRNS	4.549,71	Documento di riconoscimento del dichiarante non presente/incompleto- ex art. 4 lett. b del Bando
54739	885-27042022095508-FRRR	4.552,85	Attestazione ISEE non presente (ex art. 4 lett.c) e documento di riconoscimento del dichiarante non presente/incompleto (ex art. 4 lett. b)
54740	53584-12052022115525-KSPD	4.554,01	Attestazione ISEE non in corso di validità - ex art. 4 lett.c del Bando approvato con D.D. n.29 del 20/04/2022
54741	35266-06052022103025-MNCM	4.556,45	Domanda di partecipazione assente o difforme (non è quella generata dal sistema) - ex art 4 lett.a del Bando
54742	26501-03052022174048-MDAM	4.559,35	Domanda di partecipazione assente o difforme (non è quella generata dal sistema) - ex art 4 lett.a del Bando
54743	16746-29042022210918-PTRG	4.569,79	Attestazione ISEE non in corso di validità - ex art. 4 lett.c del Bando approvato con D.D. n.29 del 20/04/2022
54744	16746-29042022211617-PTRR	4.569,79	Attestazione ISEE non in corso di validità - ex art. 4 lett.c del Bando approvato con D.D. n.29 del 20/04/2022
54745	40701-10052022125244-RTUL	4.574,39	Dichiarante inammissibile - ex art. 4 del Bando
54746	7911-28042022173337-DBNL	4.576,30	Dichiarante inammissibile - ex art. 4 del Bando
54747	56271-12052022200914-FSCD	4.576,85	Documento di riconoscimento del dichiarante non presente/incompleto- ex art. 4 lett. b del Bando
54748	46655-10052022175815-DMCM	4.584,71	Documento di riconoscimento del dichiarante non presente/incompleto- ex art. 4 lett. b del Bando
54749	24395-06052022113854-PLLC	4.586,19	Domanda di partecipazione assente o difforme (non è quella generata dal sistema) - ex art 4 lett.a del Bando
54750	45510-10052022153120-MRLN	4.591,85	Attestazione ISEE non in corso di validità - ex art. 4 lett.c del Bando approvato con D.D. n.29 del 20/04/2022
54751	55357-12052022174651-TRCG	4.599,02	Dichiarante e/o minori non presenti in ISEE allegato - ex art. 4 del Bando
54752	55357-12052022175724-TRCR	4.599,02	Dichiarante e/o minori non presenti in ISEE allegato - ex art. 4 del Bando

fonte: http://burc.regione.campania.it

PROG.	CODICE DOMANDA	VALORE ISEE	MOTIVO DI ESCLUSIONE
54753	30349-04052022174241-CRDM	4.604,27	Dichiarante inammissibile - ex art. 4 del Bando
54754	21568-02052022163132-LNGC	4.619,51	Attestazione ISEE non in corso di validità - ex art. 4 lett.c del Bando approvato con D.D. n.29 del 20/04/2022
54755	10072-28042022151003-VNCM	4.629,92	Attestazione ISEE non presente - ex art. 4 lett.c del Bando
54756	55548-12052022181257-GLNV	4.631,14	Domanda di partecipazione assente o difforme (non è quella generata dal sistema) - ex art 4 lett.a del Bando
54757	51620-11052022190223-DVTM	4.631,34	Attestazione ISEE non presente - ex art. 4 lett.c del Bando
54758	35344-06052022104849-MSSB	4.634,80	Attestazione ISEE non presente - ex art. 4 lett.c del Bando
54759	29897-04052022170016-PTRL	4.636,76	Attestazione ISEE non in corso di validità - ex art. 4 lett.c del Bando approvato con D.D. n.29 del 20/04/2022
54760	29897-04052022172249-PTRS	4.636,76	Attestazione ISEE non in corso di validità - ex art. 4 lett.c del Bando approvato con D.D. n.29 del 20/04/2022
54761	33979-05052022180748-PRTM	4.642,57	Attestazione ISEE non presente - ex art. 4 lett.c del Bando
54762	52269-11052022215932-DLSM	4.648,44	Attestazione ISEE non in corso di validità - ex art. 4 lett.c del Bando approvato con D.D. n.29 del 20/04/2022
54763	25121-03052022124338-SCGD	4.653,25	Attestazione ISEE non presente - ex art. 4 lett.c del Bando
54764	48522-11052022105111-DPLN	4.657,19	Documento di riconoscimento del dichiarante non presente/incompleto- ex art. 4 lett. b del Bando
54765	24456-03052022111312-RMEL	4.660,72	Attestazione ISEE non presente - ex art. 4 lett.c del Bando
54766	56256-12052022195718-LMZS	4.669,97	Domanda di partecipazione assente o difforme (non è quella generata dal sistema) - ex art 4 lett.a del Bando
54767	39291-10052022143057-RGGF	4.670,00	Documento di riconoscimento del dichiarante non presente/incompleto- ex art. 4 lett. b del Bando
54768	16290-29042022191022-PNTR	4.670,16	Documento di riconoscimento del dichiarante non presente/incompleto- ex art. 4 lett. b del Bando
54769	15774-29042022174423-SRTS	4.671,79	Attestazione ISEE non presente - ex art. 4 lett.c del Bando
54770	30469-04052022175642-BSFM	4.676,47	Domanda di partecipazione assente o difforme (non è quella generata dal sistema) - ex art 4 lett.a del Bando
54771	53535-12052022113027-DLGM	4.686,53	Attestazione ISEE non in corso di validità - ex art. 4 lett.c del Bando approvato con D.D. n.29 del 20/04/2022
54772	17866-30042022180755-LRAL	4.688,03	Domanda presentata da Tutore priva del Decreto di nomina del Tribunale ex art 4 lett.b

fonte: http://burc.regione.campania.it

PROG.	CODICE DOMANDA	VALORE ISEE	MOTIVO DI ESCLUSIONE
54773	47513-11052022145000-CRLC	4.691,65	Domanda di partecipazione assente o difforme (non è quella generata dal sistema) - ex art 4 lett.a del Bando
54774	47513-11052022155307-CRLM	4.691,65	Domanda di partecipazione assente o difforme (non è quella generata dal sistema) - ex art 4 lett.a del Bando
54775	39073-08052022153656-NTLV	4.692,93	Attestazione ISEE non presente - ex art. 4 lett.c del Bando
54776	48223-11052022095512-RCCG	4.708,50	Dichiarante inammissibile (ex art. 4) e Documento di riconoscimento del dichiarante non presente/incompleto(ex art. 4 lett. b)
54777	38650-07052022192830-FTTC	4.711,04	Attestazione ISEE non in corso di validità - ex art. 4 lett.c del Bando approvato con D.D. n.29 del 20/04/2022
54778	38720-07052022201459-FTTG	4.711,04	Attestazione ISEE non in corso di validità - ex art. 4 lett.c del Bando approvato con D.D. n.29 del 20/04/2022
54779	44186-10052022103103-CRBL	4.714,25	Attestazione ISEE non in corso di validità - ex art. 4 lett.c del Bando approvato con D.D. n.29 del 20/04/2022
54780	32524-05052022122507-PRLM	4.721,11	Attestazione ISEE non presente - ex art. 4 lett.c del Bando
54781	54262-12052022145918-CRLF	4.731,68	Domanda di partecipazione assente o difforme (non è quella generata dal sistema) - ex art 4 lett.a del Bando
54782	54560-12052022154406-TRTS	4.741,46	Attestazione ISEE non in corso di validità - ex art. 4 lett.c del Bando approvato con D.D. n.29 del 20/04/2022
54783	2608-27042022114832-NNCG	4.744,23	Documento di riconoscimento del dichiarante non presente/incompleto- ex art. 4 lett. b del Bando
54784	41168-09052022213005-NGRP	4.748,46	Attestazione ISEE non in corso di validità - ex art. 4 lett.c del Bando approvato con D.D. n.29 del 20/04/2022
54785	7575-28042022091442-PLLS	4.749,00	Attestazione ISEE non presente - ex art. 4 lett.c del Bando
54786	27799-03052022214346-LPRG	4.766,00	Dichiarante e/o minori non presenti in ISEE allegato - ex art. 4 del Bando
54787	37917-07052022115844-DLCM	4.775,73	Domanda presentata da Tutore priva del Decreto di nomina del Tribunale ex art 4 lett.b
54788	49912-11052022160421-GRDR	4.780,42	Domanda di partecipazione assente o difforme (non è quella generata dal sistema ex art 4 lett.a) e documento di riconoscimento del dichiarante non presente/incompleto (ex art. 4 lett. b)

fonte: http://burc.regione.campania.it

PROG.	CODICE DOMANDA	VALORE ISEE	MOTIVO DI ESCLUSIONE
54789	49912-11052022152832-GRDR	4.780,42	Documento di riconoscimento del dichiarante non presente/incompleto- ex art. 4 lett. b del Bando
54790	6136-29042022101244-FFLL	4.793,73	Documento di riconoscimento del dichiarante non presente/incompleto- ex art. 4 lett. b del Bando
54791	166-27042022091511-NBLN	4.800,69	Attestazione ISEE non in corso di validità - ex art. 4 lett.c del Bando approvato con D.D. n.29 del 20/04/2022
54792	2770-27042022213240-NBLV	4.800,69	Attestazione ISEE non in corso di validità - ex art. 4 lett.c del Bando approvato con D.D. n.29 del 20/04/2022
54793	51776-11052022212214-MBRM	4.803,78	Documento di riconoscimento del dichiarante non presente/incompleto- ex art. 4 lett. b del Bando
54794	18550-01052022150043-BRBM	4.804,00	Attestazione ISEE non in corso di validità - ex art. 4 lett.c del Bando approvato con D.D. n.29 del 20/04/2022
54795	16591-06052022183347-VNCC	4.807,51	Documento di riconoscimento del dichiarante non presente/incompleto- ex art. 4 lett. b del Bando
54796	16591-06052022185100-VNCL	4.807,51	Documento di riconoscimento del dichiarante non presente/incompleto- ex art. 4 lett. b del Bando
54797	50414-11052022171459-DTLM	4.812,00	Attestazione ISEE non presente - ex art. 4 lett.c del Bando
54798	12167-28042022194733-RMNL	4.823,21	Attestazione ISEE non in corso di validità - ex art. 4 lett.c del Bando approvato con D.D. n.29 del 20/04/2022
54799	15670-29042022173250-BRLL	4.827,70	Attestazione ISEE non presente - ex art. 4 lett.c del Bando
54800	51556-12052022153117-PSSG	4.834,89	Dichiarante inammissibile - ex art. 4 del Bando
54801	45525-10052022151727-RNCL	4.836,39	Documento di riconoscimento del dichiarante non presente/incompleto- ex art. 4 lett. b del Bando
54802	15886-29042022180638-MRRP	4.841,38	Domanda di partecipazione assente o difforme (non è quella generata dal sistema) - ex art 4 lett.a del Bando
54803	43614-09052022212205-SNTS	4.850,98	Attestazione ISEE non presente (ex art. 4 lett.c) e documento di riconoscimento del dichiarante non presente/incompleto/scaduto (ex art. 4 lett. b).
54804	12309-28042022200709-RCCD	4.851,95	Attestazione ISEE non in corso di validità - ex art. 4 lett.c del Bando approvato con D.D. n.29 del 20/04/2022
54805	46669-10052022180339-CRCS	4.852,23	Documento di riconoscimento del dichiarante non presente/incompleto- ex art. 4 lett. b del Bando

fonte: http://burc.regione.campania.it

PROG.	CODICE DOMANDA	VALORE ISEE	MOTIVO DI ESCLUSIONE
54806	47142-10052022185738-RTNM	4.859,80	Dichiarante inammissibile - ex art. 4 del Bando
54807	21945-02052022172142-CRCS	4.864,80	Attestazione ISEE non in corso di validità - ex art. 4 lett.c del Bando approvato con D.D. n.29 del 20/04/2022
54808	53633-12052022114849-BNUL	4.865,44	Attestazione ISEE non in corso di validità - ex art. 4 lett.c del Bando approvato con D.D. n.29 del 20/04/2022
54809	35052-06052022100149-SNTC	4.874,71	Domanda di partecipazione assente o difforme (non è quella generata dal sistema) - ex art 4 lett.a del Bando
54810	6344-27042022185156-TGLN	4.876,64	Attestazione ISEE non in corso di validità - ex art. 4 lett.c del Bando approvato con D.D. n.29 del 20/04/2022
54811	53744-12052022142411-VSCN	4.885,49	Attestazione ISEE non presente (ex art. 4 lett.c) e documento di riconoscimento del dichiarante non presente/incompleto/scaduto (ex art. 4 lett. b).
54812	10002-02052022195151-LZRG	4.901,63	Domanda di partecipazione assente o difforme (non è quella generata dal sistema) - ex art 4 lett.a del Bando
54813	38093-07052022122656-DFGG	4.903,01	Dichiarante inammissibile - ex art. 4 del Bando
54814	18706-01052022172707-SCBJ	4.916,40	Attestazione ISEE non in corso di validità - ex art. 4 lett.c del Bando approvato con D.D. n.29 del 20/04/2022
54815	17086-30042022111658-FLRG	4.920,89	Documento di riconoscimento del dichiarante non presente/incompleto- ex art. 4 lett. b del Bando
54816	3308-27042022124932-DLBL	4.921,83	Attestazione ISEE non presente - ex art. 4 lett.c del Bando
54817	43535-10052022205607-SPSS	4.926,50	Attestazione ISEE non in corso di validità - ex art. 4 lett.c del Bando approvato con D.D. n.29 del 20/04/2022
54818	18377-01052022153019-CPPC	4.938,15	Attestazione ISEE non in corso di validità - ex art. 4 lett.c del Bando approvato con D.D. n.29 del 20/04/2022
54819	44445-10052022110513-CRDL	4.946,67	Documento di riconoscimento del dichiarante non presente/incompleto- ex art. 4 lett. b del Bando
54820	14922-01052022143239-STRM	4.952,72	Documento di riconoscimento del dichiarante non presente/incompleto- ex art. 4 lett. b del Bando
54821	38974-08052022131232-LCGL	4.956,91	Documento di riconoscimento del dichiarante non presente/incompleto- ex art. 4 lett. b del Bando
54822	15615-29042022173717-VSLL	4.964,80	Domanda di partecipazione assente o difforme (non è quella generata dal sistema) - ex art 4 lett.a del Bando

fonte: http://burc.regione.campania.it

PROG.	CODICE DOMANDA	VALORE ISEE	MOTIVO DI ESCLUSIONE
54823	25621-03052022153315-VRNM	4.976,59	Domanda di partecipazione assente o difforme (non è quella generata dal sistema) - ex art 4 lett.a del Bando
54824	25621-03052022153630-VRNN	4.976,59	Domanda di partecipazione assente o difforme (non è quella generata dal sistema) - ex art 4 lett.a del Bando
54825	39120-08052022162641-THMW	4.977,00	Attestazione ISEE non presente - ex art. 4 lett.c del Bando
54826	27308-03052022194203-CSTF	4.989,25	Dichiarante inammissibile - ex art. 4 del Bando
54827	24194-03052022114648-SCHN	5.000,00	Attestazione ISEE non in corso di validità - ex art. 4 lett.c del Bando approvato con D.D. n.29 del 20/04/2022
54828	47707-10052022215321-RSSP	5.003,80	Attestazione ISEE non in corso di validità - ex art. 4 lett.c del Bando approvato con D.D. n.29 del 20/04/2022
54829	47707-11052022091029-RSSL	5.003,80	Attestazione ISEE non in corso di validità - ex art. 4 lett.c del Bando approvato con D.D. n.29 del 20/04/2022
54830	18752-11052022180626-DMAT	5.017,05	Beneficiario non ammissibile ex art. 2
54831	51554-11052022185238-PTTM	5.019,80	Attestazione ISEE non in corso di validità - ex art. 4 lett.c del Bando approvato con D.D. n.29 del 20/04/2022
54832	78-27042022090508-MNRL	5.026,61	Attestazione ISEE non in corso di validità - ex art. 4 lett.c del Bando approvato con D.D. n.29 del 20/04/2022
54833	11726-29042022190654-NVNM	5.050,39	Domanda di partecipazione assente o difforme (non è quella generata dal sistema) - ex art 4 lett.a del Bando
54834	8866-28042022114225-RSSM	5.058,16	Attestazione ISEE non in corso di validità - ex art. 4 lett.c del Bando approvato con D.D. n.29 del 20/04/2022
54835	15505-29042022173017-DFLD	5.058,40	Attestazione ISEE non in corso di validità - ex art. 4 lett.c del Bando approvato con D.D. n.29 del 20/04/2022
54836	20274-02052022113615-ZCCC	5.060,00	Attestazione ISEE non presente - ex art. 4 lett.c del Bando
54837	18091-06052022102628-RRCL	5.064,41	Attestazione ISEE non in corso di validità - ex art. 4 lett.c del Bando approvato con D.D. n.29 del 20/04/2022
54838	20587-02052022121644-PLLN	5.065,00	Attestazione ISEE non presente (ex art. 4 lett.c),Domanda di partecipazione assente o difforme (non è quella generata dal sistema ex art 4 lett.a) e Documento di riconoscimento del dichiarante non presente/incompleto/scaduto (ex art. 4 lett. b).

fonte: http://burc.regione.campania.it

PROG.	CODICE DOMANDA	VALORE ISEE	MOTIVO DI ESCLUSIONE
54839	51908-11052022195056-SBTL	5.065,25	Attestazione ISEE non presente (ex art. 4 lett.c) e documento di riconoscimento del dichiarante non presente/incompleto/scaduto (ex art. 4 lett. b).
54840	46789-10052022181110-CZZM	5.075,08	Attestazione ISEE non presente - ex art. 4 lett.c del Bando
54841	20032-02052022110837-SPSM	5.082,12	Domanda di partecipazione assente o difforme (non è quella generata dal sistema) - ex art 4 lett.a del Bando
54842	47650-10052022210842-PRYM	5.083,33	Domanda di partecipazione assente o difforme (non è quella generata dal sistema) - ex art 4 lett.a del Bando
54843	11265-28042022180221-NZZL	5.090,32	Domanda di partecipazione assente o difforme (non è quella generata dal sistema) - ex art 4 lett.a del Bando
54844	51871-11052022194044-SPTC	5.114,19	Attestazione ISEE non in corso di validità - ex art. 4 lett.c del Bando approvato con D.D. n.29 del 20/04/2022
54845	29037-04052022122705-RSSN	5.128,42	Domanda di partecipazione assente o difforme (non è quella generata dal sistema) - ex art 4 lett.a del Bando
54846	25265-04052022180638-DNAV	5.144,88	Attestazione ISEE non in corso di validità - ex art. 4 lett.c del Bando approvato con D.D. n.29 del 20/04/2022
54847	17181-30042022114427-CRBS	5.153,05	Attestazione ISEE non in corso di validità - ex art. 4 lett.c del Bando approvato con D.D. n.29 del 20/04/2022
54848	11885-28042022200649-BRBS	5.161,18	Attestazione ISEE non in corso di validità - ex art. 4 lett.c del Bando approvato con D.D. n.29 del 20/04/2022
54849	373-27042022132054-MRTV	5.164,15	Domanda presentata da Tutore priva del Decreto di nomina del Tribunale ex art 4 lett.b
54850	21773-02052022164852-DPNG	5.167,31	Attestazione ISEE non presente (ex art. 4 lett.c),Domanda di partecipazione assente o difforme (non è quella generata dal sistema ex art 4 lett.a) e Documento di riconoscimento del dichiarante non presente/incompleto (ex art. 4 lett. b).
54851	16424-29042022193553-BLDS	5.186,18	Dichiarante inammissibile - ex art. 4 del Bando
54852	38106-07052022124550-SBTL	5.190,42	Attestazione ISEE non in corso di validità - ex art. 4 lett.c del Bando approvato con D.D. n.29 del 20/04/2022
54853	7952-28042022095704-DRHY	5.196,72	Attestazione ISEE non presente - ex art. 4 lett.c del Bando
54854	33918-05052022175920-DMNG	5.202,21	Attestazione ISEE non in corso di validità - ex art. 4 lett.c del Bando approvato con D.D. n.29 del 20/04/2022

fonte: http://burc.regione.campania.it

PROG.	CODICE DOMANDA	VALORE ISEE	MOTIVO DI ESCLUSIONE
54855	37240-06052022214950-TDGY	5.202,35	Dichiarante inammissibile - ex art. 4 del Bando
54856	23404-02052022210446-SLRC	5.211,06	Documento di riconoscimento del dichiarante non presente/incompleto- ex art. 4 lett. b del Bando
54857	53597-12052022114157-DMID	5.212,25	Domanda di partecipazione assente o difforme (non è quella generata dal sistema) - ex art 4 lett.a del Bando
54858	18505-01052022142859-SNSN	5.213,17	Attestazione ISEE non in corso di validità - ex art. 4 lett.c del Bando approvato con D.D. n.29 del 20/04/2022
54859	239-27042022152502-BRBF	5.213,82	Attestazione ISEE non in corso di validità - ex art. 4 lett.c del Bando approvato con D.D. n.29 del 20/04/2022
54860	27620-05052022104516-LLSN	5.229,57	Domanda di partecipazione assente o difforme (non è quella generata dal sistema) - ex art 4 lett.a del Bando
54861	24082-03052022102906-SCHM	5.234,42	Attestazione ISEE non presente - ex art. 4 lett.c del Bando
54862	24082-03052022104335-DLBM	5.234,42	Attestazione ISEE non presente - ex art. 4 lett.c del Bando
54863	23007-02052022192731-SGGF	5.234,63	Attestazione ISEE non in corso di validità - ex art. 4 lett.c del Bando approvato con D.D. n.29 del 20/04/2022
54864	23262-02052022200741-SGGC	5.234,63	Attestazione ISEE non in corso di validità - ex art. 4 lett.c del Bando approvato con D.D. n.29 del 20/04/2022
54865	40572-09052022115524-SRRM	5.236,13	Attestazione ISEE non presente - ex art. 4 lett.c del Bando
54866	38942-08052022122851-CHSG	5.240,33	Domanda di partecipazione assente o difforme (non è quella generata dal sistema ex art 4 lett.a) e documento di riconoscimento del dichiarante non presente/incompleto (ex art. 4 lett. b)
54867	3980-27042022145323-GRNV	5.241,60	Attestazione ISEE non in corso di validità - ex art. 4 lett.c del Bando approvato con D.D. n.29 del 20/04/2022
54868	2045-27042022111831-DLCL	5.243,07	Dichiarante inammissibile - ex art. 4 del Bando
54869	32636-05052022150037-DPLL	5.244,13	Documento di riconoscimento del dichiarante non presente/incompleto- ex art. 4 lett. b del Bando
54870	32636-05052022150714-DPLF	5.244,13	Documento di riconoscimento del dichiarante non presente/incompleto- ex art. 4 lett. b del Bando
54871	5113-03052022093148-PRNM	5.251,22	Domanda di partecipazione assente o difforme (non è quella generata dal sistema) - ex art 4 lett.a del Bando

fonte: http://burc.regione.campania.it

PROG.	CODICE DOMANDA	VALORE ISEE	MOTIVO DI ESCLUSIONE
54872	5042-27042022165112-MRLS	5.256,12	Documento di riconoscimento del dichiarante non presente/incompleto- ex art. 4 lett. b del Bando
54873	6769-27042022194931-NGLM	5.270,89	Attestazione ISEE non in corso di validità - ex art. 4 lett.c del Bando approvato con D.D. n.29 del 20/04/2022
54874	12360-01052022184851-NGLS	5.270,89	Attestazione ISEE non in corso di validità - ex art. 4 lett.c del Bando approvato con D.D. n.29 del 20/04/2022
54875	50898-11052022174507-LNTL	5.282,17	Domanda presentata da Tutore priva del Decreto di nomina del Tribunale ex art 4 lett.b
54876	29264-04052022135827-CZZC	5.301,20	Attestazione ISEE non presente (ex art. 4 lett.c) e documento di riconoscimento del dichiarante non presente/incompleto/scaduto (ex art. 4 lett. b).
54877	2781-27042022120726-PCRL	5.312,10	Attestazione ISEE non in corso di validità - ex art. 4 lett.c del Bando approvato con D.D. n.29 del 20/04/2022
54878	43961-10052022094721-RSSV	5.314,39	Attestazione ISEE non presente - ex art. 4 lett.c del Bando
54879	2858-27042022132304-MNTM	5.318,73	Attestazione ISEE non in corso di validità - ex art. 4 lett.c del Bando approvato con D.D. n.29 del 20/04/2022
54880	30804-04052022185001-SGSF	5.336,18	Domanda presentata da Tutore priva del Decreto di nomina del Tribunale ex art 4 lett.b
54881	42778-09052022183028-LBRS	5.340,09	Dichiarante e/o minori non presenti in ISEE allegato - ex art. 4 del Bando
54882	35972-06052022123258-MSCS	5.353,50	Domanda presentata da Tutore priva del Decreto di nomina del Tribunale ex art 4 lett.b
54883	15150-09052022190635-MNZG	5.359,76	Domanda presentata da Tutore priva del Decreto di nomina del Tribunale ex art 4 lett.b
54884	3655-27042022134711-RGGP	5.362,49	Attestazione ISEE non in corso di validità - ex art. 4 lett.c del Bando approvato con D.D. n.29 del 20/04/2022
54885	6440-27042022185908-RGGL	5.362,49	Attestazione ISEE non in corso di validità - ex art. 4 lett.c del Bando approvato con D.D. n.29 del 20/04/2022
54886	7422-27042022215244-TRNS	5.363,01	Attestazione ISEE non in corso di validità - ex art. 4 lett.c del Bando approvato con D.D. n.29 del 20/04/2022
54887	56455-12052022205609-DFRC	5.363,50	Documento di riconoscimento del dichiarante non presente/incompleto- ex art. 4 lett. b del Bando
54888	55481-12052022203547-BTAG	5.366,06	Dichiarante e/o minori non presenti in ISEE allegato - ex art. 4 del Bando

fonte: http://burc.regione.campania.it

PROG.	CODICE DOMANDA	VALORE ISEE	MOTIVO DI ESCLUSIONE
54889	33185-05052022161155-RCRG	5.379,00	Attestazione ISEE non presente - ex art. 4 lett.c del Bando
54890	40091-09052022104315-DMRF	5.386,50	Documento di riconoscimento del dichiarante non presente/incompleto- ex art. 4 lett. b del Bando
54891	29358-05052022140454-CZZL	5.391,18	Documento di riconoscimento del dichiarante non presente/incompleto- ex art. 4 lett. b del Bando
54892	13402-29042022103723-DFLM	5.392,94	Attestazione ISEE non presente - ex art. 4 lett.c del Bando
54893	29456-06052022111446-DMRF	5.393,18	Domanda di partecipazione assente o difforme (non è quella generata dal sistema) - ex art 4 lett.a del Bando
54894	29456-06052022113132-DMRV	5.393,18	Domanda di partecipazione assente o difforme (non è quella generata dal sistema) - ex art 4 lett.a del Bando
54895	21087-02052022142745-CRSC	5.403,19	Attestazione ISEE non in corso di validità - ex art. 4 lett.c del Bando approvato con D.D. n.29 del 20/04/2022
54896	41457-09052022153703-SNGL	5.419,69	Attestazione ISEE non in corso di validità - ex art. 4 lett.c del Bando approvato con D.D. n.29 del 20/04/2022
54897	54256-12052022141655-CLCL	5.422,10	Attestazione ISEE non in corso di validità - ex art. 4 lett.c del Bando approvato con D.D. n.29 del 20/04/2022
54898	12944-29042022092455-CSTM	5.430,25	Documento di riconoscimento del dichiarante non presente/incompleto- ex art. 4 lett. b del Bando
54899	41558-09052022160739-CPPS	5.434,06	Domanda di partecipazione assente o difforme (non è quella generata dal sistema) - ex art 4 lett.a del Bando
54900	10970-28042022171821-SNDC	5.439,41	Domanda di partecipazione assente o difforme (non è quella generata dal sistema) - ex art 4 lett.a del Bando
54901	28079-04052022094922-FCCG	5.467,28	Attestazione ISEE non in corso di validità - ex art. 4 lett.c del Bando approvato con D.D. n.29 del 20/04/2022
54902	46051-10052022170541-BLBN	5.469,26	Attestazione ISEE non in corso di validità - ex art. 4 lett.c del Bando approvato con D.D. n.29 del 20/04/2022
54903	46051-10052022183913-BLBN	5.469,26	Attestazione ISEE non in corso di validità - ex art. 4 lett.c del Bando approvato con D.D. n.29 del 20/04/2022
54904	18055-01052022134722-CNTS	5.470,97	Attestazione ISEE non presente (ex art. 4 lett.c) e Dichiarante inammissibile (ex art. 4)
54905	54057-12052022130741-PRRL	5.472,59	Dichiarante inammissibile - ex art. 4 del Bando
54906	23039-02052022192150-DCSS	5.481,00	Dichiarante inammissibile - ex art. 4 del Bando

fonte: http://burc.regione.campania.it

PROG.	CODICE DOMANDA	VALORE ISEE	MOTIVO DI ESCLUSIONE
54907	46604-10052022175334-CRTL	5.482,71	Documento di riconoscimento del dichiarante non presente/incompleto- ex art. 4 lett. b del Bando
54908	32030-05052022110130-CMMS	5.489,78	Attestazione ISEE non presente - ex art. 4 lett.c del Bando
54909	37828-10052022102212-CFFL	5.526,30	Dichiarante inammissibile - ex art. 4 del Bando
54910	53249-12052022113127-SMLR	5.528,07	Documento di riconoscimento del dichiarante non presente/incompleto- ex art. 4 lett. b del Bando
54911	10956-28042022171815-VCDM	5.549,97	Domanda di partecipazione assente o difforme (non è quella generata dal sistema) - ex art 4 lett.a del Bando
54912	6759-27042022195243-LTBN	5.552,19	Attestazione ISEE non in corso di validità - ex art. 4 lett.c del Bando approvato con D.D. n.29 del 20/04/2022
54913	2767-27042022121455-RSSS	5.560,44	Attestazione ISEE non presente - ex art. 4 lett.c del Bando
54914	9452-28042022125746-BSLV	5.562,60	Attestazione ISEE non in corso di validità (ex art. 4 lett.c del Bando) e Documento di riconoscimento del dichiarante non presente/incompleto (ex art. 4 lett. b)
54915	3102-27042022123144-BLDD	5.563,38	Documento di riconoscimento del dichiarante non presente/incompleto- ex art. 4 lett. b del Bando
54916	54710-12052022161820-RLNG	5.569,55	Attestazione ISEE non presente - ex art. 4 lett.c del Bando
54917	16715-29042022210342-CRLL	5.582,43	Attestazione ISEE non presente - ex art. 4 lett.c del Bando
54918	11235-28042022174845-VRCG	5.585,13	Attestazione ISEE non in corso di validità - ex art. 4 lett.c del Bando approvato con D.D. n.29 del 20/04/2022
54919	2326-27042022113051-MTFL	5.590,98	Domanda di partecipazione assente o difforme (non è quella generata dal sistema) - ex art 4 lett.a del Bando
54920	9730-28042022134542-GRCD	5.591,19	Attestazione ISEE non in corso di validità - ex art. 4 lett.c del Bando approvato con D.D. n.29 del 20/04/2022
54921	45312-10052022141215-TRTF	5.591,79	Dichiarante inammissibile - ex art. 4 del Bando
54922	45312-10052022135902-TRTM	5.591,79	Documento di riconoscimento del dichiarante non presente/incompleto- ex art. 4 lett. b del Bando
54923	45604-10052022153604-CCCN	5.600,36	Domanda di partecipazione assente o difforme (non è quella generata dal sistema) - ex art 4 lett.a del Bando
54924	42637-09052022180811-GRFL	5.606,75	Domanda di partecipazione assente o difforme (non è quella generata dal sistema) - ex art 4 lett.a del Bando
54925	10701-28042022164549-MRNC	5.612,66	Attestazione ISEE non presente - ex art. 4 lett.c del Bando

fonte: http://burc.regione.campania.it

PROG.	CODICE DOMANDA	VALORE ISEE	MOTIVO DI ESCLUSIONE
54926	9570-28042022134330-CFRG	5.623,01	Attestazione ISEE non in corso di validità (ex art. 4 lett.c del Bando) e Dichiarante inammissibile (ex art. 4)
54927	50767-11052022184937-PZZB	5.628,37	Dichiarante e/o minori non presenti in ISEE allegato - ex art. 4 del Bando
54928	53053-12052022105634-TRCR	5.648,63	Attestazione ISEE non in corso di validità - ex art. 4 lett.c del Bando approvato con D.D. n.29 del 20/04/2022
54929	16431-29042022193244-PSNM	5.657,73	Attestazione ISEE non in corso di validità - ex art. 4 lett.c del Bando approvato con D.D. n.29 del 20/04/2022
54930	41414-09052022154555-PNTM	5.666,80	Attestazione ISEE non in corso di validità - ex art. 4 lett.c del Bando approvato con D.D. n.29 del 20/04/2022
54931	5628-27042022173923-STRR	5.676,69	Attestazione ISEE non presente - ex art. 4 lett.c del Bando
54932	21156-02052022145434-MNZG	5.680,73	Attestazione ISEE non presente - ex art. 4 lett.c del Bando
54933	21885-10052022203605-SHPY	5.682,06	Documento di riconoscimento del dichiarante non presente/incompleto- ex art. 4 lett. b del Bando
54934	2292-27042022112102-BRNN	5.683,66	Attestazione ISEE non presente - ex art. 4 lett.c del Bando
54935	51132-11052022180800-MRCG	5.694,16	Domanda di partecipazione assente o difforme (non è quella generata dal sistema) - ex art 4 lett.a del Bando
54936	27751-04052022092953-VGRC	5.697,37	Attestazione ISEE non in corso di validità - ex art. 4 lett.c del Bando approvato con D.D. n.29 del 20/04/2022
54937	27751-04052022094227-VGRD	5.697,37	Attestazione ISEE non in corso di validità - ex art. 4 lett.c del Bando approvato con D.D. n.29 del 20/04/2022
54938	8935-28042022120726-SBLN	5.698,63	Documento di riconoscimento del dichiarante non presente/incompleto- ex art. 4 lett. b del Bando
54939	8935-28042022115649-CNTC	5.698,63	Documento di riconoscimento del dichiarante non presente/incompleto- ex art. 4 lett. b del Bando
54940	3086-27042022162859-VCRS	5.700,00	Domanda di partecipazione assente o difforme (non è quella generata dal sistema) - ex art 4 lett.a del Bando
54941	52294-11052022212747-NNNM	5.704,34	Documento di riconoscimento del dichiarante non presente/incompleto- ex art. 4 lett. b del Bando
54942	13549-29042022104734-VNTC	5.721,59	Attestazione ISEE non in corso di validità - ex art. 4 lett.c del Bando approvato con D.D. n.29 del 20/04/2022

fonte: http://burc.regione.campania.it

PROG.	CODICE DOMANDA	VALORE ISEE	MOTIVO DI ESCLUSIONE
54943	4319-07052022203031-GDNF	5.728,36	Dichiarante e/o minori non presenti in ISEE allegato - ex art. 4 del Bando
54944	31502-05052022110026-DLLS	5.735,51	Attestazione ISEE non in corso di validità - ex art. 4 lett.c del Bando approvato con D.D. n.29 del 20/04/2022
54945	31502-05052022193804-DLLM	5.735,51	Attestazione ISEE non in corso di validità - ex art. 4 lett.c del Bando approvato con D.D. n.29 del 20/04/2022
54946	49809-11052022151903-PLTL	5.737,01	Attestazione ISEE non in corso di validità - ex art. 4 lett.c del Bando approvato con D.D. n.29 del 20/04/2022
54947	15965-29042022181004-GZZN	5.745,79	Attestazione ISEE non presente (ex art. 4 lett.c),Domanda di partecipazione assente o difforme (non è quella generata dal sistema ex art 4 lett.a) e Documento di riconoscimento del dichiarante non presente/incompleto/scaduto (ex art. 4 lett. b).
54948	34724-06052022211132-RCCC	5.746,97	Dichiarante inammissibile - ex art. 4 del Bando
54949	9015-28042022115004-BBTM	5.765,96	Attestazione ISEE non in corso di validità - ex art. 4 lett.c del Bando approvato con D.D. n.29 del 20/04/2022
54950	35582-06052022114230-CRRC	5.773,98	Attestazione ISEE non in corso di validità - ex art. 4 lett.c del Bando approvato con D.D. n.29 del 20/04/2022
54951	39504-08052022214118-RZZG	5.782,23	Documento di riconoscimento del dichiarante non presente/incompleto- ex art. 4 lett. b del Bando
54952	37773-07052022093631-PCCR	5.797,75	Attestazione ISEE non in corso di validità (ex art. 4 lett.c del Bando) e Documento di riconoscimento del dichiarante non presente/incompleto (ex art. 4 lett. b)
54953	7681-28042022203810-TTRS	5.798,82	Attestazione ISEE non in corso di validità - ex art. 4 lett.c del Bando approvato con D.D. n.29 del 20/04/2022
54954	38392-07052022161750-ZZID	5.804,47	Domanda di partecipazione assente o difforme (non è quella generata dal sistema) - ex art 4 lett.a del Bando
54955	49147-11052022121656-LROF	5.834,74	Attestazione ISEE non presente - ex art. 4 lett.c del Bando
54956	49147-11052022122101-LROR	5.834,74	Attestazione ISEE non presente - ex art. 4 lett.c del Bando
54957	52341-11052022214110-RNNV	5.838,75	Attestazione ISEE non in corso di validità - ex art. 4 lett.c del Bando approvato con D.D. n.29 del 20/04/2022
54958	51718-11052022192214-CPTC	5.855,45	Attestazione ISEE non presente - ex art. 4 lett.c del Bando

fonte: http://burc.regione.campania.it

PROG.	CODICE DOMANDA	VALORE ISEE	MOTIVO DI ESCLUSIONE
54959	12319-28042022202223-VLLG	5.880,16	Attestazione ISEE non in corso di validità - ex art. 4 lett.c del Bando approvato con D.D. n.29 del 20/04/2022
54960	28621-04052022111021-HDJM	5.882,99	Documento di riconoscimento del dichiarante non presente/incompleto- ex art. 4 lett. b del Bando
54961	28621-04052022111315-HDJR	5.882,99	Documento di riconoscimento del dichiarante non presente/incompleto- ex art. 4 lett. b del Bando
54962	54170-12052022134840-MGLR	5.885,60	Attestazione ISEE non in corso di validità - ex art. 4 lett.c del Bando approvato con D.D. n.29 del 20/04/2022
54963	31015-04052022193643-SPSN	5.887,93	Documento di riconoscimento del dichiarante non presente/incompleto- ex art. 4 lett. b del Bando
54964	45627-10052022154757-NNNL	5.887,95	Attestazione ISEE non in corso di validità - ex art. 4 lett.c del Bando approvato con D.D. n.29 del 20/04/2022
54965	1852-27042022124353-LSTC	5.888,00	Attestazione ISEE non presente - ex art. 4 lett.c del Bando
54966	38393-07052022162116-SMHK	5.896,83	Domanda di partecipazione assente o difforme (non è quella generata dal sistema) - ex art 4 lett.a del Bando
54967	52810-12052022100644-ZNAL	5.900,95	Documento di riconoscimento del dichiarante non presente/incompleto- ex art. 4 lett. b del Bando
54968	33912-05052022175309-GRZN	5.908,28	Domanda presentata da Tutore priva del Decreto di nomina del Tribunale ex art 4 lett.b
54969	22644-02052022182600-DCIF	5.911,25	Domanda di partecipazione assente o difforme (non è quella generata dal sistema) - ex art 4 lett.a del Bando
54970	17337-30042022124656-LMNL	5.931,81	Attestazione ISEE non presente - ex art. 4 lett.c del Bando
54971	2601-27042022122527-RZZF	5.934,39	Domanda di partecipazione assente o difforme (non è quella generata dal sistema) - ex art 4 lett.a del Bando
54972	12010-28042022191515-PLLC	5.957,15	Attestazione ISEE non in corso di validità - ex art. 4 lett.c del Bando approvato con D.D. n.29 del 20/04/2022
54973	42432-09052022174127-PSCM	5.959,74	Documento di riconoscimento del dichiarante non presente/incompleto- ex art. 4 lett. b del Bando
54974	18435-02052022215322-RSCS	5.972,57	Domanda di partecipazione assente o difforme (non è quella generata dal sistema) - ex art 4 lett.a del Bando
54975	18435-09052022142121-RSCG	5.972,57	Domanda di partecipazione assente o difforme (non è quella generata dal sistema) - ex art 4 lett.a del Bando

fonte: http://burc.regione.campania.it

PROG.	CODICE DOMANDA	VALORE ISEE	MOTIVO DI ESCLUSIONE
54976	18956-01052022202741-RMNM	5.987,65	Attestazione ISEE non in corso di validità - ex art. 4 lett.c del Bando approvato con D.D. n.29 del 20/04/2022
54977	44480-10052022112607-CSRL	5.988,21	Attestazione ISEE non presente - ex art. 4 lett.c del Bando
54978	40562-09052022114444-CSTV	5.994,27	Documento di riconoscimento del dichiarante non presente/incompleto- ex art. 4 lett. b del Bando
54979	22271-02052022174855-VRSF	6.016,66	Attestazione ISEE non in corso di validità - ex art. 4 lett.c del Bando approvato con D.D. n.29 del 20/04/2022
54980	17214-30042022114256-LBRG	6.017,08	Attestazione ISEE non presente - ex art. 4 lett.c del Bando
54981	15203-29042022161910-DLCM	6.025,00	Attestazione ISEE non presente - ex art. 4 lett.c del Bando
54982	10594-06052022165526-RAIR	6.028,47	Attestazione ISEE non presente - ex art. 4 lett.c del Bando
54983	3524-27042022132657-GRND	6.041,06	Attestazione ISEE non presente - ex art. 4 lett.c del Bando
54984	43751-11052022101343-TSTF	6.043,21	Documento di riconoscimento del dichiarante non presente/incompleto- ex art. 4 lett. b del Bando
54985	48181-11052022100128-GRRM	6.047,98	Attestazione ISEE non presente - ex art. 4 lett.c del Bando
54986	14299-29042022121906-VVNF	6.053,64	Attestazione ISEE non in corso di validità - ex art. 4 lett.c del Bando approvato con D.D. n.29 del 20/04/2022
54987	53526-12052022113252-GDUM	6.054,69	Domanda di partecipazione assente o difforme (non è quella generata dal sistema) - ex art 4 lett.a del Bando
54988	31090-04052022200624-BLEN	6.057,47	Attestazione ISEE non in corso di validità - ex art. 4 lett.c del Bando approvato con D.D. n.29 del 20/04/2022
54989	9567-11052022122636-PLMR	6.058,13	Documento di riconoscimento del dichiarante non presente/incompleto- ex art. 4 lett. b del Bando
54990	45482-10052022150435-CCLF	6.061,53	Attestazione ISEE non presente - ex art. 4 lett.c del Bando
54991	35911-06052022123350-BTTF	6.066,18	Domanda di partecipazione assente o difforme (non è quella generata dal sistema) - ex art 4 lett.a del Bando
54992	47050-10052022185708-SCGS	6.069,11	Attestazione ISEE non in corso di validità - ex art. 4 lett.c del Bando approvato con D.D. n.29 del 20/04/2022
54993	41718-09052022162437-DRSM	6.073,13	Documento di riconoscimento del dichiarante non presente/incompleto- ex art. 4 lett. b del Bando
54994	41718-09052022163636-DRSD	6.073,13	Documento di riconoscimento del dichiarante non presente/incompleto- ex art. 4 lett. b del Bando

fonte: http://burc.regione.campania.it

PROG.	CODICE DOMANDA	VALORE ISEE	MOTIVO DI ESCLUSIONE
54995	32139-05052022112105-MCCG	6.089,12	Attestazione ISEE non in corso di validità - ex art. 4 lett.c del Bando approvato con D.D. n.29 del 20/04/2022
54996	17151-30042022110846-DMNN	6.090,47	Attestazione ISEE non in corso di validità - ex art. 4 lett.c del Bando approvato con D.D. n.29 del 20/04/2022
54997	29069-04052022123419-VGRS	6.094,32	Domanda presentata da Tutore priva del Decreto di nomina del Tribunale ex art 4 lett.b
54998	25157-03052022125255-FRNM	6.104,90	Documento di riconoscimento del dichiarante non presente/incompleto- ex art. 4 lett. b del Bando
54999	6897-07052022152757-RCHS	6.106,59	Documento di riconoscimento del dichiarante non presente/incompleto- ex art. 4 lett. b del Bando
55000	52069-11052022201936-MRRG	6.115,94	Attestazione ISEE non in corso di validità - ex art. 4 lett.c del Bando approvato con D.D. n.29 del 20/04/2022
55001	4364-27042022153904-TBAY	6.116,00	Attestazione ISEE non in corso di validità - ex art. 4 lett.c del Bando approvato con D.D. n.29 del 20/04/2022
55002	1367-27042022104036-CRCF	6.116,67	Documento di riconoscimento del dichiarante non presente/incompleto- ex art. 4 lett. b del Bando
55003	53053-12052022121332-TRCL	6.129,94	Attestazione ISEE non in corso di validità - ex art. 4 lett.c del Bando approvato con D.D. n.29 del 20/04/2022
55004	54077-12052022130644-TRCN	6.129,94	Attestazione ISEE non in corso di validità - ex art. 4 lett.c del Bando approvato con D.D. n.29 del 20/04/2022
55005	51293-11052022203428-DMSG	6.133,66	Attestazione ISEE non in corso di validità - ex art. 4 lett.c del Bando approvato con D.D. n.29 del 20/04/2022
55006	28569-04052022110344-CNNG	6.134,24	Attestazione ISEE non in corso di validità - ex art. 4 lett.c del Bando approvato con D.D. n.29 del 20/04/2022
55007	42613-09052022182059-RNDN	6.142,44	Attestazione ISEE non in corso di validità - ex art. 4 lett.c del Bando approvato con D.D. n.29 del 20/04/2022
55008	42962-09052022185810-SLZN	6.154,88	Attestazione ISEE non in corso di validità - ex art. 4 lett.c del Bando approvato con D.D. n.29 del 20/04/2022
55009	38210-07052022141459-GRLD	6.180,98	Attestazione ISEE non in corso di validità - ex art. 4 lett.c del Bando approvato con D.D. n.29 del 20/04/2022
55010	28948-11052022115611-MTTN	6.185,47	Attestazione ISEE non in corso di validità - ex art. 4 lett.c del Bando approvato con D.D. n.29 del 20/04/2022

fonte: http://burc.regione.campania.it

PROG.	CODICE DOMANDA	VALORE ISEE	MOTIVO DI ESCLUSIONE
55011	28948-11052022122550-MTTN	6.185,47	Attestazione ISEE non in corso di validità - ex art. 4 lett.c del Bando approvato con D.D. n.29 del 20/04/2022
55012	41249-09052022150347-MNTC	6.227,45	Attestazione ISEE non in corso di validità - ex art. 4 lett.c del Bando approvato con D.D. n.29 del 20/04/2022
55013	51212-11052022182358-STRL	6.227,94	Attestazione ISEE non in corso di validità - ex art. 4 lett.c del Bando approvato con D.D. n.29 del 20/04/2022
55014	47821-10052022214452-FRTF	6.234,42	Attestazione ISEE non in corso di validità - ex art. 4 lett.c del Bando approvato con D.D. n.29 del 20/04/2022
55015	47834-10052022215626-CPZM	6.236,77	Domanda di partecipazione assente o difforme (non è quella generata dal sistema) - ex art 4 lett.a del Bando
55016	56201-12052022201413-TRUF	6.237,00	Attestazione ISEE non presente - ex art. 4 lett.c del Bando
55017	5455-27042022172135-LZZM	6.237,95	Attestazione ISEE non in corso di validità (ex art. 4 lett.c del Bando) e Documento di riconoscimento del dichiarante non presente/incompleto (ex art. 4 lett. b)
55018	24927-03052022121217-CSSN	6.252,00	Attestazione ISEE non presente (ex art. 4 lett.c),Domanda di partecipazione assente o difforme (non è quella generata dal sistema ex art 4 lett.a) e Documento di riconoscimento del dichiarante non presente/incompleto/scaduto (ex art. 4 lett. b).
55019	47748-10052022212604-DRAC	6.257,12	Domanda di partecipazione assente o difforme (non è quella generata dal sistema) - ex art 4 lett.a del Bando
55020	18016-30042022195348-RNAL	6.271,46	Documento di riconoscimento del dichiarante non presente/incompleto- ex art. 4 lett. b del Bando
55021	32778-05052022133430-PTTC	6.293,40	Attestazione ISEE non in corso di validità - ex art. 4 lett.c del Bando approvato con D.D. n.29 del 20/04/2022
55022	13152-29042022100032-NPLD	6.294,98	Dichiarante inammissibile - ex art. 4 del Bando
55023	37533-08052022131038-FLPG	6.308,29	Dichiarante inammissibile - ex art. 4 del Bando
55024	20717-02052022124547-PCCN	6.323,83	Attestazione ISEE non in corso di validità - ex art. 4 lett.c del Bando approvato con D.D. n.29 del 20/04/2022
55025	20717-11052022203747-PCCR	6.323,83	Attestazione ISEE non in corso di validità - ex art. 4 lett.c del Bando approvato con D.D. n.29 del 20/04/2022

fonte: http://burc.regione.campania.it

PROG.	CODICE DOMANDA	VALORE ISEE	MOTIVO DI ESCLUSIONE
55026	52304-11052022212430-CNNF	6.358,60	Documento di riconoscimento del dichiarante non presente/incompleto- ex art. 4 lett. b del Bando
55027	51635-12052022204154-CHND	6.360,54	Dichiarante inammissibile - ex art. 4 del Bando
55028	32430-05052022120618-MLFP	6.361,67	Attestazione ISEE non presente - ex art. 4 lett.c del Bando
55029	20898-02052022131847-SNSF	6.368,78	Attestazione ISEE non in corso di validità - ex art. 4 lett.c del Bando approvato con D.D. n.29 del 20/04/2022
55030	48812-11052022112539-MPRM	6.371,03	Documento di riconoscimento del dichiarante non presente/incompleto- ex art. 4 lett. b del Bando
55031	38787-08052022135027-CHRD	6.373,04	Documento di riconoscimento del dichiarante non presente/incompleto- ex art. 4 lett. b del Bando
55032	52776-12052022110953-VRSM	6.386,98	Attestazione ISEE non in corso di validità - ex art. 4 lett.c del Bando approvato con D.D. n.29 del 20/04/2022
55033	13294-29042022105256-CZZB	6.387,44	Attestazione ISEE non in corso di validità - ex art. 4 lett.c del Bando approvato con D.D. n.29 del 20/04/2022
55034	17767-30042022175058-PRTV	6.400,00	Dichiarante e/o minori non presenti in ISEE allegato - ex art. 4 del Bando
55035	17767-30042022181150-PRTM	6.400,00	Dichiarante e/o minori non presenti in ISEE allegato - ex art. 4 del Bando
55036	51798-11052022192611-DLLD	6.408,90	Attestazione ISEE non presente - ex art. 4 lett.c del Bando
55037	43575-10052022201456-RSSN	6.411,97	Attestazione ISEE non in corso di validità - ex art. 4 lett.c del Bando approvato con D.D. n.29 del 20/04/2022
55038	40369-09052022113318-FRRM	6.424,96	Attestazione ISEE non presente - ex art. 4 lett.c del Bando
55039	6120-27042022211437-MSCD	6.448,24	Attestazione ISEE non in corso di validità - ex art. 4 lett.c del Bando approvato con D.D. n.29 del 20/04/2022
55040	51790-11052022194518-CSSC	6.448,58	Attestazione ISEE non presente - ex art. 4 lett.c del Bando
55041	51790-12052022191146-CSSM	6.448,58	Attestazione ISEE non presente - ex art. 4 lett.c del Bando
55042	32219-05052022113112-RSOG	6.454,71	Attestazione ISEE non presente - ex art. 4 lett.c del Bando
55043	4267-27042022152400-CNLG	6.461,90	Attestazione ISEE non in corso di validità - ex art. 4 lett.c del Bando approvato con D.D. n.29 del 20/04/2022
55044	31915-05052022103624-RZZN	6.464,35	Dichiarante inammissibile - ex art. 4 del Bando
55045	17119-02052022145433-RIOC	6.467,21	Attestazione ISEE non in corso di validità - ex art. 4 lett.c del Bando approvato con D.D. n.29 del 20/04/2022

fonte: http://burc.regione.campania.it

PROG.	CODICE DOMANDA	VALORE ISEE	MOTIVO DI ESCLUSIONE
55046	49655-11052022140905-DLGM	6.478,25	Attestazione ISEE non in corso di validità - ex art. 4 lett.c del Bando approvato con D.D. n.29 del 20/04/2022
55047	41818-09052022172146-DLGT	6.478,25	Attestazione ISEE non in corso di validità - ex art. 4 lett.c del Bando approvato con D.D. n.29 del 20/04/2022
55048	48173-11052022094638-PNTM	6.484,48	Attestazione ISEE non presente - ex art. 4 lett.c del Bando
55049	43723-10052022140220-CVLD	6.484,96	Attestazione ISEE non in corso di validità - ex art. 4 lett.c del Bando approvato con D.D. n.29 del 20/04/2022
55050	43723-10052022144606-CVLR	6.484,96	Attestazione ISEE non in corso di validità (ex art. 4 lett.c del Bando) e Beneficiario non ammissibile ex art. 2
55051	46387-10052022172801-VNIG	6.500,00	Attestazione ISEE non presente (ex art. 4 lett.c) e documento di riconoscimento del dichiarante non presente/incompleto/scaduto (ex art. 4 lett. b).
55052	47395-10052022194558-BRRC	6.500,00	Attestazione ISEE non presente - ex art. 4 lett.c del Bando
55053	47818-11052022150429-DLTN	6.540,57	Attestazione ISEE non in corso di validità - ex art. 4 lett.c del Bando approvato con D.D. n.29 del 20/04/2022
55054	44045-10052022095558-NNLM	6.560,00	Attestazione ISEE non presente - ex art. 4 lett.c del Bando
55055	37888-07052022141414-CRSP	6.573,98	Attestazione ISEE non presente - ex art. 4 lett.c del Bando
55056	18530-01052022151632-DGRS	6.575,98	Documento di riconoscimento del dichiarante non presente/incompleto- ex art. 4 lett. b del Bando
55057	31187-05052022152656-RSSL	6.576,16	Attestazione ISEE non in corso di validità - ex art. 4 lett.c del Bando approvato con D.D. n.29 del 20/04/2022
55058	2896-27042022120647-PLMC	6.580,65	Attestazione ISEE non in corso di validità - ex art. 4 lett.c del Bando approvato con D.D. n.29 del 20/04/2022
55059	13189-29042022095447-GRDR	6.592,00	Attestazione ISEE non in corso di validità - ex art. 4 lett.c del Bando approvato con D.D. n.29 del 20/04/2022
55060	13189-29042022100133-GRDM	6.592,92	Attestazione ISEE non in corso di validità - ex art. 4 lett.c del Bando approvato con D.D. n.29 del 20/04/2022
55061	37610-07052022093905-SPSC	6.593,07	Attestazione ISEE non in corso di validità - ex art. 4 lett.c del Bando approvato con D.D. n.29 del 20/04/2022
55062	43021-09052022185856-DSTF	6.594,02	Attestazione ISEE non in corso di validità - ex art. 4 lett.c del Bando approvato con D.D. n.29 del 20/04/2022

fonte: http://burc.regione.campania.it

PROG.	CODICE DOMANDA	VALORE ISEE	MOTIVO DI ESCLUSIONE
55063	43412-09052022200900-DSTD	6.594,02	Attestazione ISEE non in corso di validità - ex art. 4 lett.c del Bando approvato con D.D. n.29 del 20/04/2022
55064	47997-11052022093202-CSTF	6.595,15	Dichiarante e/o minori non presenti in ISEE allegato - ex art. 4 del Bando
55065	3353-27042022165013-MDLF	6.598,61	Attestazione ISEE non in corso di validità - ex art. 4 lett.c del Bando approvato con D.D. n.29 del 20/04/2022
55066	48870-11052022160730-PDVR	6.602,94	Dichiarante inammissibile - ex art. 4 del Bando
55067	48888-11052022165241-PDVM	6.602,94	Dichiarante inammissibile - ex art. 4 del Bando
55068	43966-10052022094151-STRF	6.603,00	Attestazione ISEE non presente - ex art. 4 lett.c del Bando
55069	43966-10052022094553-STRN	6.603,00	Attestazione ISEE non presente - ex art. 4 lett.c del Bando
55070	47464-10052022210709-SCNG	6.606,91	Attestazione ISEE non in corso di validità - ex art. 4 lett.c del Bando approvato con D.D. n.29 del 20/04/2022
55071	48559-11052022104424-PLML	6.626,69	Domanda di partecipazione assente o difforme (non è quella generata dal sistema) - ex art 4 lett.a del Bando
55072	48559-11052022104910-PLML	6.626,69	Domanda di partecipazione assente o difforme (non è quella generata dal sistema) - ex art 4 lett.a del Bando
55073	31935-05052022104402-VGLM	6.632,03	Dichiarante e/o minori non presenti in ISEE allegato - ex art. 4 del Bando
55074	24695-03052022115639-BLVM	6.644,31	Domanda di partecipazione assente o difforme (non è quella generata dal sistema) - ex art 4 lett.a del Bando
55075	32309-05052022115702-GNCB	6.650,85	Attestazione ISEE non in corso di validità - ex art. 4 lett.c del Bando approvato con D.D. n.29 del 20/04/2022
55076	18952-01052022214416-LQRF	6.667,84	Attestazione ISEE non in corso di validità - ex art. 4 lett.c del Bando approvato con D.D. n.29 del 20/04/2022
55077	18952-01052022215016-LQRP	6.667,84	Attestazione ISEE non in corso di validità - ex art. 4 lett.c del Bando approvato con D.D. n.29 del 20/04/2022
55078	9297-28042022155934-RSPP	6.682,62	Attestazione ISEE non in corso di validità - ex art. 4 lett.c del Bando approvato con D.D. n.29 del 20/04/2022
55079	56421-12052022204734-MRTN	6.700,82	Dichiarante inammissibile - ex art. 4 del Bando
55080	51343-11052022183110-RCCP	6.717,23	Documento di riconoscimento del dichiarante non presente/incompleto- ex art. 4 lett. b del Bando

fonte: http://burc.regione.campania.it

PROG.	CODICE DOMANDA	VALORE ISEE	MOTIVO DI ESCLUSIONE
55081	51152-12052022184356-DBLR	6.718,21	Attestazione ISEE non in corso di validità - ex art. 4 lett.c del Bando approvato con D.D. n.29 del 20/04/2022
55082	38060-07052022123613-RCCM	6.720,41	Dichiarante inammissibile - ex art. 4 del Bando
55083	18730-01052022174223-MSLS	6.723,61	Documento di riconoscimento del dichiarante non presente/incompleto- ex art. 4 lett. b del Bando
55084	15903-29042022180111-CSTL	6.741,87	Attestazione ISEE non presente - ex art. 4 lett.c del Bando
55085	41296-09052022145640-PSCF	6.744,33	Documento di riconoscimento del dichiarante non presente/incompleto- ex art. 4 lett. b del Bando
55086	17465-30042022140123-DNFF	6.745,02	Attestazione ISEE non in corso di validità - ex art. 4 lett.c del Bando approvato con D.D. n.29 del 20/04/2022
55087	9577-28042022133229-SPSG	6.776,26	Attestazione ISEE non in corso di validità - ex art. 4 lett.c del Bando approvato con D.D. n.29 del 20/04/2022
55088	16575-10052022204135-DGSR	6.777,24	Attestazione ISEE non presente (ex art. 4 lett.c) e Domanda di partecipazione assente o difforme (non è quella generata dal sistema ex art 4 lett.a)
55089	51692-11052022191249-ZNOS	6.788,43	Domanda di partecipazione assente o difforme (non è quella generata dal sistema) - ex art 4 lett.a del Bando
55090	35924-06052022122808-VTBN	6.811,79	Domanda di partecipazione assente o difforme (non è quella generata dal sistema) - ex art 4 lett.a del Bando
55091	15224-29042022174445-RNLL	6.821,84	Attestazione ISEE non in corso di validità - ex art. 4 lett.c del Bando approvato con D.D. n.29 del 20/04/2022
55092	15224-29042022175700-RNLS	6.821,84	Attestazione ISEE non in corso di validità - ex art. 4 lett.c del Bando approvato con D.D. n.29 del 20/04/2022
55093	2668-27042022122505-CRBN	6.832,28	Domanda di partecipazione assente o difforme (non è quella generata dal sistema) - ex art 4 lett.a del Bando
55094	25020-03052022123005-GCBF	6.834,96	Attestazione ISEE non presente - ex art. 4 lett.c del Bando
55095	5077-27042022170400-GCMN	6.836,51	Attestazione ISEE non presente - ex art. 4 lett.c del Bando
55096	27586-03052022203026-LCRM	6.839,43	Domanda di partecipazione assente o difforme (non è quella generata dal sistema) - ex art 4 lett.a del Bando
55097	34006-05052022181522-CVLS	6.869,07	Attestazione ISEE non in corso di validità - ex art. 4 lett.c del Bando approvato con D.D. n.29 del 20/04/2022

fonte: http://burc.regione.campania.it

PROG.	CODICE DOMANDA	VALORE ISEE	MOTIVO DI ESCLUSIONE
55098	1209-27042022101633-GNNN	6.869,68	Attestazione ISEE non in corso di validità - ex art. 4 lett.c del Bando approvato con D.D. n.29 del 20/04/2022
55099	34803-08052022192646-RSSM	6.875,49	Attestazione ISEE non in corso di validità - ex art. 4 lett.c del Bando approvato con D.D. n.29 del 20/04/2022
55100	18809-03052022115644-SNTN	6.876,73	Domanda di partecipazione assente o difforme (non è quella generata dal sistema ex art 4 lett.a) e Dichiarante e/o minori non presenti in ISEE allegato (ex art. 4 del Bando)
55101	41052-09052022132812-CSTN	6.904,89	Domanda di partecipazione assente o difforme (non è quella generata dal sistema) - ex art 4 lett.a del Bando
55102	41052-09052022134757-CSTR	6.904,89	Domanda di partecipazione assente o difforme (non è quella generata dal sistema) - ex art 4 lett.a del Bando
55103	8455-28042022104122-LMBM	6.914,61	Attestazione ISEE non in corso di validità - ex art. 4 lett.c del Bando approvato con D.D. n.29 del 20/04/2022
55104	19508-02052022100805-CLFM	6.932,61	Attestazione ISEE non in corso di validità - ex art. 4 lett.c del Bando approvato con D.D. n.29 del 20/04/2022
55105	32639-05052022124931-RVCS	6.951,60	Attestazione ISEE non presente - ex art. 4 lett.c del Bando
55106	37792-07052022092719-PCRP	6.955,12	Attestazione ISEE non in corso di validità - ex art. 4 lett.c del Bando approvato con D.D. n.29 del 20/04/2022
55107	25191-03052022132746-FDLS	6.959,13	Attestazione ISEE non in corso di validità - ex art. 4 lett.c del Bando approvato con D.D. n.29 del 20/04/2022
55108	35216-06052022102537-PNTM	6.966,94	Attestazione ISEE non presente - ex art. 4 lett.c del Bando
55109	13543-29042022104208-DLLC	6.981,84	Attestazione ISEE non in corso di validità - ex art. 4 lett.c del Bando approvato con D.D. n.29 del 20/04/2022
55110	39499-08052022213141-MPRN	6.989,68	Attestazione ISEE non in corso di validità - ex art. 4 lett.c del Bando approvato con D.D. n.29 del 20/04/2022
55111	56575-12052022212524-CSTN	7.008,24	Dichiarante e/o minori non presenti in ISEE allegato - ex art. 4 del Bando
55112	13756-29042022113250-DVVC	7.012,17	Attestazione ISEE non in corso di validità - ex art. 4 lett.c del Bando approvato con D.D. n.29 del 20/04/2022
55113	35851-06052022121018-VTLR	7.017,77	Attestazione ISEE non in corso di validità - ex art. 4 lett.c del Bando approvato con D.D. n.29 del 20/04/2022

fonte: http://burc.regione.campania.it

PROG.	CODICE DOMANDA	VALORE ISEE	MOTIVO DI ESCLUSIONE
55114	35851-06052022124132-VTLN	7.017,77	Attestazione ISEE non in corso di validità - ex art. 4 lett.c del Bando approvato con D.D. n.29 del 20/04/2022
55115	47969-11052022093009-MPRG	7.020,33	Domanda di partecipazione assente o difforme (non è quella generata dal sistema) - ex art 4 lett.a del Bando
55116	34361-05052022195205-DPTM	7.020,60	Attestazione ISEE non in corso di validità - ex art. 4 lett.c del Bando approvato con D.D. n.29 del 20/04/2022
55117	8549-28042022104655-CLLF	7.032,13	Attestazione ISEE non in corso di validità - ex art. 4 lett.c del Bando approvato con D.D. n.29 del 20/04/2022
55118	8549-28042022105530-CLLN	7.032,13	Attestazione ISEE non in corso di validità - ex art. 4 lett.c del Bando approvato con D.D. n.29 del 20/04/2022
55119	5035-27042022164307-SNTM	7.043,67	Documento di riconoscimento del dichiarante non presente/incompleto- ex art. 4 lett. b del Bando
55120	27475-03052022195835-NPPM	7.044,59	Documento di riconoscimento del dichiarante non presente/incompleto- ex art. 4 lett. b del Bando
55121	30553-04052022181021-MLLS	7.050,68	Attestazione ISEE non presente - ex art. 4 lett.c del Bando
55122	21288-02052022153858-SCHT	7.062,38	Domanda di partecipazione assente o difforme (non è quella generata dal sistema) - ex art 4 lett.a del Bando
55123	52413-12052022144010-DCIF	7.069,76	Attestazione ISEE non presente - ex art. 4 lett.c del Bando
55124	12612-28042022211455-LVOM	7.070,58	Attestazione ISEE non in corso di validità - ex art. 4 lett.c del Bando approvato con D.D. n.29 del 20/04/2022
55125	11495-28042022181501-CLAG	7.083,74	Attestazione ISEE non in corso di validità - ex art. 4 lett.c del Bando approvato con D.D. n.29 del 20/04/2022
55126	45519-12052022135748-GRFC	7.091,69	Attestazione ISEE non presente - ex art. 4 lett.c del Bando
55127	45519-12052022140308-GRFG	7.091,69	Attestazione ISEE non presente - ex art. 4 lett.c del Bando
55128	30476-04052022175659-MNTV	7.100,17	Attestazione ISEE non in corso di validità - ex art. 4 lett.c del Bando approvato con D.D. n.29 del 20/04/2022
55129	18285-04052022154513-LFAS	7.100,42	Documento di riconoscimento del dichiarante non presente/incompleto- ex art. 4 lett. b del Bando
55130	18285-06052022110822-LFAN	7.100,42	Documento di riconoscimento del dichiarante non presente/incompleto- ex art. 4 lett. b del Bando
55131	49098-11052022120852-LNLL	7.104,97	Attestazione ISEE non in corso di validità - ex art. 4 lett.c del Bando approvato con D.D. n.29 del 20/04/2022

fonte: http://burc.regione.campania.it

PROG.	CODICE DOMANDA	VALORE ISEE	MOTIVO DI ESCLUSIONE
55132	56023-12052022192153-LNGF	7.110,98	Attestazione ISEE non presente - ex art. 4 lett.c del Bando
55133	51574-11052022185544-DSMG	7.133,09	Domanda di partecipazione assente o difforme (non è quella generata dal sistema) - ex art 4 lett.a del Bando
55134	54305-12052022172140-PLSC	7.138,21	Documento di riconoscimento del dichiarante non presente/incompleto- ex art. 4 lett. b del Bando
55135	31292-04052022212921-DBNP	7.156,97	Attestazione ISEE non in corso di validità - ex art. 4 lett.c del Bando approvato con D.D. n.29 del 20/04/2022
55136	55008-12052022170707-BNCS	7.159,28	Attestazione ISEE non presente - ex art. 4 lett.c del Bando
55137	39367-08052022194227-NDRR	7.182,03	Attestazione ISEE non in corso di validità - ex art. 4 lett.c del Bando approvato con D.D. n.29 del 20/04/2022
55138	4611-27042022161027-PPOV	7.200,28	Attestazione ISEE non in corso di validità - ex art. 4 lett.c del Bando approvato con D.D. n.29 del 20/04/2022
55139	46425-10052022180229-NSTP	7.210,75	Attestazione ISEE non presente - ex art. 4 lett.c del Bando
55140	32599-05052022124213-VCNF	7.218,43	Attestazione ISEE non in corso di validità - ex art. 4 lett.c del Bando approvato con D.D. n.29 del 20/04/2022
55141	50694-11052022173809-BLVL	7.223,21	Attestazione ISEE non in corso di validità - ex art. 4 lett.c del Bando approvato con D.D. n.29 del 20/04/2022
55142	50058-11052022155955-TRZN	7.234,15	Documento di riconoscimento del dichiarante non presente/incompleto- ex art. 4 lett. b del Bando
55143	3047-27042022164543-CPLB	7.243,28	Documento di riconoscimento del dichiarante non presente/incompleto- ex art. 4 lett. b del Bando
55144	23337-03052022182800-VNRC	7.264,26	Attestazione ISEE non presente - ex art. 4 lett.c del Bando
55145	18330-01052022193153-DVDF	7.327,07	Attestazione ISEE non in corso di validità - ex art. 4 lett.c del Bando approvato con D.D. n.29 del 20/04/2022
55146	37062-06052022180644-LBRV	7.347,06	Domanda di partecipazione assente o difforme (non è quella generata dal sistema) - ex art 4 lett.a del Bando
55147	7776-28042022093515-TRMF	7.350,77	Attestazione ISEE non in corso di validità - ex art. 4 lett.c del Bando approvato con D.D. n.29 del 20/04/2022
55148	9708-28042022134256-CNCM	7.370,45	Documento di riconoscimento del dichiarante non presente/incompleto- ex art. 4 lett. b del Bando
55149	33313-05052022164216-PRRM	7.380,08	Dichiarante inammissibile - ex art. 4 del Bando

fonte: http://burc.regione.campania.it

PROG.	CODICE DOMANDA	VALORE ISEE	MOTIVO DI ESCLUSIONE
55150	36434-06052022155843-FRZS	7.388,40	Attestazione ISEE non in corso di validità - ex art. 4 lett.c del Bando approvato con D.D. n.29 del 20/04/2022
55151	20182-02052022112536-CCHV	7.389,27	Attestazione ISEE non in corso di validità - ex art. 4 lett.c del Bando approvato con D.D. n.29 del 20/04/2022
55152	7891-11052022134447-CRRL	7.393,78	Dichiarante e/o minori non presenti in ISEE allegato - ex art. 4 del Bando
55153	38402-07052022162620-DMRG	7.404,47	Attestazione ISEE non in corso di validità - ex art. 4 lett.c del Bando approvato con D.D. n.29 del 20/04/2022
55154	53650-12052022153537-FSTG	7.407,45	Domanda di partecipazione assente o difforme (non è quella generata dal sistema) - ex art 4 lett.a del Bando
55155	53650-12052022152349-FSTF	7.407,45	Documento di riconoscimento del dichiarante non presente/incompleto- ex art. 4 lett. b del Bando
55156	45979-10052022171431-RGGF	7.408,89	Documento di riconoscimento del dichiarante non presente/incompleto- ex art. 4 lett. b del Bando
55157	6262-27042022184248-QNTG	7.432,52	Attestazione ISEE non presente - ex art. 4 lett.c del Bando
55158	1930-27042022160246-NCLC	7.434,12	Attestazione ISEE non presente - ex art. 4 lett.c del Bando
55159	51228-11052022181856-PTRG	7.473,26	Attestazione ISEE non presente - ex art. 4 lett.c del Bando
55160	51303-11052022182518-PTRV	7.473,26	Attestazione ISEE non presente - ex art. 4 lett.c del Bando
55161	21116-02052022144120-PPPV	7.538,24	Attestazione ISEE non presente - ex art. 4 lett.c del Bando
55162	56636-12052022214023-VLLN	7.545,00	Attestazione ISEE non in corso di validità - ex art. 4 lett.c del Bando approvato con D.D. n.29 del 20/04/2022
55163	37985-07052022112925-MTRF	7.569,74	Attestazione ISEE non in corso di validità - ex art. 4 lett.c del Bando approvato con D.D. n.29 del 20/04/2022
55164	7384-27042022214330-FRNR	7.582,87	Attestazione ISEE non in corso di validità - ex art. 4 lett.c del Bando approvato con D.D. n.29 del 20/04/2022
55165	20151-02052022112418-CRMC	7.588,35	Attestazione ISEE non presente - ex art. 4 lett.c del Bando
55166	12539-06052022134238-MNFL	7.605,19	Attestazione ISEE non in corso di validità - ex art. 4 lett.c del Bando approvato con D.D. n.29 del 20/04/2022
55167	48390-11052022101736-LTRM	7.620,48	Attestazione ISEE non in corso di validità - ex art. 4 lett.c del Bando approvato con D.D. n.29 del 20/04/2022
55168	48315-11052022102348-LTRN	7.620,48	Attestazione ISEE non in corso di validità - ex art. 4 lett.c del Bando approvato con D.D. n.29 del 20/04/2022

fonte: http://burc.regione.campania.it

PROG.	CODICE DOMANDA	VALORE ISEE	MOTIVO DI ESCLUSIONE
55169	49798-11052022200633-VRDG	7.630,45	Attestazione ISEE non presente - ex art. 4 lett.c del Bando
55170	52129-11052022203737-VRDF	7.630,45	Attestazione ISEE non presente - ex art. 4 lett.c del Bando
55171	12077-28042022194413-RCCM	7.630,62	Attestazione ISEE non in corso di validità - ex art. 4 lett.c del Bando approvato con D.D. n.29 del 20/04/2022
55172	53260-12052022111851-MNZN	7.642,41	Attestazione ISEE non in corso di validità - ex art. 4 lett.c del Bando approvato con D.D. n.29 del 20/04/2022
55173	47445-10052022195928-MZZM	7.656,39	Attestazione ISEE non in corso di validità - ex art. 4 lett.c del Bando approvato con D.D. n.29 del 20/04/2022
55174	37284-06052022185503-PLTR	7.662,49	Attestazione ISEE non in corso di validità - ex art. 4 lett.c del Bando approvato con D.D. n.29 del 20/04/2022
55175	1837-27042022105441-LPRG	7.669,72	Attestazione ISEE non in corso di validità - ex art. 4 lett.c del Bando approvato con D.D. n.29 del 20/04/2022
55176	29355-04052022141848-BNCF	7.681,35	Attestazione ISEE non in corso di validità - ex art. 4 lett.c del Bando approvato con D.D. n.29 del 20/04/2022
55177	29355-04052022142205-BNCR	7.681,35	Attestazione ISEE non in corso di validità - ex art. 4 lett.c del Bando approvato con D.D. n.29 del 20/04/2022
55178	52627-12052022204737-RZZC	7.688,17	Domanda di partecipazione assente o difforme (non è quella generata dal sistema) - ex art 4 lett.a del Bando
55179	1374-27042022104255-BRGS	7.702,37	Attestazione ISEE non in corso di validità - ex art. 4 lett.c del Bando approvato con D.D. n.29 del 20/04/2022
55180	12961-29042022120103-DMBR	7.708,82	Attestazione ISEE non in corso di validità - ex art. 4 lett.c del Bando approvato con D.D. n.29 del 20/04/2022
55181	49749-12052022155617-LGRN	7.716,78	Attestazione ISEE non in corso di validità - ex art. 4 lett.c del Bando approvato con D.D. n.29 del 20/04/2022
55182	36026-06052022125341-DPCG	7.718,25	Attestazione ISEE non in corso di validità - ex art. 4 lett.c del Bando approvato con D.D. n.29 del 20/04/2022
55183	8545-28042022113607-DLLG	7.719,83	Attestazione ISEE non in corso di validità - ex art. 4 lett.c del Bando approvato con D.D. n.29 del 20/04/2022
55184	52375-12052022123600-DMBG	7.727,59	Attestazione ISEE non presente - ex art. 4 lett.c del Bando
55185	31048-04052022195033-CLTS	7.737,12	Attestazione ISEE non in corso di validità - ex art. 4 lett.c del Bando approvato con D.D. n.29 del 20/04/2022

fonte: http://burc.regione.campania.it

PROG.	CODICE DOMANDA	VALORE ISEE	MOTIVO DI ESCLUSIONE
55186	4848-27042022174059-LLGG	7.742,71	Attestazione ISEE non in corso di validità (ex art. 4 lett.c del Bando) e Documento di riconoscimento del dichiarante non presente/incompleto (ex art. 4 lett. b)
55187	33631-05052022171702-PRSL	7.756,00	Attestazione ISEE non presente - ex art. 4 lett.c del Bando
55188	26414-03052022173228-VRDC	7.757,97	Documento di riconoscimento del dichiarante non presente/incompleto- ex art. 4 lett. b del Bando
55189	33099-05052022161013-MFFN	7.766,87	Attestazione ISEE non presente - ex art. 4 lett.c del Bando
55190	31168-04052022203806-RSSL	7.773,21	Attestazione ISEE non in corso di validità - ex art. 4 lett.c del Bando approvato con D.D. n.29 del 20/04/2022
55191	37645-06052022210651-CRDC	7.834,43	Attestazione ISEE non in corso di validità - ex art. 4 lett.c del Bando approvato con D.D. n.29 del 20/04/2022
55192	49856-11052022151051-RGNL	7.840,45	Documento di riconoscimento del dichiarante non presente/incompleto- ex art. 4 lett. b del Bando
55193	25915-03052022162720-SCTL	7.852,91	Documento di riconoscimento del dichiarante non presente/incompleto- ex art. 4 lett. b del Bando
55194	29979-04052022170621-GRPC	7.863,43	Attestazione ISEE non in corso di validità - ex art. 4 lett.c del Bando approvato con D.D. n.29 del 20/04/2022
55195	51934-11052022195348-LQRC	7.890,54	Documento di riconoscimento del dichiarante non presente/incompleto- ex art. 4 lett. b del Bando
55196	30426-04052022180409-VNCF	7.908,84	Attestazione ISEE non in corso di validità - ex art. 4 lett.c del Bando approvato con D.D. n.29 del 20/04/2022
55197	53347-12052022110731-CPLP	7.910,41	Attestazione ISEE non presente - ex art. 4 lett.c del Bando
55198	55566-12052022181858-DLLM	7.950,30	Attestazione ISEE non in corso di validità - ex art. 4 lett.c del Bando approvato con D.D. n.29 del 20/04/2022
55199	42655-09052022180931-SCHT	7.958,94	Attestazione ISEE non presente - ex art. 4 lett.c del Bando
55200	42843-09052022184248-SCHR	7.958,94	Attestazione ISEE non presente - ex art. 4 lett.c del Bando
55201	16708-29042022210211-CSTS	7.963,84	Attestazione ISEE non in corso di validità - ex art. 4 lett.c del Bando approvato con D.D. n.29 del 20/04/2022
55202	11026-28042022173559-TRRF	8.004,72	Documento di riconoscimento del dichiarante non presente/incompleto- ex art. 4 lett. b del Bando
55203	12371-28042022201717-BRGB	8.015,91	Dichiarante inammissibile - ex art. 4 del Bando

fonte: http://burc.regione.campania.it

PROG.	CODICE DOMANDA	VALORE ISEE	MOTIVO DI ESCLUSIONE
55204	3989-27042022144725-MCCG	8.017,99	Attestazione ISEE non in corso di validità - ex art. 4 lett.c del Bando approvato con D.D. n.29 del 20/04/2022
55205	45498-10052022151622-FRZV	8.021,30	Domanda presentata da Tutore priva del Decreto di nomina del Tribunale ex art 4 lett.b
55206	29693-04052022164417-MGLN	8.034,50	Documento di riconoscimento del dichiarante non presente/incompleto- ex art. 4 lett. b del Bando
55207	17415-30042022134747-RMNN	8.048,37	Attestazione ISEE non presente - ex art. 4 lett.c del Bando
55208	17568-30042022145822-RMNN	8.048,37	Attestazione ISEE non presente - ex art. 4 lett.c del Bando
55209	9695-28042022132925-RRCY	8.053,97	Attestazione ISEE non in corso di validità - ex art. 4 lett.c del Bando approvato con D.D. n.29 del 20/04/2022
55210	2627-27042022114628-CTPF	8.063,00	Attestazione ISEE non presente - ex art. 4 lett.c del Bando
55211	4245-27042022151527-FRAF	8.071,16	Attestazione ISEE non in corso di validità - ex art. 4 lett.c del Bando approvato con D.D. n.29 del 20/04/2022
55212	14181-29042022122209-GBBD	8.103,15	Documento di riconoscimento del dichiarante non presente/incompleto- ex art. 4 lett. b del Bando
55213	36104-06052022130954-MRGF	8.104,46	Dichiarante e/o minori non presenti in ISEE allegato - ex art. 4 del Bando
55214	33058-09052022212713-NGGN	8.121,82	Dichiarante inammissibile - ex art. 4 del Bando
55215	52191-11052022211907-FTTG	8.143,79	Attestazione ISEE non in corso di validità - ex art. 4 lett.c del Bando approvato con D.D. n.29 del 20/04/2022
55216	8621-05052022133318-RIOL	8.144,92	Attestazione ISEE non in corso di validità - ex art. 4 lett.c del Bando approvato con D.D. n.29 del 20/04/2022
55217	240-27042022093359-MRLM	8.169,61	Attestazione ISEE non presente (ex art. 4 lett.c) e documento di riconoscimento del dichiarante non presente/incompleto/scaduto (ex art. 4 lett. b).
55218	18047-30042022202308-MCCM	8.212,26	Attestazione ISEE non in corso di validità - ex art. 4 lett.c del Bando approvato con D.D. n.29 del 20/04/2022
55219	26715-03052022180951-DSTN	8.215,57	Domanda di partecipazione assente o difforme (non è quella generata dal sistema) - ex art 4 lett.a del Bando
55220	39825-09052022100707-MSTB	8.220,00	Attestazione ISEE non presente - ex art. 4 lett.c del Bando
55221	48784-11052022113054-DSMK	8.228,43	Attestazione ISEE non in corso di validità - ex art. 4 lett.c del Bando approvato con D.D. n.29 del 20/04/2022
55222	38719-08052022152814-CNTM	8.234,17	Attestazione ISEE non in corso di validità - ex art. 4 lett.c del Bando approvato con D.D. n.29 del 20/04/2022

fonte: http://burc.regione.campania.it

PROG.	CODICE DOMANDA	VALORE ISEE	MOTIVO DI ESCLUSIONE
55223	38719-07052022210810-CNTM	8.234,17	Attestazione ISEE non in corso di validità - ex art. 4 lett.c del Bando approvato con D.D. n.29 del 20/04/2022
55224	39326-11052022160816-LPNL	8.250,00	Attestazione ISEE non in corso di validità (ex art. 4 lett.c del Bando) e Documento di riconoscimento del dichiarante non presente/incompleto (ex art. 4 lett. b)
55225	38342-07052022160248-FLCL	8.253,66	Attestazione ISEE non in corso di validità - ex art. 4 lett.c del Bando approvato con D.D. n.29 del 20/04/2022
55226	42700-09052022181738-SGMC	8.254,62	Attestazione ISEE non in corso di validità - ex art. 4 lett.c del Bando approvato con D.D. n.29 del 20/04/2022
55227	47342-11052022215727-BTES	8.261,65	Domanda di partecipazione assente o difforme (non è quella generata dal sistema) - ex art 4 lett.a del Bando
55228	38102-07052022123526-DPLD	8.263,58	Attestazione ISEE non presente (ex art. 4 lett.c),Domanda di partecipazione assente o difforme (non è quella generata dal sistema ex art 4 lett.a) e Documento di riconoscimento del dichiarante non presente/incompleto/scaduto (ex art. 4 lett. b).
55229	44371-10052022104353-FRNG	8.264,55	Attestazione ISEE non presente - ex art. 4 lett.c del Bando
55230	16393-29042022192647-FRMS	8.268,70	Attestazione ISEE non presente - ex art. 4 lett.c del Bando
55231	36107-06052022200653-DLIS	8.269,49	Documento di riconoscimento del dichiarante non presente/incompleto- ex art. 4 lett. b del Bando
55232	5354-27042022172931-LLLR	8.274,03	Domanda di partecipazione assente o difforme (non è quella generata dal sistema) - ex art 4 lett.a del Bando
55233	20502-02052022130055-RSSM	8.278,98	Attestazione ISEE non in corso di validità - ex art. 4 lett.c del Bando approvato con D.D. n.29 del 20/04/2022
55234	16064-29042022182600-TNED	8.294,36	Attestazione ISEE non presente - ex art. 4 lett.c del Bando
55235	13464-29042022103744-CNTN	8.296,18	Domanda di partecipazione assente o difforme (non è quella generata dal sistema ex art 4 lett.a) e documento di riconoscimento del dichiarante non presente/incompleto (ex art. 4 lett. b)
55236	40730-09052022121214-RSSP	8.304,89	Attestazione ISEE non presente - ex art. 4 lett.c del Bando

fonte: http://burc.regione.campania.it

PROG.	CODICE DOMANDA	VALORE ISEE	MOTIVO DI ESCLUSIONE
55237	23592-03052022091350-TFUM	8.305,75	Attestazione ISEE non presente (ex art. 4 lett.c) e Domanda di partecipazione assente o difforme (non è quella generata dal sistema ex art 4 lett.a)
55238	52991-12052022125021-BTTS	8.322,27	Attestazione ISEE non presente - ex art. 4 lett.c del Bando
55239	25972-03052022173124-CRNN	8.324,64	Documento di riconoscimento del dichiarante non presente/incompleto- ex art. 4 lett. b del Bando
55240	25972-03052022174026-CRNG	8.324,64	Documento di riconoscimento del dichiarante non presente/incompleto- ex art. 4 lett. b del Bando
55241	53710-12052022121517-DVVS	8.325,19	Documento di riconoscimento del dichiarante non presente/incompleto- ex art. 4 lett. b del Bando
55242	49279-11052022180107-PZNC	8.325,39	Dichiarante inammissibile - ex art. 4 del Bando
55243	33787-05052022174413-LLTG	8.364,02	Domanda di partecipazione assente o difforme (non è quella generata dal sistema) - ex art 4 lett.a del Bando
55244	23677-03052022093139-LBRN	8.403,65	Attestazione ISEE non in corso di validità - ex art. 4 lett.c del Bando approvato con D.D. n.29 del 20/04/2022
55245	14714-29042022140040-DLCN	8.409,12	Domanda di partecipazione assente o difforme (non è quella generata dal sistema) - ex art 4 lett.a del Bando
55246	54943-12052022165240-MDNR	8.416,67	Attestazione ISEE non in corso di validità - ex art. 4 lett.c del Bando approvato con D.D. n.29 del 20/04/2022
55247	21010-02052022141441-CCLG	8.426,20	Attestazione ISEE non in corso di validità - ex art. 4 lett.c del Bando approvato con D.D. n.29 del 20/04/2022
55248	44997-10052022122939-FRMM	8.468,19	Domanda di partecipazione assente o difforme (non è quella generata dal sistema) - ex art 4 lett.a del Bando
55249	27757-03052022213016-CLFN	8.476,10	Attestazione ISEE non in corso di validità - ex art. 4 lett.c del Bando approvato con D.D. n.29 del 20/04/2022
55250	34188-07052022143553-VNDG	8.483,22	Documento di riconoscimento del dichiarante non presente/incompleto- ex art. 4 lett. b del Bando
55251	38860-08052022115759-CNTM	8.494,00	Attestazione ISEE non in corso di validità - ex art. 4 lett.c del Bando approvato con D.D. n.29 del 20/04/2022
55252	733-27042022114037-MNZM	8.511,63	Attestazione ISEE non in corso di validità - ex art. 4 lett.c del Bando approvato con D.D. n.29 del 20/04/2022

fonte: http://burc.regione.campania.it

PROG.	CODICE DOMANDA	VALORE ISEE	MOTIVO DI ESCLUSIONE
55253	29919-04052022170211-CRST	8.521,95	Documento di riconoscimento del dichiarante non presente/incompleto- ex art. 4 lett. b del Bando
55254	21162-02052022145614-TFNF	8.527,86	Attestazione ISEE non in corso di validità - ex art. 4 lett.c del Bando approvato con D.D. n.29 del 20/04/2022
55255	12811-28042022215732-ZZIF	8.538,16	Attestazione ISEE non in corso di validità - ex art. 4 lett.c del Bando approvato con D.D. n.29 del 20/04/2022
55256	12811-29042022134707-ZZIV	8.538,16	Attestazione ISEE non in corso di validità - ex art. 4 lett.c del Bando approvato con D.D. n.29 del 20/04/2022
55257	17791-30042022172551-SPSN	8.544,46	Documento di riconoscimento del dichiarante non presente/incompleto- ex art. 4 lett. b del Bando
55258	7237-05052022155230-PRNF	8.551,94	Attestazione ISEE non in corso di validità - ex art. 4 lett.c del Bando approvato con D.D. n.29 del 20/04/2022
55259	30789-05052022094924-SCSD	8.552,28	Attestazione ISEE non in corso di validità - ex art. 4 lett.c del Bando approvato con D.D. n.29 del 20/04/2022
55260	52379-12052022095119-GRNS	8.579,10	Attestazione ISEE non in corso di validità - ex art. 4 lett.c del Bando approvato con D.D. n.29 del 20/04/2022
55261	55735-12052022193822-CHRR	8.589,12	Dichiarante e/o minori non presenti in ISEE allegato - ex art. 4 del Bando
55262	52151-11052022213121-DCPL	8.606,92	Domanda di partecipazione assente o difforme (non è quella generata dal sistema) - ex art 4 lett.a del Bando
55263	21223-02052022160855-BNDL	8.616,74	Attestazione ISEE non in corso di validità - ex art. 4 lett.c del Bando approvato con D.D. n.29 del 20/04/2022
55264	12367-08052022193132-ZNAR	8.633,51	Domanda di partecipazione assente o difforme (non è quella generata dal sistema) - ex art 4 lett.a del Bando
55265	21533-02052022163501-MMLR	8.639,77	Documento di riconoscimento del dichiarante non presente/incompleto- ex art. 4 lett. b del Bando
55266	53100-12052022104837-MGLL	8.654,85	Attestazione ISEE non in corso di validità - ex art. 4 lett.c del Bando approvato con D.D. n.29 del 20/04/2022
55267	29591-04052022154836-SPGL	8.661,22	Attestazione ISEE non in corso di validità - ex art. 4 lett.c del Bando approvato con D.D. n.29 del 20/04/2022

fonte: http://burc.regione.campania.it

PROG.	CODICE DOMANDA	VALORE ISEE	MOTIVO DI ESCLUSIONE
55268	21502-02052022161705-RMRS	8.672,68	Attestazione ISEE non presente (ex art. 4 lett.c) e Domanda di partecipazione assente o difforme (non è quella generata dal sistema ex art 4 lett.a)
55269	18073-30042022205355-RGZV	8.677,64	Attestazione ISEE non in corso di validità - ex art. 4 lett.c del Bando approvato con D.D. n.29 del 20/04/2022
55270	41665-09052022162114-RBTF	8.680,77	Attestazione ISEE non in corso di validità - ex art. 4 lett.c del Bando approvato con D.D. n.29 del 20/04/2022
55271	17508-30042022142529-CPNM	8.685,00	Attestazione ISEE non presente - ex art. 4 lett.c del Bando
55272	16723-29042022210723-MTLC	8.701,50	Attestazione ISEE non in corso di validità - ex art. 4 lett.c del Bando approvato con D.D. n.29 del 20/04/2022
55273	14878-29042022190424-PLSM	8.702,39	Documento di riconoscimento del dichiarante non presente/incompleto- ex art. 4 lett. b del Bando
55274	14878-29042022182326-PLSM	8.702,39	Documento di riconoscimento del dichiarante non presente/incompleto- ex art. 4 lett. b del Bando
55275	38610-07052022184456-ZNGF	8.718,22	Documento di riconoscimento del dichiarante non presente/incompleto- ex art. 4 lett. b del Bando
55276	16825-29042022215431-BRNG	8.723,53	Attestazione ISEE non in corso di validità - ex art. 4 lett.c del Bando approvato con D.D. n.29 del 20/04/2022
55277	42973-09052022185014-TSTN	8.724,61	Dichiarante e/o minori non presenti in ISEE allegato - ex art. 4 del Bando
55278	14728-29042022142449-MTAM	8.754,06	Documento di riconoscimento del dichiarante non presente/incompleto- ex art. 4 lett. b del Bando
55279	18231-01052022104544-DPLR	8.758,54	Attestazione ISEE non in corso di validità - ex art. 4 lett.c del Bando approvato con D.D. n.29 del 20/04/2022
55280	18595-01052022154508-PNCR	8.784,70	Attestazione ISEE non in corso di validità - ex art. 4 lett.c del Bando approvato con D.D. n.29 del 20/04/2022
55281	20593-02052022121655-GRMC	8.789,28	Domanda di partecipazione assente o difforme (non è quella generata dal sistema) - ex art 4 lett.a del Bando
55282	18218-01052022104426-SDNV	8.801,13	Attestazione ISEE non in corso di validità - ex art. 4 lett.c del Bando approvato con D.D. n.29 del 20/04/2022
55283	25834-03052022162921-RSSD	8.807,37	Attestazione ISEE non in corso di validità - ex art. 4 lett.c del Bando approvato con D.D. n.29 del 20/04/2022

fonte: http://burc.regione.campania.it

PROG.	CODICE DOMANDA	VALORE ISEE	MOTIVO DI ESCLUSIONE
55284	47302-10052022200725-DRGC	8.827,00	Dichiarante e/o minori non presenti in ISEE allegato - ex art. 4 del Bando
55285	8599-28042022110012-STNN	8.840,46	Attestazione ISEE non in corso di validità - ex art. 4 lett.c del Bando approvato con D.D. n.29 del 20/04/2022
55286	8599-28042022151911-STNM	8.840,46	Attestazione ISEE non in corso di validità - ex art. 4 lett.c del Bando approvato con D.D. n.29 del 20/04/2022
55287	31893-05052022103850-DTCN	8.841,95	Attestazione ISEE non in corso di validità - ex art. 4 lett.c del Bando approvato con D.D. n.29 del 20/04/2022
55288	24223-03052022105242-FDRL	8.921,75	Attestazione ISEE non in corso di validità (ex art. 4 lett.c del Bando) e Domanda di partecipazione assente o difforme (non è quella generata dal sistema ex art 4 lett.a)
55289	32317-05052022115048-MRZG	8.932,93	Attestazione ISEE non in corso di validità - ex art. 4 lett.c del Bando approvato con D.D. n.29 del 20/04/2022
55290	51956-11052022200407-PTRG	8.935,32	Attestazione ISEE non in corso di validità - ex art. 4 lett.c del Bando approvato con D.D. n.29 del 20/04/2022
55291	31348-04052022215222-TSTD	8.971,11	Attestazione ISEE non in corso di validità - ex art. 4 lett.c del Bando approvato con D.D. n.29 del 20/04/2022
55292	17284-02052022185452-SPSM	8.985,12	Attestazione ISEE non presente - ex art. 4 lett.c del Bando
55293	5264-27042022170729-VNIS	8.996,10	Attestazione ISEE non in corso di validità - ex art. 4 lett.c del Bando approvato con D.D. n.29 del 20/04/2022
55294	28276-05052022181717-SRRF	8.997,98	Attestazione ISEE non presente - ex art. 4 lett.c del Bando
55295	38144-07052022174216-SRRG	9.011,20	Attestazione ISEE non in corso di validità - ex art. 4 lett.c del Bando approvato con D.D. n.29 del 20/04/2022
55296	11239-28042022180048-FTGG	9.012,74	Attestazione ISEE non in corso di validità - ex art. 4 lett.c del Bando approvato con D.D. n.29 del 20/04/2022
55297	41569-09052022160540-TRML	9.016,18	Attestazione ISEE non presente - ex art. 4 lett.c del Bando
55298	3689-27042022135811-DCRG	9.040,99	Attestazione ISEE non in corso di validità - ex art. 4 lett.c del Bando approvato con D.D. n.29 del 20/04/2022
55299	38470-07052022171525-MBRM	9.052,76	Attestazione ISEE non presente - ex art. 4 lett.c del Bando
55300	52282-11052022213157-MRMN	9.100,23	Attestazione ISEE non presente - ex art. 4 lett.c del Bando
55301	54328-12052022143905-SDNS	9.100,65	Domanda di partecipazione assente o difforme (non è quella generata dal sistema) - ex art 4 lett.a del Bando

fonte: http://burc.regione.campania.it

PROG.	CODICE DOMANDA	VALORE ISEE	MOTIVO DI ESCLUSIONE
55302	52193-11052022210945-VLLF	9.133,63	Attestazione ISEE non presente (ex art. 4 lett.c) e documento di riconoscimento del dichiarante non presente/incompleto/scaduto (ex art. 4 lett. b).
55303	8711-28042022110726-SLVL	9.149,73	Beneficiario non ammissibile ex art. 2
55304	43357-09052022195552-STRM	9.153,62	Attestazione ISEE non in corso di validità - ex art. 4 lett.c del Bando approvato con D.D. n.29 del 20/04/2022
55305	25076-03052022125705-BCCS	9.160,25	Attestazione ISEE non in corso di validità - ex art. 4 lett.c del Bando approvato con D.D. n.29 del 20/04/2022
55306	25076-03052022130136-BCCL	9.160,25	Attestazione ISEE non in corso di validità - ex art. 4 lett.c del Bando approvato con D.D. n.29 del 20/04/2022
55307	14924-29042022153401-MNGC	9.168,14	Attestazione ISEE non in corso di validità (ex art. 4 lett.c del Bando) e Documento di riconoscimento del dichiarante non presente/incompleto (ex art. 4 lett. b)
55308	48990-11052022121038-RCCC	9.189,87	Attestazione ISEE non presente - ex art. 4 lett.c del Bando
55309	2212-28042022103639-BNDR	9.206,80	Domanda di partecipazione assente o difforme (non è quella generata dal sistema) - ex art 4 lett.a del Bando
55310	2212-28042022104509-BNDG	9.206,80	Domanda di partecipazione assente o difforme (non è quella generata dal sistema) - ex art 4 lett.a del Bando
55311	9743-28042022135822-REAG	9.213,42	Attestazione ISEE non in corso di validità - ex art. 4 lett.c del Bando approvato con D.D. n.29 del 20/04/2022
55312	26550-03052022174416-NRMV	9.219,16	Attestazione ISEE non presente - ex art. 4 lett.c del Bando
55313	7803-28042022093427-DGRC	9.233,79	Attestazione ISEE non in corso di validità - ex art. 4 lett.c del Bando approvato con D.D. n.29 del 20/04/2022
55314	19083-01052022210834-NCLC	9.233,90	Attestazione ISEE non in corso di validità - ex art. 4 lett.c del Bando approvato con D.D. n.29 del 20/04/2022
55315	12519-28042022205230-FRMM	9.254,47	Attestazione ISEE non presente - ex art. 4 lett.c del Bando
55316	47746-10052022214841-MSLR	9.270,00	Attestazione ISEE non in corso di validità - ex art. 4 lett.c del Bando approvato con D.D. n.29 del 20/04/2022
55317	16924-30042022093339-DMCM	9.273,84	Attestazione ISEE non in corso di validità - ex art. 4 lett.c del Bando approvato con D.D. n.29 del 20/04/2022
55318	34557-05052022200914-RSSN	9.274,39	Beneficiario non ammissibile ex art. 2

fonte: http://burc.regione.campania.it

PROG.	CODICE DOMANDA	VALORE ISEE	MOTIVO DI ESCLUSIONE
55319	15864-29042022175814-MNCN	9.306,03	Attestazione ISEE non in corso di validità - ex art. 4 lett.c del Bando approvato con D.D. n.29 del 20/04/2022
55320	18235-01052022104917-ZNTM	9.334,17	Attestazione ISEE non in corso di validità - ex art. 4 lett.c del Bando approvato con D.D. n.29 del 20/04/2022
55321	6753-27042022194135-PLMN	9.345,03	Attestazione ISEE non in corso di validità (ex art. 4 lett.c del Bando) e Documento di riconoscimento del dichiarante non presente/incompleto (ex art. 4 lett. b)
55322	43987-11052022135846-RSSD	9.348,63	Documento di riconoscimento del dichiarante non presente/incompleto- ex art. 4 lett. b del Bando
55323	56159-12052022194258-FRNS	9.360,00	Attestazione ISEE non presente (ex art. 4 lett.c) e documento di riconoscimento del dichiarante non presente/incompleto/scaduto (ex art. 4 lett. b).
55324	17859-30042022191602-CLGM	9.391,42	Attestazione ISEE non in corso di validità - ex art. 4 lett.c del Bando approvato con D.D. n.29 del 20/04/2022
55325	17859-30042022181239-CLGL	9.391,42	Attestazione ISEE non in corso di validità - ex art. 4 lett.c del Bando approvato con D.D. n.29 del 20/04/2022
55326	7002-27042022203233-MNGC	9.406,40	Dichiarante inammissibile - ex art. 4 del Bando
55327	21748-02052022165800-PRSL	9.413,91	Attestazione ISEE non in corso di validità - ex art. 4 lett.c del Bando approvato con D.D. n.29 del 20/04/2022
55328	53951-12052022124959-DLTR	9.428,00	Attestazione ISEE non presente - ex art. 4 lett.c del Bando
55329	45851-10052022194817-CPSL	9.465,41	Attestazione ISEE non presente - ex art. 4 lett.c del Bando
55330	39183-08052022172357-VTTD	9.465,57	Attestazione ISEE non presente (ex art. 4 lett.c) e Domanda di partecipazione assente o difforme (non è quella generata dal sistema ex art 4 lett.a)
55331	41231-09052022145831-SCPM	9.495,04	Attestazione ISEE non presente (ex art. 4 lett.c) e documento di riconoscimento del dichiarante non presente/incompleto/scaduto (ex art. 4 lett. b).
55332	26198-03052022170802-NPLR	9.505,18	Documento di riconoscimento del dichiarante non presente/incompleto- ex art. 4 lett. b del Bando
55333	49419-11052022125159-DPNN	9.505,69	Attestazione ISEE non in corso di validità - ex art. 4 lett.c del Bando approvato con D.D. n.29 del 20/04/2022

fonte: http://burc.regione.campania.it

PROG.	CODICE DOMANDA	VALORE ISEE	MOTIVO DI ESCLUSIONE
55334	27406-03052022195334-DFLM	9.514,46	Domanda di partecipazione assente o difforme (non è quella generata dal sistema) - ex art 4 lett.a del Bando
55335	41889-09052022165014-PZZD	9.519,00	Attestazione ISEE non presente - ex art. 4 lett.c del Bando
55336	30025-04052022170128-FSTC	9.525,74	Domanda di partecipazione assente o difforme (non è quella generata dal sistema) - ex art 4 lett.a del Bando
55337	51526-11052022185344-PCLL	9.533,50	Attestazione ISEE non presente - ex art. 4 lett.c del Bando
55338	48247-11052022095538-CRMT	9.551,94	Documento di riconoscimento del dichiarante non presente/incompleto- ex art. 4 lett. b del Bando
55339	11244-28042022174235-SMNP	9.555,85	Dichiarante e/o minori non presenti in ISEE allegato - ex art. 4 del Bando
55340	46877-10052022182743-PLLM	9.563,82	Dichiarante inammissibile - ex art. 4 del Bando
55341	347-03052022093432-MRTG	9.564,03	Attestazione ISEE non in corso di validità - ex art. 4 lett.c del Bando approvato con D.D. n.29 del 20/04/2022
55342	56534-12052022211242-SCFM	9.566,03	Documento di riconoscimento del dichiarante non presente/incompleto- ex art. 4 lett. b del Bando
55343	56600-12052022212739-SCFM	9.566,03	Documento di riconoscimento del dichiarante non presente/incompleto- ex art. 4 lett. b del Bando
55344	35844-06052022121611-STLC	9.567,81	Attestazione ISEE non in corso di validità - ex art. 4 lett.c del Bando approvato con D.D. n.29 del 20/04/2022
55345	15128-02052022180217-VLRC	9.577,40	Dichiarante e/o minori non presenti in ISEE allegato - ex art. 4 del Bando
55346	404-27042022092139-RSSF	9.584,04	Attestazione ISEE non in corso di validità - ex art. 4 lett.c del Bando approvato con D.D. n.29 del 20/04/2022
55347	11419-28042022180732-LPRG	9.614,39	Dichiarante inammissibile - ex art. 4 del Bando
55348	38648-07052022192355-DSCL	9.616,13	Domanda di partecipazione assente o difforme (non è quella generata dal sistema) - ex art 4 lett.a del Bando
55349	38648-07052022193033-DSCF	9.616,13	Domanda di partecipazione assente o difforme (non è quella generata dal sistema) - ex art 4 lett.a del Bando
55350	13180-29042022095657-DDDR	9.631,18	Domanda di partecipazione assente o difforme (non è quella generata dal sistema) - ex art 4 lett.a del Bando
55351	36777-06052022171159-CRLP	9.662,93	Domanda di partecipazione assente o difforme (non è quella generata dal sistema) - ex art 4 lett.a del Bando

fonte: http://burc.regione.campania.it

PROG.	CODICE DOMANDA	VALORE ISEE	MOTIVO DI ESCLUSIONE
55352	43115-09052022190945-SHRK	9.666,32	Attestazione ISEE non in corso di validità - ex art. 4 lett.c del Bando approvato con D.D. n.29 del 20/04/2022
55353	6889-07052022171636-BHNM	9.673,71	Attestazione ISEE non in corso di validità - ex art. 4 lett.c del Bando approvato con D.D. n.29 del 20/04/2022
55354	35935-06052022130609-CHRL	9.677,39	Attestazione ISEE non presente - ex art. 4 lett.c del Bando
55355	16362-29042022192414-CPPL	9.718,97	Attestazione ISEE non in corso di validità - ex art. 4 lett.c del Bando approvato con D.D. n.29 del 20/04/2022
55356	17110-30042022105912-CLSS	9.748,04	Attestazione ISEE non in corso di validità - ex art. 4 lett.c del Bando approvato con D.D. n.29 del 20/04/2022
55357	11949-28042022191849-NSTG	9.750,01	Attestazione ISEE non in corso di validità (ex art. 4 lett.c del Bando) e Documento di riconoscimento del dichiarante non presente/incompleto (ex art. 4 lett. b)
55358	6823-27042022200445-PNTR	9.762,03	Attestazione ISEE non in corso di validità - ex art. 4 lett.c del Bando approvato con D.D. n.29 del 20/04/2022
55359	53464-12052022112204-CRDL	9.795,39	Attestazione ISEE non presente (ex art. 4 lett.c),Domanda di partecipazione assente o difforme (non è quella generata dal sistema ex art 4 lett.a) e Documento di riconoscimento del dichiarante non presente/incompleto/scaduto (ex art. 4 lett. b).
55360	29365-04052022142521-NPPN	9.841,44	Attestazione ISEE non in corso di validità - ex art. 4 lett.c del Bando approvato con D.D. n.29 del 20/04/2022
55361	56570-12052022212051-MRAM	9.854,59	Dichiarante e/o minori non presenti in ISEE allegato - ex art. 4 del Bando
55362	23512-02052022215245-PLMG	9.872,64	Attestazione ISEE non in corso di validità - ex art. 4 lett.c del Bando approvato con D.D. n.29 del 20/04/2022
55363	47669-10052022205642-CSTF	9.888,82	Attestazione ISEE non in corso di validità - ex art. 4 lett.c del Bando approvato con D.D. n.29 del 20/04/2022
55364	19045-02052022195753-CCRL	9.920,63	Attestazione ISEE non in corso di validità - ex art. 4 lett.c del Bando approvato con D.D. n.29 del 20/04/2022
55365	29098-04052022123526-RMNG	9.923,59	Attestazione ISEE non in corso di validità - ex art. 4 lett.c del Bando approvato con D.D. n.29 del 20/04/2022

fonte: http://burc.regione.campania.it

PROG.	CODICE DOMANDA	VALORE ISEE	MOTIVO DI ESCLUSIONE
55366	56593-12052022212823-TFNC	9.963,82	Attestazione ISEE non in corso di validità - ex art. 4 lett.c del Bando approvato con D.D. n.29 del 20/04/2022
55367	43191-09052022200756-FLPM	9.990,54	Attestazione ISEE non presente - ex art. 4 lett.c del Bando
55368	20513-02052022122028-FLCG	10.005,01	Attestazione ISEE non in corso di validità - ex art. 4 lett.c del Bando approvato con D.D. n.29 del 20/04/2022
55369	27828-03052022214741-MNZM	10.012,51	Attestazione ISEE non in corso di validità - ex art. 4 lett.c del Bando approvato con D.D. n.29 del 20/04/2022
55370	41995-09052022165755-FRTR	10.022,68	Attestazione ISEE non in corso di validità - ex art. 4 lett.c del Bando approvato con D.D. n.29 del 20/04/2022
55371	19929-02052022105658-TRGG	10.059,92	Domanda di partecipazione assente o difforme (non è quella generata dal sistema) - ex art 4 lett.a del Bando
55372	16668-04052022202838-FVTS	10.061,38	Documento di riconoscimento del dichiarante non presente/incompleto- ex art. 4 lett. b del Bando
55373	6459-27042022190711-RSSG	10.069,26	Attestazione ISEE non in corso di validità - ex art. 4 lett.c del Bando approvato con D.D. n.29 del 20/04/2022
55374	15682-29042022174516-RCCL	10.087,87	Attestazione ISEE non in corso di validità - ex art. 4 lett.c del Bando approvato con D.D. n.29 del 20/04/2022
55375	31002-04052022195131-SCTR	10.093,82	Documento di riconoscimento del dichiarante non presente/incompleto- ex art. 4 lett. b del Bando
55376	744-27042022093536-DMIF	10.101,32	Attestazione ISEE non in corso di validità - ex art. 4 lett.c del Bando approvato con D.D. n.29 del 20/04/2022
55377	6742-27042022194938-MRTM	10.105,44	Attestazione ISEE non presente - ex art. 4 lett.c del Bando
55378	39397-08052022201531-CCCC	10.123,38	Attestazione ISEE non in corso di validità - ex art. 4 lett.c del Bando approvato con D.D. n.29 del 20/04/2022
55379	20172-02052022112831-CRVC	10.124,56	Domanda di partecipazione assente o difforme (non è quella generata dal sistema) - ex art 4 lett.a del Bando
55380	5417-27042022172107-ZMPM	10.159,85	Attestazione ISEE non in corso di validità - ex art. 4 lett.c del Bando approvato con D.D. n.29 del 20/04/2022
55381	26746-03052022181151-PNIC	10.170,42	Attestazione ISEE non in corso di validità - ex art. 4 lett.c del Bando approvato con D.D. n.29 del 20/04/2022
55382	26988-03052022184120-PNIV	10.170,42	Attestazione ISEE non in corso di validità - ex art. 4 lett.c del Bando approvato con D.D. n.29 del 20/04/2022

fonte: http://burc.regione.campania.it

PROG.	CODICE DOMANDA	VALORE ISEE	MOTIVO DI ESCLUSIONE
55383	37160-06052022182203-SCCN	10.171,16	Attestazione ISEE non presente - ex art. 4 lett.c del Bando
55384	48262-12052022154528-MBRF	10.177,70	Attestazione ISEE non in corso di validità - ex art. 4 lett.c del Bando approvato con D.D. n.29 del 20/04/2022
55385	26314-03052022171830-CZZM	10.239,55	Attestazione ISEE non in corso di validità - ex art. 4 lett.c del Bando approvato con D.D. n.29 del 20/04/2022
55386	26556-03052022174609-SPVG	10.239,55	Attestazione ISEE non in corso di validità - ex art. 4 lett.c del Bando approvato con D.D. n.29 del 20/04/2022
55387	55434-12052022203305-BTTL	10.260,45	Attestazione ISEE non presente - ex art. 4 lett.c del Bando
55388	55434-12052022205128-BTTG	10.260,45	Attestazione ISEE non presente - ex art. 4 lett.c del Bando
55389	55434-12052022210146-BTTS	10.260,45	Attestazione ISEE non presente - ex art. 4 lett.c del Bando
55390	38358-07052022160009-PSPC	10.263,13	Attestazione ISEE non in corso di validità - ex art. 4 lett.c del Bando approvato con D.D. n.29 del 20/04/2022
55391	38358-07052022162548-PSPM	10.263,13	Attestazione ISEE non in corso di validità - ex art. 4 lett.c del Bando approvato con D.D. n.29 del 20/04/2022
55392	34918-06052022094941-VTIG	10.264,82	Attestazione ISEE non in corso di validità - ex art. 4 lett.c del Bando approvato con D.D. n.29 del 20/04/2022
55393	27696-03052022210916-LCNM	10.288,07	Attestazione ISEE non in corso di validità - ex art. 4 lett.c del Bando approvato con D.D. n.29 del 20/04/2022
55394	20702-02052022123723-MRNC	10.332,00	Attestazione ISEE non presente (ex art. 4 lett.c),Domanda di partecipazione assente o difforme (non è quella generata dal sistema ex art 4 lett.a) e Documento di riconoscimento del dichiarante non presente/incompleto/scaduto (ex art. 4 lett. b).
55395	27963-04052022092221-GSNL	10.338,00	Attestazione ISEE non presente (ex art. 4 lett.c) e documento di riconoscimento del dichiarante non presente/incompleto/scaduto (ex art. 4 lett. b).
55396	814-27042022102428-ZZIT	10.353,19	Attestazione ISEE non in corso di validità - ex art. 4 lett.c del Bando approvato con D.D. n.29 del 20/04/2022
55397	23863-03052022095915-RCCF	10.355,71	Dichiarante inammissibile - ex art. 4 del Bando
55398	26593-03052022195715-FRIG	10.366,83	Attestazione ISEE non presente - ex art. 4 lett.c del Bando
55399	26593-10052022184311-FRIS	10.366,83	Attestazione ISEE non presente - ex art. 4 lett.c del Bando
55400	13040-29042022160129-NTLN	10.381,00	Attestazione ISEE non presente - ex art. 4 lett.c del Bando

fonte: http://burc.regione.campania.it

PROG.	CODICE DOMANDA	VALORE ISEE	MOTIVO DI ESCLUSIONE
55401	15680-29042022174215-NPPG	10.412,14	Attestazione ISEE non in corso di validità - ex art. 4 lett.c del Bando approvato con D.D. n.29 del 20/04/2022
55402	2242-27042022111720-PGNN	10.438,35	Attestazione ISEE non in corso di validità - ex art. 4 lett.c del Bando approvato con D.D. n.29 del 20/04/2022
55403	2588-27042022114150-GGLD	10.445,76	Attestazione ISEE non in corso di validità - ex art. 4 lett.c del Bando approvato con D.D. n.29 del 20/04/2022
55404	47693-10052022211950-SCHC	10.446,33	Attestazione ISEE non presente - ex art. 4 lett.c del Bando
55405	39667-09052022102402-FRNL	10.463,46	Attestazione ISEE non in corso di validità - ex art. 4 lett.c del Bando approvato con D.D. n.29 del 20/04/2022
55406	18382-01052022123531-GRRM	10.489,77	Attestazione ISEE non presente - ex art. 4 lett.c del Bando
55407	38529-07052022175555-CSTD	10.506,91	Attestazione ISEE non in corso di validità - ex art. 4 lett.c del Bando approvato con D.D. n.29 del 20/04/2022
55408	17790-30042022171631-VZEN	10.538,54	Attestazione ISEE non in corso di validità - ex art. 4 lett.c del Bando approvato con D.D. n.29 del 20/04/2022
55409	17790-30042022173404-VZED	10.538,54	Attestazione ISEE non in corso di validità - ex art. 4 lett.c del Bando approvato con D.D. n.29 del 20/04/2022
55410	49499-12052022111225-MTTL	10.542,23	Attestazione ISEE non presente - ex art. 4 lett.c del Bando
55411	34963-06052022093812-DLCC	10.560,00	Attestazione ISEE non presente - ex art. 4 lett.c del Bando
55412	7337-27042022213745-TRAM	10.583,91	Attestazione ISEE non presente - ex art. 4 lett.c del Bando
55413	233-27042022091142-ZZIF	10.585,14	Attestazione ISEE non in corso di validità - ex art. 4 lett.c del Bando approvato con D.D. n.29 del 20/04/2022
55414	28574-04052022110411-CRFC	10.600,00	Attestazione ISEE non presente (ex art. 4 lett.c) e documento di riconoscimento del dichiarante non presente/incompleto/scaduto (ex art. 4 lett. b).
55415	3965-27042022143947-CRRS	10.623,86	Attestazione ISEE non in corso di validità - ex art. 4 lett.c del Bando approvato con D.D. n.29 del 20/04/2022
55416	4306-27042022180855-CRRL	10.623,86	Attestazione ISEE non in corso di validità - ex art. 4 lett.c del Bando approvato con D.D. n.29 del 20/04/2022
55417	54836-12052022171605-RRCS	10.624,31	Attestazione ISEE non in corso di validità - ex art. 4 lett.c del Bando approvato con D.D. n.29 del 20/04/2022
55418	51986-11052022211231-LPRK	10.694,88	Attestazione ISEE non in corso di validità - ex art. 4 lett.c del Bando approvato con D.D. n.29 del 20/04/2022

fonte: http://burc.regione.campania.it

PROG.	CODICE DOMANDA	VALORE ISEE	MOTIVO DI ESCLUSIONE
55419	21962-02052022171358-DFRR	10.728,21	Attestazione ISEE non presente - ex art. 4 lett.c del Bando
55420	18896-01052022191328-SCEM	10.728,57	Attestazione ISEE non in corso di validità - ex art. 4 lett.c del Bando approvato con D.D. n.29 del 20/04/2022
55421	38089-07052022122754-FNNF	10.767,89	Attestazione ISEE non in corso di validità - ex art. 4 lett.c del Bando approvato con D.D. n.29 del 20/04/2022
55422	36692-09052022163401-BBNC	10.802,04	Attestazione ISEE non presente (ex art. 4 lett.c) e documento di riconoscimento del dichiarante non presente/incompleto/scaduto (ex art. 4 lett. b).
55423	29745-04052022161704-SPSL	10.812,63	Attestazione ISEE non in corso di validità - ex art. 4 lett.c del Bando approvato con D.D. n.29 del 20/04/2022
55424	26010-03052022163925-MRLF	10.835,85	Attestazione ISEE non presente - ex art. 4 lett.c del Bando
55425	26149-03052022175644-LNIS	10.892,46	Attestazione ISEE non in corso di validità - ex art. 4 lett.c del Bando approvato con D.D. n.29 del 20/04/2022
55426	27596-03052022204403-NFNF	10.928,54	Domanda di partecipazione assente o difforme (non è quella generata dal sistema) - ex art 4 lett.a del Bando
55427	6009-27042022191154-SPSM	10.929,07	Beneficiario non ammissibile ex art. 2
55428	2642-27042022115321-NZZL	10.934,03	Attestazione ISEE non in corso di validità - ex art. 4 lett.c del Bando approvato con D.D. n.29 del 20/04/2022
55429	15440-29042022171002-PSTR	10.961,19	Attestazione ISEE non in corso di validità - ex art. 4 lett.c del Bando approvato con D.D. n.29 del 20/04/2022
55430	21757-02052022165200-PRST	10.971,74	Attestazione ISEE non in corso di validità - ex art. 4 lett.c del Bando approvato con D.D. n.29 del 20/04/2022
55431	49868-11052022152029-CRLF	10.974,82	Attestazione ISEE non presente - ex art. 4 lett.c del Bando
55432	38858-08052022110153-SGLM	11.035,61	Attestazione ISEE non in corso di validità - ex art. 4 lett.c del Bando approvato con D.D. n.29 del 20/04/2022
55433	8367-28042022200302-RSSN	11.040,79	Attestazione ISEE non presente - ex art. 4 lett.c del Bando
55434	8359-29042022203840-BNCB	11.062,81	Attestazione ISEE non in corso di validità - ex art. 4 lett.c del Bando approvato con D.D. n.29 del 20/04/2022

fonte: http://burc.regione.campania.it

PROG.	CODICE DOMANDA	VALORE ISEE	MOTIVO DI ESCLUSIONE
55435	36781-06052022181630-DTAM	11.064,49	Attestazione ISEE non presente (ex art. 4 lett.c),Domanda di partecipazione assente o difforme (non è quella generata dal sistema ex art 4 lett.a) e Documento di riconoscimento del dichiarante non presente/incompleto/scaduto (ex art. 4 lett. b).
55436	47423-10052022195312-BRNF	11.083,94	Attestazione ISEE non in corso di validità - ex art. 4 lett.c del Bando approvato con D.D. n.29 del 20/04/2022
55437	47751-10052022213137-FRRR	11.124,10	Attestazione ISEE non in corso di validità - ex art. 4 lett.c del Bando approvato con D.D. n.29 del 20/04/2022
55438	10128-28042022152253-CNCF	11.131,19	Attestazione ISEE non in corso di validità - ex art. 4 lett.c del Bando approvato con D.D. n.29 del 20/04/2022
55439	43593-09052022211830-ZNFL	11.151,45	Attestazione ISEE non in corso di validità - ex art. 4 lett.c del Bando approvato con D.D. n.29 del 20/04/2022
55440	16056-29042022193957-GGLC	11.166,84	Attestazione ISEE non in corso di validità - ex art. 4 lett.c del Bando approvato con D.D. n.29 del 20/04/2022
55441	38146-07052022131557-DFLN	11.192,44	Attestazione ISEE non in corso di validità - ex art. 4 lett.c del Bando approvato con D.D. n.29 del 20/04/2022
55442	5989-27042022180656-PZZG	11.240,73	Attestazione ISEE non in corso di validità - ex art. 4 lett.c del Bando approvato con D.D. n.29 del 20/04/2022
55443	39260-08052022183231-GRGC	11.317,10	Attestazione ISEE non in corso di validità - ex art. 4 lett.c del Bando approvato con D.D. n.29 del 20/04/2022
55444	48109-11052022101342-PRAS	11.344,20	Attestazione ISEE non presente - ex art. 4 lett.c del Bando
55445	23163-03052022185801-BCCM	11.345,12	Attestazione ISEE non in corso di validità - ex art. 4 lett.c del Bando approvato con D.D. n.29 del 20/04/2022
55446	23163-05052022182136-BCCM	11.345,12	Attestazione ISEE non in corso di validità - ex art. 4 lett.c del Bando approvato con D.D. n.29 del 20/04/2022
55447	11960-29042022104335-DVVC	11.368,01	Attestazione ISEE non in corso di validità - ex art. 4 lett.c del Bando approvato con D.D. n.29 del 20/04/2022
55448	45418-10052022150850-CPPV	11.381,07	Attestazione ISEE non in corso di validità - ex art. 4 lett.c del Bando approvato con D.D. n.29 del 20/04/2022
55449	32955-05052022150624-SPSS	11.414,91	Attestazione ISEE non in corso di validità - ex art. 4 lett.c del Bando approvato con D.D. n.29 del 20/04/2022

fonte: http://burc.regione.campania.it

PROG.	CODICE DOMANDA	VALORE ISEE	MOTIVO DI ESCLUSIONE
55450	3885-27042022143426-MNTF	11.435,00	Dichiarante e/o minori non presenti in ISEE allegato - ex art. 4 del Bando
55451	16430-29042022193258-DLAG	11.461,67	Attestazione ISEE non in corso di validità - ex art. 4 lett.c del Bando approvato con D.D. n.29 del 20/04/2022
55452	3947-28042022184853-DMRM	11.488,46	Attestazione ISEE non in corso di validità - ex art. 4 lett.c del Bando approvato con D.D. n.29 del 20/04/2022
55453	29313-04052022135752-ZCCG	11.494,31	Attestazione ISEE non presente - ex art. 4 lett.c del Bando
55454	29313-04052022135915-ZCCN	11.494,31	Attestazione ISEE non in corso di validità - ex art. 4 lett.c del Bando approvato con D.D. n.29 del 20/04/2022
55455	47450-10052022195454-SNTG	11.498,75	Attestazione ISEE non in corso di validità - ex art. 4 lett.c del Bando approvato con D.D. n.29 del 20/04/2022
55456	29455-04052022145416-CLMG	11.500,00	Attestazione ISEE non presente - ex art. 4 lett.c del Bando
55457	29455-04052022145652-CLMR	11.500,00	Attestazione ISEE non presente - ex art. 4 lett.c del Bando
55458	29455-04052022145856-CLMP	11.500,00	Attestazione ISEE non presente - ex art. 4 lett.c del Bando
55459	1263-28042022090852-CPLF	11.524,00	Dichiarante e/o minori non presenti in ISEE allegato - ex art. 4 del Bando
55460	27074-03052022191115-PSTV	11.560,98	Attestazione ISEE non in corso di validità - ex art. 4 lett.c del Bando approvato con D.D. n.29 del 20/04/2022
55461	36227-06052022152746-SPSG	11.585,81	Attestazione ISEE non in corso di validità - ex art. 4 lett.c del Bando approvato con D.D. n.29 del 20/04/2022
55462	21341-04052022095021-MSTV	11.596,92	Attestazione ISEE non in corso di validità - ex art. 4 lett.c del Bando approvato con D.D. n.29 del 20/04/2022
55463	55025-12052022170133-DBRG	11.615,23	Attestazione ISEE non in corso di validità - ex art. 4 lett.c del Bando approvato con D.D. n.29 del 20/04/2022
55464	19677-02052022103933-RMNN	11.655,02	Attestazione ISEE non presente (ex art. 4 lett.c) e documento di riconoscimento del dichiarante non presente/incompleto/scaduto (ex art. 4 lett. b).
55465	23618-03052022092118-DRSR	11.657,37	Attestazione ISEE non in corso di validità - ex art. 4 lett.c del Bando approvato con D.D. n.29 del 20/04/2022
55466	15070-29042022162113-CLNN	11.663,37	Attestazione ISEE non in corso di validità - ex art. 4 lett.c del Bando approvato con D.D. n.29 del 20/04/2022

fonte: http://burc.regione.campania.it

PROG.	CODICE DOMANDA	VALORE ISEE	MOTIVO DI ESCLUSIONE
55467	11208-28042022182021-MCRG	11.696,10	Attestazione ISEE non in corso di validità - ex art. 4 lett.c del Bando approvato con D.D. n.29 del 20/04/2022
55468	7756-03052022114043-RMTC	11.714,23	Attestazione ISEE non in corso di validità - ex art. 4 lett.c del Bando approvato con D.D. n.29 del 20/04/2022
55469	29467-04052022150158-PCRD	11.742,72	Attestazione ISEE non in corso di validità - ex art. 4 lett.c del Bando approvato con D.D. n.29 del 20/04/2022
55470	31616-05052022095427-GRNL	11.758,73	Attestazione ISEE non presente - ex art. 4 lett.c del Bando
55471	27341-03052022193601-GRNL	11.760,50	Attestazione ISEE non in corso di validità - ex art. 4 lett.c del Bando approvato con D.D. n.29 del 20/04/2022
55472	50358-11052022164248-SNTR	11.770,65	Attestazione ISEE non presente - ex art. 4 lett.c del Bando
55473	20943-02052022134031-SNTG	11.839,00	Attestazione ISEE non in corso di validità - ex art. 4 lett.c del Bando approvato con D.D. n.29 del 20/04/2022
55474	6292-27042022190724-DBSM	11.862,45	Attestazione ISEE non presente - ex art. 4 lett.c del Bando
55475	268-27042022091853-GCCN	11.906,91	Attestazione ISEE non in corso di validità - ex art. 4 lett.c del Bando approvato con D.D. n.29 del 20/04/2022
55476	41965-09052022165333-SRCM	11.934,65	Attestazione ISEE non in corso di validità - ex art. 4 lett.c del Bando approvato con D.D. n.29 del 20/04/2022
55477	11492-28042022181820-GDNM	11.952,78	Attestazione ISEE non in corso di validità - ex art. 4 lett.c del Bando approvato con D.D. n.29 del 20/04/2022
55478	37405-06052022193015-BRGN	11.956,95	Attestazione ISEE non in corso di validità - ex art. 4 lett.c del Bando approvato con D.D. n.29 del 20/04/2022
55479	48638-12052022182244-RNLF	12.000,00	Attestazione ISEE non presente - ex art. 4 lett.c del Bando
55480	5589-27042022175522-MRLL	12.021,30	Attestazione ISEE non in corso di validità - ex art. 4 lett.c del Bando approvato con D.D. n.29 del 20/04/2022
55481	10175-28042022153149-FNTF	12.024,44	Attestazione ISEE non presente - ex art. 4 lett.c del Bando
55482	8393-11052022113501-VCCL	12.033,67	Attestazione ISEE non in corso di validità - ex art. 4 lett.c del Bando approvato con D.D. n.29 del 20/04/2022
55483	37343-07052022101554-PCFF	12.038,62	Attestazione ISEE non in corso di validità - ex art. 4 lett.c del Bando approvato con D.D. n.29 del 20/04/2022
55484	50111-11052022161825-FNTG	12.072,20	Attestazione ISEE non in corso di validità - ex art. 4 lett.c del Bando approvato con D.D. n.29 del 20/04/2022

fonte: http://burc.regione.campania.it

PROG.	CODICE DOMANDA	VALORE ISEE	MOTIVO DI ESCLUSIONE
55485	38651-07052022192817-PLMS	12.103,98	Attestazione ISEE non in corso di validità - ex art. 4 lett.c del Bando approvato con D.D. n.29 del 20/04/2022
55486	8556-28042022122744-SLZC	12.125,94	Beneficiario non ammissibile ex art. 2
55487	39088-08052022155622-BLLB	12.196,59	Attestazione ISEE non in corso di validità - ex art. 4 lett.c del Bando approvato con D.D. n.29 del 20/04/2022
55488	13353-29042022101556-SRNV	12.214,52	Attestazione ISEE non presente - ex art. 4 lett.c del Bando
55489	39258-08052022181941-SRNF	12.231,87	Attestazione ISEE non presente - ex art. 4 lett.c del Bando
55490	20746-02052022124531-MGLS	12.257,61	Attestazione ISEE non in corso di validità - ex art. 4 lett.c del Bando approvato con D.D. n.29 del 20/04/2022
55491	46074-10052022183308-FGLC	12.285,77	Attestazione ISEE non in corso di validità - ex art. 4 lett.c del Bando approvato con D.D. n.29 del 20/04/2022
55492	54850-12052022163824-MRTF	12.300,00	Attestazione ISEE non presente - ex art. 4 lett.c del Bando
55493	36641-06052022165211-NZZG	12.356,00	Attestazione ISEE non presente - ex art. 4 lett.c del Bando
55494	56422-12052022204532-CRSS	12.374,20	Attestazione ISEE non in corso di validità - ex art. 4 lett.c del Bando approvato con D.D. n.29 del 20/04/2022
55495	31373-05052022151633-LVOB	12.494,00	Attestazione ISEE non presente - ex art. 4 lett.c del Bando
55496	36254-06052022144137-PRAL	12.498,37	Domanda di partecipazione assente o difforme (non è quella generata dal sistema) - ex art 4 lett.a del Bando
55497	37071-06052022181022-DLLM	12.504,69	Attestazione ISEE non in corso di validità - ex art. 4 lett.c del Bando approvato con D.D. n.29 del 20/04/2022
55498	18378-01052022123914-CRPR	12.519,50	Attestazione ISEE non in corso di validità - ex art. 4 lett.c del Bando approvato con D.D. n.29 del 20/04/2022
55499	12735-28042022214140-LGRM	12.554,13	Attestazione ISEE non in corso di validità - ex art. 4 lett.c del Bando approvato con D.D. n.29 del 20/04/2022
55500	48848-11052022112837-SBZM	12.582,78	Attestazione ISEE non in corso di validità - ex art. 4 lett.c del Bando approvato con D.D. n.29 del 20/04/2022
55501	52177-11052022205255-SBZR	12.582,78	Attestazione ISEE non in corso di validità - ex art. 4 lett.c del Bando approvato con D.D. n.29 del 20/04/2022
55502	17315-30042022125223-RNCG	12.583,18	Attestazione ISEE non in corso di validità - ex art. 4 lett.c del Bando approvato con D.D. n.29 del 20/04/2022
55503	9719-28042022135621-SPSM	12.618,00	Attestazione ISEE non presente - ex art. 4 lett.c del Bando

fonte: http://burc.regione.campania.it

PROG.	CODICE DOMANDA	VALORE ISEE	MOTIVO DI ESCLUSIONE
55504	5499-10052022112249-GRDN	12.639,63	Attestazione ISEE non in corso di validità - ex art. 4 lett.c del Bando approvato con D.D. n.29 del 20/04/2022
55505	25815-03052022161334-MNTD	12.648,37	Attestazione ISEE non in corso di validità - ex art. 4 lett.c del Bando approvato con D.D. n.29 del 20/04/2022
55506	32263-05052022113705-DMRL	12.688,29	Beneficiario non ammissibile ex art. 2
55507	22534-02052022181532-DLGN	12.739,60	Attestazione ISEE non in corso di validità - ex art. 4 lett.c del Bando approvato con D.D. n.29 del 20/04/2022
55508	18468-01052022134611-DRRG	12.749,47	Attestazione ISEE non in corso di validità - ex art. 4 lett.c del Bando approvato con D.D. n.29 del 20/04/2022
55509	17104-30042022105053-DPLL	12.766,25	Attestazione ISEE non in corso di validità - ex art. 4 lett.c del Bando approvato con D.D. n.29 del 20/04/2022
55510	37751-06052022215826-MLLS	12.794,39	Attestazione ISEE non in corso di validità - ex art. 4 lett.c del Bando approvato con D.D. n.29 del 20/04/2022
55511	33563-05052022171116-RSSL	12.795,62	Attestazione ISEE non in corso di validità - ex art. 4 lett.c del Bando approvato con D.D. n.29 del 20/04/2022
55512	18391-06052022162922-MSLF	12.870,34	Attestazione ISEE non presente - ex art. 4 lett.c del Bando
55513	51684-11052022191058-CTRM	12.881,58	Attestazione ISEE non presente - ex art. 4 lett.c del Bando
55514	8371-28042022110037-DGVM	12.897,71	Attestazione ISEE non in corso di validità - ex art. 4 lett.c del Bando approvato con D.D. n.29 del 20/04/2022
55515	30150-04052022172154-RSCG	12.909,77	Attestazione ISEE non presente - ex art. 4 lett.c del Bando
55516	39457-09052022210322-VLPM	12.970,78	Attestazione ISEE non in corso di validità - ex art. 4 lett.c del Bando approvato con D.D. n.29 del 20/04/2022
55517	7115-05052022211942-RSSR	12.995,94	Attestazione ISEE non presente - ex art. 4 lett.c del Bando
55518	47598-10052022203734-CMUL	13.000,45	Attestazione ISEE non presente (ex art. 4 lett.c) e documento di riconoscimento del dichiarante non presente/incompleto/scaduto (ex art. 4 lett. b).
55519	32947-05052022150311-TRNM	13.016,17	Attestazione ISEE non in corso di validità - ex art. 4 lett.c del Bando approvato con D.D. n.29 del 20/04/2022
55520	31770-05052022101946-CLNN	13.098,39	Attestazione ISEE non in corso di validità - ex art. 4 lett.c del Bando approvato con D.D. n.29 del 20/04/2022
55521	33045-05052022155047-VCCD	13.107,19	Attestazione ISEE non in corso di validità - ex art. 4 lett.c del Bando approvato con D.D. n.29 del 20/04/2022

fonte: http://burc.regione.campania.it

PROG.	CODICE DOMANDA	VALORE ISEE	MOTIVO DI ESCLUSIONE
55522	11847-28042022185222-CRSM	13.108,14	Attestazione ISEE non presente - ex art. 4 lett.c del Bando
55523	26111-03052022165246-MNTS	13.178,48	Attestazione ISEE non presente - ex art. 4 lett.c del Bando
55524	19260-02052022093158-NBSR	13.188,07	Attestazione ISEE non presente - ex art. 4 lett.c del Bando
55525	19646-02052022102700-PTRN	13.313,12	Attestazione ISEE non in corso di validità - ex art. 4 lett.c del Bando approvato con D.D. n.29 del 20/04/2022
55526	44563-10052022120026-MRTV	13.319,08	Attestazione ISEE non in corso di validità - ex art. 4 lett.c del Bando approvato con D.D. n.29 del 20/04/2022
55527	44563-10052022120448-MRTR	13.319,08	Attestazione ISEE non in corso di validità - ex art. 4 lett.c del Bando approvato con D.D. n.29 del 20/04/2022
55528	16992-30042022095500-MSCV	13.320,70	Attestazione ISEE non presente - ex art. 4 lett.c del Bando
55529	49995-11052022155407-CCCL	13.327,74	Attestazione ISEE non in corso di validità - ex art. 4 lett.c del Bando approvato con D.D. n.29 del 20/04/2022
55530	4531-27042022161418-FRMN	13.402,00	Attestazione ISEE non in corso di validità - ex art. 4 lett.c del Bando approvato con D.D. n.29 del 20/04/2022
55531	29328-04052022140529-MNZM	13.409,19	Attestazione ISEE non in corso di validità - ex art. 4 lett.c del Bando approvato con D.D. n.29 del 20/04/2022
55532	52286-11052022212746-RSSD	13.435,48	Attestazione ISEE non in corso di validità - ex art. 4 lett.c del Bando approvato con D.D. n.29 del 20/04/2022
55533	12577-28042022213823-FRRN	13.517,84	Attestazione ISEE non presente - ex art. 4 lett.c del Bando
55534	13062-29042022094151-NPPL	13.533,15	Attestazione ISEE non in corso di validità - ex art. 4 lett.c del Bando approvato con D.D. n.29 del 20/04/2022
55535	32830-05052022141218-NGRC	13.554,58	Attestazione ISEE non in corso di validità - ex art. 4 lett.c del Bando approvato con D.D. n.29 del 20/04/2022
55536	44852-10052022115906-DGNN	13.582,28	Attestazione ISEE non in corso di validità - ex art. 4 lett.c del Bando approvato con D.D. n.29 del 20/04/2022
55537	23566-03052022123548-RLNG	13.584,19	Attestazione ISEE non in corso di validità - ex art. 4 lett.c del Bando approvato con D.D. n.29 del 20/04/2022
55538	34928-06052022103825-CTCM	13.650,28	Attestazione ISEE non in corso di validità - ex art. 4 lett.c del Bando approvato con D.D. n.29 del 20/04/2022
55539	18060-30042022203246-NRNM	13.689,63	Attestazione ISEE non in corso di validità - ex art. 4 lett.c del Bando approvato con D.D. n.29 del 20/04/2022

fonte: http://burc.regione.campania.it

PROG.	CODICE DOMANDA	VALORE ISEE	MOTIVO DI ESCLUSIONE
55540	21631-02052022163708-GRDN	13.715,00	Attestazione ISEE non in corso di validità - ex art. 4 lett.c del Bando approvato con D.D. n.29 del 20/04/2022
55541	11043-28042022173124-TRLS	13.738,95	Attestazione ISEE non in corso di validità - ex art. 4 lett.c del Bando approvato con D.D. n.29 del 20/04/2022
55542	12521-28042022205311-RVTN	13.742,59	Attestazione ISEE non presente - ex art. 4 lett.c del Bando
55543	54365-12052022151035-VNRL	13.745,00	Attestazione ISEE non presente - ex art. 4 lett.c del Bando
55544	54627-12052022160929-DMRV	13.765,47	Attestazione ISEE non in corso di validità - ex art. 4 lett.c del Bando approvato con D.D. n.29 del 20/04/2022
55545	37774-07052022155441-PSSL	13.798,25	Attestazione ISEE non in corso di validità - ex art. 4 lett.c del Bando approvato con D.D. n.29 del 20/04/2022
55546	30945-11052022152857-CTPD	13.832,60	Attestazione ISEE non presente - ex art. 4 lett.c del Bando
55547	3876-27042022143454-GRRN	13.857,90	Attestazione ISEE non in corso di validità - ex art. 4 lett.c del Bando approvato con D.D. n.29 del 20/04/2022
55548	1980-28042022192423-TRIV	13.976,80	Attestazione ISEE non in corso di validità - ex art. 4 lett.c del Bando approvato con D.D. n.29 del 20/04/2022
55549	27666-03052022212316-SSNF	14.032,71	Attestazione ISEE non presente (ex art. 4 lett.c) e documento di riconoscimento del dichiarante non presente/incompleto/scaduto (ex art. 4 lett. b).
55550	21042-02052022142351-SCRL	14.063,00	Attestazione ISEE non presente - ex art. 4 lett.c del Bando
55551	3476-10052022103342-LRDC	14.094,70	Attestazione ISEE non presente - ex art. 4 lett.c del Bando
55552	39297-08052022185003-VCDR	14.246,38	Attestazione ISEE non in corso di validità - ex art. 4 lett.c del Bando approvato con D.D. n.29 del 20/04/2022
55553	20353-03052022165631-GGLN	14.306,26	Attestazione ISEE non in corso di validità - ex art. 4 lett.c del Bando approvato con D.D. n.29 del 20/04/2022
55554	43675-09052022215749-MEOR	14.306,92	Attestazione ISEE non in corso di validità - ex art. 4 lett.c del Bando approvato con D.D. n.29 del 20/04/2022
55555	4980-03052022120347-RSSR	14.318,89	Attestazione ISEE non in corso di validità - ex art. 4 lett.c del Bando approvato con D.D. n.29 del 20/04/2022
55556	53922-12052022135333-CMMP	14.362,90	Attestazione ISEE non presente - ex art. 4 lett.c del Bando
55557	53922-12052022135947-CMMC	14.362,90	Attestazione ISEE non presente - ex art. 4 lett.c del Bando
55558	28203-04052022173900-CTPN	14.382,40	Attestazione ISEE non in corso di validità - ex art. 4 lett.c del Bando approvato con D.D. n.29 del 20/04/2022

fonte: http://burc.regione.campania.it

PROG.	CODICE DOMANDA	VALORE ISEE	MOTIVO DI ESCLUSIONE
55559	56306-12052022200802-PRSF	14.392,81	Attestazione ISEE non presente (ex art. 4 lett.c),Domanda di partecipazione assente o difforme (non è quella generata dal sistema ex art 4 lett.a) e Documento di riconoscimento del dichiarante non presente/incompleto/scaduto (ex art. 4 lett. b).
55560	54117-12052022141428-MRTR	14.444,41	Attestazione ISEE non presente - ex art. 4 lett.c del Bando
55561	46264-10052022171903-CLVL	14.465,98	Attestazione ISEE non presente - ex art. 4 lett.c del Bando
55562	8431-28042022103635-LMBR	14.512,39	Attestazione ISEE non in corso di validità - ex art. 4 lett.c del Bando approvato con D.D. n.29 del 20/04/2022
55563	26017-03052022163946-PCCG	14.520,57	Attestazione ISEE non in corso di validità - ex art. 4 lett.c del Bando approvato con D.D. n.29 del 20/04/2022
55564	43224-10052022142128-NSLF	14.560,18	Attestazione ISEE non presente - ex art. 4 lett.c del Bando
55565	7499-27042022215610-GRDC	14.679,52	Attestazione ISEE non in corso di validità - ex art. 4 lett.c del Bando approvato con D.D. n.29 del 20/04/2022
55566	37020-06052022175658-DNGS	14.695,16	Beneficiario non ammissibile ex art. 2
55567	8777-28042022135929-MRLM	14.710,54	Attestazione ISEE non in corso di validità - ex art. 4 lett.c del Bando approvato con D.D. n.29 del 20/04/2022
55568	18257-01052022111108-GRMV	14.776,44	Attestazione ISEE non in corso di validità - ex art. 4 lett.c del Bando approvato con D.D. n.29 del 20/04/2022
55569	52666-12052022093705-CRNL	14.818,08	Attestazione ISEE non in corso di validità - ex art. 4 lett.c del Bando approvato con D.D. n.29 del 20/04/2022
55570	45354-10052022142244-PGNN	14.872,93	Attestazione ISEE non presente - ex art. 4 lett.c del Bando
55571	38187-07052022135059-BGNN	14.882,02	Attestazione ISEE non in corso di validità - ex art. 4 lett.c del Bando approvato con D.D. n.29 del 20/04/2022
55572	10651-28042022163843-DSMN	14.913,12	Attestazione ISEE non in corso di validità - ex art. 4 lett.c del Bando approvato con D.D. n.29 del 20/04/2022
55573	3241-09052022102717-LCGM	15.000,00	Attestazione ISEE non presente - ex art. 4 lett.c del Bando
55574	14820-29042022144318-FLCM	15.008,01	Attestazione ISEE non in corso di validità - ex art. 4 lett.c del Bando approvato con D.D. n.29 del 20/04/2022
55575	45508-10052022161257-SNTM	15.020,09	Attestazione ISEE non in corso di validità - ex art. 4 lett.c del Bando approvato con D.D. n.29 del 20/04/2022

fonte: http://burc.regione.campania.it

PROG.	CODICE DOMANDA	VALORE ISEE	MOTIVO DI ESCLUSIONE
55576	55684-12052022183608-PCCL	15.045,77	Attestazione ISEE non in corso di validità - ex art. 4 lett.c del Bando approvato con D.D. n.29 del 20/04/2022
55577	46319-11052022095012-MRNG	15.086,02	Attestazione ISEE non in corso di validità - ex art. 4 lett.c del Bando approvato con D.D. n.29 del 20/04/2022
55578	23288-02052022202945-MNTB	15.170,26	Attestazione ISEE non in corso di validità - ex art. 4 lett.c del Bando approvato con D.D. n.29 del 20/04/2022
55579	52541-12052022092058-CMMF	15.198,70	Attestazione ISEE non presente - ex art. 4 lett.c del Bando
55580	56101-12052022193854-SCNP	15.209,92	Attestazione ISEE non presente - ex art. 4 lett.c del Bando
55581	7985-28042022124802-LAAG	15.250,12	Attestazione ISEE non in corso di validità - ex art. 4 lett.c del Bando approvato con D.D. n.29 del 20/04/2022
55582	7985-28042022125516-LAAV	15.250,12	Attestazione ISEE non in corso di validità - ex art. 4 lett.c del Bando approvato con D.D. n.29 del 20/04/2022
55583	55389-12052022180146-VCCY	15.317,96	Attestazione ISEE non presente - ex art. 4 lett.c del Bando
55584	42462-09052022203019-MRSG	15.339,00	Dichiarante e/o minori non presenti in ISEE allegato - ex art. 4 del Bando
55585	8803-28042022112101-DPSF	15.493,47	Attestazione ISEE non in corso di validità - ex art. 4 lett.c del Bando approvato con D.D. n.29 del 20/04/2022
55586	26022-03052022170044-SLVS	15.557,00	Attestazione ISEE non in corso di validità - ex art. 4 lett.c del Bando approvato con D.D. n.29 del 20/04/2022
55587	28239-04052022101303-SPNC	15.590,75	Attestazione ISEE non in corso di validità - ex art. 4 lett.c del Bando approvato con D.D. n.29 del 20/04/2022
55588	17049-30042022105604-DLRG	15.638,74	Attestazione ISEE non in corso di validità - ex art. 4 lett.c del Bando approvato con D.D. n.29 del 20/04/2022
55589	17049-30042022102405-DLRF	15.638,74	Attestazione ISEE non in corso di validità - ex art. 4 lett.c del Bando approvato con D.D. n.29 del 20/04/2022
55590	13304-29042022102559-SPSG	15.646,88	Attestazione ISEE non in corso di validità - ex art. 4 lett.c del Bando approvato con D.D. n.29 del 20/04/2022
55591	18155-01052022092154-MRLD	15.685,36	Attestazione ISEE non in corso di validità - ex art. 4 lett.c del Bando approvato con D.D. n.29 del 20/04/2022
55592	17573-30042022174423-MLTN	15.748,37	Attestazione ISEE non presente - ex art. 4 lett.c del Bando

fonte: http://burc.regione.campania.it

PROG.	CODICE DOMANDA	VALORE ISEE	MOTIVO DI ESCLUSIONE
55593	16827-29042022215042-LRCR	15.748,48	Attestazione ISEE non presente (ex art. 4 lett.c) e Domanda di partecipazione assente o difforme (non è quella generata dal sistema ex art 4 lett.a)
55594	29988-04052022165259-TLMM	15.861,95	Mancanza del requisito ISEE ex art. 3 del Bando (Attestazione ISEE superiore ad euro 15.748,48)
55595	47317-10052022203303-VLPM	15.899,69	Attestazione ISEE non in corso di validità (ex art. 4 lett.c) e Mancanza del requisito ISEE (ex art. 3 Attestazione ISEE superiore ad euro 15.748,48)
55596	43027-09052022185749-DTTG	16.096,86	Mancanza del requisito ISEE ex art. 3 del Bando (Attestazione ISEE superiore ad euro 15.748,48)
55597	20694-06052022165734-LVOM	16.218,16	Mancanza del requisito ISEE ex art. 3 del Bando (Attestazione ISEE superiore ad euro 15.748,48)
55598	56319-12052022202123-SRCC	16.764,53	Attestazione ISEE non in corso di validità (ex art. 4 lett.c) e Mancanza del requisito ISEE (ex art. 3 Attestazione ISEE superiore ad euro 15.748,48)
55599	24977-09052022102018-GRSL	16.939,00	Mancanza del requisito ISEE ex art. 3 del Bando (Attestazione ISEE superiore ad euro 15.748,48)
55600	30622-05052022213609-NDLC	17.750,09	Attestazione ISEE non in corso di validità (ex art. 4 lett.c) e Mancanza del requisito ISEE (ex art. 3 Attestazione ISEE superiore ad euro 15.748,48)
55601	11056-28042022173041-CRLN	17.800,37	Attestazione ISEE non in corso di validità (ex art. 4 lett.c) e Mancanza del requisito ISEE (ex art. 3 Attestazione ISEE superiore ad euro 15.748,48)
55602	19836-02052022104510-BRBP	19.320,43	Mancanza del requisito ISEE ex art. 3 del Bando (Attestazione ISEE superiore ad euro 15.748,48)
55603	33104-05052022154806-ZNGN	19.530,31	Mancanza del requisito ISEE ex art. 3 del Bando (Attestazione ISEE superiore ad euro 15.748,48)
55604	15363-29042022164638-PNAL	19.830,41	Mancanza del requisito ISEE ex art. 3 del Bando (Attestazione ISEE superiore ad euro 15.748,48)
55605	26863-03052022182513-MLLS	20.494,47	Mancanza del requisito ISEE ex art. 3 del Bando (Attestazione ISEE superiore ad euro 15.748,48)

fonte: http://burc.regione.campania.it

PROG.	CODICE DOMANDA	VALORE ISEE	MOTIVO DI ESCLUSIONE
55606	51572-11052022190528-SLRN	20.856,91	Mancanza del requisito ISEE ex art. 3 del Bando (Attestazione ISEE superiore ad euro 15.748,48)
55607	27899-04052022090930-DLRC	22.421,63	Mancanza del requisito ISEE ex art. 3 del Bando (Attestazione ISEE superiore ad euro 15.748,48)
55608	4489-27042022160338-VSSR	22.633,11	Mancanza del requisito ISEE ex art. 3 del Bando (Attestazione ISEE superiore ad euro 15.748,48)
55609	42419-09052022174024-MRRL	24.066,00	Mancanza del requisito ISEE ex art. 3 del Bando (Attestazione ISEE superiore ad euro 15.748,48)
55610	35801-06052022115934-SCIC	26.787,48	Mancanza del requisito ISEE ex art. 3 del Bando (Attestazione ISEE superiore ad euro 15.748,48)
55611	52398-11052022215426-CLNR	29.773,72	Mancanza del requisito ISEE ex art. 3 del Bando (Attestazione ISEE superiore ad euro 15.748,48)

fonte: http://burc.regione.campania.it

REGIONE CAMPANIA

Decreto Dirigenziale n. 293 del 15/06/2022

Dipartimento 50 - GIUNTA REGIONALE DELLA CAMPANIA

Direzione Generale 11 - DG PER L'ISTRUZIONE LA FORMAZIONE, IL LAVORO E LE POLITICHE GIOVANILI

U.O.D. 93 - STAFF - Funzioni tecniche mercato del lavoro

Oggetto dell'Atto:

AGGIORNAMENTO LISTE DI DISPONIBILITA' AI SENSI DEGLI ARTT. 33, 34 E 34 BIS DEL D.LGS. 165/2001 E SUCC. MODIF. E INTEGR. - DIPENDENTI CUB NA E CE A MARZO 2022

IL DIRIGENTE

PREMESSO

a) Che, in riferimento a quanto disposto dagli artt. 33, 34 e 34 bis del D. Lgs.165/01 e succ. modif. ed integr., sono pervenuti alla Direzione Generale per l'Istruzione, la Formazione, il Lavoro e le Politiche Giovanili 50.11.00 (struttura regionale competente ex D.Lgs. 469/97) gli elenchi del personale collocato "in disponibilità" dalle amministrazioni pubbliche, di cui all'art. 1 comma 2 del predetto D.Lgs. 165/01 ed ubicate nel territorio della Regione Campania.

b) che l'art. 5, comma 1 della legge n. 114 dell'11/08/2014 ha integrato l'art. 34 del D.Lgs. 165/01 introducendo il comma 3-bis secondo il quale detti elenchi sono pubblicati sul sito istituzionale delle amministrazioni competenti;

c) che ai fini dell'attuazione di quanto disposto dall'art. 34 bis, le amministrazioni pubbliche, prima di avviare le procedure di assunzione di personale sono tenute a comunicare ai soggetti di cui all'art. 34, commi 2 e 3, l'area, il livello, la sede di destinazione per i quali si intende bandire il concorso nonché, se necessario, le funzioni e le eventuali specifiche idoneità richieste;

d) che la Direzione Generale per l'Istruzione, la Formazione, il Lavoro e le Politiche Giovanili ha provveduto alla pubblicazione - sul BURC n. 27 del 4/05/2015 con D.D n. 115 del 29/04/2015 - degli elenchi così come pervenuti, affinché le amministrazioni pubbliche potessero - nel rispetto delle specifiche procedure selettive per il reclutamento del personale previste dall'art. 35, comma 1 , lett. a) e b) nonché dal comma 2 – del citato D.Lgs 165/01 - richiedere l'applicazione di quanto disposto dal comma 4 dell'art. 34 del D.Lgs 165/01, così come modificato dall'art. 5, comma 1 lett. b) della L.114/2014;

e) che in detti elenchi sono presenti i nominativi dei lavoratori collocati in disponibilità da parte dei Consorzi di Bacino della Regione Campania costituiti ai sensi della legge regionale 10/1993 e delle società da essi partecipate;

f) che con successivi decreti, D.D. n. 677 del 16/10/2017 - D.D. n. 229 del 12/03/2018 – D.D. n. 744 del 22/06/2018 – D.D. n. 919 dell'8/08/2019 – D.D. n. 1143 del 21/12/2020 - D.D. n. 172 del 19/03/2021 e da ultimo il D.D. n. 563 del 22/10/2022 la DG 50.11 ha provveduto all'aggiornamento degli elenchi del personale dei Consorzi di Bacino collocato in disponibilità;

CONSIDERATO

a) che con Decreto Dirigenziale n. 325 del 03/08/2017 la Direzione Generale per l'Ambiente e l'Ecosistema (cod. 50.06.00) ha approvato il progetto relativo alla campagna di informazione e sensibilizzazione ambientale di cui alle DGR 307/2017 e 442/2017 le cui attività – della durata prevista di 3 mesi – devono essere effettuate mediante l'impiego del personale dei Consorzi di Bacino collocato in disponibilità, come prescritto dall'art.49 della L.R. 14/2016;

b) che con il medesimo Decreto Dirigenziale n. 325 del 03/08/2017 la D.G. 50.06.00 ha richiesto alla Direzione Generale per l'Istruzione, il Lavoro, la Formazione e le Politiche Giovanili di provvedere a sospendere la disponibilità per i lavoratori coinvolti nel progetto, per la durata del progetto stesso;

c) che con successivi decreti, D.D. n. 677 del 16/10/2017 - D.D. n. 229 del 12/03/2018 – D.D. n. 744 del 22/06/2018 – D.D. n. 919 dell'8/08/2019 – D.D. n. 1143 del 21/12/2020 - D.D. n. 172 del 19/03/2021 e D.D. 563 del 22/10/2022, la DG 50.11 ha provveduto all'aggiornamento degli elenchi del personale dei Consorzi di Bacino collocato in disponibilità, alla luce del programma di informazione e sensibilizzazione ambientale di cui alla DGR 307/2017 e 442/2017;

PRESO ATTO

a) che con nota pervenuta tramite pec in data 16/07/2019 - il Commissario liquidatore del Consorzio Unico di Bacino delle Province di Napoli e Caserta in Liquidazione ha comunicato che, in attuazione del Programma Straordinario di cui all'art. 45 e ss. della L.R. 14/2016, i soggetti attuatori di cui al comma 2 del medesimo articolo hanno stipulato le apposite Convenzioni con decorrenza,

17/01/2018, impegnando per lo svolgimento delle attività il personale dei Consorzi di Bacino, ai sensi dell'art. 49 della stessa L.R. n. 14/2016;

b) che con la stessa nota del 16/07/2019 il Commissario liquidatore del Consorzio Unico di Bacino delle Province di Napoli e Caserta in Liquidazione ha comunicato che

1) il programma prevede – alla lettera a) del suddetto art. 45 – comma 1 - l'utilizzo del personale per l'incremento della raccolta differenziata in 23 comuni campani che sono stati assegnati ai soggetti attuatori dal mese di ottobre 2018;

2) che nell'ambito della medesima lettera a) il Comune di Napoli, soggetto attuatore per il tramite di ASIA Napoli S.p.a. ha utilizzato una prima parte dei lavoratori già a decorrere da agosto 2018 provvedendo, in fasi successive ad impiegare i rimanenti dipendenti previsti a regime dal progetto finanziato dalla Regione Campania;

3) I lavoratori utilizzati per le attività di cui alla lettera b) dell'art. 45 comma 1 del Programma Straordinario sono stati anch'essi impegnati a far data dal 18 ottobre 2018.

c) Pertanto il Commissario liquidatore del Consorzio Unico di Bacino delle Province di Napoli e Caserta in Liquidazione ha richiesto la proroga – fino alla data del 18 aprile 2020 – della la sospensione dalle liste di disponibilità dei lavoratori coinvolti per la durata del Programma Straordinario;

d) che con successivi decreti, D.D. n. 677 del 16/10/2017 - D.D. n. 229 del 12/03/2018 – D.D. n. 744 del 22/06/2018 – D.D. n. 919 dell'8/08/2019 – D.D. n. 1143 del 21/12/2020 - D.D. n. 172 del 19/03/2021 e D.D. n. 563 del 22/10/2021, la DG 50.11 ha provveduto all'aggiornamento degli elenchi del personale dei Consorzi di Bacino collocato in disponibilità; alla luce del programma di informazione e sensibilizzazione ambientale di cui alla DGR 307/2017 e 442/2017;

e) che con ulteriore nota prot. 9748 del 9/11/2020 il Commissario liquidatore del Consorzio Unico di Bacino delle Province di Napoli e Caserta in Liquidazione ha comunicato che, a seguito delle disposizioni nazionali e regionali in materia di restrizione alla libera circolazione ed assembramenti per evitare il propagarsi del contagio da COVID 19, le attività sono state interrotte per circa tre mesi, in attesa di ripresa al termine del periodo di " *lockdown*" e che, pertanto, si rendeva indispensabile prorogare la sospensione della disponibilità dei suddetti lavoratori per il periodo necessario alla conclusione delle attività previste dai progetti del Piano Straordinario regionale, fino alla data del 31 dicembre 2020;

f) che con nota prot. 10640 del 4/12/2020 pervenuta tramite pec in pari data il Commissario liquidatore del Consorzio Unico di Bacino delle Province di Napoli e Caserta in Liquidazione, ha comunicato che le attività di progetto finalizzate al perseguimento degli obiettivi operativi previsti dovevano essere protratte a causa delle interruzioni dovute al riacuirsi dei contagi nei mesi scorsi che hanno costretto a cautelari sospensioni di vari cantieri interessati da casi di COVID 19, pertanto i lavori e le attività in essere presso i Comuni ed i siti sono stati necessariamente prolungati anche nel mese di gennaio 2021;

g) che ad integrazione della nota n. 10640 è pervenuto tramite pec – protocollo 10641 del 4/12/2020 – un elenco aggiornato dei dipendenti Consorzio Unico di Bacino delle Province di Napoli e Caserta in Liquidazione in disponibilità alla data del 2/12/2020;

h) che con nota prot. n. 1907 del 19/02/2021 – pervenuta tramite pec – il Soggetto Liquidatore del Consorzio Unico di Bacino delle Province di Napoli e Caserta in Liquidazione ha comunicato che nell'art. 32 della Legge Regionale n. 38 del 29/12/2020 - "*Disposizioni per la formazione del bilancio di previsione finanziario per il triennio 2021-2023 della Regione Campania – Legge di stabilità regionale per il 2021"* – è prevista la possibilità di estendere per un periodo massimo di ulteriori 12 mesi l'attività di progetti collegati alla raccolta differenziata.

In attuazione a tale disposizione la Giunta Regionale con Delibera n. 383 del 14 settembre 2021 ha individuato nuove iniziative, da svolgere in aggiunta a quelle già esistenti, e a prorogare di 6 mesi, senza soluzione di continuità tutte le attività del Programma Straordinario.

Alla luce di ciò, in detta nota, il Soggetto Liquidatore del CUB ha chiesto di estendere la sospensione della disponibilità dei lavoratori del Consorzio Unico di Bacino delle Province di Napoli e Caserta in Liquidazione, già compresi nell'ultimo elenco inviato in occasione della precedente sospensione (datato 02/12/2020) fino alla data del 31 gennaio 2022.

- che con nota prot. n. 10326 del 27/09/2021 – pervenuta tramite pec in pari data – il Soggetto Liquidatore del Consorzio Unico di Bacino delle Province di Napoli e Caserta in Liquidazione ha comunicato che in attuazione dell'art. 32 della Legge Regionale n. 38 del 29/12/2020 - "*Disposizioni per la formazione del bilancio di previsione finanziario per il triennio 2021-2023 della Regione Campania – Legge di stabilità regionale per il 2021" - laddove sono previste* modifiche alla legge regionale 26 maggio 2016 n. 14 all'art. 45 (obiettivi operativi) ed al comma 2 dell'art. 46 (estensione per un periodo massimo di ulteriori 12 mesi l'attività di progetti , la Giunta Regionale con Delibera n. 383 del 14 settembre 2021 ha provveduto a prorogare di ulteriori 6 mesi, senza soluzione di continuità, tutte le attività del Programma Straordinario fino al 31 gennaio 2022.

i) che, con ulteriore nota **prot. n. 3291 del 22/03/2022** – pervenuta tramite pec - il Soggetto Liquidatore del Consorzio Unico di Bacino delle Province di Napoli e Caserta in Liquidazione ha comunicato che " con Legge regionale 28 dicembre 2021 n. 31 - "*Disposizioni per la formazione del bilancio di previsione finanziario per il triennio 2022-2024 della Regione Campania – Legge di stabilità regionale per il 2022" - art. 33 (Disposizioni di manutenzione dell'ordinamento regionale), comma 7 è stata approvata una modifica alla lettera a) comma 2 dell'art. 46 della Legge regionale 26 maggio 2016 n. 14 (Norme di attuazione delle disciplina europea e nazionale in materia di rifiutie dell'economia circolare) che prevede la possibilità di estendere, per ulteriori sei mesi le attività dei progetti collegatiall'incremento della raccolta differenziata, a causa degli impedimentio oggettiviscaturito dagli efetti della Pandemia da Covid-19. "*

- *che ""con Delibera n. 43 del 01/02/2022 " Proroga Programma Straordinario ai sensi dell'art. 45 della legge regionale n. 14/2016 e programma attività " la Giunta Regionale, in attuazione della modifica di legge, ha approvato per 6 mesi il piano delle attività per l'attuazione, senza soluzione di continuità, gli interventi ancora in corso previsti dal Programma Straordinario.""*

l) che per mero errore materiale non era stato ancora adottato il decreto di proroga.

RITENUTO, pertanto, di dover prorogare la sospensione per i lavoratori il dipendenti del Consorzio Unico di Bacino delle Province di Napoli e Caserta in Liquidazione di cui all'elenco trasmesso dal Commissario Liquidatore ed aggiornato a marzo 2022 allegato alla predetta nota n. 3291 del 22/03/2022, (Allegato 1 – n. dip.) specificando che – per i lavoratori in elenco, lo stato di disponibilità di cui agli artt. 33, 34 e 34 bis del D. Lgs.165/01 e ss.mm.ii. deve intendersi prorogato **fino al 30 giugno 2022.**

VISTO

a. la Legge Regionale n. 14 del 26 maggio 2016;
b. gli artt. 33, 34 e 34 bis del D. Lgs.165/01 e succ. modif. ed integr.
c. la D.G.R. n. 354 del 06/07/2016
d. il D.D. n. 242 del 11.07.2016
e. il D.D. n. 270 del 29.07.2016
f. il DD n. 293 del 12.08.2016
g. il DD n. 293 del 12.08.2016
h. il DD n. 201 del 03.07.2017
i. il D.D. n. 325 del 03.08.2017
j. il D.D. n. 563 del 22/10/2021
l. art. 32 Legge Regionale n. 38 del 29/12/2020

Alla stregua dell'istruttoria compiuta dagli uffici della Direzione Generale 50-11

D E C R E T A

per le motivazioni di cui alle premesse, che si intendono di seguito parimenti riportate:

1. di aggiornare gli elenchi delle liste di disponibilità per i lavoratori dipendenti del Consorzio Unico di Bacino delle Province di Napoli e Caserta in Liquidazione, secondo quanto indicato nella nota 3291 del 22/03/2022 (Allegato 1 – n. dipendenti) specificando che – per i lavoratori in elenco - lo stato di disponibilità di cui agli artt. 33, 34 e 34 bis del D. Lgs.165/01 e succ. modif. ed integr. deve intendersi prorogato fino **al 30 giugno 2022.**
2. di trasmettere il presente provvedimento:
   - All'Assessore al Lavoro;
   - All'Assessore all'Ambiente;
   - Alla Direzione Generale dell'Ambiente ed Ecosistema 50-06;
   - Allo *STAFF – Funzioni tecniche mercato del lavoro* della Direzione Generale per l'Istruzione, la Formazione, il Lavoro e le Politiche Giovanili 50-11-93;
   - Ai Commissari Liquidatori dei Consorzi di Bacino;
   - Al BURC per la pubblicazione.

RIEPILOGO GENERALE ELENCO DEL PERSONALE DEL CONSORZIO UNICO DI BACINO DELLE PROVINCE DI NAPOLI E CASERTA IN LIQUIDAZIONE IN DISPONIBILITA'

				PROVINCIA DI	INQUADRAMENTO		
N°	COGNOME	NOME	COMUNE DI RESIDENZA	RESIDENZA	MANSIONE	LIVELLO	
1	ACCARDO	GENNARO	OTTAVIANO (NA)	NAPOLI	RESPONSABILE FATTURAZIONE	6A	DISPONIBILITA' EX ARTT. 33-34-34bis D.LGS. 165/2001 DAL 01/01/2022 (IN SERVIZIO PRESSO CANTIERI SAPNA FINO AL 19/09/2017)
2	AFFINITO	ALBENZIO	MONDRAGONE	CASERTA	Add.Arch. Protocollo	3A	DISPONIBILITA' EX ARTT. 33-34-34bis D.LGS. 165/2001
3	ALBANO	CIRO	NAPOLI	NAPOLI	ADDETTO ALLA PRESSA	3A	DISPONIBILITA' EX ARTT. 33-34-34bis D.LGS. 165/2001
4	ALTOBELLI	GAETANINA	ACERRA	NAPOLI	IMPIEGATO AMMINISTRATIVO	4A	DISPONIBILITA' EX ARTT. 33-34-34bis D.LGS. 165/2001
5	AMATO	CARMINE	PRESENZANO	CASERTA	Autista	3A	DISPONIBILITA' EX ARTT. 33-34-34bis D.LGS. 165/2001
6	AMORE	ANTONIO	Gragnano	NAPOLI	RACCOGLITORE AUTISTA	3A	DISPONIBILITA' EX ARTT. 33-34-34bis D.LGS. 165/2001
7	ANDOLFI	GIANFRANCO	CARINOLA	CASERTA	Impiegato	3A	DISPONIBILITA' EX ARTT. 33-34-34bis D.LGS. 165/2001
8	ANTONUCCIO	FRANCESCO	SAN POTITO SANNITICO	CASERTA	Add. Ricev.e arch. docum.	3A	DISPONIBILITA' EX ARTT. 33-34-34bis D.LGS. 165/2001
9	APREA	MARIO	Sant'Antonio Abate	NAPOLI	RACCOGLITORE AUTISTA	3A	DISPONIBILITA' EX ARTT. 33-34-34bis D.LGS. 165/2001
10	ARENA	RAFFAELE	SANT'ARPINO	CASERTA	OPERATORE ECOLOGICO	2A	DISPONIBILITA' EX ARTT. 33-34-34bis D.LGS. 165/2001
11	ARFE'	ANTONIO	MARIGLIANO	NAPOLI	COORDINATORE 3°	3A	DISPONIBILITA' EX ARTT. 33-34-34bis D.LGS. 165/2001
12	ARIEMMA	ANGELO	Caivano	NAPOLI	AUTISTA	3A	DISPONIBILITA' EX ARTT. 33-34-34bis D.LGS. 165/2001
13	ARMANTE	MARIA	ACERRA	NAPOLI	OPERAIO QUALIFICATO/DISTRIBUZIONE BUSTE	4A	DISPONIBILITA' EX ARTT. 33-34-34bis D.LGS. 165/2001
14	ARPAIA	CIRO	CASTELLAMMARE DI STABIA	NAPOLI	AUTISTA	3A	DISPONIBILITA' EX ARTT. 33-34-34bis D.LGS. 165/2001
15	AURIEMMA	CUONO	ACERRA	NAPOLI	COORDINATORE	4A	DISPONIBILITA' EX ARTT. 33-34-34bis D.LGS. 165/2001
16	AUTIERO	ANIELLO	San Giorgio a Cremano	NAPOLI	AGENTE ACCERTAT. VIGIL. AMBIENT.	3A	DISPONIBILITA' EX ARTT. 33-34-34bis D.LGS. 165/2001
17	AUTIERO	VITTORIO	POZZUOLI	NAPOLI	OPERATORE RACCOLTA DIFFERENZIATA (OP. QUAL.)	4A	DISPONIBILITA' EX ARTT. 33-34-34bis D.LGS. 165/2001
18	BALSAMO	GIUSEPPE	Sant'Antimo	NAPOLI	AUTISTA	3A	DISPONIBILITA' EX ARTT. 33-34-34bis D.LGS. 165/2001
19	BARBATO	ANTONIO	VILLARICCA	NAPOLI	OPERAIO QUALIFICATO	4A	DISPONIBILITA' EX ARTT. 33-34-34bis D.LGS. 165/2001
20	BARBATO	GIUSEPPE	POZZUOLI	NAPOLI	OPERAIO QUALIFICATO	4A	DISPONIBILITA' EX ARTT. 33-34-34bis D.LGS. 165/2001
21	BARBATO	RAFFAELE	Caivano	NAPOLI	LAV. AREA TECNICO-AMMINISTRATIVA	3A	DISPONIBILITA' EX ARTT. 33-34-34bis D.LGS. 165/2001
22	BARBATO	GENNARO	ACERRA	NAPOLI	COORDINATORE	4A	DISPONIBILITA' EX ARTT. 33-34-34bis D.LGS. 165/2001
23	BARBATO	SALVATORE	POZZUOLI	NAPOLI	OPERAIO QUALIFICATO AUTISTA	4A	DISPONIBILITA' EX ARTT. 33-34-34bis D.LGS. 165/2001
24	BARBATO	MARIA GRAZIA	Frattamaggiore	NAPOLI	OPERAIO ADDETTO ALLA RACCOLTA	3A	DISPONIBILITA' EX ARTT. 33-34-34bis D.LGS. 165/2001
25	BARRA	LUIGI	NAPOLI	NAPOLI	Operatore add. raccolta	2A	DISPONIBILITA' EX ARTT. 33-34-34bis D.LGS. 165/2001
26	BATTINELLI	MARIA ROSARIA	Casoria	NAPOLI	LAV. AREA TECNICO-AMMINISTRATIVA	4A	DISPONIBILITA' EX ARTT. 33-34-34bis D.LGS. 165/2001
27	BENEDUCE	ANGELA	CASTELLO DI CISTERNA	NAPOLI	OPERATORE ECOLOGICO	3A	DISPONIBILITA' EX ARTT. 33-34-34bis D.LGS. 165/2001
28	BERLUCCHI	CARLO	SPARANISE	CASERTA	Operatore add. raccolta	2A	DISPONIBILITA' EX ARTT. 33-34-34bis D.LGS. 165/2001
29	BIANCARDI	GIUSEPPE	Casoria	NAPOLI	COORDINATORE 3° L	3A	DISPONIBILITA' EX ARTT. 33-34-34bis D.LGS. 165/2001
30	BIANCO	FRANCESCO	TERZIGNO	NAPOLI	PESATORE	4A	DISPONIBILITA' EX ARTT. 33-34-34bis D.LGS. 165/2001
31	BIFULCO	GIUSEPPE	Gragnano	NAPOLI	RACCOGLITORE AUTISTA	3A	DISPONIBILITA' EX ARTT. 33-34-34bis D.LGS. 165/2001
32	BOLOGNA	MAURIZIO	PIEDIMONTE MATESE	CASERTA	Operatore ecologico	2A	DISPONIBILITA' EX ARTT. 33-34-34bis D.LGS. 165/2001
33	BORBONE	PASQUALE	Casoria	NAPOLI	AUTISTA	3A	DISPONIBILITA' EX ARTT. 33-34-34bis D.LGS. 165/2001
34	BORRIELLO	ALFONSO	Torre Annunziata	NAPOLI	IMPIEGATO TECNICO	3A	DISPONIBILITA' EX ARTT. 33-34-34bis D.LGS. 165/2001
35	BORROZZINO	FRANCESCO	ALIFE	CASERTA	Add. Parco Automezzi	3A	DISPONIBILITA' EX ARTT. 33-34-34bis D.LGS. 165/2001
36	BORZACCHIELLO	RAFFAELA	ACERRA	NAPOLI	OPERAIO QUALIFICATO	4A	DISPONIBILITA' EX ARTT. 33-34-34bis D.LGS. 165/2001
37	BOSCO	FRANCESCO	CASAPULLA	CASERTA	Impiegato Area Tecnica	4A	DISPONIBILITA' EX ARTT. 33-34-34bis D.LGS. 165/2001
38	BOSTI	ROSARIA	Napoli	NAPOLI	IMPIEGATO AMMINISTRATIVO	3A	DISPONIBILITA' EX ARTT. 33-34-34bis D.LGS. 165/2001
39	BOTTONE	LUCIANO	Napoli 80132	NAPOLI	OPERAIO QUALIFICATO ADDETTO AL PIAZZALE	4A	DISPONIBILITA' EX ARTT. 33-34-34bis D.LGS. 165/2001
40	BOVE	ANTONIO	NAPOLI	NAPOLI	Operatore add. raccolta	3A	DISPONIBILITA' EX ARTT. 33-34-34bis D.LGS. 165/2001
41	BRANCACCIO	DOMENICO	ORTA DI ATELLA	CASERTA	Caposquadra	4A	DISPONIBILITA' EX ARTT. 33-34-34bis D.LGS. 165/2001
42	BRUNO	VINCENZO	Melito di Napoli	NAPOLI	ADDETTO RACCOLTA DIFFERENZIATA	3A	DISPONIBILITA' EX ARTT. 33-34-34bis D.LGS. 165/2001
43	BUONINCONTRO	NATALIA	ACERRA	NAPOLI	IMPIEGATO TECNICO AMMINISTRATIVO	4A	DISPONIBILITA' EX ARTT. 33-34-34bis D.LGS. 165/2001
44	BUONOCORE	FRANCESCO	CASTELLAMMARE DI STABIA	NAPOLI	Responsabile Tecnico	8	DISPONIBILITA' EX ARTT. 33-34-34bis D.LGS. 165/2001
45	BUONOMO	GELSOMINA	CASTEL DI SASSO	CASERTA	Operatore ecologico	2A	DISPONIBILITA' EX ARTT. 33-34-34bis D.LGS. 165/2001
46	CACCIAPUOTI	ANTONIETTA	Qualiano (NA)80019	NAPOLI	ADDETTO RACCOLTA DIFFERENZIATA	3A	DISPONIBILITA' EX ARTT. 33-34-34bis D.LGS. 165/2001
47	CAFARARO	GINO	PIANA DI MONTE VERNA	CASERTA	Operatore ecologico	2A	DISPONIBILITA' EX ARTT. 33-34-34bis D.LGS. 165/2001
48	CALABRESE	SALVATORE	CASTELLAMMARE DI STABIA	NAPOLI	RACCOGLITORE AUTISTA	3A	DISPONIBILITA' EX ARTT. 33-34-34bis D.LGS. 165/2001
49	CALABRIA	SABATINO	ACERRA	NAPOLI	OPERAIO QUALIFICATO	4A	DISPONIBILITA' EX ARTT. 33-34-34bis D.LGS. 165/2001
50	CALI'	GENNARO	Villaricca (NA) 80010	NAPOLI	SORVEGLIANTE	3A	DISPONIBILITA' EX ARTT. 33-34-34bis D.LGS. 165/2001 DAL 01/01/2022 (IN SERVIZIO PRESSO CANTIERI SAPNA FINO AL 19/09/2017)

fonte: http://burc.regione.campania.it

51	CALVANO	LUCIA	CAPUA	CASERTA	Magazziniere	3A	DISPONIBILITA' EX ARTT. 33-34-34bis D.LGS. 165/2001
52	CANCELLO	CARMELA	Melito di Napoli	NAPOLI	ADDETTO TECNICO AMMINISTRATIVO	3A	DISPONIBILITA' EX ARTT. 33-34-34bis D.LGS. 165/2001
53	CANGIANO	FRANCESCO	AVERSA	CASERTA	Operatore ecologico	2A	DISPONIBILITA' EX ARTT. 33-34-34bis D.LGS. 165/2001
54	CANTIELLO	PAOLO	GRAZZANISE	CASERTA	Operatore ecologico	2A	DISPONIBILITA' EX ARTT. 33-34-34bis D.LGS. 165/2001
55	CAPOZIO	PIETRO	GALLUCCIO	CASERTA	Operatore ecologico	2A	DISPONIBILITA' EX ARTT. 33-34-34bis D.LGS. 165/2001
56	CAPRIELLO	RAFFAELE	GIUGLIANO IN CAMPANIA	NAPOLI	ADDETTO RACCOLTA DIFFERENZIATA	3A	DISPONIBILITA' EX ARTT. 33-34-34bis D.LGS. 165/2001
57	CAPUANO	STEFANIA	Bacoli	NAPOLI	ADDETTO UFFICIO AMMINISTRATIVO	4A	DISPONIBILITA' EX ARTT. 33-34-34bis D.LGS. 165/2001
58	CAPUANO	GIOSUE'	FRATTAMINORE	NAPOLI	Piazzalista	3A	DISPONIBILITA' EX ARTT. 33-34-34bis D.LGS. 165/2001
59	CAPUTO	FABIANA ELENA	CASERTA	CASERTA	Operatore ecologico	3A	DISPONIBILITA' EX ARTT. 33-34-34bis D.LGS. 165/2001
60	CAPUTO	FLORIANA FRANCESCA	CASERTA	CASERTA	Operatore ecologico	3A	DISPONIBILITA' EX ARTT. 33-34-34bis D.LGS. 165/2001
61	CARAMIELLO	ANTONIO	Casoria	NAPOLI	OPERAIO QUALIFICATO	4A	DISPONIBILITA' EX ARTT. 33-34-34bis D.LGS. 165/2001
62	CARBONE	GIUSEPPE	MARANO DI NAPOLI	NAPOLI	ADDETTO RACCOLTA DIFFERENZIATA	3A	DISPONIBILITA' EX ARTT. 33-34-34bis D.LGS. 165/2001
63	CAROFILO	GIUSEPPE	Crispano	NAPOLI	OPERATORE ECOLOGICO	3A	DISPONIBILITA' EX ARTT. 33-34-34bis D.LGS. 165/2001
64	CARPENTINO	LUIGI	PIEDIMONTE MATESE	CASERTA	ADDETTO ALLA RACCOLTA DIFF.	3A	DISPONIBILITA' EX ARTT. 33-34-34bis D.LGS. 165/2001
65	CARRINO	GIUSEPPE	MARCIANISE	CASERTA	Operatore Ecologico	3A	DISPONIBILITA' EX ARTT. 33-34-34bis D.LGS. 165/2001
66	CARULLO	IDA	NAPOLI	NAPOLI	COORDINATORE	3A	DISPONIBILITA' EX ARTT. 33-34-34bis D.LGS. 165/2001
67	CASALINO	ANNA	NAPOLI	NAPOLI	RESPONSABILE DEL PROCEDIMENTO	4A	DISPONIBILITA' EX ARTT. 33-34-34bis D.LGS. 165/2001
68	CASSELLA	FRANCESCO	CASTELLO DEL MATESE	CASERTA	Operatore ecologico	2A	DISPONIBILITA' EX ARTT. 33-34-34bis D.LGS. 165/2001
69	CASTALDO	VINCENZA	ACERRA	NAPOLI	IMPIEGATO AMMINISTRATIVO	4A	DISPONIBILITA' EX ARTT. 33-34-34bis D.LGS. 165/2001
70	CASTELLITTO	LUIGI	CASERTA	CASERTA	Operatore Ecologico	4A	DISPONIBILITA' EX ARTT. 33-34-34bis D.LGS. 165/2001
71	CATERINO	NUNZIO	CASAL DI PRINCIPE	CASERTA	Add. Amministrativo	4A	DISPONIBILITA' EX ARTT. 33-34-34bis D.LGS. 165/2001
72	CEFARIELLO	ANTONIO	BAIA E LATINA	CASERTA	Operatore add. raccolta	3A	DISPONIBILITA' EX ARTT. 33-34-34bis D.LGS. 165/2001
73	CELIENTO	GIUSEPPE	Caivano	NAPOLI	AUTISTA	3A	DISPONIBILITA' EX ARTT. 33-34-34bis D.LGS. 165/2001
74	CERCHIA	LUISA	Qualiano	NAPOLI	ADDETTO R.D. / ADDETTO TECNICO AMMINISTRATIVO	3A	DISPONIBILITA' EX ARTT. 33-34-34bis D.LGS. 165/2001
75	CERRATO	GILDA	Casoria	NAPOLI	IMPIEGATO AMMINISTRATIVO	3A	DISPONIBILITA' EX ARTT. 33-34-34bis D.LGS. 165/2001
76	CERRONE	ALESSANDRO	Napoli	NAPOLI	ADDETTO R.D. RILEV. AUTOMEZZI	3A	DISPONIBILITA' EX ARTT. 33-34-34bis D.LGS. 165/2001
77	CHIERCHIA	GAETANO	ACERRA	NAPOLI	OPERAIO QUALIFICATO	4A	DISPONIBILITA' EX ARTT. 33-34-34bis D.LGS. 165/2001
78	CHIRICO	ALFONSO	Sant'Antonio Abate	NAPOLI	AGENTE ACCERTAT. VIGIL. AMBIENT.	3A	DISPONIBILITA' EX ARTT. 33-34-34bis D.LGS. 165/2001
79	CICCARELLI	GAETANA	GIUGLIANO IN CAMPANIA	NAPOLI	ADDETTO TECNICO AMMINISTRATIVO	3A	DISPONIBILITA' EX ARTT. 33-34-34bis D.LGS. 165/2001
80	CICCONE	VINCENZO	Caivano	NAPOLI	OPERAIO QUALIFICATO	4A	DISPONIBILITA' EX ARTT. 33-34-34bis D.LGS. 165/2001
81	CICIA	GIUSEPPE	MADDALONI	CASERTA	Autista	4A	DISPONIBILITA' EX ARTT. 33-34-34bis D.LGS. 165/2001
82	CIMMINO	ANTONIO	AFRAGOLA	NAPOLI	LAV. AREA TECNICO-AMMINISTRATIVA	3A	DISPONIBILITA' EX ARTT. 33-34-34bis D.LGS. 165/2001
83	CINELLI	SALVATORE	ACERRA	NAPOLI	AGENTE ACCERTAT. VIGIL. AMBIENT.	4A	DISPONIBILITA' EX ARTT. 33-34-34bis D.LGS. 165/2001
84	CIONTOLI	GAETANO	NAPOLI	NAPOLI	Impiegato	4A	DISPONIBILITA' EX ARTT. 33-34-34bis D.LGS. 165/2001
85	CIPRO	ROSA	Casandrino	NAPOLI	OPERATORE ECOLOGICO	3A	DISPONIBILITA' EX ARTT. 33-34-34bis D.LGS. 165/2001
86	CIRILLO	FRANCESCO	Frattamaggiore	NAPOLI	OPERATORE ECOLOGICO	3A	DISPONIBILITA' EX ARTT. 33-34-34bis D.LGS. 165/2001
87	COLLARO	FRANCESCO	ACERRA	NAPOLI	OPERAIO QUALIFICATO	4A	DISPONIBILITA' EX ARTT. 33-34-34bis D.LGS. 165/2001
88	COLOMBRINO	MARIA	ACERRA	NAPOLI	COORDINATORE	4A	DISPONIBILITA' EX ARTT. 33-34-34bis D.LGS. 165/2001
89	CORBO	FABRIZIO ANTONIO D	CASERTA	CASERTA	impiegato Accettazione/protoc.	4A	DISPONIBILITA' EX ARTT. 33-34-34bis D.LGS. 165/2001
90	CORVINO	ASSUNTA	SAN SEBASTIANO AL VESUVIO	NAPOLI	ADD. AMMINISTR.	6A	DISPONIBILITA' EX ARTT. 33-34-34bis D.LGS. 165/2001
91	CORVINO	DOMENICA	MONDRAGONE	CASERTA	Add. Segreteria Uff. Legale	3A	DISPONIBILITA' EX ARTT. 33-34-34bis D.LGS. 165/2001
92	COSTANZO	NOBILE	SANTA MARIA CAPUA VETERE	CASERTA	Autista	4A	DISPONIBILITA' EX ARTT. 33-34-34bis D.LGS. 165/2001
93	COVELLI	FILIPPO	Quarto	NAPOLI	Operaio	3A	DISPONIBILITA' EX ARTT. 33-34-34bis D.LGS. 165/2001
94	COZZOLINO	CIRO	Ercolano	NAPOLI	MECCANICO	3A	DISPONIBILITA' EX ARTT. 33-34-34bis D.LGS. 165/2001
95	CRISCI	GELSOMINA	CASERTA	CASERTA	Impiegato	8Q	DISPONIBILITA' EX ARTT. 33-34-34bis D.LGS. 165/2001
96	CRISTILLO	AMALIA	CASERTA	CASERTA	Impiegata area Impianti	3A	DISPONIBILITA' EX ARTT. 33-34-34bis D.LGS. 165/2001
97	CURABBA	GIUSEPPE	Qualiano (NA)80019	NAPOLI	ADDETTO RACCOLTA DIFFERENZIATA	3A	DISPONIBILITA' EX ARTT. 33-34-34bis D.LGS. 165/2001
98	CUSATI	SALVATORE	GIUGLIANO IN CAMPANIA	NAPOLI	OPERAIO QUALIFICATO	4A	DISPONIBILITA' EX ARTT. 33-34-34bis D.LGS. 165/2001
99	D'AMBROSIO	FELICITA ANNA	SANT'ANGELO D'ALIFE	CASERTA	Uff. Gest. Rifiuti e Cont.	2A	DISPONIBILITA' EX ARTT. 33-34-34bis D.LGS. 165/2001
100	D'ANDREA	CONCETTA	ACERRA	NAPOLI	IMPIEGATO AMMINISTRATIVO	4A	DISPONIBILITA' EX ARTT. 33-34-34bis D.LGS. 165/2001
101	D'ANGELO	GIOVANNA	Casandrino	NAPOLI	RACCOGLITORE AUTISTA	3A	DISPONIBILITA' EX ARTT. 33-34-34bis D.LGS. 165/2001
102	D'AURIA	ANTONIO	CASTELLAMMARE DI STABIA	NAPOLI	OPERAIO ADDETTO ALLA RACCOLTA	3A	DISPONIBILITA' EX ARTT. 33-34-34bis D.LGS. 165/2001
103	DE ANGELIS	FRANCO	RIARDO	CASERTA	Operatore ecologico	2A	DISPONIBILITA' EX ARTT. 33-34-34bis D.LGS. 165/2001

fonte: http://burc.regione.campania.it

104	DE ANGELIS	STEFANO	Casal di Principe	CASERTA	Impiegato	4A	DISPONIBILITA' EX ARTT. 33-34-34bis D.LGS. 165/2001
105	DE ANGELO	CARLO	NAPOLI	NAPOLI	SORVEGLIANTE	3A	DISPONIBILITA' EX ARTT. 33-34-34bis D.LGS. 165/2001
106	DE BELLIS	FRANCESCO PAOLO	Caivano	NAPOLI	AMMINISTRATIVO DELIB. 85 DEL02/10	3A	DISPONIBILITA' EX ARTT. 33-34-34bis D.LGS. 165/2001
107	DE FILIPPO	IMMACOLATA	SAN TAMMARO	CASERTA	Add. Gestione presenze	2A	DISPONIBILITA' EX ARTT. 33-34-34bis D.LGS. 165/2001
108	DE LUCA	LUIGI	CASTELLAMMARE DI STABIA	NAPOLI	RACCOGLITORE	3A	DISPONIBILITA' EX ARTT. 33-34-34bis D.LGS. 165/2001
109	DE MAMBRO	RINA CARLA	GIUGLIANO IN CAMPANIA	NAPOLI	ADDETTO RACCOLTA DIFFERENZIATA	3A	DISPONIBILITA' EX ARTT. 33-34-34bis D.LGS. 165/2001
110	DE MARTINO	ANGELINA	Gragnano	NAPOLI	IMPIEGATA	3A	DISPONIBILITA' EX ARTT. 33-34-34bis D.LGS. 165/2001
111	DE MARTINO	VINCENZO	Napoli	NAPOLI	RACCOGLITORE AUTISTA	3A	DISPONIBILITA' EX ARTT. 33-34-34bis D.LGS. 165/2001
112	DE ROSA	ANNA	CASANDRINO	NAPOLI	OPERATORE ECOLOGICO	3A	DISPONIBILITA' EX ARTT. 33-34-34bis D.LGS. 165/2001
113	DE ROSA	GIUSEPPE	Arzano	NAPOLI	AUTISTA	3A	DISPONIBILITA' EX ARTT. 33-34-34bis D.LGS. 165/2001
114	DE ROSA	MADDALENA	ACERRA	NAPOLI	IMPIEGATO TECNICO AMMINISTRATIVO	4A	DISPONIBILITA' EX ARTT. 33-34-34bis D.LGS. 165/2001
115	DE STASIO	ANTONIO	Falciano del Massico	CASERTA	Impiegato	5A	DISPONIBILITA' EX ARTT. 33-34-34bis D.LGS. 165/2001
116	DEL GAISO	SALVATORE	CASERTA	CASERTA	Operatore ecologico	3A	DISPONIBILITA' EX ARTT. 33-34-34bis D.LGS. 165/2001
117	DEL GIUDICE	GIUSEPPE	ACERRA	NAPOLI	AGENTE ACCERTAT. VIGIL. AMBIENT.	4A	DISPONIBILITA' EX ARTT. 33-34-34bis D.LGS. 165/2001
118	DEL PRETE	FILOMENA	Grumo Nevano	NAPOLI	OPERATORE ECOLOGICO	3A	DISPONIBILITA' EX ARTT. 33-34-34bis D.LGS. 165/2001
119	DELLA MARCA	GIOVANNI	ACERRA	NAPOLI	OPERAIO QUALIFICATO	4A	DISPONIBILITA' EX ARTT. 33-34-34bis D.LGS. 165/2001
120	D'ERRICO	ENRICO	ACERRA	NAPOLI	AUTISTA	4A	DISPONIBILITA' EX ARTT. 33-34-34bis D.LGS. 165/2001
121	D'ERRICO	GUGLIELMO	Melito di Napoli	NAPOLI	SORVEGLIANTE	3A	DISPONIBILITA' EX ARTT. 33-34-34bis D.LGS. 165/2001
122	DI BERNARDO	VINCENZO	CASAGIOVE	CASERTA	Meccanico	2A	DISPONIBILITA' EX ARTT. 33-34-34bis D.LGS. 165/2001
123	DI BUONO	GIUSEPPINA	ACERRA	NAPOLI	RESPONSABILE PROCEDIMENTO TENUTA REGISTRO PROTOCOLLO	4A	DISPONIBILITA' EX ARTT. 33-34-34bis D.LGS. 165/2001
124	DI BUONO	PASQUALE	ACERRA	NAPOLI	OPERAIO QUALIFICATO	4A	DISPONIBILITA' EX ARTT. 33-34-34bis D.LGS. 165/2001
125	DI CROSTA	CARMINE	SAN POTITO SANNITICO	CASERTA	Autista	3A	DISPONIBILITA' EX ARTT. 33-34-34bis D.LGS. 165/2001
126	DI DONATO	ANNA	Sant'Antimo	NAPOLI	OPERAIO QUALIFICATO	4A	DISPONIBILITA' EX ARTT. 33-34-34bis D.LGS. 165/2001
127	DI DONNA	LAZZARO	Ercolano	NAPOLI	IMPIEGATO AMMINISTRATIVO	3A	DISPONIBILITA' EX ARTT. 33-34-34bis D.LGS. 165/2001
128	DI GIOVANNI	DOMENICO	MACERATA CAMPANIA	CASERTA	Operatore ecologico	2A	DISPONIBILITA' EX ARTT. 33-34-34bis D.LGS. 165/2001
129	DI LEVA	NICOLA	MARCIANISE	CASERTA	operaio	2A	DISPONIBILITA' EX ARTT. 33-34-34bis D.LGS. 165/2001
130	DI LEVA	FRANCESCO	Ischia	NAPOLI	ADDETTO RACCOLTA DIFFERENZIATA	3A	DISPONIBILITA' EX ARTT. 33-34-34bis D.LGS. 165/2001
131	DI LILLO	MARIO MICHELE	VITULAZIO	CASERTA	OPERAIO/MAGAZZINIERE	3A	DISPONIBILITA' EX ARTT. 33-34-34bis D.LGS. 165/2001
132	DI LILLO	GAETANO	VITULAZIO	CASERTA	Imp. Uff. Protocollo	3A	DISPONIBILITA' EX ARTT. 33-34-34bis D.LGS. 165/2001
133	DI LUCA	DOMENICO	Torre del Greco	NAPOLI	RACCOGLITORE AUTISTA	3A	DISPONIBILITA' EX ARTT. 33-34-34bis D.LGS. 165/2001
134	DI MARTINO	PASQUALE	CASTELLAMMARE DI STABIA	NAPOLI	AUTISTA	3A	DISPONIBILITA' EX ARTT. 33-34-34bis D.LGS. 165/2001
135	DI MASO	VINCENZO	AFRAGOLA	NAPOLI	OPERATORE ECOLOGICO	3A	DISPONIBILITA' EX ARTT. 33-34-34bis D.LGS. 165/2001
136	DI NARDO	ANTONIO	ACERRA	NAPOLI	CAPOTURNO	4A	DISPONIBILITA' EX ARTT. 33-34-34bis D.LGS. 165/2001
137	DI NOLA	MARIA	CASERTA	CASERTA	Operatore Ecologico	3A	DISPONIBILITA' EX ARTT. 33-34-34bis D.LGS. 165/2001
138	DI PALO	MAURO	Casoria	NAPOLI	RACCOGLITORE AUTISTA	3A	DISPONIBILITA' EX ARTT. 33-34-34bis D.LGS. 165/2001
139	DI SARNO	ANTONIO	Brusciano	NAPOLI	AUTISTA	3A	DISPONIBILITA' EX ARTT. 33-34-34bis D.LGS. 165/2001
140	DI SCALA	ANNA	Barano d'Ischia	NAPOLI	ADDETTO RACCOLTA DIFFERENZIATA	3A	DISPONIBILITA' EX ARTT. 33-34-34bis D.LGS. 165/2001
141	DIANA	ANTONIO	Casal di Principe	CASERTA	Add. Amm.-Tecnico	4A	DISPONIBILITA' EX ARTT. 33-34-34bis D.LGS. 165/2001
142	DIONISIO	FRANCESCO	MARCIANISE	CASERTA	Operatore Ecologico	3A	DISPONIBILITA' EX ARTT. 33-34-34bis D.LGS. 165/2001
143	D'IORIO	GIOVANNA	ACERRA	NAPOLI	COORDINATORE	4A	DISPONIBILITA' EX ARTT. 33-34-34bis D.LGS. 165/2001
144	D'IORIO	RINO	ACERRA	NAPOLI	IMPIEGATO AMMINISTRATIVO	4A	DISPONIBILITA' EX ARTT. 33-34-34bis D.LGS. 165/2001
145	DONNARUMMA	RAFFAELE	Pimonte	NAPOLI	AGENTE ACCERTAT. VIGIL. AMBIENT.	3A	DISPONIBILITA' EX ARTT. 33-34-34bis D.LGS. 165/2001
146	DONNARUMMA	BENIAMINO	CASTELLAMMARE DI STABIA	NAPOLI	RACCOGLITORE AUTISTA	3A	DISPONIBILITA' EX ARTT. 33-34-34bis D.LGS. 165/2001
147	DUBLINO	RAFFAELE	ACERRA	NAPOLI	OPERAIO QUALIFICATO	4A	DISPONIBILITA' EX ARTT. 33-34-34bis D.LGS. 165/2001
148	DUELLO	ANNA	NAPOLI	NAPOLI	Addetta Segreteria Arch.	3A	DISPONIBILITA' EX ARTT. 33-34-34bis D.LGS. 165/2001
149	DUELLO	CIRO	NAPOLI	NAPOLI	SORVEGLIANTE	3A	DISPONIBILITA' EX ARTT. 33-34-34bis D.LGS. 165/2001
150	ESPOSITO	ANTONIO	ACERRA	NAPOLI	OPERAIO QUALIFICATO	4A	DISPONIBILITA' EX ARTT. 33-34-34bis D.LGS. 165/2001
151	ESPOSITO	MADDALENA	ACERRA	NAPOLI	OPERAIO QUALIFICATO	4A	DISPONIBILITA' EX ARTT. 33-34-34bis D.LGS. 165/2001
152	ESPOSITO	CARLA	Somma Vesuviana (NA)	NAPOLI	OPERATORE ECOLOGICO	3A	DISPONIBILITA' EX ARTT. 33-34-34bis D.LGS. 165/2001
153	ESPOSITO	FRANCESCO	Gragnano	NAPOLI	AGENTE ACCERTAT. VIGIL. AMBIENT.	3A	DISPONIBILITA' EX ARTT. 33-34-34bis D.LGS. 165/2001
154	ESPOSITO	GIOVANNI '61	CASTELLAMMARE DI STABIA	NAPOLI	AUTISTA	3A	DISPONIBILITA' EX ARTT. 33-34-34bis D.LGS. 165/2001
155	ESPOSITO	MARIA	ACERRA	NAPOLI	OPERAIO QUALIFICATO	4A	DISPONIBILITA' EX ARTT. 33-34-34bis D.LGS. 165/2001
156	ESPOSITO	PASQUALE	Casavatore	NAPOLI	OPERATORE ECOLOGICO	3A	DISPONIBILITA' EX ARTT. 33-34-34bis D.LGS. 165/2001

fonte: http://burc.regione.campania.it

157	ESPOSITO	VINCENZO	CASTELLAMMARE DI STABIA	NAPOLI	RACCOGLITORE AUTISTA	3A	DISPONIBILITA' EX ARTT. 33-34-34bis D.LGS. 165/2001
158	ESPOSITO	VINCENZO	Napoli 80134	NAPOLI	OPERAIO QUALIFICATO	4A	DISPONIBILITA' EX ARTT. 33-34-34bis D.LGS. 165/2001
159	ESPOSITO	MAURO	Casoria	NAPOLI	RACCOGLITORE AUTISTA	3A	DISPONIBILITA' EX ARTT. 33-34-34bis D.LGS. 165/2001
160	ESPOSITO	SALVATORE	CASAPULLA	CASERTA	SORVEGLIANTE	3A	DISPONIBILITA' EX ARTT. 33-34-34bis D.LGS. 165/2001 DAL 01/01/2022 (IN SERVIZIO PRESSO CANTIERI SAPNA FINO AL 06/07/2017)
161	ESPOSITO FARAONE	GIAMPIERO	AFRAGOLA	NAPOLI	OPERATORE ADD. RACCOLTA	2A	DISPONIBILITA' EX ARTT. 33-34-34bis D.LGS. 165/2001
162	FABOZZI	CARMINE	Napoli	NAPOLI	SORVEGLIANTE	3A	DISPONIBILITA' EX ARTT. 33-34-34bis D.LGS. 165/2001
163	FALCO	GIUSEPPE CARMINE	CASERTA	CASERTA	Uff. Tecnico-Amministrativo	6B	DISPONIBILITA' EX ARTT. 33-34-34bis D.LGS. 165/2001
164	FASANELLA	GIULIO	SAN CIPRIANO D'AVERSA	CASERTA	Meccanico add. manutenzione	3A	DISPONIBILITA' EX ARTT. 33-34-34bis D.LGS. 165/2001
165	FASANO	CIRO	MARANO DI NAPOLI	NAPOLI	ADDETTO R.D. MECCANICO	3A	DISPONIBILITA' EX ARTT. 33-34-34bis D.LGS. 165/2001
166	FEDELE	ANTONIO	Frattamaggiore	NAPOLI	AUTISTA	3A	DISPONIBILITA' EX ARTT. 33-34-34bis D.LGS. 165/2001
167	FENIELLO	CARLO	Casavatore	NAPOLI	IMPIEGATO AMMINISTRATIVO	3A	DISPONIBILITA' EX ARTT. 33-34-34bis D.LGS. 165/2001
168	FEOLA	FILOMENA	CASERTA	CASERTA	Operatore ecologico	3A	DISPONIBILITA' EX ARTT. 33-34-34bis D.LGS. 165/2001
169	FEOLA	NICOLA	Caserta	CASERTA	Capo Squadra	5B	DISPONIBILITA' EX ARTT. 33-34-34bis D.LGS. 165/2001
170	FEROLETO	GIUSEPPINA	San Giorgio a Cremano	NAPOLI	IMPIEGATO AMMINISTRATIVO	4A	DISPONIBILITA' EX ARTT. 33-34-34bis D.LGS. 165/2001
171	FERRAIUOLO	ANTONIO	CASERTA	CASERTA	Magazziniere	3A	DISPONIBILITA' EX ARTT. 33-34-34bis D.LGS. 165/2001
172	FERRARA	GENNARO	Arzano	NAPOLI	OPERATORE ECOLOGICO	3A	DISPONIBILITA' EX ARTT. 33-34-34bis D.LGS. 165/2001
173	FERRARO	ALFREDO	CASERTA	CASERTA	operatore ecologico	3A	DISPONIBILITA' EX ARTT. 33-34-34bis D.LGS. 165/2001
174	FERRARO	LUIGI	Casal di Principe	CASERTA	IMPIEGATO	8	DISPONIBILITA' EX ARTT. 33-34-34bis D.LGS. 165/2001
175	FERRARO	VINCENZO	VILLARICCA	NAPOLI	ADDETTO RACCOLTA DIFFERENZIATA	3A	DISPONIBILITA' EX ARTT. 33-34-34bis D.LGS. 165/2001
176	FERRARO	SEBASTIANO	Casal di Principe	CASERTA	IMPIEGATO	5A	DISPONIBILITA' EX ARTT. 33-34-34bis D.LGS. 165/2001
177	FESTINO	GIUSEPPE	Gragnano	NAPOLI	SORVEGLIANTE	3A	DISPONIBILITA' EX ARTT. 33-34-34bis D.LGS. 165/2001
178	FILOSA	ANTONIO	MONDRAGONE	CASERTA	Add. Servizi Esterni	3A	DISPONIBILITA' EX ARTT. 33-34-34bis D.LGS. 165/2001
179	FIORE	DONATO	Casoria	NAPOLI	CAPOTURNO	3A	DISPONIBILITA' EX ARTT. 33-34-34bis D.LGS. 165/2001
180	FIORETTI	VINCENZO	Napoli	NAPOLI	OPERATORE ECOLOGICO	3A	DISPONIBILITA' EX ARTT. 33-34-34bis D.LGS. 165/2001
181	FITTIPALDI	ANNA	CASAGIOVE	CASERTA	Operatore ecologico	3A	DISPONIBILITA' EX ARTT. 33-34-34bis D.LGS. 165/2001
182	FLANULLI	PASQUALE	CASTELLAMMARE DI STABIA	NAPOLI	RACCOGLITORE AUTISTA	3A	DISPONIBILITA' EX ARTT. 33-34-34bis D.LGS. 165/2001
183	FORMISANO	ANTONIO	Ercolano	NAPOLI	VIGILE ACCERTATORE	3A	DISPONIBILITA' EX ARTT. 33-34-34bis D.LGS. 165/2001
184	FRAGOLA	ANTONIO	SAN GREGORIO MATESE	CASERTA	Operatore add. RD	3A	DISPONIBILITA' EX ARTT. 33-34-34bis D.LGS. 165/2001
185	FRANZESE	SALVATORE	Frattamaggiore	NAPOLI	OPERATORE ECOLOGICO	3A	DISPONIBILITA' EX ARTT. 33-34-34bis D.LGS. 165/2001
186	FRONCILLO	ANIELLO	Torre del Greco	NAPOLI	RACCOGLITORE AUTISTA	3A	DISPONIBILITA' EX ARTT. 33-34-34bis D.LGS. 165/2001
187	FRONDELLA	FRANCESCO	VILLA DI BRIANO	CASERTA	Operatore add. raccolta	2A	DISPONIBILITA' EX ARTT. 33-34-34bis D.LGS. 165/2001
188	FUSCO	VINCENZO	ACERRA	NAPOLI	AUTISTA	4A	DISPONIBILITA' EX ARTT. 33-34-34bis D.LGS. 165/2001
189	FUSCO	MAURIZIO	BELLONA	CASERTA	ADD. SERVIZIO ISPETTIVO	4B	DISPONIBILITA' EX ARTT. 33-34-34bis D.LGS. 165/2001
190	GAETA	GIUSEPPINA	CASTELLAMMARE DI STABIA	NAPOLI	IMPIEGATO AMMINISTRATIVO	3A	DISPONIBILITA' EX ARTT. 33-34-34bis D.LGS. 165/2001
191	GALBUSIERI	RAFFAELE	NAPOLI	NAPOLI	Operatore ecologico	3A	DISPONIBILITA' EX ARTT. 33-34-34bis D.LGS. 165/2001
192	GALLETTA	PATRIZIA	Casoria	NAPOLI	VIGILE ACCERTATORE	3A	DISPONIBILITA' EX ARTT. 33-34-34bis D.LGS. 165/2001
193	GALLI	RENATA	Ercolano	NAPOLI	VIGILE ACCERTATORE	3A	DISPONIBILITA' EX ARTT. 33-34-34bis D.LGS. 165/2001
194	GARGIULO	GIUSEPPE	Gragnano	NAPOLI	AGENTE ACCERTAT. VIGIL. AMBIENT.	3A	DISPONIBILITA' EX ARTT. 33-34-34bis D.LGS. 165/2001
195	GAROFALO	VINCENZA	GIUGLIANO IN CAMPANIA	NAPOLI	ADDETTO TECNICO AMMINISTRATIVO	3A	DISPONIBILITA' EX ARTT. 33-34-34bis D.LGS. 165/2001
196	GAROFALO	ANTONIO	MARANO DI NAPOLI	NAPOLI	ADDETTO RACCOLTA DIFFERENZIATA	3A	DISPONIBILITA' EX ARTT. 33-34-34bis D.LGS. 165/2001
197	GAUDIERO	ALFREDO	Napoli	NAPOLI	OPERAIO QUALIFICATO	4A	DISPONIBILITA' EX ARTT. 33-34-34bis D.LGS. 165/2001
198	GENTILE	ROMOLO	CASERTA	CASERTA	Uff. Mediazione	5A	DISPONIBILITA' EX ARTT. 33-34-34bis D.LGS. 165/2001
199	GIARDULLO	ANTONIO	SANT'ANGELO D'ALIFE	CASERTA	Operatore add. RACCOLTA	4A	DISPONIBILITA' EX ARTT. 33-34-34bis D.LGS. 165/2001
200	GIMMATI	GIUSEPPE	Frattamaggiore	NAPOLI	AUTISTA	3A	DISPONIBILITA' EX ARTT. 33-34-34bis D.LGS. 165/2001
201	GIORDANO	MARIA	NAPOLI	NAPOLI	AGENTE ACCERTATORE	4A	DISPONIBILITA' EX ARTT. 33-34-34bis D.LGS. 165/2001
202	GIORDANO	VINCENZO	Napoli	NAPOLI	RACCOGLITORE AUTISTA	3A	DISPONIBILITA' EX ARTT. 33-34-34bis D.LGS. 165/2001
203	GIULIANO	MARIA	ACERRA	NAPOLI	IMPIEGATO AMMINISTRATIVO	4A	DISPONIBILITA' EX ARTT. 33-34-34bis D.LGS. 165/2001
204	GIUSTO	RAFFAELE	TERZIGNO (NA)	NAPOLI	CONDUCENTE MEZZI	3A	DISPONIBILITA' EX ARTT. 33-34-34bis D.LGS. 165/2001 DAL 01/01/2022(COMANDO PRESSO COMUNE DI TERZIGNO FINO AL31/12/2021)
205	GOLINO	LORENZO	MARCIANISE	CASERTA	Operatore ecologico	3A	DISPONIBILITA' EX ARTT. 33-34-34bis D.LGS. 165/2001
206	GRECO	SALVATORE	CASTELLAMMARE DI STABIA	NAPOLI	RACCOGLITORE AUTISTA	3A	DISPONIBILITA' EX ARTT. 33-34-34bis D.LGS. 165/2001
207	GRIEGO	ANTONIO	Melito di Napoli	NAPOLI	ADDETTO ALLA PRESSA	3A	DISPONIBILITA' EX ARTT. 33-34-34bis D.LGS. 165/2001
208	GUADAGNO	ROSA	ACERRA	NAPOLI	RESPONSABILE DEL PROCEDIMENTO UFFICIO CONTABILITA'	4A	DISPONIBILITA' EX ARTT. 33-34-34bis D.LGS. 165/2001
209	GUARRACINO	CARMINE	SECONDIGLIANO	NAPOLI	COORDINAT. NUCLEI OPERAT.- OPERAIO QUALIFICATO	3A	DISPONIBILITA' EX ARTT. 33-34-34bis D.LGS. 165/2001 DAL 01/01/2022 (IN SERVIZIO PRESSO CANTIERI SAPNA FINO AL 06/07/2017)

fonte: http://burc.regione.campania.it

210	GUARRACINO	LUIGI	Napoli 80144	NAPOLI	COORDINATORE NUCLEI OPERATIVI - OPERAIO QUALIFICATO	4A	DISPONIBILITA' EX ARTT. 33-34-34bis D.LGS. 165/2001 DAL 01/01/2022 (IN SERVIZIO PRESSO CANTIERI SAPNA FINO AL 06/07/2017)
211	GUASTAFIERRO	VINCENZO	Santa Maria la Carità	NAPOLI	RACCOGLITORE AUTISTA	3A	DISPONIBILITA' EX ARTT. 33-34-34bis D.LGS. 165/2001
212	GUERRA	FRANCESCO	NAPOLI	NAPOLI	Operatore add. Raccolta	4A	DISPONIBILITA' EX ARTT. 33-34-34bis D.LGS. 165/2001
213	GUIDA	GIANRICO	NAPOLI	NAPOLI	Operatore add. raccolta	2A	DISPONIBILITA' EX ARTT. 33-34-34bis D.LGS. 165/2001
214	GUIDOTTI	VINCENZO	NAPOLI	NAPOLI	DIRETTORE TECNICO DISCARICHE	7A	DISPONIBILITA' EX ARTT. 33-34-34bis D.LGS. 165/2001
215	GULI'	RAFFAELE	Cardito	NAPOLI	AUTISTA	3A	DISPONIBILITA' EX ARTT. 33-34-34bis D.LGS. 165/2001
216	IACOLARE	ANTONIETTA	GIUGLIANO IN CAMPANIA	NAPOLI	ADDETTO UFFICIO AMMINISTRATIVO	3A	DISPONIBILITA' EX ARTT. 33-34-34bis D.LGS. 165/2001
217	IANIERI	MICHELE	Frattamaggiore	NAPOLI	OPERATORE AUTISTA	3A	DISPONIBILITA' EX ARTT. 33-34-34bis D.LGS. 165/2001
218	IANNUCCI	GENNARO	RAVISCANINA	CASERTA	Operatore add. RACCOLTA	3A	DISPONIBILITA' EX ARTT. 33-34-34bis D.LGS. 165/2001
219	IAVARONE	MARIA	ACERRA	NAPOLI	OPERAIO QUALIFICATO	4A	DISPONIBILITA' EX ARTT. 33-34-34bis D.LGS. 165/2001
220	IAVARONE	SILVESTRO	FRIGNANO	CASERTA	Operatore add. Raccolta	3A	DISPONIBILITA' EX ARTT. 33-34-34bis D.LGS. 165/2001
221	ILARDO	GAETANO	POZZUOLI	NAPOLI	ADDETTO RACCOLTA DIFFERENZIATA	3A	DISPONIBILITA' EX ARTT. 33-34-34bis D.LGS. 165/2001
222	IMPERFETTO	ELISA	ACERRA	NAPOLI	RESPONSABILE PROCEDIMENTO AREA CONTENZIOSO	4A	DISPONIBILITA' EX ARTT. 33-34-34bis D.LGS. 165/2001
223	IMPERFETTO	MARIA	ACERRA	NAPOLI	COORDINATORE	4A	DISPONIBILITA' EX ARTT. 33-34-34bis D.LGS. 165/2001
224	LA CAVA	GRAZIA	ACERRA	NAPOLI	COORDINATORE	4A	DISPONIBILITA' EX ARTT. 33-34-34bis D.LGS. 165/2001
225	LATTINA	MARIA TERESA	ORTA DI ATELLA	CASERTA	OPERATORE ECOLOGICO	3A	DISPONIBILITA' EX ARTT. 33-34-34bis D.LGS. 165/2001
226	LEONE	RAFFAELLA	PIEDIMONTE MATESE	CASERTA	ADDETTO ALLA RACCOLTA DIFF.	3A	DISPONIBILITA' EX ARTT. 33-34-34bis D.LGS. 165/2001
227	LETTERA	LIBORIO	Frattamaggiore	NAPOLI	AUTISTA	3A	DISPONIBILITA' EX ARTT. 33-34-34bis D.LGS. 165/2001
228	LIBERO	GIUSEPPE	CASTELLAMMARE DI STABIA	NAPOLI	AUTISTA	3A	DISPONIBILITA' EX ARTT. 33-34-34bis D.LGS. 165/2001
229	LIGUORI	GIORGIO	SANT'ANASTASIA	NAPOLI	ADDETTO ALLA MANUTENZIONE/ADDETTOAL MAGAZZINO/SORVEGLIANTE	3A	DISPONIBILITA' EX ARTT. 33-34-34bis D.LGS. 165/2001
230	LIMATOLA	ANTONIETTA	Castel Volturno	CASERTA	RACCOGLITORE AUTISTA	3A	DISPONIBILITA' EX ARTT. 33-34-34bis D.LGS. 165/2001
231	LIMITE	GENNARO	POZZUOLI	NAPOLI	ADDETTO RACCOLTA DIFFERENZIATA	3A	DISPONIBILITA' EX ARTT. 33-34-34bis D.LGS. 165/2001
232	LOFRANO	PIO	NAPOLI	NAPOLI	Operatore add. raccolta	2A	DISPONIBILITA' EX ARTT. 33-34-34bis D.LGS. 165/2001
233	LOMASTRO	GIUSEPPE	NAPOLI	NAPOLI	Operatore add. raccolta	2A	DISPONIBILITA' EX ARTT. 33-34-34bis D.LGS. 165/2001
234	LOMBARDI	MARCELLA	Pompei	NAPOLI	AGENTE ACCERTAT. VIGIL. AMBIENT.	3A	DISPONIBILITA' EX ARTT. 33-34-34bis D.LGS. 165/2001
235	LOMBARDO	LUIGI	CAPUA	CASERTA	Operatore addetto alla raccolta	2A	DISPONIBILITA' EX ARTT. 33-34-34bis D.LGS. 165/2001
236	LUCCI	VINCENZO	Monteforte Irpino	AVELLINO	COORDINATORE	3A	DISPONIBILITA' EX ARTT. 33-34-34bis D.LGS. 165/2001
237	LUPOLI	GIUSEPPE	Napoli Secondigliano	NAPOLI	OPERATORE ECOLOGICO	3A	DISPONIBILITA' EX ARTT. 33-34-34bis D.LGS. 165/2001
238	LUPOLI	NICOLA	Frattaminore	NAPOLI	OPERATORE ECOLOGICO	3A	DISPONIBILITA' EX ARTT. 33-34-34bis D.LGS. 165/2001
239	MADONNA	PASQUALE	NAPOLI	NAPOLI	ADDETTO ALLA PRESSA	3A	DISPONIBILITA' EX ARTT. 33-34-34bis D.LGS. 165/2001
240	MAGRI	ROSARIO	CASORIA	NAPOLI	OPERAIO QUALIFICATO	4A	DISPONIBILITA' EX ARTT. 33-34-34bis D.LGS. 165/2001
241	MAIELLO	GIUSEPPE	CASERTA	CASERTA	Operaio	2A	DISPONIBILITA' EX ARTT. 33-34-34bis D.LGS. 165/2001
242	MAIENZA	UMBERTO	CASERTA	CASERTA	Meccanico	3A	DISPONIBILITA' EX ARTT. 33-34-34bis D.LGS. 165/2001
243	MAIETTA	FRANCESCO	CAPODRISE	CASERTA	meccanico	2A	DISPONIBILITA' EX ARTT. 33-34-34bis D.LGS. 165/2001
244	MAIORINO	VINCENZO	ACERRA	NAPOLI	AGENTE ACCERTAT. VIGIL. AMBIENT.	4A	DISPONIBILITA' EX ARTT. 33-34-34bis D.LGS. 165/2001
245	MAISTO	NICOLA	Mugnano di Napoli	NAPOLI	ADDETTO RACCOLTA DIFFERENZIATA	3A	DISPONIBILITA' EX ARTT. 33-34-34bis D.LGS. 165/2001
246	MALASOMMA	GIUSEPPE	Caivano	NAPOLI	CONDUCENTE MACCHINE MOVIMENTO TERRA	3A	DISPONIBILITA' EX ARTT. 33-34-34bis D.LGS. 165/2001
247	MARAGLIANO	ROBERTO SALVATORE	CASAGIOVE	CASERTA	Uff:Tecnico Amm. Co.na.I	4A	DISPONIBILITA' EX ARTT. 33-34-34bis D.LGS. 165/2001
248	MARRA	ROSA ANNA	ALIFE	CASERTA	Operatore add. raccolta	3A	DISPONIBILITA' EX ARTT. 33-34-34bis D.LGS. 165/2001
249	MARRAZZO	CARMINE	ACERRA	NAPOLI	OPERAIO QUALIFICATO	4A	DISPONIBILITA' EX ARTT. 33-34-34bis D.LGS. 165/2001
250	MARSEGLIA	GIUSTINA	Frattamaggiore	NAPOLI	OPERATORE ECOLOGICO	3A	DISPONIBILITA' EX ARTT. 33-34-34bis D.LGS. 165/2001
251	MARSICANO	MARINO	Napoli	NAPOLI	SORVEGLIANTE	4A	DISPONIBILITA' EX ARTT. 33-34-34bis D.LGS. 165/2001
252	MARZANO	CATERINA	ACERRA	NAPOLI	COORDINATORE	4A	DISPONIBILITA' EX ARTT. 33-34-34bis D.LGS. 165/2001
253	MARZELLO	VINCENZO	CASERTA	CASERTA	Add. al Coord. E contr. Altr.	4A	DISPONIBILITA' EX ARTT. 33-34-34bis D.LGS. 165/2001
254	MARZULLO	RAFFAELLA	ACERRA	NAPOLI	COORDINATORE	4A	DISPONIBILITA' EX ARTT. 33-34-34bis D.LGS. 165/2001
255	MASSA	GIUSEPPE	Torre del Greco	NAPOLI	AGENTE ACCERTAT. VIGIL. AMBIENT.	3A	DISPONIBILITA' EX ARTT. 33-34-34bis D.LGS. 165/2001
256	MASTROIANNI	ORESTE	PIANA DI MONTE VERNA	CASERTA	Autista	2A	DISPONIBILITA' EX ARTT. 33-34-34bis D.LGS. 165/2001
257	MASTROMANO	RAFFAELE	Vico Equense	NAPOLI	ADDETTO RACCOLTA DIFFERENZIATA	3A	DISPONIBILITA' EX ARTT. 33-34-34bis D.LGS. 165/2001
258	MAUGIERI	GIUSEPPE	ACERRA	NAPOLI	IMPIEGATO TECNICO	4A	DISPONIBILITA' EX ARTT. 33-34-34bis D.LGS. 165/2001
259	MELILLO PANICO	MARIA GRAZIA	Casoria	NAPOLI	ADDETTO DISTRIBUZIONE SACCHETTI/ COORD.3° LIV	3A	DISPONIBILITA' EX ARTT. 33-34-34bis D.LGS. 165/2001
260	MELITO	CARLO	MARIGLIANO	NAPOLI	AUTISTA	4A	DISPONIBILITA' EX ARTT. 33-34-34bis D.LGS. 165/2001
261	MELLINO	ANTONIO	NAPOLI	NAPOLI	Operatore	2A	DISPONIBILITA' EX ARTT. 33-34-34bis D.LGS. 165/2001
262	MENNILLO	MICHELE	Casoria	NAPOLI	AUTISTA	3A	DISPONIBILITA' EX ARTT. 33-34-34bis D.LGS. 165/2001

fonte: http://burc.regione.campania.it

263	MERCURIO	PIETRO	SAN CIPRIANO D'AVERSA	CASERTA	Add. Servizi esterni operativi	4A	DISPONIBILITA' EX ARTT. 33-34-34bis D.LGS. 165/2001
264	MEROLA	ASSUNTA	CASERTA	CASERTA	Uff. Legale	4A	DISPONIBILITA' EX ARTT. 33-34-34bis D.LGS. 165/2001
265	MEROLLA	DOMENICO	NAPOLI	NAPOLI	Coordinatore Tecnico Amministrat.	7A	DISPONIBILITA' EX ARTT. 33-34-34bis D.LGS. 165/2001
266	MICCIO	ANGELO	CAPUA	CASERTA	AUTISTA	3A	DISPONIBILITA' EX ARTT. 33-34-34bis D.LGS. 165/2001
267	MIGLIACCIO	RAFFAELE	Casandrino	NAPOLI	RACCOGLITORE AUTISTA	3A	DISPONIBILITA' EX ARTT. 33-34-34bis D.LGS. 165/2001
268	MIGNONE	MARIO	SAN CIPRIANO PICENTINO (SA)	SALERNO	OPERAIO QUALIFICATO	4A	DISPONIBILITA' EX ARTT. 33-34-34bis D.LGS. 165/2001
269	MILZI	PASQUALE	NAPOLI	NAPOLI	Operatore add. raccolta	2A	DISPONIBILITA' EX ARTT. 33-34-34bis D.LGS. 165/2001
270	MILZI	CIRO	San Giorgio a Cremano	NAPOLI	RACCOGLITORE AUTISTA	3A	DISPONIBILITA' EX ARTT. 33-34-34bis D.LGS. 165/2001
271	MINICUCCI	ANTONIETTA	Frattamaggiore	NAPOLI	RACCOGLITORE AUTISTA	3A	DISPONIBILITA' EX ARTT. 33-34-34bis D.LGS. 165/2001
272	MIRANDA	GIANCARLO	Baia e Latina	CASERTA	Operatore ecologico	2A	DISPONIBILITA' EX ARTT. 33-34-34bis D.LGS. 165/2001
273	MOCCIA	ROSA	PARETE	CASERTA	Operatore add. raccolta	3A	DISPONIBILITA' EX ARTT. 33-34-34bis D.LGS. 165/2001
274	MOCCIA	ANTIMO	VILLARICCA	NAPOLI	ADDETTO RACCOLTA DIFFERENZIATA	3A	DISPONIBILITA' EX ARTT. 33-34-34bis D.LGS. 165/2001
275	MOCCIA	VINCENZA	Casoria	NAPOLI	OPERATORE ECOLOGICO	3A	DISPONIBILITA' EX ARTT. 33-34-34bis D.LGS. 165/2001
276	MONACO	RAFFAELE	AVERSA	CASERTA	Operatore Ecologico	2A	DISPONIBILITA' EX ARTT. 33-34-34bis D.LGS. 165/2001
277	MONTANO	ANNA MARIA	ACERRA	NAPOLI	OPERAIO QUALIFICATO	4A	DISPONIBILITA' EX ARTT. 33-34-34bis D.LGS. 165/2001
278	MONTIGLIO	MICHELE	FRANCOLISE	CASERTA	Operatore add. RD	3A	DISPONIBILITA' EX ARTT. 33-34-34bis D.LGS. 165/2001
279	MONTINO	LUIGI	CASTELLAMMARE DI STABIA	NAPOLI	AUTISTA	3A	DISPONIBILITA' EX ARTT. 33-34-34bis D.LGS. 165/2001
280	MORRONE	ALFREDO	GIUGLIANO IN CAMPANIA	NAPOLI	OPERAIO QUALIFICATO	4A	DISPONIBILITA' EX ARTT. 33-34-34bis D.LGS. 165/2001
281	MUSONE	EREMIGIO	CAPODRISE	CASERTA	Capo squadra	2B	DISPONIBILITA' EX ARTT. 33-34-34bis D.LGS. 165/2001
282	NACARLO	CIRO	MARANO DI NAPOLI	NAPOLI	Operatore add. raccolta	3A	DISPONIBILITA' EX ARTT. 33-34-34bis D.LGS. 165/2001
283	NAPOLETANO	SERGIO	Sant'Angelo D'Alife	CASERTA	Sorvegliante	4A	DISPONIBILITA' EX ARTT. 33-34-34bis D.LGS. 165/2001
284	NATALE	GIOVANNI	Casal di Principe	CASERTA	Operatore addetto alla raccolta	2A	DISPONIBILITA' EX ARTT. 33-34-34bis D.LGS. 165/2001
285	NOIA	TERESA	San Giorgio a Cremano	NAPOLI	OPERAIO ADDETTO ALLA RACCOLTA	3A	DISPONIBILITA' EX ARTT. 33-34-34bis D.LGS. 165/2001
286	OLIVIERI	CONCETTA	Portici	NAPOLI	IMPIEGATO AMMINISTRATIVO	5A	DISPONIBILITA' EX ARTT. 33-34-34bis D.LGS. 165/2001
287	PALAZZO	ORSOLA	GRAZZANISE	CASERTA	Add. Contabilità rifiuti	4A	DISPONIBILITA' EX ARTT. 33-34-34bis D.LGS. 165/2001
288	PALLADIO	GAETANO	CASTELLAMMARE DI STABIA	NAPOLI	AGENTE ACCERTAT. VIGIL. AMBIENT.	3A	DISPONIBILITA' EX ARTT. 33-34-34bis D.LGS. 165/2001
289	PALMA	GIACOMO	PIEDIMONTE MATESE	CASERTA	ADDETTO ALLA RACCOLTA DIFF.	3A	DISPONIBILITA' EX ARTT. 33-34-34bis D.LGS. 165/2001
290	PALMA	NICOLA	Alife	CASERTA	Responsabile mezzi	5A	DISPONIBILITA' EX ARTT. 33-34-34bis D.LGS. 165/2001
291	PALMA	ANGELA	GIUGLIANO IN CAMPANIA	NAPOLI	ADDETTO TECNICO AMMINISTRATIVO	3A	DISPONIBILITA' EX ARTT. 33-34-34bis D.LGS. 165/2001
292	PALMA	ANTONETTA	GIUGLIANO IN CAMPANIA	NAPOLI	ADDETTO R.D./ADDETTO TECNICO AMMINISTRATIVO	3A	DISPONIBILITA' EX ARTT. 33-34-34bis D.LGS. 165/2001
293	PALMENTIERI	ALFREDO	Napoli	NAPOLI	ADDETTO PESATURA	4A	DISPONIBILITA' EX ARTT. 33-34-34bis D.LGS. 165/2001
294	PALUMBO	VINCENZO	MONDRAGONE	CASERTA	Sorvegliante	3A	DISPONIBILITA' EX ARTT. 33-34-34bis D.LGS. 165/2001
295	PALUMBO	MARIO	Napoli 80135	NAPOLI	OPERAIO QUALIFICATO	4A	DISPONIBILITA' EX ARTT. 33-34-34bis D.LGS. 165/2001
296	PANICO	NICOLA	NAPOLI	NAPOLI	Operatore add. raccolta	2A	DISPONIBILITA' EX ARTT. 33-34-34bis D.LGS. 165/2001
297	PANNELLA	ANTONIETTA	ACERRA	NAPOLI	COORDINATORE	4A	DISPONIBILITA' EX ARTT. 33-34-34bis D.LGS. 165/2001
298	PAPA	SALVATORE	ORTA DI ATELLA	CASERTA	Op.gen.add.man.verde	2A	DISPONIBILITA' EX ARTT. 33-34-34bis D.LGS. 165/2001
299	PAPPALARDO	SALVATORE	Vico Equense	NAPOLI	RACCOGLITORE AUTISTA	3A	DISPONIBILITA' EX ARTT. 33-34-34bis D.LGS. 165/2001
300	PARILLO	GERARDA	LIBERI	CASERTA	Operatore Ecologico	3A	DISPONIBILITA' EX ARTT. 33-34-34bis D.LGS. 165/2001
301	PARLATO	CARLO	Casoria	NAPOLI	OPERATORE ECOLOGICO	3A	DISPONIBILITA' EX ARTT. 33-34-34bis D.LGS. 165/2001
302	PAROLISI	ANTONIO	Casalnuovo	NAPOLI	OPERAIO QUALIFICATO	4A	DISPONIBILITA' EX ARTT. 33-34-34bis D.LGS. 165/2001
303	PASCALE	MARIA ROSARIA	SCISCIANO	NAPOLI	Impiegato	2A	DISPONIBILITA' EX ARTT. 33-34-34bis D.LGS. 165/2001
304	PASCARELLA	PIETRO BARTOLOMEO	PIEDIMONTE MATESE	CASERTA	Autista	4A	DISPONIBILITA' EX ARTT. 33-34-34bis D.LGS. 165/2001
305	PASCARELLA	ENRICO SILVIO	GIUGLIANO IN CAMPANIA	NAPOLI	OPERAIO QUALIFICATO	4A	DISPONIBILITA' EX ARTT. 33-34-34bis D.LGS. 165/2001
306	PASQUARIELLO	ALESSANDRO	Napoli	NAPOLI	ADDETTO ALLA PRESSA	3A	DISPONIBILITA' EX ARTT. 33-34-34bis D.LGS. 165/2001
307	PASTORE	IMMACOLATA	Napoli 80144	NAPOLI	ADDETTO RACCOLTA DIFFERENZIATA	3A	DISPONIBILITA' EX ARTT. 33-34-34bis D.LGS. 165/2001
308	PEDAGNA	ARNALDO	NAPOLI	NAPOLI	IMPIEGATO AMMINISTRATIVO	3A	DISPONIBILITA' EX ARTT. 33-34-34bis D.LGS. 165/2001
309	PELLICCIA	ADDOLORATA	GIUGLIANO IN CAMPANIA	NAPOLI	ADDETTO ALLA PRESSA	3A	DISPONIBILITA' EX ARTT. 33-34-34bis D.LGS. 165/2001
310	PERONE	ANTONIO	MARIGLIANO	NAPOLI	CONDUCENTE MACCHINE ECOIMBALLATURA E TRITOVAGLIATURA	3A	DISPONIBILITA' EX ARTT. 33-34-34bis D.LGS. 165/2001
311	PETRELLA	MARIA CRISTINA	ACERRA	NAPOLI	OPERAIO QUALIFICATO	4A	DISPONIBILITA' EX ARTT. 33-34-34bis D.LGS. 165/2001
312	PETRICCIONE	FRANCESCO	CASERTA	CASERTA	Operatore ecologico	2A	DISPONIBILITA' EX ARTT. 33-34-34bis D.LGS. 165/2001
313	PEZZELLA	GIUSEPPE	PORTICI	NAPOLI	Operatore add. raccolta	2A	DISPONIBILITA' EX ARTT. 33-34-34bis D.LGS. 165/2001
314	PEZZELLA	VINCENZO	Sant'Arpino	CASERTA	Operaio	2A	DISPONIBILITA' EX ARTT. 33-34-34bis D.LGS. 165/2001
315	PICARDI	CARMELA	ACERRA	NAPOLI	OPERAIO QUALIFICATO	4A	DISPONIBILITA' EX ARTT. 33-34-34bis D.LGS. 165/2001

fonte: http://burc.regione.campania.it

316	PICCIRILLO	CARMELO	Riardo	CASERTA	Operatore ecologico	2A	DISPONIBILITA' EX ARTT. 33-34-34bis D.LGS. 165/2001
317	PICCIULLO	VINCENZO	Napoli 80143	NAPOLI	OPERAIO QUALIFICATO	4A	DISPONIBILITA' EX ARTT. 33-34-34bis D.LGS. 165/2001
318	PICCOLO	ANNA	ACERRA	NAPOLI	OPERAIO QUALIFICATO	4A	DISPONIBILITA' EX ARTT. 33-34-34bis D.LGS. 165/2001
319	PICCOLO	SAVERIO	SAN SEBASTIANO AL VESUVIO	NAPOLI	ADDETTO ALLA MANUTENZIONE/ADDETTOAL MAGAZZINO/SORVEGLIANTE	3A	DISPONIBILITA' EX ARTT. 33-34-34bis D.LGS. 165/2001
320	PINTO	GIULIA	NAPOLI	NAPOLI	OPERATORE ECOLOGICO	3A	DISPONIBILITA' EX ARTT. 33-34-34bis D.LGS. 165/2001
321	PIROZZI	ANDREA	GIUGLIANO IN CAMPANIA	NAPOLI	ADDETTO R.D. COORDINATORE	3A	DISPONIBILITA' EX ARTT. 33-34-34bis D.LGS. 165/2001
322	PIROZZI	ANTONIETTA	GIUGLIANO IN CAMPANIA	NAPOLI	ADDETTO TECNICO AMMINISTRATIVO	3A	DISPONIBILITA' EX ARTT. 33-34-34bis D.LGS. 165/2001
323	PISCITELLI	ANGELA	ACERRA	NAPOLI	OPERAIO QUALIFICATO	4A	DISPONIBILITA' EX ARTT. 33-34-34bis D.LGS. 165/2001
324	PISCOPO	MAURO	Casoria	NAPOLI	COORDINATORE DI CANTIERE	3A	DISPONIBILITA' EX ARTT. 33-34-34bis D.LGS. 165/2001
325	PISCOPO	ASSUNTA	Casavatore	NAPOLI	OPERATORE ECOLOGICO	3A	DISPONIBILITA' EX ARTT. 33-34-34bis D.LGS. 165/2001
326	PISELLI	ANTONIO	CASTELLAMMARE DI STABIA	NAPOLI	OPERAIO QUALIFICATO	4A	DISPONIBILITA' EX ARTT. 33-34-34bis D.LGS. 165/2001
327	PONTICELLI	CIRO	Caivano	NAPOLI	AUTISTA	3A	DISPONIBILITA' EX ARTT. 33-34-34bis D.LGS. 165/2001
328	PORFIDIA	ANGELO	MARCIANISE	CASERTA	Autista	3A	DISPONIBILITA' EX ARTT. 33-34-34bis D.LGS. 165/2001
329	PORPORA	ANTONIETTA	Portici	NAPOLI	VIGILE ACCERTATORE	3A	DISPONIBILITA' EX ARTT. 33-34-34bis D.LGS. 165/2001
330	PORRECA	LUIGI	PIEDIMONTE MATESE	CASERTA	Operaio	2A	DISPONIBILITA' EX ARTT. 33-34-34bis D.LGS. 165/2001
331	POTA	RAFFAELE	POZZUOLI	NAPOLI	ADDETTO RACCOLTA DIFFERENZIATA	3A	DISPONIBILITA' EX ARTT. 33-34-34bis D.LGS. 165/2001
332	PRAGLIOLA	ANNA	GIUGLIANO IN CAMPANIA	NAPOLI	ADDETTO TECNICO AMMINISTRATIVO	3A	DISPONIBILITA' EX ARTT. 33-34-34bis D.LGS. 165/2001
333	PRAGLIOLA	FRANCESCO	GIUGLIANO IN CAMPANIA	NAPOLI	ADDETTO UFFICIO AMMINISTRATIVO	3A	DISPONIBILITA' EX ARTT. 33-34-34bis D.LGS. 165/2001
334	PRETE	SALVATORE	Torre Annunziata	NAPOLI	RACCOGLITORE AUTISTA	3A	DISPONIBILITA' EX ARTT. 33-34-34bis D.LGS. 165/2001
335	PROCINO	ANNUNZIATA	ACERRA	NAPOLI	COORDINATORE	4A	DISPONIBILITA' EX ARTT. 33-34-34bis D.LGS. 165/2001
336	REGA	CLEMENTINA	Sant'Angelo D'Alife	CASERTA	Operatore ecologico	2A	DISPONIBILITA' EX ARTT. 33-34-34bis D.LGS. 165/2001
337	RICCARDI	ROSA	SANT'ANASTASIA	NAPOLI	ADDETTO UFFICIO METRICO	3A	DISPONIBILITA' EX ARTT. 33-34-34bis D.LGS. 165/2001
338	RICCIARDI	LUISA	CASERTA	CASERTA	Operatore ecologico	3A	DISPONIBILITA' EX ARTT. 33-34-34bis D.LGS. 165/2001
339	RICCIO	MADDALENA	Macerata Campania	CASERTA	Operatore ecologico	2A	DISPONIBILITA' EX ARTT. 33-34-34bis D.LGS. 165/2001
340	RODIA	GIULIANO	NAPOLI	NAPOLI	Operatore add. RD	3A	DISPONIBILITA' EX ARTT. 33-34-34bis D.LGS. 165/2001
341	ROMANO	ANNUNZIATA	Casavatore	NAPOLI	IMPIEGATO AMMINISTRATIVO	3A	DISPONIBILITA' EX ARTT. 33-34-34bis D.LGS. 165/2001
342	ROMANO	ANNA	CASERTA	CASERTA	Operatore ecologico	3A	DISPONIBILITA' EX ARTT. 33-34-34bis D.LGS. 165/2001
343	ROMANO	ANGELO	Melito di Napoli	NAPOLI	ADDETTO R.D. MANUTENZIONE AUTOMEZZI	3A	DISPONIBILITA' EX ARTT. 33-34-34bis D.LGS. 165/2001
344	ROMANO	DOMENICO	Melito di Napoli	NAPOLI	ADDETTO RACCOLTA DIFFERENZIATA	3A	DISPONIBILITA' EX ARTT. 33-34-34bis D.LGS. 165/2001
345	ROMANO	CIRO	SANT'ANASTASIA	NAPOLI	Operatore Ecologico	3A	DISPONIBILITA' EX ARTT. 33-34-34bis D.LGS. 165/2001
346	ROSSI	ROSA	Torre Annunziata	NAPOLI	OPERAIO ADDETTO ALLA RACCOLTA	3A	DISPONIBILITA' EX ARTT. 33-34-34bis D.LGS. 165/2001
347	ROTA	FRANCESCO	MONDRAGONE	CASERTA	Uff. Tecnico-Amministrativo	4A	DISPONIBILITA' EX ARTT. 33-34-34bis D.LGS. 165/2001
348	RUOPPO	GIUSEPPE	MARANO DI NAPOLI	NAPOLI	ADDETTO RACCOLTA DIFFERENZIATA	3A	DISPONIBILITA' EX ARTT. 33-34-34bis D.LGS. 165/2001
349	RUSSO	BIAGIO	Napoli 80144	NAPOLI	OPERAIO QUALIFICATO ADDETTO AL PIAZZALE	4A	DISPONIBILITA' EX ARTT. 33-34-34bis D.LGS. 165/2001
350	RUSSO	GENNARO	CASERTA	CASERTA	Autista	4A	DISPONIBILITA' EX ARTT. 33-34-34bis D.LGS. 165/2001
351	RUSSO	STEFANO	Fontegreca	CASERTA	Operatore ecologico	2A	DISPONIBILITA' EX ARTT. 33-34-34bis D.LGS. 165/2001
352	RUSSO	CIRO	AFRAGOLA	NAPOLI	OPERAIO QUALIFICATO	4A	DISPONIBILITA' EX ARTT. 33-34-34bis D.LGS. 165/2001
353	SALIERNO	ESPEDITO	AFRAGOLA	NAPOLI	Operatore add. raccolta	2A	DISPONIBILITA' EX ARTT. 33-34-34bis D.LGS. 165/2001
354	SALVATI	MASSIMILIANO	MARANO DI NAPOLI	NAPOLI	RACCOGLITORE AUTISTA	3A	DISPONIBILITA' EX ARTT. 33-34-34bis D.LGS. 165/2001
355	SANNINO	NICOLA	MARANO DI NAPOLI	NAPOLI	OPERAIO QUALIFICATO	4A	DISPONIBILITA' EX ARTT. 33-34-34bis D.LGS. 165/2001
356	SANTONASTASIO	LUCIA	Casandrino	NAPOLI	RACCOGLITORE AUTISTA	3A	DISPONIBILITA' EX ARTT. 33-34-34bis D.LGS. 165/2001
357	SANTONICOLA	SABATINO	GIUGLIANO IN CAMPANIA	NAPOLI	ADDETTO R.D. COORDINATORE	3A	DISPONIBILITA' EX ARTT. 33-34-34bis D.LGS. 165/2001
358	SANTORO	GIOVANNI	CASERTA	CASERTA	Operatore ecologico	2A	DISPONIBILITA' EX ARTT. 33-34-34bis D.LGS. 165/2001
359	SARNATARO	BIAGIO	Mugnano di Napoli	NAPOLI	ADDETTO R.D. RILEV. AUTOMEZZI	3A	DISPONIBILITA' EX ARTT. 33-34-34bis D.LGS. 165/2001
360	SARRACINO	FAUSTO	Casal di Principe	CASERTA	Caposervizio Officine	4B	DISPONIBILITA' EX ARTT. 33-34-34bis D.LGS. 165/2001
361	SASSONE MASSARI	WALTER	NAPOLI	NAPOLI	IMPIEGATO AMMINISTRATIVO	6A	DISPONIBILITA' EX ARTT. 33-34-34bis D.LGS. 165/2001
362	SAULLE	GENNARO	Mugnano di Napoli	NAPOLI	ADDETTO RACCOLTA DIFFERENZIATA	3A	DISPONIBILITA' EX ARTT. 33-34-34bis D.LGS. 165/2001
363	SAVARESE	TERESA GIACOMA	SAN NICOLA LA STRADA	CASERTA	Impiegata Ufficio Personale	3A	DISPONIBILITA' EX ARTT. 33-34-34bis D.LGS. 165/2001
364	SAVIO	GABRIELLA	Ischia	NAPOLI	ADDETTO UFFICIO TECNICO AMMINISTRATIVO	3A	DISPONIBILITA' EX ARTT. 33-34-34bis D.LGS. 165/2001
365	SCHIAVONE	ARMANDO	Casal di Principe	CASERTA	Sorvegliante	4A	DISPONIBILITA' EX ARTT. 33-34-34bis D.LGS. 165/2001
366	SCIALDONE	ANTONIO	VITULAZIO	CASERTA	Resp. Tecnico Servizi	8Q	DISPONIBILITA' EX ARTT. 33-34-34bis D.LGS. 165/2001
367	SCIALDONE	ANTHONY	VITULAZIO	CASERTA	Resp.Tecnico Servizi	5A	DISPONIBILITA' EX ARTT. 33-34-34bis D.LGS. 165/2001
368	SCOGNAMIGLIO	ANNA	Portici	NAPOLI	RACCOGLITORE AUTISTA	3A	DISPONIBILITA' EX ARTT. 33-34-34bis D.LGS. 165/2001

fonte: http://burc.regione.campania.it

369	SEMPREBUONO	RAFFAELE	CASERTA	CASERTA	Operatore ecologico	3A	DISPONIBILITA' EX ARTT. 33-34-34bis D.LGS. 165/2001
370	SEMPREVIVO	SALVATORE	Napoli 80136	NAPOLI	ADDETTO AMMINISTRAZIONE	5A	DISPONIBILITA' EX ARTT. 33-34-34bis D.LGS. 165/2001
371	SENESE	MARIA	ACERRA	NAPOLI	UFF. DEL PERSONALE RESP.DEL PROCEDIMENTO	4A	DISPONIBILITA' EX ARTT. 33-34-34bis D.LGS. 165/2001
372	SENNECA	MARIA ROSARIA	MADDALONI	CASERTA	Uff. Tecnico Amm.Co.	7A	DISPONIBILITA' EX ARTT. 33-34-34bis D.LGS. 165/2001
373	SEPE	ENZO	Cercola	NAPOLI	OPERATORE ECOLOGICO	3A	DISPONIBILITA' EX ARTT. 33-34-34bis D.LGS. 165/2001
374	SERGIO	PASQUALINA	CURTI	CASERTA	Addetta al Centralino	3A	DISPONIBILITA' EX ARTT. 33-34-34bis D.LGS. 165/2001
375	SERPE	MARIA ROSARIA	Torre del Greco	NAPOLI	IMPIEGATO AMMINISTRATIVO	3A	DISPONIBILITA' EX ARTT. 33-34-34bis D.LGS. 165/2001
376	SGHERZI	GIUSEPPE	GIUGLIANO IN CAMPANIA	NAPOLI	Operatore add. raccolta	4A	DISPONIBILITA' EX ARTT. 33-34-34bis D.LGS. 165/2001
377	SIBILLO	GIOVANNA	NAPOLI	NAPOLI	Operatore add. Raccolta	3A	DISPONIBILITA' EX ARTT. 33-34-34bis D.LGS. 165/2001
378	SICILIANO	MARIO	NAPOLI	NAPOLI	OP. ADDETTO R.D.	3A	DISPONIBILITA' EX ARTT. 33-34-34bis D.LGS. 165/2001
379	SICO	VINCENZO	POZZUOLI	NAPOLI	ADDETTO UFFICIO TECNICO R.D.	3A	DISPONIBILITA' EX ARTT. 33-34-34bis D.LGS. 165/2001
380	SOLINAS	BRUNO	Macerata Campania	CASERTA	operatore ecologico	2A	DISPONIBILITA' EX ARTT. 33-34-34bis D.LGS. 165/2001
381	SOLLAZZO	SALVATORE	Napoli 80144	NAPOLI	ADDETTO RACCOLTA DIFFERENZIATA	3A	DISPONIBILITA' EX ARTT. 33-34-34bis D.LGS. 165/2001
382	SOLLO	VERONICA	Napoli - CHIAIANO	NAPOLI	ADDETTO UFFICIO AMMINISTRATIVO	3A	DISPONIBILITA' EX ARTT. 33-34-34bis D.LGS. 165/2001
383	SORIANO	FRANCA	ACERRA	NAPOLI	OPERAIO QUALIFICATO	4A	DISPONIBILITA' EX ARTT. 33-34-34bis D.LGS. 165/2001
384	SORIANO	GABRIELE	ACERRA	NAPOLI	IMPIEGATO AMMINISTRATIVO	4A	DISPONIBILITA' EX ARTT. 33-34-34bis D.LGS. 165/2001
385	SORRENTINO	FILOMENA	ACERRA	NAPOLI	OPERAIO QUALIFICATO	4A	DISPONIBILITA' EX ARTT. 33-34-34bis D.LGS. 165/2001
386	SORRENTINO	TERESA	ACERRA	NAPOLI	RESPONSABILE PROCEDIMENTO SEGRETRIA UFFICIO GARE E CONTRATTI	4A	DISPONIBILITA' EX ARTT. 33-34-34bis D.LGS. 165/2001
387	STAFFIERE	GIUSEPPE	CASERTA	CASERTA	Operatore ecologico	4A	DISPONIBILITA' EX ARTT. 33-34-34bis D.LGS. 165/2001
388	STARACE	LUCIANO	Vico Equense	NAPOLI	RACCOGLITORE AUTISTA	3A	DISPONIBILITA' EX ARTT. 33-34-34bis D.LGS. 165/2001
389	STEFANELLI	LUIGI	POZZUOLI	NAPOLI	ADDETTO RACCOLTA DIFFERENZIATA	3A	DISPONIBILITA' EX ARTT. 33-34-34bis D.LGS. 165/2001
390	STIGLIANO	GIUSEPPE	CASERTA	CASERTA	Capoturno	4A	DISPONIBILITA' EX ARTT. 33-34-34bis D.LGS. 165/2001
391	STINGO	GIUSEPPE	NAPOLI	NAPOLI	operatore add. RD	3A	DISPONIBILITA' EX ARTT. 33-34-34bis D.LGS. 165/2001
392	STOCCHETTI	CARLO	SAN GREGORIO MATESE	CASERTA	ADDETTO ALLA RACCOLTA DIFF.	3A	DISPONIBILITA' EX ARTT. 33-34-34bis D.LGS. 165/2001
393	STOMPANATO	GIUSEPPE	ACERRA	NAPOLI	OPERAIO QUALIFICATO	4A	DISPONIBILITA' EX ARTT. 33-34-34bis D.LGS. 165/2001
394	TAGLIAFERRI	DIANA	MARANO DI NAPOLI	NAPOLI	ADDETTO UFFICIO TECNICO AMMINISTRATIVO	3A	DISPONIBILITA' EX ARTT. 33-34-34bis D.LGS. 165/2001
395	TANZILLO	GIOVANNI	ACERRA	NAPOLI	AUTISTA	4A	DISPONIBILITA' EX ARTT. 33-34-34bis D.LGS. 165/2001
396	TANZILLO	LUIGI	ACERRA	NAPOLI	COORDINATORE DI CANTIERE	4A	DISPONIBILITA' EX ARTT. 33-34-34bis D.LGS. 165/2001
397	TANZILLO	VINCENZO	ACERRA	NAPOLI	RESPONSABILE DI CANTIERE	4A	DISPONIBILITA' EX ARTT. 33-34-34bis D.LGS. 165/2001
398	TARANTINO	BIAGIO	ORTA DI ATELLA	CASERTA	Op.gen.add.man.verde	2A	DISPONIBILITA' EX ARTT. 33-34-34bis D.LGS. 165/2001
399	TERRACCIANO	ANNAMARIA	ACERRA	NAPOLI	IMPIEGATO AMMINISTRATIVO	4A	DISPONIBILITA' EX ARTT. 33-34-34bis D.LGS. 165/2001
400	TERRACCIANO	VINCENZO	VILLARICCA	NAPOLI	ADDETTO RACCOLTA DIFFERENZIATA	3A	DISPONIBILITA' EX ARTT. 33-34-34bis D.LGS. 165/2001
401	TESCIONE	FRANCESCO	Recale	CASERTA	Operatore ecologico	2A	DISPONIBILITA' EX ARTT. 33-34-34bis D.LGS. 165/2001
402	TESONE	GENNARO	GIUGLIANO IN CAMPANIA	NAPOLI	ADDETTO RACCOLTA DIFFERENZIATA	3A	DISPONIBILITA' EX ARTT. 33-34-34bis D.LGS. 165/2001
403	TESTA	GIUSEPPE	CASTELLAMMARE DI STABIA	NAPOLI	OPERAIO ADDETTO ALLA RACCOLTA	3A	DISPONIBILITA' EX ARTT. 33-34-34bis D.LGS. 165/2001
404	TIMPANELLI	ROSA	MONDRAGONE	CASERTA	Operatore add. RD	3A	DISPONIBILITA' EX ARTT. 33-34-34bis D.LGS. 165/2001
405	TIROZZI	ANNA MARIA	Trentola Ducenta	CASERTA	Magazziniere	3A	DISPONIBILITA' EX ARTT. 33-34-34bis D.LGS. 165/2001
406	TOLOMEO	SABINA ROSARIA	CASERTA	CASERTA	Addetta al Centralino	3A	DISPONIBILITA' EX ARTT. 33-34-34bis D.LGS. 165/2001
407	TOMMASINO	MARIA GRAZIELLA	TEANO	CASERTA	Operatore add. RD	3A	DISPONIBILITA' EX ARTT. 33-34-34bis D.LGS. 165/2001
408	TORIELLO	SILVIO	Napoli	NAPOLI	IMPIEGATO AMMINISTRATIVO	3A	DISPONIBILITA' EX ARTT. 33-34-34bis D.LGS. 165/2001
409	TORTORA	MICHELANGELO	ACERRA	NAPOLI	AGENTE ACCERTAT. VIGIL. AMBIENT.	4A	DISPONIBILITA' EX ARTT. 33-34-34bis D.LGS. 165/2001
410	TOSCANO	VINCENZA	VILLA DI BRIANO	CASERTA	Operatore add. Raccolta	2A	DISPONIBILITA' EX ARTT. 33-34-34bis D.LGS. 165/2001
411	TOSCANO	FRANCESCO	ACERRA	NAPOLI	IMPIEGATO AMMINISTRATIVO	4A	DISPONIBILITA' EX ARTT. 33-34-34bis D.LGS. 165/2001
412	TRANI	VINCENZO	Ischia	NAPOLI	AUTISTA	3A	DISPONIBILITA' EX ARTT. 33-34-34bis D.LGS. 165/2001
413	TRINCHILLO	MARIA	Mugnano di Napoli	NAPOLI	ADDETTO UFFICIO AMMINISTRATIVO	3A	DISPONIBILITA' EX ARTT. 33-34-34bis D.LGS. 165/2001
414	TROCCIOLA	VALTER	SAN GREGORIO MATESE	CASERTA	Operatore ecologico	2A	DISPONIBILITA' EX ARTT. 33-34-34bis D.LGS. 165/2001
415	TUCCILLO	GIULIO	Casavatore	NAPOLI	AUTISTA	3A	DISPONIBILITA' EX ARTT. 33-34-34bis D.LGS. 165/2001
416	TUFANO	SALVATORE	ACERRA	NAPOLI	OPERAIO QUALIFICATO	4A	DISPONIBILITA' EX ARTT. 33-34-34bis D.LGS. 165/2001
417	TUFANO	CRISTINA	ACERRA	NAPOLI	COORDINATORE	4A	DISPONIBILITA' EX ARTT. 33-34-34bis D.LGS. 165/2001
418	TUMOLO	ANTONIO	CIMITILE	NAPOLI	Addetto ufficio automezzi	4A	DISPONIBILITA' EX ARTT. 33-34-34bis D.LGS. 165/2001
419	UCCIERO	MARIO	VILLA LITERNO	CASERTA	Operatore add. raccolta	2A	DISPONIBILITA' EX ARTT. 33-34-34bis D.LGS. 165/2001
420	VALIO	ROSA	ACERRA	NAPOLI	COORDINATORE	4A	DISPONIBILITA' EX ARTT. 33-34-34bis D.LGS. 165/2001
421	VALLEFUOCO	GIUSEPPINA	MARANO DI NAPOLI	NAPOLI	ADDETTO TECNICO AMMINISTRATIVO	3A	DISPONIBILITA' EX ARTT. 33-34-34bis D.LGS. 165/2001

fonte: http://burc.regione.campania.it

422	VALLEFUOCO	LUIGI	GIUGLIANO IN CAMPANIA	NAPOLI	COORDINATORE AL PERS.	3A	DISPONIBILITA' EX ARTT. 33-34-34bis D.LGS. 165/2001
423	VALLEFUOCO	CONCETTA	MARANO DI NAPOLI	NAPOLI	ADDETTO TECNICO AMMINISTRATIVO	3A	DISPONIBILITA' EX ARTT. 33-34-34bis D.LGS. 165/2001
424	VARATTA	PATRIZIA	VALLE AGRICOLA	CASERTA	Operatore add. raccolta	3A	DISPONIBILITA' EX ARTT. 33-34-34bis D.LGS. 165/2001
425	VARO	LUIGI	Torre del Greco	NAPOLI	RACCOGLITORE AUTISTA	3A	DISPONIBILITA' EX ARTT. 33-34-34bis D.LGS. 165/2001
426	VARUNI	NICOLETTA	MARANO DI NAPOLI	NAPOLI	ADDETTO TECNICO AMMINISTRATIVO	3A	DISPONIBILITA' EX ARTT. 33-34-34bis D.LGS. 165/2001
427	VASSALLO	GIULIANO	VILLARICCA	NAPOLI	add. amministrativo	3A	DISPONIBILITA' EX ARTT. 33-34-34bis D.LGS. 165/2001
428	VASSALLO	MARIA GRAZIA	GIUGLIANO IN CAMPANIA	NAPOLI	ADDETTO TECNICO AMMINISTRATIVO	3A	DISPONIBILITA' EX ARTT. 33-34-34bis D.LGS. 165/2001
429	VASTANO	GRAZIA	SANTA MARIA CAPUA VETERE	CASERTA	Operaio	2A	DISPONIBILITA' EX ARTT. 33-34-34bis D.LGS. 165/2001
430	VENERUSO	GENNARO	Volla	NAPOLI	AUTISTA	3A	DISPONIBILITA' EX ARTT. 33-34-34bis D.LGS. 165/2001
431	VERDE	CIRO	NAPOLI	NAPOLI	Autista	3A	DISPONIBILITA' EX ARTT. 33-34-34bis D.LGS. 165/2001
432	VICINO	ALESSANDRO	Giugliano in Campania(NA) 80014	NAPOLI	SORVEGLIANTE	3A	DISPONIBILITA' EX ARTT. 33-34-34bis D.LGS. 165/2001 DAL 01/01/2022 (IN SERVIZIO PRESSO CANTIERI SAPNA FINO AL 06/07/2017)
433	VILLANO	M. GABRIELLA	Frattamaggiore	NAPOLI	OPERAIO ADDETTO ALLA RACCOLTA	3A	DISPONIBILITA' EX ARTT. 33-34-34bis D.LGS. 165/2001
434	VILLANO	MARIA	ORTA DI ATELLA	CASERTA	Add. Personale	4A	DISPONIBILITA' EX ARTT. 33-34-34bis D.LGS. 165/2001
435	VIOLANTE	CLAUDIO	Casalnuovo	NAPOLI	COORDINATORE	3A	DISPONIBILITA' EX ARTT. 33-34-34bis D.LGS. 165/2001
436	VITALE	FRANCESCO	CASERTA	CASERTA	Impiegato	3A	DISPONIBILITA' EX ARTT. 33-34-34bis D.LGS. 165/2001
437	VITIELLO	PASQUALE	Pompei	NAPOLI	OPERAIO ADDETTO MOV. IMPIANT.	3A	DISPONIBILITA' EX ARTT. 33-34-34bis D.LGS. 165/2001
438	VOZZA	ANNA	CASAPULLA	CASERTA	addetto segreteria arch.	3A	DISPONIBILITA' EX ARTT. 33-34-34bis D.LGS. 165/2001
439	ZACCARIELLO	RAFFAELE	Macerata Campania	CASERTA	Caposettore automezzi e magazzino	5A	DISPONIBILITA' EX ARTT. 33-34-34bis D.LGS. 165/2001
440	ZAINO	ALDO	Napoli	NAPOLI	OPERAIO QUALIFICATO	4A	DISPONIBILITA' EX ARTT. 33-34-34bis D.LGS. 165/2001
441	ZAMPARELLI	CIRO	Napoli	NAPOLI	AUTISTA	3A	DISPONIBILITA' EX ARTT. 33-34-34bis D.LGS. 165/2001
442	ZAMPELLA	ANNA	CASERTA	CASERTA	Operatore ecologico	3A	DISPONIBILITA' EX ARTT. 33-34-34bis D.LGS. 165/2001
443	ZAPPULO	FRANCO	CASTELLO DEL MATESE	CASERTA	Caposquadra	3A	DISPONIBILITA' EX ARTT. 33-34-34bis D.LGS. 165/2001
444	ZARRILLO	PASQUALE	CAPODRISE	CASERTA	Operatore ecologico	3B	DISPONIBILITA' EX ARTT. 33-34-34bis D.LGS. 165/2001
445	ZITIELLO	MARIO	SPARANISE	CASERTA	Operaio	3A	DISPONIBILITA' EX ARTT. 33-34-34bis D.LGS. 165/2001

Documento firmato da: MARIA ANTONIETTA D'URSO
27.06.2022 13:27:53 CEST

fonte: http://burc.regione.campania.it

Decreto Dirigenziale n. 296 del 16/06/2022

Dipartimento 50 - GIUNTA REGIONALE DELLA CAMPANIA

Direzione Generale 11 - DG PER L'ISTRUZIONE LA FORMAZIONE, IL LAVORO E LE POLITICHE GIOVANILI

Oggetto dell'Atto:

APPROVAZIONE AVVISO PUBBLICO PER L'AMMISSIONE AI CONTRIBUTI PREVISTI DALLA DGR 139-2022 - INCENTIVI ALL'ESODO PER LE AZIENDE DI TRASPORTO PUBBLICO LOCALE

IL DIRIGENTE

PREMESSO CHE

- con legge regionale n. 3/2022, è stata attuata la riforma del trasporto pubblico locale e sistemi di mobilità della Regione Campania, ai sensi del D.lgs. n. 422/1997;

- con DGR 139/2022 è stato dato l'avvio all'incentivazione all'esodo per la Categoria diretti ed indiretti del Settore del Traporto Pubblico Locale;

- la DGR 139/2022 ha lo scopo di supportare i processi di revisione e razionalizzazione dei modelli organizzativi delle aziende del TPL e di fornire agli operatori del settore un supporto in termini di minor aggravio delle possibili perdite di reddito

- il settore del trasporto pubblico locale ha subito, negli ultimi anni, rilevanti passività a seguito di una serie di fattori esogeni quali l'emergenza sanitaria pre e post Covid 19, nonché i sopraggiunti incrementi di alcuni fattori di produzione, energia elettrica e carburanti, tutto ciò ha aggravato lo stato di grave crisi occupazionale;

-con il verbale del 09 maggio 2022 con le associazioni datoriali delle aziende di trasporto locale e con le OO.SS., FILT CGIL, FIT-CISL Campania, UIL, l'UGL, FAISA CISAL USB, Faisa, CONFAIL, ORSA, sono state condivise le linee della DGR 139/2022 in matria di incentivazione all'esodo dei lavoratori del Trasporto Pubblico Locale;

- con il verbale del 09 maggio 2022 al punto g), punto 1 e 2, vengono individuati i destinatari e relativi valori di incentivazione all'esodo per i lavoratori che, su base volontaria, intendono aderire all' esodo;

RILEVATO CHE

- alla luce delle rinnovate esigenze scaturite dall'evoluzione del trasporto pubblico locale che impongono trasformazioni sensibili sul piano organizzativo ed aziendale, le società intendono avviare adeguati processi di reindustrializzazione e riorganizzazione;

- le OOSS hanno chiesto, a tal riguardo, che l'azione dell'Amministrazione debba ascriversi ad un intervento di sistema del complessivo settore delle imprese esercenti in Regione Campania il trasporto pubblico locale e a tal fine hanno chiesto di individuare quote di risorse aggiuntive la cui finalità rappresenti un'azione di salvaguardia dei livelli occupazionali anche destinata ad altre aziende operanti nell'ambito territoriale della Regione Campania;

- in esito agli incontri in questione, durante i quali è stato affrontato anche il tema della copertura finanziaria degli oneri da sostenersi per fronteggiare le criticità emerse nella vertenza occupazionale riferita all'azienda CTP, l'Assessore al Lavoro ha dato mandato agli uffici regionali di effettuare le verifiche di competenza;

- all'esito della consequenziale istruttoria svolta dagli uffici, risulta che l'importo stimato del fabbisogno finanziario a copertura dell'incentivazione ammonta, per gli anni 2022 e 2023, complessivamente a Euro 7.000.000,00, di cui € 3.500.000,00 alle aziende del trasporto pubblico locale EAV srl ed AIR Campania srl, e € 3.500.000,00 alle restanti aziende del T.P.L.;

- con il verbale del 09 maggio 2022 con le associazioni datoriali delle aziende di trasporto locale e con le OO.SS., FILT CGIL, FIT-CISL Campania, UIL, l'UGL, FAISA CISAL USB, Faisa,

CONFAIL, ORSA, sono state condivise le linee del presente Avviso in materia di incentivazione all'esodo dei lavoratori del Trasporto Pubblico Locale.

CONSIDERATO CHE

- la disciplina del Fondo prevede che l'accesso ai contributi avvenga a seguito di emanazione di singoli Avvisi pubblici fino ad esaurimento delle risorse;

- tali avvisi pubblici siano emanati dalla Direzione Generale per l'Istruzione, la Formazione, il Lavoro e le Politiche Giovanili secondo le modalità previste dalla DGR 139/2022;

-

PRESO ATTO che

all'esito della consequenziale istruttoria svolta dagli uffici, risulta che l'importo stimato del fabbisogno finanziario a copertura dell'incentivazione ammonta, per gli anni 2022 e 2023, complessivamente a Euro 7.000.000,00, di cui € 3.500.000,00 alle aziende del trasporto pubblico locale EAV srl ed AIR Campania srl, e € 3.500.000,00 alle restanti aziende del T.P.L.;

- con il verbale del 09 maggio 2022 con le associazioni datoriali delle aziende di trasporto locale e con le OO.SS., FILT CGIL, FIT-CISL Campania, UIL, l'UGL, FAISA CISAL USB, Faisa, CONFAIL, ORSA, sono state condivise le linee del presente Avviso in materia di incentivazione all'esodo dei lavoratori del Trasporto Pubblico Locale;

RITENUTO

- di dover procedere all'approvazione dell'Avviso Pubblico per l'ammissione ai contributi previsti dalla DGR 139/2022– Incentivi all'esodo per le Aziende di Trasporto Pubblico Locale- che formano parte integrante del presente atto: ALL. 1 - Avviso; ALL. 2 – Report Analitico - di dover prevedere che le domande di richiesta dei contributi vanno presentate in modalità telematica sul Portale www.cliclavoro.lavorocampania.it, nella Sezione ISTANZE ON LINE, INCENTIVI ALL'ESODO nei modi e nei tempi previsti dall'Avviso;

- di dover rinviare a successivi atti l'impegno contabile delle risorse programmate per le attività de quibus, pari ad euro 3.500.000,00;

- di dover disporre la pubblicazione del presente atto e degli allegati che ne formano parte integrante sul sito www.cliclavoro.lavorocampania.it e l'invio al BURC per la pubblicazione

VISTI

La legge regionale n. 3/2022

Il verbale del 09 maggio 2022

DECRETA

- Per tutto quanto espresso in premessa e che qui si intende integralmente riportato - di approvare l'Avviso pubblico per l'ammissione ai contributi previsti dalla DGR 139/2022– Incentivi all'esodo per le Aziende di Trasporto Pubblico Locale- che formano parte integrante del presente atto: ALL. 1 - Avviso; ALL. 2 – Report Analitico - di dover prevedere che le domande di richiesta dei contributi vanno presentate in modalità telematica sul Portale www.cliclavoro.lavorocampania.it, nella Sezione ISTANZE ON LINE, INCENTIVI ALL'ESODO nei modi e nei tempi previsti dall'Avviso;

- di dover rinviare a successivi atti l'impegno contabile delle risorse programmate per le attività de quibus, pari ad euro 3.500.000,00;

- Le domande potranno essere presentate dalle

ore 12,00 del 01/07/2022 alle ore 12,00 del 30/07/2022, prima finestra temporale;

dalle ore 12,00 del 01/09/2022 alle ore 12,00 del 30/09/2022, seconda finestra temporale;

- di disporre la pubblicazione del presente atto e degli allegati che ne formano parte integrante sul sito www.cliclavoro.lavorocampania.it e l'invio al BURC per la pubblicazione

AVVISO PUBBLICO di INCENTIVAZIONE all'ESODO RISERVATO AI LAVORATORI DELLE SOCIETA' del TRASPORTO PUBBLICO titolari di contratti di servizio che siano stati sottoscritti o finanziati da Enti Pubblici ricadenti e/o comunque riferibili al territorio della Regione Campania

Premesso

Che con legge regionale n. 3/2002 è stata attuata la riforma del trasporto pubblico locale e sistemi di mobilità della Regione Campania, ai sensi del D.lgs. n. 422/1997;

Dato atto

- Dei contenuti del Verbale di Accordo del 09/05/2022 sottoscritto in data 09/05/2022 presso l'Assessorato Regionale al Lavoro della Regione Campania tra le Associazioni di Categoria e le Imprese del Settore de Trasporto Pubblico Locale e le OOSS di categoria circa le necessità gestionali riferibili ad una revisione e razionalizzazione dei modelli organizzativi delle società al fine di adeguarne i costi e la relativa sostenibilità economica nel mutato e sopraggiunto contesto socio/ economico di riferimento
- Dei contenuti della DGR 139 del 22/3/2022

A mezzo del presente avviso si formula

Pubblicazione ed Evidenza della disciplina e della regolamentazione dell'incentivo all'esodo di cui alla DGR 139/2022 destinato alle Imprese Private

ARTICOLO 1 – FINALITA' GENEREALI e CARATTERISTICHE dell'INTERVENTO

Il presente Avviso mira a favorire processi di progressiva Razionalizzazione dei processi organizzativi delle imprese del Settore di TPL, attraverso la concessione di incentivi all'esodo funzionali a limitare gli effetti negativi dell'incremento dei costi di realizzazione dei servizi con ciò determinando una possibile criticità di salvaguardia dei livelli occupazionali

ARTICOLO 2 –AZIENDE DESTINATARIE del PRESENTE AVVISO

Imprese e datori di lavoro riferibili ad ogni fattispecie giuridica in norma prevista esercenti attività di Trasporto Pubblico Locale i cui contratti di servizio siano stati sottoscritti o sino finanziati da Enti Pubblici ricadenti e/o comunque riferibili al territorio della Regione Campania

ARTICOLO 3 - LAVORATORI DESTINATARI -

Lavoratori titolari di un contrato di lavoro dipendente presso i datori di lavoro e le imprese di cui all'articolo 2 con un'anzianità di servizio presso le imprese di cui all'art 2;

ARTICOLO 4 – REQUISTI dei LAVORATORI -

Lavoratori in possesso di uno dei soggettivi requisiti che qui seguono:

a) **Categoria indiretti del Settore del Traporto Pubblico Locale** per tal intendendosi ai fini del presente avviso
    - **Settore gomma** tutti i profili professionali previsti dal CCNL autoferrotranvieri con esclusione del profilo professionale di operatore di esercizio

1. Età anagrafica inferiore ai 64 anni compiuti entro il 31/12/2022. Valore di incentivazione all'esodo euro 18.000,00 lordi

2. Età anagrafica: 64 anni compiuti entro il 31/12/2022. Valore di incentivazione all'esodo euro 15.000,00 lordi
3. Età anagrafica : 65 anni compiuti entro il 31/12/2022. Valore di incentivazione all'esodo 10.000,00 lordi
4. Età anagrafica : 66 anni compiuti entro il 31/12/2022. Valore di incentivazione all'esodo euro 6.700,00 lordi

b) Categoria diretti del Settore Gomma del Trasporto Pubblico Locale per tal intendendosi ai fini del presente avviso esclusivamente i lavoratori delle società con profilo professionale appartenente al personale viaggiante

1. Età anagrafica ENTRO il 30.6.2022 Non inferiore ai 59 anni compiuti e NON superiore ai 62 anni compiuti. Valore di incentivazione all'esodo: Euro 18.000,00 lordi
2. Età anagrafica dai 62 a 66 anni compiuti entro il 31.12.2022 ed anzianità contributiva NON inferiore ai 34 anni presso ex fondo speciale autoferrotranvieri, entrambi i requisiti entro il 31/12/2022. Valore di incentivazione all'esodo: Euro 15.000,00 lordi
3. Età anagrafica dai 62 ai 66 anni compiuti ed anzianità contributiva inferiore ai 34 anni presso ex fondo speciale autoferrotranvieri, entrambi i requisiti entro il 31/12/2022. Valore di incentivazione all'esodo: Euro 25.000,00 lordi
4. Titolari entro il 31/12/2022 di diritto a pensione quale categoria di lavoratori usuranti e/o precoci secondo i requisiti anagrafici previsti dalle vigenti disposizioni di legge in materia. Valore di incentivazione all'esodo Euro 15.000,00 lordi

Non sono esclusi dalle incentivazioni all'esodo del presente avviso lavoratori compresi nelle categorie di cui ai punti sub a) e b) dell'articolo 4 titolari di limitazioni ai fini dell'esercizio delle proprie mansioni anche se titolari di trattamenti pensionistici e/o indennitari ad esse limitazioni riferibili, previsti dalle vigenti disposizioni di legge

In ognuno dei casi di cui all'art 4 sub a) e b) ai fini del valore economico di incentivazione all'esodo che sarà ristorato e rimborsato alle imprese di cui all'art 2, si farà riferimento al requisito anagrafico di cui il lavoratore risulterà titolare alla data di effettiva cessazione del rapporto di lavoro. In caso di rapporti di lavoro a tempo parziale i valori di incentivazione all'esodo saranno correlativamente riproporzionati

Le somme indicate alle lettere a) e b) dell'art 4 dovranno ritenersi valore massimo rimborsabile alle imprese di cui all'art 2. Tal ultime potranno dar seguito ad eventuali ulteriore co-finanziamento degli incentivi all'esodo del presente avviso mediante propri risorse e/o fondi di incentivazione. In ogni caso le medesime somme in autofinanziamento NON saranno rendicontabili e/o rimborsabili in quanto riferibili ad autonomo investimento di staffetta generazionale e/o di riassetto e/o dei propri modelli organizzativi

fonte: http://burc.regione.campania.it

ARTICOLO 5 – MODALITA' di ADESIONE delle IMPRESE

I lavoratori di cui all'Art 3, titolari dei requisiti di cui all'articolo 4, potranno formulare domanda di adesione al presente Avviso su BASE VOLONTARIA mediante una specifica manifestazione di interesse ed in via esclusiva a mezzo dell'allegato modello "A" che dovrà esse corredato dal relativo nulla osta del datore di lavoro a fini della salvaguardia delle esigenze produttive ed organizzative riferibili alla regolare esecuzione dei servizi del trasporto pubblico locale di cui le imprese sono affidatarie. Le imprese cui all'art. 2 ricevute le istanze dei lavoratori potranno trasmettere le domande di richiesta dei contributi, in modalità telematica sul Portale www.cliclavoro.lavorocampania.it,nella Sezione ISTANZE ON LINE, INCENTIVI ALL'ESODO,

dalle ore 12,00 del 01/07/2022 alle ore 12,00 del 30/07/2022, prima finestra temporale;

dalle ore 12,00 del 01/09/2022 alle ore 12,00 del 30/09/2022, seconda finestra temporale;

Le domande presentate saranno istruite in ordine cronologico di consegna sul portale www.cliclavoro.lavorocampania.it

Al fine di consentire la più ampia partecipazione le istanze di adesione dei lavoratori dipendenti della MEDESIMA IMPRESA saranno istruite sino al numero massimo di 50 nominativi. Domande di adesione eccedenti tal valore numerico (50) potranno esser oggetto di ulteriore esame istruttorie soltanto ad avvenuta definizione delle istanze delle altre imprese e, laddove sussistenti eventuali residui fondi disponibili di cui alla DGR 139/2022.

Ogni impresa dovrà presentare con la seguente documentazione
Allegato A (modello di adesione e manifestazione di interesse del lavoratore)
Allegato B (elenco progressivo dei lavoratori aderenti)
Allegato C (dichiarazione di Responsabilità del Legale Rappresentante dell'Impresa)

La Direzione Generale per l'Istruzione, la Formazione, il Lavoro e le Politiche Giovanili comunicherà alle imprese l'elenco dei nominativi autorizzati ai fini dell'accesso e fruizione degli incentivi previsti nel presente avviso

ARTICOLO 5– IRREVOCABILITA' della SCELTA -

I lavoratori di cui all'Art 3, titolari dei requisiti di cui all'articolo 4 che formuleranno la propria manifestazione di interesse daranno seguito, ad una determinazione di volontà, ai fini dell'adesione al presente avviso, avente carattere di IRREVOCABILITA'

ARTICOLO 6 –CESSAZIONE del RAPPORTO DI LAVORO

Ai fini del presente articolo i lavoratori di cui all'Art 3 titolari dei requisiti di cui all'articolo 4 potranno dar seguito alla cessazione del rapporto di lavoro con una delle seguenti modalità

a) Dimissioni Volontarie

b) Cessazione del rapporto di lavoro al verificarsi di procedure di licenziamento individuale o collettivo anche non oppositivo
c) Risoluzione Consensuale
d) Ogni ricorrenza normative riferibile al licenziamento per giustificato Motivo oggettivo

Non saranno ritenuti causa di cessazione utile alla rendicontazione e richiesta di rimborso delle somme cessazioni del rapporto di lavoro conseguenti a licenziamenti o dimissioni per giusta causa

In ognuno dei casi di cessazione del rapporto di lavoro di cui ai sub a) b) c) d) del presente articolo la cessazione medesima dovrà avvenire nel contesto di un apposito verbale di conciliazione individuale in sede protetta (cfr. art. 2113, comma 4, cod. civ. e norme collegate).Il medesimo verbale in sede protetta prevedrà oltre che la rinuncia del lavoratore aderente ad ogni possibile impugnativa della cessazione del rapporto di lavoro, l'espressa rinuncia di ogni facoltà e/o diritto di precedenza e/o di riassunzione del lavoratore medesimo presso un' impresa esercente attività riferibili al Trasporto Pubblico Locale i cui contratti di servizio siano stati sottoscritti o finanziati da Enti Pubblici ricadenti e/o comunque riferibili al territorio della Regione Campania

Le istruttorie normo/amministrative riferibili all'accesso dei lavoratori di cui agli artt 3) e 4) del presente avviso ai trattamenti pensionistici previsti dalle vigenti disposizioni di legge, saranno effettuate presso le sedi aziendali con ESCLUSIONE di ogni possibile rivalsa e/o responsabilità della Regione Campania al verificarsi del mancato accesso ai trattamenti pensionistici medesimi

La documentazione prevista nel presente articolo 6 rileva quale condizione pattizia convenzionale ed essenziale ai fini della positiva istruttoria di liquidazione e rimborso alle imprese delle somme di cui all'articolo 4 del presente avviso nonché, qualificata necessità documentale ai fini della consuntivazione dei valori finanziari presso lo specifico fondo di cui alla DGR 139/2022.

ARTICOLO 6 – LIQUIDAZIONE degli IMPORTI a TITOLO di INCENTIVAZIONE ALL'ESODO

In ognuno dei casi riferibili ai lavoratori di cui all'Art 3, titolari dei requisiti di cui all'articolo 4 del presente avviso, il rimborso dell'incentivo all'esodo sarà effettuato dalle imprese datrici di lavoro di cui all'art 2) titolari del contratto alla data della risoluzione del rapporto di lavoro.

ARTICOLO 7 – Ammissione a finanziamento ed Erogazione dell'Incentivo

Le domande pervenute saranno ammesse a finanziamento se:

- presentate da soggetti in possesso dei requisiti richiesti dal presente avviso;

- rispondenti ai requisiti richiesti per i destinatari dal presente avviso

- pervenute entro i termini previsti al precedente art.5;

- corredate di tutti gli allegati richiesti all'art. 5;

La Direzione procederà a redigere l'elenco dei soggetti ammessi a finanziamento con l'indicazione

dell'importo del contributo da erogare ai sensi della DGR. 139/2022, nei limiti di finanziamento di essa

ARTICOLO 8 – Controlli

La Direzione si riserva di effettuare controlli al fine di verificare la sussistenza dei requisiti dichiarati in sede di presentazione della domanda in merito ai beneficiari e ai destinatari del presente Avviso.

ARTICOLO 9 – Revoca

Il contributo concesso sarà revocato in caso di verifica di non sussistenza dei requisiti previsti dal presente Avviso a seguito di controlli di cui all'art. 8

ARTICOLO 10 – Responsabile del procedimento

Ai sensi della L.241/90 il Responsabile del procedimento è la dottoressa Mariaantonietta D'Urso

ARTICOLO 11 – Pricacy

Ai sensi dell'articolo 13 del Dlgs 196/2003 si rende noto che:

- tutti i dati che verranno richiesti nell'ambito del presente Avviso saranno trattati esclusivamente per le finalità previste dall'Avviso medesimo;
- titolare del trattamento è la Direzione;
  responsabile del trattamento è il responsabile del Procedimento

ARTICOLO 12 – Foro Competente

Per qualsiasi controversia inerente il presente Avviso si elegge quale Foro competente quello di Napoli

fonte: http://burc.regione.campania.it

MODELLO "A"

MODELLO di ADESIONE e MANIFESTAZIONE Di INTERESSE alla PROCEDURA di di INCENTIVAZIONE ALL'ESODO DELIBERA di GIUNTA REGIONALE della CAMPANA n°139/2022 RISERVATO AI LAVORATORI DELLE SOCIETA' del TRASPORTO PUBBLICO titolari di contratti di servizio che siano stati sottoscritti o finanziati da Enti Pubblici ricadenti e/o comunque riferibili al territorio della Regione Campania

Spett. Le Impresa

Il sottoscritto/a……..nato/a il…….

a…….Prov……residente a…….

Prov……via…….n……cap…….

Tel……mail……PEC…….

FORMULA VOLONTARIA ADESIONE

All'avviso di incentivazione all'esodo **RISERVATO AI LAVORATORI DELLE SOCIETA' del TRASPORTO PUBBLICO titolari di contratti di servizio che siano stati sottoscritti o finanziati da Enti Pubblici ricadenti e/o comunque riferibili al territorio della Regione Campania**

DICHIARA

Ai sensi e per gli effetti del D.lgs. n. 445/2000 e smi consapevole delle sanzioni penali nel caso di dichiarazioni non veritiere, di formazione o uso di atti falsi, quanto segue:

1. di essere Lavoratore in forza alla data di pubblicazione del presente avviso presso l'Impresa _____ , titolare di data assunzione _____e con anzianità di servizio di anni _____ mesi

2. di possedere il soggettivo requisito che qui segue **(segnare con una X la categoria, il settore di appartenenza ed il requisito anagrafico/pensionistico)**

- **Categoria indiretti del Settore del Traporto Pubblico Locale** per tal intendendosi ai fini dell'avviso di incentivazione all'esodo DGR 139/2002
  - **Settore gomma** tutti i profili professionali previsti dal CCNL autoferrotranvieri con esclusione del profilo professionale di operatore di esercizio
- Età anagrafica Non inferiore ai 59 anni compiuti e NON superiore ai 62 anni compiuti entro il 30.6.2022
- Età anagrafica: inferiore ai 64 anni compiuti entro il 31/12/2022
- Età anagrafica: 64 anni compiuti 31/12/2022
- Età anagrafica: 65 anni compiuti entro il 31/12/2022

fonte: http://burc.regione.campania.it

- Età anagrafica: 66 anni compiuti entro il 31/12/2022

- **Categoria diretti del Settore Gomma del Trasporto Pubblico Locale** per tal intendendosi ai fini del presente avviso la categoria del personale viaggiante
- Età anagrafica dai 62 ai 66 anni compiuti ed anzianità contributiva NON inferiore ai 34 anni presso ex fondo speciale autoferrotranvieri, entrambi i requisiti entro il 31/12/2022.
- Età anagrafica dai 62 ai 66 anni compiuti ed anzianità contributiva inferiore ai 34 anni presso ex fondo speciale autoferrotranvieri, entrambi i requisiti entro il 31/12/2022.
- Titolari entro il 31/12/2022 di diritto a pensione quale categoria di lavoratori usuranti e/o precoci secondo i requisiti anagrafici previsti dalle vigenti disposizioni di legge in materia.

di aver letto in ogni sua parte ed articolo l'avviso di incentivazione all'esodo di cui alla DGR 139/2022 **RISERVATO AI LAVORATORI DELLE SOCIETA' del TRASPORTO PUBBLICO titolari di contratti di servizio che siano stati sottoscritti o finanziati da Enti Pubblici ricadenti e/o comunque riferibili al territorio della Regione Campania** e di uniformarsi ai relativi contenuti e previsioni

3. di accettare ognuna delle proposte regolamentazioni previste nell'avviso di incentivazione all'esodo di cui alla DGR 139/2022 ivi comprese le previsioni di ognuno dei relativi articoli cui aderisce in forma espressa mediante sottoscrizione del presente modello di manifestazione di interesse

4. di esonerare l'impresa datrice di lavoro e la Regione Campania da responsabilità e/o rivalsa in norma riferibile ed azionabile conseguente al mancato proprio accesso ai trattamenti pensionistici previsti dalle vigenti disposizioni di legge

ALLEGA

ai fini dell'istruttoria documentale della propria adesione:

- **Fotocopia di un documento valido d'identificazione**
- **Copia conforme all'originale del Nulla osta del datore di lavoro a fini della salvaguardia delle esigenze produttive ed organizzative riferibili alla regolare esecuzione dei servizi del trasporto pubblico locale di cui l' impresa datrice di lavoro è affidataria**

AUTORIZZA

Il trattamento dei dati e della documentazione personale comunicati unicamente per le finalità di gestione dell'avviso di incentivazione all'esodo di cui alla DGR 139/2022 per la quale vengono rilasciati, ai sensi del D.Lgs.196/2003.

Data_____ Firma

_____

fonte: http://burc.regione.campania.it

ALLEGATO B

IMPRESA									LAVORATORE				
PROGRESSIVO	NOME	COGNOME	CODICE FISCALE	LUOGO DI NASCITA	DATA DI NASCITA	CATEGORIA	QUALIFICA	DATA DI ASSUNZIONE	ANZIANITA' CONTRIBUTIVA	TIPOLOGIA CONTRATTUALE	DATA DI ACCESSO ALLA PENSIONE	VALORE dell'INCENTIVO	DATA VERBALE DI CONCILIAZIONE
1													
2													
fonte: http://burc.regione.campania.it

ALLEGATO C

DICHIARAZIONE DEL LEGALE RAPPRESENTANTE

Il/La Sottoscritto/a _____
Nato/a a _____
il_____
Residente a _____
Codice fiscale_____
Legale rappresentante dell'Impresa TPL _____
Con sede Legale a _____
Codice fiscale _____ PIVA _____
Tel _____ fax _____
Email _____
Pec _____

A conoscenza di quanto prescritto dall'art. 76 del D.P.R. n. 445 del 28/12/2000, sulla responsabilità penale cui può andare incontro in caso di dichiarazioni non veritiere, di formazione o uso di atti falsi, con riferimento alla richiesta dei contributi previsti dall'Avviso

DICHIARA

Che le informazioni riportate nel presente formulario e nell'allegato sono autentiche e sottoscrive
il loro contenuto.

di accettare ognuna delle proposte regolamentazioni previste nell'avviso di incentivazione all'esodo di cui alla DGR 139/2022 ivi comprese le previsioni di ognuno dei relativi articoli cui aderisce in forma espressa mediante sottoscrizione del presente modello di manifestazione di interesse

Luogo e data

Il/la sottoscritto/a, acquisite le informazioni fornite dal titolare del trattamento dei dati, presta il proprio consenso al trattamento dei dati personali per attività indispensabili al proseguimento del rapporto. Consapevole che il trattamento potrà riguardare alcuni dati definiti sensibili o giudiziari di cui all'art. 4, comma 1, lettera d) ed e), nonché art. 26 del D.Lgs. 193/2003, presta il proprio libero consenso al trattamento dei propri dati personali come risultante dalla suddetta informativa, limitatamente comunque al rispetto di ogni altra condizione imposta per legge.

Luogo e data Firma

_____

fonte: http://burc.regione.campania.it

Decreto Dirigenziale n. 309 del 20/06/2022

Dipartimento 50 - GIUNTA REGIONALE DELLA CAMPANIA

Direzione Generale 11 - DG PER L'ISTRUZIONE LA FORMAZIONE, IL LAVORO E LE POLITICHE GIOVANILI

U.O.D. 1 - UOD Istruzione

Oggetto dell'Atto:

POR CAMPANIA FSE 2021-2027. DECRETO DIRIGENZIALE N. 505 DELL'1/10/2021. PRESA D'ATTO DELLA VALUTAZIONE DELLE PROPOSTE RELATIVE ALL'AREA "TECNOLOGIE INNOVATIVE PER I BENI E LE ATTIVITA' CULTURALI - TURISMO".

IL DIRIGENTE

PREMESSO che

a) con Decreto Dirigenziale n. 505 dell'1/10/2021 (BURC n. 97 del 4 Ottobre 2021) è stato approvato l'Avviso pubblico per la costituzione di nuove Fondazioni di Istruzione Tecnica Superiore (ITS) e l'attivazione di nuovi percorsi per le annualità 2022/2025, per la somma complessiva di € 9.807.231,00 a valere sulle risorse del POR Campania FSE+ 2021-2027, come di seguito precisato:

- n. 1 ITS nell'Area Nuove tecnologie della vita;
- n. 1 ITS nell'Area Tecnologie dell'informazione e della comunicazione – Organizzazione e fruizione dell'informazione e della conoscenza;
- n. 1 ITS nell'Area Tecnologie dell'informazione e della comunicazione – Architettura e infrastrutture per i sistemi di comunicazione;
- n. 1 ITS nell'Area Tecnologie innovative per i beni e le attività culturali – Turismo - Beni culturali e artistici – Produzione e artefatti di eccellenza e progettazione e cura del paesaggio e dell'ambiente;
- n. 1 ITS nell'Area Nuove tecnologie per il Made in Italy – Sistema agro-alimentare;
- n. 1 ITS nell'Area Nuove tecnologie per il Made in Italy – Servizi alle imprese;
- n. 1 ITS nell'Area Nuove tecnologie per il Made in Italy – Sistema casa;

b) con Decreto Dirigenziale n. 124 del 22/03/2022 della D.G. 50.11.00 sono stati nominati i componenti del Gruppo di lavoro per la verifica dell'ammissibilità formale ed è stato costituito il Nucleo per la valutazione delle candidature formalmente ammissibili pervenute in risposta al citato Avviso Pubblico;
c) con Decreto Dirigenziale n. 269 del 7/06/2022 si è proceduto alla presa d'atto delle risultanze della verifica dell'ammissibilità formale svolta dal Gruppo di lavoro, nonché delle attività di valutazione svolte dal Nucleo relativamente all'Area Tematica "Nuove Tecnologie della Vita", rinviando a successivi provvedimenti, agli esiti delle successive attività svolte dal Nucleo di valutazione e della trasmissione delle stesse, la presa d'atto degli elenchi (candidature idonee e finanziabili e candidature idonee ma non finanziabili per carenza di risorse, candidature non idonee) relativi alle proposte di candidature per la costituzione di Fondazioni nelle restanti Aree Tematiche previste dall'Avviso;

CONSIDERATO che

a) con nota prot. 2022 0010495/UDCP/Ufficio01 del 16/06/2022 U, acquisita al protocollo generale PG/2022/317756 del 20/06/2022, il Presidente del Nucleo di valutazione ha trasmesso le risultanze delle attività svolte relativamente alle candidature pervenute per l'Area "Tecnologie innovative per i beni e le attività culturali - turismo" (n. 6 schede di valutazione, n. 1 verbali e n. 1 graduatoria);

RITENUTO di dover

a) prendere atto delle risultanze delle attività di valutazione svolte dal Nucleo per l'Area "Tecnologie innovative per i beni e le attività culturali – turismo" da cui risultano n. 6 proposte progettuali idonee (con un punteggio uguale o superiore alla soglia minima stabilita di 65 punti e con il conseguimento di almeno il 50% del punteggio per ciascun criterio di valutazione), di cui all'allegato A - Graduatoria proposte idonee;
b) approvare la candidatura idonea e finanziabile di cui all'allegato B - Proposta idonea e finanziabile;
c) approvare l'elenco delle candidature idonee ma non finanziabili per carenza di risorse, di cui all'allegato C - Proposte idonee e non finanziabili;

d) precisare che l'Istituto scolastico proponente la candidatura di cui all'allegato B dovrà costituire la Fondazione entro il termine di trenta giorni dalla data di approvazione del presente decreto ed avviare entro la stessa data la procedura per il riconoscimento della personalità giuridica presso la competente Prefettura;
e) rinviare a successivi provvedimenti, agli esiti delle attività svolte dal Nucleo di valutazione e della trasmissione delle stesse, la presa d'atto degli ulteriori elenchi (candidature idonee e finanziabili e candidature idonee ma non finanziabili per carenza di risorse, candidature non idonee) relativi alle proposte di candidature per la costituzione di nuove Fondazioni ITS nelle restanti Aree Tematiche previste dall'Avviso;

VISTI
- la Deliberazione di Giunta Regionale n. 272 del 22/06/2021;
- la Deliberazione di Giunta Regionale n. 404 del 22/09/2021;
- il Decreto Dirigenziale n. 505 dell'1/10/2021;
- il Decreto Dirigenziale n. 723 del 15/12/2021.;
- il Decreto Dirigenziale n. 124 del 22/03/2022;
- il Decreto Dirigenziale n. 269 del 7/06/2022;

Alla stregua dell'istruttoria compiuta dagli Uffici dell'Unità Operativa Dirigenziale Istruzione

DECRETA

1. **prendere atto** prendere atto delle risultanze delle attività di valutazione svolte dal Nucleo per l'Area "Tecnologie innovative per i beni e le attività culturali – turismo" da cui risultano n. 6 proposte progettuali idonee (con un punteggio uguale o superiore alla soglia minima stabilita di 65 punti e con il conseguimento di almeno il 50% del punteggio per ciascun criterio di valutazione), di cui all'allegato A - Graduatoria proposte idonee;
2. **approvare** la candidatura idonea e finanziabile di cui all'allegato B - Proposta idonea e finanziabile;
3. **approvare** l'elenco delle candidature idonee ma non finanziabili per carenza di risorse, di cui all'allegato C - Proposte idonee e non finanziabili;
4. **precisare** che l'Istituto scolastico proponente la candidatura di cui all'allegato B dovrà costituire la Fondazione entro il termine di trenta giorni dalla data di approvazione del presente decreto ed avviare entro la stessa data la procedura per il riconoscimento della personalità giuridica presso la competente Prefettura;
5. **rinviare** a successivi provvedimenti l'ammissione a finanziamento della proposta progettuale di cui all'allegato B e la predisposizione ed approvazione degli atti contabili conseguenziali;
6. **rinviare** a successivi provvedimenti, agli esiti delle attività svolte dal Nucleo di valutazione e della trasmissione delle stesse, la presa d'atto degli elenchi (candidature idonee e finanziabili e candidature idonee ma non finanziabili per carenza di risorse, candidature non idonee) relativi alle proposte di candidature per la costituzione di nuove Fondazioni ITS nelle restanti Aree Tematiche previste dall'Avviso;
7. **pubblicare** il presente provvedimento sul BURC e sul portale della Regione Campania www.regione.campania.it;
8. **trasmettere** il presente provvedimento al Capo di Gabinetto, al Responsabile della Programmazione Unitaria e al BURC per la pubblicazione.

Dott.ssa Maria Antonietta D'Urso

P.O.R. CAMPANIA FSE 2021-2027

COSTITUZIONE DI NUOVE FONDAZIONI DI ISTRUZIONE TECNICA SUPERIORE (ITS) E ATTIVAZIONE DI NUOVI PERCORSI NEL PERIODO 2022/2025

(DGR N. 272 DEL 22/06/2021 – DGR N. 404 DEL 22/09/2021)

AVVISO PUBBLICO D.D. n. 505 del 01.10.2021 - D.D. n. 723 del 15.12.2021

B.U.R.C. *n. 97 del 4 Ottobre 2021* e *n. 117 del 20 Dicembre 2021*

ALLEGATO A

GRADUATORIA

AREA TECNOLOGICA: "TECNOLOGIE INNOVATIVE PER I BENI E LE ATTIVITÀ CULTURALI-TURISMO"

BENI CULTURALI E ARTISTICI - FRUIZIONE E VALORIZZAZIONE DEL PATRIMONIO CULTURALE -

CONSERVAZIONE, RIQUALIFICAZIONE E MESSA IN SICUREZZA DI EDIFICI E LUOGHI DI INTERESSE CULTURALE

Posizione	C.U.	Istituto Scolastico proponente	Sede	Comune	Sede Fondazione	Titolo Progetto	Area Tecnologica	Ambito	Punteggio
1	25	ISTITUTO SUPERIORE "CASELLI"	PARCO DI CAPODIMONTE	Napoli	ISTITUTO SUPERIORE CASELLI NAPOLI, Parco di Capodimonte, Napoli	ITS Ma.De. - Manifattura e Design: ceramica, gioielli e paesaggio	Tecnologie innovative per i beni e le attività culturali-turismo	Fruizione e valorizzazione del patrimonio culturale; Conservazione, riqualificazione e messa in sicurezza di edifici e luoghi di interesse culturale	79

fonte: http://burc.regione.campania.it

2	30	I.I.S. DON GEREMIA PISCOPO	Via Napoli n. 57	Arzano (NA)	ARZANO (NA), I.I.S. DON GEREMIA PISCOPO, VIA NAPOLI N. 57/BIS	I.T.S. Te.Co. - Tecnologie e competenze per i beni culturali ed il turismo	Tecnologie innovative per i beni e le attività culturali-turismo	Turismo e Attività culturali; Beni culturali e artistici	73
3	11	IPSEOA “R. Virtuoso"	Via Calenda, 6	Salerno	I.P.S.E.O.A. “Roberto Virtuoso” succursale - Via Urbano - Salerno	FONDAZIONE ITS TISTAC SALERNO - "Tecnologie Innovative per i Servizi al Turismo e alle Attività Culturali"	Tecnologie innovative per i beni e le attività culturali-turismo	Turismo e Attività culturali - Beni culturali e artistici	72
4	36	IIS – IPSAR “PIRANESI”	VIA MAGNA GRECIA	CAPACCIO PAESTUM (SA)	Fondazione Vico - P.ZZA GIAMBATTISTA VICO N. 1 - PERDIFUMO fraz. VATOLLA (SA)	Tecnico superiore per la filiera turistico/culturale	Tecnologie innovative per i beni e le attività culturali-turismo	Turismo / Beni Culturali e artistici	66
5	12	ISTITUTO SUPERIORE “G. FALCONE”	Viale dell’Europa Unita, 13	Pozzuoli (NA)	UFFICI DEL COMUNE DI POZZUOLI - CORSO VITTORIO EMANUELE N. 16 - Pozzuoli (NA)	ITS Turismo: Nuove tecnologie nella gestione, promozione e valorizzazione del territorio	Tecnologie innovative per i beni e le attività culturali-turismo	Turismo e attività culturali	65

fonte: http://burc.regione.campania.it

6	7	Istituto Professionale Statale Vincenzo Telese	Via Fondobosso 1/3	Ischia (NA)	ISTITUTO UNIVERSITARIO DELLA MEDIAZIONE ACADEMY SCHOOL - Piazza N. Amore, 6 - NAPOLI	TOUR-ISM: Tourism Induction through Smart Technologies	Tecnologie innovative per i beni e le attività culturali-turismo	Turismo e attività culturali	65

fonte: http://burc.regione.campania.it

P.O.R. CAMPANIA FSE 2021-2027

COSTITUZIONE DI NUOVE FONDAZIONI DI ISTRUZIONE TECNICA SUPERIORE (ITS) E ATTIVAZIONE DI NUOVI PERCORSI NEL PERIODO 2022/2025

(DGR N. 272 DEL 22/06/2021 – DGR N. 404 DEL 22/09/2021)

AVVISO PUBBLICO D.D. n. 505 del 01.10.2021 - D.D. n. 723 del 15.12.2021

B.U.R.C. *n. 97 del 4 Ottobre 2021* e *n. 117 del 20 Dicembre 2021*

ALLEGATO B

PROPOSTA IDONEA E FINANZIABILE

AREA TECNOLOGICA: "TECNOLOGIE INNOVATIVE PER I BENI E LE ATTIVITÀ CULTURALI-TURISMO"
BENI CULTURALI E ARTISTICI - FRUIZIONE E VALORIZZAZIONE DEL PATRIMONIO CULTURALE - CONSERVAZIONE, RIQUALIFICAZIONE E MESSA IN SICUREZZA DI EDIFICI E LUOGHI DI INTERESSE CULTURALE

C.U.	Istituto Scolastico proponente	Sede	Comune	Sede Fondazione	Titolo Progetto	Area Tecnologica	Ambito	Punteggio
25	ISTITUTO SUPERIORE "CASELLI"	PARCO DI CAPODIMONTE	Napoli	ISTITUTO SUPERIORE CASELLI NAPOLI, Parco di Capodimonte, Napoli	ITS Ma.De. - Manifattura e Design: ceramica, gioielli e paesaggio	Tecnologie innovative per i beni e le attività culturali-turismo	Fruizione e valorizzazione del patrimonio culturale; Conservazione, riqualificazione e messa in sicurezza di edifici e luoghi di interesse culturale	79

fonte: http://burc.regione.campania.it

P.O.R. CAMPANIA FSE 2021-2027

COSTITUZIONE DI NUOVE FONDAZIONI DI ISTRUZIONE TECNICA SUPERIORE (ITS) E ATTIVAZIONE DI NUOVI PERCORSI NEL PERIODO 2022/2025

(DGR N. 272 DEL 22/06/2021 – DGR N. 404 DEL 22/09/2021)

AVVISO PUBBLICO D.D. n. 505 del 01.10.2021 - D.D. n. 723 del 15.12.2021

B.U.R.C. *n. 97 del 4 Ottobre 2021* e *n. 117 del 20 Dicembre 2021*

ALLEGATO C

PROPOSTE IDONEE MA NON FINANZIABILI

AREA TECNOLOGICA: "TECNOLOGIE INNOVATIVE PER I BENI E LE ATTIVITÀ CULTURALI-TURISMO"

BENI CULTURALI E ARTISTICI - FRUIZIONE E VALORIZZAZIONE DEL PATRIMONIO CULTURALE -

CONSERVAZIONE, RIQUALIFICAZIONE E MESSA IN SICUREZZA DI EDIFICI E LUOGHI DI INTERESSE CULTURALE

C.U.	Istituto Scolastico proponente	Sede	Comune	Sede Fondazione	Titolo Progetto	Area Tecnologica	Ambito	Punteggio
30	I.I.S. DON GEREMIA PISCOPO	Via Napoli n. 57	Arzano (NA)	ARZANO (NA), I.I.S. DON GEREMIA PISCOPO, VIA NAPOLI N. 57/BIS	I.T.S. Te.Co. - Tecnologie e competenze per i beni culturali ed il turismo	Tecnologie innovative per i beni e le attività culturali-turismo	Turismo e Attività culturali; Beni culturali e artistici	73

fonte: http://burc.regione.campania.it

11	IPSEOA “R. Virtuoso"	Via Calenda, 6	Salerno	I.P.S.E.O.A. “Roberto Virtuoso” succursale - Via Urbano - Salerno	FONDAZIONE ITS TISTAC SALERNO - "Tecnologie Innovative per i Servizi al Turismo e alle Attività Culturali"	Tecnologie innovative per i beni e le attività culturali-turismo	Turismo e Attività culturali - Beni culturali e artistici	72
36	IIS – IPSAR “PIRANESI”	VIA MAGNA GRECIA	CAPACCIO PAESTUM (SA)	Fondazione Vico - P.ZZA GIAMBATTISTA VICO N. 1 - PERDIFUMO fraz. VATOLLA (SA)	Tecnico superiore per la filiera turistico/culturale	Tecnologie innovative per i beni e le attività culturali-turismo	Turismo / Beni Culturali e artistici	66
12	ISTITUTO SUPERIORE “G. FALCONE”	Viale dell’Europa Unita, 13	Pozzuoli (NA)	UFFICI DEL COMUNE DI POZZUOLI - CORSO VITTORIO EMANUELE N. 16 - Pozzuoli (NA)	ITS Turismo: Nuove tecnologie nella gestione, promozione e valorizzazione del territorio	Tecnologie innovative per i beni e le attività culturali-turismo	Turismo e attività culturali	65
7	Istituto Professionale Statale Vincenzo Telese	Via Fondobosso 1/3	Ischia (NA)	ISTITUTO UNIVERSITARIO DELLA MEDIAZIONE ACADEMY SCHOOL - Piazza N. Amore, 6 - NAPOLI	TOUR-ISM: Tourism Induction through Smart Technologies	Tecnologie innovative per i beni e le attività culturali-turismo	Turismo e attività culturali	65

fonte: http://burc.regione.campania.it

Decreto Dirigenziale n. 310 del 20/06/2022

Dipartimento 50 - GIUNTA REGIONALE DELLA CAMPANIA

Direzione Generale 11 - DG PER L'ISTRUZIONE LA FORMAZIONE, IL LAVORO E LE POLITICHE GIOVANILI

U.O.D. 1 - UOD Istruzione

Oggetto dell'Atto:

POR CAMPANIA FSE 2021-2027. DECRETO DIRIGENZIALE N. 505 DELL'1/10/2021. PRESA D'ATTO DELLA VALUTAZIONE DELLE PROPOSTE RELATIVE ALL'AREA "NUOVE TECNOLOGIE PER IL MADE IN ITALY" - AMBITO "SERVIZI ALLE IMPRESE".

IL DIRIGENTE

PREMESSO che

a) con Decreto Dirigenziale n. 505 dell'1/10/2021 (BURC n. 97 del 4 Ottobre 2021) è stato approvato l'Avviso pubblico per la costituzione di nuove Fondazioni di Istruzione Tecnica Superiore (ITS) e l'attivazione di nuovi percorsi per le annualità 2022/2025, per la somma complessiva di € 9.807.231,00 a valere sulle risorse del POR Campania FSE+ 2021-2027, come di seguito precisato:

- n. 1 ITS nell'Area Nuove tecnologie della vita;
- n. 1 ITS nell'Area Tecnologie dell'informazione e della comunicazione – Organizzazione e fruizione dell'informazione e della conoscenza;
- n. 1 ITS nell'Area Tecnologie dell'informazione e della comunicazione – Architettura e infrastrutture per i sistemi di comunicazione;
- n. 1 ITS nell'Area Tecnologie innovative per i beni e le attività culturali – Turismo - Beni culturali e artistici – Produzione e artefatti di eccellenza e progettazione e cura del paesaggio e dell'ambiente;
- n. 1 ITS nell'Area Nuove tecnologie per il Made in Italy – Sistema agro-alimentare;
- n. 1 ITS nell'Area Nuove tecnologie per il Made in Italy – Servizi alle imprese;
- n. 1 ITS nell'Area Nuove tecnologie per il Made in Italy – Sistema casa;

b) con Decreto Dirigenziale n. 124 del 22/03/2022 della D.G. 50.11.00 sono stati nominati i componenti del Gruppo di lavoro per la verifica dell'ammissibilità formale ed è stato costituito il Nucleo per la valutazione delle candidature formalmente ammissibili pervenute in risposta al citato Avviso Pubblico;
c) con Decreto Dirigenziale n. 269 del 7/06/2022 si è proceduto alla presa d'atto delle risultanze della verifica dell'ammissibilità formale svolta dal Gruppo di lavoro, nonché delle attività di valutazione svolte dal Nucleo relativamente all'Area Tematica "Nuove Tecnologie della Vita", rinviando a successivi provvedimenti, agli esiti delle successive attività svolte dal Nucleo di valutazione e della trasmissione delle stesse, la presa d'atto degli elenchi (candidature idonee e finanziabili e candidature idonee ma non finanziabili per carenza di risorse, candidature non idonee) relativi alle proposte di candidature per la costituzione di Fondazioni nelle restanti Aree Tematiche previste dall'Avviso;

CONSIDERATO che

a) con nota prot. 2022 0010496/UDCP/Ufficio01 del 16/06/2022 U, acquisita al protocollo generale PG/2022/317766 del 20/06/2022, il Presidente del Nucleo di valutazione ha trasmesso le risultanze delle attività svolte relativamente alle candidature pervenute per l'Area "Nuove tecnologie per il Made in Italy"- Ambito "Servizi alle imprese" (n. 5 schede di valutazione, n. 1 verbali e n. 1 graduatoria);

RITENUTO di dover

a) prendere atto delle risultanze delle attività di valutazione svolte dal Nucleo per l'Area "Nuove tecnologie per il Made in Italy"- Ambito "Servizi alle imprese" da cui risultano n. 5 proposte progettuali idonee (con un punteggio uguale o superiore alla soglia minima stabilita di 65 punti e con il conseguimento di almeno il 50% del punteggio per ciascun criterio di valutazione), di cui all'allegato A - Graduatoria proposte idonee;
b) approvare la candidatura idonea e finanziabile di cui all'allegato B - Proposta idonea e finanziabile;
c) approvare l'elenco delle candidature idonee ma non finanziabili per carenza di risorse, di cui all'allegato C - Proposte idonee e non finanziabili;

d) precisare che l'Istituto scolastico proponente la candidatura di cui all'allegato B dovrà costituire la Fondazione entro il termine di trenta giorni dalla data di approvazione del presente decreto ed avviare entro la stessa data la procedura per il riconoscimento della personalità giuridica presso la competente Prefettura;
e) rinviare a successivi provvedimenti, agli esiti delle attività svolte dal Nucleo di valutazione e della trasmissione delle stesse, la presa d'atto degli ulteriori elenchi (candidature idonee e finanziabili e candidature idonee ma non finanziabili per carenza di risorse, candidature non idonee) relativi alle proposte di candidature per la costituzione di nuove Fondazioni ITS nelle restanti Aree Tematiche previste dall'Avviso;

VISTI
- la Deliberazione di Giunta Regionale n. 272 del 22/06/2021;
- la Deliberazione di Giunta Regionale n. 404 del 22/09/2021;
- il Decreto Dirigenziale n. 505 dell'1/10/2021;
- il Decreto Dirigenziale n. 723 del 15/12/2021.;
- il Decreto Dirigenziale n. 124 del 22/03/2022;
- il Decreto Dirigenziale n. 269 del 7/06/2022;

Alla stregua dell'istruttoria compiuta dagli Uffici dell'Unità Operativa Dirigenziale Istruzione

DECRETA

1. **prendere atto** prendere atto delle risultanze delle attività di valutazione svolte dal Nucleo per l'Area "Nuove tecnologie per il Made in Italy"- Ambito "Servizi alle imprese" da cui risultano n. 5 proposte progettuali idonee (con un punteggio uguale o superiore alla soglia minima stabilita di 65 punti e con il conseguimento di almeno il 50% del punteggio per ciascun criterio di valutazione), di cui all'allegato A - Graduatoria proposte idonee;
2. **approvare** la candidatura idonea e finanziabile di cui all'allegato B - Proposta idonea e finanziabile;
3. **approvare** l'elenco delle candidature idonee ma non finanziabili per carenza di risorse, di cui all'allegato C - Proposte idonee e non finanziabili;
4. **precisare** che l'Istituto scolastico proponente la candidatura di cui all'allegato B dovrà costituire la Fondazione entro il termine di trenta giorni dalla data di approvazione del presente decreto ed avviare entro la stessa data la procedura per il riconoscimento della personalità giuridica presso la competente Prefettura;
5. **rinviare** a successivi provvedimenti l'ammissione a finanziamento della proposta progettuale di cui all'allegato B e la predisposizione ed approvazione degli atti contabili conseguenziali;
6. **rinviare** a successivi provvedimenti, agli esiti delle attività svolte dal Nucleo di valutazione e della trasmissione delle stesse, la presa d'atto degli elenchi (candidature idonee e finanziabili e candidature idonee ma non finanziabili per carenza di risorse, candidature non idonee) relativi alle proposte di candidature per la costituzione di nuove Fondazioni ITS nelle restanti Aree Tematiche previste dall'Avviso;
7. **pubblicare** il presente provvedimento sul BURC e sul portale della Regione Campania www.regione.campania.it;
8. **trasmettere** il presente provvedimento al Capo di Gabinetto, al Responsabile della Programmazione Unitaria e al BURC per la pubblicazione.

Dott.ssa Maria Antonietta D'Urso

P.O.R. CAMPANIA FSE 2021-2027

COSTITUZIONE DI NUOVE FONDAZIONI DI ISTRUZIONE TECNICA SUPERIORE (ITS) E ATTIVAZIONE DI NUOVI PERCORSI NEL PERIODO 2022/2025

(DGR N. 272 DEL 22/06/2021 – DGR N. 404 DEL 22/09/2021)

AVVISO PUBBLICO D.D. n. 505 del 01.10.2021 - D.D. n. 723 del 15.12.2021

B.U.R.C. *n. 97 del 4 Ottobre 2021* e *n. 117 del 20 Dicembre 2021*

ALLEGATO A

GRADUATORIA

AREA TECNOLOGICA: "NUOVE TECNOLOGIE PER IL MADE IN ITALY"

AMBITO: SERVIZI ALLE IMPRESE

Posizione	C.U.	Istituto Scolastico proponente	Sede	Comune	Sede Fondazione	Titolo Progetto	Area Tecnologica	Ambito	Punteggio
1	23	I.I.S. GIOVANNI XXIII	VIA E. MOSCATI, 4	Salerno	I.I.S. GIOVANNI XXI, VIA E. MOSCATI, 4 - Salerno	I.T.S. "Nuove Tecnologie per il Made in Italy – Servizi alle imprese"	Nuove Tecnologie per il Made in Italy	Servizi alle imprese	75

fonte: http://burc.regione.campania.it

2	18	I.I.S. Della Corte - Vanvitelli	Via Prolungamento Marconi	Cava de' Tirreni (SA)	Sede della Fondazione Saccone - Via Giuseppe Ungaretti, 43 - Montecorvino Pugliano (SA)	ITS IMMAGINA	Nuove Tecnologie per il Made in Italy	Servizi alle imprese	72
3	3	ITES "Ferdinando GALIANI"	Via Don Bosco, 6	Napoli	ITES F. Galiani, Via Don Bosco, 6 - Napoli	Europlanning Internationalization and Circular Economy 4.0 - EICE	Nuove Tecnologie per il Made in Italy	Servizi alle imprese	69
4	24	IPSASR ProfAgri	Via Delle Calabrie, 63	Salerno	Ex Convento delle Domenicane ed ex Carcere mandamentale - Sarno (SA)	Sviluppo di abilità e competenze per il made in Italy	Nuove Tecnologie per il Made in Italy	Servizi alle imprese	67
5	37	I.S.I.S.S. TADDEO da SESSA	Via Raccomandata, s.n.c.	Sessa Aurunca (CE)	I.S.I.S.S. "TADDEO da SESSA, via Raccomandata, s.n.c. – Sessa Aurunca (CE)	FONDAZIONE ITS TADDEO DA SESSA ACADEMY	Nuove Tecnologie per il Made in Italy	Servizi alle imprese	65

fonte: http://burc.regione.campania.it

P.O.R. CAMPANIA FSE 2021-2027

COSTITUZIONE DI NUOVE FONDAZIONI DI ISTRUZIONE TECNICA SUPERIORE (ITS) E ATTIVAZIONE DI NUOVI PERCORSI NEL PERIODO 2022/2025

(DGR N. 272 DEL 22/06/2021 – DGR N. 404 DEL 22/09/2021)

AVVISO PUBBLICO D.D. n. 505 del 01.10.2021 - D.D. n. 723 del 15.12.2021

B.U.R.C. *n. 97 del 4 Ottobre 2021* e *n. 117 del 20 Dicembre 2021*

ALLEGATO B

PROPOSTA IDONEA E FINANZIABILE

AREA TECNOLOGICA: "NUOVE TECNOLOGIE PER IL MADE IN ITALY"

AMBITO: SERVIZI ALLE IMPRESE

C.U.	Istituto Scolastico proponente	Sede	Comune	Sede Fondazione	Titolo Progetto	Area Tecnologica	Ambito	Punteggio
23	I.I.S. GIOVANNI XXIII	VIA E. MOSCATI, 4	Salerno	I.I.S. GIOVANNI XXI, VIA E. MOSCATI, 4 - Salerno	I.T.S. "Nuove Tecnologie per il Made in Italy – Servizi alle imprese"	Nuove Tecnologie per il Made in Italy	Servizi alle imprese	75

fonte: http://burc.regione.campania.it

P.O.R. CAMPANIA FSE 2021-2027

COSTITUZIONE DI NUOVE FONDAZIONI DI ISTRUZIONE TECNICA SUPERIORE (ITS) E ATTIVAZIONE DI NUOVI PERCORSI NEL PERIODO 2022/2025

(DGR N. 272 DEL 22/06/2021 – DGR N. 404 DEL 22/09/2021)

AVVISO PUBBLICO D.D. n. 505 del 01.10.2021 - D.D. n. 723 del 15.12.2021

B.U.R.C. *n. 97 del 4 Ottobre 2021* e *n. 117 del 20 Dicembre 2021*

ALLEGATO C

PROPOSTE IDONEE MA NON FINANZIABILI

AREA TECNOLOGICA: "NUOVE TECNOLOGIE PER IL MADE IN ITALY"

AMBITO: SERVIZI ALLE IMPRESE

C.U.	Istituto Scolastico proponente	Sede	Comune	Sede Fondazione	Titolo Progetto	Area Tecnologica	Ambito	Punteggio
18	I.I.S. Della Corte - Vanvitelli	Via Prolungamento Marconi	Cava de' Tirreni (SA)	Sede della Fondazione Saccone - Via Giuseppe Ungaretti, 43 - Montecorvino Pugliano (SA)	ITS IMMAGINA	Nuove Tecnologie per il Made in Italy	Servizi alle imprese	72

fonte: http://burc.regione.campania.it

3	ITES "Ferdinando GALIANI"	Via Don Bosco, 6	Napoli	ITES F. Galiani, Via Don Bosco, 6 - Napoli	Europlanning Internationalization and Circular Economy 4.0 - EICE	Nuove Tecnologie per il Made in Italy	Servizi alle imprese	69
24	IPSASR ProfAgri	Via Delle Calabrie, 63	Salerno	Ex Convento delle Domenicane ed ex Carcere mandamentale - Sarno (SA)	Sviluppo di abilità e competenze per il made in Italy	Nuove Tecnologie per il Made in Italy	Servizi alle imprese	67
37	I.S.I.S.S. TADDEO da SESSA	Via Raccomandata, s.n.c.	Sessa Aurunca (CE)	I.S.I.S.S. “TADDEO da SESSA, via Raccomandata, s.n.c.– Sessa Aurunca (CE)	FONDAZIONE ITS TADDEO DA SESSA ACADEMY	Nuove Tecnologie per il Made in Italy	Servizi alle imprese	65

fonte: http://burc.regione.campania.it

Decreto Dirigenziale n. 84 del 16/06/2022

Dipartimento 50 - GIUNTA REGIONALE DELLA CAMPANIA

Direzione Generale 2 - Direzione Generale per lo sviluppo economico e le attività produttive

U.O.D. 3 - Energia, efficientamento e risparmio energetico, Green Economy, Bioeconomia

Oggetto dell'Atto:

D.LGS N. 387/2003 E SS.MM.II.. ART. 12. AUTORIZZIONE UNICA PER IL PROGETTO DI REPOWERING DI UN PARCO EOLICO, DELLA POTENZA COMPLESSIVA DI 42 MW, NEI COMUNI DI GRECI E MONTAGUTO (AV). PROPONENTE: ERG WIND ENERGY S.R.L.

IL DIRIGENTE

PREMESSO che:

a) con Decreto Legislativo 29 Dicembre 2003, n. 387 (G.U. 31 gennaio 2004, n. 25. S.O.) viene data attuazione alla Direttiva 2001/77/CE relativa alla promozione dell'energia elettrica prodotta da fonti energetiche rinnovabili nel mercato interno dell'elettricità;
b) il comma 1 dell'articolo 12 del Decreto Legislativo 29 Dicembre 2003, n. 387 dichiara di pubblica utilità, indifferibili ed urgenti gli impianti alimentati da fonti rinnovabili, nonché le opere connesse e le infrastrutture indispensabili alla costruzione e all'esercizio degli stessi, autorizzate ai sensi del comma 3 del medesimo Decreto;

c) il comma 3 dello stesso articolo 12 sottopone ad una autorizzazione unica, nell'ambito di una Conferenza di servizi convocata dalla Regione, la costruzione e l'esercizio degli impianti di produzione di energia elettrica alimentati da fonti rinnovabili, gli interventi di modifica, potenziamento, rifacimento totale o parziale e riattivazione, come definiti dalla normativa vigente, nonché le opere connesse e le infrastrutture indispensabili alla costruzione e all'esercizio degli impianti stessi;

d) il comma 4 del richiamato articolo 12 dispone che l'autorizzazione è rilasciata a seguito di un procedimento unico, al quale partecipano tutte le Amministrazioni interessate, svolto nel rispetto dei principi di semplificazione e con le modalità stabilite dalla Legge 7 agosto 1990, n. 241 e successive modificazioni e integrazioni;

e) lo stesso comma 4 stabilisce che l'autorizzazione costituisce titolo a costruire ed esercire l'impianto in conformità al progetto approvato;

f) con D.M. 10.09.2010, pubblicato sulla Gazzetta Ufficiale, serie generale, n. 219 del 18.09.2010, il MiSE ha emanato le "Linee guida per il procedimento di cui all'articolo 12 del Decreto Legislativo 29 dicembre 2003, n. 387 per l'autorizzazione alla costruzione e all'esercizio di impianti di produzione di elettricità da fonti rinnovabili nonché linee guida tecniche per gli impianti stessi" (d'ora in poi Linee Guida Nazionali) in applicazione del citato comma 10 dell'art. 12 del D.Lgs. n. 387/2003;

g) con Decreto Legislativo 3 marzo 2011, n. 28 (G.U. 28 marzo 2011, n. 81. S.O.), viene recepita la direttiva 2009/28/CE sulla promozione dell'uso dell'energia da fonti rinnovabili, recante modifica e successiva abrogazione delle direttive 2001/77/CE e 2003/30/CE;

h) con Decreto Dirigenziale n. 50/2011, pubblicato sul BURC n. 14/2011, sono stati dettati i criteri per la uniforme applicazione delle "Linee guida per il procedimento di cui all'art. 12 del D.Lgs. n. 387/2003 per l'autorizzazione alla costruzione ed esercizio di impianti di produzione di energia da fonte rinnovabile, nonché linee guida tecniche per gli impianti stessi emanate con D.M. (MiSE) 10.09.2010, pubblicato sulla G.U. n. 219 del 18.09.2010;

i) con Decreto Dirigenziale n. 516/2011 AGC 12/Sett04/Serv.03 sono stati forniti i criteri procedurali per la autorizzazione alla costruzione e all'esercizio di impianti di produzione di elettricità da fonti rinnovabili;

j) la Giunta Regionale con deliberazione n. 48/2014 ad oggetto "Revoca della D.G.R. 1642/09 e disciplina di dettaglio della procedura di cui all'art. 12 del D.Lgs. 387/2003" ha, tra l'altro, dettato una Disciplina di dettaglio della procedura di cui all'art. 12 del D.Lgs. n. 387/2003;

CONSIDERATO che

a) con nota acquisita al protocollo regionale n. 2022.0079031 del 14.02.2022 la società ERG Wind Energy S.r.l., con sede legale in Genova (GE), alla via de Marini n. 1 – 16149, p. IVA e C.F. 12062051003, legalmente rappresentata dal sig. Andrea Gaspari, ***OMISSIS*** ***OMISSIS*** ***OMISSIS*** ***OMISSIS*** ***OMISSIS*** ***OMISSIS*** ***OMISSIS*** ***OMISSIS*** ***OMIS, ha trasmesso istanza per il rilascio dell'Autorizzazione Unica, ai sensi dell'art. 12 del D.Lgs. n. 387/2003, per il progetto di repowering di un parco eolico ricadente nei Comuni di Greci (AV) e Montaguto (AV), consistente nel potenziamento di due impianti eolici esistenti;

b) entrambi gli impianti attualmente in esercizio risultano autorizzati dalle Concessioni edilizie rilasciate dai rispettivi Comuni interessati, ovvero la concessione n. 80 del 18.09.1999 del Comune di Greci e la n. 12/99 del 30.06.1999 del Comune di Montaguto;
c) l'impianto esistente di Greci risulta composto da 25 aerogeneratori tripala Vestas V-47 (potenza nominale di 0,66 MW) con torre tralicciata per una potenza complessiva di 16,5 MW;

d) l'impianto esistente di Montaguto è composto da 10 aerogeneratori tripala Vestas V-47 (potenza nominale di 0,66 MW) con torre tralicciata, per una potenza complessiva di 6,60 MW;

e) attualmente entrambi gli impianti eolici sono connessi alla RTN presso l'esistente stazione elettrica di trasformazione 150/20 kV ubicata nel Comune di Celle San Vito (FG);

f) il progetto di repowering proposto prevede lo smantellamento di 22 dei 25 aerogeneratori esistenti nel Comune di Greci e di tutti i 10 aerogeneratori presenti nel Comune di Montaguto, e la realizzazione di n. 10 nuovi aerogeneratori della potenza unitaria di 4,2 MW, di cui 6 da ubicarsi nel Comune di Greci e 4 nel Comune di Montaguto, per una potenza complessiva pari a 42 MW;
g) con riferimento alle opere di connessione, l'impianto di Greci sarà collegato alla SSE Terna 380/150 kV in corso di realizzazione nel Comune di Ariano Irpino (AV), attraverso la realizzazione di una nuova sottostazione elettrica condivisa con altro produttore; il relativo cavidotto MT di collegamento si svilupperà interamente nei territori comunali di Ariano Irpino e di Greci (AV);

h) l'impianto di Montaguto conserverà invece il collegamento alla SSE di Celle San Vito (FG), prevedendone l'adeguamento alla nuova potenza ed alle specifiche di rete vigenti, cosicché parte del cavidotto interrato si svilupperà, oltre che nei Comuni di Greci e Montaguto (AV), anche nei territori comunali di Faeto, Orsara di Puglia e Celle San Vito in provincia di Foggia;

i) con Decreto di Valutazione di Impatto Ambientale n. 537 del 16.12.2021, il Ministero della Transizione Ecologica ha espresso giudizio positivo di compatibilità ambientale per il progetto di repowering del parco eolico in oggetto;

CONSIDERATO altresì, che

- con nota prot. n. 2022.0141053 del 15.03.2022, la scrivente U.O.D. ha indetto una Conferenza dei Servizi in forma semplificata ed in modalità asincrona, ai sensi del combinato disposto degli artt. 12, commi 3 e 4, del D.Lgs. n. 387/2003 e degli artt. 14 e ss. della L. n. 241/1990 e ss.mm.ii., al fine di acquisire i pareri e gli atti di assenso, comunque denominati, da parte delle diverse Amministrazioni interessate al procedimento in oggetto, necessari per il rilascio dell'Autorizzazione Unica;

- con nota prot. n. 2022.0169964 del 29.03.2022 questa Amministrazione ha richiesto agli Enti coinvolti nel procedimento di Autorizzazione Unica di far pervenire eventuali richieste di integrazioni documentali entro il termine perentorio di cinque giorni dalla data di ricevimento;

ATTESO che

a) il proponente ha trasmesso la documentazione necessaria ai fini del rilascio dell'Autorizzazione Unica, pubblicata sul sito https://sid2017.sviluppocampania.it;

b) con nota prot. n. 2022.0192065 dell'08.04.2022, la scrivente U.O.D. trasmetteva alla ERG Wind Energy S.r.l. richieste di integrazione della documentazione allegata al progetto, riscontrate con PEC del 24.05.2022, e trasmetteva altresì le seguenti note:

- nota ENAC acquisita al prot. reg. n. 150502 del 18.03.2022, riscontrata dal proponente il 21.04.2022;
- nota prot. n. 6470/2020 del 26.03.2020, con la quale l'Autorità di Bacino Distrettuale dell'Appennino Meridionale aveva espresso le proprie valutazioni sul progetto nell'ambito del procedimento di VIA ministeriale;
- richiesta di integrazioni della Provincia di Avellino, di cui alla nota prot. n. 8792 del 24.03.2022, acquisita al prot. reg. n. 162158 del 24.03.2022, riscontrata il 20.05.2022;
- richiesta di perfezionamento documentale di cui alla nota prot. n. 182265 del 04.04.2022 della Direzione Generale per le Politiche Agricole, Alimentari e Forestali – U.O.D. 50 07 18 Ambiente, Foreste e Clima, riscontrata il 10.05.2022;
- richiesta di integrazione di cui alla nota prot. n. 154870 del 22.03.2022 della Direzione Generale per le Politiche Agricole, Alimentari e Forestali – U.O.D. 50 07 20 Valorizzazione, tutela e tracciabilità del prodotto agricolo, riscontrata in data 26.04.2022 e 11.05.2022;
- nota del Comando Vigili del Fuoco di Avellino acquisita al prot. reg. n. 158006 del 23.03.2022, riscontrata il 08.04.2022;
- nota ARPAC – Dipartimento Provinciale di Avellino, trasmessa a mezzo PEC in data 07.04.2022, recante richiesta di integrazioni in merito all'impatto elettromagnetico cumulativo dovuto alla eventuale presenza di cavidotti relativi ad impianti esistenti, autorizzati o in corso di autorizzazione, riscontrata dalla società in data 16.05.2022;

c) con PEC del 10.05.2022 si provvedeva a trasmettere alla società la richiesta di integrazione documentale della Comunità Montana dell'Ufita, acquisita al prot. reg. n. 229368 del 02.05.2022 e riscontrata in data 23.05.2022;

d) con nota prot. n. 2022.0254245 del 16.05.2022, la scrivente U.O.D. richiedeva alla società proponente un aggiornamento dell'analisi grafica relativa agli aerogeneratori dell'impianto di Greci al fine di verificare le distanze dalle strade, dai fabbricati e da altri impianti eolici, richiesta riscontrata in data 09.06.2022;

e) nel corso del procedimento sono stati acquisiti i seguenti pareri espressi dagli Enti e/o Amministrazioni interessate:

- nota prot. 325/LAN del 24.03.2022, acquisita al prot. reg. n. 164825 del 25.03.2022, con la quale la SNAM Rete Gas S.p.A. ha espresso parere preliminare favorevole al progetto *de quo*, con le seguenti prescrizioni:
  - ✓ effettuare in fase di progettazione esecutiva, congiuntamente ai tecnici della stessa SNAM, un sopralluogo con picchettamento delle condotte SNAM Rete Gas esistenti nei tratti di interferenza con le opere in progetto, al fine di valutare l'effettiva compatibilità tra queste ultime ed i gasdotti in esercizio;

- ✓ trasmettere alla SNAM planimetrie e sezioni di dettaglio in cui siano riportati anche i metanodotti in esercizio per una corretta valutazione delle interferenze;

- nota prot. n. 127 dell'08.06.2022 di SNAM – Centro di Foggia, trasmessa a mezzo PEC, recante le seguenti prescrizioni:
  - ✓ eseguire un sopralluogo congiunto con picchettamento della condotta SNAM Rete Gas esistente;
  - ✓ integrare le opere di progetto dettagliando la documentazione con ogni eventuale opera accessoria - quali recinzioni, cavidotti di servizio, modifiche alle attuali quote di passaggio, pavimentazione ecc. – da realizzare sulle particelle di interesse;
- nota prot. n. 166733 del 28.03.2022, con la quale il Comando Marittimo Sud – Taranto della Marina Militare ha comunicato che, per quanto di competenza, non sono ravvisabili motivi ostativi alla realizzazione del progetto;

- parere favorevole n. 0017638 del 07.04.2022 del Comando Scuole Aeronautica Militare - Terza Regione Aerea – Ufficio Territorio e Patrimonio;

- nota prot. n. 198589 del 12.04.2022, con cui il Comando Forze Operative Sud ha rilasciato il nulla osta alla realizzazione dell'opera;

- nota prot. n. 211046 del 20.04.2022, con la quale il Comando dei Vigili del Fuoco di Avellino, preso atto della nota inviata a mezzo PEC l'08.04.2022 con cui il proponente ha dichiarato che l'impianto non risulta nelle condizioni di assoggettabilità ai controlli preliminari di prevenzione incendi ai sensi del D.P.R. n. 151/2011, ha espresso la propria non competenza nell'ambito del procedimento in oggetto;

- parere favorevole di impatto acustico dell'ARPAC, acquisito al prot. reg. n. 241840 del 09.05.2022, recante le seguenti prescrizioni:

  - ✓ "*comunicare a questa Agenzia, per i compiti ascritti dalla L.R.10/98, la data di ultimazione dei lavori e la certificazione di conformità delle opere realizzate al progetto approvato, nonché la data di messa in esercizio al fine di verificare il rispetto dei limiti fissati dalla vigente normativa di settore;*

  - ✓ *eseguire in fase di pre-esercizio dell'impianto idonea campagna di rilievi fonometrici. Le impostazioni e l'utilizzo dell'impianto in fase di esercizio dovranno rispettare comunque i limiti fissati dalla normativa vigente in materia di acustica ambientale;*

  - ✓ *trasmettere a questa Agenzia i dati rilevati in fase di esercizio dell'impianto. Questa Agenzia si riserva di verificare in fase di esercizio dell'impianto il rispetto dei limiti fissati dalla normativa vigente in materia di acustica ambientale.*

  - ✓ *nel caso in cui, in fase di esercizio, si evidenzino superamenti dei valori limite di cui alla normativa vigente in materia di impatto acustico o si verifichino condizioni diverse rispetto a quanto previsto nelle relazioni presentate ed alle ipotesi assunte dal tecnico redattore, il proponente dovrà attuare tutte le necessarie misure di mitigazione per il rientro nei predetti limiti, compreso il depotenziamento o il fermo degli aerogeneratori*";

- nota prot. reg. n. 245239 del 10.05.2022, con la quale l'Autorità di Bacino Distrettuale dell'Appennino Meridionale ha espresso:

  - parere di compatibilità con le N.T.A. del Piano di Bacino Stralcio Assetto Idrogeologico (P.A.I.) vigente, limitatamente alla realizzazione degli aerogeneratori denominati R-GR01,

R-GR02, R-GR04, R-GR05, R-GR06, R-MA04, R-MA05 e le relative pertinenze (strade e piste di accesso, piazzole temporanee e definitive, con relativi adeguamenti), alla realizzazione del cavidotto MT per il collegamento dell'impianto di Greci alla SSE Terna di Ariano Irpino, alla realizzazione di una cabina di sezionamento lungo il tracciato dei cavidotti MT che collegano l'impianto di Greci alla nuova sottostazione, alla costruzione della nuova sottostazione elettrica utente per la connessione alla RTN dell'impianto di Greci, alla realizzazione del nuovo cavidotto interrato AT tra la sottostazione lato utente a servizio dell'impianto di Greci e la SSE Terna di Ariano Irpino, alla realizzazione del cavidotto MT per il collegamento degli aerogeneratori di Montaguto alla SSE Terna di Celle San Vito, all'adeguamento della sottostazione elettrica esistente di Celle San Vito alla nuova configurazione elettrica ed alle specifiche di rete; il tutto a condizione che, nella successiva progettazione esecutiva delle stesse opere, siano integrate le seguenti prescrizioni:

- ✓ "*sia approfondita la compatibilità idrologica e idraulica degli attraversamenti del cavidotto MT interrato di connessione della Sezione 1 di impianto alla SSE di Ariano Irpino denominati "18" e "110", mediante specifiche più approfondite valutazioni idrologiche e idrauliche, tese a dimostrare l'esistenza di adeguate condizioni di sicurezza idraulica per le opere previste, in rapporto alla loro tipologia realizzativa, prevedendo altresì gli eventuali adeguamenti tecnici alle opere nell'ipotesi che le risultanze degli approfondimenti svolti li rendano necessari;*

- ✓ *sia confermata l'attuazione del quadro investigativo relativo alla successiva fase progettuale esecutiva, con le indagini previste nello Studio di compatibilità geologica e geotecnica, al fine di meglio definire il modello geologico e geotecnico dei siti ed attuare le eventuali modifiche progettuali che si rendono necessarie;*

- ✓ *per tutti i casi previsti nel progetto, gli attraversamenti dei corsi d'acqua da parte dei cavidotti elettrici MT siano realizzati esclusivamente mediante tecnica della trivellazione orizzontale controllata (T.O.C.) con la profondità di posa pari a 2,50 m, così come previsto all'interno dello Studio di compatibilità idraulica allegato al progetto; gli stessi siano realizzati senza compromettere la stabilità delle opere sovrastanti e in modo da non ostacolare eventuali futuri interventi di sistemazione idraulica e/o mitigazione del rischio; inoltre i punti di inizio/fine perforazione siano esterni alle aree allagabili con tempo di ritorno di 200 anni, individuate a seguito di specifiche valutazioni idrologiche-idrauliche da parte dei progettisti all'interno dello Studio di compatibilità idraulica, e la posa dei cavidotti venga effettuata con modalità tali che gli stessi non risentano degli effetti erosivi di piene conseguenti a eventi di piena; al termine dei lavori si rispristini l'iniziale altimetria dei luoghi;*

- ✓ *siano confermate ed eventualmente perfezionate tutte le ulteriori previsioni progettuali, ed in particolare la realizzazione di nuove opere di presidio idraulico in corrispondenza delle piazzole degli aerogeneratori e delle nuove viabilità da realizzare di accesso alle piazzole degli aerogeneratori, al fine di garantire la continuità idraulica del corso d'acqua, finalizzate ad assicurare la compatibilità idraulica delle stesse opere di progetto con il transito delle piene con tempo di ritorno di 200 anni, così come nel dettaglio indicate all'interno dello Studio di compatibilità idraulica allegato al progetto;*

- ✓ *le attività si svolgano in maniera tale da non incrementare il livello di pericolosità geomorfologica presente, né compromettere eventuali futuri interventi di sistemazione geomorfologica finalizzati alla mitigazione del rischio;*

- ✓ *si garantisca la sicurezza, evitando sia l'accumulo di materiale, sia qualsiasi altra forma di ostacolo al regolare reflusso delle acque;*

- ✓ *gli scavi siano tempestivamente richiusi e ripristinati a regola d'arte, evitando l'infiltrazione di acqua all'interno degli scavi sia durante i lavori e sia in fase di esercizio;*

- ✓ *il materiale di risulta, qualora non riutilizzato, sia conferito in ossequio alla normativa vigente in materia;*

- ✓ *nell'ipotesi che siano rilevati, nel corso della realizzazione degli interventi in oggetto o del loro esercizio, movimenti di versante di entità tale che possano far presagire possibili dissesti o cedimenti alle opere di progetto, dovrà essere immediatamente adottata da parte del Soggetto esecutore dei lavori o gestore degli impianti ogni opportuna azione e/o intervento di messa in sicurezza delle opere e delle aree di pertinenza, al fine di impedire qualunque danno o disservizio.*";

- con riferimento invece alla realizzazione degli aerogeneratori R-GR03, R-MA02 e R-MA03 e delle relative pertinenze, tenuto conto che l'esito delle verifiche di stabilità eseguite, con riferimento al lungo periodo, hanno mostrato coefficienti di sicurezza inferiori o al limite dell'unità, in condizioni *ante-operam*, e di poco superiori all'unità, in condizioni *post-operam*, considerando comunque nel calcolo opportune opere di rinforzo strutturale del pendio a valle della postazione aerogeneratore, di tipo indicativo, quale preliminare ipotesi progettuale da perfezionare in fase di progettazione esecutiva, "*si ritiene che la compatibilità con il P.A.I. delle stesse opere non possa essere allo stato assentita, ma debba essere subordinata, in modo vincolante, agli ulteriori approfondimenti conoscitivi di tipo geognostico, come previsto nello Studio di compatibilità geologica e geotecnica, tesi a meglio definire il modello geologico e geotecnico dei siti e consentire di individuare e progettare la tipologia di consolidamento strutturale dei versanti più congrua ovvero escluderla laddove le verifiche forniscano fattori di sicurezza superiori a quelli previsti dalla normativa di riferimento. Nell'ipotesi che, a seguito degli accertamenti eseguiti, risulti confermata la necessità di dover ricorrere ad opere di consolidamento strutturale dei versanti interessati per assicurare adeguate condizioni di stabilità alle aree interessate, le stesse opere dovranno essere adeguatamente progettate e verificate negli effetti che producono con specifiche analisi di stabilità dei versanti, conformi alle NTC 2018. Gli esiti dei predetti accertamenti e la eventuale progettazione delle opere di consolidamento strutturale dovranno essere sottoposti al parere vincolante di questa Autorità di Bacino Distrettuale.*";

- nota prot. n. 17980 del 10.06.2022, acquisita al prot. reg. n. 2022.0305763 del 13.06.2022, con la quale la Provincia di Avellino ha concesso il Nulla-Osta Preventivo alla realizzazione del progetto, a condizione che, prima dell'effettivo inizio dei lavori, vengano richieste le dovute concessioni ai sensi del D.Lgs. n. 285 del 30.04.1992 e ss.mm.ii. (Codice della Strada) con allegata documentazione richiesta con nota Provincia prot. n. 8792 del 24.03.2022, ed alle seguenti condizioni:

  - ✓ "*che per tutta la durata dei lavori sia apposta la opportuna segnaletica di cantiere come prevista dal D.M. 10.07.2002, dall'art. 21 del D.V.vo 30 aprile 1992 (Nuovo Codice della Strada) e dall'art. 30 del D.P.R. 16 Dicembre 1992, n. 495 (Regolamento di esecuzione e di attuazione del Nuovo Codice della Strada);*

- ✓ *che prioritariamente all'esecuzione dell'attraversamento siano esperiti opportuni accertamenti con rilevatori o personale di enti erogatori di pubblici servizi al fine di accertare la eventuale presenza di altri sottoservizi;*

- ✓ *che sia assicurato un agevole percorso alternativo od opportuno disciplinamento del traffico durante la esecuzione dell'intervento;*

- ✓ *che il richiedente si impegni ad eseguire tutti i lavori di manutenzione ordinaria e straordinaria relativamente a giunti, raccordi, pozzetti d'ispezione, chiusini, etc. che si dovessero rendere necessari esonerando, quest'Ente da qualsiasi risarcimento danni a persone e/o cose derivanti dalla mancata custodia, controllo e manutenzione da parte del richiedente;*

- ✓ *delle opere e fino al loro completamento sia garantita la pubblica e privata incolumità adottando tutti gli accorgimenti previsti dalle attuali norme sulla sicurezza dei cantieri sulle strade, sollevando questo Ente da responsabilità in merito;*

Prescrizioni tecniche per gli Scavi tradizionali:

- ✓ *le infrastrutture realizzate mediante la tecnica di scavo tradizionale che prevede la posa di tubazione in uno scavo di larghezza pari a 40 cm. E profondità di 1,00 mt dall'estradosso, lo scavo tradizionale dovrà essere realizzato di norma fuori dalla carreggiata stradale;*
- ✓ *in casi particolari in cui lo scavo si dovrà realizzare sulla carreggiata stradale, le dimensioni della larghezza del ripristino sarà pari all'intera corsia interessata dagli scavi, se il tracciato dello scavo interesserà entrambe le corsie di marcia, il ripristino dovrà comprendere l'intera carreggiata stradale;*

- ✓ *che, ai sensi dell'art. 66 del D.P.R. 16 Dicembre 1992, n. 495 (Regolamento di esecuzione e di attuazione del Nuovo Codice della Strada), per lo scavo tradizionale in trincea, la distanza minima fra l'estradosso delle condotte e la pavimentazione bituminosa non sia inferiore a mt. 1,00; (N.B.: in caso che la condotta venga posata in corrispondenza dell'elemento marginale a valle, la profondità minima di posa deve essere di 1,50 ml. per non pregiudicare l'eventuale mesa in opera di elementi di ritenuta laterali degli autoveicoli da parte di questa Provincia);*

- ✓ *che prima degli scavi si dovrà provvedere al taglio della pavimentazione stradale con tagliasfalto a disco diamantato, oppure con macchina fresatrice per la profondità pari allo strato bituminoso esistente e mai inferiore a cm 10, in modo da ridurre la manomissione e da rendere il filo dello scavo il più continuo possibile senza rientranze e/o screpolature;*

- ✓ *che eventuali pozzetti affioranti di diramazione e/o ispezione siano ubicati al di fuori della proprietà provinciale, qualora essi dovessero necessariamente interessare il piano viabile, dovranno essere provvisti di coperchi in ghisa del tipo carrabile classe minima D 400 (in ghisa lamellare UNI ISO 185 costruito secondo le norme UNI EN 124 classe minima D) e siano realizzati alla stessa quota della pavimentazione esistente in conglomerato bituminoso;*

- ✓ *che i tratti di tubazioni attraversanti trasversalmente il tratto viabile, siano protetti da un idoneo contro-tubo o manufatto, che possa consentire la sua sostituzione senza effettuare altri scavi sulla strada. Tale attraversamento dovrà essere eseguito*

interessando una larghezza di carreggiata che eviti l'interruzione della circolazione stradale;

- ✓ *che a scavo ultimato il materiale di risulta dovrà essere portato alle pubbliche discariche e sostituito, per il rinterro, con misto cementato, costipato a perfetta regola d'arte ogni 20 cm di spessore, onde evitare successivi cedimenti. La parte superiore di detto riempimento dovrà essere completata con misto bitumato di spessore almeno cm 15, conglomerato bituminoso (binder), costipato e rullato meccanicamente dello spessore di almeno cm 10. Il ripristino dello scavo dovrà essere eseguito giornalmente, ripristinando e risagomando con conglomerato bituminoso eventuali cedimenti, in modo tale da rendere transitabile in completa sicurezza l'area di intervento;*

- ✓ *che, per condotte realizzate sulle banchine o pertinenze stradali, occorre che le stesse siano poste ad una profondità di almeno ml 1.00, siano ubicate ad una distanza dal nastro bitumato che consenta la posa in opera di elementi di ritenuta, che lo scavo sia interamente riempito con materiale arido opportunamente compattato a strati successivi di spessore massimo di cm 30;*

- ✓ *che tutti i tratti di scavo, realizzati sulle banchine, nei quali sicuramente possono depositarsi acque superficiali o di sottofondo, gli stessi siano provvisti di drenaggi di scarico laterali, in pietrame, almeno ogni 50 ml;*

- ✓ *che è fatto assoluto divieto di attraversare e/o posare tubazioni di qualsiasi tipo nei manufatti stradali destinati alla captazione e deflusso delle acque (pozzetti, tombini, sifoni, cunette, zanelle, fossi, etc);*

- ✓ *che il ripristino definitivo (relativo al solo tappetino) venga eseguito almeno dopo giorni 30 dall'attività di cui ai punti precedenti, mediante la messa in opera di conglomerato bituminoso (tappetino) costipato e rullato meccanicamente dello spessore compresso di cm 4, tale manto di usura dovrà essere eseguito "a tassello" previa fresatura meccanica e per gli attraversamenti longitudinali dovrà essere eseguito per l'intera corsia di marcia, per quelli trasversali dovrà essere eseguito per una larghezza di mt. 2,00 per ogni lato oltre il ciglio dello scavo, qualora l'attraversamento interesserà entrambe le corsie di marcia, il rispristino dovrà interessare l'intera carreggiata stradale;*

La realizzazione di opere in microtrincea non sono autorizzate, in quanto le infrastrutture posizionate con un estradosso nominale di 20 cm possono interferire con la realizzazione di lavori di manutenzione straordinaria del piano viabile e delle relative pertinenze;

Prescrizioni tecniche per l'esecuzione della microtrincea (art. 8 decreto Ministro Sviluppo Economico 01/10/2013).

- ✓ *La minitrincea viene eseguita con una fresatura di larghezza massima pari a 12 cm. e fino ad un massimo di 50 cm. di profondità garantendo un estradosso dal monotubo superiore di almeno 35/40 cm;*
- ✓ *Il riempimento deve essere sempre eseguito con malta a base cemento areata, la quale, dato il grado di liquidità, infiltrandosi nelle pareti e sul fondo dello scavo ricrea con l'indurimento, che avviene in circa 12 ore, una totale coesione della Minitrincea con il corpo stradale esistente, tale da rendere impossibili sgranamenti e/o cedimenti della struttura stradale stessa;*

- ✓ *la tecnica della minitrincea dovrà essere realizzata di norma fuori dalla carreggiata stradale o sulla striscia bianca di fine carreggiata. In casi, estremamente particolari, in cui la minitrincea si dovrà realizzare sulla carreggiata stradale, sia in ambito urbano che extraurbano, con un andamento rettilineo e regolare mantenendo costante la distanza dal bordo della carreggiata, il ripristino definitivo dovrà essere pari a cinque volte la larghezza dello scavo stesso previa fresatura meccanica, qualora, per cause impreviste ed imprevedibili, l'andamento della minitrincea assume un andamento irregolare e non rettilineo nell'ambito della corsia stradale, il ripristino definitivo interesserà l'intera larghezza della stessa corsia interessata dallo scavo;*

- ✓ *Nel caso in cui l'intervento di posa mediante scavo con minitrincea avvenga su un'infrastruttura stradale nella quale sono stati eseguiti lavori di realizzazione o di rifacimento dello strato di usura, nella tratta interessata, nei dodici mesi antecedenti la presentazione dell'istanza di installazione, il ripristino degli strati di binder e usura deve essere esteso all'intera corsia interessata dallo scavo o, secondo indicazioni dell'Ente Provincia, all'intera carreggiata stradale;*

Prescrizioni tecniche per l'esecuzione di Tecniche di scavo a cielo chiuso (no-dig);

- ✓ *L'utilizzo di tecniche di posa "no-dig" per la costruzione di infrastrutture sotterranee mediante perforazioni teleguidate, ove tecnicamente possibile deve sempre essere preferito allo scavo a cielo aperto o alla minitrincea in quanto è più veloce ed ha un minor impatto sulla viabilità. Inoltre la sede stradale non è compromessa dallo scavo a meno delle buche di inizio e fine tratta che saranno ripristinate a regola d'arte.*

  La Provincia, in presenza di situazioni particolari lungo la strada interessata dai lavori, ha la possibilità di richiedere modalità di ripristino diverse da quelle previste dalla presente convenzione.

  Strade all'interno di centri abitati: le prescrizioni saranno applicate, salva diversa disposizione, anche con riferimento ai tratti di Strade Provinciali e Regionali all'interno di centri abitati di Comuni aventi popolazione inferiore a 10.000 abitanti;

A lavoro ultimato il richiedente è obbligato a comunicare:

- ✓ *Relazione Tecnica finale del Direttore dei Lavori con descrizione delle lavorazioni eseguite, data di inizio e ultimazione dei lavori certificando la regolare esecuzione delle opere prescritte, corredata da report fotografico dal quale si evince la realizzazione degli interventi o scavi e ripristini;*
- ✓ *elaborato grafico in formato digitale (tipo dgw, dxf, ecc.) contenente:*

- ✓ *la posizione e la sezione di tutte le condotte realizzate;*

- ✓ *l'indicazione dei sistemi utilizzati per la segnalazione e protezione delle condutture; la profondità delle condutture (con un errore non superiore a cm. 10);*

- ✓ *l'ubicazione dei componenti speciali e quant'altro necessario per determinare le caratteristiche fisiche della rete;*

- ✓ *la posizione e la dimensione di tutti i pozzetti (indicata con un errore di localizzazione non superiore a 30 cm);*

- ✓ *I tecnici della Provincia, con sopralluogo congiunto, procederanno alla verifica della regolare esecuzione redigendo apposito verbale*";

- parere favorevole di compatibilità elettromagnetica dell'ARPAC, trasmesso a mezzo PEC in data 14.06.2022 ed acquisito al prot. reg. n. 2022.0311100 del 15.06.2022, recante le seguenti prescrizioni:

  - ✓ "*garantire che le DPA delle cabine elettriche rientrino nei confini di pertinenza dell'impianto;*

  - ✓ *comunicare a questa Agenzia, per i compiti ascritti dalla L.R.10/98, la data di ultimazione dei lavori e la certificazione di conformità delle opere realizzate al progetto approvato, nonché la data di messa in esercizio, al fine di verificare il rispetto dei limiti fissati dalla vigente normativa di settore; questa Agenzia si riserva di verificare, in fase di esercizio, il rispetto dei limiti fissati dalla normativa* vigente in materia di CEM".

- nota PG/2022/0230347 del 02/05/2022 della Direzione Generale per i Lavori Pubblici e la Protezione Civile - UOD 50.18.08 Genio Civile di Ariano Irpino; Presidio di Protezione Civile con la quale veniva comunicato che l'eventuale successivo provvedimento di nulla osta verrà emesso previo esame del progetto esecutivo.

ATTESO inoltre che

a) l'art. 12, comma 4, del D.Lgs. n. 387/2003 prevede l'obbligo alla rimessa in pristino dello stato dei luoghi a carico del soggetto intestatario dell'autorizzazione a seguito della dismissione dell'impianto;
b) le precitate Linee guida Nazionali approvate con D.M. 10 settembre 2010 prevedono l'impegno alla corresponsione, all'atto dell'avvio dei lavori, di una cauzione a garanzia dell'esecuzione degli interventi di dismissione dell'impianto e delle opere di messa in pristino dello stato dei luoghi e che la cauzione sia prestata mediante fideiussione bancaria o assicurativa pari all'importo per la realizzazione delle opere di rimessa in pristino o delle misure di reinserimento o recupero ambientale dei luoghi;

c) il proponente ha trasmesso, in uno al progetto, il Piano Particellare di Esproprio, con l'indicazione delle ditte proprietarie delle particelle interessate dalle opere di impianto;

d) con nota prot. n. 2022.0169652 del 29.03.2022 si è provveduto ad avviare il procedimento per l'apposizione del vincolo preordinato all'esproprio e/o asservimento, dandone comunicazione ai sensi degli artt. 7 e 8 della Legge n. 241/1990 e degli artt. 11 e 16 del D.P.R. n. 327/2001 e ss.mm.ii., essendo il numero dei destinatari superiore a 50;

e) il predetto avviso di avvio del procedimento è stato pubblicato all'albo pretorio dei Comuni di Greci, Montaguto, Ariano Arpino (AV), Faeto, Orsara di Puglia e Celle San Vito (FG), nonché sui quotidiani "Il Mattino ed. Avellino", "Il Quotidiano di Puglia" e "Il Sole 24 Ore" in data 15.04.2022;

f) con nota prot. n. 2022.0185644 del 06.04.2022 la scrivente U.O.D. ha richiesto alla Regione Puglia – già destinataria della nota prot. n. 2022.0141053 del 15.03.2022 di indizione della Conferenza dei Servizi – l'espressione dell'intesa ai sensi del par. 10.7 del D.M. 10.09.2010, atteso che parte delle opere connesse interessano il territorio regionale pugliese, nei Comuni di Faeto, Orsara di Puglia e Celle San Vito in provincia di Foggia;

g) con D.G.R. n. 1565 del 02.09.2019 la Regione Puglia aveva espresso, nell'ambito del procedimento di VIA ministeriale, giudizio positivo di compatibilità ambientale al progetto di che trattasi;

h) nella sopra richiamata nota n. 2022.0185644 del 06.04.2022 si precisava che "*al fine di non aggravare le procedure in corso, in mancanza di riscontro e salvo diverso avviso, sarà considerato "intesa" ex art. 10.7 del DM 10.09.2010 l'assenso espresso con DGR n°1565 del 02.09.2019*";

ATTESO, altresì, che

a) in data 04.04.2022, con prot. PR_GEUTG_Ingresso_0024723_20220404, è stata richiesta comunicazione antimafia tramite la Banca Dati Nazionale unica per la documentazione Antimafia (BDNA), e risulta altresì acquisita agli atti la relativa dichiarazione sostitutiva del 03.11.2021, prodotta in uno alla documentazione allegata all'istanza di Autorizzazione Unica;

DATO ATTO che

- la documentazione acquisita è presso la D.G. per lo Sviluppo Economico e le Attività Produttive, dove è possibile prenderne visione e/o estrarne copia, conformemente alla normativa vigente;

RICHIAMATI

- la D.G.R. n. 556 del 30.11.2021 e il D.P.G.R. n. 162 del 21.12.2021, con i quali è stato conferito alla dott.ssa Raffaella Farina l'incarico di responsabile della Direzione Generale "50.02 - Sviluppo Economico e Attività Produttive";
- il D.P.G.R n. 12 del 16.01.2020, con il quale è stato conferito l'incarico di Dirigente della U.O.D. 50.02.03 "Energia efficientamento e risparmio energetico, Green Economy e Bioeconomia" all' Arch. Francesca De Falco;
- il Decreto Dirigenziale n. 172 del 17.02.2015, con il quale il Direttore Generale allo Sviluppo Economico e AA.PP. ha, tra l'altro, attribuito i poteri di emissione dei provvedimenti finali nelle materie di competenza delle UU.OO.DD. di cui si compone la Direzione Generale Sviluppo economico ed attività produttive ai dirigenti delle UU.OO.DD. medesime;

RITENUTO quindi, in coerenza con le verifiche tecniche ed istruttorie effettuate:

1. di dover provvedere al rilascio dell'autorizzazione alla realizzazione del progetto di repowering di un parco eolico della potenza complessiva di 42 MW ricadente nei Comuni di Greci (AV) e Montaguto (AV) proposto dalla società ERG Wind Energy S.r.l., consistente nel potenziamento di due impianti eolici esistenti come di seguito specificato:

    a. impianto di Greci, composto da n. 6 aerogeneratori di potenza unitaria di 4,2 MW per una potenza complessiva di 25,2 MW, con connessione alla SSE Terna 380/150 kV in corso di realizzazione nel Comune di Ariano Irpino (AV) tramite cavidotto MT di collegamento nei territori comunali di Ariano Irpino e di Greci (AV);
    b. impianto di Montaguto, composto da n. 4 aerogeneratori di potenza unitaria di 4,2 MW per una potenza complessiva di 16,8 MW, con connessione alla SSE di Celle San Vito (FG) tramite cavidotto di collegamento nei Comuni di Greci e Montaguto (AV), Faeto, Orsara di Puglia e Celle San Vito (FG);

2. di poter procedere all'apposizione del vincolo preordinato all'esproprio sui terreni identificati nell'avviso di avvio del procedimento di cui alla nota prot. n. 2022.0169652 del 29.03.2022;

VISTI

a) la Direttiva 2001/77/CE ed il Decreto Legislativo di attuazione n. 387 del 29 dicembre 2003;
b) la Direttiva 2009/28/CE ed il Decreto Legislativo di attuazione n. 28 del 3 marzo 2011;
c) il Decreto del Ministero dello Sviluppo Economico del 10 settembre 2010;
d) la L.R. 28 novembre 2007, n.12;
e) il Regolamento n. 12 "Ordinamento amministrativo della Giunta Regionale della Campania", pubblicato sul BURC n. 77 del 16.12.2011;

alla stregua dell'istruttoria evidenziata in narrativa, nonché dalla espressa dichiarazione di regolarità della stessa

DECRETA

Per quanto in narrativa richiamato e che qui si intende integralmente riportato, di:

- **autorizzare,** ai sensi dell'art. 12 del D.Lgs. n. 387/2003, fatti salvi i diritti di terzi, la realizzazione del progetto di repowering di un parco eolico della potenza complessiva di 42 MW ricadente nei Comuni di Greci (AV) e Montaguto (AV) proposto dalla società ERG Wind Energy S.r.l., con sede legale in Genova (GE), alla via de Marini n. 1 – 16149, p. IVA e C.F. 12062051003, legalmente rappresentata dal sig. Andrea Gaspari, ***OMISSIS*** ***OMISSIS*** ***OMISSIS*** ***OMISSIS*** ***OMISSIS*** ***OMISSIS*** ***OMISSIS*** ***OMIS, come meglio identificato nelle planimetrie allegate al presente atto e negli elaborati progettuali agli atti giacenti per formarne parte integrante e sostanziale, consistente nel potenziamento di due impianti eolici esistenti come di seguito specificato:
  a. impianto di Greci, composto da n. 6 aerogeneratori di potenza unitaria di 4,2 MW per una potenza complessiva di 25,2 MW, con connessione alla SSE Terna 380/150 kV in corso di realizzazione nel Comune di Ariano Irpino (AV) tramite cavidotto MT di collegamento nei territori comunali di Ariano Irpino e di Greci (AV);
  b. impianto di Montaguto, composto da n. 4 aerogeneratori di potenza unitaria di 4,2 MW per una potenza complessiva di 16,8 MW, con connessione alla SSE di Celle San Vito (FG) tramite cavidotto di collegamento nei Comuni di Greci e Montaguto (AV), Faeto, Orsara di Puglia e Celle San Vito (FG);

  Le coordinate degli aerogeneratori e delle opere connesse di nuova realizzazione sono le seguenti:

a. Impianto di Greci:

WTG	UTM WGS 84	
	Long	Lat
R-GR01	514131	4567801
R-GR02	513974	4568182
R-GR03	513778	4568526
R-GR04	514567	4570208
R-GR05	515005	4570140
R-GR06	515780	4569626
SE ERG Ariano (RPW Greci)	509825	4565411

b. Impianto di Montaguto:

WTG	UTM WGS 84	
	Long	Lat
R-MA02	520027	4567033
R-MA03	519424	4567587
R-MA04	519405	4567933
R-MA05	519253	4568235
SE ERG Celle (RPW Montaguto)	514914	4573407

- **precisare** che, antecedentemente alla realizzazione degli aerogeneratori R-GR03, R-MA02 e R-MA03 e delle relative pertinenze, il progetto esecutivo delle opere, comprensivo degli approfondimenti conoscitivi di tipo geognostico, e l'eventuale progettazione di opere di consolidamento strutturale dei versanti

dovranno essere sottoposti al preventivo parere vincolante dell'Autorità di Bacino Distrettuale dell'Appennino Meridionale;

- **fare obbligo** al proponente, a pena di decadenza della presente autorizzazione, di rispettare tutte le prescrizioni riportate nei pareri rilasciati dagli Enti partecipanti alla Conferenza dei Servizi;
- **fare obbligo** al proponente di presentare sulla base delle disposizioni del D.M. 10 settembre 2010, "Linee guida per le autorizzazioni impianti da fonte rinnovabile" nel termine di 180 giorni dall'Autorizzazione Unica e pena la decadenza del titolo autorizzativo, la Polizza fideiussoria riportante la quantificazione delle spese che scaturiscono dagli obblighi costituenti l'oggetto della garanzia da presentare. Tale garanzia è dovuta per la copertura delle spese necessarie, comunque inerenti o connesse, alle operazioni di rimessa in pristino o alle misure di reinserimento o recupero ambientale da doversi assicurare in luogo del soggetto inadempiente, compresa la bonifica ed il ripristino ambientale, la messa in sicurezza permanente nonché per il risarcimento di ulteriori danni derivanti all'ambiente in dipendenza dell'attività svolta e/o determinate da inadempienze o da qualsiasi atto o fatto colposo, doloso, o accidentale, nel periodo di efficacia della garanzia stessa. La garanzia sopra indicata è dovuta senza soluzione di continuità per tutta la durata di esercizio dell'impianto e fino alla avvenuta rimessa in pristino dei luoghi da parte del soggetto intestatario del titolo abilitativo. Entro 180 giorni precedenti alla scadenza della garanzia deve essere prodotto il rinnovo rivalutato nell'importo;
- **fare obbligo** al proponente, di presentare nel termine di 180 giorni dall'esecutività dell'Autorizzazione Unica, pena la decadenza del titolo autorizzativo, una congrua descrizione del ciclo di vita dell'impianto. L'autorizzazione rilasciata si intenderà decaduta alla data di ultimazione del ciclo di vita dell'impianto e, comunque, al massimo dopo 25 anni dalla messa in esercizio, fatta salva la facoltà per il proponente di richiedere nuova autorizzazione per il riammodernamento e/o ripotenziamento dell'impianto. Laddove la durata della presente autorizzazione dovesse essere superiore a quella di Autorizzazioni ricomprese nel procedimento, le stesse andranno rinnovate dal proponente nei termini previsti dalla normativa di settore dandone tempestiva comunicazione alla Regione Campania;
- **fare obbligo** al proponente, prima della realizzazione delle opere previste in progetto, di acquisire ed inoltrare alla U.O.D. 500203 la relativa autorizzazione o attestazione sismica;
- **precisare** che, in relazione all'esercizio dell'impianto, il proponente è responsabile unico della conformità di quanto complessivamente dichiarato in atti, sia allegati all'istanza sia successivamente integrati, nonché per eventuali danni arrecati a terzi o all'ambiente;
- **stabilire** che i lavori di realizzazione dell'impianto, salvo quanto previsto al punto 1.1 del D.D. n. 516 del 26.10.2011, abbiano inizio entro un anno dalla notifica del presente atto, ovvero dalla data entro la quale il provvedimento sarà divenuto inoppugnabile anche a seguito di sentenza passata in giudicato, ed essere ultimati entro tre anni dall'inizio dei lavori stessi, pena la decadenza dell'autorizzazione. Sono fatte salve cause di forza maggiore, indipendenti dalla volontà del proponente e tempestivamente comunicate;
- **fare obbligo** al proponente infine:

    - di utilizzare nella costruzione e nell'esercizio dell'impianto le migliori tecnologie possibili;
    - obbligarsi nella costruzione e nell'esercizio dell'impianto tutte quelle opere nuove e/o modifiche che, a norma di legge, venissero prescritte per la tutela dei pubblici e privati interessi;
    - nominare uno o più direttori dei lavori. Il direttore dei lavori sarà responsabile della conformità delle opere al progetto approvato e trasmetterà entro 15 giorni dalla conclusione dei lavori il certificato di collaudo;
    - comunicare ai Comuni interessati e alla Regione Campania la data di inizio e ultimazione dei lavori;
    - comunicare ai Comuni interessati e alla Regione Campania, con almeno 15 giorni di anticipo, la data di messa in esercizio dell'impianto;
    - comunicare con tempestività ai Comuni interessati e alla Regione Campania eventuali interruzioni e malfunzionamenti degli impianti e situazioni di pericolo per la salute e la sicurezza;
    - comunicare con tempestività ai Comuni interessati e alla Regione Campania i fermi prolungati dell'impianto;

- consentire l'accesso all'impianto al personale della Regione Campania o da esso delegato e al personale degli Enti che ne hanno competenza;

- **fare obbligo** al proponente, ai sensi del punto 14.15 delle "Linee guida per il procedimento di cui all'art. 12 del Decreto Legislativo 29 dicembre 2003, n. 387 per l'autorizzazione alla costruzione e all'esercizio di impianti di produzione di elettricità da fonti rinnovabili nonché linee guida tecniche per gli impianti stessi" di cui al D.M. 10 settembre 2010, di effettuare un'analisi della redditività dell'intervento al fine di determinare il valore del 3 per cento dei proventi, compresi gli incentivi vigenti, derivanti dalla valorizzazione dell'energia prodotta dall'impianto. Qualora i Comuni di Greci e Montaguto richiedessero misure compensative, il proponente comunicherà alla U.O.D. 500203 l'accordo sottoscritto con le Amministrazioni comunali;
- **dichiarare** che l'impianto, le opere connesse e le infrastrutture indispensabili alla costruzione e all'esercizio dello stesso, autorizzate col presente decreto sono, ai sensi dell'art. 12 comma 1 del Decreto Legislativo n. 387/2003, di pubblica utilità, indifferibili ed urgenti;
- **apporre**, ai sensi e per gli effetti degli artt. 9 e seguenti del D.P.R. n. 327/2001 e ss.mm.ii., il vincolo preordinato all'esproprio di cui all'art. 8 del medesimo D.P.R., sulle particelle catastali interessate dalla realizzazione del progetto e identificate nell'avviso di avvio del procedimento di cui alla nota prot. n. 2022.0169652 del 29.03.2022;
- **stabilire**, ai sensi e per gli effetti dell'art. 13 comma 3 del D.P.R. n. 327/2001, che entro il termine di cinque anni dalla data di pubblicazione del presente provvedimento debba essere emanato il decreto di esproprio;
- **precisare** che le attività di vigilanza e controllo relativamente al corretto funzionamento dell'impianto e al rispetto delle prescrizioni fanno capo agli organi preposti, ciascuno per quanto di proprio competenza**;**
- **demandare** ai Comuni di Greci e Montaguto ad effettuare l'attuazione, nell'esercizio delle funzioni proprie relative all'utilizzo del territorio, di sopralluoghi, verifiche in loco e attività di vigilanza**;**
- **precisare** che avverso la presente autorizzazione è ammesso ricorso giurisdizionale, nei modi previsti, al TAR competente o, in alternativa, ricorso straordinario al Capo dello Stato nel termine rispettivamente di sessanta e centoventi giorni**;**
- t**rasmettere** il presente provvedimento alla società proponente e alle Amministrazioni interessate al procedimento partecipanti alla Conferenza di Servizi, anche ai fini delle verifiche del rispetto delle eventuali prescrizioni da ognuna formulate, nonché al Gestore di rete ed al Gestore dei Servizi Energetici - GSE S.p.A. per quanto di rispettiva competenza ed inoltre all'Ufficio dell'Agenzia delle Dogane territorialmente competente a cura dell'Amministrazione procedente;
- **inviare** copia del presente atto al Direttore Generale per lo Sviluppo Economico e le Attività Produttive, all'Assessore alle Attività Produttive - Lavoro - Demanio e patrimonio, alla Segreteria di Giunta, al B.U.R.C. per la pubblicazione, anche ai fini degli adempimenti *ex* D.Lgs. 14 marzo 2013, n. 33 e al Portale Regionale per la pubblicazione nella sezione "Regione Campania Casa di Vetro".

Francesca De Falco

Layout del progetto di ripotenziamento

LEGENDA:


- Aerogeneratore di progetto
- Aerogeneratore esistente da mantenere in esercizio
- Cavidotto di collegamento in MT
- Cavidotto di collegamento in AT
- SSE TERNA "Ariano Irpino"
- SSE "ERG Wind Energy" in condivisione con altro produttore
- Cabina di sezionamento da realizzare
- SSE "Celle San Vito" esistente da adeguare

Il progetto di potenziamento prevede:

- la dismissione di 22 dei 25 aerogeneratori esistenti e ricompresi nel territorio di Greci. I 3 aerogeneratori rimanenti, attualmente connessi separatamente tramite un collegamento in antenna su rete MT, saranno oggetto di reblading con iter autorizzativo separato;
- la dismissione dei 10 aerogeneratori ricompresi nel territorio di Montaguto;
- la rimozione dei cavidotti attualmente in esercizio;
- la realizzazione di un nuovo impianto eolico suddiviso in 2 diverse Sezioni:
  1. la Sezione 1 relativa agli aerogeneratori ricompresi nel territorio di Greci sarà costituita da 6 nuovi aerogeneratori e relative opere accessorie per una potenza complessiva di 25,2 MW. Ciascun aerogeneratore presenta una potenza unitaria di 4,2 MW, un diametro del rotore massimo di 138,25 m ed un'altezza massima complessiva di 180 m;
  2. la Sezione 2 relativa agli aerogeneratori ricompresi nel territorio di Montaguto sarà costituita da 4 nuovi aerogeneratori e relative opere accessorie per una potenza complessiva di 16,8 MW. Ciascun aerogeneratore presenta una potenza unitaria di 4,2 MW, un diametro del rotore massimo di 115,71 m ed un'altezza massima complessiva di 150 m.
- con riferimento alla Sezione 1 di impianto si prevede inoltre:
  a. la realizzazione di una nuova cabina di smistamento ;
  b. la costruzione di una nuova sottostazione elettrica di utente per l'arrivo dei cavi MT e la partenza del cavo di collegamento AT verso la sottostazione Terna. Tale sottostazione, in condivisione con altro produttore, risulta essere già autorizzata per la parte in condivisione;
  c. l'adeguamento della sottostazione elettrica di nuova realizzazione Terna dove avverrà il collegamento della Sezione 1 di impianto ;
  d. la costruzione di nuovi cavidotti interrati MT in sostituzione di quelli attualmente in esercizio, che seguiranno in parte il tracciato dei cavidotti in esercizio;
  e. la posa di un nuovo cavidotto interrato AT tra la sottostazione di utente e la sottostazione Terna;
  f. adeguamenti della viabilità esistente per permettere il passaggio dei mezzi di trasporto delle strutture dell'impianto.
- con riferimento alla Sezione 2 di impianto si prevede inoltre:
  a. l'adeguamento della sottostazione elettrica esistente di Celle San Vito ove attualmente avviene il collegamento degli impianti esistenti alla RTN
  b. la costruzione di nuovi elettrodotti interrati in sostituzione di quelli attualmente in esercizio su identico tracciato dei cavidotti in esercizio;
  c. adeguamenti della viabilità esistente per permettere il passaggio dei mezzi di trasporto delle strutture dell'impianto

In fase di cantiere sono previste

- 2 aree temporanee di cantiere e manovra a servizio degli aerogeneratori;
- 1 area di manovra temporanea per il transito/trasbordo dei mezzi di trasporto.

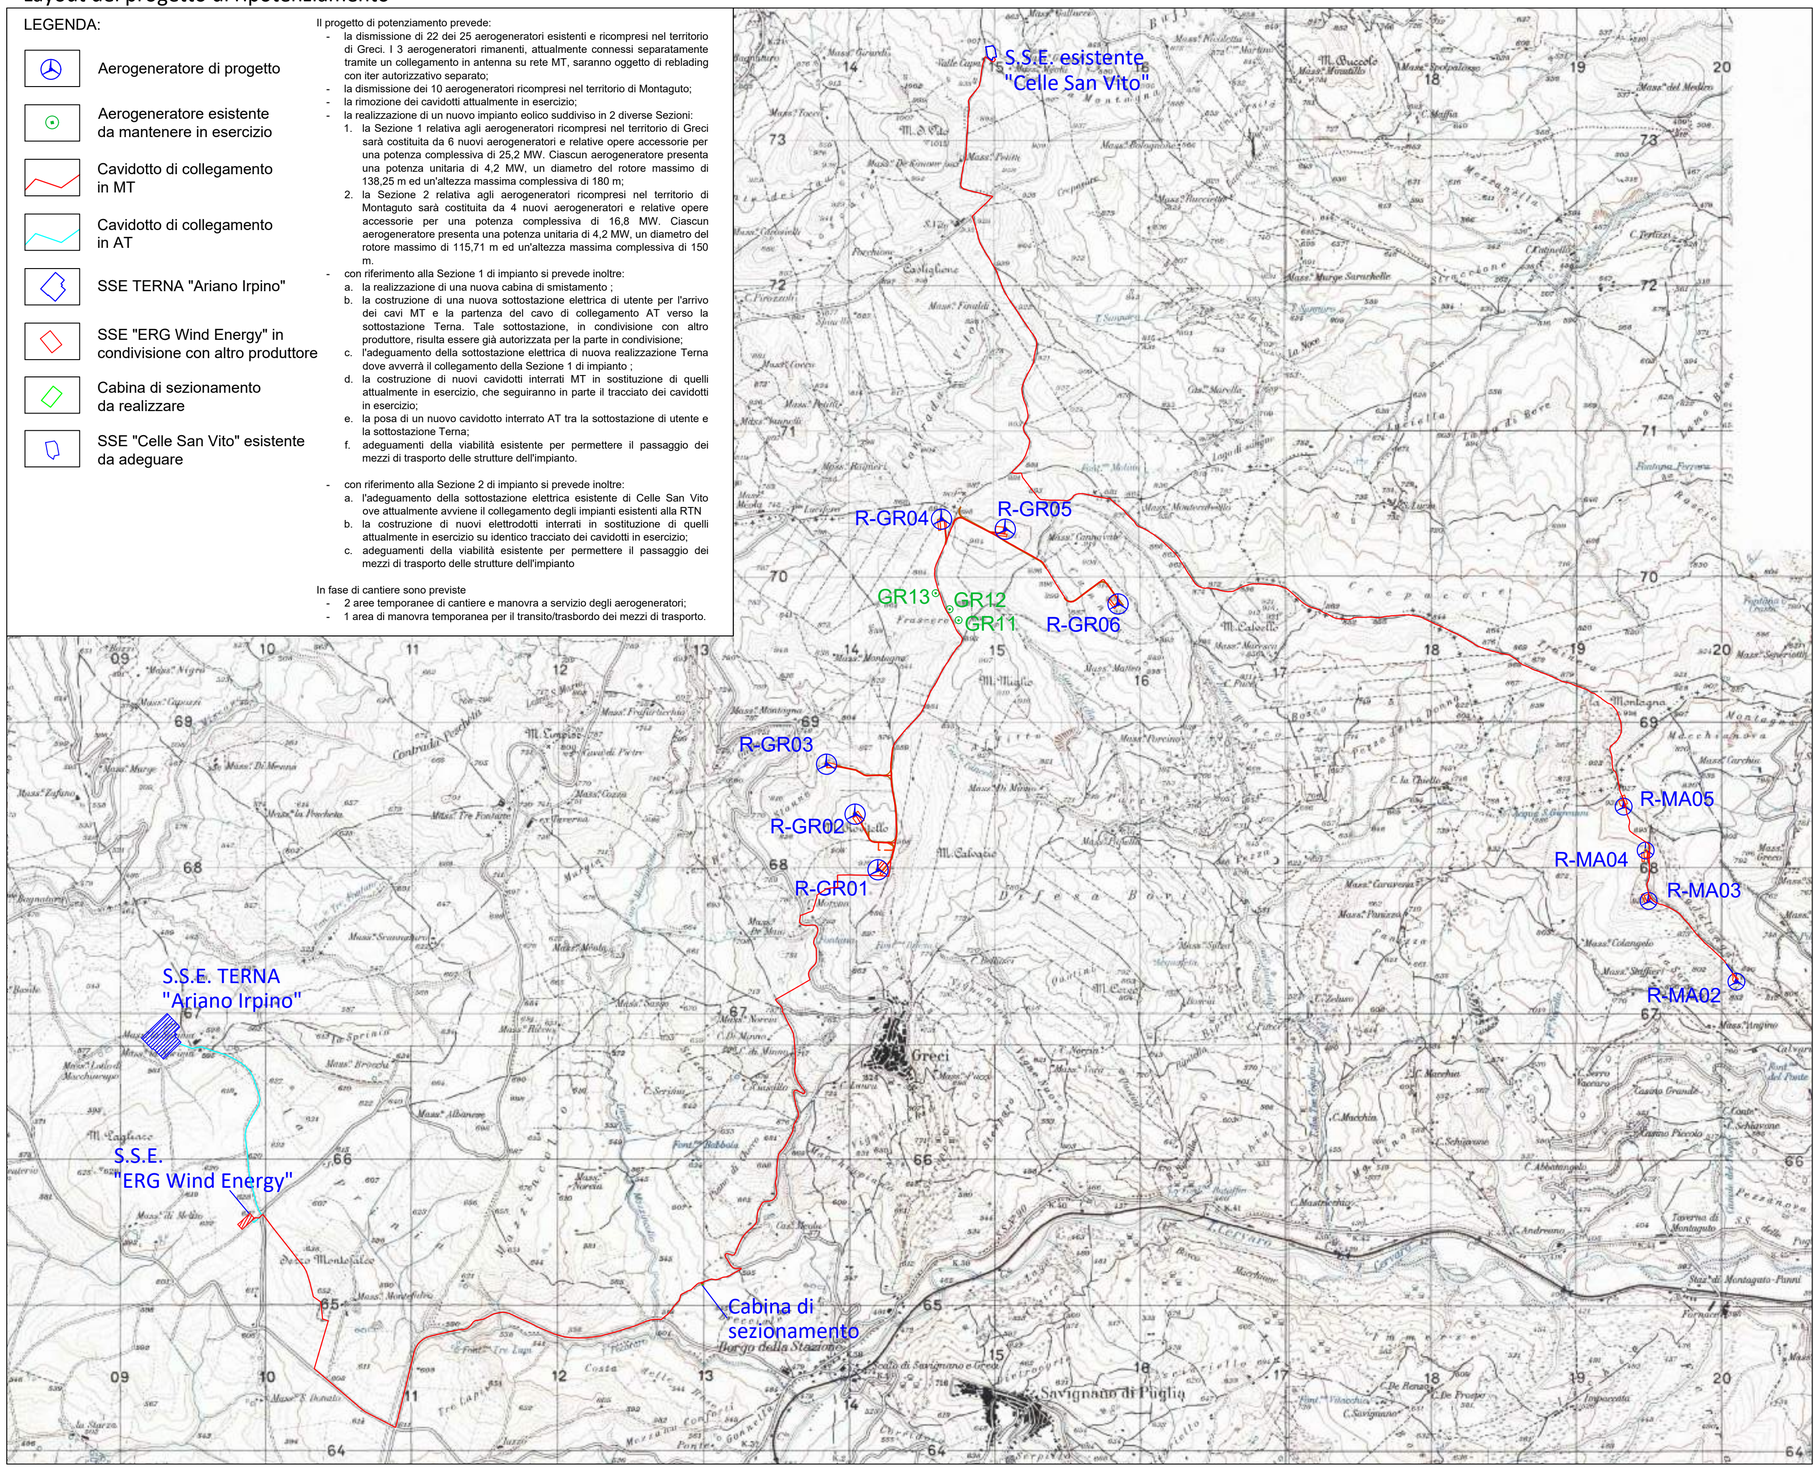

REGIONI PUGLIA e CAMPANIA

Province di Foggia e Avellino

COMUNI DI Greci (AV) - Montaguto (AV) - Ariano Irpino (AV) - Faeto (FG) - Celle di San Vito (FG) - Orsara di Puglia (FG)

PROGETTO

POTENZIAMENTO PARCO EOLICO GRECI-MONTAGUTO

PROGETTO DEFINITIVO

COMMITTENTE

ERG Wind Energy

ERG EVOLVING ENERGIES

PROGETTISTA

GOLDER MEMBER OF WSP

Dott. Ing. VITO BARETTI

OGGETTO DELL'ELABORATO

Sezioni 1-2

Corografia di raffronto tra impianto esistente e di progetto

Foglio 2 - Impianto di progetto ripotenziato

REV.	DATA	ATTIVITA'	REDATTO	VERIFICATO	APROVATO
00	AGO. 2021	PRIMA EMISSIONE	MGL	LSP	VBR
01	GEN. 2022	REVISIONE	MGL	LSP	VBR
02	GIU. 2022	REVISIONE	MGL	LSP	VBR

CODICE PROGETTISTA	DATA	SCALA	FORMATO	FOGLIO	CODICE COMMITTENTE				
					IMP.	DISC.	TIPO DOC.	PROGR.	REV.
	06/2022	1:25000	CUSTOM	2	GRE	ENG	TAV	0124	02

NOME FILE: GRE.ENG.TAV.0124.02.dwg

ERG Wind Energy S.r.l. si riserva tutti i diritti su questo documento che non può essere riprodotto neppure parzialmente senza la sua autorizzazione scritta.

Layout impianto in esercizio


LEGENDA:

- Aerogeneratore esistente da dismettere
- Aerogeneratore esistente da mantenere in esercizio
- Cavidotto di collegamento
- SSE esistente "Celle San Vito"

Nel riquadro è rappresentato l'impianto attualmente in esercizio di Greci-Montaguto in provincia di Avellino di proprietà della ERG WIND ENERGY con opere di connessione che si estendono anche in Regione Puglia nei territori comunali di Faeto, Orsara di Puglia e Celle San Vito. La stazione elettrica di connessione dell'impianto è ubicata in territorio comunale di Celle San Vito.

L'impianto è composto da 35 aerogeneratori tripala Vestas V-47, con torre tralicciata, ciascuno di potenza nominale pari a 0,66 MW, di cui 25 risultano ricompresi nel territorio comunale di Greci (potenza complessiva di 16,5 MW) e 10 nel territorio comunale di Montaguto (potenza complessiva di 6,60 MW).

Il progetto della ERG WIND ENERGY prevede il potenziamento dell'impianto mediante dismissione di 22 aerogeneratori di Greci e dei 10 aerogeneratori di Montaguto.

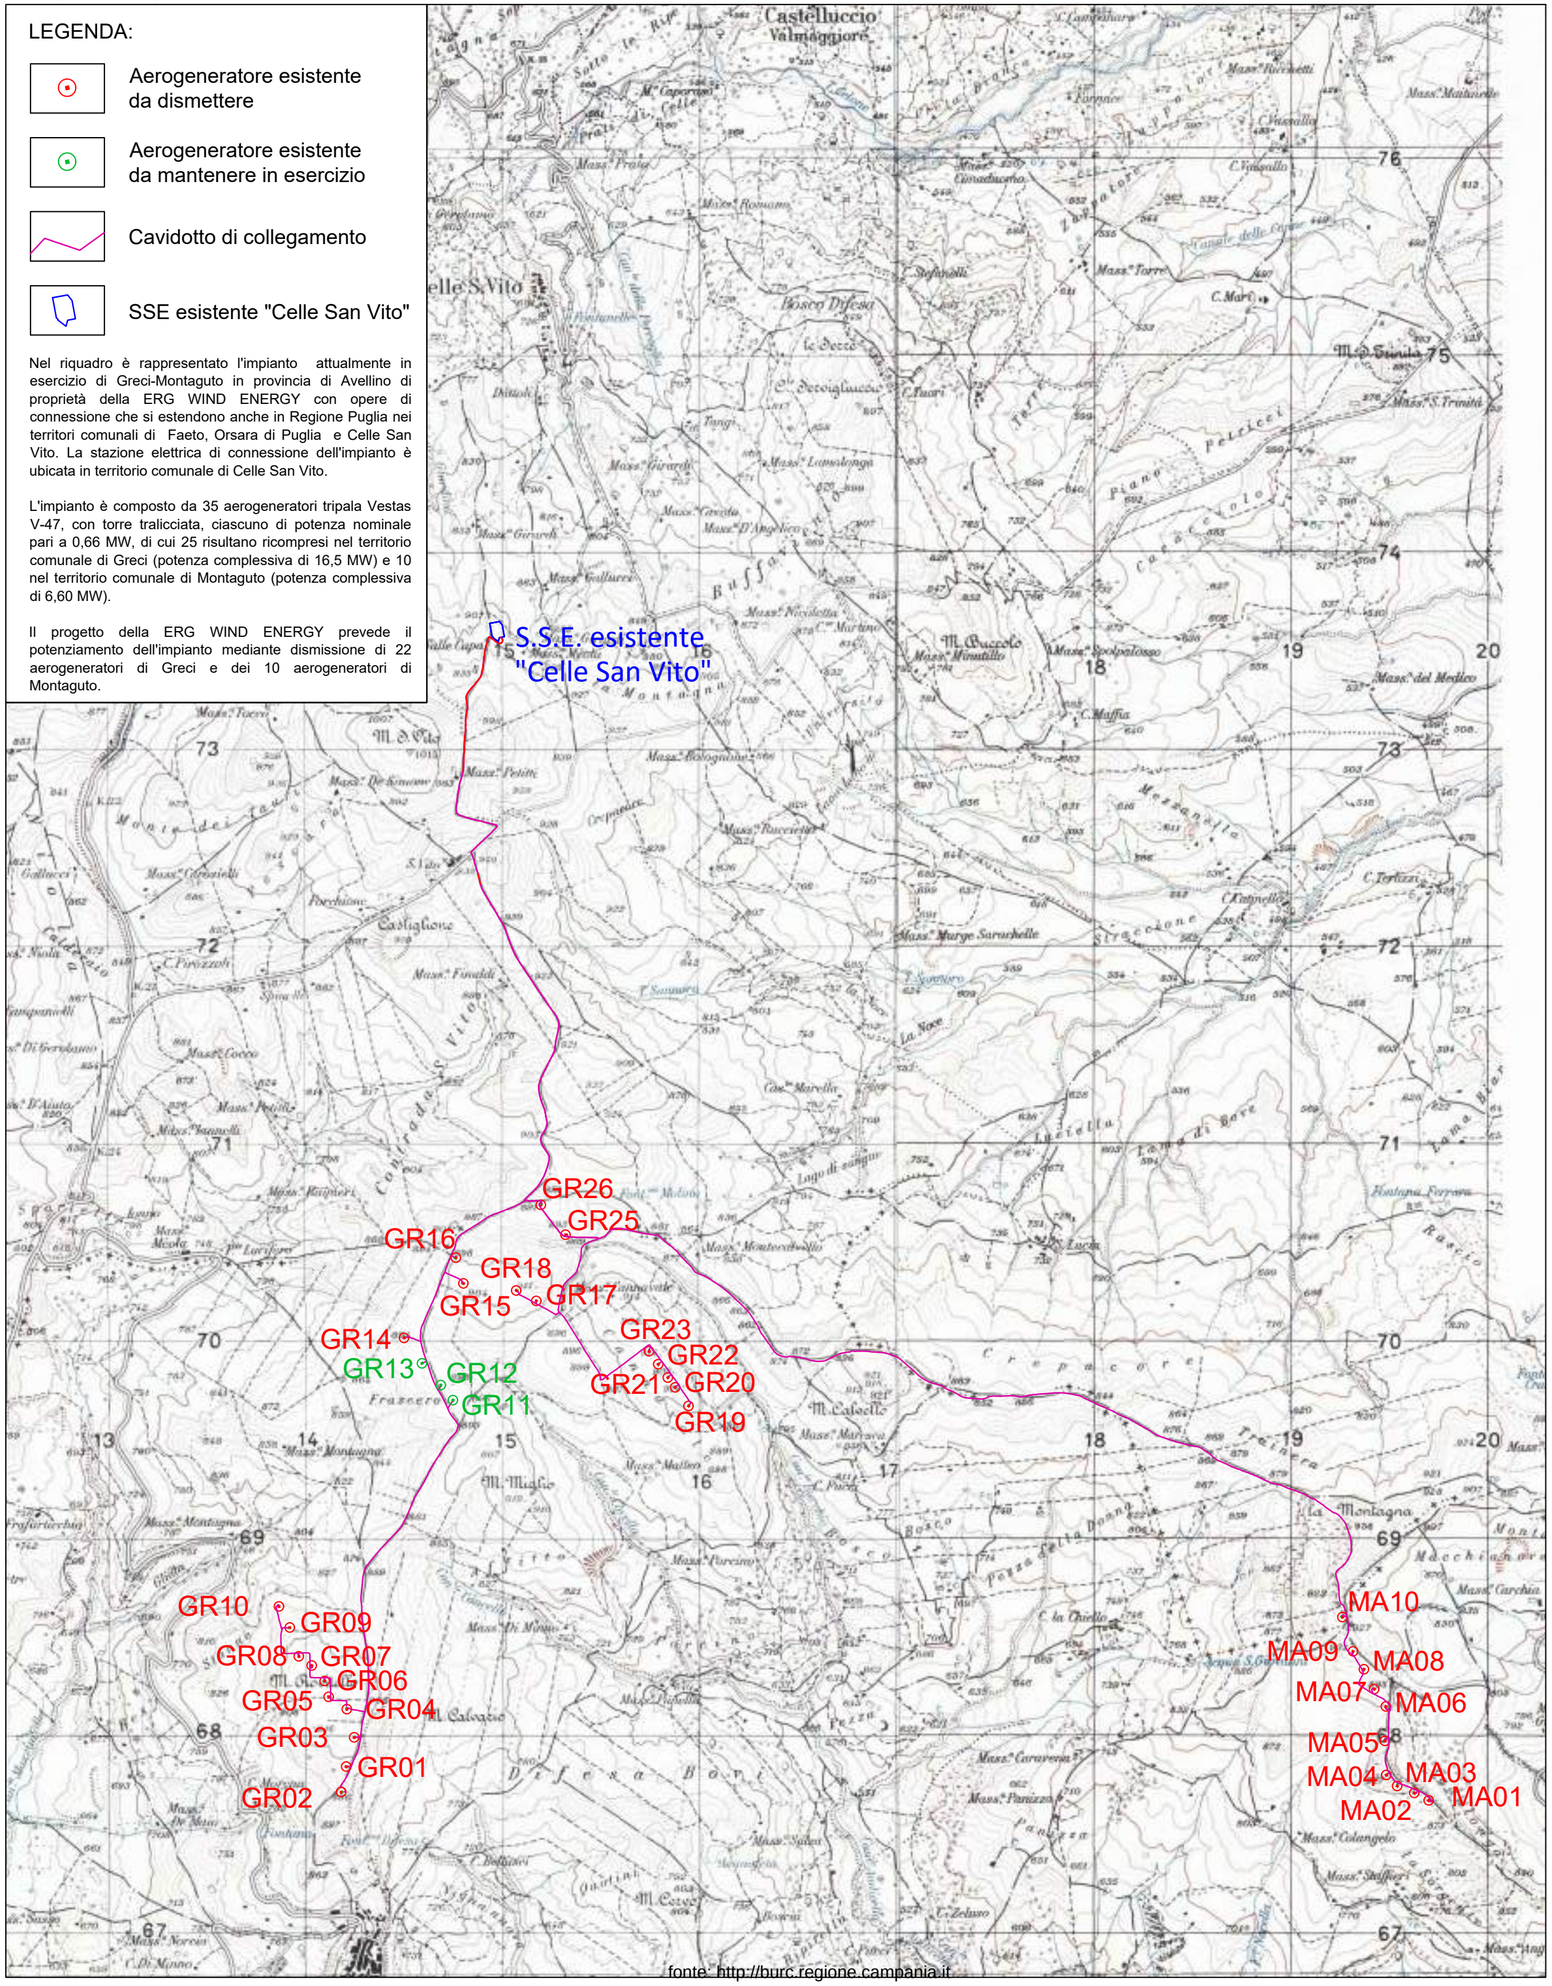

fonte: http://burc.regione.campania.it

REGIONI PUGLIA e CAMPANIA

Province di Foggia e Avellino

COMUNI DI Greci (AV) - Montaguto (AV) - Ariano Irpino (AV) - Faeto (FG) - Celle di San Vito (FG) - Orsara di Puglia (FG)

PROGETTO

POTENZIAMENTO PARCO EOLICO GRECI-MONTAGUTO



PROGETTO DEFINITIVO

COMMITTENTE

ERG Wind Energy

ERG EVOLVING ENERGIES

PROGETTISTA

GOLDER MEMBER OF WSP

Dott. ing. VITO BRATTI

OGGETTO DELL'ELABORATO

Sezioni 1-2

Corografia di raffronto tra impianto esistente e di progetto

Foglio 1 - Impianto esistente da dismettere

REV.	DATA	ATTIVITA'	REDATTO	VERIFICATO	APROVATO
00	AGO. 2021	PRIMA EMISSIONE	MGL	LSP	VBR
01	GEN. 2022	REVISIONE	MGL	LSP	VBR
02	GIU. 2022	REVISIONE	MGL	LSP	VBR

CODICE PROGETTISTA	DATA	SCALA	FORMATO	FOGLIO
	06/2022	1:25000	CUSTOM	1

CODICE COMMITTENTE				
IMP.	DISC.	TIPO DOC.	PROGR.	REV.
GRE	ENG	TAV	0124	02

NOME FILE: GRE.ENG.TAV.0124.02.dwg

ERG Wind Energy S.r.l. si riserva tutti i diritti su questo documento che non può essere riprodotto neppure parzialmente senza la sua autorizzazione scritta.

Decreto Dirigenziale n. 87 del 17/06/2022

Dipartimento 50 - GIUNTA REGIONALE DELLA CAMPANIA

Direzione Generale 2 - Direzione Generale per lo sviluppo economico e le attività produttive

U.O.D. 3 - Energia, efficientamento e risparmio energetico, Green Economy, Bioeconomia

Oggetto dell'Atto:

DPR 327/01. APPROVAZIONE DEL PROGETTO AFFERENTE IL METANODOTTO "VARIANTI METANODOTTO DERIVAZIONE PER BONITO 1° TRATTO", DA REALIZZARSI NEI COMUNI DI ARIANO IRPINO E GROTTAMINARDA IN PROVINCIA DI AVELLINO, CON ACCERTAMENTO DELLA CONFORMITA' URBANISTICA, APPOSIZIONE DEL VINCOLO PREORDINATO ALL'ESPROPRIO, DICHIARAZIONE DI PUBBLICA UTILITA', INDIFFERIBILITA' ED URGENZA. PROPONENTE: SNAM RETE GAS S.P.A.

IL DIRIGENTE

PREMESSO CHE

a) il comma 1 dell'art. 30 del D.Lgs. 112/98 prevede la delega alle Regioni delle funzioni amministrative in tema di energia, ivi comprese quelle relative alle fonti rinnovabili, all'elettricità, all'energia nucleare, al petrolio ed al gas, che non siano riservate allo Stato, ai sensi dell'art. 29, o che non siano attribuite agli Enti Locali ai sensi dell'art. 31 e il medesimo decreto legislativo;

b) l'art. 6 del D.Lgs. 96/99 assegna alle Regioni l'esercizio delle funzioni amministrative contenute nell'art. 30, commi 1, 2 e 5 del Decreto Legislativo n. 112/98;

c) l'art. 9 del D.Lgs. 164/2000 attribuisce alla competenza delle Regioni le procedure concernenti la dichiarazione di pubblica utilità relative alle reti di trasporto di gas non comprese nella rete nazionale dei gasdotti, di cui ai successivi artt. 30 e 31 dello stesso decreto legislativo;

d) con il D.P.C.M. del 22 dicembre 2000 sono stati trasferiti alla Regione i beni e le risorse per l'esercizio delle funzioni conferite dal D.Lgs. 112/98;

e) con la deliberazione di Giunta Regionale n. 1804 del 27 aprile 2001 sono state attribuite al Settore Sviluppo e Promozione delle Attività Industriali – Fonti Energetiche dell' A.G.C. n. 12 "Sviluppo Attività Settore Secondario" della Regione Campania, le competenze funzionali relative al procedimento di dichiarazione di pubblica utilità e di occupazione d'urgenza per gasdotti, salvo quelli di interesse nazionale, individuati con D.M. del 22/12/2000, ai sensi dell'art. 9 del Decreto Legislativo n. 164 del 23/05/2000;

f) l'art. 52 quater del D.P.R. 327/2001, come modificato dal D.Lgs. 330/2004, prevede che l'accertamento della conformità urbanistica, l'apposizione del vincolo preordinato all'esproprio e la dichiarazione di pubblica utilità per le opere inerenti le infrastrutture lineari energetiche sono effettuate nell'ambito di un procedimento unico, mediante convocazione di una Conferenza di Servizi ai sensi della legge 7 agosto 1990, n. 241 e successive modificazioni.

ACQUISITA l'istanza prot. n. INGCOS/CESUD/1117/GIA del 28/10/2021, corredata della documentazione tecnica prevista (in formato digitale e cartaceo), con la quale la "Snam Rete Gas S.p.A." ha richiesto a questa Amministrazione il rilascio dell'autorizzazione alla costruzione e l'esercizio dell'opera in oggetto, con contestuale dichiarazione di pubblica utilità ed apposizione del vincolo preordinato all'esproprio sugli immobili occorrenti alla sua realizzazione, ai sensi dell'art. 52 sexies del D.P.R. 327/01 come modificato dal D.Lgs. 330/2004;

RITENUTO che

a) la nota prot. n. INGCOS/CESUD/1117/GIA del 28/10/2021 è stata trasmessa anche agli Enti/Amministrazioni deputati al rilascio dei pareri/nulla e altri atti di assenso comunque denominati;

b) l'opera ricade nei Comuni di Ariano Irpino e Grottaminarda, tutti in provincia di Avellino, come da elaborati grafici **(Allegato 1 e Allegato 2)**;

c) nel progetto, come da elaborati grafici **(Allegato 1 e Allegato 2)**, è prevista anche la dismissione di alcuni tratti di metanodotto/impianti esistenti, da porre fuori esercizio, ricadenti nei Comuni di Ariano Irpino e Grottaminarda, tutti in provincia di Avellino;

d) l'art. n. 52 sexies del D.P.R. n. 327 dell'8/06/2001 (Testo Unico delle disposizioni legislative e regolamentari in materia di espropriazioni), come modificato ed integrato dal DPR n. 330 del 27/12/2004, attribuisce la competenza in merito all'adozione del provvedimento conclusivo relativo alle infrastrutture lineari energetiche, non facenti parte delle reti energetiche nazionali, alla Regione competente o al soggetto da essa delegato;

e) l'istanza è corredata dagli elaborati grafici, dalla relazione tecnica e dalla dichiarazione resa ai sensi dell'art. 31 del D.Lgs. 164/2000;

f) il progetto è stato redatto nel rispetto del D.M. 17/04/2008 e che i criteri adottati nella progettazione sono quelli dettati dall'esigenza di arrecare il minor danno possibile alle proprietà private, compatibilmente con le ragioni di sicurezza e stabilità dell'opera;

g) questa Amministrazione, con proprie note prot. 0010057 del 10/01/2022 ha trasmesso ai Comuni di Ariano Irpino e Grottaminarda, tutti in provincia di Avellino, l'avviso di avvio del procedimento, ai sensi e per gli effetti degli artt. 7 e 8 della L. n. 241/90 e ss.mm.ii. e degli artt.11 e 16 del D.P.R. 08/06/2001 n. 327 e smi;

h) dell'avvio del procedimento inoltre è stata data comunicazione mediante pubblicazione sui quotidiani "Avvenire" e "Il Mattino edizione di Avellino" del 26/01/2022;

i) l'opera da realizzare, ai sensi del citato D.Lgs. 164/2000 è di pubblico interesse;

j) con la nota prot. n. 0113337 del 01/03/2022 è stata indetta e convocata, ai sensi del combinato disposto dell'art. 52 quater– comma 1 e 52 sexies del D.P.R. 327/2001 e ss.mm.ii. e dell'art. 14 e segg. della L. 241/1990 e ss.mm.ii., la Conferenza di Servizi;

k) la Conferenza di Servizi si è tenuta in forma semplificata e in modalità asincrona (senza riunione), al fine di acquisire i pareri e gli atti di assenso, comunque denominati, da parte delle diverse Amministrazioni/Enti coinvolti nel procedimento in oggetto, ovvero confermare i pareri già rilasciati, necessari per l'approvazione del progetto.

DATO ATTO che le Amministrazioni e gli Enti convocati hanno espresso il proprio parere di competenza, nel modo che segue:

1) Ministero della Cultura - Soprintendenza Archeologia, Belle Arti e Paesaggio per le Province di Salerno e Avellino: prot. 0002754-P del 08/02/2022 con prescrizione indagini archeologiche preventive;
2) Consorzio di Bonifica dell'Ufita: autorizzazione per l'attraversamento di n. 4 condotte irrigue prot.195 del 08/02/2022;
3) Comune di Ariano Irpino: Autorizzazione paesaggistica n.4 prot. n.13823 del 24/05/2022;
4) Comune di Ariano Irpino: parere di conformità urbanistica prot. n.10108 del 14/04/2022;
5) Comune di Grottaminarda: Autorizzazione paesaggistica n.4 prot. n.4386 del 20/04/2022;
6) Comune di Grottaminarda: parere di conformità urbanistica prot. n.4387 del 20/04/2022;
7) Comunità Montana Ufita Ariano Irpino – Area Difesa Suolo e Bonifica Montana: parere favorevole ai fini del vincolo idrogeologico e al taglio delle piante, prot. n. 962 del 13/04/2022;
8) Autorità di Bacino Distrettuale dell'Appennino Meridionale: parere favorevole prot. n. 4020 del 15/02/2022;
9) Provincia di Avellino – Settore 4 Ambiente e Viabilità: parere favorevole ai fini idraulici prot. n. 7790 del 16/03/2022;
10) Ministero dello Sviluppo Economico – Unità Organizzativa III Reti e Servizi di Comunicazione Elettronica nel Settore Telefonico: nulla osta prot. n. 39347 del 17/03/2022.

ATTESI i pareri e/o nulla osta espressi e in considerazione del dettato di cui al co. 7 dell'art. 14ter della L. 241/90 e ss.mm.ii., la Conferenza si è chiusa con esito positivo e questa Amministrazione, con nota

prot. 294147 del 6 giugno 2022, ha trasmesso il verbale resoconto della Conferenza di Servizi a tutte le Amministrazioni coinvolte.

CONSIDERATO che, a norma dell'art. 52 quater del DPR 327/2001, il provvedimento autorizzativo, emanato a conclusione della conferenza dei servizi prevista dall'art. 14 e segg. della L. 241/90 e ss.mm.ii., alla quale partecipano anche i soggetti preposti ad esprimersi in relazione ad eventuali interferenze con altre infrastrutture esistenti, sostituisce, anche ai fini urbanistici ed edilizi, fatti salvi gli adempimenti previsti dalle norme di sicurezza vigenti, ogni altra autorizzazione, concessione, approvazione, parere e nulla osta comunque denominati necessari alla realizzazione e all'esercizio delle infrastrutture energetiche e costituisce variazione degli strumenti urbanistici vigenti.

DATO ATTO che

a) è stato comunicato ai proprietari delle aree interessate dal progetto, l'avviso di avvio del procedimento ai sensi degli artt. nn. 7 e 8 della L. 241/1990 e degli artt. 11 e 16 del D.P.R. 327/2001 come modificato;

b) non è giunta, a tutt'oggi, alcuna osservazione o opposizione dai proprietari dei terreni interessati dal progetto;

c) sulla base di quanto innanzi riportato e ai sensi di legge, l'istruttoria, per la prevalenza di pareri favorevoli, possa ritenersi positivamente conclusa.

RICHIAMATI

a) il DPGR. n. 162 del 21/12/2021 e la DGR n. 556 del 30/11/2021 con i quali è stato conferito alla dott.ssa Raffaella Farina l'incarico di responsabile della Direzione Generale "50.02 - Sviluppo Economico e Attività Produttive";

b) il DPGR n. 12 del 16/01/2020 è stato conferito l'incarico di Dirigente della U.O.D. 50.02.03 - "Energia, efficientamento e risparmio energetico, Green Economy e Bioeconomia" all'arch. Francesca De Falco, presso la D.G. per lo Sviluppo Economico e le Attività Produttive;

c) il Decreto Dirigenziale n. 29 del 20/06/2017 con il quale il Direttore Generale allo Sviluppo Economico e AA.PP. ha previsto, tra l'altro, che "restano attribuiti a ciascun dirigente i procedimenti riconducibili ratione materiae alla responsabilità della struttura ordinamentale cui è preposto, con competenza all'adozione dei relativi atti finali, come pure quelli discendenti dalle previsioni di atti di programmazione o di organizzazione dell'Ente, ivi comprese quelle del piano della performance";

d) La DGR n. 2956 del 21/06/2016 di modifica delle strutture ordinamentali con la quale è stata, tra l'altro, istituita la UOD "Energia, Efficientamento e risparmio energetico, Green Economy e Bioeconomia";

e) il Decreto Dirigenziale n. 172 del 17/02/2015 con il quale il Direttore Generale allo Sviluppo Economico e AA.PP. ha, tra l'altro, attribuito i poteri di emissione dei provvedimenti finali nelle materie di competenza delle UU.OO.DD. di cui si compone la Direzione Generale Sviluppo economico ed attività produttive ai dirigenti delle UU.OO.DD. medesime;

VISTO

- la legge n. 241 del 07/08/1990 e successive modificazioni ed integrazioni; la Direttiva 2001/77/CE ed il Decreto legislativo di attuazione n. 387 del 29 dicembre 2003;

- la Direttiva 2009/28/CE ed il Decreto legislativo di attuazione n. 28 del 3 marzo 2011;

- il Decreto del Ministero dello sviluppo economico del 10 settembre 2010; o la L.R. 28 novembre 2007, n. 12;

- il Regolamento n. 12 "Ordinamento amministrativo della Giunta Regionale della Campania", pubblicato sul BURC n. 77 del 16/12/2011;

- la Deliberazione di Giunta Regionale con n. 478/2012 e ss.mm.ii. di approvazione dell'articolazione delle strutture ordinamentali;
- il Decreto Legislativo 23/05/2000 n. 164 e il D.P.R. 8/06/2001 n. 327 come modificato dai D.Lgs. n. 302/2002 e n. 330/2004;
- la documentazione trasmessa dalla società proponente e agli atti del fascicolo;
- ogni altra normativa vigente in materia.

Alla stregua dell'istruttoria compiuta dalla U.O.D. 50.02.03 conclusa con esito positivo e dalle risultanze degli atti richiamati nelle premesse, costituenti istruttoria a tutti gli effetti di legge

DECRETA

per i motivi espressi in premessa che qui si danno per ripetuti e riscritti e fatti salvi i diritti di terzi:

a) **di autorizzare**, ai sensi dell'art. 52 sexies del D. P.R. 327/201, come modificato dal D.Lgs. n. 302/2002 e dal D.Lgs. n. 330/2004, la realizzazione del progetto, come da elaborati grafici **(Allegato 1 e Allegato 2)**, proposto dalla "SNAM RETE GAS S.p.A.", avente sede legale in S. Donato Milanese (MI), piazza S. Barbara n. 7 – Ufficio Progetti Infrastrutture Centro Sud, c/o CIS, isola 2, torre 2, int. 201-202, c.a.p. 80035, Nola (NA), afferente il metanodotto "Varianti Metanodotto Derivazione per Bonito 1° Tratto" DN 150 (6") DP 75 bar, da realizzarsi nei Comuni di Ariano Irpino e Grottaminarda, tutti in provincia di Avellino, con accertamento della conformità urbanistica, apposizione del vincolo preordinato all'esproprio, dichiarazione di pubblica utilità, indifferibilità ed urgenza ed opere connesse , nonché la dismissione di alcuni tratti di metanodotto/impianti esistenti, da porre fuori esercizio;

b) **che il presente decreto esplica** gli effetti di cui all'art. 52 - quater comma 3 del DPR 327/2001 e sostituisce, anche ai fini urbanistici ed edilizi, fatti salvi gli adempimenti previsti dalle norme di sicurezza vigenti, ogni altra autorizzazione, concessione, approvazione, parere e nulla osta comunque denominati necessari alla realizzazione e all'esercizio dell'infrastruttura e costituisce variazione degli strumenti urbanistici vigenti;

c) **di dichiarare** la pubblica utilità dell'opera suddetta, per la durata di anni cinque dalla data del presente decreto, riconoscendone altresì l'urgenza e l'indifferibilità;

d) **di prevedere espressamente** che la società proponente nell'esecuzione degli interventi previsti per la realizzazione dell'opera dovrà attenersi strettamente alle prescrizioni di cui alla vigente normativa e, in particolare, all'osservanza delle norme riguardanti la sicurezza, contenute nel D.M. 17/04/2008, nonché a quanto prescritto dagli Enti coinvolti nel procedimento di Conferenza dei Servizi;

e) **di riconoscere** la conformità urbanistica dell'opera di cui al punto 1, con apposizione del vincolo preordinato all'esproprio (V.P.E.)/asservimento sugli immobili occorrenti alla realizzazione ed all'esercizio del medesimo, ovvero sulle seguenti aree:

VARIANTI METANODOTTO DERIVAZIONE PER BONITO 1° TRATTO DN 150 (6"), DP 75 bar

1° VARIANTE MET. DERIVAZIONE PER BONITO 1° TRATTO DN 150 (6"), DP 75 bar

INTERFERNZE STRADA DI COLLEGAMENTO IN PROGETTO TRA STAZIONE DI HIRPINIA E NUOVA ROTONDA SU S.S. N. 90

ELENCO PARTICELLE SOGGETTE A V.P.E./ASSERVIMENTO ED OCCUPAZIONE TEMPORANEA

COMUNE DI ARIANO IRPINO

Foglio 124

Part. 326 intestata a CARACCIOLO Giulia (FU FILIPPO), SCAPERROTTA Veneranda
Part. 276 intestata a MENINNO Gerardo, OPPIDO Girolamo
Part. 274 intestata a OPPIDO Girolamo
Part. 320 intestata a MENINNO Cleo
Part. 319 intestata a ANAS AZIENDA NAZIONALE AUTONOMA STRADE
Part. 635 intestata a MENINNO Angelo
Part. 151 intestata a COVOTTA Domenico
Part. 150 intestata a MENINNO Antonietta
Part. 40 intestata a DEL VISCO Maria

ELENCO PARTICELLE SOGGETTE ESCLUSIVAMENTE A VPE./ASSERVIMENTO

COMUNE DI ARIANO IRPINO

Foglio 124

Part. 619, 617, 121 intestate a LO VISCO Antonio, LO VISCO Marino, LO VISCO Pasquale
Part. 48 intestata a PISO Gennaro, PISO Michelangelo
Part. 43 intestata a DE LILLO Gabriele
Part. 296 intestata a CUSANO Mariantonia (FU FRANCESCO PAOLO MAR DELILLO)

ELENCO PARTICELLE SOGGETTE ESCLUSIVAMENTE AD OCCUPAZIONE TEMPORANEA

COMUNE DI ARIANO IRPINO

Foglio 124

Part. 277 intestate a MENINNO Gerardo, OPPIDO Girolamo
Part. 322 intestata a MOLINARO Valentino
Part. 323 intestata a SCAPERROTTA Veneranda
Part. 555 intestata a MENINNO Angelo, MENNINO Cleo, CIRELLO Mariantonia, MENNINO Michele Gerardo
Part. 294 intestata a CUSANO Mariantonia
Part. 293, 98, 159 intestate a CUSANO Antonietta
Part. 164, 35 intestate a BONGO Marino, SCHENA Antonietta
Part. 191 intestata a DI LILLO Carmelinda, MERLUCCI Angiola
Part. 34 intestata a DI LILLO Michele, SERLUCA Rosaria, VERMIGLIO Luisa
Part. 252 intestata a DEL VISCO Tommaso
Part. 331, 97 intestate a DEL VISCO Antonio
Part. 263, 145 intestate a CIASULLO Pietro
Part. 205 intestata a GRASSO Angiolina

ELENCO PARTICELLE SOGGETTE A OCCUPAZIONE TEMPORANEA (DISMISSIONE TRATTO DI CONDOTTA ESISTENTE)

COMUNE DI ARIANO IRPINO

Foglio 124

Part. 326 intestata a CARACCIOLO Giulia (FU FILIPPO), SCAPERROTTA Veneranda
Part. 276, 277 intestate a MENINNO Gerardo, OPPIDO Girolamo
Part. 322 intestata a MOLINARO Valentino
Part. 323 intestata a SCAPERROTTA Veneranda
Part. 274 intestata a OPPIDO Girolamo
Part. 320 intestata a MENINNO Cleo
Part. 319 intestata a ANAS AZIENDA NAZIONALE AUTONOMA STRADE
Part. 555 intestata a MENINNO Angelo, MENNINO Cleo, CIRELLO Mariantonia, MENNINO MICHELE Gerardo
Part. 635 intestata a MENINNO Angelo
Part. 619, 617 intestate a LO VISCO Antonio, LO VISCO Marino, LO VISCO Pasquale

Part. 511 intestata a BONGO Anna, DEL VISCOVO Antonio, DEL VISCOVO Clemenzia, DEL VISCOVO Michele, FLAMMIA Maria
Part. 48 intestata a PISO Gennaro, PISO Michelangelo
Part. 43 intestata a DE LILLO Gabriele
Part. 151 intestata a COVOTTA Domenico
Part. 150 intestata a MENINNO Antonietta

VARIANTI METANODOTTO DERIVAZIONE PER BONITO 1° TRATTO DN 150 (6"), DP 75 bar

MET. DERIVAZIONE PER BONITO 1° TRATTO DN 150 (6"), MOP 75 bar
OPERA DI PROTEZIONE SU TUBAZIONE ESISTENTE PER INTERFERENZA STRADA DI COLLEGAMENTO IN PROGETTO TRA STAZIONE DI HIRPINIA E NUOVA ROTONDA SU S.S. N. 90

ELENCO PARTICELLE SOGGETTE ESCLUSIVAMENTE AD OCCUPAZIONE TEMPORANEA

COMUNE DI ARIANO IRPINO
Foglio 124
Part. 31, 196, 29 intestate a BONGO Filomena
Part. 27 intestata a GRASSO Filomena
Foglio 123
Part. 162 intestata a MONACO Andrea Pietro
Part. 40 intestata a PISO Gennaro, PISO Michelangelo

VARIANTI METANODOTTO DERIVAZIONE PER BONITO 1° TRATTO DN 150 (6"), DP 75 bar

2° VARIANTE MET. DERIVAZIONE PER BONITO 1° TRATTO DN 150 (6"), DP 75 bar
INTERFERNZA ASSE FERROVIARIO A.V. NAPOLI-BARI IN PROGETTO, TRATTA APICE ORSARA, 1° LOTTO APICE-HIRPINIA

ELENCO PARTICELLE SOGGETTE A V.P.E./ASSERVIMENTO ED OCCUPAZIONE TEMPORANEA

COMUNE DI ARIANO IRPINO
Foglio 123
Part. 48 intestata a LO CONTE Maria Grazia
Part. 93 intestata a MOLINARIO Matilde
Foglio 122
Part. 86 intestata a LANZA Pietro Ercole Antonio
Part. 346 intestata a PALUMBO Antonia
Part. 347 intestata a PALUMBO Vincenza
Part. 348 intestata a PALUMBO Tommaso
Part. 349 intestata a PALUMBO Tommaso
Part. 90 intestata a SIMONE Egidia, SIMONE Felice, SIMONE Rosario, SIMONE Tony

COMUNE DI GROTTAMINARDA
Foglio 8
Part. 33 intestata a COMUNE DI GROTTAMINARDA, FAMIGLIETTI Pasquale
Part. 182 intestata a COMUNE DI GROTTAMINARDA, MINICHIELLO Tommasina

ELENCO PARTICELLE SOGGETTE ESCLUSIVAMENTE A VPE./ASSERVIMENTO

COMUNE DI ARIANO IRPINO
Part. 112, 178, 375 intestate a DE DONATO Mariangela

Part. 374, 373, 372, 370, 369 intestate a IANNICIELLO Angelina, IANNICIELLO Mario
Part. 111 intestata a PASCUCCIO Lina Caterina
Part. 380, 371 intestate a DE DONATO Mariangela
Part. 367 intestata a CONTE Armando, CONTE Evelina, D'ONOFRIO Gelsomina

ELENCO PARTICELLE SOGGETTE ESCLUSIVAMENTE AD OCCUPAZIONE TEMPORANEA

COMUNE DI ARIANO IRPINO
Foglio 122
Part. 91 intestata a LANZA Pietro Ercole Antonio

COMUNE DI GROTTAMINARDA
Foglio 8
Part. 85 intestata a COMUNE DI GROTTAMINARDA, MINICHIELLO Tommasina

ELENCO PARTICELLE SOGGETTE A OCCUPAZIONE TEMPORANEA (DISMISSIONE TRATTO DI CONDOTTA ESISTENTE)

COMUNE DI ARIANO IRPINO
Foglio 122
Part. 346 intestata a PALUMBO Antonia
Part. 347 intestata a PALUMBO Vincenza
Part. 348 intestata a PALUMBO Tommaso
Part. 349 intestata a PALUMBO Tommaso
Part. 350 intestata a IARRUBINO Angela
Part. 91 intestata a LANZA PIETRO ERCOLE Antonio
Part. 90 intestata a SIMONE Egidia, SIMONE Felice, SIMONE Rosario, SIMONE Tony
Part. 112, 113, 380 intestate a DE DONATO Mariangela

COMUNE DI GROTTAMINARDA
Foglio 9
Part. 1127, intestata a FAMIGLIETTI Anella Teresa, FAMIGLIETTI Cleopatra, FAMIGLIETTI Daria, FAMIGLIETTI Ercole, FAMIGLIETTI Francesco, FAMIGLIETTI Iris, FAMIGLIETTI Lucia, FAMIGLIETTI Pasqualino, IANNICIELLO Agata, PROCACCINO Carmine, PROCACCINO Giuseppe Mario, VITALE Aquilina, VITALE Maria Rosaria
Part. 1268, 1266 intestate a ABRUZZESE Albertina Rosina, ABRUZZESE Mario, ABRUZZESE Pasqualina, ABRUZZESE Tommaso, FAMIGLIETTI Maria Amalia
Part. 1267, intestata a BOZZA Davide, BOZZA Maria, BOZZA Maurizio, BOZZA Noè, BOZZA Patrizia, BOZZA Sandra
Part. 1125, intestata a FAMIGLIETTI Nunziante
Part. 1124, intestata a CONTE Angela
Part. 1123, intestata a AMMINISTRAZIONE COMUNALE, FAMIGLIETTI Angiolina, FAMIGLIETTI Assunta, FAMIGLIETTI Ciriaco, FAMIGLIETTI Giacomo, FAMIGLIETTI Maria, FAMIGLIETTI Pasquale, FAMIGLIETTI Raffaele, FAMIGLIETTI Rosina, FAMIGLIETTI Tommasina
Part. 1122, intestata a FAMIGLIETTI Pasquale Antonio
Part. 405, intestata a AMMINISTRAZIONE COMUNALE, FAMIGLIETTI Pasquale Antonio
Part. 404, 219 intestate a BARRASSO Vincenzo
Part. 4, 366 intestate a BRUNO Rosaria
Part. 365 intestata a BARRASSO Elvira, COMUNE DI GROTTAMINARDA
Part. 2 intestata a BARRASSO Luigi, COMUNE DI GROTTAMINARDA
Foglio 8
Part. 33 intestata a COMUNE DI GROTTAMINARDA, FAMIGLIETTI Pasquale

Part. 182 intestata a COMUNE DI GROTTAMINARDA, MINICHIELLO Tommasina

f) **di precisare**, altresì, che è assegnato il termine di anni 1 (uno) e quello di anni 5 (cinque), dalla data di notifica del presente decreto, rispettivamente per l'inizio dei lavori e il completamento degli stessi e dei relativi procedimenti ablativi;

g) **che la "SNAM Rete Gas S.p.A." assume la piena responsabilità** per quanto riguarda i diritti di terzi e gli eventuali danni comunque causati dalla costruzione delle opere, sollevando la Regione Campania da qualsiasi responsabilità o pretesa da parte di terzi che si ritenessero danneggiati;

h) **che la "SNAM Rete Gas S.p.A., durante l'esecuzione dei lavori, è tenuta all'osservanza di tutte le prescrizioni** effettuate dai soggetti che hanno partecipato al procedimento autorizzativo come contenute nei pareri richiamati in narrativa che qui si intendono integralmente ripetuti e trascritti;

i) **di fare salvi gli obblighi prescritti dalle norme** riguardanti la sicurezza e gli obblighi di rinnovo, ove previsto dalla normativa di settore, delle autorizzazioni, concessioni, approvazioni, pareri e nulla osta comunque denominati che sono confluiti nella presente autorizzazione;

j) **che l'opera deve essere realizzata** nella posizione e secondo le caratteristiche e le modalità costruttive previste nel progetto approvato e in osservanza delle disposizioni delle norme vigenti in materia di metanodotti;

k) **di notificare** il presente atto alla proponente, nonché ai proprietari delle aree interessate, ai sensi dell'art. 17 del D.P.R. 327/2001;


l) **di comunicare** (a cura dell'Amministrazione procedente) il presente provvedimento alle Amministrazioni interessate al procedimento;

m) **di inviare** copia del presente atto alla Segreteria di Giunta per gli adempimenti consequenziali;

n) **di trasmettere** il presente atto alla sezione "Casa di Vetro" del portale istituzionale.

Avverso la presente autorizzazione è ammesso ricorso giurisdizionale al T.A.R. competente o, in alternativa, ricorso straordinario al Capo dello Stato nel termine rispettivamente di sessanta e centoventi giorni dalla data della pubblicazione del presente decreto.

Francesca De Falco

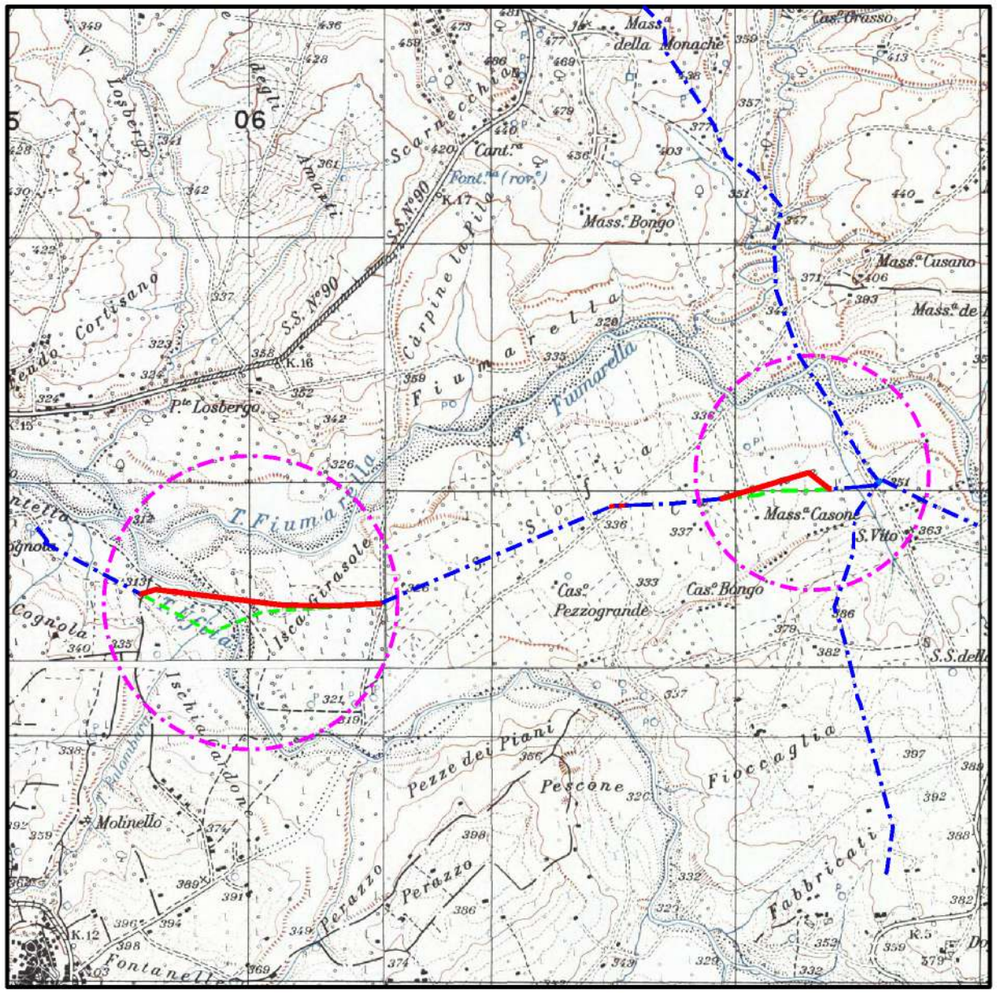

COROGRAFIA Scala 1:25.000

INDICE	DATA	REVISIONI	ELABORATO	VERIFICATO	APPROVATO
1	22/10/2021	EMISSIONE PER PERMESSI	E.CAMERINI	G.AIUDI	H.D.AIUDI
0	30/09/2021	EMISSIONE PER COMMENTI	E.CAMERINI	G.AIUDI	H.D.AIUDI

snam

techfem
Rif.TFM: 011-PJM16-011-50-DT-D-9260

Comm. NQ/R21166/R-L01

Fg. 1 di 4

VARIANTI METANODOTTO DERIVAZIONE PER BONITO 1° TRATTO
DN 150 (6") , DP 75 bar

INTERFERENZA CON L'ASSE FERROVIARIO A.V. NAPOLI-BARI
IN PROGETTO, NELLA TRATTA APICE-HIRPINIA

Dis. RIM-TP-D-92600

Rif. codifica progettista

Scala 1:5000

TRACCIATO IN DISMISSIONE CON AREA OCCUPAZIONE TEMPORANEA

INDICE 0 1

Dott. Ing. FRANCESCO FERRINI
PROV. PG
ALBO N. A435
Settore abc

DOCUMENTO DI PROPRIETA' SNAM. LA SOCIETA' TUTELERA' I PROPRI DIRITTI IN SEDE CIVILE E PENALE A TERMINI DI LEGGE.

fonte: http://burc.regione.campania.it

A3

VARIANTI METANODOTTO DERIVAZIONE PER BONITO 1° TRATTO
DN 150 (6") , DP 75 bar
INTERFERENZA CON L'ASSE FERROVIARIO A.V. NAPOLI-BARI IN PROGETTO NELLA TRATTA APICE-HIRPINIA

TRACCIATO IN DISMISSIONE CON AREA OCCUPAZIONE TEMPORANEA

INDICE	DATA	REVISIONI	ELABORATO	VERIFICATO	APPROVATO
1	22/10/2021	EMISSIONE PER PERMESSI	E. CAMERINI	G.AIUDI	H.D.AIUDI
0	30/09/2021	EMISSIONE PER COMMENTI	E. CAMERINI	G.AIUDI	H.D.AIUDI

techfem
Rif.TFM: 011-PJM16-011-50-DT-D-9260

Dis. RIM-TP-D-92600
Comm. NQ/R21166/R-L01

Foglio 2 di 4
Scala 1:5000

LEGENDA

SIMBOLOGIA CARTOGRAFICA

- Metanodotto in progetto
- Metanodotti in esercizio
- Metanodotti da porre fuori esercizio e recuperare
- Aree impianti stacco–terminale in progetto da altra opera
- Aree impianti stacco–terminale esistenti
- Aree di occupazione temporanea
- A — Allargamenti in corrispondenza di fiumi/infrastrutture esistenti
- S — Strade di accesso provvisorie alle aree di passaggio
- P — Piazzole provvisorie per i materiali
- Altre condotte di terzi
- Gallerie, Tunnel, Mini–Microtunnel, Raise Boring e T.O.C.
- Opera di protezione
- Impianti di linea in progetto
- Impianti di linea su rete in esercizio
- Impianti di linea da porre fuori esercizio e recuperare
- Limite sovrapposizione fogli

SIMBOLOGIA MECCANICA

- Punto di intercettazione di derivazione importante (P.I.D.I.)
- Punto di intercettazione e derivazione semplice con stacco da Linea (P.I.D.S.)

Progressiva chilometrica	N.
Comuni	
Province	
Attraversamenti	TIPOLOGIA ATTRAVERSATA (SS n. **, corso d'acqua, ferrovia, ecc.)
Impianti	TIPO-N.-ESISTENTE
Interventi	INTERVENTO N.
Aree soggette a VPE	
Area occupazione temporanea	S P A

Il presente disegno e' di proprieta' aziendale – La Societa' tutelera' i propri diritti a termine di legge.

fonte: http://burc.regione.campania.it

VARIANTI METANODOTTO DERIVAZIONE PER BONITO 1° TRATTO
DN 150 (6") , DP 75 bar
INTERFERENZA CON L'ASSE FERROVIARIO A.V. NAPOLI-BARI IN PROGETTO NELLA TRATTA APICE-HIRPINIA

TRACCIATO IN DISMISSIONE CON AREA OCCUPAZIONE TEMPORANEA

INDICE	DATA	REVISIONI	ELABORATO	VERIFICATO	APPROVATO
1	22/10/2021	EMISSIONE PER PERMESSI	E. CAMERINI	G.AIUDI	H.D.AIUDI
0	30/09/2021	EMISSIONE PER COMMENTI	E. CAMERINI	G.AIUDI	H.D.AIUDI

snam

techfem
Rif.TFM: 011-PJM16-011-50-DT-D-9260

Dis. RIM-TP-D-92600

Comm. NQ/R21166/R-L01

Foglio 3 di 4

Scala 1:5000

(6210012) MET. DER. GROTTAMINARDA-ARIANO IRPINO
DN 200 (8"), MOP 75 bar (IN ESERCIZIO)

(4180065) MET. DIR. PER FLUMERI
DN 200 (8"), MOP 75 bar (IN ESERCIZIO)

(4180931) MET. DERIVAZIONE PER BONITO 1° TRATTO
DN 150 (6"), MOP 75 bar (DA DISMETTERE)

VAR. MET. DERIVAZIONE PER BONITO 1° TRATTO
DN 150 (6"), DP 75 bar (IN PROGETTO)

(4180931) MET. DERIVAZIONE PER BONITO 1° TRATTO
DN 150 (6"), MOP 75 bar (IN ESERCIZIO)

VIABILITA' ACCESSORIA ALLA STAZIONE
DI HIRPINA (IN PROGETTO DA RFI)

(6210012) MET. DER. GROTTAMINARDA-ARIANO IRPINO
DN 150 (6"), MOP 75 bar (IN ESERCIZIO)

Casato Bongo

Casato Pezzogrande

Santa Sofia

TORRENTE FIUMARELLA

C.T.R. TRE TORRI F.433104

C.T.R. COGNOLA F.433091

0+000

0+460

ARIANO IRPINO
AVELLINO

ARIANO IRPINO
AVELLINO

S.S. n. 90 (Delle Puglie)

Strada sterrata

Strada in progetto

PIDS/C 4180931/1 al km 0+000

INTERVENTO N.1

INTERVENTO N.2

S1

S2

A1

A2

fonte: http://burc.regione.campania.it

Il presente disegno e' di proprieta' aziendale – La Societa' tutelera' i propri diritti a termine di legge.

VARIANTI METANODOTTO DERIVAZIONE PER BONITO 1° TRATTO
DN 150 (6") , DP 75 bar

INTERFERENZA CON L'ASSE FERROVIARIO A.V. NAPOLI-BARI IN PROGETTO NELLA TRATTA APICE-HIRPINIA

TRACCIATO IN DISMISSIONE CON AREA OCCUPAZIONE TEMPORANEA

INDICE	DATA	REVISIONI	ELABORATO	VERIFICATO	APPROVATO
1	22/10/2021	EMISSIONE PER PERMESSI	E. CAMERINI	G.AIUDI	H.D.AIUDI
0	30/09/2021	EMISSIONE PER COMMENTI	E. CAMERINI	G.AIUDI	H.D.AIUDI

techfem
Rif.TFM: 011-PJM16-011-50-DT-D-9260

Dis. RIM-TP-D-92600
Comm. NQ/R21166/R-L01

Foglio 4 di 4
Scala 1:5000

RADDOPPIO TRATTA APICE - ORSARA (IN PROGETTO DA RFI)

(4180931) MET. DERIVAZIONE PER BONITO 1° TRATTO DN 150 (6"), MOP 75 bar (DA DISMETTERE)

VAR. MET. DERIVAZIONE PER BONITO 1° TRATTO DN 150 (6"), DP 75 bar (IN PROGETTO)

(4180931) MET. DERIVAZIONE PER BONITO 1° TRATTO DN 150 (6"), MOP 75 bar (IN ESERCIZIO)

(4180930) MET. ALL. COMUNE DI MELITO DN 100 (4"), MOP 75 bar (IN ESERCIZIO)

TORRENTE PALOMBARA

TORRENTE - FIUMARELLA

TORRENTE UFITA

C.T.R. COGNOLA F.433091

0+000

1+047

ARIANO IRPINO | GROTTAMINARDA

AVELLINO

Strada vicinale Fiumarella

Fiume Ufita


PIDI 4180931/2 al km 3+609

INTERVENTO N.3

A3 A4

fonte: http://burc.regione.campania.it

Il presente disegno e' di proprieta' aziendale – La Societa' tutelera' i propri diritti a termine di legge.

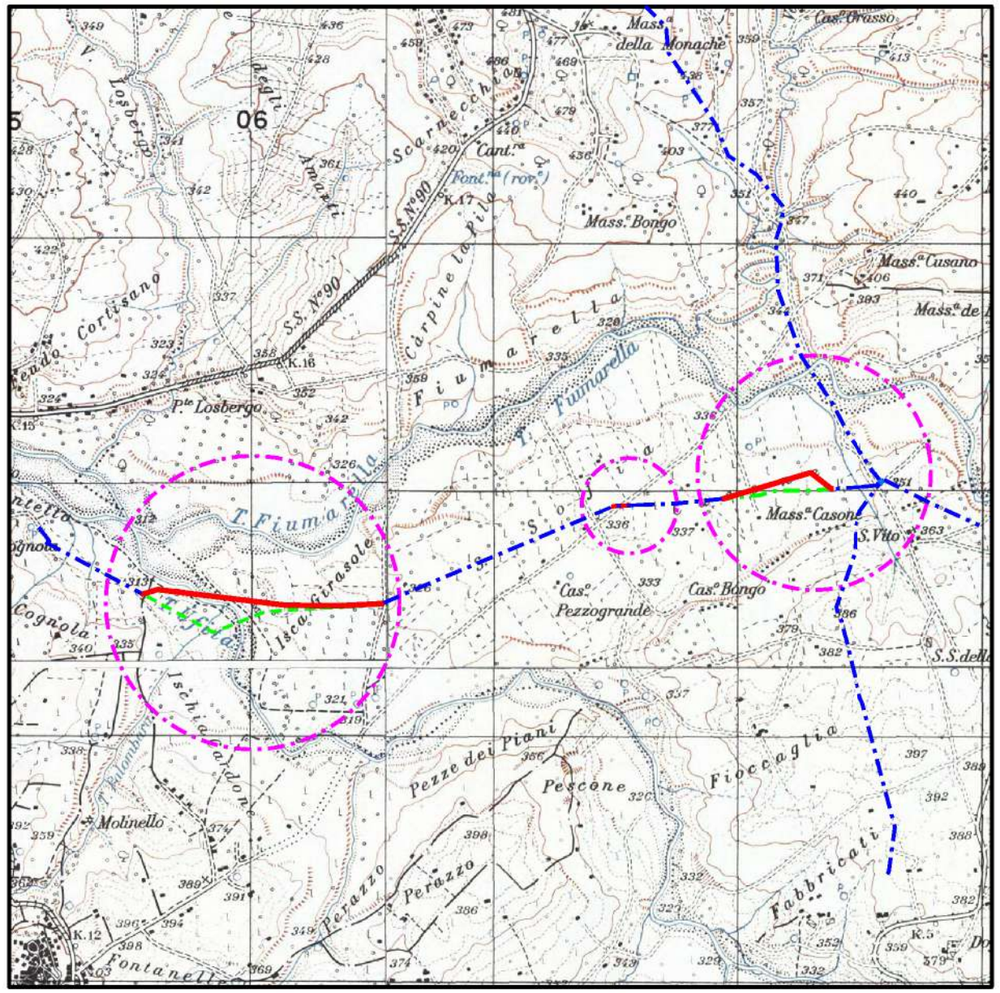

COROGRAFIA Scala 1:25.000

INDICE	DATA	REVISIONI	ELABORATO	VERIFICATO	APPROVATO
1	22/10/2021	EMISSIONE PER PERMESSI	E.CAMERINI	G.AIUDI	H.D.AIUDI
0	30/09/2021	EMISSIONE PER COMMENTI	E.CAMERINI	G.AIUDI	H.D.AIUDI

snam

techfem
Rif.TFM: 011-PJM16-011-50-DT-D-5260

Comm. NQ/R21166/R-L01

Fg. 1 di 4

VARIANTI METANODOTTO DERIVAZIONE PER BONITO 1° TRATTO
DN 150 (6") , DP 75 bar
INTERFERENZA CON L'ASSE FERROVIARIO A.V. NAPOLI-BARI
IN PROGETTO, NELLA TRATTA APICE-HIRPINIA

Dis. PG-VPE-D-05260

Rif. codifica progettista

Scala 1:5000

TRACCIATO DI PROGETTO CON STRUMENTI DI TUTELA
E PIANIFICAZIONE URBANISTICA,VPE E AREA OCCUPAZIONE TEMPORANEA

INDICE 0 1

A3

DOCUMENTO DI PROPRIETA' SNAM. LA SOCIETA' TUTELERA' I PROPRI DIRITTI IN SEDE CIVILE E PENALE A TERMINI DI LEGGE.

fonte: http://burc.regione.campania.it

VARIANTI METANODOTTO DERIVAZIONE PER BONITO 1° TRATTO
DN 150 (6") , DP 75 bar
INTERFERENZA CON L'ASSE FERROVIARIO A.V. NAPOLI-BARI IN PROGETTO NELLA TRATTA APICE-HIRPINIA

TRACCIATO DI PROGETTO CON STRUMENTI DI TUTELA
E PIANIFICAZIONE URBANISTICA,VPE E AREA OCCUPAZIONE TEMPORANEA

INDICE	DATA	REVISIONI	ELABORATO	VERIFICATO	APPROVATO
1	22/10/2021	EMISSIONE PER PERMESSI	E. CAMERINI	G.AIUDI	H.D.AIUDI
0	30/09/2021	EMISSIONE PER COMMENTI	E. CAMERINI	G.AIUDI	H.D.AIUDI

snam

techfem
Rif.TFM: 011-PJM16-011-50-DT-D-5260

Dis. PG-VPE-D-05260
Comm. NQ/R21166/R-L01

Foglio 2 di 4
Scala 1:5000

LEGENDA

SIMBOLOGIA CARTOGRAFICA

- Metanodotto in progetto
- Metanodotti in esercizio
- Metanodotti da porre fuori esercizio e recuperare
- Aree impianti stacco–terminale in progetto da altra opera
- Aree impianti stacco–terminale esistenti
- A — Ampliamento impianto esistente
- S — Strade di accesso definitive
- Fascia di vincolo preordinato all' esproprio (v.p.e.) coincidente con la fascia di servitu'
- Altre condotte di terzi
- Gallerie, Tunnel, Mini–Microtunnel, Raise Boring e T.O.C.
- Opera di protezione
- Impianti di linea in progetto
- Impianti di linea su rete in esercizio
- Impianti di linea da porre fuori esercizio e recuperare
- Limite sovrapposizione fogli
- Aree di occupazione temporanea
- A — Allargamenti in corrispondenza di fiumi/infrastrutture esistenti
- S — Strade di accesso provvisorie alle aree di passaggio
- P — Piazzole provvisorie per i materiali

SIMBOLOGIA MECCANICA

- Punto di intercettazione di derivazione importante (P.I.D.I.)
- Punto di intercettazione e derivazione semplice con stacco da Linea (P.I.D.S.)

SIMBOLOGIA TEMATICA

- ZONE DI ESPANSIONE EDILIZIA RESIDENZIALE B E C
- ZONE DI USO PUBBLICO E DI INTERESSE GENERALE F
  non comprese nelle zone urbane
  F7 - Attrezzature fieristiche e terziarie
  F8 - Opera strategica di interesse statale
  De - Impianto di depurazione
- ZONE AGRICOLE E
  Zone agricole senza particolari prescrizioni
- ZONE AGRICOLE DI INTERESSE
- ZONE VINCOLATE E DI RISPETTO
  Ar - Archeologico (Art.21 - L. 1089/39 D.M.17/04/97)
  Vi - Fascia di rispetto viabilita'
  Vi - Fascia di rispetto dai depuratori

Progressiva chilometrica	N.
Comuni	
Province	
Attraversamenti	TIPOLOGIA ATTRAVERSATA (SS n. **, corso d'acqua, ferrovia, ecc.)
Impianti	TIPO-N.-ESISTENTE
Interventi	INTERVENTO N.
Aree soggette a VPE	A S
Area occupazione temporanea	S P A

Il presente disegno e' di proprieta' aziendale – La Societa' tutelera' i propri diritti a termine di legge.

fonte: http://burc.regione.campania.it

VARIANTI METANODOTTO DERIVAZIONE PER BONITO 1° TRATTO
DN 150 (6") , DP 75 bar
INTERFERENZA CON L'ASSE FERROVIARIO A.V. NAPOLI-BARI IN PROGETTO NELLA TRATTA APICE-HIRPINIA

TRACCIATO DI PROGETTO CON STRUMENTI DI TUTELA
E PIANIFICAZIONE URBANISTICA,VPE E AREA OCCUPAZIONE TEMPORANEA

INDICE	DATA	REVISIONI	ELABORATO	VERIFICATO	APPROVATO
1	22/10/2021	EMISSIONE PER PERMESSI	E. CAMERINI	G.AIUDI	H.D.AIUDI
0	30/09/2021	EMISSIONE PER COMMENTI	E. CAMERINI	G.AIUDI	H.D.AIUDI

snam

techfem
Rif.TFM: 011-PJM16-011-50-DT-D-5260

Dis. PG-VPE-D-05260

Comm. NQ/R21166/R-L01

Foglio 3 di 4

Scala 1:5000

(6210012) MET. DER. GROTTAMINARDA-ARIANO IRPINO
DN 200 (8"), MOP 75 bar (IN ESERCIZIO)

(4180065) MET. DIR. PER FLUMERI
DN 200 (8"), MOP 75 bar (IN ESERCIZIO)

(4180931) MET. DERIVAZIONE PER BONITO 1° TRATTO
DN 150 (6"), MOP 75 bar (DA DISMETTERE)

VAR. MET. DERIVAZIONE PER BONITO 1° TRATTO
DN 150 (6"), DP 75 bar (IN PROGETTO)

(4180931) MET. DERIVAZIONE PER BONITO 1° TRATTO
DN 150 (6"), MOP 75 bar (IN ESERCIZIO)

OPERA DI PROTEZIONE
SU TUBAZIONE ESISTENTE
L=78.00 m

VIABILITA' ACCESSORIA ALLA STAZIONE
DI HIRPINA (IN PROGETTO DA RFI)

(6210012) MET. DER. GROTTAMINARDA-ARIANO IRPINO
DN 150 (6"), MOP 75 bar (IN ESERCIZIO)

Casato Bongo

Casato Pezzogrande

TORRENTE FIUMARELLA

F7 F8

C.T.R. TRE TORRI F.433104

C.T.R. COGNOLA F.433091

0+000 0+495 0+000 0+078

ARIANO IRPINO
AVELLINO

ARIANO IRPINO
AVELLINO

S.S. n. 90 (Delle Puglie)

Strada sterrata

Strada in progetto

Strada vicinale Grottaminarda Orneta

PIDS/C 4180931/1 al km 0+000

INTERVENTO N.1

INTERVENTO N.2

S1 S2 S3

A1 A2 A3 A4 A5 A6

fonte: http://burc.regione.campania.it

Il presente disegno e' di proprieta' aziendale – La Societa' tutelera' i propri diritti a termine di legge.

VARIANTI METANODOTTO DERIVAZIONE PER BONITO 1° TRATTO
DN 150 (6") , DP 75 bar

INTERFERENZA CON L'ASSE FERROVIARIO A.V. NAPOLI-BARI IN PROGETTO NELLA TRATTA APICE-HIRPINIA

TRACCIATO DI PROGETTO CON STRUMENTI DI TUTELA
E PIANIFICAZIONE URBANISTICA,VPE E AREA OCCUPAZIONE TEMPORANEA

INDICE	DATA	REVISIONI	ELABORATO	VERIFICATO	APPROVATO
1	22/10/2021	EMISSIONE PER PERMESSI	E. CAMERINI	G.AIUDI	H.D.AIUDI
0	30/09/2021	EMISSIONE PER COMMENTI	E. CAMERINI	G.AIUDI	H.D.AIUDI

snam


techfem
Rif.TFM: 011-PJM16-011-50-DT-D-5260

Dis. PG-VPE-D-05260

Comm. NQ/R21166/R-L01

Foglio 4 di 4

Scala 1:5000

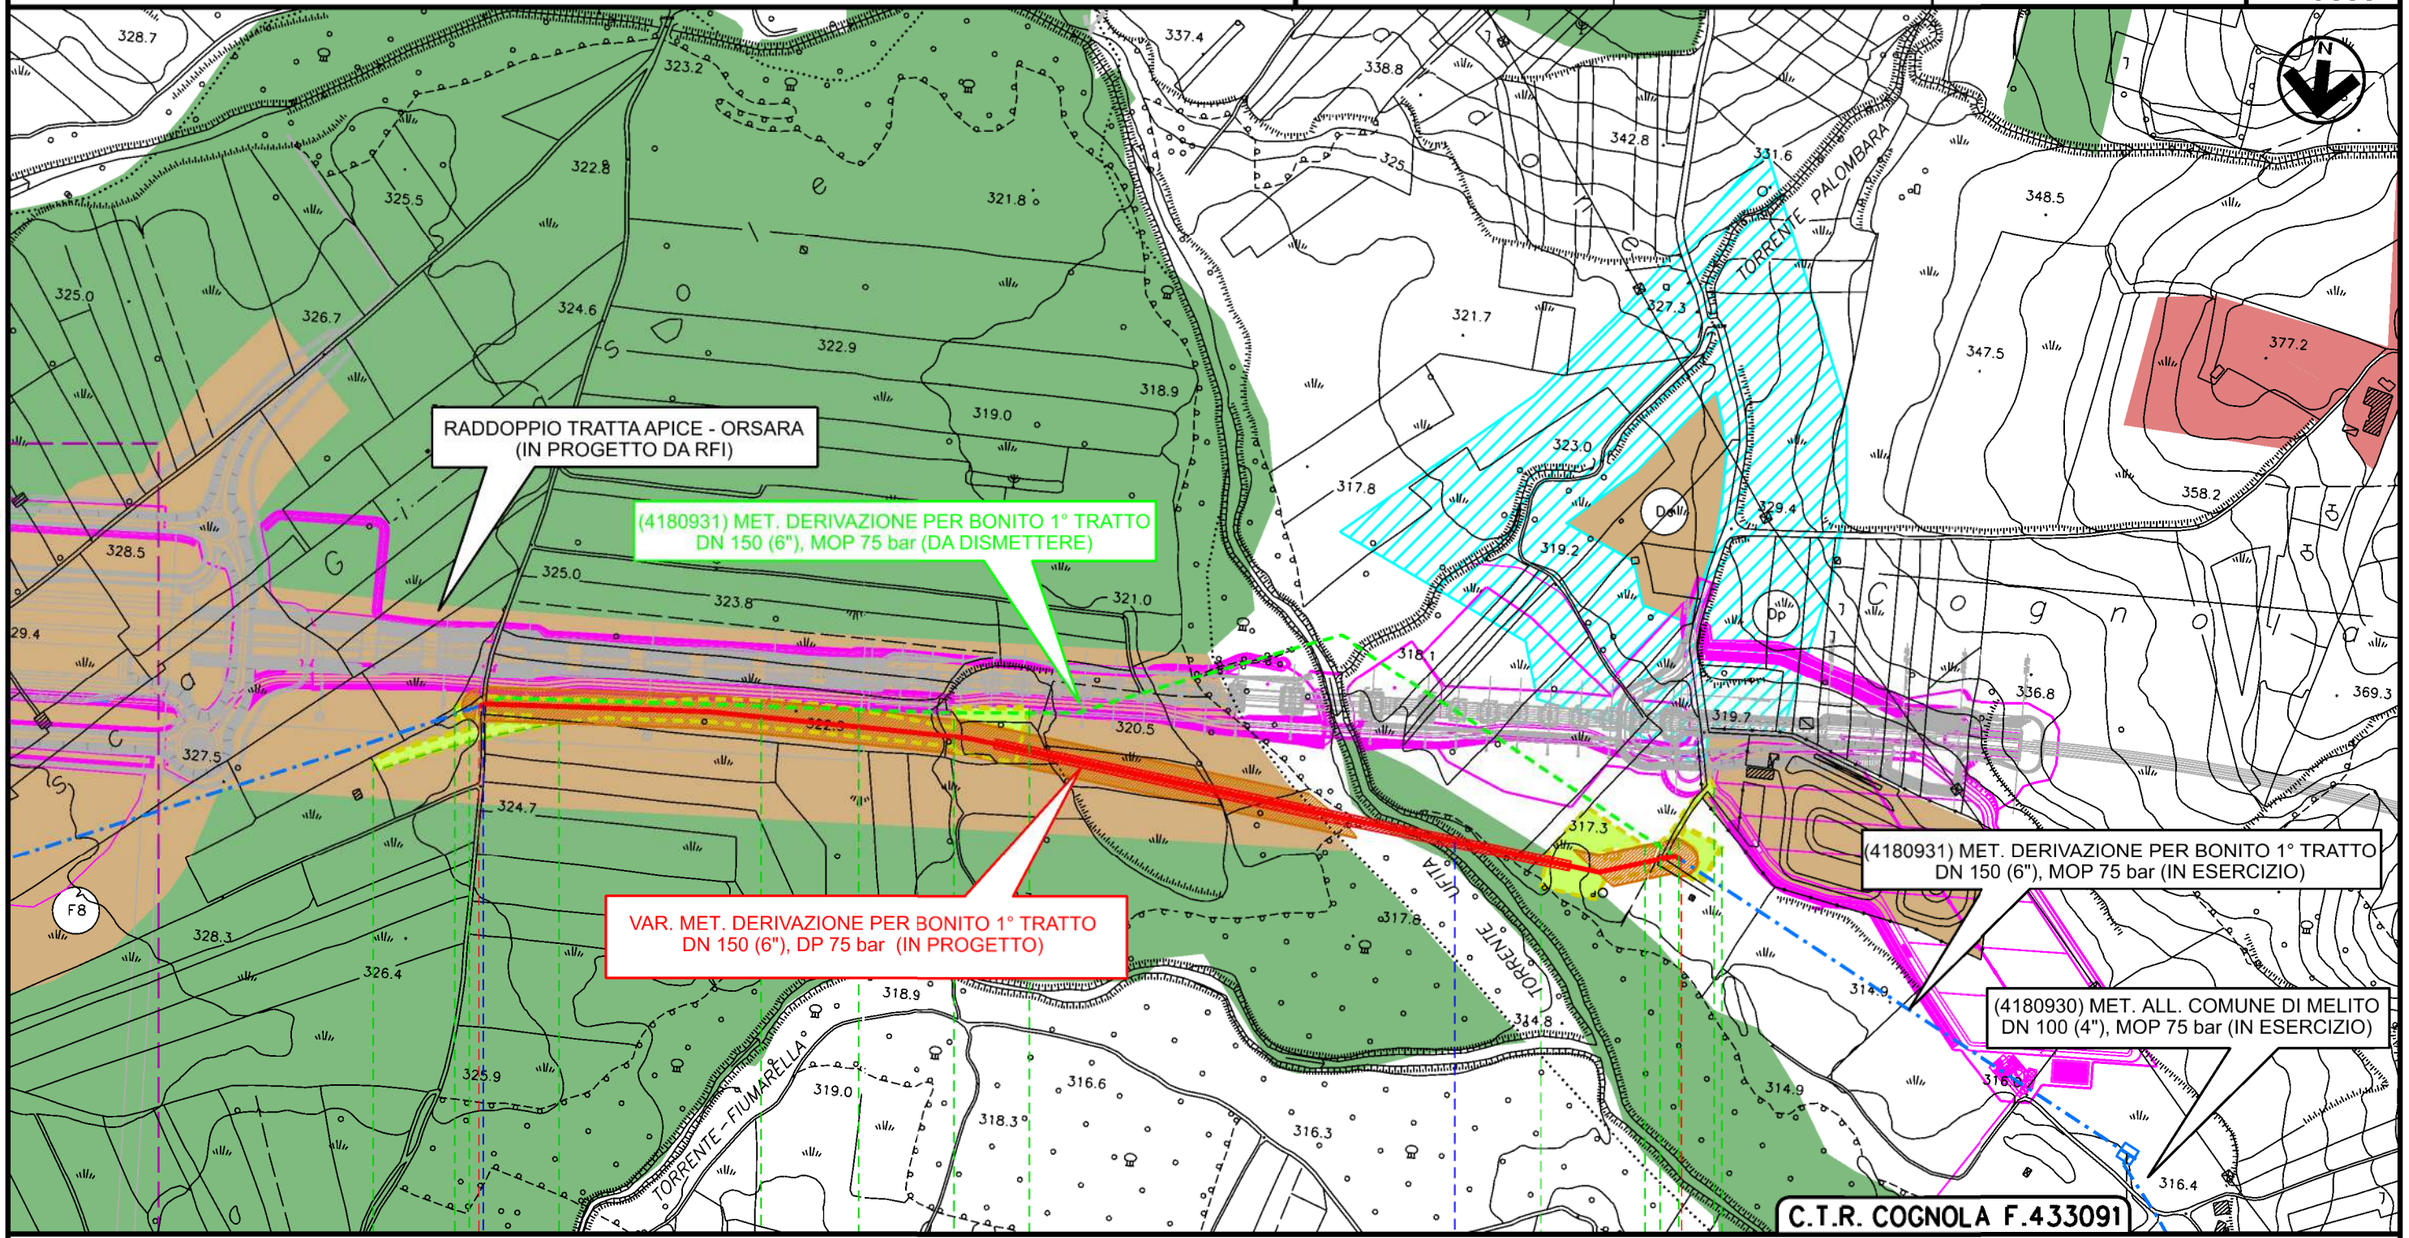

0+000 — 0+996

ARIANO IRPINO | GROTTAMINARDA

AVELLINO

Strada vicinale Fiumarella — Fiume Ufita

PIDI 4180931/2 al km 3+609

INTERVENTO N.3

A7 A8 | A9 | A10 | A11 | S1 | A12

fonte: http://burc.regione.campania.it

Il presente disegno e' di proprieta' aziendale – La Societa' tutelera' i propri diritti a termine di legge.

Decreto Dirigenziale n. 89 del 21/06/2022

Dipartimento 50 - GIUNTA REGIONALE DELLA CAMPANIA

Direzione Generale 2 - Direzione Generale per lo sviluppo economico e le attività produttive

U.O.D. 3 - Energia, efficientamento e risparmio energetico, Green Economy, Bioeconomia

Oggetto dell'Atto:

D.LGS N. 387/2003 E SS.MM.II.. ART. 12. AUTORIZZAZIONE UNICA ALLA REALIZZAZIONE DEL "PROGETTO DI COSTRUZIONE ED ESERCIZIO DI UN IMPIANTO DI PRODUZIONE DI ENERGIA ELETTRICA DA FONTE IDROELETTRICA DENOMINATO "SAN FELICE A CANCELLO" SU EDIFICIO ESISTENTE CON DERIVAZIONE DA CONDOTTA ESISTENTE SENZA INCREMENTO NE' DELLA PORTATA DERIVATA NE' DEL PERIODO DI PRELIEVO, DI POTENZA NOMINALE ELETTRICA DI 490 KWP E

IL DIRIGENTE

PREMESSO che:

a) con Decreto Legislativo 29 Dicembre 2003, n. 387 (G.U. 31 gennaio 2004, n. 25. S.O.) viene data attuazione alla Direttiva 2001/77/CE relativa alla promozione dell'energia elettrica prodotta da fonti energetiche rinnovabili nel mercato interno dell'elettricità;
b) il comma 1 dell'articolo 12 del Decreto Legislativo 29 Dicembre 2003, n. 387 dichiara di pubblica utilità, indifferibili ed urgenti gli impianti alimentati da fonti rinnovabili, nonché le opere connesse e le infrastrutture indispensabili alla costruzione e all'esercizio degli stessi, autorizzate ai sensi del comma 3 del medesimo Decreto;

c) il comma 3 dello stesso articolo 12 sottopone ad una autorizzazione unica, nell'ambito di una Conferenza di servizi convocata dalla Regione, la costruzione e l'esercizio degli impianti di produzione di energia elettrica alimentati da fonti rinnovabili, gli interventi di modifica, potenziamento, rifacimento totale o parziale e riattivazione, come definiti dalla normativa vigente, nonché le opere connesse e le infrastrutture indispensabili alla costruzione e all'esercizio degli impianti stessi;

d) con D.M. 10.09.2010, pubblicato sulla Gazzetta Ufficiale, serie generale, n. 219 del 18.09.2010, il MiSE ha emanato le "*Linee guida per il procedimento di cui all'articolo 12 del Decreto Legislativo 29 dicembre 2003, n. 387 per l'autorizzazione alla costruzione e all'esercizio di impianti di produzione di elettricità da fonti rinnovabili nonché linee guida tecniche per gli impianti stessi*" (d'ora in poi Linee Guida Nazionali) in applicazione del citato comma 10 dell'art. 12 del D.Lgs. n. 387/2003;

e) con Decreto Legislativo 3 marzo 2011, n. 28 (G.U. 28 marzo 2011, n. 81. S.O.), viene recepita la direttiva 2009/28/CE sulla promozione dell'uso dell'energia da fonti rinnovabili, recante modifica e successiva abrogazione delle direttive 2001/77/CE e 2003/30/CE;

f) il Titolo III della Parte Seconda del D.Lgs. n. 152/2006 e ss.mm.ii., in recepimento della Direttiva 2014/52/UE che modifica la Direttiva 2011/92/UE concernente la valutazione dell'impatto ambientale di determinati progetti pubblici e privati, detta norme in materia di Valutazione di Impatto Ambientale di determinati progetti di interventi, impianti e opere, nonché disposizioni in materia per le Regioni e le Province Autonome;

g) il D.Lgs. n. 104 del 16.06.2017, emanato in attuazione della Direttiva 2014/52/UE, ha apportato modifiche alla procedura di Valutazione di Impatto Ambientale prevista nel Titolo III della Parte Seconda del richiamato D.Lgs. n. 152/2006;

h) ai sensi dell'art. 14, comma 4 della L. n. 241/1990, così come modificata dal sopra citato D.Lgs. n. 104 del 16.06.2017, "*Qualora un progetto sia sottoposto a valutazione di impatto ambientale di competenza regionale, tutte le autorizzazioni, intese, concessioni, licenze, pareri, concerti, nulla osta e assensi comunque denominati, necessari alla realizzazione e all'esercizio del medesimo progetto, vengono acquisiti nell'ambito di apposita conferenza di servizi, convocata in modalità sincrona ai sensi dell'articolo 14-ter, secondo quanto previsto dall'articolo 27-bis del D.Lgs. 3 aprile 2006, n. 152*";

i) ai sensi dell'art. 27-*bis*, comma 7 del medesimo D.Lgs. n. 104/2017 "*l'autorità competente convoca una conferenza di servizi alla quale partecipano il proponente e tutte le Amministrazioni competenti o comunque potenzialmente interessate per il rilascio del provvedimento di VIA e dei titoli abilitativi necessari alla realizzazione e all'esercizio del progetto richiesti dal proponente. La conferenza di servizi è convocata in modalità sincrona e si svolge ai sensi dell'articolo 14-ter della legge 7 agosto 1990, n. 241* […]";

j) il comma 4 dell'articolo 12 del D.Lgs n. 387/2003 dispone che l'autorizzazione è rilasciata a seguito di un procedimento unico, al quale partecipano tutte le Amministrazioni interessate, svolto, nel caso di specie, con la procedura del provvedimento autorizzatorio unico regionale ai sensi dell'art.27-*bis* del D.Lgs. n. 152/2006;

k) lo stesso comma 4 stabilisce che l'autorizzazione costituisce titolo a costruire ed esercire l'impianto in conformità al progetto approvato;

PREMESSO, altresì, che:

a) a seguito dell'entrata in vigore del D.Lgs. n. 104/2017, con D.G.R.C. n. 680 del 07.11.2017 sono stati emanati i nuovi "*Indirizzi operativi e procedurali per lo svolgimento della Valutazione di Impatto Ambientale in Regione Campania*" adeguati con Delibera di Giunta Regionale n. 613 del 28/12/2021;
b) la Giunta Regionale, con deliberazione n. 716 del 21.11.2017, ha dettato i nuovi indirizzi in materia di impianti per la produzione di energia da fonte rinnovabile;

c) la D.G.R.C. n. 48 del 29.01.2018 individua quale Rappresentante Unico della Regione Campania per le Conferenze dei Servizi indette ai sensi dell'art. 14 comma 4 della L. n. 241/1990 e ss.mm.ii. il Dirigente *pro tempore* dello Staff 501792 Valutazioni Ambientali;

CONSIDERATO che

a) con nota acquisita al protocollo regionale n. 117593 del 03.03.2021 la società Zeta Renewable S.r.l., con sede legale in Cassola (VI), in via Arturo Ferrarin n. 49/2 – 36022, C.F. e P. IVA 04250370246, ha trasmesso allo STAFF Tecnico Amministrativo – Valutazioni Ambientali della Regione Campania istanza per il rilascio del provvedimento di Valutazione di Impatto Ambientale – successivamente integrata con la Valutazione di Incidenza – e del Provvedimento Autorizzatorio Unico Regionale ai sensi dell'art. 27-*bis* del D. Lgs. n. 152/2006 per il "*Progetto di costruzione ed esercizio di un impianto di produzione di energia elettrica da fonte idroelettrica denominato "San Felice a Cancello" su edificio esistente con derivazione da condotta esistente senza incremento né della portata derivata né del periodo di prelievo, di potenza nominale elettrica di 490 kWp e potenza nominale di concessione di 372,80 kW*";
b) con la detta istanza la Zeta Renewable S.r.l. ha fatto richiesta di rilascio del provvedimento di Valutazione di Impatto Ambientale – successivamente integrata con la Valutazione di Incidenza – unitamente agli ulteriori titoli abilitativi da includere nel Provvedimento Autorizzatorio Unico Regionale inerente alla realizzazione e l'entrata in esercizio dell'impianto di progetto, tra cui l'Autorizzazione Unica ai sensi dell'art. 12 del D.Lgs. n. 387/2003;

c) all'istanza presentata è stato assegnato il CUP 8926;

CONSIDERATO altresì, che

a) il progetto consiste nella realizzazione di una centrale idroelettrica su acquedotto esistente, senza incremento di portata derivata, sfruttando le portate già utilizzate ai fini idropotabili senza modificare la distribuzione giornaliera asservita alla distribuzione idropotabile. In particolare, si prevede lo sfruttamento del surplus di energia potenziale contenuta dai volumi idrici consegnati al serbatoio di San Felice a Cancello, posto a quota 275,00 m s.l.m.;

b) gli interventi in progetto riguardano la realizzazione di opere e di apparecchiature elettromeccaniche all'interno dell'edificio esistente, nonché di opere idrauliche per l'alimentazione della turbina e la restituzione in acquedotto delle acque turbinate;

c) con riferimento al collegamento alla rete Enel, il progetto prevede la realizzazione di una linea di connessione rete MT con cavo interrato 3x185 di circa 387 m, interamente su strada;

DATO ATTO

a) dei resoconti - verbali delle sedute di Conferenza dei Servizi tenutesi in data 15.02.2022, 22.03.2022, 19.04.2022, 09.05.2022 e 24.05.2022, nelle quali sono state evidenziate le posizioni in merito all'iniziativa del proponente da parte delle Amministrazioni intervenute;
b) del resoconto verbale della Conferenza conclusiva tenutasi in data 24.05.2022;

c) che tutti i resoconti delle riunioni di lavoro della Conferenza di Servizi in argomento sono stati trasmessi al proponente ed a tutti i soggetti coinvolti nel procedimento e sono stati pubblicati sulle pagine web del portale informatico della Regione Campania dedicate alle valutazioni ambientali (V.I.A.-V.I.-V.A.S.);

d) che nel corso del procedimento sono stati acquisiti i pareri espressi dagli Enti e/o Amministrazioni interessate come da Resoconto della riunione del 24.05.2022 e Rapporto Finale di Conferenza dei Servizi pubblicato al link: http://viavas.regione.campania.it/opencms/opencms/VIAVAS/VIA_files_new/Progetti/prg_8926_prot_2021.117593_del_03-03-2021.via;

e) della determinazione n. 1212 del 17.06.2022 con la quale la Provincia di Avellino ha rilasciato, in favore della Zeta Renewable S.r.l., la concessione per piccola derivazione per uso idroelettrico ai sensi degli art. 6 ss. del T.U. n. 1775/1933 e ss.mm.ii., con allegato Disciplinare di concessione;

f) del Decreto Dirigenziale n. 81 del 15.06.2022 della Direzione Generale per il Governo del Territorio – U.O.D. 50.09.01 "Pianificazione territoriale - Pianificazione paesaggistica - Funzioni in materia di paesaggio. Urbanistica. Antiabusivismo", con il quale è stata rilasciata l'Autorizzazione Paesaggistica ai sensi dell'art. 146 del D.Lgs. n. 42/2004, in conformità del parere favorevole della Soprintendenza Archeologia, Belle Arti e Paesaggio per le province di Caserta e Benevento, reso con nota n. 7298-P del 01.04.2022 acquisita al prot. reg. n. 0183923 del 05.04.2022;

g) del Decreto Dirigenziale n. 120 del 20.06.2022 della Direzione Generale Ciclo integrato delle acque e dei rifiuti, Valutazioni ed autorizzazioni ambientali - Staff 50.17.92 Valutazioni Ambientali, con cui il progetto di che trattasi ha conseguito parere favorevole di Valutazione di Impatto Ambientale integrata con la Valutazione di Incidenza, con condizioni ambientali;

ATTESO che

a) l'art. 12, comma 4, del D.Lgs. n. 387/2003 prevede l'obbligo alla rimessa in pristino dello stato dei luoghi a carico del soggetto intestatario dell'autorizzazione a seguito della dismissione dell'impianto;
b) le precitate Linee guida Nazionali approvate con D.M. 10 settembre 2010 prevedono l'impegno alla corresponsione, all'atto dell'avvio dei lavori, di una cauzione a garanzia dell'esecuzione degli interventi di dismissione dell'impianto e delle opere di messa in pristino dello stato dei luoghi e che la cauzione sia prestata mediante fideiussione bancaria o assicurativa pari all' importo per la realizzazione delle opere di rimessa in pristino o delle misure di reinserimento o recupero ambientale dei luoghi;

c) con atto prot. n. 31743 del 09.06.2022 l'Azienda Speciale Acqua Bene Comune di Napoli ha stipulato con la Zeta Renewable S.r.l. una "*Convenzione per la gestione della risorsa idrica ad uso idroelettrico mediante il co-uso delle infrastrutture idriche dell'acquedotto del Serino*", in virtù della quale alla società proponente è concesso, tra l'altro:

i. il diritto di superficie sul terreno censito al N.C.T. del Comune di San Felice a Cancello al foglio 9, p.lla n. 5029, "*limitatamente alle aree strettamente necessarie e solo per eventuali opere da realizzarsi, a cura e spese della Società, funzionali alla realizzanda Centrale, il tutto da verificarsi in sede di approvazione del progetto esecutivo da parte dell'Azienda Speciale Acqua Bene Comune di Napoli*";

ii. il diritto di servitù di elettrodo, aereo o interrato, sul terreno censito al N.C.T. del Comune di San Felice a Cancello al foglio 9, p.lle nn. 5029, 5044 e 5047, "*solo per le opere di allaccio della realizzanda Centrale alla rete gestita da ABC, il tutto da verificarsi in sede di approvazione del progetto esecutivo da parte dell'Azienda Speciale Acqua Bene Comune di Napoli";*

ATTESO, altresì, che

a) in data 25.05.2022, con prot. PR_VIUTG_Ingresso_0051579_20220525, è stata richiesta comunicazione antimafia tramite la Banca Dati Nazionale unica per la documentazione Antimafia (BDNA), e risultano altresì acquisite agli atti le relative dichiarazioni sostitutive del 26.02.2021, prodotte in uno alla documentazione allegata all'istanza;

DATO ATTO che

a) la documentazione acquisita è presso la D.G. per lo Sviluppo Economico e le Attività Produttive, dove è possibile prenderne visione e/o estrarne copia, conformemente alla normativa vigente;

RICHIAMATI

1. la D.G.R. n. 556 del 30.11.2021 e il D.P.G.R. n. 162 del 21.12.2021, con i quali è stato conferito alla dott.ssa Raffaella Farina l'incarico di responsabile della Direzione Generale "50.02 - Sviluppo Economico e Attività Produttive";
2. il D.P.G.R n. 12 del 16.01.2020, con il quale è stato conferito l'incarico di Dirigente della U.O.D. 50.02.03 "Energia efficientamento e risparmio energetico, Green Economy e Bioeconomia" all' Arch. Francesca De Falco;
3. il Decreto Dirigenziale n. 172 del 17.02.2015, con il quale il Direttore Generale allo Sviluppo Economico e AA.PP. ha, tra l'altro, attribuito i poteri di emissione dei provvedimenti finali nelle materie di competenza delle UU.OO.DD. di cui si compone la Direzione Generale Sviluppo economico ed attività produttive ai dirigenti delle UU.OO.DD. medesime;

RITENUTO quindi, in coerenza con le verifiche tecniche ed istruttorie effettuate:

1. di dover provvedere al rilascio dell'Autorizzazione Unica alla realizzazione del "*Progetto di costruzione ed esercizio di un impianto di produzione di energia elettrica da fonte idroelettrica denominato "San Felice a Cancello" su edificio esistente con derivazione da condotta esistente senza incremento né della portata derivata né del periodo di prelievo, di potenza nominale elettrica di 490 kWp e potenza nominale di concessione di 372,80 kW*", proposto dalla società Zeta Renewable S.r.l., con sede legale in Cassola (VI), in via Arturo Ferrarin n. 49/2 – 36022, C.F. e P. IVA 04250370246, legalmente rappresentata da Alessandro Zilio, ***OMISSIS*** ***OMISSIS*** ***OMISSIS*** ***OMISSIS*** ***OMISSIS*** ***OMISSIS*** ***OMISSIS*** ***OMISSIS*** **;

VISTI

a) la Direttiva 2001/77/CE ed il Decreto Legislativo di attuazione n. 387 del 29 dicembre 2003;
b) la Direttiva 2009/28/CE ed il Decreto Legislativo di attuazione n. 28 del 3 marzo 2011;
c) il Decreto del Ministero dello Sviluppo Economico del 10 settembre 2010;
d) la L.R. 28 novembre 2007, n.12;
e) il Regolamento n. 12 "Ordinamento amministrativo della Giunta Regionale della Campania", pubblicato sul BURC n. 77 del 16.12.2011;

alla stregua dell'istruttoria evidenziata in narrativa, nonché dalla espressa dichiarazione di regolarità della stessa

DECRETA


Per quanto in narrativa richiamato e che qui si intende integralmente riportato di:

1. **autorizzare,** ai sensi dell'art. 12 del D.Lgs. n. 387/2003, fatti salvi i diritti di terzi, la realizzazione del "*Progetto di costruzione ed esercizio di un impianto di produzione di energia elettrica da fonte idroelettrica denominato "San Felice a Cancello" su edificio esistente con derivazione da condotta esistente senza incremento né della portata derivata né del periodo di prelievo, di potenza nominale elettrica di 490 kWp e potenza nominale di concessione di 372,80 kW*", proposto dalla società Zeta Renewable S.r.l., con sede legale in Cassola (VI), in via Arturo Ferrarin n. 49/2 – 36022, C.F. e P. IVA 04250370246, legalmente rappresentata da Alessandro Zilio, ***OMISSIS*** ***OMISSIS*** ***OMISSIS*** ***OMISSIS*** ***OMISSIS*** ***OMISSIS*** ***OMISSIS*** ***OMISSIS*** **, come meglio identificato nelle planimetrie allegate al presente atto e negli elaborati progettuali agli atti giacenti, per formarne parte integrante e sostanziale;
2. **fare obbligo** al proponente, a pena di decadenza della presente autorizzazione, di rispettare tutte le prescrizioni riportate nei pareri rilasciati e riportati nel Rapporto Finale di Conferenza dei Servizi pubblicato al link: http://viavas.regione.campania.it/opencms/opencms/VIAVAS/VIA_files_new/Progetti/prg_8926_prot_2021.117593_del_03-03-2021.via;
3. **fare obbligo** al proponente di presentare sulla base delle disposizioni del D.M. 10 settembre 2010, "Linee guida per le autorizzazioni impianti da fonte rinnovabile" nel termine di 180 giorni dall'esecutività del presente provvedimento e pena la decadenza del titolo autorizzativo, un idoneo "Piano di ripristino", ancorché sia stato precedentemente presentato, accompagnato da apposita Polizza fideiussoria riportante la quantificazione delle spese che scaturiscono dagli obblighi costituenti l'oggetto della garanzia da presentare. Tale garanzia è dovuta per la copertura delle spese necessarie, comunque inerenti o connesse, alle operazioni di rimessa in pristino o alle misure di reinserimento o recupero ambientale da doversi assicurare in luogo del soggetto inadempiente, compresa la bonifica ed il ripristino ambientale, la messa in sicurezza permanente nonché per il risarcimento di ulteriori danni derivanti all'ambiente in dipendenza dell'attività svolta e/o determinate da inadempienze o da qualsiasi atto o fatto colposo, doloso, o accidentale, nel periodo di efficacia della garanzia stessa. La garanzia sopra indicata è dovuta senza soluzione di continuità per tutta la durata di esercizio dell'impianto e fino alla avvenuta rimessa in pristino dei luoghi da parte del soggetto intestatario del titolo abilitativo. Entro 180 giorni precedenti alla scadenza della garanzia deve essere prodotto il rinnovo rivalutato nell'importo;
4. **fare obbligo** al proponente, di presentare nel termine di 180 giorni dall'esecutività del presente provvedimento, pena la decadenza del titolo autorizzativo, una congrua descrizione del ciclo di vita dell'impianto. L'autorizzazione rilasciata con il presente provvedimento si intende decaduta alla data di ultimazione del ciclo di vita dell'impianto e, comunque, al massimo dopo 25 anni dalla messa in esercizio, fatta salva la facoltà per il proponente di richiedere nuova autorizzazione per il riammodernamento e/o ripotenziamento dell'impianto. Laddove la durata della presente autorizzazione dovesse essere superiore a quella di Autorizzazioni ricomprese nel procedimento, le stesse andranno rinnovate dal proponente nei termini previsti dalla normativa di settore dandone tempestiva comunicazione alla Regione Campania;
5. **fare obbligo** al proponente, prima della realizzazione delle opere previste in progetto, di acquisire ed inoltrare alla U.O.D. 50.02.03 la relativa autorizzazione o attestazione sismica;
6. **stabilire** che la presente autorizzazione si intende decaduta in caso di fermo prolungato superiore ad 1 anno;
7. **precisare** che, in relazione all'esercizio dell'impianto, il proponente è responsabile unico della conformità di quanto complessivamente dichiarato in atti, sia allegati all'istanza sia successivamente integrati, nonché per eventuali danni arrecati a terzi o all'ambiente;
8. **stabilire** che i lavori di realizzazione dell'impianto abbiano inizio entro un anno dalla notifica del presente atto e terminino entro 36 mesi dalla stessa data, pena la decadenza dell'autorizzazione. L'impianto dovrà essere posto in esercizio entro il semestre successivo all'ultimazione. Sono fatte salve cause di forza maggiore, indipendenti dalla volontà del proponente e tempestivamente comunicate;
9. **fare obbligo** al proponente infine:

- di utilizzare nella costruzione e nell'esercizio dell'impianto le migliori tecnologie possibili;
- obbligarsi nella costruzione e nell'esercizio dell'impianto tutte quelle opere nuove e/o modifiche che, a norma di legge, venissero prescritte per la tutela dei pubblici e privati interessi;
- nominare uno o più direttori dei lavori. Il direttore dei lavori sarà responsabile della conformità delle opere al progetto approvato e trasmetterà entro 15 giorni dalla conclusione dei lavori il certificato di collaudo;
- comunicare al Comune interessato e alla Regione Campania la data di inizio e ultimazione dei lavori;
- comunicare al Comune interessato e alla Regione Campania, con almeno 15 giorni di anticipo, la data di messa in esercizio dell'impianto;
- comunicare con tempestività al Comune interessato e alla Regione Campania eventuali interruzioni e malfunzionamenti degli impianti e situazioni di pericolo per la salute e la sicurezza;
- comunicare con tempestività al Comune interessato e alla Regione Campania i fermi prolungati dell'impianto;
- consentire l'accesso all'impianto al personale della Regione Campania o da esso delegato e al personale degli Enti che ne hanno competenza;


10. **dichiarare** che l'impianto, le opere connesse e le infrastrutture indispensabili alla costruzione e all'esercizio dello stesso, autorizzate col presente decreto sono, ai sensi dell'art. 12 comma 1 del Decreto Legislativo n. 387/2003, di pubblica utilità, indifferibili ed urgenti;
11. **precisare** che le attività di vigilanza e controllo relativamente al corretto funzionamento dell'impianto e al rispetto delle prescrizioni fanno capo agli organi preposti, ciascuno per quanto di proprio competenza**;**
12. **precisare** che avverso la presente autorizzazione è ammesso ricorso giurisdizionale, nei modi previsti, al TAR competente o, in alternativa, ricorso straordinario al Capo dello Stato nel termine rispettivamente di sessanta e centoventi giorni**;**
13. t**rasmettere** il presente provvedimento alla società proponente e alle Amministrazioni interessate al procedimento partecipanti alla Conferenza di Servizi, anche ai fini delle verifiche del rispetto delle eventuali prescrizioni da ognuna formulate, nonché al Gestore di rete ed al Gestore dei Servizi Energetici - GSE S.p.A. per quanto di rispettiva competenza ed inoltre all'Ufficio dell'Agenzia delle Dogane territorialmente competente a cura dell'Amministrazione procedente;
14. **inviare** copia del presente atto al Direttore Generale per lo Sviluppo Economico e le Attività Produttive, all'Assessore alle Attività Produttive - Lavoro - Demanio e patrimonio, alla Segreteria di Giunta, al B.U.R.C. per la pubblicazione, anche ai fini degli adempimenti *ex* D.Lgs. 14 marzo 2013, n. 33 e al Portale Regionale per la pubblicazione nella sezione "Regione Campania Casa di Vetro".

Francesca De Falco

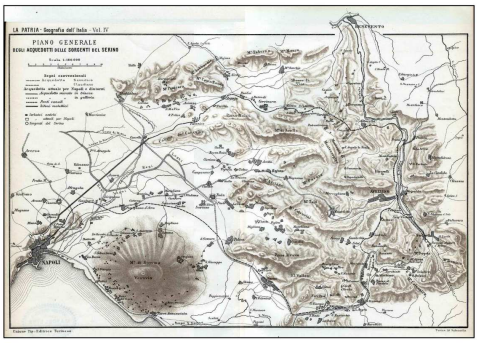


PIANO GENERALE DELLE SORGENTI DEL SERINO


Da "La Patria - Geografia dell'Italia, Vol. IV, Unione Tip., Torino"

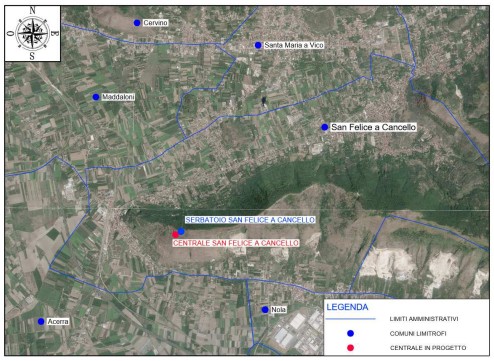


ORTOFOTO - SCALA 1:50.000 - *Fonte Google Earth* - Comune di San Felice a Cancello (CE)

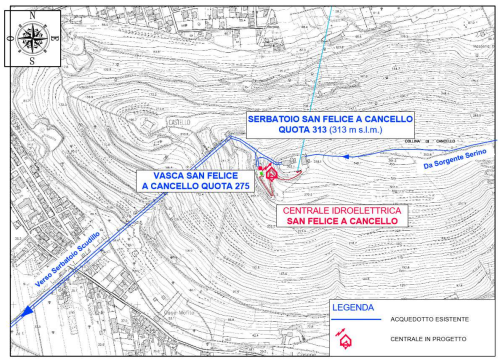


C.T.R. - PLANIMETRIA DI INQUADRAMENTO - REGIONE CAMPANIA - SCALA 1:10.000 - Foglio n° 448024

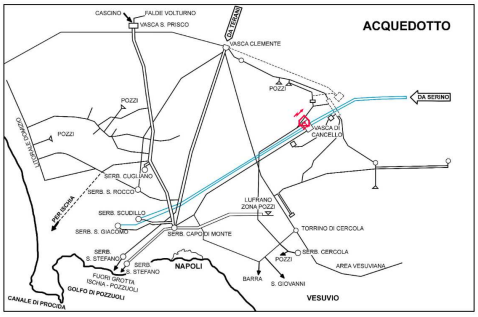


SCHEMA ADDUZIONI CITTA' DI NAPOLI

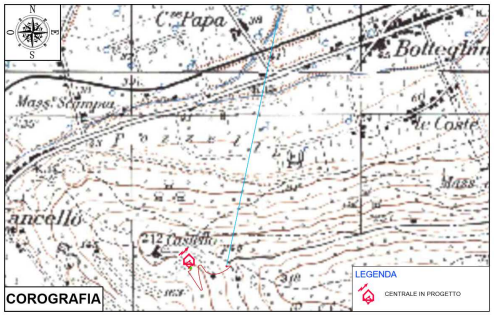

I.G.M.I. - CARTA D'ITALIA SCALA 1:25.000 - FOGLIO 173, III S.O. - SAN FELICE A CANCELLO - (CE)

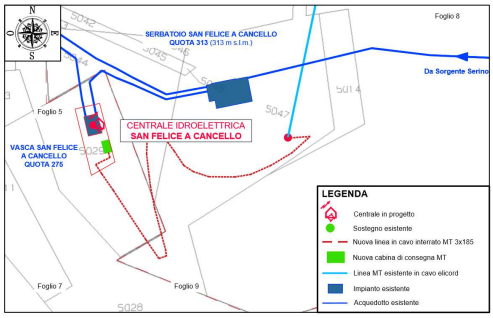

PLANIMETRIA CATASTALE - 1:2.000 - FOGLI 8,9 - PART. 5029 - SAN FELICE A CANCELLO - (CE)

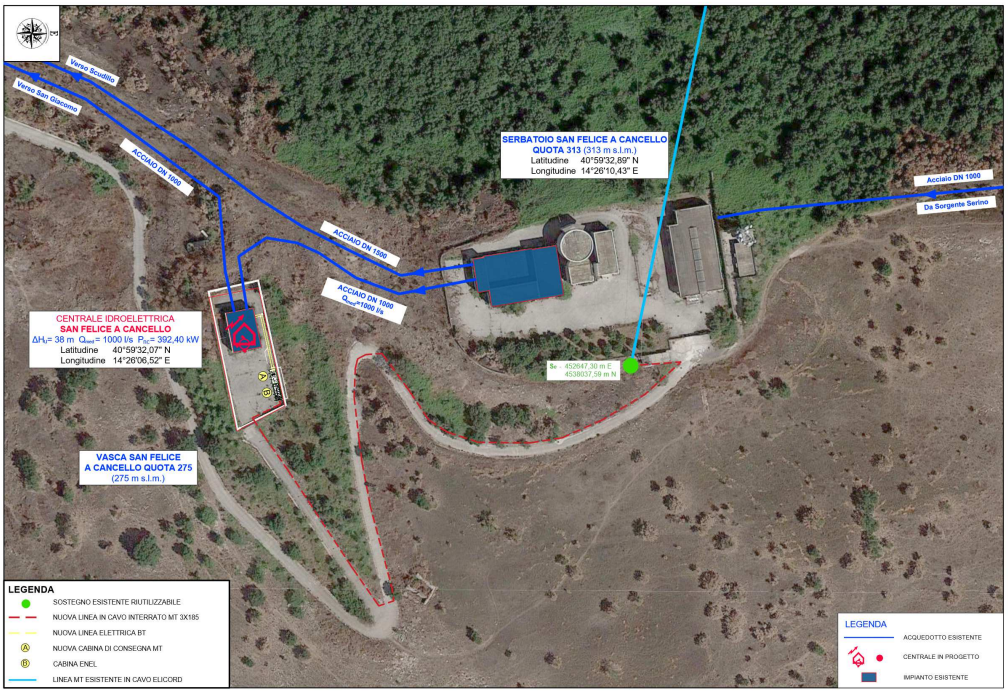

ORTOFOTO - SCALA 1:1.000 - Fonte Google Earth

SFRUTTAMENTO IDROELETTRICO DELL'ACQUEDOTTO DELLA CAMPANIA OCCIDENTALE

CENTRALE SAN FELICE A CANCELLO

- Progetto Definitivo -



I Progettisti

Società di Ingegneria
akwa
Ingegneria srl
Via L.A. Muratori, n°13
90127 Palermo

L'Impresa

Zeta Renowable s.r.l.

Il Legale Rappresentante

Classe	ELABORATI GRAFICI
2	
Elaborato: 2.1	COROGRAFIA, PLANIMETRIA GENERALE, PLANIMETRIA DI INQUADRAMENTO E ORTOFOTO
Scala: Varie	
ID Elaborato: SFC_2.1.dwg	

Revisioni	N°	Data	Descrizione	Redatto	Verificato	Approvato
	2					
	1	Novembre 2021	RISCONTRO NOTA PROT. 499770 del 11/10/2021	CB	CC	CB
	0	Gennaio 2021	Prima emissione	CB	CC	CB

fonte: http://burc.regione.campania.it

Decreto Dirigenziale n. 18 del 21/06/2022

Dipartimento 50 - GIUNTA REGIONALE DELLA CAMPANIA

Direzione Generale 4 - DG per la tutela della salute e il coordin. del sist. sanitario regionale

U.O.D. 3 - Attuazione del Piano regionale di assistenza sanitaria territoriale

Oggetto dell'Atto:

GRADUATORIA REGIONALE DEFINITIVA DEI MEDICI DI MEDICINA GENERALE ANNO 2021, PUBBLICATA CON DECRETO N. 47/2021: MODIFICA PUNTEGGIO ASSEGNATO ALLA DOTT.SSA ACIERNO CARMELA ED ESCLUSIONE DELLA DOTT.SSA SELLITTI ANNA MARIA ITALIA.

IL DIRIGENTE

PREMESSO che:

a. l'articolo 15 dell'Accordo Collettivo Nazionale (ACN) per la disciplina dei rapporti con i Medici di Medicina Generale del 23 marzo 2005 e s.m.i. prevede la predisposizione di graduatorie annuali da utilizzare per l'assegnazione degli incarichi di Medicina Generale e ne disciplina le modalità attuative;
b. con Decreto Dirigenziale n. 47 del 17 dicembre 2021 è stata pubblicata la graduatoria regionale definitiva dei Medici di Medicina Generale - anno 2021 - (pubblicato sul BURC n. 117 del 20/12/2021) e relativo elenco degli esclusi;

PRESO ATTO che:

a. nella suindicata graduatoria definitiva di Medicina Generale anno 2021, il punteggio assegnato alla dott.ssa Acierno Carmela è pari a 46,60, di cui punti 3,60 per i titoli di servizio svolti nell'anno 2019;
b. nell'ambito dei controlli effettuati dall'Amministrazione è emerso che, come da nota dell'ASL Avellino n.33705 del 07/06/2022, acquisita al protocollo regionale con numero 299010 del 08/06/2022, il punteggio assegnato alla dott.ssa Acierno per i titoli di servizio svolti nell'anno 2019 deve essere rimodulato, riconoscendo alla stessa un punteggio pari a 2,60 pt.;
c. il punteggio complessivo da attribuire, pertanto, alla dott.ssa Acierno Carmela nella graduatoria di Medicina Generale anno 2021 è pari a 45,60 pt;

DATO ATTO, inoltre, che:

a. nell'ambito dei controlli effettuati dall'Amministrazione, è emerso che la dott.ssa Sellitti Anna Maria Italia non ha i requisiti per essere inclusa nella graduatoria di Medicina Generale anno 2021, in quanto non in possesso di titolo di formazione specifica in medicina generale o titolo equipollente;

RITENUTO, pertanto:

a. di dover rettificare il punteggio assegnato alla dott.ssa Acierno Carmela, nata a Baiano (AV) il 06/07/1958, nella graduatoria regionale di Medicina Generale anno 2021, pubblicata con Decreto n. 47 del 17/12/2021, in punti 45,60;
b. di dover escludere dalla graduatoria regionale di Medicina Generale anno 2021, pubblicata con Decreto n. 47 del 17/12/2021 la dott.ssa Sellitti Anna Maria, nata a Canapolis il 14/06/1988;

Alla stregua dell'istruttoria compiuta dall'Ufficio, costituente istruttoria a tutti gli effetti di legge, nonché dell'espressa dichiarazione di regolarità e legittimità della stessa.

DECRETA

Per le motivazioni espresse in premessa, e che qui si intendono integralmente riportate:

1. di rettificare il punteggio assegnato alla dott.ssa Acierno Carmela, nata a Baiano (AV) il 06/07/1958, nella graduatoria regionale di Medicina Generale anno 2021, pubblicata con Decreto n. 47 del 17/12/2021, in punti 45,60;

2. di escludere dalla graduatoria regionale di Medicina Generale anno 2021, pubblicata con Decreto n. 47 del 17/12/2021 la dott.ssa Sellitti Anna Maria, nata a Canapolis il 14/06/1988;
3. di inviare il presente decreto alla dott.ssa Acierno Carmela, alla dott.ssa Sellitti Anna Maria Italia e alle AA.SS.LL. della Regione Campania;
4. di trasmettere il presente decreto agli Uffici competenti per la pubblicazione sul B.U.R.C., nonché per l'inserimento dello stesso sul sito internet istituzionale;
5. di stabilire che la pubblicazione del presente decreto sul B.U.R.C. ha valore di notificazione ufficiale.

Dott.ssa Anna Maria Ferriero

Decreto Dirigenziale n. 19 del 22/06/2022

Dipartimento 50 - GIUNTA REGIONALE DELLA CAMPANIA

Direzione Generale 4 - DG per la tutela della salute e il coordin. del sist. sanitario regionale

U.O.D. 3 - Attuazione del Piano regionale di assistenza sanitaria territoriale

Oggetto dell'Atto:

APPROVAZIONE E PUBBLICAZIONE DELLE GRADUATORIE DEFINITIVE DEGLI AMMESSI E DELL'ELENCO DEGLI ESCLUSI PER LE ASSEGNAZIONI DEGLI INCARICHI VACANTI DI ASSISTENZA PRIMARIA ANNO 2022 E CONVOCAZIONE PER L'ASSEGNAZIONE DEI RELATIVI INCARICHI.

IL DIRIGENTE

PREMESSO che:

a. l'Accordo Collettivo Nazionale (ACN) per la disciplina dei rapporti con i Medici di Medicina Generale del 23 marzo 2005, così come modificato dall'ACN del 21/06/2018, all'art. 34 individua le procedure per l'assegnazione degli incarichi di Assistenza Primaria;

b. con Decreto Dirigenziale (D.D.) n. 7 del 17/03/2022 *"Approvazione e pubblicazione ambiti territoriali vacanti di assistenza primaria anno 2022 e avvio della procedura per l'assegnazione dei relativi incarichi"* - pubblicato sul Bollettino Ufficiale della Regione Campania (B.U.R.C.) n. 31 del 21/03/2022 - venivano pubblicati gli ambiti territoriali vacanti di Assistenza Primaria riferiti all'annualità 2022 e veniva disciplinato l'iter per l'assegnazione dei relativi incarichi;

c. con D.D. n. 14 del 19/05/2022 "*Approvazione e pubblicazione delle graduatorie provvisorie, e dell'elenco degli esclusi, per l'assegnazione degli incarichi vacanti di assistenza primaria anno 2022 e rettifica del decreto dirigenziale n.7 del 17/03/2022, pubblicato sul B.U.R.C. n.31 del 21/03/2022"* - pubblicato sul B.U.R.C. n. 45 del 23/05/2022 - venivano pubblicate le graduatorie provvisorie e l'elenco degli esclusi per l'assegnazione degli incarichi di Assistenza Primaria anno 2022 e rettificato l'elenco degli ambiti territoriali vacanti di assistenza primaria anno 2022;

DATO ATTO che:

a. eventuali motivate istanze di riesame della propria posizione in graduatoria erano ammesse - esclusivamente attraverso il "Sistema Gestione Domande Online per MMG e PLS" - entro e non oltre il 15° (quindicesimo) giorno successivo alla data di pubblicazione sul B.U.R.C. del suddetto D.D. n. 14/2022;

b. attraverso il predetto Sistema di gestione domande online sono pervenute n. 15 istanze di riesame, tutte respinte, e l'esito dell'istruttoria di ogni singola istanza è stato comunicato ai diretti interessati;

c. l'Ufficio competente ha effettuato controlli a campione ai sensi dell'art. 71 del DPR 445/2000 sulle autocertificazioni rilasciate dai concorrenti, comunicando l'esito tramite pec ai diretti interessati;

CONSIDERATO altresì, che:

a. con ricorso al TAR Campania, iscritto al n. 756/2022, la dott.ssa LA MURA Angelina impugnava, tra gli altri, il Decreto Dirigenziale n. 47 del 17/12/2021 *"Approvazione e pubblicazione della graduatoria regionale definitiva per la Medicina Generale anno 2021 e del relativo elenco degli esclusi",* pubblicato sul B.U.R.C. n. 117 del 20/12/2021;

b. con ordinanza n. 483/2022, adottata in camera di consiglio il giorno 09/03/2022 e notificata a mezzo pec a questa Amministrazione in data 21/03/2022, la Prima Sezione del TAR Campania accoglieva l'istanza cautelare e, per l'effetto, sospendeva i provvedimenti impugnati *"limitatamente alla posizione della ricorrente";*

c. la Regione Campania ha presentato ricorso al Consiglio di Stato avverso la predetta ordinanza cautelare, registrato con numero RG 3581/2022;

d. Il Consiglio di Stato, all'udienza del 09/06/2022, con ordinanza n. 02642/2022 reg. prov. cau. (n. 03581/2022 reg.ric), accoglieva il ricorso presentato dalla Regione Campania e, in riforma dell'ordinanza impugnata, respingeva l'istanza cautelare proposta in primo grado dalla dott.ssa La Mura;

e. l'attuale posizione della dottoressa La Mura Angelina, pertanto, nella graduatoria regionale definitiva per la Medicina Generale anno 2021 e, conseguenzialmente, nella graduatoria per la assegnazione degli incarichi vacanti di Assistenza Primaria anno 2022 non va più ritenuta sospesa;

RITENUTO, pertanto, di:

a) dover approvare e pubblicare le seguenti graduatorie definitive, quali parti integranti e sostanziali del presente provvedimento:

i. graduatoria definitiva ex art. 34, comma 5, lettera a) - ASSISTENZA PRIMARIA PER TRASFERIMENTO (**Allegato A**);

ii. graduatoria definitiva ex art. 34, comma 5, lettera b) - ASSISTENZA PRIMARIA PER GRADUATORIA REGIONALE (**Allegato B**);

iii. graduatoria definitiva ex art. 34, comma 5, lettera c) - ASSISTENZA PRIMARIA MEDICI DIPLOMATI (**Allegato C**);

b) di dover approvare e pubblicare l'elenco degli esclusi dall'assegnazione di incarichi di Assistenza Primaria anno 2022 (**Allegato D**);

RITENUTO, altresì, di:

a. dover procedere all'assegnazione degli incarichi vacanti di Assistenza Primaria anno 2022 nei giorni **18 – 19 – 20 luglio 2022,** presso la Sala Auditorium sita al piano terra dell'isola C3 del Centro Direzionale di Napoli, come da calendario allegato **(Allegato E),** parte integrante e sostanziale del presente provvedimento;

b. dover prevedere che in caso di impedimento a partecipare nella data e ora indicate in calendario, i candidati potranno delegare persona da loro individuata, utilizzando esclusivamente il modello delega **(Allegato F),** oppure comunicare, mediante pec all'indirizzo medicinagenerale@pec.regione.campania.it - **inderogabilmente entro le ore 12.00 del giorno 11 luglio 2022** - la propria disponibilità all'accettazione, specificando necessariamente in modo chiaro l'ordine di priorità in riferimento agli incarichi vacanti, così come approvati e pubblicati nell'Allegato A del Decreto n. 7 del 17/03/2022 (BURC n. 31 del 21/03/2022) e rettificati con D.D. n.14 del 19/05/2022 (B.U.R.C. n. 45 del 23/05/2022);

c. dover stabilire che l'assenza nella data e ora indicate in calendario o la mancata/tardiva comunicazione via pec sono considerate rinuncia all'assegnazione dell'incarico di cui al presente provvedimento;

d. dover stabilire che la pubblicazione del presente Decreto, con i relativi allegati, sul B.U.R.C. e sul sito internet della Regione Campania, ha valore di notificazione ufficiale per tutti i medici che hanno presentato domanda ex art. 34 dell'ACN;

e. dover consentire, al fine di garantire la trasparenza delle procedure di assegnazione degli incarichi, l'accesso alla sede indicata per un massimo di 15 persone oltre ai candidati già individuati per fascia d'orario.

Alla stregua dell'istruttoria compiuta dalla UOD 03 e dalla struttura tecnica di So.Re.Sa., costituente istruttoria a tutti gli effetti di legge, nonché dell'espressa dichiarazione di regolarità e legittimità della stessa

DECRETA

Per le motivazioni indicate in narrativa, che si intendono qui di seguito riportate integralmente:

1. di approvare e pubblicare le seguenti graduatorie definitive, quali parti integranti e sostanziali del presente provvedimento:

i. graduatoria definitiva ex art. 34, comma 5, lettera a) - ASSISTENZA PRIMARIA PER TRASFERIMENTO (**Allegato A**);

ii. graduatoria definitiva ex art. 34, comma 5, lettera b) - ASSISTENZA PRIMARIA PER GRADUATORIA REGIONALE (**Allegato B**);

iii. graduatoria definitiva ex art. 34, comma 5, lettera c) - ASSISTENZA PRIMARIA MEDICI DIPLOMATI (**Allegato C**);

2. di approvare e pubblicare l'elenco degli esclusi dall'assegnazione di incarichi di Assistenza Primaria anno 2022 (**Allegato D**)

3. di procedere all'assegnazione degli incarichi vacanti di Assistenza Primaria anno 2022 nei giorni **18 – 19 – 20 luglio 2022,** presso la Sala Auditorium sita al piano terra dell'isola C3 del Centro Direzionale di Napoli, come da calendario allegato **(Allegato E),** parte integrante e sostanziale del presente provvedimento;

4. di prevedere che in caso di impedimento a partecipare nella data e ora indicate in calendario, i candidati potranno delegare persona da loro individuata, utilizzando esclusivamente il modello delega **(Allegato F),** oppure comunicare, mediante pec all'indirizzo medicinagenerale@pec.regione.campania.it - **inderogabilmente entro le ore 12.00 del giorno 11 luglio 2022** - la propria disponibilità all'accettazione, specificando necessariamente in modo chiaro l'ordine di priorità in riferimento agli incarichi vacanti, così come approvati e pubblicati nell'Allegato A del Decreto n. 7 del 17/03/2022 (BURC n. 31 del 21/03/2022) e rettificati con D.D. n.14 del 19/05/2022 (B.U.R.C. n. 45 del 23/05/2022);

5. di stabilire che l'assenza nella data e ora indicate in calendario o la mancata/tardiva comunicazione via pec sono considerate rinuncia all'assegnazione dell'incarico di cui al presente provvedimento;

6. di stabilire che la pubblicazione del presente Decreto, con i relativi allegati, sul B.U.R.C. e sul sito internet della Regione Campania, ha valore di notificazione ufficiale per tutti i medici che hanno presentato domanda ex art. 34 ACN;

7. di consentire, al fine di garantire la trasparenza delle procedure di assegnazione degli incarichi, l'accesso alla sede indicata per un massimo di 15 persone oltre ai candidati già individuati per fascia d'orario;

8. di trasmettere il presente atto con allegati all'Ufficio competente per la pubblicazione sul B.U.R.C. e all'Ufficio competente per la pubblicazione sul sito internet della Regione Campania;

9. di dare idonea informativa, circa la pubblicazione del presente decreto sul B.U.R.C. e sul sito internet della Regione Campania, a tutte le AA.SS.LL. nonché a tutti gli Ordini Provinciali dei Medici della Regione Campania.

Dott.ssa Anna Maria Ferriero

REGIONE CAMPANIA - Direzione Generale per la Tutela della Salute ed il Coordinamento del Sistema Sanitario Regionale

Graduatoria ex art.34,co.5,lett.a)-ASSISTENZA PRIMARIA PER TRASFERIMENTO- ANNO 2022

ALLEGATO A

POSIZIONE	COGNOME	NOME	DATA DI NASCITA	DATA INIZIO CONVENZIONE ASSISTENZA PRIMARIA	ANZIANITA DI INCARICO (IN GIORNI)	DATA INIZIO INCARICO ATTUALE	REGIONE DI PROVENIENZA	ASL DI PROVENIENZA	AMBITO TERRITORIALE DI PROVENIENZA	COMUNE RESIDENZA
1	CARADONNA	MARIA CONCETTA	08/09/1954	16/02/1982	14.665	16/02/1982	CAMPANIA	A.S.L. CASERTA	San Felice a Cancello	Maddaloni
2	PASCARELLA	CIRO	31/08/1954	21/05/1997	9.092	21/05/1997	CAMPANIA	A.S.L. CASERTA	Maddaloni	Maddaloni
3	PETRONE	MICHELE	28/02/1955	28/10/1997	8.932	28/10/1997	CAMPANIA	A.S.L. BENEVENTO	Morcone	Fragneto Monforte
4	DI GENNARO	ELISABETTA	04/03/1964	16/08/1999	8.275	16/08/1999	CAMPANIA	A.S.L. NAPOLI 2 NORD	Villaricca	Aversa
5	FELICIELLO	AMALIA	08/02/1962	27/02/2007	5.523	27/02/2007	CAMPANIA	A.S.L. NAPOLI 2 NORD	Qualiano	Parete
6	CALVANO	FRANCESCO	16/07/1957	01/05/2007	5.460	01/05/2007	CAMPANIA	A.S.L. NAPOLI 2 NORD	Marano di Napoli	Aversa
7	FOGLIA	ANNA	11/08/1967	04/02/2008	5.180	16/09/2013	CAMPANIA	A.S.L. CASERTA	Marcianise	San Nicola la Strada
8	CANALE PAROLA	PASQUALE	08/11/1957	01/05/2008	5.094	01/05/2008	CAMPANIA	A.S.L. SALERNO	Angri	Mondragone
9	CICALESE	ANTONIO	27/07/1966	03/05/2010	4.362	03/05/2010	LOMBARDIA	ATS DELLA VAL PADANA	Porto Mantovano	Porto Mantovano
10	CRESCENZO	ROMUALDO	23/02/1968	14/10/2010	4.198	14/10/2010	CAMPANIA	A.S.L. NAPOLI 2 NORD	Grumo Nevano	Frattamaggiore
11	SAURO	ALBA	29/08/1961	16/11/2010	4.165	16/11/2010	CAMPANIA	A.S.L. AVELLINO	Solofra	Vallata
12	MAZZELLA	PAOLA	24/02/1968	01/12/2010	4.150	01/12/2010	CAMPANIA	A.S.L. CASERTA	Cervino	Caserta
13	CICALA	MASSIMO	25/01/1961	10/12/2010	4.141	01/06/2015	CAMPANIA	A.S.L. NAPOLI 2 NORD	Casalnuovo di Napoli	Caserta
14	GUARINO	GIUSEPPINA	14/01/1958	13/12/2010	4.138	13/12/2010	CAMPANIA	A.S.L. CASERTA	Sant'Arpino	Frignano
15	CAPUTO	GERARDINA	09/04/1965	16/12/2010	4.135	16/12/2010	CAMPANIA	A.S.L. SALERNO	Petina	Petina
16	GUARINO	MARCELLO	16/07/1965	01/12/2010	4.090	01/12/2014	CAMPANIA	A.S.L. CASERTA	San Marcellino	Capua
17	LA VECCHIA	ARMIDA	20/01/1966	02/02/2011	4.087	02/02/2011	CAMPANIA	A.S.L. CASERTA	Sparanise	Pastorano
18	TREDICI	ANNA	01/08/1958	04/02/2011	4.085	03/03/2015	CAMPANIA	A.S.L. SALERNO	Maiori	Vietri sul Mare
19	SANTANGELO	RAFFAELA ELVIRA	03/05/1967	07/02/2011	4.082	07/02/2011	CAMPANIA	A.S.L. SALERNO	Laurino	Campora

fonte: http://burc.regione.campania.it

REGIONE CAMPANIA - Direzione Generale per la Tutela della Salute ed il Coordinamento del Sistema Sanitario Regionale

Graduatoria ex art.34,co.5,lett.a)-ASSISTENZA PRIMARIA PER TRASFERIMENTO- ANNO 2022

POSIZIONE	COGNOME	NOME	DATA DI NASCITA	DATA INIZIO CONVENZIONE ASSISTENZA PRIMARIA	ANZIANITA DI INCARICO (IN GIORNI)	DATA INIZIO INCARICO ATTUALE	REGIONE DI PROVENIENZA	ASL DI PROVENIENZA	AMBITO TERRITORIALE DI PROVENIENZA	COMUNE RESIDENZA
20	FASTIGGI	ROSANNA	24/02/1964	07/02/2011	4.082	07/02/2011	CAMPANIA	A.S.L. CASERTA	Caserta	Caserta
21	MAROTTA	ANTONELLA	06/04/1963	07/02/2011	4.082	07/02/2011	CAMPANIA	A.S.L. NAPOLI 2 NORD	Acerra	Capodrise
22	DE MARTINO	PATRIZIA	14/03/1961	09/03/2011	4.052	09/03/2011	CAMPANIA	A.S.L. SALERNO	Pontecagnano Faiano	Salerno
23	CICALE	ANTONELLA MARIA ILARIA	20/01/1981	26/09/2012	3.485	01/03/2020	CAMPANIA	A.S.L. NAPOLI 2 NORD	Quarto	Pozzuoli
24	DEL GAUDIO	GIANCARLO	05/11/1964	01/04/2013	3.298	01/04/2013	PIEMONTE	CN1	dogliani	Dogliani
25	SIMONETTI	FORTUNA	18/02/1962	09/01/2014	3.015	09/01/2014	CAMPANIA	A.S.L. NAPOLI 3 SUD	San Giuseppe Vesuviano	Carbonara di Nola
26	ATTANASIO	ANNA	19/06/1962	17/01/2014	3.007	17/01/2014	CAMPANIA	A.S.L. NAPOLI 3 SUD	Boscoreale	Torre Annunziata
27	DONATO	MARIA	16/01/1961	31/01/2014	2.993	31/01/2014	CAMPANIA	A.S.L. SALERNO	Vietri sul Mare	Napoli
28	IAVASILE	DANILA	17/02/1969	01/02/2014	2.992	01/02/2014	CAMPANIA	A.S.L. CASERTA	Arienzo	Benevento
29	TOMEO	ORSOLA	29/12/1967	05/03/2014	2.960	05/03/2014	CAMPANIA	A.S.L. CASERTA	Sessa Aurunca	Carinola
30	IACULLO	ALBERTO	04/10/1958	10/03/2014	2.955	10/03/2014	CAMPANIA	A.S.L. CASERTA	Orta di Atella	Santa Maria Capua Vete
31	SESSA	VIRGINIA	08/08/1966	01/05/2014	2.903	01/05/2014	CAMPANIA	A.S.L. NAPOLI 2 NORD	Crispano	Aversa
32	ALDI	COSTANTINO	10/09/1963	05/05/2014	2.899	05/05/2014	CAMPANIA	A.S.L. CASERTA	Casapulla	Castel Campagnano
33	D'AVANZO	DOMENICO	12/01/1959	04/06/2014	2.869	01/02/2020	CAMPANIA	A.S.L. AVELLINO	Cervinara	Arienzo
34	DELLE DONNE	ROCCO	25/09/1958	16/07/2014	2.827	16/07/2014	CAMPANIA	A.S.L. SALERNO	Colliano	Battipaglia
35	ANNUNZIATA	ILARIA RAFFAELLA	16/01/1972	25/08/2014	2.787	14/02/2020	CAMPANIA	A.S.L. NAPOLI 3 SUD	Sant'Anastasia	Napoli
36	COPPOLA	DEBORA	13/07/1976	08/10/2014	2.743	08/10/2014	LAZIO	VITERBO	VT-A	Montefiascone
37	LO CASALE	CORRADO	07/04/1962	17/12/2014	2.673	17/12/2014	CAMPANIA	A.S.L. AVELLINO	Avellino	Montecalvo Irpino
38	TRAMPARULO	ALFONSO	04/08/1972	22/12/2014	2.668	22/12/2014	LOMBARDIA	ATS DI BERGAMO	Madone	Curno

fonte: http://burc.regione.campania.it

REGIONE CAMPANIA - Direzione Generale per la Tutela della Salute ed il Coordinamento del Sistema Sanitario Regionale

Graduatoria ex art.34,co.5,lett.a)-ASSISTENZA PRIMARIA PER TRASFERIMENTO- ANNO 2022

POSIZIONE	COGNOME	NOME	DATA DI NASCITA	DATA INIZIO CONVENZIONE ASSISTENZA PRIMARIA	ANZIANITA DI INCARICO (IN GIORNI)	DATA INIZIO INCARICO ATTUALE	REGIONE DI PROVENIENZA	ASL DI PROVENIENZA	AMBITO TERRITORIALE DI PROVENIENZA	COMUNE RESIDENZA
39	TAFURI	GENNARO	04/05/1963	01/07/2015	2.477	23/03/2020	CAMPANIA	A.S.L. SALERNO	Cava de' Tirreni	Cava de' Tirreni
40	LANNI	ANNAMARIA	08/03/1969	14/12/2015	2.311	20/12/2019	CAMPANIA	A.S.L. BENEVENTO	Tocco Caudio	Cervinara
41	PIROZZI	ANTONIO	13/06/1970	08/02/2016	2.255	08/02/2016	CAMPANIA	A.S.L. CASERTA	Villa Literno	Parete
42	ZITO	ANTONIO	16/09/1961	27/02/2016	2.236	27/02/2016	CAMPANIA	A.S.L. SALERNO	Sicignano degli Alburni	Petina
43	SCALZULLO	ANTONIO	29/04/1970	03/03/2016	2.231	03/03/2016	CAMPANIA	A.S.L. NAPOLI 3 SUD	Torre Annunziata	Napoli
44	LETIZIA	NICOLINO	16/01/1969	21/03/2016	2.213	21/03/2016	CAMPANIA	A.S.L. CASERTA	Teverola	San Nicola la Strada
45	FORMISANO	ANTONIO	31/08/1968	23/03/2016	2.211	23/03/2016	CAMPANIA	A.S.L. NAPOLI 3 SUD	Torre Annunziata	Torre Annunziata
46	GRAZIANO	ANTONIO	04/06/1964	23/03/2016	2.211	23/03/2016	CAMPANIA	A.S.L. NAPOLI 3 SUD	Poggiomarino	Taurano
47	MERCONE	GIUSEPPE	11/02/1963	09/05/2016	2.164	09/05/2016	CAMPANIA	A.S.L. CASERTA	Trentola-Ducenta	Santa Maria Capua Vete
48	RIELLO	PIETRO	22/09/1965	01/06/2016	2.141	01/06/2016	CAMPANIA	A.S.L. CASERTA	Grazzanise	Caserta
49	LETTIERI	MARIANGELA	09/07/1975	30/09/2016	2.020	30/09/2016	LOMBARDIA	ATS DELLA CITTA' METROPOLITANA DI MILANO	Arluno-Bareggio-Santo Stefano Ticino-Ossona-Casorezzo-Sedriano-Vittuone	Cornaredo
50	DI MONDA	DOMENICO	28/09/1961	24/05/2017	1.784	24/05/2017	LAZIO	FROSINONE	DISTRETTO -C	San Tammaro
51	ALBANESE	ENRICO	02/05/1980	01/06/2017	1.776	01/06/2017	LOMBARDIA	ATS DELLA BRIANZA	ATS MONZA E BRIANZA , DISTRETTO DI DESIO , COMUNE DI CESANO MADERNO	Seregno
52	POCCIA	BIAGIO	31/01/1980	01/06/2017	1.776	01/06/2017	LAZIO	FROSINONE	C	Mondragone
53	MARTUCCI	EMILIO	19/07/1965	21/06/2017	1.756	21/06/2017	LAZIO	FROSINONE	SORA	Mondragone
54	TRONCONE	MARIA GABRIELLA	11/08/1966	25/07/2017	1.722	25/07/2017	CAMPANIA	A.S.L. NAPOLI 2 NORD	Mugnano di Napoli	San Giorgio a Cremano
55	FEBBRAIO	FEDERICA	29/06/1983	01/08/2017	1.715	01/08/2017	PUGLIA	ASL BT	ANDRIA	Maddaloni
56	IOVINELLI	AMEDEO	25/05/1980	10/08/2017	1.706	10/08/2017	EMILIA ROMAGNA	AZIENDA USL PIACENZA	PONENTE	Succivo

fonte: http://burc.regione.campania.it

REGIONE CAMPANIA - Direzione Generale per la Tutela della Salute ed il Coordinamento del Sistema Sanitario Regionale

Graduatoria ex art.34,co.5,lett.a)-ASSISTENZA PRIMARIA PER TRASFERIMENTO- ANNO 2022

POSIZIONE	COGNOME	NOME	DATA DI NASCITA	DATA INIZIO CONVENZIONE ASSISTENZA PRIMARIA	ANZIANITA DI INCARICO (IN GIORNI)	DATA INIZIO INCARICO ATTUALE	REGIONE DI PROVENIENZA	ASL DI PROVENIENZA	AMBITO TERRITORIALE DI PROVENIENZA	COMUNE RESIDENZA
57	PALAZZO	MADDALENA	18/08/1957	29/08/2017	1.687	29/08/2017	TOSCANA	AZIENDA USL TOSCANA SUD-EST	203	Follonica
58	IACCARINO	STEFANIA	10/11/1984	01/09/2017	1.684	01/09/2017	LOMBARDIA	ATS DI BRESCIA	LUMEZZANE	Sorrento
59	LAMBERTI	ROSA	28/06/1964	06/09/2017	1.679	06/09/2017	CAMPANIA	A.S.L. NAPOLI 2 NORD	Monte di Procida	Giugliano in Campania
60	ILLIBATO	ROCCO	30/07/1960	13/09/2017	1.672	13/09/2017	CAMPANIA	A.S.L. NAPOLI 3 SUD	Gragnano	Aversa
61	RIZZO	ALFREDO	08/02/1963	22/09/2017	1.663	22/09/2017	CAMPANIA	A.S.L. NAPOLI 1 CENTRO	Capri	Napoli
62	RANUCCI	STEFANIA	24/10/1977	25/09/2017	1.660	25/09/2017	LOMBARDIA	ATS DELLA CITTA' METROPOLITANA DI MILANO	Cassano d'Adda	Villa Literno
63	D'ANGELO	DOMENICO	07/04/1972	12/10/2017	1.643	12/10/2017	CAMPANIA	A.S.L. NAPOLI 3 SUD	Piano di Sorrento	San Prisco
64	MOSCHELLA	SABINO	09/02/1968	27/10/2017	1.628	27/10/2017	PUGLIA	ASL BT	N 3	Avellino
65	IACOBELLI	SALVATORE	03/10/1974	13/11/2017	1.611	13/11/2017	EMILIA ROMAGNA	AZIENDA USL REGGIO EMILIA	Distretto di Guastalla Comune di Reggiolo NCP3	Napoli
66	RUSSO	ROBERTA	20/05/1979	27/12/2017	1.567	27/12/2017	PIEMONTE	TO3	pinerolo	Torrecuso
67	SAVIANO	RAFFAELE	22/12/1973	10/01/2018	1.553	10/01/2018	PIEMONTE	AL	BISTAGNO	Frattamaggiore
68	AMMIRATI	RAFFAELLA	15/07/1981	07/02/2018	1.525	07/02/2018	LOMBARDIA	ATS DELLA CITTA' METROPOLITANA DI MILANO	MI CENTRO STORICO - MUN 1	Pompei
69	SELLITTO	BIANCA	20/11/1984	26/02/2018	1.506	26/02/2018	LOMBARDIA	ATS DELL'INSUBRIA	Gallarate	Nocera Superiore
70	MARRAZZO	LUIGI	21/11/1974	12/03/2018	1.492	12/03/2018	LOMBARDIA	ATS DELLA CITTA' METROPOLITANA DI MILANO	Zona 2	Casandrino
71	ALFIERI	PATRIZIA	26/06/1965	02/11/2018	1.257	02/11/2018	CAMPANIA	A.S.L. CASERTA	Vitulazio	Caserta
72	SICA	CARMELA	30/01/1961	02/11/2018	1.257	02/11/2018	CAMPANIA	A.S.L. SALERNO	Pontecagnano Faiano	Eboli
73	DI GIROLAMO	PAOLO	14/02/1959	01/01/2019	1.197	01/01/2019	CAMPANIA	A.S.L. NAPOLI 1 CENTRO	Anacapri	Napoli
74	VIOLETTI	ENRICO	08/11/1962	10/07/2019	1.007	10/07/2019	CAMPANIA	A.S.L. NAPOLI 3 SUD	Sant'Anastasia	Somma Vesuviana
75	ROMANO	MASSIMO	02/03/1961	31/07/2019	986	31/07/2019	CAMPANIA	A.S.L. SALERNO	Pontecagnano Faiano	Battipaglia

fonte: http://burc.regione.campania.it

REGIONE CAMPANIA - Direzione Generale per la Tutela della Salute ed il Coordinamento del Sistema Sanitario Regionale

Graduatoria ex art.34,co.5,lett.a)-ASSISTENZA PRIMARIA PER TRASFERIMENTO- ANNO 2022

POSIZIONE	COGNOME	NOME	DATA DI NASCITA	DATA INIZIO CONVENZIONE ASSISTENZA PRIMARIA	ANZIANITA DI INCARICO (IN GIORNI)	DATA INIZIO INCARICO ATTUALE	REGIONE DI PROVENIENZA	ASL DI PROVENIENZA	AMBITO TERRITORIALE DI PROVENIENZA	COMUNE RESIDENZA
76	POTI	GABRIELE	23/08/1967	01/10/2019	924	01/10/2019	CAMPANIA	A.S.L. NAPOLI 1 CENTRO	Capri	Napoli

fonte: http://burc.regione.campania.it

REGIONE CAMPANIA - Direzione Generale per la Tutela della Salute ed il Coordinamento del Sistema Sanitario Regionale

Graduatoria ex art.34,co.5,lett.b)-ASSISTENZA PRIMARIA PER GRADUATORIA- ANNO 2022

ALLEGATO B

POSIZIONE	COGNOME	NOME	DATA DI NASCITA	PUNTEGGIO GRADUATORIA REGIONALE 2021	PUNTEGGIO RESIDENZA IN REGIONE	PUNTEGGIO RESIDENZA NELL'AMBITO	PUNTEGGIO TOTALE	COMUNE RESIDENZA	AMBITO DI SCELTA	RISERVA ARTICOLO 34, COMMA 13
1	TUSO	EMILIO	16/03/1959	78,30	20	5	103,30	Ceraso	Ceraso	lettera a) 80%
2	TUSO	EMILIO	16/03/1959	78,30	20	0	98,30	Ceraso	TUTTI	lettera a) 80%
3	LOMBARI	PIERPAOLA	03/12/1955	78,10	20	0	98,10	Marzano Appio	TUTTI	lettera a) 80%
4	CATAUDO	ALFREDO MARIA NUNZIO	10/06/1963	69,30	20	5	94,30	Benevento	Benevento	lettera b) 20%
5	DI GRAZIA	MARIA	08/01/1965	68,80	20	5	93,80	Aversa	Aversa	lettera a) 80%
6	CAPOZZOLI	MARIAROSARIA	30/06/1959	68,40	20	5	93,40	Teggiano	Teggiano	lettera b) 20%
7	FRATTOLILLO	MARIO	30/04/1958	66,90	20	5	91,90	Benevento	Benevento	lettera b) 20%
8	DI FAZIO	FABIO	22/07/1965	64,60	20	5	89,60	Caserta	Caserta	lettera a) 80%
9	CATAUDO	ALFREDO MARIA NUNZIO	10/06/1963	69,30	20	0	89,30	Benevento	TUTTI	lettera b) 20%
10	VITAGLIANO	SAVERIO	13/08/1961	64,10	20	5	89,10	Aversa	Aversa	lettera b) 20%
11	DI GRAZIA	MARIA	08/01/1965	68,80	20	0	88,80	Aversa	TUTTI	lettera a) 80%
12	PACELLA	GEMMA MARIA TERESA	01/04/1959	63,80	20	5	88,80	Piedimonte Matese	Piedimonte Matese	lettera b) 20%
13	CAPOZZOLI	MARIAROSARIA	30/06/1959	68,40	20	0	88,40	Teggiano	TUTTI	lettera b) 20%
14	PORCIELLO	MICHELE	09/10/1960	63,25	20	5	88,25	Scafati	Scafati	lettera a) 80%
15	PERILLO	CARLO	26/06/1961	62,80	20	5	87,80	Conca della Campania	Conca della Campania	lettera b) 20%
16	ZAMPELLA	GIUSEPPE	07/07/1964	62,60	20	5	87,60	Caserta	Caserta	lettera b) 20%
17	SCHIANO DI COLA	GIUSEPPA	21/08/1961	62,60	20	5	87,60	Pozzuoli	Pozzuoli	lettera b) 20%
18	MONTONE	ELVIRA	29/07/1960	62,50	20	5	87,50	Castellabate	Castellabate	lettera b) 20%
19	LEPORE	ENRICO	29/08/1955	62,30	20	5	87,30	Mirabella Eclano	Mirabella Eclano	lettera b) 20%
20	IORIO	EMIDIO EMILIO	13/02/1960	62,20	20	5	87,20	Benevento	Benevento	lettera b) 20%
21	FRATTOLILLO	MARIO	30/04/1958	66,90	20	0	86,90	Benevento	TUTTI	lettera b) 20%

fonte: http://burc.regione.campania.it

REGIONE CAMPANIA - Direzione Generale per la Tutela della Salute ed il Coordinamento del Sistema Sanitario Regionale

Graduatoria ex art.34,co.5,lett.b)-ASSISTENZA PRIMARIA PER GRADUATORIA- ANNO 2022

POSIZIONE	COGNOME	NOME	DATA DI NASCITA	PUNTEGGIO GRADUATORIA REGIONALE 2021	PUNTEGGIO RESIDENZA IN REGIONE	PUNTEGGIO RESIDENZA NELL'AMBITO	PUNTEGGIO TOTALE	COMUNE RESIDENZA	AMBITO DI SCELTA	RISERVA ARTICOLO 34, COMMA 13
22	CARUSO	ANDREA	24/08/1963	61,80	20	5	86,80	Mugnano del Cardinale	Mugnano del Cardinale	lettera b) 20%
23	DE ANGELIS	TOMMASO	27/04/1961	61,70	20	5	86,70	Vairano Patenora	Vairano Patenora	lettera b) 20%
24	GALLO	CUSTODE	16/01/1956	61,60	20	5	86,60	Caserta	Caserta	lettera b) 20%
25	DELLE FEMINE	MARIA ROSARIA	10/08/1962	61,50	20	5	86,50	Santa Maria Capua Vetere	Santa Maria Capua Vetere	lettera a) 80%
26	SCALA	PASQUALE	13/11/1956	61,30	20	5	86,30	Cardito	Cardito	lettera b) 20%
27	ADINOLFI	VINCENZO	12/10/1963	61,00	20	5	86,00	Casagiove	Casagiove	lettera b) 20%
28	DE LUCA	PASQUALE MICHELE FRANCESCO	28/08/1955	61,00	20	5	86,00	Cicciano	Cicciano	lettera b) 20%
29	IACONO	GENNARO	02/02/1963	60,95	20	5	85,95	Serrara Fontana	Serrara Fontana	lettera b) 20%
30	PIANTADOSI	ANTONIO	05/12/1958	60,90	20	5	85,90	Capua	Capua	lettera b) 20%
31	FRANCO	CARMELA	05/09/1958	60,75	20	5	85,75	Portici	Portici	lettera a) 80%
32	CAFIERO	OSCAR	31/12/1963	60,70	20	5	85,70	Prata di Principato Ultra	Prata di Principato Ultra	lettera b) 20%
33	MARINARO	VINCENZO FERNANDO ANTONIO	04/01/1956	60,70	20	5	85,70	Lioni	Lioni	lettera a) 80%
34	PASCA	VINCENZO	21/10/1962	60,60	20	5	85,60	Vallo della Lucania	Vallo della Lucania	lettera b) 20%
35	RUGGIERO	MICHELINA ANNA	27/07/1956	60,60	20	5	85,60	Fontanarosa	Fontanarosa	lettera b) 20%
36	PARMENTOLA	GABRIELE	27/10/1958	60,00	20	5	85,00	Castellammare di Stabia	Castellammare di Stabia	lettera b) 20%
37	RODRIQUEZ	VINCENZO	03/01/1958	59,90	20	5	84,90	Napoli	Napoli	lettera a) 80%
38	TESTA	MARIA ANTONIETTA	28/04/1962	59,80	20	5	84,80	Piedimonte Matese	Piedimonte Matese	lettera b) 20%
39	SCHETTINO	RAFFAELE	25/01/1968	59,70	20	5	84,70	Sant'Antonio Abate	Sant'Antonio Abate	lettera b) 20%
40	CIAMILLO	NICOLA	19/02/1961	59,70	20	5	84,70	Benevento	Benevento	lettera b) 20%
41	PIROZZI	MARIA	16/07/1960	59,70	20	5	84,70	Santa Maria Capua Vetere	Santa Maria Capua Vetere	lettera b) 20%
42	DI FAZIO	FABIO	22/07/1965	64,60	20	0	84,60	Caserta	TUTTI	lettera a) 80%

fonte: http://burc.regione.campania.it

REGIONE CAMPANIA - Direzione Generale per la Tutela della Salute ed il Coordinamento del Sistema Sanitario Regionale

Graduatoria ex art.34,co.5,lett.b)-ASSISTENZA PRIMARIA PER GRADUATORIA- ANNO 2022

POSIZIONE	COGNOME	NOME	DATA DI NASCITA	PUNTEGGIO GRADUATORIA REGIONALE 2021	PUNTEGGIO RESIDENZA IN REGIONE	PUNTEGGIO RESIDENZA NELL'AMBITO	PUNTEGGIO TOTALE	COMUNE RESIDENZA	AMBITO DI SCELTA	RISERVA ARTICOLO 34, COMMA 13
43	VESSICHELLI	PINETTA	12/04/1964	59,60	20	5	84,60	Ariano Irpino	Ariano Irpino	lettera a) 80%
44	REGA	AMALIA	07/02/1964	59,55	20	5	84,55	Piano di Sorrento	Piano di Sorrento	lettera a) 80%
45	CAVALLO	ANTONIO	10/01/1962	59,50	20	5	84,50	Olevano sul Tusciano	Olevano sul Tusciano	lettera b) 20%
46	RUSSO	FRANCO	30/09/1958	59,20	20	5	84,20	Portici	Portici	lettera b) 20%
47	VITAGLIANO	SAVERIO	13/08/1961	64,10	20	0	84,10	Aversa	TUTTI	lettera b) 20%
48	FASULO	PATRICIA	03/01/1961	64,00	20	0	84,00	San Giorgio del Sannio	TUTTI	lettera b) 20%
49	ROSA	ANGELO	10/01/1958	59,00	20	5	84,00	Ceppaloni	Ceppaloni	lettera b) 20%
50	NAPPA	GIUSEPPE	21/06/1957	59,00	20	5	84,00	Giugliano in Campania	Giugliano in Campania	lettera b) 20%
51	ROSATI	ANNALISA	20/09/1965	58,80	20	5	83,80	Vietri sul Mare	Vietri sul Mare	lettera b) 20%
52	PACELLA	GEMMA MARIA TERESA	01/04/1959	63,80	20	0	83,80	Piedimonte Matese	TUTTI	lettera b) 20%
53	CAPPUCCIO	ANGELO	22/07/1961	58,70	20	5	83,70	Fontanarosa	Fontanarosa	lettera b) 20%
54	PORCIELLO	MICHELE	09/10/1960	63,25	20	0	83,25	Scafati	TUTTI	lettera a) 80%
55	SENATORE	CIRO	28/02/1959	58,25	20	5	83,25	Cava de' Tirreni	Cava de' Tirreni	lettera b) 20%
56	BERARDINO	SABINO	07/10/1960	58,20	20	5	83,20	Salerno	Salerno	lettera b) 20%
57	VIOLA	LUIGI	03/08/1959	58,00	20	5	83,00	Salerno	Salerno	lettera b) 20%
58	TURCO	GIULIANA	13/06/1961	57,90	20	5	82,90	Salerno	Salerno	lettera b) 20%
59	CIOFFI	BIAGIO	03/08/1955	57,85	20	5	82,85	Castel San Giorgio	Castel San Giorgio	lettera b) 20%
60	MARENA	GIUSTINA	18/08/1965	57,80	20	5	82,80	Auletta	Auletta	lettera b) 20%
61	PERILLO	CARLO	26/06/1961	62,80	20	0	82,80	Conca della Campania	TUTTI	lettera b) 20%
62	DI COSTANZO	LILIANA	02/11/1962	57,75	20	5	82,75	Napoli	Napoli	lettera b) 20%
63	CUSANO	FELICE	21/02/1962	57,70	20	5	82,70	Montecalvo Irpino	Montecalvo Irpino	lettera b) 20%

fonte: http://burc.regione.campania.it

REGIONE CAMPANIA - Direzione Generale per la Tutela della Salute ed il Coordinamento del Sistema Sanitario Regionale

Graduatoria ex art.34,co.5,lett.b)-ASSISTENZA PRIMARIA PER GRADUATORIA- ANNO 2022

POSIZIONE	COGNOME	NOME	DATA DI NASCITA	PUNTEGGIO GRADUATORIA REGIONALE 2021	PUNTEGGIO RESIDENZA IN REGIONE	PUNTEGGIO RESIDENZA NELL'AMBITO	PUNTEGGIO TOTALE	COMUNE RESIDENZA	AMBITO DI SCELTA	RISERVA ARTICOLO 34, COMMA 13
64	ZAMPELLA	GIUSEPPE	07/07/1964	62,60	20	0	82,60	Caserta	TUTTI	lettera b) 20%
65	TURCO	CARMINE ANTONIO	06/10/1961	57,60	20	5	82,60	Casal Velino	Casal Velino	lettera b) 20%
66	SCHIANO DI COLA	GIUSEPPA	21/08/1961	62,60	20	0	82,60	Pozzuoli	TUTTI	lettera b) 20%
67	BOTTALICO	GIUSEPPE	29/09/1960	57,60	20	5	82,60	Capaccio	Capaccio	lettera b) 20%
68	MELCHIORRE	FORTUNATA	06/06/1960	57,60	20	5	82,60	Nocera Superiore	Nocera Superiore	lettera b) 20%
69	DI IUSTO	FRANCESCO	29/06/1958	57,60	20	5	82,60	Portici	Portici	lettera b) 20%
70	DI FILIPPO	SEBASTIANO	01/01/1956	57,60	20	5	82,60	Siano	Siano	lettera b) 20%
71	IZZO	MATTIA	14/02/1967	57,55	20	5	82,55	Napoli	Napoli	lettera b) 20%
72	MONTONE	ELVIRA	29/07/1960	62,50	20	0	82,50	Castellabate	TUTTI	lettera b) 20%
73	DI DONATO	MIRELLA	28/12/1966	57,30	20	5	82,30	Sant'Agata de' Goti	Sant'Agata de' Goti	lettera b) 20%
74	LEPORE	ENRICO	29/08/1955	62,30	20	0	82,30	Mirabella Eclano	TUTTI	lettera b) 20%
75	IORIO	EMIDIO EMILIO	13/02/1960	62,20	20	0	82,20	Benevento	TUTTI	lettera b) 20%
76	COCCO	BRUNELLA	28/12/1960	57,15	20	5	82,15	Pozzuoli	Pozzuoli	lettera b) 20%
77	DI BONITO	ANTONIO	15/02/1958	57,15	20	5	82,15	Pozzuoli	Pozzuoli	lettera b) 20%
78	MATRONE	GIULIA	06/08/1962	57,10	20	5	82,10	Castellammare di Stabia	Castellammare di Stabia	lettera b) 20%
79	MININI	ROBERTO	06/05/1962	57,00	20	5	82,00	Procida	Procida	lettera b) 20%
80	CAPUTO	CARMELA	06/01/1966	56,90	20	5	81,90	Giugliano in Campania	Giugliano in Campania	lettera b) 20%
81	LUPOLI	IMMACOLATA	19/06/1966	56,80	20	5	81,80	Caivano	Caivano	lettera b) 20%
82	NOCERINO	FEDERICO	23/11/1963	56,80	20	5	81,80	Torre del Greco	Torre del Greco	lettera b) 20%
83	CARUSO	ANDREA	24/08/1963	61,80	20	0	81,80	Mugnano del Cardinale	TUTTI	lettera b) 20%
84	DE ANGELIS	TOMMASO	27/04/1961	61,70	20	0	81,70	Vairano Patenora	TUTTI	lettera b) 20%

fonte: http://burc.regione.campania.it

REGIONE CAMPANIA - Direzione Generale per la Tutela della Salute ed il Coordinamento del Sistema Sanitario Regionale

Graduatoria ex art.34,co.5,lett.b)-ASSISTENZA PRIMARIA PER GRADUATORIA- ANNO 2022

POSIZIONE	COGNOME	NOME	DATA DI NASCITA	PUNTEGGIO GRADUATORIA REGIONALE 2021	PUNTEGGIO RESIDENZA IN REGIONE	PUNTEGGIO RESIDENZA NELL'AMBITO	PUNTEGGIO TOTALE	COMUNE RESIDENZA	AMBITO DI SCELTA	RISERVA ARTICOLO 34, COMMA 13
85	GALLO	CUSTODE	16/01/1956	61,60	20	0	81,60	Caserta	TUTTI	lettera b) 20%
86	DELLE FEMINE	MARIA ROSARIA	10/08/1962	61,50	20	0	81,50	Santa Maria Capua Vetere	TUTTI	lettera a) 80%
87	MELITO	FRANCESCO	03/02/1960	56,40	20	5	81,40	Aversa	Aversa	lettera b) 20%
88	DE TOMA	GIUSEPPE	16/09/1963	56,30	20	5	81,30	Mirabella Eclano	Mirabella Eclano	lettera b) 20%
89	DE CONTE	TERESA	08/04/1961	56,30	20	5	81,30	Angri	Angri	lettera b) 20%
90	SCALA	PASQUALE	13/11/1956	61,30	20	0	81,30	Cardito	TUTTI	lettera b) 20%
91	CALABRESE	MARIA ROSARIA	06/06/1963	56,20	20	5	81,20	Procida	Procida	lettera b) 20%
92	DE RISO	PASQUALE	29/05/1966	56,00	20	5	81,00	Castellammare di Stabia	Castellammare di Stabia	lettera a) 80%
93	APREA	UMBERTO	29/07/1965	56,00	20	5	81,00	Napoli	Napoli	lettera b) 20%
94	ADINOLFI	VINCENZO	12/10/1963	61,00	20	0	81,00	Casagiove	TUTTI	lettera b) 20%
95	MORELLI	GENNARO	25/09/1957	56,00	20	5	81,00	Quarto	Quarto	lettera b) 20%
96	DE LUCA	PASQUALE MICHELE FRANCESCO	28/08/1955	61,00	20	0	81,00	Cicciano	TUTTI	lettera b) 20%
97	CARRELLA	PIO	01/04/1955	61,00	20	0	81,00	San Nicola la Strada	TUTTI	lettera b) 20%
98	IACONO	GENNARO	02/02/1963	60,95	20	0	80,95	Serrara Fontana	TUTTI	lettera b) 20%
99	PATRICELLI	VINCENZO	21/10/1959	55,90	20	5	80,90	Napoli	Napoli	lettera b) 20%
100	BOCCAGNA	MARIA PIA	18/06/1959	55,90	20	5	80,90	Eboli	Eboli	lettera b) 20%
101	PIANTADOSI	ANTONIO	05/12/1958	60,90	20	0	80,90	Capua	TUTTI	lettera b) 20%
102	GRIMALDI	MADDALENA	28/06/1957	55,90	20	5	80,90	Castel San Giorgio	Castel San Giorgio	lettera b) 20%
103	CAROLLO	RICCARDO	02/07/1966	55,80	20	5	80,80	Caserta	Caserta	lettera a) 80%
104	BELLOMUNNO	GILDA	21/07/1961	60,80	20	0	80,80	Castel Campagnano	TUTTI	lettera b) 20%
105	DE ROSA	SALVATORE	05/02/1958	55,80	20	5	80,80	Poggiomarino	Poggiomarino	lettera b) 20%

fonte: http://burc.regione.campania.it

REGIONE CAMPANIA - Direzione Generale per la Tutela della Salute ed il Coordinamento del Sistema Sanitario Regionale

Graduatoria ex art.34,co.5,lett.b)-ASSISTENZA PRIMARIA PER GRADUATORIA- ANNO 2022

POSIZIONE	COGNOME	NOME	DATA DI NASCITA	PUNTEGGIO GRADUATORIA REGIONALE 2021	PUNTEGGIO RESIDENZA IN REGIONE	PUNTEGGIO RESIDENZA NELL'AMBITO	PUNTEGGIO TOTALE	COMUNE RESIDENZA	AMBITO DI SCELTA	RISERVA ARTICOLO 34, COMMA 13
106	DI LAURO	MAURIZIO	23/11/1958	55,75	20	5	80,75	Napoli	Napoli	lettera b) 20%
107	FRANCO	CARMELA	05/09/1958	60,75	20	0	80,75	Portici	TUTTI	lettera a) 80%
108	CAFIERO	OSCAR	31/12/1963	60,70	20	0	80,70	Prata di Principato Ultra	TUTTI	lettera b) 20%
109	MARINARO	VINCENZO FERNANDO ANTONIO	04/01/1956	60,70	20	0	80,70	Lioni	TUTTI	lettera a) 80%
110	D'AMATO	CINZIA	02/04/1964	55,60	20	5	80,60	Nocera Superiore	Nocera Superiore	lettera b) 20%
111	PASCA	VINCENZO	21/10/1962	60,60	20	0	80,60	Vallo della Lucania	TUTTI	lettera b) 20%
112	VICIDOMINI	MASSIMO	14/01/1958	55,60	20	5	80,60	Sant'Egidio del Monte Albino	Sant'Egidio del Monte Albino	lettera b) 20%
113	RUGGIERO	MICHELINA ANNA	27/07/1956	60,60	20	0	80,60	Fontanarosa	TUTTI	lettera b) 20%
114	PERNA	FILOMENA	30/04/1965	55,30	20	5	80,30	Santa Maria Capua Vetere	Santa Maria Capua Vetere	lettera a) 80%
115	PERRI	NATALE	25/10/1963	55,20	20	5	80,20	Aversa	Aversa	lettera b) 20%
116	RUOCCO	FRANCESCO PAOLO	11/03/1963	55,20	20	5	80,20	Castellammare di Stabia	Castellammare di Stabia	lettera b) 20%
117	PARMENTOLA	GABRIELE	27/10/1958	60,00	20	0	80,00	Castellammare di Stabia	TUTTI	lettera b) 20%
118	FRONGILLO	SALVATORE	28/01/1956	60,00	20	0	80,00	Trentola-Ducenta	TUTTI	lettera b) 20%
119	NUNZIATA	RAFFAELE	11/05/1966	54,90	20	5	79,90	Ottaviano	Ottaviano	lettera b) 20%
120	RODRIQUEZ	VINCENZO	03/01/1958	59,90	20	0	79,90	Napoli	TUTTI	lettera a) 80%
121	VECCIA	TERESA	01/08/1963	54,80	20	5	79,80	Marano di Napoli	Marano di Napoli	lettera b) 20%
122	TESTA	MARIA ANTONIETTA	28/04/1962	59,80	20	0	79,80	Piedimonte Matese	TUTTI	lettera b) 20%
123	SCHETTINO	RAFFAELE	25/01/1968	59,70	20	0	79,70	Sant'Antonio Abate	TUTTI	lettera b) 20%
124	CIAMILLO	NICOLA	19/02/1961	59,70	20	0	79,70	Benevento	TUTTI	lettera b) 20%
125	PIROZZI	MARIA	16/07/1960	59,70	20	0	79,70	Santa Maria Capua Vetere	TUTTI	lettera b) 20%
126	VESSICHELLI	PINETTA	12/04/1964	59,60	20	0	79,60	Ariano Irpino	TUTTI	lettera a) 80%

fonte: http://burc.regione.campania.it

REGIONE CAMPANIA - Direzione Generale per la Tutela della Salute ed il Coordinamento del Sistema Sanitario Regionale

Graduatoria ex art.34,co.5,lett.b)-ASSISTENZA PRIMARIA PER GRADUATORIA- ANNO 2022

POSIZIONE	COGNOME	NOME	DATA DI NASCITA	PUNTEGGIO GRADUATORIA REGIONALE 2021	PUNTEGGIO RESIDENZA IN REGIONE	PUNTEGGIO RESIDENZA NELL'AMBITO	PUNTEGGIO TOTALE	COMUNE RESIDENZA	AMBITO DI SCELTA	RISERVA ARTICOLO 34, COMMA 13
127	REGA	AMALIA	07/02/1964	59,55	20	0	79,55	Piano di Sorrento	TUTTI	lettera a) 80%
128	CAVALLO	ANTONIO	10/01/1962	59,50	20	0	79,50	Olevano sul Tusciano	TUTTI	lettera b) 20%
129	PREPARATO	GIOVANNI BATTISTA	24/06/1963	54,40	20	5	79,40	Torre del Greco	Torre del Greco	lettera b) 20%
130	COZZOLINO	LIBERATA	20/05/1959	54,40	20	5	79,40	Capri	Capri	lettera b) 20%
131	SIRIGNANO	SAVERIO	09/07/1965	59,30	20	0	79,30	Camposano	TUTTI	lettera b) 20%
132	BORRIELLO	ANIELLO	31/07/1961	54,30	20	5	79,30	Torre del Greco	Torre del Greco	lettera b) 20%
133	RUSSO	FRANCO	30/09/1958	59,20	20	0	79,20	Portici	TUTTI	lettera b) 20%
134	CHIODELLI	GIUSEPPE	03/03/1957	54,20	20	5	79,20	Capua	Capua	lettera b) 20%
135	CAROTENUTO	ANIELLO	09/01/1957	54,20	20	5	79,20	Terzigno	Terzigno	lettera b) 20%
136	GUARINO	ROSSELLA	04/08/1963	54,10	20	5	79,10	San Marcellino	San Marcellino	lettera b) 20%
137	ARIOLA	LUCA	04/08/1963	59,10	20	0	79,10	Scisciano	TUTTI	lettera b) 20%
138	DE CAPUA	GIUSEPPE	26/10/1960	54,10	20	5	79,10	Portici	Portici	lettera a) 80%
139	DE LUCA	CARMINE	02/12/1960	54,05	20	5	79,05	Salerno	Salerno	lettera b) 20%
140	ROSA	ANGELO	10/01/1958	59,00	20	0	79,00	Ceppaloni	TUTTI	lettera b) 20%
141	NAPPA	GIUSEPPE	21/06/1957	59,00	20	0	79,00	Giugliano in Campania	TUTTI	lettera b) 20%
142	CECERE	FERNANDO ANTONIO	04/01/1956	54,00	20	5	79,00	Benevento	Benevento	lettera b) 20%
143	SPARACO	GIUSEPPE	08/04/1963	53,90	20	5	78,90	Santa Maria Capua Vetere	Santa Maria Capua Vetere	lettera b) 20%
144	ROSATI	ANNALISA	20/09/1965	58,80	20	0	78,80	Vietri sul Mare	TUTTI	lettera b) 20%
145	RAELI	MARIA GABRIELLA	20/06/1962	53,80	20	5	78,80	Napoli	Napoli	lettera b) 20%
146	CAPPUCCIO	ANGELO	22/07/1961	58,70	20	0	78,70	Fontanarosa	TUTTI	lettera b) 20%
147	PIANESE	LUCIO	05/02/1959	53,70	20	5	78,70	Napoli	Napoli	lettera b) 20%

fonte: http://burc.regione.campania.it

POSIZIONE	COGNOME	NOME	DATA DI NASCITA	PUNTEGGIO GRADUATORIA REGIONALE 2021	PUNTEGGIO RESIDENZA IN REGIONE	PUNTEGGIO RESIDENZA NELL'AMBITO	PUNTEGGIO TOTALE	COMUNE RESIDENZA	AMBITO DI SCELTA	RISERVA ARTICOLO 34, COMMA 13
148	CAPASSO	LUIGI	05/09/1961	53,50	20	5	78,50	Napoli	Napoli	lettera b) 20%
149	DELLI CARPINI	GIOVANNI	21/08/1960	53,40	20	5	78,40	Capriati a Volturno	Capriati a Volturno	lettera b) 20%
150	PAPPALARDO	GIUSEPPE	17/11/1961	53,35	20	5	78,35	Scafati	Scafati	lettera b) 20%
151	SENATORE	CIRO	28/02/1959	58,25	20	0	78,25	Cava de' Tirreni	TUTTI	lettera b) 20%
152	LANDI	GIUSEPPE	17/02/1965	53,20	20	5	78,20	Cava de' Tirreni	Cava de' Tirreni	lettera b) 20%
153	BERARDINO	SABINO	07/10/1960	58,20	20	0	78,20	Salerno	TUTTI	lettera b) 20%
154	MANZI	MASSIMO	10/04/1967	53,00	20	5	78,00	Salerno	Salerno	lettera b) 20%
155	VIOLA	LUIGI	03/08/1959	58,00	20	0	78,00	Salerno	TUTTI	lettera b) 20%
156	TURCO	GIULIANA	13/06/1961	57,90	20	0	77,90	Salerno	TUTTI	lettera b) 20%
157	CIOFFI	BIAGIO	03/08/1955	57,85	20	0	77,85	Castel San Giorgio	TUTTI	lettera b) 20%
158	CERRACCHIO	ANNA MARIA	11/02/1968	52,80	20	5	77,80	Apollosa	Apollosa	lettera a) 80%
159	MARENA	GIUSTINA	18/08/1965	57,80	20	0	77,80	Auletta	TUTTI	lettera b) 20%
160	DI COSTANZO	LILIANA	02/11/1962	57,75	20	0	77,75	Napoli	TUTTI	lettera b) 20%
161	CUSANO	FELICE	21/02/1962	57,70	20	0	77,70	Montecalvo Irpino	TUTTI	lettera b) 20%
162	BUCCIERO	GIOVANNI	27/12/1963	52,65	20	5	77,65	Maddaloni	Maddaloni	lettera b) 20%
163	QUINTERNO	VINCENZO	21/02/1963	52,60	20	5	77,60	Napoli	Napoli	lettera b) 20%
164	TURCO	CARMINE ANTONIO	06/10/1961	57,60	20	0	77,60	Casal Velino	TUTTI	lettera b) 20%
165	BOTTALICO	GIUSEPPE	29/09/1960	57,60	20	0	77,60	Capaccio	TUTTI	lettera b) 20%
166	MELCHIORRE	FORTUNATA	06/06/1960	57,60	20	0	77,60	Nocera Superiore	TUTTI	lettera b) 20%
167	DI IUSTO	FRANCESCO	29/06/1958	57,60	20	0	77,60	Portici	TUTTI	lettera b) 20%
168	DI FILIPPO	SEBASTIANO	01/01/1956	57,60	20	0	77,60	Siano	TUTTI	lettera b) 20%

fonte: http://burc.regione.campania.it

REGIONE CAMPANIA - Direzione Generale per la Tutela della Salute ed il Coordinamento del Sistema Sanitario Regionale

Graduatoria ex art.34,co.5,lett.b)-ASSISTENZA PRIMARIA PER GRADUATORIA- ANNO 2022

POSIZIONE	COGNOME	NOME	DATA DI NASCITA	PUNTEGGIO GRADUATORIA REGIONALE 2021	PUNTEGGIO RESIDENZA IN REGIONE	PUNTEGGIO RESIDENZA NELL'AMBITO	PUNTEGGIO TOTALE	COMUNE RESIDENZA	AMBITO DI SCELTA	RISERVA ARTICOLO 34, COMMA 13
169	IZZO	MATTIA	14/02/1967	57,55	20	0	77,55	Napoli	TUTTI	lettera b) 20%
170	MIGNONE	UGO FRANCESCO	01/04/1957	52,55	20	5	77,55	Napoli	Napoli	lettera b) 20%
171	RUOTOLO	CONSIGLIA	14/11/1963	57,40	20	0	77,40	Camerota	TUTTI	lettera b) 20%
172	DI DONATO	MIRELLA	28/12/1966	57,30	20	0	77,30	Sant'Agata de' Goti	TUTTI	lettera b) 20%
173	BAVOSO	SILVANA	25/06/1959	52,30	20	5	77,30	Capaccio	Capaccio	lettera b) 20%
174	VARONE	LUCIA	25/01/1965	52,25	20	5	77,25	Casagiove	Casagiove	lettera b) 20%
175	LOMBARDI	CLORINDA	17/03/1962	57,20	20	0	77,20	Casamicciola Terme	TUTTI	lettera b) 20%
176	COCCO	BRUNELLA	28/12/1960	57,15	20	0	77,15	Pozzuoli	TUTTI	lettera b) 20%
177	RUSSO	MARIO	24/01/1959	52,15	20	5	77,15	Napoli	Napoli	lettera b) 20%
178	DI BONITO	ANTONIO	15/02/1958	57,15	20	0	77,15	Pozzuoli	TUTTI	lettera b) 20%
179	MATRONE	GIULIA	06/08/1962	57,10	20	0	77,10	Castellammare di Stabia	TUTTI	lettera b) 20%
180	CAMPOPIANO	GABRIELE	17/04/1963	52,00	20	5	77,00	Vairano Patenora	Vairano Patenora	lettera a) 80%
181	POSSIDENTE	MARISA	10/10/1962	52,00	20	5	77,00	Marano di Napoli	Marano di Napoli	lettera b) 20%
182	MININI	ROBERTO	06/05/1962	57,00	20	0	77,00	Procida	TUTTI	lettera b) 20%
183	CAPUTO	CARMELA	06/01/1966	56,90	20	0	76,90	Giugliano in Campania	TUTTI	lettera b) 20%
184	LUPOLI	IMMACOLATA	19/06/1966	56,80	20	0	76,80	Caivano	TUTTI	lettera b) 20%
185	NOCERINO	FEDERICO	23/11/1963	56,80	20	0	76,80	Torre del Greco	TUTTI	lettera b) 20%
186	CARBONE	REMIGIO	09/06/1965	56,50	20	0	76,50	Somma Vesuviana	TUTTI	lettera b) 20%
187	MELITO	FRANCESCO	03/02/1960	56,40	20	0	76,40	Aversa	TUTTI	lettera b) 20%
188	TORRE	GERARDO	16/10/1955	51,40	20	5	76,40	Pagani	Pagani	lettera b) 20%
189	DE TOMA	GIUSEPPE	16/09/1963	56,30	20	0	76,30	Mirabella Eclano	TUTTI	lettera b) 20%

fonte: http://burc.regione.campania.it

REGIONE CAMPANIA - Direzione Generale per la Tutela della Salute ed il Coordinamento del Sistema Sanitario Regionale

Graduatoria ex art.34,co.5,lett.b)-ASSISTENZA PRIMARIA PER GRADUATORIA- ANNO 2022

POSIZIONE	COGNOME	NOME	DATA DI NASCITA	PUNTEGGIO GRADUATORIA REGIONALE 2021	PUNTEGGIO RESIDENZA IN REGIONE	PUNTEGGIO RESIDENZA NELL'AMBITO	PUNTEGGIO TOTALE	COMUNE RESIDENZA	AMBITO DI SCELTA	RISERVA ARTICOLO 34, COMMA 13
190	DE CONTE	TERESA	08/04/1961	56,30	20	0	76,30	Angri	TUTTI	lettera b) 20%
191	ISERNIA	PASQUALE	22/12/1957	56,30	20	0	76,30	Nola	TUTTI	lettera b) 20%
192	CALABRESE	MARIA ROSARIA	06/06/1963	56,20	20	0	76,20	Procida	TUTTI	lettera b) 20%
193	VASSALLO	PATRIZIA	20/06/1956	51,15	20	5	76,15	Aversa	Aversa	lettera b) 20%
194	PETTI	LUIGI	11/05/1967	51,10	20	5	76,10	Nocera Inferiore	Nocera Inferiore	lettera b) 20%
195	DE RISO	PASQUALE	29/05/1966	56,00	20	0	76,00	Castellammare di Stabia	TUTTI	lettera a) 80%
196	APREA	UMBERTO	29/07/1965	56,00	20	0	76,00	Napoli	TUTTI	lettera b) 20%
197	MORELLI	GENNARO	25/09/1957	56,00	20	0	76,00	Quarto	TUTTI	lettera b) 20%
198	PATRICELLI	VINCENZO	21/10/1959	55,90	20	0	75,90	Napoli	TUTTI	lettera b) 20%
199	BOCCAGNA	MARIA PIA	18/06/1959	55,90	20	0	75,90	Eboli	TUTTI	lettera b) 20%
200	GRIMALDI	MADDALENA	28/06/1957	55,90	20	0	75,90	Castel San Giorgio	TUTTI	lettera b) 20%
201	CAROLLO	RICCARDO	02/07/1966	55,80	20	0	75,80	Caserta	TUTTI	lettera a) 80%
202	DE ROSA	SALVATORE	05/02/1958	55,80	20	0	75,80	Poggiomarino	TUTTI	lettera b) 20%
203	DI LAURO	MAURIZIO	23/11/1958	55,75	20	0	75,75	Napoli	TUTTI	lettera b) 20%
204	ESPOSITO	ELENA	14/09/1969	50,70	20	5	75,70	Caserta	Caserta	lettera a) 80%
205	D'AMATO	CINZIA	02/04/1964	55,60	20	0	75,60	Nocera Superiore	TUTTI	lettera b) 20%
206	CRISCI	ALFONSO	30/06/1963	50,60	20	5	75,60	San Felice a Cancello	San Felice a Cancello	lettera a) 80%
207	VICIDOMINI	MASSIMO	14/01/1958	55,60	20	0	75,60	Sant'Egidio del Monte Albino	TUTTI	lettera b) 20%
208	MONTIERI	ROSARIO	28/06/1967	50,55	20	5	75,55	Napoli	Napoli	lettera b) 20%
209	CASERTA	MAURIZIO FRANCESCO	28/02/1958	50,50	20	5	75,50	Scafati	Scafati	lettera b) 20%
210	PERNA	FILOMENA	30/04/1965	55,30	20	0	75,30	Santa Maria Capua Vetere	TUTTI	lettera a) 80%

fonte: http://burc.regione.campania.it

REGIONE CAMPANIA - Direzione Generale per la Tutela della Salute ed il Coordinamento del Sistema Sanitario Regionale

Graduatoria ex art.34,co.5,lett.b)-ASSISTENZA PRIMARIA PER GRADUATORIA- ANNO 2022

POSIZIONE	COGNOME	NOME	DATA DI NASCITA	PUNTEGGIO GRADUATORIA REGIONALE 2021	PUNTEGGIO RESIDENZA IN REGIONE	PUNTEGGIO RESIDENZA NELL'AMBITO	PUNTEGGIO TOTALE	COMUNE RESIDENZA	AMBITO DI SCELTA	RISERVA ARTICOLO 34, COMMA 13
211	DE SIMONE	MARIO	20/07/1964	50,30	20	5	75,30	Santa Maria Capua Vetere	Santa Maria Capua Vetere	lettera b) 20%
212	MOLARO	ALFONSO	04/11/1960	50,25	20	5	75,25	Brusciano	Brusciano	lettera b) 20%
213	CICALA	MICHELE	22/11/1963	55,20	20	0	75,20	San Marco Evangelista	TUTTI	lettera a) 80%
214	PERRI	NATALE	25/10/1963	55,20	20	0	75,20	Aversa	TUTTI	lettera b) 20%
215	RUOCCO	FRANCESCO PAOLO	11/03/1963	55,20	20	0	75,20	Castellammare di Stabia	TUTTI	lettera b) 20%
216	AVALLONE	GIOVANNI	09/02/1968	50,00	20	5	75,00	Castellabate	Castellabate	lettera a) 80%
217	SILVANO	ANTONIO	08/04/1959	50,00	20	5	75,00	Napoli	Napoli	lettera b) 20%
218	NUNZIATA	RAFFAELE	11/05/1966	54,90	20	0	74,90	Ottaviano	TUTTI	lettera b) 20%
219	VECCIA	TERESA	01/08/1963	54,80	20	0	74,80	Marano di Napoli	TUTTI	lettera b) 20%
220	CIGLIANO	GIUSEPPE	02/12/1966	49,75	20	5	74,75	Forio	Forio	lettera b) 20%
221	PREPARATO	GIOVANNI BATTISTA	24/06/1963	54,40	20	0	74,40	Torre del Greco	TUTTI	lettera b) 20%
222	CAPOBIANCO	AMALIA	21/09/1961	49,40	20	5	74,40	Benevento	Benevento	lettera b) 20%
223	COZZOLINO	LIBERATA	20/05/1959	54,40	20	0	74,40	Capri	TUTTI	lettera b) 20%
224	BORRIELLO	ANIELLO	31/07/1961	54,30	20	0	74,30	Torre del Greco	TUTTI	lettera b) 20%
225	CASTALDO	ANDREA	27/03/1956	54,25	20	0	74,25	San Paolo Bel Sito	TUTTI	lettera b) 20%
226	DANIELE	MARCELLO	06/08/1961	49,20	20	5	74,20	Bracigliano	Bracigliano	lettera b) 20%
227	DI LEVA	LUIGI	20/11/1959	54,20	20	0	74,20	Trecase	TUTTI	lettera b) 20%
228	CHIODELLI	GIUSEPPE	03/03/1957	54,20	20	0	74,20	Capua	TUTTI	lettera b) 20%
229	CAROTENUTO	ANIELLO	09/01/1957	54,20	20	0	74,20	Terzigno	TUTTI	lettera b) 20%
230	GUARINO	ROSSELLA	04/08/1963	54,10	20	0	74,10	San Marcellino	TUTTI	lettera b) 20%
231	DE CAPUA	GIUSEPPE	26/10/1960	54,10	20	0	74,10	Portici	TUTTI	lettera a) 80%

fonte: http://burc.regione.campania.it

POSIZIONE	COGNOME	NOME	DATA DI NASCITA	PUNTEGGIO GRADUATORIA REGIONALE 2021	PUNTEGGIO RESIDENZA IN REGIONE	PUNTEGGIO RESIDENZA NELL'AMBITO	PUNTEGGIO TOTALE	COMUNE RESIDENZA	AMBITO DI SCELTA	RISERVA ARTICOLO 34, COMMA 13
232	DIAZ	GUGLIELMO	22/04/1958	49,10	20	5	74,10	Scafati	Scafati	lettera b) 20%
233	DE LUCA	CARMINE	02/12/1960	54,05	20	0	74,05	Salerno	TUTTI	lettera b) 20%
234	CECERE	FERNANDO ANTONIO	04/01/1956	54,00	20	0	74,00	Benevento	TUTTI	lettera b) 20%
235	PAPA	VINCENZA	02/08/1963	48,90	20	5	73,90	Moiano	Moiano	lettera b) 20%
236	SPARACO	GIUSEPPE	08/04/1963	53,90	20	0	73,90	Santa Maria Capua Vetere	TUTTI	lettera b) 20%
237	BALLETTA	VINCENZO	23/07/1955	48,85	20	5	73,85	Santa Maria a Vico	Santa Maria a Vico	lettera a) 80%
238	SALZANO	ROSANNA	17/11/1962	53,80	20	0	73,80	Mariglianella	TUTTI	lettera b) 20%
239	RAELI	MARIA GABRIELLA	20/06/1962	53,80	20	0	73,80	Napoli	TUTTI	lettera b) 20%
240	SPANO	CONCETTA	29/07/1962	53,75	20	0	73,75	Sorrento	TUTTI	lettera b) 20%
241	PIANESE	LUCIO	05/02/1959	53,70	20	0	73,70	Napoli	TUTTI	lettera b) 20%
242	CAPASSO	LUIGI	05/09/1961	53,50	20	0	73,50	Napoli	TUTTI	lettera b) 20%
243	CATANEO	ROMUALDO	29/06/1963	48,40	20	5	73,40	Capriglia Irpina	Capriglia Irpina	lettera a) 80%
244	DELLI CARPINI	GIOVANNI	21/08/1960	53,40	20	0	73,40	Capriati a Volturno	TUTTI	lettera b) 20%
245	PAPPALARDO	GIUSEPPE	17/11/1961	53,35	20	0	73,35	Scafati	TUTTI	lettera b) 20%
246	LANDI	GIUSEPPE	17/02/1965	53,20	20	0	73,20	Cava de' Tirreni	TUTTI	lettera b) 20%
247	MATERAZZO	FERNANDA	23/05/1962	48,15	20	5	73,15	Caserta	Caserta	lettera b) 20%
248	MANZI	MASSIMO	10/04/1967	53,00	20	0	73,00	Salerno	TUTTI	lettera b) 20%
249	ODIERNA	ERNESTO	10/03/1963	48,00	20	5	73,00	Sarno	Sarno	lettera b) 20%
250	ROMITO	FLAVIO	13/02/1957	53,00	20	0	73,00	Sessa Aurunca	TUTTI	lettera b) 20%
251	SALZANO	ANNA	19/08/1965	47,85	20	5	72,85	Napoli	Napoli	lettera a) 80%
252	CERRACCHIO	ANNA MARIA	11/02/1968	52,80	20	0	72,80	Apollosa	TUTTI	lettera a) 80%

fonte: http://burc.regione.campania.it

POSIZIONE	COGNOME	NOME	DATA DI NASCITA	PUNTEGGIO GRADUATORIA REGIONALE 2021	PUNTEGGIO RESIDENZA IN REGIONE	PUNTEGGIO RESIDENZA NELL'AMBITO	PUNTEGGIO TOTALE	COMUNE RESIDENZA	AMBITO DI SCELTA	RISERVA ARTICOLO 34, COMMA 13
253	CAPASSO	GAETANO	10/06/1961	47,80	20	5	72,80	Frattamaggiore	Frattamaggiore	lettera b) 20%
254	BUCCIERO	GIOVANNI	27/12/1963	52,65	20	0	72,65	Maddaloni	TUTTI	lettera b) 20%
255	FERRARA	GIUSEPPINA	31/05/1964	47,60	20	5	72,60	Ercolano	Ercolano	lettera b) 20%
256	QUINTERNO	VINCENZO	21/02/1963	52,60	20	0	72,60	Napoli	TUTTI	lettera b) 20%
257	MARMO	MARIA TERESA	20/02/1963	47,55	20	5	72,55	Caserta	Caserta	lettera b) 20%
258	MIGNONE	UGO FRANCESCO	01/04/1957	52,55	20	0	72,55	Napoli	TUTTI	lettera b) 20%
259	GAMBARDELLA	SERGIO	12/02/1960	47,40	20	5	72,40	Bacoli	Bacoli	lettera b) 20%
260	CAPUANO	CONCETTA	23/08/1958	47,40	20	5	72,40	Casoria	Casoria	lettera a) 80%
261	BAVOSO	SILVANA	25/06/1959	52,30	20	0	72,30	Capaccio	TUTTI	lettera b) 20%
262	VARONE	LUCIA	25/01/1965	52,25	20	0	72,25	Casagiove	TUTTI	lettera b) 20%
263	RUSSO	MARIO	24/01/1959	52,15	20	0	72,15	Napoli	TUTTI	lettera b) 20%
264	CAMPOPIANO	GABRIELE	17/04/1963	52,00	20	0	72,00	Vairano Patenora	TUTTI	lettera a) 80%
265	POSSIDENTE	MARISA	10/10/1962	52,00	20	0	72,00	Marano di Napoli	TUTTI	lettera b) 20%
266	PIERRI	BERNARDINA	03/11/1963	46,50	20	5	71,50	Mercato San Severino	Mercato San Severino	lettera b) 20%
267	PRIMERANO RIANO	GIOVANNI	10/07/1961	46,50	20	5	71,50	Caserta	Caserta	lettera a) 80%
268	TORRE	GERARDO	16/10/1955	51,40	20	0	71,40	Pagani	TUTTI	lettera b) 20%
269	FALCADE	MASSIMO	01/12/1965	46,30	20	5	71,30	Casoria	Casoria	lettera a) 80%
270	CHAMALIEH	MOHAMMED	10/03/1962	46,20	20	5	71,20	Napoli	Napoli	lettera b) 20%
271	VASSALLO	PATRIZIA	20/06/1956	51,15	20	0	71,15	Aversa	TUTTI	lettera b) 20%
272	PETTI	LUIGI	11/05/1967	51,10	20	0	71,10	Nocera Inferiore	TUTTI	lettera b) 20%
273	PELUSO	ANNA	14/05/1961	46,10	20	5	71,10	San Gennaro Vesuviano	San Gennaro Vesuviano	lettera a) 80%

fonte: http://burc.regione.campania.it

REGIONE CAMPANIA - Direzione Generale per la Tutela della Salute ed il Coordinamento del Sistema Sanitario Regionale

Graduatoria ex art.34,co.5,lett.b)-ASSISTENZA PRIMARIA PER GRADUATORIA- ANNO 2022

POSIZIONE	COGNOME	NOME	DATA DI NASCITA	PUNTEGGIO GRADUATORIA REGIONALE 2021	PUNTEGGIO RESIDENZA IN REGIONE	PUNTEGGIO RESIDENZA NELL'AMBITO	PUNTEGGIO TOTALE	COMUNE RESIDENZA	AMBITO DI SCELTA	RISERVA ARTICOLO 34, COMMA 13
274	MEO	LUCIA	18/12/1957	46,00	20	5	71,00	Volturara Irpina	Volturara Irpina	lettera a) 80%
275	BASILE	FRANCESCO	04/05/1967	45,80	20	5	70,80	Giugliano in Campania	Giugliano in Campania	lettera b) 20%
276	ESPOSITO	ELENA	14/09/1969	50,70	20	0	70,70	Caserta	TUTTI	lettera a) 80%
277	CRISCI	ALFONSO	30/06/1963	50,60	20	0	70,60	San Felice a Cancello	TUTTI	lettera a) 80%
278	ACIERNO	CARMELA	06/07/1958	45,60	20	5	70,60	Baiano	Baiano	lettera b) 20%
279	MONTIERI	ROSARIO	28/06/1967	50,55	20	0	70,55	Napoli	TUTTI	lettera b) 20%
280	CASERTA	MAURIZIO FRANCESCO	28/02/1958	50,50	20	0	70,50	Scafati	TUTTI	lettera b) 20%
281	DI MAIO	FRANCESCO	17/05/1963	45,35	20	5	70,35	Forio	Forio	lettera b) 20%
282	DE SIMONE	MARIO	20/07/1964	50,30	20	0	70,30	Santa Maria Capua Vetere	TUTTI	lettera b) 20%
283	MOLARO	ALFONSO	04/11/1960	50,25	20	0	70,25	Brusciano	TUTTI	lettera b) 20%
284	AVALLONE	GIOVANNI	09/02/1968	50,00	20	0	70,00	Castellabate	TUTTI	lettera a) 80%
285	SILVANO	ANTONIO	08/04/1959	50,00	20	0	70,00	Napoli	TUTTI	lettera b) 20%
286	CIGLIANO	GIUSEPPE	02/12/1966	49,75	20	0	69,75	Forio	TUTTI	lettera b) 20%
287	DE FRANCHIS	ILARIA	06/12/1966	44,60	20	5	69,60	Avellino	Avellino	lettera a) 80%
288	BROGNA	BRUNO	13/05/1962	44,60	20	5	69,60	Capua	Capua	lettera a) 80%
289	CAPOBIANCO	AMALIA	21/09/1961	49,40	20	0	69,40	Benevento	TUTTI	lettera b) 20%
290	BISOGNO	ANTONIO	30/10/1957	44,40	20	5	69,40	Eboli	Eboli	lettera b) 20%
291	DANIELE	MARCELLO	06/08/1961	49,20	20	0	69,20	Bracigliano	TUTTI	lettera b) 20%
292	IANNELLI	CATERINA	30/04/1967	49,10	20	0	69,10	Alife	TUTTI	lettera a) 80%
293	TAGLIALATELA	GIOVANNA	30/05/1966	44,10	20	5	69,10	Casal di Principe	Casal di Principe	lettera a) 80%
294	DIAZ	GUGLIELMO	22/04/1958	49,10	20	0	69,10	Scafati	TUTTI	lettera b) 20%

fonte: http://burc.regione.campania.it

POSIZIONE	COGNOME	NOME	DATA DI NASCITA	PUNTEGGIO GRADUATORIA REGIONALE 2021	PUNTEGGIO RESIDENZA IN REGIONE	PUNTEGGIO RESIDENZA NELL'AMBITO	PUNTEGGIO TOTALE	COMUNE RESIDENZA	AMBITO DI SCELTA	RISERVA ARTICOLO 34, COMMA 13
295	PAPA	VINCENZA	02/08/1963	48,90	20	0	68,90	Moiano	TUTTI	lettera b) 20%
296	MARINIELLO	GIUSEPPINA	14/09/1959	43,90	20	5	68,90	Lusciano	Lusciano	lettera a) 80%
297	BALLETTA	VINCENZO	23/07/1955	48,85	20	0	68,85	Santa Maria a Vico	TUTTI	lettera a) 80%
298	DI NAPOLI	ADELINA	27/02/1962	43,80	20	5	68,80	Napoli	Napoli	lettera a) 80%
299	DE SIANO	FILIPPO	21/08/1962	48,60	20	0	68,60	Lacco Ameno	TUTTI	lettera b) 20%
300	SCHIAVO	DOMENICO	04/03/1966	43,50	20	5	68,50	Marcianise	Marcianise	lettera b) 20%
301	CATANEO	ROMUALDO	29/06/1963	48,40	20	0	68,40	Capriglia Irpina	TUTTI	lettera a) 80%
302	SPERANZA	MICHELE	05/10/1958	43,30	20	5	68,30	Napoli	Napoli	lettera a) 80%
303	MATERAZZO	FERNANDA	23/05/1962	48,15	20	0	68,15	Caserta	TUTTI	lettera b) 20%
304	FERRANTE	ANNA	27/02/1964	43,10	20	5	68,10	Aversa	Aversa	lettera a) 80%
305	COSTANZO	PASQUALE	08/06/1963	43,10	20	5	68,10	Frattamaggiore	Frattamaggiore	lettera b) 20%
306	ODIERNA	ERNESTO	10/03/1963	48,00	20	0	68,00	Sarno	TUTTI	lettera b) 20%
307	SALZANO	ANNA	19/08/1965	47,85	20	0	67,85	Napoli	TUTTI	lettera a) 80%
308	CAMMARANO	ANGELA	12/09/1962	42,80	20	5	67,80	Ascea	Ascea	lettera a) 80%
309	CAPASSO	GAETANO	10/06/1961	47,80	20	0	67,80	Frattamaggiore	TUTTI	lettera b) 20%
310	FERRARA	GIUSEPPINA	31/05/1964	47,60	20	0	67,60	Ercolano	TUTTI	lettera b) 20%
311	MARMO	MARIA TERESA	20/02/1963	47,55	20	0	67,55	Caserta	TUTTI	lettera b) 20%
312	CHIANESE	RAFFAELLA	31/03/1963	42,40	20	5	67,40	Marano di Napoli	Marano di Napoli	lettera a) 80%
313	GAMBARDELLA	SERGIO	12/02/1960	47,40	20	0	67,40	Bacoli	TUTTI	lettera b) 20%
314	CAPUANO	CONCETTA	23/08/1958	47,40	20	0	67,40	Casoria	TUTTI	lettera a) 80%
315	DI TOMMASO	PIETRO	15/03/1979	42,30	20	5	67,30	Aversa	Aversa	lettera a) 80%

fonte: http://burc.regione.campania.it

POSIZIONE	COGNOME	NOME	DATA DI NASCITA	PUNTEGGIO GRADUATORIA REGIONALE 2021	PUNTEGGIO RESIDENZA IN REGIONE	PUNTEGGIO RESIDENZA NELL'AMBITO	PUNTEGGIO TOTALE	COMUNE RESIDENZA	AMBITO DI SCELTA	RISERVA ARTICOLO 34, COMMA 13
316	POLICINO	SALVATORE	07/08/1964	42,30	20	5	67,30	Napoli	Napoli	lettera b) 20%
317	CAMMARANO	MARIA	18/03/1964	41,90	20	5	66,90	Ascea	Ascea	lettera a) 80%
318	AIELLO	CIRO	03/03/1964	41,90	20	5	66,90	Portici	Portici	lettera b) 20%
319	POTO	FRANCO AGNELLO MAURO	09/10/1955	41,70	20	5	66,70	Ceraso	Ceraso	lettera b) 20%
320	SCHIANO	MARIA	10/11/1970	41,60	20	5	66,60	Casalnuovo di Napoli	Casalnuovo di Napoli	lettera a) 80%
321	PIERRI	BERNARDINA	03/11/1963	46,50	20	0	66,50	Mercato San Severino	TUTTI	lettera b) 20%
322	PRIMERANO RIANO	GIOVANNI	10/07/1961	46,50	20	0	66,50	Caserta	TUTTI	lettera a) 80%
323	VENDEMIA	PASQUALE	02/07/1961	46,50	20	0	66,50	Portico di Caserta	TUTTI	lettera a) 80%
324	PAGANO	ANGELA	15/10/1973	41,35	20	5	66,35	Giugliano in Campania	Giugliano in Campania	lettera a) 80%
325	FALCADE	MASSIMO	01/12/1965	46,30	20	0	66,30	Casoria	TUTTI	lettera a) 80%
326	CHAMALIEH	MOHAMMED	10/03/1962	46,20	20	0	66,20	Napoli	TUTTI	lettera b) 20%
327	GUADAGNO	ANGELO	21/02/1964	41,10	20	5	66,10	Volla	Volla	lettera b) 20%
328	DI DONATO	GIUSEPPE	01/06/1962	46,10	20	0	66,10	Montemiletto	TUTTI	lettera a) 80%
329	PELUSO	ANNA	14/05/1961	46,10	20	0	66,10	San Gennaro Vesuviano	TUTTI	lettera a) 80%
330	CARUSO	FILOMENO	05/02/1961	41,10	20	5	66,10	Mugnano del Cardinale	Mugnano del Cardinale	lettera b) 20%
331	BARBATO	ELISA	06/04/1963	41,00	20	5	66,00	Aversa	Aversa	lettera b) 20%
332	PETRELLI	PIERPAOLO	09/11/1962	41,00	20	5	66,00	Pagani	Pagani	lettera b) 20%
333	MEO	LUCIA	18/12/1957	46,00	20	0	66,00	Volturara Irpina	TUTTI	lettera a) 80%
334	LICCARDO	LUISA	19/05/1978	40,90	20	5	65,90	Mugnano di Napoli	Mugnano di Napoli	lettera a) 80%
335	REPPUCCI	DIANA	13/04/1964	40,90	20	5	65,90	Avellino	Avellino	lettera b) 20%
336	BASILE	FRANCESCO	04/05/1967	45,80	20	0	65,80	Giugliano in Campania	TUTTI	lettera b) 20%

fonte: http://burc.regione.campania.it

REGIONE CAMPANIA - Direzione Generale per la Tutela della Salute ed il Coordinamento del Sistema Sanitario Regionale

Graduatoria ex art.34,co.5,lett.b)-ASSISTENZA PRIMARIA PER GRADUATORIA- ANNO 2022

POSIZIONE	COGNOME	NOME	DATA DI NASCITA	PUNTEGGIO GRADUATORIA REGIONALE 2021	PUNTEGGIO RESIDENZA IN REGIONE	PUNTEGGIO RESIDENZA NELL'AMBITO	PUNTEGGIO TOTALE	COMUNE RESIDENZA	AMBITO DI SCELTA	RISERVA ARTICOLO 34, COMMA 13
337	CIARAMELLA	BRUNO	29/07/1963	40,80	20	5	65,80	Moiano	Moiano	lettera b) 20%
338	NAPOLITANO	ALESSANDRO	05/05/1967	40,60	20	5	65,60	Mugnano del Cardinale	Mugnano del Cardinale	lettera a) 80%
339	ACIERNO	CARMELA	06/07/1958	45,60	20	0	65,60	Baiano	TUTTI	lettera b) 20%
340	DI MAIO	FRANCESCO	17/05/1963	45,35	20	0	65,35	Forio	TUTTI	lettera b) 20%
341	FIGLIOLINO	GERARDO	06/03/1966	45,20	20	0	65,20	Montefusco	TUTTI	lettera a) 80%
342	CHIUCHIOLO	NICOLA	22/02/1965	40,10	20	5	65,10	Avellino	Avellino	lettera a) 80%
343	NATALE	ADELAIDE	09/10/1964	40,00	20	5	65,00	Casal di Principe	Casal di Principe	lettera a) 80%
344	PIANTIERI	DARIO	12/05/1956	39,90	20	5	64,90	Ogliastro Cilento	Ogliastro Cilento	lettera b) 20%
345	DE FRANCHIS	ILARIA	06/12/1966	44,60	20	0	64,60	Avellino	TUTTI	lettera a) 80%
346	RIZZO	ROMOLO	10/03/1965	39,60	20	5	64,60	Napoli	Napoli	lettera b) 20%
347	BROGNA	BRUNO	13/05/1962	44,60	20	0	64,60	Capua	TUTTI	lettera a) 80%
348	IARDINO	DOMENICO	24/01/1960	44,45	20	0	64,45	Trecase	TUTTI	lettera b) 20%
349	BISOGNO	ANTONIO	30/10/1957	44,40	20	0	64,40	Eboli	TUTTI	lettera b) 20%
350	D'ELIA	CARMEN	28/04/1971	39,30	20	5	64,30	Teggiano	Teggiano	lettera a) 80%
351	LAURINO	EMILIO CARMINE	16/07/1958	39,20	20	5	64,20	Salerno	Salerno	lettera b) 20%
352	TAGLIALATELA	GIOVANNA	30/05/1966	44,10	20	0	64,10	Casal di Principe	TUTTI	lettera a) 80%
353	MARINIELLO	GIUSEPPINA	14/09/1959	43,90	20	0	63,90	Lusciano	TUTTI	lettera a) 80%
354	AMATO DE SERPIS	LUCIA	19/12/1964	43,80	20	0	63,80	Sant'Antimo	TUTTI	lettera b) 20%
355	DI NAPOLI	ADELINA	27/02/1962	43,80	20	0	63,80	Napoli	TUTTI	lettera a) 80%
356	CARRATURO	MARCO	20/04/1963	43,60	20	0	63,60	Visciano	TUTTI	lettera b) 20%
357	SCHIAVO	DOMENICO	04/03/1966	43,50	20	0	63,50	Marcianise	TUTTI	lettera b) 20%

fonte: http://burc.regione.campania.it

POSIZIONE	COGNOME	NOME	DATA DI NASCITA	PUNTEGGIO GRADUATORIA REGIONALE 2021	PUNTEGGIO RESIDENZA IN REGIONE	PUNTEGGIO RESIDENZA NELL'AMBITO	PUNTEGGIO TOTALE	COMUNE RESIDENZA	AMBITO DI SCELTA	RISERVA ARTICOLO 34, COMMA 13
358	SPERANZA	MICHELE	05/10/1958	43,30	20	0	63,30	Napoli	TUTTI	lettera a) 80%
359	MARINO	RAFFAELE	10/01/1963	38,20	20	5	63,20	Caivano	Caivano	lettera a) 80%
360	DELLA RAGIONE	STRATO	19/12/1967	43,10	20	0	63,10	Monte di Procida	TUTTI	lettera a) 80%
361	FERRANTE	ANNA	27/02/1964	43,10	20	0	63,10	Aversa	TUTTI	lettera a) 80%
362	COSTANZO	PASQUALE	08/06/1963	43,10	20	0	63,10	Frattamaggiore	TUTTI	lettera b) 20%
363	MAZZELLA	FRANCESCO	06/03/1971	38,05	20	5	63,05	Ischia	Ischia	lettera a) 80%
364	POLLASTRO	GIOVANNI	19/06/1965	38,00	20	5	63,00	Sant'Agata de' Goti	Sant'Agata de' Goti	lettera b) 20%
365	CICCARELLI	ANTONIO	19/04/1963	42,90	20	0	62,90	Casaluce	TUTTI	lettera a) 80%
366	MAGLIULO	FRANCESCOGIUSEPPE	11/01/1975	37,80	20	5	62,80	Aversa	Aversa	lettera a) 80%
367	CAMMARANO	ANGELA	12/09/1962	42,80	20	0	62,80	Ascea	TUTTI	lettera a) 80%
368	CILIO	ANTONIO	10/02/1957	37,50	20	5	62,50	Napoli	Napoli	lettera b) 20%
369	CHIANESE	RAFFAELLA	31/03/1963	42,40	20	0	62,40	Marano di Napoli	TUTTI	lettera a) 80%
370	DI TOMMASO	PIETRO	15/03/1979	42,30	20	0	62,30	Aversa	TUTTI	lettera a) 80%
371	POLICINO	SALVATORE	07/08/1964	42,30	20	0	62,30	Napoli	TUTTI	lettera b) 20%
372	ZOLFO	MICHELE	08/09/1963	37,00	20	5	62,00	Mondragone	Mondragone	lettera a) 80%
373	CAMMARANO	MARIA	18/03/1964	41,90	20	0	61,90	Ascea	TUTTI	lettera a) 80%
374	AIELLO	CIRO	03/03/1964	41,90	20	0	61,90	Portici	TUTTI	lettera b) 20%
375	BENCIVENGA	VINCENZA	15/01/1964	36,70	20	5	61,70	Giugliano in Campania	Giugliano in Campania	lettera b) 20%
376	POTO	FRANCO AGNELLO MAURO	09/10/1955	41,70	20	0	61,70	Ceraso	TUTTI	lettera b) 20%
377	SCHIANO	MARIA	10/11/1970	41,60	20	0	61,60	Casalnuovo di Napoli	TUTTI	lettera a) 80%
378	PAGANO	ANGELA	15/10/1973	41,35	20	0	61,35	Giugliano in Campania	TUTTI	lettera a) 80%

fonte: http://burc.regione.campania.it

POSIZIONE	COGNOME	NOME	DATA DI NASCITA	PUNTEGGIO GRADUATORIA REGIONALE 2021	PUNTEGGIO RESIDENZA IN REGIONE	PUNTEGGIO RESIDENZA NELL'AMBITO	PUNTEGGIO TOTALE	COMUNE RESIDENZA	AMBITO DI SCELTA	RISERVA ARTICOLO 34, COMMA 13
379	PALLOTTA	MAURIZIO	24/10/1967	36,30	20	5	61,30	Benevento	Benevento	lettera a) 80%
380	GUADAGNO	ANGELO	21/02/1964	41,10	20	0	61,10	Volla	TUTTI	lettera b) 20%
381	CARUSO	FILOMENO	05/02/1961	41,10	20	0	61,10	Mugnano del Cardinale	TUTTI	lettera b) 20%
382	BARBATO	ELISA	06/04/1963	41,00	20	0	61,00	Aversa	TUTTI	lettera b) 20%
383	PETRELLI	PIERPAOLO	09/11/1962	41,00	20	0	61,00	Pagani	TUTTI	lettera b) 20%
384	LICCARDO	LUISA	19/05/1978	40,90	20	0	60,90	Mugnano di Napoli	TUTTI	lettera a) 80%
385	VITALE	UMBERTO	23/06/1972	35,90	20	5	60,90	Cava de' Tirreni	Cava de' Tirreni	lettera a) 80%
386	DIANA	PIER LUIGI	17/08/1970	35,90	20	5	60,90	Mondragone	Mondragone	lettera a) 80%
387	REPPUCCI	DIANA	13/04/1964	40,90	20	0	60,90	Avellino	TUTTI	lettera b) 20%
388	IOVINO	GIUSEPPE	12/07/1962	40,90	20	0	60,90	Trecase	TUTTI	lettera b) 20%
389	MASSARI	PAUL SCIPIONE	21/11/1955	60,90	0	0	60,90	Napoli	TUTTI	lettera b) 20%
390	PINTO	ANTONIO	23/07/1959	35,85	20	5	60,85	Santa Maria Capua Vetere	Santa Maria Capua Vetere	lettera b) 20%
391	CIARAMELLA	BRUNO	29/07/1963	40,80	20	0	60,80	Moiano	TUTTI	lettera b) 20%
392	SCOGNAMIGLIO	SALVATORE	09/06/1960	40,80	20	0	60,80	San Giorgio a Cremano	TUTTI	lettera b) 20%
393	NAPOLITANO	ALESSANDRO	05/05/1967	40,60	20	0	60,60	Mugnano del Cardinale	TUTTI	lettera a) 80%
394	PALUMBO	DANIELE	12/10/1960	35,60	20	5	60,60	Mugnano di Napoli	Mugnano di Napoli	lettera a) 80%
395	POLITELLI	GABRIELA ANA MARIA	04/11/1956	35,40	20	5	60,40	Acerra	Acerra	lettera a) 80%
396	ESPOSITO	MARIA	19/03/1970	35,20	20	5	60,20	Avellino	Avellino	lettera a) 80%
397	CHIUCHIOLO	NICOLA	22/02/1965	40,10	20	0	60,10	Avellino	TUTTI	lettera a) 80%
398	NATALE	ADELAIDE	09/10/1964	40,00	20	0	60,00	Casal di Principe	TUTTI	lettera a) 80%
399	PIANTIERI	DARIO	12/05/1956	39,90	20	0	59,90	Ogliastro Cilento	TUTTI	lettera b) 20%

fonte: http://burc.regione.campania.it

REGIONE CAMPANIA - Direzione Generale per la Tutela della Salute ed il Coordinamento del Sistema Sanitario Regionale

Graduatoria ex art.34,co.5,lett.b)-ASSISTENZA PRIMARIA PER GRADUATORIA- ANNO 2022

POSIZIONE	COGNOME	NOME	DATA DI NASCITA	PUNTEGGIO GRADUATORIA REGIONALE 2021	PUNTEGGIO RESIDENZA IN REGIONE	PUNTEGGIO RESIDENZA NELL'AMBITO	PUNTEGGIO TOTALE	COMUNE RESIDENZA	AMBITO DI SCELTA	RISERVA ARTICOLO 34, COMMA 13
400	TROISE	REGINALDO	18/04/1972	34,80	20	5	59,80	Aversa	Aversa	lettera a) 80%
401	RIZZO	ROMOLO	10/03/1965	39,60	20	0	59,60	Napoli	TUTTI	lettera b) 20%
402	KAMELI	SEYED SAID	17/12/1961	34,60	20	5	59,60	Napoli	Napoli	lettera b) 20%
403	COPPOLA	SILVIO	09/08/1961	34,60	20	5	59,60	Aversa	Aversa	lettera b) 20%
404	SCHETTINO	RITA	22/05/1955	34,50	20	5	59,50	Marano di Napoli	Marano di Napoli	lettera a) 80%
405	SORICELLI	MARIA	03/05/1972	39,30	20	0	59,30	Apice	TUTTI	lettera a) 80%
406	D'ELIA	CARMEN	28/04/1971	39,30	20	0	59,30	Teggiano	TUTTI	lettera a) 80%
407	LAURINO	EMILIO CARMINE	16/07/1958	39,20	20	0	59,20	Salerno	TUTTI	lettera b) 20%
408	PICCOLO	RAFFAELE	13/07/1962	34,00	20	5	59,00	Scafati	Scafati	lettera b) 20%
409	PASSARO	PATRIZIA	25/01/1979	33,80	20	5	58,80	Bellizzi	Bellizzi	lettera a) 80%
410	MARZANO	SALVATORE	28/11/1969	33,80	20	5	58,80	Terzigno	Terzigno	lettera a) 80%
411	RAZZANO	NOEMI MARIA	22/10/1962	33,50	20	5	58,50	Sant'Agata de' Goti	Sant'Agata de' Goti	lettera b) 20%
412	DE CESARE	AIDA	10/05/1964	33,40	20	5	58,40	Bacoli	Bacoli	lettera a) 80%
413	BIONDI	IVANA	05/02/1963	33,40	20	5	58,40	Caserta	Caserta	lettera a) 80%
414	DE MAIO	MASSIMO	29/03/1965	33,20	20	5	58,20	Salerno	Salerno	lettera a) 80%
415	MARINO	RAFFAELE	10/01/1963	38,20	20	0	58,20	Caivano	TUTTI	lettera a) 80%
416	ROSSI	VINCENZO	21/11/1958	33,20	20	5	58,20	Torre del Greco	Torre del Greco	lettera b) 20%
417	MAZZELLA	FRANCESCO	06/03/1971	38,05	20	0	58,05	Ischia	TUTTI	lettera a) 80%
418	BASSO	SANDRA	15/02/1968	33,00	20	5	58,00	Portici	Portici	lettera a) 80%
419	POLLASTRO	GIOVANNI	19/06/1965	38,00	20	0	58,00	Sant'Agata de' Goti	TUTTI	lettera b) 20%
420	SCHIAVONE	ANNA	10/01/1956	33,00	20	5	58,00	Caserta	Caserta	lettera a) 80%

fonte: http://burc.regione.campania.it

REGIONE CAMPANIA - Direzione Generale per la Tutela della Salute ed il Coordinamento del Sistema Sanitario Regionale

Graduatoria ex art.34,co.5,lett.b)-ASSISTENZA PRIMARIA PER GRADUATORIA- ANNO 2022

POSIZIONE	COGNOME	NOME	DATA DI NASCITA	PUNTEGGIO GRADUATORIA REGIONALE 2021	PUNTEGGIO RESIDENZA IN REGIONE	PUNTEGGIO RESIDENZA NELL'AMBITO	PUNTEGGIO TOTALE	COMUNE RESIDENZA	AMBITO DI SCELTA	RISERVA ARTICOLO 34, COMMA 13
421	DE MAIO	FRANCESCO	26/06/1966	32,90	20	5	57,90	Castellammare di Stabia	Castellammare di Stabia	lettera b) 20%
422	MAGLIULO	FRANCESCOGIUSEPPE	11/01/1975	37,80	20	0	57,80	Aversa	TUTTI	lettera a) 80%
423	BALZANO	GIULIO	07/10/1966	32,80	20	5	57,80	Torre del Greco	Torre del Greco	lettera b) 20%
424	COPPOLA	SABRINA	03/03/1975	32,70	20	5	57,70	Piano di Sorrento	Piano di Sorrento	lettera a) 80%
425	D'ADDIO	INES	04/10/1964	32,70	20	5	57,70	Mondragone	Mondragone	lettera a) 80%
426	D'APRILE	LAURA	30/09/1963	32,70	20	5	57,70	Oliveto Citra	Oliveto Citra	lettera a) 80%
427	MARRONE	CATERINA	11/05/1978	32,60	20	5	57,60	Montecorice	Montecorice	lettera a) 80%
428	CARANDENTE	GENNARO	22/11/1966	32,60	20	5	57,60	Qualiano	Qualiano	lettera a) 80%
429	CILIO	ANTONIO	10/02/1957	37,50	20	0	57,50	Napoli	TUTTI	lettera b) 20%
430	DI NARDI	ASSUNTA	20/04/1965	32,40	20	5	57,40	Casoria	Casoria	lettera b) 20%
431	BORRIELLO	MARIA AGATA	10/04/1956	32,30	20	5	57,30	Torre del Greco	Torre del Greco	lettera b) 20%
432	MENNA	MARIA	20/10/1973	37,20	20	0	57,20	Venticano	TUTTI	lettera a) 80%
433	MASTRO	LUISA	10/10/1963	32,10	20	5	57,10	Piano di Sorrento	Piano di Sorrento	lettera a) 80%
434	ZOLFO	MICHELE	08/09/1963	37,00	20	0	57,00	Mondragone	TUTTI	lettera a) 80%
435	GALEOTALANZA	CATERINA	11/07/1973	31,90	20	5	56,90	Avellino	Avellino	lettera a) 80%
436	SCHIANO DI COLA	ANTONIO	29/11/1959	36,85	20	0	56,85	Monte di Procida	TUTTI	lettera a) 80%
437	ESPOSITO	VINCENZA	22/11/1965	31,80	20	5	56,80	Afragola	Afragola	lettera a) 80%
438	ROMANO	CLAUDIO	03/05/1965	31,80	20	5	56,80	Quarto	Quarto	lettera b) 20%
439	BENCIVENGA	VINCENZA	15/01/1964	36,70	20	0	56,70	Giugliano in Campania	TUTTI	lettera b) 20%
440	FERRARA	CARMELINA	04/05/1962	36,50	20	0	56,50	Rotondi	TUTTI	lettera a) 80%
441	MAZZONE	MARIA	14/03/1956	36,35	20	0	56,35	Castelpoto	TUTTI	lettera a) 80%

fonte: http://burc.regione.campania.it

REGIONE CAMPANIA - Direzione Generale per la Tutela della Salute ed il Coordinamento del Sistema Sanitario Regionale

Graduatoria ex art.34,co.5,lett.b)-ASSISTENZA PRIMARIA PER GRADUATORIA- ANNO 2022

POSIZIONE	COGNOME	NOME	DATA DI NASCITA	PUNTEGGIO GRADUATORIA REGIONALE 2021	PUNTEGGIO RESIDENZA IN REGIONE	PUNTEGGIO RESIDENZA NELL'AMBITO	PUNTEGGIO TOTALE	COMUNE RESIDENZA	AMBITO DI SCELTA	RISERVA ARTICOLO 34, COMMA 13
442	PALLOTTA	MAURIZIO	24/10/1967	36,30	20	0	56,30	Benevento	TUTTI	lettera a) 80%
443	MAIELLO	ADRIANA	09/03/1962	36,15	20	0	56,15	Pollena Trocchia	TUTTI	lettera a) 80%
444	PUZONE	CUONO	10/02/1982	31,10	20	5	56,10	Acerra	Acerra	lettera a) 80%
445	NITTOLO	FELICIANO	06/08/1975	31,00	20	5	56,00	Avellino	Avellino	lettera a) 80%
446	VITALE	UMBERTO	23/06/1972	35,90	20	0	55,90	Cava de' Tirreni	TUTTI	lettera a) 80%
447	DIANA	PIER LUIGI	17/08/1970	35,90	20	0	55,90	Mondragone	TUTTI	lettera a) 80%
448	PINTO	ANTONIO	23/07/1959	35,85	20	0	55,85	Santa Maria Capua Vetere	TUTTI	lettera b) 20%
449	IANNUCCI	CARMEN	27/06/1971	35,80	20	0	55,80	Saviano	TUTTI	lettera a) 80%
450	CAGGIANO	ANTONELLA	22/12/1980	30,70	20	5	55,70	Avellino	Avellino	lettera a) 80%
451	PALUMBO	DANIELE	12/10/1960	35,60	20	0	55,60	Mugnano di Napoli	TUTTI	lettera a) 80%
452	ZITO	TERESA ROSA	31/07/1957	30,60	20	5	55,60	Sicignano degli Alburni	Sicignano degli Alburni	lettera a) 80%
453	MONACO	GIUSEPPE	04/09/1965	30,50	20	5	55,50	Santa Maria Capua Vetere	Santa Maria Capua Vetere	lettera b) 20%
454	GUIDA	ELISABETTA	09/05/1974	30,40	20	5	55,40	Caserta	Caserta	lettera a) 80%
455	POLITELLI	GABRIELA ANA MARIA	04/11/1956	35,40	20	0	55,40	Acerra	TUTTI	lettera a) 80%
456	CAPOLUONGO	PATRIZIO	13/04/1978	30,20	20	5	55,20	Gricignano di Aversa	Gricignano di Aversa	lettera a) 80%
457	ESPOSITO	MARIA	19/03/1970	35,20	20	0	55,20	Avellino	TUTTI	lettera a) 80%
458	SARNELLI	RAFFAELE	09/04/1980	30,10	20	5	55,10	Giugliano in Campania	Giugliano in Campania	lettera a) 80%
459	LEONARDI	MARIA ROSARIA	22/05/1968	34,90	20	0	54,90	San Prisco	TUTTI	lettera a) 80%
460	CIRELLA	IMMACOLATA	24/08/1961	29,90	20	5	54,90	Afragola	Afragola	lettera a) 80%
461	SCHIAVONE	CONCETTA	29/10/1976	34,80	20	0	54,80	Lusciano	TUTTI	lettera a) 80%
462	DI CICILIA	STEFANIA	19/03/1976	34,80	20	0	54,80	Villamaina	TUTTI	lettera a) 80%

fonte: http://burc.regione.campania.it

POSIZIONE	COGNOME	NOME	DATA DI NASCITA	PUNTEGGIO GRADUATORIA REGIONALE 2021	PUNTEGGIO RESIDENZA IN REGIONE	PUNTEGGIO RESIDENZA NELL'AMBITO	PUNTEGGIO TOTALE	COMUNE RESIDENZA	AMBITO DI SCELTA	RISERVA ARTICOLO 34, COMMA 13
463	TROISE	REGINALDO	18/04/1972	34,80	20	0	54,80	Aversa	TUTTI	lettera a) 80%
464	KAMELI	SEYED SAID	17/12/1961	34,60	20	0	54,60	Napoli	TUTTI	lettera b) 20%
465	COPPOLA	SILVIO	09/08/1961	34,60	20	0	54,60	Aversa	TUTTI	lettera b) 20%
466	SCHETTINO	RITA	22/05/1955	34,50	20	0	54,50	Marano di Napoli	TUTTI	lettera a) 80%
467	IESULAURO	OTTAVIO	07/03/1964	29,30	20	5	54,30	Napoli	Napoli	lettera b) 20%
468	GOLINO	GAETANO	26/02/1971	34,20	20	0	54,20	Capodrise	TUTTI	lettera a) 80%
469	VIGGIANO	NICOLA	24/02/1967	29,20	20	5	54,20	Santa Maria Capua Vetere	Santa Maria Capua Vetere	lettera b) 20%
470	CARBONE	LUCIA	20/10/1967	29,10	20	5	54,10	Vietri sul Mare	Vietri sul Mare	lettera a) 80%
471	MAGNO	GIUSEPPE	25/06/1965	29,10	20	5	54,10	Avellino	Avellino	lettera a) 80%
472	ORCIUOLI	ELIA	06/03/1970	29,00	20	5	54,00	Montemarano	Montemarano	lettera a) 80%
473	BALBI	RAFFAELE	23/05/1965	29,00	20	5	54,00	Giugliano in Campania	Giugliano in Campania	lettera a) 80%
474	PICCOLO	RAFFAELE	13/07/1962	34,00	20	0	54,00	Scafati	TUTTI	lettera b) 20%
475	STARA	PATRIZIA	08/07/1955	29,00	20	5	54,00	Vallo della Lucania	Vallo della Lucania	lettera a) 80%
476	D'ANGELO	MARIA PIA	23/12/1956	53,90	0	0	53,90	Calvi Risorta	TUTTI	lettera b) 20%
477	PASSARO	PATRIZIA	25/01/1979	33,80	20	0	53,80	Bellizzi	TUTTI	lettera a) 80%
478	MARZANO	SALVATORE	28/11/1969	33,80	20	0	53,80	Terzigno	TUTTI	lettera a) 80%
479	TAGLIAFIERRO	PASQUALE	27/12/1962	28,65	20	5	53,65	Casalnuovo di Napoli	Casalnuovo di Napoli	lettera b) 20%
480	RAZZANO	NOEMI MARIA	22/10/1962	33,50	20	0	53,50	Sant'Agata de' Goti	TUTTI	lettera b) 20%
481	DE CESARE	AIDA	10/05/1964	33,40	20	0	53,40	Bacoli	TUTTI	lettera a) 80%
482	BIONDI	IVANA	05/02/1963	33,40	20	0	53,40	Caserta	TUTTI	lettera a) 80%
483	TREZZA	MARIA	27/07/1981	28,20	20	5	53,20	San Pietro al Tanagro	San Pietro al Tanagro	lettera a) 80%

fonte: http://burc.regione.campania.it

POSIZIONE	COGNOME	NOME	DATA DI NASCITA	PUNTEGGIO GRADUATORIA REGIONALE 2021	PUNTEGGIO RESIDENZA IN REGIONE	PUNTEGGIO RESIDENZA NELL'AMBITO	PUNTEGGIO TOTALE	COMUNE RESIDENZA	AMBITO DI SCELTA	RISERVA ARTICOLO 34, COMMA 13
484	DE MAIO	MASSIMO	29/03/1965	33,20	20	0	53,20	Salerno	TUTTI	lettera a) 80%
485	ROSSI	VINCENZO	21/11/1958	33,20	20	0	53,20	Torre del Greco	TUTTI	lettera b) 20%
486	TERRACCIANO	ROSA	21/04/1962	33,10	20	0	53,10	Marigliano	TUTTI	lettera a) 80%
487	DE MITRI	KATIUSCIA	12/09/1972	28,00	20	5	53,00	Pomigliano d'Arco	Pomigliano d'Arco	lettera a) 80%
488	BASSO	SANDRA	15/02/1968	33,00	20	0	53,00	Portici	TUTTI	lettera a) 80%
489	PISCITELLI	ESTHER LETIZIA	01/05/1967	28,00	20	5	53,00	Santa Maria a Vico	Santa Maria a Vico	lettera a) 80%
490	SCHIAVONE	ANNA	10/01/1956	33,00	20	0	53,00	Caserta	TUTTI	lettera a) 80%
491	RUSSO	ROCCO	06/07/1979	27,90	20	5	52,90	Castel San Giorgio	Castel San Giorgio	lettera a) 80%
492	SEBASTOPOLI	MARIANNA	09/04/1976	27,90	20	5	52,90	Maddaloni	Maddaloni	lettera a) 80%
493	DE MAIO	FRANCESCO	26/06/1966	32,90	20	0	52,90	Castellammare di Stabia	TUTTI	lettera b) 20%
494	BALZANO	GIULIO	07/10/1966	32,80	20	0	52,80	Torre del Greco	TUTTI	lettera b) 20%
495	PASSARO	GIANPIERO	14/07/1966	27,80	20	5	52,80	Prignano Cilento	Prignano Cilento	lettera a) 80%
496	COPPOLA	SABRINA	03/03/1975	32,70	20	0	52,70	Piano di Sorrento	TUTTI	lettera a) 80%
497	CEFALO	PAOLA	18/05/1972	27,70	20	5	52,70	Avellino	Avellino	lettera a) 80%
498	D'ADDIO	INES	04/10/1964	32,70	20	0	52,70	Mondragone	TUTTI	lettera a) 80%
499	D'APRILE	LAURA	30/09/1963	32,70	20	0	52,70	Oliveto Citra	TUTTI	lettera a) 80%
500	MARRONE	CATERINA	11/05/1978	32,60	20	0	52,60	Montecorice	TUTTI	lettera a) 80%
501	SCHIAVONE	MADDALENA	19/11/1974	27,60	20	5	52,60	Casal di Principe	Casal di Principe	lettera a) 80%
502	CARANDENTE	GENNARO	22/11/1966	32,60	20	0	52,60	Qualiano	TUTTI	lettera a) 80%
503	VANACORE	ANNA	24/08/1980	27,50	20	5	52,50	Angri	Angri	lettera a) 80%
504	DI NARDI	ASSUNTA	20/04/1965	32,40	20	0	52,40	Casoria	TUTTI	lettera b) 20%

fonte: http://burc.regione.campania.it

REGIONE CAMPANIA - Direzione Generale per la Tutela della Salute ed il Coordinamento del Sistema Sanitario Regionale

Graduatoria ex art.34,co.5,lett.b)-ASSISTENZA PRIMARIA PER GRADUATORIA- ANNO 2022

POSIZIONE	COGNOME	NOME	DATA DI NASCITA	PUNTEGGIO GRADUATORIA REGIONALE 2021	PUNTEGGIO RESIDENZA IN REGIONE	PUNTEGGIO RESIDENZA NELL'AMBITO	PUNTEGGIO TOTALE	COMUNE RESIDENZA	AMBITO DI SCELTA	RISERVA ARTICOLO 34, COMMA 13
505	LAGUARAGNELLA	VITTORIA	09/08/1964	27,40	20	5	52,40	Eboli	Eboli	lettera a) 80%
506	DI DARIO	DARIO	25/12/1960	27,40	20	5	52,40	Angri	Angri	lettera b) 20%
507	GUADAGNI	SIMONA	24/10/1979	27,30	20	5	52,30	Casalnuovo di Napoli	Casalnuovo di Napoli	lettera a) 80%
508	BORRIELLO	MARIA AGATA	10/04/1956	32,30	20	0	52,30	Torre del Greco	TUTTI	lettera b) 20%
509	MASTRO	LUISA	10/10/1963	32,10	20	0	52,10	Piano di Sorrento	TUTTI	lettera a) 80%
510	COPPOLA	MARCELLA	19/08/1957	27,00	20	5	52,00	Avellino	Avellino	lettera a) 80%
511	GALEOTALANZA	CATERINA	11/07/1973	31,90	20	0	51,90	Avellino	TUTTI	lettera a) 80%
512	DE VITO	IOLANDA	05/09/1969	31,90	20	0	51,90	Manocalzati	TUTTI	lettera a) 80%
513	MIRAGLIA	BATTISTINA	30/11/1978	26,80	20	5	51,80	Mondragone	Mondragone	lettera a) 80%
514	LEO	ROBERTO	10/09/1969	26,80	20	5	51,80	Avellino	Avellino	lettera a) 80%
515	GRIMALDI	GIOVANNI	22/01/1969	26,80	20	5	51,80	Marano di Napoli	Marano di Napoli	lettera a) 80%
516	ESPOSITO	VINCENZA	22/11/1965	31,80	20	0	51,80	Afragola	TUTTI	lettera a) 80%
517	ROMANO	CLAUDIO	03/05/1965	31,80	20	0	51,80	Quarto	TUTTI	lettera b) 20%
518	CAMPANELLA	GIOVANNA	05/03/1957	26,80	20	5	51,80	Napoli	Napoli	lettera b) 20%
519	ROSATO	LINA	06/06/1965	26,40	20	5	51,40	Fontanarosa	Fontanarosa	lettera a) 80%
520	GRAZIANI	GIOCONDA RITA GERARDINA	18/12/1964	26,40	20	5	51,40	Napoli	Napoli	lettera a) 80%
521	RAPICANO	GIOVANNA	19/02/1963	26,40	20	5	51,40	Napoli	Napoli	lettera a) 80%
522	MAIELLO	GIANCARLO	29/07/1960	26,25	20	5	51,25	Afragola	Afragola	lettera b) 20%
523	PUZONE	CUONO	10/02/1982	31,10	20	0	51,10	Acerra	TUTTI	lettera a) 80%
524	PALMIERO	MAURO	17/10/1978	31,10	20	0	51,10	Macerata Campania	TUTTI	lettera a) 80%
525	NITTOLO	FELICIANO	06/08/1975	31,00	20	0	51,00	Avellino	TUTTI	lettera a) 80%

fonte: http://burc.regione.campania.it

POSIZIONE	COGNOME	NOME	DATA DI NASCITA	PUNTEGGIO GRADUATORIA REGIONALE 2021	PUNTEGGIO RESIDENZA IN REGIONE	PUNTEGGIO RESIDENZA NELL'AMBITO	PUNTEGGIO TOTALE	COMUNE RESIDENZA	AMBITO DI SCELTA	RISERVA ARTICOLO 34, COMMA 13
526	BORRIELLO	CIRO	28/01/1958	26,00	20	5	51,00	Napoli	Napoli	lettera b) 20%
527	DI PALO	ANTONIO	08/12/1978	25,90	20	5	50,90	Afragola	Afragola	lettera a) 80%
528	D'ALESSANDRO	ROSALIA	09/06/1982	30,80	20	0	50,80	Trentola-Ducenta	TUTTI	lettera a) 80%
529	CAGGIANO	ANTONELLA	22/12/1980	30,70	20	0	50,70	Avellino	TUTTI	lettera a) 80%
530	COCCO	GAETANO	22/02/1972	25,70	20	5	50,70	Afragola	Afragola	lettera a) 80%
531	FASOLINO	MICHELE	02/11/1983	25,60	20	5	50,60	Castel San Giorgio	Castel San Giorgio	lettera a) 80%
532	ZITO	TERESA ROSA	31/07/1957	30,60	20	0	50,60	Sicignano degli Alburni	TUTTI	lettera a) 80%
533	MONACO	GIUSEPPE	04/09/1965	30,50	20	0	50,50	Santa Maria Capua Vetere	TUTTI	lettera b) 20%
534	PARENTE	ANTONELLA	22/01/1979	25,40	20	5	50,40	Guardia Sanframondi	Guardia Sanframondi	lettera a) 80%
535	GUIDA	ELISABETTA	09/05/1974	30,40	20	0	50,40	Caserta	TUTTI	lettera a) 80%
536	GIUGLIANO	MARIANNA	01/01/1982	25,25	20	5	50,25	Terzigno	Terzigno	lettera a) 80%
537	CAPOLUONGO	PATRIZIO	13/04/1978	30,20	20	0	50,20	Gricignano di Aversa	TUTTI	lettera a) 80%
538	MAURIELLO	MENNATO	22/07/1972	25,20	20	5	50,20	Sant'Agata de' Goti	Sant'Agata de' Goti	lettera a) 80%
539	SARNELLI	RAFFAELE	09/04/1980	30,10	20	0	50,10	Giugliano in Campania	TUTTI	lettera a) 80%
540	CIRELLA	IMMACOLATA	24/08/1961	29,90	20	0	49,90	Afragola	TUTTI	lettera a) 80%
541	VENUTOLO	EMANUELA	28/04/1977	24,80	20	5	49,80	San Mango Piemonte	San Mango Piemonte	lettera a) 80%
542	SEPE	GIOVANNA	22/04/1979	29,60	20	0	49,60	Saviano	TUTTI	lettera a) 80%
543	RUOTOLO	ANTONIO	15/04/1971	24,50	20	5	49,50	Napoli	Napoli	lettera a) 80%
544	DI MAIO	SARA	22/02/1979	24,40	20	5	49,40	Salerno	Salerno	lettera a) 80%
545	CESARO	FRANCESCO	25/05/1967	29,40	20	0	49,40	Cesa	TUTTI	lettera a) 80%
546	IESULAURO	OTTAVIO	07/03/1964	29,30	20	0	49,30	Napoli	TUTTI	lettera b) 20%

fonte: http://burc.regione.campania.it

REGIONE CAMPANIA - Direzione Generale per la Tutela della Salute ed il Coordinamento del Sistema Sanitario Regionale

Graduatoria ex art.34,co.5,lett.b)-ASSISTENZA PRIMARIA PER GRADUATORIA- ANNO 2022

POSIZIONE	COGNOME	NOME	DATA DI NASCITA	PUNTEGGIO GRADUATORIA REGIONALE 2021	PUNTEGGIO RESIDENZA IN REGIONE	PUNTEGGIO RESIDENZA NELL'AMBITO	PUNTEGGIO TOTALE	COMUNE RESIDENZA	AMBITO DI SCELTA	RISERVA ARTICOLO 34, COMMA 13
547	VENETO	FRANCESCA	17/10/1976	29,20	20	0	49,20	Giffoni Valle Piana	TUTTI	lettera a) 80%
548	PADOVANO	LUISA	07/07/1976	24,20	20	5	49,20	Angri	Angri	lettera a) 80%
549	VIGGIANO	NICOLA	24/02/1967	29,20	20	0	49,20	Santa Maria Capua Vetere	TUTTI	lettera b) 20%
550	D'ALICANDRO	PATRIZIO	26/05/1958	24,20	20	5	49,20	Marano di Napoli	Marano di Napoli	lettera b) 20%
551	BUONOCUNTO	FRANCESCO PAOLO	10/03/1978	24,10	20	5	49,10	Castellammare di Stabia	Castellammare di Stabia	lettera a) 80%
552	CARBONE	LUCIA	20/10/1967	29,10	20	0	49,10	Vietri sul Mare	TUTTI	lettera a) 80%
553	MAGNO	GIUSEPPE	25/06/1965	29,10	20	0	49,10	Avellino	TUTTI	lettera a) 80%
554	ORCIUOLI	ELIA	06/03/1970	29,00	20	0	49,00	Montemarano	TUTTI	lettera a) 80%
555	BALBI	RAFFAELE	23/05/1965	29,00	20	0	49,00	Giugliano in Campania	TUTTI	lettera a) 80%
556	STARA	PATRIZIA	08/07/1955	29,00	20	0	49,00	Vallo della Lucania	TUTTI	lettera a) 80%
557	PEZZELLA	LUIGI	01/11/1983	23,80	20	5	48,80	Moiano	Moiano	lettera a) 80%
558	TAGLIAFIERRO	PASQUALE	27/12/1962	28,65	20	0	48,65	Casalnuovo di Napoli	TUTTI	lettera b) 20%
559	PALLADINO	VINCENZA	17/12/1960	23,60	20	5	48,60	Mugnano di Napoli	Mugnano di Napoli	lettera a) 80%
560	BARBARISI	MARIA IOLANDA	20/05/1980	23,50	20	5	48,50	Avellino	Avellino	lettera a) 80%
561	RUSSO	ROSA	18/08/1979	28,40	20	0	48,40	Nola	TUTTI	lettera a) 80%
562	ADDABBO	DONATO	13/09/1973	23,40	20	5	48,40	Molinara	Molinara	lettera a) 80%
563	TREZZA	MARIA	27/07/1981	28,20	20	0	48,20	San Pietro al Tanagro	TUTTI	lettera a) 80%
564	FABIANO	ROSARIA	18/02/1973	23,20	20	5	48,20	Casalbore	Casalbore	lettera a) 80%
565	BORRERO	ORIANNA	02/12/1974	23,00	20	5	48,00	Piedimonte Matese	Piedimonte Matese	lettera a) 80%
566	DE MITRI	KATIUSCIA	12/09/1972	28,00	20	0	48,00	Pomigliano d'Arco	TUTTI	lettera a) 80%
567	PISCITELLI	ESTHER LETIZIA	01/05/1967	28,00	20	0	48,00	Santa Maria a Vico	TUTTI	lettera a) 80%

fonte: http://burc.regione.campania.it

POSIZIONE	COGNOME	NOME	DATA DI NASCITA	PUNTEGGIO GRADUATORIA REGIONALE 2021	PUNTEGGIO RESIDENZA IN REGIONE	PUNTEGGIO RESIDENZA NELL'AMBITO	PUNTEGGIO TOTALE	COMUNE RESIDENZA	AMBITO DI SCELTA	RISERVA ARTICOLO 34, COMMA 13
568	SGALIA	ANTONIETTA	16/04/1964	28,00	20	0	48,00	Sant'Arpino	TUTTI	lettera a) 80%
569	IAVARONE	ANGELA	21/05/1962	28,00	20	0	48,00	Sant'Arpino	TUTTI	lettera a) 80%
570	RUSSO	ROCCO	06/07/1979	27,90	20	0	47,90	Castel San Giorgio	TUTTI	lettera a) 80%
571	SEBASTOPOLI	MARIANNA	09/04/1976	27,90	20	0	47,90	Maddaloni	TUTTI	lettera a) 80%
572	CORREALE	ANTONIO	16/06/1960	27,90	20	0	47,90	Roccapiemonte	TUTTI	lettera a) 80%
573	CALIFANO	UMBERTO GIOVANNI ANGELO	30/07/1972	22,80	20	5	47,80	Pagani	Pagani	lettera a) 80%
574	GALLO	MARIA	04/10/1967	22,80	20	5	47,80	Benevento	Benevento	lettera a) 80%
575	PASSARO	GIANPIERO	14/07/1966	27,80	20	0	47,80	Prignano Cilento	TUTTI	lettera a) 80%
576	SCHETTINO	ANNA	08/06/1965	22,75	20	5	47,75	Castellammare di Stabia	Castellammare di Stabia	lettera b) 20%
577	CEFALO	PAOLA	18/05/1972	27,70	20	0	47,70	Avellino	TUTTI	lettera a) 80%
578	D'ALESSIO	ALFREDO	03/02/1958	27,70	20	0	47,70	Giffoni Valle Piana	TUTTI	lettera a) 80%
579	SCHIAVONE	MADDALENA	19/11/1974	27,60	20	0	47,60	Casal di Principe	TUTTI	lettera a) 80%
580	MAGLIULO	ROMUALDO	05/08/1966	27,60	20	0	47,60	Nola	TUTTI	lettera a) 80%
581	VANACORE	ANNA	24/08/1980	27,50	20	0	47,50	Angri	TUTTI	lettera a) 80%
582	GEMITO	GIUSEPPE CARLO	28/09/1956	22,50	20	5	47,50	Palma Campania	Palma Campania	lettera a) 80%
583	LAGUARAGNELLA	VITTORIA	09/08/1964	27,40	20	0	47,40	Eboli	TUTTI	lettera a) 80%
584	DI DARIO	DARIO	25/12/1960	27,40	20	0	47,40	Angri	TUTTI	lettera b) 20%
585	GUADAGNI	SIMONA	24/10/1979	27,30	20	0	47,30	Casalnuovo di Napoli	TUTTI	lettera a) 80%
586	NAPOLITANO	CARLO	08/03/1959	22,20	20	5	47,20	San Giorgio La Molara	San Giorgio La Molara	lettera a) 80%
587	PERROTTA	ANTONIO	26/01/1979	22,10	20	5	47,10	Succivo	Succivo	lettera a) 80%
588	DEL PRETE	GIUSEPPINA	15/04/1982	22,00	20	5	47,00	Frattamaggiore	Frattamaggiore	lettera a) 80%

fonte: http://burc.regione.campania.it

REGIONE CAMPANIA - Direzione Generale per la Tutela della Salute ed il Coordinamento del Sistema Sanitario Regionale

Graduatoria ex art.34,co.5,lett.b)-ASSISTENZA PRIMARIA PER GRADUATORIA- ANNO 2022

POSIZIONE	COGNOME	NOME	DATA DI NASCITA	PUNTEGGIO GRADUATORIA REGIONALE 2021	PUNTEGGIO RESIDENZA IN REGIONE	PUNTEGGIO RESIDENZA NELL'AMBITO	PUNTEGGIO TOTALE	COMUNE RESIDENZA	AMBITO DI SCELTA	RISERVA ARTICOLO 34, COMMA 13
589	DE FEO	EMMA	29/08/1979	22,00	20	5	47,00	San Michele di Serino	San Michele di Serino	lettera a) 80%
590	ORLANDO	FRANCESCA MONICA	28/08/1975	27,00	20	0	47,00	Roccapiemonte	TUTTI	lettera a) 80%
591	COPPOLA	MARCELLA	19/08/1957	27,00	20	0	47,00	Avellino	TUTTI	lettera a) 80%
592	TOMASSETTI	MARIA GIOIA	07/12/1975	26,90	20	0	46,90	Raviscanina	TUTTI	lettera a) 80%
593	LIGORIO	GIANVITO	21/04/1977	21,85	20	5	46,85	Portici	Portici	lettera a) 80%
594	MIRAGLIA	BATTISTINA	30/11/1978	26,80	20	0	46,80	Mondragone	TUTTI	lettera a) 80%
595	LEO	ROBERTO	10/09/1969	26,80	20	0	46,80	Avellino	TUTTI	lettera a) 80%
596	GRIMALDI	GIOVANNI	22/01/1969	26,80	20	0	46,80	Marano di Napoli	TUTTI	lettera a) 80%
597	CAMPANELLA	GIOVANNA	05/03/1957	26,80	20	0	46,80	Napoli	TUTTI	lettera b) 20%
598	MOLLO	RACHELE	20/04/1964	21,60	20	5	46,60	Castel San Giorgio	Castel San Giorgio	lettera a) 80%
599	LANDOLFI	PATRIZIA	22/03/1961	21,60	20	5	46,60	Corbara	Corbara	lettera a) 80%
600	KOVAL	OLENA	15/05/1975	21,50	20	5	46,50	Capri	Capri	lettera a) 80%
601	VACCARELLA	FILOMENA	26/05/1980	21,40	20	5	46,40	San Lupo	San Lupo	lettera a) 80%
602	ROSATO	LINA	06/06/1965	26,40	20	0	46,40	Fontanarosa	TUTTI	lettera a) 80%
603	GRAZIANI	GIOCONDA RITA GERARDINA	18/12/1964	26,40	20	0	46,40	Napoli	TUTTI	lettera a) 80%
604	RAPICANO	GIOVANNA	19/02/1963	26,40	20	0	46,40	Napoli	TUTTI	lettera a) 80%
605	MAIELLO	GIANCARLO	29/07/1960	26,25	20	0	46,25	Afragola	TUTTI	lettera b) 20%
606	DI VITO	CONCETTA	14/10/1967	26,10	20	0	46,10	Rocca San Felice	TUTTI	lettera a) 80%
607	D'ORIANO	ANTONIO	16/07/1976	21,00	20	5	46,00	Pozzuoli	Pozzuoli	lettera a) 80%
608	BORRIELLO	CIRO	28/01/1958	26,00	20	0	46,00	Napoli	TUTTI	lettera b) 20%
609	BATTIPAGLIA	MICHELE	22/08/1985	20,90	20	5	45,90	Nocera Superiore	Nocera Superiore	lettera a) 80%

fonte: http://burc.regione.campania.it

POSIZIONE	COGNOME	NOME	DATA DI NASCITA	PUNTEGGIO GRADUATORIA REGIONALE 2021	PUNTEGGIO RESIDENZA IN REGIONE	PUNTEGGIO RESIDENZA NELL'AMBITO	PUNTEGGIO TOTALE	COMUNE RESIDENZA	AMBITO DI SCELTA	RISERVA ARTICOLO 34, COMMA 13
610	DI PALO	ANTONIO	08/12/1978	25,90	20	0	45,90	Afragola	TUTTI	lettera a) 80%
611	COCCO	GAETANO	22/02/1972	25,70	20	0	45,70	Afragola	TUTTI	lettera a) 80%
612	FASOLINO	MICHELE	02/11/1983	25,60	20	0	45,60	Castel San Giorgio	TUTTI	lettera a) 80%
613	DI NOLA	KARIN	20/01/1982	20,60	20	5	45,60	Grumo Nevano	Grumo Nevano	lettera a) 80%
614	MADONNA	IMMA	12/03/1982	20,40	20	5	45,40	Aversa	Aversa	lettera a) 80%
615	GAUDINO	CLEMENTINA	10/08/1979	20,40	20	5	45,40	Marcianise	Marcianise	lettera a) 80%
616	PARENTE	ANTONELLA	22/01/1979	25,40	20	0	45,40	Guardia Sanframondi	TUTTI	lettera a) 80%
617	BRIGANTE	CLEMENTE	08/08/1974	20,40	20	5	45,40	Montesano sulla Marcellana	Montesano sulla Marcellana	lettera a) 80%
618	D ANTO	VINCENZO	04/10/1973	20,40	20	5	45,40	Afragola	Afragola	lettera a) 80%
619	CERRATO	ANTONIO	10/07/1972	20,40	20	5	45,40	Montoro	Montoro	lettera a) 80%
620	PIROZZI	ANTONIO	10/07/1979	20,30	20	5	45,30	San Felice a Cancello	San Felice a Cancello	lettera a) 80%
621	GIUGLIANO	MARIANNA	01/01/1982	25,25	20	0	45,25	Terzigno	TUTTI	lettera a) 80%
622	DE MASI	ASSUNTA	25/08/1984	20,20	20	5	45,20	Avellino	Avellino	lettera a) 80%
623	MAURIELLO	MENNATO	22/07/1972	25,20	20	0	45,20	Sant'Agata de' Goti	TUTTI	lettera a) 80%
624	PAOLILLO	CHIARA	18/02/1986	20,00	20	5	45,00	Salerno	Salerno	lettera a) 80%
625	CARDAROPOLI	ANNA	02/03/1979	19,90	20	5	44,90	Bracigliano	Bracigliano	lettera a) 80%
626	IAVARONE	MARIO	08/11/1955	19,90	20	5	44,90	Grumo Nevano	Grumo Nevano	lettera b) 20%
627	VENUTOLO	EMANUELA	28/04/1977	24,80	20	0	44,80	San Mango Piemonte	TUTTI	lettera a) 80%
628	NAPOLITANO	SALVATORE	07/12/1956	19,70	20	5	44,70	Castello di Cisterna	Castello di Cisterna	lettera a) 80%
629	CATALANI	GIACOMO MARIA	18/05/1977	19,60	20	5	44,60	Telese Terme	Telese Terme	lettera a) 80%
630	CASTALDO	CIRO	23/04/1958	19,60	20	5	44,60	Sant'Anastasia	Sant'Anastasia	lettera b) 20%

fonte: http://burc.regione.campania.it

POSIZIONE	COGNOME	NOME	DATA DI NASCITA	PUNTEGGIO GRADUATORIA REGIONALE 2021	PUNTEGGIO RESIDENZA IN REGIONE	PUNTEGGIO RESIDENZA NELL'AMBITO	PUNTEGGIO TOTALE	COMUNE RESIDENZA	AMBITO DI SCELTA	RISERVA ARTICOLO 34, COMMA 13
631	RUOTOLO	ANTONIO	15/04/1971	24,50	20	0	44,50	Napoli	TUTTI	lettera a) 80%
632	DI MAIO	SARA	22/02/1979	24,40	20	0	44,40	Salerno	TUTTI	lettera a) 80%
633	PADOVANO	LUISA	07/07/1976	24,20	20	0	44,20	Angri	TUTTI	lettera a) 80%
634	D'ALICANDRO	PATRIZIO	26/05/1958	24,20	20	0	44,20	Marano di Napoli	TUTTI	lettera b) 20%
635	BOVE	MAURO	09/03/1987	19,10	20	5	44,10	Torre del Greco	Torre del Greco	lettera a) 80%
636	BUONOCUNTO	FRANCESCO PAOLO	10/03/1978	24,10	20	0	44,10	Castellammare di Stabia	TUTTI	lettera a) 80%
637	ZECCA	SIMONETTA	13/04/1964	19,10	20	5	44,10	Benevento	Benevento	lettera b) 20%
638	BOEMIO	GIUSEPPE	11/03/1987	18,90	20	5	43,90	Afragola	Afragola	lettera a) 80%
639	VITALE	ROBERTO	16/02/1982	18,90	20	5	43,90	Aversa	Aversa	lettera a) 80%
640	PEZZELLA	LUIGI	01/11/1983	23,80	20	0	43,80	Moiano	TUTTI	lettera a) 80%
641	TEODOSIO	MARIANNA	11/06/1972	18,80	20	5	43,80	Montoro	Montoro	lettera a) 80%
642	DI NAPOLI IOVINE	MONICA RAFFAELLA	28/03/1969	18,80	20	5	43,80	Pozzuoli	Pozzuoli	lettera a) 80%
643	TRANCHESE	LAURA	07/07/1978	18,70	20	5	43,70	Pomigliano d'Arco	Pomigliano d'Arco	lettera a) 80%
644	RUSSO	MASSIMO	18/03/1969	18,60	20	5	43,60	Pozzuoli	Pozzuoli	lettera a) 80%
645	PALLADINO	VINCENZA	17/12/1960	23,60	20	0	43,60	Mugnano di Napoli	TUTTI	lettera a) 80%
646	BARBARISI	MARIA IOLANDA	20/05/1980	23,50	20	0	43,50	Avellino	TUTTI	lettera a) 80%
647	D'ANIELLO	ROSA	15/05/1988	18,40	20	5	43,40	Villaricca	Villaricca	lettera a) 80%
648	PIRO	RAFFAELE	20/03/1984	18,40	20	5	43,40	Aversa	Aversa	lettera a) 80%
649	MANZOLILLO	GIOVANNI	18/08/1983	18,40	20	5	43,40	Atena Lucana	Atena Lucana	lettera a) 80%
650	ADDABBO	DONATO	13/09/1973	23,40	20	0	43,40	Molinara	TUTTI	lettera a) 80%
651	RUOPPOLO	ANNA	25/12/1987	18,20	20	5	43,20	Giugliano in Campania	Giugliano in Campania	lettera a) 80%

fonte: http://burc.regione.campania.it

REGIONE CAMPANIA - Direzione Generale per la Tutela della Salute ed il Coordinamento del Sistema Sanitario Regionale

Graduatoria ex art.34,co.5,lett.b)-ASSISTENZA PRIMARIA PER GRADUATORIA- ANNO 2022

POSIZIONE	COGNOME	NOME	DATA DI NASCITA	PUNTEGGIO GRADUATORIA REGIONALE 2021	PUNTEGGIO RESIDENZA IN REGIONE	PUNTEGGIO RESIDENZA NELL'AMBITO	PUNTEGGIO TOTALE	COMUNE RESIDENZA	AMBITO DI SCELTA	RISERVA ARTICOLO 34, COMMA 13
652	NAPPI	GIUSEPPE	30/06/1984	18,20	20	5	43,20	Castellammare di Stabia	Castellammare di Stabia	lettera a) 80%
653	FABIANO	ROSARIA	18/02/1973	23,20	20	0	43,20	Casalbore	TUTTI	lettera a) 80%
654	LAMIA	GIOVANNI	08/08/1980	18,10	20	5	43,10	Salerno	Salerno	lettera a) 80%
655	MANDARA	GIUSEPPINA	23/04/1976	23,10	20	0	43,10	Agerola	TUTTI	lettera a) 80%
656	FUNARO	ANNALISA	20/12/1985	18,00	20	5	43,00	Pignataro Maggiore	Pignataro Maggiore	lettera a) 80%
657	BORRERO	ORIANNA	02/12/1974	23,00	20	0	43,00	Piedimonte Matese	TUTTI	lettera a) 80%
658	BUONINFANTE	VINCENZO	10/02/1960	18,00	20	5	43,00	Bellizzi	Bellizzi	lettera b) 20%
659	CALIFANO	UMBERTO GIOVANNI ANGELO	30/07/1972	22,80	20	0	42,80	Pagani	TUTTI	lettera a) 80%
660	GALLO	MARIA	04/10/1967	22,80	20	0	42,80	Benevento	TUTTI	lettera a) 80%
661	SCHETTINO	ANNA	08/06/1965	22,75	20	0	42,75	Castellammare di Stabia	TUTTI	lettera b) 20%
662	SCICCONE	MARILU	22/10/1986	17,70	20	5	42,70	Quarto	Quarto	lettera a) 80%
663	GALZERANO	SONIA	02/04/1974	17,70	20	5	42,70	Benevento	Benevento	lettera a) 80%
664	STABILE	PAOLO	17/07/1969	22,70	20	0	42,70	Trentola-Ducenta	TUTTI	lettera a) 80%
665	BENCIVENGA	SILVIA	24/03/1968	22,60	20	0	42,60	San Prisco	TUTTI	lettera a) 80%
666	ADINOLFI	LAURA	27/02/1977	17,50	20	5	42,50	Cava de' Tirreni	Cava de' Tirreni	lettera a) 80%
667	GEMITO	GIUSEPPE CARLO	28/09/1956	22,50	20	0	42,50	Palma Campania	TUTTI	lettera a) 80%
668	MASSA	OLIMPIA	08/04/1968	17,40	20	5	42,40	Bacoli	Bacoli	lettera a) 80%
669	SERIO	ALESSANDRO	20/10/1984	17,35	20	5	42,35	Scafati	Scafati	lettera a) 80%
670	CAVALLARO	SERENA	19/03/1987	17,30	20	5	42,30	Scafati	Scafati	lettera a) 80%
671	D'AMBRA	VINCENZO	23/07/1982	17,30	20	5	42,30	Afragola	Afragola	lettera a) 80%
672	FAMIGLIETTI	MARCELLO	04/09/1961	17,20	20	5	42,20	Paternopoli	Paternopoli	lettera a) 80%

fonte: http://burc.regione.campania.it

REGIONE CAMPANIA - Direzione Generale per la Tutela della Salute ed il Coordinamento del Sistema Sanitario Regionale

Graduatoria ex art.34,co.5,lett.b)-ASSISTENZA PRIMARIA PER GRADUATORIA- ANNO 2022

POSIZIONE	COGNOME	NOME	DATA DI NASCITA	PUNTEGGIO GRADUATORIA REGIONALE 2021	PUNTEGGIO RESIDENZA IN REGIONE	PUNTEGGIO RESIDENZA NELL'AMBITO	PUNTEGGIO TOTALE	COMUNE RESIDENZA	AMBITO DI SCELTA	RISERVA ARTICOLO 34, COMMA 13
673	NAPOLITANO	CARLO	08/03/1959	22,20	20	0	42,20	San Giorgio La Molara	TUTTI	lettera a) 80%
674	CANTIELLO	OTTAVIO	24/01/1983	17,10	20	5	42,10	Casal di Principe	Casal di Principe	lettera a) 80%
675	D'ARCO	ANNA RITA	21/05/1981	22,10	20	0	42,10	Pontecagnano Faiano	TUTTI	lettera a) 80%
676	PERROTTA	ANTONIO	26/01/1979	22,10	20	0	42,10	Succivo	TUTTI	lettera a) 80%
677	BRUNO	SARA	21/06/1976	17,10	20	5	42,10	Altavilla Irpina	Altavilla Irpina	lettera a) 80%
678	SACCARDI	LUIGI	13/08/1959	17,10	20	5	42,10	Giugliano in Campania	Giugliano in Campania	lettera a) 80%
679	DEL PRETE	GIUSEPPINA	15/04/1982	22,00	20	0	42,00	Frattamaggiore	TUTTI	lettera a) 80%
680	GUARINO	DANIELA	28/12/1981	17,00	20	5	42,00	Caposele	Caposele	lettera a) 80%
681	DE FEO	EMMA	29/08/1979	22,00	20	0	42,00	San Michele di Serino	TUTTI	lettera a) 80%
682	SOLDANO	PATRIZIO	06/03/1976	17,00	20	5	42,00	Battipaglia	Battipaglia	lettera a) 80%
683	MASTROIANNI	DAVIDE	20/09/1967	17,00	20	5	42,00	Bellizzi	Bellizzi	lettera a) 80%
684	LIGORIO	GIANVITO	21/04/1977	21,85	20	0	41,85	Portici	TUTTI	lettera a) 80%
685	LUCIA	COSMO DAMIANO	15/02/1959	21,80	20	0	41,80	Roccadaspide	TUTTI	lettera a) 80%
686	ROSSETTI	GIUSEPPA	02/05/1989	16,70	20	5	41,70	Caserta	Caserta	lettera a) 80%
687	CHIERCHIELLO	MARIA CRISTINA	11/08/1959	21,70	20	0	41,70	Cancello ed Arnone	TUTTI	lettera a) 80%
688	RILLO	MARISA	21/01/1978	16,60	20	5	41,60	San Leucio del Sannio	San Leucio del Sannio	lettera a) 80%
689	MOLLO	RACHELE	20/04/1964	21,60	20	0	41,60	Castel San Giorgio	TUTTI	lettera a) 80%
690	FARASO	GIUSEPPINA	20/12/1961	16,60	20	5	41,60	Napoli	Napoli	lettera a) 80%
691	LANDOLFI	PATRIZIA	22/03/1961	21,60	20	0	41,60	Corbara	TUTTI	lettera a) 80%
692	PALMIERO	DOMENICO	26/07/1960	16,60	20	5	41,60	Caivano	Caivano	lettera a) 80%
693	KOVAL	OLENA	15/05/1975	21,50	20	0	41,50	Capri	TUTTI	lettera a) 80%

fonte: http://burc.regione.campania.it

POSIZIONE	COGNOME	NOME	DATA DI NASCITA	PUNTEGGIO GRADUATORIA REGIONALE 2021	PUNTEGGIO RESIDENZA IN REGIONE	PUNTEGGIO RESIDENZA NELL'AMBITO	PUNTEGGIO TOTALE	COMUNE RESIDENZA	AMBITO DI SCELTA	RISERVA ARTICOLO 34, COMMA 13
694	RUGGIERO	PASQUALE	13/05/1989	16,40	20	5	41,40	Napoli	Napoli	lettera a) 80%
695	VACCARELLA	FILOMENA	26/05/1980	21,40	20	0	41,40	San Lupo	TUTTI	lettera a) 80%
696	ARCURIO	GIOVANNI	22/06/1965	16,40	20	5	41,40	Salerno	Salerno	lettera a) 80%
697	RONGA	VINCENZO	21/07/1959	16,40	20	5	41,40	Casal di Principe	Casal di Principe	lettera b) 20%
698	FOGLIAME	GIUSEPPE	11/10/1986	16,30	20	5	41,30	Scafati	Scafati	lettera a) 80%
699	NAPOLITANO	ASSUNTA	15/08/1978	21,20	20	0	41,20	San Paolo Bel Sito	TUTTI	lettera a) 80%
700	SIBILLO	MARIA RAFFAELLA	18/10/1987	16,10	20	5	41,10	Casagiove	Casagiove	lettera a) 80%
701	CERVO	LEDA MANUELA	27/04/1983	16,10	20	5	41,10	Agropoli	Agropoli	lettera a) 80%
702	ROMANIELLO	GIOVANNI	13/03/1982	16,10	20	5	41,10	Bacoli	Bacoli	lettera a) 80%
703	TAURISANO	SIMONETTA	01/03/1965	16,10	20	5	41,10	Napoli	Napoli	lettera a) 80%
704	DE LUCIA	GIANLUCA	05/07/1984	16,05	20	5	41,05	Santa Maria a Vico	Santa Maria a Vico	lettera a) 80%
705	D'ORIANO	ANTONIO	16/07/1976	21,00	20	0	41,00	Pozzuoli	TUTTI	lettera a) 80%
706	BATTIPAGLIA	MICHELE	22/08/1985	20,90	20	0	40,90	Nocera Superiore	TUTTI	lettera a) 80%
707	CONTALDI	MONICA	19/08/1973	15,90	20	5	40,90	Salerno	Salerno	lettera a) 80%
708	DI FRAIA	TAMMARO	28/06/1986	15,80	20	5	40,80	Maddaloni	Maddaloni	lettera a) 80%
709	FATTORE	ILARIA	28/05/1985	20,80	20	0	40,80	Calvi Risorta	TUTTI	lettera a) 80%
710	CANCIELLO	FABIO	07/06/1976	15,80	20	5	40,80	Grumo Nevano	Grumo Nevano	lettera a) 80%
711	DAMIANO	RAFFAELE	03/10/1988	15,60	20	5	40,60	Frattamaggiore	Frattamaggiore	lettera a) 80%
712	DI NOLA	KARIN	20/01/1982	20,60	20	0	40,60	Grumo Nevano	TUTTI	lettera a) 80%
713	SCALA	GIOVANNI GIUSEPPE ANTONIO	22/08/1963	20,60	20	0	40,60	Liveri	TUTTI	lettera a) 80%
714	D'AMBROSIO	CONCETTA	14/03/1987	15,50	20	5	40,50	Bellizzi	Bellizzi	lettera a) 80%

fonte: http://burc.regione.campania.it

REGIONE CAMPANIA - Direzione Generale per la Tutela della Salute ed il Coordinamento del Sistema Sanitario Regionale

Graduatoria ex art.34,co.5,lett.b)-ASSISTENZA PRIMARIA PER GRADUATORIA- ANNO 2022

POSIZIONE	COGNOME	NOME	DATA DI NASCITA	PUNTEGGIO GRADUATORIA REGIONALE 2021	PUNTEGGIO RESIDENZA IN REGIONE	PUNTEGGIO RESIDENZA NELL'AMBITO	PUNTEGGIO TOTALE	COMUNE RESIDENZA	AMBITO DI SCELTA	RISERVA ARTICOLO 34, COMMA 13
715	RUSSO	CARLO	17/11/1986	15,50	20	5	40,50	Caserta	Caserta	lettera a) 80%
716	DI NUZZO	ANNA	12/05/1985	15,40	20	5	40,40	Santa Maria a Vico	Santa Maria a Vico	lettera a) 80%
717	MADONNA	IMMA	12/03/1982	20,40	20	0	40,40	Aversa	TUTTI	lettera a) 80%
718	GAUDINO	CLEMENTINA	10/08/1979	20,40	20	0	40,40	Marcianise	TUTTI	lettera a) 80%
719	BRIGANTE	CLEMENTE	08/08/1974	20,40	20	0	40,40	Montesano sulla Marcellana	TUTTI	lettera a) 80%
720	D ANTO	VINCENZO	04/10/1973	20,40	20	0	40,40	Afragola	TUTTI	lettera a) 80%
721	CERRATO	ANTONIO	10/07/1972	20,40	20	0	40,40	Montoro	TUTTI	lettera a) 80%
722	MONTI	FRANCESCO MARIA	17/04/1971	15,40	20	5	40,40	Salerno	Salerno	lettera a) 80%
723	PALMIERO	FILOMENA	04/12/1984	20,30	20	0	40,30	Carinaro	TUTTI	lettera a) 80%
724	FIORILLO	RAFFAELE	10/09/1984	15,30	20	5	40,30	Portici	Portici	lettera a) 80%
725	PIROZZI	ANTONIO	10/07/1979	20,30	20	0	40,30	San Felice a Cancello	TUTTI	lettera a) 80%
726	GUERRIERO	VIRGILIA	04/06/1976	15,30	20	5	40,30	Battipaglia	Battipaglia	lettera a) 80%
727	DI VITTO	ETTORE	24/03/1987	15,20	20	5	40,20	Ariano Irpino	Ariano Irpino	lettera a) 80%
728	DE MASI	ASSUNTA	25/08/1984	20,20	20	0	40,20	Avellino	TUTTI	lettera a) 80%
729	DE MASI	SILVIA	24/03/1987	20,10	20	0	40,10	Avellino	TUTTI	lettera a) 80%
730	MORTELLA	PATRIZIA	28/07/1958	20,10	20	0	40,10	Carinaro	TUTTI	lettera b) 20%
731	BARBATO	ROSSELLA	22/02/1987	15,00	20	5	40,00	Capua	Capua	lettera a) 80%
732	PAOLILLO	CHIARA	18/02/1986	20,00	20	0	40,00	Salerno	TUTTI	lettera a) 80%
733	DE VITA	MARIO	10/12/1986	14,90	20	5	39,90	Benevento	Benevento	lettera a) 80%
734	CARDAROPOLI	ANNA	02/03/1979	19,90	20	0	39,90	Bracigliano	TUTTI	lettera a) 80%
735	IAVARONE	MARIO	08/11/1955	19,90	20	0	39,90	Grumo Nevano	TUTTI	lettera b) 20%

fonte: http://burc.regione.campania.it

POSIZIONE	COGNOME	NOME	DATA DI NASCITA	PUNTEGGIO GRADUATORIA REGIONALE 2021	PUNTEGGIO RESIDENZA IN REGIONE	PUNTEGGIO RESIDENZA NELL'AMBITO	PUNTEGGIO TOTALE	COMUNE RESIDENZA	AMBITO DI SCELTA	RISERVA ARTICOLO 34, COMMA 13
736	CAPUANO	ERNESTO	30/01/1987	14,80	20	5	39,80	Pellezzano	Pellezzano	lettera a) 80%
737	DE LUCIA	ERMINIA	21/06/1966	14,80	20	5	39,80	Napoli	Napoli	lettera b) 20%
738	BOGGIA	MARIA	30/03/1982	14,70	20	5	39,70	Piedimonte Matese	Piedimonte Matese	lettera a) 80%
739	NAPOLITANO	SALVATORE	07/12/1956	19,70	20	0	39,70	Castello di Cisterna	TUTTI	lettera a) 80%
740	CATALANI	GIACOMO MARIA	18/05/1977	19,60	20	0	39,60	Telese Terme	TUTTI	lettera a) 80%
741	CASTALDO	CIRO	23/04/1958	19,60	20	0	39,60	Sant'Anastasia	TUTTI	lettera b) 20%
742	MATRONE	ROSA	31/12/1972	14,50	20	5	39,50	Boscoreale	Boscoreale	lettera a) 80%
743	TRANQUILLO	CLEMENTINA	02/01/1987	14,40	20	5	39,40	San Nicola la Strada	San Nicola la Strada	lettera a) 80%
744	RUGGIERI	ANGELA	08/02/1979	14,40	20	5	39,40	San Giuseppe Vesuviano	San Giuseppe Vesuviano	lettera a) 80%
745	REA	BRIGIDA	22/04/1963	14,30	20	5	39,30	Pomigliano d'Arco	Pomigliano d'Arco	lettera a) 80%
746	IANDOLI	MARIAROSARIA	29/03/1963	14,30	20	5	39,30	Avellino	Avellino	lettera a) 80%
747	CARUSO	ANTONIA	04/03/1987	14,20	20	5	39,20	Avella	Avella	lettera a) 80%
748	D'ANGELO	GIUSEPPA	01/03/1956	14,20	20	5	39,20	Salerno	Salerno	lettera a) 80%
749	BOVE	MAURO	09/03/1987	19,10	20	0	39,10	Torre del Greco	TUTTI	lettera a) 80%
750	GIORNO	ELENA	15/06/1966	14,10	20	5	39,10	Battipaglia	Battipaglia	lettera a) 80%
751	ZECCA	SIMONETTA	13/04/1964	19,10	20	0	39,10	Benevento	TUTTI	lettera b) 20%
752	DEL DUCA	VALERIA	22/08/1989	14,00	20	5	39,00	San Giovanni a Piro	San Giovanni a Piro	lettera a) 80%
753	BOEMIO	GIUSEPPE	11/03/1987	18,90	20	0	38,90	Afragola	TUTTI	lettera a) 80%
754	VITALE	ROBERTO	16/02/1982	18,90	20	0	38,90	Aversa	TUTTI	lettera a) 80%
755	MAJOLI	MASSIMO	27/07/1983	13,80	20	5	38,80	Campagna	Campagna	lettera a) 80%
756	DEVASTATO	AGOSTINO	08/01/1983	18,80	20	0	38,80	Marigliano	TUTTI	lettera a) 80%

fonte: http://burc.regione.campania.it

POSIZIONE	COGNOME	NOME	DATA DI NASCITA	PUNTEGGIO GRADUATORIA REGIONALE 2021	PUNTEGGIO RESIDENZA IN REGIONE	PUNTEGGIO RESIDENZA NELL'AMBITO	PUNTEGGIO TOTALE	COMUNE RESIDENZA	AMBITO DI SCELTA	RISERVA ARTICOLO 34, COMMA 13
757	TEODOSIO	MARIANNA	11/06/1972	18,80	20	0	38,80	Montoro	TUTTI	lettera a) 80%
758	DI NAPOLI IOVINE	MONICA RAFFAELLA	28/03/1969	18,80	20	0	38,80	Pozzuoli	TUTTI	lettera a) 80%
759	TRANCHESE	LAURA	07/07/1978	18,70	20	0	38,70	Pomigliano d'Arco	TUTTI	lettera a) 80%
760	RUSSO	MASSIMO	18/03/1969	18,60	20	0	38,60	Pozzuoli	TUTTI	lettera a) 80%
761	IUORIO	SILVIA	20/09/1989	13,40	20	5	38,40	Salerno	Salerno	lettera a) 80%
762	CAIAZZO	GABRIELE	13/07/1988	13,40	20	5	38,40	Napoli	Napoli	lettera a) 80%
763	D'ANIELLO	ROSA	15/05/1988	18,40	20	0	38,40	Villaricca	TUTTI	lettera a) 80%
764	TOPA	ADELE MARIA	22/07/1987	13,40	20	5	38,40	Salerno	Salerno	lettera a) 80%
765	PIRO	RAFFAELE	20/03/1984	18,40	20	0	38,40	Aversa	TUTTI	lettera a) 80%
766	MANZOLILLO	GIOVANNI	18/08/1983	18,40	20	0	38,40	Atena Lucana	TUTTI	lettera a) 80%
767	TAGLIAFIERRO	ROSSELLA	22/10/1978	13,25	20	5	38,25	Maddaloni	Maddaloni	lettera a) 80%
768	RUOPPOLO	ANNA	25/12/1987	18,20	20	0	38,20	Giugliano in Campania	TUTTI	lettera a) 80%
769	ESPOSITO	ANGELA	20/04/1986	13,20	20	5	38,20	Angri	Angri	lettera a) 80%
770	ARCONE	GIANPAOLO	05/03/1986	13,20	20	5	38,20	Ercolano	Ercolano	lettera a) 80%
771	MANZO	CHRISTIAN	02/11/1984	13,20	20	5	38,20	Avellino	Avellino	lettera a) 80%
772	NAPPI	GIUSEPPE	30/06/1984	18,20	20	0	38,20	Castellammare di Stabia	TUTTI	lettera a) 80%
773	PAPA	FRANCESCO	29/07/1983	13,20	20	5	38,20	Ercolano	Ercolano	lettera a) 80%
774	VARRIALE	VERONICA	20/05/1983	13,10	20	5	38,10	Quarto	Quarto	lettera a) 80%
775	LAMIA	GIOVANNI	08/08/1980	18,10	20	0	38,10	Salerno	TUTTI	lettera a) 80%
776	IMPROTA	IMMA	04/04/1987	13,00	20	5	38,00	Villaricca	Villaricca	lettera a) 80%
777	FUNARO	ANNALISA	20/12/1985	18,00	20	0	38,00	Pignataro Maggiore	TUTTI	lettera a) 80%

fonte: http://burc.regione.campania.it

REGIONE CAMPANIA - Direzione Generale per la Tutela della Salute ed il Coordinamento del Sistema Sanitario Regionale

Graduatoria ex art.34,co.5,lett.b)-ASSISTENZA PRIMARIA PER GRADUATORIA- ANNO 2022

POSIZIONE	COGNOME	NOME	DATA DI NASCITA	PUNTEGGIO GRADUATORIA REGIONALE 2021	PUNTEGGIO RESIDENZA IN REGIONE	PUNTEGGIO RESIDENZA NELL'AMBITO	PUNTEGGIO TOTALE	COMUNE RESIDENZA	AMBITO DI SCELTA	RISERVA ARTICOLO 34, COMMA 13
778	BUONINFANTE	VINCENZO	10/02/1960	18,00	20	0	38,00	Bellizzi	TUTTI	lettera b) 20%
779	RANAUDO	ANTONELLA	19/12/1984	17,90	20	0	37,90	Prata di Principato Ultra	TUTTI	lettera a) 80%
780	TAMMARO	PAOLA	20/09/1980	17,90	20	0	37,90	Cercola	TUTTI	lettera a) 80%
781	MORABITO	PASQUALE	08/09/1967	12,75	20	5	37,75	Arzano	Arzano	lettera a) 80%
782	PECORARO	LUIGI	21/05/1960	12,75	20	5	37,75	Cava de' Tirreni	Cava de' Tirreni	lettera a) 80%
783	SCICCONE	MARILU	22/10/1986	17,70	20	0	37,70	Quarto	TUTTI	lettera a) 80%
784	GALZERANO	SONIA	02/04/1974	17,70	20	0	37,70	Benevento	TUTTI	lettera a) 80%
785	CILIENTO	MICHELE	07/08/1960	12,70	20	5	37,70	Cesa	Cesa	lettera b) 20%
786	CIPRIANO	MARIA GABRIELLA	30/09/1986	12,60	20	5	37,60	Sturno	Sturno	lettera a) 80%
787	ADINOLFI	LAURA	27/02/1977	17,50	20	0	37,50	Cava de' Tirreni	TUTTI	lettera a) 80%
788	ARCIELLO	GIULIANA	03/04/1984	17,40	20	0	37,40	GIUGLIANO IN CAMPANIA	TUTTI	lettera a) 80%
789	MASSA	OLIMPIA	08/04/1968	17,40	20	0	37,40	Bacoli	TUTTI	lettera a) 80%
790	SERIO	ALESSANDRO	20/10/1984	17,35	20	0	37,35	Scafati	TUTTI	lettera a) 80%
791	PIACENZA	FRANCESCO	21/05/1989	12,30	20	5	37,30	Napoli	Napoli	lettera a) 80%
792	CAVALLARO	SERENA	19/03/1987	17,30	20	0	37,30	Scafati	TUTTI	lettera a) 80%
793	D'AMBRA	VINCENZO	23/07/1982	17,30	20	0	37,30	Afragola	TUTTI	lettera a) 80%
794	LUBRANO LAVADERA	GIUSEPPE	06/08/1984	12,20	20	5	37,20	Procida	Procida	lettera a) 80%
795	TOLEDO	DIEGO	11/03/1969	12,20	20	5	37,20	Napoli	Napoli	lettera a) 80%
796	FAMIGLIETTI	MARCELLO	04/09/1961	17,20	20	0	37,20	Paternopoli	TUTTI	lettera a) 80%
797	POMICINO	STEFANO	17/07/1986	12,10	20	5	37,10	Napoli	Napoli	lettera a) 80%
798	CANTIELLO	OTTAVIO	24/01/1983	17,10	20	0	37,10	Casal di Principe	TUTTI	lettera a) 80%

fonte: http://burc.regione.campania.it

REGIONE CAMPANIA - Direzione Generale per la Tutela della Salute ed il Coordinamento del Sistema Sanitario Regionale

Graduatoria ex art.34,co.5,lett.b)-ASSISTENZA PRIMARIA PER GRADUATORIA- ANNO 2022

POSIZIONE	COGNOME	NOME	DATA DI NASCITA	PUNTEGGIO GRADUATORIA REGIONALE 2021	PUNTEGGIO RESIDENZA IN REGIONE	PUNTEGGIO RESIDENZA NELL'AMBITO	PUNTEGGIO TOTALE	COMUNE RESIDENZA	AMBITO DI SCELTA	RISERVA ARTICOLO 34, COMMA 13
799	PARENTE	ANNALISA	23/11/1978	12,10	20	5	37,10	Montesarchio	Montesarchio	lettera a) 80%
800	BRUNO	SARA	21/06/1976	17,10	20	0	37,10	Altavilla Irpina	TUTTI	lettera a) 80%
801	SACCARDI	LUIGI	13/08/1959	17,10	20	0	37,10	Giugliano in Campania	TUTTI	lettera a) 80%
802	GUARINO	DANIELA	28/12/1981	17,00	20	0	37,00	Caposele	TUTTI	lettera a) 80%
803	SOLDANO	PATRIZIO	06/03/1976	17,00	20	0	37,00	Battipaglia	TUTTI	lettera a) 80%
804	MASTROIANNI	DAVIDE	20/09/1967	17,00	20	0	37,00	Bellizzi	TUTTI	lettera a) 80%
805	DE PASQUALE	GIUSEPPE	01/01/1961	12,00	20	5	37,00	Bellizzi	Bellizzi	lettera a) 80%
806	GALLO	ILARIA	25/09/1983	11,90	20	5	36,90	Pagani	Pagani	lettera a) 80%
807	DI PRISCO	VINCENZO	12/11/1982	11,90	20	5	36,90	Pozzuoli	Pozzuoli	lettera a) 80%
808	GESA	ROMINA	07/06/1987	11,80	20	5	36,80	Mercogliano	Mercogliano	lettera a) 80%
809	TRIPALDELLA	MARIA	16/07/1985	11,80	20	5	36,80	San Nicola la Strada	San Nicola la Strada	lettera a) 80%
810	ROCCO	MARIA PAOLA	15/08/1989	11,70	20	5	36,70	Battipaglia	Battipaglia	lettera a) 80%
811	ROSSETTI	GIUSEPPA	02/05/1989	16,70	20	0	36,70	Caserta	TUTTI	lettera a) 80%
812	PONE	EDUARDO	13/08/1956	16,65	20	0	36,65	San Giorgio a Cremano	TUTTI	lettera b) 20%
813	RISUCCI	EMANUELA	07/04/1979	11,60	20	5	36,60	Agropoli	Agropoli	lettera a) 80%
814	RILLO	MARISA	21/01/1978	16,60	20	0	36,60	San Leucio del Sannio	TUTTI	lettera a) 80%
815	FARASO	GIUSEPPINA	20/12/1961	16,60	20	0	36,60	Napoli	TUTTI	lettera a) 80%
816	PALMIERO	DOMENICO	26/07/1960	16,60	20	0	36,60	Caivano	TUTTI	lettera a) 80%
817	MANNA	GIUSEPPE	13/04/1988	11,50	20	5	36,50	Volla	Volla	lettera a) 80%
818	CORVINO	VALERIA	02/06/1987	11,50	20	5	36,50	Siano	Siano	lettera a) 80%
819	MARINIELLO	GENEROSA	18/08/1985	11,50	20	5	36,50	Sala Consilina	Sala Consilina	lettera a) 80%

fonte: http://burc.regione.campania.it

POSIZIONE	COGNOME	NOME	DATA DI NASCITA	PUNTEGGIO GRADUATORIA REGIONALE 2021	PUNTEGGIO RESIDENZA IN REGIONE	PUNTEGGIO RESIDENZA NELL'AMBITO	PUNTEGGIO TOTALE	COMUNE RESIDENZA	AMBITO DI SCELTA	RISERVA ARTICOLO 34, COMMA 13
820	FLORIO	ANTONIETTA	02/06/1989	11,40	20	5	36,40	Salerno	Salerno	lettera a) 80%
821	RUGGIERO	PASQUALE	13/05/1989	16,40	20	0	36,40	Napoli	TUTTI	lettera a) 80%
822	ARCURIO	GIOVANNI	22/06/1965	16,40	20	0	36,40	Salerno	TUTTI	lettera a) 80%
823	BRANDI	MARIA ROSARIA	14/12/1961	11,40	20	5	36,40	Napoli	Napoli	lettera a) 80%
824	RONGA	VINCENZO	21/07/1959	16,40	20	0	36,40	Casal di Principe	TUTTI	lettera b) 20%
825	FOGLIAME	GIUSEPPE	11/10/1986	16,30	20	0	36,30	Scafati	TUTTI	lettera a) 80%
826	ROMANO	FABIO	18/07/1986	11,30	20	5	36,30	Mugnano di Napoli	Mugnano di Napoli	lettera a) 80%
827	SORRENTINO	RACHELE	23/11/1977	11,30	20	5	36,30	Mercato San Severino	Mercato San Severino	lettera a) 80%
828	PASCARELLA	LUIGI	08/03/1989	11,20	20	5	36,20	Maddaloni	Maddaloni	lettera a) 80%
829	TIPALDI	ANNA	25/04/1988	11,20	20	5	36,20	Nocera Inferiore	Nocera Inferiore	lettera a) 80%
830	CAPO	VERDIANA	12/07/1990	11,10	20	5	36,10	Eboli	Eboli	lettera a) 80%
831	SIBILLO	MARIA RAFFAELLA	18/10/1987	16,10	20	0	36,10	Casagiove	TUTTI	lettera a) 80%
832	DEVASTATO	DANILO	18/10/1986	16,10	20	0	36,10	Napoli	TUTTI	lettera a) 80%
833	VITIELLO	FRANCESCO	10/03/1985	11,10	20	5	36,10	Scafati	Scafati	lettera a) 80%
834	CERVO	LEDA MANUELA	27/04/1983	16,10	20	0	36,10	Agropoli	TUTTI	lettera a) 80%
835	NISTA	IVAN	15/02/1983	11,10	20	5	36,10	Napoli	Napoli	lettera a) 80%
836	ROMANIELLO	GIOVANNI	13/03/1982	16,10	20	0	36,10	Bacoli	TUTTI	lettera a) 80%
837	IACOMINO	MARIA	14/05/1967	11,10	20	5	36,10	Portici	Portici	lettera a) 80%
838	TAURISANO	SIMONETTA	01/03/1965	16,10	20	0	36,10	Napoli	TUTTI	lettera a) 80%
839	DE LUCIA	GIANLUCA	05/07/1984	16,05	20	0	36,05	Santa Maria a Vico	TUTTI	lettera a) 80%
840	SIRIGNANO	EMANUELE	18/11/1986	16,00	20	0	36,00	Nola	TUTTI	lettera a) 80%

fonte: http://burc.regione.campania.it

REGIONE CAMPANIA - Direzione Generale per la Tutela della Salute ed il Coordinamento del Sistema Sanitario Regionale

Graduatoria ex art.34,co.5,lett.b)-ASSISTENZA PRIMARIA PER GRADUATORIA- ANNO 2022

POSIZIONE	COGNOME	NOME	DATA DI NASCITA	PUNTEGGIO GRADUATORIA REGIONALE 2021	PUNTEGGIO RESIDENZA IN REGIONE	PUNTEGGIO RESIDENZA NELL'AMBITO	PUNTEGGIO TOTALE	COMUNE RESIDENZA	AMBITO DI SCELTA	RISERVA ARTICOLO 34, COMMA 13
841	PILLA	MARIA TERESA	13/04/1987	10,90	20	5	35,90	Benevento	Benevento	lettera a) 80%
842	D'ANTUONO	BEATRICE	12/10/1986	10,90	20	5	35,90	Sant'Antonio Abate	Sant'Antonio Abate	lettera a) 80%
843	STRINGILE	MARIA	13/08/1983	10,90	20	5	35,90	Pomigliano d'Arco	Pomigliano d'Arco	lettera a) 80%
844	VORTICE	GIOVANNA	18/01/1980	10,90	20	5	35,90	Ercolano	Ercolano	lettera a) 80%
845	CONTALDI	MONICA	19/08/1973	15,90	20	0	35,90	Salerno	TUTTI	lettera a) 80%
846	DEL BALZO	BIAGIO	23/10/1969	15,90	20	0	35,90	Roccarainola	TUTTI	lettera a) 80%
847	SORGENTE	FILOMENA	17/03/1968	10,90	20	5	35,90	San Tammaro	San Tammaro	lettera a) 80%
848	PICARDI	PASQUALE	02/08/1963	10,90	20	5	35,90	Volla	Volla	lettera a) 80%
849	SANSONE	AMALIA	14/12/1972	15,85	20	0	35,85	Gragnano	TUTTI	lettera a) 80%
850	SANZARI	ADELE	10/12/1986	10,80	20	5	35,80	Telese Terme	Telese Terme	lettera a) 80%
851	DI FRAIA	TAMMARO	28/06/1986	15,80	20	0	35,80	Maddaloni	TUTTI	lettera a) 80%
852	CANCIELLO	FABIO	07/06/1976	15,80	20	0	35,80	Grumo Nevano	TUTTI	lettera a) 80%
853	STILE	MARIANNA	07/05/1982	10,70	20	5	35,70	Nocera Inferiore	Nocera Inferiore	lettera a) 80%
854	CALTAVITURO	GAETANO GIUSEPPE	29/03/1977	15,70	20	0	35,70	Corbara	TUTTI	lettera a) 80%
855	DI DOMENICO	ROSANGELA	23/04/1990	10,60	20	5	35,60	San Cipriano Picentino	San Cipriano Picentino	lettera a) 80%
856	DAMIANO	RAFFAELE	03/10/1988	15,60	20	0	35,60	Frattamaggiore	TUTTI	lettera a) 80%
857	ESPOSITO	FRANCESCA	10/09/1986	10,60	20	5	35,60	Sanza	Sanza	lettera a) 80%
858	PETRACCARO	AGOSTINO	15/10/1985	15,60	20	0	35,60	Torrecuso	TUTTI	lettera a) 80%
859	D'AMBROSIO	CONCETTA	14/03/1987	15,50	20	0	35,50	Bellizzi	TUTTI	lettera a) 80%
860	RUSSO	CARLO	17/11/1986	15,50	20	0	35,50	Caserta	TUTTI	lettera a) 80%
861	MARINIELLO	IMMACOLATA	23/02/1979	10,50	20	5	35,50	Nocera Inferiore	Nocera Inferiore	lettera a) 80%

fonte: http://burc.regione.campania.it

POSIZIONE	COGNOME	NOME	DATA DI NASCITA	PUNTEGGIO GRADUATORIA REGIONALE 2021	PUNTEGGIO RESIDENZA IN REGIONE	PUNTEGGIO RESIDENZA NELL'AMBITO	PUNTEGGIO TOTALE	COMUNE RESIDENZA	AMBITO DI SCELTA	RISERVA ARTICOLO 34, COMMA 13
862	GIOIA	LUCIA	18/10/1986	10,40	20	5	35,40	Salerno	Salerno	lettera a) 80%
863	DI NUZZO	ANNA	12/05/1985	15,40	20	0	35,40	Santa Maria a Vico	TUTTI	lettera a) 80%
864	ZIRPOLI	LAURA	16/10/1976	10,40	20	5	35,40	Napoli	Napoli	lettera a) 80%
865	MONTI	FRANCESCO MARIA	17/04/1971	15,40	20	0	35,40	Salerno	TUTTI	lettera a) 80%
866	DE SIMONE	ERNESTO	15/12/1959	10,40	20	5	35,40	Castellammare di Stabia	Castellammare di Stabia	lettera a) 80%
867	TUZZI	ANNAMARIA	07/09/1990	10,30	20	5	35,30	Nocera Inferiore	Nocera Inferiore	lettera a) 80%
868	FIORILLO	RAFFAELE	10/09/1984	15,30	20	0	35,30	Portici	TUTTI	lettera a) 80%
869	SILVESTRI	CANDIDA	21/07/1984	10,30	20	5	35,30	Napoli	Napoli	lettera a) 80%
870	GUERRIERO	VIRGILIA	04/06/1976	15,30	20	0	35,30	Battipaglia	TUTTI	lettera a) 80%
871	SPELLITTI	CARMEN	09/03/1976	10,30	20	5	35,30	Quarto	Quarto	lettera a) 80%
872	MAIELLO	ENNIO	23/01/1962	10,30	20	5	35,30	Casoria	Casoria	lettera a) 80%
873	VASSALLO	ROSANNA	20/04/1961	10,30	20	5	35,30	Salerno	Salerno	lettera a) 80%
874	DI VITTO	ETTORE	24/03/1987	15,20	20	0	35,20	Ariano Irpino	TUTTI	lettera a) 80%
875	DI LAORA	MARIA ILARIA	11/03/1987	10,20	20	5	35,20	Frattaminore	Frattaminore	lettera a) 80%
876	PISCITELLI	ANTONIO	14/05/1983	10,20	20	5	35,20	Caserta	Caserta	lettera a) 80%
877	STUMBO	RAFFAELA	25/06/1980	10,20	20	5	35,20	Napoli	Napoli	lettera a) 80%
878	CERCHIA	CONCETTA	09/09/1970	10,20	20	5	35,20	Pomigliano d'Arco	Pomigliano d'Arco	lettera a) 80%
879	LANGELLA	GIOVANNI GIUSEPPE	22/02/1989	10,10	20	5	35,10	San Giuseppe Vesuviano	San Giuseppe Vesuviano	lettera a) 80%
880	VALENTINO	ROBERTA	07/06/1965	15,10	20	0	35,10	Casaluce	TUTTI	lettera a) 80%
881	BARBATO	ROSSELLA	22/02/1987	15,00	20	0	35,00	Capua	TUTTI	lettera a) 80%
882	DE VITA	MARIO	10/12/1986	14,90	20	0	34,90	Benevento	TUTTI	lettera a) 80%

fonte: http://burc.regione.campania.it

POSIZIONE	COGNOME	NOME	DATA DI NASCITA	PUNTEGGIO GRADUATORIA REGIONALE 2021	PUNTEGGIO RESIDENZA IN REGIONE	PUNTEGGIO RESIDENZA NELL'AMBITO	PUNTEGGIO TOTALE	COMUNE RESIDENZA	AMBITO DI SCELTA	RISERVA ARTICOLO 34, COMMA 13
883	PUCCIARELLI	ANGELA	09/06/1986	9,90	20	5	34,90	Caggiano	Caggiano	lettera a) 80%
884	CAPPETTA	ANDREA	23/03/1986	14,90	20	0	34,90	Acerno	TUTTI	lettera a) 80%
885	CROCE	DANILO	05/05/1980	9,90	20	5	34,90	Castello di Cisterna	Castello di Cisterna	lettera a) 80%
886	CAPUANO	ERNESTO	30/01/1987	14,80	20	0	34,80	Pellezzano	TUTTI	lettera a) 80%
887	AULETTA	LUCIA	11/12/1980	9,80	20	5	34,80	Frattamaggiore	Frattamaggiore	lettera a) 80%
888	DE LUCIA	ERMINIA	21/06/1966	14,80	20	0	34,80	Napoli	TUTTI	lettera b) 20%
889	STORNAIUOLO	ADELE	09/03/1987	9,70	20	5	34,70	San Sebastiano al Vesuvio	San Sebastiano al Vesuvio	lettera a) 80%
890	BOGGIA	MARIA	30/03/1982	14,70	20	0	34,70	Piedimonte Matese	TUTTI	lettera a) 80%
891	PERROTTA	CARMINE	03/06/1972	9,70	20	5	34,70	Caserta	Caserta	lettera a) 80%
892	GARAFFA	CORINNA	14/12/1988	9,60	20	5	34,60	Napoli	Napoli	lettera a) 80%
893	SIMEONE	ELISABETTA	02/01/1988	9,60	20	5	34,60	Pignataro Maggiore	Pignataro Maggiore	lettera a) 80%
894	FESTA	PIETRO	31/01/1981	9,60	20	5	34,60	Avellino	Avellino	lettera a) 80%
895	DARABAN	LUCIA	24/11/1972	9,60	20	5	34,60	San Felice a Cancello	San Felice a Cancello	lettera a) 80%
896	CERBONE	CARMELA	04/12/1959	9,60	20	5	34,60	Napoli	Napoli	lettera a) 80%
897	CIPOLLARO	CLAUDIA	10/04/1977	9,50	20	5	34,50	Napoli	Napoli	lettera a) 80%
898	MATRONE	ROSA	31/12/1972	14,50	20	0	34,50	Boscoreale	TUTTI	lettera a) 80%
899	TRANQUILLO	CLEMENTINA	02/01/1987	14,40	20	0	34,40	San Nicola la Strada	TUTTI	lettera a) 80%
900	RUGGIERI	ANGELA	08/02/1979	14,40	20	0	34,40	San Giuseppe Vesuviano	TUTTI	lettera a) 80%
901	MORMILE	MARIA	29/09/1986	9,30	20	5	34,30	Frattamaggiore	Frattamaggiore	lettera a) 80%
902	REA	BRIGIDA	22/04/1963	14,30	20	0	34,30	Pomigliano d'Arco	TUTTI	lettera a) 80%
903	IANDOLI	MARIAROSARIA	29/03/1963	14,30	20	0	34,30	Avellino	TUTTI	lettera a) 80%

fonte: http://burc.regione.campania.it

POSIZIONE	COGNOME	NOME	DATA DI NASCITA	PUNTEGGIO GRADUATORIA REGIONALE 2021	PUNTEGGIO RESIDENZA IN REGIONE	PUNTEGGIO RESIDENZA NELL'AMBITO	PUNTEGGIO TOTALE	COMUNE RESIDENZA	AMBITO DI SCELTA	RISERVA ARTICOLO 34, COMMA 13
904	ROSSI	ANNA RITA	30/03/1958	9,30	20	5	34,30	Amalfi	Amalfi	lettera b) 20%
905	BARA	FRANCESCO	27/10/1987	9,20	20	5	34,20	Napoli	Napoli	lettera a) 80%
906	CARUSO	ANTONIA	04/03/1987	14,20	20	0	34,20	Avella	TUTTI	lettera a) 80%
907	D'ANGELO	GIUSEPPA	01/03/1956	14,20	20	0	34,20	Salerno	TUTTI	lettera a) 80%
908	GIORNO	ELENA	15/06/1966	14,10	20	0	34,10	Battipaglia	TUTTI	lettera a) 80%
909	DEL DUCA	VALERIA	22/08/1989	14,00	20	0	34,00	San Giovanni a Piro	TUTTI	lettera a) 80%
910	PALMIERO	MARIA PIA	26/04/1988	9,00	20	5	34,00	Napoli	Napoli	lettera a) 80%
911	AMATO	LUCA	12/08/1987	8,90	20	5	33,90	Cava de' Tirreni	Cava de' Tirreni	lettera a) 80%
912	FIENGO	GIOVANNA	03/01/1985	13,90	20	0	33,90	Cercola	TUTTI	lettera a) 80%
913	GUIDA	ANNARITA	16/09/1988	8,80	20	5	33,80	Aversa	Aversa	lettera a) 80%
914	AMMENDOLA	BRUNA	17/11/1987	13,80	20	0	33,80	Giugliano in Campania	TUTTI	lettera a) 80%
915	ANNUNZIATA	MARIA LAURA	27/01/1985	8,80	20	5	33,80	Boscoreale	Boscoreale	lettera a) 80%
916	MAJOLI	MASSIMO	27/07/1983	13,80	20	0	33,80	Campagna	TUTTI	lettera a) 80%
917	TESTA	CHRISTIAN	23/02/1983	13,80	20	0	33,80	Caiazzo	TUTTI	lettera a) 80%
918	BENENATO	MARIANA	22/11/1990	8,60	20	5	33,60	Ottaviano	Ottaviano	lettera a) 80%
919	SORICE	LUCA	25/05/1988	8,60	20	5	33,60	Benevento	Benevento	lettera a) 80%
920	VUOLO	LAURA	01/03/1977	8,60	20	5	33,60	Cetara	Cetara	lettera a) 80%
921	RESCIGNO	DAVIDE	11/09/1990	8,50	20	5	33,50	Napoli	Napoli	lettera a) 80%
922	FONTANELLA	MARTINA	29/01/1992	8,40	20	5	33,40	Castellammare di Stabia	Castellammare di Stabia	lettera a) 80%
923	IUORIO	SILVIA	20/09/1989	13,40	20	0	33,40	Salerno	TUTTI	lettera a) 80%
924	ANGLISANI	MARIALUISA	27/02/1989	8,40	20	5	33,40	Aversa	Aversa	lettera a) 80%

fonte: http://burc.regione.campania.it

POSIZIONE	COGNOME	NOME	DATA DI NASCITA	PUNTEGGIO GRADUATORIA REGIONALE 2021	PUNTEGGIO RESIDENZA IN REGIONE	PUNTEGGIO RESIDENZA NELL'AMBITO	PUNTEGGIO TOTALE	COMUNE RESIDENZA	AMBITO DI SCELTA	RISERVA ARTICOLO 34, COMMA 13
925	CAIAZZO	GABRIELE	13/07/1988	13,40	20	0	33,40	Napoli	TUTTI	lettera a) 80%
926	TOPA	ADELE MARIA	22/07/1987	13,40	20	0	33,40	Salerno	TUTTI	lettera a) 80%
927	RAPPA	TIZIANA	27/12/1985	8,40	20	5	33,40	Villaricca	Villaricca	lettera a) 80%
928	FIORE	MENA DANIELA	14/05/1979	13,30	20	0	33,30	Cautano	TUTTI	lettera a) 80%
929	TAGLIAFIERRO	ROSSELLA	22/10/1978	13,25	20	0	33,25	Maddaloni	TUTTI	lettera a) 80%
930	SIANI	FABRIZIA	22/10/1991	8,20	20	5	33,20	Napoli	Napoli	lettera a) 80%
931	BELMONTE	FEDERICA	17/10/1991	8,20	20	5	33,20	Calitri	Calitri	lettera a) 80%
932	TORSIELLO	NIVES	03/05/1990	8,20	20	5	33,20	Salerno	Salerno	lettera a) 80%
933	COSTANZO	MARIA SERENA	22/09/1989	8,20	20	5	33,20	Casagiove	Casagiove	lettera a) 80%
934	POTO	SUSANNA	21/08/1989	8,20	20	5	33,20	Ceraso	Ceraso	lettera a) 80%
935	CAPPA	ALESSANDRA	20/12/1987	8,20	20	5	33,20	Napoli	Napoli	lettera a) 80%
936	AVITABILE	FEDERICA	06/12/1987	8,20	20	5	33,20	Napoli	Napoli	lettera a) 80%
937	DI PRISCO	SONIA	22/08/1987	8,20	20	5	33,20	Pompei	Pompei	lettera a) 80%
938	ESPOSITO	ANGELA	20/04/1986	13,20	20	0	33,20	Angri	TUTTI	lettera a) 80%
939	BONGIORNO	CAROLINA	13/04/1986	8,20	20	5	33,20	Salerno	Salerno	lettera a) 80%
940	ARCONE	GIANPAOLO	05/03/1986	13,20	20	0	33,20	Ercolano	TUTTI	lettera a) 80%
941	MANZO	CHRISTIAN	02/11/1984	13,20	20	0	33,20	Avellino	TUTTI	lettera a) 80%
942	PAPA	FRANCESCO	29/07/1983	13,20	20	0	33,20	Ercolano	TUTTI	lettera a) 80%
943	SPERLI	FRANCESCO	02/05/1982	8,20	20	5	33,20	Napoli	Napoli	lettera a) 80%
944	SCOGNAMIGLIO	DOMENICA	23/09/1981	8,20	20	5	33,20	Portici	Portici	lettera a) 80%
945	FORNARA	ADELE	01/07/1962	33,20	0	0	33,20	Monteroduni	TUTTI	lettera a) 80%

fonte: http://burc.regione.campania.it

POSIZIONE	COGNOME	NOME	DATA DI NASCITA	PUNTEGGIO GRADUATORIA REGIONALE 2021	PUNTEGGIO RESIDENZA IN REGIONE	PUNTEGGIO RESIDENZA NELL'AMBITO	PUNTEGGIO TOTALE	COMUNE RESIDENZA	AMBITO DI SCELTA	RISERVA ARTICOLO 34, COMMA 13
946	BUONFANTINO	ETTORE	19/03/1955	8,20	20	5	33,20	Portici	Portici	lettera b) 20%
947	CAPITALE	ANTONIO	24/12/1987	8,10	20	5	33,10	Torre Annunziata	Torre Annunziata	lettera a) 80%
948	VARRIALE	VERONICA	20/05/1983	13,10	20	0	33,10	Quarto	TUTTI	lettera a) 80%
949	IMPROTA	IMMA	04/04/1987	13,00	20	0	33,00	Villaricca	TUTTI	lettera a) 80%
950	VACCA	ALDO	29/07/1989	7,90	20	5	32,90	Napoli	Napoli	lettera a) 80%
951	FRANZESE	LUIGI	24/06/1966	12,90	20	0	32,90	Nola	TUTTI	lettera a) 80%
952	LOMBARDI	LORELLA	15/11/1959	7,80	20	5	32,80	Vallo della Lucania	Vallo della Lucania	lettera b) 20%
953	MORABITO	PASQUALE	08/09/1967	12,75	20	0	32,75	Arzano	TUTTI	lettera a) 80%
954	PECORARO	LUIGI	21/05/1960	12,75	20	0	32,75	Cava de' Tirreni	TUTTI	lettera a) 80%
955	GRANATA	EMANUELA	24/12/1990	7,70	20	5	32,70	Qualiano	Qualiano	lettera a) 80%
956	CAROTENUTO	ANTONIO	11/04/1990	7,70	20	5	32,70	Scafati	Scafati	lettera a) 80%
957	LUONGO	VALERIO	22/01/1990	7,70	20	5	32,70	Napoli	Napoli	lettera a) 80%
958	VITALE	MARIANNA	07/01/1990	7,70	20	5	32,70	Napoli	Napoli	lettera a) 80%
959	COPPOLA	MARISA	15/12/1989	7,70	20	5	32,70	Angri	Angri	lettera a) 80%
960	TARQUINIO	MARIO	24/03/1988	7,70	20	5	32,70	Napoli	Napoli	lettera a) 80%
961	BUONOCORE	CONCETTA REGINA PAOLA	01/12/1985	7,70	20	5	32,70	Positano	Positano	lettera a) 80%
962	SEGUELLA	ANNA ELISABETTA	04/08/1984	7,70	20	5	32,70	Caserta	Caserta	lettera a) 80%
963	CILIENTO	MICHELE	07/08/1960	12,70	20	0	32,70	Cesa	TUTTI	lettera b) 20%
964	CIPRIANO	MARIA GABRIELLA	30/09/1986	12,60	20	0	32,60	Sturno	TUTTI	lettera a) 80%
965	GIRONE	ANIELLO	24/08/1969	32,60	0	0	32,60	Caivano	TUTTI	lettera a) 80%
966	ROCCHETTI	ROMUALDO	10/03/1968	7,50	20	5	32,50	Aversa	Aversa	lettera a) 80%

fonte: http://burc.regione.campania.it

POSIZIONE	COGNOME	NOME	DATA DI NASCITA	PUNTEGGIO GRADUATORIA REGIONALE 2021	PUNTEGGIO RESIDENZA IN REGIONE	PUNTEGGIO RESIDENZA NELL'AMBITO	PUNTEGGIO TOTALE	COMUNE RESIDENZA	AMBITO DI SCELTA	RISERVA ARTICOLO 34, COMMA 13
967	TRETOLA	ORNELLA	23/08/1967	7,40	20	5	32,40	Pozzuoli	Pozzuoli	lettera a) 80%
968	PIACENZA	FRANCESCO	21/05/1989	12,30	20	0	32,30	Napoli	TUTTI	lettera a) 80%
969	VOLPE	ROBERTO	06/08/1982	12,30	20	0	32,30	Caserta	TUTTI	lettera a) 80%
970	TUCCILLO	GENNARO	15/02/1987	12,20	20	0	32,20	Sant'Antimo	TUTTI	lettera a) 80%
971	LUBRANO LAVADERA	GIUSEPPE	06/08/1984	12,20	20	0	32,20	Procida	TUTTI	lettera a) 80%
972	DE ROSA	IMMACOLATA	18/06/1970	7,20	20	5	32,20	Arzano	Arzano	lettera a) 80%
973	NASTI	FRANCESCO	18/04/1970	7,20	20	5	32,20	Torre del Greco	Torre del Greco	lettera a) 80%
974	TOLEDO	DIEGO	11/03/1969	12,20	20	0	32,20	Napoli	TUTTI	lettera a) 80%
975	TOTARO	SERGIO	08/09/1964	7,20	20	5	32,20	Napoli	Napoli	lettera a) 80%
976	POMICINO	STEFANO	17/07/1986	12,10	20	0	32,10	Napoli	TUTTI	lettera a) 80%
977	PARENTE	ANNALISA	23/11/1978	12,10	20	0	32,10	Montesarchio	TUTTI	lettera a) 80%
978	DE PASQUALE	GIUSEPPE	01/01/1961	12,00	20	0	32,00	Bellizzi	TUTTI	lettera a) 80%
979	GALLO	ILARIA	25/09/1983	11,90	20	0	31,90	Pagani	TUTTI	lettera a) 80%
980	DI PRISCO	VINCENZO	12/11/1982	11,90	20	0	31,90	Pozzuoli	TUTTI	lettera a) 80%
981	GESA	ROMINA	07/06/1987	11,80	20	0	31,80	Mercogliano	TUTTI	lettera a) 80%
982	TRIPALDELLA	MARIA	16/07/1985	11,80	20	0	31,80	San Nicola la Strada	TUTTI	lettera a) 80%
983	SALVATORE	DONATA	05/12/1984	11,80	20	0	31,80	Forino	TUTTI	lettera a) 80%
984	ROCCO	MARIA PAOLA	15/08/1989	11,70	20	0	31,70	Battipaglia	TUTTI	lettera a) 80%
985	DI PALMA	ANDREA FELICE	20/05/1987	11,70	20	0	31,70	Nola	TUTTI	lettera a) 80%
986	RISUCCI	EMANUELA	07/04/1979	11,60	20	0	31,60	Agropoli	TUTTI	lettera a) 80%
987	MANNA	GIUSEPPE	13/04/1988	11,50	20	0	31,50	Volla	TUTTI	lettera a) 80%

fonte: http://burc.regione.campania.it

POSIZIONE	COGNOME	NOME	DATA DI NASCITA	PUNTEGGIO GRADUATORIA REGIONALE 2021	PUNTEGGIO RESIDENZA IN REGIONE	PUNTEGGIO RESIDENZA NELL'AMBITO	PUNTEGGIO TOTALE	COMUNE RESIDENZA	AMBITO DI SCELTA	RISERVA ARTICOLO 34, COMMA 13
988	CORVINO	VALERIA	02/06/1987	11,50	20	0	31,50	Siano	TUTTI	lettera a) 80%
989	TUCCILLO	SILVIO	10/02/1987	11,50	20	0	31,50	Caserta	TUTTI	lettera a) 80%
990	MARINIELLO	GENEROSA	18/08/1985	11,50	20	0	31,50	Sala Consilina	TUTTI	lettera a) 80%
991	FLORIO	ANTONIETTA	02/06/1989	11,40	20	0	31,40	Salerno	TUTTI	lettera a) 80%
992	ADDEO	GIUSEPPE	25/04/1983	11,40	20	0	31,40	Marigliano	TUTTI	lettera a) 80%
993	BRANDI	MARIA ROSARIA	14/12/1961	11,40	20	0	31,40	Napoli	TUTTI	lettera a) 80%
994	ROMANO	FABIO	18/07/1986	11,30	20	0	31,30	Mugnano di Napoli	TUTTI	lettera a) 80%
995	CAROTENUTO	RAFFAELLA	16/01/1981	11,30	20	0	31,30	Agropoli	TUTTI	lettera a) 80%
996	SORRENTINO	RACHELE	23/11/1977	11,30	20	0	31,30	Mercato San Severino	TUTTI	lettera a) 80%
997	DE ANGELIS	MARIATERESA	12/10/1989	11,25	20	0	31,25	Casal di Principe	TUTTI	lettera a) 80%
998	PASCARELLA	LUIGI	08/03/1989	11,20	20	0	31,20	Maddaloni	TUTTI	lettera a) 80%
999	TIPALDI	ANNA	25/04/1988	11,20	20	0	31,20	Nocera Inferiore	TUTTI	lettera a) 80%
1000	CAPO	VERDIANA	12/07/1990	11,10	20	0	31,10	Eboli	TUTTI	lettera a) 80%
1001	VITIELLO	FRANCESCO	10/03/1985	11,10	20	0	31,10	Scafati	TUTTI	lettera a) 80%
1002	NISTA	IVAN	15/02/1983	11,10	20	0	31,10	Napoli	TUTTI	lettera a) 80%
1003	SICA	GIANPIERO	28/12/1979	11,10	20	0	31,10	Battipaglia	TUTTI	lettera a) 80%
1004	IACOMINO	MARIA	14/05/1967	11,10	20	0	31,10	Portici	TUTTI	lettera a) 80%
1005	PILLA	MARIA TERESA	13/04/1987	10,90	20	0	30,90	Benevento	TUTTI	lettera a) 80%
1006	D'ANTUONO	BEATRICE	12/10/1986	10,90	20	0	30,90	Sant'Antonio Abate	TUTTI	lettera a) 80%
1007	STRINGILE	MARIA	13/08/1983	10,90	20	0	30,90	Pomigliano d'Arco	TUTTI	lettera a) 80%
1008	VORTICE	GIOVANNA	18/01/1980	10,90	20	0	30,90	Ercolano	TUTTI	lettera a) 80%

fonte: http://burc.regione.campania.it

REGIONE CAMPANIA - Direzione Generale per la Tutela della Salute ed il Coordinamento del Sistema Sanitario Regionale

Graduatoria ex art.34,co.5,lett.b)-ASSISTENZA PRIMARIA PER GRADUATORIA- ANNO 2022

POSIZIONE	COGNOME	NOME	DATA DI NASCITA	PUNTEGGIO GRADUATORIA REGIONALE 2021	PUNTEGGIO RESIDENZA IN REGIONE	PUNTEGGIO RESIDENZA NELL'AMBITO	PUNTEGGIO TOTALE	COMUNE RESIDENZA	AMBITO DI SCELTA	RISERVA ARTICOLO 34, COMMA 13
1009	SORGENTE	FILOMENA	17/03/1968	10,90	20	0	30,90	San Tammaro	TUTTI	lettera a) 80%
1010	PICARDI	PASQUALE	02/08/1963	10,90	20	0	30,90	Volla	TUTTI	lettera a) 80%
1011	SANZARI	ADELE	10/12/1986	10,80	20	0	30,80	Telese Terme	TUTTI	lettera a) 80%
1012	LA MURA	ANGELINA	09/10/1972	10,80	20	0	30,80	Gragnano	TUTTI	lettera a) 80%
1013	STILE	MARIANNA	07/05/1982	10,70	20	0	30,70	Nocera Inferiore	TUTTI	lettera a) 80%
1014	DI DOMENICO	ROSANGELA	23/04/1990	10,60	20	0	30,60	San Cipriano Picentino	TUTTI	lettera a) 80%
1015	ESPOSITO	FRANCESCA	10/09/1986	10,60	20	0	30,60	Sanza	TUTTI	lettera a) 80%
1016	MARINIELLO	IMMACOLATA	23/02/1979	10,50	20	0	30,50	Nocera Inferiore	TUTTI	lettera a) 80%
1017	PERFETTO	ANTIMO	07/08/1959	10,50	20	0	30,50	Sant'Antimo	TUTTI	lettera b) 20%
1018	GIOIA	LUCIA	18/10/1986	10,40	20	0	30,40	Salerno	TUTTI	lettera a) 80%
1019	ZIRPOLI	LAURA	16/10/1976	10,40	20	0	30,40	Napoli	TUTTI	lettera a) 80%
1020	DE SIMONE	ERNESTO	15/12/1959	10,40	20	0	30,40	Castellammare di Stabia	TUTTI	lettera a) 80%
1021	TUZZI	ANNAMARIA	07/09/1990	10,30	20	0	30,30	Nocera Inferiore	TUTTI	lettera a) 80%
1022	LEO	MARIA	04/09/1985	10,30	20	0	30,30	Siano	TUTTI	lettera a) 80%
1023	SILVESTRI	CANDIDA	21/07/1984	10,30	20	0	30,30	Napoli	TUTTI	lettera a) 80%
1024	SPELLITTI	CARMEN	09/03/1976	10,30	20	0	30,30	Quarto	TUTTI	lettera a) 80%
1025	MAIELLO	ENNIO	23/01/1962	10,30	20	0	30,30	Casoria	TUTTI	lettera a) 80%
1026	VASSALLO	ROSANNA	20/04/1961	10,30	20	0	30,30	Salerno	TUTTI	lettera a) 80%
1027	DI LAORA	MARIA ILARIA	11/03/1987	10,20	20	0	30,20	Frattaminore	TUTTI	lettera a) 80%
1028	PISCITELLI	ANTONIO	14/05/1983	10,20	20	0	30,20	Caserta	TUTTI	lettera a) 80%
1029	STUMBO	RAFFAELA	25/06/1980	10,20	20	0	30,20	Napoli	TUTTI	lettera a) 80%

fonte: http://burc.regione.campania.it

REGIONE CAMPANIA - Direzione Generale per la Tutela della Salute ed il Coordinamento del Sistema Sanitario Regionale

Graduatoria ex art.34,co.5,lett.b)-ASSISTENZA PRIMARIA PER GRADUATORIA- ANNO 2022

POSIZIONE	COGNOME	NOME	DATA DI NASCITA	PUNTEGGIO GRADUATORIA REGIONALE 2021	PUNTEGGIO RESIDENZA IN REGIONE	PUNTEGGIO RESIDENZA NELL'AMBITO	PUNTEGGIO TOTALE	COMUNE RESIDENZA	AMBITO DI SCELTA	RISERVA ARTICOLO 34, COMMA 13
1030	CERCHIA	CONCETTA	09/09/1970	10,20	20	0	30,20	Pomigliano d'Arco	TUTTI	lettera a) 80%
1031	MARANO	CARMINE	09/05/1964	30,20	0	0	30,20	Battipaglia	TUTTI	lettera a) 80%
1032	LANGELLA	GIOVANNI GIUSEPPE	22/02/1989	10,10	20	0	30,10	San Giuseppe Vesuviano	TUTTI	lettera a) 80%
1033	PUCCIARELLI	ANGELA	09/06/1986	9,90	20	0	29,90	Caggiano	TUTTI	lettera a) 80%
1034	CROCE	DANILO	05/05/1980	9,90	20	0	29,90	Castello di Cisterna	TUTTI	lettera a) 80%
1035	LAZAZZERA	ROSSELLA	06/11/1963	29,90	0	0	29,90	Montecalvo Irpino	TUTTI	lettera a) 80%
1036	AULETTA	LUCIA	11/12/1980	9,80	20	0	29,80	Frattamaggiore	TUTTI	lettera a) 80%
1037	STORNAIUOLO	ADELE	09/03/1987	9,70	20	0	29,70	San Sebastiano al Vesuvio	TUTTI	lettera a) 80%
1038	PERROTTA	CARMINE	03/06/1972	9,70	20	0	29,70	Caserta	TUTTI	lettera a) 80%
1039	ROMANO	ROSARIO	25/03/1966	29,70	0	0	29,70	Ercolano	TUTTI	lettera a) 80%
1040	GARAFFA	CORINNA	14/12/1988	9,60	20	0	29,60	Napoli	TUTTI	lettera a) 80%
1041	SIMEONE	ELISABETTA	02/01/1988	9,60	20	0	29,60	Pignataro Maggiore	TUTTI	lettera a) 80%
1042	FESTA	PIETRO	31/01/1981	9,60	20	0	29,60	Avellino	TUTTI	lettera a) 80%
1043	DARABAN	LUCIA	24/11/1972	9,60	20	0	29,60	San Felice a Cancello	TUTTI	lettera a) 80%
1044	CERBONE	CARMELA	04/12/1959	9,60	20	0	29,60	Napoli	TUTTI	lettera a) 80%
1045	CIPOLLARO	CLAUDIA	10/04/1977	9,50	20	0	29,50	Napoli	TUTTI	lettera a) 80%
1046	MADDALUNO	FABIO	01/05/1976	9,40	20	0	29,40	San Giorgio a Cremano	TUTTI	lettera a) 80%
1047	SICA	FRANCESCO	02/01/1959	4,35	20	5	29,35	Vallo della Lucania	Vallo della Lucania	lettera b) 20%
1048	MORMILE	MARIA	29/09/1986	9,30	20	0	29,30	Frattamaggiore	TUTTI	lettera a) 80%
1049	CALABRIA	GIOSUE	31/08/1973	9,30	20	0	29,30	Somma Vesuviana	TUTTI	lettera a) 80%
1050	CRISTIANO	FILOMENA	23/08/1971	29,30	0	0	29,30	Castelgrande	TUTTI	lettera a) 80%

fonte: http://burc.regione.campania.it

REGIONE CAMPANIA - Direzione Generale per la Tutela della Salute ed il Coordinamento del Sistema Sanitario Regionale

Graduatoria ex art.34,co.5,lett.b)-ASSISTENZA PRIMARIA PER GRADUATORIA- ANNO 2022

POSIZIONE	COGNOME	NOME	DATA DI NASCITA	PUNTEGGIO GRADUATORIA REGIONALE 2021	PUNTEGGIO RESIDENZA IN REGIONE	PUNTEGGIO RESIDENZA NELL'AMBITO	PUNTEGGIO TOTALE	COMUNE RESIDENZA	AMBITO DI SCELTA	RISERVA ARTICOLO 34, COMMA 13
1051	ROSSI	ANNA RITA	30/03/1958	9,30	20	0	29,30	Amalfi	TUTTI	lettera b) 20%
1052	BARA	FRANCESCO	27/10/1987	9,20	20	0	29,20	Napoli	TUTTI	lettera a) 80%
1053	DI MAIO	ALESSANDRA	23/05/1989	9,00	20	0	29,00	Napoli	TUTTI	lettera a) 80%
1054	PALMIERO	MARIA PIA	26/04/1988	9,00	20	0	29,00	Napoli	TUTTI	lettera a) 80%
1055	AMATO	LUCA	12/08/1987	8,90	20	0	28,90	Cava de' Tirreni	TUTTI	lettera a) 80%
1056	GUIDA	ANNARITA	16/09/1988	8,80	20	0	28,80	Aversa	TUTTI	lettera a) 80%
1057	ANNUNZIATA	MARIA LAURA	27/01/1985	8,80	20	0	28,80	Boscoreale	TUTTI	lettera a) 80%
1058	VITALE	ALFREDO	28/01/1976	28,80	0	0	28,80	Nocera Superiore	TUTTI	lettera a) 80%
1059	BENENATO	MARIANA	22/11/1990	8,60	20	0	28,60	Ottaviano	TUTTI	lettera a) 80%
1060	SORICE	LUCA	25/05/1988	8,60	20	0	28,60	Benevento	TUTTI	lettera a) 80%
1061	VUOLO	LAURA	01/03/1977	8,60	20	0	28,60	Cetara	TUTTI	lettera a) 80%
1062	RESCIGNO	DAVIDE	11/09/1990	8,50	20	0	28,50	Napoli	TUTTI	lettera a) 80%
1063	IELARDI	CATERINA	03/07/1992	8,40	20	0	28,40	Pesco Sannita	TUTTI	lettera a) 80%
1064	FONTANELLA	MARTINA	29/01/1992	8,40	20	0	28,40	Castellammare di Stabia	TUTTI	lettera a) 80%
1065	ANGLISANI	MARIALUISA	27/02/1989	8,40	20	0	28,40	Aversa	TUTTI	lettera a) 80%
1066	RAPPA	TIZIANA	27/12/1985	8,40	20	0	28,40	Villaricca	TUTTI	lettera a) 80%
1067	MASTROIANNI	CARMELA	27/07/1972	8,40	20	0	28,40	Ruviano	TUTTI	lettera a) 80%
1068	PALERMITI	VITO	14/07/1958	3,30	20	5	28,30	Marcianise	Marcianise	lettera b) 20%
1069	SIANI	FABRIZIA	22/10/1991	8,20	20	0	28,20	Napoli	TUTTI	lettera a) 80%
1070	BELMONTE	FEDERICA	17/10/1991	8,20	20	0	28,20	Calitri	TUTTI	lettera a) 80%
1071	TORSIELLO	NIVES	03/05/1990	8,20	20	0	28,20	Salerno	TUTTI	lettera a) 80%

fonte: http://burc.regione.campania.it

POSIZIONE	COGNOME	NOME	DATA DI NASCITA	PUNTEGGIO GRADUATORIA REGIONALE 2021	PUNTEGGIO RESIDENZA IN REGIONE	PUNTEGGIO RESIDENZA NELL'AMBITO	PUNTEGGIO TOTALE	COMUNE RESIDENZA	AMBITO DI SCELTA	RISERVA ARTICOLO 34, COMMA 13
1072	COSTANZO	MARIA SERENA	22/09/1989	8,20	20	0	28,20	Casagiove	TUTTI	lettera a) 80%
1073	POTO	SUSANNA	21/08/1989	8,20	20	0	28,20	Ceraso	TUTTI	lettera a) 80%
1074	CAPPA	ALESSANDRA	20/12/1987	8,20	20	0	28,20	Napoli	TUTTI	lettera a) 80%
1075	AVITABILE	FEDERICA	06/12/1987	8,20	20	0	28,20	Napoli	TUTTI	lettera a) 80%
1076	DI PRISCO	SONIA	22/08/1987	8,20	20	0	28,20	Pompei	TUTTI	lettera a) 80%
1077	FALCO	FELICIA	18/03/1987	8,20	20	0	28,20	Nola	TUTTI	lettera a) 80%
1078	BONGIORNO	CAROLINA	13/04/1986	8,20	20	0	28,20	Salerno	TUTTI	lettera a) 80%
1079	SPERLI	FRANCESCO	02/05/1982	8,20	20	0	28,20	Napoli	TUTTI	lettera a) 80%
1080	SCOGNAMIGLIO	DOMENICA	23/09/1981	8,20	20	0	28,20	Portici	TUTTI	lettera a) 80%
1081	BUONFANTINO	ETTORE	19/03/1955	8,20	20	0	28,20	Portici	TUTTI	lettera b) 20%
1082	GAGLIARDI	ANNA	22/08/1990	8,10	20	0	28,10	Mugnano di Napoli	TUTTI	lettera a) 80%
1083	CAPITALE	ANTONIO	24/12/1987	8,10	20	0	28,10	Torre Annunziata	TUTTI	lettera a) 80%
1084	RANALDO	GEPPINA	19/01/1974	8,10	20	0	28,10	Paduli	TUTTI	lettera a) 80%
1085	VACCA	ALDO	29/07/1989	7,90	20	0	27,90	Napoli	TUTTI	lettera a) 80%
1086	LOMBARDI	LORELLA	15/11/1959	7,80	20	0	27,80	Vallo della Lucania	TUTTI	lettera b) 20%
1087	GRANATA	EMANUELA	24/12/1990	7,70	20	0	27,70	Qualiano	TUTTI	lettera a) 80%
1088	CAROTENUTO	ANTONIO	11/04/1990	7,70	20	0	27,70	Scafati	TUTTI	lettera a) 80%
1089	LUONGO	VALERIO	22/01/1990	7,70	20	0	27,70	Napoli	TUTTI	lettera a) 80%
1090	VITALE	MARIANNA	07/01/1990	7,70	20	0	27,70	Napoli	TUTTI	lettera a) 80%
1091	COPPOLA	MARISA	15/12/1989	7,70	20	0	27,70	Angri	TUTTI	lettera a) 80%
1092	TARQUINIO	MARIO	24/03/1988	7,70	20	0	27,70	Napoli	TUTTI	lettera a) 80%

fonte: http://burc.regione.campania.it

REGIONE CAMPANIA - Direzione Generale per la Tutela della Salute ed il Coordinamento del Sistema Sanitario Regionale

Graduatoria ex art.34,co.5,lett.b)-ASSISTENZA PRIMARIA PER GRADUATORIA- ANNO 2022

POSIZIONE	COGNOME	NOME	DATA DI NASCITA	PUNTEGGIO GRADUATORIA REGIONALE 2021	PUNTEGGIO RESIDENZA IN REGIONE	PUNTEGGIO RESIDENZA NELL'AMBITO	PUNTEGGIO TOTALE	COMUNE RESIDENZA	AMBITO DI SCELTA	RISERVA ARTICOLO 34, COMMA 13
1093	BUONOCORE	CONCETTA REGINA PAOLA	01/12/1985	7,70	20	0	27,70	Positano	TUTTI	lettera a) 80%
1094	SEGUELLA	ANNA ELISABETTA	04/08/1984	7,70	20	0	27,70	Caserta	TUTTI	lettera a) 80%
1095	ROCCHETTI	ROMUALDO	10/03/1968	7,50	20	0	27,50	Aversa	TUTTI	lettera a) 80%
1096	CASTALDO	ROSA	09/03/1955	7,50	20	0	27,50	San Paolo Bel Sito	TUTTI	lettera a) 80%
1097	TRETOLA	ORNELLA	23/08/1967	7,40	20	0	27,40	Pozzuoli	TUTTI	lettera a) 80%
1098	DE ROSA	IMMACOLATA	18/06/1970	7,20	20	0	27,20	Arzano	TUTTI	lettera a) 80%
1099	NASTI	FRANCESCO	18/04/1970	7,20	20	0	27,20	Torre del Greco	TUTTI	lettera a) 80%
1100	TOTARO	SERGIO	08/09/1964	7,20	20	0	27,20	Napoli	TUTTI	lettera a) 80%
1101	VALENZIANO	DOMENICO	24/05/1959	1,70	20	5	26,70	Napoli	Napoli	lettera b) 20%
1102	ACCURSO	COSIMO	16/06/1962	25,70	0	0	25,70	Salerno	TUTTI	lettera b) 20%
1103	SAGLIOCCO	RAFFAELE	04/08/1964	5,30	20	0	25,30	Trentola-Ducenta	TUTTI	lettera b) 20%
1104	SICA	FRANCESCO	02/01/1959	4,35	20	0	24,35	Vallo della Lucania	TUTTI	lettera b) 20%
1105	PALERMITI	VITO	14/07/1958	3,30	20	0	23,30	Marcianise	TUTTI	lettera b) 20%
1106	NASTI	CARMELA	09/11/1957	3,00	20	0	23,00	Monte di Procida	TUTTI	lettera b) 20%
1107	VALENZIANO	DOMENICO	24/05/1959	1,70	20	0	21,70	Napoli	TUTTI	lettera b) 20%
1108	CERCHIA	ROMANA	31/05/1964	1,00	20	0	21,00	Gragnano	TUTTI	lettera b) 20%
1109	DI STASI	ROSA	14/04/1978	18,50	0	0	18,50	Santa Maria Capua Vetere	TUTTI	lettera a) 80%
1110	AMOROSO	GIANMARCO	19/05/1988	18,00	0	0	18,00	Casoria	TUTTI	lettera a) 80%
1111	TEANO	MARCELLO	17/07/1982	17,90	0	0	17,90	Torre Annunziata	TUTTI	lettera a) 80%
1112	VILLARI	MARTINA	07/04/1983	16,20	0	0	16,20	Torre Annunziata	TUTTI	lettera a) 80%
1113	PETRUCCI	CARMINE	08/10/1984	15,10	0	0	15,10	Mantova	TUTTI	lettera a) 80%

fonte: http://burc.regione.campania.it

REGIONE CAMPANIA - Direzione Generale per la Tutela della Salute ed il Coordinamento del Sistema Sanitario Regionale

Graduatoria ex art.34,co.5,lett.b)-ASSISTENZA PRIMARIA PER GRADUATORIA- ANNO 2022

POSIZIONE	COGNOME	NOME	DATA DI NASCITA	PUNTEGGIO GRADUATORIA REGIONALE 2021	PUNTEGGIO RESIDENZA IN REGIONE	PUNTEGGIO RESIDENZA NELL'AMBITO	PUNTEGGIO TOTALE	COMUNE RESIDENZA	AMBITO DI SCELTA	RISERVA ARTICOLO 34, COMMA 13
1114	CUCULO	CELESTE	07/08/1985	14,50	0	0	14,50	Fontegreca	TUTTI	lettera a) 80%
1115	SAVINELLI	ANTONIO	07/01/1989	13,90	0	0	13,90	Aversa	TUTTI	lettera a) 80%
1116	MOIO	ISABELLA	15/09/1963	13,20	0	0	13,20	Tarsia	TUTTI	lettera a) 80%
1117	MONTANARO	ALFONSO	17/11/1976	13,10	0	0	13,10	Pietramelara	TUTTI	lettera a) 80%
1118	TSOBOLIS	ALESSIA	10/04/1988	12,80	0	0	12,80	Salerno	TUTTI	lettera a) 80%
1119	COZZOLINO	GIANPIERO	11/02/1973	11,50	0	0	11,50	Novara	TUTTI	lettera a) 80%
1120	LANDOLFO	MARIANNA	04/07/1979	10,00	0	0	10,00	Crispano	TUTTI	lettera a) 80%
1121	SALLUSTIO	VALENTINA	09/12/1982	9,30	0	0	9,30	Benevento	TUTTI	lettera a) 80%
1122	D'AGOSTINO	MARIA ELENA	24/02/1991	8,60	0	0	8,60	Benevento	TUTTI	lettera a) 80%
1123	MALZONE	CARMINE	24/07/1991	8,40	0	0	8,40	Montecorice	TUTTI	lettera a) 80%
1124	MOSCA	GIOVANNA CHIARA	29/07/1991	7,70	0	0	7,70	Eboli	TUTTI	lettera a) 80%
1125	VITIELLO	PAOLO	25/06/1963	4,60	0	0	4,60	Napoli	TUTTI	lettera b) 20%

fonte: http://burc.regione.campania.it

REGIONE CAMPANIA - Direzione Generale per la Tutela della Salute ed il Coordinamento del Sistema Sanitario Regionale

ALLEGATO C

Graduatoria ex art. 34, comma 5, lettera C) – ASSISTENZA PRIMARIA PER DIPLOMATI - ANNO 2022

Cognome	Nome	Data di Nascita	Data di Laurea	Età (espressa in giorni) al conseguimento del diploma di laurea	Data conseguimento CFSMG	Regione conseguimento CFSMG	ASL Residenza	Residenza in regione
De Martino	Felice	26/05/1987	28/03/2014	9804	04/04/2022	BASILICATA	Siena	NO
Alessandro	Tony	08/03/1991	20/03/2018	9875	04/04/2022	BASILICATA	Roma	NO

fonte: http://burc.regione.campania.it

REGIONE CAMPANIA

Elenco degli esclusi – ASSISTENZA PRIMARIA 2022

ALLEGATO D

COGNOME	NOME	DATA DI NASCITA	GRADUATORIA DI RIFERIMENTO	MOTIVO DI ESCLUSIONE
DI PASQUALE	NICOLA	11/02/1983	Assistenza primaria per TRASFERIMENTO	Non soddisfatto il requisito di cui all'art. 34 co.5 lett.a) ACN
FASOLINO	SALVATORE	02/08/1965	Assistenza primaria per TRASFERIMENTO	Non soddisfatto il requisito di cui all'art. 34 co.5 lett.a) ACN
PECORARO	GUIDO	18/03/1956	Assistenza primaria per TRASFERIMENTO	Non soddisfatto il requisito di cui all'art. 34 co.5 lett.a) ACN
PAOLINO	DARIO	09/05/1985	Assistenza primaria per GRADUATORIA	Già titolare di incarico a tempo indeterminato di assistenza primaria.
SESSA	VIRGINIA	08/08/1966	Assistenza primaria per GRADUATORIA	Già titolare di incarico a tempo indeterminato di assistenza primaria.
TIPALDI	CRISTINA	01/02/1977	Assistenza primaria per GRADUATORIA	Già titolare di incarico a tempo indeterminato di assistenza primaria.
LAMPARELLI	GIULIO	13/03/1968	Assistenza primaria per GRADUATORIA	Già titolare di incarico a tempo indeterminato di assistenza primaria.
SELLITTI	ANNA MARIA ITALIA	14/06/1988	Assistenza primaria per GRADUATORIA	Non in possesso del diploma di formazione specifica in medicina generale.
PASSARELLI	ARCHINTO	05/07/1966	Assistenza primaria per DIPLOMATI	Non in possesso del diploma di formazione specifica in medicina generale.

fonte: http://burc.regione.campania.it

ALLEGATO F

Modello delega per assegnazione incarichi di medicina generale

Io sottoscritt_____
nato/a il_____ a _____(___),
residente in _____ (_____) via_____,
Codice Fiscale_____

DELEGO

Il/La Sig./Sig.ra_____
nato/a il_____ a _____(___),
residente in _____ (_____)via_____,
Codice Fiscale_____
identificato con il seguente documento d'identità_____
nr. _____, rilasciato da _____
in data _____ con scadenza_____

A RAPPRESENTARMI IL GIORNO_____ALLE ORE_____

presso l'Assessorato alla Sanità della Regione Campania – Centro Direzionale, Isola C/3 Napoli - per l'assegnazione degli incarichi di Assistenza Primaria e/o Continuità Assistenziale.

In particolare delego il/la Sig./Sig.ra:

- a sottoscrivere in mio nome e vece il suddetto incarico nonché ad assumere, autonomamente e con poteri decisionali, tutte le incombenze necessarie allo svolgimento dei lavori, ritenendo per rato e per fermo tutto quanto sarà deciso dal predetto.

Si allega copia del documento di identità del sottoscrittore.

Luogo e data

Firma

_____

fonte: http://burc.regione.campania.it

ALLEGATO E

Calendario convocazione per l'assegnazione degli incarichi vacanti di Assistenza Primaria anno 2022

18 - 19 - 20 luglio 2022

Sede: Sala Auditorium, piano terra Isola C3, Centro Direzionale – Napoli

Giorno: **18 luglio 2022**

Ore 10:00: assegnazione incarichi per trasferimento (art. 34, comma 5, lettera a), ACN)

Ore 11.30: assegnazione incarichi per graduatoria (art. 34, comma 5, lettera b), ACN) secondo il seguente ordine di convocazione:

- ore 11:30: dalla posizione n. 1 alla posizione n. 30;
- ore 12:00: dalla posizione n. 31 alla posizione n. 60;
- ore 12:30: dalla posizione n. 61 alla posizione n. 90;
- ore 13:00: dalla posizione n. 91 alla posizione n. 120;
- ore 13:30: dalla posizione n. 121 alla posizione n. 160;
- ore 14:30: dalla posizione n. 161 alla posizione n. 200;
- ore 15.00: dalla posizione n. 201 alla posizione n. 250.

fonte: http://burc.regione.campania.it

Giorno: **19 luglio 2022**

Ore 10.00: assegnazione incarichi per graduatoria (art. 34, comma 5, lettera b), ACN) secondo il seguente ordine di convocazione:

- ore 10:00: dalla posizione n. 251 alla posizione n. 310;
- ore 10:30: dalla posizione n. 311 alla posizione n. 370;
- ore 11:00: dalla posizione n. 371 alla posizione n. 430;
- ore 11:30: dalla posizione n. 431 alla posizione n. 490;
- ore 12:00: dalla posizione n. 491 alla posizione n. 550;
- ore 12:30: dalla posizione n. 551 alla posizione n. 610;
- ore 13:00: dalla posizione n. 611 alla posizione n. 670;
- ore 13:30: dalla posizione n. 671 alla posizione n. 740;
- ore 14:30: dalla posizione n. 741 alla posizione n. 810.

Giorno: **20 luglio 2022**

Ore 10.00: assegnazione incarichi per graduatoria (art. 34, comma 5, lettera b), ACN) secondo il seguente ordine di convocazione:

- ore 10:00: dalla posizione n. 811 alla posizione n. 880;
- ore 10:30: dalla posizione n. 881 alla posizione n. 950;
- ore 11:00: dalla posizione n. 951 alla posizione n. 1020;
- ore 11:30: dalla posizione n. 1021 alla posizione n. 1125.

Ore 12:00 assegnazione ex art. 34, comma 14, ACN (assegnazione ai **medici in possesso di titolo equipollente** al titolo di formazione specifica in medicina generale per mancata assegnazione degli incarichi vacanti ai medici in possesso del titolo di formazione specifica in medicina generale).

Ore 12:30 assegnazione incarichi a medici diplomati (art 34 co.3 lett. c). ACN)

Decreto Dirigenziale n. 646 del 17/06/2022

Dipartimento 50 - GIUNTA REGIONALE DELLA CAMPANIA

Direzione Generale 5 - Direzione Generale per le politiche sociali e socio-sanitarie

U.O.D. 1 - Terzo settore, Ufficio Regionale RUNTS e servizio civile

Oggetto dell'Atto:

DECRETO DIRIGENZIALE N. 476 DEL 02/05/2022 - AVVISO PUBBLICO PER IL SOSTEGNO DI INTERVENTI NONCHE' DI NUOVE INIZIATIVE E PROGETTI REALIZZATI DAGLI ENTI DEL TERZO SETTORE - LINEA B - APPROVAZIONE GRADUATORIA DEFINITIVA

IL DIRIGENTE

PREMESSO CHE
a) con decreto dirigenziale n.860 del 17/09/2022 è stato emanato l' Avviso Pubblico per Il sostegno di interventi nonche' di Nuove iniziative e progetti realizzati dagli Enti del Terzo Settore riferiti, tra l'altro, alla a Linea B
b) la UOD 50.05.01 ("Terzo settore, Ufficio Regionale Runts e Servizio Civile):
b.1) ha preso atto degli esiti delle complessive attività di valutazione svolte dalla Commissione di valutazione (d'ora in poi: Commissione), di cui all'art. 11 dell'Avviso pubblico sopra richiamato, nominata con decreto dirigenziale n. 355 del 16/11/2021, trasmessi con nota prot. n. 0216404 del 22/04/2022;
b.2) ha approvato la graduatoria allegata alla predetta nota prot. n. 0216404 del 22/04/2022 ;
b.3) ha proceduto alla pubblicazione sul Bollettino Ufficiale della Regione Campania (BURC n. 42 del 02/05/2022), nonché sul Portale regionale nella pagina dedicata, dei seguenti Allegati quali parti integranti e sostanziali del decreto dirigenziale n. 476/2022:
i) Allegato A: elenco dei progetti ammessi a cofinanziamento;
ii) Allegato B: elenco dei progetti ammessi alla valutazione ma non cofinanziabili per esaurimento delle risorse disponibili;
iii) Allegato C: elenco dei progetti esclusi dalla valutazione per le motivazioni ivi riportate;

RILEVATO CHE a seguito della pubblicazione del decreto dirgenziale n. 476/2022 sul BURC n. 42 del 02/05/2022:
a) hanno formulato richiesta motivata di riesame ai fini dell'ammissione alla fase di valutazione di merito delle rispettive proposte progettuali:
a.1) l'ente 'APS Pro Loco Ortodonico Cilento', (ID: n. 84) giusta nota del 2 maggio 2022 acquista agli atti dell'ufficio al numero di prot. 0237431 del 05/5/2022;
a.2) l'ente "C.S.I. Centro Sportivo Italiano-Comitato di Cava de'Tirreni " (ID: n. 53) giusta nota del 5 maggio 2022 acquista agli atti dell'ufficio al numero di prot. 0241418 del 09/5/2022;
b) in accoglimento delle suddette richieste di riesame, la UOD 50.05.01 ha provveduto a trasmettere alla Commmisione con nota prot. n. 0250486 del 12/05/2022 le proposte progettuali presentate in sede di partecipazione all'Avviso pubblico dall' "APS Pro Loco Ortodonico Cilento" (ID: n.84) e dal "C.S.I. Centro Sportivo Italiano-Comitato di Cava de'Tirreni " (ID: n. 53) ai fini della loro valutazione di merito;

PRESO ATTO CHE con nota prot. n. 0269594 del 23/05/2022 la Commissione ha trasmesso il verbale contenente gli esiti dei lavori della seduta straordinaria del 20/05/2022 in uno con i seguenti allegati integrati/rettificati:
a) Allegato 1: elenco dei progetti ammessi a cofinanziamento;
b) Allegato 2: elenco rettificato dei progetti ammessi alla valutazione ma non cofinanziabili per esaurimento delle risorse disponibili;
c) Allegato 3: elenco rettificato dei progetti esclusi dalla valutazione per le motivazioni ivi riportate;

RILEVATO, altresì, che non hanno trovato accoglimento le richieste di riesame ai fini dell'ammissione alla fase di valutazione di merito delle rispettive proposte progettuali formulate da "APS Cassiopea" (ID: n. 91), giusta nota del 4 maggio 2022 acquista agli atti dell'ufficio al numero di prot. 0273467 del 24/5/2022 , e da "SannioIrpiniaLab APS" (ID: n. 32), giusta nota del 21 maggio 2022 acquista agli atti dell'ufficio al numero di prot. 0270582 del 24/5/2022 ;

RITENUTO pertanto necessario di dover:

a) prendere atto degli esiti delle complessive attività di valutazione svolte dalla Commssione e di approvare la graduatoria allegata alla sopra citata nota prot. n. 0269594 del 23/05/2022 ;
b) procedere alla pubblicazione sul Bollettino Ufficiale della Regione Campania, nonché sul Portale regionale nella pagina dedicata, dei seguenti Allegati che formano tutti parte integrante e sostanziale del presente atto:

b.1 **Allegato 1**: elenco definitivo dei progetti ammessi a cofinanziamento;

b.2 **Allegato 2**: elenco rettificato definitivo dei progetti ammessi alla valutazione ma non cofinanziabili per esaurimento delle risorse disponibili;

b.3 **Allegato 3**: elenco rettificato definitivo dei progetti esclusi dalla valutazione per le motivazioni ivi riportate;

c) di rinviare a successivi atti:

c.1 l'assolvimento degli obblighi di pubblicità di cui all'articolo 27 del d.lgs 33/2013;

c.2 l'approvazione dello schema di convenzione per la disciplina dei rapporti tra la Regione Campania e gli enti ammessi al cofinanziamento di che trattasi;

c.3. l'assunzione dell'impegno della spesa e dei consequenziali provvedimenti di liquidazione

VISTI

- la normativa, nonché le deliberazioni ed i decreti dirigenziali indicati in premessa al presente atto che qui si intendono integralmente riportati;
- la D.G.R. n. 237 del 28/4/2017 di conferimento dell'incarico di Responsabile della U.O.D. 01 alla Dott.ssa Beatrice Zeuli presso la Direzione Generale per le Politiche Sociali e Sociosanitarie; il D.P.G.R. n. 121 del 8/5/2017 di formalizzazione del predetto incarico; la D.G.R. n. 118 del 23/03/2021, la D.G.R. n. 279 del 30/06/2021, la D.G.R. n. 469 del 27/10/2021 e la D.G.R n. 33 del 25/01/2022 di prosecuzione delle funzioni dirigenziali;

Alla stregua dell'istruttoria compiuta dal funzionario titolare di posizione nonché dall'espressa dichiarazione di regolarità resa dal Direttore Generale.

DECRETA

Per i motivi espressi in premessa che si intendono qui tutti integralmente confermati quali parte integrante e sostanziale del presente provvedimento

1. di **prendere** atto degli esiti delle complessive attività di valutazione svolte dalla Commssione e di approvare la graduatoria allegata alla sopra citata nota prot. n. 0269594 del 23/05/2022 ;
2. **procedere** alla pubblicazione sul Bollettino Ufficiale della Regione Campania, nonché sul Portale regionale nella pagina dedicata, dei seguenti Allegati che formano tutti parte integrante e sostanziale del presente atto:

2.1 **Allegato 1:** elenco definitivo dei progetti ammessi a cofinanziamento;

2.2 **Allegato 2**:elenco rettificato definitivo dei progetti ammessi alla valutazione ma non cofinanziabili per esaurimento delle risorse disponibili;

2.3 **Allegato 3**: elenco rettificato definitivo dei progetti esclusi dalla valutazione per le motivazioni ivi riportate;

3) di **rinviare** a successivi atti:

3.1 l'assolvimento degli obblighi di pubblicità di cui all'articolo 27 del d.lgs 33/2013;

3.2 l'approvazione dello schema di convenzione per la disciplina dei rapporti tra la Regione Campania e gli enti ammessi al cofinanziamento di che trattasi;

3.3. l'assunzione dell'impegno della spesa e dei consequenziali provvedimenti di liquidazione

4) di **trasmettere** il presente atto:

a. all'Ufficio competente presso la Segreteria di Giunta - Registrazione Atti Monocratici, archiviazione decreti dirigenziali;
b. all'Assessore al Ramo;
c. al Bollettino Ufficiale della Regione Campania;
d. all' Ufficio competente per la pubblicazione nella sezione Regione Casa di vetro del sito istituzionale ai sensi dell'art. 5 della legge regionale n.23/2017

ZEULI

ALLEGATO 1

DGR 342/2021 – DD 860/2021 - DD 476/2022
BANDO TERZO SETTORE
Linea B
PROGETTI COFINANZIATI

N°	ID	ENTE PROPONENTE	TITOLO PROGETTO	PUNTEGGIO
1	62	ASS. COSMOART APS	LUM>US	96
2	100	GABBIANI ODV	ASSIEME	91
3	54	ASS. ATTIVITA' SPORTIVE CONFEDERATE	+SPORT	86
4	67	ASS. TARITA APS	LA SENTINELLA SALVA VITA	86
5	75	APS 4S	OLTRE IL COVID 19	84
6	87	ASS. DI. VO.	WONDER BIS	84
7	9	ASS. ANTINOO ARCIGAY	RAINBOW REFUGE	83
8	58	ASS. FORMA MENTIS ODV	MASTRO GEPPETTO	83
9	47	MOBYDICK APS	APPOST!	82
10	48	ASS. SCUOLA PROGETTO FUTURO E VOLONTARIATO	CARTA LIBERA	82
11	78	ASS. PROGETTO PACE	N.O.D.I.	82
12	1	VULENNO VULA' ONLUS	GLOBALITA' DEI LINGUAGGI, GLOBALITA' DEGLI INTERVENTI PER UN'INTEGR. POSSIBILE	81,5
13	10	ASS. CENTRO STUDI NAPPI	INCLUSIVE	81,5
14	24	ASS. M.O.V.I.CA APS	VADO A VIVERE DA SOLO	81
15	27	ASS. CANTIERE GIOVANI ODV	EDUNET	81
16	37	ASS. APS NUOVA DIMENSIONE	CAMMINI DI SAN MICHELE	81
17	41	ASSOUTENTI CAMPANIA APS	P.IN. FOR LIFE	81
18	51	ASS. CUR'ARTI APS	DALL'OMBRA ALLA LUCE	81
19	55	ASS. FORZA DEI CONSUMATORI	PROGETTO DIAMANTE	81
20	74	FONDAZIONE ANGELO AFFINITA ONLUS	FORMIAMO E INFORMIAMO IL TERZO SETTORE	81
21	83	ASS. POLLUCE APS	L'OFFICINA DEI TEATRANTI	81
22	94	ASS. ARCOBALENO	FIBROMIALGIA E REUMATOLOGIA IN CAMPANIA	81
23	96	ASS. ANMIL	LA MONTAGNA RACCONTA	81
24	93	ASS. SOCIALAB	MAMME DI VICINATO	80,5
25	102	ASS. L'OPERA DI UN ALTRO ONLUS	METALLI PREZIOSI 2021	80,5
26	21	ASS. ARCI CAMPANIA APS	VISIONI IN AZIONE	80
27	56	ASS. APS ATTIVAMENTE	NATURALMENTARTE	80
28	65	L'ABBRACCIO ODV	ONDE-CRESCERE IMPARANDO	80
29	16	ASS. RESTIAMO UMANI ODV	DRITTO E ROVESCIO	79
30	38	CENTRO ANIMAZIONE MISSIONARIA CAM	GRUMO NEVANO CITTA' AMICA	79
31	60	ASS. NUOVA SOLIDARIETA' ODV	GENERAZIONI SANE	79
32	97	INNOVAZIONI SOCIALI ODV	RE.SO.MI.	79
33	19	ASS. BLAM APS	HABITAT	78,5
34	81	MO.V.I. REGIONALE DELLA CAMPANIA	DALLA TERRA PROMESSA ALLA TERRA PERMESSA	78,5
35	45	ASS. OPERATORI DI PACE	IRPINIA SANNIO	78
36	50	ENDAS REGIONE CAMPANIA	LAVORATORI-ABILI	78
37	99	PATATRAK APS	JE STO VICINO A TE	78
38	57	ASS. ANNALISA DURANTE APS	HUBABILE	78
39	8	ASS. AIAS	MANI IN PASTO 2.0	77,5
40	68	ASS. CONSULTA REGIONALE DEGLI HANDICAPPATI ONLUS	COME POSSO AIUTARE?	77,5
41	69	ASS. APS ONMIC PROMOZ. CULTURALE PER L'INCLUSIONE	IN TRAINING FOR SOCIAL INCLUSION	77,5
42	92	ASS. MAD.ORA FAMIGLIE E MINORI	WE COOP	77,5
43	64	FOND. DELLA COMUNITA' SALERNITANA ONLUS	ORME	77
44	5	ASS. FAMIGLIE IN GIOCO	RETE A	77
45	6	ASS. LA CASA SULLA ROCCIA	BENESSERE IN RETE	77
46	14	ODV SOCIETA' DI S. VINCENZO DE PAOLI-CONSIGLIO CENTR. DI NAPOLI	SOLIDARITY PASS	77
47	22	ASS. SPACCIO CULTURALE	TRIS HUB	77
48	23	ARTICOLO 45	L.E.G.O.	77
49	39	A.F.C.A.D.	S. TRA. TE. GI. A	77

fonte: http://burc.regione.campania.it

50	73	ASS. GENITORI DI DISABILI GIADA	ABIL-MENTE INSIEME	**77**

fonte: http://burc.regione.campania.it

ALLEGATO 2

DGR 342/2021 – DD 860/2021 - DD 476/2022
BANDO TERZO SETTORE
Linea B
PROGETTI AMMESSI A VALUTAZIONE MA NON COFINANZIABILI PER ESAURIMENTO DELLE RISORSE STANZIATE

N°	ID	ENTE PROPONENTE	TITOLO PROGETTO	PUNTEGGIO
51	30	ASS. CALLYSTOARTS	BENESSERE E SALUTE	**76**
52	36	ASS. CENTRO DI DOCUMENTAZIONE	CHE BRUTTO CLIMA	**76**
53	82	ARCI AVELLINO APS	HOPPIPOLLA	**76**
54	101	ASS. CITTADINANZATTIVA CAMPANIA APS	MANE E MANE	**76**
55	85	ODV FALCHI MONTEFORTE	ANZIANI AL CENTRO	**74,5**
56	88	ENTE PREMIO SELE D'ORO	KE STORIE TI FAI	**74**
57	105	ASS. CHI ROM E… CHI NO	LABORATORI DI COMUNITA' COMMUNITY WORKSHOPS	**74**
58	15	ASS. O.R.A.	PROGETTO SINERGIE	**73,5**
59	28	A.D.A.C.S. CAMPANIA	CAMPANIAPERTA	**73,5**
60	66	ASS. V.O.L.A.	PRE.SA. SEX	**73,5**
61	3	FRATERNITA' DI MISERICORDIA DI ATRIPALDA ODV	LA CARITA' NON LA SCIENZA SALVERA' IL MONDO	**73**
62	7	FHENIX APS	STAND BY YOU	**73**
63	20	ASS. PRO LOCO ALTA IRPINIA	TERRE DI MEZZO	**73**
64	44	RAIN ARCIGAY CASERTA	CHECKPOINT 2.0	**73**
65	49	ASS. FIGLI IN FAMIGLIA	QUARES	**73**
66	52	COM. REGIONALE ANPAS CAMPANIA	#NESSUNO ESCLUSO	**73**
67	72	ASS. CASA DEI DIRITTI SOCIALI AMA ODV	SFAMA CURA A.M.A.	**73**
68	108	ASS. ODV P.A.I.D.E.I.A.	E-QUALITY	**73**
69	53	ASS. C.S.I. CAVA DE TIRRENI	GREEN OLIMPIC	**72**
70	77	ASS. PANACEA ODV	VIVERE NELLA PROPRIA CASA IN SICUREZZA E TRANQUILLITA'	**72**
71	98	ARCIPELAGO DELLA SOLIDARIETA' ODV	SANI	**72**
72	103	ASS. GRUPPO DI IMPEGNO SOCIALE ODV	BEYOND ALL BORDERS	**72**
73	107	ASS. APS TRENTINARA	M.E.T.A.F.O.RE.	**72**
74	46	ASS. NON UNO DI MENO	EMPOWERMENT SCAMPIA	**71,5**
75	63	A.I.D.O.	LE OFFICINE DELLA BUONA VITA	**71,5**
76	17	ASS. SAGAPO'	SOCIALINNOVATION	**71**
77	84	ASS. PRO LOCO ORTODONICO CILENTO	MELLINCAMMINO 4.0	**71**
78	95	ASS. PICCOLI PASSI GRANDI SOGNI	VITAMINA C	**71**
79	110	ASS. C.T.G. AGAPE APS	TALENTI IN PASSERELLA - NON SOLO BELLA	**70,5**
80	33	ASS. MOVIMENTO APOSTOLICO CIECHI	FAMIGLIE IN GIOCO	**70**
81	35	ASS. SOCIAL PLANNER	STREET MOOD	**70**
82	111	ASS. ODV ONLUS CENTRO SOC. POLIV. LAIALA	ANTENNE DI COMUNITA'	**70**
83	25	ASS. MIGRANTI SENZA FRONTIERE	INSIEME NEL CAMMINO	**69**
84	13	ASS. CENTRO PER I DIRITTI DEL CITTADINO	SCUOLA VERDE	**68**
85	42	ASS. LA PERLA ODV	PR.IN.T.	**68**
86	86	ASS. PSICOTERAPICAMENTE APS	MINDLIGHT	**68**
87	31	ASS. IO X BENEVENTO	GENERAZIONI SOLIDALI	**67**
88	76	ASS. CARPE DIEM	CO.RE.	**65,5**

fonte: http://burc.regione.campania.it

ALLEGATO 3

DGR 342/2021 – DD 860/2021 – dd 476/2022
BANDO TERZO SETTORE
Linea B
PROGETTI NON AMMESSI ALLA VALUTAZIONE

N°	ID	ENTE PROPONENTE	TITOLO PROGETTO	MOTIVAZIONE
1	2	RARECA APS	GENIUS LOCI LAB	Valore equivalente lavoro volontario superiore al 20% (art. 13, co. 2 e 3 dell'Avviso)
2	4	ECOPOTEA APS	MULINARE	Durata del progetto inferiore al minimo previsto (art. 10, co. 1 dell'Avviso)
3	11	ASS. CULT. CAMPANIA SUD-OVEST	VALLE DELL'IRNO: CULTURE E SAPORI	Valore equivalente lavoro volontario superiore al 20% (art. 13, co. 2 e 3 dell'Avviso)
4	12	SI' TEVEROLA ODV	Y.E.A.H.	Valore equivalente lavoro volontario superiore al 20% (art. 13, co. 2 e 3 dell'Avviso)
5	18	AGENZIA ARCIPELAGO	OGNI CURA RICHIEDE AMORE E SAGGEZZA	Valore equivalente lavoro volontario superiore al 20% (art. 13, co. 2 e 3 dell'Avviso)
6	26	FOND. GIUSEPPE FERRARO ONLUS	SPORT@BENESSERE	Manca modello 1 di richiesta (cfr art. 15, co 3 dell'Avvisio)
7	29	ASS. SAN DOMENICO SAVIO APS	TI P-ORTO A TEMPO DI MUSICA	Il costo complessivo del progetto è superiore al massimo previsto (art.13, co. 1 dell'Avviso)
8	32	ASS. SANNIOIRPINIA LAB APS	ART_ETICA	Medesimo partner del n. 59: TEXITURES in violazione di quanto disposto dall' art. 11. co. 6 dell'Avviso
9	34	LEGAMBIENTE CAMPANIA ONLUS	CHEERS	Il costo complessivo del progetto è superiore al massimo previsto (art.13, co. 1 dell'Avviso)
10	40	ASS. FELICITA	COCCOLI@AMOCI	L' associazione partner Sez Salerno ha sede legale in Parma e risulta essere iscritta come OdV al registro OdV dell'Emilia Romagna (cfr art. 1 e art. 11 dell'Avviso)
11	43	ASS. LE LEGGI DEL MONDO	RESTO IN ASCOLTO	Manca modello Attestazioni 4 (cfr. art. 15, co. 8 dell'Avviso)
12	59	ASS. ARCI BENEVENTO	RI-TORNO SPESSO	Medesimo partner del n. 32: TEXITURES in violazione di quanto disposto dall'art. 11, co. 6 dell'Avviso
13	61	ASS. L'OASI PARCO AMBIENTALE NATURA VIVA	LA PANACEA DI TUTTI I MALI	Manca il modello delle attestazioni sottoscritto dalla Pro loco Sant'Arpino; sulla piattaforma BOL non figura fra i partner progettuali la predetta Pro Loco bensì tale associazione denominata " Funiculà" rispetto alla quale è assente ogni atto a corredo dell'istanza di partecipazione – Della Pro Loco di Sant'Arpino non risulta tramesso il relativo c.v. - Di conseguenza il partenariato risulta essere composto da soli 4 (quattro) enti e non almeno di 5 (cinque) così come previsto dall'art. 11, co. 2 dell'Avviso
14	70	ASS. GENITORI DEL 2000 ODV	OFFICINE DEL BENESSERE	L'ente partner Fondazione FAST di Vico Equense non è iscritta ad alcuno dei registri di cui all'art. 11, co. 1 dell'Avviso ed è stata cancellata dall'anagrafe nazionale delle Onlus. Con l'esclusione di Fondazione FAST il partenariato si riduce a n. 4 enti
15	71	PROGETTO FAMIGLIA ACCOGLIENZA APS	PREGIO - PIANO REGIONALE DI RILANCIO DELL'ACCOGLIENZA FAMILIARE	Il costo complessivo del progetto è superiore al massimo previsto (art.13, co. 1 dell'Avviso)
16	79	ASS. PRO LOCO ATRIPALDESE	OLTRE L'ORIZZONTE	Valore equivalente lavoro volontario superiore al 20% (art. 13, co. 2 e 3 dell'Avviso)
17	80	ASS. AUTILIA A. VOLPE	PERSONE GIOIOSAMENTE SOLIDALI	Valore equivalente lavoro volontario superiore al 20% (art. 13, co. 2 e 3 dell'Avviso)
18	89	SOLIDARIETA' CERVINESE	SCINTILLE D'INCLUSIONE	Valore equivalente lavoro volontario superiore al 20% (art. 13, co. 2 e 3 dell'Avviso)
19	90	ASS. ANIMA ODV	ACCOMPAGNAMENTO ALLA FAMIGLIA PER IL SUO BEN…ESSERE	L'ente partner denominato "Le fate di Arianna" - non iscritta ad alcuno dei registri di cui all'art. 11, co. 1 dell'Avviso - risulta essere una onlus avente natura giuridica di associazione e non di fondazione. **Con** l'esclusione di Ass. Le Fate di Arianna il partenariato si riduce a n. 4 enti
20	91	ASS. CASSIOPEA APS	LABORATORI-AMO	L'Ass *"KINETTA "* partner del progetto non risulta essere iscritta ad alcuno dei registri regionali o nazionali , né viene dichiarata l'affiliazione ad una ApS Nazionale . Con l'esclusione di Ass. Kinetta il partenariato si riduce a n. 4 enti
21	104	FONDAZIONE MASSIMO LEONE ONLUS	SANANIMARE	L'associazione *"Mollichine Lilla Briciole di vita",* partner del progetto, non risulta essere iscritta ad alcuno dei registri regionali o nazionali , né viene dichiarata l'affiliazione ad una ApS Nazionale . Con l'esclusione di Ass. Mollichine Lilla Briciole di Vita il partenariato si riduce a n. 4 enti
22	106	ASS. APS TERRA VIVA PROJECT	RE.S.T.O. PER TE	Valore equivalente lavoro volontario superiore al 20% (art. 13, co. 2 e 3 dell'Avviso)
23	109	FONDAZIONE DI COMUNITA' SAN GENNARO	RIONE SANITA' 2030	L'ente partner denominato "Tutti a scuola! " - non iscritta ad alcuno dei registri di cui all'art. 11, co. 1 dell'Avviso - risulta essere una onlus avente natura giuridica di associazione e non di fondazione. Con l'esclusione di Ass. Tutti a Scuola il partenariato si riduce a n. 4 enti

fonte: http://burc.regione.campania.it

Decreto Dirigenziale n. 344 del 22/06/2022

Dipartimento 50 - GIUNTA REGIONALE DELLA CAMPANIA

Direzione Generale 6 - Direzione Generale per la difesa del suolo e l'ecosistema

U.O.D. 4 - Acustica, qualità dell'aria e radiazioni- crit. amb. in rapporto salut. uma

Oggetto dell'Atto:

RICONOSCIMENTO DELLA QUALIFICA DI TECNICO COMPETENTE IN ACUSTICA (TCA) E ISCRIZIONE NELL'ELENCO NAZIONALE DEI TECNICI COMPETENTI IN ACUSTICA (ENTECA) - ING. LUCY CESARANO.

IL DIRIGENTE

PREMESSO che

- la UOD 50.06.04 *Sviluppo Sostenibile, Acustica, Qualità dell'aria e Radiazioni - Criticità ambientali in rapporto alla salute umana* della Direzione Generale 50.06.00 *Difesa del suolo e l'ecosistema* è la struttura della Giunta Regionale competente per i procedimenti in materia di riconoscimento della professione di Tecnico competente in acustica;
- ai sensi dell'articolo 21, comma 1, del Decreto Lgs. 42/2017 del 17 febbraio 2017 è stato istituito presso il Ministero dell'Ambiente e della Tutela del Territorio e del Mare (MATTM), oggi Ministero per la Transizione Ecologica (MITE), l'elenco nominativo dei soggetti abilitati a svolgere la professione di tecnico competente in acustica (di seguito "elenco"), sulla base dei dati inseriti dalle regioni;
- all'articolo 22 del Decreto Lgs. 42/2017 del 17 febbraio 2017 sono indicati i requisiti necessari per l'iscrizione all'elenco per chi è in possesso della laurea ed in via transitoria, per chi è in possesso del diploma di scuola media superiore;
- all'articolo 23 del Decreto Lgs. 42/2017 del 17 febbraio 2017 è stato istituito presso il MITE un Tavolo Tecnico Nazionale di Coordinamento (TTNC), con il compito di monitorare, a livello nazionale, la qualità del sistema di abilitazione e la conformità didattica dei corsi di formazione previsti dal presente decreto, anche attraverso appositi pareri resi alle regioni, e favorire lo scambio di informazioni e l'ottimizzazione organizzativa e didattica dei corsi stessi;
- l'Allegato 1 al Decreto Lgs. 42/2017 del 17 febbraio 2017 stabilisce le modalità procedurali per l'iscrizione e la cancellazione dall'elenco dei Tecnici competenti in acustica, nonché per l'aggiornamento professionale;
- l'iscrizione nell'elenco è regolata, tra l'atro, dal documento prodotto dal TTNC: "A*ltri indirizzi interpretativi sull'applicazione del Decreto Lgs. n. 42/2017 relativamente alla professione di tecnico competente in acustica"* – aggiornamento 9 maggio 2019.

PRESO ATTO

a) dell'istanza per il riconoscimento della qualifica professionale di *Tecnico Competente in Acustica* (TCA) e per l'inserimento nell'Elenco Nazionale dei Tecnici Competenti in Acustica (ENTECA) presentata ai sensi del Decreto Lgs. n. 42/2017, articolo 22, comma 1, dall'Ing. Lucy Cesarano, a mezzo posta elettronica certificata del 06/06/2022, acquisita al protocollo regionale al n. PG/2022/0297988 del 06/06/2022;
b) dell'autorizzazione a pubblicare il luogo e la data di nascita dell'istante;
c) dell'esito della verifica dei requisiti previsti dal D.Lgs. n. 42/2017 effettuata dall'ufficio competente ai sensi dell'art. 71 del DPR n. 445/2000.

CONSIDERATO

che l'Ing. Lucy Cesarano, nato a Pompei NA il 18/10/1993, risulta in possesso dei requisiti previsti dal Decreto Lgs. n. 42/2017, all'art. 22, comma 1 per il riconoscimento della qualifica di Tecnico Competente in Acustica (TCA) e per l'iscrizione nell'Elenco Nazionale dei Tecnici Competenti in Acustica (ENTECA).

RITENUTO

di dover riconoscere la qualifica di Tecnico Competente in Acustica all'Ing. Lucy Cesarano e di poter provvedere all'iscrizione dello stesso nell'Elenco Nazionale dei Tecnici Competenti in Acustica.

VISTI

- il DPR 445/2000;
- il D.Lgs. 42/2017 del 17 febbraio 2017;
- gli indirizzi interpretativi sull'applicazione del D.Lgs. n. 42/2017, aggiornato al 9 maggio 2019;
- la Legge n. 447/95.

Alla stregua dell'istruttoria compiuta dal responsabile del procedimento, nonché dalla espressa dichiarazione di regolarità formale del presente atto resa dal Dirigente della UOD 500604,

DECRETA

per i motivi di cui in premessa e che qui si intendono integralmente richiamati:

1. di riconoscere la qualifica di Tecnico Competente in Acustica, ai sensi del D.Lgs. n. 42/17, art. 22, comma 1, all'Ing. Lucy Cesarano, nato a Pompei NA il 18/10/1993;
2. di provvedere, per il tramite della UOD 50.06.04, all'iscrizione dell'Ing. Lucy Cesarano nell'Elenco Nazionale dei Tecnici Competenti in Acustica (ENTECA);
3. di inviare copia del presente decreto:
    - alla Segreteria di Giunta per l'archiviazione;
    - all'Ing. Lucy Cesarano;
    - al Settore Stampa e Documentazione, per la pubblicazione sul BURC;

Michele Palmieri

Decreto Dirigenziale n. 345 del 22/06/2022

Dipartimento 50 - GIUNTA REGIONALE DELLA CAMPANIA

Direzione Generale 6 - Direzione Generale per la difesa del suolo e l'ecosistema

U.O.D. 4 - Acustica, qualità dell'aria e radiazioni- crit. amb. in rapporto salut. uma

Oggetto dell'Atto:

RICONOSCIMENTO DELLA QUALIFICA DI TECNICO COMPETENTE IN ACUSTICA (TCA) E ISCRIZIONE NELL'ELENCO NAZIONALE DEI TECNICI COMPETENTI IN ACUSTICA (ENTECA) - ING. MICHELE VALVANO.

IL DIRIGENTE

PREMESSO che

- la UOD 50.06.04 *Sviluppo Sostenibile, Acustica, Qualità dell'aria e Radiazioni - Criticità ambientali in rapporto alla salute umana* della Direzione Generale 50.06.00 *Difesa del suolo e l'ecosistema* è la struttura della Giunta Regionale competente per i procedimenti in materia di riconoscimento della professione di Tecnico competente in acustica;
- ai sensi dell'articolo 21, comma 1, del Decreto Lgs. 42/2017 del 17 febbraio 2017 è stato istituito presso il Ministero dell'Ambiente e della Tutela del Territorio e del Mare (MATTM), oggi Ministero per la Transizione Ecologica (MITE), l'elenco nominativo dei soggetti abilitati a svolgere la professione di tecnico competente in acustica (di seguito "elenco"), sulla base dei dati inseriti dalle regioni;
- all'articolo 22 del Decreto Lgs. 42/2017 del 17 febbraio 2017 sono indicati i requisiti necessari per l'iscrizione all'elenco per chi è in possesso della laurea ed in via transitoria, per chi è in possesso del diploma di scuola media superiore;
- all'articolo 23 del Decreto Lgs. 42/2017 del 17 febbraio 2017 è stato istituito presso il MITE un Tavolo Tecnico Nazionale di Coordinamento (TTNC), con il compito di monitorare, a livello nazionale, la qualità del sistema di abilitazione e la conformità didattica dei corsi di formazione previsti dal presente decreto, anche attraverso appositi pareri resi alle regioni, e favorire lo scambio di informazioni e l'ottimizzazione organizzativa e didattica dei corsi stessi;
- l'Allegato 1 al Decreto Lgs. 42/2017 del 17 febbraio 2017 stabilisce le modalità procedurali per l'iscrizione e la cancellazione dall'elenco dei Tecnici competenti in acustica, nonché per l'aggiornamento professionale;
- l'iscrizione nell'elenco è regolata, tra l'atro, dal documento prodotto dal TTNC: "A*ltri indirizzi interpretativi sull'applicazione del Decreto Lgs. n. 42/2017 relativamente alla professione di tecnico competente in acustica"* – aggiornamento 9 maggio 2019.

PRESO ATTO

a) dell'istanza per il riconoscimento della qualifica professionale di *Tecnico Competente in Acustica* (TCA) e per l'inserimento nell'Elenco Nazionale dei Tecnici Competenti in Acustica (ENTECA) presentata ai sensi del Decreto Lgs. n. 42/2017, articolo 22, comma 1, dall'Ing. Michele Valvano, a mezzo posta elettronica certificata del 05/06/2022, acquisita al protocollo regionale al n. PG/2022/0299770 del 08/06/2022;
b) dell'autorizzazione a pubblicare il luogo e la data di nascita dell'istante;
c) dell'esito della verifica dei requisiti previsti dal D.Lgs. n. 42/2017 effettuata dall'ufficio competente ai sensi dell'art. 71 del DPR n. 445/2000.

CONSIDERATO

che l'Ing. Michele Valvano, nato a Benevento (BN) il 23/03/1983, risulta in possesso dei requisiti previsti dal Decreto Lgs. n. 42/2017, all'art. 22, comma 1 per il riconoscimento della qualifica di Tecnico Competente in Acustica (TCA) e per l'iscrizione nell'Elenco Nazionale dei Tecnici Competenti in Acustica (ENTECA).

RITENUTO

di dover riconoscere la qualifica di Tecnico Competente in Acustica all'Ing. Michele Valvano e di poter provvedere all'iscrizione dello stesso nell'Elenco Nazionale dei Tecnici Competenti in Acustica.

VISTI

- il DPR 445/2000;
- il D.Lgs. 42/2017 del 17 febbraio 2017;
- gli indirizzi interpretativi sull'applicazione del D.Lgs. n. 42/2017, aggiornato al 9 maggio 2019;

- la Legge n. 447/95.

Alla stregua dell'istruttoria compiuta dal responsabile del procedimento, nonché dalla espressa dichiarazione di regolarità formale del presente atto resa dal Dirigente della UOD 500604,

DECRETA

per i motivi di cui in premessa e che qui si intendono integralmente richiamati:

1. di riconoscere la qualifica di Tecnico Competente in Acustica, ai sensi del D.Lgs. n. 42/17, art. 22, comma 1, all'Ing. Michele Valvano, nato a Benevento (BN) il 23/03/1983;
2. di provvedere, per il tramite della UOD 50.06.04, all'iscrizione dell'Ing. Michele Valvano nell'Elenco Nazionale dei Tecnici Competenti in Acustica (ENTECA);
3. di inviare copia del presente decreto:
    - alla Segreteria di Giunta per l'archiviazione;
    - all'Ing. Michele Valvano;
    - al Settore Stampa e Documentazione, per la pubblicazione sul BURC;

Michele Palmieri

Decreto Dirigenziale n. 118 del 17/06/2022

Dipartimento 50 - GIUNTA REGIONALE DELLA CAMPANIA

Direzione Generale 17 - DIREZ. GENER. CICLO INTEG. DELLE ACQUE E DEI RIFIUTI, VALUTAZ E AUTORIZ AMB

U.O.D. 92 - STAFF - Tecnico-amministrativo - Valutazioni Ambientali

Oggetto dell'Atto:

PROVVEDIMENTO DI VALUTAZIONE DI IMPATTO AMBIENTALE RELATIVO AL PROGETTO DENOMINATO "MODIFICA DI UN IMPIANTO DI GESTIONE RIFIUTI NON PERICOLOSI, LOCALIZZATO NEL COMUNE DI MONDRAGONE (CE) IN S.P. N.259 III TRATTO Z.I." - PROPONENTE: BIOMASSE E SCARTI VERGINI S.R.L. - CUP 8885.

IL DIRIGENTE

PREMESSO che:

a. il Titolo III della Parte Seconda del D.Lgs. n.152/2006 e ss.mm.ii., in recepimento della Direttiva 2014/52/UE, che modifica la Direttiva 2011/92/UE concernente la valutazione dell'impatto ambientale di determinati progetti pubblici e privati, detta norme in materia di Valutazione di Impatto Ambientale di determinati progetti di interventi, impianti e opere, nonché disposizioni in materia per le Regioni e le Province Autonome;

b. con Regolamento della Regione Campania n.12 del 15/12/2011 è stato approvato il nuovo "*Ordinamento Amministrativo della Giunta Regionale della Campania*" e da ultimo, con D.G.R.C. n.48 del 29/01/2018 le competenze in materia di Valutazione di Impatto Ambientale, Valutazione Ambientale Strategica e Valutazione di Incidenza in sede regionale sono state assegnate allo STAFF 50.17.92 "*Tecnico Amministrativo - Valutazioni Ambientali*";

c. con D.G.R.C. n. 686 del 06/12/2016 sono state da ultimo individuate le "*Modalità di calcolo degli oneri per le procedure di Valutazione Ambientale Strategica, Valutazione di Impatto Ambientale e Valutazione di Incidenza di competenza della Regione Campania"*;

d. il D.Lgs. n.104 del 16/06/2017, emanato in attuazione della Direttiva 2014/52/UE, ha apportato modifiche alla procedura di Valutazione di Impatto Ambientale prevista nel Titolo III della Parte Seconda del richiamato D.Lgs. n.152/2006;

e. a seguito dell'entrata in vigore del sopra citato D.Lgs. n.104/2017 sono stati emanati, con D.G.R.C. n. 680 del 07/11/2017, pubblicata sul BURC n. 83 del 16/11/2017, i nuovi "*Indirizzi operativi e procedurali per lo svolgimento della Valutazione di Impatto Ambientale in Regione Campania*";

f. ai sensi dell'art.14, comma 4 della L. n.241/1990, così come modificata dal sopra citato D.Lgs. n.104 del 16/06/2017, "*Qualora un progetto sia sottoposto a valutazione di impatto ambientale di competenza regionale, tutte le autorizzazioni, intese, concessioni, licenze, pareri, concerti, nulla osta e assensi comunque denominati, necessari alla realizzazione e all'esercizio del medesimo progetto, vengono acquisiti nell'ambito di apposita conferenza di servizi, convocata in modalità sincrona ai sensi dell'articolo 14-ter, secondo quanto previsto dall'articolo 27-bis del decreto legislativo 3 aprile 2006, n. 152"*;

g. ai sensi dell'art. 27-bis, comma 7, del D.Lgs. n.152/2006 "(…) *l'autorità competente convoca una conferenza di servizi alla quale partecipano il proponente e tutte le Amministrazioni competenti o comunque potenzialmente interessate per il rilascio del provvedimento di VIA e dei titoli abilitativi necessari alla realizzazione e all'esercizio del progetto richiesti dal proponente. La conferenza di servizi è convocata in modalità sincrona e si svolge ai sensi dell'articolo 14-ter della legge 7 agosto 1990, n. 241* (…)";

h. la Legge n.120 dell'11 settembre 2020 e la Legge n.108 del 29 luglio 2021 hanno apportato ulteriori modifiche al D.Lgs. n.152/2006;

i. l'art.28 del D.Lgs. n.152/2006 e ss.mm.ii. detta disposizioni in materia di monitoraggio e di verifica di ottemperanza delle condizioni ambientali contenute nel provvedimento di verifica di assoggettabilità a Valutazione di Impatto Ambientale o nel provvedimento di Valutazione di Impatto Ambientale;

j. la verifica di ottemperanza alle condizioni ambientali si attua secondo le modalità di cui al richiamato art.28 del D.Lgs. n.152/2006 e ss.mm.ii. ed al paragrafo 7 dei citati indirizzi operativi approvati con D.G.R.C. n.680 del 07/11/2017;

k. con D.G.R.C. n.48 del 29/01/2018 il Rappresentante Unico della Regione Campania per le Conferenze di Servizi indette ai sensi dell'art.14, comma 4, della L. n.241/1990 e ss.mm.ii. è stato individuato nella figura del Dirigente dello STAFF 50.17.92 "*Tecnico Amministrativo - Valutazioni Ambientali*";

CONSIDERATO che:

a. con nota acquisita al protocollo regionale in data 8 gennaio 2021 con il n.7252 la Società Biomasse e scarti vergini S.r.l. ha trasmesso allo STAFF 50.17.92 "*Tecnico Amministrativo – Valutazioni Ambientali*" della Regione Campania istanza ai sensi dell'art.27-bis del D.Lgs. n.152/2006 e ss.mm.ii. in relazione al progetto denominato "*Modifica di un impianto di gestione rifiuti non pericolosi, localizzato nel comune di Mondragone (CE) in S.P. n.259 III tratto Z.I.*";

b. con la detta istanza la Società Biomasse e scarti vergini S.r.l. ha fatto richiesta di rilascio del provvedimento di Valutazione di Impatto Ambientale, unitamente agli ulteriori titoli abilitativi da includere nel Provvedimento Autorizzatorio Unico Regionale inerente alla realizzazione delle modifiche impiantistiche previste dal progetto in argomento;

c. all'istanza presentata è stato assegnato il CUP 8885;

d. ai sensi di quanto previsto dal comma 2 dell'art.27-bis del D.Lgs. n.152/2006 e ss.mm.ii., con nota prot. n.17140 del 13 gennaio 2021 dello STAFF 50.17.92 "*Tecnico Amministrativo – Valutazioni Ambientali*" della Regione Campania è stata trasmessa a tutti gli Enti e le Amministrazioni potenzialmente interessati allo svolgimento del procedimento la comunicazione dell'avvenuta pubblicazione sulle pagine web del portale informatico della Regione Campania dedicate alle valutazioni ambientali (V.I.A.-V.I.-V.A.S.) della documentazione trasmessa dalla Società proponente in relazione all'istanza presentata, indicando tempi e modalità per la verifica dell'adeguatezza e della completezza della detta documentazione per i profili di rispettiva competenza;

e. ai sensi di quanto previsto dal comma 4 dell'art.27-bis del D.Lgs. n.152/2006 e ss.mm.ii., con nota prot. n.232370 del 30 aprile 2021 dello STAFF 50.17.92 "*Tecnico Amministrativo – Valutazioni Ambientali*" della Regione Campania, trasmessa a tutti i soggetti coinvolti nel procedimento, è stata data comunicazione dell'avvenuta pubblicazione sulle pagine web del portale informatico della Regione Campania dedicate alle valutazioni ambientali (V.I.A.-V.I.-V.A.S.), in data 29 aprile 2021, dell'Avviso di cui all'articolo 23, comma 1, lettera e) del detto decreto legislativo, rappresentando che:
   - entro il termine di 30 giorni dalla data di pubblicazione dell'Avviso gli interessati avrebbero potuto presentare osservazioni concernenti la valutazione di impatto ambientale;
   - i soggetti in indirizzo avrebbero potuto far pervenire, entro 20 giorni decorrenti dalla scadenza fissata per la trasmissione delle osservazioni da parte degli interessati, proprie eventuali richieste di integrazioni nel merito dei contenuti della documentazione pubblicata inerenti agli aspetti di rispettiva competenza;
   - l'Amministrazione comunale territorialmente interessata avrebbe dovuto procedere alla pubblicazione dell'Avviso sul proprio Albo Pretorio informatico;

f. nel termine di 30 giorni indicato nella nota prot. n.232370 del 30 aprile 2021 non sono pervenute dal pubblico interessato osservazioni in relazione alla procedura di Valutazione di Impatto Ambientale inerenti al progetto in argomento;

g. entro i termini indicati nella medesima nota prot. n.232370 del 30 aprile 2021 sono state trasmesse allo STAFF 50.17.92 "*Tecnico Amministrativo - Valutazioni Ambientali*" della Regione Campania le osservazioni e/o richieste di integrazioni formulate da parte dei seguenti soggetti coinvolti nel procedimento, e comunque competenti ad esprimersi sulla realizzazione delle modifiche

impiantistiche previste dal progetto in argomento: Comando Provinciale dei Vigili del Fuoco di Caserta, Soprintendenza Archeologia, Belle Arti e Paesaggio per le province di Caserta e Benevento;

h. entro la scadenza indicata al comma 5 dell'art.27-bis del D.Lgs. n.152/2006 e ss.mm.ii., con nota prot. n.338337 del 24 giugno 2021 dello STAFF 50.17.92 "*Tecnico Amministrativo - Valutazioni Ambientali*" della Regione Campania, trasmessa in pari data a mezzo posta elettronica certificata alla Società proponente e, per conoscenza, a tutti i soggetti coinvolti nel procedimento, sono state trasmesse, come previsto dal paragrafo 6.2.2, punto 7) degli "*Indirizzi operativi e procedurali per lo svolgimento della valutazione di impatto ambientale in Regione Campania*" approvati con Deliberazione della Giunta Regionale della Campania n.680 del 7 novembre 2017, le richieste di integrazioni/osservazioni formulate dal Comando Provinciale dei Vigili del Fuoco di Caserta e dalla Soprintendenza Archeologia, Belle Arti e Paesaggio per le province di Caserta e Benevento, unitamente a quelle formulate in esito alle attività istruttorie preordinate all'emanazione del provvedimento di Valutazione di Impatto Ambientale di competenza dello STAFF 50.17.92 "*Tecnico Amministrativo - Valutazioni Ambientali*" della Regione Campania come riportate nella nota prot. n.37781 del 22 giugno 2021 dell'Agenzia Regionale per la Protezione Ambientale della Campania cui sono state affidate, giusta Convenzione, le dette attività;

i. con la soprarichiamata nota prot. n.338337 del 24 giugno 2021 è stato richiesto alla Società proponente, Biomasse e Scarti Vergini S.r.l., di trasmettere allo STAFF 50.17.92 "*Tecnico Amministrativo - Valutazioni Ambientali*" della Regione Campania ed ai soggetti coinvolti nel procedimento, entro il termine di giorni 30 dalla ricezione della stessa, la documentazione di puntuale riscontro alle osservazioni ed alle richieste di integrazioni e chiarimenti di cui alle note alla stessa allegate, ferma restando la possibilità per il proponente di formulare, ai sensi di quanto previsto dal comma 5 del D.Lgs. n.152/2006 e ss.mm.ii., ove ritenuto necessario, richiesta motivata di sospensione dei termini per la presentazione della documentazione integrativa, in ogni caso per una sola volta e per un periodo non superiore a centottanta giorni;

j. con comunicazione trasmessa a mezzo posta elettronica certificata in data 8 luglio 2021, la Società Biomasse e Scarti Vergini S.r.l. ha formulato allo STAFF 50.17.92 "*Tecnico Amministrativo - Valutazioni Ambientali*" della Regione Campania richiesta motivata di sospensione, per un periodo di 180 giorni, dei termini indicati nella nota prot. n.338337 del 24 giugno 2021 per l'invio della documentazione di riscontro alle richieste di chiarimenti ed integrazioni nella stessa riportate;

k. con nota prot. n.367386 del 12 luglio 2021 dello STAFF 50.17.92 "*Tecnico Amministrativo - Valutazioni Ambientali*" della Regione Campania è stato comunicato alla Società Biomasse e Scarti Vergini S.r.l. e, per conoscenza, a tutti i soggetti coinvolti nel procedimento, l'accoglimento della richiesta di sospensione dei termini per l'invio del riscontro alla richiesta di chiarimenti ed integrazioni formulata con la nota prot. n.338337 del 24 giugno 2021;

l. in data 10 gennaio 2022, la Società Biomasse e Scarti Vergini S.r.l. ha consegnato allo STAFF 50.17.92 "*Tecnico Amministrativo - Valutazioni Ambientali*" della Regione Campania la documentazione di riscontro alla richiesta di chiarimenti ed integrazioni formulata con la nota prot. n.338337 del 24 giugno 2021 (acquisita al protocollo regionale in pari data con il n.8823) ed ha comunicato di aver trasmesso a mezzo posta elettronica certificata la medesima documentazione a tutti i soggetti coinvolti nel procedimento;

m. ai sensi dell'art. 27 bis, comma 5, del D. Lgs n.152/2006 e ss.mm.ii. la documentazione di riscontro alla richiesta di chiarimenti ed integrazioni formulata con la nota prot. n.338337 del 24 giugno 2021 dello STAFF 50.17.92 "*Tecnico Amministrativo - Valutazioni Ambientali*" della Regione Campania è stata pubblicata sulle pagine web del portale informatico della Regione Campania dedicate alle valutazioni ambientali (V.I.A.-V.I.-V.A.S.);

n. in data 12 gennaio 2022 è stato pubblicato sulle pagine web del portale informatico della Regione Campania dedicate alle valutazioni ambientali (V.I.A.-V.I.-V.A.S.) l'Avviso per la nuova consultazione del pubblico prevista dall'art. 27-bis, comma 5, del D.Lgs. n.152/2006 e ss.mm.ii.;

o. nel termine di quindici giorni dalla data di pubblicazione del nuovo Avviso, previsto dal comma 5 dell'art.27-bis del D.Lgs. n.152/2006 e ss.mm.ii., non sono pervenute osservazioni da parte del pubblico interessato;

ATTESO, che:

a. con nota prot. n.21703 del 17 gennaio 2022 dello STAFF 50.17.92 "*Tecnico Amministrativo - Valutazioni Ambientali*" della Regione Campania, trasmessa in data 18 gennaio 2022, a mezzo posta elettronica certificata, alla Società Biomasse e scarti vergini ed a tutti i soggetti coinvolti nel procedimento è stata convocata la Conferenza di Servizi di cui all'art.27-bis, comma 7, del D.Lgs. n.152/2006 e ss.mm.ii.;

b. in data 18 marzo 2022, 17 maggio 2022 e 8 giugno 2022 si sono tenute, rispettivamente, la prima, la seconda e la terza e conclusiva riunione di lavoro della Conferenza di Servizi convocata con la nota prot. n.21703 del 17 gennaio 2022 dello STAFF 50.17.92 "*Tecnico Amministrativo - Valutazioni Ambientali*" della Regione Campania;

c. tutti i resoconti delle riunioni di lavoro della Conferenza di Servizi sono stati trasmessi al proponente ed a tutti i soggetti coinvolti nel procedimento e sono stati pubblicati sulle pagine web del portale informatico della Regione Campania dedicate alle valutazioni ambientali (V.I.A.-V.I.-V.A.S.);

RILEVATO che:

a. con propria nota prot. n.30020 del 17 maggio 2022 l'Agenzia Regionale per la Protezione Ambientale della Campania ha trasmesso allo STAFF 50.17.92 "*Tecnico Amministrativo – Valutazioni Ambientali*" della Regione Campania gli esiti dell'istruttoria tecnica condotta in riferimento alla Valutazione di Impatto Ambientale relativa alle modifiche impiantistiche previste dal progetto in argomento, recante proposta di parere favorevole con condizioni ambientali;

b. sulla base degli esiti dell'istruttoria tecnica e della proposta di parere formulata dagli istruttori VIA funzionari dell'Agenzia Regionale per la Protezione Ambientale della Campania, trasmessa con la nota prot. n.30020 del 17 maggio 2022, il Dirigente dello STAFF 50.17.92 "*Tecnico Amministrativo - Valutazioni Ambientali*" della Regione Campania, nelle riunioni della Conferenza di Servizi del giorno 17 maggio 2022 e del giorno 8 giugno 2022, ha espresso parere favorevole in relazione al rilascio del provvedimento di Valutazione di Impatto Ambientale inerente alle modifiche impiantistiche previste dal progetto in argomento, con le seguenti condizioni ambientali che non sostituiscono, bensì integrano le misure di mitigazione, prevenzione, compensazione, gestione e monitoraggio previste nello Studio di Impatto Ambientale e negli elaborati allo stesso allegati:

N.	*Contenuto*	*Descrizione*
1	*Macrofase*	ANTE OPERAM CORSO D'OPERA POST OPERAM
2	*Numero Condizione*	*1*

3	*Ambito di applicazione*	Ambito di applicazione della condizione ambientale: • aspetti progettuali • aspetti gestionali • componenti/fattori ambientali: - atmosfera • mitigazioni
4	*Oggetto della condizione*	**In riferimento alla potenziale propagazione di emissioni diffuse ed al fine di contenere gli effetti cumulativi è prevista la realizzazione di una barriera perimetrale con funzione frangivento e di contenimento delle polveri.** **L'altezza complessiva di tale barriera non dovrà essere inferiore ad un metro al di sopra dell'altezza massima dei cumuli, ovvero, in considerazione dell'altezza dei cumuli pari a 3m, la barriera dovrà essere di altezza minima pari a 4m.** **Tale barriera sarà costituita da un muro in calcestruzzo armato o analoga struttura in calcestruzzo prefabbricato, sormontato da telaio metallico e telo in polietilene (o più teli sovrapposti) con maglia ad alta densità.** **Il telo deve essere certificato dal produttore come idoneo al contenimento della diffusione delle polveri derivanti dalle attività di demolizione e di cantiere, e con caratteristiche tali da garantire un'azione di contenimento almeno tra il 75 ed il 90%.** **La barriera dovrà essere oggetto di manutenzione (operazioni con cadenza almeno semestrale di lavaggio e/o aspirazione meccanica) e verifica dell'integrità al fine di preservarne le caratteristiche.**
5	*Termine per l'avvio della Verifica di Ottemperanza*	*ANTE OPERAM* *IN CORSO D'OPERA*
6	*Soggetto di cui all'art. 28 comma 2 del Dlgs 152/2006 individuato per la verifica di ottemperanza*	Regione Campania

N.	***Contenuto***	***Descrizione***
1	*Macrofase*	*ANTE OPERAM*
2	*Numero Condizione*	*2*
3	*Ambito di applicazione*	Ambito di applicazione della condizione ambientale: • aspetti gestionali
4	*Oggetto della condizione*	**In riferimento ai prodotti derivanti dai processi *End of Waste*, la Ditta deve adottare un *sistema di gestione* e *tracciabilità* (interno o esterno) che deve riportare: tutti gli elementi atti a certificare la cessazione della qualifica di rifiuto, le norme armonizzate relative agli aggregati riciclati in funzione dello specifico uso che potrà esserne fatto (anche con riferimento al parere del Consiglio Superiore dei Lavori Pubblici – Sezione Prima – del 19 ottobre 2017), le caratteristiche analitiche e tecniche che consentano l'utilizzo di questi materiali come prodotti anche ai sensi del Regolamento 305/2011 e s.m.i. e del Dlgs 106/2017.** **Ad ogni lotto, come determinato dalla Circolare MATTM n.5205/2005 [ovvero ogni 3000 mc e comunque al massimo la produzione di una settimana – rif. Nota 3 (Frequenza delle Prove) in calce agli allegati C della Circolare], deve essere associata una *dichiarazione di conformità*, ai sensi degli articoli 47 e 38 del D.P.R. 28 dicembre 2000, n.445, che deve contenere tutte le informazioni che attestino il rispetto delle condizioni e dei criteri per la cessazione della qualifica di rifiuto.** **In particolare, vanno indicati almeno:** **- ragione sociale del produttore;** **- caratteristiche della sostanza/oggetto che cessa la qualifica di rifiuto;** **- quantificazione del lotto di riferimento;** **- standard analitici tecnici, prestazionali ed ambientali;** **- rapporti analitici di prova per il rispetto degli standard tecnici e ambientali.**
5	*Termine per l'avvio della Verifica di Ottemperanza*	*ANTE OPERAM* *POST OPERAM*
6	*Soggetto di cui all'art. 28 comma 2 del Dlgs 152/2006 individuato per la verifica di ottemperanza*	Regione Campania

N.	***Contenuto***	***Descrizione***
1	*Macrofase*	ANTE OPERAM
2	*Numero Condizione*	*3*

3	*Ambito di applicazione*	Ambito di applicazione della condizione ambientale: • aspetti progettuali • aspetti gestionali • componenti/fattori ambientali: - rumori e vibrazioni - salute pubblica • mitigazioni • monitoraggio ambientale
4	*Oggetto della condizione*	**Predisporre, entro trenta giorni dall'avvio dell'attività, una *Valutazione d'Impatto Acustico* basata su indagini fonometriche eseguite con funzionamento dell'impianto a regime e nelle condizioni di esercizio maggiormente gravose.** **I rilievi fonometrici dovranno attestare il rispetto dei valori limite di emissione ed immissione nonché del differenziale rispetto agli eventuali ricettori sensibili, qualora presenti, nell'arco di 150m dal perimetro dell'impianto. Alla relazione d'impatto acustico a firma di tecnico abilitato vanno allegati i certificati di taratura relativi alla catena strumentale impiegata in corso di validità nonché le *time histories* di tutte le misure effettuate con indicazione della data del rilievo.** **Nel caso di superamenti dovranno essere adottate le misure di mitigazione atte a ricondurre i valori all'interno dei limiti normativi.**
5	*Termine per l'avvio della Verifica di Ottemperanza*	*POST OPERAM – 30 giorni dall'inizio dell'attività*
6	*Soggetto di cui all'art. 28 comma 2 del Dlgs 152/2006 individuato per la verifica di ottemperanza*	Regione Campania

N.	***Contenuto***	***Descrizione***
1	*Macrofase*	POST OPERAM
2	*Numero Condizione*	*4*
3	*Ambito di applicazione*	Ambito di applicazione della condizione ambientale: • aspetti progettuali • aspetti gestionali • componenti/fattori ambientali: - atmosfera - ambiente idrico - suolo e sottosuolo - rumore e vibrazioni - salute pubblica • mitigazioni/compensazioni
4	*Oggetto della condizione*	**Vanno sempre applicate le misure di mitigazione previste nello Studio d'Impatto Ambientale e negli allegati in riferimento all'ultimo aggiornamento inoltrato, e comunque devono essere adottati i seguenti presidi e/o interventi:** **a) la viabilità interna e le aree oggetto delle lavorazioni vanno mantenute in efficienza mediante la costante pulizia con macchina spazzatrice ed il lavaggio;** **b) i nastri trasportatori dell'impianto di frantumazione, dotati di cupolini di copertura e ugelli nebulizzatori, devono essere completamente incapsulati;** **c) all'estremità dei nastri trasportatori devono essere installati teli per accompagnare la caduta del materiale e limitare la diffusione delle polveri;** **d) i rifiuti e il materiale polverulento in attesa di lavorazione dovranno essere protetti da teli impermeabili PE 400 g/mq;** **e) lavaggio delle ruote dei mezzi in uscita dal cantiere;** **f) sospensione delle operazioni di movimentazione dei cumuli in presenza di vento intenso;** **g) costante verifica dell'integrità della pavimentazione industriale e relativa manutenzione.**
5	*Termine per l'avvio della Verifica di Ottemperanza*	*POST OPERAM – Fase di esercizio*
6	*Soggetto di cui all'art. 28 comma 2 del Dlgs 152/2006 individuato per la verifica di ottemperanza*	Regione Campania

DATO ATTO che:

a) la Conferenza di Servizi indetta in relazione all'istanza presentata dalla società Biomasse e scarti vergini S.r.l. ai sensi dell'art.27-bis del D.Lgs. n.152/2006 e ss.mm.ii. per il progetto denominato "*Modifica di un impianto di gestione rifiuti non pericolosi, localizzato nel comune di Mondragone*

(CE) in S.P. n.259 III tratto Z.I." si è conclusa con esito favorevole con prescrizioni e condizioni ambientali;

b) la società Biomasse e scarti vergini S.r.l. ha regolarmente provveduto alla corresponsione degli oneri per le procedure di valutazione ambientale, determinate con D.G.R.C. n.686/2016, mediante bonifico agli atti dello STAFF 50.17.92 "*Tecnico Amministrativo - Valutazioni Ambientali*" della Regione Campania;

RITENUTO:

a. di dover provvedere, in esito alla conclusione dei lavori della Conferenza di Servizi indetta in relazione all'istanza presentata ai sensi dell'art.27-bis del D.Lgs. n.152/2006 e ss.mm.ii. dalla Società Biomasse e scarti vergini S.r.l., all'emissione del provvedimento conclusivo della procedura di Valutazione di Impatto Ambientale in relazione al progetto denominato "*Modifica di un impianto di gestione rifiuti non pericolosi, localizzato nel comune di Mondragone (CE) in S.P. n.259 III tratto Z.I.*";

b. di dover fissare, ai sensi dell'art. 25 comma 5 del D. Lgs. n. 152/2006 e ss.mm.ii., in anni 5 la durata dell'efficacia temporale del provvedimento di Valutazione di Impatto Ambientale, come richiesto dal proponente con l'istanza presentata;

VISTI:

- la L. n. 241/1990 e s.m.i;
- il D.Lgs. n. 152/2006 e ss.mm.ii.;
- il D.Lgs. n. 127/2016;
- il D.Lgs. n. 104/2017;
- il Regolamento Regionale n. 12/2011;
- la D.G.R.C. n. 686/2016;
- la D.G.R.C. n. 680/2017;
- la D.G.R.C. n. 48/2018;
- la Legge 120 dell'11 settembre 2020;
- la Legge 108 del 29 luglio 2021;

alla stregua dell'istruttoria tecnica compiuta dagli istruttori VIA funzionari dell'Agenzia Regionale per la Protezione Ambientale della Campania e della relativa proposta di parere favorevole con condizioni ambientali, nonché dell'istruttoria amministrativa compiuta dallo STAFF 50.17.92 "*Tecnico Amministrativo - Valutazioni Ambientali*" della Regione Campania,

D E C R E T A

per i motivi espressi in narrativa e che qui si intendono integralmente riportati e trascritti:

1. di esprimere, nell'ambito delle proprie competenze e sulla scorta dell'istruttoria e della proposta di parere resi dagli istruttori VIA funzionari dell'Agenzia Regionale per la Protezione Ambientale della Campania, parere favorevole di Valutazione di Impatto Ambientale per il progetto denominato "*Modifica di un impianto di gestione rifiuti non pericolosi, localizzato nel comune di Mondragone (CE) in S.P. n.259 III tratto Z.I.*", proposto dalla società Biomasse e scarti vergini S.r.l. - con sede legale nel Comune di Milano (MI) in Via Cefalù n.2 - con le seguenti condizioni ambientali che non sostituiscono, bensì integrano le misure di mitigazione, prevenzione, compensazione, gestione e monitoraggio previste nello Studio di Impatto Ambientale e negli elaborati allo stesso allegati:

N.	Contenuto	Descrizione
1	*Macrofase*	ANTE OPERAM CORSO D'OPERA POST OPERAM
2	*Numero Condizione*	*1*
3	*Ambito di applicazione*	Ambito di applicazione della condizione ambientale: • aspetti progettuali • aspetti gestionali • componenti/fattori ambientali: - atmosfera • mitigazioni
4	*Oggetto della condizione*	**In riferimento alla potenziale propagazione di emissioni diffuse ed al fine di contenere gli effetti cumulativi è prevista la realizzazione di una barriera perimetrale con funzione frangivento e di contenimento delle polveri.** **L'altezza complessiva di tale barriera non dovrà essere inferiore ad un metro al di sopra dell'altezza massima dei cumuli, ovvero, in considerazione dell'altezza dei cumuli pari a 3m, la barriera dovrà essere di altezza minima pari a 4m.** **Tale barriera sarà costituita da un muro in calcestruzzo armato o analoga struttura in calcestruzzo prefabbricato, sormontato da telaio metallico e telo in polietilene (o più teli sovrapposti) con maglia ad alta densità.** **Il telo deve essere certificato dal produttore come idoneo al contenimento della diffusione delle polveri derivanti dalle attività di demolizione e di cantiere, e con caratteristiche tali da garantire un'azione di contenimento almeno tra il 75 ed il 90%.** **La barriera dovrà essere oggetto di manutenzione (operazioni con cadenza almeno semestrale di lavaggio e/o aspirazione meccanica) e verifica dell'integrità al fine di preservarne le caratteristiche.**
5	*Termine per l'avvio della Verifica di Ottemperanza*	*ANTE OPERAM* *IN CORSO D'OPERA*
6	*Soggetto di cui all'art. 28 comma 2 del Dlgs 152/2006 individuato per la verifica di ottemperanza*	Regione Campania

N.	Contenuto	Descrizione
1	*Macrofase*	*ANTE OPERAM*
2	*Numero Condizione*	*2*
3	*Ambito di applicazione*	Ambito di applicazione della condizione ambientale: • aspetti gestionali
4	*Oggetto della condizione*	**In riferimento ai prodotti derivanti dai processi *End of Waste*, la Ditta deve adottare un *sistema di gestione* e *tracciabilità* (interno o esterno) che deve riportare: tutti gli elementi atti a certificare la cessazione della qualifica di rifiuto, le norme armonizzate relative agli aggregati riciclati in funzione dello specifico uso che potrà esserne fatto (anche con riferimento al parere del Consiglio Superiore dei Lavori Pubblici – Sezione Prima – del 19 ottobre 2017), le caratteristiche analitiche e tecniche che consentano l'utilizzo di questi materiali come prodotti anche ai sensi del Regolamento 305/2011 e s.m.i. e del Dlgs 106/2017.** **Ad ogni lotto, come determinato dalla Circolare MATTM n.5205/2005 [ovvero ogni 3000 mc e comunque al massimo la produzione di una settimana – rif. Nota 3 (Frequenza delle Prove) in calce agli allegati C della Circolare], deve essere associata una *dichiarazione di conformità*, ai sensi degli articoli 47 e 38 del D.P.R. 28 dicembre 2000, n.445, che deve contenere tutte le informazioni che attestino il rispetto delle condizioni e dei criteri per la cessazione della qualifica di rifiuto.** **In particolare, vanno indicati almeno:** **- ragione sociale del produttore;** **- caratteristiche della sostanza/oggetto che cessa la qualifica di rifiuto;** **- quantificazione del lotto di riferimento;** **- standard analitici tecnici, prestazionali ed ambientali;** **- rapporti analitici di prova per il rispetto degli standard tecnici e ambientali.**
5	*Termine per l'avvio della Verifica di Ottemperanza*	*ANTE OPERAM* *POST OPERAM*
6	*Soggetto di cui all'art. 28 comma 2 del Dlgs 152/2006 individuato per la verifica di ottemperanza*	Regione Campania

N.	Contenuto	Descrizione
1	*Macrofase*	ANTE OPERAM
2	*Numero Condizione*	*3*
3	*Ambito di applicazione*	Ambito di applicazione della condizione ambientale: • aspetti progettuali • aspetti gestionali • componenti/fattori ambientali: - rumori e vibrazioni - salute pubblica • mitigazioni • monitoraggio ambientale
4	*Oggetto della condizione*	**Predisporre, entro trenta giorni dall'avvio dell'attività, una *Valutazione d'Impatto Acustico* basata su indagini fonometriche eseguite con funzionamento dell'impianto a regime e nelle condizioni di esercizio maggiormente gravose.** **I rilievi fonometrici dovranno attestare il rispetto dei valori limite di emissione ed immissione nonché del differenziale rispetto agli eventuali ricettori sensibili, qualora presenti, nell'arco di 150m dal perimetro dell'impianto. Alla relazione d'impatto acustico a firma di tecnico abilitato vanno allegati i certificati di taratura relativi alla catena strumentale impiegata in corso di validità nonché le *time histories* di tutte le misure effettuate con indicazione della data del rilievo.** **Nel caso di superamenti dovranno essere adottate le misure di mitigazione atte a ricondurre i valori all'interno dei limiti normativi.**
5	*Termine per l'avvio della Verifica di Ottemperanza*	*POST OPERAM – 30 giorni dall'inizio dell'attività*
6	*Soggetto di cui all'art. 28 comma 2 del Dlgs 152/2006 individuato per la verifica di ottemperanza*	Regione Campania

N.	Contenuto	Descrizione
1	*Macrofase*	POST OPERAM
2	*Numero Condizione*	*4*
3	*Ambito di applicazione*	Ambito di applicazione della condizione ambientale: • aspetti progettuali • aspetti gestionali • componenti/fattori ambientali: - atmosfera - ambiente idrico - suolo e sottosuolo - rumore e vibrazioni - salute pubblica • mitigazioni/compensazioni
4	*Oggetto della condizione*	**Vanno sempre applicate le misure di mitigazione previste nello Studio d'Impatto Ambientale e negli allegati in riferimento all'ultimo aggiornamento inoltrato, e comunque devono essere adottati i seguenti presidi e/o interventi:** **h) la viabilità interna e le aree oggetto delle lavorazioni vanno mantenute in efficienza mediante la costante pulizia con macchina spazzatrice ed il lavaggio;** **i) i nastri trasportatori dell'impianto di frantumazione, dotati di cupolini di copertura e ugelli nebulizzatori, devono essere completamente incapsulati;** **j) all'estremità dei nastri trasportatori devono essere installati teli per accompagnare la caduta del materiale e limitare la diffusione delle polveri;** **k) i rifiuti e il materiale polverulento in attesa di lavorazione dovranno essere protetti da teli impermeabili PE 400 g/mq;** **l) lavaggio delle ruote dei mezzi in uscita dal cantiere;** **m) sospensione delle operazioni di movimentazione dei cumuli in presenza di vento intenso;** **n) costante verifica dell'integrità della pavimentazione industriale e relativa manutenzione.**
5	*Termine per l'avvio della Verifica di Ottemperanza*	*POST OPERAM – Fase di esercizio*

6	*Soggetto di cui all'art. 28 comma 2 del Dlgs 152/2006 individuato per la verifica di ottemperanza*	Regione Campania

2. di stabilire che i costi dell'attuazione delle condizioni ambientali e delle relative verifiche di ottemperanza sono integralmente a carico del proponente;

3. di fissare, ai sensi dell'art. 25 comma 5 del D. Lgs. n. 152/2006 e ss.mm.ii., in anni 5 la durata dell'efficacia temporale del provvedimento di Valutazione di Impatto Ambientale, come richiesto dal proponente con l'istanza presentata;

4. di rendere noto che, ai sensi dell'art. 3, comma 4, della L. n.241/90 e ss.mm.ii., contro il presente provvedimento è ammessa proposizione di ricorso giurisdizionale avanti il Tribunale Amministrativo Regionale competente per territorio, entro 60 giorni dalla data di avvenuta pubblicazione sul BURC, ovvero ricorso straordinario al Capo dello Stato entro 120 giorni dalla data di pubblicazione sul BURC;

5. di notificare mediante trasmissione a mezzo PEC il presente provvedimento alla Società proponente Biomasse e scarti vergini S.r.l;

6. di trasmettere il presente provvedimento:
   6.1 a tutti gli ulteriori partecipanti alla Conferenza di Servizi;
   6.2 al competente Ufficio di Diretta Collaborazione del Presidente 40.01.02 "*Affari generali – Supporto logistico*" della Regione Campania per la relativa pubblicazione sul BURC, anche ai fini degli adempimenti ex D.Lgs 14 marzo 2013, n.33;

7. di pubblicare il presente provvedimento sul sito http://viavas.regione.campania.it/opencms/opencms/VIAVAS.

Avv. Simona Brancaccio

REGIONE CAMPANIA

Decreto Dirigenziale n. 120 del 20/06/2022

Dipartimento 50 - GIUNTA REGIONALE DELLA CAMPANIA

Direzione Generale 17 - DIREZ. GENER. CICLO INTEG. DELLE ACQUE E DEI RIFIUTI, VALUTAZ E AUTORIZ AMB

U.O.D. 92 - STAFF - Tecnico-amministrativo - Valutazioni Ambientali

Oggetto dell'Atto:

PROVVEDIMENTO DI VALUTAZIONE DI IMPATTO AMBIENTALE INTEGRATA CON LA VALUTAZIONE DI INCIDENZA RELATIVO AL "PROGETTO DI COSTRUZIONE ED ESERCIZIO DI UN IMPIANTO DI PRODUZIONE DI ENERGIA ELETTRICA DA FONTE IDROELETTRICA DENOMINATO 'SAN FELICE A CANCELLO' SU EDIFICIO ESISTENTE CON DERIVAZIONE DA CONDOTTA ESISTENTE SENZA INCREMENTO NE' DELLA PORTATA DERIVATA NE' DEL PERIODO DI PRELIEVO, DI POTENZA NOMINALE ELETTRICA DI 490 KWP E POTENZA NOMINALE DI CONCESSIONE DI 372,80 KW DA

IL DIRIGENTE

PREMESSO che:

a. il titolo III della parte seconda D.lgs. n.152/2006 e ss.mm.ii., come modificato con D.lgs. n. 104 del 16/06/2017, con Legge n. 120 del 11/09/2020 e Legge n. 108 del 29/07/2021, detta norme in materia di impatto ambientale di determinati progetti, pubblici e privati, di interventi, impianti e opere, nonché detta disposizioni in materia di Valutazione di Impatto Ambientale per le Regioni e Province Autonome;
b. con D.G.R.C. n. 48 del 29/01/2018, pubblicata sul BURC n. 11 del 06/02/2018, le competenze in materia di VIA-VAS-VI in Regione Campania sono state assegnate allo STAFF Tecnico Amministrativo 50 17 92 Valutazioni Ambientali;
c. con D.G.R.C. n. 686 del 06/12/2016, pubblicata sul BURC n. 87 del 19/12/2016, sono state individuate le *Modalità di calcolo degli oneri per le procedure di Valutazione Ambientale Strategica, Valutazione di Impatto Ambientale e Valutazione di Incidenza di competenza della Regione Campania*;
d. che con D.G.R.C. n. 680 del 07/11/2017, pubblicata sul BURC n. 83 del 16/11/2017, in recepimento delle disposizioni in materia di Valutazione Ambientale di cui al D.Lgs. n. 104 del 16/06/2017, sono stati approvati i nuovi "Indirizzi operativi e procedurali per lo svolgimento della valutazione di impatto ambientale in Regione Campania";
e. ai sensi dell'art. 27-bis, comma 7 D.lgs. n.152 del 03 aprile 2006 "l'autorità *competente convoca una conferenza di servizi alla quale partecipano il proponente e tutte le Amministrazioni competenti o comunque potenzialmente interessate per il rilascio del provvedimento di VIA e dei titoli abilitativi necessari alla realizzazione e all'esercizio del progetto richiesti dal proponente. La conferenza di servizi è convocata in modalità sincrona e si svolge ai sensi dell'articolo 14-ter della legge 7 agosto 1990, n. 241."*
f. l'art. 28 del D.lgs. n. 152/2006 e ss.mm.ii. detta disposizioni in materia di monitoraggio e di verifica di ottemperanza delle condizioni ambientali contenute nel provvedimento di VIA;

CONSIDERATO che:

a. con nota acquisita al prot. reg. n. 117593 del 03/03/2021, la proponente ditta Zeta Renewable S.r.l. ha formulato istanza per il rilascio del provvedimento di VIA – successivamente integrata con la VIncA Valutazione Appropriata - nell'ambito del Provvedimento Autorizzatorio Unico Regionale ex art. 27 bis D.lgs.152/2006 e ss.mm.ii. relativamente al "*Progetto di costruzione ed esercizio di un impianto di produzione di energia elettrica da fonte idroelettrica denominato "San Felice a Cancello" su edificio esistente con derivazione da condotta esistente senza incremento né della portata derivata né del periodo di prelievo, di potenza nominale elettrica di 490 kWp e potenza nominale di concessione di 372,80 kW da realizzarsi nel Comune di San Felice a Cancello*", contrassegnato con CUP 8926;
b. pubblicata la documentazione progettuale ed espletate le fasi di verifica della completezza documentale secondo le disposizioni di cui ai commi 2 e 3 dell'art. 27bis del D.Lgs. n. 152/2006, con nota prot. reg. n. 419187 del 13/08/20201 lo Staff 50 17 92 ha comunicato l'avvio del procedimento in oggetto e l'avvenuta pubblicazione, sempre in data 13/08/2021, del relativo avviso di cui all'art. 23, comma 1, lettera e), fissando in giorni 30 il termine per la presentazione da parte del pubblico di eventuali di osservazioni concernenti la valutazione di impatto ambientale;
c. ai sensi dell'art. 27 bis comma 4 del D.Lgs. n. 152/2006, con la medesima nota prot. reg. n. 419187 del 13/08/20201 lo Staff 50 17 92 ha provveduto a richiedere al Comune di San Felice a Cancello, Ufficio Urbanistica di dare informazione nel proprio albo pretorio informatico della pubblicazione del precitato avviso;
d. entro i termini indicati nella nota prot. reg. n. 419187 del 13/08/20201 non sono pervenute osservazioni da parte del pubblico interessato;
e. con nota prot. n. 499770 del 11/10/2021, lo STAFF 50 17 92 ha trasmesso al proponente le

richieste di integrazioni nel merito formulate ai sensi dell'art. 27bis comma 5 del D.Lgs. n. 152/2006 necessarie, tra l'altro, per l'espressione del parere di VIA-VIncA di propria competenza;

f. su specifica richiesta del proponente, lo Staff 50 17 92 con 533723 del 28/10/2021 ha accordato la sospensione per giorni 30 del termine per il riscontro alla richiesta di integrazioni di cui sopra;
g. con nota acquisita al protocollo regionale n. 617601 del 10/12/2021 il proponente ha trasmesso allo STAFF 50 17 92 il riscontro alla richiesta di integrazioni;
h. in data 15/12/2021 si è provveduto, ai sensi dell'art. 27bis comma 5 del D.Lgs. n. 152/2006, alla pubblicazione sulle pagine web del portale informatico della Regione Campania dedicato alle valutazioni ambientali (V.I.A.-V.I.-V.A.S.) del secondo avviso, fissando in 15 giorni il termine per la presentazione di eventuali osservazioni da parte del pubblico come riportato nella nota prot. reg. n. 628054 del 15/12/2021;
i. entro il suddetto termine non sono pervenute osservazioni;

ATTESO che:

a. ai sensi dell'art. 27 bis D.lgs. n.152/2006 e dell'art. 14 ter della L. 241/1990, con nota prot. reg. n. 628054 del 15/12/2021 è stata convocata la Conferenza di Servizi per il progetto in esame, le cui sedute si sono tenute nelle date di seguito riportate:
   - 15/02/2022;
   - 22/03/2022;
   - 19/04/2022;
   - 09/05/2022;
   - 24/05/2022,

   i cui resoconti sono integralmente pubblicati sulle pagine web del portale informatico della Regione Campania dedicato alle valutazioni ambientali (V.I.A.-V.I.-V.A.S.);
b. con nota prot. 513 del 09/05/2022, successivamente aggiornata con nota prot. n. 528 del 14/05/2022, il Parco Regionale del Partenio ha trasmesso il parere/ "sentito" con prescrizioni e divieti di propria competenza reso ai sensi dell'art. 13 della Legge n. 394/1193 e dell'art. 5 comma 7 DPR 357/1997 e s.m.i.;

RILEVATO che:

a. la scheda istruttoria VIA – VincA - predisposta dalla dott.ssa geol. Daniela Ludovico, funzionaria dello Staff 50 17 92, e allegata al presente provvedimento (**Allegato A**) quale parte integrante e sostanziale dello stesso - è stata posta agli atti della seduta di Conferenza del 24/05/2022;
b. l'Autorità competente, per le motivazioni e le considerazioni di cui alla richiamata scheda istruttoria (**Allegato A**), nel corso della seduta del 24/05/2022 ha espresso **parere favorevole di VIA integrata con la VIncA** con le prescrizioni di cui al sentito/parere del Parco Regionale del Partenio prot. 528 del 14/05/2022 e con la condizione ambientale di seguito riportata:

N.	Contenuto	Descrizione
1	Macrofase	**ANTE-OPERAM ESERCIZIO**
2	Numero Condizione	**1**
3	Ambito di applicazione	Ambito di applicazione della condizione ambientale: - aspetti gestionali - componenti/fattori ambientali: 1. ambiente acustico (emissioni sonore da attrezzature) - mitigazioni (riduzione impatto acustico) - monitoraggio ambientale (rilevazioni emissioni/immissioni acustiche)

4	Oggetto della condizione	I risultati della valutazione previsionale acustica *ante-operam* saranno verificati a valle della realizzazione della centrale mediante una campagna di misurazioni del rumore finalizzata alla verifica del rispetto dei limiti di zona.
5	Termine per l'avvio della Verifica di Ottemperanza	ANTE-OPERAM ESERCIZIO
6	Soggetto di cui all'art. 28 comma 2 del Dlgs 152/2006 individuato per la verifica di ottemperanza	ARPAC Dipartimento provinciale di Napoli

c. con nota prot. reg. n. 273587 del 25/05/2022 lo STAFF 50 17 92 ha comunicato l'avvenuta pubblicazione del resoconto della riunione del 24/05/2022 in uno con la bozza del *Rapporto Finale* contenente, tra gli altri, il parere di VIA integrata con la VIncA ed ha richiesto al proponente e ai soggetti partecipanti al procedimento di formulare - entro e non oltre il termine di dieci giorni dal ricevimento della suddetta nota - proprie eventuali osservazioni e controdeduzioni in merito ai pareri espressi e alle relative condizioni ambientali;
d. nei termini indicati non è pervenuta nessuna osservazione sulla bozza di *Rapporto Finale* in relazione all'istruttoria e alle condizioni ambientali di cui al parere di VIA-VIncA;
e. la società Zeta Renewable S.r.l. ha regolarmente provveduto alla corresponsione degli oneri per le procedure di valutazione ambientale, come determinati con D.G.R.C. n. 686/2016, mediante pagamento tramite il sistema telematico PagoPA la cui ricevuta è agli atti dello Staff 50 17 92 Valutazioni Ambientali;

RITENUTO:

a. di dover provvedere all'emanazione del provvedimento di Valutazione di Impatto Ambientale integrata con la Valutazione di Incidenza ai fini della conclusione della Conferenza di Servizi convocata con nota prot. reg. n. 628054 del 15/12/2021;
b. di dover fissare, ai sensi dell'art. 25 comma 5 D.lgs. n.152/2006 e ss.mm.ii. in anni 5 la durata dell'efficacia temporale del provvedimento di valutazione di impatto ambientale come richiesto dal proponente nell'istanza acquisita al prot. reg. n. 117593 del 03/03/2021;

VISTI:

- la L. n. 241/1990 e s.m.i;
- il D.P.R. n. 357/1997;
- il D.lgs. n.152/2006 e ss.mm.ii.;
- la D.G.R.C. n. 686 del 06/12/2016;
- la D.G.R.C. n. 680 del 07/11/2017;
- la D.G.R.C. n. 48 del 29/01/2018;

Alla stregua dell'istruttoria tecnica compiuta dalla dott.ssa geol. Daniela Ludovico e dell'istruttoria amministrativa compiuta dallo STAFF 50 17 92 Valutazioni Ambientali,

D E C R E T A

per i motivi espressi in narrativa e che qui si intendono integralmente riportati e trascritti:

1. **Di esprimere**, nei limiti delle proprie competenze e sulla scorta dell'istruttoria tecnica, delle motivazioni e della proposta di parere favorevole con condizione ambientale rese dalla dott.ssa geol. Daniela Ludovico nella scheda istruttoria del 23/05/2022 allegata in copia al presente provvedimento (**Allegato A), parere favorevole di Valutazione di Impatto Ambientale integrata con la Valutazione di Incidenza** per il "*Progetto di costruzione ed esercizio di un impianto di produzione di energia elettrica da fonte idroelettrica denominato "San Felice a*

Cancello" su edificio esistente con derivazione da condotta esistente senza incremento né della portata derivata né del periodo di prelievo, di potenza nominale elettrica di 490 kWp e potenza nominale di concessione di 372,80 kW da realizzarsi nel Comune di San Felice a Cancello (CE)" proposto dalla Zeta Renewable S.r.l. e contrassegnato con CUP 8926, **con la seguente condizione ambientale:**

N.	Contenuto	Descrizione
1	Macrofase	**ANTE-OPERAM ESERCIZIO**
2	Numero Condizione	**1**
3	Ambito di applicazione	Ambito di applicazione della condizione ambientale: - aspetti gestionali - componenti/fattori ambientali: 1. ambiente acustico (emissioni sonore da attrezzature) - mitigazioni (riduzione impatto acustico) - monitoraggio ambientale (rilevazioni emissioni/immissioni acustiche)
4	Oggetto della condizione	I risultati della valutazione previsionale acustica *ante-operam* saranno verificati a valle della realizzazione della centrale mediante una campagna di misurazioni del rumore finalizzata alla verifica del rispetto dei limiti di zona.
5	Termine per l'avvio della Verifica di Ottemperanza	ANTE-OPERAM ESERCIZIO
6	Soggetto di cui all'art. 28 comma 2 del Dlgs 152/2006 individuato per la verifica di ottemperanza	ARPAC Dipartimento provinciale di Napoli

I costi dell'attuazione delle condizioni ambientali e delle relative verifiche di ottemperanza sono integralmente a carico del proponente;

2. **DI** fissare, ai sensi dell'art. 25 comma 5 D.lgs. n.152/2006 e ss.mm.ii., in anni 5 la durata dell'efficacia temporale del presente provvedimento, decorrente dalla data di comunicazione della determinazione motivata di conclusione della conferenza ovvero del PAUR;
3. **DI** stabilire che, terminata l'efficacia temporale del presente provvedimento di VIA integrata con la VIncA senza che il progetto sia stato realizzato, il procedimento di VIA integrata con la VIncA deve essere reiterato; fatto salvo il rilascio di specifica proroga da parte dello Staff Valutazioni Ambientali, su istanza del proponente, da presentarsi, esclusivamente, entro e non oltre la data di scadenza del provvedimento;
4. **DI** stabilire che il proponente comunichi al Gruppo Carabinieri Forestale competente per territorio e al soggetto assegnatario della gestione del sito interessato dalla VIncA, con modalità certificabili, la data di inizio dei lavori con un preavviso minimo di quindici giorni, ai fini delle attività di sorveglianza ai sensi dell'art. 15 del DPR 357/1997;
5. **DI** stabilire che ai sensi dell'art. 28, comma 7 bis del D.Lgs. n. 152/2006 e ss.mm.ii. "*il proponente, entro i termini di validità disposti dal provvedimento di verifica di assoggettabilità a VIA o di VIA, trasmette all'autorità competente la documentazione riguardante il collaudo delle opere o la certificazione di regolare esecuzione delle stesse, comprensiva di specifiche indicazioni circa la conformità delle opere rispetto al progetto depositato e alle condizioni ambientali prescritte".*
6. **DI** rendere noto che ai sensi dell'art. 3, comma 4 della L. n. 241/90 e s.m.i., contro il presente provvedimento è ammessa proposizione di ricorso giurisdizionale avanti il Tribunale Amministrativo Regionale competente per territorio, entro 60 giorni dalla data di avvenuta

pubblicazione sul BURC, ovvero ricorso straordinario al Capo dello Stato entro 120 giorni dalla data di pubblicazione sul BURC;

7. **DI** porre il presente provvedimento agli atti della Conferenza di Servizi ai fini della sua integrale conoscenza da parte del proponente e di tutti i partecipanti al procedimento CUP 8926;
8. **DI** trasmettere il seguente atto alla competente UOD 40 01 02 - Affari generali - Supporto logistico, per la pubblicazione sul BURC e anche ai fini degli adempimenti ex D.Lgs 14 marzo 2013, n. 33;
9. **DI** pubblicare il presente provvedimento al link http://viavas.regione.campania.it/opencms/opencms/VIAVAS/VIA_files_new/Progetti/prg_8926_prot_2021.117593_del_03-03-2021.via

Avv. Simona Brancaccio

ALLEGATO A

Schema per l'istruttoria delle procedure di Valutazione di Impatto Ambientale integrata con la Valutazione di Incidenza Ambientale

Istanza di rilascio del PAUR ex art. 27 bis del D. Lgs. 152/2006 e ss .mm.ii relativamente al *"Progetto di costruzione ed esercizio di un impianto di produzione di energia elettrica da fonte idroelettrica denominato "San Felice a Cancello" su edificio esistente con derivazione da condotta esistente senza incremento né della portata derivata né del periodo di prelievo, di potenza nominale elettrica di 490 kWp e potenza nominale di concessione di 372,80 kW"*

Proponente Zeta Renewable S.r.l. –

CUP 8926

PREMESSA

Informazione e Partecipazione

Con nota n.2021_08_13_prot_419187, trasmessa a mezzo PEC in pari data a tutti gli enti interessati, è stato comunicato l'avvio del procedimento.

Con la suddetta nota sono stati invitati tutti gli enti/amministrazioni in indirizzo, a far pervenire all' Ufficio di Staff Valutazioni Ambientali, ognuno per quanto di sua competenza, le proprie eventuali richieste di integrazione nel merito dei contenuti della documentazione entro 20 giorni decorrenti dalla scadenza dei 30 giorni previsti per la presentazione delle osservazioni.

Con nota prot. PG/2021/0628054 del 15/12/2021, considerato che la società Zeta Renewable S.r.l., in data 10/12/2021, ha riscontrato le richieste di integrazione di cui alla nota prot. 499770 del 11/10/2021, è stata comunicata la pubblicazione di un nuovo avviso con cui è stata avviata una nuova consultazione del pubblico della durata di 15 giorni contestualmente alla convocazione della prima seduta di conferenza dei Servizi ai sensi dell'art. 27-bis del D.Lgs. n.152/2006 e ss.mm.ii. e dell'art.14, comma 4, della L. 241/1990 fissata per il giorno 15.02.2022.

Tutta la documentazione è reperibile alla seguente pagina web:

http://viavas.regione.campania.it/opencms/opencms/VIAVAS/VIA_files_new/Progetti/prg_8926_prot_2021.117593_del_03-03-2021.via

Adeguatezza degli elaborati presentati

Gli elaborati presentati dal proponente, comprese le integrazioni presentate e i chiarimenti forniti, consentono un'adeguata individuazione e valutazione degli effetti sull'ambiente connessi alla realizzazione del progetto.


1. QUADRO DI RIFERIMENTO PROGRAMMATICO

1.A. Sintesi del SIA

Piano Regolatore Comunale

Dal punto di vista urbanistico, in relazione allo strumento vigente nel comune di San Felice a Cancello (P.U.C.), il sito di impianto della centrale idroelettrica in questione ricade in F 6 "Parco delle cave e di protezione dei pendii.

fonte: http://burc.regione.campania.it

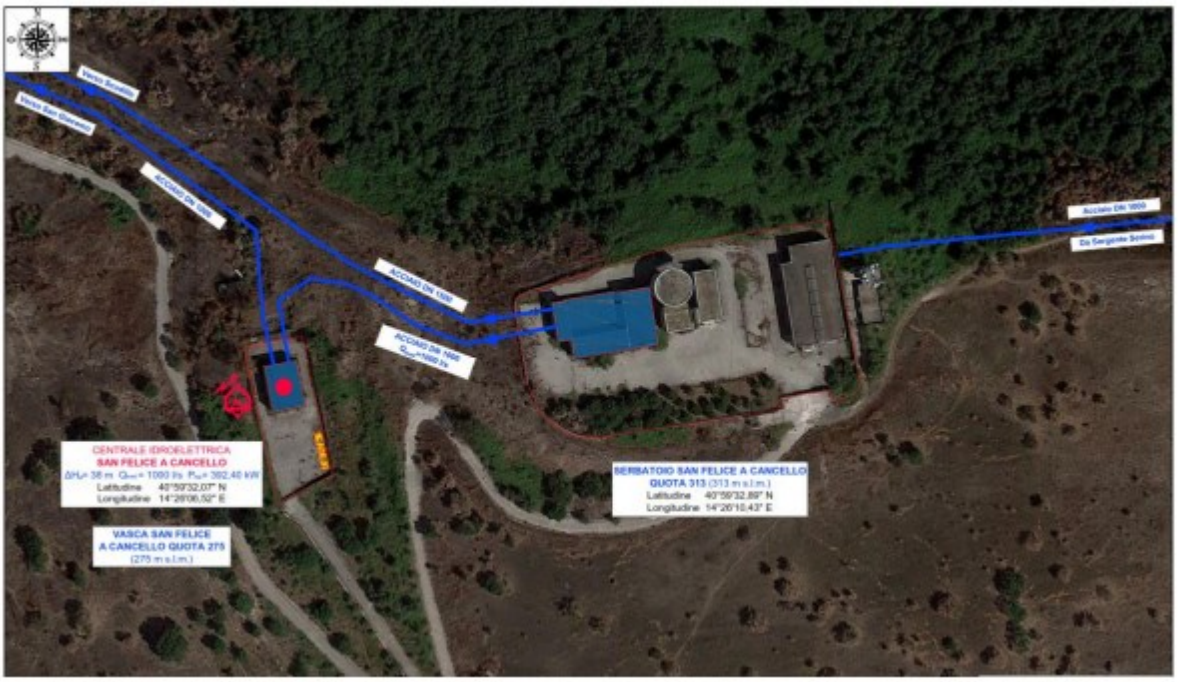

Vincolo paesaggistico ed ambientale - D.Lgs. 42/04

Il vincolo paesaggistico vigente sui luoghi di realizzazione delle centrali è quello relativo ai "parchi e le riserve nazionali o regionali, nonché i territori di protezione esterna dei parchi" ai sensi del D.Lgs. 42/2004 (art. 142 lett.f).

Il sito individuato per la localizzazione dell'impianto e quindi l'attuale camera di manovra, risulta ricadere all'interno del perimetro del "Parco Regionale del Partenio" istituito con DGR n.780 del 06.11.2002 ai sensi e per gli effetti della Legge Regionale 33/93 così come modificata dall'art.34 della Legge Regionale 18/2000

Piano Territoriale della Regione Campania (PTR)

Il proponente afferma che:

Per quanto concerne il progetto in esame, non sono emerse criticità rispetto a quanto delineato dal PTR.

Piano Regionale risanamento qualità dell'aria

Il sito in esame ricade nella Zona IT1507 – Agglomerato Napoli-Caserta

Vincolo idrogeologico

L'area interessata non è soggetta al vincolo idrogeologico.

Aree sottoposte a vincolo "Natura 2000"

Il sito non ricade in Siti Rete Natura 2000 – SIC, ZPS e ZSC ai sensi delle Dir. 79/409/CEE, 92/43/CEE.
Dall'istruttoria condotta emerge che il Sito è posto nelle vicinanze della ZSC "Monti del Partenio".

fonte: http://burc.regione.campania.it



Piano stralcio per l'assetto idrogeologico


Rischio Frana e Rischio Idraulico

Rischio alto per frana

La Vasca San Felice a Cancello a quota 275 e a quota 313, oltre che le aree immediatamente limitrofe, sono caratterizzate dall'affioramento diretto del substrato roccioso carbonatico senza evidenziare la presenza di significativi spessori di sedimenti vulcanoclastici potenzialmente instabili. **Le vasche di fatto risultano incassate nell'ambito della formazione calcarea mesozoica e garantiscono ottime condizioni di stabilità ed essendo ubicate in prossimità della vetta della dorsale non è presente a monte dell'area di intervento alcun tratto di versante che possa rappresentare fonte di pericolo.** In conseguenza di ciò pertanto si evidenzia che per l'area oggetto degli interventi della centrale idroelettrica compreso il tratto di linea elettrica, pur essendo inserita nell'ambito di un'area considerata a rischio frana, considerazioni circa le locali condizioni stratigrafiche evidenziano che essa non risulta essere interessata da alcun fenomeno franoso o colate di fango in genere né in atto né potenziale.


Ad ogni buon conto si segnala che nella carta della pericolosità da frana, le opere ricadono in area classificata con pericolosità P2 ad eccezione del palo S2 che ricade in corrispondenza del limite tra area classificata P2 ed area classificata P3.

fonte: http://burc.regione.campania.it

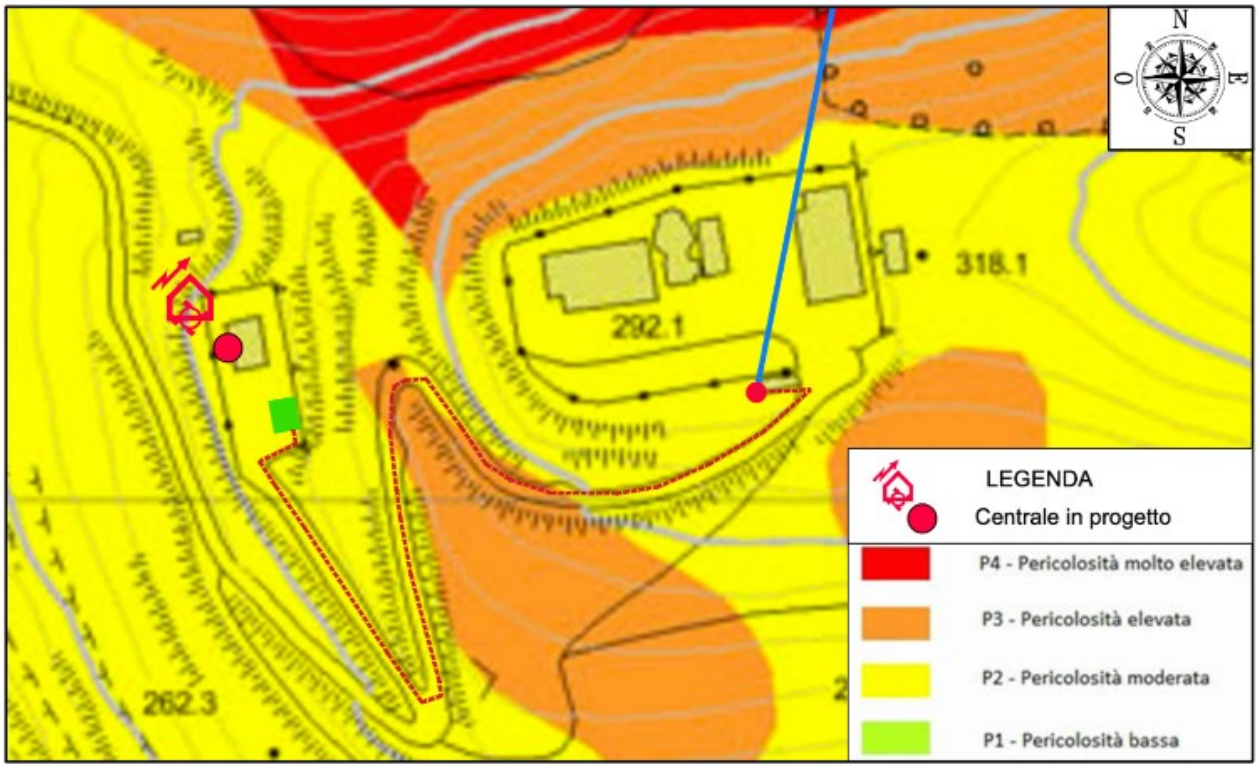

Analogamente nella carta del rischio da frana le aree le opere ricadono in aree classificata con rischio R2 ad eccezione del palo S2 che ricade in corrispondenza del limite tra area classificata R2 ed area classificata R3.

fonte: http://burc.regione.campania.it

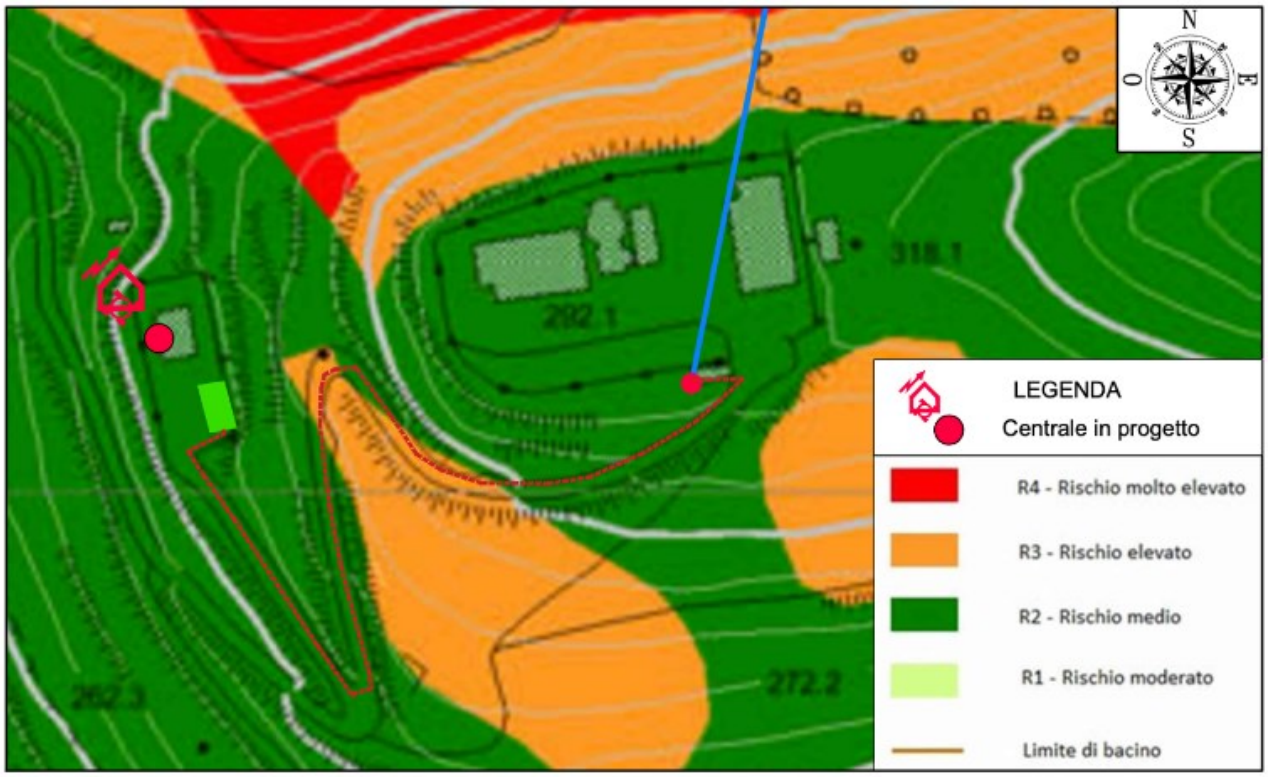

Nell'elaborato integrativo 1.1 Relazione illustrativa si legge:

In considerazione che le infrastrutture di cui bisogna valutare la compatibilità sono degli elettrodotti (pali di sostegno della linea elettrica), applicando la matrice prima citata risulta che le infrastrutture ricadono in aree rischio R2 ed R3. Le norme di attuazione del Piano Stralcio per l'Assetto Idrogeologico redatto dall'Autorità di Bacino Regionale per la Campania Centrale all'Articolo 21 "Interventi consentiti in materia di opere e infrastrutture a rete pubbliche e di interesse pubblico" punto g), evidenzia che nelle aree perimetrate a rischio molto elevato (R4) da frana, è permessa l'esecuzione di opere di allacciamento alle reti principali; ne consegue che anche nelle aree classificate con rischio R3 ed R2 è ammessa la realizzazione di tali tipi di opere. La disciplina del PAI nel documento ALL. B – compatibilità geologica nelle aree a rischio da frana redatto dall'Autorità di Bacino Regionale per la Campania Centrale, al capitolo 1 indica le procedure per le "verifiche di compatibilità", finalizzate ad accertare la congruenza di uno strumento di pianificazione, di un'opera in progetto, o, comunque, delle trasformazioni d'uso del territorio, con le disposizioni del PSAI. L'Allegato B al capitolo 3 definisce, con riferimento a quanto previsto nelle Norme di Attuazione del PSAI, e nel rispetto di quanto stabilito dalle vigenti Norme Tecniche per le Costruzioni, i contenuti dello studio di compatibilità inerente la realizzazione di opere. ….....In riferimento a quanto riportato al capitolo 1 del citato Allegato B, che fa riferimento alle opere elencate all'art. 7 delle Norme di Attuazione, le opere previste nel presente progetto sono escluse dal rilascio del nulla osta sulla compatibilità geologica da parte dell'Autorità di Bacino, ma sono semplicemente soggetti alla verifica di ammissibilità.

Gli aspetti progettuali inerenti la realizzazione del cavidotto interrato piuttosto che pali di sostegno sono stati risolti in sede di chiarimenti durante la CdS.

fonte: http://burc.regione.campania.it

Nella relazione geologica allegata all'istanza si legge:

Le opere da realizzare, ed in particolare i pali di sostegno della linea elettrica, alla luce di quanto riportato all'articolo 21 pungo g) delle norme di attuazione del PSAI, sono opere espressamente ammesse anche nelle aree soggette a rischio da frana molto elevato R4 e conseguentemente anche nelle aree a rischio R3 ed R2;

La realizzazione di quanto previsto nel presente progetto, in ogni caso, non costituisce fattore di aggravio delle condizioni di pericolosità poiché l'intervento non altera minimamente le condizioni morfologiche e non si ravvisa la necessità di realizzare alcuna opera di mitigazione;

L'intervento previsto nel presente progetto, per sua natura non risulta delocalizzabile poiché strettamente connesse alla presenza di infrastrutture già esistenti;

L'intervento previsto nel presente progetto non comporta alcun incremento di carico insediativo. Alla luce di quanto sopra riportato, si ritiene che gli interventi previsti per la realizzazione dell'impianto idroelettrico "San Felice in Cancello" siano pienamente compatibili con la disciplina e le norme di attuazione del Piano Stralcio di Bacino redatto dall'Autorità di Bacino Regionale della Regione Campania.

1.B. Valutazioni in merito al Quadro di Riferimento Programmatico

Alla luce del contesto programmatico ai vari livelli (comunitario, nazionale, regionale e comunale) è possibile ritenere che il Progetto in esame è compatibile con il quadro attualmente vigente.

1.C. Prescrizioni in merito al Quadro di Riferimento Programmatico

Nessuna prescrizione da indicare.

2. QUADRO DI RIFERIMENTO PROGETTUALE

2.A. Sintesi del SIA

Individuazione geografica e cartografica dell'area

Il sito in esame è ubicato all'interno dell'area del Serbatoio di San Felice a Cancello, ad una quota di circa 275,0 m s.l.m. I dati catastali del sito sono i seguenti: Foglio 9 del Comune di San Felice a Cancello Particella 5029.

La centrale "San Felice a Cancello" sorgerà all'interno dell'odierna camera di manovra, in un edificio esistente oggi adibito a camera di manovra del manufatto interruttore.

Stato di fatto

L**'acquedotto del Serino** rappresenta la principale infrastruttura idraulica preposta all'alimentazione idropotabile della città di Napoli. Nel suo percorso, dell'estensione di circa 60 km, serve anche i comuni di tre province della Campania: Avellino, Benevento e Caserta. Realizzato nel 1885 originariamente a pelo libero, è stato successivamente potenziato e trasformato in un acquedotto pressione. L'attuale configurazione prevede che le acque in arrivo dall'acquedotto del Serino alla Vasca a quota 313 m slm di San Felice a Cancello vengano ripartite su due adduttori:

fonte: http://burc.regione.campania.it

- il primo, lungo circa 25 km, realizzato con tubazioni in acciaio DN 1500/1200, alimenta direttamente il serbatoio Cangiani, con una portata media di circa 350 l/s;


- il secondo, realizzato con una tubazione in acciaio DN 1000, alimenta (circa 120 m) prima la Vasca di carico a quota 275 m slm di San Felice in Cancello e poi, dopo un lungo percorso il serbatoio San Giuliano, con una portata massima di 1300 l/s.

Nella vasca a quota 275 m slm ABC aveva già ipotizzato la realizzazione di una centrale idroelettrica, per sfruttare il salto utile di circa 38 m. Inoltre per quanto riguarda i serbatori Cangiani (303 m slm) e San Giacomo (230 m slm), gli stessi sono collegati tramite due condotte prementi, una DN 300 e l'altra DN 400/500, asservite all'impianto di sollevamento di San Giacomo.

La centrale di sollevamento al momento non è utilizzata ed è previsto uno sfruttamento idraulico in senso inverso delle condotte prementi, con il trasferimento della risorsa idrica (500÷600 l/s) dal serbatoio Cangiani al serbatoio San Giacomo. Proprio questa evenienza ha portato ad ipotizzare la realizzazione di una centrale idroelettrica nel serbatoio San Giacomo per sfruttare il carico idraulico residuo di circa 60÷55 m per le portate sopra indicate. Ciò sarà reso possibile convogliando una maggiore portata (fino a 950 l/s) con l'adduttore DN 1500/1200 tra la vasca di San Felice a Cancello a quota 313 m slm ed il serbatoio Cangiani. Conseguentemente, si dovrebbe avere una riduzione della portata trasferita all'altra Vasca di San Felice a Cancello a quota 275 m slm.

Il Serbatoio di San Felice a Cancello Basso è raggiungibile da una strada privata asfaltata facilmente percorribile dai mezzi. L'edificio è posto sul lato Nord di un lotto di terreno rettangolare di m 47,00 x m 22,00. Il serbatoio, la cui copertura costituisce lo spiazzale posto di fronte l'ingresso è interrato, e per la sua realizzazione sono stati realizzati dei muri di contenimento per ospitare un piazzale a mezza costa sulla collina. Il serbatoio ed annessa camera di manovra costituiscono un'unica struttura in cemento armato realizzata con setti e telai mutuamente collegati a formare maglie chiuse. In particolare il serbatoio presenta una pianta rettangolare ed è internamente diviso da un setto longitudinale che crea un percorso a serpentina per l'acqua in arrivo, in modo da non avere fenomeni di ristagno. Il serbatoio ha dimensioni in pianta di m 12,90 x m 11,20 interamente interrato e con solaio di copertura posto a + 6,40 m rispetto allo spiccato delle fondazioni. L'annessa camera di manovra ha pianta rettangolare con dimensioni m 11,20 x m 11,90, l'ingresso è a raso con il piazzale antistante e si accede su un ballatoio. Il piping si trova al di sopra dello spiccato delle fondazioni a quota – 6.70 rispetto al ballatoio d'ingesso. Le portate veicolate dall'acquedotto del Serino giungono al serbatoio attraverso la condotta in acciaio DN 1000 opportunamente sezionata da una valvola a farfalla elettrottuata e prima di entrare nel serbatoio, la condotta, grazie ad un pezzo speciale ad Y, si divide in due condotte DN 1000 che entrano nella parte bassa del serbatoio. Probabilmente con un successivo intervento di manutenzione, i due rami in acciaio sono stati ulteriormente sezionati con due valvole a farfalla elettroattuate, e sulle generatrici superiori sono stati realizzati due stacchi in acciaio DN 500 che si sollevano di quota ed entrano nel serbatoio ad una quota superiore rispetto al livello di massimo invaso in esso consentito. Sulla stessa parete del serbatoio, specularmente, sono presenti due condotte in acciaio in uscita dal serbatoio. La prima in acciaio DN 1000, pesca dal fondo ed alimenta il serbatoio di San Giuliano e/o Cangiani, la seconda costituisce lo scarico di superficie ed è collegata ad un calice di sfioro, sempre in acciaio posto all'interno del serbatoio.

fonte: http://burc.regione.campania.it

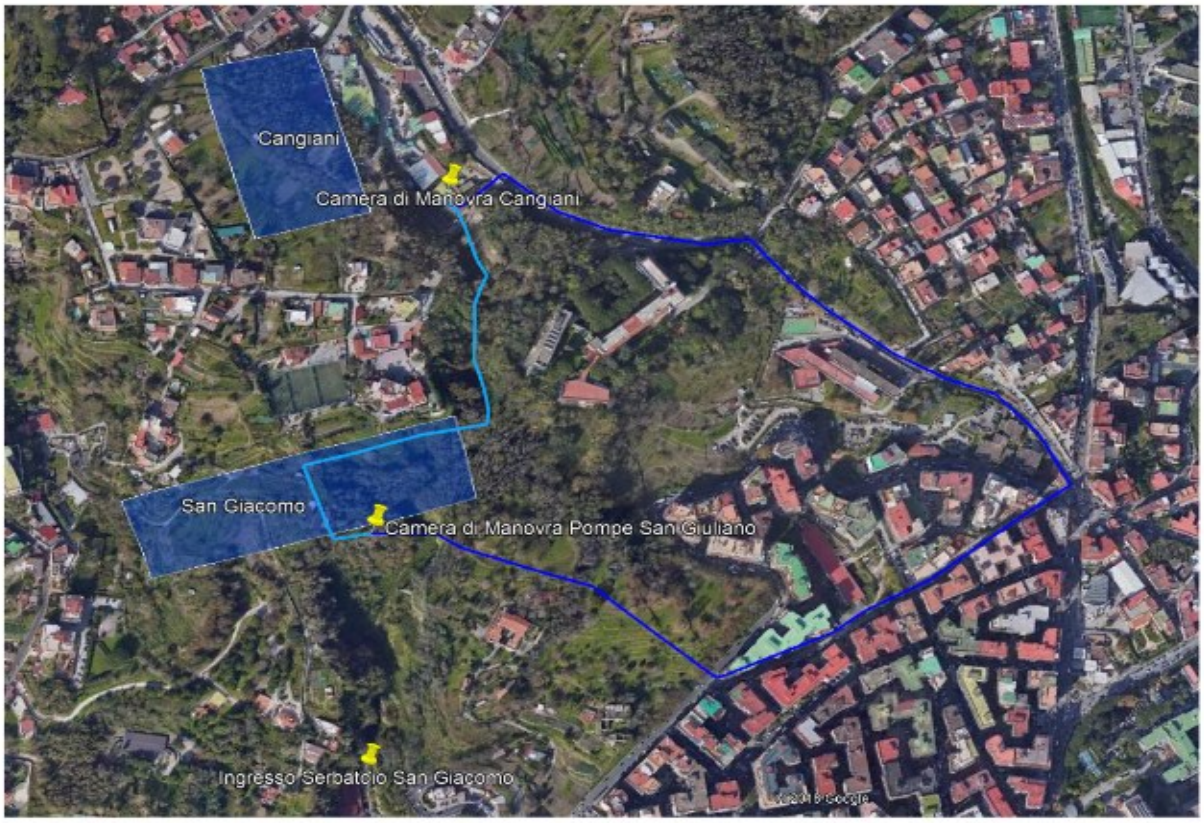

– *Ortofoto con indicazione collegamenti fra i serbatoi Cangiani e San Giacomo*

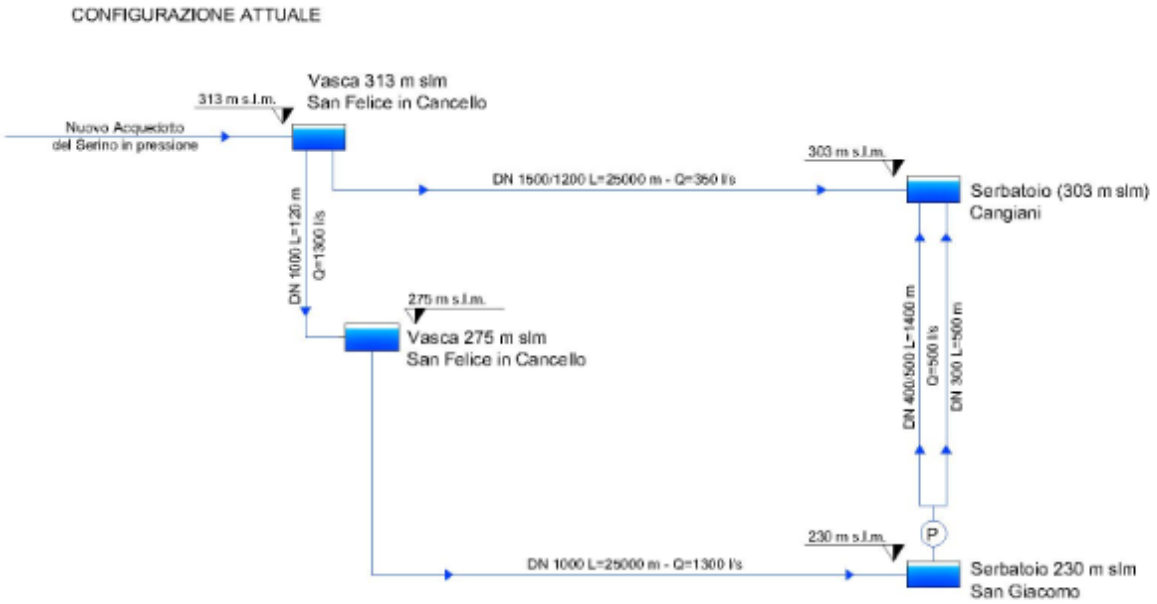


Fig. 4. *Configurazione Acquedotto del Serino*

fonte: http://burc.regione.campania.it

Descrizione del progetto

L'intervento consiste nella realizzazione di una centrale idroelettrica su acquedotto esistente, senza incremento di portata derivata, ed utilizzando le portate già utilizzate ai fini idropotabili senza modificare la distribuzione giornaliera asservita alla distribuzione idropotabile. In particolare si prevede di sfruttare il surplus di energia potenziale contenuta dai volumi idrici consegnati al serbatoio di San Felice a Cancello posto a quota 275.00 m slm

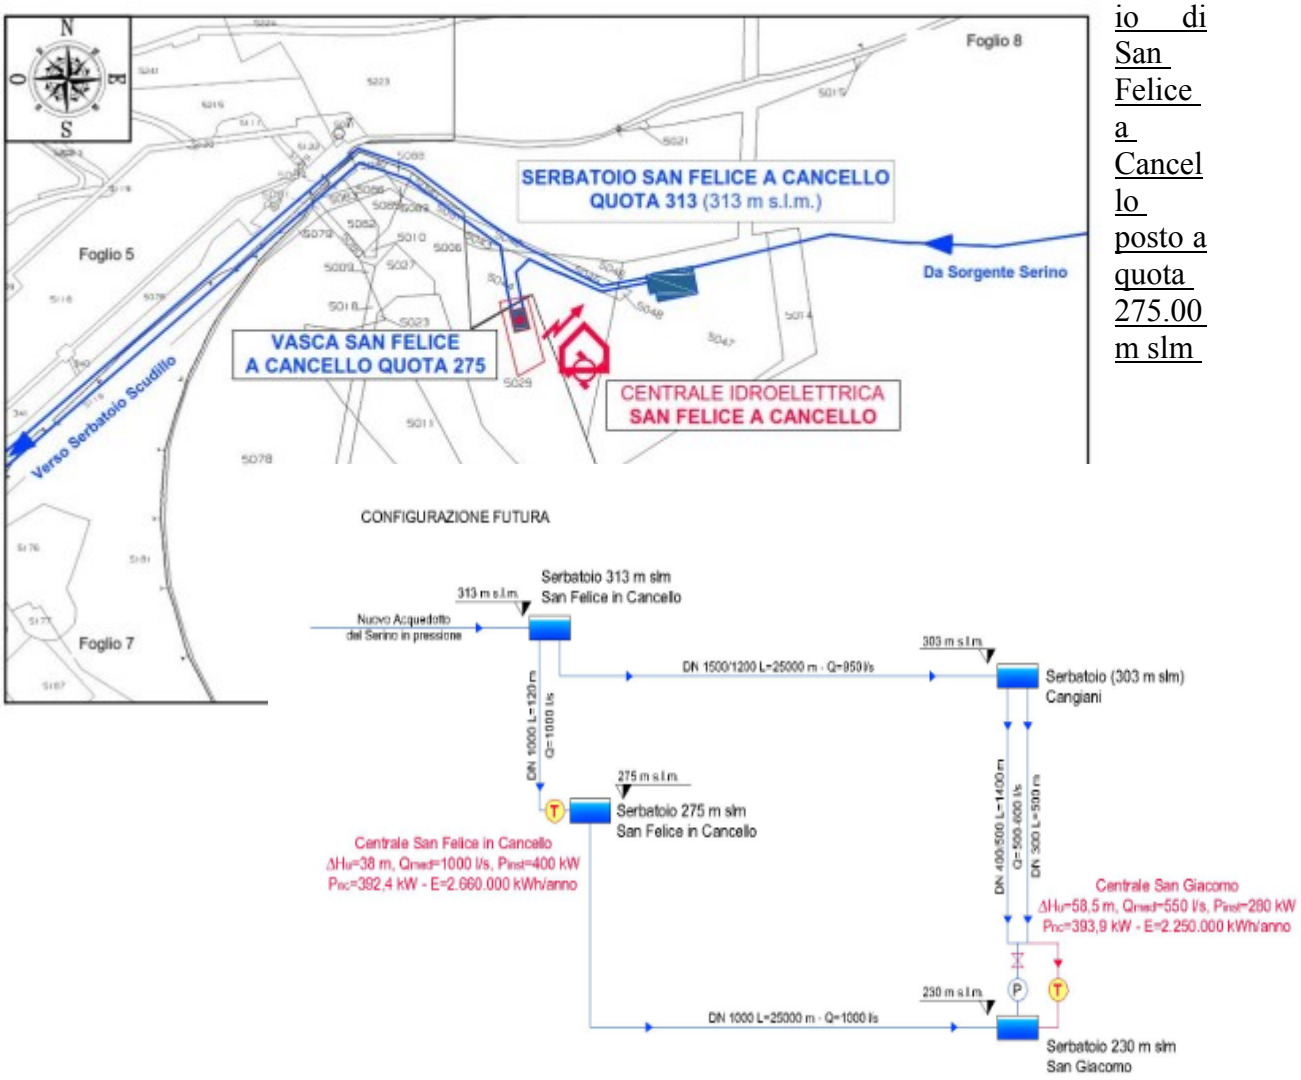


Fig. 15: *Schema idraulico sfruttamento idroelettrico*

Gli interventi in progetto, in sintesi, riguardano la realizzazione di:

1. Opere interne all'edificio esistente;

2. Opere idrauliche per l'alimentazione della turbina e la restituzione in acquedotto delle acque turbinate;

3. Linea elettrica ed installazione apparecchiature idrauliche ed elettromeccaniche della centrale.

4. Realizzazione della linea di connessione alla rete MT Enel;

Per quanto riguarda l'edificio, non è necessario prevedere nessun adeguamento per la realizzazione della centrale, il piping, così come le apparecchiature elettromeccaniche troveranno sede all'interno

fonte: http://burc.regione.campania.it

dell'edificio ed in particolare nella camera di manovra posta a – 6.70 m rispetto al livello di ingresso.

Edificio centrale idroelettrica

La centrale "San Felice a Cancello" sorgerà all'interno dell'odierna camera di manovra, in un edificio esistente oggi adibito a camera di manovra del manufatto interruttore. Per quanto riguarda l'edificio, non è necessario prevedere nessun adeguamento per la realizzazione della centrale, il piping, così come le apparecchiature elettromeccaniche troveranno sede all'interno dell'edificio ed in particolare nella camera di manovra posta a - 6.70 m rispetto al livello di ingresso.

Opere idrauliche di alimentazione turbina e restituzione

L'attuale alimentazione idraulica del serbatoio avviene attraverso la condotta di collegamento in acciaio DN 1000 e la portata è priva di regolazione da valle, essendo regolata da monte. Il progetto in questione prevede la modifica del piping esistente per adeguarlo all'inserimento delle apparecchiature necessarie. A valle della valvola a farfalla d'intercettazione DN 1000, che sarà utilizzata per intercettazione nel caso di manutenzione alla valvola di macchina si prevede l'inserimento di un convergente in acciaio DN 1000/600 seguito da misuratore di portata, valvola a farfalla di macchina e turbina Francis. La restituzione della turbina francis è prevista con apposito divergente con curva planimetrica che riporta il diametro al DN 1000 già esistente. Al fine di garantire l'alimentazione dei due serbatoi è stata prevista una turbina Francis che operando in contropressione garantisce alla portata turbinata una pressione residua sufficiente ad alimentare i serbatoi. Al fine di potere disporre di una quota fissa, necessaria per il buon funzionamento della turbina, il progetto prevede il prolungamento, all'interno del serbatoio, della tubazione e la realizzazione di un calice di sfioro. Per garantire l'alimentazione idropotabile del serbatoio, anche nel caso di fermo per manutenzione della turbina, è stata prevista la realizzazione di un by-pass in acciaio DN 500 Il By-Pass è collegato a monte della valvola di intercettazione della condotta in acciaio DN 1000 in arrivo da San Felice in cancello alto, e corre parallelamente al lato corto della camera di manovra interconnettendosi con la condotta in uscita dal serbatoio con l'interposizione di un ulteriore valvola a farfalla. La condotta devia poi planoaltimetricamente, sino a raggiungere l'asse di una delle tubazioni in acciaio DN 500 in ingresso al serbatoio e tramite quest'ultimo tratto arriva al serbatoio. Il by-pass avrà un ruolo fondamentale sia durante i fermi della centrale sia durante le fasi costruttive, in quanto permetterà di escludere il funzionamento del serbatoio senza interrompere l'erogazione idropotabile.

Apparecchiature elettromeccaniche

All'interno dell'edificio troverà allocazione il complesso di opere elettromeccaniche necessario alla produzione di energia. In particolare, l'impianto prevede l'installazione delle seguenti apparecchiature:

 Turbina del tipo "Francis" ad asse orizzontale dotata di sistema di regolazione per il mantenimento costante del rendimento al variare della portata transitante in condotta con sistema del tipo doble e attuazione elettrica.

 Generatore asincrono trifase, con estremità d'albero predisposta per l'accoppiamento alla turbina, idoneo al funzionamento in parallelo con la rete di Distribuzione dell'ENEL

 Valvola di macchina del tipo a farfalla DN 600 mm PN 6

 Centralina oleodinamica del gruppo generatore;

 Apparati di raffreddamento e lubrificazione;

fonte: http://burc.regione.campania.it

 Pompe di sentina sommergibili in centrale

Linea di collegamento MT alla rete ENEL

La cabina utente (Vano MT e Vano Trasformatori) e la cabina ENEL e contatori (Vano ente erogatore - Vano misure) saranno localizzate in adiacenza alla centrale ed in particolare nello spazio antistante l'edificio, in prossimità del muro di sostegno che delimita l'area asservita al serbatoio.

Le opere previste sono:

• un tratto di rete MT di nuova costruzione, suddivisa in:
o una nuova linea in cavo aereo MT 3x150 di m 157,00
o una nuova linea in cavo interrato 3x185 di m 10,00
• interventi sulla rete MT esistente, necessari alla connessione eseguibili soltanto da e-distribuzione per esigenze di sicurezza e salvaguardia della continuità del servizio elettrico;
• installazione di un palo S di sezionamento con organo di manovra;
• installazione di due nuovi sostegni;
• il riutilizzo di un sostegno esistente (Se);
• una nuova cabina di consegna MT DG 2092;
• una nuova cabina utente DG 2061;
• un tratto di rete BT dalla centrale alla cabina utente.

fonte: http://burc.regione.campania.it

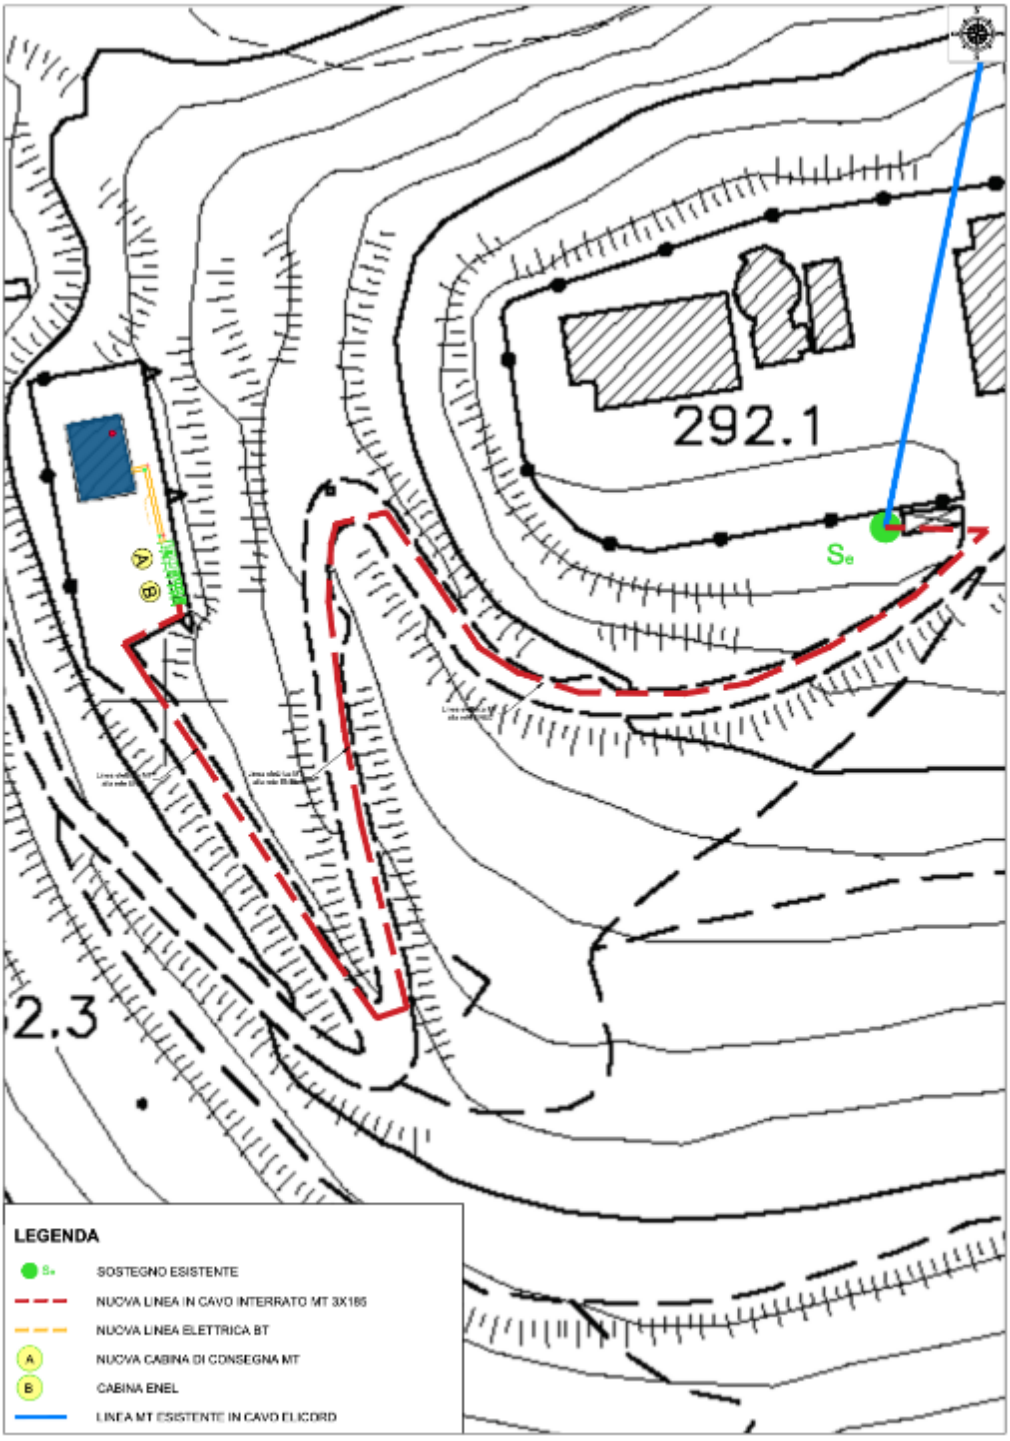


Fig. 2: *Planimetria con opere in progetto*

Attraversamenti: Sono previsti due attraversamenti della strada comunale .

Fasi di lavoro

Trattandosi di interventi da realizzare su infrastrutture idropotabili in esercizio, particolare cura è stata dedicata alla fase realizzativa dei lavori, al fine di ridurre/eliminare i possibili disservizi. È

fonte: http://burc.regione.campania.it

stata inserita la previsione di un by-pass tra la condotta in arrivo e la condotta in uscita dal serbatoio.

Fase 1


Nella I fase, sarà effettuato il fermo dell'impianto per l'installazione del by-pass DN 500 tra la condotta in arrivo e la condotta in uscita, questo sarà l'unico fermo dell'impianto, costituito da poche ore e consentirà di eseguire tutte le altre lavorazioni successive senza ulteriori interruzioni.

Fase 2

Grazie al by-pass, garantendo comunque l'erogazione idropotabile, i serbatoi saranno vuoti ed accessibili, inoltre essendo stata montata una valvola a farfalla sul by-pass, sarà possibile eseguire i lavori di prosecuzione del by-pass DN 500 sino al serbatoio ed eseguire le lavorazioni all'interno dello stesso. Smontaggio del piping esistente sino ai limiti di batteria previsti per la realizzazione del piping della turbina.

Fase 3

Una volta ripristinata la piena funzionalità di tutte le infrastrutture si procederà all'esecuzione di tutte le lavorazioni di montaggio della centrale idroelettrica

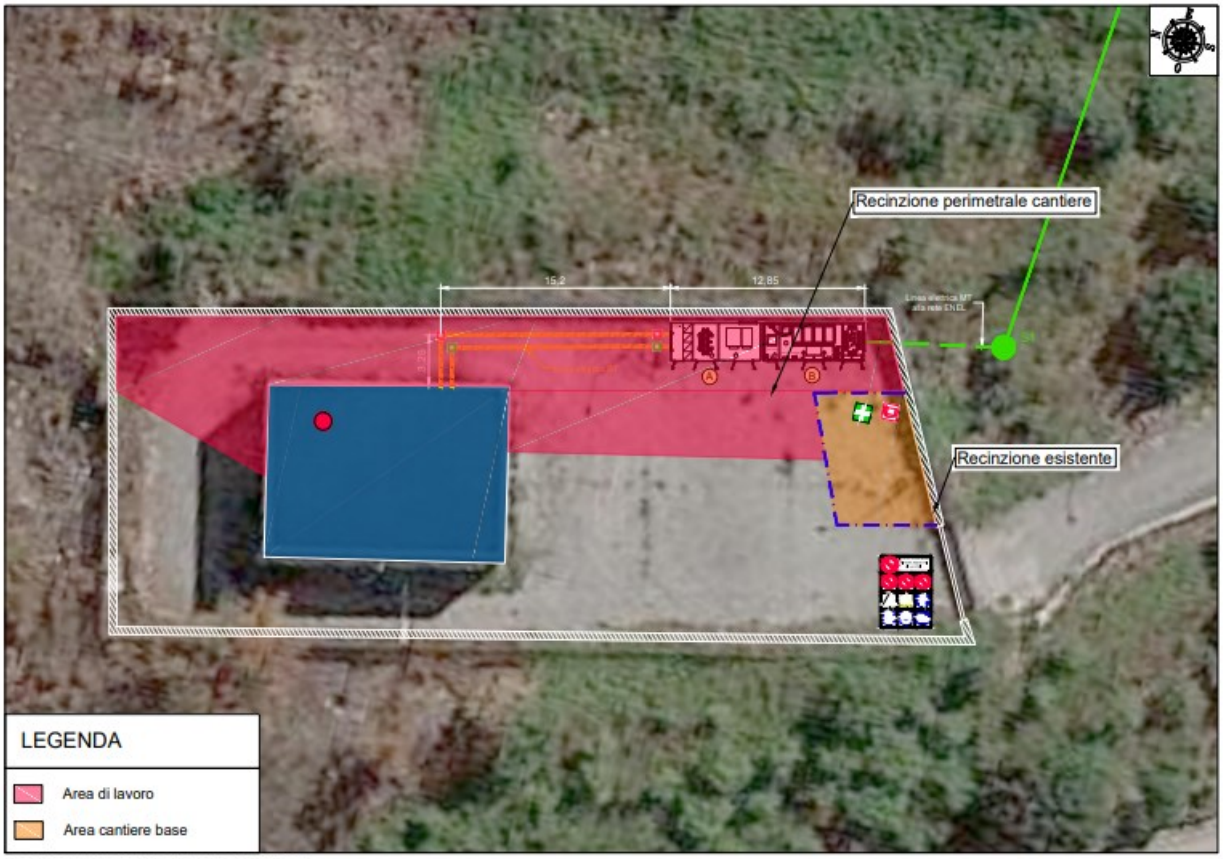

PLANIMETRIA LAYOUT DI CANTIERE - SCALA 1:200 - Fonte Google Earth

2.B. Valutazioni in merito al Quadro di Riferimento Progettuale

Il quadro di riferimento ambientale, anche in considerazione della semplicità realizzativa dell'intervento, è da ritenersi chiaro ed esaustivo senza necessità di ulteriori integrazioni.

fonte: http://burc.regione.campania.it

2.C. Prescrizioni in merito al Quadro di Riferimento Progettuale

Non risultano necessarie prescrizioni.

3. QUADRO DI RIFERIMENTO AMBIENTALE

3.A. Sintesi del SIA

3.B. Valutazioni in merito al Quadro di Riferimento Ambientale

3.B.1. IMPATTI SULL'ATMOSFERA IN FASE DI CANTIERE E DI ESERCIZIO

Nella fase di cantiere

In questa fase l'opera in oggetto può avere un impatto negativo sulla componente atmosfera riguarda la fase di cantiere e realizzazione delle opere. In tale fase, le attività per la realizzazione della centrale comportano emissioni di inquinanti in atmosfera rilasciati dagli scarichi dei mezzi pesanti e delle macchine operatrici.

Misure di mitigazione

Le principali opere di mitigazione degli impatti in fase di cantiere riguardano in particolar modo l'emissione di polveri durante le operazioni di scavo e di trasporto dei materiali; per limitare tale fattore di impatto si provvederà a:

− bagnare le zone percorse da automezzi;
− ad umidificare periodicamente i cumuli di inerti;
− saranno evitati sversamenti di sostanze potenzialmente inquinanti sul suolo;
− l'area temporaneamente occupata dal cantiere sarà ripulita da ogni tipo di materiale residuo eventualmente rimasto sul terreno al termine della fase di costruzione;
− le aree di stoccaggio temporaneo dei rifiuti e dei materiali saranno opportunamente recintate.

Fase di esercizio

Nessun impatto riportato dal proponente.

3.B.2. IMPATTI SU SUOLO E SOTTOSUOLO IN FASE DI CANTIERE E DI ESERCIZIO

Fase di cantiere

Si prevede di riutilizzare i volumi di terre di scavo in qualità di non rifiuti ex art. 185, comma 1, lett. c) del D. Lgs. 152/06 previa verifica della non contaminazione; in caso contrario i materiali saranno gestiti come rifiuti in accordo alle disposizioni di cui all'art. 23 del D.P.R. 120/17.

Il progetto prevede la produzione di circa **63,42 m^3** di materiale di scavo interamente da riutilizzarsi, come detto, in sito.

A pag. 40 dello SIA_integrativo è riportato: Si prevede di gestire i materiali di scavo, nella loro interezza, in qualità di rifiuti come definiti dall'art. 183, comma 1 del D. Lgs. 152/06. Nello specifico, le terre ed i materiali di scavo potranno essere tenute in deposito temporaneo per 3 mesi indipendentemente dalla quantità in deposito. Se si opta per il criterio quantitativo, alternativo a quello temporaneo indicato in precedenza, le terre dovranno essere allontanate al raggiungimento del limite di 4.000 mc complessivamente in deposito di cui massimo 800 mc di rifiuti pericolosi. Il progetto **prevede la produzione di circa 216 m^3** di materiale di scavo interamente da conferirsi a rifiuto.

fonte: http://burc.regione.campania.it

Misure di mitigazione

Si presume una gestione con impatti positivi per la evitata produzione di rifiuti ed il mancato depauperamento di risorse non rinnovabili (inerti di cava per riempimento).

Fase di esercizio

Nessun impatto riportato dal proponente.

Nota istruttore

Nell'elaborato 1. 9 – Relazione Terre e Rocce da scavo è riportato a pag. 25

"In sede progettuale è stata operata la stima dettagliata dei quantitativi di materiali movimentati.In particolare, sono stati individuati:

-il volume complessivamente scavato, pari a circa 216 m^3

-il volume di terreno trasportato in discarica, pari a 216m^3

-il volume di terreno eccedente, pari a 0m^3

Il calcolo del volume riutilizzato è dato dalla differenza tra il volume scavato di terreno idoneo al suo riutilizzo e il volume eccedente.

Nel caso in esame il volume riutilizzato è pari a zero.

3.B.3. IMPATTI SUGLI ACQUIFERI SOTTERRANEI E SUPERFICIALI IN FASE DI CANTIERE E DI ESERCIZIO

Scarichi idrici

Fase di esercizio -

Sia le attività in essere (Alternativa 0), sia le attività in progetto (Alternativa 1) non comporteranno la produzione di acque reflue così come definite dal D.Lgs. 152/06, pertanto l'impatto sulla matrice acque è da considerarsi nullo.

Approvvigionamento idrico

Fase di esercizio -

Sia le attività in essere (Alternativa 0), sia le attività in progetto (Alternativa 1) non necessiteranno di approvvigionamenti idrici ulteriori rispetto alle aliquote già ordinariamente gestite dal serbatoio di Cancello, pertanto l'impatto sul consumo di risorse è da considerarsi nullo.

3.B.4. IMPATTI SU VEGETAZIONE, FAUNA ED ECOSISTEMI IN FASE DI CANTIERE E DI ESERCIZIO

A pag. 43 dello SIA_integrativo il proponente afferma che :

Fase di realizzazione e di esercizio – Interazione con SIC/ZPS

È da premettersi che il sito d'intervento **non ricade all'interno di aree Natura 2000**: ad ogni buon conto, su richiesta esplicita dell'autorità competente è stato redatto un apposito Studio d'Incidenza Ambientale nel quale sono state valutate le interferenze con il sito Rete Natura 2000 "Dorsale dei Monti del Partenio", riassumibili nella seguente tabella:

fonte: http://burc.regione.campania.it

INDICATORI	Incidenza	Effetti
Effetti diretti e indiretti	Nulla	Nessuno
Perdita di superficie di habitat	Nulla	Nessuna
Perdita di specie di interesse conservazionistico	Nessuna	Nessuna
Disturbo antropico nullo		Nessuna
Emissioni di rumore limitate	Nessuna	Le aree dei Siti Natura 2000 sono state classificate in classe I ad esclusione di alcune aree classificate di classe II; dalla valutazione previsionale di impatto acustico a corredo del progetto in studio il rumore emesso dall'attività è trascurabile presso tali siti
Alterazione della qualità delle acque	Nessuna	Nessuno
Interazioni con le relazioni ecosistemiche principali	Nessuna	Nessuna
Altri piani/progetti che insieme al progetto in questione possono influire sui siti natura 2000	Nessuna	Non vi sono altri progetti concomitanti
Descrizione dei singoli elementi del progetto che possono produrre un impatto sul sito natura 2000 (singolarmente o congiuntamente con altri piani o progetti)	Nulla	Il progetto come precedentemente descritto non produce nessuna alterazione

3.B.5. IMPATTI ACUSTICI IN FASE DI CANTIERE E DI ESERCIZIO

Il proponente afferma che:

Fase di cantiere

Per quanto riguarda il rumore è possibile prevedere un incremento dei livelli sonori nelle aree interessate dai lavori, durante l'orario di lavoro, riconducibili alla presenza di veicoli di trasporto e mezzi d'opera.

Poiché le lavorazioni si svolgeranno in orario diurno ed interesseranno un'area non abitata, l'impatto conseguente è da considerarsi di bassa entità.

Fase di esercizio

Si prevede d'installare una turbina le cui emissioni, misurate in prossimità della sorgente, possono essere stimate pari ad 80 dB(A): a fronte dell'ubicazione del manufatto all'interno di una struttura ipogea si prevede un trascurabile impatto esterno.

Per la verifica dell'impatto acustico delle attività in essere è stata effettuata comunque una valutazione ante-operam da parte di un tecnico competente in acustica ambientale, di cui si riporta un estratto conclusivo:

"Sulla base della valutazione e dell'esame dei dati tecnici circa le emissioni rumorose degli impianti e delle strutture che si andranno a costruire, è stato possibile redigere tale Relazione di Impatto Acustico Previsionale potendo asserire quanto segue:

• *l'impatto acustico dell'attività in riferimento è teoricamente CONFORME alla normativa vigente in materia di inquinamento acustico in ambiente esterno sia nel periodo diurno che notturno"*

I risultati dello studio saranno verificati a valle della realizzazione della centrale mediante una campagna di misurazioni del rumore finalizzata alla verifica del rispetto dei limiti di zona.

fonte: http://burc.regione.campania.it

3.B.6 IMPATTI SULLE VIBRAZIONI IN FASE DI CANTIERE E DI ESERCIZIO

Non sono stati considerati

3.B.7. IMPATTI SUL PAESAGGIO IN FASE DI CANTIERE E DI ESERCIZIO

Il proponente afferma che:

Dal punto di vista dell'inserimento del territorio, dato che i lavori comportano la realizzazione di opere interrate, possiamo affermare che l'impatto sulla componente paesaggio risulta irrilevante.

3.B.8 IMPATTI SUI BENI MATERIALI IN FASE DI CANTIERE E DI ESERCIZIO

Non sono stati considerati

3.B.9 IMPATTI SULLE RADIAZIONI ELETTROMAGNETICHE IN FASE DI CANTIERE E DI ESERCIZIO

A pag. 43 dello SIA_integrativo il proponente afferma che:

La materia è regolata dalla legge quadro n.36 del 22 febbraio 2001 e dal successivo DPCM di attuazione del 08 luglio 2003, che fissa i seguenti limiti di esposizione ai campi elettrici e magnetici generati da impianti eserciti a frequenza industriale (ELF).

Per i campi magnetici:

- 100 μT limite massimo per qualsiasi condizione di esposizione della popolazione;

- 10 μT "valore di attenzione" per impianti esistenti, limite per aree destinate all'infanzia, ambienti scolastici, abitativi e con permanenze umane superiori a quattro ore giornaliere

- 3 μT "obiettivo di qualità", nelle aree di cui sopra, per nuovi impianti o nuove costruzioni scolastiche o insediative

Per i campi elettrici:

- 5 kV/m limite per qualsiasi condizione di esposizione della popolazione.

I criteri di calcolo delle fasce di rispetto per l'obiettivo di qualità sono definiti dal DM 29 maggio 2008, che approva la metodologia di calcolo elaborata dall' APAT (Agenzia per la Protezione dell'Ambiente e per i servizi Tecnici). Il documento APAT esclude dalla applicazione del calcolo le linee MT in cavo cordato ad elica (interrate o aeree) perché "…..le fasce associabili hanno ampiezza ridotta, inferiori alle distanze previste da Decreto Interministeriale 449/88…).

Per il cavo interrato dell'impianto di utenza e per quelli dell'impianto di rete, si ricade nel caso di esclusione previsto dall' APAT, trattandosi di cavi avvolti a elica.

Per quanto attiene la valutazione relativa alla cabina di trasformazione, il DPCM 29 maggio 2008 indica di riferire la valutazione al cavo BT, con disposizione piana delle tre fasi, interessato dalla corrente di targa del trasformatore e con distanza tra le fasi pari al diametro del cavo. Nel caso in esame, si prevede un cavo 3x185+95N posato in piano, per la connessione con la sala macchine della centrale.

Per tale cavo si assume una corrente massima di calcolo pari a 330 A (limite di portata in aria libera) e una distanza tra le fasi di 55 mm. Il collegamento sarà disposto alla profondità –0,80 m (cavedio sottopavimento della cabina). Con tale configurazione il campo magnetico generato rientra nel limite di qualità a distanza di circa 2 m dall'asse cavo. Poiché la cabina è all'interno dell'area di

fonte: http://burc.regione.campania.it

centrale, a distanze dai confini ben superiori a 2 m, e non è prevista alcuna presenza continuativa di personale all'interno, si deve concludere che non ci sono fattispecie di insediamento che rientrano nel vincolo previsto dalla legge.

Valutazione dell'impatto

Il proponente la omette in ragione delle considerazioni effettuate sopra.

3.B.10 INQUINAMENTO LUMINOSO IN FASE DI CANTIERE E DI ESERCIZIO

Non è stato considerato

3.B.11 IMPATTI SULLA SALUTE PUBBLICA IN FASE DI CANTIERE E DI ESERCIZIO

A pag. 33 dello SIA_integrativo il proponente afferma che: l'intervento non produrrà impatti di significativa rilevanza sulle componenti ambientali e sulla salute dei cittadini e degli operatori. Anche nella fase transitoria di cantiere, gli impatti previsti sono di modesta entità, ampiamente mitigabili con accorgimenti tecnici e operativi che non richiedono particolari oneri aggiuntivi

3.B.12 IMPATTI CUMULATIVI IN FASE DI CANTIERE E DI ESERCIZIO

A pag. 44 dello SIA_integrativo il proponente afferma:

Si è provveduto ad individuare un intorno territoriale significativo del sito (1,5 km di raggio) per l'individuazione di eventuali altre attività in essere ai cui impatti potessero cumularsi quelli derivanti dal progetto. Parallelamente è stata condotta una ricerca sul portale VIA-VAS della Regione Campania per verificare l'esistenza di progetti approvati o in corso di approvazione con i quali l'intervento previsto potesse interagire.

Si sono ottenuti i seguenti risultati:

1. L'unica attività di rilievo nell'intorno individuato è costituita da una cava posta ad est del sito di specifico interesse
2. L'unica possibile interazione tra le attività in progetto e la cava esistente, che non condividono la stessa viabilità di accesso, può essere ricondotta all'emissione di polveri e rumore in fase di cantiere: l'impatto cumulativo si considera trascurabile a fronte della distanza tra i siti, della limitata durata delle attività di cantiere e dell'esiguo contributo, in termini quantitativi, di polveri emesse dal cantiere in rapporto a quelle generate dalla coltivazione di cava.

3. Dall'analisi effettuata in rete si è verificata l'esistenza nel territorio comunale di San Felice a Cancello di altri 3 progetti relativi ad attività estrattive, e segnatamente:

• Riqualificazione territoriale della cava calcarea sita in loc. Fossa a Ramma

• Coltivazione e recupero ambientale della cava di calcare loc. Polvica

• Riqualificazione territoriale dell'attivita' estrattiva art. 27 commi 3, 6 e 8 delle Norme tecniche del PRAE loc. Polvica

4. Per tali attività valgono le considerazioni effettuate al precedente punto 2.

3.B.13 MITIGAZIONI, COMPENSAZIONI E MONITORAGGI

Le misure di mitigazione proposte dal proponente sono riportate a pag. 49 dello SIA_integrativo e riguardano l'uso di vernici colorate verdi per colorare la cabina elettrica al fine di mitigare

fonte: http://burc.regione.campania.it

l'impatto della stessa sul paesaggio e la realizzazione di una campagna di misurazioni del rumore finalizzata alla verifica del rispetto dei limiti di zona.

3.B.14 PRODUZIONE DI RIFUTI

La gestione dei rifiuti prodotti in cantiere sarà condotta in riferimento alle seguenti regole operative: 1. Saranno predisposte presso il sito operativo specifiche aree per il deposito temporaneo dei rifiuti; nel caso in cui, per ragioni logistiche, risulti impossibile allestire tali aree il responsabile di cantiere disporrà l'allontanamento dei rifiuti dal cantiere immediatamente a seguito della loro produzione;

2. I singoli operatori provvederanno, durante lo svolgimento delle normali attività, a conferire i rifiuti prodotti presso i contenitori predisposti nelle differenti aree del sito operativo;

3. Il responsabile di cantiere sorveglierà sul corretto avvio a destinazione dei rifiuti prodotti acquisendo e conservando copia del FIR;

4. Nelle aree di deposito temporaneo tutti gli eventuali rifiuti liquidi saranno stoccati in contenitori a tenuta stagna e comunque ubicati all'interno di bacini di contenimento antitraboccamento di capacità pari a quella del recipiente contenuto, se esso è unico, o equivalente ad 1/3 della capacità totale (ma almeno pari al volume del contenitore maggiore) in caso di stoccaggio di più recipienti;
5. Il responsabile di cantiere, con cadenza settimanale, effettuerà ispezioni nell'area di deposito temporaneo controllando:

• la corretta ubicazione dei rifiuti in deposito (corrispondenza tipologia-CERcassone dedicato)
• la corretta separazione tra tipologie di rifiuti differenti (evitata commistione/miscelazione)
• i quantitativi in deposito (grado di riempimento dei cassoni)
• la presenza di rifiuti non codificati
• la presenza di rifiuti al di fuori delle aree dedicate
• la corretta ubicazione e funzionalità dei bacini di contenimento predisposti
• la possibilità di potenziali sversamenti

In caso di difformità il responsabile di cantiere provvederà a far attuare le azioni necessarie (es. separazione di rifiuti frammisti, pulizia, ricollocazione)

3.B.15 RISCHIO INCIDENTI

A pag. 47 dello SIA_integrativo il proponente afferma:

Per la tipologia di opere previste e la loro ubicazione non si prevedono potenziali rischi per la salute umana, il patrimonio culturale, il paesaggio o l'ambiente a fronte di incidenti o calamità naturali.

Potenziali conseguenze di eventuali malfunzionamenti potrebbero essere l'interruzione di produzione di energia elettrica o la sospensione temporanea della fornitura idrica alle utenze collegate (quest'ultima eventualità è di fatto già verificabile allo stato attuale e non dipende dalla realizzazione delle opere in progetto).

Valutazione dell'impatto

Si omette in ragione delle considerazioni effettuate sopra.

3.B.16 IMPATTO SOCIO ECONOMICO

Non è stato considerato

3.C. Prescrizioni in merito al Quadro di Riferimento Ambientale

fonte: http://burc.regione.campania.it

Nessuna prescrizione da indicare

fonte: http://burc.regione.campania.it

4. VALUTAZIONE DI INCIDENZA

Il sito Natura 2000 di interesse è la ZSC Dorsale dei Monti del Partenio IT 804006 , che dista in linea d'aria c.a. 1k m dal sito di progetto.



Nella Relazione di Valutazione di Incidenza il proponente afferma che "*Gli interventi previsti dal progetto di interesse, completamente esterni al SIC/ZSC, si collocano in ambiti morfologicamente e ed ecologicamente esterni rispetto ad esso.Tuttavia si osserva la presenza di contesti naturali/seminatuali di rilevanza potenziale per habitat, specie e/o habitat di specie,eventualmente riferibili ad Allegati I, II, IV e V della Direttiva Habitat e/o I della Direttiva Uccelli. Si indica pertanto la possibilità di procedere ad una valutazione estremamente cautelativa, valutando delle misure mitigative che avranno un carattere di raccomandazione e non di prescrizione",*

In merito, rispetto alle attività in essere, per la realizzazione del progetto:
-non ci sono variazioni nell'utilizzo delle acque;
-non ci sono modifiche delle superfici pavimentate;
-non si generano scarichi idrici
-non si generano emissioni in atmosfera

Cambiamenti che potrebbero verificarsi nel sito Rete Natura 2000
Nessuna modifica dell'area dell'habitat (intervento esterno al sito)
Nessuna perturbazione di specie fondamentali (intervento esterno al sito e senza impatti sulle matrici ambientali del sito)
Nessuna modifica in merito alla frammentazione dell'habitat o delle specie
Nessuna modifica rispetto alle variazioni degli indicatori chiave del valore di conservazione
Cambiamenti climatici: non pertinente.

Impatto sul sito Rete Natura 2000
Nessun impatto diretto o indiretto
Nessuna interferenza

fonte: http://burc.regione.campania.it

Incidenza del progetto sul sito Rete Natura 2000
Perdita-nulla
Frammentazione – nulla
Distruzione – nulla
Perturbazione – nulla
Cambiamenti negli elementi principali del sito – nessun cambiamento significativo

Mitigazioni
A fronte della insussistenza di incidenza del progetto sul sito Rete Natura 2000, non vengono individuate azioni di mitigazione.

5. INTEGRAZIONI
Con nota di trasmissione del 09/10/2021 trasmessa con per in pari data, il proponente ha riscontrato la richiesta di integrazione inviata con nota prot. PG/2021/0499770 del 11.10.2021 come specificato di seguito:

Inquadramento Progettuale

Richiesta n.1
- fornire maggiori informazioni, anche con l'ausilio di planimetrie di progetto, in merito ai due previsti attraversamenti della strada comunale;
Riscontro n.1
Nessun riscontro

Richiesta n.2
- ad integrazione di quanto riportato a pag. 30 dello SIA circa le fasi di lavoro, indicare il cronoprogramma delle opere da realizzare;
Riscontro n. 2
A pag. 31 dello SIA_integrativo è allegato il cronoprogramma delle opere che prevede n. 12 mesi di attività di cantiere pari a 254 giorni di lavoro.

Componente idrica

Richiesta n.1
- relativamente alla componente ambientale risorsa idrica, nello SIA sono considerati solo gli scarichi idrici e l'approvvigionamento idrico; integrare lo studio valutando l'impatto dell'opera soprattutto durante la fase di cantiere, con la risorsa idrica superficiale e profonda;

Riscontro n. 1
A pag. 31 dello SIA_integrativo è riportato:
Le attività di cantiere non interferiranno con le risorse idriche superficiali o profonde in quanto:
1. Non sono presenti corpi idrici superficiali nelle vicinanze del sito, che resta ubicato su un crinale collinare;
2. Gli scavi da realizzare per i manufatti e gli attraversamenti previsti, estremamente limitati, si spingeranno massimo alla profondità di 1,5 m circa in materiali lapidei con una superficie piezometrica ubicata a circa 240 m di profondità dal piano campagna (Sorgente del Mofito alla quota di circa 35 m s.l.m.).

fonte: http://burc.regione.campania.it

Impatti cumulativi

Richiesta n.1

- integrare lo Studio di Impatto Ambientale valutando gli impatti cumulativi effettivi rispetto a tutte le componenti ambientali sia in fase di cantiere che di esercizio dell'opera; rispetto a quanto previsto al punto 5 lettera e) dell'Allegato VII alla parte II del D.Lgs. 152/2006 e ss.mm.ii. produrre una descrizione del progetto in merito "*al cumulo con gli effetti derivanti da altri progetti esistenti e/o approvati, tenendo conto di eventuali criticità ambientali esistenti relative all'uso delle risorse naturali e/o ad aree di particolare sensibilità ambientale suscettibili di risentire degli effetti derivanti dal progetto";*

Riscontro n. 1

A pag. 44 dello SIA_integrativo è riportato:

Si è provveduto ad individuare un intorno territoriale significativo del sito (1,5 km di raggio) per l'individuazione di eventuali altre attività in essere ai cui impatti potessero cumularsi quelli derivanti dal progetto. Parallelamente è stata condotta una ricerca sul portale VIA-VAS della Regione Campania per verificare l'esistenza di progetti approvati o in corso di approvazione con i quali l'intervento previsto potesse interagire.

Si sono ottenuti i seguenti risultati:

1. L'unica attività di rilievo nell'intorno individuato è costituita da una cava posta ad est del sito di specifico interesse
2. L'unica possibile interazione tra le attività in progetto e la cava esistente, che non condividono la stessa viabilità di accesso, può essere ricondotta all'emissione di polveri e rumore in fase di cantiere: l'impatto cumulativo si considera trascurabile a fronte della distanza tra i siti, della limitata durata delle attività di cantiere e dell'esiguo contributo, in termini quantitativi, di polveri emesse dal cantiere in rapporto a quelle generate dalla coltivazione di cava.

3. Dall'analisi effettuata in rete si è verificata l'esistenza nel territorio comunale di San Felice a Cancello di altri 3 progetti relativi ad attività estrattive, e segnatamente:

• Riqualificazione territoriale della cava calcarea sita in loc. Fossa a Ramma

• Coltivazione e recupero ambientale della cava di calcare loc. Polvica

• Riqualificazione territoriale dell'attivita' estrattiva art. 27 commi 3, 6 e 8 delle Norme tecniche del PRAE loc. Polvica

4. Per tali attività valgono le considerazioni effettuate al precedente punto 2.

fonte: http://burc.regione.campania.it



Viabilità

Richiesta n.1


per valutare l'impatto dei mezzi macchinari per le operazioni di scavo e di trasporto dei materiali durante la fase di cantiere, indicare su cartografia a scala adeguata quale sarà il percorso che verrà effettuato dai mezzi macchinari durante la fase di cantiere in relazione anche con la distanza dell'intervento rispetto all'area protetta Rete Natura 2000;

Riscontro n. 1

A pag. 46 dello SIA_integrativo è riportato:

La viabilità di accesso al sito che risale il versante da N o da SW, da utilizzarsi in fase di cantiere e di esercizio, non risulta in comune con altre attività ed è ubicata completamente al di fuori dell'area Natura 2000 (vedi foto) non interferendo con quest'ultimo in alcun modo.

fonte: http://burc.regione.campania.it

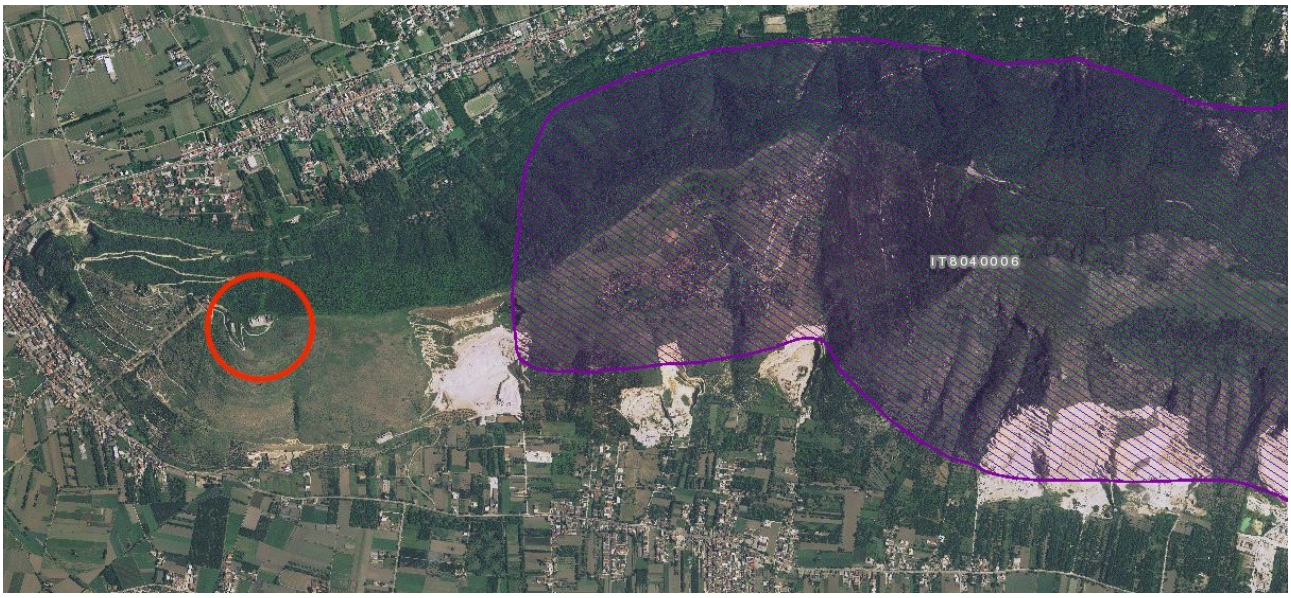

Componente Suolo

Richiesta n.1

a pag. 41 della Relazione Illustrativa, è scritto" *nella valutazione delle interazioni tra le opere e la componente ambientale suolo sono stati presi in considerazione alcuni parametri del suolo ed alcune caratteristiche del suolo importanti dal punto di vista ambientale. Scavo e riempimento hanno di per sé un impatto elevato su tutti i parametri analizzati anche se sempre limitati alle aree interessate dallo scavo";* alla luce di queste osservazioni, integrare lo SIA con la descrizione dell'impatto e l'individuazione di opportune misure di mitigazione;

Riscontro n.1

A pag. 40 dello SIA_integrativo è riportato:

Si prevede di gestire i materiali di scavo, nella loro interezza, in qualità di rifiuti come definiti dall'art. 183, comma 1 del D. Lgs. 152/06. Nello specifico, le terre ed i materiali di scavo potranno essere tenute in deposito temporaneo per 3 mesi indipendentemente dalla quantità in deposito. Se si opta per il criterio quantitativo, alternativo a quello temporaneo indicato in precedenza, le terre dovranno essere allontanate al raggiungimento del limite di 4.000 mc complessivamente in deposito di cui massimo 800 mc di rifiuti pericolosi. Il progetto **prevede la produzione di circa 216 m ^{3}** di materiale di scavo interamente da conferirsi a rifiuto.

Richiesta n.2

rispetto a quanto riportato a pag. 38 dello SIA, " *il responsabile di cantiere, con cadenza settimanale, effettuerà ispezioni nell'area di deposito temporaneo"* indicare quale sarà il tempo di permanenza medio per il deposito temporaneo dei rifiuti nei siti specifici anche in relazione al cronoprogramma delle opere;

Riscontro n.2

A pag. 40 dello SIA_integrativo è riportato:

Il deposito temporaneo dei rifiuti in cantiere avrà la durata prevista per legge (art.185 bis del d.Lgs. 152/06)

Richiesta n.3

nella "Relazione Terre e Rocce da Scavo" è riportato che il volume complessivamente scavato è stimato pari a circa 63,42 m^3; per ciascuno degli interventi in progetto descritti a pag. 12 della medesima relazione fornire una stima del materiale movimentato;

Riscontro n.3

A pag. 40 dello SIA_integrativo è riportato:

fonte: http://burc.regione.campania.it

Le terre ed i materiali di scavo potranno essere tenute in deposito temporaneo per 3 mesi indipendentemente dalla quantità in deposito. Se si opta per il criterio quantitativo, alternativo a quello temporaneo indicato in precedenza, le terre dovranno essere allontanate al raggiungimento del limite di 4.000 mc complessivamente in deposito di cui massimo 800 mc di rifiuti pericolosi. Il progetto prevede la produzione di circa 216 m^3 di materiale di scavo interamente da conferirsi a rifiuto.

Richiesta n.4

nella "Relazione geologica e di compatibilità PAI", lo studio realizzato attiene solo al tracciato dell'elettrodotto aereo ed ai pali di sostegno della linea elettrica considerate come" *...opere espressamente ammesse anche nelle aree soggette a rischio da frana molto elevato R4 e conseguentemente anche nelle aree a rischio R3 ed R2"*;a tal proposito, si chiede di integrare lo studio anche considerando la compatibilità delle opere interne con le aree a Pericolosità P2 e P3 e Rischio R2 e R3 sia in fase di esercizio che di cantiere;

Riscontro n.4

Nessun riscontro

Richiesta n.5

in virtù delle criticità che potrebbero emergere dalla realizzazione dell'elettrodotto aereo in corrispondenza di aree classificate a Pericolosità P2 e P3 e Rischio R2 e R3, ipotizzare, un'alternativa progettuale che preveda ad esempio, la realizzazione di un cavidotto interrato lungo il tracciato della viabilità esistente;

Riscontro n.5

Nessun riscontro

Componente biodiversità

Richiesta n.1

nello SIA, nella individuazione e valutazione degli impatti non è stata considerata l'interazione dell'impianto con la componente biodiversità (quali, a titolo esemplificativo e non esaustivo, fauna e flora) ; integrare lo Studio di Impatto Ambientale in tal senso;

Riscontro n. 1

Le opere in progetto sono in gran parte eseguite in strutture esistenti (interno serbatoio) e quelle realizzate in esterno sono di esigua entità (cabina e cavidotto interrato): si ritiene, pertanto, trascurabile l'impatto sulla biodiversità (flora e fauna).

Anche la potenziale interazione del campo elettromagnetico con l'eventuale avifauna sensibile è fortemente limitato dall'interramento del cavidotto e delle linee.

Rischio incidenti

Richiesta n.1

integrare lo Studio di Impatto Ambientale con una descrizione dei probabili impatti ambientali rilevanti del progetto proposto, relativi ai rischi per la salute umana, il patrimonio culturale, il paesaggio o l'ambiente (quali, a titolo esemplificativo e non esaustivo, in caso di incidenti o di calamità) così come previsto al punto 5 lettera d) dell'Allegato VII alla parte II del D.Lgs. 152/2006 e ss.mm.ii.;

Riscontro n. 1

Per la tipologia di opere previste e la loro ubicazione non si prevedono potenziali rischi per la salute umana, il patrimonio culturale, il paesaggio o l'ambiente a fronte di incidenti o calamità naturali.

Potenziali conseguenze di eventuali malfunzionamenti potrebbero essere l'interruzione di produzione di energia elettrica o la sospensione temporanea della fornitura idrica alle utenze

fonte: http://burc.regione.campania.it

collegate (quest'ultima eventualità è di fatto già verificabile allo stato attuale e non dipende dalla realizzazione delle opere in progetto).

Componente Rumore

Richiesta n.1
relativamente all'impatto dell'impianto sulla componente rumore, rispetto a quanto riportato a pag. 36 dello SIA *"è possibile prevedere un incremento dei livelli sonori nelle aree interessate dai lavori, durante l'orario di lavoro, riconducibili alla presenza di veicoli di trasporto e mezzi d'opera. Poiché le lavorazioni si svolgeranno in orario diurno ed interesseranno un'area non abitata, l'impatto conseguente è da considerarsi di bassa entità"* produrre uno studio previsionale dell'impatto acustico generato (anche in relazione agli strumenti di pianificazione comunale e/o regionale vigenti in materia) durante la fase di cantiere dell'impianto descrivendo ed indicando su una planimetria in scala adeguata, i recettori presenti, la loro tipologia e la distanza dai punti di misurazione prescelti;
Riscontro n. 1
Nessun riscontro

Richiesta n.2
- integrare lo studio indicando quali possano essere gli accorgimenti e le soluzioni da adottare per mitigare l'alterazione del campo sonoro riscontrata durante la fase di cantiere;
Riscontro n. 2
Nessun riscontro

Richiesta n.3
- produrre la Relazione di Impatto Acustico Previsionale da cui emerge che così come riportato a pag. 41 dello SIA " *l'impatto acustico dell'attività in riferimento è teoricamente CONFORME alla normativa vigente in materia di inquinamento acustico in ambiente esterno sia nel periodo diurno che notturno";*
Riscontro n. 3
Nessun riscontro

Componente Paesaggio

Richiesta n. 1
in considerazione del fatto che, il progetto prevede anche la realizzazione di opere di nuova costruzione esterne (tra cui una nuova linea in cavo aereo, una nuova cabina di consegna, due nuovi sostegni, una cabina utente etc.), integrare lo studio rispetto a quanto riportato a pag. 37 dello SIA ovvero *"dal punto di vista dell'inserimento del territorio, dato che i lavori comportano la realizzazione di opere interrate, possiamo affermare che l'impatto sulla componente paesaggio risulta irrilevante*";
Riscontro n. 1
A pag. 38 dello SIA_integrativo è riportato:
Dal punto di vista dell'inserimento del territorio, dato che i lavori comportano la realizzazione di opere interrate, possiamo affermare che l'impatto sulla componente paesaggio risulta irrilevante, poiché le uniche nuove opere fuori terra previste (cabine elettriche di altezza paria 2,5 m) saranno ubicate in prossimità della vasca esistente, a ridosso dell'esistente muro perimetrale e pertanto scarsamente percepibili all'osservazione. In fase progettuale è stata prevista comunque la pitturazione in verde della cabina elettrica.
Richiesta n. 2

fonte: http://burc.regione.campania.it

rispetto alle nuove opere previste, integrare lo SIA descrivendo gli elementi e i beni culturali e paesaggistici eventualmente presenti, nonché l'impatto del progetto su di essi, delle trasformazioni proposte e delle misure di mitigazione e compensazione eventualmente necessarie così come previsto al punto 8 dell'allegato VII alla Parte II del D.lgs. 152/2006 e ss.mm.ii;
Riscontro n.2
Nella relazione di impatto archeologico a pag. 17 è scritto: l'area in esame, sebbene ubicata entro un raggio di m 500 di distanza da siti archeologici noti, non sembrerebbe soggetta ad un elevato rischio d'impatto rispetto ad essi, in quanto situati a quote inferiori. Tuttavia, i modelli insediativi di ciascuna fase presente nel territorio, che attestano una frequentazione del crinale della dorsale collinare più o meno ininterrotta a partire dall'epoca preistorica all'insediamento del fortilizio medioevale (ID 21), inducono ad esprimere una valutazione di rischio d'impatto archeologico alto. Tale valutazione è senz'altro avvalorata dalla presenza di un percorso di crinale che si arresta proprio in corrispondenza dell'area in esame e che,con ogni probabilità, ricalca un asse di percorrenza antico.

Richiesta n. 3

- in relazione alla componente paesaggio, indicare se, la realizzazione delle nuove stazioni utente e di consegna necessita di opere di mitigazione come ad esempio, una schermatura naturale;
- se necessario, indicare le specie arboree autoctone che si intendono impiegare per la realizzazione del sistema di schermatura visiva ad integrazione della recinzione esistente;

Riscontro n.3
Nessun riscontro

Componente Rifiuti

Richiesta n. 1
indicare su una cartografia in scala adeguata quali saranno le "aree di deposito temporaneo dei rifiuti e dei materiali" indicate a pag. 38 dello SIA e precisare se le stesse corrispondono con quelle di cantiere indicate nell'elaborato "SFC_2.14_Layout di cantiere";
Nell'elaborato "SFC_2.14_Layout di cantiere"integrazione è riportato:

fonte: http://burc.regione.campania.it



PLANIMETRIA LAYOUT DI CANTIERE - SCALA 1:200 - Fonte Google Earth

Richiesta n. 2
specificare quali possano essere gli impatti prodotti sulla matrice suolo durante l'allestimento della fase di cantiere;
Riscontro n. 2

A pag. 37 dello SIA_integrativo è riportato:
Le attività di cantiere genereranno essenzialmente rifiuti speciali riconducibili alle usuali tipologie caratteristiche delle attività (es. imballaggi, sfridi di lavorazione, metalli, plastica). La gestione dei rifiuti prodotti in cantiere sarà condotta in riferimento alle seguenti regole operative:

- Saranno predisposte presso il sito operativo specifiche aree per il deposito temporaneo dei rifiuti; nel caso in cui, per ragioni logistiche, risulti impossibile allestire tali aree il responsabile di cantiere disporrà l'allontanamento dei rifiuti dal cantiere immediatamente a seguito della loro produzione;
- Nelle aree di deposito temporaneo tutti gli eventuali rifiuti liquidi saranno stoccati in contenitori a tenuta stagna e comunque ubicati all'interno di bacini di contenimento antitraboccamento di capacità pari a quella del recipiente contenuto,se esso è unico, o equivalente ad 1/3 della capacità totale (ma almeno pari al volume del contenitore maggiore) in caso di stoccaggio di più recipienti;

Valutazione di Incidenza Ambientale
Richiesta n. 1
verificare la coerenza tra quanto previsto nel progetto e le vigenti "Misure di conservazione dei SIC (Siti di Interesse Comunitario) per la designazione delle ZSC (Zone Speciali di Conservazione) della rete Natura 2000 della Regione Campania" di cui alla DGR n. 795 del 19/12/2017, pubblicato sul BURC n. 5 del 18/01/2018.

fonte: http://burc.regione.campania.it

Riscontro n. 1
A pag. 47 dello SIA_integrativo è riportato:
Risulta verificata la coerenza tra quanto previsto nel progetto e le vigenti "Misure di conservazione dei SIC (Siti di Interesse Comunitario) per la designazione delle ZSC (Zone Speciali di Conservazione) della rete Natura 2000 della Regione Campania" di cui alla DGR n. 795 del 19/12/2017, pubblicato sul BURC n. 5 del 18/01/2018.

Seduta di CdS del 15 febbraio 2022.
Durante la seduta di CdS è stato evidenziato che lo SIA e gli elaborati a corredo consegnati dal proponente in fase integrativa, considerano solo in parte i potenziali impatti che l'intervento può generare su tutte le componenti ambientali in seguito alle modifica progettuali apportate. Nello specifico poi, NON è stato dato riscontro alle seguenti richieste di integrazione a cui si chiede di fornire dei chiarimenti considerando la correzione progettuale:

Inquadramento Progettuale
- fornire maggiori informazioni, anche con l'ausilio di planimetrie di progetto, in merito ai due previsti attraversamenti della strada comunale;

Componente suolo
Le richieste n. 4 e 5 NON sono state riscontrate.
Viabilità
- indicare su cartografia a scala adeguata quale sarà **il percorso** che verrà effettuato dai mezzi macchinari durante la fase di cantiere;

Componente biodiversità
Per le interazioni del progetto con la fauna, considerano solo le opere interrate e non quelle da realizzarsi esternamente (ad esempio il sostegno Se, sostegno terminale della linea aerea).
Componente paesaggio
Richiesta n. 2 " rispetto alle nuove opere previste, integrare lo SIA descrivendo gli elementi e i beni culturali e paesaggistici eventualmente presenti, nonché l'impatto del progetto su di essi, delle trasformazioni proposte e delle misure di mitigazione e compensazione eventualmente necessarie così come previsto al punto 8 dell'allegato VII alla Parte II del D.lgs. 152/2006 e ss.mm.ii"
Richiesta n. 3 "in relazione alla componente paesaggio, indicare se, la realizzazione delle nuove stazioni utente e di consegna necessita di opere di mitigazione come ad esempio, una schermatura naturale"; e " se necessario, indicare le specie arboree autoctone che si intendono impiegare per la realizzazione del sistema di schermatura visiva ad integrazione della recinzione esistente";
Componente Rumore
A tutte e tre le richieste di integrazione NON è stato dato alcun riscontro.

AdB per le aree soggette a rischio R3 ed R2
Rispetto a quanto riportato nel SIA dal proponente *"...le opere previste nel presente progetto sono escluse dal rilascio del nulla osta sulla compatibilità geologica da parte dell'Autorità di Bacino, ma sono semplicemente soggetti alla verifica di ammissibilità..."* verificare con l'AdB unitamente all'espressione del parere per l'uso della risorsa acqua , anche la compatibilità dell'intervento e delle opere accessorie con le aree soggette a rischio R2 e R3 e pericolosità P2 e P3 da frana.

Sarebbe opportuno chiarire questi aspetti, alla luce della nuova scelta di progetto.

fonte: http://burc.regione.campania.it

Con nota pec del 07.03.2022 trasmessa in pari data è stato dato riscontro ai chiarimenti richiesti durante la seduta di CdS del 15 febbraio u.s.

Inquadramento Progettuale
Rispetto agli attraversamenti su strade comunali il proponente afferma che: la linea di connessione sarà realizzata interamente su strada comunale indicando nell'elaborato "Relazione illustrativa" alla fig.22 il percorso da seguire.

Componente suolo
E' stata presentata la relazione geologica e di compatibilità del PAI da cui emerge che:

Le infrastrutture di cui bisogna valutare la compatibilità sono rappresentate dal cavidotto interrato, dalla cabina elettrica e dalle apparecchiature idrauliche ed elettromeccaniche (turbina e generatore) da installare all'interno della camera di manovra del serbatoio; **le suddette opere rientrano nell'ambito della categoria "infrastrutture e servizi a rete strategici" ed in particolare "elettrodotti" ed "acquedotti".**
Risulta che il cavidotto interrato ricade in aree a rischio R2 (rischio medio) ed R3 (rischio elevato), mentre la cabina elettrica e le apparecchiature interne alla camera di manovra ricadono in aree rischio R2(rischio medio).
Le norme di attuazione del Piano Stralcio per l'Assetto Idrogeologico redatto dall'Autorità di Bacino Regionale per la Campania Centrale relativamente alle aree a rischio molto elevato da frana (R4), all'Articolo 21 "Interventi consentiti in materia di opere e infrastrutture a rete pubbliche e di interesse pubblico" punto g) evidenzia che è permessa l'esecuzione di opere di allacciamento alle reti principali, mentre al punto b) evidenzia che è permessa la realizzazione, l'ampliamento o la ristrutturazione delle opere di urbanizzazione primaria pubbliche o di interesse pubblico, riferite a servizi pubblici essenziali che non siano delocalizzabili.
Alla luce di quanto prima riportato si evidenzia che le opere previste nel presente progetto ricadono in aree a rischio R3 ed R2, e risultano ammissibili anche in aree a rischio R4.

Le norme di attuazione del Piano Stralcio per l'Assetto Idrogeologico redatto dall'Autorità di Bacino Regionale per la Campania Centrale inoltre, relativamente alle aree a rischio medio e moderato da frana (R2 ed R1); evidenzia all'art. 24 che "Nelle aree a rischio da frana medio e moderato sono, inoltre, consentiti tutti gli interventi e le attività a condizione che siano rispettati contenuti delle presenti norme e sempre che i costi relativi alla condizione di rischio determinata siano minori dei benefici socio economici conseguiti".

Relativamente alle opere interne (opere elettromeccaniche ubicate all'interno del serbatoio) ricadenti in aree a rischio R2, la specifica disciplina delle aree ricadenti in aree a rischio R2 (rischio medio) così come specificata all'art. 24 delle norme di attuazione, richiede un favorevole rapporto tra benefici e condizioni di rischio a cui è soggetto il manufatto da realizzare. A riguardo si precisa che le opere interne alla camera di manovra del serbatoio (turbina, generatore ed altre opere accessorie), in relazione alla potenziale tipologia del dissesto (modesti colamenti di fango) che potrebbe interessare l'area, non risultano soggette ad alcun rischio poiché esse risultano ubicate all'interno di un edificio esistente totalmente interrato.

Componente Viabilità
In fase di riscontro con chiarimenti è stato indicato su cartografia a scala adeguata quale sarà **il percorso** che verrà effettuato dai mezzi macchinari durante la fase di cantiere (lungo il lato opposto al perimetro della ZSC Dorsale dei Monti del Partenio IT 804006 che dista circa 1230 m)

fonte: http://burc.regione.campania.it

Componente biodiversità
Sulle interazioni del progetto con la fauna ed in particolare sulle opere da realizzarsi esternamente, a pag. 25 della Relazione di Valutazione di incidenza presentata in sede di chiarimenti è riportato:

"il progetto modificato prevede, invece, il collegamento alla linea ENEL mediante cavo interrato. Le opere in progetto sono in gran parte eseguite in strutture esistenti (interno serbatoio) e quelle realizzate in esterno sono di esigua entità (cabina e cavidotto interrato, nell'attuale ipotesi progettuale): si ritiene, pertanto, trascurabile l'impatto sulla biodiversità (flora e fauna). Anche la potenziale interazione del campo elettromagnetico con l'eventuale avifauna sensibile è fortemente limitata dall'interramento del cavidotto e delle linee, al netto del sostegno Se, già esistente".

Componente paesaggio
Rispetto all'impatto del progetto sulla componente paesaggio a pag. 41 dello SIA presentato in sede di chiarimenti è riportato:

"dal punto di vista dell'inserimento del territorio, dato che i lavori comportano la realizzazione di opere interrate, possiamo affermare che l'impatto sulla componente paesaggio risulta irrilevante, poiché le uniche nuove opere fuori terra previste (cabine elettriche di altezza paria 2,5 m) saranno ubicate in prossimità della vasca esistente, a ridosso dell'esistente muro perimetrale e pertanto scarsamente percepibili all'osservazione. In fase progettuale è stata prevista comunque la pitturazione in verde della cabina elettrica e non si prevede il ricorso a schermature naturali.
Le modifiche progettuali introdotte comportano, in fase di realizzazione e di esercizio, impatti più limitati impatti sulla matrice paesaggio, ciò a fronte dell'eliminazione del collegamento alla rete ENEL mediante linea su pali, maggiormente percepibile dal punto di vista paesaggistico".

Componente Rumore
E' stata presentata la relazione acustica previsionale da cui emerge che:

- il valore previsionale di pressione sonora stimato tiene in considerazione del fatto che la sorgente sonora (turbina) è posizionata all'interno di un vano completamente chiuso che si trova interrato rispetto al piano campagna di circa 6,40 m;
- il livello di pressione sonora Lp 1 m della TURBINA AD ASSE ORIZZONTALE DA 408 kW è stimato pari a 90 dB;
- non sono state condotte misure in periodo notturno in quanto l'accesso alle aree è garantita da una traversa privata e quindi non è stato possibile accedervi; tuttavia si può lecitamente ipotizzare che il valore notturno nell'area ove sono state condotte le misure sia di 35 dB
- l'impatto acustico dell'attività in riferimento è teoricamente CONFORME alla normativa vigente in materia di inquinamento acustico in ambiente esterno sia nel periodo diurno che notturno;

fonte: http://burc.regione.campania.it

6. CONCLUSIONI

L'intervento proposto dalla Società Zeta Renewable S.r.l. consiste nella realizzazione di una centrale idroelettrica su acquedotto esistente, in corrispondenza del serbatoio di San Felice a Cancello posto a quota 275.00 m s.l.m. sito nel comune di San Felice a Cancello (Ce).

La realizzazione della centrale idroelettrica è prevista senza incremento di portata derivata, ed utilizzando le portate già utilizzate ai fini idropotabili senza modificare la distribuzione giornaliera asservita alla distribuzione idropotabile sfruttando il surplus di energia potenziale contenuta dai volumi idrici consegnati al serbatoio di San Felice a Cancello.

Considerato che

- lo Studio di Impatto Ambientale è stato predisposto, anche in fase integrativa, in coerenza con quanto stabilito dall'art. 22 del D. Lgs. 152/2006 e ss.mm.ii., secondo le indicazioni ed i contenuti di cui all'Allegato VII alla Parte Seconda del medesimo decreto;
- le attività dell'impianto in progetto sono finalizzate alla produzione di energia elettrica a bassissimo impatto ambientale sfruttando la sola energia potenziale derivante dai salti di quota delle condotte determinando un impatto ampiamente positivo in termini di risorse energetiche;
- il collegamento alla rete ENEL ha subito una modifica progettuale a seguito delle richieste d'integrazioni pervenute dalle Autorità Competenti; nello specifico, rispetto al progetto presentato in prima istanza non è prevista la realizzazione di un elettrodotto con l'impiego di pali di sostegno bensì la realizzazione di una linea di connessione rete MT con cavo interrato 3x185 di circa m 387 realizzata interamente su strada comunale;
- l'intervento, in fase di cantiere, esercizio e dismissione, (anche alla luce della suddetta modifica progettuale) non è in grado di determinare impatti negativi significativi sulle componenti ambientali considerate; le interferenze sono di entità lieve (con durata breve o lunga a seconda della fase a cui si riferiscono) e dovute soprattutto alle lavorazioni durante la fase di cantiere;
- le misure di mitigazione presentate dal proponente nello SIA sono state ritenute adeguate all' entità dell'intervento e alla durata della fase di cantiere ritenuta maggiormente incidente in termini di impatto sulle componenti ambientali;
- i lavori di realizzazione dell'impianto avranno una durata massima prevista di circa 12 mesi (pari a 254 giorni lavorativi) determinando un impatto sulle componenti ambientali durante la fase di cantiere limitato e circoscritto nel tempo;
- l'accesso al sito avverrà utilizzando la esistente viabilità locale posta a considerevole distanza dalla ZSC Dorsale dei Monti del Partenio IT 804006 che dista circa 1230 m dalla già esistente centrale di manovra;
- dalla studio di valutazione di incidenza ambientale presentato il proponente afferma che il progetto proposto non genera nessun impatto diretto o indiretto e nessuna interferenza sul sito Rete Natura 2000 ZSC Dorsale dei Monti del Partenio IT 804006;
- il progetto proposto risulta pienamente coerente con gli obiettivi e le strategie del vigente Piano Energetico Ambientale Regionale (PEAR) e che lo stesso, prevedendo lo sfruttamento dell'energia idrica in sostituzione della fonte fossile, concorre al raggiungimento degli obiettivi nazionali di efficienza energetica contenuti nel PNIEC e PNNR e richiamati, in ultimo, dall'art.30 comma 1 del D.L.77/2021;

fonte: http://burc.regione.campania.it

Visto il Sentito del Parco Regionale del Partenio di cui alla nota prot. 528 del 14.05.2022 trasmesso con pec in pari data che aggiorna quello precedentemente trasmesso con nota prot. 0000513 del 09/05/2002 (che faceva riferimento, tra l'altro, alle opere di connessione come previste originariamente dal progetto **diversamente da come poi modificato nel corso del procedimento**) con cui si esprime parere positivo con le seguenti prescrizioni e divieti:

- non alterare l'andamento della rete di smaltimento delle acque meteoriche esistente, conservando le medesime portate di pioggia da smaltire in modo da non aumentare l'azione erosiva ed alluvionale delle acque meteoriche;

- nelle aree libere non effettuare modifiche dello stato dei luoghi tali da alterare e compromettere le coperture edafiche del terreno in posto;

- qualsiasi modifica, variazione e integrazione apportata al progetto presentato a questo Ente Parco dovrà essere obbligatoriamente oggetto di nuova valutazione ambientale e autorizzazione.

Preso atto che

- al termine delle due fasi di consultazione previste dall'art. 27 bis del D. Lgs. 152/2006 e ss.mm.ii. il pubblico interessato non ha presentato alcuna osservazione;

Alla luce di quanto sopra rappresentato si propone di esprimere parere favorevole di Valutazione di Impatto Ambientale integrata con la Valutazione di Incidenza con le prescrizioni del Parco Regionale del Partenio riportate nella nota prot. 528 del 14.05.2022 e la seguente condizione ambientale come indicata dal proponente:

N.	Contenuto	Descrizione
1	Macrofase	**ANTE-OPERAM** **ESERCIZIO**
2	Numero Condizione	**1**
3	Ambito di applicazione	Ambito di applicazione della condizione ambientale: - aspetti gestionali - componenti/fattori ambientali: 1. ambiente acustico (emissioni sonore da attrezzature) – mitigazioni (riduzione impatto acustico) – monitoraggio ambientale (rilevazioni emissioni/immissioni acustiche)
4	Oggetto della condizione	I risultati della valutazione previsionale acustica *ante-operam* saranno verificati a valle della realizzazione della centrale mediante una campagna di misurazioni del rumore finalizzata alla verifica del rispetto dei limiti di zona.
5	Termine per l'avvio della Verifica di Ottemperanza	ANTE-OPERAM ESERCIZIO
6	Soggetto di cui all'art. 28 comma 2 del Dlgs 152/2006 individuato per la verifica di ottemperanza	ARPAC Dipartimento provinciale di Napoli

fonte: http://burc.regione.campania.it

Monreale, 23/05/2022

Il funzionario istruttore

Dott.ssa Geol. Daniela Ludovico



fonte: http://burc.regione.campania.it

REGIONE CAMPANIA

Decreto Dirigenziale n. 121 del 22/06/2022

Dipartimento 50 - GIUNTA REGIONALE DELLA CAMPANIA

Direzione Generale 17 - DIREZ. GENER. CICLO INTEG. DELLE ACQUE E DEI RIFIUTI, VALUTAZ E AUTORIZ AMB

U.O.D. 92 - STAFF - Tecnico-amministrativo - Valutazioni Ambientali

Oggetto dell'Atto:

PROVVEDIMENTO AUTORIZZATORIO UNICO REGIONALE AI SENSI DELL'ART. 27-BIS DEL D. LGS. N.152/2006 E SS.MM.II. PER IL "PROGETTO DI COSTRUZIONE ED ESERCIZIO DI UN IMPIANTO DI PRODUZIONE DI ENERGIA ELETTRICA DA FONTE IDROELETTRICA DENOMINATO "SAN FELICE A CANCELLO" SU EDIFICIO ESISTENTE CON DERIVAZIONE DA CONDOTTA ESISTENTE SENZA INCREMENTO NE' DELLA PORTATA DERIVATA NE' DEL PERIODO DI PRELIEVO, DI POTENZA NOMINALE ELETTRICA DI 490 KWP E POTENZA NOMINALE DI CONCESSIONE DI 372,80 KW" -

IL DIRIGENTE

PREMESSO CHE

a) il titolo III della Parte II del D. Lgs. n. 152/2006 e ss.mm.ii. detta norme in materia di impatto ambientale di determinati progetti, pubblici e privati, di interventi, impianti e opere, nonché detta disposizioni in materia di Valutazione di Impatto Ambientale per le Regioni e Province Autonome;
b) con Regolamento n. 12 del 15/12/2011, pubblicato sul B.U.R.C. n. 77 del 16 dicembre 2011, è stato approvato il nuovo "Ordinamento Amministrativo della Giunta Regionale della Campania" e che da ultimo, con D.G.R.C. n. 48 del 29/01/2018, pubblicata sul B.U.R.C. n. 11 del 06/02/2018, le competenze in materia di VIA-VAS-VI sono state assegnate allo STAFF 50.17.92 "*Tecnico Amministrativo - Valutazioni Ambientali*";
c) il D. Lgs. n. 104 del 16/06/2017, emanato in attuazione della Direttiva 2014/52/UE, ha apportato modifiche alla procedura di Valutazione di Impatto Ambientale prevista nel Titolo III della Parte Seconda del D. Lgs. n. 152/2006 "Norme in materia ambientale";
d) l'articolo 14, comma 4, della Legge 7 agosto 1990, n. 241, così come modificata dalle disposizioni del D. Lgs. n. 104 del 16/06/2017, prevede che "*Qualora un progetto sia sottoposto a valutazione di impatto ambientale di competenza regionale, tutte le autorizzazioni, intese, concessioni, licenze, pareri, concerti, nulla osta e assensi comunque denominati, necessari alla realizzazione e all'esercizio del medesimo progetto, vengono acquisiti nell'ambito di apposita conferenza di servizi, convocata in modalità sincrona ai sensi dell'articolo 14-ter, secondo quanto previsto dall'art.27-bis del decreto legislativo 3 aprile 2006, n. 152*";
e) l'art.27-bis del D. Lgs. n. 152/2006 e ss.mm.ii. disciplina il procedimento per il rilascio del Provvedimento Autorizzatorio Unico Regionale;
f) la procedura dettagliata inerente il procedimento relativo al rilascio del Provvedimento Autorizzatorio Unico Regionale in Regione Campania è descritta nel capitolo 6 degli "*Indirizzi operativi e procedurali per lo svolgimento della valutazione di impatto ambientale in Regione Campania*" approvati con Deliberazione della Giunta Regionale n. 680 del 7 novembre 2017;
g) con D.G.R.C. n. 48 del 29/01/2018 il rappresentante Unico della Regione Campania per le Conferenze di Servizi indette ai sensi dell'art. 14 comma 4 della L. n. 241/1990 e ss.mm.ii. è stato individuato nella figura del Dirigente dello Staff 50 17 92 *Tecnico Amministrativo Valutazioni Ambientali;*
h) il DL n. 77 del 30 maggio 2021 convertito dalla Legge 29 luglio 2021, n. 108 ha da ultimo modificato la parte seconda del Dlgs 152/2006;

CONSIDERATO CHE

a) con istanza acquisita al prot. reg. n. prot. 117593 del 03/03/2021, la società Zeta Renewable S.r.l. ha presentato istanza per il rilascio del provvedimento di VIA e del Provvedimento autorizzatorio unico regionale ex art.27-bis D.lgs.152/2006 e ss.mm.ii per il "*Progetto di costruzione ed esercizio di un impianto di produzione di energia elettrica da fonte idroelettrica denominato "San Felice a Cancello" su edificio esistente con derivazione da condotta esistente senza incremento né della portata derivata né del periodo di prelievo, di potenza nominale elettrica di 490 kWp e potenza nominale di concessione di 372,80 kW*"; all'istanza è stato assegnato il CUP 8926;
b) nella citata istanza, come successivamente integrata dalla società Zeta Renewable S.r.l. con la documentazione trasmessa con pec acquisita in data 12/08/2020, il proponente:
   a. ha richiesto la VIncA ad integrazione della VIA;
   b. ha chiesto l'acquisizione dei seguenti titoli:
      a) Sentito ex art. 5 co. 7 del DPR 357/1997
      b) Autorizzazione Unica ex art. 12 del Dlgs 387/2003 in materia di Energia
      c) Autorizzazione paesaggistica Art. 146 del Codice dei beni culturali e del paesaggio di cui al Dlgs 42/2004
      d) Permesso di costruire
      e) Concessione alla derivazione ai fini idroelettrici.
      f) Convenzione ai fini dell'utilizzo dell'infrastruttura idrica interessata

c. ha chiesto il rinvio alla fase della progettazione esecutiva dell'Autorizzazione Sismica;
d. ha indicato i soggetti interessati all'intervento nell'apposito elenco;

c) l'elenco dei soggetti interessati è stato integrato con quelli individuati dal DD 569/2020 (ai fini del rilascio dell'AU ex art. 12 del Dlgs 387/2003);
d) l'iter del procedimento è dettagliatamente descritto nel Rapporto Finale della Conferenza di Servizi del 22/06/2022, che allegato al presente provvedimento (**Allegato A**) ne costituisce parte integrante e sostanziale;
e) la documentazione amministrativa e tecnica relativa al procedimento è comunque integralmente pubblicata e consultabile all'indirizzo internet: **http://viavas.regione.campania.it/opencms/opencms/VIAVAS/VIA_files_new/Progetti/prg_8926_prot_2021.117593_del_03-03-2021.via .**

DATO ATTO CHE

a) il procedimento si è svolto secondo le modalità dettate dall'art. 27-bis del D. Lgs. n. 152/2006 e ss.mm.ii. e ai sensi del Capitolo 6 "Provvedimento Autorizzatorio Unico Regionale - VIA (art. 27-bis del D. Lgs. 152/2006)" degli "*Indirizzi operativi e procedurali per lo svolgimento della Valutazione di Impatto Ambientale in Regione Campania*" approvati con Deliberazione della Giunta Regionale della Campania n. 680 del 7 novembre 2017;
b) il comma 7 dell'art. 27-bis del D. Lgs. 152/2006 dispone che "*La determinazione motivata di conclusione della conferenza di servizi costituisce il provvedimento autorizzatorio unico regionale e comprende il provvedimento di VIA e i titoli abilitativi rilasciati per la realizzazione e l'esercizio del progetto, recandone l'indicazione esplicita*";
c) con prot. 628054 del 15/12/2021 è stata convocata la Conferenza di Servizi ai sensi dell'art. 27bis del Dlgs 152/2006 e dell'art. 14ter della L. 241/1990;

RILEVATO CHE nel corso del procedimento e in sede di Conferenza di Servizi, come risultante dal relativo Rapporto finale (Allegato A):

a) sono state acquisiti in Conferenza le determinazioni e i provvedimenti dei seguenti soggetti:
   a) SNAM Rete Gas nota prot_364 del 14/04/2021 con la quale si comunica che nell'area di intervento non ci sono opere di proprietà della SNAM;
   b) Comando Forze Operative SUD prot. 57636 del 13/05/2021 nulla osta e richiamo alla necessità di bonifica da ordigni bellici;
   c) AERONAUTICA MILITARE Comando Scuole dell'A.M./3^ Regione Aerea Territorio e Patrimonio Sezione Servitù e Limitazioni prot. n. 31008 del 28/06/2021, parere favorevole ai sensi dell'art. 334 comma 1 del D.Lgs 66/2010;
   d) MARINA MILITARE COMANDO MARITTIMO SUD – TARANTO Ufficio Infrastrutture e Demanio nota prot. M_D MARSUD0043517 del 23/12/2021, parere favorevole
   e) AdB Distrettuale dell'Appennino Meridionale, nota prot. 1934 del 25/01/2022, parere idraulico favorevole;
   f) ENAC nota prot. 50841 del 06/05/2021 e relativa Asseverazione di Esclusione prot. 424/Zre/TEC del 10/05/2021 della Zeta Renewable;
   g) EIC nota prot. 11923 del 26/05/2021 Nulla Osta;
   h) UOPC Maddaloni nota prot. 195602 del 04/04/2022 parere igienico sanitario favorevole;
   i) SABAP di Caserta prot. 7298 del 01/04/2022 parere favorevole con condizioni relative agli aspetti archeologici;
   j) AdB Distrettuale dell'Appennino Meridionale nota prot. 9555 del 05/04/2022 parere favorevole per i soli aspetti di competenza;
   k) ARPAC nota prot. 3846/2022 del 21/04/2022 parere tecnico in merito alla non applicazione del DPR 120/2017 con prescrizioni relative alla gestione dei rifiuti;
   l) ANAS prot. 287466 del 04/05/2022 di conferma dell'assenza di interferenze;
   m) Sentito/parere del Parco Regionale del Partenio prot. 528 del 14/05/2022 aggiornato alle modifiche progettuali, favorevole con prescrizioni;
   n) MISE Ispettorato territoriale Campania Nulla Osta con prescrizioni e condizioni prot. 53030 del

23/05/2022;
   o) Convenzione prot. 32098 del 10/06/2022 stipulata con Acqua Bene Comune di Napoli per la gestione della risorsa idrica ad uso idroelettrico mediante il co-uso delle infrastrutture idriche dell'acquedotto del Serino;
   p) Autorizzazione paesaggistica DD n. 81 del 15/06/2022;
   q) Determinazione n. 1212 del 17/06/2022 della Provincia di Avellino recante la concessione ai sensi dell'art. 6 e succ. del T.U. 1775/33 e succ. mod. e int., per la derivazione;
   r) Provvedimento di VIA integrata con la VIncA DD n. 120 del 20/06/2022;
   s) Provvedimento di AU ex art. 12 del Dlgs 152/2006 DD n. 89 del 21/06/2022;

b) la UOD 50 18 05 Genio Civile di Caserta, con riferimento all'Autorizzazione Sismica da acquisirsi sulla progettazione esecutiva, ha specificato che la competenza è del Comune di San Felice a Cancello;
c) sono stati espressi i pareri favorevoli con prescrizioni/condizioni da parte dei seguenti soggetti individuati ai sensi dell'art. 14ter, commi 3,4 e 5, della L. 241/1990:
   a) Rappresentante Unico delle Amministrazioni Statali
   b) Rappresentante Unico della Regione Campania
d) ai sensi dell'art. 14 ter comma 7 della L.241/90 e s.m.i. sono stati ritenuti acquisiti i pareri favorevoli senza condizioni dei seguenti soggetti:
   a) Comune di San Felice a Cancello;
   b) Provincia di Caserta
e) la società Zeta Renewable Srl si è impegnata ad ottemperare alle prescrizioni impartite dall'Autorità di Bacino Distrettuale dell'Appennino Meridionale nel parere idraulico favorevole prot. 1934 del 25/01/2022;
f) sulla base dei lavori della Conferenza e dei pareri acquisiti il Responsabile del Procedimento, per tutto quanto rappresentato nel Rapporto finale, ha concluso con esito favorevole la Conferenza di Servizi in ordine al rilascio del Provvedimento Autorizzatorio Unico Regionale ai sensi dell'art. 27 bis del D.Lgs 152/2006 e s.m.i. con le condizioni ambientali, le prescrizioni, le condizioni e gli obblighi espressi a mezzo dei pareri e dei provvedimenti richiamati nel Rapporto finale e gli impegni assunti in Conferenza dal proponente in merito alle prescrizioni impartite dall'Autorità di Bacino Distrettuale dell'Appennino Meridionale nel parere idraulico favorevole prot. 1934 del 25/01/2022;

DATO ATTO CHE

a) l'Autorizzazione Unica ex art. 12 del Dlgs 152/2006 rilasciata con DD n. 89 del 21/06/2022 attribuisce all'intervento carattere di pubblica utilità, indifferibilità e urgenza;
b) l'Autorizzazione sismica di cui all'articolo 94 del Decreto del Presidente della Repubblica 6 giugno 2001, n. 380, per la quale sono di applicazione i termini di cui al co. 7-bis dell'art. 27-bis del Dlgs 152/2006, dovrà essere acquisita successivamente al PAUR secondo i termini indicati dalla norma di settore previa istanza al Comune di San Felice a Cancello;
c) con pec del 20/06/2022 sono state trasmesse le dichiarazioni sostitutive di atto di notorietà dei professionisti sottoscrittori degli elaborati progettuali, redatte nelle forme di cui all'articolo 76 del D.P.R. n. 445/2000, attestanti il pagamento delle correlate spettanze da parte del committente, ai sensi dell'art. 3 della L.R. n. 59/2018;

RITENUTO QUINDI

a) di dover provvedere al rilascio del Provvedimento Autorizzatorio Unico Regionale ai sensi dell'art. 27-bis del D. Lgs. n.152/2006 e s.m.i. per il *"Progetto di costruzione ed esercizio di un impianto di produzione di energia elettrica da fonte idroelettrica denominato "San Felice a Cancello" su edificio esistente con derivazione da condotta esistente senza incremento né della portata derivata né del periodo di prelievo, di potenza nominale elettrica di 490 kWp e potenza nominale di concessione di 372,80 kW"* – Proponente Zeta Renewable S.r.l. - CUP 8926, giusta istanza acquisita al prot. reg. n. 117593 del 03/03/2021, che ricomprende le autorizzazioni, intese, concessioni, licenze, pareri, concerti, nulla osta e assensi comunque denominati, necessari alla realizzazione e all'esercizio del medesimo progetto, acquisiti nell'ambito della Conferenza di servizi di cui al relativo Rapporto finale (**Allegato A**);

VISTI

- la L. n. 241/1990 e ss.mm.ii.;
- il D. Lgs. n. 152/2006 e ss.mm.ii.;
- il Regolamento Regionale n. 4/2010
- il Regolamento Regionale n. 12/2011;
- il D. Lgs. n. 104/2017;
- la D.G.R.C. n. 680/2017;
- la D.G.R.C. n. 48/2018;
- la LR 59/2018;
- il Regolamento Regionale n. 9/2020;

alla stregua della conclusione della Conferenza di Servizi

DECRETA

1. di rilasciare il Provvedimento Autorizzatorio Unico Regionale ai sensi dell'art. 27-bis del D. Lgs. n.152/2006 e s.m.i. per il *"Progetto di costruzione ed esercizio di un impianto di produzione di energia elettrica da fonte idroelettrica denominato "San Felice a Cancello" su edificio esistente con derivazione da condotta esistente senza incremento né della portata derivata né del periodo di prelievo, di potenza nominale elettrica di 490 kWp e potenza nominale di concessione di 372,80 kW"* – Proponente Zeta Renewable S.r.l. - CUP 8926, giusta istanza acquisita al prot. reg. n. 117593 del 03/03/2021, che ricomprende le autorizzazioni, intese, concessioni, licenze, pareri, concerti, nulla osta e assensi comunque denominati, necessari alla realizzazione e all'esercizio del medesimo progetto, acquisiti nell'ambito della Conferenza di servizi di cui al relativo Rapporto finale;
2. di allegare come parte integrante e sostanziale del presente provvedimento il Rapporto finale della Conferenza di Servizi (**Allegato A**);
3. di disporre che il proponente è tenuto al rispetto di tutte le prescrizioni, condizioni e ulteriori specifiche come disposte nei singoli atti elencati nel Rapporto finale della Conferenza di Servizi, con oneri a carico dello stesso proponente sia per la loro attuazione che per le relative verifiche e controlli, nonché al rispetto delle prescrizioni impartite dall'Autorità di Bacino Distrettuale dell'Appennino Meridionale nel parere idraulico favorevole prot. 1934 del 25/01/2022 secondo gli impegni assunti in sede di Conferenza di Servizi;
4. di dare evidenza che la documentazione tecnica ed amministrativa inerente il procedimento in argomento è pubblicata e consultabile all'indirizzo **http://viavas.regione.campania.it/opencms/opencms/VIAVAS/VIA_files_new/Progetti/prg_8926_prot_2021.117593_del_03-03-2021.via ;**
5. di dare evidenza, altresì, che:
    - 5.1 ai sensi dell'art. 27-bis, commi 9 e 7-bis del D. Lgs. 152/2006 e ss.mm.ii.:
        - 5.1.1 le condizioni e le misure supplementari relative ai titoli abilitativi e pareri, autorizzazioni, concessioni, nulla osta o atti di assenso comunque denominati acquisiti nell'ambito della conferenza di servizi e compresi nel presente provvedimento sono rinnovate e riesaminate, controllate e sanzionate con le modalità previste dalle relative disposizioni di settore da parte dei soggetti/amministrazioni competenti per materia;
        - 5.1.2 le eventuali verifiche, riesami o nulla osta relativi alla progettazione esecutiva o successivi alla realizzazione dell'opera stessa per la messa in esercizio dell'impianto dovranno essere condotti secondo le condizioni contenute nei singoli pareri;
        - 5.1.3 l'Autorizzazione Sismica dovrà essere acquisita sulla progettazione esecutiva secondo i termini indicati dalla norma di settore previa istanza al Comune di San Felice a Cancello;
    - 5.2 ai sensi dell'art. 14-quater co. 4 della L. 241/1900 e ss.mm.ii. "*I termini di efficacia di tutti i*

pareri, autorizzazioni, concessioni, nulla osta o atti di assenso comunque denominati acquisiti nell'ambito della conferenza di servizi decorrono dalla data della comunicazione della determinazione motivata di conclusione della conferenza";

5.3 la responsabilità e le conseguenze in ordine ad eventuali autorizzazioni, intese, concessioni, licenze, pareri, concerti, nulla osta e assensi comunque denominati, necessari alla realizzazione e all'esercizio del progetto e non richiesti dal proponente in sede di istanza di PAUR, ricade esclusivamente in capo allo stesso;

6. di dare atto, ai sensi dell'art. 27-bis del Dlgs 152/2006, comma 7-ter, che il provvedimento di AU ex art. 12 del Dlgs 387/2003 compreso nel presente PAUR attribuisce all'impianto carattere di pubblica utilità, indifferibilità e urgenza;
7. di disporre la pubblicazione del presente provvedimento sul sito internet http://viavas.regione.campania.it/opencms/opencms/VIAVAS ;
8. di comunicare con pec alla società Zeta Renewable Srl e a tutti i soggetti coinvolti nel procedimento, ai fini della notifica, l'avvenuta pubblicazione del presente provvedimento all'indirizzo **http://viavas.regione.campania.it/opencms/opencms/VIAVAS/VIA_files_new/Progetti/prg_8926_prot_2021.117593_del_03-03-2021.via ;**
9. di trasmettere il presente provvedimento alla competente U.O.D. 40.01.01 "Bollettino Ufficiale" per la relativa pubblicazione sul B.U.R.C. della Regione Campania.

Avverso il presente provvedimento è possibile proporre ricorso giurisdizionale al TAR entro 60 giorni dalla pubblicazione dello stesso sul B.U.R.C. della Regione Campania o, alternativamente, ricorso straordinario al Presidente della Repubblica entro 120 giorni dalla notifica.

Avv. Simona Brancaccio

Allegato A


CUP 8926 Rapporto finale del 22/06/2022 (con allegati)

fonte: http://burc.regione.campania.it

CUP 8926 – Istanza per il rilascio del provvedimento autorizzatorio unico regionale ai sensi dell'art. 27 bis del D.Lgs. n. 152/2006 per il *"Progetto di costruzione ed esercizio di un impianto di produzione di energia elettrica da fonte idroelettrica denominato "San Felice a Cancello" su edificio esistente con derivazione da condotta esistente senza incremento né della portata derivata né del periodo di prelievo, di potenza nominale elettrica di 490 kWp e potenza nominale di concessione di 372,80 kW"* – Proponente Zeta Renewable S.r.l. **Conferenza di Servizi art. 27-bis del Dlgs 152/2006 e art. 14-ter della L. 241/1990. Rapporto Finale del 22/06/2022**

1. DESCRIZIONE SINTETICA DEL PROGETTO

L'intervento consiste nella realizzazione di una centrale idroelettrica su acquedotto esistente, senza incremento di portata derivata, ed utilizzando le portate già utilizzate ai fini idropotabili senza modificare la distribuzione giornaliera asservita alla distribuzione idropotabile. In particolare si prevede di sfruttare il surplus di energia potenziale contenuta dai volumi idrici consegnati al serbatoio di San Felice a Cancello posto a quota 275.00 m slm

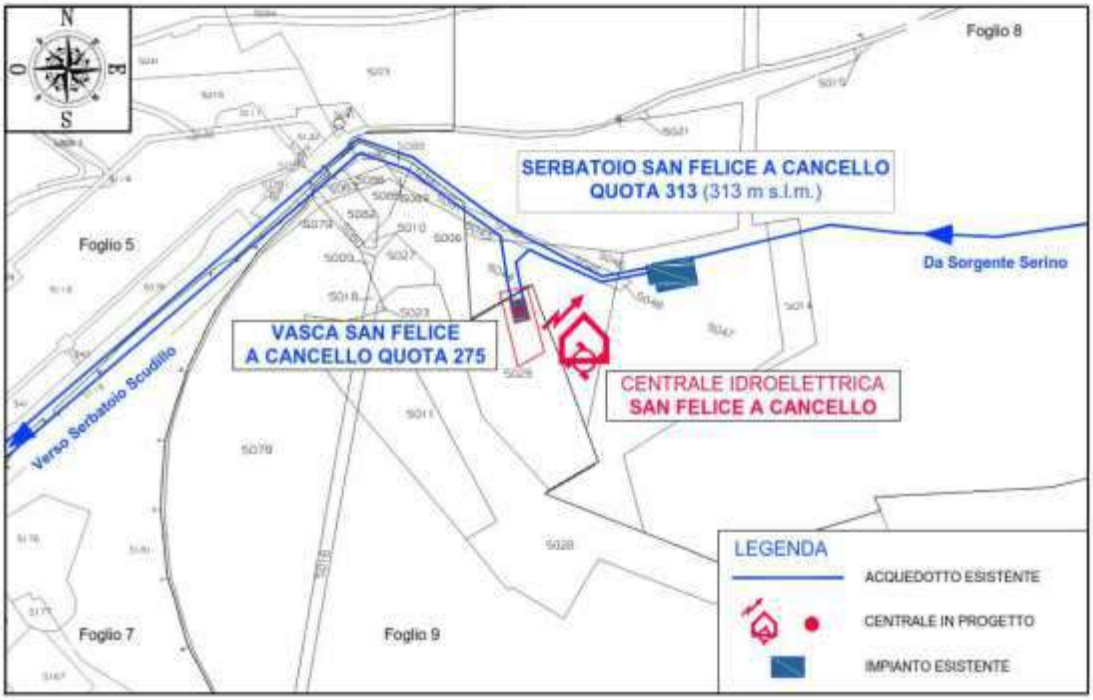

Gli interventi in progetto, in sintesi, riguardano la realizzazione di:

1. Opere interne all'edificio esistente;

2. Opere idrauliche per l'alimentazione della turbina e la restituzione in acquedotto delle acque turbinate;

3. Linea elettrica ed installazione apparecchiature idrauliche ed elettromeccaniche della centrale.

4. Realizzazione della linea di connessione alla rete MT Enel;

Il collegamento alla rete ENEL ha subito una modifica progettuale a seguito delle richiesta d'integrazioni pervenute dalle Autorità Competenti; rispetto al progetto presentato in prima istanza non è più prevista la realizzazione di un elettrodotto aereo con l'impiego di pali di sostegno ma la realizzazione di una linea di connessione rete MT con cavo interrato 3x185 di circa m 387 realizzata

fonte: http://burc.regione.campania.it

interamente su strada.

2. ITER PROCEDIMENTO

- La società Zeta Renewable S.r.l. ha presentato istanza di VIA e di PAUR ex art. 27-bis del Dlgs 152/2006 acquisita al prot. 117593/2021 per il progetto *"Progetto di costruzione ed esercizio di un impianto di produzione di energia elettrica da fonte idroelettrica denominato "San Felice a Cancello" su edificio esistente con derivazione da condotta esistente senza incremento né della portata derivata né del periodo di prelievo, di potenza nominale elettrica di 490 kWp e potenza nominale di concessione di 372,80 kW"*, con contestuale richiesta di titoli e individuazione dei soggetti potenzialmente interessati al progetto;
- a seguito delle prime fasi procedurali, con nota prot. 419187 del 13/08/2021 lo Staff Valutazioni Ambientali ha avviato il procedimento, comunicando contestualmente l'avvenuta pubblicazione dell'avviso di cui all'articolo 23, comma 1, lettera e) in data 13/08/2021;
- sempre nella nota prot. 419187 del 13/08/2021 è stato comunicato il perfezionamento dell'istanza con l'integrazione della VIA con la valutazione di incidenza, la richiesta di permesso di costruire, la concessione alla derivazione e il rinvio alla fase della progettazione esecutiva dell'Autorizzazione Sismica;
- nel periodo di 30 giorni successivi alla pubblicazione in data 13/08/2021 dell'avviso non sono pervenute osservazioni;
- con nota prot. 499770 del 11/10/2021 lo Staff valutazioni Ambientali ha trasmesso una richiesta di chiarimenti e integrazioni con riferimento alle seguenti note:
  - ✓ prot. 467303 del 22/09/2021 della U.O.D. Energia, efficientamento e risparmio energetico, Green Economy e Bioeconomia;
  - ✓ prot. 16634 del 23/09/2021 della SABAP per le province di Caserta e Avellino;
  - ✓ richieste istruttorie inerenti la VIA.
  - ✓ nota dell'**ARPAC Dipartimento di Caserta** prot. n. 38977_del 25/06/2021;
  - ✓ nota del Comando Forze Operative Sud prot. n. 57636 del 13/05/2021;

  e accordando 30 giorni per il riscontro;
- con nota prot. 533723 del 28/10/2021 lo Staff Valutazioni Ambientali ha accordato la sospensione di 30 giorni richiesta dal proponente con nota prot. 693/ZRe/TEC del 26/10/2021;
- la società Zeta Renewable S.r.l., in data 10/12/2021, ha riscontrato le richieste di integrazione di cui alla nota prot. 499770 del 11/10/2021;
- con nota prot. 628054 del 15/12/2021 lo Staff Valutazioni Ambientali ha comunicato l'avvenuta pubblicazione delle integrazioni della società proponente e la pubblicazione in data 15/12/2021 del nuovo avviso con il quale si è avviata una nuova consultazione del pubblico della durata di 15 giorni;
- sempre con la nota prot. 628054 del 15/12/2021 è stata convocata la Conferenza di Servizi di cui all'art. 27-bis del Dlgs 152/2006 prevedendo la prima riunione per il giorno 15/02/2022;
- alla scadenza dei 15 giorni di consultazione non sono pervenute osservazioni;
- **in data 15/02/2022 si è svolta la prima seduta della Conferenza di Servizi;**
- con nota prot. 90719 del 18/02/2022:
  - ✓ è stato trasmesso il resoconto della seduta della Conferenza del 15/02/2022;
  - ✓ è stato comunicato quanto segue:

fonte: http://burc.regione.campania.it

- *Il Prefetto di Caserta con nota prot. 20989 del 16/02/2022 ha demandato alla SABAP di Caserta e Benevento l'individuazione di un idoneo rappresentante per lo svolgimento dei compiti stabiliti dalla normativa di riferimento.*
- ***Al Comune di San Felice a Cancello*** *si evidenzia la necessità di partecipare in persona alla Conferenza di Servizi de qua, anche in considerazione delle proprie competenze in materia di Autorizzazione Sismica e della necessità di acquisire per tale titolo le specifiche di cui all'art. 27-bis, comma 7-bis del Dlgs 152/2006. Si evidenzia inoltre che in sede di Conferenza è stato evidenziato che nonostante la richiesta avanzata dalla società Zeta Renawables, all'attualità il Comune di San Felice a Cancello non ha ancora rilasciato il Certificato di destinazione urbanistica delle particelle interessate dal progetto con l'indicazione di tutti i vincoli.*
- ***Alla Provincia di Avellino*** *si evidenzia che la concessione alla piccola derivazione idroelettrica deve essere rilasciata nell'ambito del presente procedimento. A tal proposito si richiamano le disposizioni di cui all'art. 27-bis del Dlgs 152/2006. Si evidenzia quindi la necessità di partecipare in persona alla Conferenza di Servizi de qua.*
- ***Alla Direzione Generale 50 06 00 per la Difesa del suolo e l'ecosistema e alla UOD 50 06 08*** *si evidenzia che nel corso della Conferenza del 15/02/2022 la società ABC ha dichiarato che la Regione non ha ancora rilasciato la concessione alla grande derivazione di Serino, in assenza della quale la società ABC ritiene di non potersi esprimere favorevolmente ai fini della convenzione per l'utilizzo dell'infrastruttura idrica. Si chiede pertanto il contributo informativo di codesta Direzione Generale sulla richiamata questione.*
- ***Al Comune di Napoli, Servizio Ciclo Integrato delle Acque****, si comunica che in sede di Conferenza del 15/02/2022 la società ABC ha ribadito la necessità di invitare alla Conferenza de qua l'ente proprietario della società ABC, ovvero il Comune di Napoli, ed ha individuato l'ufficio competente nell'Area Ciclo Idrico Integrato dell'Assessorato alle infrastrutture del Comune di Napoli, dirigente arch. Salvatore Iervolino.*
- ***Alla UOD 50 09 01 Pianificazione paesaggistica - Funzioni in materia di paesaggio. Urbanistica. Antiabusivismo*** *si evidenzia la necessità di verificare la competenza in materia di Autorizzazione Paesaggistica. A tal proposito si richiama quanto emerso nella seduta della Conferenza del 15/02/2022 in merito alla necessità di aggiornare la Relazione Paesaggistica alla nuova soluzione progettuale.*
- ***Al Parco Regionale del Partenio*** *si ricorda l'obbligo del sentito di cui all'art. 5, comma 7 del DPR 357/1997 e si ribadisce la necessità a partecipare alla Conferenza ai fini dell'espressione di tale parere.*

✓ è stata comunicata la data della seconda seduta della Conferenza prevista per il 22/03/2022;
✓ sono stati ricordati i termini procedurali della Conferenza;

- con nota prot. 107125 del 21/02/2022 l'ANAS ha confermato il parere espresso con nota Anas CDG 0820678 del 23.12.21;
- la SABAP di Caserta e Benevento con nota prot. 3831 del 23/02/2022 ha comunicato che la funzione di Rappresentante Unico dello Stato per il procedimento CUP 8926 sarà svolta dal Funzionario Architetto Rossano Vetrano;
- con nota prot. 55/ZRe/TEC del 07-03-2022 la società Zeta Renewable Srl ha comunicato il link dal quale scaricare la documentazione afferente alle sue integrazioni spontanee;
- con pec del 09/03/2022 lo Staff Valutazioni Ambientali ha informato della pubblicazione delle integrazioni spontanee al consueto link della procedura;
- con nota prot. 130742 del 09/03/2022 la UOD 50 06 08 Tutela dell'Acqua, Contratti di Fiume ha riscontrato la nota prot. 8937 del 18/02/2022 della società ABC rappresentando che diversamente a

fonte: http://burc.regione.campania.it

quanto sostenuto da ABC, per le motivazioni esposte nella stessa nota prot. 130742 del 09/03/2022, ABC possa esprimersi favorevolmente ai fini delle convenzioni a stipularsi con la Zeta Renewable per l'utilizzo delle proprie infrastrutture idriche; con nota prot. 8937 del 18/02/2022, la società ABC, con riferimento alla convenzione inerente il progetto di cui al CUP 8926 e alla grande derivazione a scopo potabile dalle sorgenti "Acquaro e Pelosi" nel Comune di Serino ed "Urciuoli" nei Comuni di S. Stefano del Sole e Cesinali (AV), aveva comunicato che in assenza del rilascio della concessione alla grande derivazione su citata riteneva di non poter concedere l'uso dei propri impianti alla società Zeta Renewable;

- con nota prot. 160682 del 14/03/2022 l'ANAS ha confermato il parere comunicato con la nota prot.n.CDG-0107125 del 21.02.22;
- con nota prot. 152386 del 21/03/2022 la UOD 50 09 01 ha trasmesso la proposta di provvedimento di Autorizzazione Paesaggistica;
- con nota prot. 172712-UOPC1327 del 21-03-2022, poi rettificata nell'oggetto con nota prot. 173368-UOPC1327 del 22-03-2022, l'ASL di Caserta, UOPC di Maddaloni ha richiesto alcuni documenti ai fini dell'espressione del parere di propria competenza. Di tale ultima nota si da lettura in Conferenza;
- **in data 22/03/2022 si è svolta la seconda seduta della Conferenza di Servizi;**
- con nota prot. 160339 del 24/03/2022 è stato trasmesso il resoconto della seconda seduta della Conferenza, contestualmente comunicando quanto segue:
  "Al Comune di San Felice a Cancello *si evidenzia la necessità di partecipare in persona alla Conferenza di Servizi de qua, anche in considerazione delle proprie competenze in materia di Autorizzazione Sismica e della necessità di acquisire per tale titolo le specifiche di cui all'art. 27-bis, comma 7-bis del Dlgs 152/2006.* ***Si evidenzia inoltre che in sede di Conferenza è stato evidenziato che nonostante la richiesta avanzata dalla società Zeta Renawables, all'attualità il Comune di San Felice a Cancello non ha ancora rilasciato il Certificato di destinazione urbanistica delle particelle interessate dal progetto con l'indicazione di tutti i vincoli.***
  Al Parco Regionale del Partenio *si ricorda l'obbligo del sentito di cui all'art. 5, comma 7 del DPR 357/1997 e si ribadisce la necessità a partecipare alla Conferenza ai fini dell'espressione di tale parere.*
  All'ABC si evidenzia la necessità di esprimere il proprio parere in sede di Conferenza del 19/04/2022.";
- con pec del 28/03/2022 la società Zeta Renawables ha trasmesso delle integrazioni spontaneee relative alle richieste dell'ASL Caserta – UOPC Maddaloni;
- con nota prot. 195602 del 04/04/2022 l'UOPC Maddaloni ha trasmesso il proprio parere igienico sanitario favorevole;
- con prot. 7298 del 01/04/2022 la SABAP di Caserta ha trasmesso il proprio parere favorevole con condizioni relative agli aspetti archeologici;
- con nota prot. 9555 del 05/04/2022 l'AdB Distrettuale dell'Appennino Meridionale ha espresso per i soli aspetti di competenza parere favorevole all'intervento in epigrafe;
- **in data 19/04/2022 si è svolta la terza seduta della Conferenza di Servizi;**
- con pec del 20/04/2022 la società Zeta Renewable Srl ha trasmesso con nota prot. 111/ZRe/TEC del 20-04-2022 la nota del **MISE 43453 del 24/03/2022**;
- con nota prot. 3846/2022 del 21/04/2022 l'ARPAC ha espresso il proprio parere tecnico in merito al Piano di Utilizzo delle Terre e Rocce da scavo, rilevando che tutte le terre e rocce da scavo (216 m3) saranno gestite come rifiuto e, quindi, si è del parere che per le stesse non si applichino le previsioni di cui all'art. 24 del DPR 120/2017 che, infatti, prevede "l'utilizzo nel sito di produzione delle terre e rocce escluse dalla disciplina rifiuti" e prevedendo alcune prescrizioni in materia di rifiuti;

fonte: http://burc.regione.campania.it

- con nota prot. 217648 del 26/04/2022 è stato trasmesso il resoconto della seduta del 19/04/2022 con contestuale comunicazione inerente la seduta del 09/05/2022 e di quanto segue:
  "Al Comune di San Felice a Cancello *si evidenzia nuovamente la necessità di partecipare in persona alla Conferenza di Servizi de qua, anche in considerazione delle proprie competenze in materia di Autorizzazione Sismica e della necessità di acquisire per tale titolo le specifiche di cui all'art. 27-bis, comma 7-bis del Dlgs 152/2006.* ***Si evidenzia inoltre che in sede di Conferenza è stato evidenziato che nonostante la richiesta avanzata dalla società Zeta Renawables, all'attualità il Comune di San Felice a Cancello non ha ancora rilasciato il Certificato di destinazione urbanistica delle particelle interessate dal progetto con l'indicazione di tutti i vincoli.***
  Al Parco Regionale del Partenio *si ricorda l'obbligo del sentito di cui all'art. 5, comma 7 del DPR 357/1997 e si ribadisce la necessità a partecipare alla Conferenza ai fini dell'espressione di tale parere.*
  All'ABC si evidenzia la necessità di esprimere il proprio parere in sede di Conferenza del 09/05/2022.";
- con nota prot. 287466 del 04/05/2022 l'ANAS ha confermato il parere di propria competenza;
- con prot. 513 del 09/05/200 il Parco Regionale del Partenio ha trasmesso il proprio Parere/Sentito;
- **in data 09/05/2022 si è svolta la quarta seduta della Conferenza di Servizi;**
- con nota prot_247739 del 11/05/2022 è stato trasmesso il resoconto della seduta della Conferenza del 09/05/2022, favorevole con prescrizioni;
- con prot. 528 del 14/05/2021 il Parco Regionale del Partenio ha trasmesso il proprio Parere/Sentito aggiornato alle modifiche progettuali, favorevole con prescrizioni;
- con prot. 53030 del 23/05/2022 il MISE Ispettorato territoriale Campania ha rilasciato il proprio Nulla Osta con prescrizioni e condizioni.
- **in data 24/05/2022 si è svolta la quinta seduta della Conferenza di Servizi**;
- con nota prot. 273587 del 25/05/2022 è stata comunicata la pubblicazione della bozza di Rapporto finale della Conferenza al consueto link ai fini di eventuali osservazioni;
- con nota prot. 359684 del 31/05/2022 l'ANAS ha confermato il proprio parere prot.CDG-0287466 del 04/05/22;
- con nota prot. 182/ZGr/TEC del 10/06/2022 la società Zeta Renewable Srl ha trasmesso la convenzione prot. 32098 del 10/06/2022 stipulata con Acqua Bene Comune di Napoli per la gestione della risorsa idrica ad uso idroelettrico mediante il co-uso delle infrastrutture idriche dell'acquedotto del Serino;
- la UOD 50 09 01 ha trasmesso l'autorizzazione paesaggistica DD n. 81 del 15/06/2022;
- la Provincia di Avellino ha trasmesso la Determinazione N. 1212 del 17/06/2022 recante la concessione ai sensi dell'art. 6 e succ. del T.U. 1775/33 e succ. mod. e int., per la derivazione;
- lo Staff Valutazioni Ambientali ha emanato il provvedimento di VIA integrato con la VIncA DD n. 120 del 20/06/2022;
- la UOD 50 02 03 ha trasmesso il provvedimento di AU ex art. 12 del Dlgs 387/2003 DD n. 89 del 21/06/2022.

fonte: http://burc.regione.campania.it

3. CONFERENZA DI SERVIZI DEL 15/02/2022

Presenti

SOGGETTO	NOMINATIVO PARTECIPANTI	RIFERIMENTI NOMINA/DELEGA
Staff 50 17 92 Valutazioni Ambientali	**Simona Brancaccio, Rappresentante Unico Regione Campania, Autorità competente VIA**	**DGR n. 48 del 29/01/2018**
Staff 50 17 92 Valutazioni Ambientali	**Nevia Carotenuto, Funzionaria STAFF e Responsabile del Procedimento PAUR**	
UOD 50 02 03 Energia, Efficientamento e risparmio energetico, Green Economy e Bioenergia	**Arch. Francesca De Falco, Autorità competente AU 387/2003**	
UOD 50 18 05 Genio Civile di Caserta	**Dirigente Ing. Di Benedetto Arch. Amante**	
ABC Napoli	**Direttore Generale Ing. Alfredo Pennarola ing. Pasquale Speranza e ing. Gianluca Sorgenti**	
Ministero per i Beni Culturali e Paesaggistici Soprintendenza Archeologica, Belle Arti e Paesaggio Caserta	**Arch. Rossano Vetrano**	**Nota prot. 2999 del 14/02/2022**

Per la società Zeta Renewable Srl sono presenti il sig. Simone Zilio (delegato a rappresentare la società), Alessandro Zilio (Amministratore delegato) e i tecnici incaricati Sapio De Marco e Cristian Bonetti, giusta delega Prot. 33/ZRe/TEC del 10-02-2022.

Sintesi dei punti dell'ordine del giorno trattati

1. **definizione dei lavori della Conferenza di Servizi;**

fonte: http://burc.regione.campania.it

La dott.ssa Carotenuto illustra i principali termini procedurali della Conferenza di Servizi, in merito ai quali nessuno dei presenti chiede di intervenire.

2. ricognizione dei "titoli" richiesti

Titolo	**Soggetto competente**
VIA integrata con la VIncA	*Staff Valutazioni Ambientali*
Sentito ex art. 5 co. 7 del DPR 357/1997	*Parco Regionale del Partenio*
Autorizzazione art. 12 del Dlgs 387/2003	*REGIONE CAMPANIA* *UOD ENERGIA, EFFICIENTAMENTO E RISPARMIO ENERGETICO, GREEN ECONOMY E BIOECONOMIA*
Parere Piano di Utilizzo Terre e Rocce da scavo DPR 120/2017	*NON DI APPLICAZIONE*
Autorizzazione paesaggistica di cui all'articolo 146 del Codice dei beni culturali e del paesaggio di cui al decreto legislativo 22 gennaio 2004, n.42	*SOPRINTENDENZA ARCHEOLOGIA, BELLE ARTI E PAESAGGIO PER LE PROVINCE DI CASERTA E BENEVENTO* *Comune di San Felice a Cancello oppure UOD 50 09 01*
Permesso di costruire Parte I, titolo II, capo II del Dpr n.380/01 smi e articolo 1 della Lr n.19/01 smi	*COMUNE DI SAN FELICE A CANCELLO* *UFFICIO URBANISTICA*
Concessione alla derivazione ai fini idroelettrici. Testo unico RS 1775/1933 e Regolamento Regionale n. 12/2012	*PROVINCIA DI AVELLINO* *SETTORE 4. AMBIENTE E VIABILITÀ* *SERVIZIO. TUTELA, VALORIZZAZIONE E RECUPERO AMBIENTALE*
Convenzione tra le parti ai fini dell'utilizzo dell'infrastruttura idrica che riconosce un compenso al proprietario	*ABC*

fonte: http://burc.regione.campania.it

Per quanto concerne l'Autorizzazione Paesaggistica, la società Zeta Renewables ricorda la propria nota del 24 marzo 2021 nella quale comunicava che il Comune di San Felice a Cancello non è dotato di Commissione per il Paesaggio e che pertanto la competenza è regionale. In merito alla Concessione ai fini idroelettrici la Provincia di Avellino ha svolto l'istruttoria ed è in attesa di chiudere il procedimento. L'avv. Brancaccio e l'arch. De Falco evidenziano la necessità che la piccola concessione alla derivazione della Provincia di Avellino venga rilasciata all'interno del presente procedimento in quanto condizione necessaria per l'AU ex art 12 del Dlgs 387/2003.
La società ABC evidenzia che la Regione non ha ancora rilasciato la concessione alla grande derivazione di Serino, in assenza della quale ABC ritiene di non potersi esprimere favorevolmente ai fini della convenzione per l'utilizzo dell'infrastruttura idrica.
La società Zeta Renewables evidenzia che nel caso di specie è di applicazione l'art. 47 del Regio Decreto n. 1775 del 1933, il procedimento di evidenza pubblica della Provincia si è già svolto ed è agli atti il parere tecnico preventivo di massima favorevole della società ABC.
La società ABC comunica l'intenzione di interfacciarsi con l'Ufficio regionale competente alle Grandi Derivazioni al fine di accertare lo stato della procedura per il rilascio della concessione.

Titoli per i quali è di applicazione il comma 7-bis dell'art. 27-bis del Dlgs 152/2006

Titolo	**Soggetto competente**
Autorizzazione sismica di cui all'articolo 94 del Decreto del Presidente della Repubblica 6 giugno 2001, n.380	*REGIONE CAMPANIA* *UOD GENIO CIVILE DI CASERTA oppure Comune di San Felice a Cancello*

L'ing. Di Benedetto chiarisce che la competenza in materia di Autorizzazione Sismica dipende dall'altezza dei manufatti e che la DGR 334/2017 conferisce ai comuni delegati anche la competenza per le tipologie di opere come quella in discussione. Pertanto, considerato che il progetto come da ultimo modificato prevede manufatti di altezza inferiore a 10 m, la competenza è del Comune di San Felice a Cancello.
Ai titoli richiamati si aggiungono i pareri, nulla osta, ecc. dei soggetti interessati al progetto e invitati a partecipare al procedimento.
La dott.ssa Carotenuto richiama le seguenti comunicazioni:

- SNAM Rete Gas nota prot_364 del 14/04/2021 con la quale si comunica che nell'area di intervento non ci sono opere di proprietà della SNAM;
- Comando Forze Operative SUD prot. 57636 del 13/05/2021 nulla osta e richiamo alla necessità di bonifica da ordigni bellici;
- ARPAC Dipartimento di Caserta prot. 3897706 del 25/06/2021 su Piano di Utilizzo Terre e Rocce da scavo (parere tecnico 36/AN/21);
- AERONAUTICA MILITARE Comando Scuole dell'A.M./3^ Regione Aerea Territorio e Patrimonio Sezione Servitù e Limitazioni prot. n. 31008 del 28/06/2021, parere favorevole ai sensi dell'art. 334 comma 1 del D.Lgs 66/2010;
- MARINA MILITARE COMANDO MARITTIMO SUD – TARANTO Ufficio Infrastrutture e Demanio nota prot. M_D MARSUD0043517 del 23/12/2021, parere favorevole
- ANAS nota prot. 820678 del 23/12/2021, conferma del parere espresso con nota Anas prot. CDG-0265746 del 29.04.21
- AdB Distrettuale dell'Appennino Meridionale, nota prot. 1934 del 25/01/2022, della quale si dà lettura

fonte: http://burc.regione.campania.it

- pec del 11/02/2022 con la quale ABC chiede di convocare in Conferenza anche il Comune di Napoli, proprietaria dell'ABC.

La società ABC ribadisce la necessità di invitare alla presente Conferenza l'ente proprietario ovvero il Comune di Napoli. Su richiesta della dott.ssa Carotenuto l'ABC individua l'ufficio competente nell'Area Ciclo Idrico Integrato dell'Assessorato alle infrastrutture del Comune di Napoli, dirigente arch. Salvatore Iervolino.

In merito alle Terre e Rocce da scavo, la società Zeta Renewables chiarisce che a seguito della rimodulazione del progetto si tratta all'attualità di 216 m3 che verranno conferiti in discarica.
In merito all'esigenza di verificare l'eventuale presenza di ordigni bellici, la società Zeta Renewables si impegna ad effettuare tale ricognizione successivamente alla disponibilità delle aree.

3. illustrazione del progetto, del riscontro alla richiesta di integrazioni e delle relative valutazioni ambientali da parte del proponente

La società Zeta Renewables illustra il progetto comprensivo delle integrazioni e chiarimenti forniti.

4. esiti delle istruttorie condotte sulla documentazione integrativa da parte dei Servizi

Interviene l'arch. Vetrano che accoglie favorevolmente le modifiche apportate al progetto, che vanno nella direzione richiesta, e comunica che anche dal punto di vista archeologico non ci sono rilievi.

L'arch. De Falco rappresenta le criticità che ancora residuano nella documentazione agli atti come di seguito riassunte.

- Non è stata prodotta la relazione geologica con le indagini in sito e l'ubicazione delle stesse;
- non è chiaro se le cabine prefabbricate saranno collocate su platee in c.a. gettate in opera, nel qual caso dovranno essere prodotti i relativi calcoli;
- in merito alla Relazione delle indagini geognostiche, relazione geotecnica e strutturale per le opere di fondazione, si evidenzia che tale richiesta è commisurata alla tipologia di intervento. Pertanto, se sono previste opere di fondazione gettate in opera occorre produrre quanto richiesto tenendo conto della normativa di settore. Ad ogni modo, anche per opere prefabbricate occorre fornire alla ditta produttrice la relazione geologica comprensiva dei parametri geotecnici del terreno derivanti da apposite indagini geognostiche, al fine di consentire al produttore della cabina di effettuare le verifiche tecniche richieste dalla normativa;
- non è stato fornito il Rilievo topografico delle aree interessate dalle opere connesse;
- agli atti non è stata rinvenuta alcuna documentazione dalla quale emerga la disponibilità degli immobili oggetto di intervento in capo al soggetto proponente del progetto (Zeta Renewable Srl). La nota richiamata (denominata nelle integrazioni presentate "disponibilità area impianto da ABC") è una comunicazione alla Provincia di Avellino di un nulla osta tecnico preliminare di massima da parte di Acqua Bene Comune Napoli (ABC) e non un atto con il quale viene concessa la disponibilità dei propri immobili a Zeta Renewable Srl per la realizzazione degli interventi. Peraltro, al paragrafo "disponibilità delle aree" della "Relazione illustrativa" è scritto che "le aree oggetto dell'intervento sono parzialmente nelle disponibilità dell'ente gestore, le altre aree, ed in particolare quelle interessate dalla linea elettrica saranno definite solo a valle dell'ottenimento del preventivo di connessione". A tal proposito si chiede anche di chiarire, alla luce delle variazioni progettuali di cui ai nuovi elaborati

fonte: http://burc.regione.campania.it

presentati, se le opere di connessione ricadono in proprietà privata, nel qual caso occorre procedere all'apposizione del vincolo di asservimento, oppure se interessano aree di proprietà pubblica per le quali occorre acquisire le autorizzazioni dei relativi enti proprietari;

- occorre acquisire il provvedimento di concessione di derivazione d'acqua per uso idroelettrico a seguito dei versamenti effettuati da ZETA RENEWABLE Srl che comunque dovrà essere fornita prima del rilascio dell'Autorizzazione Unica;
- occorre acquisire i certificati di destinazione urbanistica relativi alle aree di intervento con attestazione dei vincoli territoriali e sovraterritoriali esistenti.

In merito ai certificati di destinazione urbanistica la società Zeta Renewables evidenzia di aver già avanzato istanza al Comune e che ne solleciterà il rilascio.

La dott.ssa Daniela Ludovico espone le criticità residue inerenti alla VIA e alla VIncA.

Lo SIA e gli elaborati a corredo consegnati dal proponente in fase integrativa, considerano solo in parte i potenziali impatti che l'intervento può generare su tutte le componenti ambientali in seguito alle modifiche progettuali apportate. **Sarebbe opportuno chiarire questi aspetti, alla luce della nuova scelta di progetto.**

Nello specifico poi, **NON è stato dato riscontro alle seguenti richieste di integrazione, che devono essere trattate anche alla luce della modifica progettuale:**
Inquadramento Progettuale

- informazioni, anche con l'ausilio di planimetrie di progetto, in merito ai due previsti attraversamenti della strada comunale;

Componente suolo

Le richieste n. 4 e 5 **NON** sono state riscontrate.

Viabilità

- non è riportato **su cartografia a scala adeguata quale sarà** il percorso **che verrà effettuato dai mezzi macchinari durante la fase di cantiere;**

Componente biodiversità

Per le interazioni del progetto con la fauna, sono state considerate solo le opere interrate e non quelle da realizzarsi esternamente (ad esempio il sostegno Se, sostegno terminale della linea aerea).

Componente paesaggio

Richiesta n. 2 "rispetto alle nuove opere previste, integrare lo SIA descrivendo gli elementi e i beni culturali e paesaggistici eventualmente presenti, nonché l'impatto del progetto su di essi, delle trasformazioni proposte e delle misure di mitigazione e compensazione eventualmente necessarie così come previsto al punto 8 dell'allegato VII alla Parte II del D.lgs. 152/2006 e ss.mm.ii"

Richiesta n. 3 "in relazione alla componente paesaggio, indicare se, la realizzazione delle nuove stazioni utente e di consegna necessita di opere di mitigazione come, ad esempio, una schermatura naturale"; e "se necessario, indicare le specie arboree autoctone che si intendono impiegare per la realizzazione del sistema di schermatura visiva ad integrazione della recinzione esistente";

Componente Rumore

A tutte e tre le richieste di integrazione NON è stato dato alcun riscontro.

fonte: http://burc.regione.campania.it

Aspetti inerenti l'AdB per le aree soggette a rischio R3 ed R2

Rispetto a quanto riportato nel SIA dal proponente *"...le opere previste nel presente progetto sono escluse dal rilascio del nulla osta sulla compatibilità geologica da parte dell'Autorità di Bacino, ma sono semplicemente soggetti alla verifica di ammissibilità..."* non è stata verificata con l'AdB unitamente all'espressione del parere per l'uso della risorsa acqua, anche la compatibilità dell'intervento e delle opere accessorie con le aree soggette a rischio R2 e R3 e pericolosità P2 e P3 da frana.

La società Zeta Renewablesm, considerato che alcuni documenti sono presenti nell'elenco dei documenti integrativi ma non si rinvengono poi nella documentazione pubblicata, si impegna a verificare la documentazione trasmessa e a fornire i necessari documenti e/o chiarimenti relativi alle criticità evidenziate dalle istruttorie condotte.

L'arch. Vetrano evidenzia la necessità di aggiornare la Relazione Paesaggistica alla nuova soluzione progettuale.

5. varie ed eventuali

La dott.ssa Carotenuto chiede al proponente se intende fornire i chiarimenti atti a superare le criticità evidenziate in Conferenza e in che tempistica.
La società Zeta Renewables si impegna a trasmettere i chiarimenti e i documenti utili a superare le criticità rappresentate entro 20 giorni dalla data odierna.
La dott.ssa Carotenuto comunica che la prossima seduta della Conferenza sarà programmata per il 22 marzo ore 10.30, data sulla quale tutti i presenti concordano.
La società ABC comunica la propria intenzione a contattare al più presto l'ufficio competente in materia di Grandi Derivazioni per sollecitare il rilascio della derivazione del Serino.

4. CONFERENZA DI SERVIZI DEL 22/03/2022

Alla Conferenza sono presenti:

SOGGETTO	NOMINATIVO PARTECIPANTI	RIFERIMENTI NOMINA/DELEGA
Staff 50 17 92 Valutazioni Ambientali	**Simona Brancaccio, Rappresentante Unico Regione Campania, Autorità competente VIA**	**DGR n. 48 del 29/01/2018**
Staff 50 17 92 Valutazioni Ambientali	**Nevia Carotenuto, Funzionaria STAFF e Responsabile del Procedimento PAUR**	

fonte: http://burc.regione.campania.it

SOGGETTO	NOMINATIVO PARTECIPANTI	RIFERIMENTI NOMINA/DELEGA
UOD 50 09 01 - Pianificazione territoriale – Pianificazione paesaggistica – Funzioni in materia di paesaggio. Urbanistica. Antiabusivismo	**Arch. Marina Scala**	**Nota prot. 151924 del 21/03/2022**
UOD 50 02 03 Energia, Efficientamento e risparmio energetico, Green Economy e Bioenergia	**Arch. Francesca De Falco, Autorità competente AU 387/2003**	
ABC Napoli	**Direttore Tecnico ing. Gianluca Sorgenti, ing. Natale**	
Ministero per i Beni Culturali e Paesaggistici Soprintendenza Archeologica, Belle Arti e Paesaggio Caserta	**Arch. Rossano Vetrano, Rappresentante Unico Amministrazioni Statali**	**Nota prot. 2999 del 14/02/2022 Nota prot. 3831 del 23/02/2022 (Rappresentante Unico Amministrazioni Statali)**
PROVINCIA DI AVELLINO Settore 4. Ambiente e Viabilità U.O.S. RISORSE IDRICHE	**Geom. Sabino Rosamilia, Responsabile Risorse Idriche**	

Per la società Zeta Renewable Srl sono presenti il sig. Simone Zilio (delegato a rappresentare la società), e i tecnici incaricati Sapio De Marco, Cristian Bonetti e Vito Moles, giusta nota Prot. 81/ZRe/TEC del 21-03-2022.

La dott.ssa Carotenuto chiede ai presenti di evidenziare eventuali motivi di conflitto di interesse con il procedimento de quo. Tutti i presenti dichiarano l'assenza di motivi di conflitto di interesse.
L'ing. Sorgenti comunica di essere contestualmente impegnato in un evento inerente alla Giornata dell'Acqua. Pertanto, la Responsabile del procedimento ritiene opportuno, ai fini della discussione prevista al primo punto dell'ordine del giorno, riassumere prioritariamente la corrispondenza intervenuta a valle della Conferenza del 15/02/2022 con riferimento a quanto esposto dall'ABC in quella sede.

- Con nota prot. 130742 del 09/03/2022 la UOD 50 06 08 Tutela dell'Acqua, Contratti di Fiume ha riscontrato la nota prot. 8937 del 18/02/2022 della società ABC rappresentando che

> Per quanto sopra illustrato è, parere della scrivente Autorità che l'ABC, diversamente da quanto rappresentato nella conferenza dei servizi del 15/02/2022, il cui resoconto è stato trasmesso con la citata nota prot. 90719 del 18/02/2022, possa esprimersi favorevolmente ai fini delle convenzioni a

fonte: http://burc.regione.campania.it

stipularsi con la Zena Renewable per l'utilizzo delle proprie infrastrutture idriche.

La scrivente UOD, nella qualità di autorità concedente la grande derivazione richiesta dalla ABC, precisa inoltre che, in forza della presente autorizzazione provvisoria e nelle more del rilascio della concessione definitiva, nulla osta al rilascio del provvedimento autorizzatorio unico regionale in favore della Zeta Renewable per la produzione ed esercizio degli impianti di produzione di energia idroelettrica da fonte idroelettrica proposti nei comuni di San Felice a Cancello e Napoli, denominati rispettivamente "*San Felice a Cancello*" e "*San Giacomo I*", di cui alle note della Direzione Generale per Ciclo Integrato delle Acque e dei rifiuti, Valutazioni e Autorizzazioni Ambientali – Staff Tecnico Amministrativo, Valutazioni ambientali prot. n. 90719 del 22/02/2022 – CUP 8926 - e prot. n. 97277 del 22/02/2022 – CUP 9028.

Infatti, con nota prot. 8937 del 18/02/2022 la società ABC, con riferimento alla convenzione inerente il progetto di cui al CUP 8926 e alla grande derivazione a scopo potabile dalle sorgenti "Acquaro e Pelosi" nel Comune di Serino ed "Urciuoli" nei Comuni di S. Stefano del Sole e Cesinali (AV), aveva rappresentato infine quanto segue:

Alla luce di tutto ciò, visto il tempo trascorso dalla conclusione della Valutazione di Impatto Ambientale, si chiede di giungere alla conclusione dell'iter istruttorio e al rilascio della concessione di grande derivazione in oggetto, senza la quale la scrivente Azienda, per i motivi sopra esposti, ritiene che non si possa concedere l'uso dei propri impianti alla società Zeta Renewable.

- con nota PG/222951 del 22-03-2022 il Comune di Napoli, Area Tutela del Territorio - Servizio Ciclo Integrato delle Acque ha comunicato che non ravvisa proprie competenze nel presente procedimento.

La dott.ssa Carotenuto ritiene quindi, alla luce delle richiamate note e anche in considerazione del parere già espresso da ABC in sede di procedura di evidenza pubblica svolta dalla Provincia di Avellino ai fini del rilascio della concessione, che non sussistano motivi ostativi all'espressione della società ABC in merito alla convenzione per l'utilizzo a titolo oneroso dell'infrastruttura idrica di cui trattasi.
L'ing. Sorgenti comunica che ai fini del parere di ABC la questione della convenzione è stata posta all'attenzione del Consiglio di Amministrazione dell'Azienda, per la cui espressione l'ing. Sorgenti dichiara di non poter prevedere una tempistica.
La dott.ssa Carotenuto ricorda che la durata della Conferenza, come stabilito dalla normativa di riferimento, è di 90 giorni dalla data della prima seduta e che il presente procedimento è in corso da circa un anno pertanto, invita ABC ad esprimersi entro i tempi del procedimento.
L'ing. Sorgenti si allontana dalla Conferenza alle ore 11 00.
La dott.ssa Carotenuto, sempre ai fini del punto 1 dell'ordine del giorno, riassume l'ulteriore corrispondenza intervenuta successivamente alla Conferenza del 15/02/2022 e alla trasmissione del relativo resoconto.

- Con nota prot. 107125 del 21/02/2022 l'ANAS ha confermato il parere espresso con nota Anas CDG 0820678 del 23.12.21;
- la SABAP di Caserta e Benevento con nota prot. 3831 del 23/02/2022 ha comunicato che la funzione di Rappresentante Unico dello Stato per il procedimento CUP 8926 sarà svolta dal Funzionario Architetto Rossano Vetrano;
- con nota prot. 55/ZRe/TEC del 07-03-2022 la società Zeta Renewable Srl ha comunicato il link dal quale scaricare la documentazione afferente alle sue integrazioni spontanee;
- con pec del 09/03/2022 lo Staff Valutazioni Ambientali ha informato della pubblicazione delle integrazioni spontanee al consueto link della procedura;
- con nota prot. 160682 del 14/03/2022 l'ANAS ha confermato il parere comunicato con la nota prot.n.CDG-0107125 del 21.02.22;

fonte: http://burc.regione.campania.it

- con nota prot. 152386 del 21/03/2022 la UOD 50 09 01 ha trasmesso la proposta di provvedimento di Autorizzazione Paesaggistica;
- con nota prot. 172712-UOPC1327 del 21-03-2022, poi rettificata nell'oggetto con nota prot. 173368-UOPC1327 del 22-03-2022, l'ASL di Caserta, UOPC di Maddaloni ha richiesto alcuni documenti ai fini dell'espressione del parere di propria competenza. Di tale ultima nota si da lettura in Conferenza.

L'arch. Scala interviene per illustrare sinteticamente la proposta di Autorizzazione Paesaggistica favorevole e le sue motivazioni.
Il geom. Rosamilia, con riferimento alla Concessione alla derivazione a rilasciarsi dalla Provincia di Avellino, nel rappresentare l'assenza di motivi ostativi evidenzia l'opportunità di attendere l'espressione di ABC in merito all'uso dell'infrastruttura idrica.
L'arch. De Falco, su richiesta della Responsabile del procedimento, chiarisce che l'accettazione del preventivo di connessione da parte di ENEL è relativo al punto di connessione, che non risulta variato a seguito dell'interramento dell'originario elettrodotto aereo.

La dott.ssa Carotenuto, sempre ai fini del punto 1 dell'ordine del giorno, riassume i pareri fino ad oggi espressi.

- SNAM Rete Gas nota prot_364 del 14/04/2021 con la quale si comunica che nell'area di intervento non ci sono opere di proprietà della SNAM;
- Comando Forze Operative SUD prot. 57636 del 13/05/2021 nulla osta e richiamo alla necessità di bonifica da ordigni bellici;
- AERONAUTICA MILITARE Comando Scuole dell'A.M./3^ Regione Aerea Territorio e Patrimonio Sezione Servitù e Limitazioni prot. n. 31008 del 28/06/2021, parere favorevole ai sensi dell'art. 334 comma 1 del D.Lgs 66/2010;
- MARINA MILITARE COMANDO MARITTIMO SUD – TARANTO Ufficio Infrastrutture e Demanio nota prot. M_D MARSUD0043517 del 23/12/2021, parere favorevole
- ANAS nota prot. 160682 del 14/03/2022 di conferma del parere comunicato con la nota prot.n.CDG-0107125 del 21.02.22;
- AdB Distrettuale dell'Appennino Meridionale, nota prot. 1934 del 25/01/2022, parere favorevole con prescrizioni sugli aspetti idrici;
- ENAC nota prot. 50841 del 06/05/2021 e relativa Asseverazione di Esclusione prot. 424/Zre/TEC del 10/05/2021 della Zeta Renewable;
- EIC nota prot. 11923 del 26/05/2021 Nulla Osta;
- UOD 50 09 01 Paesaggio, proposta di Autorizzazione Paesaggistica prot. 152386 del 21/03/2022.

La Responsabile del procedimento ricorda, con riferimento al Comando Vigili del Fuoco di Caserta coinvolto nel procedimento, che la società Zeta Renewable ha dichiarato l'assenza di opere soggette al parere di antincendio, ed inoltre richiama quanto appena chiarito dall'arch. De Falco sull'accettazione del preventivo di connessione da parte di ENEL.

L'arch. Vetrano evidenzia che, con riferimento alla funzione di rappresentante Unico delle Amministrazioni Statali, non risulta pervenuto alcun parere da parte del Ministero dello Sviluppo Economico, Ispettorato Territoriale della Campania - Interferenze Elettriche.

fonte: http://burc.regione.campania.it

Sul punto il sig. Zilio comunica che risulta pervenuta alla pec una comunicazione del Ministero dello Sviluppo Economico, Ispettorato Territoriale della Campania - Interferenze Elettriche. Inoltre in merito a quanto richiesto dall'ASL dichiara la propria intenzione di trasmettere a breve la documentazione richiamata dall'UOPC di Maddaloni nella propria nota.

La dott.ssa Carotenuto comunica ai convenuti che è stata informata per le vie brevi della prossima trasmissione dell'obbligatorio "sentito" del Parco del Partenio.

5. CONFERENZA DI SERVIZI DEL 19/04/2022

Alla Conferenza sono presenti:

SOGGETTO	NOMINATIVO PARTECIPANTI	RIFERIMENTI NOMINA/DELEGA
Staff 50 17 92 Valutazioni Ambientali	**Simona Brancaccio, Rappresentante Unico Regione Campania, Autorità competente VIA**	**DGR n. 48 del 29/01/2018**
Staff 50 17 92 Valutazioni Ambientali	**Nevia Carotenuto, Funzionaria STAFF e Responsabile del Procedimento PAUR Daniela Ludovico, istruttrice VIA - VIncA**	
UOD 50 09 01 - Pianificazione territoriale – Pianificazione paesaggistica – Funzioni in materia di paesaggio. Urbanistica. Antiabusivismo	**Arch. Marina Scala**	**Nota prot. 151924 del 21/03/2022**
ABC Napoli	**Direttore Tecnico ing. Gianluca Sorgenti**	
Ministero per i Beni Culturali e Paesaggistici Soprintendenza Archeologica, Belle Arti e Paesaggio Caserta	**Arch. Rossano Vetrano, Rappresentante Unico**	**Nota prot. 2999 del 14/02/2022 Nota prot. 3831 del 23/02/2022 (Rappresentante**

fonte: http://burc.regione.campania.it

SOGGETTO	NOMINATIVO PARTECIPANTI	RIFERIMENTI NOMINA/DELEGA
	Amministrazioni Statali	**Unico Amministrazioni Statali)**
PROVINCIA DI AVELLINO Settore 4. Ambiente e Viabilità U.O.S. RISORSE IDRICHE	**Geom. Sabino Rosamilia, Responsabile Risorse Idriche**	**Prot. 11470 del 15/04/2022**

Per la società Zeta Renewable Srl sono presenti il sig. Simone Zilio (delegato a rappresentare la società), e i tecnici incaricati Sapio De Marco, Vito Moles e Cristian Bonetti giusta delega Prot. 105/ZRe/TEC del 14-04-2022.

La dott.ssa Carotenuto chiede ai presenti di evidenziare eventuali motivi di conflitto di interesse con il procedimento de quo. Tutti i presenti dichiarano l'assenza di motivi di conflitto di interesse.
La dott.ssa Carotenuto comunica ai presenti che l'arch. De Falco, dirigente dell'UOD Energia competente in materia di AU ex art. 12 del Dlgs 387/2003, è assente per motivi di salute.
La dott.ssa Carotenuto riassume i titoli/pareri acquisiti agli atti.

TITOLI/PARERI

- SNAM Rete Gas nota prot_364 del 14/04/2021 con la quale si comunica che nell'area di intervento non ci sono opere di proprietà della SNAM;
- Comando Forze Operative SUD prot. 57636 del 13/05/2021 nulla osta e richiamo alla necessità di bonifica da ordigni bellici;
- ARPAC Dipartimento di Caserta prot. 3897706 del 25/06/2021 su Piano di Utilizzo Terre e Rocce da scavo (parere tecnico 36/AN/21);
- AERONAUTICA MILITARE Comando Scuole dell'A.M./3^ Regione Aerea Territorio e Patrimonio Sezione Servitù e Limitazioni prot. n. 31008 del 28/06/2021, parere favorevole ai sensi dell'art. 334 comma 1 del D.lgs. 66/2010;
- MARINA MILITARE COMANDO MARITTIMO SUD – TARANTO Ufficio Infrastrutture e Demanio nota prot. M_D MARSUD0043517 del 23/12/2021, parere favorevole
- ANAS nota prot. 160682 del 14/03/2022 di conferma del parere comunicato con la nota prot.n.CDG-0107125 del 21.02.22;
- AdB Distrettuale dell'Appennino Meridionale, nota prot. 1934 del 25/01/2022, parere idraulico favorevole;
- ENAC nota prot. 50841 del 06/05/2021 e relativa Asseverazione di Esclusione prot. 424/Zre/TEC del 10/05/2021 della Zeta Renewable;
- EIC nota prot. 11923 del 26/05/2021 Nulla Osta
- UOD 50 09 01 Paesaggio, proposta di Autorizzazione Paesaggistica prot. 152386 del 21/03/2022
- UOPC Maddaloni nota prot. 195602 del 04/04/2022 parere igienico sanitario favorevole;

fonte: http://burc.regione.campania.it

- SABAP di Caserta prot. 7298 del 01/04/2022 parere favorevole con condizioni relative agli aspetti archeologici;
- AdB Distrettuale dell'Appennino Meridionale nota prot. 9555 del 05/04/2022 parere favorevole per i soli aspetti di competenza.

La dott.ssa Carotenuto ricorda, con riferimento al Comando Vigili del Fuoco di Caserta coinvolto nel procedimento, che la società Zeta Renewable ha dichiarato l'assenza di opere soggette al parere di antincendio, ed inoltre richiama quanto chiarito dall'arch. De Falco nella seduta del 22/03/2022 sull'accettazione del preventivo di connessione da parte di ENEL.

L'arch. Vetrano evidenzia che, con riferimento alla funzione di rappresentante Unico delle Amministrazioni Statali, non risulta pervenuto alcun parere da parte del Ministero dello Sviluppo Economico, Ispettorato Territoriale della Campania - Interferenze Elettriche.

Sul punto il sig. Zilio ricorda che risulta trasmessa alla sola società Zeta RWE una comunicazione del Ministero dello Sviluppo Economico, Ispettorato Territoriale della Campania - Interferenze Elettriche, nella quale si evidenzia la possibilità di una dichiarazione da parte E-distribuzione, e che E-distribuzione ha comunicato alla società per le vie brevi l'imminente trasmissione di una nota al MISE.

La dott.ssa Carotenuto chiede alla società Zeta Renewable Srl di trasmettere con pec allo Staff la nota del MISE e poi successivamente quella di E-distribuzione, qualora la stessa non fosse indirizzata anche allo Staff.

La dott.ssa Carotenuto comunica ai convenuti che ha più volte sollecitato per le vie brevi la trasmissione dell'obbligatorio "sentito" del Parco del Partenio.

I convenuti, vista l'assenza dell'Autorità competente in materia di AU per motivi di salute, concordano di aggiornare la Conferenza al **9 maggio 2022 ore 10.30**.

6. CONFERENZA DI SERVIZI DEL 09/05/2022

Alla Conferenza sono presenti:

SOGGETTO	**NOMINATIVO PARTECIPANTI**	**RIFERIMENTI NOMINA/DELEGA**
Staff 50 17 92 Valutazioni Ambientali	**Simona Brancaccio, Rappresentante Unico Regione Campania, Autorità competente VIA**	**DGR n. 48 del 29/01/2018**
Staff 50 17 92 Valutazioni Ambientali	**Nevia Carotenuto, Funzionaria STAFF e**	

fonte: http://burc.regione.campania.it

SOGGETTO	NOMINATIVO PARTECIPANTI	RIFERIMENTI NOMINA/DELEGA
	Responsabile del Procedimento PAUR Daniela Ludovico, istruttrice VIA - VIncA	
UOD 50 02 03 Energia, Efficientamento e risparmio energetico, Green Economy e Bioenergia	**Ing. Lorenzo Gentile, funzionario**	**Prot. 238094 del 05/05/2022**
UOD 50 09 01 - Pianificazione territoriale – Pianificazione paesaggistica – Funzioni in materia di paesaggio. Urbanistica. Antiabusivismo	**Arch. Marina Scala**	**Nota prot. 151924 del 21/03/2022**
ABC Napoli	**Direttore Tecnico ing. Gianluca Sorgenti**	
Ministero per i Beni Culturali e Paesaggistici Soprintendenza Archeologica, Belle Arti e Paesaggio Caserta	**Arch. Rossano Vetrano, Rappresentante Unico Amministrazioni Statali**	**Nota prot. 2999 del 14/02/2022 Nota prot. 3831 del 23/02/2022 (Rappresentante Unico Amministrazioni Statali)**
PROVINCIA DI AVELLINO Settore 4. Ambiente e Viabilità U.O.S. RISORSE IDRICHE	**Geom. Sabino Rosamilia, Responsabile Risorse Idriche**	**Prot. 13757 del 06/05/2022**

Per la società Zeta Renewable Srl sono presenti il sig. Simone Zilio (delegato a rappresentare la società), e i tecnici incaricati Sapio De Marco e Vito Moles, giusta delega Prot. 126/ZRe/TEC del 06/05/2022.

La dott.ssa Carotenuto chiede ai presenti di evidenziare eventuali motivi di conflitto di interesse con il procedimento de quo. Tutti i presenti dichiarano l'assenza di motivi di conflitto di interesse.
La dott.ssa Carotenuto in premessa riassume quanto avvenuto successivamente alla Conferenza del 19/04/2022 e alla trasmissione del relativo resoconto:

- con pec del 20/04/2022 la società Zeta Renewable Srl ha trasmesso con nota prot. 111/ZRe/TEC del 20-04-2022 la nota del **MISE 43453 del 24/03/2022**;
- con nota prot. 3846/2022 del 21/04/2022 l'ARPAC ha espresso il proprio parere tecnico in merito al Piano di Utilizzo delle Terre e Rocce da scavo, rilevando che tutte le terre e rocce

fonte: http://burc.regione.campania.it

da scavo (216 m3) saranno gestite come rifiuto e, quindi, si è del parere che per le stesse non si applichino le previsioni di cui all'art. 24 del DPR 120/2017 che, infatti, prevede "l'utilizzo nel sito di produzione delle terre e rocce escluse dalla disciplina rifiuti" e prevedendo alcune prescrizioni in materia di rifiuti;

- con nota prot. 217648 del 26/04/2022 è stato trasmesso il resoconto della seduta del 19/04/2022 con contestuale comunicazione inerente alla seduta del 09/05/2022;
- con nota prot. 287466 del 04/05/2022 l'ANAS ha confermato il parere di propria competenza;
- con prot. 513 del 09/05/200 il Parco Regionale del Partenio ha trasmesso il Sentito/parere di propria competenza con prescrizioni.

La dott.ssa Carotenuto richiama l'ordine del giorno e passa al primo punto dello stesso.

1. **discussione**

La dott.ssa Carotenuto ricorda, con riferimento al Comando Vigili del Fuoco di Caserta coinvolto nel procedimento, che la società Zeta Renewable ha dichiarato l'assenza di opere soggette al parere di antincendio, ed inoltre richiama quanto chiarito dall'arch. De Falco nella seduta del 22/03/2022 sull'accettazione del preventivo di connessione da parte di ENEL.
La dott.ssa Carotenuto riassume i titoli/pareri acquisiti agli atti.

TITOLI/PARERI

- SNAM Rete Gas nota prot_364 del 14/04/2021 con la quale si comunica che nell'area di intervento non ci sono opere di proprietà della SNAM;
- Comando Forze Operative SUD prot. 57636 del 13/05/2021 nulla osta e richiamo alla necessità di bonifica da ordigni bellici;
- AERONAUTICA MILITARE Comando Scuole dell'A.M./3^ Regione Aerea Territorio e Patrimonio Sezione Servitù e Limitazioni prot. n. 31008 del 28/06/2021, parere favorevole ai sensi dell'art. 334 comma 1 del D.lgs. 66/2010;
- MARINA MILITARE COMANDO MARITTIMO SUD – TARANTO Ufficio Infrastrutture e Demanio nota prot. M_D MARSUD0043517 del 23/12/2021, parere favorevole
- AdB Distrettuale dell'Appennino Meridionale, nota prot. 1934 del 25/01/2022, parere idraulico favorevole;
- ENAC nota prot. 50841 del 06/05/2021 e relativa Asseverazione di Esclusione prot. 424/Zre/TEC del 10/05/2021 della Zeta Renewable;
- EIC nota prot. 11923 del 26/05/2021 Nulla Osta
- UOD 50 09 01 Paesaggio, proposta di Autorizzazione Paesaggistica prot. 152386 del 21/03/2022
- UOPC Maddaloni nota prot. 195602 del 04/04/2022 parere igienico sanitario favorevole;
- SABAP di Caserta prot. 7298 del 01/04/2022 parere favorevole con condizioni relative agli aspetti archeologici;
- AdB Distrettuale dell'Appennino Meridionale nota prot. 9555 del 05/04/2022 parere favorevole per i soli aspetti di competenza;
- ARPAC nota prot. 3846/2022 del 21/04/2022 parere tecnico in merito alla non applicazione del DPR 120/2017 con prescrizioni relative alla gestione dei rifiuti;

fonte: http://burc.regione.campania.it

- ANAS prot. 287466 del 04/05/2022 di conferma dell'assenza di interferenze.
- Sentito/parere del Parco Regionale del Partenio prot. 513 del 09/05/200 con prescrizioni.

La dott.ssa Carotenuto procede alla lettura del parere ARPAC prot. 3846/2022 del 21/04/2022 e del Sentito/parere del Parco Regionale del Partenio prot. 513 del 09/05/200.
Con riferimento al Sentito/parere del Parco Regionale del Partenio, ricevuto in data odierna con pec delle ore 9.49, la dott.ssa Carotenuto evidenzia che questo fa riferimento, tra l'altro, alla realizzazione della linea di connessione alla rete MT Enel aerea di 160 metri e tratto finale interrato di 10 mt, ovvero alle opere di connessione come previste originariamente dal progetto che successivamente (con la documentazione trasmessa dalla società proponente in data 10/12/2021 alla quale è seguita la seconda consultazione pubblica) sono state modificate in un cavidotto interrato, e che su tale elettrodotto aereo, non più previsto, sono state impartite anche delle prescrizioni. Pertanto è necessario evidenziare tali circostanze al Parco del Partenio ai fini dell'aggiornamento del parere/sentito reso alla versione attuale del progetto che si discute in sede di Conferenza.
La dott.ssa Carotenuto invita la società proponente a comunicare gli avanzamenti circa l'espressione del MISE Ispettorato Territoriale della Campania - Interferenze Elettriche.
Il sig. Zilio richiama il comma 2 bis dell'art. 95 del D. Lgs 259/2003 che prevede di poter sostituire il nulla osta con una attestazione di conformità del gestore nel caso di cavi cordati ad elica, come previsti nel caso di specie. Riferisce inoltre che il gestore è e-distribuzione S.p.a. e che da contatti informali con quest'ultima ha appreso per le vie brevi che le dichiarazioni sarebbero state inviate al MISE.

L'arch. Vetrano evidenzia, con riferimento alla funzione di rappresentante Unico delle Amministrazioni Statali, che non risulta pervenuto alcun parere da parte del Ministero dello Sviluppo Economico, Ispettorato Territoriale della Campania - Interferenze Elettriche e che pertanto è sua intenzione contattare informalmente il MISE per acquisire informazioni sulla questione.

La dott.ssa Carotenuto chiede all'ing. Sorgenti di ABC di informare i presenti in merito alla convenzione per l'uso dell'infrastruttura idrica.
L'ing. Sorgenti riferisce che all'ordine del giorno della riunione del CdA del 13 maggio p.v. è stata posta una proposta di delibera per l'approvazione della convenzione da stipulare con la società proponente.

Il sig. Zilio della società Zeta Renewable s.r.l., visto quanto emerso nella presente seduta, chiede di aggiornare la Conferenza ad una prossima seduta da concordare, manlevando lo Staff Valutazioni Ambientali da ogni responsabilità connessa a ritardi nella conclusione del procedimento.

I presenti concordano sulla data del 24 maggio p.v. ore 10.00 per la prossima seduta della Conferenza.

7. CONFERENZA DI SERVIZI DEL 24/05/2022

Alla Conferenza sono presenti:

SOGGETTO	NOMINATIVO PARTECIPANTI	RIFERIMENTI NOMINA/DELEGA
Staff 50 17 92 Valutazioni Ambientali	**Simona Brancaccio, Rappresentante**	**DGR n. 48 del 29/01/2018**

fonte: http://burc.regione.campania.it

SOGGETTO	NOMINATIVO PARTECIPANTI	RIFERIMENTI NOMINA/DELEGA
	Unico Regione Campania, Autorità competente VIA	
Staff 50 17 92 Valutazioni Ambientali	**Nevia Carotenuto, Funzionaria STAFF e Responsabile del Procedimento PAUR** **Daniela Ludovico, istruttrice VIA - VIncA**	
UOD 50 02 03 **Energia, Efficientamento e risparmio energetico, Green Economy e Bioenergia**	**Ing. Lorenzo Gentile, funzionario**	**Prot. 238094 del 05/05/2022**
UOD 50 09 01 - Pianificazione territoriale – Pianificazione paesaggistica – **Funzioni in materia di paesaggio. Urbanistica. Antiabusivismo**	**Arch. Marina Scala**	**Nota prot. 151924 del 21/03/2022**
ABC Napoli	**Direttore Tecnico ing. Gianluca Sorgenti**	
Ministero per i Beni Culturali e Paesaggistici **Soprintendenza Archeologica, Belle Arti e Paesaggio Caserta**	**Arch. Rossano Vetrano, Rappresentante Unico Amministrazioni Statali**	**Nota prot. 2999 del 14/02/2022** **Nota prot. 3831 del 23/02/2022 (Rappresentante Unico Amministrazioni Statali)**
PROVINCIA DI AVELLINO **Settore 4. Ambiente e Viabilità** **U.O.S. RISORSE IDRICHE**	**Geom. Sabino Rosamilia, Responsabile Risorse Idriche**	**Prot. 15789 del 20/05/2022**

Per la società Zeta Renewable Srl sono presenti il sig. Simone Zilio (delegato a rappresentare la società), e il tecnioc incaricati Sapio De Marco, giusta delega Prot. 150/ZRe/TEC del 19-05-2022.

La dott.ssa Carotenuto chiede ai presenti di evidenziare eventuali motivi di conflitto di interesse con il procedimento de quo. Tutti i presenti dichiarano l'assenza di motivi di conflitto di interesse.

fonte: http://burc.regione.campania.it

La dott.ssa Carotenuto in premessa riassume quanto avvenuto successivamente alla Conferenza del 19/05/2022 e alla trasmissione del relativo resoconto:

- con prot. 528 del 14/05/2021 il Parco Regionale del Partenio ha trasmesso il proprio Parere/Sentito aggiornato alle modifiche progettuali, favorevole con prescrizioni;
- con prot. 53030 del 23/05/2022 il MISE Ispettorato territoriale Campania ha rilasciato il proprio Nulla Osta con prescrizioni e condizioni.

La dott.ssa Carotenuto richiama l'ordine del giorno e passa al primo punto dello stesso.

1. **discussione**

La dott.ssa Carotenuto ricorda, con riferimento al Comando Vigili del Fuoco di Caserta coinvolto nel procedimento, che la società Zeta Renewable ha dichiarato l'assenza di opere soggette al parere di antincendio, ed inoltre richiama quanto chiarito dall'arch. De Falco nella seduta del 22/03/2022 sull'accettazione del preventivo di connessione da parte di ENEL.
La dott.ssa Carotenuto riassume i titoli/pareri acquisiti agli atti.

TITOLI/PARERI

- SNAM Rete Gas nota prot_364 del 14/04/2021 con la quale si comunica che nell'area di intervento non ci sono opere di proprietà della SNAM;
- Comando Forze Operative SUD prot. 57636 del 13/05/2021 nulla osta e richiamo alla necessità di bonifica da ordigni bellici;
- AERONAUTICA MILITARE Comando Scuole dell'A.M./3^ Regione Aerea Territorio e Patrimonio Sezione Servitù e Limitazioni prot. n. 31008 del 28/06/2021, parere favorevole ai sensi dell'art. 334 comma 1 del D.Lgs 66/2010;
- MARINA MILITARE COMANDO MARITTIMO SUD – TARANTO Ufficio Infrastrutture e Demanio nota prot. M_D MARSUD0043517 del 23/12/2021, parere favorevole
- AdB Distrettuale dell'Appennino Meridionale, nota prot. 1934 del 25/01/2022, parere idraulico favorevole;
- ENAC nota prot. 50841 del 06/05/2021 e relativa Asseverazione di Esclusione prot. 424/Zre/TEC del 10/05/2021 della Zeta Renewable;
- EIC nota prot. 11923 del 26/05/2021 Nulla Osta
- UOD 50 09 01 Paesaggio, proposta di Autorizzazione Paesaggistica prot. 152386 del 21/03/2022
- UOPC Maddaloni nota prot. 195602 del 04/04/2022 parere igienico sanitario favorevole;
- SABAP di Caserta prot. 7298 del 01/04/2022 parere favorevole con condizioni relative agli aspetti archeologici;
- AdB Distrettuale dell'Appennino Meridionale nota prot. 9555 del 05/04/2022 parere favorevole per i soli aspetti di competenza;
- ARPAC nota prot. 3846/2022 del 21/04/2022 parere tecnico in merito alla non applicazione del DPR 120/2017 con prescrizioni relative alla gestione dei rifiuti;
- ANAS prot. 287466 del 04/05/2022 di conferma dell'assenza di interferenze.
- Sentito/parere del Parco Regionale del Partenio prot. 528 del 14/05/2021 aggiornato alle modifiche progettuali, favorevole con prescrizioni;

fonte: http://burc.regione.campania.it

- MISE Ispettorato territoriale Campania Nulla Osta con prescrizioni e condizioni prot. 53030 del 23/05/2022.

2. **espressione dei pareri delle singole amministrazioni/enti e dei Rappresentanti unici**

In considerazione della necessità espressa dal geom. Rosamilia della Provincia di Avellino di lasciare la Conferenza alle ore 10.30 si chiede per prima alla società ABC di esprimere le proprie determinazioni in merito alla convenzione per l'utilizzo dell'infrastruttura idraulica.
Ing. Sorgenti di ABC: informa che in data 13/05/2022 il CdA ha approvato lo schema di convenzione autorizzando il Rappresentante legale a sottoscriverlo. Comunica che sarà cura della società prendere contatti con la Zeta Renewable Srl al fine di definire alcuni aspetti della Convenzione.

Geom. Sabino Rosamilia della Provincia di Avellino: esprime parere favorevole alla concessione alla derivazione e porrà agli atti della Conferenza la bozza della Concessione a valle della Conferenza.

La Responsabile del procedimento ricorda che con riferimento all'Autorizzazione sismica di cui all'articolo 94 del Decreto del Presidente della Repubblica 6 giugno 2001, n.380, per la quale è di applicazione il comma 7-bis dell'art. 27-bis del Dlgs 152/2006, il dirigente del Genio Civile di Caserta ha chiarito, nella seduta del 15/02/2022, che la competenza in materia di Autorizzazione Sismica dipende dall'altezza dei manufatti e che la DGR 334/2017 conferisce ai comuni delegati anche la competenza per le tipologie di opere come quella in discussione. Pertanto, considerato che il progetto come da ultimo modificato prevede manufatti di altezza inferiore a 10 m, la competenza è del Comune di San Felice a Cancello.
La Responsabile del procedimento evidenzia che il Comune di San Felice a Cancello e la Provincia di Caserta, sebbene invitati, non hanno partecipato alla presente Conferenza di Servizi. Pertanto ai sensi dell'art. 14ter co. 7 della L. 241/1990 si ritiene acquisito l'assenso senza condizioni del Comune di San Felice a Cancello e della Provincia di Caserta. In merito all'Autorizzazione sismica di cui all'articolo 94 del Decreto del Presidente della Repubblica 6 giugno 2001, n.380, per la quale sono di applicazione i termini di cui all'art. 7-bis dell'art. 27-bis del Dlgs 152/2006, la stessa dovrà essere acquisita secondo i termini indicati dalla norma di settore previa istanza al Comune di San Felice a Cancello.
Alle 10.34 lascia la Conferenza il geom. Rosamilia.

L'Autorità competente in materia di VIA integrata con la VIncA: pone agli atti della Conferenza la scheda istruttoria VIA – VincA del 23/05/2022 e dà la parola alla dott.ssa Daniela Ludovico per illustrare l'istruttoria svolta.
La dott.ssa Ludovico illustra sinteticamente l'istruttoria svolta, che reca una proposta di parere favorevole di VIA integrata con la VIncA, con le prescrizioni di cui al sentito/parere del Parco Regionale del Partenio prot. 528 del 14/05/2021 e con la condizione ambientale di cui alla scheda istruttoria VIA – VincA del 23/05/2022.
L'Autorità competente, sulla scorta della citata istruttoria esprime parere favorevole di VIA integrata con la VIncA con le prescrizioni di cui al sentito/parere del Parco Regionale del Partenio prot. 528 del 14/05/2021 e con la condizione ambientale di cui alla scheda istruttoria VIA – VincA del 23/05/2022. Inoltre, prende atto del parere tecnico in materia di terre e rocce da scavo dell'ARPAC nota prot. 3846/2022 del 21/04/2022 nel quale si evidenzia che al progetto in questione non è di applicazione il DPR 120/2017.

Rappresentante della SABAP CE: rimanda al parere favorevole prot. 7298 del 01/04/2022, che qui si intende riportato e trascritto, con le condizioni ivi impartite relative agli aspetti archeologici**.**

fonte: http://burc.regione.campania.it

Rappresentante della UOD 50 09 01: vista l'espressione della SABAP CE prot. 7298 del 01/04/2022, conferma la proposta di parere favorevole al rilascio dell'Autorizzazione paesaggistica prot. 152386 del 21/03/2022, che qui si intende riportata e trascritta.

Rappresentante Unico delle Amministrazioni dello Stato: esprime parere favorevole alla realizzazione e all'entrata in esercizio dell'impianto in progetto, fermo restando l'obbligo per la società proponente di dare attuazione a tutte le condizioni e le indicazioni contenute nei pronunciamenti resi dalle Amministrazioni dello Stato per gli aspetti di rispettiva competenza.

Rappresentante UOD 50 02 03 Autorità competente all'AU ex art. 12 del Dlgs 387/2003: esprime parere favorevole all'autorizzazione**,** ai sensi dell'art. 12 del D.Lgs. 387/03, fatti salvi i diritti di terzi, alla realizzazione ed esercizio dell'impianto idroelettrico da fonte idroelettrica denominato "San Felice a Cancello" su edificio esistente con derivazione da condotta esistente senza incremento né della portata derivata né del periodo di prelievo, di potenza nominale elettrica di 490 KWp e potenza nominale di concessione di 372,80 KW, proposto da ZETA RENEWABLES S.R.L come rappresentato negli elaborati progettuali agli atti giacenti e pubblicati, con le seguenti prescrizioni e condizioni:

1. **fare obbligo** al proponente, a pena di decadenza della presente autorizzazione, di rispettare tutte le prescrizioni riportate nei pareri rilasciati;

2. **fare obbligo** al proponente di presentare sulla base delle disposizioni del DM 10 settembre 2010, "Linee guida per le autorizzazioni impianti da fonte rinnovabile" nel termine di 180 giorni dall'esecutività del presente provvedimento e pena la decadenza del titolo autorizzativo, un idoneo "Piano di ripristino", ancorché sia stato precedentemente presentato, accompagnato da apposita Polizza fideiussoria riportante la quantificazione delle spese che scaturiscono dagli obblighi costituenti l'oggetto della garanzia da presentare. Tale garanzia è dovuta per la copertura delle spese necessarie, comunque inerenti o connesse, alle operazioni di rimessa in pristino o alle misure di reinserimento o recupero ambientale da doversi assicurare in luogo del soggetto inadempiente, compresa la bonifica ed il ripristino ambientale, la messa in sicurezza permanente nonché per il risarcimento di ulteriori danni derivanti all'ambiente in dipendenza dell'attività svolta e/o determinate da inadempienze o da qualsiasi atto o fatto colposo, doloso, o accidentale, nel periodo di efficacia della garanzia stessa. La garanzia sopra indicata è dovuta senza soluzione di continuità per tutta la durata di esercizio dell'impianto e fino alla avvenuta rimessa in pristino dei luoghi da parte del soggetto intestatario del titolo abilitativo. Entro 180 giorni precedenti alla scadenza della garanzia deve essere prodotto il rinnovo rivalutato nell'importo;

3. **fare obbligo** al proponente, di presentare nel termine di 180 giorni dall'esecutività del presente provvedimento, pena la decadenza del titolo autorizzativo, una congrua descrizione del ciclo di vita dell'impianto. L'autorizzazione rilasciata con il presente provvedimento si intende decaduta alla data di ultimazione del ciclo di vita dell'impianto e, comunque, al massimo dopo 25 anni dalla messa in esercizio, fatta salva la facoltà per il proponente di richiedere nuova autorizzazione per il riammodernamento e/o ripotenziamento dell'impianto. Laddove la durata della presente autorizzazione dovesse essere superiore a quella di Autorizzazioni ricomprese nel procedimento, le stesse andranno rinnovate dal proponente nei termini previsti dalla normativa di settore dandone tempestiva comunicazione alla Regione Campania;

4. **fare obbligo** al proponente, prima della realizzazione delle opere previste in progetto di acquisire ed inoltrare alla UOD500203 la relativa autorizzazione o attestazione sismica;

fonte: http://burc.regione.campania.it

5. **stabilire** che la presente autorizzazione si intende decaduta in caso di fermo prolungato superiore ad 1 anno;

6. **precisare** che, in relazione all'esercizio dell'impianto, il proponente è responsabile unico della conformità di quanto complessivamente dichiarato in atti, sia allegati all'istanza sia successivamente integrati, nonché per eventuali danni arrecati a terzi o all'ambiente;

7. **stabilire** che i lavori di realizzazione dell'impianto, hanno inizio entro un anno dalla notifica del presente atto e terminano entro 36 mesi dalla stessa data. L'impianto dovrà essere posto in esercizio entro il semestre successivo all'ultimazione. Sono fatte salve cause di forza maggiore, indipendenti dalla volontà del proponente e tempestivamente comunicate;

8. **fare obbligo** al proponente infine:
   - di utilizzare nella costruzione e nell'esercizio dell'impianto le migliori tecnologie possibili;
   - obbligarsi nella costruzione e nell'esercizio dell'impianto tutte quelle opere nuove e/o modifiche che, a norma di legge, venissero prescritte per la tutela dei pubblici e privati interessi;
   - nominare uno o più direttori dei lavori. Il direttore dei lavori sarà responsabile della conformità delle opere al progetto approvato e trasmetterà entro 15 giorni dalla conclusione dei lavori il certificato di collaudo;
   - comunicare al Comune interessato e alla Regione Campania la data di inizio e ultimazione dei lavori;
   - comunicare al Comune interessato e alla Regione Campania, con almeno 15 giorni di anticipo, la data di messa in esercizio dell'impianto;
   - comunicare con tempestività al Comune interessato e alla Regione Campania eventuali interruzioni e malfunzionamenti degli impianti e situazioni di pericolo per la salute e la sicurezza;
   - comunicare con tempestività al Comune interessato e alla Regione Campania i fermi prolungati dell'impianto;
   - consentire l'accesso all'impianto al personale della Regione Campania o da esso delegato e al personale degli Enti che ne hanno competenza;

9. **dichiarare** che l'impianto, le opere connesse e le infrastrutture indispensabili alla costruzione e all'esercizio dello stesso, a seguito dell'autorizzazione, sono, ai sensi dell'art. 12 comma 1 del Decreto Legislativo n. 387 del 2003, di pubblica utilità, indifferibili ed urgenti;

10. **precisare** che le attività di vigilanza e controllo relativamente al corretto funzionamento dell'impianto e al rispetto delle prescrizioni fanno capo agli organi preposti, ciascuno per quanto di proprio competenza.

Il Rappresentante Unico della Regione Campania:

Richiama i seguenti pronunciamenti favorevoli resi da Strutture regionali e da Enti strumentali della Regione Campania per gli aspetti di rispettiva competenza:

- UOPC Maddaloni nota prot. 195602 del 04/04/2022 parere igienico sanitario favorevole
- VIA – VIncA parere favorevole con le prescrizioni di cui al sentito/parere del Parco Regionale del Partenio prot. 528 del 14/05/2021 e la condizione di cui alla scheda istruttoria VIA – VincA del 23/05/2022, come espresso nella seduta in corso;

fonte: http://burc.regione.campania.it

- UOD 50 01 09 – parere favorevole in materia di Autorizzazione Paesaggistica come espresso nella seduta in corso;
- ARPAC Dipartimento di Caserta prot. 3846/2022 del 21/04/2022 che reca prescrizioni in materia di rifiuti;
- UOD 50 02 03 in materia di AU ex art. 12 del Dlgs 152/2006 – parere favorevole con condizioni e prescrizioni espresso nella seduta in corso.

Il Rappresentante Unico della Regione Campania nell'ambito della Conferenza di Servizi in argomento esprime il seguente parere univoco e vincolante sulla scorta dei pronunciamenti delle strutture regionali e degli Enti strumentali della Regione Campania coinvolti nel procedimento sopra riportati:
parere favorevole, per la realizzazione e l'esercizio dell'*impianto di produzione di energia elettrica da fonte idroelettrica denominato "San Felice a Cancello" su edificio esistente con derivazione da condotta esistente senza incremento né della portata derivata né del periodo di prelievo, di potenza nominale elettrica di 490 kWp e potenza nominale di concessione di 372,80 kW* – Proponente Zeta Renewable S.r.l, fermo restando l'obbligo per la Società proponente di rispettare tutte le condizioni, le prescrizioni, le indicazioni e le raccomandazioni contenute nei pronunciamenti resi dalle strutture regionali e dagli Enti strumentali della Regione Campania per gli aspetti di rispettiva competenza, di cui alle sopra richiamate espressioni.

La dott.ssa Carotenuto, visti i pareri resi dai soggetti partecipanti alla presente Conferenza, visti gli assensi senza condizioni acquisiti ai sensi dell'art. 14ter co. 7 della L. 241/1990, conclude, con esito favorevole la Conferenza di Servizi in ordine al rilascio del Provvedimento Autorizzatorio Unico Regionale ai sensi dell'art. 27 bis del D.lgs. 152/2006 e s.m.i. con tutte le condizioni, gli obblighi, le prescrizioni e le raccomandazioni espressi a mezzo dei pareri esposti. Inoltre, specifica che l'Autorizzazione sismica di cui all'articolo 94 del Decreto del Presidente della Repubblica 6 giugno 2001, n.380, per la quale sono di applicazione i termini di cui al co. 7-bis dell'art. 27-bis del Dlgs 152/2006, dovrà essere acquisita successivamente al PAUR secondo i termini indicati dalla norma di settore previa istanza al Comune di San Felice a Cancello.
Sulla base di quanto previsto al paragrafo 6.2.4.4 degli Indirizzi Operativi e Procedurali per lo svolgimento della Valutazione di Impatto Ambientale in Regione Campania approvati con DGR 680 del 7.11.2017 il proponente e i soggetti partecipanti alla Conferenza di Servizi potranno formulare entro e non oltre 10 giorni dalla trasmissione della presente bozza di Rapporto Finale le proprie eventuali osservazioni e controdeduzioni sui detti pronunciamenti. **Le stesse dovranno essere trasmesse contestualmente a tutti i soggetti partecipanti alla Conferenza di Servizi**.
I presenti concordano fin d'ora che la riunione conclusiva della Conferenza dei Servizi sarà prevista per il giorno 22 giugno 2022 ore 10:30, sempre in video conferenza.

3. **varie ed eventuali.**

La presente bozza di Rapporto Finale verrà pubblicata sul sito web istituzionale e di tale pubblicazione ne sarà data comunicazione ai partecipanti e a tutti gli Enti/Amministrazioni convocati.

fonte: http://burc.regione.campania.it

8. CONFERENZA DI SERVIZI DEL 22/06/2022

Il giorno 22 giugno 2022, dalle ore 10.54 si svolge in videoconferenza la seduta conclusiva della Conferenza di Servizi in epigrafe.
Alla Conferenza sono presenti:

SOGGETTO	NOMINATIVO PARTECIPANTI	RIFERIMENTI NOMINA/DELEGA
Staff 50 17 92 Valutazioni Ambientali	**Simona Brancaccio, Rappresentante Unico Regione Campania, Autorità competente VIA**	**DGR n. 48 del 29/01/2018**
Staff 50 17 92 Valutazioni Ambientali	**Nevia Carotenuto, Funzionaria STAFF e Responsabile del Procedimento PAUR**	
UOD 50 02 03 Energia, Efficientamento e risparmio energetico, Green Economy e Bioenergia	**Ing. Lorenzo Gentile, funzionario**	**Prot. 238094 del 05/05/2022**
Ministero per i Beni Culturali e Paesaggistici Soprintendenza Archeologica, Belle Arti e Paesaggio Caserta	**Arch. Rossano Vetrano, Rappresentante Unico Amministrazioni Statali**	**Nota prot. 2999 del 14/02/2022 Nota prot. 3831 del 23/02/2022 (Rappresentante Unico Amministrazioni Statali)**
PROVINCIA DI AVELLINO Settore 4. Ambiente e Viabilità U.O.S. RISORSE IDRICHE	**Geom. Sabino Rosamilia, Responsabile Risorse Idriche**	**Prot. 18760 del 15/06/2022**

Per la società Zeta Renewable Srl è presente il sig. Simone Zilio, giusta delega Prot. 313/ZRe/TEC del 21-06-2022.

La dott.ssa Carotenuto chiede ai presenti di evidenziare eventuali motivi di conflitto di interesse con il procedimento de quo. Tutti i presenti dichiarano l'assenza di motivi di conflitto di interesse.
La dott.ssa Carotenuto in premessa riassume quanto avvenuto successivamente alla Conferenza del 24/05/2022 e alla pubblicazione della bozza di Rapporto Finale:

fonte: http://burc.regione.campania.it

- con nota prot. 359684 del 31/05/2022 l'ANAS ha confermato il proprio parere prot.CDG-0287466 del 04/05/22;
- con nota prot. 182/ZGr/TEC del 10/06/2022 la società Zeta Renewable Srl ha trasmesso la convenzione prot. 32098 del 10/06/2022 stipulata con Acqua Bene Comune di Napoli per la gestione della risorsa idrica ad uso idroelettrico mediante il co-uso delle infrastrutture idriche dell'acquedotto del Serino;
- la UOD 50 09 01 ha trasmesso l'autorizzazione paesaggistica DD n. 81 del 15/06/2022;
- la Provincia di Avellino ha trasmesso la Determinazione n. 1212 del 17/06/2022 recante la concessione ai sensi dell'art. 6 e succ. del T.U. 1775/33 e succ. mod. e int., per la derivazione;
- lo Staff Valutazioni Ambientali ha emanato il provvedimento di VIA integrata con la VIncA DD n. 120 del 20/06/2022;
- la UOD 50 02 03 ha trasmesso il provvedimento di AU ex art. 12 del Dlgs 387/2003 DD n. 89 del 21/06/2022.

La dott.ssa Carotenuto richiama l'ordine del giorno e passa al primo punto dello stesso ai fini del quale evidenzia che non è pervenuta nessuna osservazione in merito alla bozza di Rapporto finale.
Pertanto, considerato che successivamente alla seduta del 24/05/2022 agli atti del procedimento sono stati acquisiti i già elencati provvedimenti chiede ai Rappresentanti unici della Regione Campania e delle Amministrazioni Statali di esprimersi in via definitiva, anche confermando le proprie determinazioni già espresse nella seduta del 24/05/2022 ove lo ritengano opportuno.
Il Rappresentante Unico della Regione Campania conferma il parere favorevole già espresso nella seduta del 24/05/2022 richiamando l'obbligo per la Società proponente di rispettare tutte le condizioni, le prescrizioni, le indicazioni e le raccomandazioni contenute nei pronunciamenti resi dalle strutture regionali e dagli Enti strumentali della Regione Campania per gli aspetti di rispettiva competenza, di cui alle espressioni richiamate in sede di Conferenza del 24/05/2022 e ai provvedimenti emanati successivamente:

- **DD n. 81 del 15/06/2022 Autorizzazione Paesaggistica**
- **DD n. 120 del 20/06/2022 Provvedimento di VIA -VIncA**
- **DD n. 89 del 21/06/2022 Autorizzazione Unica ex art. 12 del Dlgs 387/2003**

Il Rappresentante Unico delle Amministrazioni dello Stato conferma il parere favorevole alla realizzazione e all'entrata in esercizio dell'impianto in progetto, fermo restando l'obbligo per la società proponente di dare attuazione a tutte le condizioni e le indicazioni contenute nei pronunciamenti resi dalle Amministrazioni dello Stato per gli aspetti di rispettiva competenza.
La dott.ssa Carotenuto chiede alla società proponente se intende ottemperare alle prescrizioni impartite dall'Autorità di Bacino Distrettuale dell'Appennino Meridionale nel parere idraulico favorevole prot. 1934 del 25/01/2022. La società Zeta Renewable Srl si impegna ad ottemperare a tali prescrizioni.
La dott.ssa Carotenuto, visti i pareri e i provvedimenti resi dai soggetti partecipanti alla presente Conferenza, visti gli assensi senza condizioni del Comune di San Felice a Cancello e della Provincia di Caserta acquisiti ai sensi dell'art. 14ter co. 7 della L. 241/1990, visto l'impegno della società Zeta Renewable Srl ad ottemperare alle prescrizioni impartite dall'Autorità di Bacino Distrettuale dell'Appennino Meridionale nel parere idraulico favorevole prot. 1934 del 25/01/2022, conferma la conclusione con esito favorevole della Conferenza di Servizi in ordine al rilascio del Provvedimento Autorizzatorio Unico Regionale ai sensi dell'art. 27 bis del D.lgs. 152/2006 e s.m.i. con tutte le condizioni, gli obblighi, le prescrizioni e le raccomandazioni espressi a mezzo dei pareri e dei provvedimenti esposti. Inoltre, ricorda che l'Autorizzazione sismica di cui all'articolo 94 del Decreto del Presidente della Repubblica 6 giugno 2001, n.380, per la quale sono di applicazione i termini di

fonte: http://burc.regione.campania.it

cui al co. 7-bis dell'art. 27-bis del Dlgs 152/2006, dovrà essere acquisita successivamente al PAUR secondo i termini indicati dalla norma di settore previa istanza al Comune di San Felice a Cancello.

La dott.ssa Carotenuto rammenta che, ai sensi del paragrafo 6.2.4.7 "Determinazione motivata di conclusione della conferenza ovvero provvedimento autorizzatorio unico regionale" degli "Indirizzi operativi e procedurali per lo svolgimento della Valutazione di Impatto Ambientale in Regione Campania" approvati con Deliberazione della Giunta Regionale della Campania n. 680 del 7 novembre 2017, la determinazione motivata di conclusione della conferenza, che costituisce il Provvedimento Autorizzatorio Unico Regionale, è adottata con decreto dirigenziale e recherà in allegato il presente Rapporto finale della Conferenza di Servizi che riporta l'indicazione dei titoli compresi e riportati in allegato e degli eventuali titoli acquisiti ai sensi della L. 241/1990 art. 14 ter e ss..

Inoltre, specifica che le competenze e gli oneri in materia di monitoraggio e controllo ai sensi dell'art. 28 del D. Lgs. n. 152/2006 sono quelle indicate nel parere reso dal Rappresentante Unico della Regione Campania. Gli oneri economici restano in capo alla società Zeta Renewable Srl.

La dott.ssa Carotenuto comunica che il presente Rapporto finale, rispetto alla bozza già pubblicata, riporta il resoconto della seduta odierna della Conferenza nonché gli atti e le comunicazioni intervenuti a valle della Conferenza del 24/05/2022. La dott.ssa Carotenuto legge quindi le parti aggiuntive del Rapporto finale rispetto alla bozza del 24/05/2022.

La dott.ssa Carotenuto informa i presenti che il Rapporto Finale verrà sottoposto alla firma dei presenti all'ultima seduta della Conferenza attraverso l'applicazione Adobe Acrobat Sign privo degli allegati, comunque elencati nello stesso, in virtù del vincolo tecnologico di 10 MB e 100 pagine imposto dall'applicazione. Inoltre, lo stesso sarà pubblicato sul sito tematico istituzionale al consueto link della procedura **http://viavas.regione.campania.it/opencms/opencms/VIAVAS/VIA_files_new/Progetti/prg_8926_prot_2021.117593_del_03-03-2021.via**.
11.10

ALLEGATI AL RAPPORTO FINALE

1. SNAM Rete Gas nota prot_364 del 14/04/2021 con la quale si comunica che nell'area di intervento non ci sono opere di proprietà della SNAM;
2. Comando Forze Operative SUD prot. 57636 del 13/05/2021 nulla osta e richiamo alla necessità di bonifica da ordigni bellici;
3. AERONAUTICA MILITARE Comando Scuole dell'A.M./3^ Regione Aerea Territorio e Patrimonio Sezione Servitù e Limitazioni prot. n. 31008 del 28/06/2021, parere favorevole ai sensi dell'art. 334 comma 1 del D.Lgs 66/2010;
4. MARINA MILITARE COMANDO MARITTIMO SUD – TARANTO Ufficio Infrastrutture e Demanio nota prot. M_D MARSUD0043517 del 23/12/2021, parere favorevole
5. AdB Distrettuale dell'Appennino Meridionale, nota prot. 1934 del 25/01/2022, parere idraulico favorevole;
6. ENAC nota prot. 50841 del 06/05/2021 e relativa Asseverazione di Esclusione prot. 424/Zre/TEC del 10/05/2021 della Zeta Renewable;

fonte: http://burc.regione.campania.it

7. EIC nota prot. 11923 del 26/05/2021 Nulla Osta
8. UOPC Maddaloni nota prot. 195602 del 04/04/2022 parere igienico sanitario favorevole;
9. SABAP di Caserta prot. 7298 del 01/04/2022 parere favorevole con condizioni relative agli aspetti archeologici;
10. AdB Distrettuale dell'Appennino Meridionale nota prot. 9555 del 05/04/2022 parere favorevole per i soli aspetti di competenza;
11. ARPAC nota prot. 3846/2022 del 21/04/2022 parere tecnico in merito alla non applicazione del DPR 120/2017 con prescrizioni relative alla gestione dei rifiuti;
12. ANAS prot. 287466 del 04/05/2022 di conferma dell'assenza di interferenze.
13. Sentito/parere del Parco Regionale del Partenio prot. 528 del 14/05/2022 aggiornato alle modifiche progettuali, favorevole con prescrizioni;
14. MISE Ispettorato territoriale Campania Nulla Osta con prescrizioni e condizioni prot. 53030 del 23/05/2022
15. Convenzione prot. 32098 del 10/06/2022 stipulata con Acqua Bene Comune di Napoli per la gestione della risorsa idrica ad uso idroelettrico mediante il co-uso delle infrastrutture idriche dell'acquedotto del Serino
16. Autorizzazione paesaggistica DD n. 81 del 15/06/2022;
17. Determinazione n. 1212 del 17/06/2022 della Provincia di Avellino recante la concessione ai sensi dell'art. 6 e succ. del T.U. 1775/33 e succ. mod. e int., per la derivazione;
18. Provvedimento di VIA integrata con la VIncA DD n. 120 del 20/06/2022
19. Provvedimento di AU ex art. 12 del Dlgs 387/2003 DD n. 89 del 21/06/2022

fonte: http://burc.regione.campania.it

Dirigente Staff 50.17.92 /
Rappresentante Unico della Regione Campania
(DGR n. 48 del 29/01/2018)
avv. Simona Brancaccio

Simona Brancaccio
Simona Brancaccio (22/giu/2022 11:54 GMT+2)

Responsabile del Procedimento ex L. 241/90
dott.ssa agr.
Nevia Carotenuto

Nevia Carotenuto
Nevia Carotenuto (22/giu/2022 11:42 GMT+2)

Regione Campania - UOD 50.02.03
ing. Lorenzo Gentile

Lorenzo Gentile
Lorenzo Gentile (22/giu/2022 11:35 GMT+2)

Soprintendenza /
Rappresentante Unico delle
Amministrazioni dello Stato
arch. Rossano Vetrano

Rossano Vetrano
Rossano Vetrano (22/giu/2022 11:40 GMT+2)

Provincia di Avellino
Geom. Sabino Rosamilia

Rosamilia Sabino
Rosamilia Sabino (22/giu/2022 11:50 GMT+2)

Società Zeta Renewable Srl
Sig. Simone Zilio

simone zilio
Simone Zilio (22/giu/2022 11:41 GMT+2)

fonte: http://burc.regione.campania.it

CUP 8926 – Allegati Rapporto finale del 22/06/2022

Allegato 1

fonte: http://burc.regione.campania.it

Da "distrettosocc@pec.snam.it" <distrettosocc@pec.snam.it>

A "staff.501792@pec.regione.campania.it" <staff.501792@pec.regione.campania.it>, "zetarenewable@pec.it" <zetarenewable@pec.it>

Cc "Piscitelli, Gianni" <Gianni.Piscitelli@snam.it>, "Brunetti, Marco Lorenzo" <Marco.Brunetti@snam.it>, "Langellotti, Andrea" <andrea.langellotti@snam.it>

Data lunedì 19 aprile 2021 - 11:07

ID: 854 - Data PEC: 08/04/2021 - Mittente: staff.501792@pec.regione.campania.it - Oggetto: CUP 8926 - Trasmissione nota prot. reg. n. 187590 del 08/04/2021

Allegato(i)

ID 364_14_04_2021.pdf (410 Kb)

fonte: http://burc.regione.campania.it

energy to inspire the world

Trasmessa mezzo PEC

Al
Giunta Regionale della Campania
Direzione Generale per Ciclo Integrato delle acque e dei rifiuti, Valutazioni e Autorizzazioni Ambientali
STAFF Tecnico Amministrativo Valutazioni Ambientali
staff.501792@pec.regione.campania.it

Alla
Zeta Renewable Srl
zetarenewable@pec.it

Prot.: 364/LAN


Napoli, 14/04/2021

Rif. Pratica Snam Rete Gas: DISOCC/CAS/21051

Oggetto: CUP 8926 – Istanza per il rilascio del provvedimento autorizzatorio unico regionale ai sensi dell'art. 27 bis del D.Lgs. n. 152/2006 per il "Progetto di costruzione ed esercizio di un impianto di produzione di energia elettrica da fonte idroelettrica denominato "San Felice a Cancello" su edificio esistente con derivazione da condotta esistente senza incremento né della portata derivata né del periodo di prelievo, di potenza nominale elettrica di 490 kWp e potenza nominale di concessione di 372,80 kW" – Proponente Zeta Renewable S.r.l.
Comunicazione ai sensi dell'art. 27 bis comma 2 del D.Lgs. n. 152/2006 e ss.mm.ii.

Con riferimento alla Vostra nota prot. PG/2021/0187590 dell'8 aprile scorso, Vi comunichiamo che sulla base della documentazione trasmessa, nelle aree interessate dalla realizzazione delle opere in oggetto, NON sono presenti impianti di nostra proprietà.

A disposizione per eventuali ulteriori informazioni, l'occasione è gradita per porgere distinti saluti.

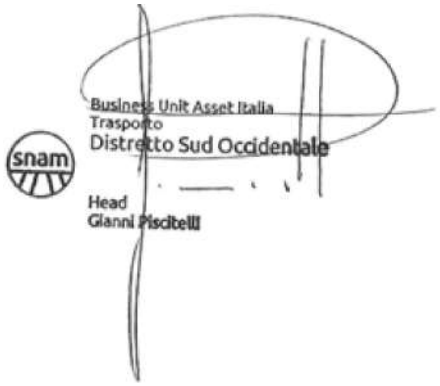

Distretto Sud Occidentale
Via del Fiumicello,7
80142 - Napoli
Tel. centralino + 39 081-5697111
Fax 081-5697209

Snam Rete Gas S.p.A.
Sede Legale: S. Donato Milanese (MI), P.zza S. Barbara 7
Capitale sociale Euro 1.200.000.000,00 i.v.
Codice Fiscale e numero di iscrizione al Registro Imprese di Milano n. 10238291008 - R.E.A. Milano n. 1964271
Partita IVA 10238291008
Società soggetta all'attività di direzione e coordinamento di Snam S.p.A.
Società con unico socio

fonte: http://burc.regione.campania.it

CUP 8926 – Allegati Rapporto finale del 22/06/2022

Allegato 2

fonte: http://burc.regione.campania.it

Da "comfopsud@postacert.difesa.it" <comfopsud@postacert.difesa.it>

A "staff.501792@pec.regione.campania.it" <staff.501792@pec.regione.campania.it>, "zetarenewable@pec.it" <zetarenewable@pec.it>, "zetarenewable@pec.it" <zetarenewable@pec.it>

Data giovedì 13 maggio 2021 - 14:50

[p: 57636-2021] CUP 8926 Progetto di costruzione ed esercizio di un impianto di produzione di energia elettrica da fonte idroelettrica denominato "San Felice a Cancello

---

Trasmissione messaggio da E26348 COMFOPSUD.
Protocollo: M_D E26348 REG2021 0057636 13-05-2021.
Composto da 1 documento primario: Lettera_risposta_agli_interessati_nr._298.pdf e 1 Allegato.

Allegato(i)

Lettera_risposta_agli_interessati_nr._298.pdf (161 Kb)
Segnatura.xml (2 Kb)

fonte: http://burc.regione.campania.it

M_D E26348 REG2021 0057636 13-05-2021

COMANDO FORZE OPERATIVE SUD
IL VICE COMANDANTE PER IL TERRITORIO
Caserma Calò - Via Colonnello Lahalle, 55 - 80141 Napoli

Prot. n. Napoli,
All.: / ann.: /

PDC Primo Lgt Ferdinando D'ANTONIO
Tel. 081/7487501
Email: casegrvcteter@comfopsud.esercito.difesa.it

OGGETTO: CUP 8926 Istanza per il rilascio del provvedimento autorizzatorio unico regionale ai sensi dell'art. 27 bis del D.Lgs. n. 152/2006 per il *"Progetto di costruzione ed esercizio di un impianto di produzione di energia elettrica da fonte idroelettrica denominato "San Felice a Cancello" su edificio esistente con derivazione da condotta esistente senza incremento né della portata derivata né del periodo di prelievo, di potenza nominale elettrica di 490 kWp e potenza nominale di concessione di 372,80 kW"*

A Giunta Regionale della Campania
Direzione Generale per Ciclo Integrato
delle acque e dei rifiuti, Valutazioni e
Autorizzazioni Ambientali
Via De Gasperi, 28 80133 NAPOLI

Zeta Renewable Srl
Via Antonio Ferrain 36022 CASSOLA (VI)

^^^^^^^^^^^^

Rif. f.n. Prot. PG/2021/0187590 del 08/04/2021 di Giunta Regionale della Campania
^^^^^^^^^^^^

1. Esaminati i pareri delle U.O. di questo Comando, ai sensi della legge sulla regolamentazione delle servitù militari di cui al D.Lgs. nr. 66/2010 e n. 90/2010 si esprime il "NULLA OSTA" alla realizzazione dei lavori in oggetto in quanto il progetto, limitatamente all'installazione, non ha incidenza con immobili militari, poligoni di tiro e campi o strisce di atterraggio di interesse di questo Ministero della Difesa.
2. Considerato che non è noto se la zona interessata ai lavori sia stata oggetto di bonifica sistematica, si evidenzia la possibile esistenza del **rischio di presenza di ordigni residuati bellici interrati**. Ai fini della valutazione di tutti i rischi per la salute e la sicurezza di cui all'art.15 del D.Lgs.81/08, si rappresenta che detto rischio è totalmente eliminabile con la bonifica da ordigni bellici, per l'esecuzione della quale dovrà essere presentata, a cura e spese dell'interessato, apposita istanza all'Ufficio BCM del 10° Reparto Infrastrutture - Napoli, corredata dei relativi allegati e redatta secondo il modello GEN-BST-001 reperibile unitamente all'elenco delle ditte specializzate BCM iscritta all'Albo del Ministero della Difesa ai sensi del D.Intermin. 82/2015 al seguente link:

http://www.difesa.it/SGD-DNA/Staff/DT/GENIODIFE/Pagine/bonifica_ordigni.aspx.

Gen. D. Roberto ANGIUS

Digitally signed by ROBERTO ANGIUS
Date: 2021.05.13 14:47:56 CEST

fonte: http://burc.regione.campania.it

CUP 8926 – Allegati Rapporto finale del 22/06/2022

Allegato 3

fonte: http://burc.regione.campania.it

Da "aeroscuoleaeroregione3@postacert.difesa.it" <aeroscuoleaeroregione3@postacert.difesa.it>
A "staff.501792@pec.regione.campania.it" <staff.501792@pec.regione.campania.it>
Data lunedì 28 giugno 2021 - 10:47

[P:2021-31008] CUP 8926 – San Felice a Cancello (NA), fg 9 p.lla5029. Società Proponente: Zeta Renewable S.r.l. – P.A.U.R. art. 27 bis del D.Lgs 152/2006 di un impianto idroelettrico della potenza di 490 KWp e delle relative opere di connessione.

Trasmissione messaggio da ABA001 COMANDO SCUOLE DELL'A.M./3^ REGIONE AEREA (BARI).
Protocollo M_D ABA001 REG2021 0031008 28-06-2021.
Composto da 1 documento primario e 0 allegato/i.

Allegato(i)

I1.21.323.pdf (157 Kb)
segnatura.xml (2 Kb)

fonte: http://burc.regione.campania.it

AERONAUTICA MILITARE
Comando Scuole dell'A.M./3^ Regione Aerea
Ufficio Territorio e Patrimonio
Sezione Servitù e Limitazioni

p.d.c. Lgt. CASTELLANETA E. tel. 080/5418622

Pratica: I1.21.323

A Giunta Regionale della Campania
Direzione Generale per l'Ambiente
La Difesa del Suolo ed Ecosistema
pec: staff.501792@pec.regione.campania.it

Oggetto: CUP 8926 – San Felice a Cancello (NA), fg 9 p.lla5029. Società Proponente: Zeta Renewable S.r.l. – P.A.U.R. art. 27 bis del D.Lgs 152/2006 di un impianto idroelettrico della potenza di 490 KWp e delle relative opere di connessione.

e, per conoscenza:
Presidenza del CO.Mi.PA "Campania" c/o Comando Logistico della M.M = Napoli =

Zeta Renewable S.r.l zetarenewable@pec.it

Riferimento: a) foglio n° 187590 di prot. del 8.04.2021.
b) foglio n° M_D SSMD 0019743 del 15.03.2013.

1. In esito a quanto comunicato con il foglio in riferimento "a", concernente il progetto di realizzazione di un impianto idroelettrico, verificato che l'intervento non interferisce con compendi militari dell'A.M. né con vincoli eventualmente imposti a loro tutela, si esprime il parere favorevole dello scrivente Comando territoriale dell'A.M. ai sensi dell'art. 334 comma 1 del D.Lgs 66/2010, alla realizzazione di quanto in oggetto.

2. Quanto sopra si partecipa altresì al Comando territoriale in conoscenza al fine dell'eventuale emissione del parere unico interforze del Presidente del Co.Mi.Pa. in sede di conferenza dei servizi, in aderenza alla direttiva in "b" dello Stato Maggiore della Difesa, relativa alla trattazione delle istanze per il rilascio dei pareri militari.

d'ordine
Il Capo Ufficio f.f.
T.Col. G.A.r.n. DI GENNARO ing. Roberto

Firmato digitalmente da
ROBERTO DI GENNARO
Data/Ora: 28/06/2021 10:44:49

fonte: http://burc.regione.campania.it

CUP 8926 – Allegati Rapporto finale del 22/06/2022

Allegato 4

fonte: http://burc.regione.campania.it

Da "marina.sud@postacert.difesa.it" <marina.sud@postacert.difesa.it>
A "staff.501792@pec.regione.campania.it" <staff.501792@pec.regione.campania.it>
Data giovedì 23 dicembre 2021 - 11:46

Invio documentazione - prot.n.0043517 del 23/12/2021 - MARSUD

Invio documentazione protocollo

Si trasmette in allegato la documentazione relativa al protocollo n. **0043517** del **23/12/2021**.

Il protocollo ha il seguente oggetto:
Progetto per la costruzione ed esercizio di un impianto di produzione di energia elettrica da fonte idroelettrica denominato "San Felice a Cancello" su edificio esistente con derivazione da condotta esistente senza incremento né della portata derivata né del periodo di prelievo, di potenza nominale elettrica di 490 kWp e potenza nominale di concessione di 372,80 kW" – Proponente Zeta Renewable S.r.l. CUP 8926. Posizione: G.1-3/P3 "NA" (87) (da citare nella risposta)..

In allegato al messaggio email sono presenti i seguenti file:

Documento principale

- Zeta Renewables S.r.l. per San Felice a Cancello imp idro CUP 8926 conf parere.pdf

Allegati

[$FlagAllegatiAll@FormatBoolean("","

Attenzione!
Non e' possibile utilizzare l'interoperabilita', in quanto nella mail non sono stati allegati tutti i documenti del protocollo

")$]

josh Protocol! • www.itconsult.it

Allegato(i)

Zeta Renewables S.r.l. per San Felice a Cancello imp idro CUP 8926 c onf parere.pdf (139 Kb)
Segnatura.xml (2 Kb)

fonte: http://burc.regione.campania.it

MARINA MILITARE
COMANDO MARITTIMO SUD - TARANTO
Ufficio Infrastrutture e Demanio

Indirizzo Telegrafico: MARINA SUD
P.E.I: marina.sud@marina.difesa.it
P.E.C.: marina.sud@postacert.difesa.it

Protocollo **M_D MARSUD0043517** *data* **23/12/2021 11.44**

p. di c.:p. di c.: **Ass.te di Amm.ne Cellamare**
e-mail: angelo_cellamare@marina.difesa.it
Mil. 73.22767 – Civ. 099.7752767

Allegati nr. //

All. **PRESIDENTE CO.MI.PA REGIONE CAMPANIA (PEC)**

e, per conoscenza: **REGIONE CAMPANIA STAFF VALUTAZIONI AMBIENTALI (PEC)**

Argomento: **Progetto per la costruzione ed esercizio di un impianto di produzione di energia elettrica da fonte idroelettrica denominato "San Felice a Cancello" su edificio esistente con derivazione da condotta esistente senza incremento né della portata derivata né del periodo di prelievo, di potenza nominale elettrica di 490 kWp e potenza nominale di concessione di 372,80 kW" – Proponente Zeta Renewable S.r.l. CUP 8926.**

Posizione: G.1-3/P3 "NA" (87) (da citare nella risposta)**.**

Riferimenti:
a) foglio n° 19743 in data 15/03/2013 di Stamadifesa;
b) nota n° 0187590 in data 08/04/2021 della Regione Campania;
c) foglio n° 0011953 in data 12/04/2021 di questo Comando Marittimo;
d) nota n° 2021/0628054 in data 15/12/2021 della Regione Campania.

In riscontro alla nota in riferimento d), con la quale la Regione Campania ha convocato una conferenza di servizi tematica per il giorno *15 febbraio p.v.,* afferente la realizzazione del progetto indicato in argomento, questo Comando Marittimo conferma le proprie favorevoli determinazioni già partecipate con il foglio in riferimento c).

d'ordine
IL CAPO UFFICIO INFRASTRUTTURE E DEMANIO
C.V. Valter RUSSO

Documento firmato digitalmente

fonte: http://burc.regione.campania.it

CUP 8926 – Allegati Rapporto finale del 22/06/2022

Allegato 5

fonte: http://burc.regione.campania.it

Riscontro vs PEC PG/2021/041918 del 13/08/2021

Alla **Giunta Regionale della Campania**
Direzione Generale per Ciclo Integrato
delle acque e dei rifiuti, Valutazioni e
Autorizzazioni Ambientali
staff.501792@pec.regione.campania.it

Oggetto: *CUP 8926 – Istanza per il rilascio del provvedimento autorizzatorio unico regionale ai sensi dell'art. 27 bis del D.Lgs. n. 152/2006 per il "Progetto di costruzione ed esercizio di un impianto di produzione di energia elettrica da fonte idroelettrica denominato San Felice a Cancello"su edificio esistente con derivazione da condotta esistente senza incremento né della portata derivata né del periodo di prelievo, di potenza nominale elettrica di 490 kWp e potenza nominale di concessione di 372,80 kW.*
Richiedente: Zeta Renewable srl

Con riferimento alla Vs nota epigrafata a margine, assunta al protocollo dell'Ente scrivente con n. 23254 del 13/08/2021, con la quale si richiede l'espressione del parere di competenza in merito alla concessione di derivazione d'acqua di cui all'oggetto;

Premesso

- che l'Autorità di Bacino è tenuta all'espressione del parere di competenza ai sensi del "*Testo unico delle disposizioni di legge sulle acque e impianti elettrici*" approvato con Regio Decreto 11 dicembre 1933, n. 1775, così come modificato ed integrato dal Decreto Legislativo 3 aprile 2006 n.152 e s.m.i.;
- che con la L. 221/2015 sono state soppresse le Autorità di Bacino istituite ai sensi della L. 183/89 e sono state contestualmente istituite le Autorità di Bacino di Distretto Idrografico;

Considerato

- che la scrivente Autorità di Bacino ha realizzato, di concerto con le Regioni del Distretto, il *"Piano di Gestione del Distretto Idrografico dell'Appennino Meridionale"* I Ciclo (DPCM 10/04/2013 - G.U. n. 160 del 10/07/2013) e II Ciclo (DPCM 27/10/2016 – G.U. n. 25 del 31/01/2017);
- che con il DPCM del 4 Aprile 2018 (pubblicato sulla G.U. del 13/6/2018) sono state individuate e trasferite le unità di personale, delle risorse strumentali e finanziarie, di cui alla legge n. 183/1989, all'Autorità di bacino Distrettuale dell'Appennino Meridionale, ai sensi dell'art. 63, comma 4, del D.Lgs. 152/06 e s.m.i. e del Decreto n. 294 del 25 ottobre 2016;
- che con i DD.DD. MATTM n. 29/STA e del n. 30/STA del 13/02/2017 sono state emanate le linee guida per la valutazione ex-ante delle concessioni di derivazione di acque pubbliche e le linee guida per la valutazione dei deflussi ecologici;
- che con la Conferenza Istituzione Permanente del 14/12/2017 è stata adottata la Direttiva tecnica attuativa delle linee guida sopra citate;
- che i citati Decreti Direttoriali prevedono, tra l'altro, l'obbligo per le Regioni di provvedere alla realizzazione del catasto delle derivazioni;
- che nelle more di piena attuazione delle Direttive di cui sopra, risulta comunque necessario procedere al rilascio dei pareri di competenza ai sensi dell'art. 7 del R.D. 1775/33 e s.m.i.,;
- che il II Ciclo del Piano di Gestione Acque ha una durata sessennale e la scadenza è prevista per il dicembre 2021;
- che nel sessennio sono previste scadenze intermedie con la produzione di report specifici, come quello previsto dall'art. 5 della Direttiva 2000/60/CE in merito alle caratteristiche dei Distretti;

AUTORITA' DI BACINO DISTRETTUALE DELL'APPENNINO MERIDIONALE
Protocollo Partenza N. 1934/2022 del 25-01-2022
Doc. Principale - Copia Documento

fonte: http://burc.regione.campania.it
DB

- che in data 29/12/2020 è stato adottato dalla Conferenza Istituzionale Permanente il Progetto di Piano di Gestione Acque III Ciclo e che lo stesso è attualmente in fase di consultazione;
- che in data 20/12/2021 è stato adottato dalla Conferenza Istituzionale Permanente il Piano di Gestione Acque III ciclo;
- che il PGA III ciclo prevede specifiche misure per la regolamentazione delle concessioni a derivare acque pubbliche, tra le quali un aggiornamento della Direttiva Distrettuale attuativa del D.D. 29/STA/2017;

Vista

- la documentazione allegata alla nota di cui in oggetto ed i risultati dell'istruttoria tecnica condotta dalla S.T.O. della scrivente Autorità;

Rilevato

- che l'intervento consiste nella realizzazione di una centrale idroelettrica su acquedotto esistente, senza incremento di portata derivata, ed utilizzando le portate già utilizzate per l'alimentazione idropotabile del Comune di Napoli, senza modificare la distribuzione giornaliera asservita alla distribuzione idropotabile;
- che, il progetto prevede di sfruttare il surplus di energia potenziale contenuta dai volumi idrici consegnati al serbatoio di San Felice in cancello posto a quota 275 m slm, sfruttando ai fini idroelettrici il carico idraulico residuo dato dalla vasca di carico a monte a quota 313 m slm;
- che, il potenziale geodetico disponibile è pari alla differenza di quota massima tra i due serbatoi e quindi tra la quota 313,0 m slm della vasca San Felice in Cancello Alto e la quota a San Felice in Cancello Basso pari a 275 m slm;
- che, la portata media turbinabile e di 1.000 l/s;
- che, l'utilizzo delle acque a scopo idroelettrico attraverso la realizzazione della centrale idroelettrica "San Felice a Cancello", non andrà ad incidere sulla qualità delle acque già utilizzate a scopo idropotabile;
- che, stante quanto sopra riportato, l'impatto complessivo della derivazione proposta è da ritenersi "lieve", con un rischio ambientale "basso" e che, pertanto, la derivazione in esame si può considerare ammissibile con specifiche prescrizioni di monitoraggio;

Tutto quanto sopra premesso, considerato, visto e rilevato, si comunica che:

- l'istanza in esame, limitatamente a quanto previsto dal piano di utilizzo, può essere autorizzata con una revisione periodica ogni 5 (cinque) anni, in base al monitoraggio prescritto e all'acquisizione delle informazioni sopra specificate;
- il prelievo in esame, con portata media pari a **1 mc/s**, risulta **compatibile** con i risultati delle attività di pianificazione e di studio ad oggi realizzate ed in corso in materia di risorse idriche da parte della scrivente Autorità;
- qualora l'Ente concedente, in base alle informazioni sopra riportate e di quanto altro nella propria disponibilità, ritenga che non vengano a determinarsi impatti tali da causare uno scadimento della qualità delle acque utilizzate, l'eventuale rilascio della concessione in esame, dovrà essere comunque **subordinato** a quanto di seguito **prescritto**:
  - *monitoraggio delle portate utilizzate;*
  - *trasmissione dei dati di monitoraggio con cadenza annuale all'Ente concedente ed alla scrivente Autorità di Distretto.*

Qualora le attività di pianificazione e di studio in corso da parte di questa Autorità di Bacino, evidenziassero la necessità di ulteriori prescrizioni, le stesse verranno comunicate all'Ente concedente.

L'assenso al prelievo in esame dovrà, altresì, essere subordinato alla verifica, da parte dell'Ente concedente, dell'esistenza di eventuali vincoli di salvaguardia territoriale.

AUTORITA' DI BACINO DISTRETTUALE DELL'APPENNINO MERIDIONALE
Protocollo Partenza N. 1934/2022 del 25-01-2022
Doc. Principale - Copia Documento

fonte: http://burc.regione.campania.it

DB

Inoltre, il presente parere, in accordo con la Regione Campania, potrà essere oggetto di revisione a seguito dei risultati del monitoraggio prescritto nonché in condizioni di crisi idrica, al fine di garantire la priorità degli utilizzi stabilita dalla normativa vigente.

Il Responsabile dei pareri ex art. 7 R.D. 1775/33
Ing. Pasquale Coccaro

Il Segretario Generale
Dott.ssa Vera Corbelli

AUTORITA' DI BACINO DISTRETTUALE DELL'APPENNINO MERIDIONALE
Protocollo Partenza N. 1934/2022 del 25-01-2022
Doc. Principale - Copia Documento

fonte: http://burc.regione.campania.it

DB

CUP 8926 – Allegati Rapporto finale del 22/06/2022

Allegato 6

fonte: http://burc.regione.campania.it

Da "protocollo@pec.enac.gov.it" <protocollo@pec.enac.gov.it>
A "staff.501792@pec.regione.campania.it" <staff.501792@pec.regione.campania.it>
Data giovedì 6 maggio 2021 - 14:42

ENAC-TSU-06/05/2021-0050841-P - CUP 8926 - Trasmissione nota prot. reg. n. 187590 del 08/04/2021#100319935#

Si trasmette come file allegato a questa e-mail il documento e gli eventuali allegati.
Registro: ENAC
Numero di protocollo: 50841
Data protocollazione: 06/05/2021
Segnatura: ENAC-TSU-06/05/2021-0050841-P

Allegato(i)

lettera CUP8926.pdf (141 Kb)

fonte: http://burc.regione.campania.it

ENTE NAZIONALE PER L'AVIAZIONE CIVILE

Direzione Operazioni Sud

Regione Campania
Direzione Generale per Ciclo Integrato delle acque e dei rifiuti
Valutazioni e Autorizzazioni Ambientali
Staff Tecnico Amministrativo Valutazioni Ambientali
Pec: staff.501792@pec.regione.campania.it

Zeta Renewable Srl
zetarenewable@pec.it

Oggetto: CUP8926 – Impianto idroelettrico nel Comune di San Felice a Cancello (CE) San Felice a cancello – Proponente Zeta Renewable Srl.

Si fa riferimento alle nota prot. 187590 del 08-04-21 di Codesta Regione relativa al rilascio del provvedimento autorizzatorio unico regionale per l'impianto in oggetto.

In proposito si rappresenta che, per motivi di Ufficio dovuti alla complessa valutazione tecnica necessaria, questa Direzione, di norma, non partecipa a procedimenti autorizzatori unici e conferenze di servizi.

Per le richieste di parere-nulla osta relative ad ostacoli o pericoli alla navigazione aerea, questa Direzione provvede a comunicare agli interessati la determinazione finale sulla compatibilità aeronautica degli impianti e costruzioni che possono costituire ostacolo e/o pericolo alla navigazione a completamento dell'istruttoria, ai sensi dell'art. 709 del Codice della Navigazione, solo dopo aver ricevuto i risultati della ricognizione tecnica di ENAV, volta ad identificare possibili interazioni con le procedure strumentali di volo, i sistemi di radionavigazione e le superfici di delimitazione ostacoli di cui al Regolamento ENAC per la costruzione e l'esercizio degli aeroporti, fatte salve le competenze dell'Aeronautica Militare.

Pertanto, al fine dell'ottenimento del parere-nulla osta, è necessario che il proponente attivi la procedura descritta nel Protocollo Tecnico pubblicato sul sito dell'Ente www.enac.gov.it alla sezione "*Ostacoli e pericoli alla navigazione aerea*", inviando alla scrivente Direzione la documentazione necessaria e attivando, contestualmente, analoga procedura con ENAV.

Si sottolinea la necessità di accertare preliminarmente, tramite un tecnico abilitato, se, sulla base dei criteri contenuti nel documento "*Verifica preliminare*", vi siano le condizioni per l'avvio dell'iter valutativo, in quanto, così come riportato sulla procedura pubblicata, "*qualora dalle verifiche non dovesse emergere alcun interesse*

Viale Fulco Ruffo di Calabria
Palazzina Pegaso
Aeroporto di Napoli Capodichino
80144 Napoli
c.f. 97158180584
TSU

tel. +39 081 7896953
fax +39 081 7896742
operazioni.sud@enac.gov.it
protocollo@pec.enac.gov.it
www.enac.gov.it

fonte: http://burc.regione.campania.it

aeronautico, l'utente dovrà predisporre e presentare al Comune competente per territorio e alle eventuali Amministrazioni statali o locali interessate (come ad esempio nel caso di Conferenze di Servizi) un'apposita asseverazione redatta da un tecnico abilitato che ne attesti l'esclusione dall'iter valutativo".

Si rappresenta, infine, che la presente comunicazione ha validità del tutto generale in relazione alla valutazione di ostacoli e pericoli alla navigazione aerea, pertanto al fine di ridurre comunicazioni che hanno carattere di ripetitività, codesta Regione è pregata di rendere note le informazioni sopra riportate ai proponenti dei singoli processi, verificando in sede di conferenza dei servizi che gli stessi si siano muniti del predetto parere-nulla osta o della suddetta asseverazione, evitando di estendere comunicazioni ed inviti alla Scrivente.

Si ringrazia per la collaborazione e si porgono distinti saluti

Il Direttore
Ing. Andrea Costantini

(documento informatico firmato digitalmente
ai sensi dell'art. 24 D.Lgs 82/2005 e ss.mm.ii.)

(ns prot.39314 del 09-04-21)

fonte: http://burc.regione.campania.it

Da "zetarenewable@pec.it" <zetarenewable@pec.it>

A "staff.501792@pec.regione.campania.it" <staff.501792@pec.regione.campania.it>

Cc "protocollo@pec.enac.gov.it" <protocollo@pec.enac.gov.it>, "operazioni.sud@pec.enac.gov.it" <operazioni.sud@pec.enac.gov.it>

Data lunedì 10 maggio 2021 - 15:38

CUP8926 - Impianto idroelettrico di San Felice a Cancello (CE)_Asseverazione di esclusione da iter autorizzativo

---

Si prega di prendere visione del ns prot. n. 424/ZRe/TEC del 10.05.2021 con relativo allegato.

Saluti.

Zeta Renewable Srl

Allegato(i)

SFC-Prot.424_2021_signed.pdf (490 Kb)
Asseverazione ENAC San Felice a Cancello.pdf (353 Kb)

fonte: http://burc.regione.campania.it

Zeta Renewable Srl

Prot. n. 424/ZRe/TEC del 10.05.2021

Spett.le

Direzione Generale per Ciclo Integrato delle acque e dei rifiuti
Valutazioni e Autorizzazioni Ambientali
Staff Tecnico Amministrativo Valutazioni Ambientali

A mezzo pec staff.501792@pec.regione.campania.it

E, p.c., spett.le

ENAC Ente Nazionale per l'Aviazione Civile

A mezzo pec protocollo@pec.enac.gov.it
operazioni.sud@pec.enac.gov.it

Oggetto: CUP8926 – Impianto idroelettrico di San Felice a Cancello (CE).
Asseverazione di esclusione da iter autorizzativo

Con riferimento alla nota ENAC-TSU-06/05/2021-0050841-P, si trasmette l'asseverazione di esclusione dall'iter autorizzativo a firma del tecnico abilitato.

Distinti saluti.

Cassola, lì 10 maggio 2021

Zeta Renewable Srl
Il legale rappresentante
Alessandro Zilio

ZILIO
ALESSANDRO
10.05.2021
13:35:23
UTC

Zeta Renewable SRL – Via A. Ferrarin, n° 49/2 – 36022 Cassola (VI) – CF e P.IVA 04250370246
tel + 39 0424 281923 – fax + 39 0424 1890052 PEC: zetarenewable@pec.it mail: info@zetarenewable.com

fonte: http://burc.regione.campania.it

ASSEVERAZIONE D'ESCLUSIONE DA ITER AUTORIZZATIVO

(OSTACOLI ALLA NAVIGAZIONE AEREA)

Oggetto: **Sfruttamento idroelettrico dell'acquedotto della Campania Occidentale- Centrale San Felice a Cancello– Progetto definitivo**

Il sottoscritto Ing. Giovanni Barone, nato a Messina il 22.06.1967 cod. fisc. BRN GNN 67H22 F158V, iscritto all'Ordine degli ingegneri della Provincia di Messina al n°1641, nella qualità di Direttore Tecnico della società di ingegneria Akwa Engineering s.r.l., con sede a Palermo in Via Ludovico Antonio Muratori n.13, progettista delle opere, consapevole delle responsabilità e delle pene stabilite dalla legge per false attestazioni e mendaci dichiarazioni (artt. 75 e 76 D.P.R. 445 del 28 dicembre 2000), sotto la sua personale responsabilità ed ai sensi degli artt. 359 e 481 del Codice Penale, assevera e certifica che:

1. constatati i dati tecnici delle opere contenuti nel progetto generale dell'opera;
2. consultate le disposizioni ENAC/ENAV inserite al link

   https://www.enac.gov.it/aeroporti/infrastrutture-aeroportuali/ostacoli-e-pericoli-per-la-navigazione-aerea

   facendo riferimento alle istruzioni di dettaglio ("**Verifica_preliminare_Rev0_Febbraio_2015.pdf**") specificate al link

   https://www.enac.gov.it/aeroporti/infrastrutture-aeroportuali/ostacoli-e-pericoli-per-la-navigazione-aerea/verifica-preliminare:

il caso in esame ricade in quanto ascritto nel pdf anzidetto a pag. 11 - ultimo capoverso, recitante "*Qualora dalle verifiche non dovesse emergere alcun interesse aeronautico, l'utente dovrà predisporre e presentare al Comune competente per territorio e alle eventuali Amministrazioni statali o locali interessate (come ad esempio nel caso di Conferenze di Servizi) un'apposita asseverazione redatta da un tecnico abilitato, che ne attesti l'esclusione dall'iter valutativo.*".

In particolare i nuovi impianti/manufatti o strutture, di cui all'oggetto, non rientrano in nessuno dei punti riportati nel documento **Verifica_preliminare_Rev0_Febbraio_2015.pdf** (*Capitolo 1, Condizioni per l'avvio dell'iter valutativo, punti a, b, c, d, e ed f*).

Inoltre la verifica effettuata mediante l'utility di pre-analisi ha esitato: *nessuna interferenza rilevata per gli aeroporti e i sistemi di comunicazione/navigazione/RADAR di ENAV S.p.A,* di cui si allega report.

Per tale motivazione si esclude la valutazione dell'opera sotto gli aspetti aeronautici.

Palermo, 06/05/2021

In fede

Dott. ing. Barone Giovanni



fonte: http://burc.regione.campania.it

REPORT

Richiedente

Nome/Società:	AKWA ENGINEERING	Cognome/Rag.	S.R.L.
C.F./P.IVA:		Comune	
Provincia		CAP:	
Indirizzo:		N° Civico:	
Mail:		PEC:	
Telefono:		Cellulare:	
Fax :			

Tecnico

Nome:	Giovanni	Cognome:	Barone
Matricola:	1641	Albo:	Ingegneri di Messina

Ostacolo: Linea Elettrica

Materiale:	Metallo

☐ Ostacolo posizionato nel Centro Abitato

☐ Presenza ostacolo con altezza AGL uguale o superiore a 60 m entro raggio 200 m



Gruppo Geografico	CAMPANIA-CE-San felice a Cancello-Cancello

Nr	Latitudine wgs84	Longitudine wgs84	Quota terreno	Altezza al Top	Elevazione al Top	Raggio
1	40° 59' 30.93" N	14° 26' 7.16" E	280.0 m	12.0 m	292.0 m	0.0 m
2	40° 59' 30.66" N	14° 26' 8.7" E	290.0 m	12.0 m	302.0 m	0.0 m
3	40° 59' 30.65" N	14° 26' 11.54" E	308.0 m	12.0 m	320.0 m	0.0 m
4	40° 59' 31.69" N	14° 26' 13.22" E	312.0 m	12.0 m	324.0 m	0.0 m

Nessuna interferenza rilevata per gli aeroporti e i sistemi di comunicazione/navigazione/RADAR di ENAV S.p.A.
Per i restanti criteri selettivi fare riferimento al documento “Verifica Preliminare” (www.enac.gov.it)

fonte: http://burc.regione.campania.it

CUP 8926 – Allegati Rapporto finale del 22/06/2022

Allegato 7

fonte: http://burc.regione.campania.it

Da "UFFICIO PROTOCOLLO" <protocollo@pec.enteidricocampano.it>

A "staff.501792@pec.regione.campania.it" <staff.501792@pec.regione.campania.it>, "protocollo@pec.comune.sanfeliceacancello.ce.it" <protocollo@pec.comune.sanfeliceacancello.ce.it>, "ecologia@pec.comune.sanfeliceacancello.ce.it" <ecologia@pec.comune.sanfeliceacancello.ce.it>, "zetarenewable@pec.it" <zetarenewable@pec.it>, "vito.moles@epap.sicurezzapostale.it" <vito.moles@epap.sicurezzapostale.it>

Data mercoledì 26 maggio 2021 - 14:13

Prot. N.11923 del 26-05-2021 - Nulla osta - Ditta: Zeta Renewable S.r.l.Insediamento: San Felice a Cancello (CE)Pratica: n. 5913.0

Allegato(i)

Prot_Par 0011923 del 26-05-2021 - Documento Prat 5913 AG.pdf (607 Kb)
Segnatura.xml (3 Kb)

fonte: http://burc.regione.campania.it

ENTE IDRICO CAMPANO

AMBITO DISTRETTUALE
CASERTA

Spett.le **GIUNTA REGIONALE DELLA CAMPANIA**
Direzione Generale per Ciclo Integrato delle acque e dei rifiuti, Valutazioni e Autorizzazioni Ambientali
Staff 50 17 92
staff501792@pec.regione.campania.it

Spett.le **COMUNE DI SAN FELICE A CANCELLO (CE)**
c.a Resp.le **Ufficio Tecnico**
ecologia@pec.comune.sanfeliceacancello.ce.it

Spett.le Zeta Renewable S.r.l.
zetarenewable@pec.it
vito.moles@epap.sicurezzapostale.it

Oggetto: CUP 8926 – Istanza per il rilascio del provvedimento autorizzatorio unico regionale ai sensi dell'art. 26 bis del D. Lgs. 152/2006 per il "Progetto di costruzione ed esercizio di un impianto di produzione di energia elettrica da fonte idroelettrica denominato "San Felice a Cancello" su edificio esistente con derivazione da condotta esistente senza incremento né di portata derivata né del periodo di prelievo, di potenza nominale elettrica di 490 kWp e potenza nominale di concessione di 372,80 kW" – *Nulla osta*
Ditta: **Zeta Renewable S.r.l.**
Insediamento: San Felice a Cancello (CE)
Pratica: n. 5913.0

È pervenuta, con nota prot. PG/2021/0187590 del 08.04.2021, istanza da parte della Giunta Regionale della Campania - Direzione Generale per Ciclo Integrato delle acque e dei rifiuti, Valutazioni e Autorizzazioni Ambientali (Staff 50 17 92), nell'ambito del provvedimento autorizzatorio unico regionale, in merito al "*Progetto di costruzione ed esercizio di un impianto di produzione di energia elettrica da fonte idroelettrica denominato "San Felice a Cancello" su edificio esistente con derivazione da condotta esistente senza incremento né di portata derivata né del periodo di prelievo, di potenza nominale elettrica di 490 kWp e potenza nominale di concessione di 372,80 kW*" sito nel comune di San Felice a Cancello (CE).

Tenuto conto che il progetto consiste nella realizzazione di una centrale idroelettrica collocata sull'acquedotto esistente, senza incremento di portata derivata, ed utilizzando le portate già impiegate ai fini

fonte: http://burc.regione.campania.it

ENTE IDRICO CAMPANO

AMBITO DISTRETTUALE
CASERTA

idropotabili senza modificare la distribuzione giornaliera asservita alla distribuzione idropotabile, sfruttando il surplus di energia potenziale contenuta dai volumi idrici consegnati dall'acquedotto del Serino al serbatoio di San Felice a Cancello.

Considerato che:

- ✓ non si ha produzione di scarichi di acque reflue in pubblica fognatura;
- ✓ non vi è alcuna modifica al sistema di adduzione esistente, in termini di portata della risorsa idrica utilizzata a scopo idropotabile;

si comunica, per quanto di competenza, nulla osta al procedimento in oggetto, rappresentando, comunque, che all'atto della sua realizzazione, la nuova configurazione delle opere idrauliche dovrà essere comunicata all'Ente Idrico Campano per consentire l'aggiornamento della ricognizione delle infrastrutture del Servizio Idrico Integrato contenute nel Piano d'Ambito Regionale.

Caserta, 26.05.2021

Il Funzionario Responsabile

Ing. Assunta Gonnella



Il Responsabile del Distretto

Ing. Stefano Spiniello



fonte: http://burc.regione.campania.it

CUP 8926 – Allegati Rapporto finale del 22/06/2022

Allegato 8

fonte: http://burc.regione.campania.it

staff.501792

Da: uopc.maddaloni@pec.aslcaserta.it
Inviato: lunedì 4 aprile 2022 15:08
A: staff.501792@pec.regione.campania.it
Oggetto: Re:CUP 8926 - Trasmissione resoconto della seduta del 22/03/2022, comunicazioni e nuova seduta di Conferenza di Servizi per il giorno 19/04/2022.
Allegati: sharpmx@servicesharp.it_20220404_153928.pdf

In riferimento all'oggetto, si allega parere igienico sanitario
Distinti saluti
Dott.ssa Lina delli Paoli

Da staff.501792_news@pec.regione.campania.it
A uopc.maddaloni@pec.aslcaserta.it
Cc
Data Fri, 25 Mar 2022 11:27:42 +0100 (CET)
Oggetto CUP 8926 - Trasmissione resoconto della seduta del 22/03/2022, comunicazioni e nuova seduta di Conferenza di Servizi per il giorno 19/04/2022.

Per competenza

Per comunicazioni ricevibili scrivere in pec: staff.501792@pec.regione.campania.it

fonte: http://burc.regione.campania.it

REGIONE CAMPANIA
ASL CASERTA

DIPARTIMENTO DI PREVENZIONE
Unità Operativa di Prevenzione Collettiva
Distretto 13 sede di Maddaloni
Responsabile Dott. Borruso Gennaro

Via Caudina P.co Giuliana – Maddaloni tel. 0823/445696 0823/350802 PEC uopc.maddaloni@pec.aslcaserta.it

Prot. nr. 195602/UOPC1327 del 04-04-2022

Alla Giunta Regionale della Campania
Direzione Generale per Ciclo Integrato
Delle Acque e dei rifiuti, Valutazioni e
Autorizzazioni Ambientali
STAFF Tecnico Amministrativo

Oggetto: **CUP 8926** – Istanza per il rilascio del provvedimento autorizzatorio unico regionale ai sensi dell'art. 27 bis del D.L.gs nr. 152/2006 per il "Progetto di costruzione ed esercizio di un impianto di produzione di energia elettrica da fonte idroelettrica denominato "San Felice a Cancello" su edificio esistente con derivazione da condotta esistente senza incremento né della portata derivata né del periodo di prelievo, di potenza nominale elettrica di 490 KWp e potenza nominale di concessione di 372,80 KW" – Proponente Zeta Renewable S.r.l. – **Conferenza dei servizi ai sensi dell'art. 27-bis del D.L.gs. n. 152/2006 e ss.mm.ii. e dell'art. 14, comma 4, della L. 241/1990. Trasmissione della seduta del 22/03/2022, comunicazioni e nuova seduta di Conferenza per il giorno 19/04/2022.**

In relazione alla nota del 18/02/2022 10:11:15, PG/2022/0090719 la scrivente Unità Operativa provvedeva in data 22/03/2022 alla richiesta integrazioni;
vista la comunicazione pervenute a mezzo Pec del 25/03/2022 inerente la trasmissione del resoconto della seduta del 22/03/2022, comunicazioni e nuova seduta di Conferenza dei Servizi per il giorno 19/04/2022;
esaminate le integrazioni pervenute il 28/03/2022 a mezzo PEC,
si rilascia, per quanto di competenza, fatti salvi i pareri di altri Uffici o Enti aventi diritto, parere igienico sanitario favorevole al rilascio del provvedimento autorizzatorio unico regionale in oggetto meglio precisato.

Si resta a completa disposizione per ogni necessità di chiarimento.

Maddaloni lì, 4 aprile 2022

Distinti Saluti
Il Dirigente Medico U.O.P.C.
(Dott.ssa Lina delli Paoli)

fonte: http://burc.regione.campania.it

CUP 8926 – Allegati Rapporto finale del 22/06/2022

Allegato 9

fonte: http://burc.regione.campania.it

staff.501792

Da: mbac-sabap-ce@mailcert.beniculturali.it
Inviato: venerdì 1 aprile 2022 13:27
A: staff.501792@pec.regione.campania.it
Oggetto: MIC|MIC_SABAP-CE_UO9|01/04/2022|0007298-P - San Felice a Cancello (CE) - CUP 8926 - Autorizzazione unica regionale ex art. 27 bis D.Lgs. 152/2006 per il "Progetto di costruzione ed esercizio di un impianto produzione di energia elettrica da fonte idroelet
Allegati: PDF_1648812361626ead25753-dd9c-49a7-80ca-8c78b095da92.pdf

Si trasmette come file allegato a questa e-mail il documento e gli eventuali allegati.
Registro: SABAP-CE
Numero di protocollo: 7298
Data protocollazione: 01/04/2022
Segnatura: MIC|MIC_SABAP-CE_UO9|01/04/2022|0007298-P

fonte: http://burc.regione.campania.it

Ministero della cultura
Direzione Generale Archeologia Belle Arti e Paesaggio
Soprintendenza Archeologia Belle Arti e Paesaggio
per le province di Caserta e Benevento

Alla Giunta Regione della Campania
Direzione Generale per Ciclo Integrato delle acque e dei rifiuti, valutazioni e Autorizzazioni Ambientali
staff.501792@pec.regione.campania.it

Alla Giunta Regione della Campania
Direzione Generale per il Governo del Territorio
dg5009.uod01@pec.regione.campania.it

Prot. n. 6545 del 24/03/2022
Class. 34.43.01/10/5
Rif. Nota n. 152386 del 21/03/2022

Oggetto: San Felice a Cancello (CE) – CUP 8926 – Autorizzazione unica regionale ex art. 27 bis D.Lgs. 152/2006 per il "Progetto di costruzione ed esercizio di un impianto produzione di energia elettrica da fonte idroelettrica denominato "San Felice a Cancello" su edificio esistente con derivazione da condotta esistente senza incremento né della portata né del periodo di prelievo, di potenza nominale elettrica di 490 k Wp e potenza di concessione 372,80 kW" – Proponente Zeta Renewable S.r.l.
Parere ai sensi dell'art. 146 del decreto legislativo 22.1.2004 n. 42.

In riferimento alla richiesta di parere inoltrata alla scrivente con indizione di conferenza dei servizi ai sensi dell'art. 27 bis del D.lgs 152/2006, con la nota n. 628054 del 15/12/2021, riguardante il progetto in oggetto ricadente in un'area sottoposta a tutela paesaggistica ai sensi dell'art. 142 comma 1 lettera f) del D.lgs 42/2004, questa Soprintendenza,

visto il progetto dell'intervento ed esaminata la documentazione inviata a corredo, comprensiva della relazione paesaggistica e la successiva integrazione, con la nuova soluzione progettuale (attraverso l'interramento della linea, prevista originariamente con cavo aereo, lungo la strada esistente) al fine di ridurre l'impatto dell'intervento nell'ambito paesaggistico esistente, depositati e consultabili al link *http://viavas.regione.campania.it/opencms/opencms/VIAVAS/VAS_files_new/Progetti/prg_8926_prot_2021.117593_del_03-03-2021.via*, predisposti per consentire una corretta e completa valutazione;

vista la nota n. 152386 del 21/03/2022 della Direzione Generale per il Governo del Territorio, con cui si trasmette la relazione tecnica illustrativa e la proposta favorevole di compatibilità paesaggistica, in via sostitutiva del Comune di San Felice a Cancello (in quanto all'attualità è verificata ivi insussistenza dei requisiti ex comma 6 art. 146 del D.Lgs. 42/2004, necessari all'esercizio della delega regionale in merito ad esso conferita ex L.R. n 65/1981);

valutato l'impatto paesaggistico derivante dalla realizzazione del progetto;

considerato che la nuova soluzione progettuale prevede una linea interrata lungo la strada esistente al fine di ridurre l'impatto dell'intervento nell'ambito paesaggistico esistente;

esprime, ai sensi del citato articolo 146 del decreto 42/2004,

parere favorevole

all'esecuzione dei lavori in quanto le opere previste non hanno determinato un mutamento sostanziale dei caratteri esteriori del paesaggio circostante.

In riferimento alle attività di tutela connesse al profilo archeologico dell'area su cui ricade l'intervento in oggetto,

- **esaminati** gli elaborati progettuali;
- **visto** l'art. 28 comma 4 del D.Lgs. 42/2004;
- **visto** l'art. 25 del D. Lgs. 50/2016;
- **vista** la relazione preventiva dell'interesse archeologico, allegata alla documentazione progettuale, da cui risulta una valutazione del rischio archeologico di grado alto per le opere in oggetto, sulla base di valutazioni connesse alla

fonte: http://burc.regione.campania.it

frequentazione del crinale collinare da epoca preistorica fino all'insediamento del fortilizio medioevale e la presenza nell'area di un percorso di crinale che, con ogni probabilità, ricalca un asse di percorrenza antico;
• **considerato** che le opere in progetto prevedono interventi che comportano ampie attività di scavo e/o di movimento terra,

questa Soprintendenza esprime il proprio parere tendenzialmente favorevole all'esecuzione dei lavori, a condizione che:

- si realizzino, prima dell'inizio delle opere, saggi archeologici preventivi, che verifichino la compatibilità delle opere con eventuali preesistenze archeologiche, sia nell'area di sedime della nuova cabina di consegna MT e in quella della cabina enel, sia lungo il tracciato della nuova linea in cavo interrato MT; in particolare per quest'ultima opera dovranno essere realizzati saggi archeologici preventivi di dimensioni non inferiori a mt. 1,5x4 da realizzarsi ad intervalli di mt. 55 e condotti fino al raggiungimento dei livelli sterili. Il posizionamento e le caratteristiche dei saggi prescritti dovranno essere concordati preventivamente con questo Ufficio, tramite l'invio di un apposito piano saggi;
- tutti i lavori di scavo per le opere in oggetto, dovranno essere eseguiti comunque in regime di assistenza scientifica qualificata.

Si prescrive che le citate attività, a carico della committenza, siano seguite da ditte specializzate in possesso dei requisiti di categoria previsti per lo scavo archeologico (OS25) e da archeologi professionisti in possesso di laurea e specializzazione/dottorato in archeologia, che abbiano maturato un'esperienza post-laurea su cantieri di scavo archeologico i cui *curricula* dovranno essere trasmessi a questa Soprintendenza. Tempi e modalità delle suddette indagini, i cui oneri sono da intendersi a carico della committenza, dovranno essere concordati preliminarmente con la scrivente Soprintendenza. Si anticipa comunque che per l'esecuzione delle indagini sotto il piano stradale dovrà essere impiegato un mezzo meccanico leggero attrezzato con benna liscia. Nel caso di rinvenimento di evidenze archeologiche le indagini dovranno essere condotte secondo le indicazioni impartite dal Funzionario archeologo competente.

Nel caso di ritrovamenti archeologici la cui conservazione non dovesse essere compatibile con la realizzazione delle opere previste in progetto, questa Soprintendenza si riserva di richiedere specifiche varianti, anche sostanziali, finalizzate alla tutela delle preesistenze archeologiche.

La documentazione delle indagini condotte e l'eventuale consegna di materiali archeologici dovranno rispettare le "Norme per la consegna della documentazione di scavo archeologico" e lo "Standard per il trattamento e la consegna dei reperti archeologici", editi sul sito internet di questo Istituto: http://www.sopri-caserta.beniculturali.it/getFile.php?id=2937.

Tanto rappresentato si resta in attesa di formale comunicazione (con anticipo di almeno 10 giorni lavorativi) da parte della committenza dell'inizio delle attività e di avvenuto affidamento dell'assistenza scientifica. Contestualmente la committenza dovrà indicare anche i nominativi del/i responsabile/i dell'esecuzione delle opere, della D.L. e della data a partire dalla quale si darà inizio ai lavori.

Il Funzionario Archeologo
(dott. Andrea Martelli)

Il Funzionario architetto
(arch. Rossano Vetrano)

Il Soprintendente
(dott. Mario Pagano)

"Commissione Regionale per il Patrimonio Culturale"
sr-cam.coreco@beniculturali.it

MINISTERO DELLA CULTURA
Soprintendenza Archeologia Belle Arti e Paesaggio
per le province di Caserta e Benevento
Palazzo Reale - Viale Douhet 2/A - 0823277111
PEC: mbac-sabap-ce@mailcert.beniculturali.it
PEO: sabap-ce@beniculturali.it

fonte: http://burc.regione.campania.it

CUP 8926 – Allegati Rapporto finale del 22/06/2022

Allegato 10

fonte: http://burc.regione.campania.it

staff.501792

Da:	protocollo@pec.distrettoappenninomeridionale.it
Inviato:	martedì 5 aprile 2022 17:15
A:	ALLA REGIONE CAMPANIA D.G. CICLO INTEGRATO DELLE ACQUE E DEI RIFIUTI U.O.D. AUTORIZZAZIONI AMBIENTAL
Oggetto:	Autorita' di Bacino Distrettuale dell'Appennino Meridionale - 05/04/2022 - 0009555
Allegati:	Segnatura.xml; 2021_9842_San_Felice_a_Cancello.pdf; Copia_DocPrincipale_2021_9842_San_Felice_a_Cancello.pdf

CUP 8926 - ISTANZA PER IL RILASCIO DEL PROVVEDIMENTO AUTORIZZATORIO UNICO REGIONALE PER IL "PROGETTO DI COSTRUZIONE ED ESERCIZIO DI UN IMPIANTO DI PRODUZIONE DI ENERGIA ELETTRICA DA FONTE IDROELETTRICA DENOMINATO "SAN FELICE A CANCELLO" SU EDIFICIO ESISTENTE, CON DERIVAZIONE DA CONDOTTA ESISTENTE SENZA INCREMENTO NÉ DELLA PORTATA DERIVATA NÉ DEL PERIODO DI PRELIEVO, DI POTENZA NOMINALE ELETTRICA DI 490 KWP E POTENZA NOMINALE DI CONCESSIONE DI 372,80 KW" - PROPONENTE ZETA RENEWABLE S.R.L. - PARERE

fonte: http://burc.regione.campania.it

Autorità di Bacino Distrettuale dell'Appennino Meridionale

SETTORE COMPATIBILITÀ IDROGEOLOGICA STRUTTURE INFRASTRUTTURE E PIANIFICAZIONE SOTTORDINATA

N.B.: Protocollo e data in filigrana

Rif. int. 2021_9842_San_Felice_a_Cancello

Vs. rif. Prot. n. 187590 del 08/04/2021

Alla Regione Campania
Direzione Generale per Ciclo Integrato
delle Acque e dei Rifiuti
Valutazioni e Autorizzazioni Ambientali
Staff Tecnico Amministrativo

staff.501792@pec.regione.campania.it

Alla Zeta Renewable Srl

zetarenewable@pec.it

AUTORITA' DI BACINO DISTRETTUALE DELL'APPENNINO MERIDIONALE
Protocollo Partenza N. 9555/2022 del 05-04-2022
Doc. Principale - Copia Documento

Oggetto: *CUP 8926 - Istanza per il rilascio del provvedimento autorizzatorio unico regionale per il "Progetto di costruzione ed esercizio di un impianto di produzione di energia elettrica da fonte idroelettrica denominato "San Felice a Cancello" su edificio esistente, con derivazione da condotta esistente senza incremento né della portata derivata né del periodo di prelievo, di potenza nominale elettrica di 490 kWp e potenza nominale di concessione di 372,80 kW" - Proponente Zeta Renewable S.r.l.* - **PARERE**

Si premette, che con D.Lgs. 152/2006 e s.m.i. sono state istituite le Autorità di bacino distrettuali, tra le quali la scrivente, relativa al Distretto Idrografico dell'Appennino Meridionale, e che in vigenza dei piani stralcio per l'assetto idrogeologico, redatti dalle ex Autorità di Bacino di cui alla L. 183/89, l'esame istruttorio delle richieste di parere, formulate a questa Autorità, è condotto con riferimento ai suddetti piani, con specifico riguardo a quelli pertinenti per l'ambito territoriale (Unit of Management - UoM) in cui ricadono le opere/interventi oggetto dell'istanza, nonché ai piani di gestione distrettuali delle acque e del rischio di alluvioni (www.distrettoappenninomeridionale.it).

Tanto premesso, con riferimento all'oggetto ed alla documentazione reperita c/o il link reso disponibile da codesto Ente ed indicato nella nota a margine evidenziata, acquisita al prot. n. 9842 del 08/04/2021, la scrivente Autorità di bacino distrettuale, osserva quanto segue:

- ✓ il progetto in esame attiene all'adattamento di una centrale idroelettrica presso l'esistente "Centrale San Felice in Cancello" ubicata lungo la dorsale compresa tra Cancello e Monte Fellino, censita al Foglio n. 9 p.lla 5029 del Comune di San Felice a Cancello (Ce);
- ✓ nell'ambito della gestione delle infrastrutture idrauliche al servizio della città di Napoli, l'installazione della infrastruttura che riveste carattere di pubblico interesse, ha lo scopo di sfruttare ai fini idroelettrici il carico idraulico residuo dato dalla vasca di carico posta a monte ad una quota 313 mt s.l.m. e la vasca intermedia che ospiterà la turbina idroelettrica posta ad una quota di 275 mt s.l.m.;
- ✓ gli interventi in progetto, in sintesi, riguardano la realizzazione di:
  - *opere di adeguamento interne all'edificio "vasca" esistente a quota 313 mt s.l.m., che sarà adattato tecnicamente nell'attuale camera di manovra, dove troveranno alloggio le tubazioni e le apparecchiature elettromeccaniche;*
  - *opere idrauliche per l'alimentazione della turbina e la restituzione in acquedotto delle acque turbinate, prevedendo la modifica delle tubazioni esistenti per adeguarle all'inserimento delle apparecchiature necessarie;*
  - *installazione apparecchiature idrauliche ed elettromeccaniche, all'interno dell'edificio "vasca" posto a quota 275 mt s.l.m., necessarie alla produzione di energia con Turbina del tipo "Francis";*
  - *linea di collegamento alla rete Enel attraverso un cavidotto interrato in MT per una lunghezza*

fonte: http://burc.regione.campania.it

complessiva di circa 390 mt che si svilupperà su viabilità comunale presente;

- ✓ il territorio del Comune di San Felice a Cancello ricade in ambito di applicazione del Piano Stralcio per l'Assetto Idrogeologico (PSAI) dell'ex AdB Campania Centrale, adottato dal Comitato Istituzionale con Delibera n.1 del 23/02/2015 (B.U.R.C. n. 20 del 23/03/2015), e delle Norme di Attuazione del suddetto PSAI;
- ✓ con riferimento al suddetto PSAI, gli edifici "*vasca*" interessati da opere di adeguamento tecnologico, ricadono in area perimetrata a *Rischio da frana medio (R2*), mentre il cavidotto interrato di collegamento alla cabina Enel, interferisce con aree perimetrate a *Pericolosità da frana elevata (P3) e media (P2)* della carta della Pericolosità da frana (rif. Tav. 448024), le opere non riguardano aree perimetrate a pericolosità/rischio idraulico;
- ✓ gli interventi in progetto, ricadenti nelle suddette zone perimetrate del PSAI, rientrano tra quelli consentiti dalle richiamate norme del PSAI, le quali prescrivono che tutti i progetti relativi agli interventi consentiti, ricadenti in aree a pericolosità/rischio da frana, devono essere corredati da uno *Studio di compatibilità geologica* (art. 51), contenente valutazioni e verifiche sull'ammissibilità, la natura e l'importanza qualitativa e quantitativa degli effetti di ciascun progetto sullo scenario di pericolosità/rischio da frana, e predisposto in conformità degli indirizzi e delle indicazioni dell'Allegato H del richiamato testo unico;
- ✓ l'incartamento progettuale prodotto contiene il prescritto *studio di compatibilità geologica* che, anche in considerazione della tipologia delle opere e la modesta entità delle lavorazioni, previste in area di sedime di strade pubbliche o private esistenti, si può ritenere esaustivo.

Per tutto quanto sopra, la scrivente Autorità di bacino distrettuale, considerato che l'intervento in progetto risulta in generale consentito dalle norme del PSAI, attesane la tipologia delle opere da realizzare e la modesta entità delle lavorazioni previste, senza incremento di carico insediativo, esprime per i soli aspetti di competenza parere favorevole all'intervento in epigrafe.

Il Dirigente del Settore
ing. Filippo PENGUE

Il Segretario Generale
Vera CORBELLI

Istruttoria tecnica: ing. G. Ricciardi

AUTORITA' DI BACINO DISTRETTUALE DELL'APPENNINO MERIDIONALE
Protocollo Partenza N. 9555/2022 del 05-04-2022
Doc. Principale - Copia Documento

fonte: http://burc.regione.campania.it

CUP 8926 – Allegati Rapporto finale del 22/06/2022

Allegato 11

fonte: http://burc.regione.campania.it

Alla Regione Campania
Direzione Generale per il Ciclo Integrato delle Acque
e dei Rifiuti, Valutazioni e Autorizzazioni Ambientali
Staff Tecnico Amministrativo Valutazioni Ambientali
staff.501792@pec.regione.campania.it

Al Direttore Tecnico ARPAC
dott. Claudio MARRO

Al Dirigente U.O. SOAM
Ing. Rita IORIO

ARPA CAMPANIA U
COPIA CONFORME ALL'ORIGINALE DIGITALE
Protocollo N.0023846/2022 del 21/04/2022
Firmatario: GIUSEPPINA MEROLA

OGGETTO: CUP 8926. PAUR ex art. 27 bis del D. Lgs. 152/2006. Progetto di costruzione ed esercizio di un impianto di produzione di energia elettrica da fonte idroelettrica denominato "San Felice a Cancello" su edificio esistente con derivazione da condotta esistente senza incremento né della portata derivata né del periodo di prelievo, di potenza nominale elettrica di 490 kWp e potenza nominale di concessione di 372,80 kW.
PROPONENTE: ZETA RENEWABLE S.r.l. – Parere sul piano preliminare di utilizzo terre e rocce da scavo.

In allegato, in relazione all'oggetto, si trasmette il parere tecnico n. 21/AN/22 redatto dalla scrivente Agenzia.

Per il Direttore del Dipartimento
Ing. Giuseppina MEROLA
(firma digitale: Infocert S.p.A.)

ARPAC – Agenzia Regionale Protezione Ambientale Campania – Ente di Diritto Pubblico istituito con L.R. 10/98
Sede Legale: via Vicinale S. Maria del Pianto – Centro Polifunzionale, Torre 1 – 80143 Napoli
tel. 0812326111 – fax 0812326225 – direzionegenerale.arpac@pec.arpacampania.it – www.arpacampania.it – P.I. 07407530638
fonte: http://burc.regione.campania.it

PARERE TECNICO N. 21/AN/22

<u>OGGETTO:</u> CUP 8926. PAUR ex art. 27 bis del D. Lgs. 152/2006. Progetto di costruzione ed esercizio di un impianto di produzione di energia elettrica da fonte idroelettrica denominato "San Felice a Cancello" su edificio esistente con derivazione da condotta esistente senza incremento né della portata derivata né del periodo di prelievo, di potenza nominale elettrica di 490 kWp e potenza nominale di concessione di 372,80 kW.
PROPONENTE: ZETA RENEWABLE S.r.l. – Parere sul piano preliminare di utilizzo terre e rocce da scavo.

In relazione all'oggetto, il Nucleo Tecnico di Valutazione, esaminata la documentazione alla luce dell'art. 24 comma 3 del D.P.R. 120/2017, rappresenta che la stessa in risposta al parere n. 36/AN/21 ha presentato, in data 19/07/2021, una nota ove dichiarava quanto segue:

> In riferimento al Vs parere tecnico n. 36/AN/21 del 25.06.2021 trasmesso con nota prot. n. 0038977/2021, la scrivente società precisa che il volume complessivo di scavo che verrà prodotto durante le fasi di cantiere, pari a circa 63,42 mc indicato nell'elaborato progettuale "SFC_1.9_Relazione terre e rocce da scavo", sarà conferito in apposito impianto autorizzato di recupero che trasformerà lo stesso facendo cessare la qualifica di rifiuto cosi come stabilito all'art.183 comma 1, lett. a), del D.Lgs. 152/06 e ss.mm.ii.
>
> Per quanto sopra non essendo previsto il riuso delle terre e rocce da scavo prodotte né nello stesso sito di produzione né in altro sito non sarà necessario effettuare procedure di caratterizzazione di cui all'Allegato 4 del D.P.R. 120/2017 ne redigere il piano di utilizzo terre e rocce da scavo.
>
> Rimaniamo a disposizione per eventuali ulteriori diverse indicazioni.

Successivamente la ditta ha presentato una nuova relazione "terre e rocce da scavo" – rev. Novembre 2021 in cui si riporta testualmente

> **7.3. Volumi di materiali di scavo**
>
> In sede progettuale è stata operata la stima dettagliata dei quantitativi di materiali movimentati.
> In particolare, sono stati individuati:
>
> - ✓ il volume complessivamente scavato, pari a circa 216 m3
> - ✓ il volume di terreno trasportato in discarica, pari a 216 m3
> - ✓ il volume di terreno eccedente, pari a 0 m3
>
> Il calcolo del volume riutilizzato è dato dalla differenza tra il volume scavato di terreno idoneo al suo riutilizzo e il volume eccedente.
> **Nel caso in esame il volume riutilizzato è pari a zero.**

ARPAC – Agenzia Regionale Protezione Ambientale Campania – Ente di Diritto Pubblico istituito con L.R. 10/98
Sede Legale: via Vicinale S. Maria del Pianto – Centro Polifunzionale, Torre 1 – 80143 Napoli
tel. 0812326111 – fax 0812326225 – direzionegenerale.arpac@pec.arpacampania.it – www.arpacampania.it – P. I. 07407530638
fonte: http://burc.regione.campania.it

Pertanto, alla luce di quanto dichiarato dalla ditta, tutte le terre e rocce da scavo (216 m^3) saranno gestite come rifiuto e, quindi, si è del parere che per le stesse non si applichino le previsioni di cui all'art. 24 del DPR 120/2017 che, infatti, prevede *"l'utilizzo nel sito di produzione delle terre e rocce escluse dalla disciplina rifiuti"*.

Ad ogni buon conto, si rappresenta che debbano essere, comunque, recepite le seguenti prescrizioni:

1. Il deposito temporaneo degli stessi dovrà avvenire in cassoni dotati di idonea copertura, nel rispetto di quanto previsto dall'art. 23 del D.P.R. 120/2017. Durante il trasporto dei rifiuti costituiti da terre e rocce adottare, tutti gli accorgimenti atti a ridurre la produzione e la diffusione delle polveri, quali ad esempio la copertura con teloni dei materiali polverulenti trasportati;
2. alla luce dei quantitativi di terre e rocce da gestire come rifiuti, provvedere, laddove le determinazioni analitiche attestano il rispetto dei limiti di legge, a privilegiare la gestione delle terre e rocce come sottoprodotto (e non come rifiuti), esperendo ogni tentativo per trovare siti di destinazione. Ciò, al fine di evitare la produzione di rifiuti in coerenza con i principi di cui all'art. 179 del D. Lgs. 152/2006;
3. allestire un'idonea area di deposito temporaneo di tutti i rifiuti prodotti in cantiere, da attrezzare con idonei cassoni/contenitori e con apposite etichettature identificative dei rifiuti ivi depositati.

Il presente parere, relativo esclusivamente al Piano preliminare di utilizzo terre e rocce da scavo, viene rilasciato per le specifiche competenze tecniche dell'ARPAC, fatte salve le competenze di altri Enti e di quanto regolamentato dalla vigente legislazione in materia sanitaria, di edilizia, urbanistica e paesaggistica.

Il Nucleo Tecnico di Valutazione

Il Dirigente ad interim SURC

Ing. Giuseppina MEROLA
(firma digitale: Infocert S.p.A.)

dott. Natale ADANTI

dott.ssa Barbara NUTILE

ARPAC – Agenzia Regionale Protezione Ambientale Campania – Ente di Diritto Pubblico istituito con L.R. 10/98
Sede Legale: via Vicinale S. Maria del Pianto – Centro Polifunzionale, Torre 1 – 80143 Napoli
tel. 0812326111 – fax 0812326225 – direzionegenerale.arpac@pec.arpacampania.it – www.arpacampania.it – P.I. 07407530638
fonte: http://burc.regione.campania.it

CUP 8926 – Allegati Rapporto finale del 22/06/2022

Allegato 12

fonte: http://burc.regione.campania.it

CDG.ST NA.REGISTRO UFFICIALE.U.0287466.04-05-2022

anas
GRUPPO FS ITALIANE

AAG/ Service e Patrimonio
Licenze e Concessioni
Ns.Rif.50/21

Alla Giunta Regionale della Campania
staff.501792@pec.regione.campania.it

Alla Zeta Renewables srl
zetarenewable@pec.it

Oggetto: Istanza per il rilascio del provvedimento autorizzatorio unico regionale ai sensi dell'art. 27 bis del D.Lgs. n. 152/2006 per il "Progetto di costruzione ed esercizio di un impianto di produzione di energia elettrica da fonte idroelettrica denominato "San Felice a Cancello" su edificio esistente con derivazione da condotta esistente senza incremento né della portata derivata né del periodo di prelievo, di potenza nominale elettrica di 490 kWp e potenza nominale di concessione di 372,80 kW" – Proponente Zeta Renewable S.r.l. Avvio del procedimento Comunicazione ai sensi dell'art. 27 bis comma 4 del D.Lgs. n. 152/2006 e ss.mm.ii. il giorno 09/05/22 ore 10.30 in modalità videoconferenza, acquisita al prot.n.CDG-0264416 del 26.04.22.

In riscontro alla nota della Giunta Regionale Campania PG/2022/0217648 assunta al protocollo Anas CDG-0264416 del 26/04/22, concernente la convocazione della seduta successiva della Conferenza dei Servizi in forma semplificata e in modalità telematica fissata per il giorno 9 Maggio 2022 alle ore 10.30 per i lavori in oggetto, considerato che in allegato alla stessa non risulta pervenuta alcuna documentazione in variante, si conferma per quanto di competenza, il parere comunicato da questa Struttura Territoriale con la nota prot. CDG-0232396 del 11.04.22.

Resta inteso che in caso di varianti in corso d'opera che dovessero comportare interferenze dei lavori in progetto, con aree o strade in gestione Anas, dovrà essere trasmessa debita istanza a questa Struttura Territoriale corredata della relativa progettazione esecutiva, per l'acquisizione del preventivo parere di competenza.

Distinti saluti

Il Dirigente Responsabile
Area Amm/va Gestionale
Alessandro Ficorella

Signed by Alessandro Ficorella
on 04/05/2022 16:11:35 CEST

Struttura Territoriale Campania
Viale J. F. Kennedy, 25 - 80125 Napoli T [+39] 081 7356111 - F [+39] 081 621411
Pec anas.campania@postacert.stradeanas.it - www.stradeanas.it

Anas S.p.A. - Gruppo Ferrovie dello Stato Italiane
Società con socio unico soggetta all'attività di direzione e coordinamento di Ferrovie dello Stato Italiane S.p.A. e concessionaria ai sensi del D.L. 138/2002 (convertito con L. 178/2002)
Sede Legale: Via Monzambano, 10 - 00185 Roma T [+39] 06 44461 - F [+39] 06 4456224
Pec anas@postacert.stradeanas.it
Cap. Soc. Euro 2.269.892.000,00 Iscr. R.E.A. 1024951 P.IVA 02133681003 C.F. 80208450587

fonte: http://burc.regione.campania.it

CUP 8926 – Allegati Rapporto finale del 22/06/2022

Allegato 13

fonte: http://burc.regione.campania.it

staff.501792

Da: parcopartenio@pec.it
Inviato: sabato 14 maggio 2022 09:46
A: staff.501792@pec.regione.campania.it
Oggetto: CUP 8926 - PARERE "SENTITO" ai sensi dell'art. 13 della Legge n. 394/1193 e dell'art. 5 comma 7 DPR 357/1997 e s.m.i.. per i lavori di "Progetto di costruzione ed esercizio di un impianto di produzione di energia elettrica da fonte idroelettrica denomi
Allegati: PARERE SENTITO IMPIANTO ENEREGIA IDROELETTRICA - Zeta Renewable srl_S_felice a C_.pdf

Cordiali saluti

fonte: http://burc.regione.campania.it

ENTE PARCO REGIONALE DEL PARTENIO
a Borgonuovo n. 25/28 – 83010 SUMMONTE (AV)
www.parcopartenio.it – parcopartenio@pec.it
amministrazione@parcopartenio.it

Prot. 528 del 14.05.2022

Spett.le **Direz. Generale** Ciclo Integrato Acque e Rifiuti
Valutazioni e Autorizzazioni Ambientali
STAFF- Tecnico Amministrativo
pec.: **staff.501792@pec.regione.campania.it**

Oggetto: CUP 8926 - **PARERE "SENTITO"** ai sensi dell'art. 13 della Legge n. 394/1193 e dell'art. 5 comma 7 DPR 357/1997 e s.m.i.. per i lavori di **"Progetto di costruzione ed esercizio di un impianto di produzione di energia elettrica da fonte idroelettrica denominato "San Felice a Cancello " su edificio esistente con derivazione da condotta esistente senza incremento né della portata derivata né del periodo di prelievo, di potenza nominale elettrica di 490 kWp e potenza nominale di concessione di 372,80 kW"**.

Proponente Zeta Renewable S.r.l.. ***Amministratore Alessandro Zilio (CF ZLILSN72M11A703V)***, con sede in via A. Ferrari 49/2 – 36022 CASSOLA (VI).

PREMESSO CHE:

- La L.R. 1/9/1993 n. 33 disciplina l'istituzione di Parchi e Riserve naturali in Campania;
- con D.G.R Campania n. 1405 del 21/04/2002 e con decreto del Presidente della G.R. della Campania n. 780 del 06/11/2002 è stato istituito il "**PARCO REGIONALE DEL PARTENIO**" e relative norme **ALLEGATO 2 B - "NORME GENERALI DI SALVAGUARDIA" - (BURC Speciale del 27/05/2004)**;
- Il rilascio di concessioni o autorizzazioni relative ad interventi, impianti ed opere all'interno del Parco, è sottoposto, ai sensi dell'art.13 della legge 6 dicembre 1991, n. 394, "Legge quadro sulle aree protette", al preventivo nulla osta dell'Ente parco per la verifica della conformità alle norme di salvaguardia degli interventi edilizi a realizzarsi;
- con il DPR n.357 dell'8 settembre 1997 "*Regolamento recante attuazione della direttiva 92/43/CEE relativa alla conservazione degli habitat naturali e seminaturali, nonché della flora e della fauna selvatica*" (GUSG n. 248 del 23-10-1997 - 5.0. n.219), è stata recepita e data attuazione alla suddetta Direttiva Habitat a livello nazionale ed integra il recepimento della suddetta Direttiva Uccelli avvenuta con Legge 157 del 11febbraio 1992;
- con il DPR n.120 del 12 marzo 2003 "*Regolamento recante modifiche ed integrazioni al decreto del Presidente della Repubblica 8 settembre 1997, n.357, concernente attuazione della direttiva 92/43/CEE relativa alla conservazione degli habitat naturali e seminaturali, nonché della flora e della fauna selvatica*" (GU SG n.124 del 30-5-2003), sono state apportate modifiche ed integrazioni al citato DPR 357/1997;
- la Giunta Regionale della Campania, in esito alle disposizioni di cui all'art .1comma 4 della L.R. 16/2014, ha approvato:
  - con DGR n. 62 del 23 febbraio 2015 (BURC 16 del 09-03-2015) il "*Disciplinare per l'attribuzione ai Comuni delle competenze in materia di valutazione di incidenza*";
  - con DGR n.167 del 31 marzo 2015 (BURC 29 del 06-05-2015) le "*Linee Guida e Criteri di Indirizzo per la Valutazione di Incidenza in Regione Campania*";
  - con DGR n. 814 del 04 dicembre 2018 (BURC 92 del 10-12-2018) le nuove "*Linee Guida e Criteri di Indirizzo per la Valutazione di Incidenza in Regione Campania*";
- la Giunta Regionale della Campania, con le ultime disposizioni di cui alle citate Linee Guida della DGR n. 814/2018, al fine di uniformare le procedure su tutto il territorio regionale, emanate ha definito: di

fonte: http://burc.regione.campania.it

estendere l'acquisizione del "sentito", dell'Ente Gestore dell'area protetta, anche alle procedure di valutazione di competenza regionale;

- di prevedere l'acquisizione del "sentito", dell'Ente Gestore dell'area protetta, sia nel caso di Valutazione di Incidenza in "verifica preliminare", che nel caso di Valutazione di Incidenza in "verifica appropriata";
- Questo Ente Parco assume la doppia veste amministrativa per l'area in esame, quella di Ente Gestore di Area ZSC (Monti del Partenio), nonché di titolare dell'area Protetta "Parco Regionale del Partenio" per cui è obbligato alla valutazione degli indici biotopici dell'area di intervento, utilizzando la Carta della Natura alla scala 1:25.000 della regione Campania, la quale fornisce informazioni relative alla codifica dell'habitat presente, riportando la classe Biotopica e gli indici del Valore ecologico, Sensibilità ecologica, Pressione Antropica e Fragilità ambientale, utili ai fini della valutazione della incidenza del progetto sugli habitat presenti;

ATTESO CHE:

- con deliberazione dell'Ente Parco n. 05 del 24/02/2021 è stato approvato il regolamento per il rilascio del suddetto nulla osta preventivo di cui all' art. 13 della legge n. 394/1991 in riferimento a concessioni, autorizzazioni o permessi per gli interventi ricadenti all'interno del parco Regionale del Partenio, entrato in vigore a far data dalla pubblicazione sul sito dell'Ente Parco;
- con la suddetta deliberazione 05/2021 è stato l'iter dell'istruttoria tecnica finalizzata al rilascio del nulla osta, stabilendo che ai sensi combinato disposto dell'art. 5, comma 4, della L.R. n. 24 del 18 novembre 1995 e dell'art. 13 della Legge n.394/1193 i provvedimenti di nulla osta preventivi relativi alla richiesta di concessioni o autorizzazioni per interventi, impianti ed opere all'interno del Parco sono adottati dal Responsabile Amministrativo e sono trasmessi al soggetto richiedente dal Presidente del Parco;

RILEVATO CHE:

- Il Comune di San felice a Cancello (CE) ricade nell'ambito della perimetrazione definita con la predetta DGRC n. 1405 del 21 aprile 2002;
- con D.G.R. n. 271/2018 è stato nominato presidente dell'Ente Parco il sig. Francesco Iovino;
- con Decreto Assessorile n. 63/2021 della Regione Campania è stato nominato responsabile amministrativo dell'ente il dott. Moriello Giovanni;

PRESO ATTO CHE:

- con istanza acquisita agli atti di questo Ente Parco pec prot. 187590 del 08/04/2021 la UOD501792 della Regione Campania ha trasmesso le documentazioni afferenti alla richiesta di **"Progetto di costruzione ed esercizio di un impianto di produzione di energia elettrica da fonte idroelettrica denominato "San Felice a Cancello " su edificio esistente con derivazione da condotta esistente senza incremento né della portata derivata né del periodo di prelievo, di potenza nominale elettrica di 490 kWp e potenza nominale di concessione di 372,80 kW"** *Richiedente:* ***Soc. Zeta Renewable S.r.l.. Amministratore Alessandro Zilio (CF ZLILSN72M11A703V)***, con sede in via A. Ferrari 49/2 – 36022 CASSOLA (VI).
- gli interventi in progetto, in sintesi, riguardano la realizzazione di opere ed apparecchiature quasi esclusivamente interne e non visibili, utilizzando la rete esistente senza la realizzazione di nuovi tratti e/o ingombri che possano avere ripercussioni sull'ambiente esterno, in particolare: 1. Opere interne all'edificio esistente; 2. Opere idrauliche per l'alimentazione della turbina e la restituzione in acquedotto delle acque turbinate interne all'edificio esistente; 3. Linea elettrica ed installazione apparecchiature idrauliche ed elettromeccaniche della centrale tutte interne. 4. Realizzazione della linea di connessione alla rete MT Enel aerea di 160 metri e tratto finale interrato di 10 mt;

fonte: http://burc.regione.campania.it

CONSIDERATO CHE:

- in relazione alle norme di tutela dell'area Parco e dell'area ZSC (comunque distante oltre 1200 metri), la pianificazione delle opere previste, la loro localizzazione all'interno dell'area di alto pregio e tenuto conto degli obiettivi che il progetto si prefigge si possono determinare incidenze significativa sulla Zona Speciale di Conservazione dei Monti del Partenio, a prescindere dalla localizzazione puntuale e lineare all'interno o all'esterno del sito stesso, in particolare, sulla superficie naturale delle nuove aree da destinare a reti e servizi idrici, per due fondamentali macro ragioni da tenere in debito e stretto conto:
  1. La riduzione di superficie di habitat può essere causata non solo dalla realizzazione di opere infrastrutturali sottrattive sul territorio, che si impongono "fisicamente", ma anche dall'aumento della frammentazione il cui svantaggio aggiuntivo è la perdita di specie.
  2. Alterazione nella struttura e nel funzionamento dei sistemi ambientali dovuta a Perturbazione. Un disturbo a carico degli ecosistemi tale per cui si inducono modificazioni sia nell'ambiente biotico che abiotico la cui criticità è legata prevalentemente alle attività di modificazione del territorio e delle funzioni ambientali connesse, che possono incidere sulle componenti e sulle Connessioni ecologiche quali l'attività di escavazione, utilizzo di materie esotiche non compatibili, diminuzione di aree ad alta funzione bioecologica e la possibile produzione di rifiuti.

CONSIDERATO NELLO SPECIFICO:

- che gli interventi in progetto sfruttano ai fini idroelettrici il carico idraulico residuo dato dalla vasca di carico a monte a quota 313 m slm utilizzando la stessa condotta senza incremento di portata derivata, funzionerà tutte le ore dell'anno e quindi teoricamente per 8760 ore. La centrale idroelettrica sarà istallata all'interno della camera di manovra della Vasca di San Felice a Cancello a quota 275 m slm senza alcuna realizzazione di volumetrie esterne e/o aggiuntive (se non la linea di connessione alla rete MT Enel aerea di 160 metri e tratto finale interrato di 10 mt), catastalmente ricadente sul Foglio 9 del Comune di San Felice a Cancello Particelle 5029.
- che l'intervento rientra tra quelli consentiti dalle Norme Generali di Salvaguardia del Parco;
- che lo stesso risulta compatibile con le esigenze della tutela paesaggistica ed è conforme alla Normativa Urbanistica vigente così come certificato dall'Ufficio Tecnico Comunale;
- che le prescrizioni di cui ai punti 2), 3), 4), del capitolo 2 delle Norme Generali di Salvaguardia del Parco, risultano ampiamente recepite;
- della compatibilità con le Norme di Salvaguardia del Parco Regionale del Partenio delle ***particelle*** **riportato in catasto terreni al Foglio 9 del Comune di San Felice a Cancello Particelle 5029, in parte 5044 e 5047 per la linea aerea,** che ricadono in Zona **"B"** del Parco del Partenio come da L.R. 33/1993 e ss.mm.ii";
- che con nota prot. 617601 del 10/12/2021 la ditta proponente ha presentato una modifica della linea di connessione alla rete MT Enel aerea di 160 metri e del tratto finale interrato di 10 metri, ovvero alle opere di connessione come previste originariamente dal progetto che successivamente, modificate in un cavidotto interrato e non più aereo, posato in opera sulla strada esistente;
- che con atto n. 513 del 09/05/2022 l'Ente Parco ha espresso Parere Sentito in cui sono state impartite delle prescrizioni che non hanno tenuto conto delle modifiche apportate alle opere di connessione della linea della rete MT Enel e del tratto finale;

DATO ATTO:

- che l'area di intervento **non ricade** in area ex S.I.C., ora **ZSC - sito di interesse comunitario: IT8040006 "Dorsale dei Monti del Partenio**";

fonte: http://burc.regione.campania.it

- che per quanto riportato nel Considerato è necessario procedere all'aggiornamento del Parere Sentito n. 513 del 09/05/2022, già espresso da questo Ente Parco, alla luce delle modifiche apportate dal proponente, che avevano recepito le prescrizioni impartite;

VISTI:

- la Legge 6 dicembre 1991,394, "Legge quadro sulle aree protette";
- la Legge Regionale 1 settembre 1993, n. 33, recante i principi e le norme per l'istruzione e la gestione dei parchi e delle riserve naturali della Campania, e le successive modifiche ed integrazioni;
- le Norme di salvaguardia allegate alla deliberazione di G.R. n. 2777 del 26 settembre 2003;
- la Legge Regionale n° 24/95;
- il Decreto del Presidente della Giunta Regionale della Campania n° 780 del 6/11l/2002 con il quale è stato istituito l'Ente " Parco Regionale del Partenio ";
- le Norme Generali di Salvaguardia del Parco allegate alla deliberazione di Giunta Regionale n° 1405 del 12 aprile 2002;
- la nota Regionale n° 339 del 31/03/2003;
- la nota Regionale n° 372 del 28/04/2003 di esplicazione della nota di cui al punto precedente;
- il D.P.R. n. 357/97;
- la Deliberazione Giunta Regionale n. 795 del 19/12/2017 della Regione Campania Direzione Generale 6, pubblicata sul BURC n. 5 del 18/01/2018 di adozione delle "*Misure di conservazione dei SIC (Siti di Interesse Comunitario) per la designazione delle ZSC (Zone Speciali di Conservazione) della rete Natura 2000*".

alla stregua dell'Istruttoria compiuta e di quanto espresso in narrativa,

ESPRIME

Sulla base delle premesse - e ritenuto - di fatto e di diritto sopra specificate, che qui si intendono fatte proprie nonché alla stregua dell'istruttoria compiuta in questa fase secondo quanto definito dagli indirizzi forniti delle "*Linee Guida e Criteri di Indirizzo per la Valutazione di Incidenza in Regione Campania*", approvate con DGR n. 814/2018 (BURC 92/2018), per il sito interessato alla realizzazione ed all'esercizio dell'iniziativa, **PARERE SENTITO dell'Ente Parco del Partenio,** ai soli fini dall'art. 5, comma 7, del DPR 357 del 08 settembre 1997 e dal comma 4 dell'art. 1 della Legge Regionale Campania del 7 agosto 2014 n.16", per i lavori di **"Progetto di costruzione ed esercizio di un impianto di produzione di energia elettrica da fonte idroelettrica denominato "San Felice a Cancello" su edificio esistente con derivazione da condotta esistente senza incremento né della portata derivata né del periodo di prelievo, di potenza nominale elettrica di 490 kWp e potenza nominale di concessione di 372,80 kW"**. - **Proponente Zeta Renewable S.r.l.. *Amministratore Alessandro Zilio (CF ZLILSN72M11A703V)***, con sede in via A. Ferrari 49/2 – 36022 CASSOLA (VI), con **le seguenti prescrizioni e divieti:**

- non alterare l'andamento della rete di smaltimento delle acque meteoriche esistente, conservando le medesime portate di pioggia da smaltire in modo da non aumentare l'azione erosiva ed alluvionale delle acque meteoriche;
- nelle aree libere non effettuare modifiche dello stato dei luoghi tali da alterare e compromettere le coperture edafiche del terreno in posto;
- Qualsiasi modifica, variazione e integrazione apportata al progetto presentato a questo Ente Parco dovrà essere obbligatoriamente oggetto di nuova valutazione ambientale e autorizzazione;

fonte: http://burc.regione.campania.it

In assenza di tali prescrizioni e divieti, il parere Sentito dovrà intendersi NEGATIVO.

Il presente "Sentito" aggiorna e sostituisce integralmente il precedente Parere Sentito emesso con prot. 513 del 09/05/2022 da questo Ente parco del Partenio.

Il presente "Sentito" è trasmesso all'Autorità Ambientale regionale competente al rilascio del provvedimento finale per quanto attiene la Procedura di Valutazione di Incidenza;

Il presente "*Sentito",* rilasciato dall'Ente Parco Regionale del Partenio, non sostituisce gli esiti della Valutazione di Incidenza in corso da parte dell'Autorità Competente deputata;

Sono fatti salvi i diritti di terzi.

Il Responsabile Tecnico



fonte: http://burc.regione.campania.it

CUP 8926 – Allegati Rapporto finale del 22/06/2022

Allegato 14

fonte: http://burc.regione.campania.it

mise.AOO_COM.REGISTRO UFFICIALE.U.0053030.23-05-2022

Ministero dello Sviluppo Economico

DIREZIONE GENERALE PER I SERVIZI DI COMUNICAZIONE ELETTRONICA, DI RADIODIFFUSIONE E POSTALI

DIVISIONE XVII – ISPETTORATO TERRITORIALE CAMPANIA

Unità Organizzativa III - Reti e servizi di comunicazione elettronica nel settore telefonico

SPETT.LE ZETARENEWABLE SRL
zetarenewable@pec.it
Giunta Regionale della Campania
Direzione Generale per Ciclo Integrato
delle acque e dei rifiuti, Valutazioni e
Autorizzazioni Ambientali
STAFF Tecnico Amministrativo
Valutazioni Ambientali
staff.501792@pec.regione.campania.it

Pratica: Fascicolo n.43811 Nulla osta n.19/2022

Rif. PEC: mise.AOO_COM.REGISTRO UFFICIALE.I.0046433.13-05-2022

Oggetto: istanza di preventivo Nulla Osta ai sensi dell'art. 56 DECRETO LEGISLATIVO 259/03 ss.mm.ii, inerente la realizzazione di condutture di energia elettrica sotterranea alla tensione di 20 KV da realizzarsi nel Comune di San Felice a Cancello (CE). -RILASCIO NULLA OSTA.
CUP 8926 _ PAUR per impianto produzione energia idroelettrica denominato San Felice a Cancello su condotta esistente _ proponente ZETA RENEWABLE S.r.l. con codice di rintracciabilità ENEL 255656148.

Con riferimento all'istanza della Società ZETA RENEWABLE S.r.l., acquisita al ns prot. n. 0046433 del 13.05.2022, con sede legale in CASSOLA (VI), VIA a. Ferrarin 49/2, cap.36022, (C.F./P.Iva 042550370246), riguardante la costruzione di un impianto energia elettrica sotterranea alla tensione di 20 KV da realizzarsi nel Comune di San Felice a Cancello, è doveroso precisare che, come è noto, con la pubblicazione in G.U. del decreto legislativo 8 novembre 2021, n.207 di attuazione della direttiva (UE) 2018/1972 (codice europeo delle comunicazioni elettroniche) sono stati sostituiti gli articoli da 1 a 98 del d.lgs. n. 259/2003. Tra le novità introdotte dal suddetto articolo 56, si evidenzia, per quanto qui di interesse, il comma 3 che dispone quanto segue: *"Per le condutture aeree o sotterranee di energia elettrica realizzate in cavi cordati ad elica visibile come da norme*

P.zza Garibaldi, 19 – 80142 Napoli
tel. +39 081/5532832/fax.+39 081/201956
e-mail: it.campania@mise.gov.it
dgscerp.div17.ispcmp@pec.mise.gov.it

fonte: http://burc.regione.campania.it

tecniche CEI, il nulla osta è sostituito da una attestazione di conformità del gestore trasmessa all'Ispettorato del Ministero, competente per territorio". Dunque, la realizzazione in oggetto, prevedendo la connessione alla Rete in MT a 20,0 kV di e-distribuzione dell'energia per l'impianto idroelettrico per una potenza di immissione richiesta di 450 kW, con potenza nominale dell'impianto di produzione pari a 490 kW, sito nel comune di San Felice a Cancello (CE) in via Cancello, per il cavo interrato dell'impianto di utenza e per quelli dell'impianto di rete ricade nel caso di esclusione previsto dall' APAT, trattandosi di cavi avvolti a elica. Tuttavia, considerato che, in sede di cds è emerso che "*la realizzazione della linea di connessione alla rete MT Enel aerea di 160 metri e tratto finale interrato di 10 mt, ovvero alle opere di connessione come previste originariamente dal progetto che successivamente (con la documentazione trasmessa dalla società proponente in data 10/12/2021 alla quale è seguita la seconda consultazione pubblica) sono state modificate in un cavidotto interrato, e che su tale elettrodotto aereo, non più previsto, sono state impartite anche delle prescrizioni*", l'attestazione di conformità trasmessa da E-distruzione relativa al "Procedimento autorizzativo alla costruzione ed esercizio presso l'Ufficio Energia della Regione Campania di un elettrodotto MT/BT aereo in cavo cordato ad elica denominato "GELA" nel Comune di San Felice a Cancello (CE), Produttore ZETA RENEWABLE -Pratica n. 255656148", non risulta più corrispondente agli avanzamenti della cds, né ad oggi è stata trasmessa l'aggiornata attestazione di conformità da E-distruzione allo scrivente ufficio.

Tutto ciò premesso,

IL DIRIGENTE DELL'IT CAMPANIA

VISTO l'articolo 53 comma 16 ter del decreto legislativo 30 marzo 2001, n. 165, così come modificato dall'articolo 1 comma 42 della legge 06 novembre 2012, n. 190 e considerate le specifiche sanzioni in caso di violazione del medesimo articolo;

VISTO il progetto tecnico allegato;

P.zza Garibaldi, 19 – 80142 Napoli
tel. +39 081/5532832/fax.+39 081/201956
e-mail: it.campania@mise.gov.it
dgscerp.div17.ispcmp@pec.mise.gov.it

fonte: http://burc.regione.campania.it

VISTA la dichiarazione d'impegno, parimenti prodotta, concernente il rispetto delle prescrizioni da osservare e contenute nelle norme in materia di coesistenza tra le condutture di energia elettrica da realizzare con i preesistenti impianti di rete pubblica di comunicazione elettronica;

RILASCIA

per quanto di competenza, il NULLA OSTA ai sensi dell'art. 56 dlgs 259/03 ss.mm.ii alla Società ZETA RENEWABLE S.r.l secondo il progetto presentato, per la posa delle condutture di energia elettrica in oggetto specificata, subordinandolo all'osservanza delle seguenti prescrizioni:

1) la posa delle condutture di energia elettrica dovrà essere realizzata in conformità e nel rispetto del progetto prodotto;

2) nella posa delle condutture di energia elettrica dovranno essere osservate le norme riportate nella dichiarazione di impegno.

Si rammenta che ai sensi dell'art. 56 co. 10 del dlgs 259/03 ss.mm.ii *"Qualora, a causa di impianti di energia elettrica, anche se debitamente approvati dalle autorità competenti, si abbia un turbamento del servizio di comunicazione elettronica, il Ministero promuove, sentite le predette Autorità , lo spostamento degli impianti od altri provvedimenti idonei ad eliminare i disturbi, a norma dell'articolo 127 del testo unico delle disposizioni di legge sulle acque e sugli impianti elettrici, approvato con regio decreto 11 dicembre 1933, n. 1775. Le relative spese sono a carico di chi le rende necessarie"*.

Il presente Parere è concesso in considerazione dell'atto di sottomissione sottoscritto dal Rappresentante legale della Società Alessandro Zilio in data 12.05.2022, con cui solleva il Ministero dello Sviluppo Economico da ogni responsabilità per danni e/o disturbi che possano derivare alle linee di comunicazione elettronica, arrecati a persone e/o cose, per cause dipendenti dall'installazione e dall'esercizio delle proprie condutture elettriche e/o tubazioni metalliche, senza alcun pregiudizio

P.zza Garibaldi, 19 – 80142 Napoli
tel. +39 081/5532832/fax.+39 081/201956
e-mail: it.campania@mise.gov.it
dgscerp.div17.ispcmp@pec.mise.gov.it

fonte: http://burc.regione.campania.it

delle clausole in esso contenute e fatti salvi i diritti che derivano al Ministero dello Sviluppo Economico dal R.D. 11 dicembre 1933, n. 1775 e dal DECRETO LEGISLATIVO 259/03 ss.mm.ii.
Inoltre si rappresenta a Codesta Società quanto segue:

1. allo scopo di poter eseguire i previsti controlli dovrà segnalare a questo ufficio, in tempo utile, mediante comunicazione a mezzo P.E.C. o mail, l'inizio e la fine dei lavori inerenti la posa delle condutture elettriche in progetto, indicando i riferimenti relativi al presente nulla osta, il comune interessato nonché il nominativo e recapito telefonico del proprio referente;
2. l'invio differito o la mancanza di tale segnalazione potrebbe comportare in fase di verifica l'effettuazione di scavi a campione a totale carico della stessa; resta inteso che qualora si riscontrassero irregolarità questo Ufficio applicherà le sanzioni previste dalle Leggi vigenti in materia;
3. qualora in fase esecutiva venissero rilevate interferenze con impianti della rete pubblica di comunicazione elettronica non valutate in fase preventiva, dovrà contattare i gestori di rete pubblica di comunicazione elettronica coinvolti, allo scopo di concordare congiuntamente le protezioni da utilizzare a tutela dei predetti impianti, e informare tempestivamente questo Ufficio della modifica intervenuta alla "Dichiarazione sostitutiva di atto di notorietà" precedentemente prodotta;
4. ad ultimazione lavori è fatto obbligo di produrre all'Ufficio scrivente la dichiarazione di conformità inerente il rispetto del progetto prodotto e delle norme osservate per la posa delle condutture di energia elettrica in oggetto
5. nel caso in cui sia prevista in progetto anche la realizzazione di reti di comunicazione elettronica ad uso privato, su supporto fisico, ad onde convogliate e con sistemi ottici, a servizio dell'impianto elettrico o delle tubazioni metalliche (ad es. reti di telesorveglianza, telecontrollo, monitoraggio, altro) si informa che ai sensi degli articoli 99 e 104 del codice delle comunicazioni elettroniche (Decreto legislativo n. 259/03 e s.m.i.), l'attività di installazione ed esercizio di dette reti è

P.zza Garibaldi, 19 – 80142 Napoli
tel. +39 081/5532832/fax.+39 081/201956
e-mail: it.campania@mise.gov.it
dgscerp.div17.ispcmp@pec.mise.gov.it

fonte: http://burc.regione.campania.it

assoggettata ad una autorizzazione generale, fatto salvo quanto previsto dall'art. 99 comma 5 e dall'art. 105 del predetto codice, che consegue alla presentazione della dichiarazione e della documentazione prescritte dall'art. 99 comma 4 e dell'art. 107 del succitato Codice al Ministero dello Sviluppo economico – Direzione Generale per i Servizi di Comunicazione Elettronica di Radiodiffusione e Postali – Divisione II – Comunicazioni elettroniche ad uso privato - Viale America 201 – 00144 ROMA.

6.Si rappresenta che il nulla osta in parola è rilasciato esclusivamente a favore della società in indirizzo ed eventuali passaggi della titolarità dell'impianto a favore di altro soggetto dovranno essere tempestivamente comunicati allo scrivente Ispettorato, pena l'applicazione delle sanzioni previste dalla vigente normativa.

VISTO

Il Responsabile del procedimento

FT

VISTO

Il Responsabile U.O. III

Ernesto cav. Villante

Il Dirigente

Dr.ssa Carmela Cuzza

P.zza Garibaldi, 19 – 80142 Napoli
tel. +39 081/5532832/fax.+39 081/201956
e-mail: it.campania@mise.gov.it
dgscerp.div17.ispcmp@pec.mise.gov.it

fonte: http://burc.regione.campania.it

fonte: http://burc.regione.campania.it

CUP 8926 – Allegati Rapporto finale del 22/06/2022

Allegato 15

fonte: http://burc.regione.campania.it

Acqua Bene Comune Napoli – Protocollo 31743/Arrivo del 09/06/2022 –

AZIENDA SPECIALE ACQUE BENE COMUNE NAPOLI

CENTRALE IDROELETTRICA "SAN FELICE A CANCELLO" IN COMUNE DI SAN FELICE A CANCELLO

CONVENZIONE PER LA GESTIONE DELLA RISORSA IDRICA AD USO IDROELETTRICO MEDIANTE IL CO-USO DELLE INFRASTRUTTURE IDRICHE DELL'ACQUEDOTTO DEL SERINO

ACQUA BENE COMUNE - NAPOLI
Tipo Partenza
Num. 0032098
del 10/06/2022

fonte: http://burc.regione.campania.it

*L'anno **2022**, il giorno **08** del mese di **giugno**,*

TRA

"Azienda Speciale Acqua Bene Comune Napoli", con sede in Napoli (NA), Via Argine n. 929, Codice Fiscale e Partita I.V.A. 07679350632, rappresentata dall'Ing. Alfredo Pennarola (rappresentante legale), domiciliato per la carica presso la sede legale;
di seguito anche denominato "ABC Napoli" o "Gestore"

E

la società ZETA RENEWABLE s.r.l. con sede in via Ferrarin 49/2 Cassola (VI), Codice Fiscale e Partita I.V.A 04250370246, in persona del legale rappresentante pro tempore Sig. Zilio Alessandro, nato a Bassano del Grappa l'11/08/1972 CF ZLILSN72M11A703V, domiciliato per la carica presso la sede legale;
di seguito anche denominata "Zeta Renewable" o "Società"
il Gestore e la Società di seguito congiuntamente denominati anche le "Parti"

PER LA

progettazione, costruzione e gestione di una centrale idroelettrica denominata **San Felice a Cancello** da realizzare nel Comune di San Felice a Cancello (CE), per lo sfruttamento della risorsa idrica captata mediante intersezione della linea dell'acquedotto del "Serino".

PREMESSO E CONSIDERATO CHE

1. con propria istanza del 14/07/2020 (allegato 1) acquisita al protocollo dell'Ufficio Acque Pubbliche della Provincia di Avellino in data 14/07/2020 con il n. 17736, la Società presentava domanda di concessione per piccola derivazione ad uso idroelettrico di acqua in transito nella condotta di adduzione dell'acquedotto "Serino", con opera di presa dalla vasca "San Felice a Cancello - Quota 313" e restituzione alla vasca "San Felice a Cancello - Quota 275" in territorio del Comune di San Felice a Cancello (CE), per una potenza media di concessione di 372,80 kW (portata media derivata = 1000 l/s; salto utile lordo: 38 metri);
2. con determinazione dirigenziale n. 456 del 13/05/2021 della Provincia di Avellino (all. 2), vista l'avvenuta pubblicazione dell'istanza di concessione sul Bollettino

fonte: http://burc.regione.campania.it

Ufficiale della Regione Campania n. 37 del 06/04/2021, è stata disposta la pubblicazione all'Albo Pretorio del Comune di S. Felice a Cancello e all'Albo Pretorio on-line della Provincia di Avellino della suddetta domanda di concessione per piccola derivazione ad uso idroelettrico di acqua in transito nella condotta di adduzione dell'acquedotto del "Serino" gestito dall'Azienda Speciale Acqua Bene Comune Napoli, avente opera di presa dalla vasca "San Felice a Cancello – quota 313" restituzione alla vasca "San Felice a Cancello – quota 275", entrambi nel territorio del Comune di San Felice a Cancello (CE) ;

3. la pubblicazione della suddetta domanda di concessione per piccola derivazione ad uso idroelettrico è avvenuta in data 13/05/2021 e non sono pervenute opposizioni né osservazioni di terzi (all. 3).

Per tutto quanto sopra, è interesse delle Parti, come sopra costituite e rappresentate, disciplinare il co-uso dell'infrastruttura acquedottistica interessata dalla domanda di concessione presentata dalla Società di cui al punto 1 delle premesse, sia da un punto di vista tecnico, sia da un punto di vista economico, nel rispetto ed in applicazione di quanto previsto dalla determinazione dirigenziale n. 456 del 13/05/2021, che allegata alla presente Convenzione ne costituisce parte integrante e sostanziale.

* * * * * * * * * * * * * *

1 – Premesse e allegati

Le premesse e gli allegati formano parte integrante e sostanziale del presente atto.

2 – Concessione delle infrastrutture in regime di co-uso

2.1 L' Azienda Speciale Acqua Bene Comune Napoli, come sopra rappresentata, in qualità di gestore del servizio idrico e delle opere idrauliche dell'acquedotto, oltre che delle opere ad esso accessorie, concede alla Società, che come sopra rappresentata accetta, nei termini ed alle condizioni come *infra* meglio specificato, il co-uso della medesima infrastruttura idraulica per lo sfruttamento della potenzialità idroelettrica individuata presso la condotta in località San Felice a Cancello, il tutto come meglio identificato nell'istanza concessoria di cui al punto 1 delle premesse (di seguito anche la "Centrale").

2.2 Limitatamente allo sfruttamento della potenzialità idroelettrica di cui sopra, l'Azienda Speciale Acqua Bene Comune Napoli concede alla Società:

a. per l'alloggiamento delle opere idrauliche ed elettromeccaniche, l'uso della

fonte: http://burc.regione.campania.it

struttura muraria esistente limitatamente a quanto strettamente necessario in funzione dell'ubicazione della centrale e delle opere accessorie - ed insistente sul terreno censito al NCT del Comune di San Felice a Cancello foglio 9, particella 5029;

b. il diritto di superficie sul terreno censito al NCT del Comune di San Felice a Cancello foglio 9, particella 5029, limitatamente alle aree strettamente necessarie e solo per eventuali opere da realizzarsi, a cura e spese della Società, funzionali alla realizzanda Centrale, il tutto da verificarsi in sede in approvazione del progetto esecutivo da parte dell'Azienda Speciale Acqua Bene Comune Napoli;

c. il diritto di servitù di elettrodotto, aereo o interrato, sul terreno censito al NCT del Comune di S. Felice a Cancello, foglio 9, particelle 5029,5044 e 5047 e solo per le opere di allaccio della realizzanda Centrale alla rete gestita da ABC, il tutto da verificarsi in sede in approvazione del progetto esecutivo da parte dell'Azienda Speciale Acqua Bene Comune Napoli.

2.3 Con la sottoscrizione della presente convenzione l' Azienda Speciale Acqua Bene Comune Napoli concede alla Società l'utilizzo delle infrastrutture idrauliche e dei terreni, di proprietà e/o in concessione al medesimo concedente, il tutto limitatamente alle opere pertinenti e/o strumentali alla realizzazione della Centrale presso il serbatoio "San Felice a Cancello" e limitatamente alle aree che verranno indicate nel progetto esecutivo preventivamente approvato dall' Azienda Speciale Acqua Bene Comune Napoli, e nelle modalità specificate nel Disciplinare Tecnico, di cui al successivo punto 6.2 che regolamenta il co-uso delle infrastrutture e della risorsa idrica, di seguito denominato "Disciplinare Tecnico".

2.4 Sono a carico della Società le eventuali spese inerenti i controlli e/o monitoraggi e/o misurazioni che si rendessero necessari al fine di garantire i livelli di quantità, qualità e sicurezza del servizio idropotabile, così come verranno dettagliate nel Disciplinare Tecnico.

2.5 L'energia elettrica che verrà prodotta dalla Centrale sarà di proprietà esclusiva della Società che, pertanto, sarà l'unico soggetto legittimato alla cessione della stessa ed all'incasso del relativo prezzo di vendita. La Società sarà altresì l'unico destinatario delle tariffe incentivanti che saranno riconosciute dal GSE.

fonte: http://burc.regione.campania.it

3 – Durata della Convenzione

3.1 La presente convenzione avrà una durata pari a quella del titolo concessorio che verrà rilasciato dalla Provincia di Avellino a perfezionamento dell'iter in corso – ovvero Domanda di Concessione Istanza n. 17736 del 14/07/2020.

3.2 La Società, pertanto, avrà il diritto di utilizzare e di sfruttare le opere, le infrastrutture ed i terreni concessi ai sensi del precedente articolo 2, per tutta la durata della presente convenzione, nelle modalità indicate nella presente convenzione e nel Disciplinare Tecnico.

4 – Progettazione

4.1 La Centrale presso la vasca "San Felice a Cancello quota 275", fermo restando quanto precisato nel merito della progettazione esecutiva dell'intervento, dovrà essere realizzata in conformità al progetto preliminare già depositato dalla Società presso la Provincia di Avellino unitamente all'istanza n. 17736 del 14/07/2020 di cui al punto 1 delle premesse, fermo restando le eventuali modifiche richieste dagli enti autorizzanti le opere quali prescrizioni alla costruzione, e quelle richieste da ABC Napoli nel corso della istruttoria tecnica, che si compone dei seguenti documenti (elenco di massima di cui al progetto per l'istanza di derivazione):

- Relazioni - Relazione Illustrativa (SFC_1.1)
- Relazioni - Prime indicazioni P.S.C. (SFC_1.2)
- Relazioni – Relazione calcoli elettrici (SFC_1.3)
- Elaborati grafici - Corografia, planimetria generale, planimetria di inquadramento e ortofoto (SFC_2.1)
- Elaborati grafici - Tavola dei vincoli - PRG - stralcio catastale (SFC_2.2)
- Elaborati grafici - Profilo Schematico (SFC_2.3)
- Elaborati grafici - Architettonico centrale – stato attuale (SFC_2.4.1)
- Elaborati grafici - Architettonico centrale – fase costruttiva (SFC_2.4.2)
- Elaborati grafici - Architettonico centrale – stato di progetto (SFC_2.4.3)
- Elaborati grafici – Schema elettrico unifilare (SFC_2.5)
- Elaborati grafici – Planimetria collegamento Enel e particolari cabine (SFC_2.7)
- Elaborati economici – Calcolo sommario della spesa (SFC_3.1)
- Elaborati economici - Quadro economico (SFC_3.2)

documenti che le Parti dichiarano di ben conoscere, omettendone l'allegazione in

fonte: http://burc.regione.campania.it

quanto già depositati.

Eventuali modifiche di posizionamento o di installazione della turbina dovute alla presenza di vincoli o comunque a prescrizioni non sostenibili per la Società potranno portare alla modifica del posizionamento delle apparecchiature elettromeccaniche nel tratto di condotta; tali eventuali modifiche dovranno essere comunque autorizzate dall'Azienda Speciale Acqua Bene Comune Napoli, nel rispetto delle prescrizioni già riportate negli articoli precedenti e nelle premesse.

4.2 Con riferimento alla progettazione suindicata l'Azienda Speciale Acqua Bene Comune Napoli dichiara di riservarsi, in sede di progettazione esecutiva da parte della Società, ogni e qualsivoglia verifica tecnica di piena ed assoluta compatibilità dell'intervento proposto, sia con riferimento alle strutture esistenti, sia con riferimento al servizio idrico, anche in applicazione di quanto disposto nella determinazione dirigenziale n. 456 del 13/05/2021. Le prescrizioni e gli obblighi a cui sono tenute sia la Società che l'Azienda Speciale Acqua Bene Comune Napoli verranno indicati nel Disciplinare Tecnico.

4.3 All'uopo, entro il termine di 120 (centoventi) giorni dal rilascio delle autorizzazioni finali (CUP 8926 – Istanza per il rilascio del provvedimento autorizzatorio unico regionale ai sensi dell'art. 27 bis del D.Lgs. n. 152/2006) e comunque prima dell'inizio dei lavori la Società dovrà sottoporre all'Azienda Speciale Acqua Bene Comune Napoli il progetto esecutivo dell'intervento, con l'aggiornamento dei dati idraulici di funzionamento dell'acquedotto in arrivo alla vasca "San Felice a Cancello quota 275", al fine di acquisirne il preventivo e necessario benestare tecnico.

4.4 La Società prende atto che il progetto esecutivo dell'intervento dovrà essere approvato per iscritto dall' Azienda Speciale Acqua Bene Comune Napoli la quale avrà il diritto di verificare la piena compatibilità dell'intervento con le strutture esistenti e con le esigenze del servizio idrico gestito dalla medesima, avendo per l'effetto la stessa Azienda Speciale Acqua Bene Comune Napoli titolo a richiedere quelle modifiche che si rendessero necessarie al fine di garantire la suindicata piena compatibilità dell'intervento. Nel caso ABC Napoli dovesse ritenere incompatibile l'intervento a seguito di eventuali modifiche imposte dagli enti autorizzanti al progetto di cui all'istanza di concessione con le strutture esistenti e con le esigenze di servizio idrico gestito dalla medesima, la Società non potrà realizzare l'impianto e nessun onere potrà essere richiesto ad ABC Napoli per la mancata realizzazione dell'impianto

fonte: http://burc.regione.campania.it

stesso. Rimane fermo l'impegno di ABC a trovare eventualmente delle soluzioni compatibili alle eventuali modifiche imposte in sede autorizzativa

4.5 Resta inteso che ogni e qualsivoglia onere connesso all'acquisizione dei permessi, nulla osta, autorizzazioni e quant'altro richiesto a norma di legge per la costruzione ed il successivo esercizio della Centrale, sarà ad esclusivo carico della Società.

5 – Lavori di realizzazione della Centrale

5.1 Tutti i lavori occorrenti per la realizzazione della Centrale saranno eseguiti dalla Società a regola d'arte e collaudati sotto la propria responsabilità. Ove i lavori interessino le infrastrutture oggetto di co-uso, l'Azienda Speciale Acqua Bene Comune Napoli controllerà con proprio personale tecnico che l'esecuzione degli stessi avvenga in conformità ai progetti approvati con le modalità di cui al precedente articolo 4, e che i lavori siano eseguiti in modo da non arrecare pregiudizio al servizio idrico integrato. In tal senso, le fasi lavorative verranno concordate con il Gestore al fine di minimizzare il disagio alla utenza servita e impattare il meno possibile sul servizio.

5.2 Il Gestore si impegna a non compiere alcuna attività che possa risultare di intralcio alla esecuzione dei lavori necessari per la costruzione della Centrale o che possa arrecare pregiudizio alla Centrale, ovvero che possa ridurre la produzione della Centrale o, ancora, che possa diminuire o rendere più scomodo o gravoso l'esercizio dei diritti concessi alla Società. Questo ovviamente nel rispetto del preminente interesse idropotabile, in coerenza con quanto riportato nel successivo articolo 6.1.

5.3 Le opere realizzate e le apparecchiature installate dalla Società, il tutto costituendo la Centrale, saranno di proprietà esclusiva della Società che si farà carico di tutti i costi per le opere di manutenzione ordinaria e straordinaria della Centrale.

5.4 Le Parti si danno reciprocamente atto che tutti i materiali che verranno installati dalla Società e che saranno a contatto con la risorsa idrica, saranno materiali conformi al DM n. 174 del 6.04.2004, e alle nuove disposizioni che potranno intervenire entro il termine della concessione di cui al precedente articolo 3.

5.5 La Società, nell'esecuzione dei lavori e nell'esecuzione delle opere relative alla costruzione della Centrale, provvederà a stipulare idonea copertura assicurativa al fine di mantenere indenne l'Azienda Speciale Acqua Bene Comune Napoli da eventuali pretese di terzi. La Società, con riferimento alle opere realizzate ed alle

fonte: http://burc.regione.campania.it

apparecchiature installate, si impegna a stipulare apposita polizza assicurativa di tipo ALL RISK.

5.6 Al momento dell'effettiva entrata in esercizio della Centrale, verrà redatto e sottoscritto in contraddittorio tra le Parti un verbale di constatazione.

6 – Esercizio della infrastruttura idraulica e garanzie poste a tutela del Servizio Idropotabile

6.1 La gestione e l'esercizio del sistema idraulico interessato dalla realizzanda Centrale dovrà essere effettuata con lo scopo di massimizzare il soddisfacimento dei reciproci interessi, pur sempre nel rispetto del preminente interesse idropotabile.

6.2 All'uopo le Parti, entro la data di entrata in esercizio della Centrale, nella gestione dei rispettivi servizi, dovranno redigere apposito Disciplinare Tecnico contenente anche le procedure ed i protocolli mirati al corretto utilizzo delle infrastrutture idrauliche e della Centrale, oltre alla eventuale gestione di criticità.

6.3 All'uopo, la Società, riconosce che le esigenze del servizio idropotabile sono preminenti rispetto alle esigenze del servizio idroelettrico e, per l'effetto, si obbliga:

(i) a regolare il funzionamento della realizzanda Centrale in base alle esigenze del servizio idropotabile, obbligandosi, sin d'ora, a rispettare i flussi e lo smistamento delle acque che verranno decisi da ABC Napoli in funzione delle esigenze del servizio idropotabile, senza che ciò possa legittimare la Società a pretese di sorta nei confronti della Azienda Speciale Acqua Bene Comune Napoli;

(ii) ad installare tutti i dispositivi ed accorgimenti tecnici idonei ad evitare interferenze e ripercussioni del servizio idroelettrico sul servizio idropotabile in caso di fuori servizio della realizzanda Centrale, il tutto in conformità al progetto esecutivo che verrà approvato dall' Azienda Speciale Acqua Bene Comune Napoli e ad eventuali ulteriori richieste che ABC Napoli potrà effettuare successivamente, nel corso della vita utile dell'impianto;

(iii) ad installare macchinari che non comportino pericolo di inquinamento delle acque e, comunque, conformi al D.M. n. 174/2004 (*Regolamento concernente i materiali e gli oggetti che possono essere utilizzati negli impianti fissi di captazione, trattamento, adduzione e distribuzione delle acque destinate al consumo umano*);

fonte: http://burc.regione.campania.it

(iv) a rimuovere, a proprie spese, quelle apparecchiature e/o installazioni che dovessero compromettere la gestione del Servizio Idrico Integrato, anche con riferimento ad esigenze di pubblico interesse oggi non prevedibili e senza che ciò possa comportare in capo alla Società pretese risarcitorie nei confronti della Azienda Speciale Acqua Bene Comune Napoli;

(v) inoltre la Società si impegna ad effettuare a proprie spese i controlli e/o monitoraggi e/o misurazioni che si rendessero necessari al fine di garantire i livelli di quantità, qualità e sicurezza del servizio idropotabile, così come prescritti dalla Azienda Speciale Acqua Bene Comune Napoli nel Disciplinare Tecnico;

(vi) inoltre l'Azienda Speciale Acqua Bene Comune Napoli non risponderà in alcun modo di eventuali danni che la Società potrà arrecare a terzi o a cose, né risponderà in alcun modo di qualsiasi danno che Società potrà subire in occasione di piene, allagamenti, frane ed altre calamità;

(vii) in caso di inosservanza delle garanzie di cui al presente articolo da parte della Società, ove la stessa non provveda alla rimozione o eliminazione di tali inadempimenti entro il termine congruo che la Azienda Speciale Acqua Bene Comune Napoli indicherà e fisserà in apposita diffida scritta, si procederà al distacco degli impianti di produzione di energia elettrica dalla linea adduttrice ed alla risoluzione della presente convenzione.

6.4 Allo scopo di evitare malfunzionamento nel sistema idraulico oggetto di co-uso, ciascuna delle Parti si impegna alla corretta manutenzione delle opere idrauliche di propria pertinenza, nel rispetto dei seguenti criteri:

i. tutte le operazioni di manutenzione sulle opere idrauliche gestite dalla Azienda Speciale Acqua Bene Comune Napoli, al fine di arrecare il minor danno possibile all'attività produttiva della Società nei limiti di quanto possibile oltre che delle esigenze del servizio idrico integrato, dovranno essere programmate ovvero essere tempestivamente risolte nel caso di rottura o disfunzione improvvisa ed imprevista;

ii. tutte le operazioni di manutenzione sulle opere idrauliche della Società, siano esse ordinarie o straordinarie, dovranno essere programmate e preventivamente concordate al fine di non arrecare il seppur minimo pregiudizio all'attività idropotabile della Azienda Speciale Acqua Bene Comune Napoli.

6.5 La Società, immediatamente dopo l'entrata in esercizio della Centrale, si impegna

fonte: http://burc.regione.campania.it

ad eseguire, ovvero far eseguire da soggetto terzo abilitato, dei prelievi di acqua subito a monte e subito a valle della turbina idraulica installata e ciò allo scopo di verificare le caratteristiche chimiche-fisiche dell'acqua e l'assenza di alterazioni conseguenti all'avvenuta installazione della turbina.

6.6 La Società, immediatamente con l'entrata in esercizio della Centrale, si impegna ad istallare un adeguato sistema di telecontrollo h24 e monitoraggio di tutti i parametri funzionali al monitoraggio del corretto funzionamento dell'impianto sia in termini idrici che qualitativi, e tali dati saranno resi disponibili a Azienda Speciale Acqua Bene Comune Napoli in tempo reale. La Società resta inoltre responsabile della sicurezza fisica degli impianti da essa realizzati e gestiti, anche laddove tali impianti ricadono all'interno di manufatti e aree di proprietà di ABC Napoli. Nessuna responsabilità potrà essere addebitata ad ABC Napoli per eventuali danni, furti o manomissioni che gli impianti dovessero subire nel corso della vita utile.

6.7 Il Gestore si impegna, fermo restando il principio del preminente interesse dell'uso idropotabile, nei confronti della Società a non realizzare, per tutta la durata della presente Convenzione, opere o manufatti che possano pregiudicare o rendere più gravoso l'esercizio e/o la manutenzione (ordinaria e straordinaria) della Centrale e si impegna a garantire la manutenzione ordinaria e straordinaria delle infrastrutture e degli impianti in co-uso interessati dalle opere. Resta inteso che, qualora tale realizzazione si dovesse rendere necessaria per assicurare il servizio idropotabile o migliorarne l'efficienza e la qualità, ABC Napoli procederà alla realizzazione e, qualora tale attività dovesse pregiudicare o rendere più gravoso l'esercizio e/o la manutenzione (ordinaria e straordinaria) della Centrale nessuna pretesa potrà essere avanzata dalla Società nei confronti del Gestore.

6.8 Il Gestore consentirà l'accesso alle aree in cui sono ubicate le infrastrutture e gli impianti in co-uso da parte del personale della Società, dei soggetti deputati alla manutenzione della Centrale, dei loro rispettivi dipendenti e incaricati, nonché da parte di ogni altro soggetto che dovesse essere incaricato di svolgere funzioni connesse alla progettazione, costruzione, installazione, collaudo, entrata in esercizio e gestione della Centrale. L'accesso dovrà avvenire nel rispetto delle procedure di sicurezza vigenti presso il gestore. Resta inteso che l'accesso suddetto e le attività svolte dai predetti soggetti non comporteranno responsabilità alcuna a carico del Gestore per danni e/o pregiudizi arrecati a cose e/o persone.

fonte: http://burc.regione.campania.it

7 - Corrispettivo

7.1 La Società a titolo di canone per il co-uso delle infrastrutture acquedottistiche interessate dall' istanza di concessione n. 17736 del 14/07/2020, oltre che di corrispettivo per gli ulteriori obblighi di cui ai precedenti articoli, riconoscerà al Gestore un corrispettivo annuo omnicomprensivo nella misura del 16,00% (sedici percento) da calcolarsi sul fatturato derivante dalla vendita di energia elettrica prodotta dalla Centrale, comprensivo degli incentivi di legge.

7.2 Il pagamento del corrispettivo sarà posticipato ed avverrà, dietro presentazione di regolare fattura, con cadenza semestrale al 01 agosto, per la produzione relativa al periodo gennaio-giugno, ed al 01 febbraio per il periodo luglio-dicembre.

7.3 Il ritardato pagamento oltre il suddetto termine comporterà l'applicazione degli interessi legali e di mora come da legge.

7.4 Al fine di verificare i conteggi riferiti al corrispettivo corrisposto dalla Società, la stessa dovrà trasmettere alla Azienda Speciale Acqua Bene Comune Napoli, entro il 31 marzo di ciascun anno, e con riferimento alla produzione dell'anno precedente, copia delle fatture di vendita dell'energia prodotta.

7.5 Le Parti espressamente convengono che in caso di riduzione, rimodulazione e/o decadenza degli incentivi di cui al Decreto del Ministero dello Sviluppo Economico del 04/07/2019 e successive modifiche e/o integrazioni, provvederanno di comune accordo e secondo buona fede a rideterminare l'entità del corrispettivo annuale di cui al precedente art. 7.1 al fine di garantire la remunerativitá dell'investimento per la Società.

7.6 Il Gestore autorizza sin d'ora la Società a costituire garanzie, anche reali, sui diritti nascenti dalla presente Convenzione, in favore di terzi, ivi inclusi eventuali soggetti finanziatori.

8 – Risoluzione e recesso

8.1 Le Parti espressamente convengono che per la risoluzione della presente Convenzione si applicano le disposizioni del Codice Civile.

8.2 Le Parti, inoltre, convengono che:

fonte: http://burc.regione.campania.it

- il Gestore potrà recedere dalla Convenzione, senza nulla pretendere dalla Società, qualora i lavori di costruzione della Centrale non vengano avviati entro tre anni decorrenti dal rilascio della concessione di derivazione da parte della Provincia di Avellino;
- la Società potrà recedere dalla Convenzione, senza che il Gestore possa pretendere alcun indennizzo o risarcimento ove, anche per cause indipendenti dalla propria volontà, non potesse procedere alla realizzazione della Centrale.

8.3 Inoltre, considerato che l'equilibrio economico-finanziario del progetto si basa sui ricavi derivanti dalla vendita di energia elettrica e dall'ottenimento degli incentivi di cui al Decreto del Ministero dello Sviluppo Economico del 04/07/2019 o suoi successivi le Parti espressamente concordano che la Società potrà valutare di non procedere alla realizzazione della Centrale qualora la stessa non possa accedere ai predetti incentivi e che ciò non darà diritto al Gestore di richiedere indennizzi o risarcimenti a qualsivoglia titolo. Resta inteso che, qualora i lavori della Centrale non dovessero avere inizio entro tre anni dal rilascio della concessione e dei titoli autorizzativi da parte degli enti competenti, ABC Napoli potrà liberamente decidere se procedere in proprio alla realizzazione della Centrale, senza che questo possa costituire motivo per la Società di richiedere compensi ad ABC Napoli per le attività svolte.

9 – Recapiti

9.1 Ai fini del presente contratto valgono i seguenti recapiti:

- Società Zeta Renewable S.r.l., Via Ferrarin 49/2 36022 Cassola Vicenza Tel. 0424.281923 PEC: zetarenewable@pec.it;
- Azienda Speciale Acqua Bene Comune Napoli, Via Argine n. 929, Tel 0817818001, PEC: segreteriagenerale@abcnapoli.telecompost.it

9.2 Eventuali variazioni dei recapiti dovranno essere comunicate per iscritto alla controparte.

10 - Varie

10.1 Fatta salva la previsione di cui all'articolo 1419 del Codice Civile, nel caso in cui una o più disposizioni della presente convenzione vengano dichiarate illegittime, invalide o inefficaci sotto qualsivoglia aspetto ai sensi di legge, tale illegittimità, invalidità o inefficacia non inficerà in alcun modo la legittimità, la validità o l'efficacia

fonte: http://burc.regione.campania.it

delle rimanenti disposizioni della presente convenzione. Nei limiti del possibile e nella più ampia misura consentita da qualsiasi normativa applicabile, le disposizioni ritenute illegittime, invalide o inefficaci saranno interpretate o sostituite in maniera tale da riflettere il più fedelmente possibile l'intento contrattuale delle Parti.

10.2 L'inerzia o comunque il ritardo nell'esercizio, da parte di ciascuna delle Parti, dei diritti e delle facoltà rispettivamente attribuiti dalla presente convenzione non potrà intendersi quale rinuncia agli stessi, né eventuali esercizi parziali o singoli di tali diritti e facoltà potranno limitare o comunque escludere l'esercizio degli stessi o degli altri diritti e facoltà.

11 – Controversie

11.1 Le eventuali controversie che dovessero insorgere in ordine alla esecuzione, ed all'interpretazione della presente convenzione dovranno essere oggetto di preventiva ed amichevole composizione.

11.2 In caso contrario, eventuali inadempienze alla presente convenzione verranno rimesse alla giurisdizione civile ed ordinaria del Foro esclusivo di Napoli.

12 – Cessione del contratto

Le Parti convengono che il presente contratto non potrà essere ceduto a terzi senza il preventivo consenso scritto della controparte. Per l'ipotesi di cessione a favore di società controllate, invece, le Parti sin d'ora prestano il loro consenso, fermo restando l'obbligo di comunicazione scritta preventiva.

13 – Negoziazione

Le Parti si danno reciprocamente atto che il presente atto è stato oggetto di espressa negoziazione in ogni sua pattuizione.

Azienda Speciale Acqua Bene Comune Napoli
Il Legale Rappresentante – Ing. Alfredo Pennarola

NOME SOCIETA'
Zeta Renewable S.r.l. - Alessandro ZILIO

ZETA RENEWABLE S.R.L.
Via A. Ferrarin 49/2
36022 CASSOLA (VI)
C.F./P.IVA 04250370246

fonte: http://burc.regione.campania.it

CUP 8926 – Allegati Rapporto finale del 22/06/2022

Allegato 16

fonte: http://burc.regione.campania.it

Giunta Regionale della Campania

DECRETO DIRIGENZIALE

DIRETTORE GENERALE/
DIRIGENTE UFFICIO/STRUTTURA

DIRIGENTE UNITA' OPERATIVA DIR. / DIRIGENTE STAFF **Dott.ssa Palmieri Lucilla**

DECRETO N°	DEL	DIREZ. GENERALE / UFFICIO / STRUTT.	UOD / STAFF
81	**15/06/2022**	**9**	**1**

Oggetto:

AUTORIZZAZIONE PAESAGGISTICA INERENTE IL PROGETTO DI COSTRUZIONE ED ESERCIZIO DI UN IMPIANTO DI PRODUZIONE DI ENERGIA ELETTRICA DA FONTE IDROELETTRICA DENOMINATO SAN FELICE A CANCELLO SU EDIFICIO ESISTENTE CON DERIVAZIONE DA CONDOTTA ESISTENTE SENZA INCREMENTO NÉ DELLA PORTATA DERIVATA NÉ DEL PERIODO DI PRELIEVO, DI POTENZA NOMINALE ELETTRICA DI 490 KWP E POTENZA NOMINALE DI CONCESSIONE DI 372,80 KW - PROPONENTE ZETA RENEWABLE S.R.L - CUP 8926

	Data registrazione	
	Data comunicazione al Presidente o Assessore al ramo	
	Data dell'invio al B.U.R.C.	
	Data invio alla Dir. Generale per le Risorse Finanziarie (Entrate e Bilancio)	
	Data invio alla Dir. Generale per le Risorse Strumentali (Sist. Informativi)	

fonte: http://burc.regione.campania.it

IL DIRIGENTE

PREMESSO:

a. che la Regione Campania, con L.R. 01.9.1981, n. 65, ha conferito a tutti i Comuni la delega della funzione amministrativa attiva volta al rilascio dell'Autorizzazione Paesaggistica ex art. 146 del d.lgs. 22. 01.2004, n. 42 e ss. mm. e ii., di seguito denominato Codice;

b. che questa U.O.D. 50 09 01 ha il compito, tra gli altri, della verifica e del monitoraggio sugli esatti adempimenti procedurali circa il rilascio dell'Autorizzazione Paesaggistica da parte dei Comuni, laddove connessi alla conferita funzione di cui innanzi;

c. che l'ufficio regionale di Staff 50 17 92, Valutazioni Ambientali, nella qualità di Autorità Procedente, con nota n. 628054 del 15/12/2021, nel disporre, ai fini di una nuova consultazione del pubblico sull'intervento in oggetto, la trasmissione di un nuovo avviso al pubblico in conformità all'articolo 24, co. 2, del Dlgs 152/2006, ha indetto l'avvio della Conferenza dei Servizi ex art. 27bis del d.lgs. 152/2006 relativamente all'istanza per il rilascio del Provvedimento Autorizzatorio Unico Regionale (PAUR) per il "PROGETTO DI COSTRUZIONE ED ESERCIZIO DI UN IMPIANTO DI PRODUZIONE DI ENERGIA ELETTRICA DA FONTE IDROELETTRICA DENOMINATO "SAN FELICE A CANCELLO" SU EDIFICIO ESISTENTE CON DERIVAZIONE DA CONDOTTA ESISTENTE SENZA INCREMENTO NÉ DELLA PORTATA DERIVATA NÉ DEL PERIODO DI PRELIEVO, DI POTENZA NOMINALE ELETTRICA DI 490 KWP E POTENZA NOMINALE DI CONCESSIONE DI 372,80 KW – PROPONENTE ZETA RENEWABLE S.R.L", identificato con il CUP 8926;

d. che la scrivente UOD 500901 è stata chiamata a partecipare al procedimento ai fini del rilascio dell'Autorizzazione Paesaggistica in sostituzione del Comune di San Felice a Cancello, ai sensi dell'art. 146 del Codice, a seguito dell'Istanza avanzata dal Richiedente/Proponente ZETA RENEWABLE S.R.L. nell'ambito del Provvedimento Autorizzatorio Unico Regionale (PAUR) di cui al precedente punto.

CONSIDERATO:

a. che veniva esaminata dalla U.O.D. 50 09 01, in endoprocedimento ed in via sostitutiva, la documentazione di rito prelevata dalla dedicata pagina web delle Valutazioni ambientali VAS-VIA-VI della Regione Campania, relativa al Progetto di cui innanzi e di cui all'Istanza del Proponente Comune di Napoli;

b. che all'esito dell'istruttoria regionale – scaturita in una Relazione Tecnica illustrativa e in una proposta motivata di provvedimento, redatti ai sensi del comma 7 art. 146 del Codice – risultava di parere favorevole;

c. che, agli esiti della predetta istruttoria regionale, questa U.O.D. 50 09 01, con propria nota Prot. n. 152386 del 21/03/2022, avanzava richiesta del relativo parere, di cui al combinato disposto ex commi 5 e 8 dell'art. 146 del Codice, alla competente Soprintendenza, Archeologia, Belle Arti e Paesaggio per la Provincia di Caserta - parimente trasmessa al R.U.P. per l'acquisizione agli atti della dedicata C.d.S - munita della pertinente documentazione tecnico-grafica di rito interamente depositata presso il tavolo della Conferenza di Servizi, ovvero visionabile e/o scaricabile dalla pagina dedicata del sito web istituzionale della Regione Campania http://viavas.regione.campania.it/opencms/opencms/VIAVAS/VIA_files_new/Progetti/prg_8926_prot_2021.117593_del_03-03-2021.via, così come opportunamente richiamato nella stessa nota, nonché della Relazione Tecnica Illustrativa, e della relativa Proposta motivata di parere favorevole;

d. che ai propri esiti valutativi la competente Soprintendenza emetteva - con nota n. 7298-P del 01/04/2022 - parere di competenza favorevole relativamente alla compatibilità paesaggistica dell'intervento, imponendo altresì nella stessa nota alcune condizioni relative agli aspetti archeologici;

e. che il Rappresentante unico dello Stato, Arch. Rossano Vetrano, unico soggetto abilitato ad esprimere definitivamente e in modo univoco e vincolante la posizione delle amministrazioni statali su tutte le decisioni di competenza della conferenza dei servizi ex comma 4 dell'art. 14-ter della legge 7 agosto 1990, n. 241, nella seduta della conferenza dei servizi del 24/05/2022 ha espresso "*parere favorevole alla realizzazione e all'entrata in esercizio dell'impianto in progetto, fermo restando l'obbligo per la società proponente di dare attuazione a tutte le condizioni e le indicazioni contenute nei pronunciamenti resi dalle Amministrazioni dello Stato per gli aspetti di rispettiva competenza*".;

RITENUTO, pertanto, di dover provvedere, in via sostitutiva – ai sensi dell'art. 146 del Codice - ad emettere, di conseguenza, il provvedimento di autorizzazione paesaggistica delle opere che trattasi, in conformità al parere

favorevole reso dalla competente Soprintendenza con nota n. 4728-P del 7/03/2021 e confermato dal Rappresentante Unico dello Stato;

VISTI:

a. l'art. 82 del D.P.R. del 24 luglio1977 n. 616 con il quale sono delegate alla Regione le funzioni amministrative esercitate dagli organi centrali e periferici dello Stato per la protezione delle bellezze naturali;

b. il decreto legislativo 22 gennaio 2004, n. 42 e ss. mm. e ii, recante il "Codice dei beni culturali e del paesaggio", ed in particolare l'art. 146 che disciplina il procedimento di autorizzazione alla realizzazione di opere ed interventi ricadenti nei beni paesaggistici di cui all'articolo 134 dello stesso;

c. la L.R. 29 maggio 1980, n. 54, recante "Delega e sub-delega di funzioni regionali ai Comuni, alle Comunità Montane e alle Province e disciplina di provvedimenti legislativi ed amministrativi regionali concernenti le funzioni delegate e sub-delegate.";

d. l'art. 6, comma 1 della L.R. 1° settembre 1981, n.65, con la quale sono conferite ai Comuni le funzioni amministrative attive previste dall'art. 82, comma secondo, lettera b), d) e f) del suddetto d.P.R. n. 616/1977, per le zone sottoposte a vincolo paesaggistico;

e. la L.R. 23 febbraio 1982, n.10 e l'ivi allegato contenente le direttive per l'esercizio delle funzioni amministrative di cui innanzi, conferite dalla Regione Campania ai Comuni con la L.R. n. 65/1 981 inerente la tutela dei beni ambientali;

f. l'art. 14-ter, comma 4 della Legge 7 agosto 1990, n. 241- Nuove norme in materia di procedimento amministrativo e di diritto di accesso ai documenti amministrativi;

g. il parere favorevole, reso dal Rappresentante Unico delle Amministrazioni Statali nella seduta della Conferenza dei Servizi del 24/05/2022;

alla stregua dell'istruttoria compiuta dal Funzionario di Posizione Organizzativa, nonché Responsabile del Procedimento, arch. Marina Scala, e delle risultanze degli atti richiamati nelle premesse, costituenti istruttoria a tutti gli effetti di legge, unitamente alla espressa dichiarazione di regolarità resa dalla Dirigente della U.O.D. 50 09 01 dott.ssa. Lucilla Palmieri

DECRETA

per i motivi di cui in narrativa, che qui si intendono integralmente riportati:

1. di rilasciare - come per gli effetti del presente decreto si rilascia, l'Autorizzazione Paesaggistica in via sostitutiva, ai sensi dell'art. 146 del Codice, relativamente al CUP 8926 - in conformità al parere favorevole della competente Soprintendenza, reso con nota n. 7298-P del 01/04/2022, che, allegato al presente decreto ne costituisce parte integrante;

2. che, avverso il presente decreto, è ammesso eventuale ricorso giurisdizionale avanti il Tribunale Amministrativo Regionale della Campania, competente per territorio, ovvero ricorso straordinario al Presidente della Repubblica, così come disposto ex comma 12, art. 146, del d.Lgs. n. 42/2004;

3. di trasmettere copia del presente decreto:

   3.1. al Richiedente/Proponente società ZETA RENEWABLE S.R.L;
   3.2. al Dirigente dello STAFF 50 17 92;
   3.3. al Responsabile del Procedimento della Conferenza di Servizi, dott.ssa Nevia Carotenuto;
   3.4. all'Assessore all'Urbanistica e Governo del Territorio della Giunta Regionale della Campania;
   3.5. alla Direzione Generale 50 09 00 per il Governo del Territorio della Giunta Regionale della Campania;
   3.6. alla Segreteria di Giunta;
   3.7. all'Ufficio regionale competente per la relativa pubblicazione, nella dedicata sezione denominata "Regione Campania Casa di Vetro", sul sito web istituzionale www.regione.campania.it

Lucilla Palmieri

Regione Campania MIC|MIC_SABAP-CE_UO9|01/04/2022|0007298-P
Data: 05/04/2022 12:28:07, PG/2022/0183923

Ministero della cultura
Direzione Generale Archeologia Belle Arti e Paesaggio
Soprintendenza Archeologia Belle Arti e Paesaggio
per le province di Caserta e Benevento

Alla Giunta Regione della Campania
Direzione Generale per Ciclo Integrato delle acque e dei rifiuti, valutazioni e Autorizzazioni Ambientali
staff.501792@pec.regione.campania.it

Alla Giunta Regione della Campania
Direzione Generale per il Governo del Territorio
dg5009.uod01@pec.regione.campania.it

Prot. n. 6545 del 24/03/2022
Class. 34.43.01/20/5
Rif. Nota n. 152386 del 21/03/2022

Oggetto: San Felice a Cancello (CE) – CUP 8926 – Autorizzazione unica regionale ex art. 27 bis D.Lgs. 152/2006 per il "Progetto di costruzione ed esercizio di un impianto produzione di energia elettrica da fonte idroelettrica denominato "San Felice a Cancello" su edificio esistente con derivazione da condotta esistente senza incremento né della portata né del periodo di prelievo, di potenza nominale elettrica di 490 k Wp e potenza di concessione 372,80 kW" – Proponente Zeta Renewable S.r.l.
Parere ai sensi dell'art. 146 del decreto legislativo 22.1.2004 n. 42.

In riferimento alla richiesta di parere inoltrata alla scrivente con indizione di conferenza dei servizi ai sensi dell'art. 27 bis del D.lgs 152/2006, con la nota n. 628054 del 15/12/2021, riguardante il progetto in oggetto ricadente in un'area sottoposta a tutela paesaggistica ai sensi dell'art. 142 comma 1 lettera f) del D.lgs 42/2004, questa Soprintendenza,

visto il progetto dell'intervento ed esaminata la documentazione inviata a corredo, comprensiva della relazione paesaggistica e la successiva integrazione, con la nuova soluzione progettuale (attraverso l'interramento della linea, prevista originariamente con cavo aereo, lungo la strada esistente) al fine di ridurre l'impatto dell'intervento nell'ambito paesaggistico esistente, depositati e consultabili al link *http://viavas.regione.campania.it/opencms/opencms/VIAVAS/VAS_files_new/Progetti/prg_8926_prot_2021.117593_del_03-03-2021.via*, predisposti per consentire una corretta e completa valutazione;

vista la nota n. 152386 del 21/03/2022 della Direzione Generale per il Governo del Territorio, con cui si trasmette la relazione tecnica illustrativa e la proposta favorevole di compatibilità paesaggistica, in via sostitutiva del Comune di San Felice a Cancello (in quanto all'attualità è verificata ivi insussistenza dei requisiti ex comma 6 art. 146 del D.Lgs. 42/2004, necessari all'esercizio della delega regionale in merito ad esso conferita ex L.R. n 65/1981);

valutato l'impatto paesaggistico derivante dalla realizzazione del progetto;

considerato che la nuova soluzione progettuale prevede una linea interrata lungo la strada esistente al fine di ridurre l'impatto dell'intervento nell'ambito paesaggistico esistente;

esprime, ai sensi del citato articolo 146 del decreto 42/2004,

parere favorevole

all'esecuzione dei lavori in quanto le opere previste non hanno determinato un mutamento sostanziale dei caratteri esteriori del paesaggio circostante.

In riferimento alle attività di tutela connesse al profilo archeologico dell'area su cui ricade l'intervento in oggetto,

- **esaminati** gli elaborati progettuali;
- **visto** l'art. 28 comma 4 del D.Lgs. 42/2004;
- **visto** l'art. 25 del D. Lgs. 50/2016;
- **vista** la relazione preventiva dell'interesse archeologico, allegata alla documentazione progettuale, da cui risulta una valutazione del rischio archeologico di grado alto per le opere in oggetto, sulla base di valutazioni connesse alla

fonte: http://burc.regione.campania.it

frequentazione del crinale collinare da epoca preistorica fino all'insediamento del fortilizio medioevale e la presenza nell'area di un percorso di crinale che, con ogni probabilità, ricalca un asse di percorrenza antico;
• **considerato** che le opere in progetto prevedono interventi che comportano ampie attività di scavo e/o di movimento terra,

questa Soprintendenza esprime il proprio parere tendenzialmente favorevole all'esecuzione dei lavori, a condizione che:

- si realizzino, prima dell'inizio delle opere, saggi archeologici preventivi, che verifichino la compatibilità delle opere con eventuali preesistenze archeologiche, sia nell'area di sedime della nuova cabina di consegna MT e in quella della cabina enel, sia lungo il tracciato della nuova linea in cavo interrato MT; in particolare per quest'ultima opera dovranno essere realizzati saggi archeologici preventivi di dimensioni non inferiori a mt. 1,5x4 da realizzarsi ad intervalli di mt. 55 e condotti fino al raggiungimento dei livelli sterili. Il posizionamento e le caratteristiche dei saggi prescritti dovranno essere concordati preventivamente con questo Ufficio, tramite l'invio di un apposito piano saggi;
- tutti i lavori di scavo per le opere in oggetto, dovranno essere eseguiti comunque in regime di assistenza scientifica qualificata.

Si prescrive che le citate attività, a carico della committenza, siano seguite da ditte specializzate in possesso dei requisiti di categoria previsti per lo scavo archeologico (OS25) e da archeologi professionisti in possesso di laurea e specializzazione/dottorato in archeologia, che abbiano maturato un'esperienza post-laurea su cantieri di scavo archeologico i cui *curricula* dovranno essere trasmessi a questa Soprintendenza. Tempi e modalità delle suddette indagini, i cui oneri sono da intendersi a carico della committenza, dovranno essere concordati preliminarmente con la scrivente Soprintendenza. Si anticipa comunque che per l'esecuzione delle indagini sotto il piano stradale dovrà essere impiegato un mezzo meccanico leggero attrezzato con benna liscia. Nel caso di rinvenimento di evidenze archeologiche le indagini dovranno essere condotte secondo le indicazioni impartite dal Funzionario archeologo competente.

Nel caso di ritrovamenti archeologici la cui conservazione non dovesse essere compatibile con la realizzazione delle opere previste in progetto, questa Soprintendenza si riserva di richiedere specifiche varianti, anche sostanziali, finalizzate alla tutela delle preesistenze archeologiche.

La documentazione delle indagini condotte e l'eventuale consegna di materiali archeologici dovranno rispettare le "Norme per la consegna della documentazione di scavo archeologico" e lo "Standard per il trattamento e la consegna dei reperti archeologici", editi sul sito internet di questo Istituto: http://www.sopri-caserta.beniculturali.it/getFile.php?id=2937.

Tanto rappresentato si resta in attesa di formale comunicazione (con anticipo di almeno 10 giorni lavorativi) da parte della committenza dell'inizio delle attività e di avvenuto affidamento dell'assistenza scientifica. Contestualmente la committenza dovrà indicare anche i nominativi del/i responsabile/i dell'esecuzione delle opere, della D.L. e della data a partire dalla quale si darà inizio ai lavori.

Il Funzionario Archeologo
(dott. Andrea Martelli)

Il Funzionario architetto
(arch. Rossano Vetrano)

Il Soprintendente
(dott. Mario Pagano)

"Commissione Regionale per il Patrimonio Culturale"
sr-cam.coreco@beniculturali.it

MINISTERO DELLA CULTURA
Soprintendenza Archeologia Belle Arti e Paesaggio
per le province di Caserta e Benevento
Palazzo Reale - Viale Douhet 2/A - 0823277111
PEC: mbac-sabap-ce@mailcert.beniculturali.it
PEO: sabap-ce@beniculturali.it

fonte: http://burc.regione.campania.it

CUP 8926 – Allegati Rapporto finale del 22/06/2022

Allegato 17

fonte: http://burc.regione.campania.it

Provincia di Avellino

Settore 4. Ambiente e Viabilita'

Determinazione N. 1212 del 17/06/2022

OGGETTO: CONCESSIONE PER PICCOLA DERIVAZIONE AI SENSI DELL'ART.6 E SS. DEL T.U. 1775/33, PER IL PRELIEVO DI 1000 LT/SEC. D'ACQUA, CON PRESA DA CONDOTTA GIÀ ESISTENTE DI PROPRIETÀ DELLA SOCIETÀ ACQUA BENE COMUNE DI NAPOLI, PER USO IDROELETTRICO, CON PUNTO DI PRESA UBICATO SULLA PARTICELLA N. 5029 DEL FOGLIO N. 9 DEL COMUNE DI SAN FELICE A CANCELLO (CE) IN DITTA ZETA RENEWABLE S.R.L.

IL DIRIGENTE

Premesso che, con le LL. RR. n. 54/80 e 16/82 sono state sub delegate alla Provincia tutte le funzioni amministrative, delegate alla Regione dallo Stato, in materia di acque ed acquedotti stabilendo gli indirizzi programmatici e le direttive per l'esercizio di tali funzioni delegate;

VISTO il T.U. n. 1775/33 e succ. mod. e int. In materia di disposizioni delle acque, ed in particolare quelle relative al rilascio di concessioni per piccole derivazioni di cui all'art.6 del citato Testo Unico;

VISTA l'istanza del 02/01/2020 prot. 46 con la quale la società Zeta Renewable S.r.l. p.iva 04250370246, chiedeva, ai sensi dell'art. 6 e succ. del T.U.1775/33 e succ. mod. e int., la concessione a derivare medi 1000 l/s d'acqua con restituzione, da condotta già esistente di proprietà della Società Acqua Bene Comune di Napoli, con punto di presa ubicato sulla particella n. 5029 del foglio n. 9 del Comune di San Felice a Cancello (CE) località "*Serbatoio San Felice a Cancello*". L'acqua derivata viene richiesta per uso idroelettrico come riportato nella relazione tecnica e nella documentazione tecnica amministrativa allegata all'istanza.

VISTA la relazione Generale dalla quale si evince che la portata massima utilizzata è pari a 1000 lt/sec media, con un salto netto pari a 38,00 mt, ed una potenza media nominale media annua di 372,80 Kw. per produzione di energia elettrica e che le turbine sono poste su condotta già esistente

Riproduzione cartacea del documento informatico sottoscritto digitalmente da
Ing. MAURIELLO FAUSTO il 17/06/2022 10.21.39
ai sensi dell'art. 10 del DPR n. 445/2000, dell'art. 20 del D.Lgs. 82/2005 e successive modificazioni
DET. SENZA RIFLESSI ECONOMICI: 2022/1212 del 17/06/2022 10.13.31
fonte: http://burc.regione.campania.it

non comportando un incremento né dei volumi né delle portate già oggetto di concessione (*grande derivazione*) e quindi rispondenti ai requisiti di cui all'art. 4.3.b punto i) del D.M. 23.06.2016

VISTA la relazione istruttoria del 03/06/2022 sulla compiuta istruttoria redatta dal Responsabile dell' U.O.C. Risorse Idriche del Settore 4 – Ambiente e Viabilità.

VISTO il disciplinare di concessione sottoscritto dalla ditta e registrato presso Agenzia delle Entrate di Bassano del Grappa (VI) in data 15/06/2022 al n. 1438 serie 3;

Ritenuto che l'istruttoria preordinata alla emanazione del presente atto consenta di attestare la regolarità e la correttezza di quest'ultimo ai sensi e per gli effetti di quanto dispone l'art. 147 bis del D.lgs 267/2000;

Dato atto che il presente atto rispetta il principio di minimizzazione dei dati secondo quanto previsto dall'art. 5 lettera c) del Regolamento Europeo GDPR 679/2016;

VISTO il Decreto Presidenziale n. 03 del 27/12/2021 di conferimento all'ing. Fausto MAURIELLO della titolarità dell'Area Tecnica e Governo del Territorio con la dirigenza del Settore 3 - Edilizia Scolastica e Patrimonio e l'interim del Settore 4 - Ambiente e Viabilità;

DETERMINA

Di concedere alla ditta **Zeta Renewable S.r.l.** p.iva **04250370246**, la **concessione,** ai sensi dell'art. 6 e succ. del T.U. 1775/33 e succ. mod. e int., per la derivazione di 1000 lt/sec medi di acqua, con presa da condotta già esistente di proprietà della Società Acqua Bene Comune di Napoli, con punto di presa ubicato sulla particella n. 5029 del foglio n.9 del Comune di San Felice a Cancello (CE) alla località "*Serbatoio San Felice a Cancello*", da utilizzare per uso idroelettrico con una potenza nominale media annua di 372,80 kw.

La concessione è rilasciata per un periodo massimo di trenta anni successivi, continui e decorrenti dall'esecutività del provvedimento.

Il concessionario dovrà attenersi e rispettare tutte le norme previste dal decreto legislativo n. 152 del 2006 e s.m.i..

La presente concessione è rilasciata con l'obbligo e l'osservanza delle condizioni riportate nel presente provvedimento e nel "Disciplinare di concessione" cui la stessa è vincolata, che è parte integrante della presente concessione.

Di attestare la regolarità e la correttezza del presente atto ai sensi e per gli effetti di quanto dispone l'art. 147 bis del D.lgs 267/2000.

Riproduzione cartacea del documento informatico sottoscritto digitalmente da
Ing. MAURIELLO FAUSTO il 17/06/2022 10.21.39
ai sensi dell'art. 10 del DPR n. 445/2000, dell'art. 20 del D.Lgs. 82/2005 e successive modificazioni
DET. SENZA RIFLESSI ECONOMICI: 2022/1212 del 17/06/2022 10.13.31
fonte: http://burc.regione.campania.it

Riproduzione cartacea del documento informatico sottoscritto digitalmente da
Ing. MAURIELLO FAUSTO il 17/06/2022 10.21.39
ai sensi dell'art. 10 del DPR n. 445/2000, dell'art. 20 del D.Lgs. 82/2005 e successive modificazioni
DET. SENZA RIFLESSI ECONOMICI: 2022/1212 del 17/06/2022 10.13.31

fonte: http://burc.regione.campania.it

Firmato digitalmente da:
ROCA MASSIMILIANO
Firmato il 15/06/2022 09:31
Seriale Certificato: 771353
Valido dal 29/09/2021 al 29/09/2024
InfoCamere Qualified Electronic Signature CA

Ministero dell'Economia e delle Finanze
MARCA DA BOLLO
€16,00
SEDICI/00
Agenzia Entrate
00018401 00008103 WDFV5D01
00043855 15/06/2022 09:59:04
4578-00088 A824998AAA518Z8D
IDENTIFICATIVO : 01210642571056
0 1 21 064257 105 6

*** ALLEGATO "A" al provvedimento di settore n°____ del _____**

DISCIPLINARE DI CONCESSIONE
(art.6 e ss. del T.U. 1775/33)

contenente gli obblighi e le condizioni alle quali dovrà essere vincolata la Concessione relativa alla domanda acquisita in data 14/07/2020 prot. 17736, prodotta dalla Società **"ZETA RENEWABLE Srl. p.iva 04250370246"** con sede legale nel comune di Cassola (VI) in via Papa Giovanni Paolo II n.55 - Cap.36022 - pec: *zetarenewable@pec.it*, in qualità di legale rappresentante sig. ZILIO Alessandro nato a Bassano Del Grappa l'11/08/1972 residente in Bassano Del Grappa (VI) alla via Chiuppani n. 29, per piccola derivazione d'acqua da condotta già esistente ai sensi dell'art. 6 e ss. del T.U.1775/33, in agro del comune di San Felice a Cancello (CE) alla località "*Serbatoio San Felice a Cancello*" e contraddistinto in catasto al foglio n. **9** particella n. **5029** ad uso **idroelettrico**.

ART. 1 --- QUANTITÀ E USO DELL'ACQUA DA PRELEVARE

La quantità di acqua da utilizzare per uso idroelettrico dal Serbatoio San Felice a Cancello è di medi 1000 lt/sc per uso idroelettrico, con presa da condotta già esistente di proprietà della Società ACQUA BENE COMUNE di Napoli, come descritto nella relazione tecnica allegata all'istanza.
Considerando che il salto netto della turbina è pari a 38,00 m, risulta che la potenza nominale di concessione di derivazione ad uso idroelettrico è pari a **372,80** KW.
Si da atto, inoltre, che L'Autorità di Bacino Distrettuale dell'Appennino Meridionale non è tenuta ad esprimere parere di competenza in quanto il prelievo richiesto dalla società ZETA RENEWABLE srl non comporta variazioni, in termini quantitativi e qualitativi, rispetto alla grande derivazione già assentita alla ABC Napoli spa. A supporto di tale tesi si tiene conto di quanto comunicato dalla stessa Autorità nell'ambito di procedimento analogo prot. 8176/2020 del 29/04/2020.
L'acqua prelevata verrà dunque usata a uso idroelettrico come riportato nella relazione tecnica e nella documentazione tecnico amministrativa allegata all'istanza.

ART. 2 --- LUOGO E MODO DI PRESA DELL'ACQUA

Si premette che, con atto del 09/06/2022 prot. n. 31743 la società **ACQUA BENE COMUNE di Napoli** ha concesso alla società ZETA RENEWABLE srl la realizzazione e gestione di impianto per lo sfruttamento ai fini idroelettrici di salti idraulici come richiesti in oggetto.
La presa dell'acqua dovrà essere effettuata attraverso le opere già esistenti mediante la condotta di collegamento in acciaio DN 1000 prevedendo però la modifica del piping

fonte: http://b


Agenzia delle Entrate - Direzione provinciale
Ufficio territoriale di Bassano del Grappa

fonte: http://b

esistente per adeguarlo all'inserimento delle apparecchiature necessarie. Al fine di garantire l'alimentazione dei due serbatoi è stata prevista una turbina Francis ad asse orizzontale con potenza meccanica 408,0 KW, come riportato in relazione.

ART. 3 --- GARANZIE DA OSSERVARE

A carico della ditta richiedente, dovranno essere eseguite e mantenute efficienti tutte le opere resesi necessarie quali adduzione – distribuzione - attraversamenti - scarichi e simili, sia per la difesa della proprietà e del buon regime dei corsi d'acqua in dipendenza della concessione.
La ditta concessionaria dovrà possedere tutte le eventuali autorizzazioni o concessioni per lo svolgimento dell'attività di produzione di energia elettrica prevista dalle norme vigenti.
La ditta concessionaria dovrà mantenere installato idonea apparecchiatura atta a contenere la quantità d'acqua prelevata nei limiti di quanto concesso, se non disposto diversamente dall'Autorità di Bacino competente o da Altro Ente territoriale.
Inoltre è fatto obbligo alla ditta concessionaria di:

1. Ottemperare a quanto eventualmente in seguito sarà previsto dall'Autorità di Bacino Distrettuale dell'Appennino Meridionale;
2. In caso di variazione nella progettazione delle opere in riferimento agli elaborati tecnici allegati all'istanza per esigenze tecniche o prescrizioni di enti, esse variazioni dovranno essere preventivamente autorizzati. Tali variazioni non potranno comunque riguardare gli elementi costruttivi della concessione (portate, salto, potenza nominale e punto di prelievo).
3. Condizioni stabilite nella convenzione stipulata tra la società ACQUE BENE COMUNE di Napoli e ZETA RENEWABLE srl in data 09/06/2022 prot. n. 31743.

ART. 4 --- DURATA DELLA CONCESSIONE

Salvo i casi di rinunzia, decadenza o revoca, la concessione viene rilasciata per un periodo di **trenta anni successivi e continui decorrenti dall'esecutività del provvedimento di concessione.** La Concessione si intende rilasciata nei limiti della disponibilità della risorsa idrica e la ditta concessionaria è tenuta comunque ad eseguire tutte quelle opere che per variate e mutate condizioni ambientali si rendessero necessarie. Qualora al termine della concessione persistono i fini della stessa e non ostino ragioni di pubblico interesse essa potrà essere rinnovata previa istanza da produrre prima della scadenza prescritta.

ART. 5 --- CANONE

La società **"ZETA RENEWABLE Srl."** dovrà pagare alla Provincia di anno in anno anticipatamente, a decorrere dalla data di esecutività del documento suddetto ai sensi della Legge 5/1/94 n. 36 art. 18 il canone annuo di **€. 6.233,22** *(previo aggiornamento che sarà comunicato in seguito)* anche se non potrà o non farà uso in tutto o in parte dell'acqua di cui alla presente Concessione, salvo il diritto di rinunzia ai sensi del R.D. 1285/1920 e s.m.i.

fonte: http://b



fonte: http://b

ART. 6 --- DEPOSITO CAUZIONALE E SPESE VARIE

All'atto della firma del presente Disciplinare la Ditta ha dimostrato di aver versato alla Amministrazione Provinciale di Avellino la somma di €. **141,66**, come da bonifico eseguito con C.R.O./codice di riferimento: BXS96174654000000000167001 del 22/06/2021, ai sensi del secondo comma dell'art. 7 del T.U.1775/33 e di aver depositato, quale cauzione la somma di **€. 2.833,28** all'Amministrazione Provinciale di Avellino ai sensi dell'art. 11 e 5 rispettivamente del T.U. 1775/33 e L.1401/61 come da bonifico eseguito con C.R.O./codice di riferimento: BXS96174654000000000168001 del 22/06/2021. Inoltre la ditta si impegna al pagamento di tutte le spese inerenti la Concessione per registrazione, copie atti ecc.;

ART. 7 --- RICHIAMO A LEGGI E REGOLAMENTI

Oltre alle condizioni contenute nel presente Disciplinare la ditta è tenuta:

- alla piena ed esatta osservanza di tutte le Norme contenute nel T.U. 1775/33 sulle acque e sugli impianti idroelettrici e successive modifiche, nonché di quelle regolamentari concernenti il buon regime delle acque pubbliche, l'agricoltura e l'industria;
- al rispetto di tutte quelle disposizioni che l'Autorità di Bacino Distrettuale competente o altri Enti territoriali riterranno opportuno impartire;
- alla prescritta **denuncia annuale** del quantitativo d'acqua prelevato, nel rispetto degli art. 95-96-133-135 del D.lvo 152/2006, rilevata attraverso la lettura di idoneo misuratore di portata. La suddetta denuncia d'acqua dovrà essere trasmessa all'Amministrazione Provinciale di Avellino al Settore 4 - Ambiente e Viabilità U.O.C. Risorse Idriche;
- a comunicare tempestivamente a Quest'Amministrazione l'eventuale:
  a) riparazione o sostituzione, anche temporanea, della turbina;
  b) sostituzione o riparazione del misuratore di portata installato;
- a permettere l'accesso a funzionari di pubbliche amministrazioni sui luoghi ove si effettuata la derivazione per le verifiche di quanto concesso

ART. 8 --- REVOCA DELLA CONCESSIONE

L'Amministrazione potrà revocare, senza alcun indennizzo, la presente concessione:

a) nei casi previsti dall'art. 55 del T.U. 1775/33;
b) per l'inosservanza delle condizioni riportate nel presente disciplinare nonché di tutte le prescrizioni legislative e regolamenti concernenti il buon regime delle acque pubbliche, l'agricoltura, l'industria, l'igiene, la sicurezza pubblica e la tutela dell'ambiente;
c) se l'utilizzazione dell'acqua dovesse risultare incompatibile con il regime delle falde sotterranee vincolate dal Piano Regolatore degli acquedotti della Campania (Legge 4/02/1963 n. 129 e D.P.R. n. 1090 dell'11/03/1968);
d) se l'utilizzazione dell'acqua dovesse risultare incompatibile con i redigenti Piani di Bacino (Legge n. 183 del 18/03/1989 e succ. mod. e int.) o altri Piani Territoriali.

ART. 9 --- DOMICILIO LEGALE

La società concessionaria, "**ZETA RENEWABLE Srl. p.iva 04250370246**", elegge il

fonte: http://b


Direzione provinciale
Bassano del Grappa
Agenzia delle Entrate

fonte: http://b

proprio domicilio nel Comune di Cassola (VI) in via Papa Giovanni Paolo II n.55 - Cap.36022 - pec: zetarenewable@pec.it

Avellino, lì 14 giugno 2022

Il Funzionario Istruttore
(geom. Sabino Rosamilia)

Per la Società Concessionaria
(Sig. Zilio Alessandro)
(*atto firmato digitalmente*)

Il Responsabile del Servizio Titolare di P.O.
ing. Massimiliano Roca
(*atto firmato digitalmente*)

AGENZIA DELLE ENTRATE
Ufficio Territoriale di Bassano del Grappa
Atto registrato il 15 GIU. 2022
al numero 1438 serie 3
Esatti € 200,00 (Duecento /00)
IL FUNZIONARIO (*)
Angelo Presolin
(*) Firma su delega del Direttore Provinciale

fonte: http://b

fonte: http://b

AGENZIA DELLE ENTRATE - DPVI UT BASSANO DEL GRAPPA

INTERROGAZIONE ATTO NUMERO 1438
ATTO PRIVATO SERIE 3
STIPULATO IL 14/06/2022 REGISTRATO IL 15/06/2022
NUMERO ELENCO ATTI/PACCO 3001438

RICHIEDENTE LA REGISTRAZIONE: 04250370246 ZETA RENEWABLE SRL
ID. TELEMATICO: T5G22L001438000WE

CODICE TRIBUTO	IMPORTO
1550	200,00
TOTALE	200,00

SOGGETTI PARTECIPANTI ALL'ATTO
N.ORD. COD.FISC.
1 - 80000190647
2 - 04250370246

DATI DESCRITTIVI DELL'ATTO - NEGOZI
N.ORD. PROGR. DESCRIZIONE
1 001 - 7003 APPALTO
VALORE DICHIARATO : 186.996,60
DANTI CAUSA SOGGETTI: 1
AVENTI CAUSA SOGGETTI: 2

NOTE:
AT

fonte: http://b

fonte: http://b

3	1438	15/06/2022	0,00 200,00	**T5G22L001438000WE** *codice identificativo* *per eventuali adempimenti successivi*
			0,00	
			200,00	

EURO 200,00 TOT. SOGG.: 2 TOT. NEG.: 1

T5G

fonte: http://b

fonte: http://b

CUP 8926 – Allegati Rapporto finale del 22/06/2022

Allegato 18

fonte: http://burc.regione.campania.it



Giunta Regionale della Campania

DECRETO DIRIGENZIALE

DIRETTORE GENERALE/
DIRIGENTE UFFICIO/STRUTTURA

DIRIGENTE UNITA' OPERATIVA DIR. / DIRIGENTE STAFF **Dott.ssa Brancaccio Simona**

DECRETO N°	DEL	DIREZ. GENERALE / UFFICIO / STRUTT.	UOD / STAFF
120	**20/06/2022**	**17**	**92**

Oggetto:

Provvedimento di Valutazione di Impatto Ambientale integrata con la Valutazione di Incidenza relativo al "Progetto di costruzione ed esercizio di un impianto di produzione di energia elettrica da fonte idroelettrica denominato 'San Felice a Cancello' su edificio esistente con derivazione da condotta esistente senza incremento ne' della portata derivata ne' del periodo di prelievo, di potenza nominale elettrica di 490 kWp e potenza nominale di concessione di 372,80 kW da realizzarsi nel Comune di San Felice a Cancello (CE)". Proponente Zeta Renewable S.r.l. - CUP 8926.

	Data registrazione	
	Data comunicazione al Presidente o Assessore al ramo	
	Data dell'invio al B.U.R.C.	
	Data invio alla Dir. Generale per le Risorse Finanziarie (Entrate e Bilancio)	
	Data invio alla Dir. Generale per le Risorse Strumentali (Sist. Informativi)	

fonte: http://burc.regione.campania.it

PREMESSO che:

a. il titolo III della parte seconda D.lgs. n.152/2006 e ss.mm.ii., come modificato con D.lgs. n. 104 del 16/06/2017, con Legge n. 120 del 11/09/2020 e Legge n. 108 del 29/07/2021, detta norme in materia di impatto ambientale di determinati progetti, pubblici e privati, di interventi, impianti e opere, nonché detta disposizioni in materia di Valutazione di Impatto Ambientale per le Regioni e Province Autonome;
b. con D.G.R.C. n. 48 del 29/01/2018, pubblicata sul BURC n. 11 del 06/02/2018, le competenze in materia di VIA-VAS-VI in Regione Campania sono state assegnate allo STAFF Tecnico Amministrativo 50 17 92 Valutazioni Ambientali;
c. con D.G.R.C. n. 686 del 06/12/2016, pubblicata sul BURC n. 87 del 19/12/2016, sono state individuate le *Modalità di calcolo degli oneri per le procedure di Valutazione Ambientale Strategica, Valutazione di Impatto Ambientale e Valutazione di Incidenza di competenza della Regione Campania*;
d. che con D.G.R.C. n. 680 del 07/11/2017, pubblicata sul BURC n. 83 del 16/11/2017, in recepimento delle disposizioni in materia di Valutazione Ambientale di cui al D.Lgs. n. 104 del 16/06/2017, sono stati approvati i nuovi "Indirizzi operativi e procedurali per lo svolgimento della valutazione di impatto ambientale in Regione Campania";
e. ai sensi dell'art. 27-bis, comma 7 D.lgs. n.152 del 03 aprile 2006 "l'autorità *competente convoca una conferenza di servizi alla quale partecipano il proponente e tutte le Amministrazioni competenti o comunque potenzialmente interessate per il rilascio del provvedimento di VIA e dei titoli abilitativi necessari alla realizzazione e all'esercizio del progetto richiesti dal proponente. La conferenza di servizi è convocata in modalità sincrona e si svolge ai sensi dell'articolo 14-ter della legge 7 agosto 1990, n. 241."*
f. l'art. 28 del D.lgs. n. 152/2006 e ss.mm.ii. detta disposizioni in materia di monitoraggio e di verifica di ottemperanza delle condizioni ambientali contenute nel provvedimento di VIA;

CONSIDERATO che:

a. con nota acquisita al prot. reg. n. 117593 del 03/03/2021, la proponente ditta Zeta Renewable S.r.l. ha formulato istanza per il rilascio del provvedimento di VIA – successivamente integrata con la VIncA Valutazione Appropriata - nell'ambito del Provvedimento Autorizzatorio Unico Regionale ex art. 27 bis D.lgs.152/2006 e ss.mm.ii. relativamente al "*Progetto di costruzione ed esercizio di un impianto di produzione di energia elettrica da fonte idroelettrica denominato "San Felice a Cancello" su edificio esistente con derivazione da condotta esistente senza incremento né della portata derivata né del periodo di prelievo, di potenza nominale elettrica di 490 kWp e potenza nominale di concessione di 372,80 kW da realizzarsi nel Comune di San Felice a Cancello*", contrassegnato con CUP 8926;
b. pubblicata la documentazione progettuale ed espletate le fasi di verifica della completezza documentale secondo le disposizioni di cui ai commi 2 e 3 dell'art. 27bis del D.Lgs. n. 152/2006, con nota prot. reg. n. 419187 del 13/08/20201 lo Staff 50 17 92 ha comunicato l'avvio del procedimento in oggetto e l'avvenuta pubblicazione, sempre in data 13/08/2021, del relativo avviso di cui all'art. 23, comma 1, lettera e), fissando in giorni 30 il termine per la presentazione da parte del pubblico di eventuali di osservazioni concernenti la valutazione di impatto ambientale;
c. ai sensi dell'art. 27 bis comma 4 del D.Lgs. n. 152/2006, con la medesima nota prot. reg. n. 419187 del 13/08/20201 lo Staff 50 17 92 ha provveduto a richiedere al Comune di San Felice a Cancello, Ufficio Urbanistica di dare informazione nel proprio albo pretorio informatico della pubblicazione del precitato avviso;
d. entro i termini indicati nella nota prot. reg. n. 419187 del 13/08/20201 non sono pervenute osservazioni da parte del pubblico interessato;
e. con nota prot. n. 499770 del 11/10/2021, lo STAFF 50 17 92 ha trasmesso al proponente le richieste di integrazioni nel merito formulate ai sensi dell'art. 27bis comma 5 del D.Lgs. n. 152/2006 necessarie, tra l'altro, per l'espressione del parere di VIA-VIncA di propria competenza;
f. su specifica richiesta del proponente, lo Staff 50 17 92 con 533723 del 28/10/2021 ha accordato la sospensione per giorni 30 del termine per il riscontro alla richiesta di integrazioni di cui sopra;
g. con nota acquisita al protocollo regionale n. 617601 del 10/12/2021 il proponente ha trasmesso allo STAFF 50 17 92 il riscontro alla richiesta di integrazioni;
h. in data 15/12/2021 si è provveduto, ai sensi dell'art. 27bis comma 5 del D.Lgs. n. 152/2006, alla pubblicazione sulle pagine web del portale informatico della Regione Campania dedicato alle valutazioni ambientali (V.I.A.-V.I.-V.A.S.) del secondo avviso, fissando in 15 giorni il termine per la presentazione di eventuali osservazioni da parte del pubblico come riportato nella nota prot. reg. n. 628054 del 15/12/2021;
i. entro il suddetto termine non sono pervenute osservazioni;

ATTESO che:

a. ai sensi dell'art. 27 bis D.lgs. n.152/2006 e dell'art. 14 ter della L. 241/1990, con nota prot. reg. n. 628054 del 15/12/2021 è stata convocata la Conferenza di Servizi per il progetto in esame, le cui sedute si sono tenute nelle date di seguito riportate:
   - 15/02/2022;
   - 22/03/2022;
   - 19/04/2022;
   - 09/05/2022;
   - 24/05/2022,

   i cui resoconti sono integralmente pubblicati sulle pagine web del portale informatico della Regione Campania dedicato alle valutazioni ambientali (V.I.A.-V.I.-V.A.S.);
b. con nota prot. 513 del 09/05/2022, successivamente aggiornata con nota prot. n. 528 del 14/05/2022, il Parco Regionale del Partenio ha trasmesso il parere/ "sentito" con prescrizioni e divieti di propria competenza reso ai sensi dell'art. 13 della Legge n. 394/1193 e dell'art. 5 comma 7 DPR 357/1997 e s.m.i.;

RILEVATO che:

a. la scheda istruttoria VIA – VincA - predisposta dalla dott.ssa geol. Daniela Ludovico, funzionaria dello Staff 50 17 92, e allegata al presente provvedimento (**Allegato A**) quale parte integrante e sostanziale dello stesso - è stata posta agli atti della seduta di Conferenza del 24/05/2022;
b. l'Autorità competente, per le motivazioni e le considerazioni di cui alla richiamata scheda istruttoria (**Allegato A**), nel corso della seduta del 24/05/2022 ha espresso **parere favorevole di VIA integrata con la VIncA** con le prescrizioni di cui al sentito/parere del Parco Regionale del Partenio prot. 528 del 14/05/2022 e con la condizione ambientale di seguito riportata:

N.	Contenuto	Descrizione
1	Macrofase	**ANTE-OPERAM ESERCIZIO**
2	Numero Condizione	**1**
3	Ambito di applicazione	Ambito di applicazione della condizione ambientale: - aspetti gestionali - componenti/fattori ambientali: 1. ambiente acustico (emissioni sonore da attrezzature) - mitigazioni (riduzione impatto acustico) - monitoraggio ambientale (rilevazioni emissioni/immissioni acustiche)
4	Oggetto della condizione	I risultati della valutazione previsionale acustica *ante-operam* saranno verificati a valle della realizzazione della centrale mediante una campagna di misurazioni del rumore finalizzata alla verifica del rispetto dei limiti di zona.
5	Termine per l'avvio della Verifica di Ottemperanza	ANTE-OPERAM ESERCIZIO
6	Soggetto di cui all'art. 28 comma 2 del Dlgs 152/2006 individuato per la verifica di ottemperanza	ARPAC Dipartimento provinciale di Napoli

c. con nota prot. reg. n. 273587 del 25/05/2022 lo STAFF 50 17 92 ha comunicato l'avvenuta pubblicazione del resoconto della riunione del 24/05/2022 in uno con la bozza del *Rapporto Finale* contenente, tra gli altri, il parere di VIA integrata con la VIncA ed ha richiesto al proponente e ai soggetti partecipanti al procedimento di formulare - entro e non oltre il termine di dieci giorni dal ricevimento della suddetta nota - proprie eventuali osservazioni e controdeduzioni in merito ai pareri espressi e alle relative condizioni ambientali;
d. nei termini indicati non è pervenuta nessuna osservazione sulla bozza di *Rapporto Finale* in relazione all'istruttoria e alle condizioni ambientali di cui al parere di VIA-VIncA;

e. la società Zeta Renewable S.r.l. ha regolarmente provveduto alla corresponsione degli oneri per le procedure di valutazione ambientale, come determinati con D.G.R.C. n. 686/2016, mediante pagamento tramite il sistema telematico PagoPA la cui ricevuta è agli atti dello Staff 50 17 92 Valutazioni Ambientali;

RITENUTO:

a. di dover provvedere all'emanazione del provvedimento di Valutazione di Impatto Ambientale integrata con la Valutazione di Incidenza ai fini della conclusione della Conferenza di Servizi convocata con nota prot. reg. n. 628054 del 15/12/2021;
b. di dover fissare, ai sensi dell'art. 25 comma 5 D.lgs. n.152/2006 e ss.mm.ii. in anni 5 la durata dell'efficacia temporale del provvedimento di valutazione di impatto ambientale come richiesto dal proponente nell'istanza acquisita al prot. reg. n. 117593 del 03/03/2021;

VISTI:

- la L. n. 241/1990 e s.m.i;
- il D.P.R. n. 357/1997;
- il D.lgs. n.152/2006 e ss.mm.ii.;
- la D.G.R.C. n. 686 del 06/12/2016;
- la D.G.R.C. n. 680 del 07/11/2017;
- la D.G.R.C. n. 48 del 29/01/2018;

Alla stregua dell'istruttoria tecnica compiuta dalla dott.ssa geol. Daniela Ludovico e dell'istruttoria amministrativa compiuta dallo STAFF 50 17 92 Valutazioni Ambientali,

D E C R E T A

per i motivi espressi in narrativa e che qui si intendono integralmente riportati e trascritti:

1. **Di esprimere**, nei limiti delle proprie competenze e sulla scorta dell'istruttoria tecnica, delle motivazioni e della proposta di parere favorevole con condizione ambientale rese dalla dott.ssa geol. Daniela Ludovico nella scheda istruttoria del 23/05/2022 allegata in copia al presente provvedimento (**Allegato A), parere favorevole di Valutazione di Impatto Ambientale integrata con la Valutazione di Incidenza** per il "*Progetto di costruzione ed esercizio di un impianto di produzione di energia elettrica da fonte idroelettrica denominato "San Felice a Cancello" su edificio esistente con derivazione da condotta esistente senza incremento né della portata derivata né del periodo di prelievo, di potenza nominale elettrica di 490 kWp e potenza nominale di concessione di 372,80 kW da realizzarsi nel Comune di San Felice a Cancello (CE)*" proposto dalla Zeta Renewable S.r.l. e contrassegnato con CUP 8926, **con la seguente condizione ambientale:**

N.	Contenuto	Descrizione
1	Macrofase	**ANTE-OPERAM** **ESERCIZIO**
2	Numero Condizione	**1**
3	Ambito di applicazione	Ambito di applicazione della condizione ambientale: - aspetti gestionali - componenti/fattori ambientali: 1. ambiente acustico (emissioni sonore da attrezzature) - mitigazioni (riduzione impatto acustico) - monitoraggio ambientale (rilevazioni emissioni/immissioni acustiche)
4	Oggetto della condizione	I risultati della valutazione previsionale acustica *ante-operam* saranno verificati a valle della realizzazione della centrale mediante una campagna di misurazioni del rumore finalizzata alla verifica del rispetto dei limiti di zona.
5	Termine per l'avvio della Verifica di Ottemperanza	ANTE-OPERAM ESERCIZIO
6	Soggetto di cui all'art. 28 comma 2 del Dlgs 152/2006 individuato per la verifica di ottemperanza	ARPAC Dipartimento provinciale di Napoli

I costi dell'attuazione delle condizioni ambientali e delle relative verifiche di ottemperanza sono integralmente a carico del proponente;

2. **DI** fissare, ai sensi dell'art. 25 comma 5 D.lgs. n.152/2006 e ss.mm.ii., in anni 5 la durata dell'efficacia temporale del presente provvedimento, decorrente dalla data di comunicazione della determinazione motivata di conclusione della conferenza ovvero del PAUR;
3. **DI** stabilire che, terminata l'efficacia temporale del presente provvedimento di VIA integrata con la VIncA senza che il progetto sia stato realizzato, il procedimento di VIA integrata con la VIncA deve essere reiterato; fatto salvo il rilascio di specifica proroga da parte dello Staff Valutazioni Ambientali, su istanza del proponente, da presentarsi, esclusivamente, entro e non oltre la data di scadenza del provvedimento;
4. **DI** stabilire che il proponente comunichi al Gruppo Carabinieri Forestale competente per territorio e al soggetto assegnatario della gestione del sito interessato dalla VIncA, con modalità certificabili, la data di inizio dei lavori con un preavviso minimo di quindici giorni, ai fini delle attività di sorveglianza ai sensi dell'art. 15 del DPR 357/1997;
5. **DI** stabilire che ai sensi dell'art. 28, comma 7 bis del D.Lgs. n. 152/2006 e ss.mm.ii. "*il proponente, entro i termini di validità disposti dal provvedimento di verifica di assoggettabilità a VIA o di VIA, trasmette all'autorità competente la documentazione riguardante il collaudo delle opere o la certificazione di regolare esecuzione delle stesse, comprensiva di specifiche indicazioni circa la conformità delle opere rispetto al progetto depositato e alle condizioni ambientali prescritte".*
6. **DI** rendere noto che ai sensi dell'art. 3, comma 4 della L. n. 241/90 e s.m.i., contro il presente provvedimento è ammessa proposizione di ricorso giurisdizionale avanti il Tribunale Amministrativo Regionale competente per territorio, entro 60 giorni dalla data di avvenuta pubblicazione sul BURC, ovvero ricorso straordinario al Capo dello Stato entro 120 giorni dalla data di pubblicazione sul BURC;
7. **DI** porre il presente provvedimento agli atti della Conferenza di Servizi ai fini della sua integrale conoscenza da parte del proponente e di tutti i partecipanti al procedimento CUP 8926;
8. **DI** trasmettere il seguente atto alla competente UOD 40 01 02 - Affari generali - Supporto logistico, per la pubblicazione sul BURC e anche ai fini degli adempimenti ex D.Lgs 14 marzo 2013, n. 33;
9. **DI** pubblicare il presente provvedimento al link http://viavas.regione.campania.it/opencms/opencms/VIAVAS/VIA_files_new/Progetti/prg_8926_prot_2021.117593_del_03-03-2021.via

Avv. Simona Brancaccio

ALLEGATO A

Schema per l'istruttoria delle procedure di Valutazione di Impatto Ambientale integrata con la Valutazione di Incidenza Ambientale

Istanza di rilascio del PAUR ex art. 27 bis del D. Lgs. 152/2006 e ss .mm.ii relativamente al *"Progetto di costruzione ed esercizio di un impianto di produzione di energia elettrica da fonte idroelettrica denominato "San Felice a Cancello" su edificio esistente con derivazione da condotta esistente senza incremento né della portata derivata né del periodo di prelievo, di potenza nominale elettrica di 490 kWp e potenza nominale di concessione di 372,80 kW"*

Proponente Zeta Renewable S.r.l. –

CUP 8926

PREMESSA

Informazione e Partecipazione

Con nota n.2021_08_13_prot_419187, trasmessa a mezzo PEC in pari data a tutti gli enti interessati, è stato comunicato l'avvio del procedimento.

Con la suddetta nota sono stati invitati tutti gli enti/amministrazioni in indirizzo, a far pervenire all' Ufficio di Staff Valutazioni Ambientali, ognuno per quanto di sua competenza, le proprie eventuali richieste di integrazione nel merito dei contenuti della documentazione entro 20 giorni decorrenti dalla scadenza dei 30 giorni previsti per la presentazione delle osservazioni.

Con nota prot. PG/2021/0628054 del 15/12/2021, considerato che la società Zeta Renewable S.r.l., in data 10/12/2021, ha riscontrato le richieste di integrazione di cui alla nota prot. 499770 del 11/10/2021, è stata comunicata la pubblicazione di un nuovo avviso con cui è stata avviata una nuova consultazione del pubblico della durata di 15 giorni contestualmente alla convocazione della prima seduta di conferenza dei Servizi ai sensi dell'art. 27-bis del D.Lgs. n.152/2006 e ss.mm.ii. e dell'art.14, comma 4, della L. 241/1990 fissata per il giorno 15.02.2022.

Tutta la documentazione è reperibile alla seguente pagina web:

http://viavas.regione.campania.it/opencms/opencms/VIAVAS/VIA_files_new/Progetti/prg_8926_prot_2021.117593_del_03-03-2021.via

Adeguatezza degli elaborati presentati

Gli elaborati presentati dal proponente, comprese le integrazioni presentate e i chiarimenti forniti, consentono un'adeguata individuazione e valutazione degli effetti sull'ambiente connessi alla realizzazione del progetto.


1. QUADRO DI RIFERIMENTO PROGRAMMATICO

1.A. Sintesi del SIA

Piano Regolatore Comunale

Dal punto di vista urbanistico, in relazione allo strumento vigente nel comune di San Felice a Cancello (P.U.C.), il sito di impianto della centrale idroelettrica in questione ricade in F 6 "Parco delle cave e di protezione dei pendii.

fonte: http://burc.regione.campania.it

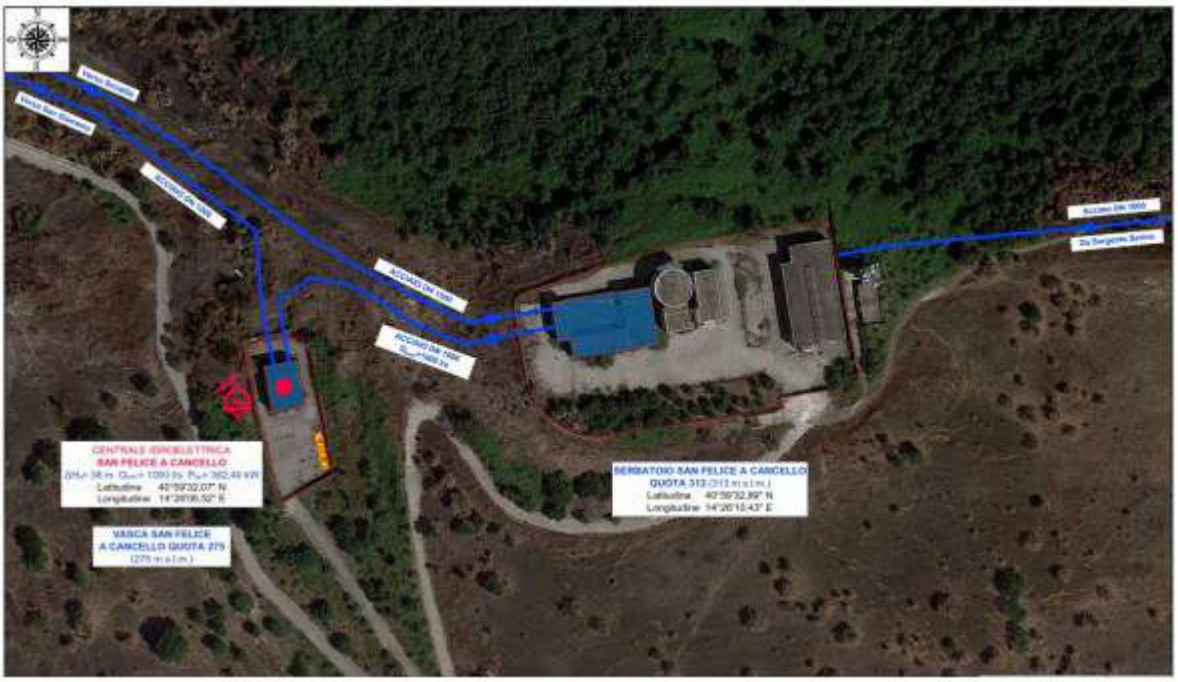

Vincolo paesaggistico ed ambientale - D.Lgs. 42/04

Il vincolo paesaggistico vigente sui luoghi di realizzazione delle centrali è quello relativo ai "parchi e le riserve nazionali o regionali, nonché i territori di protezione esterna dei parchi" ai sensi del D.Lgs. 42/2004 (art. 142 lett.f).

Il sito individuato per la localizzazione dell'impianto e quindi l'attuale camera di manovra, risulta ricadere all'interno del perimetro del "Parco Regionale del Partenio" istituito con DGR n.780 del 06.11.2002 ai sensi e per gli effetti della Legge Regionale 33/93 così come modificata dall'art.34 della Legge Regionale 18/2000

Piano Territoriale della Regione Campania (PTR)

Il proponente afferma che:

Per quanto concerne il progetto in esame, non sono emerse criticità rispetto a quanto delineato dal PTR.

Piano Regionale risanamento qualità dell'aria

Il sito in esame ricade nella Zona IT1507 – Agglomerato Napoli-Caserta

Vincolo idrogeologico

L'area interessata non è soggetta al vincolo idrogeologico.

Aree sottoposte a vincolo "Natura 2000"

Il sito non ricade in Siti Rete Natura 2000 – SIC, ZPS e ZSC ai sensi delle Dir. 79/409/CEE, 92/43/CEE.
Dall'istruttoria condotta emerge che il Sito è posto nelle vicinanze della ZSC "Monti del Partenio".

fonte: http://burc.regione.campania.it



Pian o stral cio per l'asse tto idrog eolog ico


Risch io Frana e Risch io Idraulico

Rischio alto per frana

La Vasca San Felice a Cancello a quota 275 e a quota 313, oltre che le aree immediatamente limitrofe, sono caratterizzate dall'affioramento diretto del substrato roccioso carbonatico senza evidenziare la presenza di significativi spessori di sedimenti vulcanoclastici potenzialmente instabili. **Le vasche di fatto risultano incassate nell'ambito della formazione calcarea mesozoica e garantiscono ottime condizioni di stabilità ed essendo ubicate in prossimità della vetta della dorsale non è presente a monte dell'area di intervento alcun tratto di versante che possa rappresentare fonte di pericolo.** In conseguenza di ciò pertanto si evidenzia che per l'area oggetto degli interventi della centrale idroelettrica compreso il tratto di linea elettrica, pur essendo inserita nell'ambito di un'area considerata a rischio frana, considerazioni circa le locali condizioni stratigrafiche evidenziano che essa non risulta essere interessata da alcun fenomeno franoso o colate di fango in genere né in atto né potenziale.

Ad ogni buon conto si segnala che nella carta della pericolosità da frana, le opere ricadono in area classificata con pericolosità P2 ad eccezione del palo S2 che ricade in corrispondenza del limite tra area classificata P2 ed area classificata P3.

fonte: http://burc.regione.campania.it

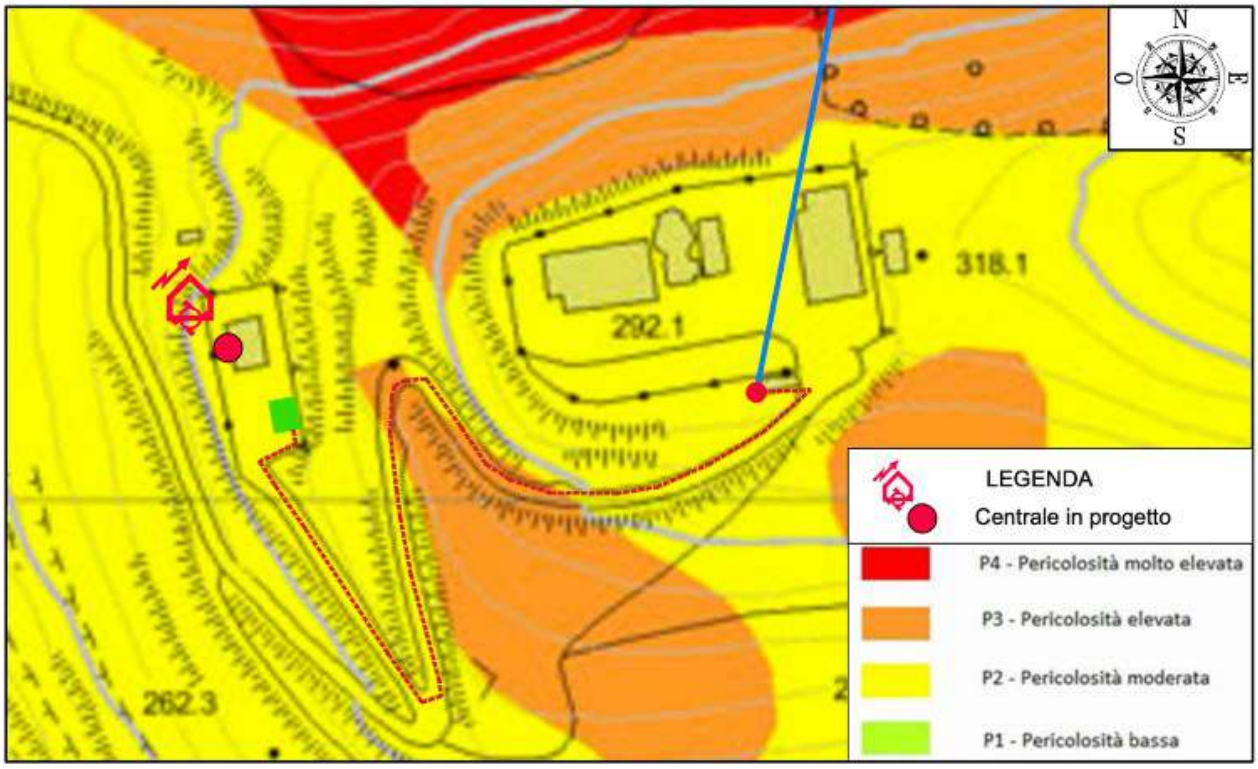

Analogamente nella carta del rischio da frana le aree le opere ricadono in aree classificata con rischio R2 ad eccezione del palo S2 che ricade in corrispondenza del limite tra area classificata R2 ed area classificata R3.

fonte: http://burc.regione.campania.it



Nell'elaborato integrativo 1.1 Relazione illustrativa si legge:

In considerazione che le infrastrutture di cui bisogna valutare la compatibilità sono degli elettrodotti (pali di sostegno della linea elettrica), applicando la matrice prima citata risulta che le infrastrutture ricadono in aree rischio R2 ed R3. Le norme di attuazione del Piano Stralcio per l'Assetto Idrogeologico redatto dall'Autorità di Bacino Regionale per la Campania Centrale all'Articolo 21 "Interventi consentiti in materia di opere e infrastrutture a rete pubbliche e di interesse pubblico" punto g), evidenzia che nelle aree perimetrate a rischio molto elevato (R4) da frana, è permessa l'esecuzione di opere di allacciamento alle reti principali; ne consegue che anche nelle aree classificate con rischio R3 ed R2 è ammessa la realizzazione di tali tipi di opere. La disciplina del PAI nel documento ALL. B – compatibilità geologica nelle aree a rischio da frana redatto dall'Autorità di Bacino Regionale per la Campania Centrale, al capitolo 1 indica le procedure per le "verifiche di compatibilità", finalizzate ad accertare la congruenza di uno strumento di pianificazione, di un'opera in progetto, o, comunque, delle trasformazioni d'uso del territorio, con le disposizioni del PSAI. L'Allegato B al capitolo 3 definisce, con riferimento a quanto previsto nelle Norme di Attuazione del PSAI, e nel rispetto di quanto stabilito dalle vigenti Norme Tecniche per le Costruzioni, i contenuti dello studio di compatibilità inerente la realizzazione di opere. ….....In riferimento a quanto riportato al capitolo 1 del citato Allegato B, che fa riferimento alle opere elencate all'art. 7 delle Norme di Attuazione, le opere previste nel presente progetto sono escluse dal rilascio del nulla osta sulla compatibilità geologica da parte dell'Autorità di Bacino, ma sono semplicemente soggetti alla verifica di ammissibilità.

Gli aspetti progettuali inerenti la realizzazione del cavidotto interrato piuttosto che pali di sostegno sono stati risolti in sede di chiarimenti durante la CdS.

fonte: http://burc.regione.campania.it

Nella relazione geologica allegata all'istanza si legge:

Le opere da realizzare, ed in particolare i pali di sostegno della linea elettrica, alla luce di quanto riportato all'articolo 21 pungo g) delle norme di attuazione del PSAI, sono opere espressamente ammesse anche nelle aree soggette a rischio da frana molto elevato R4 e conseguentemente anche nelle aree a rischio R3 ed R2;

La realizzazione di quanto previsto nel presente progetto, in ogni caso, non costituisce fattore di aggravio delle condizioni di pericolosità poiché l'intervento non altera minimamente le condizioni morfologiche e non si ravvisa la necessità di realizzare alcuna opera di mitigazione;

L'intervento previsto nel presente progetto, per sua natura non risulta delocalizzabile poiché strettamente connesse alla presenza di infrastrutture già esistenti;

L'intervento previsto nel presente progetto non comporta alcun incremento di carico insediativo. Alla luce di quanto sopra riportato, si ritiene che gli interventi previsti per la realizzazione dell'impianto idroelettrico "San Felice in Cancello" siano pienamente compatibili con la disciplina e le norme di attuazione del Piano Stralcio di Bacino redatto dall'Autorità di Bacino Regionale della Regione Campania.

1.B. Valutazioni in merito al Quadro di Riferimento Programmatico

Alla luce del contesto programmatico ai vari livelli (comunitario, nazionale, regionale e comunale) è possibile ritenere che il Progetto in esame è compatibile con il quadro attualmente vigente.

1.C. Prescrizioni in merito al Quadro di Riferimento Programmatico

Nessuna prescrizione da indicare.

2. QUADRO DI RIFERIMENTO PROGETTUALE

2.A. Sintesi del SIA

Individuazione geografica e cartografica dell'area

Il sito in esame è ubicato all'interno dell'area del Serbatoio di San Felice a Cancello, ad una quota di circa 275,0 m s.l.m. I dati catastali del sito sono i seguenti: Foglio 9 del Comune di San Felice a Cancello Particella 5029.

La centrale "San Felice a Cancello" sorgerà all'interno dell'odierna camera di manovra, in un edificio esistente oggi adibito a camera di manovra del manufatto interruttore.

Stato di fatto

L**'acquedotto del Serino** rappresenta la principale infrastruttura idraulica preposta all'alimentazione idropotabile della città di Napoli. Nel suo percorso, dell'estensione di circa 60 km, serve anche i comuni di tre province della Campania: Avellino, Benevento e Caserta. Realizzato nel 1885 originariamente a pelo libero, è stato successivamente potenziato e trasformato in un acquedotto pressione. L'attuale configurazione prevede che le acque in arrivo dall'acquedotto del Serino alla Vasca a quota 313 m slm di San Felice a Cancello vengano ripartite su due adduttori:

fonte: http://burc.regione.campania.it

- il primo, lungo circa 25 km, realizzato con tubazioni in acciaio DN 1500/1200, alimenta direttamente il serbatoio Cangiani, con una portata media di circa 350 l/s;

- il secondo, realizzato con una tubazione in acciaio DN 1000, alimenta (circa 120 m) prima la Vasca di carico a quota 275 m slm di San Felice in Cancello e poi, dopo un lungo percorso il serbatoio San Giuliano, con una portata massima di 1300 l/s.

Nella vasca a quota 275 m slm ABC aveva già ipotizzato la realizzazione di una centrale idroelettrica, per sfruttare il salto utile di circa 38 m. Inoltre per quanto riguarda i serbatori Cangiani (303 m slm) e San Giacomo (230 m slm), gli stessi sono collegati tramite due condotte prementi, una DN 300 e l'altra DN 400/500, asservite all'impianto di sollevamento di San Giacomo.

La centrale di sollevamento al momento non è utilizzata ed è previsto uno sfruttamento idraulico in senso inverso delle condotte prementi, con il trasferimento della risorsa idrica (500÷600 l/s) dal serbatoio Cangiani al serbatoio San Giacomo. Proprio questa evenienza ha portato ad ipotizzare la realizzazione di una centrale idroelettrica nel serbatoio San Giacomo per sfruttare il carico idraulico residuo di circa 60÷55 m per le portate sopra indicate. Ciò sarà reso possibile convogliando una maggiore portata (fino a 950 l/s) con l'adduttore DN 1500/1200 tra la vasca di San Felice a Cancello a quota 313 m slm ed il serbatoio Cangiani. Conseguentemente, si dovrebbe avere una riduzione della portata trasferita all'altra Vasca di San Felice a Cancello a quota 275 m slm.

Il Serbatoio di San Felice a Cancello Basso è raggiungibile da una strada privata asfaltata facilmente percorribile dai mezzi. L'edificio è posto sul lato Nord di un lotto di terreno rettangolare di m 47,00 x m 22,00. Il serbatoio, la cui copertura costituisce lo spiazzale posto di fronte l'ingresso è interrato, e per la sua realizzazione sono stati realizzati dei muri di contenimento per ospitare un piazzale a mezza costa sulla collina. Il serbatoio ed annessa camera di manovra costituiscono un'unica struttura in cemento armato realizzata con setti e telai mutuamente collegati a formare maglie chiuse. In particolare il serbatoio presenta una pianta rettangolare ed è internamente diviso da un setto longitudinale che crea un percorso a serpentina per l'acqua in arrivo, in modo da non avere fenomeni di ristagno. Il serbatoio ha dimensioni in pianta di m 12,90 x m 11,20 interamente interrato e con solaio di copertura posto a + 6,40 m rispetto allo spiccato delle fondazioni. L'annessa camera di manovra ha pianta rettangolare con dimensioni m 11,20 x m 11,90, l'ingresso è a raso con il piazzale antistante e si accede su un ballatoio. Il piping si trova al di sopra dello spiccato delle fondazioni a quota – 6.70 rispetto al ballatoio d'ingesso. Le portate veicolate dall'acquedotto del Serino giungono al serbatoio attraverso la condotta in acciaio DN 1000 opportunamente sezionata da una valvola a farfalla elettrottuata e prima di entrare nel serbatoio, la condotta, grazie ad un pezzo speciale ad Y, si divide in due condotte DN 1000 che entrano nella parte bassa del serbatoio. Probabilmente con un successivo intervento di manutenzione, i due rami in acciaio sono stati ulteriormente sezionati con due valvole a farfalla elettroattuate, e sulle generatrici superiori sono stati realizzati due stacchi in acciaio DN 500 che si sollevano di quota ed entrano nel serbatoio ad una quota superiore rispetto al livello di massimo invaso in esso consentito. Sulla stessa parete del serbatoio, specularmente, sono presenti due condotte in acciaio in uscita dal serbatoio. La prima in acciaio DN 1000, pesca dal fondo ed alimenta il serbatoio di San Giuliano e/o Cangiani, la seconda costituisce lo scarico di superficie ed è collegata ad un calice di sfioro, sempre in acciaio posto all'interno del serbatoio.

fonte: http://burc.regione.campania.it



– *Ortofoto con indicazione collegamenti fra i serbatoi Cangiani e San Giacomo*

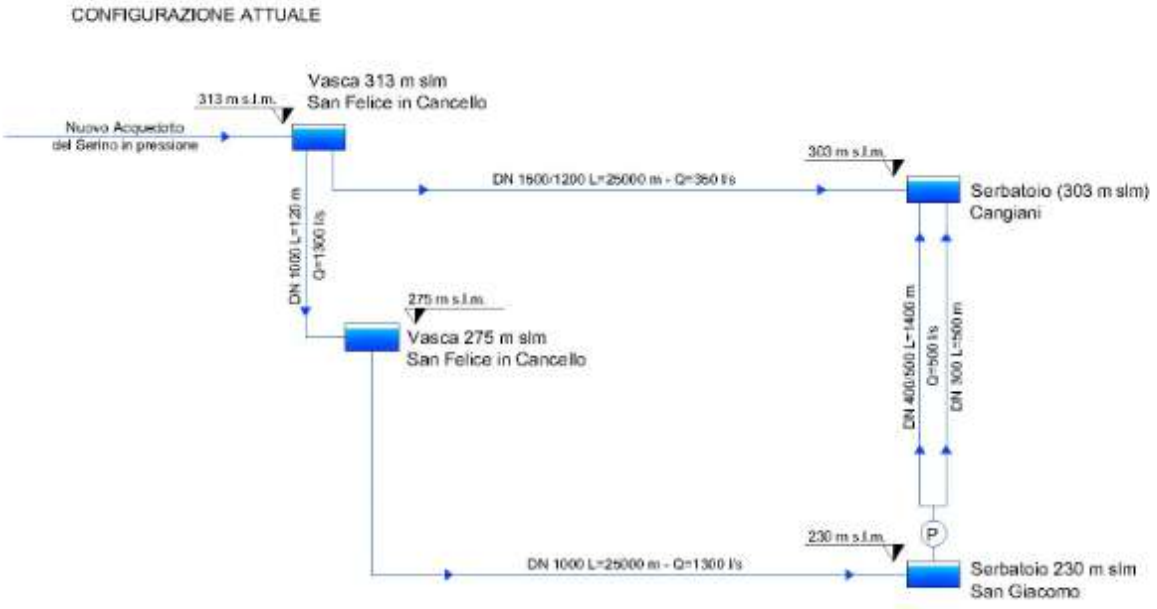


Fig. 4. *Configurazione Acquedotto del Serino*

fonte: http://burc.regione.campania.it

Descrizione del progetto

L'intervento consiste nella realizzazione di una centrale idroelettrica su acquedotto esistente, senza incremento di portata derivata, ed utilizzando le portate già utilizzate ai fini idropotabili senza modificare la distribuzione giornaliera asservita alla distribuzione idropotabile. In particolare si prevede di sfruttare il surplus di energia potenziale contenuta dai volumi idrici consegnati al serbatoio di San Felice a Cancello posto a quota 275.00 m slm

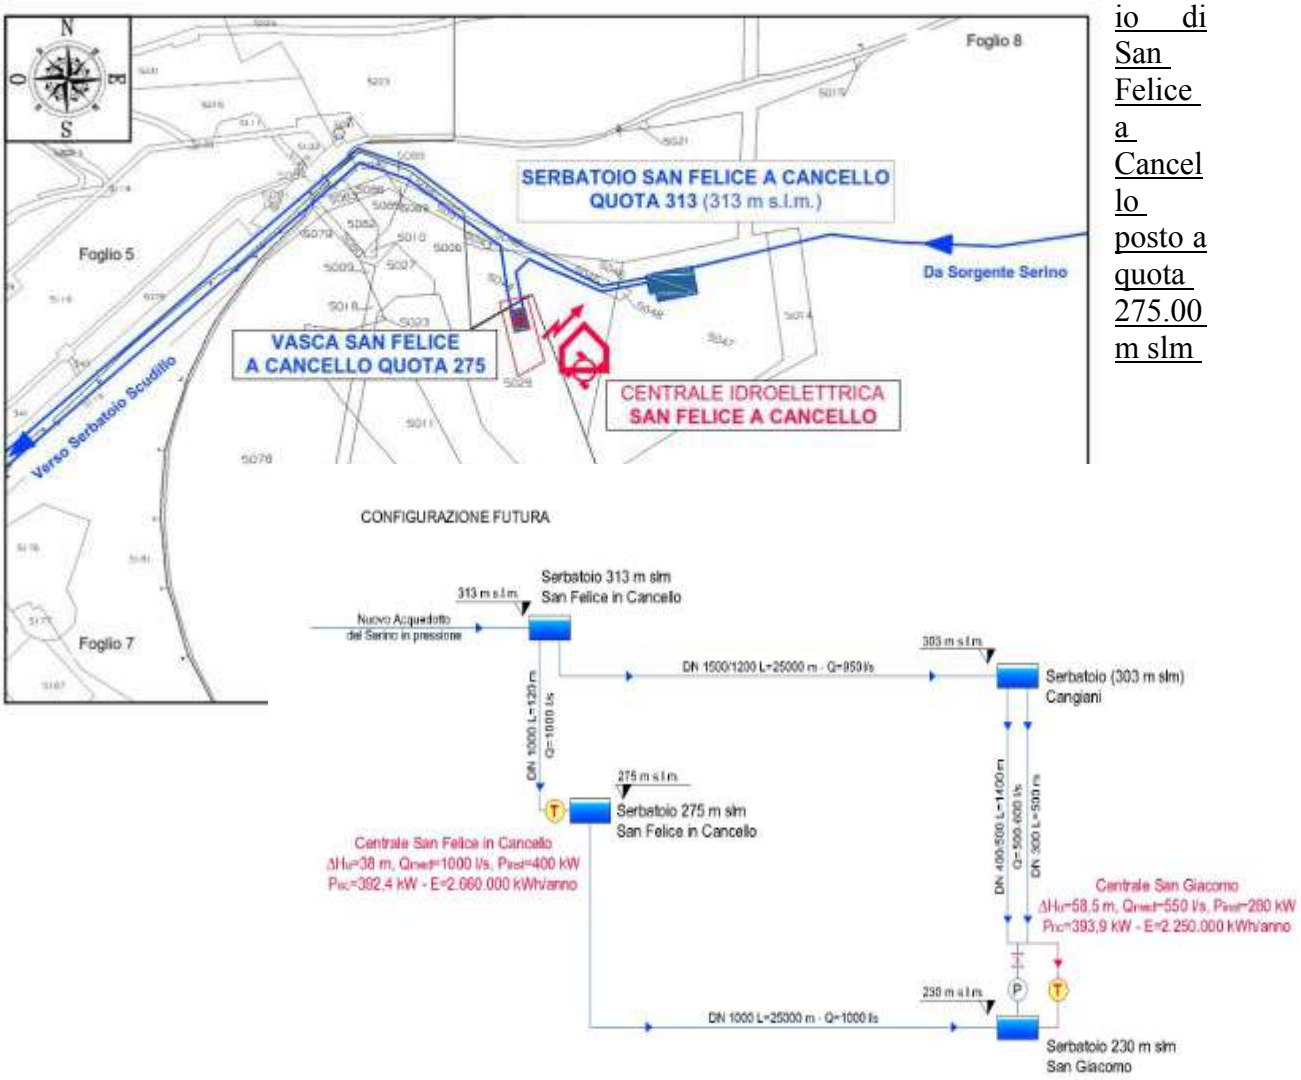


Fig. 15: *Schema idraulico sfruttamento idroelettrico*

Gli interventi in progetto, in sintesi, riguardano la realizzazione di:

1. Opere interne all'edificio esistente;

2. Opere idrauliche per l'alimentazione della turbina e la restituzione in acquedotto delle acque turbinate;

3. Linea elettrica ed installazione apparecchiature idrauliche ed elettromeccaniche della centrale.

4. Realizzazione della linea di connessione alla rete MT Enel;

Per quanto riguarda l'edificio, non è necessario prevedere nessun adeguamento per la realizzazione della centrale, il piping, così come le apparecchiature elettromeccaniche troveranno sede all'interno

fonte: http://burc.regione.campania.it

dell'edificio ed in particolare nella camera di manovra posta a – 6.70 m rispetto al livello di ingresso.

Edificio centrale idroelettrica

La centrale "San Felice a Cancello" sorgerà all'interno dell'odierna camera di manovra, in un edificio esistente oggi adibito a camera di manovra del manufatto interruttore. Per quanto riguarda l'edificio, non è necessario prevedere nessun adeguamento per la realizzazione della centrale, il piping, così come le apparecchiature elettromeccaniche troveranno sede all'interno dell'edificio ed in particolare nella camera di manovra posta a - 6.70 m rispetto al livello di ingresso.

Opere idrauliche di alimentazione turbina e restituzione

L'attuale alimentazione idraulica del serbatoio avviene attraverso la condotta di collegamento in acciaio DN 1000 e la portata è priva di regolazione da valle, essendo regolata da monte. Il progetto in questione prevede la modifica del piping esistente per adeguarlo all'inserimento delle apparecchiature necessarie. A valle della valvola a farfalla d'intercettazione DN 1000, che sarà utilizzata per intercettazione nel caso di manutenzione alla valvola di macchina si prevede l'inserimento di un convergente in acciaio DN 1000/600 seguito da misuratore di portata, valvola a farfalla di macchina e turbina Francis. La restituzione della turbina francis è prevista con apposito divergente con curva planimetrica che riporta il diametro al DN 1000 già esistente. Al fine di garantire l'alimentazione dei due serbatoi è stata prevista una turbina Francis che operando in contropressione garantisce alla portata turbinata una pressione residua sufficiente ad alimentare i serbatoi. Al fine di potere disporre di una quota fissa, necessaria per il buon funzionamento della turbina, il progetto prevede il prolungamento, all'interno del serbatoio, della tubazione e la realizzazione di un calice di sfioro. Per garantire l'alimentazione idropotabile del serbatoio, anche nel caso di fermo per manutenzione della turbina, è stata prevista la realizzazione di un by-pass in acciaio DN 500 Il By-Pass è collegato a monte della valvola di intercettazione della condotta in acciaio DN 1000 in arrivo da San Felice in cancello alto, e corre parallelamente al lato corto della camera di manovra interconnettendosi con la condotta in uscita dal serbatoio con l'interposizione di un ulteriore valvola a farfalla. La condotta devia poi planoaltimetricamente, sino a raggiungere l'asse di una delle tubazioni in acciaio DN 500 in ingresso al serbatoio e tramite quest'ultimo tratto arriva al serbatoio. Il by-pass avrà un ruolo fondamentale sia durante i fermi della centrale sia durante le fasi costruttive, in quanto permetterà di escludere il funzionamento del serbatoio senza interrompere l'erogazione idropotabile.

Apparecchiature elettromeccaniche

All'interno dell'edificio troverà allocazione il complesso di opere elettromeccaniche necessario alla produzione di energia. In particolare, l'impianto prevede l'installazione delle seguenti apparecchiature:

 Turbina del tipo "Francis" ad asse orizzontale dotata di sistema di regolazione per il mantenimento costante del rendimento al variare della portata transitante in condotta con sistema del tipo doble e attuazione elettrica.

 Generatore asincrono trifase, con estremità d'albero predisposta per l'accoppiamento alla turbina, idoneo al funzionamento in parallelo con la rete di Distribuzione dell'ENEL

 Valvola di macchina del tipo a farfalla DN 600 mm PN 6

 Centralina oleodinamica del gruppo generatore;

 Apparati di raffreddamento e lubrificazione;

fonte: http://burc.regione.campania.it

 Pompe di sentina sommergibili in centrale

Linea di collegamento MT alla rete ENEL

La cabina utente (Vano MT e Vano Trasformatori) e la cabina ENEL e contatori (Vano ente erogatore - Vano misure) saranno localizzate in adiacenza alla centrale ed in particolare nello spazio antistante l'edificio, in prossimità del muro di sostegno che delimita l'area asservita al serbatoio.

Le opere previste sono:

• un tratto di rete MT di nuova costruzione, suddivisa in:
o una nuova linea in cavo aereo MT 3x150 di m 157,00
o una nuova linea in cavo interrato 3x185 di m 10,00
• interventi sulla rete MT esistente, necessari alla connessione eseguibili soltanto da e-distribuzione per esigenze di sicurezza e salvaguardia della continuità del servizio elettrico;
• installazione di un palo S di sezionamento con organo di manovra;
• installazione di due nuovi sostegni;
• il riutilizzo di un sostegno esistente (Se);
• una nuova cabina di consegna MT DG 2092;
• una nuova cabina utente DG 2061;
• un tratto di rete BT dalla centrale alla cabina utente.

fonte: http://burc.regione.campania.it

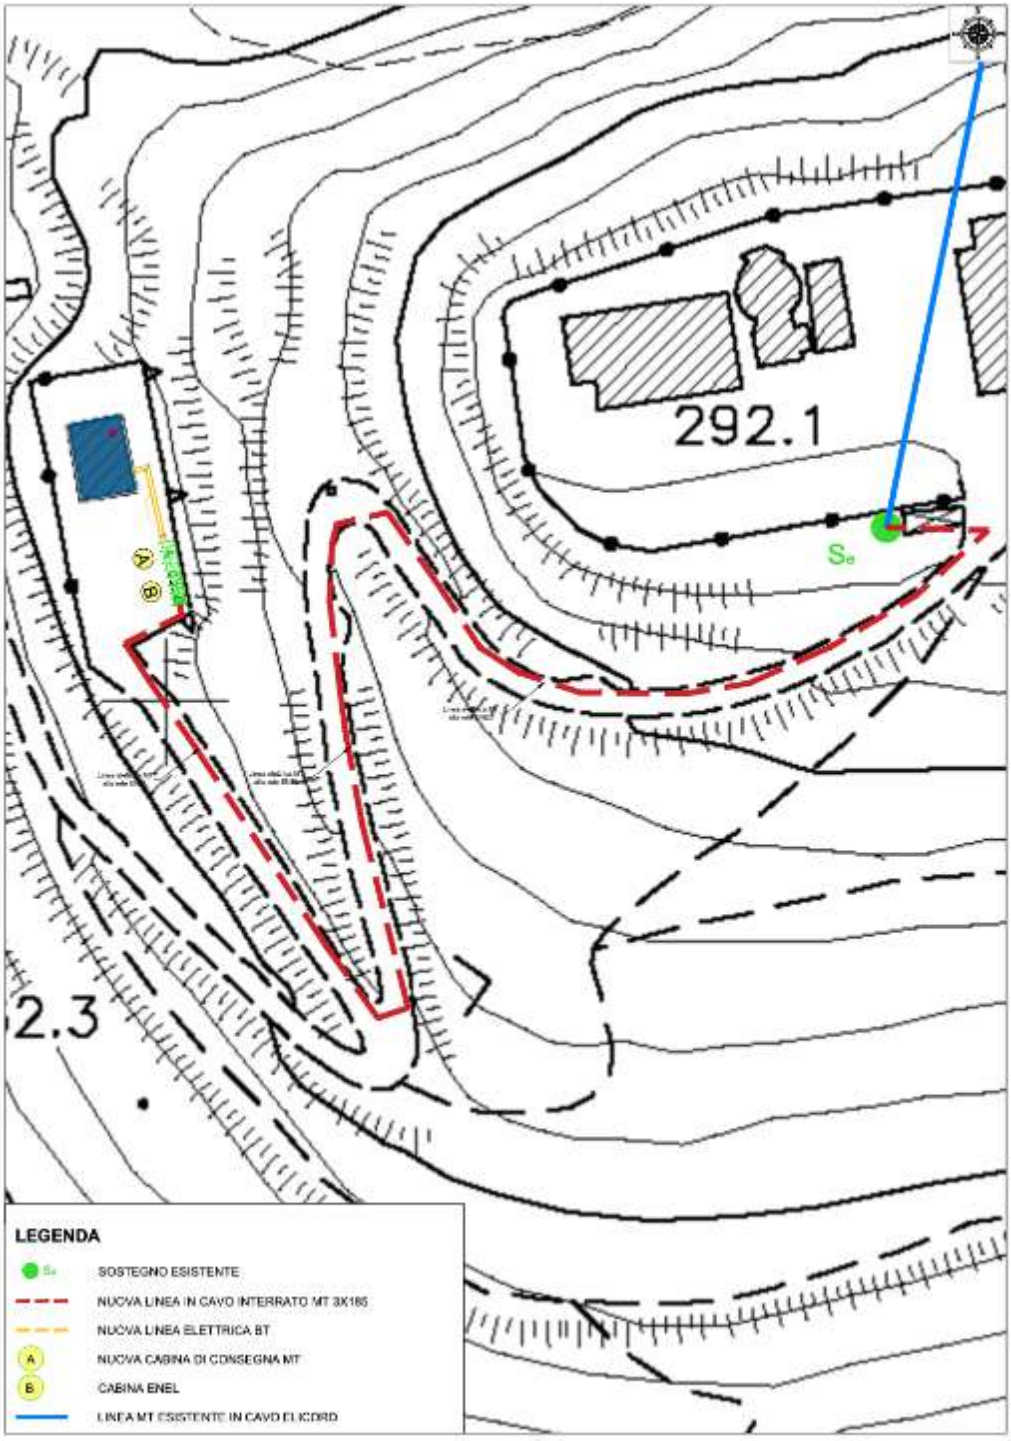


***Fig. 2:** Planimetria con opere in progetto*

Attraversamenti: Sono previsti due attraversamenti della strada comunale .

Fasi di lavoro

Trattandosi di interventi da realizzare su infrastrutture idropotabili in esercizio, particolare cura è stata dedicata alla fase realizzativa dei lavori, al fine di ridurre/eliminare i possibili disservizi. È

fonte: http://burc.regione.campania.it

stata inserita la previsione di un by-pass tra la condotta in arrivo e la condotta in uscita dal serbatoio.

Fase 1

Nella I fase, sarà effettuato il fermo dell'impianto per l'installazione del by-pass DN 500 tra la condotta in arrivo e la condotta in uscita, questo sarà l'unico fermo dell'impianto, costituito da poche ore e consentirà di eseguire tutte le altre lavorazioni successive senza ulteriori interruzioni.

Fase 2

Grazie al by-pass, garantendo comunque l'erogazione idropotabile, i serbatoi saranno vuoti ed accessibili, inoltre essendo stata montata una valvola a farfalla sul by-pass, sarà possibile eseguire i lavori di prosecuzione del by-pass DN 500 sino al serbatoio ed eseguire le lavorazioni all'interno dello stesso. Smontaggio del piping esistente sino ai limiti di batteria previsti per la realizzazione del piping della turbina.

Fase 3

Una volta ripristinata la piena funzionalità di tutte le infrastrutture si procederà all'esecuzione di tutte le lavorazioni di montaggio della centrale idroelettrica



PLANIMETRIA LAYOUT DI CANTIERE - SCALA 1:200 - Fonte Google Earth

2.B. Valutazioni in merito al Quadro di Riferimento Progettuale

Il quadro di riferimento ambientale, anche in considerazione della semplicità realizzativa dell'intervento, è da ritenersi chiaro ed esaustivo senza necessità di ulteriori integrazioni.

fonte: http://burc.regione.campania.it

2.C. Prescrizioni in merito al Quadro di Riferimento Progettuale

Non risultano necessarie prescrizioni.

3. QUADRO DI RIFERIMENTO AMBIENTALE

3.A. Sintesi del SIA

3.B. Valutazioni in merito al Quadro di Riferimento Ambientale

3.B.1. IMPATTI SULL'ATMOSFERA IN FASE DI CANTIERE E DI ESERCIZIO

Nella fase di cantiere

In questa fase l'opera in oggetto può avere un impatto negativo sulla componente atmosfera riguarda la fase di cantiere e realizzazione delle opere. In tale fase, le attività per la realizzazione della centrale comportano emissioni di inquinanti in atmosfera rilasciati dagli scarichi dei mezzi pesanti e delle macchine operatrici.

Misure di mitigazione

Le principali opere di mitigazione degli impatti in fase di cantiere riguardano in particolar modo l'emissione di polveri durante le operazioni di scavo e di trasporto dei materiali; per limitare tale fattore di impatto si provvederà a:

− bagnare le zone percorse da automezzi;
− ad umidificare periodicamente i cumuli di inerti;
− saranno evitati sversamenti di sostanze potenzialmente inquinanti sul suolo;
− l'area temporaneamente occupata dal cantiere sarà ripulita da ogni tipo di materiale residuo eventualmente rimasto sul terreno al termine della fase di costruzione;
− le aree di stoccaggio temporaneo dei rifiuti e dei materiali saranno opportunamente recintate.

Fase di esercizio

Nessun impatto riportato dal proponente.

3.B.2. IMPATTI SU SUOLO E SOTTOSUOLO IN FASE DI CANTIERE E DI ESERCIZIO

Fase di cantiere

Si prevede di riutilizzare i volumi di terre di scavo in qualità di non rifiuti ex art. 185, comma 1, lett. c) del D. Lgs. 152/06 previa verifica della non contaminazione; in caso contrario i materiali saranno gestiti come rifiuti in accordo alle disposizioni di cui all'art. 23 del D.P.R. 120/17.

Il progetto prevede la produzione di circa **63,42 m^3** di materiale di scavo interamente da riutilizzarsi, come detto, in sito.

A pag. 40 dello SIA_integrativo è riportato: Si prevede di gestire i materiali di scavo, nella loro interezza, in qualità di rifiuti come definiti dall'art. 183, comma 1 del D. Lgs. 152/06. Nello specifico, le terre ed i materiali di scavo potranno essere tenute in deposito temporaneo per 3 mesi indipendentemente dalla quantità in deposito. Se si opta per il criterio quantitativo, alternativo a quello temporaneo indicato in precedenza, le terre dovranno essere allontanate al raggiungimento del limite di 4.000 mc complessivamente in deposito di cui massimo 800 mc di rifiuti pericolosi. Il progetto **prevede la produzione di circa 216 m^3** di materiale di scavo interamente da conferirsi a rifiuto.

fonte: http://burc.regione.campania.it

Misure di mitigazione

Si presume una gestione con impatti positivi per la evitata produzione di rifiuti ed il mancato depauperamento di risorse non rinnovabili (inerti di cava per riempimento).

Fase di esercizio

Nessun impatto riportato dal proponente.

Nota istruttore

Nell'elaborato 1. 9 – Relazione Terre e Rocce da scavo è riportato a pag. 25

"In sede progettuale è stata operata la stima dettagliata dei quantitativi di materiali movimentati.In particolare, sono stati individuati:

-il volume complessivamente scavato, pari a circa 216 m^3

-il volume di terreno trasportato in discarica, pari a 216m^3

-il volume di terreno eccedente, pari a 0m^3

Il calcolo del volume riutilizzato è dato dalla differenza tra il volume scavato di terreno idoneo al suo riutilizzo e il volume eccedente.

Nel caso in esame il volume riutilizzato è pari a zero.

3.B.3. IMPATTI SUGLI ACQUIFERI SOTTERRANEI E SUPERFICIALI IN FASE DI CANTIERE E DI ESERCIZIO

Scarichi idrici

Fase di esercizio -

Sia le attività in essere (Alternativa 0), sia le attività in progetto (Alternativa 1) non comporteranno la produzione di acque reflue così come definite dal D.Lgs. 152/06, pertanto l'impatto sulla matrice acque è da considerarsi nullo.

Approvvigionamento idrico

Fase di esercizio -

Sia le attività in essere (Alternativa 0), sia le attività in progetto (Alternativa 1) non necessiteranno di approvvigionamenti idrici ulteriori rispetto alle aliquote già ordinariamente gestite dal serbatoio di Cancello, pertanto l'impatto sul consumo di risorse è da considerarsi nullo.

3.B.4. IMPATTI SU VEGETAZIONE, FAUNA ED ECOSISTEMI IN FASE DI CANTIERE E DI ESERCIZIO

A pag. 43 dello SIA_integrativo il proponente afferma che :

Fase di realizzazione e di esercizio – Interazione con SIC/ZPS

È da premettersi che il sito d'intervento **non ricade all'interno di aree Natura 2000**: ad ogni buon conto, su richiesta esplicita dell'autorità competente è stato redatto un apposito Studio d'Incidenza Ambientale nel quale sono state valutate le interferenze con il sito Rete Natura 2000 "Dorsale dei Monti del Partenio", riassumibili nella seguente tabella:

fonte: http://burc.regione.campania.it

INDICATORI	Incidenza	Effetti
Effetti diretti e indiretti	Nulla	Nessuno
Perdita di superficie di habitat	Nulla	Nessuna
Perdita di specie di interesse conservazionistico	Nessuna	Nessuna
Disturbo antropico nullo		Nessuna
Emissioni di rumore limitate	Nessuna	Le aree dei Siti Natura 2000 sono state classificate in classe I ad esclusione di alcune aree classificate di classe II; dalla valutazione previsionale di impatto acustico a corredo del progetto in studio il rumore emesso dall'attività è trascurabile presso tali siti
Alterazione della qualità delle acque	Nessuna	Nessuno
Interazioni con le relazioni ecosistemiche principali	Nessuna	Nessuna
Altri piani/progetti che insieme al progetto in questione possono influire sui siti natura 2000	Nessuna	Non vi sono altri progetti concomitanti
Descrizione dei singoli elementi del progetto che possono produrre un impatto sul sito natura 2000 (singolarmente o congiuntamente con altri piani o progetti)	Nulla	Il progetto come precedentemente descritto non produce nessuna alterazione

3.B.5. IMPATTI ACUSTICI IN FASE DI CANTIERE E DI ESERCIZIO

Il proponente afferma che:

Fase di cantiere

Per quanto riguarda il rumore è possibile prevedere un incremento dei livelli sonori nelle aree interessate dai lavori, durante l'orario di lavoro, riconducibili alla presenza di veicoli di trasporto e mezzi d'opera.

Poiché le lavorazioni si svolgeranno in orario diurno ed interesseranno un'area non abitata, l'impatto conseguente è da considerarsi di bassa entità.

Fase di esercizio

Si prevede d'installare una turbina le cui emissioni, misurate in prossimità della sorgente, possono essere stimate pari ad 80 dB(A): a fronte dell'ubicazione del manufatto all'interno di una struttura ipogea si prevede un trascurabile impatto esterno.

Per la verifica dell'impatto acustico delle attività in essere è stata effettuata comunque una valutazione ante-operam da parte di un tecnico competente in acustica ambientale, di cui si riporta un estratto conclusivo:

"Sulla base della valutazione e dell'esame dei dati tecnici circa le emissioni rumorose degli impianti e delle strutture che si andranno a costruire, è stato possibile redigere tale Relazione di Impatto Acustico Previsionale potendo asserire quanto segue:

• *l'impatto acustico dell'attività in riferimento è teoricamente CONFORME alla normativa vigente in materia di inquinamento acustico in ambiente esterno sia nel periodo diurno che notturno"*

I risultati dello studio saranno verificati a valle della realizzazione della centrale mediante una campagna di misurazioni del rumore finalizzata alla verifica del rispetto dei limiti di zona.

fonte: http://burc.regione.campania.it

3.B.6 IMPATTI SULLE VIBRAZIONI IN FASE DI CANTIERE E DI ESERCIZIO

Non sono stati considerati

3.B.7. IMPATTI SUL PAESAGGIO IN FASE DI CANTIERE E DI ESERCIZIO

Il proponente afferma che:

Dal punto di vista dell'inserimento del territorio, dato che i lavori comportano la realizzazione di opere interrate, possiamo affermare che l'impatto sulla componente paesaggio risulta irrilevante.

3.B.8 IMPATTI SUI BENI MATERIALI IN FASE DI CANTIERE E DI ESERCIZIO

Non sono stati considerati

3.B.9 IMPATTI SULLE RADIAZIONI ELETTROMAGNETICHE IN FASE DI CANTIERE E DI ESERCIZIO

A pag. 43 dello SIA_integrativo il proponente afferma che:

La materia è regolata dalla legge quadro n.36 del 22 febbraio 2001 e dal successivo DPCM di attuazione del 08 luglio 2003, che fissa i seguenti limiti di esposizione ai campi elettrici e magnetici generati da impianti eserciti a frequenza industriale (ELF).

Per i campi magnetici:

- 100 μT limite massimo per qualsiasi condizione di esposizione della popolazione;

- 10 μT "valore di attenzione" per impianti esistenti, limite per aree destinate all'infanzia, ambienti scolastici, abitativi e con permanenze umane superiori a quattro ore giornaliere

- 3 μT "obiettivo di qualità", nelle aree di cui sopra, per nuovi impianti o nuove costruzioni scolastiche o insediative

Per i campi elettrici:

- 5 kV/m limite per qualsiasi condizione di esposizione della popolazione.

I criteri di calcolo delle fasce di rispetto per l'obiettivo di qualità sono definiti dal DM 29 maggio 2008, che approva la metodologia di calcolo elaborata dall' APAT (Agenzia per la Protezione dell'Ambiente e per i servizi Tecnici). Il documento APAT esclude dalla applicazione del calcolo le linee MT in cavo cordato ad elica (interrate o aeree) perché "…..le fasce associabili hanno ampiezza ridotta, inferiori alle distanze previste da Decreto Interministeriale 449/88…).

Per il cavo interrato dell'impianto di utenza e per quelli dell'impianto di rete, si ricade nel caso di esclusione previsto dall' APAT, trattandosi di cavi avvolti a elica.

Per quanto attiene la valutazione relativa alla cabina di trasformazione, il DPCM 29 maggio 2008 indica di riferire la valutazione al cavo BT, con disposizione piana delle tre fasi, interessato dalla corrente di targa del trasformatore e con distanza tra le fasi pari al diametro del cavo. Nel caso in esame, si prevede un cavo 3x185+95N posato in piano, per la connessione con la sala macchine della centrale.

Per tale cavo si assume una corrente massima di calcolo pari a 330 A (limite di portata in aria libera) e una distanza tra le fasi di 55 mm. Il collegamento sarà disposto alla profondità –0,80 m (cavedio sottopavimento della cabina). Con tale configurazione il campo magnetico generato rientra nel limite di qualità a distanza di circa 2 m dall'asse cavo. Poiché la cabina è all'interno dell'area di

fonte: http://burc.regione.campania.it

centrale, a distanze dai confini ben superiori a 2 m, e non è prevista alcuna presenza continuativa di personale all'interno, si deve concludere che non ci sono fattispecie di insediamento che rientrano nel vincolo previsto dalla legge.

Valutazione dell'impatto

Il proponente la omette in ragione delle considerazioni effettuate sopra.

3.B.10 INQUINAMENTO LUMINOSO IN FASE DI CANTIERE E DI ESERCIZIO

Non è stato considerato

3.B.11 IMPATTI SULLA SALUTE PUBBLICA IN FASE DI CANTIERE E DI ESERCIZIO

A pag. 33 dello SIA_integrativo il proponente afferma che: l'intervento non produrrà impatti di significativa rilevanza sulle componenti ambientali e sulla salute dei cittadini e degli operatori. Anche nella fase transitoria di cantiere, gli impatti previsti sono di modesta entità, ampiamente mitigabili con accorgimenti tecnici e operativi che non richiedono particolari oneri aggiuntivi

3.B.12 IMPATTI CUMULATIVI IN FASE DI CANTIERE E DI ESERCIZIO

A pag. 44 dello SIA_integrativo il proponente afferma:

Si è provveduto ad individuare un intorno territoriale significativo del sito (1,5 km di raggio) per l'individuazione di eventuali altre attività in essere ai cui impatti potessero cumularsi quelli derivanti dal progetto. Parallelamente è stata condotta una ricerca sul portale VIA-VAS della Regione Campania per verificare l'esistenza di progetti approvati o in corso di approvazione con i quali l'intervento previsto potesse interagire.

Si sono ottenuti i seguenti risultati:

1. L'unica attività di rilievo nell'intorno individuato è costituita da una cava posta ad est del sito di specifico interesse
2. L'unica possibile interazione tra le attività in progetto e la cava esistente, che non condividono la stessa viabilità di accesso, può essere ricondotta all'emissione di polveri e rumore in fase di cantiere: l'impatto cumulativo si considera trascurabile a fronte della distanza tra i siti, della limitata durata delle attività di cantiere e dell'esiguo contributo, in termini quantitativi, di polveri emesse dal cantiere in rapporto a quelle generate dalla coltivazione di cava.

3. Dall'analisi effettuata in rete si è verificata l'esistenza nel territorio comunale di San Felice a Cancello di altri 3 progetti relativi ad attività estrattive, e segnatamente:

• Riqualificazione territoriale della cava calcarea sita in loc. Fossa a Ramma

• Coltivazione e recupero ambientale della cava di calcare loc. Polvica

• Riqualificazione territoriale dell'attivita' estrattiva art. 27 commi 3, 6 e 8 delle Norme tecniche del PRAE loc. Polvica

4. Per tali attività valgono le considerazioni effettuate al precedente punto 2.

3.B.13 MITIGAZIONI, COMPENSAZIONI E MONITORAGGI

Le misure di mitigazione proposte dal proponente sono riportate a pag. 49 dello SIA_integrativo e riguardano l'uso di vernici colorate verdi per colorare la cabina elettrica al fine di mitigare

fonte: http://burc.regione.campania.it

l'impatto della stessa sul paesaggio e la realizzazione di una campagna di misurazioni del rumore finalizzata alla verifica del rispetto dei limiti di zona.

3.B.14 PRODUZIONE DI RIFUTI

La gestione dei rifiuti prodotti in cantiere sarà condotta in riferimento alle seguenti regole operative: 1. Saranno predisposte presso il sito operativo specifiche aree per il deposito temporaneo dei rifiuti; nel caso in cui, per ragioni logistiche, risulti impossibile allestire tali aree il responsabile di cantiere disporrà l'allontanamento dei rifiuti dal cantiere immediatamente a seguito della loro produzione;

2. I singoli operatori provvederanno, durante lo svolgimento delle normali attività, a conferire i rifiuti prodotti presso i contenitori predisposti nelle differenti aree del sito operativo;

3. Il responsabile di cantiere sorveglierà sul corretto avvio a destinazione dei rifiuti prodotti acquisendo e conservando copia del FIR;

4. Nelle aree di deposito temporaneo tutti gli eventuali rifiuti liquidi saranno stoccati in contenitori a tenuta stagna e comunque ubicati all'interno di bacini di contenimento antitraboccamento di capacità pari a quella del recipiente contenuto, se esso è unico, o equivalente ad 1/3 della capacità totale (ma almeno pari al volume del contenitore maggiore) in caso di stoccaggio di più recipienti;
5. Il responsabile di cantiere, con cadenza settimanale, effettuerà ispezioni nell'area di deposito temporaneo controllando:

• la corretta ubicazione dei rifiuti in deposito (corrispondenza tipologia-CERcassone dedicato)
• la corretta separazione tra tipologie di rifiuti differenti (evitata commistione/miscelazione)
• i quantitativi in deposito (grado di riempimento dei cassoni)
• la presenza di rifiuti non codificati
• la presenza di rifiuti al di fuori delle aree dedicate
• la corretta ubicazione e funzionalità dei bacini di contenimento predisposti
• la possibilità di potenziali sversamenti

In caso di difformità il responsabile di cantiere provvederà a far attuare le azioni necessarie (es. separazione di rifiuti frammisti, pulizia, ricollocazione)

3.B.15 RISCHIO INCIDENTI

A pag. 47 dello SIA_integrativo il proponente afferma:

Per la tipologia di opere previste e la loro ubicazione non si prevedono potenziali rischi per la salute umana, il patrimonio culturale, il paesaggio o l'ambiente a fronte di incidenti o calamità naturali.

Potenziali conseguenze di eventuali malfunzionamenti potrebbero essere l'interruzione di produzione di energia elettrica o la sospensione temporanea della fornitura idrica alle utenze collegate (quest'ultima eventualità è di fatto già verificabile allo stato attuale e non dipende dalla realizzazione delle opere in progetto).

Valutazione dell'impatto

Si omette in ragione delle considerazioni effettuate sopra.

3.B.16 IMPATTO SOCIO ECONOMICO

Non è stato considerato

3.C. Prescrizioni in merito al Quadro di Riferimento Ambientale

fonte: http://burc.regione.campania.it

Nessuna prescrizione da indicare

fonte: http://burc.regione.campania.it

4. VALUTAZIONE DI INCIDENZA

Il sito Natura 2000 di interesse è la ZSC Dorsale dei Monti del Partenio IT 804006 , che dista in linea d'aria c.a. 1k m dal sito di progetto.



Nella Relazione di Valutazione di Incidenza il proponente afferma che "*Gli interventi previsti dal progetto di interesse, completamente esterni al SIC/ZSC, si collocano in ambiti morfologicamente e ed ecologicamente esterni rispetto ad esso.Tuttavia si osserva la presenza di contesti naturali/seminatuali di rilevanza potenziale per habitat, specie e/o habitat di specie,eventualmente riferibili ad Allegati I, II, IV e V della Direttiva Habitat e/o I della Direttiva Uccelli. Si indica pertanto la possibilità di procedere ad una valutazione estremamente cautelativa, valutando delle misure mitigative che avranno un carattere di raccomandazione e non di prescrizione",*

In merito, rispetto alle attività in essere, per la realizzazione del progetto:
-non ci sono variazioni nell'utilizzo delle acque;
-non ci sono modifiche delle superfici pavimentate;
-non si generano scarichi idrici
-non si generano emissioni in atmosfera

Cambiamenti che potrebbero verificarsi nel sito Rete Natura 2000
Nessuna modifica dell'area dell'habitat (intervento esterno al sito)
Nessuna perturbazione di specie fondamentali (intervento esterno al sito e senza impatti sulle matrici ambientali del sito)
Nessuna modifica in merito alla frammentazione dell'habitat o delle specie
Nessuna modifica rispetto alle variazioni degli indicatori chiave del valore di conservazione
Cambiamenti climatici: non pertinente.

Impatto sul sito Rete Natura 2000
Nessun impatto diretto o indiretto
Nessuna interferenza

fonte: http://burc.regione.campania.it

Incidenza del progetto sul sito Rete Natura 2000
Perdita-nulla
Frammentazione – nulla
Distruzione – nulla
Perturbazione – nulla
Cambiamenti negli elementi principali del sito – nessun cambiamento significativo

Mitigazioni
A fronte della insussistenza di incidenza del progetto sul sito Rete Natura 2000, non vengono individuate azioni di mitigazione.

5. INTEGRAZIONI
Con nota di trasmissione del 09/10/2021 trasmessa con per in pari data, il proponente ha riscontrato la richiesta di integrazione inviata con nota prot. PG/2021/0499770 del 11.10.2021 come specificato di seguito:

Inquadramento Progettuale

Richiesta n.1
- fornire maggiori informazioni, anche con l'ausilio di planimetrie di progetto, in merito ai due previsti attraversamenti della strada comunale;
Riscontro n.1
Nessun riscontro

Richiesta n.2
- ad integrazione di quanto riportato a pag. 30 dello SIA circa le fasi di lavoro, indicare il cronoprogramma delle opere da realizzare;
Riscontro n. 2
A pag. 31 dello SIA_integrativo è allegato il cronoprogramma delle opere che prevede n. 12 mesi di attività di cantiere pari a 254 giorni di lavoro.

Componente idrica

Richiesta n.1
- relativamente alla componente ambientale risorsa idrica, nello SIA sono considerati solo gli scarichi idrici e l'approvvigionamento idrico; integrare lo studio valutando l'impatto dell'opera soprattutto durante la fase di cantiere, con la risorsa idrica superficiale e profonda;

Riscontro n. 1
A pag. 31 dello SIA_integrativo è riportato:
Le attività di cantiere non interferiranno con le risorse idriche superficiali o profonde in quanto:
1. Non sono presenti corpi idrici superficiali nelle vicinanze del sito, che resta ubicato su un crinale collinare;
2. Gli scavi da realizzare per i manufatti e gli attraversamenti previsti, estremamente limitati, si spingeranno massimo alla profondità di 1,5 m circa in materiali lapidei con una superficie piezometrica ubicata a circa 240 m di profondità dal piano campagna (Sorgente del Mofito alla quota di circa 35 m s.l.m.).

fonte: http://burc.regione.campania.it

Impatti cumulativi

Richiesta n.1

- integrare lo Studio di Impatto Ambientale valutando gli impatti cumulativi effettivi rispetto a tutte le componenti ambientali sia in fase di cantiere che di esercizio dell'opera; rispetto a quanto previsto al punto 5 lettera e) dell'Allegato VII alla parte II del D.Lgs. 152/2006 e ss.mm.ii. produrre una descrizione del progetto in merito "*al cumulo con gli effetti derivanti da altri progetti esistenti e/o approvati, tenendo conto di eventuali criticità ambientali esistenti relative all'uso delle risorse naturali e/o ad aree di particolare sensibilità ambientale suscettibili di risentire degli effetti derivanti dal progetto";*

Riscontro n. 1

A pag. 44 dello SIA_integrativo è riportato:

Si è provveduto ad individuare un intorno territoriale significativo del sito (1,5 km di raggio) per l'individuazione di eventuali altre attività in essere ai cui impatti potessero cumularsi quelli derivanti dal progetto. Parallelamente è stata condotta una ricerca sul portale VIA-VAS della Regione Campania per verificare l'esistenza di progetti approvati o in corso di approvazione con i quali l'intervento previsto potesse interagire.

Si sono ottenuti i seguenti risultati:

1. L'unica attività di rilievo nell'intorno individuato è costituita da una cava posta ad est del sito di specifico interesse
2. L'unica possibile interazione tra le attività in progetto e la cava esistente, che non condividono la stessa viabilità di accesso, può essere ricondotta all'emissione di polveri e rumore in fase di cantiere: l'impatto cumulativo si considera trascurabile a fronte della distanza tra i siti, della limitata durata delle attività di cantiere e dell'esiguo contributo, in termini quantitativi, di polveri emesse dal cantiere in rapporto a quelle generate dalla coltivazione di cava.

3. Dall'analisi effettuata in rete si è verificata l'esistenza nel territorio comunale di San Felice a Cancello di altri 3 progetti relativi ad attività estrattive, e segnatamente:


• Riqualificazione territoriale della cava calcarea sita in loc. Fossa a Ramma

• Coltivazione e recupero ambientale della cava di calcare loc. Polvica

• Riqualificazione territoriale dell'attivita' estrattiva art. 27 commi 3, 6 e 8 delle Norme tecniche del PRAE loc. Polvica

4. Per tali attività valgono le considerazioni effettuate al precedente punto 2.

fonte: http://burc.regione.campania.it

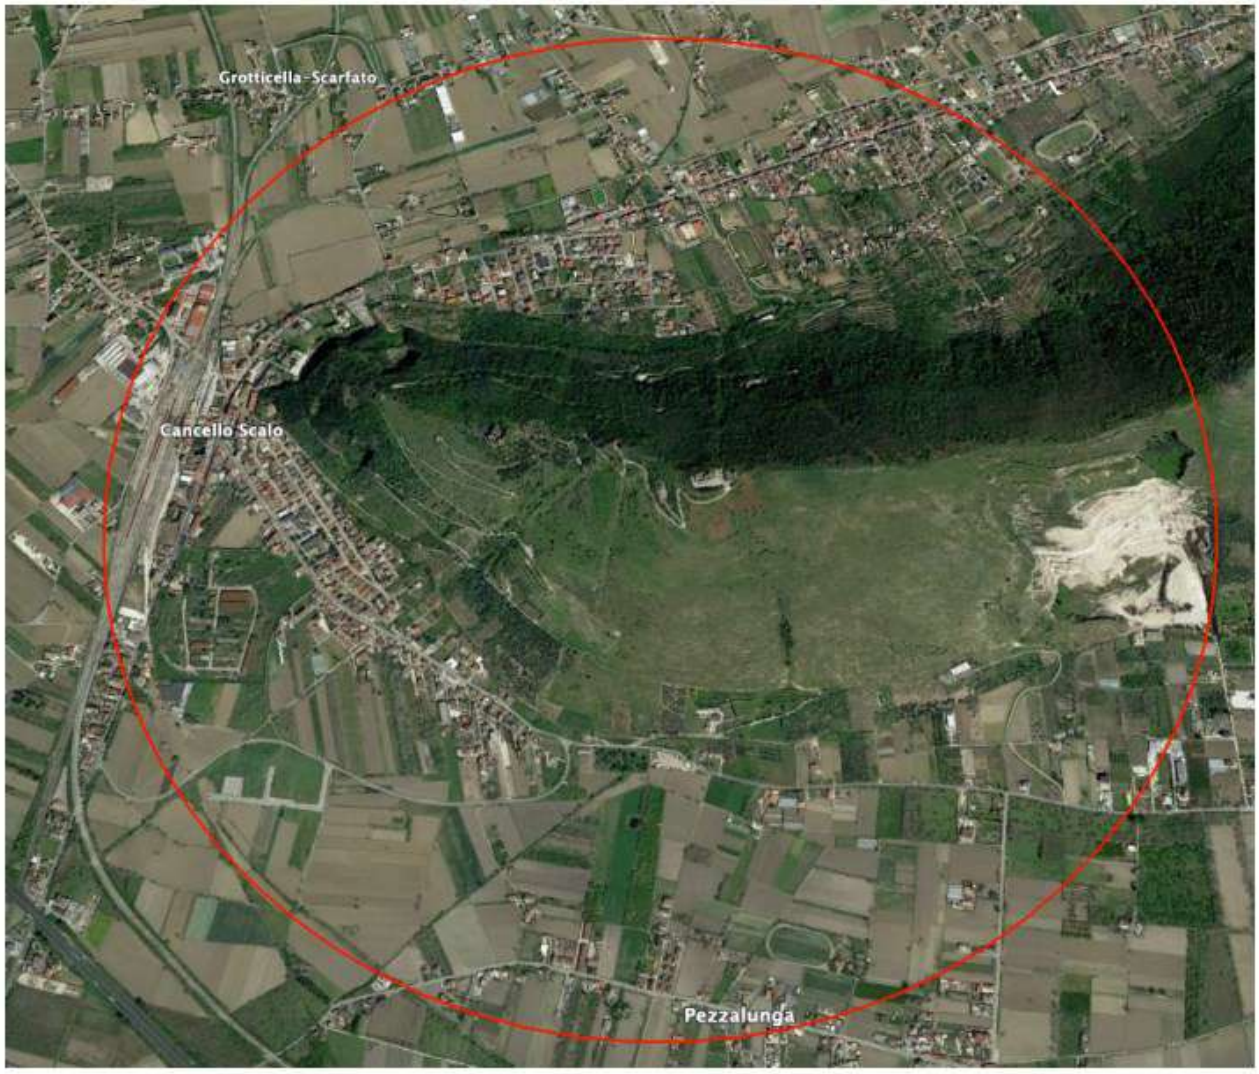

Viabilità

Richiesta n.1

per valutare l'impatto dei mezzi macchinari per le operazioni di scavo e di trasporto dei materiali durante la fase di cantiere, indicare su cartografia a scala adeguata quale sarà il percorso che verrà effettuato dai mezzi macchinari durante la fase di cantiere in relazione anche con la distanza dell'intervento rispetto all'area protetta Rete Natura 2000;

Riscontro n. 1

A pag. 46 dello SIA_integrativo è riportato:

La viabilità di accesso al sito che risale il versante da N o da SW, da utilizzarsi in fase di cantiere e di esercizio, non risulta in comune con altre attività ed è ubicata completamente al di fuori dell'area Natura 2000 (vedi foto) non interferendo con quest'ultimo in alcun modo.

fonte: http://burc.regione.campania.it



Componente Suolo

Richiesta n.1

a pag. 41 della Relazione Illustrativa, è scritto" *nella valutazione delle interazioni tra le opere e la componente ambientale suolo sono stati presi in considerazione alcuni parametri del suolo ed alcune caratteristiche del suolo importanti dal punto di vista ambientale. Scavo e riempimento hanno di per sé un impatto elevato su tutti i parametri analizzati anche se sempre limitati alle aree interessate dallo scavo";* alla luce di queste osservazioni, integrare lo SIA con la descrizione dell'impatto e l'individuazione di opportune misure di mitigazione;

Riscontro n.1

A pag. 40 dello SIA_integrativo è riportato:

Si prevede di gestire i materiali di scavo, nella loro interezza, in qualità di rifiuti come definiti dall'art. 183, comma 1 del D. Lgs. 152/06. Nello specifico, le terre ed i materiali di scavo potranno essere tenute in deposito temporaneo per 3 mesi indipendentemente dalla quantità in deposito. Se si opta per il criterio quantitativo, alternativo a quello temporaneo indicato in precedenza, le terre dovranno essere allontanate al raggiungimento del limite di 4.000 mc complessivamente in deposito di cui massimo 800 mc di rifiuti pericolosi. Il progetto **prevede la produzione di circa 216 m ^{3}** di materiale di scavo interamente da conferirsi a rifiuto.

Richiesta n.2

rispetto a quanto riportato a pag. 38 dello SIA, " *il responsabile di cantiere, con cadenza settimanale, effettuerà ispezioni nell'area di deposito temporaneo"* indicare quale sarà il tempo di permanenza medio per il deposito temporaneo dei rifiuti nei siti specifici anche in relazione al cronoprogramma delle opere;

Riscontro n.2

A pag. 40 dello SIA_integrativo è riportato:

Il deposito temporaneo dei rifiuti in cantiere avrà la durata prevista per legge (art.185 bis del d.Lgs. 152/06)

Richiesta n.3

nella "Relazione Terre e Rocce da Scavo" è riportato che il volume complessivamente scavato è stimato pari a circa 63,42 m^3; per ciascuno degli interventi in progetto descritti a pag. 12 della medesima relazione fornire una stima del materiale movimentato;

Riscontro n.3

A pag. 40 dello SIA_integrativo è riportato:

fonte: http://burc.regione.campania.it

Le terre ed i materiali di scavo potranno essere tenute in deposito temporaneo per 3 mesi indipendentemente dalla quantità in deposito. Se si opta per il criterio quantitativo, alternativo a quello temporaneo indicato in precedenza, le terre dovranno essere allontanate al raggiungimento del limite di 4.000 mc complessivamente in deposito di cui massimo 800 mc di rifiuti pericolosi. Il progetto prevede la produzione di circa 216 m^3 di materiale di scavo interamente da conferirsi a rifiuto.

Richiesta n.4

nella "Relazione geologica e di compatibilità PAI", lo studio realizzato attiene solo al tracciato dell'elettrodotto aereo ed ai pali di sostegno della linea elettrica considerate come" *...opere espressamente ammesse anche nelle aree soggette a rischio da frana molto elevato R4 e conseguentemente anche nelle aree a rischio R3 ed R2"*;a tal proposito, si chiede di integrare lo studio anche considerando la compatibilità delle opere interne con le aree a Pericolosità P2 e P3 e Rischio R2 e R3 sia in fase di esercizio che di cantiere;

Riscontro n.4

Nessun riscontro

Richiesta n.5

in virtù delle criticità che potrebbero emergere dalla realizzazione dell'elettrodotto aereo in corrispondenza di aree classificate a Pericolosità P2 e P3 e Rischio R2 e R3, ipotizzare, un'alternativa progettuale che preveda ad esempio, la realizzazione di un cavidotto interrato lungo il tracciato della viabilità esistente;

Riscontro n.5

Nessun riscontro

Componente biodiversità

Richiesta n.1

nello SIA, nella individuazione e valutazione degli impatti non è stata considerata l'interazione dell'impianto con la componente biodiversità (quali, a titolo esemplificativo e non esaustivo, fauna e flora) ; integrare lo Studio di Impatto Ambientale in tal senso;

Riscontro n. 1

Le opere in progetto sono in gran parte eseguite in strutture esistenti (interno serbatoio) e quelle realizzate in esterno sono di esigua entità (cabina e cavidotto interrato): si ritiene, pertanto, trascurabile l'impatto sulla biodiversità (flora e fauna).

Anche la potenziale interazione del campo elettromagnetico con l'eventuale avifauna sensibile è fortemente limitato dall'interramento del cavidotto e delle linee.

Rischio incidenti

Richiesta n.1

integrare lo Studio di Impatto Ambientale con una descrizione dei probabili impatti ambientali rilevanti del progetto proposto, relativi ai rischi per la salute umana, il patrimonio culturale, il paesaggio o l'ambiente (quali, a titolo esemplificativo e non esaustivo, in caso di incidenti o di calamità) così come previsto al punto 5 lettera d) dell'Allegato VII alla parte II del D.Lgs. 152/2006 e ss.mm.ii.;

Riscontro n. 1

Per la tipologia di opere previste e la loro ubicazione non si prevedono potenziali rischi per la salute umana, il patrimonio culturale, il paesaggio o l'ambiente a fronte di incidenti o calamità naturali.

Potenziali conseguenze di eventuali malfunzionamenti potrebbero essere l'interruzione di produzione di energia elettrica o la sospensione temporanea della fornitura idrica alle utenze

fonte: http://burc.regione.campania.it

collegate (quest'ultima eventualità è di fatto già verificabile allo stato attuale e non dipende dalla realizzazione delle opere in progetto).

Componente Rumore

Richiesta n.1
relativamente all'impatto dell'impianto sulla componente rumore, rispetto a quanto riportato a pag. 36 dello SIA *"è possibile prevedere un incremento dei livelli sonori nelle aree interessate dai lavori, durante l'orario di lavoro, riconducibili alla presenza di veicoli di trasporto e mezzi d'opera. Poiché le lavorazioni si svolgeranno in orario diurno ed interesseranno un'area non abitata, l'impatto conseguente è da considerarsi di bassa entità"* produrre uno studio previsionale dell'impatto acustico generato (anche in relazione agli strumenti di pianificazione comunale e/o regionale vigenti in materia) durante la fase di cantiere dell'impianto descrivendo ed indicando su una planimetria in scala adeguata, i recettori presenti, la loro tipologia e la distanza dai punti di misurazione prescelti;
Riscontro n. 1
Nessun riscontro

Richiesta n.2
- integrare lo studio indicando quali possano essere gli accorgimenti e le soluzioni da adottare per mitigare l'alterazione del campo sonoro riscontrata durante la fase di cantiere;
Riscontro n. 2
Nessun riscontro

Richiesta n.3
- produrre la Relazione di Impatto Acustico Previsionale da cui emerge che così come riportato a pag. 41 dello SIA " *l'impatto acustico dell'attività in riferimento è teoricamente CONFORME alla normativa vigente in materia di inquinamento acustico in ambiente esterno sia nel periodo diurno che notturno";*
Riscontro n. 3
Nessun riscontro

Componente Paesaggio

Richiesta n. 1
in considerazione del fatto che, il progetto prevede anche la realizzazione di opere di nuova costruzione esterne (tra cui una nuova linea in cavo aereo, una nuova cabina di consegna, due nuovi sostegni, una cabina utente etc.), integrare lo studio rispetto a quanto riportato a pag. 37 dello SIA ovvero *"dal punto di vista dell'inserimento del territorio, dato che i lavori comportano la realizzazione di opere interrate, possiamo affermare che l'impatto sulla componente paesaggio risulta irrilevante*";
Riscontro n. 1
A pag. 38 dello SIA_integrativo è riportato:
Dal punto di vista dell'inserimento del territorio, dato che i lavori comportano la realizzazione di opere interrate, possiamo affermare che l'impatto sulla componente paesaggio risulta irrilevante, poiché le uniche nuove opere fuori terra previste (cabine elettriche di altezza paria 2,5 m) saranno ubicate in prossimità della vasca esistente, a ridosso dell'esistente muro perimetrale e pertanto scarsamente percepibili all'osservazione. In fase progettuale è stata prevista comunque la pitturazione in verde della cabina elettrica.
Richiesta n. 2

fonte: http://burc.regione.campania.it

rispetto alle nuove opere previste, integrare lo SIA descrivendo gli elementi e i beni culturali e paesaggistici eventualmente presenti, nonché l'impatto del progetto su di essi, delle trasformazioni proposte e delle misure di mitigazione e compensazione eventualmente necessarie così come previsto al punto 8 dell'allegato VII alla Parte II del D.lgs. 152/2006 e ss.mm.ii;
Riscontro n.2
Nella relazione di impatto archeologico a pag. 17 è scritto: l'area in esame, sebbene ubicata entro un raggio di m 500 di distanza da siti archeologici noti, non sembrerebbe soggetta ad un elevato rischio d'impatto rispetto ad essi, in quanto situati a quote inferiori. Tuttavia, i modelli insediativi di ciascuna fase presente nel territorio, che attestano una frequentazione del crinale della dorsale collinare più o meno ininterrotta a partire dall'epoca preistorica all'insediamento del fortilizio medioevale (ID 21), inducono ad esprimere una valutazione di rischio d'impatto archeologico alto. Tale valutazione è senz'altro avvalorata dalla presenza di un percorso di crinale che si arresta proprio in corrispondenza dell'area in esame e che,con ogni probabilità, ricalca un asse di percorrenza antico.

Richiesta n. 3

- in relazione alla componente paesaggio, indicare se, la realizzazione delle nuove stazioni utente e di consegna necessita di opere di mitigazione come ad esempio, una schermatura naturale;
- se necessario, indicare le specie arboree autoctone che si intendono impiegare per la realizzazione del sistema di schermatura visiva ad integrazione della recinzione esistente;

Riscontro n.3
Nessun riscontro

Componente Rifiuti

Richiesta n. 1
indicare su una cartografia in scala adeguata quali saranno le "aree di deposito temporaneo dei rifiuti e dei materiali" indicate a pag. 38 dello SIA e precisare se le stesse corrispondono con quelle di cantiere indicate nell'elaborato "SFC_2.14_Layout di cantiere";
Nell'elaborato "SFC_2.14_Layout di cantiere"integrazione è riportato:

fonte: http://burc.regione.campania.it



PLANIMETRIA LAYOUT DI CANTIERE - SCALA 1:200 - Fonte Google Earth

Richiesta n. 2
specificare quali possano essere gli impatti prodotti sulla matrice suolo durante l'allestimento della fase di cantiere;
Riscontro n. 2

A pag. 37 dello SIA_integrativo è riportato:
Le attività di cantiere genereranno essenzialmente rifiuti speciali riconducibili alle usuali tipologie caratteristiche delle attività (es. imballaggi, sfridi di lavorazione, metalli, plastica). La gestione dei rifiuti prodotti in cantiere sarà condotta in riferimento alle seguenti regole operative:

- Saranno predisposte presso il sito operativo specifiche aree per il deposito temporaneo dei rifiuti; nel caso in cui, per ragioni logistiche, risulti impossibile allestire tali aree il responsabile di cantiere disporrà l'allontanamento dei rifiuti dal cantiere immediatamente a seguito della loro produzione;
- Nelle aree di deposito temporaneo tutti gli eventuali rifiuti liquidi saranno stoccati in contenitori a tenuta stagna e comunque ubicati all'interno di bacini di contenimento antitraboccamento di capacità pari a quella del recipiente contenuto,se esso è unico, o equivalente ad 1/3 della capacità totale (ma almeno pari al volume del contenitore maggiore) in caso di stoccaggio di più recipienti;

Valutazione di Incidenza Ambientale
Richiesta n. 1
verificare la coerenza tra quanto previsto nel progetto e le vigenti "Misure di conservazione dei SIC (Siti di Interesse Comunitario) per la designazione delle ZSC (Zone Speciali di Conservazione) della rete Natura 2000 della Regione Campania" di cui alla DGR n. 795 del 19/12/2017, pubblicato sul BURC n. 5 del 18/01/2018.

fonte: http://burc.regione.campania.it

Riscontro n. 1
A pag. 47 dello SIA_integrativo è riportato:
Risulta verificata la coerenza tra quanto previsto nel progetto e le vigenti "Misure di conservazione dei SIC (Siti di Interesse Comunitario) per la designazione delle ZSC (Zone Speciali di Conservazione) della rete Natura 2000 della Regione Campania" di cui alla DGR n. 795 del 19/12/2017, pubblicato sul BURC n. 5 del 18/01/2018.

Seduta di CdS del 15 febbraio 2022.
Durante la seduta di CdS è stato evidenziato che lo SIA e gli elaborati a corredo consegnati dal proponente in fase integrativa, considerano solo in parte i potenziali impatti che l'intervento può generare su tutte le componenti ambientali in seguito alle modifica progettuali apportate. Nello specifico poi, NON è stato dato riscontro alle seguenti richieste di integrazione a cui si chiede di fornire dei chiarimenti considerando la correzione progettuale:

Inquadramento Progettuale
- fornire maggiori informazioni, anche con l'ausilio di planimetrie di progetto, in merito ai due previsti attraversamenti della strada comunale;

Componente suolo
Le richieste n. 4 e 5 NON sono state riscontrate.
Viabilità
- indicare su cartografia a scala adeguata quale sarà **il percorso** che verrà effettuato dai mezzi macchinari durante la fase di cantiere;

Componente biodiversità
Per le interazioni del progetto con la fauna, considerano solo le opere interrate e non quelle da realizzarsi esternamente (ad esempio il sostegno Se, sostegno terminale della linea aerea).
Componente paesaggio
Richiesta n. 2 " rispetto alle nuove opere previste, integrare lo SIA descrivendo gli elementi e i beni culturali e paesaggistici eventualmente presenti, nonché l'impatto del progetto su di essi, delle trasformazioni proposte e delle misure di mitigazione e compensazione eventualmente necessarie così come previsto al punto 8 dell'allegato VII alla Parte II del D.lgs. 152/2006 e ss.mm.ii"
Richiesta n. 3 "in relazione alla componente paesaggio, indicare se, la realizzazione delle nuove stazioni utente e di consegna necessita di opere di mitigazione come ad esempio, una schermatura naturale"; e " se necessario, indicare le specie arboree autoctone che si intendono impiegare per la realizzazione del sistema di schermatura visiva ad integrazione della recinzione esistente";
Componente Rumore
A tutte e tre le richieste di integrazione NON è stato dato alcun riscontro.

AdB per le aree soggette a rischio R3 ed R2
Rispetto a quanto riportato nel SIA dal proponente *"...le opere previste nel presente progetto sono escluse dal rilascio del nulla osta sulla compatibilità geologica da parte dell'Autorità di Bacino, ma sono semplicemente soggetti alla verifica di ammissibilità..."* verificare con l'AdB unitamente all'espressione del parere per l'uso della risorsa acqua , anche la compatibilità dell'intervento e delle opere accessorie con le aree soggette a rischio R2 e R3 e pericolosità P2 e P3 da frana.

Sarebbe opportuno chiarire questi aspetti, alla luce della nuova scelta di progetto.

fonte: http://burc.regione.campania.it

Con nota pec del 07.03.2022 trasmessa in pari data è stato dato riscontro ai chiarimenti richiesti durante la seduta di CdS del 15 febbraio u.s.

Inquadramento Progettuale
Rispetto agli attraversamenti su strade comunali il proponente afferma che: la linea di connessione sarà realizzata interamente su strada comunale indicando nell'elaborato "Relazione illustrativa" alla fig.22 il percorso da seguire.

Componente suolo
E' stata presentata la relazione geologica e di compatibilità del PAI da cui emerge che:

Le infrastrutture di cui bisogna valutare la compatibilità sono rappresentate dal cavidotto interrato, dalla cabina elettrica e dalle apparecchiature idrauliche ed elettromeccaniche (turbina e generatore) da installare all'interno della camera di manovra del serbatoio; **le suddette opere rientrano nell'ambito della categoria "infrastrutture e servizi a rete strategici" ed in particolare "elettrodotti" ed "acquedotti".**
Risulta che il cavidotto interrato ricade in aree a rischio R2 (rischio medio) ed R3 (rischio elevato), mentre la cabina elettrica e le apparecchiature interne alla camera di manovra ricadono in aree rischio R2(rischio medio).
Le norme di attuazione del Piano Stralcio per l'Assetto Idrogeologico redatto dall'Autorità di Bacino Regionale per la Campania Centrale relativamente alle aree a rischio molto elevato da frana (R4), all'Articolo 21 "Interventi consentiti in materia di opere e infrastrutture a rete pubbliche e di interesse pubblico" punto g) evidenzia che è permessa l'esecuzione di opere di allacciamento alle reti principali, mentre al punto b) evidenzia che è permessa la realizzazione, l'ampliamento o la ristrutturazione delle opere di urbanizzazione primaria pubbliche o di interesse pubblico, riferite a servizi pubblici essenziali che non siano delocalizzabili.
Alla luce di quanto prima riportato si evidenzia che le opere previste nel presente progetto ricadono in aree a rischio R3 ed R2, e risultano ammissibili anche in aree a rischio R4.

Le norme di attuazione del Piano Stralcio per l'Assetto Idrogeologico redatto dall'Autorità di Bacino Regionale per la Campania Centrale inoltre, relativamente alle aree a rischio medio e moderato da frana (R2 ed R1); evidenzia all'art. 24 che "Nelle aree a rischio da frana medio e moderato sono, inoltre, consentiti tutti gli interventi e le attività a condizione che siano rispettati contenuti delle presenti norme e sempre che i costi relativi alla condizione di rischio determinata siano minori dei benefici socio economici conseguiti".

Relativamente alle opere interne (opere elettromeccaniche ubicate all'interno del serbatoio) ricadenti in aree a rischio R2, la specifica disciplina delle aree ricadenti in aree a rischio R2 (rischio medio) così come specificata all'art. 24 delle norme di attuazione, richiede un favorevole rapporto tra benefici e condizioni di rischio a cui è soggetto il manufatto da realizzare. A riguardo si precisa che le opere interne alla camera di manovra del serbatoio (turbina, generatore ed altre opere accessorie), in relazione alla potenziale tipologia del dissesto (modesti colamenti di fango) che potrebbe interessare l'area, non risultano soggette ad alcun rischio poiché esse risultano ubicate all'interno di un edificio esistente totalmente interrato.

Componente Viabilità
In fase di riscontro con chiarimenti è stato indicato su cartografia a scala adeguata quale sarà **il percorso** che verrà effettuato dai mezzi macchinari durante la fase di cantiere (lungo il lato opposto al perimetro della ZSC Dorsale dei Monti del Partenio IT 804006 che dista circa 1230 m)

fonte: http://burc.regione.campania.it

Componente biodiversità
Sulle interazioni del progetto con la fauna ed in particolare sulle opere da realizzarsi esternamente, a pag. 25 della Relazione di Valutazione di incidenza presentata in sede di chiarimenti è riportato:

"il progetto modificato prevede, invece, il collegamento alla linea ENEL mediante cavo interrato. Le opere in progetto sono in gran parte eseguite in strutture esistenti (interno serbatoio) e quelle realizzate in esterno sono di esigua entità (cabina e cavidotto interrato, nell'attuale ipotesi progettuale): si ritiene, pertanto, trascurabile l'impatto sulla biodiversità (flora e fauna). Anche la potenziale interazione del campo elettromagnetico con l'eventuale avifauna sensibile è fortemente limitata dall'interramento del cavidotto e delle linee, al netto del sostegno Se, già esistente".

Componente paesaggio
Rispetto all'impatto del progetto sulla componente paesaggio a pag. 41 dello SIA presentato in sede di chiarimenti è riportato:

"dal punto di vista dell'inserimento del territorio, dato che i lavori comportano la realizzazione di opere interrate, possiamo affermare che l'impatto sulla componente paesaggio risulta irrilevante, poiché le uniche nuove opere fuori terra previste (cabine elettriche di altezza paria 2,5 m) saranno ubicate in prossimità della vasca esistente, a ridosso dell'esistente muro perimetrale e pertanto scarsamente percepibili all'osservazione. In fase progettuale è stata prevista comunque la pitturazione in verde della cabina elettrica e non si prevede il ricorso a schermature naturali.
Le modifiche progettuali introdotte comportano, in fase di realizzazione e di esercizio, impatti più limitati impatti sulla matrice paesaggio, ciò a fronte dell'eliminazione del collegamento alla rete ENEL mediante linea su pali, maggiormente percepibile dal punto di vista paesaggistico".

Componente Rumore
E' stata presentata la relazione acustica previsionale da cui emerge che:

- il valore previsionale di pressione sonora stimato tiene in considerazione del fatto che la sorgente sonora (turbina) è posizionata all'interno di un vano completamente chiuso che si trova interrato rispetto al piano campagna di circa 6,40 m;
- il livello di pressione sonora Lp 1 m della TURBINA AD ASSE ORIZZONTALE DA 408 kW è stimato pari a 90 dB;
- non sono state condotte misure in periodo notturno in quanto l'accesso alle aree è garantita da una traversa privata e quindi non è stato possibile accedervi; tuttavia si può lecitamente ipotizzare che il valore notturno nell'area ove sono state condotte le misure sia di 35 dB
- l'impatto acustico dell'attività in riferimento è teoricamente CONFORME alla normativa vigente in materia di inquinamento acustico in ambiente esterno sia nel periodo diurno che notturno;

fonte: http://burc.regione.campania.it

6. CONCLUSIONI

L'intervento proposto dalla Società Zeta Renewable S.r.l. consiste nella realizzazione di una centrale idroelettrica su acquedotto esistente, in corrispondenza del serbatoio di San Felice a Cancello posto a quota 275.00 m s.l.m. sito nel comune di San Felice a Cancello (Ce).

La realizzazione della centrale idroelettrica è prevista senza incremento di portata derivata, ed utilizzando le portate già utilizzate ai fini idropotabili senza modificare la distribuzione giornaliera asservita alla distribuzione idropotabile sfruttando il surplus di energia potenziale contenuta dai volumi idrici consegnati al serbatoio di San Felice a Cancello.

Considerato che

- lo Studio di Impatto Ambientale è stato predisposto, anche in fase integrativa, in coerenza con quanto stabilito dall'art. 22 del D. Lgs. 152/2006 e ss.mm.ii., secondo le indicazioni ed i contenuti di cui all'Allegato VII alla Parte Seconda del medesimo decreto;
- le attività dell'impianto in progetto sono finalizzate alla produzione di energia elettrica a bassissimo impatto ambientale sfruttando la sola energia potenziale derivante dai salti di quota delle condotte determinando un impatto ampiamente positivo in termini di risorse energetiche;
- il collegamento alla rete ENEL ha subito una modifica progettuale a seguito delle richieste d'integrazioni pervenute dalle Autorità Competenti; nello specifico, rispetto al progetto presentato in prima istanza non è prevista la realizzazione di un elettrodotto con l'impiego di pali di sostegno bensì la realizzazione di una linea di connessione rete MT con cavo interrato 3x185 di circa m 387 realizzata interamente su strada comunale;
- l'intervento, in fase di cantiere, esercizio e dismissione, (anche alla luce della suddetta modifica progettuale) non è in grado di determinare impatti negativi significativi sulle componenti ambientali considerate; le interferenze sono di entità lieve (con durata breve o lunga a seconda della fase a cui si riferiscono) e dovute soprattutto alle lavorazioni durante la fase di cantiere;
- le misure di mitigazione presentate dal proponente nello SIA sono state ritenute adeguate all' entità dell'intervento e alla durata della fase di cantiere ritenuta maggiormente incidente in termini di impatto sulle componenti ambientali;
- i lavori di realizzazione dell'impianto avranno una durata massima prevista di circa 12 mesi (pari a 254 giorni lavorativi) determinando un impatto sulle componenti ambientali durante la fase di cantiere limitato e circoscritto nel tempo;
- l'accesso al sito avverrà utilizzando la esistente viabilità locale posta a considerevole distanza dalla ZSC Dorsale dei Monti del Partenio IT 804006 che dista circa 1230 m dalla già esistente centrale di manovra;
- dalla studio di valutazione di incidenza ambientale presentato il proponente afferma che il progetto proposto non genera nessun impatto diretto o indiretto e nessuna interferenza sul sito Rete Natura 2000 ZSC Dorsale dei Monti del Partenio IT 804006;
- il progetto proposto risulta pienamente coerente con gli obiettivi e le strategie del vigente Piano Energetico Ambientale Regionale (PEAR) e che lo stesso, prevedendo lo sfruttamento dell'energia idrica in sostituzione della fonte fossile, concorre al raggiungimento degli obiettivi nazionali di efficienza energetica contenuti nel PNIEC e PNNR e richiamati, in ultimo, dall'art.30 comma 1 del D.L.77/2021;

fonte: http://burc.regione.campania.it

Visto il Sentito del Parco Regionale del Partenio di cui alla nota prot. 528 del 14.05.2022 trasmesso con pec in pari data che aggiorna quello precedentemente trasmesso con nota prot. 0000513 del 09/05/2002 (che faceva riferimento, tra l'altro, alle opere di connessione come previste originariamente dal progetto **diversamente da come poi modificato nel corso del procedimento**) con cui si esprime parere positivo con le seguenti prescrizioni e divieti:

- non alterare l'andamento della rete di smaltimento delle acque meteoriche esistente, conservando le medesime portate di pioggia da smaltire in modo da non aumentare l'azione erosiva ed alluvionale delle acque meteoriche;

- nelle aree libere non effettuare modifiche dello stato dei luoghi tali da alterare e compromettere le coperture edafiche del terreno in posto;

- qualsiasi modifica, variazione e integrazione apportata al progetto presentato a questo Ente Parco dovrà essere obbligatoriamente oggetto di nuova valutazione ambientale e autorizzazione.

Preso atto che

- al termine delle due fasi di consultazione previste dall'art. 27 bis del D. Lgs. 152/2006 e ss.mm.ii. il pubblico interessato non ha presentato alcuna osservazione;

Alla luce di quanto sopra rappresentato si propone di esprimere parere favorevole di Valutazione di Impatto Ambientale integrata con la Valutazione di Incidenza con le prescrizioni del Parco Regionale del Partenio riportate nella nota prot. 528 del 14.05.2022 e la seguente condizione ambientale come indicata dal proponente:

N.	Contenuto	Descrizione
1	Macrofase	**ANTE-OPERAM** **ESERCIZIO**
2	Numero Condizione	**1**
3	Ambito di applicazione	Ambito di applicazione della condizione ambientale: - aspetti gestionali - componenti/fattori ambientali: 1. ambiente acustico (emissioni sonore da attrezzature) – mitigazioni (riduzione impatto acustico) – monitoraggio ambientale (rilevazioni emissioni/immissioni acustiche)
4	Oggetto della condizione	I risultati della valutazione previsionale acustica *ante-operam* saranno verificati a valle della realizzazione della centrale mediante una campagna di misurazioni del rumore finalizzata alla verifica del rispetto dei limiti di zona.
5	Termine per l'avvio della Verifica di Ottemperanza	ANTE-OPERAM ESERCIZIO
6	Soggetto di cui all'art. 28 comma 2 del Dlgs 152/2006 individuato per la verifica di ottemperanza	ARPAC Dipartimento provinciale di Napoli

fonte: http://burc.regione.campania.it

Monreale, 23/05/2022

Il funzionario istruttore

Dott.ssa Geol. Daniela Ludovico



fonte: http://burc.regione.campania.it

CUP 8926 – Allegati Rapporto finale del 22/06/2022

Allegato 19

fonte: http://burc.regione.campania.it



Giunta Regionale della Campania

Decreto

Dipartimento:

GIUNTA REGIONALE DELLA CAMPANIA

N°	*Del*	*Dipart.*	*Direzione G.*	*Unità O.D.*
89	*21/06/2022*	*50*	*2*	*3*

Oggetto:

D.Lgs n. 387/2003 e ss.mm.ii.. Art. 12. Autorizzazione Unica alla realizzazione del "Progetto di costruzione ed esercizio di un impianto di produzione di energia elettrica da fonte idroelettrica denominato "San Felice a Cancello" su edificio esistente con derivazione da condotta esistente senza incremento ne' della portata derivata ne' del periodo di prelievo, di potenza nominale elettrica di 490 kWp e potenza nominale di concessione di 327,80kW". proponente: Zeta Renewable S.r.l.

Dichiarazione di conformità della copia cartacea:

Il presente documento, ai sensi del D.Lgs.vo 82/2005 e successive modificazioni è copia conforme cartacea del provvedimento originale in formato elettronico, firmato elettronicamente, conservato in banca dati della Regione Campania.

Estremi elettronici del documento:

Documento Primario : D39653D73FF98220115B909C5F81391D0A59C621

Allegato nr. 1 : E67C72254A74ECC95473F98E046534354AD24765

Frontespizio Allegato : CCBF7182283095E122B2602A9DDD187226FDE5B3

fonte: http://burc.regione.campania.it

Giunta Regionale della Campania

DECRETO DIRIGENZIALE

DIRETTORE GENERALE/
DIRIGENTE UFFICIO/STRUTTURA

DIRIGENTE UNITA' OPERATIVA DIR. / DIRIGENTE STAFF **Dott.ssa De Falco Francesca**

DECRETO N°	DEL	DIREZ. GENERALE / UFFICIO / STRUTT.	UOD / STAFF
89	**21/06/2022**	**2**	**3**

Oggetto:

D.Lgs n. 387/2003 e ss.mm.ii.. Art. 12. Autorizzazione Unica alla realizzazione del "Progetto di costruzione ed esercizio di un impianto di produzione di energia elettrica da fonte idroelettrica denominato "San Felice a Cancello" su edificio esistente con derivazione da condotta esistente senza incremento ne' della portata derivata ne' del periodo di prelievo, di potenza nominale elettrica di 490 kWp e potenza nominale di concessione di 327,80kW". proponente: Zeta Renewable S.r.l.

	Data registrazione	
	Data comunicazione al Presidente o Assessore al ramo	
	Data dell'invio al B.U.R.C.	
	Data invio alla Dir. Generale per le Risorse Finanziarie (Entrate e Bilancio)	
	Data invio alla Dir. Generale per le Risorse Strumentali (Sist. Informativi)	

fonte: http://burc.regione.campania.it

PREMESSO che:

a) con Decreto Legislativo 29 Dicembre 2003, n. 387 (G.U. 31 gennaio 2004, n. 25. S.O.) viene data attuazione alla Direttiva 2001/77/CE relativa alla promozione dell'energia elettrica prodotta da fonti energetiche rinnovabili nel mercato interno dell'elettricità;
b) il comma 1 dell'articolo 12 del Decreto Legislativo 29 Dicembre 2003, n. 387 dichiara di pubblica utilità, indifferibili ed urgenti gli impianti alimentati da fonti rinnovabili, nonché le opere connesse e le infrastrutture indispensabili alla costruzione e all'esercizio degli stessi, autorizzate ai sensi del comma 3 del medesimo Decreto;

c) il comma 3 dello stesso articolo 12 sottopone ad una autorizzazione unica, nell'ambito di una Conferenza di servizi convocata dalla Regione, la costruzione e l'esercizio degli impianti di produzione di energia elettrica alimentati da fonti rinnovabili, gli interventi di modifica, potenziamento, rifacimento totale o parziale e riattivazione, come definiti dalla normativa vigente, nonché le opere connesse e le infrastrutture indispensabili alla costruzione e all'esercizio degli impianti stessi;

d) con D.M. 10.09.2010, pubblicato sulla Gazzetta Ufficiale, serie generale, n. 219 del 18.09.2010, il MiSE ha emanato le "*Linee guida per il procedimento di cui all'articolo 12 del Decreto Legislativo 29 dicembre 2003, n. 387 per l'autorizzazione alla costruzione e all'esercizio di impianti di produzione di elettricità da fonti rinnovabili nonché linee guida tecniche per gli impianti stessi*" (d'ora in poi Linee Guida Nazionali) in applicazione del citato comma 10 dell'art. 12 del D.Lgs. n. 387/2003;

e) con Decreto Legislativo 3 marzo 2011, n. 28 (G.U. 28 marzo 2011, n. 81. S.O.), viene recepita la direttiva 2009/28/CE sulla promozione dell'uso dell'energia da fonti rinnovabili, recante modifica e successiva abrogazione delle direttive 2001/77/CE e 2003/30/CE;

f) il Titolo III della Parte Seconda del D.Lgs. n. 152/2006 e ss.mm.ii., in recepimento della Direttiva 2014/52/UE che modifica la Direttiva 2011/92/UE concernente la valutazione dell'impatto ambientale di determinati progetti pubblici e privati, detta norme in materia di Valutazione di Impatto Ambientale di determinati progetti di interventi, impianti e opere, nonché disposizioni in materia per le Regioni e le Province Autonome;

g) il D.Lgs. n. 104 del 16.06.2017, emanato in attuazione della Direttiva 2014/52/UE, ha apportato modifiche alla procedura di Valutazione di Impatto Ambientale prevista nel Titolo III della Parte Seconda del richiamato D.Lgs. n. 152/2006;

h) ai sensi dell'art. 14, comma 4 della L. n. 241/1990, così come modificata dal sopra citato D.Lgs. n. 104 del 16.06.2017, "*Qualora un progetto sia sottoposto a valutazione di impatto ambientale di competenza regionale, tutte le autorizzazioni, intese, concessioni, licenze, pareri, concerti, nulla osta e assensi comunque denominati, necessari alla realizzazione e all'esercizio del medesimo progetto, vengono acquisiti nell'ambito di apposita conferenza di servizi, convocata in modalità sincrona ai sensi dell'articolo 14-ter, secondo quanto previsto dall'articolo 27-bis del D.Lgs. 3 aprile 2006, n. 152*";

i) ai sensi dell'art. 27-*bis*, comma 7 del medesimo D.Lgs. n. 104/2017 "*l'autorità competente convoca una conferenza di servizi alla quale partecipano il proponente e tutte le Amministrazioni competenti o comunque potenzialmente interessate per il rilascio del provvedimento di VIA e dei titoli abilitativi necessari alla realizzazione e all'esercizio del progetto richiesti dal proponente. La conferenza di servizi è convocata in modalità sincrona e si svolge ai sensi dell'articolo 14-ter della legge 7 agosto 1990, n. 241* […]";

j) il comma 4 dell'articolo 12 del D.Lgs n. 387/2003 dispone che l'autorizzazione è rilasciata a seguito di un procedimento unico, al quale partecipano tutte le Amministrazioni interessate, svolto, nel caso di specie, con la procedura del provvedimento autorizzatorio unico regionale ai sensi dell'art.27-*bis* del D.Lgs. n. 152/2006;

k) lo stesso comma 4 stabilisce che l'autorizzazione costituisce titolo a costruire ed esercire l'impianto in conformità al progetto approvato;

PREMESSO, altresì, che:

a) a seguito dell'entrata in vigore del D.Lgs. n. 104/2017, con D.G.R.C. n. 680 del 07.11.2017 sono stati emanati i nuovi "*Indirizzi operativi e procedurali per lo svolgimento della Valutazione di Impatto Ambientale in Regione Campania*" adeguati con Delibera di Giunta Regionale n. 613 del 28/12/2021;
b) la Giunta Regionale, con deliberazione n. 716 del 21.11.2017, ha dettato i nuovi indirizzi in materia di impianti per la produzione di energia da fonte rinnovabile;

c) la D.G.R.C. n. 48 del 29.01.2018 individua quale Rappresentante Unico della Regione Campania per le Conferenze dei Servizi indette ai sensi dell'art. 14 comma 4 della L. n. 241/1990 e ss.mm.ii. il Dirigente *pro tempore* dello Staff 501792 Valutazioni Ambientali;

CONSIDERATO che

a) con nota acquisita al protocollo regionale n. 117593 del 03.03.2021 la società Zeta Renewable S.r.l., con sede legale in Cassola (VI), in via Arturo Ferrarin n. 49/2 – 36022, C.F. e P. IVA 04250370246, ha trasmesso allo STAFF Tecnico Amministrativo – Valutazioni Ambientali della Regione Campania istanza per il rilascio del provvedimento di Valutazione di Impatto Ambientale – successivamente integrata con la Valutazione di Incidenza – e del Provvedimento Autorizzatorio Unico Regionale ai sensi dell'art. 27-*bis* del D. Lgs. n. 152/2006 per il "*Progetto di costruzione ed esercizio di un impianto di produzione di energia elettrica da fonte idroelettrica denominato "San Felice a Cancello" su edificio esistente con derivazione da condotta esistente senza incremento né della portata derivata né del periodo di prelievo, di potenza nominale elettrica di 490 kWp e potenza nominale di concessione di 372,80 kW*";
b) con la detta istanza la Zeta Renewable S.r.l. ha fatto richiesta di rilascio del provvedimento di Valutazione di Impatto Ambientale – successivamente integrata con la Valutazione di Incidenza – unitamente agli ulteriori titoli abilitativi da includere nel Provvedimento Autorizzatorio Unico Regionale inerente alla realizzazione e l'entrata in esercizio dell'impianto di progetto, tra cui l'Autorizzazione Unica ai sensi dell'art. 12 del D.Lgs. n. 387/2003;

c) all'istanza presentata è stato assegnato il CUP 8926;

CONSIDERATO altresì, che

a) il progetto consiste nella realizzazione di una centrale idroelettrica su acquedotto esistente, senza incremento di portata derivata, sfruttando le portate già utilizzate ai fini idropotabili senza modificare la distribuzione giornaliera asservita alla distribuzione idropotabile. In particolare, si prevede lo sfruttamento del surplus di energia potenziale contenuta dai volumi idrici consegnati al serbatoio di San Felice a Cancello, posto a quota 275,00 m s.l.m.;

b) gli interventi in progetto riguardano la realizzazione di opere e di apparecchiature elettromeccaniche all'interno dell'edificio esistente, nonché di opere idrauliche per l'alimentazione della turbina e la restituzione in acquedotto delle acque turbinate;

c) con riferimento al collegamento alla rete Enel, il progetto prevede la realizzazione di una linea di connessione rete MT con cavo interrato 3x185 di circa 387 m, interamente su strada;

DATO ATTO

a) dei resoconti - verbali delle sedute di Conferenza dei Servizi tenutesi in data 15.02.2022, 22.03.2022, 19.04.2022, 09.05.2022 e 24.05.2022, nelle quali sono state evidenziate le posizioni in merito all'iniziativa del proponente da parte delle Amministrazioni intervenute;
b) del resoconto verbale della Conferenza conclusiva tenutasi in data 24.05.2022;

c) che tutti i resoconti delle riunioni di lavoro della Conferenza di Servizi in argomento sono stati trasmessi al proponente ed a tutti i soggetti coinvolti nel procedimento e sono stati pubblicati sulle pagine web del portale informatico della Regione Campania dedicate alle valutazioni ambientali (V.I.A.-V.I.-V.A.S.);

d) che nel corso del procedimento sono stati acquisiti i pareri espressi dagli Enti e/o Amministrazioni interessate come da Resoconto della riunione del 24.05.2022 e Rapporto Finale di Conferenza dei Servizi pubblicato al link: http://viavas.regione.campania.it/opencms/opencms/VIAVAS/VIA_files_new/Progetti/prg_8926_prot_2021.117593_del_03-03-2021.via;

e) della determinazione n. 1212 del 17.06.2022 con la quale la Provincia di Avellino ha rilasciato, in favore della Zeta Renewable S.r.l., la concessione per piccola derivazione per uso idroelettrico ai sensi degli art. 6 ss. del T.U. n. 1775/1933 e ss.mm.ii., con allegato Disciplinare di concessione;

f) del Decreto Dirigenziale n. 81 del 15.06.2022 della Direzione Generale per il Governo del Territorio – U.O.D. 50.09.01 "Pianificazione territoriale - Pianificazione paesaggistica - Funzioni in materia di paesaggio. Urbanistica. Antiabusivismo", con il quale è stata rilasciata l'Autorizzazione Paesaggistica ai sensi dell'art. 146 del D.Lgs. n. 42/2004, in conformità del parere favorevole della Soprintendenza Archeologia, Belle Arti e Paesaggio per le province di Caserta e Benevento, reso con nota n. 7298-P del 01.04.2022 acquisita al prot. reg. n. 0183923 del 05.04.2022;

g) del Decreto Dirigenziale n. 120 del 20.06.2022 della Direzione Generale Ciclo integrato delle acque e dei rifiuti, Valutazioni ed autorizzazioni ambientali - Staff 50.17.92 Valutazioni Ambientali, con cui il progetto di che trattasi ha conseguito parere favorevole di Valutazione di Impatto Ambientale integrata con la Valutazione di Incidenza, con condizioni ambientali;

ATTESO che

a) l'art. 12, comma 4, del D.Lgs. n. 387/2003 prevede l'obbligo alla rimessa in pristino dello stato dei luoghi a carico del soggetto intestatario dell'autorizzazione a seguito della dismissione dell'impianto;
b) le precitate Linee guida Nazionali approvate con D.M. 10 settembre 2010 prevedono l'impegno alla corresponsione, all'atto dell'avvio dei lavori, di una cauzione a garanzia dell'esecuzione degli interventi di dismissione dell'impianto e delle opere di messa in pristino dello stato dei luoghi e che la cauzione sia prestata mediante fideiussione bancaria o assicurativa pari all' importo per la realizzazione delle opere di rimessa in pristino o delle misure di reinserimento o recupero ambientale dei luoghi;

c) con atto prot. n. 31743 del 09.06.2022 l'Azienda Speciale Acqua Bene Comune di Napoli ha stipulato con la Zeta Renewable S.r.l. una "*Convenzione per la gestione della risorsa idrica ad uso idroelettrico mediante il co-uso delle infrastrutture idriche dell'acquedotto del Serino*", in virtù della quale alla società proponente è concesso, tra l'altro:

   i. il diritto di superficie sul terreno censito al N.C.T. del Comune di San Felice a Cancello al foglio 9, p.lla n. 5029, "*limitatamente alle aree strettamente necessarie e solo per eventuali opere da realizzarsi, a cura e spese della Società, funzionali alla realizzanda Centrale, il tutto da verificarsi in sede di approvazione del progetto esecutivo da parte dell'Azienda Speciale Acqua Bene Comune di Napoli*";

   ii. il diritto di servitù di elettrodo, aereo o interrato, sul terreno censito al N.C.T. del Comune di San Felice a Cancello al foglio 9, p.lle nn. 5029, 5044 e 5047, "*solo per le opere di allaccio della realizzanda Centrale alla rete gestita da ABC, il tutto da verificarsi in sede di approvazione del progetto esecutivo da parte dell'Azienda Speciale Acqua Bene Comune di Napoli";*

ATTESO, altresì, che
a) in data 25.05.2022, con prot. PR_VIUTG_Ingresso_0051579_20220525, è stata richiesta comunicazione antimafia tramite la Banca Dati Nazionale unica per la documentazione Antimafia (BDNA), e risultano altresì acquisite agli atti le relative dichiarazioni sostitutive del 26.02.2021, prodotte in uno alla documentazione allegata all'istanza;

DATO ATTO che
a) la documentazione acquisita è presso la D.G. per lo Sviluppo Economico e le Attività Produttive, dove è possibile prenderne visione e/o estrarne copia, conformemente alla normativa vigente;

RICHIAMATI
1. la D.G.R. n. 556 del 30.11.2021 e il D.P.G.R. n. 162 del 21.12.2021, con i quali è stato conferito alla dott.ssa Raffaella Farina l'incarico di responsabile della Direzione Generale "50.02 - Sviluppo Economico e Attività Produttive";
2. il D.P.G.R n. 12 del 16.01.2020, con il quale è stato conferito l'incarico di Dirigente della U.O.D. 50.02.03 "Energia efficientamento e risparmio energetico, Green Economy e Bioeconomia" all' Arch. Francesca De Falco;
3. il Decreto Dirigenziale n. 172 del 17.02.2015, con il quale il Direttore Generale allo Sviluppo Economico e AA.PP. ha, tra l'altro, attribuito i poteri di emissione dei provvedimenti finali nelle materie di competenza delle UU.OO.DD. di cui si compone la Direzione Generale Sviluppo economico ed attività produttive ai dirigenti delle UU.OO.DD. medesime;

RITENUTO quindi, in coerenza con le verifiche tecniche ed istruttorie effettuate:

fonte: http://burc.regione.campania.it

1. di dover provvedere al rilascio dell'Autorizzazione Unica alla realizzazione del "*Progetto di costruzione ed esercizio di un impianto di produzione di energia elettrica da fonte idroelettrica denominato "San Felice a Cancello" su edificio esistente con derivazione da condotta esistente senza incremento né della portata derivata né del periodo di prelievo, di potenza nominale elettrica di 490 kWp e potenza nominale di concessione di 372,80 kW*", proposto dalla società Zeta Renewable S.r.l., con sede legale in Cassola (VI), in via Arturo Ferrarin n. 49/2 – 36022, C.F. e P. IVA 04250370246, legalmente rappresentata da Alessandro Zilio, ***OMISSIS*** ***OMISSIS*** ***OMISSIS*** ***OMISSIS*** ***OMISSIS*** ***OMISSIS*** ***OMISSIS*** ***OMISSIS*** **;

VISTI

a) la Direttiva 2001/77/CE ed il Decreto Legislativo di attuazione n. 387 del 29 dicembre 2003;
b) la Direttiva 2009/28/CE ed il Decreto Legislativo di attuazione n. 28 del 3 marzo 2011;
c) il Decreto del Ministero dello Sviluppo Economico del 10 settembre 2010;
d) la L.R. 28 novembre 2007, n.12;
e) il Regolamento n. 12 "Ordinamento amministrativo della Giunta Regionale della Campania", pubblicato sul BURC n. 77 del 16.12.2011;

alla stregua dell'istruttoria evidenziata in narrativa, nonché dalla espressa dichiarazione di regolarità della stessa

DECRETA

Per quanto in narrativa richiamato e che qui si intende integralmente riportato di:


1. **autorizzare,** ai sensi dell'art. 12 del D.Lgs. n. 387/2003, fatti salvi i diritti di terzi, la realizzazione del "*Progetto di costruzione ed esercizio di un impianto di produzione di energia elettrica da fonte idroelettrica denominato "San Felice a Cancello" su edificio esistente con derivazione da condotta esistente senza incremento né della portata derivata né del periodo di prelievo, di potenza nominale elettrica di 490 kWp e potenza nominale di concessione di 372,80 kW*", proposto dalla società Zeta Renewable S.r.l., con sede legale in Cassola (VI), in via Arturo Ferrarin n. 49/2 – 36022, C.F. e P. IVA 04250370246, legalmente rappresentata da Alessandro Zilio, ***OMISSIS*** ***OMISSIS*** ***OMISSIS*** ***OMISSIS*** ***OMISSIS*** ***OMISSIS*** ***OMISSIS*** ***OMISSIS*** **, come meglio identificato nelle planimetrie allegate al presente atto e negli elaborati progettuali agli atti giacenti, per formarne parte integrante e sostanziale;
2. **fare obbligo** al proponente, a pena di decadenza della presente autorizzazione, di rispettare tutte le prescrizioni riportate nei pareri rilasciati e riportati nel Rapporto Finale di Conferenza dei Servizi pubblicato al link: http://viavas.regione.campania.it/opencms/opencms/VIAVAS/VIA_files_new/Progetti/prg_8926_prot_2021.117593_del_03-03-2021.via;
3. **fare obbligo** al proponente di presentare sulla base delle disposizioni del D.M. 10 settembre 2010, "Linee guida per le autorizzazioni impianti da fonte rinnovabile" nel termine di 180 giorni dall'esecutività del presente provvedimento e pena la decadenza del titolo autorizzativo, un idoneo "Piano di ripristino", ancorché sia stato precedentemente presentato, accompagnato da apposita Polizza fideiussoria riportante la quantificazione delle spese che scaturiscono dagli obblighi costituenti l'oggetto della garanzia da presentare. Tale garanzia è dovuta per la copertura delle spese necessarie, comunque inerenti o connesse, alle operazioni di rimessa in pristino o alle misure di reinserimento o recupero ambientale da doversi assicurare in luogo del soggetto inadempiente, compresa la bonifica ed il ripristino ambientale, la messa in sicurezza permanente nonché per il risarcimento di ulteriori danni derivanti all'ambiente in dipendenza dell'attività svolta e/o determinate da inadempienze o da qualsiasi atto o fatto colposo, doloso, o accidentale, nel periodo di efficacia della garanzia stessa. La garanzia sopra indicata è dovuta senza soluzione di continuità per tutta la durata di esercizio dell'impianto e fino alla avvenuta rimessa in pristino dei luoghi da parte del soggetto intestatario del titolo abilitativo. Entro 180 giorni precedenti alla scadenza della garanzia deve essere prodotto il rinnovo rivalutato nell'importo;
4. **fare obbligo** al proponente, di presentare nel termine di 180 giorni dall'esecutività del presente provvedimento, pena la decadenza del titolo autorizzativo, una congrua descrizione del ciclo di vita dell'impianto. L'autorizzazione rilasciata con il presente provvedimento si intende decaduta alla data di ultimazione del ciclo di vita dell'impianto e, comunque, al massimo dopo 25 anni dalla messa in esercizio, fatta salva la facoltà per il proponente di richiedere nuova autorizzazione per il riammodernamento e/o ripotenziamento dell'impianto. Laddove la durata della presente autorizzazione dovesse essere superiore a quella di Autorizzazioni ricomprese nel procedimento, le stesse andranno rinnovate dal proponente nei termini previsti dalla normativa di settore dandone tempestiva comunicazione alla Regione Campania;
5. **fare obbligo** al proponente, prima della realizzazione delle opere previste in progetto, di acquisire ed inoltrare alla U.O.D. 50.02.03 la relativa autorizzazione o attestazione sismica;
6. **stabilire** che la presente autorizzazione si intende decaduta in caso di fermo prolungato superiore ad 1 anno;
7. **precisare** che, in relazione all'esercizio dell'impianto, il proponente è responsabile unico della conformità di quanto complessivamente dichiarato in atti, sia allegati all'istanza sia successivamente integrati, nonché per eventuali danni arrecati a terzi o all'ambiente;

8. **stabilire** che i lavori di realizzazione dell'impianto abbiano inizio entro un anno dalla notifica del presente atto e terminino entro 36 mesi dalla stessa data, pena la decadenza dell'autorizzazione. L'impianto dovrà essere posto in esercizio entro il semestre successivo all'ultimazione. Sono fatte salve cause di forza maggiore, indipendenti dalla volontà del proponente e tempestivamente comunicate;
9. **fare obbligo** al proponente infine:

    - di utilizzare nella costruzione e nell'esercizio dell'impianto le migliori tecnologie possibili;
    - obbligarsi nella costruzione e nell'esercizio dell'impianto tutte quelle opere nuove e/o modifiche che, a norma di legge, venissero prescritte per la tutela dei pubblici e privati interessi;
    - nominare uno o più direttori dei lavori. Il direttore dei lavori sarà responsabile della conformità delle opere al progetto approvato e trasmetterà entro 15 giorni dalla conclusione dei lavori il certificato di collaudo;
    - comunicare al Comune interessato e alla Regione Campania la data di inizio e ultimazione dei lavori;
    - comunicare al Comune interessato e alla Regione Campania, con almeno 15 giorni di anticipo, la data di messa in esercizio dell'impianto;
    - comunicare con tempestività al Comune interessato e alla Regione Campania eventuali interruzioni e malfunzionamenti degli impianti e situazioni di pericolo per la salute e la sicurezza;
    - comunicare con tempestività al Comune interessato e alla Regione Campania i fermi prolungati dell'impianto;
    - consentire l'accesso all'impianto al personale della Regione Campania o da esso delegato e al personale degli Enti che ne hanno competenza;


10. **dichiarare** che l'impianto, le opere connesse e le infrastrutture indispensabili alla costruzione e all'esercizio dello stesso, autorizzate col presente decreto sono, ai sensi dell'art. 12 comma 1 del Decreto Legislativo n. 387/2003, di pubblica utilità, indifferibili ed urgenti;
11. **precisare** che le attività di vigilanza e controllo relativamente al corretto funzionamento dell'impianto e al rispetto delle prescrizioni fanno capo agli organi preposti, ciascuno per quanto di proprio competenza**;**
12. **precisare** che avverso la presente autorizzazione è ammesso ricorso giurisdizionale, nei modi previsti, al TAR competente o, in alternativa, ricorso straordinario al Capo dello Stato nel termine rispettivamente di sessanta e centoventi giorni**;**
13. t**rasmettere** il presente provvedimento alla società proponente e alle Amministrazioni interessate al procedimento partecipanti alla Conferenza di Servizi, anche ai fini delle verifiche del rispetto delle eventuali prescrizioni da ognuna formulate, nonché al Gestore di rete ed al Gestore dei Servizi Energetici - GSE S.p.A. per quanto di rispettiva competenza ed inoltre all'Ufficio dell'Agenzia delle Dogane territorialmente competente a cura dell'Amministrazione procedente;
14. **inviare** copia del presente atto al Direttore Generale per lo Sviluppo Economico e le Attività Produttive, all'Assessore alle Attività Produttive - Lavoro - Demanio e patrimonio, alla Segreteria di Giunta, al B.U.R.C. per la pubblicazione, anche ai fini degli adempimenti *ex* D.Lgs. 14 marzo 2013, n. 33 e al Portale Regionale per la pubblicazione nella sezione "Regione Campania Casa di Vetro".

Francesca De Falco

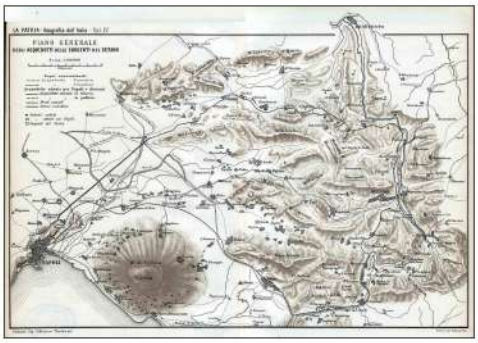


PIANO GENERALE DELLE SORGENTI DEL SERINO


Da "La Patria - Geografia dell'Italia, Vol. IV, Unione Tip., Torino"

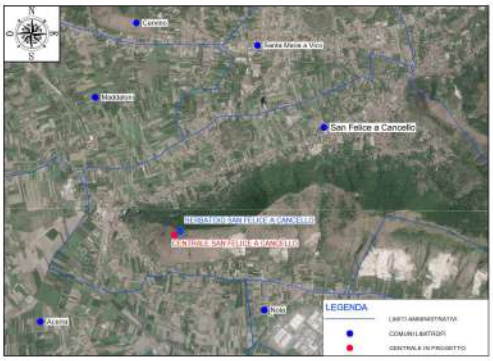

ORTOFOTO - SCALA 1:50.000 - *Fonte Google Earth* - Comune di San Felice a Cancello (CE)

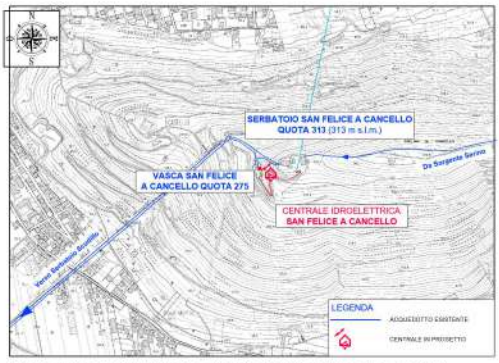


C.T.R. - PLANIMETRIA DI INQUADRAMENTO - REGIONE CAMPANIA - SCALA 1:10.000 - Foglio n° 448024

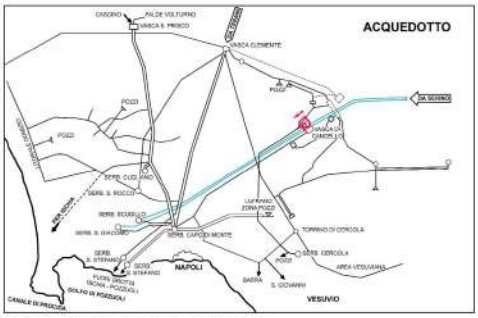


SCHEMA ADDUZIONI CITTA' DI NAPOLI



I.G.M.I. - CARTA D'ITALIA SCALA 1:25.000 - FOGLIO 173, III S.O. - SAN FELICE A CANCELLO - (CE)

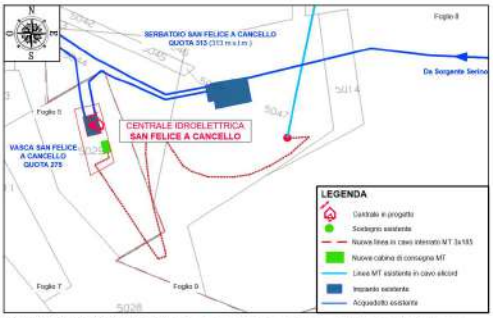

PLANIMETRIA CATASTALE - 1:2.000 - FOGLI 8,9 - PART. 5029 - SAN FELICE A CANCELLO - (CE)

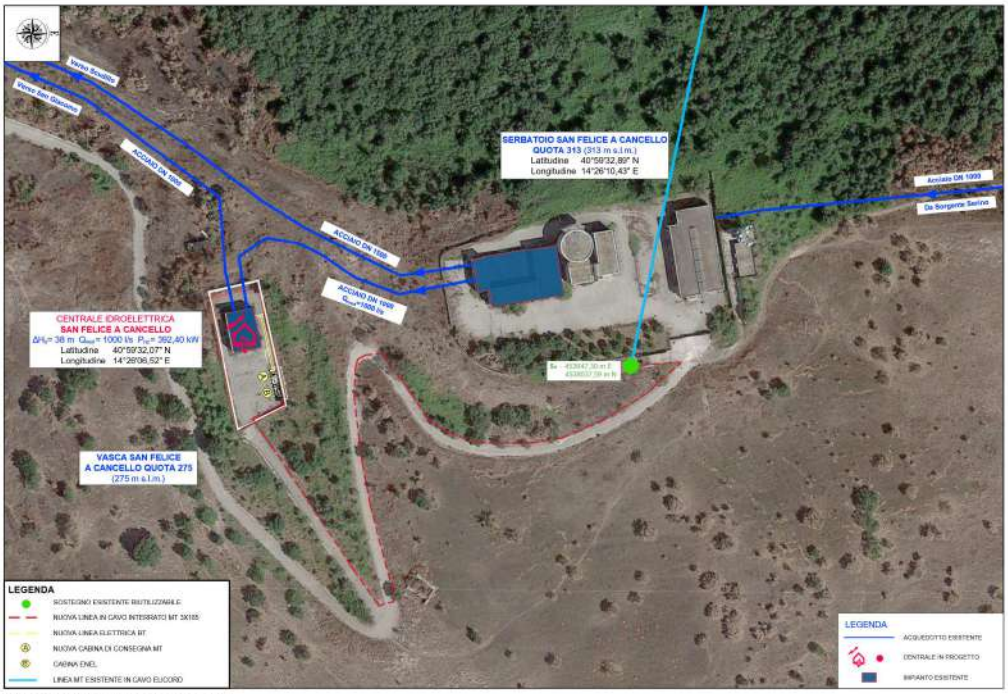

ORTOFOTO - SCALA 1:1.000 - Fonte Google Earth

SFRUTTAMENTO IDROELETTRICO DELL'ACQUEDOTTO DELLA CAMPANIA OCCIDENTALE

CENTRALE SAN FELICE A CANCELLO

- Progetto Definitivo -



I Progettisti

Società di ingegneria

dkwa Ingegneria
Via L.A. Muratori, n°13
90127 Palermo

L'Impresa

Zeta Renowable s.r.l.

Classe: 2	**ELABORATI GRAFICI**
Elaborato: 2.1	COROGRAFIA, PLANIMETRIA GENERALE, PLANIMETRIA DI INQUADRAMENTO E ORTOFOTO
Scala: Varie	
ID elaborato: SFC_2.1.dwg	

Revisioni						
n°	Data	Descrizione	Redatto	Verificato	Approvato
1	Novembre 2021	RISCONTRO NOTA PROT. 468719 del 11/10/2021	CB	CC	CB
0	Gennaio 2021	Prima emissione	CB	CC	CB

fonte: http://burc.regione.campania.it

Decreto Dirigenziale n. 144 del 21/06/2022

Dipartimento 50 - GIUNTA REGIONALE DELLA CAMPANIA

Direzione Generale 7 - DIREZIONE GENERALE PER LE POLITICHE AGRICOLE, ALIMENTARI E FORESTALI

U.O.D. 19 - Caccia, Pesca ed Acquacoltura

Oggetto dell'Atto:

FEAMP 2014 2020. MIS.1.43 "PORTI, LUOGHI DI SBARCO, SALE PER LA VENDITA ALL'ASTA E RIPARI DI PESCA". APPROVAZIONE DEL BANDO CON I RELATIVI ALLEGATI.

LA DIRIGENTE

PREMESSO che:

a. con Reg. (UE) n. 1303/2013 del Parlamento Europeo e del Consiglio del 17 dicembre 2013, e successive modifiche e integrazioni, sono state emanate disposizioni comuni sui Fondi Strutturali e di Investimento Europei (fSIE), tra cui il Fondo Europeo per gli Affari Marittimi e per la Pesca 2014-2020 (FEAMP);
b. con Reg. (UE) n. 508/2014 del Parlamento Europeo e del Consiglio del 15 maggio 2014, e successive modifiche e integrazioni, sono stati stabiliti gli obiettivi e i contenuti della nuova politica comunitaria della pesca e i principi informatori per la formulazione dei programmi d'intervento a valere sul FEAMP 2014/2020;
c. con Decisione della Commissione Europea C(2015) 8452 F1 del 25/11/2015, è stato approvato il Programma Operativo afferente al PO FEAMP 2014/2020 per l'Italia;
d. il PO nazionale individua l'Autorità di Gestione (AdG) nel Ministero delle Politiche Agricole, Alimentari e Forestali (MiPAAF) – Direzione Generale della Pesca Marittima e dell'Acquacoltura;
e. il PO nazionale, ai sensi dell'art. 123 paragrafo 7 del Reg. (UE) n. 1303/2013, al paragrafo 1.1 individua le Provincie Autonome e Regioni, tra cui la Regione Campania, quali Organismi Intermedi (OI) per la gestione diretta di alcune misure e di parte dei fondi assegnati al PO nel suo insieme, da delegare mediante sottoscrizione di apposite Convenzioni che disciplinano compiti, funzioni, e responsabilità connesse;
f. il MiPAAF e la Conferenza delle Regioni e delle Provincie Autonome, con repertorio n. 102/CSR del 09/06/2016, hanno sottoscritto l'Accordo Multiregionale (AM) per l'attuazione coordinata degli interventi cofinanziati dal PO FEAMP 2014/2020;
g. ai sensi dell'art. 123 paragrafo 7 del Reg. (UE) n. 1303/2013, l'AM all'art. 3 co. 4 prevede che il meccanismo di delega agli OI di funzioni dell'AdG, si attui mediante sottoscrizione di apposite Convenzioni, che disciplinano compiti, funzioni, e responsabilità connesse alla gestione necessarie a perfezionare in modo definitivo l'assetto del PO FEAMP 2014/2020;
h. l'AM, inoltre, all'art. 3 co. 4 lett. f) prevede che ciascun OI, ai fini della delega alle funzioni dell'AdG, individui, nella propria struttura, un Referente regionale dell'Autorità di Gestione nazionale (RAdG), nel rispetto del principio della separazione delle funzioni previsto dall'art. 72 lett. b) e dall'art. 123 del Reg. (UE) n. 1303/2013;
i. la Giunta Regionale della Campania, con Delibera n. 384 del 20 luglio 2016 ha formulato la presa d'atto del PO FEAMP nazionale 2014/2020, la presa d'atto dell'AM, e ha designato il Dirigente *pro tempore* dell'UOD Ufficio Centrale Pesca e Acquacoltura quale RAdG;
j. il RAdG e l'AdG, in data 13 dicembre 2016, hanno sottoscritto la Convenzione di delega delle funzioni dell'AdG nazionale del PO FEAMP 2014/2020, previamente approvata, per la Regione Campania, con Delibera di Giunta Regionale n. 201 del 2 dicembre 2016;
k. la Giunta Regionale della Campania, con Delibera n. 54 del 7 febbraio 2017, ha approvato il Documento Strategico di Programmazione Regionale per la Pesca e l'Acquacoltura 2014/2020 (PO FEAMP Campania 2014/2020).

PREMESSO, ALTRESÌ, che:

a. con DDR n. 227 del 05/10/2017, è stato adottato il Manuale delle Procedure e dei controlli riportante le disposizioni procedurali dell'O.I. "Regione Campania" per l'attuazione degli interventi delle Misure del FEAMP 2014/2020, con DDR n. 13 del 13/11/2018 ne è stata approvata la II versione, e con DDR n. 407 del 23/12/2019 ne è stata approvata la III revisione, con DDR n.148 del 19/07/2021 – pubblicato sul BURC n. 74 del 26/07/2019, ne è stata approvata la IV versione;
b. con decreto dirigenziale n. 28 del 01/03/2019 (versione 4 – BURC n. 12 del 04/03/2019), sono state adottate le "Disposizioni comuni ai bandi delle misure a regia, rivolte ai beneficiari dei finanziamenti", che costituiscono parte integrante del bando specifico di misura approvato con il presente provvedimento;
c. nell'ambito del progetto FIRM ("Una rete da pesca per la Filiera dei Rifiuti Marini") che sostiene iniziative volte a garantire non solo il risanamento "temporaneo" dei fondali della costa campana, ma anche a favorire la sperimentazione e l'individuazione di una possibile procedura tecnico-organizzativa-amministrativa per la realizzazione di una filiera innovativa del rifiuto marino, si intende

investire prioritariamente nei porti che hanno aderito all'iniziativa rendendo disponibili spazi, strutture e costi per lo smaltimento dei rifiuti recuperati dai pescatori;

d. in considerazione, inoltre, della approvazione della Legge 17 maggio 2022, n. 60, recante *«Disposizioni per il recupero dei rifiuti in mare e nelle acque interne e per la promozione dell'economia circolare»*, con l'attuazione della Misura 1.43 "Porti, luoghi di sbarco, sale per la vendita all'asta e ripari di pesca" il presente Bando ha l'obiettivo di completare il processo di promozione di un'economia circolare del rifiuto marino in ambito regionale sostenendo la realizzazione di adeguate strutture di stoccaggio nei territori costieri campani, secondo quanto poc'anzi definito;

PRESO ATTO:

a) del Piano finanziario rimodulato a seguito di approvazione della Commissione - Comunicazione C(2021) 6481 del 31/08/2021, di cui all'accordo Multiregionale per l'attuazione coordinata degli interventi cofinanziati dal Fondo Europeo per gli affari Marittimi e la Pesca (FEAMP) 2014/2020 della Regione Campania, che prevede nel dettaglio che:

   1. Per la **Misura 1.43** "Porti, luoghi di sbarco, sale per la vendita all'asta e ripari di pesca", la dotazione finanziaria è fissata in € 800.000,00 destinata prioritariamente ai Comuni dei territori costieri in cui ricadono porti pescherecci e/o punti di sbarco e che hanno aderito al progetto FIRM ("Una rete da pesca per la Filiera dei Rifiuti Marini"). Eventuali risorse residue disponibili, a seguito delle istruttorie, potranno essere utilizzate per finanziare le istanze presentate per operazioni in altri territori costieri campani su cui insistono porti pescherecci e/o punti di sbarco e che sono state ammesse in fase istruttoria.

b) delle disposizioni attuative Generali di Misura (Parte A) nonché delle disposizioni Specifiche per la Priorità 1 "Promuovere la pesca sostenibile sotto il profilo ambientale, efficiente in termini di risorse, innovativa, competitiva e basata sulle conoscenze", prevedono che l'Amministrazione regionale investa prioritariamente nell'adeguamento delle strutture portuali al fine di migliorare le condizioni di operatività delle aziende campane – Misura 1.43 "Porti, luoghi di sbarco, sale per la vendita all'asta e ripari di pesca "(art. 43 del Reg. UE n. 508/2014).

VISTI i documenti predisposti dal competente Ufficio Caccia Pesca e Acquacoltura della Direzione Generale per le politiche Agricole alimentari e Forestali, in attuazione di quanto previsto nel PO nazionale e nelle Linee d'azione Regionali per lo sviluppo della pesca e dell'acquacoltura, riguardanti:

a. Bando di attuazione della Misura 1.43;
b. Allegato 1: Istanza di ammissione al finanziamento per la suddetta misura;
c. Allegato 2: Sezione anagrafica / Descrizione dell'intervento/ Dichiarazioni del progettista per la suddetta misura.

RITENUTO di:

a. approvare il Bando della Misura 1.43 (art. 43 del Reg. UE n. 508/2014), e i relativi di allegati 1 e 2, con la rispettiva dotazione finanziaria, in termini di contributo pubblico totale, sopra riportato;
b. stabilire priorità ai Comuni dei territori costieri in cui ricadono porti pescherecci e/o punti di sbarco e che hanno aderito al progetto FIRM ("Una rete da pesca per la Filiera dei Rifiuti Marini").
c. stabilire che eventuali risorse residue disponibili, a seguito delle istruttorie realizzate sul presente bando, potranno essere utilizzate per finanziare operazioni in altri territori costieri campani su cui insistono porti pescherecci e/o punti di sbarco;
d. stabilire che le istanze potranno essere presentate, dalle ore 8.00 del 22/06/2022 fino alle ore 15.00 del 06/07/2022. In caso di risorse residue disponibili a seguito delle istruttorie, sarà aperta una nuova finestra temporale di presentazione delle istanze dalle ore 8.00 del 18/07/2022 fino alle ore 15.00 del 01/08/2022. Nel caso di consegna a mezzo pec la scadenza è fissata alle ore 23.59 dell'ultimo giorno di validità della finestra temporale di presentazione.

alla stregua dell'istruttoria compiuta dall'Ufficio Centrale Pesca e Acquacoltura mediante apposizione della sigla sul presente provvedimento

DECRETA

Per le motivazioni di cui alla premessa, che qui si intendono integralmente riportate e confermate, di:

1. approvare il Bando della Misura 1.43 (art. 43 del Reg. UE n. 508/2014), e i relativi allegati 1 e 2, con la dotazione finanziaria complessiva di € 800.000,00, allegato al presente provvedimento per formarne parte integrante e sostanziale;
2. stabilire che le istanze potranno essere presentate, dalle ore 8.00 del 22/06/2022 fino alle ore 15.00 del 06/07/2022. In caso di risorse residue disponibili a seguito delle istruttorie, sarà aperta una nuova finestra temporale di presentazione delle istanze dalle ore 8.00 del 18/07/2022 fino alle ore 15.00 del 01/08/2022. Nel caso di consegna a mezzo pec la scadenza è fissata alle ore 23.59 dell'ultimo giorno di validità della finestra temporale di presentazione;
3. trasmettere il presente provvedimento:
   a. all'UDCP Ufficio III Affari Generali – Archiviazione Decreti Dirigenziali;
   b. all'UDCP Responsabile della Programmazione Unitaria della Campania;
   c. all'UDCP Ufficio STAFF Capo Gabinetto ai fini della pubblicazione sul Bollettino Ufficiale della Regione Campania, ai sensi dell'art. 27 co. 6-bis lett. c. della L.R. n. 1/2009, come modificato dell'art. 5 co. 2 della L.R. n. 23/2017;
   d. alla Redazione del Portale ufficiale dell'Ente ai fini della pubblicazione all'interno della sezione "Amministrazione Trasparente", ai sensi dell'art. 26 co.1 del D.Lgs. n. 33/2013, e "Opengov – Regione Casa di Vetro";
   e. al Webmaster della Direzione Generale Politiche Agricole per la pubblicazione sul sito: http://www.agricoltura.regione.campania.it/FEAMP/FEAMP.html.

--- Maria PASSARI ---

PO FEAMP ITALIA 2014/2020

PROGRAMMA OPERATIVO del FONDO EUROPEO per gli AFFARI MARITTIMI e la PESCA

Reg. (UE) n. 508/2014

BANDO DI ATTUAZIONE

Priorità n. 1

Promuovere la pesca sostenibile sotto il profilo ambientale, efficiente in termini di risorse, innovativa, competitiva e basata sulle conoscenze

Misura 1.43

Porti, luoghi di sbarco, sale per la vendita all'asta e ripari di pesca

(Art. 43 del Reg. UE n. 508/2014)

Obiettivo Tematico	OT 3 – Promuovere la competitività delle piccole e medie imprese, il settore agricolo e il settore della pesca e dell'acquacoltura.
Finalità	Migliorare la qualità, il controllo e la tracciabilità dei prodotti sbarcati, accrescere l'efficienza energetica, contribuire alla protezione dell'ambiente, migliorare la sicurezza e le condizioni di lavoro e facilitare l'osservanza dell'obbligo di sbarcare tutte le catture
Obiettivi	In linea con l'OT 3 sostiene investimenti per l'adeguamento delle infrastrutture preesistenti dei porti di pesca, delle sale per la vendita all'asta, dei siti di sbarco e dei ripari di pesca, inclusi gli investimenti destinati a strutture per la raccolta di scarti e rifiuti marini con l'obiettivo favorire una maggiore competitività della filiera ittica e per ridurre l'impatto ambientale.
Beneficiari	Enti pubblici
Enti finanziatori	Unione Europea — Reg. UE n. 1303/2013 e Reg. UE n. 508/2014 e ss.mm.ii. Repubblica Italiana — Programma Operativo FEAMP 2014/2020 nazionale CCI-N. 2014IT4MFOP001, approvato con Decisione di Esecuzione della Commissione Europea n. C(2015) 8452 in data 25/11/2015. Regione Campania — Linee Guida Programma Operativo FEAMP 2014/2020, approvate con Deliberazione di Giunta Regionale n. 54 del 07/02/2017.

fonte: http://burc.regione.campania.it

INDICE

DISPOSIZIONI PRELIMINARI 4

1 Ambito di applicazione del bando 4
1.1 Soggetti ammissibili al finanziamento (ambito soggettivo) 5
1.2 Interventi ammissibili al finanziamento (ambito oggettivo) 5
1.3 Localizzazione degli interventi finanziabili (ambito territoriale) 5
1.4 Periodo di validità del bando (ambito temporale) 6
1.5 Intensità dell'aiuto pubblico e spesa massima ammissibile 6

DOMANDA DI SOSTEGNO 6

2 Formalità di partecipazione al bando 6
2.1 Titolare della domanda di sostegno 6
2.2 Redazione e recapito della domanda di sostegno 6
2.3 Ricevibilità della domanda di sostegno 7

AMMISSIONE AL FINANZIAMENTO 7

3 Caratterizzazione del richiedente 7
3.1 Requisiti soggettivi generali 8
3.1.1 Requisiti di cui all'art. 136, par. 1, del Reg. (UE, EURATOM) n. 2018/1046 8
3.1.2 Requisiti di cui all'art. 10, par. 1 e 3, Reg. (UE) n. 508/2014 8
3.1.3 Requisiti soggettivi generali ulteriori 9
3.2 Requisiti soggettivi specifici per la Misura 9
4 Caratterizzazione dell'operazione 9
4.1 Requisiti dell'operazione 9
4.2 Criteri di selezione 10
5 Caratterizzazione della spesa 12
5.1 Categorie di spese ammissibili al finanziamento 13
5.2 Spese non ammissibili al finanziamento 13
5.3 Disposizioni specifiche in materia di ammissibilità della spesa 14
5.3.1 Lavori 14
5.3.2 Forniture di beni e servizi 14
5.3.3 Spese generali 15
5.3.4 Spese sostenute prima della pubblicazione del bando 16
6 Variazioni, verifiche, e concessione 17
6.1 Variazione dei dati esposti nella domanda di sostegno 17
6.2 Procedimento di concessione del finanziamento 17

DISPOSIZIONI FINALI 18

7 Disposizioni comuni ai bandi di attuazione delle misure a regia 18

fonte: http://burc.regione.campania.it

8 Altre disposizioni _____ 18

DOCUMENTAZIONE 19

9 Documentazione a corredo dell'istanza _____ 19

9.1 Documentazione a corredo della domanda di sostegno _____ 19

9.2 Modelli allegati al bando _____ 20

fonte: http://burc.regione.campania.it

DISPOSIZIONI PRELIMINARI

1 Ambito di applicazione del bando

In accordo con il Piano d'azione per l'economia circolare della UE e la relazione sulla governance internazionale degli oceani (Un'agenda per il futuro dei nostri oceani nel contesto degli obiettivi di sviluppo sostenibile (OSS) per il 2030 - (2017/2055(INI))), la Regione Campania si è posta l'obiettivo di contribuire fattivamente alla rimozione dal mare degli attrezzi da pesca perduti. In particolare si intende lottare contro "la pesca fantasma", nonché favorire la realizzazione, nei porti di pesca, di strutture di stoccaggio dei rifiuti marini conformemente all'art.43 del Reg.(UE) 508/2014 , sostenendo infine sia lo sviluppo di procedure di recupero e smaltimento, che filiere e modelli di gestione per il loro riutilizzo, al fine di delineare soluzioni di ampio respiro temporale.

Con queste finalità, nell'ambito del PO FEAMP Campania 2014/2020, si richiama la procedura mediante bando a regia (DDR n. 167 del 6 agosto 2020) a valere sulle Misure di finanziamento 1.26, 1.40 par. 1 lett. a) e 5.68 , che ha consentito di selezionare il progetto FIRM ("Una rete da pesca per la Filiera dei Rifiuti Marini") e sostenere iniziative volte a garantire non solo il risanamento "temporaneo" dei fondali della costa campana, ma anche a favorire la sperimentazione e l'individuazione di una possibile procedura tecnico-organizzativa-amministrativa per la realizzazione di una filiera innovativa del rifiuto marino. Sulla base di questa iniziativa l'Amministrazione intende investire prioritariamente nei porti che hanno aderito all'iniziativa rendendo disponibili spazi, strutture e costi per lo smaltimento dei rifiuti recuperati dai pescatori.

Ciò premesso, ed in considerazione della approvazione della Legge 17 maggio 2022, n. 60, recante «*Disposizioni per il recupero dei rifiuti in mare e nelle acque interne e per la promozione dell'economia circolare*», il presente Bando ha l'obiettivo di completare il processo di promozione di un'economia circolare del rifiuto marino in ambito regionale sostenendo la realizzazione di adeguate strutture di stoccaggio nei territori costieri campani, secondo quanto poc'anzi definito.

In particolare, nell'ambito del PO FEAMP Campania 2014/2020, il presente Bando contribuisce all'attuazione della Misura 1.43 "Porti, luoghi di sbarco, sale per la vendita all'asta e ripari di pesca", disciplinando modalità e procedure per la presentazione delle istanze di sostegno finanziario, l'ammissione al finanziamento, la realizzazione dell'operazione finanziata, e l'erogazione del sostegno.

La dotazione finanziaria del presente Bando è fissata in € 800.000,00 ed è destinata prioritariamente ai Comuni dei territori costieri in cui ricadono porti pescherecci e/o punti di sbarco e che hanno aderito al progetto FIRM ("Una rete da pesca per la Filiera dei Rifiuti Marini"). Eventuali risorse residue disponibili, a seguito delle istruttorie, potranno essere utilizzate per finanziare le istanze presentate per operazioni in altri territori costieri campani su cui insistono porti pescherecci e/o punti di sbarco e che sono state ammesse in fase istruttoria.

Eventuali maggiori disponibilità potranno essere utilizzate per il sostegno alle domande dichiarate ammissibili all'esito del presente bando, ed eventualmente non finanziate per esaurimento della dotazione già disponibile.

fonte: http://burc.regione.campania.it

L'Autorità di Gestione (AdG), Ministero delle Politiche agricole alimentari, forestali (MiPAAF), ha adottato i documenti di attuazione del PO[1]. Il Referente regionale dell'Autorità di Gestione (RAdG) per la Regione Campania, Organismo Intermedio (OI), ha adottato i documenti di attuazione del PO regionale[2].

Responsabile di Misura (RdP) è la dott.ssa Filomena Ruggiero – Funzionario della UOD 500719 - Ufficio Caccia Pesca e Acquacoltura, della Direzione Generale Politiche Agricole, Alimentari e Forestali.

Il presente Bando specifico di misura è integrato con le "Disposizioni comuni ai bandi di attuazione delle misure a Regia, rivolte ai beneficiari dei finanziamenti" (in seguito semplicemente "Disposizioni comuni"), di cui al successivo par. 7.

1.1 Soggetti ammissibili al finanziamento (ambito soggettivo)

Sono ammissibili al finanziamento esclusivamente Enti pubblici in cui insistono porti pescherecci e/o punti di sbarco[3].

1.2 Interventi ammissibili al finanziamento (ambito oggettivo)

Sono ammissibili esclusivamente gli interventi volti a:

- investimenti destinati all'acquisto ed istallazione nei porti pescherecci e nei punti di sbarco di sistemi di stoccaggio dei rifiuti marini.

Gli investimenti dovranno essere finalizzati all'allestimento di punti di conferimento attrezzati per favorire la gestione delle varie tipologie di rifiuti prodotti e/o raccolti dai pescatori e dovranno essere adeguatamente dimensionati alle aree portuali, coerenti con il numero di pescherecci ivi ormeggiati e alle zone di sbarco interessate.

Tali strutture di stoccaggio dovranno prevedere la raccolta differenziata di alcune frazioni merceologiche quali, plastica, vetro, carta e comunque la raccolta delle principali categorie di rifiuti raccolte e condotte in porto dai pescherecci.

Gli investimenti dovranno favorire la realizzazione di strutture portuali di raccolta necessarie a contribuire alla operatività della nuova normativa (L. 60/2022, c.d. *«legge SalvaMare»*) nell'ottica di promuovere l'economia circolare e la creazione di un valore aggiunto del rifiuto e coerenti con quanto previsto dall'art.43 del Reg.(UE) 508/2014.

1.3 Localizzazione degli interventi finanziabili (ambito territoriale)

Il presente Bando trova applicazione sull'intero territorio regionale campano.

[1] Si segnalano: Criteri di Ammissibilità; Criteri di Selezione; Disposizioni Attuative parte A – Generali; Disposizioni Attuative parte B – Specifiche di misura; Linee guida per le Spese Ammissibili; Sistema di Gestione e Controllo (SI.GE.CO.); Disposizioni Procedurali – Manuale delle procedure e dei controlli dell'AdG; FAQ. SI segnala anche il DPR n. 22 del 05/12/2018 – Criteri di ammissibilità delle spese per i fondi SIE

[2] Tra i quali si segnala il vigente Manuale delle Procedure e dei Controlli del RAdG, testo consolidato con le modifiche di cui ai DDR n. 83 del 20/12/2018, n. 23 del 28/02/2019, n. 97 del 22/05/2019, n. 148 del 19/07/2021.

[3] *Porti regionali* esistenti, di cui all'elenco allegato alla DGR n. 1047 del 19 giugno 2008, e la cui funzione di traffico peschereccio è rilevabile, per ogni ambito territoriale, dalla DGR n. 5490 del 15/11/2002.
Luoghi di sbarco del pescato individuati dall'Amministrazione regionale con DDR. n. 23 del 31/5/2006, DDR. n. 29 del 7/4/2008 e DDR n. 122 del 28/8/2008, DDR n.9 del 24/2/2011 (Tabella A) e s.m.i. (DD n. 2 del 27.02; DD n. 41 del 16.05.2012; DD n. 82 del 19.07.2012; DD n. 81 del 15.04.2013; DD n. 101 del 30.04.2013; DD n. 106 del 09.05.2013).

fonte: http://burc.regione.campania.it

1.4 Periodo di validità del bando (ambito temporale)

Le istanze potranno essere presentate, dalle ore 8.00 del **22/06/2022** fino alle ore 15.00 del **06/07/2022.** In caso di risorse residue disponibili a seguito delle istruttorie, sarà aperta una nuova finestra temporale di presentazione delle istanze dalle ore 8.00 del **18/07/2022** fino alle ore 15.00 del **01/08/2022**. Nel caso di consegna a mezzo pec la scadenza è fissata alle ore 23.59 dell'ultimo giorno di validità della finestra temporale di presentazione.

Per tutta la durata di apertura il presente Bando rimarrà integralmente pubblicato sul portale web della Regione Campania, alle pagine dedicate al PO FEAMP Campania 2014/2020, all'indirizzo http://agricoltura.regione.campania.it/FEAMP/FEAMP.html.

1.5 Intensità dell'aiuto pubblico e spesa massima ammissibile

Ai sensi del Reg. (UE) 508/2014 art. 95, l'importo del contributo pubblico concesso per ciascuna operazione è pari al 100% delle spese ammesse sulla base dei costi esposti.

In ogni caso, l'importo del sostegno concesso **non può essere superiore a € 100.000,00 per ciascun beneficiario**.

L'importo eventualmente eccedente la spesa massima ammissibile è a carico del beneficiario.

DOMANDA DI SOSTEGNO

2 Formalità di partecipazione al bando

2.1 Titolare della domanda di sostegno

La domanda di sostegno deve essere presentata dall'Ente pubblico interessato all'operazione e sottoscritta dal suo legale rappresentante.

2.2 Redazione e recapito della domanda di sostegno

La domanda può essere inoltrata a mezzo Raccomandata a/r, o consegnata a mano nei giorni di apertura al pubblico, oppure a mezzo PEC, indirizzata alla UOD - 500719 - Ufficio Caccia Pesca ed Acquacoltura - pec: pescacampania@pec.regione.campania.it.

La domanda deve pervenire entro e non oltre il termine di scadenza della finestra temporale di cui al punto 1.4 del presente Bando, qualora inoltrata a mezzo raccomandata a/r o consegnata a mano; è ritenuta valida unicamente la data e l'ora di acquisizione presso l'Ente; l'Amministrazione non risponde dei ritardi imputabili al servizio postale o di recapito. La domanda deve essere inviata entro e non oltre il termine di scadenza della finestra temporale di cui al par.1.4 del presente Bando, qualora inoltrata a mezzo PEC.
Il plico, contenente la domanda e la documentazione, inoltrato per Raccomandata a/r o consegnata a mano, deve pervenire sigillato e integro, riportare sul frontespizio il destinatario e la dicitura "FEAMP Campania 2014/2020 – candidatura al **Bando di Misura 1.43 – Decreto Dirigenziale n. ____ del _____"**; se la domanda è inoltrata a mezzo PEC detta dicitura va indicata in oggetto.

La domanda di sostegno deve essere redatta secondo il modello predisposto con l'Allegato 1, e corredata dell'Allegato 2 debitamente compilato e della documentazione richiesta dal presente bando. La domanda, gli allegati, le dichiarazioni sostitutive di certificazione e di atti notori, e ogni documento per cui è richiesta firma,

devono essere sottoscritti dal legale rappresentante dell'Ente richiedente e dal tecnico progettista (ove esplicitamente previsto).

Il richiedente deve valorizzare la tabella riportata nell'Allegato 2 al Bando, relativa agli indicatori previsionali di progetto (Tab. A.7.1). Tali indicatori sono necessari all'espletamento delle attività proprie dell'Autorità di Gestione nazionale. A progetto ultimato, nella documentazione di saldo, dovranno essere evidenziati i valori effettivamente raggiunti.

La domanda deve essere corredata di copia di un documento di identità (carta di identità o passaporto) in corso di validità del richiedente persona fisica, o del legale rappresentante del richiedente persona giuridica, e del tecnico progettista (ove esplicitamente previsto) ai sensi dell'art. 35 del D.P.R. 28 dicembre 2000, n. 445.

2.3 Ricevibilità della domanda di sostegno

Non è ricevibile la domanda di sostegno, se:

1. inoltrata con mezzi diversi da quelli indicati, o ad amministrazioni diverse dalla Regione Campania;
2. pervenuta oltre il termine di scadenza del bando, qualora inoltrata a mezzo Raccomandata a/r o consegnata a mano;
3. inviata oltre il termine di scadenza del bando, qualora inoltrata a mezzo PEC;
4. il plico non è integro, in caso di consegna a mano o recapito per Raccomandata a/r;
5. assenza dei dati richiesti nella "Istanza di ammissione al finanziamento" (Allegato 1 al bando);
6. assenza del documento "Istanza di ammissione al finanziamento" (Allegato 1 al bando), o del documento "Sezione anagrafica/Descrizione dell'intervento/Dichiarazioni del progettista" (Allegato 2 al bando), o assenza delle rispettive sottoscrizioni.

Le domande pervenute vengono comunque acquisite agli atti e al protocollo dell'Ente.

Le domande che rientrano in uno dei casi di irricevibilità non accedono alla fase di ammissibilità.

Al di fuori dei casi sopra riportati la domanda è ricevibile, e viene sottoposta alla verifica di ammissibilità al finanziamento di cui appresso.

AMMISSIONE AL FINANZIAMENTO

3 Caratterizzazione del richiedente

Il richiedente deve possedere tutti i requisiti soggettivi, previsti dai successivi paragrafi, alla data di presentazione della domanda di sostegno. I requisiti per i quali è dovuto il mantenimento anche dopo la presentazione della domanda di sostegno sono espressamente indicati nei successivi paragrafi.

I requisiti soggettivi per l'accesso alle misure del FEAMP sono previsti: dal Reg. (EU, EURATOM) n. 2018/1046 (regole finanziarie del bilancio unionale), che all'art. 136, par. 1, determina le cause di esclusione dalle procedure di appalto e di sovvenzione; e dal Reg. (UE) n. 508/2014 (disciplina del FEAMP 2014/2020), che all'art. 10, par. 1 e 3, determina le condizioni di inammissibilità ai finanziamenti del fondo. Altri requisiti soggettivi sono indicati anche nei documenti *"Criteri di ammissibilità"*, *"Disposizioni Attuative parte A – Generali"*, e *"Disposizioni Attuative parte B – Specifiche di misura"* adottati dall'AdG nazionale, e dal presente bando.

fonte: http://burc.regione.campania.it

3.1 Requisiti soggettivi generali

3.1.1 *Requisiti di cui all'art. 136, par. 1, del Reg. (UE, EURATOM) n. 2018/1046*

La domanda di sostegno è inammissibile se presentata dal richiedente che:

a) sia oggetto di una procedura di insolvenza o di liquidazione, o versi in stato di amministrazione controllata, o abbia stipulato un concordato preventivo con i creditori, o si trovi in qualsiasi altra situazione analoga derivante da una procedura simile ai sensi del diritto dell'Unione o nazionale;
b) abbia subito sentenza definitiva o decisione amministrativa definitiva che accerti che egli non ha ottemperato a obblighi relativi al pagamento di imposte e tasse, o a obblighi relativi al pagamento dei contributi previdenziali e assistenziali, secondo il diritto applicabile;
c) abbia mostrato significative carenze nell'adempiere ai principali obblighi ai fini dell'esecuzione di un impegno giuridico finanziato dal bilancio (dell'Unione e/o dello Stato), che hanno causato la risoluzione anticipata di un impegno giuridico, o hanno comportato l'applicazione della clausola penale o di altre penali contrattuali, o sono state evidenziate da un ordinatore, dall'OLAF o dalla Corte dei conti in seguito a verifiche, audit o indagini;
d) abbia subito sentenza definitiva o decisione amministrativa definitiva che accerti che egli ha commesso un'irregolarità ai sensi dell'art. 1, par. 2, del Reg. (CE, EURATOM) n. 2988/1995[4];
e) abbia subito sentenza definitiva o decisione amministrativa definitiva che accerti che egli ha creato un'entità in una giurisdizione diversa, con l'intento di eludere obblighi fiscali, sociali o altri obblighi giuridici nella giurisdizione in cui ha la sede sociale, l'amministrazione centrale o la sede di attività principale;
f) abbia subito sentenza definitiva o decisione amministrativa definitiva che accerti che egli ha creato un'entità con l'intento di cui sopra alla lett. e).

Il periodo di durata dell'esclusione dalla procedura, e il termine di prescrizione, sono previsti dallo stesso Reg. (UE, EUROATOM) n. 2018/1046, all'art. 139.

3.1.2 *Requisiti di cui all'art. 10, par. 1 e 3, Reg. (UE) n. 508/2014*

Ai sensi dell'art. 10 par. 1, la domanda di sostegno è inammissibile se presentata, nel periodo di inammissibilità, dal richiedente che versi in una delle seguenti condizioni:

a) abbia commesso un'infrazione grave a norma dell'art. 42 del Reg. (CE) n. 1005/2008 del Consiglio[5] o dell'art. 90, par. 1, del Reg. (CE) n. 1224/2009;
b) sia stato associato allo sfruttamento, alla gestione o alla proprietà di pescherecci inclusi nell'elenco unionale delle navi INN di cui all'art. 40, par. 3, del Reg. (CE) n. 1005/2008, o di pescherecci battenti la bandiera di paesi identificati come paesi terzi non cooperanti ai sensi dell'art. 33 di tale regolamento;
c) abbia commesso una grave violazione delle norme della PCP, individuata come tale in altri atti legislativi adottati dal Parlamento europeo e dal Consiglio;

[4] Reg. (CE, EURATOM) n. 2988/1995 del Consiglio, del 18/12/1995, relativo alla tutela degli interessi finanziari delle Comunità (GU L 312 del 23.12.1995, pag. 1). L'art. 1 co. 2 recita "*Costituisce irregolarità qualsiasi violazione di una disposizione del diritto comunitario derivante da un'azione o un'omissione di un operatore economico che abbia o possa avere come conseguenza un pregiudizio al bilancio generale delle Comunità o ai bilanci da queste gestite, attraverso la diminuzione o la soppressione di entrate provenienti da risorse proprie percepite direttamente per conto delle Comunità, ovvero una spesa indebita*.".

[5] Reg. (CE) n. 1005/2008 del Consiglio del 29 settembre 2008, che istituisce un regime comunitario per prevenire, scoraggiare ed eliminare la pesca illegale, non dichiarata e non regolamentata, che modifica i Regg. (CEE) n. 2847/93, (CE) n. 1936/2001 e (CE) n. 601/2004 e, abroga i Regg. (CE) n. 1093/94 e (CE) n. 1447/1999 (GU L 286 del 29.10.2008, pag. 1), e la cui applicazione è oggetto della Comunicazione della Commissione al Parlamento Europeo a al Consiglio COM(2015) 480 final del 01.10.2015.

fonte: http://burc.regione.campania.it

d) aver commesso uno qualsiasi dei reati di cui agli articoli 3 e 4 della direttiva 2008/99/CE del Parlamento europeo e del Consiglio17, se la domanda riguarda il sostegno di cui al titolo V, capo II del presente regolamento.

Ai sensi dell'art. 10 par. 3, la domanda di sostegno è inammissibile se presentata, nel periodo di inammissibilità, dal richiedente in capo al quale sia stata accertata la commissione una frode, come definita all'art. 1 della Convenzione relativa alla tutela degli interessi finanziari delle Comunità europee[6], nell'ambito del Fondo europeo per la pesca (FEP) o del FEAMP.

Il periodo di inammissibilità è previsto dagli stessi par. 1 e 3 dell'art. 10[7], e disciplinato con Reg. Delegato (UE) n. 2015/288, modificato dal Reg. Delegato (UE) 2015/2252 ed eventuali ss.mm.ii.

Ai sensi del par. 2 dello stesso art. 10, dopo la presentazione della domanda il beneficiario deve continuare a rispettare le condizioni di cui al par. 1, per tutto il periodo di attuazione dell'operazione finanziata, e per un periodo di cinque (5) anni dopo l'erogazione del pagamento finale.

3.1.3 *Requisiti soggettivi generali ulteriori*

Il richiedente deve essere in possesso di ulteriori requisiti generali di ammissibilità, quali:

1. applicare il C.C.N.L. di riferimento, nel caso in cui si avvalga di personale dipendente;
2. non sia stato oggetto di provvedimenti definitivi di revoca nel corso della precedente programmazione e non risulti inserito nel registro debitori della Regione Campania;
3. non sia sottoposto a pene detentive e/o misure accessorie, interdittive o limitative della capacità giuridica e di agire, fatta salva l'autorizzazione degli organi di vigilanza e/o tutori;

3.2 Requisiti soggettivi specifici per la Misura

Il richiedente deve essere in possesso dei seguenti requisiti di ammissibilità specifici per accedere alla Misura di finanziamento, in occasione del presente bando:

1. essere un Comune della regione Campania ricadente in un territorio costiero su cui insistono porti pescherecci e/o punti di sbarco così come definiti al punto 1.1.

4 Caratterizzazione dell'operazione

I requisiti dell'operazione per l'accesso alle misure del FEAMP sono previsti dal Reg. (UE) n. 508/2014 (disciplina del FEAMP 2014/2020), oltre che specificati nei documenti *"Criteri di ammissibilità"*, *"Disposizioni Attuative parte A – Generali"*, e *"Disposizioni Attuative parte B – Specifiche di misura"* adottati dall'AdG nazionale, e dal presente bando.

4.1 Requisiti dell'operazione

L'operazione è ammissibile al finanziamento solo se sussistono, con riferimento alla data di presentazione della domanda di sostegno, tutte le seguenti condizioni:

1. l'operazione concorre al raggiungimento degli obiettivi del PO FEAMP 2014/2020;
2. l'operazione rientra negli interventi ammissibili di cui al punto 1.2 del presente bando;
3. l'operazione, in tutto o in parte non è oggetto di concessioni di altri finanziamenti, a valere sullo stesso o su altri programmi, a carico del bilancio comunitario, nazionale o regionale;

[6] Convenzione elaborata in base all'articolo K.3 del trattato sull'Unione europea relativa alla tutela degli interessi finanziari delle Comunità europee (GU C 316 del 27.11.1995, pag. 49).
[7] Con riferimento ad atti delegati da emanarsi a norma del par. 4 dello stesso art. 10, in esercizio del potere di cui all'art. 126 dello stesso regolamento.

fonte: http://burc.regione.campania.it

4. l'operazione, se già avviata, non sia già conclusa, come previsto dall'art. 65 par. 6 del Reg. (UE) n. 1303/2013;
5. la progettazione sia di livello esecutivo, cioè completa di ogni elaborato, calcolo, e atto autorizzativo comunque denominato, dovuto per legge e necessari alla realizzazione dell'operazione;
6. il cronoprogramma delle attività di realizzazione dell'operazione sia di durata non superiore ai 3 mesi;

Nel cronoprogramma delle attività di realizzazione dell'operazione oltre alla tempistica dell'avanzamento fisico deve essere riportata indicativamente anche la tempistica dell'avanzamento finanziario, relativa sia ai pagamenti effettuati dal Beneficiario sia alle richieste di erogazione presentate da questo all'Amministrazione.

Ai sensi dell'art. 65 co. 6 del Reg. (UE) 1303 del 2013 non sono selezionabili per il sostegno del FEAMP le operazioni già concluse. Per operazione già conclusa si intende quella portata materialmente a termine o completamente attuata prima della presentazione della domanda di sostegno, a prescindere dal fatto che tutti i relativi pagamenti siano stati effettuati. Nel dettaglio:

- nel caso di operazioni riguardanti esclusivamente opere edilizie, l'operazione può essere definita completamente attuata quando l'opera raggiunge le finalità per cui è stata realizzata (dimostrato dalla relativa documentazione, ad es. certificato di agibilità);
- nel caso di operazioni riguardanti esclusivamente acquisto di attrezzature, l'operazione può essere definita completamente attuata con la fornitura e il pagamento dell'ultima attrezzatura dimostrato dai relativi giustificativi di trasporto e di spesa;
- nel caso di operazioni riguardanti sia l'acquisto di attrezzature che opere edilizie, l'operazione può essere definita completamente attuata, quando entrambe le fattispecie sopra riportate sono soddisfatte.

Se pertinenti, perché il finanziamento possa essere concesso in tutto o in parte, devono sussistere, già al momento della presentazione della domanda, le seguenti ulteriori condizioni:

1. *(qualora l'operazione presupponga la sussistenza di, o riguardi interventi su, immobili)* sussista un legittimo titolo di possesso o detenzione dei beni immobili oggetto dell'intervento, con l'esclusione del comodato. La disponibilità del bene deve risultare di durata almeno pari a quella necessaria alla realizzazione dell'operazione e alla stabilità delle operazioni di cui all'art. 71 del Reg. (UE) n. 1303/2013. Fra i titoli di possesso ammissibili per l'accesso al sostegno rientrano quelli disciplinati dalla L. n. 109/1996 (beni sequestrati o confiscati alle mafie);
2. *(qualora l'operazione riguardi interventi su immobili, di proprietà diversa dal richiedente)* sussista formale autorizzazione resa dal/i proprietario/i alla presentazione della domanda di sostegno, oltre che all'esecuzione dell'investimento e all'iscrizione dei consequenziali vincoli;
3. l'operazione proposta per poter essere finanziata deve concorrere al raggiungimento degli obiettivi del P.O. FEAMP 2014/2020.

4.2 Criteri di selezione

I criteri di selezione delle operazioni per l'accesso alle misure del FEAMP sono specificati nel documento *"Criteri di selezione"*, adottato dall'AdG nazionale.

Le operazioni in possesso dei requisiti di cui ai paragrafi precedenti sono oggetto di selezione, operata con assegnazione di un punteggio, con arrotondamento alla terza cifra decimale, in base ai criteri di cui alla griglia sotto riportata.

L'operazione che non consegua un punteggio minimo pari ad 1 con l'applicazione di almeno 2 criteri non è ammissibile al finanziamento.

Entrano in graduatoria di merito le sole operazioni ammissibili. Le operazioni accedono al finanziamento nell'ordine della graduatoria, in base al punteggio, fino a esaurimento della dotazione finanziaria del bando;

In caso di ex equo ovvero in caso di parità di punteggio conseguito tra due o più operazioni, si applica il criterio cronologico d'arrivo, ovvero avrà la preferenza l'istanza presentata prima in ordine temporale.

Mis. 1.43 – OPERAZIONI A REGIA					
N	CRITERI DI SELEZIONE DELLE OPERAZIONI	Parametro	Coefficiente C (0<C<1)	Peso (Ps)	Punteggio P= C*Ps
CRITERI TRASVERSALI					
T1	L'operazione prevede interventi coerenti (Ic) con almeno un'azione/topic di un pilastro del Piano di Azione EUSAIR (applicabile per le Regioni rientranti nella strategia EUSAIR)	Ic = 0	C=0	0	
		Ic = max	C=1		
T2	L'operazione contribuisce alla strategia macro regionale (ove pertinente)	Sr = NO	C=0	0,5	
		Sr = SI	C=1		
T3	Età del rappresentante legale, nel caso che il richiedente sia un soggetto privato	Età = max	C=0	0	
		Età = min	C=1		
T4	Il rappresentante legale è di sesso femminile, nel caso in cui il richiedente sia un privato	Sf = NO	C=0	0	
		Sf = SI	C=1		
T5	L'operazione si inserisce in una strategia/progetto/piano finanziato anche con altre risorse finanziarie con particolare riferimento a Fondi SIE	SSIE= NO	C = 0	0	
		SSIE= SI	C = 1		
CRITERI SPECIFICI DEL RICHIEDENTE					
R1	L'azienda è in possesso di certificazioni di prodotto o di processo	Cpp = NO	C = 0	0	
		Cpp = SI	C = 1		
CRITERI RELATIVI ALL'OPERAZIONE					
O1	Numero di pescherecci iscritti nell'ufficio marittimo ricadente nell'ambito portuale oggetto dell'iniziativa (art.43 par.1 Reg.(UE) 508/2014)	Np<=5	C = 0	1	
		5<Np<=20	C = 0.3		
		20<Np <=40	C = 0.7		
		Np>40	C = 1		
O2	Numero di GT dei pescherecci iscritti nell'ufficio marittimo ricadente nell'ambito portuale oggetto dell'iniziativa (art.43 par.1 Reg.(UE) 508/2014)	GT<=5	C = 0	1	
		5<GT<=40	C = 0.3		
		40<GT<=500	C = 0.7		
		GT>500	C = 1		
O3	Iniziative che prevedono investimenti per la realizzazione/ammodernamento di strutture per la raccolta di scarti e rifiuti marini	Cst = Costo investimento tematico / Costo totale dell'investimento	C = Cst	1	
O4	Iniziative che prevedono investimenti finalizzati alla protezione dell'ambiente	Cst = Costo investimento tematico / Costo totale dell'investimento	C = Cst	1	

fonte: http://burc.regione.campania.it

O5	Iniziative che prevedono investimenti finalizzati ad accrescere l'efficienza energetica	Cst = Costo investimento tematico / Costo totale dell'investimento	C = Cst	0	
O6	Iniziative che prevedono investimenti finalizzati a migliorare la sicurezza dei pescatori	Cst = Costo investimento tematico / Costo totale dell'investimento	C = Cst	1	
O7	Investimenti finalizzati all'adeguamento e/o ammodernamento della sale per la vendita all'asta	Cst = Costo investimento tematico / Costo totale dell'investimento	C = Cst	0	
08	Iniziative finalizzati alla costruzione di piccoli ripari di pesca (par.3)	Cst = Costo investimento tematico / Costo totale dell'investimento	C = Cst	0	
O9	Iniziative finalizzati all'ammodernamento di piccoli ripari di pesca (par.3)	Cst = Costo investimento tematico / Costo totale dell'investimento	C = Cst	0	
010	Numero di posti barca creati e/o ammodernati (par.3)	Npb = min	C = 0	0	
		Npb = max	C = 1		

Per agevolare l'istruttoria, al richiedente è chiesta la compilazione della medesima scheda, in autovalutazione, fino all'auto-attribuzione del punteggio finale.

Così come descritto nel capitolo 1, sarà data, nell'ambito della procedura selettiva determinata dai punteggi a seguito della valutazione dei criteri di selezione di cui alla tabella sopra riportata nel presente capitolo, indipendentemente dalla posizione in graduatoria, priorità a quegli Enti Pubblici che hanno, all'atto della presentazione dell'istanza, siglato la convenzione per lo stoccaggio e smaltimento dei rifiuti marini recuperati dai pescatori nell'ambito delle attività di cui al progetto denominato FIRM.

5 Caratterizzazione della spesa

L'ammissibilità della spesa è disciplinata dal DPR n. 22 del 05/02/2018 recante "Criteri di ammissibilità delle spese per i fondi SIE", nonché dai documenti "Linee guida per le spese ammissibili del PO FEAMP 2014/2020", "Disposizioni Attuative parte A – Generali" e "Disposizioni Attuative parte B – Specifiche di misura", adottati dall'AdG nazionale.

In generale sono ammissibili al finanziamento le spese coerenti con gli interventi ammissibili di cui al par. 1.2 del presente bando. In concreto sono ammissibili le spese adeguate all'attuazione dell'operazione (esecuzione di lavori e acquisto di beni e servizi), chiaramente e direttamente connesse all'attività di progetto e, fino alla funzionalizzazione[8] della nuova attività intrapresa.

A norma dell'art. 65 del Reg. (UE) n. 1303/2013, le spese, anche se già sostenute alla presentazione della domanda di sostegno, sono ammissibili se pagate dal beneficiario nel periodo compreso tra il 25 novembre 2015 (data di approvazione del PO FEAMP nazionale da parte della Commissione Europea), e il 31 dicembre 2023 (fine del periodo di eleggibilità della spesa del PO FEAMP 2014/2020).

[8] Per funzionalizzazione si intende la completa realizzazione delle opere e l'acquisto di beni e servizi necessari per avviare l'operazione.

fonte: http://burc.regione.campania.it

Le spese eventualmente eccedenti i limiti di finanziamento di cui al presente bando e/o non ammissibili al finanziamento all'esito dell'istruttoria, ma necessarie alla funzionalità dell'operazione, sono a carico del richiedente; il richiedente deve comunque realizzarle e rendicontarle.

Il richiedente, ricevuta la notifica del decreto di concessione del finanziamento, deve rendere dichiarazione di accettazione del finanziamento, e di accollo delle spese non ammissibili al finanziamento, nei modi e termini indicati nel decreto di concessione stesso.

5.1 Categorie di spese ammissibili al finanziamento

Sono ammissibili al finanziamento esclusivamente le spese per:

- realizzazione di impianti per lo stoccaggio ed il recupero dei rifiuti marini.

5.2 Spese non ammissibili al finanziamento

In ogni caso non sono ammissibili al finanziamento le spese di seguito indicate; l'elencazione ha carattere vincolante:

- beni e servizi forniti da società controllate e/o collegate e/o con assetti proprietari sostanzialmente coincidenti;
- adeguamenti a obblighi di legge: gli interventi del progetto devono essere aggiuntivi e di ulteriore miglioramento rispetto ai limiti di legge e alle norme vigenti;
- acquisto di macchinari e impianti di produzione se non espressamente e direttamente finalizzati al raggiungimento degli obiettivi del progetto;
- costi per la manutenzione ordinaria e per le riparazioni (ad esclusione delle spese di pulizia straordinaria necessarie alla realizzazione degli interventi di progetto);
- servizi continuativi, periodici, o connessi alle normali spese di funzionamento dell'impresa (come la consulenza fiscale ordinaria, i servizi regolari di consulenza legale e le spese di pubblicità);
- realizzazione di opere tramite commesse interne;
- consulenze, servizi e prodotti fornite da soci;
- tutte le spese che hanno una funzionalità solo indiretta al progetto e/o riconducibili a normali attività funzionali del beneficiario;
- acquisto di impianti, macchinari, attrezzature usati;
- opere provvisorie non direttamente connesse all'esecuzione del progetto;
- costruzione di strutture che non contribuiscano al raggiungimento degli obiettivi dell'operazione;
- software non specialistico e non connesso all'attività del progetto;
- spese di perfezionamento e di costituzione di prestiti;
- oneri finanziari di qualsiasi natura sostenuti per il finanziamento del progetto;
- oneri riconducibili a revisioni prezzi o addizionali per inflazione;
- nel caso di acquisto con leasing, i costi connessi al contratto (garanzia del concedente, costi di rifinanziamento degli interessi, spese generali, ecc.);
- investimenti finalizzati a garantire il rispetto delle norme previste dalla normativa comunitaria in materia di ambiente, salute dell'uomo o degli animali, igiene o benessere degli animali, qualora le suddette norme diventino vincolanti per le imprese;
- materiali di consumo connessi all'attività ordinaria del beneficiario e per i quali non sia dimostrata l'inerenza alle operazioni finanziate;
- tributi o oneri (in particolare le imposte dirette e i contributi per la previdenza sociale su stipendi e salari) che derivano dal finanziamento FEAMP, a meno che essi non siano effettivamente e definitivamente sostenuti dal beneficiario finale;
- spese di consulenza per finanziamenti e rappresentanza presso le pubbliche amministrazioni;
- spese inerenti operazioni materialmente concluse alla data di presentazione della domanda di

sostegno;
- interventi che aumentano la capacità di pesca di una nave o attrezzature che aumentano la capacità di un peschereccio di individuare pesce ai sensi dell'art. 11 lett. a) del Reg. (UE) 508/2014;
- interessi passivi, a eccezione di quelli relativi a sovvenzioni concesse sotto forma di abbuono d'interessi o di un bonifico sulla commissione di garanzia (art. 69 par. 3 del Reg. (UE) n. 1303/2013);
- l'Imposta sul Valore Aggiunto (IVA), salvo, nei casi in cui il beneficiario non riesca a recuperarla secondo quanto previsto dalla normativa nazionale in materia.

5.3 Disposizioni specifiche in materia di ammissibilità della spesa

Con riferimento alla disciplina delle spese ammissibili al finanziamento, si riportano, nei paragrafi successivi, disposizioni vincolanti afferenti a particolari categorie di spesa.

La disciplina sul riconoscimento della spesa al finanziamento è stata dettata con DPR n. 22 del 05/02/2018 recante "Criteri di ammissibilità delle spese per i fondi SIE", e con le "Linee guida per le spese ammissibili del PO FEAMP 2014-2020" adottate dall'AdG nazionale, nonché con le Disposizioni Attuative parte A – Generali, e dalle Disposizioni Attuative parte B – Specifiche della misura di riferimento, e con le FAQ, adottate dall'AdG nazionale; ad essi si rinvia per quanto non previsto dal presente bando.

5.3.1 *Lavori*

Sono ammessi a finanziamento esclusivamente lavori finalizzati all'installazione e alla messa in funzione degli impianti per lo stoccaggio ed il recupero dei rifiuti marini.

Il richiedente è tenuto alla presentazione della completa documentazione relativa ai lavori, come di seguito illustrata.

Al momento della domanda, la progettazione dei lavori deve essere di livello esecutivo, cioè completa di ogni elaborato, calcolo, e atto autorizzativo comunque denominato, dovuto per legge e necessario alla realizzazione dell'opera.

Le spese per lavori sono ammesse nei limiti degli importi previsti dalle voci di spesa dal Prezziario Regionale delle Opere Pubbliche della Regione Campania, vigente al momento della presentazione della domanda di sostegno. Tali voci di spesa sono quelle utilizzate nel computo metrico di progetto, per l'operazione nel suo complesso, redatto dal tecnico progettista.

Per le categorie di lavori non riportate nel Prezzario Regionale sono ammissibili i c.d. "Nuovi Prezzi", che andranno indicati nel computo metrico con tale dicitura (in sigla "NP"). Non sono ammissibili al finanziamento le spese per "Nuovi Prezzi" concernenti, anche solo parzialmente, lavorazioni e/o voci elementari riconducibili al Prezzario Regionale vigente. Ogni "Nuovo Prezzo" deve essere supportato da apposita perizia asseverata del tecnico progettista attestante motivi e circostanze della scelta, e la congruità del nuovo prezzo determinato.

Il richiedente è tenuto all'affidamento dei lavori previo preliminare invito a presentare offerte, sulla base del computo metrico ad almeno tre (3) diversi operatori economici. Le offerte presentate devono riportare, per ciascuna voce di spesa, un prezzo non superiore a quello di riferimento del Prezzario Regionale, nonché il totale complessivo, e il ribasso in percentuale su tale somma, ferma restando la possibilità di indicare lo sconto specifico su singole voci di spesa, oltre alla tempistica di realizzazione, devono essere, infine, datate, sottoscritte, ed evidenziare i costi IVA scorporati dal totale.

Inoltre, i preventivi devono essere rilasciati da ditte che non hanno il medesimo rappresentante legale/direttore/socio di maggioranza, che non fanno capo ad uno stesso gruppo, e le cui sedi amministrative o legali non abbiano gli stessi indirizzi, e che svolgano attività compatibili con l'oggetto dell'offerta.

fonte: http://burc.regione.campania.it

Non sono soggetti al limite previsto per i "Nuovi Prezzi" i manufatti monoblocco prefabbricati, o i manufatti in genere, che per le loro particolari caratteristiche non sono espressamente indicati nel Prezzario Regionale per le Opere Pubbliche della Regione Campania; in tal caso, il computo metrico estimativo può essere sostituito da una quantificazione "a corpo". L'importo di dette opere è inteso comprensivo di tutti gli oneri di realizzazione delle opere di fondazione, del trasporto, della posa in opera, e di ogni elemento strutturale anche prefabbricato e/o realizzato in calcestruzzo armato precompresso, nonché di ogni altro elemento necessario alla completa realizzazione fisica e funzionale dell'opera. Il bene deve essere congruo all'operazione, e il prezzo deve essere congruo al bene. Tutto questo deve essere supportato da regolare perizia asseverata del tecnico progettista debitamente datata, timbrata e sottoscritta.

Nell'acquisto "a corpo" il richiedente è tenuto all'affidamento dei lavori previo preliminare invito a presentare preventivi sulla base della quantificazione ad almeno tre (3) diversi operatori economici. La richiesta di preventivo va fatta a mezzo e-mail o pec, come il relativo riscontro. I preventivi presentati, devono essere in corso di validità alla data di presentazione dell'istanza, e devono riportare la dettagliata indicazione delle dimensioni, e delle caratteristiche dell'opera prefabbricata (interasse, pilastri, finiture, altezza di gronda, etc.), nonché dei tempi di consegna, devono essere, infine, datate, sottoscritte, ed evidenziare i costi IVA scorporati dal totale.

Tutti gli operatori economici contattati per offerte e preventivi, devono essere regolari, specializzati e qualificati, (devono risultare iscritte alla Camera di Commercio, per le classi di attività afferenti alla tipologia di fornitura richiesta, avere stato attivo, ecc.).

5.3.2 *Forniture di beni e servizi*

Il richiedente è tenuto alla presentazione della completa documentazione relativa alle forniture di beni e servizi, come di seguito illustrata.

I beni acquistati devono essere nuovi di fabbrica, privi di vincoli o pegni.

Per l'acquisto di beni materiali e di servizi il richiedente può ricorrere all'affidamento diretto così come previsto dall'ultimo decreto-legge di semplificazione n.77/2021, previo preliminare invito a presentare preventivi ad almeno tre (3) diversi operatori economici/ ovvero una relazione di congruità redatta dal progettista.

La scelta del bene o del servizio, che sia più aderente alle esigenze dell'operazione, è effettuata dal beneficiario sulla base di parametri tecnico-economici, e di congruità dei prezzi, evidenziati nella documentazione dei preventivi.

Circa l'acquisto di beni con formula leasing si rinvia alle disposizioni del D.P.R. n. 22/2018, in particolare dell'art. 19, e delle *"Linee Guida per l'ammissibilità delle spese del PO FEAMP 2014/2020*", adottato dall'AdG nazionale, in particolare al punto 7.1.1.11.

5.3.3 *Spese generali*

Il richiedente è tenuto alla presentazione della completa documentazione relativa alle spese generali, come di seguito illustrata.

Le spese generali, per lo più costi amministrativi e generali, sono spese collegate all'operazione e necessarie per la sua preparazione e/o esecuzione. Se ne fornisce una lista indicativa e non esaustiva:

1. spese per la tenuta del conto corrente dedicato all'operazione;
2. costi della garanzia fideiussoria;
3. spese per l'informazione e la pubblicità obbligatoria sull'intervento finanziato dal PO FEAMP 2014/2020;

fonte: http://burc.regione.campania.it

4. spese di progettazione, direzione lavori, coordinamento per la sicurezza in fase di progettazione, esecuzione e collaudo di opere, di impianti, ecc.;
5. spese per consulenze tecniche, finanziarie, e legali, parcelle notarili, perizie tecniche o finanziarie, spese per contabilità o audit, sempre che siano chiaramente e direttamente connesse all'operazione, e necessarie per la sua preparazione e/o realizzazione.

Non sono ammissibili al finanziamento i costi relativi alla gestione amministrativa dell'operazione, quali locazioni, costi per fornitura di energia, gas, acqua, e servizi telefonici, spese per riscaldamento, relativi canoni e spese di manutenzioni, spese di personale dipendente, e spese per attrezzature di ufficio come carta, fotocopie, ecc.).

I costi di apertura del conto corrente dedicato all'operazione, se non evidenziati nel conto corrente stesso, dovranno essere attestati dall'Istituto di credito presso il quale è stato acceso lo specifico conto.

Le spese generali sono quantificate forfettariamente; il loro importo non può essere superiore alla somma del limite massimo del 7% del totale delle spese riferite ai lavori e del totale delle spese riferite agli acquisti, forniture e servizi.

Gli incarichi professionali devono essere conferiti, nel rispetto della normativa vigente[9], a professionisti qualificati, iscritti nei rispettivi Albi o Collegi professionali di riferimento, ove presenti, esterni ed indipendenti rispetto all'impresa richiedente, e che abbiano reso il preventivo di cui sotto.

Gli incarichi professionali devono essere conferiti previa presentazione di almeno tre (3) preventivi di spesa anteriori alla stipula del contratto/lettera di incarico. La richiesta di preventivo va fatta a mezzo e-mail o pec, come il relativo riscontro. I preventivi devono essere in corso di validità alla data di presentazione dell'istanza, devono essere comparabili, e devono dettagliare la prestazione professionale nonché il prezzo; l'incarico deve essere conferito per iscritto (contratto, lettera di incarico, ecc.).

La spesa che verrà riconosciuta sarà quella del preventivo di minor importo, indipendentemente dalla scelta del richiedente. Si precisa che non saranno rendicontabili le spese per incarichi professionali mancanti dei preventivi.

La documentazione della selezione per gli affidamenti degli incarichi dovrà essere trasmessa prima della liquidazione delle relative spese; **quella per la selezione del tecnico incaricato della progettazione deve essere presentata con la domanda di ammissione al finanziamento.**

Nel caso di progetti in cui coesistono differenti discipline, la progettazione, la direzione dei lavori e l'eventuale collaudo, dovranno essere affidati a professionisti, o loro associazioni multi-disciplinari, che possiedono tutte le necessarie competenze.

In ogni caso l'affidamento degli incarichi professionali deve avvenire nel rispetto dei principi di non discriminazione, parità di trattamento e proporzionalità.

I professionisti incaricati sono tenuti alla sottoscrizione delle relazioni tecniche specialistiche, perizie e stime, e ogni ulteriore asseverazione, prevista nel bando e relativi allegati. La documentazione richiesta ai fini della domanda o ai fini della realizzazione dell'operazione, quale prestazione di un professionista, deve essere resa e sottoscritta da tecnici a tanto abilitati ed iscritti ai rispettivi Albi professionali, ove presenti.

5.3.4 *Spese sostenute prima della pubblicazione del bando*

Per il riconoscimento delle spese sostenute nel periodo compreso dal 25/11/2015 (data di approvazione del PO FEAMP Italia da parte della Commissione Europea) e la data di pubblicazione del bando, il richiedente deve comprovare dette spese, e di averle sostenute in modo conforme alle disposizioni del presente bando,

[9] D.L. n. 1 del 24 gennaio 2012, convertito con modifiche in L. n. 27 del 24 marzo 2012, e ss.mm.ii.

fonte: http://burc.regione.campania.it

e alle disposizioni di cui al paragrafo 1 del documento di "Disposizioni comuni ai bandi di attuazione delle misure a Regia rivolte ai beneficiari dei finanziamenti" adottato con DDR n. 28 del 01/03/2019 consultabile sul portale web della Regione Campania, alle pagine dedicate al FEAMP 2014/2020, all'indirizzo www.agricoltura.regione.campania.it/FEAMP/FEAMP.html, nel box dedicato alla "Documentazione Ufficiale".

6 Variazioni, verifiche, e concessione

6.1 Variazione dei dati esposti nella domanda di sostegno

Il richiedente è tenuto a comunicare tempestivamente ogni eventuale variazione riguardante i dati dichiarati o esposti nella documentazione della domanda di sostegno.

Prima dell'approvazione della graduatoria definitiva dette variazioni non possono comportare aumento del punteggio, o, più in generale, vantaggi per il richiedente, bensì ne possono determinare la sola diminuzione o l'inammissibilità.

Dopo l'approvazione della graduatoria definitiva, dette variazioni non potranno comportare la perdita dei requisiti, o la retrocessione in graduatoria in posizione non più utile al beneficio, pena la non ammissione al finanziamento.

6.2 Procedimento di concessione del finanziamento

L'istruttoria delle domande pervenute è avviata dopo la data di scadenza di ciascuna finestra temporale del Bando di misura secondo l'ordine cronologico di presentazione delle domande e fino ad esaurimento della dotazione finanziaria programmata.

Indipendentemente dalla posizione in graduatoria, sarà data priorità a quegli Enti Pubblici che hanno, all'atto della presentazione dell'istanza, siglato la convenzione per lo stoccaggio e smaltimento dei rifiuti marini recuperati dai pescatori nell'ambito delle attività di cui al progetto denominato FIRM.

Al richiedente, viene data comunicazione dell'avvio e del responsabile del procedimento ai sensi della L. n. 241/1990, unitamente all'esito della ricevibilità, con la relativa motivazione e termini per eventuale riesame o ricorso qualora non favorevole.

Per il controllo tecnico-amministrativo di ammissibilità dell'operazione al finanziamento il Responsabile può richiedere documentazione integrativa e precisazioni ritenute necessarie per il completamento dell'attività istruttoria, ai sensi dell'art. 6, co. 1 lett. b) della L. n. 241/1990.

L'istruttoria per l'ammissibilità della domanda, si conclude, di norma, entro 10 giorni dalla data di chiusura della finestra temporale del bando per la presentazione delle istanze. Dell'esito dell'istruttoria, eventuali cause di inammissibilità, relativo punteggio, e termini e modalità per l'istanza di riesame, viene data comunicazione al richiedente, eventualmente anche con riserva relativa alle verifiche sulle dichiarazioni sostitutive e delle acquisizioni delle certificazioni, in attesa di riscontro.

Le istanze di Riesame vanno inoltrate nel termine di 10 giorni dal ricevimento della comunicazione dell'esito dell'istruttoria; le modalità di inoltro e di ricevimento sono quelle indicate per la domanda di sostegno. Il riesame è deciso di norma nel termine di 20 giorni dal ricevimento dell'istanza. Dell'esito del riesame è data comunicazione al candidato con motivazione.

fonte: http://burc.regione.campania.it

La Graduatoria regionale di merito è adottata con provvedimento formale dal Responsabile di Misura; del provvedimento è data pubblicazione sul portale web dell'Ente alle pagine dedicate al PO FEAMP all'indirizzo web: http://agricoltura.regione.campania.it/FEAMP/FEAMP.html.

Il provvedimento di concessione del finanziamento, previa attribuzione del Codice Unico di Progetto (C.U.P.), è adottato dall'UOD 500719 e notificato al Beneficiario, con richiesta di accettazione.

DISPOSIZIONI FINALI

7 Disposizioni comuni ai bandi di attuazione delle misure a regia

Il presente bando è integrato con le "Disposizioni comuni ai bandi di attuazione delle misure a Regia, rivolte ai beneficiari dei finanziamenti", adottato con DDR n. 28 del 01/03/2019 (Versione 4 - BURC n. 12 del 04/03/2019), e consultabile sul portale web della Regione Campania, alle pagine dedicate al FEAMP 2014/2020, all'indirizzo www.agricoltura.regione.campania.it/FEAMP/FEAMP.html, nel box dedicato alla "Documentazione Ufficiale".

Detto documento disciplina, in particolare, il riconoscimento delle spese già sostenute, il regime dell'intensità dell'aiuto, le procedure che il Beneficiario deve seguire nella realizzazione dell'operazione, e gli obblighi in materia di stabilità dell'operazione, e altre informazioni che l'Amministrazione è tenuta a rendere ai potenziali Beneficiari, interessati a presente bando.

Le disposizioni in esso contenute sono a tutti gli effetti parte integrante del presente Bando specifico di Misura. Nell'eventualità di un conflitto tra le "Disposizioni comuni" e le disposizioni del presente Bando specifico di Misura, prevalgono queste ultime.

8 Altre disposizioni

Per quanto non previsto dal presente bando si rinvia alla vigente normativa comunitaria, nazionale e regionale di settore, nonché alle Disposizioni Procedurali del RAdG (Manuale delle Procedure e dei Controlli della Regione Campania – Manuale del RAdG), e ai documenti adottati dall'AdG nazionale[10].

In particolare, il Manuale del RAdG disciplina i procedimenti interni di attuazione del PO FEAMP Campania 2014/2020. Il Manuale è soggetto a revisioni; la versione revisionata disciplina il compimento di atti e provvedimenti, il cui perfezionamento avviene successivamente alla sua entrata in vigore, relativi tanto a procedimenti non ancora avviati quanto a procedimenti già in corso (par. 18.2 del Manuale). In ogni caso, l'eventuale contrasto tra disposizioni del Manuale e disposizioni di un Bando prevale quest'ultimo (par. 18.3 del Manuale).

Si ricorda, infine, che il provvedimento di concessione del finanziamento può dettare ulteriori disposizioni, e porre ulteriori obblighi in capo al Beneficiario, relativi alla fase di realizzazione e di stabilità dell'operazione.

Per effetto di atti imposti dall'AdG nazionale, la Regione Campania si riserva la facoltà di disporre la revoca del presente bando; alla revoca consegue l'archiviazione di ufficio delle domande di sostegno presentate.

Con la domanda di sostegno, il richiedente dichiara di aver preso visione delle "Disposizioni comuni", e del Manuale delle Procedure e dei Controlli del RAdG, di accettarli, e di impegnarsi alla loro osservanza in caso di concessione di finanziamento.

[10] Si richiama in proposito la nota 2.

fonte: http://burc.regione.campania.it

Con la domanda di sostegno, il richiedente dà atto di essere al corrente che i pagamenti delle provvidenze finanziarie previste dall'Unione Europea possono avvenire esclusivamente mediante accredito sui conti correnti bancari o postali (L. n. 296/2006 art. 1, co. 1052) e che in assenza o in costanza di erronea dichiarazione delle relative coordinate (o del codice SWIFT, in caso di transazioni internazionali) all'Amministrazione questa non può erogare il sostegno.

Con la domanda di sostegno il richiedente dichiara di essere a conoscenza che il trattamento dei dati personali conferiti è necessario per adempiere ad obblighi legali e per l'esercizio di pubblici poteri di cui l'Amministrazione, titolare del trattamento stesso, è investita (Reg. UE. n. 2016/679, art. 6 co. 1 lett. c, e), nonché di aver preso visione dell'informativa sul trattamento stesso, resa dall'Amministrazione al paragrafo 10 delle "Disposizioni comuni".

Con la domanda di sostegno, il richiedente dichiara di essere a conoscenza che il trattamento comprende la pubblicazione dei dati conferiti, nei modi e per le finalità di cui all'art. 119 par. 2 del Reg. (UE) n. 508/2014 e dell'Allegato V dello stesso regolamento.

DOCUMENTAZIONE

9 Documentazione a corredo dell'istanza

9.1 Documentazione a corredo della domanda di sostegno

Si riporta di seguito un quadro della documentazione richiesta con il presente bando:

	Documento
1.	Allegato 1 al bando (domanda di sostegno), compilato in ogni sua parte e corredato di tutta la documentazione nello stesso indicata; datato e sottoscritto dal richiedente o suo legale Rappresentante.
2	Allegato 2 al bando (informazioni tecniche, descrizione del progetto e relazione del tecnico progettista) compilato in ogni sua parte e corredato, di tutta la documentazione nello stesso indicata, datato, e sottoscritto dal richiedente o dal suo legale rappresentante, e dal tecnico progettista (ove esplicitamente previsto).
3	copia dell'atto adottato dall'organo competente con il quale viene approvata la presentazione della domanda
4	Documentazione di progetto completa di ogni elaborato, calcolo, e atto autorizzativo comunque denominato, dovuto per legge e necessari alla realizzazione dell'operazione, datata e sottoscritta dal richiedente o dal suo legale rappresentante e dal tecnico progettista (ove previsto), con correlati quadro economico finanziario dettagliato e cronoprogramma.
5	*(in casi di operazione che presuppone immobili esistenti)* Documentazione comprovante legittimo titolo di proprietà, possesso o detenzione dei beni immobili.
6	*(in caso di lavori)* Progetto esecutivo completo, corredato di perizia asseverata del tecnico progettista relativa a ogni "Nuovo Prezzo" determinato; Documentazione completa delle offerte per lavori su Computo metrico; perizia asseverata del tecnico progettista relativa a ogni quantificazione "a corpo"; Documentazione completa dei preventivi per lavori "a corpo" (e-mail o pec di richiesta, e-mail o pec di risposta, relativi allegati, preventivi, ecc.).

fonte: http://burc.regione.campania.it

7	Documentazione dei tre preventivi per ogni fornitura di beni e servizi (e-mail o pec di richiesta, e-mail o pec di risposta, relativi allegati, preventivi, ecc.); relazione asseverata del tecnico progettista circa la scelta di dei beni e servizi oggetto di fornitura, comprovante anche l'effettiva sussistenza di esclusiva e la carenza di ditte concorrenti, se del caso; ovvero relazione di congruità di congruità sull'importo richiesto per l'acquisto delle forniture di beni e/o servizi
8	Documentazione relativa all'affidamento dell'incarico professionale per la progettazione (e-mail o pec di richiesta, e-mail o pec di risposta, relativi allegati, preventivi, contratti, lettere di incarico, ecc.).
9	Copia del documento d'identità del richiedente o suo legale rappresentante, in corso di validità, ai sensi dell'art. 35 del D.P.R. 28 dicembre 2000, n. 445.
10	Copia del documento d'identità del tecnico progettista, in corso di validità, ai sensi dell'art. 35 del D.P.R. 28 dicembre 2000, n. 445.
11	*(nel caso di Comuni che aderiscono al progetto FIRM)* Copia della convenzione per lo stoccaggio e smaltimento dei rifiuti marini recuperati dai pescatori nell'ambito delle attività di cui al progetto. (*nel caso di Comuni che non aderiscono al progetto FIRM)* Copia dei Contratti per lo smaltimento dei rifiuti con ditte specializzate oppure dichiarazione di impegno a sottoscrivere i suddetti contratti entro 30 (trenta) giorni dalla notifica del decreto di concessione del finanziamento.
12	*(eventuale)* Documentazione relativa alle spese sostenute prima della domanda di sostegno.
13	Ogni altra documentazione ritenuta utile dal richiedente, o necessaria date le circostanze della domanda o le caratteristiche dell'operazione, o che afferisca a dati che i modelli allegati al bando non consentano di riferire.
14	Supporto magnetico (CD) contenente copia di tutta la documentazione di cui si compone l'istanza registrata in file non modificabili aventi estensione .pdf (salvo inoltro dell'istanza a mezzo p.e.c.).

9.2 Modelli allegati al bando

Gli schemi tipo degli allegati al presente bando sono resi disponibili, in formato *.doc*, o comunque in format editabile, sul portale web della Regione Campania, alle pagine dedicate al PO FEAMP Campania 2014/2020, all'indirizzo http://agricoltura.regione.campania.it/FEAMP/FEAMP.html:

Allegato 1 – Istanza di ammissione al finanziamento;

Allegato 2 – Sezione anagrafica, Descrizione dell'intervento / Dichiarazioni del progettista.

fonte: http://burc.regione.campania.it

ALLEGATO 1

ISTANZA DI AMMISSIONE AL FINANZIAMENTO
(Cfr. Allegato 15 del "Manuale delle Procedure e dei Controlli del RAdG")

PROTOCOLLO	**ISTANZA DI AMMISSIONE AL SOSTEGNO – PO FEAMP 2014/2020** REGG. (UE) 1303/2013 e 508/2014
Regione Campania **UOD _____** **Via _____** **CAP _____ - CITTÀ _____**	**MISURA 1.43** **"PORTI, LUOGHI DI SBARCO, SALE PER LA VENDITA ALL'ASTA E RIPARI DI PESCA"** ESTREMI BANDO: _____ del _____

☐ Domanda iniziale ☐ Domanda di rettifica alla domanda prot. n. _____ del _____

TIPOLOGIA DI RICHIEDENTE

☐ Ente Pubblico

DATI IDENTIFICATIVI DELL'ISTANTE

Generalità richiedente

Comune	Prov.
Indirizzo	CAP
Partita IVA	
Ufficio	
Telefono ufficio e cellulare	Indirizzo di posta elettronica (mail)
Indirizzo di posta elettronica certificata (PEC)	

fonte: http://burc.regione.campania.it

Rappresentante legale

Cognome o Ragione Sociale	Nome

Data di nascita	Sesso	Comune di nascita

Codice Fiscale

Residenza del rappresentante legale

Indirizzo e n. civico	Tel.	Cell.

Comune	Prov.	CAP

LOCALIZZAZIONE DELL'OPERAZIONE

Indirizzo e n. civico	CAP

Comune	Prov.

Porto/Punto di sbarco

ADESIONE ALLE MISURE DEL REG. (UE) 508/2014 e PIANO DEGLI INTERVENTI

Tipologia del beneficiario

Forma giuridica

Durata operazione (a partire dalla data di concessione dell'aiuto): _____

☐ IVA ammissibile *(non recuperabile ai sensi del Reg. (UE) n. 1303/2013 art. 69 par. 3 lett. c)*

Dettagli dell'operazione

PRIORITÀ	MISURA / SOTTOMISURA	OBIETTIVO TEMATICO	DOMANDA DI SOSTEGNO	
			SPESA TOTALE	CONTRIBUTO RICHIESTO
1	1.43	OT 3	€ _____	€ _____

fonte: http://burc.regione.campania.it

☐ Adesione al progetto FIRM *"Una rete da pesca per la Filiera dei Rifiuti Marini" e* sigla della convenzione per stoccaggio e smaltimento dei rifiuti marini recuperati dai pescatori nell'ambito delle attività del progetto.

Dettagli finanziari dell'operazione

Spesa imponibile IVA esclusa	di cui "in economia"	Importo IVA	Spesa con IVA	Aliquota di sostegno	Contributo richiesto	di cui per IVA
€ _____	€ _____	€ _____	€ _____	_____%	€ _____	€ _____

Descrizione sintetica dell'operazione:

RIEPILOGO SPESE ELEGGIBILI

(la tabella va implementata riportando il costo di ogni singola spesa da effettuare e quindi aggiungendo ulteriori righe qualora necessario come ad es. per il dettaglio delle macchine/attrezzature/dotazioni tecnologiche/mezzi mobili/etc.)

Voce del quadro	Dettaglio spese	Spesa imponibile (IVA escl.)	Spesa imponibile di cui "in economia"	Importo IVA	Spesa con IVA	Contributo richiesto
A) LAVORI	Opere					
	Impianti					
TOT. LAVORI						
B) BENI MOBILI	Acquisto macchinari					
	Acquisto attrezzature					
	Acquisto dotazioni tecnologiche					
TOT. BENI MOBILI						
C) BENI IMMATERIALI	*Specificare* _____					
	Specificare _____					
TOT. BENI IMMATERIALI						

fonte: http://burc.regione.campania.it

SPESE GENERALI ____% SU LAVORI SU TOTALE (A)	Progettazione					
	Direzione Lavori					
	Collaudo/Regolare esecuzione					
SPESE GENERALI ____% SU FORNITURE SU TOTALE (B, C)	Studi di fattibilità					
	Spese per consulenze tecniche					
	Spese per consulenze sostenibilità ambientale					
TOT. SPESE GENERALI						
TOTALE						

Le voci del Dettaglio di Spesa sono meramente esemplificative, e vanno indicate in base alle voci di spesa ammesse dal Bando di Misura e a quelle effettivamente previste per la realizzazione dell'operazione.

DICHIARAZIONI E IMPEGNI

Il sottoscritto _____

sopra generalizzato, consapevole delle conseguenze civili, amministrative, ed erariali, della decadenza dai benefici, e delle sanzioni penali cui può andare incontro in caso di false dichiarazioni ai sensi degli artt. 75 e 76 del D.P.R. n. 445/2000, ai sensi e per gli effetti degli artt. 46 e 47 del medesimo decreto,

DICHIARA

(in materia di requisiti soggettivi di cui al par. 3 del bando – completare ove richiesto – tutti i punti sono obbligatori)

- di aver preso attenta visione delle cause di esclusione di cui all'art. all'art. 136 par. 1 del Reg. (UE, EURATOM) n. 2018/1046, e alle normative ivi richiamate, e di non trovarsi in nessuna delle suddette cause di esclusione;
- di aver preso attenta visione delle cause di inammissibilità di cui all'art. 10 par. 1 dalla lett. a) alla lett. d) del Reg. (UE) n. 508/2014, e alle normative ivi richiamate, e di non trovarsi in nessuna delle suddette cause di inammissibilità per il periodo di rilevanza richiamato dallo stesso par. 1; nonché di essere a conoscenza dell'obbligo, di cui al par. 2 del medesimo articolo, di mantenere lo stato di estraneità alle suddette cause di inammissibilità, fino a 5 anni dopo l'erogazione del pagamento finale, e pertanto si impegna all'osservanza di tale obbligo;
- di aver preso attenta visione della ulteriore causa di inammissibilità di cui all'art. 10 par. 3 del Reg. (UE) n. 508/2014, e alle normative ivi richiamate, (aver commesso una frode come definita all'art. 1 della Convenzione relativa alla tutela degli interessi finanziari delle Comunità europee nell'ambito del FEP o del FEAMP – GUUE n. C 316 del 27/11/1995) e di non trovarsi nella suddetta causa di inammissibilità per il periodo di rilevanza richiamato dallo stesso par. 3;
- che il Contratto Collettivo Nazionale di Lavoro applicato nei confronti del personale dipendente è il _____ sottoscritto in data e con validità _____, nonché di rispettarne le disposizioni;
- di non essere stato oggetto di provvedimenti definitivi di revoca nel corso della precedente programmazione e di non essere inserito nel registro debitori della Regione Campania;
- di non essere sottoposto a pene detentive e/o misure accessorie interdittive o limitative della capacità giuridica e di agire, fatta salva l'autorizzazione degli organi di vigilanza e/o tutori;

fonte: http://burc.regione.campania.it

DICHIARA

(in materia di requisiti oggettivi e di spesa– tutti i punti sono obbligatori)

- di essere in regola con gli adempimenti previsti dalla vigente normativa in materia di sicurezza sui luoghi di lavoro, igiene e salute;
- di essere a conoscenza che la misura attuata con il presente bando potrebbe subire modifiche da parte della Commissione Europea, per il qual caso il sottoscritto si riserva la facoltà di accettare o di recedere dall'impegno prima dell'eventuale provvedimento di concessione del sostegno;
- l'assenza di vincoli di parentela o di affinità fino al quarto grado, ovvero l'assenza di ipotesi di collegamento e/o controllo ai sensi dell'art. 2359 e ss. del Codice Civile, tra il sottoscritto richiedente e ciascuna ditta contattata per l'esecuzione dei lavori nonché ciascuna ditta contattata per le forniture di beni e servizi, che hanno presentato offerte e/o preventivi per ciascuna spesa prevista in progetto per la realizzazione dell'operazione;
- l'operazione, in tutto o in parte non è oggetto di concessioni di altri finanziamenti, a valere sullo stesso o su altri programmi, a carico del bilancio comunitario, nazionale o regionale;

DICHIARA

(barrare la casella se di interesse)

☐ che l'operazione da realizzare si inserisce in una strategia/progetto/piano finanziato anche con altre risorse finanziarie con particolare riferimento a Fondi SIE;

DICHIARA

di aver preso attenta visione e di accettare quanto disposto dal bando e dalle normative ivi richiamate, incluse le pertinenti sanzioni, relative alla fase successiva alla domanda di sostegno, alla realizzazione dell'operazione, e pertanto

SI IMPEGNA, PER TUTTA LA DURATA DELL'OPERAZIONE

(in materia di obblighi successivi alla domanda di cui ai par. 6 del bando e alle "Disposizioni Comuni" di cui al par. 7 del bando – tutti i punti sono obbligatori)

- a rendere ogni integrazione, chiarimento, o documentazione, a riprodurre la domanda di sostegno, e a fornire i dati necessari, secondo le richieste dell'Amministrazione nel corso del procedimento, o in base alle disposizioni normative comunitarie, nazionali e regionali vigenti o sopravvenute;
- a comunicare tempestivamente ogni eventuale variazione di quanto dichiarato o rappresentato nella domanda di sostegno, nella documentazione a suo corredo e a sua integrazione;
- a realizzare l'intera operazione, nel rispetto della tempistica concessa, in conformità al progetto originario o di variante approvato, anche con riferimento all'utilizzazione delle risorse umane ivi prevista;
- a utilizzare il sostegno in conformità agli scopi previsti dal progetto finanziato, al raggiungere gli obiettivi di progetto, e a non sottrarre quanto finanziato alle finalità dell'operazione stessa;
- ad astenersi dal richiedere o percepire, per l'operazione o per singole spese dell'operazione, altri finanziamenti, a valere sullo stesso o su altri programmi, a carico del bilancio comunitario, nazionale o regionale;
- a mantenere le condizioni soggettive di ammissibilità di cui all'art. 10 par. 1 del Reg. (UE) n. 508/2014;
- a mantenere le condizioni soggettive e oggettive rilevanti per l'attribuzione del punteggio di merito legati alla realizzazione dell'operazione;
- a osservare gli obblighi in materia di stabilità dell'operazione (questi vigono anche nel periodo di realizzazione);
- a fornire tutti i dati e le informazioni necessarie per monitorare l'andamento dell'operazione, e il suo

fonte: http://burc.regione.campania.it

avanzamento dal punto di vista fisico, finanziario e procedurale, richieste dall'Amministrazione o previste dalla disciplina dell'operazione;

- a garantire l'accesso agli immobili, e ai luoghi dove insistono impianti, macchinari e attrezzature, interessati dall'operazione, e consentire presso di essi i legittimi controlli, nonché a garantire l'accesso alla documentazione, direttamente o indirettamente afferente all'operazione che l'Amministrazione intenderà visionare o acquisire, assicurando collaborazione e supporto nelle operazioni di verifica, controllo, e sopralluogo;
- restituire senza indugio, anche mediante compensazione con altri importi dovuti dall'Amministrazione laddove possibile, le somme a titolo di sostegno che dovessero eventualmente risultare erogate in eccesso o indebitamente;
- ad adempiere agli obblighi di pubblicità previsti a proprio carico dal Reg. (UE) n. 1303/2013 art. 115 par. 3 e 4 e All. XII par. 2.2, e del Reg. (UE) n. 821/2014 artt. 3 e 4, nonchè dal Reg. (UE) n. 763/2014;
- ad adempiere agli ulteriori obblighi eventualmente posti a proprio carico dal provvedimento di concessione del finanziamento;

DICHIARA

di aver preso attenta visione e di accettare quanto disposto dal bando e dalle normative ivi richiamate, incluse le pertinenti sanzioni, relative al periodo di stabilità dell'operazione, e pertanto

SI IMPEGNA, AI FINI DELLA STABILITÀ DELL'OPERAZIONE

(in materia di stabilità dell'operazione di cui alle "Disposizioni Comuni" di cui al par. 7 del bando – tutti i punti sono obbligatori)

- a osservare gli obblighi a proprio carico posti dall'art. 71 par. 1 del Reg. (UE) n. 1303/2013 per un periodo di cinque (5) anni dalla data del decreto di pagamento del saldo finale o del finanziamento in soluzione unica;
- ad osservare gli ulteriori obblighi a proprio carico come al par.8 del bando per un periodo di cinque (5) anni dalla data del decreto di pagamento del saldo finale o del finanziamento in soluzione unica, ossia:
    1) non operare modifiche sostanziali che alterino la natura, gli obiettivi o le condizioni di attuazione dell'operazione con il risultato di comprometterne gli obiettivi originali;
    2) rispettare il vincolo di destinazione d'uso costituito e annotato presso la Conservatoria dei Registri Immobiliari;
    3) mantenere le caratteristiche tecniche, e la corretta e regolare manutenzione e gestione delle parti soggette ad usura o consumo, di macchinari, attrezzature e beni finanziati, garantendo l'efficienza e l'efficacia dell'investimento;
    4) conservare la documentazione di progetto e la documentazione giustificativa di spesa opportunamente organizzata, e esibirla in caso di legittimi controlli all'Amministrazione e alle Autorità competenti;

- a rispettare le condizioni soggettive di ammissibilità di cui all'art. 10 par. 1 del Reg. (UE) n. 508/2014, per un periodo di cinque (5) anni dopo l'effettiva erogazione del pagamento finale;

DICHIARA, INOLTRE,

- di aver preso attenta visione e di accettare le condizioni descritte nel presente bando, nelle "Disposizioni Comuni ai bandi di attuazione delle misure a Regia, rivolte ai beneficiari dei finanziamenti" che integrano il bando stesso e dal quale sono espressamente richiamate, e nelle disposizioni del Manuale del RAdG, tra cui le disposizioni relative alla realizzazione dell'operazione, alle modalità di esecuzione e di rendicontazione della spesa, nonché quanto previsto a titolo di decadenza

fonte: http://burc.regione.campania.it

e sanzione, e di accettarle e accettare le successive revisioni al Manuale, e impegnarsene all'osservanza;

- di essere al corrente che i pagamenti delle provvidenze finanziarie previste dall'Unione Europea possono avvenire esclusivamente mediante accredito sul conto di Tesoreria Unica della Banca d'Italia;

DICHIARA, INFINE,

- di essere a conoscenza che il trattamento dei dati conferiti, inclusi eventuali dati di natura sensibile e/o giudiziaria ottenuti anche tramite eventuali allegati e/o documentazione accessoria, è necessario per adempiere a obblighi legali e per l'esercizio di pubblici poteri di cui l'Amministrazione, titolare del trattamento stesso, è investita (ai sensi del Reg. UE. n. 2016/679, art. 6 co. 1 lett. c, e);
- di aver preso visione dell'informativa sul trattamento stesso resa dall'Amministrazione nel paragrafo 10 delle "Disposizioni Comuni ai bandi di attuazione delle misure a Regia, rivolte ai beneficiari dei finanziamenti", che integrano il bando stesso, e dal quale sono espressamente richiamate;
- di essere a conoscenza che il trattamento comprende la pubblicazione dei dati conferiti, nei modi e per le finalità di cui all'art. 119 par. 2 del Reg. (UE) n. 508/2014 e dell'Allegato V dello stesso regolamento;

E, PERTANTO, CHIEDE

ai sensi delle vigenti disposizioni comunitarie e nazionali, di essere ammesso al regime di aiuti previsti dal Reg. (UE) 1303/2013 e Reg. (UE) n. 508/2014, come da Programma Operativo – FEAMP Campania 2014/2020, l'ammissione al finanziamento dell'operazione a valere sulla Misura 1.43 del PO FEAMP Campania 2014/2020, il tutto come descritto con la presente istanza e documentazione allegata.

DOCUMENTAZIONE ALLEGATA

(Barrare le caselle di interesse)

	Documento
1.	Allegato 1 al bando (domanda di sostegno), compilato in ogni sua parte e corredato di tutta la documentazione nello stesso indicata; datato e sottoscritto dal richiedente o suo legale Rappresentante.
2	Allegato 2 al bando (informazioni tecniche, descrizione del progetto e relazione del tecnico progettista) compilato in ogni sua parte e corredato, di tutta la documentazione nello stesso indicata, datato, e sottoscritto dal richiedente o dal suo legale rappresentante, e dal tecnico progettista (ove esplicitamente previsto).
3	copia dell'atto adottato dall'organo competente con il quale viene approvata la presentazione della domanda e individuato il responsabile di progetto
4	Documentazione di progetto completa di ogni elaborato, calcolo, e atto autorizzativo comunque denominato, dovuto per legge e necessari alla realizzazione dell'operazione, datata e sottoscritta dal richiedente o dal suo legale rappresentante e dal tecnico progettista (ove previsto), con correlati quadro economico finanziario dettagliato e cronoprogramma.
5	*(in casi di operazione che presuppone immobili esistenti)* Documentazione comprovante legittimo titolo di proprietà, possesso o detenzione dei beni immobili.
6	*(in caso di lavori)* Progetto esecutivo completo, corredato di perizia asseverata del tecnico progettista relativa a ogni "Nuovo Prezzo" determinato; Documentazione completa delle offerte per lavori su Computo metrico; perizia asseverata del tecnico progettista relativa a ogni

fonte: http://burc.regione.campania.it

	quantificazione “a corpo”; Documentazione completa dei preventivi per lavori “a corpo” (e-mail o pec di richiesta, e-mail o pec di risposta, relativi allegati, preventivi, ecc.).
7	Documentazione dei tre preventivi per ogni fornitura di beni e servizi (e-mail o pec di richiesta, e-mail o pec di risposta, relativi allegati, preventivi, ecc.); relazione asseverata del tecnico progettista circa la scelta di dei beni e servizi oggetto di fornitura, comprovante anche l’effettiva sussistenza di esclusiva e la carenza di ditte concorrenti, se del caso; ovvero relazione di congruità di congruità sull’importo richiesto per l’acquisto delle forniture di beni e/o servizi
8	Documentazione relativa all’affidamento dell’incarico professionale per la progettazione (e-mail o pec di richiesta, e-mail o pec di risposta, relativi allegati, preventivi, contratti, lettere di incarico, ecc.).
9	Copia del documento d’identità del richiedente o suo legale rappresentante, in corso di validità, ai sensi dell’art. 35 del D.P.R. 28 dicembre 2000, n. 445.
10	Copia del documento d’identità del tecnico progettista, in corso di validità, ai sensi dell’art. 35 del D.P.R. 28 dicembre 2000, n. 445.
11	*(nel caso di Comuni che aderiscono al progetto FIRM)* Copia della convenzione per lo stoccaggio e smaltimento dei rifiuti marini recuperati dai pescatori nell’ambito delle attività di cui al progetto. (*nel caso di Comuni che non aderiscono al progetto FIRM)* Copia dei Contratti per lo smaltimento dei rifiuti con ditte specializzate oppure dichiarazione di impegno a sottoscrivere i suddetti contratti entro 30 (trenta) giorni dalla notifica del decreto di concessione del finanziamento.
12	*(eventuale)* Documentazione relativa alle spese sostenute prima della domanda di sostegno.
13	Ogni altra documentazione ritenuta utile dal richiedente, o necessaria date le circostanze della domanda o le caratteristiche dell’operazione, o che afferisca a dati che i modelli allegati al bando non consentano di riferire.
14	Supporto magnetico (CD) contenente copia di tutta la documentazione di cui si compone l’istanza registrata in file non modificabili aventi estensione .pdf (salvo inoltro dell’istanza a mezzo p.e.c.).

SOTTOSCRIZIONE DELL’ISTANZA

LUOGO E DATA DI SOTTOSCRIZIONE

	lì	

Il richiedente, con l'apposizione della firma sottostante, dichiara sotto la propria responsabilità, che quanto esposto nella presente domanda, inclusi le dichiarazioni e gli impegni riportati, che si intendono qui integralmente assunti, risponde al vero ai sensi e per gli effetti del D.P.R. n. 445/2000.

ESTREMI DOCUMENTO DI RICONOSCIMENTO (di cui si allega copia alla domanda)

Tipo di documento	
Numero del documento	
Rilasciato da	

fonte: http://burc.regione.campania.it

il		Data di scadenza	

IN FEDE	Firma del beneficiario o del rappresentante legale

fonte: http://burc.regione.campania.it

CHECK-LIST DI CONTROLLO DOCUMENTALE (in caso di presentazione tramite intermediario)

DATI IDENTIFICATIVI DELL'ISTANTE

Cognome o Ragione Sociale		Nome
Data di nascita	Sesso	Comune di nascita
Intestazione della Partita IVA		
Codice Fiscale		Partita IVA
COD. Iscrizione Camera di Commercio		COD. Iscrizione INPS

ATTESTAZIONI A CURA DELL'INTERMEDIARIO:

1. il richiedente si è presentato presso questo ufficio ed è stato identificato;
2. il richiedente ha firmato la domanda;
3. la domanda contiene gli allegati di seguito elencati:

n. progr.	Descrizione documento
1	
2	
3	
4	
…	

IN FEDE

Firma del beneficiario o del rappresentante legale

fonte: http://burc.regione.campania.it

ALLEGATO 2

SEZIONE ANAGRAFICA - DESCRIZIONE DELL'INTERVENTO - DICHIARAZIONI DEL PROGETTISTA

La compilazione del presente allegato è obbligatoria.
Esso sintetizza anche informazioni utili alla classificazione e valutazione dell'istanza di finanziamento facilitando la compilazione della scheda dei "CRITERI DI SELEZIONE" per l'autovalutazione, fino all'auto-attribuzione del punteggio finale.
Il documento deve essere datato e siglato in ogni pagina dal richiedente.

A.1 SEZIONE ANAGRAFICA

TAB.A.1.1 – Anagrafica del richiedente

ENTE PUBBLICO			
Comune		CAP	
Indirizzo			
Provincia		C.F./P. IVA	
Ufficio			
		Telefono	
		email	
RAPPRESENTANTE LEGALE			
Cognome, Nome			
Comune		CAP	
Indirizzo			
Provincia		C.F.	
		recapiti	

fonte: http://burc.regione.campania.it

A.2 SINTESI INFORMATIVA DELL'AREA INTERESSATA DALL'INTERVENTO

TAB A.2.1: Dati delle imbarcazioni insistenti sull'area di intervento (Indicatore O1 e O2)

DENOMINAZIONE DEL PORTO/PUNTO DI SBARCO	
NUMERO PESCHERECCI	
STAZZA (GT)	
AREA PESCHERECCIA (MQ)	
AREA STOCCAGGIO RIFIUTI (MQ)	

(numero di righe variabile su esigenza del beneficiario in caso di realtà con più zone pescherecce)

A.3 TIPOLOGIA DI INTERVENTO E CATEGORIA DI OPERE

Relazione del progetto/operazione in grado di dimostrare che le attività proposte sono realmente complementari e correlate all'attività principali della pesca e/o si inseriscono e si integrano con quelle realizzate per lo svolgimento della normale attività di pesca svolta dal richiedente. Deve contenere gli obiettivi progettuali prefissi ed una stima dell'impatto positivo, in termini reddituali, dell'attività di diversificazione.

TAB A.3.1 Descrizione dell'investimento

TITOLO DEL PROGETTO	
Inserire titolo	
DESCRIZIONE TIPOLOGIA DI INTERVENTO	
investimenti destinati all'acquisto ed istallazione nei porti pescherecci e nei punti di sbarco di sistemi di stoccaggio dei rifiuti marini	
DESCRIZIONE SINTETICA DELL'INVESTIMENTO	**COSTO**

fonte: http://burc.regione.campania.it

TAB A.3.3 Categorie di opere per interventi di cui al capitolo 5 del bando di attuazione

CATEGORIE DI OPERE	Costo in euro
Realizzazione di impianti per lo stoccaggio ed il recupero dei rifiuti marini	
Totale Ct	
Spese generali fino a 7 % riferite ad forniture ed attrezzature e lavori	
Totale Csg	
TOTALE GENERALE (Ct+Csg)	

TAB A.3.4 Confronto tra i preventivi di spesa e relazione del tecnico progettista

FORNITURE/LAVORI	PREVENTIVO 1	PREVENTIVO 2	PREVENTIVO 3
Descrizione			
Costi			
Motivazioni della scelta operata			

(numero di righe variabile su esigenza del beneficiario)

RELAZIONE

(spazio variabile su esigenza del beneficiario)

Dichiarazione di congruità del preventivo scelto a firma del tecnico progettista

---

IL TECNICO PROGETTISTA
(nome e cognome)
(TIMBRO)

(ove pertinente) Dichiarazione illustrativa dell'impossibilità di reperire o utilizzare più fornitori (art. 63 co. 2 lett. b D.Lgs. 50/2016 e ss.mm.ii.) a firma del tecnico progettista

---

IL TECNICO PROGETTISTA
(nome e cognome)
(TIMBRO)

fonte: http://burc.regione.campania.it

A.4 DESCRIZIONI DELLE FASI DEL PROGRAMMA DI INVESTIMENTI ED INDICAZIONE DEI TEMPI DI REALIZZAZIONE (CRONOPROGRAMMA)

Nella prima colonna inserire la descrizione sintetica della fase che si intende realizzare. Nelle successive due colonne indicare le presumibili date di inizio e fine di ciascuna fase del programma d'investimento.

TAB A.4.1 Cronoprogramma degli interventi

DESCRIZIONE FASE	DATA D'INIZIO	DATA DI FINE	DURATA
			Calcolato
			Calcolato
			Calcolato

(numero di righe variabile su esigenza del beneficiario)

A.5 PROSPETTO FINANZIARIO DELLE FONTI E DEGLI ESBORSI

TAB A.5.1 Prospetto delle fonti e degli esborsi

COSTO INVESTIMENTO	CONTRIBUTO RICHIESTO	PARTECIPAZIONE PRIVATA		
		Risorse proprie	Mutuo	Altro

(numero di righe variabile su esigenza del beneficiario)

A.6 CRITERI DI SELEZIONE

L'istante dovrà compilare la tabella sottostante inserendo i punteggi (colonna "Punteggio P=C*Ps) che ritiene idonei all'iniziativa presentata, nonché la descrizione della motivazione a supporto del valore inserito

Mis. 1.43 – OPERAZIONI A REGIA					
N	CRITERI DI SELEZIONE DELLE OPERAZIONI	Parametro	Coefficiente C (0<C<1)	Peso (Ps)	Punteggio P= C*Ps
CRITERI TRASVERSALI					
T1	L'operazione prevede interventi coerenti (Ic) con almeno un'azione/topic di un pilastro del Piano di Azione EUSAIR (applicabile per le Regioni rientranti nella strategia EUSAIR)	Ic = 0	C=0	0	
		Ic = max	C=1		
T2	L'operazione contribuisce alla strategia macro regionale (ove pertinente)	Sr = NO	C=0	0,5	
		Sr = SI	C=1		

fonte: http://burc.regione.campania.it

T3	Età del rappresentante legale, nel caso che il richiedente sia un soggetto privato	Età = max	C=0	0	
		Età = min	C=1		
T4	Il rappresentante legale è di sesso femminile, nel caso in cui il richiedente sia un privato	Sf = NO	C=0	0	
		Sf = SI	C=1		
T5	L'operazione si inserisce in una strategia/progetto/piano finanziato anche con altre risorse finanziarie con particolare riferimento a Fondi SIE	SSIE= NO	C = 0	0	
		SSIE= SI	C = 1		
CRITERI SPECIFICI DEL RICHIEDENTE					
R1	L'azienda è in possesso di certificazioni di prodotto o di processo	Cpp = NO	C = 0	0	
		Cpp = SI	C = 1		
CRITERI RELATIVI ALL'OPERAZIONE					
O1	Numero di pescherecci iscritti nell'ufficio marittimo ricadente nell'ambito portuale oggetto dell'iniziativa (art.43 par.1 Reg.(UE) 508/2014)	Np<=5	C = 0	1	
		5<Np<=20	C = 0.3		
		20<Np <=40	C = 0.7		
		Np>40	C = 1		
O2	Numero di GT dei pescherecci iscritti nell'ufficio marittimo ricadente nell'ambito portuale oggetto dell'iniziativa (art.43 par.1 Reg.(UE) 508/2014)	GT<=5	C = 0	1	
		5<GT<=40	C = 0.3		
		40<GT<=500	C = 0.7		
		GT>500	C = 1		
O3	Iniziative che prevedono investimenti per la realizzazione/ammodernamento di strutture per la raccolta di scarti e rifiuti marini	Cst = Costo investimento tematico / Costo totale dell'investimento	C = Cst	1	
O4	Iniziative che prevedono investimenti finalizzati alla protezione dell'ambiente	Cst = Costo investimento tematico / Costo totale dell'investimento	C = Cst	1	
O5	Iniziative che prevedono investimenti finalizzati ad accrescere l'efficienza energetica	Cst = Costo investimento tematico / Costo totale dell'investimento	C = Cst	0	
O6	Iniziative che prevedono investimenti finalizzati a migliorare la sicurezza dei pescatori	Cst = Costo investimento tematico / Costo totale dell'investimento	C = Cst	1	

fonte: http://burc.regione.campania.it

O7	Investimenti finalizzati all'adeguamento e/o ammodernamento della sale per la vendita all'asta	Cst = Costo investimento tematico / Costo totale dell'investimento	C = Cst	0	
08	Iniziative finalizzati alla costruzione di piccoli ripari di pesca (par.3)	Cst = Costo investimento tematico / Costo totale dell'investimento	C = Cst	0	
O9	Iniziative finalizzati all'ammodernamento di piccoli ripari di pesca (par.3)	Cst = Costo investimento tematico / Costo totale dell'investimento	C = Cst	0	
010	Numero di posti barca creati e/o ammodernati (par.3)	Npb = min	C = 0	0	
		Npb = max	C = 1		

Per agevolare l'istruttoria, al richiedente è chiesta la compilazione della medesima scheda, in autovalutazione, fino all'auto-attribuzione del punteggio finale.

A.7 – INDICATORI PREVISIONALI DI PROGETTO

TAB A.7.1. Elenco degli indicatori previsionali di progetto

INDICATORE	UNITA' DI MISURA	VALORE PREVISTO
Posti di lavoro creati (ETP) nel settore della pesca o in attività complementari	Num	
Posti di lavoro mantenuti (ETP) nel settore della pesca o in attività complementari	Num	
Variazione del numero di incidenti e infortuni sul lavoro	Num	
Variazione del valore della produzione	Migliaia di euro	
Variazione del volume della produzione	Tonnellate	
Variazione della % di incidenti e infortuni sul lavoro rispetto al numero totale di pescatori	Percentuale	
Variazione dell'efficienza energetica dell'attività di cattura	Litri carburante/ton di prodotto	
Variazione dell'utile netto	Migliaia di euro	

IL TECNICO PROGETTISTA
(nome e cognome)
(TIMBRO)

fonte: http://burc.regione.campania.it

A.8 - ASSEVERAZIONI DEL TECNICO PROGETTISTA

Il/la sottoscritto/a _____ nato/a a_____ prov. _____ il _____ e residente a_____

prov._____via_____, tel._____ cellulare_____fax_____, C.F. _____,

P.IVA _____, iscritto all'ordine professionale _____al n._____ della Provincia_____, in qualità di progettista dell'operazione candidata al cofinanziamento di cui al bando di attuazione della Misura 1.32 del FEAMP Campania 2014/2020 denominata: _____, a seguito di incarico conferito da _____ con sede legale in_____ , alla via _____ n. _____P.IVA_____, C.F._____,
consapevole delle sanzioni penali nel caso di dichiarazioni non veritiere, di formazione o uso di atti falsi (art. 76 del DPR n.445/2000)

ASSEVERA

la piena conformità dell'operazione da realizzare alle disposizioni e norme in materia di sicurezza ed in materia igienico-sanitarie vigenti nonché al Codice della Navigazione

D I C H I A R A[1]

- ☐ la completezza della documentazione relativa agli intervenuti accertamenti di fattibilità tecnica, amministrativa ed economica dell'intervento
- ☐ il livello esecutivo della progettazione della completezza, adeguatezza e chiarezza degli elaborati progettuali grafici, descrittivi e tecnico-economici, previsti;
- ☐ la rispondenza delle scelte progettuali alle esigenze di manutenzione e gestione;
- ☐ l'esistenza delle dichiarazioni in merito al rispetto delle prescrizioni normative, tecniche e legislative comunque applicabili al progetto;
- ☐ l'impossibilità di reperire o utilizzare più fornitori per l'acquisizione di beni altamente specializzati (specificare il bene);
- ☐ il rispetto delle prescrizioni normative, tecniche e legislative comunque applicabili al progetto;
- ☐ l'acquisizione di tutte le approvazioni ed autorizzazioni di legge, necessarie ad assicurare l'immediata cantierabilità dell'operazione;
- ☐ il non aumento della capacità/abilità di catture del peschereccio, a seguito della realizzazione dell'operazione ammessa a cofinanziamento.

Data, _____

Il progettista
(firma e timbro)
_____

(Ai sensi dell'art. 38 del DPR n. 445/2000, la sottoscrizione non è soggetta ad autenticazione ove sia apposta alla presenza del dipendente addetto a riceverla ovvero la richiesta sia presentata unitamente a copia fotostatica, firmata in originale, di un documento d'identità del sottoscrittore).

[1]Nella compilazione del presente modello si dovranno apporre, ove previsto, le crocette negli appositi quadratini di opzione per indicare con chiarezza la scelta operata.

fonte: http://burc.regione.campania.it

Decreto Dirigenziale n. 257 del 16/06/2022

Dipartimento 50 - GIUNTA REGIONALE DELLA CAMPANIA

Direzione Generale 7 - DIREZIONE GENERALE PER LE POLITICHE AGRICOLE, ALIMENTARI E FORESTALI

U.O.D. 15 - Politica Agricola Comune

Oggetto dell'Atto:

PROGRAMMA DI SVILUPPO RURALE CAMPANIA 2014 - 2022. MISURA 5, SOTTOMISURA 5.1, TIPOLOGIA 5.1.1. AZIONE A. " RIDUZIONE DEI DANNI DA AVVERSITA' ATMOSFERICHE SULLE COLTURE E DEL RISCHIO DI EROSIONE IN AMBITO AZIENDALE" - BANDO APPROVATO CON DRD N. 130 DEL 01.03.2022, PUBBLICATO SUL BURC N. 25 DEL 07.03.2022 - APPROVAZIONE DELLA GRADUATORIA PROVVISORIA REGIONALE

IL DIRIGENTE

PREMESSO che:

- con Decisione C (2021) 8415 del 16/11/2021 la Commissione Europea ha approvato l'ultima modifica del PSR per il periodo 2014/2020 - ver 10.1;
- con DGR n. n. 522 del 23/11/2021 la Giunta Regionale ha preso atto dell'approvazione della modifica del Programma di Sviluppo Rurale della Regione Campania (PSR) 2014/2020 - ver 10.1;
- con DGR n. 28 del 26/01/2016 è stato approvato, in via definitiva, ai sensi dell'art. 56 dello Statuto, il Regolamento Regionale 15 dicembre 2011 n. 12 (Ordinamento amministrativo della Giunta regionale della Campania) con cui è stata istituita la Direzione Generale Politiche Agricole Alimentari e Forestali, la quale, tra l'altro, svolge le funzioni di Autorità di gestione FEASR;
- con Decreto Dirigenziale Regionale (DDR) n. 15 del 04/05/2016 sono stati approvati i criteri di selezione di tutte le tipologie d'intervento del PSR Campania 2014-2020, modificati successivamente con DRD n. 1 del 26/05/2017, DRD n. 213 del 09/07/2018, DRD n. 167/2019 e DRD 326/2021;
- con DDR n. 106 del 20/04/2018 è stato approvato il *"Manuale delle Procedure per la gestione delle Domande di Sostegno del PSR 2014/2020 - Misure non connesse alla superficie e/o agli animali"* - rev. 3.0;
- con DDR n. 423 del 30/10/2018 sono state approvate le Disposizioni generali per l'applicazione delle riduzioni ed esclusioni del sostegno per inadempienze dei beneficiari nell'ambito delle misure non connesse alla superficie e/o agli animali (*versione 2.0*);
- con DGR n. 600 del 22/12/2020, è stato ridefinito l'assetto organizzativo della Direzione Generale Politiche Agricole;
- con DGR n. 165 del 14/04/2021 e con successivo DPGR n. 78 del 24/04/2021 è stato conferito l'incarico di Direttore Generale per le Politiche Agricole, Alimentari e Forestali alla dott.ssa Maria Passari;
- con DDR n. 50 del 31/01/2022 sono state approvate le Disposizioni generali per l'attuazione delle Misure non connesse alla superficie e/o agli animali (*versione 3.3*) che aggiorna le precedenti versioni;
- con decreto Dirigenziale Regionale (DDR) n. 130 del 01/03/2022, pubblicato sul BURC n. 25 del 07/03/2022, è stato tra l'altro approvato il bando di attuazione della Misura 5 Sottomisura 5.1 - Tipologia di intervento 5.1.1 Azione A "*Riduzione dei danni da avversità atmosferiche sulle colture e del rischio di erosione in ambito aziendale"*, che ha fissato come dotazione finanziaria la somma di euro 5.000.000,00 e quale termine ultimo per il rilascio della Domanda di Sostegno sul Portale SIAN le ore 16.00 del 31/03/2022;

TENUTO CONTO che i Bandi delle tipologie di intervento approvati con DDR n. 130 del 01/03/2022 sono stati chiusi in data 31/03/2022, ed è pertanto opportuno ottimizzare, rendere efficace l'azione amministrativa e dare tempi certi e rapidi ai beneficiari;

CONSIDERATO che con nota circolare prot. n. 2022.0304638 del 10/06/2022, per le motivazioni in essa richiamate, l'AdG ha disposto:

- ✓ che i soggetti attuatori (UOD provinciali) procedano a definire gli esiti istruttori, su SIAN e SISMAR, delle domande presentate a valere sui Bandi approvati con DDR n. 130 del 01/03/2022, entro il 15 giugno 2022 ed a trasmettere in pari data ai RdM centrali detti elenchi;
- ✓ che i responsabili di misura centrali provvedano ad adottare le graduatorie regionali provvisorie.

TENUTO CONTO di tali esiti istruttori le cui risultanze sono state trasmesse al responsabile di misura centrale come di seguito indicato:

- per la UOD 50.07.22 - Avellino: DDR n.14 del 07/06/2022 di approvazione graduatoria provinciale provvisoria composta da - *elenco provvisorio delle domande ammissibili e finanziabili* comprendente *n. 5 domande su un totale di n.5 domande presentate, per un contributo pubblico pari ad € 744.800,38;*
- per la UOD 50.07.23 - Benevento: *nota prot. 308098 del 14/06/2022, composta da elenco provvisorio delle domande ammissibili e finanziabili comprendente n.6 domande su un totale di n.8 domande presentate per un contributo pubblico pari ad € 551.617,29; elenco provvisorio delle domande non ammissibili a valutazione comprendente n.2 domande;*
- per la UOD 50.07.24 – Caserta: *nota prot.307260 del 13/06/2022, composta da elenco provvisorio delle domande ammissibili e finanziabili comprendente n.2 domande su un totale di n.9 domande presentate per un contributo pubblico pari ad € 183.576,58; elenco provvisorio delle domande non ammissibili a valutazione comprendente n.7 domande;*
- per la UOD 50.07.25 – Napoli: *nota prot.309909 del 14/06/2022, composta da elenco provvisorio delle domande ammissibili e finanziabili comprendente n.4 domande su un totale di n.5 domande presentate per un contributo pubblico pari ad € 307.030,97; elenco provvisorio delle domande non ammissibili a valutazione comprendente n.1 domanda;*
- per la UOD 50.07.26 – Salerno: *nota prot.308292 del 14/06/2022, composta da elenco provvisorio delle domande ammissibili e finanziabili comprendente n.5 domande su un totale di n.5 domande presentate per un contributo pubblico pari ad € 474.507,14;*

CONSIDERATO che, in attuazione della citata nota circolare dell'AdG prot. n. 2022.0304638 del 10/06/2022 si deve procedere:

- all'approvazione della graduatoria regionale provvisoria costituita dai seguenti elenchi che, allegati al presente provvedimento, ne formano parte integrante e sostanziale:
- 1) *domande ammissibili e finanziabili*
- 2) *domande non ammissibili a valutazione;*
- all'approvazione delle domande immediatamente finanziabili

PRESO ATTO che il Responsabile di Misura centrale ha aggregato gli elenchi provinciali delle Domande di Sostegno istruite sul SIAN, ammissibili e non ammissibili e predisposti sul SISMAR dai referenti provinciali di misura ed ha redatto e sottoscritto la proposta di Graduatoria Regionale provvisoria.

VISTA la nota n.311941 del 15/062022 con la quale il Dirigente della UOD 50.07.15 ha validato la proposta di Graduatoria Unica Regionale provvisoria per la T.I. 5.1.1 Azione A "*Riduzione dei danni da avversità atmosferiche sulle colture e del rischio di erosione in ambito aziendale"*

PRESO ATTO che con la citata proposta di graduatoria si propone il finanziamento di:

- n. 22 domande di sostegno sono risultate ammissibili e finanziabili, riportate in allegato 1 "domande ammissibili e finanziabili" per un contributo totale pari ad euro **2.261.532,36;**
- n. 10 domande di sostegno sono risultate non ammissibili come riportato in allegato 2 "domande non ammissibili a valutazione";

RITENUTO pertanto necessario, relativamente alla Misura 5, sottomisura 5.1-**Tipologia di intervento 5.1.1 Azione A "***Riduzione dei danni da avversità atmosferiche sulle colture e del rischio di erosione in ambito aziendale"*, fatti salvi gli esiti delle verifiche ai sensi della normativa antimafia e delle verifiche di veridicità delle autocertificazioni:

1) approvare la Graduatoria Regionale provvisoria, composta dai seguenti elenchi che, allegati al presente provvedimento, ne formano parte integrante e sostanziale:
    1. *Domande ammissibili e finanziabili;*
    2. *Domande non ammissibili a valutazione*
2) approvare l'elenco delle domande immediatamente finanziabili che, coincidono con le domande ammissibili e finanziabili di cui al precedente punto 1).

PRECISATO che:

- i soggetti interessati, entro 10 giorni dalla pubblicazione del presente provvedimento sul BURC, potranno presentare richiesta di riesame a mezzo PEC, da inviare alle UOD territorialmente competenti;
- all'esito dei riesami, le cui risultanze saranno oggetto di comunicazione al responsabile di Misura centrale, quest'ultimo adotterà la graduatoria regionale definitiva.

VISTO

l'art. 66, comma 2, dello Statuto Regionale approvato con L.R. del 28 maggio 2009, n. 6;
la Legge 7 agosto 1990, n. 241;
il Decreto Legislativo 14 marzo 2013, n. 33
la DGR n. 600 del 22 dicembre 2020

Alla stregua dell'istruttoria compiuta dalla UOD 50.07.15

DECRETA

per le motivazioni indicate in narrativa, che si intendono integralmente riportate, relativamente alla **Misura 5** - **Sottomisura 5.1** – Tipologia di Intervento 5.1.1 Azione A "*Riduzione dei danni da avversità atmosferiche sulle colture e del rischio di erosione in ambito aziendale"*, di cui al bando emanato con DRD n. 130 del 01/03/2022:

1) di approvare, fatto salvo l'esito delle verifiche antimafia e di veridicità sulle autocertificazioni in corso, la Graduatoria Regionale provvisoria, composta dai seguenti elenchi che, allegati al presente provvedimento ne formano parte integrante e sostanziale:
    1. Domande ammissibili e finanziabili;
    2. Domande non ammissibili a valutazione
2) di approvare l'elenco delle domande immediatamente finanziabili che, coincide con le domande ammissibili e finanziabili di cui al punto a);
3) di dare mandato alle UOD territorialmente competenti all'emanazione dei provvedimenti di concessione per le istanze ammissibili ed immediatamente finanziabili.
4) di consentire la presentazione delle istanze di riesame, da parte dei soggetti interessati, entro 10 giorni dalla pubblicazione del presente provvedimento sul BURC, a mezzo PEC, da inviare alle UOD territorialmente competenti;
5) di rinviare ad un successivo provvedimento, a seguito dell'esito dei riesami le cui risultanze saranno oggetto di comunicazione da parte delle UOD provinciali al responsabile di Misura centrale, l'adozione della graduatoria regionale definitiva;
6) di dare pubblicità al presente decreto mediante pubblicazione sul sito internet dell'Assessorato all'Agricoltura della Regione Campania, sezione "PSR 2014/2020" e sul BURC anche ai fini dell'assolvimento degli adempimenti previsti dalla Legge Regionale n. 23 del 28/07/2017 "Regione Campania Casa di Vetro. Legge annuale di semplificazione 2017";
7) di dare atto che per il presente provvedimento sussistono gli obblighi di pubblicità, trasparenza e diffusione di informazioni di cui agli art. 26, comma 2 e art. 27 del D. lgs n. 33/2013 e ss.mm.ii;
8) di trasmettere il presente decreto:

- Assessore Agricoltura
- al Dirigente della UOD 50.07.15;
- ai Dirigenti delle UOD Settori Provinciali interessati della DG 50.07, in qualità di soggetti attuatori;
- allo Staff 50.07.93 per la pubblicazione sul sito istituzionale;
- al BURC per la pubblicazione.

Il Direttore Generale
Dott.ssa Maria Passari

fonte: http://b

SISMAR
Sistema di Monitoraggio Agricolo Regionale

PSR Campania 2014/2022 T.I. 5.1.1/A - DRD n.130 del 1 marzo 2022

Graduatoria Regionale: domande ammissibili e finanziabili

POS.	Codice Barre	Numero Protocollo	Data Protocollo	CUAA	Beneficiario	Spesa Ammessa	Contributo Ammesso	PT. Tot.	Soggetto Attuatore	AZIONI
1	24250027422	AGEA.ASR.2022.390442	29/03/2022	[redacted]	DE MAIO SAVERIO	€ 189.423,30	€ 151.538,64	75	AVELLINO	
2	24250028982	AGEA.ASR.2022.396657	31/03/2022	[redacted]	MAIORANO KATIA MARIA	€ 47.060,87	€ 37.648,70	68	BENEVENTO	
3	24250028792	AGEA.ASR.2022.396089	31/03/2022	[redacted]	COLANTONE CRISTINA	€ 118.286,90	€ 94.629,52	68	BENEVENTO	
4	24250028610	AGEA.ASR.2022.395733	31/03/2022	[redacted]	MASIELLO GENNARINO	€ 186.648,13	€ 148.466,39	68	AVELLINO	
5	24250027158	AGEA.ASR.2022.388294	28/03/2022	[redacted]	CILENTO GIUSEPPE	€ 55.892,72	€ 44.714,18	64	SALERNO	
6	24250028826	AGEA.ASR.2022.396156	31/03/2022	[redacted]	MEGLIO NICOLA	€ 58.098,49	€ 46.478,79	62	BENEVENTO	
7	24250028487	AGEA.ASR.2022.395479	31/03/2022	[redacted]	ROBERTO URBANO	€ 186.620,83	€ 148.466,39	57	AVELLINO	
8	24250029071	AGEA.ASR.2022.396821	31/03/2022	[redacted]	PASCALE TIZIANA ROBERTA	€ 158.069,71	€ 126.455,76	56	BENEVENTO	
9	24250028222	AGEA.ASR.2022.394316	30/03/2022	[redacted]	ANTELMO ANTONELLA	€ 78.774,02	€ 63.019,22	55	SALERNO	
10	24250028503	AGEA.ASR.2022.395413	31/03/2022	[redacted]	MANZO PAOLA	€ 186.648,13	€ 148.466,39	54	AVELLINO	
11	24250028123	AGEA.ASR.2022.394060	30/03/2022	04000140618	D'ALTERIO LUIGI S.R.L. SOCIETA' AGRICOLA	€ 39.810,50	€ 31.848,40	53	CASERTA	
12	24250027489	AGEA.ASR.2022.390972	29/03/2022	[redacted]	DI GREGORIO ANTONELLO	€ 58.467,18	€ 46.773,74	51	SALERNO	
13	24250029345	AGEA.ASR.2022.397423	31/03/2022	01690720626	AZIENDA AGRICOLA TORRILLO SOCIETA' A RESPONSABILITA' LIMITATA SEMPLIFICATA AGRICOLA	€ 193.440,89	€ 154.752,71	49	BENEVENTO	
14	24250027752	AGEA.ASR.2022.391770	30/03/2022	[redacted]	NACLERIO TOBIA	€ 22.142,12	€ 17.714,01	46	NAPOLI	
15	24250028735	AGEA.ASR.2022.395963	31/03/2022	01684140625	LA PARANZA SOCIETA' A RESPONSABILITA' LIMITATA SEMPLIFICATA AGRICOLA	€ 185.893,34	€ 147.862,57	44	AVELLINO	
16	24250028420	AGEA.ASR.2022.395084	31/03/2022	[redacted]	GALDIERI PASQUALE FRANCESCO	€ 189.660,23	€ 151.728,18	44	CASERTA	
17	24250029386	AGEA.ASR.2022.641287	04/06/2022	09071911219	SYRENTUM S.S. SOCIETA' AGRICOLA	€ 177.991,20	€ 142.392,96	42	NAPOLI	
18	24250024635	AGEA.ASR.2022.372926	21/03/2022	02854220650	IDEA NATURA SOCIETA' AGRICOLA DI MELLONE PAOLO & GIOVANNI S.S.	€ 200.000,00	€ 160.000,00	41	SALERNO	
19	24250029162	AGEA.ASR.2022.397005	31/03/2022	[redacted]	TROMBETTA GIUSEPPE	€ 87.250,00	€ 69.800,00	39	NAPOLI	
20	24250029337	AGEA.ASR.2022.397455	31/03/2022	[redacted]	D'ANIELLO ANDREA	€ 96.405,00	€ 77.124,00	39	NAPOLI	
21	24250028453	AGEA.ASR.2022.395113	31/03/2022	[redacted]	D'APRUZZO FRANCO	€ 114.564,76	€ 91.651,81	36	BENEVENTO	

fonte: http://b

ALLEGATO 1

22	24250029352	AGEA.ASR.2022.397489	31/03/2022	[redacted]	DEL GAUDIO ALEXANDRE	€ 200.000,00	€ 160.000,00	35	SALERNO	

Il Dirigente UOD 500715
Claudio Ansanelli

fonte: http://b

ALLEGATO 2

SISMAR
Sistema di Monitoraggio Agricolo Regionale

PSR Campania 2014/2022 T.I. 5.1.1/A- DRD n.130 del 1 marzo 2022

Graduatoria Regionale - domande non ammissibili a valutazione

POS.	Codice Barre	Numero Protocollo	Data Protocollo	CUAA	Beneficiario	Soggetto Attuatore	Riesame
23	24250028164	AGEA.ASR.2022.394342	30/03/2022	[redacted]	TAMMELLEO MARIA	CASERTA	
24	24250029212	AGEA.ASR.2022.397155	31/03/2022	[redacted]	CARUSO ELISABETTA	BENEVENTO	
25	24250028206	AGEA.ASR.2022.394329	30/03/2022	[redacted]	MANCINI MICHELE	CASERTA	
26	24250028354	AGEA.ASR.2022.394672	30/03/2022	02688010186	SOCIETA' AGRICOLA MASSERIA DEI NUNZI S.R.L.	BENEVENTO	
27	24250028685	AGEA.ASR.2022.396663	31/03/2022	[redacted]	GUARRIELLO DANIELE	CASERTA	
28	24250028644	AGEA.ASR.2022.395744	31/03/2022	09721851211	SOCIETA' AGRICOLA LA CASA DEL GHIRO S.R.L.	NAPOLI	
29	24250027901	AGEA.ASR.2022.393867	30/03/2022	[redacted]	MANCINI ANTONIO	CASERTA	
30	24250027935	AGEA.ASR.2022.393870	30/03/2022	04127330613	SOC. AGRICOLA CHECE SRL UNIPERSONALE	CASERTA	
31	24250028867	AGEA.ASR.2022.396644	31/03/2022	[redacted]	MAURIELLO ANTONIO	CASERTA	
32	24250029378	AGEA.ASR.2022.397461	31/03/2022	[redacted]	LEPORE ANTONIO PIO	CASERTA	

Il Dirigente UOD 50 07 15

Claudio Ansanelli

Decreto Dirigenziale n. 259 del 16/06/2022

Dipartimento 50 - GIUNTA REGIONALE DELLA CAMPANIA

Direzione Generale 7 - DIREZIONE GENERALE PER LE POLITICHE AGRICOLE, ALIMENTARI E FORESTALI

U.O.D. 15 - Politica Agricola Comune

Oggetto dell'Atto:

PROGRAMMA DI SVILUPPO RURALE 2014-2020. MISURA 8 - SOTTOMISURA 8.1 "SOSTEGNO ALLA FORESTAZIONE/ALL"IMBOSCHIMENTO ART. 22 1305/2013" TIPOLOGIA DI INTERVENTO 8.1.1 "IMBOSCHIMENTO DI SUPERFICI AGRICOLE E NON AGRICOLE (SOLO PER I COSTI DI IMPIANTO)" - BANDO APPROVATO CON DRD N. 130 DEL 01/03/2022 E PUBBLICATO SUL BURC N. 25 DEL 07/03/2022 - APPROVAZIONE DELLA GRADUATORIA PROVVISORIA REGIONALE (CON ALLEGATI)

IL DIETTORE GENERALE

PREMESSO che:

- con Decisione C (2021) 8415 del 16/11/2021 la Commissione Europea ha approvato l'ultima modifica del PSR per il periodo 2014/2020 - ver 10.1;
- con DGR n. n. 522 del 23/11/2021 la Giunta Regionale ha preso atto dell'approvazione della modifica del Programma di Sviluppo Rurale della Regione Campania (PSR) 2014/2020 - ver 10.1;
- con DGR n. 28 del 26/01/2016 è stato approvato, in via definitiva, ai sensi dell'art. 56 dello Statuto, il Regolamento Regionale 15 dicembre 2011 n. 12 (Ordinamento amministrativo della Giunta regionale della Campania) con cui è stata istituita la Direzione Generale Politiche Agricole Alimentari e Forestali, la quale, tra l'altro, svolge le funzioni di Autorità di gestione FEASR;
- con Decreto Dirigenziale Regionale (DDR) n. 15 del 04/05/2016 sono stati approvati i criteri di selezione di tutte le tipologie d'intervento del PSR Campania 2014-2020, modificati successivamente con DRD n. 1 del 26/05/2017, DRD n. 213 del 09/07/2018, DRD n. 167/2019 e DRD 326/2021;
- con DDR n. 106 del 20/04/2018 è stato approvato il *"Manuale delle Procedure per la gestione delle Domande di Sostegno del PSR 2014/2020 - Misure non connesse alla superficie e/o agli animali"* - rev. 3.0;
- con DDR n. 423 del 30/10/2018 sono state approvate le Disposizioni generali per l'applicazione delle riduzioni ed esclusioni del sostegno per inadempienze dei beneficiari nell'ambito delle misure non connesse alla superficie e/o agli animali (*versione 2.0*);
- con DGR n. 600 del 22/12/2020, è stato ridefinito l'assetto organizzativo della Direzione Generale Politiche Agricole;
- con DGR n. 165 del 14/04/2021 e con successivo DPGR n. 78 del 24/04/2021 è stato conferito l'incarico di Direttore Generale per le Politiche Agricole, Alimentari e Forestali alla dott.ssa Maria Passari;
- con DDR n. 50 del 31/01/2022 sono state approvate le Disposizioni generali per l'attuazione delle Misure non connesse alla superficie e/o agli animali (*versione 3.3*) che aggiorna le precedenti versioni;
- con decreto Dirigenziale Regionale (DDR) n. 130 del 01/03/2022, pubblicato sul BURC n. 25 del 07/03/2022, è stato tra l'altro approvato il bando di attuazione della Misura 8 - Sottomisura 8.1 *"Sostegno alla forestazione/all'imboschimento art. 22 1305/2013*" Tipologia di intervento 8.1.1 "*Imboschimento di superfici agricole e non agricole (solo per i costi di impianto)***"**, che ha fissato come dotazione finanziaria la somma di euro 1.000.000,00 e quale termine ultimo per il rilascio della Domanda di Sostegno sul Portale SIAN le ore 16.00 del 31/03/2022;
- con DDR n. 250 del 07/06/2022, in considerazione del numero di domande di sostegno presentate, del massimale di contributo erogabile per ciascun progetto e della dotazione finanziaria messa a Bando di euro 1.000.000,00, sufficiente a soddisfare tutte le domande pervenute, è stato concesso il NULLA OSTA all'immediata finanziabilità di tutte le domande ammissibili.

TENUTO CONTO che i Bandi delle tipologie di intervento approvati con DDR n. 130 del 01/03/2022 sono stati chiusi in data 31/03/2022, ed è pertanto opportuno ottimizzare, rendere efficace l'azione amministrativa e dare tempi certi e rapidi ai beneficiari;

CONSIDERATO che con nota circolare prot. n. 2022.0304638 del 10/06/2022, per le motivazioni in essa richiamate, l'Autorità di Gestione del PSR Campania ha disposto:

- ✓ che i soggetti attuatori (UOD provinciali) procedano a definire gli esiti istruttori, su SIAN e SISMAR, delle domande presentate a valere sui Bandi approvati con DDR n. 130 del 01/03/2022, entro il 15 giugno 2022 ed a trasmettere in pari data ai RdM centrali detti elenchi;
- ✓ che i responsabili di misura centrali provvedano ad adottare le graduatorie regionali provvisorie.

TENUTO CONTO di tali esiti istruttori le cui risultanze sono state trasmesse al responsabile di misura centrale come di seguito indicato:

- per la UOD 50.07.22 - Avellino: *nota prot. 298876 del 08/06/2022 di conclusione dell'istruttoria positiva di n. 7 domande ammissibili e immediatamente finanziabili su un totale di n. 7 domande presentate;*
- per la UOD 50.07.23 - *Benevento*: *nota prot. 308068 del 14/06/2022 di conclusione dell'istruttoria positiva di n. 18 domande ammissibili e immediatamente finanziabili su un totale di n. 19 domande presentate;*
- per la UOD 50.07.24 - *Caserta*: *nota prot. 304447 del 10/06/2022 di conclusione dell'istruttoria positiva di n. 2 domande ammissibili e immediatamente finanziabili su un totale di n. 2 domande presentate;*
- per la UOD 50.07.26 - Salerno: *nota prot. 312760 del 16/06/2022 di conclusione dell'istruttoria positiva di n. 2 domande ammissibili e immediatamente finanziabili su un totale di n. 3 domande presentate;*

CONSIDERATO che, in attuazione della citata nota circolare dell'AdG prot. n. 2022.0304638 del 10/06/2022 si deve procedere:

- all'approvazione della graduatoria regionale provvisoria costituita dai seguenti elenchi che, allegati al presente provvedimento, ne formano parte integrante e sostanziale:
  - *a) domande ammissibili e finanziabili;*
  - *b) domande non ammissibili a valutazione;*
- all'approvazione delle domande immediatamente finanziabili che, come ai sensi del citato DDR n. 250 del 07/06/2022, coincidono con le domande ammissibili e finanziabili di cui al precedente punto a).

PRESO ATTO che il Responsabile di Misura centrale ha aggregato gli elenchi provinciali delle Domande di Sostegno istruite sul SIAN, ammissibili e non ammissibili e predisposti sul SISMAR dai referenti provinciali di misura ed ha redatto e sottoscritto la proposta di Graduatoria Regionale provvisoria.

VISTA la nota prot. n. 314427 del 16/06/2022 con la quale il Dirigente della UOD 50.07.15 ha validato la proposta di Graduatoria Unica Regionale provvisoria per la T.I. 8.1.1 "Imboschimento di superfici agricole e non agricole (solo per i costi di impianto)".

RITENUTO pertanto necessario, relativamente alla Misura 8, sottomisura 8.1 *"Sostegno alla forestazione/all'imboschimento art. 22 1305/2013."* **Tipologia di intervento 8.1.1 "Imboschimento di superfici agricole e non agricole (solo per i costi di impianto)"**, fatti salvi gli esiti delle verifiche ai sensi della normativa antimafia:

1) approvare la Graduatoria Regionale provvisoria, composta dai seguenti elenchi che, allegati al presente provvedimento, ne formano parte integrante e sostanziale:

a) Domande ammissibili e finanziabili;
b) Domande non ammissibili a valutazione

2) approvare l'elenco delle domande immediatamente finanziabili che, come previsto nel citato DRD 250 del 07.06.2022, coincidono con le domande ammissibili e finanziabili di cui al precedente punto a).

PRECISATO che:

- i soggetti interessati, entro 10 giorni dalla pubblicazione del presente provvedimento sul BURC, potranno presentare richiesta di riesame a mezzo PEC, da inviare alle UOD territorialmente competenti;
- all'esito dei riesami, le cui risultanze saranno oggetto di comunicazione al responsabile di Misura centrale, quest'ultimo adotterà la graduatoria regionale definitiva.

VISTI

l'art. 66, comma 2, dello Statuto Regionale approvato con L.R. del 28 maggio 2009, n. 6;
la Legge 7 agosto 1990, n. 241;
il Decreto Legislativo 14 marzo 2013, n. 33
la DGR n. 600 del 22 dicembre 2020

Alla stregua dell'istruttoria compiuta dalla UOD 50.07.15

DECRETA

per le motivazioni indicate in narrativa, che si intendono integralmente riportate, relativamente alla **Misura 8, sottomisura 8.1** "Sostegno alla forestazione/all'imboschimento art. 22 1305/2013" **Tipologia di intervento 8.1.1 "Imboschimento di superfici agricole e non agricole (solo per i costi di impianto)"**, di cui al bando emanato con DRD n. 130 del 01/03/2022:

1) di approvare, fatto salvo l'esito delle verifiche antimafia in corso la Graduatoria Regionale provvisoria, composta dai seguenti elenchi che, allegati al presente provvedimento ne formano parte integrante e sostanziale:
   a) Domande ammissibili e finanziabili;
   b) Domande non ammissibili a valutazione
2) di approvare l'elenco delle domande immediatamente finanziabili che, ai sensi del citato DDR n. 250 del 07.06.2022, coincidono con le domande ammissibili e finanziabili di cui al punto a), per le quali le UOD territorialmente competenti procederanno ai fini della sottoscrizione delle Decisioni Individuali di Concessione dell'Aiuto (DICA) in attuazione del DDR n. 250 del 07/06/2022;
3) di consentire la presentazione delle istanze di riesame, da parte dei soggetti interessati, entro 10 giorni dalla pubblicazione del presente provvedimento sul BURC, a mezzo PEC, da inviare alle UOD territorialmente competenti;
4) di rinviare ad un successivo provvedimento, a seguito dell'esito dei riesami le cui risultanze saranno oggetto di comunicazione da parte delle UOD provinciali al responsabile di Misura centrale, l'adozione della graduatoria regionale definitiva;
5) di dare pubblicità al presente decreto mediante pubblicazione sul sito internet dell'Assessorato all'Agricoltura della Regione Campania, sezione "PSR 2014/2020" e sul BURC anche ai fini dell'assolvimento degli adempimenti previsti dalla Legge Regionale n. 23 del 28/07/2017 "Regione Campania Casa di Vetro. Legge annuale di semplificazione 2017";
6) di dare atto che per il presente provvedimento sussistono gli obblighi di pubblicità, trasparenza e diffusione di informazioni di cui agli art. 26, comma 2 e art. 27 del D. lgs n. 33/2013 e ss.mm.ii;
7) di trasmettere il presente decreto:

- Assessore Agricoltura
- al Dirigente della UOD 50.07.15;
- ai Dirigenti delle UOD Settori Provinciali interessati della DG 50.07, in qualità di soggetti attuatori;

- allo Staff 50.07.93 per la pubblicazione sul sito istituzionale;
- al BURC per la pubblicazione.

PASSARI

SISMAR
Sistema di Monitoraggio Agricolo Regionale

Dati aggiornati al 16/06/2022 11:31:29

Graduatoria Regionale - domande ammissibili

POS.	Codice Barre	Numero Protocollo	Data Protocollo	CUAA	Beneficiario	Spesa Ammessa	Contributo Ammesso	PT. Tot.	Soggetto Attuatore
1	24250028693	AGEA.ASR.2022.396034	31/03/2022	OMISSIS	GISMONDI MARIO	€ 33.677,56	€ 33.677,56	80	BENEVENTO
2	24250028669	AGEA.ASR.2022.395935	31/03/2022	OMISSIS	GISMONDI ANTONIO	€ 52.747,99	€ 52.747,99	75	BENEVENTO
3	24250029188	AGEA.ASR.2022.397024	31/03/2022	OMISSIS	TURCO ANNA	€ 4.136,62	€ 4.136,62	70	SALERNO
4	24250028842	AGEA.ASR.2022.396195	31/03/2022	OMISSIS	GAMBALE ERNESTINA	€ 10.055,98	€ 10.000,00	70	AVELLINO
5	24250028925	AGEA.ASR.2022.396580	31/03/2022	03993310659	B.BIO ITALIA SOCIETA' AGRICOLA S.R.L.	€ 8.800,00	€ 8.800,00	65	SALERNO
6	24250028461	AGEA.ASR.2022.395182	31/03/2022	OMISSIS	D'APRUZZO FRANCO	€ 15.920,00	€ 15.920,00	65	BENEVENTO
7	24250029295	AGEA.ASR.2022.397471	31/03/2022	OMISSIS	FOCARETA DANIELA	€ 9.405,49	€ 9.405,49	60	BENEVENTO
8	24250028479	AGEA.ASR.2022.394954	31/03/2022	OMISSIS	D'ANIELLO ANTONIETTA	€ 10.400,00	€ 10.400,00	60	BENEVENTO
9	24250029113	AGEA.ASR.2022.396865	31/03/2022	OMISSIS	DE GREGORIO MARISA	€ 10.880,00	€ 10.880,00	60	BENEVENTO
10	24250029204	AGEA.ASR.2022.397141	31/03/2022	OMISSIS	CORVINO CESARE	€ 13.671,23	€ 13.671,23	60	CASERTA
11	24250029030	AGEA.ASR.2022.397002	31/03/2022	OMISSIS	NATALE ANTONIETTA	€ 14.470,70	€ 14.470,70	60	CASERTA
12	24250028586	AGEA.ASR.2022.396060	31/03/2022	OMISSIS	MAZZARELLI GREGORY	€ 15.720,16	€ 15.720,16	60	BENEVENTO
13	24250028040	AGEA.ASR.2022.393490	30/03/2022	OMISSIS	COCCHIARELLA IRMA	€ 16.000,00	€ 16.000,00	60	BENEVENTO
14	24250028255	AGEA.ASR.2022.394430	30/03/2022	02688010186	SOCIETA' AGRICOLA MASSERIA DEI NUNZI S.R.L.	€ 18.607,82	€ 12.400,00	60	BENEVENTO
15	24250028578	AGEA.ASR.2022.395433	31/03/2022	OMISSIS	PRECE MARIO	€ 6.400,00	€ 6.336,00	55	BENEVENTO

16	24250028990	AGEA.ASR.2022.397256	31/03/2022	03048170645	AGRIRPINIA SOCIETA'AGRICOLA S.R.L.	€ 6.730,45	€ 6.447,20	55	AVELLINO
17	24250028594	AGEA.ASR.2022.396049	31/03/2022	OMISSIS	SOLAZZO PASQUALE	€ 8.613,12	€ 8.115,20	55	AVELLINO
18	24250028909	AGEA.ASR.2022.396697	31/03/2022	OMISSIS	SAVOIA DAMINO	€ 9.014,29	€ 8.757,26	55	BENEVENTO
19	24250028370	AGEA.ASR.2022.396037	31/03/2022	OMISSIS	MORANO GIUSEPPE	€ 9.041,20	€ 8.553,60	55	AVELLINO
20	24250028263	AGEA.ASR.2022.394597	30/03/2022	OMISSIS	FERRO PASQUALINA	€ 10.077,16	€ 10.077,16	55	BENEVENTO
21	24250028966	AGEA.ASR.2022.396694	31/03/2022	01680180625	CASAZZA SOCIETA' AGRICOLA A RESPONSABILITA' LIMITATA	€ 13.528,60	€ 12.737,90	55	BENEVENTO
22	24250028024	AGEA.ASR.2022.393432	30/03/2022	OMISSIS	PEPE CARMELA	€ 17.715,94	€ 17.715,94	55	BENEVENTO
23	24250028347	AGEA.ASR.2022.396044	31/03/2022	OMISSIS	MONTEMARANO DONATO	€ 33.143,15	€ 33.143,08	55	AVELLINO
24	24250029139	AGEA.ASR.2022.396902	31/03/2022	OMISSIS	ORLANDO FIORE	€ 44.612,60	€ 44.612,60	45	BENEVENTO
25	24250028321	AGEA.ASR.2022.394731	30/03/2022	OMISSIS	GIANGREGORIO MARCO	€ 9.262,44	€ 9.222,13	40	BENEVENTO
26	24250029196	AGEA.ASR.2022.397052	31/03/2022	OMISSIS	ALBANESE ANDREA	€ 10.361,16	€ 10.361,16	40	BENEVENTO
27	24250028149	AGEA.ASR.2022.394115	30/03/2022	OMISSIS	DI CAPUA FULVIO	€ 12.408,73	€ 12.408,73	40	AVELLINO
28	24250029238	AGEA.ASR.2022.397146	31/03/2022	OMISSIS	CERRACCHIO LUCIANA	€ 50.881,14	€ 50.881,14	40	AVELLINO
29	24250029055	AGEA.ASR.2022.396765	31/03/2022	OMISSIS	LEPORE GABRIELE	€ 62.106,46	€ 62.106,46	40	BENEVENTO

SISMAR
Sistema di Monitoraggio Agricolo Regionale

Dati aggiornati al 16/06/2022 11:31:29

Graduatoria Regionale - domande non ammissibili a valutazione

POS.	Codice Barre	Numero Protocollo	Data Protocollo	CUAA	Beneficiario	Soggetto Attuatore
30	24250028362	AGEA.ASR.2022.395381	31/03/2022	OMISSIS	TOMMASINI NICOLA MARIA	SALERNO
31	24250029253	AGEA.ASR.2022.397303	31/03/2022	00113230627	COMUNE DI SAN GIORGIO LA MOLARA	BENEVENTO

fonte: http://burc.regione.campania.it

Decreto Dirigenziale n. 152 del 16/06/2022

Dipartimento 50 - GIUNTA REGIONALE DELLA CAMPANIA

Direzione Generale 10 - DIREZIONE GENERALE PER L'UNIVERSITA', LA RICERCA E L'INNOVAZIONE

Oggetto dell'Atto:

POC 2014-2020. DGR N. 322-2021. SERVIZIO DI ASSISTENZA TECNICA SPECIALISTICA AGLI OT 1, OT 2 E ALL'AZIONE 10.5.7 DEL POR FESR 2014-2020 - CUP B21C22000450001 - COD. SURF 21052PP000000001. APPROVAZIONE OFFERTA, AFFIDAMENTO DEL SERVIZIO, AMMISSIONE A FINANZIAMENTO E APPROVAZIONE SCHEMA DI CONVENZIONE.

IL DIRIGENTE

PREMESSO che:

a. con Delibera CIPE n. 11/2016, è stata approvata la programmazione delle risorse del Programma di azione e coesione 2014-2020 – Programma complementare della Regione Campania, di cui alla delibera CIPE n. 10/2015, suddiviso in cinque assi tematici;

b. con Deliberazione del 15/02/2016, n. 59, la Giunta Regionale ha approvato la proposta del Programma Operativo Complementare 2014 -2020, ai fini della successiva approvazione parte del CIPE;

c. la Conferenza Stato – Regioni, in data 14/04/2016, ha reso parere positivo sul POC Campania 2014 – 2020, approvato con DGR n. 59/2016, come modificato alla luce delle indicazioni fornite dalle Amministrazioni Centrali competenti e in particolare dal Ministero dell'Economia e delle Finanze;

d. il CIPE, nella seduta straordinaria del 01/05/2016, ha approvato con deliberazioni n. 11 e n. 12 la proposta del POC presentata dalla Regione Campania, ai sensi della delibera del CIPE n. 10 del 28 gennaio 2015, con la disponibilità complessiva della Regione pari ad € 1.735.752.766,00;

e. il succitato Programma Operativo Complementare 2014-2020 si articola in Linee di azione, che identificano l'area omogenea di riferimento, e in azioni operative nell'ambito delle quali identificare i singoli interventi;

f. con DPGR n. 118 del 13 maggio 2016 è stato designato quale referente unico del PAC 2007/2013 e del POC 2014/2020, con funzioni di Autorità di Gestione, il Direttore Generale della D.G. 16 "Direzione Generale Autorità di Gestione Fondo Europeo di Sviluppo Regionale" per l'effetto modificando quanto stabilito con il Decreto del Presidente della Giunta Regionale del 12 settembre 2014 n. 180;

g. con Deliberazione del 06/07/2016, n. 357, e successive integrazioni, la Giunta Regionale, in riferimento alla programmazione del Piano Operativo Complementare 2014-2020 (POC), sono stati istituiti appositi capitoli di bilancio per la gestione delle risorse di detto Programma ed in particolare i capitoli di entrata, da affidare alla responsabilità gestionale della DG "Autorità di Gestione Fondo Europeo di Sviluppo Regionale" ed i capitoli di spesa POC, la cui titolarità è stata assegnata alle strutture ivi indicate;

h. con Deliberazione del 20/12/2016, n. 758, la Giunta Regionale, a seguito delle modifiche ordinamentali, ha rettificato l'allegato alla DGR 228/2016, avente ad oggetto "Linee attuative del POR Campania FESR 2014- 2020", rettificando altresì il Sistema di Gestione e Controllo del POR Campania FESR 2014/20, prevedendo che l'Autorità di Gestione, con successivi atti monocratici, potesse apportare le integrazioni e/o modifiche che si rendessero necessarie al Sistema di Gestione e Controllo del POR FESR 2014/20;

i. con Decreto Dirigenziale n. 228 del 29/12/2016, è stato modificato il Sistema di Gestione e Controllo del POR Campania FESR 2014/2020 e sono stati approvati il Manuale di Attuazione ed il Manuale dei Controlli di I livello FESR;

j. con Deliberazione del 30/01/2017, n. 42, la Giunta Regionale ha individuato i Responsabili delle Linee di Azione POC nei Direttori Generali ratione materiae, coerentemente con il disposto della citata DGR 357/2016, quali soggetti responsabili dell'attuazione, monitoraggio, controllo amministrativo di I Livello e inoltro delle dichiarazioni di spesa all'Autorità di certificazione, relativamente alle suddette Azioni, garantendo la separazione delle funzioni di attuazione e controllo;

k. con Delibera CIPE n. 56/2017 è stata approvata la modifica del Programma Operativo Complementare 2014-2020;

l. con Deliberazione del 19/03/2019, n. 102, la Giunta Regionale, tra l'altro:

- ha approvato la rimodulazione finanziaria *inter*asse tematico del POC 2014-2020;
- si è garantita la copertura finanziaria per la realizzazione di alcuni interventi strategici per il programma regionale di governo;

m. con Deliberazione del 20/07/2021, n. 322, la Giunta Regionale ha destinato una prima dotazione, pari ad € 50.000.000,00 del POC 2014-2020, resasi disponibile a seguito della riprogrammazione su altre fonti di finanziamento, alle misure di salvaguardia dei POR FESR, anche in considerazione dell'approssimarsi del periodo di chiusura del periodo di programmazione 2014/2020;

PREMESSO, altresì, che:

a. con Deliberazione del 14/06/2016, n. 278, la Giunta Regionale ha approvato il Sistema di Gestione e Controllo (SI.GE.CO.) del POR FESR 2014-2020 ed ha stabilito che il SI.GE.CO del POC 2014-2020 è dinamicamente coerente con quello del FESR;

b. gli articoli 58 e 59 del regolamento sulle disposizioni comuni 1303/2013 disciplinano l'utilizzo dell'assistenza tecnica in relazione a tutti i Fondi SIE;

c. le azioni di assistenza tecnica possono sostenere attività di preparazione, gestione, sorveglianza, valutazione, informazione e comunicazione, creazione di rete, risoluzione dei reclami, controllo e audit;

d. come rilevato dal "Position Paper dei Servizi della Commissione sulla preparazione dell'Accordo di Partenariato e dei Programmi in Italia per il periodo 2014-2020" e dalle Raccomandazioni Specifiche per Paese del Consiglio, emerge con forza l'esigenza di rafforzare l'efficacia dell'utilizzo dei Fondi Strutturali da parte delle Amministrazioni;

e. il Piano di Rafforzamento Amministrativo individua quale obiettivo strategico della Regione Campania la crescita della capacity building della struttura amministrativa regionale al fine di superare le criticità rilevanti, in particolare rispetto al tema della carenza di competenze specialistiche;

CONSIDERATO che:

a. con Deliberazione del 22/11/2016, n. 650, la Giunta Regionale ha dato mandato di poter verificare opportunamente, in funzione dei servizi da acquisire, la scelta delle forme organizzative di svolgimento dei servizi di Assistenza Tecnica in argomento, tra cui anche quella del modello in house, laddove ricorrano le condizioni di cui al D.Lgs. 50/2016 (art. 5 e art. 192) previa adeguata valutazione della fattibilità economico finanziaria (efficienza, economicità e qualità del servizio, e sostenibilità organizzativa) della stessa, ovvero provvedendo altrimenti all'acquisizione dei servizi a mezzo opportuno ricorso al mercato o a Convenzioni CONSIP;

b. l'individuazione di soggetti in house quali attuatori di azioni di AT è stata contemplata anche nel Piano di Rafforzamento Amministrativo (DGR n. 381 del 20/07/2016), che prevede che l'assistenza tecnica possa essere interna, e quindi realizzata attraverso il ricorso a strutture in house competenti ratione materiae, coerenti con quanto previsto dalla normativa nazionale e regionale in materia;

RILEVATO che:

a. l'attuazione degli OT 1, OT 2 e dell'Azione 10.5.7 del POR Campania FESR 2014-2020 richiede un qualificato servizio di assistenza tecnica specialistica che possa fornire, con continuità e per tutto il periodo del contratto, il supporto tecnico ai responsabili di Obiettivo Specifico;

b. l'affidamento in house dell'attuazione del Servizio di Assistenza Tecnica-Servizio di Supporto agli OT 1, OT 2 e all'Azione 10.5.7 del POR Campania FESR 2014-2020 ha validità economica e produce

benefici soprattutto in riguardo ai tempi necessari, alle risorse umane e finanziarie da impiegare, al livello qualitativo delle prestazioni in base ai principi di economicità e massimizzazione dell'utilità per l'Amministrazione per il perseguimento delle proprie finalità istituzionali;

c. la Direzione Generale per l'Università, la Ricerca e l'Innovazione ha affidato, sulla programmazione del POR FESR 2014-2020, un servizio di Assistenza Tecnica specialistica alla società in house Sviluppo Campania S.p.A.

d. la società Sviluppo Campania S.p.A., a totale partecipazione pubblica (100% in house), si configura quale società in linea con i principi dettati dall'art. 192 d.lgs. 50/2016, sia per quanto riguarda le attività gestionali svolte, sia per i modelli di governance che essa presenta, sia per le relazioni organizzative e funzionali che la caratterizza;

RILEVATO, altresì, che:

a. ai fini dell'affidamento in house di un contratto avente ad oggetto servizi disponibili sul mercato in regime di concorrenza, l'art. 192 del D.Lgs. n. 50/2016 prevede che le stazioni appaltanti effettuino preventivamente la valutazione sulla congruità economica dell'offerta dei soggetti in house, avendo riguardo all'oggetto e al valore della prestazione e dando conto nella motivazione del provvedimento di affidamento delle ragioni del mancato ricorso al mercato, nonché dei benefici per la collettività della forma di gestione prescelta, anche con riferimento agli obiettivi di universalità e socialità, di efficienza, di economicità e di qualità del servizio, nonché di ottimale impiego delle risorse pubbliche;

b. al fine di dare rapido riscontro ai fabbisogni connessi all'attuazione, nonché chiusura del Programma Operativo FESR 2014-2020, è opportuno provvedere ad assicurare il supporto necessario per il raggiungimento dei significativi obiettivi e dei target, attraverso la valutazione del ricorso all'affidamento al soggetto in house;

c. con nota prot. n. PG/2022/0227068 del 29/04/2022, al fine di procedere alla necessaria valutazione per dare avvio alle procedure relative all'acquisizione dei servizi di assistenza tecnica nella modalità in house, si è richiesta a Sviluppo Campania S.p.A. un'offerta tecnica ed economica secondo i fabbisogni indicati, per l'acquisizione del Servizio di Assistenza Tecnica specialistica agli OT 1, OT 2 e all'Azione 10.5.7 del POR Campania FESR 2014-2020;

d. con pec del 08/06/2022, acquisita agli atti della Direzione Generale per l'Università, la Ricerca e l'Innovazione con prot. n. PG/2022/0299604 del 08/06/2022, Sviluppo Campania S.p.A. ha trasmesso la suddetta offerta;

e. con nota prot. n. PG/2022/0304266 del 10/06/2022 è stata acquisita agli atti la relazione istruttoria per il Servizio di Assistenza Tecnica specialistica agli OT 1, OT 2 e all'Azione 10.5.7 del POR Campania FESR 2014-2020 da parte del RLA;

e. nella succitata relazione sono stati valutati positivamente gli obiettivi che si intendono conseguire e i relativi mezzi, metodi e tempi prospettati, in base ai principi di economicità, efficienza ed efficacia, mostrando tale affidamento l'opzione più idonea a garantire il principio costituzionale del buon andamento di cui all'art. 97 della Costituzione;

RITENUTO di dover:

a. approvare, a seguito della succitata relazione istruttoria prot. n. PG/2022/0304266 del 10/06/2022, l'offerta di Sviluppo Campania S.p.A., che presenta adeguata validità economica, per l'importo di € 2.805.667,20 più IVA, pari ad € 617.246,78, per complessivi € 3.422.913,98;

b. affidare a Sviluppo Campania S.p.A., P. IVA/Cod. Fiscale 06983211217, con sede legale in Napoli, Via Santa Lucia, n. 81, lo svolgimento del Servizio di Assistenza Tecnica specialistica agli OT 1, OT 2 e all'Azione 10.5.7 del POR Campania FESR 2014-2020;

c. ammettere a finanziamento l'intervento "Servizio di Assistenza Tecnica specialistica agli OT 1, OT 2 e all'Azione 10.5.7 del POR FESR 2014-2020" – CUP B21C22000450001 – Cod. SURF 21052PP000000001, per l'importo di € 2.805.667,20 più IVA, pari ad € 617.246,78, per complessivi € 3.422.913,98, a valere sul POC 2014-2020;

d. approvare lo schema di convenzione (All. a), che definisce i rapporti tra Regione Campania S.p.A. per lo svolgimento del servizio e che in allegato al presente atto ne forma parte integrante;

e. approvare il seguente quadro economico dell'intervento "Servizio di Assistenza Tecnica specialistica agli OT 1, OT 2 e all'Azione 10.5.7 del POR FESR 2014-2020" – CUP B21C22000450001 – Cod. SURF 21052PP000000001, a titolarità regionale:

VOCE DI SPESA	**IMPORTO**
Servizi complessi	€ 2.805.667,20
IVA	€ 617.246,78
TOTALE	**€ 3.422.913,98**

f. rimandare a successivo atto l'impegno contabile delle risorse;

g. dare atto che trattandosi di affidamento a soggetto "in house" non è dovuto il CIG;

h. individuare ai sensi dell'articolo 31 del D.Lgs. 50/2016, il funzionario Dott. Angelo Toscano, cat. D, matr. 20488, incardinato presso lo STAFF 50 10 93, quale responsabile Unico del Procedimento;

VISTI:
- la normativa comunitaria, nazionale e regionale;
- il D.Lgs. n. 50 del 18/04/2016;
- il Decreto Dirigenziale n. 228 del 29/12/2016 e ss.mm.ii.;
- il DPGRC n. 15 del 24/01/2019;
- la DGR n. 322 del 20/07/2021;
- la DGR n. 201 del 28/04/2022;
- nota prot. n. 16/06/2022 14:04:11, PG/2022/0314430 del 16/06/2022, dell'ADG POC 2014-2020, ad oggetto

"POC 2014/2020 - Nulla Osta attivazione salvaguardia ex DGR 322/2021".

Alla stregua dell'istruttoria compiuta dagli uffici della DG 50 10 00, nonché della espressa dichiarazione di regolarità formale del presente atto, resa dal RLA

DECRETA

Per i motivi esposti in narrativa che qui si intendono integralmente riportati e trascritti:

1. di approvare, a seguito della succitata relazione istruttoria prot. n. PG/2022/0304266 del 10/06/2022, l'offerta di Sviluppo Campania S.p.A., che presenta adeguata validità economica, per l'importo di € 2.805.667,20 più IVA, pari ad € 617.246,78, per complessivi € 3.422.913,98;

2. di affidare a Sviluppo Campania S.p.A., P. IVA/Cod. Fiscale 06983211217, con sede legale in Napoli, Via Santa Lucia, n. 81, lo svolgimento del Servizio di Assistenza Tecnica specialistica agli OT 1, OT 2 e all'Azione 10.5.7 del POR Campania FESR 2014-2020;
3. di ammettere a finanziamento l'intervento "Servizio di Assistenza Tecnica specialistica agli OT 1, OT 2 e all'Azione 10.5.7 del POR FESR 2014-2020" – CUP B21C22000450001 – Cod. SURF 21052PP000000001, per l'importo di € 2.805.667,20 più IVA, pari ad € 617.246,78, per complessivi € 3.422.913,98, a valere sul POC 2014-2020;
4. di approvare lo schema di convenzione (All. a), che definisce i rapporti tra Regione Campania S.p.A. per lo svolgimento del servizio e che in allegato al presente atto ne forma parte integrante;
5. di approvare il seguente quadro economico dell'intervento "Servizio di Assistenza Tecnica specialistica agli OT 1, OT 2 e all'Azione 10.5.7 del POR FESR 2014-2020" – CUP B21C22000450001 – Cod. SURF 21052PP000000001, a titolarità regionale:

VOCE DI SPESA	**IMPORTO**
Servizi complessi	€ 2.805.667,20
IVA	€ 617.246,78
TOTALE	**€ 3.422.913,98**

6. di rimandare a successivo atto l'impegno contabile delle risorse;
7. di dare atto che trattandosi di affidamento a soggetto "in house" non è dovuto il CIG;
8. di individuare ai sensi dell'articolo 31 del D.Lgs. 50/2016, il funzionario Dott. Angelo Toscano, cat. D, matr. 20488, incardinato presso lo STAFF 50 10 93, quale responsabile Unico del Procedimento;
9. di dare atto che la fattispecie in questione è tra quelle soggette alla pubblicazione attuazione del disposto degli Artt. 23 e 37 del D.Lgs. n. 33/2013;
10. di trasmettere il presente atto:
    - all'Assessore Ricerca, Innovazione e Start up;
    - al Capo di Gabinetto;
    - al Responsabile della Programmazione Unitaria;
    - all'AdG del POC 2014-2020;
    - a Sviluppo Campania S.p.A.;
    - al BURC;
    - al Sito istituzionale della Regione Campania per la pubblicazione nella sezione "Regione Campania Casa di Vetro" ai sensi della L.R. n. 23 del 28/07/2017.

Il Direttore Generale
Ing. Vito Merola

GIUNTA REGIONALE DELLA CAMPANIA

POC Campania 2014 – 2020. MISURE DI SALVAGUARDIA POR FESR

SCHEMA DI CONVENZIONE

TRA

Regione Campania, rappresentata dall' Ing. Vito Merola, che interviene nel presente atto nella qualità di Responsabile di Linea d'Azione (RLA), designato con DGR n. 42 del 30/01/2017, domiciliato, ai sensi e per gli effetti del presente atto, presso la sede della Direzione Generale per l'Università, la Ricerca e l'Innovazione in Via Don Bosco, 9/E – 80141 Napoli (di seguito Regione)

E

Sviluppo Campania S.p.A., con sede in Via Santa Lucia 81 - 80132 Napoli, rappresentata dal _____, in qualità di legale rappresentante, domiciliato per la carica presso la sede legale, Soggetto Attuatore dell'Operazione denominata "Servizio di Assistenza Tecnica specialistica agli OT 1, OT 2 e all'Azione 10.5.7 del POR FESR 2014-2020" – CUP B21C22000450001 – Cod. SURF 21052PP000000001, individuata con_____[*indicare il provvedimento dal quale si evince l'individuazione dell'operazione*] (di seguito anche denominata società)

PREMESSO

- che con Delibera CIPE n. 11/2016, è stata approvata la programmazione delle risorse del Programma di azione e coesione 2014-2020 – Programma complementare della Regione Campania, di cui alla delibera CIPE n. 10/2015, suddiviso in cinque assi tematici;
- che con Deliberazione del 15/02/2016, n. 59, la Giunta Regionale ha approvato la proposta del Programma Operativo Complementare 2014 -2020, ai fini della successiva approvazione parte del CIPE;
- che la Conferenza Stato – Regioni, in data 14/04/2016, ha reso parere positivo sul POC Campania 2014 – 2020, approvato con DGR n. 59/2016, come modificato alla luce delle indicazioni fornite dalle Amministrazioni Centrali competenti e in particolare dal Ministero dell'Economia e delle Finanze;
- che il CIPE, nella seduta straordinaria del 01/05/2016, ha approvato con deliberazioni n. 11 e n. 12 la proposta del POC presentata dalla Regione Campania, ai sensi della delibera del CIPE n. 10 del 28 gennaio 2015, con la disponibilità complessiva della Regione pari ad € 1.735.752.766,00;
- che il succitato Programma Operativo Complementare 2014-2020 si articola in Linee di azione, che identificano l'area omogenea di riferimento, e in azioni operative nell'ambito delle quali identificare i singoli interventi;
- che con DPGR n. 118 del 13 maggio 2016 è stato designato quale referente unico del PAC 2007/2013 e del POC 2014/2020, con funzioni di Autorità di Gestione, il Direttore Generale della D.G. 16 "Direzione Generale Autorità di Gestione Fondo Europeo di Sviluppo Regionale" per l'effetto modificando quanto stabilito con il Decreto del Presidente della Giunta Regionale del 12 settembre 2014 n. 180;

fonte: http://burc.regione.campania.it

- che con Deliberazione del 06/07/2016, n. 357, e successive integrazioni, la Giunta Regionale, in riferimento alla programmazione del Piano Operativo Complementare 2014-2020 (POC), sono stati istituiti appositi capitoli di bilancio per la gestione delle risorse di detto Programma ed in particolare i capitoli di entrata, da affidare alla responsabilità gestionale della DG "Autorità di Gestione Fondo Europeo di Sviluppo Regionale" ed i capitoli di spesa POC, la cui titolarità è stata assegnata alle strutture ivi indicate;
- che con Deliberazione del 20/12/2016, n. 758, la Giunta Regionale, a seguito delle modifiche ordinamentali, ha rettificato l'allegato alla DGR 228/2016, avente ad oggetto "Linee attuative del POR Campania FESR 2014- 2020", rettificando altresì il Sistema di Gestione e Controllo del POR Campania FESR 2014/20, prevedendo che l'Autorità di Gestione, con successivi atti monocratici, potesse apportare le integrazioni e/o modifiche che si rendessero necessarie al Sistema di Gestione e Controllo del POR FESR 2014/20;
- che con Decreto Dirigenziale n. 228 del 29/12/2016, è stato modificato il Sistema di Gestione e Controllo del POR Campania FESR 2014/2020 e sono stati approvati il Manuale di Attuazione ed il Manuale dei Controlli di I livello FESR;
- che con Deliberazione del 30/01/2017, n. 42, la Giunta Regionale ha individuato i Responsabili delle Linee di Azione POC nei Direttori Generali ratione materiae, coerentemente con il disposto della citata DGR 357/2016, quali soggetti responsabili dell'attuazione, monitoraggio, controllo amministrativo di I Livello e inoltro delle dichiarazioni di spesa all'Autorità di certificazione, relativamente alle suddette Azioni, garantendo la separazione delle funzioni di attuazione e controllo;
- che con Delibera CIPE n. 56/2017 è stata approvata la modifica del Programma Operativo Complementare 2014-2020;
- che con Deliberazione del 19/03/2019, n. 102, la Giunta Regionale, tra l'altro:
  - ha approvato la rimodulazione finanziaria *inter*asse tematico del POC 2014-2020;
  - si è garantita la copertura finanziaria per la realizzazione di alcuni interventi strategici per il programma regionale di governo;
- che con Deliberazione del 20/07/2021, n. 322, la Giunta Regionale ha destinato una prima dotazione, pari ad € 50.000.000,00 del POC 2014-2020, resasi disponibile a seguito della riprogrammazione su altre fonti di finanziamento, alle misure di salvaguardia dei POR FESR, anche in considerazione dell'approssimarsi del periodo di chiusura del periodo di programmazione 2014/2020;

PREMESSO, altresì,

- che con Deliberazione del 14/06/2016, n. 278, e ss.mm.ii., la Giunta Regionale ha adottato il Sistema di Gestione e Controllo (SI.GE.CO.) del POR Campania FESR 2014/2020, stabilendo altresì la corrispondenza dinamica tra lo stesso ed il SI.GE.CO. del POC 2014/2020;
- che gli articoli 58 e 59 del regolamento sulle disposizioni comuni 1303/2013 disciplinano l'utilizzo dell'assistenza tecnica in relazione a tutti i Fondi SIE;
- che le azioni di assistenza tecnica possono sostenere attività di preparazione, gestione, sorveglianza, valutazione, informazione e comunicazione, creazione di rete, risoluzione dei reclami, controllo e audit;
- che come rilevato dal "Position Paper dei Servizi della Commissione sulla preparazione dell'Accordo di Partenariato e dei Programmi in Italia per il periodo 2014-2020" e dalle Raccomandazioni Specifiche per Paese del Consiglio, emerge con forza l'esigenza di rafforzare l'efficacia dell'utilizzo dei Fondi Strutturali da parte delle Amministrazioni;
- che il Piano di Rafforzamento Amministrativo individua quale obiettivo strategico della Regione Campania la crescita della capacity building della struttura amministrativa regionale al fine di superare le criticità rilevanti, in particolare rispetto al tema della carenza di competenze specialistiche;

VISTE

- la normativa comunitaria, nazionale e regionale;
- la Delibera di Giunta Regionale n. 381 del 20/07/2016;
- la Delibera di Giunta Regionale n. 102 del 19/03/2019;
- la Delibera di Giunta Regionale n. 322 del 20/07/2021.

TUTTO CIÒ PREMESSO

fonte: http://burc.regione.campania.it

le Parti, come sopra costituite, mentre confermano e ratificano la precedente narrativa, convengono e stipulano quanto segue:

Articolo 1
Premesse e Allegati

Le Premesse, inclusi i regolamenti comunitari e i documenti tutti ivi richiamati, costituiscono parte integrante e sostanziale della presente Convenzione e hanno valore di patto tra le Parti che dichiarano espressamente di averne piena e completa conoscenza.

Gli allegati alla presente Convenzione, costituenti parte integrante e sostanziale della stessa e aventi valore di patto tra le Parti, sono:

a) il piano operativo del Servizio di Assistenza Tecnica specialistica agli OT 1, OT 2 e all'Azione 10.5.7 del POR FESR 2014-2020;
b) il cronoprogramma.

Articolo 2
Oggetto della Convenzione

La presente Convenzione regola i rapporti tra il RLA e Sviluppo Campania S.p.A. per l'attuazione dell'operazione denominata "Servizio di Assistenza Tecnica specialistica agli OT 1, OT 2 e all'Azione 10.5.7 del POR FESR 2014-2020"(di seguito anche Piano Operativo) – CUP B21C22000450001 – Cod. SURF 21052PP000000001 ed ammessa a finanziamento per € 2.805.667,20 più IVA, pari ad € 617.246,78, per complessivi € 3.422.913,98, con Decreto Dirigenziale n. _____ del _____ a valere sulle risorse del POC 2014-2020.

Articolo 3
Obblighi delle Parti

Con la stipula della presente Convenzione, Sviluppo Campania S.p.A. si obbliga a garantire:

- la conformità delle procedure utilizzate alle norme comunitarie e nazionali di settore nonché a quelle in materia ambientale, sociale, sicurezza e lavoro, di pari opportunità, gare di appalto e regole della concorrenza;
- il rispetto degli obblighi derivanti dal "Protocollo di Intesa per il rafforzamento delle azioni di prevenzione della corruzione e dell'infiltrazione da parte della criminalità organizzata nelle opere di bonifica ambientale" di cui alla D.G.R. n. 136 del 12/05/2014;
- un sistema di contabilità separata o una codificazione contabile adeguata per tutte le transazioni relative alle operazioni afferenti il POR FESR e il POC e la costituzione di un conto di tesoreria e/o conto corrente per entrate e uscite relative a tutte le operazioni afferenti il POC, nonché la tracciabilità dei flussi finanziari di cui all'art. 3 della Legge n.136 del 13 agosto 2010 e s.m.i.;
- il rispetto della normativa comunitaria, nazionale e regionale sull'ammissibilità delle spese;
- il rispetto degli adempimenti eventualmente stabiliti dall'avviso di selezione ovvero connessi alla procedura di selezione e concessione dal decreto di ammissione a finanziamento;
- l'implementazione in modo adeguato della sezione di propria competenza del sistema di monitoraggio alle scadenze comunicate e con le modalità richieste, al fine di fornire i dati relativi all'attuazione delle attività/operazioni finanziate, necessari ad alimentare il monitoraggio finanziario, procedurale e fisico, con particolare riferimento a quelli del "Quadro di riferimento dell'efficacia dell'attuazione", se pertinenti;
- l'attestazione delle spese effettivamente sostenute e quietanzate nel periodo di riferimento, unitamente alla copia della documentazione tecnico/amministrativa/contabile relativa alle attività/operazioni finanziate;

fonte: http://burc.regione.campania.it

- la predisposizione e l'invio al RLA dei cronoprogrammi procedurale e di spesa allegati alla presente Convenzione. In particolare, il cronoprogramma di spesa deve riportare le previsioni di spesa dell'operazione in coerenza con l'avanzamento fisico e procedurale riportato nel cronoprogramma procedurale;
- il rispetto del cronogramma procedurale e di spesa dell'operazione riportata nel Decreto di ammissione a finanziamento e allegato alla presente Convenzione;
- l'istituzione di un fascicolo di progetto contenente la documentazione tecnica, amministrativa e contabile in originale, conformemente a quanto prescritto nel Manuale controlli;
- l'indicazione su tutti i documenti di spesa riferiti al progetto del POC 2014-2020, della Linea d'Azione, del titolo dell'operazione, del Codice Unico di Progetto (CUP);
- l'emissione, in caso di pluralità di operazioni cofinanziate nell'ambito del POC 2014-2020, ovvero di cofinanziamento dell'operazione con ulteriori fonti finanziarie, di documenti di spesa distinti, ovvero la chiara imputazione della quota di spesa corrispondente a ciascuna operazione o a ciascuna fonte finanziaria;
- l'inoltro al RLA della documentazione inerente l'operazione cofinanziata in formato digitale (via Pec) secondo le indicazioni riportate nel Manuale di Attuazione POR FESR 2014 2020;
- la conservazione della documentazione relativa all'operazione secondo quanto stabilito dall'art. 140 del Regolamento (UE) n. 1303/2013 e, in particolare:
  - per le operazioni per le quali la spesa totale ammissibile è inferiore a 1.000.000 di euro, i documenti giustificativi devono essere resi disponibili per un periodo di 3 anni a decorrere dal 31 dicembre successivo alla presentazione dei conti nei quali sono incluse le spese delle operazioni;
  - per le operazioni di importo uguale o superiore a 1.000.000 di euro, tutti i documenti giustificativi devono essere disponibili per un periodo di 2 anni a decorrere dal 31 dicembre successivo alla presentazione dei conti nei quali sono incluse le spese delle operazioni;
- il corretto adempimento di tutte le prestazioni e obblighi in capo alla società come previsti dai Regolamenti comunitari richiamati nelle Premesse e dal manuale di Attuazione POR FESR 2014-2020, anche nelle versioni aggiornate successivamente alla stipula della presente Convenzione;
- in ogni caso, agli adempimenti funzionali alla corretta e regolare esecuzione della presente Convenzione come indicati dal RLA;
- il corretto adempimento di quanto stabilito al successivo art. 11.

Con la stipula della presente Convenzione la Regione si impegna attraverso il RLA a:

- dare seguito a quanto previsto nel Decreto di ammissione a finanziamento ai fini dell'impegno dell'importo ammesso a finanziamento e della liquidazione dell'anticipazione del 30% del costo dell'intervento per consentirgli di avviare tempestivamente le procedure;
- adottare, dopo aver effettuato le verifiche ordinarie di propria competenza, i Decreti dirigenziali di liquidazione dei successivi acconti, in cui sono indicati il creditore (ivi inclusi gli estremi per l'identificazione fiscale) e rispettivamente l'importo dell'impegno e l'esatto importo da pagare, ai sensi del par. 5.2 del Manuale di Attuazione. Per i suddetti Decreti il RLA indica:
  - il capitolo di bilancio sul quale imputare la spesa;
  - l'impegno di spesa sul quale imputare la liquidazione;
  - il codice di monitoraggio del progetto di riferimento;
  - il CUP dell'intervento;
  - la codifica SIOPE appropriata;
  - la categoria di spesa;
  - la codificazione della transazione elementare con i codici previsti dall'art.13 del D.P.C.M. 28/12/2011 e da riferire alla nuova classificazione di bilancio prevista dal D.lgs n. 118/2011;

fonte: http://burc.regione.campania.it

- ove necessario, il CIG e tutti gli altri elementi essenziali, a seconda delle fattispecie, avendo cura di attestare la regolarità e vigenza, con riferimento alla data di emanazione dei suddetti Decreti, di DURC, certificazione camerale e documentazione antimafia;

- comunicare le scadenze e le modalità con le quali la società è tenuta ad inviare relazioni di avanzamento e i dati relativi all'attuazione delle attività previste dal Piano Operativo, necessari alle verifiche di cui ai successivi artt. 7 e 9 e ad alimentare il monitoraggio finanziario, procedurale e fisico dell'operazione;
- assicurare che la stessa riceva l'importo totale della spesa pubblica ammissibile dovuta entro 60 giorni dalla data di presentazione della domanda di pagamento.

Articolo 4

Obblighi di informazione e pubblicità

Con riferimento alle attività connesse alle azioni di informazione, comunicazione e pubblicità il RLA provvede ad assicurare il rispetto degli obblighi in materia di informazione e pubblicità. In particolare, il ROS si impegna:

- a effettuare il monitoraggio e la verifica del rispetto degli obblighi di informazione e pubblicità da parte della società assumendo copia cartacea ed informatica di tutti i materiali di comunicazione realizzati;
- a ad includere l'intervento nell'elenco delle operazioni pubblicato ai sensi dell'articolo 115, paragrafo 2, del Regolamento (UE) n. 1303/2013, sul sito dell'Autorità di gestione e sul sito web unico nazionale, contenente le informazioni di cui al paragrafo 1 dell'Allegato XII del suddetto Regolamento(nominativo del beneficiario, denominazione e sintesi dell'operazione, data di inizio e di fine, spesa totale ammissibile e tasso di cofinanziamento, codice postale dell'operazione, paese, denominazione della categoria di operazioni), mutuate dal sistema di monitoraggio;
- a semplificare l'accesso agli atti amministrativi vigilando affinché analoga dicitura venga riprodotta negli atti prodotti dai potenziali Beneficiari.

Sviluppo Campania S.p.A, dal canto suo, si impegna al rispetto delle misure di informazione e comunicazione per il pubblico sul sostegno fornito dai fondi. In particolare la società:

- riporta sul proprio sito web, ove ne sia dotato, una breve descrizione dell'operazione, corredata dagli elementi di identità visiva, chiarendo le finalità e i risultati e indicando il sostegno finanziario ricevuto. La mancata adozione delle misure di informazione e comunicazione potrà essere motivo di revoca del finanziamento durante la realizzazione dell'operazione;
- a garantire, inoltre, che in qualsiasi documento figuri una dichiarazione da cui risulti che l'operazione è stata cofinanziata dal POC 2014 - 2020;
- a garantire che tutti i documenti informativi e pubblicitari prodotti dallo stesso nell'ambito delle operazioni finanziate dal POC 2014-2020 e rivolti al pubblico (come ad esempio pubblicazioni di ogni genere, cataloghi, brochure, filmati, video ecc.) contengano l'indicazione del POC 2014 – 2020.

Articolo 5

Condizioni di erogazione del finanziamento

Con riferimento alle modalità di erogazione del finanziamento, il ROS emette e notifica a Sviluppo Campania S.p.A il Decreto di ammissione a finanziamento. A seguito della stipula della Convenzione, il ROS emette il decreto di impegno contabile in conformità alle vigenti norme in materia di contabilità pubblica ed in particolare nel rispetto del principio della competenza finanziaria potenziata e liquida Sviluppo Campania S.p.A. l'anticipazione del 30% del costo dell'intervento ammesso a finanziamento entro 30 giorni successivi alla stipula della convenzione, previa presentazione ed approvazione di un Piano operativo di lavoro e di emissione di regolare fattura. Tale anticipazione è subordinata:

fonte: http://burc.regione.campania.it

- alla sottoscrizione della presente Convenzione alla quale devono essere allegati i cronoprogrammi procedurali e di spesa relativi all'operazione ammessa a finanziamento;
- alla comunicazione delle coordinate bancarie del conto corrente dedicato, nei casi previsti per legge così come previsto dal Manuale di attuazione (par. 5.1).

L'importo dell'affidamento può essere revocato nella sua totalità o ridotto dal RLA a seguito del riscontro di irregolarità/frodi e/o nei casi in cui non siano rispettate le tempistiche previste per l'espletamento dei vari *step* procedurali indicati dalla società nel cronoprogramma ed attinenti all'esecuzione del contratto fino alla regolare esecuzione del servizio.

In tal caso è previsto, inoltre, nei confronti di Sviluppo Campania S.p.A, l'obbligo di restituire le somme indebitamente ricevute, secondo le indicazioni e modalità dettate dal RLA in ossequio alla normativa comunitaria e nazionale vigente in materia, anche attraverso la compensazione del credito vantato dalla Regione Campania (pari all'importo delle liquidazioni erogate fino a quella data) con ogni eventuale altro credito vantato dalla società nei confronti della stessa, ai sensi degli artt. 1241, 1242 e 1252 codice civile.

I pagamenti intermedi, fino al 90% dell'importo affidato, comprensivo dell'acconto ricevuto, saranno suddivisi in SAL, sulla base di relazioni dettagliate sulle attività svolte per l'esecuzione del contratto, accompagnate dalla documentazione contabile di supporto, da copia su supporto informatico degli eventuali prodotti realizzati e dalla documentazione amministrativa attestante la regolare esecuzione delle procedure in caso di acquisizione di beni e servizi.

Tali erogazioni saranno concesse a seguito della rendicontazione delle spese da parte della società di almeno il 95% dell'importo complessivo ricevuto fino a quel momento. Le spese dovranno essere comprovate dalla documentazione prevista nel Manuale di Attuazione (par.5.2).

Nel caso in cui l'anticipo ricevuto dalla Regione non copra gli stati di avanzamento maturati per l'opera finanziata, il RLA può decidere di rimborsare, in favore del soggetto in house, fatture non pagate. A tal fine, la società deve attestare, entro 30 giorni dalla data di ricezione dell'importo liquidato, ovvero entro l'inferiore termine stabilito con atto amministrativo del RLA stesso, pagamenti per un ammontare pari al 100% delle risorse anticipate e trasmettere la relativa documentazione tecnica, amministrativa e contabile relativa a servizi e/o lavori.

Il saldo, pari al 10% dell'importo contrattuale, sarà emesso entro trenta giorni dalla presentazione del rapporto finale, a seguito dell'espletamento da parte della Regione Campania del collaudo/verifica finale.

Il saldo finale potrà essere richiesto dalla Società solo dopo aver rendicontato, con fatture quietanzate, il 100% degli acconti ricevuti. La richiesta dovrà essere corredata dalla documentazione attestante la fine di tutti i lavori o del servizio/fornitura prevista nel Manuale di attuazione (par. 5.2).

In sede di saldo finale, così come per i pagamenti intermedi, sarà possibile procedere al rimborso di spese non pagate esclusivamente laddove il soggetto in house si impegni ad attestarne e dimostrarne il pagamento, entro e non oltre 30 giorni dalla ricezione del saldo.

Con riferimento all'erogazione delle risorse la società dovrà ricevere l'importo totale della spesa pubblica ammissibile entro 60 giorni dalla data di presentazione della richiesta di pagamento.

fonte: http://burc.regione.campania.it

Il RLA, inoltre, dovrà celermente procedere ad inserire, nella Dichiarazione di Spesa di propria competenza, le spese rendicontate da Sviluppo Campania S.p.A., al fine di garantirne la certificazione in tempi brevi. La dichiarazione di spesa/domanda di rimborso dovrà contenere i dati relativi ai progressi realizzati per il raggiungimento dei target degli indicatori previsti dal Programma.

Articolo 6
Spese ammissibili

Le spese ammissibili sono quelle previste dall'offerta ed approvate dal Decreto_____.

Articolo 7
Verifiche e controlli

Il RLA svolge le verifiche ordinarie rientranti nell'attività di gestione e attuazione degli interventi che riguardano, dal punto di vista temporale, l'intero "ciclo di vita" dell'operazione.
In fase di realizzazione dell'operazione, le verifiche hanno ad oggetto:

1. l'avanzamento delle attività secondo quanto previsto nel Piano Operativo e nei cronoprogrammi quadrimestrali di cui al precedente art. 3;
2. la domanda di rimborso della società e le rendicontazioni di spesa che la accompagnano e, in particolare, riguardano:
   - la correttezza formale delle domande di rimborso;
   - il rispetto delle norme comunitarie e nazionali in materia di appalti pubblici e pubblicità;
   - la sussistenza, la conformità e la regolarità del contratto/convenzione o altro documento negoziale e/odi pianificazione delle attività rispetto all'avanzamento delle attività e la relativa tempistica. Tale verifica può essere svolta sulla base di documenti descrittivi delle attività svolte, quali stati avanzamento lavori o di relazioni delle attività svolte;
   - la regolarità finanziaria della spesa sui documenti giustificativi presentati, ovvero l'ammissibilità delle spese mediante verifica dei seguenti principali aspetti:
   - la completezza e la coerenza della documentazione giustificativa di spesa (comprendente almeno fatture quietanzate o documentazione contabile equivalente), ai sensi della normativa nazionale e comunitaria di riferimento, al POC 2014-2020, al bando di selezione/bando di gara, al contratto/convenzione e a eventuali varianti;
   - la conformità della documentazione giustificativa di spesa alla normativa civilistica e fiscale;
   - l'ammissibilità della spesa in quanto riferibile alle tipologie di spesa consentite congiuntamente dalla normativa comunitaria e nazionale di riferimento, dal bando di selezione/di gara, dal contratto/convenzione e da sue eventuali varianti;
   - l'eleggibilità della spesa, in quanto sostenuta nel periodo consentito dal Programma;
   - la riferibilità della spesa al Beneficiario e/o alla ditta esecutrice/fornitrice e all'operazione selezionata;
   - il rispetto dei limiti di spesa ammissibile a contributo previsti dalla normativa comunitaria e nazionale di riferimento (ad esempio dal regime di aiuti cui l'operazione si riferisce), dal contratto/convenzione e da eventuali varianti; tale verifica deve essere riferita anche alle singole voci di spesa incluse nella rendicontazione sottoposta a controllo;
   - il rispetto delle disposizioni previste per le modalità di erogazione del finanziamento;
   - in relazione ai contratti, indipendentemente dall'esperimento o meno di una gara per l'affidamento di lavori, forniture e servizi, la normativa in vigore sulla tracciabilità dei flussi finanziari in applicazione del "Piano finanziario contro le mafie, nonché delega al Governo in materia di normativa antimafia" (Determinazioni Autorità per la vigilanza sui contratti pubblici di lavori in applicazione della L. 136 del13 agosto 2010 e ss.mm.ii.).

In fase di conclusione, le verifiche devono essere effettuate con riferimento ai seguenti aspetti:

fonte: http://burc.regione.campania.it

- la completa realizzazione delle attività previste nel Piano Operativo e nei cronoprogrammi quadrimestrali di cui al precedente art. 1;
- l'avvenuta presentazione del rendiconto finale da parte di Sviluppo Campania S.p.A.;
- la verifica della documentazione giustificativa di spesa residuale presentata secondo le modalità riportate precedentemente nella "fase di realizzazione";
- l'avvenuta presentazione della domanda di saldo da parte di Sviluppo Campania S.p.A.;
- la determinazione dell'importo effettivamente riconosciuto e del relativo saldo.

Inoltre, al fine di individuare tempestivamente eventuali irregolarità o errori, il RLA può effettuare delle verifiche in loco, con lo scopo di:

- completare le verifiche eseguite a livello amministrativo;
- comunicare a Sviluppo Campania S.p.A. le dovute correzioni da apportare possibilmente mentre l'operazione è ancora in corso d'opera.

Qualora a seguito dei controlli svolti emergessero irregolarità/criticità sui progetti di propria competenza, il RLA potrà procedere ad acquisire da Sviluppo Campania S.p.A. eventuali controdeduzioni e/o documentazione integrativa utile a superare le criticità riscontrate.

Sviluppo Campania S.p.A. è responsabile della corretta attuazione dell'operazione cofinanziata.

Sviluppo Campania S.p.A., inoltre, garantisce alle strutture competenti della Regione (Autorità di Gestione, Struttura di Missione Controlli, Autorità di Certificazione, RLA, Autorità di Audit) e, se del caso, agli Organismi Intermedi, al Ministero dell'Economia e delle Finanze (IGRUE), ai Servizi ispettivi della Commissione, nonché a tutti gli organismi deputati allo svolgimento di controlli sull'utilizzo dei fondi comunitari, l'accesso a tutta la documentazione, amministrativa, tecnica e contabile, connessa all'operazione cofinanziata. Esso è tenuto, inoltre, a fornire agli esperti o organismi deputati alla valutazione interna o esterna del POC 2014-2020 tutti i documenti necessari alla valutazione del Programma.

Sviluppo Campania S.p.A. è, infine, tenuta a prestare la massima collaborazione nelle attività svolte dai soggetti incaricati dei controlli fornendo le informazioni richieste e gli estratti o copie dei documenti o dei registri contabili.

Articolo 8
Recuperi

Ogni irregolarità, rilevata prima o dopo l'erogazione del contributo pubblico versato a Sviluppo Campania S.p.A., dovrà essere immediatamente rettificata e gli importi eventualmente corrisposti dovranno essere recuperati dal RLA in conformità con la normativa di riferimento, secondo i rispettivi ordinamenti.
Il RLA dovrà fornire tempestivamente all'AdG ogni informazione in merito agli importi recuperati, agli importi da recuperare e agli importi non recuperabili.

Articolo 9
Casi di revoca del finanziamento e risoluzione della Convenzione

Qualora l'attuazione dell'intervento dovesse procedere in sostanziale difformità dalle modalità, dai tempi, dai contenuti e dalle finalità e dagli obblighi sanciti e prescritti dalla presente convenzione, dalla normativa comunitaria e nazionale applicabile, dal POC 2014-2020 e dal relativo Manuale per l'attuazione, si procede alla risoluzione della Convenzione e alla contestuale revoca del finanziamento.

fonte: http://burc.regione.campania.it

Come previsto dall'art. 5 della presente Convenzione, a seguito del riscontro di irregolarità/frodi/mancata realizzazione di attività oppure nel caso di ritardi superiori a 3 mesi complessivi tra i vari *step* procedurali, fisici e/o di spesa indicati nei rispettivi cronoprogrammi, il RLA è tenuto ad avviare un contraddittorio con Sviluppo Campania S.p.A. che può determinare la revoca totale o parziale del finanziamento nel caso in cui accerti che tali ritardi non siano dipesi da giustificati e documentati motivi non imputabili, né direttamente né indirettamente, alla stessa società.

Nel caso in cui il RLA decida di rimborsare, in favore di Sviluppo Campania S.p.A., fatture non pagate (anche in sede di erogazione del saldo) la mancata presentazione delle quietanze entro il termine massimo di 90 giorni ovvero entro l'inferiore termine stabilito con atto amministrativo dal RLA costituisce, altresì, motivo di revoca.

La risoluzione della convenzione e la revoca totale e/o parziale del contributo comporterà l'obbligo per Sviluppo Campania S.p.A. di restituire le somme indebitamente ricevute maggiorate degli interessi legali maturati *medio tempore.*
Come indicato al precedente articolo 5, la restituzione delle somme indebitamente ricevute potrà avvenire anche attraverso la compensazione del credito vantato dalla Regione Campania (pari all'importo delle liquidazioni erogate alla società fino a quella data) con ogni eventuale altro credito vantato dalla società nei confronti della stessa, ai sensi degli artt. 1241, 1242 e 1252 codice civile.
Le parti convengono, ai sensi dell'art. 2745 codice civile, che i crediti della Regione nascenti dal recupero delle somme indebitamente percepite dalla società oggetto di revoca sono assistiti da privilegio speciale sui beni immobili realizzati con le risorse regionali, con preferenza sui creditori ipotecari ai sensi dell'art. 2748 codice civile e prevalenza su ogni titolo di prelazione da qualsiasi causa derivante.

Articolo 10
Clausola manleva

Sviluppo Campania S.p.A. dovrà inserire nel contratto di affidamento dell'intervento una clausola che esplicitamente esoneri la Regione da qualsiasi rapporto di debito o di responsabilità diretta nei confronti del soggetto affidatario dell'esecuzione dell'intervento finanziato con la presente Convenzione.
Sviluppo Campania S.p.A. è responsabile di qualsiasi danno che i terzi subiscano in dipendenza dell'esecuzione dell'intervento e delle attività connesse e non potrà quindi pretendere di rivalersi nei confronti della Regione.

Articolo 11
Tutela della privacy

Sviluppo Campania S.p.A. si impegna ad osservare le disposizioni in materia di trattamento dei dati e di tutela della riservatezza nei confronti delle notizie di qualsiasi natura comunque acquisite nello svolgimento delle attività oggetto della presente Convenzione.

Articolo 12
Modifiche e durata della Convenzione

La presente Convenzione entra in vigore dalla data di relativa sottoscrizione ed è efficace fino al compimento delle attività in essa previste con durata prevista in 24 mesi e, in ogni caso fino al 30 giugno 2024, data ultima di ammissibilità della spesa. Il Soggetto Attuatore si impegna, comunque, a garantire, anche oltre tale data, i necessari adempimenti relativi alle attività di chiusura della programmazione fino all'esaurimento di tutti gli effetti giuridici ed economici relativi alla programmazione del Fondo Europeo di Sviluppo Regionale 2014-2020.

fonte: http://burc.regione.campania.it

Eventuali modifiche e/o integrazioni alla presente Convenzione sono apportate con atto scritto.

Articolo 13
Foro competente

Foro competente per qualsivoglia controversia che dovesse originarsi nell'interpretazione o nell'esecuzione della presente Convenzione è esclusivamente quello di Napoli.

Articolo 14
Imposte e tasse

Tutte le imposte e tasse relative alla presente Convenzione, anche se sopravvenute successivamente alla sottoscrizione della presente Convenzione, compresa la sua registrazione, restano a esclusivo carico di Sviluppo Campania S.p.A..

Articolo 15
Disposizioni finali

Per tutto quanto non disciplinato dalla presente Convenzione, si fa riferimento a quanto disposto nella normativa, anche sopravvenuta, comunitaria, nazionale e regionale applicabile.

Letto confermato e sottoscritto

(luogo e data)

Sviluppo Campania S.p.A.	Regione Campania
Legale Rappresentante	Responsabile dell'Obiettivo Specifico
Firma	Firma

Le Parti, ai sensi e per gli effetti di cui all'art. 1341, comma 2, Codice Civile, espressamente approvano e sottoscrivono gli articoli nn. 5, 7, 8, 9, 10,11 e 14 della presente Convenzione.

(luogo e data)

Sviluppo Campania S.p.A.	Regione Campania
Legale Rappresentante	Responsabile dell'Obiettivo Specifico
Firma	Firma

fonte: http://burc.regione.campania.it

Sviluppo Campania

Spett.le Regione Campania
Direzione Generale per l'Università, la
Ricerca e l'Innovazione
Alla c.a. Ing. Vito Merola
dg.501000@pec.regione.campania.it

e p.c.

All'AdG POR FESR 2014-2020
dg.500300@pec.regione.campania.it

OGGETTO: Intervento di assistenza tecnica specialistica. Riscontro nota prot. PG/2022/0227068 del 29.04.2022

Dando seguito alla nota in oggetto ed alle interlocuzioni intercorse anche in termini di fabbisogni richiesti, si trasmette in allegato la progettazione esecutiva predisposta ed il budget di progetto.
Si resta a disposizione per qualsiasi ulteriore approfondimento.
Distinti saluti

Il Direttore Generale
Fortunato Polizio

SVILUPPO CAMPANIA S.P.A U
Protocollo N.0008566/2022 del 08/06/2022
Regione Campania
Data: 08/06/2022 14:47:57, PG/2022/0299604

iluppo Campania SpA
de Legale
Santa Lucia, 81
132 Napoli
de Amministrativa
Terracina,230
125 Napoli
cietà soggetta
a direzione
l coordinamento
la Regione Campania
Santa Lucia, 81
132 Napoli
. 80011990639

fonte: http://b

Regione Campania
Data: 08/06/2022 14:47:57, PG/2022/0299604

fonte: http://b

Sviluppo Campania

Intervento di Assistenza tecnica specialistica alla Direzione Generale "Università Ricerca e Innovazione" per la chiusura del PO FESR 2014/2020 – OT1, OT 2 ed Azione 10.5.7.

PROGETTAZIONE ESECUTIVA

Regione Campania
Data: 08/06/2022 14:47:57, PG/2022/0299604



fonte: http://b

Sommario

Premessa 3
Introduzione 8
Il piano di azione 10
Monitoraggio 18
Gruppo di Lavoro 19
Durata 20
Budget 21
Cronogramma 22

Regione Campania
Data: 08/06/2022 14:47:57, PG/2022/0299604

fonte: http://b

Premessa

La Società Sviluppo Campania S.p.A. è società con socio unico Regione Campania, con sede legale in Napoli alla via Santa Lucia n. 81, Codice Fiscale e Partita IVA 06983211217 senza alcuna partecipazione diretta di capitali privati. Sviluppo Campania spa opera quale società in house, interamente controllata dalla Regione Campania, è soggetta a poteri di direzione e controllo da parte dell'ente controllante di tipo analogo a quelli che esercita sui propri uffici e riceve da quest'ultima mediante affidamenti in house providing gli incarichi relativi alle attività da svolgere.

E' organismo di diritto pubblico, ai sensi della vigente normativa nazionale e comunitaria con personalità giuridica.

Sviluppo Campania attua gli indirizzi, i piani e i programmi della Regione nelle materie afferenti allo sviluppo economico e del sistema territoriale regionale, la ricerca e l'innovazione tecnologica, la comunicazione, lo sviluppo della capacità amministrativa e gestionale di tutti i soggetti coinvolti nell'attuazione delle politiche pubbliche regionali per le attività produttive, la formazione e il lavoro, la gestione delle partecipazioni societarie e la valorizzazione degli immobili regionali a uso produttivo nonché il sistema informativo e informatico regionale.

La L.R. n. 15 del 30.10.2013 "Disposizioni in materia di razionalizzazione delle società partecipate dalla Regione Campania del Polo Sviluppo, Ricerca e ICT" all'art. 1 comma 1 prevede che la società regionale Sviluppo Campania svolga funzioni concernenti la materia dello sviluppo economico e del sistema territoriale regionale nonché quelle necessarie al perseguimento delle finalità istituzionali dell'Ente in materia di comunicazione; al comma 2, dispone che "la Regione Campania si avvale in via prioritaria della società Sviluppo Campania SpA nelle materie indicate nell'oggetto sociale per le attività che intende esternalizzare". La L.R 1/2016 (Legge di Stabilità regionale) ha assegnato alla Società in-house Sviluppo Campania SpA le funzioni concernenti le materie necessarie al perseguimento delle finalità istituzionali dell'Ente in materia di promozione e sostegno alle azioni finalizzate agli obiettivi di sviluppo economico del sistema regionale.

Come si evince dallo Statuto (approvato con DGR n. 97 del 13.3.2015, pubblicata sul BURC n. 18 del 16 marzo 2015), Sviluppo Campania è istituita per soddisfare specificatamente bisogni di interesse generale della collettività territoriale di riferimento, anche a carattere non commerciale o industriale, la cui attività è destinata e finanziata dall'amministrazione regionale, verso cui svolge la parte più importante e comunque prevalente delle attività societarie (Articolo 3 – Oggetto - Sviluppo Campania spa è società in-house della Regione Campania, che esercita il controllo analogo e verso cui svolge la parte più importante e comunque prevalente delle attività societarie). Con successive modifiche statutarie, proposte dal Presidente del Consiglio di Amministrazione, si è ulteriormente adeguato lo

Regione Campania
Data: 08/06/2022 14:47:57, PG/2022/0299604

fonte: http://b

Statuto sociale alle prescrizioni normative di cui al D. Lgs. n. 175/2016, recependo, tra l'altro, quanto disposto dall'art. 16 comma 3 in ordine alla percentuale minima di fatturato da realizzare nello svolgimento dei compiti affidati dalla Regione Campania.

Gli organi di amministrazione e di vigilanza sono costituiti da membri tutti designati dalla Regione (Articolo 25: l'Amministratore unico e, in alternativa, i componenti del Consiglio di amministrazione sono nominati su proposta del Presidente della Regione Campania). Fermi i poteri che derivano alla Regione dall'esercizio del controllo analogo, all'organo di amministrazione spettano i poteri per la gestione ordinaria e straordinaria della società e la rappresentanza legale della società, salvo quanto per legge è inderogabilmente riservato all'Assemblea dei soci. Le decisioni in tema di strategie e politiche industriali e aziendali sono sottoposte al vaglio preventivo della Regione con le modalità previste dalle disposizioni in materia di controllo analogo (Articolo 26 dello Statuto).

Il comma 1 dell'art 5 del D.Lgs. 50/2016, stabilisce quanto segue:

(Principi comuni in materia di esclusione per concessioni, appalti pubblici e accordi tra enti e amministrazioni aggiudicatrici nell'ambito del settore pubblico): una concessione o un appalto pubblico, nei settori ordinari o speciali, aggiudicati da un'amministrazione aggiudicatrice o da un ente aggiudicatore a una persona giuridica di diritto pubblico o di diritto privato, non rientra nell'ambito di applicazione del presente codice quado sono soddisfatte tutte le seguenti condizioni:

a) l'amministrazione aggiudicatrice o l'ente aggiudicatore esercita sulla persona giuridica di cui trattasi un controllo analogo a quello esercitato sui propri servizi;

b) oltre l'80% delle attività della persona giuridica controllata è effettuata nello svolgimento dei compiti ad essa affidati dall'amministrazione aggiudicatrice controllante o da altre persone giuridiche controllate dall'amministrazione aggiudicatrice o da un ente aggiudicatore di cui trattasi;

c) nella persona giuridica controllata non vi è alcuna partecipazione diretta di capitali privati ad eccezione di forme di capitali privati previste dalla legislazione nazionale, in conformità dei trattati, che non esercitano un'influenza determinante sulla persona giuridica controllata.

Il rapporto in-house tra Sviluppo Campania spa e la Regione Campania è conforme al dettato normativo in quanto:

1) Sviluppo Campania non ha partecipazione diretta di capitali privati, ed è interamente posseduta dalla Regione Campania che riveste il ruolo di socio unico;

2) oltre l'80% delle attività di Sviluppo Campania consiste nello svolgimento di servizi ad essa affidati dalla Regione Campania;

3) la Regione Campania esercita su Sviluppo Campania un controllo analogo a quello esercitato sulle proprie strutture amministrative, come emerge dallo Statuto Societario (art. 33).

Regione Campania
Data: 08/06/2022 14:47:57, PG/2022/0299604

fonte: http://b

In sintesi, in armonia con la normativa vigente, il controllo che la Regione Campania esercita su Sviluppo Campania è analogo a quello esercitato sulle proprie strutture, inoltre la direttiva sugli appalti precisa che l'amministrazione aggiudicatrice deve esercitare un'influenza determinante sia sugli obiettivi strategici che sulle decisioni significative della controllata, che nel caso di Sviluppo Campania si concretizza nei compiti che il Codice Civile e lo Statuto sociale attribuiscono all'Assemblea dei Soci nonché in base a quanto previsto dallo Statuto nel definire le attività del Controllo Analogo.

Alla luce degli elementi riportati la società Sviluppo Campania rispetta le condizioni previste nel D.Lgs. n. 50/2016 ai sensi dell'articolo 5. Ai fini della valutazione di cui all'art. 192, comma 2 del D.Lgs 50/2016 e s.m.i. occorre verificare:

1. le ragioni del mancato ricorso al mercato da parte della Regione Campania;
2. la congruità economica dei suoi servizi;
3. i benefici per la collettività della forma di gestione prescelta, anche in riferimento agli obiettivi di universalità, socialità, efficienza, economicità e qualità del servizio, nonché di ottimale impiego delle risorse.

Sviluppo Campania per la multidisciplinarità che pone a servizio della Regione, rappresenta una peculiarità, caratterizzata non solo dalla qualità delle prestazioni rese ma, altresì dalla profonda conoscenza dell'Amministrazione regionale, delle sue articolazioni e procedure nonchè delle sue modalità di comunicazione. Questa conoscenza consente a Sviluppo Campania di agire in assoluta complementarità con le iniziative istituzionali e garantisce totale omogeneità nella promozione dell'immagine regionale.

La conoscenza del territorio e delle imprese rendono Sviluppo Campania uno strumento valido ed efficace per attuare ciò che di fatto ne costituisce il principio fondante: favorire, promuovere e rafforzare la competitività e lo sviluppo del sistema territoriale regionale .

Sviluppo Campania assicura, infatti, elevati livelli di servizio grazie allo specifico know-how acquisito nel corso degli anni dal personale presente nel suo organico, consentendo all'Amministrazione regionale di non ricorrere al mercato negli specifici ambiti di competenza e di ottenere risparmi e immediata disponibilità per far fronte anche ad esigenze non programmate.

Molteplici sono le attività gestite da Sviluppo Campania che hanno contribuito ad accrescere il Know-how del personale sulla strategia dell'Amministrazione che sottende la realizzazione anche di questa progettazione.

L'Autorità Garante della Concorrenza e del Mercato ha esplicato, anche recentemente attraverso l'Indagine conoscitiva sui rifiuti solidi urbani, IC49, chiusa con provvedimento dell'adunanza del 21 gennaio 2016, che: "La scelta degli Enti Locali di procedere ad affidamento diretto del servizio, in luogo

Regione Campania
Data: 08/06/2022 14:47:57, PG/2022/0299604

fonte: http://b

dell'espletamento di una procedura ad evidenza pubblica, a volte segue ad una valutazione comparativa effettuata avendo riguardo agli obiettivi pubblici perseguiti e tenuto conto dei tempi necessari, delle risorse umane e finanziarie da impiegare e del livello qualitativo delle prestazioni desiderato, che conduce ad individuare nella modalità in-house providing la soluzione organizzativa più economica, efficace ed efficiente. In tal senso, la predilezione per l'affidamento diretto deriva dal fatto che i costi di transazione legati alla preparazione delle procedure ad evidenza pubblica e al (frequente) contenzioso successivo all'aggiudicazione sono talvolta di ammontare significativo e tale da annullare i guadagni in efficienza ottenibili con una selezione competitiva del soggetto affidatario del servizio, se non addirittura tale da rendere quest'opzione meno conveniente rispetto ad un affidamento diretto.

Infine, un ulteriore elemento contribuisce ad orientare la scelta verso l'affidamento diretto del servizio a un ente pubblico: il controllo analogo esercitato sull'in-house consente la rinuncia alla remunerazione del capitale investito, con conseguente positivo impatto sui costi del servizio, e al contempo di beneficiare della maggiore snellezza ed efficienza operativa tipica delle società di capitali".

Nella fattispecie va altresì rilevato che agli Enti in-house si applicano le disposizioni previste dalla normativa comunitaria e dai Manuali di Attuazione e sono tenuti alla rendicontazione delle proprie spese a costi reali, ovvero presentando fatture per prestazioni di servizi resi accompagnati da prospetti di riconciliazione tra l'importo esposto in fattura ed il dettaglio delle spese sostenute.

Inoltre la scelta dell'affidamento in-house a Sviluppo Campania garantisce la continuità e la qualità del servizio in generale, ed è funzionale agli obiettivi pubblici che si intendono perseguire ed alle modalità realizzative richieste.

La valutazione della congruità dei costi tiene conto, altresì, dell'analisi comparata dei costi dei servizi di Sviluppo Campania, con i costi applicati nelle procedure di gara per l'acquisizione di servizi simili e per affidamenti diretti di servizi comparabili a quelli offerti da Sviluppo Campania, anche se non completamente sovrapponibili.

In conclusione, Sviluppo Campania, tenuto conto del rapporto di in-house providing con il socio unico Regione Campania, di quanto previsto nella L.R. 15/2015 e nella L.R. 1/2016 e di quanto indicato nello statuto, nonché degli affidamenti in corso, è l'unica società in grado di garantire alla Regione Campania il vantaggio di avere un soggetto in possesso di tutte le conoscenze, di seguito rappresentate, e delle peculiarità necessarie per garantire la realizzazione delle attività richieste:

- Conoscenza delle aziende appartenenti ai settori e ai comparti delle 4A e della RIS 3;
- Conoscenza del territorio e del tessuto imprenditoriale;
- Conoscenza delle politiche e delle attività di comunicazione istituzionali regionali realizzate attraverso l'implementazione dei Piani di Comunicazione dei fondi SIE (POR Campania FESR 2014-2020; POR Campania FSE 2014-2020; POR Campania PSR 2014-2020);

Regione Campania
Data: 08/06/2022 14:47:57, PG/2022/0299604

fonte: http://b

- Presenza sul territorio e storicità di rapporti con start-up innovative e MPMI campane relative alla gestione di programmi finanziati dalla Regione Campania;
- Assistente tecnica specialistica prestata sul POR FESR 2014-2020 sia per conto della Direzione Generale dello Sviluppo Economico e delle Attività Produttive che per la Direzione Generale Università, Ricerca e Innovazione.

Molteplici sono le attività gestite da Sviluppo Campania che contribuiscono a renderla un soggetto unico per la realizzazione delle attività di assistenza tecnica specialistica.

Regione Campania
Data: 08/06/2022 14:47:57, PG/2022/0299604

fonte: http://b

Introduzione

1. Gli obiettivi del servizio di Assistenza Tecnica

Il servizio di assistenza tecnica alla Direzione Generale "Università Ricerca e Innovazione" ha l'obiettivo di supportare gli uffici:

- nella gestione fisica e finanziaria delle operazioni finanziate con il POR FESR 2014-2020;
- nel monitoraggio delle operazioni finanziate con il POR FESR 2014-2020;
- nel controllo delle operazioni finanziate con il POR FESR 2014-2020 per la certificazione della spesa.

Le attività di assistenza tecnica riguardano l'intero "ciclo vita" delle operazioni, ossia nelle fasi di avvio, attuazione e chiusura, in coerenza con la Smart Specialization Strategy (RIS 3), strategia regionale di ricerca e innovazione, basata sul concetto si specializzazione intelligente.

Il servizio riguarderà i seguenti Obiettivi Tematici:

- ASSE I - RICERCA E INNOVAZIONE Potenziare le infrastrutture di ricerca e valorizzare il ruolo di sintesi dei Distretti ad alta tecnologia anche per garantire una valorizzazione diffusa del sistema regionale dell'innovazione e lo sviluppo di mercati emergenti. Favorire l'agglomerazione di soggetti in una logica di filiera tecnologica.

  Obiettivi Specifici:

  - 1.1 INCREMENTO DELL'ATTIVITÀ DI INNOVAZIONE DELLE IMPRESE;
  - 1.2 RAFFORZAMENTO DEL SISTEMA INNOVATIVO REGIONALE E NAZIONALE;
  - 1.3 PROMOZIONE DI NUOVI MERCATI PER L'INNOVAZIONE ANCHE IN RISPOSTA ALLA CRISI EPIDEMIOLOGICA DA COVID 19;
  - 1.4 AUMENTO DELL'INCIDENZA DI SPECIALIZZAZIONI INNOVATIVE IN PERIMETRI APPLICATIVI AD ALTA INTENSITÀ DI CONOSCENZA;
  - 1.5 POTENZIAMENTO DELLA CAPACITA' DISVILUPPARE L'ECCELLENZA NELLA R&I
- ASSE II - ICT E AGENDA DIGITALE Promuovere lo sviluppo - attraverso il miglioramento della produttività delle imprese e dell'efficienza della pubblica amministrazione - e supportare l'inclusione sociale - attraverso la partecipazione diffusa ai benefici della società della conoscenza. Favorire Migliorare le capacità di utilizzo da parte di cittadini, imprese e PA delle tecnologie dell'informazione;

Regione Campania
Data: 08/06/2022 14:47:57, PG/2022/0299604

fonte: http://b

- ASSE X - INFRASTRUTTURE PER IL SISTEMA REGIONALE DELL'ISTRUZIONE Rafforzare l'attrattività e la funzionalità degli istituti scolastici al fine di ridurre il tasso di abbandono scolastico e facilitare l'accesso al mercato del lavoro attraverso interventi di riqualificazione degli edifici.

Regione Campania
Data: 08/06/2022 14:47:57, PG/2022/0299604

fonte: http://b

Di seguito sono dettagliate le attività di assistenza tecnica individuate in merito agli obiettivi tematici succitati.

2.1 Obiettivo tematico 1 - Potenziare le infrastrutture di ricerca e valorizzare il ruolo di sintesi dei Distretti ad alta tecnologia anche per garantire una valorizzazione diffusa del sistema regionale dell'innovazione e lo sviluppo di mercati emergenti. Favorire l'agglomerazione di soggetti in una logica di filiera tecnologica.

2.1.1 Obiettivi specifici

✓ **1.1-INCREMENTO DELL'ATTIVITÀ DI INNOVAZIONE DELLE IMPRESE**

Con questo Obiettivo specifico si intende favorire la crescita delle opportunità di sviluppo tecnologico delle imprese. In particolare:

- promuovere la "cultura dell'innovazione" e la diffusione di un approccio favorevole alla cooperazione;
- incrementare la disponibilità di capitale umano qualificato (ricercatori, laureati, tecnici specializzati);
- attivare la domanda di servizio per l'innovazione.

✓ **1.2-RAFFORZAMENTO DEL SISTEMA INNOVATIVO REGIONALE E NAZIONALE**

Con questo Obiettivo specifico si intende potenziare i soggetti qualificati dell'ecosistema regionale dell'innovazione, dando particolare rilievo a:

- piattaforme tecnologiche di filiera, sia in termini di potenziamento e differenziazione, in un'ottica di comparazione sovraregionale delle partnership esistenti – in primis i DAT/LPP/APP nati a seguito degli interventi della precedente programmazione – che di valorizzazione e diffusione dei risultati della R&S raggiunti in grado di sviluppare processi applicativi presso il sistema delle PMI;
- progetti di evoluzione tecnologica di grande impatto territoriale in grado di favorire lo sviluppo competitivo delle filiere produttive locali con la realizzazione di prodotti complessi e/o la diversificazione per mercati emergenti;
- processi aggregativi e cooperativi (networking) tra imprese e tra queste ed Organismi di Ricerca, al fine di contrastare l'eccessiva frammentazione del sistema produttivo regionale ed assicurare al sistema dell'innovazione regionale il passaggio da un'innovazione sequenziale ad un'innovazione di tipo sistemico, il dominio in specifici ambiti scientifico-tecnologici, la formazione di una massa critica di sviluppatori/applicatori in grado di consentire al sistema economico-sociale regionale di competere a livello sovra-regionale, anche in un'ottica di complementarietà e di collaborazione (reti lunghe dell'innovazione).

✓ **1.3-PROMOZIONE DI NUOVI MERCATI PER L'INNOVAZIONE ANCHE IN RISPOSTA ALLA CRISI EPIDEMIOLOGICA DA COVID 19**

Regione Campania
Data: 08/06/2022 14:47:57, PG/2022/0299604

fonte: http://b

Con questo Obiettivo specifico si intende incidere sulla capacità complessiva del sistema rendendo i singoli, è più in generale le comunità territoriali, attori in grado di stimolare i bisogni di innovazione de territorio al fine di superare le principali e diffuse criticità del territorio mediante:

- il rafforzamento e la qualificazione della domanda di innovazione della PA attraverso il sostegno ad azioni di Precommercial Public Procurement e di Procurement dell'innovazione;
- il sostegno alla generazione di soluzioni innovative a specifici problemi di rilevanza sociale (Covid-19), anche attraverso l'utilizzo di ambienti di innovazione aperti.

✓ **1.4-AUMENTO DELL'INCIDENZA DI SPECIALIZZAZIONI INNOVATIVE IN PERIMETRI APPLICATIVI AD ALTA INTENSITÀ DI CONOSCENZA**

Con questo Obiettivo specifico si intende:

- sostenere la creazione di start-up innovative ad alta intensità di applicazione di conoscenza e el iniziative di spin-off della ricerca;
- supportare le start-up innovative nella prima fase di esistenza con servizi si accompagnamento, al fine di rendere il sistema regionale confrontabile con le migliori esperienze europee ed in grado di contribuire all'attrattività regionale per imprese e talenti.

✓ **1.5-RAFFORZAMENTO DEL SISTEMA INNOVATIVO REGIONALE E NAZIONALE**

Con questo Obiettivo specifico si intendono valorizzare le eccellenze tecnico-scientifiche presenti nelle imprese in R&S attraverso incentivi tesi a:

- qualificare la dotazione di strumentazione tecnologica dei centri di ricerca campani nelle aree di specializzazione della RIS3;
- sviluppare una qualificata offerta di servizi per il trasferimento tecnologico ed il supporto all'innovazione

2.1.2 Le azioni da realizzare

Nell'ambito dell'assistenza tecnica sarà supportato il personale regionale della DG 50 10 00 nello svolgimento di tutte le attività volte alla chiusura degli interventi programmati a valere sull'OT1, in particolare:

✓ *Attuazione/gestione degli interventi.*

Questa fase consta nella pianificazione della procedura, gestione e informatizzazione della istruttoria delle domande, valutazione dei progetti (dimensione economico-finanziaria), affidamento ai beneficiari, analisi della richiesta di contributo del Beneficiario e/o della ditta esecutrice e le rendicontazioni di spesa che le accompagnano, più specificatamente:

- la definizione ed implementazione, gestione e manutenzione della procedura informatica per la partecipazione all'Avviso;
- la definizione delle procedure e delle piste di controllo per la correttezza formale delle domande di partecipazione alla procedura e la completezza della documentazione richiesta;
- la definizione delle procedure e la predisposizione delle piste di controllo per la verifica dei requisiti di ammissibilità;
- la definizione delle procedure e la predisposizione delle schede di valutazione per la determinazione di eventuali criteri di ammissibilità sostanziale dei progetti presentati;
- la predisposizione del format Schede di valutazione per l'istruttoria di merito tecnico-scientifico dei progetti presentati;

Regione Campania
Data: 08/06/2022 14:47:57, PG/2022/0299604

fonte: http://b

- la definizione ed implementazione, gestione e manutenzione della procedura informatica per la rendicontazione dei Progetti (SURF);
- la correttezza formale delle domande di ottenimento del contributo e della completezza della documentazione amministrativo-contabile e tecnica a supporto in coerenza con le Linee Guida per la rendicontazione;
- la regolarità della spesa sui documenti giustificativi presentati dall'attuatore in coerenza con le Linee Guida per la rendicontazione, ovvero l'ammissibilità delle spese mediante verifica dei seguenti principali aspetti:
  i. la completezza e la coerenza della documentazione giustificativa della spesa (che potrà comprendere fatture quietanzate o documentazione contabile equivalente), ai sensi della normativa nazionale e comunitaria di riferimento, al POR FESR, al Bando di selezione/Bando di gara, al contratto/convenzione e ad eventuali varianti in conformità a quanto previsto dal D. Lgs n. 50/2016;
  ii. la conformità della documentazione giustificativa di spesa alla normativa civilistica e fiscale;
  iii. l'ammissibilità della spesa in quanto riferibile alle tipologie di spesa consentite congiuntamente dalla normativa comunitaria e nazionale di riferimento, dal Bando di selezione/di gara, dal contratto/convenzione e da sue eventuali varianti in conformità a quanto previsto dal D.Lgs n. 50/2016;
  iv. l'eleggibilità della spesa, in quanto sostenuta nel periodo consentito dal Programma PO FESR 2014-2020;
  v. la riferibilità della spesa al Beneficiario e/o alla ditta esecutrice/fornitrice e all'operazione selezionata;
  vi. il rispetto dei limiti di spesa ammissibile a contributo previsti dalla normativa comunitaria e nazionale di riferimento (ad esempio dal regime di Aiuti cui l'operazione di riferisce), dal contratti/convenzione e da eventuali varianti in conformità a quanto previsto dal D.Lgs n. 50/2016. Tale verifica deve essere riferita anche alle singole voci di spesa incluse nella rendicontazione sottoposta a controllo;
  vii. il rispetto delle disposizioni previste per le modalità di erogazione del finanziamento;
- la predisposizione di format per atti di impegno e di liquidazione;
- la predisposizione delle schede per la trasparenza in attuazione del D.Lgs 33/2013
- per i progetti che generano entrate nette dopo il loro completamento, la corretta applicazione dell'art. 61 del Reg (UE) n.1303/2013, mentre per quelle che generano entrate nette nel corso della relativa attuazione l'applicazione dell'art. 65, comma 8 del medesimo regolamento.

✓ *Monitoraggio degli interventi.*
Questa fase consta nell'espletamento della rendicontazione dei progetti, eventuale verifica in loco, analisi dei dati forniti dalla piattaforma SIM.

Le verifiche devono essere svolte tenendo presenti i seguenti aspetti:
- gestione della pista di controllo in cui sono indicati, per singola operazione, i flussi di attività da effettuare e relativa documentazione, i soggetti coinvolti, l risorse da utilizzare ed i risultati da produrre nonché gli importi certificati con evidenza dei relativi documenti giustificativi che attestano l'effettivo sostenimento della spesa;
- gestione del fascicolo di progetto presente in SURF;
- verifiche in loco, con lo scopo tra l'altro, di:
  i. completare le verifiche eseguite a livello amministrativo;
  ii. comunicare al Beneficiario di riferimento le dovute correzioni da apportare durante la realizzazione dell'intervento.

✓ *Controllo degli interventi.*

Regione Campania
Data: 08/06/2022 14:47:57, PG/2022/0299604

fonte: http://b

Questa fase consta nella certificazione delle attività di rendicontazione e supporto alle attività di controllo dell'AdG e AdC.

Le verifiche devono essere svolte tenendo presenti i seguenti aspetti:

- definizione delle procedure di attuazione e controllo per la gestione delle fasi del procedimento di acquisizione di risorse conseguenti al recupero dei contributi erogati;
- predisposizione della Dichiarazione di spesa attestante la legittimità e la regolarità amministrativa e contabile delle procedure e delle spese effettuate nel rispetto di quanto previsto dal Manuale predisposto dall'AdC;
- predisposizione della Dichiarazione di assenza di irregolarità secondo quanto stabilito dal Manuale predisposto dall'AdC.

✓ *Analisi e valutazione ex post degli interventi.*
Questa fase consta nell'analisi degli interventi e dei relativi scostamenti rispetto a quanto pianificato e comunicazione dei risultati. Le attività devono essere svolte tenendo presenti i seguenti aspetti:

- la definizione ed implementazione, gestione e manutenzione della procedura informatica per la valutazione ex post degli interventi;
- la rilevazione dei dati fisici e contabili relativi a ciascuna operazione attuata nell'ambito del PO POR FESR 2014-2020;
- la rilevazione dei dati relativi all'attuazione delle singole operazioni necessari per la gestione finanziaria, la sorveglianza, le verifiche, gli audit, la valutazione;
- la rilevazione delle informazioni necessarie alla rilevazione degli indicatori di realizzazione e di risultato;
- assicurare il rispetto degli obblighi in materia di informazione e pubblicità previsti dal Reg. (UE) n. 1303/2013.

2.2 Obiettivo tematico 2 – Migliorare l'accesso alle tecnologie dell'informazione e della comunicazione, nonchè l'impiego e la qualità delle medesime

2.2.1 Obiettivi specifici

✓ **2.1-RIDUZIONE DEI DIVARI DIGITALI NEI TERRITORI E DIFFUZIONE DI CONNETTIVITA' IN BANDA ULTRA LARGA ("DIGITAL AGENDA" EUROPEA)**

2.1.1 Contributo alla attuazione del "Progetto Strategico Agenda Digitale per la Banda Ultralarga" e di altri interventi programmati per assicurare nei territori una capacità di connessione almeno 30 Mbps, accelerandone nell'attuazione nelle aree produttive, nelle aree rurali ed interne, rispettando il principio di neutralità tecnologica e nelle aree consentite dalla normativa comunitaria:

- realizzazione di una rete a banda ultralarga ad almeno 30 Mbps per 421 comuni Campani decadenti nel cluster C e D (a coprire circa il 23% dei residenti campani);
- realizzazione di una rete a banda ultralarga ad almeno 100 Mbps, in complementarietà con gli analoghi interventi previsti dal PON, e riguarderà le aree produttive di interesse strategico con la copertura di circa 1600 aziende (anche sulla base dei domini tecnologici strategici individuati nel RIS3), circa 1400 sedi di pubbliche amministrazioni (con priorità per le scuole) e almeno lo 8% circa della popolazione campana.

Regione Campania
Data: 08/06/2022 14:47:57, PG/2022/0299604

fonte: http://b

- ✓ **2.2-DIGITALIZZAZIONE DEI PROCESSI AMMINISTRATIVI E DIFFUSIONE DI SERVIZI DIGITALI PIENAMENTE INTEROPERABILI**

  L'obiettivo specifico prevede l'introduzione dell'azione:

  - 2.2.2 afferente a soluzioni tecnologiche per la realizzazione di servizi di e-Government interoperabili, integrati(joined-up services) e progettati con cittadini e imprese e soluzioni integrate per le Smart Cities & communities.

  In particolare, da un lato, ci si propone di migliorare la capacità di azione delle pubbliche amministrazioni e favorire la semplificazione e accessibilità dei servizi da esso offerti mediante la reingegnerizzazione e digitalizzazione integrata dei processi; dall'altro, di aiutare le PAL a perseguire adeguamenti normativi delle applicazioni in uso, introdurre nuovi spazi e favorire l'interoperabilità.

- ✓ **2.3-POTENZIAMENTO DELLA DOMANDA DI ICT DI CITTADINI ED IMPRESE IN TERMINI DI UTILIZZO DEI SERVIZI ONLINE, INCLUSIONE DIGITALE E PARTECIPAZIONE IN RETE**

  Potenziare la domanda di ICT della Regione Campania per soddisfare gli obiettivi stabiliti dalla strategia nazionale "crescita Digitale".
  Migliorare ed efficientare i servizi offerti dalla PA, stimolando, in stretto raccordo con le azioni del FSE, la collaborazione partecipazione civica in rete dei cittadini (open government ed e-partecipation) promuovendo il ruolo attivo delle istituzioni locali, delle imprese, delle reti sociali e delle associazioni territoriali, e al contempo l'utilizzo dei servizi on line da parte dei cittadini.

2.2.2 Le azioni da realizzare

Nell'ambito dell'assistenza tecnica sarà supportato il personale regionale della DG 50 10 00 nello svolgimento di tutte le attività volte alla chiusura degli interventi programmati a valere sull'OT2, in particolare:

- ✓ *Attuazione/gestione degli interventi.*

  Questa fase consta nella verifica della domanda di rimborso del Beneficiario e/o della ditta esecutrice/fornitrice e le rendicontazioni di spesa che la accompagnano ed in particolare riguardano:

  - verifica tecnica degli interventi facendo particolare attenzione al rispetto della normativa regionale, nazionale e comunitaria, in materia di innovazione tecnologica;
  - supporto al ROS e ai RdP nei rapporti con i Beneficiari al fine di ottimizzare lo sviluppo degli interventi a regia e velocizzare le procedure di trasmissione atti nella fase di attuazione dei relativi interventi;
  - definizione delle procedure e delle piste di controllo per la correttezza formale delle domande di partecipazione alla procedura e la completezza della documentazione richiesta;
  - definizione delle procedure e predisposizione delle piste di controllo per la verifica dei requisiti di ammissibilità;
  - definizione delle procedure e predisposizione delle schede di valutazione per la determinazione di eventuali criteri di ammissibilità sostanziale dei progetti presentati;

Regione Campania
Data: 08/06/2022 14:47:57, PG/2022/0299604

fonte: http://b

- predisposizione format Schede di valutazione per l'istruttori di merito tecnico-scientifico dei progetti presentati;
- correttezza formale delle domande di ottenimento del contributo e della completezza della documentazione amministrativo-contabile e tecnica a supporto in coerenza con le Linee Guida per la rendicontazione;
- regolarità della spesa dei documenti giustificativi presentati, ovvero l'ammissibilità delle spese mediante verifica de seguenti principali aspetti:
  i. la completezza e la coerenza della documentazione giustificativa della spesa (che potrà comprendere fatture quietanzate o documentazione contabile equivalente), ai sensi della normativa nazionale e comunitaria di riferimento, al POR FESR, al Bando di selezione/Bando di gara, al contratto/convenzione e ad eventuali varianti in conformità a quanto previsto dal D. Lgs n. 50/2016;
  ii. la conformità della documentazione giustificativa di spesa alla normativa civilistica e fiscale;
  iii. l'ammissibilità della spesa in quanto riferibile alle tipologie di spesa consentite congiuntamente dalla normativa comunitaria e nazionale di riferimento, dal Bando di selezione/di gara, dal contratto/convenzione e da sue eventuali varianti in conformità a quanto previsto dal D.Lgs n. 50/2016;
  iv. l'eleggibilità della spesa, in quanto sostenuta nel periodo consentito dal Programma PO FESR 2014-2020;
  v. la riferibilità della spesa al Beneficiario e/o alla ditta esecutrice/fornitrice e all'operazione selezionata;
  vi. il rispetto dei limiti di spesa ammissibile a contributo previsti dalla normativa comunitaria e nazionale di riferimento (ad esempio dal regime di Aiuti cui l'operazione di riferisce), dal contratti/convenzione e da eventuali varianti in conformità a quanto previsto dal D. Lgs n. 50/2016. Tale verifica deve essere riferita anche alle singole voci di spesa incluse nella rendicontazione sottoposta a controllo;
  vii. il rispetto delle disposizioni previste per le modalità di erogazione del finanziamento;
- la predisposizione di format per atti di impegno e di liquidazione;
- la predisposizione delle schede per la trasparenza in attuazione del D.Lgs 33/2013;
- per i progetti che generano entrate nette dopo il loro completamento, la corretta applicazione dell'art. 61 del Reg (UE) n.1303/2013, mentre per quelle che generano entrate nette nel corso della relativa attuazione l'applicazione dell'art. 65, comma 8 del medesimo regolamento.

✓ *Monitoraggio degli interventi.*
Questa fase consta nell'espletamento della rendicontazione dei progetti, eventuale verifica in loco.

Le verifiche devono essere svolte tenendo presenti i seguenti aspetti:
- gestione della pista di controllo in cui sono indicati, per singola operazione, i flussi di attività da effettuare e relativa documentazione, i soggetti coinvolti, le risorse da utilizzare ed i risultati da produrre nonché gli importi certificati con evidenza

Regione Campania
Data: 08/06/2022 14:47:57, PG/2022/0299604

fonte: http://b

dei relativi documenti giustificativi che attestano l'effettivo sostenimento della spesa;
- gestione del fascicolo di progetto presente in SURF;

✓ *Controllo degli interventi.*
Questa fase consta nella certificazione delle attività di rendicontazione e supporto alle attività di controllo dell'AdG e AdC.

Le verifiche devono essere svolte tenendo presenti i seguenti aspetti:
- definizione delle procedure di attuazione e controllo per la gestione delle fasi del procedimento di acquisizione di risorse conseguenti al recupero dei contributi erogati;
- predisposizione della Dichiarazione di spesa attestante la legittimità e la regolarità amministrativa e contabile delle procedure e delle spese effettuate nel rispetto di quanto previsto dal Manuale predisposto dall'AdC;
- predisposizione della Dichiarazione di assenza di irregolarità secondo quanto stabilito dal Manuale predisposto dall'AdC.

✓ *Analisi e valutazione ex post degli interventi.*
Questa fase consta nell'analisi degli interventi e dei relativi scostamenti rispetto a quanto pianificato e comunicazione dei risultati. Le attività devono essere svolte tenendo presenti i seguenti aspetti:
- la definizione ed implementazione, gestione e manutenzione della procedura informatica per la valutazione ex post degli interventi;
- la rilevazione dei dati fisici e contabili relativi a ciascuna operazione attuata nell'ambito del PO POR FESR 2014-2020;
- la rilevazione dei dati relativi all'attuazione delle singole operazioni necessari per la gestione finanziaria, la sorveglianza, le verifiche, gli audit, la valutazione;
- la rilevazione delle informazioni necessarie alla rilevazione degli indicatori di realizzazione e di risultato;
- assicurare il rispetto degli obblighi in materia di informazione e pubblicità previsti dal Reg. (UE) n. 1303/2013.

2.3 Ulteriori attività di AT

Di seguito si riportano le ulteriori attività di assistenza tecnica che saranno erogate:
- supporto al ROS alla predisposizione del master plan degli interventi ed aggiornamento dello stesso a valle del monitoraggio dello stato degli interventi ed al variare della normativa;
- supporto al ROS per le attività di coordinamento con Il Direttore Generale della DG 50 10 00, con i tavoli/cabine istituite a livello nazionale nonché con gli stakeholders del territorio;
- supporto al ROS per le attività di programmazione/riprogrammazione degli interventi;
- recupero di contributi erogati;
- monitoraggio dei residui passivi, nonché dei residui attivi conseguenti ad atti di revoca o di rinuncia;

Regione Campania
Data: 08/06/2022 14:47:57, PG/2022/0299604

fonte: http://b

- supporto alla DG 50 10 00 alla predisposizione del DEFR per le attività a valere sull'OT1, OT 2 e all'Azione 10.5.7 del POR FESR 2014-2020;
- supporto alla DG 50 10 00 alla predisposizione dei report per l'avanzamento della spesa nonché della certificazione;
- supporto alla DG 50 10 00 per gli audit interni e comunitari a cui sono soggetti gli interventi a valere sull'OT1, OT 2 e all'Azione 10.5.7 del POR FESR 2014-2020.

Le attività sopra descritte saranno svolte per tutte le procedure attivate dalla Direzione Generale sulle diverse fonti finanziarie.

Regione Campania
Data: 08/06/2022 14:47:57, PG/2022/0299604

fonte: http://b

Monitoraggio

Le attività poste in essere nella realizzazione della presente proposta progettuale saranno oggetto di monitoraggio costante al fine di fornire agli uffici regionali il necessario aggiornamento.
Tutte le attività saranno pianificate e realizzate seguendo le indicazioni dei responsabili degli uffici regionali coinvolti ed in coerenza con i documenti strategici regionali adottati.
Su richiesta degli uffici regionali verranno predisposti dei report ad hoc sullo stato avanzamento delle attività.

Regione Campania
Data: 08/06/2022 14:47:57, PG/2022/0299604

fonte: http://b

Gruppo di Lavoro

Sviluppo Campania SpA, nella realizzazione delle attività progettuali, mette a disposizione le migliori professionalità presenti e disponibili nel proprio organico a garanzia dei risultati attesi e delle possibili economie di scopo.

Le funzioni di direzione e coordinamento sono assicurate da personale interno di alto profilo con comprovata esperienza ultradecennale in attività corrispondenti o comunque attinenti al presente progetto.

L'attività di Assistenza Tecnica si struttura su una impostazione metodologica, nonché attraverso il coordinamento generale di tutte le task progettuali nonché la supervisione dell'intera programmazione/attuazione delle attività.

Nello specifico l'attività consta:

- nella definizione ed implementazione di strumenti di gestione, adeguati alle esigenze di sviluppo progetto – *project base plan* –;
- nell'organizzazione e gestione delle risorse assegnata al team di lavoro;
- nel monitoraggio delle attività al fine di verificare la congruità dell'avanzamento rispetto agli obiettivi prefissati, a garanzia dei necessari riadeguamenti.

Il gruppo di lavoro sarà composto da senior expert e senior con competenze manageriali nella gestione di progetti complessi, il coordinamento è assegnato ad un Capo progetto, la gestione degli aspetti operativi ad un Manager.

Le risorse si interfacceranno con la committenza anche per la verifica degli atti e della documentazione istituzionale richiesta a garanzia della conformità degli adempimenti ed applicazioni delle procedure aziendali.

Il gruppo di lavoro prevede l'impegno di risorse con esperienza pluriennale nella valutazione di progetti complessi, nonché nelle attività di attuazione, di monitoraggio e di verifica degli investimenti realizzati.

Nell'allegato 1) si riporta il numero delle risorse con il relativo profilo, nonché l'impegno per mese per risorsa.

Nella tabella di cui all'allegato 1) sono stati espressi ruoli e impegni delle figure professionali che Sviluppo Campania metterà a disposizione per il Gruppo di lavoro di progetto. Per ogni profilo professionale sono stati indicati in modo analitico il numero di unità, l'effort in giornate uomo equivalenti previste, il costo unitario della singola giornata e i correlati valori.

L'impiego ipotizzato per il gruppo di lavoro è di circa 24 mesi.

Tutte le figure professionali previste hanno un costo inferiore ai massimali previsti dai manuali di gestione dei fondi SIE. Nel budget è stato previsto un loro impegno in giornate/uomo dimensionato in base alle esperienze aziendali.

Regione Campania
Data: 08/06/2022 14:47:57, PG/2022/0299604

fonte: http://b

Durata

Il presente progetto, formulato in base alle richieste pervenute nella nota prot. n. della Direzione, ha durata dall'atto dirigenziale autorizzativo a iniziare le attività operative (Decreto, Convenzione o diverso atto ammnistrativo idoneo per l'esecutività) per n. 24 mesi.

Regione Campania
Data: 08/06/2022 14:47:57, PG/2022/0299604

fonte: http://b

Budget

Il seguente budget riporta stime sintetiche di disponibilità economiche secondo ipotesi relative al presente livello di dettaglio esecutivo della progettazione. Trattandosi di attività progettuali suscettibili di variazione anche in funzione delle scelte sulle azioni da implementare è opportuno prevedere su autorizzazione degli uffici regionali competenti, a saldo totale invariato, una ripartizione diversa degli importi previsti: ciò non costituirà variante progettuale e si intenderà accettata con la semplice approvazione degli uffici competenti.
La durata stimata nel presente budget prevede attività dall'avvio delle attività per un periodo di 24 mesi.

Regione Campania
Data: 08/06/2022 14:47:57, PG/2022/0299604

fonte: http://b

Cronogramma

Il grafico di seguito rappresenta un cronoprogramma di massima delle attività progettuali in funzione del servizio di assistenza richiesto e delle scadenze previste per la rendicontazione e la certificazione delle spese sulle fonti finanziarie coinvolte.

ATTIVITA'	OGGETTO	2022	2023	2024
Attuazione interventi	Pianificazione procedura, gestione e informatizzazione della procedura. Istruttoria delle domande, valutazione dei progetti, affidamento ai beneficiari	X	X	
Monitoraggio interventi	Rendicontazione progetti, verifica in loco, analisi dei dati del SIM	X	X	
Controllo interventi	Verifica delle attività di rendicontazione e supporto alla attività di controllo dell'AdG e dell'AdC	X	X	X
Analisi e valutazione ex post interventi	Analisi degli interventi dei relativi scostamenti rispetto a quanto programmato			X

fonte: http://t

Decreto Dirigenziale n. 154 del 17/06/2022

Dipartimento 50 - GIUNTA REGIONALE DELLA CAMPANIA

Direzione Generale 10 - DIREZIONE GENERALE PER L'UNIVERSITA', LA RICERCA E L'INNOVAZIONE

U.O.D. 2 - Competenze per l'ecosistema dell'innovazione

Oggetto dell'Atto:

DISTRETTI AD ALTA TECNOLOGIA, AGGREGAZIONI E LABORATORI PUBBLICO PRIVATI PER IL RAFFORZAMENTO DEL POTENZIALE SCIENTIFICO E TECNOLOGICO DELLA REGIONE CAMPANIA AI SENSI DEL D.D. N.350 DEL 25-05-2017- ATTIVITÀ DI FORMAZIONE DI RICERCATORI E/O TECNICI DI RICERCA- A VALERE SUL POR CAMPANIA FSE 2014.2020 - ASSE III - OBIETTIVO SPECIFICO AZIONE 10.4.2- D.D. N.37 DEL 18/02/2022 - BURC N. 18 DEL 21/02/2022 - APPROVAZIONE GRADUATORIA.

IL DIRIGENTE

PREMESSO CHE

a) il Regolamento (UE) n. 1303 del 17 dicembre 2013 con cui il Parlamento Europeo e il Consiglio hanno sancito le disposizioni comuni sul Fondo europeo di sviluppo regionale, sul Fondo sociale europeo, sul Fondo di coesione, sul Fondo europeo agricolo per lo sviluppo rurale e sul Fondo europeo per gli affari marittimi e la pesca e definisce disposizioni generali sul Fondo europeo di sviluppo regionale, sul Fondo sociale europeo, sul Fondo di coesione e sul Fondo europeo per gli affari marittimi e la pesca e abroga il Regolamento (CE) n. 1083/2006 del Consiglio;
b) il Regolamento (UE) n. 1304 del 17 dicembre 2013 con cui il Parlamento Europeo e il Consiglio hanno disciplinato il Fondo sociale europeo abrogando il Regolamento (CE) n. 1081/2006 del Consiglio;
c) il Regolamento (UE - EURATOM) n. 1311 del Consiglio del 2 dicembre 2013 che stabilisce il quadro finanziario pluriennale per il periodo 2014-2020;
d) il Regolamento (UE) n. 1407/2013 del 18 dicembre 2013 (Regolamento “de minimis”);
e) il Regolamento di esecuzione (UE) n. 2884 del 25 febbraio 2014 con cui la Commissione Europea ha sancito le modalità di applicazione del Regolamento (UE) n. 1303/2013 del Parlamento europeo e del Consiglio che stabilisce, tra l’altro, disposizioni generali sul Fondo europeo di sviluppo regionale, sul Fondo sociale europeo, sul Fondo di coesione e sul Fondo europeo per gli affari marittimi e la pesca per quanto riguarda il modello per i programmi operativi nell'ambito dell'obiettivo Investimenti in favore della crescita e dell'occupazione;
f) la Decisione della Commissione europea n. C(2015)5085/F1 del 20 luglio 2015 con cui è stato approvato il Programma Operativo "POR Campania FSE" per il sostegno del Fondo sociale europeo nell'ambito dell'obiettivo "Investimenti a favore della crescita e dell'occupazione" per la Regione Campania in Italia CCI 2014IT05SFOP020;
g) la Deliberazione di Giunta Regionale n. 388 del 2 settembre 2015 con cui è intervenuta la “Presa d’atto dell'approvazione della Commissione europea del Programma Operativo Fondo Sociale Europeo (PO FSE) Campania 2014/2020”;
h) la Deliberazione di Giunta Regionale n. 446 del 6 ottobre 2015 con cui è stato istituito il Comitato di Sorveglianza del POR Campania FSE 2014-2020;
i) la Deliberazione di Giunta Regionale n. 719 del 16 dicembre 2015, con cui è intervenuta la presa d’atto del documento “Metodologia e criteri di selezione delle operazioni”, approvato nella seduta del Comitato di Sorveglianza del POR Campania FSE 2014-2020 del 25 novembre 2015;
j) la Deliberazione n. 61 del 15 febbraio 2016 con cui la Giunta Regionale ha preso atto dell’approvazione da parte del Comitato di Sorveglianza della Strategia di Comunicazione del POR Campania FSE 2014-2020;
k) la Deliberazione di Giunta Regionale n. 112 del 22 marzo 2016 recante “Programmazione attuativa generale POR CAMPANIA FSE 2014 – 2020” con cui è stato definito il quadro di riferimento per l’attuazione delle politiche di sviluppo del territorio campano, in coerenza con gli obiettivi e le finalità del POR Campania FSE 2014-2020, nell’ambito del quale riportare i singoli provvedimenti attuativi, al fine di garantire una sana e corretta gestione finanziaria del Programma stesso nonché il rispetto dei target di spesa previsti dalla normativa comunitaria;
l) la Deliberazione di Giunta Regionale n. 742 del 20 dicembre 2016 di approvazione del "Sistema di Gestione e di Controllo” (Si.Ge.Co.) del POR Campania FSE 2014-2020;
m) il Decreto Dirigenziale n. 191 del 4 agosto 2020 che aggiorna il Manuale delle procedure di gestione, il Manuale dei controlli di I Livello e le Linee Guida per i beneficiari del POR Campania FSE 2014-2020;
n) la normativa nazionale e regionale vigente in materia di ammissibilità della spesa;
o) il D. Lgs n. 196 del 30 giugno 2003 e ss.mm.ii. che approva il "Codice in materia di protezione dei dati personali";
p) la normativa nazionale e regionale vigente in materia di ammissibilità della spesa;

q) la Deliberazione di Giunta Regionale n. 242 del 22 luglio 2013 e ss.mm.ii., sul "modello operativo di accreditamento degli operatori pubblici e privati per l'erogazione dei servizi di istruzione e formazione professionale e dei servizi per il lavoro in Regione Campania";

r) la legge 241 del 07 agosto 1990, recante “nuove norme sul procedimento amministrativo”;

s) il D.lgs. n. 196 del 30 giugno 2003 e ss.mm.ii. che approva il "Codice in materia di protezione dei dati personali";

t) la Legge n. 136 del 13 agosto 2010 “Piano straordinario contro le mafie, nonché delega al Governo in materia di normativa antimafia” e ss.mm.ii.

u) il Decreto del Presidente della Giunta regionale n. 272 del 30 dicembre 2016 ha assegnato al Direttore Generale per l'Università, la Ricerca e l'innovazione la funzione di Responsabile dell'Obiettivo Specifico 14 nell'ambito del POR FSE 2014-2020 , Asse III , Priorità di investimento 10 iii;

v) il Decreto del Presidente della Giunta regionale n. 15 del 24 gennaio 2019 ha nominato l'ing. Vito Merola Direttore Generale per l'Università, la Ricerca e l’innovazione e la D.G.R. n. 201 del 28/04/2022 ha prorogato le funzioni dirigenziali;

w) il Decreto Dirigenziale n. 59 del 26/03/2019 ha delegato al dirigente p.t. della UOD 02 della DG 10 la gestione delle attività rientranti nelle funzioni di Responsabile dell'O.S. 14 del POR FSE 2014-2020;

x) con la Delibera della Giunta Regionale n. 236 del 01/06/202, ha stabilito:

- di riprogrammare risorse DGR n. 604/19 e DGR n. 68/20 per la realizzazione di percorsi di formazione e di finanziare l’erogazione di borse di ricerca e/o attività sperimentali di formazione per ricercatori e/o tecnici di ricerca, nell’ambito del progetto “Distretti ad Alta Tecnologia, Aggregazioni e Laboratori Pubblico Privati per il rafforzamento del potenziale scientifico e tecnologico della regione Campania”.

y) con DD n. 37 del 18/02/2022, è stato approvato l’avviso pubblico “Distretti ad alta tecnologia, aggregazioni e laboratori pubblico privati per il rafforzamento del potenziale scientifico e tecnologico della regione Campania ai sensi del D.D. n. 350 del 25-05-2017. attività di formazione di ricercatori e/o tecnici di ricerca” a valere sul POR CAMPANIA FSE 2014.2020 - ASSE III - OBIETTIVO SPECIFICO AZIONE 10.4.2.

z) con DD n. 37 del 18/02/2022 è stato individuato quale responsabile del procedimento il dott. Angelo Toscano, funzionario della STAFF 50.10.93;

aa) con DD n. 67 del 17/03/2022 sono stati prorogati i termini al fine della presentazione delle proposte progettuali;

bb) con DD n. 68 del 22/03/2022 sono state approvate le FAQ;

CONSIDERATO CHE

a) con DD n. 100 del 03/05/2022 è stata nominata la commissione di valutazione pubblicato sul BURC n . 43 del 09/05/2022;
b) entro i termini stabiliti dall’Avviso sono pervenute n. 15 proposte progettuali;
c) il Responsabile del Procedimento con mail del 04/05/2022 ha trasmesso il link alla cartella informatica riservata sul cloud Microsoft in cui è stata allocata la documentazione inerente ai progetti presentati;
d) la Commissione di valutazione con nota del 15/06/2022 prot. N. 0312271 ha comunicato l’esito dei lavori trasmettendo, così come previsto dall’articolo n. 10 dell’avviso:
    - elenco delle proposte inammissibili, con relativa motivazione, nonché della graduatoria di merito, redatti dalla Commissione;

- elenco delle proposte beneficiarie del finanziamento, individuate esclusivamente nell'ambito di quelle riportanti un punteggio non inferiore alla soglia di 65/100, in base all'ordine decrescente di posizione e fino a concorrenza delle risorse disponibili.

RITENUTO

a) di dover prendere atto che la Commissione di valutazione ha ultimato le attività di valutazione dei progetti pervenuti a fronte dell'Avviso di cui al DD n. 37 del 18/02/2022 ed ha inviato con nota del 15/06/2022 prot. N. 0312271 al Responsabile del procedimento, così come previsto dall'art. n. 10 dell'avviso:

   - elenco delle proposte inammissibili, con relativa motivazione, nonché della graduatoria di merito, redatti dalla Commissione;
   - elenco delle proposte beneficiarie del finanziamento, individuate esclusivamente nell'ambito di quelle riportanti un punteggio non inferiore alla soglia di 65/100, in base all'ordine decrescente di posizione e fino a concorrenza delle risorse disponibili.

b) di dover approvare la graduatoria così come previsto dall'art. n. 10 dell'avviso, composta dagli elenchi sottoindicati:

   - elenco delle proposte beneficiarie del finanziamento, individuate esclusivamente nell'ambito di quelle riportanti un punteggio non inferiore alla soglia di 65/100, in base all'ordine decrescente di posizione e fino a concorrenza delle risorse disponibili (Allegato 1);
   - l'elenco dei progetti non ammessi a finanziamento con le indicazioni delle relative motivazioni (Allegato 2).

c) che con successivo atto si provvederà al Decreto di Ammissione a finanziamento;

d) che con l'ammissione a finanziamento si approverà lo schema di Atto di Concessione del finanziamento;

VISTI

- il Regolamento (UE) 966 del Parlamento europeo e del Consiglio del 25 ottobre 2012;
- il Regolamento (UE) n. 1311 del Consiglio del 2 dicembre 2013;
- il Regolamento (UE) n. 1303 del Parlamento Europeo e del Consiglio del 17 dicembre 2013;
- il Regolamento (UE) n. 1304 del Parlamento Europeo e del Consiglio del 17 dicembre 2013 relativo al Fondo sociale europeo e abrogante il Regolamento (CE) n. 1081/2006 del Consiglio;
- il Regolamento n. 240/2014 della Commissione del 7 gennaio 2014;
- il Regolamento di esecuzione (UE) n. 2884 della Commissione europea del 25 febbraio 2014;
- il Regolamento (UE) n. 821 della Commissione del 28 luglio 2014;
- la deliberazione di Giunta Regionale n. 527 del 9 dicembre 2013;
- la deliberazione di Giunta Regionale n. 282 del 18 luglio 2014;
- la Decisione della Commissione europea n. C (2015)5085/F1 del 20 luglio 2015;
- la deliberazione di Giunta Regionale n. 446 del 06 ottobre 2015;
- la deliberazione di Giunta Regionale n. 719 del 16 dicembre 2015;
- la deliberazione di Giunta Regionale n. 61 del 15.02.2016;
- la deliberazione di Giunta Regionale n. 112 del 22.03.2016;
- la deliberazione di Giunta Regionale n.191 del 03.05.2016;
- la Deliberazione n. 742 del 20 dicembre 2016;
- il Decreto del Presidente della Giunta regionale n. 272 del 30 dicembre 2016;
- il Decreto del Presidente della Giunta regionale n. 15 del 24 gennaio 2019;
- il D.D. 148 del 30.12.2016 pubblicato sul BURC n.3 del 09.01.2017;
- D.D. n.350 del 25-05-2017;

- D.D. n. 9 del 02/02/2018;
- Delibera della Giunta Regionale n. 236 del 01/06/2021;
- il Decreto del Presidente della Giunta regionale n. 15 del 24 gennaio 2019;
- il Decreto Dirigenziale n. 59 del 26/03/2019;
- il Decreto Dirigenziale n. 37 del 18/02/2022;
- il Decreto Dirigenziale n. 67 del 17/03/2022;
- la Delibera della Giunta Regionale n. 201 del 28/04/2022;
- il Decreto Dirigenziale n. 100 del 03/05/2022.

Alla stregua dell'istruttoria di competenza condotta dal responsabile del procedimento e della espressa dichiarazione di regolarità resa dal Dirigente *ratione materiae*

DECRETA

1. di dover prendere atto che la Commissione di valutazione ha ultimato le attività di valutazione dei progetti pervenuti a fronte dell'Avviso di cui al DD n. . 37 del 18/02/2022 ed ha inviato con nota del 15/06/2022 prot. N. 0312271 al Responsabile del procedimento, così come previsto dall'art. n. 10 dell'avviso:
    - elenco delle proposte inammissibili, con relativa motivazione, nonché della graduatoria di merito, redatti dalla Commissione;
    - elenco delle proposte beneficiarie del finanziamento, individuate esclusivamente nell'ambito di quelle riportanti un punteggio non inferiore alla soglia di 65/100, in base all'ordine decrescente di posizione e fino a concorrenza delle risorse disponibili.
2. di dover approvare la graduatoria così come previsto dall'art. n. 10 dell'avviso, composta dagli elenchi sottoindicati:
    - elenco delle proposte beneficiarie del finanziamento, individuate esclusivamente nell'ambito di quelle riportanti un punteggio non inferiore alla soglia di 65/100, in base all'ordine decrescente di posizione e fino a concorrenza delle risorse disponibili (Allegato 1);
    - l'elenco dei progetti non ammessi a finanziamento con le indicazioni delle relative motivazioni (Allegato 2).
3. che con successivo atto si provvederà al Decreto di Ammissione a finanziamento;
4. che con l'ammissione a finanziamento si approverà lo schema di Atto di Concessione del finanziamento;
5. di inviare il presente atto:
    - all'Autorità di Gestione del POR FSE Campania 2014-2020,
    - all'Assessore all'Innovazione;
    - all'Assessore alla Formazione;
    - alla Programmazione Unitaria;
    - al BURC per la pubblicazione;
    - ai siti www.regione.campania.it e www.fse.regione.campania.it;
    - al Portale regionale per gli adempimenti previsti dalla Legge Regionale n. 23 del 28/07/2017 "Regione Campania Casa di Vetro".

Il Direttore Generale
Ing. Vito Merola



DISTRETTI AD ALTA TECNOLOGIA, AGGREGAZIONI E LABORATORI PUBBLICO PRIVATI PER IL RAFFORZAMENTO DEL POTENZIALE SCIENTIFICO E TECNOLOGICO DELLA REGIONE CAMPANIA AI SENSI DEL D.D.N.350 DEL 25-05-2017.		
ELENCO DEI PROGETTI FINANZIABILI		
POS.	**TITOLO/CAPOFILA**	**PUNTEGGIO**
1	5 - TECNICO PER LA DEPURAZIONE DELLE ACQUE - IDRICA SCARL	80
2	12 - GEOGRID FORMAZIONE TECNICO DELLE ENERGIE RINNOVABILI PER L'UTILIZZO SOSTENIBILE DELLE RISORSE GEOTERMICHE - SMART POWER SYSTEM	77
3	14 - BIOSCIENCE-TECNICO DELLA RICERCA E SVILUPPO DI FARMACI - DISTRETTO TECNOLOGICO CAMPANIA -BIOSCIENCE SCARL	76
4	3 - GRISIS FORMAZIONE - STRESS SCARL	73
5	6 - TECNICO ESPERTO DELL'IDEAZIONE E PROGETTAZIONE DEL PRODOTTO MULTIMEDIALE - DATABENC	73
6	7 - TECNICO ESPERTO DELLA VALORIZZAZIONE E PROMOZIONE DEL PATRIMONIO CULTURALE - DATABENC	71
7	2 - PROSIT FORMAZIONE - STRESS SCARL	70
8	15 - TABASCO- PROGETTISTA DI STRUTTURE AERONAUTICHE IN COMPOSITO - DAC SCARL	69
9	4 - Tecnico nel trasferimento tecnologico e valorizzazione industriale nell'ambito della ricerca - SORRISO SCARL	68
10	11 - BIO-VALUE-TECNICO DELLA PRODUZIONE DI BIO-ENERGIA E BIO-RISORSE - SMART POWER SYSTEM	67
11	9 - FUSIMCO- FUSOLIERA CON UTILIZZO DI STRUTTURE IBRIDE - DAC SCARL	66
12	10 - MISTRAL-Formazione di personale per la gestione tecnico- economica di un programma di sviluppo di un mini satellite e suo centro di controllo DAC Scarl - DAC SCARL	66
13	13 - SCAVIR- STUDI DI CONFIGURAZIONI AVANZATE - DAC SCARL	66

fonte: http://burc.regione.campania.it



DISTRETTI AD ALTA TECNOLOGIA, AGGREGAZIONI E LABORATORI PUBBLICO PRIVATI PER IL RAFFORZAMENTO DEL POTENZIALE SCIENTIFICO E TECNOLOGICO DELLA REGIONE CAMPANIA AI SENSI DEL D.D.N.350 DEL 25-05-2017.		
ELENCO DEI PROGETTI NON AMMESSI A FINANZIAMENTO CON LE INDICAZIONI DELLE RELATIVE MOTIVAZIONI		
POS.	**TITOLO/CAPOFILA**	**PUNTEGGIO**
14	16 - OPTIMA-FORMAZIONE DI TECNICI PER L'AUTOMAZIONE ESPERTI DI SENSORISTICA INNOVATIVA - TECNOLOGIE OPTOELETTRONICHE PER L'INDUSTRIA	PUNTEGGIO INFERIORE A 65/100
15	8 - GREEN POWERTRAIN: SOLUZIONI TECNOLOGICHE - DATTILO	PUNTEGGIO INFERIORE A 65/100

ALLEGATO N. 2 - ELENCO DEI PROGETTI NON AMMESSI A FINANZIAMENTO CON LE INDICAZIONI DELLE RELATIVE MOTIVAZIONI.

Decreto Dirigenziale n. 160 del 22/06/2022

Dipartimento 50 - GIUNTA REGIONALE DELLA CAMPANIA

Direzione Generale 10 - DIREZIONE GENERALE PER L'UNIVERSITA', LA RICERCA E L'INNOVAZIONE

Oggetto dell'Atto:

POC 2014-2020. DGR N. 322/2021.SERVIZIO DI ASSISTENZA TECNICA SPECIALISTICA AGLI OT 1, OT 2 E ALL'AZIONE 10.5.7 DEL POR FEST 2014-2020 - CUP B21C22000450001 - COD. SURF 21052PP000000001. APPROVAZIONE OFFERTA, AFFIDAMENTO DEL SERVIZIO, AMMISSIONE A FINANZIAMENTO E APPROVAZIONE SCHEMA DI CONVENZIONE. ANNULLAMENTO E RIPROPOSIZIONE DECRETO DIRIGENZIALE N. 152 DEL 16/06/2022.

IL DIRIGENTE

PREMESSO che:

a. con Decreto Dirigenziale n. 152 del 16/05/2022 è stata approvata l'offerta, affidato il servizio, ammesso a finanziamento ed approvato lo schema di convenzione per il servizio di assistenza tecnica specialistica agli OT 1, OT2 e all'Azione 10.5.7 del POR FESR 2014-2020 - CUP B21C22000450001 – COD. SURF 21052PP000000001, a favore della società di Sviluppo Campania S.p.A., P. IVA/Cod. Fiscale 06983211217, con sede legale in Napoli, Via Santa Lucia, n. 81, per l'importo di € 2.805.667,20 più IVA, pari ad € 617.246,78, per complessivi € 3.422.913,98;
b. a seguito di interlocuzioni tra le parti e di una migliore valutazione degli interessi delle stesse si ritiene di annullare il DD n. 152 del 16/06/2022 e si ripropone come segue:

- con Delibera CIPE n. 11/2016, è stata approvata la programmazione delle risorse del Programma di azione e coesione 2014-2020 – Programma complementare della Regione Campania, di cui alla delibera CIPE n. 10/2015, suddiviso in cinque assi tematici;
- con Deliberazione del 15/02/2016, n. 59, la Giunta Regionale ha approvato la proposta del Programma Operativo Complementare 2014 -2020, ai fini della successiva approvazione parte del CIPE;
- la Conferenza Stato – Regioni, in data 14/04/2016, ha reso parere positivo sul POC Campania 2014 – 2020, approvato con DGR n. 59/2016, come modificato alla luce delle indicazioni fornite dalle Amministrazioni Centrali competenti e in particolare dal Ministero dell'Economia e delle Finanze;
- il CIPE, nella seduta straordinaria del 01/05/2016, ha approvato con deliberazioni n. 11 e n. 12 la proposta del POC presentata dalla Regione Campania, ai sensi della delibera del CIPE n. 10 del 28 gennaio 2015, con la disponibilità complessiva della Regione pari ad € 1.735.752.766,00;
- il succitato Programma Operativo Complementare 2014-2020 si articola in Linee di azione, che identificano l'area omogenea di riferimento, e in azioni operative nell'ambito delle quali identificare i singoli interventi;
- con DPGR n. 118 del 13 maggio 2016 è stato designato quale referente unico del PAC 2007/2013 e del POC 2014/2020, con funzioni di Autorità di Gestione, il Direttore Generale della D.G. 16 "Direzione Generale Autorità di Gestione Fondo Europeo di Sviluppo Regionale" per l'effetto modificando quanto stabilito con il Decreto del Presidente della Giunta Regionale del 12 settembre 2014 n. 180;
- con Deliberazione del 06/07/2016, n. 357, e successive integrazioni, la Giunta Regionale, in riferimento alla programmazione del Piano Operativo Complementare 2014-2020 (POC), sono stati istituiti appositi capitoli di bilancio per la gestione delle risorse di detto Programma ed in particolare i capitoli di entrata, da affidare alla responsabilità gestionale della DG "Autorità di Gestione Fondo Europeo di Sviluppo Regionale" ed i capitoli di spesa POC, la cui titolarità è stata assegnata alle strutture ivi indicate;
- con Deliberazione del 20/12/2016, n. 758, la Giunta Regionale, a seguito delle modifiche ordinamentali, ha rettificato l'allegato alla DGR 228/2016, avente ad oggetto "Linee attuative del POR Campania FESR 2014- 2020", rettificando altresì il Sistema di Gestione e Controllo del POR Campania FESR 2014/20, prevedendo che l'Autorità di Gestione, con successivi atti monocratici, potesse apportare le integrazioni e/o modifiche che si rendessero necessarie al Sistema di Gestione e Controllo del POR FESR 2014/20;
- con Decreto Dirigenziale n. 228 del 29/12/2016, è stato modificato il Sistema di Gestione e Controllo del POR Campania FESR 2014/2020 e sono stati approvati il Manuale di Attuazione ed il Manuale dei Controlli di I livello FESR;
- con Deliberazione del 30/01/2017, n. 42, la Giunta Regionale ha individuato i Responsabili delle Linee di Azione POC nei Direttori Generali ratione materiae, coerentemente con il disposto della citata DGR 357/2016, quali soggetti responsabili dell'attuazione, monitoraggio, controllo amministrativo di I Livello e inoltro delle dichiarazioni di spesa all'Autorità di certificazione, relativamente alle suddette Azioni, garantendo la separazione delle funzioni di attuazione e controllo;
- con Delibera CIPE n. 56/2017 è stata approvata la modifica del Programma Operativo Complementare 2014-2020;
- con Deliberazione del 19/03/2019, n. 102, la Giunta Regionale, tra l'altro:
    - ha approvato la rimodulazione finanziaria *inter*asse tematico del POC 2014-2020;

- si è garantita la copertura finanziaria per la realizzazione di alcuni interventi strategici per il programma regionale di governo;

- con Deliberazione del 20/07/2021, n. 322, la Giunta Regionale ha destinato una prima dotazione, pari ad € 50.000.000,00 del POC 2014-2020, resasi disponibile a seguito della riprogrammazione su altre fonti di finanziamento, alle misure di salvaguardia dei POR FESR, anche in considerazione dell'approssimarsi del periodo di chiusura del periodo di programmazione 2014/2020;

PREMESSO, altresì, che:

- con Deliberazione del 14/06/2016, n. 278, la Giunta Regionale ha approvato il Sistema di Gestione e Controllo (SI.GE.CO.) del POR FESR 2014-2020 ed ha stabilito che il SI.GE.CO del POC 2014-2020 è dinamicamente coerente con quello del FESR;
- gli articoli 58 e 59 del regolamento sulle disposizioni comuni 1303/2013 disciplinano l'utilizzo dell'assistenza tecnica in relazione a tutti i Fondi SIE;
- le azioni di assistenza tecnica possono sostenere attività di preparazione, gestione, sorveglianza, valutazione, informazione e comunicazione, creazione di rete, risoluzione dei reclami, controllo e audit;
- come rilevato dal "Position Paper dei Servizi della Commissione sulla preparazione dell'Accordo di Partenariato e dei Programmi in Italia per il periodo 2014-2020" e dalle Raccomandazioni Specifiche per Paese del Consiglio, emerge con forza l'esigenza di rafforzare l'efficacia dell'utilizzo dei Fondi Strutturali da parte delle Amministrazioni;
- il Piano di Rafforzamento Amministrativo individua quale obiettivo strategico della Regione Campania la crescita della capacity building della struttura amministrativa regionale al fine di superare le criticità rilevanti, in particolare rispetto al tema della carenza di competenze specialistiche;

CONSIDERATO che:

- con Deliberazione del 22/11/2016, n. 650, la Giunta Regionale ha dato mandato di poter verificare opportunamente, in funzione dei servizi da acquisire, la scelta delle forme organizzative di svolgimento dei servizi di Assistenza Tecnica in argomento, tra cui anche quella del modello in house, laddove ricorrano le condizioni di cui al D.Lgs. 50/2016 (art. 5 e art. 192) previa adeguata valutazione della fattibilità economico finanziaria (efficienza, economicità e qualità del servizio, e sostenibilità organizzativa) della stessa, ovvero provvedendo altrimenti all'acquisizione dei servizi a mezzo opportuno ricorso al mercato o a Convenzioni CONSIP;
- l'individuazione di soggetti in house quali attuatori di azioni di AT è stata contemplata anche nel Piano di Rafforzamento Amministrativo (DGR n. 381 del 20/07/2016), che prevede che l'assistenza tecnica possa essere interna, e quindi realizzata attraverso il ricorso a strutture in house competenti ratione materiae, coerenti con quanto previsto dalla normativa nazionale e regionale in materia;

RILEVATO che:

- l'attuazione degli OT 1, OT 2 e dell'Azione 10.5.7 del POR Campania FESR 2014-2020 richiede un qualificato servizio di assistenza tecnica specialistica che possa fornire, con continuità e per tutto il periodo del contratto, il supporto tecnico ai responsabili di Obiettivo Specifico;
- l'affidamento in house dell'attuazione del Servizio di Assistenza Tecnica-Servizio di Supporto agli OT 1, OT 2 e all'Azione 10.5.7 del POR Campania FESR 2014-2020 ha validità economica e produce benefici soprattutto in riguardo ai tempi necessari, alle risorse umane e finanziarie da impiegare, al livello qualitativo delle prestazioni in base ai principi di economicità e massimizzazione dell'utilità per l'Amministrazione per il perseguimento delle proprie finalità istituzionali;
- la Direzione Generale per l'Università, la Ricerca e l'Innovazione ha affidato, sulla programmazione del POR FESR 2014-2020, un servizio di Assistenza Tecnica specialistica alla società in house Sviluppo Campania S.p.A.
- la società Sviluppo Campania S.p.A., a totale partecipazione pubblica (100% in house), si configura quale società in linea con i principi dettati dall'art. 192 d.lgs. 50/2016, sia per quanto riguarda le attività gestionali svolte, sia per i modelli di governance che essa presenta, sia per le relazioni organizzative e funzionali che la caratterizza;

RILEVATO, altresì, che:

- ai fini dell'affidamento in house di un contratto avente ad oggetto servizi disponibili sul mercato in regime di concorrenza, l'art. 192 del D.Lgs. n. 50/2016 prevede che le stazioni appaltanti effettuino preventivamente la valutazione sulla congruità economica dell'offerta dei soggetti in house, avendo riguardo all'oggetto e al valore della prestazione e dando conto nella motivazione del provvedimento di affidamento delle ragioni del mancato ricorso al mercato, nonché dei benefici per la collettività della forma di gestione prescelta, anche con riferimento agli obiettivi di universalità e socialità, di efficienza, di economicità e di qualità del servizio, nonché di ottimale impiego delle risorse pubbliche;
- al fine di dare rapido riscontro ai fabbisogni connessi all'attuazione, nonché chiusura del Programma Operativo FESR 2014-2020, è opportuno provvedere ad assicurare il supporto necessario per il raggiungimento dei significativi obiettivi e dei target, attraverso la valutazione del ricorso all'affidamento al soggetto in house;
- con nota prot. n. PG/2022/0227068 del 29/04/2022, al fine di procedere alla necessaria valutazione per dare avvio alle procedure relative all'acquisizione dei servizi di assistenza tecnica nella modalità in house, si è richiesta a Sviluppo Campania S.p.A. un'offerta tecnica ed economica secondo i fabbisogni indicati, per l'acquisizione del Servizio di Assistenza Tecnica specialistica agli OT 1, OT 2 e all'Azione 10.5.7 del POR Campania FESR 2014-2020;
- con pec del 08/06/2022, acquisita agli atti della Direzione Generale per l'Università, la Ricerca e l'Innovazione con prot. n. PG/2022/0299604 del 08/06/2022, Sviluppo Campania S.p.A. ha trasmesso la suddetta offerta;
- con nota prot. n. PG/2022/0304266 del 10/06/2022 è stata acquisita agli atti la relazione istruttoria per il Servizio di Assistenza Tecnica specialistica agli OT 1, OT 2 e all'Azione 10.5.7 del POR Campania FESR 2014-2020 da parte del RLA;
- nella succitata relazione sono stati valutati positivamente gli obiettivi che si intendono conseguire e i relativi mezzi, metodi e tempi prospettati, in base ai principi di economicità, efficienza ed efficacia, mostrando tale affidamento l'opzione più idonea a garantire il principio costituzionale del buon andamento di cui all'art. 97 della Costituzione;

RITENUTO di dover:
- annullare il Decreto Dirigenziale n. 152 del 16/06/2022;
- approvare, a seguito della succitata relazione istruttoria prot. n. PG/2022/0304266 del 10/06/2022, l'offerta di Sviluppo Campania S.p.A., che presenta adeguata validità economica, per l'importo di € 2.805.667,20 più IVA, pari ad € 617.246,78, per complessivi € 3.422.913,98;
- affidare a Sviluppo Campania S.p.A., P. IVA/Cod. Fiscale 06983211217, con sede legale in Napoli, Via Santa Lucia, n. 81, lo svolgimento del Servizio di Assistenza Tecnica specialistica agli OT 1, OT 2 e all'Azione 10.5.7 del POR Campania FESR 2014-2020;
- ammettere a finanziamento l'intervento "Servizio di Assistenza Tecnica specialistica agli OT 1, OT 2 e all'Azione 10.5.7 del POR FESR 2014-2020" – CUP B21C22000450001 – Cod. SURF 21052PP000000001, per l'importo di € 2.805.667,20 più IVA, pari ad € 617.246,78, per complessivi € 3.422.913,98, a valere sul POC 2014-2020;
- approvare li schema di convenzione (All. a), che definisce i rapporti tra Regione Campania S.p.A. per lo svolgimento del servizio e che in allegato al presente atto ne forma parte integrante;
- approvare il seguente quadro economico dell'intervento "Servizio di Assistenza Tecnica specialistica agli OT 1, OT 2 e all'Azione 10.5.7 del POR FESR 2014-2020" – CUP B21C22000450001 – Cod. SURF 21052PP000000001, a titolarità regionale:

VOCE DI SPESA	**IMPORTO**
Servizi complessi	€ 2.805.667,20
IVA	€ 617.246,78
TOTALE	**€ 3.422.913,98**

- rimandare a successivo atto l'impegno contabile delle risorse;
- dare atto che trattandosi di affidamento a soggetto "in house" non è dovuto il CIG;
- individuare ai sensi dell'articolo 31 del D.Lgs. 50/2016, il funzionario Dott. Angelo Toscano, cat. D4, matr. 20488, incardinato presso lo STAFF 50 10 93, quale responsabile Unico del Procedimento;

VISTI:

- la normativa comunitaria, nazionale e regionale;
- il D.Lgs. n. 50 del 18/04/2016;
- il Decreto Dirigenziale n. 228 del 29/12/2016 e ss.mm.ii.;
- il DPGRC n. 15 del 24/01/2019;
- la DGR n. 322 del 20/07/2021;
- la DGR n. 201 del 28/04/2022;
- nota prot. n. 16/06/2022 14:04:11, PG/2022/0314430 del 16/06/2022, dell'ADG POC 2014-2020, ad oggetto "POC 2014/2020 - Nulla Osta attivazione salvaguardia ex DGR 322/2021".

Alla stregua dell'istruttoria compiuta dagli uffici della DG 50 10 00, nonché della espressa dichiarazione di regolarità formale del presente atto, resa dal RLA

DECRETA

Per i motivi esposti in narrativa che qui si intendono integralmente riportati e trascritti:

1. di annullare il Decreto Dirigenziale n. 152 del 16/06/2022;
2. di approvare, a seguito della succitata relazione istruttoria prot. n. PG/2022/0304266 del 10/06/2022, l'offerta di Sviluppo Campania S.p.A., che presenta adeguata validità economica, per l'importo di € 2.805.667,20 più IVA, pari ad € 617.246,78, per complessivi € 3.422.913,98;
3. di affidare a Sviluppo Campania S.p.A., P. IVA/Cod. Fiscale 06983211217, con sede legale in Napoli, Via Santa Lucia, n. 81, lo svolgimento del Servizio di Assistenza Tecnica specialistica agli OT 1, OT 2 e all'Azione 10.5.7 del POR Campania FESR 2014-2020;
4. di ammettere a finanziamento l'intervento "Servizio di Assistenza Tecnica specialistica agli OT 1, OT 2 e all'Azione 10.5.7 del POR FESR 2014-2020" – CUP B21C22000450001 – Cod. SURF 21052PP000000001, per l'importo di € 2.805.667,20 più IVA, pari ad € 617.246,78, per complessivi € 3.422.913,98, a valere sul POC 2014-2020;
5. di approvare li schema di convenzione (All. a), che definisce i rapporti tra Regione Campania S.p.A. per lo svolgimento del servizio e che in allegato al presente atto ne forma parte integrante;
6. di approvare il seguente quadro economico dell'intervento "Servizio di Assistenza Tecnica specialistica agli OT 1, OT 2 e all'Azione 10.5.7 del POR FESR 2014-2020" – CUP B21C22000450001 – Cod. SURF 21052PP000000001, a titolarità regionale:

VOCE DI SPESA	**IMPORTO**
Servizi complessi	€ 2.805.667,20
IVA	€ 617.246,78
TOTALE	**€ 3.422.913,98**

7. di rimandare a successivo atto l'impegno contabile delle risorse;
8. di dare atto che trattandosi di affidamento a soggetto "in house" non è dovuto il CIG;
9. di individuare ai sensi dell'articolo 31 del D.Lgs. 50/2016, il funzionario Dott. Angelo Toscano, cat. D4, matr. 20488, incardinato presso lo STAFF 50 10 93, quale responsabile Unico del Procedimento;
10. di dare atto che la fattispecie in questione è tra quelle soggette alla pubblicazione attuazione del disposto degli Artt. 23 e 37 del D.Lgs. n. 33/2013;
11. di trasmettere il presente atto:
    - all'Assessore Ricerca, Innovazione e Start up;
    - al Capo di Gabinetto;
    - al Responsabile della Programmazione Unitaria;
    - all'AdG del POC 2014-2020;
    - a Sviluppo Campania S.p.A.;
    - al Responsabile Unico del Procedimento;
    - al BURC;

- al Sito istituzionale della Regione Campania per la pubblicazione nella sezione “Regione Campania Casa di Vetro” ai sensi della L.R. n. 23 del 28/07/2017.

Il Direttore Generale
Ing. Vito Merola

Sviluppo Campania

Spett.le Regione Campania
Direzione Generale per l'Università, la
Ricerca e l'Innovazione
Alla c.a. Ing. Vito Merola
dg.501000@pec.regione.campania.it

e p.c.

All'AdG POR FESR 2014-2020
dg.500300@pec.regione.campania.it

OGGETTO: Intervento di assistenza tecnica specialistica. Riscontro nota prot. PG/2022/0227068 del 29.04.2022

Dando seguito alla nota in oggetto ed alle interlocuzioni intercorse anche in termini di fabbisogni richiesti, si trasmette in allegato la progettazione esecutiva predisposta ed il budget di progetto.
Si resta a disposizione per qualsiasi ulteriore approfondimento.
Distinti saluti

Il Direttore Generale
Fortunato Polizio

SVILUPPO CAMPANIA S.P.A U
Protocollo N.0008566/2022 del 08/06/2022
Regione Campania
Data: 08/06/2022 14:47:57, PG/2022/0299604

iluppo Campania SpA
de Legale
Santa Lucia, 81
132 Napoli
de Amministrativa
Terracina,230
125 Napoli
cietà soggetta
a direzione
l coordinamento
la Regione Campania
Santa Lucia, 81
132 Napoli
. 80011990639

fonte: http://b

Regione Campania
Data: 08/06/2022 14:47:57, PG/2022/0299604

fonte: http://b

Sviluppo Campania

Intervento di Assistenza tecnica specialistica alla Direzione Generale "Università Ricerca e Innovazione" per la chiusura del PO FESR 2014/2020 – OT1, OT 2 ed Azione 10.5.7.

PROGETTAZIONE ESECUTIVA

Regione Campania
Data: 08/06/2022 14:47:57, PG/2022/0299604



fonte: http://b

Sommario

Premessa 3
Introduzione 8
Il piano di azione 10
Monitoraggio 18
Gruppo di Lavoro 19
Durata 20
Budget 21
Cronogramma 22

Regione Campania
Data: 08/06/2022 14:47:57, PG/2022/0299604

fonte: http://b

Premessa

La Società Sviluppo Campania S.p.A. è società con socio unico Regione Campania, con sede legale in Napoli alla via Santa Lucia n. 81, Codice Fiscale e Partita IVA 06983211217 senza alcuna partecipazione diretta di capitali privati. Sviluppo Campania spa opera quale società in house, interamente controllata dalla Regione Campania, è soggetta a poteri di direzione e controllo da parte dell'ente controllante di tipo analogo a quelli che esercita sui propri uffici e riceve da quest'ultima mediante affidamenti in house providing gli incarichi relativi alle attività da svolgere.

E' organismo di diritto pubblico, ai sensi della vigente normativa nazionale e comunitaria con personalità giuridica.

Sviluppo Campania attua gli indirizzi, i piani e i programmi della Regione nelle materie afferenti allo sviluppo economico e del sistema territoriale regionale, la ricerca e l'innovazione tecnologica, la comunicazione, lo sviluppo della capacità amministrativa e gestionale di tutti i soggetti coinvolti nell'attuazione delle politiche pubbliche regionali per le attività produttive, la formazione e il lavoro, la gestione delle partecipazioni societarie e la valorizzazione degli immobili regionali a uso produttivo nonché il sistema informativo e informatico regionale.

La L.R. n. 15 del 30.10.2013 "Disposizioni in materia di razionalizzazione delle società partecipate dalla Regione Campania del Polo Sviluppo, Ricerca e ICT" all'art. 1 comma 1 prevede che la società regionale Sviluppo Campania svolga funzioni concernenti la materia dello sviluppo economico e del sistema territoriale regionale nonché quelle necessarie al perseguimento delle finalità istituzionali dell'Ente in materia di comunicazione; al comma 2, dispone che "la Regione Campania si avvale in via prioritaria della società Sviluppo Campania SpA nelle materie indicate nell'oggetto sociale per le attività che intende esternalizzare". La L.R 1/2016 (Legge di Stabilità regionale) ha assegnato alla Società in-house Sviluppo Campania SpA le funzioni concernenti le materie necessarie al perseguimento delle finalità istituzionali dell'Ente in materia di promozione e sostegno alle azioni finalizzate agli obiettivi di sviluppo economico del sistema regionale.

Come si evince dallo Statuto (approvato con DGR n. 97 del 13.3.2015, pubblicata sul BURC n. 18 del 16 marzo 2015), Sviluppo Campania è istituita per soddisfare specificatamente bisogni di interesse generale della collettività territoriale di riferimento, anche a carattere non commerciale o industriale, la cui attività è destinata e finanziata dall'amministrazione regionale, verso cui svolge la parte più importante e comunque prevalente delle attività societarie (Articolo 3 – Oggetto - Sviluppo Campania spa è società in-house della Regione Campania, che esercita il controllo analogo e verso cui svolge la parte più importante e comunque prevalente delle attività societarie). Con successive modifiche statutarie, proposte dal Presidente del Consiglio di Amministrazione, si è ulteriormente adeguato lo

Regione Campania
Data: 08/06/2022 14:47:57, PG/2022/0299604

fonte: http://b

Statuto sociale alle prescrizioni normative di cui al D. Lgs. n. 175/2016, recependo, tra l'altro, quanto disposto dall'art. 16 comma 3 in ordine alla percentuale minima di fatturato da realizzare nello svolgimento dei compiti affidati dalla Regione Campania.

Gli organi di amministrazione e di vigilanza sono costituiti da membri tutti designati dalla Regione (Articolo 25: l'Amministratore unico e, in alternativa, i componenti del Consiglio di amministrazione sono nominati su proposta del Presidente della Regione Campania). Fermi i poteri che derivano alla Regione dall'esercizio del controllo analogo, all'organo di amministrazione spettano i poteri per la gestione ordinaria e straordinaria della società e la rappresentanza legale della società, salvo quanto per legge è inderogabilmente riservato all'Assemblea dei soci. Le decisioni in tema di strategie e politiche industriali e aziendali sono sottoposte al vaglio preventivo della Regione con le modalità previste dalle disposizioni in materia di controllo analogo (Articolo 26 dello Statuto).

Il comma 1 dell'art 5 del D.Lgs. 50/2016, stabilisce quanto segue:

(Principi comuni in materia di esclusione per concessioni, appalti pubblici e accordi tra enti e amministrazioni aggiudicatrici nell'ambito del settore pubblico): una concessione o un appalto pubblico, nei settori ordinari o speciali, aggiudicati da un'amministrazione aggiudicatrice o da un ente aggiudicatore a una persona giuridica di diritto pubblico o di diritto privato, non rientra nell'ambito di applicazione del presente codice quado sono soddisfatte tutte le seguenti condizioni:

a) l'amministrazione aggiudicatrice o l'ente aggiudicatore esercita sulla persona giuridica di cui trattasi un controllo analogo a quello esercitato sui propri servizi;

b) oltre l'80% delle attività della persona giuridica controllata è effettuata nello svolgimento dei compiti ad essa affidati dall'amministrazione aggiudicatrice controllante o da altre persone giuridiche controllate dall'amministrazione aggiudicatrice o da un ente aggiudicatore di cui trattasi;

c) nella persona giuridica controllata non vi è alcuna partecipazione diretta di capitali privati ad eccezione di forme di capitali privati previste dalla legislazione nazionale, in conformità dei trattati, che non esercitano un'influenza determinante sulla persona giuridica controllata.

Il rapporto in-house tra Sviluppo Campania spa e la Regione Campania è conforme al dettato normativo in quanto:

1) Sviluppo Campania non ha partecipazione diretta di capitali privati, ed è interamente posseduta dalla Regione Campania che riveste il ruolo di socio unico;

2) oltre l'80% delle attività di Sviluppo Campania consiste nello svolgimento di servizi ad essa affidati dalla Regione Campania;

3) la Regione Campania esercita su Sviluppo Campania un controllo analogo a quello esercitato sulle proprie strutture amministrative, come emerge dallo Statuto Societario (art. 33).

Regione Campania
Data: 08/06/2022 14:47:57, PG/2022/0299604

fonte: http://b

In sintesi, in armonia con la normativa vigente, il controllo che la Regione Campania esercita su Sviluppo Campania è analogo a quello esercitato sulle proprie strutture, inoltre la direttiva sugli appalti precisa che l'amministrazione aggiudicatrice deve esercitare un'influenza determinante sia sugli obiettivi strategici che sulle decisioni significative della controllata, che nel caso di Sviluppo Campania si concretizza nei compiti che il Codice Civile e lo Statuto sociale attribuiscono all'Assemblea dei Soci nonché in base a quanto previsto dallo Statuto nel definire le attività del Controllo Analogo.

Alla luce degli elementi riportati la società Sviluppo Campania rispetta le condizioni previste nel D.Lgs. n. 50/2016 ai sensi dell'articolo 5. Ai fini della valutazione di cui all'art. 192, comma 2 del D.Lgs 50/2016 e s.m.i. occorre verificare:

1. le ragioni del mancato ricorso al mercato da parte della Regione Campania;
2. la congruità economica dei suoi servizi;
3. i benefici per la collettività della forma di gestione prescelta, anche in riferimento agli obiettivi di universalità, socialità, efficienza, economicità e qualità del servizio, nonché di ottimale impiego delle risorse.

Sviluppo Campania per la multidisciplinarità che pone a servizio della Regione, rappresenta una peculiarità, caratterizzata non solo dalla qualità delle prestazioni rese ma, altresì dalla profonda conoscenza dell'Amministrazione regionale, delle sue articolazioni e procedure nonchè delle sue modalità di comunicazione. Questa conoscenza consente a Sviluppo Campania di agire in assoluta complementarità con le iniziative istituzionali e garantisce totale omogeneità nella promozione dell'immagine regionale.

La conoscenza del territorio e delle imprese rendono Sviluppo Campania uno strumento valido ed efficace per attuare ciò che di fatto ne costituisce il principio fondante: favorire, promuovere e rafforzare la competitività e lo sviluppo del sistema territoriale regionale .

Sviluppo Campania assicura, infatti, elevati livelli di servizio grazie allo specifico know-how acquisito nel corso degli anni dal personale presente nel suo organico, consentendo all'Amministrazione regionale di non ricorrere al mercato negli specifici ambiti di competenza e di ottenere risparmi e immediata disponibilità per far fronte anche ad esigenze non programmate.

Molteplici sono le attività gestite da Sviluppo Campania che hanno contribuito ad accrescere il Know-how del personale sulla strategia dell'Amministrazione che sottende la realizzazione anche di questa progettazione.

L'Autorità Garante della Concorrenza e del Mercato ha esplicato, anche recentemente attraverso l'Indagine conoscitiva sui rifiuti solidi urbani, IC49, chiusa con provvedimento dell'adunanza del 21 gennaio 2016, che: "La scelta degli Enti Locali di procedere ad affidamento diretto del servizio, in luogo

Regione Campania
Data: 08/06/2022 14:47:57, PG/2022/0299604

fonte: http://b

dell'espletamento di una procedura ad evidenza pubblica, a volte segue ad una valutazione comparativa effettuata avendo riguardo agli obiettivi pubblici perseguiti e tenuto conto dei tempi necessari, delle risorse umane e finanziarie da impiegare e del livello qualitativo delle prestazioni desiderato, che conduce ad individuare nella modalità in-house providing la soluzione organizzativa più economica, efficace ed efficiente. In tal senso, la predilezione per l'affidamento diretto deriva dal fatto che i costi di transazione legati alla preparazione delle procedure ad evidenza pubblica e al (frequente) contenzioso successivo all'aggiudicazione sono talvolta di ammontare significativo e tale da annullare i guadagni in efficienza ottenibili con una selezione competitiva del soggetto affidatario del servizio, se non addirittura tale da rendere quest'opzione meno conveniente rispetto ad un affidamento diretto.

Infine, un ulteriore elemento contribuisce ad orientare la scelta verso l'affidamento diretto del servizio a un ente pubblico: il controllo analogo esercitato sull'in-house consente la rinuncia alla remunerazione del capitale investito, con conseguente positivo impatto sui costi del servizio, e al contempo di beneficiare della maggiore snellezza ed efficienza operativa tipica delle società di capitali".

Nella fattispecie va altresì rilevato che agli Enti in-house si applicano le disposizioni previste dalla normativa comunitaria e dai Manuali di Attuazione e sono tenuti alla rendicontazione delle proprie spese a costi reali, ovvero presentando fatture per prestazioni di servizi resi accompagnati da prospetti di riconciliazione tra l'importo esposto in fattura ed il dettaglio delle spese sostenute.

Inoltre la scelta dell'affidamento in-house a Sviluppo Campania garantisce la continuità e la qualità del servizio in generale, ed è funzionale agli obiettivi pubblici che si intendono perseguire ed alle modalità realizzative richieste.

La valutazione della congruità dei costi tiene conto, altresì, dell'analisi comparata dei costi dei servizi di Sviluppo Campania, con i costi applicati nelle procedure di gara per l'acquisizione di servizi simili e per affidamenti diretti di servizi comparabili a quelli offerti da Sviluppo Campania, anche se non completamente sovrapponibili.

In conclusione, Sviluppo Campania, tenuto conto del rapporto di in-house providing con il socio unico Regione Campania, di quanto previsto nella L.R. 15/2015 e nella L.R. 1/2016 e di quanto indicato nello statuto, nonché degli affidamenti in corso, è l'unica società in grado di garantire alla Regione Campania il vantaggio di avere un soggetto in possesso di tutte le conoscenze, di seguito rappresentate, e delle peculiarità necessarie per garantire la realizzazione delle attività richieste:

- Conoscenza delle aziende appartenenti ai settori e ai comparti delle 4A e della RIS 3;
- Conoscenza del territorio e del tessuto imprenditoriale;
- Conoscenza delle politiche e delle attività di comunicazione istituzionali regionali realizzate attraverso l'implementazione dei Piani di Comunicazione dei fondi SIE (POR Campania FESR 2014-2020; POR Campania FSE 2014-2020; POR Campania PSR 2014-2020);

Regione Campania
Data: 08/06/2022 14:47:57, PG/2022/0299604

fonte: http://b

- Presenza sul territorio e storicità di rapporti con start-up innovative e MPMI campane relative alla gestione di programmi finanziati dalla Regione Campania;
- Assistente tecnica specialistica prestata sul POR FESR 2014-2020 sia per conto della Direzione Generale dello Sviluppo Economico e delle Attività Produttive che per la Direzione Generale Università, Ricerca e Innovazione.

Molteplici sono le attività gestite da Sviluppo Campania che contribuiscono a renderla un soggetto unico per la realizzazione delle attività di assistenza tecnica specialistica.

Regione Campania
Data: 08/06/2022 14:47:57, PG/2022/0299604

fonte: http://b

Introduzione

1. Gli obiettivi del servizio di Assistenza Tecnica

Il servizio di assistenza tecnica alla Direzione Generale "Università Ricerca e Innovazione" ha l'obiettivo di supportare gli uffici:

- nella gestione fisica e finanziaria delle operazioni finanziate con il POR FESR 2014-2020;
- nel monitoraggio delle operazioni finanziate con il POR FESR 2014-2020;
- nel controllo delle operazioni finanziate con il POR FESR 2014-2020 per la certificazione della spesa.

Le attività di assistenza tecnica riguardano l'intero "ciclo vita" delle operazioni, ossia nelle fasi di avvio, attuazione e chiusura, in coerenza con la Smart Specialization Strategy (RIS 3), strategia regionale di ricerca e innovazione, basata sul concetto si specializzazione intelligente.

Il servizio riguarderà i seguenti Obiettivi Tematici:

- ASSE I - RICERCA E INNOVAZIONE Potenziare le infrastrutture di ricerca e valorizzare il ruolo di sintesi dei Distretti ad alta tecnologia anche per garantire una valorizzazione diffusa del sistema regionale dell'innovazione e lo sviluppo di mercati emergenti. Favorire l'agglomerazione di soggetti in una logica di filiera tecnologica.

  Obiettivi Specifici:

  - 1.1 INCREMENTO DELL'ATTIVITÀ DI INNOVAZIONE DELLE IMPRESE;
  - 1.2 RAFFORZAMENTO DEL SISTEMA INNOVATIVO REGIONALE E NAZIONALE;
  - 1.3 PROMOZIONE DI NUOVI MERCATI PER L'INNOVAZIONE ANCHE IN RISPOSTA ALLA CRISI EPIDEMIOLOGICA DA COVID 19;
  - 1.4 AUMENTO DELL'INCIDENZA DI SPECIALIZZAZIONI INNOVATIVE IN PERIMETRI APPLICATIVI AD ALTA INTENSITÀ DI CONOSCENZA;
  - 1.5 POTENZIAMENTO DELLA CAPACITA' DISVILUPPARE L'ECCELLENZA NELLA R&I
- ASSE II - ICT E AGENDA DIGITALE Promuovere lo sviluppo - attraverso il miglioramento della produttività delle imprese e dell'efficienza della pubblica amministrazione - e supportare l'inclusione sociale - attraverso la partecipazione diffusa ai benefici della società della conoscenza. Favorire Migliorare le capacità di utilizzo da parte di cittadini, imprese e PA delle tecnologie dell'informazione;

Regione Campania
Data: 08/06/2022 14:47:57, PG/2022/0299604

fonte: http://b

- ASSE X - INFRASTRUTTURE PER IL SISTEMA REGIONALE DELL'ISTRUZIONE Rafforzare l'attrattività e la funzionalità degli istituti scolastici al fine di ridurre il tasso di abbandono scolastico e facilitare l'accesso al mercato del lavoro attraverso interventi di riqualificazione degli edifici.

Regione Campania
Data: 08/06/2022 14:47:57, PG/2022/0299604

fonte: http://b

Di seguito sono dettagliate le attività di assistenza tecnica individuate in merito agli obiettivi tematici succitati.

2.1 Obiettivo tematico 1 - Potenziare le infrastrutture di ricerca e valorizzare il ruolo di sintesi dei Distretti ad alta tecnologia anche per garantire una valorizzazione diffusa del sistema regionale dell'innovazione e lo sviluppo di mercati emergenti. Favorire l'agglomerazione di soggetti in una logica di filiera tecnologica.

2.1.1 Obiettivi specifici

✓ **1.1-INCREMENTO DELL'ATTIVITÀ DI INNOVAZIONE DELLE IMPRESE**

Con questo Obiettivo specifico si intende favorire la crescita delle opportunità di sviluppo tecnologico delle imprese. In particolare:

- promuovere la "cultura dell'innovazione" e la diffusione di un approccio favorevole alla cooperazione;
- incrementare la disponibilità di capitale umano qualificato (ricercatori, laureati, tecnici specializzati);
- attivare la domanda di servizio per l'innovazione.

✓ **1.2-RAFFORZAMENTO DEL SISTEMA INNOVATIVO REGIONALE E NAZIONALE**

Con questo Obiettivo specifico si intende potenziare i soggetti qualificati dell'ecosistema regionale dell'innovazione, dando particolare rilievo a:

- piattaforme tecnologiche di filiera, sia in termini di potenziamento e differenziazione, in un'ottica di comparazione sovraregionale delle partnership esistenti – in primis i DAT/LPP/APP nati a seguito degli interventi della precedente programmazione – che di valorizzazione e diffusione dei risultati della R&S raggiunti in grado di sviluppare processi applicativi presso il sistema delle PMI;
- progetti di evoluzione tecnologica di grande impatto territoriale in grado di favorire lo sviluppo competitivo delle filiere produttive locali con la realizzazione di prodotti complessi e/o la diversificazione per mercati emergenti;
- processi aggregativi e cooperativi (networking) tra imprese e tra queste ed Organismi di Ricerca, al fine di contrastare l'eccessiva frammentazione del sistema produttivo regionale ed assicurare al sistema dell'innovazione regionale il passaggio da un'innovazione sequenziale ad un'innovazione di tipo sistemico, il dominio in specifici ambiti scientifico-tecnologici, la formazione di una massa critica di sviluppatori/applicatori in grado di consentire al sistema economico-sociale regionale di competere a livello sovra-regionale, anche in un'ottica di complementarietà e di collaborazione (reti lunghe dell'innovazione).

✓ **1.3-PROMOZIONE DI NUOVI MERCATI PER L'INNOVAZIONE ANCHE IN RISPOSTA ALLA CRISI EPIDEMIOLOGICA DA COVID 19**

Regione Campania
Data: 08/06/2022 14:47:57, PG/2022/0299604

fonte: http://b

Con questo Obiettivo specifico si intende incidere sulla capacità complessiva del sistema rendendo i singoli, è più in generale le comunità territoriali, attori in grado di stimolare i bisogni di innovazione de territorio al fine di superare le principali e diffuse criticità del territorio mediante:

- il rafforzamento e la qualificazione della domanda di innovazione della PA attraverso il sostegno ad azioni di Precommercial Public Procurement e di Procurement dell'innovazione;
- il sostegno alla generazione di soluzioni innovative a specifici problemi di rilevanza sociale (Covid-19), anche attraverso l'utilizzo di ambienti di innovazione aperti.

✓ **1.4-AUMENTO DELL'INCIDENZA DI SPECIALIZZAZIONI INNOVATIVE IN PERIMETRI APPLICATIVI AD ALTA INTENSITÀ DI CONOSCENZA**

Con questo Obiettivo specifico si intende:

- sostenere la creazione di start-up innovative ad alta intensità di applicazione di conoscenza e el iniziative di spin-off della ricerca;
- supportare le start-up innovative nella prima fase di esistenza con servizi si accompagnamento, al fine di rendere il sistema regionale confrontabile con le migliori esperienze europee ed in grado di contribuire all'attrattività regionale per imprese e talenti.

✓ **1.5-RAFFORZAMENTO DEL SISTEMA INNOVATIVO REGIONALE E NAZIONALE**

Con questo Obiettivo specifico si intendono valorizzare le eccellenze tecnico-scientifiche presenti nelle imprese in R&S attraverso incentivi tesi a:

- qualificare la dotazione di strumentazione tecnologica dei centri di ricerca campani nelle aree di specializzazione della RIS3;
- sviluppare una qualificata offerta di servizi per il trasferimento tecnologico ed il supporto all'innovazione

2.1.2 Le azioni da realizzare

Nell'ambito dell'assistenza tecnica sarà supportato il personale regionale della DG 50 10 00 nello svolgimento di tutte le attività volte alla chiusura degli interventi programmati a valere sull'OT1, in particolare:

✓ *Attuazione/gestione degli interventi.*

Questa fase consta nella pianificazione della procedura, gestione e informatizzazione della istruttoria delle domande, valutazione dei progetti (dimensione economico-finanziaria), affidamento ai beneficiari, analisi della richiesta di contributo del Beneficiario e/o della ditta esecutrice e le rendicontazioni di spesa che le accompagnano, più specificatamente:

- la definizione ed implementazione, gestione e manutenzione della procedura informatica per la partecipazione all'Avviso;
- la definizione delle procedure e delle piste di controllo per la correttezza formale delle domande di partecipazione alla procedura e la completezza della documentazione richiesta;
- la definizione delle procedure e la predisposizione delle piste di controllo per la verifica dei requisiti di ammissibilità;
- la definizione delle procedure e la predisposizione delle schede di valutazione per la determinazione di eventuali criteri di ammissibilità sostanziale dei progetti presentati;
- la predisposizione del format Schede di valutazione per l'istruttoria di merito tecnico-scientifico dei progetti presentati;

Regione Campania
Data: 08/06/2022 14:47:57, PG/2022/0299604

fonte: http://b

- la definizione ed implementazione, gestione e manutenzione della procedura informatica per la rendicontazione dei Progetti (SURF);
- la correttezza formale delle domande di ottenimento del contributo e della completezza della documentazione amministrativo-contabile e tecnica a supporto in coerenza con le Linee Guida per la rendicontazione;
- la regolarità della spesa sui documenti giustificativi presentati dall'attuatore in coerenza con le Linee Guida per la rendicontazione, ovvero l'ammissibilità delle spese mediante verifica dei seguenti principali aspetti:
  i. la completezza e la coerenza della documentazione giustificativa della spesa (che potrà comprendere fatture quietanzate o documentazione contabile equivalente), ai sensi della normativa nazionale e comunitaria di riferimento, al POR FESR, al Bando di selezione/Bando di gara, al contratto/convenzione e ad eventuali varianti in conformità a quanto previsto dal D. Lgs n. 50/2016;
  ii. la conformità della documentazione giustificativa di spesa alla normativa civilistica e fiscale;
  iii. l'ammissibilità della spesa in quanto riferibile alle tipologie di spesa consentite congiuntamente dalla normativa comunitaria e nazionale di riferimento, dal Bando di selezione/di gara, dal contratto/convenzione e da sue eventuali varianti in conformità a quanto previsto dal D.Lgs n. 50/2016;
  iv. l'eleggibilità della spesa, in quanto sostenuta nel periodo consentito dal Programma PO FESR 2014-2020;
  v. la riferibilità della spesa al Beneficiario e/o alla ditta esecutrice/fornitrice e all'operazione selezionata;
  vi. il rispetto dei limiti di spesa ammissibile a contributo previsti dalla normativa comunitaria e nazionale di riferimento (ad esempio dal regime di Aiuti cui l'operazione di riferisce), dal contratti/convenzione e da eventuali varianti in conformità a quanto previsto dal D.Lgs n. 50/2016. Tale verifica deve essere riferita anche alle singole voci di spesa incluse nella rendicontazione sottoposta a controllo;
  vii. il rispetto delle disposizioni previste per le modalità di erogazione del finanziamento;
- la predisposizione di format per atti di impegno e di liquidazione;
- la predisposizione delle schede per la trasparenza in attuazione del D.Lgs 33/2013
- per i progetti che generano entrate nette dopo il loro completamento, la corretta applicazione dell'art. 61 del Reg (UE) n.1303/2013, mentre per quelle che generano entrate nette nel corso della relativa attuazione l'applicazione dell'art. 65, comma 8 del medesimo regolamento.

✓ *Monitoraggio degli interventi.*
Questa fase consta nell'espletamento della rendicontazione dei progetti, eventuale verifica in loco, analisi dei dati forniti dalla piattaforma SIM.

Le verifiche devono essere svolte tenendo presenti i seguenti aspetti:
- gestione della pista di controllo in cui sono indicati, per singola operazione, i flussi di attività da effettuare e relativa documentazione, i soggetti coinvolti, l risorse da utilizzare ed i risultati da produrre nonché gli importi certificati con evidenza dei relativi documenti giustificativi che attestano l'effettivo sostenimento della spesa;
- gestione del fascicolo di progetto presente in SURF;
- verifiche in loco, con lo scopo tra l'altro, di:
  i. completare le verifiche eseguite a livello amministrativo;
  ii. comunicare al Beneficiario di riferimento le dovute correzioni da apportare durante la realizzazione dell'intervento.

✓ *Controllo degli interventi.*

Regione Campania
Data: 08/06/2022 14:47:57, PG/2022/0299604

fonte: http://b

Questa fase consta nella certificazione delle attività di rendicontazione e supporto alle attività di controllo dell'AdG e AdC.

Le verifiche devono essere svolte tenendo presenti i seguenti aspetti:

- definizione delle procedure di attuazione e controllo per la gestione delle fasi del procedimento di acquisizione di risorse conseguenti al recupero dei contributi erogati;
- predisposizione della Dichiarazione di spesa attestante la legittimità e la regolarità amministrativa e contabile delle procedure e delle spese effettuate nel rispetto di quanto previsto dal Manuale predisposto dall'AdC;
- predisposizione della Dichiarazione di assenza di irregolarità secondo quanto stabilito dal Manuale predisposto dall'AdC.

✓ *Analisi e valutazione ex post degli interventi.*
Questa fase consta nell'analisi degli interventi e dei relativi scostamenti rispetto a quanto pianificato e comunicazione dei risultati. Le attività devono essere svolte tenendo presenti i seguenti aspetti:

- la definizione ed implementazione, gestione e manutenzione della procedura informatica per la valutazione ex post degli interventi;
- la rilevazione dei dati fisici e contabili relativi a ciascuna operazione attuata nell'ambito del PO POR FESR 2014-2020;
- la rilevazione dei dati relativi all'attuazione delle singole operazioni necessari per la gestione finanziaria, la sorveglianza, le verifiche, gli audit, la valutazione;
- la rilevazione delle informazioni necessarie alla rilevazione degli indicatori di realizzazione e di risultato;
- assicurare il rispetto degli obblighi in materia di informazione e pubblicità previsti dal Reg. (UE) n. 1303/2013.

2.2 Obiettivo tematico 2 – Migliorare l'accesso alle tecnologie dell'informazione e della comunicazione, nonchè l'impiego e la qualità delle medesime

2.2.1 Obiettivi specifici

✓ **2.1-RIDUZIONE DEI DIVARI DIGITALI NEI TERRITORI E DIFFUZIONE DI CONNETTIVITA' IN BANDA ULTRA LARGA ("DIGITAL AGENDA" EUROPEA)**

2.1.1 Contributo alla attuazione del "Progetto Strategico Agenda Digitale per la Banda Ultralarga" e di altri interventi programmati per assicurare nei territori una capacità di connessione almeno 30 Mbps, accelerandone nell'attuazione nelle aree produttive, nelle aree rurali ed interne, rispettando il principio di neutralità tecnologica e nelle aree consentite dalla normativa comunitaria:

- realizzazione di una rete a banda ultralarga ad almeno 30 Mbps per 421 comuni Campani decadenti nel cluster C e D (a coprire circa il 23% dei residenti campani);
- realizzazione di una rete a banda ultralarga ad almeno 100 Mbps, in complementarietà con gli analoghi interventi previsti dal PON, e riguarderà le aree produttive di interesse strategico con la copertura di circa 1600 aziende (anche sulla base dei domini tecnologici strategici individuati nel RIS3), circa 1400 sedi di pubbliche amministrazioni (con priorità per le scuole) e almeno lo 8% circa della popolazione campana.

Regione Campania
Data: 08/06/2022 14:47:57, PG/2022/0299604

fonte: http://b

- ✓ **2.2-DIGITALIZZAZIONE DEI PROCESSI AMMINISTRATIVI E DIFFUSIONE DI SERVIZI DIGITALI PIENAMENTE INTEROPERABILI**

  L'obiettivo specifico prevede l'introduzione dell'azione:

  - 2.2.2 afferente a soluzioni tecnologiche per la realizzazione di servizi di e-Government interoperabili, integrati(joined-up services) e progettati con cittadini e imprese e soluzioni integrate per le Smart Cities & communities.

  In particolare, da un lato, ci si propone di migliorare la capacità di azione delle pubbliche amministrazioni e favorire la semplificazione e accessibilità dei servizi da esso offerti mediante la reingegnerizzazione e digitalizzazione integrata dei processi; dall'altro, di aiutare le PAL a perseguire adeguamenti normativi delle applicazioni in uso, introdurre nuovi spazi e favorire l'interoperabilità.

- ✓ **2.3-POTENZIAMENTO DELLA DOMANDA DI ICT DI CITTADINI ED IMPRESE IN TERMINI DI UTILIZZO DEI SERVIZI ONLINE, INCLUSIONE DIGITALE E PARTECIPAZIONE IN RETE**

  Potenziare la domanda di ICT della Regione Campania per soddisfare gli obiettivi stabiliti dalla strategia nazionale "crescita Digitale".
  Migliorare ed efficientare i servizi offerti dalla PA, stimolando, in stretto raccordo con le azioni del FSE, la collaborazione partecipazione civica in rete dei cittadini (open government ed e-partecipation) promuovendo il ruolo attivo delle istituzioni locali, delle imprese, delle reti sociali e delle associazioni territoriali, e al contempo l'utilizzo dei servizi on line da parte dei cittadini.

2.2.2 Le azioni da realizzare

Nell'ambito dell'assistenza tecnica sarà supportato il personale regionale della DG 50 10 00 nello svolgimento di tutte le attività volte alla chiusura degli interventi programmati a valere sull'OT2, in particolare:

- ✓ *Attuazione/gestione degli interventi.*

  Questa fase consta nella verifica della domanda di rimborso del Beneficiario e/o della ditta esecutrice/fornitrice e le rendicontazioni di spesa che la accompagnano ed in particolare riguardano:

  - verifica tecnica degli interventi facendo particolare attenzione al rispetto della normativa regionale, nazionale e comunitaria, in materia di innovazione tecnologica;
  - supporto al ROS e ai RdP nei rapporti con i Beneficiari al fine di ottimizzare lo sviluppo degli interventi a regia e velocizzare le procedure di trasmissione atti nella fase di attuazione dei relativi interventi;
  - definizione delle procedure e delle piste di controllo per la correttezza formale delle domande di partecipazione alla procedura e la completezza della documentazione richiesta;
  - definizione delle procedure e predisposizione delle piste di controllo per la verifica dei requisiti di ammissibilità;
  - definizione delle procedure e predisposizione delle schede di valutazione per la determinazione di eventuali criteri di ammissibilità sostanziale dei progetti presentati;

Regione Campania
Data: 08/06/2022 14:47:57, PG/2022/0299604

fonte: http://b

- predisposizione format Schede di valutazione per l'istruttori di merito tecnico-scientifico dei progetti presentati;
- correttezza formale delle domande di ottenimento del contributo e della completezza della documentazione amministrativo-contabile e tecnica a supporto in coerenza con le Linee Guida per la rendicontazione;
- regolarità della spesa dei documenti giustificativi presentati, ovvero l'ammissibilità delle spese mediante verifica de seguenti principali aspetti:
  i. la completezza e la coerenza della documentazione giustificativa della spesa (che potrà comprendere fatture quietanzate o documentazione contabile equivalente), ai sensi della normativa nazionale e comunitaria di riferimento, al POR FESR, al Bando di selezione/Bando di gara, al contratto/convenzione e ad eventuali varianti in conformità a quanto previsto dal D. Lgs n. 50/2016;
  ii. la conformità della documentazione giustificativa di spesa alla normativa civilistica e fiscale;
  iii. l'ammissibilità della spesa in quanto riferibile alle tipologie di spesa consentite congiuntamente dalla normativa comunitaria e nazionale di riferimento, dal Bando di selezione/di gara, dal contratto/convenzione e da sue eventuali varianti in conformità a quanto previsto dal D.Lgs n. 50/2016;
  iv. l'eleggibilità della spesa, in quanto sostenuta nel periodo consentito dal Programma PO FESR 2014-2020;
  v. la riferibilità della spesa al Beneficiario e/o alla ditta esecutrice/fornitrice e all'operazione selezionata;
  vi. il rispetto dei limiti di spesa ammissibile a contributo previsti dalla normativa comunitaria e nazionale di riferimento (ad esempio dal regime di Aiuti cui l'operazione di riferisce), dal contratti/convenzione e da eventuali varianti in conformità a quanto previsto dal D. Lgs n. 50/2016. Tale verifica deve essere riferita anche alle singole voci di spesa incluse nella rendicontazione sottoposta a controllo;
  vii. il rispetto delle disposizioni previste per le modalità di erogazione del finanziamento;
- la predisposizione di format per atti di impegno e di liquidazione;
- la predisposizione delle schede per la trasparenza in attuazione del D.Lgs 33/2013;
- per i progetti che generano entrate nette dopo il loro completamento, la corretta applicazione dell'art. 61 del Reg (UE) n.1303/2013, mentre per quelle che generano entrate nette nel corso della relativa attuazione l'applicazione dell'art. 65, comma 8 del medesimo regolamento.

✓ *Monitoraggio degli interventi.*
Questa fase consta nell'espletamento della rendicontazione dei progetti, eventuale verifica in loco.

Le verifiche devono essere svolte tenendo presenti i seguenti aspetti:
- gestione della pista di controllo in cui sono indicati, per singola operazione, i flussi di attività da effettuare e relativa documentazione, i soggetti coinvolti, le risorse da utilizzare ed i risultati da produrre nonché gli importi certificati con evidenza

Regione Campania
Data: 08/06/2022 14:47:57, PG/2022/0299604

fonte: http://b

dei relativi documenti giustificativi che attestano l'effettivo sostenimento della spesa;
- gestione del fascicolo di progetto presente in SURF;

✓ *Controllo degli interventi.*
Questa fase consta nella certificazione delle attività di rendicontazione e supporto alle attività di controllo dell'AdG e AdC.

Le verifiche devono essere svolte tenendo presenti i seguenti aspetti:
- definizione delle procedure di attuazione e controllo per la gestione delle fasi del procedimento di acquisizione di risorse conseguenti al recupero dei contributi erogati;
- predisposizione della Dichiarazione di spesa attestante la legittimità e la regolarità amministrativa e contabile delle procedure e delle spese effettuate nel rispetto di quanto previsto dal Manuale predisposto dall'AdC;
- predisposizione della Dichiarazione di assenza di irregolarità secondo quanto stabilito dal Manuale predisposto dall'AdC.

✓ *Analisi e valutazione ex post degli interventi.*
Questa fase consta nell'analisi degli interventi e dei relativi scostamenti rispetto a quanto pianificato e comunicazione dei risultati. Le attività devono essere svolte tenendo presenti i seguenti aspetti:
- la definizione ed implementazione, gestione e manutenzione della procedura informatica per la valutazione ex post degli interventi;
- la rilevazione dei dati fisici e contabili relativi a ciascuna operazione attuata nell'ambito del PO POR FESR 2014-2020;
- la rilevazione dei dati relativi all'attuazione delle singole operazioni necessari per la gestione finanziaria, la sorveglianza, le verifiche, gli audit, la valutazione;
- la rilevazione delle informazioni necessarie alla rilevazione degli indicatori di realizzazione e di risultato;
- assicurare il rispetto degli obblighi in materia di informazione e pubblicità previsti dal Reg. (UE) n. 1303/2013.

2.3 Ulteriori attività di AT

Di seguito si riportano le ulteriori attività di assistenza tecnica che saranno erogate:
- supporto al ROS alla predisposizione del master plan degli interventi ed aggiornamento dello stesso a valle del monitoraggio dello stato degli interventi ed al variare della normativa;
- supporto al ROS per le attività di coordinamento con Il Direttore Generale della DG 50 10 00, con i tavoli/cabine istituite a livello nazionale nonché con gli stakeholders del territorio;
- supporto al ROS per le attività di programmazione/riprogrammazione degli interventi;
- recupero di contributi erogati;
- monitoraggio dei residui passivi, nonché dei residui attivi conseguenti ad atti di revoca o di rinuncia;

Regione Campania
Data: 08/06/2022 14:47:57, PG/2022/0299604

fonte: http://b

- supporto alla DG 50 10 00 alla predisposizione del DEFR per le attività a valere sull'OT1, OT 2 e all'Azione 10.5.7 del POR FESR 2014-2020;
- supporto alla DG 50 10 00 alla predisposizione dei report per l'avanzamento della spesa nonché della certificazione;
- supporto alla DG 50 10 00 per gli audit interni e comunitari a cui sono soggetti gli interventi a valere sull'OT1, OT 2 e all'Azione 10.5.7 del POR FESR 2014-2020.

Le attività sopra descritte saranno svolte per tutte le procedure attivate dalla Direzione Generale sulle diverse fonti finanziarie.

Regione Campania
Data: 08/06/2022 14:47:57, PG/2022/0299604

fonte: http://b

Monitoraggio

Le attività poste in essere nella realizzazione della presente proposta progettuale saranno oggetto di monitoraggio costante al fine di fornire agli uffici regionali il necessario aggiornamento.
Tutte le attività saranno pianificate e realizzate seguendo le indicazioni dei responsabili degli uffici regionali coinvolti ed in coerenza con i documenti strategici regionali adottati.
Su richiesta degli uffici regionali verranno predisposti dei report ad hoc sullo stato avanzamento delle attività.

Regione Campania
Data: 08/06/2022 14:47:57, PG/2022/0299604

fonte: http://b

Gruppo di Lavoro

Sviluppo Campania SpA, nella realizzazione delle attività progettuali, mette a disposizione le migliori professionalità presenti e disponibili nel proprio organico a garanzia dei risultati attesi e delle possibili economie di scopo.

Le funzioni di direzione e coordinamento sono assicurate da personale interno di alto profilo con comprovata esperienza ultradecennale in attività corrispondenti o comunque attinenti al presente progetto.

L'attività di Assistenza Tecnica si struttura su una impostazione metodologica, nonché attraverso il coordinamento generale di tutte le task progettuali nonché la supervisione dell'intera programmazione/attuazione delle attività.

Nello specifico l'attività consta:

- nella definizione ed implementazione di strumenti di gestione, adeguati alle esigenze di sviluppo progetto – *project base plan* –;
- nell'organizzazione e gestione delle risorse assegnata al team di lavoro;
- nel monitoraggio delle attività al fine di verificare la congruità dell'avanzamento rispetto agli obiettivi prefissati, a garanzia dei necessari riadeguamenti.

Il gruppo di lavoro sarà composto da senior expert e senior con competenze manageriali nella gestione di progetti complessi, il coordinamento è assegnato ad un Capo progetto, la gestione degli aspetti operativi ad un Manager.

Le risorse si interfacceranno con la committenza anche per la verifica degli atti e della documentazione istituzionale richiesta a garanzia della conformità degli adempimenti ed applicazioni delle procedure aziendali.

Il gruppo di lavoro prevede l'impegno di risorse con esperienza pluriennale nella valutazione di progetti complessi, nonché nelle attività di attuazione, di monitoraggio e di verifica degli investimenti realizzati.

Nell'allegato 1) si riporta il numero delle risorse con il relativo profilo, nonché l'impegno per mese per risorsa.

Nella tabella di cui all'allegato 1) sono stati espressi ruoli e impegni delle figure professionali che Sviluppo Campania metterà a disposizione per il Gruppo di lavoro di progetto. Per ogni profilo professionale sono stati indicati in modo analitico il numero di unità, l'effort in giornate uomo equivalenti previste, il costo unitario della singola giornata e i correlati valori.

L'impiego ipotizzato per il gruppo di lavoro è di circa 24 mesi.

Tutte le figure professionali previste hanno un costo inferiore ai massimali previsti dai manuali di gestione dei fondi SIE. Nel budget è stato previsto un loro impegno in giornate/uomo dimensionato in base alle esperienze aziendali.

Regione Campania
Data: 08/06/2022 14:47:57, PG/2022/0299604

fonte: http://b

Durata

Il presente progetto, formulato in base alle richieste pervenute nella nota prot. n. della Direzione, ha durata dall'atto dirigenziale autorizzativo a iniziare le attività operative (Decreto, Convenzione o diverso atto ammnistrativo idoneo per l'esecutività) per n. 24 mesi.

Regione Campania
Data: 08/06/2022 14:47:57, PG/2022/0299604

fonte: http://b

Budget

Il seguente budget riporta stime sintetiche di disponibilità economiche secondo ipotesi relative al presente livello di dettaglio esecutivo della progettazione. Trattandosi di attività progettuali suscettibili di variazione anche in funzione delle scelte sulle azioni da implementare è opportuno prevedere su autorizzazione degli uffici regionali competenti, a saldo totale invariato, una ripartizione diversa degli importi previsti: ciò non costituirà variante progettuale e si intenderà accettata con la semplice approvazione degli uffici competenti.
La durata stimata nel presente budget prevede attività dall'avvio delle attività per un periodo di 24 mesi.

Regione Campania
Data: 08/06/2022 14:47:57, PG/2022/0299604

fonte: http://b

Cronogramma

Il grafico di seguito rappresenta un cronoprogramma di massima delle attività progettuali in funzione del servizio di assistenza richiesto e delle scadenze previste per la rendicontazione e la certificazione delle spese sulle fonti finanziarie coinvolte.

ATTIVITA'	OGGETTO	2022	2023	2024
Attuazione interventi	Pianificazione procedura, gestione e informatizzazione della procedura. Istruttoria delle domande, valutazione dei progetti, affidamento ai beneficiari	X	X	
Monitoraggio interventi	Rendicontazione progetti, verifica in loco, analisi dei dati del SIM	X	X	
Controllo interventi	Verifica delle attività di rendicontazione e supporto alla attività di controllo dell'AdG e dell'AdC	X	X	X
Analisi e valutazione ex post interventi	Analisi degli interventi dei relativi scostamenti rispetto a quanto programmato			X

fonte: http://t

GIUNTA REGIONALE DELLA CAMPANIA

POC Campania 2014 – 2020. MISURE DI SALVAGUARDIA POR FESR

CONVENZIONE

TRA

Regione Campania, rappresentata dall' Ing. Vito Merola, che interviene nel presente atto nella qualità di Responsabile di Linea d'Azione (RLA), designato con DGR n. 42 del 30/01/2017, domiciliato, ai sensi e per gli effetti del presente atto, presso la sede della Direzione Generale per l'Università, la Ricerca e l'Innovazione in Via Don Bosco, 9/E – 80141 Napoli (di seguito Regione)

E

Sviluppo Campania S.p.A., con sede in Via Santa Lucia 81 - 80132 Napoli, rappresentata dal Direttore Generale Dott. Fortunato Polizio, in qualità di delegato dal Consiglio di Amministrazione per la sottoscrizione della Convenzione, domiciliato per la carica presso la sede legale, Soggetto Attuatore dell'Operazione denominata "Servizio di Assistenza Tecnica specialistica agli OT 1, OT 2 e all'Azione 10.5.7 del POR FESR 2014-2020" – CUP B21C22000450001 – Cod. SURF 21052PP000000001, individuata con Decreto Dirigenziale n. _____ del _____ (di seguito anche denominata società)

PREMESSO

- che con Delibera CIPE n. 11/2016, è stata approvata la programmazione delle risorse del Programma di azione e coesione 2014-2020 – Programma complementare della Regione Campania, di cui alla delibera CIPE n. 10/2015, suddiviso in cinque assi tematici;
- che con Deliberazione del 15/02/2016, n. 59, la Giunta Regionale ha approvato la proposta del Programma Operativo Complementare 2014 -2020, ai fini della successiva approvazione parte del CIPE;
- che la Conferenza Stato – Regioni, in data 14/04/2016, ha reso parere positivo sul POC Campania 2014 – 2020, approvato con DGR n. 59/2016, come modificato alla luce delle indicazioni fornite dalle Amministrazioni Centrali competenti e in particolare dal Ministero dell'Economia e delle Finanze;
- che il CIPE, nella seduta straordinaria del 01/05/2016, ha approvato con deliberazioni n. 11 e n. 12 la proposta del POC presentata dalla Regione Campania, ai sensi della delibera del CIPE n. 10 del 28 gennaio 2015, con la disponibilità complessiva della Regione pari ad € 1.735.752.766,00;
- che il succitato Programma Operativo Complementare 2014-2020 si articola in Linee di azione, che identificano l'area omogenea di riferimento, e in azioni operative nell'ambito delle quali identificare i singoli interventi;
- che con DPGR n. 118 del 13 maggio 2016 è stato designato quale referente unico del PAC 2007/2013 e del POC 2014/2020, con funzioni di Autorità di Gestione, il Direttore Generale della D.G. 16 "Direzione Generale Autorità di Gestione Fondo Europeo di Sviluppo Regionale" per l'effetto modificando quanto stabilito con il Decreto del Presidente della Giunta Regionale del 12 settembre 2014 n. 180;

fonte: http://burc.regione.campania.it

- che con Deliberazione del 06/07/2016, n. 357, e successive integrazioni, la Giunta Regionale, in riferimento alla programmazione del Piano Operativo Complementare 2014-2020 (POC), sono stati istituiti appositi capitoli di bilancio per la gestione delle risorse di detto Programma ed in particolare i capitoli di entrata, da affidare alla responsabilità gestionale della DG "Autorità di Gestione Fondo Europeo di Sviluppo Regionale" ed i capitoli di spesa POC, la cui titolarità è stata assegnata alle strutture ivi indicate;
- che con Deliberazione del 20/12/2016, n. 758, la Giunta Regionale, a seguito delle modifiche ordinamentali, ha rettificato l'allegato alla DGR 228/2016, avente ad oggetto "Linee attuative del POR Campania FESR 2014- 2020", rettificando altresì il Sistema di Gestione e Controllo del POR Campania FESR 2014/20, prevedendo che l'Autorità di Gestione, con successivi atti monocratici, potesse apportare le integrazioni e/o modifiche che si rendessero necessarie al Sistema di Gestione e Controllo del POR FESR 2014/20;
- che con Decreto Dirigenziale n. 228 del 29/12/2016, è stato modificato il Sistema di Gestione e Controllo del POR Campania FESR 2014/2020 e sono stati approvati il Manuale di Attuazione ed il Manuale dei Controlli di I livello FESR;
- che con Deliberazione del 30/01/2017, n. 42, la Giunta Regionale ha individuato i Responsabili delle Linee di Azione POC nei Direttori Generali ratione materiae, coerentemente con il disposto della citata DGR 357/2016, quali soggetti responsabili dell'attuazione, monitoraggio, controllo amministrativo di I Livello e inoltro delle dichiarazioni di spesa all'Autorità di certificazione, relativamente alle suddette Azioni, garantendo la separazione delle funzioni di attuazione e controllo;
- che con Delibera CIPE n. 56/2017 è stata approvata la modifica del Programma Operativo Complementare 2014-2020;
- che con Deliberazione del 19/03/2019, n. 102, la Giunta Regionale, tra l'altro:
  - ha approvato la rimodulazione finanziaria *inter*asse tematico del POC 2014-2020;
  - si è garantita la copertura finanziaria per la realizzazione di alcuni interventi strategici per il programma regionale di governo;
- che con Deliberazione del 20/07/2021, n. 322, la Giunta Regionale ha destinato una prima dotazione, pari ad € 50.000.000,00 del POC 2014-2020, resasi disponibile a seguito della riprogrammazione su altre fonti di finanziamento, alle misure di salvaguardia dei POR FESR, anche in considerazione dell'approssimarsi del periodo di chiusura del periodo di programmazione 2014/2020;

PREMESSO, altresì,

- che con Deliberazione del 14/06/2016, n. 278, e ss.mm.ii., la Giunta Regionale ha adottato il Sistema di Gestione e Controllo (SI.GE.CO.) del POR Campania FESR 2014/2020, stabilendo altresì la corrispondenza dinamica tra lo stesso ed il SI.GE.CO. del POC 2014/2020;
- che gli articoli 58 e 59 del regolamento sulle disposizioni comuni 1303/2013 disciplinano l'utilizzo dell'assistenza tecnica in relazione a tutti i Fondi SIE;
- che le azioni di assistenza tecnica possono sostenere attività di preparazione, gestione, sorveglianza, valutazione, informazione e comunicazione, creazione di rete, risoluzione dei reclami, controllo e audit;
- che come rilevato dal "Position Paper dei Servizi della Commissione sulla preparazione dell'Accordo di Partenariato e dei Programmi in Italia per il periodo 2014-2020" e dalle Raccomandazioni Specifiche per Paese del Consiglio, emerge con forza l'esigenza di rafforzare l'efficacia dell'utilizzo dei Fondi Strutturali da parte delle Amministrazioni;
- che il Piano di Rafforzamento Amministrativo individua quale obiettivo strategico della Regione Campania la crescita della capacity building della struttura amministrativa regionale al fine di superare le criticità rilevanti, in particolare rispetto al tema della carenza di competenze specialistiche;

VISTE

- la normativa comunitaria, nazionale e regionale;
- la Delibera di Giunta Regionale n. 381 del 20/07/2016;
- la Delibera di Giunta Regionale n. 102 del 19/03/2019;
- la Delibera di Giunta Regionale n. 322 del 20/07/2021.

fonte: http://burc.regione.campania.it

TUTTO CIÒ PREMESSO

le Parti, come sopra costituite, mentre confermano e ratificano la precedente narrativa, convengono e stipulano quanto segue:

Articolo 1
Premesse e Allegati

Le Premesse, inclusi i regolamenti comunitari e i documenti tutti ivi richiamati, costituiscono parte integrante e sostanziale della presente Convenzione e hanno valore di patto tra le Parti che dichiarano espressamente di averne piena e completa conoscenza.

Gli allegati alla presente Convenzione, costituenti parte integrante e sostanziale della stessa e aventi valore di patto tra le Parti, sono:

a) il piano operativo del Servizio di Assistenza Tecnica specialistica agli OT 1, OT 2 e all'Azione 10.5.7 del POR FESR 2014-2020;
b) il cronoprogramma.

Articolo 2
Oggetto della Convenzione

La presente Convenzione regola i rapporti tra il RLA e Sviluppo Campania S.p.A. per l'attuazione dell'operazione denominata "Servizio di Assistenza Tecnica specialistica agli OT 1, OT 2 e all'Azione 10.5.7 del POR FESR 2014-2020"(di seguito anche Piano Operativo) – CUP B21C22000450001 – Cod. SURF 21052PP000000001 ed ammessa a finanziamento per € 2.805.667,20 più IVA, pari ad € 617.246,78, per complessivi € 3.422.913,98, con Decreto Dirigenziale n. _____ del _____ a valere sulle risorse del POC 2014-2020.

Articolo 3
Obblighi delle Parti

Con la stipula della presente Convenzione, Sviluppo Campania S.p.A. si obbliga a garantire:

- la conformità delle procedure utilizzate alle norme comunitarie e nazionali di settore nonché a quelle in materia ambientale, sociale, sicurezza e lavoro, di pari opportunità, gare di appalto e regole della concorrenza;
- il rispetto degli obblighi derivanti dal "Protocollo di Intesa per il rafforzamento delle azioni di prevenzione della corruzione e dell'infiltrazione da parte della criminalità organizzata nelle opere di bonifica ambientale" di cui alla D.G.R. n. 136 del 12/05/2014;
- un sistema di contabilità separata o una codificazione contabile adeguata per tutte le transazioni relative alle operazioni afferenti il POR FESR e il POC e la costituzione di un conto di tesoreria e/o conto corrente per entrate e uscite relative a tutte le operazioni afferenti il POC, nonché la tracciabilità dei flussi finanziari di cui all'art. 3 della Legge n.136 del 13 agosto 2010 e s.m.i.;
- il rispetto della normativa comunitaria, nazionale e regionale sull'ammissibilità delle spese;
- l'attestazione delle spese effettivamente sostenute e quietanzate nel periodo di riferimento, unitamente alla copia della documentazione tecnico/amministrativa/contabile relativa alle attività/operazioni finanziate;
- il rispetto del cronogramma e dell'avanzamento di spesa dell'operazione riportata nel Decreto di ammissione a finanziamento e allegato alla presente Convenzione;
- l'istituzione di un fascicolo di progetto contenente la documentazione tecnica, amministrativa e contabile in originale, conformemente a quanto prescritto nel Manuale controlli;

fonte: http://burc.regione.campania.it

- l'indicazione su tutti i documenti di spesa riferiti al progetto del POC 2014-2020, della Linea d'Azione, del titolo dell'operazione, del Codice Unico di Progetto (CUP);
- l'emissione, in caso di pluralità di operazioni cofinanziate nell'ambito del POC 2014-2020, ovvero di cofinanziamento dell'operazione con ulteriori fonti finanziarie, di documenti di spesa distinti, ovvero la chiara imputazione della quota di spesa corrispondente a ciascuna operazione o a ciascuna fonte finanziaria;
- l'inoltro al RLA della documentazione inerente l' operazione cofinanziata in formato digitale (via Pec) secondo le indicazioni riportate nel Manuale di Attuazione POR FESR 2014 2020;
- la conservazione della documentazione relativa all'operazione secondo quanto stabilito dall'art. 140 del Regolamento (UE) n. 1303/2013 e, in particolare:
  - per le operazioni per le quali la spesa totale ammissibile è inferiore a 1.000.000 di euro, i documenti giustificativi devono essere resi disponibili per un periodo di 3 anni a decorrere dal 31 dicembre successivo alla presentazione dei conti nei quali sono incluse le spese delle operazioni;
  - per le operazioni di importo uguale o superiore a 1.000.000 di euro, tutti i documenti giustificativi devono essere disponibili per un periodo di 2 anni a decorrere dal 31 dicembre successivo alla presentazione dei conti nei quali sono incluse le spese delle operazioni;
- il corretto adempimento di tutte le prestazioni e obblighi in capo alla società come previsti dai Regolamenti comunitari richiamati nelle Premesse e dal manuale di Attuazione POR FESR 2014-2020, anche nelle versioni aggiornate successivamente alla stipula della presente Convenzione;
- in ogni caso, agli adempimenti funzionali alla corretta e regolare esecuzione della presente Convenzione come indicati dal RLA;
- il corretto adempimento di quanto stabilito al successivo art. 11.

Con la stipula della presente Convenzione la Regione si impegna attraverso il RLA a:

- dare seguito a quanto previsto nel Decreto di ammissione a finanziamento ai fini dell'impegno dell'importo ammesso a finanziamento e della liquidazione dell'anticipazione del 30% del costo dell'intervento per consentirgli di avviare tempestivamente le procedure;
- adottare, dopo aver effettuato le verifiche ordinarie di propria competenza, i Decreti dirigenziali di liquidazione dei successivi acconti, in cui sono indicati il creditore (ivi inclusi gli estremi per l'identificazione fiscale) e rispettivamente l'importo dell'impegno e l'esatto importo da pagare, ai sensi del par. 5.2 del Manuale di Attuazione. Per i suddetti Decreti il RLA indica:
  - il capitolo di bilancio sul quale imputare la spesa;
  - l'impegno di spesa sul quale imputare la liquidazione;
  - il codice di monitoraggio del progetto di riferimento;
  - il CUP dell'intervento;
  - la codifica SIOPE appropriata;
  - la categoria di spesa;
  - la codificazione della transazione elementare con i codici previsti dall'art.13 del D.P.C.M. 28/12/2011 e da riferire alla nuova classificazione di bilancio prevista dal D.lgs n. 118/2011;
  - ove necessario, il CIG e tutti gli altri elementi essenziali, a seconda delle fattispecie, avendo cura di attestare la regolarità e vigenza, con riferimento alla data di emanazione dei suddetti Decreti, di DURC, certificazione camerale e documentazione antimafia;
- comunicare le scadenze e le modalità con le quali la società è tenuta ad inviare relazioni di avanzamento e i dati relativi all'attuazione delle attività previste dal Piano Operativo, necessari alle verifiche di cui ai successivi artt. 7 e 9 e ad alimentare il monitoraggio finanziario, procedurale e fisico dell'operazione;

fonte: http://burc.regione.campania.it

- assicurare che la stessa riceva l'importo totale della spesa pubblica ammissibile dovuta entro 60 giorni dalla data di presentazione della domanda di pagamento.

Articolo 4
Obblighi di informazione e pubblicità

Con riferimento alle attività connesse alle azioni di informazione, comunicazione e pubblicità il RLA provvede ad assicurare il rispetto degli obblighi in materia di informazione e pubblicità.
Sviluppo Campania S.p.A., dal canto suo, si impegna al rispetto delle misure di informazione e comunicazione.

Articolo 5
Condizioni di erogazione del finanziamento

Con riferimento alle modalità di erogazione del finanziamento, il RLA emette e notifica a Sviluppo Campania S.p.A. il Decreto di ammissione a finanziamento. A seguito della stipula della Convenzione, il RLA emette il decreto di impegno contabile in conformità alle vigenti norme in materia di contabilità pubblica ed in particolare nel rispetto del principio della competenza finanziaria potenziata e liquida Sviluppo Campania S.p.A. l'anticipazione del 30% del costo dell'intervento ammesso a finanziamento entro 30 giorni successivi alla stipula della convenzione, previa presentazione di regolare fattura. Tale anticipazione è subordinata:

- alla sottoscrizione della presente Convenzione con allegato il cronoprogramma dell'operazione ammessa a finanziamento;
- alla comunicazione delle coordinate bancarie del conto corrente dedicato, nei casi previsti per legge così come previsto dal Manuale di attuazione (par. 5.1).

L'importo dell'affidamento può essere revocato nella sua totalità o ridotto dal RLA a seguito del riscontro di irregolarità/frodi e/o nei casi in cui non siano rispettate le tempistiche previste per l'espletamento dei vari *step* procedurali indicati dalla società nel cronoprogramma ed attinenti all'esecuzione del contratto fino alla regolare esecuzione del servizio.

In tal caso è previsto, inoltre, nei confronti di Sviluppo Campania S.p.A., l'obbligo di restituire le somme indebitamente ricevute, secondo le indicazioni e modalità dettate dal RLA in ossequio alla normativa comunitaria e nazionale vigente in materia, anche attraverso la compensazione del credito vantato dalla Regione Campania (pari all'importo delle liquidazioni erogate fino a quella data) con ogni eventuale altro credito vantato dalla società nei confronti della stessa, ai sensi degli artt. 1241, 1242 e 1252 codice civile.

I pagamenti intermedi, fino al 90% dell'importo affidato, comprensivo dell'acconto ricevuto, saranno suddivisi in SAL, sulla base di relazioni dettagliate sulle attività svolte per l'esecuzione del contratto, accompagnate dalla documentazione contabile di supporto, da copia su supporto informatico degli eventuali prodotti realizzati e dalla documentazione amministrativa attestante la regolare esecuzione delle procedure in caso di acquisizione di beni e servizi.

Tali erogazioni saranno concesse a seguito della rendicontazione delle spese da parte della società di almeno l' 80% dell'importo complessivo ricevuto fino a quel momento. Le spese dovranno essere comprovate dalla documentazione prevista nel Manuale di Attuazione (par.5.2).

Nel caso in cui l'anticipo ricevuto dalla Regione non copra gli stati di avanzamento maturati per l'opera finanziata, il RLA può decidere di rimborsare, in favore del soggetto in house, fatture non pagate. A tal fine, la società deve attestare, entro 30 giorni dalla data di ricezione dell'importo liquidato, ovvero entro l'inferiore termine stabilito con atto amministrativo del RLA stesso,

fonte: http://burc.regione.campania.it

pagamenti per un ammontare pari al 100% delle risorse anticipate e trasmettere la relativa documentazione tecnica, amministrativa e contabile relativa a servizi e/o lavori.

Il saldo finale potrà essere richiesto dalla Società solo dopo aver rendicontato, con fatture quietanzate, il 100% degli acconti ricevuti e il 90% dell'ultimo acconto ricevuto. La richiesta dovrà essere corredata dalla documentazione attestante la fine di tutti i lavori o del servizio/fornitura prevista nel Manuale di attuazione (par. 5.2).

In sede di saldo finale, è possibile procedere al rimborso di spese non pagate esclusivamente laddove il soggetto in house si impegni ad attestarne e dimostrarne il pagamento, entro e non oltre 30 giorni dalla ricezione del saldo.

Con riferimento all'erogazione delle risorse la società dovrà ricevere l'importo totale della spesa pubblica ammissibile entro 60 giorni dalla data di presentazione della richiesta di pagamento.

Il RLA, inoltre, dovrà celermente procedere ad inserire, nella Dichiarazione di Spesa di propria competenza, le spese rendicontate da Sviluppo Campania S.p.A., al fine di garantirne la certificazione in tempi brevi. La dichiarazione di spesa/domanda di rimborso dovrà contenere i dati relativi ai progressi realizzati per il raggiungimento dei target degli indicatori previsti dal Programma.

Articolo 6
Spese ammissibili

Le spese ammissibili sono quelle previste dall'offerta ed approvate dal Decreto Dirigenziale n. _____ del _____.

Articolo 7
Verifiche e controlli

Il RLA svolge le verifiche ordinarie rientranti nell'attività di gestione e attuazione degli interventi che riguardano, dal punto di vista temporale, l'intero "ciclo di vita" dell'operazione.
In fase di realizzazione dell'operazione, le verifiche hanno ad oggetto:

1. l'avanzamento delle attività secondo quanto previsto nel Progetto esecutivo e nel cronoprogramma di cui al precedente art. 3;
2. la richiesta di acconti della società e le rendicontazioni di spesa che la accompagnano e, in particolare, riguardano:
   - la correttezza formale delle domande di rimborso;
   - il rispetto delle norme comunitarie e nazionali in materia di appalti pubblici e pubblicità;
   - la sussistenza, la conformità e la regolarità del contratto/convenzione o altro documento negoziale e/odi pianificazione delle attività rispetto all'avanzamento delle attività e la relativa tempistica. Tale verifica può essere svolta sulla base di documenti descrittivi delle attività svolte, quali stati avanzamento lavori o di relazioni delle attività svolte;
   - la regolarità finanziaria della spesa sui documenti giustificativi presentati, ovvero l'ammissibilità delle spese mediante verifica dei seguenti principali aspetti:
   - la completezza e la coerenza della documentazione giustificativa di spesa (comprendente almeno fatture quietanzate o documentazione contabile equivalente), ai sensi della normativa nazionale e comunitaria di riferimento, al POC 2014-2020, al bando di selezione/bando di gara, al contratto/convenzione e a eventuali varianti;
   - la conformità della documentazione giustificativa di spesa alla normativa civilistica e fiscale;

fonte: http://burc.regione.campania.it

- l'ammissibilità della spesa in quanto riferibile alle tipologie di spesa consentite congiuntamente dalla normativa comunitaria e nazionale di riferimento, dal bando di selezione/di gara, dal contratto/convenzione e da sue eventuali varianti;
- l'eleggibilità della spesa, in quanto sostenuta nel periodo consentito dal Programma;
- la riferibilità della spesa al Beneficiario e/o alla ditta esecutrice/fornitrice e all'operazione selezionata;
- il rispetto dei limiti di spesa ammissibile secondo il budget di progetto previsti dalla normativa comunitaria e nazionale di riferimento (ad esempio dal regime di aiuti cui l'operazione si riferisce), dal contratto/convenzione e da eventuali varianti; tale verifica deve essere riferita anche alle singole voci di spesa incluse nella rendicontazione sottoposta a controllo;
- il rispetto delle disposizioni previste per le modalità di erogazione del finanziamento;
- in relazione ai contratti, indipendentemente dall'esperimento o meno di una gara per l'affidamento di lavori, forniture e servizi, la normativa in vigore sulla tracciabilità dei flussi finanziari in applicazione del "Piano finanziario contro le mafie, nonché delega al Governo in materia di normativa antimafia" (Determinazioni Autorità per la vigilanza sui contratti pubblici di lavori in applicazione della L. 136 del13 agosto 2010 e ss.mm.ii.).

In fase di conclusione, le verifiche devono essere effettuate con riferimento ai seguenti aspetti:

- la completa realizzazione delle attività previste nel Progetto esecutivo e nel cronoprogramma di cui al precedente art. 1;
- l'avvenuta presentazione del rendiconto finale da parte di Sviluppo Campania S.p.A.;
- la verifica della documentazione giustificativa di spesa residuale presentata secondo le modalità riportate precedentemente nella "fase di realizzazione";
- l'avvenuta presentazione della domanda di saldo da parte di Sviluppo Campania S.p.A.;
- la determinazione dell'importo effettivamente riconosciuto e del relativo saldo.

Inoltre, al fine di individuare tempestivamente eventuali irregolarità o errori, il RLA può effettuare delle verifiche ~~in loco~~, con lo scopo di:

- completare le verifiche eseguite a livello amministrativo;
- comunicare a Sviluppo Campania S.p.A. le dovute correzioni da apportare possibilmente mentre l'operazione è ancora in corso d'opera.

Qualora a seguito dei controlli svolti emergessero irregolarità/criticità sui progetti di propria competenza, il RLA potrà procedere ad acquisire da Sviluppo Campania S.p.A. eventuali controdeduzioni e/o documentazione integrativa utile a superare le criticità riscontrate.

Sviluppo Campania S.p.A. è responsabile della corretta attuazione dell'operazione cofinanziata.

Sviluppo Campania S.p.A., inoltre, garantisce alle strutture competenti della Regione (Autorità di Gestione, Struttura di Missione Controlli, Autorità di Certificazione, RLA, Autorità di Audit) e, se del caso, agli Organismi Intermedi, al Ministero dell'Economia e delle Finanze (IGRUE), ai Servizi ispettivi della Commissione, nonché a tutti gli organismi deputati allo svolgimento di controlli sull'utilizzo dei fondi comunitari, l'accesso a tutta la documentazione, amministrativa, tecnica e contabile, connessa all'operazione cofinanziata. Esso è tenuto, inoltre, a fornire agli esperti o organismi deputati alla valutazione interna o esterna del POC 2014-2020 tutti i documenti necessari alla valutazione del Programma.

Sviluppo Campania S.p.A. è, infine, tenuta a prestare la massima collaborazione nelle attività svolte dai soggetti incaricati dei controlli fornendo le informazioni richieste e gli estratti o copie dei documenti o dei registri contabili.

fonte: http://burc.regione.campania.it

Articolo 8
Recuperi

Ogni irregolarità, rilevata prima o dopo l'erogazione degli acconti versati a Sviluppo Campania S.p.A., dovrà essere immediatamente rettificata e gli importi eventualmente corrisposti dovranno essere recuperati dal RLA in conformità con la normativa di riferimento, secondo i rispettivi ordinamenti.
Il RLA dovrà fornire tempestivamente all'AdG ogni informazione in merito agli importi recuperati, agli importi da recuperare e agli importi non recuperabili.

Articolo 9
Casi di revoca del finanziamento e risoluzione della Convenzione

Qualora l'attuazione dell'intervento dovesse procedere in sostanziale difformità dalle modalità, dai tempi, dai contenuti e dalle finalità e dagli obblighi sanciti e prescritti dalla presente convenzione, dalla normativa comunitaria e nazionale applicabile, dal POC 2014-2020 e dal relativo Manuale per l'attuazione, si procede alla risoluzione della Convenzione e alla contestuale revoca del finanziamento.

Come previsto dall'art. 5 della presente Convenzione, a seguito del riscontro di irregolarità/frodi/mancata realizzazione di attività oppure nel caso di ritardi superiori a 3 mesi complessivi, nel rispettivo cronoprogramma, il RLA è tenuto ad avviare un contraddittorio con Sviluppo Campania S.p.A. che può determinare la revoca totale o parziale del finanziamento nel caso in cui accerti che tali ritardi non siano dipesi da giustificati e documentati motivi non imputabili, né direttamente né indirettamente, alla stessa società.

Nel caso in cui il RLA decida di rimborsare, in favore di Sviluppo Campania S.p.A., fatture non pagate (anche in sede di erogazione del saldo) la mancata presentazione delle quietanze entro il termine massimo di 90 giorni ovvero entro l'inferiore termine stabilito con atto amministrativo dal RLA costituisce, altresì, motivo di revoca.

La risoluzione della convenzione e la revoca totale e/o parziale del contributo comporterà l'obbligo per Sviluppo Campania S.p.A. di restituire le somme indebitamente ricevute maggiorate degli interessi legali maturati *medio tempore.*
Come indicato al precedente articolo 5, la restituzione delle somme indebitamente ricevute potrà avvenire anche attraverso la compensazione del credito vantato dalla Regione Campania (pari all'importo delle liquidazioni erogate alla società fino a quella data) con ogni eventuale altro credito vantato dalla società nei confronti della stessa, ai sensi degli artt. 1241, 1242 e 1252 codice civile.
Le parti convengono, ai sensi dell'art. 2745 codice civile, che i crediti della Regione nascenti dal recupero delle somme indebitamente percepite dalla società oggetto di revoca sono assistiti da privilegio speciale sui beni immobili realizzati con le risorse regionali, con preferenza sui creditori ipotecari ai sensi dell'art. 2748 codice civile e prevalenza su ogni titolo di prelazione da qualsiasi causa derivante.

Articolo 10
Clausola manleva

Sviluppo Campania S.p.A. dovrà inserire nel contratto di affidamento dell'intervento una clausola che esplicitamente esoneri la Regione da qualsiasi rapporto di debito o di responsabilità diretta nei confronti del soggetto affidatario dell'esecuzione dell'intervento finanziato con la presente Convenzione.

fonte: http://burc.regione.campania.it

Sviluppo Campania S.p.A. è responsabile di qualsiasi danno che i terzi subiscano in dipendenza dell'esecuzione dell'intervento e delle attività connesse e non potrà quindi pretendere di rivalersi nei confronti della Regione.

Articolo 11
Tutela della privacy

Sviluppo Campania S.p.A. si impegna ad osservare le disposizioni in materia di trattamento dei dati e di tutela della riservatezza nei confronti delle notizie di qualsiasi natura comunque acquisite nello svolgimento delle attività oggetto della presente Convenzione.

Articolo 12
Modifiche e durata della Convenzione

La presente Convenzione entra in vigore dalla data di relativa sottoscrizione ed è efficace fino al compimento delle attività in essa previste con durata prevista in 24 mesi e, in ogni caso fino al 30 giugno 2024, data ultima di ammissibilità della spesa. Il Soggetto Attuatore si impegna, comunque, a garantire, anche oltre tale data, i necessari adempimenti relativi alle attività di chiusura della programmazione fino all'esaurimento di tutti gli effetti giuridici ed economici relativi alla programmazione del Fondo Europeo di Sviluppo Regionale 2014-2020.
Eventuali modifiche e/o integrazioni alla presente Convenzione sono apportate con atto scritto.

Articolo 13
Foro competente

Foro competente per qualsivoglia controversia che dovesse originarsi nell'interpretazione o nell'esecuzione della presente Convenzione è esclusivamente quello di Napoli.

Articolo 14
Imposte e tasse

Tutte le imposte e tasse relative alla presente Convenzione, anche se sopravvenute successivamente alla sottoscrizione della presente Convenzione, compresa la sua registrazione, restano a esclusivo carico di Sviluppo Campania S.p.A..

Articolo 15
Disposizioni finali

Per tutto quanto non disciplinato dalla presente Convenzione, si fa riferimento a quanto disposto nella normativa, anche sopravvenuta, comunitaria, nazionale e regionale applicabile.

Letto confermato e sottoscritto

(luogo e data)

Sviluppo Campania S.p.A. Il Direttore Generale	Regione Campania Responsabile di Linea d'Azione
Firma	Firma

fonte: http://burc.regione.campania.it

Le Parti, ai sensi e per gli effetti di cui all'art. 1341, comma 2, Codice Civile, espressamente approvano e sottoscrivono gli articoli nn. 5, 7, 8, 9, 10,11 e 14 della presente Convenzione.

(luogo e data)

Sviluppo Campania S.p.A. Il Direttore Generale	Regione Campania Responsabile di Linea d'Azione
Firma	Firma

fonte: http://burc.regione.campania.it

Nota prot. n. PG/2022/0227068 del 29/04/2022

REGIONE CAMPANIA

Decreto Dirigenziale n. 36 del 17/06/2022

Dipartimento 50 - GIUNTA REGIONALE DELLA CAMPANIA

Direzione Generale 12 - Direzione Generale per le politiche culturali e turismo

U.O.D. 5 - Sviluppo e Promozione turismo. Promozione Universiadi

Oggetto dell'Atto:

LEGGE REGIONALE N. 18 DELL'8 AGOSTO 2014 - AGGIORNAMENTO, AL 31 MAGGIO 2022, DELL'ALBO REGIONALE DELLE PRO LOCO.

IL DIRIGENTE

PREMESSO CHE

a. ai sensi del dell'art. 23, comma 1, della L.R. 08/08/2014 n. 18 "Organizzazione del sistema turistico in Campania", la Regione Campania valorizza il ruolo delle Associazioni Pro Loco nelle diverse ed autonome espressioni culturali e riconosce il valore sociale delle medesime liberamente costituite e delle loro attività come espressione di partecipazione, di solidarietà e di pluralismo;
b. ai sensi dell'art. 24 della L.R. n. 18 dell'08/08/2014, è stato istituito l'Albo regionale delle Associazioni Pro Loco;
c. con il Regolamento regionale n. 2 del 06/03/2015 "Regolamento di esecuzione degli articoli 24 e 25 della L R 08/08/2014, n. 18", modificato e integrato dal Regolamento regionale 10 febbraio 2021, n.2, sono state dettate disposizioni in materia di gestione dell'Albo regionale delle Associazioni Pro Loco.

RICHIAMATI

a. l'art. 2 del Regolamento regionale 06/03/2015 n. 2, ai sensi del quale l'Albo regionale delle Associazioni Pro Loco, suddiviso in cinque elenchi redatti su base provinciale, è aggiornato al 31 maggio di ogni anno, con decreto dirigenziale da pubblicare sul Bollettino Ufficiale della Regione Campania;
b. il Decreto Dirigenziale n. 46 del 25/06/2021, con il quale è stato approvato l'Albo Regionale delle Associazioni Pro Loco, aggiornato al 31 maggio 2021.

PRESO ATTO

a. delle nuove iscrizioni all'Albo Regionale delle Associazioni Pro Loco disposte dal 1° giugno 2021 al 31 maggio 2022, con i seguenti Decreti Dirigenziali adottati ai sensi dell'art. 3 del Regolamento regionale n. 2/2015 e ss. mm. ii.:

DECRETO / BURC	N. POS	PRO LOCO	COMUNE
D.D. n. 56 - 07/10/2021 BURC n. 100 - 18/10/2021	CE 99/21	TERRA MIA PRO LOCO IN SANTA MARIA LA FOSSA	SANTA MARIA LA FOSSA
D.D. n. 66 - 16/11/2021 BURC n. 117 - 20/12/2021	BN 55/21	PRO LOCO CASTELPOTO	CASTELPOTO
D.D. n. 1 - 13/01/2022 BURC n. 9 - 24/01/2022	CE 100/22	TERRE DI CANCIA E LANIO	CENCELLO ED ARNONE
D.D. n. 29 - 05/05/2022 BURC n. 43 - 09/05/2022	SA 108/22	URBS NUCERIA	NOCERA SUPERIORE

b. della cancellazione della seguente Associazione dall'Albo regionale delle Associazioni Pro Loco della Campania, adottata ai sensi dell'art. 6, comma 2 del regolamento regionale 2/2015 e ss. mm. ii.

DECRETO / BURC	N. POS	PRO LOCO	COMUNE
D.D. n. 22 - 24/03/2022 BURC n. 35 - 04/04/2022	SA 84/19	NUCERIAE URBS	NOCERA SUPERIORE

DATO ATTO, inoltre, che in conseguenza dell'emergenza epidemiologica da "Covid-19", "…attesa la funzione di conservazione e promozione della memoria delle comunità locali svolta dalle pro loco…", il Regolamento regionale 10 febbraio 2021, n. 2. "Modifiche al regolamento regionale 6 marzo 2015, n. 2 - Regolamento di esecuzione degli articoli 10, 24 e 25 della Legge regionale 8 agosto 2014 n.18 (Organizzazione del sistema turistico in Campania)", ha, tra l'altro, inserito l'Art. 12 bis (Disposizioni transitorie per l'anno 2020 e 2021) che prevede il differimento dei termini previsti per gli anni 2020 e 2021 al 28 febbraio dell'anno successivo.

RITENUTO di dover:

a. approvare, ai sensi dell'art. 2 del Regolamento regionale n. 2/2015 e ss. mm. ii., l'aggiornamento dell'Albo regionale delle Associazioni Pro Loco alla data del 31 maggio 2022, come da allegato sub A) che forma parte integrante e sostanziale del presente provvedimento;
b. disporre la pubblicazione dell'Albo regionale delle Associazioni Pro Loco di cui all'allegato A), suddiviso in cinque elenchi su base provinciale, sul Bollettino Ufficiale della Regione Campania con valore di notifica *erga omnes* nonché sul sito www.regione.campania.it;
c. rinviare a successivi provvedimenti eventuali cancellazioni dall'Albo secondo le scadenze disposte, in via transitoria, dall'art.12 bis del Regolamento regionale 6 marzo 2015, n. 2, modificato e integrato dal Regolamento regionale 10 febbraio 2021.

VISTI

a. la L.R. n. 18 dell'8/08/2014 "Organizzazione del sistema turistico in Campania" e ss. mm. ii;
b. il Regolamento regionale 6 marzo 2015, n. 2: "Regolamento di esecuzione degli articoli 10, 24 e 25 della legge regionale 8 agosto 2014 n. 18 (Organizzazione del sistema turistico in Campania)", modificato e integrato dal regolamento regionale 10 febbraio 2021, n. 2, pubblicato sul BURC n.16 del 15/02/2021;
c. il D.P.G.R. n. 145 del 27/09/2019 di conferimento dell'incarico di Dirigente dell'UOD Sviluppo e Promozione Turismo. Promozione Universiadi;
d. il Decreto Dirigenziale n. 60 del 29/10/2021

ALLA STREGUA dell'istruttoria compiuta dall'ufficio nonché dalla espressa dichiarazione di regolarità resa dal Responsabile del procedimento,

DECRETA

per le motivazioni espresse in narrativa e che qui si intendono integralmente riportate:

1. di approvare l'aggiornamento dell'Albo Regionale delle Associazioni Pro Loco della Campania al 31 maggio 2022, come da allegato sub A) che forma parte integrante e sostanziale del presente provvedimento;
2. di disporre la pubblicazione dell'Albo regionale delle Associazioni Pro Loco, di cui all'allegato A) suddiviso in cinque elenchi su base provinciale, sul B.U.R.C. con valore di notifica *erga omnes* nonché sul sito istituzionale www.regione.campania.it;
3. di rinviare a successivi provvedimenti eventuali cancellazioni dall'Albo secondo le scadenze disposte, in via transitoria, dall'art.12 bis del Regolamento regionale 6 marzo 2015, n. 2, modificato e integrato dal Regolamento regionale 10 febbraio 2021;
4. di inviare il presente provvedimento all'Assessore alla Semplificazione amministrativa e al Turismo, alla Direzione Generale per le Politiche Culturali e il Turismo e ai competenti uffici per la pubblicazione sul B.U.R.C.

GARGIULO

REGIONE CAMPANIA

Giunta Regionale della Campania

Direzione Generale per le politiche culturali e il turismo

UOD 05 – Sviluppo e promozione turismo. Promozione Universiadi

ALLEGATO A

L.R. N.18/2014 – Albo regionale delle Associazioni Pro Loco

Aggiornato al 31 maggio 2022

PROVINCIA DI AVELLINO

#	N. POS.	PRO LOCO	COMUNE
1	AV 1	**AIELLO DEL SABATO**	AIELLO DEL SABATO
2	AV 2	**ALTAVILLESE**	ALTAVILLA IRPINA
3	AV 3	**ANDRETTA**	ANDRETTA
4	AV 4	**AQUILONIA**	AQUILONIA
5	AV 5/17	**PRO LOCO NUOVA LAURO**	LAURO
6	AV 6/12	**ASSOCIAZIONE PRO LOCO NUOVAMENTE**	ARIANO IRPINO
7	AV 7	**ATRIPALDESE**	ATRIPALDA
8	AV 8	**ASSOCIAZIONE TURISTICA PRO LOCO ABELLA**	AVELLA
9	AV 9/12	**ASSOCIAZIONE PRO LOCO MONTEFREDANE**	MONTEFREDANE
10	AV 10	**GERARDO CUCCINIELLO**	AVELLINO
11	AV 11	**AVELLINO**	AVELLINO
12	AV 12	**PRO LOCO BAGNOLI IRPINO E LACENO**	BAGNOLI IRPINO
13	AV 13	**BAIANO**	BAIANO
14	AV 14	**BONITO**	BONITO
15	AV 15	**CAIRANO**	CAIRANO
16	AV 16	**PRO LOCO AQUAE ELECTAE - QUAGLIETTA**	CALABRITTO
17	AV 17	**CALITRI**	CALITRI
18	AV 18	**CANDIDA**	CANDIDA
19	AV 19	**CAPOSELE**	CAPOSELE
20	AV 20/10	**PRO LOCO PATERNOPOLI**	PATERNOPOLI

fonte: http://burc.regione.campania.it

ALLEGATO A

L.R. N.18/2014 – Albo regionale delle Associazioni Pro Loco

Aggiornato al 31 maggio 2022

PROVINCIA DI AVELLINO

#	N. POS.	PRO LOCO	COMUNE
21	AV 21/12	**ANTIQUA VILLA MAGNA DI VILLAMAINA**	VILLAMAINA
22	AV 22	**FORUM FELIX**	CASSANO IRPINO
23	AV 23	**CASTELFRANCI**	CASTELFRANCI
24	AV 24	**CASTELVETERE SUL CALORE**	CASTELVETERE SUL CALORE
25	AV 25	**CERVINARA - A. RENNA**	CERVINARA
26	AV 26	**CESINALI**	CESINALI
27	AV 27	**PRO LOCO PLANCA**	CHIANCHE
28	AV 28	**NUOVA PRO LOCO CHIUSANO S. D.**	CHIUSANO DI SAN DOMENICO
29	AV 29	**CONTRADA - ARMANDO VEGLIANTE**	CONTRADA
30	AV 30	**COMPSA**	CONZA DELLA CAMPANIA
31	AV 31/11	**ASSOCIAZIONE PRO LOCO I FALO' DI SAN NICOLA**	SAN NICOLA BARONIA
32	AV 32	**PRO LOCO LA SPIGA - FLUMERI**	FLUMERI
33	AV 33	**PRO LOCO LA FONTE**	FONTANAROSA
34	AV 34	**FORINO**	FORINO
35	AV 35	**FRIGENTINA**	FRIGENTO
36	AV 36	**CIVITATIS JESUALDINAE**	GESUALDO
37	AV 37/19	**PRO LOCO SUMMONTE**	SUMMONTE
38	AV 38/19	**PRO LOCO MONTAGUTO**	MONTAGUTO
39	AV 39	**CRYPTA CASTAGNARIA**	GROTTOLELLA
40	AV 40/14	**ASSOCIAZIONE PRO LOCO I LONGOBARDI**	GUARDIA LOMBARDI

fonte: http://burc.regione.campania.it

ALLEGATO A

L.R. N.18/2014 – Albo regionale delle Associazioni Pro Loco

Aggiornato al 31 maggio 2022

PROVINCIA DI AVELLINO

#	N. POS.	PRO LOCO	COMUNE
41	AV 41	**PRO LOCO GINO CHICONE - LACEDONIA**	LACEDONIA
42	AV 42	**LAPIANA**	LAPIO
43	AV 43	**LIONI**	LIONI
44	AV 44/18	**PRO LOCO VALLATA NOSTRA**	VALLATA
45	AV 45/14	**PRO LOCO RIMETTIAMOCI INSIEME DI MUGNANO DEL CARDINALE**	MUGNANO DEL CARDINALE
46	AV 46	**ASSOCIAZIONE PRO LOCO MERCOGLIANO**	MERCOGLIANO
47	AV 47	**LA FENICE**	MIRABELLA ECLANO
48	AV 48/18	**PRO LOCO TERRA DI SANT'ANDREA**	SANT'ANDREA DI CONZA
49	AV 49	**MONTECALVO IRPINO**	MONTECALVO IRPINO
50	AV 50	**PRO LOCO MONTEFALCIONE - EMILIO RUGGIERO**	MONTEFALCIONE
51	AV 51	**MONTEFORTE IRPINO**	MONTEFORTE IRPINO
52	AV 52/11	**PRO LOCO MOSCHIANO - MICHELE CAPUTO**	MOSCHIANO
53	AV 53	**MONTEFUSCO**	MONTEFUSCO
54	AV 54	**MONTELLA ALTO CALORE**	MONTELLA
55	AV 55	**DIEGO CAVANIGLIA**	MONTELLA
56	AV 56	**PRO LOCO COMITATO PRO MONTEMARANO**	MONTEMARANO
57	AV 57	**MONS MILITUM**	MONTEMILETTO
58	AV 58	**MONTEVERDE**	MONTEVERDE
59	AV 59	**MONTORO INFERIORE**	MONTORO
60	AV 60	**BANZANO**	MONTORO

fonte: http://burc.regione.campania.it

ALLEGATO A

L.R. N.18/2014 – Albo regionale delle Associazioni Pro Loco

Aggiornato al 31 maggio 2022

PROVINCIA DI AVELLINO

#	N. POS.	PRO LOCO	COMUNE
61	AV 61	**MONTORO**	MONTORO
62	AV 62/11	**LUOGOSANO**	LUOGOSANO
63	AV 63/14	**ASSOCIAZIONE PRO LOCO LA FENICE DI OSPEDALETTO DI ALPINOLO**	OSPEDALETTO DI ALPINOLO
64	AV 64	**PRO LOCO NUSCO - BALCONE DELL'IRPINIA**	NUSCO
65	AV 65/18	**PRO LOCO PROGETTO SAN POTITO**	SAN POTITO ULTRA
66	AV 66	**PAGO VALLO DI LAURO**	PAGO DEL VALLO DI LAURO
67	AV 67/18	**PRO LOCO SPERONE**	SPERONE
68	AV 68/11	**ASSOCIAZIONE PRO LOCO VALLESACCARDA**	VALLESACCARDA
69	AV 69/13	**PRO TREVICO**	TREVICO
70	AV 70/19	**PRO LOCO CIAO, SALZA**	SALZA IRPINA
71	AV 71	**PRATA PRINCIPATO ULTRA**	PRATA DI PRINCIPATO ULTRA
72	AV 72	**PRATOLA SERRA**	PRATOLA SERRA
73	AV 73	**PRO LOCO DI QUINDICI**	QUINDICI
74	AV 74	**ROCCABASCERANA**	ROCCABASCERANA
75	AV 75	**ROTONDI - LA LANTERNA**	ROTONDI
76	AV 76	**SANMANGHESE**	SAN MANGO SUL CALORE
77	AV 77	**SAN MARTINO VALLE CAUDINA**	SAN MARTINO VALLE CAUDINA
78	AV 78/20	**PRO LOCO PIETRASTORNINA**	PIETRASTORNINA
79	AV 79	**SOSSIANA**	SAN SOSSIO BARONIA
80	AV 80	**UNIVERSITAS SANCTAE LUCIAE SERINI**	SANTA LUCIA DI SERINO

fonte: http://burc.regione.campania.it

ALLEGATO A

L.R. N.18/2014 – Albo regionale delle Associazioni Pro Loco

Aggiornato al 31 maggio 2022

PROVINCIA DI AVELLINO

#	N. POS.	PRO LOCO	COMUNE
81	AV 81	**SANTA PAOLINA**	SANTA PAOLINA
82	AV 83	**SANT'ANGELO ALL'ESCA**	SANT'ANGELO ALL'ESCA
83	AV 84	**ALTA IRPINIA - SANT'ANGELO DEI LOMBARDI**	SANT'ANGELO DEI LOMBARDI
84	AV 85	**SANTOSTEFANESE**	SANTO STEFANO DEL SOLE
85	AV 87	**SENERCHIA**	SENERCHIA
86	AV 88	**SERINO**	SERINO
87	AV 90	**SANT'ANDREA DI SIRIGNANO**	SIRIGNANO
88	AV 91/13	**PRO LOCO MANOCALZATI**	MANOCALZATI
89	AV 92	**LOCUM SOLOFRE**	SOLOFRA
90	AV 93	**ASSOCIAZIONE TURISTICA PRO LOCO DI SOLOFRA**	SOLOFRA
91	AV 94	**SERAPIDE**	SORBO SERPICO
92	AV 98	**TAURANO**	TAURANO
93	AV 99	**TAURASI**	TAURASI
94	AV 100	**TEORA**	TEORA
95	AV 101	**CANDRIANO**	TORELLA DEI LOMBARDI
96	AV 102	**TORRESE**	TORRE LE NOCELLE
97	AV 103	**AIONE**	TORRIONI
98	AV 105	**TUFO**	TUFO
99	AV 107	**VENTICANESE**	VENTICANO
100	AV 108	**VIRTUS**	VILLANOVA DEL BATTISTA

fonte: http://burc.regione.campania.it

ALLEGATO A

L.R. N.18/2014 – Albo regionale delle Associazioni Pro Loco

Aggiornato al 31 maggio 2022

PROVINCIA DI AVELLINO

#	N. POS.	PRO LOCO	COMUNE
101	AV 109	**VOLTURARA IRPINA**	VOLTURARA IRPINA
102	AV 111	**PRO LOCO CLANIS 2006**	AVELLA
103	AV 112	**PRO LOCO CIRCOLO S. PANTALEONE**	MONTORO
104	AV 114	**PRO LOCO ROMULEA**	BISACCIA
105	AV 117	**ASSOCIAZIONE PRO LOCO VALLE UFITA**	GROTTAMINARDA
106	AV 118	**PRO LOCO CASTELLESE**	CASTEL BARONIA
107	AV 119	**ASSOCIAZIONE PRO LOCO SABE MAJORIS**	SAN MICHELE DI SERINO
108	AV 120	**ASSOCIAZIONE PRO LOCO MORRA DE SANCTIS**	MORRA DE SANCTIS
109	AV 122	**ASSOCIAZIONE PRO LOCO PANGEA**	CASALBORE
110	AV 123	**PRO LOCO FROLICE FRANCESCO ALBANESE**	ARIANO IRPINO

fonte: http://burc.regione.campania.it

ALLEGATO A

L.R. N.18/2014 – Albo regionale delle Associazioni Pro Loco

Aggiornato al 31 maggio 2022

PROVINCIA DI BENEVENTO

#	N. POS.	PRO LOCO	COMUNE
1	BN 1	**AIROLA**	AIROLA
2	BN 2	**AMOROSI**	AMOROSI
3	BN 3	**APOLLOSA**	APOLLOSA
4	BN 4	**ARPAIA**	ARPAIA
5	BN 5	**PRO LOCO GENEROSO PAPA - ARPAISE**	ARPAISE
6	BN 6	**BASELICE**	BASELICE
7	BN 7/14	**PRO LOCO LE FORCHE CAUDINE**	FORCHIA
8	BN 8	**PIZZILLO**	BONEA
9	BN 9	**BUONALBERGO**	BUONALBERGO
10	BN 10	**CAMPOLATTARO**	CAMPOLATTARO
11	BN 11	**MONTE TABURNO**	CAMPOLI DEL MONTE TABURNO
12	BN 12	**CASALDUNI**	CASALDUNI
13	BN 13	**CASTELPAGANO**	CASTELPAGANO
14	BN 14/10	**ASSOCIAZIONE TURISTICA PRO LOCO DI SASSINORO**	SASSINORO
15	BN 15	**CASTELVENERE**	CASTELVENERE
16	BN 16	**ASSOCIAZIONE PRO LOCO CASTELVETERE IN VALFORTORE**	CASTELVETERE IN VALFORTORE
17	BN 17	**CEPINO PRATA**	CAUTANO
18	BN 18	**CEPPALONI**	CEPPALONI
19	BN 19/19	**PRO LOCO DI PANNARANO**	PANNARANO
20	BN 20/15	**PRO LOCO CENTRO STORICO CITTA' DI BENEVENTO**	BENEVENTO

fonte: http://burc.regione.campania.it

ALLEGATO A

L.R. N.18/2014 – Albo regionale delle Associazioni Pro Loco

Aggiornato al 31 maggio 2022

PROVINCIA DI BENEVENTO

#	N. POS.	PRO LOCO	COMUNE
21	BN 21	**CIRCELLO**	CIRCELLO
22	BN 22	**ASSOCIAZIONE TURISTICA PRO LOCO COLLE SANNITA**	COLLE SANNITA
23	BN 23	**CUSANESE**	CUSANO MUTRI
24	BN 24	**CIVITELLA LICINIO**	CUSANO MUTRI
25	BN 25	**BOCCA DELLA SELVA**	CUSANO MUTRI
26	BN 26	**DUGENTA**	DUGENTA
27	BN 27/19	**PRO LOCO NICOLA MAZZOLA DURAZZANO**	DURAZZANO
28	BN 28	**FAICCHIO - UMBERTO FRAGOLA**	FAICCHIO
29	BN 29	**MASSA DI FAICCHIO**	FAICCHIO
30	BN 30	**CASALI DI FAICCHIO**	FAICCHIO
31	BN 31	**ASSOCIAZIONE TURISTICA PRO LOCO UGO PEDICINI - FOGLIANISE**	FOGLIANISE
32	BN 32/10	**ASSOCIAZIONE TURISTICA PRO LOCO DI APICE**	APICE
33	BN 33/18	**NUOVA PRO LOCO TORRICOLUS**	TORRECUSO
34	BN 34	**PRO LOCO DI FRAGNETO MONFORTE**	FRAGNETO MONFORTE
35	BN 35	**FRASSO TELESINO**	FRASSO TELESINO
36	BN 36/17	**PRO LOCO COMINIUM DI CERRETO SANNITA**	CERRETO SANNITA
37	BN 37	**LIMATOLA**	LIMATOLA
38	BN 38	**ACQUAVIVA**	MELIZZANO
39	BN 39	**MOLINARA**	MOLINARA
40	BN 40	**MONTEFALCONE VALFORTORE**	MONTEFALCONE DI VALFORTORE

fonte: http://burc.regione.campania.it

ALLEGATO A

L.R. N.18/2014 – Albo regionale delle Associazioni Pro Loco

Aggiornato al 31 maggio 2022

PROVINCIA DI BENEVENTO

#	N. POS.	PRO LOCO	COMUNE
41	BN 41	**MONTESARCHIO**	MONTESARCHIO
42	BN 42	**ASSOCIAZIONE PRO LOCO DI MORCONE**	MORCONE
43	BN 43	**PADULESE**	PADULI
44	BN 44	**PAGO VEIANO**	PAGO VEIANO
45	BN 45/20	**PRO LOCO LA RINASCENTE**	PONTE
46	BN 46	**PAUPISI**	PAUPISI
47	BN 47	**PIETRAROJA**	PIETRAROJA
48	BN 48	**PIETRELCINA**	PIETRELCINA
49	BN 49/21	**PRO LOCO GUARDIA SANFRAMONDI**	GUARDIA SANFRAMONDI
50	BN 50	**PONTELANDOLFO**	PONTELANDOLFO
51	BN 51	**REINESE**	REINO
52	BN 52	**ASSOCIAZIONE PRO LOCO SAN BARTOLOMEO IN GALDO**	SAN BARTOLOMEO IN GALDO
53	BN 53	**SAN GIORGIO**	SAN GIORGIO DEL SANNIO
54	BN 54	**SAN GIORGIO LA MOLARA**	SAN GIORGIO LA MOLARA
55	BN 55/21	**PRO LOCO CASTELPOTO**	CASTELPOTO
56	BN 56	**SAN LUPO**	SAN LUPO
57	BN 57	**DE GAVOTIS - SAN MARCO DEI CAVOTI**	SAN MARCO DEI CAVOTI
58	BN 58	**LE SURTE**	SAN MARTINO SANNITA
59	BN 59	**SAN NAZZARO**	SAN NAZZARO
60	BN 60	**SAN NICOLA MANFREDI**	SAN NICOLA MANFREDI

fonte: http://burc.regione.campania.it

ALLEGATO A

L.R. N.18/2014 – Albo regionale delle Associazioni Pro Loco

Aggiornato al 31 maggio 2022

PROVINCIA DI BENEVENTO

#	N. POS.	PRO LOCO	COMUNE
61	BN 61	**SAN SALVATORE TELESINO**	SAN SALVATORE TELESINO
62	BN 62	**SANTA CROCE DEL SANNIO**	SANTA CROCE DEL SANNIO
63	BN 63	**PRO SANT'AGATA**	SANT'AGATA DE' GOTI
64	BN 64	**PRO LOCO DI SAN MARCO AI MONTI**	SANT'ANGELO A CUPOLO
65	BN 65	**PRIMAVERA 91**	SANT'ANGELO A CUPOLO
66	BN 66	**SANT'ARCANGELO TRIMONTE**	SANT'ARCANGELO TRIMONTE
67	BN 67	**SOLOPACA**	SOLOPACA
68	BN 68	**TELESIA**	TELESE TERME
69	BN 70	**CAMPOSAURO**	VITULANO
70	BN 71/16	**PRO LOCO MOIANO**	MOIANO
71	BN 72	**PRO LOCO PESCO SANNITA**	PESCO SANNITA
72	BN 75	**SAMNIUM**	BENEVENTO
73	BN 76	**CASALI DEI COLLINARI**	SAN LEUCIO DEL SANNIO

fonte: http://burc.regione.campania.it

ALLEGATO A

L.R. N.18/2014 – Albo regionale delle Associazioni Pro Loco

Aggiornato al 31 maggio 2022

PROVINCIA DI CASERTA

#	N. POS.	PRO LOCO	COMUNE
1	CE 1	**AILANO**	AILANO
2	CE 2	**ALIFANA**	ALIFE
3	CE 3	**ALVIGNANESE**	ALVIGNANO
4	CE 4	**ARIENZO**	ARIENZO
5	CE 5	**AVERSA**	AVERSA
6	CE 6	**BAIA E LATINA**	BAIA E LATINA
7	CE 7	**AMICI DEL VOLTURNO**	BAIA E LATINA
8	CE 8	**CAIANELLO**	CAIANELLO
9	CE 9	**PRO LOCO CAIAZZO - NINO MARCUCCIO**	CAIAZZO
10	CE 10	**CALVI RISORTA**	CALVI RISORTA
11	CE 11	**CALES NOVI**	CALVI RISORTA
12	CE 12	**CAMIGLIANO**	CAMIGLIANO
13	CE 13	**CAPODRISE**	CAPODRISE
14	CE 14	**CAPRIATESE**	CAPRIATI AL VOLTURNO
15	CE 15	**CAPUA**	CAPUA
16	CE 16	**ASSOCIAZIONE PRO LOCO SANTA EUFEMIA**	CARINARO
17	CE 17/13	**PRO LOCO PIANESE**	PIANA DI MONTE VERNA
18	CE 18	**CASAGIOVE**	CASAGIOVE
19	CE 19	**CASAPESENNA**	CASAPESENNA
20	CE 20/13	**ASSOCIAZIONE PRO LOCO LE MURA**	SAN GREGORIO MATESE

fonte: http://burc.regione.campania.it

ALLEGATO A

L.R. N.18/2014 – Albo regionale delle Associazioni Pro Loco

Aggiornato al 31 maggio 2022

PROVINCIA DI CASERTA

#	N. POS.	PRO LOCO	COMUNE
21	CE 21/18	**PRO LOCO SAN MICHELE**	MADDALONI
22	CE 22	**CASERTANTICA**	CASERTA
23	CE 23	**PRO LOCO DEL REAL SITO DI SAN LEUCIO**	CASERTA
24	CE 24	**CASALI DEL CAROLINO**	CASERTA
25	CE 25	**L'ANTICO BORGO DI VACCHERIA**	CASERTA
26	CE 26	**CASTEL CAMPAGNANO**	CASTEL CAMPAGNANO
27	CE 27	**LA CASTELLANA**	CASTEL DI SASSO
28	CE 28	**CASTEL MORRONE**	CASTEL MORRONE
29	CE 29/16	**PRO LOCO VILLA DI BRIANO**	VILLA DI BRIANO
30	CE 30/16	**PRO LOCO BORGO DI CASAPOZZANO**	ORTA DI ATELLA
31	CE 31	**CERVINO**	CERVINO
32	CE 32	**CESA**	CESA
33	CE 33/19	**PRO LOCO SPARTACUS**	SANTA MARIA CAPUA VETERE
34	CE 34	**CURTI**	CURTI
35	CE 35	**INSIEME PER FALCIANO**	FALCIANO DEL MASSICO
36	CE 36	**MAGNOLIA**	FONTEGRECA
37	CE 37	**PRO GALLO**	GALLO MATESE
38	CE 38	**GALLUCCIO**	GALLUCCIO
39	CE 39	**JANUS**	GIANO VETUSTO
40	CE 40	**GIOIESE**	GIOIA SANNITICA

fonte: http://burc.regione.campania.it

ALLEGATO A

L.R. N.18/2014 – Albo regionale delle Associazioni Pro Loco

Aggiornato al 31 maggio 2022

PROVINCIA DI CASERTA

#	N. POS.	PRO LOCO	COMUNE
41	CE 41/17	**NUOVA PRO LOCO TORA E PICCILLI**	TORA E PICCILLI
42	CE 42/18	**PRO LOCO GRICIGNANO DI AVERSA**	GRICIGNANO DI AVERSA
43	CE 43	**LETIZIA**	LETINO
44	CE 44	**LIBERI**	LIBERI
45	CE 45/14	**PRO LOCO FERTILIA**	TEVEROLA
46	CE 46	**MADDALONI**	MADDALONI
47	CE 47	**MARCIANISE**	MARCIANISE
48	CE 48	**MONDRAGONE**	MONDRAGONE
49	CE 49	**PARETE**	PARETE
50	CE 50	**PASTORANO**	PASTORANO
51	CE 51/14	**PRO LOCO CASAPULLA**	CASAPULLA
52	CE 52	**VALLATA**	PIEDIMONTE MATESE
53	CE 53/17	**PRO LOCO CITTA' DI CELLOLE**	CELLOLE
54	CE 54	**PIETRAVAIRANO**	PIETRAVAIRANO
55	CE 55	**PINETARIUM**	PIGNATARO MAGGIORE
56	CE 56	**LA TREBULANA**	PONTELATONE
57	CE 57	**PONTELATONE**	PONTELATONE
58	CE 58	**PORTICO DI CASERTA**	PORTICO DI CASERTA
59	CE 59	**PRATA SANNITA**	PRATA SANNITA
60	CE 60/17	**PRO LOCO CASTEL VOLTURNO**	CASTEL VOLTURNO

fonte: http://burc.regione.campania.it

ALLEGATO A

L.R. N.18/2014 – Albo regionale delle Associazioni Pro Loco

Aggiornato al 31 maggio 2022

PROVINCIA DI CASERTA

#	N. POS.	PRO LOCO	COMUNE
61	CE 61	**PRESENZANO**	PRESENZANO
62	CE 62	**RAVISCANINA**	RAVISCANINA
63	CE 63	**RUPECANINA**	RAVISCANINA
64	CE 64	**PRO LOCO NUOVA RECALE**	RECALE
65	CE 65	**EDUARDO DE FILIPPO**	RIARDO
66	CE 66	**ROCCA D'EVANDRO**	ROCCA D'EVANDRO
67	CE 67/17	**PRO LOCO SAN MARCO EVANGELISTA**	SAN MARCO EVANGELISTA
68	CE 68	**ROCCAROMANA**	ROCCAROMANA
69	CE 69	**RAIANO**	RUVIANO
70	CE 70	**CANCELLO SCALO**	SAN FELICE A CANCELLO
71	CE 71	**POLIS**	SAN FELICE A CANCELLO
72	CE 72/14	**PRO LOCO DI CARINOLA**	CARINOLA
73	CE 73	**SAN MARCELLINO**	SAN MARCELLINO
74	CE 74	**SAN NICOLA LA STRADA**	SAN NICOLA LA STRADA
75	CE 75	**SAN POTITO SANNITICO**	SAN POTITO SANNITICO
76	CE 76	**PRO LOCO DI SAN PRISCO**	SAN PRISCO
77	CE 77	**SAN TAMMARO**	SAN TAMMARO
78	CE 78	**SANTA MARIA A VICO**	SANTA MARIA A VICO
79	CE 79	**SANT'ANGIOLESE**	SANT'ANGELO D'ALIFE
80	CE 80	**SANT'ARPINO**	SANT'ARPINO

fonte: http://burc.regione.campania.it

ALLEGATO A

L.R. N.18/2014 – Albo regionale delle Associazioni Pro Loco

Aggiornato al 31 maggio 2022

PROVINCIA DI CASERTA

#	N. POS.	PRO LOCO	COMUNE
81	CE 81	**SAN CASTRESE**	SESSA AURUNCA
82	CE 82	**ASSOCIAZIONE CULTURALE RICREATIVA - PRO LOCO - LUCUS LAURI**	SESSA AURUNCA
83	CE 83	**BAIAZZURRA**	SESSA AURUNCA
84	CE 84/17	**PRO LOCO PIETRAMELARA**	PIETRAMELARA
85	CE 85	**SUCCIVO**	SUCCIVO
86	CE 86	**TEANO - TEANUM SIDICINUM**	TEANO
87	CE 87	**PRO LOCO DI TEANO E BORGHI**	TEANO
88	CE 88/19	**PRO LOCO DI ROCCHETTA E CROCE**	ROCCHETTA E CROCE
89	CE 89	**VAIRANO PATENORA**	VAIRANO PATENORA
90	CE 90	**PRO LOCO VALLE**	VALLE DI MADDALONI
91	CE 91/19	**PRO LOCO SANT'ANGELO IN FORMIS**	CAPUA
92	CE 92	**VITULATINA**	VITULAZIO
93	CE 93	**PRO LOCO DEL COMUNE DI CURTI**	CURTI
94	CE 94	**INSIEME PER MIGNANO M. L.**	MIGNANO MONTE LUNGO
95	CE 95	**MESSERCOLA - FORCHIA**	CERVINO
96	CE 96	**VIVERE A CATURANO**	MACERATA CAMPANIA
97	CE 97/14	**PRO LOCO LA ROCCA DEL DRAGO**	MONDRAGONE
98	CE 98	**SANTA MARIA C. V.**	SANTA MARIA CAPUA VETERE
99	CE 99/21	**TERRA MIA PRO LOCO IN SANTA MARIA LA FOSSA**	SANTA MARIA LA FOSSA
100	CE 100/22	**TERRE DI CANCIA E LANIO**	CANCELLO ED ARNONE

fonte: http://burc.regione.campania.it

ALLEGATO A

L.R. N.18/2014 – Albo regionale delle Associazioni Pro Loco

Aggiornato al 31 maggio 2022

PROVINCIA DI CASERTA

#	N. POS.	PRO LOCO	COMUNE
101	CE 102	**PRO LOCO DI TRENTOLA DUCENTA**	TRENTOLA DUCENTA
102	CE 103	**PRO LOCO DI MIGNANO MONTELUNGO**	MIGNANO MONTE LUNGO
103	CE 104	**FORUM DI CENTRO**	CAPODRISE
104	CE 105	**PRO LOCO TRAGUNI**	DRAGONI
105	CE 107	**PRO LOCO DI VALLE AGRICOLA**	VALLE AGRICOLA
106	CE 108/15	**PRO LOCO EMILIO DI ZAZZO**	SAN PIETRO INFINE
107	CE 109	**PRO LOCO CITTA' DI MARZANO**	MARZANO APPIO
108	CE 110	**ASSOCIAZIONE PRO LOCO SUESSA**	SESSA AURUNCA
109	CE 111	**ASSOCIAZIONE PRO LOCO BOTTEGHINO**	SAN FELICE A CANCELLO
110	CE 112	**CASALUCI**	CASALUCE
111	CE 114	**ASSOCIAZIONE PRO LOCO ROCCA ALTA**	CASTELLO DEL MATESE
112	CE 115	**PRO LOCO CITTA' DI CASERTA APS**	CASERTA
113	CE 117	**ASSOCIAZIONE PRO LOCO DI SPARANISE**	SPARANISE
114	CE 118	**PRO LOCO FRANCOLISE**	FRANCOLISE
115	CE 119	**ASSOCIAZIONE PRO LOCO IL CAPRARIO**	FORMICOLA
116	CE 121	**TERRA ASPRINIA**	TRENTOLA DUCENTA
117	CE 122	**ASSOCIAZIONE TURISTICA PRO LOCO BELLONA**	BELLONA
118	CE 124	**PRO LOCO DI SESSA AURUNCA**	SESSA AURUNCA
119	CE 125	**PRO LOCO MARTHIANISI**	MARCIANISE
120	CE 126	**PRO LOCO MARCIANISANA**	MARCIANISE

fonte: http://burc.regione.campania.it

ALLEGATO A

L.R. N.18/2014 – Albo regionale delle Associazioni Pro Loco

Aggiornato al 31 maggio 2022

PROVINCIA DI CASERTA

#	N. POS.	PRO LOCO	COMUNE
121	CE 127	**ASSOCIAZIONE TURISTICA PRO LOCO DELL'AGRO AVERSANO GIOVANNI MOTTI**	AVERSA
122	CE 128	**VOLTURNUM CASTRI MARIS**	CASTEL VOLTURNO
123	CE 130	**PRO LOCO - ORIZZONTI COMUNI**	LUSCIANO
124	CE 131	**PRO LOCO LUSCIANO**	LUSCIANO
125	CE 132	**PRO LOCO ORTA DI ATELLA**	ORTA DI ATELLA

fonte: http://burc.regione.campania.it

ALLEGATO A

L.R. N.18/2014 – Albo regionale delle Associazioni Pro Loco

Aggiornato al 31 maggio 2022

PROVINCIA DI NAPOLI

#	N. POS.	PRO LOCO	COMUNE
1	NA 01/19	**PRO LOCO PITHECUSAE**	FORIO
2	NA 2	**AGEROLA**	AGEROLA
3	NA 3	**ARZANESE**	ARZANO
4	NA 04/19	**PRO LOCO QUALIANO GAUDIANUM**	QUALIANO
5	NA 5/12	**ASSOCIAZIONE PRO LOCO CITTA' DI BACOLI**	BACOLI
6	NA 6/16	**PRO LOCO JE CE CREDO**	BRUSCIANO
7	NA 7	**BRUSCIANO**	BRUSCIANO
8	NA 08/19	**PRO LOCO BARANO D'ISCHIA**	BARANO D'ISCHIA
9	NA 9	**CAMPOSANO**	CAMPOSANO
10	NA 10	**CASALNUOVO**	CASALNUOVO DI NAPOLI
11	NA 11	**HYRIA**	CASAMARCIANO
12	NA 12	**CASANDRINO**	CASANDRINO
13	NA 13	**CASOLA DI NAPOLI**	CASOLA DI NAPOLI
14	NA 14/17	**PRO LOCO BAIA**	BACOLI
15	NA 15/12	**ASSOCIAZIONE PRO LOCO ANACAPRI**	ANACAPRI
16	NA 16	**CASTRUM**	CASTELLO DI CISTERNA
17	NA 17	**CICCIANO**	CICCIANO
18	NA 18	**CIMITILE**	CIMITILE
19	NA 19	**GALLO - ONLUS**	COMIZIANO
20	NA 20	**HERCVLANEVM**	ERCOLANO

fonte: http://burc.regione.campania.it

ALLEGATO A

L.R. N.18/2014 – Albo regionale delle Associazioni Pro Loco

Aggiornato al 31 maggio 2022

PROVINCIA DI NAPOLI

#	N. POS.	PRO LOCO	COMUNE
21	NA 21	**ASSOCIAZIONE PRO LOCO FRANCESCO DURANTE DI FRATTAMAGGIORE**	FRATTAMAGGIORE
22	NA 22	**FRATTAMINORE**	FRATTAMINORE
23	NA 23	**CITTA' DI GIUGLIANO IN CAMPANIA**	GIUGLIANO IN CAMPANIA
24	NA 24	**LITORALE DOMITIO**	GIUGLIANO IN CAMPANIA
25	NA 25	**GRUMO NEVANO**	GRUMO NEVANO
26	NA 26	**LETTERE**	LETTERE
27	NA 27	**PRO LOCO DI MARANO**	MARANO DI NAPOLI
28	NA 28/15	**PRO LOCO DI ROCCARAINOLA**	ROCCARAINOLA
29	NA 29/10	**PRO LOCO - CITTA' DI MARIGLIANO**	MARIGLIANO
30	NA 30	**PRO MASSA LUBRENSE**	MASSA LUBRENSE
31	NA 31	**DUE GOLFI**	MASSA LUBRENSE
32	NA 32	**PRO LOCO TERRA DELLE SIRENE - ONLUS**	META
33	NA 33/19	**PRO LOCO PRO LOCO SAN GENNARO VESUVIANO 1982**	SAN GENNARO VESUVIANO
34	NA 34/10	**PRO LOCO PIMONTE**	PIMONTE
35	NA 35	**PRO LOCO DI NAPOLI**	NAPOLI
36	NA 36	**PRO LOCO NOLA**	NOLA
37	NA 37/17	**PRO LOCO CITTA' VIVA**	VILLARICCA
38	NA 38	**PALMA CAMPANIA**	PALMA CAMPANIA
39	NA 39/17	**PRO LOCO MUGNANO**	MUGNANO DI NAPOLI
40	NA 40	**POGGIOMARINO**	POGGIOMARINO

fonte: http://burc.regione.campania.it

ALLEGATO A

L.R. N.18/2014 – Albo regionale delle Associazioni Pro Loco

Aggiornato al 31 maggio 2022

PROVINCIA DI NAPOLI

#	N. POS.	PRO LOCO	COMUNE
41	NA 41/15	**ASSOCIAZIONE PRO LOCO ANTONIO IL GRANDE**	SANT'ANTONIO ABATE
42	NA 42/11	**PRO LOCO POMPEI PROMOTION**	POMPEI
43	NA 43	**PRO LOCO POZZUOLI**	POZZUOLI
44	NA 44	**PROCIDA**	PROCIDA
45	NA 45/15	**GRAGNANO: DALLA VALLE DEI MOLINI ALLA CITTA' DELLA PASTA**	GRAGNANO
46	NA 46/18	**PRO LOCO FRACTA MAJOR**	FRATTAMAGGIORE
47	NA 47	**SAN GIORGIO A CREMANO**	SAN GIORGIO A CREMANO
48	NA 48/13	**PRO LOCO BOSCOREALE LA GINESTRA**	BOSCOREALE
49	NA 49/11	**ASSOCIAZIONE PRO LOCO POLLENA TROCCHIA**	POLLENA TROCCHIA
50	NA 50	**SAN VITALIANO**	SAN VITALIANO
51	NA 51	**SANTA MARIA LA CARITA'**	SANTA MARIA LA CARITA'
52	NA 52	**SANT'ANTIMO**	SANT'ANTIMO
53	NA 53/11	**PRO LOCO CAPODIMONTE & III MUNICIPALITA' DI NAPOLI**	NAPOLI
54	NA 54	**IL CAMPANILE DI SAVIANO**	SAVIANO
55	NA 55	**SOMMA VESUVIANA**	SOMMA VESUVIANA
56	NA 56	**STRIANO**	STRIANO
57	NA 57/17	**PRO LOCO VOLLA MIA**	VOLLA
58	NA 58	**OPLONTI MARINA DEL SOLE**	TORRE ANNUNZIATA
59	NA 59	**TORRE DEL GRECO**	TORRE DEL GRECO
60	NA 60	**PRO LOCO TRECASE**	TRECASE

fonte: http://burc.regione.campania.it

ALLEGATO A

L.R. N.18/2014 – Albo regionale delle Associazioni Pro Loco

Aggiornato al 31 maggio 2022

PROVINCIA DI NAPOLI

#	N. POS.	PRO LOCO	COMUNE
61	NA 61/15	**PRO LOCO CASTELLAMMARE DI STABIA**	CASTELLAMMARE DI STABIA
62	NA 62	**VILLARICCA**	VILLARICCA
63	NA 63	**VISCIANO**	VISCIANO
64	NA 64/17	**PRO LOCO CORALLINA**	TORRE DEL GRECO
65	NA 65	**PRO LOCO CITTA' DI POMPEI**	POMPEI
66	NA 66/12	**ASSOCIAZIONE PRO LOCO OTTAVIANO**	OTTAVIANO
67	NA 67	**PRO LOCO CITTA' DI SORRENTO E SANT'AGNELLO**	SORRENTO
68	NA 68/11	**ASSOCIAZIONE PRO LOCO CASTELLO DI PALMA**	PALMA CAMPANIA
69	NA 69/11	**ASSOCIAZIONE TURISTICA PRO LOCO TURRIS MARE VESUVIO**	TORRE DEL GRECO
70	NA 70/18	**PRO LOCO MONTE FAITO E DINTORNI**	VICO EQUENSE
71	NA 71	**ASSOCIAZIONE TURISTICA PRO LOCO DI VICO EQUENSE**	VICO EQUENSE
72	NA 72	**PRO LOCO SANT'ANASTASIA**	SANT'ANASTASIA
73	NA 73	**PRO LOCO DI GRAGNANO**	GRAGNANO
74	NA 74	**PRO LOCO ISOLA VERDE**	ISCHIA
75	NA 75/17	**PRO LOCO SAVIANO CITTA' DEL CARNEVALE**	SAVIANO
76	NA 76/20	**PRO LOCO SANT'AGNELLO**	SANT'AGNELLO
77	NA 77/20	**PRO LOCO QUALIANO**	QUALIANO
78	NA 78/12	**PRO LOCO TORRE ANNUNZIATA IL FARO**	TORRE ANNUNZIATA
79	NA 79/18	**PRO LOCO VILLA REGINA - BOSCOREALE**	BOSCOREALE
80	NA 80	**PRO CASAMICCIOLA TERME**	CASAMICCIOLA TERME

fonte: http://burc.regione.campania.it

ALLEGATO A

L.R. N.18/2014 – Albo regionale delle Associazioni Pro Loco

Aggiornato al 31 maggio 2022

PROVINCIA DI NAPOLI

#	N. POS.	PRO LOCO	COMUNE
81	NA 81/18	**PRO LOCO CARDITO - SHARE**	CARDITO
82	NA 82/21	**PRO LOCO CESARE AUGUSTO**	NOLA
83	NA 84	**ASSOCIAZIONE TURISTICA PRO LOCO DI CASAVATORE**	CASAVATORE
84	NA 85	**PRO LOCO MARIGLIANELLA**	MARIGLIANELLA
85	NA 86	**ASSOCIAZIONE PRO LOCO PANZA D' ISCHIA**	FORIO
86	NA 87	**PRO LOCO AFRAGOLA**	AFRAGOLA
87	NA 88	**PRO LOCO CERCOLA**	CERCOLA
88	NA 89	**ASSOCIAZIONE PRO LOCO PAESE MIO SANT'ANTONIO ABATE**	SANT'ANTONIO ABATE
89	NA 90/12	**MARANO FLEGREA - TERRA MATER ET MAGISTRA**	MARANO DI NAPOLI
90	NA 92/12	**PRO LOCO DELL'ARCO - SANT'ANASTASIA**	SANT'ANASTASIA
91	NA 93/13	**PRO LOCO TUFINO**	TUFINO
92	NA 94/13	**CITTA' DI ACERRA (NA)**	ACERRA
93	NA 96/16	**PRO LOCO STABIA FOR YOU**	CASTELLAMMARE DI STABIA
94	NA 99	**PRO LOCO INSIEME PER LA CITTA' DI CASORIA**	CASORIA
95	NA 100	**PRO PALMA**	PALMA CAMPANIA
96	NA 101	**PRO LOCO 9^ MUNICIPALITA' - NAPOLI**	NAPOLI
97	NA 102	**PRO LOCO MELITO DI NAPOLI**	MELITO DI NAPOLI
98	NA 104	**PRO LOCO BOSCOTRECASE**	BOSCOTRECASE
99	NA 105	**ASSOCIAZIONE PRO LOCO LACCO AMENO**	LACCO AMENO
100	NA 106	**PRO LOCO CIVITATIS**	MARIGLIANO

fonte: http://burc.regione.campania.it

ALLEGATO A

L.R. N.18/2014 – Albo regionale delle Associazioni Pro Loco

Aggiornato al 31 maggio 2022

PROVINCIA DI NAPOLI

#	N. POS.	PRO LOCO	COMUNE
101	NA 107	**PRO LOCO MUGNANO MUNIANUM**	MUGNANO DI NAPOLI
102	NA 108	**PRO LOCO SORRENTO**	SORRENTO
103	NA 109	**PRO LOCO SERRARA FONTANA**	SERRARA FONTANA

fonte: http://burc.regione.campania.it

ALLEGATO A

L.R. N.18/2014 – Albo regionale delle Associazioni Pro Loco

Aggiornato al 31 maggio 2022

PROVINCIA DI SALERNO

#	N. POS.	PRO LOCO	COMUNE
1	SA 1	**PRO ACERNO**	ACERNO
2	SA 2	**PRO AGROPOLI TURISTICA**	AGROPOLI
3	SA 3	**ALBANELLA**	ALBANELLA
4	SA 4	**ALTAVILLA SILENTINA**	ALTAVILLA SILENTINA
5	SA 5	**ANGRI**	ANGRI
6	SA 6	**AQUARA**	AQUARA
7	SA 7	**PRO LOCO DEL COMUNE DI ASCEA**	ASCEA
8	SA 8	**ATHENA NOVA**	ATENA LUCANA
9	SA 9	**MATTINA DI AULETTA**	AULETTA
10	SA 10	**BARONISSI**	BARONISSI
11	SA 11/18	**PRO LOCO SALERNO CITTA' VISIBILE**	SALERNO
12	SA 12	**BELLIZZI**	BELLIZZI
13	SA 13	**BELLOSGUARDO**	BELLOSGUARDO
14	SA 14	**BRACIGLIANO**	BRACIGLIANO
15	SA 15	**PRO LOCO BUCCINO - VOLCEI**	BUCCINO
16	SA 16/16	**PRO LOCO CITTA' DI SCAFATI 360°**	SCAFATI
17	SA 17	**CAGGIANO**	CAGGIANO
18	SA 18/17	**PRO LOCO CASA DEI FICHI**	OGLIASTRO CILENTO
19	SA 19	**CAMEROTA**	CAMEROTA
20	SA 20	**CITTA' DI CAMPAGNA**	CAMPAGNA

fonte: http://burc.regione.campania.it

ALLEGATO A

L.R. N.18/2014 – Albo regionale delle Associazioni Pro Loco

Aggiornato al 31 maggio 2022

PROVINCIA DI SALERNO

#	N. POS.	PRO LOCO	COMUNE
21	SA 21	**CAMPORA**	CAMPORA
22	SA 22	**DEI LAGHI**	CANNALONGA
23	SA 23/12	**PRO LOCO CASALBUONO**	CASALBUONO
24	SA 24	**MARINA DI CASAL VELINO**	CASAL VELINO
25	SA 25	**CASELLE IN PITTARI**	CASELLE IN PITTARI
26	SA 26/17	**PRO LOCO A' CASTELLUCCIA**	BATTIPAGLIA
27	SA 27	**CASTEL SAN LORENZO**	CASTEL SAN LORENZO
28	SA 28	**CASTELCIVITA**	CASTELCIVITA
29	SA 29	**S. MARIA DI CASTELLABATE**	CASTELLABATE
30	SA 30/12	**ASSOCIAZIONE PRO LOCO MOIO DELLA CIVITELLA**	MOIO DELLA CIVITELLA
31	SA 31	**CASTELNUOVO CILENTO**	CASTELNUOVO CILENTO
32	SA 32	**CASTIGLIONESE**	CASTIGLIONE DEL GENOVESI
33	SA 33	**MONTE BULGHERIA**	CELLE DI BULGHERIA
34	SA 34	**PALINURO**	CENTOLA
35	SA 35/13	**SILARUS - PORTA DEL CILENTO**	CAPACCIO
36	SA 36	**PRO LOCO CERASO**	CERASO
37	SA 37	**CETARA**	CETARA
38	SA 38	**COLLIANO**	COLLIANO
39	SA 39/17	**PRO LOCO COLLINE DI GIOVI**	SALERNO
40	SA 40	**CONTRONE**	CONTRONE

fonte: http://burc.regione.campania.it

ALLEGATO A

L.R. N.18/2014 – Albo regionale delle Associazioni Pro Loco

Aggiornato al 31 maggio 2022

PROVINCIA DI SALERNO

#	N. POS.	PRO LOCO	COMUNE
41	SA 41/17	**PRO LOCO CASTEL SAN GIORGIO**	CASTEL SAN GIORGIO
42	SA 42	**CONTURSI TERME**	CONTURSI TERME
43	SA 43	**ASSOCIAZIONE PRO LOCO COMUNE DI CORBARA**	CORBARA
44	SA 44/18	**PRO LOCO EBOLI**	EBOLI
45	SA 45	**CUCCARO VETERE**	CUCCARO VETERE
46	SA 46/18	**PRO LOCO POLLA**	POLLA
47	SA 47	**FELITTO**	FELITTO
48	SA 48	**FISCIANESE**	FISCIANO
49	SA 49	**FURORE**	FURORE
50	SA 50/18	**PRO LOCO SAN GREGORIO MAGNO**	SAN GREGORIO MAGNO
51	SA 51	**GIFFONI SEI CASALI**	GIFFONI SEI CASALI
52	SA 52	**GIFFONI VALLE PIANA**	GIFFONI VALLE PIANA
53	SA 53	**GIUNGANO**	GIUNGANO
54	SA 54	**ISPANI**	ISPANI
55	SA 55	**SAN MARTINO CILENTO**	LAUREANA CILENTO
56	SA 56	**LAURINO**	LAURINO
57	SA 57	**LAURITO**	LAURITO
58	SA 58	**GENS LAVIA**	LAVIANO
59	SA 59	**DI ROCCA CILENTO**	LUSTRA
60	SA 60/12	**PRO LOCO DON DONATO PAESANO**	EBOLI

fonte: http://burc.regione.campania.it

ALLEGATO A

L.R. N.18/2014 – Albo regionale delle Associazioni Pro Loco

Aggiornato al 31 maggio 2022

PROVINCIA DI SALERNO

#	N. POS.	PRO LOCO	COMUNE
61	SA 61	**MAGLIANO NUOVO**	MAGLIANO VETERE
62	SA 62	**MERCATO S. SEVERINO**	MERCATO S. SEVERINO
63	SA 63	**MINORI**	MINORI
64	SA 64/18	**PRO LOCO PELLEZZANO**	PELLEZZANO
65	SA 65	**MONTE SAN GIACOMO**	MONTE SAN GIACOMO
66	SA 66	**ORTODONICO CILENTO**	MONTECORICE
67	SA 67/18	**PRO LOCO BATTI-LA-PAGLIA**	BATTIPAGLIA
68	SA 68	**MONTECORVINO PUGLIANO**	MONTECORVINO PUGLIANO
69	SA 69/14	**ETRUSCHI DI FRONTIERA**	PONTECAGNANO FAIANO
70	SA 70	**MONTESANO TERME**	MONTESANO SULLA MARCELLANA
71	SA 71/13	**PRO LOCO NOCERA DE' PAGANI GERARDO VIOLANTE**	PAGANI
72	SA 72	**NUCERIA ALFATERNA**	NOCERA INFERIORE
73	SA 73/18	**NUOVA PRO LOCO PISCIOTTA**	PISCIOTTA
74	SA 74	**NOVI VELIA**	NOVI VELIA
75	SA 75/19	**PRO LOCO CALVANICO**	CALVANICO
76	SA 76	**OLEVANO SUL TUSCIANO**	OLEVANO SUL TUSCIANO
77	SA 77	**ASSOCIAZIONE PRO LOCO OLIVETO CITRA**	OLIVETO CITRA
78	SA 78	**OMIGNANO SCALO**	OMIGNANO
79	SA 79	**PAOLO DE MATTEIS**	ORRIA
80	SA 80	**OTTATI**	OTTATI

fonte: http://burc.regione.campania.it

ALLEGATO A

L.R. N.18/2014 – Albo regionale delle Associazioni Pro Loco

Aggiornato al 31 maggio 2022

PROVINCIA DI SALERNO

#	N. POS.	PRO LOCO	COMUNE
81	SA 81	**PADULA**	PADULA
82	SA 82	**PALOMONTE**	PALOMONTE
83	SA 83	**PERITO**	PERITO
84	SA 85	**PRO LOCO PIAGGINE CERVATI**	PIAGGINE
85	SA 86/19	**PRO LOCO BUONABITACOLO**	BUONABITACOLO
86	SA 87/19	**PRO LOCO NOCERA DI TUTTI**	NOCERA INFERIORE
87	SA 88/13	**ASSOCIAZIONE PRO LOCO OGLIARA**	SALERNO
88	SA 89	**PIOPPI**	POLLICA
89	SA 90	**POLLICA**	POLLICA
90	SA 91/19	**PRO LOCO PERTOSA**	PERTOSA
91	SA 92	**IL PLATANO**	RICIGLIANO
92	SA 93	**ROCCADASPIDE**	ROCCADASPIDE
93	SA 94	**ROCCAGLORIOSA**	ROCCAGLORIOSA
94	SA 95	**ROCCAPIEMONTE**	ROCCAPIEMONTE
95	SA 96	**ROSCIGNO VECCHIA**	ROSCIGNO
96	SA 97	**PRO LOCO E. CORTAZZO - RUTINO**	RUTINO
97	SA 98/20	**PRO LOCO AMALFI - FUNDUQ**	AMALFI
98	SA 99	**SALA CONSILINA**	SALA CONSILINA
99	SA 100	**SALENTO**	SALENTO

fonte: http://burc.regione.campania.it

ALLEGATO A

L.R. N.18/2014 – Albo regionale delle Associazioni Pro Loco

Aggiornato al 31 maggio 2022

PROVINCIA DI SALERNO

#	N. POS.	PRO LOCO	COMUNE
100	SA 101/21	**PRO LOCO STIO**	STIO
101	SA 102	**SANCIPRIANESE**	SAN CIPRIANO PICENTINO
102	SA 103	**ASSOCIAZIONE TURISTICA PRO SCARIO**	SAN GIOVANNI A PIRO
103	SA 104	**SAN GIOVANNI A PIRO E BOSCO**	SAN GIOVANNI A PIRO
104	SA 105/14	**ASSOCIAZIONE PRO LOCO CITTA' AMINA**	PONTECAGNANO FAIANO
105	SA 106	**SAN MANGO PIEMONTE**	SAN MANGO PIEMONTE
106	SA 107/11	**PRO LOCO GIOI**	GIOI
107	SA 108/22	**URBS NUCERIA**	NOCERA SUPERIORE
108	SA 109	**SAN MAURO LA BRUCA**	SAN MAURO LA BRUCA
109	SA 110	**SAN PIETRO AL TANAGRO**	SAN PIETRO AL TANAGRO
110	SA 111	**SANRUFESE**	SAN RUFO
111	SA 113	**BUXENTUM**	SANTA MARINA
112	SA 114	**SANT'ANGELO A FASANELLA**	SANT'ANGELO A FASANELLA
113	SA 115	**SANT'ARSENIO**	SANT'ARSENIO
114	SA 116	**SANT'EGIDIO DEL MONTE ALBINO**	SANT'EGIDIO DEL MONTE ALBINO
115	SA 117	**SANZA**	SANZA
116	SA 118	**PRO LOCO SAPRI**	SAPRI
117	SA 119	**SARNO**	SARNO
118	SA 120	**SASSANO**	SASSANO
119	SA 121	**SCALA**	SCALA

fonte: http://burc.regione.campania.it

ALLEGATO A

L.R. N.18/2014 – Albo regionale delle Associazioni Pro Loco

Aggiornato al 31 maggio 2022

PROVINCIA DI SALERNO

#	N. POS.	PRO LOCO	COMUNE
120	SA 122	**SERRE**	SERRE
121	SA 123	**CILENTO**	SESSA CILENTO
122	SA 124	**CITTA' DI SIANO**	SIANO
123	SA 125	**MONTI ALBURNI**	SICIGNANO DEGLI ALBURNI
124	SA 126	**STELLA CILENTO**	STELLA CILENTO
125	SA 128	**TEGGIANO**	TEGGIANO
126	SA 129	**TORCHIARA**	TORCHIARA
127	SA 130/14	**MONTESARO - SARNO**	SARNO
128	SA 131	**TORRE ORSAIA**	TORRE ORSAIA
129	SA 132	**TORTORELLA**	TORTORELLA
130	SA 133	**TRAMONTI**	TRAMONTI
131	SA 134	**TRENTINARA**	TRENTINARA
132	SA 135	**PRO LOCO GELBISON DI VALLO DELLA LUCANIA**	VALLO DELLA LUCANIA
133	SA 136	**D'AYALA VALVA**	VALVA
134	SA 137	**VILLAMMARE**	VIBONATI
135	SA 138	**ASSOCIAZIONE DI PROMOZIONE TURISTICA PRO LOCO VIETRI SUL MARE**	VIETRI SUL MARE
136	SA 139/14	**ROVELLA**	MONTECORVINO ROVELLA
137	SA 140	**ASSOCIAZIONE PRO LOCO SAXUM**	SESSA CILENTO
138	SA 141	**ASSOCIAZIONE PRO LOCO CAPACCIO PAESTUM**	CAPACCIO
139	SA 143/15	**PRO LOCO TORRACA**	TORRACA

fonte: http://burc.regione.campania.it

ALLEGATO A

L.R. N.18/2014 – Albo regionale delle Associazioni Pro Loco

Aggiornato al 31 maggio 2022

PROVINCIA DI SALERNO

#	N. POS.	PRO LOCO	COMUNE
140	SA 144	**PRO LOCO MYRICAE**	SERRAMEZZANA
141	SA 145	**PRO LOCO CAVA UNIVERSALE**	CAVA DE' TIRRENI
142	SA 147	**PRO LOCO PERDIFUMO E FRAZIONI**	PERDIFUMO
143	SA 148	**PRO LOCO CICERALE**	CICERALE
144	SA 149	**ASSOCIAZIONE PRO LOCO POSITANO**	POSITANO
145	SA 150	**PRO LOCO DI POSTIGLIONE**	POSTIGLIONE
146	SA 151	**MARCINA - CITTA' DI CAVA DE' TIRRENI**	CAVA DE' TIRRENI
147	SA 152	**ASSOCIAZIONE PRO LOCO SVILUPPAGROPOLI**	AGROPOLI
148	SA 153	**ASSOCIAZIONE PRO LOCO ROFRANO IDEE PER LO SVILUPPO DEL TERRITORIO**	ROFRANO
149	SA 154	**PRO LOCO NUOVA SAN MARZANO TERRA DEL POMODORO E NON SOLO**	SAN MARZANO SUL SARNO
150	SA 155	**PRO LOCO FUTOS**	FUTANI
151	SA 156	**PRO LOCO SAN VALENTINO - CITTA' DEGLI INNAMORATI**	SAN VALENTINO TORIO
152	SA 157	**PRO LOCO MONTANO ANTILIA**	MONTANO ANTILIA

fonte: http://burc.regione.campania.it

Decreto Dirigenziale n. 37 del 22/06/2022

Dipartimento 50 - GIUNTA REGIONALE DELLA CAMPANIA

Direzione Generale 12 - Direzione Generale per le politiche culturali e turismo

U.O.D. 6 - Operatori turistici e sostegno ai nuovi turismi

Oggetto dell'Atto:

D.G.R.C. N. 567/2021 - ATTUAZIONE - AVVISO ESPLORATIVO PER MANIFESTAZIONE DI INTERESSE A PARTECIPARE IN QUALITA' DI COESPOSITORE DELLA REGIONE CAMPANIA A TTG RIMINI 2022

IL DIRIGENTE

PREMESSO che
con deliberazione n. 567 del 07/12/2021 la Giunta Regionale:
a. ha provveduto ad individuare le manifestazioni fieristiche in Italia ed all'estero per l'anno 2022 cui la Regione intende partecipare, tra le quali figura la fiera TTG che si terrà a Rimini dal 12 al 14 ottobre 2022;
b. ha demandato alla Direzione Generale competente il compito di porre in essere gli adempimenti attuativi consequenziali;
c. ha approvato lo schema di Protocollo d'Intesa tra Regione Campania e Unioncamere Campania "Partecipazione manifestazioni turistiche 2022" che all'art. 4 assegna al Tavolo Tecnico il compito di definire le attività da svolgersi e la ripartizione delle stesse tra i soggetti coinvolti nell'organizzazione della partecipazione alle manifestazioni.

RITENUTO, pertanto, di dover
a. approvare l'Avviso pubblico e i moduli di richiesta (Allegato 1, Allegato 2 e Allegato 3) per la manifestazione d'interesse alla partecipazione di enti, operatori economici e altri soggetti in qualità di coespositori alla manifestazione fieristica TTG Rimini 2022 che allegati al presente decreto ne formano parte integrante e sostanziale;
b. precisare che la partecipazione alla fiera di cui in premessa, essendo soggetta alle eventuali disposizioni vigenti sul territorio regionale, nazionale in materia di contenimento e gestione dell'emergenza epidemiologica da COVID-19, può essere suscettibile di variazioni sostanziali, ivi compresa l'eventuale sospensione della stessa, cui questa amministrazione è tenuta ad attenersi;
c. stabilire che la mancata partecipazione degli operatori favorevolmente selezionati a seguito del presente avviso verrà valutata dall'Amministrazione regionale come requisito di inammissibilità alle prossime iniziative cui la regione partecipa;

PRESO ATTO
che il presente atto non è sottoposto agli obblighi di pubblicazione sulla sezione trasparenza ai sensi del D.Lgs 33/2013;

VISTI
a. la D.G.R.C. n. 567 del 07/12/2021;
b. la D.G.R.C. n. 201 del 28/04/2022 di proroga degli incarichi dirigenziali;

DECRETA
1. di approvare l'Avviso pubblico e i moduli di richiesta (Allegato 1), (Allegato 2) e (Allegato 3) per la manifestazione d'interesse alla partecipazione di enti, operatori economici e altri soggetti in qualità di coespositori alla manifestazione fieristica TTG Rimini 2022 che allegati al presente decreto ne formano parte integrante e sostanziale;
2. precisare che la partecipazione alla fiera di cui in premessa, essendo soggetta alle eventuali disposizioni vigenti sul territorio regionale, nazionale in materia di contenimento e gestione dell'emergenza epidemiologica da COVID-19, può essere suscettibile di variazioni sostanziali, ivi compresa l'eventuale sospensione della stessa, cui questa amministrazione è tenuta ad attenersi;
3. stabilire che la mancata partecipazione degli operatori favorevolmente selezionati a seguito del presente avviso verrà valutata dall'Amministrazione regionale come requisito di inammissibilità alle prossime iniziative cui la regione partecipa;
4. di inviare il presente atto all'Assessore Regionale allo Sviluppo e Promozione del Turismo, alla Direzione Generale per le Politiche Culturali ed il Turismo, a Unioncamere Campania, all'Agenzia Regionale per il Turismo, alle Associazioni di Categoria partecipanti al Tavolo di concertazione del Turismo, al web master per la pubblicazione sul sito web e agli uffici competenti, rispettivamente, per la registrazione atti monocratici e archiviazione decreti nonché per la pubblicazione sul B.U.R.C.

Auricchio

Modello "Allegato 1"

Giunta Regionale della Campania
Direzione Generale per Politiche culturali e il Turismo
UOD "Operatori turistici e sostegno ai nuovi turismi"

fiereturismo@pec.regione.campania.it

Oggetto: Richiesta di partecipazione a manifestazioni fieristiche in ambito turistico.

(DA COMPILARE AL COMPUTER)

Il /La sottoscritto/a _____

MANIFESTA INTERESSE

e chiede di poter partecipare alla manifestazione fieristica:

TTG che si terrà a **RIMINI** dal **12** al **14 ottobre 2022**

Nell'area desk promozione dei territori secondo i termini e le modalità indicate nell'Avviso pubblicato sul sito www.regione.campania.it, in qualità di (*barrare una sola casella*):

☐ Soggetto istituzionale;

☐ Associazione/Consorzio;

☐ Altro (*specificare*) _____

DICHIARA SOTTO LA PROPRIA PERSONALE RESPONSABILITÀ

di essere legale rappresentante di _____

_____

_____

Via _____ n. _____

CAP_____ Comune _____ prov. _____

Tel. _____ Fax _____

sito web _____

_____ _____

data

firma leggibile del dichiarante

fonte: http://burc.regione.campania.it

<u>A PENA DI IRRICEVIBILITÀ DELLA PRESENTE MANIFESTAZIONE DI INTERESSE</u> si allega una dettagliata descrizione dell'offerta turistica alla manifestazione indicata (*è possibile utilizzare il modello "Allegato 1A", e/o materiale informativo/promozionale del prodotto turistico offerto nella manifestazione*) **e la scheda anagrafica** *"Allegato 3" (file Excel)* **debitamente compilata in tutte le sue parti.**

I dati forniti saranno trattati in conformità al D.lgs. n. 196/03. Si informa che il titolare del trattamento dati è la Regione Campania – Direzione Generale per le Politiche Culturali e il Turismo. Si comunica, altresì, che, ai sensi del D.lgs. n. 196/03, i dati contenuti nel presente documento verranno utilizzati unicamente per la gestione dell'evento fieristico e per le interazioni tra Regione Campania ed il Soggetto richiedente.

fonte: http://burc.regione.campania.it

Modello "Allegato 1A" – Descrizione della proposta promozionale

(in alternativa a questo modello è possibile allegare materiale informativo/promozionale del territorio o del prodotto turistico da presentare nella manifestazione)

DENOMINAZIONE DEL PROPONENTE: _____

_____

_____

DESCRIZIONE DEL TERRITORIO: _____

_____

_____

_____

_____

_____

_____

DESCRIZIONE DELL'AZIONE PROMOZIONALE: _____

_____

_____

_____

_____

_____

_____

_____

_____

_____

_____

_____

_____

_____ _____

data

firma leggibile del proponente

fonte: http://burc.regione.campania.it

Modello "Allegato 2"

Giunta Regionale della Campania
Direzione Generale per Politiche culturali e il Turismo
UOD "Operatori turistici e sostegno ai nuovi turismi"

fiereturismo@pec.regione.campania.it

Oggetto: Richiesta di partecipazione a manifestazioni fieristiche in ambito turistico.

(DA COMPILARE AL COMPUTER)

Il /La sottoscritto/a _____

MANIFESTA INTERESSE

e chiede di poter partecipare alla manifestazione fieristica:

TTG che si terrà a **RIMINI** dal **12** al **14 ottobre 2022**

con attribuzione di un'agenda appuntamenti con postazione personalizzata nell'area BtoB dello stand secondo i termini e le modalità indicate nell'Avviso pubblicato sul sito www.regione.campania.it, in qualità di (*barrare una sola casella*):

☐ Struttura ricettiva;

☐ Tour Operator;

☐ Agenzia di viaggi;

☐ Altro (*specificare*) _____

A PENA DI IRRICEVIBILITÀ DELLA PRESENTE MANIFESTAZIONE DI INTERESSE si allega una dettagliata descrizione dell'offerta turistica alla manifestazione indicata (*è possibile utilizzare il modello "Allegato 2A", e/o materiale informativo/promozionale del prodotto turistico offerto nella manifestazione*) **e la scheda anagrafica** *"Allegato 3" (file Excel)* **debitamente compilata in tutte le sue parti.**

A tal fine rilascia la seguente dichiarazione sostitutiva di certificazione
(D.P.R. n. 445 del 28.12.2000)

_l_ sottoscritt_ (nome e cognome) _____

nat_ a _____ Prov. _____ il _____ residente a_____via/piazza_____n._____

Codice Fiscale_____

fonte: http://burc.regione.campania.it

in qualità di_____

della società (ragione sociale) _____

Partita Iva e/o Codice Fiscale _____

numero d'iscrizione al R.E.A. _____

consapevole delle sanzioni penali in caso di dichiarazioni false e della conseguente decadenza dai benefici eventualmente conseguiti (ai sensi degli artt. 75 e 76 D.P.R. 445/2000) sotto la propria responsabilità

DICHIARA

1. che l'impresa ha sede legale o unità locale in Campania;
2. di essere in regola con il pagamento del diritto annuale previsto dall'articolo 18 della legge 29 dicembre 1993, n. 580 come modificato dall'articolo 1, comma 19, del decreto legislativo 15 febbraio 2010, n. 23;
3. di essere in regola con il DURC per il versamento dei contributi all'INPS, INAIL, se dovuti;
4. che quanto sopra esposto corrisponde al vero;
5. di accettare senza riserve le norme contenute nell'avviso pubblico e nel presente modulo di partecipazione.

L'Amministrazione si riserva di effettuare controlli, anche a campione, sulla veridicità delle dichiarazioni (art. 71, comma 1, D.P.R. 445/2000).

I dati forniti saranno trattati in conformità al D.lgs. n. 196/03. Si informa che il titolare del trattamento dati è la Regione Campania – Direzione Generale per le Politiche Culturali e il Turismo – UOD 501206. Si comunica, altresì, che, ai sensi del D.lgs. n. 196/03, i dati contenuti nel presente documento verranno utilizzati unicamente per la gestione dell'evento fieristico e per le interazioni tra Regione Campania ed il Soggetto richiedente.

Allega copia del documento d'identità fronte retro in corso di validità.

_____ _____

data firma leggibile del dichiarante

fonte: http://burc.regione.campania.it

Modello "Allegato 2A" – Descrizione dell'offerta

(in alternativa a questo modello è possibile allegare una propria scheda informativa/promozionale del prodotto turistico offerto nella manifestazione)

NOME COMMERCIALE OPERATORE: _____

_____

_____

DESCRIZIONE DELL'OFFERTA: _____

_____

_____

_____ _____

data

firma leggibile del dichiarante

fonte: http://burc.regione.campania.it

Scheda Anagrafica per TTG 2022

AZIENDA	
Nome Commerciale *(per pubblicazione su catalogo)*	
Sottoscrittore	
Qualifica	
INDIRIZZO	
Comune	
Provincia	
E-MAIL (no PEC)	
SITO WEB	
TELEFONO	
REFERENTE	
CELL.	
CATEGORIA Si prega di indicare una voce a scelta tra: **- Struttura ricettiva** **- Tour Operator** **- Agenzia di viaggi** **- Soggetto istituzionale** **- Associazione/Consorzio** **- Altro (specificare)**	
REA	
P.IVA/C.F.	

fonte: http://burc.regione.campania.it

MANIFESTAZIONI FIERISTICHE IN AMBITO TURISTICO – ANNO 2022
DELIBERA DI GIUNTA REGIONALE DELLA CAMPANIA N. 567 DEL 07/12/2021

AVVISO PUBBLICO ESPLORATIVO DI MANIFESTAZIONE D'INTERESSE PER LA PARTECIPAZIONE A TTG RIMINI 2022

La Regione Campania in collaborazione con Unioncamere Campania, al fine di favorire la promo-commercializzazione turistica della Campania in Italia e nel mondo intende acquisire manifestazione d'interesse per la partecipazione alla fiera di seguito indicata:

LUOGO	DENOMINAZIONE	PERIODO
RIMINI	TTG	12 – 14 ottobre 2022

Per partecipare alla manifestazione ***TTG RIMINI 2022***, bisogna presentare istanza secondo le modalità di seguito descritte, **esclusivamente via PEC** all'indirizzo indicato sul modulo, entro e non oltre il giorno **8 LUGLIO 2022**.

Si precisa che la partecipazione alla manifestazione fieristica è soggetta alle eventuali disposizioni vigenti sul territorio regionale e nazionale in materia di contenimento e gestione dell'emergenza epidemiologica da COVID-19.

COME PARTECIPARE

1) AREA DESK PROMOZIONE DEI TERRITORI:
Gli enti e gli altri soggetti che intendono sviluppare azioni di promozione territoriale del comparto turistico, interessati ad essere accreditati alla suddetta manifestazione presso lo stand della Regione Campania, nell'area desk per la promozione dei territori, dovranno far pervenire la propria richiesta redatta secondo il modello "**Allegato 1**" alla Direzione Generale per le Politiche Culturali e il Turismo all'indirizzo di posta elettronica: fiereturismo@pec.regione.campania.it, **unitamente ad una dettagliata descrizione del territorio e della proposta promozionale "Allegato 1A" che si intende presentare ed alla scheda anagrafica "Allegato 3" (file Excel) debitamente compilata in tutte le sue parti**.

2) AREA TAVOLI DI CONTRATTAZIONE BtoB:
gli operatori economici iscritti al Registro delle Imprese che intendono candidarsi alla gestione di un'agenda appuntamenti con i buyer, con postazione personalizzata nell'area BtoB dello stand, dovranno far pervenire la propria richiesta redatta secondo il modello "**Allegato 2**" alla Direzione Generale per le Politiche Culturali e il Turismo all'indirizzo di posta elettronica: fiereturismo@pec.regione.campania.it, **unitamente ad una dettagliata descrizione del territorio e della proposta promozionale "Allegato 2A" che si intende presentare ed alla scheda anagrafica "Allegato 3" (file Excel) debitamente compilata in tutte le sue parti**.
Si precisa che, a seguito della verifica della regolarità del pagamento del Diritto Annuale e della dichiarazione di regolarità del Documento Unico di Regolarità

Contributiva, accertata la presentazione della proposta commerciale, si provvederà ad inserire la richiesta di partecipazione in elenco.

Il riparto delle max 75 agende – il numero massimo potrebbe subire delle contrazioni dovute all'applicazione di norme di sicurezza legate alla realizzazione dello stand in ottemperanza alle eventuali disposizioni in materia di contenimento e gestione dell'emergenza epidemiologica da COVID-19 – sarà effettuato in base alla territorialità, alla tipologia d'impresa ed all'ordine cronologico stabilito dalla data ed ora di spedizione della PEC, fino all'esaurimento delle postazioni di incontro personalizzate a ciascuna delle quali è collegata un'agenda appuntamenti, come stabilito dal Tavolo Tecnico insediato ai sensi del Protocollo d'Intesa Regione/Unioncamere approvato con Deliberazione di Giunta Regionale n. 567 del 07/12/2021:

- Territorialità:

Avellino	6
Benevento	6
Caserta	10
Napoli	37
Salerno	16

- Tipologia d'impresa:

A.V.T. e T.O.	40%*
Strutture ricettive	40%*
Associazioni/consorzi	10%*
Fondazioni/trasporti/servizi	10%*

* le percentuali sono definite per singolo territorio provinciale

In caso di mancanza della scheda di descrizione dell'offerta e/o della scheda anagrafica solo al successivo invio delle stesse a completamento della documentazione, l'istanza sarà inserita sulla base della data e dell'ora di trasmissione dell'integrazione.

In caso di mancata assegnazione delle postazioni (agende) indicate sarà data priorità agli altri operatori del medesimo territorio, anche se appartenenti a tipologie d'impresa già soddisfatte in percentuale nonché in deroga al criterio cronologico.

Da ultimo, qualora al termine dell'istruttoria uno o più territori non riescano a coprire i posti assegnati, si procederà allo scorrimento della graduatoria, in ordine cronologico, indipendentemente dalla provincia di appartenenza e tipologia d'impresa.

Si precisa, ad ogni buon fine, che l'accesso alla fiera e allo stand regionale sarà garantito nell'ambito del numero massimo di tessere di ingresso concesse dagli organizzatori.

DISPOSIZIONI GENERALI

1) La pubblicazione del presente avviso e la ricezione delle manifestazioni di interesse non comportano per la Direzione Generale per le Politiche Culturali e il Turismo alcun obbligo o impegno nei confronti dei soggetti interessati.
2) La manifestazione di interesse non determina l'insorgenza di alcun titolo, diritto o interesse giuridicamente rilevante a pretendere la prosecuzione della procedura essendo il buon esito della stessa subordinato alle eventuali disposizioni in materia di contenimento e gestione dell'emergenza epidemiologica da COVID-19.
3) Successivamente alla istruttoria delle richieste pervenute, la Direzione Generale per le Politiche Culturali e il Turismo provvederà ad inviare a ciascun soggetto rispettivamente richiedente una e-mail con l'esito della istanza presentata e con richiesta di conferma della partecipazione. **La conferma è obbligatoria** per la partecipazione e la stessa impegna inderogabilmente il richiedente a garantire la partecipazione all'evento fieristico. **In caso di mancata partecipazione all'evento confermato, il soggetto verrà escluso dalla partecipazione alle manifestazioni successive**.
4) L'ammissione dei richiedenti presso lo stand regionale, definita dall'ordine cronologico di arrivo delle istanze, è gratuita e include la possibilità di distribuire il proprio materiale promozionale e di usufruire degli spazi comuni nel rispetto alle eventuali disposizioni in materia di contenimento e gestione dell'emergenza epidemiologica da COVID-19. In generale, la partecipazione nell'area desk per la promozione dei territori non prevede assegnazione di spazi in uso esclusivo da personalizzare. Ulteriori informazioni utili alla partecipazione e relative alla possibilità di distribuire eventuale materiale promozionale consentito saranno comunicate a preregistrazione ultimata e solo a chi avrà manifestato l'interesse.

RICHIESTA INFORMAZIONI

Per ulteriori informazioni è possibile contattare:
la Direzione Generale per le Politiche Culturali e il Turismo al numero telefonico: 0817968782, o via e-mail all'indirizzo: antonio.ciampaglia@regione.campania.it

Decreto Dirigenziale n. 113 del 23/06/2022

Dipartimento 50 - GIUNTA REGIONALE DELLA CAMPANIA

Direzione Generale 12 - Direzione Generale per le politiche culturali e turismo

U.O.D. 1 - Promozione e valorizzazione dei musei e delle biblioteche

Oggetto dell'Atto:

L.R. 29 GIUGNO 2021, N. 5 - D. D. N. 87 DEL 12 MAGGIO 2022 - AVVISO PUBBLICO PER LA CONCESSIONE DI CONTRIBUTI ALLE BIBLIOTECHE DI ENTE LOCALE E SIMILARE PER L'ACQUISTO DI LIBRI DA EDITORI CAMPANI ATTRAVERSO LE LIBRERIE DI PROSSIMITA' - E. F. 2022 - APPROVAZIONE E PUBBLICAZIONE SUL B.U.R.C. DELL'ELENCO DELLE ISTANZE PERVENUTE, DELLA GRADUATORIA DELLE ISTANZE RITENUTE IDONEE E FINANZIABILI E DELLE ISTANZE RITENUTE IDONEE E NON FINANZIABILI, NONCHE' DELL'ELENCO DELLE ISTANZE ESCLUSE.

LA DIRIGENTE

Premesso che:

a) con L.R. 4 settembre 1974, n. 49 sono state fornite indicazioni per il "Finanziamento regionale per la costruzione, l'ampliamento ed il completamento di biblioteche di enti locali, potenziamento delle attività e dei servizi delle biblioteche";
b) con L.R. 3 gennaio 1983, n. 4 sono stati definiti "Indirizzi programmatici e direttive fondamentali per l'esercizio delle deleghe e sub-deleghe ai sensi dell'art. 1 della L.R. 1° settembre 1981, n. 65 - Promozione culturale ed educazione permanente, biblioteche e musei";
c) con deliberazione11 aprile 2008, n. 595 la Giunta regionale ha emanato indirizzi per l'assegnazione di contributi finanziari alle biblioteche;
d) con L.R. 29 giugno 2021, n. 5 "Misure per l'efficientamento dell'azione amministrativa e l'attuazione degli obiettivi fissati dal DEFR 2021 - 2023 - Collegato alla stabilità regionale per il 2021", sono stati previsti all'art. 24, "Interventi per il sostegno alla editoria libraria";
e) con deliberazione 4 novembre 2021, n. 476 la Giunta regionale ha fornito indicazioni per l'erogazione di risorse a favore di biblioteche regionali e pubbliche, in attuazione della richiamata L.R. n. 5/2021, art. 24;
f) con LL.RR. 28 dicembre 2021, nn. 31 e 32 sono stati approvati, rispettivamente, la legge di stabilità regionale per il 2022 e il bilancio di previsione finanziaria per il triennio 2022-2024;
g) con deliberazioni del 12 gennaio 2022 n. 19 e 20, la Giunta regionale della Campania ha approvato, rispettivamente, il documento tecnico di accompagnamento al bilancio di previsione triennio 2022-2024 e il bilancio gestionale 2022-2024, che prevede, per l'E.F. 2022, lo stanziamento di euro 100.000,00 sul cap. U05002, di titolarità della scrivente UOD01, per le finalità di cui alla L.R. n. 5/2021, art. 24.

Considerato che:

a) con decreto dirigenziale n. 87 del 12 maggio 2022, pubblicato sul B.U.R.C. n. 44 del 14 maggio 2022, è stato approvato l'Avviso pubblico per la presentazione, da parte dei soggetti giuridici proprietari di biblioteche regionali e pubbliche, di istanze di contributo per l'acquisto di libri presso librerie di prossimità, provvedendo contestualmente alla prenotazione della spesa di euro 100.000,00 sul capitolo U05002 – prenotazione n. 6220000120 - E.F. 2022;
b) il 6 giugno 2022 sono scaduti i termini di pubblicazione del richiamato Avviso pubblico e pertanto occorre approvare e pubblicare l'elenco delle istanze pervenute (Allegato A), la graduatoria delle istanze idonee e finanziabili e delle istanze idonee e non finanziabili per esaurimento dei fondi disponibili (Allegato B), nonché l'elenco delle istanze escluse (Allegato C) perché carenti dei requisiti di ammissibilità previsti dall'Avviso pubblico.

Ritenuto di dover procedere all'approvazione e pubblicazione sul B.U.R.C. e sul portale della Regione Campania, all'indirizzo https://www.regione.campania.it/regione/it/tematiche/magazine-turismo-e-cultura sezione "Turismo e Cultura" degli allegati sopra precisati, con valore di notifica agli interessati, così come previsto all'art. 9 dell'Avviso pubblico approvato con D.D. n. 87/2022 e pubblicato sul B.U.R.C. n. 44/2022.

Ritenuto altresì, di dover procedere con separato atto all'impegno definitivo della spesa di euro 100.000,00 in favore dei soggetti giuridici proprietari delle biblioteche per le quali sono state presentate le istanze idonee e finanziabili.

Visti:

a) la L.R. n. 4/1983, "Indirizzi programmatici e direttive fondamentali per l'esercizio delle deleghe e sub - deleghe ai sensi dell'art. 1 della legge regionale 1° settembre 1981, n. 65 - Promozione culturale ed educazione permanente, biblioteche e musei";
b) la L.R. n. 49/1974, "Finanziamento regionale per la costruzione, l'ampliamento ed il completamento di biblioteche di enti locali, potenziamento delle attività e dei servizi delle biblioteche";
c) la DGR n. 595/2008, con cui sono stati emanati indirizzi per l'assegnazione di contributi finanziari

alle biblioteche;

d) la L.R. n. 5/2021 “Misure per l’efficientamento dell’azione amministrativa e l’attuazione degli obiettivi fissati dal DEFR 2021 - 2023 - Collegato alla stabilità regionale per il 2021”, e in particolare l’art. 24, “Interventi per il sostegno alla editoria libraria”;
e) la DGR n. 476/2021, avente ad oggetto “L.R. n° 5 del 29/06/2021. DGRC n°300 del 07/07/2021. Interventi per il sostegno all'editoria libraria campana. Fondo emergenze imprese e istituzioni culturali per le biblioteche regionali e pubbliche”;
f) la DGR n. 20/2022, di approvazione del bilancio gestionale di previsione finanziaria per il triennio 2022-2024;

Alla stregua dell’istruttoria evidenziata in narrativa, nonché dell'espressa dichiarazione di regolarità della stessa resa dal dirigente competente,

DECRETA

per tutto quanto addotto in narrativa che qui s'intende integralmente riportato:

1. di approvare e pubblicare sul B.U.R.C. - Bollettino Ufficiale della Regione Campania, con valore di notifica agli interessati, così come previsto dall’art. 9 dell’Avviso pubblico approvato con D. D. n. 87/2022, pubblicato sul B.U.R.C. n. 44/2022, gli allegati sotto riportati che, uniti al presente provvedimento, ne formano parte integrante ed essenziale:
  1.1 Allegato A – elenco delle istanze pervenute per la partecipazione all’Avviso pubblico per l’assegnazione a soggetti giuridici proprietari di biblioteche regionali e pubbliche di contributi per l’acquisto di libri presso librerie di prossimità;
  1.2 Allegato B – graduatoria delle istanze idonee e finanziabili e delle istanze idonee e non finanziabili per esaurimento dei fondi disponibili sul capitolo U05002;
  1.3 Allegato C – elenco delle istanze escluse perché non ammissibili;
2. di disporre la pubblicazione del presente provvedimento e dei relativi allegati sul portale della Regione Campania, - sezione “Turismo e Cultura”, indirizzo https://www.regione.campania.it/regione/it/tematiche/magazine-turismo-e-cultura;
3. di impegnare con separato provvedimento, la spesa di euro 100.000,00 sul capitolo U05002 - E.F. 2022 a favore dei soggetti giuridici aventi diritto;
4. di dare atto che si procederà in sede di impegno della spesa alla pubblicazione delle informazioni previste nella sezione “Amministrazione Trasparente” del sito web istituzionale, ai sensi del D. Lgs. 33/2013;
5. di dare atto che avverso il presente provvedimento è ammesso ricorso al T.A.R. Campania entro 60 giorni o, in alternativa, ricorso Straordinario al Capo dello Stato entro 120 giorni dalla pubblicazione;
6. di trasmettere il presente atto:
  6.1 alla Segreteria di Giunta per il seguito di competenza;
  6.2 alla D.G. 50.12.00 “Direzione Generale per le Politiche Culturali e il Turismo” per opportuna conoscenza;
  6.3 agli Uffici competenti per la pubblicazione sul B.U.R.C. e nella sezione “Turismo e Cultura” del portale della Regione Campania.

LA DIRIGENTE
dott.ssa Anita Florio

Allegato A

D.D. n. 87 del 12/05/2022 - Avviso pubblico per l'assegnazione di contributi a biblioteche regionali e pubbliche per l'acquisto di libri presso librerie di prossimità

Elenco delle istanze pervenute

Nr	Data PEC	Ora PEC	Codice Fiscale	Soggetto giuridico	Denominazione biblioteca	Contributo richiesto
1	17/05/2022	10:53	82007510637	Comune di Vico Equense (NA)	Biblioteca Comunale "G. B. Della Porta"	7.000,00 €
2	17/05/2022	11:34	80005190618	Comune di Curti (CE)	Biblioteca Comunale	7.000,00 €
3	17/05/2022	12:52	82000330611	Comune di Caiazzo (CE)	Biblioteca Civica "Giuseppe Faraone"	7.000,00 €
4	17/05/2022	15:55	83000970612	Comune di Mondragone (CE)	BiblioMediateca “Antonio Sementini”	7.000,00 €
5	17/05/2022	17.06	93002550650	Fondazione Alario per Elea Velia Impresa Sociale	Biblioteca "Alario"	7.000,00 €
6	17/05/2022	18:38	80010350611	Comune di Pignataro Maggiore (CE)	Biblioteca Comunale	7.000,00 €
7	18/05/2022	12:07	02621721212	Comune di Grumo Nevano (NA)	Biblioteca Comunale "Domenico Cirillo"	7.000,00 €
8	18/05/2022	12:33	92032150648	Comune di Cesinali (AV)	Biblioteca Comunale "Mons. Salvatore Favati"	7.000,00 €
9	18/05/2022	13:08	82001930658	Comune di Contursi Terme (SA)	Biblioteca Comunale "Angelo Mazzeo"	7.000,00 €
10	18/05/2022	13:08	81001170653	Comune di Capaccio Paestum (SA)	Biblioteca "Erica"	7.000,00 €

fonte: http://burc.regione.campania.it

11	18/05/2022	13:26	84000190656	Comune di Cuccaro Vetere (SA)	Biblioteca Comunale	7.000,00 €
12	18/05/2022	17:35	00218950640	Comune di Calitri (AV)	Biblioteca Comunale	7.000,00 €
13	19/05/2022	10:21	81002370641	Comune di Frigento (AV)	Biblioteca Civica "Can. Marciano De Leo"	7.000,00 €
14	19/05/2022	13:04	02615970650	Comune di Bellizzi (SA)	Biblioteca Comunale "Leonardo Da Vinci"	7.000,00 €
15	19/05/2022	13:11	00634830632	Comune di Procida (NA)	Biblioteca Comunale "Don Michele Ambrosino"	7.000,00 €
16	19/05/2022	14:10	80013570645	Comune di San Martino Valle Caudina (AV)	Biblioteca Comunale “Antonio Marino"	7.000,00 €
17	20/05/2022	09:20	01144820634	Comune di Caivano (NA)	Biblioteca Comunale "Stelio Maria Martini"	7.000,00 €
18	20/05/2022	09:27	84003650631	Comune di Scisciano (NA)	Biblioteca Comunale	7.000,00 €
19	20/05/2022	09:42	83002560650	Comune di Atena Lucana (SA)	Biblioteca Comunale	7.000,00 €
20	20/05/2022	09:44	00203920640	Comune di Lioni (AV)	Biblioteca Comunale "G. Soriano"	7.000,00 €
21	20/05/2022	10:37	81000090621	Comune di Cerreto Sannita (BN)	Biblos Biblioteca del Sannio	7.000,00 €
22	20/05/2022	10:41	81000770610	Comune di Lusciano (CE)	Biblioteca Comunale	7.000,00 €
23	20/05/2022	12:06	90014770631	Arcidiocesi di Sorrento - Castellammare di Stabia	Biblioteca Diocesana Sorrentino - Stabiese	7.000,00 €
24	20/05/2022	12:56	01435550635	Comune di San Giorgio a Cremano (NA)	Biblioteca di Cultura Vesuviana "Sac. Giovanni Alagi"	7.000,00 €

fonte: http://burc.regione.campania.it

25	23/05/2022	08:54	82000790616	Comune di Piedimonte Matese (CE)	Biblioteca Comunale "Aurora Sanseverino"	7.000,00 €
26	23/05/2022	11:39	80100100637	Comune di Bacoli (NA)	Biblioteca Comunale "Plinio il Vecchio"	5.000,00 €
27	23/05/2022	12:27	84000990659	Comune di Perito (SA)	Biblioteca Comunale	7.000,00 €
28	23/05/2022	12:27	00620980656	Comune di Giffoni Valle Piana (SA)	Biblioteca Comunale "Peppino Impastato"	7.000,00 €
29	23/05/2022	13:05	82001350642	Comune di Nusco (AV)	Biblioteca Civica di Nusco	7.000,00 €
30	23/05/2022	13:14	80002210617	Comune di Caserta	Biblioteca Comunale "A. Ruggiero"	7.000,00 €
31	23/05/2022	13:28	01107670638	Comune di Frattaminore (NA)	Biblioteca Comunale "Prof. Luca Crispino"	7.000,00 €
32	23/05/2022	14:20	84001610652	Comune di Casal Velino (SA)	Biblioteca Comunale - Centro di Lettura	7.000,00 €
33	23/05/2022	17:11	00117980623	Comune di Cusano Mutri (BN)	Biblioteca Comunale "Girolamo Vitelli"	7.000,00 €
34	23/05/2022	20:38	00254570625	Comune di Montefalcone di Val Fortore (BN)	Biblioteca Comunale "Carlo Levi"	7.000,00 €
35	24/05/2022	09:38	00145030623	Comune di Cautano (BN)	Biblioteca Comunale	7.000,00 €
36	24/05/2022	10:17	80009710643	Comune di Roccabascerana (AV)	Biblioteca Comunale c/o Centro Arte e Cultura	7.000,00 €
37	24/05/2022	10:57	84001650658	Comune di Alfano (SA)	Biblioteca Comunale	7.000,00 €
38	24/05/2022	11:29	80032710651	Comune di Baronissi (SA)	Bibliomediateca Comunale "Peppino Impastato"	7.000,00 €

fonte: http://burc.regione.campania.it

39	24/05/2022	11:33	8001770629	Comune di Castelpagano (BN)	Biblioteca Comunale	4.000,00 €
40	24/05/2022	11:36	00241950641	Comune di Torella dei Lombardi (AV)	Biblioteca Comunale "Giovanna Caracciolo"	7.000,00 €
41	24/05/2022	13:20	80000170623	Comune di Airola (BN)	Biblioteca Comunale	7.000,00 €
42	24/05/2022	13:56	00555190651	Comune di Angri (SA)	Biblioteca Comunale	7.000,00 €
43	24/05/2022	13:57	80004190643	Comune di Montefusco (AV)	Biblioteca Comunale	7.000,00 €
44	24/05/2022	15:42	84000010656	Comune di Vallo della Lucania (SA)	Biblioteca Comunale	7.000,00 €
45	24/05/2022	16:03	84000670657	Comune di Montano Antilia (SA)	Biblioteca Civica Montano Antilia	7.000,00 €
46	24/05/2022	17:08	00502010655	Comune di Sala Consilina (SA)	Biblioteca Comunale "Carlo Nisi"	7.000,00 €
47	24/05/2022	17:24	82009070630	Comune di Lettere (NA)	Biblioteca Comunale	7.000,00 €
48	24/05/2022	17:28	80000190647	Provincia di Avellino	Biblioteca Provinciale "S. e G. Capone"	5.000,00 €
49	24/05/2022	19:49	84000330658	Comune di Moio della Civitella (SA)	Biblioteca Comunale "Polo Museale Giuseppe Stifano"	5.000,00 €
50	24/05/2022	22:21	00547920652	Comune di Torchiara (SA)	Biblioteca Comunale di Torchiara "Prof. Claudio Pavone"	5.000,00 €
51	25/05/2022	09:09	81000190645	Comune di Vallata (AV)	Biblioteca Comunale	7.000,00 €
52	25/05/2022	10:35	80007110648	Comune di Torrioni (AV)	Biblioteca Comunale	7.000,00 €

fonte: http://burc.regione.campania.it

53	25/05/2022	11:26	80025630650	Comune di Positano (SA)	Biblioteca Comunale	7.000,00 €
54	25/05/2022	11:59	84001430655	Comune di San Giovanni a Piro (SA)	Biblioteca Comunale "Teodoro Gaza"	7.000,00 €
55	25/05/2022	12:50	80049220637	Comune di Giugliano in Campania (NA)	Biblioteca Comunale	7.000,00 €
56	25/05/2022	13:17	00547700658	Comune di Ottati (SA)	Biblioteca Comunale "Antonio e Teodoro Bamonte"	5.000,00 €
57	25/05/2022	14:26	00307600635	Comune di Pomigliano d'Arco (NA)	Biblioteca Comunale "Imbriani Poerio"	7.000,00 €
58	25/05/2022	09:55	80004080620	Comune di Ceppaloni (BN)	Biblioteca Comunale	7.000,00 €
59	26/05/2022	11:20	81000430645	Comune di Savignano Irpino (AV)	Biblioteca Comunale	7.000,00 €
60	26/05/2022	11:57	80001550625	Comune di Pesco Sannita (BN)	Biblioteca Comunale	7.000,00 €
61	26/05/2022	12:34	80002120626	Comune di Fragneto Monforte (BN)	Biblioteca Comunale	3.500,00 €
62	26/05/2022	16.02	82000670644	Comune di Andretta (AV)	Biblioteca Comunale	7.000,00 €
63	26/05/2022	16.51	84001670656	Comune di San Mauro La Bruca (SA)	Biblioteca Comunale	7.000,00 €
64	26/05/2022	17:23	84001790652	Comune di Centola (SA)	Biblioteca Comunale	7.000,00 €
65	26/05/2022	17:34	00749590634	Comune di Poggiomarino (NA)	Biblioteca Comunale "Salvatore Boccia Montefusco"	7.000,00 €

fonte: http://burc.regione.campania.it

66	26/05/2022	18:00	80003770627	Comune di Pannarano (BN)	Biblioteca Comunale "Antonio D'Alessio"	7.000,00 €
67	27/05/2022	08:17	01114010620	Università degli Studi del Sannio	Biblioteca Centralizzata di Ateneo	7.000,00 €
68	27/05/2022	11:41	80054330586	Istituto di ricerca su innovazione e servizi per lo sviluppo del CNR	Biblioteca dell'istituto di Ricerca su Innovazione e Servizi per lo Sviluppo/CNR	7.000,00 €
69	27/05/2022	12:16	00238090641	Comune di Monteforte Irpino (AV)	Biblioteca Comunale	7.000,00 €
70	27/05/2022	12:20	00508900636	Comune di Pozzuoli (NA)	Biblioteca Civica "Raffaele Artigliere"	7.000,00 €
71	27/05/2022	13:54	84000090658	Comune di Cannalonga (SA)	Biblioteca Civica Cannalonga	7.000,00 €
72	27/05/2022	14:03	80047160637	Comune di Torre del Greco (NA)	Biblioteca Comunale "Enzo Aprea"	7.000,00 €
73	30/05/2022	12:35	00160250619	Comune di Sessa Aurunca (CE)	Biblioteca Comunale "Gaius Lucilius"	6.000,00 €
74	31/05/2022	12:57	80103790632	Comune di Castello di Cisterna (NA)	Biblioteca Comunale "Arcangelo di Siena"	7.000,00 €
75	31/05/2022	15:03	00235250644	Comune di Montella (AV)	Biblioteca Comunale	7.000,00 €
76	31/05/2022	16:38	00231450651	Comune di Nocera Superiore (SA)	Biblioteca Comunale "Aldo Moro"	7.000,00 €
77	31/05/2022	17:21	00074320623	Comune di Solopaca (BN)	Biblioteca Comunale "Stefano Cusani"	7.000,00 €
78	01/06/2022	12:01	83000690616	Comune di Galluccio (CE)	Biblioteca Comunale "Dante Alighieri"	7.000,00 €

fonte: http://burc.regione.campania.it

79	01/06/2022	13:52	80000350654	Comune di Cava de' Tirreni (SA)	Biblioteca Comunale "Canonico Aiello Avallone"	7.000,00 €
80	01/06/2022	19:00	84001600653	Comune di Celle di Bulgheria (SA)	Biblioteca Comunale	7.000,00 €
81	03/06/2022	10:14	84000130652	Comune di Sapri (SA)	Biblioteca Comunale "Biagio Mercadante"	3.000,00 €
82	03/06/2022	10:37	00223940651	Comune di Pontecagnano Faiano (SA)	Biblioteca Civica "Alfonso Gatto"	7.000,00 €
83	03/06/2022	11:29	80005130648	Comune di Venticano (AV)	Biblioteca Comunale "Mons. Colantuoni Mario"	3.000,00 €
84	03/06/2022	13:31	80000980625	Comune di Montesarchio (BN)	Biblioteca Comunale "Amico Libro"	7.000,00 €
85	04/06/2022	10:18	82002220620	Comune di Baselice (BN)	Biblioteca Comunale "Fratelli Carusi"	7.000,00 €
86	05/06/2022	00:36	92039110629	Fondazione Galleria Arte Contemporanea	Fondazione Galleria Arte Contemporanea e Biblioteca "M. Melenzio"	7.000,00 €
87	06/06/2022	10:03	93012960616	Comune di Marcianise (CE)	Biblioteca Comunale "Gaetano Angrisani"	7.000,00 €
88	06/06/2022	11:30	00578180655	Comune di Oliveto Citra (SA)	Biblioteca Comunale	7.000,00 €
89	06/06/2022	11:57	00646300632	Comune di Gragnano (NA)	Biblioteca Comunale "Michele Cavaliere"	7.000,00 €
90	06/06/2022	12:30	00605360635	Comune di Casavatore (NA)	Biblioteca "Biagio Perrotta"	7.000,00 €

fonte: http://burc.regione.campania.it

91	06/06/2022	12:58	80007270616	Comune di Arienzo (CE)	Biblioteca e Archivio Storico Comunale	7.000,00 €
92	06/06/2022	13:28	80100130634	Comune di Monte di Procida (NA)	Biblioteca Comunale	7.000,00 €
93	06/06/2022	14:14	84001770654	Comune di Roccagloriosa (SA)	Biblioteca Comunale	7.000,00 €
94	06/06/2022	18:50	84001150659	Comune di Pisciotta (SA)	Biblioteca Comunale "Avv. Aniello Cappuccio"	7.000,00 €
95	06/06/2022	23:56	00510420656	Comune di Caggiano (SA)	Biblioteca Comunale "Nicola Lamattina"	7.000,00 €

fonte: http://burc.regione.campania.it

Allegato B

D.D. n. 87 del 12/05/2022 - Avviso pubblico per l'assegnazione di contributi a biblioteche regionali e pubbliche per l'acquisto di libri presso librerie di prossimità

Elenco istanze idonee e finanziate e istanze idonee e non finanziabili per esaurimento dei fondi sul cap. U05002

Nr	Data PEC	Ora PEC	Codice Fiscale	Soggetto giuridico	Denominazione biblioteca	Sede Legale	Contributo attribuito	Esito
1	17/05/2022	10:53	82007510637	Comune di Vico Equense (NA)	Biblioteca Comunale "G. B. Della Porta"	Corso G. Filangieri 98, 80069 Vico Equense (NA)	7.000,00 €	Idoneo e finanziabile
2	17/05/2022	11:34	80005190618	Comune di Curti (CE)	Biblioteca Comunale	Piazza della Repubblica, 81040 Curti (CE)	7.000,00 €	Idoneo e finanziabile
3	17/05/2022	12:52	82000330611	Comune di Caiazzo (CE)	Biblioteca Civica "Giuseppe Faraone"	Piazzetta Martiri Caiatini 1, 81013 Caiazzo (CE)	7.000,00 €	Idoneo e finanziabile
4	18/05/2022	12:07	02621721212	Comune di Grumo Nevano (NA)	Biblioteca Comunale "Domenico Cirillo"	Via Giotto 4, 80028 Grumo Nevano (NA)	7.000,00 €	Idoneo e finanziabile
5	18/05/2022	12:33	92032150648	Comune di Cesinali (AV)	Biblioteca Comunale "Mons. Salvatore Favati"	Via Provinciale 23, 83020 Cesinali (AV)	7.000,00 €	Idoneo e finanziabile
6	18/05/2022	13:08	82001930658	Comune di Contursi Terme (SA)	Biblioteca Comunale "Angelo Mazzeo"	Piazza Garibaldi 1, 84024 Contursi Terme (SA)	7.000,00 €	Idoneo e finanziabile
7	18/05/2022	13:08	81001170653	Comune di Capaccio Paestum (SA)	Biblioteca "Erica"	Via Vittorio Emanuele 1, 84047 Capaccio Paestum (SA)	7.000,00 €	Idoneo e finanziabile
8	18/05/2022	17:35	00218950640	Comune di Calitri (AV)	Biblioteca Comunale	Via Roma 2, 83045 Calitri (AV)	7.000,00 €	Idoneo e finanziabile

fonte: http://burc.regione.campania.it

9	19/05/2022	10:21	81002370641	Comune di Frigento (AV)	Biblioteca Civica "Can. Marciano De Leo"	Piazza Municipio 1, 83040 Frigento (AV)	7.000,00 €	Idoneo e finanziabile
10	19/05/2022	13:04	02615970650	Comune di Bellizzi (SA)	Biblioteca Comunale "Leonardo Da Vinci"	Via Daniele Manin 23, 84092 Bellizzi (SA)	7.000,00 €	Idoneo e finanziabile
11	19/05/2022	13:11	00634830632	Comune di Procida (NA)	Biblioteca Comunale "Don Michele Ambrosino"	Via Libertà 12bis, 80079 Procida (NA)	7.000,00 €	Idoneo e finanziabile
12	20/05/2022	09:27	84003650631	Comune di Scisciano (NA)	Biblioteca Comunale	Via XX Settembre, 80030 Scisciano (NA)	7.000,00 €	Idoneo e finanziabile
13	20/05/2022	09:44	00203920640	Comune di Lioni (AV)	Biblioteca Comunale "G. Soriano"	Piazza Vittorio Emanuele III 2, 83047 Lioni (AV)	7.000,00 €	Idoneo e finanziabile
14	20/05/2022	10:41	81000770610	Comune di Lusciano (CE)	Biblioteca Comunale	Via Costanzo 20, 81030 Lusciano (CE)	7.000,00 €	Idoneo e finanziabile
15	20/05/2022	12:56	01435550635	Comune di San Giorgio a Cremano (NA)	Biblioteca di Cultura Vesuviana "Sac. Giovanni Alagi"	Piazza Carlo Di Borbone 1, 80046 San Giorgio a Cremano (NA)	2.000,00 €	Idoneo e parzialmente finanziabile
16	23/05/2022	08:54	82000790616	Comune di Piedimonte Matese (CE)	Biblioteca Comunale "Aurora Sanseverino"	Via Enrico Caruso 1, 81016 Piedimonte Matese (CE)	0,00 €	Idoneo non finanziabile
17	23/05/2022	11:39	80100100637	Comune di Bacoli (NA)	Biblioteca Comunale "Plinio il Vecchio"	Via Lungolago 8, 80070 Bacoli (NA)	0,00 €	Idoneo non finanziabile
18	23/05/2022	12:27	84000990659	Comune di Perito (SA)	Biblioteca Comunale	Viale Europa 14, 84060 Perito (SA)	0,00 €	Idoneo non finanziabile
19	23/05/2022	12:27	00620980656	Comune di Giffoni Valle Piana (SA)	Biblioteca Comunale "Peppino Impastato"	Via Vignadonica 19, 84095 Giffoni Valle Piana (SA)	0,00 €	Idoneo non finanziabile

fonte: http://burc.regione.campania.it

20	23/05/2022	13:05	82001350642	Comune di Nusco (AV)	Biblioteca Civica di Nusco	Via San Giovanni 1, 83051 Nusco (AV)	0,00 €	Idoneo non finanziabile
21	23/05/2022	13:14	80002210617	Comune di Caserta	Biblioteca Comunale "A. Ruggiero"	Piazza Vanvitelli 64, 81100 Caserta (CE)	0,00 €	Idoneo non finanziabile
22	23/05/2022	13:28	01107670638	Comune di Frattaminore (NA)	Biblioteca Comunale "Prof. Luca Crispino"	Via Giuseppe Di Vittorio 21, 80020 Frattaminore (NA)	0,00 €	Idoneo non finanziabile
23	23/05/2022	14:20	84001610652	Comune di Casal Velino (SA)	Biblioteca Comunale - Centro di Lettura	Via Circumvallazione Paolo Correale snc, 84040 Casal Velino (SA)	0,00 €	Idoneo non finanziabile
24	23/05/2022	17:11	00117980623	Comune di Cusano Mutri (BN)	Biblioteca Comunale "Girolamo Vitelli"	Via Municipio 4, 82023 Cusano Mutri (BN)	0,00 €	Idoneo non finanziabile
25	23/05/2022	20:38	00254570625	Comune di Montefalcone di Val Fortore (BN)	Biblioteca Comunale "Carlo Levi"	Piazza Medaglia d'Oro, 82025 Montefalcone di Val Fortore (BN)	0,00 €	Idoneo non finanziabile
26	24/05/2022	10:17	80009710643	Comune di Roccabascerana (AV)	Biblioteca Comunale c/o Centro Arte e Cultura	Piazza Michele Imbriani 109, 83013 Roccabascerana (AV)	0,00 €	Idoneo non finanziabile
27	24/05/2022	10:57	84001650658	Comune di Alfano (SA)	Biblioteca Comunale	Piazza Combattenti 7, 84040 Alfano (SA)	0,00 €	Idoneo non finanziabile
28	24/05/2022	11:29	80032710651	Comune di Baronissi (SA)	Bibliomediateca Comunale "Peppino Impastato"	Piazza della Repubblica 1, 84081 Baronissi (SA)	0,00 €	Idoneo non finanziabile
29	24/05/2022	11:33	8001770629	Comune di Castelpagano (BN)	Biblioteca Comunale	Piazza Municipio 14, 82024 Castelpagano (BN)	0,00 €	Idoneo non finanziabile
30	24/05/2022	11:36	00241950641	Comune di Torella dei Lombardi (AV)	Biblioteca Comunale "Giovanna Caracciolo"	Via Camillo Ruspoli 4, 83057 Torella dei Lombardi (AV)	0,00 €	Idoneo non finanziabile

fonte: http://burc.regione.campania.it

31	24/05/2022	13:20	80000170623	Comune di Airola (BN)	Biblioteca Comunale	Corso Giacomo Matteotti 6, 82011 Airola (BN)	0,00 €	Idoneo non finanziabile
32	24/05/2022	13:57	80004190643	Comune di Montefusco (AV)	Biblioteca Comunale	Piazza Castello 9/15, 83030 Montefusco (AV)	0,00 €	Idoneo non finanziabile
33	24/05/2022	15:42	84000010656	Comune di Vallo della Lucania (SA)	Biblioteca Comunale	Piazza Vittorio Emanuele II 44, 84078 Vallo della Lucania (SA)	0,00 €	Idoneo non finanziabile
34	24/05/2022	16:03	84000670657	Comune di Montano Antilia (SA)	Biblioteca Civica Montano Antilia	Via Giovanni Bocio 17, 84060 Montano Antilia (SA)	0,00 €	Idoneo non finanziabile
35	24/05/2022	17:28	80000190647	Provincia di Avellino	Biblioteca Provinciale "S. e G. Capone"	Piazza Libertà 1, 83100 Avellino	0,00 €	Idoneo non finanziabile
36	24/05/2022	19:49	84000330658	Comune di Moio della Civitella (SA)	Biblioteca Comunale "Polo Museale Giuseppe Stifano"	Piazza Municipio 1, 84060 Moio della Civitella (SA)	0,00 €	Idoneo non finanziabile
37	24/05/2022	22:21	00547920652	Comune di Torchiara (SA)	Biblioteca Comunale di Torchiara "Prof. Claudio Pavone"	Via Roma 1, 84076 Torchiara (SA)	0,00 €	Idoneo non finanziabile
38	25/05/2022	10:35	80007110648	Comune di Torrioni (AV)	Biblioteca Comunale	Via Tuoro 6, 83010 Torrioni (AV)	0,00 €	Idoneo non finanziabile
39	25/05/2022	11:59	84001430655	Comune di San Giovanni a Piro (SA)	Biblioteca Comunale "Teodoro Gaza"	Via Roma 56, 84070 San Giovanni a Piro (SA)	0,00 €	Idoneo non finanziabile
40	25/05/2022	12:50	80049220637	Comune di Giugliano in Campania (NA)	Biblioteca Comunale	Corso Campano 200, 80014 Giugliano in Campania (NA)	0,00 €	Idoneo non finanziabile
41	25/05/2022	14:26	00307600635	Comune di Pomigliano d'Arco (NA)	Biblioteca Comunale "Imbriani Poerio"	Piazza Municipio 3, 80038 Pomigliano d'Arco (NA)	0,00 €	Idoneo non finanziabile
42	26/05/2022	11:20	81000430645	Comune di Savignano Irpino (AV)	Biblioteca Comunale	Via Nazionale 100, 83030 Savignano Irpino (AV)	0,00 €	Idoneo non finanziabile
43	26/05/2022	12:34	80002120626	Comune di Fragneto Monforte (BN)	Biblioteca Comunale	Via Carlo Alberto 4, 82020 Fragneto Monforte (BN)	0,00 €	Idoneo non finanziabile
44	26/05/2022	16.02	82000670644	Comune di Andretta (AV)	Biblioteca Comunale	Piazza dei Caduti 21, 83040 Andretta (AV)	0,00 €	Idoneo non finanziabile

fonte: http://burc.regione.campania.it

45	26/05/2022	16.51	84001670656	Comune di San Mauro La Bruca (SA)	Biblioteca Comunale	Via Oberdan 1, 84070 San Mauro La Bruca (SA)	0,00 €	Idoneo non finanziabile
46	26/05/2022	17:23	84001790652	Comune di Centola (SA)	Biblioteca Comunale	Via Tasso 11, 84051 Centola (SA)	0,00 €	Idoneo non finanziabile
47	26/05/2022	17:34	00749590634	Comune di Poggiomarino (NA)	Biblioteca Comunale "Salvatore Boccia Montefusco"	Piazza De Marinis 2, 80040 Poggiomarino (NA)	0,00 €	Idoneo non finanziabile
48	26/05/2022	18:00	80003770627	Comune di Pannarano (BN)	Biblioteca Comunale "Antonio D'Alessio"	Via Municipio snc, 82017 Pannarano (BN)	0,00 €	Idoneo non finanziabile
49	27/05/2022	08:17	01114010620	Università degli Studi del Sannio	Biblioteca Centralizzata di Ateneo	Piazza Guerrazzi 1, 82100 Benevento (BN)	0,00 €	Idoneo non finanziabile
50	27/05/2022	12:16	00238090641	Comune di Monteforte Irpino (AV)	Biblioteca Comunale	Via Loffredo snc, 83024 Monteforte Irpino (AV)	0,00 €	Idoneo non finanziabile
51	27/05/2022	12:20	00508900636	Comune di Pozzuoli (NA)	Biblioteca Civica "Raffaele Artigliere"	Via Tito Livio n. 4, 80078 Pozzuoli (NA)	0,00 €	Idoneo non finanziabile
52	30/05/2022	12:35	00160250619	Comune di Sessa Aurunca (CE)	Biblioteca Comunale "Gaius Lucilius"	Piazza Castello, 81037 Sessa Aurunca (CE)	0,00 €	Idoneo non finanziabile
53	31/05/2022	12:57	80103790632	Comune di Castello di Cisterna (NA)	Biblioteca Comunale "Arcangelo di Siena"	Via Vittorio Emanuele 158, 80030 Castello di Cisterna (NA)	0,00 €	Idoneo non finanziabile
54	31/05/2022	16:38	00231450651	Comune di Nocera Superiore (SA)	Biblioteca Comunale "Aldo Moro"	Via G. Matteotti 23, 84015 Nocera Superiore (SA)	0,00 €	Idoneo non finanziabile
55	31/05/2022	17:21	00074320623	Comune di Solopaca (BN)	Biblioteca Comunale "Stefano Cusani"	Via Procusi 75, 82036 Solopaca (BN)	0,00 €	Idoneo non finanziabile
56	01/06/2022	12:01	83000690616	Comune di Galluccio (CE)	Biblioteca Comunale "Dante Alighieri"	Piazza Municipio 1, 81045 Galluccio (SA)	0,00 €	Idoneo non finanziabile
57	01/06/2022	13:52	80000350654	Comune di Cava de' Tirreni (SA)	Biblioteca Comunale "Canonico Aiello Avallone"	Piazza Abbro 1, 84013 Cava de' Tirreni (SA)	0,00 €	Idoneo non finanziabile
58	01/06/2022	19:00	84001600653	Comune di Celle di Bulgheria (SA)	Biblioteca Comunale	Via Canonico De Luca 155, 84040 Celle di Bulgheria (SA)	0,00 €	Idoneo non finanziabile

fonte: http://burc.regione.campania.it

59	03/06/2022	10:14	84000130652	Comune di Sapri (SA)	Biblioteca Comunale "Biagio Mercadante"	Via Villa Comunale 1, 84073 Sapri (SA)	0,00 €	Idoneo non finanziabile
60	03/06/2022	11:29	80005130648	Comune di Venticano (AV)	Biblioteca Comunale "Mons. Colantuoni Mario"	Piazza Aquilino Verardo 7, 83030 Venticano (AV)	0,00 €	Idoneo non finanziabile
61	04/06/2022	10:18	82002220620	Comune di Baselice (BN)	Biblioteca Comunale "Fratelli Carusi"	Via Santa Maria, 82020 Baselice (BN)	0,00 €	Idoneo non finanziabile
62	06/06/2022	10:03	93012960616	Comune di Marcianise (CE)	Biblioteca Comunale "Gaetano Angrisani"	Via Roma 1, 81025 Marcianise (CE)	0,00 €	Idoneo non finanziabile
63	06/06/2022	11:57	00646300632	Comune di Gragnano (NA)	Biblioteca Comunale "Michele Cavaliere"	Via Vittorio Veneto 15, 80054 Gragnano (NA)	0,00 €	Idoneo non finanziabile
64	06/06/2022	12:30	00605360635	Comune di Casavatore (NA)	Biblioteca "Biagio Perrotta"	Piazza G. Di Nocera 1, 80020 Casavatore (NA)	0,00 €	Idoneo non finanziabile
65	06/06/2022	12:58	80007270616	Comune di Arienzo (CE)	Biblioteca e Archivio Storico Comunale	Piazza S. Agostino 4, 81021 Arienzo (CE)	0,00 €	Idoneo non finanziabile
66	06/06/2022	13:28	80100130634	Comune di Monte di Procida (NA)	Biblioteca Comunale	Via Panoramica snc, 80070 Monte di Procida (NA)	0,00 €	Idoneo non finanziabile
67	06/06/2022	14:14	84001770654	Comune di Roccagloriosa (SA)	Biblioteca Comunale	Via San Cataldo snc, 84060 Roccagloriosa (SA)	0,00 €	Idoneo non finanziabile
68	06/06/2022	18:50	84001150659	Comune di Pisciotta (SA)	Biblioteca Comunale "Avv. Aniello Cappuccio"	Via Roma 16, 84066 Pisciotta (SA)	0,00 €	Idoneo non finanziabile
69	06/06/2022	23:56	00510420656	Comune di Caggiano (SA)	Biblioteca Comunale "Nicola Lamattina"	Viale Giovanni Palatucci 4, 84030 Caggiano (SA)	0,00 €	Idoneo non finanziabile

fonte: http://burc.regione.campania.it

70	17/05/2022	15:55	83000970612	Comune di Mondragone (CE)	BiblioMediateca “Antonio Sementini”	Via Vittorio Emanuele 6, 81034 Mondragone (CE)	0,00 €	Idoneo non finanziabile, collocato in coda alla graduatoria ai sensi dell'art. 3, co. 3
71	17/05/2022	18:38	80010350611	Comune di Pignataro Maggiore (CE)	Biblioteca Comunale	Via Municipio 12, 81052 Pignataro Maggiore (CE)	0,00 €	Idoneo non finanziabile, collocato in coda alla graduatoria ai sensi dell'art. 3, co. 3
72	18/05/2022	13:26	84000190656	Comune di Cuccaro Vetere (SA)	Biblioteca Comunale	Via Convento, 84050 Cuccaro Vetere (SA)	0,00 €	Idoneo non finanziabile, collocato in coda alla graduatoria ai sensi dell'art. 3, co. 3
73	19/05/2022	14:10	80013570645	Comune di San Martino Valle Caudina (AV)	Biblioteca Comunale “Antonio Marino"	Piazza G. Del Balzo 1, 83018 San Martino Valle Caudina (AV)	0,00 €	Idoneo non finanziabile, collocato in coda alla graduatoria ai sensi dell'art. 3, co. 3
74	20/05/2022	09:20	01144820634	Comune di Caivano (NA)	Biblioteca Comunale "Stelio Maria Martini"	Via Don Minzoni snc, 80023 Caivano (NA)	0,00 €	Idoneo non finanziabile, collocato in coda alla graduatoria ai sensi dell'art. 3, co. 3
75	20/05/2022	09:42	83002560650	Comune di Atena Lucana (SA)	Biblioteca Comunale	Viale Kennedy 2, 84030 Atena Lucana (SA)	0,00 €	Idoneo non finanziabile, collocato in coda alla graduatoria ai sensi dell'art. 3, co. 3
76	20/05/2022	10:37	81000090621	Comune di Cerreto Sannita (BN)	Biblos Biblioteca del Sannio	Corso Marzio Carafa, 82032 Cerreto Sannita (BN)	0,00 €	Idoneo non finanziabile, collocato in coda alla graduatoria ai sensi dell'art. 3, co. 3

fonte: http://burc.regione.campania.it

77	24/05/2022	17:08	00502010655	Comune di Sala Consilina (SA)	Biblioteca Comunale "Carlo Nisi"	Via Giuseppe Mezzacapo 44, 84036 Sala Consilina (SA)	0,00 €	Idoneo non finanziabile, collocato in coda alla graduatoria ai sensi dell'art. 3, co. 3
78	24/05/2022	17:24	82009070630	Comune di Lettere (NA)	Biblioteca Comunale	Corso Vittorio Emanuele III 58, 80050 Lettere (NA)	0,00 €	Idoneo non finanziabile, collocato in coda alla graduatoria ai sensi dell'art. 3, co. 3
79	25/05/2022	13:17	00547700658	Comune di Ottati (SA)	Biblioteca Comunale "Antonio e Teodoro Bamonte"	Piazza Umberto I, c/o Convento dei Domenicani, 84020 Ottati (SA)	0,00 €	Idoneo non finanziabile, collocato in coda alla graduatoria ai sensi dell'art. 3, co. 3
80	26/05/2022	11:57	80001550625	Comune di Pesco Sannita (BN)	Biblioteca Comunale	Piazza Umberto I snc, 82020 Pesco Sannita (BN)	0,00 €	Idoneo non finanziabile, collocato in coda alla graduatoria ai sensi dell'art. 3, co. 3
81	27/05/2022	13:54	84000090658	Comune di Cannalonga (SA)	Biblioteca Civica Cannalonga	Piazza del Popolo 1, 84040 Cannalonga (SA)	0,00 €	Idoneo non finanziabile, collocato in coda alla graduatoria ai sensi dell'art. 3, co. 3
82	27/05/2022	14:03	80047160637	Comune di Torre del Greco (NA)	Biblioteca Comunale "Enzo Aprea"	Via del Plebiscito 1, 80059 Torre del Greco (NA)	0,00 €	Idoneo non finanziabile, collocato in coda alla graduatoria ai sensi dell'art. 3, co. 3
83	31/05/2022	15:03	00235250644	Comune di Montella (AV)	Biblioteca Comunale	Piazza degli Irpini 1, 83048 Montella (AV)	0,00 €	Idoneo non finanziabile, collocato in coda alla graduatoria ai sensi dell'art. 3, co. 3

fonte: http://burc.regione.campania.it

84	06/06/2022	11:30	00578180655	Comune di Oliveto Citra (SA)	Biblioteca Comunale	Via Vittorio Emanuele II 46, 84020 Oliveto Citra (SA)	0,00 €	Idoneo non finanziabile, collocato in coda alla graduatoria ai sensi dell'art. 3, co. 3

fonte: http://burc.regione.campania.it

Allegato C

D.D. n. 87 del 12/05/2022 - Avviso pubblico per l'assegnazione di contributi a biblioteche regionali e pubbliche per l'acquisto di libri presso librerie di prossimità

Elenco delle istanze escluse

Nr	Data PEC	Ora PEC	Tipologia giuridica	Codice Fiscale	Soggetto giuridico	Denominazione biblioteca	Esito
1	17/05/2022	17.06	Soggetto giuridico privato	93002550650	Fondazione Alario per Elea Velia Impresa Sociale	Biblioteca "Alario"	Non idoneo perché inammissibile ai sensi dell'art. 5, co. 2, lett. c
2	20/05/2022	12:06	Soggetto giuridico privato	90014770631	Arcidiocesi di Sorrento - Castellammare di Stabia	Biblioteca Diocesana Sorrentino - Stabiese	Non idoneo perché inammissibile ai sensi dell'art. 5, co. 2, lett. c
3	24/05/2022	09:38	Ente locale	00145030623	Comune di Cautano (BN)	Biblioteca Comunale	Non idoneo perché inammissibile ai sensi dell'art. 5, co. 2, lett. d
4	24/05/2022	13:56	Ente locale	00555190651	Comune di Angri (SA)	Biblioteca Comunale	Non idoneo perché inammissibile ai sensi dell'art. 5, co. 2, lett. d
5	25/05/2022	09:09	Ente locale	81000190645	Comune di Vallata (AV)	Biblioteca Comunale	Non idoneo perché inammissibile ai sensi dell'art. 5, co. 2, lett. d
6	25/05/2022	11:26	Ente locale	80025630650	Comune di Positano (SA)	Biblioteca Comunale	Non idoneo perché inammissibile ai sensi dell'art. 5, co. 2, lett. d
7	25/05/2022	09:55	Ente locale	80004080620	Comune di Ceppaloni (BN)	Biblioteca Comunale	Non idoneo perché inammissibile ai sensi dell'art. 5, co. 2, lett. d
8	27/05/2022	11:41	Amministrazione centrale	80054330586	Istituto di ricerca su innovazione e servizi per lo sviluppo del CNR	Biblioteca dell'istituto di Ricerca su Innovazione e Servizi per lo Sviluppo/CNR	Non idoneo perché inammissibile ai sensi dell'art. 5, co. 2, lett. c
9	03/06/2022	10:37	Ente locale	00223940651	Comune di Pontecagnano Faiano (SA)	Biblioteca Civica "Alfonso Gatto"	Non idoneo perché inammissibile ai sensi dell'art. 5, co. 2, lett. d

fonte: http://burc.regione.campania.it

10	03/06/2022	13:31	Ente locale	80000980625	Comune di Montesarchio (BN)	Biblioteca Comunale "Amico Libro"	Non idoneo perché inammissibile ai sensi dell'art. 5, co. 2, lett. d
11	05/06/2022	00:36	Soggetto giuridico privato	92039110629	Fondazione Galleria Arte Contemporanea	Fondazione Galleria Arte Contemporanea e Biblioteca "M. Melenzio"	Non idoneo perché inammissibile ai sensi dell'art. 5, co. 2, lett. c

fonte: http://burc.regione.campania.it

Decreto Dirigenziale n. 472 del 16/06/2022

Dipartimento 50 - GIUNTA REGIONALE DELLA CAMPANIA

Direzione Generale 12 - Direzione Generale per le politiche culturali e turismo

U.O.D. 2 - Promozione e valorizzazione delle attività artistiche e culturali

Oggetto dell'Atto:

SPETTACOLO - L.R. N. 6/2007 - ART. 6, COMMA 5, INTERVENTI SPECIALI - AVVISO PUBBLICO PER L'ASSEGNAZIONE DI CONTRIBUTI PER L'ATTIVITA' DI TOURNE'E ALL'ESTERO" - ANNO 2022

IL DIRIGENTE

PREMESSO

a. che con la L.R. n. 6 del 15.06.2007 "**Disciplina degli interventi regionali di promozione dello spettacolo**" la Regione Campania riconosce ogni forma di spettacolo, aspetto fondamentale della cultura regionale, quale mezzo di espressione artistica, di formazione, di promozione culturale, di aggregazione sociale e di sviluppo economico, garantendo l'autonomia della programmazione artistica e la libertà di iniziativa imprenditoriale

b. che con D.G.R.C. n. 322 del 16.07.2019 e D.G.R.C. n. 423 del 17.09.2019 è stata approvata la "proposta di adozione del Programma Triennale (2019 - 2021) di investimento e promozione dello spettacolo";

c. che la D.G.R.C. n. 235 del 17.05.2022 ha approvato le Misure in deroga per l'anno 2022, volte alla semplificazione delle procedure ordinarie per l'erogazione dei finanziamenti del comparto;

d. che al punto 9 del "Programma Triennale di Investimento e Promozione dello Spettacolo 2019 – 2021", ex art. 6 L.R. n. 6/2007, è stato stabilito che gli Interventi Speciali possono essere destinati anche alla promozione dello spettacolo dal vivo sul territorio dell'UE e estero, attraverso il sostegno di tournée, partecipazioni a piattaforme e scambi per la visibilità del prodotto creativo regionale;

e. che per tale finalità è prevista una dotazione pari al 20% dell'importo stanziato per gli interventi speciali;

f. che con d.d. n. 148 del 01.03.2021 si è **consentito**, in attesa dell'emanazione delle ***misure di attuazione in deroga***, la presentazione per l'anno 2022 della ***sola istanza*** di ammissione a contributo entro e non oltre il 31 marzo 2022, e che la stessa doveva essere presentata, **solo ed esclusivamente** a mezzo PEC al seguente **indirizzo:** promozione.spettacolo@pec.regione.campania.it, precisando, altresì, che i soggetti che hanno presentato istanza entro il 31 marzo 2022 dovranno ***confermare*** la stessa inviando la documentazione richiesta e approvata con successivo provvedimento .

RITENUTO

a. di dover approvare l'Avviso Pubblico, con i relativi allegati (Modello di domanda - Scheda progetto - Schema di Bilancio), che formano parte integrante e sostanziale del presente atto;

b. di dover precisare:

a) che le istanze devono essere presentate entro il 30 giugno 2022;
b) che le istanze dovranno pervenire, **a pena di esclusione**, sull'apposita modulistica, approvata con il presente atto, **solo ed esclusivamente** a mezzo PEC al seguente indirizzo: promozione.spettacolo@pec.regione.campania.it tramite indirizzo PEC dell'Ente richiedente e deve contenere nell'oggetto la seguente dicitura: "**L. R. 15.06.2007, n. 6 – Anno 2022 – Domanda ammissione contributo ai sensi dell'articolo 6 comma 5 lettera Tournée**";
c) il modello d'istanza dovrà essere **firmato digitalmente** dal legale rappresentante;
d) che tutti i documenti allegati devono essere in formato "adobe pdf", leggibili, ad esclusione dei piani finanziari e dell'elenco giustificativo spese che dovranno essere inviati, anche, in formato Excel, contenuti in un unico file compresso in formato ".zip;
e) che la mancata trasmissione dei modelli**,** secondo i format allegati al presente provvedimento, entro il termine del 30 giugno 2022, comporta l'impossibilità di essere ammessi al riparto delle risorse disponibili e di conseguenza all'assegnazione del contributo e alla sua liquidazione;

c. di dover assolvere agli obblighi di pubblicazione di cui all'art. 26 del decreto legislativo n. 33 del 14 marzo 2013, disponendo l'inserimento del presente provvedimento nell'apposita sezione del sito regionale;

d. di dover disporre un apposito avviso sul portale regionale

VISTE

a. la L. R. 6 del 15/06/2007;
b. il d.d. n. 148 del 01.03.2021;
c. la DGRC n. n. 235 del 17.05.2022
d. la DGRC n. 201 del 28.04.2022 di proroga degli incarichi dirigenziali al 31.07.2022

ALLA STREGUA dell'istruttoria compiuta dai competenti uffici della UOD n. 02 Promozione e Valorizzazione delle Attività Artistiche e Culturali e dell'espressa dichiarazione di regolarità resa dal Dirigente della UOD 02

D E C R E T A

per le motivazioni indicate nella parte espositiva che di seguito si intendono integralmente riportate

a. di **approvare** l'Avviso Pubblico, con i relativi allegati (Modello di domanda - Scheda progetto - Schema di Bilancio), che formano parte integrante e sostanziale del presente atto;
b. di **precisare**:
a) che le istanze devono essere presentate entro il 30 giugno 2022;
b) che le istanze dovranno pervenire, **a pena di esclusione**, sull'apposita modulistica, approvata con il presente atto, **solo ed esclusivamente** a mezzo PEC al seguente indirizzo: promozione.spettacolo@pec.regione.campania.it tramite indirizzo PEC dell'Ente richiedente e deve contenere nell'oggetto la seguente dicitura: "**L. R. 15.06.2007, n. 6 – Anno 2020 – Domanda ammissione contributo ai sensi dell'articolo 6 comma 5 lettera Tournée**";
c) il modello d'istanza dovrà essere **firmato digitalmente** dal legale rappresentante;
d) che tutti i documenti allegati devono essere in formato "adobe pdf", leggibili, ad esclusione dei piani finanziari e dell'elenco giustificativo spese che dovranno essere inviati, anche, in formato Excel, contenuti in un unico file compresso in formato ".zip;
e) che la mancata trasmissione dei modelli**,** secondo i format allegati al presente provvedimento, entro il termine del 30 giugno 2022, comporta l'impossibilità di essere ammessi al riparto delle risorse disponibili e di conseguenza all'assegnazione del contributo e alla sua liquidazione;
c. di **assolvere** agli obblighi di pubblicazione di cui all'art. 26 del decreto legislativo n. 33 del 14 marzo 2013, disponendo l'inserimento del presente provvedimento nell'apposita sezione del sito regionale;
d. di **disporre** un apposito avviso sul portale regionale;

e. di **inviare** il presente atto alla Segreteria di Giunta – Registrazione Atti Monocratici, archiviazione decreti dirigenziali – e alla pubblicazione ai sensi della L.R. 2.07.2017 n. 23 art. 5 comma 2 – casa di vetro.

Dott. Rosanna Romano

AVVISO PUBBLICO

ai sensi dell'art 6, comma 5 "Interventi Speciali
Tournée all'estero
INVITO ALLA PRESENTAZIONE DI ISTANZE
PER LA PARTECIPAZIONE A TOURNÉE estere

RIFERIMENTI NORMATIVI

Vista la L.R. n. 6/2007, art. 6, comma 5 "Interventi speciali";

Vista le D.G.R.C. n. 322 del 16.07.2019 e n. 423 del 17.09.2019, che propongono l'adozione del "Programma Triennale (2019 - 2021) di investimento e promozione dello spettacolo";

Visto il "Programma Triennale (2019 - 2021) di investimento e promozione dello spettacolo" che al punto 9.b) prevede la possibilità di destinare finanziamenti anche alla promozione dello spettacolo dal vivo sul territorio dell'UE e estero, attraverso il sostegno di tournée, partecipazioni a piattaforme e scambi per la visibilità del prodotto creativo regionale.

Vista la D.G.R.C. n. 235 del 17.05.2022 con cui sono state approvate le Misure in deroga per l'anno 2022, volte alla semplificazione delle procedure ordinarie per l'erogazione dei finanziamenti del comparto

1. OBIETTIVI

1.1 Ai fini della promozione dello spettacolo dal vivo all'Estero è concesso un contributo ai soggetti iscritti al Registro degli operatori dello Spettacolo che, oltre alla propria attività sul territorio nazionale, parteciperanno, per l'anno 2022, a tournée effettuate all'estero.

2. INVITO ALLA PRESENTAZIONE DELLE ISTANZE

2.1 Un soggetto può presentare istanza per una sola tournée, anche se ospitata in più paesi.

2.2 L'istanza deve prevedere la presentazione di un programma di attività afferente l'anno in corso.

3. RISORSE

3.1 Per l'anno 2022 è prevista una dotazione pari al 20% dell'importo stanziato per gli interventi speciali, pari a € 30.326,40.

3.2 Nei limiti delle risorse finanziare disponibili saranno finanziabili fino ad un massimo di 6 soggetti, per un importo massimo di € 5.054,40.

3.3 Il contributo concesso non può superare il 50% del totale delle spese sostenute né, in ogni caso, il deficit di bilancio.

fonte: http://burc.regione.campania.it

3.4 Il contributo è determinato con riferimento ai soli costi di viaggio e alloggio, per progetti di tournée all'estero di spettacoli direttamente prodotti o coprodotti dai soggetti medesimi, sempre che sia prevista una partecipazione economica da parte del Paese ospitante, o, in caso di tournée in più paesi, di almeno uno di essi.

4. REQUISITI AMMISSIBILITA'

4.1 I soggetti che intendono presentare istanza devono essere costituiti da soggetti professionali iscritti al Registro degli Operatori dello Spettacolo ai sensi della L.R. n. 6/2007.

5. CONTENUTI DEL PROGETTO

5.1 All'istanza devono essere allegati il progetto artistico, il programma dettagliato della tournée per l'anno 2022, utilizzando anche la scheda progetto di cui all'allegato B e lo schema di bilancio di cui all'allegato C al presente Avviso, di cui fanno parte integrante e sostanziale

6. CRITERI DI VALUTAZIONE

5.1 Verranno ammessi a contributo i primi 6 soggetti che avranno raggiunto un punteggio almeno pari a 30.

5.2 Ai fini della determinazione del punteggio verranno presi in considerazione parametri quantitativi e qualitativi.

5.3 Ai parametri quantitativi verrà riconosciuto un punteggio massimo di 25 punti, così distribuiti

a) N° di paesi coinvolti nella tournée

da 1 a 2	2 punti
da 2 a 4	3 punti
da 4 a oltre	5 punti

b) N° di giornate previste

da 1 a 2	2 punti
da 2 a 4	3 punti
da 4 a oltre	5 punti

c) N° di personale artistico coinvolto

da 1 a 2	2 punti
da 2 a 4	3 punti
da 4 a oltre	5 punti

d) N° di personale tecnico ed amministrativo coinvolto

da 1 a 2	2 punti
da 2 a 4	3 punti
da 4 a oltre	5 punti

e) N° di personale artistico e tecnico under 35

fonte: http://burc.regione.campania.it

da 1 a 2	2 punti
da 2 a 4	3 punti
da 4 a oltre	5 punti

5.4 Ai parametri qualitativi, indicati nella scheda progetto, verrà riconosciuto un punteggio massimo di 20 punti

6. MODALITÀ E TERMINE DI PRESENTAZIONE DEI PROGETTI

6.1 Le istanze devono essere presentate entro il termine perentorio del 30 giugno 2022.

6.2 L'istanza deve essere corredata dalla seguente documentazione:

a) Lettera di invito da parte dell'organismo estero ospitante;
b) Condizioni economiche dell'ospitalità;
c) Copia di pre-contratto o eventuale contratto relativo alla tournée;
d) Bilancio preventivo della tournée.

6.3 L'istanza, firmata digitalmente, deve essere presentata dal legale rappresentante dell'Ente richiedente, a pena di inammissibilità, esclusivamente tramite PEC (Posta Elettronica Certificata), all'indirizzo promozione.spettacolo@pec.regione.campania.it;

6.4 L'istanza deve essere redatta su carta intestata del soggetto richiedente, utilizzando esclusivamente la modulistica in allegato al presente Avviso, e disponibile in formato editabile sul sito internet all'indirizzo: www.regione.campania.it/regione/it/tematiche/magazine-turismo-e-cultura., che dovrà poi essere convertita in formato.pdf e inviata unitamente alla copia del documento d'identità del legale rappresentante in corso di validità (sempre in formato .pdf).

6.5 Nell'oggetto del messaggio di posta elettronica certificata, deve essere indicato il riferimento: (denominazione soggetto) - Avviso pubblico - art 6, comma 5 "Interventi Speciali" **Tournée all'estero**

6.6 Le domande presentate oltre il termine sopra riportato, con documentazione incompleta o che non utilizzino la modulistica allegata al presente Avviso non potranno essere ammesse alla fase di valutazione e saranno escluse.

6. ISTRUTTORIA E VALUTAZIONE DELLE PROPOSTE

6.1 L'istruttoria relativa all'ammissibilità formale delle istanze viene effettuata dalla UOD Promozione e Valorizzazione delle Attività Artistiche e Culturali.

6.2 L'istruttoria è diretta a verificare la completezza e la correttezza formale della documentazione presentata e la sussistenza di tutte le condizioni poste per l'ammissibilità al contributo. L'Amministrazione si riserva di richiedere ulteriori documenti o specificazioni utili alla corretta valutazione dell'iniziativa con l'indicazione del termine per la presentazione delle integrazioni. In questo caso, il termine del procedimento relativo all'istruttoria si intende sospeso e riprende a decorrere dalla data di ricezione delle integrazioni richieste.

fonte: http://burc.regione.campania.it

6.3 Il procedimento amministrativo si conclude entro un periodo massimo di **30** giorni a decorrere dal giorno successivo alla chiusura dei termini per la presentazione delle istanze, tramite l'adozione di un provvedimento di approvazione della graduatoria e di assegnazione di contributo o di non ammissione al finanziamento, adottato da parte del responsabile del procedimento. La durata massima di 30 giorni va maggiorata di **10** giorni di sospensione per consentire la acquisizione di documentazione integrativa laddove ricorra tale necessità. Il periodo di sospensione concerne tutte le istanze, comprese quelle che non necessitano di integrazioni, in quanto il procedimento amministrativo ha un carattere comparativo assimilabile alla procedura concorsuale.

6.4 L'assegnazione del contributo avviene in funzione dei costi di viaggio e trasporti preventivati, e si fonda su un esame di congruità effettuato in relazione al numero degli artisti e tecnici partecipanti alla tournée, nonché alla distanza percorsa.

7. RENDICONTAZIONE E LIQUIDAZIONE

7.1 Ai fini dell'erogazione del contributo è indispensabile l'invio, da parte del soggetto beneficiario, della seguente documentazione:

a) Dichiarazione dell'autorità diplomatica o dell'Istituto italiano di cultura competente a, attestante il periodo di effettuazione dell'attività;
b) Dichiarazione, da parte dei medesimi soggetti di cui sub a), attestante il luogo e il numero delle rappresentazioni;
c) Fatture quietanzate relative alle spese di viaggio e trasporto;
d) Dichiarazione ai sensi dell'articolo 46 D.P.R. n. 445/200, contenente l'elenco dei partecipanti;
e) Copia del contratto relativo alle rappresentazioni effettuate all'estero, insieme a copia dei materiali di comunicazione e promozione realizzati dal soggetto ospitante e della eventuale rassegna stampa.

7.2 Qualora le spese oggetto di contributo siano documentate in misure inferiore al contributo concesso, lo stesso viene diminuito in misura corrispondente.

7.3 I costi evidenziati nella rendicontazione devono essere imputabili ad attività realizzate nell'anno di riferimento e comunque la realizzazione delle attività deve essere conclusa entro il 31 dicembre.

7.4 Non è ammissibile al contributo l'effettuazione di attività in paesi diversi da quelli esposti nella domanda e in relazione ai quali il contributo è stato assegnato.

7.5 Non si procede alla liquidazione del contributo nel caso in cui il soggetto non risulti essere in regola con le contribuzioni fiscali e previdenziali (DURC - Documento Unico di Regolarità Contributiva).

fonte: http://burc.regione.campania.it

7.6 La rendicontazione deve essere presentata entro il 31 marzo dell'anno successivo all'annualità considerata e deve essere effettuata con le modalità stabilite.

7.7 In sede di rendicontazione è ammesso uno scostamento tra il bilancio consuntivo di progetto e il corrispondente bilancio preventivo, in misura non superiore al 10% Nell'ipotesi in cui ci fosse uno scostamento superiore al 10% si procede alla proporzionale riduzione del contributo, calcolata sulla differenza tra la percentuale dello scostamento effettivo e il 10%. Qualora il bilancio consuntivo sia inferiore di oltre il 50% rispetto al preventivo, si procede alla revoca dell'intero contributo e al recupero dell'eventuale anticipo già percepito. L'importo del finanziamento pubblico deve essere integralmente rendicontato per non determinare una corrispondente riduzione della concessione.

7.8 I controlli, effettuati ai sensi dell'art. 71 del decreto del Presidente della Repubblica 28 dicembre 2000, n. 445 (Testo unico delle disposizioni legislative e regolamentari in materia di documentazione amministrativa) sulla documentazione costituente rendicontazione e resa in forma di autocertificazione, sono finalizzati a verificare, nel rispetto del principio di equità e trasparenza, la veridicità delle informazioni rese da un soggetto beneficiario di contributo relativamente all'iniziativa finanziata.

8. REVOCA E RIDUZIONE DEL CONTRIBUTO

8.1 Può determinarsi la revoca o la riduzione del contributo assegnato, oltre che nei casi già previsti al punto precedente: a) qualora non siano osservati nei confronti dei lavoratori dipendenti le norme sul lavoro ed i contratti collettivi di lavoro; b) qualora siano gravemente violate specifiche norme settoriali e/o procedurali; c) qualora le attività svolte non siano conformi a quelle del progetto approvato e non siano stati del tutto o in parte raggiunti gli obiettivi prefissati; d) qualora il beneficiario abbia reso, nel modulo di domanda e in qualunque altra fase del procedimento, dichiarazioni mendaci o esibito atti falsi o contenenti dati non rispondenti a verità, fermo restando le conseguenze previste dalle norme penali vigenti in materia; e) quando il progetto ammesso a contributo non sia stato concluso entro il termine fissato.

9. EVIDENZA DEI CONTRIBUTI

9.1 I soggetti beneficiari sono tenuti a evidenziare il sostegno della Regione Campania in tutti i materiali on line e cartacei che comunicano e promuovono l'attività di tournée all'estero, riportando il logo della Regione Campania, completi di lettering.

9.2 I beneficiari dei contributi assumono impegni ed obblighi per la realizzazione delle attività finanziate entro i termini stabiliti nel progetto. Con la firma apposta all'istanza e alla relativa documentazione il richiedente si assume tutta la responsabilità di quanto dichiarato, consapevole che, nel caso di dichiarazioni mendaci, verranno applicate le sanzioni previste

fonte: http://burc.regione.campania.it

dalla normativa vigente, ivi compresa la decadenza dal beneficio ottenuto e la restituzione con interessi dell'indebito eventualmente già percepito.

10. TRATTAMENTO DEI DATI PERSONALI

10.1 Ai sensi dell'art. 16 del TFUE e dell'art. 8 della Carta dei diritti fondamentali dell'Unione Europea, ogni persona ha diritto alla protezione dei dati di carattere personale che la riguardano, a prescindere dalla nazionalità o residenza. I dati devono essere trattati secondo il principio di lealtà, per finalità determinate e in base al consenso della persona interessata o ad altro fondamento legittimo previsto dalla legge

10.2 Conformemente a quanto previsto dal Regolamento (UE) 2016/679, Titolare del Trattamento è la Giunta Regionale della Regione Campania. L'UOD Promozione e Valorizzazione delle Attività Artistiche e Culturali (*nel seguito per brevità "Titolare"*), con sede in Napoli, alla Via Marina, 19/c, tel. 081.7963960, e-mail: uod.501202@pec.regione.campania.it, in qualità di Titolare Delegato al trattamento ai sensi della D.G.R.C. n. 466 del 17.07.2018, rilascia le informazioni relative al trattamento che verrà effettuato, in relazione ai dati personali o a quelli del soggetto per cui si la rappresentanza legale, nonché ai diritti che si potranno qualsiasi momento esercitare.

10.3 I dati saranno trattati secondo i principi di liceità, correttezza, trasparenza, sicurezza e riservatezza. Il trattamento sarà svolto in forma prevalentemente non automatizzata, nel rispetto di quanto previsto dall'art. 32 del GDPR 2016/679, ad opera di soggetti appositamente incaricati e in ottemperanza a quanto previsto dall'art. 29 GDPR 2016/679.

10.4 I dati personali vengono acquisiti e conservati nei supporti di memorizzazione dei *personal computer* in uso alle Persone autorizzate al trattamento e sono protetti da misure di sicurezza garantite dalla Direzione Generale per la Ricerca Scientifica. L'accesso a tali mezzi del trattamento è consentito solo a soggetti incaricati direttamente dal Titolare. Tale accesso è strettamente personale e avviene mediante l'utilizzo di credenziali di autenticazione unicamente in possesso dei singoli utenti. I dati personali sono inoltre conservati anche su supporti cartacei, adeguatamente custoditi e protetti da indebiti accessi da parte di soggetti non a ciò autorizzati.

10.5 I dati personali forniti, o in uso presso il Titolare, sono necessari per dar seguito all'istruttoria finalizzata alla liquidazione di contributi di cui alla Legge regionale 15 giugno 2007, n. 6.

10.6 Costituiscono oggetto di trattamento i seguenti dati personali:

a. Dati comuni identificativi (es. nome, cognome, indirizzo fisico, nazionalità, provincia e comune di residenza, telefono fisso e/o mobile, fax, codice fiscale, indirizzo/i, e-mail, codice IBAN ecc.);
b. Categorie particolari di dati personali, ai sensi degli articoli 9 e 10 del Regolamento, per quanto applicabili;

fonte: http://burc.regione.campania.it

10.7 Il conferimento dei dati personali ha natura obbligatoria (in quanto indispensabile ai fini dell'adempimento delle finalità istituzionali cui è preposto il *Titolare*); senza di esso, il *Titolare* non può dar luogo all'esecuzione dei suoi compiti con pregiudizio per l'erogazione delle prestazioni connesse;

10.8 I dati personali non saranno diffusi. Potranno essere trattati solo da responsabili del trattamento o da dipendenti, collaboratori e consulenti che hanno ricevuto specifiche e adeguate istruzioni ed apposite autorizzazioni.

10.9 Le categorie di destinatari cui potranno essere comunicati i suoi dati sono le seguenti:

a. Altri Uffici dell'Amministrazione;
b. Pubbliche amministrazioni competenti a riscontrare le richieste effettuate ai sensi dell'art. 71 del DPR n. 445/2000.

10.10 Nel rispetto dei principi di liceità, limitazione delle finalità e minimizzazione dei dati, ai sensi dell'art. 5 Regolamento (UE) 2016/679, i dati personali saranno conservati per tutta la durata delle attività finalizzate alla realizzazione dei compiti istituzionali della UOD Promozione e Valorizzazione delle Attività Artistiche e Culturali; i dati personali potranno essere conservati per periodi più lunghi per essere trattati esclusivamente a fini di archiviazione nel pubblico interesse, di ricerca scientifica o storica o a fini statistici, conformemente all'articolo 89, paragrafo 1, del Regolamento 2016/679/UE.

10.11 Sono fatti salvi i casi in cui si dovessero far valere in giudizio questioni afferenti alle attività di competenza del *Titolare*, nel qual caso i dati personali dell'Interessato, esclusivamente quelli necessari per tali finalità, saranno trattati per il tempo indispensabile al loro perseguimento".

Responsabile del procedimento

Dott. Rosanna Romano – Direttore Generale della DG 50 12 02 "Politiche Culturali e Turismo".

Per informazioni si può contattare la UOD 02 al numero 081/7963612 o inviare una mail promozione.spettacolo@pec.regione.campania.it

Allegati:

a. Modello di domanda
b. Scheda progetto
c. Schema di Bilancio

fonte: http://burc.regione.campania.it

Allegato A - Articolo 6, comma 5 - anno 2022
Tournée all'estero

Spett.le Regione Campania
Direzione: Politiche Culturali e Turismo
UOD: Promozione e Valorizzazione delle Attività culturali
Via Nuova Marina,19/C
80133 - Napoli

Oggetto: l.r. 15.06.2007, n. 6 - Anno 2022
Domanda di contributo ai sensi dell'articolo 6, comma 5 – Tournée all'estero

Il/la sottoscritto/a_____

nato/a a _____il _____, residente in_____,

via/piazza _____ ,

nella qualità di legale rappresentante di: _____

_____, avente sede legale in _____

indirizzo: _____

CHIEDE

di poter essere ammesso al contributo ai sensi dell'articolo 6, comma 5 - Tournée all'estero

A tal fine allega la seguente documentazione:

a) **Scheda Progetto (Allegato B);**
b) **Schema di bilancio (Allegato C);**
c) **Scheda progetto per trasparenza (Allegato D);**
d) **Lettera di invito da parte dell'organismo estero ospitante;**
e) **Specifica delle condizioni economiche dell'ospitalità;**
f) **Copia di pre-contratto o eventuale contratto relativo alla tournée;**
g) **Documento di identità del legale rappresentante.**

DICHIARA

di essere a conoscenza che i dati personali forniti, o in uso presso il Titolare, sono necessari per dar seguito all'istruttoria finalizzata alla assegnazione e liquidazione di contributi di cui alla Legge regionale 15 giugno 2007, n. 6

TIMBRO

Luogo e data_____ _____

(firma del richiedente)

fonte: http://burc.regione.campania.it

TOURNÉE ALL'ESTERO

SCHEDA DI PROGETTO

1. Parametri qualitativi

	Descrizione	***Valutazione***
Caratteristiche del soggetto proponente, anche con riferimento alla continuità dell'attività svolta all'estero		*MAX 5*
Prestigio e riconoscibilità delle sedi ospitanti nel contesto dello spettacolo nazionale e internazionale		*MAX 5*
Caratteristiche delle competenze e figure professionali coinvolte a livello artistico, tecnico e organizzativo		*MAX 5*
Capacità di reperire risorse finanziarie		*MAX 5*
	TOTALE	MAX 20

2. Parametri quantitativi

N. di paesi coinvolti nella tournée	☐ da 1 a 2 ☐ da 2 a 4 ☐ da 4 a oltre	*MAX 5*
N° di giornate previste	☐ da 1 a 2 ☐ da 2 a 4 ☐ da 4 a oltre	*MAX 5*
N° di personale artistico coinvolto	☐ da 1 a 2 ☐ da 2 a 4 ☐ da 4 a oltre	*MAX 5*

fonte: http://burc.regione.campania.it

N° di personale tecnico ed amministrativo coinvolto	☐ da 1 a 2 ☐ da 2 a 4 ☐ da 4 a oltre	*MAX 5*
N° di personale artistico e tecnico under 35	☐ da 1 a 2 ☐ da 2 a 4 ☐ da 4 a oltre	*MAX 5*
	TOTALE	MAX 25

RELAZIONE DEL PROGETTO

(numero delle pagine discrezionale)

PROGRAMMA DETTAGLIATO PER L'ANNO 2022

(numero delle pagine discrezionale)

fonte: http://burc.regione.campania.it

L.R. n. 6/2007
ART. 6 COMMA 5
Tournée all'estero

PREVENTIVO		
USCITE		
A	**Costo del Lavoro**	
A.1	Inps	€ 0,00
A.2	Inail	€ 0,00
A.3	Ritenute d'acconto	€ 0,00
A.4	Compensi agli scritturati	€ 0,00
A.5	Compensi al personale dipendente	€ 0,00
A.6	Compensi a collaboratori esterni	€ 0,00
	Totale	**€ 0,00**
B	**Costi svolgimento attività**	
B.1	**Costi**	
B.1.1	Viaggi direttamente ed esclusivamente riferibili all'evento	€ 0,00
8.1.2	Alloggi direttamente ed esclusivamente riferibili all'evento	€ 0,00
	Totale	**€ 0,00**
B.2	**Costi promozione e pubblicità direttamente riferibili al beneficiario**	
B.2.1	Ufficio stampa	€ 0,00
B.2.2	Siti internet	€ 0,00
B.2.3	Inserzioni su riviste e quotidiani, tamburini	€ 0,00
	Totale	**€ 0,00**
	Totale complessivo (B1+B2)	**€ 0,00**
C	**SIAE**	
C.1	Siae	€ 0,00
	Totale	**€ 0,00**
D	**Altro**	
D.1	Altro	€ 0,00
	Totale	**€ 0,00**
	Totale complessivo (A+B+C+D)	**€ 0,00**

CONSUNTIVO		
USCITE		
A	**Costo del Lavoro**	
A.1	Inps	€ 0,00
A.2	Inail	€ 0,00
A.3	Ritenute d'acconto	€ 0,00
A.4	Compensi agli scritturati	€ 0,00
A.5	Compensi al personale dipendente	€ 0,00
A.6	Compensi a collaboratori esterni	€ 0,00
	Totale	**€ 0,00**
B	**Costi svolgimento attività**	
B.1	**Costi**	
B.1.1	Viaggi direttamente ed esclusivamente riferibili all'evento	€ 0,00
8.1.2	Alloggi direttamente ed esclusivamente riferibili all'evento	€ 0,00
	Totale	**€ 0,00**
B.2	**Costi promozione e pubblicità direttamente riferibili al beneficiario**	
B.2.1	Ufficio stampa	€ 0,00
B.2.2	Siti internet	€ 0,00
B.2.3	Inserzioni su riviste e quotidiani, tamburini	€ 0,00
	Totale	**€ 0,00**
	Totale complessivo (B1+B2)	**€ 0,00**
C	**SIAE**	
C.1	Siae	€ 0,00
	Totale	**€ 0,00**
D	**Altro**	
D.1	Altro	€ 0,00
	Totale	**€ 0,00**
	Totale complessivo (A+B+C+D)	**€ 0,00**

ENTRATE		
A	Contributo Paese ospitante	€ 0,00
B	**Contributi Pubblici**	
B.1	Comune	€ 0,00
B.2	Provincia	€ 0,00
B.3	Ministero	€ 0,00
C	Incasso da botteghino	€ 0,00
D	Altre entrate	€ 0,00
	Totale	**€ 0,00**

ENTRATE		
A	Contributo Paese ospitante	€ 0,00
B	**Contributi Pubblici**	
B.1	Comune	€ 0,00
B.2	Provincia	€ 0,00
B.3	Ministero	€ 0,00
C	Incasso da botteghino	€ 0,00
D	Altre entrate	€ 0,00
	Totale	**€ 0,00**

DISAVANZO	
USCITE	€ 0,00
ENTRATE	€ 0,00
Totale	**€ 0,00**

DISAVANZO	
USCITE	€ 0,00
ENTRATE	€ 0,00
Totale	**€ 0,00**

fonte: http://burc.regione.campania.it

REGIONE CAMPANIA

Direzione Generale per le Politiche Culturali, e il Turismo
UOD Promozione e Valorizzazione delle Attività artistiche e Culturali

Scheda progetto per trasparenza

Beneficiario	
P.IVA/Cod. Fiscale	
Sede Legale e/o Sede Operativa	
Titolo del Progetto	
Finalità	Assolvimento degli obblighi di trasparenza ai sensi degli artt. 26 e 27 del D.lgs n. 33/2013, contestualmente all'adozione del provvedimento di ammissione a finanziamento.
RELAZIONE (max una pagina)	
TOTALE contributo assegnato (a carico dell'ufficio regionale competente per materia)	

fonte: http://burc.regione.campania.it

Decreto Dirigenziale n. 487 del 21/06/2022

Dipartimento 50 - GIUNTA REGIONALE DELLA CAMPANIA

Direzione Generale 12 - Direzione Generale per le politiche culturali e turismo

U.O.D. 2 - Promozione e valorizzazione delle attività artistiche e culturali

Oggetto dell'Atto:

SPETTACOLO - ACCORDO DI PROGRAMMA INTERREGIONALE, APPROVATO DALLA CONFERENZA DELLE REGIONI E DELLE PROVINCE AUTONOME NELLA SEDUTA DEL 03.11.2021, DEFINITO AI SENSI DELL'ART. 1, COMMA 2 DELL'INTESA STATO - REGIONI, IN ATTUAZIONE DELL'ART. 43 DEL D.M. 27 LUGLIO 2017 - INDIVIDUAZIONE DEL "CENTRO DI RESIDENZA" - BRUC

IL DIRIGENTE

PREMESSO

- che la Regione Campania, con D.G.R. n. 144 del 30.03.2022 per il triennio 2022/2024 ha aderito al progetto interregionale, approvando l'Accordo di programma definito dalla conferenza delle Regioni e Province autonome nella seduta del 03.11.2021, definito ai sensi dell'art 1, comma 2 dell'intesa Stato – Regioni del 03 Novembre 2021, in attuazione dell'art. 43 del D.M. 27 Luglio 2017, ed ha disposto l'avvio nell'anno 2022 del "Centro di residenza", in coerenza con i tempi di attuazione della legge regionale in materia di spettacolo dal vivo (L.R. n. 6/2007);
- che in data
- che con decreto dirigenziale n. 301 del 22.04.2022, pubblicato sul BURC n. 40 del 26.04.2022, è stato approvato l'avviso pubblico e la relativa modulistica per la presentazione delle istanze;
- che con decreto dirigenziale n. 411 del 26.05.2022 è stata nominata la Commissione di selezione per l'individuazione di un Centro di Residenza.

CONSIDERATO:

- che alla data del 11.05.2022 sono scaduti i termini per la presentazione delle istanze e che risultano pervenute n. 1 istanze;
- che la commissione esaminatrice ha ritenuto opportuno esaminare anche l'unica istanza pervenuta, rilasciando le relative valutazioni.

PRESO ATTO:

- che in data 14.06.2022, con nota prot. 308248, la dott.ssa Elisa Ercole – Presidente della Commissione di valutazione, ha trasmesso i verbali delle sedute della Commissione contenenti le risultanze delle valutazioni espresse;

RITENUTO:

- di dover formalizzare l'esito del procedimento avviato con il decreto dirigenziale n. 301 del 22.04.2022**;**
- di poter individuare, così come espresso dalla Commissione nel verbale del 14.06.2022, quale Centro di Residenza il costituendo raggruppamento Ats C.Re.Ar.Re Campania, composto da TAN – Teatri Associati di Napoli s.r.l., C.O.S. – Consorzio Operatori dello Spettacolo, Mutamenti Soc. Coop. e Associazione Culturale Borderline;
- di dover disciplinare con specifica convenzione i rapporti tra il beneficiario e la Regione, così come indicato dal punto 1 delle Linee Guida allegate all'accordo sottoscritto, tra la Regione Campania – Direzione Generale per le Politiche Culturali e il Turismo e il MiC – Direzione Generale Spettacolo, in data 05.04.2022;
- di rinviare a successivo provvedimento l'assegnazione delle risorse, così come definito nell'Accordo di programma, e l'approvazione dello schema di Convenzione previa acquisizione dell'Atto Costitutivo del raggruppamento individuato

VISTI:

- la D.G.R. n. 144 del 30.03.2022;
- il Decreto Dirigenziale n. 301 del 22.04.2022;
- il Decreto Dirigenziale n. 411 del 26.05.2022
- la DGRC n. 201 del 28.04.2022 di proroga degli incarichi dirigenziali al 31.07.2022

ALLA STREGUA dell'istruttoria compiuta dai competenti uffici della UOD 02 Promozione e valorizzazione delle attività artistiche e culturali della Direzione Generale per le politiche culturali e il turismo e delle risultanze e degli atti tutti richiamati in premessa, costituenti istruttoria a tutti gli effetti di legge, nonché dell'espressa dichiarazione di regolarità della stessa resa dal Dirigente competente a mezzo di sottoscrizione del presente provvedimento:

D E C R E T A

Per le motivazioni esposte in narrativa che si intendono qui integralmente riportate:

a. di **individuare**, così come espresso dalla Commissione nel verbale del 14.06.2022, quale Centro di Residenza il costituendo raggruppamento **Ats C.Re.Ar.Re Campania**, composto da TAN – Teatri Associati di Napoli s.r.l., C.O.S. – Consorzio Operatori dello Spettacolo, Mutamenti Soc. Coop. e Associazione Culturale Borderline;

b. di **rinviare** a successivo provvedimento l'assegnazione delle risorse e i relativi impegni di spesa, così come definito nell'Accordo di programma, e l'approvazione dello schema di Convenzione previa acquisizione dell'Atto Costitutivo del raggruppamento individuato;

c. di **comunicare** al rappresentante legale del capofila "TAN – Teatri Associati di Napoli s.r.l." e al MiC l'avvenuta individuazione;

d. di **trasmettere** copia del presente provvedimento per gli adempimenti di competenza, alla Segreteria di Giunta Registrazione Atti Monocratici, archiviazione decreti dirigenziali, alla DG 50.12 – e all'ufficio competente per la pubblicazione sul BURC.

Dott.ssa Rosanna Romano

AZIENDA SANITARIA LOCALE BENEVENTO

AZIENDA SANITARIA LOCALE DI BENEVENTO

DELIBERAZIONE DEL DIRETTORE GENERALE

N. 206 **DEL** 15.06.2022

UOC PROPONENTE: UOC GESTIONE DELLE RISORSE UMANE
OGGETTO: Pubblicazione degli incarichi vacanti di Emergenza Sanitaria Territoriale della Azienda Sanitaria Locale Benevento alla data del 01 marzo 2022 ai sensi dell'ACN 29/07/2009 smi.

LA PRESENTE DELIBERAZIONE SI COMPONE DI N. 4 **PAGINE CON N_____ ALLEGATICHE FORMANO PARTE INTEGRANTE E SOSTANZIALE DELLA STESSA**

DICHIARAZIONE DEL RESPONSABILE

Si attesta la regolarità giuridico-amministrativa del presente atto e di adeguata istruttoria (artt. 4, 5 e 6 L. 241/90)

Si attesta che il costo/ricavo di € _____ imputato al conto n._____ (denominazione del conto) del Bilancio _____ ha capienza nel budget assegnato n._____
Si attesta che il presente atto comporta/ non comporta costi per l'Azienda

Il Dirigente Responsabile UOC Gestione delle Risorse Umane
Dott. Michele Del Vecchio

CERTIFICATO DI PUBBLICAZIONE	ESECUTIVITA'	RELATA DI NOTIFICA
Si ATTESTA che la presente delibera viene esposta all'Albo Pretorio informatico dell'Ente il 15.06.22 **e vi rimarrà per 15 giorni consecutivi.**	**ORDINARIA** □	**Si ATTESTA che la presente delibera è stata affissa in modalità telematica all'Albo Pretorio informatico dell'Ente, dal** 15.06.22 **al** _____
***Benevento*, lì** 15.06.22	**IMMEDIATA**	**Benevento, li**_____
Il Funzionario incaricato Ufficio Delibere D.ssa Daniela De Luca	**Dal** 15.06.22	**Il Responsabile della Pubblicazione Il Funzionario Ufficio Delibere** D.ssa Daniela De Luca

Il Direttore Responsabile dell'U.O.C. Gestione delle Risorse Umane alla stregua dell'istruttoria compiuta ai sensi degli art. 4, 5 e 6 della Legge 241/90, delle risultanze e degli atti tutti richiamati nelle premesse che seguono, a tutti gli effetti di legge, nonché dell'espressa dichiarazione di regolarità amministrativo– contabile resa a mezzo della sottoscrizione della presente;

fonte: http://burc.regione.campania.it

Dichiarata altresì espressamente con la sottoscrizione, nella qualità di responsabile del trattamento anche nella fase di pubblicazione, la conformità del presente atto ai principi di cui al D. Lgs 30 giugno 2003, n.196, con consequenziale esclusiva assunzione di responsabilità;
Dichiarata, infine, la conformità del presente atto ai principi di cui alla Legge 6 novembre 2012, n.190;

Il Direttore Responsabile UOC Gestione delle Risorse Umane
Dott. Michele Del Vecchio

Premesso

– che l'art.92 dell'ACN del 29/07/2009 smi per la disciplina dei rapporti con i medici di medicina generale, prevede che le Aziende procedono alla data del 1° marzo e del 1° settembre di ogni anno alla verifica degli organici in dotazione ai servizi di emergenza territoriale al fine di individuare gli incarichi vacanti e ne danno comunicazione alla Regione per la relativa pubblicazione nel Burc;
– che con nota n.2019 0363012 del 07/06/2019 la Direzione Generale per la tutela della Salute ed il Coordinamento del Sistema Sanitario Regionale ha individuato le AA.SS.LL. della Regione quali enti incaricati di verificare gli organici in dotazione ai servizi di emergenza territoriale, di verificare eventuali carenze di incarico e procedere alla pubblicazione sul Burc ed a espletare le procedure consequenziali;

Rilevate
- le carenze per le postazioni di seguito indicate: Centrale Operativa (n.1), Vitulano (n.2), Airola (n.1), Limatola (n.1), S. Salvatore Telesino (n.1), Morcone (n.1), S. Bartolomeo in Galdo (n.2), Cerreto Sannita (n.1), Benevento (n.3), Ginestra degli Schiavoni (n.3), S. Giorgio del Sannio (n.1) per un totale di n.17 carenze di medici dell'Emergenza Sanitaria Territoriale;

Atteso che a seguito della verifica di cui all'art.92, comma 1 dell'ACN del 29/07/2009, al 1° marzo 2022, risultano vacanti nell'organico della ASL Benevento per i servizi di emergenza territoriale n.17 incarichi, come da nota del Dirigente Responsabile della Unità Operativa 118 prot. n.10121 del 28/01/2022;

Ritenuto
– di dover pubblicare i suddetti incarichi vacanti di emergenza sanitaria territoriale individuati come da nota del Dirigente Responsabile della Centrale Operativa (118) prot. n.101121 del 28/01/2022;

Dato atto
– che possono concorrere, al conferimento degli incarichi vacanti pubblicati, i medici in possesso dell'attestato di idoneità all'esercizio dell'attività di emergenza sanitaria territoriale, rilasciato dopo la frequenza dell'apposito corso di formazione previsto ai sensi dell'art.96 dell'ACN succitato, con le seguenti priorità:

– per trasferimento, ai sensi dell'art.92, comma 6, lettera a) dell'ACN 27/07/2009 smi vigente per la Medicina Generale i medici titolari di incarico a tempo indeterminato per la emergenza sanitaria territoriale in un'Azienda della Regione Campania o in un'Azienda di

fonte: http://burc.regione.campania.it

altra Regione, a condizione che risultino titolari rispettivamente da almeno un anno e da almeno due anni dell'incarico dal quale provengono;
- per graduatoria, ai sensi dell'art.92, comma 6, lettera b) dell'ACN 27/07/2009 smi vigente per la Medicina Generale i medici inclusi nella graduatoria regionale valevole per l'anno 2022;
- ai sensi dell'art.92 comma 6 lettera c) dell'ACN 27/07/2009 smi vigente per la Medicina Generale i medici che abbiano acquisito il Diploma di formazione specifica in medicina generale successivamente alla data di scadenza della presentazione della domanda di inclusione nella graduatoria regionale valida per l'anno in corso;
- ai sensi dell'art.9, comma 1 del D.L. n.135/2018, convertito in L n.12/2019, i laureati in medicina e chirurgia abilitati all'esercizio professionale, iscritti al corso di formazione specifica in medicina generale;

Dato atto, altresì, che i medici aspiranti al conferimento degli incarichi dovranno presentare, ai sensi dell'art.92, comma 4, ACN più volte citato, **entro venti giorni** dalla pubblicazione sul BURC, domanda, a seconda della categoria di appartenenza, oltre alla dichiarazione sostitutiva dell'atto notorio di cui all'allegato e dello stesso ACN;

PROPONE

per i motivi di cui in narrativa, e che qui si intendono integralmente riportati

1. **Di prendere atto** che risultano vacanti nell'organico della ASL Benevento per il servizio di Emergenza Sanitaria Territoriale n.17 incarichi;
2. **Di pubblicare** sul Bollettino Ufficiale della Regione Campania come previsto dall'art.92, comma 3 del vigente ACN per la disciplina dei rapporti con i Medici di Medicina Generale 27/07/2009 smi gli incarichi vacanti di Emergenza Sanitaria Territoriale individuati nell'ambito della Azienda Sanitaria Locale Benevento, per le postazioni: Centrale Operativa (n.1), Vitulano (n.2), Airola (n.1), Limatola (n.1), S. Salvatore Telesino (n.1), Morcone (n.1), S. Bartolomeo in Galdo (n.2), Cerreto Sannita (n.1), Benevento (n.3), Ginestra degli Schiavoni (n.3), S. Giorgio del Sannio (n.1);
3. **Di dare atto** che, ai sensi dell'art.92, comma 4, del citato ACN, i medici aspiranti al conferimento degli incarichi dovranno presentare alla Azienda Sanitaria Locale di Benevento **entro venti giorni** dalla pubblicazione sul BURC, domanda conforme allo schema allegato, a seconda della categoria di appartenenza, oltre alla dichiarazione sostitutiva dell'atto notorio di cui all'allegato e dell'ACN citato;
4. **Di trasmettere** il presente provvedimento a cura dell'Ufficio Delibere:

Al Collegio Sindacale ai sensi di legge, per quanto di competenza
Alla Direzione Generale per la Tutela della salute e il Coordinamento del S.S.R.
Alla Redazione Bollettino Ufficiale della Regione Campania, Via S. Lucia 81 80132 Napoli (con allegate n.2 marche da bollo)
Alla Direzione Sanitaria aziendale
Alla UOC Controllo di Gestione
Alla U.O.C. Gestione Risorse Umane

Firmato digitalmente da: Del Vecchio Michele
Data: 09/06/2022 12:05:44

IL DIRETTORE U.O.C.
GESTIONE DELLE RISORSE UMANE
(Dott. Michele Del vecchio)

fonte: http://burc.regione.campania.it

AZIENDA SANITARIA LOCALE DI BENEVENTO

IL DIRETTORE GENERALE

DOTT. GENNARO VOLPE, in virtù dei poteri conferitigli con Delibera della Giunta Regionale della Campania n. 376 del 06.08.2019 e D.P.G.R. n. 109 del 08.08.2019 e dell'atto Deliberativo n. 462/2019 col quale veniva immesso nelle funzioni con decorrenza 30.09.2019;
Visti i pareri del Direttore Amministrativo e del Direttore Sanitario che con la sottoscrizione del presente provvedimento si intende favorevoli;

Il Direttore Sanitario
Dott.ssa Maria Concetta Conte

Il Direttore Amministrativo
Dott. Carlo Esposito

DELIBERA

Per i motivi suesposti, qui riportati e confermati, di:

Di prendere atto che risultano vacanti nell'organico della ASL Benevento per il servizio di Emergenza Sanitaria Territoriale n.17 incarichi;
Di pubblicare sul Bollettino Ufficiale della Regione Campania come previsto dall'art.92, comma 3 del vigente ACN per la disciplina dei rapporti con i Medici di Medicina Generale 27/07/2009 smi gli incarichi vacanti di Emergenza Sanitaria Territoriale individuati nell'ambito della Azienda Sanitaria Locale Benevento, per le postazioni: Centrale Operativa (n.1), Vitulano (n.2), Airola (n.1), Limatola (n.1), S. Salvatore Telesino (n.1), Morcone (n.1), S. Bartolomeo in Galdo (n.2), Cerreto Sannita (n.1), Benevento (n.3), Ginestra degli Schiavoni (n.3), S. Giorgio del Sannio (n.1);
Di dare atto che, ai sensi dell'art.92, comma 4, del citato ACN, i medici aspiranti al conferimento degli incarichi dovranno presentare alla Azienda Sanitaria **entro venti giorni** dalla pubblicazione sul BURC, domanda conforme allo schema allegato, a seconda della categoria di appartenenza, oltre alla dichiarazione sostitutiva dell'atto notorio di cui all'allegato e dell'ACN citato;
Di trasmettere il presente provvedimento a cura dell'Ufficio Delibere:

Al Collegio Sindacale ai sensi di legge, per quanto competenza
Alla Direzione Generale per la Tutela della salute e il Coordianmento del S.S.R.
Alla Redazione Bollettino Ufficiale della Regione Campania, Via S. Lucia 81 80132 Napoli (con allegate n.2 marche da bollo)
Alla Direzione Sanitaria aziendale
Alla UOC Controllo di Gestione
Alla U.O.C. Gestione Risorse Umane

Il Segretario Verbalizzante avrà l'obbligo di curare la trasmissione in prima persona del presente provvedimento nonché verificare l'assolvimento in materia di pubblicità e di trasparenza previsti dagli artt.26 e 27 del D.Lvo 14 marzo 2013, n. 33 e s.m.i.. assumendo, nel contempo, la responsabilità di verificare l'effettiva ricezione della presente da parte degli Uffici succitati.

IL DIRETTORE GENERALE
Dott. Gennaro Volpe

Il Segretario
Dott.ssa Daniela De Luca

fonte: http://burc.regione.campania.it

Comune di Napoli - C.F. 80014890638
Area Trasformazione del Territorio - Servizio Valorizzazione della città storica – sito UNESCO

Espropriazioni – Pubblicazione ai sensi dell'art. 26, comma 7, del D.P.R. n. 327 del 08/06/2001 e ss.mm.ii.
Intervento "Teatro antico di Neapolis - lotto IIIa" compreso nel Grande Progetto Centro storico di Napoli - Valorizzazione del sito UNESCO - POR Campania FESR 2014/2020 - Obiettivo operativo: Asse VI – Priorità di investimento 6c – Obiettivo specifico 6.7 – Azioni 6.7.1 e 6.8.3.

Ai sensi dell'art. 26, comma 7, del D.P.R. n. 327/2001 e ss.mm.ii. si rende noto che:

con atto n. 34 del 10/06/2022 è stata disposta la liquidazione dell'importo di € 3.280,00, a titolo di acconto dell'80% dell'indennità di esproprio in favore di Cavazzino Giuseppe Foglio 2- particella 156 - sub 26.

I provvedimenti concernenti le disposizioni di pagamento delle indennità accettate, diventeranno esecutivi decorsi trenta giorni dalla data di pubblicazione del presente estratto sul BURC ove non siano proposte da terzi eventuali opposizioni per l'ammontare delle indennità

Sottoscritta digitalmente da
La Dirigente
Arch. Paola Cerotto

La firma, in formato digitale, è stata apposta sull'originale del presente provvedimento ai sensi dell'art. 24 del D.lgs. 7/3/2005, n. 82 e s.m.i. (CAD). La presente determinazione è conservata in originale negli archivi informatici del Comune di Napoli, ai sensi dell'art. 22 del D.lgs. n. 82/2005.

Oggetto: ENTE AUTONOMO VOLTURNO S.r.l. – Socio Unico Regione Campania - C.F. 00292210630
Ammodernamento e potenziamento linea EAV ex Ferrovia Alifana
Progetto esecutivo delle opere civili della nuova linea metropolitana Piscinola (st. esclusa)-Secondigliano - Di Vittorio; Tratta Secondigliano – Di Vittorio
Deposito indennità non accettate
Particella n.121 F.17 N.C.T. Napoli – Ditta: CANGIANO Antonio

Premesso che:

a. in data 05.07.2016 è stato dato avvio al procedimento per l'apposizione del nuovo vincolo preordinato all'esproprio e per l'approvazione del progetto definitivo/esecutivo dell'opera in oggetto, con le rituali comunicazioni, ai sensi e per gli effetti dell'art. 11 del D.P.R. n. 327/2001 "Testo unico per le espropriazioni";
b. in data 06.07.2016 è stata indetta una Conferenza dei servizi per l'approvazione del progetto definitivo/esecutivo e la reiterazione del vincolo preordinato all'esproprio e della pubblica utilità dell'opera;
c. in data 25.10.2016, con Provvedimento del Presidente del CdA dell'EAV n.72, si è conclusa la suddetta Conferenza dei servizi;
d. in data 30.12.2016 la Giunta Comunale di Napoli ha emesso la delibera n.840 di proposta al Consiglio di ratifica del parere favorevole emesso dal Comune nella conferenza dei servizi e di apposizione del vincolo preordinato all'esproprio;
e. in data 06.03.2017 è stato dato avvio al procedimento di approvazione della progettazione ai fini della dichiarazione di pubblica utilità dell'opera con le rituali comunicazioni, ai sensi e per gli effetti dell'art. 16, c.5, D.P.R. n.327/2001;
f. nella seduta del Consiglio Comunale del 06.03.2017 con delibera n. 3 è stata approvata la proposta di cui alla Delibera di Giunta Comunale n.840 ed è quindi stato apposto il vincolo preordinato all'esproprio, ai sensi della vigente normativa, immediatamente esecutivo;
g. con nota acquisita al prot. EAV-0006802-2017 del 20/04/2017 è stata trasmessa dall'Agenzia delle Entrate Ufficio provinciale – Territorio di Napoli apposita relazione estimativa del valore degli immobili occorrenti per la realizzazione del progetto de quo;
h. con Provvedimento del Presidente del CdA n.111 del 08/05/2017, pubblicato sul BUR Campania n. 41 del 22/05/2017, è stato approvato il progetto in questione e dichiarata contestualmente la pubblica utilità dell'opera;
i. con Delibera di Giunta Regionale n.489 del 27/07/2017 è stato approvato lo schema del nuovo disciplinare di concessione tra Regione Campania ed EAV, nel quale è contenuta delega totale e traslativa di poteri espropriativi ad EAV nell'ambito degli interventi infrastrutturali per i quali è soggetto attuatore;
j. come da nota prot. INCO 17/M/141 del 19/10/2017 è stata inviata alla ditta interessata la rituale comunicazione prevista all'art. 17 del D.P.R. n.327/2001;
k. con nota prot. EAV-0016699-2022 del 07/06/2022 il RUP dell'intervento in oggetto ha dichiarato l'ammissibilità del pagamento delle somme di cui al presente provvedimento sul QE dell'intervento alla voce "Espropri"

Visti:

- la Legge n. 241/90 e ss.mm.ii;
- il Decreto del Presidente della Repubblica n. 327/2001;
- il Disciplinare di Concessione di cui alla D.G.R. n.489 del 27.07.2017;

Considerato, che:

1) risultano decorsi i termini per l'accettazione delle somme di cui al punto **Errore. L'origine riferimento non è stata trovata.**. delle premesse.

Riconosciuta la regolarità degli atti indicati, a seguito dell'istruttoria compiuta dalla Direzione Affari Legali e Generali – U.O. Espropri, in ottemperanza del Testo Unico delle disposizioni legislative e regolamentari in materia di espropriazione per pubblica utilità approvato con D.P.R. 8 giugno 2001 n.327, in base alla delega di poteri conferita dalla Regione Campania, ai sensi e per gli effetti dell'art. 6 del citato D.P.R.

n.327/2001, all'art. 23 del Disciplinare di Concessione approvato con Delibera di Giunta Regionale n. 489 del 27/07/2017,
Il Presidente del Consiglio di Amministrazione

DECRETA

Art. 1 – Di eseguire, ai sensi e per gli effetti del d.P.R. n.327/2001, nei termini di legge, il deposito della somma offerta a titolo di asservimento nella misura di seguito indicata:

Comune di Napoli, foglio 17 N.C.T., particella 121; ditta catastale CANGIANO Antonio nato il 07/12/1932 in Napoli, C.F. CNGNTN32T07F839F, indennità di espropriazione €XXX (euro XXXX).

Chiunque vanti diritti reali o personali sui beni suddetti potrà proporre opposizione al pagamento, nel termine perentorio di 30 giorni dalla pubblicazione del presente estratto, inviando lettera raccomandata all'indirizzo della scrivente Autorità espropriante: Ente Autonomo Volturno Srl, Corso Giuseppe Garibaldi n. 387 - 80142 Napoli ovvero tramite pec all'indirizzo enteautonomovolturno@legalmail.it, indirizzata alla Direzione Affari Legali e Generali - Unità Operativa Espropri.

Il provvedimento di pagamento sarà esecutivo a tutti gli effetti di legge decorsi 30 giorni dalla pubblicazione del presente estratto, sempreché non vi siano state opposizioni di terzi proposte nei modi e termini di legge.

Direzione Affari Legali e Generali
Il Dirigente
Avv. Carlo Vollono
Firmato digitalmente da: Carlo Vollono
Data: 08/06/2022 17:26:47

Il Presidente del Consiglio di Amministrazione
Dott. Umberto De Gregorio

Firmato digitalmente da: Umberto De Gregorio
Data: 09/06/2022 10:36:02

Oggetto: ENTE AUTONOMO VOLTURNO S.r.l. – Socio Unico Regione Campania - C.F. 00292210630
Ammodernamento e potenziamento linea EAV ex Ferrovia Alifana
Progetto esecutivo delle opere civili della nuova linea metropolitana Piscinola (st. esclusa)-Secondigliano - Di Vittorio; Tratta Secondigliano – Di Vittorio
Deposito indennità non accettate

P.lla 424 F.21 N.C.T. Napoli – Ditta: CANIGLIA Giuseppe Maria; P.lla 73 F.21 N.C.T. Napoli – Ditta: SCIPPA Carmela; P.lla 165 F.21 N.C.T. Napoli – Ditta: SCIPPA Giovanni e SCIPPA Vincenzo; P.lla 211 F.21 N.C.T. Napoli – Ditta: SCIPPA Anna +7

Premesso che:

a. in data 05.07.2016 è stato dato avvio al procedimento per l'apposizione del nuovo vincolo preordinato all'esproprio e per l'approvazione del progetto definitivo/esecutivo dell'opera in oggetto, con le rituali comunicazioni, ai sensi e per gli effetti dell'art. 11 del D.P.R. n. 327/2001 "Testo unico per le espropriazioni";
b. in data 06.07.2016 è stata indetta una Conferenza dei servizi per l'approvazione del progetto definitivo/esecutivo e la reiterazione del vincolo preordinato all'esproprio e della pubblica utilità dell'opera;
c. in data 25.10.2016, con Provvedimento del Presidente del CdA dell'EAV n.72, si è conclusa la suddetta Conferenza dei servizi;
d. in data 30.12.2016 la Giunta Comunale di Napoli ha emesso la delibera n.840 di proposta al Consiglio di ratifica del parere favorevole emesso dal Comune nella conferenza dei servizi e di apposizione del vincolo preordinato all'esproprio;
e. in data 06.03.2017 è stato dato avvio al procedimento di approvazione della progettazione ai fini della dichiarazione di pubblica utilità dell'opera con le rituali comunicazioni, ai sensi e per gli effetti dell'art. 16, c.5, D.P.R. n.327/2001;
f. nella seduta del Consiglio Comunale del 06.03.2017 con delibera n. 3 è stata approvata la proposta di cui alla Delibera di Giunta Comunale n.840 ed è quindi stato apposto il vincolo preordinato all'esproprio, ai sensi della vigente normativa, immediatamente esecutivo;
g. con nota acquisita al prot. EAV-0006802-2017 del 20/04/2017 è stata trasmessa dall'Agenzia delle Entrate Ufficio provinciale – Territorio di Napoli apposita relazione estimativa del valore degli immobili occorrenti per la realizzazione del progetto de quo;
h. con Provvedimento del Presidente del CdA n.111 del 08/05/2017, pubblicato sul BUR Campania n. 41 del 22/05/2017, è stato approvato il progetto in questione e dichiarata contestualmente la pubblica utilità dell'opera;
i. con Delibera di Giunta Regionale n.489 del 27/07/2017 è stato approvato lo schema del nuovo disciplinare di concessione tra Regione Campania ed EAV, nel quale è contenuta delega totale e traslativa di poteri espropriativi ad EAV nell'ambito degli interventi infrastrutturali per i quali è soggetto attuatore;
j. come da nota da parte dell'Impresa appaltatrice ATI ICM/ITERGA acquisita al ns prot. EAV-0027466-2018 del 07/12/2018 sono state inviate alle ditte interessate le rituali comunicazioni previste all'art. 17 del D.P.R. n.327/2001;
k. nella medesima nota acquisita al ns prot. EAV-0027466-2018 del 07/12/2018 l'ATI ICM/ITERGA ha chiesto l'emanazione di un decreto di occupazione per l'immissione in possesso degli immobili necessari alla realizzazione della galleria artificiale prevista dal progetto approvato;
l. con Provvedimento del Presidente del CdA n.301 del 07/01/2019 è stato emesso il Decreto di occupazione d'urgenza n.070001-2019;
m. il suddetto decreto è stato notificato al Comune di Napoli a mezzo ufficiale giudiziario con nota prot. EAV-0002160-2019 del 28/01/2019, unitamente alla stima delle indennità;
n. in esecuzione del suddetto decreto è stato redatto il verbale di consistenza ed immissione in possesso relativo ai suoli in oggetto in data 05/03/2019 ed acquisito al prot. EAV-0005449-2019 del 05/03/2019;
o. con nota prot. EAV-0016256-2022 del 01/06/2022 il RUP dell'intervento in oggetto ha dichiarato l'ammissibilità del pagamento delle somme di cui al presente provvedimento sul QE dell'intervento alla voce "Espropri".

Visti:

- la Legge n. 241/90 e ss.mm.ii;
- il Decreto del Presidente della Repubblica n. 327/2001;
- il Disciplinare di Concessione di cui alla D.G.R. n.489 del 27.07.2017;

Considerato, che:

1) risultano decorsi i termini per l'accettazione delle somme di cui al punto m. delle premesse;
2) le aree in questione, benché intestate a privati, risultano essere costituite da viabilità ad uso pubblico, inserite nella toponomastica del Comune di Napoli il quale vi effettua regolarmente la manutenzione e la raccolta dei rifiuti.

Riconosciuta la regolarità degli atti indicati, a seguito dell'istruttoria compiuta dalla Direzione Affari Legali e Generali – U.O. Espropri, in ottemperanza del Testo Unico delle disposizioni legislative e regolamentari in materia di espropriazione per pubblica utilità approvato con D.P.R. 8 giugno 2001 n.327, in base alla delega di poteri conferita dalla Regione Campania, ai sensi e per gli effetti dell'art. 6 del citato D.P.R. n.327/2001, all'art. 23 del Disciplinare di Concessione approvato con Delibera di Giunta Regionale n. 489 del 27/07/2017,

Il Presidente del Consiglio di Amministrazione

DECRETA

Art. 1 – Di eseguire, ai sensi e per gli effetti del d.P.R. n.327/2001, nei termini di legge, il deposito della somma offerta a titolo di asservimento nella misura di seguito indicata:

Comune di Napoli, foglio 21 N.C.T., particella 424; ditta catastale CANIGLIA Giuseppe Maria nato a NAPOLI (NA) il 02/03/1958 C.F. CNGGPP58C02F839G, indennità di asservimento €XXXXX (euro XXXX);

Comune di Napoli, foglio 21 N.C.T., particella 73; ditta catastale SCIPPA Carmela nata a NAPOLI (NA) il 12/03/1925 C.F. SCPCML25C52F839R, indennità di asservimento €XXX (euro XXXX);

Comune di Napoli, foglio 21 N.C.T., particella 165; ditta catastale SCIPPA Giovanni nato a NAPOLI (NA) il 22/05/1913 C.F. SCPGNN13E22F839T Proprieta' ½, SCIPPA Vincenzo nato a NAPOLI (NA) il 01/01/1908 C.F. SCPVCN08A01F839K, indennità di asservimento €XXXXX (euro XXXX);

Comune di Napoli, foglio 21 N.C.T., particella 211; ditta catastale SCIPPA Anna nata a NAPOLI (NA) il 13/01/1921 C.F. SCPNNA21A53F839N Comproprietario, SCIPPA Carmela nata a NAPOLI (NA) il 12/03/1925 C.F. SCPCML25C52F839R Comproprietario, SCIPPA Filomena nata a NAPOLI (NA) il 27/06/1909 C.F. SCPFMN09H67F839V Comproprietario, SCIPPA Giovanni nato a NAPOLI (NA) il 22/05/1913 C.F. SCPGNN13E22F839T Comproprietario, SCIPPA Giuseppe nato a NAPOLI (NA) il 09/03/1915 C.F. SCPGPP15C09F839Q Comproprietario, SCIPPA Maria nata a NAPOLI (NA) il 11/10/1917 C.F. SCPMRA17R51F839B Comproprietario, SCIPPA Rosa nata a NAPOLI (NA) il 11/02/1911 Comproprietario, SCIPPA Vincenzo nato a NAPOLI (NA) il 01/01/1908 C.F. SCPVCN08A01F839K Comproprietario, indennità di asservimento XXXX (euro XXXX)

Chiunque vanti diritti reali o personali sui beni suddetti potrà proporre opposizione al pagamento, nel termine perentorio di 30 giorni dalla pubblicazione del presente estratto, inviando lettera raccomandata all'indirizzo della scrivente Autorità espropriante: Ente Autonomo Volturno Srl, Corso Giuseppe Garibaldi n. 387 - 80142 Napoli ovvero tramite pec all'indirizzo enteautonomovolturno@legalmail.it, indirizzata alla Direzione Affari Legali e Generali - Unità Operativa Espropri.

Il provvedimento di pagamento sarà esecutivo a tutti gli effetti di legge decorsi 30 giorni dalla pubblicazione del presente estratto, sempreché non vi siano state opposizioni di terzi proposte nei modi e termini di legge.

Direzione Affari Legali e Generali
Il Dirigente
Avv. Carlo Vollono
Firmato digitalmente da: Carlo Vollono
Data: 09/06/2022 08:38:35

Il Presidente del Consiglio di Amministrazione
Firmato digitalmente da: Umberto De Gregorio
Data: 09/06/2022 11:09:23
Dott. Umberto De Gregorio

VALLE DI MADDALONI 2022

ITALFERR S.p.A. Gruppo Ferrovie dello Stato Italiane

Estratto Decreto di Esproprio n. 139 del 01/06/2022

(Art. 23 D.P.R. 327/2001 e s.m.i.)

Realizzazione "Itinerario Napoli – Bari. Raddoppio tratta Cancello-Benevento. I° Lotto Funzionale Cancello-Frasso Telesino e Variante alla Linea Roma-Napoli Via Cassino nel Comune di Maddaloni".

Il Dirigente dell'Ufficio Territoriale per le Espropriazioni di Rete Ferroviaria Italiana S.p.A., con proprio Decreto n. 139 del 01/06/2022, ha disposto l'espropriazione a favore di Rete Ferroviaria Italiana S.p.A., con sede in Roma P.zza della Croce Rossa n. 1 (c.f. 01585570581), degli immobili siti in Comune di Valle di Maddaloni (CE) distinti in Catasto Terreni al foglio 8 con mappali nn. 372, 17, 18 e 509, di presunta proprietà della ditta RENZI ANGELA ANNA nata a VALLE DI MADDALONI (CE) il 26/03/1961 C.F. RNZNLN61C66L591T, indennità provvisoria euro 337.000,00 depositata presso il Ministero dell'Economia e Finanze – Ragioneria Territoriale dello Stato, sede di Napoli.

Il presente estratto è pubblicato ai sensi del comma 5 dell'art. 23 del D.P.R. 327/2001. Chiunque abbia interesse potrà far pervenire la propria opposizione entro 30 giorni a decorrere dalla data di pubblicazione del presente estratto, mediante raccomandata A.R. indirizzata ad Italferr S.p.A. – S.O. Permessualistica, Espropri e Subappalti - Responsabile del Procedimento, via Vito Giuseppe Galati n. 71 – 00155 Roma, o in alternativa all'indirizzo di posta elettronica certificata espropri.italferr@legalmail.it.

IL RESPONSABILE DEL PROCEDIMENTO: Ing. Rosaria Ferro

[Firmato digitalmente]

Il presente documento è sottoscritto con firma digitale ai sensi dell'art. 21 del D.Lgs. 82/2005. La riproduzione dello stesso su supporto analogico è effettuata da Italferr S.p.A. - Società facente parte del Gruppo Ferrovie dello Stato Italiane S.p.A. – e costituisce copia integra e fedele dell'originale informatico, disponibile a richiesta presso la Struttura Operativa emittente.

GUARDIA SANFRAMONDI 2022

ITALFERR S.p.A. Gruppo Ferrovie dello Stato Italiane

Estratto Decreto di Esproprio n. 140 del 01/06/2022

(Art. 23 D.P.R. 327/2001 e s.m.i.)

Realizzazione "Itinerario Napoli-Bari. Raddoppio tratta Frasso Telesino – Vitulano. 2° lotto funzionale Telese-San Lorenzo Maggiore".

Il Dirigente dell'Ufficio Territoriale per le Espropriazioni di Rete Ferroviaria Italiana S.p.A., con proprio Decreto n. 140 del 01/06/2022, ha disposto l'espropriazione a favore di Rete Ferroviaria Italiana S.p.A., con sede in Roma P.zza della Croce Rossa n. 1 (c.f. 01585570581), degli immobili siti in Comune di Guardia Sanframondi (BN) individuati in modo letterale e provvisorio al catasto terreni al foglio 20 con mappale 387/b e al catasto fabbricati al foglio 20 con mappale 387 sub. 1/b, di presunta proprietà della ditta WARTALIA S.R.L. con sede in Guardia Sanframondi C.F. 01316510625, indennità provvisoria euro 19.504,00 depositata presso il Ministero dell'Economia e Finanze – Ragioneria Territoriale dello Stato, sede di Napoli.

Il presente estratto è pubblicato ai sensi del comma 5 dell'art. 23 del D.P.R. 327/2001. Chiunque abbia interesse potrà far pervenire la propria opposizione entro 30 giorni a decorrere dalla data di pubblicazione del presente estratto, mediante raccomandata A.R. indirizzata ad Italferr S.p.A. – S.O. Permessualistica, Espropri e Subappalti - Responsabile del Procedimento, via Vito Giuseppe Galati n. 71 – 00155 Roma, o in alternativa all'indirizzo di posta elettronica certificata espropri.italferr@legalmail.it.

IL RESPONSABILE DEL PROCEDIMENTO: Ing. Rosaria Ferro

[Firmato digitalmente]

Il presente documento è sottoscritto con firma digitale ai sensi dell'art. 21 del D.Lgs. 82/2005. La riproduzione dello stesso su supporto analogico è effettuata da Italferr S.p.A. - Società facente parte del Gruppo Ferrovie dello Stato Italiane S.p.A. – e costituisce copia integra e fedele dell'originale informatico, disponibile a richiesta presso la Struttura Operativa emittente.

COMUNE di OLEVANO SUL TUSCIANO

- Provincia di Salerno -

Comune di Olevano sul Tusciano (Prov. di Salerno) - C.F. 00554730655 - "Lavori di Costruzione della Villa Comunale con annesso parco giochi alla frazione Ariano". Comunicazione di avvio del procedimento teso all'emissione del decreto di esproprio per pubblica utilità, (ai sensi e per gli effetti dell'art.16, co.4 del D.p.r. 8 giugno 2001, n.327).

IL RESPONSABILE DELL'AREA URBANISTICA

Vista la Legge 241/1990;
Visto il D.P.R. 327/2001;

RENDE NOTO

- che con Delibera Consilliare n. 35 del 17.02.1982, esecutiva ai sensi di Legge, è stato approvato il Progetto Definitivo dei "Lavori di Costruzione della Villa Comunale con annesso parco giochi alla frazione Ariano", ai sensi della L.R. 51 del 31.10.1978, art.20" e la relativa approvazione del Progetto in parola equivale a dichiarazione di Pubblica Utilità, di urgenza ed indifferibilità della costruenda opera;
- che con Delibera Consilliare n. 49 del 23.04.1983, esecutiva ai sensi di legge, si approvava la "Perizia di Variante e suppletiva dei suddetti lavori";
- che, con Decreto Sindacale prot.7883 dell'08.11.1984, è stata disposta l'occupazione temporanea ed urgente degli immobili necessari all'esecuzione dei lavori di cui sopra;
- che, con nota prot.5111 del 10.06.2022, è stata data comunicazione di avvio del procedimento teso all'emissione del decreto di esproprio per pubblica utilità, (ai sensi e per gli effetti dell'art.16, co.4 del D.p.r. 8 giugno 2001, n.327);
- che, presso l'Area Urbanistica del Comune di Olevano sul Tusciano, sono depositati, per 30 giorni, naturali e consecutivi, decorrenti dalla data di pubblicazione del presente avviso sul B.U.R.C., gli elaborati progettuali;
- che la comunicazione, comprensiva degli elaborati tecnici, è consultabile sul sito istituzionale del Comune di Olevano sul Tusciano, https://comune.olevanosultusciano.sa.it;
- che, durante il periodo di deposito dei suddetti atti, chiunque abbia interesse ne potrà prendere conoscenza e presentare eventuali osservazioni scritte, in duplice copia, di cui una in bollo, come per legge;
- che le osservazioni dovranno pervenire, esclusivamente al protocollo generale del Comune di Olevano sul Tusciano, piazza Umberto I, num.1 - mediante consegna a mano o mezzo pec al seguente indirizzo: protocollo@pec.olevanosultusciano.eu, nel rispetto del termine sopra indicato, ovvero dei trenta giorni, naturali e consecutivi, decorrenti dalla data di pubblicazione del presente avviso sul B.U.R.C.;
- che le osservazioni vanno indirizzate al Responsabile del procedimento e dell'Area Urbanistica: ing. Alessia Ciancio.

Il Responsabile dell'Area Urbanistica
- ing. Alessia Ciancio-

COMUNE di BARONISSI(Provincia di Salerno)

PROT.N.19509 Lì, 15.06.2022

AREA DI TRASFORMAZIONE "Cc7" AMBITO CONTINUO IN LOCALITÀ ANTESSANO-APPROVAZIONE P.U.A.

ILRESPONSABILEDELSETTOREURBANISTICAEDILIZIALL.PP.

Premesso che con delibera n.195 del 03/12/2021, la Giunta Comunale adottava, ai sensidegli articoli 26 e 27 della L.R. Campania n. 16 del 22.12.2004 e s.m.i, il Piano Urbanistico Attuativo (PUA) del Comparto "Cc7" in loc. Antessano.Proponente sig.ra MUTARELLI ANNA ed altri, in conformità al P.U.C.vigente, approvato dal Consiglio Comunale con delibera n.35 del 18/05/2018, diventato esecutivo in data12/06/2018 a seguito della pubblicazione sul B.U.R.C.n.40 dell'11/06/2018.

Visto il Regolamento di attuazione per il governo del territorio;

AVVISA

che, effettuate tutte le procedure consequenziali in ordine alla fase di deposito e pubblicazione degli atti, il Piano Urbanistico Attuativo di cui all'oggetto è stato approvato con delibera di G.C. n.132 del 27/05/2022.
Ai sensi dell'art. 10, comma 6, del Regolamento di attuazione per il governo del territorio, la variante entrerà in vigore il giorno successivo alla pubblicazione del presente avviso sul B.U.R.C.. e sul sito web del Comune.

il responsabile del settore
arch. Fiorenzo Manzo

Firmato da:
MANZO FIORENZO
Codice fiscale: TINIT-MNZFNZ62B14A674G
Valido da: 30-12-2019 10:40:56 a: 30-12-2022 02:00:00
Certificato emesso da: InfoCert Firma Qualificata 2, INFOCERT SPA, IT
Riferimento temporale 'SigningTime': 15-06-2022 09:39:53
Approvo il documento

COMUNE DI MONTESANO SULLA MARCELLANA
(Provincia di Salerno)

OGGETTO: Avviso di approvazione del Piano Regolatore Cimiteriale del Comune di Montesano Sulla Marcellana. C.F. 83002290654

Si avvisa che:

che con Deliberazione di Consiglio Comunale n.° 2 del 01/02/2022, pubblicata all'Albo Pretorio del Comune con il n.° 158 in data 11/02/2022, è stato definitivamente approvato il "PIANO REGOLATORE CIMITERIALE". La delibera di approvazione con gli elaborati relativi al P.R.C., sono depositati presso l'Ufficio Tecnico Comunale – Settore I, sito in Piazza F. Gagliardi, 1 – 84033 Montesano S/M (SA) e pubblicati sul sito web del Comune Sez. Trasparenza, al seguente link https://montesano.etrasparenza.it/index.php?id_oggetto=28&id_doc=502700 , per consentire la libera visione a chiunque ne abbia interesse.

Il Responsabile dell'Area Tecnica
ing. Giuseppe STREFEZZA

COMUNE DI POZZUOLI
Città Metrpolitana di Napoli
DIREZIONE 5 e 8
URBANISTICA – AMBIENTE

AVVISO DI DEPOSITO

OGGETTO: COMUNE DI POZZUOLI. Codice Fiscale/Partita IVA: 00508900636.
Protocollo d'Intesa tra il Comune di Pozzuoli,la "Prysmian Power Link S.r.l.", la "Waterfront Flegreo S.p.A." e la "Terza A S.r.l.". Ampliamento del sito industriale di proprietà della "Prysmian" e riqualificazione e sviluppo dell'area residua relativa al complesso industriale dismesso "ex Sofer". **VALUTAZIONE AMBIENTALE STRATEGICA (art. 14, D.Lgs. 152/06) – PROGRAMMA D'INTERVENTO**
RAPPORTO AMBIENTALE.

L'AUTORITA' PROCEDENTE E L'AUTORITA' COMPETENTE
RENDONO NOTO

Che con deliberazione di Giunta Comunale n. 18 del 11.02.2021 e successiva Consiliare n. 19 del 08.03.2021 è stato approvato lo "Schema Direttore – PROGRAMMA D'INTERVENTO" quale elaborato grafico degli indirizzi per l'attuazione del "Protocollo d'Intesa" sottoscritto tra il Comune di Pozzuoli,la "Prysmian Power Link S.r.l.", la "Waterfront Flegreo S.p.A." e la "Terza A S.r.l.". per l'Ampliamento del sito industriale di proprietà della "Prysmian" e la riqualificazione e sviluppo dell'area residua relativa al complesso industriale dismesso "ex Sofer".
Che il "PROGRAMMA d'Intervento", prevede in sintesi: - l'ampliamento dell'opificio industriale "Prysmian Power Link S.r.l."; - il recupero del preesistente edificio di proprietà della società "TERZA A S.r.l.", da destinare ad attività terziarie e direzionali; - la riconversione del preesistente edificio, ex mensa dell'originario stabilimento industriale, da destinare a parcheggio; - la realizzazione del Parcheggio Zona Porto, appartenente al Demanio Marittimo, posto in radice alla Nuova Darsena Traghetti; - la riqualificazione e sviluppo dell'area residua di cui complesso industriale dismesso "Ex area Sofer", che sarà oggetto di apposito Piano Urbanistico Attuativo.
Che, al riguardo, il Comune, sulla base del Rapporto Preliminare e degli esiti delle consultazioni degli SCA, ha preso atto del "Rapporto Ambientale" e della "Sintesi non tecnica" trasmessa dal soggetto proponente in data 24.05.2022.
Che ai sensi dell'art. 14 del D.Lgs. 152/06 il "Rapporto Ambientale" è depositato per 45 giorni consecutivi dalla data di pubblicazione del presente Avviso sul BURC, presso l'Ufficio di Piano della Direzione Urbanistica della sede comunale centrale – Via Tito Livio n° 4 - 80078 Pozzuoli (Na), la documentazione sarà, inoltre, disponibile e scaricabile nella sezione "Amministrazione Trasparente-Pianificazione e Governo del Territorio".
Che la documentazione è consultabile in libera visione presso l'Ufficio di Piano della Direzione Urbanistica, dal lunedì al venerdì dalle ore 10,00 alle ore 13,30, a decorrere dalla data di pubblicazione del presente Avviso sul BURC e sul sito web del Comune di Pozzuoli – www.comune.pozzuoli.na.it –.
Che nei 45 giorni di deposito, chiunque può presentare presso l'indirizzo pec del comune di Pozzuoli, info@pec2.comune.pozzuoli.na.it, osservazioni od opposizioni al documento di "Rapporto Ambientale", recante la seguente dicitura: *"Osservazioni e/od opposizioni* al Rapporto Ambientale di cui Valutazione Ambientale Strategica connessa al PROGRAMMA d'Intervento per la riqualificazione e sviluppo dell'area relativa al complesso industriale dismesso "ex Sofer".
Per ulteriori informazioni e/o eventuali contatti rivolgersi al Direttore UOC Nicola Pisano.
Tel. 081/8551111 – 081/8551043 - PEC: nicola.pisano@pec2.comune.pozzuoli.na.it.

L'Autorità procedente
Arch.Agostino Di Lorenzo

DI LORENZO
AGOSTINO
COMUNE DI
POZZUOLI
DIRIGENTE
14.06.2022
09:57:37
GMT+01:00

L'Autorità competente
Arch.Stefano Terrazzano

Firmato digitalmente da: STEFANO TERRAZZANO
Data: 13/06/2022 10:51:07

Marca da bollo di €16,00

CITTÀ DI SALA CONSILINA – (Provincia di Salerno) – Via G. Mezzacapo n. 44 - Tel. n. 0975-525265 – fax n. 0975-525268 – pec: suap.salaconsilina@asmepec.it – Area Tecnica – Settore Urbanistica – **Sportello Unico per le Attività Produttive – D.P.R. 7 settembre 2010, n. 160, art. 8 - Pratica D.F.L. s.r.l. - Avviso di pubblicazione della proposta di variante urbanistica puntuale al P.U.C.**

Il Dirigente dell'Area Tecnica, visti gli atti d'ufficio, rende noto che con proprio provvedimento n. 175 del 13.06.2022 è stato deciso, tra l'altro, di adottare la determinazione di conclusione positiva della Conferenza di Servizi ex art. 8 D.P.R. n. 160/2010, avente ad oggetto la proposta di variante urbanistica al P.U.C, per la realizzazione dell'ampliamento di un complesso produttivo preesistente, sito in questo Comune alla Via Fieghi – loc. Santa Maria degli Ulivi (Ditta richiedente: D.F.L. s.r.l.).

Ai sensi dell'art. 3, comma 2 del Regolamento regionale n. 5/2011, i relativi atti resteranno depositati presso lo Sportello Unico per le Attività Produttive e l'ufficio di Segreteria, per 30 (trenta) giorni interi e consecutivi a decorrere dalla data di affissione del presente avviso all'albo pretorio on line dell'Ente Comune, inserito sul Bollettino Ufficiale della Regione Campania, affinché chiunque ne abbia interesse possa prenderne visione.

Le eventuali opposizioni ed osservazioni al progetto stesso dovranno essere redatte in competente bollo, e inoltrate all'indirizzo pec: protocollo.salaconsilina@asmepec.it durante tale periodo di deposito, da sottoporre all'attenzione del Dirigente dell'Area Tecnica. Le osservazioni presentate, anche sotto forma di istanze, proposte o contributo, dopo tale termine, sono irricevibili.

Sala Consilina, li 22.06.2022.

IL RESPONSABILE SUAP
Dr. Giovanni PUGLIESE

IL DIRIGENTE DELL'AREA TECNICA
Ing. Attilio DE NIGRIS

COMUNE DI SANTA MARINA
Provincia di Salerno

UFFICIO TECNICO
Tel. 0974/989005
Pec comune.santamarina@pec.it

OGGETTO: *Avviso di deposito, ai sensi del comma 2 e comma 13 dell'art. 24 della Legge Regione Campania n. 16/2004, relativo agli atti della Variante Semplificata al PRG adottata con Delibera di Consiglio Comunale n. 3 del 14/04/2022 relativa ai lavori di "Messa in sicurezza di edificio scolastico sito nel capoluogo in Via Santa Croce mediante demolizione e ricostruzione" delocalizzazione immobile*

Per ogni effetto di legge, si rende noto che il Consiglio Comunale, con Delibera n. 3 del 14/04/2022, dichiarata immediatamente eseguibile ai sensi dell'art. 134 del D. Lgs. 267/2000, ha approvato il Progetto Definitivo per i lavori di *"Messa in sicurezza di edificio scolastico sito nel capoluogo in Via Santa Croce mediante demolizione e ricostruzione" delocalizzazione immobile,* ed ha adottato la variante al vigente P.R.G. ai sensi degli artt. 10 e 19 del D.P.R. n. 327/2001 e ss.mm.ii..
Tutti gli elaborati tecnici ed amministrativi, in uno alla citata delibera di C.C. n. 3/2022, sono depositati presso l'ufficio tecnico del Comune di Santa Marina, in Via Santa Croce snc, ove rimarranno a libera visione del pubblico per la durata di 30 giorni, decorrenti dalla data di pubblicazione sul BURC, dalle ore 10:00 alle 13:30.

Inoltre si avvisa che nei 30 giorni di deposito, chiunque può presentare osservazioni o opposizioni alla variante urbanistica adottata, formulate per iscritto, in duplice copia, di cui una in carta da bollo, presso l'Ufficio Tecnico del comune di Santa Marina, recante la seguente dicitura: "Osservazioni alla variante semplificata al PRG per la realizzazione dei lavori di *"Messa in sicurezza di edificio scolastico sito nel capoluogo in Via Santa Croce mediante demolizione e ricostruzione" delocalizzazione immobile,* ai sensi degli artt. 10 e 19 del D.P.R. 327/2001 e ss.mm.ii., adottata con Delibera di C.C. n. 3/2022.

Il Responsabile settore Lavori Pubblici
Ing. Nicola Radesca

COMUNE DI SANTA MARINA
Provincia di Salerno

UFFICIO TECNICO
Tel. 0974 989005
Pec comune.santamarina@pec.it

OGGETTO: *Avviso di deposito, ai sensi del comma 2 e comma 13 dell'art. 24 della Legge Regione Campania n. 16/2004, relativo agli atti della Variante Semplificata al PRG adottata con Delibera di Consiglio Comunale n. 7 del 31/05/2022 relativa ai "Lavori di realizzazione di una strada di accesso al nuovo polo scolastico nonché di sistemazione ed ammodernamento della strada esistente con relativo ampliamento degli spazi esterni a servizio dell'edificio scolastico (parco a verde)"*

Per ogni effetto di legge, si rende noto che il Consiglio Comunale, con Delibera n. 7 del 31/05/2022, dichiarata immediatamente eseguibile ai sensi dell'art. 134 del D. Lgs. 267/2000, ha approvato il Progetto Definitivo per i lavori di *"Lavori di realizzazione di una strada di accesso al nuovo polo scolastico nonché di sistemazione ed ammodernamento della strada esistente con relativo ampliamento degli spazi esterni a servizio dell'edificio scolastico (parco a verde)"*ed ha adottato la variante al vigente P.R.G. ai sensi degli artt. 10 e 19 del D.P.R. n. 327/2001 e ss.mm.ii..
Tutti gli elaborati tecnici ed amministrativi, in uno alla citata delibera di C.C. n. 7/2022, sono depositati presso l'ufficio tecnico del Comune di Santa Marina, in Via Santa Croce snc, ove rimarranno a libera visione del pubblico per la durata di 30 giorni, decorrenti dalla data di pubblicazione sul BURC, dalle ore 10:00 alle 13:30.

Inoltre si avvisa che nei 30 giorni di deposito, chiunque può presentare osservazioni o opposizioni alla variante urbanistica adottata, formulate per iscritto, in duplice copia, di cui una in carta da bollo, presso l'Ufficio Tecnico del comune di Santa Marina, recante la seguente dicitura: "Osservazioni alla variante semplificata al PRG per la realizzazione dei*"Lavori di realizzazione di una strada di accesso al nuovo polo scolastico nonché di sistemazione ed ammodernamento della strada esistente con relativo ampliamento degli spazi esterni a servizio dell'edificio scolastico (parco a verde)"* ai sensi degli artt. 10 e 19 del D.P.R. 327/2001 e ss.mm.ii., adottata con Delibera di C.C. n. 7/2022.

Il Responsabile settore Lavori Pubblici
Ing. Nicola Radesca

Oggetto: **COMUNE DI SORBO SERPICO (Av)** – C.F.: 80002050641 – **AVVISO** di adozione del Piano Urbanistico Comunale (PUC) completo degli studi specialistici ad esso correlati, e di consultazione per la procedura VAS (Reg. reg. 5/2011 e 7/2019 - D. Lgs. 152/2006)

Prot. 1694 del 13.06.2022

IL RESPONSABILE DELL'U.T.C.

RENDE NOTO

Che con delibera di G.C. n. 38 del 09.06.2022 è stato adottato il Piano Urbanistico Comunale (PUC) comprensivo del Rapporto Ambientale, della Sintesi non tecnica, della Valutazione di incidenza e degli studi specialistici ad esso correlati, redatto ai sensi della L.R. Campania n. 16/2004 e s.m.i. e relativo Regolamento di attuazione n. 5/2011, come modificato con Regolamento n. 7/2019.
Il PUC, comprensivo degli elaborati previsti dalla normativa vigente statale e regionale, del Rapporto Ambientale, della Sintesi non tecnica e della Valutazione di incidenza, è depositato presso l'Ufficio Tecnico Comunale e la Segreteria Comunale, in libera visione al pubblico, per sessanta (60) giorni naturali, successivi e consecutivi, decorrenti dalla pubblicazione del presente avviso sul Bollettino Ufficiale della Regione Campania, ed è consultabile dal lunedì al venerdì dalle ore 10,00 alle ore 12,00.
Lo stesso PUC, comprensivo di tutti gli allegati, è consultabile altresì sul sito internet istituzionale all'indirizzo: http://www.comunedisorboserpico.it nella sezione specifica "Piano Urbanistico Comunale" presente nella Home Page.
Durante il periodo di deposito chiunque può presentare osservazioni in merito al PUC, in duplice copia, di cui una in bollo nella misura di legge vigente, preferibilmente secondo il modello "Osservazioni al PUC", all'uopo predisposto e rinvenibile sul sito istituzionale dell'Ente.
Le osservazioni di cui sopra potranno essere presentate, entro il termine di sessanta (60) giorni dalla pubblicazione del presente Avviso sul BURC, con le seguenti modalità:

- tramite consegna a mano presso l'ufficio protocollo del Comune di Sorbo Serpico (Av), in via Pennetti, n. 2. Farà fede la data di registrazione al protocollo generale;
- tramite raccomandata A/R indirizzata al Comune di Sorbo Serpico (Av), via Pennetti, n. 2, 83050 Sorbo Serpico (Av). Farà fede il timbro di ricezione dell'ufficio protocollo;
- tramite PEC all'indirizzo: protocollo@pec.comune.sorboserpico.av.it Farà fede la data di consegna al gestore della PEC.

In attuazione dei principi di economicità e di semplificazione, con il presente avviso si dà atto dell'avvio della fase delle "Osservazioni allo strumento urbanistico" di cui alla L.R. 16/04 e al Regolamento di attuazione n. 5/2011, come modificato con Regolamento n. 7/2019, e delle attività di "Consultazione" con riferimento al connesso procedimento integrato di VAS di cui all'art. 14 del D. Lgs. 152/2006, al fine di coordinare le attività in modo da evitare duplicazioni ed assicurare il rispetto dei termini di sessanta giorni.
Con il presente Avviso si rende noto, infine, che con l'adozione del Piano Urbanistico Comunale, entrano in vigore le misure di salvaguardia, di cui all'art. 10 della L.R. 16/2004 e s.m.i., che impongono agli Uffici preposti di sospendere per un periodo massimo di 12 mesi, le istanze per le attività edilizie in contrasto con il nuovo strumento urbanistico adottato.
Sorbo Serpico, 13.06.2022

Il Responsabile del procedimento
f.to geom. Filippo MASSIMO

Prot. n. 7662

Comune di Positano
Provincia di Salerno
Via G. Marconi n. 111
Cod. Fisc. 80025630650

Bollo da € 16,00
assolto su originale

AVVISO DI PUBBLICAZIONE DEL 13.06.2022

da affiggersi all'Albo Comunale, all'Albo dell'Ufficio Locale Marittimo e sul BURC

Oggetto: Richiesta di Concessione Demaniale Marittima di uno specchio acqueo di mq. 3.416,00, per installare n. 6 punti di ormeggio - in località Arienzo nel Comune di Positano - per finalità sportive e ricreative senza scopo di lucro.

Il Sottoscritto Responsabile dell'Ufficio demanio del Comune di Positano :

VISTA: l'istanza prot. n. 7143 del 31.05.2022 relativa alla richiesta di Concessione Demaniale Marittima di uno specchio acqueo di mq. 3.416,00, per installare n. 6 punti di ormeggio - in località Arienzo nel Comune di Positano - per finalità sportive e ricreative senza scopo di lucro.
VISTO il regolamento - piano di utilizzazione degli specchi acquei, approvato con delibera di Consiglio comunale n. 24 del 04.08.2008 e le linee guida ad esso allegate;
VISTA la deliberazione del Consiglio Comunale n. 13 del 21.04.2011;
VISTA la deliberazione di Giunta Comunale n. 80 del 12.05.2014, con cui è stata data la possibilità di presentare "…Domanda di concessioni per c.d. punti di ormeggio - negli specchi acquei all'uopo destinati con delibera di Consiglio Comunale n. 24 del 04.08.2008, in zone diverse dalla Spiaggia Grande, limitate agli ormeggi con gavitelli e catenarie/corpi morti assolutamente non utilizzati a scopi commerciali, ma solo per ormeggio ad uso privato per scopi diportistici";
VISTA : la vigente normativa in materia di demanio marittimo,

RENDE NOTO

Che il sig. Friedland Govind Yeshe, con istanza assunta al prot. n. 7143 del 31.05.2022, ha formalizzato la richiesta di Concessione Demaniale Marittima di uno specchio acqueo di mq. 3.416,00, per installare n. 6 punti di ormeggio - in località Arienzo nel Comune di Positano - per finalità sportive e ricreative senza scopo di lucro.
In applicazione del disposto dell'art.18 del Regolamento al Codice della Navigazione e successive modificazioni, nonché ai sensi dell'art. 10 della legge 241\90 invita tutti coloro che ritenessero di avervi interesse a presentare per iscritto al Comune di Positano entro 20 giorni dalla data di affissione all'albo e sul BURC quelle osservazioni che ritenessero opportune a tutela dei loro eventuali diritti, con l'avvertenza che, trascorso il termine stabilito, si darà ulteriore corso alle pratiche inerenti alla richiesta di concessione .

Si informa inoltre che la relativa documentazione è consultabile, da parte di chi abbia un interesse qualificato dall'ordinamento, presso l'Ufficio demanio del Comune di Positano nei seguenti giorni:

- lunedì e giovedì dalle ore 10,00 alle ore 12,00 e dalle ore 16,00 alle ore 18,00;
- martedì, mercoledì e venerdì dalle ore 10,00 alle ore 12,00.

Positano, 13.06.2022

Il Resp[illegible] dell'area
delle att[illegible] Sociali
dr[illegible]re

Firmato digitalmente da
Vincenzo Buonocore
CN = Buonocore Vincenzo
C = IT

COMUNE DI ISCHIA

Città Metropolitana di Napoli

AREA TECNICA

Via Iasolino, n. 1 – CAP 80077 – Ischia (NA) Tel. +39 0813333270/243/244
http://www.comuneischia.it/ e-mail: baldinoconsiglia@comuneischia.it
PEC: protocollo@pec.comuneischia.it

Oggetto: AVVISO BANDO DI GARA - Procedura aperta ai sensi dell'art. 60 del D.Lgs. 50/2016 con il criterio dell'offerta economicamente più vantaggiosa ai sensi dell'art. 36 comma 9-bis del D.Lgs. 50/2016 per l'affidamento dei lavori "INTERVENTO DI RIDUZIONE DEL RISCHIO ANTISFONDELLAMENTO DELLA SCUOLA ELEMENTARE MARCONI".	
CUP: I39F19000290005	**CIG: 9269836EA6**

Ente proponente: COMUNE DI ISCHIA – C.F./PIVA: 00643280639

BANDO DI GARA: PROCEDURA APERTA CON IL CRITERIO DELL'OFFERTA ECONOMICAMENTE PIU' VANTAGGIOSA PER L'AFFIDAMENTO DEI LAVORI "INTERVENTO DI RIDUZIONE DEL RISCHIO ANTISFONDELLAMENTO DELLA SCUOLA ELEMENTARE MARCONI"

CUP: I39F19000290005 - CIG: 9269836EA6 - N. G.: 8598957 – Det. n. 1068 del 09/06/2022
Il Comune d'Ischia, con sede in via Iasolino n°1, in esecuzione alla determina dirigenziale n° 1068 del 09/06/2022, indice una gara con procedura aperta mediante il criterio dell'offerta economicamente più vantaggiosa per l'affidamento dei lavori "INTERVENTO DI RIDUZIONE DEL RISCHIO ANTISFONDELLAMENTO DELLA SCUOLA ELEMENTARE MARCONI". Importo complessivo dell'appalto **€ 230.574,58,** di cui **€ 228.779,23** (Importo netto lavori soggetto a ribasso comprensivo di € 99.184,92 per costo della manodopera soggetto a ribasso) **Categoria Prevalente OG1** ed **€ 1.795,35** (Oneri di sicurezza non soggetti a ribasso) oltre IVA come per legge - Termine ricezione delle offerte: **ore 09:00 del 30/06/2022**.
Copia integrale del bando e del disciplinare di gara con i relativi allegati sono consultabili sul portale telematico Asmecomm all'indirizzo: https://piattaforma.asmecomm.it/gare/id59204-dettaglio

IL RESPONSABILE UNICO DEL PROCEDIMENTO
Dott. Arch. Consiglia Baldino

Finanziato dall'Unione europea NextGenerationEU
Italiadomani
PIANO NAZIONALE DI RIPRESA E RESILIENZA
COMUNE DI NAPOLI

COMUNE DI NAPOLI - BANDO DI GARA

CUP: B60J21000070001 – CIG: 92043738E1

SEZIONE I - AMMINISTRAZIONE AGGIUDICATRICE: I.1) Servizio Infrastrutture di trasporto speciali, via Cervantes 55/5 - Napoli - RUP: ing. Massimo Simeoli - PEC: metropolitana@ pec.comune.napoli.it - tel. +390817956812. Documentazione di gara disponibile su www.comune.napoli.it/bandi e https://acquistitelematici. comune.napoli.it.

SEZIONE II – OGGETTO: II.1.1) Accordo Quadro, con unico operatore economico, per la **fornitura di n. 10 tram bidirezionali**. Determinazione Dirigenziale n. 2/K del 12/05/2022 (IG/2022/0000827 del 06/06/2022) - **II.2.1)** Valore dell'appalto: € 26.000.000,00, di cui oneri per la sicurezza non soggetti a ribasso pari a € 7.000,00, oltre IVA.

SEZIONE IV – PROCEDURA: IV.1.1) Procedura aperta telematica **IV.2.1)** Criterio di aggiudicazione: offerta economicamente più vantaggiosa. **IV.3.4)** Scadenza presentazione offerte: entro e non oltre le **ore 12:00 del 11/07/2022 - IV.3.8)** Modalità apertura offerte**: ore 10:00 del 12/07/2022.**

SEZIONE VI - ALTRE INFORMAZIONI: VI.5) Data Invio alla GUUE: **09/06/2022 – ID 2022-087314.**

Il Responsabile dell'Area CUAG *avv. Giuseppina Silvi*

COMUNE DI NAPOLI – BANDO DI GARA

CIG LOTTO 1: 927434686D e altri

SEZIONE I - AMMINISTRAZIONE AGGIUDICATRICE: I.1) Servizio Politiche per l'Infanzia e l'Adolescenza – Vico Santa Margherita a Fonseca, 19 – Napoli; tel. 0817959237 – PEC: politiche.infanzia@pec.comune.napoli.it - RUP: dott.ssa Barbara Trupiano; Documentazione di gara disponibile agli indirizzi www.comune.napoli.it/bandi e https://acquistitelematici.comune.napoli.it.

SEZIONE II – OGGETTO: II.1.1) Affidamento, mediante la conclusione di accordi quadro con un solo operatore economico, del servizio "***Laboratori di Educativa Territoriale***". Determina a contrarre n. E1125_13062022_13 del 13/06/2022. **II.1.5)** Valore complessivo dell'appalto: € 18.796.290,24 oltre IVA. Oneri da interferenza pari a zero.

II.1.6) Divisione in 26 lotti (CIG riportati nel disciplinare di gara) - Importo di ciascun lotto: € 722.934,24 oltre IVA.

II.2.5) Criterio di aggiudicazione: offerta economicamente più vantaggiosa.

SEZIONE IV: PROCEDURA - IV.1.1) Procedura aperta telematica. **IV.2.2)** Scadenza presentazione delle offerte entro le **ore 12:00 del 14/07/2022**. **IV.2.7)** Apertura delle offerte alle **ore 10:00 del 15/07/2022.**

SEZIONE VI - ALTRE INFORMAZIONI: VI.5) Data di invio alla **GUUE: 14/06/2022 – ID 2022-090177.**

Il Responsabile dell'Area CUAG *avv. Giuseppina Silvi*

COMUNE DI NAPOLI

REGIONE CAMPANIA

Mims
Ministero delle infrastrutture
e della mobilità sostenibili

COMUNE DI NAPOLI - BANDO DI GARA

CUP B62C21001570001 – CIG 92477604F8

SEZIONE I - AMMINISTRAZIONE AGGIUDICATRICE: I.1) Servizio Edilizia Residenziale Pubblica e Nuove Centralità, Largo Torretta, 19 - 80132 Napoli, RUP: ing. Giovanni de Carlo, PEC: edilizia.nuovecentralita@pec.comune.napoli.it - tel. +390817956521. Tutta la documentazione di gara è disponibile su www.comune.napoli.it/bandi e https://acquistitelematici.comune.napoli.it.

SEZIONE II – OGGETTO: II.1.1) *Affidamento del servizio di ingegneria e di architettura relativo alle attività di rilievo ed indagini (geologiche, geotecniche e strutturali), valutazione della vulnerabilità' sismica e diagnosi energetica, progettazione definitiva, coordinamento della sicurezza in fase di progettazione, con opzione per DL e CSE, per l'intervento di recupero primario del comprensorio 10 - edificio P4 (corpi a, b, c, d, e, f) ubicato in via Edoardo Scarpetta - quartiere di Ponticelli e riqualificazione degli spazi pubblici annessi.* Determinazione Dirigenziale n. 13 del 06/06/2022 (IG n. 896 del 13.06.2022) - **II.1.6)** CPV**:** 71221000-3 - **II.2.1)** Importo complessivo dell'appalto: € 2.793.822,00 oltre € 4.300,00 per oneri di sicurezza, oltre IVA e/o altre imposte e contributi di legge.

SEZIONE IV – PROCEDURA: IV.1.1) Procedura aperta telematica **IV.2.1)** Criterio di aggiudicazione: offerta economicamente più vantaggiosa. **IV.3.4) Scadenza presentazione offerte: entro e non oltre le ore 12:00 del 12/07/2022 IV.3.8) Modalità apertura offerte: ore 10:00 del 13/07/2022.**

SEZIONE VI - ALTRE INFORMAZIONI: VI.5) Data Invio alla GUUE: 14.06.2022 – ID 2022-089938.

Il Responsabile dell'Area CUAG
Avv. Giuseppina Silvi

COMUNE DI ALVIGNANO (CE)
Esito di gara espletata – CUP G14H19000100001 - CIG: 9139504D48

Sezione I: AMMINISTRAZIONE AGGIUDICATRICE: Comune di Alvignano, c/so Umberto I°, 202 - Cap 81012 - Tel.: 0823866225 - Cod. fisc: 82001340619 - P. IVA: 00404570616 – pec: lavoripubblici@pec.comunedialvignano.ce.it
Sezione II: OGGETTO DELL'APPALTO: lavori inerenti **"PROGETTO PER LA REGIMENTAZIONE DELLE ACQUE PER PREVENIRE DISSESTI IDROGEOLOGICI AD ALLAGAMENTI DELLE STRADE COMUNALI: VIA CACCIAPUGLI, VIA TORA, VIA FRONTACCIO, VIA SAN GIACOMO, VIA SPINOSA, VIA DI LORENZO E VIA OLIVELLA**";
Sezione III: PROCEDURA: Aperta in modalità telematica. Criterio aggiudicazione: Offerta economicamente più vantaggiosa.
Sezione IV.1): DATA DI AGGIUDICAZIONE: Determinazione Settore Tecnico n. n. 111 del 10/06/2022 - Reg. Gen. n. 287 del 10/06/2022.
Sezione IV.2): Numero offerte ricevute: 6 (sei). Numero offerte escluse: 0 (nessuna).
Sezione IV.3) AGGIUDICATARIO: CONSORZIO STABILE TELEGARE con sede alla via E. De Amicis n. 24 – CAP 95041 - Caltagirone (CT) - P.I.: 08078101212.
Sezione IV.4) DATI E VALORI AGGIUDICAZIONE DELL'APPALTO: € 731.933,72 al netto del ribasso del 5,001% (cinque virgola zero zero uno per cento) oltre IVA di legge ed oltre tutte le migliorie proposte nell'offerta tecnica.

.

Il RESPONSABILE DEL SETTORE TECNICO
ing. Fabio LEONETTI

Firmato digitalmente da
FABIO LEONETTI
CN = LEONETTI FABIO
SerialNumber = TINIT-LNTFBA77C22B963D
C = IT

COMUNE DI ISCHIA

(Città Metropolitana di Napoli)

via Iasolino, n.1 telefono 0813333215/270/243/244
http://www.comuneischia.it/ e-mail: grassogaetano@comuneischia.it
pec: protocollo@pec.comuneischia.it

AVVISO ESITO DI GARA	
Procedura aperta ai sensi dell'art. 60 del D.Lgs. 50/2016 con il criterio dell'offerta economicamente più vantaggiosa ai sensi dell'art. 36 comma 9-bis del D.Lgs. 50/2016 per l'affidamento dei lavori relativi al "PROGETTO DI RIQUALIFICAZIONE DELL'AUDITORIUM POLI ALL'INTERNO DEL CENTRO POLIFUNZIONALE – VIA DELLE GINESTRE – STRALCIO FUNZIONALE SALA".	
CUP: I38H20000540003	**CIG: 9027435B05**

Ente proponente: COMUNE DI ISCHIA – C.F./PIVA: 00643280639

AVVISO ESITO DI GARA: PROCEDURA APERTA CON IL CRITERIO DELL'OFFERTA ECONOMICAMENTE PIU' VANTAGGIOSA PER L'AFFIDAMENTO DEI LAVORI RELATIVI AL "PROGETTO DI RIQUALIFICAZIONE DELL'AUDITORIUM POLI ALL'INTERNO DEL CENTRO POLIFUNZIONALE – VIA DELLE GINESTRE – STRALCIO FUNZIONALE SALA"

CUP: I38H20000540003 - CIG: 9027435B05 - N. G.: 8388246– Det. n. 1066 del 09/06/2022.
Il Comune d'Ischia, con sede in via Iasolino n°1, in esecuzione alla determina n° 1066 del 09/06/2022, ha aggiudicato definitivamente i lavori relativi al "PROGETTO DI RIQUALIFICAZIONE DELL'AUDITORIUM POLI ALL'INTERNO DEL CENTRO POLIFUNZIONALE – VIA DELLE GINESTRE – STRALCIO FUNZIONALE SALA" all'impresa SCG IMPIANTI & COSTRUZIONI S.P.A., con sede legale ed operativa nel Comune di Acerra (NA) , Via delle Industrie n°112 – Zona ASI C.A.P. 80011, codice fiscale e partita I.V.A. 07986711211, per l'importo complessivo di Euro 460.329,06, al netto del ribasso offerto del 5,00%, oltre oneri della sicurezza non soggetti a ribasso pari ad Euro 12.000,00, per un importo contrattuale pari ad Euro 472.329, 06 oltre IVA come per legge. Si da atto che sono stati positivamente verificati i requisiti dichiarati in sede di gara nel rispetto dell'art. 32 comma 7 del D.Lgs 50/2016 e ss. mm. e ii., accertando definitivamente l'efficacia dell'aggiudicazione sopra richiamata.
Ischia, 09.06.2022

IL RESPONSABILE UNICO DEL PROCEDIMENTO
Dott. Ing. Gaetano Grasso

Consorzio di Bonifica "Velia"
Località Piano della Rocca - Complesso Diga Alento
84060 Prignano Cilento (SA)
Codice Fiscale 80021580651

AVVISO DI APPALTO AGGIUDICATO

PSR CAMPANIA 2014-2020 – TIPOLOGIA 4.3.2 - BARCODE 94250044545 "Ammodernamento dell'impianto irriguo Metoio alimentato dall'invaso San Giovanni Corrente nel Comune di Ceraso (SA)". CUP: E14D16000060009 - CIG: 9135631132.

Amministrazione aggiudicatrice: Consorzio di Bonifica Velia Località Piano della Rocca – 84060 Prignano Cilento (SA); C.F. 80021580651; Tel: +39 0974 837206 Fax: +39 0974 837154; Email: consorziovelia@pec.it; Internet: https://www.consorziovelia.com/

Documentazione amministrativa dell'appalto consultabile sul profilo committente www.consorziovelia.com

Oggetto: Lavori di ammodernamento dell'impianto irriguo Metoio alimentato dall'invaso San Giovanni Corrente nel Comune di Ceraso (SA) CUP E14D16000060009 - CIG 9135631132 Codici CPV: 45247130-0. Codice NUTS luogo di esecuzione lavori e posa in opera forniture: ITF35

Ordine di grandezza dell'appalto: Importo IVA esclusa: € 1.892.716,25 di cui € 1.796.233,33 per lavori assoggettati a ribasso ed € 96.482,92 per oneri della sicurezza non soggetti a ribasso

Tipo di procedura di aggiudicazione: Procedura aperta (art. 60 D.Lgs. 50/2016) svolta con gara telematica e tempistiche accelerate

Aggiudicazione: Offerte pervenute: 63; Aggiudicatario: RVR COSTRUZIONI & CONSULTING Società Cooperativa a.r.l. - pec: rvrcostruzioni@pec.it. Ribasso: 29,699%. Importo di aggiudicazione: € 1.359.252,92 oltre IVA di cui € 96.482,92 per oneri della sicurezza non soggetti a ribasso

Pubblicazione Bando di gara sulla G.U.R.I.: 5ª Serie Speciale n. 42 del 08/04/2022

Prignano Cilento, 09/06/2022

Il Presidente
Ing. Massimo Valentino Ambrosio

AZIENDA OSPEDALIERA
"SAN PIO" - BENEVENTO
P.IVA E C.F. 01009760628
Via dell'Angelo, 1 – 82100 Benevento
Tel. 0824. 57111 - Fax 0824.57572

AVVISO ESITO GARA

Benevento lì 14.06.2022
OGGETTO: Esito Procedura aperta per l'affidamento della fornitura di espansori e protesi mammarie per la UOSD di Senologia dell'Azienda Ospedaliera "San Pio" di Benevento

La procedura aperta per l'affidamento della fornitura di Espansori e protesi mammarie per la UOSD di Senologia dell'Azienda Ospedaliera "San Pio" di Benevento, pubblicata sulla GURI n. 84 del 23.07.2021 ed espletata mediante il "Sistema Informativo Appalti Pubblici Sanità" -Sistema SIAPS- raggiungibile dal sito internet della So.Re.Sa. S.p.A., è stata così aggiudicata con la Determinazione Dirigenziale n. 704 del 22.04.2022:
Lotto n.1: ditta Johnson & Johnson Medical SpA (Via del Mare - Pomezie - P.IVA 08082461008
Importo complessivo triennale € 65.769,60 I.C. (CIG 8774568A92);
Lotto n.2: ditta Polytech H. & A.I.SRL(via Olmetto - Milano - P.IVA 09009860967)
Importo complessivo triennale € 98.280,00 I.C. (CIG 8774608B94);
Lotto n.3: ditta Polytech H. & A.I.SRL(via Olmetto - Milano - P.IVA 09009860967)
Importo complessivo triennale € 65.520,00 I.C. (CIG 8774647BC3);

IL DIRETTORE DELL'U.O.C. PROVVEDITORATO ED ECONOMATO
DELL'AZIENDA OSPEDALIERA "SAN PIO"
DOTT.SSA MARIA NICOLETTA MERCURI

Azienda Ospedaliera "San Pio" di Benevento–C.F.01009760628- Delibera n. 262 del 30/05/2022 – Concorso pubblico, per titoli e ed esami, per la copertura di n. 2 posti di Dirigente Medico disciplina di Malattie dell'Apparato Respiratorio.

In esecuzione dell'atto deliberativo n. 262 del 30/05/2022, è indetto Concorso pubblico, per titoli ed esami, con l'osservanza delle norme previste dal D.P.R. n. 483 del 10.12.1997, dal D.P.R. n. 487/94 e dal CCNL Area Dirigenza Medica e Veterinaria, per la copertura a tempo indeterminato di n. 2posti di Dirigente Medico disciplina di Malattie dell'Apparato Respiratorio.
Lo stato giuridico ed economico inerente ai posti messi a concorso è regolato e stabilito dalle norme contrattuali vigenti.
Per tutto quanto non previsto dal presente bando si fa riferimento alla vigente normativa in materia ed in particolare all'art. 15 D.Lgs. 30.12.92 n. 502 così come modificato dal D.Lgs. 19.6.99 n.229, D.Lgs 30.3.2001 n. 165 e al D.P.R. 10.12.97 n. 483.
In applicazione dell'art. 7, punto 1, D.Lgs. 30.03.2001, n. 165, è garantita parità e pari opportunità tra uomini e donne per l'accesso al lavoro ed il trattamento sul lavoro.
La partecipazione ai concorsi indetti da Pubbliche Amministrazioni non è soggetta a limiti di età (Legge n. 127 del 15.5.1997).
Non possono accedere all'impiego coloro che siano esclusi dall'elettorato attivo o che siano stati destituiti, dispensati dall'impiego presso Pubbliche Amministrazioni, ovvero licenziati.
Sono fatte salve le percentuali da riservare per particolari categorie previste da leggi speciali.

REQUISITI DI AMMISSIONE
Per la presentazione delle domande e l'ammissione al concorso è richiesto il possesso dei seguenti requisiti, che devono essere posseduti alla data di scadenza del termine stabilito nel bando di concorso:

REQUISITI GENERALI
a) cittadinanza italiana o cittadinanza di uno dei Paesi dell'unione Europea. Sono inoltre richiamate le disposizioni di cui al D.P.R. n. 487/94;
b) idoneità fisica all'impiego:
1. l'accertamento dell'idoneità fisica all'impiego con osservanza delle norme in tema di categorie protette è effettuato a cura dell'Azienda Ospedaliera prima dell'immissione in servizio;
c) titolo di studio per l'accesso alle rispettive carriere;
d) iscrizione all'albo professionale, ove richiesta, per l'esercizio professionale. L'iscrizione al corrispondente albo professionale di uno dei Paesi dell'Unione europea consente la partecipazione ai concorsi, fermo restando l'obbligo dell'iscrizione all'albo in Italia prima dell'assunzione in servizio.

REQUISITI SPECIFICI
a) laurea in medicina e chirurgia;
b) specializzazione nella disciplina oggetto del concorso ovvero in disciplina equipollente o in disciplina affine. Saranno applicate le norme relative alle discipline equipollenti ed alle specializzazioni affini di cui ai Decreti Ministeriali 30 gennaio 1998 e 31 gennaio 1998 e successive modificazioni ed integrazioni. In ottemperanza alla Legge di Bilancio n. 145 del 30 dicembre 2018 comma 547 e successiva modifica con Legge n.60 del 25/06/2019 di conversione in Legge, con modificazioni, del D.L.n.35 del 30/04/2019 e Legge n.8 del 28/02/2020, che all'art.5-*bis* cosi recita "*All"articolo 1 della legge 30 dicembre 2018 n.145 sono apportate le seguenti modificazioni: a) al comma 547, le parole <<I medici e i medici veterinari iscritti all'ultimo anno del corso di formazione specialisica nonché, qualora questo abbia durata quinquennale, al penultimo anno del relativo corso>>*sono sostituite dalle seguenti <<*A partire dal terzo anno del corso di formazione specialistica, i medici e i medici veterinari regolarmente iscritti*"sono ammessi alle procedure concorsuali per l'accesso alla dirigenza del ruolo sanitario nella specifica disciplina bandita e collocati, all'esito positivo delle medesime procedure, in graduatoria separate. Al riguardo si precisa che l'eventuale assunzione a tempo indeterminato è subordinata al conseguimento del titolo di specializzazione e all'esaurimento della graduatoria dei medici già specialisti alla data di scadenza del bando, come previsto dal legislatore.
c) iscrizione all'albo dell'ordine dei medici.
Tutti i requisiti di ammissione devono essere posseduti, pena esclusione dalla partecipazione del concorso, oltre che alla data di scadenza del bando, anche alla data dell'effettiva immissione in servizio.

Con la presente procedura concorsuale troverà applicazione apposita clausola contrattuale che stabilisce l'obbligo di permanenza presso l'Azienda Ospedaliera "San Pio" di Benevento per un periodo non inferiore ai 5 anni.

DOMANDA DI PARTECIPAZIONE

La domanda di partecipazione al concorso dovrà essere, pena esclusione, PRODOTTA **ESCLUSIVAMENTE TRAMITE PROCEDURA TELEMATICA**, mediante piattaforma che verrà messa a disposizione sul sito aziendale, dovrà riportare le seguenti dichiarazioni rilasciate ai sensi del DPR 445/2000.

1) cognome e nome, data e luogo di nascita, residenza, nonché l'indirizzo di posta elettronica certificata **(pec),** presso cui deve, ad ogni effetto, essere inviata ogni necessaria informazione,
2) il possesso della cittadinanza italiana o equivalente;
3) il Comune di iscrizione nelle liste elettorali, ovvero i motivi della non iscrizione o della cancellazione dalle liste medesime;
4) le eventuali condanne penali riportate (anche se sia stata concessa amnistia, indulto, condono o perdono giudiziale) ed i procedimenti penali eventualmente pendenti a loro carico ovvero di non aver riportato condanne penali;
5) la loro posizione nei riguardi degli obblighi militari;
6) il possesso dei requisiti specifici previsti per l'ammissione, indicando i titoli di studio posseduti con l'indicazione dell'istituto presso il quale gli stessi sono stati conseguiti e la data del conseguimento. Se il titolo di studio è stato conseguito all'estero dovrà risultare l'equipollenza (decreto di equiparazione);
7) le condizioni che danno diritto a precedenza o preferenza in caso di parità di punteggio (art. 5 D.P.R. n. 487/94);
8) i servizi prestati come impiegati presso pubbliche Amministrazioni o le cause di risoluzione di precedenti rapporti di pubblico impiego;
9) di non essere stato destituito o dispensato dall'impiego presso pubblica amministrazione per persistente insufficiente rendimento e di non essere stato dichiarato decaduto da altro impiego statale per averlo conseguito mediante produzione di documenti falsi o viziati da invalidità non sanabile;
10) di essere (o non essere) portatore di handicap e di richiedere, per lo svolgimento delle prove d'esame, in relazione alla propria condizione, i seguenti ausili e la concessione dei seguenti tempi aggiuntivi;
11) il consenso al trattamento dei dati personali. I dati saranno raccolti presso l'A.O. "San Pio", nonché presso la ditta fornitrice della piattaforma informatica.
12) di accettare senza riserve tutte le clausole e le condizioni contenute nel bando .

Per essere ammessi alla partecipazione del concorso i candidati dovranno necessariamente effettuare un bonifico di 10,00 Euro (Dieci Euro non rimborsabile) intestato al Tesoriere dell'A.O. San Pio, presso la:

Banca Popolare Pugliese – Via Luigi Luzzatti, 8 – 73046 Matino (LE)
Coordinate IBAN: IT72A0526279748T20990001221
SWIFT CODE: BPPUIT33

Nella Causale dovranno specificare "COGNOME NOME contributo Concorso 2 posti di Malattie dell'Apparato Respiratorio A.O. San Pio".

La ricevuta dell'avvenuto versamento dovrà essere scannerizzata ed allegata alla domanda di partecipazione secondo le modalità di seguito specificate.

PER PARTECIPARE AL CONCORSO E' NECESSARIO EFFETTUARE OBBLIGATORIAMENTE L'ISCRIZIONE ONLINE SUL SITOhttps://aosanpio.iscrizioneconcorsi.it

L'UTILIZZO DI MODALITÀ' DIVERSE DI ISCRIZIONE COMPORTERÀ L'ESCLUSIONE DEL CANDIDATO DAL CONCORSO.

PRESENTAZIONE DELLE DOMANDE

La domanda di partecipazione al concorso dovrà essere, pena esclusione, **PRODOTTA ESCLUSIVAMENTE TRAMITE PROCEDURA TELEMATICA**, presente nel sito https://aosanpio.iscrizioneconcorsi.it, come sopra indicato.

La procedura informatica per la presentazione delle domande sarà attiva a partire dal primo giorno successivo non festivo a quello di pubblicazione in Gazzetta Ufficiale, per estratto, del presente bando, e verrà automaticamente **disattivata alle ore 24.00 del giorno di scadenza.** Il termine ultimo per la presentazione delle domande scade il 30° giorno successivo a quello della data di pubblicazione sulla

Gazzetta Ufficiale (nel caso sia festivo, il primo giorno feriale successivo).Pertanto, dopo tale termine, non sarà più possibile effettuare la compilazione online della domanda di partecipazione e **non sarà ammessa la produzione di altri titoli o documenti** a corredo della domanda. Inoltre non sarà più possibile effettuare **rettifiche o aggiunte.**

Il termine di cui sopra è perentorio. Saranno esclusi dal concorso i candidati le cui domande non siano state inviate secondo le modalità di seguito indicate.

La compilazione della domanda potrà essere effettuata 24 ore su 24 (salvo momentanee interruzioni per manutenzione del sito) da computer collegato alla rete internet e dotato di un browser di navigazione aggiornato tra quelli di maggiore diffusione (Chrome, Explorer, Firefox, Safari) che supporti ed abbia abilitati JavaScript e Cookie. La compatibilità con i dispositivi mobili (smartphone, tablet) non è garantita.

Si consiglia di effettuare la registrazione e la compilazione per tempo.

FASE 1: REGISTRAZIONE NEL SITO AZIENDALE

Collegarsi al sito internet: **https://aosanpio.iscrizioneconcorsi.it/, Cliccare su "pagina di registrazione"** ed inserire i dati richiesti.

Fare attenzione al corretto inserimento della e-mail (non PEC, non indirizzi generici o condivisi, ma mail personale) perché a seguito di questa operazione il programma invierà una e-mail al candidato con le credenziali provvisorie (Username e Password) di accesso al sistema di iscrizione ai concorsi on-line (attenzione **l'invio non è immediato quindi registrarsi per tempo**).

Collegarsi, una volta ricevuta la mail, al link indicato nella stessa per modificare la Password provvisoria con una password segreta e definitiva a vostra scelta che dovrà essere conservata per gli accessi successivi al primo, **attendere** poi qualche secondo per essere automaticamente reindirizzati.

FASE 2: ISCRIZIONE ON LINE AL CONCORSO PUBBLICO

- Dopo aver inserito Username e Password definitiva selezionare la voce di menù "Concorsi", per accedere alla schermata dei concorsi disponibili.
- **Cliccare l'icona "*Iscriviti*" corrispondente al concorso/avviso al quale intende partecipare.**
- Il candidatoaccede alla schermata di **inserimento della domanda,** dovedeve dichiarare il POSSESSO DEI REQUISITI GENERALI E SPECIFICI richiesti per l'ammissione al concorso.
- Si inizia dalla scheda "***Anagrafica***", che deve essere compilata in tutte le sue parti e dove va allegata la scansione del documento di identità in corso di validità, cliccando il bottone "*aggiungi documento*" (dimensione massima 1 mb).
- Per iniziare la compilazione cliccare il tasto "***Compila***" ed al termine dell'inserimento, confermare cliccando il tasto in basso "***Salva***".
- Proseguire con la compilazione delle ulteriori pagine di cui si compone in format, il cui elenco è disposto sul lato sinistro dello schermo, e che via via che vengono compilate, risultano spuntate in verde, con riportato al lato il numero delle dichiarazioni rese. Le stesse possono essere compilate in più momenti, in quanto è possibile accedere a quanto caricato ed aggiungere/correggere/cancellare i dati fino a quando non si conclude la compilazione **(cliccando su Conferma Invio)**.

Si sottolinea che tutte le informazioni (requisiti specifici di ammissione, titoli di carriera ed esperienze professionali e formative) di cui sopra, dovranno essere indicate in modo preciso ed esaustivo in quanto si tratta di dati sui quali verrà effettuata la verifica del possesso dei requisiti per la partecipazione al Concorso, degli eventuali titoli di preferenza o di riserva dei posti, nonché la valutazione dei titoli.Si tratta di una dichiarazione resa sotto la propria personale responsabilità ed ai sensi del D.P.R. 28.12.2000, n. 445.

I rapporti di lavoro/attività professionali in corso possono essere autocertificati limitatamente alla data in cui viene compilata la domanda (quindi, in caso di servizi ancora in corso, nel campo corrispondente alla data di fine rapporto il candidato deve inserire la data di compilazione della domanda).

ATTENZIONE: per alcune tipologie di titoli è possibile ed è necessario, al fine dell'accettazione della domanda e della eventuale valutazione, effettuare la scannerizzazione dei documenti e fare l'**upload** direttamente nel format on line. I documenti che devono essere necessariamente allegati a pena di esclusione sono:

- documento di identità valido;
- documenti comprovanti i requisiti che consentono ai cittadininon italiani e non comunitari di partecipare al presente concorso (permesso di soggiorno CE per soggiornanti di lungo periodo o la titolarità dello status di rifugiato, ovvero dello status di protezione sussidiaria)
- il Decreto ministeriale di riconoscimento del titolo di studio valido per l'ammissione, se conseguito

all'estero;

- la ricevuta di pagamento del contributo delle spese concorsuali
- copia completa (di tutte le sue pagine e non solo l'ultima e priva della scritta FACSIMILE) e **FIRMATA** della domanda prodotta tramite questo portale.

I documenti che devono essere allegati pena la mancata valutazione/decadenza dei benefici sono:

- il decreto ministeriale di equiparazione dei titoli di servizio svolti all'estero (da inserire nella pagina "Servizio presso ASL/PA come dipendente");
- la certificazione medica attestate lo stato di disabilità comprovante la necessita di ausili e/o tempi aggiuntivi, ai sensi dell'art. 20 della Legge 5.02.1992, n. 104;
- le pubblicazioni effettuate.

Nei casi suddetti effettuare la scannerizzazione dei documenti e l'upload (come indicato nella spiegazione di "*Anagrafica*" ed allegarli seguendo le indicazioni e cliccando il bottone "aggiungi allegato", ponendo attenzione alla dimensione massima richiesta nel format. I file pdf relativi alle pubblicazioni possono essere eventualmente compressi, utilizzando le modalità più in uso (win.zip o win.rar).
Consigliamo la lettura degli ultimi capitoli del manuale di istruzioni (disponibile nelle sezioni di sinistra delle pagine web del sito) per eventuali indicazioni riguardo la modalità di unione di più file in uno unico di più pagine, la conversione in formato pdf e la riduzione in dimensioni.
Terminata la compilazione di tutte le sezioni, cliccare su **"Conferma ed invio"**. Dopo avere reso le dichiarazioni finali e confermato sarà possibile stampare la domanda definitiva (priva della scritta facsimile) tramite la funzione **"STAMPA DOMANDA**".
ATTENZIONE: a seguito della conferma, la domanda risulterà bloccata e sarà inibita qualsiasi altra modifica e integrazione, prestare quindi attenzione. Il candidato deve obbligatoriamente procedere allo scarico della domanda**, alla sua firma** e successivo **upload** cliccando il bottone "Allega la domanda firmata".
Solo al termine di quest'ultima operazione comparirà il bottone "Invia l'iscrizione" che va cliccato per inviare definitivamente la domanda. Il candidato riceverà una mail di conferma iscrizione con allegata la copia della domanda.
Il mancato inoltro informatico della domanda firmata, determina l'automatica esclusione del candidato dal concorso di cui trattasi.
Ai sensi dell'art. 71 del D.P.R. 28.12.2000, n. 445 e s.m.i., l'Amministrazione procederà ad idonei controlli, anche a campione, sulla veridicità delle dichiarazioni rese nel format. Qualora emerga la non veridicità del contenuto delle dichiarazioni, il dichiarante decade dai benefici eventualmente conseguiti in seguito al provvedimento emanato, sulla base della dichiarazione non veritiera.
Il giorno di convocazioneper la prima prova, il candidato dovrà**portare** con sé **e consegnare:**

1) **mail di conferma iscrizione;**
2) **il documento di riconoscimento valido;**

Non verranno presi in considerazione eventuali documentazioni/integrazioni inviate con modalità diversa da quelle previste dal seguente bando (anche se inviate tramite raccomandata o tramite PEC).
Il mancato rispetto, da parte dei candidati, dei termini e delle modalità sopra indicate per la presentazione delle domande comporterà la non ammissibilità al concorso.
3: ASSISTENZA
Le richieste di assistenza possono essere avanzate **ESCLUSIVAMENTE** tramite l'apposita funzione disponibile alla voce di menù **"RICHIEDI ASSISTENZA"** sempre presente nella sezione a sinistra della pagina web. Le richieste di assistenza verranno evase durante l'orario di lavoro e compatibilmente con gli altri impegni del servizio. Non saranno in alcun caso accettate richiesta di assistenza telefonica.
Si garantisce una **risposta entro 5 giorni** lavorativi dalla richiesta e **non potranno essere soddisfatte nei 3 giorni antecedenti la data di scadenza del concorso.**
Si suggerisce di **leggere attentamente il MANUALE ISTRUZIONI** per l'uso della procedura, di cui sopra, e disponibile nel pannello di sinistra delle varie pagine di cui si compone il sito web e nella home page.
4: PROCEDURA DI EVENTUALE INTEGRAZIONE DI ULTERIORI TITOLI E DOCUMENTI ALLA DOMANDA DI PARTECIPAZIONE AL CONCORSO:
Dopo l'invio on-line della domanda **è possibile riaprire la domanda inviata** per la produzione di ulteriori titoli o documenti ad integrazione della stessa, t**ramite la funzione Annulla domanda**.
NOTA BENE: si fa presente che la riapertura della domanda per la produzione di ulteriori titoli e documenti **comporta l'annullamento della domanda precedentemente redatta on-line**, con

conseguente perdita di validità della ricevuta di avvenuta compilazione.
Quindi tale procedura prevede la ripresentazione integrale della domanda di iscrizione on-line da parte del candidato utilizzando la stessa modalità prevista al paragrafo ISCRIZIONE ON LINE AL CONCORSO PUBBLICO.
L'Azienda Ospedaliera "San Pio" - Via dell'Angelo, 1 - 82100 – Benevento non si assume alcuna responsabilità in merito alla documentazione allegata sul format on line della domanda, nel caso in cui il testo dei documenti non risultasse conforme a quanto richiesto e/o poco leggibile.

AMMISSIONE AL CONCORSO
L'amministrazione provvederà con apposito atto all'ammissione dei candidati al concorso, previa verifica dei requisiti indicati dal presente bando.

COMMISSIONE ESAMINATRICE
La Commissione Esaminatrice è nominata dal Direttore Generale, in ottemperanza a quanto previsto dall'art. 25 del D.P.R. 10.12.1997 n. 483 e successive modificazioni ed integrazioni e secondo le modalità degli art. 5 e 6 del medesimo D.P.R..
Le operazioni di sorteggio dei componenti delle commissioni sono pubbliche.
L'esclusione dal concorso sarà disposta con provvedimento motivato da notificarsi entro trenta giorni dalla data di esecutività della delibera.

CONVOCAZIONE DEI CANDIDATI
I candidati ammessi alla procedura concorsuale saranno convocati, nei termini fissati dal D.P.R. 483/97, ESCLUSIVAMENTE esclusivamente mediante avviso pubblicato sul sito aziendale**http://aosanpio.it - Sezione Bandi di Concorso**. E' fatto obbligo di presentarsi muniti di idoneo documento di riconoscimento in corso di validità e della stampa della "mail di avvenuta consegna**".**
In relazione al numero dei candidati la Commissione può stabilire che la prova orale potrà avvenire nello stesso giorno della prova pratica.
La data e l'ora e la sede delle prove d'esame, nei termini sopra precisati, saranno pubblicate eslcusivamente sul sito istituzionale http://aosanpio.it nella sezione Bandi di concorso.Tale pubblicazione varrà quale notifica a tutti gli effetti.
La mancata presentazione alle prove d'esame nei giorni fissati sarà considerata a tutti gli effetti quale rinuncia al concorso.
L'elenco dei candidati ammessi verrà, altresì, pubblicato sul sito Aziendale, nella sezione Bandi di Concorso.

SORTEGGIO
Le operazioni di sorteggio per la designazione dei componenti della Commissione esaminatrice, saranno effettuate presso l'UOC Risorse Umane dell'A.O. "San Pio" sita in Via dell'Angelo, 1 82100 – Benevento, in seduta pubblica, alle ore 12,00 del secondo martedì successivo alla data di scadenza del termine utile per le presentazione delle domande di partecipazione ovvero nei martedì successivi a cadenza bisettimanale, presso la medesima sede ed ora, fino al compimento delle operazioni.

PROVE D'ESAME E VALUTAZIONE DEI TITOLI
Le prove d'esame sono articolate nel modo seguente:

PROVA SCRITTA:
Relazione su caso clinico simulato o su argomenti inerenti alla disciplina messa a concorso o soluzione di una serie di quesiti a risposta sintetica inerenti alla disciplina stessa.

PROVA PRATICA:
1. su tecniche e manualità peculiari della disciplina messa a concorso;
2. per le discipline dell'area chirurgica la prova, in relazione anche al numero dei candidati, si svolge su cadavere o materiale anatomico in sala autoptica, ovvero con altra modalità a giudizio insindacabile della commissione;
3. la prova pratica deve comunque essere anche illustrata schematicamente per iscritto.

PROVA ORALE:
Sulle materie inerenti alla disciplina a concorso nonché sui compiti connessi alla funzione da conferire.
Il superamento della prova scritta e pratica è subordinato al raggiungimento di una valutazione di sufficienza espressa in termini numerici di almeno 21/30.
Il superamento della prova orale è subordinato al raggiungimento di una valutazione di sufficienza, espressa in termini numerici di almeno 14/20.
Le Commissioni dispongono complessivamente, di 100 punti così ripartiti:
- 20 punti per i titoli
- 80 punti per le prove di esame

I punti per le prove di esame sono così ripartiti:
-30 punti per la prova scritta
-30 punti per la prova pratica
-20 punti per la prova orale

I 20 punti per la valutazione dei titoli sono così ripartiti :

1) titoli di carriera massimo	PUNTI 10
2) titoli accademici e di studio massimo	PUNTI 3
3) pubblicazioni e titoli scientifici	PUNTI 3
4) curriculum formativo e professionale massimo	PUNTI 4

La determinazione dei criteri per la valutazione dei titoli deve essere effettuata prima dell'espletamento della prova scritta e, ai fini della valutazione dei titoli, ad eccezione di quelli richiesti quale requisito d'ammissione al concorso, che non sono oggetto di valutazione, la commissione deve attenersi ai principi indicati e ai criteri nell'art. 11 del D.P.R. 10.12.1997, n. 483.
Per la valutazione, pertanto, dei titoli di carriera delle pubblicazioni, dei titoli scientifici, dei curricula, nonché dei titoli accademici e di studio si applicheranno i criteri di cui agli articoli 11 e 27 del citato decreto.
La valutazione dei titoli precede la correzione degli elaborati relativi alla prova scritta, limitatamente ai soli candidati presenti alla prova stessa.
La Commissione procederà alla formulazione della graduatoria di merito sulla base della valutazione dei titoli di carriera, del curriculum, dei titoli professionali e delle prove d'esame**.**

GRADUATORIA
Il Rappresentante Legale dell'Azienda, riconosciuta la validità degli atti, con proprio provvedimento, immediatamente eseguibile, approverà la graduatoria finale di merito, unitamente a quella dei vincitori.
Sono dichiarati vincitori, nei limiti dei posti complessivamente messi a concorso, i candidati utilmente collocati nella graduatoria finale di merito.
Ai sensi della legge di Bilancio n. 145 del 30 dicembre 2018 comma 547 e successiva modifica con Legge n.60 del 25/06/2019 di conversione in Legge, con modificazioni, del D.L.n.35 del 30/04/2019 e Legge n.8 del 28/02/2020, che all'art.5-*bis* cosi recita "*All"articolo 1 della legge 30 dicembre 2018 n.145 sono apportate le seguenti modificazioni: a) al comma 547, le parole <<I medici e i medici veterinari iscritti all'ultimo anno del corso di formazione specialisica nonché, qualora questo abbia durata quinquennale, al penultimo anno del relativo corso>>*sono sostituite dalle seguenti <<*A partire dal terzo anno del corso di formazione specialistica, i medici e i medici veterinari regolarmente iscritti*", sono ammessi alle procedure concorsuali per l'accesso alla dirigenza del ruolo sanitario nella specifica disciplina bandita e collocati, all'esito positivo delle medesime procedure, in graduatoria separata". Al riguardo si precisa che l'eventuale assunzione a tempo indeterminato è subordinata al conseguimento del titolo di specializzazione e all'esaurimento della graduatoria dei medici già specialisti alla data di scadenza del bando, come previsto dal legislatore.
La graduatoria degli idonei, recante, tra gli altri, i nominativi dei vincitori del concorso, e la graduatoria separata degli specializzandi, sono approvate con provvedimento del Direttore Generale dell'Azienda Ospedaliera San Pio di Benevento ed è immediatamente efficace. Le graduatorie saranno pubblicate sul sito internet aziendale http://aosanpio.it nella sezione bandi di concorso e tale pubblicazione varrà quale notifica a tutti gli effetti.

ADEMPIMENTI E NOMINA DEI VINCITORI
L'Azienda, prima di procedere all'immissione in servizio mediante sottoscrizione di contratto individuale,

invita il concorrente dichiarato vincitore a presentare la documentazione comprovante il possesso di requisiti generali e specifici, nonché eventuali che danno diritto ad usufruire di preferenza a parità di merito.
Qualora, a seguito dei controlli delle dichiarazioni sostitutive effettuate dall'Amministrazione ai sensi dell'art. 71 del D.P.R. n. 445/2000, dovesse emergere la non veridicità del contenuto di quanto dichiarato, il candidato decadrà dai benefici conseguenti al provvedimento emanato sulla base della dichiarazione non veritiere, fatte salve le relative conseguenze penali.
La nomina del vincitore e l'assunzione in servizio potrà essere temporaneamente sospesa o comunque rimandata in relazione alla presenza di norme che stabiliscono il blocco delle assunzioni ancorché con la previsione dell'eccezionale possibilità di deroga.
L'immissione in servizio è, altresì, condizionata alla sussistenza dei presupposti economici ed organizzativi, salva la compatibilità con la normativa relativa alle assunzioni, tenuto altresì conto che l'azienda, prima di procedere all'assunzione, dovrà verificare il rispetto del limite di spesa del personale stabilito dalla legge 191/2009 (-1,4 della spesa del personale 2004).
Il nominato dovrà assumere servizio entro 30 giorni dalla data di ricevimento della lettera di nomina, sotto pena di decadenza, salvo giustificati motivi.
Il rapporto di lavoro è costituito mediante sottoscrizione di contratto individuale, ai sensi del vigente CCNL della Dirigenza medica e veterinaria.
Il nominato è sottoposto ad un periodo di prova previsto dal vigente CCNL della Dirigenza medica e veterinaria.
Sono soggetti al periodo di prova i neo assunti nella qualifica di dirigente o coloro che, già dirigenti della stessa azienda o altra azienda o ente del comparto, a seguito di pubblico concorso, cambino area o disciplina di appartenenza. Il periodo di prova dura sei mesi. Sono esonerati dal periodo di prova i dirigenti che lo abbiano già superato nella medesima qualifica e per la disciplina presso altre Amministrazioni secondo le modalità specificate nel CCNL Area Dirigenza Medica vigente. Sono, altresì, esonerati dalla prova per la medesima disciplina i dirigenti la cui qualifica è stata unificata ai sensi dell'art. 18 del D.Lgs. 502/92.
Con la sottoscrizione del contratto e l'immissione in servizio è implicita l'accettazione, senza riserva, di tutte le norme che disciplinano e disciplineranno lo stato giuridico ed il trattamento economico del personale delle Aziende ospedaliere.

DISPOSIZIONI VARIE

Per tutto quanto non espressamente previsto dal presente bando si fa riferimento alla vigente normativa in materia ed, in particolare, al D.P.R. n. 483 del 10.12.1997 nonché, per quanto applicabile, al D.P.R. n. 487 del 09.05.1994. L'Azienda garantisce le pari opportunità tra uomini e donne ai sensi della legge 125/91 e dell'art. 35 e dell'art.57 del D.Lgs. 165/2001.
Tutti i dati personali di cui l'Amministrazione sia venuta in possesso in occasione dell'espletamento dei procedimenti concorsuali verranno trattati nel rispetto del D.Lgs.196/2003 e del GDPR (Regolamento UE 2016/679); la presentazione della domanda da parte del candidato implica il consenso al trattamento dei propri dati personali, compresi i dati sensibili, a cura del personale assegnato all'ufficio preposto alla conservazione delle domande ed all'utilizzo delle stesse per lo svolgimento delle procedure concorsuali.
Con la partecipazione al concorso il candidato accetta tutte le condizioni previste dal bando.
L'Amministrazione si riserva la facoltà, per legittimi motivi, di modificare, sospendere, riaprire e/o prorogare i termini del presente bando, nonché modificare, revocare o annullare il bando stesso a suo insindacabile giudizio ed in qualsiasi momento, senza che gli aspiranti possano sollevare eccezioni, diritti o pretese e senza obbligo di comunicazione, ai singoli concorrenti, del relativo provvedimento.
Per quanto non esplicitamente previsto nel presente bando si fa riferimento alla normativa vigente.
Per eventuali informazioni gli interessati potranno rivolgersi all'Area Risorse Umane – Ufficio Concorsi "A.O. "San Pio" –Via dell'Angelo,1 – 82100 - Benevento dal lunedì al venerdì dalle ore 11,30 alle ore 13,00 al numero 082457556.

IL DIRETTORE GENERALE
Mario Nicola Vittorio Ferrante
Firmato Digitalmente

REGIONE CAMPANIA
ASL NA 2 NORD
Codice Fiscale 96024110635

AVVISO PUBBLICO, PER TITOLI E COLLOQUIO, PER LA COPERTURA A TEMPO DETERMINATO DI N. 3 (TRE) POSTI DI DIRIGENTE MEDICO – DISCIPLINA DI CHIRURGIA VASCOLARE-, PER LA DURATA DI MESI OTTO, EVENTUALMENTE PROROGABILI, NELLE MORE DELL'ESPLETAMENTO DEL CONCORSO PUBBLICO.

In esecuzione del provvedimento n. 927 del 06.06.2022 è indetto Avviso Pubblico, per titoli e colloquio, per la copertura a tempo determinato, di n. 3 (tre) posti di Dirigente Medico - Disciplina di Chirurgia Vascolare -, per la durata di mesi 8 (otto), eventualmente prorogabili, nelle more dell'espletamento del Concorso Pubblico, da assegnare a tutte le strutture aziendali della Asl Napoli 2 Nord.

1.REQUISITI GENERALI DI PARTECIPAZIONE.

Possono partecipare alla selezione pubblica coloro i quali sono in possesso dei seguenti requisiti:

A. Cittadinanza italiana, salve equiparazioni stabilite dalle leggi vigenti, cittadinanza in uno dei paesi dell'Unione Europea, ovvero cittadinanza non UE, ai sensi di quanto stabilito dall'art. 7 Legge n. 97 del 06.08.2013.
B. Idoneità fisica all'impiego. L'Amministrazione prima di procedere alla stipula del contratto individuale di lavoro a tempo determinato di tipo subordinato ha facoltà di sottoporre a visita medica i vincitori dell'avviso pubblico e gli idonei utilmente collocati nelle graduatorie di merito dell'Avviso Pubblico in trattazione. Il personale dipendente da pubbliche Amministrazioni ed il personale dipendente dagli istituti, ospedali ed enti di cui agli articoli 25 e 26, comma 1, del D.P.R. 20 dicembre 1979, n. 761, è dispensato dalla visita medica.
C. Non possono accedere agli impieghi coloro che siano stati dispensati o destituiti dall' impiego presso pubbliche amministrazioni o interdetti da pubblici uffici in base a sentenza passata in giudicato.
D. Godimento dei diritti civili e politici.
E. La partecipazione al presente Avviso Pubblico non è soggetta a limiti di età, salvo il limite di età previsto dal vigente ordinamento pensionistico.

2.REQUISITI SPECIFICI DI PARTECIPAZIONE.

A. Laurea in Medicina e Chirurgia.
B. Specializzazione nella disciplina di Chirurgia Vascolare, o specializzazione in una delle discipline equipollenti di cui al Decreto del Ministero della Sanità 30 gennaio 1998 e ss. mm. ii. o specializzazione in una delle discipline affini di cui al Decreto del Ministero della Sanità 31 gennaio 1998 e ss. mm. ii.. Il suddetto requisito deve essere attestato con autodichiarazione di cui all'art. 46 del D.P.R. n. 445 del 2000 e ss. mm. ii., dalla quale si evinca la Disciplina, la data del conseguimento e la relativa durata del corso di specializzazione, che deve essere allegata alla domanda di partecipazione all'Avviso Pubblico in trattazione, pena l'esclusione dalla procedura selettiva *de qua.* Oppure iscrizione a partire dal terzo anno del corso di formazione specialistica nella Disciplina di Chirurgia Vascolare. Il suddetto requisito deve essere attestato con autodichiarazione, di cui all'art. 46 del D.P.R. n. 445 del 2000 e ss. mm. ii., che deve essere allegata alla domanda di partecipazione all'Avviso Pubblico in trattazione, pena l'esclusione dalla procedura selettiva *de qua*. Il candidato deve autodichiarare, analiticamente, l'anno di iscrizione al corso di formazione specialistica nella disciplina di Chirurgia Vascolare e l'Università di appartenenza.
C. Iscrizione all'Ordine dei Medici Chirurghi e Odontoiatri attestata con autodichiarazione, di cui all'art. 46 del D.P.R. n. 445 del 2000 e ss. mm. ii., che deve essere allegata alla domanda di partecipazione all'avviso pubblico in trattazione, pena l'esclusione dalla procedura selettiva *de*

qua . L'iscrizione al corrispondente albo professionale di uno dei Paesi dell'Unione Europea, ove prevista, consente la partecipazione all'Avviso Pubblico fermo restando l'obbligo di iscrizione all'albo in Italia prima dell'immissione in servizio.

Tutti i requisiti di cui agli articoli 1 e 2 del presente Bando di Selezione Pubblica devono essere posseduti, a pena di esclusione, alla data di presentazione della domanda di partecipazione alla procedura selettiva in trattazione.

Si raccomanda ai candidati di apporre a tutte le autodichiarazioni, rese ai sensi del D.P.R. n. 445/2000 e ss.mm..ii., firma autografa pena la non validità delle stesse e, quindi, la non ammissione all'Avviso Pubblico *de quo*.

Si avvisa, altresì, ai candidati che il mancato inserimento e/o l'incompleta allegazione di un valido documento di riconoscimento alla domanda di partecipazione comporta la non ammissione alla procedura selettiva.

3.MODALITÀ E TERMINE DI PRESENTAZIONE DELLA DOMANDA DI PARTECIPAZIONE.

Le domande di partecipazione all'avviso pubblico *de quo*, dovranno essere, esclusivamente, prodotte tramite procedura telematica, con le modalità descritte al punto seguente, entro e non oltre, le ore 23:59 del quindicesimo giorno successivo alla data di pubblicazione del presente bando sul Bollettino Ufficiale della Regione Campania. Qualora detto giorno sia festivo, il termine è prorogato di diritto al primo giorno successivo non festivo.

PROCEDURA DI REGISTRAZIONE E COMPILAZIONE ON-LINE DELLA DOMANDA E DEI RELATIVI TITOLI PER LA PARTECIPAZIONE ALL'AVVISO PUBBLICO:

NOTA: La procedura di presentazione della domanda potrà essere effettuata 24 ore su 24 tramite qualsiasi personal computer collegato alla rete internet e dotato di un browser di navigazione tra quelli di maggiore diffusione (Chrome, Explorer, Firefox, Safari) e di recente versione, salvo sporadiche momentanee interruzioni per interventi di manutenzione tecnica anche non programmati, **si consiglia di registrarsi , accedere e procedere alla compilazione della domanda e conferma dell'iscrizione con ragionevole anticipo.**

FASE A: REGISTRAZIONE NEL SITO AZIENDALE

1. Collegarsi al sito internet: https://aslnapoli2nord.iscrizioneconcorsi.it
2. **Accedere alla pagina di registrazione** ed inserire i dati richiesti.
   Fare attenzione al corretto inserimento della e-mail (**non PEC**) perché a seguito di questa operazione il programma invierà una e-mail al candidato con le credenziali provvisorie (Username e Password) di accesso al sistema di iscrizione ai concorsi on-line (attenzione l'invio non è immediato quindi registrarsi per tempo);
3. **Collegarsi**, una volta ricevuta la mail, al link indicato nella stessa per modificare la password provvisoria con una password segreta e definitiva a scelta del candidato che dovrà essere **conservata per gli accessi successivi al primo**, **attendere** poi qualche secondo per essere automaticamente reindirizzati.

FASE B: ISCRIZIONE ON-LINE ALL'AVVISO PUBLICO:

- Sostituita la password provvisoria, compilati e salvati i dati anagrafici, cliccare sulla voce di menù "Concorsi" per accedere alla schermata dei concorsi disponibili;
- Cliccare sull'icona "*Iscriviti*" del concorso al quale si intende partecipare;
- Si accede così alla schermata di inserimento della domanda, dove si dovrà dichiarare il possesso dei requisiti generali e specifici di ammissione;

3.1 Si inizia dalla scheda "*Anagrafica*", che deve essere obbligatoriamente compilata in tutte le sue parti;

3.2 Per iniziare cliccare sul tasto "*Compila*" ed al termine dell'inserimento cliccare il tasto in basso "*Salva*";

3.3 Al fine della compilazione dei dati anagrafici, si potrà proseguire con la compilazione delle ulteriori pagine di cui si compone il format;

L'elenco delle pagine da compilare è visibile nel pannello di sinistra, le pagine già completate presentano un segno di spunta verde mentre quelle non ancora compilate sono precedute dal simbolo del punto interrogativo (le stesse possono essere compilate in più momenti, si può

accedere a quanto caricato e aggiungere/correggere/cancellare i dati fino a quando non si conclude la compilazione cliccando su "*conferma ed invio*");
nella schermata principale si dispone di un manuale

4. **Prima di uscire dal programma,** ma dopo avere cliccato su "***Conferma ed invio***"), cliccare la funzione **"*Stampa domanda*"** presente nel pannello di sinistra e in basso.

Non saranno prese in considerazione e quindi non ritenute valide ai fini della presente procedura selettiva le domande presentate con modalità diverse da quelle previste dal presente bando, ovvero consegnate direttamente all'ufficio protocollo o inviate a mezzo del servizio postale o tramite utilizzo della posta elettronica certifica (pec) o posta elettronica.
al fine della valutazione dei titoli sarà valutato solo ed esclusivamente quanto dichiarato nel format on-line, così come riportato nella domanda di partecipazione, pertanto, eventuale altra documentazione presentata oltre a quella richiesta non sarà considerata utile.
la compilazione della domanda in maniera incompleta e/o approssimativa e, conseguentemente, la non chiarezza delle dichiarazioni sostitutive in essa contenute, potrà comportare la non valutabilità dei titoli/servizi da parte della commissione di valutazione.
Al termine della procedura on-line si riceverà una mail di conferma che conterrà, in allegato, una copia a video della domanda contenente i dati inseriti.
In corrispondenza dell'avviso pubblico comparirà un'icona che permette la stampa della domanda presentata e conferma l'avvenuta registrazione dell'iscrizione, **la domanda non potrà più essere modificata ma solo consultata.**

PROCEDURA DI EVENTUALE INTEGRAZIONE DI ULTERIORI TITOLI E DOCUMENTI ALLA DOMANDA DI PARTECIPAZIONE ALL'AVVISO PUBBLICO:
Dopo l'invio on-line della domanda è possibile richiedere la riapertura della domanda inviata per la produzione di ulteriori titoli o documenti ad integrazione della stessa fino a 7 giorni prima della data di scadenza del presente bando, tramite l'apertura di una richiesta di assistenza per mezzo della apposita funzione disponibile dalla voce di menù "***Assistenza***" presente in testata della pagina web.
Tale procedura genera in automatico una mail che verrà inviata all'ufficio concorsi.
Ferme restando le sanzioni penali previste dall'art. 76 del citato D.P.R. 445/2000 qualora emerga la non veridicità delle dichiarazioni rese dal candidato lo stesso decade dai benefici eventualmente conseguenti al provvedimento emanato sulla base delle dichiarazioni non veritiere.
NOTA BENE SI FA PRESENTE CHE LA RIAPERTURA DELLA DOMANDA PER LA PRODUZIONE DI ULTERIORI TITOLI E DOCUMENTI **COMPORTA L'ANNULLAMENTO DELLA DOMANDA PRECEDENTEMENTE INVIATA ON-LINE**, CON CONSEGUENTE PERDITA DI VALIDITÀ DELLA RICEVUTA DI AVVENUTA ISCRIZIONE. QUINDI TALE PROCEDURA PREVEDE LA **RIPRESENTAZIONE INTEGRALE DELLA DOMANDA** DI ISCRIZIONE ON-LINE DA PARTE DEL CANDIDATO.
ASSISTENZA TECNICA
In ogni caso, le richieste di assistenza tecnica possono essere avanzate tramite l'apposita funzione disponibile dalla voce di menù "***Assistenza***" sempre presente in testata della pagina web. Le richieste di assistenza tecnica verranno soddisfatte compatibilmente con le esigenze operative dell'ufficio concorsi e non saranno comunque evase nei 3 giorni precedenti la scadenza del bando.
Per assistenza è possibile contattare il martedì e il giovedì la U.O.C. GESTIONE RISORSE UMANE - Settore Concorsi - al seguente indirizzo: **settore.concorsi@aslnapoli2nord.it.**

4.AMMISSIONE/AMMISSIONE CON RISERVA ED ESCLUSIONE ALL'AVVISO PUBBLICO.
L' ammissione, l'ammissione con riserva e l'esclusione dei candidati all'Avviso Pubblico di cui è caso è deliberata dal Direttore Generale della ASL NAPOLI 2 NORD e, debitamente, pubblicizzata sul sito Web Aziendale www.aslnapoli2nord.it - Sezioni "Avvisi Istituzionali" e "Bandi di Concorso"- . L'elenco dei candidati ammessi, ammessi con riserva ed esclusi verrà pubblicato sul sito web aziendale, - Sezione "Avvisi istituzionali" e "Bandi di Concorso"-..

L'Amministrazione provvederà a verificare la sussistenza dei requisiti, generali e specifici, richiesti per l'ammissione al presente Avviso Pubblico e la regolarità della domanda di partecipazione.
L'ammissione, l'ammissione con riserva e l'esclusione dei candidati alla procedura dell'Avviso Pubblico sarà notificata agli interessati mediante atto deliberativo, che sarà pubblicato sul sito web aziendale www.aslnapoli2nord.it - Sezioni "Avvisi istituzionali" e "Bandi di Concorso" - ed avrà valore di notificazione a tutti gli effetti di legge.

5.NOMINA DELLA COMMISSIONE DI VALUTAZIONE.
La Commissione di Valutazione sarà nominata con successivo provvedimento amministrativo del Direttore Generale. L'Organo Valutativo sarà composto da n. 3 (tre) Dirigenti Medici - Specializzati nella Disciplina di cui all'Avviso Pubblico in trattazione -, in servizio a tempo indeterminato presso la Asl Napoli 2 Nord, di cui uno con funzioni di Presidente di Commissione. Le funzioni di segretario verbalizzante saranno svolte da un funzionario amministrativo, in servizio a tempo indeterminato presso la Asl Napoli 2 Nord.

6.PUNTEGGI VALUTAZIONE TITOLI E COLLOQUIO.
La Commissione di Valutazione dispone, complessivamente, di 40 (quaranta) punti così ripartiti:
- 20 (venti) punti per i titoli;
- 20 (venti) punti per il colloquio.

Il punteggio dei titoli – pari a venti punti- è così suddiviso:
- titoli di carriera: punti 10 (dieci);
- titoli accademici e di studio: punti 3 (tre);
- pubblicazioni e titoli scientifici: punti 3 (tre);
- curriculum formativo e professionale: punti 4 (quattro).

Il superamento della prova colloquio è subordinata ad una valutazione di sufficienza espressa in termini numerici di almeno 14/20.
L'avviso di svolgimento della prova colloquio - indicante la data, l'ora e il luogo di svolgimento della predetta prova - sarà pubblicato sul sito web aziendale www.aslnapoli2nord.it – Sezioni "Avvisi Istituzionali" e "Bandi di Concorso" – con valore di notifica a tutti gli effetti di legge. Ai candidati ammessi alla prova colloquio sarà garantito un termine di preavviso, di almeno, giorni 15 (quindici) decorrente dalla data fissata per lo svolgimento della prova colloquio. Prima dello svolgimento della prova colloquio, i candidati, ritualmente, convocati, devono essere edotti del punteggio relativo alla valutazione dei titoli.
I candidati, il giorno fissato per lo svolgimento della prova colloquio, dovranno presentarsi muniti di:
-documento di identità o documentazione che consente ai cittadini non italiani, europei o extra-europei, di partecipare al presente AVVISO PUBBLICO (es. permesso di soggiorno) e FOTOCOPIA DELLO STESSO DOCUMENTO;
-domanda prodotta tramite procedura on-line Stampata e Firmata.
L'assenza del candidato, nel giorno e nell'ora stabilita per lo svolgimento della prova colloquio, qualunque sia la causa, anche se non dipendente della volontà del candidato, comporterà la rinuncia alla procedura selettiva in trattazione.
La Commissione di Valutazione alla prima seduta di insediamento predeterminerà i criteri di massima per la valutazione dei titoli, così come dichiarati, ai sensi del D.P.R. n. 445/2000 e ss.mm. ii, dai candidati nella domanda di partecipazione.
Di ogni seduta l'Organo Valutativo redigerà apposito verbale che sarà sottoscritto da tutti i commissari e dal segretario verbalizzante.

7.GRADUATORIE DI MERITO.

fonte: http://burc.regione.campania.it

Le graduatorie di merito dei candidati saranno formulate dalla Commissione di Valutazione, sulla base del punteggio dei titoli valutati dalla Commissione di Valutazione, così come dichiarati dai candidati nella domanda di partecipazione, e del punteggio riportato da ciascun candidato alla prova colloquio.
Al termine della procedura selettiva, la Commissione di Valutazione redigerà due graduatorie di merito, ovvero "Ordinaria" e "Specializzandi". Nella formulazione delle graduatorie di merito, la Commissione di Valutazione terrà conto degli eventuali titoli comprovanti il diritto di precedenza e/o il diritto di preferenza, dichiarati dai candidati nella domanda di partecipazione, secondo quanto previsto dalle vigenti disposizioni di legge in materia (*ex* art. 5 del D.P.R. 487 del 1994).
I partecipanti alla procedura selettiva in trattazione che alla data di presentazione della domanda di partecipazione all'Avviso Pubblico *de qua* non avranno conseguito il Diploma di Specializzazione nella Disciplina di Chirurgia Vascolare - ancorché ammessi all'Avviso Pubblico *de quo*, previa disamina dei requisiti, generali e specifici, di ammissione - saranno collocati in una separata graduatoria di merito – denominata "Specializzandi" – e saranno, eventualmente, assunti a tempo determinato, con contratto individuale di lavoro di subordinato a tempo determinato, solo all'esito del conseguimento del relativo Diploma di Specializzazione nella disciplina di Chirurgia Vascolare.
Il Direttore Generale della Asl Napoli 2 Nord, riconosciuta la regolarità degli atti, con proprio provvedimento amministrativo, immediatamente eseguibile, approverà le graduatorie finali di merito – "Ordinaria" e "Specializzandi"-.

8. INCARICO E STIPULA DEL CONTRATTO INDIVIDUALE DI LAVORO.
I candidati utilmente classificati e chiamati a ricoprire l'incarico in trattazione riceveranno apposita comunicazione attraverso posta elettronica certificata verrà, pertanto, utilizzata la PEC indicata nella domanda di partecipazione all'Avviso Pubblico.
In tale caso, la mancata risposta, entro il termine previsto nella comunicazione dalla data di ricezione della comunicazione mediante posta elettronica certificata, sarà considerata rinuncia all'accettazione dell'incarico *de quo*, comportando la decadenza del candidato dalla graduatoria di merito.
Prima della stipula del contratto individuale di lavoro, il candidato dovrà produrre alla U.O.C. Gestione Risorse Umane della Asl Napoli 2 Nord, dichiarazione di insussistenza di una delle cause di inconferibilità di cui agli artt. 3 e 4 del D. L.gs n. 39/2013 e ss.mm.ii..
Gli assunti in servizio stipuleranno con la Asl Napoli 2 Nord contratto individuale di lavoro di tipo subordinato in qualità di Dirigente Medico – Disciplina di Chirurgia Vascolare -, per mesi 8 (otto), eventualmente prorogabili, nelle more dell'espletamento del Concorso Pubblico, disciplinato del vigente CCNL dell'Area Sanità – triennio 2016/2018-, dalle vigenti disposizioni contrattuali e delle vigenti disposizioni legislative.

9.TRATTAMENTO DEI DATI PERSONALI E NORME DI SALVAGUARDIA.
Il Direttore Generale della ASL NAPOLI 2 NORD si riserva la facoltà di prorogare e/o riaprire i termini per la presentazione delle domande, di sospendere e/o revocare la procedura di selettiva qualora, a suo giudizio, ne ravvisasse la necessità e l'opportunità per ragioni di pubblico interesse, dandone la pubblicità nei modi previsti dalle vigenti disposizioni di legge, escludendo per i candidati qualsiasi pretesa o diritto.
Ai sensi del D. Lgs n.196/2003 così come modificato dal D. Lgs. n. 101 del 10 agosto 2018 recante "Disposizioni per l'adeguamento della normativa nazionale alle disposizioni del regolamento UE 2016/679 del Parlamento Europeo e del Consiglio, del 27 aprile 2016, relativo alla protezione delle persone fisiche con riguardo al trattamento dei dati personali, nonché alla libera circolazione di tali dati e che abroga la direttiva 95/46/CE (regolamento generale sulla protezione dei dati), i dati personali forniti dai candidati saranno raccolti presso l'ufficio Gestione Risorse Umane della ASL NAPOLI 2 Nord , per le finalità di gestione della selezione, nonché anche successivamente all' eventuale instaurazione del rapporto di lavoro, per le finalità inerenti alla gestione del rapporto stesso.
Il conferimento di tali dati è obbligatorio ai fini della valutazione dei requisiti, pena l'esclusione dalla selezione. Le medesime informazioni potranno essere comunicate unicamente alle pubbliche amministrazioni direttamente interessate alla posizione giuridico- economica dei candidati. La

presentazione della domanda di partecipazione vale quale autorizzazione all'Ente al trattamento dei dati personali, ai sensi del d.lgs. n. 196/2003 e ss. mm. e ii..
I dati potranno essere soggetti ad accesso da parte di coloro che hanno interesse diretto, concreto e attuale ai sensi della L.241/90 e s. m. e i.
Per quanto non previsto nel presente Avviso si fa riferimento alle norme vigenti in materia. Per ulteriori informazioni gli interessati potranno collegarsi al sito web aziendale www.aslnapoli2nord.it.
Con la partecipazione al presente bando i candidati si impegnano ad accettare incondizionatamente quanto previsto e disciplinato dallo stesso, nonché alle disposizioni regolamentari e legislative a cui si rinvia.
Per quanto non espressamente previsto dal presente Bando di Avviso Pubblico si fa riferimento alla vigente normativa in materia, in particolare al D. Lgs. n.502/1992 e successive modificazioni e integrazioni, al Decreto legislativo n.165/2001 e ss.mm.ii., al CCNL dell'Area Sanità – triennio 2016/2018 -, nonché alle vigenti disposizioni del CCNL – Area Sanità.
Il presente bando sarà pubblicato, in forma integrale, sul Bollettino Ufficiale della Regione Campania. e, in forma integrale, sul sito web aziendale.

Il Dirigente Amministrativo
della U.O.C. G.R.U.
Dott.ssa Maria Anna Malvone

Il Direttore Generale
Dott. Antonio d'Amore

REGIONE CAMPANIA
ASL NA 2 NORD
Codice Fiscale 96024110635

AVVISO PUBBLICO, PER TITOLI E COLLOQUIO, PER LA COPERTURA A TEMPO DETERMINATO DI N. 8 (OTTO) POSTI DI DIRIGENTE MEDICO – DISCIPLINA DI IGIENE, EPIDEMIOLOGIA E SANITA' PUBBLICA-, PER LA DURATA DI MESI OTTO, EVENTUALMENTE PROROGABILI, NELLE MORE DELL'ESPLETAMENTO DEL CONCORSO PUBBLICO.

In esecuzione del provvedimento n. 924 del 06/06/2022 è indetto Avviso Pubblico, per titoli e colloquio, per la copertura a tempo determinato, di n. 8 (otto) posti di Dirigente Medico - Disciplina di Igiene, Epidemiologia e Sanità Pubblica -, per la durata di mesi 8 (otto), eventualmente prorogabili, nelle more dell'espletamento del Concorso Pubblico, da assegnare a tutte le strutture aziendali della Asl Napoli 2 Nord.

1.REQUISITI GENERALI DI PARTECIPAZIONE.

Possono partecipare alla selezione pubblica coloro i quali sono in possesso dei seguenti requisiti:

A. Cittadinanza italiana, salve equiparazioni stabilite dalle leggi vigenti, cittadinanza in uno dei paesi dell'Unione Europea, ovvero cittadinanza non UE, ai sensi di quanto stabilito dall'art. 7 Legge n. 97 del 06.08.2013.
B. Idoneità fisica all'impiego. L'Amministrazione prima di procedere alla stipula del contratto individuale di lavoro a tempo determinato di tipo subordinato ha facoltà di sottoporre a visita medica i vincitori dell'avviso pubblico e gli idonei utilmente collocati nelle graduatorie di merito dell'Avviso Pubblico in trattazione. Il personale dipendente da pubbliche Amministrazioni ed il personale dipendente dagli istituti, ospedali ed enti di cui agli articoli 25 e 26, comma 1, del D.P.R. 20 dicembre 1979, n. 761, è dispensato dalla visita medica.
C. Non possono accedere agli impieghi coloro che siano stati dispensati o destituiti dall' impiego presso pubbliche amministrazioni o interdetti da pubblici uffici in base a sentenza passata in giudicato.
D. Godimento dei diritti civili e politici.
E. La partecipazione al presente Avviso Pubblico non è soggetta a limiti di età, salvo il limite di età previsto dal vigente ordinamento pensionistico.

2.REQUISITI SPECIFICI DI PARTECIPAZIONE.

A. Laurea in Medicina e Chirurgia.
B. Specializzazione nella disciplina di Igiene, Epidemiologia e Sanità Pubblica, o specializzazione in una delle discipline equipollenti di cui al Decreto del Ministero della Sanità 30 gennaio 1998 e ss. mm. ii. o specializzazione in una delle discipline affini di cui al Decreto del Ministero della Sanità 31 gennaio 1998 e ss. mm. ii.. Il suddetto requisito deve essere attestato con autodichiarazione di cui all'art. 46 del D.P.R. n. 445 del 2000 e ss. mm. ii., dalla quale si evinca la Disciplina, la data del conseguimento e la relativa durata del corso di specializzazione, che deve essere allegata alla domanda di partecipazione all'Avviso Pubblico in trattazione, pena l'esclusione dalla procedura selettiva *de qua.* Oppure iscrizione a partire dal terzo anno del corso di formazione specialistica nella Disciplina di Igiene, Epidemiologia e Sanità Pubblica. Il suddetto requisito deve essere attestato con autodichiarazione, di cui all'art. 46 del D.P.R. n. 445 del 2000 e ss. mm. ii., che deve essere allegata alla domanda di partecipazione all'Avviso Pubblico in trattazione, pena l'esclusione dalla procedura selettiva *de qua*. Il candidato deve autodichiarare, analiticamente, l'anno di iscrizione al corso di formazione specialistica nella disciplina di Igiene, Epidemiologia e Sanità Pubblica e l'Università di appartenenza.
C. Iscrizione all'Ordine dei Medici Chirurghi e Odontoiatri attestata con autodichiarazione, di cui all'art. 46 del D.P.R. n. 445 del 2000 e ss. mm. ii., che deve essere allegata alla domanda di

fonte: http://burc.regione.campania.it

partecipazione all'avviso pubblico in trattazione, pena l'esclusione dalla procedura selettiva *de qua*. L'iscrizione al corrispondente albo professionale di uno dei Paesi dell'Unione Europea, ove prevista, consente la partecipazione all'Avviso Pubblico fermo restando l'obbligo di iscrizione all'albo in Italia prima dell'immissione in servizio.

Tutti i requisiti di cui agli articoli 1 e 2 del presente Bando di Selezione Pubblica devono essere posseduti, a pena di esclusione, alla data di presentazione della domanda di partecipazione alla procedura selettiva in trattazione.

Si raccomanda ai candidati di apporre a tutte le autodichiarazioni, rese ai sensi del D.P.R. n. 445/2000 e ss.mm..ii., firma autografa pena la non validità delle stesse e, quindi, la non ammissione all'Avviso Pubblico *de quo*.

Si avvisa, altresì, ai candidati che il mancato inserimento e/o l'incompleta allegazione di un valido documento di riconoscimento alla domanda di partecipazione comporta la non ammissione alla procedura selettiva.

3.MODALITÀ E TERMINE DI PRESENTAZIONE DELLA DOMANDA DI PARTECIPAZIONE.

Le domande di partecipazione all'avviso pubblico *de quo*, dovranno essere, esclusivamente, prodotte tramite procedura telematica, con le modalità descritte al punto seguente, entro e non oltre, le ore 23:59 del quindicesimo giorno successivo alla data di pubblicazione del presente bando sul Bollettino Ufficiale della Regione Campania. Qualora detto giorno sia festivo, il termine è prorogato di diritto al primo giorno successivo non festivo.

PROCEDURA DI REGISTRAZIONE E COMPILAZIONE ON-LINE DELLA DOMANDA E DEI RELATIVI TITOLI PER LA PARTECIPAZIONE ALL'AVVISO PUBBLICO:

NOTA: La procedura di presentazione della domanda potrà essere effettuata 24 ore su 24 tramite qualsiasi personal computer collegato alla rete internet e dotato di un browser di navigazione tra quelli di maggiore diffusione (Chrome, Explorer, Firefox, Safari) e di recente versione, salvo sporadiche momentanee interruzioni per interventi di manutenzione tecnica anche non programmati, **si consiglia di registrarsi , accedere e procedere alla compilazione della domanda e conferma dell'iscrizione con ragionevole anticipo.**

FASE A: REGISTRAZIONE NEL SITO AZIENDALE

1. Collegarsi al sito internet: https://aslnapoli2nord.iscrizioneconcorsi.it
2. **Accedere alla pagina di registrazione** ed inserire i dati richiesti.
   Fare attenzione al corretto inserimento della e-mail (**non PEC**) perché a seguito di questa operazione il programma invierà una e-mail al candidato con le credenziali provvisorie (Username e Password) di accesso al sistema di iscrizione ai concorsi on-line (attenzione l'invio non è immediato quindi registrarsi per tempo);
3. **Collegarsi**, una volta ricevuta la mail, al link indicato nella stessa per modificare la password provvisoria con una password segreta e definitiva a scelta del candidato che dovrà essere **conservata per gli accessi successivi al primo**, **attendere** poi qualche secondo per essere automaticamente reindirizzati.

FASE B: ISCRIZIONE ON-LINE ALL'AVVISO PUBLICO:

- Sostituita la password provvisoria, compilati e salvati i dati anagrafici, cliccare sulla voce di menù "Concorsi" per accedere alla schermata dei concorsi disponibili;
- Cliccare sull'icona "*Iscriviti*" del concorso al quale si intende partecipare;
- Si accede così alla schermata di inserimento della domanda, dove si dovrà dichiarare il possesso dei requisiti generali e specifici di ammissione;

3.1 Si inizia dalla scheda "*Anagrafica*", che deve essere obbligatoriamente compilata in tutte le sue parti;

3.2 Per iniziare cliccare sul tasto "*Compila*" ed al termine dell'inserimento cliccare il tasto in basso "*Salva*";

3.3 Al fine della compilazione dei dati anagrafici, si potrà proseguire con la compilazione delle ulteriori pagine di cui si compone il format;

L'elenco delle pagine da compilare è visibile nel pannello di sinistra, le pagine già completate presentano un segno di spunta verde mentre quelle non ancora compilate sono precedute dal

fonte: http://burc.regione.campania.it

simbolo del punto interrogativo (le stesse possono essere compilate in più momenti, si può accedere a quanto caricato e aggiungere/correggere/cancellare i dati fino a quando non si conclude la compilazione cliccando su "*conferma ed invio*");
nella schermata principale si dispone di un manuale

4. **Prima di uscire dal programma,** ma dopo avere cliccato su "***Conferma ed invio***"), cliccare la funzione **"*Stampa domanda*"** presente nel pannello di sinistra e in basso.

Non saranno prese in considerazione e quindi non ritenute valide ai fini della presente procedura selettiva le domande presentate con modalità diverse da quelle previste dal presente bando, ovvero consegnate direttamente all'ufficio protocollo o inviate a mezzo del servizio postale o tramite utilizzo della posta elettronica certifica (pec) o posta elettronica.
al fine della valutazione dei titoli sarà valutato solo ed esclusivamente quanto dichiarato nel format on-line, così come riportato nella domanda di partecipazione, pertanto, eventuale altra documentazione presentata oltre a quella richiesta non sarà considerata utile.
la compilazione della domanda in maniera incompleta e/o approssimativa e, conseguentemente, la non chiarezza delle dichiarazioni sostitutive in essa contenute, potrà comportare la non valutabilità dei titoli/servizi da parte della commissione di valutazione.
Al termine della procedura on-line si riceverà una mail di conferma che conterrà, in allegato, una copia a video della domanda contenente i dati inseriti.
In corrispondenza dell'avviso pubblico comparirà un'icona che permette la stampa della domanda presentata e conferma l'avvenuta registrazione dell'iscrizione, **la domanda non potrà più essere modificata ma solo consultata.**

PROCEDURA DI EVENTUALE INTEGRAZIONE DI ULTERIORI TITOLI E DOCUMENTI ALLA DOMANDA DI PARTECIPAZIONE ALL'AVVISO PUBBLICO:
Dopo l'invio on-line della domanda è possibile richiedere la riapertura della domanda inviata per la produzione di ulteriori titoli o documenti ad integrazione della stessa fino a 7 giorni prima della data di scadenza del presente bando, tramite l'apertura di una richiesta di assistenza per mezzo della apposita funzione disponibile dalla voce di menù "***Assistenza***" presente in testata della pagina web.
Tale procedura genera in automatico una mail che verrà inviata all'ufficio concorsi.
Ferme restando le sanzioni penali previste dall'art. 76 del citato D.P.R. 445/2000 qualora emerga la non veridicità delle dichiarazioni rese dal candidato lo stesso decade dai benefici eventualmente conseguenti al provvedimento emanato sulla base delle dichiarazioni non veritiere.
NOTA BENE SI FA PRESENTE CHE LA RIAPERTURA DELLA DOMANDA PER LA PRODUZIONE DI ULTERIORI TITOLI E DOCUMENTI **COMPORTA L'ANNULLAMENTO DELLA DOMANDA PRECEDENTEMENTE INVIATA ON-LINE**, CON CONSEGUENTE PERDITA DI VALIDITÀ DELLA RICEVUTA DI AVVENUTA ISCRIZIONE. QUINDI TALE PROCEDURA PREVEDE LA **RIPRESENTAZIONE INTEGRALE DELLA DOMANDA** DI ISCRIZIONE ON-LINE DA PARTE DEL CANDIDATO.
ASSISTENZA TECNICA
In ogni caso, le richieste di assistenza tecnica possono essere avanzate tramite l'apposita funzione disponibile dalla voce di menù "***Assistenza***" sempre presente in testata della pagina web. Le richieste di assistenza tecnica verranno soddisfatte compatibilmente con le esigenze operative dell'ufficio concorsi e non saranno comunque evase nei 3 giorni precedenti la scadenza del bando.
Per assistenza è possibile contattare il martedì e il giovedì la U.O.C. GESTIONE RISORSE UMANE - Settore Concorsi - al seguente indirizzo: **settore.concorsi@aslnapoli2nord.it.**

4.AMMISSIONE/AMMISSIONE CON RISERVA ED ESCLUSIONE ALL'AVVISO PUBBLICO.
L' ammissione, l'ammissione con riserva e l'esclusione dei candidati all'Avviso Pubblico di cui è caso è deliberata dal Direttore Generale della ASL NAPOLI 2 NORD e, debitamente, pubblicizzata sul sito Web Aziendale www.aslnapoli2nord.it - Sezioni "Avvisi Istituzionali" e "Bandi di Concorso" -. L'elenco dei

candidati ammessi, ammessi con riserva ed esclusi verrà pubblicato sul sito web aziendale, - Sezione "Avvisi istituzionali" e "Bandi di Concorso" -.
L'Amministrazione provvederà a verificare la sussistenza dei requisiti, generali e specifici, richiesti per l'ammissione al presente Avviso Pubblico e la regolarità della domanda di partecipazione.
L'ammissione, l'ammissione con riserva e l'esclusione dei candidati alla procedura dell'Avviso Pubblico sarà notificata agli interessati mediante atto deliberativo, che sarà pubblicato sul sito web aziendale www.aslnapoli2nord.it - Sezioni "Avvisi istituzionali" e"Bandi di Concorso" - ed avrà valore di notificazione a tutti gli effetti di legge.

5.NOMINA DELLA COMMISSIONE DI VALUTAZIONE.
La Commissione di Valutazione sarà nominata con successivo provvedimento amministrativo del Direttore Generale. L'Organo Valutativo sarà composto da n. 3 (tre) Dirigenti Medici - Specializzati nella Disciplina di cui all'Avviso Pubblico in trattazione -, in servizio a tempo indeterminato presso la Asl Napoli 2 Nord, di cui uno con funzioni di Presidente di Commissione. Le funzioni di segretario verbalizzante saranno svolte da un funzionario amministrativo, in servizio a tempo indeterminato presso la Asl Napoli 2 Nord.

6.PUNTEGGI VALUTAZIONE TITOLI E COLLOQUIO.
La Commissione di Valutazione dispone, complessivamente, di 40 (quaranta) punti così ripartiti:
- 20 (venti) punti per i titoli;
- 20 (venti) punti per il colloquio.

Il punteggio dei titoli – pari a venti punti- è così suddiviso:
- titoli di carriera: punti 10 (dieci);
- titoli accademici e di studio: punti 3 (tre);
- pubblicazioni e titoli scientifici: punti 3 (tre);
- curriculum formativo e professionale: punti 4 (quattro).

Il superamento della prova colloquio è subordinata ad una valutazione di sufficienza espressa in termini numerici di almeno 14/20.
L'avviso di svolgimento della prova colloquio - indicante la data, l'ora e il luogo di svolgimento della predetta prova - sarà pubblicato sul sito web aziendale www.aslnapoli2nord.it – Sezioni "Avvisi Istituzionali" e "Bandi di Concorso" – con valore di notifica a tutti gli effetti di legge. Ai candidati ammessi alla prova colloquio sarà garantito un termine di preavviso, di almeno, giorni 15 (quindici) decorrente dalla data fissata per lo svolgimento della prova colloquio. Prima dello svolgimento della prova colloquio, i candidati, ritualmente, convocati, devono essere edotti del punteggio relativo alla valutazione dei titoli.
I candidati, il giorno fissato per lo svolgimento della prova colloquio, dovranno presentarsi muniti di:
-documento di identità o documentazione che consente ai cittadini non italiani, europei o extra-europei, di partecipare al presente AVVISO PUBBLICO (es. permesso di soggiorno) e FOTOCOPIA DELLO STESSO DOCUMENTO;
-domanda prodotta tramite procedura on-line Stampata e Firmata.
L'assenza del candidato, nel giorno e nell'ora stabilita per lo svolgimento della prova colloquio, qualunque sia la causa, anche se non dipendente della volontà del candidato, comporterà la rinuncia alla procedura selettiva in trattazione.
La Commissione di Valutazione alla prima seduta di insediamento predeterminerà i criteri di massima per la valutazione dei titoli, così come dichiarati, ai sensi del D.P.R. n. 445/2000 e ss.mm. ii, dai candidati nella domanda di partecipazione.
Di ogni seduta l'Organo Valutativo redigerà apposito verbale che sarà sottoscritto da tutti i commissari e dal segretario verbalizzante.

fonte: http://burc.regione.campania.it

7.GRADUATORIE DI MERITO.

Le graduatorie di merito dei candidati saranno formulate dalla Commissione di Valutazione, sulla base del punteggio dei titoli valutati dalla Commissione di Valutazione, così come dichiarati dai candidati nella domanda di partecipazione, e del punteggio riportato da ciascun candidato alla prova colloquio.

Al termine della procedura selettiva, la Commissione di Valutazione redigerà due graduatorie di merito, ovvero "Ordinaria" e "Specializzandi". Nella formulazione delle graduatorie di merito, la Commissione di Valutazione terrà conto degli eventuali titoli comprovanti il diritto di precedenza e/o il diritto di preferenza, dichiarati dai candidati nella domanda di partecipazione, secondo quanto previsto dalle vigenti disposizioni di legge in materia (*ex* art. 5 del D.P.R. 487 del 1994).

I partecipanti alla procedura selettiva in trattazione che alla data di presentazione della domanda di partecipazione all'Avviso Pubblico *de qua* non avranno conseguito il Diploma di Specializzazione nella Disciplina di Igiene, Epidemiologia e Sanità Pubblica - ancorché ammessi all'Avviso Pubblico *de quo*, previa disamina dei requisiti, generali e specifici, di ammissione - saranno collocati in una separata graduatoria di merito – denominata "Specializzandi" – e saranno, eventualmente, assunti a tempo determinato, con contratto individuale di lavoro di subordinato a tempo determinato, solo all'esito del conseguimento del relativo Diploma di Specializzazione nella disciplina di Igiene, Epidemiologia e Sanità Pubblica.

Il Direttore Generale della Asl Napoli 2 Nord, riconosciuta la regolarità degli atti, con proprio provvedimento amministrativo, immediatamente eseguibile, approverà le graduatorie finali di merito – "Ordinaria" e "Specializzandi" -.

8. INCARICO E STIPULA DEL CONTRATTO INDIVIDUALE DI LAVORO.

I candidati utilmente classificati e chiamati a ricoprire l'incarico in trattazione riceveranno apposita comunicazione attraverso posta elettronica certificata verrà, pertanto, utilizzata la PEC indicata nella domanda di partecipazione all'Avviso Pubblico.

In tale caso, la mancata risposta, entro il termine previsto nella comunicazione dalla data di ricezione della comunicazione mediante posta elettronica certificata, sarà considerata rinuncia all'accettazione dell'incarico *de quo*, comportando la decadenza del candidato dalla graduatoria di merito.

Prima della stipula del contratto individuale di lavoro, il candidato dovrà produrre alla U.O.C. Gestione Risorse Umane della Asl Napoli 2 Nord, dichiarazione di insussistenza di una delle cause di inconferibilità di cui agli artt. 3 e 4 del D. L.gs n. 39/2013 e ss.mm.ii..

Gli assunti in servizio stipuleranno con la Asl Napoli 2 Nord contratto individuale di lavoro di tipo subordinato in qualità di Dirigente Medico – Disciplina di Igiene, Epidemiologia e Sanità Pubblica -, per mesi 8 (otto), eventualmente prorogabili, nelle more dell'espletamento del Concorso Pubblico, disciplinato del vigente CCNL dell'Area Sanità – triennio 2016/2018-, dalle vigenti disposizioni contrattuali e delle vigenti disposizioni legislative.

9.TRATTAMENTO DEI DATI PERSONALI E NORME DI SALVAGUARDIA.

Il Direttore Generale della ASL NAPOLI 2 NORD si riserva la facoltà di prorogare e/o riaprire i termini per la presentazione delle domande, di sospendere e/o revocare la procedura di selettiva qualora, a suo giudizio, ne ravvisasse la necessità e l'opportunità per ragioni di pubblico interesse, dandone la pubblicità nei modi previsti dalle vigenti disposizioni di legge, escludendo per i candidati qualsiasi pretesa o diritto.

Ai sensi del D. Lgs n.196/2003 così come modificato dal D. Lgs. n. 101 del 10 agosto 2018 recante "Disposizioni per l'adeguamento della normativa nazionale alle disposizioni del regolamento UE 2016/679 del Parlamento Europeo e del Consiglio, del 27 aprile 2016, relativo alla protezione delle persone fisiche con riguardo al trattamento dei dati personali, nonché alla libera circolazione di tali dati e che abroga la direttiva 95/46/CE (regolamento generale sulla protezione dei dati), i dati personali forniti dai candidati saranno raccolti presso l'ufficio Gestione Risorse Umane della ASL NAPOLI 2 Nord , per le finalità di gestione della selezione, nonché anche successivamente all' eventuale instaurazione del rapporto di lavoro, per le finalità inerenti alla gestione del rapporto stesso.

Il conferimento di tali dati è obbligatorio ai fini della valutazione dei requisiti, pena l'esclusione dalla selezione. Le medesime informazioni potranno essere comunicate unicamente alle pubbliche amministrazioni direttamente interessate alla posizione giuridico- economica dei candidati. La presentazione della domanda di partecipazione vale quale autorizzazione all'Ente al trattamento dei dati personali, ai sensi del d.lgs. n. 196/2003 e ss. mm. e ii..
I dati potranno essere soggetti ad accesso da parte di coloro che hanno interesse diretto, concreto e attuale ai sensi della L.241/90 e s. m. e i.
Per quanto non previsto nel presente Avviso si fa riferimento alle norme vigenti in materia. Per ulteriori informazioni gli interessati potranno collegarsi al sito web aziendale www.aslnapoli2nord.it.
Con la partecipazione al presente bando i candidati si impegnano ad accettare incondizionatamente quanto previsto e disciplinato dallo stesso, nonché alle disposizioni regolamentari e legislative a cui si rinvia.
Per quanto non espressamente previsto dal presente Bando di Avviso Pubblico si fa riferimento alla vigente normativa in materia, in particolare al D. Lgs. n.502/1992 e successive modificazioni e integrazioni, al Decreto legislativo n.165/2001 e ss.mm.ii., al CCNL dell'Area Sanità – triennio 2016/2018 -, nonché alle vigenti disposizioni del CCNL – Area Sanità.
Il presente bando sarà pubblicato, in forma integrale, sul Bollettino Ufficiale della Regione Campania. e, in forma integrale, sul sito web aziendale.

Il Dirigente Amministrativo
della U.O.C. G.R.U.
Dott.ssa Maria Anna Malvone

Il Direttore Generale
Dott. Antonio d'Amore

fonte: http://burc.regione.campania.it

REGIONE CAMPANIA
ASL NA 2 NORD
Codice Fiscale 96024110635

CONCORSO PUBBLICO, PER TITOLI ED ESAMI, PER LA COPERTURA A TEMPO INDETERMINATO DI N.3 (TRE) POSTI DI DIRIGENTE MEDICO - DISCIPLINA DI CHIRURGIA VASCOLARE-.

In esecuzione del provvedimento n. 927 del 06.06.2022 è indetto concorso pubblico, per titoli ed esami, per la copertura a tempo indeterminato di n. 3 (tre) posti di Dirigente Medico – Disciplina di Chirurgia Vascolare -, da assegnare a tutte le strutture aziendali della Asl Napoli 2 Nord.

Le disposizioni per la partecipazione al concorso pubblico e le relative modalità di espletamento sono quelle stabilite dalle norme di cui al D.Lgs. 30/12/1992, n. 502 e successive modificazioni ed integrazioni, al D.Lgs 30/3/2001, n. 165 e successive modificazioni ed integrazioni, al D.P.R. 09/05/1994 n. 487 e al D.P.R. 10/12/1997, n. 483.
Possono partecipare al concorso pubblico coloro che siano in possesso dei requisiti, generali e specifici, di cui agli articoli 1 e 2 del presente bando.

1. REQUISITI GENERALI DI PARTECIPAZIONE

Possono partecipare alla selezione pubblica coloro i quali sono in possesso dei seguenti requisiti:

A. Cittadinanza italiana, salve equiparazioni stabilite dalle leggi vigenti, cittadinanza in uno dei paesi dell'Unione Europea, ovvero cittadinanza non UE, ai sensi di quanto stabilito dall'art. 7 Legge n. 97 del 06.08.2013.
B. Idoneità fisica all'impiego. L'Amministrazione prima di procedere alla stipula del contratto individuale di lavoro di tipo subordinato a tempo indeterminato ha facoltà di sottoporre a visita medica i vincitori del concorso pubblico e gli idonei utilmente collocati nelle graduatorie di merito del Concorso Pubblico in trattazione. Il personale dipendente da pubbliche Amministrazioni ed il personale dipendente dagli istituti, ospedali ed enti di cui agli articoli 25 e 26, comma 1, del D.P.R. 20 dicembre 1979, n. 761, è dispensato dalla visita medica.
C. Non possono accedere agli impieghi coloro che siano stati dispensati o destituiti dall' impiego presso pubbliche amministrazioni o interdetti da pubblici uffici in base a sentenza passata in giudicato.
D. Godimento dei diritti civili e politici.
E. La partecipazione al presente Concorso Pubblico non è soggetta a limiti di età, salvo il limite di età previsto dal vigente ordinamento pensionistico.

2. REQUISITI SPECIFICI DI PARTECIPAZIONE (ART. 24 D.P.R. 10/12/1997 n. 483 E ART.1, COMMA 547, DELLA LEGGE N. 145 DEL 2018 E SS.MM.II.)

Possono partecipare alla selezione pubblica coloro i quali sono in possesso dei seguenti requisiti:

A. Laurea in Medicina e Chirurgia.
B. Specializzazione nella disciplina di Chirurgia Vascolare o specializzazione in una delle discipline equipollenti di cui al Decreto del Ministero della Sanità 30 gennaio 1998 e ss. mm. ii. o specializzazione in una delle discipline affini di cui al Decreto del Ministero della Sanità 31 gennaio 1998 e ss. mm. ii.. Il suddetto requisito deve essere attestato con autodichiarazione di cui all'art. 46 del D.P.R. n. 445 del 2000 e ss. mm. ii., dalla quale si evinca la Disciplina, la relativa data del conseguimento e la relativa durata del corso di specializzazione, che deve essere allegata alla domanda di partecipazione del Concorso Pubblico in trattazione, pena l'esclusione dalla procedura selettiva *de qua.* Oppure, ai sensi dell'art. 1, comma 547, della Legge n. 145 del 2018 e ss.mm.ii., possono partecipare alla procedura concorsuale in trattazione, i Medici iscritti a partire dal terzo anno del corso di formazione specialistica nella Disciplina di Chirurgia Vascolare. Il predetto requisito deve esserre oggetto di apposita

fonte: http://burc.regione.campania.it

autodichirazione, redatta ai sensi dell'art. 46 del D.P.R. n. 445 del 2000 e ss.mm.ii.,che deve essere allegata alla domamda di partecipazione al Concorso Pubblico in trattazione, pena l'esclusione dalla procedura concorsuale *de qua*. Il candidato deve autodichiarare, analiticamente, l'anno di iscrizione al corso di formazione specialistica nella disciplina di Chirurgia Vascolare e l'Università di appartenenza.

C. Iscrizione all'Ordine dei Medici Chirurghi e Odontoiatri attestata con autodichiarazione, di cui all'art. 46 del D.P.R. n. 445 del 2000 e ss. mm. ii., che deve essere allegata alla domanda di partecipazione al Concorso Pubblico in trattazione, pena l'esclusione dalla procedura concorsuale *de qua*. L'iscrizione al corrispondente albo professionale di uno dei Paesi dell'Unione Europea, ove prevista, consente la partecipazione al Concorso Pubblico fermo restando l'obbligo di iscrizione all'albo in Italia prima dell'immissione in servizio.

Tutti i requisiti, generali e specifici, di cui agli articoli 1 e 2 del presente Bando di Selezione Pubblica devono essere posseduti, a pena di esclusione, alla data di presentazione della domanda di partecipazione alla procedura selettiva in trattazione.

Si raccomanda ai candidati di apporre a tutte le autodichiarazioni, rese ai sensi del D.P.R. n. 445/2000 e ss.mm..ii., firma autografa pena la non validità delle stesse e, quindi, la non ammissione alla Concorso Pubblico *de quo*.

Si avvisa, altresì, ai candidati che il mancato inserimento e/o l'incompleta allegazione di un valido documento di riconoscimento alla domanda di partecipazione comporta la non ammissione alla procedura concorsuale.

3. MODALITÀ E TERMINE DI PRESENTAZIONE DELLA DOMANDA DI PARTECIPAZIONE AL CONCORSO.

Le domande di partecipazione al concorso pubblico dovranno essere, esclusivamente, prodotte tramite procedura telematica, con le modalità di seguito descritte, entro e non oltre le ore 23:59, del trentesimo giorno successivo alla data di pubblicazione del presente bando sulla Gazzetta Ufficiale della Repubblica Italiana, IV Serie Speciale - Concorsi ed Esami-. Qualora detto giorno sia festivo, il termine è prorogato, di diritto, al primo giorno successivo non festivo.

Le domande di partecipazione al concorso pubblico dovranno essere, esclusivamente, prodotte tramite procedura telematica, con le modalità di seguito descritte.

PROCEDURA DI REGISTRAZIONE E COMPILAZIONE ON-LINE DELLA DOMANDA E DEI RELATIVI TITOLI PER LA PARTECIPAZIONE AL CONCORSO PUBBLICO:

NOTA: La procedura di presentazione della domanda potrà essere effettuata 24 ore su 24 tramite qualsiasi personal computer collegato alla rete internet e dotato di un browser di navigazione tra quelli di maggiore diffusione (Chrome, Explorer, Firefox, Safari) e di recente versione, salvo sporadiche momentanee interruzioni per interventi di manutenzione tecnica anche non programmati, **si consiglia di registrarsi , accedere e procedere alla compilazione della domanda e conferma dell'iscrizione con ragionevole anticipo.**

FASE A: REGISTRAZIONE NEL SITO AZIENDALE

1. Collegarsi al sito internet: https://aslnapoli2nord.iscrizioneconcorsi.it
2. **Accedere alla pagina di registrazione** ed inserire i dati richiesti.
   Fare attenzione al corretto inserimento della e-mail (**non PEC**) perché a seguito di questa operazione il programma invierà una e-mail al candidato con le credenziali provvisorie (Username e Password) di accesso al sistema di iscrizione ai concorsi on-line (attenzione l'invio non è immediato quindi registrarsi per tempo);
3. **Collegarsi**, una volta ricevuta la mail, al link indicato nella stessa per modificare la password provvisoria con una password segreta e definitiva a scelta del candidato che dovrà essere **conservata per gli accessi successivi al primo**, **attendere** poi qualche secondo per essere automaticamente reindirizzati.

FASE B: ISCRIZIONE ON-LINE AL CONCORSO PUBBLICO

- Sostituita la password provvisoria, compilati e salvati i dati anagrafici, cliccare sulla voce di menù "Concorsi" per accedere alla schermata dei concorsi disponibili;
- Cliccare sull'icona "*Iscriviti*" del concorso al quale si intende partecipare;

fonte: http://burc.regione.campania.it

- Si accede così alla schermata di inserimento della domanda, dove si dovrà dichiarare il possesso dei requisiti generali e specifici di ammissione;

3.1 Si inizia dalla scheda "*Anagrafica*", che deve essere obbligatoriamente compilata in tutte le sue parti;

3.2 Per iniziare cliccare sul tasto "*Compila*" ed al termine dell'inserimento cliccare il tasto in basso "*Salva*";

3.3 Al fine della compilazione dei dati anagrafici, si potrà proseguire con la compilazione delle ulteriori pagine di cui si compone il format;

L'elenco delle pagine da compilare è visibile nel pannello di sinistra, le pagine già completate presentano un segno di spunta verde mentre quelle non ancora compilate sono precedute dal simbolo del punto interrogativo (le stesse possono essere compilate in più momenti, si può accedere a quanto caricato e aggiungere/correggere/cancellare i dati fino a quando non si conclude la compilazione cliccando su "*conferma ed invio*");

nella schermata principale si dispone di un manuale

4. **Prima di uscire dal programma,** ma dopo avere cliccato su "***Conferma ed invio***"), cliccare la funzione **"*Stampa domanda*"** presente nel pannello di sinistra e in basso.

Non saranno prese in considerazione e, quindi, non ritenute valide ai fini concorsuali le domande presentate con modalità diverse da quelle previste dal presente bando, ovvero consegnate direttamente all'ufficio protocollo o inviate a mezzo del servizio postale o tramite utilizzo della posta elettronica certifica (pec) o posta elettronica ordinaria (peo).

La compilazione della domanda in maniera incompleta e/o approssimativa e, conseguentemente, la non chiarezza delle dichiarazioni sostitutive in essa contenute, potrà comportare la non valutabilità dei titoli/servizi da parte della Commissione Esaminatrice.

Al fine della valutazione dei titoli sarà valutato solo ed esclusivamente quanto dichiarato nel format on-line, così come riportato nella domanda di partecipazione , pertanto, eventuale altra documentazione presentata oltre a quella richiesta non sarà considerata utile.

Al termine della procedura on-line si riceverà una mail di conferma che conterrà, in allegato, una copia a video della domanda contenente i dati inseriti.

In corrispondenza del Concorso Pubblico comparirà un'icona che permette la stampa della domanda presentata e conferma l'avvenuta registrazione dell'iscrizione, **la domanda non potrà più essere modificata, ma solo consultata.**

PROCEDURA DI EVENTUALE INTEGRAZIONE DI ULTERIORI TITOLI E DOCUMENTI ALLA DOMANDA DI PARTECIPAZIONE AL CONCORSO PUBBLICO:

Dopo l'invio on-line della domanda è possibile richiedere la riapertura della domanda inviata per la produzione di ulteriori titoli o documenti ad integrazione della stessa fino a 7 giorni prima della data di scadenza del presente bando, tramite l'apertura di una richiesta di assistenza per mezzo della apposita funzione disponibile dalla voce di menù "***Assistenza***" presente in testata della pagina web.

Tale procedura genera in automatico una mail che verrà inviata all'ufficio concorsi.

Ferme restando le sanzioni penali previste dall'art. 76 del citato D.P.R. 445/2000 qualora emerga la non veridicità delle dichiarazioni rese dal candidato lo stesso decade dai benefici eventualmente conseguenti al provvedimento emanato sulla base delle dichiarazioni non veritiere.

NOTA BENE SI FA PRESENTE CHE LA RIAPERTURA DELLA DOMANDA PER LA PRODUZIONE DI ULTERIORI TITOLI E DOCUMENTI **COMPORTA L'ANNULLAMENTO DELLA DOMANDA PRECEDENTEMENTE INVIATA ON-LINE**, CON CONSEGUENTE PERDITA DI VALIDITÀ DELLA RICEVUTA DI AVVENUTA ISCRIZIONE. QUINDI TALE PROCEDURA PREVEDE LA **RIPRESENTAZIONE INTEGRALE DELLA DOMANDA** DI ISCRIZIONE ON-LINE DA PARTE DEL CANDIDATO.

ASSISTENZA TECNICA:

In ogni caso, le richieste di assistenza tecnica possono essere avanzate tramite l'apposita funzione disponibile dalla voce di menù "***Assistenza***" sempre presente in testata della pagina web. Le richieste di assistenza tecnica verranno soddisfatte compatibilmente con le esigenze operative dell'ufficio concorsi e non saranno comunque evase nei 3 giorni precedenti la scadenza del bando.

fonte: http://burc.regione.campania.it

Per assistenza è possibile contattare il martedì e il giovedì, la U.O.C. GESTIONE RISORSE UMANE - Settore Concorsi - al seguente indirizzo:**settore.concorsi@aslnapoli2nord.it.**

4. AMMISSIONE, AMMISSIONE CON RISERVA ED ESCLUSIONE AL CONCORSO PUBBLICO.
L'ammissione, l'ammissione con riserva e l'esclusione dei candidati al Concorso Pubblico di cui è caso è deliberata dal Direttore Generale della ASL NAPOLI 2 NORD e, debitamente, pubblicizzata sul sito Web Aziendale www.aslnapoli2nord.it - Sezione "Avvisi Istituzionali" e "Bandi di Concorso"-. L'elenco dei candidati ammessi, ammessi con riserva ed esclusi verrà pubblicato sul sito web aziendale www.aslnapoli2nord.it - Sezione "Avvisi Istituzionali" e "Bandi di Concorso"-.
L'Amministrazione provvederà a verificare la sussistenza dei requisiti, generali e specifici, richiesti per l'ammissione al presente Concorso Pubblico e la regolarità della domanda di partecipazione.
L'ammissione, l'ammissione con riserva e l'esclusione dei candidati alla procedura del Concorso Pubblico sarà notificata agli interessati mediante atto deliberativo del Direttore Generale sul sito web aziendale www.aslnapoli2nord.it - Sezione "Avvisi Istituzionali" e "Bandi di Concorso"- ed avrà valore di notificazione a tutti gli effetti di legge.

5.NOMINA DELLA COMMISSIONE (ARTICOLI: 25, 6, E 5 DEL D.P.R. N. 483 DEL 1997).
La Commissione Esaminatrice sarà nominata, in ottemperanza a quanto disposto dagli artt. 5, 6 e 25 del D.P.R. 10/12/97 n. 483, nonché dall'art. 35, 3 comma, lettera e), del D. Lgs. n. 165/2001 e ss, mm.ii.- in materia di incompatibilità – con successivo provvedimento amministrativo del Direttore Generale della Asl Napoli 2 Nord.
Il Sorteggio dei componenti della Commissione Esaminatrice, ai sensi e per gli effetti dell'art. 6 del D.P.R. n. 483/1997, si terrà presso la Sala Convegni della Asl Napoli 2 Nord- sita alla via P.M. Vergara, n. 228, Frattamaggiore (NA) -,il primo giovedì successivo alla scadenza del termine utile per la presentazione delle domande di partecipazione al presente concorso pubblico.
Qualora detto giorno sia festivo il sorteggio si terrà il primo giorno successivo non festivo.
L'eventuale ripetizione del sorteggio, fino al completamento della Commissione Esaminatrice, sarà effettuato presso la medesima sede, ogni giovedì successivo. Qualora detto giorno sia festivo, il sorteggio si terrà il primo giorno successivo non festivo.

6. PROVE D'ESAME (ARTT. 14 e 26 del D.P.R. n. 483 DEL 1997).
Le prove d'esame sono le seguenti:
Prova scritta: relazione su caso clinico simulato o su argomenti inerenti alla disciplina messa a concorso o soluzione di una serie di quesiti a risposta sintetica inerenti alla disciplina stessa.
Prova pratica: su tecniche e manualità peculiari della disciplina messa a concorso. La prova pratica dovrà, comunque, essere anche illustrata schematicamente per iscritto.
Prova orale: sulle materie inerenti alla disciplina a concorso, nonché sui compiti connessi alla funzione da conferire.
Il superamento di ciascuna prova, scritta e pratica, è subordinata al raggiungimento di una valutazione di sufficienza, espressa in termini numerici di almeno 21/30.
Il superamento della prova orale è subordinato al raggiungimento di una valutazione di sufficienza espressa in termini numerici di almeno 14/20.
Il mancato raggiungimento della valutazione di sufficienza in una delle suddette prove d'esame comporta l'esclusione dalle prove successive e, quindi, dalla procedura concorsuale.
Ai sensi dell'art. 9, comma 6, del D.P.R. n. 483/1997, la durata delle singole prove e le modalità di svolgimento delle stesse sono stabilite dalla Commissione Esaminatrice con l'osservanza delle norme del D.P.R. n. 483/1997

7.CONVOCAZIONE DEI CANDIDATI ALLE PROVE D'ESAME (ART. 7 DEL D.P.R. N. 483 DEL 1997).
Ai candidati ammessi alla prova scritta sarà data comunicazione delle data e del luogo di svolgimento della prova scritta, mediante avviso pubblicato sul sito web aziendale www.aslnapoli2nord.it - Sezione "Avvisi Istituzionali" e "Bandi di Concorso"-., non meno di quindici giorni prima della sua effettuazione, con valore di notificazione a tutti gli effetti di legge. Ai candidati che conseguono l'ammissione alle prove

successive, prova pratica e prova orale, sarà data comunicazione della data, dell'ora e del luogo di svolgimento delle prove medesime, mediante avviso pubblicato sul sito web aziendale www.aslnapoli2nord.it - Sezione "Avvisi Istituzionali" e "Bandi di Concorso"-., con valore di notificazione a tutti gli effetti di legge, rispettivamente, non meno di quindici giorni prima dalla data della prova pratica e non meno di venti giorni dalla data fissata per la prova orale.
Ai candidati che conseguono l'ammissione alla prova pratica e alla prova orale deve essere data comunicazione, mediante pubblicazione sul sito web aziendale, nelle apposite Sezioni "Avvisi Istituzionali" e "Bando di Concorsi" - con l'indicazione del voto riportato nelle predette prove.
Il giorno della prova scritta, i candidati dovranno presentarsi muniti di:

-Documento di identità o documentazione che consente ai cittadini non italiani, europei o extra-europei, di partecipare al presente CONCORSO (es. permesso di soggiorno), e FOTOCOPIA DELLO STESSO DOCUMENTO;

-Domanda prodotta tramite procedura on-line Stampata e Firmata.

I candidati convocati che non si presenteranno a sostenere le prove d'esame, nel giorno e nell'ora e nella sede stabilita, saranno dichiarati esclusi dalla presente procedura di concorso pubblico, qualunque sia la causa dell'assenza, anche se non dipendente dalla volontà dei candidati.
Con la partecipazione al presente bando i candidati si impegnano ad accettare, incondizionatamente, quanto disciplinato dallo stesso.
Per quanto non previsto nel presente bando si fa riferimento alle norme vigenti in materia, con particolare riguardo, al D.P.R. n. 483/97 e successive modificazioni e integrazioni, al D.P.R. n. 487/1994 e successive modifiche e integrazioni e al Decreto Legislativo n. 165/2001 successive modificazioni e integrazioni.
Per ulteriori informazioni gli interessati potranno collegarsi al sito web aziendale www.aslnapoli2nord.it.

8. PUNTEGGI (ARTICOLO 27 DEL D.P.R. N. 483 DEL 1997).

La Commissione Esaminatrice, secondo quanto previsto dall'art. 27 del D.P.R. 10/12/1997, n. 483, dispone, complessivamente, di 100 (cento) punti così ripartiti:
- 20 (venti) punti per i titoli;
- 80 (ottanta) punti per le prove di esame.

I punti per la valutazione dei titoli sono così ripartiti:
- titoli di carriera: 10 (dieci) punti;
- titoli accademici e di studio 3 (tre) punti;
- pubblicazioni e titoli scientifici: 3 (tre) punti;
- curriculum formativo e professionale: 4 (quattro) punti.

I punti per le prove d'esame sono così ripartiti:
- 30 (trenta) punti per la prova scritta;
- 30 (trenta) punti per la prova pratica;
- 20 (venti) punti per la prova orale.

La Commisisone Esaminatrice, per quanto attiene la valutazione dei titoli, terrà conto dei criteri di valutazione previsti dagli artt. 11, 20, 21, 22, 23 e 27 del D.P.R. n. 483 del 1997.
La valutazione dei titoli, così come dichiarati dai partecipanti alla procedura concosuale *de qua*, è effettuata dalla Commissione Esaminatrice dopo lo svolgimento della prova scritta e per i soli candidati presenti alla prova stessa, sulla base dei criteri di massima, precedentemente, predeterminati della Commissione Esaminatrice.
L'argomento delle prove d'esame si intende stabilito nelle materie di cui al profilo professionale messo a concorso.
Di ogni seduta la Commissione Esaminatrice redigerà apposito verbale che sarà sottoscritto da tutti i commissari e dal segretario verbalizzante.

9.FORMULAZIONE DELLE GRADUATORIE

Le graduatorie di merito dei candidati saranno formulate dalla Commissione Esaminatrice, sulla base del punteggio dei titoli valutati dalla Commissione Esaminatrice, così come dichiarati dai candidati nella domanda di partecipazione, e del punteggio riportato da ciascun candidato alle prove d'esame.

fonte: http://burc.regione.campania.it

Nella formulazione delle graduatorie di merito, la Commissione Esaminatrice terrà conto degli eventuali titoli comprovanti il diritto di precedenza e/o il diritto di preferenza, dichiarati dai candidati nella domanda di partecipazione, secondo quanto previsto dalle vigenti disposizioni di legge in materia (*ex* art. 5 del D.P.R. n. 487/1994).
Ai sensi dell'art. 1, comma 547, della Legge n. 145 del 2018 e ss.mm.ii., i candidati che alla data di presentazione della domanda di partecipazione al Concorso Pubblico in trattazione non hanno conseguito il relativo Diploma di Specializzazione nella Disciplina di Chirurgia Vascolare, saranno collocati, all'esito positivo delle prove d'esame, in una graduatoria di merito separata – denominata graduatoria di merito "Specializzandi"-. Ai sensi e per gli effetti dell'art. 1, comma 548, della Legge n. 145 della 2018 e ss.mm.ii., l'eventuale, assunzione a tempo indeterminato è subordinata al conseguimento del relativo Diploma di Specializzazione nella Disciplina di Chirurgia Vascolare e all'esaurimento della pertinente graduatoria di merito dei candidati già specialisti alla data di scadenza del bando concorsuale in trattazione. L'Asl Napoli 2 Nord, nel rispetto delle disposizioni legislative di cui all'art. 1, commi 548 *bis* e 548 *ter*, della Legge n. 145 del 2018 e ss.mm.ii., può procedere all'assunzione dei candidati utilmente collocati nella graduatoria di merito "Specializzandi" con contratto di lavoro individuale di tipo subordinato a tempo determinato.
I candidati utilmente classificati e chiamati a ricoprire l'incarico in trattazione riceveranno apposita comunicazione attraverso posta elettronica certificata verrà, pertanto, utilizzata la PEC indicata nella domanda di partecipazione al Concorso Pubblico in trattazione.
In tale caso, la mancata risposta, entro il termine previsto nella comunicazione dalla data di ricezione della comunicazione mediante posta elettronica certificata, sarà considerata rinuncia all'accettazione dell'incarico *de quo*, comportando la decadenza del candidato dalle graduatorie di merito. Gli assunti in servizio stipuleranno con la Asl Napoli 2 Nord contratto individuale di lavoro di tipo subordinato a tempo indeterminato,disciplinato dal vigente CCNL dell'Area Sanità – triennio 2016/2018- e delle vigenti disposizioni legislative.
Non saranno inseriti nelle graduatorie di merito i candidati che non abbiano conseguito in ciascuna delle prove, scritta/pratica/orale, la prevista valutazione di sufficienza.

10.APPROVAZIONE DELLE GRADUATORIE DI MERITO

Il Direttore Generale dell'Asl Napoli 2 Nord, riconosciuta la regolarità degli atti, con proprio provvedimento, immediatamente eseguibile, approverà ai sensi dell'art. 17 e 18 del D.P.R. n. 483/1997 e dell'art. 15 del D.P.R. n. 487/1994, le graduatorie finali di merito – "Ordinaria" e "Specializzandi"-.
Sono dichiarati vincitori, nei limiti dei posti complessivamente messi a concorso, i primi tre candidati utilmente collocati nella graduatoria finale di merito.
La graduatoria dei vincitori sarà pubblicata sul sito web aziendale nella Sezioni "Avvisi Istituzionali" e "Bandi di Concorso". Le graduatorie di merito restano in vigore per un periodo di due anni dalla data della loro approvazione – ai sensi dell'art. 35, comma 5-*ter,* del D. Lgs. n. 165/2001,e ss. mm. ii., salvo successivi intervenenti legislativi.

11.ADEMPIMENTI DEI VINCITORI.

I candidati dichiarati vincitori saranno invitati dall'Azienda per la stipula del contratto individuale di lavoro di tipo subordinato a tempo indeterminato nel profilo professionale di Dirigente Medico- Disciplina di Chirurgia Vascolare.
Prima della stipula del contratto individuale di lavoro, il candidato dovrà produrre alla U.O.C. Gestione Risorse Umane della Asl Napoli 2 Nord, dichiarazione di insussistenza di una delle cause di inconferibilità di cui agli artt. 3 e 4 del D. L.gs n. 39/2013 e ss.mm.ii..
L'Azienda, verificata la sussistenza dei requisiti, procederà, alla stipula del contratto individuali di lavoro di tipo subordinato a tempo indeterminato.
Per i candidati collocati nella graduatoria di merito "Specializzandi" trova applicazione quenato previsto e disciplinato della Legge n. 145 del 2018 e ss. mm. ii..

fonte: http://burc.regione.campania.it

12.TRATTAMENTO GIURIDICO,ECONOMICO E PREVIDENZIALE.

Ai candidati assunti sarà attribuito il trattamento giuridico, economico e previdenziale previsto dal vigente CCNL dell'Area Sanità- triennio 2016/2018- e dalle vigenti disposizioni legislative e contrattuali.
Ai fini giuridici, economici e previdenziali, la nomina decorre dalla data di effettiva immissione in servizio.
Si precisa che l'assegnazione della sede lavorativa sarà disposta con successivo e separato atto.
L'incaricato che, senza giustificato motivo, non assumerà servizio alla data prestabilita sarà dichiarato decaduto dall'incarico. Chiunque abbia conseguito la nomina mediante la presentazione di documenti falsi e/o viziati da irregolarità non sanabile ai sensi di legge, decadrà dal diritto all'impiego. Tale bando è stato formulato tenuto conto del testo unico delle disposizioni legislative e regolamentari in materia di documentazione amministrativa D.P.R. n. 445/00 e ss.mm.e ii..

13. TRATTAMENTO DEI DATI PERSONALI E NORME DI SALVAGUARDIA

Il Direttore Generale dell'ASL NAPOLI 2 NORD si riserva la facoltà di prorogare e/o riaprire i termini per la presentazione delle domande, di sospendere e/o revocare la procedura di selettiva qualora, a suo giudizio, ne ravvisasse la necessità e l'opportunità per ragioni di pubblico interesse, dandone la pubblicità nei modi previsti dalle vigenti disposizioni di legge, escludendo per i candidati qualsiasi pretesa o diritto.
Ai sensi del D. Lgs n.196/2003 così come modificato dal D. Lgs. n. 101 del 10 agosto 2018 recante "Disposizioni per l'adeguamento della normativa nazionale alle disposizioni del regolamento UE 2016/679 del Parlamento Europeo e del Consiglio, del 27 aprile 2016, relativo alla protezione delle persone fisiche con riguardo al trattamento dei dati personali, nonché alla libera circolazione di tali dati e che abroga la direttiva 95/46/CE (regolamento generale sulla protezione dei dati), i dati personali forniti dai candidati saranno raccolti presso l'ufficio Gestione Risorse Umane dell'ASL NAPOLI 2 Nord, per le finalità di gestione della selezione nonché, anche successivamente all'eventuale instaurazione del rapporto di lavoro, per le finalità inerenti alla gestione del rapporto stesso.
Il conferimento di tali dati è obbligatorio ai fini della valutazione dei requisiti, pena l'esclusione dalla selezione. Le medesime informazioni potranno essere comunicate unicamente alle pubbliche amministrazioni direttamente interessate alla posizione giuridico-economica dei candidati. La presentazione della domanda di partecipazione vale quale autorizzazione all'Ente al trattamento dei dati personali, ai sensi del D.Lgs. n. 196/2003 e ss. mm. e ii..
I dati potranno essere soggetti ad accesso da parte di coloro che hanno interesse diretto, concreto e attuale ai sensi della L.241/90 e s. m. e i.
Ai sensi dell'art. 7, comma 1, del D. Lgs. n.165/2001 e ss.mm.ii. è garantita pari opportunità tra uomini e donne per l'accesso al lavoro ed al relativo trattamento sul lavoro.
Per quanto non previsto nel presente bando si fa riferimento alle norme vigenti in materia. Per ulteriori informazioni gli interessati potranno collegarsi al sito web aziendale www.aslnapoli2nord.it.
Con la partecipazione alla presente procedura selettiva i candidati si impegnano ad accettare, incondizionatamente, quanto previsto e disciplinato dallo stesso, nonché alle disposizioni regolamentari e legislative a cui si rinvia.
Per quanto non espressamente previsto dal presente bando Concorso Pubblico si fa riferimento alla vigente normativa in materia, in particolare al D.P.R. n. 483 del 1997, al D.P.R. n. 487 del 1994, al D. Lgs. n.502/1992 e successive modificazioni e integrazioni, al Decreto legislativo n.165/2001 e ss.mm.ii., al CCNL dell'Area Sanità – triennio 2016/2018 -, nonché alle vigenti disposizioni legislative e contrattuali.
Il presente bando sarà pubblicato, in forma integrale, sul Bollettino Ufficiale della Regione Campania e, in forma estratta, nella Gazzetta Ufficiale della Repubblica Italiana – 4° Serie Speciale - Concorsi ed Esami.

Il Dirigente Amministrativo
della U.O.C. G.R.U.
Dott.ssa Maria Anna Malvone

Il Direttore Generale
Dott. Antonio d'Amore

fonte: http://burc.regione.campania.it

REGIONE CAMPANIA
ASL NA 2 NORD
Codice Fiscale 96024110635

CONCORSO PUBBLICO, PER TITOLI ED ESAMI, PER LA COPERTURA A TEMPO INDETERMINATO DI N.8 (OTTO) POSTI DI DIRIGENTE MEDICO - DISCIPLINA DI IGIENE, EPIDEMIOLOGIA E SANITA' PUBBLICA-.

In esecuzione del provvedimento n. 924 del 06.06.2022 è indetto concorso pubblico, per titoli ed esami, per la copertura a tempo indeterminato di n. 8 (otto) posti di Dirigente Medico – Disciplina di Igiene, Epidemiologia e Sanita' Pubblica -, da assegnare a tutte le strutture aziendali della Asl Napoli 2 Nord.

Le disposizioni per la partecipazione al concorso pubblico e le relative modalità di espletamento sono quelle stabilite dalle norme di cui al D.Lgs. 30/12/1992, n. 502 e successive modificazioni ed integrazioni, al D.Lgs 30/3/2001, n. 165 e successive modificazioni ed integrazioni, al D.P.R. 09/05/1994 n. 487 e al D.P.R. 10/12/1997, n. 483.
Possono partecipare al concorso pubblico coloro che siano in possesso dei requisiti, generali e specifici, di cui agli articoli 1 e 2 del presente bando.

1. REQUISITI GENERALI DI PARTECIPAZIONE

Possono partecipare alla selezione pubblica coloro i quali sono in possesso dei seguenti requisiti:

A. Cittadinanza italiana, salve equiparazioni stabilite dalle leggi vigenti, cittadinanza in uno dei paesi dell'Unione Europea, ovvero cittadinanza non UE, ai sensi di quanto stabilito dall'art. 7 Legge n. 97 del 06.08.2013.
B. Idoneità fisica all'impiego. L'Amministrazione prima di procedere alla stipula del contratto individuale di lavoro di tipo subordinato a tempo indeterminato ha facoltà di sottoporre a visita medica i vincitori del concorso pubblico e gli idonei utilmente collocati nelle graduatorie di merito del Concorso Pubblico in trattazione. Il personale dipendente da pubbliche Amministrazioni ed il personale dipendente dagli istituti, ospedali ed enti di cui agli articoli 25 e 26, comma 1, del D.P.R. 20 dicembre 1979, n. 761, è dispensato dalla visita medica.
C. Non possono accedere agli impieghi coloro che siano stati dispensati o destituiti dall' impiego presso pubbliche amministrazioni o interdetti da pubblici uffici in base a sentenza passata in giudicato.
D. Godimento dei diritti civili e politici.
E. La partecipazione al presente Concorso Pubblico non è soggetta a limiti di età, salvo il limite di età previsto dal vigente ordinamento pensionistico.

2. REQUISITI SPECIFICI DI PARTECIPAZIONE (ART. 24 D.P.R. 10/12/1997 n. 483 E ART.1, COMMA 547, DELLA LEGGE N. 145 DEL 2018 E SS.MM.II.)

Possono partecipare alla selezione pubblica coloro i quali sono in possesso dei seguenti requisiti:

A. Laurea in Medicina e Chirurgia.
B. Specializzazione nella disciplina di Igiene, Epidemiologia e Sanita' Pubblica o specializzazione in una delle discipline equipollenti di cui al Decreto del Ministero della Sanità 30 gennaio 1998 e ss. mm. ii. o specializzazione in una delle discipline affini di cui al Decreto del Ministero della Sanità 31 gennaio 1998 e ss. mm. ii.. Il suddetto requisito deve essere attestato con autodichiarazione di cui all'art. 46 del D.P.R. n. 445 del 2000 e ss. mm. ii., dalla quale si evinca la Disciplina, la relativa data del conseguimento e la relativa durata del corso di specializzazione, che deve essere allegata alla domanda di partecipazione del Concorso Pubblico in trattazione, pena l'esclusione dalla procedura selettiva *de qua.* Oppure, ai sensi dell'art. 1, comma 547, della Legge n. 145 del 2018 e ss.mm.ii., possono partecipare alla procedura concorsuale in trattazione, i Medici iscritti a partire dal terzo anno del corso di formazione specialistica nella Disciplina di Igiene, Epidemiologia e Sanita' Pubblica. Il predetto requisito deve esserre oggetto di apposita autodichirazione, redatta ai sensi dell'art. 46 del D.P.R. n. 445 del 2000 e

fonte: http://burc.regione.campania.it

ss.mm.ii.,che deve essere allegata alla domamda di partecipazione al Concorso Pubblico in trattazione, pena l'esclusione dalla procedura concorsuale *de qua*. Il candidato deve autodichiarare, analiticamente, l'anno di iscrizione al corso di formazione specialistica nella disciplina di Igiene, Epidemiologia e Sanita' Pubblica e l'Università di appartenenza.

C. Iscrizione all'Ordine dei Medici Chirurghi e Odontoiatri attestata con autodichiarazione, di cui all'art. 46 del D.P.R. n. 445 del 2000 e ss. mm. ii., che deve essere allegata alla domanda di partecipazione al Concorso Pubblico in trattazione, pena l'esclusione dalla procedura concorsuale *de qua*. L'iscrizione al corrispondente albo professionale di uno dei Paesi dell'Unione Europea, ove prevista, consente la partecipazione al Concorso Pubblico fermo restando l'obbligo di iscrizione all'albo in Italia prima dell'immissione in servizio.

Tutti i requisiti, generali e specifici, di cui agli articoli 1 e 2 del presente Bando di Selezione Pubblica devono essere posseduti, a pena di esclusione, alla data di presentazione della domanda di partecipazione alla procedura selettiva in trattazione.

Si raccomanda ai candidati di apporre a tutte le autodichiarazioni, rese ai sensi del D.P.R. n. 445/2000 e ss.mm..ii., firma autografa pena la non validità delle stesse e, quindi, la non ammissione alla Concorso Pubblico *de quo*.

Si avvisa, altresì, ai candidati che il mancato inserimento e/o l'incompleta allegazione di un valido documento di riconoscimento alla domanda di partecipazione comporta la non ammissione alla procedura concorsuale.

3. MODALITÀ E TERMINE DI PRESENTAZIONE DELLA DOMANDA DI PARTECIPAZIONE AL CONCORSO.

Le domande di partecipazione al concorso pubblico dovranno essere, esclusivamente, prodotte tramite procedura telematica, con le modalità di seguito descritte, entro e non oltre le ore 23:59, del trentesimo giorno successivo alla data di pubblicazione del presente bando sulla Gazzetta Ufficiale della Repubblica Italiana, IV Serie Speciale - Concorsi ed Esami-. Qualora detto giorno sia festivo, il termine è prorogato, di diritto, al primo giorno successivo non festivo.

Le domande di partecipazione al concorso pubblico dovranno essere, esclusivamente, prodotte tramite procedura telematica, con le modalità di seguito descritte.

PROCEDURA DI REGISTRAZIONE E COMPILAZIONE ON-LINE DELLA DOMANDA E DEI RELATIVI TITOLI PER LA PARTECIPAZIONE AL CONCORSO PUBBLICO:

NOTA: La procedura di presentazione della domanda potrà essere effettuata 24 ore su 24 tramite qualsiasi personal computer collegato alla rete internet e dotato di un browser di navigazione tra quelli di maggiore diffusione (Chrome, Explorer, Firefox, Safari) e di recente versione, salvo sporadiche momentanee interruzioni per interventi di manutenzione tecnica anche non programmati, **si consiglia di registrarsi , accedere e procedere alla compilazione della domanda e conferma dell'iscrizione con ragionevole anticipo.**

FASE A: REGISTRAZIONE NEL SITO AZIENDALE

1. Collegarsi al sito internet: https://aslnapoli2nord.iscrizioneconcorsi.it
2. **Accedere alla pagina di registrazione** ed inserire i dati richiesti.
   Fare attenzione al corretto inserimento della e-mail (**non PEC**) perché a seguito di questa operazione il programma invierà una e-mail al candidato con le credenziali provvisorie (Username e Password) di accesso al sistema di iscrizione ai concorsi on-line (attenzione l'invio non è immediato quindi registrarsi per tempo);
3. **Collegarsi**, una volta ricevuta la mail, al link indicato nella stessa per modificare la password provvisoria con una password segreta e definitiva a scelta del candidato che dovrà essere **conservata per gli accessi successivi al primo**, **attendere** poi qualche secondo per essere automaticamente reindirizzati.

FASE B: ISCRIZIONE ON-LINE AL CONCORSO PUBBLICO

- Sostituita la password provvisoria, compilati e salvati i dati anagrafici, cliccare sulla voce di menù "Concorsi" per accedere alla schermata dei concorsi disponibili;
- Cliccare sull'icona "*Iscriviti*" del concorso al quale si intende partecipare;

fonte: http://burc.regione.campania.it

- Si accede così alla schermata di inserimento della domanda, dove si dovrà dichiarare il possesso dei requisiti generali e specifici di ammissione;

3.1 Si inizia dalla scheda "*Anagrafica*", che deve essere obbligatoriamente compilata in tutte le sue parti;

3.2 Per iniziare cliccare sul tasto "*Compila*" ed al termine dell'inserimento cliccare il tasto in basso "*Salva*";

3.3 Al fine della compilazione dei dati anagrafici, si potrà proseguire con la compilazione delle ulteriori pagine di cui si compone il format;

L'elenco delle pagine da compilare è visibile nel pannello di sinistra, le pagine già completate presentano un segno di spunta verde mentre quelle non ancora compilate sono precedute dal simbolo del punto interrogativo (le stesse possono essere compilate in più momenti, si può accedere a quanto caricato e aggiungere/correggere/cancellare i dati fino a quando non si conclude la compilazione cliccando su "*conferma ed invio*");

nella schermata principale si dispone di un manuale

4. **Prima di uscire dal programma,** ma dopo avere cliccato su "***Conferma ed invio***"), cliccare la funzione **"*Stampa domanda*"** presente nel pannello di sinistra e in basso.

Non saranno prese in considerazione e, quindi, non ritenute valide ai fini concorsuali le domande presentate con modalità diverse da quelle previste dal presente bando, ovvero consegnate direttamente all'ufficio protocollo o inviate a mezzo del servizio postale o tramite utilizzo della posta elettronica certifica (pec) o posta elettronica ordinaria (peo).

La compilazione della domanda in maniera incompleta e/o approssimativa e, conseguentemente, la non chiarezza delle dichiarazioni sostitutive in essa contenute, potrà comportare la non valutabilità dei titoli/servizi da parte della Commissione Esaminatrice.

Al fine della valutazione dei titoli sarà valutato solo ed esclusivamente quanto dichiarato nel format on-line, così come riportato nella domanda di partecipazione , pertanto, eventuale altra documentazione presentata oltre a quella richiesta non sarà considerata utile.

Al termine della procedura on-line si riceverà una mail di conferma che conterrà, in allegato, una copia a video della domanda contenente i dati inseriti.

In corrispondenza del Concorso Pubblico comparirà un'icona che permette la stampa della domanda presentata e conferma l'avvenuta registrazione dell'iscrizione, **la domanda non potrà più essere modificata, ma solo consultata.**

PROCEDURA DI EVENTUALE INTEGRAZIONE DI ULTERIORI TITOLI E DOCUMENTI ALLA DOMANDA DI PARTECIPAZIONE AL CONCORSO PUBBLICO:

Dopo l'invio on-line della domanda è possibile richiedere la riapertura della domanda inviata per la produzione di ulteriori titoli o documenti ad integrazione della stessa fino a 7 giorni prima della data di scadenza del presente bando, tramite l'apertura di una richiesta di assistenza per mezzo della apposita funzione disponibile dalla voce di menù "***Assistenza***" presente in testata della pagina web.

Tale procedura genera in automatico una mail che verrà inviata all'ufficio concorsi.

Ferme restando le sanzioni penali previste dall'art. 76 del citato D.P.R. 445/2000 qualora emerga la non veridicità delle dichiarazioni rese dal candidato lo stesso decade dai benefici eventualmente conseguenti al provvedimento emanato sulla base delle dichiarazioni non veritiere.

NOTA BENE SI FA PRESENTE CHE LA RIAPERTURA DELLA DOMANDA PER LA PRODUZIONE DI ULTERIORI TITOLI E DOCUMENTI **COMPORTA L'ANNULLAMENTO DELLA DOMANDA PRECEDENTEMENTE INVIATA ON-LINE**, CON CONSEGUENTE PERDITA DI VALIDITÀ DELLA RICEVUTA DI AVVENUTA ISCRIZIONE. QUINDI TALE PROCEDURA PREVEDE LA **RIPRESENTAZIONE INTEGRALE DELLA DOMANDA** DI ISCRIZIONE ON-LINE DA PARTE DEL CANDIDATO.

ASSISTENZA TECNICA:

In ogni caso, le richieste di assistenza tecnica possono essere avanzate tramite l'apposita funzione disponibile dalla voce di menù "***Assistenza***" sempre presente in testata della pagina web. Le richieste di assistenza tecnica verranno soddisfatte compatibilmente con le esigenze operative dell'ufficio concorsi e non saranno comunque evase nei 3 giorni precedenti la scadenza del bando.

fonte: http://burc.regione.campania.it

Per assistenza è possibile contattare il martedì e il giovedì, la U.O.C. GESTIONE RISORSE UMANE - Settore Concorsi - al seguente indirizzo:**settore.concorsi@aslnapoli2nord.it.**

4. AMMISSIONE, AMMISSIONE CON RISERVA ED ESCLUSIONE AL CONCORSO PUBBLICO.
L'ammissione, l'ammissione con riserva e l'esclusione dei candidati al Concorso Pubblico di cui è caso è deliberata dal Direttore Generale della ASL NAPOLI 2 NORD e, debitamente, pubblicizzata sul sito Web Aziendale www.aslnapoli2nord.it - Sezione "Avvisi Istituzionali" e "Bandi di Concorso"-. L'elenco dei candidati ammessi, ammessi con riserva ed esclusi verrà pubblicato sul sito web aziendale www.aslnapoli2nord.it - Sezione "Avvisi Istituzionali" e "Bandi di Concorso"-.
L'Amministrazione provvederà a verificare la sussistenza dei requisiti, generali e specifici, richiesti per l'ammissione al presente Concorso Pubblico e la regolarità della domanda di partecipazione.
L'ammissione, l'ammissione con riserva e l'esclusione dei candidati alla procedura del Concorso Pubblico sarà notificata agli interessati mediante atto deliberativo del Direttore Generale sul sito web aziendale www.aslnapoli2nord.it - Sezione "Avvisi Istituzionali" e "Bandi di Concorso"- ed avrà valore di notificazione a tutti gli effetti di legge.

5.NOMINA DELLA COMMISSIONE (ARTICOLI: 25, 6, E 5 DEL D.P.R. N. 483 DEL 1997).
La Commissione Esaminatrice sarà nominata, in ottemperanza a quanto disposto dagli artt. 5, 6 e 25 del D.P.R. 10/12/97 n. 483, nonché dall'art. 35, 3 comma, lettera e), del D. Lgs. n. 165/2001 e ss, mm.ii.- in materia di incompatibilità – con successivo provvedimento amministrativo del Direttore Generale della Asl Napoli 2 Nord.
Il Sorteggio dei componenti della Commissione Esaminatrice, ai sensi e per gli effetti dell'art. 6 del D.P.R. n. 483/1997, si terrà presso la Sala Convegni della Asl Napoli 2 Nord- sita alla via P.M. Vergara, n. 228, Frattamaggiore (NA) -,il primo giovedì successivo alla scadenza del termine utile per la presentazione delle domande di partecipazione al presente concorso pubblico.
Qualora detto giorno sia festivo il sorteggio si terrà il primo giorno successivo non festivo.
L'eventuale ripetizione del sorteggio, fino al completamento della Commissione Esaminatrice, sarà effettuato presso la medesima sede, ogni giovedì successivo. Qualora detto giorno sia festivo, il sorteggio si terrà il primo giorno successivo non festivo.

6. PROVE D'ESAME (ARTT. 14 e 26 del D.P.R. n. 483 DEL 1997).
Le prove d'esame sono le seguenti:
Prova scritta: relazione su caso clinico simulato o su argomenti inerenti alla disciplina messa a concorso o soluzione di una serie di quesiti a risposta sintetica inerenti alla disciplina stessa.
Prova pratica: su tecniche e manualità peculiari della disciplina messa a concorso. La prova pratica dovrà, comunque, essere anche illustrata schematicamente per iscritto.
Prova orale: sulle materie inerenti alla disciplina a concorso, nonché sui compiti connessi alla funzione da conferire.
Il superamento di ciascuna prova, scritta e pratica, è subordinata al raggiungimento di una valutazione di sufficienza, espressa in termini numerici di almeno 21/30.
Il superamento della prova orale è subordinato al raggiungimento di una valutazione di sufficienza espressa in termini numerici di almeno 14/20.
Il mancato raggiungimento della valutazione di sufficienza in una delle suddette prove d'esame comporta l'esclusione dalle prove successive e, quindi, dalla procedura concorsuale.
Ai sensi dell'art. 9, comma 6, del D.P.R. n. 483/1997, la durata delle singole prove e le modalità di svolgimento delle stesse sono stabilite dalla Commissione Esaminatrice con l'osservanza delle norme del D.P.R. n. 483/1997

7.CONVOCAZIONE DEI CANDIDATI ALLE PROVE D'ESAME (ART. 7 DEL D.P.R. N. 483 DEL 1997).
Ai candidati ammessi alla prova scritta sarà data comunicazione delle data e del luogo di svolgimento della prova scritta, mediante avviso pubblicato sul sito web aziendale www.aslnapoli2nord.it - Sezione "Avvisi Istituzionali" e "Bandi di Concorso"-., non meno di quindici giorni prima della sua effettuazione, con valore di notificazione a tutti gli effetti di legge. Ai candidati che conseguono l'ammissione alle prove

successive, prova pratica e prova orale, sarà data comunicazione della data, dell'ora e del luogo di svolgimento delle prove medesime, mediante avviso pubblicato sul sito web aziendale www.aslnapoli2nord.it - Sezione "Avvisi Istituzionali" e "Bandi di Concorso"-., con valore di notificazione a tutti gli effetti di legge, rispettivamente, non meno di quindici giorni prima dalla data della prova pratica e non meno di venti giorni dalla data fissata per la prova orale.
Ai candidati che conseguono l'ammissione alla prova pratica e alla prova orale deve essere data comunicazione, mediante pubblicazione sul sito web aziendale, nelle apposite Sezioni "Avvisi Istituzionali" e "Bando di Concorsi" - con l'indicazione del voto riportato nelle predette prove.
Il giorno della prova scritta, i candidati dovranno presentarsi muniti di:

-Documento di identità o documentazione che consente ai cittadini non italiani, europei o extra-europei, di partecipare al presente CONCORSO (es. permesso di soggiorno), e FOTOCOPIA DELLO STESSO DOCUMENTO;

-Domanda prodotta tramite procedura on-line Stampata e Firmata.

I candidati convocati che non si presenteranno a sostenere le prove d'esame, nel giorno e nell'ora e nella sede stabilita, saranno dichiarati esclusi dalla presente procedura di concorso pubblico, qualunque sia la causa dell'assenza, anche se non dipendente dalla volontà dei candidati.
Con la partecipazione al presente bando i candidati si impegnano ad accettare, incondizionatamente, quanto disciplinato dallo stesso.
Per quanto non previsto nel presente bando si fa riferimento alle norme vigenti in materia, con particolare riguardo, al D.P.R. n. 483/97 e successive modificazioni e integrazioni, al D.P.R. n. 487/1994 e successive modifiche e integrazioni e al Decreto Legislativo n. 165/2001 successive modificazioni e integrazioni.
Per ulteriori informazioni gli interessati potranno collegarsi al sito web aziendale www.aslnapoli2nord.it.

8. PUNTEGGI (ARTICOLO 27 DEL D.P.R. N. 483 DEL 1997).

La Commissione Esaminatrice, secondo quanto previsto dall'art. 27 del D.P.R. 10/12/1997, n. 483, dispone, complessivamente, di 100 (cento) punti così ripartiti:
- 20 (venti) punti per i titoli;
- 80 (ottanta) punti per le prove di esame.

I punti per la valutazione dei titoli sono così ripartiti:
- titoli di carriera: 10 (dieci) punti;
- titoli accademici e di studio 3 (tre) punti;
- pubblicazioni e titoli scientifici: 3 (tre) punti;
- curriculum formativo e professionale: 4 (quattro) punti.

I punti per le prove d'esame sono così ripartiti:
- 30 (trenta) punti per la prova scritta;
- 30 (trenta) punti per la prova pratica;
- 20 (venti) punti per la prova orale.

La Commisisone Esaminatrice, per quanto attiene la valutazione dei titoli, terrà conto dei criteri di valutazione previsti dagli artt. 11, 20, 21, 22, 23 e 27 del D.P.R. n. 483 del 1997.
La valutazione dei titoli, così come dichiarati dai partecipanti alla procedura concosuale *de qua*, è effettuata dalla Commissione Esaminatrice dopo lo svolgimento della prova scritta e per i soli candidati presenti alla prova stessa, sulla base dei criteri di massima, precedentemente, predeterminati della Commissione Esaminatrice.
L'argomento delle prove d'esame si intende stabilito nelle materie di cui al profilo professionale messo a concorso.
Di ogni seduta la Commissione Esaminatrice redigerà apposito verbale che sarà sottoscritto da tutti i commissari e dal segretario verbalizzante.

9.FORMULAZIONE DELLE GRADUATORIE

Le graduatorie di merito dei candidati saranno formulate dalla Commissione Esaminatrice, sulla base del punteggio dei titoli valutati dalla Commissione Esaminatrice, così come dichiarati dai candidati nella domanda di partecipazione, e del punteggio riportato da ciascun candidato alle prove d'esame.

fonte: http://burc.regione.campania.it

Nella formulazione delle graduatorie di merito, la Commissione Esaminatrice terrà conto degli eventuali titoli comprovanti il diritto di precedenza e/o il diritto di preferenza, dichiarati dai candidati nella domanda di partecipazione, secondo quanto previsto dalle vigenti disposizioni di legge in materia (*ex* art. 5 del D.P.R. n. 487/1994).
Ai sensi dell'art. 1, comma 547, della Legge n. 145 del 2018 e ss.mm.ii., i candidati che alla data di presentazione della domanda di partecipazione al Concorso Pubblico in trattazione non hanno conseguito il relativo Diploma di Specializzazione nella Disciplina di Igiene, Epidemiologia e Sanita' Pubblica, saranno collocati, all'esito positivo delle prove d'esame, in una graduatoria di merito separata – denominata graduatoria di merito "Specializzandi"-. Ai sensi e per gli effetti dell'art. 1, comma 548, della Legge n. 145 della 2018 e ss.mm.ii., l'eventuale, assunzione a tempo indeterminato è subordinata al conseguimento del relativo Diploma di Specializzazione nella Disciplina di Igiene, Epidemiologia e Sanita' Pubblica e all'esaurimento della pertinente graduatoria di merito dei candidati già specialisti alla data di scadenza del bando concorsuale in trattazione. L'Asl Napoli 2 Nord, nel rispetto delle disposizioni legislative di cui all'art. 1, commi 548 *bis* e 548 *ter*, della Legge n. 145 del 2018 e ss.mm.ii., può procedere all'assunzione dei candidati utilmente collocati nella graduatoria di merito "Specializzandi" con contratto di lavoro individuale di tipo subordinato a tempo determinato.
I candidati utilmente classificati e chiamati a ricoprire l'incarico in trattazione riceveranno apposita comunicazione attraverso posta elettronica certificata verrà, pertanto, utilizzata la PEC indicata nella domanda di partecipazione al Concorso Pubblico in trattazione.
In tale caso, la mancata risposta, entro il termine previsto nella comunicazione dalla data di ricezione della comunicazione mediante posta elettronica certificata, sarà considerata rinuncia all'accettazione dell'incarico *de quo*, comportando la decadenza del candidato dalle graduatorie di merito. Gli assunti in servizio stipuleranno con la Asl Napoli 2 Nord contratto individuale di lavoro di tipo subordinato a tempo indeterminato,disciplinato dal vigente CCNL dell'Area Sanità – triennio 2016/2018- e delle vigenti disposizioni legislative.
Non saranno inseriti nelle graduatorie di merito i candidati che non abbiano conseguito in ciascuna delle prove, scritta/pratica/orale, la prevista valutazione di sufficienza.

10.APPROVAZIONE DELLE GRADUATORIE DI MERITO

Il Direttore Generale dell'Asl Napoli 2 Nord, riconosciuta la regolarità degli atti, con proprio provvedimento, immediatamente eseguibile, approverà ai sensi dell'art. 17 e 18 del D.P.R. n. 483/1997 e dell'art. 15 del D.P.R. n. 487/1994, le graduatorie finali di merito – "Ordinaria" e "Specializzandi"-.
Sono dichiarati vincitori, nei limiti dei posti complessivamente messi a concorso, i primi otto candidati utilmente collocati nella graduatoria finale di merito.
La graduatoria dei vincitori sarà pubblicata sul sito web aziendale nella Sezioni "Avvisi Istituzionali" e "Bandi di Concorso". Le graduatorie di merito restano in vigore per un periodo di due anni dalla data della loro approvazione – ai sensi dell'art. 35, comma 5-*ter,* del D. Lgs. n. 165/2001,e ss. mm. ii., salvo successivi intervenenti legislativi.

11.ADEMPIMENTI DEI VINCITORI.

I candidati dichiarati vincitori saranno invitati dall'Azienda per la stipula del contratto individuale di lavoro di tipo subordinato a tempo indeterminato nel profilo professionale di Dirigente Medico - Disciplina di Igiene, Epidemiologia e Sanita' Pubblica.
Prima della stipula del contratto individuale di lavoro, il candidato dovrà produrre alla U.O.C. Gestione Risorse Umane della Asl Napoli 2 Nord, dichiarazione di insussistenza di una delle cause di inconferibilità di cui agli artt. 3 e 4 del D. L.gs n. 39/2013 e ss.mm.ii..
L'Azienda, verificata la sussistenza dei requisiti, procederà, alla stipula del contratto individuali di lavoro di tipo subordinato a tempo indeterminato.
Per i candidati collocati nella graduatoria di merito "Specializzandi" trova applicazione quenato previsto e disciplinato della Legge n. 145 del 2018 e ss. mm. ii..

fonte: http://burc.regione.campania.it

12.TRATTAMENTO GIURIDICO,ECONOMICO E PREVIDENZIALE.

Ai candidati assunti sarà attribuito il trattamento giuridico, economico e previdenziale previsto dal vigente CCNL dell'Area Sanità- triennio 2016/2018- e dalle vigenti disposizioni legislative e contrattuali.
Ai fini giuridici, economici e previdenziali, la nomina decorre dalla data di effettiva immissione in servizio.
Si precisa che l'assegnazione della sede lavorativa sarà disposta con successivo e separato atto.
L'incaricato che, senza giustificato motivo, non assumerà servizio alla data prestabilita sarà dichiarato decaduto dall'incarico. Chiunque abbia conseguito la nomina mediante la presentazione di documenti falsi e/o viziati da irregolarità non sanabile ai sensi di legge, decadrà dal diritto all'impiego. Tale bando è stato formulato tenuto conto del testo unico delle disposizioni legislative e regolamentari in materia di documentazione amministrativa D.P.R. n. 445/00 e ss.mm.e ii..

13. TRATTAMENTO DEI DATI PERSONALI E NORME DI SALVAGUARDIA

Il Direttore Generale dell'ASL NAPOLI 2 NORD si riserva la facoltà di prorogare e/o riaprire i termini per la presentazione delle domande, di sospendere e/o revocare la procedura di selettiva qualora, a suo giudizio, ne ravvisasse la necessità e l'opportunità per ragioni di pubblico interesse, dandone la pubblicità nei modi previsti dalle vigenti disposizioni di legge, escludendo per i candidati qualsiasi pretesa o diritto.
Ai sensi del D. Lgs n.196/2003 così come modificato dal D. Lgs. n. 101 del 10 agosto 2018 recante "Disposizioni per l'adeguamento della normativa nazionale alle disposizioni del regolamento UE 2016/679 del Parlamento Europeo e del Consiglio, del 27 aprile 2016, relativo alla protezione delle persone fisiche con riguardo al trattamento dei dati personali, nonché alla libera circolazione di tali dati e che abroga la direttiva 95/46/CE (regolamento generale sulla protezione dei dati), i dati personali forniti dai candidati saranno raccolti presso l'ufficio Gestione Risorse Umane dell'ASL NAPOLI 2 Nord, per le finalità di gestione della selezione nonché, anche successivamente all'eventuale instaurazione del rapporto di lavoro, per le finalità inerenti alla gestione del rapporto stesso.
Il conferimento di tali dati è obbligatorio ai fini della valutazione dei requisiti, pena l'esclusione dalla selezione. Le medesime informazioni potranno essere comunicate unicamente alle pubbliche amministrazioni direttamente interessate alla posizione giuridico-economica dei candidati. La presentazione della domanda di partecipazione vale quale autorizzazione all'Ente al trattamento dei dati personali, ai sensi del D.Lgs. n. 196/2003 e ss. mm. e ii..
I dati potranno essere soggetti ad accesso da parte di coloro che hanno interesse diretto, concreto e attuale ai sensi della L.241/90 e s. m. e i.
Ai sensi dell'art. 7, comma 1, del D. Lgs. n.165/2001 e ss.mm.ii. è garantita pari opportunità tra uomini e donne per l'accesso al lavoro ed al relativo trattamento sul lavoro.
Per quanto non previsto nel presente bando si fa riferimento alle norme vigenti in materia. Per ulteriori informazioni gli interessati potranno collegarsi al sito web aziendale www.aslnapoli2nord.it.
Con la partecipazione alla presente procedura selettiva i candidati si impegnano ad accettare, incondizionatamente, quanto previsto e disciplinato dallo stesso, nonché alle disposizioni regolamentari e legislative a cui si rinvia.
Per quanto non espressamente previsto dal presente bando Concorso Pubblico si fa riferimento alla vigente normativa in materia, in particolare al D.P.R. n. 483 del 1997, al D.P.R. n. 487 del 1994, al D. Lgs. n.502/1992 e successive modificazioni e integrazioni, al Decreto legislativo n.165/2001 e ss.mm.ii., al CCNL dell'Area Sanità – triennio 2016/2018 -, nonché alle vigenti disposizioni legislative e contrattuali.
Il presente bando sarà pubblicato, in forma integrale, sul Bollettino Ufficiale della Regione Campania e, in forma estratta, nella Gazzetta Ufficiale della Repubblica Italiana – 4° Serie Speciale - Concorsi ed Esami.

Il Dirigente Amministrativo
della U.O.C. G.R.U.
Dott.ssa Maria Anna Malvone

Il Direttore Generale
Dott. Antonio d'Amore

fonte: http://burc.regione.campania.it

AZIENDA OSPEDALIERO-UNIVERSITARIA
S. GIOVANNI DI DIO E RUGGI D'ARAGONA – SALERNO

In esecuzione della deliberazione del Direttore Generale n° 385 del 06.06.2022, esecutiva ai sensi di legge, è indetto:

Avviso di selezione, per titoli e colloquio, per l'assegnazione di n. 01 borsa di studio della durata di dodici mesi da destinare ad n. 01 Laureato/a in Biologia (classe LM/06) ed equipollenti per la realizzazione del progetto "Sviluppo delle cure palliative e della terapia del dolore in età pediatrica " da svolgersi presso l' A.O.U. San Giovanni di Dio e Ruggi d'Aragona – Salerno- APPROVAZIONE BANDO

Pubblica selezione, per titoli e colloquio, per l'assegnazione di n. 01 borsa di studio della durata di mesi 12 (dodici), da assegnare ad:

- **Uno laureato/a in Biologia (classe LM/06) ed equipollenti;**

da svolgersi presso la A.O.U. "San Giovanni di Dio e Ruggi D'Aragona" di Salerno.
La borsa di studio avrà una durata di 12 (dodici) mesi, con impegno orario non inferiore alle 24 (ventiquattro) ore settimanali ed con un importo annuo pari a 24.000,00 € (ventiquattromila/00) comprensivo di oneri.

Art.1
(supervisore della Borsa)

Il Supervisore del progetto è la Prof.ssa Viviana Izzo – responsabile della linea progettuale 3 "Sviluppo delle cure palliative e della terapia del dolore in età pediatrica" in servizio presso l'U.O.C. di Farmacologia Clinica dell' A.O.U. "San Giovanni di Dio e Ruggi d'Aragona" di Salerno, con incarico di responsabile del programma dipartimentale di Farmacogenomica

Art.2
(destinatari del bando)

La borsa è destinata a cittadini italiani o equiparati, nonché stranieri in possesso dei requisiti previsti dal presente bando.

Art. 3
(requisiti di ammissione)

Possono accedere alla selezione i candidati in possesso dei seguenti requisiti:

1. **Profilo Biologo**: laurea Magistrale in Biologia (classe LM/06) ed equipollenti, per i cittadini stranieri il titolo di studio richiesto deve essere riconosciuto equivalente in Italia dall'Autorità competente, ai sensi dell'articolo 38, co. 3, del d. Lgs 30 marzo 2001 n. 165.
   Obiettivi progettuali:
   a) Messa a punto ed utilizzo di metodiche per il monitoraggio di marcatori cellulari, di mediatori e citochine infiammatorie da sangue periferico in risposta alla terapia farmacologica per la terapia del dolore. In particolare ci si propone di sviluppare un protocollo analitico basato sull'uso di tecniche di analisi proteica Multiplex di ultima generazione allo scopo di identificare markers di risposta alla terapia e potenzialmente sviluppare nuove terapie volte al controllo di specifici mediatori.
   TUTOR : Prof.ssa Cristiana Stellato

Art. 4
(modalità di partecipazione e presentazione della domanda di partecipazione)

La domanda di partecipazione al concorso dovrà essere, pena esclusione, **PRODOTTA ESCLUSIVAMENTE TRAMITE PROCEDURA TELEMATICA**, collegandosi al sito **https://sangiovannieruggi.iscrizioneconcorsi.it**.
L'utilizzo di modalità diverse comporterà l'esclusione del candidato dalla procedura concorsuale.

La procedura informatica per la presentazione delle domande sarà attiva a partire dal 1° giorno successivo dalla data di pubblicazione del presente

fonte: http://burc.regione.campania.it

avviso sul BURC e verrà automaticamente disattivata alle ore 24.00 del trentesimo giorno successivo alla data di pubblicazione dello stesso sul BURC.

Qualora detto giorno sia festivo, il termine è prorogato al primo giorno successivo non festivo.
Pertanto, dopo tale termine, non sarà più possibile effettuare la compilazione online della domanda di partecipazione e **non sarà ammessa la produzione di altri titoli o documenti a corredo della domanda**. Inoltre non sarà più possibile effettuare **rettifiche o aggiunte**.
Il termine di cui sopra è perentorio. Saranno esclusi dal concorso i candidati le cui domande non siano state inviate nei tempi e secondo le modalità previste dal bando.
I candidati beneficiari della Legge 5 febbraio 1992, n. 104, debbono specificare nella domanda di ammissione, qualora lo ritengano indispensabile, l'ausilio eventualmente necessario per l'espletamento della procedura in relazione al proprio handicap, nonché l'eventuale necessità di tempi aggiuntivi.
L' Azienda garantisce parità e pari opportunità tra uomini e donne per l'accesso al lavoro e donne e per il trattamento sul lavoro, ai sensi dell'art. 7 D.Lgs n. 165/2011 e s.m.i.

Art. 5
(modalità di formulazione della domanda)

Nella domanda di partecipazione al presente concorso, redatta esclusivamente in forma telematica mediante piattaforma che verrà messa a disposizione sul sito **https://sangiovannieruggi.iscrizioneconcorsi.it**, gli aspiranti devono dichiarare, ai sensi e per gli effetti degli artt. 46 e 47 del D.P.R.445/00 e s.m.i., sotto la propria responsabilità consapevoli secondo quanto prescritto dall'art.76 DPR n.445/00 della responsabilità penale cui possono andare incontro in caso di dichiarazioni mendaci, falsità negli atti ed uso di atti falsi, nonché di quanto stabilito dall'art.75 del predetto decreto, in caso di dichiarazioni non veritiere:

1) cognome, nome, data, luogo di nascita e codice fiscale;
2) residenza;
3) indirizzo di **PEC personale** che sarà utilizzato dall'Amministrazione per l'inoltro delle notifiche e comunicazioni personali ad ogni effetto di legge, anche ai fini della decorrenza dei termini legali. I candidati partecipanti alla presente selezione sono comunque obbligati a comunicare
4) sempre a mezzo PEC ogni variazione del proprio indirizzo PEC intervenuta successivamente alla presentazione della domanda, anche dopo l'approvazione della graduatoria finale per tutto il periodo di validità della stessa. L'Amministrazione, pertanto, non risponde per eventuali disguidi, ritardi o situazioni di decadenza che dovessero verificarsi per omessa comunicazione;
5) il possesso della cittadinanza italiana o di altro Paese dell'Unione Europea;
6) il godimento dei diritti civili e politici e di essere iscritto nelle liste elettorali del Comune di residenza, diversamente specificare la motivazione;
7) il possesso dei requisiti di ammissione;
8) i servizi prestati presso le pubbliche amministrazioni e la causa di risoluzione di precedenti rapporti di pubblico impiego;
9) il non essere mai stato destituito o dispensato da impieghi presso la PP.AA.;
10) di non aver avuto condanne penali per reati contro la P.A. o la fede pubblica o per reati ostativi alla costituzione ed alla permanenza del rapporto di pubblico impiego;
11) i titoli che danno diritto alla riserva del posto o che danno luogo a precedenza o preferenza a parità di punteggio;
12) l'ausilio eventualmente necessario per l'espletamento della procedura in relazione al proprio handicap, nonché l'eventuale necessità di tempi aggiuntivi;
13) il consenso al trattamento dei propri dati personali, compresi i dati sensibili, nel rispetto di quanto disposto dal D.Lgs. 196/2003, per lo svolgimento della procedura selettiva.

La omessa dichiarazione nella domanda dei requisiti richiesti per l'ammissione determina l'esclusione dalla presente procedura.
Per essere ammessi alla partecipazione del concorso, i candidati dovranno necessariamente effettuare un **BONIFICO DI € 5.00 (CINQUE/00)** intestato all' AOU SAN GIOVANNI DI DIO E RUGGI D'ARAGONA - SALERNO -

fonte: http://burc.regione.campania.it

IBAN: IT 36 M 01030 15200 000063667994.
NELLA CAUSALE DOVRANNO SPECIFICARE: "COGNOME NOME Contributo spese per BORSA DI STUDIO Progetto : **Linea progettuale 5 Informatizzazione – Profilo Farmacista ".**
La ricevuta dell'avvenuto versamento dovrà essere scannerizzata **ed allegata** alla domanda di partecipazione all'avviso pubblico. Il mancato versamento comporterà l'esclusione dalla procedura.

Art. 6
(procedura di registrazione e compilazione on-line della domanda per la partecipazione al concorso)

La compilazione della domanda potrà essere effettuata 24 ore su 24 (salvo momentanee interruzioni per manutenzione del sito) da computer collegato alla rete internet e dotato di un browser di navigazione aggiornato tra quelli di maggiore diffusione (Chrome, Explorer, Firefox, Safari) .
La compatibilità con i dispositivi mobili (smartphone, tablet) non è garantita.
Si consiglia di effettuare la registrazione e la compilazione con sufficiente anticipo.

FASE 1 : REGISTRAZIONE NEL SITO AZIENDALE

- Collegarsi al sito https://sangiovannieruggi.iscrizioneconcorsi.it;
- **Cliccare su "pagina di registrazione"** ed inserire i dati richiesti.

  Fare attenzione al corretto inserimento della e-mail (**non PEC**, non indirizzi generici o condivisi, ma mail personale) perché a seguito di questa operazione il programma invierà una e-mail al candidato con le credenziali provvisorie (Username e Password) di accesso al sistema di iscrizione ai concorsi on-line (attenzione **l'invio non è immediato quindi registrarsi in tempo utile**);
- **Collegarsi**, una volta ricevuta la mail, al link indicato nella stessa per modificare la Password provvisoria con una password segreta e definitiva a vostra scelta che dovrà essere conservata per gli accessi successivi al primo, **attendere** poi qualche secondo per essere automaticamente reindirizzati;

FASE 2 : ISCRIZIONE ON LINE ALLA PROCEDURA

- Sostituita la password provvisoria selezionare la voce di menù "**Concorsi**", per accedere alla schermata dei concorsi disponibili.
- **Cliccare l'icona** "***Iscriviti***" **corrispondente al concorso/avviso al quale intende partecipare.**
- Si accede alla schermata di **inserimento della domanda,** dove si deve dichiarare il **possesso dei requisiti generali e specifici** richiesti per l'ammissione al concorso.
- Si inizia dalla scheda "***Anagrafica***", che deve essere compilata in tutte le sue parti e dove va allegata la scansione del documento di identità, cliccando su "*aggiungi documento*" (dimensione massima 1 mb).
- Per iniziare cliccare il tasto "***Compila***" ed al termine dell'inserimento, confermare cliccando il tasto in basso "***Salva***";
- Proseguire con la compilazione delle ulteriori pagine di cui si compone in format, il cui elenco è disposto sul lato sinistro dello schermo, e che via via che vengono compilate, risultano spuntate in verde, con riportato al lato il numero delle dichiarazioni rese.
- Le stesse possono essere compilate in più momenti, in quanto è possibile accedere a quanto caricato ed aggiungere/correggere/cancellare i dati, fino a quando non si conclude la compilazione cliccando su "***Conferma ed invio***".

  Si sottolinea che tutte le informazioni (requisiti specifici di ammissione, titoli di carriera ed esperienze professionali e formative) di cui sopra, dovranno essere indicate in modo preciso ed esaustivo in quanto si tratta di dati sui quali verrà effettuata la verifica del possesso dei requisiti per la partecipazione al concorso/avviso, degli eventuali titoli di preferenza o di riserva dei posti,

fonte: http://burc.regione.campania.it

nonché la valutazione dei titoli. Si tratta di una dichiarazione resa sotto la propria personale responsabilità ed ai sensi del D.P.R. 28.12.2000, n. 445.
I rapporti di lavoro/attività professionali in corso possono essere autocertificati limitatamente alla data in cui viene compilata la domanda (quindi, in caso di servizi ancora in corso, nel campo corrispondente alla data di fine rapporto il candidato deve inserire la data di compilazione della domanda).

- **ATTENZIONE** per alcune tipologie di documenti e titoli è possibile ed è necessario, al fine dell'accettazione della domanda e della eventuale valutazione, allegarli seguendo le indicazioni e cliccando su "**aggiungi allegato**".

I documenti che devono essere necessariamente allegati a pena di esclusione sono:

a. documento di identità valido;
b. documenti comprovanti i requisiti di cui al punto 1, che consentono ai cittadini non italiani e non comunitari di partecipare al presente concorso (permesso di soggiorno CE per soggiornanti di lungo periodo o la titolarità dello status di rifugiato, ovvero dello status di protezione sussidiaria);
c. il Decreto ministeriale di riconoscimento del titolo di studio valido per l'ammissione, se conseguito all'estero;
d. la ricevuta di pagamento del contributo delle spese concorsuali pari ad € 5.00 non rimborsabili,
e. copia FIRMATA e completa della domanda prodotta dal portale e priva della scritta FACSIMILE

I documenti che devono essere allegati pena la mancata valutazione/decadenza dei benefici sono:

a. il Decreto ministeriale di equiparazione dei titoli di servizio svolti all'estero (da inserire nella pagina "Servizio presso ASL/PA come dipendente");
b. la certificazione medica attestate lo stato di disabilità comprovante la necessita di ausili e/o tempi aggiuntivi, ai sensi dell'art. 20 della Legge 5.02.1992, n. 104;
c. la certificazione medica comprovante la disabilità > 80% ai fini dell'esonero alla preselezione;
d. **per la sezione Pubblicazioni** dichiarare ed allegare documentazione nel numero massimo **di 5 (cinque) ,** eventuali pubblicazioni, abstract ecc…. allegati superiori i cinque richiesti dal bando non saranno valutati;
e. **per la sezione Corsi/tirocini/stage** dichiarare ed allegare documentazione nel numero massimo **di 10 (dieci) successivi al conseguimento del titolo di accesso alla procedura,** eventuali corsi allegati superiori i dieci previsti dal bando non saranno valutati;
f. E' obbligatorio inserire il numero di ore di ogni evento dichiarato, compreso le docenze effettuate. Qualora non siano indicate le ore è necessario convertire il numero di giorni in ore, considerando che ogni giorno equivale ad 8 ore. (es. se un corso è durato 5 giorni, occorre moltiplicare 5(giorni) x8 (ore) = 40ore. Indi si deve inserire come numero di ore 40.

Terminata la compilazione di tutte le sezioni, cliccare su "**Conferma ed invio**". Dopo avere reso le dichiarazioni finali e confermato sarà possibile stampare la domanda definitiva tramite la funzione "**STAMPA DOMANDA**".
ATTENZIONE: a seguito della conferma, la domanda risulterà bloccata e sarà inibita qualsiasi altra modifica e integrazione, prestare quindi attenzione. *Il candidato deve obbligatoriamente procedere allo scarico della domanda**, alla sua firma** e successivo **upload** cliccando il bottone "**Allega la domanda firmata**" in formato **PDF***

fonte: http://burc.regione.campania.it

- Solo al termine di quest'ultima operazione comparirà il tasto "**Invia l'iscrizione**" che va cliccato per inviare definitivamente la domanda. Il candidato riceverà una mail di conferma iscrizione con allegata la copia della domanda.

Il mancato inoltro informatico della *domanda firmata in formato PDF*, determina l'automatica esclusione del candidato dalla procedura di cui trattasi.

Ai sensi dell'art. 71 del D.P.R. 28.12.2000, n. 445 e s.m.i., l'Amministrazione procederà ad idonei controlli, anche a campione sulla veridicità delle dichiarazioni rese nel format. Qualora emerga la non veridicità del contenuto delle dichiarazioni, il dichiarante decade dai benefici eventualmente conseguiti in seguito al provvedimento emanato, sulla base della dichiarazione non veritiera.
Il giorno di convocazione per la prima prova, il candidato dovrà portare con sé e consegnare a pena di esclusione:

1. la stampa della e-mail di "conferma di avvenuta iscrizione";
2. il documento di riconoscimento valido, (quello indicato nella domanda)

   Non verranno presi in considerazione eventuali documentazioni/integrazioni inviate con modalità diversa da quelle previste dal seguente bando (anche se inviate tramite raccomandata o tramite PEC).

Il mancato rispetto, da parte dei candidati, dei termini e delle modalità sopra indicate per la presentazione delle domande comporterà la non ammissibilità al concorso.

FASE 3 : ASSISTENZA ON LINE

Le richieste di assistenza possono essere avanzate tramite l'apposita funzione disponibile alla voce di menù "**RICHIEDI ASSISTENZA**" sempre presente nella sezione a sinistra della pagina web. Le richieste di assistenza verranno evase durante l'orario di lavoro e compatibilmente con gli altri impegni del servizio.
Non potranno essere soddisfatte richieste nei 5 giorni antecedenti la data di scadenza del concorso.
Si suggerisce di leggere attentamente il **MANUALE ISTRUZIONI** per l'uso della procedura, di cui sopra, e disponibili nella sezione a sinistra della pagina web.
Dopo l'invio on-line della domanda **è possibile richiedere la riapertura della domanda inviata** per la produzione di ulteriori titoli o documenti ad integrazione della stessa **fino a 3 giorni prima della data di scadenza del presente bando**, tramite l'apertura di una richiesta di assistenza per mezzo della apposita funzione "Richiedi assistenza".
NOTA BENE: si fa presente che la riapertura della domanda per la produzione di ulteriori titoli e documenti **comporta l'annullamento della domanda precedentemente redatta on-line**, con conseguente perdita di validità della ricevuta di avvenuta compilazione.

Art. 7

(ammissione esclusione candidati)

L'elenco dei candidati ammessi ed esclusi verrà pubblicato sul sito internet dell'Azienda Ospedaliera **www.sangiovannieruggi.it**, link "**concorsi**".

La pubblicazione sul sito internet www.sangiovannieruggi.it link "concorsi", costituisce notifica a tutti gli effetti di legge.

In ragione del numero di domande pervenute, l'A.O.U. si riserva ogni facoltà di procedere ad una prova di preselezione, utilizzando procedure, anche informatizzate, che garantiscano obiettività e trasparenza.
Se si dovesse procedere ad una preselezione, la data, l'ora ed il luogo di convocazione dei candidati verrà pubblicato sul sito internet dell'Azienda Ospedaliera **www.sangiovannieruggi.it** , link "**concorsi**".

La mancata partecipazione alla preselezione, per qualsiasi motivo comporterà automaticamente l'esclusione dalla presente procedura.

fonte: http://burc.regione.campania.it

Qualora pervenga un'unica domanda o un numero degli incarichi previsti dal presente bando, è facoltà dell'Azienda conferire direttamente gli stessi, previo parere favorevole espresso dal Supervisore del progetto in esito alla documentazione prodotta dal candidato;

Il diario del colloquio sarà comunicato ai candidati esclusivamente mediante pubblicazione sul sito internet dell'A.O.U. www.sangiovannieruggi.it link "concorsi", non meno di 15 giorni prima della data fissata che costituisce notifica a tutti gli effetti di legge (art.32 Legge 69/2009).

Costituiscono motivi di esclusione:

- la presentazione della domanda fuori termine utile;
- il mancato invio della domanda e della documentazione espressamente richiesta nel presente bando, nelle forme e con le modalità previste;
- il mancato possesso di uno dei requisiti generali e specifici per l'ammissione;
- la mancata partecipazione del candidato alla selezione per qualsiasi motivo comporterà automaticamente l'esclusione dalla presente procedura;
-

Art. 8
(valutazione titoli e colloquio)

Il contratto di borsista sarà attribuito mediante una selezione per titoli e colloquio da effettuarsi da parte di apposita Commissione, nominata dal Direttore Generale.

Per la procedura di selezione la Commissione disporrà complessivamente di 100 punti così ripartiti:

Titoli	fino a punti 40
Colloquio	fino a punti 60

Il punteggio massimo da attribuire ai titoli dichiarati nelle quattro sezioni del curriculum viene così ripartito:

- Titoli Di Carriera max 13 punti;
- Titoli accademici, di studio max 10 punti;
- Pubblicazioni e titoli scientifici max 5 punti;
- Altre esperienze professionali max 12 punti;

La valutazione dei titoli sarà effettuata prima del colloquio.

Nella fase valutazione titoli saranno prese in considerazione per tutte le figure professionali su indicate, eventuali dottorati di ricerca, specializzazioni, master ecc….:
se in possesso sarà valutata nei candidati,

- eventuale esperienza documentata di ricerca non inferiore ad un anno presso soggetti pubblici con contratti di borse di studio o incarichi, nell'ambito del progetto sopra citato.
- Competenza tecnica in materia di immunofenotipizzazione linfocitaria mediante citofluorimetria su campioni di sangue periferico , nalisi proteomica in multiplex, analisi di marcatori sierici di infiammazioni croniche.

Il colloquio sarà svolto ad accertare le capacità conoscitive e professionali dei candidati in relazione agli studi effettuati, alle conoscenze dichiarate, ed all'esperienza professionale maturata nel settore della selezione in oggetto, a seguire al candidato sarà posta una domanda specifica attinente al profilo in esame.

fonte: http://burc.regione.campania.it

Art.9
(supervisione e controllo)

Successivamente al conferimento delle borse, il Responsabile del Progetto congiuntamente al tutor risponderanno direttamente del rispetto dei limiti di svolgimento dell'attività oggetto della borsa; le ordinarie attività di verifica e di controllo verranno svolte dalla U.O.C. Gestione Risorse Umane.

Art.10
(natura giuridica)

L'attività svolta in favore dell'Azienda Ospedaliero Universitaria "San Giovanni di Dio e Ruggi d'Aragona" a fronte dell'erogazione della borsa di studio, non determina l'instaurazione di un rapporto di lavoro. Detta attività è **incompatibile con altro lavoro dipendente presso Enti Pubblici o Privati** e **con qualsiasi altro rapporto di natura convenzionale con il S.S.N., né è cumulabile con altri incarichi di collaborazione, né con assegni o sovvenzioni di analoga natura.**

Art.11
(natura previdenziale ed assicurativa)

- Il conferimento della borsa di studio, non dà luogo alla costituzione di alcun rapporto di lavoro subordinato né, salvo che la legge non disponga diversamente, al riconoscimento di trattamenti previdenziali o assistenziali e si configura fiscalmente ai sensi dell'art. 50, comma I lett. c), del D.P.R. n. 91711986, Testo unico delle imposte sui redditi, come reddito assimilato a quello di lavoro dipendente, con conseguente applicazione sull'importo lordo delle ritenute secondo le modalità previste dalla normativa vigente.
- Per quanto riguarda la responsabilità civile derivante da danni a persone e cose eventualmente provocati nello svolgimento del programma previsto dall'incarico, il professionista ha l'obbligo di stipulare una apposita polizza assicurativa per responsabilità civile e per infortunio ovvero, in alternativa, di aderire alla polizza stipulata dall'A.O.U. a copertura di tali rischi, con oneri a proprio carico.

Art.12
(trattamento dei dati personali)

Ai sensi del D.Lgs 196/2003 l'Amministrazione provvede al trattamento dei dati personali al solo fine degli adempimenti necessari all'espletamento della procedura in oggetto sulla base della domanda di partecipazione presentata dall'interessato che, in qualsiasi momento, può chiederne l'aggiornamento e la cancellazione.

In caso di assegnazione dell'incarico, gli stessi dati saranno trattati dall'amministrazione per tutti gli aspetti contabili e amministrativi relativi al progetto medesimo.

Art.13
(pubblicità del bando)

La pubblicità del bando è assolta mediante la pubblicazione sul sito web aziendale www.sangiovannieruggi.it , link "**concorsi**".

Art. 14
(norme finali)

I vincitori della borsa di studio, che ha la durata di 12 (dodici) mesi, con impegno pario alle 24 ore settimanali hanno l'obbligo di partecipare al progetto ed alle iniziative adottate per la realizzazione dello stesso.

L'assenza ingiustificata per oltre 15 (quindici) giorni comporta la perdita dell'incarico.

L'importo spettante per la Borsa di studio è di € 24.000,00 (ventiquattromila/00) annui lordi comprensivo di oneri riflessi, corrisposto in 12 rate mensili posticipate.

L'ultima rata sarà erogata a chiusura del progetto, previa presentazione di apposita dichiarazione da parte del Responsabile del progetto, attestante il regolare svolgimento dell'attività prevista.

A tal fine ciascun borsista dovrà presentare al Responsabile del progetto una relazione sull'attività svolta e sui risultati ottenuti.

fonte: http://burc.regione.campania.it

L’Amministrazione si riserva la facoltà, per legittimi motivi, di prorogare, sospendere o revocare, in tutto od in parte, o modificare il presente bando. La presentazione della domanda di partecipazione costituisce, a tutti gli effetti, piena accettazione di tutte le condizioni previste dal presente bando e del **regolamento borse di studio approvato con Delibera n° 41 del 21/01/2022**

IL DIRETTORE GENERALE
Dr. Vincenzo D’amato

VINCENZO
D'AMATO
Dott.
07.06.2022 17:02:37
GMT+01:00

fonte: http://burc.regione.campania.it

AZIENDA OSPEDALIERO-UNIVERSITARIA
S. GIOVANNI DI DIO E RUGGI D'ARAGONA – SALERNO

In esecuzione della deliberazione del Direttore Generale n° 367 del 26/05/2022, esecutiva ai sensi di legge, è indetto:

Avviso di selezione, per titoli e colloquio, per l'assegnazione di n. 03 borse di studio ognuna della durata di dodici mesi da destinare a n. 1 laureato magistrale in Ingegneria, n.2 laureati magistrale in Psicologia, finalizzate per la realizzazione del progetto "Prevenzione e sicurezza" da svolgersi presso l'A.O.U. San Giovanni di Dio e Ruggi d'Aragona – Salerno - APPROVAZIONE BANDO

Pubblica selezione, per titoli e colloquio, per la stipula di n. 03 borse di studio eventualmente prorogabile una sola volta, da destinare a:

- **n. 1 laureato magistrale in Ingegneria,**
- **n. 2 laureati magistrale in Psicologia**

per la realizzazione del progetto "Prevenzione e Sicurezza" da svolgersi presso l'A.O.U. San Giovanni di Dio e Ruggi d'Aragona – Salerno -
Le borse di studio saranno ognuna della durata di 12 (dodici) mesi, con impegno orario pari a18 ore settimanali, eventualmente prorogabili una sola volta, e così suddivise:

- **Profilo 1: n. 01 laureato/a in Ingegneria Edile** con importo annuo complessivo pari ad € 25.000,00 annui comprensivo di oneri, con impegno orario non inferiore alle 18 ore settimanali:
  Obiettivo progettuale: A supporto alle attività del SSP e Sorveglianza Sanitaria Aziendale, nello specifico a supporto all'elaborazione ed aggiornamento della valutazione dei rischi e aggiornamento del Protocollo Sanitario Aziendale al fine di contenere la diffusione del virus SARS-CoV-2 negli ambienti di lavoro
  TUTOR Ing. Elvira Mastrogiovanni

- **Profilo 2: n. 02 laureati in Psicologia** con importo annuo complessivo pari ad € 25.000,00 annui cadauno, comprensivo di oneri, con impegno orario non inferiore alle 18 ore settimanali
  Obiettivo progettuale: per la realizzazione del progetto legato allo stress da lavoro correlato e allo stress post covid.
  TUTOR: Dr.ssa Sabina D'Amato

Art.1
(supervisore della Borsa)

Il Supervisore del progetto è il Dott. Giovanni Genovese, Direttore della UOSD Sorveglianza Sanitaria del PO Ruggi dell' l'A.O.U. "San Giovanni di Dio e Ruggi d'Aragona" di Salerno";

Art.2
(destinatari del bando)

La borsa è destinata a cittadini italiani o equiparati, nonché stranieri in possesso dei requisiti previsti dal presente bando.

Art. 3
(requisiti di ammissione)

Possono accedere alla selezione i candidati in possesso dei seguenti requisiti:

Profilo Ingegnere : Laurea magistrale in Ingegneria Edile - Iscrizione all'albo .
Per i cittadini stranieri il titolo di studio richiesto deve essere riconosciuto equivalente in Italia dall'Autorità competente, ai sensi dell'articolo 38, co. 3, del d. Lgs 30 marzo 2001 n. 165.
Profilo Psicologo: Laurea magistrale in Psicologia - Iscrizione all'albo

fonte: http://burc.regione.campania.it

Per i cittadini stranieri il titolo di studio richiesto deve essere riconosciuto equivalente in Italia dall'Autorità competente, ai sensi dell'articolo 38, co. 3, del d. Lgs 30 marzo 2001 n. 165

Art. 4
(modalità di partecipazione e presentazione della domanda di partecipazione)

La domanda di partecipazione al concorso dovrà essere, pena esclusione, **PRODOTTA ESCLUSIVAMENTE TRAMITE PROCEDURA TELEMATICA**, collegandosi al sito **https://sangiovannieruggi.iscrizioneconcorsi.it**.
L'utilizzo di modalità diverse comporterà l'esclusione del candidato dalla procedura concorsuale.
La procedura informatica per la presentazione delle domande sarà attiva a partire dal 1° giorno successivo dalla data di pubblicazione del presente avviso sul BURC e verrà automaticamente disattivata alle ore 24.00 del trentesimo giorno successivo alla data di pubblicazione dello stesso sul BURC.

Qualora detto giorno sia festivo, il termine è prorogato al primo giorno successivo non festivo.

Pertanto, dopo tale termine, non sarà più possibile effettuare la compilazione online della domanda di partecipazione e **non sarà ammessa la produzione di altri titoli o documenti a corredo della domanda**. Inoltre non sarà più possibile effettuare **rettifiche o aggiunte**.
Il termine di cui sopra è perentorio. Saranno esclusi dal concorso i candidati le cui domande non siano state inviate nei tempi e secondo le modalità previste dal bando.
I candidati beneficiari della Legge 5 febbraio 1992, n. 104, debbono specificare nella domanda di ammissione, qualora lo ritengano indispensabile, l'ausilio eventualmente necessario per l'espletamento della procedura in relazione al proprio handicap, nonché l'eventuale necessità di tempi aggiuntivi.
L' Azienda garantisce parità e pari opportunità tra uomini e donne per l'accesso al lavoro e donne e per il trattamento sul lavoro, ai sensi dell'art. 7 D.Lgs n. 165/2011 e s.m.i.

Art. 5
(modalità di formulazione della domanda)

Nella domanda di partecipazione al presente concorso, redatta esclusivamente in forma telematica mediante piattaforma che verrà messa a disposizione sul sito
https://sangiovannieruggi.iscrizioneconcorsi.it,
gli aspiranti devono dichiarare, ai sensi e per gli effetti degli artt. 46 e 47 del D.P.R.445/00 e s.m.i., sotto la propria responsabilità consapevoli secondo quanto prescritto dall'art.76 DPR n.445/00 della responsabilità penale cui possono andare incontro in caso di dichiarazioni mendaci, falsità negli atti ed uso di atti falsi, nonché di quanto stabilito dall'art.75 del predetto decreto, in caso di dichiarazioni non veritiere:

1) cognome, nome, data, luogo di nascita e codice fiscale;
2) residenza;
3) indirizzo di **PEC personale** che sarà utilizzato dall'Amministrazione per l'inoltro delle notifiche e comunicazioni personali ad ogni effetto di legge, anche ai fini della decorrenza dei termini legali. I candidati partecipanti alla presente selezione sono comunque obbligati a comunicare
4) sempre a mezzo PEC ogni variazione del proprio indirizzo PEC intervenuta successivamente alla presentazione della domanda, anche dopo l'approvazione della graduatoria finale per tutto il periodo di validità della stessa. L'Amministrazione, pertanto, non risponde per eventuali disguidi, ritardi o situazioni di decadenza che dovessero verificarsi per omessa comunicazione;
5) il possesso della cittadinanza italiana o di altro Paese dell'Unione Europea;
6) il godimento dei diritti civili e politici e di essere iscritto nelle liste elettorali del Comune di residenza, diversamente specificare la motivazione;

fonte: http://burc.regione.campania.it

7) il possesso dei requisiti di ammissione;
8) i servizi prestati presso le pubbliche amministrazioni e la causa di risoluzione di precedenti rapporti di pubblico impiego;
9) il non essere mai stato destituito o dispensato da impieghi presso la PP.AA.;
10) di non aver avuto condanne penali per reati contro la P.A. o la fede pubblica o per reati ostativi alla costituzione ed alla permanenza del rapporto di pubblico impiego;
11) i titoli che danno diritto alla riserva del posto o che danno luogo a precedenza o preferenza a parità di punteggio;
12) l'ausilio eventualmente necessario per l'espletamento della procedura in relazione al proprio handicap, nonché l'eventuale necessità di tempi aggiuntivi;
13) il consenso al trattamento dei propri dati personali, compresi i dati sensibili, nel rispetto di quanto disposto dal D.Lgs. 196/2003, per lo svolgimento della procedura selettiva.

La omessa dichiarazione nella domanda dei requisiti richiesti per l'ammissione determina l'esclusione dalla presente procedura.

Per essere ammessi alla partecipazione del concorso, i candidati dovranno necessariamente effettuare un **BONIFICO DI € 5.00 (CINQUE/00)** intestato all' AOU SAN GIOVANNI DI DIO E RUGGI D'ARAGONA - SALERNO -
IBAN: IT 36 M 01030 15200 000063667994.
NELLA CAUSALE DOVRANNO SPECIFICARE: "COGNOME NOME Contributo spese per BORSA DI STUDIO Progetto **"Prevenzione e Sicurezza – profilo------ ".(indicare il profilo)**
La ricevuta dell'avvenuto versamento dovrà essere scannerizzata **ed allegata** alla domanda di partecipazione all'avviso pubblico. Il mancato versamento comporterà l'esclusione dalla procedura.

Art. 6
(procedura di registrazione e compilazione on-line della domanda per la partecipazione al concorso)

La compilazione della domanda potrà essere effettuata 24 ore su 24 (salvo momentanee interruzioni per manutenzione del sito) da computer collegato alla rete internet e dotato di un browser di navigazione aggiornato tra quelli di maggiore diffusione (Chrome, Explorer, Firefox, Safari) .
La compatibilità con i dispositivi mobili (smartphone, tablet) non è garantita.
Si consiglia di effettuare la registrazione e la compilazione con sufficiente anticipo.

FASE 1 : REGISTRAZIONE NEL SITO AZIENDALE

- Collegarsi al sito https://sangiovannieruggi.iscrizioneconcorsi.it;
- **Cliccare su "pagina di registrazione"** ed inserire i dati richiesti.

  Fare attenzione al corretto inserimento della e-mail (**non PEC**, non indirizzi generici o condivisi, ma mail personale) perché a seguito di questa operazione il programma invierà una e-mail al candidato con le credenziali provvisorie (Username e Password) di accesso al sistema di iscrizione ai concorsi on-line (attenzione **l'invio non è immediato quindi registrarsi in tempo utile**);
- **Collegarsi**, una volta ricevuta la mail, al link indicato nella stessa per modificare la Password provvisoria con una password segreta e definitiva a vostra scelta che dovrà essere conservata per gli accessi successivi al primo, **attendere** poi qualche secondo per essere automaticamente reindirizzati;

FASE 2 : ISCRIZIONE ON LINE ALLA PROCEDURA
- Sostituita la password provvisoria selezionare la voce di menù "**Concorsi**", per accedere alla schermata dei concorsi disponibili.

fonte: http://burc.regione.campania.it

- **Cliccare l'icona** "***Iscriviti***" **corrispondente al concorso/avviso al quale intende partecipare.**
- Si accede alla schermata di **inserimento della domanda,** dove si deve dichiarare il **possesso dei requisiti generali e specifici** richiesti per l'ammissione al concorso.
- Si inizia dalla scheda "***Anagrafica***", che deve essere compilata in tutte le sue parti e dove va allegata la scansione del documento di identità, cliccando su "*aggiungi documento*" (dimensione massima 1 mb).
- Per iniziare cliccare il tasto "***Compila***" ed al termine dell'inserimento, confermare cliccando il tasto in basso "***Salva***";
- Proseguire con la compilazione delle ulteriori pagine di cui si compone in format, il cui elenco è disposto sul lato sinistro dello schermo, e che via via che vengono compilate, risultano spuntate in verde, con riportato al lato il numero delle dichiarazioni rese.

  Le stesse possono essere compilate in più momenti, in quanto è possibile accedere a quanto caricato ed aggiungere/correggere/cancellare i dati, fino a quando non si conclude la compilazione cliccando su "***Conferma ed invio***".
  Si sottolinea che tutte le informazioni (requisiti specifici di ammissione, titoli di carriera ed esperienze professionali e formative) di cui sopra, dovranno essere indicate in modo preciso ed esaustivo in quanto si tratta di dati sui quali verrà effettuata la verifica del possesso dei requisiti per la partecipazione al concorso/avviso, degli eventuali titoli di preferenza o di riserva dei posti, nonché la valutazione dei titoli. Si tratta di una dichiarazione resa sotto la propria personale responsabilità ed ai sensi del D.P.R. 28.12.2000, n. 445.
  I rapporti di lavoro/attività professionali in corso possono essere autocertificati limitatamente alla data in cui viene compilata la domanda (quindi, in caso di servizi ancora in corso, nel campo corrispondente alla data di fine rapporto il candidato deve inserire la data di compilazione della domanda).
- **ATTENZIONE** per alcune tipologie di documenti e titoli è possibile ed è necessario, al fine dell'accettazione della domanda e della eventuale valutazione, allegarli seguendo le indicazioni e cliccando su "**aggiungi allegato**".

  I documenti che devono essere necessariamente allegati a pena di esclusione sono:

  a. documento di identità valido;
  b. documenti comprovanti i requisiti di cui al punto 1, che consentono ai cittadini non italiani e non comunitari di partecipare al presente concorso (permesso di soggiorno CE per soggiornanti di lungo periodo o la titolarità dello status di rifugiato, ovvero dello status di protezione sussidiaria);
  c. il Decreto ministeriale di riconoscimento del titolo di studio valido per l'ammissione, se conseguito all'estero;
  d. la ricevuta di pagamento del contributo delle spese concorsuali pari ad € 5.00 non rimborsabili,
  e. copia FIRMATA e completa della domanda prodotta dal portale e priva della scritta FACSIMILE

  I documenti che devono essere allegati pena la mancata valutazione/decadenza dei benefici sono:

  a. il Decreto ministeriale di equiparazione dei titoli di servizio svolti all'estero (da inserire nella pagina "Servizio presso ASL/PA come dipendente");

fonte: http://burc.regione.campania.it

b. la certificazione medica attestate lo stato di disabilità comprovante la necessita di ausili e/o tempi aggiuntivi, ai sensi dell'art. 20 della Legge 5.02.1992, n. 104;

c. la certificazione medica comprovante la disabilità > 80% ai fini dell'esonero alla preselezione;

d. **per la sezione Pubblicazioni** dichiarare ed allegare documentazione nel numero massimo **di 5 (cinque) , successivi al conseguimento del titolo di accesso alla procedura,** eventuali pubblicazioni, abstract ecc…. allegati superiori i cinque richiesti dal bando non saranno valutati;

e. **per la sezione Corsi/tirocini/stage** dichiarare ed allegare documentazione nel numero massimo **di 10 (dieci) successivi al conseguimento del titolo di accesso alla procedura,** eventuali corsi allegati superiori i dieci previsti dal bando non saranno valutati;

f. E' obbligatorio inserire il numero di ore di ogni evento dichiarato, compreso le docenze effettuate. Qualora non siano indicate le ore è necessario convertire il numero di giorni in ore, considerando che ogni giorno equivale ad 8 ore. (es. se un corso è durato 5 giorni, occorre moltiplicare 5(giorni) x8 (ore) = 40ore. Indi si deve inserire come numero di ore 40.

Terminata la compilazione di tutte le sezioni, cliccare su "**Conferma ed invio**". Dopo avere reso le dichiarazioni finali e confermato sarà possibile stampare la domanda definitiva tramite la funzione "**STAMPA DOMANDA**".
ATTENZIONE: a seguito della conferma, la domanda risulterà bloccata e sarà inibita qualsiasi altra modifica e integrazione, prestare quindi attenzione. *Il candidato deve obbligatoriamente procedere allo scarico della domanda**, alla sua firma** e successivo **upload** cliccando il bottone "**Allega la domanda firmata**" in formato **PDF***

- Solo al termine di quest'ultima operazione comparirà il tasto "**Invia l'iscrizione**" che va cliccato per inviare definitivamente la domanda. Il candidato riceverà una mail di conferma iscrizione con allegata la copia della domanda.

Il mancato inoltro informatico della *domanda firmata in formato PDF*, determina l'automatica esclusione del candidato dalla procedura di cui trattasi.

Ai sensi dell'art. 71 del D.P.R. 28.12.2000, n. 445 e s.m.i., l'Amministrazione procederà ad idonei controlli, anche a campione sulla veridicità delle dichiarazioni rese nel format. Qualora emerga la non veridicità del contenuto delle dichiarazioni, il dichiarante decade dai benefici eventualmente conseguiti in seguito al provvedimento emanato, sulla base della dichiarazione non veritiera.
Il giorno di convocazione per la prima prova, il candidato dovrà portare con sé e consegnare a pena di esclusione:

1. la stampa della e-mail di "conferma di avvenuta iscrizione";
2. il documento di riconoscimento valido, (quello indicato nella domanda)

Non verranno presi in considerazione eventuali documentazioni/integrazioni inviate con modalità diversa da quelle previste dal seguente bando (anche se inviate tramite raccomandata o tramite PEC).

Il mancato rispetto, da parte dei candidati, dei termini e delle modalità sopra indicate per la presentazione delle domande comporterà la non ammissibilità al concorso.

FASE 3 : ASSISTENZA ON LINE

fonte: http://burc.regione.campania.it

Le richieste di assistenza possono essere avanzate tramite l'apposita funzione disponibile alla voce di menù "**RICHIEDI ASSISTENZA**" sempre presente nella sezione a sinistra della pagina web. Le richieste di assistenza verranno evase durante l'orario di lavoro e compatibilmente con gli altri impegni del servizio.
Non potranno essere soddisfatte richieste nei 5 giorni antecedenti la data di scadenza del concorso.
Si suggerisce di leggere attentamente il **MANUALE ISTRUZIONI** per l'uso della procedura, di cui sopra, e disponibili nella sezione a sinistra della pagina web.
Dopo l'invio on-line della domanda **è possibile richiedere la riapertura della domanda inviata** per la produzione di ulteriori titoli o documenti ad integrazione della stessa **fino a 3 giorni prima della data di scadenza del presente bando**, tramite l'apertura di una richiesta di assistenza per mezzo della apposita funzione "Richiedi assistenza".
NOTA BENE: si fa presente che la riapertura della domanda per la produzione di ulteriori titoli e documenti **comporta l'annullamento della domanda precedentemente redatta on-line**, con conseguente perdita di validità della ricevuta di avvenuta compilazione.

Art. 7
(ammissione esclusione candidati)

L'elenco dei candidati ammessi ed esclusi verrà pubblicato sul sito internet dell'Azienda Ospedaliera **www.sangiovannieruggi.it**, link "**concorsi**".

La pubblicazione sul sito internet www.sangiovannieruggi.it link "concorsi", costituisce notifica a tutti gli effetti di legge.

In ragione del numero di domande pervenute, l'A.O.U. si riserva ogni facoltà di procedere ad una prova di preselezione, utilizzando procedure, anche informatizzate, che garantiscano obiettività e trasparenza.
Se si dovesse procedere ad una preselezione, la data, l'ora ed il luogo di convocazione dei candidati verrà pubblicato sul sito internet dell'Azienda Ospedaliera **www.sangiovannieruggi.it** , link "**concorsi**".
La mancata partecipazione alla preselezione, per qualsiasi motivo comporterà automaticamente l'esclusione dalla presente procedura.
Qualora pervenga un'unica domanda o un numero degli incarichi previsti dal presente bando, è facoltà dell'Azienda conferire direttamente gli stessi, previo parere favorevole espresso dal Supervisore del progetto in esito alla documentazione prodotta dal candidato;

Il diario del colloquio sarà comunicato ai candidati esclusivamente mediante pubblicazione sul sito internet dell'A.O.U. www.sangiovannieruggi.it link "concorsi", non meno di 15 giorni prima della data fissata che costituisce notifica a tutti gli effetti di legge (art.32 Legge 69/2009).

Costituiscono motivi di esclusione: la presentazione della domanda fuori termine utile;

- il mancato invio della domanda e della documentazione espressamente richiesta nel presente bando, nelle forme e con le modalità previste;
- il mancato possesso di uno dei requisiti generali e specifici per l'ammissione;
- la mancata partecipazione del candidato alla selezione per qualsiasi motivo comporterà automaticamente l'esclusione dalla presente procedura;

Art. 8
(valutazione titoli e colloquio)

Il contratto di borsista sarà attribuito mediante una selezione per titoli e colloquio da effettuarsi da parte di apposita Commissione, nominata dal Direttore Generale.

Per la procedura di selezione la Commissione disporrà complessivamente di 100 punti così ripartiti:

fonte: http://burc.regione.campania.it

Titoli fino a punti 40
Colloquio fino a punti 60

Il punteggio massimo da attribuire ai titoli dichiarati nelle quattro sezioni del curriculum viene così ripartito:

- Titoli Di Carriera max 13 punti;
- Titoli accademici, di studio max 10 punti;
- Pubblicazioni e titoli scientifici max 5 punti;
- Altre esperienze professionali max 12 punti;

La valutazione dei titoli sarà effettuata prima del colloquio.
Nella fase valutazione titoli saranno prese in considerazione per tutte le figure professionali su indicate, eventuali dottorati di ricerca, specializzazioni, master ecc….:
Il colloquio sarà svolto ad accertare le capacità conoscitive e professionali dei candidati in relazione agli studi effettuati, alle conoscenze dichiarate, e se in possesso, l'esperienza professionale maturata nel settore della selezione in oggetto, a seguire al candidato sarà posta una domanda specifica attinente al profilo in esame.

Art.9
(supervisione e controllo)

Successivamente al conferimento delle borse, il Responsabile del Progetto risponderà direttamente del rispetto dei limiti di svolgimento dell'attività oggetto della borsa; le ordinarie attività di verifica e di controllo verranno svolte dalla U.O.C. Gestione Risorse Umane.

Art.10
(natura giuridica)

L'attività svolta in favore dell'Azienda Ospedaliero Universitaria "San Giovanni di Dio e Ruggi d'Aragona" a fronte dell'erogazione della borsa di studio, non determina l'instaurazione di un rapporto di lavoro. Detta attività **è incompatibile con altro lavoro dipendente presso Enti Pubblici o Privati** e **con qualsiasi altro rapporto di natura convenzionale con il S.S.N., né è cumulabile con altri incarichi di collaborazione, né con assegni o sovvenzioni di analoga natura.**
L'Azienda si riserva la facoltà di autorizzare, di volta in volta, con valutazione discrezionale e previo parere del Supervisore della borsa, tenuto conto dell'impegno orario complessivo e della presenza di eventuali conflitti di interesse, l'esercizio di altra attività da parte dell'interessato.

Art.11
(natura previdenziale ed assicurativa)

Il conferimento della borsa di studio, non dà luogo alla costituzione di alcun rapporto di lavoro subordinato né, salvo che la legge non disponga diversamente, al riconoscimento di trattamenti previdenziali o assistenziali e si configura fiscalmente ai sensi dell'art. 50, comma I lett. c), del D.P.R. n. 91711986, Testo unico delle imposte sui redditi, come reddito assimilato a quello di lavoro dipendente,
con conseguente applicazione sull'importo lordo delle ritenute secondo le modalità previste dalla normativa vigente.
Per quanto riguarda la responsabilità civile derivante da danni a persone e cose eventualmente provocati nello svolgimento del programma previsto dall'incarico, il professionista ha l'obbligo di stipulare una apposita polizza assicurativa per responsabilità civile e per infortunio ovvero, in alternativa, di aderire alla polizza stipulata dall'A.O.U. a copertura di tali rischi, con oneri a proprio carico.

fonte: http://burc.regione.campania.it

Art.12
(trattamento dei dati personali)

Ai sensi del D.Lgs 196/2003 l'Amministrazione provvede al trattamento dei dati personali al solo fine degli adempimenti necessari all'espletamento della procedura in oggetto sulla base della domanda di partecipazione presentata dall'interessato che, in qualsiasi momento, può chiederne l'aggiornamento e la cancellazione.
In caso di assegnazione dell'incarico, gli stessi dati saranno trattati dall'amministrazione per tutti gli aspetti contabili e amministrativi relativi al progetto medesimo.

Art.13
(pubblicità del bando)

La pubblicità del bando è assolta mediante la pubblicazione sul sito web aziendale www.sangiovannieruggi.it, link "**concorsi**".

Art. 14
(norme finali)

Il vincitore della borsa di studio, che ha la durata di 12(dodici) mesi, salvo proroghe, ha l'obbligo di partecipare al progetto ed alle iniziative adottate per la realizzazione dello stesso.
L'assenza ingiustificata per oltre 30 (trenta) giorni comporta la perdita dell'incarico.

- **L'importo lordo annuo spettante per la Borsa di studio comprensivo di oneri riflessi, che verrà corrisposta in 12 rate mensili posticipate ed è così finanziato:**
- Profilo 1 : n°01 laureato/a in **Ingegneria** € 25.000,00 annui comprensivo di oneri, con impegno orario non inferiore alle 18 ore settimanali:
- Profilo 3 : n°02 laureati in **Psicologia** € 25.000,00 annui cadauno, comprensivo di oneri, con impegno orario non inferiore alle 18 ore settimanali:;

Ed è pari a € 75.000,00 annui al lordo degli oneri riflessi, su 12 mesi.
L'ultima rata sarà erogata a chiusura del progetto, previa presentazione di apposita dichiarazione da parte del Responsabile del progetto, attestante il regolare svolgimento dell'attività prevista.

A tal fine il borsista dovrà presentare al responsabile del progetto una relazione sull'attività svolta e sui risultati ottenuti.
L'Amministrazione si riserva la facoltà, per legittimi motivi, di prorogare, sospendere o revocare, in tutto od in parte, o modificare il presente bando. La presentazione della domanda di partecipazione costituisce, a tutti gli effetti, piena accettazione di tutte le condizioni previste dal presente bando e del **regolamento borse di studio approvato con Delibera n° 41 del 21/01/2022.**

IL DIRETTORE GENERALE
Dr. Vincenzo D'Amato

VINCENZO D'AMATO
Dott.
08.06.2022 07:36:21
GMT+01:00

fonte: http://burc.regione.campania.it

ISTITUTO NAZIONALE TUMORI
IRCCS – Fondazione Pascale

"FONDAZIONE GIOVANNI PASCALE"
ISTITUTO DI RICOVERO E CURA A CARATTERE SCIENTIFICO
Via Mariano Semmola - 80131 NAPOLI
Codice Fiscale 00911350635

AVVISO PUBBLICO, PER TITOLI E COLLOQUIO, PER IL CONFERIMENTO DI UN INCARICO QUINQUENNALE RINNOVABILE, PER LA COPERTURA DI N. 1 POSTO DI DIRIGENTE MEDICO - DIRETTORE DI STRUTTURA COMPLESSA "GINECOLOGIA ONCOLOGICA".

In esecuzione della deliberazione n. 559 del 10/06/2022, in osservanza delle norme previste dall'Art. 15 *ter* comma 2 del D.Lgs.n. 502/92, come successivamente modificato e integrato dal D.Lgs. 229/99, dal D.P.R. 484/97 e dalla Legge n. 189 del 8 novembre 2012, è indetto Avviso pubblico, per titoli e colloquio, per il conferimento di incarico quinquennale rinnovabile, a tempo determinato, per la direzione della struttura complessa "Ginecologia Oncologica", da assegnare nel rispetto delle garanzie di parità e pari opportunità tra uomini e norme statuite dall'art. 7 comma 1 del D.L.gs. n. 165 del 30.03.2001 e s.m.i. in materia di norma generali sull'ordinamento del lavoro alle dipendenze delle amministrazioni pubbliche.

DESCRIZIONE DEL FABBISOGNO

PROFILO PROFESSIONALE DEL DIRIGENTE DA INCARICARE

L'Istituto Nazionale Tumori è un Istituto di Ricovero e Cura a Carattere Scientifico (IRCCS) di diritto pubblico che, in coerenza con le disposizioni di legge vigenti per gli IRCCS e in conformità alla programmazione nazionale e regionale, svolge un ruolo rilevante all'interno del Servizio Sanitario Nazionale, coniugando, istituzionalmente, attività di ricerca (sperimentale e clinica) e prestazioni assistenziali di elevata complessità e qualità.

E'punto di riferimento a livello regionale, nazionale ed internazionale sulla ricerca e l'assistenza in campo oncologico.

L'Istituto dei Tumori G. Pascale è individuato quale CORP/CORPUS nel DCA 98/2016 "Istituzione della Rete Oncologica Campana" ed è identificato quale HUB nella rete di terapia del dolore e fa parte della rete nazionale delle malattie rare.

Il Dipartimento è la struttura di coordinamento e direzione per lo svolgimento di funzioni complesse con compiti di orientamento, consulenza e supervisione per la funzione cui è preposto.

Le Unità Operative Complesse costituiscono l'articolazione aziendale di più elevata responsabilità dirigenziale in ragione della qualificazione tecnico-professionale richiesta per la gestione delle risorse economiche, umane e tecnologiche.

PROFILO OGGETTIVO DELLA STRUTTURA COMPLESSA

L'Unità Operativa Complessa di "Ginecologia Oncologica" si propone come parte attiva del processo assistenziale dell'Azienda secondo una visione organizzativa realizzata in funzione di soddisfare bisogni clinici, quantitativamente rilevanti e qualitativamente complessi, in maniera efficace e innovativa attraverso l'organizzazione di percorsi dedicati volti al miglioramento continuo dei risultati sia sul fronte assistenziale che su quello gestionale. L'attività si concretizza in azioni diversificate che comprendono la diagnosi, il trattamento ed il successivo follow up delle specifiche patologie complesse oncologiche di pertinenza ginecologica, l'aggiornamento clinico di tutte le risorse umane della Struttura, la ricerca della migliore appropriatezza sia clinica sia organizzativa che prescrittiva, l'adeguamento ai protocolli regionali e nazionali o alle linee guida internazionali, la gestione del rischio clinico, la ricerca scientifica e la sperimentazione in collaborazione con altri centri di riferimento, in una logica di integrazione aziendale all'interno di un sistema di relazione tra i vari professionisti che possano rispondere alla domanda di salute della popolazione nel rispetto dei vincoli di budget. Il reparto di Ginecologia Oncologica svolge la propria attività assistenziale nei confronti di tutta la patologia ginecologica tumorale in elezione prevalentemente con l'utilizzo di tecniche mininvasive ed endoscopiche, promuovendone sia il perfezionamento che l'innovazione, al fine di garantire una risposta assistenziale nel rispetto degli standard nazionali ed internazionali. L'U.O.C. svolge attività scientifica e di ricerca attraverso la partecipazione a trials internazionali, multicentrici, studi e ricerche originali, organizzazione di corsi e congressi nazionali e internazionali, pubblicazione di articoli su riviste scientifiche con significativo impatto in letteratura.

PROFILO SOGGETTIVO

Attività e profilo professionale del Dirigente da incaricare:
Ruolo Sanitario
Profilo Professionale Medici
Area Chirurgica e delle Specialità Chirurgiche
Disciplina Ostetricia e Ginecologia o Clinica Ostetrica e Ginecologica

L'incarico di direzione dell'U.O.C. di Ginecologia Oncologica dell'Istituto Nazionale Tumori IRCCS Fondazione Pascale, tenuto conto delle esigenze clinico assistenziali e delle peculiarità organizzative in cui si trova a operare, necessita di una figura che possa dimostrare una consolidata e prolungata esperienza in ambiti assistenziali complessi, con elevati volumi di attività e con profili di alta specializzazione, oltre a chiare capacità di ricerca e didattica. Questo coincide con la vision dell'Istituto che promuove, nel rispetto della propria missione istituzionale, il potenziamento e lo sviluppo delle aree di eccellenza clinica, anche al fine di interpretare pienamente il ruolo di realtà ospedaliera di rilievo regionale e nazionale associata alla figura di ospedale oncologico di riferimento. Il Direttore della Struttura Complessa di Ginecologia Oncologica dell'Istituto Nazionale Tumori IRCCS Fondazione Pascale privilegia l'utilizzo di linee guida nazionali e regionali e partecipa alle sperimentazioni cliniche e gestionali di livello nazionale e internazionale. Verifica e promuove l'attività formativa del personale medico e del comparto attraverso la programmazione periodica di attività di formazione interna e esterna su tematiche riguardanti aspetti clinici e terapeutici afferenti alla branca specialistica, colmando progressivamente lacune ove presenti e promuovendo la crescita trasversale del gruppo di operatori che dirige in funzione degli outcome in linea con gli obiettivi aziendali.

Competenze professionali

Il Direttore della Struttura Complessa di Ginecologia Oncologica dell'Istituto Nazionale Tumori IRCCS Fondazione Pascale deve possedere:

- Comprovata esperienza maturata in reparti di Ginecologica Oncologica, presso Aziende Ospedaliere o Universitarie ad alta specializzazione o IRCCS, a elevati volumi di attività;
- Documentata esperienza nel gestire interventi ad alta complessità onco-ginecologica;
- Documentata esperienza nel gestire interventi di chirurgia laparoscopica in ginecologia oncologica;
- Documentata capacità di condurre approcci mini invasivi alla patologia onco-ginecologica;
- Documentata esperienza in chirurgia citoriduttiva ed exanterativa in neoplasie ginecologiche;
- Conoscenza, anche di base, della chirurgia robotica in ginecologia oncologica;
- Comprovata esperienza, documentata sia nella casistica operatoria che da produzione scientifica, nel trattamento della patologia onco-ginecologica attraverso tecniche innovative;
- Attitudine alla ideazione e sviluppo di metodiche e tecniche specifiche atte alla implementazione nei sistemi di ausilio all'intervento chirurgico, al fine di incrementare la qualità e la economicità delle performance ottimizzando le risorse disponibili;
- Partecipazione attiva in società scientifiche, collaborazione nei progetti di ricerca e di redazione di linee guida, compresa la partecipazione alla stesura di modelli di consenso informato e flow-chart cliniche per la Società Italiana di Oncologia Ginecologica;
- Competenze di Governo Clinico e comprovata esperienza a promuovere l'appropriatezza organizzativa e clinica per le scelte diagnostiche e terapeutiche con partecipazione alla produzione di protocolli, procedure e linee guida anche per la gestione di percorsi complessi e multi professionali;
- Proficuo e continuo aggiornamento formativo-professionale;
- Capacità di progettare e condurre lavori scientifici in ordine alle tematiche inerenti la disciplina.

Governo Clinico

Il Direttore della Struttura Complessa di Ginecologia Oncologica dell'Istituto Nazionale Tumori IRCCS Fondazione Pascale definisce e condivide con i dirigenti medici le modalità organizzative - operative finalizzate al miglioramento delle qualità dell'assistenza attraverso la predisposizione, applicazione e monitoraggio di protocolli diagnostici e terapeutici riguardanti le patologie inerenti la disciplina più rilevanti redatte secondo le migliori e più recenti evidenze scientifiche riportate in letteratura e in accordo con le principali Società Scientifiche di settore. Provvede all'individuazione di strumenti per la verifica dell'appropriatezza organizzativa, al fine di ottimizzare l'utilizzo delle risorse umane e strumentali messe a disposizione dell'Azienda operando nell'ambito dei vincoli di bilancio. Promuove la corretta compilazione e gestione della documentazione sanitaria sul cui flusso esercita il controllo di primo livello.

Sotto il profilo del Governo Clinico deve possedere inoltre capacita di:

- Realizzare e gestire i percorsi diagnostico terapeutici con modalità condivisa con le altre strutture aziendali ed i professionisti coinvolti;
- Partecipare alla creazione, introduzione ed implementazione di nuovi modelli organizzativi e professionali, cosi come promuovere l'utilizzo di nuove tecniche assistenziali, al fine di implementare la qualità delle cure e dell'assistenza;
- Gestire l'attività di reparto (sia in termini generali che di disciplina specialistica) al fine di ottimizzare la soddisfazione dei bisogni di salute e delle aspettative dell'utenza esterna e interna, generando valore aggiunto per l'organizzazione;
- Predisporre percorsi assistenziali nell'ambito della struttura ospedaliera anche integrati con il territorio, basati sulle linee guida professionali ed organizzative che rendano la risposta sanitaria uniforme ed appropriata in termini qualitativi e quantitativi;
- Creare reti di collaborazione con altre analoghe UU.OO. ed essere in grado di sviluppare protocolli diagnostici e terapeutici assistenziali (PDTA) anche in collaborazione con i MMG/PLS;
- Di formare con continuità il personale assegnato in materie attinenti la disciplina garantendone la crescita professionale e assicurando l'acquisizione di nuove e specifiche competenze;
- Promuovere il costante miglioramento della qualità delle cure, assicurando competenza clinica, collaborando con altri professionisti per contenere la possibilità di errore medico, garantendo i migliori livelli di sicurezza per pazienti ed operatori, ottimizzando l'impiego delle risorse disponibili e garantendo gli esiti positivi del servizio erogato;
- Progettare e realizzare percorsi assistenziali che:
    a) Siano efficaci, efficienti, appropriati dal punto di vista clinico e organizzativo e coerenti con gli indirizzi della programmazione aziendale, regionale e nazionale;
    b) Garantiscano l'equità dell'assistenza;
    c) Integrino tra di loro i diversi livelli di assistenza e supportino la continuità assistenziale tra ospedale e territorio;
- Proficuo e continuo aggiornamento formativo-professionale sui temi propri della specifica disciplina;
- Di promuovere la qualità aziendale attraverso la diffusione delle più aggiornate conoscenze clinico diagnostiche indicando percorsi di formazione coerenti, in modo da poter trasferire le più opportune conoscenze ai collaboratori e privilegiare l'uniformità dei trattamenti;
- Di utilizzare gli applicativi aziendali di ordine statistico – epidemiologico e informatico relativamente alle attività di accettazione – trasferimento – dimissione, specialistica ambulatoriale, gestione di dispositivi e di farmaci;
- Capacità di collaborare concretamente con la Direzione di Presidio;
- Capacità di relazionarsi con i pazienti e con i loro familiari attraverso le più adeguate dinamiche comunicative;
- Conoscenza degli strumenti di Risk Management.

Competenzemanageriali

Inoltre, sotto il profilo organizzativo e gestionale il Direttore della U.O.C. di Ginecologia Oncologica dell'Istituto Nazionale Tumori IRCCS Fondazione Pascale deve possedere le capacità:

- Di applicare i concetti di mission e vision dell'Istituto Nazionale Tumori IRCCS Fondazione Pascale
- Di aderire alle previsioni dell'Atto Aziendale e alla sua articolazione, ai modelli dipartimentali e al loro funzionamento;
- Gestire e sviluppare l'organizzazione della struttura attraverso la programmazione, l'organizzazione e il controllo delle attività nel rispetto degli indirizzi aziendali, regionali e nazionali e degli indirizzi operativi del Dipartimento di appartenenza;
- Di programmare correttamente il consumo delle risorse assegnate
- Di sviluppare percorsi intraospedalieri, di costruire relazioni professionali e di collaborazione attivamente con le altre strutture specialistiche secondo modelli integrati di gestione multidisciplinare;
- Organizzare e gestire il personal sanitario anche in condizioni di emergenza ed urgenza clinica e nelle condizioni di crisi sanitarie;
- Di promuovere e gestire il cambiamento in accordo con gli obiettivi aziendali, in un contesto logistico organizzativo in continua evoluzione;

- Di condividere e adattare alle necessità interne e esterne della U.O.C. il modello organizzativo dell'Istituto Nazionale Tumori IRCCS Fondazione Pascale on particolare riferimento alle aree per intensità di cura e quindi alla gestione dei posti letto, spazi ambulatoriali ed attività di guardia interdivisonale;
- Di promuovere e introdurre innovazioni sotto il profilo tecnologico ed organizzativo secondo logiche di Healt Tecnology Assessment;
- Di coordinare e valutare il personale della struttura in ordine alle competenze professionali, la produzione didattico-scientifica ed ai comportamenti organizzativi e di supporto gestionale;
- Di applicare nuove procedure operative/assistenziali e innovazioni tecnico/scientifiche derivate dalle più affermate evidenze di efficacia al fine di incrementare la qualità e la economicità della performance;
- Di gestire i conflitti favorendo un ottimale clima organizzativo sia interno che nei rapporti con le altre strutture;
- Di gestire efficacemente le liste d'attesa;
- Di sviluppare un clima collaborativo e di fiducia all'interno dell'equipe incrementando il senso di appartenenza alle istituzioni statali rappresentate e all'Azienda.

Attitudini

Il governo complessivo della struttura complessa richiede una figura capace di comunicare e relazionarsi sia nell'ambito interno che esterno per le necessità proprie della disciplina, sia nella pratica clinica che nell'ambito organizzativo gestionale.
Si richiede la partecipazione attiva in qualità di relatore e/o moderatore a corsi e congressi su ematiche professionali, organizzative e gestionali inerenti la disciplina.
Inoltre si richiede esperienza a predisporre linee guida e raccomandazioni professionali. Viene richiesta, altresì, attitudine ad instaurare rapporti dinamici e costruttivi, orientata verso innovazioni organizzative, mantenendo un clima interno favorevole alla crescita delle conoscenze e delle competenze dei collaboratori, e promuovendo lo sviluppo dello spirito di appartenenza all'Azienda. Si richiede infine una buona conoscenza della lingua inglese.

Utilizzo tecnologie

Viene richiesta una buona conoscenza e capacità di utilizzo delle principali apparecchiature elettromedicali ancorché non inerenti la disciplina.
Indispensabile altresì una buona conoscenza e capacità di utilizzo di tecnologie informatiche e dei principali sistemi operativi.

REQUISITI GENERALI DI AMMISSIONE

- cittadinanza italiana, salvo le equiparazioni stabilite dalle leggi vigenti, o cittadinanza di uno dei Paesi dell'Unione Europea o possesso di uno dei requisiti di cui all'art. 38, commi 1 e 3 bis del D. Lgs. N. 165/2001 e s.m.i.;
- idoneità fisica all'impiego. L'accertamento sarà effettuato prima dell'immissione in servizio a cura dell'Istituto in sede di visita preventiva ex art. 41 D. Lgs. N. 81/08, fatta salva l'osservanza delle disposizioni in favore delle categorie protette. L'assunzione è pertanto subordinata alla sussistenza della predetta idoneità espressa dal Medico Competente.
- nessun limite di età, a norma dell'art. 3, comma 6, della legge 15 maggio 1997 n. 127. L'assegnazione dell'incarico non modifica le modalità di cessazione del rapporto di lavoro per compimento del limite massimo di età. In tal caso la durata dell'incarico viene correlata al raggiungimento del predetto limite.

Non possono accedere all'impiego coloro che siano esclusi dall'elettorato attivo nonché coloro che siano stati dispensati dall'impiego presso una pubblica amministrazione per aver conseguito l'impiego stesso mediante la produzione di documenti falsi o viziati da invalidità non sanabile, ovvero interdetti da pubblici uffici in base a sentenza passata in giudicato.

REQUISITI SPECIFICI DI AMMISSIONE

- Laurea in medicina e chirurgia;
- Iscrizione all'Albo dell'Ordine dei Medici attestata da certificato rilasciato in data non anteriore a sei mesi rispetto alla data di scadenza del bando. L'iscrizione al corrispondente albo professionale di uno dei Paesi dell'Unione Europea determina l'obbligo di iscrizione all'albo in Italia, prima dell'assunzione in servizio.

- Anzianità di servizio di sette anni, di cui cinque nella disciplina o disciplina equipollente, e specializzazione nella disciplina stessa o in una disciplina equipollente, ovvero anzianità di servizio di dieci anni nella disciplina ex art. 5 comma 1 lett. b) del DPR 484/97. L'anzianità di servizio di ruolo e non di ruolo utile all'accesso deve essere stata maturata presso Amministrazioni pubbliche, IRCCS o Cliniche Universitarie o altri enti di cui al citato DPR 484/97 e secondo le disposizioni contenute nell'art. 10 dello stesso Decreto, nonchè in altra disposizione normativa vigente. Le discipline equipollenti sono quelle previste dal D.M. 30.01.1998 e s.m.i.
- Curriculum professionale ai sensi dell'art. 8 del D.P.R. 484/97 in cui sia documentata una specifica attività professionale ed adeguata esperienza ai sensi dell'art. 6 del medesimo D.P.R. 484/97.
- Attestato di formazione manageriale. Fino all'espletamento del primo corso di formazione manageriale di cui all'art. 7 del D.P.R. 484/97, l'incarico di dirigente di struttura complessa sarà conferito senza l'attestato di formazione manageriale, fermo restando, l'obbligo di acquisizione espresso dall'art. 5 comma 1 lett. D) del DPR 484/97, con le modalità indicate nell'art. 15, 8° comma e dall'art. 16 quinques del D.Lgs, 229/1999. Il mancato superamento del primo corso, attivato dalla Regione dopo l'attribuzione dell'incarico, determina la decadenza dell'incarico stesso.
- di non versare in una delle condizioni di inconferibilità o di incompatibilità di cui al D.Lgs n. 8 aprile 2013 n. 39.

Tutti i suddetti requisiti di ammissione devono essere posseduti alla data di scadenza del termine stabilito per la presentazione delle domande di ammissione. Il difetto anche di uno solo dei requisiti prescritti comporta la non ammissione all'avviso.

PRESENTAZIONE DELLE DOMANDE: MODALITA' E TERMINI

L'unica modalità di presentazione della domanda di ammissione, a pena di esclusione, è attraverso la consegna a mano o mediante servizio postale. Tale richiesta è motivata dal fatto che trattasi di selezione per Direttore di Struttura Complessa per la quale è prevedibile l'invio di un'ingente mole di pubblicazioni, lavori, libri e documentazione a vario titolo. Pertanto, non saranno prese in considerazione e, quindi, non ritenute valide ai fini concorsuali, le domande presentate con modalità diverse da quelle previste dal presente bando, ovvero inviate tramite utilizzo della posta elettronica certificata (PEC) o posta elettronica per i motivi sopra espressi.

La domanda di partecipazione all'avviso, redatta in carta semplice, alla quale va acclusa la documentazione, dovrà essere inviata tramite il servizio pubblico postale a mezzo di raccomandata con avviso di ricevimento ed indirizzata al Direttore Generale dell' I.R.C.C.S. Fondazione " G. PASCALE" – Via Mariano Semmola, c.a.p. 80131 NAPOLI, oppure presentata direttamente, in plico chiuso, all'Ufficio Protocollo Generale dell'I.R.C.C.S. Fondazione "G. PASCALE", dalle ore 09.00 alle ore 14.00, di tutti i giorni feriali, escluso il sabato.

Il termine di presentazione delle domande scade alle ore 12,00 del 30° giorno successivo alla data di pubblicazione del presente bando sulla G.U. della Repubblica Italiana. Qualora detto giorno sia festivo il termine è prorogato alla stessa ora del giorno successivo non festivo.

Per le domande inoltrate a mezzo del servizio postale, la data di spedizione è comprovata dal timbro e data dell'Ufficio postale accettante. In quest'ultimo caso si considereranno comunque pervenute fuori termine, qualunque ne sia la causa, le domande presentate al servizio postale in tempo utile e recapitate a questo Istituto oltre quindici giorni dal termine di scadenza.

Sul plico, obbligatoriamente, deve essere indicato il cognome, il nome, il domicilio e l'avviso al quale il candidato partecipa.

Il termine per la presentazione delle domande e dei documenti è perentorio, pertanto non è ammessa la presentazione di documenti oltre la scadenza del termine per l'invio delle domande ed è priva di effetto la riserva di presentazione successiva eventualmente espressa dal candidato.

L'Amministrazione non assume fin da ora ogni responsabilità per il mancato recapito di domande, comunicazioni e documenti dipendenti da eventuali disguidi postali, da inesatta indicazione del recapito da parte del concorrente o da mancata o tardiva comunicazione del cambiamento di indirizzo indicato nella domanda, nonché da altri fatti non imputabili a colpa dell'Amministrazione.

Le domande devono essere complete della documentazione richiesta.

Non è ammesso alcun riferimento a documentazione esibita per la partecipazione a precedenti avvisi o concorsi o comunque esistente agli atti di questo Istituto.

Le domande inviate prima della suddetta pubblicazione non sono valide. Le domande inviate dopo la scadenza del suddetto termine non sono valide.

CONTENUTO DELLA DOMANDA

Il candidato, nella domanda di ammissione redatta in carta semplice, debitamente datata e firmata a pena di esclusione dalla procedura e corredata di copia di documento di identità in corso di validità, ai sensi degli artt. 46 e 47 D.P.R. n. 445/00 e s.m.i., secondo lo schema allegato A**)**, sotto la propria personale responsabilità e consapevole delle sanzioni richiamate dall'art. 76 del D.P.R. 445/2000 per le ipotesi di falsità in atti e dichiarazioni mendaci, deve dichiarare:

a) il cognome e il nome, la data ed il luogo di nascita e la residenza;
b) l'indirizzo, possibilmente, di Posta Elettronica Certificata (PEC) al quale deve, ad ogni effetto, essere fatta ogni comunicazione e un recapito telefonico;
c) il possesso della cittadinanza italiana o equivalente. I cittadini privi del requisito della cittadinanza italiana, ai sensi della normativa vigente, devono inoltre dichiarare:
   - di godere dei diritti civili e politici anche negli Stati di appartenenza o di provenienza;
   - di essere in possesso di tutti gli altri requisiti previsti dal bando per i cittadini della Repubblica;
   - di avere una adeguata conoscenza della lingua italiana;
d) il Comune di iscrizione nelle liste elettorali, ovvero i motivi della non iscrizione o della cancellazione dalle liste medesime;
e) le eventuali condanne penali riportate ed i procedimenti penali eventualmente pendenti a proprio carico ovvero di non aver riportato condanne penali, tale dichiarazione deve essere resa anche in caso negativo;
f) i titoli di studio posseduti ed i requisiti generali e specifici di ammissione richiesti dal presente avviso. Se il titolo di studio è stato conseguito all'estero dovrà produrre l'equipollenza, certificata dalla competente autorità;
g) l'iscrizione all'Albo dell'Ordine dei Medici, con indicazione della provincia;
h) la posizione nei confronti degli obblighi militari;
i) i servizi prestati presso Pubbliche Amministrazioni e le cause di risoluzione di precedenti rapporti di pubblico impiego e gli eventuali periodi di sospensione dell'attività lavorativa, ovvero di non aver mai prestato servizio presso pubbliche amministrazioni; se il servizio è stato prestato all'estero dovrà risultare riconosciuto dalla competente autorità;
j) di non essere stato destituito o dispensato dall'impiego, ovvero licenziato presso pubbliche amministrazioni;
k) l'insussistenza di cause di inconferibilità ed incompatibilità ai sensi e per gli effetti del D.L.vo n. 39/2013 s.m.i.;
l) di non trovarsi nelle ulteriori cause di inconferibilità o di conflitto di interessi che ostino alla normativa vigente, all'espletamento dell'incarico della presente procedura di selezione;
m) di accettare incondizionatamente le condizioni previste dal bando;
n) i titoli che conferiscono il diritto di preferenza o precedenza nella nomina previsti dall'art. 5 del D.P.R. 487/94 e successive modifiche ed integrazioni;
o) l'accettazione, in caso di nomina, di tutte le disposizioni che regolano lo stato giuridico ed economico dei dipendenti del S.S.N.;
p) la dichiarazione di opzione, o meno, per il rapporto di lavoro esclusivo;
q) l'autorizzazione al trattamento dei dati personali, ai sensi del D.lgs n. 196 del 30/06/2003 e del Regolamento Europeo n.679/2016 (Regolamento generale sulla protezione dei dati c.d. "GDPR").

I candidati hanno l'obbligo di comunicare gli eventuali cambi di indirizzo/PEC all'I.R.C.C.S. Fondazione G. Pascale – U.O.C. Gestione Risorse Umane, il quale non assume responsabilità alcuna in caso di irreperibilità presso l'indirizzo comunicato.

I beneficiari della Legge 5/2/1992, n. 104, debbono specificare nella domanda di ammissione, qualora lo ritengano indispensabile, l'ausilio eventualmente necessario per l'espletamento del colloquio in relazione al proprio handicap, nonché l'eventuale necessità di tempi aggiuntivi.

I candidati sono invitati ad utilizzare il modello di domanda scaricabile dal sito www.istitutotumori.na.it, con riferimento al presente avviso.

La procedura si intende conclusa con la pubblicazione sul sito Internet aziendale con l'atto formale di attribuzione dell'incarico di Direzione di Struttura Complessa adottato dal Direttore Generale.

DOCUMENTAZIONE DA ALLEGARE ALLA DOMANDA

Alla domanda di partecipazione all'avviso devono essere allegati:

- **autocertificazione resa ai sensi degli artt. 46 e 47 del D.P.R. 28 dicembre 2000 n. 445, attestante l'anzianità di servizio** richiesta per l'ammissione e la specializzazione nella disciplina o in una disciplina equipollente;
- **curriculum formativo e professionale**, datato e firmato, ai sensi dell'art. 8 del D.P.R. 484/1997, in cui sia documentata specifica attività professionale, di studio, direzionali-organizzative, con riferimento:
  a) alla tipologia delle istituzioni in cui sono allocate le strutture presso le quali il candidato ha svolto la sua attività e alla tipologia delle prestazioni erogate dalle strutture medesime;
  b) alla posizione funzionale del candidato nelle strutture ed alle sue competenze con indicazione di eventuali specifici ambiti di autonomia professionale con funzioni di direzione;
  c) alla tipologia quali-quantitativa delle prestazioni effettuate dal candidato negli ultimi dieci anni. Tale dichiarazione non può essere autocertificata;
  d) ai soggiorni di studio e di addestramento professionale per attività attinenti alla disciplina in rilevanti strutture italiane o estere di durata non inferiore a tre mesi con esclusione dei tirocini obbligatori;
  e) all'attività didattica presso corsi di studio per il conseguimento del diploma universitario, di laurea o di specializzazione ovvero presso scuole per la formazione di personale sanitario con indicazione delle ore annue di insegnamento;
  f) alla partecipazione a corsi, congressi, convegni e seminari anche effettuati all'estero, valutati secondo criteri di cui all'art. 9 del D.P.R. 484/97, nonché alle pregresse idoneità nazionali.
  g) alla produzione scientifica effettuata negli ultimi dieci anni, strettamente pertinente alla disciplina oggetto della selezione, pubblicata su riviste italiane o straniere, caratterizzate da criteri di filtro nell'accettazione dei lavori, nonché il suo impatto sulla comunità scientifica.

Il curriculum deve essere redatto con specifico riferimento al fabbisogno/profilo professionale definito nel presente avviso in relazione al posto da ricoprire.
I candidati sono invitati a formulare il proprio curriculum utilizzando il fac simile allegato "D", predisposto come dichiarazione sostitutiva di certificazione e di atto di notorietà.
Le informazioni contenute nel curriculum non potranno essere oggetto di valutazione se lo stesso non è redato in forma di autocertificazione secondo quanto previsto dal D.P.R. 445/2000 artt. 46 e 47.

- **Dichiarazione relativa alla tipologia qualitativa e quantitativa delle prestazioni effettuate**. La dichiarazione deve essere redatta secondo le modalità indicate dall'art. 6 del D.P.R. 484/97 e deve riportare la casistica chirurgica e delle procedure chirurgiche invasive (area chirurgica) *ovvero* casistica di specifiche esperienze e attività professionali (altre aree), riferita all'ultimo decennio e certificata dal Direttore Sanitario, sulla base delle attestazione del responsabile del competente dipartimento o unità operativa dell'unità sanitaria locale o dell'azienda ospedaliera.
  TALE DICHIARAZIONE NON E' QUINDI AUTOCERTIFICABILE.
- **Dichiarazione relativa alla tipologia delle istituzioni** in cui il candidato ha svolto la propria attività e della tipologia delle prestazioni erogate dalle strutture medesime ed è documentata mediante atto rilasciato dall'Azienda ove si è prestato servizio oppure mediante dichiarazione sostitutiva di certificazione ai sensi del D.P.R. 28.12.2000, n. 445;
- **Certificazioni relative ai titoli** che i candidati ritengano opportuno presentare nel proprio interesse agli effetti della valutazione di merito;
- **Elenco** in triplice copia redatto in carta semplice, datato e firmato dei titoli e documenti presentati, numerati progressivamente, in relazione al corrispondente titolo e con indicazione del relativo stato (se originale o fotocopia autenticata);
- **Elenco dettagliato delle pubblicazioni** presentate e svolte nell'ultimo decennio, numerate progressivamente in relazione al corrispondente documento allegato;
- **Pubblicazioni** svolte nell'ultimo decennio, attinenti alla disciplina oggetto della selezione, devono essere edite a stampa ed allegate, avendo cura di numerarle nello stesso ordine dell'elenco di cui al punto che precede, evidenziare il proprio nome mediante dichiarazione sostitutiva in cui si dichiari che le stesse sono conformi all'originale e con indicazione della relativa forma originale o autenticata, suddivisa per tipo di pubblicazione (articolo, comunicazione, abstract, monografia, ecc.) e per ogni singola pubblicazione si devono specificare il titolo, la rivista, la data di pubblicazione, il tipo di apporto del candidato (primo autore o altro);

- copia fotostatica, fronte e retro, di un **documento di identità** in corso di validità, ai fini della validità dell'istanza di partecipazione, (art. 38 D.P.R. 445/2000).

Dichiarazioni sostitutive

A norma dell'art. 15, comma 1, della Legge 12 novembre 2011 n. 183 non possono essere accettate le certificazioni rilasciate dalle Pubbliche Amministrazioni in ordine a stati, qualità personali e fatti elencati all'art. 46 del D.P.R. 445/2000 o di cui l'interessato abbia diretta conoscenza (art. 47 D.P.R. 445/2000).

Tali certificati sono sempre sostituiti dalle dichiarazioni sostitutive di certificazione o dall'atto di notorietà:

a) dichiarazione sostitutiva di certificazione: nei casi tassativamente indicati nell'art. 46 del D.P.R. n. 445/2000 (ad esempio: stato di famiglia, iscrizione all'albo professionale, possesso di titolo di studio, di specializzazione di abilitazione, ecc.);

b) dichiarazione sostitutiva dell'atto di notorietà: per tutti gli stati, fatti e qualità personali non compresi nell'elenco di cui all'art. 46 del D.P.R. n. 445/2000 (ad esempio: borse di studio, attività di servizio, incarichi libero professionali, attività di docenza, frequenza di corsi di formazione, di aggiornamento, partecipazione a convegni, seminari, conformità di copie agli originali, ecc.).

La dichiarazione sostitutiva di certificazione/dell'atto di notorietà deve essere sottoscritta personalmente dall'interessato dinanzi al funzionario competente a ricevere la documentazione oppure deve essere inoltrata per posta, con PEC o consegnata da terzi, unitamente alla domanda ed alla fotocopia semplice di documento di identità personale in corso di validità del sottoscrittore.

La dichiarazione, in quanto sostitutiva a tutti gli effetti dei titoli autocertificati, deve contenere tutti gli elementi necessari alla valutazione degli stessi, l'omissione anche di un solo elemento necessario comporta la non valutazione.

A titolo esemplificativo:

- la dichiarazione sostitutiva relativa al diploma di laurea specialistica/magistrale deve contenere: esatta e completa dicitura, denominazione e sede dell'Università presso cui è stata conseguita, data conseguimento, votazione riportata, titolo della tesi, durata legale del corso in anni accademici.
- la dichiarazione sostitutiva relativa all'abilitazione all'esercizio della professione deve contenere: esatta e completa dicitura, denominazione e sede dell'Università presso cui è stata conseguita, data (sessione) conseguimento, votazione riportata.
- la dichiarazione sostitutiva relativa all'iscrizione all'Albo dell'Ordine Professionale deve contenere: Ordine Professionale, luogo, data e numero di iscrizione. Indicare altresì eventuali periodi di sospensione e le relative cause.
- la dichiarazione sostitutiva relativa al diploma di specializzazione deve contenere: esatta e completa dicitura, denominazione e sede dell'Università presso cui è stato conseguito, data conseguimento, votazione riportata, titolo della tesi, durata legale del corso in anni accademici.

Per i titoli di studio conseguiti all'estero occorre specificare analiticamente gli estremi del provvedimento con il quale ne è stato disposto il riconoscimento in Italia.

- la dichiarazione sostitutiva relativa al requisito specifico relativo all'anzianità di servizio di cui all'art. 5, comma 1, let. B) D.P.R. n. 484/97 e del D.M. n. 184/00 e, in generale a servizi e/o attività prestati presso pubbliche amministrazioni, presso casa di cura convenzionate o accreditate o presso privati, deve contenere: esatta denominazione e indirizzo del datore di lavoro, la tipologia del rapporto di lavoro (borsa di studio o co.co.co. o incarico libero-professionale o lavoro somministrato o stage o frequenza volontaria con indicazione dell'impegno orario settimanale e delle mansioni svolte, convenzionato con indicazione dell'orario, dipendente con indicazione se si tratta di rapporto di lavoro a tempo indeterminato/determinato, a tempo pieno/part-time con indicazione dell'impegno orario), posizioni funzionali o qualifiche rivestite, disciplina in cui i servizi e/o attività sono stati prestati, periodo in cui ha prestato servizio e/o attività (indicare le date di inizio e fine complete di giorno, mese, anno), eventuali periodi di interruzioni (aspettativa senza assegni, congedi, ecc.) per i quali non si è maturata anzianità di servizio con indicazione delle date di inizio e fine, rapporto esclusivo/non esclusivo, motivi della cessazione.

Qualora il servizio sia prestato presso aziende o enti del S.S.N., dovrà indicare se ricorrano o meno le condizioni di cui all'art. 46 D.P.R. n. 761/79 (mancata partecipazione, senza giustificato motivo, alle attività di aggiornamento professionale per un periodo superiore ai cinque anni), in presenza delle quali il punteggio di anzianità deve essere ridotto, ed in caso positivo, dovrà indicare la misura della riduzione del punteggio.

- la dichiarazione sostitutiva relativa agli incarichi dirigenziali (incarico di direttore di Struttura Complessa, incarico di Responsabile di Struttura Semplice, incarico di Alta Specializzazione, incarico di natura

professionale, ecc.) deve contenere: tipologia incarico, denominazione incarico, date di inizio e fine complete di giorno, mese, anno.
I servizi prestati all'estero devono essere riconosciuti ai sensi della Legge n. 735/60 e, pertanto, occorre specificare analiticamente gli estremi del provvedimento con il quale ne è stato disposto il riconoscimento in Italia.
- la dichiarazione sostitutiva relativa al servizio prestato presso case di cura private deve espressamente contenere l'indicazione della convenzione o accreditamento con il S.S.N.; in assenza di tale indicazione il servizio non sarà considerato, qualora di dipendenza, nei titoli di carriera ma nel curriculum formativo e professionale.
- la dichiarazione sostitutiva relativa allo svolgimento di attività ambulatoriale interna in base a rapporti in base a rapporti convenzionali di cui all'art. 21 D.P.R. n. 483/97 (attività specialistica ambulatoriale convenzionata) deve inoltre contenere tassativamente l'orario di attività settimanale.
- la dichiarazione sostitutiva relativa ai periodi di effettivo servizio militare di leva, di richiamo alle armi, di ferma volontaria e di rafferma deve tassativamente contenere quanto indicato nel foglio matricolare dello stato di servizio (esatto periodo di svolgimento, qualifica rivestita e struttura presso cui è stato prestato).
- la dichiarazione sostitutiva relativa alla partecipazione a corsi, convegni, congressi, seminari deve contenere: oggetto, società o ente organizzatore, data, luogo e durata di svolgimento, partecipazione come uditore o relatore e se era previsto un esame finale.
- la dichiarazione sostitutiva relativa a dottorato di ricerca e a master deve contenere: denominazione del titolo, sede e denominazione dell'università/ente presso cui è stato conseguito, durata legale del corso, data conseguimento, votazione riportata.
- la dichiarazione sostitutiva relativa allo svolgimento di attività di docenza deve contenere: titolo, società o ente organizzatore, date in cui è stata svolta la docenza, numero di ore svolte.

Anche con riferimento alla tipologia qualitativa e quantitativa delle prestazioni professionali rese dal candidato, la dichiarazione deve contenere tutti gli elementi necessari per la relativa eventuale valutazione (esempio: tipologia delle prestazioni effettuate, ruolo del candidato, ente e struttura in cui è stato effettuato, riferimenti temporali, ecc…) e un riepilogo degli interventi/prestazioni.

Si precisa che non potranno essere oggetto di valutazione le dichiarazioni sostitutive di certificazione e le dichiarazioni sostitutive dell'atto di notorietà prive di tutti gli elementi indispensabili per gli accertamenti d'ufficio ed i controlli di cui agli artt. 43 e 71 del DPR 445/2000. L'Amministrazione, ai sensi dell'art. 71 del D.P.R. 445/2000, procederà ad effettuare idonei controlli sulla veridicità del contenuto delle dichiarazioni sostitutive rese e, oltre alla decadenza dell'interessato dai benefici eventualmente conseguenti sulla base di dichiarazione non veritiera, sono applicabili le sanzioni penali previste per le ipotesi di falsità in atti e dichiarazioni mendaci.

Sono esclusi dall'autocertificazione i certificati medici e sanitari.

Le pubblicazioni per costituire oggetto di valutazione, dovranno essere allegate alla domanda in originale o in fotocopia resa conforme all'originale mediante dichiarazione sostitutiva dell'atto di notorietà. Non saranno ammesse a valutazione pubblicazioni in bozza o in attesa di stampa.

AMMISSIONE/ESCLUSIONE DALLA PROCEDURA

L'ammissione/esclusione dalla procedura sarà deliberata con provvedimento motivato dal Direttore Generale dell'Istituto consultabile all'Albo pretorio sul sito istituzionale www.istitutotumori.na.it. L'elenco dei candidati ammessi e non ammessi verrà pubblicato sul sito web dell'istituto alla sezione "Bandi di concorso" e nel portale "Amministrazione Trasparente".
L'esclusione verrà notificata con nota raccomandata A/R ovvero con PEC.

MOTIVI DI ESCLUSIONE

Costituiscono motivi di esclusione dalla selezione pubblica:

- il mancato possesso di uno dei requisiti generali e specifici per l'ammissione, ovvero l'omissione anche di una sola dichiarazione attestante il possesso dei requisiti generali e specifici resa ai sensi del DPR 445/2000;
- l'omissione, anche di una sola delle predette dichiarazioni di cui alle lettere a), b), c), d), e), f), g), h), i), j), k), l) m), o), p) e q) prescritte come obbligatorie nella domanda di ammissione;
- la mancata sottoscrizione da parte del concorrente della domanda stessa;
- errori, incompletezze o inesattezze nella domanda, che rendano impossibile individuare la procedura a cui si intende partecipare come anche la presentazione di documentazione illegibile;
- l'omissione dell'allegazione di un documento di identità in corso di validità, datato e firmato, a corredo della domanda di partecipazione ai sensi del DPR 445/2000;

- l'omissione dell'allegazione di un documento di identità in corso di validità, datato e firmato, a corredo di ciascuna delle autocertificazioni presentate ai sensi del DPR 445/2000;
- la mancata presentazione della certificazione attestante la tipologia dell'ente presso cui il candidato ha prestato servizio;
- la mancata presentazione della casistica delle prestazioni;
- la mancata presentazione del curriculum vitae in formato europeo, datato e firmato.

Le dichiarazioni rese in modo generico o incomplete non saranno valutate. La presentazione della domanda di partecipazione comporta l'accettazione, senza riserva, di tutte le prescrizioni e precisazioni del presente bando e di tutte le norme in esso richiamate.

COMMISSIONE DI VALUTAZIONE E OPERAZIONI DI SORTEGGIO

Ai sensi della Legge 189/2012 e delle linee guida regionali Decreto 49/2017, la Commissione di valutazione sarà composta dal Direttore Sanitario dell'Istituto e da tre Direttori di Struttura Complessa nella medesima disciplina dell'incarico da conferire, individuati tramite sorteggio dall'elenco nazionale nominativo costituito dall'insieme degli elenchi regionali dei Direttori di Struttura Complessa appartenenti ai ruoli regionali del S.S.N., pubblicato dal Ministero della Salute sul rispettivo sito istituzionale. Per ogni componente titolare va sorteggiato un componente supplente. E' fatta eccezione per la figura del Direttore Sanitario che non potrà essere sostituito. Qualora fossero sorteggiati tre Direttori di Struttura Complessa della Regione Campania, non si procede alla nomina del terzo sorteggiato e si prosegue nel sorteggio fino all'individuazione di almeno un componente titolare di incarico presso altra Regione. La medesima composizione deve essere garantita in caso di indisponibilità del componente effettivo e di chiamata del componente supplente.

Il sorteggio è pubblico e si terrà presso la sala consiglio dell'Istituto, via Mariano Semmola, 80131 Napoli, possibilmente, il terzo giovedì successivo alla scadenza del termine utile per la presentazione delle domande, con inizio alle ore 10,30; qualora detto giorno sia festivo il sorteggio si terrà il primo giorno successivo non festivo. L'eventuale ripetizione del sorteggio, fino al completamento della Commissione, sarà effettuata presso la medesima sede, ogni giovedì successivo con inizio alle ore 10,30; qualora detto giorno sia festivo il sorteggio si terrà il primo giorno successivo non festivo.

CRITERI DI VALUTAZIONE

La suddetta Commissione, ricevuto dall'Istituto, all'atto dell'insediamento, il profilo professionale del dirigente da incaricare, sulla base dell'analisi comparativa dei curricula, dei titoli professionali posseduti, avuto anche riguardo alle necessarie competenze organizzative e gestionali, dei volumi dell'attività svolta, dell'aderenza al profilo ricercato e degli esiti del colloquio, presenterà al Direttore Generale una terna di candidati idonei formata sulla base dei migliori punteggi attribuiti, nell'ambito della quale il Direttore Generale individuerà il candidato da nominare. La Commissione dispone complessivamente di 100 punti così ripartiti:

- 40 punti per i titoli;
- 60 punti per il colloquio;

La terna di idonei sarà composta, tenuto conto dei migliori punteggi, dai candidati che abbiano raggiunto o superato la soglia minima di 24 punti (/40) nei titoli e 36 punti (/60) nel colloquio.

I punti per la valutazione dei titoli sono i seguenti:

- Titoli per attività professionali, direzionali, organizzative, di studio, attività scientifica e pubblicazioni punti 40, di cui per Titoli di studio, attività scientifica e pubblicazioni fino ad un massimo di punti 15.

La Commissione di valutazione come da Decreto della Regione Campania n. 49/17, sulla base della valutazione di ciascun curriculum, correlata al grado di attinenza con le esigenze aziendali, formula un giudizio complessivo, adeguatamente e dettagliatamente motivato ed attribuisce a ciascun curriculum un punteggio finale.

La scala di misurazione e la conseguente assegnazione dei punteggi da parte della Commissione devono, in ogni caso, garantire che gli elementi inerenti l'attività professionale, sotto elencati, assumono carattere prevalente nella valutazione dei candidati:

a) alla tipologia delle istituzioni in cui sono allocate le strutture presso le quali il candidato ha svolto la sua attività e alla tipologia delle prestazioni erogate dalle strutture medesime;

b) alla posizione funzionale del candidato nelle strutture ed alle sue competenze con indicazioni di eventuali specifici ambiti di autonomia professionale con funzioni di direzione;

c) alla tipologia quali-quantitativa delle prestazioni effettuate dal candidato;

Nella valutazione del curriculum è presa in considerazione, altresì, la produzione scientifica strettamente pertinente alla disciplina pubblicata su riviste italiane o straniere caratterizzate da criteri di filtro nell'accettazione dei lavori nonché il suo impatto sulla comunità scientifica.
Il colloquio sarà diretto alla valutazione delle capacità professionali del candidato nella specifica disciplina con riferimento anche alle esperienze professionali documentate, nonché all'accertamento delle capacità gestionali, organizzative, di direzione, dell'aspirante stesso, con riferimento all'incarico da svolgere e della conoscenza delle disposizioni normative vigenti relative alla prevenzione della corruzione (Legge 190/2012).

CONVOCAZIONE DEI CANDIDATI

I candidati saranno convocati al colloquio - almeno 15 giorni prima del giorno fissato - con lettera raccomandata A/R ovvero inviata tramite Posta Elettronica Certificata (PEC), all'indirizzo indicato dal candidato nella domanda di partecipazione alla presente procedura inoltre, la data e la sede del colloquio saranno pubblicate sul sito internet aziendale all'indirizzo www.istitutotumori.na.it – sezione "Bandi di concorso" e nel portale "Amministrazione Trasparente". Al colloquio i candidati dovranno presentarsi muniti di documento di identità personale in corso di validità. La mancata presentazione al colloquio, indipendentemente dalla causa, comporta la rinuncia alla selezione.

CONFERIMENTO INCARICO

L'Istituto si riserva di procedere o meno, in seguito all'espletamento delle procedere selettive, al conferimento dell'incarico, tenuto conto delle vigenti normative nazionali di finanza pubblica e le conseguenti disposizioni regionali in materia di assunzioni di personale o del venir meno delle esigenze o condizioni che hanno determinato l'indizione dell'avviso.
L'attribuzione dell'incarico è effettuata dal Direttore Generale dell'Istituto, anche in caso di un solo partecipante idoneo, secondo le modalità di cui all'art. 15 del d. lgs. n. 502/1992 ed ai sensi dell'art. 4, lettera b) della legge 189/2012 nell'ambito della terna di candidati idonei presentata dalla Commissione composta sulla base dei migliori punteggi attribuiti ai candidati a seguito della valutazione dei curricula ed all'espletamento del colloquio.
Qualora il Direttore Generale intenda conferire l'incarico ad uno dei due candidati che non hanno conseguito il miglior punteggio, provvederà a motivare analiticamente la scelta. Le motivazioni della scelta saranno pubblicate nel sito internet aziendale.
Il profilo professionale del dirigente da incaricare, le domande on-line dei candidati presenti al colloquio, la relazione della Commissione redatta in forma sintetica, saranno pubblicati nel sito internet dell'Istituto prima della nomina.
L'incarico, di durata quinquennale, è rinnovabile, per lo stesso periodo o per un periodo più breve, previa verifica sulla base di quanto previsto dalle vigenti disposizioni contrattuali.
L'incarico sarà attivato a seguito di stipula di apposito contratto individuale di lavoro subordinato di durata quinquennale, nel rispetto della normativa vigente disciplinante i limiti massimi di età e di servizio per il collocamento a riposo dei responsabili di struttura complessa ed è rinnovabile per lo stesso periodo o per periodo più breve, previa verifica positiva da parte del competente Collegio Tecnico.
Il dirigente non confermato alla scadenza dell'incarico di direzione di struttura complessa è destinato ad altra funzione, ove possibile, con il trattamento economico relativo alla funzione di destinazione previsto dal CCNL; contestualmente viene reso indisponibile un posto di organico del relativo profilo, (art. 15 D.Lgs 502/92).
La nomina decorre, agli effetti giuridici ed economici, dalla data di effettiva di immissione in servizio ed il trattamento economico annuo lordo è quello previsto dai vigenti Contratti Collettivi Nazionali del Lavoro per l'Area della Dirigenza Medica e Veterinaria.
E' fatto obbligo al candidato vincitore dell'avviso di acquisire l'attestato di formazione manageriale, di cui all'art. 5, punto d) del D.P.R. 484/97, nel primo corso utile.
L'incarico di Direttore è soggetto a conferma al termine di un periodo di prova di sei mesi, prorogabile da parte dell'Amministrazione di altri sei, a decorrere dalla data di nomina a detto incarico, sulla base delle valutazioni delle attività svolte e dei risultati raggiunti.

TUTELA DEI DATI PERSONALI

Ai sensi del D.Lgs n. 196 del 30/06/2003 e del GDPR 2016/679, i dati personali, compreso i dati sensibili, forniti dai candidati o acquisiti d'ufficio saranno raccolti presso l'ufficio preposto della U.O. Gestione Giuridica Risorse Umane, anche in banca dati automatizzata, per le finalità inerenti la gestione della procedura, e saranno trattati dalla medesima U.O. anche successivamente, a seguito di eventuale instaurazione di rapporto di lavoro, per la gestione dello stesso. Nel trattamento e utilizzo dei dati è

compresa ogni forma di comunicazione e pubblicazione correlata alle stesse procedure. Tali dati potranno essere sottoposti ad accesso da parte di coloro che sono portatori di un concreto interesse ai sensi dell'art. 22 della L. 241/90 e successive modificazioni ed integrazioni nonché per i successivi adempimenti previsti dalla normativa vigente, ivi compreso il D.Lgs 33/13. L'indicazione dei dati richiesti è obbligatoria ai fini della valutazione dei requisiti di partecipazione, pena l'esclusione dalla procedura. Ai sensi degli artt. 15 e segg. del GDPR 2016/679 i candidati hanno diritto di accedere ai dati che li riguardano e di chiederne l'aggiornamento, la rettifica, l'integrazione, la cancellazione di dati non pertinenti o raccolti in modo non conforme alle norme. L'interessato può, altresì, opporsi al trattamento per motivi legittimi. Titolare del trattamento è l'I.R.C.C.S. Fondazione "G. Pascale" di Napoli.

NORMATIVA ANTICORRUZIONE

Il D.Lgs. n. 39/2013 ha individuato situazioni che costituiscono causa di inconferibilità e di incompatibilità nell'attribuzione degli incarichi dirigenziali; rientra nell'ambito di applicabilità di tali disposizioni anche il conferimento dell'incarico di direzione di struttura complessa.

Costituisce causa di inconferibilità la condanna, anche con sentenza non passata in giudicato, per uno dei reati previsti nel capo I del titolo II del libro secondo del codice penale (art. 3, comma 1 lettera c) del D.Lgs. n. 39/2013).

Costituiscono cause di incompatibilità le situazioni previste dall'art. 9, commi 1 e 2 del D.Lgs. n. 39/2013 e dall'art. 12, commi 1, 2 e 3 del D.Lgs. n. 39/2013.

La dichiarazione attestante l'assenza di cause di inconferibilità e di incompatibilità prodotta dal candidato prescelto per il conferimento dell'incarico sarà successivamente pubblicata sul sito internet dell'Istituto.

Al momento del conferimento dell'incarico, il candidato prescelto sarà tenuto a rendere le dichiarazioni richieste nell'apposito modulo di comunicazione obbligatoria degli interessi finanziari e dei conflitti di interessi.

La rilevata sussistenza di conflitti di interesse o di cause di inconferibilità o incompatibilità con l'attività correlata all'incarico in oggetto, preclude la possibilità di conferimento dell'incarico stesso.

NORME FINALI

L'Istituto si riserva la facoltà, per legittimi motivi, di modificare, sospendere o revocare, in tutto o in parte il presente avviso o riaprire e/o prorogare i termini di presentazione delle domande, a suo insindacabile giudizio ed in qualsiasi momento, senza che gli aspiranti e/o i graduati possano sollevare eccezioni, diritti o pretese e senza l'obbligo della comunicazione, ai singoli concorrenti, del relativo provvedimento.

L'I.R.C.C.S. Fondazione "G. Pascale" intende avvalersi della possibilità di valutare la reiterazione della procedura selettiva nel caso in cui i candidati che hanno partecipato alla selezione risultino in numero inferiore a tre.

L'I.R.C.C.S. Fondazione "G. Pascale" intende avvalersi della possibilità di utilizzare gli esiti della presente procedura selettiva, nel corso dei due anni successivi alla data del conferimento dell'incarico, nel caso in cui il dirigente a cui verrà attribuito l'incarico dovesse dimettersi o decadere, conferendo l'incarico stesso ad uno dei due professionisti facenti parte della terna iniziale.

Il termine massimo di conclusione della presente procedura è individuato in mesi sei a decorrere dalla data di scadenza del termine per la presentazione delle domande. La procedura si intende conclusa con l'atto formale di attribuzione dell'incarico di Direzione di Struttura Complessa adottato dal Direttore Generale. È possibile elevare il termine di conclusione della procedura qualora ricorrano ragioni oggettive che ne comportino l'esigenza.

Al termine della procedura di selezione saranno pubblicati sul sito internet aziendale: il profilo professionale (contenuto nel presente avviso), i curricula dei candidati presentatisi al colloquio, la relazione della Commissione di valutazione contenente i giudizi della commissione riferiti ai curricula e al colloquio e l'elenco di coloro che non si sono presentati al colloquio.

Per tutto quanto non previsto dal presente bando, si intende qui richiamata le normativa vigenti in materia.

Il presente bando sarà pubblicato all'Albo Pretorio dell'Istituto, nonché sul sito internet aziendale all'indirizzo http://istitutotumori.na.it, nell'area Concorsi, dopo la pubblicazione sulla G.U. della Repubblica Italiana.

Ultimata la procedura, i candidati, trascorsi novanta giorni dalla data di pubblicazione della graduatoria sul sito internet dell'Istituto, potranno ritirare la documentazione prodotta. Trascorsi ulteriormente sei mesi, salvo eventuale contenzioso in atto, l'Istituto disporrà del materiale secondo le proprie necessità senza alcuna responsabilità.

Per eventuali informazioni gli interessati potranno rivolgersi alla U.O.C. Gestione Risorse Umane dell'I.R.C.C.S. Fondazione "G. PASCALE" – Via Mariano Semmola, c.a.p. 80131 NAPOLI– dal lunedì' al venerdì' dalle ore 11,00 alle ore 13,00, ai seguenti numeri 081/5903413-59031832.

Napoli, 2022, data pubblicazione nella G.U.R.I.

IL DIRETTORE GENERALE
F.to Dott. Attilio A.M. Bianchi

- ALLEGATO "A" –

FAC-SIMILE DELLA DOMANDA

Al Direttore Generale
dell'Istituto Nazionale per lo Studio
e la Cura dei Tumori
Fondazione Giovanni Pascale
Via M. Semmola - 80131 Napoli

Il/la sottoscritto/a .....……..), residente in……(provincia di .....) Via/Piazza ……..... n° ……..., C.A.P……....., Tel ……....,
C H I E D E

di essere ammesso a partecipare all'avviso pubblico, per titoli e colloquio, per il conferimento di incarico quinquennale di direttore di……. per la U.O.C.**……**

A tal fine il/la sottoscritto/a, ai sensi degli articoli 46 e 47 del DPR 28/11/2000 n. 445 concernenti le dichiarazioni sostitutive di certificazione e dell'atto di notorietà, consapevole delle sanzioni penali previste dall'art. 76 del citato D.P.R. per dichiarazioni mendaci, falsità in atti ed uso di atti falsi sotto la propria responsabilità
dichiara:
☐ di essere nato a _____ Prov._____ il_____/____/_____
☐ di risiedere a _____ Cap,._____ Prov. _____
Via _____ n.° _____
Telefoni _____
CODICE FISCALE_____
☐ che l'indirizzo al quale deve essere fatta ogni necessaria comunicazione (compresa la convocazione per il colloquio) è il seguente:
Via_____n._____
Cap,._____Citta_____Prov._____

☐ che l'indirizzo PEC al quale deve essere fatta ogni necessaria comunicazione (compresa la convocazione per il colloquio) è il seguente:
Posta Elettronica Certificata (PEC) _____@_____
e di essere a conoscenza dell'obbligo di comunicare gli eventuali cambi di indirizzo/**PEC** all'I.R.C.C.S. Fondazione "G. Pascale", il quale non assume responsabilità alcuna in caso di irreperibilità presso l'indirizzo comunicato;
☐ di essere in possesso della cittadinanza italiana
oppure
☐ di essere in possesso della cittadinanza _____
☐ di godere dei diritti civili e politici anche nello Sato di appartenenza o di provenienza
☐ di essere in possesso di tutti gli altri requisiti previsti dal bando per i cittadini italiani
☐ di avere una adeguata conoscenza della lingua italiana

I cittadini di Paesi non appartenenti all'Unione Europea devono dichiarare di trovarsi in una delle seguenti condizioni previste dall'art. 38 del D.Lgs 165/2001 così come modificato dall'art. 7 della L. 6/8/2013, n. 97 e precisamente: _____

☐ di essere iscritto nelle liste elettorali del Comune di_____)

oppure

☐ di non essere iscritto nelle liste elettorali per il seguente motivo _____)

☐ di non avere riportato condanne penali e di non avere conoscenza di procedimenti penali pendenti a proprio carico;

oppure

☐ di avere riportato le seguenti condanne penali (*precisare gli artt. del Codice Penale e di Procedura Penale*) _____

☐ di avere i seguenti procedimenti penali pendenti _____ _____presso il Tribunale di _____ (*precisare gli artt. del Codice Penale e di Procedura Penale*) _____

☐ di non avere cause di inconferibilità ed incompatibilità ai sensi e per gli effetti del D.L.vo n. 39/2013 s.m.i.

☐ di non trovarsi nelle ulteriori cause di inconferibilità o di conflitto di interessi che ostino alla normativa vigente, all'espletamento dell'incarico della presente procedura di selezione;

☐ di essere in possesso dei seguenti titoli che conferiscono il diritto di precedenza o preferenza della nomina _____;

☐ di accettare incondizionatamente le condizioni previste dal presente bando;

☐ di accettare, in caso di nomina, di tutte le disposizioni che regolano lo stato giuridico ed economico dei dipendenti del S.S.N.;

☐ di dichiarare l'opzione (o non opzione), per il rapporto di lavoro esclusivo.

☐ di concedere, ai sensi del D.Lgs n. 196 del 30/06/2003 e del Regolamento Europeo n.679/2016, il consenso al trattamento dei dati personali;

DICHIARA DI ESSERE IN POSSESSO DEI SEGUENTI REQUISITI SPECIFICI DI AMMISSIONE:

☐ diploma di laurea in _____ conseguita il ____/____/_____ presso l'Univ. _____

☐ iscrizione all'albo dell'ordine dei _____ della Prov. di _____ dal ____/____/_____ al n. _____

☐ diploma di specializzazione in _____ conseguita il ____/____/_____ presso l'Univ. _____

☐ anzianità di servizio di anni _____ maturata in qualità di _____ disciplina di _____

DICHIARA ALTRESI':

☐ **di prestare** servizio con rapporto di lavoro subordinato con la seguente pubblica amministrazione
Azienda/Ente (*denominazione esatta)* _____
struttura e sede di lavoro _____
con la qualifica di _____ disciplina di _____
dal ____/____/_____ a tempo *(indeterminato / determinato)* _____
con rapporto di lavoro a tempo *(pieno / part-time)* _____ ore settimanali _____
nota: per il servizio prestato all'estero indicare gli estremi dell'atto di riconoscimento con precisazione dell'ente che lo ha rilasciato _____

☐ **di avere prestato** servizio con rapporto di lavoro subordinato con le seguenti Pubbliche Amministrazioni
Azienda/Ente (*denominazione esatta)* _____
struttura e sede di lavoro _____
con la qualifica di _____ disciplina di _____
dal ____/____/_____ al ____/____/_____
a tempo *(indeterminato / determinato)* _____
con rapporto di lavoro a tempo *(pieno / part-time)* _____ ore settimanali _____
causa risoluzione del rapporto di lavoro _____

nota: per il servizio prestato all'estero indicare gli estremi dell'atto di riconoscimento con precisazione dell'ente che lo ha rilasciato _____

☐ di non essere stato destituito o dispensato dall'impiego, ovvero licenziato presso pubbliche amministrazioni;

☐ di essere nei confronti degli obblighi militari nella seguente posizione *(solo per i candidati di sesso maschile nati entro il 31/12/1985)* _____;

☐ di aver preso visione del fabbisogno, oggettivo e soggettivo, che caratterizza la struttura in oggetto, allegato alla deliberazione del Direttore Generale n. ____ del _____ e pubblicato sul sito **www.istitutotumori.na.it,** con riferimento al presente avviso;

di aver preso visione dei contenuti del bando e di essere quindi a conoscenza in particolare del fatto che:

- ☐ l'I.R.C.C.S. Fondazione "G. Pascale" non può accettare le certificazioni rilasciate dalle Pubbliche Amministrazioni in ordine a stati, qualità personali e fatti elencati all'art. 46 del DPR 445/2000 o di cui l'interessato abbia diretta conoscenza (art. 47 DPR 445/2000) e che in luogo di tali certificati occorre presentare dichiarazione sostitutiva di certificazione o dell'atto di notorietà;
- ☐ i candidati saranno convocati al colloquio - almeno 15 giorni prima del giorno fissato - con raccomandata A/R ovvero con lettera inviata tramite Posta Elettronica Certificata (PEC), all'indirizzo PEC sopra indicato;
- ☐ prima della nomina del candidato prescelto, i *curricula* inviati dai candidati presentatisi al colloquio verranno pubblicati sul sito internet aziendale;
- ☐ tutti i dati personali di cui l'Amministrazione sia venuta in possesso in occasione dell'espletamento delle procedure selettive verranno trattati nel rispetto del D.Lgs. 196/2003 e del Regolamento Europeo n.679/2016;
- ☐ L'I.R.C.C.S. Fondazione "G. Pascale" intende avvalersi della possibilità di utilizzare gli esiti della presente procedura selettiva, nel corso dei due anni successivi alla data del conferimento dell'incarico, nel caso in cui il dirigente a cui verrà attribuito l'incarico dovesse dimettersi o decadere, conferendo l'incarico stesso ad uno dei due professionisti facenti parte della terna iniziale
- ☐ L'I.R.C.C.S. Fondazione "G. Pascale" intende avvalersi della possibilità di valutare la reiterazione della procedura selettiva nel caso in cui i candidati che hanno partecipato alla selezione risultino in numero inferiore a tre.

Il sottoscritto allega alla presente domanda:

A. Curriculum formativo e professionale datato e firmato
B. Elenco in triplice copia ed in carta libera, datato e firmato, dei documenti e titoli presentati;
C. Elenco delle pubblicazioni presentate, numerate progressivamente in relazione al corrispondente documento allegato;
D. Copia delle pubblicazioni;
E. Attestazione relativa alla tipologia delle istituzioni in cui il candidato ha svolto la propria attività e della tipologia delle prestazioni erogate dalle strutture medesime mediante.
F. Casistica chirurgica e delle procedure chirurgiche invasive (area chirurgica) *ovvero* casistica di specifiche esperienze e attività professionali (altre aree), riferita all'ultimo decennio, secondo quanto previsto dall'art. 6 comma 2 del DPR 484/1997, certificata dal Direttore Sanitario sulla base delle attestazione del responsabile del competente dipartimento o unità operativa dell'unità sanitaria locale o dell'azienda ospedaliera ai sensi dell'art. 6 del D.P.R. n. 484/1997.
G. Fotocopia di un documento di identità in corso di validità.

data _____

FIRMA _____

(FIRMA AUTOGRAFA leggibile e per esteso, o FIRMA DIGITALE certificata)

Ai sensi dell'art. 38, D.P.R. 445 del 28/12/2000, la dichiarazione è sottoscritta dall'interessato in presenza del dipendente addetto ovvero sottoscritta o inviata insieme alla fotocopia, non autenticata di un documento di identità del dichiarante, all'ufficio competente con le modalità indicate nel bando di avviso

_____

(qualifica, cognome, nome del pubblico ufficiale che riceve la documentazione)

ALLEGARE FOTOCOPIA DOCUMENTO DI IDENTITA' IN CORSO DI VALIDITA'

- **ALLEGATO B -**

DICHIARAZIONE SOSTITUTIVA di ATTO di NOTORIETA'
(Artt.19 e 47 D.P.R. 28 DICEMBRE 2000, N. 445)

Io sottoscritto/a _____
nato/a il _____ a _____
residente in Via/Piazza _____
a _____
consapevole delle responsabilità e delle pene stabilite dalla legge per false attestazioni e mendaci dichiarazioni, richiamate dall'art. 76 del D.P.R. 445/2000, sotto la sua personale responsabilità

DICHIARA

Con riferimento all'istanza (domanda) all'avviso _____
che l'allegata copia è conforme all'originale, in suo possesso:
_____
_____
_____
_____
_____
_____
_____
_____
_____
_____
_____
_____
_____

Data _____

……..
(firma per esteso in originale del dichiarante)

La dichiarazione sostitutiva, (debitamente sottoscritta) deve essere presentata unitamente alla fotocopia in carta semplice, non autenticata di un documento di identità in corso di validità, se la sottoscrizione non è stata effettuata in presenza del dipendente addetto (art. 38 DPR 445/2000)

-ALLEGATO C -

DICHIARAZIONE SOSTITUTIVA DI CERTIFICAZIONE
(art. 46 D.P.R. 28 dicembre 2000, n. 445)

Il/La__ sottoscritt___ ……
Nat__ a ……..il……,
residente a ……..……(Prov._____),
via ……..……..……, n……..,
sotto la propria responsabilità e consapevole delle sanzioni penali previste nel caso di dichiarazioni non veritiere, di formazione o uso di atti falsi, richiamate dall'art. 76 del D.P.R. 445 del 28 dicembre 2000,
dichiara:

luogo e data_____

…….
(firma per esteso in originale del dichiarante)

N.B. Da utilizzare per autocertificare: titolo di studio, iscrizione in albi tenuti dalla P.A., appartenenza ad ordini professionali, qualifica professionale posseduta, titolo di specializzazione, di abilitazione, di formazione, di aggiornamento, di qualificazione tecnica, tutti gli altri stati, fatti e qualità personali previsti dall'art. 46 del D.P.R. n. 445/2000 e s.m.i..
Le dichiarazioni relative ai titoli di studio devono indicare la data, la sede e la denominazione completa dell'istituto presso cui il titolo stesso è stato conseguito.
Le dichiarazioni relative alle iniziative di aggiornamento e formazione devono indicare: se trattasi di corso di aggiornamento, convegno, seminario, ecc.: l'oggetto/tema dell'iniziativa; il soggetto organizzatore; la sede e la data di svolgimento; il numero di ore o giornate di frequenza; se con o senza esame finale.
La dichiarazione sostitutiva, (debitamente sottoscritta) deve essere presentata unitamente alla fotocopia in carta semplice, non autenticata di un documento di identità in corso di validità, se la sottoscrizione non è stata effettuata in presenza del dipendente addetto (art. 38 DPR 445/2000).

ALLEGATO D

ALLEGATO AL CURRICULUM FORMATIVO E PROFESSIONALE

Il/La sottoscritto/a_____
nato/a il_____a_____ Prov_____
Residente a _____CAP_____Prov_____
via _____ n._____

DICHIARA

-che le informazioni presenti in questo curriculum sono rese quali dichiarazioni sostitutive di certificazioni e di atto di notorietà ai sensi degli artt. 46 e 47 del D.P.R. 28.12.2000 n.445;
-di essere consapevole chi in caso di dichiarazioni non veritiere o falsità in atti decadrà dai benefici eventualmente conseguiti con il provvedimento emanato sulla base della dichiarazione non veritiera (come previsto dall'art. 75 del citato D.P.R. 445) oltre che incorrere nelle sanzioni penali previste, a norma dell'art. 76 dello stesso D.P.R., dall'art. 483 del Codice Penale;

-di essere, altresì, consapevole che le informazioni rese nel presente curriculum a titolo di dichiarazione sostitutiva di certificazioni o di atto di notorietà non saranno valutate qualora siano prive anche di un solo elemento utile alla loro corretta determinazione e qualora il presente documento non sia debitamente sottoscritto e presentato unitamente alla fotocopia in carta semplice, non autenticata di un documento di identità in corso di validità

DI AVER SVOLTO LA SEGUENTE ATTIVITÀ PRESSO IL S.S.N. E/O PRESSO ALTRE PUBBLICHE AMMINISTRAZIONI

NB: in caso di rapporto di dipendenza tuttora in corso, nella cella della data di cessazione indicare "a tutt'oggi".

(attenzione: non inserire in questa sezione i servizi svolti mediante datori di lavoro privati come agenzie o cooperative).

Datore di lavoro (Denominazione e Sede – via – città - tel.)	**Sede dell'attività lavorativa** (Denominazione Ente e Sede – via- città- tel.)	**Data di assunzione** (gg/mm/aa)	**Data di cessazione** (gg/mm/aa)	**Indicare se:** - dipendente a tempo indeterminato - dipendente a tempo determinato - libero professionista - CoCoCo - Borsa di studio - Frequenza volontaria - Tirocinio	**Qualifica e disciplina** Es. dirigente medico di ___	**Impegno orario settimanale** (indicare n.ore settimanali)

SCHEMA DA RIPETERE PER OGNI EVENTUALE ALTRO RAPPORTO DI LAVORO

ATTIVITÀ SVOLTA ESCLUSIVAMENTE MEDIANTE PRIVATI PRESSO IL SSN

Datore di lavoro (Denominazione e Sede – via – città - tel.)	**Sede dell'attività lavorativa** (Denominazione Ente e Sede – via- città- tel.)	**Data di assunzione** (gg/mm/aa)	**Data di cessazione** (gg/mm/aa)	**Indicare se:** - dipendente a tempo indeterminato - dipendente a tempo determinato - libero professionista - CoCoCo - Borsa di studio - Frequenza volontaria - Tirocinio	**Qualifica e disciplina** Es. dirigente medico di ___	**Impegno orario settimanale** (indicare n.ore settimanali)

SCHEMA DA RIPETERE PER OGNI EVENTUALE ALTRO RAPPORTO DI LAVORO

ATTIVITÀ SVOLTA ESCLUSIVAMENTE PRESSO STRUTTURE SANITARIE CONVENZIONATE O ACCREDITATE CON IL SSN

Datore di lavoro (Denominazione e Sede – via – città - tel.)	**Data di assunzione** (gg/mm/aa)	**Data di cessazione** (gg/mm/aa)	**Indicare se:** - dipendente a tempo indeterminato - dipendente a tempo determinato - libero professionista - CoCoCo - Borsa di studio - Frequenza volontaria - Tirocinio	**Qualifica e disciplina** Es. dirigente medico di ___	**Impegno orario settimanale** (indicare n.ore settimanali)

SCHEMA DA RIPETERE PER OGNI EVENTUALE ALTRO RAPPORTO DI LAVORO

ATTIVITÀ SVOLTA ESCLUSIVAMENTE PRESSO STRUTTURE SANITARIE PRIVATE

Datore di lavoro (Denominazione e Sede – via – città - tel.)	**Data di assunzione** (gg/mm/aa)	**Data di cessazione** (gg/mm/aa)	**Indicare se:** - dipendente a tempo indeterminato - dipendente a tempo determinato - libero professionista - CoCoCo - Borsa di studio - Frequenza volontaria - Tirocinio	**Qualifica e disciplina** Es. dirigente medico di ___	**Impegno orario settimanale** (indicare n.ore settimanali)

SCHEMA DA RIPETERE PER OGNI EVENTUALE ALTRO RAPPORTO DI LAVORO

INCARICHI DIRIGENZIALI svolti nell'ambito del rapporto di lavoro alle dipendenze delle pubbliche Amministrazioni.

DENOMINAZIONE INCARICO	**Data inizio** (gg/mm/aa)	**Data fine** (gg/mm/aa)	**Tipo: direzione di struttura complessa, responsabilità di struttura semplice; alta professionalità; di natura professionale; altro (specificare)**

TITOLI DI STUDIO
Elencare eventuali altri titoli di studio, ad esclusione di quelli già segnalati nella domanda quali requisiti di ammissione.

TITOLO DI STUDIO	**Conseguito in data** (gg/mm/aa)	**Presso l'Istituto**	**Città sede dell'Istituto**

PUBBLICAZIONI E TITOLI SCIENTFICI
Elencare i singoli titoli degli articoli o pubblicazioni, gli autori e gli estremi della rivista allegando copia della pubblicazione, in originale, autenticata o autocertificata utilizzando il modulo allegato al bando.

ATTIVITA' DIDATTICA presso corsi di studio per il conseguimento di diploma universitario, di laurea, di specializzazione

MATERIA della docenza	Istituto/Ente presso cui si è svolta	Periodo di svolgimento	Durata totale in ore

ALTRE ESPERIENZE FORMATIVE/PROFESSIONALI:
Riportare analiticamente altre esperienze formative/professionali ritenute rilevanti per il posto messo a bando.

PARTECIPAZIONE A CORSI/CONVEGNI/SEMINARI IN **QUALITÀ DI ALLIEVO**

Ente organizzatore del Corso/Convegno/Seminario	Titolo del Corso/Convegno/Seminario	**DATA** e **Durata** espressa in ore/giornate	Numero di **ECM** eventualmente conseguiti

PARTECIPAZIONE A CORSI/CONVEGNI/SEMINARI IN **QUALITÀ DI RELATORE/DOCENTE**

Ente organizzatore del Corso/Convegno/Seminario	Titolo del Corso/Convegno/Seminario	**DATA** e **Durata** espressa in ore/giornate	Numero di **ECM** eventualmente conseguiti

data _____

FIRMA _____

(FIRMA AUTOGRAFA leggibile e per esteso, o FIRMA DIGITALE certificata)

Ai sensi dell'art. 38, D.P.R. 445 del 28/12/2000, la dichiarazione è sottoscritta dall'interessato in presenza del dipendente addetto ovvero sottoscritta o inviata insieme alla fotocopia, non autenticata di un documento di identità del dichiarante, all'ufficio competente con le modalità indicate nel bando di avviso

_____

(qualifica, cognome, nome del pubblico ufficiale che riceve la documentazione)

ALLEGARE FOTOCOPIA DOCUMENTO DI IDENTITA' IN CORSO DI VALIDITA'

ISTITUTO NAZIONALE TUMORI
IRCCS – Fondazione Pascale

"FONDAZIONE GIOVANNI PASCALE"
ISTITUTO DI RICOVERO E CURA A CARATTERE SCIENTIFICO
Via Mariano Semmola - 80131 NAPOLI
Codice Fiscale 00911350635

CONCORSO PUBBLICO, PER TITOLI ED ESAMI, PER LA COPERTURA A TEMPO PIENO ED INDETERMINATO DI N. 2 POSTI DI DIRIGENTE MEDICO – DISCIPLINA PATOLOGIA CLINICA.

In esecuzione della deliberazione n. 524 del 31/05/2022, esecutiva ai sensi di legge, è indetto concorso pubblico, per titoli ed esami, per la copertura, a tempo pieno ed indeterminato, di n. 2 posti di Dirigente Medico – disciplina Patologia clinica.

Le disposizioni per la partecipazione al concorso e le relative modalità di espletamento sono stabilite dalle norme e procedure concorsuali di cui al D.Lgs. 30/12/1992 n. 502 s.m.i., al D.Lgs. 30/03/2001 n. 165 s.m.i. e al D.P.R. n. 483/1997 s.m.i..

REQUISITI GENERALI DI AMMISSIONE

Per l'ammissione al concorso sono richiesti tutti i seguenti requisiti:

- cittadinanza italiana (o di uno degli Stati membri dell'Unione Europea);
- godimento dei diritti politici. Non possono accedere all'impiego coloro che siano stati esclusi dall'elettorato politico attivo nonché coloro che siano stati dispensati dall'impiego presso una Pubblica Amministrazione, per aver conseguito l'impiego stesso mediante la produzione di documenti falsi o viziati da invalidità non sanabile;
- idoneità fisica all'impiego. L'accertamento dell'idoneità fisica all'impiego – con la osservanza delle norme in tema di categorie protette è effettuato, a cura dell'Istituto, prima dell'immissione in servizio. Il personale dipendente delle amministrazioni ed il personale dipendente degli istituti, ospedali ed enti di cui agli artt. 25 e 26, co. 1 del D.P.R. 20\12\79 n. 761, è dispensato dalla visita medica;
- non essere stato destituito o dispensato dall'impiego presso una Pubblica Amministrazione per persistente ed insufficiente rendimento e di non essere stato dichiarato decaduto da altro impiego statale, per aver conseguito l'impiego mediante la produzione di documenti falsi o viziati da invalidità non sanabile, nonché di non essere stato interdetto dai pubblici uffici in base a sentenza passata in giudicato;
- non essere stato licenziato per motivi disciplinari a norma dei contratti collettivi nazionali di lavoro stipulati per i comparti della Pubblica Amministrazione;
- non aver cause ostative al rapporto di pubblico impiego;
- posizione regolare nei confronti degli obblighi militari *(Per i soli candidati di sesso maschile nati prima del 31.12.1985)*;
- non avere riportato condanne penali che impediscano, ai sensi delle vigenti disposizioni in materia, la costituzione di un rapporto di lavoro con Pubbliche Amministrazioni;
- limiti di età: la partecipazione al concorso non è soggetto a limiti di età (fatto salvo il limite previsto per il collocamento a riposo d'ufficio) ai sensi dei commi 6 e 7 dell'art. 3 della Legge 15.05.1997, n. 127 ss.mm.ii..
- i cittadini degli Stati membri dell'Unione Europea devono possedere i seguenti requisiti:
- godere dei diritti civili e politici anche negli Stati di appartenenza o di provenienza;
  - essere in possesso, fatta eccezione della titolarità della cittadinanza italiana, di tutti gli altri requisiti previsti per i cittadini della repubblica;
  - avere adeguata conoscenza della lingua italiana.

REQUISITI SPECIFICI DI AMMISSIONE

1) Laurea Magistrale in Medicina e Chirurgia;

fonte: http://burc.regione.campania.it

2) Specializzazione nella disciplina oggetto del concorso o in altra ad essa equipollente ovvero affine, ai sensi dei DD.MM. 30 e 31 gennaio 1998 (G.U. 14/02/1998) e loro ss.mm.ii..
Ai sensi del 2° comma dell'art. 56 del D.P.R. n. 483/1997, il personale del ruolo sanitario in servizio di ruolo alla data dell'1/2/1998, è esentato dal requisito della specializzazione nella disciplina relativa al posto di ruolo già ricoperto alla predetta data per la partecipazione ai concorsi presso le Aziende UU.SS.LL. e le Aziende Ospedaliere diverse da quelle di appartenenza.
Ai sensi dell'art. 1, commi 547 e 548, della Legge 30/12/2018, n. 145 come modificato dalla L. 28/02/2020, n. 8, di conversione del D.L. 30/12/2019, n. 162, a partire dal terzo anno del corso di formazione specialistica, i medici e i medici veterinari regolarmente iscritti sono ammessi alle procedure concorsuali per l'accesso alla dirigenza del ruolo sanitario nella specifica disciplina bandita e collocati, all'esito positivo delle medesime procedure, in graduatoria separata.
L'eventuale assunzione a tempo indeterminato dei medici e dei medici veterinari di cui al comma 547, risultati idonei e utilmente collocati nelle relative graduatorie, è subordinata al conseguimento del titolo di specializzazione e all'esaurimento della graduatoria dei medici e dei medici veterinari già specialisti alla data di scadenza del bando
3) Iscrizione all'Albo dell'Ordine dei Medici Chirurghi attestata da certificato in data non anteriore a sei mesi rispetto a quella di scadenza del bando. L'iscrizione al corrispondente Albo Professionale di uno dei Paesi dell'Unione Europea consente la partecipazione al concorso, fermo restando l'obbligo dell'iscrizione all'Albo in Italia prima della assunzione in servizio.
Tutti i requisiti generali e specifici prescritti devono essere posseduti alla data di scadenza del termine stabilito dal bando, per la presentazione delle domande di ammissione al concorso. La mancanza o il difetto di uno solo dei requisiti prescritti comporta la non ammissione al concorso o l'eventuale decadenza della nomina.
Il possesso dei requisiti di cui sopra deve essere documentato nei modi e nei termini stabiliti dalla normativa vigente mediante autocertificazione ai sensi del D.P.R. 445/2000.
Per la partecipazione al concorso è previsto un contributo di € 20,00 che dovrà essere versato mediante il Portale dei Pagamenti della Regione Campania raggiungibile all'indirizzo https://mypay.regione.campania.it/pa/home.html, secondo le modalità esplicitate nella guida allegata, selezionando quale Ente beneficiario "Istituto Nazionale Tumori Napoli – IRCCS Fondazione G. Pascale" e, successivamente, nella sezione "Altre tipologie di pagamento" la voce "Tassa Concorso".
Il candidato dovrà indicare quale causale: " COGNOME NOME candidato – Concorso Medici Patologia Clinica";
ATTENZIONE: il versamento deve essere effettuato a nome del candidato.
Il contributo non potrà in nessun caso essere rimborsato, anche nel caso di revoca della presente procedura.
Il candidato deve dichiarare il domicilio o indirizzo PEC (e recapito telefonico) presso il quale deve, ad ogni effetto, essere fatta pervenire ogni necessaria comunicazione inerente al concorso. In ogni caso di mancata indicazione vale la residenza indicata. I candidati hanno l'obbligo di comunicare gli eventuali cambiamenti di indirizzo all'Istituto che non assume responsabilità alcuna nel caso di irreperibilità presso l'indirizzo comunicato.
I candidati che intendono avvalersi delle riserve ex art. 5 D.P.R. n. 487/1994 ovvero che sono in possesso delle condizioni di cui all'art. 3 c. 123 L. n. 244/2007 e art. 1 c. 2 L. n. 407/1998 dovranno farne espressa dichiarazione nella domanda di partecipazione al concorso e dovranno produrre tutta la documentazione necessaria al fine di provare tale status, pena l'esclusione dal relativo beneficio. Il candidato portatore di handicap dovrà specificare con apposita richiesta, ai sensi dell'art. 20 della legge 5 febbraio 1992 n. 104, l'ausilio necessario per l'espletamento delle prove in relazione al proprio handicap, nonché l'eventuale necessità di tempi aggiuntivi. La partecipazione al presente concorso non è soggetta a limiti di età, ai sensi dell'art. 3 c. 6 - della L. 127/97.

PRESENTAZIONE DELLE DOMANDE: MODALITA' E TERMINI

La domanda di partecipazione al concorso dovrà essere, pena esclusione, **REDATTA E PRODOTTA ESCLUSIVAMENTE TRAMITE PROCEDURA TELEMATICA**, presente nel sito
https://istitutotumorina.iscrizioneconcorsi.it/
La procedura informatica per la presentazione delle domande sarà attiva a partire dal giorno di pubblicazione in Gazzetta Ufficiale, per estratto, del presente bando, e verrà automaticamente disattivata

alle ore 23.59 del giorno di scadenza (30° giorno dalla pubblicazione del bando). Pertanto, dopo tale termine, non sarà più possibile effettuare la compilazione online della domanda di partecipazione e non sarà ammessa la produzione di altri titoli o documenti a corredo della domanda. Inoltre non sarà più possibile effettuare rettifiche o aggiunte.
Il termine di cui sopra è perentorio. Saranno esclusi dal concorso i candidati le cui domande non siano state inviate secondo le modalità di seguito indicate.
La compilazione della domanda potrà essere effettuata 24 ore su 24 (salvo momentanee interruzioni per manutenzione del sito) da computer collegato alla rete internet e dotato di un browser di navigazione aggiornato tra quelli di maggiore diffusione (Chrome, Explorer, Firefox, Safari) che supporti ed abbia abilitati JavaScript e Cookie. La compatibilità con i dispositivi mobili (smartphone, tablet) non è garantita.

1: REGISTRAZIONE NEL SITO AZIENDALE

- Collegarsi al sito internet: https://istitutotumorina.iscrizioneconcorsi.it/
- Cliccare su "**pagina di registrazione**" ed inserire i dati richiesti.
  Fare attenzione al corretto inserimento della e-mail (non PEC, non indirizzi generici o condivisi, ma mail personale) perché a seguito di questa operazione il programma invierà una e-mail al candidato con le credenziali provvisorie (Username e Password) di accesso al sistema di iscrizione ai concorsi on-line (attenzione **l'invio non è immediato quindi registrarsi per tempo**).
- **Collegarsi**, una volta ricevuta la mail, al link indicato nella stessa per modificare la Password provvisoria con una password segreta e definitiva a vostra scelta che dovrà essere conservata per gli accessi successivi al primo.

2: ISCRIZIONE ON LINE

- Dopo aver inserito Username e Password definitiva selezionare la voce di menù "Selezioni", per accedere alla schermata dei concorsi disponibili.
- **Cliccare l'icona "Iscriviti" corrispondente al concorso/avviso al quale intende partecipare**.
- Il candidato accede alla schermata di **inserimento della domanda**, dove deve dichiarare il POSSESSO DEI REQUISITI GENERALI E SPECIFICI richiesti per l'ammissione alla selezione.
- Si inizia dalla scheda "***Anagrafica***", che deve essere compilata in tutte le sue parti e dove va allegata la scansione del documento di identità, cliccando il bottone "*aggiungi documento*".
- Per iniziare cliccare il tasto "***Compila***" ed al termine dell'inserimento, confermare cliccando il tasto in basso "***Salva***";
  Proseguire con la compilazione delle ulteriori pagine di cui si compone il format, il cui elenco è disposto sul lato sinistro dello schermo, e che via via che vengono compilate, risultano spuntate in verde, con riportato al lato il numero delle dichiarazioni rese. Le stesse possono essere compilate in più momenti, in quanto è possibile accedere a quanto caricato ed aggiungere/correggere/cancellare i dati, fino a quando non si conclude la compilazione cliccando su "***Conferma ed invio***".
  Si sottolinea che tutte le informazioni (requisiti di ammissione, titoli di carriera ed esperienze professionali e formative) di cui sopra, dovranno essere indicate in modo preciso ed esaustivo in quanto si tratta di dati sui quali verrà effettuata la verifica del possesso dei requisiti per la partecipazione al concorso/avviso, degli eventuali titoli di preferenza o di riserva dei posti, nonché la valutazione dei titoli. Si tratta di una dichiarazione resa sotto la propria personale responsabilità ed ai sensi del D.P.R. 28.12.2000, n. 445.
  I rapporti di lavoro/attività professionali in corso possono essere autocertificati limitatamente alla data in cui viene compilata la domanda (quindi, in caso di servizi ancora in corso, nel campo corrispondente alla data di fine rapporto il candidato deve inserire la data di compilazione della domanda).
- ATTENZIONE per alcune tipologie di titoli è possibile ed è necessario, al fine dell'accettazione della domanda e della eventuale valutazione, effettuare la scannerizzazione dei documenti e fare l'**upload** direttamente nel format on line.
  I documenti che devono essere necessariamente allegati a pena di esclusione sono:
  a. documento di identità valido;

fonte: http://burc.regione.campania.it

b. documenti comprovanti i requisiti che consentono ai cittadini non italiani e non comunitari di partecipare al presente concorso (permesso di soggiorno CE per soggiornanti di lungo periodo o la titolarità dello status di rifugiato, ovvero dello status di protezione sussidiaria);
c. il Decreto ministeriale di riconoscimento del titolo di studio valido per l'ammissione, se conseguito all'estero;
d. la ricevuta di pagamento del contributo delle spese concorsuali
e. domanda prodotta tramite questo portale debitamente firmata, a pena di esclusione, in modo autografo. La domanda allegata:
    1) non deve riportare la scritta fac-simile
    2) deve essere completa di tutte le pagine di cui è composta (non solo l'ultima pagina con la firma)
    3) deve riportare, prima della firma, le dichiarazioni finali spuntate nella fase conclusiva di CONFERMA ED INVIO.

I documenti che devono essere allegati pena la mancata valutazione/decadenza dei benefici sono:

a. il decreto ministeriale di riconoscimento dei titoli di studio conseguiti all'estero (da inserire nella pagina "Titoli accademici e di studio");
b. il decreto ministeriale di equiparazione dei titoli di servizio svolti all'estero (da inserire nella pagina "Servizio presso ASL/PA come dipendente");
c. la certificazione medica attestate lo stato di disabilità comprovante la necessita di ausili e/o tempi aggiuntivi, ai sensi dell'art. 20 della Legge 5.02.1992, n. 104;
d. la certificazione medica comprovante la disabilità > 80% ai fini dell'esonero alla preselezione;
e. le pubblicazioni effettuate

Nei casi suddetti effettuare la scannerizzazione dei documenti e l'upload seguendo le indicazioni e cliccando il bottone "aggiungi allegato", ponendo attenzione al tipo file ammesso ed alla dimensione massima richiesta nel format. Consigliamo la lettura degli ultimi capitoli del MANUALE ISTRUZIONI (disponibile nelle sezioni di sinistra delle pagine web del sito) per eventuali indicazioni riguardo la modalità di unione di più file in un unico di più pagine, la conversione in formato pdf e la riduzione in dimensioni.

Attenzione, vanno allegati esclusivamente i documenti richiesti esplicitamente dal format, pertanto non verranno presi in considerazione eventuali documenti allegati diversi da quelli specificatamente richiesti.

- Terminata la compilazione di tutte le sezioni, cliccare su "Conferma ed invio". Dopo avere reso le dichiarazioni finali e confermato sarà possibile stampare la domanda definitiva (priva della scritta facsimile) tramite la funzione "STAMPA DOMANDA".
  ATTENZIONE: a seguito della conferma, la domanda risulterà bloccata e sarà inibita qualsiasi altra modifica e integrazione, prestare quindi attenzione. Il candidato deve obbligatoriamente procedere allo scarico della domanda, **alla sua firma, a pena di esclusione,** e successivo **upload** cliccando il bottone "Allega la domanda firmata".
- Solo al termine di quest'ultima operazione comparirà il bottone "Invia l'iscrizione" che va cliccato per inviare definitivamente la domanda. Il candidato riceverà una mail di conferma iscrizione con allegata la copia della domanda.

Il mancato inoltro informatico della domanda firmata, con le modalità sopra descritte, determina l'automatica esclusione del candidato dal concorso di cui trattasi.

Ogni dichiarazione resa dal candidato sul format on-line è sotto la propria personale responsabilità ed ai sensi del D.P.R. 28.12.2000, n. 445, in caso di dichiarazioni mendaci, lo stesso incorre nelle sanzioni penali di cui all'art. 76 DPR 445/2000, oltre alla decadenza dei benefici eventualmente conseguiti sulla base delle dichiarazioni non veritiere.

L'Amministrazione si riserva di effettuare i dovuti controlli previsti dall'art. 71 D.P.R. 445/2000 e s.m.i.. sui candidati vincitori ed in tutti i casi in cui sorgano fondati dubbi sulla veridicità delle dichiarazioni sostitutive rese dai candidati idonei, e di trasmetterne le risultanze all'Autorità competente.

In caso di non veridicità delle dichiarazioni, si determineranno l'esclusione dalla procedura, la decadenza dagli eventuali benefici conseguiti, nonché la trasmissione degli atti alle competenti Autorità Giudiziarie, ai Collegi/Ordini, alle Amministrazioni di appartenenza.

Non saranno oggetto di valutazione da parte della commissione esaminatrice le dichiarazioni sostitutive rese in modo non corretto od incomplete.

Non verranno presi in considerazione eventuali documentazioni/integrazioni inviate con modalità diversa da quelle previste dal seguente bando (anche se inviate tramite raccomandata o tramite PEC).

Il mancato rispetto, da parte dei candidati, dei termini e delle modalità sopra indicate per la presentazione delle domande comporterà la non ammissibilità al concorso.

3: ASSISTENZA

Le richieste di assistenza possono essere avanzate tramite l'apposita funzione disponibile alla voce di menù "**RICHIEDI ASSISTENZA**" sempre presente nella sezione a sinistra della pagina web. Le richieste di assistenza verranno evase durante l'orario di lavoro e compatibilmente con gli altri impegni del servizio.

Si garantisce una **risposta entro 5 giorni** lavorativi dalla richiesta e **non potranno essere soddisfatte nei 3 giorni antecedenti la data di scadenza del concorso**.

Si suggerisce **di leggere attentamente il MANUALE ISTRUZIONI** per l'uso della procedura, di cui sopra, e disponibile nel pannello di sinistra delle varie pagine di cui si compone il sito web e nella home page.

4: CORREZIONE E/O INTEGRAZIONE DELLA DOMANDA

Dopo l'invio on-line della domanda **è possibile riaprire la domanda inviata** per la produzione di ulteriori titoli o documenti ad integrazione della stessa, tramite la funzione Annulla domanda.

NOTA BENE: si fa presente che la riapertura della domanda per la produzione di ulteriori titoli e documenti **comporta l'annullamento della domanda precedentemente redatta on-line**, con conseguente perdita di validità della ricevuta di avvenuta compilazione.

Quindi tale procedura prevede la ripresentazione integrale della domanda di iscrizione on-line da parte del candidato utilizzando la stessa modalità prevista al paragrafo 'ISCRIZIONE ON LINE'.

AMMISSIONE/ESCLUSIONE AL CONCORSO

L'Istituto provvederà a verificare la sussistenza dei requisiti richiesti dal concorso, nonché la regolarità della domanda di partecipazione.

L'Istituto verificherà la sussistenza dei requisiti richiesti nonché la regolarità della domanda di partecipazione e della documentazione ad essa allegata. Saranno ammessi al concorso i candidati che avranno prodotto la domanda e la documentazione in conformità alle prescrizioni del presente bando.

La documentazione, ove affetta da vizio sanabile, potrà essere eventualmente regolarizzata dal concorrente soltanto a seguito di specifica richiesta dell'Istituto entro i termini stabiliti, a pena di esclusione.

L'ammissione e l'esclusione dalla procedura sarà deliberata con provvedimento motivato dal Direttore Generale dell'Istituto. L'elenco dei candidati ammessi e dei candidati non ammessi verrà pubblicato sul sito web istituzionale sezione "Concorsi" e nella sezione "Amministrazione trasparente" con valore di notifica a tutti gli effetti senza nessun'altra comunicazione da inviare individualmente ai singoli candidati.

L'Istituto può disporre in qualunque momento l'esclusione dal concorso per difetto dei requisiti prescritti.

Qualora i motivi che determinano l'esclusione siano accertati dopo l'espletamento del concorso verrà disposta la decadenza da ogni diritto conseguente alla partecipazione al concorso stesso; sarà ugualmente disposta la decadenza dei candidati di cui risulti non veritiera una delle dichiarazioni previste nella domanda di partecipazione alla selezione o delle dichiarazioni rese ai sensi del D.P.R. 445/2000.

COMMISSIONE ESAMINATRICE E PROVE D'ESAME

La Commissione esaminatrice sarà nominata dopo la scadenza del bando di concorso con successivo provvedimento del Direttore Generale con le modalità e nella composizione stabilita dal D.P.R. n. 483/1997 del 10.12.1997.

Nel corso della prima riunione, previo rilascio delle dichiarazioni di non sussistenza di incompatibilità ai sensi della normativa vigente, la commissione procede alla determinazione dei criteri di valutazione dei titoli.

La Commissione procede alla formulazione della graduatoria sulla base della valutazione del curriculum di carriera e professionale e delle prove d'esame.

La Commissione secondo quanto previsto dall'art. 27 del D.P.R. 10/12/1997, n. 483, dispone, complessivamente di n. 100 punti così ripartiti:

a) 20 punti per i titoli;

b) 80 punti per le prove di esame.

I punti per le prove d'esame sono così ripartiti:

a) PROVA SCRITTA punti 30
b) PROVA PRATICA punti 30
c) PROVA ORALE punti 20

Il superamento di ciascuna delle previste prove scritta e pratica è subordinato al raggiungimento di una valutazione di sufficienza espressa in termini numerici di almeno 21/30.

Il superamento della prova orale è subordinato al raggiungimento di una valutazione di sufficienza espressa in termini numerici di almeno 14/20.

Per la valutazione dei titoli, la Commissione esaminatrice dispone complessivamente di punti 20 così ripartiti:

a) titoli di carriera: 10 punti
b) titoli accademici e di studio: 3 punti
c) pubblicazioni e titoli scientifici: 3 punti
d) curriculum formativo e professionale: 4 punti

i titoli saranno valutati dall'apposita commissione esaminatrice, ai sensi delle disposizioni contenute nel D.P.R. 483 del 10.12.1997 e ss.mm.ii. ed in particolare degli artt. 8, 11, 20, 21, 22, 23, e 27.

Non è valutabile la specializzazione fatta valere come requisito di ammissione.

La specializzazione conseguita (o in corso) ai sensi del D. Lgs 8 agosto 1991 n. 257 o D. Lgs 17 agosto 1999 n. 368, anche se fatta valere come requisito di ammissione, sarà valutata con uno specifico punteggio pari a mezzo punto per anno di corso di specializzazione, così come segue:

il periodo per il conseguimento della specializzazione ai sensi del D. Lgs 8 agosto 1991 n. 257 presa visione dell'art. 27 c. 7 del D.P.R. 483/1997, sarà valutato nei titoli accademici e di studio punti 0,50 anno;

il periodo per il conseguimento della specializzazione ai sensi del D. Lgs 17 agosto 1999 n. 368 presa visione dell'art. 45, sarà valutato nella carriera punti 0,60 anno (ridotti del 25% o 50% se trattasi, rispettivamente, di disciplina affine o altra disciplina) con decorrenza dall'anno accademico 2006/2007;

pertanto è necessario che il candidato che intenda usufruire di tali punteggi dichiari di aver conseguito la specializzazione ai sensi del D. Lgs 8 agosto 1991 n. 257 ovvero ai sensi del D. Lgs 17 agosto 1999 n. 368, specificando anche la durata del corso (in mancanza di tale ultima dichiarazione la durata del corso sarà considerata al minimo stabilito dalle disposizioni normative vigenti).

Le prove d'esame saranno le seguenti:

PROVA SCRITTA: relazione su caso clinico simulato o su argomenti inerenti alla disciplina messa a concorso o soluzione di una serie di quesiti a risposta sintetica inerenti alla disciplina stessa.

PROVA PRATICA: su tecniche e manualità peculiari della disciplina messa a concorso. La prova pratica deve comunque essere anche illustrata schematicamente per iscritto.

PROVA ORALE: sulle materie inerenti alla disciplina a concorso nonché sui compiti connessi alla funzione da conferire. Nell'ambito della prova sarà altresì accertata la conoscenza dell'uso di apparecchiature e delle applicazioni informatiche più diffuse, nonché la conoscenza della lingua inglese, come disposto dall'art. 37 del D. Lgs. 165 del 30.02.2001.

Per i soli cittadini degli Stati membri dell'Unione Europea o di Paese non comunitario, la Commissione esaminatrice accerterà che il candidato abbia un'adeguata conoscenza della lingua italiana.

SVOLGIMENTO DELLE PROVE

Per le modalità di espletamento si rinvia agli artt. 7, 8, 9, 10, 11, 12, 13, 14, 15 e 16 del D.P.R. n. 483/1997.

Lo svolgimento delle prove è previsto presso la sede dell'Istituto; l'Amministrazione si riserva comunque la facoltà di stabilire una sede diversa per ragioni di carattere organizzativo, anche in relazione al numero di candidati ammessi a sostenere le prove concorsuali.

L'avviso con l'indicazione della data, dell'ora e della sede di svolgimento di tutte le prove di esame (prova scritta, prova pratica e prova orale) sarà pubblicato sulla Gazzetta Ufficiale della Repubblica Italiana – IV Serie Speciale. Tale pubblicazione ha validità di notifica a tutti gli effetti di legge. In caso di numero esiguo di candidati sarà comunicato agli stessi, con lettera inviata tramite Posta Elettronica Certificata (PEC) oppure Raccomandata con avviso di ricevimento all'indirizzo appositamente dichiarato dal candidato nella domanda di partecipazione al presente concorso e, inoltre, con pubblicazione di avviso sul sito istituzionale nella sezione "Bandi di Concorso", non meno di 20 gg. prima dell'inizio di ciascuna prova.

I candidati che - per qualsiasi motivo - non si presentino a sostenere le prove di concorso nei giorni, nell'ora e nella sede stabilita, saranno dichiarati rinunciatari al concorso stesso qualunque sia la causa dell'assenza, anche se non dipendente dalla volontà dei singoli concorrenti.
E' tassativamente vietato l'utilizzo nei locali delle prove d'esame di telefonini o altri strumenti tecnici che consentano di comunicare con l'esterno. L'uso comporterà l'esclusione dalla prova.

TITOLI DI CARRIERA

I Servizi di ruolo prestati presso le Unità Sanitarie Locali o le Aziende Ospedaliere e servizi equipollenti saranno valutati ai sensi degli artt. 22 e 23 del D.P.R. 10 dicembre 1997, n. 483.
I punteggi relativi alle pubblicazioni sono attribuiti dalla Commissione Esaminatrice con i criteri di cui all'art. 11 del D.P.R. 10 dicembre 1997 n. 483, con riguardo ai singoli elementi documentali formalmente prodotti in originale o copia autenticata ai sensi di legge.
L'attività ambulatoriale interna prestata a rapporto orario presso le strutture a diretta gestione delle aziende sanitarie e del Ministero della Salute in base ad accordi nazionali, è valutata con riferimento all'orario settimanale svolto rapportato a quello dei medici dipendenti dalle aziende sanitarie con orario a tempo definito. Le relative autocertificazioni di servizio devono contenere l'indicazione dell'orario di attività settimanale.

GRADUATORIA - TITOLI DI PRECEDENZA E PREFERENZA

La commissione formulerà due separate graduatorie di merito, secondo l'ordine di punteggio della votazione complessiva riportata da ciascun candidato sulla base della valutazione dei titoli presentati e delle prove di esame con l'osservanza, a parità di punti, delle preferenze previste dall'art. 5 del DPR 487/94 e ss.mm.ii. e successivamente dall'età nel modo stabilito dalle vigenti disposizioni di legge:
1. Graduatoria generale di merito dei candidati già specializzati alla data di scadenza del bando
2. Graduatoria generale di merito dei candidati regolarmente iscritti a partire dal terzo anno del corso di specializzazione alla data di scadenza del bando, utilizzabile nel corso di validità della graduatoria solo dopo l'esaurimento della graduatoria di cui al punto 1, con le modalità di seguito indicate.
L'Istituto provvederà a prendere atto dei verbali della commissione e ad approvare le relative due graduatorie separate, nonché a contattare i vincitori e gli idonei per l'assunzione.
Le graduatorie separate saranno pubblicate nel sito istituzionale dell'I.R.C.C.S. Fondazione G. Pascale e nel Bollettino Ufficiale della Regione Campania.
I vincitori e gli idonei inseriti nelle rispettive graduatorie saranno contattati per l'assunzione una sola volta e in caso di rinuncia o di non risposta nei termini indicati, non saranno contattati per ulteriori chiamate.
In prima istanza sarà utilizzata la graduatoria generale di merito relativa ai candidati già specializzati alla data di scadenza del bando.
La graduatoria generale di merito dei candidati idonei specializzati, in caso di necessità, può essere utilizzata anche per soddisfare esigenze di assunzione a tempo determinato. Nel caso di rinuncia al posto a tempo determinato, questa non comporta la decadenza dalla graduatoria per l'utilizzo a tempo indeterminato.
Esaurita la graduatoria dei medici specializzati, l'Istituto provvederà ad utilizzare, per le esigenze di assunzione a tempo indeterminato e determinato, la graduatoria degli specializzandi con le stesse modalità utilizzate per la graduatoria separata dei medici specializzati.
L'eventuale assunzione a tempo indeterminato e determinato, dei candidati inseriti nella suddetta graduatoria è subordinata al conseguimento del titolo di specializzazione; pertanto, se il professionista, al momento in cui verrà contattato, non avesse conseguito il titolo, si passerà al successivo in ordine di graduatoria.
La graduatoria dei medici specializzandi non ancora specializzati potrà essere utilizzata anche per l'eventuale assunzione a tempo determinato ai sensi dell'art. 1, commi 548 bis e ter della Legge n. 154 del 30/12/2018 e ss.mm.ii.

VALIDITA' DELLE GRADUATORIE

Le due graduatorie concorsuali separate avranno una validità di non oltre due anni a decorrere dalla data di esecutività del provvedimento di approvazione della graduatoria stessa o dei successivi provvedimenti di rettifica.
Nel caso in cui non fosse possibile reperire professionisti specializzati in tali graduatorie, il posto verrà coperto mediante mobilità o nuova procedura concorsuale. Nel caso in cui venga bandito un nuovo concorso, una volta assegnati i vincitori, le graduatorie degli idonei saranno utilizzate secondo le

medesime regole previo scorrimento della precedente graduatoria di idonei specializzandi, finché valida, subordinatamente al conseguimento del titolo di specializzazione.
L'U.O.C. Gestione Risorse Umane, entro il termine di trenta giorni dalla consegna degli atti da parte della Commissione, previo accertamento della regolarità della procedura, predispone apposito provvedimento del Direttore Generale per l'approvazione della graduatoria di merito e nomina dei vincitori.

COSTITUZIONE DEL RAPPORTO DI LAVORO

Sulla base delle disposizioni vigenti in materia di assunzioni, il concorrente utilmente collocato nella graduatoria finale, sarà invitato a stipulare apposito contratto individuale di lavoro ai sensi dal vigente C.C.N.L. Area della Sanità, a seguito dell'accertamento del possesso dei requisiti prescritti. La data di assunzione in servizio è concordata tra le parti, ma in ogni caso, salvo giustificati e documentati motivi, essa deve essere stabilita entro e non oltre 30 giorni dalla data di ricezione della comunicazione, pena decadenza.
Si rammenta che l'Amministrazione è tenuta ad effettuare idonei controlli sulla veridicità del contenuto delle dichiarazioni sostitutive, in esito ai quali, qualora dovesse emergere la non veridicità di quanto dichiarato, il candidato decadrà dai benefici conseguenti al provvedimento emanato sulla base della dichiarazione non veritiera, fatte salve le relative conseguenze penali.
Il rapporto di lavoro diviene definitivo dopo il compimento favorevole del periodo di prova di mesi sei di effettivo servizio prestato. Il periodo di prova non può essere rinnovato o prorogato alla scadenza. Si richiamano, per quanto concerne il periodo di prova e i termini di preavviso in caso di risoluzione del rapporto di lavoro, le disposizioni normative vigenti.
Entro il termine previsto dall'Istituto il vincitore - ai fini della esclusività del rapporto di lavoro - deve dichiarare, sotto la Sua responsabilità, di non avere altri rapporti di impiego pubblico o privato e di non trovarsi in nessuna delle situazioni di incompatibilità richiamate dall'articolo 53 del D. L.vo 165/2001, dal D. L.vo 502/92 e successive modificazioni ed integrazioni, dalla Legge 662/96, dall'art. 72 della Legge 448/98, anche agli effetti di quanto previsto dal vigente CCNL Area della Sanità in materia di corresponsione della indennità di esclusività del rapporto di lavoro.
La data di inizio del rapporto di lavoro decorre, agli effetti economici, dalla data dell'effettiva assunzione in servizio.
Condizione risolutiva del contratto - in qualsiasi momento - sarà l'aver presentato documenti falsi o viziati da invalidità non sanabile.

ACCESSO AGLI ATTI

Il diritto di accesso agli atti del concorso, ai sensi della legge 7 agosto 1990 n. 241 e successive integrazioni e modificazioni.
Le richieste di accesso agli atti del concorso saranno pubblicate nella sezione "Concorsi" del sito internet aziendale all'indirizzo: www.istitutotumori.na.it
Tale pubblicazione assolve ogni obbligo di comunicazione agli interessati ai sensi della suddetta legge.
L'Istituto non è tenuto, pertanto, a procedere ad alcuna notifica individuale ai partecipanti.

PUBBLICITÀ E DIFFUSIONE

Il presente bando è pubblicato integralmente sul B.U.R. della Regione Campania e, per estratto, sulla Gazzetta Ufficiale della Repubblica Italiana IV Serie Speciale – Concorsi ed Esami; inoltre sarà pubblicato all'Albo Pretorio dell'Istituto, nonché sul sito internet aziendale all'indirizzo http://istitutotumori.na.it, nell'area Concorsi e nella sezione "Amministrazione trasparente", dopo la pubblicazione sulla G.U. della Repubblica Italiana.
Tale procedura di pubblicità assolve gli obblighi di pubblicazione di atti e provvedimenti amministrativi aventi effetto di pubblicità legale, ai sensi dell'art. 32, comma 1 della Legge 19.06.2009, n. 69.

NORME FINALI

L'Istituto garantisce parità e pari opportunità tra uomini e donne per l'accesso al lavoro ed il trattamento sul lavoro, ai sensi dell'art. 57 del D.L.vo n. 165del 30.03.2001.
Con la partecipazione al concorso è implicita da parte dei concorrenti l'accettazione, senza riserve, di tutte le prescrizioni e precisazioni del presente bando, nonché di quelle che disciplinano o disciplineranno lo stato giuridico ed economico del personale delle Aziende Sanitarie.
La presentazione della domanda di partecipazione da parte del candidato autorizza l'Istituto al trattamento dei dati nella medesima indicati, ai fini della gestione del concorso pubblico, ai sensi del Regolamento UE

2016/679 del Parlamento europeo e del Consiglio del 27 aprile 2016 (Regolamento generale sulla protezione dei dati c.d. "GDPR").
Per quanto non espressamente previsto nel presente bando, si fa riferimento alle disposizioni normative e regolamentari in vigore.
L'Istituto si riserva la facoltà, in regime di autotutela, di prorogare, sospendere, revocare o modificare il presente bando di concorso, qualora ne rilevasse la necessità o l'opportunità per ragioni di pubblico interesse o per disposizioni di legge, dandone tempestivamente notizia agli interessati mediante pubblicazione di apposito avviso sul sito internet aziendale all'indirizzo: www.istitutotumori.na.it, senza l'obbligo di comunicarne i motivi e senza che gli stessi possano avanzare pretese e diritti di sorta.

Napoli, 2022, data pubblicazione nella G.U.

IL DIRETTORE GENERALE
F.to Dott. Attilio A.M. Bianchi

fonte: http://burc.regione.campania.it

CITTÀ METROPOLITANA
DI NAPOLI

CITTÀ METROPOLITANA DI NAPOLI
AREA AMBIENTE

DIREZIONE TECNICA AMBIENTE

Estratto istanza di autorizzazione alla ricerca di acque sotterranee, presentata dalla società Immobil Center srl, per la realizzazione di un pozzo nel Comune di Napoli.

Il Sig. Colella Nunzio, in qualità di amministratore della Immobil Center srl, con nota acquisita al R.U. della Città Metropolitana di Napoli in data 04/05/2022 con n. 58031, ha presentato istanza per ottenere l'autorizzazione, ai sensi del R.D. n. 1775/1933, alla trivellazione di due pozzi sul fondo individuato in catasto al Foglio 196, Particella 213, del Comune di Napoli.

Copia della documentazione prodotta è consultabile presso gli uffici della CITTA' METROPOLITANA DI NAPOLI ubicati in via Don Bosco 4/f, Napoli, DIREZIONE AMBIENTE.

Il termine per la presentazione di osservazioni e/o opposizioni è fissato in 30 giorni dalla data di pubblicazione.

Il Dirigente
Ing. Maria Teresa Celano

La presente comunicazione è firmata digitalmente e trasmessa tramite PEC.