Delibera della Giunta Regionale n. 159 del 30/03/2022

Dipartimento 50 - GIUNTA REGIONALE DELLA CAMPANIA

Direzione Generale 2 - Direzione Generale per lo sviluppo economico e le attività produttive

U.O.D. 93 - STAFF - tecnico operativo - progr. delle politiche svil. econo.

Oggetto dell'Atto:

OSSERVATORIO REGIONALE PREZZI - DETERMINAZIONI.

fonte: http://burc.regione.campania.it

Alla stregua dell'istruttoria compiuta dalla Direzione Generale e delle risultanze e degli atti tutti richiamati nelle premesse che seguono, costituenti istruttoria a tutti gli effetti di legge, nonché dell'espressa dichiarazione di regolarità della stessa resa dal Direttore a mezzo di sottoscrizione della presente

PREMESSO che

a) con DGR n. 173 del 07/04/2020 è stato istituito l'Osservatorio Regionale Prezzi, con la funzione di individuare ed arginare ogni fenomeno di speculazione e di distorsione del mercato generato dall'imposizione di prezzi sproporzionati, sia al dettaglio che all'ingrosso, determinato dagli effetti dell'emergenza epidemiologica da COVID-19;

b) l'Osservatorio, presieduto dall'Assessore alle Attività Produttive o suo delegato, è così composto:
- un rappresentante delle Prefetture;
- un rappresentante della Guardia di Finanza;
- un rappresentante dell'ANCI Campania;
- un rappresentante di Unioncamere Campania;
- un rappresentante delle associazioni dei consumatori;
- il direttore generale della Direzionale Generale per lo Sviluppo Economico e Attività Produttive e un dirigente della medesima Direzione per le attività di raccordo;

PREMESSO, altresì, che con successivi interventi normativi, da ultimo con il decreto-legge 21 marzo 2022, n. 21, il Governo ha adottato misure urgenti per contrastare gli effetti economici e umanitari connessi alla grave crisi internazionale in atto in Ucraina, anche in ordine allo svolgimento delle attività produttive;

RILEVATO che

a) la situazione di eccezionale instabilità sta determinando una allarmante incremento dei prezzi dei fattori produttivi, con evidenti ricadute a livello locale sulle imprese e sui consumatori finali, come denunciato anche da numerose istanze provenienti dal mondo datoriale e sindacale;
b) alla luce della straordinaria situazione contingente, è necessario assumere, in un'ottica complementare e sinergica, ogni misura di intervento utile a rafforzare gli effetti delle misure adottate a livello nazionale a tutela delle imprese e dei consumatori;
c) all'indicato fine, lo svolgimento di un ruolo attivo da parte dell'Osservatorio prezzi in ogni situazione di crisi ed emergenza che impatti sul potere d'acquisto dei consumatori e delle aziende può rappresentare un efficace deterrente per contrastare ingiustificati fenomeni inflattivi, determinando un rapporto di fiducia e collaborazione tra cittadini e istituzioni quanto mai essenziale in un momento così critico della vita della comunità;

RITENUTO di

a) dover attribuire all'Osservatorio Regionale Prezzi, ad integrazione delle funzioni già conferite con la DGR n. 173 del 07/04/2020, il monitoraggio e la prevenzione dei fenomeni speculativi e di distorsione del mercato in tutte le situazioni di emergenza nelle quali risulta indispensabile che la Regione Campania, in sinergia con gli altri soggetti istituzionali, enti e associazioni, assuma ogni utile intervento a tutela delle imprese e dei consumatori;

b) dover integrare la composizione dell'Osservatorio, così come definita con la DGR n. 173 del 07/04/2020, prevedendo la partecipazione del Presidente di Confindustria Campania o suo delegato, nonché la partecipazione dei Segretari Generali delle OO.SS. LL CGIL, CSL e UIL Campania o loro delegati;

c) dover confermare la partecipazione dei Responsabili degli Uffici Speciali/Direzioni Generali/Strutture di missione interessati *ratione materiae* o loro delegati;

d) dover confermare che alle riunioni dell'Osservatorio, su invito dell'Assessore alle AA.PP., possano partecipare altri soggetti in rappresentanza di enti, istituzioni del settore produttivo, associazioni di categoria e di ogni altro ambito associativo interessato;

e) dover confermare che la partecipazione all'Osservatorio è a titolo gratuito;

PR in conformità, a voto unanime,

DELIBERA

per le motivazioni ed i riferimenti espressi in narrativa, che qui si intendono integralmente riportati:

1. di attribuire all'Osservatorio Regionale Prezzi, ad integrazione delle funzioni già conferite con la DGR n. 173 del 07/04/2020, il monitoraggio e la prevenzione dei fenomeni speculativi e di distorsione del mercato in tutte le situazioni di emergenza nelle quali risulta indispensabile che la Regione Campania, in sinergia con gli altri soggetti istituzionali, enti e associazioni, assuma ogni utile intervento a tutela delle imprese e dei consumatori;
2. di integrare la composizione dell'Osservatorio, così come definita con la DGR n. 173 del 07/04/2020, prevedendo la partecipazione del Presidente di Confindustria Campania o suo delegato, nonché la partecipazione dei Segretari Generali delle OO.SS. LL CGIL, CSL e UIL Campania o loro delegati;
3. di confermare la partecipazione dei Responsabili degli Uffici Speciali/Direzioni Generali/Strutture di missione interessati ratione materiae o loro delegati;
4. di confermare che alle riunioni dell'Osservatorio, su invito dell'Assessore alle AA.PP., possano partecipare altri soggetti in rappresentanza di enti, istituzioni del settore produttivo, associazioni di categoria e di ogni altro ambito associativo interessato;
5. di confermare che la partecipazione all'Osservatorio è a titolo gratuito;
6. di trasmettere il presente atto agli Uffici di Gabinetto del Presidente della Giunta Regionale, alla Direzione Generale per lo Sviluppo economico e le Attività produttive, alla Prefettura del capoluogo, al Comando regionale della Guardia di Finanza, ad ANCI Campania, a Unioncamere Campania, a Confindustria Campania, alle Segreterie OO.SS.LL. Campania di CGIL, CISL e UIL, alle associazioni dei consumatori, all'Urp, al BURC per la pubblicazione, all'Ufficio competente per la pubblicazione nella Sezione Casa Di Vetro del Sito istituzionale della Regione Campania.

Delibera della Giunta Regionale n. 223 del 10/05/2022

Dipartimento 50 - GIUNTA REGIONALE DELLA CAMPANIA

Direzione Generale 17 - DIREZ. GENER. CICLO INTEG. DELLE ACQUE E DEI RIFIUTI, VALUTAZ E AUTORIZ AMB

U.O.D. 91 - STAFF-Tecn Oper Infraz Com e Piano region dei rif-Rapp con soc del Polo amb

Oggetto dell'Atto:

AVVIO DELLA PROCEDURA DI AGGIORNAMENTO DEL PIANO REGIONALE PER LA GESTIONE DEI RIFIUTI URBANI IN CAMPANIA 2023-2029.

fonte: http://burc.regione.campania.it

Alla stregua dell'istruttoria compiuta dalla Direzione Generale e delle risultanze e degli atti tutti richiamati nelle premesse che seguono, costituenti istruttoria a tutti gli effetti di legge, nonché dell'espressa dichiarazione di regolarità della stessa resa dal Direttore a mezzo di sottoscrizione della presente

PREMESSO CHE

a) il vigente Piano Regionale per la Gestione dei Rifiuti Urbani (PRGRU) della Campania è stato approvato dal Consiglio regionale in data 16/12/2016 nella versione proposta dalla Giunta regionale con D.G.R. n. 685 del 06/12/2016;
b) il PRGRU è entrato in vigore decorsi 30 giorni dalla pubblicazione sul Bollettino Ufficiale della R.C. dell'atto di approvazione del Consiglio (Registro Generale n. 445/1 - BURC n. 88 del 21/12/2016);
c) al fine di perseguire i principi dell'economia circolare e, in particolare, di consentire l'adeguamento al cosiddetto *Pacchetto sull'economia circolare,* promosso dalla Comunità europea attraverso le quattro direttive che modificano il complesso normativo generale in materia di gestione rifiuti – direttiva n. 849/2018/UE modifica le direttive 2000/53/CE relativa ai veicoli fuori uso, 2006/66/CE relativa a pile e accumulatori e ai rifiuti di pile e accumulatori e 2012/19/UE sui rifiuti di apparecchiature elettriche ed elettroniche; direttiva 850/2018/UE modifica la direttiva 1999/31/CE relativa alle discariche di rifiuti; direttiva 2018/851/UE modifica la 2008/98/CE relativa ai rifiuti; direttiva 2018/852/UE modifica la direttiva 94/62CE sugli imballaggi e rifiuti di imballaggio – la Giunta regionale, con D.G.R. n. 369 del 15/07/2020, ha avviato la procedura per l'adeguamento preliminare del PRGRU della Campania, recependo nel Piano gli obiettivi promossi dal suddetto Pacchetto;
d) in base agli artt. 28 e 30 della richiamata Direttiva quadro sui rifiuti 2008/98/CE e s.m.i., recepita con il D.lgs. n. 205 del 2010, gli Stati membri devono provvedere affinché le rispettive autorità competenti predispongano, a norma degli articoli 1, 4, 13 e 16, uno o più piani di gestione dei rifiuti e questi devono essere aggiornati e, se opportuno, riesaminati, almeno ogni sei anni;
e) sulla corretta attuazione dei suddetti articoli, a causa del mancato adeguamento dei Piani di molte Regioni italiane che risultavano non aggiornati, era stata aperta la procedura di infrazione n. 2015/2165, che solo a seguito di un'intensa attività di collaborazione tra tutte le amministrazioni coinvolte e la Direzione competente del Ministero dell'Ambiente e della Tutela del Territorio e del Mare (MATTM), oggi Ministero per la Transizione Ecologica (MiTE), è stata archiviata con decisione del Collegio dei Commissari del 7 marzo 2018;
f) in base al comma 10 dell'art. 199 del D.lgs. n. 152 del 2006 e s.m.i., le Regioni provvedono alla valutazione della necessità dell'aggiornamento del piano almeno ogni sei anni;
g) la Commissione europea ha posto particolare attenzione all'attività di pianificazione, sia con riferimento al rispetto della tempistica per l'adeguamento/revisione dei piani (ogni sei anni), sia riguardo l'analisi di conformità dei contenuti con la conseguenza che, al fine di prevenire nuove procedure di infrazione, il suddetto Ministero raccomanda di provvedere alla pianificazione con particolare riguardo alle scadenze e/o all'eventuale necessità di revisioni, anche prima dei sei anni indicati dalla norma;
h) il Titolo III della Legge Regionale 26 maggio 2016, n. 14, recante "*Norme di attuazione della disciplina europea e nazionale in materia di rifiuti e dell'economia circolare*", disciplina la pianificazione regionale in tema di ciclo dei rifiuti, prevedendo, tra l'altro che:
   - "*il Piano regionale dei rifiuti di cui all'articolo 199 del decreto legislativo 152/2006 si compone di: a) Piano regionale di gestione del ciclo integrato dei rifiuti solidi urbani (PRGRU); b) Piano regionale di gestione dei rifiuti speciali (PRGRS); c) Piano regionale per la bonifica delle aree inquinate (PRB)*" (art. 11, comma 1);
   - "*La Giunta regionale con cadenza triennale e comunque entro sei mesi dalla data di insediamento del Consiglio regionale, verifica lo stato di attuazione del Piano e propone al Consiglio le modifiche necessarie all'aggiornamento dello stesso. L'adozione ed approvazione del PRGR, ovvero gli aggiornamenti e le modifiche, incluse quelle previste al comma 5, possono riguardare distintamente i piani di cui all'articolo 11, comma 1, lettere a), b) e c).*" (art. 15, comma 6);
   - la Regione eserciti le competenze previste dall'articolo 196 del decreto legislativo 152 del 2006 e s.m.i. e predisponga, adotti ed aggiorni la pianificazione regionale e, in particolare, il PRGRU (art. 9);

- per l'approvazione del Piano regionale dei rifiuti e per le sue modifiche sostanziali si applica la procedura di valutazione ambientale strategica e che la Giunta regionale adotta la proposta di Piano Regionale e dei suoi aggiornamenti (art. 15);

i) il MITE, ai sensi dell'art. 198-bis del D.lgs. n. 152/2006 e ss.mm.ii., ha elaborato la proposta di Programma Nazionale per la Gestione dei Rifiuti (PNGR), attualmente in fase di valutazione strategica ambientale e di prossima approvazione (entro il 30/06/2022), che fissa i macro-obiettivi, definisce i criteri e le linee strategiche cui le Regioni e le Province autonome si attengono nella elaborazione dei Piani regionali di gestione dei rifiuti di cui all'articolo 199 del TUA;

CONSIDERATO CHE

sulla base dell'istruttoria svolta dai competenti uffici regionali, anche in relazione al disposto del richiamato art. 199 del D.L.gs. 152/2006 e ss.mm.ii. – che impone l'obbligo di provvedere almeno ogni sei anni alle necessità di aggiornamento della pianificazione in materia di rifiuti e che per il PRGRU la scadenza per tale aggiornamento è prevista per il 2023 – ed alle raccomandazioni del MITE, la procedura di aggiornamento, in particolare, del PRGRU risulta essere molto articolata e complessa in relazione alle tematiche da affrontare, agli effetti della pianificazione e alla tempistica necessaria, anche alla luce della necessità di avviare le correlate procedure di consultazione, valutazione ed approvazione, ed è quindi necessario avviare la relativa procedura di aggiornamento della proposta di Piano regionale per la Gestione dei Rifiuti Urbani (PRGRU) in Campania;

RITENUTO

a. di dover avviare la procedura di aggiornamento del Piano regionale per la Gestione dei Rifiuti Urbani (PRGRU) in Campania, assicurando il mantenimento della strategia di base definita nel Piano attualmente vigente e dei target generali della raccolta differenziata e di quelli di cui al pacchetto sull'economia circolare da soddisfarsi senza la previsione di ulteriori impianti di termovalorizzazione oltre quello già in esercizio nel territorio del comune di Acerra (NA) nonché in generale coerenza con l'approvando PNGR;
b. di dover demandare la predisposizione degli atti relativi alla proposta di Piano alla Direzione Generale per il Ciclo Integrato delle Acque e dei Rifiuti e per le Valutazioni e Autorizzazioni Ambientali, mediante impiego, nel rispetto della normativa vigente, di personale qualificato interno all'Amministrazione regionale, del personale appartenente all'Agenzia regionale protezione ambientale della Campania (ARPAC), ovvero della assistenza tecnica ed eventualmente di Enti od Organismi, anche Universitari, dotati di idoneo *know how*;

VISTI

a. l'Articolo 260, paragrafo 2, TFUE;
b. la direttiva 2008/98/CE;
c. la direttiva 849/2018/UE;
d. la direttiva 850/2018/UE;
e. la direttiva 2018/851/UE;
f. la direttiva 2018/852/UE;
g. il D.lgs. n. 152/2006 e ss.mm.ii.;
h. la Sentenza della Corte di Giustizia Europea del 16.07.2015 Commissione/Italia (C297/08, EU:C:2010:115) nella Causa C-653/13;
i. la L.R. 14/2016 e s.m.i.;
j. il Piano regionale per la Gestione del ciclo integrato dei rifiuti solidi urbani di cui alla D.G.R. n. 685 del 06/12/2016;
k. la D.G.R. n. 369/2020;

PROPONE e la Giunta, in conformità, a voto unanime,

DELIBERA

per le motivazioni espresse in narrativa, che qui si intendono integralmente riportate e trascritte:

1. di avviare la procedura per l'aggiornamento del Piano Regionale per la Gestione dei Rifiuti Urbani (PRGRU) in Campania, assicurando il mantenimento della strategia di base definita nel Piano attualmente vigente e dei target generali della raccolta differenziata e di quelli di cui al pacchetto sull'economia circolare da soddisfarsi senza la previsione di ulteriori impianti di termovalorizzazione

oltre quello già in esercizio nel territorio del comune di Acerra (NA) nonché in generale coerenza con l'approvando PNGR.

2. di demandare la predisposizione degli atti relativi alla proposta di Piano alla Direzione Generale per il Ciclo Integrato delle Acque e dei Rifiuti e per le Valutazioni e Autorizzazioni Ambientali, mediante impiego, nel rispetto della normativa vigente, di personale qualificato interno all'Amministrazione regionale, del personale appartenente all'Agenzia regionale protezione ambientale della Campania (ARPAC), ovvero della assistenza tecnica ed eventualmente di Enti od Organismi, anche Universitari, dotati di idoneo *know how*.
3. di disporre la pubblicazione del presente atto sul B.U.R.C. nonché sul sito istituzionale, sezione ambiente, della Regione Campania ai sensi e per gli effetti di cui al comma 1, art. 32, L. n. 69/2009 e s.m.i..
4. di trasmettere il presente provvedimento:
    - 4.1 al Presidente della Giunta regionale della Campania;
    - 4.2 all'Assessore all'Ambiente della Regione Campania;
    - 4.3 all'Ufficio del Capo di Gabinetto della Regione Campania;
    - 4.4 alla DG 50.06 Direzione Generale per la Difesa del Suolo e l'Ecosistema;
    - 4.5 alla 70.05 Struttura di missione per la rimozione dei RSB e per il superamento della sanzione disposta con sentenza della C.G.E., sez. III, 16 luglio 2015;
    - 4.6 all'Osservatorio Regionale sulla Gestione dei Rifiuti in Campania;
    - 4.7 al Responsabile della Programmazione Unitaria;
    - 4.8 allo STAFF 50.17.92;
    - 4.9 alla UOD 50.17.02;
    - 4.10 alla UOD 50.17.04 nonché al RUP del TMV di Acerra (NA);
    - 4.11 alla UOD 50.17.05 Autorizzazioni ambientali e rifiuti Avellino;
    - 4.12 alla UOD 50.17.06 Autorizzazioni ambientali e rifiuti Benevento;
    - 4.13 alla UOD 50.17.07 Autorizzazioni ambientali e rifiuti Caserta;
    - 4.14 alla UOD 50.17.08 Autorizzazioni ambientali e rifiuti Napoli;
    - 4.15 alla UOD 50.17.09 Autorizzazioni ambientali e rifiuti Salerno;
    - 4.16 all'ARPAC Direzione Generale;
    - 4.17 ai Dipartimenti Provinciali dell'ARPAC;
    - 4.18 alle Province della Campania ed alla Città Metropolitana di Napoli;
    - 4.19 agli EEdA degli AATO della Campania ai sensi della L.R. 14/2016 e ss.mm.ii.;
    - 4.20 al B.U.R.C. per la pubblicazione.

Delibera della Giunta Regionale n. 212 del 04/05/2022

Dipartimento 50 - GIUNTA REGIONALE DELLA CAMPANIA

Direzione Generale 9 - DIREZIONE GENERALE PER IL GOVERNO DEL TERRITORIO

U.O.D. 94 - STAFF - Pianificazione paesaggistica - Tutela e valorizzazione dei paesaggi

Oggetto dell'Atto:

PROGETTO PRELIMINARE DEL MASTERPLAN "PROGRAMMA INTEGRATO DI VALORIZZAZIONE DEL LITORALE SALERNO SUD" - DETERMINAZIONI.

fonte: http://burc.regione.campania.it

Alla stregua dell'istruttoria compiuta dalla Direzione Generale e delle risultanze e degli atti tutti richiamati nelle premesse che seguono, costituenti istruttoria a tutti gli effetti di legge, nonché dell'espressa dichiarazione di regolarità della stessa resa dal Direttore a mezzo di sottoscrizione della presente

PREMESSO che:

a. la Giunta regionale, con Deliberazione n. 301 del 21.06.2016, ha determinato, tra l'altro, l'opportunità di utilizzare, nell'ambito della realizzazione del PO FESR 2014-2020, strumenti di pianificazione integrata per ambiti rilevanti di territorio campano che necessitano di interventi di nuova infrastrutturazione, di riqualificazione e rifunzionalizzazione delle infrastrutture esistenti, di risanamento ambientale, di valorizzazione del patrimonio storico artistico e naturale e che favoriscano la crescita dell'occupazione e della ricchezza;
b. la Delibera precitata ha disposto, inoltre, di dare avvio prioritariamente alle procedure finalizzate all'individuazione degli interventi di riqualificazione costiera attraverso la predisposizione del Masterplan della costa campana afferente al litorale domitio-flegreo e al litorale del golfo di Salerno, in linea con la strategia delineata nel il Documento di Economia e Finanza Regionale 2016-approvato con DGRC n. 610del 30.11.2015, e per la successiva realizzazione degli stessi a valere sul PO FESR 2014-2020;

RILEVATO che:

a. il Piano Territoriale Regionale della Campania (PTR), approvato con legge regionale 13 ottobre 2008, n.13, definisce i Campi Territoriali Complessi (CTC) come "ambiti prioritari d'intervento, interessati da criticità per effetto di processi di infrastrutturazione funzionale ed ambientale particolarmente densi";
b. il PTR, nel Documento di Piano, individua, tra gli altri, il Campo Territoriale Complesso n. 6 "Costa salernitana" il cui tema territoriale è costituito da "un forte miglioramento dell'interconnessione, ed il conseguente rafforzamento del settore turistico legato alla valorizzazione delle componenti paesistiche e ambientali", puntando sull'adeguamento dell'aeroporto di Pontecagnano, come polo attrattore di livello sovraprovinciale, e sull'adeguamento dell'intero sistema della portualità, con spiccata vocazione diportistica, per favorire l'intermodalità e l'accessibilità dell'area salernitana, in considerazione delle valenze attrattive della fascia costiera con particolare riferimento all'ambito amalfitano e cilentano";

CONSIDERATO che:

a. il Documento di Economia e Finanza Regionale 2016, approvato con DGRC n. 610 del 30/11/2015, nel delineare gli obiettivi della programmazione strategica, ha individuato quale finalità – ribadita anche nei successivi documenti di programmazione economico-finanziaria - del programma di governo regionale, la riqualificazione del litorale, ritenendo "imprescindibile integrare interventi di

protezione della costa, disinquinamento marino e delle rispettive aste fluviali con l'ampliamento e ammodernamento di strutture turistico ricettive, il diporto nautico e l'adeguamento dei trasporti";

b. con Delibera n. 301 del 21/06/2016, la Giunta Regionale, al fine di procedere in maniera unitaria all'attuazione dei un sistema di interventi coerenti con la strategia delineata dal DEFR e finanziabile con le risorse dei Programmi Operativi FESR, FSE e POC 2014/2020, ha rilevato la necessità di procedere alla definizione di un Masterplan della Costa Campana per la valorizzazione e la riqualificazione integrata dei paesaggi costieri, inteso quale atto programmatorio di indirizzo complessivo per lo sviluppo del territorio in coerenza con la strategia europea per la gestione integrata delle zone costiere;

c. la Delibera precitata ha disposto, inoltre, di dare avvio prioritariamente alle procedure finalizzate all'individuazione degli interventi di riqualificazione costiera attraverso la predisposizione del Masterplan della costa campana afferente al litorale Domitio-Flegreo e al litorale del golfo di Salerno, in linea con la strategia delineata nel Documento di Economia e Finanza Regionale 2016, approvato con DGRC n. 610 del 30.11.2015, e per la successiva realizzazione degli stessi a valere sul PO-FESR Campania 2014-2020;

d. con DGRC n. 526 del 29.10.2019 si è inteso confermare e proseguire, in attuazione della DGR 301/2016, un percorso programmatico di sviluppo della costa campana, operando uno specifico percorso di programmazione e progettazione, in analogia con quanto sperimentato sul Litorale Domitio-Flegreo, in riferimento ad una seconda area di intervento afferente al litorale Salerno Sud, individuando quale area target i territori dei comuni di Agropoli, Battipaglia, Bellizzi, Capaccio-Paestum, Castellabate, Eboli, Pontecagnano Faiano e Salerno;

e. la stessa DGRC n. 526 del 29.10.2019, ha approvato l'individuazione degli obiettivi specifici prioritari del "Masterplan - Programma integrato di valorizzazione del litorale Salerno Sud":

- Rigenerazione ambientale e paesaggistica del litorale;
- Riqualificazione e potenziamento del complessivo sistema della rete della mobilità dell'area;
- Rafforzamento degli asset dell'offerta turistica puntando sulla completa fruizione e valorizzazione del complesso del suo patrimonio ambientale, storico e archeologico;
- Rafforzamento e riqualificazione del sistema della filiera agricola e zootecnica;
- Potenziamento delle politiche e delle strutture per la riduzione del disagio sociale e per favorire azioni di sicurezza e legalità;
- Rafforzamento e innovazione del sistema amministrativo per la più rapida ed efficace realizzazione degli interventi, ivi compresi i processi partecipativi;

f. in data 19 novembre 2019 è stato sottoscritto il Protocollo d'Intesa tra la Regione Campania e i sindaci degli 8 Comuni dell'area target avente come obiettivo la rigenerazione e la valorizzazione del Litorale Salerno Sud;

g. con DGRC n. 196 del 28.04.2022 , sono stati approvati gli indirizzi regionali per le strategie territoriali inerenti all'attuazione della Politica di Coesione 2021/2027 ed è stato adottato il documento "Verso una Agenda Territoriale della Regione Campania", quale cornice di riferimento

delle strategie territoriali per l'utilizzo integrato e coordinato dei fondi europei , nazionali e regionali nell'ambito della programmazione 2021/2027, e che indica, tra l'altro nei Piani di Valorizzazione - Masterplan uno strumento di sviluppo delle strategie territoriali con la definizione di una governance multilivello;

PRESO ATTO che:

a. con Decreto Dirigenziale n. 179 del 4 agosto 2020 dell'Ufficio Speciale "Grandi Opere", è stata aggiudicata la gara per l'elaborazione di un Programma integrato di valorizzazione- Masterplan del Litorale Salerno Sud";
b. la proposta preliminare del Programma integrato di valorizzazione- "Masterplan del Litorale Salerno Sud", elaborata dall'aggiudicatario, è stata presentata, il giorno 31.03.2022, in seduta pubblica, ai Comuni dell'area target, in quanto promotori costituenti il Comitato di Indirizzo;
c. la RTI aggiudicataria ha trasmesso, in data 06.04.2022, a mezzo PEC, la proposta preliminare del Programma integrato di valorizzazione- "Masterplan del Litorale Salerno Sud";
d. con Decreto Dirigenziale n. 13 del 02.05.2022, lo Staff 50.09.94 ha preso atto che la documentazione trasmessa da RTI aggiudicataria, di cui alla proposta preliminare del Programma integrato di valorizzazione- "Masterplan del Litorale Salerno Sud",, risulta essere rispondente a quanto previsto dal Capitolato Speciale d'Appalto e dal Contratto di Appalto sottoscritto tra la Regione Campania e l'RTI aggiudicatario, nonché congruente con le finalità e gli obiettivi specifici prioritari contenuti nella DGRC n. 526 del 29.10.2019;

RITENUTO:

a. di dover approvare il preliminare del Programma integrato di valorizzazione- "Masterplan del Litorale Salerno Sud", di cui al Decreto Dirigenziale n. 13 del 02.05.2022 dello Staff 50.09.94, in quanto risultato congruente con le finalità e gli obiettivi specifici prioritari contenuti nella DGRC n. 526 del 29.10.2019;

VISTO:

- la Legge Regionale n. 13 del 13.10.2008;
- la DGRC n. 301 del 21.06.2016;
- la DGRC n. 526 del 29.10.2019;
- il D.D. D.G. Governo del Territorio n. 9 del 02.03.2022;
- il D.D. D.G. Governo del Territorio n. 12 del 22.04.2022;
- il D.D. D.G. Governo del Territorio n. 13 del 02.05.2022;
- il parere reso dalla Programmazione Unitaria prot. 2022-0007921/UDCP/GAB/CG del 4.05.2022 U

Propone e la Giunta, in conformità, a voto unanime,

DELIBERA

per i motivi espressi in narrativa che qui si intendono integralmente riportati e confermati:

1. di approvare il preliminare del Programma integrato di valorizzazione- “Masterplan del Litorale Salerno Sud”, di cui al Decreto Dirigenziale n. 13 del 02.05.2022 dello Staff 50.09.94, in quanto risultato congruente con le finalità e gli obiettivi specifici prioritari contenuti nella DGRC n. 526 del 29.10.2019;
2. di dare atto che il preliminare del Programma integrato di valorizzazione- “Masterplan del Litorale Salerno Sud”, firmato digitalmente, è custodito e può essere visionato, oltre che sul sito della Regione Campania, anche presso gli Uffici della DG 500900 “Governo del territorio”;
3. di trasmettere la presente deliberazione all'Assessore al Governo del Territorio, alla Direzione Generale per il Governo del Territorio, al Responsabile della Programmazione Unitaria, all'Ufficio competente per la pubblicazione nella sezione trasparenza del sito istituzionale della Regione Campania e al BURC per la pubblicazione.

Delibera della Giunta Regionale n. 221 del 10/05/2022

Dipartimento 50 - GIUNTA REGIONALE DELLA CAMPANIA

Direzione Generale 11 - DG PER L'ISTRUZIONE LA FORMAZIONE, IL LAVORO E LE POLITICHE GIOVANILI

Oggetto dell'Atto:

PATTO EDUCATIVO PER LA CITTA' METROPOLITANA DI NAPOLI. APPROVAZIONE SCHEMA DI PROTOCOLLO DI INTESA.

fonte: http://burc.regione.campania.it

Alla stregua dell'istruttoria compiuta dalla Direzione Generale e delle risultanze e degli atti tutti richiamati nelle premesse che seguono, costituenti istruttoria a tutti gli effetti di legge, nonché dell'espressa dichiarazione di regolarità della stessa resa dal Direttore a mezzo di sottoscrizione della presente

PREMESSO CHE

a) Ai sensi del vigente Statuto della Regione Campania, la Regione Campania garantisce la partecipazione democratica di tutti i cittadini e le cittadine, degli enti, delle associazioni, delle formazioni sociali e delle istituzioni territoriali alla determinazione ed attuazione dell'indirizzo politico regionale (art. 1). Le attività legislative e amministrative della Regione sono informate ai principi della trasparenza e della partecipazione dei cittadini, delle formazioni sociali, delle autonomie funzionali, degli enti e delle associazioni (art. 11).
b) L'art. 34 della Costituzione afferma il pieno diritto all'istruzione e alla formazione per tutti i cittadini.
c) L'art. 118 della Costituzione, ultimo comma, dispone che lo Stato, le Regioni, le Città metropolitane, le Province e i Comuni favoriscono l'autonoma iniziativa dei cittadini, singoli e associati, per lo svolgimento di attività di interesse generale, sulla base del principio di sussidiarietà.
d) L'articolo 28 della Convenzione dell'ONU sui diritti dell'infanzia e dell'adolescenza, approvata dall'Assemblea generale delle Nazioni Unite il 20 novembre 1989, ratificata con la legge 27 maggio 1991, n.176, riconosce il primario diritto all'educazione del fanciullo e la necessità di adottare misure per promuovere la regolarità della frequenza scolastica e la diminuzione del tasso di abbandono della scuola.
e) L'Agenda 2030 per lo sviluppo sostenibile, approvata il 25 settembre 2015 dall'Organizzazione delle Nazioni Unite, prevede all'Obiettivo 4 la necessità di garantire un'istruzione di qualità inclusiva e paritaria e di promuovere opportunità di apprendimento permanente per tutti, per assicurare che tutti i bambini, gli adolescenti e gli adulti, soprattutto quelli più emarginate e vulnerabili, abbiano accesso all'istruzione e formazione adeguate alle loro esigenze e al contesto in cui vivono.
f) Il Patto Educativo Globale, promosso dal Santo Padre, ripropone, tra l'altro, l'urgenza di mettere al centro di ogni processo educativo la persona per far emergere la sua specificità e la sua capacità di essere in relazione con gli altri, e di ascoltare la voce dei bambini, ragazzi e giovani, per costruire insieme un futuro di giustizia e di pace, una vita degna di ogni persona.
g) L'art. 32 del decreto-legge 14 agosto 2020, n. 104, recante "*Misure urgenti per il sostegno e il rilancio dell'economia*", convertito, con modificazioni, dalla legge 13 ottobre 2020, n. 126, ha promosso la possibilità per le istituzioni scolastiche di stipulare accordi con gli enti locali contestualmente a specifici patti di comunità, a patti di collaborazione, anche con le istituzioni culturali, sportive e del terzo settore, al fine di ampliare la permanenza a scuola degli allievi, alternando attività didattica ad attività ludico-ricreativa, di approfondimento culturale, artistico, coreutico, musicale e motorio-sportivo.
h) Il Piano nazionale di ripresa e resilienza (PNRR), approvato con Decisione del Consiglio ECOFIN del 13 luglio 2021, contiene specifiche misure per il superamento dei divari territoriali nell'istruzione, fra le quali la prevenzione e il contrasto alla dispersione scolastica nell'ambito della Misura 4, componente 1, investimento 1.4, "Intervento straordinario finalizzato alla riduzione dei divari territoriali nel I e II ciclo".
i) L'Accordo per la promozione e l'attuazione di un sistema di sicurezza partecipata e integrata e per lo sviluppo della Città di Napoli, sottoscritto il 19 gennaio 2022 dal Presidente della Regione Campania, dal Sindaco di Napoli e dal Prefetto di Napoli, prevede, in particolare, all'articolo 12 azioni per rendere le scuole sicure e all'articolo 16 interventi in favore dei giovani, quali il contrasto alla dispersione e abbandono scolastico, al disagio e alla devianza minorile.
j) Il Patto educativo per Napoli, promosso dall'Arcivescovo di Napoli e al quale hanno aderito oltre 110 organizzazioni, si realizza attraverso un percorso condiviso capace di creare rete tra istituzioni, Chiesa, mondo del terzo settore, dell'associazionismo e del volontariato, affinché i bambini, i ragazzi e i giovani di Napoli possano essere rimessi al centro delle politiche educative, del dibattito cittadino.

CONSIDERATO CHE

a) La Città metropolitana di Napoli presenta elevati fattori di rischio di dispersione scolastica e di disagio educativo, aggravati in alcune aree dove si concentrano alti tassi di abbandono scolastico.
b) I recenti dati ISTAT sull'uscita precoce dal sistema di istruzione rilevano che nella regione Campania nel 2021 il 16,4% degli studenti ha lasciato la scuola prima del conseguimento del diploma di istruzione secondaria.
c) I dati INVALSI 2021 in relazione all'area metropolitana di Napoli mostrano che le percentuali di fragilità negli apprendimenti (cd. "dispersione implicita") sono pari al 5,29% nella scuola primaria (media nazionale 2,61%), al 30,43% nella scuola secondaria di primo grado (media nazionale 16,65%), al 20,35% nella scuola secondaria di secondo grado (media nazionale 9,89%).
d) Per contrastare la dispersione scolastica e favorire una scuola inclusiva per tutti, specie nelle aree con fragilità educative acuite dalla pandemia, è necessario sviluppare nella città metropolitana di Napoli alleanze territoriali tra scuole, enti locali, organizzazioni del volontariato, del terzo settore e religiose, per arginare dispersione, abbandoni e disagio formativo, per costruire nuove forme di scuola capaci di non penalizzare alunni e alunne più fragili, ma di valorizzarli in tutti i loro talenti e accompagnarli lungo tutto il loro processo di crescita grazie ad una rete continua di supporto.
e) Le esperienze pilota dei patti educativi di comunità stanno rafforzando la consapevolezza di come la fragilità educativa è strettamente dipendente dalle povertà materiali, sociali e culturali, di famiglie e contesti, e richiede un approccio sistemico e complesso, favorendo la reciproca collaborazione tra scuola e territorio, anche per dare sostegno a nuove modalità di educare e fare scuola, grazie alla valorizzazione della cooperazione come base delle reti e delle alleanze educative per dare vita a una comunità educante fondata sull'etica della cura e della responsabilità.
f) La povertà educativa, la dispersione scolastica e il disagio educativo sono fenomeni complessi, scaturiti da determinanti economiche, culturali e sociali, che incidono, spesso in modo permanente, sui percorsi di studio e di vita di molte studentesse e studenti, soprattutto nei territori della città metropolitana in cui maggiore è il peso delle disuguaglianze geografiche, sociali e di opportunità.
g) A livello territoriale appare necessario rimettere al centro la questione educativa e il potenziamento del sistema educativo di istruzione e formazione quali precondizioni per la costruzione di un futuro più giusto e principale investimento per prevenire e recuperare divari e disuguaglianze e per garantire a ogni persona i diritti fondamentali.
h) L'intervento integrato e multidimensionale per la prevenzione del disagio educativo richiede il massimo impegno da parte di tutte le istituzioni nazionali e territoriali e la stretta collaborazione con le organizzazioni della società civile affinché siano sviluppate sinergie a tutti i livelli.
i) La disponibilità di risorse dei fondi strutturali europei dedicati all'istruzione e alla formazione, a livello nazionale e regionale, e del Piano nazionale di ripresa e resilienza, finalizzate alla riduzione dei divari territoriali nelle scuole, nonché di tutte le risorse che possono essere utilizzate per contrastare la povertà sociale ed educativa, fra le quali quelle relative al Fondo per il contrasto alla povertà educativa minorile assegnate dall'impresa sociale "Con i bambini", necessita di costruire partenariati territoriali al fine di utilizzare in modo efficace e trasparente i fondi nel preminente interesse dell'educazione dei bambini e delle bambine, dei ragazzi e delle ragazze.

RILEVATO CHE

a) i competenti Uffici hanno elaborato uno schema di Protocollo di Intesa - "Patto educativo per la Città metropolitana di Napoli" (di seguito "Patto educativo") - tra la Regione Campania, il Ministero dell'Istruzione, la Prefettura di Napoli, il Comune di Napoli, la Città metropolitana di Napoli, l'Arcidiocesi di Napoli, il Forum Terzo Settore Campania e l'Impresa sociale "Con i bambini", nell'ambito delle reciproche funzioni e priorità, finalizzato a creare i presupposti per la realizzazione di programmi e interventi integrati, per contrastare e prevenire i fenomeni della povertà educativa, della dispersione scolastica e del disagio formativo nell'area metropolitana di Napoli.

DATO ATTO CHE dalla sottoscrizione del menzionato protocollo non derivano oneri finanziari a carico delle parti.

RITENUTO di approvare il menzionato schema di Protocollo di Intesa tra Regione Campania, il Ministero dell'istruzione, la Prefettura di Napoli, il Comune di Napoli, la Città metropolitana di Napoli, l'Arcidiocesi di Napoli, il Forum Terzo Settore Campania e l'Impresa sociale "Con i bambini", denominato "Patto educativo per la Città metropolitana di Napoli" che, allegato al presente provvedimento, ne costituisce parte integrante e sostanziale.

VISTI i pareri resi dal Capo di Gabinetto prot. 2022.0008167/UDCP/GAB/CG del 10/5/2022 e dall'Avvocatura regionale PS 85-40-01.2022 del 09/05/2022.

Propone e la Giunta, in conformità, a voto unanime

DELIBERA

Per i motivi espressi in narrativa che qui si intendono integralmente riportati e confermati

1. Di approvare lo schema di Protocollo di Intesa tra Regione Campania, il Ministero dell'istruzione, la Prefettura di Napoli, il Comune di Napoli, la Città metropolitana di Napoli, l'Arcidiocesi di Napoli, il Forum Terzo Settore Campania e l'Impresa sociale "Con i bambini", denominato "Patto educativo per la Città metropolitana di Napoli" che, allegato al presente provvedimento, ne costituisce parte integrante e sostanziale.
2. Di inviare il presente provvedimento alla Direzione Generale per l'Istruzione, la Formazione, il Lavoro e le Politiche Giovanili, al BURC per la pubblicazione.

GENERAZIONE FUTURA

Patto educativo per la Città metropolitana di Napoli

PROTOCOLLO D'INTESA INTER-ISTITUZIONALE

fonte: http://burc.regione.campania.it

Il Ministro dell'istruzione,

il Presidente della Regione Campania,

il Prefetto di Napoli,

il Sindaco del Comune e della Città metropolitana di Napoli,

l'Arcivescovo dell'Arcidiocesi di Napoli,

alla presenza del Ministro dell'interno,

e con l'adesione del Forum Terzo Settore Campania
e dell'Impresa sociale "Con i bambini",

PREMESSO CHE

- l'art. 34 della Costituzione afferma il pieno diritto all'istruzione e alla formazione per tutti i cittadini;

- l'art. 118 della Costituzione, ultimo comma, dispone che lo Stato, le Regioni, le Città metropolitane, le Province e i Comuni favoriscono l'autonoma iniziativa dei cittadini, singoli e associati, per lo svolgimento di attività di interesse generale, sulla base del principio di sussidiarietà;

- l'articolo 28 della Convenzione dell'ONU sui diritti dell'infanzia e dell'adolescenza, approvata dall'Assemblea generale delle Nazioni Unite il 20 novembre 1989, ratificata con la legge 27 maggio 1991, n.176, riconosce il primario diritto all'educazione del fanciullo e la necessità di adottare misure per promuovere la regolarità della frequenza scolastica e la diminuzione del tasso di abbandono della scuola;

- l'Agenda 2030 per lo sviluppo sostenibile, approvata il 25 settembre 2015 dall'Organizzazione delle Nazioni Unite, prevede all'Obiettivo 4 la necessità di garantire un'istruzione di qualità inclusiva e paritaria e di promuovere opportunità di apprendimento permanente per tutti, per assicurare che tutti i bambini, gli adolescenti e gli adulti, soprattutto quelli più emarginate e vulnerabili, abbiano accesso all'istruzione e formazione adeguate alle loro esigenze e al contesto in cui vivono;

- il Patto Educativo Globale, promosso dal Santo Padre, ripropone, tra l'altro, l'urgenza di mettere al centro di ogni processo educativo la persona per far emergere la sua specificità e la sua capacità di essere in relazione con gli altri, e di ascoltare la voce dei bambini, ragazzi e giovani, per costruire insieme un futuro di giustizia e di pace, una vita degna di ogni persona;

- l'art. 32 del decreto-legge 14 agosto 2020, n. 104, recante "*Misure urgenti per il sostegno e il rilancio dell'economia*", convertito, con modificazioni, dalla legge 13 ottobre 2020, n. 126, ha promosso la possibilità per le istituzioni scolastiche di stipulare accordi con gli enti locali contestualmente a specifici patti di comunità, a patti di collaborazione, anche con le istituzioni culturali, sportive e del terzo settore, al fine di ampliare la permanenza a scuola degli allievi, alternando attività

fonte: http://burc.regione.campania.it

didattica ad attività ludico-ricreativa, di approfondimento culturale, artistico, coreutico, musicale e motorio-sportivo;

- il Piano nazionale di ripresa e resilienza (PNRR), approvato con Decisione del Consiglio ECOFIN del 13 luglio 2021, contiene specifiche misure per il superamento dei divari territoriali nell'istruzione, fra le quali la prevenzione e il contrasto alla dispersione scolastica nell'ambito della Misura 4, componente 1, investimento 1.4, "Intervento straordinario finalizzato alla riduzione dei divari territoriali nel I e II ciclo";

- l'Accordo per la promozione e l'attuazione di un sistema di sicurezza partecipata e integrata e per lo sviluppo della Città di Napoli, sottoscritto il 19 gennaio 2022 dal Presidente della Regione Campania, dal Sindaco di Napoli e dal Prefetto di Napoli, prevede, in particolare, all'articolo 12 azioni per rendere le scuole sicure e all'articolo 16 interventi in favore dei giovani, quali il contrasto alla dispersione e abbandono scolastico, al disagio e alla devianza minorile;

- il Patto educativo per Napoli, promosso dall'Arcivescovo di Napoli e al quale hanno aderito oltre 110 organizzazioni, si realizza attraverso un percorso condiviso capace di creare rete tra istituzioni, Chiesa, mondo del terzo settore, dell'associazionismo e del volontariato, affinché i bambini, i ragazzi e i giovani di Napoli possano essere rimessi al centro delle politiche educative, del dibattito cittadino;

CONSIDERATO CHE

- la Città metropolitana di Napoli presenta elevati fattori di rischio di dispersione scolastica e di disagio educativo, aggravati in alcune aree dove si concentrano alti tassi di abbandono scolastico;

- i recenti dati ISTAT sull'uscita precoce dal sistema di istruzione rilevano che nella regione Campania nel 2021 il 16,4% degli studenti ha lasciato la scuola prima del conseguimento del diploma quinquennale del secondo ciclo di istruzione o della qualifica professionale triennale;

- i dati INVALSI 2021 in relazione all'area metropolitana di Napoli mostrano che le percentuali di fragilità negli apprendimenti (cd. "dispersione implicita") sono pari al 5,29% nella scuola primaria (media nazionale 2,61%), al 30,43% nella scuola secondaria di primo grado (media nazionale 16,65%), al 20,35% nella scuola secondaria di secondo grado (media nazionale 9,89%);

- per contrastare la dispersione scolastica e favorire una scuola inclusiva per tutti, specie nelle aree con fragilità educative acuite dalla pandemia, è necessario sviluppare nella città metropolitana di Napoli alleanze territoriali tra scuole, enti locali, organizzazioni del volontariato, del terzo settore e religiose, per arginare dispersione, abbandoni e disagio formativo, per costruire nuove forme di scuola capaci di non penalizzare alunni e alunne più fragili, ma di valorizzarli in tutti i loro talenti e accompagnarli lungo tutto il loro processo di crescita grazie ad una rete continua di supporto;

- le esperienze pilota dei patti educativi di comunità stanno rafforzando la consapevolezza di come la fragilità educativa è strettamente dipendente dalle povertà materiali, sociali e culturali, di famiglie e contesti, e richiede un approccio sistemico e complesso, favorendo la reciproca collaborazione tra scuola e territorio, anche per dare sostegno a nuove modalità di educare e fare scuola, grazie alla valorizzazione della cooperazione come base delle reti e delle alleanze educative per dare vita a una comunità educante fondata sull'etica della cura e della responsabilità;

fonte: http://burc.regione.campania.it

- la povertà educativa, la dispersione scolastica e il disagio educativo sono fenomeni complessi, scaturiti da determinanti economiche, culturali e sociali, che incidono, spesso in modo permanente, sui percorsi di studio e di vita di molte studentesse e studenti, soprattutto nei territori della città metropolitana in cui maggiore è il peso delle disuguaglianze geografiche, sociali e di opportunità;

- a livello territoriale appare necessario rimettere al centro la questione educativa e il potenziamento del sistema educativo di istruzione e formazione quali precondizioni per la costruzione di un futuro più giusto e principale investimento per prevenire e recuperare divari e disuguaglianze e per garantire a ogni persona i diritti fondamentali;

- l'intervento integrato e multidimensionale per la prevenzione del disagio educativo richiede il massimo impegno da parte di tutte le istituzioni nazionali e territoriali e la stretta collaborazione con le organizzazioni della società civile affinché siano sviluppate sinergie a tutti i livelli;

- la disponibilità di risorse dei fondi strutturali europei dedicati all'istruzione e alla formazione, a livello nazionale e regionale, e del Piano nazionale di ripresa e resilienza, finalizzate alla riduzione dei divari territoriali nelle scuole, nonché di tutte le risorse che possono essere utilizzate per contrastare la povertà sociale ed educativa, necessita di costruire partenariati territoriali al fine di utilizzare in modo efficace e trasparente i fondi nel preminente interesse dell'educazione dei bambini e delle bambine, dei ragazzi e delle ragazze;

- al finanziamento dei progetti educativi e per la prevenzione della dispersione scolastica concorre altresì, tramite appositi bandi pubblici, il "Fondo per il contrasto della povertà educativa minorile", istituito dall'articolo 1, comma 392, della legge 28 dicembre 2015, n. 208, e alimentato dai versamenti effettuati su un apposito conto corrente dalle fondazioni di origine bancaria, la cui gestione con successivi atti è stata assegnata all'impresa sociale "Con i Bambini", società senza scopo di lucro interamente partecipata dalla Fondazione "Con il sud";

CONVENGONO QUANTO SEGUE

Art. 1
(Finalità del Patto educativo)

Il "Patto educativo per la Città metropolitana di Napoli" (di seguito, "Patto educativo") è finalizzato a creare i presupposti per la realizzazione di programmi e interventi integrati, finalizzati a contrastare e prevenire i fenomeni della povertà educativa, della dispersione scolastica e del disagio formativo, nell'area metropolitana di Napoli, e intende restituire centralità culturale, civile e amministrativa, alla questione educativa intesa come responsabilità dell'intera comunità, come ambito di lavoro condiviso tra tutti gli attori locali, come fattore determinante per lo sviluppo sociale ed economico del territorio, per la promozione della legalità e la prevenzione della devianza minorile e della criminalità.

Il Patto educativo mira a valorizzare e mettere a sistema le esperienze educative e le risorse del territorio, in una stretta connessione tra istituzioni scolastiche, Ufficio scolastico regionale, Comuni, Città metropolitana, organizzazioni della società civile, del terzo settore e del volontariato, istituzioni religiose.

fonte: http://burc.regione.campania.it

Art. 2
(Obiettivi)

Il Patto educativo si pone i seguenti obiettivi:

a) attivare processi di rafforzamento e valorizzazione della scuola come laboratorio sociale e di comunità, in costante interconnessione con il territorio, capace di progettare l'offerta educativa ampliando le opportunità di apprendimento e di crescita personale e divenendo laboratorio sociale e comunità educativa partecipante, attraverso una solida rete di rapporti con il territorio, al fine di migliorare la propria offerta formativa, e la valorizzazione delle esperienze educative delle organizzazioni della società civile, del terzo settore, dell'ambito ecclesiale, del volontariato e dello sport;

b) contrastare il fenomeno multidimensionale della povertà educativa e assumere come priorità la cura delle situazioni di maggiore fragilità (ad esempio, bisogni educativi speciali, alunni con *background* migratorio, persone con disabilità, alunne e alunni, studentesse e studenti appartenenti a nuclei familiari colpita di povertà sociale, abitativa ed economica) per non lasciare indietro nessuno e per garantire a tutte e a tutti le stesse opportunità educative e di cittadinanza;

c) porre in essere azioni di prevenzione della dispersione scolastica e del disagio formativo, rafforzando le attività didattiche ed educative personalizzate all'interno di programmi specifici di *mentoring* e tutoring delle alunne e degli alunni, delle studentesse e degli studenti;

d) favorire il protagonismo e la partecipazione attiva di alunne e alunni, studentesse e studenti, e delle famiglie, lo sviluppo di percorsi di cittadinanza attiva e di solidarietà, la cura delle relazioni e della qualità degli spazi pubblici all'interno della comunità educante;

e) supportare l'apertura delle scuole durante tutto il giorno, perché gli spazi possano essere fruibili per le diverse attività previste nelle reti e nelle alleanze educative, promuovendo allo stesso tempo azioni e interventi che trasformino il territorio in un contesto educativo diffuso, capace di riconoscere e connettere gli apprendimenti formali con quelli informali.

Art. 3
(Aree di azione e strumenti)

Al fine di realizzare le finalità e gli obiettivi di cui ai precedenti articoli, il Patto educativo promuove percorsi condivisi per l'attuazione di programmi e interventi integrati finalizzati a contrastare la povertà educativa, l'abbandono scolastico e la dispersione implicita ed esplicita, finanziati sulla base dei programmi e delle iniziative citate in premessa, gestite dalle istituzioni scolastiche, dal Comune e dalla Città metropolitana di Napoli, dalla Regione Campania, con l'adozione di azioni integrate e multidimensionali, articolabili nelle seguenti aree:

1. azioni di potenziamento dell'offerta curricolare ed extracurricolare da parte delle istituzioni scolastiche, favorendo una più stretta interconnessione e sintesi fra le due offerte e innovando i sistemi di verifica e valutazione degli apprendimenti per valorizzare le esperienze di cui sono portatori le alunne e gli alunni, le studentesse e gli studenti, anche in ambito extracurricolare;

fonte: http://burc.regione.campania.it

2. interventi di promozione della "comunità educante" con una più ampia apertura degli spazi della scuola al territorio, soprattutto nei contesti di maggior fragilità e degrado socio-culturale, rafforzando l'istituzione scolastica nel suo ruolo centrale di luogo di formazione privilegiato, integrando la sua azione educativa con i servizi sociali, sanitari, culturali, del volontariato e del lavoro, resi disponibili a livello di Comuni, Città Metropolitana, Aziende sanitarie, Regione;
3. interventi di prevenzione integrata fra la scuola, i servizi sociali, i servizi sanitari, le organizzazioni del terzo settore e del volontariato, in grado di accompagnare il percorso longitudinale di crescita dei bambini e delle bambine, dei ragazzi e delle ragazze, intervenendo precocemente al manifestarsi dei sintomi di disagio quali indicatori del potenziale rischio di fragilità e abbandono, troppo spesso sottovalutati, e innovando l'orientamento scolastico come azione che accompagna le alunne e gli alunni fin dal primo ciclo dell'istruzione;
4. azioni di valorizzazione del ruolo delle famiglie come componenti attive nella progettazione dei percorsi didattici ed educativi.

Le risorse del PNRR di cui alla Misura 4, componente 1, investimento 1.4, "Intervento straordinario finalizzato alla riduzione dei divari territoriali nel I e II ciclo", destinate alle istituzioni scolastiche appartenenti all'ambito territoriale della città metropolitana di Napoli, possono contribuire al rafforzamento e all'attuazione del presente Patto educativo, fermo restando il pieno rispetto di tutte le norme nazionali e comunitarie in materia.

Art. 4
(Metodologia degli interventi)

L'attuazione del Patto educativo segue una metodologia condivisa di intervento, che valorizza la costituzione di stabili partenariati fra le scuole, gli enti locali, i servizi sanitari e del lavoro, le organizzazioni della società civile, del terzo settore, del volontariato e religiose, la personalizzazione della progettazione educativa e delle azioni didattiche sulla base dei talenti e delle specificità di ciascuno studente, tramite azioni di *mentoring* e tutoraggio, il rafforzamento e la valorizzazione del ruolo dei docenti e la presenza in ciascuna scuola di figure specificamente dedicate alla prevenzione della dispersione scolastica, l'accompagnamento e il supporto alle istituzioni scolastiche per lo sviluppo di progetti efficaci, la formazione rivolta a tutte le diverse professionalità coinvolte nella realizzazione del Patto e nella sua attuazione per sviluppare una maggiore efficacia del lavoro educativo in situazioni difficili e complesse anche attraverso la promozione di nuove metodologie educative e didattiche di tipo inclusivo.

Art. 5
(Tavolo di monitoraggio)

Al fine di rilevare lo stato di attuazione del presente patto sarà istituito, sotto il coordinamento dell'Ufficio scolastico regionale della Campania, un tavolo di monitoraggio del Patto, composto da un rappresentante di ciascun firmatario del presente Protocollo.

fonte: http://burc.regione.campania.it

Art. 6
(Durata)

Il presente Protocollo ha validità di tre anni a decorrere dalla data di sottoscrizione. Le Parti si riservano la facoltà di rinnovo.

Art. 7
(Disposizioni finali)

Il Patto educativo per la Città metropolitana di Napoli costituisce un documento pilota di riferimento, che potrà essere adottato in altri contesti che presentino significativi fattori di rischio di dispersione e di disagio formativo, ed è aperto alla partecipazione e al coinvolgimento di tutti i soggetti interessati.

Firmato a Napoli, il 13 maggio 2022

Il Ministro dell'istruzione

Il Presidente della Regione Campania

Il Prefetto di Napoli

Il Sindaco del Comune e della Città metropolitana di Napoli

L'Arcivescovo dell'Arcidiocesi di Napoli

Il Portavoce del Forum Terzo Settore Campania

Il Presidente dell'Impresa sociale "Con i bambini"

fonte: http://burc.regione.campania.it

Delibera della Giunta Regionale n. 186 del 20/04/2022

Dipartimento 50 - GIUNTA REGIONALE DELLA CAMPANIA

Direzione Generale 12 - Direzione Generale per le Politiche Culturali e il Turismo

Oggetto dell'Atto:

"Linee guida per la concessione del contributo al Teatro San Carlo di Napoli e al Teatro Verdi di Salerno" (articolo 14, comma 1, legge regionale 28 dicembre 2021, n. 31).

fonte: http://burc.regione.campania.it

Alla stregua dell'istruttoria compiuta dalla Direzione Generale e delle risultanze e degli atti tutti richiamati nelle premesse che seguono, costituenti istruttoria a tutti gli effetti di legge, nonché dell'espressa dichiarazione di regolarità della stessa resa dal Direttore a mezzo di sottoscrizione della presente

Premesso che

a) l'articolo 14, comma 1, della legge regionale 28 dicembre 2021, n. 31 "Disposizioni per la formazione del bilancio di previsione finanziario per il triennio 2022-2024" della Regione Campania - Legge di stabilità regionale per il 2022." ha autorizzato per l'esercizio finanziario 2022 un contributo straordinario a favore del Teatro di San Carlo di Napoli, incompatibile con i contributi previsti dalla legge regionale 6/2007, nella misura di euro 5.000.000,00 a valere sulla Missione 5, Programma 2, Titolo 1 del bilancio di previsione finanziario 2022-2024
b) con il richiamato articolo è stata autorizzato inoltre un contributo straordinario a favore del Teatro Municipale Giuseppe Verdi di Salerno, nella misura di euro 2.000.000,00, a valere sulla Missione 5, Programma 2, Titolo 1 del bilancio di previsione finanziario 2022-2024.;
c) con deliberazione n. 20 del 12/01/2022 recante "Approvazione Bilancio gestionale 2022-2024 della Regione Campania - Indicazioni gestionali". la Giunta ha approvato il Bilancio gestionale 2022-2024 della Regione Campania;
d) è necessario programmare le risorse regionali di cui all'articolo 14, comma 1, della legge regionale 28 dicembre 2021, garantendo il corretto svolgimento delle attività di gestione amministrativo-contabile e di rendicontazione delle spese, in ragione dello stato di avanzamento finanziario delle spese effettivamente sostenute e del rispetto degli adempimenti per ottenere l'erogazione del finanziamento;

Rilevato che i competenti uffici regionali hanno predisposto "Linee guida per la concessione del contributo ordinario Teatro San Carlo di Napoli e Teatro Verdi di Salerno" con le quali sono indicate le modalità di richiesta del contributo, i costi ammissibili e le procedure per l'assegnazione e la liquidazione del contributo;

Ritenuto, pertanto

a) di dover programmare per l'anno contabile 2022 a favore della Fondazione Teatro di San Carlo in Napoli risorse regionali pari a 5.000.000 a valere sul Bilancio gestionale 2022-2024 della Regione Campania nell'ambito della Missione 5, Programma 2, Titolo 1;
b) di dovere altresì, programmare per l'anno contabile 2022 a favore del Teatro Municipale Giuseppe Verdi di Salerno risorse pari a 2.000.000,00 di euro a valere sul Bilancio gestionale 2022-2024 della Regione Campania nell'ambito della Missione 5, Programma 2, Titolo 1;
c) di dover approvare le "Linee guida per la concessione del contributo ordinario Teatro San Carlo di Napoli e Teatro Verdi di Salerno" (Allegato A) quale parte integrante del presente provvedimento;
d) di dover precisare che il mancato rispetto da parte dei beneficiari delle richiamate linee guida e delle disposizioni e dei principi in esse contenute comporta la sospensione del finanziamento;
e) di demandare ai competenti uffici della Direzione Generale per le politiche culturali e il turismo di adottare gli atti consequenziali al presente provvedimento;

Visti

a) l'articolo 14, comma 1, della legge regionale 28 dicembre 2021, n. 31 recante "Disposizioni per la formazione del bilancio di previsione finanziario per il triennio 2022-2024 della Regione Campania - Legge di stabilità regionale per il 2022";
b) la deliberazione della Giunta regionale n.20 del 12/01/2022 "Approvazione Bilancio gestionale 2022-2024 della Regione Campania - Indicazioni gestionali"

propone e la Giunta, in conformità, a voto unanime

DELIBERA

per i motivi espressi in premessa che qui si intendono integralmente riportati e confermati

1. di programmare per l'anno contabile 2022 a favore della Fondazione Teatro di San Carlo in Napoli risorse regionali pari a 5.000.000 a valere sul Bilancio gestionale 2022-2024 della Regione Campania nell'ambito della Missione 5, Programma 2, Titolo 1;
2. di programmare per l'anno contabile 2022 a favore del Teatro Municipale Giuseppe Verdi di Salerno risorse pari a 2.000.000,00 di euro a valere sul Bilancio gestionale 2022-2024 della Regione Campania nell'ambito della Missione 5, Programma 2, Titolo 1;
3. di approvare le "Linee guida per la concessione del contributo ordinario Teatro San Carlo di Napoli e Teatro Verdi di Salerno" (Allegato A) quale parte integrante del presente provvedimento;

fonte: http://burc.regione.campania.it

4. di precisare che il mancato rispetto da parte dei beneficiari delle richiamate linee guida e delle disposizioni e dei principi in esse contenute comporta la sospensione del finanziamento;
5. di demandare ai competenti uffici della Direzione Generale per le politiche culturali e il turismo di adottare gli atti consequenziali al presente provvedimento;
6. di inviare la presente deliberazione agli interessati;
7. di trasmettere il presente provvedimento agli uffici di Gabinetto del Presidente della Giunta regionale e alla Direzione generale per le Politiche culturali ed il Turismo, nonché alla pubblicazione nella sezione Casa di Vetro del portale istituzionale.

Linee guida per la concessione del contributo ordinario
Teatro San Carlo di Napoli e Teatro Verdi di Salerno

Articolo 1
Premessa

1. La Regione Campania all'art. 14, comma 1, della L.R. n. 31/2021 s.m.i. autorizza un contributo straordinario a favore del Teatro di San Carlo di Napoli, nella misura di € 5.000.000,00 per l'anno 2022, e un contributo straordinario a favore del Teatro Verdi di Salerno, nella misura di € 2.000.000,00 per l'anno 2022.

Articolo 2
Attività Finanziate

2. Ai sensi dell'art. 14, comma 1, della L.R. n. 31/2021 s.m.i i contributi sono destinati in misura pari a € 5.000.000,00 per l'attività svolta dalla Fondazione Teatro di San Carlo e in misura pari a € 2.000.000,00 per l'attività svolta dal Comune di Salerno per il Teatro Verdi.

Articolo 3
Modalità di richiesta contributo

1. In fase di prima applicazione delle presenti linee guida, i soggetti beneficiari della L.R. n. 31/2021 presentano istanza entro 30 giorni dalla loro pubblicazione.
2. Per gli anni successivi, ad approvazione del bilancio gestionale, la struttura amministrativa regionale competente in materia comunica ai beneficiari i termini per la presentazione dell'istanza.
3. I beneficiari della L.R. n. 31/2021 trasmettono la richiesta di contributo per l'attività programmata dall'1 gennaio al 31 dicembre dello stesso anno, corredata dalla seguente documentazione:
   - modello d'istanza con allegata relazione delle attività da svolgere per l'anno di riferimento, corredata dall'indicazione dei tempi e dei luoghi, firmata congiuntamente dal legale rappresentante e dal Direttore Artistico;
   - prospetto analitico dei costi e dei ricavi, comprensivo di tutte le fonti di finanziamento.
4. La domanda di ammissione a contributo, deve essere inoltrata **esclusivamente** a mezzo PEC all'indirizzo: **promozione.spettacolo@pec.regione.campania.it**

Articolo 4
Costi ammissibili

1. In termini generali, sono **ammissibili** le spese sostenute dai teatri, connesse all'esecuzione della specifica operazione.
2. Affinché una spesa possa essere ritenuta ammissibile la stessa deve essere:
   - **PERTINENTE** ed imputabile all'attività;
   - **EFFETTIVAMENTE SOSTENUTA** dal teatro e comprovata da fatture quietanzate e giustificata da documenti contabili aventi valore probatorio equivalente;
   - **SOSTENUTA** nel periodo dal 01 gennaio al 31 dicembre dell'anno di competenza finanziaria;
   - **TRACCIABILE** ovvero verificabile attraverso una corretta e completa tenuta della documentazione;
   - **CONTABILIZZATA** in conformità alle disposizioni di legge e ai principi contabili.
3. Ai fini della concessione del contributo ex L.R. n. 31/2021 sono ritenute ammissibili le seguenti voci di spesa:

PERSONALE	**LIMITI**
Retribuzione/compenso lordo/a del Direttore Artistico o consulente assimilabile	
Oneri sociali del Direttore Artistico o consulente assimilabile a carico dell'azienda	
Retribuzione lorda del personale artistico	
Oneri sociali del personale artistico a carico dell'azienda	
Retribuzione lorda del personale tecnico	

fonte: http://burc.regione.campania.it

Oneri sociali del personale tecnico a carico dell'azienda	
Retribuzione lorda del personale amministrativo	***La somma di tali voci sarà riconosciuta fino ad un valore massimo pari al 30% del totale dei costi ammissibili***
Oneri sociali del personale amministrativo a carico dell'azienda	
Diarie forfettarie inerenti al progetto (solo per personale artistico e tecnico)	
COSTI DI OSPITALITA'	
Compensi per organismi ospitati	
Costi di viaggi, trasporti, alloggio, ecc. degli organismi ospitati	
Noleggi strumentazione tecnica luce e suono (service)	
Prestazioni di terzi per allestimenti (montaggio, smontaggio, facchinaggio, ecc.)	
SIAE	
Vigili del fuoco ***(inserire solo i costi dell'organismo istante al netto di quelli posti a carico dei soggetti ospitati)***	
COSTI DI PRODUZIONE	
Costi di viaggi, trasporti, alloggio, ecc. (per produzioni proprie)	
Acquisti per scenografie, costumi, strumenti, ecc. (se non fiscalmente ammortizzati)	
Noleggio per scenografie, costumi, strumenti, ecc.	
Acquisti per strumentazione tecnica luce e suono (se non fiscalmente ammortizzati)	
Noleggio strumentazione tecnica luce e suono (service)	
Affitto sala prove	
Prestazioni di terzi per allestimenti (montaggio, smontaggio, facchinaggio, ecc.)	
SIAE	
Vigili del fuoco	
PUBBLICITÀ E PROMOZIONE	
Servizi di ufficio stampa e comunicazione	***Il totale dei costi di pubblicità e promozione sarà riconosciuto fino ad un valore massimo pari al 30% del totale dei costi ammissibili***
Costi per stampe, distribuzione e affissione locandine, manifesti, ecc.	
Costi per prestazioni professionali (riprese video, registrazioni audio, servizi fotografici, ecc.)	
Costi per pubblicità (inserzioni, ecc.)	
Costi per gestione e manutenzione sito web	
Costi per la promozione attraverso piattaforme digitali	
COSTI DI GESTIONE SPAZI	
Affitto spazi per spettacoli	
Costi di manutenzione ordinaria spazi	
Utenze (degli spazi)	
Pulizie (degli spazi)	

4. **Non sono considerati ammissibili i seguenti costi:**
   - interessi passivi, a eccezione di quelli relativi a sovvenzioni concesse sotto forma di abbuono d'interessi o di un bonifico sulla commissione di garanzia;
   - imposta sul valore aggiunto salvo nei casi in cui non sia recuperabile a norma della normativa nazionale sull'IVA.
5. I costi non esplicitamente indicati tra quelli ammissibili, non saranno considerati ai fini della liquidazione del contributo.
6. Rendicontazione del personale:
   - la retribuzione rendicontabile deve essere rapportata alle ore d'impegno nell'attività, e deve essere calcolata su base mensile (corrispondente al cedolino paga).
   - la rendicontazione degli importi previsti per le spese per il personale interno deve essere supportata da tutta la documentazione idonea a ricostruire il calcolo utilizzato per definire l'importo rendicontato, compresa una dichiarazione, firmata dal responsabile del personale, che attesti la retribuzione lorda su base annua del/dei dipendente/i che lavorano sul progetto.

fonte: http://burc.regione.campania.it

- in caso di impiego parziale sull'attività, è necessaria anche un'attestazione che indichi, per ogni dipendente, la parte di stipendio destinata all'attività e il metodo di calcolo adottato (ad esempio, calcolo pro-quota o calcolo attraverso la rilevazione del tempo dedicato) cui deve essere allegata una tabella (timesheet) con evidenza della rilevazione mensile delle ore giornaliere lavorate con indicazione sia delle attività svolte riguardanti il contributo concesso sia per tutte le altre attività.

Articolo 5
Procedure per l'assegnazione e la liquidazione del contributo

1. Ai fini dell'assegnazione del contributo, i beneficiari devono aver prodotto tutta la documentazione rendicontativa relativa all'annualità precedente. Verificata la regolarità formale della documentazione prodotta il beneficiario verrà ammesso a contributo per l'annualità di competenza finanziaria.
2. Entro 30 giorni dalla presentazione dell'istanza, attesa la regolarità istruttoria il dirigente della struttura amministrativa regionale competente in materia, con proprio atto, ammetterà a contributo il beneficiario, e provvederà all'impegno della spesa sul capitolo di rispettiva competenza.
3. Ai beneficiari è riconosciuta un'anticipazione, su istanza del richiedente, previa verifica da parte della struttura amministrativa regionale competente dell'attività già svolta, che non può superare il 30% dell'intero contributo e la cui erogazione è concessa entro il 30 aprile.
4. Ai fini della concessione dell'anticipazione i beneficiari dovranno presentare la seguente documentazione:
    1. dichiarazione autocertificata di inizio attività;
    2. relazione sull'attività già svolta nell'anno di riferimento.
5. Ai fini della concessione del primo acconto, da richiedere entro il 30 giugno, pari ad un ulteriore 30%, i beneficiari dovranno presentare la seguente documentazione:
    a. relazione sull'attività già svolta;
    b. dichiarazione della spesa sostenuta fino a quel momento;
    c. elenco giustificativo delle spese assunte fino a quel momento (l'elenco giustificativo spese deve essere compilato sul prospetto approvato dall'ufficio e inoltrato anche in formato Excel);
    d. documentazione contabile (fatture o documenti aventi forza probatoria equivalente) relativa a spese sostenute e dichiarate e a pagamenti effettuati a titolo di contributi, di cui sia data prova dell'avvenuto pagamento.
6. Ai fini della concessione del secondo acconto, da richiedere entro il 30 ottobre, pari ad un ulteriore 30%, i beneficiari dovranno presentare la seguente documentazione:
    a. relazione sull'attività svolta fino a quel momento;
    b. dichiarazione della spesa sostenuta fino a quel momento;
    c. elenco giustificativo delle spese assunte fino a quel momento (l'elenco giustificativo spese deve essere compilato sul prospetto approvato dall'ufficio e inoltrato anche in formato Excel);
    d. documentazione contabile (fatture o documenti aventi forza probatoria equivalente) relativa a spese sostenute e dichiarate e a pagamenti effettuati a titolo di contributi, di cui sia data prova dell'avvenuto pagamento.
7. Ai fini della concessione del saldo, da richiedere entro il 28 febbraio dell'anno successivo a quello di competenza finanziaria, pari al 10%, i beneficiari dovranno presentare la seguente documentazione:
    a. dichiarazione autocertificata di fine attività;
    b. relazione sull'attività svolta;
    c. dichiarazione della spesa sostenuta fino a quel momento;
    d. elenco giustificativo delle spese assunte fino a quel momento (l'elenco giustificativo spese deve essere compilato sul prospetto approvato dall'ufficio e inoltrato anche in formato Excel);
    e. documentazione contabile (fatture o documenti aventi forza probatoria equivalente) relativa a spese sostenute e dichiarate e a pagamenti effettuati a titolo di contributi, di cui sia data prova dell'avvenuto pagamento.

fonte: http://burc.regione.campania.it

8. La struttura amministrativa regionale competente in materia, verificata la regolarità formale della documentazione presentata, provvede con atti del dirigente competente alle singoli liquidazioni in anticipazione e al saldo finale.
9. La concessione del contributo è revocata qualora l'amministrazione accerti che l'attività non è stata realizzata ovvero in presenza di accertate gravi violazioni di legge.
10. L'amministrazione regionale effettua idonei controlli ai sensi degli articoli 71 e 72 del decreto del Presidente della Repubblica n. 445 del 2000.

Articolo 6
Obblighi dei Beneficiari

1. I beneficiari hanno l'obbligo di garantire:
   - la conformità delle procedure utilizzate alle norme nazionali di settore, nonché al rispetto delle norme in materia ambientale, sociale, sicurezza e lavoro, di pari opportunità;
   - un sistema di contabilità dalla quale sia possibile evincere tutte le transazioni relative all'erogazione dei fondi ordinari, nonché la tracciabilità dei flussi finanziari di cui all'art. 3 della Legge n.136 del 13 agosto 2010 e s.m.i;
   - il rispetto della normativa sull'ammissibilità delle spese;
   - l'attestazione delle spese effettivamente sostenute e quietanzate nel periodo di riferimento, unitamente alla copia della documentazione tecnica, amministrativa e contabile relativa alle attività/operazioni finanziate;
   - alle strutture competenti della Regione l'accesso a tutta la documentazione, amministrativa, tecnica e contabile, connessa al finanziamento;
   - la massima collaborazione nelle attività svolte dai soggetti incaricati dei controlli fornendo le informazioni richieste e gli estratti o copia della documentazione probatoria afferente l'operazione

Articolo 7
Protezione e trattamento dei dati

1. I dati personali dei soggetti beneficiari o loro incaricati, dei quali gli uffici regionali entrano in possesso a seguito dell'applicazione e gestione del presente atto verranno trattati nel rispetto del Regolamento UE n.679/2016 e del D.Lgs. 30 giugno 2003 n. 196 "Codice in materia di protezione dei dati personali", come modificato ed integrato dal D. Lgs 10 agosto 2018, n. 101, e della DGR n. 466 del 17/07/2018.
2. I dati personali raccolti saranno trattati, anche con strumenti informatici, esclusivamente nell'ambito del procedimento per il quale sono raccolti, come da normativa vigente

fonte: http://burc.regione.campania.it

Delibera della Giunta Regionale n. 213 del 04/05/2022

Dipartimento 50 - GIUNTA REGIONALE DELLA CAMPANIA

Direzione Generale 15 - Direzione Generale per le risorse strumentali

Oggetto dell'Atto:

PNRR V BANDO L. 338/2000 - PROPOSTE DI CANDIDATURA DELL'EX "OSTELLO MERGELLINA", DELLA "CASA DELLO STUDENTE MIRANDA" E DELL'EX ISTITUTO PONTIFICIO DI NAPOLI.

Alla stregua dell'istruttoria compiuta dalla Direzione Generale e delle risultanze e degli atti tutti richiamati nelle premesse che seguono, costituenti istruttoria a tutti gli effetti di legge, nonché dell'espressa dichiarazione di regolarità della stessa resa dal Direttore a mezzo di sottoscrizione della presente

PREMESSO che

a) la legge 14 novembre 2000, n. 338, recante "*disposizioni in materia di alloggi e residenze per studenti universitari*", disciplina, tra l'altro, "*il concorso dello Stato alla realizzazione di interventi necessari per l'abbattimento delle barriere architettoniche, per l'adeguamento alle vigenti disposizioni in materia di sicurezza e per la manutenzione straordinaria, il recupero e la ristrutturazione di immobili già esistenti, adibiti o da adibire ad alloggi o residenze per gli studenti universitari, nonché di interventi di nuova costruzione e acquisto di aree ed edifici da adibire alla medesima finalità*";

b) il Piano nazionale di ripresa e resilienza (PNRR), approvato con Decisione del Consiglio ECOFIN 10160/21 dell'8 luglio 2021, prevede, per la "Riforma della legislazione sugli alloggi per studenti e investimenti negli alloggi per studenti (M4C1-R 1.7-27-30)", lo stanziamento di 300 milioni di euro per il traguardo della creazione e assegnazione di posti letto aggiuntivi almeno pari a 7.500 entro il 31 dicembre 2022;

c) con decreto del Ministero dell'Università e della Ricerca (nel proseguo, MUR) n. 1256 del 30 novembre 2021, pubblicato in G.U. Serie Generale n. 39 del 16 febbraio 2022, sono stati definiti, ai sensi dell'art. 1, comma 4, della legge n. 338 del 2000, gli standard minimi dimensionali e qualitativi nonché le linee guida relative ai parametri tecnici ed economici concernenti la realizzazione di alloggi e residenze per studenti universitari;

d) con decreto del MUR n. 1257 del 30 novembre 2021, pubblicato in G.U. Serie Generale n. 39 del 16 febbraio 2022, recante "Procedure e modalità per la presentazione dei progetti e per l'erogazione dei finanziamenti relativi agli interventi per strutture residenziali universitarie – V bando, legge n. 388/2000" (nel proseguo, V bando MUR o bando), sono state disciplinate le procedure e le modalità per la selezione, da parte del MUR, degli interventi, ivi inclusi, i soggetti elegibili al cofinanziamento (art. 3), la tipologia di interventi e spese ammissibili (art. 4), gli obblighi di destinazione delle strutture residenziali universitarie realizzate (art. 5), la presentazione delle richieste di cofinanziamento (art. 6), i relativi titoli di valutazione e cofinanziamento (art. 7 ed 8);

e) l'articolo 3 del V bando MUR include espressamente, tra i soggetti che possono presentare richieste di cofinanziamento, le regioni (cfr. comma 1, lettera a);

f) l'articolo 4, comma 2, del medesimo bando prevede, tra le tipologie di interventi ammissibili:
"*A1) gli interventi di manutenzione straordinaria, recupero, ristrutturazione edilizia e urbanistica, restauro, risanamento, all'interno dei quali possono essere comprese operazioni di abbattimento delle barriere architettoniche e adeguamento alle vigenti disposizioni in materia di sismica e di igiene e sicurezza, di immobili esistenti adibiti o da adibire a strutture residenziali universitarie, nell'ambito dei quali è obbligatorio effettuare interventi di efficientamento e/o miglioramento energetico, ove non si attesti che l'immobile risulti essere già stato oggetto di tali ultimi interventi;*
(…)
B) gli interventi di demolizione e ricostruzione, trasformazione, ampliamento o completamento di immobili esistenti. La nuova edificazione è consentita esclusivamente nel caso di interventi in Campus esistenti, o in aree limitrofe a insediamenti universitari, in contesti di rilocalizzazione di funzioni universitarie effettuate o in corso di attuazione alla data di emanazione del presente decreto;
(….)";

g) l'articolo 8 del bando prevede che il cofinanziamento statale possa avvenire nel limite del 75 per cento del costo complessivo di ciascun intervento o programma unitario essendo la restante parte a carico del soggetto richiedente ed inoltre che, nel caso dei richiamati interventi di cui all'articolo 4, comma 2, lettere a1 e b, concernenti immobili di proprietà dei soggetti richiedenti ovvero concessi agli stessi in uso o comodato gratuito per almeno 25 anni ovvero 19 anni per i

beni immobili appartenenti allo Stato, che non siano stati utilizzati come residenze universitarie nei due anni precedenti la domanda di cofinanziamento, il valore degli stessi venga considerato come apporto del soggetto al fine della copertura finanziaria della quota a proprio carico;

h) il richiamato articolo 4 del bando stabilisce altresì la tipologia di spese cofinanziabili e quelle che sono escluse dal cofinanziamento statale, tra le quali rientrano "le spese tecniche (progettazione, progettazione e coordinamento per la sicurezza, direzione dei lavori, collaudo, validazione, ecc.) nonché altri oneri (oneri di urbanizzazione etc.)";
i) il bando stabilisce, all'articolo 5, comma 1, che le strutture residenziali universitarie realizzate con il cofinanziamento debbano essere destinate, prioritariamente e nella misura ivi prevista, al soddisfacimento delle esigenze degli studenti capaci e meritevoli anche se privi di mezzi, nell'ambito di quelli di cui all'art. 4, comma 1, del decreto legislativo n. 68 del 2012;
j) infine, l'art. 7 del bando, nel disciplinare la valutazione e l'individuazione degli interventi e dei programmi unitari cofinanziabili, prevede, tra l'altro, l'attribuzione di un punteggio in relazione alle proposte di intervento cofinanziate da parte della Regione, pari ad un massimo di 15 punti per gli interventi di cui alle richiamate lettere a1 e b dell'articolo 4 del bando (cfr. art. 7, co. 5, lett. e);

RILEVATO che

sulla base delle istruttorie svolte dagli uffici regionali competenti,

a) la Regione Campania è proprietaria del complesso immobiliare ex Gioventù Italiana denominato "Ostello Mergellina", sito in Napoli alla Salita della Grotta n. 23 e pervenuto al patrimonio regionale con legge 18 novembre 1975, n. 764 dal disciolto Ente Gioventù Italiana, destinato ad ostello e quindi ad uso servizio pubblico di promozione della collettività locale e di agevolazione del turismo Giovanile, censito nel N.C.E.U. di Napoli al foglio 40 della sezione Chiaia (CHI), particella 279, subalterno 1, categoria B/1 (Collegi e convitti, educandati; ricoveri; orfanotrofi; ospizi; conventi; seminari; caserme);
b) la Regione Campania è altresì proprietaria del complesso immobiliare ex Opera Universitaria di Napoli, denominato "Casa dello studente Miranda di Napoli", sito in Napoli alla Via Santa Maria degli Angeli alle Croci n. 28, pervenuto al patrimonio regionale ai sensi dell'articolo 44 del D.P.R. 24 luglio 1977 n. 616, costruito ed utilizzato come studentato universitario, censito nel N.C.E.U. di Napoli al foglio 24 della sezione San Carlo all'Arena (SCA), particella 303, categoria B/1 (Collegi e convitti, educandati; ricoveri; orfanotrofi; ospizi; conventi; seminari; caserme);
c) il Ministero dell'Interno – Direzione centrale degli affari dei culti e per l'amministrazione del Fondo edifici di culto (FEC), relativamente all'ex Istituto Pontificio compreso nel complesso di Santa Chiara di proprietà del FEC – già in passato destinato a residenza studentesca e particolarmente idoneo a colmare un deficit di posti alloggi nel centro storico di Napoli, area nella quale sono localizzate numerose sedi universitarie che attraggono una consistente popolazione universitaria – nel dar seguito alla richiesta presentata dall'Assessore competente per materia di concessione della disponibilità dell'immobile nei termini prescritti dal V bando MUR, ai fini della partecipazione della Regione al bando medesimo, ha formalizzato la propria condivisione, anche in relazione alla prosecuzione dell'iter prospettato;
d) i suddetti tre edifici (ex Ostello Mergellina, ex Studentato "Casa Miranda", ex Istituto Pontificio) rappresentano, per storia e vocazione, sedi strategiche per l'attività di ricezione del pubblico giovanile e studentesco a Napoli, grazie alla loro localizzazione in zone centrali della città, in prossimità di importanti vie di comunicazione e linee di trasporto pubblico e nelle vicinanze di sedi universitarie, pienamente inserite nel contesto cittadino, con cui costituiscono già un continuum nel tessuto sociale per i servizi complementari offerti e per le funzioni connesse alle attività di tempo libero degli studenti;
e) gli edifici in questione, allo stato non utilizzati, per caratteristiche tipologiche e precedente destinazione d'uso, possono essere destinati a residenze universitarie dopo l'esecuzione dei necessari interventi di restauro e rifunzionalizzazione adeguandoli agli standard minimi dimensionali e qualitativi previsti dal MUR nonché alle norme in tema di efficientamento energetico;
f) la rivalutazione immobiliare, unitamente al rispetto delle risorse e delle politiche energetiche ed

fonte: http://burc.regione.campania.it

ambientali, consente l'ottimizzazione della gestione del patrimonio immobiliare regionale con conseguenti economie che favoriscono un'azione amministrativa efficiente ed efficace;

g) la Regione Campania disciplina e promuove un sistema organico di strutture, servizi ed interventi al fine di rimuovere gli ostacoli di carattere economico e sociale al pieno ed effettivo sviluppo delle capacità attitudinali e professionali degli studenti, con particolare riferimento ai capaci e meritevoli sprovvisti di un reddito adeguato, nel rispetto del principio del pluralismo istituzionale;
h) a fronte di un'offerta formativa innovativa, diversificata e di grande qualità, degli atenei campani, gli stessi risultano penalizzati dalla mancanza di un'adeguata offerta di servizi agli studenti, ivi incluse aule studio, mense, attrezzature sportive, ma soprattutto strutture residenziali, essenziali per migliorare l'attrattività delle sedi universitarie;
i) la richiesta di strutture residenziali nei prossimi anni tenderà a crescere anche in ragione dell'incremento degli scambi internazionali tra studenti, docenti e ricercatori, che renderanno necessarie nuove strutture dedicate a residenze universitarie, anche tenendo conto delle nuove esigenze connesse alla diffusione delle patologie da COVID-19;
j) il potenziamento della dotazione di strutture residenziali a servizio della formazione universitaria rientra nell'ambito delle politiche abitative della Regione Campania, intese come uno degli strumenti per il rilancio dell'economia, lo sviluppo dei territori e l'innalzamento della qualità di vita, che coniuga il diritto alla casa con il diritto ad una vita in ambienti riqualificati e sostenibili, con particolare attenzione alle politiche abitative rivolte a soddisfare esigenze articolate, quali quelle espresse anche dai residenti temporanei e dai giovani;
k) gli interventi di housing sociale, nei quali sono comprese anche le residenze universitarie, possono contribuire alla messa a punto di programmi di rigenerazione per far fronte a fenomeni di marginalizzazione e di degrado, anche attraverso la rifunzionalizzazione di aree e di edifici pubblici, ed inoltre la presenza di un pubblico giovane, multietnico e di alto profilo culturale, come quello studentesco, rappresenta una risorsa importante per promuovere una maggiore coesione sociale all'interno di processi di rigenerazione urbana;
l) i suddetti interventi rientrano nelle tipologie ammissibili a finanziamento ai sensi del V bando MUR;
m) appare opportuno procedere alla presentazione degli interventi nell'ambito del V bando MUR e di attribuire alla Direzione Generale per le risorse strumentali, di concerto con la Direzione Generale Governo del Territorio, i relativi adempimenti ed il ruolo di soggetto attuatore degli interventi, nonché all'Azienda per il Diritto allo Studio Universitario della Regione Campania, Ente strumentale della Regione responsabile degli interventi per il diritto allo studio universitario in ambito regionale, la gestione delle residenze realizzate;
n) appare altresì opportuno, a valle dell'istruttoria degli uffici competenti della Giunta regionale, prevedere, oltre all'apporto, nei termini di cui al richiamato V bando MUR, dei richiamati immobili, un cofinanziamento regionale per ciascuna struttura residenziale di € 150.000,00, pari a € 450.000,00 per i tre immobili in questione, e degli oneri a copertura delle spese tecniche ed altre voci di spettanza del soggetto proponente a mente del V bando MUR;
o) la copertura delle risorse finanziarie di cui al punto precedente può essere assicurata a valere sulle risorse derivanti da rimborsi e/o proventi delle operazioni del Fondo "JESSICA Campania" – istituito con DGR n. 181 del 1° marzo 2010 nell'ambito del Programma Operativo Regionale POR FESR 2007/2013 per sostenere investimenti rimborsabili a favore di progetti di valorizzazione del tessuto urbano, riduzione del disagio abitativo, miglioramento delle economie locali e integrazione sociale – le quali possano essere ridestinate a finanziare nuovi interventi di analoghe finalità;
p) al fine di garantire e coordinare gli interventi sono state avviate ed in corso di finalizzazione le attività prodromiche alla sottoscrizione di un protocollo d'intesa tra gli Enti coinvolti nell'attuazione dei medesimi;

PRESO ATTO che, come attestato dalla "Relazione sul fabbisogno abitativo delle strutture residenziali universitarie, ai fini del decreto ministeriale" di cui ha preso atto il Consiglio di Amministrazione dell'Azienda per il Diritto allo Studio Universitario della Regione Campania con delibera n. 26 del 22.04.2022, in Regione Campania la presenza di sette Atenei, con 235.014 iscritti, nell'anno

fonte: http://burc.regione.campania.it

accademico 2020/2021, determina un fabbisogno di posti alloggio – determinato, ai sensi del V bando MUR, dal rapporto tra domanda (somma degli studenti fuori sede idonei alla borsa di studio, ponderati per 2, e studenti provenienti da altre Regioni nell'anno accademico 2019/20) e offerta di posti alloggio (somma dei posti alloggio disponibili presso l'organismo regionale per il diritto allo studio, residenze universitarie e collegi universitari non statali legalmente riconosciuti al 01.11.2020) – pari, per le sedi di Napoli, a 6.682 posti alloggi;

ACQUISITO il parere della Programmazione Unitaria reso con nota Prot.2022-0007889/UDCP/GAB/CG del 4 maggio 2022;

RITENUTO

sulla base delle istruttorie svolte dagli Uffici regionali competenti

a) di dover dare mandato alla Direzione Generale per le Risorse Strumentali, di concerto con la Direzione generale per il Governo del Territorio, di procedere alla presentazione della richiesta di cofinanziamento nell'ambito del V bando MUR di cui decreto del Ministero dell'Università e della Ricerca n. 1257 del 30 novembre 2021 per la realizzazione di strutture residenziali universitarie negli immobili ex Ostello Mergellina, ex Studentato "Casa Miranda", ed ex Istituto Pontificio meglio identificati in narrativa, demandando alle medesime Direzioni, ciascuna per i profili di competenza, di provvedere ai necessari adempimenti, ivi inclusi quelli preliminari o comunque connessi, nel rispetto dei termini e delle condizioni previste dal bando medesimo e di ogni altra prescrizione imposta dalla normativa vigente;
b) di dover attribuire alla Direzione Generale per le Risorse Strumentali, di concerto con la Direzione generale per il Governo del Territorio, il ruolo di soggetto attuatore degli interventi;
c) di dover individuare, ad intervenuta realizzazione degli interventi, l'Azienda per il Diritto allo Studio Universitario della Regione Campania, quale soggetto responsabile della gestione delle relative residenze universitarie;
d) di dover prevedere, oltre all'apporto, nei termini di cui al richiamato V bando MUR, dei richiamati immobili, un cofinanziamento regionale per ciascuna struttura residenziale di € 150.000,00, pari a € 450.000,00 per i tre immobili in questione, e degli oneri a copertura, nel rispetto della normativa vigente, delle spese tecniche ed altre voci di spettanza del soggetto proponente a mente del V bando MUR;
e) di stabilire che le risorse finanziarie di cui al punto precedente siano garantite a valere sulle disponibilità, e nei limiti delle medesime, del Fondo "JESSICA Campania", demandando alla Direzione Generale per le Risorse Strumentali, di concerto con la Direzione generale per il Governo del Territorio, i relativi adempimenti, anche relativamente alla verifica del rispetto delle prescrizioni di cui alla presente deliberazione e degli obblighi imposti dalla normativa vigente, nonché l'acquisizione, di concerto con la Direzione Generale per le Risorse Finanziarie, di dette risorse sul bilancio regionale 2022-2024;
f) di prendere atto che, come attestato dalla "Relazione sul fabbisogno abitativo delle strutture residenziali universitarie, ai fini del decreto ministeriale" di cui ha preso atto il Consiglio di Amministrazione dell'Azienda per il Diritto allo Studio Universitario della Regione Campania con delibera n. 26 del 22.04.2022, in Regione Campania la presenza di sette Atenei, con 235.014 iscritti, nell'anno accademico 2020/2021, determina un fabbisogno di posti alloggio – determinato, ai sensi del V bando MUR, dal rapporto tra domanda (somma degli studenti fuori sede idonei alla borsa di studio, ponderati per 2, e studenti provenienti da altre Regioni nell'anno accademico 2019/20) e offerta di posti alloggio (somma dei posti alloggio disponibili presso l'organismo regionale per il diritto allo studio, residenze universitarie e collegi universitari non statali legalmente riconosciuti al 01.11.2020) – pari, per le sedi di Napoli, a 6.682 posti alloggi;

VISTI

a) la legge 14 novembre 2000, n. 338;
b) il decreto-legge 31 maggio 2021, n. 77, convertito, con modificazioni, dalla legge 29 luglio 2021, n. 108;

c) il decreto del Ministero dell'università e della ricerca 30 novembre 2021, n. 1256;
d) il decreto del Ministero dell'università e della ricerca 30 novembre 2021, n. 1257;
e) la legge regionale 18 maggio 2016, n. 12;
f) il decreto legislativo 29 marzo 2012, n. 68;

PROPONE e la Giunta, in conformità a voto unanime

DELIBERA

per le motivazioni ed i riferimenti espressi in narrativa, che si intendono qui integralmente riportati

1. di dare mandato alla Direzione Generale per le Risorse Strumentali, di concerto con la Direzione Generale per il Governo del Territorio, di procedere alla presentazione della richiesta di cofinanziamento nell'ambito del V bando MUR di cui decreto del Ministero dell'Università e della Ricerca n. 1257 del 30 novembre 2021 per la realizzazione di strutture residenziali universitarie negli immobili ex Ostello Mergellina, ex Studentato "Casa Miranda", ed ex Istituto Pontificio meglio identificati in narrativa, demandando alle medesime Direzioni, ciascuna per i profili di competenza, di provvedere ai necessari adempimenti, ivi inclusi quelli preliminari o comunque connessi, nel rispetto dei termini e delle condizioni previste dal bando medesimo e di ogni altra prescrizione imposta dalla normativa vigente;
2. di attribuire alla Direzione Generale per le Risorse Strumentali, di concerto con la Direzione generale per il Governo del Territorio, il ruolo di soggetto attuatore degli interventi;
3. di individuare, ad intervenuta realizzazione degli interventi, l'Azienda per il Diritto allo Studio Universitario della Regione Campania, quale soggetto responsabile della gestione delle relative residenze universitarie;
4. di prevedere, oltre all'apporto, nei termini di cui al richiamato V bando MUR, dei richiamati immobili, un cofinanziamento regionale per ciascuna struttura residenziale di € 150.000,00, pari a € 450.000,00 per i tre immobili in questione, e degli oneri a copertura, nel rispetto della normativa vigente, delle spese tecniche ed altre voci di spettanza del soggetto proponente a mente del V bando MUR;
5. di stabilire che le risorse finanziarie di cui al punto precedente siano garantite a valere sulle disponibilità, e nei limiti della medesime, del Fondo "JESSICA Campania", demandando alla Direzione Generale per le Risorse Strumentali, di concerto con la Direzione generale per il Governo del Territorio, i relativi adempimenti, anche relativamente alla verifica del rispetto delle prescrizioni di cui alla presente deliberazione e degli obblighi imposti dalla normativa vigente, nonché l'acquisizione, di concerto con la Direzione Generale per le Risorse Finanziarie, di dette risorse sul bilancio regionale 2022-2024;
6. di prendere atto che, come attestato dalla "Relazione sul fabbisogno abitativo delle strutture residenziali universitarie, ai fini del decreto ministeriale" di cui ha preso atto il Consiglio di Amministrazione dell'Azienda per il Diritto allo Studio Universitario della Regione Campania con delibera n. 26 del 22.04.2022, in Regione Campania la presenza di sette Atenei, con 235.014 iscritti, nell'anno accademico 2020/2021, determina un fabbisogno di posti alloggio – determinato, ai sensi del V bando MUR, dal rapporto tra domanda (somma degli studenti fuori sede idonei alla borsa di studio, ponderati per 2, e studenti provenienti da altre Regioni nell'anno accademico 2019/20) e offerta di posti alloggio (somma dei posti alloggio disponibili presso l'organismo regionale per il diritto allo studio, residenze universitarie e collegi universitari non statali legalmente riconosciuti al 01.11.2020) – pari, per le sedi di Napoli, a 6.682 posti alloggi;
7. di trasmettere il presente atto agli Uffici del Gabinetto del Presidente; alla Direzione Generale per le risorse strumentali, alla Direzione Generale per il Governo del Territorio; all'Ufficio competente per la pubblicazione nella sezione trasparenza del sito istituzionale della Regione Campania; al BURC per la pubblicazione.

Delibera della Giunta Regionale n. 218 del 10/05/2022

Dipartimento 60 - Uffici speciali

Direzione Generale 9 - Uff. del federalismo e dei sistemi territoriali e della sicurezza integrata

U.O.D. 4 - Politiche territoriali ed Aree interne

Oggetto dell'Atto:

STRATEGIA NAZIONALE AREE INTERNE (SNAI), INDIVIDUAZIONE DI NUOVE AREE INTERNE - PERIMETRAZIONE DELL'AREA INTERNA DENOMINATA "SELE TANAGRO ALBURNI SETA".

fonte: http://burc.regione.campania.it

Alla stregua dell'istruttoria compiuta dalla Direzione Generale e delle risultanze e degli atti tutti richiamati nelle premesse che seguono, costituenti istruttoria a tutti gli effetti di legge, nonché dell'espressa dichiarazione di regolarità della stessa resa dal Direttore a mezzo di sottoscrizione della presente

PREMESSO che

a) con il Regolamento (UE) n. 2021/1060 del Parlamento europeo e del Consiglio, del 24 giugno 2021, il Parlamento e il Consiglio europeo hanno approvato le disposizioni comuni applicabili al Fondo europeo di sviluppo regionale, al Fondo sociale europeo Plus, al Fondo di coesione, al Fondo per una transizione giusta, al Fondo europeo per gli affari marittimi, la pesca e l'acquacoltura, e le regole finanziarie applicabili a tali fondi e al Fondo Asilo, migrazione e integrazione, al Fondo Sicurezza interna e allo Strumento di sostegno finanziario per la gestione delle frontiere e la politica dei visti.

b) la Strategia nazionale Aree interne – presentata per la prima volta nel 2014 nel programma Nazionale di riforma e nell'Accordo di Partenariato 2014/2020 – anche per il ciclo di programmazione 2021/27, attraverso l'O.P 5 "*Un'Europa più vicina ai cittadini*", verrà riconfermata e finanziata con risorse comunitarie gestite dalle Regioni attraverso i singoli Programmi Operativi e risorse nazionali destinate ai servizi di mobilità, istruzione e salute;

c) il ruolo fondamentale dell'integrazione territoriale assunto nella programmazione 2021-2027 è rimarcato nei regolamenti sui Fondi strutturali 2021-2027 ed in particolare nel Capo II "Sviluppo territoriale" del Titolo III del richiamato *Regolamento sulle disposizioni comuni RDC* (Regolamento (UE) n. 2021/1060) - il cui art. 28 amplia le possibili forme di attivazione degli interventi territorialmente integrati per sostenere l'Obiettivo Strategico orizzontale "un'Europa più vicina ai cittadini" *[(a) investimenti territoriali integrati; b) sviluppo locale di tipo partecipativo; o c) un altro strumento territoriale che fornisca sostegno alle iniziative elaborate dallo Stato membro]* - e nel Capo II del Regolamento FESR (Regolamento (UE) 2021/1058), il cui primo articolo (art. 9) reca disposizioni relative allo "Sviluppo Territoriale Integrato".

d) l'obiettivo di policy 5 "*Un'Europa più vicino ai cittadini"* riprende e valorizza l'approccio *place - based* delle politiche strutturali e riparte dai bisogni dei territori espressione delle coalizioni locali.

e) l'Accordo di Partenariato Italia 2021/27, nel confermare il sostegno dell'O.P 5 ai progetti di sviluppo locale attraverso Strategie territoriali locali (ST) - che saranno sostenute anche da altri OP con il contributo del FESR, del FSE+ e del FEAMPA nonché da ulteriori fonti finanziarie comunitarie e nazionali a vocazione territoriale - individua quattro tipologie di territori e orientamenti per la programmazione 2021-2027, tra cui le Aree interne, per sostenere i presidi di comunità nei territori interni, fondamentali per la tenuta complessiva del sistema Paese, per la produzione di servizi ecosistemici, la manutenzione attiva del territorio e la salvaguardia delle risorse naturali e culturali, secondo l'approccio promosso dalla Strategia nazionale per le aree interne (SNAI), accompagnando nel passaggio dalla fase di sperimentazione alla strutturazione di una vera e propria politica nazionale, con proprie dotazioni e regole di funzionamento, in un'ottica di semplificazione e ottimizzazione procedurale. Il sostegno dei fondi continuerà per (i) intervenire sui temi del lavoro-crescita economica e dei servizi essenziali per persone e comunità (ii) promuovere l'associazionismo comunale permanente delle aree coinvolte. La

numerosità delle aree da sostenere dovrà ricercare un equilibrio tra consolidamento delle aree già interessate nel ciclo 2014- 2020 e la necessità di estendere l'opportunità di definire e attuare strategie in altri territori delle "aree interne";

f) il Piano Nazionale di Ripresa e Resilienza alla Missione 5 – Componente 3 prevede specifici investimenti per le aree interne, in particolare relativamente al potenziamento di servizi e infrastrutture sociali di comunità e alle strutture sanitarie di prossimità territoriale, mentre nel Fondo Nazionale complementare sono previsti investimenti per il miglioramento dell'accessibilità e della sicurezza delle strade nelle aree interne;

g) le "Aree Interne" sono rappresentate da quei Comuni significativamente distanti dai centri di offerta dei servizi essenziali, che hanno subito nel corso del tempo un processo di marginalizzazione e declino demografico e le cui importanti potenzialità vanno recuperate e valorizzate con politiche integrate;

h) l'Accordo di Partenariato citato prevede che le nuove aree progetto saranno selezionate a iniziativa delle Regioni sulla base della mappatura nazionale aggiornata al 2020, dando priorità a comuni periferici e ultra periferici e considerando, contestualmente, indicatori demografici, economici, sociali o ambientali che evidenzino maggiori criticità rispetto alle altre aree regionali, e la propensione dei Comuni a lavorare nella forma associata richiesta;

i) con DGR 489 del 12 novembre 2020, la Regione Campania ha definito le linee della programmazione 2021/27 nel Documento Regionale di Indirizzo Strategico (DRIS) definendo, relativamente all'OP5 Un'Europa più vicina ai cittadini, la necessità di proseguire e rafforzare la promozione dello sviluppo sostenibile e integrato, anche attraverso il contrasto ai fenomeni di spopolamento e declino demografico delle Aree interne, confermando le 4 aree interne individuate con deliberazione regionale n. 600/14 e stabilendo di identificare nuove aree potenzialmente finanziabili;

j) con delibera 602 del 28/12/2021, la Giunta regionale ha dato mandato all'Ufficio Speciale per il Federalismo, in raccordo con la Programmazione Unitaria, di avviare la fase della elaborazione del confronto con il Comitato Nazionale Aree interne, istituito presso il Ministero per il Sud, al fine di poter confermare a seguito del rapporto istruttorio la perimetrazione proposta dall'area Alto Matese e di rinviare a successivi atti la selezione di ulteriori aree interne, secondo criteri coerenti con le previsioni dell'Accordo di Partenariato 2021/27 e con il Documento Strategico Regionale di cui alla DGR n.489/2020;

k) la Giunta regionale ha approvato la Delibera n. 196 del 28 aprile 2022 avente ad oggetto "Indirizzi regionali per le strategie territoriali inerenti all'attuazione della Politica di Coesione 2021/2027 - Adozione documento "Verso una Agenda Territoriale della Regione Campania". Tale documento costituisce la cornice di riferimento delle strategie territoriali per l'utilizzo integrato e coordinato dei fondi europei, nazionali e regionali nell'ambito della programmazione 2021/2027 riaffermando il ruolo delle aree interne quali aree target nella elaborazione delle strategie territoriali con l'obiettivo di contrastare fenomeni di spopolamento e declino demografico;

l) la proposta di Programma Regionale Campania FESR 2021/2027 approvata dalla Giunta regionale con la Delibera n. 197 del 28 aprile 2022 individua le Aree SNAI regionali come le aree non urbane per l'attuazione delle strategie dell'obiettivo di policy 5 "Un'Europa più vicino ai cittadini" del programma;

RILEVATO che

a) tra le diverse candidature alla Strategia Nazionale Aree interne presentate è pervenuta quella relativa all'area interna denominata "Sele Tanagro Alburni SETA";

b) l'area afferente il Tanagro Alto ed il Medio Sele è collocata in provincia di Salerno e si trova ad essere un territorio cerniera tra tre diverse aree SNAI, Cilento Interno, Vallo di Diano e Alta Irpinia, aprendo le possibilità di una collaborazione di secondo livello tra le diverse strategie locali attraverso un confronto costante, la condivisione di *best practice*, e la opportunità di una continuità territoriale delle esperienze più innovative;

c) l'Area coinvolge 19 Comuni: Auletta, Buccino, Caggiano, Campagna, Castelnuovo di Conza, Colliano, Contursi Terme, Laviano, Oliveto Citra, Palomonte, Petina, Postiglione, Ricigliano, Romagnano al Monte, Salvitelle, San Gregorio Magno, Santomenna, Sicignano degli Alburni e Valva, di cui 16 risultano interni secondo la classificazione della nuova mappa 2020;

d) il territorio coincide amministrativamente, ad eccezione dei Comuni di Petina, Postiglione e Sicignano, con quello della Comunità Montana del Tanagro-Alto e Medio Sele e con il Sistema Territoriale di Sviluppo B2 "ANTICA VOLCEI" a dominante rurale culturale del PTR, caratteristica di particolare importanza alla luce della recente approvazione in Giunta regionale, con DGR 196 del 28 aprile 2022, del documento "Verso un'Agenda Territoriale della Regione Campania" che indica gli STS quali unità territoriali intermedie e ne indica il ruolo di elementi caratterizzanti per la definizione di strategie di sviluppo, segnatamente quelle in attuazione dell'OP. 5 del ciclo 2021/2027;

e) nel periodo tra il 1971 e il 2020 i comuni dell'Area SETA hanno perso in media il 20% dei loro abitanti, di cui il 14,2% solo negli ultimi 20 anni e complessivamente l'area ha perso il 6,5% della popolazione, valore superiore alla media italiana;

f) in base alle delibere con cui i Comuni hanno adottato il Preliminare di strategia ai fini della candidatura SNAI, la Comunità Montana Tanagro Alto e Medio Sele, risulta l'Ente delegato a candidare il Preliminare di strategia presso i competenti settori Regionali e Ministeriali e alla sottoscrizione degli atti e dei provvedimenti conseguenti;

RITENUTO

a) di dover individuare, ad integrazione delle DDGGRR n.600/2014 e n.602/2021, in coerenza con le previsioni dell'Accordo di Partenariato 2021/27 e con il Documento strategico Regionale di cui alla DGR. n.489/2020, una ulteriore area interna denominata "SETA";

b) di dover approvare, a tal fine, la perimetrazione di tale Area interna, composta da 19 Comuni: Auletta, Buccino, Caggiano, Campagna, Castelnuovo di Conza, Colliano, Contursi Terme, Laviano, Oliveto Citra, Palomonte, Petina, Postiglione, Ricigliano, Romagnano al Monte, Salvitelle, San Gregorio Magno, Santomenna, Sicignano degli Alburni e Valva;

c) di dover dare mandato all'Ufficio Speciale per il Federalismo, in raccordo con la Programmazione Unitaria, di avviare la fase della elaborazione del confronto con il Comitato Nazionale Aree interne, istituito presso il Ministero per il Sud, al fine di poter confermare, a seguito del rapporto istruttorio, la perimetrazione proposta dall'area SETA;

VISTI

- Il Regolamento (UE) 1057 del Parlamento europeo e del Consiglio, del 24 giugno 2021, che istituisce il Fondo sociale europeo Plus (FSE+) e che abroga il regolamento (UE) n. 1296/2013;
- Il Regolamento (UE) 1058 del Parlamento europeo e del Consiglio, del 24 giugno 2021, relativo al Fondo europeo di sviluppo regionale e al Fondo di coesione;

- Il Regolamento (UE) 1060 del Parlamento europeo e del Consiglio, del 24 giugno 2021, recante le disposizioni comuni applicabili al Fondo europeo di sviluppo regionale, al Fondo sociale europeo Plus, al Fondo di coesione, al Fondo per una transizione giusta, al Fondo europeo per gli affari marittimi, la pesca e l'acquacoltura, e le regole finanziarie applicabili a tali fondi e al Fondo Asilo, migrazione e integrazione, al Fondo Sicurezza interna e allo Strumento di sostegno finanziario per la gestione delle frontiere e la politica dei visti.
- L'Accordo di Partenariato 2021/27 approvato dal Cipess il 22 dicembre 2021;
- La Dgr. 489/2020;
- La Dgr. 602/2021;
- La Dgr. 196/2022;
- La Dgr. 197/2022;
- La Mappa Aree interne per il ciclo di programmazione dei fondi europei 2021-2027 elaborata sulla base dei dati relativi all'insieme dei Comuni italiani e alla popolazione permanente rilevati dal censimento 2020;

PRESO ATTO

del parere del Responsabile della Programmazione Unitaria reso con nota Prot. n. 2022-8177 /U.D.C.P./ GAB/GAB del 10/05/2022 U

PROPONE e la Giunta, in conformità, a voto unanime,

DELIBERA

per le motivazioni ed i riferimenti espressi in narrativa, che qui si intendono integralmente riportati:

1. di individuare, ad integrazione delle DDGGRR n.600/2014 e n.602/2021, in coerenza con le previsioni dell'Accordo di Partenariato 2021/27 e con il Documento strategico Regionale di cui alla DGR. n.489/2020, una ulteriore area interna denominata "SETA";
2. di approvare, a tal fine, la perimetrazione di tale Area interna, composta da 19 Comuni: Auletta, Buccino, Caggiano, Campagna, Castelnuovo di Conza, Colliano, Contursi Terme, Laviano, Oliveto Citra, Palomonte, Petina, Postiglione, Ricigliano, Romagnano al Monte, Salvitelle, San Gregorio Magno, Santomenna, Sicignano degli Alburni e Valva;
3. di dare mandato all'Ufficio Speciale per il Federalismo, in raccordo con la Programmazione Unitaria, di avviare la fase della elaborazione del confronto con il Comitato Nazionale Aree interne, istituito presso il Ministero per il Sud, al fine di poter confermare, a seguito del rapporto istruttorio, la perimetrazione proposta dall'area SETA;
4. di trasmettere il presente atto al Responsabile della Programmazione Unitaria, all'Ufficio Speciale per il Federalismo, all'AdG FESR, all'AdG FSE, all'AdG del PSR, al Nucleo di Valutazione e Verifica degli Investimenti Pubblici e al Burc per quanto di rispettiva competenza.

Decreto Dirigenziale n. 12 del 06/05/2022

Dipartimento 50 - GIUNTA REGIONALE DELLA CAMPANIA

Direzione Generale 11 - DG PER L'ISTRUZIONE LA FORMAZIONE, IL LAVORO E LE POLITICHE GIOVANILI

U.O.D. 8 - Servizio territoriale provinciale Salerno

Oggetto dell'Atto:

AVVISO PUBBLICO PER ASSUNZIONE A TEMPO DETERMINATO AI SENSI DELL'ART 16 AL CREA DI PONTECAGNANO FAIANO DI 4 UNITA' DI OPERAI AGRICOLI SPECIALIZZATI DI CUI 1 IN POSSESSO DI CERTIFICATO DI ABILITAZIONE PER I PRODOTTI FITOSANITARI E 1 IN QUALITA' DI TRATTORISTA

IL DIRIGENTE

Premesso

- che, ai sensi del combinato disposto dell'art. 16 legge 56/87 e dell'art. 35 comma 1 lett. B) del D.lgs 165/2001, sono previsti avviamenti a selezione presso Pubbliche Amministrazioni di lavoratori da inquadrare nei livelli retributivi - funzionali per i quali è richiesto il solo requisito della scuola dell'obbligo, fatti salvi eventuali ulteriori requisiti per specifiche professionalità;
- che il paragrafo 25 e segg. dell'allegato alla delibera di Giunta regionale della Campania n. 2104 del 19/11/2004 disciplina la procedura che i Centri per l'Impiego devono adottare per tale tipologia di selezioni;

Considerato

- che il Consiglio per la Ricerca in Agricoltura e l'Analisi dell'Economia Agraria (CREA), sede di Pontecagnano Faiano, con nota prot. 15796 del 23/02/2022, acquisita agli atti con protocollo CPI/20126 del 24/02/2022, ha richiesto l'avviamento a selezione ai sensi dell'art. 16 legge 56/87 di quattro (4) unità di operai agricoli, da assumere a tempo determinato, di cui:
  - una (1) unità di operaio agricolo specializzato, cod. ISTAT 6.4.1.3.2 (area A1/livello salariale L1), per 78 giornate complessive e con le seguenti competenze di **aiutante di laboratorio**:
    1. addetto alle attività di laboratorio, quale preparazione di soluzioni e substrati per analisi fitopatologiche, moltiplicazione di batteri e funghi fitopatogeni, esecuzione di analisi fitosanitarie su semi di legumi e ortive;
    2. determinazioni biometriche su semi di legumi e frutti di ortive provenienti dai campi di caratterizzazione agronomica;
  - una (1) unità di operaio agricolo specializzato**,** cod. ISTAT 6.4.1.3.2 (area A1/livello salariale L1), in possesso del "Certificato di abilitazione all'acquisto e utilizzo dei prodotti fitosanitari"[1], rilasciato ai sensi del Piano di Azione nazionale per l'uso sostenibile dei prodotti fitosanitari adottato con DM 22/01/2014 del MiPAAF, per complessive 160 giornate e con le seguenti competenze di **preparatore di soluzioni anticrittogamiche e antiparassitarie:**
    1. preparazione e distribuzione di miscele antiparassitarie;
    2. attività di campo, come trapianto, scerbature, rincalzature, irrigazioni, raccolta, cura, manutenzione ordinaria del prato;
    3. cura e gestione dei campi di moltiplicazione, caratterizzazione agronomica e conservazione delle risorse generiche vegetali a rischio estinzione, attività svolte in serra e in campo.

  - una (1) unità di operaio agricolo specializzato, cod. ISTAT 6.4.1.3.2 (area A1/livello salariale L1), per 176 giornate complessive e con le seguenti competenze di **ibridatore – selezionatore:**
    1. attività di laboratorio per la preparazione di campioni e per lavori di incroci e selezione del materiale, attività di campo in particolare semina, trapianto, cure colturali;
    2. gestione, cura e conservazione dei semi negli appositi spazi e ambienti dedicati.
  - una (1) unità di operaio agricolo specializzato, cod. ISTAT 7.4.3.0.0 (area A1/livello salariale L1), **trattorista**, per 53 giornate complessive e con le seguenti competenze:
    1. preparazione e lavorazione dei terreni con trattori e altri mezzi tecnici disponibili in azienda e attuazione delle successive operazioni colturali nei campi di moltiplicazione e conservazione delle risorse genetiche vegetali a rischio di estinzione e nei campi di caratterizzazione agronomica;
    2. espletamento delle attività di serra, campo e lavorazione del terreno.

[1] http://www.agricoltura.regione.campania.it/formazione/formazione_patentino.html

- che, come previsto dal paragrafo 25 e segg. dell'allegato alla delibera di Giunta Regionale della Campania n. 2104 del 19/11/2004, il Centro per l'Impiego territorialmente competente per la procedura è quello di Battipaglia, individuato in base alla sede dell'Amministrazione richiedente;

Preso atto

- che l'art. 1014 del Dlgs 66/2010 prevede la riserva di posti nella misura del 30% nelle assunzioni delle Pubbliche Amministrazioni per coloro che abbiano prestato servizio militare senza demerito in ferma prefissata ed in ferma breve;

Ritenuto

- di dover indire i seguenti Avvisi per l'assunzione alle dipendenze del Consiglio per la Ricerca in Agricoltura e l'Analisi dell'Economia Agraria (CREA), sede di Pontecagnano Faiano, a tempo determinato, mediante avviamento a selezione ai sensi dell'art. 16 della legge 56/87, di:
  - una (1) unità di operaio agricolo specializzato, cod. ISTAT 6.4.1.3.2 (area A1/livello salariale L1), per 78 giornate complessive con le seguenti competenze di **aiutante di laboratorio**:
    1. addetto alle attività di laboratorio, quale preparazione di soluzioni e substrati per analisi fitopatologiche, moltiplicazione di batteri e funghi fitopatogeni, esecuzione di analisi fitosanitarie su semi di legumi e ortive;
    2. determinazioni biometriche su semi di legumi e frutti di ortive provenienti dai campi di caratterizzazione agronomica;
  - una (1) unità di operaio agricolo specializzato**,** cod. ISTAT 6.4.1.3.2 (area A1/livello salariale L1), in possesso del "Certificato di abilitazione all'acquisto e utilizzo dei prodotti fitosanitari"[2], rilasciato ai sensi del Piano di Azione nazionale per l'uso sostenibile dei prodotti fitosanitari adottato con DM 22/01/2014 del MiPAAF, per complessive 160 giornate, con le seguenti competenze di **preparatore di soluzioni anticrittogamiche e antiparassitarie:**
    1. preparazione e distribuzione di miscele antiparassitarie;
    2. attività di campo, come trapianto, scerbature, rincalzature, irrigazioni, raccolta, cura, manutenzione ordinaria del prato;
    3. cura e gestione dei campi di moltiplicazione, caratterizzazione agronomica e conservazione delle risorse generiche vegetali a rischio estinzione, attività svolte in serra e in campo.
  - una (1) unità di operaio agricolo specializzato, cod. ISTAT 6.4.1.3.2 (area A1/livello salariale L1), per 176 giornate complessive con le seguenti competenze di **ibridatore – selezionatore:**
    1. attività di laboratorio per la preparazione di campioni e per lavori di incroci e selezione del materiale, attività di campo in particolare semina, trapianto, cure colturali;
    2. gestione, cura e conservazione dei semi negli appositi spazi e ambienti dedicati.
  - una (1) unità di operaio agricolo specializzato, cod. ISTAT 7.4.3.0.0 (area A1/livello salariale L1), **trattorista**, per 53 giornate complessive con le seguenti competenze:
    1. preparazione e lavorazione dei terreni con trattori e altri mezzi tecnici disponibili in azienda e attuazione delle successive operazioni colturali nei campi di moltiplicazione e conservazione delle risorse genetiche vegetali a rischio di estinzione e nei campi di caratterizzazione agronomica;
    2. espletamento delle attività di serra, campo e lavorazione del terreno.
- di specificare che le competenze dei candidati saranno accertate dal CREA di Pontecagnano Faiano in sede di prova selettiva;
- di dover indicare per il detto avviamento a selezione i requisiti da possedere, le modalità di

[2] http://www.agricoltura.regione.campania.it/formazione/formazione_patentino.html

partecipazione e i criteri di selezione;
- di dover adottare una procedura online per la presentazione delle domande e dei relativi allegati accessibile con SPID, sul portale regionale di Cliclavoro Campania all'indirizzo **https://cliclavoro.lavorocampania.it/Pagine/Login.aspx**;
- di definire che il periodo di presentazione delle domande e dei relativi allegati è da lunedì 23/05/2022 ore 9.00 a venerdì 27/05/2022 ore 17.00;
- di dover approvare gli Avvisi de quo (allegati 1, 2, 3 e 4) con gli acclusi allegati;

Visti
- l'art. 16 della legge 56/87;
- l'art. 35, comma 1 let. B), del D.Lgs 165/2001;
- la D.G.R.C. n. 2104 del 19/11/2004;
- l'art. 1014 del D.Lgs n. 66/2010.

Alla stregua dell'istruttoria compiuta dal Centro per l'Impiego di Battipaglia, responsabile del procedimento, incardinato nella UOD 501108 e della dichiarazione di regolarità resa dal dirigente della medesima a mezzo del presente atto,

DECRETA

per tutto quanto esposto in narrativa, che qui si intende integralmente ripetuto e trascritto:

- di approvare gli Avvisi pubblici - di cui agli allegati 1, 2, 3 e 4 - per l'assunzione alle dipendenze del Consiglio per la Ricerca in Agricoltura e l'Analisi dell'Economia Agraria (CREA), sede di Pontecagnano Faiano, a tempo determinato, mediante avviamento a selezione ai sensi dell'art. 16 della legge 56/87, di quattro (4) unità, di cui:
  - una (1) unità di operaio agricolo specializzato, cod. ISTAT 6.4.1.3.2 (area A1/livello salariale L1), per 78 giornate complessive con le competenze di **aiutante di laboratorio;**
  - una (1) unità di operaio agricolo specializzato**,** cod. ISTAT 6.4.1.3.2 (area A1/livello salariale L1), in possesso del "Certificato di abilitazione all'acquisto e utilizzo dei prodotti fitosanitari"[3], rilasciato ai sensi del Piano di Azione nazionale per l'uso sostenibile dei prodotti fitosanitari adottato con DM 22/01/2014 del MiPAAF, per complessive 160 giornate, con le competenze di **preparatore di soluzioni anticrittogamiche e antiparassitarie;**
  - una (1) unità di operaio agricolo specializzato, cod. ISTAT 6.4.1.3.2 (area A1/livello salariale L1), per 176 giornate complessive con le competenze di **ibridatore – selezionatore;**
  - una (1) unità di operaio agricolo specializzato, cod. ISTAT 7.4.3.0.0 (area A1/livello salariale L1), **trattorista**, per 53 giornate complessive;
- di specificare che le competenze dei candidati saranno accertate dal CREA di Pontecagnano Faiano, in sede di prova selettiva;
- di dare atto che gli Avvisi de quo elencano i requisiti, le modalità di partecipazione e i criteri di selezione;
- di specificare che i requisiti devono essere posseduti dai partecipanti in base a quanto stabilito nei relativi avvisi;
- di disporre una procedura online per la presentazione delle domande e dei relativi allegati accessibile, con SPID, sul portale regionale di cliclavoro Campania all'indirizzo **https://cliclavoro.lavorocampania.it/Pagine/Login.aspx**.
- di specificare che l'accesso alla suddetta procedura online sarà possibile previa registrazione e

[3] http://www.agricoltura.regione.campania.it/formazione/formazione_patentino.html

accreditamento dei candidati partecipanti agli Avvisi de quo mediante uso dello SPID;

- di disporre che il periodo di presentazione delle domande e dei relativi allegati è da lunedì 23/05/2022 ore 9.00 a venerdì 27/05/2022 ore 17.00;
- di disporre la pubblicazione del presente atto, ivi compresi gli allegati, sul sito internet istituzionale della Regione Campania nella sezione "Amministrazione trasparente" - sottosezione "Bandi di Concorso" e nella sezione "Lavoro e sviluppo";
- di disporre che la pubblicazione delle graduatorie e di tutti gli atti afferenti alla presente procedura di avviamento sarà effettuata sul sito internet istituzionale della Regione Campania nella sezione "Amministrazione trasparente" - sottosezione "Bandi di concorso", nella sezione "Lavoro e sviluppo" e nel Centro per l'impiego competente territorialmente;
- di dare atto che la fattispecie non rientra tra quelle soggette agli obblighi di pubblicazione di cui agli artt. 26 e 27 del decreto legislativo n°33 del 14 marzo 2013, bensì alle forme di pubblicità previste dall'articolo 23 del medesimo decreto;
- di trasmettere il presente atto all'Assessore al Lavoro della Regione Campania, all'ufficio della Segreteria di Giunta per il seguito di competenza, alla Direzione Generale Istruzione, Formazione, Lavoro e Politiche giovanili per la pubblicazione nella sezione "lavoro" del portale istituzionale e al competente ufficio per la pubblicazione sul BURC e nella sezione relativa alla L.R. n. 23 del 28/07/2017 "Regione Campania Casa di vetro".

Il dirigente
dott. Maurizio Coppola

Giunta Regionale della Campania
Direzione Generale Istruzione, Formazione, Lavoro e Politiche Giovanili
UOD Servizio Territoriale Provinciale SALERNO - 50.11.08
Centro per l'Impiego di BATTIPAGLIA
cpibattipaglia@regione.campania.it
cpibattipaglia@pec.regione.campania.it

Allegato 1 - D.D.

AVVISO AL PUBBLICO

Avviamento a selezione, ai sensi dell'art. 16 legge 56/87, al Consiglio per la Ricerca in Agricoltura e l'Analisi dell'Economia Agraria, (CREA) sede di Pontecagnano Faiano di una (1) unità di operaio agricolo specializzato – codice ISTAT 6.4.1.3.2 – area A1/livello salariale L1, da assumere a tempo determinato per 78 giornate, con mansione di aiutante di laboratorio

Visti

- il combinato disposto dell'art. 16 legge 56//87 e dell'art. 35 comma 1 lett. B) del D.lgs 165/2001, relativo ad avviamenti presso Pubbliche Amministrazioni di lavoratori da inquadrare nei livelli retributivi - funzionali per i quali è richiesto il solo requisito della scuola dell'obbligo, fatti salvi eventuali ulteriori requisiti per specifiche professionalità;
- il paragrafo 25 e segg. dell'allegato alla delibera di Giunta regionale della Campania n. 2104 del 19/11/2004, che disciplina la procedura che i Centri per l'Impiego devono adottare per tale tipologia di selezioni;
- l'art. 1014 del Dlgs 66/2010, che stabilisce la riserva di posti nella misura del 30% nelle assunzioni delle Pubbliche Amministrazioni per coloro che abbiano prestato servizio militare senza demerito in ferma prefissata ed in ferma breve;
- la richiesta di avviamento a selezione di quattro (4) unità di operaio agricolo specializzato da assumere a tempo determinato, ai sensi dell'art. 16 della legge 56/87, al Consiglio per la Ricerca in Agricoltura e l'Analisi dell'Economia Agraria (CREA), sede di Pontecagnano Fiano, con nota prot. 15796 del 23/02/2022, acquisita agli atti con protocollo n. CPI/20126 del 24/02/2022.

E' indetta

La procedura di selezione ai sensi dell'art. 16, legge n. 56/87, finalizzata all'avviamento alle dipendenze del Consiglio per la Ricerca in Agricoltura e l'Analisi dell'Economia Agraria (CREA), sede di Pontecagnano Faiano, di una (1) unità di operaio agricolo specializzato – codice ISTAT 6.4.1.3.2 – area A1/livello salariale L1, da assumere a tempo determinato per 78 giornate, con mansione di aiutante di laboratorio, con le seguenti competenze:

- addetto alle attività di laboratorio, quale preparazione di soluzioni e substrati per analisi fitopatologiche, moltiplicazione di batteri e funghi fitopatogeni, esecuzione di analisi fitosanitarie su semi di legumi e ortive;
- determinazioni biometriche su semi di legumi e frutti di ortive provenienti dai campi di caratterizzazione agronomica.

Le competenze dei candidati saranno accertate dal CREA di Pontecagnano Faiano in sede di prova selettiva, volta ad accertare l'idoneità senza valutazione comparativa.

Requisiti

Possono presentare domanda di partecipazione alla selezione i candidati in possesso dei seguenti requisiti:

fonte: http://burc.regione.campania.it

a) essere iscritti in un Centro per l'Impiego **entro la data di pubblicazione sul BURC del presente Avviso**, ed essere, quindi, in tale data, in possesso dello stato di disoccupazione ai sensi dell'art. 19 D. Lgs 150/2015 a seguito della dichiarazione di immediata disponibilità al lavoro (DID).
   Gli iscritti al Centro per l'Impiego di Battipaglia avranno titolo all'attribuzione dei due punti supplementari ai sensi del paragrafo 25, p.8 dell'allegato alla delibera della Giunta regionale della Campania n. 2104/2004;
b) età non inferiore agli anni diciotto (18);
c) essere in possesso dell'attestazione comprovante la qualifica richiesta dall'Ente richiedente;
d) essere in possesso dei requisiti generali previsti per l'accesso al pubblico impiego di cui all'art. 2 del DPR 487/94;
e) aver assolto la scuola dell'obbligo (licenza media inferiore o licenza elementare se conseguita antecedentemente all'entrata in vigore della legge 1859 del 31/12/1962);
f) cittadinanza italiana o di uno degli Stati dell'Unione Europea;
g) idoneità fisica all'impiego;
h) godimento dei diritti politici;
i) assenza di condanne penali e/o di procedimenti penali pendenti o in corso, non essere stati interdetti o sottoposti a misure che comportano l'esclusione, secondo le norme vigenti, dalla nomina agli impieghi pubblici.

I requisiti indicati alle lettere b) c) d) e) f) g) h) i) devono essere posseduti dai candidati alla data di scadenza del presente Avviso.
Tutti i requisiti sopra indicati dovranno essere posseduti dai candidati, a pena di esclusione.

I requisiti indicati alle lettere a), b), e c) saranno verificati dal Centro per l'impiego. Il possesso dei requisiti indicati alle lettere d), e), f), g), h), i), sarà accertato dal CREA di Pontecagnano Faiano al momento della selezione.

E' consentita la partecipazione anche a soggetti occupati, ma la priorità verrà comunque data ai soggetti in stato di disoccupazione ai sensi della delibera regionale 2104/2004.

Domanda e termini di presentazione

I soggetti in possesso dei requisiti, che intendono candidarsi, dovranno presentare online le domande e i relativi allegati di partecipazione **dalle ore 9.00 di lunedì 23/05/2022 alle ore 17.00 di venerdì 27/05/2022** tramite il portale regionale di cliclavoro Campania all'indirizzo **https://cliclavoro.lavorocampania.it/Pagine/Login.aspx,** previo accreditamento al portale mediante SPID.

Sul portale di cliclavoro Campania è, altresì, possibile consultare il manuale d'uso per il cittadino per l'inoltro della candidatura ex art. 16 lege 56/87 per la partecipazione al presente Avviso.

Nella domanda di partecipazione il candidato dovrà inoltre dichiarare, ai sensi del DPR 445/2000 il possesso dei requisiti e, in aggiunta, i seguenti stati e fatti:

- la data in cui ha reso la dichiarazione di immediata disponibilità, ai sensi del DLgs 150/2015;
- lo stato occupazionale del coniuge o convivente more uxorio;
- la propria situazione familiare, come rilevabile dallo stato di famiglia, con le persone da considerare a carico;
- eventuali condizioni di invalidità dei familiari a carico di cui al punto precedente.

Alla domanda di partecipazione il candidato dovrà allegare la seguente documentazione:

- attestazione ISEE in corso di validità afferente ai redditi del nucleo familiare del candidato. Ai candidati che non presenteranno l'attestazione ISEE verranno sottratti, ai sensi dell'art. 25 comma 8 della delibera regionale 2104/2004, n. 25 punti ai fini della graduatoria;
- certificazione di invalidità per i componenti del nucleo familiare fiscalmente a carico con una percentuale di disabilità superiore al 66%, se ricorre la detta condizione;
- documenti che attestino il possesso della qualifica richiesta dall'Ente;
- copia documento di riconoscimento in corso di validità, fronte retro e leggibile;
- eventuale documentazione attestante precedenti esperienze lavorative con la stessa qualifica presso l'Amministrazione richiedente.

Con riferimento agli allegati da inviare unitamente alla domanda di partecipazione, si precisa che i file degli allegati dovranno avere le seguenti caratteristiche:

fonte: http://burc.regione.campania.it

1. dimensione massima non superiore a 2 megabyte (MB);
2. formato in una delle seguenti estensioni: pdf, png, jpeg, jpg, tiff.

Il sistema informatico di ricevimento delle domande di partecipazione consentirà di allegare solo i file che presentano le caratteristiche indicate ai punti 1 e 2 precedenti.

Il candidato dovrà scannerizzare in un unico file PDF la copia del documento di riconoscimento e la copia dell'attestato di qualifica. Nel quadro recante la voce "documento di identità" il candidato compilerà i campi inserendo i soli dati del documento di riconoscimento e allegherà il file PDF unico, precedentemente scannerizzato, contenete il documento di riconoscimento e l'attestato di qualifica.

La mancata presentazione del documento di riconoscimento o del documento illeggibile determinerà l'esclusione del candidato dalla presente selezione.
La mancata presentazione della documentazione relativa al possesso della qualifica di "operaio agricolo specializzato con mansioni di aiutante di laboratorio" determinerà l'esclusione del candidato dalla presente selezione.

Sulle autocertificazioni rese dai candidati con la domanda saranno effettuate le relative verifiche di legge. Le dichiarazioni false o incomplete determineranno tutte le conseguenze previste dal Codice penale nonché la decadenza dai benefici eventualmente acquisiti in relazione alla presente procedura.

Le domande pervenute con modalità o tempi diversi da quelli ivi indicati non saranno prese in considerazione.

Criteri per la formulazione delle graduatorie

Per tutte le domande di partecipazione relative al presente Avviso inviate online attraverso il portale cliclavoro Campania al Centro per l'Impiego di Battipaglia, saranno formulate le graduatorie secondo i criteri e i punteggi previsti dall'art. 25, comma 8, dell'allegato alla delibera di Giunta regionale 2104/2004.
Il Centro per l'Impiego di Battipaglia acquisite le domande di partecipazione e controllata la regolarità formale delle stesse, verificherà il possesso dei requisiti di partecipazione dei candidati limitatamente a quanto riportato nel presente avviso, restando in capo all'Ente richiedente la presente selezione il compito di accertare, prima di procedere all'assunzione, il possesso degli ulteriori requisiti di partecipazione al presente avviso.
Il Centro per l'Impiego di Battipaglia provvederà alla formulazione e approvazione delle graduatorie.
Ai fini della formulazione della graduatoria, il Centro per l'Impiego di Battipaglia potrà effettuare le verifiche e gli accertamenti in ordine alla veridicità delle dichiarazioni rese ai sensi del DPR 445/2000 dai candidati e /o potrà richiedere agli interessati il rilascio di documentazione e/o certificazione integrativa attestante il possesso dei requisiti di partecipazione dichiarati.

A seguito della pubblicazione della graduatoria e dell'elenco degli esclusi, il Centro per l'Impiego di Battipaglia provvederà all'emissione dell'atto di avviamento a selezione e a darne comunicazione all'Amministrazione richiedente in uno con i nominativi inseriti nella graduatoria per l'avvio della procedura di selezione.

Contenuti, modalità e esiti dello svolgimento delle prove di selezione da parte dell'Ente richiedente

L'Amministrazione richiedente provvederà ad effettuare la procedura di selezione ai sensi dell'art. 26 della delibera di Giunta regionale 2104/2004 e comunicherà al Centro per l'Impiego di Battipaglia, competente territorialmente, l'esito della stessa e le eventuali rinunce delle persone avviate a selezione. Come specificato dall'Amministrazione richiedente, le prove di selezione consisteranno nella verifica del possesso delle competenze richieste.

Notifica agli interessati

L'Avviso, le graduatorie, l'elenco degli esclusi e tutti gli atti afferenti alla presente procedura di avviamento saranno pubblicati sul sito internet istituzionale della Regione Campania, nella sezione "Amministrazione trasparente" sottosezione "Bandi di concorso", nella sezione Lavoro e Sviluppo e nel Centro per l'Impiego di Battipaglia.
Tale pubblicazione avrà valore di notifica per gli interessati.

fonte: http://burc.regione.campania.it

I candidati avverso la graduatoria potranno proporre istanza di riesame entro dieci (10) giorni dalla pubblicazione. Decorso il periodo per la consegna delle istanze di riesame e in assenza di istanze da parte dei candidati, le graduatorie e l'elenco degli esclusi, approvati con atto amministrativo specifico, assumono l'efficacia per il successivo avviamento a selezione. In caso di accoglimento di una o più delle istanze di riesame, si provvederà alla pubblicazione delle graduatorie e/o dell'elenco degli esclusi revisionati, adottando le modalità riportate nel primo capoverso del presente paragrafo. I nominativi dei candidati per i quali la posizione negli elenchi sarà stata revisionata d'ufficio o su istanza di parte, saranno indicati in grassetto.

Ai sensi della vigente normativa avverso le predette graduatorie e l'elenco degli esclusi, sono ammessi ricorsi in sede amministrativa e giurisdizionale.
A seguito della pubblicazione delle graduatorie e degli elenchi, il Centro per l'Impiego di Battipaglia provvederà a comunicare all'Amministrazione richiedente con atto di avviamento i nominativi inseriti in graduatoria ai fini dell'espletamento della prevista prova per accertare l'idoneità a svolgere le mansioni del profilo di assunzione.
Avverso il presente Avviso è possibile ricorrere al TAR entro i termini previsti dalla normativa vigente.

Informazioni

L'Ufficio Responsabile del procedimento è il Centro per l'Impiego di Battipaglia.
Richieste di informazione e/o chiarimenti sulle modalità di partecipazione al presente Avviso pubblico potranno essere rivolte al Centro per l'Impiego di Battipaglia, contattabile ai seguenti riferimenti;

- e-mail: cpibattipaglia@regione.campania.it
- PEC: cpibattipaglia@pec.regione.campania.it.

Informativa trattamento dei dati personali

I dati personali conferiti dai partecipanti sono obbligatori per partecipare al presente avviso e saranno trattati in accordo all'informativa sulla privacy allegata al presente avviso, ai sensi del Reg. UE 679/2016 (Regolamento Generale sulla Protezione dei Dati) e del DLgs 196/2003 e ssmmii. Ai sensi dell'art. 13 del reg UE 2016/679 è possibile contattare il DPO al seguente indirizzo e-mail: dpo@regione.campania.it.
In ossequio ai principi di trasparenza, minimizzazione, pertinenza e limitazione dei dati personali a quanto necessario rispetto alle finalità, le graduatorie e tutti gli atti afferenti alla presente procedura riporteranno per ciascuna candidatura il codice identificativo generato dal sistema informatico in fase di presentazione della domanda di partecipazione all'Avviso.

il Responsabile del CPI
Renato Malangone
firmato

il Dirigente
Dott. Maurizio Coppola

fonte: http://burc.regione.campania.it

Giunta Regionale della Campania
Direzione Generale Istruzione, Formazione, Lavoro e Politiche Giovanili
UOD Servizio Territoriale Provinciale SALERNO - 50.11.08
Centro per l'Impiego di BATTIPAGLIA
cpibattipaglia@regione.campania.it
cpibattipaglia@pec.regione.campania.it

Allegato 2 - D.D.

AVVISO PUBBLICO

Avviamento a selezione, ai sensi dell'art. 16 legge 56/87, al Consiglio per la Ricerca in Agricoltura e l'Analisi dell'Economia Agraria, (CREA) sede di Pontecagnano Faiano di una (1) unità di operaio agricolo specializzato – codice ISTAT 6.4.1.3.2 – area A1/livello salariale L1, da assumere a tempo determinato per minimo 160 giornate, in possesso del "Certificato di abilitazione all'acquisto e utilizzo dei prodotti fitosanitari"[1], rilasciato ai sensi del Piano di Azione nazionale per l'uso sostenibile dei prodotti fitosanitari adottato con DM 22/01/2014 del MiPAAF

Visti

- il combinato disposto dell'art. 16 legge 56//87 e dell'art. 35 comma 1 lett. B) del D.lgs 165/2001, relativo ad avviamenti presso Pubbliche Amministrazioni di lavoratori da inquadrare nei livelli retributivi - funzionali per i quali è richiesto il solo requisito della scuola dell'obbligo, fatti salvi eventuali ulteriori requisiti per specifiche professionalità;
- il paragrafo 25 e segg. dell'allegato alla delibera di Giunta regionale della Campania n. 2104 del 19/11/2004, che disciplina la procedura che i Centri per l'Impiego devono adottare per tale tipologia di selezioni;
- l'art. 1014 del Dlgs 66/2010, che stabilisce la riserva di posti nella misura del 30% nelle assunzioni delle Pubbliche Amministrazioni per coloro che abbiano prestato servizio militare senza demerito in ferma prefissata ed in ferma breve;
- la richiesta di avviamento a selezione di quattro (4) unità di operaio agricolo specializzato da assumere a tempo determinato, ai sensi dell'art. 16 della legge 56/87, al Consiglio per la Ricerca in Agricoltura e l'Analisi dell'Economia Agraria (CREA), sede di Pontecagnano Fiano con nota prot. 15796 del 23/02/2022, acquisita agli atti con protocollo n. CPI/20126 del 24/02/2022

E' indetta

La procedura di selezione ai sensi dell'art. 16, legge n. 56/87, finalizzata all'avviamento alle dipendenze del Consiglio per la Ricerca in Agricoltura e l'Analisi dell'Economia Agraria (CREA) sede di Pontecagnano Faiano di una (1) unità di operaio agricolo specializzato – codice ISTAT 6.4.1.3.2 – area A1/livello salariale L1, da assumere a tempo determinato per 160 giornate, con mansione di competenze di **preparatore di soluzioni anticrittogamiche e antiparassitarie:**

1. preparazione e distribuzione di miscele antiparassitarie;
2. attività di campo, come trapianto, scerbature, rincalzature, irrigazioni, raccolta, cura, manutenzione ordinaria del prato;
3. cura e gestione dei campi di moltiplicazione, caratterizzazione agronomica e conservazione delle risorse generiche vegetali a rischio estinzione, attività svolte in serra e in campo.

Le competenze dei candidati saranno accertate dal CREA di Pontecagnano Faiano in sede di prova selettiva, volta ad accertare l'idoneità senza valutazione comparativa.

[1] http://www.agricoltura.regione.campania.it/formazione/formazione_patentino.html

fonte: http://burc.regione.campania.it

Requisiti

Possono presentare domanda di partecipazione alla selezione i candidati in possesso dei seguenti requisiti:

a) essere iscritti in un Centro per l'Impiego **entro la data di pubblicazione sul BURC del presente Avviso**, ed essere, quindi, in tale data, in possesso dello stato di disoccupazione ai sensi dell'art. 19 D. Lgs 150/2015 a seguito della dichiarazione di immediata disponibilità al lavoro (DID).
   Gli Iscritti al Centro per l'Impiego di Battipaglia avranno titolo all'attribuzione dei due punti supplementari ai sensi del paragrafo 25, p.8 dell'allegato alla delibera della Giunta regionale della Campania n. 2104/2004;
b) età non inferiore agli anni diciotto (18);
c) essere in possesso dell'attestazione comprovante la qualifica richiesta dall'Ente richiedente;
d) essere in possesso dei requisiti generali previsti per l'accesso al pubblico impiego di cui all'art. 2 del DPR 487/94;
e) aver assolto la scuola dell'obbligo (licenza media inferiore o licenza elementare se conseguita antecedentemente all'entrata in vigore della legge 1859 del 31/12/1962);
f) cittadinanza italiana o di uno degli Stati dell'Unione Europea;
g) idoneità fisica all'impiego;
h) godimento dei diritti politici;
i) assenza di condanne penali e/o di procedimenti penali pendenti o in corso, non essere stati interdetti o sottoposti a misure che comportano l'esclusione, secondo le norme vigenti, dalla nomina agli impieghi pubblici.

I requisiti indicati alle lettere b) c) d) e) f) g) h) i) devono essere posseduti dai candidati alla data di scadenza del presente Avviso.
Tutti i requisiti sopra indicati dovranno essere posseduti dai candidati, a pena di esclusione.

I requisiti indicati alle lettere a), b), e c) saranno verificati dal Centro per l'impiego. Il possesso dei requisiti indicati alle lettere d), e), f), g), h), i), sarà accertato dal CREA di Pontecagnano Faiano al momento della selezione.

E' consentita la partecipazione anche a soggetti occupati, ma la priorità verrà comunque data ai soggetti in stato di disoccupazione ai sensi della delibera regionale 2104/2004;

Domanda e termini di presentazione

I soggetti in possesso dei requisiti, che intendono candidarsi, dovranno presentare online le domande e i relativi allegati di partecipazione **dalle ore 9.00 di lunedì 23/05/2022 alle ore 17.00 di venerdì 27/05/2022** tramite il portale regionale di cliclavoro Campania all'indirizzo **https://cliclavoro.lavorocampania.it/Pagine/Login.aspx,** previo accreditamento al portale mediante SPID.

Sul portale di cliclavoro Campania è, altresì, possibile consultare il manuale d'uso per il cittadino per l'inoltro della candidatura ex art. 16 lege 56/87 per la partecipazione al presente Avviso.

Nella domanda di partecipazione il candidato dovrà inoltre dichiarare, ai sensi del DPR 445/2000 il possesso dei requisiti e, in aggiunta, i seguenti stati e fatti:

- la data in cui ha reso la dichiarazione di immediata disponibilità, ai sensi del DLgs 150/2015;
- lo stato occupazionale del coniuge o convivente more uxorio;
- la propria situazione familiare, come rilevabile dallo stato di famiglia, con le persone da considerare a carico;
- eventuali condizioni di invalidità dei familiari a carico di cui al punto precedente.

Alla domanda di partecipazione il candidato dovrà allegare la seguente documentazione:

- attestazione ISEE in corso di validità afferente ai redditi del nucleo familiare del candidato. Ai candidati che non presenteranno l'attestazione ISEE verranno sottratti, ai sensi dell'art. 25 comma 8 della delibera regionale 2104/2004, n. 25 punti ai fini della graduatoria;
- certificazione di invalidità per i componenti del nucleo familiare fiscalmente a carico con una percentuale di disabilità superiore al 66%, se ricorre la detta condizione;
- documenti che attestino il possesso della qualifica richiesta dall'Ente;
- copia documento di riconoscimento in corso di validità, fronte retro e leggibile;

fonte: http://burc.regione.campania.it

- eventuale documentazione attestante precedenti esperienze lavorative con la stessa qualifica presso l'Amministrazione richiedente.

Con riferimento agli allegati da inviare unitamente alla domanda di partecipazione, si precisa che i file degli allegati dovranno avere le seguenti caratteristiche:

1. dimensione massima non superiore a 2 megabyte (MB);
2. formato in una delle seguenti estensioni: pdf, png, jpeg, jpg, tiff.

Il sistema informatico di ricevimento delle domande di partecipazione consentirà di allegare solo i file che presentano le caratteristiche indicate ai punti 1 e 2 precedenti.

Il candidato dovrà scannerizzare in un unico file PDF la copia del documento di riconoscimento e la copia dell'attestato di qualifica. Nel quadro recante la voce "documento di identità" il candidato compilerà i campi inserendo i soli dati del documento di riconoscimento e allegherà il file PDF unico, precedentemente scannerizzato, contenete il documento di riconoscimento e l'attestato di qualifica.

La mancata presentazione del documento di riconoscimento o del documento illeggibile determinerà l'esclusione del candidato dalla presente selezione.
La mancata presentazione della documentazione relativa al possesso della qualifica di "operaio agricolo specializzato con mansioni di aiutante di laboratorio" determinerà l'esclusione del candidato dalla presente selezione.

Sulle autocertificazioni rese dai candidati con la domanda saranno effettuate le relative verifiche di legge. Le dichiarazioni false o incomplete determineranno tutte le conseguenze previste dal Codice penale nonché la decadenza dai benefici eventualmente acquisiti in relazione alla presente procedura.

Le domande pervenute con modalità o tempi diversi da quelli ivi indicati non saranno prese in considerazione.

Criteri per la formulazione delle graduatorie

Per tutte le domande di partecipazione relative al presente Avviso inviate online attraverso il portale cliclavoro Campania al Centro per l'Impiego di Battipaglia, saranno formulate le graduatorie secondo i criteri e i punteggi previsti dall'art. 25, comma 8, dell'allegato alla delibera di Giunta regionale 2104/2004.
Il Centro per l'Impiego di Battipaglia acquisite le domande di partecipazione e controllata la regolarità formale delle stesse, verificherà il possesso dei requisiti di partecipazione dei candidati limitatamente a quanto riportato nel presente avviso, restando in capo all'Ente richiedente la presente selezione il compito di accertare, prima di procedere all'assunzione, il possesso degli ulteriori requisiti di partecipazione al presente avviso.
Il Centro per l'Impiego di Battipaglia provvederà alla formulazione e approvazione delle graduatorie.
Ai fini della formulazione della graduatoria, il Centro per l'Impiego di Battipaglia potrà effettuare le verifiche e gli accertamenti in ordine alla veridicità delle dichiarazioni rese ai sensi del DPR 445/2000 dai candidati e /o potrà richiedere agli interessati il rilascio di documentazione e/o certificazione integrativa attestante il possesso dei requisiti di partecipazione dichiarati.

A seguito della pubblicazione della graduatoria e dell'elenco degli esclusi, il Centro per l'Impiego di Battipaglia provvederà all'emissione dell'atto di avviamento a selezione e a darne comunicazione all'Amministrazione richiedente in uno con i nominativi inseriti nella graduatoria per l'avvio della procedura di selezione.

Contenuti, modalità e esiti dello svolgimento delle prove di selezione da parte dell'Ente richiedente

L'Amministrazione richiedente provvederà ad effettuare la procedura di selezione ai sensi dell'art. 26 della delibera di Giunta regionale 2104/2004 e comunicherà al Centro per l'Impiego di Battipaglia, competente territorialmente, l'esito della stessa e le eventuali rinunce delle persone avviate a selezione. Come specificato dall'Amministrazione richiedente, le prove di selezione consisteranno nella verifica del possesso delle competenze richieste.

Notifica agli interessati

L'Avviso, le graduatorie, l'elenco degli esclusi e tutti gli atti afferenti alla presente procedura di avviamento saranno pubblicati sul sito internet istituzionale della Regione Campania, nella sezione "Amministrazione trasparente" sottosezione "Bandi di concorso", nella sezione Lavoro e Sviluppo e nel Centro per l'Impiego di

fonte: http://burc.regione.campania.it

Battipaglia.
Tale pubblicazione avrà valore di notifica per gli interessati.
I candidati avverso la graduatoria potranno proporre istanza di riesame entro dieci (10) giorni dalla pubblicazione. Decorso il periodo per la consegna delle istanze di riesame e in assenza di istanze da parte dei candidati, le graduatorie e l'elenco degli esclusi, approvati con atto amministrativo specifico, assumono l'efficacia per il successivo avviamento a selezione. In caso di accoglimento di una o più delle istanze di riesame, si provvederà alla pubblicazione delle graduatorie e/o dell'elenco degli esclusi revisionati, adottando le modalità riportate nel primo capoverso del presente paragrafo. I nominativi dei candidati per i quali la posizione negli elenchi sarà stata revisionata d'ufficio o su istanza di parte, saranno indicati in grassetto.

Ai sensi della vigente normativa avverso le predette graduatorie e l'elenco degli esclusi, sono ammessi ricorsi in sede amministrativa e giurisdizionale.
A seguito della pubblicazione delle graduatorie e degli elenchi, il Centro per l'Impiego di Battipaglia provvederà a comunicare all'Amministrazione richiedente con atto di avviamento i nominativi inseriti in graduatoria ai fini dell'espletamento della prevista prova per accertare l'idoneità a svolgere le mansioni del profilo di assunzione.
Avverso il presente Avviso è possibile ricorrere al TAR entro i termini previsti dalla normativa vigente.

Informazioni

L'Ufficio Responsabile del procedimento è il Centro per l'Impiego di Battipaglia.
Richieste di informazione e/o chiarimenti sulle modalità di partecipazione al presente Avviso pubblico potranno essere rivolte al Centro per l'Impiego di Battipaglia, contattabile ai seguenti riferimenti;

- e-mail: cpibattipaglia@regione.campania.it
- PEC: cpibattipaglia@pec.regione.campania.it.

Informativa trattamento dei dati personali

I dati personali conferiti dai partecipanti sono obbligatori per partecipare al presente avviso e saranno trattati in accordo all'informativa sulla privacy allegata al presente avviso, ai sensi del Reg. UE 679/2016 (Regolamento Generale sulla Protezione dei Dati) e del DLgs 196/2003 e ssmmii. Ai sensi dell'art. 13 del reg UE 2016/679 è possibile contattare il DPO al seguente indirizzo e-mail: dpo@regione.campania.it.
In ossequio ai principi di trasparenza, minimizzazione, pertinenza e limitazione dei dati personali a quanto necessario rispetto alle finalità, le graduatorie e tutti gli atti afferenti alla presente procedura riporteranno per ciascuna candidatura il codice identificativo generato dal sistema informatico in fase di presentazione della domanda di partecipazione all'Avviso.

il Responsabile del CPI
Renato Malangone
firmato

il Dirigente
Dott. Maurizio Coppola

fonte: http://burc.regione.campania.it

Giunta Regionale della Campania
Direzione Generale Istruzione, Formazione, Lavoro e Politiche Giovanili
UOD Servizio Territoriale Provinciale SALERNO - 50.11.08
Centro per l'Impiego di BATTIPAGLIA
cpibattipaglia@regione.campania.it
cpibattipaglia@pec.regione.campania.it

Allegato 3 - D.D.

AVVISO PUBBLICO

Avviamento a selezione, ai sensi dell'art. 16 legge 56/87, al Consiglio per la Ricerca in Agricoltura e l'Analisi dell'Economia Agraria, (CREA) sede di Pontecagnano Faiano di una (1) unità di operaio agricolo specializzato, cod. ISTAT 6.4.1.3.2 (area A1/livello salariale L1), per 176 giornate complessive con mansioni di ibridatore – selezionatore

Visti

- il combinato disposto dell'art. 16 legge 56//87 e dell'art. 35 comma 1 lett. B) del D.lgs 165/2001, relativo ad avviamenti presso Pubbliche Amministrazioni di lavoratori da inquadrare nei livelli retributivi - funzionali per i quali è richiesto il solo requisito della scuola dell'obbligo, fatti salvi eventuali ulteriori requisiti per specifiche professionalità;
- il paragrafo 25 e segg. dell'allegato alla delibera di Giunta regionale della Campania n. 2104 del 19/11/2004, che disciplina la procedura che i Centri per l'Impiego devono adottare per tale tipologia di selezioni;
- l'art. 1014 del Dlgs 66/2010, che stabilisce la riserva di posti nella misura del 30% nelle assunzioni delle Pubbliche Amministrazioni per coloro che abbiano prestato servizio militare senza demerito in ferma prefissata ed in ferma breve;
- la richiesta di avviamento a selezione di quattro (4) unità di operaio agricolo specializzato da assumere a tempo determinato, ai sensi dell'art. 16 della legge 56/87, al Consiglio per la Ricerca in Agricoltura e l'Analisi dell'Economia Agraria (CREA), sede di Pontecagnano Fiano, con nota prot. 15796 del 23/02/2022, acquisita agli atti con protocollo n. CPI/20126 del 24/02/2022.

E' indetta

La procedura di selezione ai sensi dell'art. 16, legge n. 56/87, finalizzata all'avviamento alle dipendenze del Consiglio per la Ricerca in Agricoltura e l'Analisi dell'Economia Agraria (CREA), sede di Pontecagnano Faiano, di una (1) unità di operaio agricolo specializzato – codice ISTAT 6.4.1.3.2 – area A1/livello salariale L1, da assumere a tempo determinato per 176 giornate, con mansione di competenze di **ibridatore – selezionatore:**

1. attività di laboratorio per la preparazione di campioni e per lavori di incroci e selezione del materiale, attività di campo in particolare semina, trapianto, cure colturali;
2. gestione, cura e conservazione dei semi negli appositi spazi e ambienti dedicati

Le competenze dei candidati saranno accertate dal CREA di Pontecagnano Faiano in sede di prova selettiva, volta ad accertare l'idoneità senza valutazione comparativa.

Requisiti

Possono presentare domanda di partecipazione alla selezione i candidati in possesso dei seguenti requisiti:

a) essere iscritti in un Centro per l'Impiego **entro la data di pubblicazione sul BURC del presente Avviso**,

fonte: http://burc.regione.campania.it

ed essere, quindi, in tale data, in possesso dello stato di disoccupazione ai sensi dell'art. 19 D. Lgs 150/2015 a seguito della dichiarazione di immediata disponibilità al lavoro (DID).
Gli Iscritti al Centro per l'Impiego di Battipaglia avranno titolo all'attribuzione dei due punti supplementari ai sensi del paragrafo 25, p.8 dell'allegato alla delibera della Giunta regionale della Campania n. 2104/2004;

b) età non inferiore agli anni diciotto (18);
c) essere in possesso dell'attestazione comprovante la qualifica richiesta dall'Ente richiedente;
d) essere in possesso dei requisiti generali previsti per l'accesso al pubblico impiego di cui all'art. 2 del DPR 487/94;
e) aver assolto la scuola dell'obbligo (licenza media inferiore o licenza elementare se conseguita antecedentemente all'entrata in vigore della legge 1859 del 31/12/1962);
f) cittadinanza italiana o di uno degli Stati dell'Unione Europea;
g) idoneità fisica all'impiego;
h) godimento dei diritti politici;
i) assenza di condanne penali e/o di procedimenti penali pendenti o in corso, non essere stati interdetti o sottoposti a misure che comportano l'esclusione, secondo le norme vigenti, dalla nomina agli impieghi pubblici.

I requisiti indicati alle lettere b) c) d) e) f) g) h) i) devono essere posseduti dai candidati alla data di scadenza del presente Avviso.
Tutti i requisiti sopra indicati dovranno essere posseduti dai candidati, a pena di esclusione.

I requisiti indicati alle lettere a), b), e c) saranno verificati dal Centro per l'impiego. Il possesso dei requisiti indicati alle lettere d), e), f), g), h), i), sarà accertato dal CREA di Pontecagnano Faiano al momento della selezione.

E' consentita la partecipazione anche a soggetti occupati, ma la priorità verrà comunque data ai soggetti in stato di disoccupazione ai sensi della delibera regionale 2104/2004.

Domanda e termini di presentazione

I soggetti in possesso dei requisiti, che intendono candidarsi, dovranno presentare online le domande e i relativi allegati di partecipazione **dalle ore 9.00 di lunedì 23/05/2022 alle ore 17.00 di venerdì 27/05/2022** tramite il portale regionale di cliclavoro Campania all'indirizzo **https://cliclavoro.lavorocampania.it/Pagine/Login.aspx,** previo accreditamento al portale mediante SPID.

Sul portale di cliclavoro Campania è, altresì, possibile consultare il manuale d'uso per il cittadino per l'inoltro della candidatura ex art. 16 lege 56/87 per la partecipazione al presente Avviso.

Nella domanda di partecipazione il candidato dovrà inoltre dichiarare, ai sensi del DPR 445/2000 il possesso dei requisiti e, in aggiunta, i seguenti stati e fatti:

- la data in cui ha reso la dichiarazione di immediata disponibilità, ai sensi del DLgs 150/2015;
- lo stato occupazionale del coniuge o convivente more uxorio;
- la propria situazione familiare, come rilevabile dallo stato di famiglia, con le persone da considerare a carico;
- eventuali condizioni di invalidità dei familiari a carico di cui al punto precedente.

Alla domanda di partecipazione il candidato dovrà allegare la seguente documentazione:

- attestazione ISEE in corso di validità afferente ai redditi del nucleo familiare del candidato. Ai candidati che non presenteranno l'attestazione ISEE verranno sottratti, ai sensi dell'art. 25 comma 8 della delibera regionale 2104/2004, n. 25 punti ai fini della graduatoria;
- certificazione di invalidità per i componenti del nucleo familiare fiscalmente a carico con una percentuale di disabilità superiore al 66%, se ricorre la detta condizione;
- documenti che attestino il possesso della qualifica richiesta dall'Ente;
- copia documento di riconoscimento in corso di validità, fronte retro e leggibile;
- eventuale documentazione attestante precedenti esperienze lavorative con la stessa qualifica presso l'Amministrazione richiedente.

Con riferimento agli allegati da inviare unitamente alla domanda di partecipazione, si precisa che i file degli allegati dovranno avere le seguenti caratteristiche:

1. dimensione massima non superiore a 2 megabyte (MB);

fonte: http://burc.regione.campania.it

2. formato in una delle seguenti estensioni: pdf, png, jpeg, jpg, tiff.

Il sistema informatico di ricevimento delle domande di partecipazione consentirà di allegare solo i file che presentano le caratteristiche indicate ai punti 1 e 2 precedenti.

Il candidato dovrà scannerizzare in un unico file PDF la copia del documento di riconoscimento e la copia dell'attestato di qualifica. Nel quadro recante la voce "documento di identità" il candidato compilerà i campi inserendo i soli dati del documento di riconoscimento e allegherà il file PDF unico, precedentemente scannerizzato, contenete il documento di riconoscimento e l'attestato di qualifica.

La mancata presentazione del documento di riconoscimento o del documento illeggibile determinerà l'esclusione del candidato dalla presente selezione.
La mancata presentazione della documentazione relativa al possesso della qualifica di "operaio agricolo specializzato con mansioni di aiutante di laboratorio" determinerà l'esclusione del candidato dalla presente selezione.

Sulle autocertificazioni rese dai candidati con la domanda saranno effettuate le relative verifiche di legge. Le dichiarazioni false o incomplete determineranno tutte le conseguenze previste dal Codice penale nonché la decadenza dai benefici eventualmente acquisiti in relazione alla presente procedura.

Le domande pervenute con modalità o tempi diversi da quelli ivi indicati non saranno prese in considerazione.

Criteri per la formulazione delle graduatorie

Per tutte le domande di partecipazione relative al presente Avviso inviate online attraverso il portale cliclavoro Campania al Centro per l'Impiego di Battipaglia, saranno formulate le graduatorie secondo i criteri e i punteggi previsti dall'art. 25, comma 8, dell'allegato alla delibera di Giunta regionale 2104/2004.
Il Centro per l'Impiego di Battipaglia acquisite le domande di partecipazione e controllata la regolarità formale delle stesse, verificherà il possesso dei requisiti di partecipazione dei candidati limitatamente a quanto riportato nel presente avviso, restando in capo all'Ente richiedente la presente selezione il compito di accertare, prima di procedere all'assunzione, il possesso degli ulteriori requisiti di partecipazione al presente avviso.
Il Centro per l'Impiego di Battipaglia provvederà alla formulazione e approvazione delle graduatorie.
Ai fini della formulazione della graduatoria, il Centro per l'Impiego di Battipaglia potrà effettuare le verifiche e gli accertamenti in ordine alla veridicità delle dichiarazioni rese ai sensi del DPR 445/2000 dai candidati e /o potrà richiedere agli interessati il rilascio di documentazione e/o certificazione integrativa attestante il possesso dei requisiti di partecipazione dichiarati.

A seguito della pubblicazione della graduatoria e dell'elenco degli esclusi, il Centro per l'Impiego di Battipaglia provvederà all'emissione dell'atto di avviamento a selezione e a darne comunicazione all'Amministrazione richiedente in uno con i nominativi inseriti nella graduatoria per l'avvio della procedura di selezione.

Contenuti, modalità e esiti dello svolgimento delle prove di selezione da parte dell'Ente richiedente

L'Amministrazione richiedente provvederà ad effettuare la procedura di selezione ai sensi dell'art. 26 della delibera di Giunta regionale 2104/2004 e comunicherà al Centro per l'Impiego di Battipaglia, competente territorialmente, l'esito della stessa e le eventuali rinunce delle persone avviate a selezione. Come specificato dall'Amministrazione richiedente, le prove di selezione consisteranno nella verifica del possesso delle competenze richieste.

Notifica agli interessati

L'Avviso, le graduatorie, l'elenco degli esclusi e tutti gli atti afferenti alla presente procedura di avviamento saranno pubblicati sul sito internet istituzionale della Regione Campania, nella sezione "Amministrazione trasparente" sottosezione "Bandi di concorso", nella sezione Lavoro e Sviluppo e nel Centro per l'Impiego di Battipaglia.
Tale pubblicazione avrà valore di notifica per gli interessati.
I candidati avverso la graduatoria potranno proporre istanza di riesame entro dieci (10) giorni dalla

fonte: http://burc.regione.campania.it

pubblicazione. Decorso il periodo per la consegna delle istanze di riesame e in assenza di istanze da parte dei candidati, le graduatorie e l'elenco degli esclusi, approvati con atto amministrativo specifico, assumono l'efficacia per il successivo avviamento a selezione. In caso di accoglimento di una o più delle istanze di riesame, si provvederà alla pubblicazione delle graduatorie e/o dell'elenco degli esclusi revisionati, adottando le modalità riportate nel primo capoverso del presente paragrafo. I nominativi dei candidati per i quali la posizione negli elenchi sarà stata revisionata d'ufficio o su istanza di parte, saranno indicati in grassetto.

Ai sensi della vigente normativa avverso le predette graduatorie e l'elenco degli esclusi, sono ammessi ricorsi in sede amministrativa e giurisdizionale.
A seguito della pubblicazione delle graduatorie e degli elenchi, il Centro per l'Impiego di Battipaglia provvederà a comunicare all'Amministrazione richiedente con atto di avviamento i nominativi inseriti in graduatoria ai fini dell'espletamento della prevista prova per accertare l'idoneità a svolgere le mansioni del profilo di assunzione.
Avverso il presente Avviso è possibile ricorrere al TAR entro i termini previsti dalla normativa vigente.

Informazioni

L'Ufficio Responsabile del procedimento è il Centro per l'Impiego di Battipaglia.
Richieste di informazione e/o chiarimenti sulle modalità di partecipazione al presente Avviso pubblico potranno essere rivolte al Centro per l'Impiego di Battipaglia, contattabile ai seguenti riferimenti;

- e-mail: cpibattipaglia@regione.campania.it
- PEC: cpibattipaglia@pec.regione.campania.it.

Informativa trattamento dei dati personali

I dati personali conferiti dai partecipanti sono obbligatori per partecipare al presente avviso e saranno trattati in accordo all'informativa sulla privacy allegata al presente avviso, ai sensi del Reg. UE 679/2016 (Regolamento Generale sulla Protezione dei Dati) e del DLgs 196/2003 e ssmmii. Ai sensi dell'art. 13 del reg UE 2016/679 è possibile contattare il DPO al seguente indirizzo e-mail: dpo@regione.campania.it.
In ossequio ai principi di trasparenza, minimizzazione, pertinenza e limitazione dei dati personali a quanto necessario rispetto alle finalità, le graduatorie e tutti gli atti afferenti alla presente procedura riporteranno per ciascuna candidatura il codice identificativo generato dal sistema informatico in fase di presentazione della domanda di partecipazione all'Avviso.

il Responsabile del CPI
Renato Malangone
firmato

il Dirigente
Dott. Maurizio Coppola

fonte: http://burc.regione.campania.it

Giunta Regionale della Campania
Direzione Generale Istruzione, Formazione, Lavoro e Politiche Giovanili
UOD Servizio Territoriale Provinciale SALERNO - 50.11.08
Centro per l'Impiego di BATTIPAGLIA
cpibattipaglia@regione.campania.it
cpibattipaglia@pec.regione.campania.it

Allegato 4 - D.D.

AVVISO PUBBLICO

Avviamento a selezione, ai sensi dell'art. 16 legge 56/87, al Consiglio per la Ricerca in Agricoltura e l'Analisi dell'Economia Agraria, (CREA) sede di Pontecagnano Faiano di una (1) unità di operaio agricolo specializzato di trattorista, cod. ISTAT 7.4.3.0.0 (area A1/livello salariale L1), per 53 giornate complessive

Visti

- il combinato disposto dell'art. 16 legge 56//87 e dell'art. 35 comma 1 lett. B) del D.lgs 165/2001, relativo ad avviamenti presso Pubbliche Amministrazioni di lavoratori da inquadrare nei livelli retributivi - funzionali per i quali è richiesto il solo requisito della scuola dell'obbligo, fatti salvi eventuali ulteriori requisiti per specifiche professionalità;
- il paragrafo 25 e segg. dell'allegato alla delibera di Giunta regionale della Campania n. 2104 del 19/11/2004, che disciplina la procedura che i Centri per l'Impiego devono adottare per tale tipologia di selezioni;
- l'art. 1014 del Dlgs 66/2010, che stabilisce la riserva di posti nella misura del 30% nelle assunzioni delle Pubbliche Amministrazioni per coloro che abbiano prestato servizio militare senza demerito in ferma prefissata ed in ferma breve;
- la richiesta di avviamento a selezione di quattro (4) unità di operaio agricolo specializzato da assumere a tempo determinato, ai sensi dell'art. 16 della legge 56/87, al Consiglio per la Ricerca in Agricoltura e l'Analisi dell'Economia Agraria (CREA), sede di Pontecagnano Fiano con nota prot. 15796 del 23/02/2022, acquisita agli atti con protocollo n. CPI/20126 del 24/02/2022

E' indetta

La procedura di selezione ai sensi dell'art. 16, legge n. 56/87, finalizzata all'avviamento alle dipendenze del Consiglio per la Ricerca in Agricoltura e l'Analisi dell'Economia Agraria (CREA) sede di Pontecagnano Faiano di una (1) unità di operaio agricolo specializzato di trattorista – codice ISTAT 7.4.3.0.0 – area A1/livello salariale L1, da assumere a tempo determinato per 53 giornate, con mansioni di:

1. preparazione e lavorazione dei terreni con trattori e altri mezzi tecnici disponibili in azienda e attuazione delle successive operazioni colturali nei campi di moltiplicazione e conservazione delle risorse genetiche vegetali a rischio di estinzione e nei campi di caratterizzazione agronomica;
2. espletamento delle attività di serra, campo e lavorazione del terreno.

Le competenze dei candidati saranno accertate dal CREA di Pontecagnano Faiano in sede di prova selettiva, volta ad accertare l'idoneità senza valutazione comparativa.

fonte: http://burc.regione.campania.it

Requisiti

Possono presentare domanda di partecipazione alla selezione i candidati in possesso dei seguenti requisiti:

a) essere iscritti in un Centro per l'Impiego **entro la data di pubblicazione sul BURC del presente Avviso**, ed essere, quindi, in tale data, in possesso dello stato di disoccupazione ai sensi dell'art. 19 D. Lgs 150/2015 a seguito della dichiarazione di immediata disponibilità al lavoro (DID).
   Gli iscritti al Centro per l'Impiego di Battipaglia avranno titolo all'attribuzione dei due punti supplementari ai sensi del paragrafo 25, p.8 dell'allegato alla delibera della Giunta regionale della Campania n. 2104/2004;
b) età non inferiore agli anni diciotto (18);
c) essere in possesso dell'attestazione comprovante la qualifica richiesta dall'Ente richiedente;
d) essere in possesso dei requisiti generali previsti per l'accesso al pubblico impiego di cui all'art. 2 del DPR 487/94;
e) aver assolto la scuola dell'obbligo (licenza media inferiore o licenza elementare se conseguita antecedentemente all'entrata in vigore della legge 1859 del 31/12/1962);
f) cittadinanza italiana o di uno degli Stati dell'Unione Europea;
g) idoneità fisica all'impiego;
h) godimento dei diritti politici;
i) assenza di condanne penali e/o di procedimenti penali pendenti o in corso, non essere stati interdetti o sottoposti a misure che comportano l'esclusione, secondo le norme vigenti, dalla nomina agli impieghi pubblici.

I requisiti indicati alle lettere b) c) d) e) f) g) h) i) devono essere posseduti dai candidati alla data di scadenza del presente Avviso.
Tutti i requisiti sopra indicati dovranno essere posseduti dai candidati, a pena di esclusione.

I requisiti indicati alle lettere a), b), e c) saranno verificati dal Centro per l'impiego. Il possesso dei requisiti indicati alle lettere d), e), f), g), h), i), sarà accertato dal CREA di Pontecagnano Faiano al momento della selezione.

E' consentita la partecipazione anche a soggetti occupati, ma la priorità verrà comunque data ai soggetti in stato di disoccupazione ai sensi della delibera regionale 2104/2004;

Domanda e termini di presentazione

I soggetti in possesso dei requisiti, che intendono candidarsi, dovranno presentare online le domande e i relativi allegati di partecipazione **dalle ore 9.00 di lunedì 23/05/2022 alle ore 17.00 di venerdì 27/05/2022** tramite il portale regionale di cliclavoro Campania all'indirizzo **https://cliclavoro.lavorocampania.it/Pagine/Login.aspx,** previo accreditamento al portale mediante SPID.

Sul portale di cliclavoro Campania è, altresì, possibile consultare il manuale d'uso per il cittadino per l'inoltro della candidatura ex art. 16 lege 56/87 per la partecipazione al presente Avviso.

Nella domanda di partecipazione il candidato dovrà inoltre dichiarare, ai sensi del DPR 445/2000 il possesso dei requisiti e, in aggiunta, i seguenti stati e fatti:

- la data in cui ha reso la dichiarazione di immediata disponibilità, ai sensi del DLgs 150/2015;
- lo stato occupazionale del coniuge o convivente more uxorio;
- la propria situazione familiare, come rilevabile dallo stato di famiglia, con le persone da considerare a carico;
- eventuali condizioni di invalidità dei familiari a carico di cui al punto precedente.

Alla domanda di partecipazione il candidato dovrà allegare la seguente documentazione:

- attestazione ISEE in corso di validità afferente ai redditi del nucleo familiare del candidato. Ai candidati che non presenteranno l'attestazione ISEE verranno sottratti, ai sensi dell'art. 25 comma 8 della delibera regionale 2104/2004, n. 25 punti ai fini della graduatoria;
- certificazione di invalidità per i componenti del nucleo familiare fiscalmente a carico con una percentuale di disabilità superiore al 66%, se ricorre la detta condizione;
- documenti che attestino il possesso della qualifica richiesta dall'Ente;
- copia documento di riconoscimento in corso di validità, fronte retro e leggibile;
- eventuale documentazione attestante precedenti esperienze lavorative con la stessa qualifica presso

fonte: http://burc.regione.campania.it

l'Amministrazione richiedente.
Con riferimento agli allegati da inviare unitamente alla domanda di partecipazione, si precisa che i file degli allegati dovranno avere le seguenti caratteristiche:

1. dimensione massima non superiore a 2 megabyte (MB);
2. formato in una delle seguenti estensioni: pdf, png, jpeg, jpg, tiff.

Il sistema informatico di ricevimento delle domande di partecipazione consentirà di allegare solo i file che presentano le caratteristiche indicate ai punti 1 e 2 precedenti.

Il candidato dovrà scannerizzare in un unico file PDF la copia del documento di riconoscimento e la copia dell'attestato di qualifica. Nel quadro recante la voce "documento di identità" il candidato compilerà i campi inserendo i soli dati del documento di riconoscimento e allegherà il file PDF unico, precedentemente scannerizzato, contenete il documento di riconoscimento e l'attestato di qualifica.

La mancata presentazione del documento di riconoscimento o del documento illeggibile determinerà l'esclusione del candidato dalla presente selezione.
La mancata presentazione della documentazione relativa al possesso della qualifica di "operaio agricolo specializzato con mansioni di aiutante di laboratorio" determinerà l'esclusione del candidato dalla presente selezione.

Sulle autocertificazioni rese dai candidati con la domanda saranno effettuate le relative verifiche di legge. Le dichiarazioni false o incomplete determineranno tutte le conseguenze previste dal Codice penale nonché la decadenza dai benefici eventualmente acquisiti in relazione alla presente procedura.

Le domande pervenute con modalità o tempi diversi da quelli ivi indicati non saranno prese in considerazione.

Criteri per la formulazione delle graduatorie

Per tutte le domande di partecipazione relative al presente Avviso inviate online attraverso il portale cliclavoro Campania al Centro per l'Impiego di Battipaglia, saranno formulate le graduatorie secondo i criteri e i punteggi previsti dall'art. 25, comma 8, dell'allegato alla delibera di Giunta regionale 2104/2004.
Il Centro per l'Impiego di Battipaglia acquisite le domande di partecipazione e controllata la regolarità formale delle stesse, verificherà il possesso dei requisiti di partecipazione dei candidati limitatamente a quanto riportato nel presente avviso, restando in capo all'Ente richiedente la presente selezione il compito di accertare, prima di procedere all'assunzione, il possesso degli ulteriori requisiti di partecipazione al presente avviso.
Il Centro per l'Impiego di Battipaglia provvederà alla formulazione e approvazione delle graduatorie.
Ai fini della formulazione della graduatoria, il Centro per l'Impiego di Battipaglia potrà effettuare le verifiche e gli accertamenti in ordine alla veridicità delle dichiarazioni rese ai sensi del DPR 445/2000 dai candidati e /o potrà richiedere agli interessati il rilascio di documentazione e/o certificazione integrativa attestante il possesso dei requisiti di partecipazione dichiarati.

A seguito della pubblicazione della graduatoria e dell'elenco degli esclusi, il Centro per l'Impiego di Battipaglia provvederà all'emissione dell'atto di avviamento a selezione e a darne comunicazione all'Amministrazione richiedente in uno con i nominativi inseriti nella graduatoria per l'avvio della procedura di selezione.

Contenuti, modalità e esiti dello svolgimento delle prove di selezione da parte dell'Ente richiedente

L'Amministrazione richiedente provvederà ad effettuare la procedura di selezione ai sensi dell'art. 26 della delibera di Giunta regionale 2104/2004 e comunicherà al Centro per l'Impiego di Battipaglia, competente territorialmente, l'esito della stessa e le eventuali rinunce delle persone avviate a selezione. Come specificato dall'Amministrazione richiedente, le prove di selezione consisteranno nella verifica del possesso delle competenze richieste.

Notifica agli interessati

L'Avviso, le graduatorie, l'elenco degli esclusi e tutti gli atti afferenti alla presente procedura di avviamento saranno pubblicati sul sito internet istituzionale della Regione Campania, nella sezione "Amministrazione

fonte: http://burc.regione.campania.it

trasparente" sottosezione "Bandi di concorso", nella sezione Lavoro e Sviluppo e nel Centro per l'Impiego di Battipaglia.
Tale pubblicazione avrà valore di notifica per gli interessati.
I candidati avverso la graduatoria potranno proporre istanza di riesame entro dieci (10) giorni dalla pubblicazione. Decorso il periodo per la consegna delle istanze di riesame e in assenza di istanze da parte dei candidati, le graduatorie e l'elenco degli esclusi, approvati con atto amministrativo specifico, assumono l'efficacia per il successivo avviamento a selezione. In caso di accoglimento di una o più delle istanze di riesame, si provvederà alla pubblicazione delle graduatorie e/o dell'elenco degli esclusi revisionati, adottando le modalità riportate nel primo capoverso del presente paragrafo. I nominativi dei candidati per i quali la posizione negli elenchi sarà stata revisionata d'ufficio o su istanza di parte, saranno indicati in grassetto.

Ai sensi della vigente normativa avverso le predette graduatorie e l'elenco degli esclusi, sono ammessi ricorsi in sede amministrativa e giurisdizionale.
A seguito della pubblicazione delle graduatorie e degli elenchi, il Centro per l'Impiego di Battipaglia provvederà a comunicare all'Amministrazione richiedente con atto di avviamento i nominativi inseriti in graduatoria ai fini dell'espletamento della prevista prova per accertare l'idoneità a svolgere le mansioni del profilo di assunzione.
Avverso il presente Avviso è possibile ricorrere al TAR entro i termini previsti dalla normativa vigente.

Informazioni

L'Ufficio Responsabile del procedimento è il Centro per l'Impiego di Battipaglia.
Richieste di informazione e/o chiarimenti sulle modalità di partecipazione al presente Avviso pubblico potranno essere rivolte al Centro per l'Impiego di Battipaglia, contattabile ai seguenti riferimenti;

- e-mail: cpibattipaglia@regione.campania.it
- PEC: cpibattipaglia@pec.regione.campania.it.

Informativa trattamento dei dati personali

I dati personali conferiti dai partecipanti sono obbligatori per partecipare al presente avviso e saranno trattati in accordo all'informativa sulla privacy allegata al presente avviso, ai sensi del Reg. UE 679/2016 (Regolamento Generale sulla Protezione dei Dati) e del DLgs 196/2003 e ssmmii. Ai sensi dell'art. 13 del reg UE 2016/679 è possibile contattare il DPO al seguente indirizzo e-mail: dpo@regione.campania.it.
In ossequio ai principi di trasparenza, minimizzazione, pertinenza e limitazione dei dati personali a quanto necessario rispetto alle finalità, le graduatorie e tutti gli atti afferenti alla presente procedura riporteranno per ciascuna candidatura il codice identificativo generato dal sistema informatico in fase di presentazione della domanda di partecipazione all'Avviso.

il Responsabile del CPI
Renato Malangone
firmato

il Dirigente
Dott. Maurizio Coppola

fonte: http://burc.regione.campania.it

Allegato 3

INFORMATIVA PER IL TRATTAMENTO DEI DATI PERSONALI

Ai sensi e per gli effetti degli artt. 13 e 14 del Regolamento (UE) 2016/679 (Regolamento Generale sulla Protezione dei Dati), delle disposizioni attuative di cui al d.lgs. 30 giugno 2003, n. 196, come modificato ed integrato dal d.lgs. 10 agosto 2018, n. 101, e della DGR n. 466 del 17/07/2018.

***

Con la presente Le forniamo le seguenti informazioni relative al trattamento, di seguito analiticamente descritto, che verrà effettuato in relazione ai Suoi dati personali, nonché ai diritti che potrà in qualsiasi momento esercitare, ai sensi della disciplina vigente.

TITOLARE DEL TRATTAMENTO, DELEGATI AL TRATTAMENTO

Art.13, par.1, lett. a e art. 14, par. 1, lett. a del Regolamento (UE) 2016/679 e DGR n. 466 del 17/07/2018

Conformemente a quanto previsto dal Regolamento (UE) 2016/679, Titolare del Trattamento è la Giunta Regionale della Regione Campania, con sede legale in Napoli, alla Via Santa Lucia n. 81.
Il Dott. Maurizio Coppola, dirigente delle UOD 50.11.08 (*nel seguito per brevità "Titolare"*), con sede in Salerno, via G. Clark, 103 – 84131 – Salerno – Tel. 089/3079159 – Email: uod.501108@regione.campania.it – PEC: uod.501108@pec.regione.campania.it, in qualità di Titolare Delegato al trattamento ai sensi della D. G. R. C. n. 466 del 17.07.2018, Le rilascia le informazioni relative al trattamento che verrà effettuato, di seguito analiticamente descritto, in relazione ai Suoi dati personali o a quelli del soggetto del quale Lei esercita la rappresentanza legale, nonché ai diritti che potrà in qualsiasi momento esercitare.
I Suoi dati saranno trattati secondo i principi di liceità, correttezza, trasparenza, sicurezza e riservatezza. Il trattamento sarà svolto in forma prevalentemente ~~non~~ automatizzata, nel rispetto di quanto previsto dall'art. 32 del GDPR 2016/679, ad opera di soggetti appositamente incaricati e in ottemperanza a quanto previsto dall'art. 29 GDPR 2016/ 679.
I dati personali che trattiamo vengono acquisiti e conservati nei supporti di memorizzazione dei *personal computer* in uso alle Persone autorizzate al trattamento e sono protetti da misure di sicurezza garantite dalla Direzione Generale per Università, Ricerca e Innovazione. L'accesso a tali mezzi del trattamento è consentito solo a soggetti incaricati direttamente dal Titolare. Tale accesso è strettamente personale e avviene mediante l'utilizzo di credenziali di autenticazione unicamente in possesso dei singoli utenti. I dati personali sono inoltre conservati anche su supporti cartacei, adeguatamente custoditi e protetti da indebiti accessi da parte di soggetti non a ciò autorizzati.

DATA PROTECTION OFFICER

Art.13, par.1, lett. b e art.14, par.1, lett. b del Regolamento (UE) 2016/679

Le rendiamo noti, inoltre, i dati di contatto del Responsabile della Protezione Dati: nominativo dott. Vincenzo Fragomeni, nomina con D. P. G. R. C. n. 55 del 09/03/2021, e-mail dpo@regione.campania.it.

FINALITÀ SPECIFICHE DEL TRATTAMENTO DEI DATI PERSONALI

Art.13, par.1, lett. c e *art.14, par.1, lett. c* del Regolamento (UE) 2016/679

I dati personali da Lei forniti, o in uso presso U.O.D. 50.11.08, sono necessari per dar seguito all'istruttoria finalizzata a:

a) formulazione delle graduatorie per l'avviamento a selezione presso il Consiglio per la Ricerca in Agricoltura e l'Analisi dell'Economia Agraria (CREA), sede di Pontecagnano Faiano, di quattro (4) unità di operaio agricolo specializzato da assumere a tempo determinato, di cui tre (3) unità codice ISTAT 6.4.1.3.2 dei quali una (1) unità in possesso del "Certificato di abilitazione

fonte: http://burc.regione.campania.it

all'acquisto e utilizzo dei prodotti fitosanitari"[1], rilasciato ai sensi del Piano di Azione nazionale per l'uso sostenibile dei prodotti fitosanitari adottato con DM 22/01/2014 del MiPAAF e una (1) unità di operai agricolo specializzato di trattorista con codice ISTAT 7.4.3.0.0.

Gli stessi potranno essere registrati in archivi, sia cartacei sia informatici, e trattati con modalità strettamente necessarie a far fronte alle finalità sopra indicate.

BASE GIURIDICA

Art.13, par.1, lett. c e *art.14, par.1, lett. c* del Regolamento (UE) 2016/679 e *artt 2- ter e 2-sexies* del d.lgs. 30 giugno 2003, n. 196, come modificato ed integrato dal D.Lgs 10 agosto 2018, n. 101

Il trattamento dei Suoi dati personali per la finalità di cui alla precedente lett. a) si fonda sulla base legittima prevista dal Regolamento (UE) 2016/679 all'art. 6, par. 1, lett. c *("il trattamento è necessario per adempiere un obbligo legale al quale è soggetto il titolare del trattamento")* e all'art. 6, par. 1, lett. e*) ("il trattamento è necessario per l'esecuzione di un compito di interesse pubblico o connesso all'esercizio di pubblici poteri di cui è investito il titolare del trattamento)*, nonché sulle previsioni dell'art. 2-ter del d.lgs. 30 giugno 2003, n. 196, come modificato ed integrato dal D.Lgs 10 agosto 2018, n. 101.
Il trattamento delle particolari categorie di dati di cui agli articoli 9 e 10 del Regolamento è effettuato altresì sulla base delle previsioni di cui all'articolo 2-sexies del D.Lgs. 30 giugno 2003, n. 196, come modificato ed integrato del D.Lgs 10 agosto 2018, n. 101.

NATURA E CATEGORIA DEI DATI PERSONALI TRATTATI
Artt.4, 9 e 10 del Regolamento (UE) 2016/679

Costituiscono oggetto di trattamento i seguenti dati personali, da Lei forniti o acquisiti con le modalità riportate in precedenza, inerenti all'erogazione della prestazione richiesta:
a. Dati comuni identificativi (es. nome, cognome, indirizzo fisico, nazionalità, provincia e comune di residenza, telefono fisso e/o mobile, fax, codice fiscale, indirizzo/i, e-mail, codice IBAN);
b. Categorie particolari di dati personali, ai sensi degli articoli 9 e 10 del Regolamento, relativi eventualmente a particolari condizioni di salute o relativi all'esistenza di condanne penali/procedimenti disciplinari, necessari per l'espletamento dell'avviso pubblico riguardanti le categorie protette (es. verbale invalidità civile).

MANCATA COMUNICAZIONE DEI DATI PERSONALI E CONSEGUENZE DEL RIFIUTO
Art.13, par.2, lett. e del Regolamento (UE) 2016/679/UE

Il conferimento dei Suoi dati personali relativi alle finalità sopra indicate al punto a) ha natura obbligatoria (in quanto indispensabile ai fini dell'adempimento delle finalità istituzionali cui è preposto il *Titolare*); senza di esso, il *Titolare* non può dar luogo all'esecuzione dei suoi compiti con pregiudizio per l'erogazione delle prestazioni connesse.

DESTINATARI (o CATEGORIE di DESTINARI) DI DATI PERSONALI
Art.13, par.1, lett. e art.14, par.1, lett. e del Regolamento (UE) 2016/679

I Suoi dati personali non saranno diffusi. Potranno essere trattati solo dal responsabile del trattamento o da dipendenti, collaboratori e consulenti che hanno ricevuto specifiche e adeguate istruzioni ed apposite autorizzazioni.

[1] http://www.agricoltura.regione.campania.it/formazione/formazione_patentino.html

fonte: http://burc.regione.campania.it

La categoria di destinatari cui potranno essere comunicati i suoi dati personali è: il Consiglio per la Ricerca in Agricoltura e l'Analisi dell'Economia Agraria (CREA) sede di Pontecagnano Faiano e tutte le amministrazioni pubbliche coinvolte nel procedimento de quo e per la verifica delle dichiarazioni.

DURATA DEL TRATTAMENTO - PERIODO DI CONSERVAZIONE DEI DATI

Art.13, par.2, lett. a e *art.14, par.1, lett. a* del Regolamento (UE) 2016/679

Nel rispetto dei principi di liceità, limitazione delle finalità e minimizzazione dei dati, ai sensi dell'art. 5 Regolamento (UE) 2016/679, i Suoi dati personali saranno conservati per tutta la durata delle attività finalizzate alla realizzazione dei compiti istituzionali della U. O. D. 501108-Servizio territoriale provinciale di Salerno e del Centro per l'impiego di Battipaglia; i dati personali potranno essere conservati per periodi più lunghi per essere trattati esclusivamente a fini di archiviazione nel pubblico interesse, di ricerca scientifica o storica o a fini statistici, conformemente all'articolo 89, paragrafo 1, del Regolamento 2016/679/UE.
A prescindere dalla determinazione dell'interessato alla loro rimozione, i dati personali saranno in ogni caso conservati secondo i termini previsti dalla vigente normativa e/o dai regolamenti nazionali, al fine esclusivo di garantire gli adempimenti specifici, propri delle attività di competenza del *Titolare*.
Sono fatti salvi i casi in cui si dovessero far valere in giudizio questioni afferenti le attività di competenza del *Titolare*, nel qual caso i dati personali dell'Interessato, esclusivamente quelli necessari per tali finalità, saranno trattati per il tempo indispensabile al loro perseguimento.

DIRITTI DELL'INTERESSATO

Art.13, par.2, lett. b e *art.14, par.2, lett. c* del Regolamento (UE) 2016/679 e della DGR n. 466 del 17/07/2018

Le comunichiamo che potrà esercitare i diritti di cui al Reg. (UE) 2016/679, di seguito analiticamente descritti:
- **Diritto di accesso** *ex* art. 15
Ha diritto di ottenere, dal Titolare del trattamento, la conferma dell'esistenza o meno di un trattamento di dati personali relativo ai Suoi dati, di conoscerne il contenuto e l'origine, verificarne l'esattezza ed in tal caso, di ottenere l'accesso ai suddetti dati. In ogni caso ha diritto di ricevere una copia dei dati personali oggetto di trattamento.
- **Diritto di rettifica** *ex* art. 16
Ha diritto di ottenere, dal Titolare del trattamento, l'integrazione, l'aggiornamento nonché la rettifica dei Suoi dati personali senza ingiustificato ritardo.
- **Diritto alla cancellazione** *ex* art. 17
Ha diritto di ottenere, dal Titolare del trattamento, la cancellazione dei dati personali che La riguardano, senza ingiustificato ritardo, nei casi in cui ricorra una delle ipotesi previste dall'art. 17 (dati personali non più necessari rispetto alle finalità per cui sono stati raccolti o trattati, revoca del consenso ed insussistenza di altro fondamento giuridico per il trattamento, dati personali trattati illecitamente, esercizio del diritto di opposizione, ecc.).
- **Diritto di limitazione del trattamento** *ex* art. 18
Ha diritto di ottenere, dal Titolare, la limitazione del trattamento dei dati personali nei casi espressamente previsti dal Regolamento, ovvero quando: contesta l'esattezza dei dati, il trattamento è illecito e chiede che ne sia meramente limitato l'utilizzo, i dati sono necessari per l'accertamento, l'esercizio o la difesa di un diritto in sede giudiziaria o si è opposto al trattamento per motivi legittimi.
Se il trattamento è limitato, i dati personali saranno trattati solo con il Suo esplicito consenso. Il Titolare è tenuto ad informarla prima che la limitazione sia revocata.
- **Diritto alla portabilità dei dati** *ex* art. 20

fonte: http://burc.regione.campania.it

Qualora il trattamento sia effettuato con mezzi automatizzati, ha garantito il diritto alla portabilità dei dati personali che la riguardano, qualora il trattamento si basi sul consenso o su un contratto, nonché la trasmissione diretta degli stessi ad altro titolare di trattamento, ove tecnicamente fattibile.

- **Diritto di opposizione** *ex* art. 21

Ha diritto di opporsi in qualsiasi momento, per motivi connessi alla sua situazione particolare, al trattamento di dati personali che lo riguardano. Verrà, comunque, effettuato dal Titolare del trattamento un bilanciamento tra i Suoi interessi ed i motivi legittimi cogenti per procedere al trattamento (tra cui, ad esempio, accertamento, esercizio e difesa di un diritto in sede giudiziaria, ecc.).

Le richieste per l'esercizio dei suindicati diritti vanno rivolte direttamente a:

Centro per l'Impiego di Battipaglia:

e-mail: cpibattipaglia@regione.campania.it - PEC: cpibattipaglia@pec.regione.campania.it.

La informiamo, inoltre, che può proporre **reclamo** motivato al Garante per la Protezione dei Dati Personali (art. 57, par. 1, lett. f, Reg. 679/2016) ai sensi delle disposizioni di cui al Capo I, Titolo I, Parte III del D.Lgs. 101/2018:

- via e-mail, all'indirizzo: garante@gpdp.it **/** urp@gpdp.it
- via fax: 06 696773785
- oppure via posta, al Garante per la Protezione dei Dati Personali, che ha sede in Roma (Italia), Piazza di Montecitorio n. 121, cap 00186

ovvero alternativamente mediante ricorso all'Autorità Giudiziaria ai sensi dell'articolo 140-bis del D.Lgs. 101/2018.

PROCESSO DECISIONALE AUTOMATIZZATO

Art.13, par.2, lett. f e *art.14, par.2, lett. g* del Regolamento (UE) 2016/679 e della DGR n. 466 del 17/07/2018

Il trattamento sarà svolto in forma prevalentemente automatizzata, nel rispetto di quanto previsto dall'art. 32 del Regolamento (UE) 2016/679, ad opera di soggetti appositamente incaricati e in ottemperanza a quanto previsto dall'art. 29 del Regolamento (UE) 2016/679.

fonte: http://burc.regione.campania.it

Decreto Dirigenziale n. 224 del 09/05/2022

Dipartimento 50 - GIUNTA REGIONALE DELLA CAMPANIA

Direzione Generale 11 - DG PER L'ISTRUZIONE LA FORMAZIONE, IL LAVORO E LE POLITICHE GIOVANILI

U.O.D. 1 - UOD Istruzione

Oggetto dell'Atto:

D.D. N. 7 DEL 17/01/2020. POR CAMPANIA FSE 2014/2020. DGR N. 615 DEL 4/12/2019. "PROGRAMMA SCUOLA VIVA - AZIONI DI ACCOMPAGNAMENTO". PROROGA TERMINI FINE ATTIVITA'

IL DIRIGENTE

PREMESSO che

a) con Deliberazione di Giunta regionale n. 281 del 24/06/2019 è stata approvata la programmazione di interventi di contrasto alla dispersione scolastica, azioni di accompagnamento e progetto “SCUOLA VIVA IN QUARTIERE”;
b) con Deliberazione di Giunta regionale n. 615 del 04/12/2019 è stata approvata la programmazione di “Interventi di contrasto alla dispersione scolastica, azioni di accompagnamento e progetto SCUOLA VIVA IN QUARTIERE – Ampliamento risorse”;
c) con Decreto Dirigenziale n. 7 del 17/01/2020 (BURC n. 5 del 20/01/2020) è stato approvato l’Avviso contenente la manifestazione di interesse “Programma Scuola Viva - Azioni di accompagnamento”, da realizzare con il contributo del PO Campania FSE 2014-2020 - Obiettivo tematico 10 – Priorità d’investimento 10i – Obiettivo specifico 12; Azione 10.1.1 Interventi di sostegno agli studenti caratterizzati da particolari fragilità, tra cui anche persone con disabilità (azioni di tutoring e mentoring, attività di sostegno didattico e counselling, attività integrative, incluse quelle sportive, in orario extra scolastico, azioni rivolte alle famiglie di appartenenza; Azione 10.1.6 “Azioni di orientamento, di continuità e di sostegno alle scelte dei percorsi formativi”;
d) con Decreto Dirigenziale n. 605 del 12/06/2020, secondo quanto disposto dal D.D. n. 7 del 17/01/2020, è stato nominato un apposito Nucleo con il compito di effettuare la valutazione tecnica delle proposte progettuali pervenute e risultanti, agli esiti della verifica svolta dagli Uffici della Direzione Generale per l’Istruzione, la Formazione, il Lavoro e le Politiche Giovanili, in possesso dei requisiti di ammissibilità formale;
e) con Decreto Dirigenziale n. 624 del 19/06/2020 si è proceduto alla presa d'atto delle risultanze dell'istruttoria svolta dal Nucleo, approvando l’elenco di n. 4 progetti idonei e finanziati;
f) con Decreto Dirigenziale n. 477 del 04/12/2020 è stato disposto l’impegno in favore dei beneficiari individuati con il D.D. n. 624 del 19/06/2020 (cap. 8814);
g) con Decreto Dirigenziale n. 1048 del 02/12/2020 è stato approvato lo schema di atto di concessione regolante i rapporti tra la Regione Campania e gli Enti partecipanti al Programma “Scuola Viva - Azioni di accompagnamento”, di cui all’ Avviso Pubblico approvato con D.D. n. n. 7 del 17/01/2020;
h) ai sensi dell’Art. 5 (Strutturazione delle attività e tempistica) dell’atto di concessione sottoscritto, il Beneficiario era tenuto, tra l’altro, a concludere le attività entro il mese di mese di maggio 2022;

CONSIDERATO che

a) le proposte progettuali ammesse a finanziamento prevedono la realizzazione di percorsi multidisciplinari (valorizzazione del linguaggio espressivo dell’arte teatrale, della creatività artistica, del valore pedagogico dell’educazione alla legalità; attività culturali, sportive e ricreative dentro e/o fuori la scuola; laboratori educativi e sezioni di pratica sportiva nelle varie discipline, ivi comprese quelle legate al mare), oltre che l’organizzazione di eventi di disseminazione, partecipazione e coinvolgimento delle famiglie e delle comunità locali, rivolti, prioritariamente, agli studenti iscritti presso gli istituti scolastici partecipanti al programma “Scuola Viva” e a rischio di dispersione;
b) gli interventi programmati, per la loro specificità, non hanno favorito il ricorso all’erogazione delle attività in modalità e-learning ai sensi del D.D. n. 290 del 7/04/2020;
c) il perdurare dello stato di emergenza epidemiologica da COVID-19 (Coronavirus) e le conseguenti misure restrittive adottate dal Governo Nazionale e dalla Regione Campania per contenere la diffusione del virus, hanno determinato, pertanto, un evidente rallentamento, e in molti casi, la sospensione di tutte le attività progettuali, con particolare riguardo a specifici percorsi realizzabili esclusivamente in presenza;
d) i beneficiari, trovandosi nell’impossibilità di realizzare alla data del 31/05/2022 il monte ore di attività programmate, hanno inoltrato la richiesta di proroga del termine di conclusione delle attività progettuali;

RITENUTO di

a) poter prorogare il termine ultimo di chiusura delle attività relative all'Avviso "Programma Scuola Viva – Azioni di accompagnamento" approvato con D.D. n. 7 del 17/01/2020 alla data del 31/12/2022;
b) dover disporre che i soggetti beneficiari provvedano a caricare e a validare, sulla piattaforma di monitoraggio SURF, la documentazione amministrativo-contabile delle spese sostenute con le risorse già erogate a titolo di anticipazione (acconti/saldo) entro la data del 31/03/2023;

VISTI le deliberazioni ed i decreti dirigenziali indicati in premessa al presente atto e che qui si intendono integralmente riportati;

Alla stregua dell'istruttoria compiuta dal Team dell'Obiettivo Specifico istituto con Decreto Dirigenziale n. 5 del 12/01/2017 e s.m.i.

DECRETA

per le motivazioni indicate in narrativa, che si intendono qui di seguito riportate integralmente, di:

1. prorogare il termine ultimo di chiusura delle attività relative all'Avviso "Programma Scuola Viva – Azioni di accompagnamento" approvato con D.D. n. 7 del 17/01/2020 alla data del 31/12/2022;

2. disporre che i soggetti beneficiari provvedano a caricare e a validare, sulla piattaforma di monitoraggio SURF, la documentazione amministrativo-contabile delle spese sostenute con le risorse già erogate a titolo di anticipazione (acconti/saldo) entro la data del 31/03/2023;

3. inviare il presente provvedimento all'Autorità di Gestione POR Campania FSE 2014-2020 e all'Ufficio di Staff - Funzioni di supporto tecnico-amministrativo della Direzione Generale Istruzione, Lavoro, Formazione e Politiche Giovanili (50 11 92);

4. pubblicare il presente provvedimento sul BURC e all'Ufficio competente per la pubblicazione nella sezione dedicata del sito istituzionale della Regione Campania.

Dott.ssa Maria Antonietta D'Urso

Decreto Dirigenziale n. 225 del 10/05/2022

Dipartimento 50 - GIUNTA REGIONALE DELLA CAMPANIA

Direzione Generale 11 – DG PER L'ISTRUZIONE, LA FORMAZIONE,
IL LAVORO E LE POLITICHE GIOVANILI

Oggetto dell'Atto:

D.G.R. n.262 del 7.6.2016 - D.G.R. n.236 del 01.06.2021 - D.D. n.399 del 23.07.2021 - Avviso ai beneficiari per la presentazione dei progetti formativi per la IV annualità dei Percorsi di IFTS - Approvazione schema Addendum all'Atto di Concessione

IL DIRIGENTE

Premesso che

- la Regione Campania promuove la formazione e l'inserimento dei lavoratori favorendo l'integrazione attraverso un adeguato sistema di coordinamento con le politiche dello sviluppo economico e sociale del territorio, al fine di rendere effettivo il diritto al lavoro e l'elevazione professionale dei lavoratori;
- con DGR n. 262 del 07/06/2016 è stata approvata per il PO FSE 2014/2020 la Programmazione di risorse finanziarie per la realizzazione di percorsi di Istruzione e Formazione Tecnica Superiore (IFTS) con risorse a valere sull'Asse 3 - OT 10, OS 15 (RA 10.6);
- con DGR n. 23 del 17/01/2017, stante la numerosità delle istanze pervenute a fronte delle risorse programmate con la citata DGR. 262/16, è stata integrata la programmazione delle risorse finanziarie;
- con la DGR n. 236 del 01/06/2021 sono state riprogrammate le risorse finanziarie di cui alle DGR n. 604 del 27/11/2019 e n. 68 del 04/02/2020 pari ad € 10.000.000,00 per l'attuazione di diversi interventi, tra cui € 4.500.000,00 a valere sul POR Campania FSE 14/20, per la realizzazione della IV Annualità dei percorsi IFTS.

Considerato che

- con Decreto dirigenziale n. 248 del 13/07/2016 è stato approvato l'Avviso pubblico triennale relativo all'intervento denominato "Avviso pubblico per la presentazione di proposte progettuali relative a percorsi di Istruzione e Formazione Tecnica Superiore (IFTS)";
- predetto Avviso prevede per le annualità successive alla prima, la partecipazione esclusivamente degli Enti aggiudicatari della prima annualità;
- con il D.D. n. 2 del 18/7/2017 sono state approvate le graduatorie dei progetti ammessi e finanziabili, progetti ammessi e dei progetti esclusi;
- con D.D. n. 399 del 23/07/2021 è stato approvato l'Avviso ai beneficiari per la presentazione dei progetti formativi per la IV annualità dei Percorsi IFTS;
- con Decreto dirigenziale n. 640 del 23/11/21 sono stati approvati gli esiti delle attività di valutazione dei progetti presentati e la conseguente ammissione a finanziamento dei percorsi formativi per la IV annualità;
- l'affidamento delle attività ai beneficiari, in coerenza con il Manuale delle procedure di gestione dell'ADG FSE 2014/2020 deve essere regolamentata da apposito atto di concessione;
- con D.D. n. 731 del 17/12/2021 è stato approvato lo schema di Atto di Concessione.

Considerato, altresì, che

- ad oggi tutti i Beneficiari hanno sottoscritto l'Atto di Concessione;
- l'art. 5 del sottoscritto Atto di Concessione definisce la strutturazione delle attività e la tempistica secondo cui il Beneficiario è tenuto ad inviare la documentazione prevista dall'avviso, dal Manuale delle procedure di gestione e dalle Linee Guida per i Beneficiari, nei tempi prescritti;
- il Beneficiario è tenuto a dare avvio alle attività corsuali entro 60 giorni dalla firma dell'Atto di Concessione e a comunicarne inizio e fine delle medesime;
- per inizio delle attività corsuali si intende l'avvio delle attività di insegnamento teorico pratico previste dal progetto approvato;

- a seguito di numerose richieste di proroga dei termini di inizio delle attività corsuali da parte degli Enti per dare maggiore pubblicità ai bandi e consentire una più ampia partecipazione, con D.D. 90 del 07.03.2022 è stato prorogato di ulteriori 30 giorni il termine di avvio delle attività corsuali;

- sono continuate a pervenire richieste di proroga dei termini di inizio delle attività corsuali da parte degli Enti per le difficoltà riscontrate nel selezionare un numero significativo di allievi in questo particolare periodo dell'anno;

Ritenuto

-di dover approvare lo schema di Addendum all'Atto di Concessione già approvato con D.D. n. 731/2021 di cui all'Allegato, parte integrante e sostanziale del presente provvedimento, regolante i rapporti tra la Regione Campania ed i soggetti partecipanti alla quarta annualità dei percorsi IFTS;

-di poter riservare di apportare modifiche allo schema di Atto Convenzionale in ottemperanza ad eventuali disposizioni provenienti dall'Autorità di Gestione del FSE 2014-2020;

-di dover inviare il presente provvedimento all'Assessore alla Formazione, all'Autorità di Gestione FSE 2014/2020, al BURC per la pubblicazione;

- di dover pubblicare il presente provvedimento sul portale della Regione Campania sezione Casa di Vetro e sul sito dedicato al FSE www.fse.regione.campania.it;

-di dover disporre che la pubblicazione del presente atto sul sito web della Regione Campania sezione Casa di Vetro ha valore di notifica agli interessati;

Visti
- gli atti ed i provvedimenti richiamati in premessa

Alla stregua dell'istruttoria compiuta dalla UOD 50.11.04, nonché dell'espressa dichiarazione di regolarità resa dal Direttore Generale per l'Istruzione, la Formazione, il Lavoro e le Politiche Giovanili

DECRETA

per tutto quanto espresso in narrativa che qui si intende integralmente riportato

a) di approvare lo schema di Addendum all'Atto di Concessione già approvato con D.D. n. 731/2021 di cui all'Allegato, parte integrante e sostanziale del presente provvedimento, regolante i rapporti tra la Regione Campania ed i soggetti partecipanti alla quarta annualità dei percorsi IFTS;
b) di riservarsi di apportare modifiche al suddetto Atto Convenzionale in ottemperanza ad eventuali disposizioni provenienti dall'Autorità di Gestione del FSE 2014-2020;
c) di demandare alla Direzione Generale per l'Istruzione, la Formazione, il Lavoro e le Politiche Giovanili della U.O.D. - 50 11 04 Formazione Professionale l'adozione degli atti consequenziali di propria competenza;
d) di inviare il presente provvedimento all'Assessore alla Formazione, all'Autorità di Gestione FSE 2014/2020, al BURC per la pubblicazione;
e) di pubblicare il presente provvedimento sul portale della Regione Campania sezione Casa di Vetro e sul sito dedicato al FSE www.fse.regione.campania.it;
f) di disporre che la pubblicazione del presente atto sul sito web della Regione Campania sezione Casa di Vetro ha valore di notifica agli interessati.

Dott.ssa Maria Antonietta D'Urso

Addendum all'ATTO DI CONCESSIONE
PERCORSO FORMATIVO IFTS 2016-2018 - IV ANNUALITA'

Per la realizzazione del progetto denominato **Avviso ai beneficiari per la presentazione dei progetti formativi per la IV annualità dei Percorsi di Istruzione e Formazione Tecnica Superiore,** di cui all'Avviso Pubblico D.D. n. 399 del 23.07.2021,

DA UNA PARTE

La REGIONE CAMPANIA (C.F. 80011990639), rappresentata da_____ nato/a il _____, domiciliato/a per la carica al Centro Direzionale di Napoli Isola A/6, che nel prosieguo del presente atto verrà, per brevità, denominato "Regione",

DALL'ALTRA

_____, P.IVA _____con sede legale in _____, alla via_____, Soggetto capofila del Raggruppamento Temporaneo _____ per l'attuazione del percorso formativo IFTS "_____" cod. uff. _____, (costituito in ATS con atto presso il Notaio _____, registrato a _____ in data _____ al n. _____ serie _____), rappresentata nel presente atto da_____, nata/o a _____il _____, residente a _____, alla via_____, C.F._____, nella qualità di rappresentante legale, nel seguito del presente atto denominato "Beneficiario";

VISTI

- il Regolamento (UE) n. 1303 il Parlamento Europeo e il Consiglio del 17 dicembre 2013 che ha sancito le disposizioni comuni sul Fondo europeo di sviluppo regionale, sul Fondo sociale europeo, sul Fondo di coesione, sul Fondo europeo agricolo per lo sviluppo rurale e sul Fondo europeo per gli affari marittimi e la pesca e definisce disposizioni generali sul Fondo europeo di sviluppo regionale, sul Fondo sociale europeo, sul Fondo di coesione e sul Fondo europeo per gli affari marittimi e la pesca e abroga il Regolamento (CE) n. 1083/2006 del Consiglio;
- il Regolamento (UE) n. 1304 il Parlamento Europeo e il Consiglio del 17 dicembre 2013 hanno disciplinato il Fondo sociale europeo abrogando il Regolamento (CE) n. 1081/2006 del Consiglio;
- il Regolamento (UE) n. 1407/2013 del 18 dicembre 2013 (Regolamento "de minimis");
- il Regolamento n. 240/2014 del 7 gennaio 2014 la Commissione Europea che ha sancito un codice europeo di condotta sul partenariato nell'ambito dei fondi strutturali e d'investimento europeo;
- il Regolamento di esecuzione (UE) n. 2884 del 25 febbraio 2014la Commissione Europea che ha sancitole modalità di applicazione del Regolamento (UE) n. 1303/2013 del Parlamento europeo e del Consiglio e stabilisce, tra l'altro, disposizioni generali sul Fondo europeo di sviluppo regionale, sul Fondo sociale europeo, sul Fondo di coesione e sul Fondo europeo per gli affari marittimi e la pesca per quanto riguarda il modello per i programmi operativi nell'ambito dell'obiettivo Investimenti in favore della crescita e dell'occupazione;
- il Regolamento (UE) n. 651/2014 del 17 giugno 2014 (Regolamento generale di esenzione per categoria);
- il Regolamento (UE) n. 679 del 27 aprile 2016;
- il Regolamento (UE) 558 del Parlamento europeo e del consiglio del 23 aprile 2020 che modifica i regolamenti (UE) n. 1301/2013 e (UE) n. 1303/2013 per quanto riguarda misure specifiche volte a fornire

fonte: http://burc.regione.campania.it

flessibilità eccezionale nell'impiego dei fondi strutturali e di investimento europei in risposta all'epidemia di COVID-19

- la Decisione della Commissione europea n. C(2015)5085/F1 del 20 luglio 2015 con cui è stato approvato il Programma Operativo "POR Campania FSE" per il sostegno del Fondo sociale europeo nell'ambito dell'obiettivo "Investimenti a favore della crescita e dell'occupazione" per la Regione Campania in Italia CCI 2014IT05SFOP020;
- la Deliberazione di Giunta Regionale n. 388 del 02 settembre 2015 con cui è intervenuta la "Presa d'atto dell'approvazione della Commissione europea del Programma Operativo Fondo Sociale Europeo (PO FSE) Campania 2014/2020";
- la Deliberazione di Giunta Regionale n. 446 del 06 ottobre 2015 con cui è stato istituito il Comitato di Sorveglianza del POR Campania FSE 2014-2020;
- la Deliberazione di Giunta Regionale n. 719 del 16 dicembre 2015, con cui è intervenuta la presa d'atto del documento "Metodologia e criteri di selezione delle operazioni", approvato nella seduta del Comitato di Sorveglianza del POR Campania FSE 2014-2020 del 25 novembre 2015;
- la Deliberazione n. 61 del 15.02.2016 con cui la Giunta Regionale che ha preso atto dell'approvazione da parte del Comitato di Sorveglianza della Strategia di Comunicazione del POR Campania FSE 2014-2020;
- la Delibera di Giunta Regionale n. 112 del 22.03.2016 recante "Programmazione attuativa generale POR CAMPANIA FSE 2014–2020", è stato definito il quadro di riferimento per l'attuazione delle politiche di sviluppo del territorio campano, in coerenza con gli obiettivi e le finalità del POR Campania FSE 2014-2020, nell'ambito del quale riportare i singoli provvedimenti attuativi, al fine di garantire una sana e corretta gestione finanziaria del Programma stesso nonché il rispetto dei target di spesa previsti dalla normativa comunitaria;
- la Delibera di Giunta Regionale n. 191 del 03/05/2016 con cui sono stati istituiti i capitoli di spesa nel bilancio gestionale 2016-2018, in applicazione delle disposizioni introdotte dal D .Lgs. n. 118/2011 ed è stata attribuita la responsabilità gestionale di detti capitoli alla competenza della U.O.D. 02 "Gestione Finanziaria del POR FSE Campania" della Direzione Generale 51.01 "Programmazione Economica e Turismo;
- la Delibera di Giunta Regionale n. 223/14 e la Delibera di Giunta Regionale n. 808/2015 e s.m.i.;
- la DGR n. 242 del 22/07/2013 e ss.mm.ii. sul "modello operativo di accreditamento degli operatori pubblici e privati per l'erogazione dei servizi di istruzione e formazione professionale e dei servizi per il lavoro in Regione Campania";
- la Delibera di Giunta Regionale n. 334 del 06/07/2016 di approvazione del Sistema di Gestione e Controllo del POR Campania FSE 2014-2020;
- la Delibera di Giunta Regionale n. 742 del 20 dicembre 2016 di approvazione del "Sistema di Gestione e di Controllo" (Si.Ge.Co.) del POR Campania FSE 2014-2020;
- la Deliberazione n. 245 del 24/04/2018 con cui la Giunta Regionale ha preso atto della Decisione della Commissione Europea C(2018)1690/F1 del 15 MARZO 2018, in ordine alla richiesta di modifica del POR Campania FSE 2014-2020 che ha tenuto conto dei mutamenti dei principali elementi di contesto socio-economico e delle modifiche normative intervenute, ai sensi degli articoli 30, 96, 110, comma 5 dell'allegato II del Regolamento (UE) n. 1303/2013 nonché dell'art. 5 comma 6 del Regolamento di Esecuzione n. 215/2014;
- la Legge regionale 5 aprile 2016, n. 6 "Prime misure per la razionalizzazione della spesa e il rilancio dell'economia campana – Legge collegata alla legge regionale di stabilità per l'anno 2016";
- la Manualistica per la gestione, il monitoraggio, la rendicontazione ed il controllo del POR Campania FSE 2014-2020 (Manuale delle procedure di gestione, Linee guida per i beneficiari, Manuale dei controlli di primo livello, ecc.) adottata dall'Autorità di Gestione ;

fonte: http://burc.regione.campania.it

- il D. Lgs n. 196 del 30 giugno 2003 e ss.mm.ii. che approva il "Codice in materia di protezione dei dati personali";
- il Decreto del Presidente della Repubblica del 5 febbraio 2018, n. 22 recante i criteri sull'ammissibilità delle spese per i programmi cofinanziati dai Fondi strutturali di investimento europei (SIE) per il periodo di programmazione 2014/2020.
- la Legge n. 136 del 13 Agosto 2010 " Piano straordinario contro le mafie, nonché delega al Governo in materia di normativa antimafia" e ss.mm.ii;
- il D.Lgs n.50 del 18 aprile 2016, in attuazione delle direttive 2014/23/UE, 2014/24/UE e 2014/25/UE sull'aggiudicazione dei contratti di concessione, sugli appalti pubblici e sulle procedure d'appalto degli enti erogatori nei settori dell'acqua, dell'energia, dei trasporti e dei servizi postali, nonché', per il riordino della disciplina vigente in materia di contratti pubblici relativi a lavori, servizi e forniture. (16G00062) (GU Serie Generale n.91 del 19-4-2016 – Suppl. Ordinario n. 10);
- il Decreto del Presidente della Giunta Regionale n. 272 del 30 dicembre 2016 di individuazione dei Responsabili di Obiettivo Specifico (ROS) Por FSE 2014 – 2020;
- il Decreto n. 148 del 30/12/2016, pubblicato sul BURC n. 03 del 09/01/2017, con cui è stato approvato il Manuale delle Procedure di Gestione, Le Linee Guida dei Beneficiari, il Manuale dei Controlli di Primo livello e dei relativi allegati;
- il Decreto Dirigenziale n. 17 del 23/06/2017 di aggiornamento del Manuale delle procedure di gestione del POR Campania FSE 2014-2020 e del Manuale dei controlli di primo livello del POR Campania FSE 2014-2020;
- Decreto Dirigenziale n. 9 del 02/02/2018, pubblicato sul BURC n. 12 del 12/02/2018 avente ad oggetto: "POR Campania FSE 2014-2020. Aggiornamento del Manuale delle procedure di gestione, delle Linee guida per i Beneficiari e del Manuale dei Controlli di Primo Livello e dei relativi allegati";
- il Decreto del Presidente della Giunta Regionale n. 27 del 24 gennaio 2017 di designazione quale Autorità di Gestione del PO FSE Campania 2014-2020 il Direttore Generale della D.G." Autorità di gestione Fondo Sociale Europeo – Fondo per lo Sviluppo e la Coesione" e quale Autorità di Certificazione del PO FSE Campania 2014-2020 il Dirigente della UOD "Tesoreria, bilanci di cassa e Autorità di certificazione dei fondi strutturali";
- il Decreto Dirigenziale n. 281 del 30/11/2018, pubblicato sul BURC n. 91 del 03/12/2018 avente ad oggetto: "POR Campania FSE 2014-2020. Aggiornamento del Manuale delle procedure di gestione, delle Linee guida per i Beneficiari e del Manuale dei Controlli di Primo Livello e dei relativi allegati";
- il Decreto Dirigenziale n. 20 del 10/02/2020 di Aggiornamento del Manuale delle Procedure di Gestione, delle Linee Guida per i Beneficiari, del Manuale dei Controlli di I Livello e dei relativi allegati;
- Il Decreto Dirigenziale n. 290 del 07/04/2020 approvazione delle misure urgenti a salvaguardia degli obiettivi inerenti i programmi strutturali, comunitari, nazionali e regionali di competenza della direzione generale per l'istruzione, la formazione, il lavoro e le politiche giovanili;
- Il Decreto Dirigenziale n. 423 del 04/05/2020 Contenimento e gestione dell'emergenza epidemiologica da COVID-19 - Misure urgenti a supporto dei percorsi e delle attività formative e di inserimento socio-lavorativo;
- L'Ordinanza del Presidente della Regione Campania n. 51 del 24 maggio 2020 ulteriori provvedimenti per la prevenzione e gestione dell'emergenza epidemiologica da COVID 19;
- Il Decreto Dirigenziale n. 556 del 01/06/2020 Contenimento e gestione dell'emergenza epidemiologica da COVID-19 - Misure urgenti a supporto dei percorsi e delle attività formative e di inserimento socio-lavorativo - ulteriori indicazioni tecniche e adeguamenti delle note operative;

fonte: http://burc.regione.campania.it

- La Deliberazione n. 487 del 12/11/2020 con la quale la Giunta Regionale ha preso atto della Decisione C(2020)6801 del 29 settembre 2020 assunta dalla Commissione Europea relativamente alla rimodulazione del POR Campania FSE 2014/2020, a seguito della emergenza epidemiologica da Covid – 19;
- La Deliberazione n. 16 del 12/01/2021 con la quale la Giunta Regionale ha approvato il Bilancio gestionale 2021-2023 della Regione Campania.

PREMESSO che

- con DGR n. 262 del 07/06/2016 è stata approvata per il PO FSE 2014/2020 la Programmazione di risorse finanziarie per la realizzazione di percorsi di Istruzione e Formazione Tecnica Superiore (IFTS) con risorse a valere sull'Asse 3 - OT 10, OS 15 (RA 10.6);
- con DGR n. 23 del 17/01/2017, stante la numerosità delle istanze pervenute a fronte delle risorse programmate con la citata DGR. 262/16, è stata integrata la programmazione delle risorse finanziarie;
- con Decreto dirigenziale n. 248 del 13/07/2016 è stato approvato l'Avviso pubblico triennale relativo all'intervento denominato "Avviso pubblico per la presentazione di proposte progettuali relative a percorsi di Istruzione e Formazione Tecnica Superiore (IFTS)";
- predetto Avviso prevede per le annualità successive alla prima, la partecipazione esclusivamente degli Enti aggiudicatari della prima annualità;
- con DGR n. 236 del 01/06/2021 sono state riprogrammate le risorse finanziarie di cui alle DGR n. 604 del 27/11/2019 e n. 68 del 04/02/2020 pari ad € 10.000.000,00 per l'attuazione di diversi interventi, tra cui € 4.500.000,00 a valere sul POR Campania FSE 14/20, per la realizzazione della IV annualità dei percorsi IFTS;
- con D.D. n. 399 del 23/07/2021 è stato approvato l'Avviso ai beneficiari per la presentazione dei progetti formativi per la IV annualità dei Percorsi IFTS;
- con Decreto dirigenziale n. 640 del 23/11/21 sono stati approvati gli esiti delle attività di valutazione dei progetti presentati e la conseguente ammissione a finanziamento dei percorsi formativi per la IV annualità;
- con Decreto dirigenziale n. 543 del 07/12/2021 è stato assunto l'impegno per il 70% della spesa a valere sulle risorse del POR Campania FSE 2014-2020, Asse III Obiettivo Specifico 15 Azione 10.6.2;
- il suddetto progetto è stato approvato ed ammesso a finanziamento come di seguito indicato:

Asse	III - Istruzione e formazione
Obiettivo Tematico (OT)	10 - Investire nell'istruzione, nella formazione e nella Formazione professionale per le competenze e l'apprendimento permanente
Obiettivo Specifico (OS)	15 - Qualificazione dell'offerta di istruzione e formazione tecnica e professionale (RA 10.6)
Azione	10.6.2
Codice Ufficio	
CUP	
Codice SURF	

fonte: http://burc.regione.campania.it

Titolo progetto	
Totale partecipanti	20 + 4 uditori
Totale ore	800
Quota POR-FSE	€
Quota finanziamento privato	€ 0,00
Costo Totale	€

PREMESSO, altresì

- che è stato sottoscritto l'Atto di concessione tra le Parti, repertoriato in data _____ al numero _____;
- che l'art. 5 del sottoscritto atto di concessione definisce la strutturazione delle attività e la tempistica secondo cui il Beneficiario è tenuto ad inviare la documentazione prevista dall'avviso, dal Manuale delle proceduredi gestione e dalle Linee Guida per i Beneficiari, nei tempi prescritti;
- il Beneficiario è tenuto a dare avvio alle attività corsuali entro 60 giorni dalla firma dell'Atto di Concessione e a comunicarne inizio e fine delle medesime;
- per inizio delle attività corsuali si intende l'avvio delle attività di insegnamento teorico pratico previste dal progetto approvato;
- che a seguito di numerose richieste di proroga dei termini di inizio delle attività corsuali da parte degli Enti per dare maggiore pubblicità ai bandi e consentire una più ampia partecipazione, con D.D. 90 del 07.03.2022 è stato prorogato di ulteriori 30 giorni il termine di avvio delle attività corsuali;
- che sono continuate a pervenire richieste di proroga dei termini di inizio delle attività corsuali da parte degli Enti per le difficoltà riscontrate nel selezionare un numero significativo di allievi in questo particolare periodo dell'anno;

Tutto ciò premesso, con il presente atto, firmato digitalmente dalle parti sopra costituite, a tutti gli effetti di legge si è convenuto quanto segue:

Art. 1 (Premesse)

Le premesse e l'atto di concessione già sottoscritto sono parte integrante e sostanziale del presente documento. Pertanto, per tutto quanto non previsto nel presente addendum, si confermano tutte le pattuizioni contenute negli stessi.

Art. 2 (Oggetto e affidamento delle attività)

Oggetto del presente *Addendum* sono le attività IFTS, afferenti alla quarta annualità dei percorsi

fonte: http://burc.regione.campania.it

di Istruzione e Formazione Tecnica Superiore, finanziate dai fondi a valere sul POR Campania FSE 2014-2020.
La Regione Campania affida al Beneficiario/Soggetto attuatore, così come risulta rappresentato e costituito per il presente atto, la realizzazione del progetto presentato ai sensi dell'Avviso pubblico di cui al Decreto dirigenziale n. 399 del 23/07/2021 e successivamente approvato ed ammesso a finanziamento con Decreto dirigenziale n. 640 del 23/11/2021.

Art. 3 (Strutturazione delle attività e tempistica)

Il presente articolo rettifica gli obblighi generali in capo ai Beneficiari/attuatori di cui all'articolo 5 dell'atto di Concessione approvato e già sottoscritto. Per effetto di tale modifica il testo dell'articolo 5 è il seguente:

Il Beneficiario è tenuto a dare avvio alle attività preliminari entro 3 giorni dalla stipulazione del presente Atto di Concessione e a comunicarne l'inizio e fine delle medesime. Per inizio delle attività preliminari si intende l'avvio delle attività progettuali.
In questa fase il Beneficiario si impegna ad inviare agli uffici competenti, il bando di reclutamento allievi che deve contenere le seguenti informazioni: orientamento, accreditamento delle competenze in ingresso, modalità di selezione allievi, certificazione crediti, strutturazione del percorso, stage, riconoscimento crediti formativi universitari, certificazione finale, e deve essere convalidato dalla Regione per la pubblicazione.

Il Beneficiario è tenuto a dare avvio alle attività corsuali, a pena di revoca del finanziamento, entro e non oltre il 5 settembre 2022 e a comunicarne inizio e fine delle medesime.

Per inizio delle attività corsuali si intende l'avvio delle attività di insegnamento teorico pratico previste dal progetto approvato.

Più in generale il Beneficiario è tenuto a inviare agli uffici preposti la seguente documentazione riguardante l'attività formativa:

Documentazione	Tempistica
Comunicazione **Inizio attività preliminari**	entro 3 gg. dalla data di stipula dell'Atto di Concessione
Trasmissione **Progettazione esecutiva e cronoprogramma**	entro 30 gg. dalla data di stipula dell'Atto di Concessione
Richiesta **Nomina Commissari regionali per selezione allievi**	almeno 15 gg. prima della scadenza del bando di selezione
Trasmissione **Verbali di selezione**	a mano o a mezzo PEC entro 3 gg. dal termine delle prove di selezione
Comunicazione **Fine attività preliminari**	a seguito della pubblicazione della graduatoria di selezione degli allievi
Comunicazione **Inizio corso**	entro 24 ore dall'avvio delle attività corsuali
Comunicazione e modulistica **IC provvisorio**	entro 7 gg. dalla data di inizio corso

fonte: http://burc.regione.campania.it

Comunicazione e modulistica **IC definitivo**	entro 7 gg. dal 20% monte ore corso
Comunicazione **Stage** e **calendario**	almeno 15 gg. prima dell'inizio dello stage
Comunicazione **Inizio stage**	entro 24 ore dall'avvio delle attività di stage
Trasmissione **Modulistica inizio stage**	entro 5 gg. dall'avvio dell'attività di stage
Comunicazione **Fine stage**	entro 24 ore dal termine delle attività di stage
Comunicazione **Data prevista chiusura attività corsuali**	almeno 20 gg. prima della fine del corso
Richiesta **Nomina Commissari regionali per esami finali**	almeno 15 gg. prima della fine del corso
Comunicazione **Fine corso**	entro 24 ore dalla chiusura delle attività corsuali
Trasmissione **Verbali esami finali**	a mano o a mezzo PEC entro 3 gg. dal termine delle prove di esame
Trasmissione **Relazione finale del progetto**	entro 30 gg. dal termine delle attività progettuali

Il Beneficiario è obbligato a terminare le attività corsuali finanziate entro 8 mesi dall'avvio delle stesse.

Il Beneficiario è obbligato al rispetto del cronoprogramma di progetto approvato, fatte salve le eventuali proroghe, espressamente autorizzate, previa l'integrazione delle polizze fideiussorie eventualmente presentate a copertura dell'esposizione regionale. **La Regione si riserva la facoltà di recesso totale o parziale, in caso di mancato rispetto dei termini di cui al presente articolo.**

Art. 4 (Modalità di erogazione del finanziamento)

Il presente articolo rettifica gli obblighi generali in capo ai Beneficiari/attuatori di cui all'articolo 7 dell'atto di Concessione approvato e già sottoscritto. Per effetto di tale modifica il testo dell'articolo 7 è il seguente:

Il finanziamento concesso per la realizzazione del progetto viene erogato nella seguente modalità:

Anticipazione – l'importo dell'anticipazione è pari al 70% del finanziamento regionale assegnato e viene erogato, successivamente alla sottoscrizione dell'atto di concessione, previa presentazione della polizza fideiussoria, su istanza del beneficiario indirizzata al Dirigente delegato e per conoscenza, all'Autorità di Gestione. Il Beneficiario è tenuto a spendere almeno il 90% dell'importo percepito a titolo di Anticipazione non oltre la data di completamento delle attività corsuali.

Saldo finale provvisorio – Il saldo finale provvisorio, per un importo massimo pari alla differenza tra finanziamento assentito e anticipazioni eventualmente ricevute, viene erogato su istanza del Beneficiario, indirizzata al Dirigente delegato e per conoscenza, all'Autorità di Gestione, nella quale occorre indicare l'importo spettante, calcolato detraendo dal totale delle spese eleggibili (comprese quelle ancora da

fonte: http://burc.regione.campania.it

maturare) l'importo ricevuto a titolo di anticipazione. Nell'istanza di liquidazione del saldo il Beneficiario dovrà dichiarare di:

- aver speso e rendicontato, secondo le modalità di cui all'art. 9 dell'Atto di Concessione, il 90% delle eventuali anticipazioni ricevute;
- aver completato l'intero monte ore delle attività formative e/o ogni ulteriore attività progettuale prevista.

Il Beneficiario è <u>obbligato</u> a spendere l'importo percepito dalla Regione a titolo di saldo finale entro il 30 giugno 2023 e a effettuare la rendicontazione finale delle relative spese entro il 31 luglio 2023.

Nel caso in cui gli importi erogati dalla Regione a titolo di anticipazione o di saldo finale superino il totale delle spese rendicontate e validate (secondo le modalità di cui all'art. 9 dell'AdC), il Beneficiario è tenuto a restituire, entro 15 giorni, il maggiore importo ricevuto – con bonifico bancario con l'indicazione del codice ufficio del progetto o del CUP nonché del numero di repertoriazione dell'atto di concessione, sull'apposito conto corrente della Regione Campania, presso la Banca Intesa Sanpaolo, Via Forno Vecchio 36 - 80134 Napoli codice IBAN: IT38V0306903496100000046030 e a trasmettere la relativa attestazione al Dirigente delegato.

Art. 5 (Clausola di salvaguardia)

In caso di inadempimento degli obblighi generali di cui all'articolo 3 (Strutturazione delle attività e tempistica) da parte del Beneficiario, nonché il mancato rispetto delle disposizioni previste per l'erogazione delle risorse, il presente Atto non costituisce titolo per l'erogazione del finanziamento.

Art. 6 (Comunicazioni)

La presente appendice all'atto di concessione deve essere restituita, per accettazione, con firma digitale, entro 5 giorni dalla ricezione, al seguente indirizzo di posta elettronica certificata: rup.ifts@pec.regione.campania.it.

Art. 7 (Foro competente)

Per qualsiasi controversia inerente alla presente appendice all'atto di concessione si elegge, quale Foro competente, quello di Napoli.

Art. 8 (Accettazione ai sensi dell'art. 1341 c.c.)

Le clausole previste agli articoli 3 e 4 del presente *Addendum* vengono accettate e sottoscritte anche ai sensi dell'art. 1341 c.c.
Il presente atto consta di numero __ fogli dattiloscritti.

Firma per accettazione

Per la Regione Campania

Per il Beneficiario

fonte: http://burc.regione.campania.it

Decreto Dirigenziale n. 50 del 09/05/2022

Dipartimento 50 - GIUNTA REGIONALE DELLA CAMPANIA

Direzione Generale 2 - Direzione Generale per lo sviluppo economico e le attività produttive

U.O.D. 3 - Energia, efficientamento e risparmio energetico, Green Economy, Bioeconomia

Oggetto dell'Atto:

ART. 12 D.LGS 387/2003 E SS.MM.II. AUTORIZZAZIONE UNICA PER LA COSTRUZIONE E GESTIONE DI UN IMPIANTO EOLICO DA 29,4 MW DA INSTALLARSI NEL COMUNE DI SAN MARCO DEI CAVOTI IN LOC. ACQUAFREDDA, TAMBURINO E CAPO IAZZO E OPERE CONNESSE NEI COMUNI DI SAN MARCO DEI CAVOTI, FOIANO DI VAL FORTORE E MOLINARA. PROPONENTE: INERGIA S.P.A.

IL DIRIGENTE

CONSIDERATO che

a) con nota acquisita al protocollo regionale n°509730 del 29/10/2020, la proponente Società Inergia S.p.a. ha trasmesso allo STAFF "Tecnico Amministrativo – Valutazioni Ambientali" della Regione Campania istanza ai sensi dell'art.27-bis del D.Lgs. n.152/2006 e ss.mm.ii. in relazione al progetto denominato "Impianto di produzione energia elettrica da fonte eolica e relative opere di connessione da 29.4 Mw da realizzarsi in agro del Comune di San Marco dei Cavoti (BN), in loc. Acquafredda, Tamburino e Capo Iazzo e opere connesse nei Comuni di San Marco dei Cavoti, Foiano di val Fortore e Molinara (BN)"

b) con la detta istanza la Società Inergia S.p.a. ha fatto richiesta di rilascio del provvedimento di Valutazione di Impatto Ambientale unitamente agli ulteriori titoli abilitativi da includere nel Provvedimento Autorizzatorio Unico Regionale inerente alla realizzazione e l'entrata in esercizio dell'impianto di progetto, tra cui l'Autorizzazione Unica ai sensi dell'art. 12 del D.lgs n. 387/2003;

c) all'istanza presentata è stato assegnato il CUP 8828;

CONSIDERATO altresì che

a) L'intervento consiste nella realizzazione di un impianto di produzione di energia rinnovabile da fonte eolica, di potenza complessiva di picco di 29,4 MW, nel comune di San Marco dei Cavoti (BN), in loc. Acquafredda, Tamburino e Capo Iazzo e opere connesse nei Comuni di San Marco dei Cavoti, Foiano di val Fortore e Molinara (BN). Gli aerogeneratori saranno collegati tra di loro mediante un cavidotto in media tensione a 30 kV interrato, e saranno collegati attraverso il cavo MT 30kV alla sottostazione di trasformazione SE 30/150kV denominata "SSE Utente" collocata nel Comune di Molinara. La SSE di Utenza sarà collegata in cavo a 150 kV ad una "SE condivisa" a 150kV già autorizzata in altri procedimenti amministrativi che a sua volta sarà collegata in cavo a 150kV alla nuova stazione elettrica di smistamento GIS di Foiano di Val Fortore. Gli aerogeneratori originariamente previsti in progetto sono del tipo VESTAS V 150 – 4,2 MW, tipo tripala, diametro di 150 m, altezza misurata al mozzo di 105m, per un'altezza massima di 180 m.

b) il proponente ha attivato la procedura ablativa ex DPR 327/01 e smi, mediante comunicazioni ex art. 11 e 16, redatte dalla UOD 500203 in data 10/01/2022, eseguendo le pubblicazioni sul portale regionale in data 03/02/2022, nonché sui quotidiani "Il Mattino, ed. Benevento", in data 22.02.2022, nonché sul quotidiano a tiratura nazionale "Messaggero", in data 22.02.2022, oltre che agli albi pretori dei Comuni di Foiano di Val Fortore dal 15.01.2022 a 14.02.2022, Molinara dal 14-01-2022 al 13-02-2022, di San Marco dei Cavoti dal 14-01-2022 al 14-02-2022.

DATO ATTO

a) dei resoconti - verbali delle sedute di Conferenza dei Servizi tenutesi in data 16.11.2021; 14.12.2021; 14.01.2022; 16.02.2022; 28.02.2022, nelle quali sono state evidenziate le posizioni in merito all'iniziativa del proponente da parte delle Amministrazioni intervenute;
b) del resoconto verbale della conferenza conclusiva tenutasi in data 28/02/2022;
c) che nella seduta del 28/02/2022è stato espresso parere favorevole per il rilascio dell'Autorizzazione Unica ai sensi dell'art. 12 del D.Lgs n. 387/2003 e ss.mm.ii. eccetto che per l'aerogeneratore WTG07 a condizione che:
   - l'aerogeneratore WTG01 sia di diametro 90 m;
   - sia acquistato il rudere posto a circa 105 metri dalla WTG 04;
   - il rispetto delle condizioni di cui al punto 3.2 lett. n dell'allegato IV al DM 10.09.2010 per tutti gli aerogeneratori dovrà essere mantenuto per tutta la vita utile dell'impianto, anche nel caso in cui fossero necessarie varianti o aggiornanti progettuali effettuate sia in Autorizzazione Unica che con procedure semplificate;
   - nel calcolo dell'indennità di esproprio della particella afferente l'aerogeneratore WTG03 si dovrà tenere conto del valore dell'unità demolita e non visibile dall'immagine satellitare indicata dalla società nell'elaborato "Studio della gittata degli elementi rotanti";

d) che la società ha trasmesso il contratto di repertorio n. 59119 Raccolta n. 301006, redatto dall'avv. Giovanni Iannella di vendita e trasferimento alla società INERGIA S.P.A. la *piena proprietà di intero fabbricato collabente sito nel Comune di San Marco dei Cavoti (BN) alla contrada Perreri che si sviluppa su due livelli, con annessa pertinenziale corte esclusiva estesa metri quadrati 1.830 (milleottocentotrenta), il tutto confinante con altri beni di esso venditore per due lati e strada comunale Toppa Mastro Stefano, salvo altri; censito nel Catasto dei Fabbricati al foglio 13: - part.lla 262, unità collabenti, contrada Perreri, piano T*-1.

e) che tutti i resoconti delle riunioni di lavoro della Conferenza di Servizi in argomento sono stati trasmessi al proponente ed a tutti i soggetti coinvolti nel procedimento e sono stati pubblicati sulle pagine web del portale informatico della Regione Campania dedicate alle valutazioni ambientali (V.I.A.-V.I.-V.A.S.);
f) che nel corso del procedimento sono stati acquisiti i pareri espressi dagli enti e/o amministrazioni interessate come da Resoconto della riunione del 28.02.2022 e Rapporto Finale di Conferenza dei Servizi pubblicato al
g) http://viavas.regione.campania.it/opencms/export/sites/default/VIAVAS/download/allegati/Rizzotto/8828/link_documentazione_pubblicata.pdf
h) del Decreto Dirigenziale n. 79 del 27.04.2022 della Direzione Generale Ciclo integrato delle acque e dei rifiuti, Valutazioni ed autorizzazioni ambientali - Staff 501792 Valutazioni Ambientali con cui il progetto di che trattasi ha conseguito parere favorevole di Valutazione di Impatto Ambientale;

ATTESO che

a) l'art. 12, comma 4, del D. Lgs. n. 387/2003 prevede l'obbligo alla rimessa in pristino dello stato dei luoghi a carico del soggetto intestatario dell'autorizzazione a seguito della dismissione dell'impianto;

b) le precitate Linee guida Nazionali approvate con D.M.10 settembre 2010 prevedono l'impegno alla corresponsione, all'atto dell'avvio dei lavori, di una cauzione a garanzia dell'esecuzione degli interventi di dismissione dell'impianto e delle opere di messa in pristino dello stato dei luoghi e che la cauzione sia prestata mediante fideiussione bancaria o assicurativa pari all' importo per la realizzazione delle opere di rimessa in pristino o delle misure di reinserimento o recupero ambientale dei luoghi;

c) la Società Inergia SpA ha trasmesso in uno al progetto il Piano Particellare Descrittivo con le ditte proprietarie delle particelle interessate dalle opere di impianto;

d) con nota del 10.01.2022, pubblicata sul portale regionale in data 03/02/2022, nonché sui quotidiani "Il Mattino, ed. Benevento", in data 22.02.2022, nonché sul quotidiano a tiratura nazionale "Messaggero", in data 22.02.2022, oltre che agli albi pretori dei Comuni di Foiano di Val Fortore dal 15.02.2022 a 14.02.2022, Molinara dal 14-02-2022 al 13-02-2022, di San Marco dei Cavoti dal 14-02-2022 al 14-02-2022, si è provveduto ad avviare il procedimento diretto all'apposizione del vincolo preordinato all'esproprio sulle particelle catastali interessate dall'impianto, ed alla dichiarazione di pubblica utilità, indifferibilità ed urgenza dell'opera ai sensi e per gli effetti dell'art. 11 comma 2, e dell'art. 16 del D.P.R. n. 327/2001, e s.m.,
e) Nei termini stabiliti dall'art. 11 comma 2 del DPR 327/2001, non sono pervenute osservazioni alle richiamate note di comunicazione.

ATTESO, altresì, che in data 17/02/2022 con prot. n. PR_RMUTG_Ingresso_0060307_20220217è stata richiesta comunicazione antimafia, tramite la Banca Dati Nazionale unica per la documentazione Antimafia (BDNA) per tutti i soci e gli amministratori della società;
DATO ATTO altresì, che la documentazione acquisita è presso la DG per lo Sviluppo Economico e le Attività Produttive dove è possibile prenderne visione e/o estrarne copia, conformemente alla normativa vigente;

RICHIAMATI

a) la D.G.R. n. 556 del 30.11.2021 e il D.P.G.R. n. 162 del 21.12.2021, con i quali è stato conferito alla dott.ssa Raffaella Farina l'incarico di responsabile della Direzione Generale "50.02 - Sviluppo Economico e Attività Produttive";

b) il DPGR n. 12 del 16 gennaio 2020 con il quale è stato conferito l'incarico di Dirigente della U.O.D. 50.02.03 "Energia efficientamento e risparmio energetico, Green Economy e Bioeconomia" all' Arch. Francesca De Falco;

c) il Decreto Dirigenziale n. 172 del 17/02/2015 con il quale il Direttore Generale allo Sviluppo Economico e AA.PP. ha, tra l'altro, attribuito i poteri di emissione dei provvedimenti finali nelle materie di competenza delle UU.OO.DD. di cui si compone la Direzione Generale Sviluppo economico ed attività produttive ai dirigenti delle UU.OO.DD. medesime;

RITENUTO quindi, in coerenza con le verifiche tecniche ed istruttorie effettuate:

- di dover provvedere al rilascio dell'autorizzazione alla costruzione e all'esercizio di un impianto di produzione di energia elettrica da fonte eolica avente 6 aerogeneratori di potenza complessiva pari a 29,4 MW ubicato in agro del Comune di San Marco dei Cavoti (BN) proposto dalla INERGIA SPA, con sede legale in Roma (RM), via Arno 21 cap 00198 P.IVA 01752630440 legalmente rappresentata dall'Amministratore Delegato Giacomo Ciacci, ***OMISSIS*** ***OMISSIS*** ***OMISSIS*** ***OMISSIS*** ***OMISS;

- di poter procedere all'apposizione del vincolo preordinato all'esproprio sui terreni identificati nell'avviso di avvio del procedimento di cui alla citata nota prot. 10/01/2022, allegata al presente provvedimento per farne parte integrante e sostanziale;

VISTI

a) la Direttiva 2001/77/CE ed il Decreto legislativo di attuazione n. 387 del 29 dicembre 2003;

b) la Direttiva 2009/28/CE ed il Decreto legislativo di attuazione n.28 del 3 marzo 2011;

c) il Decreto del Ministero dello sviluppo economico del 10 settembre 2010;

d) la L.R. 28 novembre 2007, n.12;

e) il Regolamento n. 12 "Ordinamento amministrativo della Giunta Regionale della Campania", pubblicato sul BURC n. 77 del 16/12/2011;

alla stregua dell'istruttoria evidenziata in narrativa, nonché dalla espressa dichiarazione di regolarità della stessa

DECRETA

Per quanto in narrativa richiamato e che qui si intende integralmente riportato di:

1. autorizzare, ai sensi dell'art. 12 del D.lgs. 387/03, la società INERGIA SPA, con sede legale in Roma (RM), via Arno 21 cap 00198 p.iva 01752630440 legalmente rappresentata dall'Amministratore Delegato Giacomo Ciacci, ***OMISSIS*** ***OMISSIS*** ***OMISSIS*** ***OMISSIS*** ***OMISS, fatti salvi i diritti di terzi, alla costruzione e all'esercizio di un impianto di produzione di energia elettrica da fonte eolica composto dalle seguenti opere: n°6 aerogeneratori di potenza complessiva pari a 29,4 MW ubicato nel Comune di San Marco dei Cavoti (BN), in loc. Acquafredda, Tamburino e Capo Iazzo, con collegamenti interni al parco in cavidotto in media tensione a 30 kV interrato in agro del Comune di San Marco dei Cavoti (BN) e collegamenti esterni al parco, ricadenti nei Comuni di San Marco dei Cavoti, Molinara e Foiano di val Fortore (BN), di collegamento alla sottostazione di trasformazione; Sottostazione di trasformazione SE 30/150kV denominata "SSE Utente" collocata nel Comune di Molinara; "SE condivisa" di utenza a 150kV, condivisa con altri produttori; Collegamento mediante cavo a 150 kV tra le succitate "SSE Utente" e la "SE Condivisa"; Collegamento in cavo a 150kV tra la "SE condivisa" e la nuova stazione elettrica RTN di smistamento GIS di Foiano di Val Fortore (BN); Stallo 150 kV arrivo produttore all'interno della stazione elettrica RTN di smistamento GIS di Foiano di Val Fortore (BN), il tutto come meglio identificato nelle planimetrie allegate al presente atto (ALLEGATO A) e negli elaborati progettuali agli atti giacenti, per formarne parte integrante e sostanziale;

2. fare obbligo al proponente, a pena di decadenza della presente autorizzazione

- l'aerogeneratore WTG01 sia di diametro 90 m;
- il rispetto delle condizioni di cui al punto 3.2 lett. n dell'allegato IV al DM 10.09.2010 per tutti gli aerogeneratori dovrà essere mantenuto per tutta la vita utile dell'impianto, anche nel caso in cui fossero necessarie varianti o aggiornanti progettuali effettuate sia in Autorizzazione Unica che con procedure semplificate;
- nel calcolo dell'indennità di esproprio della particella afferente l'aerogeneratore WTG03 si dovrà tenere conto del valore dell'unità demolita e non visibile dall'immagine satellitare indicata dalla società nell'elaborato "Studio della gittata degli elementi rotanti";

3. fare obbligo al proponente, a pena di decadenza della presente autorizzazione, di rispettare tutte le prescrizioni riportate nei pareri rilasciati e riportati nel Rapporto Finale di Conferenza dei Servizi pubblicato al link:

4. http://viavas.regione.campania.it/opencms/export/sites/default/VIAVAS/download/allegati/Rizzotto/8828/link_documentazione_pubblicata.pdf

5. fare obbligo al proponente di presentare sulla base delle disposizioni del DM 10 settembre 2010, "Linee guida per le autorizzazioni impianti da fonte rinnovabile" nel termine di 180 giorni dall'esecutività del presente provvedimento e pena la decadenza del titolo autorizzativo, ovvero entro la data di inizio dei lavori, un idoneo "Piano di ripristino", ancorché sia stato precedentemente presentato, accompagnato da apposita Polizza fideiussoria riportante la quantificazione delle spese che scaturiscono dagli obblighi costituenti l'oggetto della garanzia da presentare. Tale garanzia è dovuta per la copertura delle spese necessarie, comunque inerenti o connesse, alle operazioni di rimessa in pristino o alle misure di reinserimento o recupero ambientale da doversi assicurare in luogo del soggetto inadempiente, compresa la bonifica ed il ripristino ambientale, la messa in sicurezza permanente nonché per il risarcimento di ulteriori danni derivanti all'ambiente in dipendenza dell'attività svolta e/o determinate da inadempienze o da qualsiasi atto o fatto colposo, doloso, o accidentale, nel periodo di efficacia della garanzia stessa. La garanzia sopra indicata è dovuta senza soluzione di continuità per tutta la durata di esercizio dell'impianto e fino alla avvenuta rimessa in pristino dei luoghi da parte del soggetto intestatario del titolo abilitativo. Entro 180 giorni precedenti alla scadenza della garanzia deve essere prodotto il rinnovo rivalutato nell'importo;

6. fare obbligo al proponente, pena la decadenza del titolo autorizzativo, di presentare entro la data di inizio dei lavori, una congrua descrizione del ciclo di vita dell'impianto. L'autorizzazione rilasciata con il presente provvedimento si intende decaduta alla data di ultimazione del ciclo di vita dell'impianto e, comunque, al massimo dopo 25 anni dalla messa in esercizio, fatta salva la facoltà per il proponente di richiedere nuova autorizzazione per il riammodernamento e/o ripotenziamento dell'impianto. Laddove la durata della presente autorizzazione dovesse essere superiore a quella di Autorizzazioni ricomprese nel procedimento, le stesse andranno rinnovate dal proponente nei termini previsti dalla normativa di settore dandone tempestiva comunicazione alla Regione Campania;

7. fare obbligo al proponente, prima della realizzazione delle opere previste in progetto di acquisire ed inoltrare alla UOD500203 la relativa autorizzazione o attestazione sismica;

8. stabilire che la presente autorizzazione si intende decaduta in caso di fermo prolungato superiore ad 1 anno;

9. precisare che, in relazione all'esercizio dell'impianto, il proponente è responsabile unico della conformità di quanto complessivamente dichiarato in atti, sia allegati all'istanza sia successivamente integrati, nonché per eventuali danni arrecati a terzi o all'ambiente;

10. stabilire che i lavori di realizzazione dell'impianto, salvo quanto previsto al punto 1 di DGR n. 516 del 26/10/2011, abbiano inizio entro un anno dalla notifica del presente atto, ovvero dalla data entro la quale il provvedimento sarà divenuto inoppugnabile anche a seguito di sentenza passata in giudicato, ed essere

ultimati entro tre anni dall'inizio dei lavori stessi, pena la decadenza dell'autorizzazione. Sono fatte salve cause di forza maggiore, indipendenti dalla volontà del proponente e tempestivamente comunicate;

11. fare obbligo al proponente infine:
    - di utilizzare nella costruzione e nell'esercizio dell'impianto le migliori tecnologie possibili;
    - obbligarsi nella costruzione e nell'esercizio dell'impianto tutte quelle opere nuove e/o modifiche che, a norma di legge, venissero prescritte per la tutela dei pubblici e privati interessi;
    - nominare uno o più direttori dei lavori. Il direttore dei lavori sarà responsabile della conformità delle opere al progetto approvato e trasmetterà entro 15 giorni dalla conclusione dei lavori il certificato di collaudo;
    - comunicare al Comune interessato e alla Regione Campania la data di inizio e ultimazione dei lavori;
    - comunicare al Comune interessato e alla Regione Campania, con almeno 15 giorni di anticipo, la data di messa in esercizio dell'impianto;
    - comunicare con tempestività al Comune interessato e alla Regione Campania eventuali interruzioni e malfunzionamenti degli impianti e situazioni di pericolo per la salute e la sicurezza;
    - comunicare con tempestività al Comune interessato e alla Regione Campania i fermi prolungati dell'impianto;
    - consentire l'accesso all'impianto al personale della Regione Campania o da esso delegato e al personale degli Enti che ne hanno competenza;
12. fare obbligo al proponente, ai sensi del punto 14.15 delle "Linee guida per il procedimento di cui all'art. 12 del Decreto legislativo 29 dicembre 2003, n. 387 per l'autorizzazione alla costruzione e all'esercizio di impianti di produzione di elettricità da fonti rinnovabili nonché linee guida tecniche per gli impianti stessi" di cui al DM 10 settembre 2010, di attuare misure di compensazione a favore del Comune di San Marco dei Cavoti, il cui valore sia concordato con l'Amministrazione Comunale, in percentuale dei proventi, comprensivi degli incentivi vigenti, derivanti dalla valorizzazione dell'energia elettrica prodotta annualmente dall'impianto.
13. dichiarare che l'impianto, le opere connesse e le infrastrutture indispensabili alla costruzione e all'esercizio dello stesso, autorizzate col presente decreto sono, ai sensi dell'art. 12 comma 1 del Decreto Legislativo n. 387 del 2003, di pubblica utilità, indifferibili ed urgenti;
14. apporre, ai sensi e per gli effetti degli artt. 9 e seguenti del DPR 327/2001 e ss. mm. e ii., il vincolo preordinato all'esproprio di cui all'art. 8 del medesimo DPR, sulle particelle catastali interessate dal progetto per la costruzione e all'esercizio di un impianto di produzione di energia elettrica da fonte eolica di potenza complessiva pari a 29,4MWp ubicato in agro del comune di San Marco dei Cavoti (BN) ed identificate nell'Avviso di avvio del procedimento di cui alla nota allegata al presente provvedimento per farne parte integrante e sostanziale;
15. stabilire, ai sensi e per gli effetti dell'art. 13 comma 3 del DPR 327/2001, che entro il termine di cinque anni dalla data di pubblicazione del presente provvedimento debba essere emanato il decreto di esproprio;
16. precisare che le attività di vigilanza e controllo relativamente al corretto funzionamento dell'impianto e al rispetto delle prescrizioni fanno capo agli organi preposti, ciascuno per quanto di proprio competenza;
17. demandare al Comune di San Marco dei Cavoti (Bn) ad effettuare l'attuazione, nell'esercizio delle funzioni proprie relative all'utilizzo del territorio, di sopralluoghi, verifiche in loco e attività di vigilanza;

18. precisare che avverso la presente autorizzazione è ammesso ricorso giurisdizionale, nei modi previsti, al TAR competente o, in alternativa, ricorso straordinario al Capo dello Stato nel termine rispettivamente di sessanta e centoventi giorni;

19. trasmettere il presente provvedimento alla società proponente e alle Amministrazioni interessate al procedimento partecipanti alla Conferenza di Servizi, anche ai fini delle verifiche del rispetto delle eventuali prescrizioni da ognuna formulate, nonché al Gestore di rete ed al Gestore dei Servizi Energetici - GSE S.p.A per quanto di rispettiva competenza ed inoltre all'Ufficio dell'Agenzia delle Dogane territorialmente competente a cura dell'Amministrazione procedente.;

20. inviare copia del presente atto al Direttore Generale per lo Sviluppo Economico e le Attività Produttive, alla Segreteria di Giunta, al B.U.R.C. per la pubblicazione, anche ai fini degli adempimenti ex D.Lgs 14 marzo 2013, n.33 e al Portale Regionale per la pubblicazione nella sezione “Regione Campania Casa di Vetro”.

Arch. Francesca De Falco

LEGENDA

Aerogeneratore di progetto
- WTG 1 D= 96m
- WTG 2 D= 120m
- WTG 3 D= 110m
- WTG 4 D= 150m
- WTG 5 D= 110m
- WTG 6 D= 110m
- WTG 7 D= 140m

Aerogeneratori autorizzati e/o realizzati

	IVPC
	IVPC POWER
	ECOENERGIA FRANZESE
	CERRITELLO - EX CORE

inergia
costruiamo energia pura

REGIONE CAMPANIA
COMUNE DI S.MARCO DEI CAVOTI (BN)

PROGETTO

PROGETTO DEFINITIVO PER LA REALIZZAZIONE DI UN PARCO EOLICO DENOMINATO "ACQUAFREDDA" NEL COMUNE DI SAN MARCO DEI CAVOTI (BN) IN LOCALITA' "ACQUAFREDDA" E DELLE OPERE CONNESSE NEI COMUNI DI S.MARCO DEI CAVOTI, FOIANO DI VAL FORTORE E MOLINARA (BN)

TITOLO

PLANIMETRIA IMPIANTO E RISPETTO INTERDISTANZE


PROGETTAZIONE	PROPONENTE	VISTI
INSE Ingegneria & Servizi Via S.Giacomo dei Capri 38 80122 Napoli tel. 081 579 79 98 mail: tecnico.inse@gmail.com Amm. Francesco Di Maio Ing. Nicola Galdiero Ing. Pasquale Esposito Collaboratori: Geol. V.E.Iervolino Arch. Carmine Gaudiero Geom. Francesco Malafarina	**INERGIA S.p.a.** **Sede Operativa:** Via Cola D'Amatrice n.1 63100 ASCOLI PICENO Tel.: 0736/342490 Fax: 0736/341243 **Sede legale:** Via Arno n.21 00198 ROMA Tel.: 06/97746380 Fax: 06/97746381 www.inergia.it e-mail: info@inergia.it PEC: direzione.inergia@legalmail.it Inergia S.p.A. *Il legale rappresentante* *(Giacomo Ciocci)*	

DATI PROGETTAZIONE

Cod.Elaborato Progettista	Commessa	
INT-12	S194_SMC	

Scala	Formato Stampa	Cod.Elaborato	Rev.	Nome File	Foglio
1:10.000	A2	EO-ACQ-PD-INT-11	a	EO-ACQ-PD-INT-11 - Planimetria impianto e rispetto interdistanze	1 di 1

Rev.	Data	Descrizione	Elaborato	Controllato	Approvato
a	31/01/2022	Prima emissione	INSE SRL	A.Corradetti	R.Cairoli

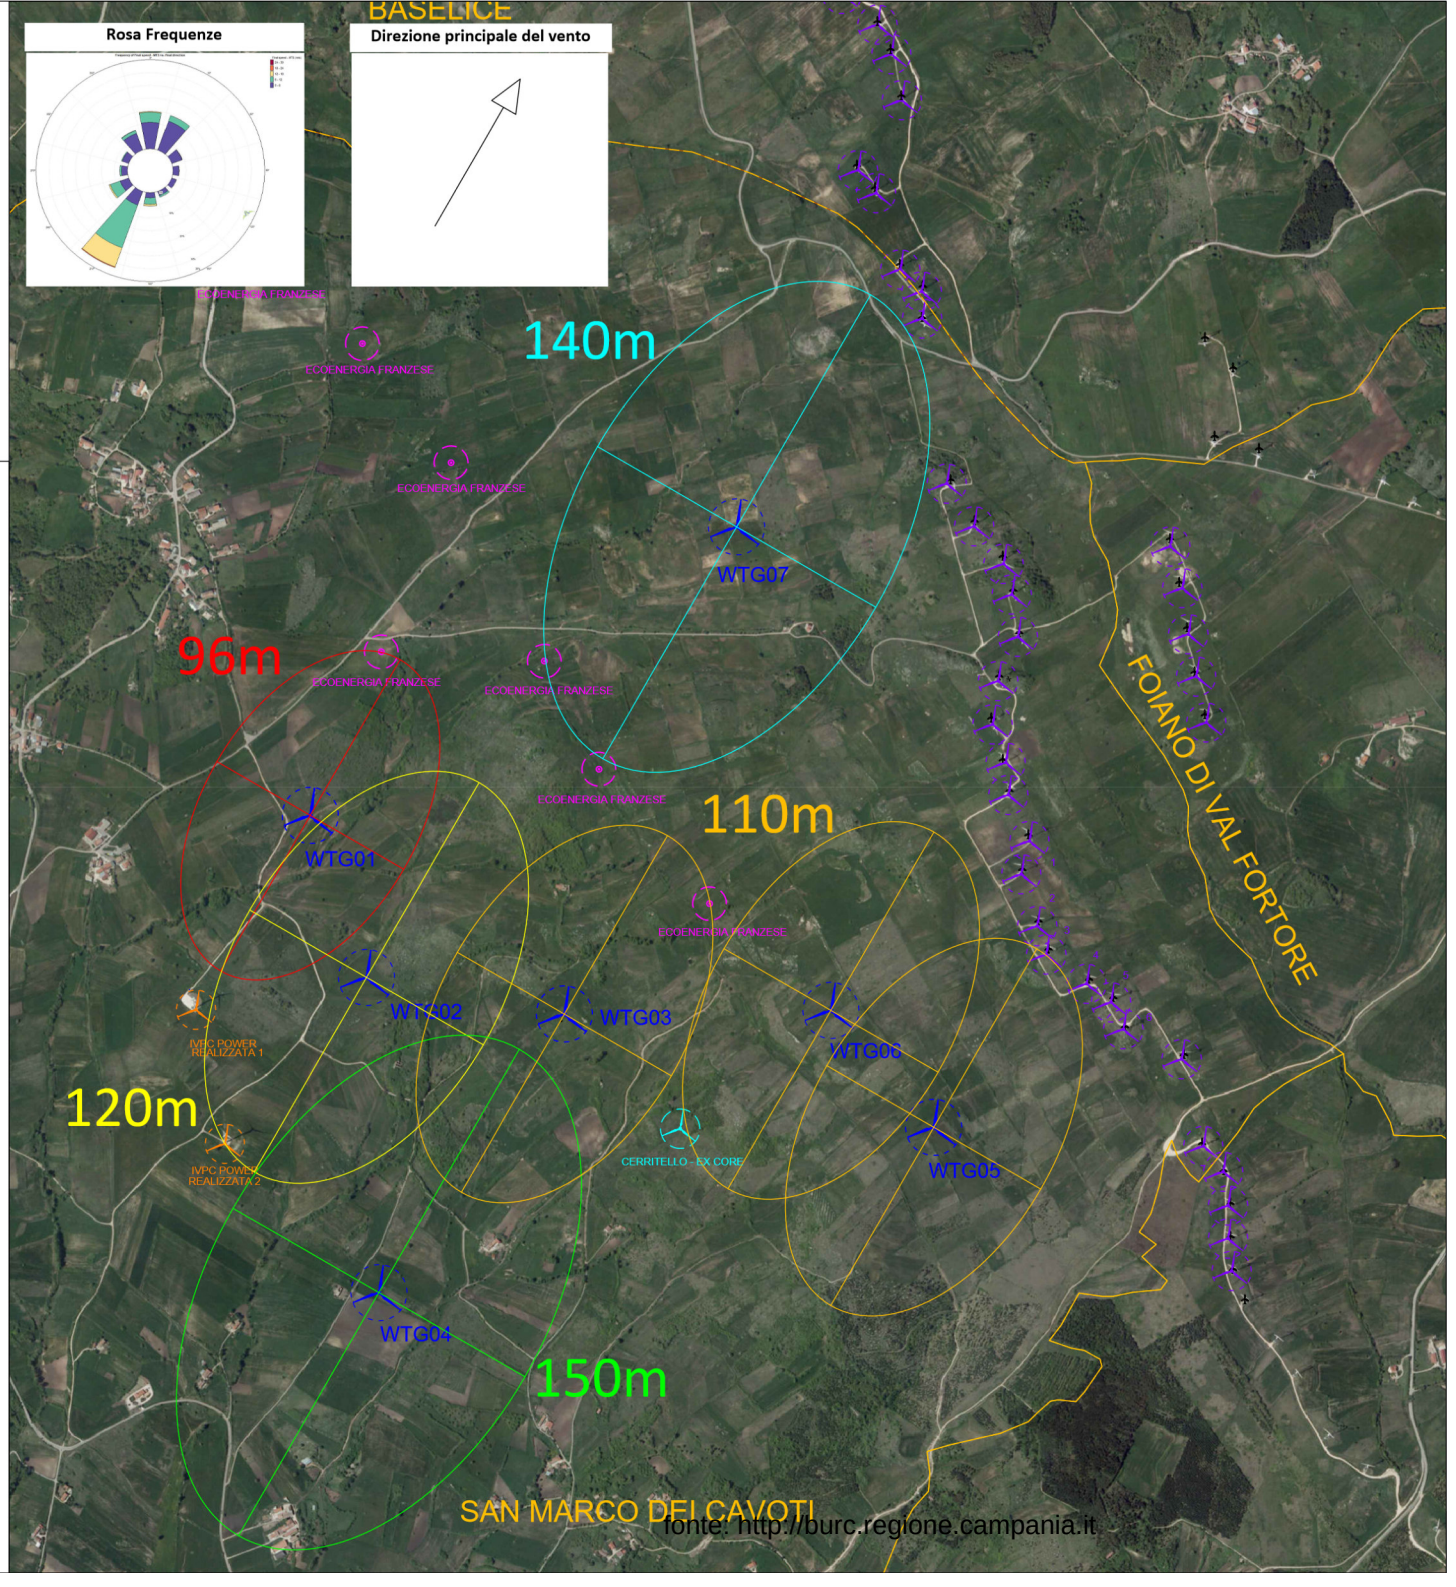

fonte: http://burc.regione.campania.it

Decreto Dirigenziale n. 53 del 11/05/2022

Dipartimento 50 - GIUNTA REGIONALE DELLA CAMPANIA

Direzione Generale 2 - Direzione Generale per lo sviluppo economico e le attività produttive

U.O.D. 3 - Energia, efficientamento e risparmio energetico, Green Economy, Bioeconomia

Oggetto dell'Atto:

LEGGE 23 AGOSTO 2004 N.239 - AUTORIZZAZIONE PER LA DELLA CAPACITA' VOLUMETRICA COMPLESSIVA DA MC. 423,00 A MC. 274,00 DEL DEPOSITO DI OLI MINERALI AD USO INDUSTRIALE UBICATO NEL TERRITORIO DEL COMUNE DI POMIGLIANO D'ARCO VIALE GIUSEPPE LURAGHI, 16, ALLA SOCIETA' GE AVIO S.R.L.

IL DIRIGENTE

PREMESSO CHE:

a) con il Regio Decreto - Legge 2 novembre 1933, n. 1741, convertito nella Legge 8 febbraio 1934, n. 367, e con Regio Decreto del 20 luglio 1934, n°1303 e successivo regolamento di esecuzione del R.D.L. 2.11.1933, n°1741, sono stati disciplinati l'importazione, la lavorazione, il deposito e la distribuzione degli oli minerali e dei carburanti;
b) con la legge 23 agosto 2004 n.239 “Riordino del settore energetico, nonché delega al Governo per il riassetto delle disposizioni vigenti in materia di energia” lo Stato ha trasferito le funzioni amministrative in materia di lavorazione stoccaggio e distribuzione di oli minerali non riservate allo Stato;
c) con la Circolare MAP n.165 del 07 ottobre 2004 della Direzione generale per l’energia e le risorse minerarie Ufficio C4, sono state emanate le prime indicazioni per il settore petrolifero a seguito dell’entrata in vigore della L.239/2004;
d) con la l. 35/2012 di conversione, con modificazioni, del D.L. 5/2012 recante “disposizioni urgenti in materia di semplificazione e di sviluppo” i depositi di stoccaggio di prodotti petroliferi, ad esclusione del G.P.L., di capacità autorizzata non inferiore a metri cubi 10.000 sono stati sottoposti all’autorizzazione del Ministero dello sviluppo economico, di concerto con il Ministero delle infrastrutture e dei trasporti;

CONSIDERATO CHE:

a) la Società GE AVIO S.r.l. con sede legale in Rivalta di Torino alla via 1° Maggio, 99, subentrata alla Società AVIO S.p.a. di Rivalta di Torino, con decreto prefettizio n. 300262 1° Sett. D/Carb. Del 21/01/2002 è stata autorizzata ad esercire nell’ambito dello stabilimento di Pomigliano D’Arco (NA) Viale Giuseppe Luraghi, 16, un deposito di oli minerali ad uso industriale;
b) con istanza inoltrata alla Regione Campania Direzione Generale per lo Sviluppo Economico e le Attività Produttive U.O.D. Energia e Carburanti, in data 26/02/2014 la Società GE AVIO S.r.l. ha chiesto il rilascio dell’autorizzazione per l’ampliamento della capacità volumetrica del deposito di oli minerali ad uso industriale da mc. 311,00 a mc. 426,00 sito nel Comune di Pomigliano D’Arco (Na) Viale Giuseppe Luraghi, 16;
c) Con DD 158 del 12/2/2015 la Società GE AVIO S.r.l. è stata autorizzata all’ampliamento della capacità volumetrica del deposito di oli minerali ad uso industriale da mc. 311,00 a mc. 426,00 sito nel Comune di Pomigliano D’Arco (Na) Viale Giuseppe Luraghi, 16;
d) Con istanza inoltrata alla Regione Campania Direzione Generale per lo Sviluppo Economico e le Attività Produttive U.O.D. Energia e Carburanti, in data 27/9/2021 prot. n. PG/2021/0529025 del 26/10/2021 la Società GE AVIO S.r.l. ha chiesto il rilascio dell’autorizzazione per la riduzione della capacità volumetrica complessiva del deposito di oli minerali ad uso industriale da mc. 423,00 a mc. 274,00 sito nel Comune di Pomigliano D’Arco (Na) Viale Giuseppe Luraghi, 16;
e) con nota prot. 2021/069502 del 06/12/2021 la Regione Campania Direzione Generale per lo Sviluppo Economico e le Attività Produttive U.O.D. Energia e Carburanti, ha chiesto agli Enti competenti il parere di competenza;
f) con nota del 17/02/2021 prot.n.0009154 (Pratica n.23591) il Comando Provinciale dei Vigili del Fuoco di Napoli ha espresso parere favorevole di conformità antincendio;
g) con nota del 07/04/2022 prot.17648/RU, l'Agenzia delle Dogane Ufficio di Napoli 2 ha espresso parere favorevole;

VISTA la richiesta di comunicazione antimafia prot. n. PG/2022/0196838, effettuata in data 12/04/2022 dall’Ufficio Dirigente-Vicario della Direzione Generale, rappresentando che in caso di riscontro positivo alla richiesta di comunicazione antimafia di cui all’art. 67 co. 1 lett. f) del Dlgs 152/2011, la Direzione Generale per lo Sviluppo Economico e le Attività Produttive della Giunta della Regione Campania provvederà alla revoca del presente provvedimento;

RICHIAMATI

a) la D.G.R. n. 556/2021 con la quale è stato conferito al dott.ssa Raffaella Farina l’incarico di Responsabile della Direzione Generale per lo Sviluppo Economico e le Attività Produttive (cod. mecc. 50.02.00);

b) il DPGR n. 12 del 16 gennaio 2020 con il quale è stato conferito l'incarico di Dirigente della U.O.D. 50.02.03 "Energia efficientamento e risparmio energetico, Green Economy e Bioeconomia" all' Arch. Francesca De Falco;

RITENUTO per quanto sopra riportato, di poter autorizzare la Società GE AVIO s.r.l., con sede legale e operativa in Rivalta di Torino (TO) alla via 1° Maggio n°99, a ridurre la capacità volumetrica complessiva da mc. 423,00 a mc. 274,00 del deposito di oli minerali sito in Pomigliano D'Arco (NA) Via Giuseppe Luraghi 16, così costituito:

- n. 2 serbatoi metallici interrati da mc. 57.00 cadauno destinati a contenere Kerosene per complessivi mc. 114;
- punti di travaso protetti con Impianto Antincendio a diluvio a servizio dei due precedenti serbatoi da mc. 57,00 cadauno;
- n. 1 serbatoio metallico fuori terra contenente Gasolio, della capacità di mc. 2.00;
- n. 1 serbatoio metallico interrato contenente Gasolio della capacità di mc. 5.00;
- n. 1 serbatoio metallico fuori terra contenente Gasolio della capacità di mc. 1.00
- n. 1 serbatoio metallico interrato contenente Gasolio della capacità di mc. 2.00;
- n. 1 serbatoio metallico interrato contenete kerosene, della capacità di mc. 3.00;
- Mc. 135 di Oli Minerali di vario tipo in fusti e latte;
- Mc. 10.00 di Acqua ragia minerale in fusti e lattine;
- Mc. 2.00 di alcool isopropilico in lattine.

Totale capacità volumetrica pari a mc. 274,00.

VISTO:

a) il R.D.L. 2 novembre 1933, n. 1741, convertito nella legge 8 febbraio 1934, n. 367 ed il relativo
b) regolamento di esecuzione, approvato con R.D. 20 luglio 1934, n. 1303;
c) la legge 7 maggio 1965 n.460;
d) la legge 23 agosto 2004 n.239 "Riordino del settore energetico, nonché delega al Governo per il riassetto delle disposizioni vigenti in materia di energia";
e) la Circolare MAP n.165 del 07 ottobre 2004 della Direzione generale per l'energia e le risorse minerarie Ufficio C4, recante le prime indicazioni per il settore petrolifero a seguito dell'entrata in vigore della L.239/2004;
f) la l. 35/2012 di conversione, con modificazioni, del D.L. 5/2012 recante "disposizioni urgenti in materia di semplificazione e di sviluppo", che sottopone i depositi di stoccaggio di prodotti petroliferi, ad esclusione del G.P.L., di capacità autorizzata non inferiore a metri cubi 10.000 all'autorizzazione del Ministero dello sviluppo economico, di concerto con il Ministero delle infrastrutture e dei trasporti;

ACCERTATA la regolarità della documentazione presentata dall'avente diritto;

alla stregua dell'istruttoria compiuta dalla U.O.D. "Energia, Efficientamento e risparmio energetico, Green Economy e Bioeconomia" e delle risultanze degli atti richiamati nelle premesse, costituenti istruttoria a tutti gli effetti di legge

DECRETA

Per i motivi espressi in premessa che qui si danno per ripetuti e riscritti:

1. **di autorizzare** la Società GE AVIO S.r.l., con sede legale e in Rivalta di Torino (TO) alla via 1° Maggio n° 99, a ridurre la capacità volumetrica complessiva da mc. 423,00 a mc. 274,00 del deposito di oli minerali sito in Pomigliano D'Arco (NA) Via Giuseppe Luraghi, 16 così costituito:
   - n. 2 serbatoi metallici interrati da mc. 57.00 cadauno destinati a contenere Kerosene per complessivi mc. 114;
   - punti di travaso protetti con Impianto Antincendio a diluvio a servizio dei due precedenti serbatoi da mc. 57,00 cadauno;
   - n. 1 serbatoio metallico fuori terra contenente Gasolio, della capacità di mc. 2.00;

- n. 1 serbatoio metallico interrato contenente Gasolio della capacità di mc. 5.00;
- n. 1 serbatoio metallico fuori terra contenente Gasolio della capacità di mc. 1.00
- n. 1 serbatoio metallico interrato contenente Gasolio della capacità di mc. 2.00;
- n. 1 serbatoio metallico interrato contenete kerosene, della capacità di mc. 3.00;
- Mc. 135 di Oli Minerali di vario tipo in fusti e latte;
- Mc. 10.00 di Acqua ragia minerale in fusti e lattine;
- Mc. 2.00 di alcool isopropilico in lattine.

Totale capacità volumetrica pari a mc. 274,00.

2. **di obbligare** la Società a tenere costantemente in efficienza ed in perfetto stato di manutenzione il deposito e di osservare le vigenti norme di sicurezza, fiscali, le disposizioni in materia di prevenzione incendi e tutte le leggi e regolamenti vigenti in materia di oli minerali.
3. **di stabilire** che l'Amministrazione autorizzante non sarà in alcun modo responsabile per i danni di qualsiasi genere derivanti a terzi dall'installazione e dall'esercizio del deposito.
4. **di stabilire** che la gestione del deposito, oggetto della presente autorizzazione, sarà esercitata dalla stessa Società. Sono vietate tutte le variazioni di titolarità del deposito autorizzato senza le corrispondenti licenze di esercizio rilasciate dall'Amministrazione finanziaria.
5. **di subordinare** l'esercizio dell'attività alla validità del Certificato di Prevenzioni Incendi e della Licenza di esercizio rilasciata dall'Agenzia delle Dogane.
6. **di precisare** che la riduzione del deposito, oggetto della presente autorizzazione, dovrà essere eseguita nel minor tempo possibile e in ogni caso, **non oltre un anno** a decorrere dalla data della presente autorizzazione pena decadenza della stessa, salvo proroga motivata per fatti sopravvenuti ed estranei alla volontà del proponente. Sono fatte salve cause di forza maggiore, indipendenti dalla volontà del proponente e tempestivamente comunicate. La Società autorizzata dovrà comunicare alla Regione Campania Direzione Generale per lo Sviluppo Economico e le Attività Produttive, U.O.D. Energia, Efficientamento e risparmio energetico, Green Economy e Bioeconomia – Centro Direzionale Isola A/6 – Napoli, la data di ultimazione dei lavori ai fini del collaudo.
7. **di obbligare** la Società autorizzata ad attenersi, nell'esecuzione dei lavori e nell'esercizio del deposito, a tutte le prescrizioni che saranno formulate dalla Regione Campania, dal Comune di Pomigliano D'arco (NA), dal Comando Provinciale dei Vigili del Fuoco di Napoli e dall'Agenzia delle Dogane di Napoli 2.
8. **di prescrivere** che la Società dovrà sottoporre a collaudo il deposito di oli minerali che sarà eseguito dall'apposita Commissione Regionale così costituita:
   - Due rappresentanti della Direzione Generale per lo Sviluppo Economico e le Attività Produttive, U.O.D.03 "Energia, Efficientamento e risparmio energetico, Green Economy e Bioeconomia" della Regione Campania, di cui uno con funzioni di Presidente e uno con funzioni di segretario;
   - Un rappresentante del Comando dei Vigili del Fuoco;
   - Un rappresentante dell'Agenzia delle Dogane.

   Gli oneri del collaudo sono a carico della Ditta richiedente.
9. **di stabilire** che al fine di attivare le procedure di collaudo, la Società dovrà presentare alla Regione Campania Direzione Generale per lo Sviluppo Economico e le Attività Produttive, UOD Energia e Carburanti – Centro Direzionale Isola A/6 – Napoli, apposita domanda in bollo.
10. **di prescrivere** che qualora alla Commissione di Collaudo risulti che la Società autorizzata non abbia adempiuto agli obblighi imposti dal presente decreto, la stessa Commissione può imporre un termine per l'adeguamento. In caso di inadempienze alle prescrizioni della predetta Commissione, l'esercizio definitivo del deposito non potrà essere accordato e l'autorizzazione di cui all'art.1 potrà essere revocata. Restano fermi tutti gli obblighi previsti dalle disposizioni citate nelle premesse nonché quelli derivanti dalla vigente normativa in materia.
11. **di inviare** copia del presente atto al BURC, al Webmaster per la pubblicazione sul sito istituzionale www.-regione.campania.it, all'Assessore allo Sviluppo Economico e Attività Produttive, all'Assessore alla Semplificazione Amministrativa, all'Autorità competente in materia di Valutazione di impatto ambientale, alla Segreteria di Giunta per gli adempimenti consequenziali, alla sezione Casa di Vetro del sito internet http://www.regione.campania.it/regione/it/la-tua-campania/regione-casa-di-vetro.

Il Dirigente
Arch. Francesca De Falco

N

FABBRICATO 61
Tettoia magazzino prodotti chimici -
Area stoccaggio infiammabili

FABBRICATO 82
Area Montaggio

FABBRICATI 2 - 5 - 82 - 83
Area Controllo integrità

FABBRICATI 2 - 47 - 82 PWA
Area Saldatura

LEGENDA ANTINCENDIO

E ESTINTORE PORTATILE D'INCENDIO

STUDIO TECNICO MENGOTTI PER. IND. FABRIZIO
VIA dei MILLE n° 40 – 80121 – NAPOLI
TEL. +39 3511595728
E – MAIL : fabriziomengotti929@gmail.com – PEC : fabrizio.mengotti@pec.eppi.it

COMUNE DI POMIGLIANO D'ARCO (NA)
Via Giuseppe Luraghi n° 16

GE AVIO S.r.l.

STABILIMENTO PER LA COSTRUZIONE E REVISIONE
DI PARTICOLARI PER MOTORI AERONAUTICI

DEPOSITO OLI MINERALI DELLO STABILIMENTO –
REPARTI ED AREE DI UTILIZZO DELL'ALCOOL ISOPROPILICO


TAVOLA :

PLANIMETRIA GENERALE DELLO STABILIMENTO CON
REPARTI ED AREE DI UTILIZZO DELL'ALCOOL ISOPROPILICO

Scala 1 : 1.000

DATA DI REDAZIONE :	ALLEGATO :	IL TECNICO
09 / 2021	8	
AGGIORNAMENTI :	SCALA :	
	INDICATA	

Questo disegno è di proprietà della GE AVIO S.r.l.. È un documento riservato ed il suo contenuto non può essere diffuso o riprodotto, anche in parte, senza preventiva autorizzazione scritta.

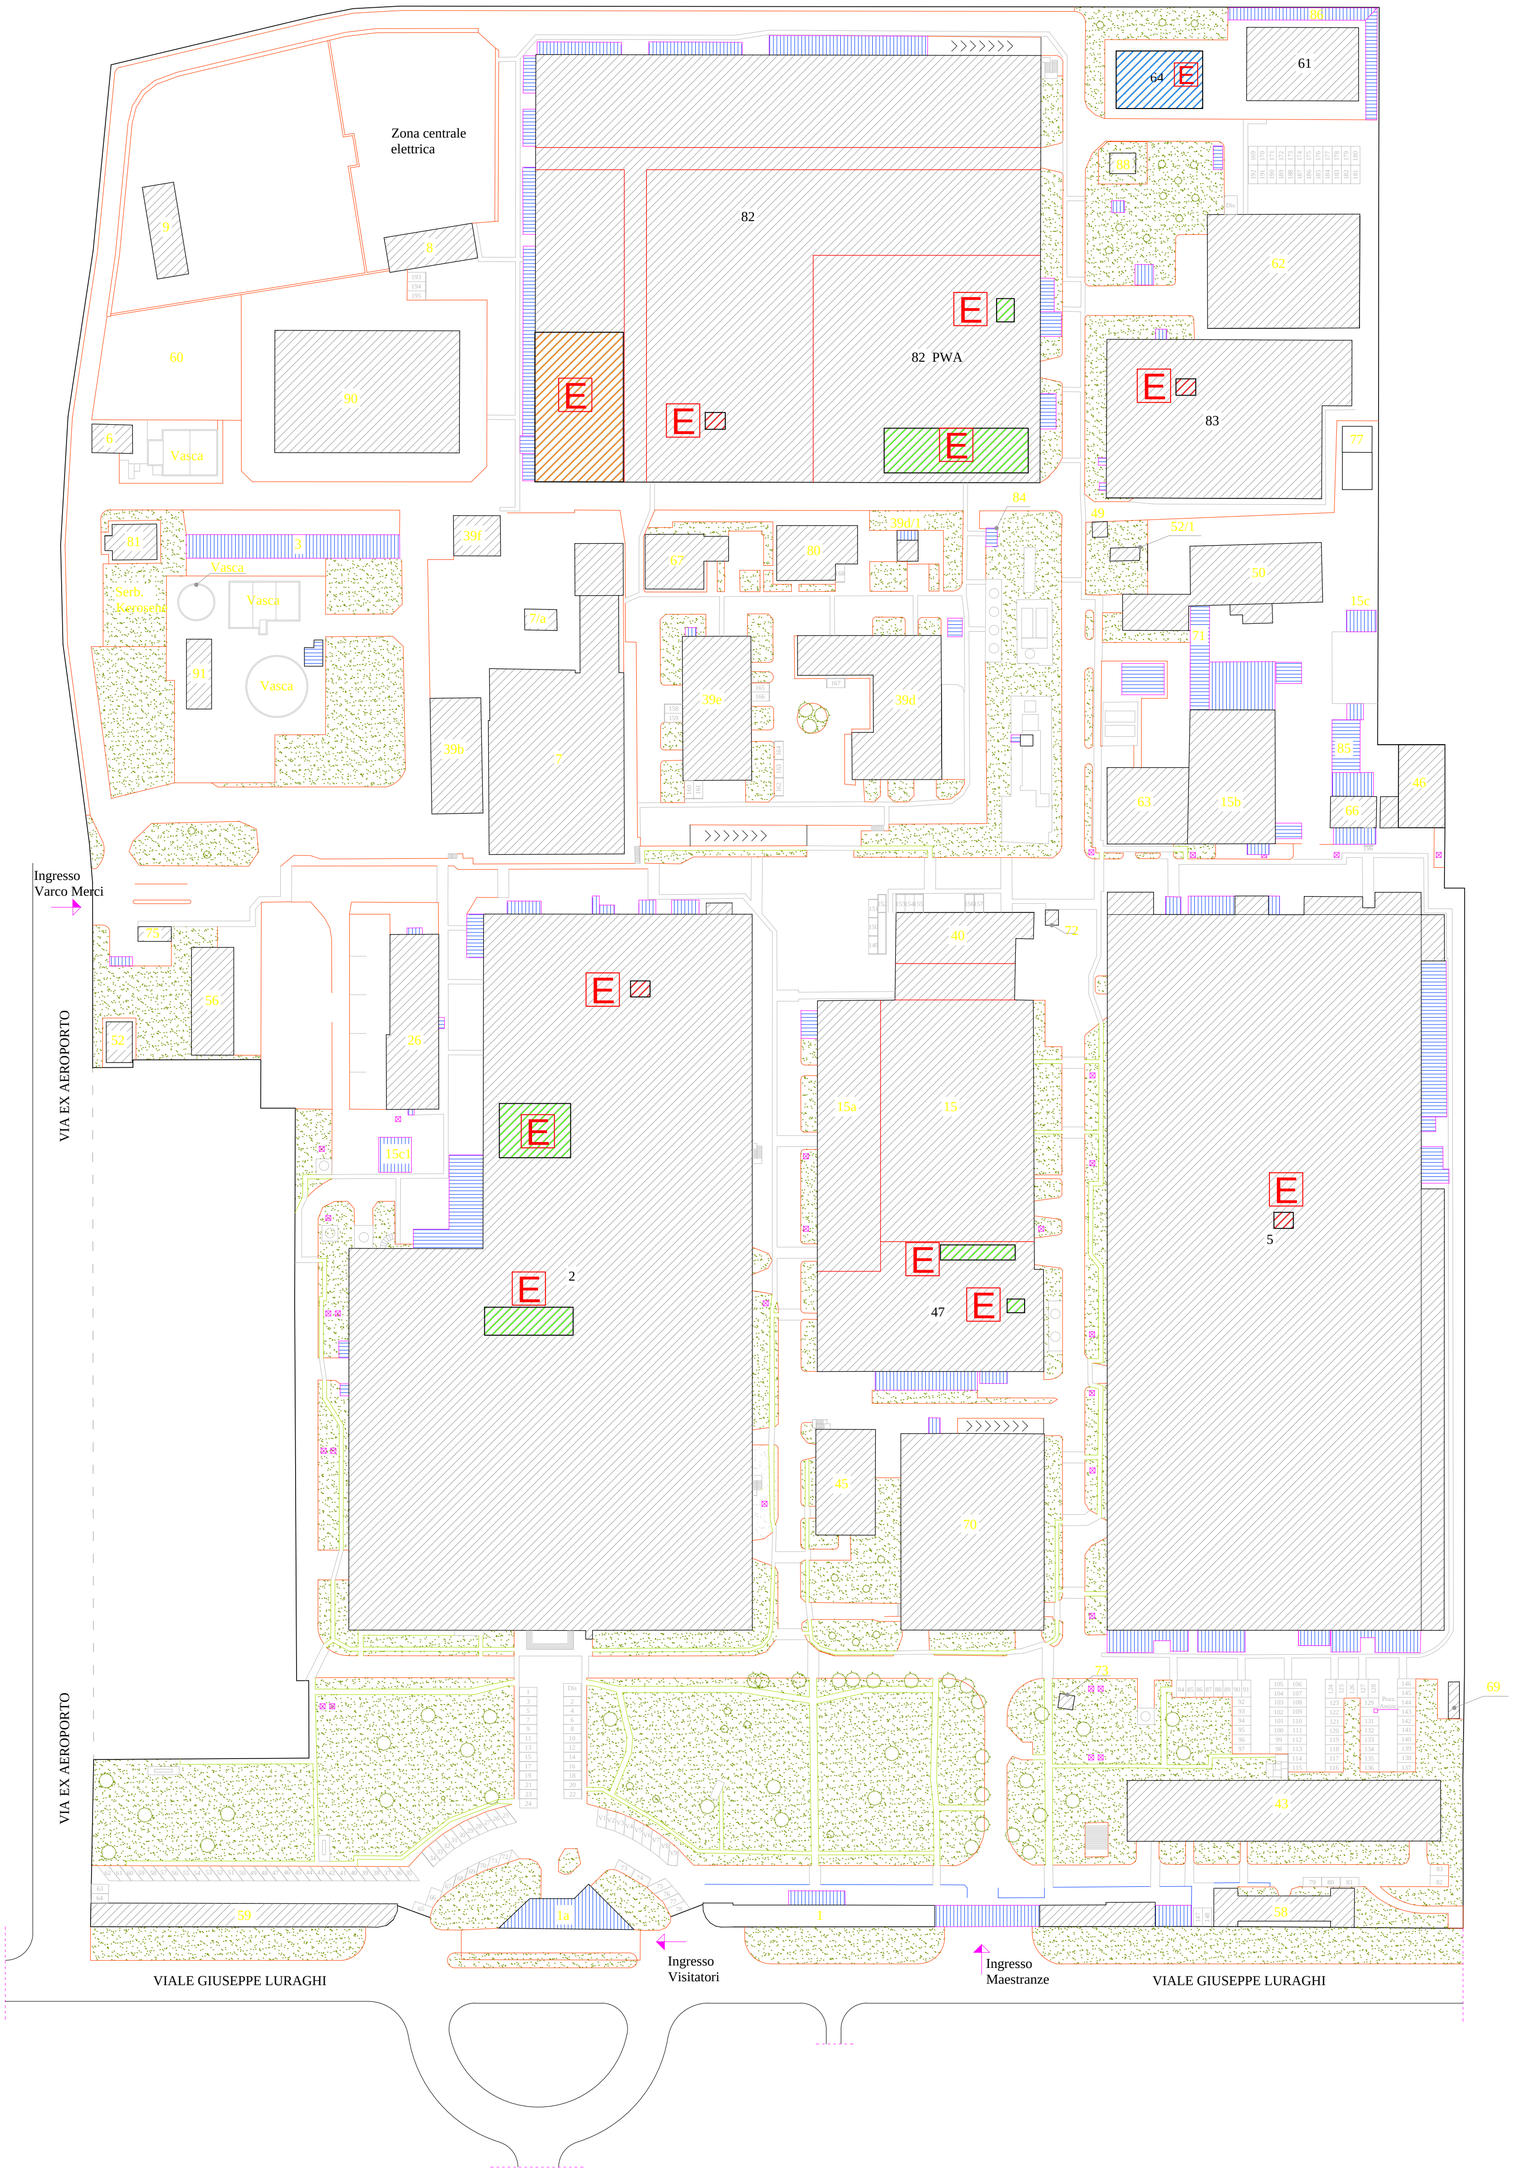

Decreto Dirigenziale n. 289 del 16/05/2022

Dipartimento 50 - GIUNTA REGIONALE DELLA CAMPANIA

Direzione Generale 2 - Direzione Generale per lo sviluppo economico e le attività produttive

Oggetto dell'Atto:

POR CAMPANIA FESR 2014/2020 - ASSE 3 - O.S. 3.1 - AZIONE 3.1. AVVISO PUBBLICO PER IL SOSTEGNO ALLE MPMI CAMPANE NELLA REALIZZAZIONE DI PROGETTI DI TRASFERIMENTO TECNOLOGICO E INDUSTRIALIZZAZIONE - DETERMINAZIONI.

IL DIRIGENTE

PREMESSO che

a. il Parlamento ed il Consiglio Europeo hanno adottato il Regolamento (UE) n. 1301 del 17 dicembre 2013 relativo al Fondo europeo di sviluppo regionale (FESR) e a disposizioni specifiche concernenti l'obiettivo "Investimenti a favore della crescita e dell'occupazione" e che abroga il Regolamento (CE) 1080/2006;
b. il Parlamento ed il Consiglio Europeo hanno adottato il Regolamento (UE) n. 1303 del 17 dicembre 2013 recante disposizioni generali sul FESR, sul Fondo sociale europeo, sul Fondo di coesione, sul Fondo europeo agricolo per lo sviluppo rurale e sul Fondo europeo per gli affari marittimi e la pesca e disposizioni generali sul Fondo europeo di sviluppo regionale, sul Fondo sociale europeo, sul Fondo di coesione e sul Fondo europeo per gli affari marittimi e la pesca, e che abroga il regolamento (CE) n. 1083/2006 del Consiglio;
c. la Commissione europea, con Decisione n. C (2015)8578 del 1° dicembre 2015 ha approvato il Programma Operativo Regionale Campania FESR 2014-2020 per il sostegno del fondo europeo di sviluppo regionale nell'ambito dell'obiettivo "investimenti in favore della crescita e dell'occupazione" per la Regione Campania in Italia, da ultimo modificato con Decisione C (2020) 5382 del 4 agosto 2020;
d. la Giunta Regionale, con Deliberazione del 16 dicembre 2015, n. 720, ha preso atto della su indicata Decisione della Commissione Europea;
e. la Giunta Regionale, con Deliberazione n. 39 del 02.02.2016, ha istituito il Comitato di Sorveglianza del POR FESR 2014/2020;
f. la Giunta Regionale, con Deliberazione n. 228 del 18.05.2016 ha, tra l'altro, demandato all'AdG POR Campania FESR 2014-2020 la definizione del Sistema di Gestione e Controllo del Programma (di seguito Si.Ge.Co), che risponde alle disposizioni dell'art. 72 del Regolamento (UE) n.1303/2013;
g. con Deliberazione del 14 giugno 2016 n. 278, la Giunta Regionale ha adottato il Sistema di gestione e Controllo del POR FESR 2014 – 2020;
h. la Delibera della Giunta Regionale n. 773 del 28.12.2016 "Strategia di Ricerca e Innovazione Regionale per la Specializzazione Intelligente (RIS3 Campania)";
i. i Criteri per la Selezione delle Operazioni approvati dal Comitato di Sorveglianza del POR FESR 2014-2020 ai sensi dall'articolo 110 (par. 2, lett. A) del Regolamento (UE) 1303/2013;
j. il POR FESR 2014/2020 è articolato in Assi prioritari, fra i quali l'Asse III "Competitività dei sistemi produttivi" che ha tra le priorità di investimento quella di sostenere la creazione e l'ampliamento di capacità avanzate per lo sviluppo di prodotti e servizi (priorità 3c);
k. all'interno del suddetto Asse III, in particolare, è prevista l'attivazione di un'azione rubricata come 3.1.1 "Aiuti per gli investimenti in macchinari, impianti e beni intangibili e accompagnamento dei processi di riorganizzazione e ristrutturazione aziendale;

PREMESSO altresì che:

a. con la Delibera della Giunta Regionale n. 108 del 08.03.2022 è stata programmata una dotazione finanziaria di € 20.000.000,00 a valere sull'Asse III del POR Campania FESR 2014- 2020 – Azione 3.1.1, per sostenere il finanziamento alle MPMI campane nella realizzazione di progetti di trasferimento tecnologico e industrializzazione nell'ambito delle aree di specializzazione della RIS 3 Campania 2014-2020 di cui alla DGR n. 773 del 28/12/2016;
b. con Deliberazione della Giunta n. 128 del 15.03.2022, si è provveduto ad iscrivere in bilancio l'importo di € 20.000.000,00 e ad istituire il capitolo di spesa U05932 correlato al capitolo di entrata E01512 attribuito alla titolarità della Direzione Attività Produttive e Sviluppo Economico;
c. con decreto dirigenziale n. 178 del 16.03.2022 è stato approvato Avviso pubblico per il sostegno alle MPMI campane nella realizzazione di progetti di trasferimento tecnologico e industrializzazione con gli allegati, pubblicato sul Bollettino Ufficiale della Regione Campania numero 31 del 21.03.2022;
d. con DGR n. 132 del 22.03.2022, la Giunta Regionale ha provveduto a programmare una prima

selezione di operazioni aggiuntive da finanziare con il PO FESR 2014/2020;

e. con nota PG/2022/0244818 del 10.05.2022, l'Autorità di Gestione ha approvato l'incremento dei fondi, assegnando all' Avviso pubblico per il sostegno alle MPMI campane nella realizzazione di progetti di trasferimento tecnologico e industrializzazione una dotazione finanziaria complessiva di € 100.000.000,00.

CONSIDERATO che:

a. l'art.10 prevede che saranno considerate presentate contemporaneamente tutte le domande pervenute via pec, comprese all'interno di un arco temporale di 15 (quindici) minuti a partire dagli orari di apertura previsti dall'art. 8. Sarà effettuata valutazione e graduatoria per le domande presentate all'interno dello stesso arco temporale;
b. l'art. 10 prevede che le domande presentate vengano sottoposte ad una istruttoria di ammissibilità formale ed a una valutazione di merito mediante l'applicazione dei criteri di cui al suddetto articolo dell'Avviso pubblico;
c. con DD n. 216 del 05.04.2022 è stata nominata la commissione per la valutazione dell'ammissibilità formale delle domande;
d. al termine dell'istruttoria, le domande ammissibili devono essere sottoposte ad una valutazione di merito esaminando altresì la congruità dei costi, anche rispetto alle previsioni indicate dal soggetto richiedente, provvedendo, eventualmente, a ridurne l'ammontare e, conseguentemente, a ricalcolare l'importo dell'agevolazione concedibile;
e. con DD n. 255 del 03.05.2022 è stata nominata la commissione per la valutazione di merito delle proposte progettuali che ha consegnato al RUP gli esiti della propria attività con nota rep. 0255161 del 16.05.2022.

DATO ATTO CHE:

a. sono pervenute n. 164 domande comprese all'interno di un arco temporale di 15 (quindici) minuti a partire dagli orari di apertura previsti dall'art. 8, dalle ore 12:00:00 alle 12:14:59;
b. delle domande verificate dalla Commissione ai fini dell'ammissibilità formale, n. 4 sono state dichiarate non ammissibili, per la motivazione riportata nell'allegato elenco;
c. le domande positivamente verificate sono state sottoposte a valutazione di merito da parte della commissione e hanno ricevuto il punteggio di cui all'allegato elenco;
d. n. 8 domande non hanno conseguito il punteggio minimo di 60 fissato dall'art. 10, come riportato nell'allegato elenco, e pertanto non sono ammissibili a finanziamento;
e. in base alla disponibilità finanziaria di cui alla DGR n. 108 del 08/03/2022 e DGR n. 132 del 22/03/2022 risultano finanziabili n. 152 progetti, corrispondenti a punteggio pari o superiore a 60;
f. su detti progetti il RUP, nel rispetto del DPR 445/2000, ha effettuato controlli a campione sulle dichiarazioni sostitutive rese in fase di domanda da parte dei potenziali beneficiari, e successive verifiche verranno effettuate sulle domande ammissibili prima della firma dell'atto di concessione.

RITENUTO pertanto di:

a. dover prendere atto degli esiti della Commissione e dover approvare l'allegato A, che costituisce parte integrate e sostanziale del presente decreto, nel quale sono riportati i progetti per cui è stata presentata la domanda di partecipazione dalle ore 12:00:00 alle 12:14:59, con l'esito della valutazione, approvando allo stesso tempo per ciascuno di essi che abbia ricevuto il punteggio minimo di 60 il costo totale ammissibile al finanziamento e l'importo del contributo ammissibile;
b. dover destinare le risorse di cui sopra al finanziamento di n. 152 progetti, corrispondenti alle domande ammissibili con punteggio pari o superiore a 60;
c. dover demandare a successivo atto l'impegno di spesa necessario per la realizzazione dell'intervento in parola;

d. dover dare atto che si procederà alla concessione del finanziamento con successivo atto a seguito delle ulteriori verifiche dell'ufficio.

VISTI

- il regolamento n. 12 “Ordinamento amministrativo della Giunta Regionale della Campania” pubblicato sul BURC n. 77 del 16 dicembre 2011;
- la Delibera della Giunta Regionale n. 720 del 16/12/2015 “POR Campania FESR 2014/2020 - Presa d'atto della Decisione della Commissione europea C (2015) n. 8578 del 1° dicembre 2015 di approvazione del Programma Operativo Regionale FESR Campania 2014/2020”;
- il Manuale di attuazione del POR FESR Campania 2014-2020, approvato con Decreto Dirigenziale n. 214 del 11/10/2021;
- la DGR n. 556 del 30 novembre 2021 e il DPGR n.162 del 21 dicembre 2021 di conferimento alla dott.ssa Raffaella Farina dell'incarico di Responsabile della D.G. per lo Sviluppo economico e le Attività produttive;
- la DGR n.108 del 08/03/2022;
- la DGR n.128 del 15.03.2022;
- il D.D. n. 178 del 16/03/2022;
- la DGR n. 132 del 22/03/2022
- tutti gli atti sopra richiamati.

alla stregua dell’istruttoria evidenziata in narrativa, nonché dalla espressa dichiarazione di regolarità della stessa

DECRETA

Per i motivi ed i riferimenti espressi in narrativa, che qui si intendono integralmente riportati di:

1. prendere atto degli esiti della Commissione e approvare l'allegato A, che costituisce parte integrate e sostanziale del presente decreto, nel quale sono riportati i progetti per cui è stata presentata la domanda di partecipazione dalle ore 12:00:00 alle 12:14:59, con l'esito della valutazione, approvando allo stesso tempo per ciascuno di essi che abbia ricevuto il punteggio minimo di 60 il costo totale ammissibile al finanziamento e l'importo del contributo ammissibile;

2. destinare le risorse di cui sopra al finanziamento di n. 152 progetti, corrispondenti alle domande ammissibili con punteggio pari o superiore a 60;

3. dover demandare a successivo atto l’impegno di spesa necessario per la realizzazione dell'intervento in parola;

4. dare atto che si procederà alla concessione del finanziamento con successivo atto a seguito delle ulteriori verifiche dell'ufficio.
5. trasmettere il presente provvedimento all’Assessore alle Attività Produttive - Lavoro - Demanio e patrimonio, al Responsabile della Programmazione Unitaria, all’Autorità di Gestione del POR FESR e al BURC per le relative pubblicazioni.

Il direttore
Raffaella Farina

N. Protocollo	Data e ora presentazione Domanda	Nome Progetto	Soggetto Proponente	Esito Istruttoria Ammissibilità	Motivazione	Punteggio di merito	Motivazione	Costo totale ammissibile	Contributo concesso
211575	20/04/2022 12:00	ImmunoBlu: sviluppo di un nuovo nutraceutico immunostimolante	CONSORZIO ITALBIOTEC	Positivo		94		843.036,50 €	571.504,82 €
211601	20/04/2022 12:01	Smart Mobility & Security Services (SM&SS)	MEDIAVOICE SRL	Positivo		94		1.225.368,01 €	747.578,07 €
211553	20/04/2022 12:00	A.N.E.M.A. AVVICINARSI A NAPOLI CON ESPERIENZE MULTICANALI AUMENTATE	CONFORM - CONSULENZA FORMAZIONE E MANAGEMENT S.C.A.R.L.	Positivo		91		1.391.562,50 €	994.313,38 €
211621	20/04/2022 12:01	Bio Up-cycling Beauty	KNOWLEDGEFORBUSINESS SRL	Positivo		90		518.328,98 €	348.025,76 €
211753	20/04/2022 12:01	C.A.M.PO (Clinica Assistenziale Mobile POliambulatoriale)	BEYOND SRL	Positivo		90		755.814,00 €	513.953,52 €
211771	20/04/2022 12:02	Servizi di innovation management per lo sviluppo di nuove idee imprenditoriali nel settore dei materiali avanzati - SIM_MAT	MATERIAS SRL	Positivo		90		603.904,00 €	406.054,72 €
211043	20/04/2022 12:00	SMART TEST	BIOGEM SCARL	Positivo		89		1.003.800,00 €	622.569,13 €
211288	20/04/2022 12:00	"SAFE RAIL - SistemA WIM/WILD in Fibra ottica di nuova gEneRazione per lA slcurezza deL trasporto ferroviario"	OPTOSMART SRL	Positivo		89		773.860,50 €	465.440,94 €
211346	20/04/2022 12:00	FEFB ARP ED - Full Electric Foil Boat con Ali Portanti Retrattili con Electric Drive	NEWTAK SRL	Positivo		89		905.860,00 €	550.213,52 €
211105	20/04/2022 12:00	"SINTONIA - Sistema di monItoraggio dell'iNfrastruTtura della traziONe elettrIca ferroviariA"	T&T SRL	Positivo		88		1.607.426,00 €	1.082.569,68 €
211286	20/04/2022 12:00	PiattafOrme innoVative pER la terAnostica in patoLogie tumoraLi (OVERALL)	CeRICT scrl	Positivo		88		1.471.038,58 €	994.170,31 €
211363	20/04/2022 12:00	F.I.A.M.M.A.	TECHNO DESIGN SRL	Positivo		88		1.354.000,00 €	912.309,00 €
211475	20/04/2022 12:00	SAVE	AMMINISTRAZIONE TICHELAB	Positivo		88		846.048,00 €	575.058,80 €
211112	20/04/2022 12:00	SM.A.R.T	KCITY S.R.L	Positivo		87		782.050,00 €	493.004,85 €
211386	20/04/2022 12:00	SESTRI – SEgnali STRadali Intelligenti	PAGANO SPA	Positivo		87		1.335.250,00 €	809.595,00 €
211457	20/04/2022 12:00	Perva-C@re	AK-12 SRL	Positivo		87		880.818,00 €	594.240,60 €
211739	20/04/2022 12:01	WATER4ALL	GREEN VULCANO SRL	Positivo		87		538.343,70 €	336.128,58 €
211761	20/04/2022 12:01	BAT-MAN (Battery Management) for UPS	COSMO SERVICE SRL	Positivo		87		1.105.700,00 €	751.876,00 €
211836	20/04/2022 12:08	CRiSM - Clinical Risk identification Software Management	R4I SRL	Positivo		87		1.543.176,00 €	1.040.502,40 €
210949	20/04/2022 12:00	SUPER HERO	IAMHERO SRL	Positivo		86		1.046.292,40 €	649.713,20 €
211219	20/04/2022 12:00	SEAGULL ZERO-e	ITALSYSTEM SRL	Positivo		86		1.292.020,00 €	877.792,40 €
211569	20/04/2022 12:00	AI4NEF – Intelligenza Artificiale a supporto dei pazienti pediatrici affetti da neurofibromatosi di tipo 1	KELYON S.R.L.	Positivo		86		666.933,00 €	448.762,80 €
211638	20/04/2022 12:01	"Sistema Intelligente per il Monitoraggio e il Ripristino dei siti soggetti all'abbandono illecito di rifiuti" (SIMR)	ANALIST GROUP S.R.L.	Positivo		86		711.162,50 €	472.279,30 €
211767	20/04/2022 12:01	SMART-TEC Sviluppo di green packaging antiMicrobico e blockchain: tecnologie innovative ed ecosostenibili per la vAloRizzazione dei prodoTTi alimEntari Campani	VISIONI S.R.L.	Positivo		86		764.221,25 €	512.028,24 €
211848	20/04/2022 12:09	ARMONIA: Ambient air and Route MONItoring network based on Artificial intelligence	METERING RESEARCH SRL	Positivo		86		826.500,00 €	560.546,00 €
210989	20/04/2022 12:00	Vi.To Virtual Tourist Platform	TECHNOLOGY ADVISING SRL	Positivo		85		1.159.995,00 €	788.376,60 €
211483	20/04/2022 12:00	REMETEC – Ricollocazione e rivalutazione di reflui oleari mediante tecnologie estrattive green	MATER S.C.A.R.L.	Positivo		85		1.027.971,00 €	693.164,20 €
211656	20/04/2022 12:01	MHYMOST – Metal Hydrides-based hYdrogen storage for MObile and STationary applications	CANTIERI DEL MEDITERRANEO SPA	Positivo		85		2.000.000,00 €	1.196.274,75 €
211813	20/04/2022 12:05	SEMEIOTIC - SistEma per il Monitoraggio dElle Infrastrutture per i Trasporti di superfiCie	TME SRL	Positivo		85		1.763.437,12 €	1.041.834,51 €
211854	20/04/2022 12:13	Smart Systems for Safety Construction Sites - S.S. 4 S.C.S.	MEID4 SRL	Positivo		85		975.700,00 €	637.808,50 €
211852	20/04/2022 12:12	QASAR - Quasi Autonomous Sailing Robot	SMART WIND SRL	Positivo		84,71		872.427,50 €	486.648,39 €
211024	20/04/2022 12:00	AIR SAFE - Artificial Intelligence Reporting system for SAFe indoor and efficient Energy	WISH SRLS	Positivo		84,56		491.400,00 €	332.752,00 €
211227	20/04/2022 12:00	FastRIDE – Evoluzione e sostenibilità nella gestione dei Servizi di Trasporto on demand	SYNC LAB S.R.L	Positivo		84		769.567,00 €	471.378,45 €
211377	20/04/2022 12:00	STeMMA - Sistema di Teleriabilitazione con Monitoraggio Muscolare di Area	CID SOFTWARE STUDIO S.P.A.	Positivo		84		1.026.781,00 €	694.506,80 €
211381	20/04/2022 12:00	S.A.M.B.I.A.S. Standardizzazione, Augmentazione e Modellazione di dati clinici per lo sviluppo di Biotecnologia medica tramite Intelligenza Artificiale in Sanità	CDC TORTORELLA SPA	Positivo		84		1.078.046,00 €	616.843,80 €
211618	20/04/2022 12:01	Oncological Advanced Therapy Management	KIRANET S.R.L.	Positivo		84		1.225.612,00 €	831.427,17 €
211784	20/04/2022 12:02	TREELOGY	EUPHORBIA SRL	Positivo		84		1.994.585,00 €	1.243.947,25 €
211806	20/04/2022 12:04	AIM4FRAIL	MICRO CENTER SRL	Positivo		84		751.942,65 €	506.205,93 €
211014	20/04/2022 12:00	Bee Credit	3BEE SRL	Positivo		83		700.000,00 €	476.000,00 €
211163	20/04/2022 12:00	SCAI - Sistema catalitico ultracompatto per l'abbattimento di inquinanti	AIRMEC S.R.L.	Positivo		83		1.946.503,20 €	1.302.580,20 €
211180	20/04/2022 12:00	CIMICE - Rilevatore CilindrIco di MuonI Cosmici per in indagini geognostiche	TECNO IN S.P.A	Positivo		83		424.510,00 €	252.356,00 €
211240	20/04/2022 12:00	AGRO-PRO	COSVITEC SCARL	Positivo		83		1.089.991,00 €	677.915,50 €
211246	20/04/2022 12:00	ELECTRONIC CLINICAL.PATHS	INTERDATA SRL	Positivo		83		1.089.720,00 €	737.429,60 €
211341	20/04/2022 12:00	IMOS - Intelligent Manutentive Operation System	NETGROUP SRL	Positivo		83		1.004.232,62 €	588.839,78 €
211550	20/04/2022 12:00	DIVA	DISTRETTO TECNOLOGICO AEROSPAZIALE DELLA CAMPANIA - DAC S.C.AR.L.	Positivo		83		1.609.806,00 €	1.030.243,13 €
211716	20/04/2022 12:01	MAPPER	FOS SPA	Positivo		83		1.979.895,00 €	1.234.868,25 €
211749	20/04/2022 12:01	Gestione, Innovazione, Ambiente, SOstenibilità e Novità Ecologiche nell'industria pellettiera (GIASONE)	CONCERIA VIGNOLA SRL	Positivo		83		629.220,50 €	415.869,90 €
211817	20/04/2022 12:05	SARF - Smart Assistant Robot for Farming	AQTEC SRL	Positivo		83		933.264,00 €	630.619,52 €
210961	20/04/2022 12:00	BTPLC - Broadband Traction Power Line Communication	GEMATICA SRL	Positivo		82		984.971,23 €	659.930,72 €
211115	20/04/2022 12:00	Te.S.C.A. Tecnologie e Soluzioni per la Continuità Assistenziale	PROTOM GROUP SPA	Positivo		82		648.053,00 €	400.263,95 €
211243	20/04/2022 12:00	ToGETHER	P&P PRODUCT AND PROCESS DEVELOPMENT SRL	Positivo		82		528.918,00 €	341.950,80 €
211296	20/04/2022 12:00	VENTIX – Sistema integrato per il trattamento domiciliare di ventilazione polmonare e il monitoraggio da remoto di pazienti complessi, affetti da forme acute di BCPO	AQUA BIOTECH SRL	Positivo		82		1.388.215,00 €	922.172,50 €
211323	20/04/2022 12:00	GREENIA	THE THINKING CLOUDS SRL	Positivo		82		520.540,00 €	353.376,20 €
211391	20/04/2022 12:00	MEDEA TEST - Metabolomics for the Detection of Endometrial Adenocarcinoma	HOSMOTIC SRL	Positivo		82		731.915,00 €	497.702,20 €
211708	20/04/2022 12:01	Identificazione di Biomarcatori Periferici e Sviluppo di Medical Device per la Diagnosi, la Prognosi e il Miglioramento della Qualità della Vita dei Pazienti Ischemici e Post Ischemici. Acronimo: BIOMED-ICTUS	GENOMIX4LIFE SRL	Positivo		82		1.705.092,80 €	1.135.257,00 €
211082	20/04/2022 12:00	CONTACTFOOD - Controlled product Origin with a New Technology for A "Consumer To Farm" Organized and Open Dialogue	Neatec S.p.A.	Positivo		81		1.784.760,00 €	1.070.336,25 €
211595	20/04/2022 12:00	Recupero di materie prime dai fanghi prodotti durante la rigenerazione di acidi di decapaggio esausti - Innovazione tecnologica e digitalizzazione delle fasi di scarico e finitura dei materiali zincati.	IRPINIA ZINCO SRL	Positivo		81		1.478.778,40 €	820.809,04 €
211671	20/04/2022 12:01	DIPan	IVM S.R.L.	Positivo		81		805.628,00 €	540.227,04 €
211763	20/04/2022 12:01	H2RESTORE - Sviluppo di un modulo integrato di accumulo di energia elettrica da fonte rinnovabile con tecnologie Innovative a idrogeno	GRADED S.P.A.	Positivo		81		2.000.000,00 €	1.196.274,75 €
211811	20/04/2022 12:04	#Healthing: Telemedicina e Internet of Medical Things	WEB GENESYS SRL	Positivo		81		511.669,20 €	305.559,57 €
211826	20/04/2022 12:07	Intelligent SupplyChain for Aerospace - ISCHIA	SIXTEMA SRL	Positivo		81		485.375,00 €	328.379,00 €
211842	20/04/2022 12:09	mSENSE	BOVIAR SRL	Positivo		81		719.972,80 €	465.881,70 €
211334	20/04/2022 12:00	AIWEO - Artificial Intelligence Wizard for Earth Observation	NEXTANT APPLICATIONS & INNOVATIVE SOLUTION SRL	Positivo		80		552.460,80 €	374.933,40 €
211479	20/04/2022 12:00	TERRASOS	SIMAC S.R.L.	Positivo		80		1.508.274,50 €	961.519,84 €
211534	20/04/2022 12:00	Bollino CARE: INNOVATIVE CLOUD SUITE	BOLLINO IT S.P.A. A SOCIO UNICO	Positivo		80		481.000,00 €	327.080,00 €
211677	20/04/2022 12:01	DISPOSITIVI STERILI INIETTBILI PER L'ACCRESCIMENTO DEI TESSUTI SOFFICI	Altergon Italia S.r.l.	Positivo		80		625.950,00 €	282.626,33 €
211798	20/04/2022 12:02	BIOWELT - DEVELOPMENT OF SUSTAINABLE ADDITIVES FROM AGRICULTURAL WASTE FOR THE PRODUCTION OF END-OF-LIFE TIRES MATS	T-CYCLE INDUSTRIES SRL	Positivo		80		601.300,00 €	325.000,00 €
211819	20/04/2022 12:06	ASAM TECH - Advanced Structural Analysis Models Nuove tecnologie per la misurazione e la previsione del danno strutturale di infrastrutture e edifici strategici a seguito di fenomeni endogeni ed esogeni	G.I.A. CONSULTING S.R.L.	Positivo		80		1.289.543,90 €	870.435,56 €
211856	20/04/2022 12:14	IN PASTA	A.C. SPA	Positivo		80		1.744.443,00 €	1.191.340,64 €
211139	20/04/2022 12:00	Sistema di diagnostica Per carrelli ferroviari con Recupero energetico INteGrato – SPRING	MONTICELLI GROUP SRL	Positivo		79		1.981.987,50 €	1.178.146,83 €
211152	20/04/2022 12:00	Eva (Elders' Vocal Assistant)	GEEK LOGICA SRL	Positivo		79		1.320.664,50 €	821.585,70 €
211410	20/04/2022 12:00	Dispositivo Medico Wearable per la TeleAssistenza e la Riabilitazione (DMW TeleAR)	CONTRADER SRL	Positivo		79		1.951.550,00 €	1.327.054,00 €
211414	20/04/2022 12:00	V-CRASH	STEP SUD MARE SRL	Positivo		79		742.030,00 €	337.261,00 €
211799	20/04/2022 12:03	DICOTOMIA (διχοτομία)	MAC SRL	Positivo		79		1.630.125,00 €	1.108.485,00 €
210994	20/04/2022 12:00	PeriCaM	NG MED SRL	Positivo		78		600.000,00 €	408.000,00 €
211007	20/04/2022 12:00	OLOS	E.M.M. SRL	Positivo		78		484.230,00 €	216.055,50 €
211238	20/04/2022 12:00	MIMANTE - Software per il progetto preliminare delle ABITG (Active-Bending Tinber Gridshell)	BRANCACCIO COSTRUZIONI S.P.A.	Positivo		77		448.300,00 €	268.724,94 €
211303	20/04/2022 12:00	EMER-GO	SOUTH ENGINEERING SRL	Positivo		77		477.184,00 €	316.169,60 €
211329	20/04/2022 12:00	RIutilizzare gli Scarti ORganici: verso la Sustainable Agriculture (RISORSA)	TerrAmore Società Cooperativa Agricola	Positivo		77		570.175,00 €	328.667,50 €
211507	20/04/2022 12:00	Soluzione SaaS per il monitoraggio, la gestione e la manutenzione di sistemi TT Control per il ciclo idrico integrato	TEA TEK SRL	Positivo		77		1.131.626,24 €	665.035,12 €
211582	20/04/2022 12:00	SAIAS: Sistema di Alimentazione Ibrido ad Alto Spunto	OPUS AUTOMAZIONE SPA	Positivo		77		653.442,00 €	383.176,30 €
211794	20/04/2022 12:02	PANACEA - Pane, pizza e GelAto bioAttivi	ALOHA SRL	Positivo		77		863.892,00 €	554.656,00 €
211397	20/04/2022 12:00	WeARII4-BCI	YOUBIQUO S.R.L.	Positivo		76,84		423.068,00 €	287.370,20 €
211331	20/04/2022 12:00	CALDAIA DI NUOVA GENERAZIONE A BIOMASSA A TRIPLA FASE DI COMBUSTIONE	COSTRUZIONI TECNICHE MECCANICHE S.R.L.	Positivo		76		535.530,00 €	361.768,56 €
211336	20/04/2022 12:00	DIGGERLY	ARETHUSA S.R.L.	Positivo		76		495.035,00 €	294.107,50 €
211444	20/04/2022 12:00	SENTINEL - Sistema di gEstioNe per droni auTonomI cooperaNti ed intEgrati in spazi aerei VLL	TOP VIEW SRL	Positivo		76		972.459,00 €	651.402,70 €
211823	20/04/2022 12:06	NFF FARINE MAGICHE - Novel Functional Foods FARINE MAGICHE	IPAFOOD S.R.L.	Positivo		76		1.565.000,00 €	782.500,00 €

fonte: http://burc.regione.campania.it

211840	20/04/2022 12:08	PRESA on line: PRezzario Edilizia Sempre Aggiornato online	ACCA SOFTWARE SPA	Positivo		76		1.005.971,60 €	591.807,75 €
210973	20/04/2022 12:00	CEO - Cubesat Earth Observation	EURO SOFT SRL	Positivo		75		1.627.152,40 €	1.053.654,15 €
211132	20/04/2022 12:00	ARTISTA - Ambiente in virtual Reality per la progeTtazione e la reallzzazione tramite Stampa 3D di manufaTti Artigianali	SAUTECH SRL	Positivo		75		1.233.925,00 €	826.290,00 €
211313	20/04/2022 12:00	MIT MEDICAL DEVICE	B. & B. SRL	Positivo		75		932.418,00 €	599.516,20 €
211406	20/04/2022 12:00	S.I.R.A. Supervisione Infrastrutture e Reti di Automazione	SISTEMI DI TELECOMUNICAZIONI S.P.A.	Positivo		75		1.724.023,20 €	1.171.715,67 €
211487	20/04/2022 12:00	ForEnergy - Forecasting Energy	NHP SRL	Positivo		75		592.032,00 €	355.219,20 €
211559	20/04/2022 12:00	CONSERVAZIONE DI SOLAI ESISTENTI CON SISTEMA HMD (Humidity and Movement Detection)	BRT S.R.L.	Positivo		75		612.005,00 €	415.763,40 €
211810	20/04/2022 12:04	IBI Indumenti Biomedici Intelligenti	TIWARE S.R.L.	Positivo		75		1.099.705,00 €	659.823,00 €
211635	20/04/2022 12:01	CADIRASAT	ALI SCARL	Positivo		74,81		889.474,00 €	604.742,86 €
211222	20/04/2022 12:00	ConvolutionAI	GESAN THCS S.R.L.	Positivo		74		651.192,00 €	439.824,00 €
211352	20/04/2022 12:00	NeFiTa, Produzione e formulazioNE di FITOestratti con proprietà Antivirali della presente proposta di trasferimento tecnologico.	MAREA SCARL	Positivo		73		839.909,00 €	568.705,40 €
211366	20/04/2022 12:00	Sostenibilità energetica Attraverso L'utilizzo della fonte geotermica per utenze del Settore trAsporti (SALSA)	IMPRESA COSENZA SRL	Positivo		73		700.197,50 €	472.301,50 €
211402	20/04/2022 12:00	HUAM_2022 Helicopter Urban Air Mobility	TESI S.R.L.	Positivo		73		1.829.780,45 €	1.096.005,11 €
211362	20/04/2022 12:00	Progetto di trasferimento tecnologico relativo alla ricerca industriale in merito alla valorizzazione degli studi dell'ozonizzazione dell'olio extra vergine di oliva e sull'ottenimento di cellule staminali da bacche d'uva acerbe	Erbagil S.r.l.	Positivo		72		761.500,00 €	418.825,00 €
211606	20/04/2022 12:01	SMALL SAT Separation System	S.A.B. AEROSPACE SRL	Positivo		72		734.450,00 €	495.554,80 €
211689	20/04/2022 12:01	OFTEN 2.0	OFTEN MEDICAL SRL	Positivo		72		1.195.271,60 €	786.594,16 €
211779	20/04/2022 12:02	EREMA - Efficientamento e Riduzione delle Emissioni di un Motore per Aviazione leggera a pistoni.	REPOL SRL	Positivo		72		468.755,00 €	316.784,63 €
211249	20/04/2022 12:00	La Prima Fabbrica di Supercondensatori in Italia Campania (PF-SIC)	CAPTOP SRL	Positivo		71,84		1.437.500,00 €	852.500,00 €
211445	20/04/2022 12:00	TrackInf	GESAN SRL	Positivo		71		657.661,50 €	376.662,75 €
211628	20/04/2022 12:01	Isolamento di molecole di interesse nutraceutico da scarti della filiera agroalimentare per lo sviluppo di alimenti funzionali in un'ottica di economia circolare	ELLEVA PHARMA S.R.L.	Positivo		71		451.950,00 €	304.486,00 €
211757	20/04/2022 12:01	INTELLIREAD - Soluzioni di intelligenza artificiale e realtà aumentata per la trasmissione efficace della conoscenza in campo letterario	F2 S.r.l.	Positivo		71		457.952,40 €	310.607,54 €
211188	20/04/2022 12:00	VIOLA - Virtual Itineraries by an OListic Automation	DATABOOZ ITALIA SRL	Positivo		70		650.000,00 €	440.968,00 €
211353	20/04/2022 12:00	BEST - Shelter modulari per la realizzazione di sistemi di stoccaggio e accumulo lithium-based	MECOSER SISTEMI SPA	Positivo		70		1.970.000,00 €	1.075.274,75 €
211430	20/04/2022 12:00	VLP - Viridis Lux Potentia (Energia e Luce Green)	PHAENOMENA SPA	Positivo		70		668.250,00 €	441.600,00 €
211612	20/04/2022 12:01	HOPE - Hybrid Orc-Photovoltaic system heat Exchanger	PROTODESIGN SRL	Positivo		70		595.550,00 €	404.971,49 €
211721	20/04/2022 12:01	INNOVA4HEALTH	I.T. SVIL SRL	Positivo		70		725.803,00 €	493.546,00 €
211789	20/04/2022 12:02	EcoGozz0e-mission: Ricerca e Sviluppo di un sistema propulsivo ibrido (idrogeno-elettrico) per una imbarcazione innovativa, ergonomica ed a basso impatto ambientale	FLEXITAB SRL	Positivo		70		1.092.620,00 €	742.110,90 €
211793	20/04/2022 12:02	MEDICINA PREDITTIVA CURA SOCIALE - MpCs	ME.DI. MEDITERRANEA DIAGNOSTICA S.R.L.	Positivo		70		1.475.000,00 €	884.000,00 €
211198	20/04/2022 12:00	STRATER – STRAwberry sTEm Remover	CTI FOOD TECH SRL	Positivo		69		1.005.387,55 €	677.263,53 €
211245	20/04/2022 12:00	ART-UP	TEXI S.R.L.	Positivo		69		788.170,00 €	535.955,60 €
211501	20/04/2022 12:00	SMART-CARE Sistema integrato di telemonitoraggio biomedico ed ambientale	ORANGEE SRL	Positivo		69		459.878,40 €	304.449,60 €
211745	20/04/2022 12:01	DESIGN, PROTOTYPING AND DEVELOPMENT OF AN INNOVATIVE FLOATING SUITE	ADHARIA SRL	Positivo		68,5		1.987.542,50 €	1.093.148,38 €
211171	20/04/2022 12:00	G-IDA - Inspection and Defects Assistant for infrastructure Managmet	STRESS S.C.A.R.L	Positivo		68		440.612,50 €	297.729,30 €
211233	20/04/2022 12:00	MMS (Monitoring and Managing Sarcopenia for an active aging) - Monitorare e curare la sarcopenia per un invecchiamento attivo	SABANET S.R.L.	Positivo		68		530.531,17 €	360.521,20 €
211236	20/04/2022 12:00	CM 4.0	ENTERPRISE ORGANIZATION AND SOLUTIONS SRL	Positivo		68		1.443.228,00 €	881.439,00 €
211293	20/04/2022 12:00	F.I.T.A. (Facilitatore nella Introduzione Tecnologie additive nell'Aerospazio)	3DNA SRL	Positivo		68		484.404,20 €	317.567,32 €
211648	20/04/2022 12:01	TELEMEDICINA ITALIA	CONSORZIO ITALIA COOPERATIVA SOCIALE	Positivo		68		504.650,00 €	340.362,00 €
211664	20/04/2022 12:01	FREE CARE	ADIRAMEF S.P.A.	Positivo		68		508.363,50 €	299.894,70 €
211781	20/04/2022 12:02	HYDROGEN YACHT	SORRENTO LUXURY SRL	Positivo		68		563.642,50 €	380.215,68 €
211801	20/04/2022 12:03	4S: Smart Scan System for Sustainability	SANTORO GRAFICA SRL	Positivo		68		735.362,15 €	470.649,87 €
211803	20/04/2022 12:03	Formulazione biosostenibile a basso impatto ambientale per lavaggi in sistemi automatici (BIOCHELAV)	CLE.PR.IN SRL	Positivo		68		780.635,00 €	527.166,00 €
211216	20/04/2022 12:00	METALAB - Real world METAverse lab	CAMPANIA SISTEMI SRL	Positivo		67		516.177,60 €	344.134,80 €
211699	20/04/2022 12:01	COGNITIVE SYSTEMS FOR ADVANCED MEASUREMENTS IN STAMPING PROCESSES	NTS SOCIETA' COOPERATIVA	Positivo		67		469.400,00 €	258.170,00 €
211290	20/04/2022 12:00	BLOCKFOODCHAIN	SENIOR SRL	Positivo		66		551.272,00 €	366.448,00 €
211357	20/04/2022 12:00	I.C.A.R.O. INNOVATIVE CONTROL FOR AERIAL AND RESCUE OPERATION	DALLAIR S.R.L.	Positivo		66		1.257.912,00 €	822.687,20 €
211526	20/04/2022 12:00	SISTEMI FOTONICI DI MONITORAGGIO WIRELESS PER LA SICUREZZA DI INFRASTRTURE CRITICHE E AMBIENTI ATEX (norma europea 2014/34/UE)	NEXT S.P.A.	Positivo		66		993.678,56 €	572.286,78 €
211425	20/04/2022 12:00	STORIE DI DONNE IN UN MONDO DI UOMINI	SOFTWARE E INNOVAZIONE SRL	Positivo		65,72		445.916,00 €	280.811,92 €
211036	20/04/2022 12:00	SmartLAB	Arterra Bioscience SPA	Positivo		65		1.062.585,50 €	719.532,97 €
211174	20/04/2022 12:00	NUOVI CONDUTTORI ELETTRICI PER TRASFORMATORI DI POTENZA AD ELEVATA CONDUCIBILITA' ELETTRICA E TERMICA	COMPANY TRAFIL PRODUCTION- CTP. SRL.	Positivo		65		801.600,00 €	400.800,00 €
211590	20/04/2022 12:00	Caratterizzazione, progettazione, prototipizzazione, test e produzione di Sistemi di Stoccaggio di Energia ad Alta Densità - HD BESS	COELMO SPA	Positivo		64,19		1.705.718,00 €	907.946,50 €
211944	20/04/2022 12:01	C.R. Arch (Composite Ram Arch) - "Sviluppo di armature autoportanti in GRFP per tecniche di rivestimento Spritz Beton"	ATP SRL	Positivo		64		1.348.438,30 €	838.704,30 €
211834	20/04/2022 12:08	Slide 2.0 The Next	INSUPPORT S.R.L.	Positivo		63		1.479.532,00 €	887.719,00 €
211306	20/04/2022 12:00	C-CLAMP Sistema Di foratura semiautomatico per Frame installation	SIFER S.R.L.	Positivo		62		440.335,00 €	239.477,88 €
211519	20/04/2022 12:00	Nuovi PROdotti Salutistici dal LAtte di Bufala sano - PROSALAB	AZIENDE AGRICOLE ASSOCIATE SRL	Positivo		62		746.560,00 €	504.660,80 €
211791	20/04/2022 12:02	TRUSTYCHAIN	SAVINO SOLUTION SRL	Positivo		62		400.000,00 €	232.900,00 €
211223	20/04/2022 12:00	ReFive 2.0 (Recover, Regenerate, Reuse, Rental and the Recycle)	TRENDEVICE SPA	Positivo		60		1.340.512,50 €	902.067,50 €
211312	20/04/2022 12:00	PRODUZIONE DI PELLAMI BIO-BASED AD ELEVATA BIODEGRADABILITA'	DMD SOLOFRA S.P.A.	Positivo		60		427.836,25 €	184.889,25 €
211394	20/04/2022 12:00	Sviluppo di nuovi prodotti ottenuti mediante la valorizzazione degli scarti della trasformazione industriale del pomodoro in contenitori innovativi: i San Marzano smoothies e il San Marzano tomato dressing	SALVATI SPA	Positivo		60		1.178.755,00 €	724.113,25 €
211687	20/04/2022 12:01	PROCESSO INNOVATIVO DI IDROGASSIFICAZIONE CATALITICA PER LA VALORIZZAZIONE DEGLI SCARTI DI BIOMASSE	CASTALDO HIGH TECH S.P.A.	Positivo		60		488.810,00 €	204.089,50 €
211773	20/04/2022 12:02	HOWAS - HOSPITAL WASTE STERILIZATION	FOR. TEC. FORNITURE TECNOLOGICHE SRL	Positivo		60		623.697,50 €	387.440,35 €
211824	20/04/2022 12:07	Smart Power and Heat Storage System to Hydrogen - SPAHSS - 2 - HYDROGEN	SIR WIND SRLS	Positivo		60		1.479.510,00 €	1.006.066,80 €
211832	20/04/2022 12:08	SMART DELIVERY SYSTEM (SDS)	ESA SYSTEM SRL	Positivo		60		503.760,00 €	307.875,60 €
211851	20/04/2022 12:10	ARMONET (ARtificial intelligence for MONitoring Environment and Territory)	S.I.T.E.	Positivo		60		1.115.631,99 €	696.494,26 €
211118	20/04/2022 12:00	STRUTTURE TRIDIMENSIONALI GREEN ILLUMINATE A LED	RBR LIGHTS SRL	Positivo		51		- €	- €
211631	20/04/2022 12:01	SIRENA - Sistema Innovativo di Ricarica, manutEnzione e assisteNza per Auto elettriche	AMICA.E.C.SRL	Positivo		39		- €	- €
211091	20/04/2022 12:00	D.F.N.P.P.N.D.N.G.A.A. - Development of Functional Nutritional Products for the Prevention of Neurodegenerative Diseases consisting of New Glycoconjugates with Antioxidant Activity	AVICENNA NATURAL INSTITUTE SRL	Positivo		NV	Art. 5 comma 5 dell'Avviso.	- €	- €
211232	20/04/2022 12:00	Studio di nuove finiture per applicazioni di design	LAMBERTI DESIGN S.R.L.	Positivo		NV	Art. 5 comma 5 dell'Avviso.	- €	- €
211371	20/04/2022 12:00	SKINHEAL - hand SK in protection IN novative approaches: H ealthy and E nvironment-friendly A lternative product L ines	SYDEX SPA	Positivo		NV	Art. 5 comma 5 dell'Avviso.	- €	- €
211706	20/04/2022 12:01	G.O. O.U.T. - Great Opportunity for Out of Use Tires	RPN SRL	Positivo		NV	Art. 5 comma 5 dell'Avviso.	- €	- €
211388	20/04/2022 12:00	SIVC (Sustainability Intelligence for Value Chains)	PENELOPE S.R.L.	Positivo		NV	Art. 5 comma 5 dell'Avviso.	- €	- €
211230	20/04/2022 12:00	SPORTHEALTH	GOSPORT SRL	Positivo		NV	Art. 5 comma 5 dell'Avviso.	- €	- €
210895	20/04/2022 11:56	EPIQ: Elder People - Improvement in Quality of life	VIVERE INSIEME - SOCIETA' COOPERATIVA SOCIALE - ONLUS - ETS	Negativo	Art. 8 comma 3 dell'Avviso			- €	- €
210914	20/04/2022 11:59	TRUSTYCHAIN	SAVINO SOLUTION SRL	Negativo	Art. 8 comma 3 dell'Avviso			- €	- €
210923	20/04/2022 11:59	EREMA - Efficientamento e Riduzione delle Emissioni di un Motore per Aviazione leggera a pistoni.	REPOL SRL	Negativo	Art. 8 comma 3 dell'Avviso			- €	- €
210936	20/04/2022 11:59	SMART SCREENING	LINEARIT SPA	Negativo	Art. 8 comma 3 dell'Avviso			- €	- €
211510	20/04/2022 12:00	FIDES - FI liera per la DE materializzazione Smart	SA DOCUMENTS SRL	Negativo	art. 5 comma 4			- €	- €
211514	20/04/2022 12:00	REHABL@B	STAZIONE CLIMATICA BIANCHI SRL	Negativo	art. 3 comma 2 punto n. 3			- €	- €
211564	20/04/2022 12:00	ACQUA	iQUADRO srl	Negativo	art. 3 comma 2 punto n. 3			- €	- €
211776	20/04/2022 12:02	SCANNER INTRAORALE PORTATILE	MAIPEK SRL	Negativo	art.3 comma 1			- €	- €
211317	20/04/2022 12:00	4S: Smart Scan System for Sustainability	SANTORO GRAFICA SRL		Duplicata e protocollata al 211801			- €	- €
211578	20/04/2022 12:00	Smart Systems for Safety Construction Sites - S.S. 4 S.C.S.	COSTITUENDA A.T.S. MEID4 S.R.L		Duplicata e protocollata al 211854			- €	- €

fonte: http://burc.regione.campania.it

Decreto Dirigenziale n. 182 del 09/05/2022

Dipartimento 50 - GIUNTA REGIONALE DELLA CAMPANIA

Direzione Generale 4 - DG per la tutela della salute e il coordin. del sist. sanitario regionale

U.O.D. 91 - STAFF - Funzioni di supporto tecnico - operativo

Oggetto dell'Atto:

REVISIONE N. 2 PERCORSI DIAGNOSTICO-TERAPEUTICI ASSISTENZIALI PER LE SEGUENTI PATOLOGIE RARE: RETINITE PIGMENTOSA (RFG110) E GASTROENTERITE EOSINOFILA (RIO030).

IL DIRETTORE GENERALE

PREMESSO che:

a) con DM 18 maggio 2001, n° 279 il Ministero della Salute ha approvato il "Regolamento di istituzione della rete nazionale delle malattie rare e di esenzione dalla partecipazione al costo delle relative prestazioni sanitarie, ai sensi dell'articolo 5, comma 1, lettera b), del decreto legislativo 29 aprile 1998, n° 124";
b) il citato DM n° 279/01 all'art. 2, comma 1 prevede:
• l'istituzione di una Rete nazionale mediante la quale sviluppare azioni di prevenzione, attivare la sorveglianza, migliorare gli interventi volti alla diagnosi e alla terapia delle malattie rare, promuovere l'informazione e la formazione, ridurre l'onere che grava sui malati e sulle famiglie;
• che tale Rete sia costituita da Presidi accreditati, preferibilmente ospedalieri, appositamente individuati dalle Regioni per erogare prestazioni diagnostiche e terapeutiche;
• che i Presidi Regionali della Rete per le malattie rare devono essere individuati tra quelli in possesso di documentata esperienza di attività diagnostica o terapeutica specifica per i gruppi di malattie o per le malattie rare, nonché di idonea dotazione di strutture di supporto e di servizi complementari, ivi inclusi, per le malattie che lo richiedono, servizi per l'emergenza e per la diagnostica biochimica e genetico molecolare;
c) la Giunta Regionale con D.G.R. n. 190 del 24/5/2011 ha approvato l'istituzione di un Gruppo Tecnico di Lavoro costituito da esperti in Malattie Rare con il compito di individuare sul territorio regionale i Presidi di Riferimento specifici per le malattie o per gruppi di malattie rare sulla base dei criteri proposti dal Ministero e di definire e organizzare il flusso informativo per il Registro Nazionale delle Malattie Rare;
d) con DCA n. 34 del 18/5/2016 è stato Recepito l'Accordo Stato Regioni del 16 ottobre 2014 relativo al "Piano Nazionale per le Malattie Rare";
e) il DCA n. 48/2017 è stato approvato il Piano Regionale per le Malattie Rare ed il Documento Percorso Diagnostico Assistenziale generale comune a tutte le patologie rare;

PRESO ATTO che

a) il Decreto Dirigenziale n. 143 del 21/5/2020 è stato approvato il Documento "Percorso Diagnostico Terapeutico Assistenziale del Malato Raro per la Gastroenterite Eosinofila del paziente raro (RI0030)" in Regione Campania;
b) il Decreto Dirigenziale n.446 del 29/12/2020 è stato approvato il Documento "Percorso Diagnostico Terapeutico Assistenziale del Malato Raro per la Retinite Pigmentosa del paziente raro (RFG110)" in Regione Campania;
c) il Decreto Dirigenziale n. 143/2020 e il Decreto Dirigenziale n. 446/2020 hanno stabilito che si procederà al monitoraggio periodico per la corretta operatività dei percorsi diagnostico-terapeutici;

CONSIDERATO che
a) il Gruppo Tecnico di Esperti in Malattie Rare della Regione Campania, con il Centro di Coordinamento Regionale e la Direzione Generale Tutela della Salute, ha ritenuto di procedere alla revisione di n. 2 Percorsi diagnostico-terapeutico-assistenziali per le seguenti patologie rare in Regione Campania: Retinite Pigmentosa (RFG110) e Gastroenterite Eosinofila (RI0030) del paziente raro;
b) alla revisione dei documenti: "Percorso Terapeutico Diagnostico Assistenziale Retinite Pigmentosa del paziente raro (RFG110)", "Percorso Terapeutico Diagnostico Assistenziale Gastroenterite Eosinofila del paziente raro (RI0030)", hanno partecipato i gruppi di lavoro, costituiti ai sensi del DCA 48/17 dal personale operante presso il Centro di Coordinamento Regionale, dal personale operante presso i presidi della rete regionale coinvolti nell'assistenza alla specifica malattia, ovvero da operatori delle aziende sanitarie locali, sia presso gli ospedali che nei distretti, e da una

rappresentanza di pediatri di famiglia, medici di medicina generale e di associazioni di malati rari specifiche per la patologia in esame;
c) nella revisione dei suddetti Percorsi “Percorso Terapeutico Diagnostico Assistenziale Retinite Pigmentosa del paziente raro (RFG110)” e “Percorso Terapeutico Diagnostico Assistenziale Gastroenterite Eosinofila del paziente raro (RI0030)” è stato pienamente rispettato quanto stabilito con DCA n.32 del 25/3/2019 che approva il Documento tecnico di indirizzo sulla metodologia di stesura dei PDTA in Regione Campania;
d) i documenti revisionati, “Percorso Terapeutico Diagnostico Assistenziale Retinite Pigmentosa del paziente raro (RFG110)”, “Percorso Terapeutico Diagnostico Assistenziale Gastroenterite Eosinofila del paziente raro (RI0030)”, sono stati preventivamente condivisi con le Direzioni aziendali dei presidi della rete e delle ASL con nota prot. n.242427 del 9/5/2022;
e) l'art.7, comma 3, del DM 279/2001 stabilisce che "La prescrizione delle prestazioni erogabili in esenzione dalla partecipazione al costo, è effettuata secondo criteri di efficacia ed appropriatezza, rispetto alle condizioni cliniche individuali, con riferimento ai protocolli, ove esistenti, definiti dai Centri di riferimento ed in collaborazione con i presidi della rete";

RITENUTO, pertanto, di dover procedere all'adozione della Revisione dei seguenti Documenti: “Percorso Terapeutico Diagnostico Assistenziale per la Retinite Pigmentosa del paziente raro (RFG110)” (ALLEGATO 1), “Percorso Terapeutico Diagnostico Assistenziale Gastroenterite Eosinofila del paziente raro (RI0030)” (ALLEGATO 2), approvati nella seduta del 27 aprile 2022 dal Gruppo di Esperti in Malattie Rare e che, allegati al presente Decreto, ne formano parte sostanziale ed integrante;

VISTI
- il DM 18 maggio 2001, n° 279 “Regolamento di istituzione della rete nazionale delle malattie rare e di esenzione dalla partecipazione al costo delle relative prestazioni sanitarie, ai sensi dell’articolo 5, comma 1, lettera b), del decreto legislativo 29 aprile 1998, n° 124”;
- l’art. 7, comma 3, del DM 279/2001;
- il DPCM del 12 gennaio 2017 “Definizione e aggiornamento dei livelli essenziali di assistenza, di cui all'articolo 1, comma 7, del decreto legislativo 30 dicembre 1992, n. 502”;
- il DCA n. 34 del 18/5/2016;
- il DCA n. 48 del 27/10/2017;
- il DCA n.61 del 5/7/2018;
- il DCA n.32 del 25/3/2019;
- il DD n. 31 del 10/2/2020;
- il Documento revisionato del “Percorso Diagnostico Terapeutico Assistenziale per la Retinite Pigmentosa del paziente raro (RFG110)” in Regione Campania approvato nella seduta del 27 aprile 2022 dal Gruppo di Esperti in Malattie Rare;
- il Documento revisionato del “Percorso Diagnostico Terapeutico Assistenziale per la Gastroenterite Eosinofila del paziente raro (RI0030)” in Regione Campania approvato nella seduta del 27 aprile 2022 dal Gruppo di Esperti in Malattie Rare;

Alla stregua dell’istruttoria compiuta dal responsabile del procedimento e delle risultanze e degli atti tutti richiamati nelle premesse, costituenti istruttoria a tutti gli effetti di legge, nonché dell’espressa dichiarazione di regolarità della stessa resa dal Direttore Generale

per quanto sopra esposto in premessa e che qui si intende integralmente riportato:

DECRETA

per tutto quanto espresso in premessa che qui si intende integralmente riportato:
1. di adottare i seguenti Documenti revisionati:
1.1 il Documento “Percorso Diagnostico Terapeutico Assistenziale del Malato Raro per la Retinite Pigmentosa (RFG110)” in Regione Campania, approvato nella seduta del 27 aprile 2022 dal Gruppo di

Esperti in Malattie Rare e che, allegato al presente Decreto , ne forma parte sostanziale ed integrante (ALLEGATO 1) ;
1.2 il Documento “Percorso Diagnostico Terapeutico Assistenziale del Malato Raro per la Gastroenterite Eosinofila (RI0030)” in Regione Campania approvato nella seduta del 27 aprile 2022 dal Gruppo di Esperti in Malattie Rare e che, allegato al presente Decreto, ne forma parte sostanziale ed integrante (ALLEGATO 2);

2. di stabilire che si procederà al monitoraggio periodico per la corretta operatività dei percorsi diagnostico-terapeutici per le seguenti malattie rare: Retinite Pigmentosa (RFG110), Gastroenterite Eosinofila (RI0030);
3. di demandare a successivo provvedimento - in collaborazione con il Centro di Coordinamento ed i gruppi di lavoro specifici per i suddetti PDTA approvati con il presente decreto- l’individuazione dei Presidi della rete e degli specialisti ai quali il malato raro potrà essere indirizzato per la soddisfazione dei propri bisogni diagnostici, assistenziali e terapeutici, secondo il modello Hub & Spoke;
4. di inviare il presente decreto a tutte le Aziende Sanitarie della Regione Campania, ai Presidi di riferimento Regionale delle Malattie Rare, nonché al BURC e alla Casa di Vetro per tutti gli adempimenti in materia di pubblicità e trasparenza.

Avv. Antonio Postiglione

ALLEGATO 1

Percorso Diagnostico Terapeutico Assistenziale
RETINITE PIGMENTOSA
Malattia Rara

CODICE
RFG110

Rev. N. 1 del 27/04/2022

fonte: http://burc.regione.campania.it

INDICE

1. RETINITE PIGMENTOSA: dati epidemiologici, clinici e terapeutici 3
2. Obiettivi del PDTA 4
3. Analisi del contesto e analisi dei bisogni 5
4. Percorso diagnostico: iter diagnostico, criteri di entrata e di uscita del paziente per la presa in carico 7
5. Percorso terapeutico 10
6. Gestione di eventi acuti in emergenza / urgenza 10
7. Telemedicina 11
8. Indicatori secondo la fase del pdta e indicatori di processo 12
9. Esenzione 12
10. Analisi delle criticità e identificazione degli ostacoli locali all'applicazione del PDTA . 13
11. Gruppo di lavoro per stesura PDTA retinite pigmentosa 14
12. Gruppo di validatori PDTA 15
13. Bibliografia 16
14. Sitografia 17

Allegato A: PRESIDI DELLA RETE - CENTRI CERTIFICATORI

Allegato B: PROTOCOLLO DI TERAPIA

fonte: http://burc.regione.campania.it

1. RETINITE PIGMENTOSA: DATI EPIDEMIOLOGICI, CLINICI E TERAPEUTICI

DEFINIZIONE

Con il termine Retinite Pigmentosa (RP) si indica un gruppo di malattie ereditarie della retina degenerative, progressive, geneticamente determinate che portano, per un danno fotorecettoriale, ad un progressivo deficit visivo, ad una compromissione della visione notturna e del campo visivo periferico. La caratteristica oftalmoscopica principale è, nella maggioranza dei casi, la presenza di una pigmentazione intraretinica con tipico aspetto ad “osteoblasti”, riduzione del calibro dei vasi sanguigni retinici e pallore del disco ottico. In molti casi la grave perdita dell'acutezza visiva può condurre ad uno stato di ipovisione e progredire, nei casi più severi, alla cecità.

EPIDEMIOLOGIA

La prevalenza stimata è di circa 1 caso ogni 3.000-5.000 abitanti nella popolazione mondiale. In base ai dati di prevalenza a livello globale, si può stimare un numero di 20.000 casi nella popolazione italiana e circa 1.800 casi in regione Campania.
Allo stato attuale, la Società Italiana di Oftalmologia Genetica sta lavorando alla preparazione di linee guida e protocolli di riferimento.

DIAGNOSI - DIAGNOSI DIFFERENZIALE

La diagnosi di RP richiede la presenza di un quadro clinico e/o esami diagnostici ed elettrofunzionali compatibili con il danno fotorecettoriale.
Nella diagnosi differenziale rientrano:
Amaurosi congenita di Leber, Atrofia girata della coroide e della retina (deficit di ornitina aminotrasferasi), Atassia da deficit di vitamina E, Sindrome di Bardet-Biedl, Malattia di Bassen-Kornzweig (abetalipoproteinemia), Coroideremia, Deficit congenito della glicosilazione tipo 1a, Distrofia dei coni e distrofia progressiva dei coni, Ceroidolipofuscinosi neuronale, Malattie mitocondriali, Malattia di Refsum, Sindrome di Alström, Sindrome di Dekaban-Arima, Sindrome di Joubert e di Meckel-Gruber, Sindrome di Senior-Løken, Sindrome di Usher, Retinopatie da trauma, Retinopatie infettive ed autoimmuni e Retinopatie da tossicità farmacologica.

fonte: http://burc.regione.campania.it

2. OBIETTIVI DEL PDTA

Gli obiettivi del PDTA per la patologia comprendono:

- confermare la diagnosi clinica;
- valutare i fattori di rischio e i fattori di severità;
- valutare l'iniziale condizione clinica della patologia, il suo stato ed eventuali complicanze, in base agli esiti dei principali esami diagnostici;
- specificare la presenza di un coinvolgimento multisistemico per le sospette forme sindromiche, le potenziali comorbidità in base alla storia della patologia;
- valutare la possibilità di un'indagine molecolare per un inquadramento genetico ai fini di un'accurata diagnosi e prognosi;
- indicare le terapie farmacologiche e le modalità di accesso alle stesse.

Ad essi si associano gli obiettivi della stesura dei PDTA come da allegato A del Decreto n. 32 del 25/03/2019 Regione Campania:

1. Eliminare/contenere la variabilità non necessaria sia nella fase diagnostica che terapeutica, che può determinare inappropriatezza nell'offerta assistenziale;
2. Assicurare la continuità, il coordinamento dell'assistenza, la riconciliazione terapeutica;
3. Ridurre al minimo i rischi per i pazienti;
4. Migliorare gli esiti delle cure;
5. Eliminare il più possibile ritardi e sprechi.

Per la stesura del PDTA sono state utilizzate le evidenze scientifiche di riferimento selezionando quelle più recenti disponibili, in quanto, dopo aver esaminato le principali banche dati e i siti delle società di riferimento, non sono state individuate Linee guida. Attualmente la Società Italiana di Oftalmologia Genetica, con la partecipazione del Centro Studi Retinopatie Ereditarie dell'Università degli Studi della Campania "L. Vanvitelli" di Napoli, sta lavorando all'elaborazione di protocolli di riferimento per la Retinite Pigmentosa e ad una revisione sistematica per la valutazione delle pubblicazioni di riferimento più esaustive ed aggiornate in tema di diagnosi e terapia pubblicate sulle riviste scientifiche internazionali di maggiore impatto, sia per l'inquadramento diagnostico (*criteri diagnostici; esami da richiedere in fase diagnostica e di follow-up; modalità di esecuzione dei test elettrofunzionali management terapeutico; follow-up)* sia per l'inquadramento terapeutico.

fonte: http://burc.regione.campania.it

3. ANALISI DEL CONTESTO E ANALISI DEI BISOGNI

In base ai dati attualmente a disposizione, si stima una prevalenza in regione Campania di circa 1800 pazienti affetti da Retinite pigmentosa (prevalenza stimata: 1/3.000-5.000; abitanti regione Campania: 5.839.000, dato aggiornato all'anno 2021). Dato il numero rilevante di pazienti e date le possibili sequele legate alla patologia, è indispensabile:

1. Creare una rete tra i diversi distretti (inter- e sovra-distrettuale) e i diversi professionisti coinvolti. Poiché vi è la necessità di specifici esami per la diagnosi, nonché di un piano terapeutico adatto alle condizioni cliniche generali del paziente, è opportuno favorire un'iniziale convergenza dal territorio alle unità operative dedicate delle strutture ospedaliere. Tale passaggio può avvenire grazie alla collaborazione con gli specialisti del territorio e i medici di medicina generale, che potranno mettersi in contatto con le strutture di riferimento mediante i contatti riportati nel sito dedicato del Centro di Coordinamento delle Malattie Rare della Regione Campania (http://www.ospedalideicolli.it/malattie-rare-campania.it; www.malattierarecampania.it). Nei Presidi della Rete è prevista la presenza di personale dedicato al coordinamento dei passaggi diagnostico-terapeutici per l'inquadramento del paziente (*disease manager*). I nominativi dei disease manager sono consultabili nel sito sopra riportato. Inoltre sarà cura del disease manager informare il medico di medicina generale/pediatra di libera scelta nonché lo specialista del territorio che ha indirizzato il paziente alla struttura.
2. Garantire un approccio multidisciplinare, coinvolgendo professionisti di ambiti specialistici diversi. Ogni Presidio della Rete conta su un team multidisciplinare (vedi paragrafo successivo) i cui componenti gestiscono gli aspetti diagnostici e terapeutici a seconda del quadro clinico del singolo paziente (e.s. presenza di comorbidità, complicanze, supporto psicologico).
3. Fornire al paziente un percorso strutturato per i successivi follow-up. Nel Presidio della Rete, il disease manager si occuperà di informare il paziente sui successivi passaggi diagnostici e/o terapeutici da eseguire, di contattare, se necessario, i professionisti del team multidisciplinare, di mantenere i contatti con i medici di medicina generale/pediatri di libera scelta e con gli specialisti del territorio.

fonte: http://burc.regione.campania.it

A tal fine si rendono necessarie le seguenti risorse:

1) risorse logistiche: ambulatori dedicati, indicazioni precise per accedere all'ambulatorio (sia riportate su cartaceo all'interno della struttura stessa che menzionate sul sito web);

2) risorse tecnologiche: supporto e sistema informatico per la prenotazione e collegamento con il registro regionale malattie rare per la certificazione del paziente;

3) risorse umane: personale medico e infermieristico specializzato e dedicato, per ogni presidio della rete, già dipendente a tempo indeterminato dell'Azienda, ovvero da reclutare nell'ambito delle facoltà assunzionali autorizzate nel PTFP 2020/2022 o da autorizzare per il triennio 2021/2023.

fonte: http://burc.regione.campania.it

4. PERCORSO DIAGNOSTICO: ITER DIAGNOSTICO, CRITERI DI ENTRATA E DI USCITA DEL PAZIENTE PER LA PRESA IN CARICO

PERCORSO DIAGNOSTICO

Il CASE MANAGER è rappresentato dal Medico di Medicina Generale (MMG) del paziente o dal Pediatra di libera scelta (PLS) nel caso di prima infanzia, che, come riportato dal DCA 48 del 27/10/2017 della Regione Campania, "sarà informato degli esiti e condividerà con il DISEASE MANAGER i passaggi necessari del processo diagnostico". Il DISEASE MANAGER è rappresentato dall'oftalmologo specialista del Presidio della Rete che si occupa della specifica patologia.

L'iter diagnostico prevede:

1. Prima visita presso il MMG/PLS o il medico specialista non appartenente al PDR che, valutando anamnesticamente o clinicamente il paziente, rilevano la presenza di segni e sintomi come:
   - movimenti oculari anomali (nistagmo, sguardo erratico, assenza di fissazione);
   - segni oculo/digitali (pressione/sfregamento del bulbo oculare);
   - difficoltà di adattamento alle variazioni di luminosità ambientale (fotofobia, cecità notturna);
   - alterazioni del campo visivo;
   - alterazioni della percezione dei colori;
   - alterazioni retiniche sospette (pigmentazione retinica, aspetto distrofico del fondo, anomalie maculari), evidenziate nell'ambito di una visita specialistica oculistica;
   - eventuale presenza di forme eredo-degenerative già diagnosticate nell'ambito familiare. A seconda del risultato della valutazione clinica, inviano il paziente al PDR per sospetto di patologia rara.

2. Previo contatto del MMG/PLS o dello specialista che ha posto il sospetto di malattia, il paziente accede al PDR con visita specialistica. Se confermato il sospetto di malattia rara, attraverso valutazione anamnestica e clinica del paziente, lo specialista di MR prescrive le indagini atte alla conferma/esclusione della diagnosi e management del paziente come da PDTA con codice R99.

fonte: http://burc.regione.campania.it

3. Il disease manager provvederà a:

a. prescrivere e valutare esami di laboratorio o strumentali;

b. indirizzare il paziente ad eseguire esami diagnostici;

c. eseguire esami di primo livello;

Visita oculistica completa con:

- anamnesi familiare, generale e oculare con ricostruzione albero genealogico familiare (eseguita da oftalmologo);
- esame del fondo oculare con documentazione retinografica (eseguito da oftalmologo);
- esame del senso cromatico (eseguito da ortottista);
- esame elettroretinografico standard (eseguito da oftalmologo, ortottista), esame dirimente per la diagnosi della malattia;
- esame del campo visivo manuale di Goldmann (eseguito da ortottista);
- esame OCT (eseguito da oftalmologo);
- esame dell'autofluorescenza retinica (eseguito da oftalmologo);
- esame retinografico (eseguito da oftalmologo/ortottista);
- esame della microperimetria (eseguito da ortottista)

4. Indirizzare il paziente ad eseguire prelievo per indagine genetica.

Se confermata la diagnosi di malattia rara, si procederà a:

a. inserire il paziente all'interno del Registro campano per le MR e rilasciare la certificazione per malattia rara (cod. RFG110);

b. contattare gli altri membri del team multidisciplinare per inquadramento specialistico multi-sistemico;

c. definire protocollo di terapia (Allegato B);

d. impostare il follow-up.

5. Successivamente il paziente, recandosi presso l'ASL di appartenenza ed esibendo copia stampata del certificato di Malattia Rara, potrà ottenere il codice di esenzione. I codici di malattia rara garantiscono l'accesso alle prestazioni di assistenza sanitaria, incluse nei livelli essenziali di assistenza, efficaci ed appropriate per il trattamento ed il monitoraggio della malattia dalla quale i pazienti sono affetti e per la prevenzione di ulteriori aggravamenti.

fonte: http://burc.regione.campania.it

6. Il follow-up potrà essere eseguito presso il centro di riferimento, o, laddove indicato, nei centri di prossimità con specifica expertise collegati al centro di riferimento principale.

CRITERI DI ENTRATA: sospetto clinico di RP

Il paziente, dopo valutazione specialistica con sospetto di Retinite pigmentosa, viene indirizzato al Presidio della Rete, dove, a seconda della complessità, verrà seguito con una gestione interna (Day hospital o regime di ricovero ordinario) ed esterna (ambulatoriale per i follow-up), dal team multidisciplinare della struttura.

Il team comprende i seguenti specialisti:

- oculista;
- ortottista;
- genetista molecolare;
- audiologo;
- nefrologo;
- neurologo;
- cardiologo;
- genetista medico.

CRITERI DI USCITA: stabilizzazione del quadro clinico

Il paziente completerà il suo percorso di presa in carico presso il Presidio della Rete in caso di stabilizzazione del quadro clinico.

La Retinite Pigmentosa è una patologia degenerativa il cui andamento, in termini di velocità di progressione, non è prevedibile. Resta inteso che il paziente è tenuto a seguire il calendario di follow-up stabilito dal disease manager. Il follow-up potrà essere svolto presso specialisti appartenenti al Presidio della Rete e, in caso di peggioramento del quadro clinico o di comparsa di complicanze, entrerà nuovamente nel percorso di presa in carico presso il centro. Per il follow-up della patologia, gli appuntamenti verranno dati direttamente in sede tramite prenotazione con agenda interna.

fonte: http://burc.regione.campania.it

5. PERCORSO TERAPEUTICO

Si rimanda all'Allegato B del presente documento per la visione del protocollo terapeutico.

6. GESTIONE DI EVENTI ACUTI IN EMERGENZA / URGENZA

I quadri clinici di emergenza che richiedono un intervento immediato nel paziente con Retinite pigmentosa sono il Glaucoma acuto, l'Uveite anteriore e il Distacco di retina.
Il paziente con Retinite pigmentosa richiede generalmente il trattamento presso i centri di riferimento per tali patologie, pertanto alla stabilizzazione del quadro clinico di emergenza il paziente in dimissione va inviato presso il centro di riferimento per le distrofie retiniche ereditarie.

Glaucoma acuto

Il quadro clinico è caratterizzato da dolore violento che si irradia posteriormente nella regione parietale corrispondente all'occhio colpito con cefalea monolaterale, nausea, vomito e talvolta dolori addominali. La diagnosi si basa sull'esame biomicroscopico alla lampada a fessura e sulla tonometria.
La diagnosi differenziale si pone con la cefalea a grappolo, l'emicrania oftalmica o l'ipertensione intracranica acuta. Altre patologie oculari da considerare nella diagnosi differenziale sono rappresentate da alcuni tipi di glaucoma secondario quali il glaucoma neovascolare, i glaucomi facolitici, i glaucomi da effusione uveale o da tumori metastatici.
Il trattamento si basa sulla riduzione della pressione oculare con agenti osmotici come il mannitolo o il glicerolo. L'iridotomia laser va eseguita allo scopo di impedire una recidiva per il persistere delle condizioni predisponenti. Nei rari casi in cui l'attacco acuto di glaucoma non è regredito, nonostante la terapia praticata, si impone il trattamento chirurgico mediante una iridectomia basale.

Uveite anteriore acuta

Il quadro clinico è caratterizzato da dolore, fotofobia, visione offuscata, iperemia congiuntivale, iniezione pericheratica, precipitati cheratici, cellule infiammatorie in camera anteriore e nel vitreo anteriore. La diagnosi è essenzialmente clinica e si basa sull'esame biomicroscopico alla lampada a fessura, tuttavia, sono necessari esami ematochimici e strumentali di supporto quali: VES, TAS, PCR, streptotest, transaminasi, anticorpi ANA e fattore reumatoide, test ACE per la sarcoidosi, studio delle sottopopolazioni linfocitarie, complesso TORCH con valutazione quantitativa delle IGM, studio degli antigeni del

fonte: http://burc.regione.campania.it

complesso di istocompatibilità, intradermoreazione al p.p.d. per la tubercolosi, esami FTA-ABS e VRDL per la sifilide, test Elisa e rast per la toxocariasi.
Il trattamento si basa sull'impiego di colliri midriatici parasimpaticolitici e di agenti simpaticomimetici per rompere le sinechie posteriori e prevenire le complicanze come ipertono e cataratta e l'utilizzo degli steroidi topici (in caso non vi siano segni di grave ipertono), per contrastare rapidamente la gravità della flogosi.

Distacco di retina

Il quadro clinico è caratterizzato da miodesopsie, fotopsie, fino alla presenza di uno scotoma nel campo visivo. La diagnosi di distacco di retina viene effettuata mediante esame del fondo oculare. In base all'eziopatogenesi si osserverà la presenza di rotture retiniche nei distacchi regmatogeni, membrane fibrovascolari nelle forme trazionali, fluido sottoretinico nelle forme essudative.
La diagnosi differenziale va posta con la retinoschisi e con lesioni della coroide che sollevano la retina sovrastante.
Il trattamento varia a seconda della patogenesi. Nel distacco di retina regmatogeno si ricorre alla chirurgia ab-externo (episclerale) e alla chirurgia ab-interno (vitrectomia via pars-plana). Nel distacco di retina trazionale è necessario effettuare un trattamento di vitrectomia via pars-plana. Mentre nel distacco di retina essudativo, le cui cause sono abitualmente di natura infiammatoria, il trattamento è quello della patologia che lo ha determinato.

7. TELEMEDICINA

Con la Delibera del 12 gennaio 2021 n. 6, la Giunta Regionale ha definito le "Linee di indirizzo regionali sull'attivazione dei servizi sanitari erogabili a distanza (telemedicina) e impiego nell'ambito del sistema sanitario regionale campano". Con il medesimo provvedimento è stato previsto l'utilizzo della piattaforma SINFONIA, da parte delle aziende sanitarie, per tutte le attività (specialità assistenziali e servizi idonei) di Telemedicina in regione Campania, laddove l'indicazione risulti appropriata. Tale piattaforma non è mai comunque sostitutiva dell'atto medico (visita generale o specialistica).
Nell'applicazione del percorso diagnostico assistenziale specifico per la Retinite pigmentosa (RFG110) le Aziende sanitarie devono definire ed attivare tutti i servizi appropriati ad una pronta diagnosi, presa in carico, trattamento e prescrizioni

fonte: http://burc.regione.campania.it

terapeutiche, monitoraggio in follow-up del paziente, in coordinamento con la Direzione Generale ed il Centro Coordinamento malattie rare, e la struttura tecnica-operativa di So.Re.Sa. in coerenza con l'art. 61, comma 1, lettera a) della legge regionale 29 giugno 2021, n. 5.

8. INDICATORI SECONDO LA FASE DEL PDTA E INDICATORI DI PROCESSO

1. Fase 1 – SOSPETTO CLINICO:

Esecuzione di visita specialistica secondo le tempistiche del decreto 34 del 08/08/2017 Regione Campania *U (Urgente): entro 72 ore; B (Breve): entro 10 gg; D (Differibile): entro 30 gg.*

2. Fase 2 – PROCESSO/ITER DIAGNOSTICO:

Rispetto delle tempistiche dell'esecuzione degli esami secondo il regime di assistenza (ambulatoriale, DH, ricovero ordinario).

3. Fase 3 – DIAGNOSI.

4. Fase 4 – PRESA IN CARICO:

percentuale dei pazienti con sospetta Retinite pigmentosa che vengono inviati presso il centro di riferimento (non solo in caso di conferma, ma anche in caso di sospetto della patologia), riduzione dei tempi diagnostici dall'esordio della sintomatologia,
per la terapia: percentuale dei pazienti diagnosticati che assumono la terapia,
per il follow-up: percentuale di riduzione dell'acutezza visiva centrale, dell'area del campo visivo Goldmann, dell'ampiezza del tracciato fotopico dell'elettroretinogramma.

5. Fase 5 - USCITA DEL PZ DALLA PRESA IN CARICO PRESSO IL PDR.

9. ESENZIONE

Il primo accesso del paziente presso il PDR avviene mediante impegnativa del medico curante. Il codice di esenzione per sospetto di malattia rara (R99) può essere attribuito dallo specialista del PDR referente per la patologia dopo visita presso il PDR in caso di sospetto di malattia e quando non sia possibile, al momento della valutazione, certificare la malattia per mancanza di criteri diagnostici. Una volta soddisfatti i criteri diagnostici, il paziente ottiene la certificazione per malattia rara (codice RGF110) dallo specialista referente del PDR.

fonte: http://burc.regione.campania.it

10. ANALISI DELLE CRITICITÀ E IDENTIFICAZIONE DEGLI OSTACOLI LOCALI ALL'APPLICAZIONE DEL PDTA

1. Criticità/ostacoli strutturali: carenza di spazi (ambulatori) dedicati;
2. Criticità/ostacoli tecnologici: necessità di maggiori dettagli su supporto informatico (sito web) nell'accesso agli ambulatori per malattie rare e aggiornamento degli stessi;
3. Criticità/ostacoli organizzativi: continua condivisione e aggiornamento tra i medici del territorio e ospedalieri sulle condizioni cliniche del paziente (a livello inter- e sovradistrettuale);
4. Criticità/ostacoli professionali: invio del paziente al professionista che principalmente si occupa della patologia (oftalmologo); formazione e aggiornamento del personale;
5. Criticità/ostacoli da contesto socio-culturale: attesa del paziente prima di consultare il medico del territorio (MMG/PLS, specialista);
6. Criticità/ostacoli orografici e di viabilità: accesso dei pazienti a strutture sovradistrettuali, difficoltà negli spostamenti dei pazienti verso strutture dedicate, causa condizioni cliniche invalidanti o mancanza di personale per l'accompagnamento.

fonte: http://burc.regione.campania.it

11. GRUPPO DI LAVORO PER STESURA PDTA RETINITE PIGMENTOSA

Centro Studi Retinopatie Ereditarie dell'Università della Campania "L. Vanvitelli" di Napoli: Prof.ssa Francesca Simonelli, Direttore della Clinica Oculistica dell'Università degli Studi della Campania "L.Vanvitelli";
Prof. Francesco Testa, Responsabile del Centro Studi Retinopatie Ereditarie della Clinica Oculisticadell'Università degli Studi della Campania "L. Vanvitelli";
Dott.ssa Valentina Di Iorio, ricercatrice presso la Clinica Oculistica dell'Università degli Studi della Campania "L. Vanvitelli".

Centro Di Coordinamento Malattie Rare: Prof. Giuseppe Limongelli, Dott.ssa Chiara De Stasio, Dott.ssa Marialuisa Mazzella.

Tavolo Tecnico Malattie Rare: Prof. Generoso Andria, Prof. Andrea Ballabio, Dott. Angelo D'Argenzio, Dott.ssa Maria De Giovanni, Prof. Antonio Del Puente, Dott.ssa Maria Galdo, Dott. Orfeo Mazzella, Prof. Emanuele Miraglia Del Giudice, Dott. Gaetano Piccinocchi, Dott. Gioacchino Scarano, Prof. Raffaele Scarpa, Prof.ssa Francesca Simonelli, Dott. Ugo Trama, Prof. Massimo Triggiani, Dott. Antonio Varone, Dott. Carlo Vita.

UOD 06 Politica Del Farmaco e Dispositivi: Dott. Ugo Trama, Dott.ssa Maria Galdo, Dott.ssa Giulia De Marchi.

Direzione Generale Tutela della Salute - Staff funzioni di supporto tecnico operativo - Attività Consultoriali e Assistenza Materno Infantile: Dott. Pietro Buono.

Direzione Generale Tutela Della Salute: Avv. Antonio Postiglione, Dott.ssa Barbara Morgillo.

fonte: http://burc.regione.campania.it

12. GRUPPO DI VALIDATORI PDTA

Direttori Generali e Direttori Sanitari Aziende Ospedaliere AOU Luigi Vanvitelli, Napoli; AO San Giuseppe Moscati, Avellino; AORN Sant'Anna e San Sebastiano, Caserta.

Referenti malattie rare aziende ospedaliere: Dott. Sergio Esposito, referente AOU Luigi Vanvitelli, Napoli; Dott.ssa Gaetana Cerbone, referente AO San Giuseppe Moscati, Avellino; Prof. Paolo Calabrò, referente AORN Sant'Anna e San Sebastiano, Caserta.

Referenti ASL malattie rare: Dott.ssa Paola Lauria, referente ASL Avellino; Dott. Antonio Orsi, referente ASL Caserta; Dott. Mattia Izzo, referente ASL Napoli 1 Centro; Dott. Ciro Ciliberti, referente ASL Napoli 2 Nord; Dott.ssa Grazia Formisano, referente ASL Napoli 3 Sud; Dott.ssa Imma Borrelli, referente ASL Salerno; Dott.ssa Mariella Ferrucci, referente ASL Benevento.

Tavolo tecnico regionale per le malattie rare – malattie oculari:
Coordinatore: Prof.ssa Francesca Simonelli. Referenti: Dott.ssa Gaetana Cerbone; Dott. Gaetano Ferrannini; Dott. Attilio Varricchio; Dott. Alfredo Venosa; Prof. Fausto Tranfa; Dott. Ciro Picardi; Prof. Francesco Testa; Prof. Adriano Magli; Dott. Salvatore Troisi.

Associazioni: Retina Italia Onlus.

fonte: http://burc.regione.campania.it

13. BIBLIOGRAFIA

- Berson EL, Rosner B, Sandberg MA, Hayes KC, Nicholson BW, Weigel-Di Franco C, et al. A randomized trial of vitamin A and vitamin E supplementation for retinitis pigmentosa. Arch Ophthalmol 1993; 111(6): 761-72.
- Ryan S ed., 2001; RetNet, (http://www.sph.uth.tmc.edu/RetNet/).
- Rotstein NP et al. Protective effect of docosahexaenoic acid on oxidative stress-induced apoptosis of retina photoreceptors. Invest Ophtalmol Vis Sci 2003, May; 44 (5) 2252-9.
- Berson EL, Rosner B, Sandberg MA, Weigel-Di Franco C, Moser A, Brockhurst RJ, et al. Further evaluation of docosahexaenoic acid in patients with retinitis pigmentosa receiving vitamin A treatment: subgroup analyses. Arch Ophthalmol 2004 Sep; 122 (9): 1306-14.
- Berson EL, Rosner B, Sandberg MA, Weigel-DiFranco C, Moser A, Brockhurst RJ, et al. Clinical trial of docosahexaenoic acid in patients with retinitis pigmentosa receiving vitamin A treatment. Arch Ophthalmol 2004; 122: 1297-305.
- Hartong DT, Berson EL, Dryja TP. Retinitis pigmentosa. Lancet 2006 Nov 18; 368(9549): 1795-809.
- Hamel C., Retinitis pigmentosa. Orphanet J Rare Dis. 2006 Oct 11; 1:40.
- Chucair et al. Lutein and zeaxanthin protect photoreceptors from apoptosis induced by oxidative stress: relation with docosahexaenoic acid. Invest Ophtalmol Vis Sci 2007, nov; 48 (11): 5168-77.
- Goodwin, Peter. "Hereditary retinal disease." Current opinion in ophthalmology 19.3 (2008): 255-262.
- Berson EL, Rosner B, Sandberg MA, et al. Clinical trial of lutein in patients with retinitis pigmentosa receiving vitamin A. Arch Ophthalmol. 2010 Apr; 128(4):403-11.
- Ferreyra HA, Heckenlively JR. Retinitis Pigmentosa. In: Traboulsi EI, editor. Genetic Diseases of the Eye. Oxford-New York: Oxford University Press; 2012. p. 381–92.
- Berson EL, Rosner B, Sandberg MA, et al. ω-3 Intake in patients with retinitis pigmentosa receiving vitamin A. JAMA Ophthalmol. 2013 Feb;131(2):267-8.
- Testa F, Rossi S, Colucci R, Gallo B, Di Iorio V, della Corte M, Azzolini C, Melillo P, Simonelli F. Macular abnormalities in Italian patients with retinitis

fonte: http://burc.regione.campania.it

pigmentosa. Br J Ophthalmol. 2014 Jul;98(7):946-50.

- Hoffman, Dennis R., et al. "Docosahexaenoic acid slows visual field progression in X-linked retinitis pigmentosa: ancillary outcomes of the DHAX trial." Investigative ophthalmology & visual science 56.11 (2015): 6646-6653.
- Bernstein, Paul S., et al. "Lutein, zeaxanthin, and meso-zeaxanthin: The basic and clinical science underlying carotenoid-based nutritional interventions against ocular disease." Progress in retinal and eye research 50 (2016): 34-66.
- Verbakel, Sanne K., et al. "Non-syndromic retinitis pigmentosa." Progress in Retinal and Eye Research 66 (2018): 157-186.
- Eliot L. Berson, Carol Weigel-DiFranco, Bernard Rosner, Alexander R. Gaudio, Michael A. Sandberg. Association of Vitamin A Supplementation With Disease Course in Children With Retinitis Pigmentosa. JAMA Ophthalmol. 2018 May; 136(5): 490-495.

14. SITOGRAFIA

- AORN Ospedale dei Colli: *http://www.ospedalideicolli.it/malattie-rare-campania*
- REGIONE CAMPANIA: *https://www.regione.campania.it*
- AIFA: *https://farmaci.agenziafarmaco.gov.it/bancadatifarmaci/cerca-farmaco*
- PUBMED: *https://pubmed.ncbi.nlm.nih.gov*
- MINISTERO DELLA SALUTE: *https://www.salute.gov.it*

fonte: http://burc.regione.campania.it

Allegato A: PRESIDI DELLA RETE – CENTRI CERTIFICATORI

CENTRO DI RIFERIMENTO CERTIFICATORE E PRESCRITTORE	UNITÀ OPERATIVA
AOU Università degli studi della Campania "Luigi Vanvitelli", Napoli	Centro Malattie Oculari Rare Clinica Oculistica
	DAI Medico-Chirurgico ad Alta Specialità - UOC Oculistica

ALTRI CENTRI CERTIFICATORI	UNITÀ OPERATIVA
A.O. Sant'Anna e San Sebastiano, Caserta	U.O. Oculistica
A.O. San Giuseppe Moscati, Avellino	U.O.C. Oculistica

Di seguito, viene riportato il sito del Centro di Coordinamento delle Malattie Rare della Regione Campania. Attraverso la piattaforma, aggiornata ogni due mesi, sarà possibile accedere alle informazioni riguardo i medici certificatori e relativi recapiti.

http://www.ospedalideicolli.it/malattie-rare-campania/
http://www.malattierarecampania.it

Allegato B: PROTOCOLLO DI TERAPIA

Studi clinici hanno evidenziato che la Vitamina A palmitato ad alti dosaggi (15.000 U.I./die), somministrata in modo continuativo, sembra stabilizzare, in alcuni pazienti affetti da Retinite pigmentosa, la progressione del deficit campimetrico e il quadro dell'Elettroretinogramma. Considerata la possibile epatotossicità è necessario che la terapia venga effettuata sotto stretto controllo degli indici di funzionalità epatica e, in caso di valori alterati, deve essere prontamente sospesa. L'acido docosaesaenoico, DHA, è un acido grasso della classe omega 3 che al dosaggio di 1200 mg/die sembra rafforzare, in alcuni pazienti, l'attività stabilizzatrice della vitamina A palmitato. L'unico trattamento di supporto validato da un trial clinico randomizzato controllato si basa sull'assunzione cronica di Vitamina A palmitato con supplementazione dietetica di integratori ad azione antiossidante, immuno-modulatrice e/o coadiuvante del microcircolo capillare retinico.

Terapia	Posologia	Note
Vitamina A Palmitato ad alte dosi	15.000 U.I./die per os.	Integratore
Acido docosaesaenoico (DHA)	1200mg/ die per os.	Integratori contenenti almeno 500 mg di DHA/cp- distribuzione Territoriale
Luteina	20 mg/die x os.	Integratore

Nelle complicanze come l'edema maculare cistoide, si sono dimostrate efficaci:

Terapia Prima Linea	Posologia	Note
Acetazolamide	250 mg/die per os.	Prescrizione SSR
Dorzolamide	1 goccia nel sacco congiuntivale dell'occhio o degli occhi affetti BID o TID.	Prescrizione SSR

Terapia Seconda Linea	Via di somministrazione	Note
Farmaci anti: VEGF	Intravitreale	Terapia ospedaliera – (Off Label)
Cortisonici	Intravitreale	Terapia ospedaliera – (Off Label)

TRATTAMENTO DI SUPPORTO AGGIUNTIVO

- Alcuni centri hanno sperimentato l'ossigeno-terapia iperbarica (O.T.I.) ipotizzando che un supplemento di ossigeno potesse rallentare il decorso naturale della Retinite Pigmentosa.
- I filtri anti-fototossici a nanometri controllati sono utili in quanto diminuiscono l'effetto tossico a livello retinico sia delle radiazioni ultraviolette (λ 280-400 nanometri) che della luce blu ad alta energia (λ 400-500 nanometri) migliorando nei pazienti affetti la sensibilità al contrasto e la fotofobia.

TRATTAMENTO DEI PAZIENTI ADULTI E PEDIATRICI CON DISTROFIA RETINICA EREDITARIA CAUSATA DA MUTAZIONI BIALLELICHE CONFERMATE DI RPE 65

Recentemente, l'Agenzia Europea dei Medicinali (EMA), ha autorizzato per il trattamento di pazienti adulti e pediatrici con perdita della vista dovuta a distrofia retinica ereditaria causata da mutazioni bialleliche confermate di RPE65 la terapia con voretigene neparvovec. L'Agenzia Italiana del Farmaco (AIFA) tuttavia ne ha limitato la rimborsabilità a carico del Servizio Sanitario Nazionale (SSN) per il "Trattamento di pazienti adulti e pediatrici (dai 3 anni di età) con perdita della vista (acuità visiva >=0.5 logMAR) dovuta a distrofia ereditaria causata da mutazione bialleliche confermate di RPE65 e che abbiano sufficienti retiniche vitali (spessore retinico >100 micronmetro all'OCT). Le distrofie retiniche in cui può essere usato il medicinale a carico del SSN sono la Retinite Pigmentosa early onset (RP) e l'Amaurosi congenita di Leber (LCA).

Voretigene neparvovec è un vettore di trasferimento genico che utilizza un vettore virale adeno-associato con proteine del capside di sierotipo 2 (AAV2) come veicolo per il

trasporto verso la retina del cDNA che codifica per la proteina umana dell'epitelio pigmentato retinico di 65kDA (Hrpe65).

Tale terapia, che prevede un'unica somministrazione in ciascun occhio si è dimostrata sicura e capace di migliorare la capacità visiva.

La somministrazione di Voretigene neparvovec dovrà essere preceduta e successivamente seguita da un regime pre e post- operatorio di immunomodulazione con corticosteroide (prednisone o equivalenti) per ciascun occhio.

Terapia	Posologia	Note
Voretigene-neparvovec	Singola dose di 1,5 x 10^{11}vg nello spazio sottoretinico di ciascun occhio. La procedura di somministrazione individuale in ciascun occhio viene eseguita in giorni separati entro un intervallo ravvicinato, ma a non meno di 6 giorni di distanza.	La prescrizione del farmaco è subordinata alla compilazione del Registro di Monitoraggio AIFA da parte di centri prescrittori identificati dalla Regione.
Prednisone	Schema pre-operatorio: 1 mg/kg/die (massimo 40 mg/die) per 3 giorni prima della somministrazione per os. Schema post-operatorio:0,5- 1 mg/ kg/ die per os secondo quanto riportato in RCP.	Terapia di immunomodulazione pre e post-operatoria. Prescrizione SSR.

PRESCRIZIONE ED EROGAZIONE DELLA TERAPIA FARMACOLOGICA

Prescrizione SSR

La terapia farmacologica per il trattamento in prima linea delle complicanze dell'edema maculare cistoide e la terapia di immunomodulazione pre e post-operatoria con prednisone è a carico SSR su ricetta MMG/PLS.

Distribuzione territoriale

La terapia di associazione tra integratori a base di Vitamina A, Omega 3 e Luteina è un trattamento extra Lea per i soli casi in cui la terapia suppletiva è ritenuta indispensabile; pertanto il Centro Certificatore Regionale procederà alla compilazione di un Piano Terapeutico e l'erogazione avverrà presso le strutture farmaceutiche della ASL di appartenenza del paziente.

Terapia Ospedaliera

La distribuzione/somministrazione del farmaco avviene presso il Centro di riferimento

ospedaliero. Ad oggi, il trattamento Farmaci anti-VEGF e Cortisonici somministrati per via intravitreale non è a carico SSR, pertanto per i singoli casi di pazienti affetti da retinite pigmentosa con complicanza per l'edema maculare cistoide in seconda linea, quando non c'è una valida alternativa terapeutica previo redazione di Piano Terapeutico e consenso informato, avverrà secondo le modalità che ogni Azienda ha previsto per la gestione dei farmaci off-label, favorendo laddove possibile, le richieste di accesso alfondo AIFA 5% per malattie rare.

La somministrazione di Voretigene neparvovec avviene presso il Centro di riferimento ospedaliero, che viene riconosciuto Centro Prescrittore e Somministratore del farmaco se sussistono le condizioni organizzative e strutturali di cui alla determina del 23 luglio 2019 (Determina n. 84805/2019) pubblicata in G.U. n° 180 del 2/8/2019 e alla determina del 22 dicembre 2020 (Determina DG/1344/2020) pubblicata in G.U. n° 6 del 9/1/2021.

Segnalazione delle reazioni avverse sospette

Agli operatori sanitari e ai cittadini è richiesto di segnalare qualsiasi reazione avversa sospetta tramite la compilazione della scheda di segnalazione di sospetta reazione avversa che dovrà essere inviata al Responsabile Locale di farmacovigilanza della struttura sanitaria diappartenenza nel caso di operatori sanitari o di residenza nel caso di cittadini.

http://www.aifa.gov.it/content/come-segnalare-una-sospetta- reazione-avversa

ALLEGATO 2

Percorso Diagnostico Terapeutico Assistenziale

GASTROENTERITE EOSINOFILA

Malattia Rara

CODICE

RI0030

Rev. n. 1 del 27/04/2022

Giunta Regionale della Campania Direzione Generale per la Tutela della Salute ed il Coordinamento del Sistema Sanitario Regionale

fonte: http://burc.regione.campania.it

INDICE

1. GASTROENTERITE EOSINOFILA: dati clinici, epidemiologici, terapeutici 3
2. Obiettivi del PDTA 4
3. Analisi del contesto e analisi dei bisogni 6
4. Percorso diagnostico e criteri di entrata ed uscita del paziente per la presa in carico . 8
5. Percorso terapeutico 12
6. Gestione di eventi acuti in emergenza / urgenza 14
7. Telemedicina 17
8. Indicatori secondo la fase del pdta e indicatori di processo 18
9. Esenzione 18
10. Analisi delle criticità e identificazione degli ostacoli locali all'applicazione del PDTA 19
11. Gruppo di lavoro per la stesura del PDTA 20
12. Gruppo di validatori PDTA 21
13. Bibliografia 23
14. Sitografia 25

Allegato A: PRESIDI DELLA RETE - CENTRI CERTIFICATORI

Allegato B: PROTOCOLLO DI TERAPIA

fonte: http://burc.regione.campania.it

1. GASTROENTERITE EOSINOFILA: dati epidemiologici, clinici, terapeutici

DEFINIZIONE

La gastroenterite eosinofila è un disordine infiammatorio cronico immuno/antigene mediato raro con un'infiltrazione prevalentemente eosinofila della parete intestinale che può colpire qualsiasi tratto del tubo digerente, con una presentazione clinica molto eterogenea. Si identificano due entità nosografiche distinte sulla base dei tratti interessati: la gastroenterite eosinofila (EGE) e l'esofagite eosinofila (EoE). La EGE può colpire qualsiasi tratto gastrointestinale, compreso l'esofago, ed è frequente l'interessamento di più di un tratto gastrointestinale (nel 77% dei casi); la EoE è una malattia immuno-mediata limitata al tratto esofageo, che presenta una infiammazione con predominanza di eosinofili. La diagnosi si basa su dati clinici, anatomo-patologici e sull'esclusione di tutte le altre patologie locali e sistemiche che possano dare accumulo di eosinofili nel tratto gastrointestinale (EGE) o solo all'esofago (EoE).

EPIDEMIOLOGIA

La EGE ha una prevalenza stimata di 1-5:100.000 e appartiene al gruppo dei disordini gastrointestinali associati agli eosinofili. La EGE colpisce tutte le età, con una media tra i 40 e i 50 anni ed entrambi i sessi con medesima frequenza. L'EoE è considerata il disordine gastrointestinale eosinofilico più frequente. L'incidenza stimata negli adulti e nei bambini è 7,0 e 5,1 per 100.000/anno, rispettivamente; la stima della prevalenza complessiva risulta essere di 34/100.000. In tutte le fasce d'età, l'EoE è più comune nei maschi, con un rapporto maschio/femmine di 3:1. Il picco di incidenza si verifica tra i 20 e i 40 anni. Fino al 22% dei pazienti sottoposti a endoscopia superiore per disfagia non ostruttiva e oltre il 50% dei pazienti indirizzati per impatto del bolo alimentare ricevono una diagnosi di EoE. La maggior parte dei pazienti presenta nel frattempo rinite allergica, asma, allergie alimentari IgE-mediate e dermatite atopica, e nei bambini si riscontrano tassi più alti di ipersensibilità contro antigeni alimentari.

fonte: http://burc.regione.campania.it

DIAGNOSI

La diagnosi della EGE si basa su tre principali segni clinici che valgono per tutte le età:

1) la presenza di sintomi gastrointestinali cronici;
2) un denso infiltrato eosinofilo di uno o più segmenti del tratto gastrointestinale;
3) l'esclusione di altre cause di eosinofilia, in particolare allergia a cibo e reazioni a farmaci, malattia celiaca, infezioni parassitarie, sindromi ipereosinofiliche, malattie infiammatorie croniche intestinali, poliartrite nodosa, granulomatosi eosinofilica, linfomi e leucemie. Il 60-80% dei pazienti presenta eosinofilia periferica.

La diagnosi di EoE si basa su tre principali segni clinici che sono da applicare a tutte le età:

- ✓ sintomi di disfunzione esofagea;
- ✓ la presenza di almeno 15 eosinofili / High Power Field (HPF) o 60 eosinofili per mm^2;
- ✓ sulla biopsia esofagea e l'infiltrazione eosinofila che deve essere isolata nell'esofago e che si deve differenziare dal gruppo dei disordini gastrointestinali associati agli eosinofili;
- ✓ l'esclusione di altri disturbi non EoE che causano o potenzialmente contribuiscono alla eosinofilia esofagea, come gastroenterite eosinofila o colite eosinofila con coinvolgimento esofageo
- ✓ malattia da reflusso gastroesofageo, acalasia e altri disordini esofagei, sindrome ipereosinofiliche e malattie infiammatorie croniche intestinali. Gli esami di laboratorio mostrano solo in un 30% circa dei casi un aumento degli eosinofili nel sangue periferico; pertanto, l'eosinofilia periferica è un buon indizio diagnostico per EGE, diversamente dalla EoE.

In confronto con EGE, i sintomi riportati dai pazienti con EoE sono meno gravi e causano una minore diminuzione della qualità della vita.

2. OBIETTIVI DEL PDTA

Gli obiettivi del PDTA comprendono quelli segnalati dalle linee guida europee:

- sospettare la diagnosi di EoE e di EGE in base all'anamnesi e all'iniziale quadro clinico;
- valutare la presenza dei fattori di rischio e delle potenziali comorbidità in base alla storia clinica;

fonte: http://burc.regione.campania.it

- specificare il distretto di coinvolgimento ed, eventualmente, classificare l'estensione e la distribuzione delle lesioni;
- confermare la diagnosi sulla base della conta degli eosinofili;
- valutare la prognosi a seconda dell'età del paziente e delle sue condizioni generali;
- iniziare il trattamento.

Ad essi si associano gli obiettivi della stesura dei PDTA come da allegato A del Decreto n. 32 del 25/03/2019 regione Campania:

1. eliminare/contenere la variabilità non necessaria sia nella fase diagnostica che terapeutica, che può determinare inappropriatezza nell'offerta assistenziale;
2. assicurare la continuità, il coordinamento dell'assistenza, la riconciliazione terapeutica;
3. ridurre al minimo i rischi per i pazienti;
4. migliorare gli esiti delle cure;
5. eliminare il più possibile ritardi e sprechi.

Per la stesura del PDTA sono state utilizzate linee guida, selezionando quelle più recenti disponibili che sono considerate di riferimento sia per la popolazione europea che statunitense, per i seguenti punti:

- esami da richiedere in fase diagnostica e di follow-up;
- criteri diagnostici;
- modalità di esecuzione delle biopsie endoscopiche e dei criteri anatomo patologici;
- management terapeutico;
- follow-up.

fonte: http://burc.regione.campania.it

3. ANALISI DEL CONTESTO E ANALISI DEI BISOGNI

La EGE ha una prevalenza stimata di 1-5:100.000 abitanti e appartiene al gruppo dei disordini gastrointestinali associati agli eosinofili. La EGE colpisce tutte le età, con una media tra i 40 e i 50 anni ed entrambi i sessi con medesima frequenza. L'EoE è considerata il disordine gastrointestinale eosinofilico più frequente. L'incidenza stimata negli adulti e nei bambini è 7,0 e 5,1 per 100.000/anno, rispettivamente; la stima della prevalenza complessiva risulta essere di 34/100.000 (abitanti regione Campania 5.839.000, dato aggiornato al 2021). Dato il numero rilevante di pazienti e date le possibili sequele legate alla patologia, è indispensabile:

1. Creare una rete tra i diversi distretti (inter e sovra-distrettuale) e i diversi professionisti coinvolti. Poiché vi è la necessità di specifici esami di laboratorio per la diagnosi, di certificazione da parte di personale e organismi competenti, nonché di un piano terapeutico adatto alle condizioni cliniche generali del paziente, è opportuno favorire un'iniziale convergenza dal territorio alle unità operative dedicate delle strutture ospedaliere. Tale passaggio può avvenire grazie alla collaborazione con gli specialisti del territorio e i medici di medicina generale/ pediatri di libera scelta, che potranno mettersi in contatto con le strutture di riferimento mediante i recapiti riportati nel sito dedicato del Centro di Coordinamento delle Malattie Rare della Regione Campania. (www.ospedalideicolli.it/malattie-rare-campania, www.malattierarecampania.it).
Nei Presidi della Rete (PDR) è prevista la presenza di personale medico con expertise specifico, con il ruolo di coordinamento dei passaggi diagnostico-terapeutici per l'inquadramento del paziente (DISEASE MANAGER). I nominativi dei Disease Manager, certificatori esperti per singola patologia o gruppi di essa nella rete malattie rare, sono infatti consultabili nel sito sopra riportato. Inoltre, sarà cura del Disease Manager informare il medico di medicina generale/pediatra di libera scelta e/o lo specialista del territorio che ha indirizzato il paziente alla struttura.
2. Garantire un approccio multidisciplinare, coinvolgendo professionisti di ambiti specialistici diversi. Ogni PDR conta su un team multidisciplinare (vedi paragrafo successivo) i cui componenti gestiscono gli aspetti diagnostici (es. esami istologici, radiologici) e terapeutici a seconda del quadro clinico del singolo paziente (es. presenza di comorbidità, complicanze, supporto psicologico).
3. Fornire al paziente un percorso strutturato per i successivi follow-up. Nel Presidio della Rete, il Disease Manager si occuperà di informare il paziente sui successivi passaggi diagnostici e/o terapeutici da eseguire, di contattare, se necessario, i

fonte: http://burc.regione.campania.it

professionisti del team multidisciplinare e di mantenere i contatti con gli specialisti del territorio e i medici di medicina generale.

A tal fine si rendono necessarie le seguenti risorse:

1. risorse logistiche: ambulatori dedicati, indicazioni precise per accedere all'ambulatorio (sia riportate su cartaceo all'interno della struttura stessa che menzionate sul sito web);

2. risorse tecnologiche: supporto e sistema informatico per la prenotazione e collegamento con il registro regionale malattie rare per la certificazione del paziente;

3. risorse umane: personale medico e infermieristico dedicato per ogni Presidio della Rete, già dipendente a tempo indeterminato dell'Azienda, ovvero da reclutare nell'ambito delle facoltà assunzionali autorizzate nel PTFP 2020/2022 o da autorizzare per il triennio 2021/2023.

fonte: http://burc.regione.campania.it

4. PERCORSO DIAGNOSTICO E CRITERI DI ENTRATA ED USCITA DEL PAZIENTE PER LA PRESA IN CARICO

PERCORSO DIAGNOSTICO

Il CASE MANAGER è rappresentato dal MMG o pediatra di libera scelta del paziente che, come riportato dal DCA 48 del 27/10/2017 della Regione Campania, "sarà informato degli esiti e condividerà con il DISEASE MANAGER i passaggi necessari del processo diagnostico". Il DISEASE MANAGER è rappresentato dal gastroenterologo specialista del Presidio della Rete che si occupa della specifica patologia.

L'iter diagnostico prevede:

1. Prima visita presso il MMG/PLS o il medico specialista non appartenente al PDR che, valutando anamnesticamente o clinicamente il paziente, rilevano la presenza di segni e sintomi cronici di disfunzione esofagea o gastrointestinale, oppure accesso al Pronto Soccorso per paziente con sintomi acuti o di disfunzione esofagea, cioè impatto di bolo o addome acuto e/o emorragia gastrointestinale. A seconda del risultato della valutazione clinica, gli stessi inviano il paziente al PDR per sospetto di patologia rara (si rimanda all'Allegato A).

2. Previo contatto del MMG/PLS, dello specialista o del referente di Pronto Soccorso che ha posto il sospetto di malattia, il paziente accede al PDR con visita specialistica. Se confermato il sospetto di malattia rara, attraverso valutazione anamnestica e clinica del paziente, lo specialista della rete di MR prescrive le indagini atte alla conferma/esclusione della diagnosi e management del paziente come da PDTA con codice R99:

3. Il disease manager provvederà a:

a) prescrivere e valutare esami di laboratorio o strumentali;

b) indirizzare il paziente ad eseguire esami diagnostici;

c) eseguire esami di primo livello.

4. Se confermata la diagnosi di malattia rara, si procederà a:

a) inserire il paziente all'interno del Registro campano per le MR e rilasciare la certificazione per malattia rara (cod. RI0030);

fonte: http://burc.regione.campania.it

b) contattare gli altri membri del team multidisciplinare per inquadramento specialistico multisistemico;
c) definire protocollo di terapia (Allegato B);
d) impostare il follow-up.

5. Il paziente, recandosi presso l'ASL di appartenenza ed esibendo copia stampata del certificato di Malattia Rara, potrà ottenere il codice di esenzione. I codici di malattia rara garantiscono l'accesso alle prestazioni di assistenza sanitaria, incluse nei livelli essenziali di assistenza, efficaci ed appropriate per il trattamento ed il monitoraggio della malattia dalla quale i pazienti sono affetti e per la prevenzione di ulteriori aggravamenti.

6. Il follow-up, laddove indicato, sarà eseguito nei centri di prossimità con specifica expertise collegati al centro di riferimento principale.

CRITERI DI ENTRATA: sospetto clinico di EoE o di EGE

EGE deve essere sospettata in persone che presentano sintomi cronici gastrointestinali ricorrenti con una durata in genere di 2 - 4 settimane ad episodio, non specifici, che dipendono dalla regione del tratto digestivo coinvolto. Se la localizzazione è gastrica, di solito, sono presenti sintomi dispeptici; se la localizzazione è a livello dell'intestino tenue sono descritti: dolore addominale, diarrea, meteorismo. In generale, i sintomi sono aggravati dai pasti e si accompagnano a perdita di peso. Occasionalmente si possono associare segni come malassorbimento con steatorrea, anemia sideropenica, enteropatia da perdita di proteine, e presenza di ascite con alto numero di eosinofili, e perfino occlusione intestinale. Nel 50% dei casi è presente sangue evidente o occulto nelle feci in presenza di condizioni atopiche concomitanti come asma, rinite allergiche e dermatite atopica che dovrebbero aumentare il sospetto (approssimativamente il 50%). Inoltre, questi pazienti hanno frequentemente un aumento del numero assoluto degli eosinofili nel sangue.

EoE deve essere sospettata su basi cliniche, in riferimento a sintomi cronici di disfunzione esofagea che cambiano anche in base all'età. La presentazione clinica nei bambini piccoli viene riportata e filtrata dal caregiver. I bambini di solito presentano sintomi non specifici come sintomi simili al reflusso, vomito, nausea, dolore addominale, rifiuto del cibo e difetto di crescita. È stato ampiamente descritto che la presentazione clinica varia in base all'età: mancata crescita (età media 2,0 anni),

fonte: http://burc.regione.campania.it

vomito (età media 8,1 anni), dolore addominale (età media 12,0 anni), disfagia (età media 13,4 anni), impatto del bolo alimentare (età media 16,8 anni);
negli adulti: disfagia, impatto di cibo, impossibilità alla progressione del bolo, pirosi, rigurgito, vomito, dolore toracico, odinofagia, in presenza di condizioni atopiche concomitanti che dovrebbero aumentare il sospetto EoE. Nel caso di esecuzione di esofagogastroduodenoscopia, la presenza di reperti endoscopici di anelli, solchi, essudati, edema, stenosi, restringimento e una mucosa a carta crespa dovrebbero spingere al sospetto di EoE.
Il paziente, dopo valutazione specialistica con sospetto di EoE o di EGE, viene indirizzato al Presidio della Rete, dove, a seconda della complessità, verrà seguito con una gestione esterna (ambulatoriale) o interna (Day hospital o regime di ricovero ordinario) dal team multidisciplinare della struttura.
I membri del team che hanno una attività diretta nella gestione comprendono i seguenti specialisti:

- gastroenterologo;
- anatomopatologo;
- allergologo;
- immunologo;
- nutrizionista;
- pneumologo;
- otorino;
- psicologo;
- genetista;
- fisioterapista.

CRITERI DI USCITA

Il paziente completerà il suo percorso di presa in carico presso il PDR in caso di “complete remission off therapy”, ovvero completa remissione in assenza di trattamento definito secondo le linee guida solo per la EoE.
Per l’EGE conosciamo pochissimo della sua storia naturale e del suo decorso clinico. La remissione avviene spontaneamente solo in un 20% dei casi. Il restante 80% ha un corso di malattia continuo o recidivante che può richiedere un trattamento di mantenimento a lungo termine.

fonte: http://burc.regione.campania.it

Per l'EoE il goal del trattamento è la remissione istologica (< 15 eosinofili/HPF) per ridurre la componente infiammatoria e fibrogenica, oltre che alla riduzione dei sintomi ad altri parametri, e nei bambini una crescita ed uno sviluppo adeguati.

Resta inteso che il paziente è tenuto a seguire il calendario di follow-up stabilito dal disease manager. Il follow-up potrà essere svolto presso specialisti appartenenti al PDR e, in caso di peggioramento del quadro clinico, entrerà nuovamente nel percorso di presa in carico presso il Presidio.

fonte: http://burc.regione.campania.it

5. PERCORSO TERAPEUTICO

PERCORSO TERAPEUTICO PAZIENTE ADULTO

La terapia dell'EGE manca di evidenze scientifiche solide ed è quindi empirica e basata sulla severità di malattia. Sono stati suggeriti da alcuni autori come obiettivi terapeutici, oltre la riduzione dei sintomi, la riduzione >50% della eosinofilia periferica, quando presente, e la eventuale riduzione della eosinofilia tissutale.

Nella EoE è stato invece fissato come obiettivo terapeutico la remissione istologica, cioè la riduzione del numero degli eosinofili < 15/HPF nell'esofago e la riduzione dei sintomi a 6-12 settimane di terapia, così come riportato nelle linee guida europee. Negli adulti, inoltre, la presenza di fibrosi può causare stenosi e l'endpoint cambiare comportando la necessità di dilatazione meccanica endoscopica per la disfagia e per la prevenzione dell'impatto del cibo. Di conseguenza, risulta spesso indispensabile la combinazione di diversi approcci terapeutici per raggiungere i vari endpoints.

Terapia farmacologica per EGE e EOE

Si rimanda all'Allegato B del presente documento.

Terapia dietetica per EGE E EOE

Le terapie nutrizionali proposte per il trattamento dell'EGE e EoE sono essenzialmente di tre tipi: la dieta elementare con formula aminoacidica, la dieta oligoantigenica basata sulla rimozione empirica di alcune classi di alimenti (dieta dei 6 alimenti) e quella guidata dalla positività delle prove allergometriche. La terapia dietetica per 6 settimane può essere considerata una prima linea di trattamento in malattia lieve o in concomitanza ad altre terapie in malattia severa. È stata anche sperimentata in pazienti adulti la possibilità di seguire sia uno schema dietetico "top-down", con eliminazione dei 6 alimenti e successiva graduale reintroduzione di una classe per volta, seguita da controllo endoscopico ed istologico dello stato della mucosa, allo scopo di individuare gli allergeni trigger, sia di uno schema "step-up" eliminando inizialmente due alimenti (preferibilmente proteine del latte vaccino e glutine/grano) restringendo successivamente la dieta in caso di mancata efficacia confermata al controllo endoscopico ed istologico dello stato della mucosa.

Per quanto riguarda la dieta guidata dalla positività delle prove allergometriche, sembra che le indagini allergologiche (skin prick test, dosaggio delle IgE specifiche e atopy patch test) abbiano un ruolo limitato, ma ulteriori studi sono necessari.

fonte: http://burc.regione.campania.it

Misure da adottare in caso di prolungata terapia corticosteroidea

Al baseline screening per osteoporosi e profilassi; obbligatoria la supplementazione con calcio e vitamina D; valutazione oculistica; è raccomandato l'uso di inibitori di pompa protonica per prevenire ulcere gastriche/duodenali; supporto psicologico ove richiesto; spesso è necessaria la fisioterapia se è richiesto l'uso di una terapia corticosteroidea prolungata.

Vaccinazioni

L' uso di immunosoppressori controindicano l'uso di vaccini vivi attenuati. I pazienti che ricevono terapia orale corticosteroidea o immunosoppressiva possono essere vaccinati per l'influenza stagionale, H1N1, tetano e pneumococco. Il livello di protezione è dubbio durante l'immunosoppressione sistemica.

PERCORSO TERAPEUTICO PAZIENTE PEDIATRICO

La terapia dell'EGE e della EoE nel paziente pediatrico si basa attualmente su interventi di tipo dietetico e farmacologico, sia per indurre che mantenere la remissione clinica e istologica della patologia. Nei bambini, inoltre, l'obiettivo terapeutico deve assicurare una crescita e uno sviluppo nella norma. Nei bambini, in cui i sintomi sono principalmente causati dall'infiammazione e meno dalla fibrosi, il trattamento medico da solo può essere sufficiente a migliorare la sintomatologia.

Terapia farmacologica per EGE e EOE in età pediatrica

Si rimanda all'Allegato B del presente documento.

Terapia dietetica per EGE e EOE

Le terapie nutrizionali proposte per il trattamento dell'EGE e EoE sono essenzialmente di tre tipi: la dieta elementare con formula aminoacidica, la dieta oligoantigenica basata sulla rimozione empirica di alcune classi di alimenti (dieta dei 4-6 alimenti) e quella guidata dalla positività delle prove allergometriche. La dieta empirica risulta attualmente l'intervento nutrizionale di prima scelta in pazienti pediatrici con EoE. Seppure la dieta dei 6 alimenti (priva di proteine del latte vaccino, uovo, glutine/grano, soia, pesce e frutta secca) risulti efficace in circa il 70% dei pazienti pediatrici, dati recenti della letteratura indicano un'efficacia di poco inferiore eliminando soltanto due, tre o quattro alimenti (con una percentuale di risposta variabile del 40-60%), con una maggiore accettazione della dieta da parte dei pazienti. Pertanto, risulta possibile sia un approccio "*top- down",* con eliminazione dei 6 alimenti e successiva graduale

fonte: http://burc.regione.campania.it

reintroduzione di una classe per volta, seguita da controllo endoscopico ed istologico dello stato della mucosa esofagea, allo scopo di individuare gli allergeni *trigger,* sia un metodo *"step-up"* eliminando inizialmente due alimenti, (preferibilmente proteine del latte vaccino e glutine/grano) restringendo successivamente la dieta in caso di mancata efficacia.

La formula elementare invece consente di raggiungere una remissione istologica nel 90% dei pazienti, ma, per i suoi costi elevati e, soprattutto, per la scarsa palatabilità, dovrebbe essere riservata a casi di particolare gravità (allergia alimentare multipla, rallentamento dell'accrescimento importante) o come scelta secondaria.

Per quanto riguarda la dieta guidata dalla positività delle prove allergometriche, sembra che le indagini allergologiche (skin prick test, dosaggio delle IgE specifiche e atopy patch test) abbiano un ruolo limitato, ma ulteriori studi sono necessari.

6. GESTIONE DI EVENTI ACUTI IN EMERGENZA / URGENZA

Il paziente con gastroenteropatia eosinofila può presentare diversi tipi di quadri clinici di emergenza che richiedono un intervento immediato. Questi possono essere classificati come segue:

- emergenze che richiedano un intervento endoscopico o chirurgico d'urgenza;
- emergenze legate a reazioni allergiche

Emergenze che richiedono un intervento endoscopico o chirurgico d'urgenza

EoE: in questo caso la condizione di urgenza è determinata dall'impatto di cibo. Quest'ultimo dovrebbe allertare i medici della possibilità di EoE. EoE è stata riportata nel 50% dei bambini e nel 33% degli adulti sottoposti ad endoscopia digestiva per rimozione del bolo alimentare. I pazienti con impatto di cibo di solito manifestano un severo dolore toracico retrosternale. La diagnosi dell'impatto di cibo si basa sulla sintomatologia clinica riferita dal paziente, sul ricorso ad esami di imaging (ad es. Rx torace, Rx esofago-stomaco, TC) e esecuzione in urgenza della esofagogastroduodenoscopia. La diagnosi differenziale si pone con patologie esofagee come l'acalasia e altre dismotilità, stenosi peptiche, esofagiti linfocitarie, traumi e compressioni ab-estrinseco ed eventualmente tumori. Le malformazioni esofagee interessano raramente l'età adulta. Tuttavia nel bambino, nei primi anni di vita, le stenosi esofagee congenite, secondarie a ispessimenti fibro muscolari, a residui

fonte: http://burc.regione.campania.it

ectopici tracheobronchiali e a diaframmi mebranosi, sebbene rare (prevalenza: 1 su 25.000–50.000 nati vivi), possono esordire con impatto del bolo alimentare e rigurgito, quindi con un quadro simile a EoE. La terapia più frequentemente adottata è la disostruzione endoscopica. EoE è anche la causa più frequente di perforazione spontanea dell'esofago. Questa può verificarsi a causa dei conati e/o del vomito durante un episodio di impatto alimentare o durante una dilatazione endoscopica di stenosi fibrotiche, che costituiscono uno dei quadri di EoE, e può risultare sia in una lacerazione intraparietale che in una perforazione completa (sindrome di Boerhaave). La perdita di contenuto gastrico nella cavità toracica rappresenta un'emergenza e deve essere trattata a seconda dei casi sia con terapia endoscopica con posizionamento di stents che con la chirurgia.

EGE: in queste patologie molto rare la condizione di emergenza è a sua volta raramente descritta, quasi sempre sotto forma di case report o case series. I sintomi più comuni in bambini e adulti di EGE sono dolore addominale, dolore toracico, pirosi, nausea, vomito e diarrea. Va sottolineato, tuttavia, che il sottotipo muscolare di EGE è più frequentemente associato a ispessimento della parete intestinale, invaginazione, occlusione intestinale, ostruzione gastrica e ittero ostruttivo. Al contrario, il sottotipo sieroso è associato a presenza di ascite eosinofila, peritonite e perforazione. E' stata descritta eccezionalmente anche la perforazione dello stomaco. Questi casi, quindi, richiederebbero una terapia chirurgica d'urgenza. Sono stati descritti anche casi di ostruzioni intestinali che hanno richiesto, dopo l'identificazione mediante TC, un intervento chirurgico d'urgenza di resezione del tratto interessato dalla stenosi. Altre emergenze descritte sono state emorragie digestive dovute a lesioni ulcerative del tratto gastrointestinale interessato dalla patologia eosinofila. Il quadro clinico è quello tipico delle emorragie digestive che varia a seconda della sede e dell'entità della perdita sanguigna. Dopo la necessaria riequilibrazione emodinamica del paziente, come da linee guida delle emorragie digestive alte e basse, si eseguirà un'endoscopia che può avere sia valenza diagnostica che terapeutica alla stregua delle emorragie digestive da altre cause.

Emergenze legate a reazioni allergiche

Sebbene le reazioni di ipersensibilità immediata agli aero e/o ai trofoallergeni siano immunoglobuline E (IgE)-mediate, mentre il meccanismo alla base della EoE risulta essere IgE-indipendente, la prevalenza di EoE nei pazienti pediatrici con l'allergia alimentare IgE-mediata è superiore a quella della popolazione generale (4.7% contro

fonte: http://burc.regione.campania.it

0.04%). I pazienti con ipersensibilità immediata agli alimenti presentano un'età più giovane rispetto a quelli senza allergie alimentari (6.05 vs 8.09 anni; p = 0.013) e una maggiore probabilità di essere affetti da malattia allergica in comorbidità.

Pertanto, i pazienti con gastroenteropatia eosinofila possono presentare sintomi che variano dalla rinocongiuntivite, asma allergico o all'allergia alimentare, ed esiste la possibilità di una reazione allergica severa di ipersensibilità IgE-mediata multiorgano caratterizzata dall'anafilassi.

Il quadro clinico è caratterizzato da un esordio rapido ed è potenzialmente fatale. Può insorgere a qualsiasi età. L'anafilassi fatale correlata agli alimenti sembra essere più comune nei pazienti con asma sottostante non ben controllato. I sintomi dell'anafilassi variano da reazioni cutanee (es. orticaria-angioedema) insieme al coinvolgimento del sistema respiratorio (edema della glottide, broncospasmo), gastrointestinale (dolore addominale, vomito, diarrea) cardiovascolare (tachiaritmie) o neurologico (vertigini, perdita di coscienza).

Gli alimenti più spesso responsabili dell'anafilassi indotta da cibo sono le arachidi e gli altri tipi di frutta a guscio (noci, mandorle, noci pecan, anacardi, nocciole, noci del Brasile, ecc.), le uova, la soia e i crostacei. La storia naturale dell'allergia IgE-mediata al latte vaccino, alle uova, alla soia e al grano va dall'infanzia all'età adulta. Le allergie a crostacei, pesce, arachidi e frutta a guscio raramente si risolvono, e solo il 20% dei bambini allergici alle arachidi e il 10% dei bambini allergici alle noci vanno incontro a risoluzione. I pazienti allergici all'uovo e al latte vaccino possono iniziare a tollerare da prima i prodotti da forno in cui l'alta temperatura e la presenza dell'alimento in matrice di grano porta alla denaturazione delle proteine prima, e in seguito arrivano a tollerare latte e uova non cotti. La diagnostica molecolare (Food Component Resolved Diagnosis) ha permesso di evidenziare che la causa di questa reazione è da ricercare nelle molecole allergeniche particolarmente resistenti, non alterate dalla digestione peptica, né dal calore della cottura, né dalle lavorazioni industriali. Nei paesi mediterranei, quadri clinici severi sono correlati alla presenza negli alimenti di proteine con funzioni di difesa (Lipid Transfer Protein LTP) o di deposito (seed storage proteins). Una valutazione e un trattamento tempestivi sono fondamentali nell'anafilassi, poiché l'arresto respiratorio o cardiaco e la morte possono verificarsi in pochi minuti. È anche importante trattare prontamente l'anafilassi, perché la stessa sembra essere più reattiva al trattamento nelle sue fasi iniziali, sulla base dell'osservazione che l'iniezione ritardata di adrenalina è associata a decessi.

I capisaldi della gestione iniziale prevedono una urgenza su territorio se il paziente è in ambiente comunitario o una squadra di rianimazione in un ambiente ospedaliero.

fonte: http://burc.regione.campania.it

L’adrenalina i.m. è il farmaco di prima scelta oltre a somministrazione di ossigeno supplementare e fluidi endovenosi.

7. TELEMEDICINA

Con la Delibera del 12 gennaio 2021 n. 6, la Giunta Regionale ha definito le “Linee di indirizzo regionali sull'attivazione dei servizi sanitari erogabili a distanza (telemedicina) e impiego nell'ambito del sistema sanitario regionale campano”. Con il medesimo provvedimento è stato previsto l'utilizzo della piattaforma SINFONIA, da parte delle aziende sanitarie, per tutte le attività (specialità assistenziali e servizi idonei) di Telemedicina in regione Campania, laddove l'indicazione risulti appropriata. Tale piattaforma non è mai comunque sostitutiva dell’atto medico (visita generale o specialistica).

Nell’applicazione del percorso diagnostico assistenziale specifico per Gastroenterite eosinofila (RI0030) le Aziende sanitarie devono definire ed attivare tutti i servizi appropriati ad una pronta diagnosi, presa in carico, trattamento e prescrizioni terapeutiche, monitoraggio in follow-up del paziente, in coordinamento con la Direzione Generale ed il Centro Coordinamento malattie rare, e la struttura tecnica-operativa di So.Re.Sa. in coerenza con l'art. 61, comma 1, lettera a) della legge regionale 29 giugno 2021, n. 5.

fonte: http://burc.regione.campania.it

8. INDICATORI SECONDO LA FASE DEL PDTA E INDICATORI DI PROCESSO

1. Fase 1 – Prima visita presso MMG/PLS o specialista (gastroenterologo) o pronto soccorso: % di pazienti con sospetto di gastroenterite eosinofila per i quali si richiede esecuzione di endoscopia con protocollo bioptico.
2. Fase 2 – Sospetto clinico: % pazienti che vengono inviati al PDR, non solo in caso di conferma, ma anche in caso di sospetto della patologia.
3. Fase 3 – Diagnosi: % di pazienti con diagnosi di malattia, secondo le linee guida, in possesso dei criteri istologici laboratoristici necessari per la diagnosi, con al denominatore numero totale pazienti sospettati.
4. Fase 4 – Presa in carico: % dei pazienti che eseguono visite di follow up in funzione della fase di malattia e verifica della compliance del paziente.

9. ESENZIONE

Il primo accesso del paziente presso il PDR avviene mediante impegnativa del medico curante. Il codice di esenzione per sospetto di malattia rara (R99) può essere attribuito dallo specialista del PDR, referente per la patologia, dopo visita presso il PDR in caso di sospetto di malattia e quando non sia possibile, al momento della valutazione, certificare la malattia per mancanza di criteri diagnostici.
Una volta soddisfatti i criteri diagnostici, il paziente ottiene la certificazione per malattia rara dallo specialista referente del PDR.

fonte: http://burc.regione.campania.it

10. ANALISI DELLE CRITICITÀ E IDENTIFICAZIONE DEGLI OSTACOLI LOCALI ALL'APPLICAZIONE DEL PDTA

1) Criticità/ostacoli strutturali: carenza di spazi (ambulatori) dedicati;

2) Criticità/ostacoli tecnologici: necessità di maggiori dettagli su supporto informatico (sito web) nell'accesso agli ambulatori per malattie rare e aggiornamento degli stessi; aggiornamento tecnologico delle metodiche diagnostiche e terapeutiche da effettuare pressoil PDR;

3) Criticità/ostacoli organizzativi: continua condivisione e aggiornamento tra i medici del territorio e ospedalieri sulle condizioni cliniche del paziente (a livello inter- e sovra distrettuale); invio del paziente al professionista che principalmente si occupa della patologia (gastroenterologo);

4) Criticità/ostacoli professionali: invio del paziente al professionista che principalmente si occupa della patologia (gastroenterologo); formazione e aggiornamento del personale;

5) Criticità/ostacoli da contesto socio-culturale: attesa del paziente prima di consultare il medico del territorio (MMG/PLS, specialista) (sottovalutazione delle proprie condizioni cliniche);

6) Criticità/ostacoli orografici e di viabilità: accesso dei pazienti a strutture sovradistrettuali, difficoltà negli spostamenti dei pazienti verso le strutture dedicate causa condizioni cliniche invalidanti o mancanza di personale per l'accompagnamento.

fonte: http://burc.regione.campania.it

11. GRUPPO DI LAVORO PER LA STESURA DEL PDTA

Gastroenterologi: Prof.ssa Paola Iovino, Associato di Gastroenterologia dell'Università di Salerno, AOU Ruggi d'Aragona di Salerno;
Prof.ssa Carolina Ciacci, Ordinario di Gastroenterologia dell'Università di Salerno, AOU Ruggi d'Aragona di Salerno;
Dott.ssa Antonella Santonicola, dottoranda dell'Università di Salerno, Dirigente medico, AOU Ruggi d'Aragona di Salerno;
Prof.ssa Anna Maria Staiano, Ordinario di Pediatria, Dipartimento di Scienze Mediche Translazionali, Sezione di Pediatria, Università Federico II di Napoli, Azienda Ospedaliera Universitaria Federico II di Napoli;
Prof. Erasmo Miele, Associato di Pediatria, Dipartimento di Scienze Mediche Translazionali, Sezione di Pediatria, Università Federico II di Napoli, Azienda Ospedaliera Universitaria Federico II di Napoli.

Allergologi: Dott. Domenico Gargano, Dirigente di II livello, Ospedale Moscati di Avellino;
Prof. Roberto Berni Canani, Associato di Pediatria, Dipartimento di Scienze Mediche Translazionali, Sezione di Pediatria, Università Federico II di Napoli, Azienda Ospedaliera Universitaria Federico II di Napoli.

Anatomopatologi: Dott. Antonio D'Antonio, Anatomia Patologica, AOU Ruggi d'Aragona di Salerno;
Prof. Pio Zeppa, Direttore UOC Anatomia Patologica, Citopatologa e diagnostica molecolare, AOU Ruggi d'Aragona di Salerno.

Direttore UOC Pronto Soccorso Ospedale Cardarelli: Dott.ssa Fiorella Paladino.

Tavolo Tecnico Malattie Rare: Prof. Generoso Andria, Prof. Andrea Ballabio, Dott. Angelo D'Argenzio, Dott.ssa Maria De Giovanni, Prof. Antonio Del Puente, Dott.ssa Maria Galdo, Dott. Orfeo Mazzella, Prof. Emanuele Miraglia Del Giudice, Dott. Gaetano Piccinocchi, Dott. Gioacchino Scarano, Prof. Raffaele Scarpa, Prof.ssa Francesca Simonelli, Dott. Ugo Trama Prof. Massimo Triggiani, Dott. Antonio Varone, Dott. Carlo Vita.

fonte: http://burc.regione.campania.it

Centro di coordinamento malattie rare: Prof. Giuseppe Limongelli; Dott.ssa Chiara De Stasio; Dott.ssa Marialuisa Mazzella.

UOD 06 politica del farmaco e dispositivi: Dott. Ugo Trama, Dott.ssa Maria Galdo, Dott.ssa Giulia De Marchi.

Direzione Generale Tutela della Salute - Staff funzioni di supporto tecnico operativo - Attività Consultoriali e Assistenza Materno Infantile: Dott. Pietro Buono.

Direzione tutela della salute: Avv. Antonio Postiglione; Dott.ssa Barbara Morgillo.

12. GRUPPO DI VALIDATORI PDTA

Direttori Generali e Direttori Sanitari Aziende Ospedaliere: AOU Federico II, Napoli; AOU Luigi Vanvitelli, Napoli; AO San Giuseppe Moscati, Avellino; AORN Santobono-Pausilipon, Napoli; AORN Sant'Anna e San Sebastiano, Caserta; AOU San Giovanni di Dio e Ruggi D'Aragona, Salerno.

Referenti malattie rare aziende ospedaliere: Prof.ssa Annamaria Staiano, referente A.O.U. Federico II, Napoli; Dott. Sergio Esposito, referente AOU Luigi Vanvitelli, Napoli; Dott.ssa Gaetana Cerbone, referente AO San Giuseppe Moscati, Avellino; Prof. Paolo Calabrò, referente AORN Sant'Anna e San Sebastiano, Caserta; Prof. Carmine Pecoraro, referente AORN Santobono Pausilipon, Napoli; Dott.ssa Antonella Maisto, referente AOU San Giovanni di Dio e Ruggi D'Aragona, Salerno.

Referenti ASL malattie rare: Dott.ssa Paola Lauria, referente ASL Avellino; Dott. Antonio Orsi, referente ASL Caserta; Dott. Mattia Izzo, referente ASL Napoli 1 Centro; Dott. Ciro Ciliberti, referente ASL Napoli 2 Nord; Dott.ssa Grazia Formisano, referente ASL Napoli 3 Sud; Dott.ssa Imma Borrelli, referente ASL Salerno; Dott.ssa Mariella Ferrucci, referente ASL Benevento.

fonte: http://burc.regione.campania.it

Tavolo tecnico regionale per le malattie rare – malattie dell'apparato digerente – Coordinatore: Prof. G. Limongelli. Referenti: Dott.ssa Gaetana Cerbone, Dott. Rosario Cuomo, Dott. Eugenio D'Avenia, Prof. Raffaele Iorio, Prof.ssa Margherita Matarazzo, Dott. Giovanni Battista Rossi, Dott. Luigi Martemucci, Prof. Alessandro Federico, Prof.ssa Carolina Ciacci.

Associazioni: ESEO Italia - Associazione di famiglie contro l'esofagite eosinofila.

fonte: http://burc.regione.campania.it

13. BIBLIOGRAFIA

1) Guidelines on eosinophilic esophagitis: evidence-based statements and recommendations fordiagnosis and management in children and adults United European Gastroenterol J. 2017Apr;5(3): 335–358;

2) Updated International Consensus Diagnostic Criteria for Eosinophilic Esophagitis:Proceedings of the AGREE Conference 2018,155:1022;

3) Eosinophilic gastrointestinal diseases - Pathogenesis, diagnosis, and treatment. Kinoshita Y,OouchiS,FujisawaT.AllergolInt.2019Apr16S1323-8930(19)30035-8;

4) Linee guida Eosinophilic gastroenteritis: diagnosis and clinica lperspectives, Tagore Sunkara, Prashanth Rawla, Krishna Sowjanya Yarlagadda, and Vinaya Gaduputi. Clin Exp Gastroenterol.2019;12:239–253;

5) Navarro P, Arias Á, Arias-González L, Laserna-Mendieta EJ, Ruiz-Ponce M, Lucendo AJ. Systematic review with meta-analysis: the growing incidence and prevalence of eosinophilic oesophagitis in children and adults in population-based studies. Aliment PharmacolTher 2019 May;49:1116-1125Arias;

6) Arias A, Perez-Martinez I, Tenias JM*, et al.*Systematic review with meta-analysis: theinci)dence and prevalence of eosinophilicoesophagitis in children and adults in population based studies. *Aliment Pharmacol Ther* 2016; 43:3–15;

7) Dellon ES. Epidemiology of eosinophilic esophagitis. *GastroenterolClin North Am*2014; 43: 201–218;

8) Mackenzie SH, Go M, Chadwick B*, et al.*Eosinophilicoesophagitis in patientspresentingwith dysphagia--a prospectiveanalysis. *AlimentPharmacolTher*2008; 28: 1140–1146;

9) Ricker J, McNear S, Cassidy T*, et al.* Routinescreening for eosinophilic esophagitis inpatients presenting with dysphagia. *Therap Adv Gastroenterol* 2011; 4: 27–35);

10) Heerasing N, Lee SY, Alexander S*, et al.*Prevalence of eosinophilic oesophagitis inadults presenting with oesophageal food bolusobstruction. *World J Gastrointest Pharmacol Ther*2015; 6: 244–247;

11) Desai TK, Stecevic V, Chang CH*, et al.*Association of eosinophilic inflammation with esophageal food impaction in adults. *Gastrointest Endosc* 2005; 61: 795–801);

12) Simon D, Marti H, Heer P*, et al.* Eosinophilic esophagitis is frequently associated with IgE mediated allergic airway diseases. *J Allergy ClinImmunol* 2005; 115: 1090–1092);

fonte: http://burc.regione.campania.it

13) Spergel JM, Brown-Whitehorn TF, Beausoleil JL*, et al.* 14 years of eosinophilic esophagitis:clinicalfeatures and prognosis. *J Pediatr Gastroenterol* 2009 Jan; 48(1):30-6;

14) Furuta GT, Katzka DA. Eosinophilic esophagitis. N Engl J Med 2015; 373:1640–1648;

15) Hiremath GS, Hameed F, Pacheco A, Olive A, Davis CM, Shulman RJ. Esophageal food impaction and eosinophilic esophagitis: a retrospective study, systematic review, and metaanalysis. *Dig Dis Sci* 2015; 60: 3181–3193; Kerlin P, Jones D, Remedios M, Campbell C. Prevalence ofeosinophilic esophagitis in adults with food bolus obstruction ofthe esophagus. *J Clin Gastroenterol*2007; 41:356–361;

16) Jones DW, Kunisaki SM, Teitelbaum DH, Spigland NA, Coran AG. Congenital esophageal stenosis: the differential diagnosis and management. *Pediatr Surg Int* 2010;26:547-51;

17) Schoepfer A Eosinophilic esophagitis: analysis of food impaction and perforation in 251 adolescent and adult patients. *Clin Gastroenterol Hepatol* 2008; 6: 598–600; JacksonWE, Mehendiratta V, Palazzo J, Dimarino AJ, Quirk DM, Cohen S. Boerhaave's syndrome as an initial presentation of eosinophilic esophagitis: a case series. *AnnGastroenterol* 2003; 26: 166–169;

18) RUNGE J Clin Gastroenterol. 2017 October; 51(9): 805–813. doi: 10.1097/ MCG.0000000000000718;

19) Mansoor E, Saleh MA, Cooper GS. Prevalence of Eosinophilic gastroenteritis and colitis in a population-based study, from 2012 to 2017. *Clin Gastroenterol Hepatol* 2017; 15: 1733–41; Sato H, Honma T, Owaki T, Tominaga K, Yokoyama J, Terai S. Clinical and pathological profile of eosinophilic gastroenteritis. *Eur J GastroenterolHepatol* 2019; 31:157–6;

20) Jensen ET, Martin CF, Kappelman MD, Dellon ES. Prevalence of eosinophilic gastritis, gastroenteritis, and colitis: estimates from a national administrative database. J PediatrGastroenterolNutr 2016; 62: 36–42; Kothari S, Elkhatib I. EosinophilicEnterocolitis: Gastric Outlet Obstruction; 2020;

21) Mori A, Enweluzo C, Grier D, BadireddyM. Eosinophilic gastroenteritis: review of a rare and treatable disease of the gastrointestinal tract. Case Rep Gastroenterol. 2013; 7:293–8;

22) Laine L Am J Gastroenterol 2021; 116:899–917. https://doi.org/ 10.14309/ajg.0000000000001245;

23) Gralnek IM Endoscopic diagnosis and management of nonvariceal upper gastrointestinal hemorrhage (NVUGIH): European Society of Gastrointestinal

fonte: http://burc.regione.campania.it

Endoscopy (ESGE) Guideline – Update 2021 DOI https://doi.org/10.1055/a-1369-5274 Published online: 10.02.2021 | Endoscopy 2021; 53;

24) Triantafyllou K Diagnosis and management of acute lower gastrointestinal bleeding: European Society of Gastrointestinal Endoscopy (ESGE) Guideline Diagnosis and management of acute lower gastrointestinal bleeding: European Society of Gastrointestinal Endoscopy (ESGE) Guideline);

25) Hill DA, Dudley JW, Spergel JM. The prevalence of eosinophilic esophagitis in pediatric patients with IgE-mediated food allergy. *J Allergy Clin Immunol Pract* 2017;5: 369–75;

26) Pelz BJ, Wechsler JB, Amsden K, Johnson K, Singh AM, Wershil BK, et al. IgE-associated food allergy alters the presentation of paediatric eosinophilic esophagitis. Clin Exp Allergy. 2016;46(11):1431–40;

27) Muraro, A.; Werfel, T.; Hoffmann-Sommergruber, K.; Roberts, G.; Beyer, K.; Bindslev-Jensen, C.; Cardona, V.; Dubois, A.; duToit, G.; Eigenmann, P.; et al. Eaaci food allergy and anaphylaxis guidelines: Diagnosis and management of food allergy. Allergy 2014,69, 1008–1025;

28) Gargano, D. et al Food Allergy and Intolerance: A Narrative Review on Nutritional Concerns. Nutrients 2021, 13, 1638;

29) Muraro A, Worm M, Alviani C, Cardona V, DunnGalvin A, Garvey LH, Riggioni C, de Silva D, Angier E, Arasi S, Bellou A, Beyer K, Bijlhout D, Bilò MB, Bindslev-Jensen C, Brockow K, Fernandez-Rivas M, Halken S, Jensen B, Khaleva E, Michaelis LJ, Oude Elberink HNG, Regent L, Sanchez A, Vlieg-Boerstra BJ, Roberts G; European Academy of Allergy, Clinical Immunology Food Allergy, Anaphylaxis Guidelines Group. (EAACI guideline: Anaphylaxis (2021 update).

14. SITOGRAFIA

1) AORN - Ospedali dei Colli: *http://www.ospedalideicolli.it/malattie-rare-campania*

2) REGIONE CAMPANIA: *https://www.regione.campania.it/*

3) AIFA: *https://farmaci.agenziafarmaco.gov.it/bancadatifarmaci/cerca-farmaco*

4) PUBMED: *https://pubmed.ncbi.nlm.nih.gov*

5) MINISTERO DELLA SALUTE: *https://www.salute.gov.it/portale/home.html*

6) CLINICAL TRIAL.GOV: *https://clinicaltrials.gov*

fonte: http://burc.regione.campania.it

Allegato A: PRESIDI DELLA RETE (PDR) - CENTRI CERTIFICATORI

PRESIDIO DELLARETE (PDR)	UNITÀ COMPLESSE
Azienda Ospedaliera Universitaria Federico II, Napoli	DAI Materno Infantile
	DAI Medico Chirurgico delle Patologie dell'Apparato Digerente
Azienda Ospedaliera San Giovanni di Dio e Ruggi D'Aragona, Salerno	DAI Scienze Mediche – Gastroenterologia
	DAI Materno Infantile - Pediatria Generale
	DAI Scienze Mediche - Immunologia Clinica e Allergologia
A.O.U. Università degli Studi della Campania Luigi Vanvitelli, Napoli	DAI di Chirurgia, Ortopedia ed Epatogastroenterologia - UOC di Epatogastroenterologia
	Dai Materno Infantile
Azienda Ospedaliera S. Giuseppe Moscati, Avellino	U.O.C. Gastroenterologia ed Endoscopia Digestiva
AORN Santobono Pausilipon, Napoli	S.C. Pediatria 1
	S.C. Pediatria 2
AORN Sant'Anna e Sebastiano, Caserta	U.O. Gastroenterologia

Di seguito, viene riportato il sito del Centro di Coordinamento delle Malattie Rare della Regione Campania. Attraverso la piattaforma, aggiornata ogni due mesi, sarà possibile accedere alle informazioni riguardo ai medici certificatori e relativi recapiti.

http://www.ospedalideicolli.it/malattie-rare-campania
http://www.malattierarecampania.it

Allegato B: PROTOCOLLO DI TERAPIA

Per i pazienti affetti da EGE e EoE è di importanza rilevante una corretta terapia dietetica, in quanto rappresenta un'opzione non farmacologica che agisce direttamente su uno dei principali processi patogenetici. Una recente meta-analisi ha evidenziato che, soprattutto in età pediatrica, più del 90% dei pazienti sottoposti a terapia dietetica ha mostrato una remissione istologica. Tuttavia in caso di insufficiente controllo della patologia, è necessario ricorrere a terapie farmacologiche empiriche basate sulla severità della patologia.

La terapia per i pazienti che sono gestiti in emergenza/urgenza segue il protocollo di gestione dell'anafilassi in Pronto Soccorso.

A. Protocollo terapeutico per pazienti adulti per EGE

TERAPIA	DOSAGGIO	NOTE
Terapie di prima scelta fase acuta e cronica		
Corticosteroidi		
Prednisone	20-40 mg/die per os per 6-8 settimane. Terapia prolungata di mantenimento: 1-10 mg/die per os.	
Budesonide**	2-12 mg/die per via topica per 2-6 settimane.	
Corticosteroidi sistemici		
Metilprednisolone	1.5 mg/kg/die divisi in 2 dosi al giorno per via endovenosa per 4 settimane da scalare successivamente in 6 settimane.	
Prednisone	1.5 mg/kg/die ev	

Terapie di seconda scelta (in base a condizioni e storia clinica del paziente) con farmaci risparmiatori di corticosteroidi		
Ketotifene**	2-4 mg/die per os da 1 a 4 mesi.	
Sodio cromoglicato**	800 mg/die per os da 10 settimane a 1 anno di terapia.	
Montelukast sodico**	5-10 mg/die per os da solo o in associazione a basse dosi di corticosteroidi fino a 12 mesi di terapia.	
Terapie con immunosoppressori in fase cronica (in base a condizioni e storia clinica del paziente)		
Azatioprina**	2-2.5 mg/kg/die per os.	
Omalizumab* *	375 mg per via sottocutanea ogni 2 settimane.	
Mepolizumab* *	100-300 mg per via sottocutanea ogni 4 settimane.	
Terapia nutrizionale		
Acqua gelificata		
Vitamina D*	400-800 UI/die per os.	
Calcio*	500-1200 mg/die per os.	
Complesso B		
Vitamina E		

Tagore Sunkara, Prashanth Rawla, Krishna Sowjanya Yarlagadda, and Vinaya Gaduputi, Linee guida “Eosinophilic gastroenteritis: diagnosis and clinical perspectives”. Clin Exp Gastroenterol. 2019; 12: 239–253. (*https://www.ncbi.nlm.nih.gov/pmc/articles/PMC6556468)*

* Vitamina D e calcio sono indicati per pazienti che devono eliminare dalla dieta completamente latte. L'integrazione è variabile in base all'età del paziente stesso.
**farmaci prescritti in regime di Off-label.

PRESCRIZIONE ED EROGAZIONE DELLA TERAPIA FARMACOLOGICA

Prescrizione SSR

La terapia farmacologica cortisonica per os, per il trattamento in prima linea delle complicanze della EGE negli adulti, è a carico SSR su ricetta MMG.

Distribuzione territoriale

La terapia di associazione con integratori a base di Vitamina D, Calcio, Complesso B e Vitamina E è un trattamento extra Lea riservato ai soli casi in cui la terapia è ritenuta indispensabile ed insostituibile: il PDR procede alla compilazione di un Piano Terapeutico e l'erogazione avviene presso le strutture farmacie territoriali della ASL di appartenenza del paziente. Per la terapia con farmaci off-label la distribuzione avviene presso le farmacie territoriali dell'ASL di appartenenza del paziente secondo le modalità previste dall'Azienda Sanitaria, dopo redazione di Piano Terapeutico, acquisizione del consenso informato e assunzione di responsabilità da parte del medico certificatore.

Terapia Ospedaliera

La distribuzione/somministrazione del farmaco avviene presso il Centro di riferimento ospedaliero.

Segnalazione delle reazioni avverse sospette

Agli operatori sanitari e ai cittadini è richiesto di segnalare qualsiasi reazione avversa sospetta tramite la compilazione della scheda di segnalazione di sospetta reazione avversa che dovrà essere inviata al Responsabile Locale di Farmacovigilanza della struttura sanitaria di appartenenza nel caso di operatori sanitari o di residenza nel caso di cittadini.

B. Protocollo terapeutico per pazienti adulti per EoE

TERAPIA	DOSAGGIO	NOTE
Terapia di prima scelta fase acuta e cronica		
Inibitori di pompa protonica ad alto dosaggio°	Alto dosaggio in mono e/o bi somministrazione per os per 6-8 settimane.	
Sodio Alginato + Potassio Bicarbonato	5-10 ml per os dopo i pasti e la sera prima di andare a letto.	Sospensione orale.
Budesonide	Induzione della remissione: 2 mg/die per os. Mantenimento della remissione: 1-2 mg/ die per os.	Compressa orodispersibile.
Budesonide*°	1-2 mg per due volte al giorno per via topica per 8-12 settimane.	Formulazione galenica.
Fluticasone*°	880 µg per 2 volte al giorno per via topica per 8-12 settimane.	Formulazione galenica.
Terapie con immunosoppressori in fase cronica (in base a condizioni e storia clinica del paziente)		
Azatioprina°	2-2.5 mg/kg/die per os.	
Omalizumab°	750 mg per via sottocutanea ogni 2 settimane.	
Mepolizumab°	10 mg/Kg per via sottocutanea ogni 4 settimane.	
Benralizumab°	30 mg per via sottocutanea. Dopo	

	fase starter, somministrazione ogni 8 settimane.	
Dupilumab°	300 mg per via sottocutanea ogni settimana.	

*Sono preferibili le forme orali topiche in preparazione galenica su base gel viscoso. Diversi studi clinici controllati randomizzati hanno evidenziato che Fluticasone e Budesonide in suddette formulazioni agiscono a livello esofageo con una maggiore efficacia rispetto alle comuni compresse o capsule, anche se non è stata ancora stabilito un dosaggio ottimale di trattamento. Una volta somministrata la preparazione galenica, il paziente non dovrebbe né mangiare né bere per almeno 30 minuti.

° farmaci prescritti in regime di Off-label

PRESCRIZIONE ED EROGAZIONE DELLA TERAPIA FARMACOLOGICA

Prescrizione SSR

La terapia farmacologica a base di Sodio Alginato in associazione a Potassio Bicarbonato, per il trattamento delle complicanze della EoE negli adulti, è a carico SSR su ricetta MMG.

Distribuzione territoriale

La terapia con budesonide (compresse orodispersibili) viene erogata dall'Asl di Residenza del paziente, dopo redazione del Piano Terapeutico da parte dello specialista del PDR.

Per la terapia con farmaci off-label la distribuzione avviene presso le farmacie territoriali dell'ASL di appartenenza del paziente secondo le modalità previste dall'Azienda Sanitaria, dopo redazione di Piano Terapeutico, acquisizione del consenso informato e assunzione di responsabilità da parte del medico certificatore.

Terapia Ospedaliera

La distribuzione/somministrazione del farmaco avviene presso il Centro di riferimento ospedaliero. La gestione dei farmaci off-label, previa acquisizione del consenso informato e assunzione di responsabilità da parte del medico certificatore, avviene secondo le modalità previste dall'Azienda Sanitaria.

Segnalazione delle reazioni avverse sospette

Agli operatori sanitari e ai cittadini è richiesto di segnalare qualsiasi reazione avversa sospetta tramite la compilazione della scheda di segnalazione di sospetta reazione avversa che dovrà essere inviata al Responsabile Locale di Farmacovigilanza della struttura sanitaria di appartenenza nel caso di operatori sanitari o di residenza nel caso di cittadini.

Protocollo terapeutico per pazienti pediatrici per EGE e EoE

TERAPIA	DOSAGGIO	NOTE
Terapie di prima scelta fase acuta e cronica		
Inibitori di pompa protonica°	2 mg/kg/die per os in fase di induzione, per almeno 8-12 settimane, riducendo fino ad arrivare a 1 mg/kg/die per il mantenimento. La durata della terapia viene decisa in base alle caratteristiche individuali del paziente.	
Budesonide*°	Da 1 a 2 mg/die in fase di induzione, riducendo a 1 mg/die nella fase di mantenimento.	Off-label per formulazione (spray deglutita*)
Fluticasone*°	Da 880 a 1760 mcg/die a seconda dell'altezza, del peso e dell'età del	Off-label per formulazione (spray deglutita*)

	paziente in fase di induzione. Nella fase di mantenimento da 440 a 880 mcg/die.	

* Lo steroide topico può essere somministrato in una o due dosi giornaliere ed è opportuno raccomandare al paziente di non assumere liquidi o pasti per almeno 45 minuti dopo la somministrazione dello steroide.
° farmaci prescritti in regime di Off-label.

PRESCRIZIONE ED EROGAZIONE DELLA TERAPIA FARMACOLOGICA

Distribuzione territoriale

Per la terapia con farmaci off-label la distribuzione avviene presso le farmacie territoriali dell'ASL di appartenenza del paziente secondo le modalità previste dall'Azienda Sanitaria, dopo redazione di Piano Terapeutico, acquisizione del consenso informato e assunzione di responsabilità da parte del medico certificatore.

Terapia Ospedaliera

La distribuzione/somministrazione del farmaco avviene presso il Centro di riferimento ospedaliero. La gestione dei farmaci off-label, previa redazione acquisizione del consenso informato e assunzione di responsabilità da parte del medico certificatore, avviene secondo le modalità previste dall'Azienda Sanitaria.

Segnalazione delle reazioni avverse sospette

Agli operatori sanitari e ai cittadini è richiesto di segnalare qualsiasi reazione avversa sospetta tramite la compilazione della scheda di segnalazione di sospetta reazione avversa che dovrà essere inviata al Responsabile Locale di Farmacovigilanza della struttura sanitaria di appartenenza nel caso di operatori sanitari o di residenza nel caso di cittadini.

fonte: http://burc.regione.campania.it

REGIONE CAMPANIA

Decreto Dirigenziale n. 183 del 10/05/2022

Dipartimento 50 - GIUNTA REGIONALE DELLA CAMPANIA

Direzione Generale 4 - DG per la tutela della salute e il coordin. del sist. sanitario regionale

U.O.D. 91 - STAFF - Funzioni di supporto tecnico - operativo

Oggetto dell'Atto:

ADOZIONE PERCORSI DIAGNOSTICO-TERAPEUTICI ASSISTENZIALI PER LE SEGUENTI PATOLOGIE RARE: CARDIOPATIE CONGENITE (RNG141) E AMAUROSI CONGENITA DI LEBER (RFG110).

IL DIRETTORE GENERALE

PREMESSO che:

a) con DM 18 maggio 2001, n° 279 il Ministero della Salute ha approvato il "Regolamento di istituzione della rete nazionale delle malattie rare e di esenzione dalla partecipazione al costo delle relative prestazioni sanitarie, ai sensi dell'articolo 5, comma 1, lettera b), del decreto legislativo 29 aprile 1998, n° 124";
b) il citato DM n° 279/01 all'art. 2, comma 1 prevede:
   - l'istituzione di una Rete nazionale mediante la quale sviluppare azioni di prevenzione, attivare la sorveglianza, migliorare gli interventi volti alla diagnosi e alla terapia delle malattie rare, promuovere l'informazione e la formazione, ridurre l'onere che grava sui malati e sulle famiglie;
   - che tale Rete sia costituita da Presidi accreditati, preferibilmente ospedalieri, appositamente individuati dalle Regioni per erogare prestazioni diagnostiche e terapeutiche;
   - che i Presidi Regionali della Rete per le malattie rare devono essere individuati tra quelli in possesso di documentata esperienza di attività diagnostica o terapeutica specifica per i gruppi di malattie o per le malattie rare, nonché di idonea dotazione di strutture di supporto e di servizi complementari, ivi inclusi, per le malattie che lo richiedono, servizi per l'emergenza e per la diagnostica biochimica e genetico molecolare;
c) la Giunta Regionale con D.G.R. n. 190 del 24/5/2011 ha approvato l'istituzione di un Gruppo Tecnico di Lavoro costituito da esperti in Malattie Rare con il compito di individuare sul territorio regionale i Presidi di Riferimento specifici per le malattie o per gruppi di malattie rare sulla base dei criteri proposti dal Ministero e di definire e organizzare il flusso informativo per il Registro Nazionale delle Malattie Rare;
d) con DCA n. 34 del 18/5/2016 è stato Recepito l'Accordo Stato Regioni del 16 ottobre 2014 relativo al "Piano Nazionale per le Malattie Rare";
e) il DCA n. 48/2017 è stato approvato il Piano Regionale per le Malattie Rare ed il Documento Percorso Diagnostico Assistenziale generale comune a tutte le patologie rare (All.1);

PRESO ATTO che:

a) con il successivo DCA n.61/2018 è stato approvato il Documento integrativo al Percorso Diagnostico Assistenziale del Paziente Raro (All.1);
b) lo stesso DCA n.48/2017 e ss.mm.ii, ha stabilito che il Gruppo Tecnico di Esperti in Malattie Rare della Regione Campania, in accordo con il Centro di Coordinamento Regionale e la Direzione Generale Tutela della Salute, potesse proporre prioritariamente nuovi modelli assistenziali intra e interaziendali;
c) il DCA n. 48/2017 e ss.mm.ii. ha, altresì, disposto che sarebbero stati identificati gruppi di lavoro, per definire protocolli condivisi relativamente ai percorsi diagnostico terapeutici assistenziali per le malattie rare, costituiti dal personale operante presso il Centro di Coordinamento Regionale, dal personale operante presso i presidi della rete regionale coinvolti nell'assistenza alla specifica malattia, ovvero da operatori delle aziende sanitarie locali, sia presso gli ospedali che nei distretti, e da una rappresentanza di pediatri di famiglia, medici di medicina generale e di associazioni di malati rari specifiche per la patologia in esame;

CONSIDERATO che:

a) il Gruppo Tecnico di Esperti in Malattie Rare della Regione Campania, con il Centro di Coordinamento Regionale e la Direzione Generale Tutela della Salute, ha ritenuto di procedere alla elaborazione di n. 2 Percorsi diagnostico-terapeutico-assistenziali per le seguenti patologie rare in Regione Campania: Cardiopatie Congenite - Sindromi Malformative Congenite Gravi ed Invalidanti

del Cuore e dei Grandi Vasi (Codice RNG141) e Amaurosi Congenita di Leber (codice RFG110);
b) alla stesura dei documenti: *"Percorso Terapeutico Diagnostico Assistenziale del paziente raro per le Cardiopatie Congenite - Sindromi Malformative Congenite Gravi ed Invalidanti del Cuore e dei Grandi Vasi (Codice RNG141) e "Percorso Terapeutico Diagnostico Assistenziale del paziente raro per la Amaurosi Congenita di Leber* (codice RFG110)", hanno partecipato i gruppi di lavoro, costituiti ai sensi del DCA 48/17 dal personale operante presso il Centro di Coordinamento Regionale, dal personale operante presso i presidi della rete regionale coinvolti nell'assistenza alla specifica malattia, ovvero da operatori delle aziende sanitarie locali, sia presso gli ospedali che nei distretti, e da una rappresentanza di pediatri di famiglia, medici di medicina generale e di associazioni di malati rari specifiche per la patologia in esame;
c) nella definizione dei Documenti *"Percorso Terapeutico Diagnostico Assistenziale del paziente raro per le Cardiopatie Congenite - Sindromi Malformative Congenite Gravi ed Invalidanti del Cuore e dei Grandi Vasi (Codice RNG141) e "Percorso Terapeutico Diagnostico Assistenziale del paziente raro per la Amaurosi Congenita di Leber* (codice RFG110)" è stato pienamente rispettato quanto stabilito con DCA n.32 del 25/3/2019 che approva il Documento tecnico di indirizzo sulla metodologia di stesura dei PDTA in Regione Campania";
d) i documenti sono stati preventivamente condivisi con le Direzioni aziendali dei Presidi della rete e delle ASL con nota prot. n.242427 del 9/5/2022;
e) l'art.7, comma 3, del DM 279/2001 stabilisce che *"La prescrizione delle prestazioni erogabili in esenzione dalla partecipazione al costo, è effettuata secondo criteri di efficacia ed appropriatezza, rispetto alle condizioni cliniche individuali, con riferimento ai protocolli, ove esistenti, definiti dai Centri di riferimento ed in collaborazione con i presidi della rete";*

RITENUTO, pertanto, di dover procedere all'adozione dei seguenti Documenti: *"Percorso Terapeutico Diagnostico Assistenziale del paziente raro per le Cardiopatie Congenite - Sindromi Malformative Congenite Gravi ed Invalidanti del Cuore e dei Grandi Vasi (Codice RNG141) (ALLEGATO A) e "Percorso Terapeutico Diagnostico Assistenziale del paziente raro per la Amaurosi Congenita di Leber* (codice RFG110)" *(ALLEGATO B),* approvati nella seduta del 27 aprile 2022 dal Gruppo di Esperti in Malattie Rare e che, allegati al presente Decreto, ne formano parte sostanziale ed integrante;

VISTI

- il DM 18 maggio 2001, n° 279 "*Regolamento di istituzione della rete nazionale delle malattie rare e di esenzione dalla partecipazione al costo delle relative prestazioni sanitarie, ai sensi dell'articolo 5, comma 1, lettera b), del decreto legislativo 29 aprile 1998, n° 124"*;
- l'art. 7, comma 3, del DM 279/2001;
- il DPCM del 12 gennaio 2017 "Definizione e aggiornamento dei livelli essenziali di assistenza, di cui all'articolo 1, comma 7, del decreto legislativo 30 dicembre 1992, n. 502";
- il DCA n. 34 del 18/5/2016;
- il DCA n. 48 del 27/10/2017;
- il DCA n.61 del 5/7/2018;
- il DCA n.32 del 25/3/2019;
- il DD n. 31 del 10/2/2020;
- il Documento *"Percorso Terapeutico Diagnostico Assistenziale del paziente raro per le Cardiopatie Congenite - Sindromi Malformative Congenite Gravi ed Invalidanti del Cuore e dei Grandi Vasi (Codice RNG141)* in Regione Campania approvato nella seduta del 27 aprile 2022 dal Gruppo di Esperti in Malattie Rare;
- il Documento *"Percorso Terapeutico Diagnostico Assistenziale del paziente raro per la Amaurosi Congenita di Leber* (codice RFG110)*"* in Regione Campania approvato nella seduta del 27 aprile 2022 dal Gruppo di Esperti in Malattie Rare;

Alla stregua dell'istruttoria compiuta dal responsabile del procedimento e delle risultanze e degli atti tutti richiamati nelle premesse, costituenti istruttoria a tutti gli effetti di legge, nonché dell'espressa dichiarazione di regolarità della stessa resa dal Direttore Generale

per quanto sopra esposto in premessa e che qui si intende integralmente riportato:

DECRETA

per tutto quanto espresso in premessa che qui si intende integralmente riportato:

1. di adottare i seguenti Documenti:
   1.1 il Documento *"Percorso Terapeutico Diagnostico Assistenziale del paziente raro per le Cardiopatie Congenite - Sindromi Malformative Congenite Gravi ed Invalidanti del Cuore e dei Grandi Vasi (Codice RNG141)* in Regione Campania, approvato nella seduta del 27 aprile 2022 dal Gruppo di Esperti in Malattie Rare e che, allegato al presente Decreto , ne forma parte sostanziale ed integrante (ALLEGATO 1) ;
   1.2 il Documento *"Percorso Terapeutico Diagnostico Assistenziale del paziente raro per la Amaurosi Congenita di Leber* (codice RFG110)*"* in Regione Campania approvato nella seduta del 27 aprile 2022 dal Gruppo di Esperti in Malattie Raree che, allegato al presente Decreto, ne forma parte sostanziale ed integrante (ALLEGATO 2);
2. di stabilire che si procederà al monitoraggio periodico per la corretta operatività dei percorsi diagnostico-terapeutici per le seguenti malattie rare: Cardiopatie Congenite - Sindromi Malformative Congenite Gravi ed Invalidanti del Cuore e dei Grandi Vasi (Codice RNG141) e Amaurosi Congenita di Leber (codice RFG110);
3. di demandare a successivo provvedimento - in collaborazione con il Centro di Coordinamento ed i gruppi di lavoro specifici per i suddetti PDTA approvati con il presente decreto- l'individuazione dei Presidi della rete e degli specialisti ai quali il malato raro potrà essere indirizzato per la soddisfazione dei propri bisogni diagnostici, assistenziali e terapeutici, secondo il modello Hub & Spoke;
4. di inviare il presente decreto a tutte le Aziende Sanitarie della Regione Campania, ai Presidi di riferimento Regionale delle Malattie Rare, nonché al BURC e alla Casa di Vetro per tutti gli adempimenti in materia di pubblicità e trasparenza.

Avv. Antonio Postiglione

ALLEGATO 1

Percorso Diagnostico Terapeutico Assistenziale

CARDIOPATIE CONGENITE RARE

(SINDROMI MALFORMATIVE CONGENITE GRAVI ED INVALIDANTI DEL CUORE E DEI GRANDI VASI)

Malattia Rara

CODICE

RNG141

27/04/2022

Giunta Regionale della Campania Direzione Generale per la Tutela della Salute ed il Coordinamento del Sistema Sanitario Regionale

fonte: http://burc.regione.campania.it

INDICE

1. CARDIOPATIE CONGENITE: dati epidemiologici, clinici, terapeutici 3
2. Obiettivi del PDTA 7
3. Analisi del contesto e analisi dei bisogni 8
4. Percorso diagnostico e criteri di entrata ed uscita del paziente per la presa in carico 10
5. Percorso terapeutico del paziente 14
6. Gestione di eventi acuti in emergenza/urgenza 16
7. Telemedicina 20
8. Indicatori secondo la fase del PDTA 20
9. Esenzione 21
10. Analisi delle criticità e identificazione degli ostacoli locali all'applicazione del PDTA 21
11. Gruppo di lavoro per la stesura del PDTA 22
12. Gruppo di validazione per il PDTA 23
13. Bibliografia 24
14. Sitografia 27

Tabella 1: ELENCO CARDIOPATIE CONGENITE RARE (RNG141)

Allegato A: PRESIDI DELLA RETE - CENTRI CERTIFICATORI

Allegato B: PROTOCOLLO DI TERAPIA

fonte: http://burc.regione.campania.it

1. CARDIOPATIE CONGENITE: DATI EPIDEMIOLOGICI, CLINICI, TERAPEUTICI

DEFINIZIONE

Le cardiopatie congenite (CC) rappresentano le più frequenti malformazioni congenite presenti alla nascita (circa 1/3 delle anomalie congenite presenti alla nascita). Grazie all'innovazione nel campo della diagnostica e del trattamento di queste anomalie, oggi il 90% dei pazienti che nasce con CC arriva all'età adulta. Si possono presentare in forma isolata (70%) o associate ad altre malformazioni (30%).

Vengono distinte in semplici e complesse a seconda del quadro anatomico e fisiopatologico. La principale classificazione viene effettuata in base al meccanismo fisiopatologico:

- CC da iperafflusso polmonare;
- CC da ipoafflusso polmonare;
- CC con circolazione in parallelo;
- CC con ostruzione all'efflusso sinistro;
- CC dotto-dipendenti.

Al primo gruppo appartengono quelle malformazioni che determinano un aumento del flusso nel circolo polmonare, per la presenza di shunt dalle sezioni sinistre a quelle destre del cuore (difetti interatriali, difetti interventricolari, dotto arterioso pervio, difetti del setto atrio-ventricolare, ritorno venoso anomalo polmonare parziale o totale, finestra aorto-polmonare, CC complesse come Truncus Arteriosus, ventricolo destro a doppia uscita, cuore univentricolare).

Al secondo gruppo appartengono quelle in cui si verifica una riduzione del flusso nel circolo polmonare dovuta ad un'ostruzione all'efflusso destro (Tetralogia di Fallot, Atresia polmonare con o senza difetto interventricolare, Stenosi polmonare, Anomalia di Ebstein severa, Atresia della tricuspide).

fonte: http://burc.regione.campania.it

Tra le CC con circolazione in parallelo rientra la trasposizione dei grossi vasi in forma isolata o associata ad altre anomalie. L'ultimo gruppo comprende le ostruzioni all'efflusso sinistro a partire dalle anomalie della valvola aortica (stenosi aortica) o dell'aorta in vari segmenti (coartazione aortica).
Le CC dotto-dipendenti sono le malformazioni con ostruzione sinistra e destra critica e le forme di atresia polmonare e atresia aortica, in cui il flusso, polmonare o sistemico, dipende dalla pervietà del dotto arterioso.

EPIDEMIOLOGIA

L'incidenza delle cardiopatie congenite è di circa 8-10/1.000 nati vivi/anno. La prevalenza nella regione Campania è di circa 10-12 /1.000 abitanti.

Eziologia

La maggior parte delle malformazioni cardiache congenite, tutt'oggi, ha un'eziologia sconosciuta e si presenta in forma isolata. Le Cardiopatie congenite possono rientrare nel quadro di sindromi genetiche o essere isolate. Tra le forme isolate rientrano quelle associate alle infezioni materne durante la gravidanza, ad assunzione di farmaci o sostanze tossiche durante la gravidanza e patologie materne di tipo autoimmunitario (Tabella A).

Eziologia non genetica	Coinvolgimento cardiaco
Rosolia materna	Dotto arterioso pervio, stenosi valvolare polmonare, stenosi delle arterie polmonari, difetti interatriali
Litio	Malattia della valvola tricuspide
Sindrome fetoalcolica	Difetto interventricolare
Lupus materno	Blocco atrioventricolare congenito

Tabella A. *Eziologie non genetiche di lesioni congenite e interessamento cardiaco.*

fonte: http://burc.regione.campania.it

Le principali sindromi genetiche associate a Cardiopatie Congenite sono riportate nella tabella B.

Sindrome	Difetto genetico	Cardiopatie congenite	Sottotipo cardiaco	Geni candidati per cardiopatia
Down	Trisomia 21	Canale atrioventricolare	completo	DSCAM
		Difetto interventricolare	posteriore	*collagen type VI*
			con *cleft* mitralico	DSCR1
		Tetralogia di Fallot con canale atrioventricolare		
Edwards	Trisomia 18	Difetto interventricolare		-
		Difetto interatriale		
		Tetralogia di Fallot		
		Anomalie polivalvolari		
Patau	Trisomia 13	Difetto interventricolare		-
		Difetto interatriale		
		Tetralogia di Fallot		
		Ostruzioni sinistre		
DiGeorge/ Velo-Cardio-Facciale	Delezione 22q11.2	Tetralogia di Fallot classica	con arco aortico destro	TBX1
			con arco aortico cervicale	CRKL
			ipoplasia setto infundibolare	
			assenza valvola polmonare	
			discontinuità arterie polmonari	
		Atresia polmonare con difetto interventricolare	collaterali aorto-polmonari	
		Interruzione arco aortico	tipo B	
		Truncus arterioso	tipo A3	
			discontinuità arterie polmonari	
			con anomalie arco aortico	
			con displasia valvola truncale	
		Difetto interventricolare	sottoaortico	
			con arco aortico destro	
			con arco aortico cervicale	
			con arteria succlavia aberrante	
Turner	Monosomia X	Coartazione aortica		-
		Stenosi aortica		
		Aorta bicuspide		
		Cuore sinistro ipoplasico		
Williams	Delezione 7q11.23	Stenosi aortica sopravalvolare		ELN
	(regione gene elastina)	Stenosi periferiche arterie polmonari		
Delezione 8p23	Delezione 8p23	Canale atrioventricolare	completo con stenosi polmonare	GATA4
		Stenosi polmonare		
		Tetralogia Fallot		
Cat-eye	Tetrasomia 22	Tetralogia di Fallot	-	
		Ritorno venoso polmonare anomalo		
Cri du chat	Delezione 5p14-15	Difetto interventricolare		
		Dotto arterioso pervio		
Wolf	Delezione 4p16.3	Difetto interatriale	con stenosi polmonare	-
		Difetto interventricolare		
Jacobsen	Delezione 11q	Cuore sinistro ipoplasico		JAM-3

fonte: http://burc.regione.campania.it

Sindrome	Difetto genetico	Cardiopatie congenite	Sottotipo cardiaco	Geni candidati per cardiopatia
Microdelezione 1q21.2		Ostruzioni sinistre		GJA5
		Truncus arterioso		
		Difetto interventricolare		
		Difetto interatriale		
Microduplicazione 1q21.2		Tetralogia di Fallot		GJA5
		Stenosi polmonare		
Microduplicazione 22q11.2		Difetto interventricolare		TBX1
		Tetralogia di Fallot		
Microdelezione 22q11.2 distale		Difetto interventricolare		MAPK1
		Difetto interatriale		CRKL
		Tetralogia di Fallot		
		Truncus arterioso		
		Persistenza miocardio fetale	con dilatazione aortica	

Tabella B. *Sindromi cromosomiche e genomiche con cardiopatia congenita (Digilio et al. Le basi genetiche delle cardiopatie congenite, rivista di Cardiologia Pediatrica, 2014).*

Forme rare di Cardiopatie Congenite (Codice RNG141)

Nell'allegato 7 del DPCM LEA del 12.01.2017 le forme Rare di Cardiopatie Congenite sono identificate con il codice RNG141 (Sindromi Malformative congenite gravi ed invalidanti del cuore e dei grossi vasi).
Si rimanda alla Tabella 1.

DIAGNOSI

La Diagnosi di cardiopatia congenita è principalmente ecocardiografica. L'ecocardiografia fetale ha rivoluzionato la gestione di queste patologie, consentendo una diagnosi prenatale precoce con conseguente miglioramento della gestione post-natale del neonato, soprattutto per le cardiopatie congenite complesse che richiedono assistenza immediata (Trasposizione delle grandi arterie o CC dotto-dipendenti).
L'ecocardiografia fetale è un esame che richiede la collaborazione di un team multidisciplinare che comprenda un Ginecologo, un Cardiologo Pediatra con competenze di ecocardiografia fetale, e, se possibile, di uno Psicologo che faccia fronte al problema dell'accettazione della patologia da parte dei genitori. L'esame viene eseguito su indicazione specialistica da parte del ginecologo che esegue l'ecografia strutturale qualora ci sia il sospetto di una CC o ci siano condizioni predisponenti materne o fetali a sviluppare una CC

fonte: http://burc.regione.campania.it

(Tabella C). Il periodo gestazionale ottimale all'esecuzione dell'esame è compreso tra la 18ª-22ª settimana.

Indicazioni familiari	■ Familiarità per CC (parentela di I grado) ■ Malattie genetiche ereditarie associate a CC (quando non escluse da *test* genetici prenatali)
Indicazioni materne	■ Diabete (tipo 1 e 2) pregestazionale ■ Fenilchetonuria (donne con valori di fenilalanina >10 mg/dl pregestazionali o nel I trimestre) ■ Positività autoanticorpi anti-Ro/SSA o anti-La/SSB in caso sospetto BAV, miocardite e fibroelastosi endocardica. Monitoraggio ecocardiografico da 16 a 26 settimane in donne con anamnesi positiva per BAV congenito ■ Infezione materna da Rosolia nel I trimestre di gravidanza ■ Assunzione di farmaci in gravidanza (litio, paroxetina, fluoxetina, ACE-inibitori, acido retinoico, gabapentin in monoterapia o politerapie con anticonvulsivanti, assunti nel I trimestre; FANS assunti nel III trimestre di gravidanza)
Indicazioni fetali	■ Feti con aneuploidie o microdelezione 22q11 (o su indicazione del genetis) ■ Sospetta cardiopatia agli esame ecografici di screening ■ Malformazione extracardiaca fetale ■ Idrope fetale ■ Aritmie fetali persistenti (non sono incluse forme episodiche di bradicardia, tachicardia o extrasistolia) ■ NT ≥3,5 mm (≥99°centile) ■ Rigurgito della tricuspide nel I trimestre ■ Reverse del dotto venoso nel I trimestre solo se associato ad NT aumentata ■ Gravidanze gemellari monocoriali

Tabella C. *Indicazioni all'esecuzione di ecocardiografia fetale – "Linee Guida per ecografia ostetrica e ginecologica" 2021.*

La diagnosi post-natale viene eseguita con ecocardiografia transtoracica e in alcuni casi più complessi può richiedere l'esecuzione di esami di II livello (RMN, Angio-TC o Cateterismo Cardiaco con Angiografia).

2. OBIETTIVI DEL PDTA

Gli obiettivi della stesura dei PDTA, come da allegato A del Decreto n. 32 del 25/03/2019 Regione Campania, sono:

- eliminare/contenere la variabilità sia nella fase diagnostica che terapeutica, che può determinare inappropriatezza nell'offerta assistenziale;

fonte: http://burc.regione.campania.it

- assicurare la continuità, il coordinamento dell'assistenza, la riconciliazione terapeutica;
- ridurre al minimo i rischi per i pazienti;
- migliorare gli esiti delle cure;
- eliminare il più possibile ritardi e sprechi.

3. ANALISI DEL CONTESTO E ANALISI DEI BISOGNI

In base ai dati attualmente a disposizione aggiornati al 2021, si stima una prevalenza di pazienti affetti da CC in regione Campania di circa 10-12/1.000 abitanti (abitanti regione Campania: 5.839.000). Dato il numero rilevante di pazienti e date le possibili sequele legate alla patologia, è indispensabile:

1. Creare una rete tra i diversi distretti (inter e sovra-distrettuale) e i diversi professionisti coinvolti. Poiché vi è la necessità di specifici esami di laboratorio per la diagnosi, di certificazione da parte di personale e organismi competenti, nonché di un piano terapeutico adatto alle condizioni cliniche generali del paziente, è opportuno favorire un'iniziale convergenza dal territorio alle unità operative dedicate delle strutture ospedaliere. Tale passaggio può avvenire grazie alla collaborazione con gli specialisti del territorio e i medici di medicina generale/pediatri di libera scelta, che potranno mettersi in contatto con le strutture di riferimento mediante i riferimenti riportati nel sito dedicato del Centro di Coordinamento delle Malattie Rare della Regione Campania (www.ospedalideicolli.it/malattie-rare-campania, www.malattierarecampania.it). Nei Presidi della Rete (PDR) è prevista la presenza di personale medico con expertise specifico, con il ruolo di coordinamento dei passaggi diagnostico-terapeutici per l'inquadramento del paziente (DISEASE MANAGER). I nominativi dei Disease Manager, certificatori esperti per singola patologia o gruppi di essa nella rete malattie rare, sono infatti consultabili nel sito sopra riportato. Inoltre sarà cura del Disease Manager informare il medico di medicina generale/pediatra di libera scelta e/o lo specialista del territorio che ha indirizzato il paziente alla struttura.

fonte: http://burc.regione.campania.it

2. Garantire un approccio multidisciplinare, coinvolgendo professionisti di ambiti specialistici diversi. Ogni PDR conta su un team multidisciplinare (vedi paragrafo successivo) i cui componenti gestiscono gli aspetti diagnostici (es. esami istologici, radiologici) e terapeutici a seconda del quadro clinico del singolo paziente (es. presenza di comorbidità, complicanze, supporto psicologico).

3. Fornire al paziente un percorso strutturato per i successivi follow-up. Nel Presidio della Rete, il Disease Manager si occuperà di informare il paziente sui successivi passaggi diagnostici e/o terapeutici da eseguire, di contattare, se necessario, i professionisti del team multidisciplinare e di mantenere i contatti con gli specialisti del territorio e i medici di medicina generale.

A tal fine si rendono necessarie le seguenti risorse:

1) Risorse logistiche: ambulatori dedicati di cardiologia pediatrica e/o di cardiopatie congenite dell'adulto e di malattie rare, con indicazioni precise per accedere all'ambulatorio (sia riportate su cartaceo all'interno della struttura stessa che menzionate sul sito web), da cui avviare un percorso di presa in carico multidisciplare per la diagnosi ed il management;

2) risorse tecnologiche: supporto e sistema informatico per la prenotazione e collegamento con il registro regionale malattie rare per la certificazione del paziente;

3) risorse umane: personale medico e infermieristico specializzato e dedicato, per ogni presidio della rete, già dipendente a tempo indeterminato dell'Azienda, ovvero da reclutare nell'ambito delle facoltà assunzionali autorizzate nel PTFP 2020/2022 o da autorizzare per il triennio 2021/2023.

fonte: http://burc.regione.campania.it

4. PERCORSO DIAGNOSTICO E CRITERI DI ENTRATA ED USCITA DEL PAZIENTE PER LA PRESA IN CARICO

PERCORSO DIAGNOSTICO

In caso di cardiopatia congenita il CASE MANAGER, che pone il sospetto di malformazione cardiaca congenita rara, è rappresentato dal pediatra di libera scelta (PLS) e dal Medico di Medicina Generale (MMG). In alternativa il sospetto di diagnosi può essere posto dal neonatologo, cardiologo, cardiologo pediatra o dal ginecologo che esegue l'ecografia strutturale in gravidanza. Ciascuna di queste figure, come riportato dal DCA 48 del 27/10/2017 della Regione Campania, "sarà informata degli esiti e condividerà con il DISEASE MANAGER i passaggi necessari del processo diagnostico".
Il DISEASE MANAGER è rappresentato dal Cardiologo specialista in Cardiologia Pediatrica o Cardiopatie congenite dell'adulto del Presidio della Rete (PDR) (Allegato A).

L'iter diagnostico-assistenziale prevede che:
1. il sospetto di cardiopatia congenita rara può essere posto in epoca fetale dal ginecologo che esegue l'ecografia strutturale durante la gravidanza, o dopo la nascita, dal neonatologo, dal PLS, dal MMG, dal medico specialista cardiologo non appartenente al PDR o dal medico di Pronto Soccorso. I suddetti, valutando anamnesticamente e clinicamente il paziente, rilevano la presenza di segni e sintomi che possono far sospettare la presenza di una cardiopatia congenita ed inviano il paziente presso il centro di riferimento regionale.

2. Il disease manager provvederà a:

a) qualora vi sia sospetto fetale di malformazione cardiaca, eseguire l'ecocardiogramma fetale per la conferma della diagnosi e per stabilire il successivo iter terapeutico alla nascita;

b) per i pazienti in età neonatale e pediatrica, posto il sospetto di cardiopatia congenita sulla base dei seguenti sintomi e segni clinici (soffi cardiaci, ritardo di crescita, scarsa alimentazione, vomito frequente, fatica respiratoria, rientramenti intercostali, epatomegalia e desaturazione, cianosi), confermare la diagnosi e avviare il management specifico (terapia medica, percutanea, chirurgica);

fonte: http://burc.regione.campania.it

c) per i pazienti in età adulta, posto il sospetto di cardiopatia congenita sulla base dell'anamnesi positiva per CC diagnosticate e corrette in età pediatrica o sintomi come palpitazioni, angor, dispnea o soffi cardiaci di nuova insorgenza, confermare la diagnosi e avviare il management specifico.

Per la conferma diagnostica di cardiopatia congenita rara, lo specialista della rete (Disease Manager) provvederà a prescrivere, laddove appropriati, esami strumentali di I e II livello, esami di laboratorio e/o genetici, con codice R99. Inoltre, il Disease Manager potrà estendere lo screening ai familiari con esami di I livello.

3. Se confermata la diagnosi di Cardiopatia Congenita Rara, si procederà a:

a. inserire il paziente all'interno del Registro campano per le MR e rilasciare la certificazione per malattia rara (cod. RNG141);
b. contattare gli altri membri del team multidisciplinare per inquadramento specialistico multisistemico;
c. definire protocollo di terapia;
d. impostare il follow-up;
e. gestire la fase di transizione dall'età pediatrica all'età adulta;
f. valutare i familiari, laddove ci sia un sospetto di cardiopatia familiare (codice R99).

4. Successivamente il paziente, recandosi presso l'ASL di appartenenza ed esibendo copia stampata del certificato di Malattia Rara, potrà ottenere il codice di esenzione. I codici di malattia rara garantiscono l'accesso alle prestazioni di assistenza sanitaria, incluse nei livelli essenziali di assistenza, efficaci ed appropriate per il trattamento ed il monitoraggio della malattia dalla quale i pazienti sono affetti e per la prevenzione di ulteriori aggravamenti.

5. Il follow-up potrà essere eseguito presso i centri di riferimento, o, laddove indicato, nei centri di prossimità con specifica expertise collegati al centro di riferimento principale.

fonte: http://burc.regione.campania.it

CRITERI DI ENTRATA: sospetto clinico di cardiopatie congenite

Il sospetto di cardiopatia congenita si basa su sintomi e segni che variano a seconda dell'età del paziente.

In epoca prenatale: anomalie strutturali del cuore evidenziate all'ecografia strutturale o presenza di fattori predisponenti a svilupparla (es. Sindromi Genetiche associate a CC, malformazioni extracardiache, familiarità per cardiopatia congenita, etc).

In epoca neonatale: scarsa alimentazione, scarso accrescimento, vomito, epatomegalia, fatica respiratoria e desaturazione.

In età pediatrica: scarsa tolleranza all'esercizio fisico, palpitazioni, scarsa alimentazione, alterati valori pressori.

In età adolescenziale/adulta: dolore toracico, dispnea, sincope, palpitazioni, scarsa tolleranza all'esercizio fisico, alterati valori pressori.

I pazienti con sospetto clinico vengono inviati al PDR, dove a seconda della complessità del quadro clinico, saranno indirizzati verso una gestione esterna (ambulatoriale) o interna (regime di ricovero ordinario o regime di ricovero intensivo, se giunto attraverso la rete di emergenza neonatale, pediatrica e adulta) dal team multidisciplinare della struttura.

I componenti del team che hanno una attività diretta nella diagnosi e nella gestione sono:

- il neonatologo/pediatra;
- il cardiologo specializzato in ecocardiografia fetale;
- il cardiologo specializzato in Cardiologia Pediatrica;
- il cardiologo specializzato in Cardiopatie Congenite dell'Adulto;
- il cardiologo specializzato in Emodinamica;
- il cardiologo esperto in Elettrofisiologia ed Impiantistica;
- il cardiologo esperto in Sindromi Genetiche e Malattie Rare;
- il genetista (in caso di pazienti con malattie genetiche);
- il cardiochirurgo pediatrico e dell'adulto;

fonte: http://burc.regione.campania.it

- il ginecologo;
- il radiologo;
- l'anatomo-patologo;
- lo psicologo.

Nella fase di transizione tra età pediatrica ed età adulta è prevista la collaborazione tra il cardiologo pediatrico ed il cardiologo specializzato in Cardiopatie congenite dell'adulto, nonchè la discussione dei casi in team multidisciplinare (cardiologo pediatra, cardiologo specializzato in Cardiopatie congenite dell'adulto).

CRITERI DI USCITA: stabilizzazione del quadro clinico

I pazienti con cardiopatie congenite rare continuano il follow-up clinico-strumentale per tutta la vita.

Il follow-up può variare in base alla severità della patologia, alle condizioni cliniche del paziente e alla presenza di comorbidità e altre anomalie associate.

Il follow-up standard dei principali gruppi di Cardiopatie Congenite Rare può essere sintetizzato come segue:

- Trasposizione delle grandi arterie (TGA): controllo a 1-3-6-12 mesi dopo l'intervento chirurgico di correzione e successivamente ogni anno. L'esecuzione della Tomografia computerizzata (TC) coronarica o della Risonanza Magnetica Nucleare (RMN) cardiaca è indicata una volta tra i 5-10 anni di età.
- Tetralogia di Fallot (ToF) o Agenesia della valvola polmonare (AP): controllo a 1-3-6 mesi dopo l'intervento chirurgico di correzione e successivamente ogni anno. La RMN cardiaca è indicata mediamente dopo 10 anni dall'intervento.
- Valvola aortica Bicuspide Familiare (BAV): a seconda del grado di disfunzione della valvola e di dilatazione dell'aorta, il follow-up dovrà essere eseguito ogni 6 mesi, 1 anno o 2 anni, in base all'indicazione del medico specialista.
- Anomalia di Ebstein: follow up a 1-3-6 mesi dopo l'intervento per i pazienti sottoposti a correzione chirurgica; follow-up annuale o biennale per i pazienti in storia naturale a seconda del grado di severità della patologia.

fonte: http://burc.regione.campania.it

- CorTriatriatum: i pazienti con forme non ostruttive che non vengono sottoposte a correzione chirurgica continuano un follow-up annuale dal momento della diagnosi (che in alcuni casi può essere occasionale). I pazienti con forme severe ed ostruzione al ritorno venoso polmonare che vengono sottoposte a correzione iniziano 1-3-6 mesi dopo l'intervento e continuano un follow-up annuale.
- Persistenza della vena cava superiore sinistra che si connette all'atrio sinistro: seppur considerata una cardiopatia congenita rara, data la sua bassa incidenza, questa anomalia nella quasi totalità dei casi non necessita di correzione (quando presente in forma isolata e non associata ad altre malformazioni cardiache) né di follow-up dopo la diagnosi che spesso è occasionale.
- Tronco arterioso comune: controllo a 1-3-6-12 mesi dopo l'intervento chirurgico e successivamente ogni anno.
- CC complesse che richiedono correzione monoventricolare secondo il principio di Fontan: follow-up a 6 mesi a seconda del quadro clinico, a partire dal primo intervento chirurgico palliativo (shunt Sistemico-polmonare).

Il timing di follow-up di ogni Cardiopatia Congenita Rara è in ogni caso individuato in base alle esigenze di ogni singolo paziente.

5. PERCORSO TERAPEUTICO DEL PAZIENTE

Terapia farmacologica

Al momento della diagnosi viene definita una terapia personalizzata in base al tipo di Cardiopatia Congenita Rara e della sua gravità.

Le scelte terapeutiche di tipo farmacologico per le cardiopatie congenite rare in età pediatrica sono limitate, poiché nella maggior parte dei casi la soluzione terapeutica è rappresentata dall'intervento chirurgico, o per via percutanea, di correzione radicale o palliazione.

Per gli adulti le opzioni di terapia sono invece volte al trattamento delle complicanze a lungo termine che possono insorgere come conseguenza della patologia.

Per la terapia farmacologica si rimanda all'allegato B del presente documento.

fonte: http://burc.regione.campania.it

Trattamenti chirurgici

Di seguito il timing chirurgico standardizzato per le principali Cardiopatie Congenite Rare:

- ➢ Trasposizione delle grandi arterie (TGA): a setto interventricolare intatto prevede intervento di Switch arterioso tra 7 giorni e 3 settimane di vita; TGA con Difetto interventricolare (DIV): intervento di switch arterioso entro 6 settimane di vita.
- ➢ Atresia polmonare a setto interventricolare integro: intervento di palliazione (perforazione con catetere a radiofrequenza o shunt Sistemico-polmonare (S-P) o Stent nel Dotto arterioso di Botallo) eseguito nei primi giorni di vita; successiva correzione chirurgica nel 1°anno di vita in base alla morfologia del ventricolo destro.
- ➢ Tetralogia di Fallot (ToF): intervento di correzione tra 6-12 mesi di vita. In pazienti sintomatici (desaturazione persistente) di età<6 mesi, intervento di palliazione con shunt S-P. ToF con Absent Pulmunary Valve richiede intervento correttivo ad almeno 1 anno di vita.
- ➢ Tronco Arterioso Comune: correzione chirurgica precoce entro i primi mesi di vita di ricostruzione dell'efflusso polmonare mediante condotto valvolato; in alcuni casi può essere necessario un precedente intervento palliativo di bendaggio selettivo delle arterie polmonari.
- ➢ Valvola aortica bicuspide familiare:

- forme di stenosi valvolare severa presente alla nascita: valvuloplastica percutanea con pallone nel 1° mese di vita;
- forme di stenosi valvolare di grado lieve- moderato: intervento di valvuloplastica percutanea con pallone, valvuloplastica chirurgica o sostituzione valvolare con protesi e/o condotto protesico (Bental).

- ➢ Cardiopatie Congenite rare che richiedono correzione monoventricolare secondo il principio di Fontan:

- cardiopatie con iperafflusso polmonare: bendaggio dell'arteria polmonare a 4-6 settimane (entro i 3 mesi di vita);
- cardiopatie con ipoafflusso polmonare: shunt s-p nel 1° mese;

fonte: http://burc.regione.campania.it

- palliazione I stadio secondo Glenn: anastomosi tra la vena cava superiore e il ramo polmonare destro, o in caso di persistenza della vena cava superiore sinistra, anastomosi tra le due vene cave e i due rami polmonari (bi-Glenn) a 4-6 mesi di vita;
- palliazione II stadio con intervento di anastomosi cavo polmonare totale secondo Fontan (vena cava inferiore - atrio destro) a 4-7 anni (15-20 kg).

➢ Anomalia di Ebstein:

- forme severe: correzione chirurgica monoventricolare secondo le fasi sopraelencate;
- forme lievi-moderate: terapia medica.

➢ CorTriatriatum: intervento chirurgico di resezione della membrana in caso di ostruzione al ritorno venoso polmonare in atrio sinistro.

6. GESTIONE DI EVENTI ACUTI IN EMERGENZA / URGENZA

Il paziente con cardiopatia congenita rara può presentare diversi tipi di quadri clinici di emergenza che richiedano un intervento immediato. Questi possono essere classificati come segue:

- Emergenze che richiedano un intervento emodinamico e/o cardiochirurgico;
- Emergenze legate a scompenso cardiaco;
- Emergenze aritmiche.

<u>Emergenze che richiedono intervento emodinamico/cardiochirurgico</u>

1. Cardiopatie con ipoafflusso polmonare (esempio: Tetralogia di Fallot, Agenesia della valvola polmonare, Anomalia di Ebstein severa): in questo caso la condizione di urgenza è determinata dalla importante ed improvvisa riduzione del flusso polmonare. Il quadro clinico è caratterizzato dalla cianosi generalmente severa. La diagnosi si basa sulla misurazione della saturazione (<80%) e l'emogasanalisi; può essere poi confermata dall'evidenza ecocardiografica della riduzione del flusso polmonare. La diagnosi differenziale si pone con patologie acute respiratorie (esacerbazione di infezioni respiratorie, broncostenosi, infiammazione pleurica con versamento, pneumotorace) che comportano desaturazione generalmente responsiva alla somministrazione di O2. Il trattamento di questo tipo di

fonte: http://burc.regione.campania.it

emergenze può variare dalla somministrazione di O2 tramite nasocannule, all'intubazione orotracheale, alla necessità di intervento chirurgico/emodinamico palliativo (shunt sistemico-polmonare, valvuloplastica polmonare percutanea).

2. Cardiopatie con ipoafflusso sistemico (esempio: atresia della valvola aortica, valvola aortica bicuspide con stenosi severa): in queste patologie la condizione di emergenza è determinata dalla riduzione del flusso sistemico. Il quadro clinico è caratterizzato dall'ipoperfusione periferica che si manifesta come pallore cutaneo, ipotensione, dolore toracico e sincope fino allo shock cardiogeno. La diagnosi si basa sul monitoraggio della frequenza cardiaca, sulla misurazione della pressione arteriosa, valutazione dei polsi periferici ed emogasanalisi e può essere confermata dall'evidenza ecocardiografica di severa ostruzione all'efflusso sistemico associata ad ipocinesia ventricolare più o meno severa. La diagnosi differenziale viene posta con altre condizioni che possono determinare stati transitori di ipotensione acuta (shock settico), altre forme di sincope (sincopi aritmiche o vaso-vagali) ed altre forme di dolore toracico non da causa cardiaca. Il trattamento di questo tipo di emergenze varia a seconda della gravità del quadro clinico, ma può richiedere l'infusione di farmaci inotropi o l'intervento chirurgico/emodinamico di urgenza (chirurgia per dissezione aortica, valvuloplastica aortica percutanea).

3. *Cardiopatie con circolazione in parallelo* (trasposizione dei grandi vasi): la condizione di emergenza è determinata dalla circolazione sistemica di sangue ipossigenato. Il quadro clinico acuto è caratterizzato dalla cianosi severa (SpO2<70%) non responsiva alla somministrazione di O2. La diagnosi differenziale va posta con le altre condizioni di desaturazione severa (ipertensione polmonare neonatale) non sempre responsive alla sola somministrazione di O2. Il trattamento è inizialmente palliativo farmacologico (infusione di Prostaglandine per mantenere la pervietà del dotto arterioso di Botallo), emodinamico (procedura percutanea di atriosettostomia secondo Rashkind) e definitivo cardiochirurgico (switch arterioso).

fonte: http://burc.regione.campania.it

Emergenze legate a scompenso cardiaco

Cardiopatie che possono portare scompenso cardiaco prima e dopo la correzione chirurgica (Doppia uscita dal ventricolo destro, cuore univentricolare, cardiopatie funzionalmente univentricolari sottoposte a palliazione chirurgica secondo Fontan): la condizione di emergenza è determinata dalla congestione cardiaca e polmonare che comportano difficoltà respiratorie e accumulo di liquidi periferici. Il quadro clinico è caratterizzato dalla dispnea, tachipnea, sudorazione fredda, difficoltà nell'alimentazione, tachicardia ed edemi periferici. La diagnosi è principalmente clinica (esame obiettivo e valutazione dei parametri vitali). La diagnosi differenziale viene posta con le cause respiratorie di dispnea. Il trattamento si basa sulla somministrazione di diuretico per via endovenosa o può richiedere l'intervento palliativo chirurgico e/o emodinamico (disostruzione del condotto di Fontan). In caso di enteropatia proteino-disperdente non responsiva al trattamento con diuretici potrebbe essere richiesta somministrazione di albumina anche per lunghi periodi.

Altra cardiopatia che può presentarsi con scompenso è l'anomala origine dell'arteria coronaria sinistra dalla arteria polmonare (ALCAPA). La condizione di emergenza è determinata dall'ipoperfusione coronarica con conseguente riduzione della funzione cardiaca. Il quadro clinico, generalmente grave, varia a seconda del tipo di anomalia coronarica, ma spesso è caratterizzato da segni clinici e strumentali di ischemia, scompenso cardiaco, fino all'arresto cardiaco. La diagnosi differenziale deve essere posta con patologie quali cardiomiopatia dilatativa primitiva, miocardite fulminante, arresto cardiaco su base aritmica. Il trattamento di stabilizzazione richiede l'intubazione del paziente, l'infusione di farmaci inotropi e vasopressori fino alla rianimazione cardiopolmonare. Il trattamento definitivo è essenzialmente cardiochirurgico.

fonte: http://burc.regione.campania.it

Emergenze aritmiche

Tutti i pazienti con cardiopatie congenite rare possono andare incontro ad emergenze aritmiche, che in alcuni casi possono sovrapporsi al quadro clinico principale e in altri casi possono essere conseguenza dell'anomalia strutturale cardiaca o dell'intervento chirurgico di correzione (es. anomalia di Ebstein, anomalie coronariche, Tetralogia di Fallot dopo correzione chirurgica). La maggior parte delle emergenze aritmiche riguardano le forme sopraventricolari (tachicardie atriali ectopiche, tachicardie da rientro intra-atriale o intra-ventricolare); meno frequenti sono le tachiaritmie ventricolari e le bradiaritmie (extrasistolia ventricolare complessa, tachicardia ventricolare, fibrillazione ventricolare, blocco atrioventricolare avanzato).
Il quadro clinico varia a seconda dell'aritmia e della gravità della stessa; le tachiaritmie sopraventricolari si manifestano con palpitazioni e capogiro, oppure nei neonati direttamente in forma di scompenso cardiaco. Le tachiaritmie ventricolari complesse e le bradiaritmie possono manifestarsi direttamente con quadri di sincope e arresto cardiaco.
Il trattamento delle tachiaritmie sopraventricolari è generalmente farmacologico (infusione endovenosa di farmaci antiaritmici), mentre il trattamento delle tachiaritmie ventricolari può richiedere nelle forme gravi anche la rianimazione cardiopolmonare. Le bradiaritmie possono richiedere l'impianto in urgenza di un PMK temporaneo.

Il paziente con cardiopatia congenita rara in età pediatrica o adulta richiede generalmente il trattamento dell'emergenza/urgenza cardiologica presso i centri di riferimento per tali patologie (vedi Allegato A), in particolare laddove richiesto un approccio emodinamico o chirurgico. L'emergenza/urgenza cardiologica, laddove non richieda trattamenti particolari (emodinamico e chirurgico), e non cardiologica possono essere gestite nell'ambito della rete dei Centri di riferimento principali e Centri di prossimità di emergenza.

fonte: http://burc.regione.campania.it

7. TELEMEDICINA

Con la Delibera del 12 gennaio 2021 n. 6, la Giunta Regionale ha definito le “Linee di indirizzo regionali sull'attivazione dei servizi sanitari erogabili a distanza (telemedicina) e impiego nell'ambito del sistema sanitario regionale campano”. Con il medesimo provvedimento è stato previsto l'utilizzo della piattaforma SINFONIA, da parte delle aziende sanitarie, per tutte le attività (specialità assistenziali e servizi idonei) di Telemedicina in regione Campania, laddove l'indicazione risulti appropriata. Tale piattaforma non è mai comunque sostitutiva dell’atto medico (visita generale o specialistica).

Nell’applicazione del percorso diagnostico assistenziale specifico per Cardiopatie Congenite Rare (RNG141), le Aziende sanitarie devono definire ed attivare tutti i servizi appropriati ad una pronta diagnosi, presa in carico, trattamento e prescrizioni terapeutiche, monitoraggio in follow-up del paziente, in coordinamento con la Direzione Generale ed il Centro Coordinamento malattie rare, e la struttura tecnica-operativa di So.Re.Sa. in coerenza con l'art. 61, comma 1, lettera a) della legge regionale 29 giugno 2021, n. 5.

8. INDICATORI SECONDO LA FASE DEL PDTA

1. Fase 1 – SOSPETTO CLINICO, prima valutazione presso neonatologo, PLS/MMG, cardiologo, ginecologo (per il sospetto in epoca fetale) o pronto soccorso: % di pazienti con sospetto di cardiopatia congenita per cui si richiedano esami di Primo livello (Visita Cardiologica, ECG, Ecocardiogramma).
2. Fase 2 – PROCESSO/ITER DIAGNOSTICO: % pazienti che vengono inviati ai centri di riferimento regionali per le Cardiopatie Congenite.
3. Fase 3 – DIAGNOSI: % di pazienti con diagnosi di cardiopatia congenita rara con al denominatore numero totale pazienti sospettati al momento degli esami di primo livello.
4. Fase 4 – PRESA IN CARICO: % dei pazienti che eseguono visite di follow up in funzione della fase di malattia e verifica della compliance del paziente (es. Esecuzione degli esami prescritti, assunzione dei farmaci, etc).

fonte: http://burc.regione.campania.it

5. FASE 5 – USCITA DEL PZ DALLA PRESA IN CARICO PRESSO IL PDR: Tranne che in casi selezionati e specifici, il monitoraggio clinico del paziente con CC è continuo, come da linee guida.

9. ESENZIONE

Il primo accesso del paziente presso il PDR avviene mediante impegnativa del pediatra di libera scelta o medico di medicina generale. Il codice di esenzione (R99) può essere attribuito dallo specialista del PDR (Disease Manager) referente per la patologia dopo visita presso il PDR in caso di sospetto di malattia e quando non sia possibile, al momento della valutazione, certificare la malattia per mancanza di criteri diagnostici.
Lo stesso codice di esenzione potrà essere utilizzato dal Disease Manager per allargare lo screening ai familiari.
Una volta soddisfatti i criteri diagnostici, il paziente ottiene la certificazione per malattia rara dallo specialista referente del PDR.

10. ANALISI DELLE CRITICITÀ E IDENTIFICAZIONE DEGLI OSTACOLI LOCALI ALL'APPLICAZIONE DEL PDTA

1) Criticità/ostacoli strutturali: carenza di spazi (ambulatori) dedicati;
2) Criticità/ostacoli tecnologici: necessità di maggiori dettagli su supporto informatico (sito web) nell'accesso agli ambulatori per malattie rare e aggiornamento degli stessi; aggiornamento tecnologico delle metodiche diagnostiche e terapeutiche da effettuare presso il PDR;
3) Criticità/ostacoli organizzativi: continua condivisione e aggiornamento tra i medici del territorio e ospedalieri sulle condizioni cliniche del paziente (a livello inter e sovradistrettuale); invio del paziente al professionista che principalmente si occupa della patologia (cardiologo pediatra o cardiologo specialista in cardiopatie congenite dell'adulto);
4) Criticità/ostacoli professionali: invio del paziente al professionista che principalmente si occupa della patologia (cardiologo pediatra, cardiologo specialista in cardiopatie congenite dell'adulto); formazione e aggiornamento del personale;

fonte: http://burc.regione.campania.it

5) Criticità/ostacoli da contesto socio-culturale: attesa del paziente prima di consultare il medico del territorio (PLS/ MMG, specialista) per sottovalutazione delle condizioni cliniche;
6) Criticità/ostacoli orografici e di viabilità: accesso dei pazienti a strutture sovradistrettuali, difficoltà negli spostamenti dei pazienti verso le strutture dedicate causa condizioni cliniche invalidanti o mancanza di personale per l'accompagnamento.

11. GRUPPO DI LAVORO PER LA STESURA DEL PDTA

A.O.R.N. Ospedali dei Colli - PO Monaldi

- Prof.ssa Maria Giovanna Russo, U.O.C. Cardiologia Pediatrica e UTIC, AORN dei Colli, Università degli Studi della Campania "L. Vanvitelli";
- Prof. Giuseppe Limongelli, Unità di Malattie Genetiche e Rare Cardiovascolari, AORN dei Colli, Università degli Studi della Campania "L. Vanvitelli";
- Dott. Berardo Sarubbi, UOSD Cardiopatie Congenite dell'Adulto (GUCH), AORN dei Colli;
- Dott.ssa Annapaola Cirillo, U.O.C. Cardiologia Pediatrica e UTIC & Unità di Malattie Genetiche e Rare Cardiovascolari, AORN Colli, Università degli Studi della Campania "L. Vanvitelli";
- Dott.ssa Adelaide Fusco, U.O.C. Cardiologia Pediatrica e UTIC & Unità di Malattie Genetiche e Rare Cardiovascolari, AORN Colli, Università degli Studi della Campania "L. Vanvitelli".

Tavolo Tecnico Malattie Rare: Prof. Generoso Andria; Prof. Andrea Ballabio; Dott. Angelo D'Argenzio; Dott.ssa Maria De Giovanni; Prof. Antonio Del Puente; Dott.ssa Mariella Galdo; Dott. Orfeo Mazzella; Prof. Emanuele Miraglia Del Giudice; Prof. Giancarlo Parenti; Dott. Gaetano Piccinocchi; Prof.ssa Margherita Ruoppolo; Dott. Gioacchino Scarano; Prof. Raffaele Scarpa; Prof.ssa Francesca Simonelli; Dott. Ugo Trama; Prof. Massimo Triggiani; Dott. Antonio Varone; Dott. Carlo Vita.

Centro Di Coordinamento Malattie Rare: Prof. Giuseppe Limongelli, Dott.ssa Chiara De Stasio, Dott.ssa Marialuisa Mazzella.

fonte: http://burc.regione.campania.it

UOD 06 Politica Del Farmaco e Dispositivi: Dott. Ugo Trama, Dott.ssa Maria Galdo, Dott.ssa Giulia De Marchi.

Direzione Generale Tutela della Salute - Staff funzioni di supporto tecnico operativo - Attività Consultoriali e Assistenza Materno Infantile: Dott. Pietro Buono.

Direzione Tutela Della Salute: Avv. Antonio Postiglione, Dott.ssa Barbara Morgillo.

12. GRUPPO DI VALIDAZIONE DEL PDTA

Direttori Generali e Direttori Sanitari Aziende Ospedaliere: AORN dei Colli, Napoli; AORN Santobono, Napoli; AOU Federico II, Napoli; AOU Luigi Vanvitelli, Napoli; AORN Cardarelli, Napoli; AO San Pio, Benevento.

Referenti Malattie Rare Aziende Ospedaliere: Dott.ssa Veronica Diana e Prof Giuseppe Limongelli, referenti AORN dei Colli, Napoli; Prof. Carmine Pecoraro, referente AORN Santobono-Pausillipon, Napoli; Prof.ssa Annamaria Staiano, referente AOU Federico II, Napoli; Dott. Sergio Esposito, referente AOU Luigi Vanvitelli, Napoli; Dott.ssa Eliana Raiola e Dott. Matteo Della Monica, referenti AORN Cardarelli, Napoli; Dott. Roberto Della Casa, referente AO San Pio, Benevento.

Referenti ASL Malattie Rare: Dott.ssa Paola Lauria, referente ASL Avellino; Dott. Antonio Orsi, referente ASL Caserta; Dott. Mattia Izzo, referente ASL Napoli 1 Centro; Dott. Ciro Ciliberti, referente ASL Napoli 2 Nord; Dott.ssa Grazia Formisano, referente ASL Napoli 3 Sud; Dott.ssa Immacolata Borrelli, referente ASL Salerno; Dott.ssa Mariella Ferrucci, referente ASL Benevento.

Tavolo Tecnico Regionale per le Malattie Rare - Malattie dell'apparato circolatorio: Coordinatore: Prof. Giuseppe Limongelli; Referenti: Prof. Paolo Calabrò; Prof.ssa Maria Giovanna Russo; Prof.ssa Mariangela Losi; Dott. Rodolfo Paladini; Prof. Federico Piscione; Dott. Michele D'Alto; Dott.ssa Gaetana Cerbone; Dott. Ciro Mauro.

Associazioni: Forum campano associazioni Malattie rare.

fonte: http://burc.regione.campania.it

13. BIBLIOGRAFIA

1. Capozzi G. *et al*. Congenital heart disease in live-born children: incidence, distribution, and early changes in the Campania Region. J Cardiovasc Med 2008; 9:368-374.

2. Khairy P. *et al.*Changing Mortality in Congenital Heart Disease. Journal of the American College of Cardiology 2010; 56 (14).

3. Baumgartner H, Bonhoeffer P, De Groot NMS, de Haan F, Deanfield JE, Galie N, Gatzoulis MA et al. Task Force on the Management of Grown-up Congenital Heart Disease of the European Society of Cardiology (ESC); Association for European Paediatric Cardiology (AEPC); ESC Committee for Practice Guidelines (CPG). ESC Guidelines for the management of grown-up congenital heart disease (new version 2010). EurHeart Journal 2010; 31: 2915-2957.

4. Digilio MC. *et al.* Le basi genetiche delle cardiopatie congenite. Genetica Medica, Ospedale Pediatrico Bambino Gesù, IRCCS, Roma. 2014; 44: 173-186.

5. Donofrio MT, Moon-Grady AJ, Hornberger LK, Copel JA, Sklansky MS, Abuhamad A, Cuneo BF, Huhta JC, Jonas RA, Krishnan A, et al.
Diagnosis and Treatment of Fetal Cardiac Disease. A Scientific Statement From the American Heart Association. Circulation 2014; 129:2183-2242.

6. Malvindi PG *et al*. Anomalia di Ebstein: diagnosi e trattamento chirurgico. G Ital Cardiol 2015; 16:175-185.

7. British National Formulary for Children 2016- 2017. Published jointly by the British Medical Association, Royal Pharmaceutical Society, the Royal College of Paediatrics and Child Health and the Neonatal and Paediatric Pharmacists Group.

8. Liqun J, Yun G, Kun S, Jie Y and YuQ. Congenital heart disease discrimination in fetal Echocardiogram based on 3d feature fusion. 2016 IEEE International Conference on Image Processing (ICIP), 2016-09, p.3419-3423.

fonte: http://burc.regione.campania.it

9. Bouma BJ; Mulder BJM. Changing Landscape of Congenital Heart Disease. Circulation Res 2017; 120:908-922.

10. The Task Force on Transposition of the Great Arteries of the European Association for Cardio-Thoracic Surgery (EACTS) and the Association for European Paediatric and Congenital Cardiology (AEPC): Sarris GE, Balmer C, Bonou P. Comas JV, de Cruz E, Di Chiara L, Di Donato RM, Fragata J, Jokineep n TE, Kirvassilis G, Lyytrivi I, Milojevic M, Sharland G, Siepe M, Stein J, Valsan Buchel E and Vouhé PR. Clinical guidelines for the management of patients with transposition of the great arteries with intactventricular septum. European Journal of Cardio-Thoracic Surgery 2017; 51: e1- e32.

11. Saxena A, Relan J. Agarwal R, Awasthy N, Azad S. Chakrabarty M et al. Guidelines for the management of common congenital heart diseases in India: A consensus statement on indications and timing of intervention. Indian Heart Journal 2019; 71: 207-223.

12. Stout KK, Daniels CJ, Aboulhosn JA, Bozkurt B, Broberg CS, Colman JM, Crumb SR, Dearani JA, Fuller S, Gurvitz M, Khairy P, Landzberg MJ, Saidi A, Valente AM, Van HareGF. 2018 AHA/ACC Guideline for the Management of Adults With Congenital Heart Disease. Executive Summary: A Report of the American College of Cardiology/American Heart Association Task Force on Clinical Practice Guidelines Journal of the American College of Cardiology 2019; 73:1494-1563.
Correction: Journal of the American College of Cardiology 2019; 73: 2361.

13. BJack Rychik, Andrew M Atz, David S Celermajer, Barbara J Deal, Michael A Gatzoulis, Marc H Gewillig, Tain-Yen Hsia, Daphne T Hsu, Adrienne H Kovacs, Brian W McCrindle, Jane W Newburger, Nancy A Pike, Mark Rodefeld, David N Rosenthal, Kurt R Schumacher, Bradley S Marino, Karen Stout, Gruschen Veldtman, Adel K Younoszai, Yves d'Udekem. Evaluation and Management of the Child and Adult With Fontan Circulation: A Scientific Statement From the American Heart Association. On behalf of the American Heart Association Council on Cardiovascular Disease in the Young and

fonte: http://burc.regione.campania.it

Council on Cardiovascular and Stroke Nursing, Circulation. 2019 Jul 1; 140 : e234–e284.

14. Dominica Zentner, David S Celermajer, Thomas Gentles, Yves d'Udekem, Julian Ayer, Gillian M Blue, Cameron Bridgman, Luke Burchill, Michael Cheung, Rachael Cordina, Evelyn Culnane, Andrew Davis, Karin du Plessis, Karen Eagleson, Kirsten Finucane, Belinda Frank, Sebastian Greenway, Leeanne Grigg, Winita Hardikar, Tim Hornung, Jenny Hynson, Ajay J Iyengar, Paul James, Robert Justo, Jonathan Kalman, Nadine Kasparian, Brian Le, Kate Marshall, Jacob Mathew, David McGiffin, Mark McGuire, Paul Monagle, Ben Moore, Julie Neilsen, Bernadette O'Connor, Clare O'Donnell, Andreas Pflaumer, Kathryn Rice, Gary Sholler, Jonathan R Skinner, Siddharth Sood, Juliet Ward, Robert Weintraub, Tom Wilson, William Wilson, David Winlaw, Angela Wood. Management of People With a Fontan Circulation: a Cardiac Society of Australia and New Zealand Position Statement. Heart, Lung and Circulation. Volume 29, Issue 1, January 2020, Pages 5-39.

15. Linee Guida per ecografia ostetrica e ginecologica, SIEOG Società Italiana di Ecografia Ostetrico Ginecologica e Metodologie Biofisiche, Novembre 2021.

fonte: http://burc.regione.campania.it

14. SITOGRAFIA

1. AORN - Ospedali dei Colli:
   http://www.ospedalideicolli.it/malattie-rare-campania/
2. REGIONE CAMPANIA:
   https://www.regione.campania.it/
3. AIFA:
   https://farmaci.agenziafarmaco.gov.it/bancadatifarmaci/cerca-farmaco
4. PUBMED:
   https://pubmed.ncbi.nlm.nih.gov
5. MINISTERO DELLA SALUTE:
   https://www.salute.gov.it/portale/esenzioni/dettaglioContenutiEsenzioni.jsp?lingua=italiano&id=4773&area=esenzioni&menu=vuoto;

fonte: http://burc.regione.campania.it

Tabella 1: ELENCO CARDIOPATIE CONGENITE RARE (RNG141)

AGENESIA DELL'ARTERIA POLMONARE
AGENESIA DELLA VALVOLA MITRALE
AGENESIA DELLA VALVOLA POLMONARE - DIFETTO DEL SETTO VENTRICOLARE - DOTTO ARTERIOSO PERVIO
AGENESIA DELLA VALVOLA POLMONARE - TETRALOGIA DI FALLOT - ASSENZA DEL DOTTO ARTERIOSO
AGENESIA DELLA VALVOLA TRICUSPIDE
AGENESIA DELLA VENA CAVA SUPERIORE
ANOMALIA DELLA VALVOLA TRICUSPIDE DI EBSTEIN
ANOMALIA DI EBSTEIN
ASSENZA CONGENITA DELLA VALVOLA POLMONARE
ASSENZA DEL TRONCO VENOSO ANONIMO
ATRESIA DELLA MITRALE
ATRESIA DELLA TRICUSPIDE
ATRESIA DELLA VALVOLA AORTICA
ATRESIA POLMONARE - DIFETTO DEL SETTO INTERVENTRICOLARE
ATRESIA POLMONARE - SETTO VENTRICOLARE INTEGRO
CARDIOPATIE UNIVENTRICOLARI
CONNESSIONI ATRIOVENTRICOALRI CRISS-CROSS
COR TRIATRIATUM DEXTER
COR TRIATRIATUM SINISTER
CUORE CRISS-CROSS
CUORE MONOVENTRICOLARE CON VALVOLA ATRIO-VENTRICOLARE SINGOLA
CUORE TRIATRIALE
CUORE UNIVENTRICOLARE
ANOMALIA DI UHL
INTERRUZIONE DELLA IVC

IVC DESTRA CHE SI COLLEGA ALL'ATRIO SINISTRO
MALFORMAZIONE CARDIACA RARA
MALFORMAZIONE CONGENITA DELLA TRICUSPIDE
MICROCEFALIA - SINDROME FACIO-CARDIO-SCHELETRICA, TIPO HADZISELIMOVIC
PERSISTENZA DELLA VENA CAVA SUPERIORE SINISTRA CHE SI CONNETTE ALL'ATRIO SINISTRO
SINDROME ALCAPA
SINDROME ASSENZA DELLA VALVOLA POLMONARE - DIFETTO DEL SETTO VENTRICOLARE - DOTTO ARTERIOSO PERVIO
SINDROME BLAND WHITE GARLAND
SINDROME CARDIOPATIE-RITARDO DELLO SVILUPPO-DISMORFISMI FACCIALI
SINDROME DA ORIGINE ANOMALA DELLA CORONARIA DI SINISTRA DALL'ARTERIA POLMONARE
SINDROME DA TORTUOSITA DELLE ARTERIE
SINDROME DEFICIT COGNITIVO-FACIES GROSSOLANA-CARDIOPATIA-OBESITA-COINVOLGIMENTO POLMONARE-BASSA STATURA-DISPLASIA SCHELETRICA
SINDROME DEL CUORE SINISTRO IPOPLASICO
SINDROME DELLA SCIMITARRA
SINDROME DI HADZISELIMOVIC
SINDROMI RARE CON MALFORMAZIONI CARDIACHE
STENOSI CONGENITA DELLA IVC
STENOSI CONGENITA DELLA TRICUSPIDE
SVC DESTRA CHE SI COLLEGA ALL'ATRIO SINISTRO
SVC SINISTRA CHE SI COLLEGA ALL'ATRIO SINISTRO
TRASPOSIZIONE CONGENITAMENTE NON CORRETTA DELLE GRANDI ARTERIE CON COARTAZIONE
TRASPOSIZIONE DELLE GRANDI ARTERIE
TRONCO ARTERIOSO COMUNE
VALVOLA AORTICA BICUSPIDE FAMILIARE
VENTRICOLI SUPERO-INFERIORI

VENTRICOLO DESTRO A DOPPIA USCITA
VENTRICOLO DESTRO A DOPPIA USCITA CON DIFETTO DEL SETTO ATRIOVENTRICOLARE, STENOSI POLMONARE, ETEROTASSIA
VENTRICOLO DESTRO A DOPPIA USCITA CON DIFETTO DEL SETTO VENTRICOLARE SOTTOPOLMONARE
VENTRICOLO DESTRO A DOPPIA USCITA CON DIFETTO DEL SETTO VENTRICOLARE SOTTOPOLMONARE NON CONNESSO
VENTRICOLO DESTRO A DOPPIA USCITA CON DIFETTO DEL SETTO VENTRICOLARE SUBAORTICO O DOPPIAMENTE CONNESSO
VENTRICOLO DESTRO A DOPPIA USCITA CON DIFETTO DEL SETTO VENTRICOLARE SUBAORTICO O DOPPIAMENTE CONNESSO CON STENOSI POLMONARE
VENTRICOLO SINISTRO A DOPPIA USCITA

Allegato A: PRESIDI DELLA RETE (PDR) - CENTRI CERTIFICATORI RNG141 - SINDROMI MALFORMATIVE CONGENITE GRAVI ED INVALIDANTI DEL CUORE E DEI GRANDI VASI

PRESIDIO DELLA RETE (PDR)	UNITA' OPERATIVE
AORN dei Colli - Monaldi, Napoli*	U.O.C. di Cardiologia Pediatrica e UTIC
	UOSD Cardiopatie Congenite dell'Adulto (GUCH)
	Unità di Malattie Cardiovascolari Genetiche e Rare
AORN Santobono - Pausilipon - Annunziata, Napoli*	S.C. Pediatria 1
	S.S.D. Cardiologia

**centri di riferimento regionali identificati dal Piano Ospedaliero Regionale del 2016 e dalla Legge Regionale 26 Febbraio 1998, n. 2.*

ALTRI CENTRI CERTIFICATORI	UNITA' OPERATIVE
AORN A. Cardarelli, Napoli	U.O.C. Genetica Medica
AO San Pio - G. Rummo, Benevento	U.O.S.D. Genetica Medica
AOU Università degli Studi di Napoli Federico II, Napoli	DAI Materno Infantile
	DAI Medicina di laboratorio e trasfusionale – UOC Genetica Medica

AOU Università degli studi della Campania L. Vanvitelli, Napoli	DAI Medicina Interna e Specialistica C.C. - U.O.C. 2 Neurologia
	DAI Medicina Interna e Specialistica C.S. - U.O.C. Cardiomiologia e Genetica Medica
	DAI Materno Infantile

Di seguito, viene riportato il sito del Centro di Coordinamento delle Malattie Rare della Regione Campania. Attraverso la piattaforma, aggiornata ogni due mesi, sarà possibile accedere alle informazioni riguardo ai medici certificatori e relativi recapiti
http://www.ospedalideicolli.it/malattie-rare-campania
http://www.malattierarecampania.it

Allegato B: PROTOCOLLO DI TERAPIA

Terapia farmacologica per pazienti pediatrici con Cardiopatie Congenite

TERAPIA	POSOLOGIA	NOTE
Alprostadil	Nel neonato: 0,001-0,1 mcg/kg/ minuto in infusione continua mediante accesso ombelicale.	Utilizzato come terapia palliativa, non definitiva, per mantenere temporaneamente aperto il dotto arterioso fino a quando non possa essere effettuato un intervento chirurgico correttivo o palliativo in neonati con difetti cardiaci congeniti e la cui sopravvivenza dipenda dalla beanza del dotto arterioso.
Furosemide	Dopo i primi 7-10 giorni di vita dosaggio iniziale di 1 mg/kg/die per infusione endovenosa lenta o per os.	Utilizzo secondo L. 648/96_Lista farmaci pediatrici cardiovascolari, per l'indicazione:" Edemi di genesi cardiaca". Preparazione galenica magistrale per la somministrazione per os.
Indometacina	3 dosi di indometacina 0,2 mg/kg ogni 12 ore per via endovenosa.	Utilizzo secondo L. 648/96 Lista farmaci pediatrici sistema nervoso ed apparato muscolo- scheletrico, per l'indicazione: " Chiusura del dotto arterioso pervio (PDA) nei neonati pretermine".
Spironolattone	1 mg/kg/die per os.	Utilizzo secondo L. 648/96 Lista farmaci pediatrici cardiovascolari, per l'indicazione:

		” Stati edematosi secondari”. Preparazione galenica magistrale.
Captopril	0,1-2 mg/kg TID per os.	Utilizzo secondo L. 648/96_Lista farmaci pediatrici cardiovascolari, per l’indicazione: “Scompenso cardiaco”. Preparazione galenica magistrale.
Enalapril	0,1 mg/kg/ BID (massimo 0,5 mg/kg/BID dopo due settimane dall’inizio del trattamento) per os.	Utilizzo secondo L. 648/96 Lista farmaci pediatrici cardiovascolari, per l’indicazione: ” Ipertensione arteriosa, scompenso cardiaco”. Preparazione galenica magistrale.
Losartan	<20 kg: 0,5- 1,4 mg/kg/die per os. >20 kg e <50 kg: 25 mg/die per os. >50 kg: 50 mg/die per os.	Utilizzo secondo L. 648/96_Lista farmaci pediatrici cardiovascolari, per l’indicazione: “Ipertensione arteriosa nel bambino”. Preparazione galenica magistrale.
Carvedilolo	0,05- 0,350 mg/kg/BID (massimo 25 mg/die) per os.	Utilizzo secondo L. 648/96_Lista farmaci pediatrici cardiovascolari, per l’indicazione:” Scompenso cardiaco”. Preparazione galenica magistrale.
Warfarin	Neonato: 200 mcg/kg come dose singola il 1° giorno, diminuire a 100 mcg/kg una volta/die per i 3 giorni seguenti, poi valutare i parametri i INR. Per os. Bambino 1 mese-18 anni: 200 mcg/kg come dose singola il	Utilizzo secondo L. 648/96_Lista farmaci pediatrici sangue e organi eritropoietici:” Profilassi secondaria della trombosi venosa e della embolia polmonare”. Preparazione

	1° giorno (max 10 mg), diminuire a 100 mcg/kg una volta/die per i 3 giorni seguenti (max 5 mg), poi valutare i parametri INR. Per os.	galenica magistrale.
Propranololo (Trattamento aritmie)	0,25- 0,50 mg/kg 3-4 volte al giorno (massimo 160 mg/ die) per os.	Distribuzione Territoriale.
Ibuprofene nell' indicazione "Chiusura del dotto arterioso".	Neonati: inizialmente 10 mg/kg per 1 dose, a seguire 5 mg/ kg ogni 24 ore per due dosi, per infusione endovenosa lenta.	Terapia ospedaliera.

Terapia farmacologica per pazienti adulti con Cardiopatie Congenite

TERAPIA	INDICAZIONE	NOTE
Antiaggreganti (acido acetilsalicilico, clopidogrel)	Prevenzione di eventi di origine aterotrombotica.	Distribuzione Territoriale.
Anticoagulanti orali (apixaban, rivaroxaban, dabigatran, edoxaban, warfarin, acenocumarolo)	Profilassi e terapia dell'embolia polmonare e della trombosi venosa profonda.	Distribuzione Territoriale; Per la prescrizione di dabigatran, rivaroxaban, edoxaban ed apixaban per l'indicazione "Trattamento e profilassi della trombosi venosa profonda e dell'embolia polmonare" è necessaria la compilazione del Piano Terapeutico web-based AIFA.
Anticoagulanti iniettivi	Trattamento e prevenzione della trombosi venosa profonda.	Distribuzione Territoriale.

Bloccanti dei recettori alfa-adrenergici (doxazosina)	Ipertensione arteriosa.	Distribuzione Territoriale.
Beta-bloccanti	Ipertensione arteriosa; angina pectoris; aritmia tachicardica.	Distribuzione Territoriale. Il nadololo può essere prescritto ai sensi della legge 648/96 per l'indicazione "Prevenzione delle aritmie in pazienti affetti da Sindrome del QT lungo (LQTS)." (L. 648/96_ Lista farmaci patologie cardiache).
Agonisti dei recettori dell'imidazolina (clonidina)	Ipertensione arteriosa.	Distribuzione Territoriale.
Antipertensivi antiadrenergici ad azione centrale (metildopa)	Ipertensione da moderata a grave.	Distribuzione Territoriale.
ACE-inibitori in monoterapia o in associazione	Ipertensione; insufficienza cardiaca.	Distribuzione Territoriale.
Sartani in monoterapia o in associazione	Ipertensione; insufficienza cardiaca.	Distribuzione Territoriale.
Diuretici in monoterapia o in associazione	Trattamento di edemi.	Distribuzione Territoriale.
Calcio-antagonisti	Ipertensione; angina; aritmie cardiache (verapamil, diltiazem).	Distribuzione Territoriale.
Antiaritmici	Aritmie cardiache.	Distribuzione Territoriale. La mexiletina può essere prescritta ai sensi della

		legge 648/96 per l'indicazione "Prevenzione delle aritmie in pazienti (in età pediatrica e adulta) affetti da sindrome del QT lungo (LQTS) (come Add-on al Nadololo)." (L. 648/96_ Lista farmaci patologie cardiache).
Potassio Cloruro (compresse)	Prevenzione e correzione del deficit potassico dell'organismo.	Distribuzione Territoriale.
Digossina	Insufficienza cardiaca cronica; fibrillazione e del flutter atriale cronico.	Distribuzione Territoriale.
Ivabradina	Trattamento dell'insufficienza cardiaca cronica.	Distribuzione Territoriale.
Sacubitril/Valsartan	Insufficienza cardiaca sintomatica cronica con ridotta frazione di eiezione.	Distribuzione Territoriale. Necessaria la compilazione del Piano Terapeutico web -based AIFA.

Prescrizione SSR

La terapia con farmaci classificati ai fini della rimborsabilità in classe A è a carico SSR su ricetta MMG/PLS.

Distribuzione territoriale

Per i farmaci classificati A-PHT, il PDR procede alla compilazione di un Piano Terapeutico e l'erogazione avviene presso le farmacie territoriali dell'ASL di appartenenza del paziente o presso le Farmacie Convenzionate per i farmaci per i quali è prevista la "Distribuzione per conto". Per i farmaci destinati alla somministrazione orale e prescritti ai sensi della legge 648/96 (compresi quelli per cui sono necessari allestimenti di preparazioni galeniche magistrali) dopo redazione di Piano Terapeutico, acquisizione del consenso informato e

assunzione di responsabilità da parte del medico certificatore, la distribuzione avviene presso le farmacie territoriali dell'ASL di appartenenza del paziente secondo le modalità previste dall'Azienda Sanitaria.

Terapia Ospedaliera

La somministrazione del farmaco avviene presso il Centro di riferimento ospedaliero. Per i farmaci prescritti ai sensi della legge 648/96 la somministrazione avviene dopo acquisizione del consenso informato ed assunzione di responsabilità da parte del medico certificatore.

Segnalazione delle reazioni avverse sospette

Agli operatori sanitari e ai cittadini è richiesto di segnalare qualsiasi reazione avversa sospetta tramite la compilazione della scheda di segnalazione di sospetta reazione avversa che dovrà essere inviata al Responsabile Locale di farmacovigilanza della struttura sanitaria di appartenenza nel caso di operatori sanitari o di residenza nel caso di cittadini.

ALLEGATO 2

Percorso Diagnostico Terapeutico Assistenziale
AMAUROSI CONGENITA DI LEBER
Malattia Rara

CODICE
RFG110

27/04/2022

Giunta Regionale della Campania Direzione Generale per la Tutela della Salute ed il Coordinamento del Sistema Sanitario Regionale

fonte: http://burc.regione.campania.it

INDICE

1. AMAUROSI CONGENITA DI LEBER: dati epidemiologici, clinici e terapeutici 3
2. Obiettivi del PDTA 4
3. Analisi del contesto e analisi dei bisogni 5
4. Percorso diagnostico: iter diagnostico, criteri di entrata e di uscita del paziente per la presa in carico 7
5. Percorso terapeutico 10
6. Gestione di interventi acuti in emergenza/urgenza 10
7. Telemedicina 12
8. Indicatori secondo la fase del PDTA 13
9. Esenzione 14
10. Analisi delle criticità e identificazione degli ostacoli locali all'applicazione del PDTA 15
11. Gruppo di lavoro per PDTA 16
12. Gruppo di validatori del PDTA 17
13. Bibliografia 18
14. Sitografia 20

Allegato A: PRESIDI DELLA RETE (PDR) - CENTRI CERTIFICATORI

Allegato B: PROTOCOLLO DI TERAPIA

fonte: http://burc.regione.campania.it

1. AMAUROSI CONGENITA DI LEBER: dati epidemiologici, clinici e terapeutici

DEFINIZIONE

L'Amaurosi congenita di Leber (LCA) è una malattia genetica che colpisce la retina, provocando cecità o grave riduzione dell'acutezza visiva centrale fin dall'infanzia (in genere l'esordio è nei primi sei mesi di vita). Si possono osservare nei piccoli pazienti affetti da tale distrofia retinica ereditaria movimenti oculari erratici, risposte pupillari lente, fotofobia, ipermetropia marcata, nistagmo, strabismo convergente e cheratocono. Il segno oculo-digitale di Franceschetti (pressione del globo oculare con la punta dell'indice, pressione del bulbo oculare con il palmo della mano e strofinamento del bulbo oculare) è patognomico.

La LCA è causata da mutazioni in geni che codificano proteine specifiche della retina: RPE65, GUCY2D, CEP290, RPGRIP1, RDH12, SPATA7, AIPL1, RD3, CRB1, CRX, IMPDH1, IQCB1, KCNJ13, LCA5, NMNAT1, TULP1.

La trasmissione della malattia avviene prevalentemente con modalità autosomica recessiva.

Nel 5-10% dei casi la malattia è causata da mutazioni nel gene RPE65.

EPIDEMIOLOGIA

La LCA è la causa più frequente di cecità infantile ereditaria, con un'incidenza di 3 casi ogni 100.000 nati vivi. La prevalenza tra i nati vivi è stimata in 1/33.000-1/55.000; la LCA rappresenta il 5% di tutte le distrofie retiniche e il 20% dei casi di cecità nei bambini in età scolare. In base ai dati di prevalenza a livello globale, si può stimare un numero di 1800 casi nella popolazione italiana e circa 200 casi in regione Campania.

DIAGNOSI

La diagnosi di LCA richiede la presenza di un quadro clinico e/o esami diagnostici ed elettrofunzionali compatibili con il danno fotorecettoriale.

Nella diagnosi differenziale rientrano:

albinismo oculo-cutaneo, acromatopsia, ceroidolipofuscinosi neuronali, acidemia metilmalonica, distrofia dei coni o dei coni-bastoncelli, emeralopia stazionaria congenita, retinite pigmentosa ad insorgenza precoce, retinite pigmentosa, sindrome di Joubert, sindrome di Alström, sindrome di Zellweger.

fonte: http://burc.regione.campania.it

2. OBIETTIVI DEL PDTA

Gli obiettivi del PDTA per la patologia comprendono:

- confermare la diagnosi clinica;
- valutare i fattori di rischio e i fattori di severità;
- valutare l'iniziale condizione clinica della patologia, il suo stato ed eventuali complicanze, in base agli esiti dei principali esami diagnostici;
- specificare la presenza di un coinvolgimento multisistemico per le sospette forme sindromiche, le potenziali comorbidità in base alla storia della patologia;
- valutare la possibilità di una indagine molecolare per un inquadramento genetico ai fini di una correlazione genotipo–fenotipo;
- indicare le terapie farmacologiche e le modalità di accesso alle stesse.

Ad essi si associano gli obiettivi della stesura dei PDTA come da allegato A del Decreto n. 32 del 25/03/2019 regione Campania:

- eliminare o quantomeno contenere la variabilità non necessaria sia nella fase diagnostica che terapeutica, che può determinare inappropriatezza nell'offerta assistenziale;
- assicurare la continuità, il coordinamento dell'assistenza, la riconciliazione terapeutica;
- ridurre al minimo i rischi per i pazienti;
- migliorare gli esiti delle cure;
- eliminare il più possibile ritardi e sprechi.

Per la stesura del PDTA è stata effettuata una revisione sistematica valutando le pubblicazioni di riferimento più esaustive ed aggiornate in tema di diagnosi e terapia, pubblicate su riviste scientifiche internazionali di maggiore impatto. Sono state quindi selezionate evidenze scientifiche di più recente introduzione, considerando che, esaminate le principali banche dati e i siti delle società di riferimento, non sono state individuate Linee Guida di riferimento sia per i criteri diagnostici, modalità di esecuzione dei test elettrofunzionali, management terapeutico e follow-up, sia per l'inquadramento terapeutico.

fonte: http://burc.regione.campania.it

3. ANALISI DEL CONTESTO ED ANALISI DEI BISOGNI

In base ai dati attualmente a disposizione, si stima una prevalenza in regione Campania di circa 200 pazienti affetti da Amaurosi Congenita di Leber (prevalenza stimata: 1/50.000-1/33.000; abitanti Regione Campania: 5.839.0005.839.000, dato aggiornato all'anno 2021). Dato il numero rilevante di pazienti e date le possibili sequele legate alla patologia, è indispensabile:

1. Creare una rete tra i differenti distretti (inter- e sovra-distrettuale) e i diversi professionisti coinvolti. Poiché vi è la necessità di specifici esami per la diagnosi, nonché di un piano terapeutico adatto alle condizioni cliniche generali del paziente, è opportuno favorire un'iniziale convergenza dal territorio alle unità operative dedicate delle strutture ospedaliere. Tale passaggio può avvenire grazie alla collaborazione con gli specialisti del territorio, i pediatri di libera scelta e i medici di medicina generale, che potranno mettersi in contatto con le strutture di riferimento mediante i contatti riportati nel sito dedicato del Centro di Coordinamento delle Malattie Rare della Regione Campania (http://www.ospedalideicolli.it/malattie-rare-campania; www.malattierarecampania.it). Nei Presidi della Rete è prevista la presenza di personale dedicato al coordinamento dei passaggi diagnostico-terapeutici per l'inquadramento del paziente (*disease manager*). I nominativi dei disease manager sono consultabili nel sito sopra riportato. Inoltre, sarà cura del *disease manager* informare il pediatra di libera scelta o il medico di medicina generale nonché lo specialista del territorio che ha indirizzato il paziente alla struttura.
2. Garantire un approccio multidisciplinare, coinvolgendo professionisti di ambiti specialistici diversi. Ogni Presidio della Rete conta su un team multidisciplinare, i cui componenti gestiscono gli aspetti diagnostici e terapeutici a seconda del quadro clinico del singolo paziente (e.s. presenza di comorbidità, complicanze, supporto psicologico).
3. Fornire al paziente un percorso strutturato per i successivi follow-up. Nel Presidio della Rete, il disease manager si occuperà di informare il paziente sui successivi passaggi diagnostici e/o terapeutici da eseguire, di contattare –

fonte: http://burc.regione.campania.it

se necessario – i professionisti del team multidisciplinare, di mantenere i contatti con gli specialisti del territorio, i pediatri di libera scelta e i medici di medicina generale.

A tal fine si rendono necessarie le seguenti risorse:

1. Risorse logistiche: ambulatori dedicati, indicazioni precise per accedere all'ambulatorio;
2. Risorse tecnologiche: supporto e sistema informatico per la prenotazione e collegamento con il registro regionale malattie rare per la certificazione del paziente;
3. Risorse umane: personale medico e infermieristico specializzato e dedicato, per ogni presidio della rete (per Presidio della Rete: coordinatore, disease manager, caposala con un infermiere dedicato), già dipendente a tempo indeterminato dell'Azienda, ovvero da reclutare nell'ambito delle facoltà assunzionali autorizzate nel PTFP 2020/2022 o da autorizzare per il triennio 2021/2023.

fonte: http://burc.regione.campania.it

4. PERCORSO DIAGNOSTICO: ITER DIAGNOSTICO, CRITERI DI ENTRATA E DI USCITA DEL PAZIENTE PER LA PRESA IN CARICO

PERCORSO DIAGNOSTICO

Il CASE MANAGER è rappresentato dal Pediatra di libera scelta (PLS) o dal Medico di Medicina Generale (MMG) che, come riportato dal DCA 48 del 27/10/2017 della Regione Campania, "sarà informato degli esiti e condividerà con il DISEASE MANAGER i passaggi necessari del processo diagnostico". Il DISEASE MANAGER è rappresentato dall'oftalmologo specialista del Centro di Riferimento che si occupa della specifica patologia.

L'iter diagnostico inizia generalmente con:

1. visita presso il PLS/MMG e/o visita con specialisti non facenti parte della rete malattie rare. Dopo valutazione anamnestica e clinica, si rileva la presenza di segni e sintomi quali:

- movimenti oculari anomali (nistagmo presente già a 6 settimane di vita, sguardo erratico, assenza di fissazione);
- segni oculo/digitali (pressione/sfregamento del bulbo oculare);
- difficoltà di adattamento alle variazioni di luminosità ambientale (fotofobia, cecità notturna);
- risposte pupillari torpide o assenti;
- ipermetropia;
- alterazioni del campo visivo;
- alterazioni della percezione dei colori;
- alterazioni retiniche sospette (fondo oculare molto variabile da una condizione di normalità ad un coinvolgimento della media periferia con aspetto tipo "sale e pepe", pigmentazione retinica, aspetto distrofico del fondo, anomalie maculari), evidenziate nell'ambito di una visita specialistica oculistica.
- inoltre valuta l'eventuale presenza di forme eredo-degenerative già diagnosticate nell'ambito familiare.

fonte: http://burc.regione.campania.it

Posto il sospetto di malattia rara, il paziente accede al PDR con visita specialistica.

2. Il Disease Manager provvederà ad eseguire una visita oculista completa con anamnesi familiare, generale ed oculare oltre alla definizione dell'albero genealogico familiare.
Prescriverà inoltre, se confermato il sospetto di malattia rara, le indagini atte alla conferma/esclusione della diagnosi con codice R99:

- esame del fondo oculare con documentazione retino grafica;
- esame OCT;
- esame del senso cromatico;
- esame del campo visivo manuale di Goldmann;
- esame del full-field light sensitivity threshold testing (FST);
- esame elettroretinografico standard;
- prelievo per indagine genetica.

3. Se confermata la diagnosi di malattia rara, si procederà a:

a. inserire il paziente all'interno del Registro campano per le MR e rilasciare la certificazione per malattia rara (RFG110);
b. contattare gli altri membri del team multidisciplinare per inquadramento specialistico multisistemico;
c. definire protocollo di terapia (Allegato B).

4. Successivamente il paziente, recandosi presso l'ASL di appartenenza ed esibendo copia stampata del certificato di Malattia Rara, potrà ottenere il codice di esenzione. I codici di malattia rara garantiscono l'accesso alle prestazioni di assistenza sanitaria, incluse nei livelli essenziali di assistenza, efficaci ed appropriate per il trattamento ed il monitoraggio della malattia dalla quale i pazienti sono affetti e per la prevenzione di ulteriori aggravamenti.

5. Il follow-up potrà essere eseguito presso i centri di riferimento, o, laddove indicato, nei centri di prossimità con specifica expertise collegati al centro di riferimento principale.

fonte: http://burc.regione.campania.it

CRITERI DI ENTRATA: sospetto clinico di Amaurosi Congenita di Leber

Il paziente, dopo valutazione specialistica con Amaurosi Congenita di Leber, viene indirizzato al Presidio della Rete, dove, a seconda della complessità, verrà seguito con una gestione *inpatient* o *outpatient* (ambulatoriale per i follow-up), dal team multidisciplinare della struttura.

I componenti del team comprendono i seguenti specialisti:

- oftalmologo; chirurgo della retina;
- ortottista;
- genetista;
- audiologo;
- nefrologo;
- neurologo;
- cardiologo.

CRITERI DI USCITA: stabilizzazione del quadro clinico

Il paziente completerà il suo percorso di presa in carico presso il Presidio della rete in caso di stabilizzazione del quadro clinico. L'Amaurosi Congenita di Leber è una patologia degenerativa il cui andamento, in termini di velocità di progressione, non è prevedibile.

Resta inteso che il paziente è tenuto a seguire il calendario di follow-up stabilito dal Disease Manager. Il follow-up potrà essere svolto da specialisti appartenenti al PDR o da specialisti territoriali presenti presso l'area geografica di provenienza del paziente, in stretto contatto con il Disease Manager del PDR. In caso di peggioramento del quadro clinico o di comparsa di complicanze, entrerà nuovamente nel percorso di presa in carico presso il centro.

fonte: http://burc.regione.campania.it

5. PERCORSO TERAPEUTICO

Attualmente il trattamento è sintomatico e comprende la correzione dell'errore refrattivo e l'uso di ausili ottici per la vista.

Solo recentemente, l'Agenzia Europea dei Medicinali, ha autorizzato per il trattamento di pazienti adulti e pediatrici con perdita della vista dovuta a distrofia retinica ereditaria causata da mutazioni bialleliche confermate di RPE65, tra cui l'Amaurosi congenita di Leber, la terapia con Voretigene neparvovec.

Voretigene neparvovec è un vettore di trasferimento genico che utilizza un vettore virale adeno-associato con proteine del capside di sierotipo 2 (AAV2) come veicolo per il trasporto verso la retina del cDNA che codifica per la proteina umana dell'epitelio pigmentato retinico di 65kDA (Hrpe65).

Tale terapia, che prevede un'unica somministrazione in ciascun occhio, si è dimostrata sicura e capace di migliorare la capacità visiva nei soggetti affetti da LCA soprattutto se intrapresa precocemente.

La somministrazione di Voretigene neparvovec dovrà essere preceduta e successivamente seguita da un regime pre e post- operatorio di immunomodulazione con corticosteroide (prednisone o equivalenti).

Per il protocollo di terapia si rimanda all'Allegato B.

6. GESTIONE DI EVENTI ACUTI IN EMERGENZA / URGENZA

I quadri clinici di emergenza che richiedono un intervento immediato nel paziente con Amaurosi congenita di Leber sono il Glaucoma acuto, l'Uveite anteriore e il Distacco di retina.

Il paziente richiede generalmente il trattamento presso i centri di riferimento per tali patologie, pertanto alla stabilizzazione del quadro clinico di emergenza il paziente in dimissione va inviato presso il centro di riferimento per le distrofie retiniche ereditarie.

fonte: http://burc.regione.campania.it

Glaucoma acuto

Il quadro clinico è caratterizzato da dolore violento che si irradia posteriormente nella regione parietale corrispondente all'occhio colpito con cefalea monolaterale, nausea, vomito e talvolta dolori addominali. La diagnosi si basa sull'esame biomicroscopico alla lampada a fessura e sulla tonometria.

La diagnosi differenziale si pone con la cefalea a grappolo, l'emicrania oftalmica o l'ipertensione intracranica acuta. Altre patologie oculari da considerare nella diagnosi differenziale sono rappresentate da alcuni tipi di glaucoma secondario quali il glaucoma neovascolare, i glaucomi facolitici, i glaucomi da effusione uveale o da tumori metastatici.

Il trattamento si basa sulla riduzione della pressione oculare con agenti osmotici come il mannitolo o il glicerolo. L'iridotomia laser va eseguita allo scopo di impedire una recidiva per il persistere delle condizioni predisponenti. Nei rari casi in cui l'attacco acuto di glaucoma non è regredito, nonostante la terapia praticata, si impone il trattamento chirurgico mediante una iridectomia basale.

Uveite anteriore acuta

Il quadro clinico è caratterizzato da dolore, fotofobia, visione offuscata, iperemia congiuntivale, iniezione pericheratica, precipitati cheratici, cellule infiammatorie in camera anteriore e nel vitreo anteriore. La diagnosi è essenzialmente clinica e si basa sull'esame biomicroscopico alla lampada a fessura; tuttavia, sono necessari esami ematochimici e strumentali di supporto quali: VES, TAS, PCR, streptotest, transaminasi, anticorpi ANA e fattore reumatoide, test ACE per la sarcoidosi, studio delle sottopopolazioni linfocitarie, complesso TORCH con valutazione quantitativa delle IGM, studio degli antigeni del complesso di istocompatibilità, intradermoreazione al p.p.d. per la tubercolosi, esami FTA-ABS e VRDL per la sifilide, test Elisa e rast per la toxocariasi, esame delle urine.

Il trattamento si basa sull'impiego di colliri midriatici parasimpaticolitici e di agenti simpaticomimetici per rompere le sinechie posteriori e prevenire le complicanze come ipertono e cataratta e l'utilizzo degli steroidi topici (in caso non vi siano segni di grave ipertono), per contrastare rapidamente la gravità della flogosi.

fonte: http://burc.regione.campania.it

Distacco di retina

Il quadro clinico è caratterizzato da miodesopsie, fotopsie, fino alla presenza di uno scotoma nel campo visivo. La diagnosi di distacco di retina viene effettuata mediante esame del fondo oculare. In base all'eziopatogenesi si osserverà la presenza di rotture retiniche nei distacchi regmatogeni, membrane fibrovascolari nelle forme trazionali, fluido sottoretinico nelle forme essudative.

La diagnosi differenziale va posta con la retinoschisi e con lesioni della coroide che sollevano la retina sovrastante.

Il trattamento varia a seconda della patogenesi. Nel distacco di retina regmatogeno si ricorre alla chirurgia ab-externo (episclerale) e alla chirurgia ab-interno (vitrectomia via pars-plana). Nel distacco di retina trazionale è necessario effettuare un trattamento di vitrectomia via pars-plana. Mentre nel distacco di retina essudativo, le cui cause sono abitualmente di natura infiammatoria, il trattamento è quello della patologia che lo ha determinato.

7. TELEMEDICINA

Con la Delibera del 12 gennaio 2021 n. 6, la Giunta Regionale ha definito le "Linee di indirizzo regionali sull'attivazione dei servizi sanitari erogabili a distanza (telemedicina) e impiego nell'ambito del sistema sanitario regionale campano". Con il medesimo provvedimento è stato previsto l'utilizzo della piattaforma SINFONIA, da parte delle aziende sanitarie, per tutte le attività (specialità assistenziali e servizi idonei) di Telemedicina in regione Campania, laddove l'indicazione risulti appropriata. Tale piattaforma non è mai comunque sostitutiva dell'atto medico (visita generale o specialistica).

Nell'applicazione del percorso diagnostico assistenziale specifico per l'Amaurosi Congenita di Leber (RFG 110) le Aziende sanitarie devono definire ed attivare tutti i servizi appropriati ad una pronta diagnosi, presa in carico, trattamento e prescrizioni terapeutiche, monitoraggio in follow-up del paziente, in coordinamento con la Direzione Generale ed il Centro Coordinamento malattie rare, e la struttura tecnica-operativa di So.Re.Sa. in coerenza con l'art. 61, comma 1, lettera a) della legge regionale 29 giugno 2021, n. 5.

fonte: http://burc.regione.campania.it

8. INDICATORI SECONDO LA FASE DEL PDTA

1. Fase 1 – SOSPETTO CLINICO: % di esecuzione di visita specialistica secondo le tempistiche del decreto 34 del 08/08/2017 Regione Campania *U (Urgente): entro 72 ore; B (Breve): entro 10 gg; D (Differibile): entro 30 gg.*;

2. Fase 2 – PROCESSO/ITER DIAGNOSTICO: Rispetto delle tempistiche dell'esecuzione degli esami secondo il regime di assistenza adeguato (ambulatoriale, DH, ricovero ordinario);

3. Fase 3 – DIAGNOSI: % di certificazione rispetto al numero totale di accessi per sospetto;

4. Fase 4 – PRESA IN CARICO:

- percentuale dei pazienti con sospetta Amaurosi congenita di Leber che vengono inviati presso il presidio della rete (non solo in caso di conferma, ma anche in caso di sospetto della patologia).
- n° di visite aspecifiche; riduzione dei tempi diagnostici dall'esordio della sintomatologia.
- Percentuale dei pazienti con sospetta Amaurosi congenita di Leber che vengono inviati presso il presidio della rete, non solo in caso di conferma, ma anche in caso di sospetto della patologia e che eseguono* indagine molecolare. (**Viene tenuto conto dei tempi necessari per la consegna dei risultati di laboratorio).*
- Per la terapia genica con Voretigene Neparvovec si valuterà il miglioramento dell'acutezza visiva centrale, miglioramento del Full-field light sensitività thresholdtesting (FST);
- Per il follow-up si valuterà la percentuale di riduzione dell'acutezza visiva centrale, dell'area del campo visivo Goldmann.

5. Fase 5 - USCITA DEL PZ DALLA PRESA IN CARICO PRESSO IL PDR.

fonte: http://burc.regione.campania.it

9. ESENZIONE

Il primo accesso del paziente presso il PDR avviene mediante impegnativa del medico curante.

Il codice di esenzione per sospetto di malattia rara (R99) può essere attribuito dallo specialista del PDR referente per la patologia dopo visita presso il PDR in caso di sospetto di malattia e quando non sia possibile, al momento della valutazione, certificare la malattia per mancanza di criteri diagnostici.

Una volta soddisfatti i criteri diagnostici, il paziente ottiene la certificazione per malattia rara dallo specialista referente del PDR.

fonte: http://burc.regione.campania.it

10. ANALISI DELLE CRITICITÀ E IDENTIFICAZIONE DEGLI OSTACOLI LOCALI ALL'APPLICAZIONE DEL PDTA

1. Criticità/ostacoli strutturali: carenza di spazi (ambulatori) dedicati;
2. Criticità/ostacoli tecnologici: necessità di maggiori dettagli su supporto informatico (sito web) nell'accesso agli ambulatori per malattie rare e aggiornamento degli stessi;
3. Criticità/ostacoli organizzativi: continua condivisione e aggiornamento tra i medici del territorio e ospedalieri sulle condizioni cliniche del paziente (a livello inter- e sovradistrettuale);
4. Criticità/ostacoli professionali: invio del paziente al professionista che principalmente si occupa della patologia (oftalmologo); formazione e aggiornamento del personale;
5. Criticità/ostacoli da contesto socio-culturale: attesa del paziente prima di consultare il medico del territorio (PLS/MMG, specialista);
6. Criticità/ostacoli orografici e di viabilità: accesso dei pazienti a strutture sovradistrettuali, difficoltà negli spostamenti dei pazienti verso strutture dedicate causa condizioni cliniche invalidanti o mancanza di personale per l'accompagnamento.

fonte: http://burc.regione.campania.it

11. GRUPPO DI LAVORO PER LA STESURA DEL PDTA AMAUROSI DI LEBER

Centro Studi Retinopatie Ereditarie dell'Università degli studi della Campania "L. Vanvitelli" di Napoli: Prof.ssa Francesca Simonelli, Direttore della Clinica Oculistica dell'Università degli Studi della Campania "L.Vanvitelli";
Prof. Francesco Testa, Responsabile del Centro Studi Retinopatie Ereditarie della Clinica Oculisticadell'Università degli Studi della Campania "L. Vanvitelli";
Dott.ssa Valentina Di Iorio, ricercatrice presso la Clinica Oculistica dell'Università della Campania "L. Vanvitelli".

Centro Di Coordinamento Malattie Rare: Prof. Giuseppe Limongelli, Dott.ssa Chiara De Stasio, Dott.ssa Marialuisa Mazzella.

Tavolo Tecnico Malattie Rare: Prof. Generoso Andria, Prof. Andrea Ballabio, Dott. Angelo D'Argenzio, Dott.ssa Maria De Giovanni, Prof. Antonio Del Puente, Dott.ssa Maria Galdo, Dott. Orfeo Mazzella, Prof. Emanuele Miraglia Del Giudice, Dott. Gaetano Piccinocchi, Dott. Gioacchino Scarano, Prof. Raffaele Scarpa, Prof.ssa Francesca Simonelli, Dott. Ugo Trama, Prof. Massimo Triggiani, Dott. Antonio Varone, Dott. Carlo Vita.

Uod 06 Politica Del Farmaco e Dispositivi: Dott. Ugo Trama, Dott.ssa Maria Galdo, Dott.ssa Giulia De Marchi.

Direzione Generale Tutela della Salute - Staff funzioni di supporto tecnico operativo - Attività Consultoriali e Assistenza Materno Infantile: Dott. Pietro Buono.

Direzione Generale Tutela Della Salute: Avv. Antonio Postiglione, Dott.ssa Barbara Morgillo.

fonte: http://burc.regione.campania.it

12. GRUPPO DI VALIDATORI DEL PDTA

Direttori Generali e Direttori Sanitari Aziende Ospedaliere: AOU Luigi Vanvitelli, Napoli; AO San Giuseppe Moscati, Avellino; AORN Santobono Pausilipon, Napoli; AORN Sant'Anna e San Sebastiano, Caserta.

Referenti malattie rare aziende ospedaliere: Dott. Sergio Esposito, referente AOU Luigi Vanvitelli, Napoli; Dott.ssa Gaetana Cerbone, referente AO San Giuseppe Moscati, Avellino; Prof. Paolo Calabrò, referente AORN Sant'Anna e San Sebastiano, Caserta; Prof. Carmine Pecoraro, referente AORN Santobono Pausilipon, Napoli.

Referenti ASL malattie rare: Dott.ssa Paola Lauria, referente ASL Avellino; Dott. Antonio Orsi, referente ASL Caserta; Dott. Mattia Izzo, referente ASL Napoli 1 Centro; Dott. Ciro Ciliberti, referente ASL Napoli 2 Nord; Dott.ssa Grazia Formisano, referente ASL Napoli 3 Sud; Dott.ssa Imma Borrelli, referente ASL Salerno; Dott.ssa Mariella Ferrucci, referente ASL Benevento.

Tavolo tecnico regionale per le malattie rare – malattie oculari:
Coordinatore: Prof.ssa Francesca Simonelli. Referenti: Dott.ssa Gaetana Cerbone; Dott. Gaetano Ferrannini; Dott. Attilio Varricchio; Dott. Alfredo Venosa; Prof. Fausto Tranfa; Dott. Ciro Picardi; Prof. Francesco Testa; Prof. Adriano Magli; Dott. Salvatore Troisi.

Associazioni: Retina Italia Onlus.

fonte: http://burc.regione.campania.it

13. BIBLIOGRAFIA

1. Simonelli F, Ziviello C, Testa F, Rossi S, Fazzi E, Bianchi PE, Fossarello M, Signorini S, Bertone C, Galantuomo S, Brancati F, Valente EM, Ciccodicola A,Rinaldi E, Auricchio A, Banfi S. Clinical and moleculargenetics of Leber's congenital amaurosis: a multicenterstudy of Italian patients. Invest Ophthalmol Vis Sci. 2007; 48:4284-4290.

2. Beck RW, Maguire MG, Bressler NM, et al. Visual acuity as an outcome measure in clinical trials of retinal diseases. Ophthalmology. 2007; 114:1804-1809.

3. Hood DC, Bach M, Brigell M, et al. ISCEV guidelines for clinical multifocal electroretinography (2007 edition) Doc Ophthalmol. 2008; 116:1-11.

4. Bainbridge JW, Smith AJ, Barker SS, et al. Effect of gene therapy on visual function in Leber's congenital amaurosis. N Engl J Med. 2008; 358:2231-2239.

5. Maguire AM, Simonelli F, Pierce EA, et al. Safety and efficacy of gene transfer for Leber's congenital amaurosis. N Engl J Med. 2008; 358:2240-2248.

6. Klein M, Birch DG. Psychophysical assessment of low visual function in patients with retinal degenerative diseases (RDDs) with the Diagnosys full-field stimulus threshold (D-FST) Doc Ophthalmol. 2009; 119:217-224.

7. Simonelli F, Maguire AM, Testa F, et al. Gene therapy for Leber's congenital amaurosis is safe and effective through 1·5 years after vector administration. MolTher. 2010; 18:643–650.

8. Cideciyan AV. Leber congenital amaurosis due to RPE65 mutations and its treatment with gene therapy. Prog Retin Eye Res. 2010; 29:398-427.

fonte: http://burc.regione.campania.it

9. Jacobson SG, Cideciyan AV, Roman AJ, et al. Improvement and decline in vision with gene therapy in childhood blindness. N Engl J Med. 2015; 372:1920-1926.

10. Russell S, Bennett J, Wellman JA, Chung DC, Yu ZF, Tillman A, Wittes J, Pappas,J, Elci O, McCague S, Cross D, Marshall KA, Walshire J, Kehoe TL, ReichertH,Davis M, Raffini L, George LA, Hudson FP, Dingfield L, Zhu X, Haller JA, SohnEH, Mahajan VB, Pfeifer W, Weckmann M, Johnson C, Gewaily D, Drack A, Stone E, Wachtel K, Simonelli F, Leroy BP, Wright JF, High KA, Maguire AM. Efficacy and safety of voretigeneneparvovec (AAV2-hRPE65v2) in patients with RPE65-mediated inherited retinal dystrophy: a randomised, controlled, open-label, phase 3 trial. Lancet. 2017; 390:849-860.

11. V. Di Iorio, M. Karali, R. Brunetti-Pierri, M. Filippelli, G. Di Fruscio, M. Pizzo, M. Mutarelli, V. Nigro, F. Testa, S. Banfi, F. Simonelli Clinical and Genetic Evaluation of a Cohort of Pediatric Patients with Severe Inherited Retinal Dystrophies. Genes (Basel) 2017; 8: 280.

12. Maguire AM, Russell S, Wellman JA, Chung DC, Yu ZF, Tillman A, Wittes J, Pappas J, Elci O, Marshall KA, McCague S, Reichert H, Davis M, Simonelli F, Leroy BP, Wright JF, High KA, Bennett J. Efficacy, Safety, and Durability of Voretigene Neparvovec-rzyl in RPE65 Mutation-Associated Inherited Retinal Dystrophy: Results of Phase 1 and 3 Trials. Ophthalmology. 2019;126:1273-1285.

fonte: http://burc.regione.campania.it

14. SITOGRAFIA

1. AORN-Ospedale dei Colli:
   http://www.ospedalideicolli.it/malattie-rare-campania/

2. REGIONE CAMPANIA:
   https://www.regione.campania.it/

3. AIFA:
   https://farmaci.agenziafarmaco.gov.it/bancadatifarmaci/cerca-farmaco

4. PUBMED:
   https://pubmed.ncbi.nlm.nih.gov

5. MINISTERO DELLA SALUTE:
   https://www.salute.gov.it/portale/esenzioni/dettaglioContenutiEsenzioni.jsp?lingua=italiano&id=4773&area=esenzioni&menu=vuoto;
   http://www.salute.gov.it/portale/temi/p2_6.jsp?lingua=italiano&id=26&area=dispositivi-medici&menu=vigilanza

fonte: http://burc.regione.campania.it

Allegato A: PRESIDI DELLA RETE (PDR) - CENTRI CERTIFICATORI

CENTRO DI RIFERIMENTO REGIONALE CERTIFICATORE E PRESCRITTORE	UNITÀ OPERATIVE
AOU Università degli studi della Campania "Luigi Vanvitelli", Napoli	Centro Malattie Oculari Rare Clinica Oculistica
	DAI Medico-Chirurgico ad Alta Specialità - UOC Oculistica

ALTRI CENTRI CERTIFICATORI	UNITÀ OPERATIVE
A.O. Sant'Anna e San Sebastiano, Caserta	U.O. Oculistica
A.O. San Giuseppe Moscati, Avellino	U.O.C. Oculistica
A.O.R.N. Santobono Pausilipon, Napoli	U.O.S.D. Oculistica

Di seguito viene riportato il sito del Centro di Coordinamento delle Malattie Rare della Regione Campania. Attraverso la piattaforma, aggiornata ogni due mesi, sarà possibile accedere alle informazioni riguardo i medici certificatori e relativi recapiti.
http://www.ospedalideicolli.it/malattie-rare-campania
http://www.malattierarecampania.it

Allegato B: PROTOCOLLO DI TERAPIA PER PAZIENTI PEDIATRICI E ADULTI

Terapia farmacologica:

Terapia	Posologia	Note
Voretigene neparvovec	Singola dose di 1,5 x 10^{11}vg nello spazio sottoretinico di ciascun occhio. La procedura di somministrazione individuale in ciascun occhio viene eseguita in giorni separati entro un intervallo ravvicinato, ma a non meno di 6 giorni di distanza.	La prescrizione del farmaco è subordinata alla compilazione del Registro di Monitoraggio AIFA da parte di centri prescrittori identificati dalla Regione.
Prednisone	Schema pre-operatorio: 1 mg/kg/die (massimo 40 mg/die) per 3 giorni prima della somministrazione per os. Schema post-operatorio: 0,5- 1 mg/ kg/ die per os secondo quanto riportato in RCP.	Terapia di immunomodulazione pre e post-operatoria.

Dispositivi medici:

Dispositivo medico	Note
Ausili ottici correttivi su misura	Prescrivibili secondo quanto riportato negli allegati 5 e 12 al DPCM del 12 gennaio 2017.

PERCORSO TERAPEUTICO

PRESCRIZIONE SSR:

La terapia di immunomodulazione pre e post-operatoria è a carico SSR su ricetta MMG/PLS.

TERAPIA OSPEDALIERA

La somministrazione di Voretigene neparvovec avviene presso il Centro di riferimento ospedaliero, che viene riconosciuto Centro Prescrittore e Somministratore del farmaco se sussistono le condizioni organizzative e strutturali di cui alla determina del 23 luglio 2019 (Determina n. 84805/2019) pubblicata in G.U. n° 180 del 2/8/2019 e alla determina del 22 dicembre 2020 (Determina DG/1344/2020) pubblicata in G.U. n° 6 del 9/1/2021.

SEGNALAZIONE DELLE REAZIONI AVVERSE SOSPETTE

Agli operatori sanitari e ai cittadini è richiesto di segnalare qualsiasi reazione avversa sospetta tramite la compilazione della scheda di segnalazione di sospetta reazione avversa che dovrà essere inviata al Responsabile Locale di farmacovigilanza della struttura sanitaria di appartenenza nel caso di operatori sanitari o di residenza nel caso di cittadini.
(http://www.aifa.gov.it/content/come-segnalare-una-sospetta- reazione-avversa)

SEGNALAZIONE DI INCIDENTE CON DISPOSITIVI MEDICI

Gli operatori sanitari che nell'esercizio della loro attività rilevano un incidente che coinvolga un dispositivo medico sono tenuti a darne comunicazione al Ministero della salute. La comunicazione è effettuata direttamente o tramite la struttura sanitaria ove avviene l'incidente segnalato, attraverso i referenti per la vigilanza.
Fra i compiti in carico all'operatore sanitario vi è anche quello di comunicare al fabbricante o al mandatario ogni altro inconveniente che, pur non presentandosi con le caratteristiche dell'incidente, possa consentire l'adozione delle misure atte a garantire la protezione e la salute dei pazienti e degli utilizzatori.
(http://www.salute.gov.it/portale/temi/p2_6.jsp?lingua=italiano&id=26&area=dispositivi-medici&menu=vigilanza).

Decreto Dirigenziale n. 517 del 09/05/2022

Dipartimento 50 - GIUNTA REGIONALE DELLA CAMPANIA

Direzione Generale 5 - Direzione Generale per le politiche sociali e socio-sanitarie

U.O.D. 1 - Terzo settore, Ufficio Regionale RUNTS e servizio civile

Oggetto dell'Atto:

REGOLAMENTO REGIONALE N. 1/2016 - AGGIORNAMENTO DELL'ALBO REGIONALE DELLE COOPERATIVE SOCIALI AL 30 APRILE 2022.

IL DIRIGENTE

PREMESSO

- che in attuazione della legge 8 novembre 1991 n. 381 è stata emanata la legge regionale 10 aprile 2015, n. 7 “Promozione e valorizzazione delle cooperative sociali in Campania";

- che la predetta legge regionale, in attuazione dell'art.16 della legge regionale 23 ottobre 2007 n. 11 (Legge per la dignità e la cittadinanza sociale) promuove e valorizza lo sviluppo e la qualificazione delle cooperative sociali o loro consorzi in Campania;

- che la Regione, con riferimento alla legge 8 novembre 1991 n.381 “Disciplina delle cooperative sociali”, alla legge 8 novembre 2000, n. 328 “Legge quadro per la realizzazione del sistema integrato di interventi e servizi sociali” e delle normative comunitarie nazionali e regionali in materia, e nel rispetto del principio costituzionale di sussidiarietà:

- ***a.*** riconosce la funzione sociale ed economica che la cooperazione esercita sul territorio regionale;
- ***b.*** promuove la diffusione della cultura imprenditoriale cooperativa e della responsabilità sociale;
- ***c.*** rafforza ed incentiva la promozione, il sostegno e lo sviluppo delle cooperative sociali e dei loro consorzi;
- ***d.*** istituisce e disciplina l’Albo regionale delle cooperative sociali;
- ***e.*** valorizza le diverse espressioni della cooperazione, le finalità di mutualità, di democrazia interna partecipata e di assenza di fini di speculazione nell’attività svolta;
- ***f.*** disciplina le modalità di raccordo delle attività delle cooperative sociali con le attività delle pubbliche amministrazioni aventi contenuto sociale, socio-assistenziale, socio-educativo, socio-sanitario e sanitario, con le attività di formazione professionale, di sviluppo dell’occupazione e delle politiche attive del lavoro, con l’inserimento lavorativo di persone svantaggiate e di altri soggetti deboli;
- ***g.*** individua i criteri e le modalità di affidamento dei servizi alla persona o ai loro consorzi.

- che, in ottemperanza a quanto stabilito al comma 1 dell'art.6 della suddetta legge regionale n. 7, con decreto presidenziale è stato emanato il Regolamento di attuazione n. 1 del 29/03/2016 che disciplina il procedimento di iscrizione e cancellazione dall'Albo regionale delle Cooperative sociali;

- che l'art. 2 del regolamento suddivide in 4 sezioni l'Albo regionale, l'art. 3 individua i requisiti necessari per l'iscrizione e l'art. 4 disciplina le procedure per l’iscrizione, le modalità di sottoscrizione dell’istanza e individua la documentazione da produrre a corredo della stessa;

- che l’art.9, comma 3 del suddetto Regolamento prevede che “La cura della pubblicazione sul portale regionale è affidata alla responsabilità della Unità Operativa Dirigenziale competente”, nello specifico UOD 01 - DG 05;

- che il comma 2 del medesimo articolo dispone che a cadenza trimestrale sia pubblicato nel Bollettino Ufficiale della Regione l’estratto dell’Albo, contenente l’elenco delle cooperative iscritte e i riferimenti essenziali;

PRESO ATTO

- che il numero delle Cooperative sociali riportate nell'allegato “A”, che forma parte integrante e sostanziale del presente provvedimento, risulta essere in totale di **1237** alla data del 30 aprile 2022;

- che, a detta data, a seguito delle procedure per la revisione periodica, n. **220** Cooperative sociali risultano cancellate dall'Albo da parte dei competenti uffici regionali, ai sensi dell'art. 7 del citato Regolamento n. 1/2016;
- che, pertanto, risultano iscritte all'Albo regionale, a tutto il mese di aprile 2022, n.**1017** Cooperative sociali, riportate nel predetto allegato A);
- che i singoli provvedimenti di iscrizione ovvero di cancellazione sono stati inviati per notifica a tutte le Cooperative interessate;
- che all'interno del fascicolo del procedimento sono presenti le dichiarazioni relative all'obbligo di astensione in caso di conflitto di interesse, rese dal responsabile del procedimento e del provvedimento ai sensi dell'art. 6 bis della L. 241/90 e dell'art. 6, co. 2 del DPR 62/2013;

RITENUTO, pertanto

- di dover provvedere alla pubblicazione, sul portale istituzionale www.regione.campania.it, dell'Albo regionale delle Cooperative sociali aggiornato al 30 aprile 2022, riportante complessivamente n. **1237** Cooperative sociali - iscritte e cancellate, d**i cui all'allegato A) – che forma parte integrante e sostanziale del presente provvedimento;**

VISTI

- la Legge 8 novembre 1991, n.381 "Disciplina delle cooperative sociali";
- la Legge regionale 10 aprile 2015, n. 7 "Promozione e valorizzazione delle cooperative sociali in Campania";
- il Regolamento regionale 29 marzo 2016, n. 1 "Albo Regionale delle Cooperative sociali";
- la D.G.R. n. 237 del 28/04/2017 di conferimento dell'incarico di Responsabile della U.O.D. Terzo settore, servizio civile e sport alla dott.ssa Beatrice Zeuli presso la Direzione Generale per le Politiche Sociali e Sociosanitarie pubblicato sul BURC n. 35 del 02/05/2017 e il D.P.G.R. n. 121 del 08/05/2017 di formalizzazione del predetto incarico, pubblicata sul BURC n. 39 del 15/05/2017;
- la D.G. R. n. 199 del 21/04/2020 e il D.P.G.R. n. 72 del 08/06/2020 con cui è stato conferito alla dott.ssa Maria Somma, tra l'altro, l'incarico ad interim di Direttore Generale della Direzione Generale 500500 – Politiche sociali e Socio-sanitarie;
- la D.G.R. n. 323 del 20/07/2021, con la quale è stata rimodulata la denominazione della UOD 50.05.01 in "Terzo settore, Ufficio regionale RUNTS e Servizio civile", nonché aggiornata e modificata la declaratoria delle relative competenze;
- la D.G.R. n. 201 del 28/04/2022 di prosecuzione delle funzioni dirigenziali del Direttore Generale e della Responsabile della U.O.D.;

Alla stregua dell'istruttoria compiuta dagli uffici dell'U.O.D. Terzo Settore, Ufficio regionale RUNTS e Servizio civile, nonché dell'espressa dichiarazione di regolarità resa dal dirigente della medesima U.O.D.

DECRETA

per quanto espresso in narrativa e che s'intende qui integralmente riportato e trascritto:

1. di **pubblicare l' Albo regionale delle Cooperative sociali, aggiornato al 30 aprile 2022, di cui all'allegato A) – che forma parte integrante e sostanziale del presente provvedimento - sul portale istituzionale** www.regione.campania.itriportante complessivamente n. **1237** Cooperative sociali – fra iscritte e cancellate;
2. di **trasmettere copia del presente atto all' U.D.C.P. - Segreteria di Giunta - Ufficio Affari Generali - Archiviazione Decreti Dirigenziali, all'Assessore al ramo e al Settore Stampa e Documentazione per la pubblicazione sul BURC ai sensi dell'art. 9, comma 2, del Regolamento regionale n. 1/2016.**

ZEULI

N. ORD	Sezione	DENOMINAZIONE SOCIALE	DESCRIZIONE SINTETICA OGGETTO SOCIALE (attività prevalente)	ANNO COSTITUZIONE	C.F./P.IVA COOPERATIVA	INDIRIZZO SEDE LEGALE	CAP SEDE LEGALE	COMUNE SEDE LEGALE	PROVINCIA SEDE LEGALE	LEGALE RAPPRESENTANTE	NUMERO E DATA DECRETO ISCRIZIONE	PRESA D'ATTO VARIAZIONE E N. DECRETO	MOTIVAZIONE CANCELLAZIONE NUMERO E DATA DECRETO
1	A	RAGGIO DI SOLE – SOCIETA' COOPERATIVA SOCIALE – ONLUS	Scuola dell'infanzia e primaria paritaria	2007	05845721215	VIA PIAVE, 57	80026	CASORIA	NA	CAPUTO LUCIA	524 del 15/07/2016	TRASFERIMENTO SEDE DECRETO N.226 DEL 05/03/2021	
2	A	PELLICANO SOCIETA' COOPERATIVA SOCIALE ONLUS	Assistenza socio-sanitaria a minori, disabili, anziani e portatori di handicap	2005	03178760611	VIA MONTENUOVO LICOLA PATRIA,105	80078	POZZUOLI	NA	BENVENUTO GENNARO	525 del 15/07/2016	TRASFERIMENTO SEDE DECRETO N.372 DEL 01/09/2017	
3	A	SOLIDALIA COOPERATIVA SOCIALE ONLUS	Assistenza sociale non residenziale per anziani e disabili	2011	01529390625	VIA PIETRO NENNI, 13	82100	BENEVENTO	BN	DI STASIO LUCIO	526 del 15/07/2016		
4	B	COOPERATIVA SOCIALE IL GERMOGLIO A R. L.	Attivita'lavorativa nei settori del giardinaggio, restauro, educazione ambientale, agriturismo, attività agricole, sorveglianza non armata di parcheggi e immobili	2007	02530100649	PIAZZA UMBERTO, I SNC	83054	SANT'ANGELO DEI LOMBARDI	AV	LUONGO MARCO	527 del 15/07/2016		
5	A/B	COOPERATIVA SOCIALE OSIRIDE ONLUS	Attivita' socio-sanitaria, assistenziale ed educativa, gestione asili nido - pulizia edifici, disinfestazione e manutenzione verde	2006	03255030615	VIA BENEDETTO CROCE,17	81030	CELLOLE	CE	MAISTO CIRO	528 del 15/07/2016		
6	A	ISTITUTO SANT'ANTIDA SOCIETA' COOPERATIVA SOCIALE – ONLUS	Gestione di servizi nel settore educazione, istruzione e formazione ai sensi della L. 28/03/2003 n.53 perseguito ai sensi dell'art.2,comma1, lettera d) i) l) del D. Lgs. 24/03/2006 n.155	1998	02492530619	VIA SANT'ANTIDA,27	81100	CASERTA	CE	CANGIANO GEROLAMO	529 del 15/07/2016		
7	A	COOPERATIVA SOCIALE A MUTUALITA' PREVALENTE DI LAVORO E SERVIZI SOCIALI CO.SE.S.	Assistenza sociale non residenziale	1981	01126110657	VIA SANTA MARIA, 1A TRAVERSA N.3	84021	BUCCINO	SA	CUOZZO ANTONIETTA	531 del 15/07/2016		
8	A	COOPERATIVA SOCIALE FILI D'ERBA	Assistenza sociale non residenziale	2001	03803190655	VIA TRENTO, 177	84129	SALERNO	SA	PLAITANO CIRIACO	532 del 15/07/2016		
9	A – B	KASTROM SOCIETA' COOPERATIVA SOCIALE A RESPONSABILITÀ LIMITATA	Assistenza sociale non residenziale per anziani e disabili Raccolta di rifiuti solidi non pericolosi e cura e manutenzione del paesaggio (spazi verdi, giardini, parchi)	2009	04713100651	VIA DI DONATO,8	84048	CASTELLABATE	SA	MESSANO LUCA	533 del 15/07/2016 393 del 22/09/2017	TRASFERIMENTO SEDE DECRETO N.185 DEL 22/03/2018	
10	B	INSIEME PER CRESCERE – SOCIETA' COOPERATIVA SOCIALE	Gestione di mense scolastiche	2001	03822370650	VIA ANNUNZIATA, 23	84021	BUCCINO	SA	ADDESSO CARMELA	534 del 15/07/2016		
11	B	PE.DE.MA SERVICES SOCIETA' COOPERATIVA SOCIALE	Attività di facchinaggio	2016	05452460651	VIA QUARTO SAN MARZANO, 5	84016	PAGANI	SA	MARRAZZO ALFONSO	535 del 15/07/2016		
12	A/B	HERMES SOCIETA' COOPERATIVA SOCIALE	Gestione di servizi socio-educativi - produzione e lavoro, inserimento lavorativo	1992	02799760653	VIA MADONNA DI FATIMA, 21	84135	SALERNO	SA	CHECCHERO ANNA	536 del 15/07/2016		
13	A	ECO SOCIETA'COOPERATIVA SOCIALE ONLUS	Assistenza sociale non residenziale per anziani e disabili	1998	02558020612	VIA G. VITIELLO, 1	84018	SCAFATI	SA	TOPPI DOMENICO	537 del 15/07/2016		
14	A	IRENE '95 COOPERATIVA SOCIALE	Accoglienza residenziale per minori (casa famiglia) educativa territoriale per minori, assistenza domiciliare anziani e diversamente abili, recupero tossicodipendenze, centro sostegno alle famiglie multiproblematiche	1994	C.F.02165140613 P.I. 03838751216	CORSO CAMPANO, 94	80034	MARIGLIANO	NA	FEDELE SALVATORE	538 del 15/07/2016		
15	A - B	OLTRE I SOGNI COOPERATIVA SOCIALE A RESPONSABILITA' LIMITATA ONLUS	Assistenza sociale non residenziale, gestione servizi domiciliari, semiresidenziali e scolastici per disabili Gestione parco pubblico ed attività di intrattenimento	2001	04018761215	VIA DEGLI ARANCI, 115	80067	SORRENTO	NA	SORRENTINO ANGELA	539 del 18/07/2016 197 del 09/03/2017	MODIFICA DENOMINAZIONE DECRETO N.207 DEL 08/04/2020	
16	A	IL VILLAGGIO DI ESTEBAN - COOPERATIVA SOCIALE	Servizi di assistenza sociale residenziale	1997	03271590659	VIA R. MAURI – C/O L'EX U.M.A.	84100	SALERNO	SA	NOVIELLO CARLO	540 del 18/07/2016		

fonte: http://burc.regione.campania.it

N. ORD	Sezione	DENOMINAZIONE SOCIALE	DESCRIZIONE SINTETICA OGGETTO SOCIALE (attività prevalente)	ANNO COSTITUZIONE	C.F./P.IVA COOPERATIVA	INDIRIZZO SEDE LEGALE	CAP SEDE LEGALE	COMUNE SEDE LEGALE	PROVINCIA SEDE LEGALE	LEGALE RAPPRESENTANTE	NUMERO E DATA DECRETO ISCRIZIONE	PRESA D'ATTO VARIAZIONE E N. DECRETO	MOTIVAZIONE CANCELLAZIONE NUMERO E DATA DECRETO
17	B - A	UN FIORE PER LA VITA COOPERATIVA SOCIALE ONLUS	Gestione aziende in proprieta' o in affitto e allevamento del bestiame; vivai, campi per la riproduzione di sementi selezionate, piante e fiori; lavorazioni agricole a favore di terzi con i propri mezzi Assistenza sociale non residenziale	2000	07617440636	VIA PROVINCIALE BOTTEGHELLE DI PORTICI, 139	80147	NAPOLI	NA	CIANO GIULIANO	542 del 18/07/2016 643 del 13/12/2017		
18	A	V.O.L.A. SOCIETA' COOPERATIVA SOCIALE ONLUS	Assistenza sociale non residenziale per anziani e disabili	2014	05229650659	VIA ANNIA, 40	84035	POLLA	SA	LORUSSO LOREDANA	543 del 18/07/2016		PERDITA DEI REQUISITI PER LA SOLA SEZIONE B DECRETO N. 561 DEL 26/09/2019
19	A	LA GIOIOSA COOPERATIVA SOCIALE	Servizi di assistenza alunni handicappati, integrazione di servizi socio sanitari ed educativi, organizzazione e gestione di asili nido, di una scuola materna, di assistenza domiciliare agli anziani	1984	04592100632	PIAZZA B. TAFURI, 16	80145	NAPOLI	NA	DEL PRETE MARIAROSARIA	544 del 18/07/2016		
20	A	SOCIETA' COOPERATIVA MEDI CARE ONLUS – SOCIETÀ COOPERATIVA SOCIALE A R. L.	Gruppo appartamento anziani	2014	07700191211	VIA VINCENZO TIBERIO, 9	80126	NAPOLI	NA	SOLIPANO ROSARIO	545 del 18/07/2016	TRASFERIMENTO SEDE DECRETO N.382 DEL 09/04/2021	
21	A	DOMI GROUP SOCIETA' COOPERATIVA SOCIALE A RESPONSABILITÀ LIMITATA	Assistenza sociale effettuata da personale regolarmente qualificato, centro antiviolenza	2014	07864481218	VIA C. CALOSI, 4	80070	BACOLI	NA	DELL'AVERSANA ILLARI	546 del 18/07/2016		
22	A	TERRA DI SPERANZA SOCIETA' COOPERATIVA SOCIALE - ONLUS	Altre strutture di assistenza sociale residenziale	2008	06212641218	VIA S. NICOLA, 17	80020	FRATTAMINORE	NA	CRISTOFARO TERESA	550 del 19/07/2016		
23	A	TESEO SOCIETA' COOPERATIVA SOCIALE ONLUS	Assistenza socio-sanitaria a disabili, minori, anziani - assistenza educativa, specialistica e materiale a favore di minori e soggetti svantaggiati	2005	03178750612	VIA MILANO,55	81022	CASAGIOVE	CE	D'ADDIO GAETANO ROBERTO	551 del 19/07/2016	TRASFERIMENTO SEDE DECRETO N.462 DEL 20/10/2017	MANCATO INVIO ADEMPIMENTI ANNO 2018 DECRETO N. 108 DEL 05/03/2019
24	A	KER SOCIETA' COOPERATIVA SOCIALE ONLUS	Gestione di ludoteca e servizi per prima infanzia	2012	07246021211	VIA MAZZINI, 19	80059	TORRE DEL GRECO	NA	BORRELLI LUCA	552 del 19/07/2016		
25	A	L'AVVENIRE SOCIETA' COOPERATIVA SOCIALE A RESPONSABILITÀ LIMITATA	Assistenza domiciliare per anziani,disabili fisici,psichici e sensoriali;sostegno domestico al servizio socio-sanitario dalla terapia psico-sociale all'intervento riabilitativo, dal soccorso telematico alla ricreazione	2010	03606400616	VIALE TRIESTE,1/12	81037	SESSA AURUNCA	CE	GARCZYNSKA IWONA BARBARA	555 del 20/07/2016		INCORPORAZIONE NELLA COOPERATIVA SOCIALE ANGELO AZZURRO DECRETO N.143 DEL 07/03/2018
26	A	LA BUSSOLA SOCIETA' COOPERATIVA SOCIALE ONLUS	Servizi socio-assistenziali a minori, disabili e anziani	2006	03275390619	VIA VERONA, 4	81054	SAN PRISCO	CE	D'ANGELO DANIELA	556 del 20/07/2016		
27	B	AZZURRA SOCIETA' COOPERATIVA SOCIALE	Gestione parcheggi	2011	03745300610	VIA CICERONE, 51	81031	AVERSA	CE	D'ANIELLO ALESSANDRO	557 del 20/07/2016		MANCATO INVIO ADEMPIMENTI ANNO 2021 E MESSA IN LIQUIDAZIONE E SCIOGLIMENTO DECRETO N. 465 DEL 26/04/2022
28	B	AMBIENTE SOLIDALE SOCIETA' COOPERATIVA SOCIALE – ONLUS	Raccolta e trasporto dei rifiuti non pericolosi cat. 2 classe f e commercio e intermediazione di rifiuti senza detenzione cat. 8 classe f	2006	05384481213	VIA CUPA SANT'ANIELLO, 96	80146	NAPOLI	NA	CAPECE ANTONIO	558 del 20/07/2016	TRASFERIMENTO SEDE DECRETO N.1115 DEL 22/12/2021	
29	A	AMARCI SOCIETA' COOPERATIVA SOCIALE A R. L.	Servizi socio - sanitari ed assistenziali, assistenza sociale non residenziale per anziani, disabili e altri soggetti in condizioni di bisogno e fragilità	2014	02800640647	VIA ENRICO DE NICOLA, 26	83042	ATRIPALDA	AV	PETRILLO MICHELA RITA	559 del 21/07/2016		
30	A	COOPERATIVA SOCIALE OBIETTIVO BENESSERE	Assistenza domiciliare, sociale e materiale	1999	02158480646	VIA VERTEGLIA, 10	83048	MONTELLA	AV	DI CAPUA CARMINE SALVATORE	560 del 21/07/2016		ESPRESSA RICHIESTA DECRETO N. 1006 DEL 22/11/2021
31	A	SERAPIDE SOCIETA' COOPERATIVA SOCIALE – IMPRESA SOCIALE	Gestione comunita' educativa per minori	2009	03548330616	VIA NAZIONALE APPIA,13	81022	CASAGIOVE	CE	ZIPPO MASSIMO	561 del 21/07/2016		MANCATO INVIO ADEMPIMENTI ANNO 2019 DECRETO N. 86 DEL 31/01/2020

fonte: http://burc.regione.campania.it

N. ORD	Sezione	DENOMINAZIONE SOCIALE	DESCRIZIONE SINTETICA OGGETTO SOCIALE (attività prevalente)	ANNO COSTITUZIONE	C.F./P.IVA COOPERATIVA	INDIRIZZO SEDE LEGALE	CAP SEDE LEGALE	COMUNE SEDE LEGALE	PROVINCIA SEDE LEGALE	LEGALE RAPPRESENTANTE	NUMERO E DATA DECRETO ISCRIZIONE	PRESA D'ATTO VARIAZIONE E N. DECRETO	MOTIVAZIONE CANCELLAZIONE NUMERO E DATA DECRETO
32	A	DEL TUO FUTURO COOPERATIVA SOCIALE A RESPONSABILITA' LIMITATA	Assistenza residenziale per persone affette da disturbi e/o ritardi mentali e che abusano di sostanze stupefacenti	2005	03203760610	VIALE TRIESTE,1/12	81037	SESSA AURUNCA	CE	GARCZYNSKA IWONA BARBARA	562 del 21/07/2016		INCORPORAZIONE NELLA COOPERATIVA SOCIALE ANGELO AZZURRO DECRETO N.142 DEL 07/03/2018
33	A	COOPERATIVA SOCIALE ANCHISE	Assistenza in favore di anziani non sanitaria	2000	03881511210	VIA S. DI GIACOMO, 15	80053	CASTELLAMMARE DI STABIA	NA	AURICCHIO CONCETTA	563 del 21/07/2016		
34	A	IL CORIANDOLO SOCIETA' COOPERATIVA SOCIALE – ONLUS	Assistenza socio-sanitaria residenziale a soggetti psichiatrici	2005	03172080610	VIA G.CAPASSO III VICO,2	81036	SAN CIPRIANO D'AVERSA	CE	CANTILE DANIELE	564 del 21/07/2016		MANCATO INVIO ADEMPIMENTI ANNO 2021 DECRETO 464 DEL 26/04/2022
35	A	PROMETEO 82 SOCIETA' COOPERATIVA SOCIALE	Organizzazione e gestione attivita' di sperimentazione pedagogica-didattica	1982	01732420656	VIA TANAGRO,12	84132	SALERNO	SA	CAVALIERE MARIA CRISTINA	565 del 22/07/2016		
36	A	POLDO SOCIETA' COOPERATIVA SOCIALE A RESPONSABILITÀ LIMITATA	Servizi socio educativi a minori e svantaggiati	2003	04006160651	VIA NICOLA BUONSERVIZI, 21	84135	SALERNO	SA	MARANO VALENTINA	566 del 22/07/2016		
37	B	POSTIGLIONE SOLIDALE SOCIETA' COOPERATIVA SOCIALE A R. L.	Silvicoltura e altre attività forestali	2010	04844150658	VIA DELLA RINASCITA, 12	84026	POSTIGLIONE	SA	CAPUTO PASQUALE	567 del 22/07/2016		MANCATO INVIO ADEMPIMENTI ANNO 2017 DECRETO N. 218 DEL 06/04/2018 ISCRITTA NUOVAMENTE AL N.852
38	A	PICCOLA SOCIETA' COOPERATIVA SOCIALE A R. L. VENERE	Servizi domiciliari di assistenza, sostegno e riabilitazione	2003	04074880651	VIA QUINTINO SELLA, 19	84043	AGROPOLI	SA	ROSIELLO MODESTINO	568 del 22/07/2016		
39	A	GIGLIO SOCIETA' COOPERATIVA SOCIALE A R. L. - ONLUS	Assistenza ai minori, gestione dei servizi socio-sanitari ed educativi a favore dei minori	2000	07667450634	VIA MANDRACCHIO A NAZARETH, 27	80131	NAPOLI	NA	TAGLIAFERRI ENRICO	570 del 22/07/2016		
40	A	LA VELA COOPERATIVA SOCIALE	Progettazione, promozione, realizzazione di servizi socio-sanitari e supporto psicologico a favore di persone che vivono condizioni di svantaggio fisico e sociale	2007	05663991213	VIA G. PORZIO, 4 CENTRO DIREZIONALE IS. G/8	80143	NAPOLI	NA	SORRIENTO SALVATORE	571 del 22/07/2016		
41	A	GARDEN 2 COOPERATIVA SOCIALE	Servizi socio-assistenziali a minori, disabili e anziani	2009	03569560612	VIA BREZZA, 54	81043	CAPUA	CE	VERDE GENNARO	573 del 22/07/2016		MANCATO INVIO ADEMPIMENTI ANNO 2017 DECRETO N. 209 DEL 03/04/2018
42	A/B	LILLIPUT SOCIETA' COOPERATIVA SOCIALE ONLUS	Formazione e consulenza per cooperative – cohousing, inserimento lavorativo di soggetti svantaggiati	2006	05459301213	VIA MANDRACCHIO A NAZARETH, 29	80131	NAPOLI	NA	TAGLIAFERRI GIOVANNI	582 del 01/08/2016		
43	A	COOPERATIVA SOCIALE AIUTO 2000 A R.L.	Prestazioni infermieristiche, terapeutiche, riabilitative, servizio di assistenza infermieristica a manifestazioni in genere, assistenza domiciliare agli anziani	2000	02210350647	VIALE DEGLI ASTRONAUTI, 13	83083	MONTEMILETTO	AV	SARRO SERGIO	584 del 01/08/2016		MANCATO INVIO ADEMPIMENTI ANNO 2018 DECRETO N.99 DEL 25/02/2019
44	A/B	A.I.DO SOC. COOP. SOCIALE	Assistenza sociale non residenziale per anziani e disabili – corsi di formazione professionale – attività di trasporto passeggeri	1995	03037690652	VIA TAVOLIELLO, 43	84025	EBOLI	SA	PACIFICO ANNA	585 del 01/08/2016		
45	A	ERA COOPERATIVA SOCIALE	Servizi socio-sanitari	2012	07325621212	VIA NUOVA POGGIOREALE,160/C	80143	NAPOLI	NA	SMARRAZZO GIACOMO	586 del 01/08/2016		
46	A	IL GRILLO PARLANTE SOCIETA' COOPERATIVA SOCIALE ONLUS	Assistenza sociale a minori e famiglie	1998	07438830635	CALATA TRINITA' MAGGIORE, 53	80134	NAPOLI	NA	ANATRELLA VALERIA	587 del 01/08/2016		
47	A	OBIETTIVO UOMO COOPERATIVA SOCIALE ONLUS	Assistenza e servizi per persone disagiate	1992	06548570636	VIA DON GUANELLA, 14	80145	NAPOLI	NA	DI GUIDA VINCENZO	588 del 01/08/2016		
48	A	COOPERATIVA SOCIALE RINASCITA A R. L. - ONLUS	Servizi socio – sanitari educativi	1996	03156601217	VIA MADONNA DELLE GRAZIE, 11	80035	NOLA	NA	DONNARUMMA CARLO FELICE	589 del 01/08/2016		
49	A/B	PRISMA – COOPERATIVA SOCIALE PER AZIONI-ONLUS	Assistenza sociale non residenziale/residenziale - produzione di panetteria	2001	04110501212	VIA VICO RUGGIERO 7/9	80062	META	NA	DE ANGELIS MICHELE	590 del 01/08/2016		

fonte: http://burc.regione.campania.it

N. ORD	Sezione	DENOMINAZIONE SOCIALE	DESCRIZIONE SINTETICA OGGETTO SOCIALE (attività prevalente)	ANNO COSTITUZIONE	C.F./P.IVA COOPERATIVA	INDIRIZZO SEDE LEGALE	CAP SEDE LEGALE	COMUNE SEDE LEGALE	PROVINCIA SEDE LEGALE	LEGALE RAPPRESENTANTE	NUMERO E DATA DECRETO ISCRIZIONE	PRESA D'ATTO VARIAZIONE E N. DECRETO	MOTIVAZIONE CANCELLAZIONE NUMERO E DATA DECRETO
50	A	COOPERATIVA SOCIALE LUX PLISTICA	Servizi socio – sanitari educativi	2011	03700320611	VIA GIUSTINO DE JACOBIS, 1	81020	CASTEL MORRONE	CE	DAMIANO ANNA ROSA	591 del 01/08/2016		SCIOGLIMENTO E MESSA IN LIQUIDAZIONE DECRETO N. 129 DEL 28/02/2018
51	A	INNOVAMENTO SOCIETA' COOPERATIVA SOCIALE ETS	Servizi assistenziali domiciliari a persone affette da sindrome autistica	2015	05368270657	VIA VETICE, 41	84010	SAN VALENTINO TORIO	SA	IANNIELLO MICHELE	592 del 01/08/2016	MODIFICA DENOMINAZIONE DECRETO N.1102 DEL 15/12/2021	
52	A	SOCIETA' COOPERATIVA SOCIALE EMMAUS	Gestione di servizi socio-sanitari ed educativi	1996	03204180651	VIA FRANCESCO PRUDENTE, 39	84126	SALERNO	SA	POSTIGLIONE SERGIO	593 del 01/08/2016		
53	B	COOPERATIVA SOCIALE MULTY SERVICES	Servizi di pulizia generale edifici spazzamento di strade	2006	05566121215	PIAZZA DE MARTINO,5	80036	PALMA CAMPANIA	NA	NUNZIATA ANTONIO	594 del 01/08/2016		
54	A	COOPERATIVA SOCIALE ONLUS SERVIZI SANITARI FKT-CO.SE.SA. A R.L.	Servizio di assistenza fisioterapica e infermieristica	1999	07421250635	II TRAV. CAMPI FLEGREI,3	80078	POZZUOLI	NA	SAVOCA MARIANO	595 del 01/08/2016		ESPRESSA RICHIESTA DECRETO N. 617 DEL 17/10/2019
55	A/B	COOPERATIVA SOCIALE OASIRPINA ONLUS – SOCIETA' COOPERATIVA	Gestione di laboratori educativi presso scuola, servizi domiciliari di assistenza, gestione impianti nel comune di Fontanarosa	2001	02265970646	VIA MUNICIPIO, 24	83040	FONTANAROSA	AV	D'AMBROSIO GIUSEPPE	596 del 02/08/2016		
56	A	L'ALBERO DELLA VITA – SOCIETA' COOPERATIVA SOCIALE A R.L.	Servizi socio-assistenziali all'infanzia e all'adolescenza	2000	03686240650	VIA FERRARA, 3	84018	SCAFATI	SA	TRAMONTI MARIA	598 del 02/08/2016		
57	A/B	FORMAZIONE E SOCIETA' SOCIETA' COOPERATIVA SOCIALE MISTA DI SERVIZIO E DI PRODUZIONE E LAVORO A MUTUALITÀ PREVALENTE	Attivita' produttive di tipo commerciale, artigianale, agricolo e industriale – gestione di servizi socio – assistenziali ed educativi	1986	02156430650	VIA STRADA STATALE, 18 MULINO BRAGGIO	84091	BATTIPAGLIA	SA	FORTE RAFFAELE	599 del 02/08/2016		
58	A	INSIEME A PIAZZA SAN GIOVANNI SOCIETA' COOPERATIVA SOCIALE A R.L.	Assistenza promozione e consulenza sociale	2003	03991590658	VIA PONTE AIELLO, 12	84012	ANGRI	SA	LANDI CARMELA	600 del 02/08/2016		
59	A	RAGGIO DI SOLE SOCIETA' COOPERATIVA SOCIALE	Assistenza domiciliare e assistenza disabili	2006	04380580656	VIA TANAGRO, 12	84132	SALERNO	SA	VENTRE GIUSEPPINA	601 del 02/08/2016		
60	A/B	C.S.M. SERVICE – SOCIETA' COOPERATIVA SOCIALE A MUTUALITÀ PREVALENTE	Assistenza sociale non residenziale - lavorazione e conservazione di frutta e ortaggi	1986	02237930652	VIA PADRE PIO, 49	84025	EBOLI	SA	DI NOVI ASSUNTA	602 del 02/08/2016		
61	A	AGONE' COOPERATIVA SOCIALE ONLUS	Centro educativo estivo per bambini	2007	04466400654	VIA NAZIONALE, 171	84018	SCAFATI	SA	TRAMONTI MARIA	603 del 02/08/2016		
62	A/B	CILENTO SERVICE 2000 – SOCIETA' COOPERATIVA SOCIALE A R.L.	Assistenza sociale non residenziale – attività lavorative finalizzate all'inserimento di persone svantaggiate	2000	03711160659	VIA STEFANO PASSERO, 80	84078	VALLO DELLA LUCANIA	SA	QUISISANO PANTALEONE	604 del 02/08/2016		
63	A	COOPERATIVA SENSO ALATO – SOCIETA' COOPERATIVA SOCIALE	Assistenza sociale residenziale	2006	04365810656	VIA TANAGRO, 12	84132	SALERNO	SA	SCOGNAMILLO SERGIO	605 del 02/08/2016		
64	A	COOPERATIVA DELFINO – SOCIETA' COOPERATIVA SOCIALE	Altre attività di assistenza sociale non residenziale	2006	04374150656	VIA TANAGRO, 12	84129	SALERNO	SA	PALMIGIANO ANNALISA	606 del 02/08/2016		
65	A	COOPERATIVA SOCIALE L'ONDA – SOCIETA' COOPERATIVA A R.L.	Assistenza sociale non residenziale per anziani e disabili	1999	03589060650	VIA TORIA, 1	84010	SAN VALENTINO TORIO	SA	FERRAIOLI GAETANO	607 del 02/08/2016		
66	A	L'ALBA SOCIETA' COOPERATIVA A RESPONSABILITÀ LIMITATA DI SOLIDARIETÀ SOCIALE ONLUS	Scuola dell'infanzia paritaria	2002	03914180652	PIAZZA GIOVANNI PAOLO II, 6	84010	SAN VALENTINO TORIO	SA	MARCIANO MARIA	608 del 02/08/2016		MANCATO INVIO ADEMPIMENTI ANNO 2021 E MESSA IN LIQUIDAZIONE E SCIOGLIMENTO DECRETO N.475 DEL 27/04/2022
67	A	ALTHEA SOCIETA' COOPERATIVA SOCIALE DI TIPO A A R.L. ORGANIZZAZIONE NON LUCRATIVA DI UTILITA' SOCIALE (ONLUS)	Attività professionali paramediche indipendenti	1999	02173050648	CONTRADA S. ORONZO 45/A VIA SAN TOMMASO	83100	AVELLINO	AV	ERCOLINO SALVATORE	609 del 02/08/2016		
68	A	LA CONCHIGLIA SOCIETA' COOPERATIVA SOCIALE	Attività di accoglienza residenziale per minori con disagio socio – familiare	1999	02614360648	VIA ARENARA, SNC	83036	MIRABELLA ECLANO	AV	GUARINO GIANLUCA	610 del 02/08/2016		

fonte: http://burc.regione.campania.it

N. ORD	Sezione	DENOMINAZIONE SOCIALE	DESCRIZIONE SINTETICA OGGETTO SOCIALE (attività prevalente)	ANNO COSTITUZIONE	C.F./P.IVA COOPERATIVA	INDIRIZZO SEDE LEGALE	CAP SEDE LEGALE	COMUNE SEDE LEGALE	PROVINCIA SEDE LEGALE	LEGALE RAPPRESENTANTE	NUMERO E DATA DECRETO ISCRIZIONE	PRESA D'ATTO VARIAZIONE E N. DECRETO	MOTIVAZIONE CANCELLAZIONE NUMERO E DATA DECRETO
69	A	L'ISOLA CHE C'E' – SOCIETA' COOPERATIVA SOCIALE A RESPONSABILITA' LIMITATA	Promozione, cura e gestione di attivita' e servizi per la tutela, la cura, l'accoglienza e l'animazione dell'infanzia, degli adolescenti, dei giovani e delle persone in difficoltà	1997	02057450641	VIA MELITO, 4	83029	SOLOFRA	AV	MARANGELO SPERANZA	611 del 02/08/2016		
70	A	ALTROVE SOCIETA' COOPERATIVA SOCIALE ONLUS	Servizi socio – sanitari ed educativi	2008	06030331216	CENTRO DIREZIONALE IS.E3 SNC PALAZZO AVALON	80143	NAPOLI	NA	TAGLIAFERRI SUSANNA	612 del 02/08/2016		
71	A	COOPERATIVA SOCIALE INCONTRI IMPRESA SOCIALE	Assistenza sociale residenziale	2009	06325371216	VIA PLINIO IL VECCHIO, 43	80053	CASTELLAMMARE DI STABIA	NA	RUOTOLO ANTONIO	622 del 04/08/2016		TRASFERIMENTO SEDE IN ALTRA REGIONE DECRETO N.64 DEL 31/01/2018
72	A	SEME DI PACE COOPERATIVA SOCIALE – ONLUS	Attivita' di assistenza sociale non residenziale	2002	04273101214	CORSO GARIBALDI, 254/D6	80055	PORTICI	NA	ANNIBALE LUISA	623 del 04/08/2016		
73	A	ISTITUTO SCOLASTICO PARITARIO GIARDINO D'INFANZIA SOCIETA' COOPERATIVA SOCIALE ONLUS	Attivita' didattiche di ogni genere e grado, trasporto allievi, corsi di formazione	1998	02532610611	VIA NICOLA FABOZZI,69	81030	CASAPESENNA	CE	MANNO LUISA	624 del 04/08/2016		
74	A/B	EOS COOPERATIVA SOCIALE	Assistenza sociale non residenziale-servizio pulizie	2008	03458130618	VIA 2 AGOSTO,8 P/CO AURORA INT.3	81030	PARETE	CE	DI GRAZIA GIUSEPPINA	625 del 04/08/2016		PERDITA DEI REQUISITI DECRETO N.136 DEL 05/03/2018
75	A	INSIEME SOCIETA' COOPERATIVA SOCIALE ONLUS	Servizi socio – sanitari educativi	2006	03224000616	C.SO VITTORIO EMANUELE III, 140	80034	MARIGLIANO	NA	FESTA RITA	629 del 04/08/2016		
76	B	SB SYSTEM – SOCIETA' COOPERATIVA SOCIALE	Centro elaborazione dati	2002	02910470612	VIA PATTURELLI, 65	81100	CASERTA	CE	RAFFONE GIUSEPPE	636 del 05/08/2016		
77	A	BIOS SOCIETA' COOPERATIVA SOCIALE ONLUS	Assistenza sociale non residenziale per anziani e disabili	2008	03415040611	VIA MADONNA DELL'OLIO, 199	81031	AVERSA	CE	CAMMAROSANO ELIO	639 del 08/08/2016		PERDITA DEI REQUISITI PER LA SOLA SEZIONE B DECRETO N.147 DEL 08/03/2018
78	A	ALEPH SERVICE COOPERATIVA SOCIALE	Servizi sociali - socio-sanitari ed educativi	1992	06599440630	VIA NUOVA POGGIOREALE, 160/C	80143	NAPOLI	NA	SORRENTINO LUCA	643 del 09/08/2016		MANCATO INVIO ADEMPIMENTI ANNO 2019 DECRETO N. 44 DEL 23/01/2020
79	A	SOFIA COOPERATIVA SOCIALE ONLUS	Telesoccorso e servizi socio assistenziali a carattere domiciliare	2011	01529400622	VIA DEI LONGOBARDI, 9	82100	BENEVENTO	BN	RUGGIERO ALESSIO	667 del 30/08/2016		INCORPORAZIONE NELLA COOPERATIVA SOCIALE SATURNO ONLUS DECRETO N.688 DEL 04/12/2018
80	A	FATIMA SOCIETA' COOPERATIVA SOCIALE	Assistenza sociale non residenziale per anziani e disabili	2009	04692100656	VIA UMBERTO PRIMO	84020	SANTOMENNA	SA	IANNUZZELLI ANGELA	670 del 30/08/2016		
81	A/B	AL SERVIZIO DELLA CITTA' SOCIETÀ COOPERATIVA SOCIALE DI PRODUZIONE E LAVORO	Assistenza sociale non residenziale-gestione parcheggi e autorimesse, servizi di pulizia	1994	02994340657	VIA GARIBALDI, 5	84078	VALLO DELLA LUCANIA	SA	D'ARENA GIUSEPPE	671 del 30/08/2016		
82	A	IL PONTE- SOCIETA' COOPERATIVA SOCIALE	Assistenza sociale non residenziale	1995	03049170651	VIA C. CAPONE, 59	84135	SALERNO	SA	PEZZULO CIRO	673 del 30/08/2016		
83	B	AEROPAGO-SOCIETA' COOPERATIVA SOCIALE-ORGANIZZAZIONE NON LUCRATIVA DI UTILITÀ SOCIALE (ONLUS)	Vendita al dettaglio di oggettistica	1997	03351220656	VIA C. CAPONE,59	84135	SALERNO	SA	LAMBERTI LUCIA	675 del 30/08/2016		
84	B	EOLO-SOCIETA' COOPERATIVA SOCIALE	Attività produttive di artigianato e servizi di pulizie	1994	02986030654	VIA C. CAPONE, 59	84135	SALERNO	SA	SOGLIA PASQUALE	676 del 30/08/2016		
85	B	INSIEME SOCIETA' COOPERATIVA SOCIALE	Manutenzione del verde pubblico	2001	03782760650	VIA FRANCESCO MILONE 2/A	84087	SARNO	SA	PAPPACENA TOMMASO	677 del 30/08/2016		
86	A	IRIS COOPERATIVA SOCIALE	Servizi di assistenza sociale, gestione case-famiglia e centri di accoglienza per ospitalità temporanea	2013	03909820619	VIA SANTELLA P/CO LA PERLA, SNC	81055	SANTA MARIA CAPUA VETERE	CE	BENEDETTI ANNA	681 del 02/09/2016		MANCATO INVIO ADEMPIMENTI ANNO 2018 DECRETO N.107 DEL 05/03/2019
87	B	IL LECCIO SOCIETA' COOPERATIVA SOCIALE	Cura e manutenzione del paesaggio	2000	03703140651	VIA TRENTO , 177	84129	SALERNO	SA	SBOZZA ROSARIA	682 del 02/09/2016		

fonte: http://burc.regione.campania.it

N. ORD	Sezione	DENOMINAZIONE SOCIALE	DESCRIZIONE SINTETICA OGGETTO SOCIALE (attività prevalente)	ANNO COSTITUZIONE	C.F./P.IVA COOPERATIVA	INDIRIZZO SEDE LEGALE	CAP SEDE LEGALE	COMUNE SEDE LEGALE	PROVINCIA SEDE LEGALE	LEGALE RAPPRESENTANTE	NUMERO E DATA DECRETO ISCRIZIONE	PRESA D'ATTO VARIAZIONE E N. DECRETO	MOTIVAZIONE CANCELLAZIONE NUMERO E DATA DECRETO
88	B	SOCIETA' COOPERATIVA SOCIALE UNIVERSAL SERVICE	Lavori di pulizia – manutenzione verde pubblico	2004	04137790657	VIA PARMENIDE, 6	84131	SALERNO	SA	DI GENNARO LADISLAO	683 del 02/09/2016	MODIFICA DENOMINAZIONE DECRETO N.50 DEL 31/01/2022	
89	B	ALBA NOVA SOCIETA' COOPERATIVA SOCIALE	Cura e manutenzione del paesaggio	1997	03231790654	VIA DAVIDE GALDI, 32	84129	SALERNO	SA	NAUTILLI LUCIANO	684 del 02/09/2016		
90	B - A	L'ARCA DI NOE' SOCIETA' COOPERATIVA SOCIALE	Pulizia e disinfezione Attivita' servizi residenziali domiciliari	2015	05368000658	VIA POSIDONIA , 307/BIS	84129	SALERNO	SA	SANTORIELLO GIORGIO	685 del 02/09/2016 327 del 19/04/2017		MANCATO INVIO ADEMPIMENTI ANNO 2020 DECRETO N.709 DEL 06/07/2021
91	B	TERRA DI RESILIENZA COOPERATIVA SOCIALE A R. L.	Attivita' di organizzazione con fini culturali, ricreativi e turistici – attività agricole	2012	05055860653	PIAZZA UMBERTO I, 12	84030	MORIGERATI	SA	PELLEGRINO ANTONIO	686 del 02/09/2016		
92	A	MG MEDIA SOCIETA' COOPERATIVA SOCIALE	Attivita' di formazione professionale non legalmente riconosciuta	2012	05021500656	VIALE GIOVANNI AMENDOLA, 62	84025	EBOLI	SA	GIUSTI MASSIMO	687 del 02/09/2016		PERDITA DEI REQUISITI PER LA SOLA SEZIONE B DECRETO N.512 DEL 26/08/2019
93	A	L'ALTERNATIVA SOCIETA' COOPERATIVA SOCIALE	Corsi di formazione sociale	2007	04512740657	VIA UMBERTO I, 72	84087	SARNO	SA	BORRELLI MATTEO	688 del 02/09/2016		
94	A	SPAZIO DONNA SOCIETA' COOPERATIVA SOCIALE – ONLUS	Gestione centri di accoglienza e ospitalita' per persone in difficoltà	2007	03368820613	VIA GIOVANNI PATTURELLI, 65	81100	CASERTA	CE	SANZO ILENIA	689 del 02/09/2016		PERDITA DEI REQUISITI PER LA SOLA SEZIONE B DECRETO N.112 DEL 05/03/2019
95	A	LA GOCCIA SOCIETA' COOPERATIVA SOCIALE	Comunita' residenziale per minori, accoglienza minori in difficoltà	1998	02136070642	VIA PIAVE 29/D	83100	AVELLINO	AV	PEPE ROSARIO GIOVANNI	690 del 02/09/2016	MODIFICA DENOMINAZIONE DECRETO N.689 DEL 05/12/2018	
96	A	AMICI DEL SORRISO SOCIETA' COOPERATIVA SOCIALE	Servizi socio-sanitari ed assistenziali	2006	03265140610	VIA INDIPENDENZA, 41	81038	TRENTOLA DUCENTA	CE	FABOZZI ANGELA	691 del 02/09/2016		
97	A – B	TERRA MAGICA SOCIETA' COOPERATIVA SOCIALE A R. L. - IMPRESA SOCIALE	Assistenza socio sanitaria esercitata nell'ambito della comunità educativa di tipo familiare per minori – servizio di assistenza educativa a favore di alunni disabili. Colture biologiche	2008	03481550618	VIA XXI LUGLIO, 99	81037	SESSA AURUNCA	CE	GRELLA GIUSEPPINA	692 del 02/09/2016 421 del 01/09/2020		
98	A	AMBARABA' CICCI' COCCO'SOCIETA' COOPERATIVA SOCIALE ONLUS	Assistenza socio-sanitaria	2013	07540771214	VIA E.P. FONSECA, 8	80026	CASORIA	NA	DE ALFIERI ELISABETTA	693 del 02/09/2016		
99	A	ASSOCIAZIONE DEI FAMILIARI DI SUBNORMALI E MINORATI PSICHICI "SAN VINCENZO" SOCIETA' COOPERATIVA SOCIALE ONLUS	Assistenza ai disabili psichici in una casa comune	1972	C.F.01304760638 P.I.01256001213	VIA ASPIRANTE CANTE, 16	80010	VILLARICCA	NA	LUPOLI MARIA TERESA	694 del 02/09/2016		
100	A	LA GIRELLA – SOCIETA' COOPERATIVA SOCIALE A MUTUALITA' PREVALENTE – ONLUS	Servizi socio assistenziali, assistenza domiciliare per anziani	2008	02566110645	VIA CARDUCCI, 24/30	83100	AVELLINO	AV	GILIBERTI FILOMENA	695 del 02/09/2016		
101	A	COOPERATIVA SOCIALE ARTOUR	Servizi socio-educativi per soggetti svantaggiati	2001	02257010641	VICO II PURCARO, 4 BIS	83031	ARIANO IRPINO	AV	ZERELLA MARIA CARMELA	696 del 02/09/2016		
102	A	PANTA REI COOPERATIVA SOCIALE ONLUS	Servizi di assistenza socio-sanitaria-educativa per anziani, disabili, minori	2007	02539500641	VIA FRUSTELLE, 29	83038	MONTEMILETTO	AV	PUZO AGOSTINA	697 del 02/09/2016		
103	A	AUGUSTO ROMAGNOLI COOPERATIVA SOCIALE A.R.L.	Attivita' di supporto al servizio di assistenza domiciliare effettuato nel territorio della provincia di Avellino	1990	01797330642	VIA MANZONI	83044	BISACCIA	AV	RINALDO ROSA	698 del 02/09/2016		
104	A	PIANETA AUTISMO – PERSONE SVANTAGGIATE - COOPERATIVA SOCIALE AR.L. - IMPRESA SOCIALE E.T.S.	Erogazione di servizi socio-educativi ed abilitativi a soggetti affetti da sindrome autistica per il raggiungimento delle autonomie	2013	02764860645	VIA CIRCUMVALLAZIONE, 77	83100	AVELLINO	AV	GUACCI MARIALUISA SIMONA	699 del 02/09/2016	MODIFICA DENOMINAZIONE DECRETO N.24 DEL 16/01/2020	
105	A	MOVING JOB COOPERATIVA SOCIALE	Assistenza fisica, assistenza ad alunni con disabilità grave/gravissima, sostegno didattico-educativo	2014	02833820646	VIALE UNITÀ, 24	83037	MONTECALVO IRPINO	AV	DI FRANCESCO CHIARA	700 del 02/09/2016		
106	A/B	COOPERATIVA SOCIALE ME.RA.VI.GLIA A.R.L.	Assistenza sociale non residenziale-progetti di inserimento lavorativo per soggetti svantaggiati	2006	03219870619	VIA F.G.LORCA, 1	81030	SUCCIVO	CE	D'AMBROSIO FILOMENA	701 del 02/09/2016		

fonte: http://burc.regione.campania.it

N. ORD	Sezione	DENOMINAZIONE SOCIALE	DESCRIZIONE SINTETICA OGGETTO SOCIALE (attività prevalente)	ANNO COSTITUZIONE	C.F./P.IVA COOPERATIVA	INDIRIZZO SEDE LEGALE	CAP SEDE LEGALE	COMUNE SEDE LEGALE	PROVINCIA SEDE LEGALE	LEGALE RAPPRESENTANTE	NUMERO E DATA DECRETO ISCRIZIONE	PRESA D'ATTO VARIAZIONE E N. DECRETO	MOTIVAZIONE CANCELLAZIONE NUMERO E DATA DECRETO
107	A/B	A.S.D. SOCIETA' COOPERATIVA SOCIALE – ONLUS	Assistenza socio sanitaria anche domiciliare - gestione del servizio di segretariato sociale; elaborazioni elettroniche di dati	1997	02420700615	VIA NAZIONALE APPIA,13	81022	CASAGIOVE	CE	DELLE CURTI VINCENZO	703 del 05/09/2016		
108	A/B	AGROPOLI ONLUS – SOCIETA' COOPERATIVA SOCIALE	Assistenza sociale non residenziale per anziani e disabili -ristorazione con somministrazione	2000	02729770616	VIA RUFFINI, 15	81036	SAN CIPRIANO D'AVERSA	CE	PAGANO GIUSEPPE	704 del 05/09/2016		
109	A	COOPERATIVA SOCIALE ANGELO AZZURRO	Comunita' alloggio per ospitalita' temporanea di disabili adulti che non necessitano di assistenza sanitaria continuativa	2010	03605310618	VIALE TRIESTE,1/12	81037	SESSA AURUNCA	CE	DI PIETRO MASSIMO	705 del 05/09/2016		TRASFORMAZIONE IN ANGELO AZZURRO SOCIETA' COOPERATIVA DECRETO N. 615 DEL 16/10/2019
110	A	SOCIETA' COOPERATIVA SOCIALE SAN VINCENZO DE' PAOLI ONLUS	Assistenza agli anziani	2010	03670380611	VIA FERRARECCE, 191	81100	CASERTA	CE	RAVONE GENNARO	706 del 05/09/2016		
111	A	COOPERATIVA SOCIALE PICCOLI PASSI	Assistenza sociale non residenziale	2009	03557120619	VIA CADUTI SUL LAVORO, 50	81100	CASERTA	CE	CANZANO SILVESTRO	707 del 05/09/2016		MANCATO INVIO ADEMPIMENTI ANNO 2019 DECRETO N. 88 DEL 31/01/2020
112	A	COOPERATIVA SOCIALE DELLA BIANCA VELA	Prestazioni socio sanitarie e sociali a carattere residenziale per adulti con disagio psichico	2005	03203750611	VIALE TRIESTE,1/12	81037	SESSA AURUNCA	CE	DI PIETRO MASSIMO	708 del 05/09/2016		INCORPORAZIONE NELLA COOPERATIVA SOCIALE ANGELO AZZURRO DECRETO N.141 DEL 07/03/2018
113	A	PRO VITAE COOPERATIVA SOCIALE P.A.	Servizi assistenza domiciliare parasanitaria – fisioterapia	1999	01172850628	VIA PIETRO NENNI, 13	82100	BENEVENTO	BN	COCCA ANTONIO	709 del 05/09/2016		
114	A/B	SOCRATE – SOCIETA' COOPERATIVA SOCIALE ONLUS PER AZIONI – IMPRESA SOCIALE ETS	Assistenza sociale non residenziale per anziani e disabili inserimento lavorativo di persone svantaggiate	2014	01612440626	VIA SAN GIOVANNI BATTISTA DE LA SALLE,5	82100	BENEVENTO	BN	PROZZILLO ANTONIO	710 del 05/09/2016	MODIFICA DENOMINAZIONE DECRETO N.43 DEL 23/01/2020	
115	A/B	SOCIAL LAB76 COOPERATIVA SOCIALE	Assistenza sociale non residenziale cura e manutenzione del paesaggio	2011	01506990629	VIALE MELLUSI, 82	82100	BENEVENTO	BN	DI MEO MARIA GRAZIA	711 del 05/09/2016		
116	A	FABER COOPERATIVA SOCIALE A R.L.	Servizi residenziali per minori a rischio di devianza	1999	01152210629	VIA MEOMARTINI, 28	82100	BENEVENTO	BN	CAPUOZZO ANTONELLO	713 del 06/09/2016		
117	A/B	BENESSERE COOPERATIVA SOCIALE A R.L.	Assistenza domiciliare anziani e handicappati – servizi di trasporto e accompagnamento	1986	00797290624	VIA BACHELET, 39	82100	BENEVENTO	BN	DE LUCA STEFANO	714 del 06/09/2016		
118	A/B	ALBANOVA ONLUS-SOCIETA' COOPERATIVA SOCIALE	Assistenza sociale non residenziale - pulizia generale di edifici-coltivazione colture	2007	03328700616	VIA PO, 12	81036	SAN CIPRIANO D'AVERSA	CE	OLIVA PAOLO	715 del 06/09/2016		
119	A	COOPERATIVA SOCIALE LA MONGOLFIERA COOPERATIVA	Assistenza sociale non residenziale	1986	01609380611	VIA AGOSTINO STELLATO, 128	81054	SAN PRISCO	CE	DI DONATO FELICE	716 del 06/09/2016		
120	A	COOPERATIVA SOCIALE AMICA	Servizi socio sanitari a minori,anziani e portatori di handicap	2005	03186840611	VIA CADUTI SUL LAVORO, 50	81100	CASERTA	CE	MARRESE PAOLA	717 del 06/09/2016		MANCATO INVIO ADEMPIMENTI ANNO 2019 DECRETO N. 87 DEL 31/01/2020
121	B	FRIENDS SOCIETA' COOPERATIVA SOCIALE	Gestione di parcheggi	2010	03627830619	VIA ENRICO DE NICOLA,2 P/CO LA PERLA	81055	SANTA MARIA CAPUA VETERE	CE	DE ANGELIS ANTIMO	718 del 06/09/2016		
122	A	COOPERATIVA GLI AMICI DI GUIDO E DI ELEONORA – SOCIETA' COOPERATIVA SOCIALE	Assistenza sociale non residenziale	2010	04840780656	VIA VINCENZO DONO, 8	84128	SALERNO	SA	ROCCO MARGHERITA	723 del 08/09/2016		MANCATO INVIO ADEMPIMENTI ANNO 2019 DECRETO N.124 DEL 05/02/2020
123	A/B	CAPOVOLTI SOCIETA' COOPERATIVA SOCIALE	Assistenza sociale non residenziale – coltivazione di colture agricole	2014	05313380650	VIA TANAGRO, 12	84132	SALERNO	SA	NAPOLI FRANCESCO	724 del 08/09/2016		
124	A/B	PROGETTO 2000 SOCIETA' COOPERATIVA SOCIALE	Assistenza sociale non residenziale – servizi di pulizia	1991	02757010653	VIA L. DA VINCI, SNC - CENTRO DIREZIONALE AREA 7	84098	PONTE CAGNANO FAIANO	SA	VASSALLO VALTER	725 del 08/09/2016		
125	A/B	IRIDE - SOCIETA' COOPERATIVA SOCIALE	Assistenza domiciliare anziani e disabili – pulizia e manutenzione del paesaggio	2001	03846780652	VIA NAZIONALE, 67 – FRAZIONE POLICASTRO - BUSSENTINO	84070	SANTA MARINA	SA	BOVE ROSA	727 del 08/09/2016		
126	A	DEDALUS COOPERATIVA SOCIALE	Assistenza sociale non residenziale	1981	03528720638	PIAZZA ENRICO DE NICOLA, 46 - SCALA A	80139	NAPOLI	NA	DE FILIPPO ELENA	732 del 14/09/2016		

fonte: http://burc.regione.campania.it

N. ORD	Sezione	DENOMINAZIONE SOCIALE	DESCRIZIONE SINTETICA OGGETTO SOCIALE (attività prevalente)	ANNO COSTITUZIONE	C.F./P.IVA COOPERATIVA	INDIRIZZO SEDE LEGALE	CAP SEDE LEGALE	COMUNE SEDE LEGALE	PROVINCIA SEDE LEGALE	LEGALE RAPPRESENTANTE	NUMERO E DATA DECRETO ISCRIZIONE	PRESA D'ATTO VARIAZIONE E N. DECRETO	MOTIVAZIONE CANCELLAZIONE NUMERO E DATA DECRETO
127	A	IL FARO SOCIETA' COOPERATIVA SOCIALE	Assistenza sociale non residenziale anziani e disabili	1986	C.F.05072640633 P.I. 01387941212	VIA ROMA, 582	80057	SANT'ANTONIO ABATE	NA	TROTTA GIOVANNA	737 del 14/09/2016		
128	A	NUOVI INCONTRI COOPERATIVA SOCIALE	Servizi residenziali per minori a rischio di devianza - assistenza domiciliare	1991	00927890624	VIA DEI MULINI, 30/A	82100	BENEVENTO	BN	FANZO MARIA GIUSEPPA	738 del 14/09/2016		
129	A	LA CITTA' DELLA LUNA COOPERATIVA SOCIALE	Servizi di asilo nido, micronido, servizi integrativi alla prima infanzia	2001	03783230653	VIA TANAGRO,12	84132	SALERNO	SA	SILVESTRI PALMA	739 del 14/09/2016		
130	A	IL PORTICO SOCIETA' COOPERATIVA SOCIALE	Gestione centri socio - educativi per minori e giovani	2004	04121510657	VIA RAFFAELE GUARIGLIA SNC – C/O CASA NAZARET	84132	SALERNO	SA	D'ANGELO ANNALISA	740 del 14/09/2016		
131	A	EMORA COOPERATIVA SOCIALE O.N.L.U.S.	Gestione diretta dei servizi socio – assistenziali	2002	03876790654	VIA G. GALILEI, 32	84014	NOCERA INFERIORE	SA	NOVELLO CARMELA	741 del 14/09/2016		
132	A	LA SORGENTE COOPERATIVA SOCIALE - IMPRESA SOCIALE – E.T.S.	Gestione della comunita' educativa a dimensione familiare con finalità socio-assistenziale/educativa	2007	05735781212	VIA FASULO, 26	80050	LETTERE	NA	TODISCO NICOLETTA	750 del 14/09/2016	MODIFICA DENOMINAZIONE DECRETO N.190 DEL 01/03/2021	
133	A/B	IL FARO COOPERATIVA SOCIALE	Accoglienza minori e stranieri – attivita' manutentiva di ausili ortopedici	2001	01245410624	VIA PIERMARIN,I 61	82100	BENEVENTO	BN	TECCE GIUSEPPE	751 del 14/09/2016		MANCATO INVIO ADEMPIMENTI ANNO 2021 DECRETO N.446 DEL 15/04/2022
134	A	IL TAPPETO DI IQBAL COOPERATIVA SOCIALE – ONLUS	Attività socio-sanitaria ed educativa	1999	03633331214	VIA GIANTURCO, 30	80046	S.GIORGIO A CREMANO	NA	SAVINO GIOVANNI PAOLO	765 del 20/09/2016		
135	A	ASSEL ASSISTENZA E LAVORO COOPERATIVA SOCIALE	Servizi socio assistenziali a domicilio, assistenza anziani e disabili	2013	02768890648	VIA PIAVE, 200	83100	AVELLINO	AV	D'ELIA CARMELINA	768 del 22/09/2016		
136	A	AGORA' SOCIETA' COOPERATIVA SOCIALE O.N.L.U.S.	Assistenza sociale residenziale e semiresidenziale	2008	04656300656	VIA MAR TIRRENO, 15	84098	PONTE CAGNANO FAIANO	SA	LA MARCA ANNA	769 del 22/09/2016		
137	A/B	INSIEME SOCIETA' COOPERATIVA SOCIALE ONLUS	Assistenza sociale non residenziale – servizio di pulizia	2011	04983470651	VIA LIMITONE,10	84030	ATENA LUCANA	SA	MONZILLO ALESSIA	770 del 22/09/2016		
138	A	BEATO GIOVANNI PAOLO II COOPERATIVA SOCIALE	Scuola dell'infanzia paritaria – assistenza a minori con difficoltà	2012	05041150656	VIA VINCENZO DONO, 8	84128	SALERNO	SA	BRAGGIO MASSIMILIANO	771 del 22/09/2016		ESPRESSA RICHIESTA DECRETO N. 1042 DEL 02/12/2021
139	A	IL GIRASOLE SOCIETA' COOPERATIVA SOCIALE	Assistenza residenziale per anziani e disabili	2006	04410770657	VIA ROMA, 89	84055	FELITTO	SA	AVINO RITA	773 del 22/09/2016		
140	A	SORRISO - SOCIETA' COOPERATIVA DI SOLIDARIETA' SOCIALE – SOCIETA' COOPERATIVA SOCIALE	Assistenza sociale non residenziale	1995	03067880652	VIA TANAGRO, 12	84132	SALERNO	SA	PETRUZZIELLO GABRIELLA	774 del 22/09/2016		
141	A	LA PIRAMIDE – COOPERATIVA SOCIALE ONLUS	Assistenza sociale non residenziale per anziani e disabili	2009	02617670647	VIA LARGO SOCCORSO, 1	83040	CASTEL FRANCI	AV	BOCCELLA GIOVANNI	776 del 23/09/2016		
142	A/B	COOP. SOCIALE DAVAR ONLUS	Assistenza sociale e socio-sanitaria; laboratori formazione-lavoro per la lavorazione di cioccolato, caramelle e confetti	2003	02948710617	VIA VATICALE, 99	81033	CASAL DI PRINCIPE	CE	BORZACCHIELLO ASSUNTA	778 del 23/09/2016		
143	A	L'ARCA PROGETTAZIONE ED INTERVENTO SOCIALE COOPERATIVA SOCIALE	Servizio di segretariato sociale, servizio sociale professionale ed affido familiare	1996	02299320610	VIA SANTELLA P/CO COMER, 1	81025	MARCIANISE	CE	IODICE CARMELA	780 del 23/09/2016		
144	A/B	SORRISO COOPERATIVA SOCIALE ONLUS	Assistenza sociale residenziale – attivita' lavorative finalizzate all'inserimento di persone svantaggiate	2014	03963320613	VIA DANIMARCA, 65	81055	SANTA MARIA CAPUA VETERE	CE	MAIORANO PAOLA	781 del 23/09/2016		
145	A	SALUTE PARTENOPEA SOCIETA' COOPERATIVA SOCIALE	Assistenza sociale non residenziale per anziani e disabili	2015	08047981215	VICO S. M. A CAPPELLA VECCHIA, 6	80121	NAPOLI	NA	PARISI MARTA	782 del 26/09/2016		
146	A	COOPERATIVA SOCIALE DI ASSISTENZA FISIOTERAPICA HANDICAPPATI	Assistenza sociale non residenziale	1985	02081240653	VIA MATTEOTTI, 52	84012	ANGRI	SA	SEMIOLI CARLO	784 del 27/09/2016		
147	A	GIOVANILE SOCIETA' COOPERATIVA SOCIALE	Servizi domiciliari assistenziali	1997	03252390657	VIA GIACOMO MATTEOTTI, 46	84014	NOCERA INFERIORE	SA	DE MARTINO ANNA MARIA LUISA	785 del 27/09/2016		

fonte: http://burc.regione.campania.it

N. ORD	Sezione	DENOMINAZIONE SOCIALE	DESCRIZIONE SINTETICA OGGETTO SOCIALE (attività prevalente)	ANNO COSTITUZIONE	C.F./P.IVA COOPERATIVA	INDIRIZZO SEDE LEGALE	CAP SEDE LEGALE	COMUNE SEDE LEGALE	PROVINCIA SEDE LEGALE	LEGALE RAPPRESENTANTE	NUMERO E DATA DECRETO ISCRIZIONE	PRESA D'ATTO VARIAZIONE E N. DECRETO	MOTIVAZIONE CANCELLAZIONE NUMERO E DATA DECRETO
148	A	TERZO MILLENNIO COOPERATIVA SOCIALE	Assistenza specialistica alunni disabili	2008	01432190625	VIA SAN ROCCO, 23	82030	LIMATOLA	BN	LOMBARDI MIRELLA	786 del 27/09/2016		
149	A	COOPERATIVA DI SOLIDARIETA' SOCIALE MARINELLA A.R.L. ONLUS	Strutture assistenza sociale residenziale	2004	04842311211	CENTRO DIREZIONALE, ISOLA G1	80143	NAPOLI	NA	SANSO' GIUSEPPE	787 del 27/09/2016		
150	A/B	I.D.E.A.S. SOCIETA' COOPERATIVA SOCIALE ONLUS	Assistenza sociale non residenziale- attività editoriale, gestione pulizia e manutenzione di musei e biblioteche	2006	01381450624	C/DA CAMERELLE VECCHIE, 14	82100	BENEVENTO	BN	DE TOMMASI MARIO	788 del 27/09/2016		
151	B	SUD SERVICE – SOCIETA' COOPERATIVA SOCIALE	Raccolta e trasporti di rifiuti	2002	03871470658	VIA AMEDEO MOLINARA, 32	84045	ALTAVILLA SILENTINA	SA	GUERRA MICHELE	793 del 28/09/2016		MANCATO INVIO ADEMPIMENTI ANNO 2017 DECRETO N. 219 DEL 06/04/2018 ISCRITTA NUOVAMENTE AL N.1236
152	A	REGALA UN SORRISO SOCIETA' COOPERATIVA SOCIALE	Assistenza sociale non residenziale	2015	05368920657	VIA MADONNA DI FATIMA, 21	84129	SALERNO	SA	FIENGA GIUSEPPE	794 del 28/09/2016		
153	B	SINTESY SOCIETA' COOPERATIVA SOCIALE	Elaborazioni elettroniche dati	2013	05132720656	VIA ALCIDE DE GASPERI, 19	84043	AGROPOLI	SA	BARBA ANTONIETTA	795 del 28/09/2016		
154	A	SISAF SALERNO SOCIETA' COOPERATIVA SOCIALE	Assistenza sociale non residenziale	2013	05209490654	VIA TANAGRO, 12	84132	SALERNO	SA	GIGANTINO RAFFAELLA	796 del 03/10/2016		
155	A	COOPERATIVA SOCIALE GIOVAMENTE A R. L.	Sportello d'ascolto	2015	05335630652	VIA NICOLODI, 12	84126	SALERNO	SA	GOFFREDO LUCA	797 del 03/10/2016		
156	A	P.R.I.S.M.A. – SOCIETA' COOPERATIVA SOCIALE – E.T.S.	Servizi alla persona – corsi di formazione	2003	04036830653	VIA M. PIRONTI, 14	84134	SALERNO	SA	PIRAZZO STEFANIA	798 del 03/10/2016	MODIFICA DENOMINAZIONE DECRETO N.66 DEL 29/01/2021	
157	A	IL GIRASOLE - SOCIETA' COOPERATIVA SOCIALE	Servizio assistenza domiciliare	1999	03661520654	VIA SAN LEONARDO – MIGLIARO	84131	SALERNO	SA	MARTINIELLO ROSA	799 del 03/10/2016		
158	A	COOPERATIVA SOCIALE LEUKOS	Attivita' di assistenza sociale non residenziale	2009	04760520652	VIA LUIGI GUERCIO, 208	84134	SALERNO	SA	MEMOLI ANNUNZIATA	800 del 03/10/2016		
159	B	STALKER SOCIETA' COOPERATIVA SOCIALE	Coltivazione colture permanenti	2006	04384640654	VIA ANTONIO GIUDICE	84025	EBOLI	SA	CONDORELLI CLAUDIO	801 del 03/10/2016		
160	A	LA TAVOLA ROTONDA SOCIETA' COOPERATIVA SOCIALE	Comunità alloggio per minori	2003	04014170650	VIA SAN LORENZO – FRAZIONE PIZZOLANO	84084	FISCIANO	SA	FEDULLO FRANCESCO	802 del 03/10/2016		
161	A	LEO SAN SOCIETA' COOPERATIVA SOCIALE	Strutture di assistenza residenziale per anziani	2004	04188150652	VIA ROMA	84053	CICERALE	SA	TOLOMEO IDA	804 del 06/10/2016		
162	A	GIRASOLE COOPERATIVA SOCIALE	Assistenza sociale non residenziale – attivita' di supporto all'istruzione	2001	03769840657	VIA FILANGIERI, 114	84013	CAVA DE' TIRRENI	SA	PAPA PATRIZIA	805 del 06/10/2016		
163	A	COOPERATIVA SOCIALE IL SORRISO ONLUS – SOCIETA' COOPERATIVA	Servizi socio-sanitari, assistenziali, infermieristici, terapeutici, riabilitativi ed educativi	1997	02053840647	VIA ANNARUMMA, 96	83100	AVELLINO	AV	IANNACCONE ALBERICO	806 del 06/10/2016		
164	B - A	OLTRE L'ORIZZONTE SOCIETA' COOPERATIVA SOCIALE A RESPONSABILITA' LIMITATA	Laboratorio di lavorazione delle ceramiche anche a fini didattici e di terapia per disabili Assistenza sociale non residenziale per anziani e disabili	1999	02151880644	CONTRADA NOVESOLDI SNC	83042	ATRIPALDA	AV	ROMANO RENATA	807 del 06/10/2016 541 del 21/11/2017		
165	A	STRADA FACENDO-SOCIETA' COOPERATIVA SOCIALE	Servizi di assistenza sociale residenziale	2008	04635580659	VIA PIETRO PENNELLA,5	84126	SALERNO	SA	MONETTI LUIGI	808 del 06/10/2016		
166	A/B	INSIEME SI PUO' SOCIETA' COOPERATIVA SOCIALE	Assistenza sociale non residenziale- trasporto passeggeri – servizio ambulanza e delle banche del sangue	2010	06721501218	VIA MORGERA, 3	80019	QUALIANO	NA	PEZZELLA MARIA JOSE'	809 del 06/10/2016		
167	A	E.V.A. SOCIETA' COOPERATIVA SOCIALE ORGANIZZAZIONE NON LUCRATIVA DI UTILITA' SOCIALE PER AZIONI	Servizi socio educativi per l'infanzia – attività di informazione – diffusione culturale – studio, ricerca – attività di prevenzione della devianza e del disagio	1999	C.F.01158390623 P.I.02740950619	VIA JAN PALACH CENTRAL PARK,10	81055	SANTA MARIA CAPUA VETERE	CE	SANTARPIA DANIELA	825 del 11/10/2016	MODIFICA DENOMINAZIONE DECRETO N. 454 DEL 21/04/2022	

fonte: http://burc.regione.campania.it

N. ORD	Sezione	DENOMINAZIONE SOCIALE	DESCRIZIONE SINTETICA OGGETTO SOCIALE (attività prevalente)	ANNO COSTITUZIONE	C.F./P.IVA COOPERATIVA	INDIRIZZO SEDE LEGALE	CAP SEDE LEGALE	COMUNE SEDE LEGALE	PROVINCIA SEDE LEGALE	LEGALE RAPPRESENTANTE	NUMERO E DATA DECRETO ISCRIZIONE	PRESA D'ATTO VARIAZIONE E N. DECRETO	MOTIVAZIONE CANCELLAZIONE NUMERO E DATA DECRETO
168	A	CE.S.ANT.ORF. SOCIETA' COOPERATIVA SOCIALE ONLUS	Servizio socio-assistenziale	2002	02887060610	PIAZZA GARIBALDI, 1	81100	CASERTA	CE	CIVITILLO GIADA	826 del 11/10/2016		
169	A/B	GE.SE.VA. SOCIETA' COOPERATIVA SOCIALE	Servizi assistenziali – manutenzione, lavori di pulizia	2002	03880540657	VIA TENENTE B. LOMBARDI, 176	84083	CASTEL SAN GIORGIO	SA	IENNACO NOBILE	828 del 11/10/2016		
170	A	INSIEME-SOCIETA' COOPERATIVA SOCIALE	Assistenza sociale non residenziale	2009	04774810651	VIA S. LEONARDO, 161	84131	SALERNO	SA	RINALDI ILDE	829 del 11/10/2016		
171	A	RIABILITA 2011 O.N.L.U.S. SOCIETA' COOPERATIVA SOCIALE	Assistenza domiciliare agli anziani	2011	04920030659	VIA GIACOMO LEOPARDI, 3	84016	PAGANI	SA	FERRAIOLI CAROLA	830 del 11/10/2016		
172	A	SANATRIX NUOVO ELAION SOCIETA' COOPERATIVA SOCIALE ONLUS	Attività riabilitativa	1976	00585850654	LOCALITA' TAVOLIELLO	84025	EBOLI	SA	DE VITA COSIMO	831 del 11/10/2016		
173	A	C.A.O.S. (COSTRUIRE ACCOGLIERE ORIENTARE SOSTENERE) SOCIETA' COOPERATIVA SOCIALE	Assistenza sociale residenziale	2002	02855340614	VIA PAOLO BORSELLINO, 148	80125	CASANDRINO	NA	CASABURO FRANCESCO	834 del 11/10/2016		
174	A	COOPERATIVA SOCIALE IOXTUXNOI	Servizi socio-assistenziali per la cura del disagio psicologico e psichiatrico	2006	03241770613	VIA MICHELE CAMUSSO, 30	81100	CASERTA	CE	DE CATERINA GIACOMO	836 del 11/10/2016		MANCATO INVIO ADEMPIMENTI ANNO 2017 DECRETO N. 208 DEL 03/04/2018
175	A	COOPERATIVA SOCIALE GIADA	Servizi residenziali per minori	1997	01088990625	VIA DELLE LAME SNC	82024	COLLE SANNITA	BN	DI PINTO ANTONIO	837 del 11/10/2016		
176	A	BUONGIORNOVITA SOCIETA' COOPERATIVA SOCIALE	Assistenza sociale non residenziale	2006	02480150644	RIONE SAN TOMMASO, 85	83100	AVELLINO	AV	CALABRESE MARIA CIRA	838 del 11/10/2016		MANCATO INVIO ADEMPIMENTI ANNO 2017 DECRETO N. 163 DEL 15/03/2018
177	A	AMBRA COOPERATIVA SOCIALE ONLUS	Assistenza domiciliare con personale infermieristico	2008	02576250647	VIA CESURA, 22	83038	MONTE MILETTO	AV	GALASSO ANNA	839 del 11/10/2016		
178	A	L'AQUILONE SOCIETA' COOPERATIVA SOCIALE	Assistenza sociale non residenziale per anziani e disabili	1994	02179160615	VIA MERANO, 2	81055	SANTA MARIA CAPUA VETERE	CE	MIGLIORE GIUSEPPE	844 del 13/10/2016		
179	A/B	COOPERATIVA SOCIALE COMPAGNIA DELL'ANELLO ONLUS	Gestione centro anziani diurno-spazzamento, raccolta differenziata e manutenzione	2010	04870170653	CORSO MAZZEI, 12	84070	VALLE DELL'ANGELO	SA	ZARA CARLO	845 del 13/10/2016		ESPRESSA RICHIESTA DECRETO N. 467 DEL 26/04/2022
180	B	TRAMONTI MOBILITA' SOCIETA' COOPERATIVA SOCIALE	Trasporto scolastico e servizi di spazzamento	2001	03786230650	VIA S. FELICE, 14	84010	TRAMONTI	SA	IMPARATO SALVATORE	846 del 13/10/2016		
181	A	OPERA SOCIETA' COOPERATIVA SOCIALE	Attivita' di consulenza e formazione nel campo di servizi educativi	2006	04353930656	VIA GIAN VINCENZO QUARANTA, 5	84131	SALERNO	SA	IANNONE ROSA	847 del 13/10/2016		
182	B	MIRO' SOCIETA' COOPERATIVA SOCIALE	Consulenza imprenditoriale/amministrativo-gestionale-vendita prodotti on-line	2000	03663270654	VIA CACCIATORI DELL'IRNO, 3	84134	SALERNO	SA	ROSCO MICHELE	848 del 13/10/2016		
183	A	LE SOLEIL SOCIETA COOPERATIVA SOCIALE	Assistenza sociale non residenziale	2002	04240441214	VIA A. CRISTIANO, 3	80028	GRUMO NEVANO	NA	PAPPALARDO ANTONIO	849 del 13/10/2016		MANCATO INVIO ADEMPIMENTI ANNO 2018 DECRETO N.51 DEL 31/01/2019
184	A	IL MILLEPIEDI SOCIETA' COOPERATIVA SOCIALE ONLUS	Assistenza sociale non residenziale	1994	02885991212	VIA ARPINO, 4	80026	CASORIA	NA	CALEMME PASQUALE	851 del 13/10/2016		
185	A/B	COOPERATIVA SOCIALE DELFINI DI TERRA	Assistenza sofferenti psichici – fattorie sociali	2005	01341970620	VIA FIRENZE SNC	82100	BENEVENTO	BN	GARRISI FABIO	852 del 13/10/2016		
186	A	IL QUADRIFOGLIO SOCIETA' COOPERATIVA SOCIALE	Assistenza sociale residenziale	1990	06127470638	VIA DIOCLEZIANO, 328	80125	NAPOLI	NA	RONGHI LIDIA	853 del 14/10/2016		
187	A	COOPERATIVA SOCIALE S.VINCENZO DE'PAOLI	Centro sociale polifunzionale per disabili	2009	03497940613	LOCALITA' SAN CASTRO,4	81037	SESSA AURUNCA	CE	ELCE MARIO	868 del 18/10/2016		
188	A	AMIRA SOCIETA' COOPERATIVA SOCIALE	Assistenza sociale non residenziale	2005	05235441218	TRAVERSA SECONDA DIVISIONE SIENA, 16	80124	NAPOLI	NA	CAPOZZI MANUELA	869 del 18/10/2016		
189	A	LA RETE - COOPERATIVA SOCIALE AR.L.	Sostegno educativo di minori con disagi – attività sportive/ricreative	2001	03993571219	VIA ARPINO, 39	80026	CASORIA	NA	DE CRISCIENZO VALENTINA	870 del 18/10/2016		

fonte: http://burc.regione.campania.it

N. ORD	Sezione	DENOMINAZIONE SOCIALE	DESCRIZIONE SINTETICA OGGETTO SOCIALE (attività prevalente)	ANNO COSTITUZIONE	C.F./P.IVA COOPERATIVA	INDIRIZZO SEDE LEGALE	CAP SEDE LEGALE	COMUNE SEDE LEGALE	PROVINCIA SEDE LEGALE	LEGALE RAPPRESENTANTE	NUMERO E DATA DECRETO ISCRIZIONE	PRESA D'ATTO VARIAZIONE E N. DECRETO	MOTIVAZIONE CANCELLAZIONE NUMERO E DATA DECRETO
190	A	LA CASETTA SOCIETA' COOPERATIVA SOCIALE ONLUS	Sevizi asili nido e assistenza diurna minori disabili	2008	06118581211	VIA DELLA SHOAH, 31	80070	BACOLI	NA	GALLO ANNA GILDA	871 del 18/10/2016		
191	A	SHANNARA COOPERATIVA SOCIALE	Tutela dei diritti dei minori e dei giovani	1999	03728481213	VIA FRANCESCO BELLUCCI SESSA, 18	80055	PORTICI	NA	SCHETTINI ANNA	872 del 18/10/2016		
192	A	FATTORIA NEL PARCO SOCIETA' COOPERATIVA SOCIALE	Assistenza domiciliare e dei servizi tutelari (adest)	2000	03871041210	CORSO GARIBALDI, 20	80059	TORRE DEL GRECO	NA	BORRIELLO ANNA	876 del 19/10/2016	TRASFERIMENTO SEDE DECRETO N.938 DEL 29/10/2021	
193	B	IRPINIA GLOBAL SERVICE PICCOLA SOCIETA' COOPERATIVA SOCIALE A RESPONSABILITA' LIMITATA – O.N.L.U.S.	Raccolta e trasporto dei rifiuti non pericolosi	2003	02344940644	VIA VARIANTE SNC	83012	CERVINARA	AV	MARRO CARLA	877 del 19/10/2016		
194	A	INTRA COOPERATIVA SOCIALE ONLUS	Assistenza sociale non residenziale per anziani e disabili	2010	02662510649	VIA CESURA, 22	83038	MONTEMILETTO	AV	CAPPABIANCA ROSARIA	878 del 19/10/2016		
195	A/B	AGROLANDIA SOCIETA' COOPERATIVA SOCIALE	Assistenza sociale non residenziale - turismo sociale-servizi prenotazione e attività connesse	2001	03802170658	PIAZZA AMENDOLA,19-FRAZIONE CASTELLUCCIO	84083	CASTEL SAN GIORGIO	SA	CAFFARO VITTORIA	881 del 21/10/2016		
196	B	KERRES SOCIETA' COOPERATIVA SOCIALE	Attività di gestione di aree attrezzate per verde pubblico	2012	05094110656	VIA KENNEDY, 14	84043	AGROPOLI	SA	FIORE LUCIANO	882 del 21/10/2016		
197	A	ZEUS COOPERATIVA SOCIALE ONLUS	Assistenza sociale non residenziale per anziani e disabili	2010	06736781219	VIA PAGLIARO DEL MONACO SNC	80014	GIUGLIANO IN CAMPANIA	NA	CATERINO KATIA	890 del 24/10/2016		MANCATO INVIO ADEMPIMENTI ANNO 2020 DECRETO N.587 DEL 20/05/2021
198	A	LA MUSA – SOCIETA' COOPERATIVA SOCIALE O.N.L.U.S. - ORGANIZZAZIONE NON LUCRATIVA DI UTILITA' SOCIALE	Attività e servizi infermieristici	2009	02597000641	VIA VASTO, 29	83100	AVELLINO	AV	ERCOLINO SALVATORE	892 del 25/10/2016		
199	A	IRIDE COOPERATIVA SOCIALE ONLUS	Servizio di mensa scolastica	2012	02709190645	VIA GALILEO GALILEI, 20	83030	VENTICANO	AV	NUZZOLO VINCENZO	893 del 25/10/2016		
200	A	URSA MAJOR SOCIETA' COOPERATIVA SOCIALE	Assistenza specialistica per alunni disabili	2010	06713211214	VIA PAGLIARO DEL MONACO SNC	80014	GIUGLIANO IN CAMPANIA	NA	DI TELLA GIUSEPPE EMILIO	894 del 25/10/2016		MANCATO INVIO ADEMPIMENTI ANNO 2020 DECRETO N.443 DEL 21/04/2021
201	A	DISEGNIAMO UN SORRISO SOCIETA' COOPERATIVA SOCIALE	Attività socio-educativa assistenza diurna per minori disabili	2007	04498390659	VIA MOSCANI,2	84133	SALERNO	SA	MANRICO GESUMMARIA	895 del 25/10/2016		
202	A	SOCIETA' COOPERATIVA SOCIALE INSIEME PER LA FAMIGLIA A.R.L.	Servizi per la persona	2013	07450571216	VIA AVIGLIANO,2	80069	VICO EQUENSE	NA	DI PALMA TERESA	896 del 25/10/2016		
203	A	RIAB SOCIETA' COOPERATIVA SOCIALE	Servizi alle famiglie e alle imprese	2011	07072051217	VIA RUBINACCI,18	80040	CERCOLA	NA	PARISI MARTA	897 del 25/10/2016		MANCATO INVIO ADEMPIMENTI ANNO 2017 DECRETO N. 151 DEL 09/03/2018. ISCRITTA NUOVAMENTE AL N. 1019
204	A	FISIOMEDICAL CONSULTING SOCIETA' COOPERATIVA SOCIALE	Servizi di assistenza fisioterapica a domicilio	2002	07893210638	VIA NAZIONALE DELLE PUGLIE, 20	80030	COMIZIANO	NA	NAPOLITANO FELICE	898 del 25/10/2016	TRASFERIMENTO SEDE DECRETO N. 639 DEL 06/11/2019	
205	B	VOLTURNO SOCIETA' COOPERATIVA SOCIALE ONLUS	Manutenzione aree verdi pubbliche e private - gestione strutture sportive e ricreative, scuola calcio, piscine, palestre, campi sportivi	2009	03542650613	VIA CROCELLE SUPERIORE,11	81010	RUVIANO	CE	RENZI NUNZIA	915 del 26/10/2016		
206	A	COOPERATIVA SOCIALE LA MERIDIANA	Telesoccorso e servizi socio assistenziali a carattere domiciliare	1996	01043200623	VIA DEI LONGOBARDI SNC	82100	BENEVENTO	BN	IARRICCIO WLADIMIRO	916 del 26/10/2016		
207	A/B	GEA SOCIETA' COOPERATIVASOCIALE	Assistenza sociale non residenziale-pulizia generale di edifici – trasporto	1989	02585500651	PIAZZA CORSANO,8	84010	TRAMONTI	SA	ROMANO CLAUDIO	917 del 26/10/2016		

fonte: http://burc.regione.campania.it

N. ORD	Sezione	DENOMINAZIONE SOCIALE	DESCRIZIONE SINTETICA OGGETTO SOCIALE (attività prevalente)	ANNO COSTITUZIONE	C.F./P.IVA COOPERATIVA	INDIRIZZO SEDE LEGALE	CAP SEDE LEGALE	COMUNE SEDE LEGALE	PROVINCIA SEDE LEGALE	LEGALE RAPPRESENTANTE	NUMERO E DATA DECRETO ISCRIZIONE	PRESA D'ATTO VARIAZIONE E N. DECRETO	MOTIVAZIONE CANCELLAZIONE NUMERO E DATA DECRETO
208	A	EMILIA SOCIETA' COOPERATIVA SOCIALE ONLUS A R.L.	Assistenza sociale non residenziale per anziani e disabili	2012	07269691213	VIA II TRAVERSA CAMPI FLEGREI,3 SCALA A	80078	POZZUOLI	NA	MIRELLI GIOVANNA	918 del 26/10/2016		ESPRESSA RICHIESTA PER TRASFORMAZIONE IN EMILIA SOCIETA' COOPERATIVA A R.L. DECRETO N.616 DEL 17/10/2019
209	A	IL CAMPER SOCIETA' COOPERATIVA DI SOLIDARIETA SOCIALE ONLUS	Assistenza sociale non residenziale per anziani e disabili	2001	07791530632	CENTRO DIREZIONALE IS. E/5	80143	NAPOLI	NA	MUSTACCHIA ALICE	919 del 26/10/2016		
210	B	SOLIDARIETA' – COOPERATIVA SOCIALE A R. L.	Pulizia generale di edifici	1999	03732371210	VIA DEGLI ARANCI,145	80067	SORRENTO	NA	GARGIULO GUGLIELMO	920 del 26/10/2016		
211	A	JONATHAN ONLUS SOCIETA' COOPERATIVA SOCIALE	Assistenza sociale non residenziale	2008	06060871214	VIA CAMALDOLI,51	80030	SCISCIANO	NA	RICCIARDI SILVIA	921 del 26/10/2016		
212	A	LO SCARABOCCHIO COOPERATIVA SOCIALE	Servizio a sostegno della funzione genitoriale	2009	04717230652	VIA FIRENZE,15	84098	PONTE CAGNANO FAIANO	SA	BOVE MARIA	924 del 27/10/2016		
213	A - B	BAMBU'- SOCIETA' COOPERATIVA SOCIALE ONLUS	Assistenza sociale non residenziale Progetti di inserimento lavorativo per soggetti svantaggiati	2000	03920881210	VIA L.PALMIERI,20	80040	SAN SEBASTIANO AL VESUVIO	NA	GAUDINO GIOVANPAOLO	925 del 27/10/2016 192 del 06/06/2017		
214	A	CIVITAS SOCIETA' COOPERATIVA SOCIALE ONLUS	Assistenza sociale non residenziale	2005	05253861214	VIA FILIPPO TURATI,35	80028	GRUMO NEVANO	NA	POLVERINO ANTONELLA	926 del 27/10/2016		MANCATO INVIO ADEMPIMENTI ANNO 2020 E MESSA IN LIQUIDAZIONE E SCIOGLIMENTO DECRETO N. 435 DEL 21/04/2021
215	A	SOCIETA' COOPERATIVA SOCIALE CASA NAZARET O.N.L.U.S.	Servizi socio assistenziali	2006	04381280652	VIA VERDUZIO-LOC. VERDUZIO	84040	CASALVELINO	SA	LUNGHINI CLAUDIO	927 del 27/10/2016		MANCATO INVIO ADEMPIMENTI ANNO 2020 DECRETO N. 735 DEL 19/07/2021
216	A	NEW PROFESSIONAL FORM-COOPERATIVA SOCIALE	Servizi di asili nido; assistenza diurna per minori disabili	2009	06257381217	VIA A. MAIURI,10	80011	ACERRA	NA	GRIMALDI IDA	928 del 27/10/2016		
217	A	IL SOLLIEVO SOCIETA' COOPERATIVA SOCIALE	Attività assistenziale sociale residenziale	1999	03597240658	VIALE EUROPA,3	84012	ANGRI	SA	STANZIONE GAETANO	929 del 27/10/2016		
218	A	SALERNO OMNIA ASSISTENZA SOCIETA' COOPERATIVA SOCIALE	Servizi socio sanitari	2013	05137870654	VIA GALLOPPO,78	84128	SALERNO	SA	BOCCELLA GIOVANNI	930 del 27/10/2016		
219	A	IL PELLICANO TELEVITA-SOCIETA' COOPERATIVA SOCIALE	Servizi alla persona	1994	02771391212	VIA C. AMALFI,24	80063	PIANO DI SORRENTO	NA	STAIANO GIUSEPPE	931 del 28/10/2016		
220	A	GUNAIKES COOPERATIVA SOCIALE	Organizzazione di servizi culturali, ricreativi ed educativi per minori e giovani	2013	05118700656	VIA CARAVAGGIO,68	84043	AGROPOLI	SA	SANNINO MASCIA	932 del 28/10/2016		
221	B	G & A SOCIETA' COOPERATIVA SOCIALE	Servizi di pulizia generale	2013	02771430648	VIA S. MANCINI, 118	83050	VALLE SACCARDA	AV	CIPRIANO GIOVANNI	934 del 28/10/2016		
222	B	ALBATROS SOCIETA' COOPERATIVA SOCIALE A R.L.	Spazzamento dei rifiuti solidi urbani da strade, piazze e marciapiedi con estirpazione di erba eventualmente esistente	1997	02078150642	VIA RETTIFILO, 26	83012	CERVINARA	AV	NAPOLITANO ANTONIO	935 del 28/10/2016		
223	A	LA PRIMA SOCIETA' COOPERATIVA SOCIALE ONLUS A R.L.	Assistenza sociale residenziale e non residenziale	2009	06313091214	TRAV.SOLFATARA,3	80078	POZZUOLI	NA	SACCENTI LUIGI	936 del 28/10/2016		
224	B	AR.ECA. SOCIETA' COOPERATIVA SOCIALE A.R.L. - ONLUS	Gestione musei, conservazione patrimonio culturale,gestione mostre	2004	01320230624	CONTRADA MONTECALVO 102	82100	BENEVENTO	BN	DE LUCA CARMELA	939 del 04/11/2016		
225	A	CASA DI RIPOSO VILLA S. LUCIA – SOCIETA' COOPERATIVA SOCIALE A.R.L.	Assistenza residenziale e semi residenziale per anziani, persone disabili e minori	1994	02955490657	LOCALITÀ CONVENTO	84020	PALOMONTE	SA	BIFULCO GIUSEPPE	940 del 04/11/2016		
226	A/B	SOLIDEA COOPERATIVA SOCIALE A.R.L.	Gestione di servizi socio-sanitari ed educativi – elaborazione elettronica di dati contabili	2004	03041740618	VIA NICOLA FABOZZI,24	81036	CASAPESENNA	CE	ZARA PIETRO	941 del 04/11/2016		
227	A/B	FANTA'SIA ONLUS SOCIETA' COOPERATIVA SOCIALE	Assistenza sociale non residenziale – tutela ambiente ed ecosistema	2013	03877380612	VIA GALATINA,2	81030	SAN MARCELLINO	CE	MAGLIULO ROBERTO	942 del 04/11/2016		

fonte: http://burc.regione.campania.it

N. ORD	Sezione	DENOMINAZIONE SOCIALE	DESCRIZIONE SINTETICA OGGETTO SOCIALE (attività prevalente)	ANNO COSTITUZIONE	C.F./P.IVA COOPERATIVA	INDIRIZZO SEDE LEGALE	CAP SEDE LEGALE	COMUNE SEDE LEGALE	PROVINCIA SEDE LEGALE	LEGALE RAPPRESENTANTE	NUMERO E DATA DECRETO ISCRIZIONE	PRESA D'ATTO VARIAZIONE E N. DECRETO	MOTIVAZIONE CANCELLAZIONE NUMERO E DATA DECRETO
228	A/B	KOALA ONLUS – SOCIETA' COOPERATIVA SOCIALE	Assistenza sociale non residenziale – pulizia ambienti e disinfezione	2007	03326130618	VIA C.BATTISTI,26	81033	CASAL DI PRINCIPE	CE	LETIZIA VINCENZO	943 del 04/11/2016		
229	A/B	SIBILLA ONLUS SOCIETA' COOPERATIVA SOCIALE	Assistenza sociale non residenziale - cura e manutenzione del verde	2009	03565550617	CORSO EUROPA XIX TRAV.,16	81030	CASAPESENNA	CE	ZARA MARIA ANTONIETTA	944 del 04/11/2016		MANCATO INVIO ADEMPIMENTI ANNO 2020 DECRETO N. 726 DEL 15/07/2021
230	A/B	TERTIUM MILLENNIUM SOCIETA' COOPERATIVA SOCIALE	Assistenza sociale non residenziale per anziani e disabili – inserimento lavorativo soggetti svantaggiati	1999	03571580657	PIAZZA IV NOVEMBRE	84039	TEGGIANO	SA	CALANDRIELLO ANTONIO	946 del 08/11/2016		
231	A	CENTRO SIPSI SOCIETA' COOPERATIVA SOCIALE	Assistenza sociale non residenziale	2015	05342200655	VIA PAOLO BARATTA, 105/C	84091	BATTIPAGLIA	SA	CAMMAROTA ROSALINDA	947 del 08/11/2016		
232	A/B	ROFRANO LAVORO COOPERATIVA SOCIALE	Servizi di pulizia per enti pubblici e privati - assistenza domiciliare socio-sanitaria	2000	03734110657	VIA P.CORTAZZO,20	84070	ROFRANO	SA	LUONGO GIUSEPPE	948 del 08/11/2016		
233	A	L'OPERA DI UN ALTRO SOCIETA' COOPERATIVA SOCIALE	Assistenza sociale a domicilio	2013	05163920654	VIA FERRARIA – LOC. S. ANTONIO	84036	SALA CONSILINA	SA	D'AMATO DOMENICO	949 del 08/11/2016		
234	B	SOCIETA' COOPERATIVA SOCIALE ESUS	Attivita' di pulizia, disinfezione, derattizzazione spazi pubblici, raccolta e trasporto rifiuti, spazzamento stradale, gestione centri di raccolta rifiuti, servizi cimiteriali, pulizie	2001	03798110650	VIA VISCIGLIETE, 27	84036	SALA CONSILINA	SA	CESTARO RENATO	950 del 08/11/2016		
235	A	ANTEA SOCIETA' COOPERATIVA SOCIALE	Gestione di strutture e servizi residenziali e semiresidenziali	1994	02996250656	VIA G.V. QUARANTA, 5	84122	SALERNO	SA	ARIANO ATTILIO	951 del 08/11/2016	TRASFERIMENTO SEDE DECRETO N.135 DEL 29/05/2017	
236	A/B	PRIMAVERA PICCOLA SOCIETA' COOPERATIVA SOCIALE A.R.L.	Assistenza socio-sanitaria non residenziale – inserimento socio-lavorativo per soggetti svantaggiati	2000	03854971219	CORSO ALCIDE DE GASPERI, 323	80053	CASTELLAMMARE DI STABIA	NA	GIORDANO ELEONORA	953 del 10/11/2016		
237	A	COOPERATIVA SOCIALE ALLEGRAMENTE	Assistenza sociale non residenziale per anziani e disabili	2002	03914210657	VIA GIOVANNI NEGRI,5	84126	SALERNO	SA	FIMIANI MONICA	954 del 10/11/2016		
238	A – B	BETLEM SOCIETA' COOPERATIVA SOCIALE	Attivita' socio educative e socio assistenziali. Manutenzione del verde	2015	05341720653	VIA ROSA JEMMA,2 C/O CENTRO DIREZIONALE PASTENA	84091	BATTIPAGLIA	SA	INGENITO MARIANNA	955 del 10/11/2016 444 del 17/07/2019		
239	B	ETICA VERDE SOCIETA' COOPERATIVA SOCIALE	Pulizia, disinfezione, disinfestazione, derattizzazione e sanificazione	2009	03569330610	VIA PALMA,30	81030	SAN MARCELLINO	CE	TOMMASINO ALESSANDRO	957 del 11/11/2016		
240	A/B	L.F.S. GLOBAL CARE SOCIETA'COOPERATIVA SOCIALE	Assistenza sociale non residenziale - cura e manutenzione del paesaggio (parchi, giardini, aiuole)	2013	03895930612	VIA BOLOGNA,1	81033	CASAL DI PRINCIPE	CE	CHIATTO IMMA	958 del 11/11/2016		
241	A/B	LA SOLIDARIETA' COOPERATIVA SOCIALE	Servizi residenziali per disabili e minori – inserimento lavorativo di soggetti svantaggiati	1996	01061120620	VIA MATARAZZO 23	82100	BENEVENTO	BN	CIARLO ROBERTO	959 del 11/11/2016		
242	A/B	LA FORZA DEL SILENZIO SOCIETA' COOPERATIVA SOCIALE	Assistenza sociale non residenziale e assistenza scolastica a soggetti portatori di handicap – cura e manutenzione del verde	2010	03587780614	VIA BOLOGNA,10	81033	CASAL DI PRINCIPE	CE	ABATE VINCENZO	960 del 11/11/2016	TRASFERIMENTO SEDE DECRETO N.660 DEL 28/11/2018	
243	A/B	LA LIBELLULA – SOCIETA' COOPERATIVA SOCIALE	Attivita' di assistenza sociale residenziale a favore di minori - commercio confetteria e dolciumi	2012	C.F.95123730632 P.I.03788520611	VIA GIUSEPPE DI VITTORIO, 54	80029	SANT'ANTIMO	NA	CAPPUCCIO ROSA	961 del 11/11/2016	TRASFERIMENTO SEDE DECRETO N.637 DEL 06/11/2019	
244	A – B	S.O.S.TENIAMO SOCIETA' COOPERATIVA SOCIALE O.N.L.U.S.	Servizi socio assistenziali ed educativi a favore di anziani disabili e minori - ginnastica geriatrica – telecontrollo e telesoccorso Servizi di pulizia, sanificazione ed igienizzazione	2010	03600020618	VIA XI FEBBRAIO,14 BIS	81034	MONDRAGONE	CE	OSARO AUGUSTA	962 del 11/11/2016 674 del 20/11/2020		PERDITA DEI REQUISITI PER LA SOLA SEZIONE B DECRETO N.105 DEL 05/03/2019 REISCRITTA IN B DECRETO N. 674
245	A/B	EUREKA COOPERATIVA SOCIALE	Assistenza sociale non residenziale per anziani e disabili; coltivazione di alberi da frutta, ortaggi, uva e produzione di vini	2005	03162360618	VIA PO, 2	81036	SAN CIPRIANO D'AVERSA	CE	BALDASCINO ROSA	963 del 11/11/2016		

fonte: http://burc.regione.campania.it

N. ORD	Sezione	DENOMINAZIONE SOCIALE	DESCRIZIONE SINTETICA OGGETTO SOCIALE (attività prevalente)	ANNO COSTITUZIONE	C.F./P.IVA COOPERATIVA	INDIRIZZO SEDE LEGALE	CAP SEDE LEGALE	COMUNE SEDE LEGALE	PROVINCIA SEDE LEGALE	LEGALE RAPPRESENTANTE	NUMERO E DATA DECRETO ISCRIZIONE	PRESA D'ATTO VARIAZIONE E N. DECRETO	MOTIVAZIONE CANCELLAZIONE NUMERO E DATA DECRETO
246	A/B	STELLA SOCIETA' COOPERATIVA SOCIALE	Attivita' socio-assistenziale – impresa di pulizie e disinfezione	2002	04164921217	VIA GENERALE C.A. DALLA CHIESA,20	81030	FRIGNANO	CE	DI MARZIO ALESSANDRA	964 del 11/11/2016		
247	B	COOPERATIVA SOCIALE FELIX	Progettazione, realizzazione e vendita di cartellonistica pubblicitaria, volantini, locandine, cartelline e brochure – impresa di pulizia	2002	02871100612	VIALE DEI BERSAGLIERI,32D	81100	CASERTA	CE	ZAMPELLA ANTONIO	965 del 11/11/2016		
248	A – B	COOPERATIVA SOCIALE MERCURIO D'ORO	Gestione di servizi socio-sanitari. Servizi di pulizia	2004	03111110619	VIA DEL LAVORO, 259	81055	SANTA MARIA CAPUA VETERE	CE	CAPITELLI ENRICO	966 del 11/11/2016 422 del 01/09/2020		
249	A	ZETESIS COOPERATIVA SOCIALE	Servizi socio-assistenziali per la prevenzione e cura del disagio psicologico – attivita' di assistenza extrascolastica.	1998	02486270610	VIA PIAVE,7	81100	CASERTA	CE	RUSSIELLO MARIA	972 del 11/11/2016		
250	A	ZOE COOPERATIVA SOCIALE	Assistenza sociale non residenziale per anziani e disabili	2008	02568970640	VIA ADINOLFI, 20	83031	ARIANO IRPINO	AV	SEBASTIANO ANNA	985 del 14/11/2016		ESPRESSA RICHIESTA PER MESSA IN LIQUIDAZIONE DECRETO N.650 DEL 08/11/2019
251	A	COOPERATIVA SOCIALE ALBA	Attivita' di assistenza socio-sanitaria anche domiciliare di tipo privato	1998	02515810618	VIA MERANO,2	81055	SANTA MARIA CAPUA VETERE	CE	PARISI ILARIO	986 del 14/11/2016		MANCATO INVIO ADEMPIMENTI ANNO 2019 DECRETO N. 197 DEL 12/03/2020
252	A/B	COOPERATIVA SOCIALE AL DI LA' DEI SOGNI ONLUS	Gestione di servizi socio-sanitari ed educativi – coltivazione di ortaggi e alberi da frutta e legna	2004	03111510610	VIA NINO BIXIO,10	81030	CELLOLE	CE	PERILLO SIMMACO	987 del 14/11/2016		
253	A	L'IMPRONTA SOCIETA' COOPERATIVA SOCIALE	Assistenza sociale non residenziale per anziani e disabili	2008	05958071218	VIA PIOPPELLE, 145	80050	SANTA MARIA LA CARITA'	NA	ARPAIA PATRIZIA	988 del 14/11/2016		
254	A/B	PETER PAN SOCIETA' COOPERATIVA SOCIALE ONLUS	Strutture di assistenza infermieristica residenziale per anziani e pulizia generale di edifici	2015	02862890643	PORTA SANT'ANNA	83030	ZUNGOLI	AV	GRANDE SEBASTIANO	993 del 16/11/2016		
255	A/B	IL SOLE NASCENTE SOCIETA' COOPERATIVA SOCIALE	Servizi socio - assistenziali, sanitari, infermieristici ed educativi domiciliari e residenziali; gestione serre e allevamenti	1997	02352190611	VIA GRAN BRETAGNA SNC – COMPLESSO LONA	81055	SANTA MARIA CAPUA VETERE	CE	MACCARIELLO PIETRO	994 del 16/11/2016		
256	A	COOPERATIVA SOCIALE SIDDHARTA	Servizi residenziali per minori	2009	05134611218	VIA NUOVA CALORE 8	82100	BENEVENTO	BN	BOTTICELLA CATERINA	995 del 16/11/2016		
257	A	COOPERATIVA SOCIALE NAPOLI - INTEGRAZIONE	Assistenza sociale non residenziale/residenziale ambulatoriale-riabilitativa	2004	04878301219	LARGO SAN CAMILLO DE LELLIS,1	80046	SAN GIORGIO A CREMANO	NA	PARISI SALVATORE	996 del 16/11/2016	TRASFERIMENTO SEDE DECRETO N.25 DEL 16/01/2018	
258	A	IL MELOGRANO SOCIETA' COOPERATIVA SOCIALE PER AZIONI ETS	Gestione mensa Caritas – centro di ascolto famiglie in difficoltà	2011	01510890625	VIA SAN PASQUALE 11	82100	BENEVENTO	BN	MORETTI ANGELO	997 del 16/11/2016	MODIFICA DENOMINAZIONE DECRETO N.42 DEL 28/01/2022	
259	A	SCACCO MATTO SOCIETA'COOPERATIVA SOCIALE	Servizi di asili nido – assistenza diurna per minori e disabili	1999	02615730617	VIA NUOVA BELLAVISTA, 3	80056	ERCOLANO	NA	ESPOSITO ROSA	998 del 16/11/2016	TRASFERIMENTO SEDE DECRETO N.939 DEL 02/11/2021	
260	A - B	SOCIALFUTURE SOCIETA' COOPERATIVA SOCIALE A RESPONSABILITÀ LIMITATA	Gestione dei servizi sociali, socio - sanitari ed educativi - turismo sociale-servizi culturali rivolti a soggetti svantaggiati – progetti integrati inclusione attiva – servizi di facchinaggio, carico e scarico merci – coltivazione di alberi da frutta e ortaggi in foglia	2016	05480140655	VIA M. BUONARROTI, 72	84010	S. EGIDIO DEL MONTE ALBINO	SA	GARGANO FRANCESCO	999 del 16/11/2016 290 del 20/07/2017		
261	A	MI.FRA.GE.ST. SOCIETA' COOPERATIVA SOCIALE	Servizi di cura prima infanzia	2010	06769171213	VIA ADIGE, 6	80026	CASORIA	NA	CASTIELLO VINCENZA	1000 del 16/11/2016		
262	A	CILENTO SOLIDALE SOCIETA' COOPERATIVA	Gestione centri di aggregazione giovanile	2013	05194790654	PIAZZA XIX AGOSTO,80	84060	NOVI VELIA	SA	FEO RAFFAELA	1015 del 21/11/2016		
263	A	CG PROGRESS SOCIETA' COOPERATIVA SOCIALE	Attivita' socio – educative per minori e giovani, gestione attività per il tempo libero	2011	04950670655	VIA MADONNA DI FATIMA, 21	84129	SALERNO	SA	PIASTRELLA MICHELE ANGELO	1016 del 21/11/2016		

fonte: http://burc.regione.campania.it

N. ORD	Sezione	DENOMINAZIONE SOCIALE	DESCRIZIONE SINTETICA OGGETTO SOCIALE (attività prevalente)	ANNO COSTITUZIONE	C.F./P.IVA COOPERATIVA	INDIRIZZO SEDE LEGALE	CAP SEDE LEGALE	COMUNE SEDE LEGALE	PROVINCIA SEDE LEGALE	LEGALE RAPPRESENTANTE	NUMERO E DATA DECRETO ISCRIZIONE	PRESA D'ATTO VARIAZIONE E N. DECRETO	MOTIVAZIONE CANCELLAZIONE NUMERO E DATA DECRETO
264	A – B	IL GIRO DEL MONDO COOPERATIVA SOCIALE	Strutture di assistenza sociale residenziale Laboratori artigianali e manufatti	2006	03282250616	VIA CADUTI SUL LAVORO,71	81100	CASERTA	CE	MINGIONE FRANCESCO	1017 del 21/11/2016 420 DEL 01/09/2020		
265	A	COOPERATIVA SOCIALE FENICE	Assistenza sociale non residenziale e integrazione sociale di persone svantaggiate	2009	03565570615	VIA PRATILLI VICO FRATTA,6	81055	SANTA MARIA CAPUA VETERE	CE	ZARA GIUSEPPE MARIO	1018 del 21/11/2016		MANCATO INVIO ADEMPIMENTI ANNO 2020 DECRETO N. 657 DEL 15/06/2021
266	A	FREEDOM COOPERATIVA SOCIALE	Assistenza sociale non residenziale per persone svantaggiate	2015	04111510618	VIA NAPOLI,173	81055	SANTA MARIA CAPUA VETERE	CE	GRECO ANGELO	1019 del 21/11/2016		
267	B	COOPERATIVA SOCIALE KAIROS ONLUS	Servizi di pulizia e disinfestazione	2002	04243591213	VIA DELLE TERME, 76/R	80077	ISCHIA	NA	MIGLIACCIO GERARDO	1020 del 21/11/2016		
268	A	L'ORSA MAGGIORE COOPERATIVA SOCIALE	Attività di assistenza sociale non residenziale - centri diurni	1995	06925920636	VIA PONTANO, 3	80122	NAPOLI	NA	VIOLA ANGELICA	1021 del 21/11/2016		
269	A	HEIDY – SOCIETA' COOPERATIVA SOCIALE A RESPONSABILITA' LIMITATA	Servizi socio-sanitari, infermieristici, culturali, ricreativi ed educativi in genere	2004	02381220645	VIA SICILIA, 17	83035	GROTTA MINARDA	AV	FARATRO ANGELA	1025 del 23/11/2016		
270	B	LA VIS COOPERATIVA SOCIALE A.R.L.	Pulizia e lavaggio di aree pubbliche	2014	02816780643	VIA LEONARDO, 11	83044	BISACCIA	AV	LA PENNA GIOVANNI	1026 del 23/11/2016		
271	A	COOPERATIVA SOCIALE LA RINASCITA	Assistenza domiciliare per disabili e anziani assistenza scolastica specialistica	2007	05745831213	VIA MUGNANO MELITO, 174/A	80018	MUGNANO DI NAPOLI	NA	LICCARDO CLARA	1027 del 23/11/2016		
272	B	ITA.CA. SOCIETA' COOPERATIVA SOCIALE	Catering per eventi – centri cottura gestione mense scolastiche	2015	08134741217	VIA SASSOLA, 148	80057	SANT'ANTONIO ABATE	NA	DE STEFANO TIZIANA	1028 del 23/11/2016	MODIFICA DENOMINAZIONE DECRETO N.735 DEL 04/12/2020	
273	A	KAIROS COOPERATIVA SOCIALE	Assistenza anziani e minori	2013	01572200622	VIA FERRANNINI, 9	82100	BENEVENTO	BN	DE LUCA VALENTINA	1030 del 24/11/2016		
274	A	AZZURRA 3000 SOCIETA' COOPERATIVA SOCIALE A R.L.	Gestione centro di accoglienza per donne in difficoltà	2000	02198520641	CORSO PIETRO ASCOLESE, 352	83025	MONTORO	AV	FORTE CARLO	1031 del 24/11/2016		
275	A	COMMUNICATION CENTRE MULTILINGUE SOCIETA' COOPERATIVA SOCIALE	Assistenza sociale ed aiuti a profughi e immigrati	2007	04515990655	VIA SICHELGAITA, 76/B	84125	SALERNO	SA	RAFFAELE RISI	1032 del 24/11/2016		TRASFERIMENTO SEDE IN ALTRA REGIONE DECRETO N. 227 DEL 05/03/2021
276	A	ETHAN SOCIETA' COOPERATIVA SOCIALE ONLUS A.R.L.	Servizi socio -assistenziali	2008	03408980617	VIA POSEDONIA-CONTRADA LAURA	84047	CAPACCIO	SA	RUOCCO GIUSEPPE	1033 del 24/11/2016		
277	A	E.T.I.C.A. COOPERATIVA SOCIALE	Comunità alloggio/residenziale a dimensione familiare	1999	07476190637	VIA PIGNA, 92	80127	NAPOLI	NA	RUSSO FRANCESCA	1034 del 24/11/2016		MANCATO INVIO ADEMPIMENTI ANNO 2020 DECRETO N. 542 DEL 13/05/2021
278	A -B	CRESCERE INSIEME SOCIETA' COOPERATIVA SOCIALE ONLUS	Assistenza sociale non residenziale. Coltivazioni agricole associate all'allevamento di aminali	2009	06440831219	VIA AMERIGO VESPUCCI, 9	80142	NAPOLI	NA	MERCUGLIANO MARIA	1035 del 24/11/2016 433 del 15/07/2019		PERDITA DEI REQUISITI PER LA SOLA SEZIONE B DECRETO N. 140 DEL 07/03/2018. REISCRITTA IN B DECRETO N.433 DEL 15/07/2019
279	A	INTESA SOCIETA' COOPERATIVA SOCIALE	Gestioni centri residenziali	1999	03540040650	VIA GIOVANNI NEGRI,5	84126	SALERNO	SA	DEL RE ILARIA	1039 del 01/12/2016		
280	A	BARTOLOLONGO COOPERATIVA SOCIALE	Centro polifunzionale per famiglie e minori	2009	01449740628	VIALE ROMOALDO II, 4	82100	BENEVENTO	BN	MONTELLA ITALO	1040 del 01/12/2016		
281	A	COOPERATIVA SOCIALE SOCIALOPEN	Mediazione familiare – supporto alla genitorialità	2008	01426460620	VIA NUOVA CALORE, 8	82100	BENEVENTO	BN	LEONE LUISA	1041 del 01/12/2016		
282	A/B	GIULI SOCIETA' COOPERATIVA SOCIALE ONLUS	Servizi assistenza domiciliare – attivita' di inserimento lavorativo persone svantaggiate	2016	08286801215	VIA BOLOGNA, 61	80021	AFRAGOLA	NA	SIVERO GIOVANNI	1043 del 01/12/2016		

fonte: http://burc.regione.campania.it

N. ORD	Sezione	DENOMINAZIONE SOCIALE	DESCRIZIONE SINTETICA OGGETTO SOCIALE (attività prevalente)	ANNO COSTITUZIONE	C.F./P.IVA COOPERATIVA	INDIRIZZO SEDE LEGALE	CAP SEDE LEGALE	COMUNE SEDE LEGALE	PROVINCIA SEDE LEGALE	LEGALE RAPPRESENTANTE	NUMERO E DATA DECRETO ISCRIZIONE	PRESA D'ATTO VARIAZIONE E N. DECRETO	MOTIVAZIONE CANCELLAZIONE NUMERO E DATA DECRETO
283	A	COOPERATIVA SOCIALE ASAT ISCHIA ONLUS	Assistenza sociale residenziale	2001	C.F.91006540636 P.I. 04104461217	VIA DELLE TERME 76/R	80077	ISCHIA	NA	DI IORIO ANNAMARIA	1044 del 01/12/2016		
284	A/B	SIRIO COOPERATIVA SOCIALE – IMPRESA SOCIALE	Assistenza sociale domiciliare – attivita' di pulizia	2014	07915201219	VIA FUNARI, SNC	80044	OTTAVIANO	NA	CEGLIA CLEMENTE LOREDANA	1045 del 01/12/2016		TRASFERIMENTO SEDE IN ALTRA REGIONE DECRETO N.513 DEL 19/10/2020
285	A/B	DAMARE SOCIETA' COOPERATIVA SOCIALE – ONLUS	Assistenza socio-sanitaria a disabili,minori,anziani nell'ambito di progetti terapeutici riabilitativi - gestione del Centro Informagiovani comunale, dello Sportello CUP, disbrigo pratiche comunali e gestione biblioteca	2005	03173340617	VIA XI FEBBRAIO,14 BIS	81034	MONDRAGONE	CE	ROTA ROCCO	1046 del 01/12/2016		
286	A – B	KRONOS COOPERATIVA SOCIALE	Assistenza sociale non residenziale per anziani e disabili Lavori edili	2007	03390870610	VIA TREVISO I TRAVERSA,10	81033	CASAL DI PRINCIPE	CE	BALDASCINO CLAUDIA	1047 del 01/12/2016 780 del 15/12/2020		
287	A	COOPERATIVA SOCIALE ONLUS PUTEOLI ARL	Assistenza riabilitativa – ambulatoriale-domiciliare - semiresidenziale	1999	07442480633	VIA II TRAVERSA CAMPI FLEGREI, 3	80078	POZZUOLI	NA	PUNZO SALVATORE	1049 del 01/12/2016		TRASFORMAZIONE IN COOPERATIVA PUTEOLI A R. L. DECRETO N.26 DEL 25/01/2019
288	B	MULTISERVICE AMICA COOPERATIVA SOCIALE ONLUS	Servizi di supporto logistico conto terzi escluso il facchinaggio - pulizia e disinfezione	2011	02702940640	VIA ARCELLA, SNC	83030	MONTE FREDANE	AV	SACCO FAUSTO	1050 del 01/12/2016		TRASFORMAZIONE IN COOPERATIVA MULTISERVICE AMICA - SOCIETA' COOPERATIVA DECRETO N.146 DEL 25/03/2019
289	A	COOPERATIVA SOCIALE ARKE' ONLUS	Servizi di assistenza sociale domiciliare	2001	04103861219	VIA DELLE TERME, 76/R	80077	ISCHIA	NA	PILATO LUISA	1051 del 01/12/2016		
290	A -B	RIENERGY COOPERATIVA SOCIALE	Assistenza Sociale non residenziale Coltivazioni agricole ed allevamento animali	2009	03556090615	VIA E.DE FILIPPO,7	81042	CALVI RISORTA	CE	CAMMAROSANO ELIO	1056 del 01/12/2016 500 del 07/08/2019		PERDITA DEI REQUISITI PER LA SOLA SEZIONE B DECRETO N.153 DEL 09/03/2018 REISCRITTA IN B DECRETO N.500 DEL 07/08/2019
291	A	CRESCERE INSIEME PICCOLA SOCIETA' COOPERATIVA SOCIALE ARL	Gestione asili nido – servizi di assistenza sociale per minori	2000	03885431217	VIA PONTE CARMIANO, 91	80054	GRAGNANO	NA	D'ELIA CIRA	1057 del 01/12/2016		
292	A	LEONIDA COOPERATIVA SOCIALE	Assistenza, sostegno e riabilitazione a persone disagiate	2012	07166021217	VIA MUNICIPIO, 24	80036	PALMA CAMPANIA	NA	BUONAGURA FELICE	1058 del 01/12/2016		
293	A	ALI D'AQUILA COOPERATIVA SOCIALE	Servizi residenziali per disabili psichiatrici	2010	01503170621	VIA DEL LAVORO,259	81055	SANTA MARIA CAPUA VETERE	CE	ESPOSITO EMANUELA	1059 del 01/12/2016	TRASFERIMENTO SEDE DECRETO N.237 DEL 13/04/2018	MANCATO INVIO ADEMPIMENTI ANNO 2018 DECRETO N.110 DEL 05/03/2019
294	A - B	MONDO IN CAMMINO COOPERATIVA SOCIALE	Assistenza sociale non residenziale Attività di inserimento lavorativo di soggetti svantaggiati	2002	07914540633	VIA G.PORZIO CENTRO DIREZIONALE ISOLA G8, 4	80100	NAPOLI	NA	LEONARDI GIOVANNI	1060 del 02/12/2016 89 del 08/02/2018		
295	A/B	COOPERATIVA SOCIALE ATTIVARCI	Assistenza sociale non residenziale, assistenza diurna per minori disabili, terapia occupazionale; servizi di pulizia finalizzati all'inserimento lavorativo di soggetti svantaggiati	2007	03332760614	VIA PATTURELLI,65	81100	CASERTA	CE	CERBASI ANTONELLA	1061 del 02/12/2016		
296	A/B	GREEN SOCIETA' COOPERATIVA SOCIALE – ONLUS	Servizio socio-assistenziale a persone svantaggiate a domicilio e/o presso strutture – coltivazioni agricole	1995	02306570611	VIA XI FEBBRAIO,14 BIS	81034	MONDRAGONE	CE	LOMBARDI NICOLA	1062 del 02/12/2016		
297	A	AMBIENTE 2000 COOPERATIVA SOCIALE	Assistenza sociale non residenziale	2000	02738280615	VIA ALBERO LUNGO, 26	81046	GRAZZANISE	CE	PARENTE SERAFINA	1063 del 02/12/2016		MANCATO INVIO ADEMPIMENTI ANNO 2019 DECRETO N. 85 DEL 31/01/2020
298	A	OBIETTIVO TUTELA DISABILI NAPOLI SOCIETA' COOPERATIVA SOCIALE ARL	Assistenza sociale non residenziale per anziani e disabili	2000	07638810635	PIAZZETTA DUCA DEGLI ABRUZZI, 96	80100	NAPOLI	NA	MINICHINO CATELLO	1064 del 02/12/2016		
299	A	PROGETTO UOMO SOCIETA' COOPERATIVA SOCIALE	Gestione casa famiglia per minori - assistenza sociale non residenziale e residenziale	2000	07571900633	VIA ROMOLO E REMO, 52	80126	NAPOLI	NA	PELUSO MICHELA	1065 del 02/12/2016		

fonte: http://burc.regione.campania.it

N. ORD	Sezione	DENOMINAZIONE SOCIALE	DESCRIZIONE SINTETICA OGGETTO SOCIALE (attività prevalente)	ANNO COSTITUZIONE	C.F./P.IVA COOPERATIVA	INDIRIZZO SEDE LEGALE	CAP SEDE LEGALE	COMUNE SEDE LEGALE	PROVINCIA SEDE LEGALE	LEGALE RAPPRESENTANTE	NUMERO E DATA DECRETO ISCRIZIONE	PRESA D'ATTO VARIAZIONE E N. DECRETO	MOTIVAZIONE CANCELLAZIONE NUMERO E DATA DECRETO
300	B	PENISOLA SORRENTINA SOCIETA' COOPERATIVA SOCIALE ARL	Gestione servizi pubblici e autorimesse	2006	05377291215	VIA PARISI, 7	80067	SORRENTO	NA	CERCHIA LOREDANA	1066 del 02/12/2016		
301	A	ARCHE' COOPERATIVA SOCIALE	Servizi assistenziali non residenziali	2015	04048370615	VIA SAVONAROLA II VICO, 3	81036	SAN CIPRIANO D'AVERSA	CE	D'ALESSANDRO ALFONSO	1070 del 02/12/2016	TRASFERIMENTO SEDE DECRETO N.657 DEL 26/11/2018	
302	A	AMI TRAINING SOCIETA' COOPERATIVA SOCIALE	Attività sociale e assistenziale – attività formative	2004	04671601211	VIALE EUROPA, 83	80031	BRUSCIANO	NA	ALBARANO ANTONIO	1078 del 05/12/2016		
303	A	GAFGA SOCIETA' COOPERATIVA SOCIALE	Assistenza socio – sanitaria per minori anziani e portatori di handicap	2006	05429741217	VIALE TURATI P.CO FIORITO SC.D	80014	GIUGLIANO IN CAMPANIA	NA	LAMETTA GENNARO	1079 del 05/12/2016		MANCATO INVIO ADEMPIMENTI ANNO 2019 DECRETO N.145 DEL 20/02/2020
304	A/B	L'UOMO E IL LEGNO SOCIETA' COOPERATIVA SOCIALE	Attività di assistenza sociale non residenziale/ coltivazione ortaggi	1995	06950760634	VIALE DELLA RESISTENZA, 15	80145	NAPOLI	NA	VANACORE VINCENZO	1080 del 05/12/2016		
305	A	RAGGIO DI SOLE COOPERATIVA SOCIALE	Assistenza sociale non residenziale per anziani e disabili	2000	03852071210	VIA S. DI GIACOMO, 15	80053	CASTELLAMMARE DI STABIA	NA	MAGLIO GIULIANA	1081 del 05/12/2016		MANCATO INVIO ADEMPIMENTI ANNO 2019 DECRETO N.45 DEL 23/01/2020
306	A	L'ALBA SOCIETA' COOPERATIVA SOCIALE	Assistenza domiciliare per anziani e disabili	2014	07781461210	VIA RITIRO,184	80018	MUGNANO DI NAPOLI	NA	GIACCIO LAURA	1082 del 05/12/2016		
307	A	LIBERI DI VOLARE SOCIETA' COOPERATIVA SOCIALE	Asili nido – assistenza diurna per minori disabili	1999	03724971217	VIA MICCO SNC MASSERIA CASTAGNOLA	80049	SOMMA VESUVIANA	NA	SAMPOLO PALMA	1083 del 07/12/2016		
308	A	NETWORKSOCIALI COOPERATIVA SOCIALE	Ludoteca – servizi di assistenza per minori e disabili	2013	07553871216	VIA CASE GENTILE, 1 TRAVERSA N.2	80051	AGEROLA	NA	AMORE GENOVEFFA	1084 del 07/12/2016		
309	B	OFFICINA DEI TALENTI SOCIETA' COOPERATIVA SOCIALE ONLUS	Installazione di impianti elettrici in edifici o in altre opere di costruzione	2008	06184091210	VIA BOTTEGHELLE, 139	80147	NAPOLI	NA	ORTOLI MARIA PIA	1085 del 07/12/2016		
310	A B	NUOVI ORIZZONTI – COOPERATIVA SOCIALE	Assistenza domiciliare agli anziani e ai disabili Gestione e locazione di immobili in concessione	1999	02157690641	CONTRADA TERONE, 9	83040	ANDRETTA	AV	FRIERI GIUSEPPE	1086 del 07/12/2016 981 del 17/11/2021	MODIFICA DENOMINAZIONE DECRETO N. 798 DEL 22/12/2020	
311	A	SOCIAL CARE COOPERATIVA SOCIALE	Assistenza sofferenti psichici	2015	01627000621	VIA PADULI – BUONALBERGO	82020	PADULI	BN	CALVO MIRKO	1087 del 07/12/2016		
312	A/B	SOCIETA' COOPERATIVA SOCIALE ARIA NUOVA	Gestione di servizi socio sanitari ed educativi - strutture per assistenza residenziale e semiresidenziale - produzione, trasformazione e vendita di prodotti agricoli	2005	03155830619	VIA DEL LAVORO, 259	81055	SANTA MARIA CAPUA VETERE	CE	GAUDINO MARIA GRAZIA	1092 del 13/12/2016		
313	A	SPES – SOCIETA' COOPERATIVA SOCIALE A RESPONSABILITA' LIMITATA ONLUS	Assistenza sociale non residenziale per anziani e disabili	1998	C.F.92039470643 P.I.02115810646	PIAZZA DEL POPOLO, 19	83100	AVELLINO	AV	ZIGARELLA MARIA	1094 del 14/12/2016		ESPRESSA RICHIESTA PER MESSA IN LIQUIDAZIONE DECRETO N.652 DEL 12/11/2019
314	A/B	SOLE SOCIETA' COOPERATIVA SOCIALE A R.L.	Servizio di assistenza agli alunni durante il trasporto scolastico e mensa - lavori di pulizia di locali di enti privati	2012	02736930641	VIA UGO FOSCOLO, 6	83044	BISACCIA	AV	CELA MARIA PINA	1095 del 14/12/2016		
315	A – B	IRIDE SOCIETA' COOPERATIVA SOCIALE ONLUS	Assistenza sociale e socio sanitaria Attivita' di segretariato per inserimento lavorativo	2006	03284630617	VIA G.DANNUNZIO,24	81032	CARINARO	CE	IORIO LUCIANO	1096 del 14/12/2016 353 del 19/06/2020		
316	A	L'ISOLA CHE NON C'E' COOPERATIVA SOCIALE	Servizi socio educativi e assistenziali	2010	03609690619	VIA INDIPENDENZA,39	81038	TRENTOLA DUCENTA	CE	FABOZZI ANGELA	1097 del 14/12/2016		MANCATO INVIO ADEMPIMENTI ANNO 2017 DECRETO N. 207 DEL 03/04/2018
317	B	SAGITTA97 -SOCIETA' COOPERATIVA SOCIALE	Servizi pulizie aree pubbliche	1997	03244390658	VIA SAN MARCO	84039	TEGGIANO	SA	LA REGINA LUIGI	1098 del 14/12/2016		

fonte: http://burc.regione.campania.it

N. ORD	Sezione	DENOMINAZIONE SOCIALE	DESCRIZIONE SINTETICA OGGETTO SOCIALE (attività prevalente)	ANNO COSTITUZIONE	C.F./P.IVA COOPERATIVA	INDIRIZZO SEDE LEGALE	CAP SEDE LEGALE	COMUNE SEDE LEGALE	PROVINCIA SEDE LEGALE	LEGALE RAPPRESENTANTE	NUMERO E DATA DECRETO ISCRIZIONE	PRESA D'ATTO VARIAZIONE E N. DECRETO	MOTIVAZIONE CANCELLAZIONE NUMERO E DATA DECRETO
318	A/B	PRE ART METALLI COOPERATIVA SOCIALE	Assistenza sociale non residenziale - fabbricazione strutture metalliche	2007	03367330614	VIA ALDO MORO,3	81030	VILLA DI BRIANO	CE	TRAETTINO NICOLA	1099 del 14/12/2016		MANCATO INVIO ADEMPIMENTI ANNO 2018 DECRETO N. 73 DEL 15/02/2019. REISCRITTA IN B DECRETO N. 608 DEL 27/05/2021
319	A	SIRIO COOPERATIVA SOCIALE – IMPRESA SOCIALE	Gestione casa albergo per anziani - comunità tutelare per persone non autosufficienti	2010	03666780618	VIA CAVOUR,SNC	81030	CANCELLO ED ARNONE	CE	RUGGIERO PASQUALE	1100 del 14/12/2016		MANCATO INVIO ADEMPIMENTI 2020 DECRETO N.659 DEL 15/06/2021
320	B	LA SORGENTE COOPERATIVA SOCIALE	Servizi per l'installazione e/o sostituzione apparecchi di misura idrici	2010	06785041218	VIA POGGIOMARINO, 8	84018	SCAFATI	SA	CARUSO RAFFAELE	1101 del 14/12/2016		MANCATO INVIO ADEMPIMENTI ANNO 2018 DECRETO N. 104 DEL 05/03/2019
321	A	ASVIN COOPERATIVA SOCIALE	Telemedicina – assistenza domiciliare per persone svantaggiate	2014	01588260628	VIA DEI LONGOBARDI 9	82100	BENEVENTO	BN	ANTONINO MARIA MICHELA	1104 del 15/12/2016		INCORPORAZIONE NELLA COOPERATIVA SOCIALE SATURNO ONLUS DECRETO N. 687 DEL 04/12/2018
322	A	INSIEME SI PUO' COOPERATIVA SOCIALE	Gestione casa di riposo per anziani	1999	07421890638	CONTRADA MADONNA DELLA SALUTE 120	82100	BENEVENTO	BN	LEONE SILVANA	1106 del 15/12/2016		
323	A	COOPERATIVA SOCIALE UNIKA	Casa famiglia	2015	08125231210	VIA ONOREVOLE FRANCESCO NAPOLITANO, 227	80035	NOLA	NA	DEL VECCHIO GIACOMINA	1107 del 16/12/2016		
324	A	L'ALBERO DELLE ESPERIENZE – SOCIETA' COOPERATIVA SOCIALE	Assistenza Sociale non residenziale	2010	06607771216	VIA C. A. DALLA CHIESA, 37	80019	QUALIANO	NA	CIPOLLETTA GIOVANNA	1108 del 16/12/2016		
325	A	CANTIERE GIOVANI COOPERATIVA SOCIALE	Assistenza sociale per minori a rischio ed immigrati – assistenza sociale non residenziale	2001	C.F.95022540637 P.I. 05222781212	VIA XXXI MAGGIO,22	80027	FRATTAMAGGIORE	NA	CUENCA TAMARIZ ELISA	1112 del 19/12/2016		
326	B	LA COCCINELLA COOPERATIVA SOCIALE A.R.L.	Spazzamento strade – vigilanza e trasporto pulizia – mense scolastiche	1998	03652321211	CORSO SANT'AGATA,61/N	80061	MASSA LUBRENSE	NA	ROMANO EDUARDO	1113 del 19/12/2016		MANCATO INVIO ADEMPIMENTI ANNO 2020 DECRETO N. 501 DEL 04/05/2021
327	A	UN TETTO PER TUTTI SOCIETA' COOPERATIVA SOCIALE	Servizi socio – assistenziali non residenziali	1999	03625990654	VIA GIOVANNI NEGRI,5	84126	SALERNO	SA	SULCE JULIANA	1114 del 20/12/2016		
328	A	LE ALI DI PEGASO SOCIETA' COOPERATIVA SOCIALE O.N.L.U.S.	Assistenza sociale non residenziale per anziani e disabili	2009	04771610658	VIA SALVATORE CODA, 3	84013	CAVA DE' TIRRENI	SA	FIORILLO ROSARIA	1115 del 20/12/2016		
329	B	TABURNO COOPERATIVA SOCIALE	Gestione servizi mensa e servizi di pulizia	2008	01438970624	VIA PROVINCIALE 2	82010	BUCCIANO	BN	MECCARIELLO CLEMENTE	1116 del 20/12/2016		MANCATO INVIO ADEMPIMENTI ANNO 2018 DECRETO N. 209 DEL 23/04/2019
330	A	IL DELFINO SOCIETA' COOPERATIVA SOCIALE	Strutture di assistenza residenziale per anziani e disabili	2002	04240451213	VIA S. SALVATORE, 111	80069	VICO EQUENSE	NA	STARACE FILOMENA	1118 del 23/12/2016		
331	A – B	CHIARI DI BOSCO SOCIETA' COOPERATIVA SOCIALE - ONLUS	Assistenza a domicilio – assistenza sociale non residenziale Bar ed altri esercizi simili senza cucina	2007	05829881217	VIA BENEDETTO BRIN, 2	80142	NAPOLI	NA	SICIGNANO MARIO	1119 del 23/12/2016 773 del 04/08/2021		
332	A/B	IL SORRISO DEI BIMBI COOPERATIVA SOCIALE	Assistenza domiciliare anziani – impresa di pulizie	2004	01322650621	CONTRADA GUGLIETE 4	82027	PONTE LANDOLFO	BN	VALLETTA CINZIA	1120 del 23/12/2016		
333	A – B	ESCULAPIO COOPERATIVA SOCIALE	Servizi socio – assistenziali per minori, disabili, anziani Gestione di parcheggi ed autorimesse	2011	07062211219	VIA COMUNALE TOSCANELLA, 50 ISOLATO 14	80145	NAPOLI	NA	BASSO RAFFAELE	1121del 23/12/2016 343 del 04/06/2019	TRASFERIMENTO SEDE DECRETO N.628 DEL 12/11/2018	
334	B	COOPERATIVA SOCIALE IRPINIA SOLIDALE-ONLUS- SOCIETA' COOPERATIVA	Preparazione pasti mense scolastiche	2005	02431790647	VIA FORESTE, 4	83057	TORELLA DEI LOMBARDI	AV	ALBANESE NICOLA	1122 del 23/12/2016		

fonte: http://burc.regione.campania.it

N. ORD	Sezione	DENOMINAZIONE SOCIALE	DESCRIZIONE SINTETICA OGGETTO SOCIALE (attività prevalente)	ANNO COSTITUZIONE	C.F./P.IVA COOPERATIVA	INDIRIZZO SEDE LEGALE	CAP SEDE LEGALE	COMUNE SEDE LEGALE	PROVINCIA SEDE LEGALE	LEGALE RAPPRESENTANTE	NUMERO E DATA DECRETO ISCRIZIONE	PRESA D'ATTO VARIAZIONE E N. DECRETO	MOTIVAZIONE CANCELLAZIONE NUMERO E DATA DECRETO
335	A - B	SAN PIO SOCIETA' COOPERATIVA SOCIALE	Servizi di assistenza sanitaria Progetti finalizzati all'inserimento lavorativo di soggetti svantaggiati	2016	08443371219	VIA RIONE DE BLASIO, 65	80014	GIUGLIANO IN CAMPANIA	NA	DI BIASE SALVATORE	1123del 23/12/2016 693 del 11/12/2018		
336	A/B	COOPERATIVA SOCIALE SANTIAGO	Servizi socio sanitari ed educativi, assistenza socio sanitaria anche domiciliare; servizi di pulizia	2009	03491140616	VIA DEL LAVORO,201	81055	SANTA MARIA CAPUA VETERE	CE	CAPITELLI FLORA	1124 del 23/12/2016		
337	A – B	DALILA SOCIETA' COOPERATIVA SOCIALE – ONLUS	Gestione centri diurni residenziali e semi residenziali a favore di soggetti con disturbi psichici Produzione di oggettistica	2005	03173330618	VIA XI FEBBRAIO, 14 BIS	81034	MONDRAGONE	CE	LANZETTA ROSA	1125 del 23/12/2016 720 del 01/12/2020		PERDITA DEI REQUISITI PER LA SOLA SEZIONE B DECRETO N. 106 DEL 05/03/2019 REISCRITTA IN B DECRETO N.720 DEL 01/12/2020
338	A	COOPERATIVA UOMO SOCIETA' COOPERATIVA SOCIALE	Servizi tecnico sociali mediante lavoro di gruppo - assistenza sociale non residenziale	1986	01584210619	VIA SETTE COLLI, 13	81038	TRENTOLA DUCENTA	CE	ORREA TERESA	1126 del 23/12/2016	TRASFERIMENTO SEDE DECRETO N.548 DEL 08/10/2018	
339	A/B	SIRIO SOCIETA' COOPERATIVA SOCIALE	Servizi socio assistenziali – attivita' produttive e laboratori per inserimento lavorativo	2005	03179200617	VIA GEN. C.A. DALLA CHIESA,19	81030	FRIGNANO	CE	FIORETTI NOÈ	1127 del 28/12/2016		
340	C	PROODOS CONSORZIO DI COOPERATIVE SOCIALI – SOCIETA' COOPERATIVA SOCIALE	Attività di assistenza sociale non residenziale/ residenziale	2000	07559560631	VICO SCALCICCIA, 16	80142	NAPOLI	NA	SICIGNANO MARIO	1129 del 28/12/2016		ESPRESSA RICHIESTA DALLA SEZIONE C PER TRASFORMAZIONE IN COOPERATIVA SOCIALE DECRETO N. 12 DEL 14/01/2022 NUOVA ISCRIZIONE NELLA SEZIONE A AL N.1225
341	A	IRIS SOCIETA' COOPERATIVA SOCIALE – ONLUS	Servizi agli anziani di tipo residenziale	2007	03385080613	VIA GIUSTO, 1	83040	FONTANAROSA	AV	DEL GROSSO ADELAIDE	1133 del 30/12/2016		
342	A	ACCOGLIENZA SANNITA COOPERATIVA SOCIALE	Accoglienza extracomunitari	2016	01656280623	VIA PIGNO SNC FRAZIONE MOTTA	82010	SANT'ANGELO A CUPOLO	BN	SCOLARO BARTOLO BRUNO	1134 del 30/12/2016		MANCATO INVIO ADEMPIMENTI ANNO 2020 DECRETO N. 687 DEL 28/06/2021
343	B	COOPERATIVA SOCIALE ONLUS PROMOVA	Attivita' informative e divulgative al dibattito e alla costruzione di una cultura diffusa in campo sociale e sanitario	2007	02515350649	VIA LORENZO FERRANTE, N. 2 D	83100	AVELLINO	AV	ROMANO ANGELA	1135 del 30/12/2016		
344	A	AZZURRA SOCIETA' COOPERATIVA SOCIALE ONLUS	Gestione comunita' educativa di tipo familiare per minori	1985	01604300614	PIAZZA GARIBALDI,1/2	81100	CASERTA	CE	PIUGLIESE ERNESTO	1136 del 30/12/2016		
345	B - A	STELLA IRPINA SOCIETA' COOPERATIVA SOCIALE	Gestione di mense e fornitura di pasti preparati Gestione di servizi di assistenza sociale a favore di anziani – minori e disabili	2009	02586510642	CONTRADA SERRA 8/BIS	83056	TEORA	AV	COSENTINO MANUELA	1137 del 30/12/2016 64 del 08/02/2019		
346	A	AGISCO SOCIETA' COOPERATIVA SOCIALE ONLUS	Attivita' diverse socio-assistenziali, educative e formative non residenziali	2011	06973881219	VIA CUPA S. ANIELLO, 96	80146	NAPOLI	NA	IACOMINO ANIELLO	1138 del 30/12/2016		
347	A	I CONGIUNTI COOPERATIVA SOCIALE	Strutture residenziali per minori – centri ascolto – assistenza sociale non residenziale	2012	07314911210	VIA S. FRANCESCO A PATRIA, 86	80014	GIUGLIANO IN CAMPANIA	NA	POLLIO BENEDETTA	1139 del 30/12/2016		
348	A	COOPERATIVA SOCIALE ROCCA SERVICE ONLUS SOCIETA' COOPERATIVA	Gestione servizi socio educativi; gestione comunità alloggio "SHALOM"	2004	02401630641	VIA VITTORIO VENETO, 76	83016	ROCCA BASCERANA	AV	ZOLLO PAOLA	5 dell' 11/01/2017		
349	A	ICARO CENTRO STUDI, RICERCA E FORMAZIONE SOCIETA' COOPERATIVA SOCIALE	Organizzazione corsi di formazione	2006	03241960610	VIA GRAN BRETAGNA P/CO AVECO	81055	SANTA MARIA CAPUA VETERE	CE	CAPITELLI LUCIA	6 del 11/01/2017		
350	B	COOPERATIVA SOCIALE TESEO	Gestione di servizi nel settore della sosta	2016	04148420617	VIA LIBERO BOVIO, 15	80039	SAVIANO	NA	SANTANIELLO FELICE	7 del 11/01/2017	TRASFERIMENTO SEDE DECRETO N.547 DEL 18/05/2021	
351	B	SPLENDOR SOCIETA' COOPERATIVA SOCIALE	Servizi di pulizia e gestione mense scolastiche	2012	02733820647	CONTRADA PIANO DELLE BRIGLIE, 7	83040	CONZA DELLA CAMPANIA	AV	MASTROGIACOMO MARIA ANTONIETTA	8 del 11/01/2017		

fonte: http://burc.regione.campania.it

N. ORD	Sezione	DENOMINAZIONE SOCIALE	DESCRIZIONE SINTETICA OGGETTO SOCIALE (attività prevalente)	ANNO COSTITUZIONE	C.F./P.IVA COOPERATIVA	INDIRIZZO SEDE LEGALE	CAP SEDE LEGALE	COMUNE SEDE LEGALE	PROVINCIA SEDE LEGALE	LEGALE RAPPRESENTANTE	NUMERO E DATA DECRETO ISCRIZIONE	PRESA D'ATTO VARIAZIONE E N. DECRETO	MOTIVAZIONE CANCELLAZIONE NUMERO E DATA DECRETO
352	A	AGORA' COOPERATIVA SOCIALE	Gestione di servizi socio sanitari ed educativi. - assistenza all'infanzia, agli anziani e a persone in difficoltà	2002	02851110615	VIA DELL' ARCHEOLOGIA,54	81031	AVERSA	CE	FEO COSTANZO	9 del 11/01/2017		
353	B	LE ALI SOCIETA' COOPERATIVA SOCIALE	Gestione di servizi	2005	02334970643	VIA FRANCESCO GALLOPPO, 27	84128	SALERNO	SA	MEO MAURO	10 del 11/01/2017		ESPRESSA RICHIESTA COMMISSARIO LIQUIDATORE DECRETO N. 144 DEL 20/02/2020
354	A	LA COCCINELLA – SOCIETA' COOPERATIVA SOCIALE	Strutture di assistenza residenziale per anziani e disabili - comunità alloggio per anziani	2016	02885520649	CORSO GARIBALDI, 43	83045	CALITRI	AV	BONZANINI DANIELE	13 del 12/01/2017		MANCATO INVIO ADEMPIMENTI ANNO 2021 DECRETO N. 416 DELL'11/04/2022
355	B	IL FUTURO COOPERATIVA SOCIALE	Manutenzione del verde, giardinaggio, servizio di spazzamento strade comunali	2007	02537330645	VIA SUBAIANO 5/BIS	83020	SPERONE	AV	SORICE ANDREA	14 del 12/01/2017		MANCATO INVIO ADEMPIMENTI ANNO 2019 DECRETO N. 49 DEL 23/01/2020
356	A	ACCAPARLANTE COOPERATIVA SOCIALE	Servizi socio-assistenziali,sanitari, residenziali e domiciliari	2002	04250021211	VIA NUOVA POGGIOREALE,160/C	80143	NAPOLI	NA	VASQUEZ ALESSANDRO	15 del 16/01/2017	TRASFERIMENTO SEDE DECRETO N.545 DEL 23/11/2017	
357	A	MADRE TERESA SOCIETA' COOPERATIVA SOCIALE	Servizi socio-assistenziali ed educativi	2013	05122270654	VIA INDIPENDENZA, 11	84091	BATTIPAGLIA	SA	DI TORE ANGELO	16 del 16/01/2017		
358	A	CUORE BLU COOPERATIVA SOCIALE	Servizio mensa	2000	01200180626	CONTRADA MADONNA DELLA SALUTE 120	82100	BENEVENTO	BN	LEONE SILVANA	25 del 20/01/2017		
359	A	MARIANELLA GARCIA VILLAS SOCIETA' COOPERATIVA SOCIALE ONLUS	Gestione di servizi sociali per persone portatori di handicap e con ritardo nell'apprendimento	1984	01996150650	VIA CORTE SAN PAOLO SNC	84099	SAN CIPRIANO PICENTINO	SA	CAPOGROSSO COSIMO	26 del 20/01/2017		
360	A	DEMETRA SOCIETA' COOPERATIVA SOCIALE ONLUS	Gestione accoglienza migranti-altre strutture di assistenza sociale residenziale	2004	04846201210	VIA ROMA N.77	80040	POGGIO MARINO	NA	PALMIERI MARIA ANTONIETTA	27 del 20/01/2017		
361	A	SOLE CHE RIDE SOCIETA' COOPERATIVA SOCIALE – ONLUS	Servizi di assistenza sociale, residenziale e non, per anziani,disabili e minori	1999	02575730615	VIA FONDO VIGNA, SNC	81030	FALCIANO DEL MASSICO	CE	LUBERTO SIMONA ANGELA	29 del 23/01/2017		
362	A	IL QUADRIFOGLIO 2012 SOCIETA' COOPERATIVA SOCIALE ONLUS	Servizi socio assistenziali non residenziali a favore di minori,disabili e anziani – gestione asili nido	2012	03798300616	VIA XXV APRILE,141	81022	CASAGIOVE	CE	CECERE MICHELA	30 del 23/01/2017		
363	A	KOINE' SOCIETA' COOPERATIVA SOCIALE ONLUS	Servizi socio sanitari e assistenza ai portatori di handicap	2003	02952730618	VIA FONDO VIGNA,32	81030	FALCIANO DEL MASSICO	CE	LUBERTO SIMONA ANGELA	31 del 23/01/2017		
364	C	SOL.CO. NAPOLI CONSORZIO DI COOPERATIVE SOCIALI-SOCIETA' COOPERATIVA SOCIALE	Assistenza domiciliare anziani e disabili-scuola di formazione professionale	1996	07021040634	VIA MIANO N.150 P.CO ICE SNEI PALAZZINA 8	80145	NAPOLI	NA	COLOSIMO GIUSEPPINA	36 del 25/01/2017		
365	B	COOPERATIVA SOCIALE IRPINIA ECOSERVICE A R.L.	Pulizia aree pubbliche e strade, manutenzione verde pubblico	2014	02807660648	VIA SANTA MARIA, 5	83050	SANT'ANGELO ALL'ESCA	AV	DI GREGORIO MICHELE	37 del 25/01/2017		PERDITA DEI REQUISITI DECRETO N. 184 DEL 04/03/2020
366	B	IRIS ONLUS – SOCIETA' COOPERATIVA SOCIALE	Gestione di campi sportivi polivalenti	2008	02563080643	VIA GARIBALDI, 41 C/O AVV. LUIGI CHIEFFO	83043	BAGNOLI IRPINO	AV	IASBARRONE MARIA NATASCIA	38 del 25/01/2017		ESPRESSA RICHIESTA DECRETO N. 2 DEL 10/01/2022
367	A/B	L'INTESA SOCIETA' COOPERATIVA SOCIALE	Servizio infermieristico, assistenza domiciliare agli anziani – gestione mense scolastiche ed aziendali	1993	01918690643	VIA IRPINA, 4	83047	LIONI	AV	DI PAOLA ANGELO	39 del 25/01/2017		MANCATO INVIO ADEMPIMENTI ANNO 2020 DECRETO N. 533 DEL 13/05/2021
368	A	SETTIMA SOCIETA' COOPERATIVA SOCIALE ONLUS	Assistenza socio-sanitaria residenziale a soggetti psichiatrici	2005	03200220618	VIA LIGABUE, 4	81031	AVERSA	CE	RECCIA LUIGI	40 del 25/01/2017		
369	A – B	INDIRIA SOCIETA' COOPERATIVA SOCIALE ONLUS	Assistenza socio-sanitaria residenziale a soggetti psichiatrici Servizi di pulizia	2005	03184110611	VIA LIGABUE, 4	81031	AVERSA	CE	BORTONE LUIGI	41 del 25/01/2017 690 del 24/11/2020		
370	A – B	REBECCA ONLUS COOPERATIVA SOCIALE	Assistenza socio-sanitaria residenziale a soggetti psichiatrici Servizi di pulizia	2002	02884650611	VIA LIGABUE, 4	81031	AVERSA	CE	DE GAETANO ANNAMARIA	42 del 25/01/2017 691 del 24/11/2020		
371	A – B	IL PINGUINO SOCIETA' COOPERATIVA SOCIALE ONLUS	Assistenza socio-sanitaria ad anziani, minori, disabili e soggetti psichiatrici Servizi di pulizia	2005	03184230617	VIA LIGABUE, 4	81031	AVERSA	CE	DI VIRGILIO ROSARIA	43 del 25/01/2017 689 del 24/11/2020		

fonte: http://burc.regione.campania.it

N. ORD	Sezione	DENOMINAZIONE SOCIALE	DESCRIZIONE SINTETICA OGGETTO SOCIALE (attività prevalente)	ANNO COSTITUZIONE	C.F./P.IVA COOPERATIVA	INDIRIZZO SEDE LEGALE	CAP SEDE LEGALE	COMUNE SEDE LEGALE	PROVINCIA SEDE LEGALE	LEGALE RAPPRESENTANTE	NUMERO E DATA DECRETO ISCRIZIONE	PRESA D'ATTO VARIAZIONE E N. DECRETO	MOTIVAZIONE CANCELLAZIONE NUMERO E DATA DECRETO
372	B	SOCIETA' COOPERATIVA SOCIALE LAVORO VERO	Inserimento lavorativo in attività di gestione bar in enti pubblici e privati	2001	03800370656	VIA VINCENZO BELLO, 9	84128	SALERNO	SA	ROMEO GIUSEPPE	44 del 25/01/2017		
373	A	AGAPE SOCIETA' COOPERATIVA SOCIALE	Casa alloggio per persone adulte con disagio psichico	2012	05094340659	CORSO GIUSEPPE GARIBALDI, 31	84128	SALERNO	SA	FARACE ADELE	45 del 25/01/2017		
374	A	COOPERATIVA DI SOLIDARIETA' LUCE COOPERATIVA SOCIALE	Servizi alla persona, assistenza sociale non residenziale	2002	03869530653	VIA G. MEZZACAPO,203	84036	SALA CONSILINA	SA	VALVA ROSA	46 del 25/01/2017		
375	B	D&D COOPERATIVA SOCIALE	Giardinaggio – manutenzione e pulizia aree pubbliche e private	2016	01662300621	VIA NUOVA CALORE 8	82100	BENEVENTO	BN	CUTILLO MICHELINA	47 del 27/01/2017		MANCATO INVIO ADEMPIMENTI ANNO 2018 DECRETO N. 92 DEL 25/02/2019 ISCRITTA NUOVAMENTE AL N. 999
376	A	COOPERATIVA SOCIALE AMETISTA	Assistenza sanitaria domiciliare	2015	01640890628	VIA GIOACCHINO TOMA, 8	82100	BENEVENTO	BN	MAIOLI MARIO	48 del 27/01/2017		
377	A/B	NUOVI ORIZZONTI COOPERATIVA SOCIALE	Pronto intervento sociale – pulizia uffici pubblici	1999	01174570620	VIA DE NICASTRO 22	82100	BENEVENTO	BN	MAIELLO NICOLETTA	49 del 27/01/2017		
378	A	LA CASA DI GIGIA COOPERATIVA SOCIALE ONLUS	Servizi socio-sanitari per anziani, minori e portatori di handicap	2005	03197120615	VIA GAETA,37	81034	MONDRAGONE	CE	CAPRIGLIONE GIULIA	51 del 27/01/2017		
379	B	FUTURA SOCIETA' COOPERATIVA SOCIALE A R. L.	Servizio d'accompagnamento disabili-servizio trasporto-pulizie aree pubbliche	2015	05378810658	VIA BONORA,8	84043	AGROPOLI	SA	RIZZO NAOMI	52 del 27/01/2017		
380	B	COOPERATIVA SOCIALE AURUNCA FELIX	Gestione impianti sportivi – piccola manutenzione spazi verdi, immobili e strade	2015	04060810613	LOCALITA' FOSSO CUPO,1	81037	SESSA AURUNCA	CE	CATALANO ROBERTO	53 del 27/01/2017		
381	B	ARTEMIDE-SOCIETA' COOPERATIVA SOCIALE	Silvicoltura ed altre attività forestali	2010	01780920763	VIA VAL D'ANGRI,119	84030	SANZA	SA	CAIAFA PASQUALE	54 del 27/01/2017		
382	B	L'ANCORA SOCIETA' COOPERATIVA SOCIALE	Servizi di pulizia e disinfestazione, manutenzione	2014	05266000651	VIA FRANCESCO GALLOPPO, 27	84128	SALERNO	SA	ZOCCOLA PIO	55 del 27/01/2017		
383	A	SAFIYA COOPERATIVA SOCIALE A R.L.	Assistenza domiciliare	2002	04188921219	VIA DUCA D'AOSTA, 67	80026	CASORIA	NA	DI PALMA FABIO	56 del 27/01/2017		
384	C	NESTORE CONSORZIO DI COOPERATIVE SOCIALI-SOCIETA' COOPERATIVA SOCIALE ONLUS	Assistenza socio – sanitaria a minori, disabili e anziani	2006	03258610611	VIA FONDO VIGNA, 32	81030	FALCIANO DEL MASSICO	CE	LUBERTO SIMONA ANGELA	57 del 27/01/2017		
385	A	KALIMERA SOCIETA' COOPERATIVA SOCIALE	Asili nido – assistenza diurna per minori disabili	2004	04909341218	VIA CAMPAGNANO, 24	80077	ISCHIA	NA	GARGANO GERARDO	65 del 01/02/2017		
386	A	LA ROSA DEI VENTI SOCIETA' COOPERATIVA SOCIALE ONLUS	Scuola dell'infanzia paritaria – servizi socio-educativi per minori	2013	07411731214	VIA ANTONIO GRAMSCI, 6	80040	VOLLA	NA	GIUSTO DI SARNO CARMEN	66 del 01/02/2017		
387	A	LUIGI FASOLINO SOCIETA' COOPERATIVA SOCIALE	Assistenza domiciliare diurna e notturna	2014	05299620657	VIA TRENTO, 39	84129	SALERNO	SA	FASOLINO LUIGI	67 del 01/02/2017		PERDITA DEI REQUISITI PER LA SOLA SEZIONE B DECRETO N. 695 DEL 13/12/2019
388	A - B	COOPERATIVA SOCIALE ATTI VALLO – SOCIETA' COOPERATIVA	Assistenza diurna per minori disabili Inserimento lavorativo di soggetti svantaggiati	2012	05026980655	VIA IANNI, 30 – FRAZ. MASSA	84078	VALLO DELLA LUCANIA	SA	SCELZA SIMONA	68 del 01/02/2017 309 del 21/07/2017		
389	A	SOCIETA' COOPERATIVA SOCIALE ONLUS EDEN	Servizi socio-sanitari ad anziani, minori e portatori di handicap	2005	03186850610	VIA CADUTI SUL LAVORO,50	81100	CASERTA	CE	PONTILLO MAURUZIO	69 del 03/02/2017		MANCATO INVIO ADEMPIMENTI 2020 DECRETO N. 658 DEL 15/06/2021
390	A	COOPERATIVA SOCIALE ANTIGONE A R.L.	Centro di ascolto tossicodipendenti	1995	02289530616	VIA NINO BIXIO,13	81024	MADDALONI	CE	ALÌ CALOGERO	70 del 03/02/2017		
391	A - B	SMILE SOCIETA' COOPERATIVA SOCIALE ONLUS	Servizi socio-sanitari ad anziani, minori e portatori di handicap Servizio di pulizie presso condomini ed uffici	2005	03172270617	VIA MONTENUOVO LICOLA PATRIA,105	80078	POZZUOLI	NA	PANARO MASSIMO	75 del 03/02/2017 399 del 27/09/2017	TRASFERIMENTO SEDE DECRETO N.87 DEL 26/05/2017	

fonte: http://burc.regione.campania.it

N. ORD	Sezione	DENOMINAZIONE SOCIALE	DESCRIZIONE SINTETICA OGGETTO SOCIALE (attività prevalente)	ANNO COSTITUZIONE	C.F./P.IVA COOPERATIVA	INDIRIZZO SEDE LEGALE	CAP SEDE LEGALE	COMUNE SEDE LEGALE	PROVINCIA SEDE LEGALE	LEGALE RAPPRESENTANTE	NUMERO E DATA DECRETO ISCRIZIONE	PRESA D'ATTO VARIAZIONE E N. DECRETO	MOTIVAZIONE CANCELLAZIONE NUMERO E DATA DECRETO
392	B	LA COPPACORTESE SOCIETA' COOPERATIVA SOCIALE	Giardinaggio – manutenzione immobili	2016	01664260625	VIA RAFFAELE VILLANACCI 2/B	82018	CALVI	BN	MOLINARO VINCENZO	76 del 03/02/2017		MANCATO INVIO ADEMPIMENTI ANNO 2021 DECRETO N.415 DELL'11/04/2022
393	B	LUNA SOCIETA' COOPERATIVA SOCIALE A R.L.	Gestione mensa scolastica – servizio di pulizia	2003	01289520627	VIALE DELLA VITTORIA SNC	82034	GUARDIA SANFRAMONDI	BN	GAROFANO BARBARA	77 del 03/02/2017		MANCATO INVIO ADEMPIMENTI ANNO 2019 DECRETO N. 57 DEL 23/01/2020 ISCRITTA NUOVAMENTE AL N.1080
394	A	RUGIADA SOCIETA' COOPERATIVA SOCIALE	Assistenza sociale domiciliare	2013	07538481214	TRAVERSA FONDO D'ORTO, 19/G	80053	CASTELLAMMARE DI STABIA	NA	FONTANA IMMACOLATA	78 del 07/02/2017		
395	A	COOPERATIVA SOCIALE ASSISTO	Assistenza domiciliare per anziani, minori e disabili	2001	04123191217	VIA MAZZINI, 37	80022	ARZANO	NA	OREFICE DANIELE	79 del 07/02/2017		MANCATO INVIO ADEMPIMENTI ANNO 2019 DECRETO N.84 DEL 30/01/2020
396	A	COOPERATIVA SOCIALE A.R.S. IMPRESA SOCIALE	Servizi alla persona	2012	07205271211	VIA MADRE ROSA GATTORNO, 48	80013	CASALNUOVO DI NAPOLI	NA	ROMANO ANGELICA	80 del 07/02/2017		
397	B	LA SPIGA SOCIETA' COOPERATIVA SOCIALE	Gestione mensa scolastica	2013	01579130624	VIA PRATO I^ TRAVERSA 12	82030	FOGLIANISE	BN	MAIO CARMELINA	84 del 10/02/2017		MANCATO INVIO ADEMPIMENTI ANNO 2020 DECRETO N. 688 DEL 28/06/2021
398	B	LABOR LIMAE COOPERATIVA SOCIALE	Gestione museo	2014	05224840651	VIA NAZIONALE, 42	84030	CASELLE IN PITTARI	SA	PELLEGRINO MARIANO	85 del 10/02/2017		
399	B	SAN MATTEO SOCIETA' COOPERATIVA SOCIALE	Manutenzione e pulizia di aree verdi private	2006	04423830654	VIA LUIGI LIGUORI, 23	84135	SALERNO	SA	FRANCESE DAVIDE	86 del 10/02/2017		
400	A	IRNO PROGETTO VITA – COOPERATIVA SOCIALE	Assistenza domiciliare agli anziani e disabili	2003	03974210654	VIA GENERALE CIRO NASTRI, 41	84084	FISCIANO	SA	CALABRESE DOMENICO	87 del 10/02/2017		
401	B	AZIMUT SOCIETA' COOPERATIVA SOCIALE	Gestione di parcheggi ed autorimesse	2016	05540200655	VIA TUOSTOLO, 3	84087	SARNO	SA	TESTA ERNESTO	88 del 10/02/2017		MANCATO INVIO ADEMPIMENTI ANNO 2018 DECRETO N. 113 DEL 05/03/2019
402	B	FINANZIARIA MOLISANNIO SOCIETA' COOPERATIVA SOCIALE ONLUS	Servizi di data - entry, lettura ed archiviazione ottica di documenti per enti pubblici e privati	2010	01495070623	VIA CAMPOSANTO 37	82020	PESCO SANNITA	BN	MORELLI NADIA	90 del 13/02/2017		
403	A	NUOVA SOLIDARIETA' – SOCIETA' COOPERATIVA SOCIALE	Servizi ed attivita' per strutture socio-educative	2004	04189710652	VIA GENERALE NASTRI, 41	84084	FISCIANO	SA	CALABRESE GIUSEPPE	91 del 13/02/2017		
404	A	MAFALDA SOCIETA' COOPERATIVA SOCIALE IMPRESA SOCIALE	Attivita' di assistenza sociale, consulenza, tutela sociale, orientamento	2005	03138380617	VIA DELL'EPOMEO, 85	80126	NAPOLI	NA	DI CHIARA DYLAN	92 del 13/02/2017	TRASFERIMENTO SEDE E MODIFICA DENOMINAZIONE DECRETO N.690 DEL 29/12/2017	
405	A – B	SINUESSA PER LA VITA - SOCIETA' COOPERATIVA SOCIALE	Assistenza sociale non residenziale per anziani e disabili. Servizi di pulizia e sanificazione	2014	03963100619	VIA LANDOLFO,5	81034	MONDRAGONE	CE	RICCARDO ROSA	93 del 13/02/2017 439 dell'11/09/2020		
406	A	LA COCCINELLA SOCIETA' COOPERATIVA SOCIALE	Servizi socio-assistenziali non residenziali per minori, disabili ed anziani	2011	03708790617	VIA MONTENUOVO LICOLA PATRIA, 105/G	80078	POZZUOLI	NA	CAPASSO AMALIA	94 del 13/02/2017		
407	B	MOSE' – SOCIETA' COOPERATIVA SOCIALE ONLUS	Servizi di pulizia e manutenzione di fabbricati sia pubblici che privati, fornitura di pasti preparati	2013	02761530647	VIA CESURA, 22	83038	MONTEMILETTO	AV	EGIDIO RODOLFO	95 del 13/02/2017		ESPRESSA RICHIESTA DECRETO N. 568 DEL 01/10/2019
408	A	SOCIETA' COOPERATIVA SOCIALE MARELUNA	Assistenza socio sanitaria e assistenza domiciliare	2014	04017890619	VIA DOMIZIANA, 764	81034	MONDRAGONE	CE	CIANTI VANESSA	100 del 16/02/2017		MANCATO INVIO ADEMPIMENTI ANNO 2021 DECRETO N. 457 DEL 26/04/2022
409	A	LA LOCANDA SOCIETA' COOPERATIVA SOCIALE	Assistenza sociale residenziale e non residenziale per anziani e disabili	2002	04177411214	PIAZZA G. MARCONI, 29	80069	VICO EQUENSE	NA	DI MARTINO PASQUALE	101 del 16/02/2017		

fonte: http://burc.regione.campania.it

N. ORD	Sezione	DENOMINAZIONE SOCIALE	DESCRIZIONE SINTETICA OGGETTO SOCIALE (attività prevalente)	ANNO COSTITUZIONE	C.F./P.IVA COOPERATIVA	INDIRIZZO SEDE LEGALE	CAP SEDE LEGALE	COMUNE SEDE LEGALE	PROVINCIA SEDE LEGALE	LEGALE RAPPRESENTANTE	NUMERO E DATA DECRETO ISCRIZIONE	PRESA D'ATTO VARIAZIONE E N. DECRETO	MOTIVAZIONE CANCELLAZIONE NUMERO E DATA DECRETO
410	A	STRADA FACENDO SOCIETA' COOPERATIVA SOCIALE ONLUS	Gestione di casa famiglia e per utenti psichiatrici lievi	2013	03856490614	VIA DE RENZIS P/CO ARES, 13	81100	CASERTA	CE	DUBININ PIETRO ANTONIO	102 del 16/02/2017		
411	A	COOPERATIVA SOCIALE FORTURELLA ARL	Assistenza sociale residenziale – assistenza domiciliare per minori e disabili	1997	07326890634	VIA SANTA MARIA A CUBITO, 253	80019	QUALIANO	NA	TAMMARO BELLO	103 del 16/02/2017		ESPRESSA RICHIESTA DECRETO N. 579 DEL 22/10/2018 ISCRITTA NUOVAMENTE AL N. 980
412	A	SOCIETA' COOPERATIVA SOCIALE ONLUS IL GIRASOLE	Assistenza sociale e gestione case famiglia – centro di accoglienza per ospitalità temporanea	2011	03692540614	VIA SANTELLA P/CO LA PERLA,SNC	81055	SANTA MARIA CAPUA VETERE	CE	MONACO ANGELO	104 del 16/02/2017		
413	A	IL TARTARUGHINO SOCIETA' COOPERATIVA SOCIALE ONLUS	Istituzione e gestione servizi baby sitting – servizio di assistenza domiciliare a bambini	1999	03611290655	VIA GUERRITORE, 3/5	84014	NOCERA INFERIORE	SA	OLIVA VALENTINA	105 del 16/02/2017		
414	A	COOPERATIVA SOCIALE OBBIETTIVO 2000 ONLUS SOCIETA' COOPERATIVA	Servizi di asili nido e assistenza diurna per minori disabili	2010	01774990640	VIA SPERANZELLE, 27	83040	FRIGENTO	AV	ABBONDANDOLO CARMELA	106 del 16/02/2017		
415	A	YOBEL -SOCIETA' COOPERATIVA SOCIALE A R.L.	Gestione comunità educativa di tipo familiare	2001	03750740650	VIA RAFFAELE PASSARELLI	84078	VALLO DELLA LUCANIA	SA	NICOLIELLO ROBERTO	107 del 16/02/2017		
416	A	GENERAL SERVICE COOPERATIVA SOCIALE O.N.L.U.S. A R. L.	Servizi di asili nido e assistenza diurna per minori disabili	2014	02820890644	VIALE UNITA', 37	83037	MONTE CALVO IRPINO	AV	GELORMINI POMPILIA	108 del 16/02/2017		
417	A - B	IL TULIPANO SOCIETA' COOPERATIVA SOCIALE ONLUS	Assistenza sociale residenziale Progetti finalizzati all'inserimento lavorativo di soggetti svantaggiati	2007	05752021211	PIAZZETTA ARENELLA,1	80128	NAPOLI	NA	RIO TERESA	111 del 17/02/2017 351 del 07/06/2018		
418	C	MONDO NUOVO CONSORZIO DI COOPERATIVE SOCIALI – SOCIETA' COOPERATIVA SOCIALE ONLUS	Servizi di assistenza sociale non residenziale per disabili	2011	03723870618	VIA CADUTI SUL LAVORO, 50	81100	CASERTA	CE	PONTINO MAURIZIO	112 del 17/02/2017		
419	A	SOCIETA' COOPERATIVA SOCIALE ONLUS OLIMPO	Assistenza socio - sanitaria a minori, disabili e anziani	2006	03300660614	VIA FONDO VIGNA,32	81030	FALCIANO DEL MASSICO	CE	PAOLELLA GRAZIA MARIA	113 del 17/02/2017		MANCATO INVIO ADEMPIMENTI ANNO 2019 DECRETO N. 89 DEL 31/01/2020
420	A/B	SATURNO ONLUS SOCIETA' COOPERATIVA SOCIALE A R.L.	Assistenza domiciliare anziani – servizio di pulizia	2003	01288730623	CONTRADA PEZZAPIANA, SNC	82100	BENEVENTO	BN	PUZIO ANTONIO	114 del 17/02/2017		
421	A – B	PARTENEAPOLIS SOCIETA' COOPERATIVA SOCIALE	Sportello ascolto – gestione struttura di accoglienza per rifugiati. Visite turistiche guidate	2000	07613690630	VIA BENEDETTO BRIN, 2	80142	NAPOLI	NA	SICIGNANO MARIO	125 del 17/02/2017 447 del 18/07/2019		
422	B - A	L'ALVEARE SOCIETA' COOPERATIVA SOCIALE ONLUS	Gestione servizi ed inserimento lavorativo; assistenza sociale	2008	04596950651	VIA TENENTE MARCO PITTONI, 54	84016	PAGANI	SA	FRAIESE D'AMATO FABIO	126 del 17/02/2017 225 del 21/06/2017		
423	A	NAZARETH – COOPERATIVA SOCIALE ARL ONLUS	Strutture di assistenza sociale residenziale	2005	05042901214	CORSO GARIBALDI, 7	80011	ACERRA	NA	GUADAGNO FILOMENA	127 del 22/02/2017		
424	A	LA COMPAGNIA DEGLI ELFI COOPERATIVA SOCIALE ONLUS	Servizi di assistenza sociale – assistenza sociale residenziale	2004	04789851211	VIA XX SETTEMBRE, 144	80047	SAN GIUSEPPE VESUVIANO	NA	MALINCONICO MICHELA	128 del 22/02/2017		MANCATO INVIO ADEMPIMENTI ANNO 2019 DECRETO N.77 DEL 30/01/2020
425	C	MERIDIANA CONSORZIO DI COOPERATIVE SOCIALI – COOPERATIVA SOCIALE ONLUS	Telesoccorso e servizi socio assistenziali a carattere domiciliare – servizio di pulizia	2012	01551010620	VIA DEI LONGOBARDI, 9	82100	BENEVENTO	BN	IARRICCIO WLADIMIRO	129 del 22/02/2017		ESPRESSA RICHIESTA DECRETO N. 158 DEL 05/04/2019
426	A	NEW LIFE SOCIETA' COOPERATIVA SOCIALE ONLUS	Assistenza sociale non residenziale	2002	02319110645	VIA GIACOMO LEOPARDI, 15	80018	MUGNANO DI NAPOLI	NA	MONTIERI SALVATORE	130 del 22/02/2017		
427	A	COOPERATIVA SOCIALE FLEMING SRL	Assistenza sociale non residenziale per anziani e disabili	1992	02592011213	VIA PIETRO MASCAGNI, 68	80011	ACERRA	NA	LAUDIERO ANGELO	131 del 22/02/2017		
428	A	NA.SC.E RE. NEL TERZO MILLENNIO SOCIETA' COOPERATIVA SOCIALE	Assistenza sociale non residenziale	2012	07354961216	VIA SANTA LUISA DI MARILLAC, 15	80122	NAPOLI	NA	MARRONI MARIA	132 del 22/02/2017		MANCATO INVIO ADEMPIMENTI ANNO 2018 DECRETO N. 17 DEL 16/01/2019
429	A	AGORA' SOCIETA' COOPERATIVA SOCIALE	Servizi di assistenza sociale residenziale	2006	05451481211	VIA FRANCESCO CRISPI, 10	80024	CARDITO	NA	MARRUZZELLA GIORGIO	147 del 23/02/2017		

fonte: http://burc.regione.campania.it

N. ORD	Sezione	DENOMINAZIONE SOCIALE	DESCRIZIONE SINTETICA OGGETTO SOCIALE (attività prevalente)	ANNO COSTITUZIONE	C.F./P.IVA COOPERATIVA	INDIRIZZO SEDE LEGALE	CAP SEDE LEGALE	COMUNE SEDE LEGALE	PROVINCIA SEDE LEGALE	LEGALE RAPPRESENTANTE	NUMERO E DATA DECRETO ISCRIZIONE	PRESA D'ATTO VARIAZIONE E N. DECRETO	MOTIVAZIONE CANCELLAZIONE NUMERO E DATA DECRETO
430	C	CO.RE. COOPERAZIONE E RECIPROCITA' – CONSORZIO DI COOPERATIVE SOCIALI – SOCIETA' COOPERATIVA SOCIALE	Servizi per la persona	2001	07721970635	VIA PROVINCIALE BOTTEGHELLE DI PORTICI, 139	80147	NAPOLI	NA	GAUDINO GIOVANPAOLO	148 del 23/02/2017		
431	A	IL CANTICO SOCIETA' COOPERATIVA SOCIALE	Consulenza scolastica ed orientamento ed attività di formazione professionale	2015	05414700657	VIA COLOMBO PZ. URBE SCALA B2 SNC	84091	BATTIPAGLIA	SA	SCIFO EMANUELE	149 del 23/02/2017		
432	A – B	SOCIETA' COOPERATIVA SOCIALE VILLA DEL SOLE – CAMELOT	Comunita' educativa a dimensione familiare per minori. Servizi di segretariato	2014	03950610612	VIA DEI SALICI, 9	81034	MONDRAGONE	CE	CATERINO GIUSEPPA	150 del 23/02/2017 405 del 04/08/2020		
433	A/B	PERCORSI PER CRESCERE ONLUS SOCIETA' COOPERATIVA SOCIALE	Assistenza sociale non residenziale anziani e disabili - interventi integrazione lavorativa di persone svantaggiate	2009	03553580618	VIA FRATELLI CERVI,3	81030	LUSCIANO	CE	GALEONE SALVATORE	151 del 23/02/2017	TRASFERIMENTO SEDE DECRETO N.566 DEL 17/10/2018	
434	A	E.T.M. & CO SOCIETA' COOPERATIVA SOCIALE	Gestione di strutture di assistenza sociale residenziale – comunita' alloggio per minori 13/18 anni	2015	04033850613	PIAZZA MAZZINI,8	81034	MONDRAGONE	CE	MORRONE ANTONIO	152 del 23/02/2017		
435	B	SOCIETA' COOPERATIVA SOCIALE TERZA DIMENSIONE A R.L.	Manutenzione e gestione di aree verdi	2001	01481110763	VIA PARMENIDE, 6	84131	SALERNO	SA	ZOCCOLA HOONEYLET	153 del 23/02/2017		
436	B	EDIL MAFRA SOCIETA' COOPERATIVA SOCIALE A R. L.	Costruzioni ed altri lavori stradali - movimento terra e demolizioni presso terzi	2015	08089451218	VIA NAZIONALE DELLE PUGLIE, 290/A	80026	CASORIA	NA	MOLISSE ANTONIO	154 del 27/02/2017		PERDITA DEI REQUISITI DECRETO N.260 DEL 23/04/2018
437	A	INCONTRO COOPERATIVA SOCIALE	Assistenza sociale non residenziale per anziani e disabili	2011	06923441213	VIA CARLO ALBERTO DALLA CHIESA, 37	80019	QUALIANO	NA	GRIMALDI VINCENZO	155 del 27/02/2017		
438	A/B	HUMANA SOCIETA' COOPERATIVA SOCIALE A R.L.	Assistenza non residenziale bambini anziani portatori handicap – pulizia strade	2014	01597570629	VICO DEL BUONO, 35	82028	SAN BARTOLOMEO IN GALDO	BN	FANTETTA DONATELLA	157 del 27/02/2017		
439	A/B	ELLE BI LUIGI BUCCI SOCIETA' COOPERATIVA SOCIALE	Assistenza sociale non residenziale – commercio all'ingrosso di frutta e ortaggi freschi	2009	06313501212	VIALE DEI PINI, 37	80131	NAPOLI	NA	CUFFARO GIUSEPPE	158 del 27/02/2017		
440	A/B	S. LUCIA SOCIETA' COOPERATIVA SOCIALE ARL ONLUS	Assistenza sociale non residenziale – progetti finalizzati all'inserimento lavorativo di soggetti svantaggiati	1987	C.F.05363790634 P.I. 01417251210	CORSO ALCIDE DE GASPERI, 321	80053	CASTELLAMMARE DI STABIA	NA	CAFIERO ADELE	159 del 27/02/2017		
441	A/B	EDERA ONLUS SOCIETA' COOPERATIVA SOCIALE	Servizi socio assistenziali. - inserimento soggetti svantaggiati per attività agricola	2007	03370340618	VIA DON MILANI, 14	81030	SANT'ARPINO	CE	PICCOLO MARIA RITA	160 del 28/02/2017	TRASFERIMENTO SEDE DECRETO N.388 DEL 06/04/2022	
442	A - B	A.D. FISIO ASSISTANCE SOCIETA' COOPERATIVA SOCIALE ONLUS	Assistenza socio – sanitaria Servizi di pulizia presso uffici, strutture e condomini	2006	03296010618	VIA NAZIONALE APPIA,13	81022	CASAGIOVE	CE	DAMIANO GIUSEPPE	161 del 28/02/2017 82 del 06/02/2018		
443	A - B	SOCIETA' COOPERATIVA SOCIALE ONLUS ASSISTENZA GLOBALE DOMUS	Gestione servizi socio-assistenziali Servizi di pulizia presso uffici, strutture e condomini	2007	03316220619	VIA NAZIONALE APPIA, 13	81022	CASAGIOVE	CE	DAMIANO GIUSEPPE	162 del 28/02/2017 83 del 06/02/2018		MANCATO INVIO ADEMPIMENTI ANNO 2019 DECRETO N. 90 DEL 31/01/2020
444	A - B	SOCIETA' COOPERATIVA SOCIALE ONLUS SOCIAL SERVICE	Servizi socio - sanitari domiciliari a favore di anziani, disabili e minori e soggetti psichiatrici Servizi di pulizia presso uffici, strutture e condomini	2013	03883790614	VIA NAZIONALE APPIA, 13	81022	CASAGIOVE	CE	MAROTTA ROSA	163 del 28/02/2017 85 del 06/02/2018		MANCATO INVIO ADEMPIMENTI ANNO 2020 DECRETO N. 727 DEL 15/07/2021
445	B	SERVICE TRANSGROUP SOCIETA' COOPERATIVA SOCIALE	Trasporto merci su strada	2013	07613581219	CORSO GARIBALDI, 187	80055	PORTICI	NA	D'ACUNZO LUIGI	164 del 28/02/2017		
446	A	PARSIFAL COOPERATIVA SOCIALE ARL	Strutture di assistenza sociale residenziale – assistenza minori	1995	02998501213	CORSO GARIBALDI, 7	80011	ACERRA	NA	GUADAGNO FILOMENA	165 del 28/02/2017		
447	A - B	GLI ANGELI SOCIETA' COOPERATIVA SOCIALE	Assistenza socio-sanitaria per anziani ed altri soggetti svantaggiati Attività finalizzate all'inserimento lavorativo di soggetti svantaggiati	2010	06688511218	VIA IDA PAPACCIO, 7	80011	ACERRA	NA	RIEMMA CARMINE	166 del 28/02/2017 22 del 16/01/2018		
448	A	SOCIETA' COOPERATIVA SOCIALE ONLUS KHORAKHANE'	Gestione servizi socio-sanitari ed educativi	2000	02689820617	VIA CARAVAGGIO, 1	81030	CELLOLE	CE	REA ROBERTO	167 del 28/02/2017		MANCATO INVIO ADEMPIMENTI ANNO 2018 DECRETO N. 77 DEL 15/02/2019

fonte: http://burc.regione.campania.it

N. ORD	Sezione	DENOMINAZIONE SOCIALE	DESCRIZIONE SINTETICA OGGETTO SOCIALE (attività prevalente)	ANNO COSTITUZIONE	C.F./P.IVA COOPERATIVA	INDIRIZZO SEDE LEGALE	CAP SEDE LEGALE	COMUNE SEDE LEGALE	PROVINCIA SEDE LEGALE	LEGALE RAPPRESENTANTE	NUMERO E DATA DECRETO ISCRIZIONE	PRESA D'ATTO VARIAZIONE E N. DECRETO	MOTIVAZIONE CANCELLAZIONE NUMERO E DATA DECRETO
449	A	SOCIETA' COOPERATIVA SOCIALE ONLUS BEBY PARK	Gestione scuola per l'infanzia – baby parking	2009	03555230618	VIA A. VOLTA, 28	81050	PORTICO	CE	IODICE FRANCESCO	172 del 03/03/2017		MANCATO INVIO ADEMPIMENTI ANNO 2017 DECRETO N. 211 DEL 03/04/2018
450	A	NUOVA AURORA SOCIETA' COOPERATIVA SOCIALE – ONLUS	Assistenza domiciliare socio-assistenziale	2015	04113330619	VIA DANTE ALIGHIERI, 71	81030	CASAPESENNA	CE	DE ROSA FRANCESCO	173 del 03/03/2017		
451	A	COMETA SOCIETA' COOPERATIVA SOCIALE A R.L. ONLUS	Assistenza sociale non residenziale	2014	07687501218	VIA SAN GIACOMO,32	80133	NAPOLI	NA	PUZONE MARGHERITA	174 del 03/03/2017		
452	A	KOINON SOCIETA' COOPERATIVA SOCIALE – ONLUS	Attività di servizi domiciliari di assistenza e sostegno	1996	02004580649	PIAZZA LIBERTA' SNC, PALAZZO VESCOVILE C/O CARITAS	83100	AVELLINO	AV	TUCCIA RENATO	175 del 03/03/2017		
453	A – B	ARABA FENICE SOCIETA' COOPERATIVA SOCIALE A R.L.	Assistenza sociale residenziale Commercio al dettaglio di prodotti a base di carne	1993	02084820618	VIA DOMITIANA,270 PAL.ZO AZZURRO	81034	MONDRAGONE	CE	MICCIO CATIA	184 del 07/03/2017 62 del 24/01/2020		
454	A	SOCIETA' COOPERATIVA SOCIALE ONLUS LA GABBIANELLA	Assistenza sociale non residenziale per anziani e disabili	2009	03565560616	VIA PARINI,7	81033	CASAL DI PRINCIPE	CE	BIANCO FILOMENA	185 del 07/03/2017		
455	A/B	SOCIETA' COOPERATIVA SOCIALE ONLUS L'ABBRACCIO	Servizi socio sanitari ed educativi – inserimento lavorativo persone svantaggiate per attività di pulizie	2007	03379810611	VIA MADONNA DELL'OLIO,197	81031	AVERSA	CE	CIOFFI MONICA	186 del 07/03/2017		MANCATO INVIO ADEMPIMENTI ANNO 2020 E MESSA IN LIQUIDAZIONE E SCIOGLIMENTO DECRETO N. 731 DEL 15/07/2021
456	A	I TALENTI – SOCIETA' COOPERATIVA SOCIALE A R.L.	Attività di assistenza sociale non residenziale	2013	07526431213	VIA GALENO, 39	80053	CASTELLAMMARE DI STABIA	NA	CAIAZZO CATELLO	187 del 07/03/2017		TRASFERIMENTO SEDE IN ALTRA REGIONE DECRETO N.452 DEL 20/04/2022
457	A - B	SOCIETA' COOPERATIVA SOLIDALIA ONLUS-SOCIETA' COOPERATIVA SOCIALE A R.L.	Attivita' socio-assistenziale domiciliare per anziani Attivita' di inserimento lavorativo per soggetti svantaggiati	2014	07755991218	CORSO VITTORIO EMANUELE,40	80010	VILLARICCA	NA	CHIANESE EDUARDO	188 del 07/03/2017 227 del 21/06/2017		MANCATO INVIO ADEMPIMENTI ANNO 2019 DECRETO N.70 DEL 30/01/2020
458	A	NADIR COOPERATIVA SOCIALE	Assistenza sociale non residenziale per anziani e disabili	2012	07077411218	VIA G.PORZIO,4-CENTRO DIREZIONALE ISOLA G8	80143	NAPOLI	NA	PIZARRO MIRANDA DIEGO	189 del 07/03/2017		
459	B	MIRAC ELEVATORI SOCIETA' COOPERATIVA SOCIALE	Manutenzione e installazione di macchine di sollevamento e movimentazione persone o cose (ascensori ,montacarichi, scale mobili)	2007	05658121214	VIA ROMA, 7	80040	CERCOLA	NA	GRECO RAFFAELINA	190 del 07/03/2017		
460	B	ALCHIMIA-COOPERATIVA SOCIALE A RESPONSABILITA' LIMITATA-ONLUS	Bar e altri esercizi simili senza cucina	2005	05042891217	CORSO GARIBALDI, 7	80011	ACERRA	NA	GUADAGNO FILOMENA	191 del 07/03/2017		
461	B - A	FATA MORGANA SOCIETA' COOPERATIVA SOCIALE	Attivita' agricole. Comunità di accoglienza per minori	2011	01508480629	VIA PANTANELLE SNC	82030	CAMPOLI DEL MONTE TABURNO	BN	CAPORASO MARIO	192 del 07/03/2017 190 del 06/06/2017		
462	A	BRISEIDE SOCIETA' COOPERATIVA SOCIALE ONLUS	Servizi socio-assistenziali non residenziali per anziani e disabili	2012	07354051216	VIA DEL MARE,21	80016	MARANO DI NAPOLI	NA	TESSITORE MARIA	193 del 07/03/2017		MANCATO INVIO ADEMPIMENTI ANNO 2020 DECRETO N. 442 DEL 21/04/2021
463	A/B	LA FABBRICA DEI SOGNI SOCIETA' COOPERATIVA SOCIALE	Assistenza domiciliare anziani – servizi di pulizia	1996	01055980625	VIA SCAFA PALAZZO DI NARDI SNC	82037	TELESE TERME	BN	DE MUTIIS MARIA TERESA	194 del 07/03/2017		
464	A/B	MARISOL SOCIETA' COOPERATIVA SOCIALE	Assistenza domiciliare anziani – servizi di pulizia	2011	01528210626	VIA UMBERTO I	82020	FRAGNETO MONFORTE	BN	PANAGGIO PIERINA	198 del 09/03/2017		MANCATO INVIO ADEMPIMENTI ANNO 2017 DECRETO N. 170 DEL 20/03/2018
465	A	NINFEA – SOCIETA' COOPERATIVA SOCIALE	Servizio di assistenza e cura minori	2014	05299150655	VIA GIOVANNI PAOLO II, 43	84084	FISCIANO	SA	DE CHIARA ANTONIO	200 del 13/03/2017		
466	A	PIANETA SOLIDALE – SOCIETA' COOPERATIVA SOCIALE	Servizio socio assistenziale con proprio personale qualificato presso terzi	2014	02823420647	VIA GIOSUE' CARDUCCI, 44	83100	AVELLINO	AV	TARTAGLIA LUCA	201 del 13/03/2017		

fonte: http://burc.regione.campania.it

N. ORD	Sezione	DENOMINAZIONE SOCIALE	DESCRIZIONE SINTETICA OGGETTO SOCIALE (attività prevalente)	ANNO COSTITUZIONE	C.F./P.IVA COOPERATIVA	INDIRIZZO SEDE LEGALE	CAP SEDE LEGALE	COMUNE SEDE LEGALE	PROVINCIA SEDE LEGALE	LEGALE RAPPRESENTANTE	NUMERO E DATA DECRETO ISCRIZIONE	PRESA D'ATTO VARIAZIONE E N. DECRETO	MOTIVAZIONE CANCELLAZIONE NUMERO E DATA DECRETO
467	A - B	EMMANUEL SOCIETA' COOPERATIVA SOCIALE	Altre attivita' di assistenza sociale non residenziale - babysiteraggio domiciliare Attività di pulizie e sanificazione per enti pubblici e privati	2013	07605901219	CENTRO DIREZIONALE, ISOLA G1	80143	NAPOLI	NA	BORRIELLO LUIGI	202 del 15/03/2017 639 del 20/11/2018		
468	A	OCCHI APERTI SOCIETA' COOPERATIVA SOCIALE ONLUS	Altri servizi di istruzione	2007	05831021216	VIA A. GHISLERI, 110	80144	NAPOLI	NA	MULLER ENRICO	203 del 15/03/2017		
469	A	P.S.L. SAN FELICE – SOCIETA' COOPERATIVA SOCIALE	Casa di riposo per anziani	2005	04319850659	VIA ANTONIO SIANI, 6	84013	CAVA DEI TIRRENI	SA	SANTARSIERI MICHELE	204 del 15/03/2017		
470	A	ARCOBALENO SOCIETA' COOPERATIVA SOCIALE	Trasporto e assistenza disabili	2013	05158520659	VIA NUOVA PROVINCIALE CHIUNZI, 51	84010	MAIORI	SA	DI LANDRO VINCENZO	205 del 15/03/2017		MANCATO INVIO ADEMPIMENTI ANNO 2017 DECRETO N. 220 DEL 06/04/2018 ISCRITTA NUOVAMENTE AL N. 868
471	A/B	COOPERATIVA SOCIALE SIDUS A R.L.	Assistenza specialistica alunni disabili e assistenza domiciliare anziani – servizi di pulizia	2000	01209960622	VIA MASSIMO MONTALTO 15	82020	FRAGNETO MONFORTE	BN	DE CONNO TEODORINA	206 del 15/03/2017		MANCATO INVIO ADEMPIMENTI ANNO 2021 DECRETO N.397 DEL 07/04/2022
472	A/B	DESY SOCIETA' COOPERATIVA SOCIALE	Accoglienza e assistenza richiesta asilo politico - gestione attività ricettiva ex alberghiera	2007	04516280650	VIA UGO DE CONCILIIS, 16	84083	CASETEL SAN GIORGIO	SA	CORRADO MARGHERITA	219 del 15/03/2017		
473	B	L'IMPRONTA COOPERATIVA SOCIALE	Cura e manutenzione del paesaggio	2016	05501290653	VIA FOCE, 79	84037	SANT'ARSENIO	SA	GODINO TEODOLINDA	220 del 15/03/2017		
474	B	ORSA MINORE SOCIETA' COOPERATIVA SOCIALE	Spazzamento stradale e servizi accessori di igiene ambientale	2001	03718430659	VIA SANT'AGATA, 19	84036	SALA CONSILINA	SA	BISCOTTI JOSEFHMARI	221 del 15/03/2017		
475	A	ALETHEIA S.R.L. COOPERATIVA SOCIALE	Servizi di assistenza infermieristica e sanitaria presso strutture pubbliche,private e/o domicilio	1994	04956371217	VIA MARCONI,32	80059	TORRE DEL GRECO	NA	GIANNANTONIO RAIMONDA	222 del 15/03/2017		
476	C	CONSORZIO DI COOPERATIVE SOCIALI SERVIZI ALLA PERSONA - SOCIETA' COOPERATIVA SOCIALE IN SIGLA "CSP SOCIETA' COOPERATIVA SOCIALE"	Gestione, con apposite convenzioni con enti pubblici di centri socio-educativi per l'accoglienza la socializzazione	2005	04254730650	VIA GENERALE NASTRI, 41	84084	FISCIANO	SA	DE CHIARA ANTONIO	223 del 17/03/2017		
477	B	SIRENIDE COOPERATIVA SOCIALE	Servizi di pulizie/gestione parcheggi e autorimesse	2010	06703881216	VIA CESARANO,14	80067	SORRENTO	NA	DI NARDO FELICE	226 del 17/03/2017		
478	A	FUTURE TRAINING SOCIETA' COOPERATIVA SOCIALE	Servizi socialmente utili a favore dei più deboli	2016	05497270651	VIA GIUICCIARDINI, 35	84091	BATTIPAGLIA	SA	PANNETTA GIAN MARCO	227 del 17/03/2017		
479	A/B	COOPERATIVA SOCIALE IRIS A R.L ONLUS	Assistenza domiciliare/lavori di pulizia, disinfezione, disinfestazione	2004	04105350658	VIA ROMA, 59	84028	SERRE	SA	PECCI ALFONSO	228 del 17/03/2017		
480	B	MILLE SOLI SOCIETA' COOPERATIVA SOCIALE A R.L.	Struttura ricettiva extra-alberghiera con annessi bar,pizzeria e ristorante e somministrazione di alimenti e bevande	2003	04610621213	VIA ANNUNZIATA,23	80011	ACERRA	NA	DEL PENNINO GIUSEPPE	236 del 22/03/2017		MANCATO INVIO ADEMPIMENTI ANNO 2021 DECRETO N. 418 DEL 12/04/2022
481	A	LA MARTINA SOCIETA' COOPERATIVA SOCIALE ONLUS	Servizi di assistenza e cura a persone diversamente abili	2015	01637770627	VIA SAN ROCCO, 46	82016	MONTESARCHIO	BN	FALZARANO ERMINIA IDA MARIA	240 del 22/03/2017		
482	C	LA RADA CONSORZIO DI COOPERATIVE SOCIALI – SOCIETA' COOPERATIVA SOCIALE	Favorire lo sviluppo offrendo a terzi prodotti e servizi socio-sanitari , assistenziali ed educativi	2000	03665760652	VIA TANAGRO, 12	84132	SALERNO	SA	SILVESTRI PALMA	241 del 23/03/2017		
483	B	COOPERATIVA SOCIALE SVILUPPO E SOLIDARIETÁ	Gestione mense	2009	03571790611	VIA MOLISE, 12	81010	LETINO	CE	TAMBURRO ANTONIO	242 del 24/03/2017		MANCATO INVIO ADEMPIMENTI ANNO 2020 TRASFERIMENTO SEDE IN ALTRA REGIONE DECRETO N. 664 DEL 15/06/2021
484	B	OMNIA SERVICE SOCIETA' COOPERATIVA SOCIALE ONLUS	Manutenzione verde – custodia e gestione servizi cimiteriali	2013	01566410625	VIA MARRAIOLI, 18	82037	CASTEL VENERE	BN	VERRILLO GIOVANNI	243 del 24/03/2017		

fonte: http://burc.regione.campania.it

N. ORD	Sezione	DENOMINAZIONE SOCIALE	DESCRIZIONE SINTETICA OGGETTO SOCIALE (attività prevalente)	ANNO COSTITUZIONE	C.F./P.IVA COOPERATIVA	INDIRIZZO SEDE LEGALE	CAP SEDE LEGALE	COMUNE SEDE LEGALE	PROVINCIA SEDE LEGALE	LEGALE RAPPRESENTANTE	NUMERO E DATA DECRETO ISCRIZIONE	PRESA D'ATTO VARIAZIONE E N. DECRETO	MOTIVAZIONE CANCELLAZIONE NUMERO E DATA DECRETO
485	A – B	IL SENTIERO SOCIETA' COOPERATIVA SOCIALE ONLUS	Attivita' socio-assistenziali Pulizia generale di edifici	2016	92010430657 05541220652	VIA LARGO S. AGOSTINO SNC	84039	TEGGIANO	SA	MAROTTA FIORE	247 del 29/03/2017 671 del 17/06/2021		
486	A	LA LOCOMOTIVA ONLUS SOCIETA' COOPERATIVA SOCIALE	Assistenza sociale non residenziale	2000	07624220633	VIA M. FIORE, 19	80129	NAPOLI	NA	TUCCILLO DANILO	248 del 29/03/2017		
487	B	LUX – COOPERATIVA SOCIALE ONLUS – SOCIETA' COOPERATIVA	Servizi connessi all'ottimizzazione del sistema di gestione della raccolta differenziata dei rifiuti	2012	02739600647	VIA ANGELO SCAFURI, 15	83022	BAIANO	AV	PETILLO GIANLUCA	249 del 29/03/2017		MANCATO INVIO ADEMPIMENTI ANNO 2018 DECRETO N. 43 DEL 30/01/2019
488	A/B	COOPERATIVA SOCIALE OLTRE LE MURA SOC. COOP. A R.L.	Gestione casa di riposo per anziani – pulizia e igiene ambientale – animazione culturale	2002	01277480628	VIA NAPOLI, 191	82100	BENEVENTO	BN	CENICOLA CARMELINA	250 del 29/03/2017		
489	A	ARARAT SOCIETA' COOPERATIVA SOCIALE - ONLUS	Servizi assistenziali psichiatrici, sociosanitari	2005	03172070611	VIA LIGABUE, 4	81031	AVERSA	CE	BORTONE GENNARO	251 del 29/03/2017		
490	A	SENEXUS SOCIETA' COOPERATIVA SOCIALE	Servizi per l'infanzia, l'adolescenza, minori	2004	04777371214	VIA EDUARDO DE FILIPPO, 67	80040	VOLLA	NA	BARBATO FRANCESCO	252 del 29/03/2017		
491	A	COSMOPOLITAN SOCIETA' COOPERATIVA SOCIALE	Assistenza sociale non residenziale per anziani e disabili	2001	07788940638	VIA ROSSI, 165	80040	VOLLA	NA	BARBATO ROBERTO	253 del 29/03/2017		
492	A	TER IGNIS SOCIETA' COOPERATIVA SOCIALE – O.N.L.U.S.	Servizi di organizzazioni con fini culturali e ricreativi	2010	06716471211	VIA CAVOUR,27	80040	TERZIGNO	NA	PAGANO MASSIMO	254 del 29/03/2017		
493	A	SOCIETA' COOPERATIVA SOCIALE ONLUS ASSISTENZA AMICA	Assistenza diurna / notturna, integrativa/sostitutiva, familiare/sanitaria	2015	04029940618	VIA LEONARDO DA VINCI,142	81020	SAN NICOLA LA STRADA	CE	D'ANDREA MARIA GRAZIA	259 del 31/03/2017		MANCATO INVIO ADEMPIMENTI ANNO 2020 E MESSA IN LIQUIDAZIONE E SCIOGLIMENTO DECRETO N. 665 DEL 15/06/2021
494	A	ARPEC-SOCIETA' COOPERATIVA SOCIALE	Servizi di assistenza sociale residenziale	2006	05451811219	VIA A. DE GASPERI, SNC, ANGOLO VICO NULLETO	80024	CARDITO	NA	RUSSO RENATA	260 del 31/03/2017		
495	A	L'AQUILONE SOCIETA' COOPERATIVA SOCIALE	Strutture di assistenza residenziale per anziani e disabili	1990	C.F.05810690635 P.I.07528090637	VIA LUCA DA PENNE,3	80122	NAPOLI	NA	SCALA ANTONIO	261 del 31/03/2017		
496	B	COOPERATIVA SOCIALE FUTURA A R. L.	Gestione delle mense scolastiche sia pubbliche che private	1986	01668560640	VIA VITTORIO EMANUELE, 246	83027	MUGNANO DEL CARDINALE	AV	AVELLO ANGELA	267 del 31/03/2017		
497	A	SOCIETA' COOPERATIVA SOCIALE L'ALIFANTE	Gestione di un centro educativo polifunzionale per minori	2005	04217410655	VIA SAN FRANCESCO, PARCO OLIMPIA, 39	84081	BARONISSI	SA	TORTORELLA SARA	268 del 03/04/2017		
498	C	ATENA CONSORZIO DI COOPERATIVE SOCIALI – SOCIETA' COOPERATIVA	Gestione servizi sosta a pagamento, rimessaggio e rimozione veicoli	2011	03743800611	VIA NAPOLI,44/46	81055	SANTA MARIA CAPUA VETERE	CE	ARCIPRETE MICHELE	269 del 03/04/2017		
499	A	EUROSERVICE ONLUS SOCIETA'COOPERATIVA SOCIALE	Assistenza sociale non residenziale per anziani e disabili	2002	04285191211	VIA A. DE PACE,65	80040	STRIANO	NA	SPINOLA NUNZIO	276 del 05/04/2017		
500	B	ITALSERVICE – COOPERATIVA SOCIALE ONLUS	Gestione di parcheggi e autorimesse	2012	02717140640	VIA PADRE PIO PIETRELCINA, 67	83100	AVELLINO	AV	FUSCO EDUARDO	277 del 05/04/2017		MANCATO INVIO ADEMPIMENTI ANNO 2017 DECRETO N. 166 DEL 20/03/2018
501	C	SINAGO' – CONSORZIO DI COOPERATIVE - SOC.COOP. SOCIALE - ONLUS	Centro elaborazione dati e servizi amministrativi per conto delle consorziate	2012	03772280610	VIA XI FEBBRAIO,14 BIS	81034	MONDRAGONE	CE	ROTA ROCCO	278 del 05/04/2017		
502	B	SOCIETA' COOPERATIVA SOCIALE OBIETTIVO LAVORO	Servizi di integrazione professionale per lavoratori svantaggiati	2011	03717510618	VIA P. RIVERSO, 7	81031	AVERSA	CE	DI FRUSCIA GIULIANO	279 del 05/04/2017		MANCATO INVIO ADEMPIMENTI ANNO 2018 DECRETO N. 76 DEL 15/02/2019
503	A	SOCIETA' COOPERATIVA SOCIALE LA FIORITA – SCUOLA D'INFANZIA	Scuola dell'infanzia	2010	04834560650	VIA SAN LEONARDO, 208	84131	SALERNO	SA	SAVARESE DANIELA	280 del 06/04/2017		
504	A	AUXILIUM VI.PA.VI. - SOCIETA' COOPERATIVA SOCIALE	Servizi di riabilitazione domiciliare, assistenza agli anziani e persone diversamente abili	2012	05004010657	PIAZZA GIUSTINO PECORI SNC	84055	FELITTO	SA	PASSARELLI ROSARIO	281 del 06/04/2017		

fonte: http://burc.regione.campania.it

N. ORD	Sezione	DENOMINAZIONE SOCIALE	DESCRIZIONE SINTETICA OGGETTO SOCIALE (attività prevalente)	ANNO COSTITUZIONE	C.F./P.IVA COOPERATIVA	INDIRIZZO SEDE LEGALE	CAP SEDE LEGALE	COMUNE SEDE LEGALE	PROVINCIA SEDE LEGALE	LEGALE RAPPRESENTANTE	NUMERO E DATA DECRETO ISCRIZIONE	PRESA D'ATTO VARIAZIONE E N. DECRETO	MOTIVAZIONE CANCELLAZIONE NUMERO E DATA DECRETO
505	A	ISTITUTO SANTA CROCE COOPERATIVA SOCIALE	Scuola paritaria dell'infanzia primaria e secondaria di I e II grado	2013	07547531215	VIA SALITA SANTA CROCE,23	80053	CASTELLAMMARE DI STABIA	NA	VIZZATO MARIA	282 del 06/04/2017		MANCATO INVIO ADEMPIMENTI ANNO 2018 DECRETO N. 20 DEL 21/01/2019
506	B	SOLARE – COOPERATIVA SOCIALE ONLUS	Gestione parcheggi	2016	02909380640	VIA LUIGI IMBIMBO, 9	83100	AVELLINO	AV	TEDESCO RITA	283 del 06/04/2017		MANCATO INVIO ADEMPIMENTI ANNO 2017 DECRETO N. 168 DEL 20/03/2018
507	B	COOPERATIVA SOCIALE ECOSERVIZI A.R.L.	Pulizie di immobili, uffici e stabilimenti. Gestione del verde per privati ed enti pubblici	2016	02908590645	VIA PROVINCIALE, 15/17	83010	CHIANCHE	AV	IULIANO BIAGIO	284 del 06/04/2017		MANCATO INVIO ADEMPIMENTI ANNO 2018 DECRETO N. 67 DEL 12/02/2019
508	A	SOCIETA' COOPERATIVA SOCIALE ONLUS SINOPE	Servizio assistenza anziani, minori, disabili	2004	03075690614	VIA GAETA,37	81034	MONDRAGONE	CE	SAULLE ALFREDO	294 del 10/04/2017		MANCATO INVIO ADEMPIMENTI ANNO 2019 DECRETO N. 95 DEL 31/01/2020
509	B	SOCIETA' COOPERATIVA SOCIALE ONLUS NOLA UTILITY	Impianti produzione, trasformazione, trasporto, distribuzione energia elettrica – automazione porte e cancelli	2011	03683560613	VIA S.ANTONIO DA PADOVA, 13	81100	CASERTA	CE	MARANIELLO PAOLO RENATO	295 del 10/04/2017		MANCATO INVIO ADEMPIMENTI ANNO 2017 DECRETO N. 213 DEL 03/04/2018
510	A	SOCIETA' COOPERATIVA SOCIALE A R.L. TEMPI NUOVI	Attivita' di alloggio e recupero giovani disagiati	2012	03790360618	VIA DI VITTORIO, 31	81020	SAN MARCO EVANGELISTA	CE	RIVETTI ANTONIO	296 del 10/04/2017		MANCATO INVIO ADEMPIMENTI ANNO 2017 DECRETO N. 210 DEL 03/04/2018
511	A	SOCIETA' COOPERATIVA SOCIALE A R.L. NEW HOPE	Formazione, orientamento,collocamento professionale persone disagiate in particolare donne immigrate	2004	03055410611	VIA KENNEDY,19/21	81100	CASERTA	CE	MACOVEI MIRELA	297 del 10/04/2017		
512	A – B	G.E.R.M.A.N. COOPERATIVA SOCIALE	Servizi socio – assistenziali Servizi di pulizia e disinfezione	2008	03415480619	VIA G.MARCONI, 25	81030	SUCCIVO	CE	PELLINO GIUSY	298 del 10/04/2017 73 del 02/02/2021		
513	A	SOCIETA' COOPERATIVA SOCIALE ONLUS DON BOSCO FORMAZIONE E LAVORO	Attività di formazione e socializzazione a giovani e adulti destinate al primo inserimento lavorativo	2001	02827020617	VIA DEI GINEPRI P/CO DEGLI ARANCI	81100	CASERTA	CE	IULIANIELLO ROSSELLA	299 del 10/04/2017		MANCATO INVIO ADEMPIMENTI ANNO 2017 DECRETO N. 206 DEL 03/04/2018
514	C	L'ALBERO DELLA VITA-CONSORZIO DI COOPERATIVE-SOCIETA' COOPERATIVA SOCIALE ONLUS	Assistenza domiciliare integrata con servizi sanitari;assistenza domiciliare socio-assistenziale; servizi amministrativi a favore delle consorziate	2015	08164751219	VIA MONTENUOVO LICOLA PATRIA,105/C	80078	POZZUOLI	NA	BENVENUTO GENNARO	300 del 10/04/2017		
515	A/B	SOLIDARIETA' E SERVIZI ONLUS SOCIETA' COOPERATIVA SOCIALE	Assistenza sociale non residenziale – coltivazione ortaggi	2009	03556360612	VIA A.MORAVIA, 31	81033	CASAL DI PRINCIPE	CE	MAGLIULO VINCENZO	302 del 11/04/2017		
516	A	ARCOBALENO SOCIETA' COOPERATIVA SOCIALE	Asilo nido	2015	04070480613	VIA SANI, 53	81024	MADDALONI	CE	BOVE FILOMENA	303 del 11/04/2017		
517	B	IN VINEA DOMINI SOCIETA' COOPERATIVA SOCIALE ONLUS	Gestione di strutture e apparecchiature informatiche hardware, housing (esclusa la riparazione)	2016	08529731211	VIA LEGITTIMO, 37	80063	PIANO DI SORRENTO	NA	GRIECO GIUSEPPE	304 del 11/04/2017	TRASFERIMENTO SEDE DECRETO N.1107 DEL 16/12/2021	
518	A	SOCIETA' COOPERATIVA SOCIALE IL FARO	Servizi domiciliari di assistenza, sostegno, riabilitazione presso famiglie, scuole e strutture di accoglienza	2001	02736120615	VIA PATTURELLI, 65	81100	CASERTA	CE	MEDAGLIA CARMELA	310 del 13/04/2017		MANCATO INVIO ADEMPIMENTI ANNO 2017 DECRETO N. 212 DEL 03/04/2018
519	B	IRPINIA AVANTI SOCIETA' COOPERATIVA SOCIALE	Impresa di pulizia e disinfezione in edifici ed uffici pubblici e privati, sistemazione e manutenzione del verde pubblico e privato	2009	02596100640	PIAZZA GIORDANO BRUNO, 31	83056	TEORA	AV	CORDASCO MACCALDO	311 del 13/04/2017		
520	A	LA CICALA SOCIETA' COOPERATIVA SOCIALE	Servizi di asili nido, assistenza diurna per minori disabili	2016	08416581216	VIA SAN GIOVANNI A CAMPO, 57	80014	GIUGLIANO IN CAMPANIA	NA	CRUMETTI CLAUDIA	312 del 13/04/2017		
521	A	COOPERATIVA SOCIALE VENTI NOVEMBRE-ONLUS	Strutture di assistenza residenziale per minori anziani e disabili	2013	07597491211	VIA LARGO BELVEDERE, 22	80036	PALMA CAMPANIA	NA	FERRARA IDA ROSARIA	313 del 13/04/2017		

fonte: http://burc.regione.campania.it

N. ORD	Sezione	DENOMINAZIONE SOCIALE	DESCRIZIONE SINTETICA OGGETTO SOCIALE (attività prevalente)	ANNO COSTITUZIONE	C.F./P.IVA COOPERATIVA	INDIRIZZO SEDE LEGALE	CAP SEDE LEGALE	COMUNE SEDE LEGALE	PROVINCIA SEDE LEGALE	LEGALE RAPPRESENTANTE	NUMERO E DATA DECRETO ISCRIZIONE	PRESA D'ATTO VARIAZIONE E N. DECRETO	MOTIVAZIONE CANCELLAZIONE NUMERO E DATA DECRETO
522	A	SOCIETA' COOPERATIVA SOCIALE ONLUS MONDO SOLIDALE	Servizi residenziali e semi-residenziali per anziani, diversamente abili e minori	2006	03229710615	VIA S.S. DOMITIANA km.0,300	81037	SESSA AURUNCA	CE	DEL VECCHIO ROCCO ANTONIO	314 del 13/04/2017		
523	A/B	SOCIETA'COOPERATIVA SOCIALE ALITER	Assistenza sociale non residenziale per anziani e disabili-progetti di inserimento lavorativo di soggetti svantaggiati	2013	07571561211	VIA GOFFREDO MAMELI, 15	80038	POMIGLIANO D'ARCO	NA	MOSCA CARMELA	324 del 14/04/2017	TRASFERIMENTO SEDE DECRETO N.685 DEL 03/12/2018	
524	A	MAMRE' SOCIETA'COOPERATIVA SOCIALE ONLUS	Gestione di servizi sociosanitari ed educativi	2012	07196661214	VIA TRAVERSA MICHELANGELO,14	80026	CASORIA	NA	VISONE TERESA	325 del 19/04/2017		
525	C	CONSORZIO MATRIX-COOPERATIVA SOCIALE	Servizio di centro diurno polifunzionale per minori,assistenza domiciliare socio-assistenziale e assistenza domiciliare integrata	2009	06390101217	VIA NUOVA SAN LEONE 3/B	80054	GRAGNANO	NA	D'ANNA FRANCESCO	326 del 19/04/2017		
526	A	SOCIETA' COOPERATIVA SOCIALE GUARDO OLTRE ONLUS	Servizi di assistenza sociale ed educativa presso terzi	2013	05161770655	VIA ZARA CORTILE D'ALESSIO, 1	84018	SCAFATI	SA	CRISCUOLO DANIELA	328 del 19/04/2017		PERDITA DEI REQUISITI DECRETO N.212 DEL 24/04/2019
527	B	FATTORIE DI GUIDA SOCIETA' COOPERATIVA SOCIALE A R.L.	Caseificio con relativa commercializzazione dei propri prodotti	2013	05167360659	VIA DEGLI ARANCI, 13 – FRAZ. CONTRADA PRATO	84025	EBOLI	SA	CAVALIERI ALBA	329 del 19/04/2017		
528	A	STRADE NUOVE SOCIETA' COOPERATIVA SOCIALE	Servizi socio-educativi di tipo residenziale	2006	04388780654	VIA SAN VALENTINO, 2	84087	SARNO	SA	MILONE AMALIO	330 del 19/04/2017		
529	C	CONSORZIO TERZO SETTORE SOCIETA' DI SERVIZI SOCIALI-SOCIETA'COOPERATIVA SOCIALE	Servizi di assistenza socio sanitaria,riabilitativa,infermieristica e psichiatrica in regime domiciliare semiresidenziale e residenziale	2002	07905370636	VIA RAFFAELLO SANZIO, 23/F	80040	VOLLA	NA	LUONGO GERARDO	336 del 21/04/2017		
530	B	COOPERATIVA SOCIALE LA PIRAMIDE	Pulizia, disinfestazione, disinfezione, sanificazione	2014	05225610657	VIA CANONICO FUSCO, 7	84012	ANGRI	SA	MANZO CLAUDIO	337 del 21/04/2017		
531	A	VENTIDIMARE SOCIETA' COOPERATIVA SOCIALE	Comunita' di accoglienza gestanti, madri e bambini	2009	04704270653	VIA MAZZINI, 7	84073	SAPRI	SA	VITA MICHELA	338 del 21/04/2017		
532	A	CLOE SOCIETA' COOPERATIVA SOCIALE	Comunita' di accoglienza per minori	2015	01639720620	VIA VICO ROTTO IARDINI, 19	82020	CIRCELLO	BN	ORSO CAMILLA	339 del 21/04/2017		
533	A/B	LITOGRAFI VESUVIANI-SERVIZI SALUTE E LAVORO-SOCIETA' COOPERATIVA SOCIALE A R.L.	Servizi socio-sanitari, assistenza domiciliare; strutture residenziali per pazienti psichiatrici e disabili; inserimento lavorativo di pazienti psichiatrici e disabili psichici	2000	03843961214	VIA SANDRIANA, 16	80046	SAN GIORGIO A CREMANO	NA	SCOGNAMIGLIO ORNELLA	342 del 26/04/2017		
534	A	IL VOLO DELLE COLOMBE SOCIETA' COOPERATIVA SOCIALE	Gestione di scuola materna	1998	03459240655	VIA SINISCALCHI, 42	84014	NOCERA INFERIORE	SA	CRUDELE MARIA ROSARIA	353 del 27/04/2017		
535	A	IL FARO SOCIETA' COOPERATIVA SOCIALE	Attività di servizio semi-residenziale centro diurno polifunzionale per minori	2013	05206290651	VIA MACHIAVELLI, 10	84092	BELLIZZI	SA	BATTINELLI RITA	354 del 27/04/2017		
536	A	SINFONIA COOPERATIVA SOCIALE ONLUS	Comunita' residenziale per minori	2015	01635660622	VIA GIOVANNI PORZIO, SNC – CENTRO DIREZIONALE – ISOLA G1 SCALA C	80143	NAPOLI	NA	TOTARO FRANCESCO	362 del 02/05/2017	TRASFERIMENTO SEDE DECRETO N.668 DEL 20/11/2020	
537	A	AURORA SOCIETA' COOPERATIVA SOCIALE	Servizi di assistenza domiciliare anziani e disabili - assistenza integrata e assistenza specialistica scolastica	2006	05428751217	VIA BOLOGNA,14	80031	BRUSCIANO	NA	MOCERINO MADDALENA	363 del 02/05/2017		
538	A	DOLCE NIDO SOCIETA' COOPERATIVA SOCIALE	Servizi di asili nido, assistenza diurna per minori disabili – ludoteca per l'infanzia	2012	07168421217	VIA SANTISSIMA ANNUNZIATA, 37	80079	PROCIDA	NA	ASSANTE DI CUPILLO ERMINIA	364 del 02/05/2017		
539	A	OTTANTAZEROSEDICI COOPERATIVA SOCIALE	Servizio di trasporto scolastico disabili	2011	06879751219	VIA TEVERE,116 SC. C	80016	MARANO DI NAPOLI	NA	MASTROLONARDO ANTONIO	365 del 02/05/2017		MESSA IN LIQUIDAZIONE DECRETO N.28 DEL 25/01/2019
540	A	BETANIA – SOCIETA' COOPERATIVA SOCIALE	Attivita' di gestione di comunita' alloggio residenziale per minori	2016	05549950656	VIA GUGLIELMO OBERDAN, 16/20	84018	SCAFATI	SA	AMBRUNZO MICHELANGELO	378 del 08/05/2017		
541	A/B	SOCIETA' COOPERATIVA SOCIALE ONLUS HUMANITAS DOMIZIANA	Servizi socio-sanitari – attivita' di pulizia interna alla struttura e giardinaggio	2007	03393040617	VIA DOMITIANA KM.30,800 VIALE ROSSELLI ,6	81030	CASTEL VOLTURNO	CE	VITTORIOSO MARCELLO	379 del 08/05/2017		

fonte: http://burc.regione.campania.it

N. ORD	Sezione	DENOMINAZIONE SOCIALE	DESCRIZIONE SINTETICA OGGETTO SOCIALE (attività prevalente)	ANNO COSTITUZIONE	C.F./P.IVA COOPERATIVA	INDIRIZZO SEDE LEGALE	CAP SEDE LEGALE	COMUNE SEDE LEGALE	PROVINCIA SEDE LEGALE	LEGALE RAPPRESENTANTE	NUMERO E DATA DECRETO ISCRIZIONE	PRESA D'ATTO VARIAZIONE E N. DECRETO	MOTIVAZIONE CANCELLAZIONE NUMERO E DATA DECRETO
542	A	NOVELLA AURORA COOPERATIVA SOCIALE	Assistenza,reinserimento sociale per giovani tossicodipendenti, assistenza e riabilitazione psichiatrica, assistenza materiale per alunni handicappati	1998	C.F. 05594850637 P.I. 01441151212	VIA DANTE ALIGHIERI, 11	80014	GIUGLIANO IN CAMPANIA	NA	DI GIROLAMO EMANUELE	380 del 08/05/2017		
543	A – B	COOPERATIVA SOCIALE ONLUS GIADA	Gestione servizi socio-sanitari. Attività di segretariato	2003	02967820610	VIA ALESSANDRIA, 12	81030	SAN MARCELLINO	CE	GUERRA NICOLA	383 del 09/05/2017 440 dell'11/09/2020		
544	C	CONSORZIO ITALIA COOPERATIVA SOCIALE	Servizi di assistenza sociale non residenziale	2011	06936861217	VIA NUOVA POGGIOREALE-CENTRO POLIFUNZIONALE INAIL-TORRE 7	80143	NAPOLI	NA	LIGUORO ANTONIO	384 del 09/05/2017		
545	B	COOPERATIVA SOCIALE ONLUS LA ROSA DEI VENTI	Gestione servizi socio-sanitari ed educativi - assistenza domiciliare e scolastica	2005	03184610610	VIA BENEDETTO CROCE, 43	81034	MONDRAGONE	CE	PINCERNO ANTONIO	387 dell' 11/05/2017		
546	C	CONSORZIO DI COOPERATIVE SOCIALI SINERGIA	Servizi socio-sanitari e assistenziali a minori, disabili e anziani	2005	03184800617	VIA N. PORPORA, 1	81033	CASAL DI PRINCIPE	CE	ZIPPO STEFANO	388 dell' 11/05/2017		MANCATO INVIO ADEMPIMENTI ANNO 2018 DECRETO N. 203 DEL 23/04/2019
547	A – B	COOPERATIVA SOCIALE IL CANGURO	Assistenza ai minori e agli anziani – Servizi di assistenza residenziale per anziani e disabili. Trasporto sociale	1997	03318830654	VIA ZARA,117	84018	SCAFATI	SA	DELLA VECCHIA ANGELO	389 dell' 11/05/2017 468 del 29/09/2020		
548	A	SOCIETA' COOPERATIVA SOCIALE LITHODORA	Attività di intrattenimento rivolto ai minori	2013	05119890654	VIA MARCONI, 55	84013	CAVA DE' TIRRENI	SA	SCARLINO ARIANNA	390 dell' 11/05/2017		
549	A - B	NOI SOCIETA' COOPERATIVA SOCIALE	Servizi di assistenza sociale non residenziale per anziani, minori e disabili. Gestione di servizi di ristorazione	2016	05463030659	VIA GIUSEPPE UNGARETTI SNC, C/O CENTRO DIREZIONALE SACCONE	84090	MONTECORVINO PUGLIANO	SA	VASSALLO SALLUSTIO	391 dell' 11/05/2017 59 del 29/01/2018	TRASFERIMENTO SEDE DECRETO N.284 DEL 23/03/2021	
550	B	LE TERRE DI DON PEPPE DIANA -LIBERA TERRA SOCIETA' COOPERATIVA SOCIALE	Produzione dei derivati del latte	2010	03646700611	VIA P.PAGLIUCA-TRAVERSA CIGNO	81030	CASTEL VOLTURNO	CE	ROCCO MASSIMO	392 del 11/05/2017		
551	A	SOCIETA' COOPERATIVA SOCIALE A R.L. IRIDE	Servizi socio-sanitari in modo particolare infermieristici presso unità locali	2000	02716170614	VIA MATILDE SERAO. 48	81024	MADDALONI	CE	ZOPPINO ANNA ROSARIA	399 dell' 11/05/2017		
552	A/B	COOPERATIVA SOCIALE ONLUS C.B.T. BENTESSERE	Assistenza sociale non residenziale anziani e disabili – inserimento lavorativo soggetti svantaggiati	2017	04200220616	VIA F.COPPI, 38	81034	MONDRAGONE	CE	BURRELLI TIZIANA	400 dell' 11/05/2017		INCORPORAZIONE NELLA COOPERATIVA SOCIALE LIBERAMENTE DECRETO N. 752 DEL 23/07/2021
553	A/B	AUSILIA SOCIETA' COOPERATIVA SOCIALE	Servizi socio-sanitari non residenziali, laboratori didattici, artigianali, artistici, fattorie e orti sociali	2016	04154030615	VIA NAPOLI, 173	81055	SANTA MARIA CAPUA VETERE	CE	CANALE GAETANO	402 del 12/05/2017		
554	C	PENTAGONO – CONSORZIO DI COOPERATIVE SOCIALI SOCIETA' COOPERATIVA SOCIALE ONLUS	Affidamento di servizi sociosanitari non residenziali alle consorziate	2011	04977980657	VIA GUICCIARDINI, 35	84091	BATTIPAGLIA	SA	DI FIORE DANIELA	409 del 16/05/2017		
555	A/B	ARCOBALENO COOPERATIVA SOCIALE	Attivita' ludico-ricreative motorie per minori, disabili e anziani-mensa-attivita' di assistenza sociale non residenziale -lavori di pulizia	2001	03782810653	VIA CANONICA DE LUCA, 218	84040	CELLE DI BULGHERIA	SA	MAREGA ROSSANA	410 del 16/05/2017		
556	B	SOCOFASA ONLUS SOCIETA' COOPERATIVA SOCIALE	Lavori di pulizia, facchinaggio in genere e attività connesse	2006	04428820650	VIA SCAVATE CASE ROSSE, 30	84131	SALERNO	SA	RIPOLI ALFREDO	411 del 16/05/2017		
557	B	ANNA NUOVA SERVICES – SOCIETA' COOPERATIVA SOCIALE	Servizio di scuolabus	2009	04735560650	VIA MONTESANTO, 21	84052	CERASO	SA	TAFURI FRANCESCO	412 del 16/05/2017		MANCATO INVIO ADEMPIMENTI ANNO 2018 DECRETO N. 103 DEL 05/03/2019
558	B	RINOVA SERVICE SOCIETA'COOPERATIVA SOCIALE	Agenzia di volantinaggio	2013	05169500658	VIA SANTA MARGHERITA, 36/H	84129	SALERNO	SA	CLAUSI DOMENICO	413 del 16/05/2017		ESPRESSA RICHIESTA PER TRASFORMAZIONE IN RINOVA SERVICE SOCIETA' COOPERATIVA DECRETO N. 363 DEL 07/04/2021

fonte: http://burc.regione.campania.it

N. ORD	Sezione	DENOMINAZIONE SOCIALE	DESCRIZIONE SINTETICA OGGETTO SOCIALE (attività prevalente)	ANNO COSTITUZIONE	C.F./P.IVA COOPERATIVA	INDIRIZZO SEDE LEGALE	CAP SEDE LEGALE	COMUNE SEDE LEGALE	PROVINCIA SEDE LEGALE	LEGALE RAPPRESENTANTE	NUMERO E DATA DECRETO ISCRIZIONE	PRESA D'ATTO VARIAZIONE E N. DECRETO	MOTIVAZIONE CANCELLAZIONE NUMERO E DATA DECRETO
559	A	CONTATTO COOPERATIVA SCOCIALE	Servizi domiciliari di assistenza	2009	04740320652	VIA ROMA, 48	84040	CAMPORA	SA	PAGNOTTO GIOVANNA	414 del 16/05/2017		
560	B	SOCIETA' COOPERATIVA SOCIALE FREEDOM	Bar e altri esercizi simili senza cucina	2016	05469790652	VIA GIOVANNI PAOLO I, 3/C	84091	BATTIPAGLIA	SA	SOLE ILARIA	415 del 16/05/2017		MANCATO INVIO ADEMPIMENTI ANNO 2020 DECRETO N. 738 DEL 19/07/2021
561	A	OCCHIO MAGICO SOCIETA'COOPERATIVA SOCIALE	Assistenza domiciliare, gestione servizi sociali riservata a persone in difficoltà	1992	02824560656	CORSO GARIBALDI, 2	84035	POLLA	SA	TUFANO MARIA ROSARIA	416 del 16/05/2017		
562	A	IO SPERIAMO CHE ME LA CAVO COOPERATIVA SOCIALE	Strutture di assistenza sociale residenziale	2015	C.F.90081590631 P.I.07838211212	VIA GIUGLIANO, 77	80040	POGGIOMARINO	NA	ARPAIA ANTONIO	417 del 16/05/2017		MANCATO INVIO ADEMPIMENTI ANNO 2021 ED INATTIVITA' DECRETO N.109 DEL 08/02/2022
563	A	LE ALI COOPERATIVA SOCIALE	Altre attivita' di assistenza sociale non residenziale	2016	08295761210	VIA FRATELLI ROSSELLI, 55	80019	QUALIANO	NA	MASI ASSUNTA	418 del 16/05/2017		
564	C	ALFA – CONSORZIO PREVALENTEMENTE DI COOPERATIVE SOCIALI (EX ART.8 LEGGE 381/91), SOCIETA' COOPERATIVA SOCIALE – ONLUS	Attivita' di assistenza domiciliare per anziani e persone svantaggiate	2007	02540410640	VIA SANTISSIMA TRINITA', 44	83100	AVELLINO	AV	SIFO ERNESTO	419 del 16/05/2017		
565	A	EBE SOCIETA' COOPERATIVA SOCIALE ONLUS	Altre strutture di assistenza sociale residenziale	2013	07577801215	VIA SAN GIOVANNI, 35	80050	PIMONTE	NA	SOMMA ANNA	420 del 16/05/2017		ESPRESSA RICHIESTA DECRETO N. 521 DELL'11/05/2021 ISCRITTA NELLA SEZIONE B DECRETO N. 703 DEL 05/07/2021
566	A – B	ALMA COOPERATIVA SOCIALE	Assistenza socio-sanitaria effettuata da personale regolarmente qualificato Affittacamere per brevi soggiorni, case ed appartamenti per vacanza Bed and breakfast, residence	2010	06583371213	CORSO ITALIA,71	80063	PIANO DI SORRENTO	NA	GARGIULO ALBINO	2 del 24/05/2017 619 del 31/05/2021		
567	A	AGORA' COOPERATIVA SOCIALE	Assistenza domiciliare-assistenza non residenziale per anziani e disabili	2013	07392331216	VIA NUOVA POGGIOREALE,160/c	80143	NAPOLI	NA	VISCIANO SILVANA	3 del 24/05/2017		
568	B	ALBA SOCIETA' COOPERATIVA SOCIALE	Cura e manutenzione del paesaggio inclusi parchi, giardini e aiuole	2010	06741401217	VIA TOMMASO ASTARITA, 39	80062	META	NA	D'AMBROSIO LEANDRO	4 del 24/05/2017		MANCATO INVIO ADEMPIMENTI ANNO 2018 DECRETO N. 27 DEL 25/01/2019
569	A	IL VILLAGGIO DEI COLORI SOCIETA' COOPERATIVA SOCIALE	Servizi alla persona e servizi di assistenza sociale con personale altamente qualificato. - servizi di assistenza sociale residenziale	2002	04247951215	VIA TORI, 12	80044	OTTAVIANO	NA	CALCIDE ROMUALDO	5 del 24/05/2017		MANCATO INVIO ADEMPIMENTI ANNO 2019 DECRETO N.76 DEL 30/01/2020
570	A/B	IL FARO SOCIETA' COOPERATIVA SOCIALE A R.L.	Gestione servizi sociali - pulizia e manutenzione di arenili, strade e cigli stradali, manutenzione e pulizia di giardini, corsi d'acqua e sentieri	2014	05228280656	VIA ALCIDE DE GASPERI, 34	84043	AGROPOLI	SA	CONTE GIUSEPPE	11 del 25/05/2017		MANCATO INVIO ADEMPIMENTI ANNO 2018 DECRETO N. 102 DEL 05/03/2019
571	A	"COOPERATIVA SOCIALE AZZURRA" - SOC. COOP. A R.L.	Servizi socio- assistenziali alla persona e a favore di portatori di handicap, anziani, minori o di persone che si trovano in disagio socio-economico-culturale, reinserimenti	2000	03713760654	VIA NAPOLI, 198	84014	NOCERA INFERIORE	SA	BOVE LUIGI	12 del 25/05/2017		MANCATO INVIO ADEMPIMENTI ANNO 2020 DECRETO N. 737 DEL 19/07/2021
572	A	ARCHE' COOPERATIVA SOCIALE	Integrazione sociale attraverso l'istituzione di corsi per attività varie	1997	03327340653	VIA VITOLO, 4	84014	NOCERA INFERIORE	SA	RICCIARDI GERARDO	13 del 25/05/2017	TRASFERIMENTO SEDE DECRETO N.932 DEL 27/10/2021	
573	B	CILENTO SERVIZI- PROGRESSO-SOLIDARIETA'- COOPERATIVA SOCIALE	Manutenzione del verde	2014	05269610654	VIA S. SALVATORE, 30	84076	TORCHIARA	SA	RIZZO CARMINE	14 del 25/05/2017		

fonte: http://burc.regione.campania.it

N. ORD	Sezione	DENOMINAZIONE SOCIALE	DESCRIZIONE SINTETICA OGGETTO SOCIALE (attività prevalente)	ANNO COSTITUZIONE	C.F./P.IVA COOPERATIVA	INDIRIZZO SEDE LEGALE	CAP SEDE LEGALE	COMUNE SEDE LEGALE	PROVINCIA SEDE LEGALE	LEGALE RAPPRESENTANTE	NUMERO E DATA DECRETO ISCRIZIONE	PRESA D'ATTO VARIAZIONE E N. DECRETO	MOTIVAZIONE CANCELLAZIONE NUMERO E DATA DECRETO
574	A – B	GIOIA DI VIVERE SOCIETA' COOPERATIVA SOCIALE	Gestione e svolgimento di servizi socio-sanitari ed assistenziali Attivita'di segretariato	2013	05159920650	STRADA PROVINCIALE TEVEROLA-CASALUCE,75	81031	TEVEROLA	CE	SCARANO ALFONSO	15 del 25/05/2017 386 del 17/07/2020	TRASFERIMENTO SEDE DECRETO N.378 DELL'11/09/2017	
575	A	COOPERATIVA SOCIALE ALMA MATER SOC. COOP.	Servizi di assistenza socio-sanitaria non residenziale	2006	09194141009	VIA NICOLA FRAGGIANNI,13	80143	NAPOLI	NA	GUARINO ANNA	48 del 26/05/2017	MODIFICA DENOMINAZIONE DECRETO N.65 DEL 29/01/2021	
576	A	FENICE SOCIETA' COOPERATIVA SOCIALE ONLUS	Assistenza socio-assistenziale per anziani e disabili svolta c/o l'unità locale	2015	08212141215	VIA STEFANO CORSI,5	80039	SAVIANO	NA	BOSSO FRANCESCO	49 del 26/05/2017		
577	A - B	SOLIDALIS SOCIETA' COOPERATIVA SOCIALE	Servizio semiresidenziale - centro polifunzionale per disabili. Attivita' per l'inserimento lavorativo di soggetti svantaggiati	2014	07702111217	VIA AUSILIO, ISOLA E5	80143	NAPOLI	NA	PARLATI ERRICO	50 del 26/05/2017 459 del 20/10/2017		
578	A – B	COOPERATIVA SOCIALE GLOBAL SOCIAL SERVICE	Assistenza socio-sanitaria e assistenza domiciliare Attività di pulizia edifici	2004	03034340616	VIA DOMIZIANA, 629	81034	MONDRAGONE	CE	NICOLETTA ANTONIETTA	84 del 26/05/2017 652 del 19/11/2020		
579	A/B	ANTONIO TESSITORE ONLUS SOCIETA' COOPERATIVA SOCIALE	Servizi socioassistenziali – interventi di integrazione lavorativa e sociale di soggetti svantaggiati – coltivazione ortaggi	2013	03873200616	VIA MARCONI,3	81030	CASAPESENNA	CE	GALLUCCIO MICHELA	85 del 26/05/2017		
580	C	FILIPENDO CONSORZIO DI COOPERATIVE SOCIALI – SOCIETA' COOPERATIVA SOCIALE ONLUS	Assistenza socio-sanitaria	2008	03472380611	VIA MAZZAGGIO,11	81031	AVERSA	CE	BORTONE GENNARO	86 del 26/05/2017		
581	B	LA NTR SOCIETA' COOPERATIVA SOCIALE ONLUS	Attivita' di pulizia e disinfezione, manutenzione (strade, verde, ecc.) restauro di edifici civili ed industriali	2012	02746460647	VIA VICOLO DELLA NEVE, 1	83100	AVELLINO	AV	LEONE GIUSEPPE	100 del 26/05/2017		
582	A	EQUAZIONE - SOCIETA' COOPERATIVA SOCIALE	Commercio solidale – contrasto alla dispersione scolastica attraverso servizi di assistenza e di integrazione soprattutto nell'area formazione/lavoro	2007	03315230619	VIA GEMITO,19	81100	CASERTA	CE	AGLIONE PAOLA	133 del 29/05/2017		
583	C	NUOVA COOPERAZIONE ORGANIZZATA - CONSORZIO DI COOPERATIVE – SOCIETA' COOPERATIVA SOCIALE	Consulenza imprenditoriale-consulenza amministrativo-gestionale e pianificazione aziendale	2012	03827160619	VIA LINGUITI,54	81031	AVERSA	CE	PERILLO SIMMACO	134 del 29/05/2017		
584	B	L'AQUILONE SERVICES SOCIETA' COOPERATIVA SOCIALE	Attivita' import export, pulizia generale di edifici, servizi di disinfestazione, coltivazione di uva	1993	C.F. 06648620638 P.I. 07528080838	VIA LUCA DA PENNE,3	80122	NAPOLI	NA	DE MICHELE RENATO	160 del 30/05/2017		
585	A	COOPERATIVA SOCIALE H.P. GROUP SOCIETA' COOPERATIVA	Servizi di assistenza domiciliare e socio-assistenziale	2014	07679121215	VIA LUIGI OLIVA,81	80041	BOSCOREALE	NA	TRERE' CLAUDIO	161 del 30/05/2017		
586	A	SPES UNICA SOCIETA' COOPERATIVA SOCIALE	Gestione di servizi sociosanitari orientati ai bisogni di persone handicappate e con ritardi di apprendimento, di minori ed anziani	2003	04016020655	VIA G. GENOVESE, 10	84025	EBOLI	SA	COZZOLINO FRANCESCO	177 del 01/06/2017		
587	A	CASA SOCIALE PADRE PIO – SOCIETA' COOPERATIVA SOCIALE A MUTUALITA' PREVALENTE	Casa sociale per anziani	2008	04570530651	CORSO GARIBALDI, 58	84025	EBOLI	SA	MADAIO ANGIOLA	178 del 01/06/2017		
588	A	SOCIETA' COOPERATIVA SOCIALE MARCO POLO	Servizi di assistenza sociale a favore di persone svantaggiate, immigrati e minori	2015	04036010611	VIA CAPPUCCINI,13	81100	CASERTA	CE	DI DINO MARCO	179 del 01/06/2017		
589	A – B	FEDERICO OZANAM COOPERATIVA SOCIALE	Centro diurno sociosanitario per disabili Laboratori artigianali piccoli manufatti e giardinaggio	1984	01464860616	VIA CADUTI SUL LAVORO, 71	81100	CASERTA	CE	PETRILLO PATRIZIA	180 del 01/06/2017 423 del 01/09/2020		
590	A	SOCIETA' COOPERATIVA SOCIALE LUSCIANO BENE COMUNE	Assistenza sociale non residenziale – interventi di integrazione persone svantaggiate	2016	04168450619	VIA A.MANZONI, 36	81030	LUSCIANO	CE	SANTORO NICOLETTA	188 del 06/06/2017		MANCATO INVIO ADEMPIMENTI ANNO 2019 DECRETO N. 92 DEL 31/01/2020
591	B	SATURNO SOC. COOP. SOCIALE	Preparazione e somministrazione di pasti per alunni di scuole materne e medie	1998	03417650656	VIA FRASSO TELESINO, 23	84043	AGROPOLI	SA	TUCCIO MARIA GIOVANNA	189 del 06/06/2017		

fonte: http://burc.regione.campania.it

N. ORD	Sezione	DENOMINAZIONE SOCIALE	DESCRIZIONE SINTETICA OGGETTO SOCIALE (attività prevalente)	ANNO COSTITUZIONE	C.F./P.IVA COOPERATIVA	INDIRIZZO SEDE LEGALE	CAP SEDE LEGALE	COMUNE SEDE LEGALE	PROVINCIA SEDE LEGALE	LEGALE RAPPRESENTANTE	NUMERO E DATA DECRETO ISCRIZIONE	PRESA D'ATTO VARIAZIONE E N. DECRETO	MOTIVAZIONE CANCELLAZIONE NUMERO E DATA DECRETO
592	B	NEW ECOLOGY SERVICE SOCIETA' COOPERATIVA SOCIALE	Progettazione, realizzazione, manutenzione e gestione del verde, lavori di costruzione, ricostruzione e manutenzione argini, marciapiedi e strade	2006	04364150658	VIA MIRABELLA, 51	84025	EBOLI	SA	MARTINIANO COSIMO	191 del 06/06/2017		
593	C	CONSORZIO DELLE COOPERATIVE SOCIALI DI SOLIDARIETA' TERRITORIALE E COOPERAZIONE SOL.CO. IRPINIA "ONLUS" - SOCIETA' COOPERATIVA" IN ABBREVIAZIONE CONSORZIO SOCIALE SOL.CO. IRPINIA – SOCIETA' COOPERATIVA	Promozione e sviluppo imprese sociali – ricerca, studio e progettazione nuovi servizi, progetti regionali e non a supporto delle cooperative socie - servizi di pulizia presso enti pubblici, servizio di manutenzione del verde pubblico	2001	02277280646	VIA FRATELLI BISOGNO, 41/D	83100	AVELLINO	AV	FANFARILLO PAOLA	193 del 06/06/2017		MANCATO INVIO ADEMPIMENTI ANNO 2019 DECRETO N.79 DEL 30/01/2020
594	A	LA ROSA – SOCIETA' COOPERATIVA SOCIALE O.N.L.U.S	Comunità educativa di tipo familiare e centro diurno per minori	2017	01678960624	VIA PAGLIARONE, 91	82016	MONTESARCHIO	BN	LA SELVA CARLO	198 del 12/06/2017		
595	A	SOLIDARCI SOCIETA' COOPERATIVA SOCIALE - IMPRESA SOCIALE	Servizi di accoglienza immigrati	2017	C.F.93045010613 P.I. 04193810613	VIALE DEI BERSAGLIERI, 32B	81100	CASERTA	CE	VITIELLO MARA	199 del 12/06/2017		
596	C	ICARO CONSORZIO COOPERATIVE SOCIALI – SOCIETA' COOPERATIVA	Gestione strutture residenziali e semiresidenziali per anziani, disabili e minori	1995	02241260617	VIA GRAN BRETAGNA, SNC, COMPLESSO LONA	81055	SANTA MARIA CAPUA VETERE	CE	GAUDIANO MARIA GRAZIA	200 del 12/06/2017		
597	A	ANCHE NOI SOCIETA' COOPERATIVA SOCIALE	Servizi domiciliari di assistenza anche infermieristica e sanitaria in genere	1997	03329120657	VIA DON VINCENZO CAPEZIO, 6	84025	EBOLI	SA	BUONINFANTE VINCENZA	201 del 12/06/2017		
598	A	ELIOS COOPERATIVA SOCIALE	Attivita' di servizi per la persona	2001	07699280637	VIA LUCA GIORDANO, 27	80040	CERCOLA	NA	PERNA ANTONIO	202 del 13/06/2017		
599	A	LA FONTE SOCIETA' COOPERATIVA SOCIALE A R.L.	Attività socio-educative in centro famiglia	2001	03763530650	VIA CASA DI GENOVA, 9	84010	MAIORI	SA	DE RISI GIUSEPPINA	205 del 15/06/2017		
600	A	GESCO SERVIZI COOPERATIVA SOCIALE	Assistenza sociale non residenziale per anziani e disabili	2013	07392541210	VIA VICINALE SANTA MARIA DEL PIANTO, 36	80143	NAPOLI	NA	SMARRAZZO GIACOMO	206 del 15/06/2017		
601	A	IRIS – SOCIETA' COOPERATIVA SOCIALE	Assistenza sociale non residenziale per anziani e disabili	2011	04926940653	VIA MAZZINI, 2	84030	SAN RUFO	SA	SALVIOLI EMILIANA	224 del 21/06/2017	TRASFERIMENTO SEDE DECRETO N. 79 DEL 18/02/2019	
602	A	COUNSELIS COOPERATIVA SOCIALE O.N.L.U.S.	Scuole e corsi di lingua dei segni	2013	07585501211	PIAZZA PORTANOVA, 7	80138	NAPOLI	NA	BUONOMO VALERIA	226 del 21/06/2017		
603	A/B	SOCIETA' COOPERATIVA SOCIALE PATHOS	Assistenza domiciliare con servizi sanitari – servizi di pulizia e disinfezione	2016	04146570611	VIA NUCLEO TAVERNA,7	81052	PIGNATARO MAGGIORE	CE	ALLOCCA ANTONIO	228 del 22/06/2017		MANCATO INVIO ADEMPIMENTI ANNO 2019 DECRETO N. 93 DEL 31/01/2020
604	A	CENTRO MEDICINA PSICOSOMATICA COOPERATIVA SOCIALE	Assistenza sanitaria – riabilitazione con degenza diurna	1984	C.F. 04535910634 P.I. 01339371211	VIA TRAVERSA SCHITO,5	80053	CASTELLAMMARE DI STABIA	NA	NARDELLI TIZIANA	229 del 22/06/2017		
605	A	ELIOS SOCIETA' COOPERATIVA SOCIALE	Assistenza sociale non residenziale per anziani e disabili	2016	04129900611	VIA TIRONCELLI, 7	80059	TORRE DEL GRECO	NA	GAGLIONE CIRO	235 del 23/06/2017		PERDITA DEI REQUISITI PER LA SOLA SEZIONE B DECRETO N.22 DEL 21/01/2019
606	A	TANDEM SOCIETA' COOPERATIVA SOCIALE	Assistenza sociale non residenziale	1999	07532110637	VIA NUOVA CALORE, 8	82100	BENEVENTO	BN	LEONE SILVANA	236 del 23/06/2017	TRASFERIMENTO SEDE DECRETO N.17 DEL 19/01/2022	
607	A	COOPERATIVA SOCIALE T.M.A. GROUP	Attivita' di assistenza sociale non residenziale, attività integrative per minori disabili – autistici	2011	06835901213	VIA V. CUOCO, 26	80026	CASORIA	NA	CAPUTO GIOVANNI	237 del 23/06/2017		
608	A – B	A.S.S. COOPERATIVA SOCIALE	Assistenza sociale non residenziale per anziani e disabili Pulizia specializzata di edifici ed impianti e macchinari industriali	2014	05305490657	VIA PORTO, 36	84010	SAN VALENTINO TORIO	SA	COSTABILE MATTEO	238 del 26/06/2017 704 del 26/11/2020		
609	A	COOPERATIVA SOCIALE L.C.G.	Comunita' educativa di tipo familiare e altre strutture di assistenza sociale residenziale	2009	06334261218	VIA SILVIO PELLICO, 11	80035	NOLA	NA	LIBERTI GIOVANNA	239 del 26/06/2017		MANCATO INVIO ADEMPIMENTI ANNO 2019 DECRETO N. 46 DEL 23/01/2020

fonte: http://burc.regione.campania.it

N. ORD	Sezione	DENOMINAZIONE SOCIALE	DESCRIZIONE SINTETICA OGGETTO SOCIALE (attività prevalente)	ANNO COSTITUZIONE	C.F./P.IVA COOPERATIVA	INDIRIZZO SEDE LEGALE	CAP SEDE LEGALE	COMUNE SEDE LEGALE	PROVINCIA SEDE LEGALE	LEGALE RAPPRESENTANTE	NUMERO E DATA DECRETO ISCRIZIONE	PRESA D'ATTO VARIAZIONE E N. DECRETO	MOTIVAZIONE CANCELLAZIONE NUMERO E DATA DECRETO
610	A/B	MARE LUNA – SOCIETA' COOPERATIVA SOCIALE	Assistenza domiciliare integrata – commercio prodotti alimentari per mezzo di apparecchi automatici	2004	04155500657	VIA FRANCESCO CAMMAROTA, 19	84078	VALLO DELLA LUCANIA	SA	RUGGIERO LUIGI	241 del 27/06/2017		
611	B	ARTE MUSICA E CAFFE' SOCIETA' COOPERATIVA SOCIALE	Servizi di organizzazione per la realizzazione di feste, eventi, spettacoli, convegni	2007	05616751219	VIA ANTONIO MANCINI, 30	80127	NAPOLI	NA	FALCONE CARLO	254 del 30/06/2017		
612	A – B	HAPPY - SOCIETA' COOPERATIVA SOCIALE O.N.L.U.S.	Servizi socio assistenziali ed educativi a favore di anziani disabili e minori - gestione centri accoglienza madri e bambini Servizi di pulizia	2013	03938000613	VIA ROSANO,52	81030	CASALUCE	CE	VINCOLI GIANCARLO	255 del 30/06/2017 454 del 23/04/2021		
613	A	LA PROVVIDENZA SOCIETA' COOPERATIVA SOCIALE	Strutture di assistenza sociale residenziale	2017	05564550654	VIA SABATELLA SCIGLIATI, 20	84047	CAPACCIO	SA	VONA CARMINE	261 del 12/07/2017		
614	A	ALLADIN – SOCIETA' COOPERATIVA SOCIALE AR.L.	Strutture di assistenza residenziale per anziani e disabili – casa famiglia per minori	2000	03930481217	VIA SCALEA,30	80055	PORTICI	NA	MATRULLO LINA	262 del 12/07/2017		
615	A – B	FUORICLASSE SOCIETA' COOPERATIVA SOCIALE ONLUS	Servizi socio-assistenziali non residenziali a favore di minori, disabili, anziani Servizi di pulizia	2011	03751290614	VIA CALABRIA, 10	81022	CASAGIOVE	CE	BOEMIO CHIARA	263 del 12/07/2017 453 del 23/04/2021	TRASFERIMENTO SEDE DECRETO N.232 DEL 28/02/2022	
616	C	CONSORZIO DI COOPERATIVE SOCIALI IL DELTAPLANO SOCIETA' COOPERATIVA SOCIALE IN SIGLA "I.D.S.C.S."	Servizio assistenza domiciliare	2007	04443550654	VIA SAN LEONARDO TRAV. MIGLIARO SNC	84131	SALERNO	SA	MEMOLI ANNUNZIATA	264 del 13/07/2017		
617	A	CRISALIDE – SOCIETA' COOPERATIVA SOCIALE ONLUS	Assistenza sociosanitaria a minori, anziani e a portatori di handicap, gestione del servizio di assistenza psichiatrica	2006	05442471214	CORSO ROMA,37	80046	SAN GIORGIO A CREMANO	NA	DI MARTINO FABIO	265 del 13/07/2017		MANCATO INVIO ADEMPIMENTI ANNO 2018 DECRETO N.48 DEL 31/01/2019
618	A	L'ISOLA DEL SORRISO COOPERATIVA SOCIALE	Attivita' di assistenza sociale non residenziale – corsi di formazione professionale	2003	04391411214	VIA G. PORZIO – IS. G1 SCALA D - CENTRO DIREZIONALE	80143	NAPOLI	NA	DI DIO DANIELE	268 del 13/07/2017		
619	A	ACCADEMIA DEI GIORNI FELICI AVELLINO – COOPERATIVA SOCIALE ONLUS	Assistenza sociale non residenziale per gli anziani e disabili	2015	02862250640	VIA PESCATORI, 123	83100	AVELLINO	AV	FALZARANO AMALIA	275 del 13/07/2017		MANCATO INVIO ADEMPIMENTI ANNO 2021 DECRETO N.310 DEL 21/03/2022
620	C	GESCO CONSORZIO DI COOPERATIVE SOCIALI – SOCIETA' COOPERATIVA SOCIALE	Servizi sociosanitari ed educativi – gestione comunità terapeutiche e case famiglia	1991	06317480637	VIA VICINALE SANTA MARIA DEL PIANTO,36 CENTRO POLIFUNZIONALE TORRE 1	80143	NAPOLI	NA	D'ANGELO SERGIO	278 del 13/07/2017		
621	A	NUOVA VITA SOCIETA' COOPERATIVA SOCIALE AR.L.	Strutture di assistenza residenziale per minori, anziani e disabili	2008	05957841215	VIA LIBERTA',31	80033	CICCIANO	NA	MASTROPASQUA PASQUALE	279 del 13/07/2017		
622	A	SI PUO' FARE COOPERATIVA SOCIALE	Assistenza sociale non residenziale per anziani e disabili	2012	07166811211	VICO POZZ0 1/2	80014	GIUGLIANO IN CAMPANIA	NA	ORSINI ANTONELLA	280 del 13/07/2017	TRASFERIMENTO SEDE DECRETO N.26 DEL 16/01/2018	
623	A	ACQUAFREDDA SOCIETA' COOPERATIVA SOCIALE A R.L.	Assistenza sociale non residenziale/residenziale	2004	04793951213	VIA ALESSANDRO MANZONI,26	80023	CAIVANO	NA	MARGHERITA FRANCESCA	281 del 17/07/2017		
624	B	GIANCARLO SIANI COOPERATIVA SOCIALE	Trasmissione radiofonica – agricoltura biologica	2002	07187581215	CORSO RESINA,62	80056	ERCOLANO	NA	SCOGNAMIGLIO GIUSEPPE	282 del 20/07/2017		MANCATO INVIO ADEMPIMENTI ANNO 2019 DECRETO N.48 DEL 23/01/2020 ISCRITTA NUOVAMENTE AL N. 1157
625	B	NUVOLETTA PER SALVATORE SOCIETA' COOPERATIVA SOCIALE	Coltivazione di uve e di ortaggi, allevamento di pollame	2014	07687411210	VIA MARANO-QUARTO SNC	80016	MARANO DI NAPOLI	NA	NUVOLETTA MANUEL	283 del 20/07/2017		MANCATO INVIO ADEMPIMENTI ANNO 2019 DECRETO N.47 DEL 23/01/2020
626	A	TERRA E LIBERTA' COOPERATIVA SOCIALE	Servizi di assistenza sociale residenziale e non residenziale	1994	06831150633	VIA GARIBALDI,6	80146	NAPOLI	NA	TARALLO LUIGI	284 del 20/07/2017		
627	A	AURO SOCIETA' COOPERATIVA SOCIALE	Servizi sociosanitari non residenziali	2017	08685521216	VIA LUPOLI,89	80027	FRATTAMAGGIORE	NA	AULETTA ORSOLINA	285 del 20/07/2017		

fonte: http://burc.regione.campania.it

N. ORD	Sezione	DENOMINAZIONE SOCIALE	DESCRIZIONE SINTETICA OGGETTO SOCIALE (attività prevalente)	ANNO COSTITUZIONE	C.F./P.IVA COOPERATIVA	INDIRIZZO SEDE LEGALE	CAP SEDE LEGALE	COMUNE SEDE LEGALE	PROVINCIA SEDE LEGALE	LEGALE RAPPRESENTANTE	NUMERO E DATA DECRETO ISCRIZIONE	PRESA D'ATTO VARIAZIONE E N. DECRETO	MOTIVAZIONE CANCELLAZIONE NUMERO E DATA DECRETO
628	A	CASA MAMMA GRAZIELLA – SOCIETA' COOPERATIVA SOCIALE A R.L.	Gestione comunità a dimensione familiare (casa famiglia)	2010	04846720656	VIA BELVEDERE, 20	84060	ORRIA	SA	PASCA VINCENZO	286 del 20/07/2017		MANCATO INVIO ADEMPIMENTI ANNO 2020 DECRETO N. 741 DEL 20/07/2021
629	A/B	PROGETTO PIANETA GELBISON SOCIETA' COOPERATIVA SOCIALE	Servizi di assistenza sociale – servizi cimiteriali con esclusione di pompe funebri	2011	04918850654	VIA COCCELLI, 6	84060	NOVI VELIA	SA	FUSCO FRANCESCO	287 del 20/07/2017		
630	A	SVILUPPO E SOLIDARIETA' – SOCIETA' COOPERATIVA SOCIALE	Assistenza ai degenti presso ospedali, case di cura, case di riposo, presidi sanitari estivi, luoghi di villeggiatura ed altre strutture sanitarie e sociali	2005	04308820655	VIA CARMINE DE CARO, 2	84083	CASTEL SAN GIORGIO	SA	PALMIERI MARIA	289 del 20/07/2017		MANCATO INVIO ADEMPIMENTI ANNO 2019 DECRETO N.122 DEL 05/02/2020
631	B	SOCIETA' COOPERATIVA SOCIALE FORZA E CORAGGIO A R.L.	Manutenzione ed installazione impianti elettrici	2015	01620940625	VIA BORGO,30	82020	BASELICE	BN	BIANCO LUIGI	298 del 20/07/2017		
632	A	TERZA ERA SOCIETA' COOPERATIVA SOCIALE	Servizi alla persona – assistenza sociale non residenziale	2015	08075911217	VIA SANTA CATERINA,10	80040	POLLENA TROCCHIA	NA	SCOGNAMIGLIO MARIA LUISA	307 del 20/07/2017		
633	A	MY DAY SOCIETA' COOPERATIVA SOCIALE	Gestione banco alimentare – animazione territoriale – interventi in favore di migranti e minori a rischio	2007	05648351210	VIA LICOLA PATRIA,135	80078	POZZUOLI	NA	FLORENTINO VINCENZO	308 del 21/07/2017		PERDITA DEI REQUISITI DECRETO N.208 DEL 23/04/2019
634	A	GELSO COOPERATIVA SOCIALE A R.L.	Assistenza socio-sanitaria ed assistenziale	2014	07839191215	VIALE DEI PINI, 53	80131	NAPOLI	NA	FERRARO RAFFAELE	313 del 21/07/2017		MANCATO INVIO ADEMPIMENTI ANNO 2020 DECRETO N.436 DEL 21/04/2021 ISCRITTA NUOVAMENTE AL N.1233
635	A	COOPERATIVA SOCIALE A MANO A MANO	Strutture di assistenza sociale residenziale e non residenziale	2016	08284921213	VIA ADDA,61 LOTTO23/C	80016	MARANO DI NAPOLI	NA	BOCCANFUSO MARTINA	314 del 21/07/2017		MANCATO INVIO ADEMPIMENTI ANNO 2021 DECRETO N.402 DEL 08/04/2022
636	A - B	SOCIETA' COOPERATIVA DI SOLIDARIETA' SOCIALE ONLUS CITTA' IRENE	Assistenza domiciliare anziani – assistenza socio-residenziale per minori e svantaggiati Attivita' di edizione e stampa di biglietti di auguri, carta intestata, manifesti, caledari ed altro materiale editoriale	2003	03009970611	VIA ORESTE SALOMONE, 5	81043	CAPUA	CE	COMPAGNONE SAVINO	317 del 31/07/2017 1 del 03/01/2022		
637	A	COOPERATIVA SOCIALE LA ROSA DI GERICO A R.L. ONLUS	Assistenza sociale non residenziale	2016	08320791216	VIA CASA ANIELLO, 183	80057	SANT'ANTONIO ABATE	NA	APREA ESPEDITO	318 del 31/07/2017		ESPRESSA RICHIESTA PER LA SOLA SEZIONE B DECRETO N.290 DEL 16/05/2019
638	A	AZUR VILLAGE SOCIETA' COOPERATIVA SOCIALE A R.L.	Servizi per l'infanzia, adolescenza e la famiglia – servizi sociali ed educativi	2014	07748361214	VIA DELLO STADIO, 45	80077	ISCHIA	NA	MOSCA MICHELA	319 del 31/07/2017		
639	A	AMINAH SOCIETA' COOPERATIVA SOCIALE ONLUS	Centri temporanei di accoglienza immigrati – strutture di assistenza sociale residenziale	2016	08265141211	VIA ROMA,275	80040	POGGIOMARINO	NA	TARQUINI ELFA	320 del 31/07/2017		
640	A	EFFATA' – APRITI – SOCIETA' COOPERATIVA SOCIALE ONLUS	Attivita' di assistenza sociale non residenziale - centro di ascolto	2015	02849220641	VIA ANNUNZIATA SNC	83030	PRATA DI PRINCIPATO ULTRA	AV	PASTORE PATRIZIA	321 del 31/07/2017		
641	B	POMPEII SOCIETA' COOPERATIVA SOCIALE A R.L.	Servizi di promozione turistica, di prenotazione e attivita' di assistenza turistica	2016	08524051219	VIA ANTONIO SEGNI,41	80045	POMPEI	NA	PALOMBA SONIA	322 del 31/07/2017		
642	A	AUSILIOTECA MEDITERRANEA ONLUS – SOCIETA' COOPERATIVA SOCIALE A R.L.	Tecnologie e servizi a supporto di persone con disabilita' - formazione professionale	2007	05812411212	VIA DEL PARCO MARGHERITA, 23	80121	NAPOLI	NA	PAGLIARA SILVIO MARCELLO	345 del 03/08/2017		
643	A	CRESCERE INSIEME SOCIETA' COOPERATIVA SOCIALE	Strutture di assistenza sociale residenziale – attivita' di assistenza sociale non residenziale	1994	C.F.02847631211 P.I.07462780631	VIA GIOVANNI PORZIO,4 CENTRO DIREZIONALE IS.E3	80143	NAPOLI	NA	SUMMA MONICA	346 del 03/08/2017	TRASFERIMENTO SEDE DECRETO N. 700 DEL 16/12/2019	
644	B	SOCIETA' COOPERATIVA SOCIALE L'ANCORA	Gestione di stabilimento balneare	2015	07968281217	VIA VIRGILIO, 3	80053	CASTELLAMMARE DI STABIA	NA	IAMMARINO CARMEN	347 del 03/08/2017		
645	A	SOCIETA' COOPERATIVA SOCIALE L'ABBRACCIO	Comunita' di accoglienza per gestanti, madri e bambini – trasporto di persone diversamente abili	2009	06317221213	VIA PALUDICELLA, 83	80057	SANT'ANTONIO ABATE	NA	D'ANIELLO MARIA LUANA	352 del 04/08/2017		

fonte: http://burc.regione.campania.it

N. ORD	Sezione	DENOMINAZIONE SOCIALE	DESCRIZIONE SINTETICA OGGETTO SOCIALE (attività prevalente)	ANNO COSTITUZIONE	C.F./P.IVA COOPERATIVA	INDIRIZZO SEDE LEGALE	CAP SEDE LEGALE	COMUNE SEDE LEGALE	PROVINCIA SEDE LEGALE	LEGALE RAPPRESENTANTE	NUMERO E DATA DECRETO ISCRIZIONE	PRESA D'ATTO VARIAZIONE E N. DECRETO	MOTIVAZIONE CANCELLAZIONE NUMERO E DATA DECRETO
646	A	SOCIETA' COOPERATIVA SOCIALE ONLUS FUTURO	Servizi socio educativi e assistenziali verso persone svantaggiate	2014	03990370615	VIA ADIGE,20	81025	MARCIANISE	CE	PRATILLO MARIELLA	353 del 04/08/2017		
647	B	SOCIETA' COOPERATIVA SOCIALE PARKING EVOLUTION	Gestione parcheggi ed autorimesse	2006	03261540615	VIA G. PORZIO, SNC – CENTRO DIREZIONALE – ISOLA A2	80143	NAPOLI	NA	D'ALTERIO BRUNO	358 del 07/08/2017		
648	B	NESIS – GLI AMICI DI NISIDA COOPERATIVA SOCIALE	Commercio al dettaglio di oggetti di artigianato	2015	08223441216	VIA RAMPE DI SANT'ANTONIO A POSILLIPO, 13	80121	NAPOLI	NA	RUSSO FULVIA	363 del 09/08/2017		
649	A	TASMJLA COOPERATIVA SOCIALE	Attivita' di servizi per la persona	2004	04897571214	CORSO TULLIO BOCCARUSSO, 130	80040	MASSA DI SOMMA	NA	OLIVIERO CRISTINA	369 del 31/08/2017		
650	C	CONSORZIO LUNA – SOCIETA' COOPERATIVA SOCIALE	Servizi di consulenza e di organizzazione ai consorziati	2007	05909661216	VIALE DEI PINI,53	80131	NAPOLI	NA	CATUOGNO MARCO	373 del 01/09/2017	MODIFICA DENOMINAZIONE DECRETO N.462 DEL 19/07/2019	
651	A/B	ICARE – SOCIETA' COOPERATIVA SOCIALE ONLUS	Centro diurno non residenziale – agricoltura sociale	2017	01685330621	VIA VITELLI, 1	82032	CERRETO SANNITA	BN	MATURO MIRELLA	375 del 06/09/2017		
652	A	SOCIETA' COOPERATIVA SOCIALE VITA NUOVA	Gestione strutture di assistenza residenziale	2014	04020320612	VIA SANTA CATERINA,14	81025	MARCIANISE	CE	AGLIONE LUIGI	376 del 06/09/2017		
653	A	ATHENA SOCIETA' COOPERATIVA SOCIALE – ONLUS	Assistenza sociale non residenziale	2017	08558851211	VIA LEONARDO MAZZELLA,4	80077	ISCHIA	NA	BARRILE ANNA	377 del 06/09/2017		MANCATO INVIO ADEMPIMENTI ANNO 2018 DECRETO N. 21 DEL 21/01/2019
654	A/B	BENE.SAN SOCIETA' COPERATIVA SOCIALE	Servizio trasporto disabili – servizio pulizia strade	2012	01548130622	VIA CIRCUMVALLAZIONE, 3	82038	VITULANO	BN	BUONANNO CARLO	386 del 20/09/2017		
655	A	TERZO SETTORE KASA N COOPERATIVA SOCIALE	Segretariato sociale	2015	01639020625	VIA ROMA, 148	80013	CASALNUOVO DI NAPOLI	NA	NAPPI GIOVANNI	389 del 20/09/2017	MODIFICA DENOMINAZIONE E TRASFERIMENTO SEDE DECRETO N. 14 DEL 17/01/2022	
656	B	SAN GIORGIO SOLIDALE COOPERATIVA SOCIALE A R.L.	Attivita' di piccole opere edili quali sistemazione strade, marciapiedi , edifici in genere e manutenzione degli stessi	2015	05413940650	VIA G. PETTI, SNC	84083	CASTEL SAN GIORGIO	SA	PAGLIETTA FRANCESCO	392 del 22/09/2017		
657	A/B	AMAME SOCIETA' COOPERATIVA SOCIALE	Assistenza domiciliare socio - assistenziale – olivicoltura – gestione aree verdi	2011	03692400611	VIALE KENNEDY,68	81055	SANTA MARIA CAPUA VETERE	CE	FABOZZI ANTONIO	397 del 27/09/2017		
658	A	SOCIETA' COOPERATIVA SOCIALE ONLUS LA ROCCIA	Assistenza sociale residenziale a favore di minori e persone non autosufficienti	2016	04134330614	VIA BENEDETTO CROCE,13	81055	SANTA MARIA C.APUA VETERE	CE	CAPORASO MARIANNA	398 del 27/09/2017		MANCATO INVIO ADEMPIMENTI ANNO 2018 DECRETO N. 75 DEL 15/02/2019
659	B	ADAMMS SOCIETA' COOPERATIVA SOCIALE	Gestione magazzini di non alimentari per conto terzi	2015	05439100651	VIA GIOACCHINO ROSSINI, 18	84025	EBOLI	SA	GIORDANO AMEDEO	400 del 27/09/2017		MANCATO INVIO ADEMPIMENTI ANNO 2019 DECRETO N.123 DEL 05/02/2020
660	A/B	DEMETRA – SOCIETA' COOPERATIVA SOCIALE	Gestione di servizi socio-sanitari, riabilitativi, di accoglienza, animazione e assistenza -'inserimento lavorativo di persone svantaggiate.	2006	02476120643	RIONE SAN TOMMASO, 85	83100	AVELLINO	AV	FAMOSO MARIA ROSARIA	406 del 29/09/2017		
661	A	COCCINELLA – COOPERATIVA SOCIALE ONLUS – SOCIETA' COOPERATIVA	Gestione scuola dell'infanzia paritaria	2013	02779520648	VIA GABRIELE PREZIOSI SNC, FRAZ. TAVERNOLA SAN FELICE	83020	AIELLO DEL SABATO	AV	LOFFREDO CARMINE	408 del 29/09/2017		MANCATO INVIO ADEMPIMENTI ANNO 2018 DECRETO N. 66 DEL 12/02/2019 ISCRITTA NUOVAMENTE AL N. 988
662	A	MEDINCO' COOPERATIVA SOCIALE A MUTUALITA' PREVALENTE A R.L.	Coordinamento delle attivita' mediche ed infermieristiche dei singoli soci, organizzazione corsi di formazione	2014	05247680654	VIA DELLA LIBERTA', 96	84086	ROCCA PIEMONTE	SA	SELLITTO RAFFAELE	409 del 29/09/2017		
663	A – B	LA BUSSOLA SOCIETA' COOPERATIVA SOCIALE A R.L.	Assistenza domiciliare anziani e disabili Servizio mensa scolastica, servizio manutenzione verde pubblico, custodia impianti sportivi	2014	01602670620	VIA DEI CAPPUCCINI, 22	82100	BENEVENTO	BN	POLZELLA GIOVANNA	410 del 29/09/2017 151 del 26/02/2020		

fonte: http://burc.regione.campania.it

N. ORD	Sezione	DENOMINAZIONE SOCIALE	DESCRIZIONE SINTETICA OGGETTO SOCIALE (attività prevalente)	ANNO COSTITUZIONE	C.F./P.IVA COOPERATIVA	INDIRIZZO SEDE LEGALE	CAP SEDE LEGALE	COMUNE SEDE LEGALE	PROVINCIA SEDE LEGALE	LEGALE RAPPRESENTANTE	NUMERO E DATA DECRETO ISCRIZIONE	PRESA D'ATTO VARIAZIONE E N. DECRETO	MOTIVAZIONE CANCELLAZIONE NUMERO E DATA DECRETO
664	A/B	R.E.M. CONSULENZE SOCIETA' COOPERATIVA SOCIALE A R.L.	Centro di accoglienza e socializzazione per disabili – elaborazione dati contabili per enti	2007	01418190623	VIA ROMA, 8	82020	PESCO SANNITA	BN	IATALESE MICHELINA	411 del 29/09/2017		
665	A	ESISTO COOPERATIVA SOCIALE – SOCIETA' COOPERATIVA	Attivita' di assistenza sociale non residenziale	2002	04309571216	VIA CASA ANIELLO, 120	80057	SANT'ANTONIO ABATE	NA	ALFANO MASSIMO	412 del 29/09/2017		
666	A	POLO OASI SOCIETA' COOPERATIVA SOCIALE A R.L. ONLUS	Comunita' residenziale per minori a rischio - migranti	2005	01339420620	VIA BOCCHINO LEMMO 8/10 LOCALITÀ CESINE	82018	SAN GIORGIO DEL SANNIO	BN	IARRUSSO AURELIO	416 del 04/10/2017		MANCATO INVIO ADEMPIMENTI ANNO 2018 DECRETO N. 93 DEL 25/02/2019
667	B	SOCIETA' COOPERATIVA SOCIALE A R.L. LAZZARELLE	Torrefazione del caffe'	2010	06577891218	VIALE AUGUSTO,132	80125	NAPOLI	NA	CARPINIELLO IMMACOLATA	417 del 04/10/2017		
668	A	TAM COOPERATIVA SOCIALE – ONLUS	Servizi di assistenza sociale non residenziale	2016	08473531211	PIAZZA SANT'AGNELLO, 4	80046	SAN GIORGIO A CREMANO	NA	MATASCIOLI FABIO	418 del 04/10/2017		
669	A	SOCIETA' COOPERATIVA SOCIALE MY SCHOOL A R. L.	Scuola dell'infanzia e primaria paritaria	2016	08406491210	VIA GIUSEPPE DI VITTORIO,179/181	80019	QUALIANO	NA	ILLIANO VALENTINA	425 del 09/10/2017		
670	B	MOBILITY - SOCIETA' COOPERATIVA SOCIALE	Servizi di nettezza urbana	2001	02282600648	VIA IV NOVEMBRE, 41	83032	BONITO	AV	MARIANO MAURIZIO	428 del 10/10/2017		
671	B	PITAGORA SOCIETA' COOPERATIVA SOCIALE - IMPRESA SOCIALE	Produzione lavoro – elaborazione elettronica dati contabili	2016	04148210612	VIA PATTURELLI,65	81100	CASERTA	CE	VITIELLO MARA	432 del 11/10/2017		
672	A	OLTRE SOCIETA' COOPERATIVA SOCIALE	Gestione di servizi socio-educativi, assistenziali	2016	05498750651	VIA PIO LA TORRE, 8	84010	SAN MARZANO SUL SARNO	SA	LIMPIDO IMMACOLATA	436 del 12/10/2017	TRASFERIMENTO SEDE DECRETO N.667 DEL 20/12/2017	
673	C	PERCORSI – CONSORZIO DI COOPERATIVE SOCIALI – SOCIETA' COOPERATIVA SOCIALE	Attivita' di assistenza sociale non residenziale	2003	02354610640	PIAZZA LIBERTA', 19	83100	AVELLINO	AV	SANTUCCI VALENTINO	439 del 12/10/2017		
674	C	MESTIERI CAMPANIA – CONSORZIO DI COOPERATIVE SOCIALI – SOCIETA' COOPERATIVA SOCIALE	Servizi di ricerca di mercato, servizi di pianificazione e valutazione del personale	2015	05416430659	VIA MADONNA DI FATIMA, 21	84129	SALERNO	SA	GAUDINO GIOVANPAOLO	441 del 16/10/2017		
675	B	SANNIO LAVORO – O.N.L.U.S. - SOCIETA' COOPERATIVA SOCIALE	Gestione aree destinate a parcheggi a pagamento nel comune di Benevento	2006	01379890625	VIA MARTIRI D'UNGHERIA, 10	82100	BENEVENTO	BN	SAVOIA CARMINE	442 del 16/10/2017		
676	A	ATENA SOCIETA' COOPERATIVA SOCIALE	Consulenza e sostegno psicologico a classi disagiate, telesoccorso	2017	01677580621	VIA DEL POMERIO, 7	82100	BENEVENTO	BN	TEBANO ANTONIO	443 del 16/10/2017		
677	A	AMICA COOPERATIVA SOCIALE	Assistenza domiciliare ed infermieristica agli anziani	2010	04816170650	VIA GALLOPPO, 78	84127	SALERNO	SA	PALATUCCI IDA	445 del 16/10/2017		
678	B	OPUS VITAE SOCIETA' COOPERATIVA SOCIALE	Elaborazione dati per conto terzi	2016	01648850624	CONTRADA SAN PIETRO, SNC	82030	PAUPISI	BN	PROCACCINI COSIMO	452 del 19/10/2017		MANCATO INVIO ADEMPIMENTI ANNO 2021 E TRASFORMAZIONE IN OPUS VITAE SOCIETA' COOPERATIVA DECRETO N.417 DEL 12/04/2022
679	A/B	COOPERATIVA SOCIALE PHOENIX A R.L.	Assistenza domiciliare anziani senza prestazioni sanitarie – lavori di pulizia e disinfestazione	2001	01216040624	VIA ROMA SNC	82020	FRAGNETO L'ABATE	BN	MARRONE MARIO	453 del 19/10/2017		
680	A	RAGGIO DI SOLE SOCIETA' COOPERATIVA SOCIALE	Servizi socio assistenziali sia domiciliari che presso strutture sanitarie sia pubbliche che private, con personale osa e oss	2015	05404270653	VIA CANNELLONE,10	84087	SARNO	SA	MIRANDA GIUSEPPINA	454 del 19/10/2017		
681	A	ARMONIA SOCIETA' COOPERATIVA SOCIALE ONLUS	Assistenza sociale non residenziale e residenziale	2007	05775061210	VIA EMILIO SCAGLIONE,53	80145	NAPOLI	NA	SACCO VINCENZA	455 del 19/10/2017		
682	A	COOPERATIVA DI SOLIDARIETA' SOCIALE IL GIRASOLE ARL ONLUS	Servizi di assistenza sociale residenziale	2004	04826841217	VIA PANTALEO, 16	80010	QUARTO	NA	GENTILE ANNUNZIATA	456 del 19/10/2017		
683	A	FLORA SOCIETA' COOPERATIVA SOCIALE A R. L.	Attivita' educative e ricreative in favore dei minori	2010	06725611211	VIA AMERIGO VESPUCCI, 13	80035	NOLA	NA	FEBBRAIO ANTONIETTA	457 del 19/10/2017		
684	A	SOCIETA' COOPERATIVA SOCIALE FANTASY A R. L.	Scuola dell'infanzia e primaria paritaria	2016	08406451214	VIA OTTAVIANO AUGUSTO,54	80070	BACOLI	NA	ILLIANO MARIA	458 del 19/10/2017		

fonte: http://burc.regione.campania.it

N. ORD	Sezione	DENOMINAZIONE SOCIALE	DESCRIZIONE SINTETICA OGGETTO SOCIALE (attività prevalente)	ANNO COSTITUZIONE	C.F./P.IVA COOPERATIVA	INDIRIZZO SEDE LEGALE	CAP SEDE LEGALE	COMUNE SEDE LEGALE	PROVINCIA SEDE LEGALE	LEGALE RAPPRESENTANTE	NUMERO E DATA DECRETO ISCRIZIONE	PRESA D'ATTO VARIAZIONE E N. DECRETO	MOTIVAZIONE CANCELLAZIONE NUMERO E DATA DECRETO
685	B	ELSA FOOD – SOCIETA' COOPERATIVA SOCIALE	Ausiliari del commercio con assunzioni di agenzie con o senza deposito	2014	05278820658	VIA GIOVANANGELO PAPIO,31	84122	SALERNO	SA	PACILIO SARA	464 del 20/10/2017		
686	A	SAN PAOLO – COOPERATIVA SOCIALE A R.L.	Assistenza domiciliare disabili ed anziani	1994	00990590622	VIA MARCO DA BENEVENTO, 5/B	82100	BENEVENTO	BN	BARBARO ANTONIO	465 del 20/10/2017		
687	A	GENTES SOCIETA' COOPERATIVA SOCIALE	Centro prima accoglienza e orientamento extracomunitari e rifugiati politici	2015	01629680628	VIA CARPINETO, 46	82038	VITULANO	BN	MORISCO D'AMBROSIO UMBERTO	466 del 20/10/2017		MANCATO INVIO ADEMPIMENTI ANNO 2019 DECRETO N.451 DEL 16/09/2020
688	A	VIVERE SOCIETA' COOPERATIVA SOCIALE	Gestione strutture assistenza sociale residenziale	2014	03980630614	VIA S.FRANCESCO D'ASSISI,18	81030	ORTA DI ATELLA	CE	RUSSO GIADA	468 del 23/10/2017		
689	A	SOCIETA' COOPERATIVA BABY PLANET – SOCIETA' COOPERATIVA SOCIALE A R. L.	Scuola dell'infanzia paritaria	2008	06156271212	VIALE VANVITELLI, 59	80070	BACOLI	NA	ILLIANO ANNA	470 del 25/10/2017		
690	A	PER ASPERA AD ASTRA SOCIETA' COOPERATIVA SOCIALE ONLUS	Attivita' di assistenza sociale non residenziale/residenziale per profughi ed immigrati	2016	08489271216	VIA GROTTA DELL'OLMO,72 INT.25	80014	GIUGLIANO IN CAMPANIA	NA	COSTIGLIOLA TERESA	471 del 25/10/2017		ESPRESSA RICHIESTA PER MESSA IN LIQUIDAZIONE E SCIOGLIMENTO DECRETO N. 235 DEL 10/03/2021
691	A	BENEDETTA SOCIETA' COOPERATIVA SOCIALE	Accoglienza richiedenti asilo e rifugiati umanitari	2016	01656800628	VIA TRIVELLA, SNC	82030	CAMPOLI DEL MONTE TABURNO	BN	OCONE BENEDETTA	472 del 25/10/2017		
692	A	KOINE' SOCIETA' COOPERATIVA SOCIALE	Ludoteca e baby parking	2015	01644700625	VIA PEZZE, 2	82016	MONTE SARCHIO	BN	ESPOSITO GIUSEPPINA	473 del 25/10/2017		MANCATO INVIO ADEMPIMENTI ANNO 2019 DECRETO N. 58 DEL 23/01/2020 ISCRITTA NUOVAMENTE AL N.1083
693	C	CONSORZIO SOL.CO. AGRO SOCIETA' COOPERATIVA SOCIALE	Servizi di supporto e consulenza tecnica, aziendale ed amministrativa	2005	04228780658	VIA GUERRITORE, 3/5	84014	NOCERA INFERIORE	SA	VENERATO ISIDORO	474 del 26/10/2017		
694	A/B	TERRA FELIX SOCIETA' COOPERATIVA SOCIALE	Assistenza sociale non residenziale anziani e disabili- cura e manutenzione verde -somministrazione cibi e bevande	2012	03815880616	VIA MARCONI,67	81030	SANT'ARPINO	CE	UBALDINI TERESA	475 del 26/10/2017		
695	A	SOCIETA' COOPERATIVA SOCIALE CAMPO DEI FIORI A R. L.	Assistenza sociale residenziale	1999	03745951214	VIA AMILCARE BOCCIO,36	80035	NOLA	NA	ALLOCCA MASSIMO	476 del 26/10/2017		
696	A	SOCIETA' COOPERATIVA SOCIALE LINDBERG A R. L.	Servizi di assistenza sociale residenziale	2006	05588951219	VIA MARIO DE SENA, 25	80035	NOLA	NA	ALFANO GIUSEPPE	477 del 26/10/2017		
697	A - B	IRPINIA 3000 SOCIETA' COOPERATIVA SOCIALE ONLUS	Assistenza sociale residenziale e non residenziale Servizi di pulizia generale di edifici; attività di mensa e ristorazione collettiva	2003	02340390646	VIA TOPPO DELL'ANNO	83030	ZUNGOLI	AV	DE FEO GENESIO	478 del 26/10/2017 528 del 17/11/2017		
698	A	IO CON VOI COOPERATIVA SOCIALE	Assistenza sociale non residenziale – supporto amministrativo	2012	07156721214	VIA AMERIGO VESPUCCI,9	80142	NAPOLI	NA	PIERNO LOREDANA	479 del 26/10/2017		
699	A	COMEGEN SOCIETA' COOPERATIVA SOCIALE	Assistenza sanitaria	1997	07272650636	VIALE MARIA BAKUNIN, 41	80125	NAPOLI	NA	PICCINOCCHI GAETANO	480 del 26/10/2017		
700	A	L'ALBERO DELLA VITA – SOCIETA' COOPERATIVA SOCIALE	Assistenza sociale non residenziale	2014	07721721210	VIA ALDO MORO, 21	80029	SANT'ANTIMO	NA	RONGA LUIGI	481 del 26/10/2017		
701	A/B	COOPERATIVA UMANISTA MAZRA – COOPERATIVA SOCIALE A R. L. ONLUS	Attivita' di servizi per la persona – progetti finalizzati all'inserimento lavorativo di soggetti svantaggiati	2003	04484281219	VIALE PICASSO,5	80040	CERCOLA	NA	DI GENNARO MAURIZIO	482 del 30/10/2017		
702	B	OPUS 2008 SOCIETA' COOPERATIVA SOCIALE A R.L. O.N.L.U.S.	Installazione e manutenzione impianti elettrici	2008	01435280621	CORSO VITTORIO EMANUELE, 273/A	82023	CASTELVETERE IN VAL FORTORE	BN	TAMBASCIA MICHELE	483 del 30/10/2017		MANCATO INVIO ADEMPIMENTI ANNO 2020 DECRETO N. 692 DEL 28/06/2021
703	A	SANI A CASA – SOCIETA' COOPERATIVA SOCIALE	Assistenza socio-sanitaria domiciliare	2014	05318030656	VIA CONTRADA INTAGLI, 1	84031	AULETTA	SA	MARRA GERARDO	484 del 30/10/2017		

fonte: http://burc.regione.campania.it

N. ORD	Sezione	DENOMINAZIONE SOCIALE	DESCRIZIONE SINTETICA OGGETTO SOCIALE (attività prevalente)	ANNO COSTITUZIONE	C.F./P.IVA COOPERATIVA	INDIRIZZO SEDE LEGALE	CAP SEDE LEGALE	COMUNE SEDE LEGALE	PROVINCIA SEDE LEGALE	LEGALE RAPPRESENTANTE	NUMERO E DATA DECRETO ISCRIZIONE	PRESA D'ATTO VARIAZIONE E N. DECRETO	MOTIVAZIONE CANCELLAZIONE NUMERO E DATA DECRETO
704	A	MOBY DICK SOCIETA' COOPERATIVA SOCIALE – ONLUS	Accoglienza richiedenti asilo e rifugiati umanitari	2009	01451560625	VIA ROMA 125	82020	CASTEL PAGANO	BN	DE FRANCESCO ANGELO	486 del 02/11/2017		TRASFERIMENTO SEDE IN ALTRA REGIONE DECRETO N. 591 DEL 26/10/2018
705	B	SILVEM – SOCIETA' COOPERATIVA SOCIALE A R.L. O.N.L.U.S.	Attivita' di comunicazione e pubblicita' per privati	2016	01653560621	VIA MUNICIPIO 58	82017	PANNARANO	BN	MINUCCI GIUSEPPE	487 del 02/11/2017		
706	A	SOCIETA' COOPERATIVA SOCIALE ONLUS L'ANGELO	Assistenza socio sanitaria domiciliare e/o presso centri pubblici e privati	2013	03867710612	VIA CAVACONE,27	81054	SAN PRISCO	CE	CARISSIMO MARIA	497 del 03/11/2017		MANCATO INVIO ADEMPIMENTI ANNO 2018 DECRETO N. 72 DEL 15/02/2019
707	A/B	APEIRON - COOPERATIVA SOCIALE	Servizi sociosanitari ed educativi – attività di giardinaggio e piccola manutenzione	2008	03478010618	VIA VITTORIO VENETO II TRAVERSA, SNC	81052	PIGNATARO MAGGIORE	CE	SANGES EMILIANO	498 del 03/11/2017		MANCATO INVIO ADEMPIMENTI ANNO 2020 DECRETO N. 725 DEL 15/07/2021 ISCRITTA NUOVAMENTE AL N. 1195
708	A	ARTURO SOCIETA' COOPERATIVA SOCIALE	Assistenza domiciliare integrata – assistenza residenziale	2017	08639211211	VIA DANTE,53	80079	PROCIDA	NA	PAPANDREA MARIANO	499 del 08/11/2017		
709	A	INTEGRAZIONI COOPERATIVA SOCIALE ONLUS	Strutture di assistenza residenziale psichiatrica	1996	03204041218	VIA PIO XII, 129	80026	CASORIA	NA	ARIANO GIOVANNI	500 del 08/11/2017		
710	A	CASBA SOCIETA' COOPERATIVA SOCIALE	Assistenza sociale non residenziale in favore di profughi ed immigrati	2000	07691820638	PIAZZA GIUSEPPE GARIBALDI, 26	80142	NAPOLI	NA	SOLIS BARZOLA JOMAHE ALEXANDRA	501 del 08/11/2017		
711	A	ARMONIA SOCIETA' COOPERATIVA SOCIALE	Assistenza sociale non residenziale per minori e disabili	2012	07291951213	VIA MADONNA DI FATIMA, 15	80057	SANT'ANTONIO ABATE	NA	GALASSO EMILIO	503 del 08/11/2017		
712	A	PARTHENOPE SOCIETA' COOPERATIVA SOCIALE	Attivita' di assistenza sociale non residenziale finalizzata all'adozione e alla prevenzione di maltrattamenti a danno di minori e donne	2017	08687611213	CORSO DELLA RESISTENZA,52	80011	ACERRA	NA	MANFELLOTTI FRANCESCA	504 del 08/11/2017	MODIFICA DENOMINAZIONE DECRETO N. 23 DEL 24/01/2022	
713	B	CASPER SOCIETA' COOPERATIVA SOCIALE ONLUS	Recupero e reinserimento lavorativo persone svantaggiate – gestione mense e pulizia locali	1997	02466290612	VIA CESARE PAVESE,2	81030	PARETE	CE	CONTE ROSALIA	516 del 15/11/2017		
714	B	LELLA SOCIETA' COOPERATIVA SOCIALE	Impresa di pulizia	2014	01611540624	C/DA CONCA SNC	82020	BASELICE	BN	MATURO MICHELE	517 del 15/11/2017		
715	B	COOPSERVIZI COOPERATIVA SOCIALE A R. L.	Servizi di giardinaggio e manutenzione del verde presso parchi, strade, giardini e impresa di pulizia	2007	02537660645	CAMPO SEGA, 15	83012	CERVINARA	AV	RAGUCCI MARIANGELA	518 del 15/11/2017		
716	A – B	V.E.T.A. - SOCIETA' COOPERATIVA SOCIALE ONLUS	Gestione strutture residenziali persone affette da ritardi e disturbi mentali o che abusano di sostanze stupefacenti Pulizie e manutenzione verde	2014	04017640618	VIA NAPOLI,47	81055	SANTA MARIA CAPUA VETERE	CE	BIANCO ANTONIO	519 del 15/11/2017 6 del 08/01/2021		
717	A	PROMETEO COOPERATIVA SOCIALE	Ristorazione collettiva per enti pubblici e privati-accoglienza immigrati	2016	04148020615	VIA CAMPOTONICO,82/A	81030	GRICIGNANO D'AVERSA	CE	BARATTIERO GIANFRANCO	520 del 15/11/2017		
718	B	TERRA MATER SOCIETA' COOPERATIVA SOCIALE	Produzione e commercializzazione di preparati alimentari a base di prodotti agricoli locali	2005	02450250648	CONTRADA SAN COSMO, 6	83040	FRIGENTO	AV	SALERNO PATRIK	527 del 17/11/2017		MANCATO INVIO ADEMPIMENTI ANNO 2019 DECRETO N. 50 DEL 23/01/2020
719	A	XENIA COOPERATIVA SOCIALE A RESPONSABILITA' LIMITATA	Assistenza sociale non residenziale	2002	07945210636	VIA PABLO PICASSO,30	80126	NAPOLI	NA	DE BENEDICTIS PATRIZIA	529 del 17/11/2017		
720	A	ABILA COOPERATIVA SOCIALE	Assistenza sociale non residenziale – assistenza domiciliare integrata	2010	06726561217	VIA VINCENZO CIMMINO,37	80028	GRUMO NEVANO	NA	PIERNO LOREDANA	536 del 21/11/2017		MANCATO INVIO ADEMPIMENTI ANNO 2020 E MESSA IN LIQUIDAZIONE E SCIOGLIMENTO DECRETO N. 414 DEL 16/04/2021

fonte: http://burc.regione.campania.it

N. ORD	Sezione	DENOMINAZIONE SOCIALE	DESCRIZIONE SINTETICA OGGETTO SOCIALE (attività prevalente)	ANNO COSTITUZIONE	C.F./P.IVA COOPERATIVA	INDIRIZZO SEDE LEGALE	CAP SEDE LEGALE	COMUNE SEDE LEGALE	PROVINCIA SEDE LEGALE	LEGALE RAPPRESENTANTE	NUMERO E DATA DECRETO ISCRIZIONE	PRESA D'ATTO VARIAZIONE E N. DECRETO	MOTIVAZIONE CANCELLAZIONE NUMERO E DATA DECRETO
721	A – B	OLTRE SOCIETA' COOPERATIVA SOCIALE ONLUS	Assistenza socio sanitaria residenziale a minori,anziani, disabili e soggetti psichiatrici Servizi di pulizia	2005	03197130614	VIA NAZIONALE APPIA,13	81022	CASAGIOVE	CE	MASTROIANNI NICOLINA	537 del 21/11/2017 675 del 20/11/2020		
722	A – B	PER VOI COOPERATIVA SOCIALE ONLUS	Assistenza socio sanitaria residenziale a minori,anziani,disabili e soggetti psichiatrici Servizi di pulizia	2006	03197140613	VIA NAZIONALE APPIA,13	81022	CASAGIOVE	CE	NATALE MARIA	543 del 22/11/2017 676 del 20/11/2020		
723	A/B	LA GINESTRA - SOCIETA' COOPERATIVA SOCIALE	Servizi di assistenza sociale domiciliare a favore di anziani e persone non autosufficienti- Attivita' lavorative finalizzate all'inserimento dei soggetti svantaggiati	2017	04236340610	VIA PADRE LUDOVICO DA CASORIA.10	81034	MONDRAGONE	CE	TOZZI ANNA	552 del 23/11/2017		
724	A	SOCIETA' COOPERATIVA SOCIALE CULTURALE ITALO CINESE	Attivita' di assistenza ed integrazione per immigrati cinesi	2013	07615211211	VIA RANIERI, 7	80040	TERZIGNO	NA	ZHENG YINGXUE	574 del 04/12/2017		
725	A	SOLE COOPERATIVA SOCIALE A.R. L.	Assistenza sociale residenziale	2016	02907200642	CONTRADA ILICI, 2	83030	VENTICANO	AV	LIMOTTA SAVERIO	588 del 06/12/2017		
726	A	SASSOLINI BIANCHI COOPERATIVA SOCIALE	Organizzazione di centri di ascolto, banca dati e censimento strutture sociali	2016	05476900658	VIA APOLLO XI, 51	84025	EBOLI	SA	DE MARTINO ARMANDO	591 del 06/12/2017		
727	A/B	FARE SOLIDALE – SOCIETA' COOPERATIVA SOCIALE A R.L.	Assistenza sociale non residenziale per anziani e disabili – impresa di pulizia	2014	05323990654	VIA ANGELO RUBINO, 70	84078	VALLO DELLA LUCANIA	SA	CAPONE DARIO	592 del 06/12/2017		
728	A	SAN PIO COOPERATIVA SOCIALE	Servizi di assistenza per accompagnamento di extracomunitari e indigenti presso case famiglia	2015	05409170650	VIA SATRIANO, 12	84012	ANGRI	SA	D'ACUNZO ALESSANDRO	593 del 06/12/2017		
729	A	SOCIETA' COOPERATIVA SOCIALE BIMED NETWORK	Altri servizi di istruzione nca. - ulteriori specifiche: disseminazione della cultura digitale e della cultura della solidarietà	2016	05526840656	VIA DELLA QUERCIA, 64	84080	PELLEZZANO	SA	DI MASO ANGELO	594 del 06/12/2017		
730	A	DIADEMA – COOPERATIVA SOCIALE ONLUS	Assistenza sociale non residenziale per anziani e disabili	2009	02617630641	VIA A. BARTOLOMEI, SNC	83054	SANT'ANGELO DEI LOMARDI	AV	DI CAPUA MARIO	644 del 13/12/2017		
731	B	SOCIETA' COOPERATIVA SOCIALE ONLUS "ARTEMIDE"	Attivita' lavorative finalizzate all'inserimento dei soggetti svantaggiati	2016	04157180615	VIA SAN LORENZO,53	81031	AVERSA	CE	ABATE STEFANIA	646 del 14/12/2017		
732	A	TEMPI D'INFANZIA, SERVIZI PER L'INFANZIA COOPERATIVA SOCIALE	Scuola dell'infanzia paritaria nonche' ludoteca, campo estivo e doposcuola	2009	04737450652	VIA NAZIONALE, 153/155	84010	SANT'EGIDIO DEL MONTE ALBINO	SA	TAGLIAMONTE BRUNONE	647 del 14/12/2017		ESPRESSA RICHIESTA PER MESSA IN LIQUIDAZIONE E SCIOGLIMENTO DECRETO N. 707 DEL 06/07/2021
733	A	PERSONA SOCIETA' COOPERATIVA SOCIALE	Assistenza sociale non residenziale	2011	06967951218	VIALE MARIA BAKUNIN,106 – PARCO SAN PAOLO	80126	NAPOLI	NA	IAZZETTI CHIARA	650 del 15/12/2017		MANCATO INVIO ADEMPIMENTI ANNO 2019 DECRETO N.83 DEL 30/01/2020
734	A/B	SOCIETA' COOPERATIVA SOCIALE ONLUS "INTESA SOCIALE"	Assistenza portatori di handicap,anziani e minori a rischio – integrazione sociale e lavorativa soggetti svantaggiati	2017	04236740611	NINO BIXIO,35	81030	FRIGNANO	CE	PURGATO FELICIANO	651 del 15/12/2017		
735	A	IRPINIA SANITARY SERVICE SOCIETA' COOPERATIVA SOCIALE A RESPONSABILITA' LIMITATA IN FORMA ABBREVIATA IRPINIA SANITARY SERVICE SOC. COOP. A R.L.	Attivita' infermieristiche, socio-sanitarie e socio-assistenziali	2004	02385960642	VIA RAMPA SAN PASQUALE, 6	83042	ATRIPALDA	AV	SFERA GIOVANNA	652 del 15/12/2017		
736	A	ISTITUTO PARITARIO SANTA CROCE COOPERATIVA SOCIALE	Istruzione di grado preparatorio, scuole dell'infanzia, scuole speciali collegate a quelle primarie	2016	08504121214	VIA NUOVA SAN LEONE, 62	80054	GRAGNANO	NA	CAIAZZO STEFANIA	663 del 18/12/2017		
737	A/B	SERVICES ITALCOOP COOPERATIVA SOCIALE	Attivita'di servizi alla persona - gestione parcheggi ed autorimesse; gestione canile	2001	03793621214	CORSO TOMMASO VITALE,116	80035	NOLA	NA	CAVALLARO SALVATORE	664 del 19/12/2017		

fonte: http://burc.regione.campania.it

N. ORD	Sezione	DENOMINAZIONE SOCIALE	DESCRIZIONE SINTETICA OGGETTO SOCIALE (attività prevalente)	ANNO COSTITUZIONE	C.F./P.IVA COOPERATIVA	INDIRIZZO SEDE LEGALE	CAP SEDE LEGALE	COMUNE SEDE LEGALE	PROVINCIA SEDE LEGALE	LEGALE RAPPRESENTANTE	NUMERO E DATA DECRETO ISCRIZIONE	PRESA D'ATTO VARIAZIONE E N. DECRETO	MOTIVAZIONE CANCELLAZIONE NUMERO E DATA DECRETO
738	A	PAGUS SOCIETA' COOPERATIVA SOCIALE	Assistenza tutelare socio-sanitaria di base	2016	01652430628	VIA PIETRO NENNI 13	82100	BENEVENTO	BN	RIZZOLLO IOLE	666 del 19/12/2017		MANCATO INVIO ADEMPIMENTI ANNO 2020 E MESSA IN SCIOGLIMENTO E LIQUIDAZIONE DECRETO N. 691 DEL 28/06/2021
739	B	5 SENSI – SOCIETA' COOPERATIVA SOCIALE A R.L.	Recupero e valorizzazione risorse naturali	2001	03782330652	PIAZZA ROBERT BADEN POWELL, 1	84087	SARNO	SA	CATAPANO GIOVANNI	668 del 20/12/2017		
740	A	ISAMA – SOCIETA' COOPERATIVA SOCIALE	Assistenza sociale e simili svolti a favore di anziani e disabili	2016	05476500656	VIA CAMILLO SORGENTE, 82	84125	SALERNO	SA	D'ANTUONI ANIELLO	669 del 20/12/2017		
741	A	MONDO DOMANI SOCIETA' COOPERATIVA SOCIALE A MUTUALITA' PREVALENTE	Scuola privata dell'infanzia non paritaria per bambini dai 3 ai 5 anni	2017	05598710654	VIALE G. AMENDOLA, 133	84025	EBOLI	SA	LOFFREDO ELVIRA	670 del 20/12/2017	RETTIFICA SEDE DECRETO N. 23 DEL 21/01/2019	
742	B	CO-RAEE 2012 – SOCIETA' COOPERATIVA SOCIALE A R.L.	Commercio all'ingrosso di sementi e mangime per bestiame	2012	01546440627	VIA PORT'ARSA 67	82100	BENEVENTO	BN	PARRELLA PASQUALE	676 del 28/12/2017		MANCATO INVIO ADEMPIMENTI ANNO 2018 DECRETO N. 94 DEL 25/02/2019
743	B	ZETA GALASSIA SOCIETA' COOPERATIVA SOCIALE – ONLUS	Servizi di pulizia disinfezione e disinfestazione	2012	01536810623	C/DA MANZALI 5C	82024	COLLE SANNITA	BN	ZACCARI PASQUALINA	677 del 28/12/2017		MANCATO INVIO ADEMPIMENTI ANNO 2018 DECRETO N. 95 DEL 25/02/2019
744	B	COOPERATIVA SOCIALE ARCOBALENO A R.L.	Facchinaggio, volantinaggio, servizi di pulizia	2016	01655660627	VIA BENEVENTO 19	82016	MONTESARCHIO	BN	VERRUSO GERARDO	678 del 28/12/2017		
745	A – B	HAKUNA MATATA SOCIETA' COOPERATIVA SOCIALE ONLUS	Servizi socio-sanitari domiciliari a favore di anziani, disabili e minori e soggetti psichiatrici. Servizi di pulizia	2011	03749180612	VIA FUORI PORTA ROMA,177	81043	CAPUA	CE	DI CIVITA VANDINA	689 del 29/12/2017 441 dell'11/09/2020		
746	A/B	DE COLORES ONLUS SOCIETA' COOPERATIVA SOCIALE	Assistenza disabili, anziani e minori a rischio – inserimento svantaggiati in attività agricole	2016	04169800614	VIA MICHELANGELO DIANA,19	81036	SAN CIPRIANO D'AVERSA	CE	CATERINO MARIA	5 del 05/01/2018		
747	A/B	KALINDA ONLUS SOCIETA' COOPERATIVA SOCIALE	Assistenza disabili, anziani e minori a rischio – inserimento svantaggiati in attività agricole	2016	04170540613	VIA MESSINA, 39	81031	SAN MARCELLINO	CE	VERDINO RAFFAELLA	6 del 05/01/2018	MODIFICA DENOMINAZIONE E TRASFERIMENTO SEDE LEGALE DECRETO N.892 DEL 07/10/2021	
748	A – B	ELEUTHERA – COOPERATIVA SOCIALE	Assistenza sociale non residenziale per disabili Servizi di segretariato	2011	03725580611	VIA PECORARIO,6	81030	TEVEROLA	CE	GRAZIANO MARIA	7 del 05/01/2018 551 del 18/05/2021		
749	A	GLOBAL WELFARE SERVICES SOCIETA' COOPERATIVA SOCIALE	Assistenza sociale non residenziale per anziani e disabili	2012	07165201216	VIA ASTALONGA,64	80047	SAN GIUSEPPE VESUVIANO	NA	DEL GIUDICE SPERANZA	11 del 10/01/2018		
750	A	IL FARO – COOPERATIVA SOCIALE – ONLUS	Strutture di assistenza residenziale per persone affette da ritardi mentali, disturbi mentali o che abusano di sostanze stupefacenti	2006	05396961210	VIA MARCONI,98	80056	ERCOLANO	NA	NICODEMO GIANVINCENZO	12 del 10/01/2018		MANCATO INVIO ADEMPIMENTI ANNO 2018 DECRETO N.50 DEL 31/01/2019. ISCRITTA NUOVAMENTE AL N. 1056
751	A/B	MARELUNA SOCIETA' COOPERATIVA SOCIALE ONLUS	Assistenza sociale non residenziale – interventi di integrazione sociale e lavorativa per persone svantaggiate	2017	08692861217	VIA GIOVANNI PORZIO CENTRO DIREZIONALE IS.G/7	80143	NAPOLI	NA	ADELFI SILVANA	13 del 10/01/2018		
752	B	COOPERATIVA SOCIALE ECOVIGILANTES "ONLUS" - SOCIETA' COOPERATIVA	Raccolta rifiuti urbani e trasporto, spazzamento strade e piazze, pulizia e disinfezione di locali e manutenzione verde	2001	02275820641	CORSO UMBERTO I, 1	83020	QUADRELLE	AV	NAPOLITANO ANTONIO	14 del 10/01/2018		

fonte: http://burc.regione.campania.it

N. ORD	Sezione	DENOMINAZIONE SOCIALE	DESCRIZIONE SINTETICA OGGETTO SOCIALE (attività prevalente)	ANNO COSTITUZIONE	C.F./P.IVA COOPERATIVA	INDIRIZZO SEDE LEGALE	CAP SEDE LEGALE	COMUNE SEDE LEGALE	PROVINCIA SEDE LEGALE	LEGALE RAPPRESENTANTE	NUMERO E DATA DECRETO ISCRIZIONE	PRESA D'ATTO VARIAZIONE E N. DECRETO	MOTIVAZIONE CANCELLAZIONE NUMERO E DATA DECRETO
753	A	FACILITYCOOP – COOPERATIVA SOCIALE ONLUS	Servizi socio sanitari assistenziali e riabilitativi in regime residenziale, semiresidenziale, domiciliare e domiciliare integrata a favore di anziani minori e disabili	2010	02651980647	VIA NAZIONALE, 408	83013	MERCOGLIANO	AV	CENTRELLA MARIA	15 del 10/01/2018		
754	A	(R)ESISTENZA COOPERATIVA SOCIALE	Assistenza sociale residenziale e non residenziale	2013	07437631216	VIA ARCANGELO GHISLERI LOTTO P5	80144	NAPOLI	NA	CORONA CIRO	23 del 16/01/2018		MANCATO INVIO ADEMPIMENTI ANNO 2019 DECRETO N.72 DEL 30/01/2020
755	A/B	ASTRO NASCENTE SOCIETA' COOPERATIVA SOCIALE ONLUS	Ludoteca e refezione scolastica – servizi di pulizia, disinfezione e disinfestazione	2017	01682090624	VIA GIOVANBATTISTA MASTROGIACOMO N.22	82020	FRAGNETO MONFORTE	BN	COCCA MARCO	24 del 16/01/2018		
756	A	SANITAS ABATESE COOPERATIVA SOCIALE A R. L. ONLUS	Servizi di assistenza sociosanitaria per il recupero e terapia riabilitativa presso terzi	2016	08363371215	VIA PLINIO IL VECCHIO 2/D	80053	CASTELLAMMARE DI STABIA	NA	PANE IOLANDA	27 del 16/01/2018		
757	A	TRIAGE – SOCIETA' COOPERATIVA SOCIALE	Attivita' di assistenza sociale non residenziale	2017	08556791211	VIA NUOVA POGGIOREALE,11 – CENTRO POLIFUNZIONALE INAIL – TORRE 7	80143	NAPOLI	NA	FERRAIOLI CAROLA	28 del 18/01/2018		
758	A	NUOVA ISES SOCIETA' COOPERATIVA SOCIALE	Altra formazione culturale - ulteriori specifiche: corsi didattici per attività teatrali	2016	05507910650	VIA CEFFATO, 64	84025	EBOLI	SA	GAETA TULLIO	29 del 18/01/2018		
759	A	LA CASA DEI PUFFI COOPERATIVA SOCIALE	Istruzione primaria – scuole elementari – scuola dell'infanzia paritaria	2010	04832070652	VIA PORTA TORRIONE, 12	84012	ANGRI	SA	RUOTOLO RAFFAELLA	30 del 18/01/2018		
760	A	MELODIA COOPERATIVA SOCIALE ONLUS	Assistenza sociale non residenziale	2017	01680810627	VIA RAGUZZINI 7	82100	BENEVENTO	BN	SACCONE ANTONELLA	41 del 19/01/2018		
761	A	CLUVIA SOCIETA' COOPERATIVA SOCIALE	Scuola primaria paritaria	2010	04071900650	VIA R. GRIMALDI, 30/32	84014	NOCERA INFERIORE	SA	BRUNO ANNA	53 del 24/01/2018		
762	A	MEDICAL CARE – SOCIETA' COOPERATIVA SOCIALE – ONLUS	Assistenza sanitaria e sociale non residenziale	2012	07250761215	VIA S. GIACOMO,32	80133	NAPOLI	NA	CANNEVA RAFFAELE	54 del 24/01/2018		
763	B	MESSASEGNO FOTOGRAFIA E GRAFICA SOCIETA' COOPERATIVA SOCIALE A R. L. ONLUS	Attività di riprese fotografiche	2017	08759811212	VIA BAGNULO,33	80063	PIANO DI SORRENTO	NA	TORTORA ALFONSO	55 del 24/01/2018		
764	A – B	COOPERATIVA SOCIALE PANDORA IMPRESA SOCIALE	Attivita' di assistenza sociale non residenziale; servizio di accoglienza cittadini stranieri Attivita' finalizzate all'inserimento lavorativo di soggetti svantaggiati	2009	06321311216	VIA MAMELI,58	80023	CAIVANO	NA	FUSCIELLO GIACOMO	56 del 24/01/2018 687 del 09/12/2019		
765	A	ANCHIOLEALI SOC. COOP.SOCIALE A R. L.	Assistenza sociale non residenziale	2002	C.F.95026030635 P.I.05042151216	VIA MAZZINI,19	80059	TORRE DEL GRECO	NA	RIVIECCIO ROSARIO	60 del 29/01/2018		
766	A/B	AL TUO FIANCO SOCIETA' COOPERATIVA SOCIALE	Altre attivita' di assistenza sociale non residenziale – corsi di lingua madre non legalmente riconosciuti per analfabeti compresi stranieri ed inserimento lavorativo	2017	05612620657	VIA SANTA MARIA, SNC	84026	POSTIGLIONE	SA	BOTTE PIETRO	61 del 29/01/2018		
767	B	ZEUS SOCIETA' COOPERATIVA SOCIALE	Servizi di cura del verde cimiteriali, servizi cimiteriali e attività connesse	2011	06840481219	VIA SAN GIORGIO VECCHIO, 150	80046	SAN GIORGIO A CREMANO	NA	DE LUCA IMMACOLATA	62 del 29/01/2018		
768	B	NEW AZZURRA SOCIETA' COOPERATIVA SOCIALE	Attivita' di pulizia, disinfezione, manutenzione del verde, lavori edili di ristrutturazione e manutenzione di edifici	2007	02511130649	VIA ANTONIO GRAMSCI, 12	83027	MUGNANO DEL CARDINALE	AV	GRIECO ANTONELLA	63 del 29/01/2018		
769	A	VENTUS AMORIS SOCIETA' COOPERATIVA SOCIALE A R. L. ONLUS	Assistenza sociale non residenziale	2017	08724211217	VIA CIMAGLIA,38/G	80059	TORRE DEL GRECO	NA	PERFETTO ANGELA	65 del 31/01/2018		
770	B	ERREPI SOCIETA' COOPERATIVA SOCIALE A R.L.	Servizi di pulizia e di gestione cimiteriale	2016	01652780626	VIA ADUA 12	82100	BENEVENTO	BN	RUSSO DONATO	66 del 31/01/2018		MANCATO INVIO ADEMPIMENTI ANNO 2018 DECRETO N. 96 DEL 25/02/2019
771	B	PLURISERVICE SOCIETA' COOPERATIVA SOCIALE A R.L.	Servizi di pulizia, spazzamento e autotrasporto per conto terzi	2000	02210270647	CONTRADA MAURIELLO, 17	83037	MONTECALVO IRPINO	AV	MOBILIA ANTONIO	79 del 02/02/2018		
772	B	COOPERATIVA SOCIALE SMILES SOCIETA' COOPERATIVA	Giardinaggio e manutenzione	2010	04818350656	LOC. PIANA – PALAZZO MANGIA SNC	84051	CENTOLA	SA	PETRILLO GAETANO	80 del 06/02/2018		

fonte: http://burc.regione.campania.it

N. ORD	Sezione	DENOMINAZIONE SOCIALE	DESCRIZIONE SINTETICA OGGETTO SOCIALE (attività prevalente)	ANNO COSTITUZIONE	C.F./P.IVA COOPERATIVA	INDIRIZZO SEDE LEGALE	CAP SEDE LEGALE	COMUNE SEDE LEGALE	PROVINCIA SEDE LEGALE	LEGALE RAPPRESENTANTE	NUMERO E DATA DECRETO ISCRIZIONE	PRESA D'ATTO VARIAZIONE E N. DECRETO	MOTIVAZIONE CANCELLAZIONE NUMERO E DATA DECRETO
773	A – B	ANTEMA - SOCIETA' COOPERATIVA SOCIALE O.N.L.U.S.	Gestione Comunita' alloggio per minori Manutenzione e pulizia interni comunità e spazi verdi	2014	03965190618	VIA DOMITIANA,317	81034	MONDRAGONE	CE	LAMPITIELLO ANTONIO	81 del 06/02/2018 700 del 14/12/2018		
774	A – B	ARIZONA SOCIETA' COOPERATIVA SOCIALE A R. L.	Strutture di assistenza sociale residenziale - assistenza sociale non residenziale per minori, anziani e disabili Servizi di pompe funebri ed attivita' connesse	2017	08772691211	VIA FERROVIA, 87	80040	SAN GENNARO VESUVIANO	NA	ESPOSITO ALAIA LUIGI	84 del 06/02/2018 433 del 07/09/2020		
775	A	COOPERATIVA SOCIALE OHANA	Attivita'di assistenza socio-sanitaria non residenziale	2015	08020061217	VIA GIOVANBATTISTA ALTOBELLI SNC	80011	ACERRA	NA	SORIANO ANGELA	86 del 06/02/2018		
776	A/B	LA CARLINA SOCIETA' COOPERATIVA SOCIALE	Assistenza domiciliare anziani – servizi di pulizia	1996	01052320627	VIA DEI CARACENI, 25	82026	MORCONE	BN	LOMBARDI ADOLFO	87 del 06/02/2018		
777	A	COOPERATIVA SOCIALE CUORE ONLUS	Assistenza domiciliare	2015	05432710654	CORSO VITTORIO EMANUELE, 35	84012	ANGRI	SA	ATORINO RAFFAELLA	88 del 06/02/2018	TRASFERIMENTO SEDE DECRETO N.1098 DEL 10/12/2021	
778	A	XENIA SOCIETA' COOPERATIVA SOCIALE	Gestione centri accoglienza immigrati	2015	04092840612	VIA CAMPOTONICO,82	810230	GRICIGNANO D'AVERSA	CE	CANTONE PAOLA	94 del 09/02/2018		
779	B	CENTOTTANTA SOCIETA' COOPERATIVA SOCIALE	Attivita' di pulizia e disinfezione	2016	04165810617	VIA BELLAURA, 6	82036	SOLOPACA	BN	DI FEDE SALVATORE	101 del 13/02/2018		
780	A	LA QUERCIA SOCIETA' COOPERATIVA SOCIALE	Comunita' di accoglienza per minori	1998	01144900626	VIA BEBIANA, 93	82020	CIRCELLO	BN	ORSO ANTONIO	102 del 13/02/2018		
781	B	MIRIAM – SOCIETA' COOPERATIVA SOCIALE	Servizi di pulizia	2012	07337821214	VIA MARION CRAWFORD,28	80065	SANT'AGNELLO	NA	MILANO LUIGI	104 del 16/02/2018		
782	A	ATENA SOCIETA' COOPERATIVA SOCIALE A R. L.	Gestione di servizi socio-sanitari ed educativi – attivita'di servizi per la persona	2008	06068131215	CORSO ITALIA,125	80025	ERCOLANO	NA	LIBERTI GIUSEPPINA	107 del 19/02/2018		
783	A	FOLLI FOLLETTI – COOPERATIVA SOCIALE	Ludoteca – attivita' di assistenza sociale non residenziale	2012	07217291215	VIALE COLLI AMINEI,132/E	80131	NAPOLI	NA	BUSALACCHI STEFANIA	108 del 19/02/2018		
784	B	BUONE IDEE SOCIETA' COOPERATIVA SOCIALE A R. L.	Coltivazioni agricole associate all'allevamento di animali – inserimento socio-lavorativo di persone svantaggiate	2015	07976121215	VIA VICINALE PIAZZETTA PONTE IZZO SNC	80045	POMPEI	NA	SANSONE GIUSEPPE	110 del 19/02/2018	TRASFERIMENTO SEDE DECRETO N.497 DEL 03/09/2018	
785	A	SYRIA COOPERATIVA SOCIALE	Assistenza domiciliare integrata – assistenza domiciliare socio – assistenziale	2015	08168791211	VIA GIUSEPPE SEMMOLA,52	80056	ERCOLANO	NA	MIALE GIOVANNA	115 del 20/02/2018		
786	A	ALBATROS SOCIETA' COOPERATIVA SOCIALE	Assistenza domiciliare anziani e disabili	2000	01206240622	VIALE MELLUSI 141	82100	BENEVENTO	BN	BACCARI IVAN	119 del 20/02/2018		
787	B	COOPERATIVA DI COMUNITA' CIVES CAMPOLATTARO SOCIETA' COOPERATIVA SOCIALE - ONLUS	Cura del verde su aree pubbliche e private – attivita' di intrattenimento in manifestazioni pubbliche e private	2016	01664980628	VIA MOLISE 1	82020	CAMPO LATTARO	BN	PALLADINO FABRIZIO	120 del 20/02/2018		
788	A	COOPERATIVA INVENTO – SOCIETA' COOPERATIVA SOCIALE A RESPONSABILITA' LIMITATA	Assistenza disabili, anziani, tossicodipendenti, alcolisti	1997	C.F. 03351501212 P.I. 2794410619	VIA FIUME,3	81020	CASAPULLA	CE	SCHIAVONE ANTONIO	125 del 23/02/2018		
789	A	DIAMANTE SOCIETA' COOPERATIVA SOCIALE A R. L.	Attivita' di assistenza sociale non residenziale – attivita' di tutela e di orientamento per bambini ed adolescenti – servizi socio educative per minori	1981	03552800637	VIA FRANCESCO SAVERIO CORRERA, 11	80135	NAPOLI	NA	CANTARELLI ARIANNA	126 del 26/02/2018		
790	A/B	ECOGIDA SOCIETA' COOPERATIVA SOCIALE	Corsi di formazione – informazione sulle problematiche socio – ambientali; educazione ambientale nelle scuole e nelle piazze. Servizi di consulenza alle imprese nel settore ambientale, intermediazione e commercio di rifiuti	2010	06662311213	VIA ROMA, 36	80030	VISCIANO	NA	SANTORELLI GIOVANNI	133 del 02/03/2018		MESSA IN LIQUIDAZIONE DECRETO N. 128 DEL 05/02/2020

fonte: http://burc.regione.campania.it

N. ORD	Sezione	DENOMINAZIONE SOCIALE	DESCRIZIONE SINTETICA OGGETTO SOCIALE (attività prevalente)	ANNO COSTITUZIONE	C.F./P.IVA COOPERATIVA	INDIRIZZO SEDE LEGALE	CAP SEDE LEGALE	COMUNE SEDE LEGALE	PROVINCIA SEDE LEGALE	LEGALE RAPPRESENTANTE	NUMERO E DATA DECRETO ISCRIZIONE	PRESA D'ATTO VARIAZIONE E N. DECRETO	MOTIVAZIONE CANCELLAZIONE NUMERO E DATA DECRETO
791	A/B	SOCIETA' COOPERATIVA SOCIALE "BIOTECH – A.R.C.A."	Servizi di coordinamento e gestione attività di medici e chirurghi presso strutture sanitarie – Attività agricole e commerciali	2005	03118620610	VIA CARDONE,1 LOCALITA' CAMPITO	81030	GRICIGNANO D'AVERSA	CE	D'ANGELO TAMMARO CARMELO	135 del 05/03/2018		MANCATO INVIO ADEMPIMENTI ANNO 2018 DECRETO N. 74 DEL 15/02/2019 ISCRITTA NUOVAMENTE AL N. 1114
792	B	MAP SERVICE – COOPERATIVA SOCIALE – ONLUS	Spazzamento delle strade, piccola manutenzione ordinaria aree verdi	2006	02467110645	VIA CUPA CRETAZZA, 34	83025	MONTORO	AV	TRIFONE ANNA	146 del 08/03/2018		MANCATO INVIO ADEMPIMENTI ANNO 2020 DECRETO N. 534 DEL 13/05/2021
793	A	SOCIETA' COOPERATIVA SOCIALE "NEW EDUCATION"	Gestione corsi formazione professionale	2015	93092770614 04093330613	PIAZZA RICCARDO II,4	81041	VITULAZIO	CE	DE MEL MARIANEVE	152 del 09/03/2018		
794	A	SAMIRA SOCIETA' COOPERATIVA SOCIALE ONLUS	Strutture di assistenza sociale residenziale	2009	06437661215	VIA FRATELLI CERVI,4	80014	GIUGLIANO IN CAMPANIA	NA	CAMERLINGO LUISA	158 del 14/03/2018		
795	A	COOPERATIVA SOCIALE EMERGENZA VESUVIANA A R. L.	Servizi di ambulanza, delle banche del sangue ed altri servizi sanitari	1998	03498781214	CORSO UMBERTO I, 23	80044	OTTAVIANO	NA	SANSONE RAFFAELE	159 del 14/03/2018		MANCATO INVIO ADEMPIMENTI ANNO 2018 DECRETO N.49 DEL 31/01/2019
796	A	GRUPPO INSIEME – COOPERATIVA SOCIALE	Assistenza geriatrica ed infermieristica a privati effettuata a domicilio o presso ospedali, case di cura e di riposo	1992	01872090640	VIA ENRICO CAPOZZI, 28	83100	AVELLINO	AV	CATALDO CARMINE	162 del 15/03/2018		MANCATO INVIO ADEMPIMENTI ANNO 2020 DECRETO N. 535 DEL 13/05/2021 ISCRITTA NUOVAMENTE AL N.1208
797	A/B	MEDICAL SERVICE ASSISTANCE SOCIETA' COOPERATIVA SOCIALE ONLUS	Strutture di assistenza residenziale per persone affette da ritardi mentali, disturbi mentali o che abusano di sostanze stupefacenti – progetti finalizzati all'inserimento lavorativo di soggetti svantaggiati	2007	05894591212	VIA I GELSI, 24	80014	GIUGLIANO IN CAMPANIA	NA	NAPOLANO PALMA	167 del 20/03/2018		
798	A	COOPERATIVA SOCIALE PER ASPERA AD ASTRA	Assistenza sociale residenziale	2014	02804340640	VIA NAZIONALE, 137	83013	MERCOGLIANO	AV	MORALES GARCIA RAQUEL GISLENA	169 del 20/03/2018		MANCATO INVIO ADEMPIMENTI ANNO 2019 DECRETO N. 64 DEL 24/01/2020
799	A	ARIES SOCIETA' COOPERATIVA SOCIALE – ONLUS	Assistenza sociale residenziale e non residenziale	2012	03878930613	CONTRADA CETRANGOLO, 27	84096	MONTE CORVINO ROVELLA	SA	LIGUORO ANTONIO	171 del 20/03/2018		
800	B	COOPERATIVA SOCIALE NOVA DEX – ONLUS	Cura e manutenzione di giardini, aree verdi, terreni ed aiuole	2016	05533030655	VIA XXI APRILE, 9	84091	BATTIPAGLIA	SA	DI SERIO DIEGO ALESSANDRO	177 del 22/03/2018		MANCATO INVIO ADEMPIMENTI ANNO 2018 DECRETO N.199 DEL 17/04/2019
801	A/B	COOPERATIVA SOCIALE BETEL	Assistenza sociale residenziale/semiresidenziale per disabili; progetti finalizzati all'inserimento lavorativo di soggetti svantaggiati attraverso coltivazione di terreni e produzioni di piantine e fiori	2018	08833841219	VIA EDIFICIO SCOLASTICO,33	80016	MARANO DI NAPOLI	NA	DI GUIDA CARMINE	191 del 22/03/2018		
802	A	DEMAGO' COOPERATIVA SOCIALE	Corsi di formazione e di aggiornamento professionale, percorsi di integrazione, educazione e promozione culturale	2011	06962721210	VIA VICINALE S.MARIA DEL PIANTO,5 ED. 7	80143	NAPOLI	NA	MATTINA LUCIANO	192 del 26/03/2018		
803	A/B	INTEGRA SOCIETA' COOPERATIVA SOCIALE	Assistenza domiciliare anziani e disabili – gestione servizio mensa e ludoteca	2006	01390770624	VIA COLLI SNC C/O ROMANO FRANCESCO	82030	PONTE	BN	ROMANO GIOVANNI	193 del 26/03/2018		

fonte: http://burc.regione.campania.it

N. ORD	Sezione	DENOMINAZIONE SOCIALE	DESCRIZIONE SINTETICA OGGETTO SOCIALE (attività prevalente)	ANNO COSTITUZIONE	C.F./P.IVA COOPERATIVA	INDIRIZZO SEDE LEGALE	CAP SEDE LEGALE	COMUNE SEDE LEGALE	PROVINCIA SEDE LEGALE	LEGALE RAPPRESENTANTE	NUMERO E DATA DECRETO ISCRIZIONE	PRESA D'ATTO VARIAZIONE E N. DECRETO	MOTIVAZIONE CANCELLAZIONE NUMERO E DATA DECRETO
804	A – B	NUOVI ORIZZONTI SOCIETA' COOPERATIVA SOCIALE	Assistenza sociale non residenziale per anziani e disabili. Servizi integrati di supporto per le funzioni d'ufficio	2017	08685781216	VIA PULCRANO,62	80011	ACERRA	NA	NUZZO LUIGINA	202 del 03/04/2018 413 del 07/08/2020		
805	B	SOCIETA' COOPERATIVA SOCIALE CERERE	Attivita'di produzione di articoli di paglia	2002	02287440644	VIA GUSTAVO GIUSTO, 19	83040	FONTANAROSA	AV	IOVANNA LUCIA	203 del 03/04/2018		
806	B	SERGEMA SOCIETA' COOPERATIVA SOCIALE	Raccolta e trasporto di rifiuti urbani ed assimilabili	2011	04906310653	VIA ENRICO TOTI, 5	84082	BRACIGLIANO	SA	D'AMATO ANTONIA	221 del 09/04/2018		
807	A/B	LIBERAMENTE - SOCIETA' COOPERATIVA SOCIALE O.N.L.U.S .	Servizi assistenza sociale non residenziale – gestione aree sosta a pagamento	2012	03847500612	VIA FAUSTO COPPI,38	81034	MONDRAGONE	CE	BURRELLI CLARA ADELE	222 del 09/04/2018		
808	A	DOMENICA SOCIETA' COOPERATIVA SOCIALE – IMPRESA SOCIALE	Servizi di consulenza amministrativo – gestionale, pianificazione aziendale e corsi di formazione	2017	04238610614	VIA LEONILDE IOTTI,4	81100	CASOLLA FRAZ. DI CASERTA	CE	SERA MARCO	223 del 09/04/2018		
809	A – B	SOCIETA' COOPERATIVA SOCIALE ONLUS "COSMEA"	Gestione di servizi di prima accoglienza Agricoltura biologica	2015	04099930614	VIA SAN LORENZO,53	81031	AVERSA	CE	CIOCE DOMENICO	224 del 09/04/2018 98 del 25/02/2019		
810	A	HAPPY ASSISTANCE – SOCIETA' COOPERATIVA SOCIALE A R.L. O.N.L.U.S.	Assistenza sociale non residenziale per anziani e disabili	2017	01700570623	VIA GIACOMO MATTEOTTI, 49	82010	SAN NICOLA MANFREDI	BN	ANNALORO MASSIMO	227 del 11/04/2018		MANCATO INVIO ADEMPIMENTI ANNO 2020 DECRETO N. 693 DEL 28/06/2021
811	B	CAUDINA SERVICE – COOPERATIVA SOCIALE – ONLUS A RESPONSABILITA' LIMITATA	Servizi cimiteriali e gestione delle lampade votive	2009	02592040642	VIA CARLO DEL BALZO, 150	83018	SAN MARTINO VALLE CAUDINA	AV	IACHETTA DOMENICO	228 del 11/04/2018		
812	A	MARGHERITA E GLI AQUILONI SOCIETA' COOPERATIVA SOCIALE	Strutture di assistenza sociale residenziale	2014	07744541215	VIA AQUILA, 144	80143	NAPOLI	NA	PICCIOCCHI DOMENICO	249 del 20/04/2018		
813	A	AFRO-NAPOLI UNITED COOPERATIVA SPORTIVA DILETTANTISTICA SOCIALE	Integrazione sociale di persone immigrate: attività di club sportivi e gestione centro di accoglienza solidale per richiedenti asilo e protezione internazionale	2016	C.F. 95125150631 P.I. 06513021219	VIA G. PORZIO,4 CENTRO DIREZIONALE, ISOLA G8	80143	NAPOLI	NA	GARGIULO ANTONIO	255 del 20/04/2018	PRESA D'ATTO RETTIFICA CODICE FISCALE DELLA COOPERATIVA DECRETO N.306 DEL 25/05/2020	MANCATO INVIO ADEMPIMENTI ANNO 2020 E MANCATA COMUNICAZIONE DELLA MODIFICA DELLA DENOMINAZIONE DECRETO N. 499 DEL 04/05/2021
814	A/B	LA TAVOLA ROTONDA SOCIETA' COOPERATIVA SOCIALE ONLUS	Assistenza specialistica ad alunni diversamente abili e assistenza domiciliare anziani - pulizia generale non specializzata di edifici	2017	01677160622	C/DA SAN MARZANO 4B	82034	SAN LORENZO MAGGIORE	BN	PIRRELLO BIAGINA	256 del 23/04/2018		
815	A	C.T.H. CENTRO TUTELA HANDICAPPATI- POSILLIPO – SOCIETA' COOPERATIVA SOCIALE ONLUS	Residenza sanitaria assistenziale per disabili – case di cura per lunga degenza	1981	03492200633	VIA VINCENZO PADULA,1	80123	NAPOLI	NA	ZEFELIPPO FRANCESCO	262 del 24/04/2018		
816	A	CRESCERE INSIEME SOCIETA' COOPERATIVA SOCIALE	Centro accoglienza stranieri richiedenti asili politico	2009	01449390622	VIA SAN ROCCO 20	82030	FOGLIANISE	BN	MATARAZZO COSIMO	265 del 26/04/2018		MANCATO INVIO ADEMPIMENTI ANNO 2019 DECRETO N. 60 DEL 24/01/2020
817	A	SOCIETA' COOPERATIVA SOCIALE SORRISI D'ARGENTO A R.L. O.N.L.U.S.	Assistenza sociale residenziale anziani	2011	04978000653	PIAZZA CROCIFISSO, 10	84012	ANGRI	SA	GRECO MONICA	266 del 26/04/2018		
818	B	MAJOR – SOCIETA' COOPERATIVA SOCIALE	Facchinaggio – movimento merci relativo ad altri trasporti terrestri	2016	05485950652	VIA ANTONIO DE VITO, 30	84010	CORBARA	SA	ZEQUILA GIOVANNI	267 del 26/04/2018		PERDITA DEI REQUISITI DECRETO N.213 DEL 24/04/2019
819	A	NOI TUTTI SOCIETA' COOPERATIVA SOCIALE	Gestione dei servizi socio-sanitari ed educativi	2016	05476100655	PIAZZA DE VITA, 20	84091	BATTIPAGLIA	SA	PETRUCCI LORENZO	268 del 26/04/2018		MANCATO INVIO ADEMPIMENTI ANNO 2018 DECRETO N.114 DEL 05/03/2019
820	A	LUOGHI COMUNI – SOCIETA' COOPERATIVA SOCIALE	Servizi di assistenza sociale non residenziale per minori, anziani, disabili ed immigrati	2017	08552721212	VIA PONTECITRA, SNC	80034	MARIGLIANO	NA	D'ERRICO ROSITA	269 del 26/04/2018		
821	A/B	COOPERASSIST SOCIETA' COOPERATIVA SOCIALE	Assistenza sociale non residenziale per anziani e disabili – attivita' finalizzate all'inserimento lavorativo di soggetti svantaggiati	2014	07702121216	VIA AULISIO ISOLA E5, SCALA C	80100	NAPOLI	NA	SCOGNAMIGLIO ANTONIETTA	270 del 26/04/2018		

fonte: http://burc.regione.campania.it

N. ORD	Sezione	DENOMINAZIONE SOCIALE	DESCRIZIONE SINTETICA OGGETTO SOCIALE (attività prevalente)	ANNO COSTITUZIONE	C.F./P.IVA COOPERATIVA	INDIRIZZO SEDE LEGALE	CAP SEDE LEGALE	COMUNE SEDE LEGALE	PROVINCIA SEDE LEGALE	LEGALE RAPPRESENTANTE	NUMERO E DATA DECRETO ISCRIZIONE	PRESA D'ATTO VARIAZIONE E N. DECRETO	MOTIVAZIONE CANCELLAZIONE NUMERO E DATA DECRETO
822	C	CONSORZIO DI COOPERATIVE ATHENA – COOPERATIVA SOCIALE	Attivita' di assistenza sociale non residenziale, aiuto ai profughi ed immigrati	2017	02941410645	VIA ACQUA DELLE NOCI, 13	83024	MONTEFORTE IRPINO	AV	SANTANGELO FRANCESCO SAVERIO	276 del 02/05/2018		
823	A	ATRI SOCIETA' COOPERATIVA SOCIALE	Servizi sociali e socio sanitari rivolti a disabili, anziani e minori	2010	04869460651	VIA S.S. 91 PER EBOLI, 204	84022	CAMPAGNA	SA	FILANTROPIA MASSIMILIANO	277 del 02/05/2018		
824	A/B	ACSOM – COOPERATIVA SOCIALE	Servizi socio-educativi e socio-assistenziali sezione primavera; attivita' finalizzate all'inserimento lavorativo di soggetti svantaggiati	2017	08565651216	VIA BASENTO CENTRO GALLERY SNC	80026	CASORIA	NA	MOSCA RAFFAELE	279 del 02/05/2018		
825	A	LEALI SOCIETA' COOPERATIVA SOCIALE A R.L.	Gestione di servizi socio-sanitari ed educativi	2017	02950880647	CONTRADA TERRA DELLA QUERCIA, 3	83040	FLUMERI	AV	LO CONTE VITTORIA	284 del 03/05/2018		
826	A	COOPERATIVA SOCIALE L'ACCADEMIA DEI PICCOLI SOCIETA' COOPERATIVA A RESPONSABILITA' LIMITATA	Scuola dell'infanzia paritaria	2009	04686190655	VIA NAZIONALE PARCO FERRAIOLI SNC	84012	ANGRI	SA	SORRENTINO VINCENZO	285 del 03/05/2018		
827	A	COOPERATIVA SOCIALE EUREKA SOCIETA' COOPERATIVA A RESPONSABILITA' LIMITATA	Scuola dell'infanzia paritaria	2011	04882890652	VIA SANT'ANTONIO ABATE, 95	84018	SCAFATI	SA	CUTINO ALESSIO	286 del 03/05/2018		
828	B	IL FARO SOCIETA' COOPERATIVA SOCIALE	Pulizia e lavaggio di aree pubbliche	2009	01473260626	VIA CALORE 199	82031	AMOROSI	BN	DE LUCIA IDA	287 del 03/05/2018		MANCATO INVIO ADEMPIMENTI ANNO 2019 DECRETO N.118 DEL 05/02/2020
829	A/B	COSTRUIRE IL SOCIALE SOCIETA' COOPERATIVA SOCIALE	Assistenza sociale non residenziale – PTRI -Lavori generali di costruzione edifici	2016	04180710610	VIA DELLA REPUBBLICA, 8	81030	LUSCIANO	CE	DIANA ALFONSO	288 del 03/05/2018		
830	A – B	ALBA SOCIETA' COOPERATIVA SOCIALE ONLUS	Trattamenti di fisioterapia riabilitativa motoria e neuromotoria e logopedia a favore di soggetti svantaggiati Servizi di pulizia	2012	03834700613	VIA NAZIONALE APPIA,13	81022	CASAGIOVE	CE	MARIO GAETANO	289 del 03/05/2018 713 del 30/11/2020		
831	A	SOCIETA' COOPERATIVA SOCIALE HAPPY CHILD	Scuola materna	2010	04845490657	VIA MADONNA DI FATIMA, 95/97	84129	SALERNO	SA	LENZA LINDA	309 del 09/05/2018		
832	B	LA PANTERA – COOPERATIVA SOCIALE ONLUS	Servizi cimiteriali, operazioni di sepoltura, inumazione, esumazione, tumulazione, estumulazione; lavori edili	2009	02617180647	VIA FAUSTO COPPI, 6	83020	SIRIGNANO	AV	MERCURIO ANNA	310 del 09/05/2018		
833	A	MONTESSORI COOPERATIVA SOCIALE ONLUS	Strutture di assistenza sociale residenziale	1989	C.F. 05900070631 P.I. 01472831211	VIA GIORGIO PERLASCA, 35	80011	ACERRA	NA	DE CICCO VINCENZA	311 del 09/05/2018		
834	A	COOPERATIVA SOCIALE EUROPA ASSISTENZA	Assistenza domiciliare integrata	2017	01688940624	VIA NAPOLI, 220	82100	BENEVENTO	BN	PARRICELLI NICOLA	317 del 11/05/2018		
835	B	ECO SERVICE – COOPERATIVA SOCIALE ONLUS – SOCIETA' COOPERATIVA	Gestione mense scolastiche del Comune di Taurasi, servizi di pulizia	2013	02772310641	VIA FONTANA, SNC	83030	TAURASI	AV	CAGGIANO PASQUALINO	319 del 17/05/2018		
836	A	IL MONDO AI PICCOLI TRE COOPERATIVA SOCIALE A R. L.	Servizi di asilo nido – assistenza diurna per minori disabili	2015	08248251210	VIA SAN GIACOMO DEI CAPRI, 78	80131	NAPOLI	NA	RUSSO ANNA	320 del 17/05/2018		
837	A	SIMBA – SOCIETA' COOPERATIVA SOCIALE	Assistenza sociale non residenziale per anziani e disabili	2014	07889601212	VIA VICINALE SANTA MARIA DEL PIANTO, 61 CENTRO POLIFUNZIONALE TORRE 1	80143	NAPOLI	NA	CLEMENTE VINCENZO	323 del 21/05/2018		

fonte: http://burc.regione.campania.it

N. ORD	Sezione	DENOMINAZIONE SOCIALE	DESCRIZIONE SINTETICA OGGETTO SOCIALE (attività prevalente)	ANNO COSTITUZIONE	C.F./P.IVA COOPERATIVA	INDIRIZZO SEDE LEGALE	CAP SEDE LEGALE	COMUNE SEDE LEGALE	PROVINCIA SEDE LEGALE	LEGALE RAPPRESENTANTE	NUMERO E DATA DECRETO ISCRIZIONE	PRESA D'ATTO VARIAZIONE E N. DECRETO	MOTIVAZIONE CANCELLAZIONE NUMERO E DATA DECRETO
838	B	G.I.A.G.I. SERVICE ONLUS – SOCIETA' COOPERATIVA SOCIALE	Servizi di pulizia	2009	04720630658	TRAVERSA S. ROCCO, 2	84016	PAGANI	SA	RUSSO GIOVANNI	325 del 22/05/2018		MANCATO INVIO ADEMPIMENTI ANNO 2019 DECRETO N.134 DEL 17/02/2020
839	A	FISIO.MEDICA SOCIETA' COOPERATIVA SOCIALE	Servizio socio-sanitari e fisioterapeutici	2009	04701880652	VIA FILETTINE, 46	84016	PAGANI	SA	GIOIA SAVERIO	326 del 22/05/2018		
840	A	NAMASTE' SOCIETA' COOPERATIVA SOCIALE	Attivita' di prima accoglienza dei cittadini stranieri per il tempo strettamente necessario all'espletamento della procedura di evidenza pubblica	2016	02914260647	CORSO FRATELLI CERVI, 7	83040	CALABRITTO	AV	MATTIA MARIA ROSARIA	327 del 28/05/2018		
841	A	LA CASA DI MARINELLA SOCIETA' COOPERATIVA SOCIALE – ONLUS	Strutture di assistenza sociale residenziale	2010	06646751211	VIA VOLTURNO,71	80011	ACERRA	NA	NAPPO MARIA GIOVANNA	333 del 29/05/2018		
842	A	ASCII FORMAZIONE SOCIETA' COOPERATIVA SOCIALE – ONLUS	Corsi di formazione e aggiornamento professionale senza il rilascio di attestati	2016	05554380658	VIA IRNO, 101	84135	SALERNO	SA	CERNELLI ATTILIO	334 del 30/05/2018		
843	B	INSIEME SOCIETA' COOPERATIVA SOCIALE	Attività di pulizia spiagge, strade, parchi, aree verdi ed aree attrezzate, ecc.	2003	04026490658	VIA ARMANDO DIAZ, 6	84043	AGROPOLI	SA	SANSIVIERI DANIELA	335 del 31/05/2018		
844	A	COOPERATIVA SOCIALE LA FABBRICA DEI SOGNI SOCIETA' COOPERATIVA A RESPONSABILITA' LIMITATA	Scuola dell'infanzia paritaria	2008	04568230652	VIA AQUINO SNC	84018	SCAFATI	SA	MALAFRONTE SARA	336 del 31/05/2018		
845	B	MIULI SOCIETA' COOPERATIVA SOCIALE	Servizi di manutenzione del verde pubblico e lavori di giardinaggio correlati	2015	08054531218	VIA SELVE MAUTONE C/O PARCO VERDE, SNC	80034	MARIGLIANO	NA	BOSSA ROCCO	339 del 04/06/2018		
846	A/B	AUTONOMY SOCIETA' COOPERATIVA SOCIALE ONLUS	Servizi socio-sanitari non residenziali in regime di PTRI; agricoltura biologica, apicoltura	2017	04230590616	VIA NOVARA,14	81036	SAN CIPRIANO D'AVERSA	CE	CAVALLO STEFANIA	340 del 04/06/2018		
847	A	ESSERE COOPERATIVA SOCIALE	Assistenza sociale residenziale	2008	06068751210	VICO TERZO SANTO STEFANO,12	80062	META	NA	AMMENDOLA COLOMBA	342 del 05/06/2018		MANCATO INVIO ADEMPIMENTI ANNO 2021 DECRETO N.400 DEL 07/04/2022
848	A	ASILO NIDO PICCOLI PASSI SOCIETA' COOPERATIVA SOCIALE	Asilo nido per l'infanzia	2012	05057530650	VIA MAGGIORE P. FORMOSA, 9	84013	CAVA DE' TIRRENI	SA	LEMBO ILARIA	343 del 05/06/2018		
849	B	SOLIDAGRI SOCIETA' COOPERATIVA SOCIALE	Servizi di pulizia	2015	01641590623	VIA MARIO VETRONE SNC C/O SEDE CONFCOOPERATIVE	82100	BENEVENTO	BN	DI DOMENICO PELLEGRINO	352 del 07/06/2018		MANCATO INVIO ADEMPIMENTI ANNO 2019 DECRETO N. 59 DEL 24/01/2020
850	A	AGENZIA AGORA' SOCIETA' COOPERATIVA SOCIALE ONLUS	Assistenza sociale non residenziale	2017	02280260643	VIA PASQUALE GRECO, 6	83100	AVELLINO	AV	D'ELIA GIUSEPPE GIOSUE'	353 del 07/06/2018		
851	B	DECA RUGGERINA SOCIETA' COOPERATIVA SOCIALE	Servizi di pulizia strade	2001	03781380658	VIA INDIPENDENZA, 12	84077	TORRE ORSAIA	SA	SAVINO ANTONINO	354 del 07/06/2018		
852	B	POSTIGLIONE SOLIDALE SOCIETA' COOPERATIVA SOCIALE A R.L.	Silvicoltura e altre attività forestali	2010	04844150658	VIA DELLA RINASCITA, 12	84026	POSTIGLIONE	SA	CAPUTO PASQUALE	355 del 07/06/2018		
853	B	PANTA REI – SOCIETA' COOPERATIVA SOCIALE	Manutenzione del verde: prati, alberature, giardini, spazi verdi attrezzati	2013	05167170652	VIA FIUME, 72	84129	SALERNO	SA	ROSCIGNO GIUSEPPE	356 del 07/06/2018		MANCATO INVIO ADEMPIMENTI ANNO 2020 DECRETO N. 734 DEL 19/07/2021
854	C	CONSORZIO "TRENTADUEBI" CONSORZIO DI COOPERATIVE SOCIALI – COOPERATIVA SOCIALE	Centro elaborazione dati	2016	04188930616	VIALE DEI BERSAGLIERI,32B	81100	CASERTA	CE	ZAMPELLA ANTONIO	358 del 11/06/2018		

fonte: http://burc.regione.campania.it

N. ORD	Sezione	DENOMINAZIONE SOCIALE	DESCRIZIONE SINTETICA OGGETTO SOCIALE (attività prevalente)	ANNO COSTITUZIONE	C.F./P.IVA COOPERATIVA	INDIRIZZO SEDE LEGALE	CAP SEDE LEGALE	COMUNE SEDE LEGALE	PROVINCIA SEDE LEGALE	LEGALE RAPPRESENTANTE	NUMERO E DATA DECRETO ISCRIZIONE	PRESA D'ATTO VARIAZIONE E N. DECRETO	MOTIVAZIONE CANCELLAZIONE NUMERO E DATA DECRETO
855	A/B	COOPERATIVA SOCIALE LIVE GROUP	Attivita' di accoglienza residenziale a bassa soglia – inserimento sociale unitamente ad accoglienza residenziale o diurna di soggetti senza fissa dimora, immigrati nonché di persone svantaggiate – progetti finalizzati all'inserimento lavorativo di soggetti svantaggiati	2000	07670260632	VIA SANITA',95	80136	NAPOLI	NA	PAGANO ANGELO	359 del 18/06/2018		
856	A	MARICA SOCIETA' COOPERATIVA SOCIALE A RESPONSABILITA' LIMITATA	Attività di assistenza sociale non residenziale	1981	01968590636	VIA FRANCESCO SAVERIO CORRERA,11	80135	NAPOLI	NA	PATINI ALESSANDRO	360 del 18/06/2018		
857	B	SOCIETA' COOPERATIVA SOCIALE SPARTACO	Gestione parcheggi a pagamento	2017	04273800617	VIA E.DE NICOLA P/CO LA PERLA,2	81055	SANTA MARIA CAPUA VETERE	CE	DE ANGELIS ANTIMO	361 del 18/06/2018		
858	A – B	CHIARA SOCIETA' COOPERATIVA SOCIALE ONLUS	Assistenza sociale non residenziale. Laboratori formativi e segretariato	2017	04212490611	VIA TESCIONE,77	81100	CASERTA	CE	GIANNINI FRANCESCA	362 del 18/06/2018 42 del 22/01/2021		
859	A – B	XENIA SOCIETA' COOPERATIVA SOCIALE ONLUS	Assistenza sociale e socio-sanitaria non residenziale Laboratori artigianali e giardinaggio	2017	04211660610	VIA VATICALE,99	81033	CASAL DI PRINCIPE	CE	CATERINO ANTONELLA	363 del 18/06/2018 404 del 04/08/2020		
860	B	UN POSTO NEL MONDO – SOCIETA' COOPERATIVA SOCIALE	Organizzazione corsi di formazione	2006	02466710643	VIA N. SAURO, 24	83052	PATERNOPOLI	AV	DI BLASI LUISA	364 del 18/06/2018		
861	A	COOPERATIVA SOCIALE ANVILU GLOBAL SERVICE A R.L.	Accoglienza migranti	2015	01619320623	VIA DELLE PUGLIE, 37	82100	BENEVENTO	BN	PENNUCCI ANTONIO	369 del 28/06/2018		MANCATO INVIO ADEMPIMENTI ANNO 2021 DECRETO N. 398 DEL 07/04/2022
862	A	LA COMETA DEL SUD – SOCIETA' COOPERATIVA SOCIALE	Attivita' laboratoriali di interventi, promozione e sensibilizzazione contro ogni forma di violenza e discriminazione, rivolte a minori, giovani e nuclei familiari	2012	05077780657	VIA BASTIONI, 4	84122	SALERNO	SA	PARRILLI ASSUNTA	370 del 28/06/2018		
863	A	A VOCE ALTRA SOCIETA' COOPERATIVA SOCIALE	Ristorazione con somministrazione ulteriori specifiche: ristorazione con somministrazione di prodotti equo – solidali.	2018	05673620653	VIA MONTICELLO, 19	84081	BARONISSI	SA	APRILE IRENE	371 del 28/06/2018		ESPRESSA RICHIESTA PER MESSA IN LIQUIDAZIONE DECRETO N. 800 DEL 23/12/2020
864	A	AMISTAD – SOCIETA' COOPERATIVA SOCIALE	Assistenza socio-sanitaria alle persone svantaggiate	2007	04461330658	VIA VALERIO LASPRO, 23	84126	SALERNO	SA	MANSI DONATA	372 del 28/06/2018		
865	B	BE SOCIAL – SOCIETA' COOPERATIVA SOCIALE	Lavori di pulizia degli uffici del comune di San Potito e servizio di scuola-bus	2014	02799740648	VIALE SANDRO PERTINI, 74	83050	SAN POTITO ULTRA	AV	AGLIONE ROSA	376 del 04/07/2018		
866	A	CUOR DI GESU' – SOCIETA' COOPERATIVA SOCIALE A R.L. - ONLUS	Struttura residenziale per gli anziani	2010	02651890648	CONTRADA SANTA LUCIA, 14	83050	SAN SOSSIO BARONIA	AV	RIGILLO ANGIOLINA	377 del 04/07/2018		
867	A	SOCIETA' COOPERATIVA SOCIALE FANTASY BABY A R. L.	Scuola dell'infanzia e primaria paritaria	2016	08406391212	VIALE OLIMPICO,146	80070	BACOLI	NA	ILLIANO GIOVANNI	378 del 05/07/2018		
868	A	ARCOBALENO SOCIETA' COOPERATIVA SOCIALE	Trasporto e assistenza disabili	2013	05158520659	NUOVA PROVINCIALE CHIUNZI, 51	84010	MAIORI	SA	DI LANDRO VINCENZO	379 del 05/07/2018		
869	A	SOCIETA' COOPERATIVA SOCIALE AMICI DEI DISABILI	Assistenza non residenziale a persone portatrici di handicap anziani, tossicodipendenti e minori a rischio.	2013	03908580610	VIA ROSSINI,5	81033	CASAL DI PRINCIPE	CE	SETOLA AGOSTINO	381 del 09/07/2018		MANCATO INVIO ADEMPIMENTI ANNO 2020 DECRETO N. 730 DEL 15/07/2021
870	A	EMOZIONANDO COOPERATIVA SOCIALE IMPRESA SOCIALE	Servizi di assistenza sociale residenziale	2011	06845071213	VIA MARGHERITA, 9/BIS	80049	SOMMA VESUVIANA	NA	D'AVINO ESTER	390 del 11/07/2018		
871	A	DAFNE – SOCIETA' COOPERATIVA SOCIALE A R. L. - ETS	Attivita' di servizi per la persona	2003	04495081210	VIA SAN GIACOMO, 40	80133	NAPOLI	NA	VISCONTI MARIKA	414 del 13/07/2018	MODIFICA DENOMINAZIONE DECRETO N.23 DEL 16/01/2020 TRASFERIMENTO SEDE DECRETO N. 200 DEL 02/03/2021	

fonte: http://burc.regione.campania.it

N. ORD	Sezione	DENOMINAZIONE SOCIALE	DESCRIZIONE SINTETICA OGGETTO SOCIALE (attività prevalente)	ANNO COSTITUZIONE	C.F./P.IVA COOPERATIVA	INDIRIZZO SEDE LEGALE	CAP SEDE LEGALE	COMUNE SEDE LEGALE	PROVINCIA SEDE LEGALE	LEGALE RAPPRESENTANTE	NUMERO E DATA DECRETO ISCRIZIONE	PRESA D'ATTO VARIAZIONE E N. DECRETO	MOTIVAZIONE CANCELLAZIONE NUMERO E DATA DECRETO
872	A	ELIOS DI ELEA/VELIA – SOCIETA' COOPERATIVA SOCIALE A R.L.	Altre strutture di assistenza sociale residenziale	2017	05562820653	VIA DELLE ROSE, 4 – FRAZ. MARINA	84046	ASCEA	SA	CAMMARANO FERNANDO	415 del 13/07/2018		MANCATO INVIO ADEMPIMENTI ANNO 2020 DECRETO N. 716 DEL 08/07/2021
873	A	EVANGELII GAUDIUM – SOCIETA'COOPERATIVA SOCIALE ONLUS	Attivita' di assistenza sociale non residenziale	2017	08758251212	VIA SACCHINI, 33	80078	POZZUOLI	NA	GRASSINI CIRO	453 del 19/07/2018		
874	B	SAN GIOVANNI – COOPERATIVA SOCIALE	Lavori di pulizia di aree verdi e piccole sistemazioni edili nei comuni di Guardia dei Lombardi e Bisaccia	2012	02731690646	VIA SAN FRANCESCO, 192	83040	MONTEMARANO	AV	TRAVISANO MARIO ALFONSO	454 del 19/07/2018		MANCATO INVIO ADEMPIMENTI ANNO 2019 DECRETO N. 63 DEL 24/01/2020
875	A	INSIEME O.N.L.U.S. SOCIETA' COOPERATIVA SOCIALE	Servizi di assistenza domiciliare integrata con servizi sanitari svolti per conto del Consorzio Italia Società Cooperativa Sociale (Napoli)	2016	05519440654	G. LEOPARDI, 3	84016	PAGANI	SA	DEL FORNO MARIO	455 del 19/07/2018		
876	A/B	CENTRO SERVIZI NOI X VOI COOPERATIVA SOCIALE A R.L.	Assistenza sociale non residenziale, accoglienza migranti – servizio di pulizie civile ed industriale	2014	02819470648	VIA MUNICIPIO, 63	82017	PANNARANO	BN	DIGLIO MASSIMO	456 del 19/07/2018		
877	A	IL BRUCO NEL GIARDINO INCANTATO SOCIETA' COOPERATIVA SOCIALE	Ludoteca – attivita' di intrattenimento e divertimento	2012	07302011213	VIA MARCELLO SCOTTI,32	80079	PROCIDA	NA	STRAZZI ANNA	460 del 20/07/2018		MANCATO INVIO ADEMPIMENTI ANNO 2020 E MESSA IN SCIOGLIMENTO E LIQUIDAZIONE DECRETO N. 415 DEL 16/04/2021
878	B	CO.SE.ME. COOPERATIVA SOCIALI SERVIZI MERCATO	Lavori di facchinaggio	1987	02333900658	VIA SICHELMANNO, 22	84129	SALERNO	SA	LA FEMINA FRANCESCO	462 del 03/08/2018		
879	A	VOLOALTO – SOCIETA' COOPERATIVA SOCIALE A R.L.	Attivita'di formazione figure sociali e figure tecniche nel campo culturale – rivolto a utenti psichiatrici	2003	04007230651	VIA GUICCIARDINI, 35	84091	BATTIPAGLIA	SA	MORRA MARIA CARMELA	463 del 03/08/2018		
880	A	LIBERETA' DI NAPOLI SOCIETA' COOPERATIVA SOCIALE	Alta formazione culturale	2014	07866841211	VIA PORTACARRESE MONTECALVARIO, 69	80134	NAPOLI	NA	FURFARO ORNELLA	464 del 03/08/2018		
881	A	CITTA' DELLA GIOIA SOCIETA' COOPERATIVA SOCIALE	Centro sociale polifunzionale – servizi integrativi al nido	2009	04736180656	VIA C. BATTISTI VICOLO BORRELLI, 1	84018	SCAFATI	SA	MALINCONICO ANNA	494 del 23/08/2018		
882	B	CAPRICCIO – SOCIETA' COOPERATIVA SOCIALE A R.L.	Spazzamento manuale dei rifiuti solidi urbani; taglio erba, scerbatura e manutenzione e cura delle aree verdi	2001	03780850651	PIAZZA BOVIO, 9	84046	ASCEA	SA	LIMONGELLI GAETANO	496 del 03/09/2018		
883	A/B	SUNRISE COOPERATIVA SOCIALE – IMPRESA SOCIALE	Attivita' di assistenza sociale non residenziale – elaborazioni elettroniche di dati	2012	07339151214	VIA CIRCUMVALLAZIONE ESTERNA, 310	80035	NOLA	NA	MIRANDA LIDIA	498 del 05/09/2018		MANCATO INVIO ADEMPIMENTI ANNO 2020 TRASFERIMENTO SEDE IN ALTRA REGIONE E MESSA IN SCIOGLIMENTO E LIQUIDAZIONE DECRETO N. 487 DEL 30/04/2021
884	A	CRESCERE INSIEME SOCIETA' COOPERATIVA SOCIALE O.N.L.U.S.	Gestione comunita' educativa a dimensione familiare	2014	04004480614	VIA MARTIN LUTHER KING,6	81020	CASAPULLA	CE	RAGOSTA MANUELA	499 del 05/09/2018		
885	A	COSY FOR YOU SOCIETA' COOPERATIVA SOCIALE A R. L. ONLUS	Assistenza sociale non residenziale per anziani e disabili	2014	07757411215	VIA ANIELLO FALCONE, 249	80127	NAPOLI	NA	ESPOSITO ILEANA	500 del 05/09/2018		
886	A	IL PAESE DELLE MERAVIGLIE COOPERATIVA SOCIALE ONLUS A R. L.	Servizi di asili nido e ludoteca	2017	08579081210	VIA DIFESA, 6	80040	STRIANO	NA	NARDONE VALERIA	501 del 05/09/2018		
887	A/B	12 STELLE SAN MICHELE COOPERATIVA IMPRESA SOCIALE	Servizi di assistenza sociale residenziale e domiciliare – cura e manutenzione del paesaggio inclusi parchi, giardini e aiuole	2016	C.F. 91014210636 P.I. 08557591214	VIA FONDO BOSSO, 52	80077	ISCHIA	NA	D'ACUNTO VINCENZO	503 del 05/09/2018	PRESA D'ATTO RETTIFICA PARTITA IVA DELLA COOPERATIVA DECRETO N.387 DEL 12/04/2021	

fonte: http://burc.regione.campania.it

N. ORD	Sezione	DENOMINAZIONE SOCIALE	DESCRIZIONE SINTETICA OGGETTO SOCIALE (attività prevalente)	ANNO COSTITUZIONE	C.F./P.IVA COOPERATIVA	INDIRIZZO SEDE LEGALE	CAP SEDE LEGALE	COMUNE SEDE LEGALE	PROVINCIA SEDE LEGALE	LEGALE RAPPRESENTANTE	NUMERO E DATA DECRETO ISCRIZIONE	PRESA D'ATTO VARIAZIONE E N. DECRETO	MOTIVAZIONE CANCELLAZIONE NUMERO E DATA DECRETO
888	A/B	ALETHEIA SOCIETA' COOPERATIVA SOCIALE ONLUS	Assistenza domiciliare anziani e disabili – Servizio mensa , servizio pulizie disinfestazione	2017	01699560627	VIA ANTONIO CORBO, 1	82020	FRAGNETO MONFORTE	BN	FUSCHETTO FLAVIO	504 del 06/09/2018		MANCATO INVIO ADEMPIMENTI ANNO 2021 DECRETO N. 399 DEL 07/04/2022
889	A	DETA SOCIETA' COOPERATIVA SOCIALE – ONLUS	Strutture di assistenza sociale residenziale	2014	07852521215	VIA MICHELANGELO, 19	80011	ACERRA	NA	PAPACCIO SALVATORE	511 del 12/09/2018		
890	A	SMILE LIFE - SOCIETA' COOPERATIVA SOCIALE - ONLUS	Attivita' di assistenza sociale non residenziale	2015	08118751216	VIA G. AMMENDOLA, 30	80047	SAN GIUSEPPE VESUVIANO	NA	CATAPANO FRANCESCA	512 del 12/09/2018		
891	B	SOCIETA' COOPERATIVA SOCIALE ARCA SERVICE A R. L.	Servizi di pulizia – trasporto terrestre di passeggeri in aree urbane e interurbane	2013	07414451216	VIA NUOVA SARNO, 179	80036	PALMA CAMPANIA	NA	MAFFETTONE GIUSEPPE	513 del 12/09/2018		
892	A – B	EKKINISI SOCIETA' COOPERATIVA SOCIALE	Attivita' di assistenza socio-sanitaria non residenziale Gestione parcheggi ed autorimesse	2017	08722561217	VIA REMONDINI, 10	83023	LAURO	AV	ASTERINOU KLEOPATRA	514 del 13/09/2018 211 del 08/04/2020	TRASFERIMENTO SEDE DECRETO N.437 DEL 09/09/2020	
893	B	FULL MOON SOCIETA' COOPERATIVA SOCIALE	Servizi di mensa scolastica	2016	01665030621	VIA VARCO, 35	82030	SAN SALVATORE TELESINO	BN	IANNUCCI LUIGI	515 del 14/09/2018		
894	A	AMANUEL SOCIETA' COOPERATIVA SOCIALE	Assistenza sociale non residenziale – servizi di assistenza sociale, di aiuto ai profughi ed immigrati, presso il loro domicilio ed altrove	2017	05655490653	CENTRO DIREZIONALE PASTENA, SNC	84091	BATTIPAGLIA	SA	VECCHIO ANTONIO	520 del 21/09/2018		
895	A	L.E.S.S. - LOTTA ALL'ESCLUSIONE SOCIALE PER LA SOSTENIBILITA' E TUTELA DEI DIRITTI – SOCIETA' COOPERATIVA SOCIALE A R. L. - ENTE DEL TERZO SETTORE	Attivita' nel campo della lotta alle discriminazioni sociali, razziali e di genere attraverso la promozione delle pari opportunità con riferimento a categorie di soggetti esclusi o svantaggiati	2017	C.F. 94195150639 P.I. 05478121212	VIA FIUMICELLO A LORETO, 7	80142	NAPOLI	NA	FIORE DANIELA	521 del 21/09/2018		
896	A	PENELOPE – SOCIETA' COOPERATIVA SOCIALE	Progettazione e realizzazione di offerte e fornitura di servizi di assistenza, supporto, riabilitazione e inserimento	2009	04694980659	CONTRADA AQUARA, 6	84020	OLIVETO CITRA	SA	MOSCATO GERARDA	522 del 21/09/2018		
897	A	PROXIMA CENTAURI SOCIETA' COOPERATIVA SOCIALE	Servizi di assistenza domiciliare socio-assistenziale e servizi di assistenza domiciliare integrata con servizi sanitari	2018	09008191216	VIA VITTORIO VENETO, 42	80100	NAPOLI	NA	DEL GIUDICE ANTONIO	523 del 21/09/2018		
898	A	SOLIDEE – COOPERATIVA SOCIALE ETS	Attivita' socio-educativa con infanzia e minori – servizi di intrattenimento ed organizzazione spettacoli	2001	07779110639	VIA ENEA ZANFAGNA, 62	80125	NAPOLI	NA	AVINO ANNARITA	527 del 21/09/2018	MODIFICA DENOMINAZIONE DECRETO N.927 DEL 26/10/2021	
899	A	FATE E FOLLETTI SOCIETA' COOPERATIVA SOCIALE – ONLUS	Gestione scuola d'infanzia, doposcuola, assistenza oltre orario scolastico	2009	03543970614	VIA NICCOLINI 4/6	81100	CASERTA	CE	COSTANZA CATERINA	528 del 24/09/2018		
900	B	CIVITA COOP – SOCIETA' COOPERATIVA SOCIALE	Servizi logistici relativi alla distribuzione delle merci (facchinaggio)	2017	05659310659	VIA IRNO, SNC	84098	PONTECAGNANO FAIANO	SA	CECCACI FABIO	533 del 01/10/2018		MANCATO INVIO ADEMPIMENTI ANNO 2020 DECRETO N.708 DEL 06/07/2021
901	A	ANNALISA – SOCIETA' COOPERATIVA SOCIALE	Assistenza sociale non residenziale	2018	09001821215	VIA PADRE MARIO VERGARA,121	80027	FRATTAMAGGIORE	NA	DEL PRETE ANNA LISA	534 del 01/10/2018		MANCATO INVIO ADEMPIMENTI ANNO 2019 DECRETO N.82 DEL 30/01/2020
902	B	PULI PA. MA SERVICE – SOCIETA' COOPERATIVA SOCIALE	Pulizia – disinfezione – disinfestazione – derattizzazione – sanificazione	2012	07352241215	VIA NAPOLI, 53	80011	ACERRA	NA	TOZZI MADDALENA	535 del 01/10/2018		
903	A	MIRABILANDIA – SOCIETA' COOPERATIVA SOCIALE A R.L. ONLUS	Istruzione di grado preparatorio, scuole dell'infanzia, scuole speciali collegate a quelle primarie	1995	01026390623	CONTRADA SANTA CLEMENTINA, SNC	82100	BENEVENTO	BN	PERNA ERNESTINA	540 del 02/10/2018		
904	A	IL CUORE FELICE SOCIETA' COOPERATIVA SOCIALE - IMPRESA SOCIALE	Assistenza socio sanitaria residenziale e semi-residenziale per disabili	2017	04233040619	VIA PATTURELLI, 65	81100	CASERTA	CE	PARISE MARIA GABRIELLA	541 del 02/10/2018		

fonte: http://burc.regione.campania.it

N. ORD	Sezione	DENOMINAZIONE SOCIALE	DESCRIZIONE SINTETICA OGGETTO SOCIALE (attività prevalente)	ANNO COSTITUZIONE	C.F./P.IVA COOPERATIVA	INDIRIZZO SEDE LEGALE	CAP SEDE LEGALE	COMUNE SEDE LEGALE	PROVINCIA SEDE LEGALE	LEGALE RAPPRESENTANTE	NUMERO E DATA DECRETO ISCRIZIONE	PRESA D'ATTO VARIAZIONE E N. DECRETO	MOTIVAZIONE CANCELLAZIONE NUMERO E DATA DECRETO
905	A	SOCIETA' COOPERATIVA ALPHA COOPERATIVA SOCIALE	Attivita' di assistenza sociale non residenziale	2017	08731781210	VIA MIRABELLA,9	80077	ISCHIA	NA	VUOSO CELESTINO	542 del 03/10/2018		ESPRESSA RICHIESTA PER MESSA IN SCIOGLIMENTO E LIQUIDAZIONE DECRETO N. 186 DEL 01/03/2021
906	B	COOPERATIVA SOCIALE L'ARCOBALENO DI ELIGIO	Manifestazioni culturali e rappresentazioni storiche, attività di servizi alle imprese	2008	02549960645	VIA CARMINE MODESTINO, 91	83052	PATERNOPOLI	AV	MONGELLUZZO FIMINO	550 del 10/10/2018		
907	B	LA DOMENICA SOCIETA' COOPERATIVA SOCIALE	Gestione di parcheggi ed autorimesse	2014	07795661219	STRADA PROVINCIALE MONTEVERGINE,3	80034	MARIGLIANO	NA	LA MONTAGNA EMILIA	576 del 19/10/2018		MANCATO INVIO ADEMPIMENTI ANNO 2019 DECRETO N.127 DEL 05/02/2020
908	B	COOPERATIVA SOCIALE IRPINIA SERVIZI – SOCIETA' COOPERATIVA SOCIALE	Servizi di pulizia di edifici pubblici e privati	2009	02626060640	VIA SANTA REGINA, 15/B	83031	ARIANO IRPINO	AV	CUOCO SAVERIO	577 del 19/10/2018		
909	A – B	CROCE DEL SUD SOCIETA' COOPERATIVA SOCIALE A RESPONSABILITA' LIMITATA – IS	Trasporto infermi e feriti con autoambulanza Servizi di pulizia e disinfestazione	2002	04304961214	VIA BALBO,4	80011	ACERRA	NA	VINCIGUERRA VINCENZO	593 del 30/10/2018 626 del 24/10/2019	MODIFICA DENOMINAZIONE DECRETO N. 556 DEL 18/05/2021	
910	A	PROMETEO COOPERATIVA SOCIALE	Assistenza per minori a rischio – casa alloggio diurna per disabili	1997	07266740633	VIA STRETTOLA SANT'ANNA ALLE PALUDI, 115	80142	NAPOLI	NA	DE SIMONE EUGENIO	594 del 30/10/2018		
911	B	LAVORO E SERVIZI FREEDOM SOCIETA' COOPERATIVA SOCIALE A R. L.	Servizi cimiteriali – pulizia generale di edifici	2011	06841381210	VIA MARCONI,10	80036	PALMA CAMPANIA	NA	IOVINO MICHELE	596 del 30/10/2018		MANCATO INVIO ADEMPIMENTI ANNO 2020 DECRETO N. 484 DEL 30/04/2021
912	A	VIVERE SOCIETA' COOPERATIVA SOCIALE	Gestione case famiglia – Progetti rivolti a minori a rischio	2007	03339150611	VIA ROMA,171	81038	TRENTOLA DUCENTA	CE	MARINIELLO DOMENICO	597 del 30/10/2018		
913	A	PROGETTO VITA SOCIETA' COOPERATIVA SOCIALE	Gestione di progetti rivolti a minori a rischio e prevenzione della tossicodipendenza	1994	07012040635	VIA ROMA,18	81030	LUSCIANO	CE	VEROLLA MARIA	598 del 30/10/2018		
914	A	NUOVA ARIES – SOCIETA' COOPERATIVA SOCIALE – ONLUS	Assistenza residenziale minori	2017	05609950653	CONTRADA CETRANGOLO, 27	84096	MONTECORVINO ROVELLA	SA	SCARPINATI MANUELA	599 del 31/10/2018		
915	A	LA FAMIGLIA AL CENTRO – COOPERATIVA SOCIALE	Centro sociale polifunzionale per minori	2016	08462081210	VIA G. PARENTE, 11	80014	GIUGLIANO IN CAMPANIA	NA	PALMA ARTURO	614 del 05/11/2018		
916	C	CONSORZIO GEA COOPERATIVA SOCIALE	Attivita' di assistenza sociale non residenziale	2017	08643891214	VIA FRATELLI ROSSELLI,55	80019	QUALIANO	NA	MARRAZZO VINCENZO	615 del 05/11/2018		
917	A	NUOVI ORIZZONTI SOCIETA' COOPERATIVA SOCIALE	Assistenza socio-sanitaria	2008	04631650654	VIA BRODOLINI, 36	84091	BATTIPAGLIA	SA	ZOPPO ANGELO	616 del 07/11/2018		
918	A	SOCIETA' COOPERATIVA SOCIALE DI GESTIONE SCOLASTICA – MADRE ROSA GATTORNO – A R. L. DI TIPO A	Istruzione	1989	C.F. 05885940634 P.I. 01470981216	CORSO DOMENICO RICCARDI,335	80040	CERCOLA	NA	AMORUSO FILOMENA	624 del 08/11/2018		
919	A	SANTO GIOVANNI PAOLO II COOPERATIVA SOCIALE A R.L.	Scuola dell'infanzia paritaria	2018	05729140656	PIAZZA VITTORIO VENETO, 35	84123	SALERNO	SA	INGINO GERARDA	625 del 09/11/2018		
920	A	SCUOLA SAN GIUSEPPE – SOCIETA' COOPERATIVA SOCIALE A MUTUALITA' PREVALENTE	Scuola dell'infanzia e primaria paritaria con mensa scolastica	2012	07241421218	PIAZZALE SAN GIUSEPPE, 1	80011	ACERRA	NA	PICARDI RAFFAELE	630 del 13/11/2018		MANCATO INVIO ADEMPIMENTI ANNO 2020 DECRETO N. 473 DEL 28/04/2021
921	A	AMICA – COOPERATIVA SOCIALE ONLUS	Assistenza domiciliare con persone qualificate OSA, gestione casa di riposo per conto terzi	2009	02629050648	VIA DEL PIOPPO, 4	83051	NUSCO	AV	DI PAOLO LINA	637 del 20/11/2018		
922	A	MEDEA – SOCIETA' COOPERATIVA SOCIALE	Assistenza sociale residenziale – semiresidenziale	2010	06611261212	VIA ANDREA SEMONELLA, 104	80023	CAIVANO	NA	ANGELINO GILDA	638 del 20/11/2018		
923	A	S.PAOLO – SOCIETA' COOPERATIVA SOCIALE	Servizi domiciliari di assistenza e sostegno	2009	04687270654	VIA DEGLI ETRUSCHI, 61	84135	SALERNO	SA	SCAFUTI ANTONIETTA	640 del 21/11/2018		
924	A	THEMIS SOCIETA' COOPERATIVA SOCIALE A R. L.	Assistenza sociale non residenziale	2018	08986851213	VIA NUOVA POGGIOREALE, 161/G	80143	NAPOLI	NA	IANNONE GIOVANNI	641 del 21/11/2018		

fonte: http://burc.regione.campania.it

N. ORD	Sezione	DENOMINAZIONE SOCIALE	DESCRIZIONE SINTETICA OGGETTO SOCIALE (attività prevalente)	ANNO COSTITUZIONE	C.F./P.IVA COOPERATIVA	INDIRIZZO SEDE LEGALE	CAP SEDE LEGALE	COMUNE SEDE LEGALE	PROVINCIA SEDE LEGALE	LEGALE RAPPRESENTANTE	NUMERO E DATA DECRETO ISCRIZIONE	PRESA D'ATTO VARIAZIONE E N. DECRETO	MOTIVAZIONE CANCELLAZIONE NUMERO E DATA DECRETO
925	A	NURSING SERVICE – COOPERATIVA SOCIALE	Progettazione, erogazione e gestione dei servizi socio-sanitari ed assistenziali: assistenza domiciliare integrata ed ospedalizzazione svolti a domicilio e non; servizi di strutture residenziali e non, trasporto disabili e scolastico	2008	06136641211	VIA TAVERNA ROSSA, 89	80020	CASAVATORE	NA	POLLICE YLENIA	643 del 21/11/2018		MANCATO INVIO ADEMPIMENTI ANNO 2021 E MESSA IN SCIOGLIMENTO E LIQUIDAZIONE DECRETO N.281 DEL 14/03/2022
926	A	EMERGENCY NURSING SOCIETA' COOPERATIVA SOCIALE A R. L. ONLUS	Gestione del servizio assistenza domiciliare integrata ed ospedalizzazione; assistenza sociale non residenziale	2006	05519891211	VIA TAVERNA ROSSA, 87	80020	CASAVATORE	NA	POLLICE FRANCESCO	644 del 21/11/2018		MANCATO INVIO ADEMPIMENTI ANNO 2021 E MESSA IN SCIOGLIMENTO E LIQUIDAZIONE DECRETO N.282 DEL 14/03/2022
927	A	S.S. ROSARIO SOCIETA' COOPERATIVA SOCIALE	Istruzione di grado preparatorio; scuola dell'infanzia paritaria	2015	02846220644	VIA MALTA, 6	83100	AVELLINO	AV	LIPPO ROBERTA	659 del 27/11/2018		MANCATO INVIO ADEMPIMENTI ANNO 2021 DECRETO N. 419 DEL 13/04/2022
928	A	PICA SOCIETA' COOPERATIVA SOCIALE ONLUS	Casa famiglia e comunita'di accoglienza per gestanti, madri e bambini	2011	01525290621	VIA COLLEPIANO, 17	82030	TORRECUSO	BN	CAGGIANO DONATA	667 del 29/11/2018		
929	A	LA SPERANZA – COOPERATIVA SOCIALE	Attivita' di assistenza sociale	2000	03718030657	VIA VERDESCA, 13	84091	BATTIPAGLIA	SA	MARINO GERARDA	679 del 30/11/2018		
930	A	SOCIETA' COOPERATIVA SOCIALE FORMLAND	Corsi di formazione e corsi di aggiornamento professionale	2018	C.F.95067150631 P.I. 05718941213	VIA PIANO,23	80070	BARANO D'ISCHIA	NA	AIELLO FERDINANDO	691 del 07/12/2018		TRASFORMAZIONE IN FORMLAND SOCIETA' COOPERATIVA DECRETO N. 227 DEL 25/02/2022
931	A	COOPERATIVA SOCIALE CITTA' DEL SOLE	Centri di accoglienza per minori: comunita' alloggio – altre strutture di assistenza sociale residenziale	2014	07787801211	VIA FRATELLI BANDIERA, 24	80014	GIUGLIANO IN CAMPANIA	NA	DI MARINO ANTONIETTA	692 del 07/12/2018		
932	A	COOPERATIVA SOCIALE IO.FA.RO'	Assistenza sociale non residenziale	2016	05459500657	VIA PIO XII, 36	84025	EBOLI	SA	SICA IOLANDA	694 del 11/12/2018		
933	A	DIVENIRE SOCIETA' COOPERATIVA SOCIALE	Attivita' di intrattenimento e di divertimento	2016	08412731211	VIA ROMA, 137	80040	POGGIOMARINO	NA	D'AVINO MARIA CHIARA	696 del 14/12/2018		MANCATO INVIO ADEMPIMENTI ANNO 2019 DECRETO N.80 DEL 30/01/2020
934	B	PARTENIO SERVICE COOPERATIVA SOCIALE	Servizi cimiteriali – servizi integrati di gestione agli edifici – impresa di pulizia spazzamento manuale	2016	08341691213	VIA NAZIONALE DELLE PUGLIE,294	80026	CASORIA	NA	COLELLA GIUSEPPE	702 del 17/12/2018		
935	A	NOVA VIS COOPERATIVA SOCIALE – IMPRESA SOCIALE	Assistenza sociale non residenziale per anziani e disabili	2009	06341171210	VIA LAVA, 17	80058	TORRE ANNUNZIATA	NA	CONTE ANGELO	703 del 17/12/2018		
936	A	PANTA REI SOCIETA' COOPERATIVA SOCIALE	Assistenza sociale residenziale	2007	05807961213	VIA DELLE REPUBBLICHE MARINARE, 340	80147	NAPOLI	NA	CONTE CHIARA	705 del 17/12/2018		
937	B	IL MELOGRANO COOPERATIVA SOCIALE	Mensa scolastica	2015	02875750644	VIA SANT'ELIA, 16	83034	CASALBORE	AV	PACIFICO GIUSEPPE	706 del 18/12/2018		
938	A	COOPERATIVA SOCIALE INSIEME	Integrazione scolastica rivolta a soggetti svantaggiati	2018	05733660657	VIA FONTANELLA, 1	84040	CANNALONGA	SA	GIORDANO EMANUELA	711 del 19/12/2018		
939	A	ALFA CENTAURI SOCIETA' COOPERATIVA SOCIALE	Gruppo appartamento per minori in condizioni di difficoltà	2015	01621650629	VIALE MELLUSI, 36	82100	BENEVENTO	BN	ROSSI NATALI'	712 del 19/12/2018		
940	A	XENIA – SOCIETA' COOPERATIVA SOCIALE – ONLUS	Assistenza sociale non residenziale	2017	05622000650	VIA ROMA, 13	84018	SCAFATI	SA	CARILLO MARIA	715 del 20/12/2018		
941	B – A	HERMES SOCIETA' COOPERATIVA SOCIALE	Somministrazione alimenti e bevande al pubblico Assistenza socio-sanitaria non residenziale	2018	04325950618	VIA PALMA,30	81030	SAN MARCELLINO	CE	LAUDANDO PASQUALE	717 del 21/12/2018 683 del 05/12/2019		

fonte: http://burc.regione.campania.it

N. ORD	Sezione	DENOMINAZIONE SOCIALE	DESCRIZIONE SINTETICA OGGETTO SOCIALE (attività prevalente)	ANNO COSTITUZIONE	C.F./P.IVA COOPERATIVA	INDIRIZZO SEDE LEGALE	CAP SEDE LEGALE	COMUNE SEDE LEGALE	PROVINCIA SEDE LEGALE	LEGALE RAPPRESENTANTE	NUMERO E DATA DECRETO ISCRIZIONE	PRESA D'ATTO VARIAZIONE E N. DECRETO	MOTIVAZIONE CANCELLAZIONE NUMERO E DATA DECRETO
942	A	TOLIJ – SOCIETA' COOPERATIVA SOCIALE – ONLUS	Assistenza sociale non residenziale per anziani e disabili	2018	09003121218	VIA ROMA, 73	80013	CASALNUOVO DI NAPOLI	NA	SARNACCHIARO GIUSEPPA	5 del 10/01/2019		
943	A	COOPERATIVA SOCIALE GIULIA	Assistenza sociale non residenziale per anziani e disabili	2015	08232351216	CORSO UMBERTO I, 438	80034	MARIGLIANO	NA	BUONINCONTRI TERESA	6 del 16/01/2019		
944	A	ATENA SOCIETA' COOPERATIVA SOCIALE – ONLUS	Corsi di formazione e di aggiornamento professionale – attività di assistenza sociale residenziale / non residenziale	2015	07984791215	VIA FERROVIA, 33	80040	CERCOLA	NA	DI DIO DANIELE	7 del 16/01/2019		
945	A	SOCIETA' COOPERATIVA SOCIALE MADAME SERVICE A R. L.	Assistenza sociale non residenziale per anziani e disabili	2011	07064971216	VIA PETRARO, 81	80053	CASTELLAMMARE DI STABIA	NA	COPPOLA CIRO	9 del 16/01/2019		
946	A	SOCIETA' COOPERATIVA SOCIALE ASSISTANCE POINT	Attivita'socioeducative e sociosanitarie per minori, anziani e disabili – attività di assistenza residenziale per anziani e disabili	2003	04572531210	CORSO UMBERTO I, 154	80138	NAPOLI	NA	CHIANESE STEFANO	10 del 16/01/2019		
947	A	LA TERZA ETA' SOCIETA' COOPERATIVA SOCIALE	Strutture di assistenza infermieristica residenziale per anziani	2000	03801911219	VIA PASSEGGIATA ARCHEOLOGICA,14	80053	CASTELLAMMARE DI STABIA	NA	TARTAGLIONE VINCENZO	11 del 16/01/2019		
948	A	STELLA MATTUTINA COOPERATIVA SOCIALE	Attivita' didattiche e pedagogiche per bambini	2007	03391020611	VIA SANTA LUCIA, 9	81025	MARCIANISE	CE	GRAZIANO PIETRO	12 del 16/01/2019		
949	A	ANTARES SOCIETA' COOPERATIVA SOCIALE	Assistenza sociale non residenziale per anziani e disabili	2017	05614790656	VIA CERVINIA, SNC	84012	ANGRI	SA	CATELLO PALUMBO	18 del 17/01/2019		
950	A	L'ARCA – SOCIETA' COOPERATIVA SOCIALE	Attivita' di accoglienza temporanea di minori in difficolta'	2009	04750230650	VIA CAP. CECCONI, 55	84082	BRACIGLIANO	SA	VIVO EMMANUEL	19 del 17/01/2019		
951	A	LA CASA DI PULCINELLA SOCIETA' COOPERATIVA SOCIALE	Assistenza domiciliare non residenziale per anziani e disabili	2017	08627001210	VIA SUESSOLA,21	80011	ACERRA	NA	LA MONTAGNA DOMENICO	25 del 25/01/2019		MANCATO INVIO ADEMPIMENTI ANNO 2020 DECRETO N. 475 DEL 28/04/2021
952	A	QUIEORA COOPERATIVA SOCIALE ONLUS COOPERATIVA A R. L.	Assistenza domiciliare e servizi tutelari	2009	06437921213	CORSO GARIBALDI, 28	80055	PORTICI	NA	CELESIA AURELIO	39 del 30/01/2019		
953	A	SOCIAL UBUNTU SOCIETA' COOPERATIVA SOCIALE	Strutture di assistenza sociale residenziale	2018	08913331214	VIA DEGLI ETRUSCHI, 14/B	80019	QUALIANO	NA	PICARDI RAFFAELA	40 del 30/01/2019		
954	B	ALL THE SERVICE – COOPERATIVA SOCIALE ONLUS	Servizi di pulizie: attività di rimozione polveri, materiale non desiderato o sporcizia da superfici, oggetti	2018	02996690646	CONTRADA PEZZA MASTRILLO, 28/C	83040	FONTANAROSA	AV	RUBINO VINCENZO	44 del 30/01/2019		
955	C	CONSORZIO AMISTADE SOCIETA' CONSORTILE COOPERATIVA SOCIALE	Coordinamento tra cooperative per l'inserimento sociale di cittadini in condizioni svantaggiate	2001	01234450623	VIA FRATELLI ADDABBO, 3	82100	BENEVENTO	BN	DI DOMENICO PELLEGRINO	45 del 30/01/2019		
956	A	COOPERATIVA SOCIALE ICARO – SOCIETA' COOPERATIVA A RESPONSABILITA' LIMITATA	Attivita' di promozione turistica	2017	05608510656	CORSO VITTORIO EMANUELE, 58	84123	SALERNO	SA	PARISI ALESSANDRO	52 del 04/02/2019		
957	A	ACCOGLIENZA VINCENZIANA SOCIETA' COOPERATIVA SOCIALE	Servizi di assistenza sociale residenziale	2002	04308231218	VIA CARLO ROSINI, 12/A	80078	POZZUOLI	NA	PANTALEO GIOVANNA	53 del 04/02/2019		
958	B	PANORAMI SOCIETA' COOPERATIVA SOCIALE	Pulizia di edifici pubblici e privati, aree verdi, parchi naturali	2011	02706060643	VIA RAMPONI, 9	83040	FRIGENTO	AV	RUSSOLILLO ANTONIO	54 del 04/02/2019		
959	A/B	GENTES SOCIETA' COOPERATIVA SOCIALE	Assistenza socio sanitaria domiciliare. Formazione e consulenza professionale	2017	04235940618	VIA VICO BARI I, 9/C	81039	VILLA LITERNO	CE	SPIERTO FRANCO	62 del 08/02/2019		
960	A/B	PEGASO SOCIETA' COOPERATIVA SOCIALE DI LAVORO	Gestione di attivita' ludico-ricreative a favore di minori – pulizia in genere di edifici pubblici e privati	1995	01978720645	CONTRADA PASTENE, STRADA D'ADAMO, 2	83040	GESUALDO	AV	D'ADAMO MIRELLA	63 del 08/02/2019		
961	A	ARTEMIDE COOPERATIVA SOCIALE A R. L.	Assistenza sociale non residenziale	2017	08655101213	VIA DEI FIORENTINI, 10	80133	CASTELLAMMARE DI STABIA	NA	DOMMARUMMA ALFONSO	65 del 12/02/2019		MANCATO INVIO ADEMPIMENTI ANNO 2019 DECRETO N.75 DEL 30/01/2020. ISCRITTA NUOVAMENTE AL N. 1144

fonte: http://burc.regione.campania.it

N. ORD	Sezione	DENOMINAZIONE SOCIALE	DESCRIZIONE SINTETICA OGGETTO SOCIALE (attività prevalente)	ANNO COSTITUZIONE	C.F./P.IVA COOPERATIVA	INDIRIZZO SEDE LEGALE	CAP SEDE LEGALE	COMUNE SEDE LEGALE	PROVINCIA SEDE LEGALE	LEGALE RAPPRESENTANTE	NUMERO E DATA DECRETO ISCRIZIONE	PRESA D'ATTO VARIAZIONE E N. DECRETO	MOTIVAZIONE CANCELLAZIONE NUMERO E DATA DECRETO
962	A	EPISTEMA SOCIETA' COOPERATIVA SOCIALE	Scuola dell'infanzia paritaria	2018	04314480619	VIA TEVERE,11	81030	VILLA DI BRIANO	CE	CORONELLA IGNAZIO	69 del 15/02/2019		
963	C	CONSORZIO "SVILUPPO SOCIALE" CONSORZIO DI COOPERATIVE SOCIALI – SOCIETA' COOPERATIVA SOCIALE	Assistenza sociale non residenziale ad anziani ,disabili e minori per conto di soggetti autorizzati	2011	03723860619	VIA GAETA,37	81034	MONDRAGONE	CE	CAPRIGLIONE PASQUALE	70 del 15/02/2019		MANCATO INVIO ADEMPIMENTI ANNO 2019 DECRETO N. 97 DEL 31/01/2020
964	A	COOPERATIVA SOCIALE VILLA FRANCA A R. L.	Assistenza sociale residenziale	2017	05579560656	VIA NAZIONALE, 126 – FRAZ. FASANA	84070	SALENTO	SA	ANDREANO MONIKA	71 del 15/02/2019		
965	A/B	SAN ROCCO SOCIETA' COOPERATIVA SOCIALE	Centro prima accoglienza e orientamento extracomunitari e rifugiati politici - gestione di aree parcheggio	2017	04208210619	PIAZZA UNITA' D'ITALIA, 10	82037	TELESE TERME	BN	PICCIRILLO ANGELA	80 del 18/02/2019		
966	A	SANTA RITA & KAROL SOCIETA' COOPERATIVA SOCIALE	Assistenza sociale non residenziale per anziani e disabili	2012	05059440650	VIA F. CONFALONIERI, 10	84025	EBOLI	SA	SIRICA GIUSEPPINA	97 del 25/02/2019		
967	A	COOPERATIVA SOCIALE SOLIDARIETA' E BENESSERE	Servizi di assistenza socio-educativa ad adulti, ad anziani autosufficienti e non, a disabili e a persone svantaggiate	2018	08985831216	VIA EMILIO CATAPANO,15	80047	SAN GIUSEPPE VESUVIANO	NA	BOCCIA ROSARIA ANNAMARIA	109 del 05/03/2019		MANCATO INVIO ADEMPIMENTI ANNO 2020 DECRETO N. 543 DEL 13/05/2021
968	A	AMBIENTE E CULTURA COOPERATIVA SOCIALE	Assistenza sociale non residenziale; attività formative	2008	06093141213	VIA FRANCESCO CORREALE, 48	84014	NOCERA INFERIORE	SA	DESIDERIO VIGORITO MICAELA	111 del 05/03/2019	MODIFICA DENOMINAZIONE E TRASFERIMENTO SEDE DECRETO N. 1024 DEL 29/11/2021	
969	A	LA FORZA DELL'UNIONE SOCIETA' COOPERATIVA SOCIALE	Assistenza sociale non residenziale per anziani e disabili	2016	08410991213	VIA CICERONE,5	80013	CASALNUOVO DI NAPOLI	NA	CHIANESE ANNAMARIA	120 del 11/03/2019		MANCATO INVIO ADEMPIMENTI ANNO 2020 DECRETO N. 474 DEL 28/04/2021
970	A	HOPE SOCIETA' COOPERATIVA SOCIALE ONLUS	Strutture di assistenza sociale residenziale – comunità alloggio	2018	08968811219	VIA ENRICO DE NICOLA, 18	80023	CAIVANO	NA	PONTICELLI SPERANZA	122 del 12/03/2019		
971	A	MAI PIU' SOLI – SOCIETA' COOPERATIVA SOCIALE	Assistenza sociale non residenziale per anziani e disabili	2017	08779861213	VIA SALVATORE DI GIACOMO, 150	80017	MELITO DI NAPOLI	NA	BARBATO SIMONA	136 del 18/03/2019		
972	A	SOCIETA' COOPERATIVA SOCIALE NO LIMES	Assistenza sociale non residenziale	2018	C.F. 95233910637 P.I. 08451381217	CORSO CAMPANO, 122	80014	GIUGLIANO IN CAMPANIA	NA	MARROCCO FABIO	137 del 19/03/2019		TRASFERIMENTO SEDE IN ALTRA REGIONE DECRETO N. 21 DEL 24/01/2022
973	A	COOPERATIVA SOCIALE PRO-VITA COOPERATIVA A R. L.	Assistenza sociale non residenziale per anziani e disabili	1990	C.F. 00885950626 P.I. 07090780631	VIA AUSILIO ISOLA E5 SCALA C – CENTRO DIREZIONALE	80143	NAPOLI	NA	CERASUOLO GUGLIEMO	138 del 19/03/2019		
974	A	IL MIRTO COOPERATIVA SOCIALE	Servizio di gestione di asilo nido	2012	07126861215	VIA CARLO ROSSELLI I TRAVERSA N.3	80018	MUGNANO DI NAPOLI	NA	MARRA ALESSIA	141 del 20/03/2019		
975	A	IANUS COOPERATIVA SOCIALE	Altre attivita' di assistenza sociale non residenziale	2016	05554590652	VICOLO DELLE COLONNE, 1	84121	SALERNO	SA	PONTRANDOLFI SILVIA MARCELLA	148 del 28/03/2019		
976	A	INLUSIO – COOPERATIVA SOCIALE	Servizi socio-educativi per minori presso centro diurno	2010	06649341218	VIA PASQUALE CICCARELLI, 23	80147	NAPOLI	NA	SAVINO BRUNO	149 del 01/04/2019		
977	A	GIRAMONDO COOPERATIVA SOCIALE	Attività di assistenza sociale non residenziale	2016	08500511210	VIA FRATELLI ROSSELLI, 27	80018	QUALIANO	NA	PICASCIA FRANCESCO	150 del 01/04/2019		MANCATO INVIO ADEMPIMENTI ANNO 2019 DECRETO N.73 DEL 30/01/2020
978	A	ZANTE – SOCIETA' COOPERATIVA SOCIALE	Strutture di assistenza sociale residenziale	2013	07381841217	VIA CONTE DI LEMOS,4	80011	ACERRA	NA	CONSALES ANNAMARIA	152 del 01/04/2019		MANCATO INVIO ADEMPIMENTI ANNO 2019 DECRETO N.71 DEL 30/01/2020 ISCRITTA NUOVAMENTE AL N. 1119
979	A/B	C.S.O.D.U. COOPERATIVA SOCIALE DEGLI OPERATORI DIMENSIONE UOMO	Attivita' di accoglienza residenziale a bassa soglia, inserimento sociale ed accoglienza residenziale o diurna di soggetti senza fissa dimora, immigrati e persone svantaggiate – attività finalizzate all'inserimento lavorativo di soggetti svantaggiati	1987	05253750631	VIA SANITA', 95/96	80136	NAPOLI	NA	RULLI ANTONIO	155 del 05/04/2019		

fonte: http://burc.regione.campania.it

N. ORD	Sezione	DENOMINAZIONE SOCIALE	DESCRIZIONE SINTETICA OGGETTO SOCIALE (attività prevalente)	ANNO COSTITUZIONE	C.F./P.IVA COOPERATIVA	INDIRIZZO SEDE LEGALE	CAP SEDE LEGALE	COMUNE SEDE LEGALE	PROVINCIA SEDE LEGALE	LEGALE RAPPRESENTANTE	NUMERO E DATA DECRETO ISCRIZIONE	PRESA D'ATTO VARIAZIONE E N. DECRETO	MOTIVAZIONE CANCELLAZIONE NUMERO E DATA DECRETO
980	A	FORTURELLA – COOPERATIVA SOCIALE A R. L.	Servizi di assistenza sociale residenziale – assistenza domiciliare per minori e disabili	1997	07326890634	VIA SANTA MARIA A CUBITO, 253	80019	QUALIANO	NA	BELLO TAMMARO	156 del 05/04/2019		ESPRESSA RICHIESTA DECRETO N. 343 DEL 02/04/2021
981	C	OPI CONSORZIO DI COOPERATIVE SOCIALI – SOCIETA' COOPERATIVA SOCIALE	Servizi di consulenza e marketing	2018	09081701212	VIA TORINO, 21	80040	VOLLA	NA	SCOGNAMIGLIO ANTONIETTA	157 del 05/04/2019		
982	A	ANTIGONE MONTORO COOPERATIVA SOCIALE – ONLUS	Istruzione prescolastica: scuole infanzia	2015	02838610646	VIA CUPA CRETAZZA, 25	83025	MONTORO	AV	D'AMORE MARIAROSARIA	159 del 05/04/2019		
983	A	FIORI NEL DESERTO COOPERATIVA SOCIALE ONLUS	Assistenza Socio sanitaria	2007	03396130613	VIA ROSSI,11	81100	CASERTA	CE	MONACO ROSITA	160 del 08/04/2019		
984	B	SOCIETA' COOPERATIVA SOCIALE IL SOGNO	Attivita' di pulizia e disinfezione	2009	03569440617	VIA LUDOVICO ARIOSTO,12	81020	SAN NICOLA LA STRADA	CE	CORVINO GIUSEPPINA	161 del 08/04/2019		MANCATO INVIO ADEMPIMENTI ANNO 2019 DECRETO N. 96 DEL 31/01/2020
985	B	SOCIETA' COOPERATIVA SOCIALE CNS COOPERATIVA NUOVA SERVIZI	Servizi di manutenzione ordinaria e straordinaria del verde pubblico	2019	05799690655	VIALE MONTE CERVATO, 10	84135	SALERNO	SA	CATANZANO GIOVANNA	169 del 10/04/2019		
986	A	SANT'ANTONIO INFANZIA SERENA SOCIETA' COOPERATIVA SOCIALE	Istruzione di grado preparatorio: scuole dell'infanzia, scuole speciali collegate a quelle primarie	2013	05162230659	VIA TOMMASO SAN SEVERINO, 12	84085	MERCATO SAN SEVERINO	SA	PELLEGRINO ANNA	193 del 17/04/2019		
987	A	L'ABBRACCIO COOPERATIVA SOCIALE A R.L.	Scuola materna dell'infanzia privata paritaria	2012	05021590657	VIA CASTALDO, 4	84014	NOCERA INFERIORE	SA	DELL'AGLIO CARMELINA	194 del 17/04/2019	TRASFERIMENTO SEDE DECRETO N.209 DEL 08/04/2020	
988	A	COCCINELLA – COOPERATIVA SOCIALE ONLUS – SOCIETA' COOPERATIVA	Gestione scuola dell'infanzia paritaria	2013	02779520648	VIA GABRIELE PREZIOSI SNC – FRAZIONE TAVERNOLA SAN FELICE	83020	AIELLO DEL SABATO	AV	LOFFREDO CARMINE	195 del 17/04/2019		MANCATO INVIO ADEMPIMENTI ANNO 2021 E MESSA IN SCIOGLIMENTO E LIQUIDAZIONE DECRETO N. 198 DEL 21/02/2022
989	B	COOPERATIVA SOCIALE SELE IRPINIA	Impresa di pulizia generale non specializzata di edifici	2008	02571290648	VIA IV NOVEMBRE, 1	83040	CAPOSELE	AV	DI VINCENZO ANTONIETTA	204 del 23/04/2019		MANCATO INVIO ADEMPIMENTI ANNO 2020 DECRETO N.596 DEL 24/05/2021
990	B	ISTMO – COOPERATIVA SOCIALE A RESPONSABILITA' LIMITATA – ONLUS	Bar e altri servizi simili senza cucina	2005	02418320640	VIA GIOVANNI PORZIO, S.C. - CENTRO DIREZIONALE IS. G1	80143	NAPOLI	NA	MARINIELLO TONIA	205 del 23/04/2019	TRASFERIMENTO SEDE DECRETO N. 529 DEL 12/05/2021	
991	A	NESSI – SOCIETA' COOPERATIVA SOCIALE – ONLUS	Corsi di formazione e corsi di aggiornamento professionale	2010	02644030641	VIA PALOMBI, 22/C	83100	AVELLINO	AV	POLO GAETANA	206 del 23/04/2019		MANCATO INVIO ADEMPIMENTI ANNO 2019 DECRETO N. 81 DEL 30/01/2020
992	B	COOPERATIVA SOCIALE I.S.A.	Servizi di consulenza sulla sicurezza ed igiene dei posti di lavoro	2014	07958741212	CORSO EUROPA,14	80011	ACERRA	NA	MUGNOLO GIORGIO	207 del 23/04/2019		
993	B	FELICIA BACCO COOPERATIVA SOCIALE	Pulizia generale non specializzata di edifici	2012	01539510626	VIA SANNITICA,57	82037	CASTELVENERE	BN	PETRILLO PASQUALINA	210 del 23/04/2019		
994	A/B	MARGHERITA SOCIETA' COOPERATIVA SOCIALE A RESPONSABILITA' LIMITATA	Assistenza sociale di tipo residenziale - attività finalizzate all'inserimento lavorativo di soggetti svantaggiati	2018	08852161218	VIA EMANUELE GIANTURCO, 3	80039	SAVIANO	NA	NATIVO TERESA	214 del 24/04/2019		
995	B	ARTICOLO 1 SOCIETA' COOPERATIVA SOCIALE	Attivita' di inserimento lavorativo di soggetti svantaggiati	2014	07811051213	VIA GIUSEPPE BUONOMO, 39/41	80136	NAPOLI	NA	D'AURIA MARINA	233 del 02/05/2019		
996	A	VENTO DEL SUD SOCIETA' COOPERATIVA SOCIALE A MUTUALITA' PREVALENTE	Mediazione familiare - punto di ascolto ed altre attivita' di assistenza sociale non residenziale	2016	08439971212	VIA GANDHI, 5	80010	QUARTO	NA	MELE RAFFAELE	234 del 02/05/2019		
997	A	ARCOBALENO 2000 COOPERATIVA SOCIALE	Scuola dell'infanzia paritaria, nido d'infanzia, servizi integrativi e socio educativi	2012	05070380653	S.S. 91 PER EBOLI - II PARCO, 15	84022	CAMPAGNA	SA	GIORDANO AMEDEO	240 del 06/05/2019		

fonte: http://burc.regione.campania.it

N. ORD	Sezione	DENOMINAZIONE SOCIALE	DESCRIZIONE SINTETICA OGGETTO SOCIALE (attività prevalente)	ANNO COSTITUZIONE	C.F./P.IVA COOPERATIVA	INDIRIZZO SEDE LEGALE	CAP SEDE LEGALE	COMUNE SEDE LEGALE	PROVINCIA SEDE LEGALE	LEGALE RAPPRESENTANTE	NUMERO E DATA DECRETO ISCRIZIONE	PRESA D'ATTO VARIAZIONE E N. DECRETO	MOTIVAZIONE CANCELLAZIONE NUMERO E DATA DECRETO
998	A	IL SOGNO SOCIETA' COOPERATIVA SOCIALE	Gestione di servizi di assistenza domiciliare	2012	05028310653	VIA POSTIGLIONE, SNC	84135	SALERNO	SA	FASANO ANTONIETTA	241 del 06/05/2019		
999	B	D&D - SOCIETA' COOPERATIVA SOCIALE A R.L. ONLUS	Servizio mense per scuole	2016	01662300621	VIA ISONZO, SNC	82037	TELESE TERME	BN	D'ONOFRIO ASSUNTA	266 del 08/05/2019		
1000	B	A.MA. SOCIETA' COOPERATIVA SOCIALE A R.L.	Attivita' di spazzamento strade	2014	05244310651	VIA S. ANTONIO, 9	84066	PISCIOTTA	SA	CAVALIERE ROBERTO	272 del 10/05/2019		
1001	A	C.S.B. SOCIETA' COOPERATIVA SOCIALE – ENTE DEL TERZO STTORE	Assistenza domiciliare socio sanitaria	2018	05713430659	VIA TEMPA GAUDIANA, 5	84020	PALOMONTE	SA	GIGLIO ANTONIO – ARMANDO	273 del 10/05/2019	TRASFERIMENTO SEDE E MODIFICA DENOMINAZIONE DECRETO N.144 DEL 16/02/2021	
1002	A	IL MONDO DI ALICE COOPERATIVA SOCIALE	Altre attivita' di assistenza sociale non residenziale	2019	09146961215	VIA VINCENZO DI MEGLIO,173	80070	BARANO D'ISCHIA	NA	IMPAGLIAZZO VITO MARIA	289 del 16/05/2019		
1003	A	SOCIETA' COOPERATIVA SOCIALE I RAGGI DI SOLE	Gestione gruppo appartamento anziani autonomi e semi-autonomi	2016	04142620618	VIA XXI LUGLIO,13	81037	SESSA AURUNCA	CE	CORBO ANTONIO	291 del 16/05/2019		MANCATO INVIO ADEMPIMENTI ANNO 2020 E MESSA IN SCIOGLIMENTO E LIQUIDAZIONE DECRETO N.666 DEL 15/06/2021
1004	A	SAMNES COOPERATIVA SOCIALE	Attivita' di formazione in ambito sociale	2018	01727810622	VICOLO II TORRE PIANO T 2	82037	CASTELVENERE	BN	CIELO SERENA	292 del 16/05/2019		
1005	A	HAKUNA MATATA SOCIETA' COOPERATIVA SOCIALE	Istruzione di grado preparatorio: scuole dell'infanzia, scuole speciali collegate a quelle primarie	2016	05458070652	VIALE DELLE ORTENSIE, 3	84047	CAPACCIO	SA	GRIMALDI MARIA	293 del 16/05/2019		
1006	A	BIODIGIT - SOCIETA' COOPERATIVA SOCIALE A RESPONSABILITA' LIMITATA - O.N.L.U.S.	Attivita' di formazione professionale e di istruzione	2004	02368230641	VIA SCACCANI, 12	83012	CERVINARA	AV	RICCI ROSANNA	309 del 20/05/2019		
1007	A	ALICE SOCIETA' COOPERATIVA SOCIALE ONLUS	Gestione di comunita' educativa di tipo familiare, comunita' alloggio per minori, servizi socio-assistenziali in favore di minori, anziani, disabili, segretariato sociale	2010	06773261216	VIA MONTECALVARIO, 32	80134	NAPOLI	NA	LEONE CIRO	318 del 23/05/2019		
1008	A	ADVANCE SOCIETA' COOPERATIVA SOCIALE A R. L.	Attivita' di assistenza sociale non residenziale	2017	08721761214	VIA POSILLIPO,60	80123	NAPOLI	NA	ESPOSITO GENNARO	319 del 23/05/2019		MANCATO INVIO ADEMPIMENTI ANNO 2020 DECRETO N. 485 DEL 30/04/2021
1009	A	PUBBLICA ASSISTENZA CROCE IRIS SOCIETA' COOPERATIVA SOCIALE	Assistenza residenziale per anziani	2016	04150560615	VIA WILLY BRANDT,4	81100	CASERTA	CE	BASSANO WILLIAM	321 del 23/05/2019		
1010	A – B	CUORI MENTI MANI ONLUS SOCIETA' COOPERATIVA SOCIALE	Assistenza sociale non residenziale Attività finalizzate all'inserimento lavorativo di soggetti svantaggiati	2018	08841541215	VIA GIUSEPPE PAGANO, 2/B	80078	POZZUOLI	NA	RUSSO LUIGI	328 del 24/05/2019 291 del 15/05/2020		
1011	A/B	SOCIETA' COOPERATIVA SOCIALE QUADRIFOGLIO	Assistenza domiciliare integrata minori, anziani e disabili. Servizi di pulizia e disinfezione	2015	04087200616	VIA MONTENUOVO LICOLA PATRIA, 105	80078	POZZUOLI	NA	DI CIVITA TIZIANA	346 del 05/06/2019	TRASFERIMENTO SEDE DECRETO N.856 DEL 17/09/2021	
1012	A	MAYA MULTISERVICE - COOPERATIVA SOCIALE	Casa famiglia	2014	05328840656	CONTRADA DIFESA, 1	84070	SAN MAURO LA BRUCA	SA	CIOFFI PIETRO	357 dell'11/06/2019		
1013	A	L'ONDA PERFETTA SOCIETA' COOPERATIVA SOCIALE	Assistenza sociale non residenziale – residenziale	2009	06445081216	VIA SOPRAVICO,39	80036	PALMA CAMPANIA	NA	MANZI PAOLO	358 del 12/06/2019		
1014	B	EUROP STYLE SOCIETA' COOPERATIVA SOCIALE ONLUS	Servizio trasporto scolastico – altre attivita' di trasporti terrestri di passeggeri – pulizia generale di edifici	2013	07451961218	CORSO DELLA RESISTENZA, 52	80011	ACERRA	NA	STRANGIO FRANCESCA	365 del 18/06/2019		
1015	A	DIVERSIAMO SOCIETA' COOPERATIVA SOCIALE	Servizi di didattica dell'eta' evolutiva fino all'eta' adulta	2019	05788180650	VIA POSIDONIA, 55	84127	SALERNO	SA	DI NITA LILIANA	399 del 27/06/2019		
1016	A/B	QUIPUS ONLUS – SOCIETA' COOPERATIVA SOCIALE	Comunita' alloggio per minori. Ristorante pizzeria	2009	06299571213	CONTRADA SCROFETA, 2	83100	AVELLINO	AV	TROISE ROSA	400 del 27/06/2019		
1017	A	SUN – SOCIETA' COOPERATIVA SOCIALE A R.L. O.N.L.U.S.	Comunità alloggio per minori	2011	01516710629	CONTRADA IANNASSI, SNC	82010	SAN NICOLA MANFREDI	BN	FALZARANO LUCIA	405 del 27/06/2019		

fonte: http://burc.regione.campania.it

N. ORD	Sezione	DENOMINAZIONE SOCIALE	DESCRIZIONE SINTETICA OGGETTO SOCIALE (attività prevalente)	ANNO COSTITUZIONE	C.F./P.IVA COOPERATIVA	INDIRIZZO SEDE LEGALE	CAP SEDE LEGALE	COMUNE SEDE LEGALE	PROVINCIA SEDE LEGALE	LEGALE RAPPRESENTANTE	NUMERO E DATA DECRETO ISCRIZIONE	PRESA D'ATTO VARIAZIONE E N. DECRETO	MOTIVAZIONE CANCELLAZIONE NUMERO E DATA DECRETO
1018	A	AUTISMO E ABA ETS SOCIETA' COOPERATIVA SOCIALE	Assistenza sociale non residenziale per anziani e disabili	2019	05815860654	VIA CARLO TRAMONTANO, 113	84016	PAGANI	SA	MANGIACAPRA AMELIA	428 del 05/07/2019	MODIFICA DENOMINAZIONE DECRETO N.118 DELL'11/02/2022	
1019	A	RIAB SOCIETA' COOPERATIVA SOCIALE	Servizi alle imprese ed alle famiglie	2011	07072051217	VIA RUBINACCI, 18	80040	CERCOLA	NA	PARISI MARTA	431 del 15/07/2019		ESPRESSA RICHIESTA PER MESSA IN SCIOGLIMENTO E LIQUIDAZIONE DECRETO N.19 DEL 20/01/2022
1020	A/B	FRATELLO SOLE – SOCIETA' COOPERATIVA SOCIALE MISTA	Assistenza domiciliare per anziani e disabili; strutture di assistenza residenziale per anziani e disabili. Progetti finalizzati all'inserimento lavorativo di soggetti svantaggiati	2019	09187951216	CORSO ITALIA, 32	80010	QUARTO	NA	SABBATINO GIOVANNI	432 del 15/07/2019		
1021	A	BOETHEIA SOCIETA' COOPERATIVA SOCIALE ONLUS	Assistenza sociale non residenziale per anziani e disabili	2013	07603981213	CORSO ROMA, 37	80046	SAN GIORGIO A CREMANO	NA	DI MARTINO FABIO	434 del 15/07/2019		
1022	A	OBELIX SOCIALE - COOPERATIVA SOCIALE - IMPRESA SOCIALE	Formazione e aggiornamento professionale	2016	04148170618	VIA PETRARCA,25 P/CO DEI PINI	81100	CASERTA	CE	DE NUNZIO DAVIDE GUGLIELMO	436 del 16/07/2019		
1023	A	CARPE DIEM – COOPERATIVA SOCIALE	Altre attivita' di assistenza sociale non residenziale	2012	07373981211	VIA SANTA GIOVANNA ANTIDA, 6	80040	POGGIOMARINO	NA	FERRIGNO PINA	446 del 18/07/2019		
1024	A	MARY ROSE SOCIETA' COOPERATIVA SOCIALE	Servizi di assistenza semiresidenziale per disabili adulti e minori	2017	08667651213	VIA CARLO ROSSELLI, I TRAVERSA, 3	80018	MUGNANO DI NAPOLI	NA	MASSA ANGELA	448 del 18/07/2019		ESPRESSA RICHIESTA PER MESSA IN LIQUIDAZIONE DECRETO N.46 DEL 26/01/2021
1025	A	D.F.G. SOCIETA' COOPERATIVA SOCIALE	Assistenza domiciliare socio – assistenziale e integrata con servizi sanitari	2019	05790750656	VIA CARMINE, 42	84016	PAGANI	SA	D'ANTUONO FABIO	460 del 19/07/2019		
1026	A	HOPE SOCIETA' COOPERATIVA SOCIALE	Servizi di animazione e vigilanza infantile presso terzi	2018	02979590649	VIA PELLEGRINO PELLECCHIA, 5	83100	AVELLINO	AV	DEL GROSSO ADELAIDE	461 del 19/07/2019		
1027	A	C.I.L.I.S. COOPERATIVA SOCIALE	Servizio di assistenza alla comunicazione per gli alunni con disabilita' sensoriali	2019	03573371212	VIA BRANCACCIO, 13	80041	BOSCOREALE	NA	MARANO MARIAROSARIA	474 del 02/08/2019		MANCATO INVIO ADEMPIMENTI ANNO 2020 E MESSA IN SCIOGLIMENTO E LIQUIDAZIONE DECRETO N. 594 DEL 21/05/2021
1028	A	ARS LABOR SOCIETA' COOPERATIVA SOCIALE ONLUS	Assistenza sociale non residenziale anziani e disabili	2014	03936690613	VIA SAN LORENZO,53	81031	AVERSA	CE	FEO COSTANZO	501 del 07/08/2019		
1029	B	I NORMANNI COOPERATIVA SOCIALE A R.L.	Pulizia e lavaggio di aree pubbliche, rimozione di neve e ghiaccio ed altre attività di pulizia	2017	02921640641	VIA PIANO DI ZONA, 35/1	83031	ARIANO IRPINO	AV	IANNONE GERARDO	521 del 28/08/2019		
1030	A	EMUNAH SOCIETA' COOPERATIVA SOCIALE	Altre strutture di assistenza sociale residenziale – colonie marine e montane	2018	05761760650	VIA MAGNA GRAECIA, 248/A	84047	CAPACCIO PAESTUM	SA	VOZA EUSTACHIO	542 del 16/09/2019		
1031	A	MIRO COOPERATIVA SOCIALE	Assistenza sociale non residenziale anziani e disabili: servizi sociali di consulenza	2019	09233851212	CENTRO DIREZIONALE ISOLA G1	80143	NAPOLI	NA	OREFICE DANIELE	543 del 16/09/2019		
1032	A	LA SIRENETTA SOCIETA' COOPERATIVA SOCIALE	Scuola paritaria dell'infanzia; istruzione di grado preparatorio: scuole dell'infanzia, scuole speciali collegate a quelle primarie	2011	06886911210	VIA ROMA, 554	80057	SANT'ANTONIO ABATE	NA	GARGIULO IMMACOLATA	544 del 16/09/2019		
1033	A	VIVERE BENE COOPERATIVA SOCIALE	Altre strutture di assistenza sociale residenziale - assistenza sociale non residenziale per anziani e disabili	2016	08553381214	VIA A. DE GASPERI, 13	80031	BRUSCIANO	NA	POLIZZI EZIO	545 del 16/09/2019		
1034	A	MEDLIFE – COOPERATIVA SOCIALE ONLUS – SOCIETA' COOPERATIVA	Assistenza domiciliare integrata, assistenza domiciliare specialistica	2004	02393510645	VIA TAGLIAMENTO, 18	83100	AVELLINO	AV	RIVIEZZO LUCREZIA	551 del 18/09/2019		MANCATO INVIO ADEMPIMENTI ANNO 2020 DECRETO N. 597 DEL 25/05/2021

fonte: http://burc.regione.campania.it

N. ORD	Sezione	DENOMINAZIONE SOCIALE	DESCRIZIONE SINTETICA OGGETTO SOCIALE (attività prevalente)	ANNO COSTITUZIONE	C.F./P.IVA COOPERATIVA	INDIRIZZO SEDE LEGALE	CAP SEDE LEGALE	COMUNE SEDE LEGALE	PROVINCIA SEDE LEGALE	LEGALE RAPPRESENTANTE	NUMERO E DATA DECRETO ISCRIZIONE	PRESA D'ATTO VARIAZIONE E N. DECRETO	MOTIVAZIONE CANCELLAZIONE NUMERO E DATA DECRETO
1035	A	LABORATORIO SOCIALE SOCIETA' COOPERATIVA SOCIALE A R.L.	Assistenza sociale non residenziale	2009	04688970658	VIA FIRENZE, 33	84098	PONTECAGNANO FAIANO	SA	MAGLIACANO ELENA	576 del 04/10/2019		
1036	A	DADAA GHEZO SOCIETA' COOPERATIVA SOCIALE – ONLUS	Gestione casa accoglienza per donne e minori immigrati in stato di disagio sociale ed economico – servizi socio-assistenziali ed educativi	2005	05045711214	VIA DOMENICO DE ANGELIS, 19	80025	CASANDRINO	NA	MAIELLO ASSUNTA	592 del 10/10/2019		
1037	A	DIAMANTE SOCIETA' COOPERATIVA SOCIALE A RESPONSABILITA' LIMITATA	Gestione strutture residenziali e semi-residenziali per anziani,disabili,minori, immigrati	2017	04273790610	VIA GRAN BRETAGNA P/CO AVECO,5	81055	SANTA MARIA CAPUA VETERE	CE	VLADI MARINA	598 dell'11/10/2019		
1038	A	MOSE' – SOCIETA' COOPERATIVA SOCIALE ONLUS	Prestazioni di servizi di cura socio-educativi per la prima infanzia attraverso l'impiego di educatori qualificati	2013	02761530647	VIA CESURA, 22	83038	MONTEMILETTO	AV	EGIDIO RODOLFO	599 dell' 11/10/2019		
1039	A/B	GIOIA SOCIETA' COOPERATIVA SOCIALE	Altre attivita'di assistenza sociale non residenziale; pulizia generale di edifici	2018	09001891218	VIA CIRCUMVALLAZIONE, 310	80035	NOLA	NA	BOCCIA CLELIA	600 dell'11/10/2019		
1040	A	HAMAL SOCIETA' COOPERATIVA SOCIALE ONLUS	Servizi alla persona in favore di soggetti svantaggiati (minori a rischio, anziani, disabili) presso loro domicilio o presso strutture pubbliche – altre attivita' di assistenza sociale non residenziale	2019	09300371219	VIA ANTONIO GRAMSCI, 8	80029	SANT'ANTIMO	NA	VACCA MARIANO	601 dell'11/10/2019		
1041	A	CASA FAMIGLIA MADONNA DELLE NEVI SOCIETA' COOPERATIVA SOCIALE	Strutture di assistenza residenziale per anziani e disabili	2017	08767311213	VIALE MANFREDI, 21	80058	TORRE ANNUNZIATA	NA	VAIANO PASQUALE	614 del 16/10/2019		
1042	B	ORA ET LABORA – SOCIETA' COOPERATIVA SOCIALE	Fabbricazione di mobili	2007	04460300652	VIA FABRIZIO PINTO, 89	84124	SALERNO	SA	DIODATO ENRICO	632 del 25/10/2019		
1043	A	IL SENTIERO SOCIETA' COOPERATIVA SOCIALE	Attivita' di fisioterapia domiciliare	2012	05085350659	VIA FUCILARI, 93	84014	NOCERA INFERIORE	SA	PANNULLO ALBINA	633 del 25/10/2019		
1044	A	NEW VISION SERVICES INFERMIERISTICA COOPERATIVA SOCIALE	Assistenza sociale non residenziale per anziani e disabili	2013	07506921217	VIA ABATE MINICHINI,30	80034	MARIGLIANO	NA	CHELLANTHARA JOSEPH JOSEPH	640 del 06/11/2019		MANCATO INVIO ADEMPIMENTI ANNO 2021 DECRETO N. 368 DEL 04/04/2022
1045	A	I CENTO PASSI SOCIETA' COOPERATIVA SOCIALE	Inclusione sociale attraverso attivita' sportive	2018	04337680617	VIA GENOVA, 1	81030	SAN MARCELLINO	CE	DE SANTIS CARMELA	647 del 08/11/2019		MANCATO INVIO ADEMPIMENTI ANNO 2021 DECRETO N. 468 DEL 27/04/2022
1046	B	SOCIETA' COOPERATIVA SOCIALE SICUREZZA & AMBIENTE	Controllo di qualita' e certificazione di prodotti, processi e sistemi	2013	07558651217	VIA FERRETTI, 7	80011	ACERRA	NA	D'ALESSANDRO GERARDO	648 del 08/11/2019		
1047	A	NATI DUE VOLTE COOPERATIVA SOCIALE A R. L. IMPRESA SOCIALE	Assistenza sociale non residenziale	2019	09301061215	VIA ROMA, 62	80049	SOMMA VESUVIANA	NA	DI PASCALE BRIGIDA	649 del 08/11/2019		
1048	B	SANT'ALFONSO SOCIETA' COOPERATIVA SOCIALE	Recupero e preparazione per il riciclaggio di cascami e rottami metallici	2011	01504690627	CONTRADA LAURA, 17	82030	MELIZZANO	BN	ADAMO TOMMASO	651 del 12/11/2019		MANCATO INVIO ADEMPIMENTI ANNO 2020 DECRETO N. 694 DEL 28/06/2021
1049	B	COOPERATIVA FUTURA – SOCIETA' COOPERATIVA SOCIALE	Pulizia generale (non specializzata) di edifici	2019	05823490650	CORSO GARIBALDI, 13	84073	SAPRI	SA	COLICCHIO MARIO	656 del 14/11/2019		MANCATO INVIO ADEMPIMENTI ANNO 2020 DECRETO N. 739 DEL 19/07/2021
1050	A	BABYLANDIA COOPERATIVA SOCIALE	Scuola materna	2011	04907010658	VIA P. MASCAGNI, 7	84043	AGROPOLI	SA	D'ATRI SABINA	659 del 18/11/2019		
1051	A/B	AUXILIUM OMNIA SOCIETA' COOPERATIVA SOCIALE A R. L.	Formazione e lavori di manutenzione edili, cura e manutenzione verde	2018	04357040619	VIA DEL LAVORO,259	81055	SANTA MARIA CAPUA VETERE	CE	PAPA MARIA CARMELA	660 del 18/11/2019		
1052	B	NATI 2 VOLTE SOCIETA' COOPERATIVA SOCIALE A R. L.	Noleggio di autovetture ed autoveicoli leggeri	2005	05159371219	VIA MARCONI, 32	80059	TORRE DEL GRECO	NA	FERRARA GIULIO	665 del 21/11/2019		
1053	A – B	CASSIOPEA SOCIETA' COOPERATIVA SOCIALE A RESPONSABILITA' LIMITATA	Assistenza sociale non residenziale anziani e disabili Attivita'di laboratori finalizzati all'inserimento lavorativo	2018	04369990611	VIA DELL'ARCHEOLOGIA, 54	81031	AVERSA	CE	DI GRAZIA ESTER	672 del 26/11/2019 326 del 15/06/2020		
1054	B	GECAAL SOCIETA' COOPERATIVA SOCIALE A R.L.	Pulizia spiagge e strade	2015	05366850658	VIA DEGLI ULIVI, 91	84066	PISCIOTTA FRAZ. CAPRIOLI	SA	GUGLIELMELLI GERARDO	673 del 26/11/2019		

fonte: http://burc.regione.campania.it

N. ORD	Sezione	DENOMINAZIONE SOCIALE	DESCRIZIONE SINTETICA OGGETTO SOCIALE (attività prevalente)	ANNO COSTITUZIONE	C.F./P.IVA COOPERATIVA	INDIRIZZO SEDE LEGALE	CAP SEDE LEGALE	COMUNE SEDE LEGALE	PROVINCIA SEDE LEGALE	LEGALE RAPPRESENTANTE	NUMERO E DATA DECRETO ISCRIZIONE	PRESA D'ATTO VARIAZIONE E N. DECRETO	MOTIVAZIONE CANCELLAZIONE NUMERO E DATA DECRETO
1055	B	LA LOCANDA SOCIETA' COOPERATIVA SOCIALE	Raccolta abiti in disuso, autotrasporto merci per conto terzi	2003	04014190658	VIA BASTIONI, 4	84122	SALERNO	SA	SABETTA MICHELE	677 del 03/12/2019		
1056	A	IL FARO COOPERATIVA SOCIALE ONLUS	Strutture di assistenza residenziale per persone affette da ritardi mentali, disturbi mentali o che abusano di sostanze stupefacenti	2006	05396961210	VIA MARCONI, 98	80056	ERCOLANO	NA	SAVASTANO VINCENZO	678 del 03/12/2019		
1057	B	R-ACCOGLIAMO SOCIETA' COOPERATIVA AGRICOLA SOCIALE	Coltivazione di ortaggi	2016	05529700659	STRADA PROVINCIALE PER CONTURSI, 42	84022	CAMPAGNA	SA	DI GIUSEPPE TERESA	681 del 04/12/2019		
1058	A	SERVIZI INTEGRATI ALLA PERSONA - COOPERATIVA SOCIALE	Assistenza sociale non residenziale – laboratori educativi	2018	04314410616	VIA DE FRANCISCIS,36	81100	CASERTA	CE	PASQUARIELLO MONICA	684 del 05/12/2019		
1059	A	PARESIA COOPERATIVA SOCIALE ONLUS	Servizi socio-sanitari per persone svantaggiate	2009	06500531212	VIA DANTE ALIGHIERI, 78	80040	POLLENA TROCCHIA	NA	IMPERATORE ROSA FIUME GIALLO	688 del 09/12/2019		
1060	B	MARIA STELLA DI OGLIARA SOCIETA' COOPERATIVA SOCIALE	Servizi integrati di gestione agli edifici	2017	05656970653	VIA CASA MARTINO, 1	84135	SALERNO	SA	CAFARO GIUSEPPE	694 del 13/12/2019		
1061	A	NATURA SOLIDALE SOCIETA' COOPERATIVA SOCIALE	Gestione centri diurni	2015	05422900653	VIA CAPPUCCINI SOTTANO, SNC	84036	SALA CONSILINA	SA	SANTOPAOLO GIANFRANCO	696 del 13/12/2019		
1062	A/B	COOPERATIVA SOCIALE EUDEMONICA – IMPRESA SOCIALE ONLUS	Assistenza sociale non residenziale; attivita' progettuali finalizzate all'inserimento lavorativo di soggetti svantaggiati	2019	09175531210	VIA DANTE ALIGHIERI, 11	80014	GIUGLIANO IN CAMPANIA	NA	DI GIROLAMO EMANUELE	699 del 16/12/2019		
1063	B	IL SOLE DEGLI ALBURNI – SOCIETA' COOPERATIVA SOCIALE A R. L.	Assistenza e accompagnamento di bambini su scuolabus, pulizie in luoghi privati	2012	05089300650	VIA DEI GIARDINI, 5	84028	SERRE	SA	LIGUORI PIETRO	701 del 16/12/2019		MANCATO INVIO ADEMPIMENTI ANNO 2020 DECRETO N. 740 DEL 19/07/2021
1064	A	ELFI SOCIETA' COOPERATIVA SOCIALE – ONLUS	Servizi di assistenza sociale residenziale	2008	06209991212	VIA BRINDISI,1	80011	ACERRA	NA	DE SENA MARIA	727 del 20/12/2019		
1065	A/B	LA STRADA SOCIETA' COOPERATIVA SOCIALE ONLUS	Assistenza sociale non residenziale – Coltivazioni varie e produzione olio	2019	04377590619	VIA FONTANA REGINA,35	81057	TEANO	CE	MANCINI STEFANO	8 del 13/01/2020		
1066	C	CONVIVENDO CONSORZIO DI COOPERATIVE SOCIALI SOCIETA' COOPERATIVA SOCIALE ONLUS	Assistenza sociale non residenziale- Servizi di counselling	2017	04204600615	VIA MADONNA DELL'OLIO,201	81031	AVERSA	CE	FEO COSTANZO	13 del 14/01/2020		
1067	A	LA PICCOLA PERLA SOCIETA' COOPERATIVA SOCIALE	Servizio residenziale per minori in comunita'	2019	01754050621	VIA I MAGGIO, SNC	82021	APICE	BN	DE FLORIO RITA	14 del 14/01/2020		
1068	B	CON IL CUORE – SOCIETA' COOPERATIVA SOCIALE A R.L. ONLUS	Servizio di movimentazione salme, trasporto salme anche con ambulanze all'interno dei presidi sanitari privati	2016	01668350620	VIA NUOVA CALORE, 8	82100	BENEVENTO	BN	BOTTICELLA CATERINA	15 del 14/01/2020		
1069	A	A.S.S.GEST. SOCIETA' COOPERATIVA SOCIALE	Assistenza sanitaria e telesoccorso	2007	04553770654	VIA NAZIONALE, 514	84034	PADULA	SA	ACCETTA CARMELO	16 del 14/01/2020		
1070	B	IL CILIEGIO COOPERATIVA SOCIALE ARL	Lavorazione della pietra	2014	05272980656	VIA ANGELO RUBINO, 172	84078	VALLO DELLA LUCANIA	SA	RUSSO VINCENZO	20 del 15/01/2020		MANCATO INVIO ADEMPIMENTI ANNO 2020 DECRETO N. 742 DEL 20/07/2021
1071	A	OLTRE IL MURO SOCIETA' COOPERATIVA SOCIALE	Centro sociale polifunzionale per disabili	2017	04229600616	VIA DANTE, 9	81047	MACERATA CAMPANIA	CE	FALCONE GIUSEPPINA	42 del 23/01/2020		
1072	A – B	C.T.T – CENTRO TERAPIE TIRRENO - SOCIETA' COOPERATIVA SOCIALE ONLUS	Assistenza a persone con disabilita' con progetti terapeutici personalizzati Attivita' di segretariato	2009	03513790612	VIA DELLE PADULE, 167	81034	MONDRAGONE	CE	BURRELLI GIOVANNI RAFFAELE	65 del 24/01/2020 406 del 04/08/2020		
1073	A/B	AMARANTA SERVICE SOCIETA' COOPERATIVA SOCIALE	Altre attivita' di assistenza sociale non residenziale; elaborazioni elettroniche di dati, pulizia generale di edifici	2019	09202441219	VIA CIRCUMVALLAZIONE, 310	80035	NOLA	NA	CUTOLO NICOLE	69 del 30/01/2020		
1074	A	MEGAFONO VERDE SOCIETA' COOPERATIVA SOCIALE ONLUS	Assistenza sociale non residenziale	2004	04935121212	CORSO UMBERTO I, 287	80058	TORRE ANNUNZIATA	NA	DI LEVA GIUSEPPE	78 del 30/01/2020		
1075	A	VILLA SAN MARTINO SOCIETA' COOPERATIVA SOCIALE	Strutture di assistenza residenziale per anziani e disabili	2018	05716780654	VIA NAZIONALE, SNC – LOC. DIFESA DEI PRETI	84028	SERRE	SA	LUONGO MARTINO	94 del 31/01/2020		
1076	B	C.P.R. SERVIZI – COOPERATIVA SOCIALE	Servizio di pulizia esterni edifici – pulizia e manutenzione strade	2005	01350730626	VIA PROFICA, SNC	82011	AIROLA	BN	INFLUENZA CARLO	120 del 05/02/2020		

fonte: http://burc.regione.campania.it

N. ORD	Sezione	DENOMINAZIONE SOCIALE	DESCRIZIONE SINTETICA OGGETTO SOCIALE (attività prevalente)	ANNO COSTITUZIONE	C.F./P.IVA COOPERATIVA	INDIRIZZO SEDE LEGALE	CAP SEDE LEGALE	COMUNE SEDE LEGALE	PROVINCIA SEDE LEGALE	LEGALE RAPPRESENTANTE	NUMERO E DATA DECRETO ISCRIZIONE	PRESA D'ATTO VARIAZIONE E N. DECRETO	MOTIVAZIONE CANCELLAZIONE NUMERO E DATA DECRETO
1077	A	ACCANTOATE SOCIETA' COOPERATVA SOCIALE ETS	Assistenza sociale non residenziale per anziani e disabili	2018	05695600659	VIA GERARDO D'ORSI, 9	84080	CALVANICO	SA	VIGGIANO LUIGI	121 del 05/02/2020		
1078	A	SOCCORSO AMICO – SOCIETA' COOPERATIVA SOCIALE	Servizio di trasporto con ambulanza a favore dell'associazione volontari irpini e della misericordia di serino	2009	02611550647	VIA CURTI, 1	83010	SUMMONTE	AV	ERCOLINO MAURIZIO	125 del 05/02/2020		
1079	A	LA LUCE DI UNA STELLA SOCIETA' COOPERATIVA SOCIALE	Assistenza sociale non residenziale. Gestione centri accoglienza	2011	03728250618	VIA CONSOLARE CAMPANA, 27	81055	SANTA MARIA CAPUA VETERE	CE	MASSARO PAOLO	126 del 05/02/2020		MANCATO INVIO ADEMPIMENTI ANNO 2020 DECRETO N.655 DEL 15/06/2021
1080	B	LUNA SOCIETA' COOPERATIVA SOCIALE A R.L.	Servizio di pulizia – servizio scuola-bus servizio mensa scolastica	2003	01289520627	VIALE DELLA VITTORIA, SNC	82034	GUARDIA SANFRAMONDI	BN	GAROFANO PASQUALE	136 del 17/02/2020		
1081	A/B	LA ROCCIA COOPERATIVA SOCIALE GIOVANI DI SCAMPIA ONLUS	Attivita' finalizzate all'inclusione sociale di soggetti svantaggiati – coltivazioni di ortaggi in foglia, a fusto, a frutto; confezioni varie e accessori per abbigliamento; legatoria e servizi connessi	2005	05260771216	VIALE DELLA RESISTENZA LOTTO N – POLO ARTIGIANALE	80100	NAPOLI	NA	CALCI GRAZIANO	183 del 04/03/2020		
1082	A	MEDIAFORM EDUCATIONAL QUALIFICATIONS AND INTERNATIONAL ASSESSMENT'S SOCIETA' COOPERATIVA SOCIALE – ONLUS	Corsi di formazione e corsi di aggiornamento professionale	2012	07240111216	VICO IV DURANTE, 4	80027	FRATTAMAGGIORE	NA	EFFICIE GENNARO	185 del 05/03/2020	TRASFERIMENTO SEDE DECRETO N.300 DEL 26/03/2021	
1083	A	KOINE' SOCIETA' COOPERATIVA SOCIALE	Ludoteca e baby parking	2015	01644700625	VIA PEZZE, 2	82016	MONTESARCHIO	BN	ESPOSITO GIUSEPPINA	199 del 26/03/2020		MANCATO INVIO ADEMPIMENTI ANNO 2021 ED INATTIVITA' DECRETO N.297 DEL 17/03/2022
1084	C	HANDY CARE CONSORZIO COOPERATIVE SOCIALI SOCIETA' COOPERATIVA SOCIALE	Assistenza sociale residenziale	2011	03852610652	VIA GIOVANNI NEGRI, 5	84126	SALERNO	SA	GUARINO CARMELA	200 del 26/03/2020		
1085	A	LA RINASCENTE 2.0 SOCIETA' COOPERATIVA SOCIALE	Altre strutture di assistenza sociale residenziale	2015	01962150668	VIA TOLEDO, 156	80134	NAPOLI	NA	CHIANESE GAETANO	208 del 08/04/2020		
1086	A/B	COSTANZO E CHIARA – SOCIETA' COOPERATIVA SOCIALE	Attività di servizi alla persona – attività finalizzate all'inserimento lavorativo di soggetti svantaggiati	2003	04435421211	VIA DELLE ROSE, 1	80033	CICCIANO	NA	PEREZ MARIA ROSARIA	210 del 08/04/2020		
1087	B	MINERVA SERVIZI SOCIETA' COOPERATIVA SOCIALE	Pulizia aree pubbliche e private; giardinaggio; affissione manifesti	2008	03440100612	VIALE XXI LUGLIO,25	81037	SESSA AURUNCA	CE	ROCCO CHIARA	222 del 08/04/2020		
1088	A	THE OTHERS - SOCIETA' COOPERATIVA SOCIALE	Assistenza sociale non residenziale per anziani	2011	04946240654	VIA G. NICOTERA, 18	84080	CALVANICO	SA	PERLA MICHELE	224 del 15/04/2020		
1089	B	TOBILI' SOCIETA' COOPERATIVA SOCIALE A R. L.	Ristorazione senza somministrazione con preparazione di cibi da asporto	2016	08390161217	VIA VINCENZO BELLINI, 3/5	80135	NAPOLI	NA	MEKONTSO FELIX ARNOLD	225 del 15/04/2020		
1090	A	ALPHA – COOPERATIVA SOCIALE	Strutture di assistenza infermieristica residenziale per anziani	2013	07615271215	VIALE QUATTRO APRILE, 72 – SCALA B	80143	NAPOLI	NA	BRUNO DOMENICA	227 del 20/04/2020		
1091	A	SANTA RITA – SOCIETA' COOPERATIVA SOCIALE	Assistenza sociale non residenziale per anziani e disabili	2016	05512060657	VIA CASE ROSSE, 13/C	84131	SALERNO	SA	ROMANO GIOVANNI	228 del 20/04/2020		
1092	A	L'ORIZZONTE SOCIETA' COOPERATIVA SOCIALE	Corsi di formazione ed aggiornamento professionale	2002	C.F. 94221740635 P.I. 07913960634	VIA TOMMASO CAMPANELLA, 32	80016	MARANO DI NAPOLI	NA	COSTABILE IVANO	233 del 22/04/2020		
1093	A	IL FIORE DELLA VITA – SOCIETA' COOPERATIVA SOCIALE A R.L. ONLUS	Gruppo appartamento per persone con disagio psichico	2017	C.F. 92071220625 P.I. 01679260628	VIA SAN BIAGIO,2	82030	LIMATOLA	BN	SUPINO DI LORENZO CORRADINO	238 del 28/04/2020		
1094	B	COOPERATIVA SOCIALE NUOVE FRONTIERE S. R. L.	Produzione di articoli di oggettistica	2019	04442950616	VIA VOLTURNO,1	81039	VILLA LITERNO	CE	MERCURIO GINA	242 del 29/04/2020		
1095	A/B	COOPERATIVA SOCIALE ONLUS PER L'ACCOGLIENZA, LA SOLIDARIETA' E LA PARTECIPAZIONE – BREVEMENTE A.S.P.	Attivita'di centro educativo che offre servizi formativi pomeridiani a ragazzi in eta' scolare	2017	05581170650	VIA ROSARIO, 6	84049	CASTEL SAN LORENZO	SA	CERRUTI IRENE	246 del 30/04/2020		
1096	A/B	IL SILENZIO OLTRE L'ORIZZONTE COOPERATIVA SOCIALE A R. L. ONLUS	Assistenza domiciliare socio assistenziale. Attività finalizzate all'inserimento lavorativo di persone svantaggiate	2019	04426510618	VIA GEMITO, 8	81031	AVERSA	CE	AFFUSSO VIRGINIA ELISA	248 del 05/05/2020	TRASFERIMENTO SEDE DECRETO N. 466 DEL 26/04/2022	

fonte: http://burc.regione.campania.it

N. ORD	Sezione	DENOMINAZIONE SOCIALE	DESCRIZIONE SINTETICA OGGETTO SOCIALE (attività prevalente)	ANNO COSTITUZIONE	C.F./P.IVA COOPERATIVA	INDIRIZZO SEDE LEGALE	CAP SEDE LEGALE	COMUNE SEDE LEGALE	PROVINCIA SEDE LEGALE	LEGALE RAPPRESENTANTE	NUMERO E DATA DECRETO ISCRIZIONE	PRESA D'ATTO VARIAZIONE E N. DECRETO	MOTIVAZIONE CANCELLAZIONE NUMERO E DATA DECRETO
1097	C	SALE DELLA TERRA – CONSORZIO PREVALENTEMENTE DI COOPERATIVE SOCIALI, SOCIETA' COOPERATIVA SOCIALE - ONLUS	Promozione delle attivita' artigianali, turistiche ed agricole delle cooperative socie del consorzio	2016	01662340627	VIA SAN PASQUALE, 49-51-53	82100	BENEVENTO	BN	MORETTI ANGELO	255 del 05/05/2020		
1098	A – B	SIRIO SOCIETA' COOPERATIVA SOCIALE	Assistenza sociale non residenziale per anziani e disabili Attivita' di reception e servizi integrati di supporto per le funzioni d'ufficio	2020	09422211210	VIA STABIA N.474	80057	SANT'ANTONIO ABATE	NA	DESIDERIO ALESSANDRO	273 del 07/05/2020 376 del 08/07/2020		
1099	C	SOCIETA' COOPERATIVA SOCIALE – MEDINA CONSORZIO DI COOPERATIVE SOCIALI	Servizi socio assistenziali	2006	05353451213	CORSO GARIBALDI, 7	80011	ACERRA	NA	DEL PENNINO GIUSEPPE	283 dell'11/05/2020		
1100	A	S.ANTONIO SOCIETA' COOPERATIVA SOCIALE ONLUS	Gestione casa famiglia	2010	03648370611	VIA CAMPAGNI, 11	81010	GIOIA SANNITICA	CE	SANTORO GIULIANA	304 del 22/05/2020	TRASFERIMENTO SEDE DECRETO N. 429 DEL 04/09/2020	
1101	A	ANNI D'ORO SOCIETA' COOPERATIVA SOCIALE - IMPRESA SOCIALE	Assistenza residenziale per anziani e disabili	2009	03547770614	VIA NAZIONALE APPIA,13	81022	CASAGIOVE	CE	LIGUORI TOMMASO	307 del 26/05/2020		
1102	A/B	CAMEO SOCIETA' COOPERATIVA SOCIALE ONLUS	Servizi di assistenza sociale non residenziale. Lavori pulizia e sanificazione	2019	04414600611	VIA GOLIA,35	81031	AVERSA	CE	CAROTENUTO MARIANO	308 del 26/05/2020		
1103	A	SAREMO ALBERI – SOCIETA' COOPERATIVA SOCIALE	Attivita' educative e sociali rivolte a soggetti diversi per età e condizione	2017	05644430653	VIA ARTURO CAPONE, 5	84125	SALERNO	SA	DE ROSA RENATO	315 del 03/06/2020		
1104	A	CRESCERE INSIEME SOCIETA' COOPERATIVA SOCIALE	Gestione casa famiglia per minori svantaggiati	2009	03545500617	II TRAVERSA VIA MARTIRI CRISTIANI,10	81055	SANTA MARIA CAPUA VETERE	CE	BALDASSARRE CONCETTA	317 del 05/06/2020		
1105	B	GE.PA. COOPERATIVA SOCIALE	Impresa di pulizia	2005	05079611215	VIA SAN MASSIMO, 216	80035	NOLA	NA	DI MAURO PAOLINO	319 del 09/06/2020		
1106	B	AGRISOCIAL BIO SOCIETA' AGRICOLA COOPERATIVA SOCIALE	Coltivazione di ortaggi	2017	04254820618	VIA PALMA,30	81030	SAN MARCELLINO	CE	BARRACCA CARLANTONIO	357 del 23/06/2020		
1107	A	AIRONE IMPRESA SOCIALE – SOCIETA' COOPERATIVA SOCIALE – ETS	Servizio residenziale - gruppo appartamento per giovani	2019	05820010659	VIA NINO BIXIO, 12	84092	BELLIZZI	SA	DAIDONE SABRINA	358 del 23/06/2020		
1108	B	GIANO EUROPA 2050 – SOCIETA' COOPERATIVA SOCIALE	Altre attivita' di consulenza imprenditoriale e altra consulenza amministrativo – gestionale e pianificazione aziendale	2020	05875630658	LARGO COLONNELLO PALUMBO, 8	84020	RICIGLIANO	SA	SERRITELLA ANTONIO	374 del 07/07/2020		
1109	B	SABIRIA SOCIETA' COOPERATIVA SOCIALE – ONLUS	Gestione delle informazioni per conto proprio e/o di terzi svolta non in forma di agenzia	2018	01714200621	VIA SAN PASQUALE, 49/51/53	82100	BENEVENTO	BN	NICOLELLA DONATELLA	378 del 08/07/2020		
1110	A – B	LA VOCE SOCIETA' COOPERATIVA SOCIALE ONLUS	Servizi di accoglienza residenziale migranti Servizi di pulizia	2017	04203840618	VIA MASSIMO TROISI, SNC	81033	CASAL DI PRINCIPE	CE	MARIO GAETANO	392 del 28/07/2020 714 del 30/11/2020		
1111	A	WALK ON SOCIETA' COOPERATIVA SOCIALE	Servizi di consulenza per il benessere della persona	2018	05687440650	VIA PROVINCIALE SARNO STRIANO 85/C	84087	SARNO	SA	CATALDO CRISTIANO	398 del 30/07/2020		
1112	B	PROGRESSO COOPERATIVA SOCIALE	Consulenza nel settore delle tecnologie informatiche	2001	04066331218	VIA DE GASPERI, 11	80038	POMIGLIANO D'ARCO	NA	BORRELLI NICOLA	399 del 03/08/2020		
1113	A/B	LAVORO IN CORSI SOCIETA' COOPERATIVA SOCIALE - ONLUS	Assistenza sociale non residenziale per anziani e disabili. Coltivazione di ortaggi, patate e legumi	2015	07975201216	PIAZZA MASANIELLO, 31	80133	NAPOLI	NA	RICCARDI MARIO	411 del 06/08/2020		
1114	A/B	BIOTECH A.R.C.A. SOCIETA' COOPERATIVA SOCIALE	Servizi di coordinamento e gestione attività di medici e chirurghi presso strutture sanitarie- Attivita'agricole e commerciali	2005	03118620610	VIA CARDONE,1 LOCALITA' CAMPITO	81030	GRICIGNANO D'AVERSA	CE	D'ANGELO TAMMARO CARMELO	412 del 07/08/2020		
1115	A	COOPERATIVA CAMPANELLINO – SOCIETA' COOPERATIVA SOCIALE	Comunita' educativa a dimensione familiare (residenziale)	2019	05853080652	VIA A. DE GASPERI II TRAVERSA, 11	84016	PAGANI	SA	CARUSO ANTONIO	442 dell'11/09/2020		
1116	A	BIOS – SOCIETA' COOPERATIVA SOCIALE	Assistenza sociale non residenziale	2020	09001821215	VIA G. PORZIO, 4 CENTRO DIREZIONALE - ISOLA G2	80143	NAPOLI	NA	SAVINO LIDIA	446 del 15/09/2020		
1117	A	L'OPERA DI DON MICHELE SOCIETA' COOPERATIVA SOCIALE	Istruzione di grado preparatorio: scuole dell'infanzia, scuole speciali collegate a quelle primarie	2015	02859300648	PIAZZETTA PERUGINI, 5	83100	AVELLINO	AV	VITAGLIANO PATIZIA	450 del 16/09/2020		

fonte: http://burc.regione.campania.it

N. ORD	Sezione	DENOMINAZIONE SOCIALE	DESCRIZIONE SINTETICA OGGETTO SOCIALE (attività prevalente)	ANNO COSTITUZIONE	C.F./P.IVA COOPERATIVA	INDIRIZZO SEDE LEGALE	CAP SEDE LEGALE	COMUNE SEDE LEGALE	PROVINCIA SEDE LEGALE	LEGALE RAPPRESENTANTE	NUMERO E DATA DECRETO ISCRIZIONE	PRESA D'ATTO VARIAZIONE E N. DECRETO	MOTIVAZIONE CANCELLAZIONE NUMERO E DATA DECRETO
1118	A	JOB ROAD ACADEMY SOCIETA' COOPERATIVA SOCIALE	Altri servizi di istruzione	2020	09470331217	VIA SPARTIMENTO, SNC	80030	SCISCIANO	NA	MENICHINO ANTONIA	455 del 17/09/2020		
1119	A	ZANTE – SOCIETA' COOPERATIVA SOCIALE	Strutture di assistenza sociale residenziale	2013	07381841217	VIA CONTE DI LEMOS, 4	80011	ACERRA	NA	CONSALES ANNAMARIA	456 del 17/09/2020		
1120	A	DIETROLEQUINTE SOCIETA' COOPERATIVA SOCIALE	Attivita' ludico-didattiche nelle scuole con attenzione alla sensibilizzazione alla disabilita'	2012	02722510647	VIA CITTA' DI CONTRA, 69	83050	SCAMPITELLA	AV	CORNACCHIA CARMINE	458 del 21/09/2020		
1121	B	ERIS SOCIETA' COOPERATIVA SOCIALE ONLUS	Servizi di pulizia e disinfezione	2017	04242490615	VIA NAZIONALE APPIA,13	81022	CASAGIOVE	CE	FLAUTO SOFIA	489 del 12/10/2020		
1122	B	IMMAGINARIA – SOCIETA' COOPERATIVA SOCIALE A R. L. ONLUS	Attivita'di rappresentazioni teatrali e culturali	2012	01538570621	VIA CROCE, 18	82010	SANT'ANGELO A CUPOLO	BN	D'AGOSTINO CLAUDIO	490 del 12/10/2020		
1123	A	LE.GI. SOCIETA' COOPERATIVA SOCIALE ONLUS	Servizi socio-assistenziali residenziali a favore di soggetti con disagio psichico	2016	04178350619	VIA NAZIONALE APPIA,13	81022	CASAGIOVE	CE	ASCIUTI TARCISIO	520 del 21/10/2020		MANCATO INVIO ADEMPIMENTI ANNO 2021 DECRETO N. 462 DEL 26/04/2022
1124	A	ASPIC PER LA FAMIGLIA – SOCIETA' COOPERATIVA SOCIALE	Assistenza sociale non residenziale (centri per le famiglie)	2019	05864910657	VIA FRANCESCO PAOLO VOLPE, 51	84122	SALERNO	SA	MARINELLI DANIELA	526 del 21/10/2020		
1125	A	CROCE NOLANA SOCIETA' COOPERATIVA SOCIALE A RESPONSABILITA' LIMITATA	Servizi di ambulanza, delle banche del sangue ed altri servizi sanitari	2017	08812851213	VIA SAN FRANCESCO, PARCO LENZI, SNC	80030	CIMITILE	NA	CRISTIANO GENNARO	598 del 05/11/2020		
1126	B	ESPERANTO SOCIETA' COOPERATIVA SOCIALE	Coltivazione di ortaggi	2018	04360350617	VIALE LUIGI SETTEMBRINI,6	81030	CASTEL VOLTURNO	CE	BUFFARDI ALESSANDRO	657 del 19/11/2020		
1127	A/B	GICO SOCIETA' COOPERATIVA SOCIALE – IMPRESA SOCIALE	Assistenza sociale residenziale; servizi di pulizia	2002	02907190611	VIA AMBRA,41/BIS	81038	TRENTOLA DUCENTA	CE	CANTILE ANTONIO	665 del 20/11/2020		
1128	A/B	OLMO SOCIETA' COOPERATIVA SOCIALE ONLUS	Assistenza socio sanitaria residenziale; servizi di pulizia	2005	03178770610	VIA FUORI PORTA ROMA,211	81043	CAPUA	CE	CALCAGNO GIANFRANCO	677 del 20/11/2020		
1129	A	GIOVANI SINERGIE COOPERATIVA SOCIALE	Corsi di formazione e di aggiornamento professionale, altre attivita' di assistenza sociale non residenziale, altre attivita' di servizi per la persona	2020	09530051219	VIA GIOACCHINO ROSSINI, 49	80026	CASORIA	NA	CORTESE GIANLUCA	686 del 23/11/2020		
1130	A/B	OFFICINA DEL SORRISO SOCIETA' COOPERATIVA SOCIALE	Altri servizi di sostegno alle imprese, servizio di assistenza materiale, attivita' di assistenza sociale non residenziale; elaborazione elettronica di dati contabili	2019	09345681218	VIA CIRCUMVALLAZIONE,310	80035	NOLA	NA	DEL GENIO GIOVANNI	703 del 26/11/2020		
1131	A/B	ADOLESCENTIA SOCIETA' COOPERATIVA SOCIALE	Assistenza sociale residenziale; colture ortofrutticole e allevamenti	2011	03683250611	VIA SANTA LUCIA,24	81031	AVERSA	CE	FASTOSO GEMMA	706 del 30/11/2020		
1132	A	CAVA FELIX – SOCIETA' COOPERATIVA SOCIALE – IMPRESA SOCIALE	Gestione piattaforme e sito internet per informazioni a persone disabili per la promozione del territorio	2014	05230470659	C.SO UMBERTO I, 266	84013	CAVA DE' TIRRENI	SA	EMILIANO SERGIO	731 del 03/12/2020		
1133	A	RIVA SUD SOCIETA' COOPERATIVA SOCIALE	Edizione di libri, attivita' culturali ed artistiche, organizzazione di convegni e fiere, educazione, istruzione e formazione	2020	09532511210	VIA SANTA CHIARA, 10/H	80134	NAPOLI	NA	GENNARI VALERIA	733 del 04/12/2020		
1134	A/B	PHOENIX COOPERATIVA SOCIALE ONLUS	Servizi assistenziali alla prima infanzia e sostegno alle famiglie. Giardinaggio e pulizie	2014	90027330613 04080990619	VIA GRIDELLI,46	81031	AVERSA	CE	DIANA ANTONIO	787 del 21/12/2020		
1135	A/B	COOPERATIVA SOCIALE KOINE' IMPRESA SOCIALE	Assistenza sociale non residenziale. Coltivazione frutti oleosi	2005	03193710617	VIA CAUDIO,9	81028	S.MARIA A VICO	CE	ZACCARIA MARINA	797 del 22/12/2020		
1136	A	LA FORZA PER L'AUTISMO SOCIETA' COOPERATIVA SOCIALE	Corsi di formazione professionale per attività nei confronti di soggetti diversamente abili	2012	03801930615	VIA DON PORTENTO,14	81020	CAPODRISE	CE	PICCOLO VINCENZO	809 del 29/12/2020		
1137	A	ALTERNATIVA SOCIETA' COOPERATIVA SOCIALE ONLUS	Struttura comunitaria a carattere educativo per minori	2019	09382381219	VIA PROVINCIALE, 99	80126	NAPOLI	NA	BARBATO MANUELA	1 del 07/01/2021		
1138	A	ARGONAUTA COOPERATIVA SOCIALE	Corsi di formazione e corsi di aggiornamento professionale	2011	04956610655	VIA VENEZIA, 10	84092	BELLIZZI	SA	MARI VIRGILIO	7 del 08/01/2021		

fonte: http://burc.regione.campania.it

N. ORD	Sezione	DENOMINAZIONE SOCIALE	DESCRIZIONE SINTETICA OGGETTO SOCIALE (attività prevalente)	ANNO COSTITUZIONE	C.F./P.IVA COOPERATIVA	INDIRIZZO SEDE LEGALE	CAP SEDE LEGALE	COMUNE SEDE LEGALE	PROVINCIA SEDE LEGALE	LEGALE RAPPRESENTANTE	NUMERO E DATA DECRETO ISCRIZIONE	PRESA D'ATTO VARIAZIONE E N. DECRETO	MOTIVAZIONE CANCELLAZIONE NUMERO E DATA DECRETO
1139	B	DREAM LAB SOCIETA' COOPERATIVA SOCIALE	Ristorazione con somministrazione	2019	03026090641	VIA INTONTI, 2	83031	ARIANO IRPINO	AV	MACCHIONE ALESSANDRO	19 del 12/01/2021		
1140	C	MELTINGPOT – CONSORZIO DI COOPERATIVE SOCIALI – SOCIETA' COOPERATIVA SOCIALE	Altre attivita' di assistenza sociale non residenziale	2020	09580921212	PIAZZA ERITREA, 3	80122	NAPOLI	NA	ROSANIA PASQUALE	22 del 12/01/2021		
1141	B – A	PROGENIA SOCIETA' COOPERATIVA SOCIALE	Pulizia generale (non specializzata) di edifici Inserimento lavorativo e sostegno alle famiglie e persone svantaggiate	2019	05819370650	VIA CARLO PISACANE, 5	84036	SALA CONSILINA	SA	IPPOLITO DONATELLA	33 del 19/01/2021 391 del 07/04/2022	MODIFICA DENOMINAZIONE DECRETO N.269 DEL 09/03/2022	
1142	A	VESUVIAN PRIDE SOCIETA' COOPERATIVA SOCIALE A RESPONSABILITA' LIMITATA	Servizi di assistenza sociale a domicilio – altre attivita' di assistenza sociale non residenziale - servizi di ambulanza, delle banche del sangue ed altri servizi sanitari	2020	09510781215	VIA D. BENEVENTANO, 32	80044	OTTAVIANO	NA	SANSONE RAFFAELE	37 del 19/01/2021		
1143	A	MIA VITA SOCIETA' COOPERATIVA SOCIALE	Assistenza sociale non residenziale per anziani e disabili	2017	02938730641	VIA G. CARDUCCI, 68	83100	AVELLINO	AV	PALUMBO CARLO	39 del 21/01/2021		
1144	A/B	ARTEMIDE COOPERATIVA SOCIALE A R. L.	Altre attivita' di assistenza sociale non residenziale – volantinaggio	2017	08655101213	VIA TRAVERSA FONDO D'ORTO, 37	80053	CASTELLAMMARE DI STABIA	NA	DONNARUMMA CARMELA	63 del 28/01/2021		MANCATO INVIO ADEMPIMENTI ANNO 2021 E MESSA IN SCIOGLIMENTO E LIQUIDAZIONE DECRETO N.117 DELL' 11/02/2022
1145	A	SE PO FA' SOCIETA' COOPERATIVA SOCIALE ONLUS	Altre attivita' di assistenza sociale non residenziale	2014	07798981218	CORSO SAN GIOVANNI A TEDUCCIO, 526	80146	NAPOLI	NA	MALFATTI ROBERTO	67 del 29/01/2021		
1146	B	ROVELLA MULTISERVIZI SOCIETA' COOPERATIVA SOCIALE	Cura e manutenzione del paesaggio (inclusi parchi, giardini ed aiuole)	2020	05896430658	VIA VOLTA DELLE VIGNE SNC/FRAZIONE MACCHIA	84096	MONTECORVINO ROVELLA	SA	D'ARMINIO CARMINE	77 del 03/02/2021		
1147	A	CASA DEI SOGNI – SOCIETA' COOPERATIVA SOCIALE	Altre strutture di assistenza sociale residenziale	2020	09506251215	VIA RIPUARIA, 35/36	80014	GIUGLIANO IN CAMPANIA	NA	VOLPE RICCARDO	89 del 05/02/2021		
1148	A	VERSO L'ALTRO SOCIETA' COOPERATIVA SOCIALE – ONLUS	Altre strutture di assistenza sociale residenziale	2014	07826041217	VIA CARLO CATTANEO, 20	80021	AFRAGOLA	NA	SIBILIO FILOMENA	100 del 08/02/2021		
1149	A	IL FILO D'ARIANNA SOCIETA' COOPERATIVA SOCIALE O.N.L.U.S.	Assistenza sociale non residenziale per anziani e disabili	2017	05614490653	VIA ARENA, 25	84013	CAVA DE' TIRRENI	SA	ARMENANTE MARIA GRAZIA	102 del 09/02/2021		
1150	A	GANIMEDE SOCIETA' COOPERATIVA SOCIALE	Assistenza domiciliare socio – assistenziale; altre attivita' di assistenza sociale non residenziale	2020	09599571214	VIA XI SETTEMBRE, TRAVERSA ROSSINI, SNC	80030	CASTELLO DI CISTERNA	NA	SEPE DANILO	104 del 09/02/2021		
1151	A/B	FAIRY SOCIETA' COOPERATIVA SOCIALE – ONLUS	Servizi socio assistenziali. Lavori edili di piccola manutenzione e cura del verde	2010	03616390617	VIA CIRIGLIANO, 204	81031	AVERSA	CE	TREVIGLIO CARMELA	127 del 12/02/2021		
1152	A	LEONARDO SOCIETA' COOPERATIVA SOCIALE	Assistenza sociale non residenziale – scuole e corsi di lingua	2001	04047691219	VIA GRAMSCI, 15	80013	CASALNUOVO DI NAPOLI	NA	PETRONE ANNALISA	136 del 15/02/2021		
1153	A	LA FENICE SOCIETA' COOPERATIVA SOCIALE – ONLUS	Assistenza sociale residenziale	2014	07897451212	VIA DUOMO, 58	80011	ACERRA	NA	GAMRA STEFANO	138 del 15/02/2021		
1154	A	LE ALI DELLA VITA – LAV COOPERATIVA SOCIALE A R. L. - ONLUS	Altre attività di assistenza sociale non residenziale	2009	06512461218	VIA VITTORIO EMANUELE, 222	80013	CASALNUOVO DI NAPOLI	NA	PONTICELLI EDVICA	147 del 16/02/2021		
1155	A	AMICA LIFE COOPERATIVA SOCIALE ONLUS	Assistenza domiciliare diurna e notturna familiare e sanitaria	2019	04415250614	VIA FERRARA, 14	81100	CASERTA	CE	D'ANDREA ANNITA	153 del 18/02/2021		
1156	A	IDEE INSIEME – SOCIETA' COOPERATIVA SOCIALE	Corsi di formazione e corsi di aggiornamento professionale	2007	05881201213	VIA SANTA BRIGIDA, 51	80133	NAPOLI	NA	GUATIERI ROSARIO	157 del 19/02/2021		

fonte: http://burc.regione.campania.it

N. ORD	Sezione	DENOMINAZIONE SOCIALE	DESCRIZIONE SINTETICA OGGETTO SOCIALE (attività prevalente)	ANNO COSTITUZIONE	C.F./P.IVA COOPERATIVA	INDIRIZZO SEDE LEGALE	CAP SEDE LEGALE	COMUNE SEDE LEGALE	PROVINCIA SEDE LEGALE	LEGALE RAPPRESENTANTE	NUMERO E DATA DECRETO ISCRIZIONE	PRESA D'ATTO VARIAZIONE E N. DECRETO	MOTIVAZIONE CANCELLAZIONE NUMERO E DATA DECRETO
1157	B	GIANCARLO SIANI COOPERATIVA SOCIALE	Pubbliche relazioni e comunicazione; trasmissioni radiofoniche; coltivazione di ortaggi	2012	07187581215	CORSO RESINA, 62	80056	ERCOLANO	NA	SCOGNAMIGLIO GIUSEPPE	177 del 25/02/2021		
1158	A	ALBATROS SOCIETA' COOPERATIVA SOCIALE	Servizio di assistenza domiciliare per disabili e anziani attraverso servizi di inserimento lavorativo	2002	03870680653	VIA ROMA, 2	84066	PISCIOTTA	SA	CARELLI VINCENZO	189 del 01/03/2021		
1159	A	AVVENIRE SOCIETA' COOPERATIVA SOCIALE	Centro diurno polifunzionale per minori	2017	05587120659	PIAZZA DE VITA, 20	84091	BATTIPAGLIA	SA	RUGGIERO UMBERTO	202 del 02/03/2021		
1160	A	TICHE SOCIETA' COOPERATIVA SOCIALE	Assistenza sociale non residenziale per anziani e disabili	2015	08215221212	VIALE MANZONI, 35	80040	POGGIOMARINO	NA	LUONGO GERARDO	262 del 15/03/2021		
1161	B	ESPERIA SOCIETA' COOPERATIVA SOCIALE ONLUS	Pulizie,disinfezione,disinfestazione, derattizzazione e sanificazione	2019	04440070615	VIA DELLA REPUBBLICA,10	81030	PARETE	CE	FUSCIELLO GIACOMO	269 del 17/03/2021		
1162	A/B	INVICTUS SOCIETA' COOPERATIVA SOCIALE - ONLUS	Altre attivita' di assistenza sociale non residenziale – altre attività di trasporti terrestri di passeggeri	2015	08141381213	VIA NAPOLI, 3 PARCO EUROPA, SCALA F	80010	VILLARICCA	NA	PASSARELLI RAFFAELLA	306 del 26/03/2021		
1163	B	COOPERATIVA DI COMUNITA' TRALCI DI VITE – SOCIETA' COOPERATIVA SOCIALE A RESPONSABILITA' LIMITATA O.N.L.U.S. "ORGANIZZAZIONE NON LUCRATIVA DI UTILITA' SOCIALE"	Potatura di alberi e manutenzione di spazi verdi	2017	02950230645	VIA SANTA MARGHERITA, 8	83010	CHIANCHE	AV	COSTANZO FILOMENA	310 del 30/03/2021		
1164	C	CONSORZIO DI COOPERATIVE SOCIALI PIRAMIDE – SOCIETA' COOPERATIVA SOCIALE	Altre attivita' di assistenza sociale non residenziale	2020	09558821212	VIA TOMMASO CAMPANELLA, 28	80016	MARANO DI NAPOLI	NA	FORESTE FRANCESCA	314 del 30/03/2021		
1165	B	CARPE DIEM – COOPERATIVA SOCIALE	Servizi di pulizia – gestione mense scolastiche	2017	01696280625	VIA SAN GIOVANNI XXIII, SNC	82010	MOIANO	BN	MAURO ANTONIO	356 del 07/04/2021		
1166	A-B	OASIPROJECT SOCIETA' COOPERATIVA SOCIALE	Corsi di formazione professionale a favore dei soci Pulizia generale (non specializzata) di edifici: pulizia e disinfezione	2009	03565440611	VIA PELLECCHIA PELLEGRINO, 5	83100	AVELLINO	AV	SANTUCCI VALENTINO	419 del 16/04/2021 93 del 04/02/2022		
1167	A	ON THE ROAD SOCIETA' COOPERATIVA SOCIALE	Altre attivita' di assistenza sociale non residenziale	2018	05678130658	VIA BASTIONI 41/B	84122	SALERNO	SA	RUSSO STEFANIA	420 del 16/04/2021		
1168	A	COOPERATIVA SOCIALE POSITANO AL CENTRO A R. L.	Attivita' ludico educative e didattiche a favore di bambini	2017	05619490658	VIA BOSCARIELLO, 27	84017	POSITANO	SA	PORRAZZO MANUELA	424 del 20/04/2021		
1169	A	LA FENICE SOCIETA' COOPERATIVA SOCIALE	Altre attivita' di assistenza sociale residenziale/non residenziale	2016	08435881217	VIA TOMMASONI, 80	80039	SAVIANO	NA	MANZO ANGELO	434 del 21/04/2021		
1170	A	ISTITUTO OPUS ANGELI SOCIETA' COOPERATIVA SOCIALE ONLUS	Asilo nido – assistenza diurna minori disabili	2009	03531870610	VIA AMENDOLA ,102 (FRAZIONE PUCCIANIELLO)	81100	CASERTA	CE	PETRILLO CARLO	437 del 21/04/2021		
1171	A	BIOS SANNITICA – SOCIETA' COOPERATIVA SOCIALE A R.L. O.N.L.U.S.	Assistenza domiciliare socio-educativa per minori e famiglie (SADE) – Assistenza educativa scolastica	2017	01698560628	VIA STAZIONE, 36	82014	CEPPALONI	BN	RADASSAO FRANCA	483 del 30/04/2021		
1172	B	MERCURIES SOCIETA' COOPERATIVA SOCIALE – ONLUS	Trasporto mediante noleggio di autovetture da rimessa con conducente	2010	06647511218	VIA CONTE DI LEMOS, 4	80011	ACERRA	NA	SANZO GENNARO	486 del 30/04/2021		
1173	A/B	SOCIETA' COOPERATIVA SOCIALE VIVERE ONLUS A MUTUALITA' PREVALENTE	Assistenza sociale non residenziale – cura e manutenzione del paesaggio	2017	05601030652	VIA CASE ROSSE, 30	84131	SALERNO	SA	ABATE BARBARA	502 del 05/05/2021		
1174	A	PROJENIA SOCIETA' COOPERATIVA SOCIALE	Servizi di politica attiva del lavoro, servizi socio-educativi, di orientamento, counselling e formazione extra-scolastica , finalizzati alla prevenzione della dispersione scolastica e al successo scolastico e formativo, nonchè i servizi di contrasto della povertà educativa mediante l'inserimento o al reinserimento nel mercato del lavoro dei lavoratori e delle persone svantaggiate	2008	02571990643	VIA CASALI INTERNI, 56	83018	SAN MARTINO VALLE CAUDINA	AV	MAURIELLO LUCA	507 del 06/05/2021		
1175	A	TOMMI – SOCIETA' COOPERATIVA SOCIALE – ONLUS	Assistenza sociale non residenziale per anziani e disabili	2020	09635811210	VIA CIMAROSA, 28	80011	ACERRA	NA	MONTESARCHIO MICAELA ROSARIA	526 dell'11/05/2021		

fonte: http://burc.regione.campania.it

N. ORD	Sezione	DENOMINAZIONE SOCIALE	DESCRIZIONE SINTETICA OGGETTO SOCIALE (attività prevalente)	ANNO COSTITUZIONE	C.F./P.IVA COOPERATIVA	INDIRIZZO SEDE LEGALE	CAP SEDE LEGALE	COMUNE SEDE LEGALE	PROVINCIA SEDE LEGALE	LEGALE RAPPRESENTANTE	NUMERO E DATA DECRETO ISCRIZIONE	PRESA D'ATTO VARIAZIONE E N. DECRETO	MOTIVAZIONE CANCELLAZIONE NUMERO E DATA DECRETO
1176	A	ANEMONE SOCIETA' COOPERATIVA SOCIALE	Accoglienza migranti – mediazione culturale	2016	01653800621	VIA COSTA, 3	82011	PAOLISI	BN	PALOMBI STEFANO	557 del 18/05/2021		
1177	B	PRE.ART. METALLI SOCIETA' COOPERATIVA SOCIALE	Lavorazione metalli, ferro, alluminio	2007	03367330614	VIA ALDO MORO,3	81030	VILLA DI BRIANO	CE	CAPONE MARCO	608 del 27/05/2021		
1178	A	ARTEMIS SOCIETA' COOPERATIVA SOCIALE	Assistenza sociale non residenziale	2020	05932670655	VIA DEL CASTELLO, 27	84025	EBOLI	SA	SANTANGELO FRANCESCO SAVERIO	609 del 27/05/2021		
1179	A/B	REGINA PACIS – SOCIETA' COOPERATIVA SOCIALE A RESPONSABILITA' LIMITATA	Centro sociale polifunzionale semiresidenziale per disabili adulti e minori – altre attività di assistenza sociale non residenziale; produzione di prodotti alimentari	2016	08518651214	VIA PLINIO IL VECCHIO, N.14/A	80010	QUARTO	NA	DE SIMONE CRISTIAN	613 del 31/05/2021		
1180	A	DELL'ANGELO – COOPETATIVA SOCIALE ONLUS	Assistenza sociale non residenziale a favore di profughi e migranti	2016	01663880621	VIA FIRENZE, 29	82011	AIROLA	BN	PIZZA ELENA MARIA	616 del 31/05/2021		
1181	A	TUTTISERVIZI SOCIETA' COOPERATIVA SOCIALE	Gestione servizi di ludoteca e centri culturali per bambini	1993	02882520659	VIA CARBONE, 7	84091	BATTIPAGLIA	SA	NIGRO GRAZIANA	617 del 31/05/2021		
1182	B	COOPERATIVA DI COMUNITA' ILEX SOCIETA' COOPERATIVA SOCIALE - ETS	Manutenzione del verde; attivita' di promozione turistica	2019	01752470623	LARGO GIOVANNI D'AQUINO, 52	82020	PIETRELCINA	BN	FAIELLA VALERIA	630 del 08/06/2021		
1183	A	FID.ES SOCETA' COOPERATIVA SOCIALE	Comunita' alloggio per minori	2019	09322331217	VIA MONTECASSINO, 27	80026	CASORIA	NA	CIMMINO FORTUNA	640 del 09/06/2021		
1184	B	HABITAT SOCIETA' COOPERATIVA SOCIALE	Pulizia generale di edifici	2020	09562591215	VIA CAMPANA, 45	80010	QUARTO	NA	IANNONE GIOVANNI	660 del 15/06/2021		
1185	A	MEDINA SOCIETA' COOPERATIVA SOCIALE	Gruppo appartamento per anziani autosufficienti	2017	01676200627	VIA GIUSEPPE PIERMARINI, 37	82100	BENEVENTO	BN	MUSTO GAETANO	672 del 17/06/2021		
1186	B	FULL SERVICE SOCIETA' COOPERATIVA SOCIALE – ONLUS	Pulizia generale di edifici	2018	09034101213	CORSO GARIBALDI, 19	80011	ACERRA	NA	TOZZI PIETRO	677 del 22/06/2021		
1187	A/B	L'ARTE DELL'INCONTRO SOCIETA' COOPERATIVA SOCIALE	Assistenza sociale non residenziale - attività agricole e commerciali	2021	04548260613	VIA CARAVAGGIO,54	81030	CELLOLE	CE	TRAPASSI DANIELA	679 del 22/06/2021		
1188	A	SOCIETA' COOPERATIVA SOCIALE IL GIARDINO DEI LIBRI	Servizi sociali di consulenza, assistenza sociale e simili	2020	05954580659	VIA LETTONIA, 1	84091	BATTIPAGLIA	SA	GIANCARLO ANNALISA	685 del 28/06/2021		
1189	B	A.M. CON TE ASSISTENZA E SERVIZI COOPERATIVA SOCIALE	Attivita' agricole per conto terzi	2020	04499160614	VIALE GIULIANO FINELLI,11	81030	CASTEL VOLTURNO	CE	CAMPAJOLA MASSIMO	697 del 29/06/2021		
1190	A	LA VIOLA COOPERATIVA SOCIALE – ONLUS	Servizi di consulenza e assistenza in logopedia e neuropsicomotricità	2018	02977550645	VIA NAZIONALE TORRETTE, 87	83013	MERCOGLIANO	AV	OLIVIERO FRANCESCO	700 del 01/07/2021		
1191	B	EBE SOCIETA' COOPERATIVA SOCIALE ONLUS	Attivita' delle agenzie di viaggio	2013	07577801215	VIA SAN GIOVANNI, 35	80050	PIMONTE	NA	SOMMA ANNA	703 del 05/07/2021		
1192	B	LA FENICE SOCIETA' COOPERATIVA SOCIALE – ONLUS	Elaborazione elettronica di dati contabili	2010	06593681213	VIA VERNA, 4	80011	ACERRA	NA	DE LUCIA ANTONIETTA	732 del 15/07/2021		
1193	A	IL SORRISO SOCIETA' COOPERATIVA SOCIALE – IMPRESA SOCIALE - E.T.S.	Servizi di assistenza domiciliare integrata con servizi sociali; assistenza sociale non residenziale per anziani e disabili	2017	08754851213	VIA SAN MICHELE ARCANGELO, 7	80050	LETTERE	NA	CHIANESE GIOVANNI BATTISTA	743 del 20/07/2021		
1194	A	SPAZIO BIANCO SOCIETA' COOPERATIVA SOCIALE	Attivita' di recupero giovani disagiati	2009	03573370610	VIA PATTURELLI, 65	81100	CASERTA	CE	RIVETTI ANTONIO	751 del 23/07/2021		
1195	A/B	APEIRON - COOPERATIVA SOCIALE	Servizi sociosanitari ed educativi – attivita' di giardinaggio, piccola manutenzione, mensa scolastica	2008	03478010618	VIA VITTORIO VENETO II TRAVERSA ,SNC	81052	PIGNATARO MAGGIORE	CE	SANGES EMILIANO	753 del 23/07/2021		
1196	A	SOLLIEVO COOPERATIVA SOCIALE A R. L.	Assistenza sociale non residenziale per anziani e disabili	2013	07390711211	VIA GIACOMO MATTEOTTI, 97	80040	POGGIOMARINO	NA	SIRIGNANO SALVATORE	757 del 26/07/2021		
1197	A	CAMELIA SOCIETA' COOPERATIVA SOCIALE	Gestione comunità alloggio per minori	2015	04066560618	VIA SANTELLA P/CO LA PERLA	81055	SANTA MARIA CAPUA VETERE	CE	MONACO PATRIZIA	778 del 05/08/2021		

fonte: http://burc.regione.campania.it

N. ORD	Sezione	DENOMINAZIONE SOCIALE	DESCRIZIONE SINTETICA OGGETTO SOCIALE (attività prevalente)	ANNO COSTITUZIONE	C.F./P.IVA COOPERATIVA	INDIRIZZO SEDE LEGALE	CAP SEDE LEGALE	COMUNE SEDE LEGALE	PROVINCIA SEDE LEGALE	LEGALE RAPPRESENTANTE	NUMERO E DATA DECRETO ISCRIZIONE	PRESA D'ATTO VARIAZIONE E N. DECRETO	MOTIVAZIONE CANCELLAZIONE NUMERO E DATA DECRETO
1198	A	IRIS SOCIETA' COOPERATIVA SOCIALE ONLUS	Assistenza sociale,gestione casa famiglia ecentri di accoglienza per ospitalità temporanea	2013	03909820619	VIA SANTELLA P/CO LA PERLA	81055	SANTA MARIA CAPUA VETERE	CE	BENEDETTI ANNA	779 del 05/08/2021		
1199	A	AMICA SOCIETA' COOPERATIVA SOCIALE ONLUS	Servizi socio sanitari a minori anziani e portatori di handicap	2005	03186840611	VIA CADUTI SUL LAVORO, 50	81100	CASERTA	CE	MARRESE PAOLA	780 del 05/08/2021		
1200	A	INSALUTE SOCIETA' COOPERATIVA SOCIALE	Assistenza sociale non residenziale anziani e disabili	2021	04569660618	VIA CORBARA MARZULI, 17	81037	SESSA AURUNCA	CE	DI MEO ANTONIO	833 del 02/09/2021		
1201	B	RIPUL SERVICE SOCIETA' COOPERATIVA SOCIALE	Attivita' di pulizia	2013	05161970651	VIA STAZIONE, 8/1	84047	CAPACCIO	SA	GNAZZO VITO	835 del 06/09/2021		
1202	A	MAGIC TEACHER SARA ACCADEMY – SOCIETA' COOPERATIVA SOCIALE	Attivita' di assistenza sociale non residenziale, intrattenimento culturale, di supporto all'istruzione e ludico per minori	2019	03035720642	VIA MELITO SNC C/O CENTRO COMMERCIALE SOLE	83029	SOLOFRA	AV	VIGILANTE SARA	840 del 07/09/2021		
1203	A	LA VELA D'ORO COOPERATIVA SOCIALE A RESPONSABILITA' LIMITATA	Altre attivita' di assistenza sociale non residenziale	2021	09786911215	VIA MEDINA, 40	80133	NAPOLI	NA	CIARAMELLA ROCCO	842 del 07/09/2021		
1204	A	MAVI COOPERATIVA SOCIALE A R. L.	Attivita' di intrattenimento e di divertimento	2016	05531620655	VIA DEL COMMERCIO, 4	84066	PISCIOTTA	SA	D'ANGELO PIETRO	843 del 09/09/2021		
1205	A	VILLA DEL SELE SOCIETA' COOPERATIVA SOCIALE	Servizio residenziale casa albergo per anziani	2017	05635520652	LOCALITA' TUFARO, SNC	84024	CONTURSI TERME	SA	VALITUTTO FRANCESCO	848 del 09/09/2021		
1206	A	IDEA SOCIETA' COOPERATIVA SOCIALE	Altri servizi di istruzione	2021	09701231210	VIA DEI FIORENTINI, 4	80133	NAPOLI	NA	MOLA MASSIMO	849 del 13/09/2021		
1207	A	L'ISOLA CHE C'E' SOCIETA' COOPERATIVA SOCIALE	Servizi di asili nido; assistenza diurna per minori disabili	2016	08530261216	VIA GIOVANNI PRATI, 8/B	80014	GIUGLIANO IN CAMPANIA	NA	PIROZZI MARIA	858 del 17/09/2021		
1208	A	GRUPPO INSIEME – COOPERATIVA SOCIALE	Assistenza geriatrica ed infermieristica a privati effettuata a domicilio o presso ospedali, case di cura e di riposo	1992	01872090640	VIA ENRICO CAPOZZI, 28	83100	AVELLINO	AV	CATALDO CARMINE	869 del 22/09/2021		
1209	A	LA VIA LATTEA SOCIETA' COOPERATIVA SOCIALE A RESPONSABILITA' LIMITATA	Altre attivita' di supporto all'istruzione	2021	09742161210	PIAZZA RISCATTO, 25	80027	FRATTAMAGGIORE	NA	GUIDA ERLINDA	870 del 22/09/2021		
1210	B	CITTA' DI LEONIA COOPERATIVA SOCIALE	Raccolta di rifiuti pericolosi solidi e non solidi; trasporto di merci su strada	1998	07370100633	VIA GIOTTO, 22	80128	NAPOLI	NA	DE BERNARDO FABIO	874 del 27/09/2021		
1211	A	PARI OPPORTUNITA' SOCIETA' COOPERATIVA SOCIALE ONLUS	Gestione comunita' alloggio per minori	2016	04155330618	VIA DEI GLICINI, 38	81031	AVERSA	CE	DI MARTINO SELENE MARIKA	928 del 26/10/2021		
1212	A	COOPERATIVA SOCIALE LOGOS	Laboratori di educativa territoriale	2021	01789820626	VIA ROSTAGNO DE MAASAN, 14	82018	SAN GIORGIO DEL SANNIO	BN	BOCCHINO GERARDO	931 del 26/10/2021		
1213	A	L'ALBERO DELLA VITA COOPERATIVA SOCIALE A R.L.	Ludoteche per intrattenimento bambini	2016	05535510654	VIA FIUME LAMBRO, 1 – FRAZIONE CAPRIOLI	84066	PISCIOTTA	SA	D'ALESSANDRO MARIAGRAZIA	955 del 05/11/2021		
1214	A	INSIEME SOCIETA' COOPERATIVA SOCIALE	Scuola dell'infanzia	2017	08717861218	VIA EDUARDO DE FILIPPO, 80	80040	VOLLA	NA	VIOLA VINCENZO	963 del 15/11/2021		
1215	A	IL SOLLIEVO – SOCIETA' COOPERATIVA SOCIALE - ETS	Assistenza sociale non residenziale per anziani e disabili	2020	05936610657	VIA DELLA CORTE, 61	84049	CASTEL SAN LORENZO	SA	NUVOLI CARMINE	968 del 15/11/2021		
1216	B	COOPERATIVA SOCIALE A R. L. NEAPOLIDE	Bar ed altri esercizi senza cucina	2015	08025361216	GALLERIA PRINCIPE DI NAPOLI, 25	80135	NAPOLI	NA	CARPINIELLO IMMACOLATA	970 del 15/11/2021		
1217	A	COOPERATIVA SOCIALE LA RESILIENZA SOCIETA' COOPERATIVA	Assistenza sociale non residenziale	2017	05596940659	VIA VINCENZO DONO, 8	84128	SALERNO	SA	SINISCALCHI MONICA	972 del 15/11/2021		
1218	A/B	STATE SERENI SOCIETA' COOPERATIVA SOCIALE	Assistenza sociale residenziale - pulizie generali di edifici	2021	04575630613	VIA FIRENZE, 41	81033	CASAL DI PRINCIPE	CE	LECCIA SALVATORE	1089 del 09/12/2021		
1219	A	PADRE FERDINANDO BRACHINI COOPERATIVA SOCIALE A RESPONSABILITA' LIMITATA	Altre attivita' di assistenza sociale non residenziale	2001	C.F. 95022860639 P.I. 04190701211	VIA GENERALE GENNARO NIGLIO, 18	80056	ERCOLANO	NA	SCOGNAMIGLIO GERARDO	1103 del 15/12/2021		

fonte: http://burc.regione.campania.it

N. ORD	Sezione	DENOMINAZIONE SOCIALE	DESCRIZIONE SINTETICA OGGETTO SOCIALE (attività prevalente)	ANNO COSTITUZIONE	C.F./P.IVA COOPERATIVA	INDIRIZZO SEDE LEGALE	CAP SEDE LEGALE	COMUNE SEDE LEGALE	PROVINCIA SEDE LEGALE	LEGALE RAPPRESENTANTE	NUMERO E DATA DECRETO ISCRIZIONE	PRESA D'ATTO VARIAZIONE E N. DECRETO	MOTIVAZIONE CANCELLAZIONE NUMERO E DATA DECRETO
1220	A	MOVI – MENTI SOCIETA' COOPERATIVA SOCIALE	Gestione servizi socio-assistenziali-sanitari	2016	02900070646	VIA TESTA, 89	83025	MONTORO	AV	AURICCHIO ANNAROSARIA	1106 del 15/12/2021		
1221	B	NOLA UTILITY SOCIETA' COOPERATIVA SOCIALE ONLUS	Impianti di produzione, trasformazione,trasporto, distribuzione, utilizzazione dell'energia elettrica, impianti di protezione contro le scariche atmosferiche, impianti per l'automazione di porte, cancelli e barriere, impianti radiotelevisivi, antenne e impianti elettronici in genere	2011	03683560613	VIA S.ANTONIO DA PADOVA, 13	81100	CASERTA	CE	MARANIELLO PAOLO RENATO	1114 del 22/12/2021		
1222	A	GIADA SOCIETA' COOPERATIVA SOCIALE - ETS	Gestione servizi socio-assistenziali-sanitari	2021	04608660611	VIA MELORIO, 76	81055	SANTA MARIA CAPUA VETERE	CE	PEZZULLO SOSSIO	3 del 10/01/2022		
1223	A	NEW HORIZONS SOCIETA' COOPERATIVA SOCIALE	Attivita' di gestione di servizi socio-sanitari ed educativi	2021	04254360615	VIA SANTA CROCE, 54	81022	CASAGIOVE	CE	PALLADINO VINCENZO	18 del 19/01/2022		
1224	A	LAUDATO SI' COOPERATIVA SOCIALE A R.L. ONLUS	Servizi di assistenza alle imprese nel campo della formazione e mediazione culturale	2019	04338030614	VIA SAN CARLINO, 3	81100	CASERTA	CE	VIGLIOTTA ANTIMO	22 del 24/01/2022		
1225	A	PROODOS SOCIETA' COOPERATIVA SOCIALE	Altre attivita' di assistenza sociale non residenziale	2000	07559560631	VIA BENEDETTO BRIN, 2	80142	NAPOLI	NA	SICIGNANO MARIO	29 del 27/01/2022		
1226	A	UN MONDO A COLORI COOPERATIVA SOCIALE A RESPONSABILITA' LIMITATA	Altre attivita' di assistenza sociale non residenziale	2021	09892751216	VIA PIETRO DONADIO, 260	80024	CARDITO	NA	CAPONE MARIA	108 del 08/02/2022		
1227	B	SOLE SOCIETA' COOPERATIVA SOCIALE A RESPONSABILITA' LIMITATA	Manutenzione di tombe e mausolei, attivita' finalizzata all'inserimento lavorativo di persone svantaggiate; servizi di pompe funebri ed attivita' connesse	2020	09627091219	VIA SAN PAOLO BEL SITO, 57/A	80035	NOLA	NA	DE FALCO ANDREA	193 del 17/02/2022		
1228	A	CASSIOPEA SOCIETA' COOPERATIVA SOCIALE	Assistenza sociale non residenziale	2002	03963420652	VIA SAN LEONARDO 52/G	84131	SALERNO	SA	POTENTE VALENTINO	199 del 21/02/2022		
1229	A	A.M.A. - SOCIETA' COOPERATIVA SOCIALE - IMPRESA SOCIALE	Altre attivita' di assistenza sociale non residenziale	2015	08014511219	VIA VICINALE MASSERIA VECCHIA, 114/72	80014	GIUGLIANO IN CAMPANIA	NA	SCARAGLIA ANNARITA	268 del 08/03/2022		
1230	A	LA MANO SOCIETA' COOPERATIVA SOCIALE ONLUS	Servizio di assistenza scolastica; altre attivita' di assistenza sociale non residenziale	2021	09874611214	STRADA STATALE 7 BIS – KM 19,533	80029	SANT'ANTIMO	NA	BARTOLOMEO CRISTINA	270 del 10/03/2022		
1231	A	SOCIETA' COOPERATIVA SOCIALE - OPEN HEART ITALIA	Assistenza sociale non residenziale per anziani e disabili	2020	03061780643	VIA MARCANGELO MILONE, 10	83030	PIETRADEFUSI	AV	CENTRELLA KATIA	277 del 14/03/2022		
1232	A	ALMA COOPERATIVA SOCIALE	Struttura di assistenza sociale residenziale: gruppo appartamento per giovani	2020	01778000628	VIA SAN BIAGIO, 17	82030	LIMATOLA	BN	IANNOTTA ALFONSO	315 del 22/03/2022		
1233	A	GELSO COOPERATIVA SOCIALE A R. L.	Altre attivita' di assistenza sociale non residenziale	2014	07839191215	VIALE DEI PINI, 53	80131	NAPOLI	NA	FERRARO RAFFAELE	378 del 06/04/2022		
1234	A	LINEA D'ARTE COOPERATIVA SOCIALE INTEGRATA	Altra formazione culturale	2005	05055371214	CORSO UMBERTO I, 58	80138	NAPOLI	NA	PETRONE GIOVANNI	390 del 07/04/2022		
1235	A	MULAN SOCIETA' COOPERATIVA SOCIALE	Micro-nido e ludoteca per la prima infanzia	2020	05937740651	VIA S.ERASMO, 34/36	84016	PAGANI	SA	FIORE GIUSEPPINA	420 del 13/04/2022		
1236	B	SUD SERVICE - SOCIETA' COOPERATIVA SOCIALE	Raccolta di rifiuti solidi non pericolosi	2002	03871470658	VIA AMEDEO MOLINARA, 32	84045	ALTAVILLA SILENTINA	SA	GUERRA MICHELE	447 del 15/04/2022		
1237	B	LA SCIUSCELLA DI ANACAPRI SOCIETA' COOPERATIVA SOCIALE A RESPONSABILITA' LIMITATA O.N.L.U.S.	Attivita' di musei	2020	09571331215	VIA A. ORLANDI, 78	80071	ANACAPRI	NA	DE VARGAS MACHUCA MONICA	455 del 22/04/2022		

fonte: http://burc.regione.campania.it

REGIONE CAMPANIA

Decreto Dirigenziale n. 260 del 10/05/2022

Dipartimento 50 - GIUNTA REGIONALE DELLA CAMPANIA

Direzione Generale 6 - Direzione Generale per la difesa del suolo e l'ecosistema

U.O.D. 4 - Acustica, qualità dell'aria e radiazioni- crit. amb. in rapporto salut. uma

Oggetto dell'Atto:

DECRETO LEGISLATIVO N. 42 DEL 17 FEBBRAIO 2017, ALLEGATO 1, COMMA 2 - AUTORIZZAZIONE DI UN CORSO DI AGGIORNAMENTO PROFESSIONALE PER TECNICI COMPETENTI IN ACUSTICA, DI N. 5 ORE, RICHIESTO DALLA SON TRAINING S.R.L.S. CON ISTANZA PROT. N. PG-2022-0209603.

IL DIRIGENTE

PREMESSO che

1. l'Unità Operativa Dirigenziale (UOD) 50.06.04 *Sviluppo sostenibile, Acustica, Qualità dell'aria e radiazioni - Criticità ambientali in rapporto alla salute umana* della Direzione Generale 50.06.00 *Difesa del suolo e l'ecosistema* è la struttura della Giunta Regionale competente per i procedimenti in materia di riconoscimento della professione di Tecnico Competente in Acustica (TCA);
2. ai sensi dell'articolo 21, comma 1, del Decreto Lgs. n. 42 del 17 febbraio 2017, presso il Ministero dell'Ambiente e della Tutela del Territorio e del Mare (MATTM) è stato istituto l'elenco nominativo dei soggetti abilitati a svolgere la professione di TCA denominato: "*Elenco Nazionale dei Tecnici Competenti in Acustica*" (ENTECA);
3. all'articolo 22 del Decreto Lgs. n. 42/2017 sono indicati i requisiti necessari per l'iscrizione nell'ENTECA per chi è in possesso della laurea e in via transitoria, per chi è in possesso del diploma di scuola media superiore;
4. l'articolo 23 del Decreto Lgs. n. 42/2017 istituisce, presso il MATTM, il Tavolo Tecnico Nazionale di Coordinamento (TTNC) con il compito di monitorare a livello nazionale la qualità del sistema di abilitazione e la conformità didattica dei corsi di formazione previsti dallo stesso Decreto, anche attraverso appositi pareri resi alle Regioni, e favorire lo scambio di informazioni e l'ottimizzazione organizzativa e didattica dei corsi stessi;
5. l'Allegato 1 del Decreto Lgs. n. 42/2017 stabilisce le modalità procedurali per l'iscrizione e la cancellazione dall'elenco dei Tecnici competenti in acustica, nonché al punto 2 "*Aggiornamento professionale"*, stabilisce:
    a. *che gli iscritti nell'elenco di cui all'art. 21 devono partecipare, nell'arco di 5 anni dalla data di pubblicazione nell'elenco e per ogni quinquennio successivo, a corsi di aggiornamento per una durata complessiva di almeno 30 ore, distribuite su almeno tre anni;*
    b. *che i corsi di aggiornamento, analogamente a quanto previsto per i corsi di abilitazione, possono essere organizzati esclusivamente da università, enti di ricerca, istituti di ricerca, albi professionali, collegi professionali, ordini professionali e soggetti idonei alla formazione;*
    c. *che l'avvenuta partecipazione con profitto ai corsi deve essere comunicata alla Regione di residenza, con dichiarazione nelle forme stabilite dal decreto del Presidente della Repubblica 28 dicembre 2000, n. 445.*
6. ai sensi di quanto previsto dal documento prodotto dal TTNC *"Altri indirizzi sull'applicazione del Decreto Lgs. 42/2017 relativamente alla professione di tecnico competente in acustica – aggiornamento 9 maggio 2019*" i corsi di aggiornamento professionale:
    a. *sono riconosciuti, e dunque autorizzati, dalla Regione in cui sono organizzati (ossia nella regione in cui vengono tenute tutte le relative lezioni);*
    b. *devono essere svolti solo previa istruttoria e accreditamento da parte delle Regioni in cui i corsi vengono esperiti;*
7. il medesimo documento di cui al punto precedente, al paragrafo 1.3 intitolato *"Indirizzi alle Regioni per la valutazione delle istanze di accreditamento dei corsi di aggiornamento"*, fornisce indirizzi utili per la valutazione delle istanze di accreditamento dei corsi di aggiornamento professionale e, al punto 1.5 "*Obbligo di aggiornamento professionale e contabilizzazione delle ore"* stabilisce:
    a. *"Ai tecnici iscritti nell'elenco nazionale di cui al comma 1 dell'art. 21 del Decreto Lgs. n. 42/2017 è fatto obbligo di acquisire nell'arco di 5 anni dalla data di iscrizione all'elenco*

nazionale e per ogni quinquennio, 30 ore di aggiornamento professionale distribuite su almeno 3 anni, pena la sospensione e la successiva cancellazione dall'elenco (ex punto 2 e 4, Allegato 1 del Decreto Lgs. n. 42/2017)";

b. *"La comunicazione dell'avvenuto conseguimento delle ore di formazione (da parte dei Tecnici iscritti) relativa ad un anno solare, deve essere inviata alla Regione secondo le modalità e i regolamenti previsti dagli Uffici competenti."*

c. *"Le seguenti attività, poiché presuppongono un'attività di studio preparatoria, sono equiparate alle attività formative per un massimo di 15 ore (in 5 anni):*

   i. *Le attività di docenza ai corsi di aggiornamento;*

   ii. *Le attività di insegnamento in corsi abilitanti e master universitari di cui al punto a) e b), comma 1 dell'art. 22 del Decreto lgs. n. 42/2017;*

   iii. *Le attività istruttorie, di verifica nonché il ruolo di membro esterno nelle commissioni dei corsi condotte da TCA appartenenti al personale delle PP.AA."*

8. il D.D. n. 40 del 10/02/2020 della DG 50.06.00 *Difesa del Suolo e l'Ecosistema* stabilisce i formati e le modalità di trasmissione della "*comunicazione dell'avvenuto conseguimento delle ore di formazione"* di cui al punto 7, lettera b);
9. Il MiTE, con nota prot. n. 39954 del 29/03/2022, acquisita al protocollo regionale n. PG/2022/0171096 del 30/03/2022, in deroga agli indirizzi di cui al precedente punto 7), concede alle Entità territoriali competenti di poter autorizzare la modalità di erogazione FAD per i corsi di aggiornamento da espletarsi entro il 30 settembre 2022.

PRESO ATTO

a) della richiesta di accreditamento di un corso di aggiornamento professionale per Tecnici Competenti in Acustica, presentata dalla Son Training S.r.l.s., acquisita al protocollo regionale al n. PG/2022/0209603 del 20/04/2022;

b) che il corso intitolato: "*La valutazione del rischio rumore nei luoghi di lavoro – Esempi di grosse aziende con il metodo per Mansione",* di numero 5 ore, sarà espletato in presenza;

c) che il corso in oggetto è conforme ai requisiti richiesti dai documenti di indirizzo prodotti dal TTNC;

d) che la Son Training S.r.l.s. è in possesso dei requisiti richiesti al punto 1.1 del documento *"Altri Indirizzi sull'applicazione del D.Lgs. 42/2017 relativamente alla professione di tecnico competente in acustica"*, per cui è in particolare un *"Soggetto idoneo alla formazione"* abilitato alla formazione per Tecnici Competenti in Acustica.

CONSIDERATO che

a) dalla verifica dei contenuti, il corso di aggiornamento professionale per Tecnici Competenti in Acustica, proposto dalla Son Training S.r.l.s., risulta conforme a quanto previsto dalle *Linee guida nazionali* (diramate dal MATTM) - documento intitolato *"Altri indirizzi sull'applicazione del D.Lgs. 42/2017, relativamente alla professione di tecnico competente in acustica agg. 09 maggio 2019"*;

b) per i corsi di aggiornamento professionale per tecnici competenti in acustica non è obbligatorio richiedere apposito parere al TTNC;

c) ricorrono i presupposti per l'adozione del provvedimento definitivo;

d) è opportuno stabilire un periodo di validità dell'autorizzazione.

RITENUTO di poter autorizzare il richiedente allo svolgimento dell'attività formativa in oggetto, stabilendo le seguenti prescrizioni:

a) il numero massimo di discenti è inderogabilmente fissato a 50 unità;

b) la formazione è espleta in modalità frontale;

c) in caso di rinvio di una lezione, comunicare la data di recupero con almeno cinque giorni lavorativi di anticipo;

d) richiedere formale autorizzazione per eventuali modifiche al corso che riguardano cambiamenti di docenti, attrezzature o sede e/o modalità di svolgimento del corso, e nel caso in cui tali modifiche comportino il venir meno dei requisiti richiesti, la Regione si riserva la possibilità di revocare l'autorizzazione in oggetto;

e) trasmettere, contestualmente al temine dell'ultima lezione del corso, alla UOD 50.06.04 all'indirizzo PEC uod.500604@pec.regione.campania.it, pena il mancato riconoscimento delle ore di aggiornamento professionale svolte, i seguenti documenti:

   I. i fogli di rilevazione delle presenze debitamente compilati in ogni parte, timbrati e firmati in ogni pagina;

   II. una dichiarazione del legale rappresentante, o proprio delegato, resa ai sensi del DPR 445/2000, attestante la presenza dei discenti e dei docenti;

   III. documento di delega, ove necessario;

   IV. documenti di identità del firmatario o del delegante e dell'eventuale delegato;

   V. il *file "Foglio per la trasmissione elettronica delle presenze"*, prodotto secondo le modalità e il formato elettronico editabile approvato con D.D. n. 40 del 10/02/2020 emanato dalla DG 50.06.00 Difesa del Suolo e l'Ecosistema, avendo cura di verificarne la completezza e la veridicità delle informazioni contenute;

   VI. il test di verifica dell'apprendimento somministrato al termine del corso, in un formato editabile (".doc", ".xls", ".docx", ".xlsx").

RITENUTO altresì,

f) di dover assegnare un codice identificativo univoco al corso, da citarsi in ogni futura comunicazione pertinente;

g) di dover stabilire che la presente autorizzazione ha validità fino al 30 settembre 2022.

VISTI

- il D.Lgs. 42/2017 del 17 febbraio 2017;
- il documento prodotto dal Tavolo Tecnico Nazionale di Coordinamento *"Indirizzi interpretativi per l'istruzione delle richieste di autorizzazione dei corsi abilitanti in acustica per tecnici competenti sottoposte al tavolo tecnico di coordinamento previsto dall'art. 23 del decreto legislativo n. 42 del 17 febbraio 2017 – aggiornamento 09 maggio 2019";*
- il documento prodotto dal Tavolo Tecnico Nazionale di Coordinamento *"Altri indirizzi sull'applicazione del Decreto Lgs. 42/2017 relativamente alla professione di tecnico competente in acustica – aggiornamento 09 maggio 2019";*
- il D.D. n. 40 del 10/02/2020, della DG 50.06.00 Difesa del Suolo e l'Ecosistema;

Alla stregua dell'istruttoria compiuta dal responsabile del procedimento, nonché, dalla espressa dichiarazione di regolarità formale del presente atto resa dal Dirigente della UOD 500604,

DECRETA

per i motivi indicati in premessa, che qui si intendono integralmente riportati e trascritti:

1. di riconoscere il corso di aggiornamento professionale per Tecnici competenti in acustica, di n. 5 ore, richiesto dalla Son Training S.r.l.s. con istanza acquisita al protocollo regionale al n. PG/2022/0209603 del 20/04/2022, codificato e intitolato:

   D000115 - "*La valutazione del rischio rumore nei luoghi di lavoro – Esempi di grosse aziende con il metodo per Mansione"*

   conforme ai requisiti di cui all'Allegato 1, comma 2, del Decreto legislativo 17 febbraio 2017 n. 42;

2. di autorizzare lo svolgimento del corso di cui al punto precedente, limitatamente alla sola edizione dell'azione proposta e, pena la nullità dell'azione formativa, con le seguenti prescrizioni al Soggetto attuatore che dovrà:
   a) espletare il corso di cui al punto 1) entro il 30 settembre 2022;
   b) limitare il numero massimo di discenti a un massimo a 50 unità;
   c) consentire e agevolare eventuali controlli;
   d) in caso di rinvio di una lezione, comunicare la data di recupero con almeno cinque giorni lavorativi di anticipo;
   e) richiedere formale autorizzazione per eventuali modifiche al corso che riguardano cambiamenti di docenti, attrezzature o sede e/o modalità di svolgimento del corso, e nel caso in cui tali modifiche comportino il venir meno dei requisiti richiesti, la Regione si riserva la possibilità di revocare l'autorizzazione in oggetto;
   f) trasmettere, contestualmente al temine dell'ultima lezione del corso, alla UOD 50.06.04 all'indirizzo PEC uod.500604@pec.regione.campania.it, pena il mancato riconoscimento delle ore di aggiornamento professionale svolte, i seguenti documenti:
      I. i fogli di rilevazione delle presenze debitamente compilati in ogni parte, timbrati e firmati in ogni pagina;
      II. una dichiarazione del legale rappresentante, o proprio delegato, resa ai sensi del DPR 445/2000, attestante la presenza dei discenti e dei docenti;
      III. documento di delega, ove necessario;
      IV. documenti di identità del firmatario o del delegante e dell'eventuale delegato;
      V. il *file "Foglio per la trasmissione elettronica delle presenze"*, prodotto secondo le modalità e il formato elettronico editabile approvato con D.D. n. 40 del 10/02/2020 emanato dalla DG 50.06.00 Difesa del Suolo e l'Ecosistema, avendo cura di verificarne la completezza e la veridicità delle informazioni contenute;
      VI. il test di verifica dell'apprendimento somministrato al termine del corso, in un formato editabile (".doc", ".xls", ".docx", ".xlsx");

3. di provvedere altresì, all'aggiornamento della banca dati ENTECA predisposta dall'ex MATTM, oggi MiTE, secondo quanto disposto dall'art. 21 comma 2 del D.Lgs. 42/2017;

4. di inviare copia del presente decreto alla Son Training S.r.l.s. e al Settore Stampa e Documentazione, per la pubblicazione sul BURC.

Dott. Michele Palmieri

Decreto Dirigenziale n. 261 del 10/05/2022

Dipartimento 50 - GIUNTA REGIONALE DELLA CAMPANIA

Direzione Generale 6 - Direzione Generale per la difesa del suolo e l'ecosistema

U.O.D. 4 - Acustica, qualità dell'aria e radiazioni- crit. amb. in rapporto salut. uma

Oggetto dell'Atto:

DECRETO LEGISLATIVO N. 42 DEL 17 FEBBRAIO 2017, ALLEGATO 1, COMMA 2 - AUTORIZZAZIONE DI UN CORSO DI AGGIORNAMENTO PROFESSIONALE PER TECNICI COMPETENTI IN ACUSTICA, DI N. 5 ORE, RICHIESTO DALLA SON TRAINING S.R.L.S. CON ISTANZA PROT. N. PG.2022.0209608.

IL DIRIGENTE

PREMESSO che

1. l'Unità Operativa Dirigenziale (UOD) 50.06.04 *Sviluppo sostenibile, Acustica, Qualità dell'aria e radiazioni - Criticità ambientali in rapporto alla salute umana* della Direzione Generale 50.06.00 *Difesa del suolo e l'ecosistema* è la struttura della Giunta Regionale competente per i procedimenti in materia di riconoscimento della professione di Tecnico Competente in Acustica (TCA);
2. ai sensi dell'articolo 21, comma 1, del Decreto Lgs. n. 42 del 17 febbraio 2017, presso il Ministero dell'Ambiente e della Tutela del Territorio e del Mare (MATTM) è stato istituto l'elenco nominativo dei soggetti abilitati a svolgere la professione di TCA denominato: "*Elenco Nazionale dei Tecnici Competenti in Acustica*" (ENTECA);
3. all'articolo 22 del Decreto Lgs. n. 42/2017 sono indicati i requisiti necessari per l'iscrizione nell'ENTECA per chi è in possesso della laurea e in via transitoria, per chi è in possesso del diploma di scuola media superiore;
4. l'articolo 23 del Decreto Lgs. n. 42/2017 istituisce, presso il MATTM, il Tavolo Tecnico Nazionale di Coordinamento (TTNC) con il compito di monitorare a livello nazionale la qualità del sistema di abilitazione e la conformità didattica dei corsi di formazione previsti dallo stesso Decreto, anche attraverso appositi pareri resi alle Regioni, e favorire lo scambio di informazioni e l'ottimizzazione organizzativa e didattica dei corsi stessi;
5. l'Allegato 1 del Decreto Lgs. n. 42/2017 stabilisce le modalità procedurali per l'iscrizione e la cancellazione dall'elenco dei Tecnici competenti in acustica, nonché al punto 2 "*Aggiornamento professionale"*, stabilisce:
    a. *che gli iscritti nell'elenco di cui all'art. 21 devono partecipare, nell'arco di 5 anni dalla data di pubblicazione nell'elenco e per ogni quinquennio successivo, a corsi di aggiornamento per una durata complessiva di almeno 30 ore, distribuite su almeno tre anni;*
    b. *che i corsi di aggiornamento, analogamente a quanto previsto per i corsi di abilitazione, possono essere organizzati esclusivamente da università, enti di ricerca, istituti di ricerca, albi professionali, collegi professionali, ordini professionali e soggetti idonei alla formazione;*
    c. *che l'avvenuta partecipazione con profitto ai corsi deve essere comunicata alla Regione di residenza, con dichiarazione nelle forme stabilite dal decreto del Presidente della Repubblica 28 dicembre 2000, n. 445.*
6. ai sensi di quanto previsto dal documento prodotto dal TTNC *"Altri indirizzi sull'applicazione del Decreto Lgs. 42/2017 relativamente alla professione di tecnico competente in acustica – aggiornamento 9 maggio 2019*" i corsi di aggiornamento professionale:
    a. *sono riconosciuti, e dunque autorizzati, dalla Regione in cui sono organizzati (ossia nella regione in cui vengono tenute tutte le relative lezioni);*
    b. *devono essere svolti solo previa istruttoria e accreditamento da parte delle Regioni in cui i corsi vengono esperiti;*
7. il medesimo documento di cui al punto precedente, al paragrafo 1.3 intitolato *"Indirizzi alle Regioni per la valutazione delle istanze di accreditamento dei corsi di aggiornamento"*, fornisce indirizzi utili per la valutazione delle istanze di accreditamento dei corsi di aggiornamento professionale e, al punto 1.5 "*Obbligo di aggiornamento professionale e contabilizzazione delle ore"* stabilisce:
    a. *"Ai tecnici iscritti nell'elenco nazionale di cui al comma 1 dell'art. 21 del Decreto Lgs. n. 42/2017 è fatto obbligo di acquisire nell'arco di 5 anni dalla data di iscrizione all'elenco*

nazionale e per ogni quinquennio, 30 ore di aggiornamento professionale distribuite su almeno 3 anni, pena la sospensione e la successiva cancellazione dall'elenco (ex punto 2 e 4, Allegato 1 del Decreto Lgs. n. 42/2017)";

b. *"La comunicazione dell'avvenuto conseguimento delle ore di formazione (da parte dei Tecnici iscritti) relativa ad un anno solare, deve essere inviata alla Regione secondo le modalità e i regolamenti previsti dagli Uffici competenti."*

c. *"Le seguenti attività, poiché presuppongono un'attività di studio preparatoria, sono equiparate alle attività formative per un massimo di 15 ore (in 5 anni):*

   i. *Le attività di docenza ai corsi di aggiornamento;*

   ii. *Le attività di insegnamento in corsi abilitanti e master universitari di cui al punto a) e b), comma 1 dell'art. 22 del Decreto lgs. n. 42/2017;*

   iii. *Le attività istruttorie, di verifica nonché il ruolo di membro esterno nelle commissioni dei corsi condotte da TCA appartenenti al personale delle PP.AA."*

8. il D.D. n. 40 del 10/02/2020 della DG 50.06.00 *Difesa del Suolo e l'Ecosistema* stabilisce i formati e le modalità di trasmissione della "*comunicazione dell'avvenuto conseguimento delle ore di formazione"* di cui al punto 7, lettera b);
9. Il MiTE, con nota prot. n. 39954 del 29/03/2022, acquisita al protocollo regionale n. PG/2022/0171096 del 30/03/2022, in deroga agli indirizzi di cui al precedente punto 7), concede alle Entità territoriali competenti di poter autorizzare la modalità di erogazione FAD per i corsi di aggiornamento da espletarsi entro il 30 settembre 2022.

PRESO ATTO

a) della richiesta di accreditamento di un corso di aggiornamento professionale per Tecnici Competenti in Acustica, presentata dalla Son Training S.r.l.s., acquisita al protocollo regionale al n. PG/2022/0209608 del 20/04/2022;

b) che il corso intitolato: "*La valutazione del rischio rumore nei luoghi di lavoro – Esempi di piccole aziende con il metodo dei Compiti",* di numero 5 ore, sarà espletato in presenza;

c) che il corso in oggetto è conforme ai requisiti richiesti dai documenti di indirizzo prodotti dal TTNC;

d) che la Son Training S.r.l.s. è in possesso dei requisiti richiesti al punto 1.1 del documento *"Altri Indirizzi sull'applicazione del D.Lgs. 42/2017 relativamente alla professione di tecnico competente in acustica"*, per cui è in particolare un *"Soggetto idoneo alla formazione"* abilitato alla formazione per Tecnici Competenti in Acustica.

CONSIDERATO che

a) dalla verifica dei contenuti, il corso di aggiornamento professionale per Tecnici Competenti in Acustica, proposto dalla Son Training S.r.l.s., risulta conforme a quanto previsto dalle *Linee guida nazionali* (diramate dal MATTM) - documento intitolato *"Altri indirizzi sull'applicazione del D.Lgs. 42/2017, relativamente alla professione di tecnico competente in acustica agg. 09 maggio 2019"*;

b) per i corsi di aggiornamento professionale per tecnici competenti in acustica non è obbligatorio richiedere apposito parere al TTNC;

c) ricorrono i presupposti per l'adozione del provvedimento definitivo;

d) è opportuno stabilire un periodo di validità dell'autorizzazione.

RITENUTO di poter autorizzare il richiedente allo svolgimento dell'attività formativa in oggetto, stabilendo le seguenti prescrizioni:

a) il numero massimo di discenti è inderogabilmente fissato a 50 unità;

b) la formazione è espleta in modalità frontale;

c) in caso di rinvio di una lezione, comunicare la data di recupero con almeno cinque giorni lavorativi di anticipo;

d) richiedere formale autorizzazione per eventuali modifiche al corso che riguardano cambiamenti di docenti, attrezzature o sede e/o modalità di svolgimento del corso, e nel caso in cui tali modifiche comportino il venir meno dei requisiti richiesti, la Regione si riserva la possibilità di revocare l'autorizzazione in oggetto;

e) trasmettere, contestualmente al temine dell'ultima lezione del corso, alla UOD 50.06.04 all'indirizzo PEC uod.500604@pec.regione.campania.it, pena il mancato riconoscimento delle ore di aggiornamento professionale svolte, i seguenti documenti:

   I. i fogli di rilevazione delle presenze debitamente compilati in ogni parte, timbrati e firmati in ogni pagina;

   II. una dichiarazione del legale rappresentante, o proprio delegato, resa ai sensi del DPR 445/2000, attestante la presenza dei discenti e dei docenti;

   III. documento di delega, ove necessario;

   IV. documenti di identità del firmatario o del delegante e dell'eventuale delegato;

   V. il *file "Foglio per la trasmissione elettronica delle presenze"*, prodotto secondo le modalità e il formato elettronico editabile approvato con D.D. n. 40 del 10/02/2020 emanato dalla DG 50.06.00 Difesa del Suolo e l'Ecosistema, avendo cura di verificarne la completezza e la veridicità delle informazioni contenute;

   VI. il test di verifica dell'apprendimento somministrato al termine del corso, in un formato editabile (".doc", ".xls", ".docx", ".xlsx").

RITENUTO altresì,

f) di dover assegnare un codice identificativo univoco al corso, da citarsi in ogni futura comunicazione pertinente;

g) di dover stabilire che la presente autorizzazione ha validità fino al 30 settembre 2022.

VISTI

- il D.Lgs. 42/2017 del 17 febbraio 2017;
- il documento prodotto dal Tavolo Tecnico Nazionale di Coordinamento *"Indirizzi interpretativi per l'istruzione delle richieste di autorizzazione dei corsi abilitanti in acustica per tecnici competenti sottoposte al tavolo tecnico di coordinamento previsto dall'art. 23 del decreto legislativo n. 42 del 17 febbraio 2017 – aggiornamento 09 maggio 2019";*
- il documento prodotto dal Tavolo Tecnico Nazionale di Coordinamento *"Altri indirizzi sull'applicazione del Decreto Lgs. 42/2017 relativamente alla professione di tecnico competente in acustica – aggiornamento 09 maggio 2019";*
- il D.D. n. 40 del 10/02/2020, della DG 50.06.00 Difesa del Suolo e l'Ecosistema;

Alla stregua dell'istruttoria compiuta dal responsabile del procedimento, nonché, dalla espressa dichiarazione di regolarità formale del presente atto resa dal Dirigente della UOD 500604,

DECRETA

per i motivi indicati in premessa, che qui si intendono integralmente riportati e trascritti:

1. di riconoscere il corso di aggiornamento professionale per Tecnici competenti in acustica, di n. 5 ore, richiesto dalla Son Training S.r.l.s. con istanza acquisita al protocollo regionale al n. PG/2022/0209608 del 20/04/2022, codificato e intitolato:

   D000116 - "*La valutazione del rischio rumore nei luoghi di lavoro – Esempi di piccole aziende con il metodo dei Compiti"*

   conforme ai requisiti di cui all'Allegato 1, comma 2, del Decreto legislativo 17 febbraio 2017 n. 42;

2. di autorizzare lo svolgimento del corso di cui al punto precedente, limitatamente alla sola edizione dell'azione proposta e, pena la nullità dell'azione formativa, con le seguenti prescrizioni al Soggetto attuatore che dovrà:
   a) espletare il corso di cui al punto 1) entro il 30 settembre 2022;
   b) limitare il numero massimo di discenti a un massimo a 50 unità;
   c) consentire e agevolare eventuali controlli;
   d) in caso di rinvio di una lezione, comunicare la data di recupero con almeno cinque giorni lavorativi di anticipo;
   e) richiedere formale autorizzazione per eventuali modifiche al corso che riguardano cambiamenti di docenti, attrezzature o sede e/o modalità di svolgimento del corso, e nel caso in cui tali modifiche comportino il venir meno dei requisiti richiesti, la Regione si riserva la possibilità di revocare l'autorizzazione in oggetto;
   f) trasmettere, contestualmente al temine dell'ultima lezione del corso, alla UOD 50.06.04 all'indirizzo PEC uod.500604@pec.regione.campania.it, pena il mancato riconoscimento delle ore di aggiornamento professionale svolte, i seguenti documenti:
      I. i fogli di rilevazione delle presenze debitamente compilati in ogni parte, timbrati e firmati in ogni pagina;
      II. una dichiarazione del legale rappresentante, o proprio delegato, resa ai sensi del DPR 445/2000, attestante la presenza dei discenti e dei docenti;
      III. documento di delega, ove necessario;
      IV. documenti di identità del firmatario o del delegante e dell'eventuale delegato;
      V. il *file "Foglio per la trasmissione elettronica delle presenze"*, prodotto secondo le modalità e il formato elettronico editabile approvato con D.D. n. 40 del 10/02/2020 emanato dalla DG 50.06.00 Difesa del Suolo e l'Ecosistema, avendo cura di verificarne la completezza e la veridicità delle informazioni contenute;
      VI. il test di verifica dell'apprendimento somministrato al termine del corso, in un formato editabile (".doc", ".xls", ".docx", ".xlsx");

3. di provvedere altresì, all'aggiornamento della banca dati ENTECA predisposta dall'ex MATTM, oggi MiTE, secondo quanto disposto dall'art. 21 comma 2 del D.Lgs. 42/2017;

4. di inviare copia del presente decreto alla Son Training S.r.l.s. e al Settore Stampa e Documentazione, per la pubblicazione sul BURC.

Dott. Michele Palmieri

Decreto Dirigenziale n. 262 del 10/05/2022

Dipartimento 50 - GIUNTA REGIONALE DELLA CAMPANIA

Direzione Generale 6 - Direzione Generale per la difesa del suolo e l'ecosistema

U.O.D. 4 - Acustica, qualità dell'aria e radiazioni- crit. amb. in rapporto salut. uma

Oggetto dell'Atto:

RICONOSCIMENTO DELLA QUALIFICA DI TECNICO COMPETENTE IN ACUSTICA (TCA) E ISCRIZIONE NELL'ELENCO NAZIONALE DEI TECNICI COMPETENTI IN ACUSTICA (ENTECA) - ING. CRESCENZO CORCIONE.

IL DIRIGENTE

PREMESSO che

- la UOD 50.06.04 *Sviluppo Sostenibile, Acustica, Qualità dell'aria e Radiazioni - Criticità ambientali in rapporto alla salute umana* della Direzione Generale 50.06.00 *Difesa del suolo e l'ecosistema* è la struttura della Giunta Regionale competente per i procedimenti in materia di riconoscimento della professione di Tecnico competente in acustica;
- ai sensi dell'articolo 21, comma 1, del Decreto Lgs. 42/2017 del 17 febbraio 2017 è stato istituito presso il Ministero dell'Ambiente e della Tutela del Territorio e del Mare (MATTM), oggi Ministero per la Transizione Ecologica (MITE), l'elenco nominativo dei soggetti abilitati a svolgere la professione di tecnico competente in acustica (di seguito "elenco"), sulla base dei dati inseriti dalle regioni;
- all'articolo 22 del Decreto Lgs. 42/2017 del 17 febbraio 2017 sono indicati i requisiti necessari per l'iscrizione all'elenco per chi è in possesso della laurea ed in via transitoria, per chi è in possesso del diploma di scuola media superiore;
- all'articolo 23 del Decreto Lgs. 42/2017 del 17 febbraio 2017 è stato istituito presso il MITE un Tavolo Tecnico Nazionale di Coordinamento (TTNC), con il compito di monitorare, a livello nazionale, la qualità del sistema di abilitazione e la conformità didattica dei corsi di formazione previsti dal presente decreto, anche attraverso appositi pareri resi alle regioni, e favorire lo scambio di informazioni e l'ottimizzazione organizzativa e didattica dei corsi stessi;
- l'Allegato 1 al Decreto Lgs. 42/2017 del 17 febbraio 2017 stabilisce le modalità procedurali per l'iscrizione e la cancellazione dall'elenco dei Tecnici competenti in acustica, nonché per l'aggiornamento professionale;
- l'iscrizione nell'elenco è regolata, tra l'atro, dal documento prodotto dal TTNC: "A*ltri indirizzi interpretativi sull'applicazione del Decreto Lgs. n. 42/2017 relativamente alla professione di tecnico competente in acustica"* – aggiornamento 9 maggio 2019.

PRESO ATTO

a) dell'istanza per il riconoscimento della qualifica professionale di *Tecnico Competente in Acustica* (TCA) e per l'inserimento nell'Elenco Nazionale dei Tecnici Competenti in Acustica (ENTECA) presentata ai sensi del Decreto Lgs. n. 42/2017, articolo 22, comma 1, dall'Ing. Crescenzo Corcione, a mezzo posta elettronica certificata (pec) del 28/02/2022, acquisita al protocollo regionale al n. PG/2022/0114976 del 02/03/2022, perfezionata il 24/03/2022 con la trasmissione della quietanza dell'imposta di bollo e integrata con pec del 13/04/2022 acquisita al protocollo regionale n. PG/2022/0203964 del 14/04/2022.
b) dell'autorizzazione a pubblicare il luogo e la data di nascita dell'istante;
c) dell'esito della verifica dei requisiti previsti dal D.Lgs. n. 42/2017 effettuata dall'ufficio competente ai sensi dell'art. 71 del DPR n. 445/2000.

CONSIDERATO

che l'Ing. Crescenzo Corcione, nato a Napoli NA il 22/07/1970, risulta in possesso dei requisiti previsti dal Decreto Lgs. n. 42/2017, all'art. 22, comma 1 per il riconoscimento della qualifica di Tecnico Competente in Acustica (TCA) e per l'iscrizione nell'Elenco Nazionale dei Tecnici Competenti in Acustica (ENTECA).

RITENUTO

di dover riconoscere la qualifica di Tecnico Competente in Acustica all'Ing. Crescenzo Corcione e di poter provvedere all'iscrizione dello stesso nell'Elenco Nazionale dei Tecnici Competenti in Acustica.

VISTI

- il DPR 445/2000;

- il D.Lgs. 42/2017 del 17 febbraio 2017;
- gli indirizzi interpretativi sull'applicazione del D.Lgs. n. 42/2017, aggiornato al 9 maggio 2019;
- la Legge n. 447/95.

Alla stregua dell'istruttoria compiuta dal responsabile del procedimento, nonché dalla espressa dichiarazione di regolarità formale del presente atto resa dal Dirigente della UOD 500604,

DECRETA

per i motivi di cui in premessa e che qui si intendono integralmente richiamati:

1. di riconoscere la qualifica di Tecnico Competente in Acustica, ai sensi del D.Lgs. n. 42/17, art. 22, comma 1, all'Ing. Crescenzo Corcione, nato a Napoli NA il 22/07/1970;
2. di provvedere, per il tramite della UOD 50.06.04, all'iscrizione dell'Ing. Crescenzo Corcione nell'Elenco Nazionale dei Tecnici Competenti in Acustica (ENTECA);
3. di inviare copia del presente decreto:
    - alla Segreteria di Giunta per l'archiviazione;
    - all'Ing. Crescenzo Corcione;
    - al Settore Stampa e Documentazione, per la pubblicazione sul BURC;

Michele Palmieri

Decreto Dirigenziale n. 263 del 10/05/2022

Dipartimento 50 - GIUNTA REGIONALE DELLA CAMPANIA

Direzione Generale 6 - Direzione Generale per la difesa del suolo e l'ecosistema

U.O.D. 4 - Acustica, qualità dell'aria e radiazioni- crit. amb. in rapporto salut. uma

Oggetto dell'Atto:

RICONOSCIMENTO DELLA QUALIFICA DI TECNICO COMPETENTE IN ACUSTICA (TCA) E ISCRIZIONE NELL'ELENCO NAZIONALE DEI TECNICI COMPETENTI IN ACUSTICA (ENTECA) - DOTT. GIULIANO SARDELLA.

IL DIRIGENTE

PREMESSO che

- la UOD 50.06.04 *Sviluppo Sostenibile, Acustica, Qualità dell'aria e Radiazioni - Criticità ambientali in rapporto alla salute umana* della Direzione Generale 50.06.00 *Difesa del suolo e l'ecosistema* è la struttura della Giunta Regionale competente per i procedimenti in materia di riconoscimento della professione di Tecnico competente in acustica;
- ai sensi dell'articolo 21, comma 1, del Decreto Lgs. 42/2017 del 17 febbraio 2017 è stato istituito presso il Ministero dell'Ambiente e della Tutela del Territorio e del Mare (MATTM), oggi Ministero per la Transizione Ecologica (MITE), l'elenco nominativo dei soggetti abilitati a svolgere la professione di tecnico competente in acustica (di seguito "elenco"), sulla base dei dati inseriti dalle regioni;
- all'articolo 22 del Decreto Lgs. 42/2017 del 17 febbraio 2017 sono indicati i requisiti necessari per l'iscrizione all'elenco per chi è in possesso della laurea ed in via transitoria, per chi è in possesso del diploma di scuola media superiore;
- all'articolo 23 del Decreto Lgs. 42/2017 del 17 febbraio 2017 è stato istituito presso il MITE un Tavolo Tecnico Nazionale di Coordinamento (TTNC), con il compito di monitorare, a livello nazionale, la qualità del sistema di abilitazione e la conformità didattica dei corsi di formazione previsti dal presente decreto, anche attraverso appositi pareri resi alle regioni, e favorire lo scambio di informazioni e l'ottimizzazione organizzativa e didattica dei corsi stessi;
- l'Allegato 1 al Decreto Lgs. 42/2017 del 17 febbraio 2017 stabilisce le modalità procedurali per l'iscrizione e la cancellazione dall'elenco dei Tecnici competenti in acustica, nonché per l'aggiornamento professionale;
- l'iscrizione nell'elenco è regolata, tra l'atro, dal documento prodotto dal TTNC: "A*ltri indirizzi interpretativi sull'applicazione del Decreto Lgs. n. 42/2017 relativamente alla professione di tecnico competente in acustica"* – aggiornamento 9 maggio 2019.

PRESO ATTO

a) dell'istanza per il riconoscimento della qualifica professionale di *Tecnico Competente in Acustica* (TCA) e per l'inserimento nell'Elenco Nazionale dei Tecnici Competenti in Acustica (ENTECA) presentata ai sensi del Decreto Lgs. n. 42/2017, articolo 22, comma 2, dall'dott. Giuliano Sardella, a mezzo posta elettronica certificata (pec) dell'11/04/2022, acquisita al protocollo regionale al n. PG/2022/0200587 del 13/04/2022;
b) dell'autorizzazione a pubblicare il luogo e la data di nascita dell'istante;
c) dell'esito della verifica dei requisiti previsti dal D.Lgs. n. 42/2017 effettuata dall'ufficio competente ai sensi dell'art. 71 del DPR n. 445/2000.

CONSIDERATO

che il dott. Giuliano Sardella, nato a Napoli NA il 18/04/1973, risulta in possesso dei requisiti previsti dal Decreto Lgs. n. 42/2017, all'art. 22, comma 2 per il riconoscimento della qualifica di Tecnico Competente in Acustica (TCA) e per l'iscrizione nell'Elenco Nazionale dei Tecnici Competenti in Acustica (ENTECA).

RITENUTO

di dover riconoscere la qualifica di Tecnico Competente in Acustica al dott. Giuliano Sardella e di poter provvedere all'iscrizione dello stesso nell'Elenco Nazionale dei Tecnici Competenti in Acustica.

VISTI

- il DPR 445/2000;
- il D.Lgs. 42/2017 del 17 febbraio 2017;
- gli indirizzi interpretativi sull'applicazione del D.Lgs. n. 42/2017, aggiornato al 9 maggio 2019;
- la Legge n. 447/95.

Alla stregua dell'istruttoria compiuta dal responsabile del procedimento, nonché dalla espressa dichiarazione di regolarità formale del presente atto resa dal Dirigente della UOD 500604,

DECRETA

per i motivi di cui in premessa e che qui si intendono integralmente richiamati:

1. di riconoscere la qualifica di Tecnico Competente in Acustica, ai sensi del D.Lgs. n. 42/17, art. 22, comma 2, al dott. Giuliano Sardella, nato a Napoli NA il 18/04/1973;
2. di provvedere, per il tramite della UOD 50.06.04, all'iscrizione del dott. Giuliano Sardella nell'Elenco Nazionale dei Tecnici Competenti in Acustica (ENTECA);
3. di inviare copia del presente decreto:
    - alla Segreteria di Giunta per l'archiviazione;
    - al dott. Giuliano Sardella;
    - al Settore Stampa e Documentazione, per la pubblicazione sul BURC;

Michele Palmieri

Decreto Dirigenziale n. 266 del 11/05/2022

Dipartimento 50 - GIUNTA REGIONALE DELLA CAMPANIA

Direzione Generale 6 - Direzione Generale per la difesa del suolo e l'ecosistema

U.O.D. 4 - Acustica, qualità dell'aria e radiazioni- crit. amb. in rapporto salut. uma

Oggetto dell'Atto:

RICONOSCIMENTO DELLA QUALIFICA DI TECNICO COMPETENTE IN ACUSTICA (TCA) E ISCRIZIONE NELL'ELENCO NAZIONALE DEI TECNICI COMPETENTI IN ACUSTICA (ENTECA) - ING. NICOLA FORTUNATO.

IL DIRIGENTE

PREMESSO che

- la UOD 50.06.04 *Sviluppo Sostenibile, Acustica, Qualità dell'aria e Radiazioni - Criticità ambientali in rapporto alla salute umana* della Direzione Generale 50.06.00 *Difesa del suolo e l'ecosistema* è la struttura della Giunta Regionale competente per i procedimenti in materia di riconoscimento della professione di Tecnico competente in acustica;
- ai sensi dell'articolo 21, comma 1, del Decreto Lgs. 42/2017 del 17 febbraio 2017 è stato istituito presso il Ministero dell'Ambiente e della Tutela del Territorio e del Mare (MATTM), oggi Ministero per la Transizione Ecologica (MITE), l'elenco nominativo dei soggetti abilitati a svolgere la professione di tecnico competente in acustica (di seguito "elenco"), sulla base dei dati inseriti dalle regioni;
- all'articolo 22 del Decreto Lgs. 42/2017 del 17 febbraio 2017 sono indicati i requisiti necessari per l'iscrizione all'elenco per chi è in possesso della laurea ed in via transitoria, per chi è in possesso del diploma di scuola media superiore;
- all'articolo 23 del Decreto Lgs. 42/2017 del 17 febbraio 2017 è stato istituito presso il MITE un Tavolo Tecnico Nazionale di Coordinamento (TTNC), con il compito di monitorare, a livello nazionale, la qualità del sistema di abilitazione e la conformità didattica dei corsi di formazione previsti dal presente decreto, anche attraverso appositi pareri resi alle regioni, e favorire lo scambio di informazioni e l'ottimizzazione organizzativa e didattica dei corsi stessi;
- l'Allegato 1 al Decreto Lgs. 42/2017 del 17 febbraio 2017 stabilisce le modalità procedurali per l'iscrizione e la cancellazione dall'elenco dei Tecnici competenti in acustica, nonché per l'aggiornamento professionale;
- l'iscrizione nell'elenco è regolata, tra l'atro, dal documento prodotto dal TTNC: "A*ltri indirizzi interpretativi sull'applicazione del Decreto Lgs. n. 42/2017 relativamente alla professione di tecnico competente in acustica"* – aggiornamento 9 maggio 2019.

PRESO ATTO

a) dell'istanza per il riconoscimento della qualifica professionale di *Tecnico Competente in Acustica* (TCA) e per l'inserimento nell'Elenco Nazionale dei Tecnici Competenti in Acustica (ENTECA), presentata ai sensi del Decreto Lgs. n. 42/2017, articolo 21, comma 5, dall'Ing. Nicola Fortunato, a mezzo posta elettronica certificata del 21/04/2022, acquisita al protocollo regionale al n. PG/2022/0213460 del 21/04/2022;
b) del fatto che nell'archivio della posta elettronica certifica della UOD 50 06 04, alla data 10/04/2018 si riscontra la domanda per il riconoscimento della qualifica di Tecnico Competente in Acustica (TCA) e per l'iscrizione nell'Elenco Nazionale dei Tecnici Competenti in Acustica (ENTECA), presentata dall'ing. Nicola Fortunato ai sensi del Decreto Lgs. n. 42/2017, articolo 21, comma 5;
c) dell'autorizzazione dello stesso a pubblicare il luogo e la data di nascita dell'istante;
d) dell'esito della verifica dei requisiti previsti dal D.Lgs. n. 42/2017 effettuata dall'ufficio competente ai sensi dell'art. 71 del DPR n. 445/2000.

CONSIDERATO

a) che l'Ing. Nicola Fortunato, nato a Salerno SA il 15/08/1969, all'epoca della presentazione della domanda risultava in possesso dei requisiti previsti dal Decreto Lgs. n. 42/2017, all'art. 21, comma 5 per il riconoscimento della qualifica di Tecnico Competente in Acustica (TCA) e per l'iscrizione nell'Elenco Nazionale dei Tecnici Competenti in Acustica (ENTECA).

RITENUTO

di dover riconoscere, ora per allora, la qualifica di Tecnico Competente in Acustica all'Ing. Nicola Fortunato e di poter provvedere all'iscrizione dello stesso nell'Elenco Nazionale dei Tecnici Competenti in Acustica.

VISTI

- il DPR 445/2000;
- il D.Lgs. 42/2017 del 17 febbraio 2017;
- gli indirizzi interpretativi sull'applicazione del D.Lgs. n. 42/2017, aggiornato al 9 maggio 2019;
- la Legge n. 447/95.

Alla stregua dell'istruttoria compiuta dal responsabile del procedimento, nonché dalla espressa dichiarazione di regolarità formale del presente atto resa dal Dirigente della UOD 500604,

DECRETA

per i motivi di cui in premessa e che qui si intendono integralmente richiamati:

1. di riconoscere la qualifica di Tecnico Competente in Acustica, ai sensi del D.Lgs. n. 42/17, art. 21, comma 5, all'Ing. Nicola Fortunato, nato a Salerno SA il 15/08/1969;
2. di provvedere, per il tramite della UOD 50.06.04, all'iscrizione dell'Ing. Nicola Fortunato nell'Elenco Nazionale dei Tecnici Competenti in Acustica (ENTECA);
3. di inviare copia del presente decreto:
    - alla Segreteria di Giunta per l'archiviazione;
    - all'Ing. Nicola Fortunato;
    - al Settore Stampa e Documentazione, per la pubblicazione sul BURC;

Michele Palmieri

Decreto Dirigenziale n. 88 del 11/05/2022

Dipartimento 50 - GIUNTA REGIONALE DELLA CAMPANIA

Direzione Generale 17 - DIREZ. GENER. CICLO INTEG. DELLE ACQUE E DEI RIFIUTI, VALUTAZ E AUTORIZ AMB

U.O.D. 92 - STAFF - Tecnico-amministrativo - Valutazioni Ambientali

Oggetto dell'Atto:

PROVVEDIMENTO DI VALUTAZIONE DI INCIDENZA APPROPRIATA RELATIVO AL "PIANO DI GESTIONE FORESTALE - PROPRIETA' PRIVATA NEI COMUNI DI FORINO E MONTORO (AV) E BRACIGLIANO (SA)" - PROPOSTO DALLA SOC. IMPRESA AGRICOLA DI URCIUOLO MARCO - CUP 9110.

IL DIRIGENTE

PREMESSO

a. che con D.P.R. n. 357 del 08/09/1997, art. 5, e ss.mm.ii. sono state dettate disposizioni in merito alla procedura di svolgimento della Valutazione di Incidenza;

b. che con Delibera di Giunta Regionale (D.G.R.C) n. 1216 del 23/03/2001, pubblicata sul BURC n. 21 del 17/04/2001, e successiva D.G.R.C. n. 5249 del 31/10/2002, pubblicato sul BURC n. 58 del 25/11/2002, è stato recepito il succitato D.P.R. n. 357/97;

c. che con D.G.R.C. n. 406 del 04/08/2011, pubblicata sul BURC n. 54 del 16/08/2011, è stato approvato il "*Disciplinare organizzativo delle strutture regionali preposte alla Valutazione di Impatto ambientale e alla Valutazione di Incidenza di cui ai Regolamenti nn. 2/2010 e 1/2010, e della Valutazione Ambientale Strategica di cui al Regolamento emanato con D.P.G.R. n. 17 del 18 Dicembre 2009*", successivamente modificato ed integrato con D.G.R.C. n. 63 del 07/03/2013;

d. che ai sensi del Disciplinare approvato con summenzionata D.G.R. n. 406/2011:
   d.1 sono organi preposti allo svolgimento delle procedure di VIA, VAS e VI:
   - la Commissione per le Valutazioni Ambientali (Commissione VIA/VI/VAS);
   - gli istruttori VIA/VI/VAS;
   d.2 il parere per le procedure di Valutazione Ambientale è reso dalla Commissione VIA/VI/VAS sulla base delle risultanze delle attività degli istruttori;

e. che con Regolamento n. 12 del 15/12/2011, pubblicato sul BURC n. 77 del 16 dicembre 2011, come modificato dalla D.G.R.C. n. 48 del 29/01/2018, pubblicata sul BURC n. 11 del 06/02/2018, le competenze in materia di VIA-VAS-VI sono state assegnate allo STAFF Tecnico Amministrativo 50 17 92 Valutazioni Ambientali;

f. che con D.G.R.C. n. 27 del 26/01/2016, pubblicata sul BURC n. 6 del 01/02/2016, e successiva D.G.R.C. n. 81 del 08/03/2016, pubblicata sul BURC n. 16 del 09/03/2016, è stata confermata l'istituzione della Commissione preposta alla Valutazione di Impatto Ambientale (VIA), alla Valutazione di Incidenza (VI) e alla Valutazione Ambientale Strategica (VAS) di cui alla D.G.R.C. n. 406/2011 e al D.P.G.R. n. 62/2015;

g. che con D.G.R.C. n. 686 del 06/12/2016, pubblicata sul BURC n. 87 del 19/12/2016, è stata revocata la D.G.R.C. n. 683 del 8 ottobre 2010 e sono state individuate le *Modalità di calcolo degli oneri per le procedure di Valutazione Ambientale Strategica, Valutazione di Impatto Ambientale e Valutazione di Incidenza di competenza della Regione Campania*;

h. che con D.G.R.C. n. 791 del 28/12/2016 si è disposto, al punto 2 del deliberato, che "*nelle more dell'adeguamento del Disciplinare, continui ad operare la Commissione VIA – VI – VAS di cui al D.P.G.R. n. 62 del 10/04/2015*";

i. che al punto 3 del deliberato della citata D.G.R.C. n. 791 del 28/12/2016 si è disposto "*nelle more dell'adozione delle iniziative di cui al punto 1., che le istruttorie di competenza della UOD Valutazioni Ambientali possano essere assegnate, oltre che al personale in servizio presso la citata UOD, al personale all'attualità iscritto alla short list di cui al DD 554/2011 e che ha maturato una adeguata esperienza istruttoria negli ultimi due anni, nonché ad altro personale regionale in servizio presso le Autorità di Bacino regionali, previa accordi con le stesse*";

j. che con D.P.G.R.C. n. 204 del 15/05/2017 avente ad oggetto "*Deliberazione di G.R. n. 406 del 4/8/2011 e s.m.i.: modifiche Decreto Presidente Giunta n. 62 del 10/04/2015 - Disposizioni transitorie*" pubblicato sul BURC n. 41 del 22/05/2017, è stata aggiornata la composizione della Commissione per le valutazioni ambientali (VIA/VI/VAS);

k. che con DGR 795 del 19.12.2017, pubblicata sul BURC n. 5 del 18.01.2018 sono state approvate le misure di conservazione dei SIC (Siti di Interesse Comunitario) per la designazione delle ZSC (Zone Speciali di Conservazione) della rete Natura 2000 della Regione Campania.

l. che con DGR 684 del 30.12.2019 sono stati individuati, ai sensi del DM 17 ottobre 2007 del Ministro dell'Ambiente e della Tutela del Territorio e del Mare, i soggetti affidatari della gestione di Zone Speciali di Conservazione (ZSC) e delle Zone di Protezione Speciale (ZPS) designate ai sensi della Direttiva 92/43/CEE "Habitat", del relativo regolamento di attuazione di cui al DPR 357/97 e della Direttiva 2009/147/CE "Uccelli".

m. che con Intesa, ai sensi dell'articolo 8, comma 6, della legge 5 giugno 2003, n. 131, tra il Governo, le regioni e le Province autonome di Trento e Bolzano sulle Linee guida nazionali per la valutazione di incidenza (VIncA) - Direttiva 92/43/CEE "HABITAT" articolo 6, paragrafi 3 e 4" (G.U. n. 303 del 28/12/2019), sono state emanate le Linee Guida Nazionali per la Valutazione di Incidenza"

n. che le succitate Linee Guida Nazionali prevedono che "Il parere di screening ha validità di 5 anni, fatti salvi i casi nei quali è espressamente prevista una durata più breve, valutata in considerazione della dinamicità ambientale degli ecosistemi o degli habitat interessati, o più ampia nei casi nei quali il parere sia riferito a Piani pluriennali" e che "La validità temporale del parere di Valutazione di Incidenza è 5 anni, termine oltre il quale l'autorizzazione è da considerarsi nulla, fatti salvi i casi nei quali è espressamente prevista una durata più breve, valutata in considerazione della dinamicità ambientale degli ecosistemi o degli habitat interessati, o più ampia nei casi nei quali il parere sia riferito a piani, programmi o autorizzazioni ambientali pluriennali (es. AIA, AUA, etc.).

o. che con DGR 280 del 30.06.2021 pubblicata sul BURC n. 66 del 05.07.2021 è stata approvato il "*Recepimento delle "Linee Guida Nazionali per la Valutazione di Incidenza (VIncA) -DIRETTIVA 92/43/CEE "HABITAT" ART. 6, paragrafi 3 e 4". Aggiornamento delle"Linee guida e criteri di indirizzo per l'effettuazione della valutazione di incidenza in Regione Campania"*, che sostituisce la D.G.R.C. n. 814 del 04/12/2018 "Linee Guida e Criteri di indirizzo per l'effettuazione della valutazione di incidenza in Regione Campania";

CONSIDERATO:

a. che con richiesta acquisita al prot. regionale n. 0486553 in data 01.10.2021 contrassegnata con CUP 9110, la Soc. Impresa Agricola di Urciuolo Marco – sede legale in Forino (AV) alla Via Carpini - 83020 - ha presentato istanza di avvio della procedura di Valutazione d'Incidenza Appropriata relativa al *"Piano di Gestione Forestale – proprietà privata nei Comuni di Forino e Montoro (AV) e Bracigliano (SA)*";

b. che l'istruttoria del progetto *de quo* è stata affidata alla dott.ssa Maria Teresa Campagna, funzionario dello STAFF 50 17 92;

c. che con nota prot. reg. n. 0496241 del 07.10.2021, trasmessa alla Soc. Impresa Agricola di Urciuolo Marco, al Comune di Forino (AV), al Comune di Montoro (AV) e al Comune di Bracigliano (SA) e all'Ente Parco Regionale del Fiume Sarno - a mezzo pec in pari data, è stata comunicata - ai sensi del parag. 3.5 delle *Linee Guida e Criteri di Indirizzo per l'effettuazione della Valutazione di Incidenza in Regione Campania* approvate con D.G.R. n. 280/2021 - l'avvenuta pubblicazione dello Studio di Incidenza, stabilendo in giorni 30 dal ricevimento di detta comunicazione il termine per la presentazione di eventuali osservazioni;

d. che entro tale termine sono/non sono pervenute osservazioni;

e. che l'Ente Parco Regionale del Fiume Sarno con pec del 18.11.2021 acquisita al prot. reg. 0578543 del 22.11.2021 e con pec del 11.01.2022 acquisita al prot. reg. 011495 del 11.01.2022 ha trasmesso il sentito di propria competenza;

f. che, su specifica richiesta prot. reg. n. 0625932 del 15.12.2021, la Soc. Impresa Agricola di Urciuolo Marco ha trasmesso integrazione con pec del 15.01.2022 ed acquisite al prot. reg. n. 023630 del 17.01.2022;

RILEVATO:

a. che detto progetto è stato sottoposto all'esame della Commissione V.I.A. - V.A.S. - V.I. che, nella seduta del 07.04.2022, sulla base dell'istruttoria svolta dal sopra citato funzionario, si è espressa come di seguito testualmente riportato:
"Relaziona sull'intervento la dott.ssa Maria Teresa Campagna la quale evidenzia quanto segue:
Considerato che:
- *la richiesta di Valutazione di Incidenza Appropriata è stata avanzata per un progetto di "Piano di Gestione Forestale – proprietà privata" nei Comuni di Forino e Montoro (AV) e Bracigliano (SA);*
- *la documentazione allegata all'istanza è stata prodotta in maniera conforme alla normativa vigente;*
- *l'intervento ricade nella ZSC IT8040013 - Monti di Lauro che tutela, tra l'altro, habitat boschivi, oltre che di prateria;*
- *l'intervento non comporta distruzione degli habitat e degli habitat di specie che hanno determinato la designazione del Sito;*
- *si tratta di un intervento di pianificazione forestale che rientra interamente nella ZSC di interesse e che le superfici oggetto di questa pianificazione sono pari a 33.54 ha da tagliare tra il 2022 e il 2027;*
- *non è prevista l'apertura di nuove piste forestali;*
- *gli interventi pianificati non sono suscettibili di pregiudicare il mantenimento dell'integrità del Sito con riferimento agli specifici obiettivi di conservazione fissati per gli habitat e le specie per il quale il sito Natura 2000 è stato designato;*
- *l'intervento risulta coerente con le misure di conservazione di cui alla DGR n. 795 del 19/12/2017 e con le disposizioni d cui al D.M 17/10/2007 e della DGR n. 2295 del 29/12/2007*

Visto
- *il Sentito favorevole rilasciato dall'Ente Parco Regionale del Bacino Idrografico del Fiume Sarno, n. 3 del 10/01/2022, senza prescrizioni;*
- *i pareri di compatibilità rilasciati dall'Autorità di Bacino Distrettuale dell'Appennino Meridionale con prot. n. 2318 del 26/02/2019 e prot. n. 11772 del 19/09/2019, integrati con parere prot. n. 24991 del 13/09/2021, con le seguenti prescrizioni:*
  - *"evitare, per quanto attiene agli interventi di manutenzione della viabilità di servizio forestale, l'apertura di nuove piste o l'allargamento di quelle esistenti, avendo cura di adottare idonee soluzioni di regimazione e scarico delle acque superficiali al fine di impedire l'innesco di processi degradativi del suolo;*
  - *rispettare i criteri e indirizzi contenuti nell'articolo 29 delle norme del PSAI nell'esercizio di tutte l'attività previste dal PGF*

Si propone ***PARERE FAVOREVOLE*** *al Piano di Gestione Forestale,* ***con le prescrizioni che seguono, oltre alle mitigazioni previste dal progetto e a quanto disposto dall'Autorità di Bacino Distrettuale dell'Appennino Meridionale (con prot. n. 2318 del 26/02/2019 e prot. n. 11772 del 19/09/2019, integrati con parere prot. n. 24991 del 13/09/2021):***
- ***i singoli interventi di taglio pianificati dovranno eseguirsi interamente (sia taglio che sgombero del materiale legnoso) in tempi e modalità che tendono a minimizzare qualsiasi tipo di disturbo alle specie presenti e comunque lontano dai periodi riproduttivi (accoppiamento, nidificazione), indipendentemente da quanto regolamentato dalla***

normativa di settore, essendo tale prescrizione funzionale alla tutela della ZSC, e quindi, tassativamente, tra il 1 ottobre e il 31 marzo di ciascuna stagione silvana;

- ***al fine di evitare che si possano verificare condizioni di contiguità delle tagliate così come definita all'art. 29 del vigente Regolamento Forestale 28.09.2017, n.3, condizioni che potrebbero generare incidenze cumulative significative sulle specie floristiche e faunistiche e sugli habitat che hanno determinato la designazione del Sito Rete Natura 2000, si prescrive di lasciare lungo il perimetro delle particelle oggetto di taglio, confinanti con altre proprietà, una fascia boscata di larghezza pari ad almeno l'altezza media delle piante della particella in utilizzazione, nei casi in cui le particelle confinanti siano già state oggetto di taglio boschivo nella medesima stagione silvana;***
- ***per i singoli interventi di taglio pianificati, a salvaguardia della biodiversità, dovrà essere rilasciato ad invecchiamento indefinito almeno un albero per ettaro, ovvero quello di maggior diametro o sviluppo, che, come disposto dall'art. 79 del Regolamento Forestale n. 3/2017, dovrà essere segnato con vernice indelebile di colore rosso;***
- ***per i singoli interventi di taglio pianificati, dovranno essere rilasciati alberi che presentino cavità, sia in quota che alla base del tronco, utilizzati dalla fauna presente come sito di nidificazione, ricoveri e tane; analogamente, a salvaguardia della biodiversità, dovranno essere rilasciati soggetti vetusti, secchi o marcescenti e di vecchie ceppaie al fine di mantenere in sito nicchie essenziali per alcune specie faunistiche caratterizzanti la ZSC, pertanto è fatto divieto di abbattimento ed asportazione degli stessi;***
- ***dovranno essere attuate tutte le mitigazioni indicate nello Studio di Incidenza Ambientale;***
- ***è vietata l'apertura di nuove piste forestali e interventi di manutenzione di quelle esistenti; è vietato effettuare scavi o movimenti terra;***
- ***è vietato effettuare qualsiasi altro tipo di intervento diverso dai tagli pianificati i quali dovranno eseguirsi secondo il piano di tagli prodotto nel PGF;***
- ***comunicare l'inizio di ciascun taglio pianificato all'Ente delegato, alla UOD Servizio territoriale provinciale e al Comando stazione Carabinieri-Forestale;***
- ***si evidenzia che il PGF e i singoli tagli programmati dovranno essere, in ogni caso, subordinato all'osservanza di tutte le leggi e dei regolamenti in vigore e che ci si dovrà attenere ad ogni altra eventuale prescrizione dettata dagli organi competenti.***

***La Commissione, sulla scorta dell'istruttoria condotta dalla dott.ssa Maria Teresa Campagna e in particolare dei contenuti valutativi che qui si intendono riportati integralmente, nonchè della proposta di parere formulata dalla stessa, decide di esprimere parere favorevole di Valutazione di Incidenza Appropriata con le prescrizioni e mitigazioni sopra riportata dall'istruttore.*"**

b. che l'esito della Commissione del 07.04.2022, così come sopra riportato, è stato comunicato alla Soc. Impresa Agricola di Urciuolo Marco con nota prot. reg. n. 0224443 del 28.04.2022;

c. che la Soc. Impresa Agricola di Urciuolo Marco ha regolarmente provveduto alla corresponsione degli oneri per le procedure di valutazione ambientale, determinate con D.G.R.C. n° 686/2016, mediante versamento del 25.09.2021, agli atti dell'Ufficio Valutazioni Ambientali;

RITENUTO di dover provvedere all'emissione del decreto di Valutazione di Incidenza;

VISTI:

- il D.P.R. n. 357/97 e ss.mm.ii.;
- la D.G.R.C. n. 1216/2001 e ss.mm.ii.;
- la D.G.R.C. n. 406/2011 e ss.mm.ii.;
- il D.lgs. n. 33/2013;

- la D.G.R.C. n. 27 del 26/01/2016
- la D.G.R.C. n. 81 del 08/03/2016
- la D.G.R.C. n. 686/2016
- la D.G.R.C. n. 791 del 28/12/2016
- il D.P.G.R. n. 204/2017 e ss.mm.ii.
- DGR 795 del 19.12.2017;
- la D.G.R.C. n. 48 del 29/01/2018;
- DGR 684 del 30.12.2019;
- Linee Guida Nazionali per la valutazione di incidenza (VIncA) pubblicate su G.U. n. 303 del 28/12/2019;
- DGR 280 del 30.06.2021;

Alla stregua dell'istruttoria tecnica svolta dalla dott.ssa Maria Teresa Campagna ed amministrativa compiuta dallo Staff 50 17 92 Valutazioni Ambientali,

D E C R E T A

Per i motivi espressi in narrativa e che qui si intendono integralmente riportati e trascritti:

1. **DI** esprimere parere favorevole di Valutazione di Incidenza Appropriata, su conforme parere della Commissione V.I.A. - V.A.S. - V.I. espresso nella seduta del 07.04.2022, al *"Piano di Gestione Forestale – proprietà privata nei Comuni di Forino e Montoro (AV) e Bracigliano (SA)"* - proposto dalla Soc. Impresa Agricola di Urciuolo Marco – sede legale in Forino (AV) alla Via Carpini – 83020 – con le prescrizioni che seguono, oltre alle mitigazioni previste dal progetto e a quanto disposto dall'Autorità di Bacino Distrettuale dell'Appennino Meridionale (con prot. n. 2318 del 26/02/2019 e prot. n. 11772 del 19/09/2019, integrati con parere prot. n. 24991 del 13/09/2021):
   1.1 i singoli interventi di taglio pianificati dovranno eseguirsi interamente (sia taglio che sgombero del materiale legnoso) in tempi e modalità che tendono a minimizzare qualsiasi tipo di disturbo alle specie presenti e comunque lontano dai periodi riproduttivi (accoppiamento, nidificazione), indipendentemente da quanto regolamentato dalla normativa di settore, essendo tale prescrizione funzionale alla tutela della ZSC, e quindi, tassativamente, tra il 1 ottobre e il 31 marzo di ciascuna stagione silvana;
   1.2 al fine di evitare che si possano verificare condizioni di contiguità delle tagliate così come definita all'art. 29 del vigente Regolamento Forestale 28.09.2017, n.3, condizioni che potrebbero generare incidenze cumulative significative sulle specie floristiche e faunistiche e sugli habitat che hanno determinato la designazione del Sito Rete Natura 2000, si prescrive di lasciare lungo il perimetro delle particelle oggetto di taglio, confinanti con altre proprietà, una fascia boscata di larghezza pari ad almeno l'altezza media delle piante della particella in utilizzazione, nei casi in cui le particelle confinanti siano già state oggetto di taglio boschivo nella medesima stagione silvana;
   1.3 per i singoli interventi di taglio pianificati, a salvaguardia della biodiversità, dovrà essere rilasciato ad invecchiamento indefinito almeno un albero per ettaro, ovvero quello di maggior diametro o sviluppo, che, come disposto dall'art. 79 del Regolamento Forestale n. 3/2017, dovrà essere segnato con vernice indelebile di colore rosso;
   1.4 per i singoli interventi di taglio pianificati, dovranno essere rilasciati alberi che presentino cavità, sia in quota che alla base del tronco, utilizzati dalla fauna presente come sito di nidificazione, ricoveri e tane; analogamente, a salvaguardia della biodiversità, dovranno essere rilasciati soggetti vetusti, secchi o marcescenti e di vecchie ceppaie al fine di mantenere in sito nicchie essenziali per alcune specie faunistiche caratterizzanti la ZSC, pertanto è fatto divieto di abbattimento ed asportazione degli stessi;
   1.5 dovranno essere attuate tutte le mitigazioni indicate nello Studio di Incidenza Ambientale;
   1.6 è vietata l'apertura di nuove piste forestali e interventi di manutenzione di quelle esistenti; è vietato effettuare scavi o movimenti terra;

1.7 è vietato effettuare qualsiasi altro tipo di intervento diverso dai tagli pianificati i quali dovranno eseguirsi secondo il piano di tagli prodotto nel PGF;
1.8 comunicare l'inizio di ciascun taglio pianificato all'Ente delegato, alla UOD Servizio territoriale provinciale e al Comando stazione Carabinieri-Forestale;
1.9 si evidenzia che il PGF e i singoli tagli programmati dovranno essere, in ogni caso, subordinato all'osservanza di tutte le leggi e dei regolamenti in vigore e che ci si dovrà attenere ad ogni altra eventuale prescrizione dettata dagli organi competenti.

2. **CHE** l'Amministrazione tenuta al rilascio del provvedimento finale dovrà acquisire tutti gli altri pareri e/o valutazioni previsti per legge e verificare l'ottemperanza delle prescrizioni riportate nonché la congruità del progetto esecutivo con il progetto esaminato dalla Commissione VIA ed assunto a base del presente parere. E' fatto altresì obbligo, in caso di varianti sostanziali del progetto definitivo esaminato, che lo stesso completo delle varianti sia sottoposto a nuova procedura.

3. **CHE** il presente provvedimento ha validità 5 anni, nel rispetto delle disposizioni delle Linee guida nazionali per la valutazione di incidenza (VIncA) di cui all' Intesa, ai sensi dell'articolo 8, comma 6, della legge 5 giugno 2003, n. 131, tra il Governo, le regioni e le Province autonome di Trento e Bolzano pubblicate su G.U. n. 303 del 28/12/2019

4. **CHE** il proponente, con congruo anticipo, dia formale comunicazione della data dell'inizio dei lavori alla competente Capitaneria di Porto di Capri (NA) e al competente Gruppo Carabinieri Forestale con modalità atte a dimostrare l'avvenuta trasmissione della comunicazione.

5. **DI** rendere noto che ai sensi dell'art. 3, comma 4 della L. n. 241/90 e s.m.i., contro il presente provvedimento è ammessa proposizione di ricorso giurisdizionale avanti il Tribunale Amministrativo Regionale competente per territorio, entro 60 giorni dalla data di avvenuta notifica e/o pubblicazione sul BURC, ovvero ricorso straordinario al Capo dello Stato entro 120 giorni dalla data di pubblicazione sul BURC.

6. **DI** trasmettere il presente atto:
6.1 alla Soc. Impresa Agricola di Urciuolo Marco – Via Carpini – 83020 - Forino (AV);
6.2 al Comune di Forino (AV);
6.3 al Comune di Bracigliano (SA);
6.4 al Comune di Montoro (AV);
6.5 all'Ente Parco Regionale del Fiume Sarno;
6.6 al Gruppo Carabinieri Forestale territorialmente competente;
6.7 alla competente U.O.D. 40.01.01 Bollettino Ufficiale per la relativa pubblicazione sul BURC della Regione Campania, anche in adempimento degli obblighi di cui al D.lgs. 33/2013.

Avv. Simona Brancaccio

Decreto Dirigenziale n. 89 del 11/05/2022

Dipartimento 50 - GIUNTA REGIONALE DELLA CAMPANIA

Direzione Generale 17 - DIREZ. GENER. CICLO INTEG. DELLE ACQUE E DEI RIFIUTI, VALUTAZ E AUTORIZ AMB

U.O.D. 92 - STAFF - Tecnico-amministrativo - Valutazioni Ambientali

Oggetto dell'Atto:

PROVVEDIMENTO DI VALUTAZIONE DI INCIDENZA APPROPRIATA RELATIVO ALL' "INTERVENTO DI MANUTENZIONE STRAORDINARIA PER LA RIMOZIONE DEL MATERIALE DI SOVRALLUVIONAMENTO ACCUMULATOSI PRESSO LA TRAVERSA E L'OPERA DI PRESA SULL'ALVEO DEL TORRENTE TAMMARECCHIA NEI COMUNI DI MORCONE E CIRCELLO (BN)" - PROPOSTO DALLA SOC. AZIENDA SPECIALE ASEA - CUP 8937.

IL DIRIGENTE

PREMESSO

a. che con D.P.R. n. 357 del 08/09/1997, art. 5, e ss.mm.ii. sono state dettate disposizioni in merito alla procedura di svolgimento della Valutazione di Incidenza;

b. che con Delibera di Giunta Regionale (D.G.R.C) n. 1216 del 23/03/2001, pubblicata sul BURC n. 21 del 17/04/2001, e successiva D.G.R.C. n. 5249 del 31/10/2002, pubblicato sul BURC n. 58 del 25/11/2002, è stato recepito il succitato D.P.R. n. 357/97;

c. che con D.G.R.C. n. 406 del 04/08/2011, pubblicata sul BURC n. 54 del 16/08/2011, è stato approvato il "*Disciplinare organizzativo delle strutture regionali preposte alla Valutazione di Impatto ambientale e alla Valutazione di Incidenza di cui ai Regolamenti nn. 2/2010 e 1/2010, e della Valutazione Ambientale Strategica di cui al Regolamento emanato con D.P.G.R. n. 17 del 18 Dicembre 2009*", successivamente modificato ed integrato con D.G.R.C. n. 63 del 07/03/2013;

d. che ai sensi del Disciplinare approvato con summenzionata D.G.R. n. 406/2011:
   d.1 sono organi preposti allo svolgimento delle procedure di VIA, VAS e VI:
   - la Commissione per le Valutazioni Ambientali (Commissione VIA/VI/VAS);
   - gli istruttori VIA/VI/VAS;
   d.2 il parere per le procedure di Valutazione Ambientale è reso dalla Commissione VIA/VI/VAS sulla base delle risultanze delle attività degli istruttori;

e. che con Regolamento n. 12 del 15/12/2011, pubblicato sul BURC n. 77 del 16 dicembre 2011, come modificato dalla D.G.R.C. n. 48 del 29/01/2018, pubblicata sul BURC n. 11 del 06/02/2018, le competenze in materia di VIA-VAS-VI sono state assegnate allo STAFF Tecnico Amministrativo 50 17 92 Valutazioni Ambientali;

f. che con D.G.R.C. n. 27 del 26/01/2016, pubblicata sul BURC n. 6 del 01/02/2016, e successiva D.G.R.C. n. 81 del 08/03/2016, pubblicata sul BURC n. 16 del 09/03/2016, è stata confermata l'istituzione della Commissione preposta alla Valutazione di Impatto Ambientale (VIA), alla Valutazione di Incidenza (VI) e alla Valutazione Ambientale Strategica (VAS) di cui alla D.G.R.C. n. 406/2011 e al D.P.G.R. n. 62/2015;

g. che con D.G.R.C. n. 686 del 06/12/2016, pubblicata sul BURC n. 87 del 19/12/2016, è stata revocata la D.G.R.C. n. 683 del 8 ottobre 2010 e sono state individuate le *Modalità di calcolo degli oneri per le procedure di Valutazione Ambientale Strategica, Valutazione di Impatto Ambientale e Valutazione di Incidenza di competenza della Regione Campania*;

h. che con D.G.R.C. n. 791 del 28/12/2016 si è disposto, al punto 2 del deliberato, che "*nelle more dell'adeguamento del Disciplinare, continui ad operare la Commissione VIA – VI – VAS di cui al D.P.G.R. n. 62 del 10/04/2015*";

i. che al punto 3 del deliberato della citata D.G.R.C. n. 791 del 28/12/2016 si è disposto "*nelle more dell'adozione delle iniziative di cui al punto 1., che le istruttorie di competenza della UOD Valutazioni Ambientali possano essere assegnate, oltre che al personale in servizio presso la citata UOD, al personale all'attualità iscritto alla short list di cui al DD 554/2011 e che ha maturato una adeguata esperienza istruttoria negli ultimi due anni, nonché ad altro personale regionale in servizio presso le Autorità di Bacino regionali, previa accordi con le stesse*";

j. che con D.P.G.R.C. n. 204 del 15/05/2017 avente ad oggetto "*Deliberazione di G.R. n. 406 del 4/8/2011 e s.m.i.: modifiche Decreto Presidente Giunta n. 62 del 10/04/2015 - Disposizioni transitorie*" pubblicato sul BURC n. 41 del 22/05/2017, è stata aggiornata la composizione della Commissione per le valutazioni ambientali (VIA/VI/VAS);

k. che con DGR 795 del 19.12.2017, pubblicata sul BURC n. 5 del 18.01.2018 sono state approvate le misure di conservazione dei SIC (Siti di Interesse Comunitario) per la designazione delle ZSC (Zone Speciali di Conservazione) della rete Natura 2000 della Regione Campania.

l. che con DGR 684 del 30.12.2019 sono stati individuati, ai sensi del DM 17 ottobre 2007 del Ministro dell'Ambiente e della Tutela del Territorio e del Mare, i soggetti affidatari della gestione di Zone Speciali di Conservazione (ZSC) e delle Zone di Protezione Speciale (ZPS) designate ai sensi della Direttiva 92/43/CEE "Habitat", del relativo regolamento di attuazione di cui al DPR 357/97 e della Direttiva 2009/147/CE "Uccelli".

m. che con Intesa, ai sensi dell'articolo 8, comma 6, della legge 5 giugno 2003, n. 131, tra il Governo, le regioni e le Province autonome di Trento e Bolzano sulle Linee guida nazionali per la valutazione di incidenza (VIncA) - Direttiva 92/43/CEE "HABITAT" articolo 6, paragrafi 3 e 4" (G.U. n. 303 del 28/12/2019), sono state emanate le Linee Guida Nazionali per la Valutazione di Incidenza"

n. che le succitate Linee Guida Nazionali prevedono che "Il parere di screening ha validità di 5 anni, fatti salvi i casi nei quali è espressamente prevista una durata più breve, valutata in considerazione della dinamicità ambientale degli ecosistemi o degli habitat interessati, o più ampia nei casi nei quali il parere sia riferito a Piani pluriennali" e che "La validità temporale del parere di Valutazione di Incidenza è 5 anni, termine oltre il quale l'autorizzazione è da considerarsi nulla, fatti salvi i casi nei quali è espressamente prevista una durata più breve, valutata in considerazione della dinamicità ambientale degli ecosistemi o degli habitat interessati, o più ampia nei casi nei quali il parere sia riferito a piani, programmi o autorizzazioni ambientali pluriennali (es. AIA, AUA, etc.).

o. che con DGR 280 del 30.06.2021 pubblicata sul BURC n. 66 del 05.07.2021 è stata approvato il "*Recepimento delle "Linee Guida Nazionali per la Valutazione di Incidenza (VIncA) -DIRETTIVA 92/43/CEE "HABITAT" ART. 6, paragrafi 3 e 4". Aggiornamento delle"Linee guida e criteri di indirizzo per l'effettuazione della valutazione di incidenza in Regione Campania"*, che sostituisce la D.G.R.C. n. 814 del 04/12/2018 "Linee Guida e Criteri di indirizzo per l'effettuazione della valutazione di incidenza in Regione Campania";

CONSIDERATO:

a. che con richiesta acquisita al prot. regionale n. 0146245 in data 17.03.2021 contrassegnata con CUP 8937, la Soc. Azienda Speciale ASEA – sede legale a Castello Benevento (BN) in Piazza Rocca dei Rettori - ha presentato istanza di avvio della procedura di Valutazione d'Incidenza Appropriata relativa all' *"Intervento di manutenzione straordinaria per la rimozione del materiale di sovralluvionamento accumulatosi presso la traversa e l'opera di presa sull'alveo del torrente Tammarecchia nei Comuni di Morcone e Circello (BN)*";

b. che l'istruttoria del progetto *de quo* è stata affidata alla dott.ssa Gemma D'Aniello, funzionario dello STAFF 50 17 92;

c. che, su specifica richiesta prot. reg. n. 0155229 del 22.03.2021, la Soc. Azienda Speciale ASEA ha trasmesso integrazioni prot. n. 0187676 del 08.04.2021;

d. che, su successiva specifica richiesta prot. reg. n. 0380794 del 19.07.2021, la Soc. Azienda Speciale ASEA ha trasmesso chiarimenti ed integrazioni nel merito tecnico acquisiti al prot. reg. n. 0558086 del 10.11.2021, prot. reg. n. 011877 del 11.01.2022;

RILEVATO:

a. che detto progetto è stato sottoposto all'esame della Commissione V.I.A. - V.A.S. - V.I. che, nella seduta del 20.01.2022, sulla base dell'istruttoria svolta dal sopra citato funzionario, si è espressa come di seguito testualmente riportato:

"*Relaziona sull'intervento la dott.ssa Gemma D'Aniello la quale evidenzia quanto segue:*

Considerato che:

- ***Oggetto di istruttoria è l'intervento finalizzato alla mitigazione del rischio e della pericolosità idraulica e al ripristino dell'officiosità idraulica del corso d'acqua Tammarecchia. Il ripristino dell'officiosità idraulica sul tratto in progetto, a monte della traversa, avverrà attraverso la rimozione del materiale inerte depositato in alveo e una riprofilatura della sezione idraulica.***
- ***Nella relazione tecnica a corredo dell'istanza si legge che le opere manutentive oggetto di intervento riguarderanno nello specifico:***
    1. ***Rimozione materiale sciolto;***
    2. ***Risagomatura delle sezioni critiche;***
    3. ***Disostruzione opere di derivazione;***
    4. ***Taglio e rimozione essenze vegetali che potrebbero generare effetto diga.***
- ***L'area oggetto dell'intervento ricade all'interno della ZSC IT8020014 Bosco di Castelpagano e Torrente Tammarecchia***
- ***Nello Studio di Incidenza si legge che nell'area di intervento si rileva la presenza dei seguenti habitat di interesse comunitario***
    - ***92A0-Foreste a galleria di Salix alba e Populus alba;***
    - ***3250-Fiumi mediterranei a flusso permanente con Glaucium flavum;***
    - ***9340-Foreste di Quercus ilex e Quercus rotundifolia.***
- ***Nella documentazione presentata a corredo dell'istanza prima della richiesta di integrazioni dello STAFF Valutazioni Ambientali, il progetto prevedeva al termine degli interventi manutentivi la quasi totale eradicazione di un habitat di interesse comunitario (92A0) oltre che una significativa alterazione dell'habitat 3250 come si evinceva dall'elaborato "Carta habitat post intervento - area rete natura 2000 e calcolo delle incidenze"***
- ***Per i lavori relativi alla realizzazione delle opere è prevista una durata di circa 12 mesi***
- ***i problemi idraulici, conseguenti ad un incremento dei fenomeni di erosione dell'alveo, sono dovuti principalmente al mantenimento del corso d'acqua per secoli nello stesso tracciato, alla realizzazione di infrastrutture e ad interventi di escavazione in alveo;***
- ***i corsi d'acqua costituiscono per molte specie di piante e animali i principali ambienti con risorse trofiche e i principali corridoi ecologici.***
- ***Rilevato che:***
- ***Non è stato dato dettagliato riscontro alle diverse criticità evidenziate in sede di richiesta di integrazione ma sono stati presentati nuovamente tutti i documenti di progetto solo parzialmente corretti e/o rimodulati;***
- ***Tra i documenti di progetto e lo Studio di incidenza sono rilevabili alcune discrasie dimensionali e descrittive. Ad esempio, nella relazione tecnica così come nel computo metrico sono riportate la rimozione e il taglio delle essenze vegetali nelle aree ripariali, il decespugliamento di aree boscate invase da rovi, arbusti ed erbe e nelle cartografie nonché negli shapefile a corredo dell'istanza è riportata una perimetrazione dell'area di intervento che comprende anche le foreste a salici e pioppi ripariali il cui taglio invece non è più valutato nello Studio di incidenza rimodulato a seguito della richiesta di integrazioni;***
- ***lo Studio di Incidenza non consente una valutazione compiuta degli effetti ambientali derivanti dalle opere su quanto tutelato nel Sito Natura 2000 interessato né permette di valutare se le stesse potrebbero dover essere assoggettate ad altre procedure di competenza dello scrivente Ufficio (ad esempio, non si hanno elementi per escludere che le opere ricadano nella categoria progettuale "opere di canalizzazione e di***

regolazione dei corsi d'acqua" di cui al punto 7 lettera o) dell'Allegato IV alla parte seconda del D.Lgs. 152/2006 in materia di Valutazione di Impatto Ambientale).

- *Non sono chiare le modalità con cui le opere verranno realizzate, la quantità di materiali da rimuovere, la localizzazione delle aree di cantiere, le piste utilizzate per consentire i lavori; manca, altresì, una valutazione delle alternative progettuali.*
- *Lo studio di incidenza del presente progetto da realizzare in un ambito vulnerabile dal punto di vista ambientale, è stato redatto da un architetto, un ingegnere e un geologo senza il contributo di nessuna figura professionale che nel proprio iter formativo abbia approfondito aspetti afferenti all'ecologia e alla salvaguardia della flora e della fauna selvatica. Si rappresenta che nella DGR 280 del 30/06/2021 "Recepimento delle "Linee Guida Nazionali per la Valutazione di Incidenza (VIncA) - DIRETTIVA 92/43/CEE "HABITAT" ART. 6, paragrafi 3 e 4". Aggiornamento delle "Linee guida e criteri di indirizzo per l'effettuazione della valutazione di incidenza in Regione Campania" è riportato che: "Per quanto riguarda la determinazione delle professionalità idonee per la redazione dei documenti di screening e/o della Relazione o Studio di incidenza per la Valutazione appropriata, risulta opportuno, riprendendo un orientamento già vigente a livello comunitario, fare riferimento al possesso di comprovate effettive competenze scientifiche in materia, piuttosto che all'appartenenza a specifici ordini o categorie professionali. In ogni caso le competenze necessarie non possono ritenersi appannaggio di professionalità quali ingegneri, geometri, architetti, geologi, ecc. ovvero di figure professionali che non prevedono, nel loro iter formativo, lo studio di materie afferenti alla valutazione di incidenza. Si intende così sottolineare che in tali documenti devono essere adeguatamente illustrate, sotto i profili tecnico, scientifico e naturalistico, tutte le argomentazioni necessarie a sostenere le valutazioni esposte, dando prova di conoscere le caratteristiche dei siti in trattazione, con riferimento sia ai contenuti della scheda del formulario standard Natura 2000 sia alle effettive caratteristiche riscontrabili in situ, in sede di opportuni sopralluoghi ed indagini, e di poterne valutare le eventuali perturbazioni causate dal piano, dal progetto o dall'intervento in esame.*
- *lo Studio di incidenza non chiarisce la reale esigenza di intraprendere le attività previste da progetto, in quanto mancano dati, informazioni e testimonianze di natura storica che dimostrino che il sovralluvionamento possa produrre danni a cose e persone. Non risulta chiara la necessità di effettuare opere di manutenzione e di sistemazione degli argini o di prelevare materiale litoide. Allo stato attuale delle informazioni non si può escludere che il prelievo di materiale litoide potrebbe determinare una modifica del deflusso delle acque, causa di un potenziale rischio di natura idrogeologica con conseguente danno alle specie e habitat presenti nell'area.*
- *Nessuna foto riportata nel report fotografico allegato è stata scattata all'interno dell'area di intervento;*
- *Non c'è nessuna evidenza di avvenuti sopralluoghi volti a verificare le caratteristiche della vegetazione esistente;*
- *Non è stato fornito il richiesto cronoprogramma delle lavorazioni che tenga conto dei periodi di sospensione dei lavori nel rispetto delle fasi di riproduzione e nidificazione delle specie presenti;*
- *Non sono chiare le modalità con cui l'alveo verrà messo in asciutto e come verrà recuperata la fauna ittica. Lo Studio di incidenza non analizza questa attività prevista, invece, nei documenti di progetto e non ne valuta gli effetti ambientali.*
- *Non è stato indicato nel dettaglio quanta superficie è interessata dagli scavi, quanto materiale venga riutilizzato per le risagomature e quanto allontanato; non sono valutati opportunamente gli effetti ambientali della sottrazione di habitat 3250 che potrebbe determinarsi a seguito della realizzazione degli interventi di progetto.*

Visto che

- *Non è stata valutata la coerenza con le disposizioni di cui al DM 17/10/2007;*
- *Lo Studio di Incidenza non ha valutato adeguatamente la coerenza con le misure di*

conservazione sito – specifiche di cui alla Delibera di Giunta Regionale n. 795/2017 nè ha motivato come superare le evidenti incoerenze con i seguenti divieti:

- ***é fatto divieto di cementificazione, alterazione morfologica, bonifica delle sponde fluviali compresa la risagomatura e la messa in opera di massicciate (3250)***
- ***é fatto divieto di escavazione e asportazione della sabbia dall'alveo fluviale e dalle aree ripariali comprese tra le sponde del corso d'acqua e gli argini maestri, nelle quali le acque si possono espandere in caso di piena (3250)***

- ***la Delibera 795/2017 individua le seguenti minacce per il patrimonio naturalistico tutelato nel sito:***
  1. ***Cambiamenti delle condizioni idrauliche indotte dall'uomo (3250, Triturus carnifex, Alburnus albidus, Rutilus rubilio, Austropotamobius pallipes)***
  2. ***Altre modifiche agli ecosistemi (Triturus carnifex, Alburnus albidus, Rutilus rubilio, Austropotamobius pallipes)***

- il Sentito con esito negativo trasmesso con nota prot. n. 11877 del 11/01/2022 dal soggetto gestore del Sito, UOD 500607 Gestione delle risorse naturali protette - Tutela e salvaguardia dell'habitat marino e costiero – Parchi e riserve naturali della Regione Campania con le motivazioni in esso riportate.

si propone alla Commissione VIA VI VAS di esprimere parere non favorevole di valutazione di incidenza appropriata in quanto, sulla base della documentazione agli atti, sono riscontrabili incidenze significative negative sulle componenti ambientali biotiche e abiotiche ed in particolare sugli habitat di interesse comunitario 92A0 Foreste a galleria di Salix alba e Populus alba e 3250 Fiumi mediterranei a flusso permanente con Glaucium flavum. Non è, infatti, possibile escludere che numerose essenze vegetali arboree e arbustive (principalmente vegetazione ripariale con salici e pioppi) verranno eliminate con conseguente alterazione/distruzione dell'habitat di interesse comunitario 92A0. La rimozione di materiali dall'alveo fluviale e la messa in asciutta del tratto di fiume interessato, inoltre, sono suscettibili di determinare alterazione dell'habitat 3250 nonché disturbo o perdita della fauna ittica tutelata nel Sito Natura 2000.

La Commissione, sulla scorta dell'istruttoria condotta dall'istruttore D'Aniello e in particolare dei contenuti valutativi che qui si intendono riportati integralmente, nonchè della proposta di parere formulata dalla stessa, decide di esprimere parere negativo di Valutazione di Incidenza Appropriata per le motivazioni sopra riportate dall'istruttore."

b. che l'esito della Commissione del 20.01.2022, così come sopra riportato, è stato comunicato - ai sensi dell'Art.10 Bis della L. 241/90- alla Soc. Azienda Speciale ASEA con nota prot. reg. n. 065016 del 07.02.2022 e prot. reg. n. 88876 del 17.02.2022;

c. che la Soc. Azienda Speciale ASEA ha trasmesso osservazioni al parere espresso dalla Commissione del 20.01.2022 acquisite al prot. reg. n. 82770 del 15.02.2022, prot. reg. n. 107110 del 25.02.2022 e prot. n. 176946 del 01.04.2022;

RILEVATO altresì:

a. che il progetto in parola è stato nuovamente sottoposto all'esame della Commissione V.I.A. - V.A.S. - V.I. che, nella seduta del 07.04.2022, sulla base dell'istruttoria svolta dal sopra citato istruttore alla luce delle osservazioni acquisite, si è espressa come di seguito testualmente riportato:

"Relaziona sull'intervento la dott.ssa Gemma D'Aniello la quale evidenzia quanto segue:

<u>Parere negativo espresso nella seduta del 20/01/2021 riportante le motivazioni alla base dell'espressione del parere non favorevole di Valutazione di Incidenza:</u>

Considerato che:

- *Oggetto di istruttoria è l'intervento finalizzato alla mitigazione del rischio e della pericolosità idraulica e al ripristino dell'officiosità idraulica del corso d'acqua Tammarecchia. Il ripristino dell'officiosità idraulica sul tratto in progetto, a monte della traversa, avverrà attraverso la rimozione del materiale*

inerte depositato in alveo e una riprofilatura della sezione idraulica.

- *Nella relazione tecnica a corredo dell'istanza si legge che le opere manutentive oggetto di intervento riguarderanno nello specifico:*
  - *5. Rimozione materiale sciolto;*
  - *6. Risagomatura delle sezioni critiche;*
  - *7. Disostruzione opere di derivazione;*
  - *8. Taglio e rimozione essenze vegetali che potrebbero generare effetto diga.*
- *L'area oggetto dell'intervento ricade all'interno della ZSC IT8020014 Bosco di Castelpagano e Torrente Tammarecchia*
- *Nello Studio di Incidenza si legge che nell'area di intervento si rileva la presenza dei seguenti habitat di interesse comunitario*
  - *92A0-Foreste a galleria di Salix alba e Populus alba;*
  - *3250-Fiumi mediterranei a flusso permanente con Glaucium flavum;*
  - *9340-Foreste di Quercus ilex e Quercus rotundifolia.*
- *Nella documentazione presentata a corredo dell'istanza prima della richiesta di integrazioni dello STAFF Valutazioni Ambientali, il progetto prevedeva al termine degli interventi manutentivi la quasi totale eradicazione di un habitat di interesse comunitario (92A0) oltre che una significativa alterazione dell'habitat 3250 come si evinceva dall'elaborato "Carta habitat post intervento - area rete natura 2000 e calcolo delle incidenze"*
- *Per i lavori relativi alla realizzazione delle opere è prevista una durata di circa 12 mesi*
- *i problemi idraulici, conseguenti ad un incremento dei fenomeni di erosione dell'alveo, sono dovuti principalmente al mantenimento del corso d'acqua per secoli nello stesso tracciato, alla realizzazione di infrastrutture e ad interventi di escavazione in alveo;*
- *i corsi d'acqua costituiscono per molte specie di piante e animali i principali ambienti con risorse trofiche e i principali corridoi ecologici.*

Rilevato che:

- *Non è stato dato dettagliato riscontro alle diverse criticità evidenziate in sede di richiesta di integrazione ma sono stati presentati nuovamente tutti i documenti di progetto solo parzialmente corretti e/o rimodulati;*
- *Tra i documenti di progetto e lo Studio di incidenza sono rilevabili alcune discrasie dimensionali e descrittive. Ad esempio, nella relazione tecnica così come nel computo metrico sono riportate la rimozione e il taglio delle essenze vegetali nelle aree ripariali, il decespugliamento di aree boscate invase da rovi, arbusti ed erbe e nelle cartografie nonché negli shapefile a corredo dell'istanza è riportata una perimetrazione dell'area di intervento che comprende anche le foreste a salici e pioppi ripariali il cui taglio invece non è più valutato nello Studio di incidenza rimodulato a seguito della richiesta di integrazioni;*
- *lo Studio di Incidenza non consente una valutazione compiuta degli effetti ambientali derivanti dalle opere su quanto tutelato nel Sito Natura 2000 interessato né permette di valutare se le stesse potrebbero dover essere assoggettate ad altre procedure di competenza dello scrivente Ufficio (ad esempio, non si hanno elementi per escludere che le opere ricadano nella categoria progettuale "opere di canalizzazione e di regolazione dei corsi d'acqua" di cui al punto 7 lettera o) dell'Allegato IV alla parte seconda del D.Lgs. 152/2006 in materia di Valutazione di Impatto Ambientale).*
- *Non sono chiare le modalità con cui le opere verranno realizzate, la quantità di materiali da rimuovere, la localizzazione delle aree di cantiere, le piste utilizzate per consentire i lavori; manca, altresì, una valutazione delle alternative progettuali.*
- *Lo studio di incidenza del presente progetto da realizzare in un ambito vulnerabile dal punto di vista ambientale è stato redatto da un architetto, un ingegnere e un geologo senza il contributo di nessuna figura professionale che nel proprio iter formativo abbia approfondito aspetti afferenti all'ecologia e alla salvaguardia della flora e della fauna selvatica. Si rappresenta che nella DGR 280 del 30/06/2021 "Recepimento delle "Linee Guida Nazionali per la Valutazione di Incidenza (VIncA) - DIRETTIVA 92/43/CEE "HABITAT" ART. 6, paragrafi 3 e 4". Aggiornamento delle "Linee guida e criteri di indirizzo per l'effettuazione della valutazione di incidenza in Regione Campania" è riportato che: "Per quanto riguarda la determinazione delle professionalità idonee per la redazione dei documenti di screening e/o della Relazione o Studio di incidenza per la Valutazione appropriata,*

risulta opportuno, riprendendo un orientamento già vigente a livello comunitario, fare riferimento al possesso di comprovate effettive competenze scientifiche in materia, piuttosto che all'appartenenza a specifici ordini o categorie professionali. In ogni caso le competenze necessarie non possono ritenersi appannaggio di professionalità quali ingegneri, geometri, architetti, geologi, ecc. ovvero di figure professionali che non prevedono, nel loro iter formativo, lo studio di materie afferenti alla valutazione di incidenza. Si intende così sottolineare che in tali documenti devono essere adeguatamente illustrate, sotto i profili tecnico, scientifico e naturalistico, tutte le argomentazioni necessarie a sostenere le valutazioni esposte, dando prova di conoscere le caratteristiche dei siti in trattazione, con riferimento sia ai contenuti della scheda del formulario standard Natura 2000 sia alle effettive caratteristiche riscontrabili in situ, in sede di opportuni sopralluoghi ed indagini, e di poterne valutare le eventuali perturbazioni causate dal piano, dal progetto o dall'intervento in esame.

- *lo Studio di incidenza non chiarisce la reale esigenza di intraprendere le attività previste da progetto, in quanto mancano dati, informazioni e testimonianze di natura storica che dimostrino che il sovralluvionamento possa produrre danni a cose e persone. Non risulta chiara la necessità di effettuare opere di manutenzione e di sistemazione degli argini o di prelevare materiale litoide. Allo stato attuale delle informazioni non si può escludere che il prelievo di materiale litoide potrebbe determinare una modifica del deflusso delle acque, causa di un potenziale rischio di natura idrogeologica con conseguente danno alle specie e habitat presenti nell'area.*
- *Nessuna foto riportata nel report fotografico allegato è stata scattata all'interno dell'area di intervento;*
- *Non c'è nessuna evidenza di avvenuti sopralluoghi volti a verificare le caratteristiche della vegetazione esistente;*
- *Non è stato fornito il richiesto cronoprogramma delle lavorazioni che tenga conto dei periodi di sospensione dei lavori nel rispetto delle fasi di riproduzione e nidificazione delle specie presenti;*
- *Non sono chiare le modalità con cui l'alveo verrà messo in asciutto e come verrà recuperata la fauna ittica. Lo Studio di incidenza non analizza questa attività prevista, invece, nei documenti di progetto e non ne valuta gli effetti ambientali.*
- *Non è stato indicato nel dettaglio quanta superficie è interessata dagli scavi, quanto materiale venga riutilizzato per le risagomature e quanto allontanato; non sono valutati opportunamente gli effetti ambientali della sottrazione di habitat 3250 che potrebbe determinarsi a seguito della realizzazione degli interventi di progetto.*

Visto che

- *Non è stata valutata la coerenza con le disposizioni di cui al DM 17/10/2007;*
- *Lo Studio di Incidenza non ha valutato adeguatamente la coerenza con le misure di conservazione sito – specifiche di cui alla Delibera di Giunta Regionale n. 795/2017 nè ha motivato come superare le evidenti incoerenze con i seguenti divieti:*
    - *é fatto divieto di cementificazione, alterazione morfologica, bonifica delle sponde fluviali compresa la risagomatura e la messa in opera di massicciate (3250)*
    - *é fatto divieto di escavazione e asportazione della sabbia dall'alveo fluviale e dalle aree ripariali comprese tra le sponde del corso d'acqua e gli argini maestri, nelle quali le acque si possono espandere in caso di piena (3250)*
- *la Delibera 795/2017 individua le seguenti minacce per il patrimonio naturalistico tutelato nel sito:*
    3. *Cambiamenti delle condizioni idrauliche indotte dall'uomo (3250, Triturus carnifex, Alburnus albidus, Rutilus rubilio, Austropotamobius pallipes)*
    4. *Altre modifiche agli ecosistemi (Triturus carnifex, Alburnus albidus, Rutilus rubilio, Austropotamobius pallipes)*

- il Sentito con esito negativo trasmesso con nota prot. n. 11877 del 11/01/2022 dal soggetto gestore del Sito, UOD 500607 Gestione delle risorse naturali protette - Tutela e salvaguardia dell'habitat marino e costiero – Parchi e riserve naturali della Regione Campania con le motivazioni in esso riportate.

si esprime parere non favorevole di valutazione di incidenza appropriata in quanto, sulla base della documentazione agli atti, sono riscontrabili incidenze significative negative sulle componenti ambientali biotiche e abiotiche ed in particolare sugli habitat di interesse comunitario 92A0 Foreste a galleria di Salix alba e Populus alba e 3250 Fiumi mediterranei a flusso permanente con Glaucium flavum. Non è, infatti, possibile escludere che numerose essenze vegetali arboree e arbustive (principalmente

vegetazione ripariale con salici e pioppi) verranno eliminate con conseguente alterazione/distruzione dell'habitat di interesse comunitario 92A0. La rimozione di materiali dall'alveo fluviale e la messa in asciutta del tratto di fiume interessato, inoltre, sono suscettibili di determinare alterazione dell'habitat 3250 nonché disturbo o perdita della fauna ittica tutelata nel Sito Natura 2000.

Sintesi delle controdeduzioni del proponente

Motivazione del parere negativo

1) Tra i documenti di progetto e lo Studio di incidenza sono rilevabili alcune discrasie dimensionali e descrittive. Ad esempio, nella relazione tecnica così come nel computo metrico sono riportate la rimozione e il taglio delle essenze vegetali nelle aree ripariali, il decespugliamento di aree boscate invase da rovi, arbusti ed erbe e nelle cartografie nonché negli shapefile a corredo dell'istanza è riportata una perimetrazione dell'area di intervento che comprende anche le foreste a salici e pioppi ripariali il cui taglio invece non è più valutato nello Studio di incidenza rimodulato a seguito della richiesta di integrazioni"

Controdeduzione

Il proponente chiarisce che nell'ottemperare alla richiesta di integrazioni del luglio 2021 si è proceduto alla rimodulazione dello Studio di Incidenza. Pertanto, le informazioni corrette rispetto alla perimetrazione dell'area di intervento e alla non modificazione degli habitat rilevati, sono solo quelle riportate nello Studio Incidenza. Si procederà alla modifica ed al recepimento di eventuali prescrizioni nella redazione del progetto esecutivo.

Osservazioni dell'istruttore

Si prende atto della dichiarazione del proponente in merito al fatto che gli interventi previsti siano solo quelli riportati nello studio di incidenza e che si procederà alla modifica del progetto tenendo conto delle informazioni riportate nello stesso.

Motivazione del parere negativo:

2) lo Studio di Incidenza non consente una valutazione compiuta degli effetti ambientali derivanti dalle opere su quanto tutelato nel Sito Natura 2000 interessato né permette di valutare se le stesse potrebbero dover essere assoggettate ad altre procedure di competenza dello scrivente Ufficio (ad esempio, non si hanno elementi per escludere che le opere ricadano nella categoria progettuale "opere di canalizzazione e di regolazione dei corsi d'acqua" di cui al punto 7 lettera o) dell'Allegato IV alla parte seconda del D.lgs. 152/2006 in materia di Valutazione di Impatto Ambientale)"

Controdeduzione

Il proponente chiarisce che le opere non ricadono nella categoria progettuale "opere di canalizzazione e di regolazione dei corsi d'acqua" di cui al punto 7 lettera o) dell'Allegato IV alla parte seconda del D.lgs. 152/2006 in materia di Valutazione di Impatto Ambientale)" in quanto si intende per «regolazione dei corsi d'acqua» di cui alla lettera 7.o), la realizzazione delle seguenti opere aventi lo scopo di mitigazione delle piene e di difesa dalle inondazioni:

1. Vasche di laminazione,
2. Scolmatori,
3. Diversivi,
4. Arginature, ad esclusione di limitati adeguamenti, anche in quota, di arginature esistenti,
5. Interventi di svaso per i quali è necessario la predisposizione di un programma generale dei sedimenti,

Rimangono invece escluse dalla definizione in argomento le seguenti tipologie di opere:

1. Rivestimenti e difese spondali,
2. Soglie, traverse ed altre opere di stabilizzazione d'alveo,
3. Ripristino della sezione originale di deflusso, anche mediante escavazioni per le quali non sia necessario predisporre un programma generale dei sedimenti,
4. Manutenzione e adeguamento funzionale delle opere per il contenimento dei livelli di piena e degli alvei
5. Limitati adeguamenti, anche in quota, di arginature esistenti.

Il progetto di "Intervento di manutenzione ordinaria per la rimozione del materiale di sovralluvionamento accumulatosi presso la traversa e l'opera di presa sull'alveo del torrente Tammarecchia nei comuni di Morcone e Circello (BN)" rientra tra gli interventi riportati ai punti 2, 3 e 4 del secondo gruppo, ovvero tra quelle che "rimangono escluse dalla definizione in argomento.

Osservazioni dell'istruttore

Si prende atto della dichiarazione del proponente, in considerazione del fatto che le opere previste nello Studio di Incidenza consistono nella sola rimozione del materiale inerte depositato in alveo e riprofilatura della sezione idraulica.

Si riporta quanto indicato nel documento di CREIAMO PA dal titolo "Indirizzi operativi per la definizione di determinate tipologie progettuali elencate nell'Allegato IV alla Parte Seconda del D.Lgs. 152/2006" in merito alle tipologie di opere che possono essere escluse dal campo di applicazione della VIA.

Regolazione (criterio)	Finalità	Tipologia opera/intervento (manutenzione/ripristino del corso d'acqua e delle opere esistenti)
Idrologico-idraulico Morfologico	Garantire il regolare deflusso delle acque (manutenzione/ripristino dei corsi d'acqua)	Movimentazione di materiale litoide trasportato ed accumulato in tratti d'alveo (anche a seguito di eventi di particolare intensità) che ostacola il regolare deflusso delle acque, finalizzata esclusivamente al ripristino della sezione originaria di deflusso, nel rispetto delle vigenti normative settoriali[21]. Gestione della vegetazione presente nell'alveo e nelle pertinenze idrauliche del corso d'acqua (arginature, aree golenali) che ostacola il regolare deflusso delle acque, nel rispetto delle vigenti normative settoriali. Rimozione di rifiuti e di altro materiale in alveo che ostacola il regolare deflusso delle acque.
	Garantire l'efficienza strutturale e funzionale delle opere esistenti (manutenzione/ripristino delle opere idrauliche)	Ripristini parziali o totali di opere indicate nella Tabella 10 in assenza di modifiche o estensioni di alcun genere (localizzative, dimensionali, tipologiche, di materiali, ecc.) o entità rispetto all'opera esistente, fatta salva la possibilità di applicazione dell'art.6, comma 9 del D.Lgs. 152/2006

Tabella 12 - Tipologie di opere/interventi che possono essere escluse dal campo di applicazione della disciplina di VIA.

Motivazione del parere negativo:

3) Non sono chiare le modalità con cui le opere verranno realizzate, la quantità di materiali da rimuovere, la localizzazione delle aree di cantiere, le piste utilizzate per consentire i lavori; manca, altresì, una valutazione delle alternative progettuali

Controdeduzione

Il proponente chiarisce che i volumi da rimuovere (22.219,2 mc) sono riportati alle pagg. 8 e 9 della Relazione Tecnica Generale (elaborato: I00EG00GENRE02_A). Per la localizzazione delle aree di cantiere e delle piste per consentire i lavori sono stati allegati shapefile.

Per quanto riguarda la valutazione delle alternative progettuali, compresa l'opzione "0", il proponente chiarisce che, pur avendo considerato tali alternative, non sono state restituite le valutazioni per le motivazioni di seguito riportate:

a) l'intervento non presenta incidenze negative né sulla flora né sulla fauna;

b) il progetto di manutenzione della traversa è stato redatto, da un'attenta verifica ed un'analisi idraulica bidimensionale (effettuata sia per lo stato di fatto sia per lo stato di progetto) da cui scaturiscono gli areali di intervento ed i rispettivi volumi da alienare. Tale progetto è stato concepito per restituire l'originale funzionalità dell'opera a servizio dell'efficientamento dell'adduzione idraulica della Diga di Campolattaro.

Pertanto, il progetto è stato redatto per la risoluzione dei problemi rappresentati, per le criticità che, la mancata realizzazione del progetto, potrebbero aumentare ed in funzione dell'esigenza di salvaguardare l'opera di presa;

c) l'intervento di manutenzione ordinaria per la rimozione del materiale di sovralluvionamento accumulatosi presso la traversa e l'opera di presa sull'alveo del torrente Tammarecchia nei Comuni di Morcone e Circello (BN)" è propedeutico a quello di ripristino funzionale della traversa di Tammarecchia, la cui realizzazione è prevista nella prossima estate; intervento che rientra nel Piano Operativo FSC Infrastrutture 2014/2020 di cui alle Delibere CIPE n. 54/ 2016 e n.12/2018, Asse Tematico D: "Interventi di manutenzione straordinaria e messa in sicurezza dighe", con un preciso cronoprogramma a cui ottemperare. Questo, anche ai fini del collaudo funzionale della diga, di cui la traversa è parte integrante e complementare e

del futuro utilizzo delle acque convogliate dalla traversa del torrente Tammarecchia al lago di Campolattaro, quale integrazione della risorsa idrica dell'invaso oggetto del progetto di "Utilizzo idropotabile delle acque dell'invaso di Campolattaro e potenziamento dell'alimentazione potabile per l'area beneventana" il cui Progetto di fattibilità tecnica ed economica è stato approvato in linea tecnica con il Decreto Dirigenziale n. 99 del 16/07/2021 da codesta Direzione Generale Ciclo integrato delle acque e dei rifiuti, Valutazioni e autorizzazioni ambientali e il relativo piano di finanziamento, approvato con successiva Delibera della Giunta Regionale n. 614 del 28/12/2021.
Ricordasi, infine, che tale intervento complessivo rientra tra i 7 interventi strategici nazionali del "PNRR".
Quest'ultimo punto mette in evidenza come per questo intervento devono essere considerati "motivi imperativi di rilevante interesse pubblico, inclusi i motivi di natura sociale o economica". Tale motivo rientra, quindi, nelle situazioni dove i progetti previsti risultano essere indispensabili.
Ad ogni buon conto si integra, con la valutazione delle alternative considerate in fase di redazione dello Studio di Incidenza:
Alternativa "0" coincidente con la non realizzazione dell'intervento. Nel caso in esame la mancata rimozione del materiale sedimentato continuerebbe ad impedire il corretto funzionamento della traversa, opera funzionale e complementare all'infrastruttura della diga di Campolattaro ormai prossima al collaudo funzionale, e potrà rappresentare un reale pericolo e rischio per l'area torrentizia a valle della traversa stessa, in caso di ondate di piena conseguenti ad eventi piovosi straordinari ("motivi imperativi di rilevante interesse pubblico, inclusi i motivi di natura sociale o economica")
Alternative strategiche, prodotte da misure atte a prevenire la domanda, la "motivazione del fare", o da misure diverse per realizzare lo stesso obiettivo. Nel caso in esame, la stessa motivazione del progetto (pag. 8 Studio di Incidenza) ci chiarisce i motivi per i quali non è possibile prevedere alternativa strategica.
A seguito di approvazione del Progetto di Fattibilità Tecnica-Economica, si è proceduto alla redazione del progetto definitivo dando seguito alla disposizione del RUP di "effettuare una selezione degli interventi proposti in ordine alle criticità rilevate ed in funzione della esigenza di salvaguardare l'opera di presa sull'alveo del torrente Tammarecchia interessata da accumuli di materiale che influiscono sulla normale funzionalità dell'opera e sul danneggiamento delle strutture.
L'intervento di manutenzione ordinaria previsto è finalizzato, come già su menzionato, alla mitigazione del rischio e della pericolosità idraulica e al ripristino dell'officiosità idraulica del corso d'acqua nel pieno rispetto dei vincoli territoriali e ambientali.
Di misure diverse per realizzare lo stesso obiettivo, purtroppo, non ve ne sono in quanto il progetto prevede la pulizia/disostruzione delle opere che potrebbero generare effetto diga (pag. 9 S.I.), rimozione del materiale sciolto che contribuirebbe, trasportato più a valle ad intasare ulteriormente la traversa, la risagomatura delle sezioni critiche. Le sezioni critiche, ovviamente, dovranno essere risagomate per ripristinare l'officiosità idraulica del corso d'acqua che, ad oggi, risulta essere alterato rispetto al suo corso naturale.
Alternative di localizzazione possono essere definite in base alla conoscenza dell'ambiente, alla individuazione di potenzialità d'uso dei suoli, ai limiti rappresentati da aree critiche e sensibili.
È chiaro come non è possibile prevedere una localizzazione diversa da quella prevista dal progetto in quanto la traversa è fissa in quel punto. Non è possibile prevedere il prevedere le opere manutentive in un altro punto.
Alternative di processo o strutturali passano attraverso l'esame di differenti tecnologie, processi, materie prime da utilizzare nel progetto.
Trattandosi di manutenzione ordinaria del corso d'acqua non è possibile valutare differenti tecnologie, processi, tantomeno materie prime da utilizzare visto che non vi sono neppure opere da realizzare. Le materie prime sono rappresentate dal materiale litoide sciolto, da quello presente nelle sezioni critiche e nell'ostruzione della traversa.
Si approfitta per precisare che la manutenzione fluviale è affrontata quindi come l'insieme delle attività necessarie a mantenere in buono stato e in efficienza un corso d'acqua e le opere su essi

presenti con l'obiettivo di eliminare situazioni di pericolo per i centri abitati e per le infrastrutture (ponte sulla SS265); essa di distingue in attività ordinaria, ovvero svolta in maniera continuativa (ciclica) nel tempo, e straordinaria (non programmabile) eseguita senza una scadenza temporale. Per quanto riguarda le opere (puntuali, lineari ed areali), la manutenzione ordinaria (caratterizzata dalla continuità e dalla periodicità della azione) è l'insieme delle attività che mirano a conservare nel tempo l'opera nella sua piena integrità funzionale, contrastando il deterioramento che l'opera stessa subisce con l'ordinario esercizio, per naturale degrado o per eventi come quello del 15 ottobre 2015.
Infatti, la manutenzione riguarda altresì il mantenimento delle sezioni originarie di deflusso, che abbiano subito alterazione. Tali interventi ripristinano, dunque, la primitiva funzionalità, senza alterare lo stato dei luoghi e la volumetria originaria dei manufatti e delle sezioni di deflusso.
Alternative di compensazione o di mitigazione degli effetti negativi sono determinate dalla ricerca di contropartite, transazioni economiche, accordi vari per limitare gli impatti negativi. Dallo Studio di Incidenza è emerso che non vi sono incidenze negative né sugli habitat, precisando che non vi sarà alcuna rimozione di individui (frammentazione, taglio, sottrazione di habitat,…) né sulla fauna in quanto per i tempi dei lavori si è tenuto conto delle fasi di riproduzione e nidificazione delle specie. Infine, è stato chiarito, anche attraverso le foto effettuate durante i sopralluoghi, come nei mesi estivi l'alveo è completamente asciutto, pertanto, non sarà necessario effettuare azioni di messa in magra del tratto oggetto di intervento.
Tanto premesso, al fine di salvaguardare la biodiversità, con riferimento alla conservazione degli habitat e della fauna, sarà garantito il mantenimento lo stato di conservazione soddisfacente, dei tipi di habitat naturali e degli habitat delle specie interessate che hanno determinato l'individuazione dell'area come zona ZSC.
Osservazioni dell'istruttore
I volumi non erano esplicitati in tutti i documenti univocamente. Si prende atto del valore dei volumi da rimuovere indicato nel presente riscontro e si rappresenta la necessità di procedere alla definizione di un Piano di Utilizzo delle Terre e Rocce da Scavo qualora necessario ai sensi della normativa vigente. La localizzazione delle piste indicate e dell'area di cantiere è compatibile con le necessità di tutela del Sito Natura 2000 in quanto si tratta di piste esistenti e di aree non interessate da vegetazione di pregio ma già antropizzate.
In merito all'analisi delle alternative si considera soddisfacente il riscontro e si prende atto della precisazione che non vi sarà alcuna rimozione di individui arborei (frammentazione, taglio, sottrazione di habitat…) né ci saranno incidenze sulla fauna in quanto per i tempi dei lavori si è tenuto conto delle fasi di riproduzione e nidificazione delle specie. Infine, è stato chiarito che nei mesi estivi l'alveo è completamente asciutto, pertanto, non sarà necessario effettuare azioni di messa in magra del tratto oggetto di intervento, a differenza di quanto dichiarato nella documentazione precedentemente trasmessa.
Motivazione del parere negativo:

4) Lo studio di incidenza del presente progetto da realizzare in un ambito vulnerabile dal punto di vista ambientale, è stato redatto da un architetto, un ingegnere e un geologo senza il contributo di nessuna figura professionale che nel proprio iter formativo abbia approfondito aspetti afferenti all'ecologia e alla salvaguardia della flora e della fauna selvatica. Si rappresenta che nella DGR 280 del 30/06/2021 "Recepimento delle "Linee Guida Nazionali per la Valutazione di Incidenza (VIncA) - DIRETTIVA 92/43/CEE "HABITAT" ART. 6, paragrafi 3 e 4". Aggiornamento delle "Linee guida e criteri di indirizzo per l'effettuazione della valutazione di incidenza in Regione Campania" è riportato che: "Per quanto riguarda la determinazione delle professionalità idonee per la redazione dei documenti di screening e/o della Relazione o Studio di incidenza per la Valutazione appropriata, risulta opportuno, riprendendo un orientamento già vigente a livello comunitario, fare riferimento al possesso di comprovate effettive competenze scientifiche in materia, piuttosto che all'appartenenza a specifici ordini o categorie professionali. In ogni caso le competenze necessarie non possono ritenersi appannaggio di professionalità quali ingegneri, geometri, architetti, geologi, ecc. ovvero di figure professionali che non

prevedono, nel loro iter formativo, lo studio di materie afferenti alla valutazione di incidenza. Si intende così sottolineare che in tali documenti devono essere adeguatamente illustrate, sotto i profili tecnico, scientifico e naturalistico, tutte le argomentazioni necessarie a sostenere le valutazioni esposte, dando prova di conoscere le caratteristiche dei siti in trattazione, con riferimento sia ai contenuti della scheda del formulario standard Natura 2000 sia alle effettive caratteristiche riscontrabili in situ, in sede di opportuni sopralluoghi ed indagini, e di poterne valutare le eventuali perturbazioni causate dal piano, dal progetto o dall'intervento in esame

Controdeduzione

Il proponente chiarisce che lo studio è stato sì stato redatto da un architetto, un ingegnere e un geologo ma l'architetto, pur avendo sostenuto e superato l'esame di abilitazione presso l'ordine degli architetti, è laureato in Scienze dell'Ambiente e della Natura e nell'iter formativo, ha sostenuto esami di materie afferenti alla valutazione di incidenza, come si evince dalla dichiarazione sostitutiva dell'atto di notorietà allegata.

Osservazioni dell'istruttore

Si prende atto della documentazione trasmessa

Motivazione del parere negativo:

5) lo Studio di Incidenza non chiarisce la reale esigenza di intraprendere le attività previste da progetto, in quanto mancano dati, informazioni e testimonianze di natura storica che dimostrino che il sovralluvionamento possa produrre danni a cose e persone. Non risulta chiara la necessità di effettuare opere di manutenzione e di sistemazione degli argini o di prelevare materiale litoide. Allo stato attuale delle informazioni non si può escludere che il prelievo di materiale litoide potrebbe determinare una modifica del deflusso delle acque, causa di un potenziale rischio di natura idrogeologica con conseguente danno alle specie e habitat presenti nell'area"

Controdeduzione

Il proponente chiarisce che: "l'area interessata dal progetto ha subito conseguenze derivanti dagli eventi calamitosi degli ultimi anni, in particolare quelli relativi al 15 ottobre 2015 (pagg. 8 e 9 della Valutazione di Incidenza). Ad ogni buon conto si allega anche la relazione effettuata dal RUP a valle dei sopralluoghi in cui sono stati eseguiti i rilievi e le foto. Si rappresenta che, per effettuare una rapida verifica di quanto appena chiarito, è possibile, da parte di codesta Direzione Generale, effettuare una semplice analisi (back analysis) dei luoghi con le immagini satellitari storiche disponibili gratuitamente dal software Google Earth. In particolare, dall'immagine novembre 2015, quindi post evento ottobre 2015 riportato nello Studio di Incidenza, si evidenzia il cospicuo sovralluvionamento delle aree interessate nonché di quelle a valle delle stesse. Tale sovralluvionamento ha causato, sempre riscontrabile da Google Earth, danni al ponte situato sulla SS 625 (danni a persone e cose!!!), totalmente ricostruito tra gli anni 2017 e 2019 ma che potrebbe subire nuovamente danni per la mancata manutenzione del corso d'acqua e, nello specifico, della traversa. Si rappresenta, infine, a mero titolo informativo, che tale progetto, prevedendo la compensazione dei materiali litoidi (secondo la DGR 1633/2009) sarà effettuato senza costi per la pubblica amministrazione, quindi senza spesa di soldi pubblici!!!!"

Osservazioni dell'istruttore

Si prende atto delle dichiarazioni del proponente. La DGR n. 1633/2009 con le allegate *Linee guida per le movimentazioni e le asportazioni di materiali litoidi connesse ad interventi di manutenzione ordinaria degli alvei dei corsi d'acqua* al punto 6 prevede che "Alla relazione di progetto sono allegate le certificazioni delle analisi per la caratterizzazione dei materiali da rimuovere, effettuato da un Organismo pubblico riconosciuto (ARPAC, ASL, Università,etc.), ed il relativo parere sulla documentazione da parte dell'ARPAC, in relazione al quale il materiale litoide asportato dal demanio idrico è conferito a discarica autorizzata, ove contaminato in misura superiore ai limiti stabiliti dalle norme vigenti, oppure utilizzato secondo le seguenti priorità:

1) movimentazione in alveo demaniale e/o risistemazione in sezioni a valle del tratto oggetto di intervento;

2) movimentazione alla foce del corso d'acqua e sul litorale, nell'ambito di interventi stagionali di ripascimento degli arenili;

3) impiego per la realizzazione di opere pubbliche ed interventi previsti nei PSAI, fermo restando il pagamento dei prescritti canoni ove se ne preveda l'allontanamento dall'alveo demaniale;
4) cessione a titolo oneroso all'appaltatore, ai sensi dell'art.36 co.2 del D.M. 9 aprile 2000 n.145"
Pertanto, ad ogni buon conto, in relazione all'utilizzo dei materiali litoidi estratti, si rappresenta al proponente che risulta necessario rispettare l'ordine di priorità indicato dalla citata DGR n. 1633/2009 e riportato in epigrafe.

Motivazione del parere negativo:

6) Nessuna foto riportata nel report fotografico allegato è stata scattata all'interno dell'area di intervento

Controdeduzione

Il proponente chiarisce che le foto riportate all'interno dell'elaborato sono state scattate tutte all'interno dell'area di intervento come si evince dal verbale di sopralluogo allegato alla presente. Inoltre, chiarisce che per l'elaborazione del progetto e dello Studio di Incidenza è stato effettuato in data 28/11/2020 un rilievo di dettaglio a mezzo drone (Vedi Relazione Rilievo Topografico. Cod elaborato: I00RT00RTPRE01_C). La prima valutazione degli habitat presenti è stata effettuata attraverso fotointerpretazione e successivamente attraverso i rilievi in campo.
Tale rilievo è stato utilizzato per le seguenti attività:
a) stima dei volumi di materiale;
b) stima/valutazione degli areali;
c) estrazione DTM e DSM utile alla definizione dei volumi.

Osservazioni dell'istruttore

Con il riscontro sono state trasmesse nuove foto ed è stato fatto riferimento a quelle esistenti per chiarire l'area di intervento e le caratteristiche delle opere a farsi.

Motivazione del parere negativo:

7) Non c'è nessuna evidenza di avvenuti sopralluoghi volti a verificare le caratteristiche della vegetazione esistente

Controdeduzione

E' allegato un verbale di sopralluogo di verifica dello stato dei luoghi e rilievi flora e fauna

Osservazioni dell'istruttore

Il sopralluogo è stato effettuato nei giorni 26, 27, 28, 29 e 30 di luglio. Da esso si evince che l'area è scarsamente frequentata dalla fauna legata ad ambienti umidi ed è caratterizzata da assenza di vegetazione ripariale. Il torrente era in asciutta nei giorni del sopralluogo.

Motivazione del parere negativo:

8) Non è stato fornito il richiesto cronoprogramma delle lavorazioni che tenga conto dei periodi di sospensione dei lavori nel rispetto delle fasi di riproduzione e nidificazione delle specie presenti

Controdeduzione

Il proponente chiarisce che i lavori, tenendo conto delle specie rilevate nell'area di intervento saranno eseguiti nei mesi tra luglio e settembre

Osservazioni dell'istruttore

Si prende atto della dichiarazione effettuata

Motivazione del parere negativo:

9) non sono chiare le modalità con cui l'alveo verrà messo in asciutto e come verrà recuperata la fauna ittica. Lo Studio di incidenza non analizza questa attività prevista, invece, nei documenti di progetto e non ne valuta gli effetti ambientali

Controdeduzione

Il proponente chiarisce così come riportato anche nella relazione del RUP effettuata a valle dei sopralluoghi, che l'area di intervento nei mesi estivi, momento in cui verranno eseguiti i lavori, è completamente asciutta pertanto non sarà necessaria alcuna attività di "messa in asciutto" dell'alveo come erroneamente riportato nel progetto da adeguare nella redazione dell'esecutivo.

Osservazioni dell'istruttore

Si prende atto della dichiarazione e della correzione che verrà effettuata ai documenti di progetto

Motivazione del parere negativo:

10) non è stato indicato nel dettaglio quanta superficie è interessata dagli scavi, quanto materiale venga riutilizzato per le risagomature e quanto allontanato; non sono valutati

opportunamente gli effetti ambientali della sottrazione di habitat 3250 che potrebbe determinarsi a seguito della realizzazione degli interventi di progetto

Controdeduzione

Il proponente chiarisce che il materiale per la risagomatura è pari a 1.100,00 mc, la restante parte sarà alienato. I lavori, seppur effettuati in aree con presenza di habitat (es. 3250), avverranno con scrupolosa attenzione della salvaguardia di tutti gli individui presenti. A supporto di tale affermazione, si rappresenta che in diversi punti della Relazione di incidenza si evidenzia come le specie vegetali, e tra queste anche quelle all'interno della 3250, non verranno eliminate evitando pertanto conseguenti effetti ambientali della sottrazione di habitat 3250 (vedi pag. 9, par 4.4 – descrizione del Progetto; pag. 12, par. 5.8 – Superfici; pag. 12, par. 5.9 Dimensioni; pag. 37, par. 16 – Conclusioni. Per maggiore chiarezza, di seguito si riporta la tabella relativa allo stato di fatto ed allo stato di progetto, già presente nella Relazione di Incidenza alle pagg. 12/13:

Elemento	Superficie (ha)	Totale Superficie area ZSC (Ha)	Percentuale Habitat/ZSC
3250	0.48	3061.0	0.0016
92A0	1.28	3061.0	0.042
9340	0.724	3061.0	0.023

Tabella 1: stato di fatto.

Elemento	Superficie (ha)	Totale Superficie area ZSC (Ha)	Percentuale Habitat/ZSC
3250	0.48	3061.0	0.0016
92A0	1.28	3061.0	0.042
9340	0.724	3061.0	0.023

Tabella 2: stato di progetto.

Osservazioni dell'Istruttore

Si prende atto dei chiarimenti effettuati. In merito all'alienazione si rammentano le disposizioni della DGR n. 1633/2009

Motivazione del parere negativo:

11) Non è stata valutata la coerenza con le disposizioni di cui al DM 17/10/2007

Controdeduzione

Il proponente chiarisce che, nel valutare la coerenza con le disposizioni di cui al DM 17/10/2007 (Art. 2. - Definizione delle misure di conservazione per le Zone speciali di conservazione (ZSC)), non sono state riscontrati motivi ostativi alla realizzazione dell'intervento di manutenzione ordinaria. Per maggiore chiarezza, si allega testo integrale del DM con evidenziate le parti considerate nella redazione dello Studio di Incidenza

Osservazioni dell'Istruttore

Si prende atto e si condivide il riscontro effettuato. La valutazione è effettuata nell'allegato 5 del documento recante controdeduzioni.

Motivazione del parere negativo:

12) Lo Studio di Incidenza non ha valutato adeguatamente la coerenza con le misure di conservazione sito – specifiche di cui alla Delibera di Giunta Regionale n. 795/2017 né ha motivato come superare le evidenti incoerenze con i seguenti divieti:

- é fatto divieto di cementificazione, alterazione morfologica, bonifica delle sponde fluviali compresa la risagomatura e la messa in opera di massicciate (3250)
- é fatto divieto di escavazione e asportazione della sabbia dall'alveo fluviale e dalle aree ripariali comprese tra le sponde del corso d'acqua e gli argini maestri, nelle quali le acque si possono espandere in caso di piena (3250)

Controdeduzione

Il proponente chiarisce che, oltre ai divieti segnalati nella nota da Codesta Direzione Generale, tra le misure di conservazione sito-specifiche di cui alla Delibera di Giunta Regionale n. 795/2017,

debitamente valutate in sede di redazione dello studio di Incidenza, si evidenzia che si è fatto ricorso, visto anche quanto nuovamente chiarito nella presente (punto 5), alle deroghe riportate nella delibera di Giunta Regionale sopra menzionata, ovvero: "Le suddette misure possono essere derogate per imperanti motivi di incolumità pubblica a seguito di Valutazione di Incidenza."
Come chiarito al punto 5), delle presenti controdeduzioni, l'intervento è stato previsto perché la non manutenzione ordinaria del corso d'acqua e, nello specifico della traversa, rappresenta un serio problema per l'incolumità pubblica. La non manutenzione, infatti, in caso di nuovo evento come quello del 2015, potrebbe nuovamente provocare nuovi danni al ponte sulla SS265 con conseguenze di pubblica incolumità legate al traffico, e quindi alle persone che percorrono giornalmente tale strada.
Infine, si rappresenta che "l'Intervento di manutenzione ordinaria per la rimozione del materiale di sovralluvionamento accumulatosi presso la traversa e l'opera di presa sull'alveo del torrente Tammarecchia nei Comuni di Morcone e Circello (BN)" è propedeutico a quello di ripristino funzionale della traversa di Tammarecchia, la cui realizzazione è prevista nella prossima estate; intervento che rientra nel Piano Operativo FSC-Infrastrutture 2014/2020 di cui alle Delibere CIPE n. 54/ 2016 e n.12/2018, Asse Tematico D: "Interventi di manutenzione straordinaria e messa in sicurezza dighe", con un preciso cronoprogramma a cui ottemperare. Questo, anche ai fini del collaudo funzionale della diga, di cui la traversa è parte integrante e complementare e del futuro utilizzo delle acque convogliate dalla traversa del torrente Tammarecchia al lago di Campolattaro, quale integrazione della risorsa idrica dell'invaso oggetto del progetto di "Utilizzo idropotabile delle acque dell'invaso di Campolattaro e potenziamento dell'alimentazione potabile per l'area beneventana" il cui Progetto di fattibilità tecnica ed economica è stato approvato in linea tecnica con il Decreto Dirigenziale n. 99 del 16/07/2021 da codesta Direzione Generale Ciclo integrato delle acque e dei rifiuti, Valutazioni e autorizzazioni ambientali e il relativo piano di finanziamento, approvato con successiva Delibera della Giunta Regionale n. 614 del 28/12/2021. Ricordasi, infine, che tale intervento complessivo rientra tra i 7 interventi strategici nazionali del PNRR.
Osservazioni dell'Istruttore
Si prende atto del riscontro fornito e del Sentito favorevole dell'Ente di Gestione del Sito Natura 2000 (prot. n.167540 del 28/03/2022) che supera eventuali incoerenze con le misure di conservazione.
Conclusioni
Il progetto proposto consiste in opere manutentive che riguarderanno:
- Rimozione del materiale sciolto;
- Risagomatura delle sezioni critiche;
- Disostruzione delle opere di derivazione.

Il parere sfavorevole inizialmente espresso dall'Autorità competente era connesso a evidenti incongruenze nella documentazione trasmessa. Il progetto, inoltre, nella prima stesura prevedeva una eliminazione significativa di vegetazione ripariale afferente presumibilmente all'habitat 92A0.
Successivamente al riscontro alle richieste di integrazioni e con la documentazione, prodotta ai sensi dell'art. 10 bis della L. 241/90 e ss.mm.ii. a corredo delle controdeduzioni trasmesse a seguito della comunicazione di esito negativo, le criticità presenti sono state superate, consentendo di rivalutare la proposta progettuale.
In particolare, è stato dichiarato che non è prevista rimozione di specie vegetali o interventi di alterazione degli habitat presenti. Il corso d'acqua, come dimostrato dai sopralluoghi effettuati, risulta essere asciutto durante i mesi estivi e pertanto non ci sarà disturbo alle specie ittiche se i lavori verranno eseguiti d'estate.
Le Linee guida per le movimentazioni e le asportazioni di materiali litoidi connesse ad interventi di manutenzione ordinaria degli alvei dei corsi d'acqua di cui alla DGR n. 1633/2009, al punto 6 prevedono che "*Alla relazione di progetto sono allegate le certificazioni delle analisi per la caratterizzazione dei materiali da rimuovere, effettuato da un Organismo pubblico riconosciuto (ARPAC, ASL, Università,etc.), ed il relativo parere sulla documentazione da parte dell'ARPAC, in relazione al quale il materiale litoide asportato dal demanio idrico è conferito a discarica autorizzata, ove contaminato in misura superiore ai limiti stabiliti dalle norme vigenti, oppure utilizzato secondo le seguenti priorità:*
1) movimentazione in alveo demaniale e/o risistemazione in sezioni a valle del tratto oggetto di intervento;

2) movimentazione alla foce del corso d'acqua e sul litorale, nell'ambito di interventi stagionali di ripascimento degli arenili;
3) impiego per la realizzazione di opere pubbliche ed interventi previsti nei PSAI, fermo restando il pagamento dei prescritti canoni ove se ne preveda l'allontanamento dall'alveo demaniale;
4) cessione a titolo oneroso all'appaltatore, ai sensi dell'art.36 co.2 del D.M. 9 aprile 2000 n.145"
Si ritiene che prima dell'alienazione del materiale debba essere valutata e documentata la fattibilità delle altre priorità previste dalla Delibera suddetta.
A salvaguardia delle emergenze naturalistiche dell'area, il proponente aveva proposto nello studio di incidenza una serie di misure di mitigazione che di seguito si riportano:

- I lavori non dovranno essere concentrati nel periodo riproduttivo delle specie presenti nell'area in prossimità degli interventi (da marzo a giugno) e, nel caso fosse necessario, per motivi di urgenza effettuare i lavori nel periodo riproduttivo, prima dell'inizio degli stessi si dovrà effettuare un sopralluogo possibilmente alla presenza di tecnici esperti, per individuare l'eventuale presenza di nidificazioni in atto.
- Al fine di evitare possibili sversamenti accidentali in acqua di carburante e/o oli lubrificanti, tutte le attrezzature ed i mezzi d'opera dovranno essere costantemente controllati, verificandone eventuali perdite, allontanando immediatamente gli stessi al verificarsi di anomalie.
- I rifornimenti ed eventuali attività manutentive, dovranno essere effettuati in sicurezza all'interno di apposite aree dedicate, lontano dal flusso di magra del corso d'acqua, e dovrà essere tenuto disponibile in cantiere un certo numero di barriere assorbenti per sostanze chimiche, da utilizzarsi in caso di bisogno. Per tutto il periodo delle attività il Direttore dei lavori e il Capo cantiere saranno costantemente in contatto con il Responsabile dell'Ufficio Aspetti Ambientali della provincia di Benevento che garantirà l'assistenza, verificando di volta in volta le problematiche che potranno evidenziarsi, e chiedendo la sospensione dei lavori al verificarsi di situazioni di rischio per la flora o la fauna dell'area. Al verificarsi di tali ipotesi si provvederà ad avvisare tempestivamente tecnici esperti della Provincia di Benevento al fine di definire le azioni da condurre per risolvere le eventuali emergenze. Il Direttore dei lavori sarà responsabile dell'applicazione delle eventuali prescrizioni date in fase di Valutazione d'Incidenza.
- Al fine di limitare durante le lavorazioni l'emissione di polveri, si provvederà all'occorrenza alla bagnatura della pista di cantiere
- Per la messa in asciutta dell'area di intervento, ricadrà in capo all'impresa esecutrice l'onere di provvedere al recupero della fauna ittica, dietro la preventiva autorizzazione del competente Settore faunistico e ittiofauna della Provincia di Benevento.

Tali misure di mitigazione non risultano totalmente adeguate a garantire il mantenimento in stato di conservazione soddisfacente degli habitat e delle specie tutelate nel Sito e in taluni casi sono in contraddizione con quanto dichiarato nelle controdeduzioni al parere negativo. Si rende, pertanto, necessario integrare e modificare tale quadro prescrittivo come di seguito riportato.
Per tutto quanto rappresentato, sulla scorta delle osservazioni prodotte dal proponente a seguito di preavviso di rigetto ex art. 10 bis della L. 241/90 e s.m.i. si propone alla Commissione VIA VI VAS di esprimere parere favorevole di Valutazione di Incidenza **con le seguenti prescrizioni:**

- **Il progetto dovrà essere integralmente rimodulato sulla base delle caratteristiche e modalità operative descritte nello Studio di Incidenza aggiornato.**
- **Tutte le attività previste in progetto (Rimozione di materiale, Risagomatura delle sezioni, Disostruzione delle opere) dovranno essere realizzate interessando esclusivamente il primitivo letto naturale dell'alveo, conservando le esistenti anse fluviali, con esplicita esclusione della creazione di "diversivi idraulici" e "drizzagni fluviali" (o di altri tratti artificiali comunque denominati), e non dovranno comportare la rimozione delle specie vegetali adiacenti alle sponde dell'attuale alveo ed afferenti all'habitat 92A0.**
  Prima dell'inizio dei lavori l'area dovrà essere oggetto di una ispezione a cura di un naturalista o un biologo volta ad individuare la eventuale presenza di esemplari afferenti all'habitat suddetto e di specie nidificanti e a stabilire le attività volte ad evitare interferenze ad habitat e specie. Tale ispezione dovrà essere oggetto di una relazione che il proponente metterà a disposizione di chiunque ne voglia prendere visione e ai fini dei controlli del

Comando Carabinieri Forestali nell'ambito delle attività di sorveglianza dei siti della Rete Natura 2000.

- **In relazione alla presenza di specie tipiche dell'habitat 92A0 *Foreste a galleria di Salix alba e Populus alba* mettere in atto azioni di tutela nei confronti di eventuali esemplari individuati, quali protezioni fisiche mediante interdizione di aree puntuali con paletti in legno o eventuale prelievo delle specie senza danneggiare l'apparato radicale e reimpianto in un'area idonea non coinvolta dalle lavorazioni;**
- **Dalla analisi della documentazione prodotta si ritiene che i lavori debbano essere eseguiti nei mesi tra luglio e settembre, in cui il torrente risulta in magra; tuttavia, considerata la diversa indicazione dello Studio di incidenza si prescrive che un esperto naturalista o biologo, a seguito di sopralluogo, definisca il periodo più adeguato perché le attività a svolgersi non determinino interferenza su quanto tutelato nel sito Natura 2000, documentandolo in apposita relazione.**
- **In merito alle attività di asportazione del materiale litoide si prescrive di utilizzare il materiale secondo le priorità indicate al punto 6 delle *Linee guida per le movimentazioni e le asportazioni di materiali litoidi connesse ad interventi di manutenzione ordinaria degli alvei dei corsi d'acqua* di cui alla DGR 1633/2009; qualora l'alienazione sia l'unica possibilità per gestire il materiale in eccesso si prescrive di documentare in apposita relazione le motivazioni per cui non è stato possibile utilizzare le altre modalità;**
- **Redigere un Piano di Utilizzo delle Terre e Rocce da Scavo, qualora si renda necessario ai sensi delle disposizioni normative vigenti**
- **I rifornimenti ed eventuali attività manutentive, dovranno essere effettuati in sicurezza all'interno di apposite aree dedicate, lontano dal flusso di magra del corso d'acqua, e dovrà essere tenuto disponibile in cantiere un certo numero di barriere assorbenti per sostanze chimiche, da utilizzarsi in caso di bisogno. Per tutto il periodo delle attività il Direttore dei lavori e il Capo cantiere saranno costantemente in contatto con il Responsabile dell'Ufficio Aspetti Ambientali della provincia di Benevento che garantirà l'assistenza, verificando di volta in volta le problematiche che potranno evidenziarsi, e chiedendo la sospensione dei lavori al verificarsi di situazioni di rischio per la flora o la fauna dell'area. Al verificarsi di tali ipotesi si provvederà ad avvisare tempestivamente tecnici esperti della Provincia di Benevento al fine di definire le azioni da condurre per risolvere le eventuali emergenze. Il Direttore dei lavori sarà responsabile dell'applicazione delle eventuali prescrizioni date in fase di Valutazione d'Incidenza.**
- **Al fine di evitare possibili sversamenti accidentali in acqua di carburante e/o oli lubrificanti, tutte le attrezzature ed i mezzi d'opera dovranno essere costantemente controllati, verificandone eventuali perdite, allontanando immediatamente gli stessi al verificarsi di anomalie.**
- **Al fine di limitare durante le lavorazioni l'emissione di polveri, si provvederà all'occorrenza alla bagnatura della pista di cantiere**

Qualunque altra modifica al progetto non conseguente all'adeguamento dello stesso alle presenti prescrizioni, dovrà essere sottoposta a nuova procedura di Valutazione di Incidenza.

La Commissione, sulla scorta dell'istruttoria condotta dalla dott.ssa Gemma D'Aniello e in particolare dei contenuti valutativi che qui si intendono riportati integralmente, nonchè della proposta di parere formulata dalla stessa, decide di esprimere parere favorevole di Valutazione di Incidenza Appropriata con le prescrizioni sopra riportata dall'istruttore

b. che l'esito della Commissione del 07.04.2022, così come sopra riportato, è stato comunicato alla Soc. Azienda Speciale ASEA con nota prot. reg. n. 0224476 del 28.04.2022;

c. che la Soc. Azienda Speciale ASEA ha regolarmente provveduto alla corresponsione degli oneri per le procedure di valutazione ambientale, determinate con D.G.R.C. n° 686/2016, mediante versamento del 08.03.2021, agli atti dell'Ufficio Valutazioni Ambientali;

RITENUTO di dover provvedere all'emissione del decreto di Valutazione di Incidenza;

VISTI:
- il D.P.R. n. 357/97 e ss.mm.ii.;
- la D.G.R.C. n. 1216/2001 e ss.mm.ii.;
- la D.G.R.C. n. 406/2011 e ss.mm.ii.;
- il D.lgs. n. 33/2013;
- la D.G.R.C. n. 27 del 26/01/2016
- la D.G.R.C. n. 81 del 08/03/2016
- la D.G.R.C. n. 686/2016
- la D.G.R.C. n. 791 del 28/12/2016
- il D.P.G.R. n. 204/2017 e ss.mm.ii.
- DGR 795 del 19.12.2017;
- la D.G.R.C. n. 48 del 29/01/2018;
- DGR 684 del 30.12.2019;
- Linee Guida Nazionali per la valutazione di incidenza (VIncA) pubblicate su G.U. n. 303 del 28/12/2019;
- DGR 280 del 30.06.2021;

Alla stregua dell'istruttoria tecnica svolta dalla dott.ssa Gemma D'Aniello ed amministrativa compiuta dallo Staff 50 17 92 Valutazioni Ambientali,

D E C R E T A

Per i motivi espressi in narrativa e che qui si intendono integralmente riportati e trascritti:

1. **DI** esprimere parere favorevole di Valutazione di Incidenza Appropriata, su conforme parere della Commissione V.I.A. - V.A.S. - V.I. espresso nella seduta del 07.04.2022, all' *"Intervento di manutenzione straordinaria per la rimozione del materiale di sovralluvionamento accumulatosi presso la traversa e l'opera di presa sull'alveo del torrente Tammarecchia nei Comuni di Morcone e Circello (BN)*" - proposto dalla Soc. Azienda Speciale ASEA – sede legale a Castello Benevento (BN) in Piazza Rocca dei Rettori – con le seguenti prescrizioni:
   - 1.1 Il progetto dovrà essere integralmente rimodulato sulla base delle caratteristiche e modalità operative descritte nello Studio di Incidenza aggiornato.
   - 1.2 Tutte le attività previste in progetto (Rimozione di materiale, Risagomatura delle sezioni, Disostruzione delle opere) dovranno essere realizzate interessando esclusivamente il primitivo letto naturale dell'alveo, conservando le esistenti anse fluviali, con esplicita esclusione della creazione di "diversivi idraulici" e "drizzagni fluviali" (o di altri tratti artificiali comunque denominati), e non dovranno comportare la rimozione delle specie vegetali adiacenti alle sponde dell'attuale alveo ed afferenti all'habitat 92A0.
   - 1.3 Prima dell'inizio dei lavori l'area dovrà essere oggetto di una ispezione a cura di un naturalista o un biologo volta ad individuare la eventuale presenza di esemplari afferenti all'habitat suddetto e di specie nidificanti e a stabilire le attività volte ad evitare interferenze ad habitat e specie. Tale ispezione dovrà essere oggetto di una relazione che il proponente metterà a disposizione di chiunque ne voglia prendere visione e ai fini dei controlli del Comando Carabinieri Forestali nell'ambito delle attività di sorveglianza dei siti della Rete Natura 2000.
   - 1.4 In relazione alla presenza di specie tipiche dell'habitat 92A0 *Foreste a galleria di Salix alba e Populus alba* mettere in atto azioni di tutela nei confronti di eventuali esemplari individuati, quali protezioni fisiche mediante interdizione di aree puntuali con paletti in legno

o eventuale prelievo delle specie senza danneggiare l'apparato radicale e reimpianto in un'area idonea non coinvolta dalle lavorazioni;

1.5 Dalla analisi della documentazione prodotta si ritiene che i lavori debbano essere eseguiti nei mesi tra luglio e settembre, in cui il torrente risulta in magra; tuttavia, considerata la diversa indicazione dello Studio di incidenza si prescrive che un esperto naturalista o biologo, a seguito di sopralluogo, definisca il periodo più adeguato perché le attività a svolgersi non determinino interferenza su quanto tutelato nel sito Natura 2000, documentandolo in apposita relazione.

1.6 In merito alle attività di asportazione del materiale litoide si prescrive di utilizzare il materiale secondo le priorità indicate al punto 6 delle *Linee guida per le movimentazioni e le asportazioni di materiali litoidi connesse ad interventi di manutenzione ordinaria degli alvei dei corsi d'acqua* di cui alla DGR 1633/2009; qualora l'alienazione sia l'unica possibilità per gestire il materiale in eccesso si prescrive di documentare in apposita relazione le motivazioni per cui non è stato possibile utilizzare le altre modalità;

1.7 Redigere un Piano di Utilizzo delle Terre e Rocce da Scavo, qualora si renda necessario ai sensi delle disposizioni normative vigenti

1.8 I rifornimenti ed eventuali attività manutentive, dovranno essere effettuati in sicurezza all'interno di apposite aree dedicate, lontano dal flusso di magra del corso d'acqua, e dovrà essere tenuto disponibile in cantiere un certo numero di barriere assorbenti per sostanze chimiche, da utilizzarsi in caso di bisogno. Per tutto il periodo delle attività il Direttore dei lavori e il Capo cantiere saranno costantemente in contatto con il Responsabile dell'Ufficio Aspetti Ambientali della provincia di Benevento che garantirà l'assistenza, verificando di volta in volta le problematiche che potranno evidenziarsi, e chiedendo la sospensione dei lavori al verificarsi di situazioni di rischio per la flora o la fauna dell'area. Al verificarsi di tali ipotesi si provvederà ad avvisare tempestivamente tecnici esperti della Provincia di Benevento al fine di definire le azioni da condurre per risolvere le eventuali emergenze. Il Direttore dei lavori sarà responsabile dell'applicazione delle eventuali prescrizioni date in fase di Valutazione d'Incidenza.

1.9 Al fine di evitare possibili sversamenti accidentali in acqua di carburante e/o oli lubrificanti, tutte le attrezzature ed i mezzi d'opera dovranno essere costantemente controllati, verificandone eventuali perdite, allontanando immediatamente gli stessi al verificarsi di anomalie.

1.10 Al fine di limitare durante le lavorazioni l'emissione di polveri, si provvederà all'occorrenza alla bagnatura della pista di cantiere

Qualunque altra modifica al progetto non conseguente all'adeguamento dello stesso alle presenti prescrizioni, dovrà essere sottoposta a nuova procedura di Valutazione di Incidenza.

2. **CHE** l'Amministrazione tenuta al rilascio del provvedimento finale dovrà acquisire tutti gli altri pareri e/o valutazioni previsti per legge e verificare l'ottemperanza delle prescrizioni riportate nonché la congruità del progetto esecutivo con il progetto esaminato dalla Commissione VIA ed assunto a base del presente parere. E' fatto altresì obbligo, in caso di varianti sostanziali del progetto definitivo esaminato, che lo stesso completo delle varianti sia sottoposto a nuova procedura.

3. **CHE** il presente provvedimento ha validità 5 anni, nel rispetto delle disposizioni delle Linee guida nazionali per la valutazione di incidenza (VIncA) di cui all' Intesa, ai sensi dell'articolo 8, comma 6, della legge 5 giugno 2003, n. 131, tra il Governo, le regioni e le Province autonome di Trento e Bolzano pubblicate su G.U. n. 303 del 28/12/2019

4. **CHE** il proponente, con congruo anticipo, dia formale comunicazione della data dell'inizio dei lavori alla competente Capitaneria di Porto di Capri (NA) e al competente Gruppo Carabinieri Forestale con modalità atte a dimostrare l'avvenuta trasmissione della comunicazione.

5. **DI** rendere noto che ai sensi dell'art. 3, comma 4 della L. n. 241/90 e s.m.i., contro il presente provvedimento è ammessa proposizione di ricorso giurisdizionale avanti il Tribunale

Amministrativo Regionale competente per territorio, entro 60 giorni dalla data di avvenuta notifica e/o pubblicazione sul BURC, ovvero ricorso straordinario al Capo dello Stato entro 120 giorni dalla data di pubblicazione sul BURC.

6. **DI** trasmettere il presente atto:
   - 6.1 alla Soc. Azienda Speciale ASEA – Castello Benevento (BN) in Piazza Rocca dei Rettori;
   - 6.2 al Comune di Morcone (BN);
   - 6.3 al Comune di Circello (BN);
   - 6.4 alla Regione Campania - UOD 50 06 07 -Gestione delle risorse naturali protette - Tutela e salvaguardia dell'habitat marino e costiero – Parchi e riserve naturali
   - 6.5 al Gruppo Carabinieri Forestale territorialmente competente;
   - 6.6 alla competente U.O.D. 40.01.01 Bollettino Ufficiale per la relativa pubblicazione sul BURC della Regione Campania, anche in adempimento degli obblighi di cui al D.lgs. 33/2013.

Avv. Simona Brancaccio

Decreto Dirigenziale n. 91 del 11/05/2022

Dipartimento 50 - GIUNTA REGIONALE DELLA CAMPANIA

Direzione Generale 17 - DIREZ. GENER. CICLO INTEG. DELLE ACQUE E DEI RIFIUTI, VALUTAZ E AUTORIZ AMB

U.O.D. 92 - STAFF - Tecnico-amministrativo - Valutazioni Ambientali

Oggetto dell'Atto:

PROVVEDIMENTO DI VERIFICA DI ASSOGGETTABILITA' ALLA VALUTAZIONE DI IMPATTO RELATIVO AL PROGETTO "AMPLIAMENTO IMPIANTO PRODUTTIVO DI OPIFICIO INDUSTRIALE PER PRODUZIONE DI DOLCIUMI - LOCALITA' ALVANELLA, COMUNE DI MONTEFORTE IRPINO (AV)" - PROPONENTE: GMF OLIVIERO F.LLI S.R.L. - CUP 9241.

IL DIRIGENTE

PREMESSO:

a. che il titolo III della parte seconda del D.Lgs. n. 152/2006 e ss.mm.ii., in recepimento della Direttiva 2011/92/UE, detta norme in materia di Impatto Ambientale di determinati progetti, pubblici e privati, di interventi, impianti e opere, nonché detta disposizioni in materia di Valutazione di Impatto Ambientale per le Regioni e Province Autonome;

b. che con Regolamento n. 12 del 15/12/2011, pubblicato sul BURC n. 77 del 16 dicembre 2011, è stato approvato il nuovo ordinamento e che da ultimo con D.G.R.C. n. 48 del 29/01/2018, pubblicata sul BURC n. 11 del 06/02/2018, le competenze in materia di VIA-VAS-VI sono state assegnate allo STAFF Tecnico Amministrativo 50 17 92 Valutazioni Ambientali;

c. che con D.G.R.C. n. 686 del 06/12/2016, pubblicata sul BURC n. 87 del 19/12/2016, è stata revocata la D.G.R.C. n. 683 del 8 ottobre 2010 e sono state individuate le *Modalità di calcolo degli oneri per le procedure di Valutazione Ambientale Strategica, Valutazione di Impatto Ambientale e Valutazione di Incidenza di competenza della Regione Campania*;

d. che con D.G.R.C. n. 791 del 28/12/2016 si è disposto, al punto 2 del deliberato, che "*nelle more dell'adeguamento del Disciplinare, continui ad operare la Commissione VIA – VI – VAS di cui al D.P.G.R. n. 62 del 10/04/2015*";

e. che al punto 3 del deliberato della citata D.G.R.C. n. 791 del 28/12/2016 si è disposto "*nelle more dell'adozione delle iniziative di cui al punto 1., che le istruttorie di competenza della UOD Valutazioni Ambientali possano essere assegnate, oltre che al personale in servizio presso la citata UOD, al personale all'attualità iscritto alla short list di cui al DD 554/2011 e che ha maturato una adeguata esperienza istruttoria negli ultimi due anni, nonché ad altro personale regionale in servizio presso le Autorità di Bacino regionali, previa accordi con le stesse*";

f. che con D.P.G.R.C. n. 204 del 15/05/2017 avente ad oggetto "*Deliberazione di G.R. n. 406 del 4/8/2011 e s.m.i.: modifiche Decreto Presidente Giunta n. 62 del 10/04/2015 - Disposizioni transitorie*" pubblicato sul BURC n. 41 del 22/05/2017, è stata aggiornata la composizione della Commissione per le valutazioni ambientali (VIA/VI/VAS);

g. che con D.G.R.C. n. 613 del 28/12/2021, pubblicata sul BURC n. 1 del 03/01/2022, è stato adottato l'"*Adeguamento degli indirizzi regionali in materia di valutazione di impatto ambientale di cui alla parte seconda del D.Lgs. n. 152/2006 alle recenti disposizioni in materia di semplificazione e accelerazione delle procedure amministrative*";

h. che ai sensi dell'art. 23, comma 3 del D.Lgs. n. 104 del 16/06/2017 alle attività di monitoraggio, ai provvedimenti di verifica di assoggettabilità a VIA e ai provvedimenti di VIA adottati secondo la normativa previgente, nonché alle attività conseguenti si applicano comunque le disposizioni di cui all'articolo 17 dello stesso D.Lgs. n. 104 del 16/06/2017 che sostituisce il disposto dell'art. 28 del D.Lgs. 152/2006 e ss.mm.ii.;

i. che le attività di monitoraggio relative alla verifica di ottemperanza alle condizioni ambientali si attuano secondo le modalità di cui all'art. 28 del D.Lgs. 152/2006 e ss.mm.ii.;

j. che ai sensi dell'art. 28, comma 7 bis del D.Lgs. n. 152/2006 e ss.mm.ii. "*il proponente, entro i termini di validità disposti dal provvedimento di verifica di assoggettabilità a VIA o di VIA, trasmette all'autorità competente la documentazione riguardante il collaudo delle opere o la certificazione di regolare esecuzione delle stesse, comprensiva di specifiche indicazioni circa la conformità delle opere rispetto al progetto depositato e alle condizioni ambientali prescritte. La documentazione è*

pubblicata tempestivamente nel sito internet dell'autorità competente";

k. che la parte seconda del Dlgs 152/2006 non individua i termini di validità del provvedimento di verifica di assoggettabilità a VIA;

l. che ai sensi dell'art. 25 comma 5 del D.Lgs. n. 152/2006 e ss.mm.ii. i provvedimenti di Valutazione di Impatto Ambientale hanno efficacia temporale non inferiore a cinque anni;

CONSIDERATO:

a. che con richiesta acquisita al prot. reg. n. 56839 del 02/02/2022 contrassegnata con CUP 9241, la GMF OLIVIERO F.LLI S.R.L., con sede in Ospedaletto d'Alpinolo (AV) alla via Chiusa di Sotto n.5, ha trasmesso istanza di verifica di assoggettabilità alla Valutazione di Impatto Ambientale, ai sensi dell'art. 19 del D.Lgs. 152/2006 e ss.mm.ii., relativa al progetto "Ampliamento impianto produttivo di opificio industriale per produzione di dolciumi - località Alvanella, Comune di Monteforte Irpino (AV)";

b. che l'istruttoria del progetto *de quo* è stata affidata all'ing. Gianfranco Di Caprio, funzionario dello Staff 50 17 92;

c. che, a seguito di preavviso di rigetto per improcedibilità dell'istanza prot. reg. n.61947 del 04/02/2022, la GMF OLIVIERO F.LLI S.R.L. ha provveduto a sanare i difetti riscontrati in sede di verifica documentale trasmettendo integrazioni acquisite al prot. reg. n.66005 del 07/02/2022;

d. che con nota prot. reg. n. 69576 del 08/02/2022, trasmessa a tutte le Amministrazioni e agli Enti Territoriali potenzialmente interessati a mezzo pec del 09/02/2022, è stata data comunicazione - ai sensi dell'art. 19 comma 3 del D.Lgs. n. 152/2006 e ss.mm.ii. - dell'avvenuta pubblicazione dello Studio Preliminare Ambientale e dei relativi allegati, stabilendo in giorni 30 dal ricevimento di detta comunicazione il termine per la presentazione di eventuali osservazioni;

e. che, su specifica richiesta prot. reg. n. 153657 del 21/03/2022, la GMF OLIVIERO F.LLI S.R.L. ha trasmesso integrazioni tecniche acquisite a mezzo pec del 31/03/2022;

RILEVATO:

a. che detto progetto è stato sottoposto all'esame della Commissione V.I.A. - V.A.S. - V.I. che, nella seduta del 21/04/2022, sulla base dell'istruttoria svolta dal funzionario sopra citato, si è espressa come di seguito testualmente riportato:
"Relaziona sull'intervento l'ing. Gianfranco Di Caprio il quale evidenzia quanto segue:
L'ampliamento dell'impianto produttivo (opificio industriale) per la produzione di dolciumi è previsto in località Alvanella, nel Comune di Monteforte Irpino (AV), in adiacenza alla struttura già esistente ed in esercizio.
L'intervento prevede la realizzazione di un nuovo manufatto da destinare, a piano terra, ad ampliamento della sala lavorazione per cioccolato (tavolette e uova pasquali) e della sala lavorazione per barrette (friabili e morbide, convenzionali, bio e funzionali) e realizzazione di un magazzino automatizzato per i prodotti finiti provenienti dalle lavorazioni di tutte le sale lavorazioni sia esistenti che in ampliamento, mentre al piano primo un deposito di imballaggi primari e secondari a servizio sia del capannone esistente e sia di quello in ampliamento.
Lo Studio Preliminare Ambientale (con le integrazioni ricevute) ha tenuto conto delle caratteristiche del progetto, del cumulo con altri progetti esistenti e/o approvati, dell'utilizzazione delle risorse naturali e dei disturbi ambientali. La localizzazione dell'impianto, in affiancamento all'opificio esistente, pur determinando consumo di suolo, ricade in area già individuata come industriale nel

PUC adottato; ciò consente di inquadrare l'intervento in maniera adeguata sotto il profilo urbanistico.Dalle analisi prodotte e riportate in istruttoria, si deduce che il bilancio complessivo dell'opera presenta un impatto sulle componenti ambientali analizzate ridotto e, comunque, monitorabile. Si può pertanto concludere che il progetto, per la localizzazione e con le modalità gestionali proposte, nel computo globale delle interferenze positive e negative, è concorde con il quadro programmatico ed appare non in grado di determinare impatti negativi significativi sul territorio dal punto di vista della salvaguardia ambientale. Per quanto sopra esposto si propone alla Commissione di escludere l'intervento dalla procedura di Valutazione di Impatto Ambientale. ***Si raccomanda, in fase di autorizzazione allo scarico delle acque di ruscellamento superficiale (provenienti dalla superficie di copertura e dalle aree esterne) da parte dell'ente competente, che ricorrano le condizioni di cui all'art. 4 "Scarichi non assoggettati ai criteri di assimilazione delle acque reflue alle acque reflue domestiche" del Regolamento n. 6 del 24/09/2013 della Giunta Regionale Campania "Criteri di assimilazione alle acque reflue domestiche", come dichiarate dal proponente.***

La Commissione, sulla scorta dell'istruttoria condotta dall'ing. Gianfranca Di Caprio e in particolare dei contenuti valutativi che qui si intendono riportati integralmente nonchè della proposta di parere formulata dallo stesso, decide di escludere l'intervento dalla procedura di Valutazione di Impatto Ambientale, con la raccomandazione sopra riportata dall'istruttore.*";*

b. che la GMF OLIVIERO F.LLI S.R.L. ha regolarmente provveduto alla corresponsione degli oneri per le procedure di valutazione ambientale, determinate con D.G.R.C. n° 686/2016, mediante versamento agli atti dell'Ufficio Valutazioni Ambientali;

c. che per analogia a quanto stabilito all'art. 25 comma 5 del D.Lgs. n. 152/2006 e ss.mm.ii., l'efficacia temporale del provvedimento di verifica di assoggettabilità a VIA può essere individuato in cinque anni decorrenti dalla pubblicazione sul BURC;

RITENUTO, di dover provvedere all'emissione del presente provvedimento;

VISTI:
- il D.Lgs. n. 152/2006 e ss.mm.ii.;
- il D.Lgs n. 33/2013;
- il D.P.G.R.C. n. 62/2015;
- il D.P.G.R.C. n. 204/2017;
- il Regolamento Regionale n. 12/2011;
- la D.G.R.C. n. 686/2016;
- la D.G.R.C. n. 211/2011;
- la D.G.R.C. n. 406/2011 e ss.mm.ii.;
- la D.G.R.C. n. 63/2013;
- la D.G.R.C. n. 27 del 26/01/2016;
- la D.G.R.C. n. 81 del 08/03/2016;
- la D.G.R.C. n. 791 del 28/12/2016;
- la D.G.R.C. n. 48 del 29/01/2018;
- la D.G.R.C. n. 613 del 28/12/2021;

Alla stregua dell'istruttoria tecnica svolta dall'ing. Gianfranco Di Caprio ed amministrativa compiuta dallo Staff 50 17 92 Valutazioni Ambientali,

D E C R E T A

Per i motivi espressi in narrativa e che qui si intendono integralmente riportati e trascritti:

1. **DI** escludere dalla procedura di Valutazione di Impatto Ambientale su conforme parere della Commissione V.I.A., V.A.S. e V.I. espresso nella seduta del 21/04/2022, il progetto "*Ampliamento impianto produttivo di opificio industriale per produzione di dolciumi - località Alvanella, Comune di Monteforte Irpino (AV)*", proposto dalla GMF OLIVIERO F.LLI S.R.L., con sede in Ospedaletto d'Alpinolo (AV) alla via Chiusa di Sotto n. 5, con la raccomandazione, in fase di autorizzazione allo scarico delle acque di ruscellamento superficiale (provenienti dalla superficie di copertura e dalle aree esterne) da parte dell'ente competente, che ricorrano le condizioni di cui all'art. 4 "*Scarichi non assoggettati ai criteri di assimilazione delle acque reflue alle acque reflue domestiche*" del Regolamento n. 6 del 24/09/2013 della Giunta Regionale Campania "*Criteri di assimilazione alle acque reflue domestiche*", come dichiarate dal proponente.

2. **CHE** l'Amministrazione tenuta al rilascio del provvedimento finale dovrà acquisire tutti gli altri pareri e/o valutazioni previsti per legge nonché la congruità del progetto esecutivo con il progetto esaminato dalla Commissione VIA ed assunto a base del presente parere. È fatto altresì obbligo, in caso di varianti sostanziali -art. 5 co.1 lett. l bis) del D.lgs.152 del 2006- del progetto definitivo esaminato, che lo stesso, completo delle varianti, sia sottoposto a nuova procedura.

3. **DI** fissare, in analogia a quanto disposto dall'art. 25 comma 5 del D.Lgs. n. 152/2006 e ss.mm.ii. in merito ai provvedimenti di VIA, che il presente provvedimento di esclusione dalla VIA ha efficacia temporale pari a cinque anni decorrenti dalla pubblicazione sul BURC.

4. **CHE** ai sensi dell'art. 28, comma 7 bis del D.Lgs. n. 152/2006 e ss.mm.ii. "*il proponente, entro i termini di validità disposti dal provvedimento di verifica di assoggettabilità a VIA o di VIA, trasmette all'autorità competente la documentazione riguardante il collaudo delle opere o la certificazione di regolare esecuzione delle stesse, comprensiva di specifiche indicazioni circa la conformità delle opere rispetto al progetto depositato e alle condizioni ambientali prescritte".*

5. **DI** rendere noto che ai sensi dell'art. 3, comma 4 della L. n. 241/90 e s.m.i., contro il presente provvedimento è ammessa proposizione di ricorso giurisdizionale avanti il Tribunale Amministrativo Regionale competente per territorio, entro 60 giorni dalla data di avvenuta notifica e/o pubblicazione sul BURC, ovvero ricorso straordinario al Capo dello Stato entro 120 giorni dalla data di pubblicazione sul BURC.

6. **DI** trasmettere il presente atto:
   - 6.1 al proponente GMF OLIVIERO F.LLI S.R.L.;
   - 6.2 alla Soprintendenza Archeologica, Belle Arti e Paesaggio di Salerno e Avellino
   - 6.3 all' ASL - Dipartimento di Prevenzione
   - 6.4 all' ARPAC - Agenzia Regionale Protezione Ambientale Campania - Dipartimento di Avellino
   - 6.5 all' Autorità di Bacino Distretto dell'Appennino Meridionale
   - 6.6 al Dipartimento dei Vigili del Fuoco di Avellino
   - 6.7 alla UOD 50 18 03 - Genio Civile di Avellino
   - 6.8 al Comune di Monteforte Irpino.
   - 6.9 alla Provincia di Avellino
   - 6.10 alla competente U.O.D. 40.01.01 Bollettino Ufficiale per la relativa pubblicazione sul BURC della Regione Campania, anche ai fini degli adempimenti ex D.Lgs 14 marzo 2013, n. 33.

Avv. Simona Brancaccio

Decreto Dirigenziale n. 64 del 09/05/2022

Dipartimento 50 - GIUNTA REGIONALE DELLA CAMPANIA

Direzione Generale 7 - DIREZIONE GENERALE PER LE POLITICHE AGRICOLE, ALIMENTARI E FORESTALI

U.O.D. 15 - Politica Agricola Comune

Oggetto dell'Atto:

REGOLAMENTO UE N. 1308/2013 - MISURA DELLA RISTRUTTURAZIONE E RICONVERSIONE VIGNETI - APPROVAZIONE DELLA GRADUATORIA DEFINITIVA DI AMMISSIBILITA' E FINANZIABILITA' PER L'ANNUALITA' 2022 (CON ALLEGATO)

IL DIRIGENTE

PREMESSO che con Decreto Dirigenziale Regionale (DDR) n. 46 del 2 marzo 2022 è stata approvata la graduatoria regionale provvisoria delle domande di Ristrutturazione e Riconversione Vigneti (RRV) 2021/2022 di cui all'allegato 1 del medesimo provvedimento, comprendente sia le domande ammesse, sia quelle ammesse con riserva in quanto risultavano ancora da definire alcuni procedimenti da parte delle UOD Servizi Territoriali Provinciali competenti per territorio, con particolare riferimento agli esiti della verifica del Documento di Regolarità Contributiva (DURC) dei beneficiari, la cui regolarità è necessaria ai fini dell'ammissibilità alla concessione.

PRESO ATTO che, successivamente all'emanazione del suddetto DDR n. 46 del 2 marzo 2022:
- sono pervenute dai Servizi Territoriali Provinciali numerose comunicazioni di rinuncia presentate dai produttori presenti in graduatoria;
- sono pervenute dai Servizi Territoriali Provinciali talune richieste di rettifica dei dati precedentemente comunicati ed inseriti nella graduatoria provvisoria, nonché l'inserimento di tre domande precedentemente non comunicate quali domande ammissibili;
- sono stati resi noti gli esiti della conclusione di alcuni procedimenti da parte dei Servizi Territoriali Provinciali, che erano ancora da definire alla data di approvazione del DDR 46/2022.

RITENUTO opportuno procedere ad una rettifica della graduatoria di cui all'allegato 1 del richiamato DDR 46/2022.

CONSIDERATO che:
- per quanto sopra indicato, alla data del presente provvedimento, risultano ammissibili 245 domande RRV 2021/2022 per un contributo totale ammesso erogabile nell'esercizio finanziario 2022 di euro 2.834.937,47;
- sulla base delle risorse assegnate alla Misura RRV con DM MIPAAF del 10 marzo 2021 n. 115575 di euro 3.860.960,00, del fabbisogno stimato per il pagamento dei saldi delle campagne pregresse di euro 850.000,00 e di quanto già liquidato da AGEA nell'esercizio 2022 pari ad euro 151.800, la dotazione finanziaria disponibile per la Misura RRV alla data del presente provvedimento è pari ad euro 2.859.160,00.

TENUTO CONTO che le risorse disponibili pari ad euro 2.859.160,00, sono sufficienti a rendere finanziabili tutte le 245 domande ammissibili per la campagna 2021/2022 di cu all'allegato A che forma parte integrante del presente provvedimento.

PRESO ATTO delle risultanze dell'istruttoria tecnico-amministrativa delle domande di sostegno da parte dei Servizi Territoriali Provinciali, la cui regolarità è attestata, tra l'altro, nelle check-list informatiche sull'applicativo in area riservata SIAN.

RITENUTO necessario procedere all'approvazione della graduatoria definitiva di ammissibilità e finanziabilità delle domande di Ristrutturazione e Riconversione Vigneti 2021/2022 di cui all'allegato A del presente provvedimento dalla posizione numero 1 (SORRENTINO VINI SRL SOC. AGR.) alla posizione numero 245 (Rossetti Vincenzo).

TENUTO CONTO che:
- ai sensi di quanto disposto nelle Disposizioni Regionali di Attuazione, a seguito di emanazione del presente provvedimento, i Servizi Territoriali Provinciali, dovranno comunicare ai beneficiari, oggetto di scorrimento della graduatoria, la finanziabilità della domanda e provvedere a definire la relativa check-list sul portale SIAN entro il 20 maggio 2022, comunicando tempestivamente all'UOD 50.07.15 eventuali rinunce/revoche di domande presenti nella graduatoria di cui all'Allegato A del presente provvedimento. Nella comunicazione di finanziabilità dovrà essere riportata, oltre alle attività e alle relative superfici ammesse, la data entro la quale deve essere presentata la domanda di saldo che deve tener conto del cronoprogramma delle attività inserito in domanda di sostegno,

l'eventuale scadenza per l'utilizzo dell'autorizzazioni al reimpianto e, ove previsto, gli impegni e le sanzioni in caso di omissione dell'estirpazione del precedente vigneto;
- tutti i richiedenti, con la sottoscrizione della domanda di sostegno, hanno già assunto impegni ed obblighi specifici;
- i beneficiari oggetto di finanziabilità ai sensi del presente provvedimento, ovvero quelli non finanziati con il DDR n. 46 del 2 marzo 2022, possono rinunciare, senza incorrere in penali, entro 15 giorni dalla pubblicazione sul BURC del presente provvedimento, comunicandolo a mezzo PEC o altra modalità all'STP territorialmente competente. Le rinunce trasmesse oltre detto termine, fatti salvi i casi di forza maggiore riconosciuti, saranno considerate revoca e, in tal caso, non sarà possibile, al medesimo soggetto, presentare una nuova domanda nell'ambito della Misura RRV, per i successivi due esercizi finanziari;
- le polizze fideiussorie a garanzia dell'anticipo delle somme erogate, unitamente alla dichiarazione inizio lavori prevista al punto 25.2 delle DRA 2022, devono essere presentate dai beneficiari oggetto di finanziabilità ai sensi del presente provvedimento, ovvero non finanziati co DDR n. 46 del 2 marzo 2022, ai competenti Servizi Territoriali Provinciali entro il 10 giugno 2022 prevedendo, nel caso di mancata presentazione nel termine indicato, l'avvio del procedimento amministrativo di decadenza dell'ammissibilità e finanziabilità della domanda;
- di ribadire che, per le domande con pagamento anticipato, il saldo del 20% da erogare negli esercizi finanziari successivi al 2022 è subordinato alla dotazione finanziaria derivante dalla successiva ripartizione di fondi tra le Regioni.

TENUTO CONTO che è interesse dell'Amministrazione Regionale condurre la propria azione alla piena legittimità, conformandola alle prescrizioni della normativa comunitaria e nazionale sopra indicate;

PRESO ATTO della dichiarazione di assenza di conflitto d'interesse, anche potenziale, resa dal Funzionario incaricato dell'istruttoria con nota prot. n. 0239749 del 06.05.2022 e dal Dirigente a mezzo di sottoscrizione del presente provvedimento;

VISTO l'articolo 66 dello Statuto Regionale approvato con Legge Regionale n. 6 del 28 maggio 2009.

Alla stregua dell'istruttoria compiuta e dell'allegata dichiarazione di regolarità amministrativa resa dal Funzionario incaricato dell'istruttoria, nonché dallo Scrivente Dirigente che la attesta a mezzo di sottoscrizione del presente provvedimento.

DECRETA

Per i motivi espressi in narrativa, che qui s'intendono integralmente riportati:

1. di rettificare la graduatoria regionale provvisoria di ammissibilità delle domande di Riconversione e Ristrutturazione dei Vigneti per la campagna vitivinicola 2021/2022 di cui all'allegato 1 del DDR n. 46 del 2 marzo 2022;
2. di approvare la graduatoria definitiva regionale di ammissibilità e finanziabilità delle domande di Riconversione e Ristrutturazione dei Vigneti per la campagna vitivinicola 2021/2022, riportata nell'allegato A che forma parte integrante e sostanziale del presente provvedimento;
3. di ribadire che per le domande con DURC non effettuabile dovrà essere acquisita dai Servizi Territoriali Provinciali apposita dichiarazione sostitutiva di atto di notorietà di assenza dipendenti e parasubordinati o altra documentazione che giustifichi la non obbligatorietà di iscrizione all'INPS;
4. di demandare ai Servizi Territoriali Provinciali competenti per territorio la definizione della finanziabilità delle domande sul portale SIAN, e la comunicazione ai beneficiari interessati, comunicando alla UOD 500715 eventuali rinunce o revoche;
5. di prevedere che nella comunicazione di finanziabilità da inviare ai beneficiari, dovrà essere riportata, oltre alle attività e alle relative superfici ammesse, la data entro la quale deve essere

presentata la domanda di saldo che deve tener conto del cronoprogramma delle attività inserito in domanda di sostegno, l'eventuale scadenza per l'utilizzo dell'autorizzazioni al reimpianto e, ove previsto, gli impegni e le sanzioni in caso di omissione dell'estirpazione del precedente vigneto;

6. di individuare il 10 giugno 2022 quale termine ultimo per la presentazione ai Servizi Territoriali Provinciali delle polizze fideiussorie a garanzia dell'anticipo delle somme da erogare per la realizzazione dei lavori, prevedendo l'avvio del procedimento per la revoca in caso di omessa presentazione.
7. di ribadire che, per le domande con pagamento anticipato, il saldo del 20% da erogare negli esercizi finanziari successivi al 2022 è subordinato alla dotazione finanziaria derivante dalla successiva ripartizione di fondi tra le Regioni;
8. di pubblicare il presente provvedimento nella sezione "Regione Casa di Vetro" del sito internet della Regione Campania, ai sensi della Legge Regionale n. 23 del 28/07/2017 "Regione Campania Casa di Vetro. Legge annuale di semplificazione 2017";
9. di pubblicare il presente provvedimento sul sito dell'Assessorato regionale all'Agricoltura e sul Bollettino Ufficiale della Regione Campania;
10. di consentire la presentazione di istanze di rinuncia senza conseguenze per i beneficiari, entro 15 giorni dalla pubblicazione sul BURC del presente provvedimento, considerando le rinunce comunicate oltre detto termine, fatti salvi i casi di forza maggiore riconosciuti, al pari delle revoche e, in tal caso, non sarà possibile, al medesimo soggetto, presentare una nuova domanda nell'ambito della stessa misura, per i successivi due esercizi finanziari;
11. di assolvere agli obblighi di trasparenza di cui all'art. 26 comma 2 e all'articolo 27 comma 1 del D. L.vo n. 33/2013;
12. di inviare il presente Decreto:
    - all'Assessore all'agricoltura;
    - ai Servizi Territoriali Provinciali per le attività di competenza;
    - alla UOD Staff93, per la pubblicazione sul sito dell'Agricoltura;
    - all'UDCP Segreteria di Giunta - Ufficio V - Bollettino Ufficiale per la pubblicazione.

Avverso il presente provvedimento potrà essere presentato ricorso al T.A.R. Campania o ricorso straordinario al Presidente della Repubblica, rispettivamente entro sessanta giorni o centoventi giorni dalla pubblicazione del presente atto sul Bollettino Ufficiale della Regione Campania.

- F.to ANSANELLI -

ALLEGATO A

	N. Domanda sostegno	COGNOME	NOME o RAPPR. LEGALE	PARTITA IVA	PROV.	Superficie ammessa Ha	Punti	Azione	Contributo ammesso €	M.R. €	TOTALE contributo + M.R. €	ANTICIPO	Importo da liquidare nel 2022 €
1	25380214699	SORRENTINO VINI SRL SOC. AGR.	SORRENTINO BENIGNA	07920321218	NA	1,0137	45	A2	14.522,30	0,00	14.522,30	NO	14.522,30
2	25380218914	PAGANO	ANGELO	03626920619	CE	0,3817	43	A2	5.424,55	0,00	5.424,55	NO	5.424,55
3	25380252616	VERRILLO	LUIGI	01459000624	BN	0,6037	38	B2	8.624,99	0,00	8.624,99	NO	8.624,99
4	25380215977	FAPPIANO	DOMENICO	01721900627	BN	0,6848	34	B2	9.826,16	0,00	9.826,16	NO	9.826,16
5	25380234010	PENGUE	LUIGI	01534150626	BN	1,1500	34	A1/B1/A2	16.752,32	1.000,00	17.752,32	NO	17.752,32
6	25380262268	CORBO	SABRINA	01707790620	BN	1,1093	32	B2	15.244,37	0,00	15.244,37	NO	15.244,37
7	25380215837	ANGELONE	NICOLA	01577730623	BN	1,4094	31	A2/B2	19.462,51	0,00	19.462,51	NO	19.462,51
8	25380265352	IOANNA	SILVIO	02960850648	AV	0,8600	30	B1	12.339,87	2.580,00	14.919,87	NO	14.919,87
9	25380260130	COPPOLARO	CLAUDIA	01712960622	BN	0,8583	30	B1	12.830,83	2.145,75	14.976,58	NO	14.976,58
10	25380239258	NIFO SARRAPOCHIELLO	LORENZO	01471610624	BN	1,6832	29	A2/B2	24.152,16	0,00	24.152,16	NO	24.152,16
11	25380266145	MORTARUOLO	FABIO	01443820624	BN	0,3318	28	B1	5,025,69	829,50	5.855,19	NO	5.855,19
12	25380248523	FERRO	CARMELINA	01169960620	BN	1,9290	28	A2	26.689,66	0,00	26.689,66	NO	26.689,66
13	25380254653	PICARIELLO	CIRO	01829070646	AV	0,3693	28	B1/B2	5.371,37	329,10	5.700,47	NO	5.700,47
14	25380242658	BENEVENTO	GIOVANNI	01674340623	BN	0,6579	24	A1/B1	9.965,05	1.966,50	11.931,55	NO	11.931,55
15	25380242252	CUTILLO	PIETRO	01242670626	BN	0,4345	24	A1/B1	6.581,26	869,00	7.450,26	NO	7.450,26
16	25380233160	DE NUNZIO	CLEMENTINA	01124640622	BN	0,3082	24	B1/B2	4.234,10	181,50	4.415,60	NO	4.415,60
17	25380211539	IOVINO	TERESA	02852730619	CE	0,3593	24	A2	5.274,99	0,00	5.274,99	NO	5.274,99
18	25380239548	CAPOZZI	ALESSANDRA	01579800622	BN	0,3084	24	A1	4.671,26	771,00	5.442,26	NO	5.442,26
19	25380258746	DI PALMA	LUIGIA	01455760627	BN	0,3508	23	A1	5.143,54	701,60	5.845,14	NO	5.845,14
20	25380213311	COCCHIARO	ANGELO	00391970621	BN	0,6159	23	A1/B1	9.328,88	1.503,35	10.832,23	NO	10.832,23
21	25380204294	MANGANIELLO	GIOVANNI	00681900643	AV	0,5053	21	A2	6.932,81	0,00	6.932,81	NO	6.932,81
22	25380244092	SAUCHELLA	MARIO	01721620621	BN	0,3461	21	A2	4.966,17	0,00	4.966,17	NO	4.966,17
23	25380248895	SAQUELLA	GIOVANNI	01709010621	BN	0,3262	20	A1	4.644,99	978,60	5.623,59	NO	5.623,59
24	25380209947	D'ARGENIO	MICHELE	02887960645	AV	0,5237	20	B1	7.471,39	1.571,10	9.042,49	NO	9.042,49
25	25380215845	SETARO	MASSIMO	04162810651	NA	0,8048	20	A1	12.190,10	2.414,40	14.604,50	NO	14.604,50
26	25380266921	ANTICO	GIOVANNI	02035760657	SA	0,4000	20	A1	6.058,70	800,00	6.858,70	NO	6.858,70
27	25380265527	AVELLA	MARTINO	01039110620	BN	0,5300	20	B1	8.119,90	1.590,00	9.709,90	NO	9.709,90
28	25380243268	MENINNO	TOMMASO	02629710647	AV	0,3793	18	A2/B2	4.942,57	0,00	4.942,57	NO	4.942,57
29	25380260254	D'ORO	MASSIMO	01245180623	BN	0,4321	17	A2/B2	6.022,40	0,00	6.022,40	NO	6.022,40
30	25380219540	ZOTTI	MARIA CONCETTA	01250420625	BN	1,2004	17	B2	17.568,94	0,00	17.568,94	NO	17.568,94
31	25380223237	CIAMILLO	SONIA	02201490642	AV	0,3172	17	B1	3.651,26	951,60	4.602,86	NO	4.602,86
32	25380238573	COLANGELO	DONATO	01786850626	BN	0,5078	17	A1	7.602,38	1.015,60	8.617,98	NO	8.617,98
33	25380263605	BUONO	ANTONIO	02264620614	CE	1,2000	17	A2	17.617,57	0,00	17.617,57	NO	17.617,57
34	25380269453	MORRA	CHIARA	03291010654	SA	0,3700	16	A2	5.432,08	0,00	5.432,08	NO	4.345,66
35	25380264520	BESTEFA DI ROCCO IAPICCA SRL		01864290646	AV	0,5738	14	B2	8.233,43	0,00	8.233,43	NO	8.233,43
36	25380257292	PAPICI	MARIA VALENTINA BIANCA	01458460621	BN	0,5533	13	A1/B1	8.301,43	1.106,60	9.408,03	NO	9.408,03
37	25380266087	AMMACCAPANE	SILVESTRO	05545040650	SA	0,3500	12	B1	5.301,36	700,00	6.001,36	NO	6.001,36
38	25380214327	SACCO	ROSSANA	04355680614	CE	2,8609	12	A2	42.001,76	0,00	42.001,76	NO	42.001,76
39	25380244779	AL.TI. SOCIETA' AGRICOLA SEMPLICE	TIXON DI VIDAURRES LEONARDO	03106660610	CE	0,8485	12	A1/B1	12.514,59	2.121,25	14.635,84	NO	14.635,84
40	25380259389	SOC. AGR. AGRICANDO SRL		04709640652	AV	0,8965	10	B1	13.985,40	2.689,50	16.674,90	NO	16.674,90
41	25380239498	AUTORINO	CAROLINA	01596350627	BN	0,5504	10	A1	8.078,25	1.293,50	9.371,75	NO	9.371,75
42	25380225224	FEUDI CROCIFISSI SRL	COPPOLA LAURA	04698220656	SA	0,6037	8	B1	8.222,95	1.207,40	9.430,35	NO	9.430,35
43	25380204732	SANSONE	GIANNI	04691910659	SA	0,5900	8	B1	7.918,10	1.180,00	9.098,10	NO	9.098,10
44	25380236395	PETTINATI	VINCENZO	04449570656	SA	0,6553	8	B1	9.845,45	1.310,60	11.156,05	NO	11.156,05
45	25380244837	SIMEONE	GELSOMINO	00977690627	BN	0,7176	7	A1/B1	10.869,31	1.435,20	12.304,51	NO	12.304,51
46	25380218138	FILAURO	ROSSELLA	09918230583	CE	0,5301	6	A2	7.782,56	0,00	7.782,56	NO	7.782,56
47	25380268059	COSCIA	EMANUELE	02920960644	AV	0,5906	38	B1	7.117,31	1.771,80	8.889,11	SI	7.111,29
48	25380263217	CALANDRA	ANTONIETTA	01703420628	BN	1,2924	38	B1/B2	17.490,49	1.038,00	18.528,49	SI	14.822,79
49	25380223807	PETRACCARO	PASQUALE	01703260628	BN	1,2384	37	A1/B1	19.319,04	2.856,85	22.175,89	SI	17.740,71
50	25380261518	GAROFANO	VITTORIO	01749410625	BN	0,7181	37	A1	10.820,33	1.989,30	12.809,63	SI	10.247,70
51	25380227709	RILLO	GIAMPIERO	01715820625	BN	0,9758	37	A1/B1	14.780,19	2.695,45	17.475,64	SI	13.980,51
52	25380258431	ALFANO	LUIGI	02856550641	AV	0,4478	37	B1	6.098,49	1.343,40	7.441,89	SI	5.953,51
53	25380268372	FOSCHINI	RAILTON	01512220623	BN	1,4804	37	A1	21.921,31	4.448,10	26.369,41	SI	21.095,53

fonte: http://burc.regione.campania.it

	N. Domanda sostegno	COGNOME	NOME o RAPPR. LEGALE	PARTITA IVA	PROV.	Superficie ammessa Ha	Punti	Azione	Contributo ammesso €	M.R. €	TOTALE contributo + M.R. €	ANTICIPO	Importo da liquidare nel 2022 €
54	25380265436	IACOBUCCI	CARLO	01442540629	BN	1,4071	35	A1/A2	21.130,30	3.534,30	24.664,60	SI	19.731,68
55	25380242633	FALLUTO	ANTONIO	01711370625	BN	0,6923	35	A1	10.156,82	2.076,90	12.233,72	SI	9.786,97
56	25380239647	PETRILLO	MARIA	01637130624	BN	1,1907	34	A1	17.826,22	2.976,25	20.802,47	SI	16.641,98
57	25380249760	DI BLASIO	DAVIDE	01666470628	BN	0,4531	34	A1	6.862,99	1.239,30	8.102,29	SI	6.481,83
58	25380257912	MUCCIOLO	GIOVANNI	04683040655	SA	0,4500	34	B1	6.020,18	900,00	6.920,18	SI	5.536,14
59	25380263753	ROMANO	EVA	02972970640	AV	0,8196	34	B1	12.587,01	2.458,80	15.045,81	SI	12.036,65
60	25380208709	SANZARI	GIOVANNI	01708800626	BN	1,1527	33	A1/B1	16.697,28	2.305,40	19.002,68	SI	15.202,14
61	25380205846	VIVCHAR	SVITLANA	01764750624	BN	1,6658	33	B1	25.328,76	4.412,60	29.741,36	SI	23.793,09
62	25380270006	SOCIETA' AGRICOLA TROTTA	TROTTA FEDERICA	05927900653	SA	0,2800	32	A1/B1	4.368,00	560,00	4.928,00	SI	3.942,40
63	25380237963	FALATO	LIA	01043220621	BN	2,3887	32	A2	34.275,35	0,00	34.275,35	SI	27.420,28
64	25380242716	MAZZARELLI	VINCENZO	01707980627	BN	0,9025	31	A1/B1	13.251,00	2.707,50	15.958,50	SI	12.766,80
65	25380229424	COLANGELO	ROSY	01704350626	BN	0,6738	31	A1	9.778,09	1.347,60	11.125,69	SI	8.900,55
66	25380215688	ANGELONE	NICOLA	01577730623	BN	0,5000	31	A2	7.031,29	0,00	7.031,29	SI	5.625,03
67	25380255320	BASILE	FRANCESCO	01508650627	BN	0,3619	31	A1	5.471,99	723,80	6.195,79	SI	4.956,63
68	25380242732	DI DONATO	VINCENZO	01699790620	BN	1,0619	31	A1	16.084,33	2.348,90	18.433,23	SI	14.746,58
69	25380269750	CAPORASO	ANTONIO	01364620623	BN	1,4670	31	A1/B1/A2/B	21.743,26	2.673,25	24.416,51	SI	19.533,21
70	25380254224	DE MARIA	CATERINA	01299530624	BN	1,0416	31	A2	14.945,86	0,00	14.945,86	SI	11.956,69
71	25380263936	SAGNELLA	MARIA PINA	01490020623	BN	0,6973	31	A1	10.561,83	2.091,90	12.653,73	SI	10.122,98
72	25380207198	VIOLA	WILLIAM	01704170628	BN	1,5245	30	B1	23.091,22	3.049,00	26.140,22	SI	20.912,18
73	25380239126	SCETTA	MARIA	01639880622	BN	0,6790	30	A1	10.046,85	2.037,00	12.083,85	SI	9.667,08
74	25380214566	DI LORENZO	ANDREA	02933890648	AV	0,3839	30	B1	5.434,17	1.151,70	6.585,87	SI	5.268,70
75	25380233228	LEONE	GIAMPIETRO LUCIO	01766400624	BN	1,2300	30	A1	18.630,50	3.540,00	22.170,50	SI	17.736,40
76	25380268406	DI SANTO	RAFFAELE	01709760621	BN	0,9166	30	A1/B1	13.785,14	2.079,95	15.865,09	SI	12.692,07
77	25380239472	RICCIARDI	GAIA	01743920629	BN	0,6084	30	A1	9.097,20	1.378,80	10.476,00	SI	8.380,80
78	25380233152	CICCHIELLO	ANGELO	01704570629	BN	0,3716	30	A1	5.647,06	743,20	6.390,26	SI	5.112,20
79	25380249794	FALLUTO	FILIPPO	01720970621	BN	0,8500	30	A1	12.349,57	1.700,00	14.049,57	SI	11.239,66
80	25380249869	MEI	GIUSEPPINA	01703200624	BN	0,9500	30	A1/B1	14.389,41	2.520,00	16.909,41	SI	13.527,53
81	25380259850	SOCIETà AGRICOLA DONN'ANNA	RUSSO DOMENICO ANTONIO ANTIMO	01668220625	BN	2,1965	30	A1	30.660,39	4.792,25	35.452,64	SI	28.362,11
82	25380218955	PILLA	GIORGINA	01760190627	AV	0,4352	30	B1	6.369,22	1.305,60	7.674,82	Si	6.139,86
83	25380247780	ROMANO	AMERINO	02972100644	AV	0, 6000	30	B1	8.564,10	1.800,00	10.364,10	SI	8.291,28
84	25380219177	DI RUBBO	COSIMO	01702310622	BN	1,7497	29	A1	26.600,75	3.865,15	30.465,90	SI	24.372,72
85	25380267754	QUINTODECIMO SRL		02895100648	AV	1,6546	29	A1/A2	24.222,62	1.785,00	26.007,62	SI	20.806,10
86	25380248424	ROSSETTI	MARIANTONIETTA	04466730613	CE	0,3471	28	A1	5.752,72	694,20	6.446,92	SI	6.446,92
87	25380206612	PACELLI	ALESSIO	01718570623	BN	0,3220	28	B2	4.620,36	0,00	4.620,36	SI	3.696,29
88	25380255825	FOSCHINI	ANTONIO	01707590624	BN	0,3866	28	B1	5.886,03	1.165,80	7.051,83	SI	5.641,46
89	25380271301	SCHIATTARELLA	MICHELANGELO	08893181217	BN	0,5484	28	B1	8.306,48	1.371,00	9.677,48	SI	7.741,98
90	25380270907	PENGUE	MICHELE	01468230626	BN	0,3625	28	A1	5.490,70	906,25	6.396,95	SI	5.117,56
91	25380256914	FAPPIANO	MARIO	01561370626	BN	0,9385	28	A2	13.225,00	0,00	13.225,00	SI	10.580,00
92	25380249844	GAMBUTI	MICHELA	01659820623	BN	0,5500	28	A1	8.329,74	1.100,00	9.429,74	SI	7.543,79
93	25380266657	CROCCO	BENIAMINO PIETRO	01114940628	BN	0,5032	28	A1/A2	7.357,34	706,40	8.063,74	SI	6.450,99
94	25380269156	CAPASSO	COSIMO	01580130621	AV	2,0551	27	A2	29.473,90	0,00	29.473,90	SI	23.579,12
95	25380207404	FELEPPA	FLAVIO	01702380625	BN	0,5388	27	A1/A2	8.004,92	793,80	8.798,72	SI	7.038,97
96	25380201357	SAUCHELLA	MINA	01488550623	BN	0,6292	27	A1	9.530,34	1.573,00	11.103,34	SI	8.882,67
97	25380265592	GRAUSO	ANGELA	01547660629	BN	0,5000	27	A1	7.573,38	1.125,00	8.698,38	SI	6.958,70
98	25380243557	FRASCADORE	ERNESTINA	01621790623	BN	0,6853	27	A1	10.380,07	1.692,40	12.072,47	SI	9.657,98
99	25380209939	FASULO	PINA	01794700623	BN	0,5856	27	A1	8.716,56	1.756,80	10.473,36	SI	8.378,69
100	25380240017	LA FORTEZZA SOCIETA' AGRICOLA SRL	DE MARIA DANIELA	01473850624	BN	0,5363	27	A1	8.366,28	0,00	8.366,28	SI	6.693,02
101	25380245545	GAUDINO	POMPILIO	01436410623	BN	0,9890	27	a1	14.129,22	1.978,00	16.107,22	SI	12.882,78
102	25380208675	DI BLASIO	MASSIMO	01250620620	BN	0,7688	27	B1	11.167,42	1.961,40	13.128,82	SI	10.503,05
103	25380218633	MANCINO	ANTONELLA	01362400622	BN	1,2524	27	A1/A2	17.871,31	626,70	18.498,01	SI	14.798,41
104	25380244936	PIGNA	SILVIO	01223690627	BN	0,3699	27	A2	5.164,70	0,00	5.164,70	SI	4.131,76
105	25380258407	DI MANGANO	DILIA	01181620624	BN	0,4112	27	A1	6.228,34	1.028,00	7.256,34	SI	5.805,07
106	25380265535	FUSCO	SALVATORE	01436990624	BN	0,8280	27	A1	12.396,16	2.134,00	14.530,16	SI	11.624,13
107	25380246121	CALABRESE	GIOVANNA	01775910621	BN	0,7800	27	A1	11.814,47	1.560,00	13.374,47	SI	10.699,58

	N. Domanda sostegno	COGNOME	NOME o RAPPR. LEGALE	PARTITA IVA	PROV.	Superficie ammessa Ha	Punti	Azione	Contributo ammesso €	M.R. €	TOTALE contributo + M.R. €	ANTICIPO	Importo da liquidare nel 2022 €
108	25380268448	FOSCHINI	ABELE	01263030627	BN	1,7305	27	A1	25.532,86	3.461,00	28.993,86	SI	23.195,09
109	25380260189	SAGNELLA	ANTONIO	01075740629	BN	0,3070	27	A1	4.650,05	614,00	5.264,05	SI	4.211,24
110	25380270485	FILIPPELLI	LUIGI	01594100628	BN	1,5970	27	B1	24.189,36	3.194,00	27.383,36	SI	21.906,69
111	25380250891	GAROFANO	MARIO	00990800625	BN	0,4355	27	A1/B1	6.386,65	871,00	7.257,65	SI	5.806,12
112	25380229416	GRILLO	FILIPPO	00986000628	BN	0,7430	27	A1	10.670,34	1.418,40	12.088,74	SI	9.670,99
113	25380206273	PIZZA	BRUNO	06672881213	AV	1,3251	27	B1	20.305,29	3.975,30	24.280,59	SI	19.424,47
114	25380200730	GAROFANO	FILIPPO	00984100628	BN	0,5944	27	A1	8.690,03	1.783,20	10.473,23	SI	8.378,58
115	25380242674	FOSCHINI	ANTONIETTA	00789030624	BN	0,6172	27	A1	9.165,39	1.234,40	10.399,79	SI	8.319,83
116	25380242682	OCONE	SALVATORE	01142610623	BN	0,9749	27	A1/B1	14.478,43	2.925,00	17.403,43	SI	13.922,74
117	25380239688	PRUSCINO	ANGELO ANTONIO	00993000629	BN	0,9834	27	A1	13.983,66	1.966,80	15.950,46	SI	12.760,37
118	25380229382	DURANTE	FRANCO	00306200627	BN	0,7116	27	B1	10.566,08	1.779,00	12.345,08	SI	9.876,06
119	25380220548	IANNELLA	MARIA ROSARIA	00602010621	BN	0,4266	27	A2	6.121,26	0,00	6.121,26	SI	4.897,01
120	25380254240	CUTILLO	ROSA CARMELA	01003700620	BN	0,7815	27	A1	11.604,36	1.563,00	13.167,36	SI	10.533,89
121	25380231917	IESCE	FRANCESCO	00968100628	BN	0,9358	27	B1	13.932,56	1.871,60	15.804,16	SI	12.643,34
122	25380210515	GESA SOCIETA' AGRICOLA A R.L.	SANTORO EMANUELE	06516231211	CE	1,2105	25	A1	19.974,46	3.631,50	23.605,96	SI	18.884,77
123	25380267507	TENUTA CAVALIER PEPE SOC. AGR. SRL	PEPE MILENA	02595130648	AV	4,0000	25	B2	57.395,80	0,00	57.395,80	SI	45.916,64
124	25380215530	D'OCCHIO	NICOLA	01223110626	BN	0,7014	25	A2	10.101,37	0,00	10.101,37	SI	8.081,09
125	25380229408	FALATO	SEBASTIANO	00993070622	BN	0,4571	25	A1	6.677,48	914,20	7.591,68	SI	6.073,34
126	25380265634	LAVORO E SALUTE-VINI TELARO SOC.AGR.ARL	TELARO LUIGI	01730930615	CE	3,5036	24	A1/A2/B1	57.235,73	9.061,80	66.297,53	SI	53.038,02
127	25380250081	LAPIDEUM SRL SOC. AGR.		02968840641	AV	0,5062	24	B1	6.976,16	1.518,60	8.494,76	SI	6.795,81
128	25380249877	MEOLI	ORNELLA	01629700624	BN	1,3500	24	A1	20.349,80	3.320,00	23.669,80	SI	18.935,84
129	25380228962	URBANO	GIANNI	01335450621	BN	0,6153	24	A2	8.622,75	0,00	8.622,75	SI	6.898,20
130	25380253572	SCETTA	FABRIZIO	01353120627	BN	1,0277	24	A1	15.175,42	2.055,44	17.230,82	SI	13.784,66
131	25380227279	VENDITTI	TULLIO	00851970624	BN	0,5918	24	B1	8.724,61	1.775,40	10.500,01	SI	8.400,01
132	25380251196	DI PAOLA	PASQUALE	00947190625	BN	0,3499	24	B1	5.217,62	699,80	5.917,42	SI	4.733,94
133	25380216256	SOCIETA' AGRICOLA MUSTILLI SRL	MUSTILLI PAOLA	02634860619	BN	0,7056	24	A1	10.687,55	2.116,80	12.804,35	SI	10.243,48
134	25380217155	PUCELLA	GIOVANNINA	01768720623	BN	0,9050	24	A1/B1	13.334,66	2.632,50	15.967,16	SI	12.773,73
135	25380206620	SEBASTIANELLI	MARIO	01068040623	BN	0,7373	24	B1	9.701,84	2.211,90	11.913,74	SI	9.530,99
136	25380257557	DI CHIARA	GIUSEPPE	00580510642	AV	0,5919	24	B1	9.233,64	1.775,70	11.009,34	SI	8.807,47
137	25380227964	CUTILLO	ANGELINA	01296320623	BN	0,8082	24	B1	12.241,60	2.424,60	14.666,20	SI	11.732,96
138	25380260908	ROSSI	GIUSEPPE	01074050624	BN	0,3566	24	B1	5.401,33	713,20	6.114,53	SI	4.891,62
139	25380201910	SELLITTI	GIUSEPPE	02012490641	AV	0,9080	24	B2	12.494,18	0,00	12.494,18	SI	9.995,34
140	25380250594	SCETTA	PASQUALE LUCIANO	00395360621	BN	0,7420	24	A1	11.004,63	1.484,00	12.488,63	SI	9.990,90
141	25380204013	GUGLIELMUCCI	ALESSIA	01708010622	BN	0,5384	23	A1	8.010,72	1.076,80	9.087,52	SI	7.270,02
142	25380263977	RICCIARDI	ANTONIO	02661030649	AV	0,9441	23	B1	14.272,54	1.888,20	16.160,74	SI	12.928,59
143	25380264330	PELOSI	GIOVANNI	01777000629	BN	0,5600	23	A1	8.335,22	1.120,00	9.455,22	SI	7.564,18
144	25380212594	GENITO	PASQUALINO	01512550623	BN	1,0687	23	B1	15.888,57	2.671,75	18.560,32	SI	14.848,26
145	25380239969	RILLO	MARIA CONCETTA	01245010622	BN	0,7699	23	A1/B1	11.823,65	1.539,80	13.363,45	SI	10.697,86
146	25380208576	CAGGIANO	GIUSEPPE	02006820647	AV	0,7000	23	B1	10.602,73	2.100,00	12.702,73	SI	10.162,18
147	25380220878	MELONE	PATRIZIA	02015130640	AV	0,6137	23	B1	8.566,77	1.841,10	10.407,87	SI	8.326,30
148	25380201522	NARDONE	MICHELE	01032760629	BN	0,9486	23	A1/B1	14.584,03	2.391,50	16.975,53	SI	13.580,42
149	25380238904	IANNELLA	MARIA ADDOLORATA	00691710628	BN	0,4500	23	A1/B1	5.826,82	900,00	6.726,82	SI	5.381,46
150	25380268570	SIMEONE	ANNA MARIA	00756300620	BN	0,5756	23	A1	8.339,80	1.439,00	9.778,80	SI	7.823,04
151	25380201217	SIMEONE	PAOLO	00338440621	BN	1,7895	23	A1/B1	27.105,11	4.719,95	31.825,06	SI	25.460,05
152	25380264447	AZIENDA AGRICOLA VIGNAROSSA	Pirozzolo Franco	01567260623	BN	0,6015	23	B1	9.047,08	1.203,00	10.250,08	SI	8.200,06
153	25380200938	IANNELLA	DONATA GIUSEPPINA	00761710623	BN	1,4900	23	B1	22.790,75	4.225,00	27.015,75	SI	21.612,60
154	25380264363	IORIO	ANTONETTA	01784340620	BN	0,3285	23	A1	4.975,71	657,00	5.632,71	SI	4.506,17
155	25380208667	CAPOBIANCO	GIOVANNI NICOLA PIETRO	00981760622	BN	1,4481	23	A1	22.285,59	3.620,25	25.905,84	SI	20.724,67
156	25380261971	VERRILLO	MARIO	00815720628	BN	0,9300	23	B1	14.086,48	2.790,00	16.876,48	SI	13.501,18
157	25380220803	GENTILCORE	GIORGIO	01715690622	BN	0,6524	21	B1	8.828,01	1.835,25	10.663,26	SI	8.530,61
158	25380267853	SOC. AGR. TERRE DI MONTEMARANO SRL		02675640649	AV	0,4200	21	B2	6.166,15	0,00	6.166,15	SI	4.932,92
159	25380225141	AZ. AGR. ANTONIO CAGGIANO S.S.		01835960640	AV	0,4339	21	B1	6.747,35	1.301,70	8.049,05	SI	6.439,24

	N. Domanda sostegno	COGNOME	NOME o RAPPR. LEGALE	PARTITA IVA	PROV.	Superficie ammessa Ha	Punti	Azione	Contributo ammesso €	M.R. €	TOTALE contributo + M.R. €	ANTICIPO	Importo da liquidare nel 2022 €
160	25380265691	SOC. AGR. BELLARIA SRL	PEPE ANTONIO	02693150647	AV	1,3083	21	B1	20.180,82	3.942,90	24.123,72	SI	19.298,98
161	25380255577	COOPERATIVA SOCIALE LO SCUDO	rappr. Legale ISAIA LUIGI	02416880611	BN	0,9294	21	A2	11.089,68	0,00	11.089,68	SI	8.871,74
162	25380208626	LUNARDO	EZIO GIUSEPPE	01181610625	BN	0,5573	21	A1	8.441,28	1.671,90	10.113,18	SI	8.090,54
163	25380258506	DI GREGORIO	GENTILE	01592990624	BN	1,2538	21	A1	18.540,05	2.769,05	21.309,10	SI	17.047,28
164	25380247632	DI PALMA	PASQUALE	00909730624	BN	0,8500	21	A2	12.196,61	0,00	12.196,61	SI	9.757,29
165	25380250206	AZ. VIT.LA PATERNO SAS		01840920647	AV	0,3323	21	A1/B1	4.431,09	996,90	5.427,99	SI	4.342,39
166	25380222221	BOSCO	CARMINE	01705640629	BN	0,7525	20	A1/B1	11.397,92	1.881,25	13.279,17	SI	10.623,34
167	25380258795	PISCOPO	GIUSEPPE	08832141215	AV	0,5411	20	B1	8.124,94	1.082,20	9.207,14	SI	7.365,71
168	25380249851	LABAGNARA	ALESSIO	01731690622	BN	0,3000	20	A1	4.480,26	600,00	5.080,26	SI	4.064,21
169	25380260486	COPPOLA	ARMANDO	02977930649	AV	0,8151	20	B1	10.108,65	2.445,30	12.553,95	SI	10.043,16
170	25380211133	EGIDIO	RUGGIERO ANTONIO	02847120645	AV	0,4950	20	A1	6.041,66	1.485,00	7.526,66	SI	6.021,33
171	25380226172	TENUTA DEL GHEPPIO SRL UNIPERSONALI	GIGLIOTTI CARMINE	01409090626	BN	0,6106	20	A1/A4	6.138,94	1.422,90	7.561,84	SI	6.049,47
172	25380262896	DEL CIAMPO	LUIGI	01795810629	BN	0,4980	20	B1	7.531,92	996,00	8.527,92	SI	6.822,34
173	25380226404	PEPE	ROSALIA	01656130620	BN	1,0700	20	B1	14.070,79	2.140,00	16.210,79	SI	12.968,63
174	25380229390	GRILLO	RAFFAELE	01750930628	BN	0,7048	20	A1	10.675,43	1.409,60	12.085,03	SI	9.668,02
175	25380262995	GNERRE	ADRIANA	02457410641	AV	0,4269	20	B1	6.466,16	1.280,70	7.746,86	SI	6.197,49
176	25380265444	SILVESTRI	ALFREDO	01519090623	BN	0,5505	20	A1	8.292,95	1.651,50	9.944,45	SI	7.955,56
177	25380238227	AUFIERO	CAROLINA	02716980640	AV	0,3357	20	A1	5.017,77	1.007,10	6.024,87	SI	4.819,90
178	25380217510	ROSSI	ANGELO MICHELE	02285150641	AV	1,5998	20	B1	19.967,54	4.799,40	24.766,94	SI	19.813,55
179	25380207172	PIZZANO	SONJA	02244200644	AV	0,7895	20	B1	11.958,37	2.368,50	14.326,87	SI	11.461,50
180	25380243946	IESCE	ANTONIO	01573680624	BN	0,6500	20	A2/B2	9.326,82	0,00	9.326,82	SI	7.461,46
181	25380216959	PACELLI	TULLIO	01252900624	BN	0,7319	20	B1	10.844,43	1.829,75	12.674,18	SI	10.139,34
182	25380268737	AURORA	LUIGINA	03082840640	AV	1,5262	20	A1/B1	23.116,97	4.578,60	27.695,57	SI	22.156,46
183	25380243664	DE GISI	DAMIANO	02271210649	AV	0,5781	20	A1	7.856,46	1.156,20	9.012,66	SI	7.210,13
184	25380250040	RAFFAELE	FRANCESCO	3065600649	AV	0,4900	20	B1	7.644,00	1.470,00	9.114,00	SI	7.291,20
185	25380267291	BARIS	ALESSANDRO	01539500627	BN	0,3000	20	B1	4.534,36	600,00	5.134,36	SI	4.107,49
186	25380249885	SARRAPOCHIELLO	FILOMENA	00986280626	BN	0,7301	20	A1	10.450,66	2.190,30	12.640,96	SI	10.112,77
187	25380207354	CIOTTA	GABRIELE	01013130628	BN	0,6412	20	B1	9.298,77	1.603,00	10.901,77	SI	8.721,42
188	25380221389	CONTE	STEFANIA	02594350643	AV	1,5970	20	B1	22.500,13	4.791,00	27.291,13	SI	21.832,90
189	25380219185	CIOTTA	LUIGIA	00968240622	BN	0,3242	20	B1	4.910,58	810,50	5.721,08	SI	4.576,86
190	25380216223	COSTANZA	VITO	02092250642	AV	0,9500	20	B1	13.818,11	2.850,00	16.668,11	SI	13.334,49
191	25380215340	OCONE	MARISA GRAZIA	01082300623	BN	0,5500	20	A2	7.891,92	0,00	7.891,92	SI	6.313,54
192	25380262284	PAOLELLA	GIUSEPPE	01077010625	BN	2,2794	20	A1	34.525,50	5.258,30	39.783,80	SI	31.827,04
193	25380229622	COLELLA	MADDALENA	00972850622	BN	0,6264	20	B1	9.203,50	1.879,20	11.082,70	SI	8.866,16
194	25380267549	TROISI	GAETANO	03325540650	AV	0,6673	20	B1	9.337,26	2.001,90	11.339,16	SI	9.071,33
195	25380265766	TOLINO	FILOMENA	02013230640	AV	0,5000	20	A1/B1	7.573,39	1.000,00	8.573,39	SI	6.858,71
196	25380215399	COLANDREA	ALFREDO	01715340624	BN	0,8123	19	B2	11.655,65	0,00	11.655,65	SI	9.324,52
197	25380232261	NARDONE	MARIA ASSUNTA	01468590623	BN	0,4518	19	A1/A2	6.761,39	673,00	7.434,39	SI	5.947,51
198	25380262326	DEL VECCHIO	FILIPPO	00680420627	BN	0,4467	19	A1/B1	6.512,71	893,40	7.406,11	SI	5.924,89
199	25380262227	DEL CIAMPO	ANTONIO SALVATORE	00734000623	BN	0,5943	18	B1	8.930,34	1.389,80	10.320,14	SI	8.256,11
200	25380262151	SALVATORE	VITTORIO	01510470626	BN	0,4543	18	B1	6.776,28	908,60	7.684,88	SI	6.147,90
201	25380251329	TENUTA MANCOLA SOCIETA' A RESPONSABILITA' LIMITATA SEMPLIFICATA SOCIETA' AGRICOLA	rappr. Leg. COLANGELO ANGELO	01715630628	BN	0,7966	18	B1	11.822,91	1.991,50	13.814,41	SI	11.051,53
202	25380251659	DI RUBBO	FRANCESCO	01569970625	BN	0,7918	18	A1/B1	11595,61	2.375,40	13.971,01	SI	11.176,81
203	25380270865	AZ. AGR. FONZONE CACCESE SAS		05315871219	AV	1,1200	18	B1	16.979,87	3.360,00	20.339,87	SI	16.271,90
204	25380213295	LOBRESCO	BERNARDINA	02887160642	AV	0,5500	18	A2/B2	6.920,20	0,00	6.920,20	SI	5.536,16
205	25380219870	MAZZARELLI	CONCETTA	01155810623	BN	0,8234	18	B1	12.471,83	2.181,00	14.652,83	SI	11.722,26
206	25380248440	CIERVO	LUCIA	01057850628	BN	0,6100	18	A1	9.116,45	1.830,00	10.946,45	SI	8.757,16
207	25380209129	LO CONTE	GRAZIA	02037370646	AV	0,4940	18	B1	6.620,36	1.089,80	7.710,16	SI	6.168,13
208	25380223260	MASTROCINQUE	CHIARINA	01312940628	BN	0,4569	18	B1	6.920,55	1.370,70	8.291,25	SI	6.633,00
209	25380253788	RODONTINI	PASQUALE	00916151210	BN	0,7314	18	B2	10.448,00	0,00	10.448,00	SI	8.358,40
210	25380262938	DI PAOLA	SERGIO	01774600629	BN	0,7861	17	A1/A2	11.547,85	672,20	12.220,05	SI	9.776,04
211	25380206968	IANNELLA	ROSALBA	01506180627	BN	0,5378	17	B1	7.707,20	1.233,85	8.941,05	SI	7.152,84
212	25380227386	BORTONE	COSIMO	03186950659	SA	0,3680	17	B1	5.740,80	920,00	6.660,80	SI	5.328,64

	N. Domanda sostegno	COGNOME	NOME o RAPPR. LEGALE	PARTITA IVA	PROV.	Superficie ammessa Ha	Punti	Azione	Contributo ammesso €	M.R. €	TOTALE contributo + M.R. €	ANTICIPO	Importo da liquidare nel 2022 €
213	25380255455	CORBO	ANTONELLO	00947290623	BN	3,4107	17	A1/B1/A2	50.958,01	5.243,35	56.201,36	SI	44.961,09
214	25380261377	AZ.AGR.VITIVINICOLA BARONE	DI FIORE GIUSEPPE	04171680657	SA	0,2950	17	B1	4.602,00	885,00	5.487,00	SI	4.389,60
215	25380260700	SILVESTRI	GIUSEPPINA	00727090623	BN	0,7676	17	A1	11.275,88	1.535,20	12.811,08	SI	10.248,86
216	25380250065	DI LIBERO	VINCENZO	00969860626	BN	0,6080	17	B1	9.209,22	1.824,00	11.033,22	SI	8.826,58
217	25380227469	D'OCCHIO	PIETRO	00922710629	BN	1,0517	17	B1	15.983,61	3.155,10	19.138,71	SI	15.310,97
218	25380225976	DI PALMA	ARCANGELA	01523080628	BN	0,6935	17	A1/B1	10.630,46	1.532,00	12.162,46	SI	9.729,97
219	25380265477	DELLA PORTA	ANNA	04130880612	CE	0,9500	15	A1	14.820,00	2.375,00	17.195,00	SI	13.756,00
220	25380200789	OROPALLO	ROSETTA	01035910627	BN	0,4600	15	A1	6.769,58	920,00	7.689,58	SI	6.151,66
221	25380247269	DE CICCO	MARIA ROSA	01082060623	BN	1,1241	15	B1	16.614,91	3.228,00	19.842,91	SI	15.874,33
222	25380207974	IANNACCONE	DIANA	03208680615	CE	2,2925	14	B2	32.888,81	0,00	32.888,81	SI	26.311,05
223	25380219888	PELUSO	ROBERTA	01701530626	BN	0,4404	14	B1/B2	6.829,54	1.188,30	8.017,84	SI	6.414,27
224	25380272341	RENZI	GIOVANNI	01242900627	BN	0,6540	14	A1/B2	9.428,11	634,40	10.062,51	SI	8.050,01
225	25380271939	APE REGINA SRL SOCIETÀ AGRICOLA	RAZZANO MARCO	01735390625	BN	1,0058	14	B1	15.220,80	2.011,60	17.232,40	SI	13.785,92
226	25380272218	IORLANO	ANNA	02290930649	AV	0,5603	14	B1	8.486,72	1.680,90	10.167,62	SI	8.134,10
227	25380261005	MARZANO	GIACOMO	01070030620	BN	0,4456	14	A1	6.695,36	891,20	7.586,56	SI	6.069,25
228	25380264173	DELLI GATTI	ADELINA	01547840643	AV	0,5554	14	B1/B2	8.250,55	704,80	8.955,35	SI	7.164,28
229	25380260767	VOZELLA	MARIA CANDIDA	1526330640	AV	0,3261	14	B1	4.939,36	652,20	5.591,56	SI	4.473,25
230	25380259116	DI SOMMA	LUIGI	08943281215	NA	4,0618	13	B1	58.385,11	12.185,40	70.570,51	SI	56.456,41
231	25380260866	DE NUNZIO	DOMENICO	01244180624	BN	1,0373	13	B1	15.418,53	2.074,60	17.493,13	SI	13.994,50
232	25380259066	FICETO	MARIA TERESA	02676650647	AV	0,7045	13	B1	10.989,59	2.113,50	13.103,09	SI	10.482,47
233	25380269800	ROSELLI	MARIELLA	02100880646	AV	3,1371	13	B1	41.988,85	9.411,30	51.400,15	SI	41.120,12
234	25380267566	ZARRO	GIUSEPPE	00307870626	AV	1,4694	12	B1	19.711,54	4.408,20	24.119,74	SI	19.295,79
235	25380225703	CARPENITO	SALVATORE	03021250646	AV	1,6314	10	A1/B1	21.519,46	4.894,20	26.413,66	SI	21.130,93
236	25380240264	LEONE	GIUSEPPE	01738840626	BN	1,5007	10	B1	23.123,39	3.751,75	26.875,14	SI	21.500,11
237	25380250883	FICETO	ANTONIO	01975100643	AV	0,7750	10	B1	11.310,97	2.325,00	13.635,97	SI	10.908,78
238	25380257524	MOTTOLA	VINCENZO	02519440644	AV	0,5061	10	A1/B1	7.210,29	1.518,30	8.728,59	SI	6.982,87
239	25380267457	FERRUCCI	MICHELE	01485080624	BN	0,3021	10	B1	4.575,83	604,20	5.180,03	SI	4.144,02
240	25380260627	CARPENTIERI	GIUSTINO	00574850640	AV	0,4157	10	B1	5.216,48	1.247,10	6.463,58	SI	5.170,86
241	25380206133	CEGLIA	MARIA GRAZIA	01354950626	BN	0,4743	10	B1	6.430,09	1.115,10	7.545,19	SI	6.036,15
242	25380265741	LEONE	ANTONIO	03007710647	AV	0,9621	10	B1	13.252,22	2.886,30	16.138,52	SI	12.910,82
243	25380257599	COTUGNO	NATALINA	01539370641	AV	0,3288	10	B1	4.980,27	986,40	5.966,67	SI	4.773,34
244	25380265964	VALIANTE	MARISA	03621430655	SA	0,6637	8	B1	10.052,90	1.327,40	11.380,30	SI	9.104,24
245	25380222379	ROSSETTI	VINCENZO	01517580625	CE	0,5000	8	B1	7.412,85	1.250,00	8.662,85	SI	6.930,28
													2.834.937,47

Al Dirigente della UOD 50-07-15
SEDE

Oggetto: Attestazione di regolarità amministrativa del procedimento e della proposta di provvedimento conclusivo avente ad oggetto: *Regolamento UE n. 1308/2013 - Misura della Ristrutturazione e Riconversione Vigneti - Approvazione della graduatoria definitiva di ammissibilità e finanziabilità per l'annualità 2022 (con allegato)*

Il sottoscritto Rignani Salvatore, matricola 18334, in qualità di istruttore del procedimento richiamato in oggetto

DICHIARA

a) che, sulla base degli accertamenti effettuati e resi noti dai referenti per l'OCM vino degli STP, ha proceduto all'istruttoria propedeutica relativa al provvedimento in oggetto
b) la regolarità e conformità amministrativa dell'istruttoria propedeutica all'adozione della proposta del provvedimento
c) che ha reso la dichiarazione in merito all'obbligo di astensione in caso di conflitto di interessi, ai sensi dell'art. 6-bis della legge 241/90 e ss.mm.ii.e dell'art. 6 co. 2 D.P.R. 62/2013, secondo le modalità disposte della Circolare n° 6 - prot. 605807 del 15/09/14 della Responsabile per la prevenzione della corruzione e Responsabile della trasparenza della Giunta regionale (D.P.G.R. 454/2013)

ATTESTA

la regolarità dell'istruttoria compiuta e la conformità della stessa alla vigente normativa, alle Circolari AGEA e alle Disposizioni regionali in materia.

COMUNICA

1) di aver predisposto ed inviato la proposta di provvedimento, tramite l'applicativo regionale E-Grammata, sulla postazione del Dirigente della UOD 50.07.15, ai fini delle repertoriazione, dell'invio al BURC e della firma da parte del Dirigente
2) che la dichiarazione di cui alla precedente lettera "c" in merito all'obbligo di astensione in caso di conflitto di interessi, è richiamata nella proposta del provvedimento

Data 09-05-2022

(firma) Salvatore Rignani

fonte: http://b

Decreto Dirigenziale n. 77 del 09/05/2022

Dipartimento 50 - GIUNTA REGIONALE DELLA CAMPANIA

Direzione Generale 7 - DIREZIONE GENERALE PER LE POLITICHE AGRICOLE, ALIMENTARI E FORESTALI

U.O.D. 21 - Servizio Fitosanitario

Oggetto dell'Atto:

DISCIPLINARI DI PRODUZIONE INTEGRATA DELLA REGIONE CAMPANIA MODIFICA E INTEGRAZIONE DELLE " NORME TECNICHE PER LA DIFESA FITOSANITARIA ED IL DISERBO INTEGRATO DELLE COLTURE, AGGIORNAMENTO MARZO 2022" APPROVATO CON DRD N.32 DEL 04.03.2022(PUBBLICATO SUL BURC N.28 DEL 14.03.2022) CON ALLEGATO.

IL DIRIGENTE

PREMESSO che con DRD n.32 del 4.3.2022 sono state approvate le "Norme tecniche per la difesa fitosanitaria ed il diserbo integrato delle colture- aggiornamento marzo 2022" della Regione Campania, che hanno ricevuto il parere di conformità alle Linee Guida Nazionali di Produzione Integrata da parte dell'Organismo Tecnico Scientifico (OTS) istituito presso il Ministero delle Politiche agricole, alimentari e forestali con DM n. 4890 del 8.5.2014 ai sensi dell'art.2 comma 6 della Legge n.4 del 3.2.2011;
CONSIDERATO che, con nota prot.n.0191053 del 29.04.2022, il Mipaaf:

- ha trasmesso l'aggiornamento delle Linee Guida Nazionali di Produzione Integrata 2022- sezione difesa, predisposto dal Gruppo Difesa Integrata (GDI) nella riunione del 4 .4. 2022;

- ha riconosciuto alle Amministrazioni Regionali, qualora lo ritenessero opportuno, la facoltà di aggiornare di conseguenza i propri disciplinari di produzione integrata per la parte inerente alla difesa, senza ulteriori verifiche da parte del GDI;

CONSIDERATO che gli aggiornamenti approvati dal GDI rivestono importanza strategica per il comparto agricolo campano;
RITENUTO pertanto di poter modificare ed integrare le "Norme tecniche per la difesa fitosanitaria ed il diserbo integrato delle colture- marzo 2022", approvate con DRD n.32 del 4.3.2022 (pubblicato sul BURC n.28 del 14.3.2022), secondo le tabelle di cui all'allegato 1 del presente decreto, di cui sono parte integrante e sostanziale, fermo restando quant'altro contenuto nel succitato DRD n. 32/2022. Tali modifiche entrano in vigore a far data dalla data di pubblicazione del presente decreto sul BURC.

DECRETA

per i motivi e le considerazioni esposte in narrativa che s'intendono integralmente riportate nel presente dispositivo:
- di modificare ed integrare le "Norme tecniche per la difesa fitosanitaria ed il diserbo integrato delle colture-aggiornamento marzo 2022", approvate con DRD n.32 del 4.3.2022 (pubblicato sul BURC n. n. 28 del 14.3.2022), secondo le tabelle di cui all'allegato 1 del presente decreto di cui è parte integrante e sostanziale, fermo restando quant'altro contenuto nel succitato DRD n. 32/2022. Tali modifiche entrano in vigore a far data dalla data di pubblicazione del presente decreto sul BURC.
l presente decreto è inviato alle UOD 500715, UOD 500720, UOD 500722, UOD 500723, UOD 500724, UOD 500725, UOD 500726, al BURC per la pubblicazione, ai competenti uffici della Segreteria di Giunta per gli adempimenti consequenziali.

CARELLA

Pag	COLTURA	AVVERSITA'	S.A.	NOTE
	Tutte	Tutte	Fosmet	Eliminare
22	Vite da vino	Peronospora	Laminarina	
23	Vite da vino	Oidio	Eugeniolo+Geraniolo+Timolo	
23	Vite da vino	Oidio	Laminarina	
24	Vite da vino	Botrite	Laminarina	
26	Vite da vino	Empoasca vitis	Sulfoxaflor	Al massimo 1 intervento all'anno.
27	Vite da vino	Scafoideo	Sulfoxaflor	Al massimo 1 intervento all'anno.
28	Vite da tavola	Peronospora	Laminarina	
29	Vite da tavola	Oidio	Eugeniolo+Geraniolo+Timolo	
29	Vite da tavola	Oidio	Laminarina	
30	Vite da tavola	Botrite	Laminarina	
33	Vite da tavola	Cocciniglie	Sulfoxaflor	Al massimo 1 intervento all'anno.
33	Vite da tavola	Cocciniglie	Flupyradifurone	
34	Vite da tavola	Cicaline	Sulfoxaflor	
34	Vite da tavola	Fillossera	Flupyradifurone	
34	Vite da tavola	Drosophila suzukii	Deltametrina	
37	Olivo	Mosca delle olive	Flupyradifurone	
38	Olivo	Saissetia oleae	Flupyradifurone	

fonte: http://burc.regione.campania.it

38	Olivo	Saissetia oleae	Sali potassici degli acidi grassi	
41	Actinidia	Cocciniglia bianca, Cimice asiatica, Metcalfa	Sali potassici acidi grassi	
50	Ciliegio	Cimice asiatica	Sali potassici degli acidi grassi	
52	Fico	Cocciniglia	Sali potassici degli acidi grassi	
55	Nocciolo	Eriofide delle gemme	Sali potassici acidi grassi	
56	Nocciolo	Afidi	Sali potassici acidi grassi	
58	Noce	Afidi	Sali potassici acidi grassi	
60	Mandorlo	Afidi	Sali potassici acidi grassi	
62	Pistacchio	Cocciniglia	Sali potassici acidi grassi	
63	Lampone	Botrite	Eugenolo+geraniolo+timolo	
64	Lampone	Oidio	Eugenolo+geraniolo+timolo	
64	Lampone	Afidi	Sali potassici acidi grassi	
65	Lampone	Ragnetto rosso, Tripidi	Sali potassici acidi grassi	
67	Mirtillo	Muffa grigia	Eugenolo+geraniolo+timolo	
68	Mirtillo	Afidi,Ragnetto rosso	Sali potassici acidi grassi	

fonte: http://burc.regione.campania.it

69	Ribes e uva spina	Oidio, Muffa grigia	Eugenolo+geraniolo+timolo	
70	Ribes e uva spina	Afidi,Ragnetto rosso	Sali potassici acidi grassi	
71	Rovo	Oidio, Muffa grigia	Eugenolo+geraniolo+timolo	
72	Rovo	Afidi	Sali potassici acidi grassi	
73	Rovo	Ragnetto rosso, Eriofide	Sali potassici acidi grassi	
76	Agrumi	Cocciniglia rossa forte, Cocciniglia bianca del limone, Cocciniglia asiatica	Sali potassici acidi grassi	
77	Agrumi	Cocciniglia mezzo grano di pepe, Cocciniglia piatta e C. marezzata degli Agrumi, Cocciniglia elmetto, Cotonello citrofilo, Cotonello degli agrumi	Sali potassici acidi grassi	
78	Agrumi	Afidi	Sali potassici acidi grassi	
79	Agrumi	Acari	Pyridaben	Al massimo un intervento all'anno contro gli acari

fonte: http://burc.regione.campania.it

79	Agrumi	Acari	Sali potassici acidi grassi	
80	Agrumi	Aleirodidi	Pyridaben	Al massimo un intervento all'anno contro gli acari
80	Agrumi	Alerodidi	Sali potassici acidi grassi	
84	Albicocco	Drosophila suzukii	Deltametrina	Tra etofenprox e i piretroidi al massimo 2 interventi annui indipendentemente dal fitofago
85	Albicocco	Cimice asiatica	Sali potassici degli acidi grassi	
86	Fragola	Oidio	Eugenolo+geraniolo+timolo	
86	Fragola	Oidio	Cyflufenamid	Al massimo 2 interventi all'anno
87	Fragola	Muffa grigia	Eugenolo+geraniolo+timolo	
88	Fragola	Afidi	Sulfoxaflor	Al massimo 1 intervento all'anno. Solo pieno campo
88	Fragola	Moscerino dei piccoli frutti	Deltametrina	Tra etofenprox e piretroidi al massimo 1 intervento annuo indipendentemente dal fitofago
92	Kaki	Aleirodidi , Cocciniglie	Sali potassici degli acidi grassi	
95	Melo	Malattie da conservazione	Pyrimetanil	Con le anilinopirimidine al massimo 3 interventi all'anno indipendentemente dall'avversità.
100	Melo	Cimice asiatica	Sali potassici degli acidi grassi	
100	Melo	Cimice asiatica	Tebufenozide	Indipendentemente dalla avversità ammessi complessivamente 3 interventi all'anno tra: metossifenozide e tebufenozide
102	Pero	Maculatura bruna	Dodina	Al massimo 2 interventi all'anno indipendentemente dall'avversità

Tabella formattata

Tabella formattata

fonte: http://burc.regione.campania.it

105	Pero	Tentredine	Flupyradifurone	
106	Pero	Cimice asiatica	Sali potassici degli acidi grassi	
106	Pero	Cimice asiatica	Tebufenozide	Indipendentemente dalla avversità ammessi complessivamente 3 interventi all'anno con metossifenozide e tebufenozide
110	Pesco	Oidio	Cyflufenamid	Al massimo 2 interventi all'anno
115	Pesco	Cimice asiatica	Sali potassici degli acidi grassi	
119	Susino	Cimice asiatica	Sali potassici degli acidi grassi	
124	Bietola da foglie e da coste in pieno campo	Peronospora	Laminarina	
128	Carciofo	Afidi	Sali potassici acidi grassi	
131	Carota	Afidi	Sali potassici acidi grassi	
133	Cavoli a infiorescenza	Afidi	Sali potassici degli acidi grassi	
133	Cavoli a infiorescenza	Afidi	Flupyradifurone	Solo su B.brassicae. Al massimo 1 intervento all'anno
137	Cavoli a testa	Afidi	Sali potassici degli acidi grassi	
141	Cavolo rapa	Afidi	Sali potassici degli acidi grassi	
142	Cavoli a foglia	Marciumi basali	Eugenolo+geraniolo+timolo	Solo su Sclerotinia
144	Ravanello	Afidi	Sali potassici acidi grassi	
153	Zucchino	Oidio	Eugenolo+geraniolo+timolo	

ha formattato: Colore carattere: Automatico

ha formattato: Colore carattere: Automatico

ha formattato: Colore carattere: Automatico

ha formattato: Colore carattere: Automatico

ha formattato: Colore carattere: Automatico

fonte: http://burc.regione.campania.it

160	Zucca	Oidio	Eugenolo+geraniolo+timolo	
163	Cipolla	Tripidi	Sali potassici degli acidi grassi	
165	Porro	Tripidi, Ragnetto rosso, afidi	Sali potassici degli acidi grassi	
166	Cicerchia	Afidi	Sali potassici degli acidi grassi	
168	Fagiolino	Afidi	Sali potassici degli acidi grassi	
169	Fagiolino	Ragnetto rosso	Sali potassici degli acidi grassi	
170	Fagiolino	Tripidi	Sali potassici degli acidi grassi	
172	Fagiolo	Afidi, Ragnetto rosso	Sali potassici degli acidi grassi	
175	Finocchio	Sclerotinia	Eugenolo+geraniolo+timolo	
175	Finocchio	Afidi	Sali potassici acidi grassi	
178	Lattuga in pieno campo	Oidio	Eugenolo+geraniolo+timolo	
178	Lattuga in pieno campo	Rizoctonia	Trichoderma atroviride	
179	Lattuga in pieno campo	Sclerotinia e Botrite	Eugenolo+geraniolo+timolo	
179	Lattuga in pieno campo	Sclerotinia	Trichoderma atroviride	Non autorizzato su Botrite
184	Indivia riccia e scarola	Peronospora	Laminarina	

ha formattato: Colore carattere: Automatico

ha formattato: Colore carattere: Automatico

fonte: http://burc.regione.campania.it

185	Indivia riccia e scarola	Oidio, Sclerotinia e Botrite	Eugenolo+geraniolo+timolo	
188	Melanzana	Botrite	Eugenolo+geraniolo+timolo	
189	Melanzana	Oidio	Eugenolo+geraniolo+timolo	
197	Melone	Oidio	Eugenolo+geraniolo+timolo	
204	Cocomero	Oidio	Eugenolo+geraniolo+timolo	
211	Patata	Rizottoniosi	Trichoderma atroviride	
212	Patata	Dorifora	Flupyradifurone	Al massimo 1 intervento all'anno
213	Patata	Afidi	Flupyradifurone	Al massimo 1 intervento all'anno
213	Patata	Afidi	Sali potassici degli acidi grassi	
216	Peperone	Oidio	Eugenolo+geraniolo+timolo	
217	Peperone	Muffa grigia	Eugenolo+geraniolo+timolo	
219	Peperone	Ragnetto rosso	Pyridaben	Al massimo un intervento all'anno indipendentemente dall'avversità
220	Peperone	Aleirodidi	Pyridaben	Al massimo un intervento all'anno indipendentemente dall'avversità
224	Pisello	Afidi	Sali potassici degli acidi grassi	
224	Pisello	Afidi	Flupyradifurone	Al massimo 1 intervento all'anno
227	Pomodoro in coltura protetta	Muffa grigia	Eugenolo+geraniolo+timolo	
228	Pomodoro in coltura protetta	Oidio	Eugenolo+geraniolo+timolo	

fonte: http://burc.regione.campania.it

234	Radicchio	Cercospora	Fluxapyroxad+ difenoconazolo	Al massimo 1 intervento all'anno
234	Radicchio	Rizoctonia	Trichoderma atroviride	
234	Radicchio	Cercosporiosi	Fluxapyroxad+difenoconazolo	Al massimo 1 intervento all'anno indipendentemente dall'avversità
235	Radicchio	Peronospora	Laminarina	
235	Radicchio	Oidio, Sclerotinia e Botrite	Eugenolo+geraniolo+timolo	
239	Cicoria	Oidio, Sclerotinia e Botrite	Eugenolo+geraniolo+timolo	
239	Cicoria	Peronospora	Laminarina	
242	Aglio	Tripidi	Sali potassici degli acidi grassi	
243	Basilico	Sclerotinia	Eugenolo+geraniolo+timolo	
244	Basilico	Oidio	Eugenolo+geraniolo+timolo	
246	Fava	Botrite	Eugenolo+geraniolo+timolo	
246	Fava	Afidi	Sali potassici degli acidi grassi	
247	Prezzemolo	Mal bianco, Sclerotinia	Eugenolo+geraniolo+timolo	

fonte: http://burc.regione.campania.it

250	Rucola in pieno campo	Peronospora	Laminarina	
251	Rucola in pieno campo	Oidio, Sclerotinia	Eugenolo+geraniolo+timolo	
251	Rucola in pieno campo	Sclerotinia	Trichoderma atroviride	
256	Sedano	Afidi, Ragnetto rosso e Tripidi	Sali potassici acidi grassi	
257	Spinacio in pieno campo	Peronospora	Laminarina	
260	Officinali	Sclerotinia e Muffa grigia	Eugenolo+geraniolo+timolo	
261	Officinali	Oidio	Eugenolo+geraniolo+timolo	
263	Lattuga e lattughino in coltura protetta	Sclerotinia e Botrite	Eugenolo+geraniolo+timolo	Non autorizzato su Rizoctonia
263	Lattuga e lattughino in coltura protetta	Sclerotinia e Rizoctonia	Trichoderma atroviride	Non autorizzato su Botrite
264	Lattuga e lattughino in coltura protetta	Oidio	Eugenolo+geraniolo+timolo	
264	Cetriolo	Oidio	Eugenolo+geraniolo+timolo	
269	Dolcetta in coltura protetta	Peronospora	Laminarina	
270	Dolcetta in coltura protetta	Oidio, Sclerotinia e Botrite	Eugenolo+geraniolo+timolo	

fonte: http://burc.regione.campania.it

274	Cicorino in coltura protetta	Peronospora	Laminarina	
274	Cicorino in coltura protetta	Oidio	Eugenolo+geraniolo+timolo	
275	Cicorino in coltura protetta	Rizoctonia	Trichoderma atroviride	
276	Cicorino in coltura protetta	Sclerotinia e Botrite	Eugenolo+geraniolo+timolo	
279	Foglie e steli di Brassica in coltura protetta	Peronospora	Laminarina	
279	Foglie e steli di Brassica in coltura protetta	Oidio, Sclerotinia e Botrite	Eugenolo+geraniolo+timolo	
280	Foglie e steli di Brassica in coltura protetta	Afidi,Tripidi	Sali potassici degli acidi grassi	
282	Bietola da foglie in coltura protetta	Peronospora	Laminarina	
283	Bietola da foglie in coltura protetta	Afidi	Sali potassici acidi grassi	
283	Bietola da foglie in coltura protetta	Afidi	Sali potassici degli acidi grassi	
284	Bietola da foglie in coltura protetta	Tripidi	Sali potassici degli acidi grassi	
285	Spinacino baby leaf	Antracnosi e Rizoctonia	Azoxystrobin	
285	Spinacino in coltura protetta	Peronospora	Laminarina	

fonte: http://burc.regione.campania.it

288	Rucola in coltura protetta	Peronospora	Laminarina	
288	Rucola in coltura protetta	Oidio, e Botrite	Eugenolo+geraniolo+timolo	
290	Rucola in coltura protetta	Aleurodidi	Sali potassici degli acidi grassi	
291	Rucola in coltura protetta	Tripidi, Acari	Sali potassici degli acidi grassi	
294	Barbarea in coltura protetta	Peronospora	Laminarina	
294	Barbarea in coltura protetta	Mal bianco, Sclerotinia e Muffa grigia	Eugenolo+geraniolo+timolo	
294	Barbarea in coltura protetta	Afidi	Sali potassici degli acidi grassi	
295	Barbarea in coltura protetta	Tripidi, Acari	Sali potassici degli acidi grassi	
298	Barbabietola da zucchero	Afidi	Sali potassici degli acidi grassi	
301	Pomodoro in pieno campo	Alternariosi	Bacillus amyloliquefaciens	
302	Pomodoro in pieno campo	Muffa grigia, Oidio	Eugenolo+geraniolo+timolo	
309	Tabacco	Oidio	Eugenolo+geraniolo+timolo	
310	Tabacco	Afidi	Sali potassici degli acidi grassi	
313	Frumento	Oidio	Laminarina	
314	Frumento	Septoriosi	Laminarina	

fonte: http://burc.regione.campania.it

314	Frumento e orzo	Afidi	Sali potassici degli acidi grassi	
314	Frumento e orzo	Septoriosi	Folpet	Interventi con fungicidi chimici in numero di 2 indipendentemente dall'avversità.
323	Floreali e ornamentali	Fusariosi	Trichoderma atroviride	Non autorizzato su Tracheoverticillosi
326	Floreali e ornamentali	Afidi	Sali potassici acidi grassi	
328	Floreali e ornamentali	Cocciniglie	Sali potassici acidi grassi	
331	Floreali e ornamentali	Acari	Sali potassici acidi grassi	
333	Actinidia	Diserbo mono e dicotiledoni	Acido pelargonico	Anche come spollonante
334	Agrumi	Diserbo mono e dicotiledoni	Acido pelargonico	Anche come spollonante
335	Olivo	Diserbo mono e dicotiledoni	Acido pelargonico	Anche come spollonante
335	Olivo	Diserbo dicotiledoni	Fluroxipyr	Anche come spollonante
335	Olivo	Diserbo mono e dicotiledoni	Flazasulfuron	Eliminata la nota “massima dose impiegabile 0,07l/ha”
336	Drupacee	Diserbo mono e dicotiledoni	Acido pelargonico	Anche come spollonante solo su susino
336	Drupacee	Diserbo dicotiledoni	Fluroxipyr	
337	Pomacee	Diserbo mono e dicotiledoni	Acido pelargonico	Anche come spollonante

fonte: http://burc.regione.campania.it

337	Pomacee	Diserbo dicotiledoni	Fluroxipyr	Autorizzata solo su melo e pero
338	Vite	Diserbo mono e dicotiledoni	Acido pelargonico	
338	Vite	Diserbo dicotiledoni	MCPA	
339	Nocciolo	Diserbo mono e dicotiledoni	Acido pelargonico	Anche come spollonante
341	Noce	Diserbo mono e dicotiledoni	Acido pelargonico	
341	Pistacchio	Diserbo mono e dicotiledoni	Acido pelargonico	
342	Piccoli frutti	Diserbo mono e dicotiledoni	Acido pelargonico	Anche come spollonante su lampone e rovo
343	Aglio	Diserbo mono e dicotiledoni	Acido pelargonico	diserbo letti di semina (pre semina), diserbo in pre trapianto
348	Cavoli a infiorescenza	Diserbo mono e dicotiledoni	Acido pelargonico	diserbo letti di semina (pre semina), diserbo in pre trapianto
349	Cavoli a testa	Diserbo mono e dicotiledoni	Acido pelargonico	diserbo letti di semina (pre semina), diserbo in pre trapianto
350	Cavolo rapa	Diserbo mono e dicotiledoni	Acido pelargonico	diserbo letti di semina (pre semina), diserbo in pre trapianto
351	Cavoli a foglia	Diserbo mono e dicotiledoni	Acido pelargonico	diserbo letti di semina (pre semina), diserbo in pre trapianto

fonte: http://burc.regione.campania.it

357	Fava	Diserbo mono e dicotiledoni	Acido pelargonico	diserbo letti di semina (pre semina), diserbo in pre trapianto
362	Patata	Diserbo mono e dicotiledoni	Acido pelargonico	diserbo letti di semina (pre semina), diserbo in pre trapianto
363	Peperone	Diserbo mono e dicotiledoni	Acido pelargonico	diserbo letti di semina (pre semina), diserbo in pre trapianto
365	Pomodoro in coltura protetta	Diserbo mono e dicotiledoni	Acido pelargonico	diserbo letti di semina (pre semina), diserbo in pre trapianto
366	Rucola in pieno campo baby leaf	Diserbo dicotiledoni	Benfluralin	
371	Tabacco	Fitoregolatore	Acido pelargonico	
385	Bietola in coltura protetta baby leaf	Diserbo dicotiledoni	Benfluralin	
386	Cicorino in coltura protetta baby leaf	Diserbo dicotiledoni	Benfluralin	
387	Dolcetta in coltura protetta baby leaf	Diserbo dicotiledoni	Benfluralin	
387	Foglie e steli di Brassica in coltura protetta baby leaf	Diserbo dicotiledoni	Benfluralin	
388	Lattuga,lattughino in coltura protetta baby leaf	Diserbo dicotiledoni	Benfluralin	
388	Rucola in coltura protetta baby leaf	Diserbo dicotiledoni	Benfluralin	

fonte: http://burc.regione.campania.it

389	Barbarea in coltura protetta baby leaf	Diserbo dicotiledoni	Benfluralin	
389	Spinacino in coltura protetta baby leaf	Diserbo dicotiledoni	Benfluralin	

fonte: http://burc.regione.campania.it

Decreto Dirigenziale n. 95 del 11/05/2022

Dipartimento 50 - GIUNTA REGIONALE DELLA CAMPANIA

Direzione Generale 7 - DIREZIONE GENERALE PER LE POLITICHE AGRICOLE, ALIMENTARI E FORESTALI

U.O.D. 19 - Caccia, Pesca ed Acquacoltura

Oggetto dell'Atto:

L.R. 26/2012 E S.M.I. - APPROVAZIONE ATTIVITA' DI MONITORAGGIO PER LA RILEVAZIONE DEI DATI DEI TESSERINI 2021-2022, A CURA DELLE UOD 500722 DI AVELLINO, UOD 500723 DI BENEVENTO, UOD 500724 DI CASERTA, UOD 500725 DI NAPOLI E UOD 500726 DI SALERNO, ATTRAVERSO IL SITO WEB "WWW.CAMPANIACACCIA.IT". DECRETO INTERMINISTERIALE (MINISTERO DELL'AMBIENTE E MIPAAF) DEL 6 NOVEMBRE 2012: ADEMPIMENTI.

LA DIRIGENTE

PREMESSO che**,** la legge regionale n°26 del 9 agosto 2012 "*Norme per la protezione della fauna selvatica e disciplina dell'attività venatoria in Campania*" e successive modificazioni ed integrazioni introdotte con L.R. 12 del 6 settembre 2013 dispone:

a. al comma 1 dell'art. 19 della L.R. n. 26/2012 che il tesserino per l'esercizio dell'attività venatoria predisposto dalla Regione Campania è distribuito gratuitamente e vidimato dai Comuni e dagli ex STP per i comuni capoluogo di Provincia, ai richiedenti iscritti nella propria anagrafe;
b. al comma 1 dell'art. 24 della L. R. n. 26/2012 che La Giunta regionale, sentito l'I.S.P.R.A. ed il CTFVR di cui all'articolo 8, entro e non oltre il 15 giugno, pubblica il calendario regionale ed il regolamento relativo all'intera annata venatoria per i periodi e per le specie previste dall'articolo 15, con la indicazione del numero massimo dei capi da abbattere per ciascuna giornata di caccia;
c. al comma 1 dell'art. 8 che le funzioni amministrative in materia di caccia, salvo quelle espressamente riservate dalla presente legge e dalla legge157/1992 alla Regione, sono delegate alle amministrazioni provinciali che le esercitano in conformità alle norme statali vigenti ed alla presente legge;
d. La Legge L.R. 09 novembre 2015 n. 14 *"Disposizioni sul riordino delle funzioni amministrative non fondamentali delle Province in attuazione della legge 7 aprile 2014, n. 56 e della Legge 23 dicembre 2014, n. 19*" all'articolo 3 rialloca alla Regione le funzioni non riconducibili alle funzioni fondamentali, e tra queste quelle della caccia e precisamente con DGR n. 616 del 30/11/2015 individua le attività riconducibili alle funzioni non fondamentali e con DGR n. 619 del 08/11/2016 assicura la gestione delle attività riallocate in Regione per effetto della L.R. 14/2015 agli ex Servizi Territoriali Provinciali della Regione Campania, ora rispettivamente ridenominati UOD 500722 di Avellino, UOD 500723 di Benevento, UOD 500724 di Caserta, UOD 500725 di Napoli e UOD 500726 di Salerno.

VISTO il Decreto Interministeriale (*Ministero dell'Ambiente e MIPAAF*) del 6 novembre 2012 avente ad oggetto: "*Modalità di trasmissione e tipologia di informazioni che le regioni sono tenute a comunicare per la rendicontazione alla Commissione europea sulle ricerche e i lavori riguardanti la protezione, la gestione e l'utilizzazione delle specie di uccelli, di cui all'articolo 1 della direttiva 2009/147/CE. (12°12391)*", con cui i Ministeri hanno stabilito:

a. all'art. 1, comma 3, che "*Le Regioni e le Province Autonome di Trento e Bolzano raccolgono inoltre i dati aggregati dei carnieri annuali ricavati dai tesserini venatori per consentire di determinare l'influenza dei metodi di prelievo sul livello delle popolazioni, come previsto dalla lettera d) dell'allegato V della direttiva 2009/147/CE*";
b. all'articolo 2, tra l'altro, che i dati raccolti devono essere inviati al M.A.T.T.M. ed al M.P.A.A.F., con cadenza annuale.

PRESO ATTO della nota n. 22939 del 22.03.2013 e successive, recante "*raccolta e trasmissione dei dati dei tesserini venatori per la rendicontazione ai sensi del Decreto interministeriale del 6 novembre 2012"* con cui il Ministero dell'Ambiente e della Tutela del Territorio e del Mare, tra l'altro, ha trasmesso il modello aggiornato di database, predisposto dall'I.S.P.R.A., per l'archiviazione dei dati di prelievo venatorio, avente le seguenti caratteristiche:

1. SPECIE (IDspecie) con l'elenco di quelle cacciabili ai sensi della L. 157/92;
2. STAGIONE VENATORIA (IDstagione) con l'elenco delle stagioni venatorie a partire dal 2011-12;
3. DECADI (IDdecadi) in cui per ogni mese viene indicata la decade con un numero progressivo (1, 2, 3);
4. PROVINCE (ID prov) con l'elenco in cui le Province sono state associate alla Regione di appartenenza. Per il prelievo extra-regionale è stata inserita l'opzione 'Extra Regione (Regione indeterminata);
5. CAPI in cui inserire il numero di capi abbattuti;
6. METODO DI CACCIA (ID metodo) cioè Appostamento, Vagante, Selezione. La quarta possibilità (Indeterminato) deve essere selezionata nel caso di prelievo extra-regionale;

7. GIORNATE/CACCIATORE in cui inserire il numero complessivo di giornate/cacciatore per decade.

PRESO ATTO che la Deliberazione di Giunta Regionale n. 297 del 07/07/2021 avente ad oggetto: "*APPROVAZIONE CALENDARIO VENATORIO PER L'ANNATA VENATORIA 2021-2022*" nell'allegato n. 1, parte relativa alla "*Regolamentazione delle attività relative al calendario venatorio per l'annata 2021-2022*", nel paragrafo "*Uso del Tesserino regionale*" prevede, tra l'altro:

a. per l'esercizio venatorio è obbligatorio l'uso del tesserino regionale rilasciato gratuitamente dal Comune di residenza o dal Servizio Territoriale Provinciale nei capoluoghi di provincia;
b. per ogni giornata di caccia, prima di iniziare l'attività venatoria, l'intestatario del tesserino deve annotare sullo stesso, con inchiostro indelebile e negli appositi spazi il mese, il giorno, il tipo di caccia esercitato, e i riferimenti del luogo in cui pratica l'attività venatoria;
c. il cacciatore deve annotare sul tesserino ogni singolo capo di selvaggina (sigla della specie). L'annotazione deve essere effettuata immediatamente dopo l'abbattimento ed il recupero per le specie stanziali e per la beccaccia, e prima di spostarsi dal sito di caccia per le specie migratorie;
d. il cacciatore deve restituire entro il 31 marzo il tesserino all'Ente che lo ha rilasciato il quale consegnerà, quale ricevuta, il tagliando appositamente predisposto nel tesserino medesimo;

CONSIDERATO che:

a. la Regione Campania, secondo quanto previsto dalla lettera d) dell'allegato V della Direttiva 2009/147/CE, deve provvedere alla raccolta dei dati aggregati dei carnieri annuali ricavati dai cennati tesserini venatori in ottemperanza alle procedure e alla tempistica prevista dal Decreto Interministeriale del 6.11.2012, ed inviarli al M.A.T.T.M. ed al MiPAAF, con cadenza annuale;
b. gli ex Servizi Territoriali Provinciali della DG 500700, ora rispettivamente ridenominati UOD 500722 di Avellino, UOD 500723 di Benevento, UOD 500724 di Caserta, UOD 500725 di Napoli e UOD 500726 di Salerno, per l'adozione degli atti e dei provvedimenti amministrativi (impegni e liquidazioni) necessari per l'attuazione delle attività, tra cui il monitoraggio dei tesserini venatori attinente ciascuna UOD per quanto di competenza territoriale, hanno a disposizione le necessarie risorse finanziarie appostate sui pertinenti capitoli di spesa vincolati al capitolo di entrata E00018.

RITENUTO pertanto:

a. di dover approvare il modello aggiornato di database, predisposto dall'ISPRA, per l'archiviazione dei dati di prelievo venatorio, (*Cfr. nota MATTM n. 22939 del 22.03.2013 e successive*) avente le seguenti caratteristiche:
    1. SPECIE (IDspecie) con l'elenco di quelle cacciabili ai sensi della L. 157/92;
    2. STAGIONE VENATORIA (IDstagione) con l'elenco delle stagioni venatorie a partire dal 2011-12;
    3. DECADI (IDdecadi) in cui per ogni mese viene indicata la decade con un numero progressivo (1, 2, 3);
    4. PROVINCE (ID prov) con l'elenco in cui le Province sono state associate alla Regione di appartenenza. Per il prelievo extra-regionale è stata inserita l'opzione 'Extra Regione (Regione indeterminata)';
    5. CAPI in cui inserire il numero di capi abbattuti;
    6. METODO DI CACCIA (ID metodo) cioè Appostamento, Vagante, Selezione. La quarta possibilità (Indeterminato) deve essere selezionata nel caso di prelievo extra-regionale;
    7. GIORNATE/CACCIATORE in cui inserire il numero complessivo di giornate/cacciatore per decade;
b. di dover attivare gli ex Servizi Territoriali Provinciali, ora rispettivamente ridenominati UOD 500722 di Avellino, UOD 500723 di Benevento, UOD 500724 di Caserta, UOD 500725 di Napoli e UOD 500726 di Salerno per il celere perfezionamento dell'inserimento dei dati riportati sui tesserini venatori riconsegnati dai cacciatori al termine dell'annata venatoria 2021-2022;
c. di dover utilizzare per la rilevazione dei dati dei tesserini venatori presentati dai Comuni, relativi alla stagione venatoria 2021-2022, il sito WEB *www.campaniacaccia.it*, secondo le metodologie

del database predisposto dall'I.S.P.R.A., al fine di permettere all'UOD 19 "Caccia, Pesca e Acquacoltura" la trasmissione dei dati del monitoraggio ai competenti Ministeri e all'I.S.P.R.A. entro i termini previsti dal citato Decreto Interministeriale (Ministero dell'Ambiente e MIPAAF) del 6 novembre 2012;

d. che le risorse necessarie per il succitato monitoraggio, sono state appostate, agli ex Servizi Territoriali Provinciali, ora rispettivamente ridenominati UOD 500722 di Avellino, UOD 500723 di Benevento, UOD 500724 di Caserta, UOD 500725 di Napoli e UOD 500726 di Salerno, sui pertinenti capitoli di spesa n. U03300, U03301, U03302, U03303 e U03304 "*Gestione informatica anagrafe cacciatori e delle attività correlate attraverso il sito web www.campaniacaccia.it*", per l'esercizio finanziario 2022;
e. di dover stabilire che a conclusione delle attività di monitoraggio gli ex Servizi Territoriali Provinciali, ora rispettivamente ridenominati UOD 500722 di Avellino, UOD 500723 di Benevento, UOD 500724 di Caserta, UOD 500725 di Napoli e UOD 500726 di Salerno, debbano presentare regolare rendiconto, previa verifica della funzionalità e della rispondenza dell'attività espletata, alla UOD 19 - Caccia; Pesca e Acquacoltura.

VISTI gli artt. 8, 19 e 24 della L.R. 26/2012 e s.m.i.;

Alla stregua dell'istruttoria compiuta dall'U.O.D. 500719 - Caccia, Pesca e Acquacoltura.

DECRETA

Per le motivazioni esposte in narrativa e che si intendono approvate ed integralmente riportate nel seguente dispositivo:

1. di approvare il modello aggiornato di database, predisposto dall'I.S.P.R.A., per l'archiviazione dei dati di prelievo venatorio (*Cfr. nota MATTM n. 22939 del 22.03.2013 e successive*);
2. di attivare gli ex Servizi Territoriali Provinciali, ora rispettivamente ridenominati UOD 500722 di Avellino, UOD 500723 di Benevento, UOD 500724 di Caserta, UOD 500725 di Napoli e UOD 500726 di Salerno, per il celere perfezionamento dell'inserimento dei dati riportati sui tesserini venatori riconsegnati dai cacciatori al termine dell'annata venatoria 2021-2022;
3. di utilizzare per la rilevazione dei dati dei tesserini, relativi alla stagione venatoria 2021-2022, il sito WEB *www.campaniacaccia.it*, secondo le metodologie del database predisposto dall'I.S.P.R.A., al fine di permettere all'UOD 19 - Caccia, Pesca e Acquacoltura, la trasmissione dei dati del monitoraggio ai competenti Ministeri e all'ISPRA entro i termini previsti dal citato Decreto Interministeriale (*Ministero dell'Ambiente e MIPAAF*) del 6 novembre 2012;
4. che le risorse necessarie per il succitato monitoraggio, sono state appostate, agli ex Servizi Territoriali Provinciali, ora rispettivamente ridenominati UOD 500722 di Avellino, UOD 500723 di Benevento, UOD 500724 di Caserta, UOD 500725 di Napoli e UOD 500726 di Salerno, sui pertinenti capitoli di spesa n. U03300, U03301, U03302, U03303 e U03304 "*Gestione informatica anagrafe cacciatori e delle attività correlate attraverso il sito web www.campaniacaccia.it*", per l'esercizio finanziario 2022;
5. di stabilire che a conclusione delle attività di monitoraggio i Servizi Territoriali Provinciali della Campania debbano presentare regolare rendiconto, previa verifica della funzionalità e della rispondenza dell'attività espletata, alla UOD 19 - Caccia, pesca e Acquacoltura.
6. di trasmettere il presente atto:
   - all'Assessore all'Agricoltura;
   - alla Direzione Generale per le Politiche Agricole, alimentari e forestali (500700)
   - agli ex Servizi Territoriali Provinciali della Campania, ora rispettivamente ridenominati UOD 500722 di Avellino, UOD 500723 di Benevento, UOD 500724 di Caserta, UOD 500725 di Napoli e UOD 500726 di Salerno;
   - all'Ufficio competente per la pubblicazione nella sezione "Regione Campania Casa di Vetro" del sito istituzionale della Regione Campania;
   - all'UDCP Segreteria di Giunta "Affari Generali"(400303);

- al Bollettino Ufficiale - Ufficio Relazioni con il Pubblico (URP) per la relativa pubblicazione sul BURC e sul sito della Regione.

PASSARI

Decreto Dirigenziale n. 53 del 13/05/2022

Dipartimento 50 - GIUNTA REGIONALE DELLA CAMPANIA

Direzione Generale 8 - DIREZIONE GENERALE PER LA MOBILITA'

U.O.D. 92 - STAFF - Funzioni di supporto tecnico-amministrativo

Oggetto dell'Atto:

ART. 7 COMMA 1BIS L.R. N. 3/2002 - DGR N. 200/2022 - ADEGUAMENTI TARIFFARI PER I SERVIZI DI TRASPORTO PUBBLICO LOCALE TERRESTRE

IL DIRIGENTE

PREMESSO che

a. nell'ambito delle azioni tese all'efficientamento del sistema pubblico locale assume particolare rilievo l'aspetto relativo alla politica tariffaria, sia sotto il profilo del conseguimento degli obiettivi di incremento ricavi/costi posti dalla legge nazionale, sia sotto l'aspetto della accessibilità e non discriminazione dei servizi;
b. in particolare, gli interventi in materia di politica tariffaria devono mirare al conseguimento degli obiettivi posti dal DPCM 11 marzo 2013, emanato ai sensi dell'art. 16 bis del decreto-legge 6 luglio 2012, n. 95, convertito con modificazioni dalla legge 7 agosto 2012, n. 135;
c. in detto contesto normativo, l'art. 7 della Legge regionale n. 3 del 28 marzo 2002 attribuisce alla Regione, tra l'altro, il compito di determinare i criteri che regolano il sistema tariffario del trasporto pubblico regionale e locale, di definire la politica tariffaria e le sue modalità di applicazione, nonché le diverse tipologie di titoli di viaggio e i corrispondenti livelli tariffari;
d. il comma 1 bis del citato art. 7 demanda alla struttura amministrativa competente in materia di mobilità della Giunta regionale, sulla base dei criteri e della politica tariffaria regionale, l'adozione degli adeguamenti tariffari necessari per tener conto, tra l'altro, degli adeguamenti inflattivi, con il supporto di ACaMIR e sentito il Comitato di indirizzo e monitoraggio di cui all'articolo 1, comma 90, della Legge regionale 6 maggio 2013, n. 5;

PREMESSO, altresì, che

a. in attuazione dei compiti di cui ai punti che precedono, con delibera n. 128 del 30.04.2014, integrata e modificata dalle delibere n. 360 del 08.08.2014 e n 538 del 10.11.2014, la Giunta regionale ha approvato la nuova struttura tariffaria regionale per i servizi di trasporto pubblico locale terrestri, entrata in vigore a far data dal 1° gennaio 2015;
b. con decreto dirigenziale n. 75 del 8.5.2017 sono stati adottati, sulla base del documento predisposto da ACaMIR e previo "sentito" del Comitato di indirizzo e monitoraggio TPL, adeguamenti tariffari per i servizi di trasporto pubblico locale terrestre, nonché introdotti nuovi titoli di viaggio;
c. con delibera di Giunta regionale n. 92 del 20.2.2018 è stato recepito il documento recante "Nuova tariffa con applicazione sovra regionale" della Conferenza delle Regioni e delle Province autonome del 3 agosto 2017 e del 21 settembre 2017, in materia di tariffa di servizi ferroviari sovraregionali ed approvata, per l'effetto, la tabella per la definizione di scaglioni e prezzi da adottare per il calcolo del prezzo con la nuova tariffa con applicazione sovraregionale per spostamenti interregionali fino alla distanza di 700 km;

PREMESSO, infine, che

a. nella seduta del Comitato di indirizzo e monitoraggio TPL del 1° aprile 2022 è stata illustrata la proposta, avanzata dalle associazioni di settore in ragione dell'incremento dei costi di trasporto e della riduzione dei ricavi da traffico passeggeri per effetto della emergenza epidemiologica, di adeguamento inflattivo attualizzato dei titoli di viaggio di trasporto pubblico locale terrestre, con esclusione degli abbonamenti;
b. con delibera n. 200 del 28.4.2022 la Giunta regionale ha demandato alla Direzione Generale per la Mobilità, con il supporto tecnico dell'ACAMIR, l'adozione dei provvedimenti necessari a dare attuazione a quanto stabilito in sede di Comitato di indirizzo e monitoraggio del 1° aprile 2022;

CONSIDERATO che

a. in conformità alle previsioni della DGR n. 200/2022, è stato redatto da ACaMIR il documento "Proposta di adeguamento delle tariffe dei titoli ordinari di viaggio dei servizi terrestri";
b. la citata proposta, a partire dai titoli di viaggio di corsa semplice e ad orario come riportate nell'allegato al DD n. 75/2017 richiamato in premessa, tiene conto dell'andamento inflattivo riscontrato nel periodo maggio 2017 – febbraio 2022 (ultimo dato disponibile alla data dell'incontro tenutosi con le associazioni di categoria), che ha fatto registrare una variazione dell'indice FOI pari al +7,6%, nonché degli arrotondamenti, al fine di semplificare la gestione aziendale delle vendite;

c. relativamente alle tariffe sovraregionali di corsa semplice a fascia chilometrica fino a 700 km, la proposta di adeguamento, a partire dalle tariffe riportate nell'allegato alla DGR n. 92/2018 (ultimo adeguamento), è calcolata utilizzando il tasso di inflazione FOI del +7,2% (febbraio 2018 – febbraio 2022);

DATO ATTO che il documento tecnico redatto da ACaMIR, in uno con gli adeguamenti tariffari ivi proposti, è stato illustrato, esaminato e discusso in sede di Comitato di indirizzo e monitoraggio dei servizi TPL nella seduta del 11 maggio 2022;

RITENUTO di dover procedere, in esecuzione del dettato normativo di cui all'art. 7 comma 1 bis della Legge regionale n. 3/2002 e sentito il Comitato di indirizzo e monitoraggio TPL, alla adozione degli adeguamenti tariffari dei titoli ordinari di viaggio dei servizi terrestri come proposti da ACaMIR, riportati nella tabella allegata al presente decreto di cui costituisce parte integrante e sostanziale;

VISTI

a. la L.R. n. 3 del 28.3.2002;
b. la L.R. n. 5 del 6.3.2013;
c. la DGR n. 200 del 28.4.2022

alla stregua dell'istruttoria compiuta dallo Staff 92 la cui regolarità è attestata dal Dirigente a mezzo dell'invio del presente decreto alla firma del Direttore Generale

D E C R E T A

Per tutto quanto esposto in narrativa che qui si intende integralmente ripetuto e trascritto:

1. di adottare, in esecuzione del dettato normativo di cui all'art. 7 comma 1bis della L.R. n. 3/2002, gli adeguamenti tariffari dei titoli ordinari di viaggio dei servizi terrestri come proposti da ACaMIR, riportati nella tabella allegata al presente decreto di cui costituisce parte integrante e sostanziale;
2. di stabilire che gli adeguamenti tariffari entrano in vigore dalla data di pubblicazione del presente decreto;
3. di trasmettere il presente provvedimento al Capo di Gabinetto del Presidente, ad ACaMIR, a tutte le aziende esercenti servizi minimi di Trasporto Pubblico Locale sul territorio regionale, alla Città metropolitana di Napoli, alle Province di Avellino, Benevento, Caserta e Salerno, ai Comuni capoluogo, al Consorzio unico Campania e al B.U.R.C. per la pubblicazione.

CARANNANTE

Livelli tariffari per i servizi terrestri

Fascia/Titolo	Tariffa DD n. 75 del 08.05.2017		Proposta di adeguamento tariffario	
	Corsa semplice	Orario	Corsa semplice	Orario
UrbanoNA1	€ 1,10	-	**€ 1,20**	**-**
UrbanoNA2	€ 1,30	€ 1,60	**€ 1,40**	**€ 1,70**
UrbanoSA1	€ 1,10	-	**€ 1,20**	**-**
UrbanoSA2	€ 1,20	€ 1,40	**€ 1,30**	**€ 1,50**
UrbanoCE	€ 1,10	€ 1,30	**€ 1,20**	**€ 1,40**
UrbanoAV	€ 1,10	€ 1,30	**€ 1,20**	**€ 1,40**
UrbanoBN	€ 1,10	€ 1,30	**€ 1,20**	**€ 1,40**
UrbanoAC	€ 1,10	-	**€ 1,20**	**-**
NA1	€ 1,60	€ 2,20	**€ 1,70**	**€ 2,40**
NA2	€ 2,20	€ 2,70	**€ 2,40**	**€ 2,90**
NA3	€ 2,80	€ 3,50	**€ 3,00**	**€ 3,80**
NA4	€ 3,40	€ 4,30	**€ 3,70**	**€ 4,60**
NA5	€ 3,90	€ 4,90	**€ 4,20**	**€ 5,30**
NA6	€ 4,70	€ 5,50	**€ 5,10**	**€ 5,90**
NA7	€ 5,20	€ 6,00	**€ 5,60**	**€ 6,50**
NA8	€ 5,60	€ 6,60	**€ 6,00**	**€ 7,10**
NA9	€ 5,90	€ 7,00	**€ 6,30**	**€ 7,50**
NA10	€ 6,50	€ 7,60	**€ 7,00**	**€ 8,20**
NA11	€ 7,80	€ 8,70	**€ 8,40**	**€ 9,40**
NA12	€ 8,80	€ 9,80	**€ 9,50**	**€ 10,50**
NA13	€ 9,70	€ 10,90	**€ 10,40**	**€ 11,70**
NA14	€ 10,50	€ 11,60	**€ 11,30**	**€ 12,50**
NA15	€ 12,20	€ 13,20	**€ 13,10**	**€ 14,20**
NA16	€ 13,70	€ 14,80	**€ 14,70**	**€ 15,90**
AC1	€ 1,30	€ 1,70	**€ 1,40**	**€ 1,80**
AC2	€ 2,00	€ 2,40	**€ 2,20**	**€ 2,60**
AC3	€ 2,40	€ 3,00	**€ 2,60**	**€ 3,20**
AC4	€ 2,90	€ 3,70	**€ 3,10**	**€ 4,00**
AC5	€ 3,40	€ 4,30	**€ 3,70**	**€ 4,60**
AC6	€ 4,00	€ 4,80	**€ 4,30**	**€ 5,20**
AC7	€ 4,60	€ 5,40	**€ 4,90**	**€ 5,80**
AC8	€ 4,90	€ 5,80	**€ 5,30**	**€ 6,20**
AC9	€ 5,30	€ 6,30	**€ 5,70**	**€ 6,80**
AC10	€ 5,70	€ 6,70	**€ 6,10**	**€ 7,20**
AC11	€ 7,00	€ 7,80	**€ 7,50**	**€ 8,40**
AC12	€ 7,90	€ 8,80	**€ 8,50**	**€ 9,50**
AC13	€ 8,80	€ 9,80	**€ 9,50**	**€ 10,50**
AC14	€ 9,60	€ 10,60	**€ 10,30**	**€ 11,40**
AC15	€ 11,30	€ 12,20	**€ 12,20**	**€ 13,10**
AC16	€ 12,70	€ 13,70	**€ 13,70**	**€ 14,70**

fonte: http://burc.regione.campania.it

Livelli tariffari per i titoli giornalieri

Fascia/Titolo	Tariffa DD n. 75 del 08.05.2017		Proposta di adeguamento tariffario	
	Corsa semplice	Orario	Corsa semplice	Orario
UrbanoNA GIORNALIERO	€ 3,50	€ 4,50	**€ 4,20**	**€ 5,10**
UrbanoSA GIORNALIERO	€ 3,30	€ 3,90	**€ 3,90**	**€ 4,50**
UrbanoCE GIORNALIERO	€ 3,00	€ 3,60	**€ 3,60**	**€ 4,20**
UrbanoAV GIORNALIERO	€ 3,00	€ 3,60	**€ 3,60**	**€ 4,20**
UrbanoBN GIORNALIERO	€ 3,00	€ 3,60	**€ 3,60**	**€ 4,20**
UrbanoAC GIORNALIERO	€ 3,00	-	**€ 3,60**	**-**

Livelli tariffari per le isole

		Tariffa DD n. 75 del 08/05/2017			Proposta di adeguamento tariffario		
Tipo biglietto	**Tariffa**	**ISCHIA**	**PROCIDA**	**CAPRI**	**ISCHIA**	**PROCIDA**	**CAPRI**
Corsa singola	Aziendale	€ 1,50	€ 1,50	€ 2,00	**€ 1,60**	**€ 1,60**	**€ 2,20**
	Integrato	-	-	-	**-**	**-**	**-**
Orario	Aziendale	€ 1,80	€ 1,80	-	**€ 1,90**	**€ 1,90**	**-**
	Integrato	-	-	-	**-**	**-**	**-**
Giornaliero	Aziendale	€ 4,50	€ 4,50	€ 6,00	**€ 4,80**	**€ 4,80**	**€ 6,50**
	Integrato	-	-	-	**-**	**-**	**-**

Livelli tariffari per i servizi ferroviari sovraregionali a fascia chilometrica

Fascia km	DGR n. 92/2018 *Corsa Semplice*	Proposta adeguamento *Corsa semplice*
1–10	€ 1,30	**€ 1,40**
11–20	€ 1,70	**€ 1,80**
21–30	€ 2,30	**€ 2,50**
31–40	€ 3,10	**€ 3,30**
41–50	€ 3,50	**€ 3,80**
51–60	€ 3,90	**€ 4,20**
61–70	€ 4,40	**€ 4,70**
71–80	€ 5,10	**€ 5,50**
81–90	€ 5,60	**€ 6,00**
91–100	€ 6,10	**€ 6,50**
101-125	€ 7,60	**€ 8,10**
126-150	€ 9,00	**€ 9,60**
151-175	€ 10,30	**€ 11,00**
176-200	€ 11,90	**€ 12,80**
201-225	€ 13,30	**€ 14,30**
226-250	€ 14,90	**€ 16,00**
251-275	€ 16,40	**€ 17,60**
276-300	€ 17,50	**€ 18,80**

fonte: http://burc.regione.campania.it

Fascia km	DGR n. 92/2018 *Corsa Semplice*	Proposta adeguamento *Corsa semplice*
301-325	€ 18,90	**€ 20,30**
326-350	€ 20,40	**€ 21,90**
351-400	€ 23,00	**€ 24,70**
401-450	€ 25,60	**€ 27,40**
451-500	€ 28,50	**€ 30,60**
501-525	€ 31,40	**€ 33,70**
526-550	€ 31,40	**€ 33,70**
551-575	€ 34,30	**€ 36,80**
576-600	€ 34,30	**€ 36,80**
601-625	€ 37,20	**€ 39,90**
626-650	€ 37,20	**€ 39,90**
651-675	€ 40,10	**€ 43,00**
676-700	€ 40,10	**€ 43,00**

fonte: http://burc.regione.campania.it

Decreto Dirigenziale n. 54 del 13/05/2022

Dipartimento 50 - GIUNTA REGIONALE DELLA CAMPANIA

Direzione Generale 8 - DIREZIONE GENERALE PER LA MOBILITA'

U.O.D. 92 - STAFF - Funzioni di supporto tecnico-amministrativo

Oggetto dell'Atto:

ART 7 COMMA 1BIS L.R. N. 3/2002 - DGR N. 200/2022 - ADEGUAMENTI TARIFFARI PER I SERVIZI DI TRASPORTO MARITTIMO

IL DIRIGENTE

PREMESSO che

a. nell'ambito delle azioni tese all'efficientamento del sistema pubblico locale assume particolare rilievo l'aspetto relativo alla politica tariffaria, sia sotto il profilo del conseguimento degli obiettivi di incremento ricavi/costi posti dalla legge nazionale, sia sotto l'aspetto della accessibilità e non discriminazione dei servizi;
b. in particolare, gli interventi in materia di politica tariffaria devono mirare al conseguimento degli obiettivi posti dal DPCM 11 marzo 2013, emanato ai sensi dell'art. 16 bis del decreto-legge 6 luglio 2012, n. 95, convertito con modificazioni dalla legge 7 agosto 2012, n. 135;
c. in detto contesto normativo, l'art. 7 della Legge regionale n. 3 del 28 marzo 2002 attribuisce alla Regione, tra l'altro, il compito di determinare i criteri che regolano il sistema tariffario del trasporto pubblico regionale e locale, di definire la politica tariffaria e le sue modalità di applicazione, nonché le diverse tipologie di titoli di viaggio e i corrispondenti livelli tariffari;
d. il comma 1 bis del citato art. 7 demanda alla struttura amministrativa competente in materia di mobilità della Giunta regionale, sulla base dei criteri e della politica tariffaria regionale, l'adozione degli adeguamenti tariffari necessari per tener conto, tra l'altro, degli adeguamenti inflattivi, con il supporto di ACaMIR e sentito il Comitato di indirizzo e monitoraggio di cui all'articolo 1, comma 90, della Legge regionale 6 maggio 2013, n. 5;

PREMESSO, altresì, che

a. in attuazione dei compiti di cui ai punti che precedono, con delibere n. 183 del 29 aprile 2011 e n. 67 del 7 marzo 2013, la Giunta regionale ha provveduto all'approvazione dei piani tariffari dei servizi marittimi di interesse regionale;
b. con decreto dirigenziale n. 74 del 8.5.2017 sono stati adottati, sulla base del documento predisposto da ACaMIR e previo "sentito" del Comitato di indirizzo e monitoraggio TPL, adeguamenti tariffari per i servizi di trasporto pubblico locale marittimo;

PREMESSO, infine, che

a. in data 25 marzo 2022 si è tenuto un incontro con i rappresentanti delle amministrazioni dei Comuni isolani e delle compagnie di navigazione nel corso del quale, tra l'altro, si è condivisa la proposta di adeguamento dei titoli di viaggio ordinari con un incremento percentuale pari al 5,0%, con l'esclusione dei biglietti per residenti e degli abbonamenti;
b. con delibera n. 200 del 28.4.2022 la Giunta regionale ha demandato alla Direzione Generale per la Mobilità, con il supporto tecnico dell'ACAMIR, l'adozione dei provvedimenti necessari a dare attuazione a quanto stabilito nel corso del predetto incontro;

CONSIDERATO che

a. in conformità alle previsioni della DGR n. 200/2022, è stato redatto da ACaMIR il documento "Proposta di adeguamento del costo dei titoli ordinari di viaggio dei servizi marittimi";
b. nel citato documento è proposto, a partire dalle tariffe di viaggio ordinarie come attualmente vigenti, un adeguamento tariffario calcolato utilizzando il tasso del 5,0% e tenendo conto degli arrotondamenti, al fine di semplificare la gestione aziendale delle vendite;

DATO ATTO che il documento tecnico redatto da ACaMIR, in uno con gli adeguamenti tariffari ivi proposti, è stato illustrato, esaminato e discusso in sede di Comitato di indirizzo e monitoraggio dei servizi TPL nella seduta del 11 maggio 2022;

RITENUTO di dover procedere, in esecuzione del dettato normativo di cui all'art. 7 comma 1 bis della Legge regionale n. 3/2002 e sentito il Comitato di indirizzo e monitoraggio TPL, alla adozione degli adeguamenti tariffari dei titoli ordinari di viaggio dei servizi marittimi come proposti da ACaMIR, riportati nella tabella allegata al presente decreto di cui costituisce parte integrante e sostanziale;

VISTI

a. la L.R. n. 3 del 28.3.2002;
b. la L.R. n. 5 del 6.3.2013;
c. la DGR n. 200 del 28.4.2022

alla stregua dell'istruttoria compiuta dallo Staff 92, la cui regolarità è attestata dal Dirigente a mezzo dell'invio del presente decreto alla firma del Direttore Generale

D E C R E T A

Per tutto quanto esposto in narrativa che qui si intende integralmente ripetuto e trascritto:

1. di adottare, in esecuzione del dettato normativo di cui all'art. 7 comma 1bis della L.R. n. 3/2002, gli adeguamenti tariffari dei titoli ordinari di viaggio dei servizi marittimi come proposti da ACaMIR, riportati nella tabella allegata al presente decreto di cui costituisce parte integrante e sostanziale;
2. di stabilire che gli adeguamenti tariffari di cui al punto che precede entrano in vigore dalla data di pubblicazione del presente decreto;
3. di trasmettere il presente provvedimento al Capo di Gabinetto del Presidente, ad ACaMIR, alla società Caremar spa, alle Compagnie di Navigazione, al B.U.R.C. per la pubblicazione.

CARANNANTE

Livelli tariffari per i servizi marittimi

		Tariffe 2018		Proposta di adeguamento tariffario	
Rotte	**Mezzo**	**Ordinario/singolo *Caremar***	**Ordinario/singolo *Altri operatori***	**Ordinario/singolo *Caremar***	**Ordinario/singolo *Altri operatori***
Sorrento - Capri	Traghetto	€ 14,40	-	**€ 15,10**	**-**
Napoli - Capri	Traghetto	€ 12,30	-	**€ 12,90**	**-**
Napoli - Ischia	Traghetto	-	€ 12,40	**-**	**€ 13,00**
Napoli - Procida	Traghetto	€ 10,60	-	**€ 11,10**	**-**
Napoli - Procida - Ischia	Traghetto	€ 12,30	-	**€ 12,90**	**-**
Procida - Ischia	Traghetto	€ 7,80	€ 7,80	**€ 8,20**	**€ 8,20**
Pozzuoli - Ischia	Traghetto	-	€ 12,00	**-**	**€ 12,60**
Pozzuoli - Procida - Ischia	Traghetto	€ 9,30	-	**€ 9,80**	**-**
Pozzuoli - Procida	Traghetto	€ 7,90	€ 7,90	**€ 8,30**	**€ 8,30**
Napoli - Capri	Unità veloce	-	€ 19,00	**-**	**€ 20,00**
Napoli - Ischia	Unità veloce	-	€ 19,20	**-**	**€ 20,20**
Napoli - Forio	Unità veloce	-	€ 20,40	**-**	**€ 21,40**
Napoli - Procida	Unità veloce	€ 14,40	€ 14,50	**€ 15,10**	**€ 15,20**
Napoli - Procida - Ischia	Unità veloce	€ 17,90	-	**€ 18,80**	**-**
Procida - Ischia	Unità veloce	€ 8,70	€ 8,70	**€ 9,10**	**€ 9,10**
Procida - Casamicciola	Unità veloce	-	€ 7,30	**-**	**€ 7,70**
Napoli - Casamicciola	Unità veloce	-	€ 19,20	**-**	**€ 20,20**
Pozzuoli - Procida	Unità veloce	€ 8,90	-	**€ 9,30**	**-**
Napoli - Sorrento	Unità veloce	-	€ 12,30	**-**	**€ 12,90**
Sorrento - Capri	Unità veloce	-	€ 16,80	**-**	**€ 17,60**
Napoli - Capri	TMV	€ 17,80	-	**€ 18,70**	**-**

fonte: http://burc.regione.campania.it

Decreto Dirigenziale n. 25 del 06/05/2022

Dipartimento 50 - GIUNTA REGIONALE DELLA CAMPANIA

Direzione Generale 18 - DIREZIONE GENERALE PER I LAVORI PUBBLICI E LA PROTEZIONE CIVILE

U.O.D. 3 - Genio civile di Avellino; presidio protezione civile

Oggetto dell'Atto:

RETTIFICA D.D. N. 24 DEL 06/05/2022

IL DIRIGENTE

PREMESSO CHE

- con D.D. n. 24 del 06/05/2022, l'impresa estrattiva Andrea Crisci dei F.lli Crisci S.a.s. è stata autorizzata, ai sensi della L.R. n. 54/85 e ss.mm. e ii. all' esecuzione del Progetto unificato per la ricomposizione ambientale dell'area di cava non autorizzata e di proseguimento dell'attività di coltivazione della cava già autorizzata;

DATO ATTO CHE

- per mero errore materiale, non è stata chiesta la pubblicazione in B.U.R.C. del predetto Decreto Dirigenziale n. 24 del 06/05/2022;

VISTO:

- il D.D. n. 24 del 06/05/2022;

Alla stregua dell'istruttoria compiuta dalla U.O.D. 50-18-03 Genio Civile di Avellino, delle risultanze e degli atti tutti richiamati nelle premesse, costituenti istruttoria a tutti gli effetti di legge,

DECRETA

Per le motivazioni su esposte, che qui si intendono integralmente riportate e confermate:

- di pubblicare il Decreto Dirigenziale n. 24 del 06/05/2022 nel B.U.R.C.;
- di confermare tutto quant'altro disposto con il predetto D.D. n. 24 del 06/05/2022, che si allega al presente decreto per formarne parte integrante e sostanziale;
- di inviare il presente provvedimento:
    - alla Segreteria di Giunta per l'archiviazione;
    - alla D.G. 50 18 00 per i LL.PP. e la Protezione Civile;
    - allo STAFF 50 18 91 Funzioni di supporto tecnico-operativo Gestione tecnico-amministrativa dei
    - LL.PP. Osservatorio Regionale Appalti;
    - al sito istituzionale per la pubblicazione di cui all'art. 5 co. 1 lett. o) della L.R. n. 23/2017 (Regione Campania Casa di Vetro).

Il Direttore Generale
Dirigente *ad interim* U.O.D. 50.18.03
Italo Giulivo

Giunta Regionale della Campania

Decreto

Dipartimento:

GIUNTA REGIONALE DELLA CAMPANIA

N°	*Del*	*Dipart.*	*Direzione G.*	*Unità O.D.*
24	*06/05/2022*	*50*	*18*	*3*

Oggetto:

L.R. n. 54/1985 e ss.mm. e ii. - Art. 24 co.3 delle Norme di Attuazione del P.R.A.E. - Comune Avella (AV) - Cava di sabbia e calcare loc. Pianzano - Approvazione del Progetto unificato per la ricomposizione ambientale dell'area di cava non autorizzata e di proseguimento dell'attivita' di coltivazione della cava gia' autorizzata - Codice Cava 64007_1 .
Ditta: Impresa estrattiva Andrea Crisci dei f.lli Crisci s.a.s. .

Dichiarazione di conformità della copia cartacea:

Il presente documento, ai sensi del D.Lgs.vo 82/2005 e successive modificazioni è copia conforme cartacea del provvedimento originale in formato elettronico, firmato elettronicamente, conservato in banca dati della Regione Campania.

Estremi elettronici del documento:

Documento Primario : E119CACD437BDB07B1516854A3BA04EF14ED3A11

Frontespizio Allegato : 7428A0AC5ABC71B156C137ABE882E6D1E79DDDAC

IL DIRIGENTE

PREMESSO CHE:

- con D.D. n.1196 del 15/05/2001, ai sensi dell'art. 36 della L.R. n.54/85 e ss.mm.ii. veniva autorizzata la prosecuzione della coltivazione con relativo recupero ambientale della cava di sabbia e calcare sita in Avella alla località Pianzano, distinta in catasto al foglio 21 part.lle nn. 85, 86, 87, 88, 129, 147, per una superficie complessiva di mq 21.000;
- l'autorizzazione rilasciata aveva validità fino al giugno 2006;
- con istanza presentata in data 06/02/2009 ed acquisita in pari data al protocollo regionale n.105255 e successive integrazioni, il sig. ***OMISSIS*** , amministratore unico della "Impresa estrattiva Andrea Crisci dei f.lli Crisci s.a.s." con sede in via Rossini n. 27 nel comune di Baiano, richiedeva l'autorizzazione per la prosecuzione dell'attività estrattiva e recupero ambientale, della cava di sabbia e calcare in oggetto;
- con D.D. n.31 del 02/03/2011, ai sensi dell'art. 24 co 3 delle NN.d.A. del P.R.A.E., veniva rilasciata l'autorizzazione per la prosecuzione dell'attività estrattiva con contestuale riqualificazione ambientale, della cava di sabbia e calcare distinta in catasto al foglio 21 part.lle nn. 85, 86, 87, 88, 129, 147 e 89, 90, 130, 146, 179, 180, 181, 182, 184, 109, 110 per una superficie totale di mq 60.000 circa, ricadente nel comune di Avella (area abusiva, la cui coltivazione è stata consentita in virtù dell'Ordinanza del Consiglio di Stato n. 136/2001), per la durata di 3 anni a decorrere dal 15/03/2011;
- in data 12/06/2012 e 18/06/2012, nel corso dell'ordinaria attività di vigilanza, veniva accertata difformità al progetto autorizzato con D.D. n.31/2011 con interventi, non autorizzati, sulle part.lle nn. 148, 241 e 191 del fg. 21;
- con D.D. n.88 del 10/08/2012 veniva ordinata la sospensione, ai sensi dell'art.26 della L.R. n.54/85 e ss.mm.ii., sia dell'attività autorizzata con D.D. n.31/2011 che di quella non autorizzata sulle part.lle nn.148, 241 e 191 del fg. 21 ed inoltre veniva ordinata la recinzione dell'area e la protezione dei cigli di scavo nonché il recupero ambientale sulla base di uno specifico progetto da presentare a questo Ufficio;
- con D.D. n.89 del 30/08/2012 questo Ufficio, ai sensi dell'art. 28 co.2 della L.R. n.54/85, aveva comminato la sanzione amministrativa a carico dell'"Impresa estrattiva Andrea Crisci dei F.lli Crisci s.a.s.";
- con nota del 03/10/2012 acquisita in pari data al protocollo regionale n.658745 e con successiva nota integrativa del 07/09/2012 acquisita in pari data al protocollo regionale al n.772438, l'Impresa Crisci trasmetteva il progetto di riqualificazione ambientale relativo alle part.lle nn. 148, 241 e 191 – fg. n. 21 del comune di Avella;
- con D.D. n.126 del 29/11/2012, ai sensi degli artt. 9 e 28 della L. R. n. 54/85 e ss.mm.ii, in attuazione degli obblighi imposti con il D.D. n.88/2012, veniva autorizzata l'esecuzione dei lavori di ricomposizione ambientale dell'area abusivamente coltivata, individuata in catasto al foglio 21 part.lle nn.148, 241 e 191, contigua all'area di cava già autorizzata con D.D. n. 31/2011, entro il termine di 6 mesi dalla notifica del decreto;
- con nota del 17/04/2013, protocollo regionale n.275968, questo Ufficio aveva autorizzato la ditta Crisci a dare avvio all'esecuzione del progetto di ricomposizione ambientale approvato con D.D. n.126/2012, a far data dal 22/04/2013;
- con nota del 22/07/2013 il D.L. dott. geol. Orazio Colucci aveva rappresentato la necessità di una rivalutazione del progetto di ricomposizione ambientale già autorizzato, in quanto si erano create, durante i lavori, situazioni di pericolo per le maestranze;
- con fax del 02/08/2013, acquisito in pari data al protocollo regionale con il n. 563943, era stato trasmesso l'ordine di servizio, da parte del Responsabile della Sicurezza ing. Pasquale Biagio Sirignano, con il quale si ordinava di sospendere *ad horas* le lavorazioni in corso;
- con fax del 02/08/2013 acquisito in pari data al protocollo regionale con il n.564003, il D.L. dott. geol. Orazio Colucci, in presenza dell'ing. Pasquale Biagio Sirignano, ordinava all'Impresa Crisci di sospendere i lavori al fine di mettere in sicurezza l'area di intervento;
- con nota del 06/11/2013 acquisita in pari data al protocollo regionale con il n.758593, l'Impresa Crisci trasmetteva il "Progetto unificato per la ricomposizione ambientale dell'area di cava non

autorizzata e di proseguimento dell'attività di coltivazione della cava già autorizzata";

- con D.D. n.179 del 16/06/2016, relativo al provvedimento di Valutazione di Impatto Ambientale, emesso dalla U.O.D. 07 Valutazioni Ambientali, l'intervento *de quo* veniva escluso dalla procedura di Valutazione di Impatto Ambientale;
- in data 01/06/2018, durante un sopralluogo di vigilanza, i cui esiti sono riportati nella relazione in atti prot. n.RI.0003956 del 22/06/2018, veniva accertato che l'Impresa aveva estratto materiale inerte dalla cava;
- con D.D. n. 76 del 13/07/2018 questo Ufficio, ai sensi dell'art. 26 co.3 della L.R. n. 54/85 e ss.mm.ii., aveva ordinato la sospensione dei lavori condotti in assenza di autorizzazione (non erano state rispettate le prescrizioni previste) ed era stata comminata la sanzione amministrativa prevista ai sensi dell'art. 28 co. 2 della L.R. n. 54/85;
- con nota del 26/07/2018 acquisita al protocollo regionale n. 0490087 del 27/07/2018, veniva trasmessa da parte della ditta Crisci, a mezzo pec, la ricevuta di pagamento di euro 896,91 relativa alla sanzione amministrativa ai sensi del co 2 dell'art. 28 della L.R. n. 54/85 e ss.mm. ii.
- con D.D. n.91 del 19/09/2018 veniva disposta, ai sensi dell'art.27 della L.R. n. 54/85 e ss.mm.ii., l'apposizione dei sigilli all'intera area, oggetto di autorizzazione alla prosecuzione dell'attività con D.D. n. 31/2011 e all'area oggetto di recupero ambientale di cui al D.D. n.126/2012;
- con D.D. n.97 del 08/10/2018 veniva comminata all'Impresa la sanzione amministrativa ai sensi dell'art. 28 co. 2 della L.R. n. 54/85 e ss.mm.ii.;
- con nota del 20/12/2018, acquisita al protocollo regionale n.0003909 del 03/01/2019, veniva trasmessa da parte della ditta Crisci, a mezzo pec, la ricevuta di pagamento di euro 896,51 relativa alla sanzione amministrativa ai sensi del co 2 dell'art. 28 della L.R. n. 54/85 e ss.mm. ii.
- in data 27/06/2019, durante un sopralluogo di vigilanza, i cui esiti sono riportati nella relazione prot. n. RI.0003411 del 02/07/2019, veniva accertato che "*dal riscontro delle foto scattate in data 30/04/2019, giorno in cui sono stati rimossi e riapposti i sigilli al fine di consentire al Consulente della Procura di Avellino di effettuare i rilievi topografici della cava Crisci, è emerso che nell'area oggetto di sequestro amministrativo erano evidenti a terra segni di cingoli di escavatore, gomme di pala gommata e pneumatici di autocarri"*;
- con D.D. n.53 del 02/08/2019 questo Ufficio, ai sensi degli artt. 26 co. 3 e 28 co. 1 della L.R. n.54/85 e ss.mm.ii., aveva ordinato la sospensione dei lavori ed era stata comminata la sanzione amministrativa prevista;
- con nota del 24/09/2019, acquisita al protocollo regionale n.0596833 del 07/10/2019, veniva trasmessa da parte della ditta, istanza per l'approvazione del progetto di "Attività di ricomposizione ambientale dell'area di cava non autorizzata e di proseguimento dell'attività di coltivazione della cava già autorizzata" composta dai seguenti elaborati:

  - Relazione generale
  - Relazione tecnico-progettuale
  - Studio geologico
  - Relazione geologica-geomorfologica e sismica
  - Relazione agronomica
  - Studio preliminare ambientale
  - Inquadramento territoriale
  - Carta dei vincoli
  - Inquadramento catastale
  - Rilievo stato dei luoghi
  - Progetto
  - TAV.6A Profili
  - TAV.6B Profili
  - TAV.6C Profili
  - TAV.6D Profili
  - Ricomposizione ambientale
  - Simulazione 3D

- con nota del 04/10/2019, acquisita al prot. regionale n. 0652191 del 29/10/2019, veniva trasmessa da parte della ditta Crisci, a mezzo pec, la ricevuta di pagamento di euro 3.479,37 relativa alla sanzione amministrativa ai sensi del co 1 dell'art. 28 della L.R. n. 54/85 e ss.mm. ii.
- con nota prot. regionale n. 0682020 del 12/11/2019, questo Ufficio trasmetteva allo Staff Valutazioni Ambientali U.O.D. 50.17.92, il progetto per l'avvio della procedura di verifica di assoggettabilità a VIA, prevista dal D.lgs. n.152/2006 e ss.mm.ii.

CONSIDERATO CHE:
- con D.D. n.111 del 01/07/2020 dell'U.O.D. 50 17 92 – Staff tecnico amministrativo, l'intervento veniva escluso dalla procedura di Valutazione di Impatto Ambientale.

DATO ATTO CHE:
- con nota del 29/09/2020, acquisita al protocollo regionale con il n.0459889 del 05/10/2020, veniva trasmessa istanza per "Attività di ricomposizione ambientale dell'area di cava non autorizzata e di proseguimento dell'attività di coltivazione della cava già autorizzata" sita in località Pianzano del comune di Avella - Codice Cava 64007_1, individuata in catasto al fg. 21 part.lle n. 85, 86, 87, 88, 89, 90, 109, 110, 111, 112, 113, 114, 129, 146, 147, 148, 149, 179, 180, 181, 182, 184, 191, 226, 227, 241, 397, 398 per una superficie complessiva di mq 117.423, in cui ricade l'area interessata dall'intervento di profilatura dei gradoni pari a Ha 2,74 (mq 27.407);
- il progetto, che sarà suddiviso in tre lotti, prevede l'estrazione di mc 376.390,84 di cui mc 61.778,83 verranno riutilizzati nella fase di ricomposizione ambientale;
- il progetto ha durata pari a 5 anni;
- con nota prot. regionale n.0009915 del 11/01/2021 questo Ufficio aveva richiesto alla ditta Crisci integrazioni in merito all'istanza presentata;
- con nota del 30/03/2021, acquisita al protocollo regionale con il n. 0204671 del 15/04/2021 la ditta riscontrava la succitata nota;
- con successiva nota del 03/06/2021, acquisita al protocollo regionale con il n.0317998 del 14/06/2021, la ditta trasmetteva le copie in formato digitale degli elaborati già presentati in forma cartacea per la verifica di assoggettabilità a V.I.A., giusta D.D. n.111/2020;
- con nota del 25/08/2021 acquisita al protocollo regionale con il n.0433258 del 01/09/2021, la ditta trasmetteva ulteriori integrazioni;
- il progetto definitivo, pertanto, è composto dai seguenti elaborati:
    - Relazione tecnico-progettuale
    - Relazione tecnica-interventi inerenti la destinazione finale del sito
    - Relazione geologica – geotecnica
    - Relazione agronomica
    - Cronoprogramma
    - Computo metrico e analisi finanziaria
    - Modalità di rilievo
    - Rilievo stato dei luoghi
    - Carta dei vincoli
    - Inquadramento territoriale con relativa tavola
    - Inquadramento catastale
    - Estratto catastale e limiti di cui all'art.8 lettera c della L.R.n.54/2018
    - Planimetria comparativa decreti
    - Progetto
    - Rispetto delle distanze previste dall'art. 104 del D.P.R. N.128/1959
    - TAV.6A Profili
    - TAV.6B Profili
    - TAV.6C Profili
    - TAV.6D Profili
    - Ricomposizione ambientale

- Simulazione 3D
- Progetto su supporto digitale corrispondente al cartaceo e firmato da tutti i tecnici, ai sensi dell'art. 77 co. 5 delle NN. di A. del P.R.A.E.;

- con nota del 11/01/2022, acquisita al protocollo regionale n.0017915 del 13/01/2022, la ditta, in riferimento all'istanza di approvazione del progetto *de quo*, trasmetteva la seguente documentazione:
  - titolo di disponibilità dei terreni identificati al foglio 21 part.lle 149, 226, 227;
  - titolo di disponibilità dei terreni identificati al foglio 21 part.lle 85, 86, 87, 88, 89, 90, 109, 112, 129, 146, 147, 179, 180, 181, 182, 184, 397, 398;
  - titolo di disponibilità dei terreni identificati al foglio 21 p.lla 111;
  - tabella riepilogativa sulla disponibilità dei terreni;
  - ricevuta del versamento in acconto degli oneri estrattivi in favore del Genio civile.
- con nota del 02/03/2022, acquisita al protocollo regionale n.0125452 del 08/03/2022, la ditta *de quo* forniva chiarimenti in ordine ai seguenti punti:
  - calcolo dei contributi relativi alla presunta escavazione abusiva e relativa proposta di rateizzazione del dovuto, così determinato: volume estratto pari a mc 14.000, importo dei contributi dovuti pari ad € 11.816,00 dei quali € 2.000,00 già versati a titolo di acconto la cui ricevuta di pagamento è stata trasmessa con nota datata 11/01/2022, acquisita al prot. regionale n.17915 del 13/01/2022 ed € 9.816,00 che la ditta propone di versare in quattro rate di € 2.454,00 con scadenza 31/03/2022, 30/06/2022, 30/09/2022, 31/12/2022;
  - aggiornamento del prospetto relativo alle superfici interessate dal progetto;
  - chiarimenti in merito alla porzione di cava ricadente in zona a rischio frana R4, precisando che "*sono stati messi in atto degli interventi di messa in sicurezza tramite il disgaggio di massi pericolanti ed il dimezzamento delle altezze dei fronti di cava* (gradoni)" inerenti l'evento franoso occorso sull'area di cava nell'anno 2010.
- con nota protocollo regionale n.146337 del 17/03/2022 questo Ufficio formulava regolare richiesta di polizza fideiussoria;
- con nota pec del 20/04/2022, acquisita al protocollo regionale n.0212189 del 21/04/2022, la ditta Crisci trasmetteva copia del bonifico bancario per un importo pari ad € 2.454,00, inerente il pagamento della prima rata di cui sopra.

DATO ATTO ALTRESI' CHE:

- con nota prot. n.0324591 del 17/06/2021 veniva indetta la Conferenza di Servizi in modalità asincrona ai sensi dell'art.14 bis della L.241/90 avente per oggetto: "L.R. n. 54/1985 e ss. mm. e ii. - Art. 24 co.3 delle Norme di Attuazione del P.R.A.E. - Comune Avella (AV) – Cava di sabbia e calcare loc. Pianzano - Approvazione del Progetto unificato per la ricomposizione ambientale dell'area di cava non autorizzata e di proseguimento dell'attività di coltivazione della cava già autorizzata – Codice Cava 64007_1. Ditta: Impresa estrattiva Andrea Crisci dei f.lli Crisci s.a.s. – amm.re unico sig. ***OMISSIS*** ."; alla suddetta Conferenza di Servizi venivano invitate le seguenti Autorità: Comune di Avella, Autorità di Bacino Distrettuale Appennino Meridionale, Comunità Montana Partenio – Vallo di Lauro, ASL di Avellino, Soprintendenza archeologica, Belle Arti e Paesaggio delle province di Salerno e Avellino, ARPAC-Dipartimento provinciale di Avellino e, per conoscenza, Staff 50 18 91 – Funzioni di supporto tecnico-operativo Gestione tecnico-amministrativo dei LL.PP. Osservatorio regionale Appalti, D.G. 50 17 Ciclo integrato delle acque e dei rifiuti, Valutazioni e Autorizzazioni ambientali Staff Valutazioni ambientali 50 17 92, Ditta Andrea Crisci dei f.lli Crisci s.a.s. amm.re unico Sig. ***OMISSIS*** ;
- in data 10/08/2021, in atti prot. n.RI_2021.0003191, è stata redatta la relazione di chiusura della Conferenza di Servizi;
- con nota prot. n.40309/2021 del 01/07/2021 acquisita al protocollo regionale con il n.0373374 del 15/07/2021, l'ARPAC aveva dichiarato che la cava in questione non rientra tra le fattispecie per le quali l'Ente è chiamato ad esprimersi, ai sensi della L.R. n. 22/2017;
- con nota prot. n.2744 del 28/07/2021, acquisita al protocollo regionale n.0409144 del 05/08/2021, la Comunità Montana "Partenio - Vallo di Lauro" trasmetteva il nulla-osta concernente l'intervento in esame;

- con nota prot. n.4398 del 04/08/2021, acquisita al protocollo regionale n.0415079 del 10/08/2021, il Comune di Avella dava l'assenso all'approvazione del progetto;
- i seguenti Enti: Autorità di Bacino Distrettuale Appennino Meridionale, ASL di Avellino, Soprintendenza Belle Arti e Paesaggio delle province di Salerno e Avellino, regolarmente invitate alla Conferenza di Servizi, non hanno fatto pervenire alcuna osservazione;
- con nota del 11/11/2021 acquisita al protocollo regionale n.0568172 del 16/11/2021, la ditta Crisci comunicava che, in seguito ad un rilievo topografico effettuato mediante acquisizione di aerofoto (sorvolo con drone), era stato accertato che i lavori di escavazione avevano interessato, tra le altre, anche la particella n.113 del foglio 21 del comune di Avella, che era intestata formalmente al sig. Napolitano Francesco nato ad ***OMISSIS*** ***OMISS cod.fisc.: ***OMISSIS*** ***OM;
- con nota protocollo n. 596093 del 30/11/2021, riferita al progetto *de quo*, questa U.O.D. comunicava al sig. Napolitano Francesco l'avvio del procedimento (artt.7 e 8 della L. 241/90 e ss.mm.ii.) e veniva comunicato che l'Ufficio avrebbe emesso, a carico dello stesso Napolitano, apposito decreto per il parziale recupero dell'area oggetto di escavazione;
- con nota protocollo n. 0599789 del 01/12/2021 questo Ufficio trasmetteva al Comune di Sperone la nota prot. n. 596093 del 30/11/2021 e il D.D. n.53 del 02/08/2019 per la relativa notifica al sig. Napolitano Francesco;
- con nota pec del 10/12/2021, acquisita al protocollo regionale con il n.645732 del 24/12/2021, il legale rappresentante della ditta Crisci affermava la disponibilità per la "realizzazione dei lavori ascritti" anche con riferimento al recupero della citata particella n.113 del foglio 21 del comune di Avella;
- con nota raccomandata del 14/12/2021, acquisita al protocollo regionale con il n.637427 del 21/12/2021, il sig. Napolitano comunicava che "*A far data dal 29/03/2017 pende dinanzi al tribunale di Avellino, sezione civile, giudizio civile di cui al R.G.N. 1430/2017 - prossima udienza 04.02.2022 (precisazione delle conclusioni), introdotto dall'impresa estrattiva Crisci, contro la mia persona, avente ad oggetto proprio la particella citata nell'avviso; più nello specifico, controparte assume di essere promittente acquirente della predetta particella, in virtù di un contratto preliminare di compravendita, che lo scrivente ha contestato. Ciò posto, la particella in questione, già prima del 2017, è nel materiale possesso della predetta Impresa, che nelle more della definizione del predetto giudizio, la sta utilizzando a proprio piacimento, impedendo al predetto di accedere fisicamente presso la stessa. Ciò posto, ritengo di non essere destinatario diretto del predetto atto, anche e soprattutto perché qualsiasi attività che è stata compiuta presso la particella in questione, non è derivata né da azione né da omissione dello scrivente.*";
- con nota prot. n.64411 del 07/02/2022 veniva comunicato al sig. Napolitano Francesco e, per conoscenza, al Comune di Avella e alla ditta Crisci che, nelle more del giudizio pendente dinnanzi al tribunale di Avellino di cui al R.G.N.1430/2017, la surrichiamata nota del 14/12/2021 era da intendersi comunque quale nulla osta alla ricomposizione ambientale anche della particella n. 113 del foglio 21;
- con nota pec del 16/02/2022, acquisita al protocollo regionale con il n.0100251 del 23/02/2022, il Comune di Sperone comunicava a questo Ufficio l'avvenuta notifica al sig. Napolitano Francesco della nota prot. n.0064411 del 07/02/2022, per il tramite del messo notificatore sig. Fusco Salvatore;
- nella stessa nota veniva altresì precisato che, trascorsi sette giorni, a far data dalla notifica della medesima, in mancanza di diverso avviso, l'Ufficio avrebbe proseguito l'iter procedimentale;

CONSIDERATO ALTRESI' CHE:

- ad oggi il citato sig. Napolitano Francesco non ha fatto pervenire alcuna comunicazione in esito alla nota di questo Ufficio n.0064411 del 07/02/2022.

VISTO:

- la L. 241/90 e ss.mm.ii.;
- la L.R. 54/85 e ss.mm.ii.;

- le NN. di A. del P.R.A.E. approvate con Ord. Com. n. 11 del 7/06/2006 (BURC n. 27 del 19/06/2006) e n. 12 del 6/07/2006 (BURC n. 37 del 14/08/2006) e ss.mm.ii;
- la DGR n. 503 del 04/10/2011;
- la Delibera di G.R. n. 1546 del 6/08/2004;
- la Delibera di G.R. n. 1904 del 22/10/2004;
- la Delibera di G.R. n. 1002 del 15/06/2007;
- le Delibere di G.R. nn. 478/2012, 528/2012 e 76/2013;
- le Delibere di G.R. nn. 427 e 488/2013;
- il Regolamento regionale n.7/2010;
- il Regolamento regionale n.12/2011 e ss.mm.ii.;

Alla stregua dell'istruttoria tecnica ed amministrativa compiuta dalla U.O.D. 50 18 03 – Genio Civile di Avellino - delle risultanze e degli atti tutti richiamati nelle premesse, costituenti istruttoria a tutti gli effetti di legge

DECRETA

- con espresso riferimento alle motivazioni innanzi evidenziate che s'intendono tutte riportate e trascritte di seguito, in accoglimento dell'istanza datata 25/09/2019 acquisita al protocollo regionale n.0596833 del 07/10/2019 e successive integrazioni trasmesse con le note del 15/04/2021, acquisita in pari data al protocollo regionale con il n. 0204671 e del 01/09/2021 acquisita in pari data al protocollo regionale con il n.0433258:
- l'Impresa estrattiva Andrea Crisci dei f.lli Crisci s.a.s." con sede in via Rossini n. 27 nel comune di Baiano, n.10, P.I. 02231570645, è autorizzata, ai sensi della L.R. 54/85 e ss. mm. ii., all'esecuzione del "Progetto unificato per la ricomposizione ambientale dell'area di cava non autorizzata e di proseguimento dell'attività di coltivazione della cava già autorizzata"; individuata in Catasto al fg. n. 21 part.lle n. 85, 86, 87, 88, 89, 90, 109, 110, 111, 112, 113, 114, 129, 146, 147, 148, 149, 179, 180, 181, 182, 184, 191, 226, 227, 241, 397, 398 per una superficie complessiva di mq 117.423, in cui ricade l'area interessata dall'intervento di profilatura dei gradoni che è pari a Ha 2,74 (mq 27.407);
- il progetto, suddiviso in tre lotti, prevede l'estrazione di mc 376.390,84, come rappresentato di seguito:

LOTTI	**VOLUME SCAVO MC**	**VOLUME RIPORTO MC**
I LOTTO	127.198,50	
II LOTTO	196.098,78	
III LOTTO	53.093,56	61.779,83
TOTALE	**376.390,84**	**61.779,83**

- la presente autorizzazione ha carattere personale ed è rilasciata al sig. ***OMISSIS*** , nato a***OMISSIS*** ***OMISSIS** ed ivi residente alla via ***OMISSIS**, cod. fisc.: ***OMISSIS*** **, nella qualità di amministratore unico e legale rappresentante della ditta "Impresa estrattiva Andrea Crisci dei f.lli Crisci s.a.s.";
- la ditta Crisci, nell'esercire l'attività di cava, deve osservare il progetto di recupero ambientale, allegato all'istanza sopra richiamata, così come previsto dagli elaborati grafici approvati e vistati, di seguito elencati:
  - Relazione tecnico- progettuale
  - Relazione geologica – geotecnica
  - Modalità di rilievo
  - Relazione tecnica
  - Rispetto delle distanze previste dall'art. 104 del DPR n. 128/1959

- Cronoprogramma
- Computo metrico e analisi finanziaria
- Relazione agronomica
- Inquadramento territoriale
- Carta dei vincoli
- Inquadramento catastale
- Progetto
- TAV.6A Profili
- TAV.6B Profili
- TAV.6C Profili
- TAV.6D Profili
- Ricomposizione ambientale
- Rilievo Stato dei luoghi
- Simulazione 3D
- Tavola di inquadramento territoriale
- Estratto catastale e limiti di cui all'art. 8 lettera c della L.R. 54/85
- Planimetria comparativa Decreto
- Progetto su supporto digitale corrispondente al cartaceo e firmato da tutti i tecnici, ai sensi dell'art. 77 co.5 delle NN. di A. del P.R.A.E.;

- una copia del Progetto, approvato e vistato, deve essere sempre disponibile nel sito di cava per ogni attività di ispezione/controllo;
- la presente autorizzazione, non rinnovabile, ha una durata di anni 5, a decorrere dalla data del provvedimento;
- prima di iniziare i lavori, la ditta Crisci dovrà rispettare le seguenti prescrizioni tecniche:
  - α) affidare la direzione dei lavori ad un tecnico, responsabile dell'andamento degli stessi e del rispetto dei tempi e delle modalità previsti nel Progetto nonché delle norme di sicurezza per gli addetti al recupero ambientale della cava (art. 37 delle NN. di A del P.R.A.E.); a tale scopo è necessario trasmettere sia la nomina del tecnico che la relativa accettazione nonché la documentazione comprovante il possesso dei requisiti minimi di capacità per lo svolgimento della mansione, così come previsto dall'art.4 della Delibera G.R.C. n. 503 del 04/10/2011;
  - β) garantire il rispetto di quanto previsto agli artt. 39 e 40 delle NN. di A. del P.R.A.E.- Perimetrazione e recinzione dell'area e Rete di punti quotati nonché di quanto previsto agli artt. 41 - Distanze di rispetto, 42 - Fossi di guardia, 44 - Tutela della rete viaria pubblica e degli abitati circostanti, 45 -Tutela delle acque sotterranee e superficiali, 46 - Salvaguardia di reperti di valore archeologico, storico e artistico e 47 - Aspetti generali e particolari sulla coltivazione delle cave, tutti delle NN. di A. del P.R.A.E.;
- la data di inizio effettivo dei lavori dovrà essere comunicata a questo Ufficio con congruo anticipo, non inferiore a 15 gg., al fine di permettere le verifiche sul rispetto delle sopra riportate prescrizioni;
- la ditta Crisci è tenuta ad ottemperare ed osservare tutte le prescrizioni riportate nei pareri richiamati in narrativa;
- nell'esecuzione dei lavori è fatto obbligo alla Ditta, al Direttore Responsabile dei Lavori e al Sorvegliante di osservare rigorosamente le disposizioni normative e regolamentari previste dal D.P.R. n.128/1959 e dal D.Lgs n.624/1996, in materia di tutela della sicurezza e della salute dei lavoratori nelle imprese estrattive, nonché quanto disposto dall'art. 86 Documento di Sicurezza e Salute - delle NN. di A. del P.R.A.E.;
- con nota pec del 02/03/2022, acquisita al protocollo regionale n.125452 del 08/03/2022, la Ditta Crisci in merito al "*calcolo dei contributi relativi alla presunta escavazione abusiva e relativa proposta di rateizzazione del dovuto"* dovrà ottemperare a quanto dovuto rispettando tassativamente le date di scadenze delle rate così come proposte con la suddetta nota, ossia 30/06/2022, 30/09/2022 e 31/12/2022 per un importo pari ad € 2.454,00 per ogni singola rata;

- con nota pec dell'11/04/2022, acquisita al protocollo regionale n.194812 in pari data, è stata trasmessa la polizza fideiussoria definitiva firmata digitalmente dal notaio Fabrizio De Pasquale; la garanzia è stata prestata dalla ditta Crisci a mezzo di fideiussione assicurativa n.307505913567 del 28/03/2022, rilasciata dalla "Assicuratrice Milanese S.p.A." con sede e direzione generale in corso Libertà, 53 - 41018 San Cesario sul Panaro (MO), iscritta al N.1.00077 dell'albo delle Imprese di Assicurazione - Registro Imprese di Modena C.F e P.IVA 08589510158 – R.E.A. 334152, di cui all'art. 106 del D.Lgs. 385/1993 - T.U. bancario;
- l'ammontare del deposito cauzionale omnicomprensivo, ammonta ad € 364.631,59 pari al 50% dell'intera somma risultante dal relativo computo metrico allegato al progetto, in aggiunta all'importo a copertura del pagamento dei contributi dovuti per l'attività estrattiva, ex art. 6 co 3 L.R. n.54/85;
- l'entità della garanzia deve essere aggiornata ogni due anni in relazione alle variazioni intervenute nell'indice ISTAT del costo della vita e agli sviluppi dei lavori di estrazione, ex art. 6 co. 5 della L.R. n.54/85;
- la scadenza è aggiornata al 28/03/2030;
- la presente autorizzazione è rilasciata senza pregiudizio per i diritti dei terzi o derivanti da altre leggi, ai soli fini dell'attività di recupero ambientale, che potrà essere variata per accertate situazioni di pericolo per le persone e per le cose (art. 674 e successivi del D.P.R. n.128/59 sulla polizia delle miniere e delle cave), derivanti da imprevisti geologici e petrografici, previa autorizzazione di questo Settore;
- ai sensi dell'art. 23 della L.R. n. 54/85 e ss. mm. ii., ultimati i lavori di recupero ambientale, il titolare della presente autorizzazione deve chiedere a questo Ufficio di accertare la rispondenza dei lavori di coltivazione a quanto previsto nel provvedimento di autorizzazione;
- il mancato rispetto delle condizioni e prescrizioni di cui al presente decreto è sanzionabile ai sensi degli artt. 26, 27 e 28 della L.R. n. 54/85 e ss. mm. ii.;
- gli artt. 13 e 14 della L.R. n.54/85 e ss. mm. ii. prevedono i modi di estinzione e revoca dell'autorizzazione;
- il titolare della presente autorizzazione che si sottrae all'obbligo di consentire l'accesso per ispezioni o controlli o che non fornisca i dati, le notizie e i chiarimenti richiesti, è soggetto alla sanzione amministrativa di cui all'art. 28, comma 4 della L.R. n.54/85 e ss. mm. ii.
- qualsiasi variazione relativa al Progetto approvato, sia di natura tecnica che amministrativa, dovrà essere formalmente comunicata a questo Ufficio.

Avverso il presente provvedimento è ammesso ricorso giurisdizionale amministrativo al T.A.R. competente nel termine di 60 giorni dalla notifica o pubblicazione, in alternativa ricorso straordinario al Capo dello Stato nel termine di giorni 120 dalla notifica o pubblicazione.

DISPONE

che il presente Decreto sia trasmesso:

- alla Segreteria di Giunta per l'archiviazione ed al B.U.R.C. per la pubblicazione;
- alla D.G. 50 18 00 per i LL.PP. e la Protezione Civile;
- allo STAFF 50 18 91 Funzioni di supporto tecnico-operativo Gestione tecnico-amministrativa dei LL.PP. Osservatorio Regionale Appalti;
- alla ditta "Impresa estrattiva Andrea Crisci dei f.lli Crisci s.a.s.", tramite pec, ai fini della notifica;
- al Sindaco del Comune di Avella, per conoscenza e competenza e per la pubblicazione all'Albo Pretorio;
- al Sig. Napolitano Francesco, cod.fisc.: ***OMISSIS*** ***OM, residente alla Via ***OMISSIS*** ***OMISSIS*** ***.

Il Direttore Generale
Dirigente *ad interim* U.O.D. 50.18.03
dott. Italo Giulivo

Decreto Dirigenziale n. 87 del 12/05/2022

Dipartimento 50 - GIUNTA REGIONALE DELLA CAMPANIA

Direzione Generale 12 - Direzione Generale per le politiche culturali e turismo

U.O.D. 1 - Promozione e valorizzazione dei musei e delle biblioteche

Oggetto dell'Atto:

APPROVAZIONE E PUBBLICAZIONE AVVISO PUBBLICO PER LA CONCESSIONE DI CONTRIBUTI ALLE BIBLIOTECHE DI ENTE LOCALE E SIMILARI PER L'ACQUISTO DI LIBRI DA EDITORI CAMPANI ATTRAVERSO LIBRERIE DI PROSSIMITA' - PRENOTAZIONE DELLA SPESA - E.F. 2022 - CAPITOLO U05002

LA DIRIGENTE

Premesso che:

a) con L.R. 4 settembre 1974, n. 49 sono state fornite indicazioni per il “Finanziamento regionale per la costruzione, l'ampliamento ed il completamento di biblioteche di enti locali, potenziamento delle attività e dei servizi delle biblioteche”;

b) con L.R. 3 gennaio 1983, n. 4 sono stati definiti “Indirizzi programmatici e direttive fondamentali per l'esercizio delle deleghe e sub - deleghe ai sensi dell'art. 1 della L.R. 1° settembre 1981, n. 65 - Promozione culturale ed educazione permanente, biblioteche e musei”;

c) con L.R. 29 giugno 2021, n. 5 “Misure per l’efficientamento dell’azione amministrativa e l’attuazione degli obiettivi fissati dal DEFR 2021 - 2023 - Collegato alla stabilità regionale per il 2021”, sono stati previsti all’art. 24, “Interventi per il sostegno alla editoria libraria”;

d) con Delibera n. 595 dell’11 aprile 2008, la Giunta regionale della Campania ha emanato appositi indirizzi per l’assegnazione di contributi finanziari alle biblioteche;

e) con Delibera n. 170 del 7 aprile 2020 è stato approvato il “Piano per l’emergenza socio-economica della Regione Campania”;

f) con Delibera n. 300 del 7 luglio 2021 della Giunta regionale della Campania è stata approvata la variazione al bilancio gestionale di previsione finanziaria per il triennio 2021-2023 con cui è stato istituito il capitolo di spesa U05002 per il sostegno della filiera dell’editoria campana attraverso l’incentivazione all’acquisto di libri da parte di biblioteche regionali e pubbliche;

g) con Delibera n. 476 del 4 novembre 2021 della Giunta regionale della Campania sono state fornite indicazioni per l’erogazione di risorse a favore di biblioteche regionali e pubbliche;

h) con L.R. 28 dicembre 2021, n. 31 è stata approvata la Legge di stabilità regionale per il 2022;

i) con L.R. 28 dicembre 2021, n. 32 è stato approvato il Bilancio di previsione finanziaria per il triennio 2022-2024 della Regione Campania;

j) con Delibera n. 19 del 12 gennaio 2022 la Giunta regionale della Campania ha approvato il documento tecnico di accompagnamento al Bilancio di previsione della Regione Campania per il triennio 2022-2024;

k) con Delibera n. 20 del 12 gennaio 2022 la Giunta regionale ha approvato il Bilancio gestionale 2022-2024 della Regione Campania, che prevede per l’E.F. 2022, lo stanziamento di euro 100.000,00 sul capitolo U05002.

Considerato che:

a) costituisce interesse primario della Regione Campania promuovere il libero accesso dei cittadini alla cultura, ai documenti, alle informazioni, alle espressioni del pensiero e della creatività umana, fornendo, anche mediante l’assegnazione di contributi, l'opportuno e dovuto sostegno alla valorizzazione del patrimonio bibliografico antico e moderno delle biblioteche campane;

b) con D.D. n. 226 del 8 novembre 2021 è stato pubblicato sul B.U.R.C. n. 107 di pari data, l’avviso pubblico per l’assegnazione di contributi a soggetti giuridici proprietari di biblioteche regionali e pubbliche per l’acquisto di libri presso librerie di prossimità, per il sostegno della filiera dell’editoria campana;

c) con D.D. n. 314 del 15 dicembre 2021 è stata approvata e pubblicata, tra l’altro, sul B.U.R.C. n. 117 del 20 dicembre 2021 la graduatoria delle biblioteche regionali e pubbliche beneficiarie del contributo per l’acquisto di libri presso librerie di prossimità, per il sostegno della filiera dell’editoria campana;

d) con D.D. n. 315 del 16 dicembre 2021 sono stati assegnati i contributi di che trattasi provvedendo al contestuale impegno della spesa;

e) con Delibera n. 194 del 20 aprile 2022 della Giunta regionale della Campania è stato approvato l’esito del riaccertamento parziale dei residui provenienti dalla competenza dell’E.F. 2021, che riporta le spese impegnate nell’E.F. 2021 e reimputate all’E.F. 2022 coerentemente al disposto previsto dal D.lgs. 118/2011.

Tenuto conto che i contributi assegnati per l’acquisto di libri presso librerie di prossimità, per il sostegno della filiera dell’editoria campana per l’E.F. 2021, a seguito dell’avviso pubblico approvato e pubblicato con il già richiamato D.D. n. 226 del 8 novembre 2021, in sede di riaccertamento ordinario dei residui

E.F. 2021, sono stati reimputati all'E.F. 2022 coerentemente all'annualità di realizzazione degli interventi ed esigibilità della spesa, e che pertanto, ai fini di una più equa ripartizione delle risorse stanziate sul capitolo U05002 per l'E.F. 2022, le biblioteche regionali e pubbliche già assegnatarie di detto contributo per l'E.F. 2022, nel caso di ripresentazione delle richieste di contributo per l'intervento in parola saranno collocate in calce alla graduatoria.

Preso atto che l'iniziativa sopra riportata ha avuto un buon riscontro di partecipazione da parte delle biblioteche regionali e pubbliche e pertanto s'intende riproporre lo stesso intervento anche per l'E.F. 2022.

Ritenuto:
- **a)** di approvare l'unito avviso pubblico (Allegato 1) che regolamenta la partecipazione alla procedura di assegnazione dei contributi previsti dalla L.R. 29 giugno 2021, n. 5;
- **b)** di approvare il modello di presentazione delle istanze di contributo (Allegato 2);
- **c)** di stabilire, come termine ultimo e perentorio per la presentazione delle istanze di contributo da parte delle istituzioni interessate, il 21° giorno dalla pubblicazione del presente provvedimento sul B.U.R.C. - Bollettino Ufficiale della Regione Campania - secondo le modalità previste nell'avviso pubblico (Allegato 1);
- **d)** di prenotare la spesa di euro 100.000,00 sul capitolo U05002 – E.F. 2022 – come da Allegato SAP unito al presente provvedimento;
- **e)** di avviare le opportune verifiche per appurare l'esistenza di partite debitorie nei confronti della Regione Campania per la fornitura idrica e/o per servizi depurativi, disponendo altresì, all'esito positivo della rendicontazione del contributo assegnato, l'avvio delle procedure previste dalla normativa regionale di seguito precisata, ivi compresa la compensazione tra crediti e debiti, se richiesta.

Ritenuto pertanto, di approvare e pubblicare apposito avviso pubblico (Allegato 1) e modello di domanda (Allegato 2) per disciplinare la partecipazione alla procedura di assegnazione dei contributi in favore delle biblioteche regionali e pubbliche.

Visti:
- **a)** la L.R. 4 settembre 1974, n. 49 "Finanziamento regionale per la costruzione, l'ampliamento ed il completamento di biblioteche di enti locali, potenziamento delle attività e dei servizi delle biblioteche";
- **b)** la L.R. 3 gennaio 1983, n. 4 "Indirizzi programmatici e direttive fondamentali per l'esercizio delle deleghe e sub - deleghe ai sensi dell'art. 1 della legge regionale 1° settembre 1981, n. 65 - Promozione culturale ed educazione permanente, biblioteche e musei";
- **c)** la L.R. 29 giugno 2021, n. 5 "Misure per l'efficientamento dell'azione amministrativa e l'attuazione degli obiettivi fissati dal DEFR 2021 - 2023 - Collegato alla stabilità regionale per il 2021", e in particolare l'art. 24, "Interventi per il sostegno alla editoria libraria";
- **d)** la L.R. 28 dicembre 2021, n. 31 di approvazione della Legge di stabilità regionale per il 2022;
- **e)** la L.R. 28 dicembre 2021, n. 32 di approvazione del Bilancio di previsione finanziaria della Regione Campania per il triennio 2022-2024;
- **f)** la Delibera della Giunta regionale della Campania n. 595 dell'11 aprile 2008, con cui sono stati emanati appositi indirizzi per l'assegnazione di contributi finanziari alle biblioteche;
- **g)** la Delibera n. 300 del 07/07/2021 di approvazione della variazione al bilancio gestionale di previsione finanziaria della Regione Campania per il triennio 2021-2023;
- **h)** la Delibera n. 476 del 04/11/2021 della Giunta regionale della Campania, rubricata: "L.R. n° 5 del 29/06/2021. DGRC n. 300 del 07/07/2021. Interventi per il sostegno all'editoria libraria campana. Fondo emergenze imprese e istituzioni culturali per le biblioteche regionali e pubbliche";
- **i)** la Delibera n. 19 del 12 gennaio 2022 di approvazione del documento tecnico di accompagnamento al Bilancio di previsione della Regione Campania per il triennio 2022-2024;
- **j)** la Delibera n. 20 del 12 gennaio 2022 di approvazione del Bilancio gestionale 2022-2024 della Regione Campania, che prevede per l'E.F. 2022, lo stanziamento di euro 100.000,00 sul capitolo

U05002;

k) la L.R. 1/2012, l'art. 1, comma 181 della L.R. 5/2013, la D.G.R. n. 380/2012, la D.G.R. n. 816/2012, la D.G.R. n. 121/2013, la D.G.R. n. 118/2019 e ss.mm.ii. che regolano le procedure amministrative da seguire nel caso di esistenza di partite debitorie nei confronti della Regione Campania, ivi compresa la compensazione tra crediti e debiti.

Alla stregua dell'istruttoria evidenziata in narrativa, nonché dalla espressa dichiarazione di regolarità della stessa resa dal dirigente competente,

DECRETA

per le motivazioni e i riferimenti espressi in narrativa che qui s'intendono integralmente riportati:

1. di approvare l'avviso pubblico (Allegato 1) e il modello di domanda (Allegato 2) da pubblicare sul B.U.R.C. (Bollettino Ufficiale della Regione Campania) e sul portale regionale, per l'assegnazione dei contributi per l'E.F. 2022 previsti dalla L.R. 29 giugno 2021, n. 5 a Biblioteche regionali e pubbliche per l'acquisto di libri di editori campani attraverso le librerie di prossimità;

2. di approvare i criteri e le modalità che presiedono alla concessione dei suddetti contributi, così come rappresentati integralmente nell'avviso pubblico (Allegato 1) e il format della domanda di contributo (Allegato 2), che uniti al presente provvedimento ne formano parte integrante ed essenziale;

3. di stabilire quale termine ultimo e perentorio per la presentazione delle istanze di contributo da parte di tutte le istituzioni interessate, il 21° giorno dalla pubblicazione dell'avviso pubblico sul B.U.R.C.;

4. di stabilire che le biblioteche regionali e pubbliche destinatarie di contributi per l'acquisto di libri presso librerie di prossimità, per il sostegno della filiera dell'editoria campana per l'E.F. 2021, la cui spesa è stata reimputata all'E.F. 2022 per coerenza con l'annualità di realizzazione degli interventi ed esigibilità della spesa, in quanto già assegnatarie dello stesso contributo iscritto nell'esercizio corrente, nel caso di ripresentazione delle richieste di contributo in parola, saranno collocate in calce alla graduatoria, ciò anche per permettere un'equa distribuzione delle risorse afferenti all'E.F. 2022;

5. di prenotare la spesa di euro 100.000,00 sul capitolo U05002 – E.F. 2022 – con le indicazioni ai sensi del D.Lgs. 118/2011 riportate nell'unito Allegato SAP;

6. di stabilire per la prenotazione assunta con il presente provvedimento la competenza economica a tutto il 31/12/2022;

7. di disporre la pubblicazione del presente provvedimento, dell'avviso pubblico (Allegato 1) e del format della richiesta di contributo (Allegato 2) sul B.U.R.C. (Bollettino Ufficiale della Regione Campania;

8. di disporre separatamente la pubblicazione del presente provvedimento e dei relativi allegati nella sezione "Amministrazione Trasparente" del sito web istituzionale per ottemperare a quanto disposto dal D. Lgs. 33/2013;

9. di dare atto che avverso al presente provvedimento è ammesso ricorso al T.A.R. Campania entro 60 giorni o, in alternativa, ricorso Straordinario al Capo dello Stato entro 120 giorni dalla pubblicazione;

10. di trasmettere il presente atto: alla Segreteria di Giunta;
    - alla D.G. 50.13 – U.O.D. 50.13.93 per la prenotazione della spesa;
    - alla D.G. 50.12.00 "Direzione Generale per le Politiche Culturali e il Turismo" per opportuna conoscenza;
    - alla Segreteria di Giunta per il seguito di competenza;

- agli Uffici competenti per la pubblicazione sul B.U.R.C. e per la pubblicazione nella sezione “Amministrazione Trasparente” del sito web istituzionale della Regione Campania.

LA DIRIGENTE
dott.ssa Anita Florio

Allegato 1

AVVISO PUBBLICO PER LA CONCESSIONE DI UN CONTRIBUTO ALLE BIBLIOTECHE DI ENTE LOCALE PER L'ACQUISTO DI LIBRI DA EDITORI CAMPANI ATTRAVERSO LE LIBRERIE DI PROSSIMITÀ - E.F. 2022

ART. 1 - OBIETTIVI E FINALITÀ

1. Il presente Avviso è finalizzato a sostenere l'intera filiera dell'editoria campana attraverso l'incentivazione all'acquisto di libri da parte di biblioteche di ente locale. La Regione Campania, attraverso la concessione di un contributo una tantum - d'ora innanzi, *contributo editoria* - intende incrementare e riqualificare il patrimonio delle biblioteche campane di ente locale, favorendone la riqualificazione e l'accrescimento culturale, nonché le librerie e le case editrici campane, dalle quali dette biblioteche acquisteranno i volumi.

ART. 2 - PRINCIPALI RIFERIMENTI NORMATIVI

Il presente dispositivo è emanato nel rispetto delle seguenti norme:

1. Legge regionale 29 giugno 2021, n. 5, "Misure per l'efficientamento dell'azione amministrativa e l'attuazione degli obiettivi fissati dal DEFR 2021 - 2023 - Collegato alla stabilità regionale per il 2021", in particolare l'art. 24, "Interventi per il sostegno alla editoria libraria";

2. Legge regionale 3 gennaio 1983, n. 4, "Indirizzi programmatici e direttive fondamentali per l'esercizio delle deleghe e sub - deleghe ai sensi dell'art. 1 della legge regionale 1° settembre 1981, n. 65 - Promozione culturale ed educazione permanente, biblioteche e musei";

3. Legge regionale 4 settembre 1974, n. 49, "Finanziamento regionale per la costruzione, l'ampliamento ed il completamento di biblioteche di enti locali, potenziamento delle attività e dei servizi delle biblioteche";

4. Deliberazione della Giunta regionale n. 595 dell'11 aprile 2008, con cui la Giunta Regionale ha emanato appositi indirizzi per l'assegnazione di contributi finanziari alle biblioteche;

5. Deliberazione della Giunta regionale n. 170 del 07/04/2020, "Piano per l'emergenza socio-economica della Regione Campania" e ss.mm.ii.;

6. Deliberazione della Giunta regionale n. 300 del 07/07/2021, con la quale è stata approvata la variazione al bilancio gestionale di previsione finanziaria per il triennio 2021-2023;

7. Deliberazione della Giunta regionale n. 20 del 12/01/2022, con la quale è stato approvato il bilancio gestionale 2022-2024 della Regione Campania.

8. Deliberazione della Giunta regionale n. 476 del 04/11/2021, "Interventi per il sostegno alla editoria libraria - Fondo emergenze imprese e istituzioni culturali per le biblioteche regionali e pubbliche - Criteri, modalità e requisiti per l'erogazione delle risorse".

ART. 3 - DOTAZIONE FINANZIARIA E MODALITÀ DI CONCESSIONE DEL CONTRIBUTO

1. Per le finalità di cui all'art. 1, sono state appostate le risorse necessarie all'erogazione del contributo oggetto del presente provvedimento, a valere sul capitolo di spesa U05002, nella misura pari a €

fonte: http://burc.regione.campania.it

100.000,00.

2. L'assegnazione del contributo avverrà secondo la "*modalità a sportello*", nell'ordine cronologico di presentazione delle istanze, di cui all'art. 8, previa istruttoria sulle istanze presentate, nel limite dell'importo massimo assegnabile, di cui al successivo art. 6, fino ad esaurimento dei fondi disponibili.

3. Ai fini di un'equa distribuzione delle risorse destinate alla finalità di cui al presente Avviso, le biblioteche già beneficiarie del contributo editoria per l'E.F. 2021, assegnato con Decreto Dirigenziale n. 315 del 16/12/2021 e reimputato all'E.F. 2022, verranno collocate in calce alla graduatoria, secondo l'ordine cronologico di presentazione delle istanze.

ART. 4 - SOGGETTI BENEFICIARI E INTERVENTI AMMISSIBILI

1. Possono presentare la domanda di contributo editoria le biblioteche campane di ente locale, nonché quelle appartenenti a Università, Camere di Commercio ed enti similari[1], come individuati dal V livello del Piano dei Conti, che abbiano partecipato entro la data di pubblicazione del presente Avviso alla rilevazione anagrafica anno 2022 per i servizi erogati nel corso dell'anno 2021, condotta dalla Regione Campania in collaborazione con l'ICCU **-** Istituto Centrale per il Catalogo Unico e per le informazioni bibliografiche. A tal fine, non sarà ritenuta valida la partecipazione alla rilevazione anagrafica condotta da Istat.
2. I soggetti interessati, di cui al precedente co. 1, possono presentare istanza per l'acquisto di libri di ogni genere e tipo, da effettuarsi presso le librerie di prossimità con codice ATECO principale n. 47.61 presenti in regione Campania, scegliendo i libri tra quelli pubblicati da almeno 5 (cinque) diversi editori campani, tutti con codice ATECO principale n. 58.11, che presentino almeno n. 30 titoli di catalogo.

ART. 5 - CONDIZIONI DI AMMISSIBILITÀ

1. Le domande dovranno essere compilate utilizzando esclusivamente il modello **non modificabile** allegato al presente Avviso e trasmesse secondo le modalità di cui al successivo art. 8.

2. **A pena di esclusione**, non potranno essere accolte e, pertanto, saranno considerate escluse, le domande:
    a. inviate al di fuori dei termini previsti dal presente Avviso;
    b. non sottoscritte dal legale rappresentante o da suo delegato secondo le modalità previste dall'art. 8, co. 2;
    c. presentate da soggetti diversi da quelli individuati all'art.4, co.1;
    d. relative a biblioteche che non abbiano partecipato alla rilevazione anagrafica anno 2022 entro la data di pubblicazione del presente Avviso;
    e. pervenute ad un indirizzo diverso da quello indicato all'art. 8, co. 4.

[1] Consorzi di enti locali, Parchi nazionali e consorzi ed enti autonomi gestori di parchi e aree naturali protette, Autorità Portuali, enti e agenzie regionali e sub regionali, Fondazioni e istituzioni liriche locali e a Teatri stabili di iniziativa pubblica.

fonte: http://burc.regione.campania.it

ART. 6 - IMPORTO DEL CONTRIBUTO

1. Il contributo è concesso nella misura massima di € 7.000,00 a totale copertura degli acquisti, per ogni biblioteca, come individuata ai sensi dell'art. 4, che presenti richiesta ritenuta ammissibile, pervenuta nei termini di cui al successivo art. 8, secondo le modalità di cui all'art. 3, co. 2 e 3.

ART. 7 - GESTIONE DEL CONTRIBUTO E CUMULO

1. Gli adempimenti relativi all'istruttoria delle domande e all'erogazione del contributo editoria saranno curati direttamente dalla Unità Operativa Dirigenziale "Promozione e Valorizzazione dei Musei e delle Biblioteche" (di seguito, UOD 01) **-** Direzione Generale per le Politiche Culturali e il Turismo.
2. Il contributo può essere richiesto dal medesimo ente, qualora sia titolare di più biblioteche, fermo restando il possesso per ognuna dei requisiti di cui all'art. 4 e l'inoltro di un'unica istanza per ciascuna biblioteca.
3. Il contributo non può essere richiesto per il sostegno dei medesimi interventi già finanziati con altri avvisi pubblici, o con ulteriori agevolazioni emanate dalla Regione Campania o da altri enti pubblici.

ART. 8 - MODALITÀ DI PRESENTAZIONE DELLE DOMANDA

1. La domanda è resa nella forma di dichiarazione sostitutiva di certificazione/atto di notorietà ai sensi degli artt. 46 e 47 del D.P.R. n. 445/2000 ed è soggetta alla responsabilità, anche penale, di cui agli artt. 75 e 76 dello stesso in caso di dichiarazioni mendaci.
2. Le domande, da inviare in formato .pdf, devono essere compilate utilizzando esclusivamente il modello allegato e sottoscritte dal legale rappresentante del soggetto istante, o da suo delegato, alternativamente con una delle seguenti modalità:
    a. con firma digitale, secondo le modalità di cui all'art. 24 del Codice dell'Amministrazione Digitale, dlgs 82/2005 e ss.mm.ii.;
    b. con firma autografa. In tal caso, è necessario allegare un documento di riconoscimento del sottoscrittore in corso di validità.

    In caso di sottoscrizione da parte di un delegato del legale rappresentante, è obbligatorio allegare la delega sottoscritta digitalmente o con firma autografa corredata da copia di un documento di identità valido.
3. Il modello di domanda è disponibile in formato editabile, insieme all'Avviso, all'indirizzo http://www.regione.campania.it/regione/it/amministrazione-trasparente-fy2n/criteri-e-modalita-was7/musei-e-biblioteche
4. A pena di inammissibilità, le istanze devono essere inoltrate **esclusivamente** all'indirizzo pec: bandobiblioteche@pec.regione.campania.it
5. Sarà possibile presentare domanda dalla data di pubblicazione del presente Avviso e fino alle ore 23:59 del 21° giorno successivo alla pubblicazione dell'Avviso.

ART. 9 - ASSEGNAZIONE DEL CONTRIBUTO

fonte: http://burc.regione.campania.it

1. Al termine della fase istruttoria, la UOD01 adotta i provvedimenti di concessione dei contributi ai soggetti aventi diritto, fino ad esaurimento dei fondi disponibili. L'elenco degli ammessi al contributo sarà pubblicato sul BURC - Bollettino Ufficiale delle Regione Campania, **con valore di notifica agli interessati** e sul sito istituzionale al seguente indirizzo: https://www.regione.campania.it/regione/it/tematiche/magazine-turismo-e-cultura, nella sezione "Turismo e Cultura" del Portale della Regione Campania. Il medesimo elenco sarà, inoltre, pubblicato, ai fini dell'assolvimento dell'obbligo di pubblicazione ai sensi degli artt. 26 e 27 del D.lgs. 33/2013, all'interno della sezione "Amministrazione Trasparente" del portale regionale, all'indirizzo:
http://www.regione.campania.it/regione/it/amministrazione-trasparente-fy2n/sovvenzionicontributi-sussidi-vantaggi-economici.

2. Al termine della fase istruttoria, per gli enti locali utilmente collocati in graduatoria, si procederà a verificare presso la competente Direzione Generale (D.G. 50.17 Ciclo Integrato delle Acque e dei Rifiuti - UOD 50.17.01), l'esistenza di posizioni debitorie nei confronti della Giunta regionale della Campania per canoni idrici e/o servizi depurativi, come previsto dalla normativa regionale vigente (L.R. 1/2012; L.R. 5/2013, art. 1, co. 181; D.G.R. n. 380/2012; D.G.R. n. 816/2012; D.G.R. n. 121/2013; D.G.R. n. 118/2019 e ss.mm.ii.). Nel caso di esistenza di partite debitorie nei confronti della Regione Campania, all'esito positivo della rendicontazione del contributo assegnato, saranno avviate le procedure previste dalla normativa regionale precisata, ivi compresa la compensazione tra crediti e debiti, se richiesta.

3. Al termine della fase istruttoria, la UOD01 dispone, altresì, la pubblicazione degli elenchi degli esclusi dalla concessione del contributo nelle modalità di cui al precedente co. 1, con indicazione della relativa motivazione, **con valore di notifica agli interessati**.

ART. 10 - TEMPI E MODALITÀ DI RENDICONTAZIONE - REVOCA DEL CONTRIBUTO

1. I soggetti beneficiari del contributo editoria dovranno trasmettere la documentazione giustificativa relativa all'utilizzo dello stesso, resa sotto forma di dichiarazione sostitutiva, ai sensi del D.P.R. n. 445/2000, secondo i tempi e le modalità specificati nel decreto di assegnazione del contributo e comunque non oltre 90 giorni dalla pubblicazione della graduatoria.

2. In caso di mancata trasmissione di quanto indicato al precedente comma secondo le modalità e i tempi ivi specificati, si procederà alla revoca del contributo concesso.

3. La liquidazione del contributo avverrà a consuntivo, previa rendicontazione, esclusivamente a mezzo di accredito sul Conto di Tesoreria provinciale comunicato dall'Ente in sede di istanza, ai sensi dall'art. 1, co. 1, della Legge 24 marzo 2012, n. 27 (*Pagamenti in favore dei soggetti sottoposti al regime di Tesoreria Unica).*

4. La UOD01, anche successivamente all'erogazione del contributo, si riserva di effettuare controlli a campione per verificare la veridicità delle dichiarazioni e delle informazioni rese in sede di

fonte: http://burc.regione.campania.it

presentazione della domanda.

5. Si procederà altresì alla revoca totale o parziale del contributo, qualora vengano riscontrate irregolarità, successivamente alla liquidazione del contributo e comunque entro sei mesi successivi alla sua liquidazione, anche in esito alle verifiche campionarie dei requisiti di cui all'art. 4.

6. Le somme indebitamente percepite dovranno essere restituite maggiorate del tasso ufficiale di riferimento vigente alla data della concessione del contributo per il periodo intercorrente tra la data di erogazione e quella di restituzione dello stesso.

ART. 11 - INFORMAZIONI SULL'AVVISO PUBBLICO E ACCESSO AGLI ATTI E MODALITÀ DI RICORSO

1. Per informazioni relative al presente Avviso, alle modalità di presentazione della domanda di partecipazione e all'erogazione del contributo, a partire dalla pubblicazione del presente Avviso e fino al giorno prima della chiusura dei termini, sarà possibile inviare richieste di chiarimenti **esclusivamente a mezzo mail**, al seguente recapito di posta elettronica: bonusmuseibiblioteche@regione.campania.it

2. È possibile richiedere l'accesso ai documenti amministrativi ai sensi della Legge n. 241 del 7 agosto 1990 e ss.mm.ii., del D.P.R. n. 184/2006, del Regolamento della Giunta Regionale della Campania n. 2 del 31 luglio 2006 "Regolamento per l'accesso agli atti amministrativi" e del D.lgs. 14 marzo 2013, n. 33.

3. Avverso i provvedimenti emanati in conseguenza del presente Avviso sono ammessi:
    a. istanza di riesame, ai sensi della Legge 241/90;
    b. ricorso giurisdizionale al Tribunale Amministrativo Regionale o, in alternativa, ricorso straordinario al Presidente della Repubblica, rispettivamente, entro sessanta e centoventi giorni dalla notifica.

ART. 12 - INFORMAZIONI E TRATTAMENTO DATI A TUTELA DELLA PRIVACY

1. La Regione Campania tratterà le informazioni relative alla procedura in oggetto unicamente al fine di gestire il presente Avviso ed ogni altra attività strumentale al perseguimento delle proprie finalità istituzionali. Per il perseguimento delle predette finalità, l'amministrazione regionale raccoglie i dati personali dei partecipanti in archivi informatici e cartacei e li elabora secondo le modalità necessarie e, più in generale, il trattamento sarà realizzato per mezzo delle operazioni o complesso di operazioni indicate all'art. 4 par. 1, n. 2) del Regolamento UE n. 679/2016. I dati verranno conservati in una forma che consenta l'identificazione delle persone interessate per un arco di tempo non superiore al conseguimento delle finalità per le quali sono trattati e, comunque, minimizzati in ottemperanza a quanto previsto dalle norme vigenti in materia. I predetti dati non saranno diffusi né saranno trasferiti all'esterno. Tutte le informazioni suddette potranno essere utilizzate da dipendenti della Regione Campania, che rivestono la qualifica di Responsabili o di Incaricati del trattamento, per il

fonte: http://burc.regione.campania.it

compimento delle operazioni connesse alle finalità del trattamento. L'amministrazione regionale potrà, inoltre, comunicare alcuni dei dati in suo possesso a Pubbliche Autorità, all'Amministrazione Finanziaria e a ogni altro soggetto abilitato alla richiesta per l'adempimento degli obblighi di legge. Tali Enti agiranno in qualità di distinti "Titolari" delle operazioni di trattamento. Il conferimento dei dati ha natura facoltativa; tuttavia, il rifiuto di fornire i dati richiesti dall'amministrazione regionale potrebbe determinare, a seconda dei casi, l'inammissibilità o l'esclusione della proponente dalla partecipazione all'Avviso.

2. Il Regolamento UE n. 679/2016 riconosce al titolare dei dati l'esercizio di alcuni diritti, tra cui:
   a. il diritto di accesso ai dati (art. 15 Regolamento (UE) 679/2016);
   b. il diritto di rettifica e/o cancellazione (diritto all'oblio) dei dati (artt. 16-17 Regolamento (UE) 679/2016);
   c. il diritto alla limitazione del trattamento (art. 18 Regolamento (UE) 679/2016);
   d. il diritto alla portabilità dei dati digitali (art. 20 Regolamento (UE) 679/2016);
   e. il diritto di opposizione al trattamento (art. 21 Regolamento (UE) 679/2016);
   f. il diritto di revoca del consenso al trattamento per i dati di cui all'art. 9 par. 1 (art. 13, co. 2, lett. c).
3. Titolare del trattamento è la Regione Campania. Il DPO (*Data Protection Officer*) è il dr. Vincenzo Fragomeni, mail dpo@regione.campania.it.
4. Per l'esercizio dei diritti previsti agli artt. 13, 15-18, 20 e 21 del Regolamento UE n. 679/16, il titolare dei dati potrà rivolgersi in ogni momento al Titolare del trattamento per avere piena chiarezza sulle operazioni effettuate sui dati riferiti.

ART. 13 CLAUSOLA DI SALVAGUARDIA

1. Il presente Avviso non costituisce obbligazione per Regione Campania, che si riserva pertanto la facoltà, in qualsiasi fase del procedimento e per qualsiasi causa, di annullare lo stesso senza che ciò costituisca motivo di rivalsa a qualsiasi titolo da parte dei soggetti richiedenti.
2. In caso di mancata concessione del contributo, i soggetti richiedenti non hanno diritto al rimborso di alcun onere relativo alla presente procedura, comprese le spese vive.
3. Restano ferme le responsabilità civili, penali, amministrative e contabili dei soggetti destinatari ammessi al contributo.

ART. 14 FORO COMPETENTE

1. Per eventuali ricorsi avverso il presente Avviso è competente il Foro amministrativo di Napoli.

fonte: http://burc.regione.campania.it

ALLEGATO 2 – ISTANZA CONTRIBUTO EDITORIA

Alla Giunta Regionale della Campania
Direzione Generale per le
Politiche culturali e il turismo
UOD 01 – Promozione e valorizzazione dei
Musei e delle Biblioteche
bandobiblioteche@pec.regione.campania.it

OGGETTO: L R. n. 5 del 29/06/2021, art. 24 - richiesta contributo per l'acquisto di libri da editori campani attraverso le librerie di prossimità.

| | | |

CHIEDE

la concessione del contributo editoria di **€_____(*max € 7.000,00*)**, destinato a sostenere l'intera filiera dell'editoria campana, in esecuzione dell'art. 24 della L.R. n. 5 del 29/06/2021, per la seguente Biblioteca che ha partecipato alla rilevazione anagrafica 2022:

Denominazione biblioteca			
Indirizzo			N.
C.a.p.	Città		Prov.
Tel.	e-mail		
P.E.C.			

DICHIARA, altresì,

1	che accetta, in nome e per conto del soggetto giuridico rappresentato, tutte le prescrizioni contenute nell'*Avviso Pubblico per la concessione di un contributo alle biblioteche di enti locali e similari per l'acquisto di libri da editori campani attraverso le librerie di prossimità*								
2	che utilizzerà il contributo in oggetto esclusivamente per l'acquisto di libri di ogni genere e tipo, da effettuarsi presso le librerie di prossimità con codice ATECO principale n. 47.61, presenti in regione Campania, scegliendo tra quelli pubblicati da almeno 5 (cinque) diversi editori campani, tutti con codice ATECO principale n. 58.11, che presentino almeno n. 30 titoli di catalogo								
3	che le spese effettuate con il presente contributo non saranno utilizzate a giustifica di altri contributi.								
4	che ha beneficiato del medesimo contributo per l'E.F. 2021. SÌ ☐ NO ☐								
5	che, in caso di assegnazione del contributo, s'impegna a produrre rendicontazione della spesa con le modalità ed entro i termini indicati nell'Avviso pubblico.								
6	che è consapevole che il mancato o parziale utilizzo o l'utilizzo improprio del contributo assegnato determinerà la revoca totale o parziale dello stesso.								
7	che il Codice del conto di Tesoreria è il seguente								
	acceso presso la Tesoreria provinciale dello Stato di:								

Luogo e data _____ Firma

_____

(Solo in caso di firma autografa, allegare obbligatoriamente documento di riconoscimento in corso di validità)

Il/la sottoscritto/a _____

Presa visione dell'art. 12 dell'Avviso Pubblico,

AUTORIZZA

il trattamento dei dati nel rispetto del decreto legislativo n. 196 del 30/06/2003: "Codice in materia protezione dei dati personali" e del GDPR Regolamento UE 2016/679.

Luogo e data_____ Firma

_____

Decreto Dirigenziale n. 323 del 10/05/2022

Dipartimento 50 - GIUNTA REGIONALE DELLA CAMPANIA

Direzione Generale 12 - Direzione Generale per le politiche culturali e turismo

U.O.D. 2 - Promozione e valorizzazione delle attività artistiche e culturali

Oggetto dell'Atto:

CULTURA - L.R. N. 13/2013 "PROMOZIONE E SOSTEGNO DELL'EDITORIA LIBRARIA REGIONALE E DELL'INFORMAZIONE LOCALE". ASSEGNAZIONE E IMPEGNO CONTRIBUTI EX ART. 3, LETT. A), B), C), D), E), F), ART. 6, PUNTO 4, ART. 12 COMMA 1, ART. 13 COMMI 1 E 2. ES. FIN. 2022. CAP. 5141 (CON ALLEGATI) - BURC

CULTURA - L.R. n. 13/2013 "Promozione e sostegno dell'editoria libraria regionale e dell'informazione locale". Assegnazione e impegno contributi ex art. 3, lett. a), b), c), d), e), f), art. 6, punto 4, art. 12 comma 1, art. 13 commi 1 e 2. Es. Fin. 2022. Cap. 5141 (con allegati) - BURC

PREMESSO

a. che la Regione Campania, dapprima con L.R. n. 30/1990 e, successivamente, con la L.R. n. 13 del 6/09/2013, che ha abrogato e sostituito la prima, nell'ambito delle competenze in materia di promozione e valorizzazione della cultura, promuove e sostiene il libro, nelle sue forme più articolate, la lettura e la produzione del libro fondata sulla piccola e media impresa editoriale regionale campana;

b che l' "editoria" rappresenta, altresì, uno strumento di fondamentale importanza per un processo di miglioramento della qualità della vita e di integrazione sociale, teso a garantire il pluralismo culturale e la possibilità di uno sbocco professionale di notevoli dimensioni per una larga fascia di giovani;

c. che l'attività editoriale nella Regione Campania è caratterizzata da un notevole numero di case editrici di piccola e media grandezza, nonché da una riconosciuta produzione libraria, articolata in più ambiti di interessi e materia (storia, arte, tradizioni culturali, filosofia, narrativa per ragazzi, beni culturali, turismo, architettura e sociologia);

d. che l'art. 4 della citata Legge prevede le modalità di presentazione delle domande al contributo, nonché che il termine per la presentazione delle istanze è il **31 ottobre** dell'anno precedente a quello per cui si chiede il contributo a sostegno delle attività editoriali; l'art. 7, comma 1 della normativa, invece, stabilisce i requisiti che i soggetti beneficiari devono possedere per poter accedere ai contributi;

PRESO ATTO CHE

a. che con Decreto Dirigenziale n. 788 del 30/09/2021 si è provveduto ad approvare la griglia di valutazione per l'assegnazione dei contributi per l'anno 2022 e la modulistica su cui effettuare a pena di esclusione la domanda di contributo per l'editoria;

b. sono pervenute presso gli Uffici regionali richieste di contributo da parte di numero 49 case editrici per il sostegno alle attività editoriali di cui agli artt. 3, 6, 9, 12 e 13, da realizzarsi nel 2022;

c. all'esito dell'istruttoria condotta dall'ufficio sono risultate ammissibili ai contributi richiesti n. 48 istanze, in quanto presentate entro il termine previsto del 31 ottobre e in possesso dei requisiti previsti dall'art. 7 comma 1 della L.R. n. 13/2013, mentre è risultata non ammissibile l'istanza indicata nell'allegato B al presente provvedimento, che ne forma parte integrante e sostanziale e indica le motivazioni della non ammissibilità;

d. che con Decreto 210 del 15/03/2022 si è provveduto a nominare un gruppo di lavoro per la valutazione di merito delle istanze ammissibili;

e. che in data 21/04/2022 il gruppo di lavoro ha concluso la valutazione di merito delle istanze;

ATTESO CHE

a. le procedure per la concessione delle agevolazioni previste agli artt. 9 e 12, comma 3 non sono state attivate e che pertanto non è possibile riconoscere contributi per le richieste avanzate ai sensi dei predetti articoli;

b. tra le finalità individuate dalla legge (art.1 c.3) è previsto anche il sostegno alla stampa periodica, e che l'art. 6, tra l'altro, prevede l'erogazione dei contributi alla stampa periodica fino al 20% del costo di produzione(c.4 lettera b) e l'art.7 al comma 2 definisce i requisiti che devono possedere le aziende per l'accesso ai contributi di cui all'art.6, c. 4;

c. non sono pervenute istanze per le ulteriori finalità individuate dalla Legge;

d. la disponibilità finanziaria per la concessione delle agevolazioni di cui alla L.R. n. 13/2013 nell'esercizio finanziario 2022 sul capitolo di spesa 5141 è pari ad € 300.000,00, come disposto dalla Legge regionale n. 32 del 28/12/2021 di approvazione del bilancio di previsione finanziario per il triennio 2022-2024 della Regione Campania e dalla relativa Deliberazione attuativa n. 20 del 12/01/2022;

CONSIDERATO

a. che l'art. 17 della suddetta L.R. n. 13/2013 stabilisce le percentuali della disponibilità finanziaria annua sul capitolo di bilancio 5141 da destinare alle diverse finalità individuate dalla legge;

b. che la percentuale di risorse da attribuire alle attività di cui all'art. 6 comma 4, lettera b, per la quale sono pervenute complessivamente quattro istanze, non è specificata dal citato art. 17, che prevede una percentuale del 15% sulle risorse disponibili complessivamente sull'art. 6 comma 4;
c. che la quasi totalità (47 su 48) delle istanze ammissibili pervenute ha richiesto il contributo per l'art. 3 lettera a) **"Realizzazione del prodotto finito",** manifestando per tale finalità il maggiore fabbisogno di sostegno regionale ;
d. che è necessario procedere al riparto delle risorse finanziarie ai fini dell'assegnazione dei contributi in favore delle case editrici che hanno fatto regolare richiesta;

RITENUTO
A. di poter destinare all'art. 6 comma 4 lett. B la quota del 5% sulla disponibilità finanziaria del capitolo 5141;
b. di poter destinare all'art.3 lettera a) la quota di risorse non assegnata per le ulteriori finalità individuate dalla Legge;
c. di poter utilizzare quale criterio di riparto l'attribuzione di un importo definito in maniera proporzionale al punteggio ottenuto a seguito della valutazione del Gruppo di lavoro, in ogni caso nel rispetto dei massimali previsti dalla legge;
d. di poter assegnare, invece, i contributi per l'editoria periodica locale di cui all'art. 6 comma 4 lett. B, in maniera proporzionale al preventivo presentato dalle imprese editoriali;

RITENUTO, pertanto,
a. di procedere all'assegnazione e al contestuale impegno dei contributi in favore dei soggetti ammissibili, i cui importi, definiti ai sensi della normativa richiamata e tenuto conto delle risorse disponibili, sono riportati nell'allegato A, parte integrante del presente provvedimento;
b. di escludere altresì, dall'elenco dei soggetti ammessi a contributo la casa editrice di cui all'Allegato B al presente provvedimento, che forma parte integrante e sostanziale dello stesso;
c. di assolvere, contestualmente al presente procedimento, agli obblighi di pubblicazione di cui artt. 26 e 27 del Decreto Legislativo n. 33 del 14 marzo 2013;

RILEVATO

- che gli elementi informativi relativi al progetto/prestazione sono

PROGETTO		
Denominazione	**CIG**	**CUP**
L.R. 13/2013 Promozione e sostegno dell'editoria libraria regionale	NON RICHIESTO	NON RICHIESTO

- che gli elementi informativi contabili sono:

CODIFICAZIONE DELLA TRANSAZIONE ELEMENTARE DI BILANCIO (stringa)								
Capitolo spesa	**Missione**	**Programma**	**COF OG**	**Titolo**	**Macroagg.**	**IV Liv. Piano dei conti**	**V livello/SIOPE bilancio) SIOPE (codice gestionale)**	**Cod. Transaz. U.E.**
5141	5	2	08.02	1	104	U.1.04.03.99.000	1.04.03.99.999	8

DATO ATTO

- che ai sensi dell' art. 6 bis della L. 241/90 e art. 6 co. 2 del DPR 62/2013, i dipendenti incaricati e i responsabili del procedimento e del provvedimento non si trovano e non si sono trovati in una delle ipotesi di conflitto di interesse per le quali vige all'obbligo di astensione dal procedimento in questione.

VISTO

- la Legge Regionale n. 32 del 28/12/2021 di approvazione del bilancio di previsione per il triennio 2022-2024;

- la deliberazione di Giunta Regionale n. 20 del 12/01/2022 di approvazione del documento tecnico di accompagnamento al bilancio di previsione finanziario per il triennio 2022-2024 e del Bilancio Gestionale 2022-2024 della Regione Campania;
- la L.R. n. 13/2013;
- la deliberazione della Giunta Regionale n. 201 del 28/04/2022 di proroga degli incarichi dirigenziali;

ALLA STREGUA della valutazione compiuta dal gruppo di lavoro nominato con D.D. 210 del 15/03/2022 e dell'istruttoria compiuta dal personale incaricato della UOD Promozione e valorizzazione delle attività artistiche e culturali e della Direzione Generale per le Politiche culturali e il Turismo e delle risultanze e degli atti tutti richiamati in premessa, costituenti istruttoria a tutti gli effetti di legge, nonché dell'espressa dichiarazione di regolarità della stessa resa dal Dirigente competente a mezzo di sottoscrizione del presente provvedimento;

D E C R E T A

per i motivi sopra esposti, che qui si intendono integralmente riportati:

1. di **procedere** all'assegnazione di contributi in favore dei soggetti ammissibili, i cui importi, definiti ai sensi della normativa richiamata e tenuto conto delle risorse disponibili, sono riportati nell'allegato A, parte integrante del presente provvedimento;
2. di **approvare** l'elenco delle domande non ammesse a contributo, con relativa motivazione, come da Allegato b), parte integrante e sostanziale del presente atto;
3. di **provvedere**, contestualmente, all'impegno sul capitolo 5141 dell'esercizio finanziario 2022 della disponibilità di € 298.796,16 in favore delle case editrici campane e nella misura indicata dall'allegato A al presente provvedimento;
4. di assolvere, contestualmente al presente procedimento, agli obblighi di pubblicazione di cui artt. 26 e 27 del Decreto Legislativo n. 33 del 14 marzo 2013;
5. di stabilire, ai fini dell'applicazione del principio di competenza economica, che gli impegni di cui al presente atto hanno la seguente competenza economica: 1/01/2022-31/12/2022;
6. di rinviare a successivo provvedimento la liquidazione dei contributi concessi, appena acquisita la necessaria documentazione rendicontativa;
7. di trasmettere copia del presente provvedimento alla Direzione generale delle Politiche Culturali e Turismo, alla UOD Gestione delle Spese Regionali, alla Segreteria di Giunta – Registrazione Atti Monocratici, archiviazione decreti dirigenziali – e al BURC per la pubblicazione.

L.R. n. 13/2013 Contributi Promozione editoria Campana es. fin. 2022

N.	Casa Editrice	P.Iva/C.F.	PUNTEGGIO	Quota percentuale (punteggio/disponibilità) Art. 3 lettera a)	Art. 3 lett. b)	Art. 3 lett. c)	Art. 3 lett. d)	Art. 3 lett. e)	Art. 3 lett. f)	Art. 12 c. 1	Art. 13 c. 2	Art. 6	TOTALI
22	Mazzei Librerie s.r.l.	08324731218	90	5.865,18	648,41	592,89		757,58		1.347,31	1.098,68		10.310,05
8	E.S.I. Edizioni Scientifiche Italiane	00289510638	85	5.539,34	612,39	559,95			731,50		1.037,64		8.480,82
14	Guida Editori s.r.l.	07067021217	85	5.539,34	612,39	559,95	1.658,00	715,49	731,50	1.272,46	1.037,64		12.126,77
11	Valtrend	06902741211	79	5.148,32	569,16	520,42		664,98		400,00	964,39		8.267,27
18	Edizioni Spartaco	03540820614	77	5.017,99	554,76	513,83		648,15	662,65		939,98		8.337,36
34	Cronopio edizioni s.r.l.	05389690636	77	5.017,99		507,25		648,15	500,00		939,98		7.613,37
31	Stamperia del Valentino di Paolo Izzo	C.F. ZZIPLA54R09F839Y – P.Iva 07957860633	71	4.626,97	511,53	467,72	1.384,92	597,64	611,02		866,73		9.066,53
20	Graus Edizioni	08828041213	70	4.561,81	504,32	461,13		589,23	602,41	1.047,90	600,00		8.366,80
5	Edizioni La Conchiglia	04701951214	68	4.431,47	489,91	447,96			585,20		830,11		6.784,65
21	Diogene Edizioni	06875941210	68	4.431,47		447,96		572,39			830,11		6.281,93
28	IOD Edizioni s.r.l.	07652461216	68	4.431,47	489,91	447,96	1.326,40	572,39		1.017,96	830,11		9.116,20
36	Marlin Editore s.r.l.	04276670652	68	4.431,47	489,91	447,96	1.000,00	572,39	585,20	1.017,96	830,11		9.375,00
1	Il Distico s.r.l. - Edizioni Intra Moenia	07233591218	66	4.301,13		434,78		555,56	567,99		805,70		6.665,16
37	Spring Edizioni s.r.l.	025449101611	66	4.301,13	475,50	434,78	1.287,39	555,56	567,99	988,02	805,70		9.416,07
39	Edizioni Primavera	01663610622	66	4.301,13	475,50	434,78	500,00	555,56		988,02	805,70		8.060,69
7	Officine Zephiro Edizioni	05022120652	65	4.235,96	468,30	428,19	1.200,00	547,14	559,38	973,05	793,49		9.205,51
3	Nicola Longobardi Editore	05995601217	64	4.170,79	461,10	421,61			550,77				5.604,27
16	Edizioni Melagrana	02809960616	64	4.170,79	461,10	421,61	425,00	250,00	550,77	958,08	650,00		7.887,35
25	Iuppiter Group	07969430631	64	4.170,79	461,10	421,61							5.053,50
33	Arturo Bascetta Editore	BSCRTR67B12F839R	64	4.170,79	461,10	421,61	1.248,37	538,72	550,77		781,28		8.172,64
43	Casa Editrice Tullio Pironti	07623460636	64	4.170,79	461,10			538,72					5.170,61
12	INKNOT	07433511214	63	2.901,75	453,89	300,00		530,30	542,17		769,07		5.497,18
38	Bibliopolis Edizioni	08053271212	63	4.105,63	453,89			530,30	300,00		500,00		5.889,82
46	La Scuola di Pitagora	05237011217	63	4.105,63	453,89	263,50		530,30	542,17		769,07		6.664,56

fonte: http://burc.regione.campania.it

41	**Artetetra Edizioni**	codice fiscale PTTGST78T22F839L P. IVA 05688631216	**60**	3.910,12	432,28	395,26		505,05					5.242,71
24	**Grimaldi & C. Editori**	07586250636	**58**	3.779,78	400,00	382,08	1.131,34	488,22	499,14				6.680,56
32	**Il Filo di Partenope Edizioni**	MRGCML55H48F839F	**57**	3.714,61	410,66	375,49			490,53		695,83		5.687,12
40	**Ad Est dell'Equatore**	06348081214	**56**	3.649,44	403,46	368,91	750,00	471,38	481,93	750,00	683,62		7.558,74
13	**Clean a.r.l.**	01853410635	**55**	3.584,28							671,41		4.255,69
27	**Il Terebinto**	02673900649	**54**	3.519,11	389,05	355,73		300,00	464,72				5.028,61
4	**Eidos Publishing and design s.r.l.**	08249251219	**53**	3.453,94	381,84	349,14			456,11				4.641,03
42	**Centro Iniziative Culturali**	02243650658	**50**	3.258,43								4.108,70	7.367,13
15	**Società Editrice La Torre**	03419010610	**48**	3.128,10		316,21					585,96		4.030,27
30	**Piccola società coop. Saletta dell'Uva**	02882350610	**47**	3.062,93	338,62	309,62		395,62	404,48				4.511,27
35	**Comunione Ereditaria di Fuccio Giovanni – Edizioni Realtà Sannita**	01797150628	**47**	3.062,93		309,62			404,48	500,00		3.000,00	7.277,03
2	**Edizioni dell'Ippogrifo s.a.s.**	02154360651	**46**	2.997,76									2.997,76
23	**Rainbow Edizioni**	C.F.CPTMSM68T28F839U P.IVA 04937781211	**45**	2.932,59	324,21	296,44		378,79	387,26		549,34		4.868,63
26	**Areablu Edizioni srl**	04919340655	**45**	2.932,59		296,44							3.229,03
10	**Marcus Edizioni**	GQNCML68A42F	**41**	2.671,91	295,39				352,84	450,00	500,51		4.270,65
17	**Valentino Editore**	06924631218	**41**	2.671,91	295,39	270,09			352,84		500,51		4.090,74
45	**Michelangelo 1915 Editore**	04834491211	**40**	2.606,76						150,00		2.282,60	5.039,36
6	**Delta 3 Edizioni**	02770150643	**38**	2.476,41	273,78	250,33	741,22	319,87	327,02	568,86	463,89		5.421,38
47	**Giuseppe Vozza Editore**	02907980615	**38**	2.476,41	250,00	100,00					150,00		2.976,41
9	**Edizioni Scrittura & Scritture**	04992011215	**34**	2.215,73		223,98				508,98	415,06		3.363,75
19	**Galzerano Editore**	05827480657	**30**	1.955,06									1.955,06
29	**Cuzzolin Editore**	06083061215	**30**	1.955,06									1.955,06
44	**Brignoli Edizioni**	04419690617	**27**	1.759,55	194,52	177,87		227,27	232,36	404,19	329,60		3.325,36
48	**Calore srl**	03728580659										5.608,70	5.608,70
				175.924,54	14.958,36	14.734,66	12.652,64	14.556,75	14.595,20	13.342,79	23.031,22	15.000,00	298.796,16

300.000,00

fonte: http://burc.regione.campania.it

ALLEGATO B

NON AMMESSI

N	Casa Editrice	Città	Codice Fiscale	Motivo di esclusione
1	**Manes Giordano**	Napoli	01948980766	Non ha utilizzato la modulistica prevista dall'Avviso

fonte: http://burc.regione.campania.it

Allegato 4 “scheda-progetto trasparenza”

Direzione Generale per lo Politiche Culturali e il Turismo
L.R. n. 13/2013

Legge regionale per la concessione di contributi per la PROMOZIONE EDITORIALE LIBRARIA - ANNO2022

Beneficiario	ARTURO BASCETTA EDITORE (ABE)
C. F./P.IVA:	BSCRTR67B12F839R/01940310640
Sede Legale:	AVELLINO
PROGETTO EDITORIALE	IV **FESTIVAL DEI 2 PRINCIPATI (34° ANNO ABE)**/ XI **CAMPANIA BOOK FAIR**
Finalità	Assolvimento degli obblighi di trasparenza ai sensi degli artt. 26 e 27 del D.lgs n. 33/2013, contestualmente all'adozione del provvedimento di ammissione a finanziamento.

RELAZIONE

La IV Edizione del FESTIVAL DEI 2 PRINCIPATI (34° ANNO ABE) sarà effettuata da ABE in anteprima a Torino e nell’Astigiano, indi nel Veronese, e proseguirà a Benevento e Avellino. L’evento sta riscuotendo notevole interesse, specie per il successo da noi avuto presso il Salone presentato a Manta di Saluzzo con l’arcivescovo Metropolita della Chiesa Ortodossa nel 2021, e allestito alla Madonna del Pilone, seguendo le norme per le restrizioni. E’ stato infatti realizzato in forma ridotta nei tendoni presso i giardini del Salone della Madonna del Pilone, lungo il fiume Po, con la consegna dei premi della Penna d’Argento Regione Campania, ivi avvenuta e proseguita in Liguria, con altri premi. Dopo il successo della X Fiera del Libro denominata AVELLINO BOOK FAIR o BENEVENTO BOOK FAIR, per la XI Ed. , ABE, anche dopo le prove di allestimento della fiera nel teatro napoletano Cortese, ha scelto di mutare denominazione riunendo le proprie fiere del libro itineranti sotto la sigla CAMPANIA BOOK FAIR per cercare di aprire ad altri editori, come già avvenuto negli anni passati, ospitando altre case editrici non solo campane. Saranno quindi allestiti padiglioni/stand internamente al TEATRO CORTESE di Napoli, nei giardini dei palazzi storici di PIETRASTORNINA, AVELLINO, BENEVENTO per illustrare con mostre di foto, video, manichini viventi in abito storico, reperti sull’arte della canzone napoletana e sull’emigrazione, con la chiusura dell’evento BOOK FAIR. Il tutto avverrà con presentazioni di autori anche famosi con l’obiettivo di creare un indotto culturale nei luoghi antichi e il coinvolgimento delle scuole su nuovi testi su cui studiare. Si conferma la collaborazione con il CONI di Avellino, con la Pro Loco Samnium di Benevento, i comuni itineranti. BENEFICIARI DIRETTI E INDIRETTI, grazie alle caratteristiche, criteri e ragioni in merito alla rilevanza del progetto, per situazione sociale, economica e culturale date dalla esperienza, saranno riscontrabili da un’utenza che va oltre quella degli appassionati del mondo della canzone, della cultura e della lettura, allargandosi a dismisura il bacino di utenti, diretti ed indiretti dalla storia locale dei paesi della Valle Beneventana (Pannarano, Guardia, Montefusco) a quella dei Papi di Roma che tennero Benevento come enclave. Il progetto si conclude con una fiera del libro da tenersi tanto in teatro Cortese a Napoli, quanto a Benevento e Avellino, dopo aver coinvolto e fatto convergere gli interessi editoriali provinciali intorno ad un solo canale, che è quello della riscoperta storico/letteraria che viene prima di qualsivoglia rilancio. L’obiettivo generale è quello di risvegliare la memoria storica che sta finendo nell’oblìo, coinvolgendo la gente e le scuole intorno a episodi storici e folcloristici, con l’obiettivo specifico di un rilancio culturale legato al territorio con momenti di interesse e di intrattenimento. Il progetto è rivolto a 10.000 beneficiari, diretti e indiretti, legati alla cultura, alla storia, alle tradizioni popolari, alla musica popolare, al ciclo dell’anno e della vita, dagli studenti agli anziani, a cavallo di tre province. Le principali attività programmate sono: Esposizione a Napoli con spettacoli teatrali e promozione tv, Fiera del Libro fra Avellino, Pietrastornina e Benevento, con momenti di folclore musicale, con una anteprima a Torino e una chiusura nel Veronese, in base alla organizzazione dei saloni. I risultati attesi, al di là delle presenze, sono nel coinvolgimento della popolazione locale alle iniziative del progetto.

TOTALE contributo assegnato (a carico dell'ufficio regionale competente per materia)	

fonte: http://burc.regione.campania.it

Allegato 4 "scheda-progetto trasparenza"

Direzione Generale per le Politiche Culturali e il Turismo
L.R. n. 13/2013

Legge regionale per la concessione di contributi per la PROMOZIONE EDITORIALE LIBRARIA - ANNO2022

Beneficiario	ad est dell'equatore sas
C. F./P.IVA:	06348081214
Sede Legale:	Napoli Centro Direzionale E5
PROGETTO EDITORIALE	Anno 2022
Finalità	Assolvimento degli obblighi di trasparenza ai sensi degli artt. 26 e 27 del D.lgs n. 33/2013, contestualmente all'adozione del provvedimento di ammissione a finanziamento.

RELAZIONE (max una pagina)

Nel 2022 la casa editrice "ad est dell'equatore", così come tutte le piccole realtà editoriali della Campania – e come ogni altro cittadino – ha dovuto affrontare le conseguenze della pandemia. Le pubblicazioni previste per il prossimo anno editoriale sono al momento 20 (9 narrativa, 1 illustrazione, 3 destinazione accademica, 2 riviste, 5 saggistica. Tutti i titoli pubblicati saranno distribuiti sul territorio nazionale dal nostro distributore Messaggerie Libri Spa. Il nostro marchio potrà confermare la propria notorietà al di fuori dei confini regionali grazie anzitutto alla pubblicazione del saggio "mixed by erry", su questa storia è in produzione un lungometraggio cinematografico in coproduzione tra Groenlandia Film e Rai Cinema. È la prima volta che riusciamo a dare respiro ad un progetto editoriale in ambito cinematografico. In previsione di un ritorno commerciale superiore ai nostri attuali standard abbiamo implementato il servizio di vendita online direttamente dal nostro sito proprietario e tutti i servizi web necessari coinvolgendo giovani professionisti del territorio campano. La nostra attenzione anche se molto concentrata su questo primo progetto non lesina di inoltrarsi anche in altri campi di nostra solita frequentazione. 2 saranno i numeri della rivista letteraria ACHAB giunta al quinto anno di pubblicazione per i nostri tipi, teniamo saldo il legame con il mondo accademico, ci sono in programma 3 pubblicazioni in collaborazione con l'Università degli Studi di Napoli Federico II. Anche la collana dei libri illustrati si fregerà di una nuova pubblicazione Italospagnola e il settore della narrativa, da sempre pilastro delle nostre pubblicazioni vedrà l'uscita di 4 autori esordienti e 5 alla seconda esperienza editoriale. Scegliamo titoli che, pur mantenendo un forte legame con il territorio, abbiano carattere sovralocale, per come vengono affrontati sia i temi di saggistica che di fiction, cercando di veicolare un'immagine universale di Napoli e della Campania, slegata per nostra filosofia e scelta di mercato, dalle solite stereotipate immagini. Con la storia di "mixed by erry" vogliamo restituire anche l'enorme valore culturale ad un fenomeno sociale che altrimenti sarebbe relegato alla sola visione criminale e/o malavitosa.

TOTALE contributo assegnato (a carico dell'ufficio regionale competente per materia)	

fonte: http://burc.regione.campania.it

Allegato 4 “scheda-progetto trasparenza”

Direzione Generale per lo Politiche Culturali e il Turismo
L.R. n. 13/2013

Legge regionale per la concessione di contributi per la PROMOZIONE EDITORIALE LIBRARIA - ANNO2022

Beneficiario	Area Blu Edizioni srl
C. F./P.IVA:	**04919340655**
Sede Legale:	Via Gaudio Maiori Cava de' Tirreni (SA)
PROGETTO EDITORIALE	PUBBLICAZIONI E CATALOGO AREABLU EDIZIONI
Finalità	Assolvimento degli obblighi di trasparenza ai sensi degli artt. 26 e 27 del D.lgs n. 33/2013, contestualmente all'adozione del provvedimento di ammissione a finanziamento.

RELAZIONE (max una pagina)

Il book VIVERE LA STAZIONE MARITTIMA rappresenterà il primo volume monografico sull’opera di Zaha Hadid a Salerno e arricchirà la bibliografia esistente sull’architetto. Il volume ne documenta la costruzione e l’apertura al pubblico. A corredo dei testi un ricco apparato di fotografie, piante, prospetti, sezioni, dettagli, documenti. Il progetto editoriale VIVERA LA STAZIONE MARITTIMA risulta originale e innovativo nei contenuti, in linea con l’attuale formula dello storytelling. Una narrazione-azione del luogo raccolta nel volume insieme alle informazioni di carattere accademico. La sua uscita sarà promossa con campagne stampa tradizionali e attività sui social network. Il piano di distribuzione ambisce alla capillare diffusione del volume, in particolare nella città di Salerno. Epicentro di tutte le attività proprio la stazione marittima progettata da Hadid.

Il volume IL PATRIMONIO ARTISTICO DI CAVA DAL BAROCCO AL CLASSICISMO si inserisce nell’opera omnia in 4 volumi di pregio (in corso di progettazione) dedicati alle opere d’arte presenti a Cava de’ Tirreni (SA). Si inserisce in una più ampia produzione della casa editrice dedicata alla città di Cava de’ Tirreni. Sarà destinato a collezionisti, amanti dell’arte, cittadini cavese, cavesi emigrati all’estero. L’edizione cartonata, configurandosi tra i più eleganti cooffeetable book, sarà lanciata con la strenna natalizia 2022.

I volumi saranno inseriti nel catalogo generale, in formato tascabile, stampato in 2500 copie. Il catalogo sarà fatto pervenire a edicole e piccole librerie della provincia di Salerno, oltre a essere inserito in ogni collo e piego di libri in spedizione. Sarà inoltre consultabile e distribuito durante gli eventi in presenza che saranno organizzati. Il catalogo generale cartaceo sosterrà tutte la strategia di comunicazione online e offline, configurandosi come strumento di cross selling e fidelizzazione degli utenti finali (lettori) e strumento di comunicazione b2b (librerie e venditori). Presenterà la rilevanza della produzione libraria di Areablu Edizioni, la differenziazione di generi e sottogeneri, le collane editoriali attive.

TOTALE contributo assegnato (a carico dell'ufficio regionale competente per materia)	

fonte: http://burc.regione.campania.it

Allegato 3 "scheda-progetto trasparenza"

Direzione Generale per lo Politiche Culturali e il Turismo
L.R. n. 13/2013

Legge regionale per la concessione di contributi per la

PROMOZIONE EDITORIALE LIBRARIA – ANNO 2022

Beneficiario	Artetetra edizioni
C. F./P.IVA:	PTTGST78T22F839L/05688631216
Sede Legale:	via Sambuci 53, 80029 Sant'Antimo (Na)
PROGETTO EDITORIALE	ARTETETRA 2022
Finalità	Assolvimento degli obblighi di trasparenza ai sensi degli artt. 26 e 27 del D.lgs n. 33/2013, contestualmente all'adozione del provvedimento di ammissione a finanziamento.

RELAZIONE (max una pagina)

Il progetto editoriale della Artetetra edizioni per l'anno 2022, denominato ARTETETRA 2022, prevede una serie di attività finalizzate alla prosecuzione del percorso di crescita dell'azienda iniziato sin dalla sua fondazione attraverso alcune linee guida e di ricerca ben definite. Tali linee guida saranno perseguite anche per il 2022 in continuità con quanto fatto fino ad oggi.

Anzitutto, si provvederà ad assicurare la crescita e il miglioramento del catalogo editoriale, con implementazione di tutte le collane (8) già attive, sia attraverso la prosecuzione delle linee di indagine e di approfondimento già seguite negli anni scorsi (in modo da confermare la casa editrice presso il pubblico di lettori già fidelizzato), sia attraverso la sperimentazione di nuove aree di indagine (al fine di attrarre nuove tipologie e categorie di potenziali lettori e interessati); nell'ottica di un miglioramento qualitativo del catalogo editoriale, oltre alla pubblicazione di opere inedite (sia monografiche che collettanee di saggi) si provvederà anche alla riedizione di alcuni testi, già editi con successo negli anni passati, dei quali i lettori hanno manifestato più volte l'esigenza di un adattamento e rinnovamento. Fondamentale, per la crescita di entrambe queste prospettive della casa editrice sarà la prosecuzione delle collaborazioni con alcuni Dipartimenti universitari iniziate negli ultimi anni: i Dipartimenti di Psicologia, Scienze politiche e Giurisprudenza della Università degli Studi della Campania "Luigi Vanvitelli", con i quali, tra l'altro, Artetetra sta collaborando per un progetto di ricerca interdipartimentale sul trattamento della follia in epoca pre-psichiatrica, e la Facoltà teologica dell'Italia Meridionale - Sezione San Tommaso d'Aquino di Napoli, con la quale collabora per edizioni di studi in campo religioso e teologico.

Più nello specifico si prevede di pubblicare nel corso del 2022 n. 18 volumi tra raccolte collettanea e monografie in ambito filosofico, storico, letterario e religioso.

La crescita del catalogo suelencata comporterà anche la necessità di un miglioramento nelle strategie e nelle azioni di promozione necessarie a raggiungere i potenziali destinatari finali. Tali azioni saranno incentrate soprattutto sul sito della casa editrice (www.artetetra.it). In tale ottica si provvederà a:

- potenziare i canali social al fine di migliorare la visibilità del catalogo e delle attività della casa editrice;
- studiare e realizzare campagne social per promuovere informazioni sui volumi del catalogo della casa editrice;
- promuovere incontri, anche on line, tra gli autori dei volumi della casa editrice e il pubblico al fine di migliorare la conoscenza dei volumi pubblicati.

In ottica di miglioramento della conoscenza dei nostri volumi, si attuerà un programma di presentazioni sul territorio per avvicinare i testi e gli autori al pubblico e si parteciperà anche ad eventi fieristici, le migliori occasioni per consentire un approccio diretto tra la casa editrice il pubblico. Si prevede infatti di partecipare alle prossime edizioni di "Napoli Città Libro" e "Più Libri Più Liberi".

Naturalmente, il miglioramento della conoscenza del catalogo andrà di pari passo con un miglioramento della catena distributiva che consentirà di raggiungere direttamente e rapidamente i clienti. In tal senso, si provvederà ad un potenziamento del sito attuale della casa editrice (www.artetetra.it) attraverso il quale si convoglia gran parte degli ordini della clientela, sia privata che istituzionale: a tal fine sarà sia implementato il software di gestione degli ordini al fine di renderne più efficace e rapida la gestione, sia potenziata la logistica attraverso accordi commerciali con corrieri specializzati e distributori che consentano un rapido e conveniente recapito dei volumi a tutti i tipi di clientela (a cominciare dai privati acquirenti).

Parallelamente si migliorerà anche la distribuzione presso gli e-store specializzati che presso le librerie di tutte le dimensioni, attraverso la stipula di accordi specifici con distributori di rilievo nazionale.

TOTALE contributo assegnato (a carico dell'ufficio regionale competente per materia)	

Biblioteca "N. Romeo" di Palazzo Lanza
corso Gran Priorato di Malta 25 - 81043 Capua (Ce)
Tel 0823 1874952 – e-mail: edizioni@artetetra.it – www.artetetra.it
P. IVA 05688631216

fonte: http://burc.regione.campania.it

Allegato 4 “scheda-progetto trasparenza”

Direzione Generale per lo Politiche Culturali e il Turismo
L.R. n. 13/2013

Legge regionale per la concessione di contributi per la PROMOZIONE EDITORIALE LIBRARIA - ANNO2022

Beneficiario	Bibliopolis di Emilia del Franco
C. F./P.IVA:	08053271212
Sede Legale:	Via Arangio Ruiz 83, 80122, Napoli
PROGETTO EDITORIALE	Bibliopolis 2022
Finalità	Assolvimento degli obblighi di trasparenza ai sensi degli artt. 26 e 27 del D.lgs n. 33/2013, contestualmente all'adozione del provvedimento di ammissione a finanziamento.

RELAZIONE (max una pagina)

La casa editrice Bibliopolis, fondata nel 1976, prosegue la sua attività nella linea editoriale che la contraddistingue fin dalla sua fondazione, con la compresenza di discipline umanistiche e scientifiche. Nell’anno 2022 porterà avanti l’Edizione Nazionale delle Opere di Antonio Labriola. Nel 2004, centenario della morte del principale filosofo marxista in Italia, maestro di Benedetto Croce e, indirettamente, di Antonio Gramsci, è nato il progetto di un’Edizione Nazionale delle sue opere che permettesse una rilettura integrale dei suoi scritti. Di questa edizione, corredata da una serie di Quaderni , sono stati pubblicati già sette volumi, due quaderni di accompagnamento e cinque volumi di carteggio. Nel 2022 verranno pubblicati i seguenti volumi: A. LABRIOLA, Discorrendo di socialismo e di filosofia, a cura di D. Bondì, A. Burgio e A. Savorelli e A. LABRIOLA, Scritti politici giovanili (1871-1874), a cura di M. Zanantoni.

Nel corso del 2022 la Casa Editrice Bibliopolis intende lanciare una nuova collana sulla filosofia italiana dell’età moderna e contemporanea, intitolata La filosofia in Italia. Testi e Studi. Al suo interno confluiranno sia ricerche monografiche sui rapporti tra pensiero italiano ed europeo, condotte secondo un rigoroso metodo storico, sia testi classici di alto valore culturale ormai difficilmente reperibili sul mercato librario. Con i testi di filosofia italiana si intende mettere a disposizione di un ampio pubblico, anche grazie a prezzi di copertina contenuti, un solido strumento di formazione e critica. Solo facendo i conti con il proprio passato è infatti possibile una integrazione consapevole nell’orizzonte politico e sociale dell’Unione Europea. La collana sarà presieduta dai professori Davide Bondì e Alessandro Savorelli e sarà sostenuta da un ampio comitato scientifico.

Per il 2022 si prevede la pubblicazione dei seguenti titoli: G. Gualberto De Soria, Della esistenza e degli attributi di Dio e della immaterialità ed immortalità dello spirito umano secondo la mera Filosofia (1745); Paolo Frisi, Elogio del Galileo (1775); Bertrando Spaventa, Rivoluzione e utopia. Scritti politici giovanili (1851-1854); Giovanni Gentile, Scritti giovanili di Filosofia della storia.

Per la rivista internazionale “Cassirer Studies”, di cui sono finora apparsi nove numeri, è prevista la pubblicazione del nuovo fascicolo: Modern Political Myths, «Cassirer Studies», XIV: a partire dalla nozione cassireriana di mito politico come mito tecnicizzato, come tecnica al servizio del potere politico, il volume intende tematizzare la riscoperta contemporanea dei miti politici da un passato ritenuto erroneamente tramontato.

Per la rivista “Studi Filosofici”, pubblicata dalla Casa Editrice fin dal 1982, è in programma la pubblicazione del fascicolo XLV – 2022. La rivista ha periodicità annuale e si caratterizza quale sede di ricerche e confronti storici e teorici sui problemi del pensiero filosofico, politico e scientifico.

La casa editrice ha in programma di rendere disponibili in formato digitale alcuni volumi del proprio catalogo, avvalendosi del servizio di archiviazione a lungo termine proposto da istituzioni internazionali. È prevista, per l’anno 2022, la digitalizzazione di almeno 3 volumi.

Nell’anno 2022 La Casa Editrice intende ammodernare le proprie attrezzature tecnologiche dotandosi di uno scanner professionale ad alta qualità con lettura OCR.

Nel corso del 2022 Bibliopolis ha in programma di partecipare a fiere del libro a livello nazionale e regionale. Per promuovere i propri titoli ed aprirsi a un pubblico sempre più ampio, la Casa Editrice intende organizzare eventi e presentazioni dei volumi pubblicati nell’ultimo triennio che non era stato possibile realizzare per la pandemia.

TOTALE contributo assegnato (a carico dell'ufficio regionale competente per materia)	

fonte: http://burc.regione.campania.it

fonte: http://burc.regione.campania.it

Allegato 4 "scheda-progetto trasparenza"

Direzione Generale per le
Politiche Culturali e il Turismo
L.R. n. 13/2013

Legge regionale per la concessione di contributi per la PROMOZIONE EDITORIALE LIBRARIA – ANNO 2022

Beneficiario	COOP. CENTRO INIZIATIVE CULTURALI
C.F./P.IVA:	02243650658
Sede Legale:	Corso Italia 48 ANGRI (Salerno)
PROGETTO EDITORIALE	PUBBLICAZIONE del mensile ANGRI '80
Finalità	Assolvimento degli obblighi di trasparenza ai sensi degli artt.26 e 27 del D.lgs n.33/2013, contestualmente all'adozione del provvedimento di ammissione a finanziamento.
RELAZIONE (max una pagina)	

Il Centro Iniziative Culturali svolge la sua attività realizzando iniziative finalizzate allo sviluppo culturale ed alla crescita civile della cittadinanza. Nato nella seconda decade degli anni settanta, il primo ottobre del **1979** si costituì formalmente come Associazione culturale al fine di contribuire alla promozione integrale dell'uomo, si è poi trasformato in Cooperativa il 30 aprile **1986**.
Nel corso degli anni ha organizzato dibattiti sui problemi di attualità, convegni, corsi di recitazione, mostre di pittura, scultura e fotografia, concerti di musica classica, rassegne cinematografiche, corsi di aggiornamento per insegnanti di Scuola Media Inferiore.

Dal 1983 pubblica ininterrottamente il mensile "ANGRI '80" (il primo mensile nato ad Angri) che si pone come strumento di dibattito e di analisi di temi sociali, culturali e religiosi con particolare riguardo alla realtà angrese. Viene distribuito tramite abbonamento postale e le edicole di Angri.

Dal 1989 al 2005 ha pubblicato ininterrottamente il mensile "**L'Osservatore dell'Agro**" con l'obiettivo di offrire uno strumento di dibattito e di crescita culturale dell'Agro nocerino-sarnese **dal 2006 al 2007** ha pubblicato "**L'Osservatore dell'Agro Basket**".

Sin dal 1979 il **Centro Iniziative Culturali** ha promosso attività educative rivolte agli adolescenti e ai giovani con laboratori teatrali (corsi di recitazione) e con laboratori di giornalismo. **Il Centro Iniziative Culturali è iscritto nel Registro nazionale della Stampa presso la Presidenza del Consiglio dei Ministri dal 2 febbraio 1990. Il Centro Iniziative Culturali nel 1989, per le iniziative culturali realizzate, ha ottenuto il Premio Nazionale della Cultura promosso dalla Presidenza del Consiglio dei Ministri.**

fonte: http://burc.regione.campania.it

Come già detto, il mensile ANGRI '80 viene pubblicato da oltre 38 anni e, grazie all'impegno volontario ed al sacrificio dei suoi redattori e collaboratori, è riuscito finora a superare tutte le difficoltà economiche, e non, che si sono presentate soprattutto negli ultimi due anni che hanno fatto conoscere agli abitanti di tutto il pianeta che cosa significa convivere con una pandemia ed anche con tutte le conseguenze socioeconomiche che da essa scaturiscono. Ovviamente per degli operatori socioculturali volontari (quali sono i soci del Centro Iniziative Culturali ed i collaboratori di ANGRI '80), che tra l'altro operano in un piccolo paese di provincia del Meridione d'Italia, questo periodo buio si poteva facilmente trasformare in una tragedia, destinata a determinare la fine di una positiva esperienza quasi quarantennale. Ciò non è avvenuto grazie, appunto, alla capacità di sacrificio e alla notevole esperienza dei suoi fondatori nonché all'entusiasmo dei più giovani collaboratori

Qualche danno è stato comunque subito, soprattutto nei mesi in cui il giornale è stato pubblicato e inviato (gratis) solo online perché i redattori non potevano uscire di casa né c'era un luogo dove fare il consueto lavoro di gruppo preparatorio alla spedizione dei giornali (piegatura, etichettaggio, divisione e sistemazione dei giornali in base al luogo di destinazione). In particolare, i problemi si sono avuti nel rapporto con gli abbonati (non si conoscevano di molti il numero di cellulare o l'indirizzo di posta elettronica) e con coloro che privilegiano da sempre l'acquisto del giornale in edicola. Il risvolto positivo è stato dato dal risparmio sui costi tipografici e su quelli di spedizione, anche se poi agli abbonati è stata concessa una proroga sulla scadenza degli abbonamenti. Comunque, il numero degli abbonati è rimasto sostanzialmente stabile con qualche leggera diminuzione e con parecchi rinnovi ancora non effettuati alla data odierna.

Dal punto di vista dei contenuti e della foliazione quasi tutti i numeri stampati hanno conservato la tiratura record dell'ultimo periodo e il numero di pagine massimo possibile (28). Anzi, paradossalmente, anche i due numeri usciti quest'anno solo online hanno avuto un numero di pagine maggiore del solito (rispettivamente 33 a marzo e 35 ad aprile) non essendovi limiti di carattere tipografico; in questo modo si sono dimostrate, ancora una volta, le enormi potenzialità del gruppo redazionale.

Per quanto riguarda i costi tipografici sostenuti nell'anno, va segnalato, a positivo merito della nostra Cooperativa, che dal Gennaio 2020 ANGRI '80 viene stampato utilizzando carta riciclata. In tal modo si è fatta una scelta coerente con la sensibilità ambientalistica dei soci e si è evitato anche il preannunciato aumento dei costi tipografici, anche se, ovviamente, si è perso qualcosa dal punto di vista estetico e della maneggevolezza della carta.

Per quanto riguarda le previsioni finanziarie e le scelte programmatiche per il 2022 è oggettivamente difficile ipotizzare alcunché, visto che mentre si stanno scrivendo queste note l'Italia è ancora in stato di emergenza. Di certo, come è accaduto nel 2021, anche nel 2022 ANGRI '80 sarà comunque pubblicato ogni mese e diffuso nel modo più ampio possibile, perché anche se dovesse persistere la presenza della pandemia niente potrà metterne in discussione la sopravvivenza o, addirittura, l'esistenza. Le modalità di pubblicazione saranno decise mese per mese e sarà preferita, sempre, la versione tipografica per limitare al massimo eventuali problemi di fidelizzazione da parte degli abbonati.

Per l'anno 2022, qualora non ci siano oggettivi impedimenti, i costi minimi di stampa previsti dovrebbero ammontare a oltre 24.000,00 euro, salvo un eventuale aumento dei costi tipografici nel corso dell'anno. Si spera che nel 2022 l'eventuale pubblicazione tutti i mesi (tranne Agosto, come

fonte: http://burc.regione.campania.it

di consuetudine) di **ANGRI '80** possa far ritornare alla normalità i rapporti con i nostri abbonati, in modo che il normale turnover sia caratterizzato da un aumento e non da una diminuzione degli stessi. Si spera altresì che la normalizzazione della situazione socioeconomica possa garantire anche un aumento delle entrate pubblicitarie, delle copie vendute in edicola ed il ripristino dei precedenti rapporti di proficua collaborazione con gli Istituti scolastici angresi di ogni ordine e grado

Il Centro **Iniziative Culturali**, visto il permanente consenso che il mensile **ANGRI '80** ottiene nel proprio Comune, in Campania e fuori Regione (circa il 20% degli abbonati risiede fuori Angri), nella speranza che possa essere definitivamente affrontata e superata la pandemia che dai primi mesi del 2020 ha colpito il mondo intero, intende, comunque, proseguire il proprio quasi quarantennale impegno editoriale nel 2022 (11 numeri), confermando la foliazione a 28 pagine per ogni numero e puntando altresì ad un ulteriore aumento della tiratura.

IL PRESIDENTE del

CENTRO INIZIATIVE CULTURALI

Dott. Luigi D'Antuono



fonte: http://burc.regione.campania.it

fonte: http://burc.regione.campania.it

Allegato 4 “scheda-progetto trasparenza”

Direzione Generale per lo Politiche Culturali e il Turismo
L.R. n. 13/2013

Legge regionale per la concessione di contributi per la PROMOZIONE EDITORIALE LIBRARIA - ANNO2022

Beneficiario	C. L. E. A. N. SOC. COOP. A RL
C. F./P.IVA:	01853410635
Sede Legale:	NAPOLI- VIA DIODATO LIOY 19
PROGETTO EDITORIALE	2022
Finalità	Assolvimento degli obblighi di trasparenza ai sensi degli artt. 26 e 27 del D.lgs n. 33/2013, contestualmente all'adozione del provvedimento di ammissione a finanziamento.

RELAZIONE (max una pagina)

FONDATA 42 ANNI FA (1979) DA GIOVANI ARCHITETTI NAPOLETANI APPENA LAUREATI CHE HANNO INTESO CONCRETIZZARE I LORO INTERESSI CULTURALI CON L’ISTITUZIONE DI UNA STRUTTURA SENZA SCOPO DI LUCRO IN CAMPO LIBRAIO EDITORIALE PER PROMUOVERE IL DIRITTO ALLO STUDIO RIFERITO ALLA CULTURA ARCHITETTONICA, CONSAPEVOLI CHE LA DISCIPLINA INCIDE NELLA VITA QUOTIDIANA DI TUTTI I CITTADINI E NEL GOVERNO DEI TERRITORI. CONSAPEVOLI, INOLTRE DEL VALORE DI RISCATTO DELLA CULTURA PER LA DIFFICILE REALTA’ MERIDIONALE. E LA SEDE APERTA IN CENTRO STORICO (TRAVERSA DI PIAZZETTA MONTEOLIVETO) A POCHI METRI DALLA FACOLTA’ DI ARCHITETTURA, VEDE L’AVVICENDARSI DI GENERAZIONI DI STUDENTI, MOLTI DIVENUTI NEL TEMPO APPREZZATI RICERCATORI E ALCUNI ANCHE DOCENTI ORDINARI. IL FINE EDITORIALE PERSEGUITO E’ SEMPRE QUELLO DI FAR EMERGERE I MIGLIORI TALENTI IN PREVALENZA CAMPANI, MA ANCHE DI ALTRE REALTA’ CULTURALI CON TEMATICHE NON SOLO DI TEMI LOCALI MA DI RESPIRO INTERNAZIONALE.
QUESTE FINALITA’ CARATTERIZZANO ANCHE IL PROGRAMMA 2022 (ILLUSTRATO NELLE PRECEDENTI SCHEDE) PER CUI VIENE RICHIESTO IL CONTRIBUTO, CHE VANNO DALL’ARCHITETTURA SACRA IN ITALIA di de SETA, AL MUSEO HIROSHIGE DEL GIAPPONESE KENGO KUMA, DALLA SCUOLA DI ARCHITETTURA A NAPOLI DALLA FONDAZIONE AL DOPOGUERRA (1927-1945) ALLE OPERE DI ARCHITETTURA IN ARGENTINA (1927-1963),DAI RACCONTI POPOLARI DI PROCIDA, ALLO SPAZIO NELLE ARCHITETTURE DI LUIGI COSENZA ETC.. CON UN’AMPIEZZA E QUALITA’ DI TEMATICHE . E CON LA PROGRAMMAZIONE DI PARTECIPAZIONE ALLE FIERE DEL LIBRO DI ROMA E NAPOLI PER FAR CONOSCERE L’IMPEGNO CAMPANO IN EDITORIA.
PERTANTO SI RICHIEDE IL RICONOSCIMENTO DEL MASSIMO DEL CONTRIBUTO PREVISTO DA BONIFICARSI SUL CONTO TRASPARENTE BANCA INTESA SANPAOLO COME IN ATTI.

TOTALE contributo assegnato (a carico dell'ufficio regionale competente per materia)	

fonte: http://burc.regione.campania.it

fonte: http://burc.regione.campania.it

Allegato 4 “scheda-progetto trasparenza”

Direzione Generale per lo Politiche Culturali e il Turismo
L.R. n. 13/2013

Legge regionale per la concessione di contributi per la PROMOZIONE EDITORIALE LIBRARIA - ANNO2022

Beneficiario	COLONNESE AND FRIENDS S.R.L.
C. F./P.IVA:	08324731218
Sede Legale:	VIA SAN PIETRO A MAJELLA 32/33
PROGETTO EDITORIALE	RINASCITA EDITORIALE 2.0
Finalità	Assolvimento degli obblighi di trasparenza ai sensi degli artt. 26 e 27 del D.lgs n. 33/2013, contestualmente all'adozione del provvedimento di ammissione a finanziamento.

RELAZIONE (max una pagina)

La Società Colonnese & Friends S.r.l. nasce il 4/03/2016 e ha per oggetto l'esercizio dell'attività editoriale grafica e tipografica in ogni sua forma nonché il commercio da esso derivante unitamente a tutte le attività attinenti all'informazione anche multimediale ed interattiva. L'azienda realizza commercio di libri nuovi e/o usati, libri di antiquariato italiani ed esteri, riviste italiane ed estere, stampati, giornali, cartoline, foto ausiliari ed affini. Accanto all'attività tradizionale svolge sevizi editoriali di vendita di cataloghi e sussidi catalografici, audiovisivi ed informatici, di vendita di ogni altro materiale informativo, di riproduzione di beni culturali. La condizione pandemica dalla quale ci stiamo lentamente allontanando, ha certamente danneggiato il settore dell’editoria come tanti altri settori, ha inoltre generato il bisogno di ampliare la rete libraria facendosi conoscere anche all’estero tramite canali diretti. L’iniziativa ha una rilevanza si regionale che nazionale. La società ha punti vendita e di promozione dislocati presso i centri attrattori artistico culturali di rilevanza internazionale. Lo sviluppo e l’investimento in tali aree ha indotto la società ad internazionalizzare i prodotti offerti sia in relazione ai contenuti, che alla lingua di edizione nonché agli autori. Da ciò deriva il bisogno di investire oltre che nella classica edizione cartacea anche nello sviluppo di prodotti multimediali e/o digitali facendo acquisire un valore aggiunto al percorso e progetto editoriale da intraprendersi. I titoli promossi sono in continuità con l’attività e la linea editoriale della società e caratterizzate dalla ricerca di autori e culture regionali portate su un piano internazionale grazie al progetto editoriale. L’attività è in continuità con le edizioni storiche ed il catalogo editoriale della società. Con il progetto presentato, la società proponente mira ad uno sviluppo editoriale che parta dalla classica stampa cartacea dei titoli oggetto del piano d’investimento alla produzione degli stessi prodotti in formato digitale e multimediale, con la possibilità di tradurli in più lingue, per diffondere la cultura Campana negli altri paesi e far conoscere al nostro popolo la cultura e gli usi dei paesi esteri. Tutto ciò avvalendosi di risorse umane capaci e professionali, di piattaforme digitali e siti web, volte alla promozione, diffusione e commercializzazione dei prodotti, acconsentendo alla creazione di un legame tra la Società proponente e l’utente sia italiano che straniero. La programmazione della casa editrice prevede una rassegna di eventi settimanali presso Officina 7, per promuovere quelli che saranno i titoli pubblicati. Officina 7, ubicata nel cuore del centro storico di Napoli, è la sede della storica casa editrice Colonnese, sede di redazione e archivio nonché luogo di lavoro e di confronto. Le presentazioni saranno sempre accompagnate da letture degli autori, esibizioni artistiche e teatrali, e attività nuove e inusuali, nonché concerti musicali con un impiegato addetto alla gestione ed organizzazione degli eventi. Sara di fondamentale importanza anche la partecipazione alle fiere e mostre in Italia, oltre ad eventuali fiere all’estero.

Per dare vita al progetto, i costi previsti nel piano di finanziamento e relativi alle singole categorie sono così evidenziati:

Lettera	Investimento previsto in preventivo	Importo richiesto istanza
a)	68.700,00 €	12.000,00 €
b)	38.600,00 €	12.000,00 €
c)	24.000,00 €	12.000,00 €
e)	86.688,00 €	12.000,00 €
art. 12/8	31.200,00 €	12.000,00 €
art. 13/8	14.500,00 €	7.250,00 €
Totale	263.688,00 €	67.250,00 €

TOTALE contributo assegnato (a carico dell'ufficio regionale competente per materia)	

fonte: http://burc.regione.campania.it

Allegato 4 "scheda-progetto trasparenza"

Direzione Generale per le Politiche Culturali e il Turismo
L.R. n. 13/2013

Legge regionale per la concessione di contributi per la PROMOZIONE EDITORIALE LIBRARIA - ANNO2022

Beneficiario	Edizioni Cronopio S.R.L.
C. F./P.IVA:	05389690636
Sede Legale:	via Broggia 11, 80135 Napoli
PROGETTO EDITORIALE	
Finalità	Assolvimento degli obblighi di trasparenza ai sensi degli artt. 26 e 27 del D.lgs n. 33/2013, contestualmente all'adozione del provvedimento di ammissione a finanziamento.
RELAZIONE (max una pagina)	
Il **progetto editoriale del 2022** mira a sviluppare e approfondire alcuni temi che da oltre trent'anni ispirano le attività editoriali ed extraeditoriali di Cronopio. In particolare, nel 2022 intendiamo moltiplicare le pubblicazioni relative al **pensiero politico** e agli eventi politici; alla **filosofia antica**; all'**arte contemporanea**; alla **psicoanalisi**. In relazione al pensiero e agli eventi politici, continueremo 1) nell'analisi del pensiero politico italiano da Machiavelli ai nostri giorni; 2) in un ripensamento della democrazia in che la apra all'avvenire e a nuove sperimentazioni; 3) in una riflessione sul nuovo fascismo. Per quel che riguarda la filosofia antica daremo spazio alla riflessione sul pensiero antico e medievale, dedicando anche uno spazio al pensiero di Lucrezio. Pubblicheremo poi saggi sulle arti figurative contemporanee e sul teatro, con una monografia di uno dei più importanti autori del teatro contemporaneo: Romeo Castellucci. Infine, continueremo a pubblicare saggi teorici sulla psicoanalisi, tenendo conto del lavoro che da tempo a Napoli impegna scuole psicoanalitiche e filosofi come Bruno Moroncini.	
TOTALE contributo assegnato (a carico dell'ufficio regionale competente per materia)	

Edizioni Cronopio s.r.l.
Via [illegible] 80135 NAPOLI
Tel./Fax 081.5515778
Part. IVA 05389690636

fonte: http://b

Allegato 4 “scheda-progetto trasparenza”

Direzione Generale per lo Politiche Culturali e il Turismo
L.R. n. 13/2013

Legge regionale per la concessione di contributi per la PROMOZIONE EDITORIALE LIBRARIA - ANNO2022

Beneficiario	CUZZOLIN SRL
C. F./P.IVA:	06083061215
Sede Legale:	Traversa Pietravalle 8, 80131 Napoli
PROGETTO EDITORIALE	Produzione libraria 2022
Finalità	Assolvimento degli obblighi di trasparenza ai sensi degli artt. 26 e 27 del D.lgs n. 33/2013, contestualmente all'adozione del provvedimento di ammissione a finanziamento.

RELAZIONE (max una pagina)

Il piano editoriale 2022 della casa editrice Cuzzolin si basa su progetti editoriali di alto profilo, aventi ad oggetto la diffusione del sapere e delle conoscenze.
Cultura e innovazione rappresentano un binomio inscindibile per la crescita del paese, si autoalimentano, ed in tal senso, la produzione della Cuzzolin editore contribuisce ad alimentare questo circuito virtuoso. I campi d’azione e gli obbiettivi della casa editrice sono svariati e diversificati.
Tre le linee editoriali profondamente diverse tra loro: 1) La Cultura in cui Letteratura, Filosofia, Estetica, Antropologia, Sociologia, Storia cultura e tradizioni del territorio campano, Attualità, Cinema e Teatro compongono 18 collane monotematiche, coordinate e gestite da singoli direttori. 2) L’editoria Scientifica con Medicina e Chirurgia, Scienze Biologiche, Scienze Naturali, Farmacologia. 3) L’editoria Tecnica con Ingegneria ed Architettura.
Orizzonti profondamente diversi dimostrano la poliedricità della casa editrice e le competenze dell’editore orientato a diffondere i risultati della ricerca nei molteplici settori del mondo del sapere analizzando e interpretando personaggi, avvenimenti e fatti, raccontando l’evoluzione dell’uomo attraverso opinion leader di settore (autori) e la scelta di tematiche di grande impatto culturale.
Uno degli ambiti particolarmente attivi dalla casa editrice è rappresentato dalla cultura, dalle tradizioni e dalla storia della città di Napoli e della Campania. Oltre cento pubblicazioni su questi temi ripartiti in tre collane: Neapolis, Pari e dispari e Napoli in tasca.
Oggi il catalogo della casa editrice si compone di oltre seicentocinquanta pubblicazioni che esprimono da sempre passione, competenza e professionalità al servizio della comunità.

fonte: http://burc.regione.campania.it

TOTALE contributo assegnato (a carico dell'ufficio regionale competente per materia)	

fonte: http://burc.regione.campania.it

Allegato 4 “scheda-progetto trasparenza”

Direzione Generale per lo Politiche Culturali e il Turismo
L.R. n. 13/2013

Legge regionale per la concessione di contributi per la PROMOZIONE EDITORIALE LIBRARIA - ANNO2022

Beneficiario	DELTA 3 EDIZIONI SOC. COOP.
C. F./P.IVA:	02770150643
Sede Legale:	VIA FIRENZE, 1 – 83035 GROTTAMINARDA (AV)
PROGETTO EDITORIALE	[R]ESISTIAMO CON I LIBRI
Finalità	Assolvimento degli obblighi di trasparenza ai sensi degli artt. 26 e 27 del D.lgs n. 33/2013, contestualmente all'adozione del provvedimento di ammissione a finanziamento.

RELAZIONE (max una pagina)

Il titolo del progetto *[R]Esistiamo con i libri* presenta graficamente una [R] che sta per Resilienza e per Ripartenza.
In questo periodo così complicato ci siamo di nuovo resi conto di quanto sia centrale il ruolo dell’editoria libraria.
I libri ci hanno fatto compagnia, ci hanno aperto mondi in questo periodo di chiusure forzate, sono stati considerati “bene primario”.
Per noi editori e per gli scrittori, i libri non sono un lavoro, ma un modo di stare al mondo: crediamo fortemente che la cultura sia l’unico bene che quando viene diviso tra tutti, aumenti invece di diminuire.
Stiamo dedicando ai libri tutte le nostre energie in un tempo “sospeso”, che sta ritornando tempo da vivere, progettare un futuro sostenibile per le nuove generazioni.
Le nostre edizioni ci appartengono e allo stesso tempo appartengono a tutti.
Dunque, vogliamo ricominciare dai libri che parlano di territorio; una ricercazione che ci rende orgogliosi, quando la condividiamo con i lettori, soprattutto i più giovani, attraverso giornate dedicate agli “Incontri con l’Autore” e alla Promozione della lettura.
In linea con la quasi trentennale esperienza editoriale il nostro catalogo è fortemente incentrato sull’Irpinia e la Campania tutta.
Crediamo che si possa essere ancora editori di carta (i dati ci stanno dando ragione), senza perderci le occasioni che il commercio elettronico e le nuove tecnologie ci offrono.

TOTALE contributo assegnato (a carico dell'ufficio regionale competente per materia)	

fonte: http://burc.regione.campania.it

Allegato 4 “scheda-progetto trasparenza”

Direzione Generale per lo Politiche Culturali e il Turismo
L.R. n. 13/2013

Legge regionale per la concessione di contributi per la PROMOZIONE EDITORIALE LIBRARIA - ANNO2022

Beneficiario	Diogene Edizioni di Salvatore Principe
C. F./P.IVA:	PRNSVT84L28F839B / 06875941210
Sede Legale:	VIA ROMA 62, 80030, SCISCIANO (NA)
PROGETTO EDITORIALE	PIANO EDITORIALE 2022 – Diogene Edizioni - BACK TO THE ROOTS
Finalità	Assolvimento degli obblighi di trasparenza ai sensi degli artt. 26 e 27 del D.lgs n. 33/2013, contestualmente all'adozione del provvedimento di ammissione a finanziamento.

RELAZIONE (max una pagina)

Fin dal 2011 anno della sua fondazione Diogene Edizioni ha assunto come propria mission quella di pubblicare opere di area umanistica, fonti storiche e d'archivio, classici della letteratura e della filosofia, ricercando opere non più edite da tempo e restituendole ai lettori in una nuova veste editoriale in modo che perduri nel tempo la coscienza del fare e dell’operare e del pensare umano. In quest’ottica sono strutturate tutte le collane editoriali della casa editrice. In quest’ottica si innestano anche le novità previste dal piano editoriale 2022 che porta avanti collane già avviate negli anni precedenti, ampliandone il catalogo di titoli e prevede anche la nascita di 4 nuove collane sempre nello stesso spirito di riscoperta della cultura umana muovendo dal microcosmo della nostra tradizione letteraria campana e napoletana e spaziando tra i classici e i contemporanei della letteratura e del pensiero europeo, attraverso la pubblicazione di 25 nuovi titoli previsti in uscita nel 2022 e le nuove 4 collane di pubblicazioni: *Classici della Letteratura europea*, *Cultura socialista*, *Pauca*, *Vesuvia*

Piano editoriale 2022 – Diogene Edizioni – Back to the Roots

Collana Nuovi Classici della Filosofia:

- M. Hertz, *Teoria di una Magia naturale*, intr. G. Rensi
- E. Cassirer, *Storia della Filosofia Moderna* (volume I), intr. di F. Lomonaco
- E. Boutroux, *Dell’idea di legge naturale nella scienza e nella filosofia contemporanea*
- G. Sorel, *Riflessioni sulla violenza*

Collana Classici della letteratura italiana

- S. Di Giacomo, *Nella Vita.*
- S. Di Giacomo, *La prostituzione a Napoli*
- F. Mastriani, *I Lazzari*
- F. Mastriani, *Usi e costumi di Napoli*
- A. Negri, *Le solitarie*

Collana “Pauca”

- M. Serao, *Come una monaca*
- M. Serao, *Terno secco*
- Miguel de Unamuno, *Tre romanzi esemplari e un prologo*

Collana “Extras” Letteratura

- M. Serao, *San Gennaro nella Leggenda e nella Vita*

fonte: http://burc.regione.campania.it

- M. Serao, *La Madonna e i Santi (nella fede e nella vita)*

Collana "Extras" saggi
- Alain Caillé, *L'urgenza di un moderatismo radicale*

Collana Classici della letteratura europea
- Miguel de Unamuno, *Come si fa un romanzo*
- Miguel de Unamuno, *Del sentimento tragico della vita*

Collana Cultura socialista
- F. Engels, *Socialismo utopistico e Socialismo scientifico*

Classici della cultura economica e politica
- A. Genovesi, *Lezioni di Economia civile*
- *C. Beccaria, Lezioni di Economia pubblica*
- *G. Filangieri, Delle leggi politiche ed economiche*

Collana Vesuvia
- C. Di Lucantonio Siniscalco, *Istoria del Vesuvio e del monte di Somma: con la descrizione delle principali eruzioni vesuviane dall'anno 79 E. V. fino alle recenti*
- L. Palmieri, *La conflagrazione vesuviana del 26 aprile del 1872*
- F. Mastriani, *L'eruzione vesuviana del 26 aprile 1872*

Collana Fides et Ratio
- Bonaventura da Bagnoregio, *La riduzione delle arti alla teologia*

TOTALE contributo assegnato (a carico dell'ufficio regionale competente per materia)	

fonte: http://burc.regione.campania.it

Allegato 4 “scheda-progetto trasparenza”

Direzione Generale per lo Politiche Culturali e il Turismo
L.R. n. 13/2013

Legge regionale per la concessione di contributi per la PROMOZIONE EDITORIALE LIBRARIA - ANNO2022

Beneficiario	EDIZIONI SCIENTIFICHE ITALIANE SPA
C. F./P.IVA:	00289510638
Sede Legale:	Napoli – Via Chiatamone, 7
PROGETTO EDITORIALE	Contributo Regionale **L.R. 6/09/2013, n. 13.**
Finalità	Assolvimento degli obblighi di trasparenza ai sensi degli artt. 26 e 27 del D.lgs n. 33/2013, contestualmente all'adozione del provvedimento di ammissione a finanziamento.

RELAZIONE (max una pagina)

Il progetto presentato dalla ESI contempla la realizzazione di libri inediti e riviste (art. 3 lettera a) di alto profilo culturale e scientifico ponendosi come obiettivo la massima visibilità, diffusione e distribuzione attraverso strumenti tradizionali e con il supporto di strumenti innovativi (sito Web – Esidigita – ERP aziendale) in continuo e costante aggiornamento (art. 3 lettera b e c). Si evidenzia che l’obiettivo verrà raggiunto anche grazie a videoconferenze, lezioni in streaming, convegni, webinar (art. 3 lettera f). ed a partecipazione a fiere editoriali (art. 13 comma 2).

TOTALE contributo assegnato (a carico dell'ufficio regionale competente per materia)	

Firmato da:
Pietro Perlingieri
Motivo:

Data: 29/10/2021 14:58:48

fonte: http://burc.regione.campania.it

Allegato 4 "scheda-progetto trasparenza"

Direzione Generale per lo Politiche Culturali e il Turismo
L.R. n. 13/2013

Legge regionale per la concessione di contributi per la PROMOZIONE EDITORIALE LIBRARIA - ANNO2022

Beneficiario	Edizioni La Conchiglia S.a.s. di Riccardo Esposito & C.
C. F./P.IVA:	04701951214
Sede Legale:	Via Le Botteghe, 29
PROGETTO EDITORIALE	Edizioni La Conchiglia 2022
Finalità	Assolvimento degli obblighi di trasparenza ai sensi degli artt. 26 e 27 del D.lgs n. 33/2013, contestualmente all'adozione del provvedimento di ammissione a finanziamento.

RELAZIONE (max una pagina)

In riferimento art. 3 (punto a) della Legge 13 il progetto editoriale delle Edizioni La Conchiglia per l'anno 2021/2022 si sviluppa in tre direzioni:
Ribadire ed esaltare il ruolo dell'isola di Capri quale centro internazionale d'arte e cultura attraverso la pubblicazione di collane e testi di storia, arte e letteratura e la ristampa di testi classici della bibliografia caprese;
Continuare ed approfondire la ricerca sulla millenaria storia e sulle evoluzioni economiche, sociali e territoriali dell'isola di Capri, sia attraverso la pubblicazione di nuove ricerche, sia con la ristampa di studi e testi del passato;
Soddisfare una crescente domanda internazionale volta ad una fruizione più profonda e colta dell'Isola attraverso l'incremento della pubblicazione di testi in lingua straniera.

Il costante impegno della nostra Casa editrice teso alla valorizzazione del ruolo di Capri quale centro culturale internazionale si evidenzia, tra l'altro, con la pubblicazione:
- del saggio biografico di Bruno Pisaturo, *Mona Bismark, icona di bellezza ed eleganza a Capri e nel mondo*, in cui viene analizzata e descritta la vita di questo personaggio al centro del *glamour* internazionale, considerata, da molti, la donna più affascinante dei suoi anni oltre che modello insuperato di eleganza e stile;
- del famoso romanzo di Axel Munthe *La Storia di San Michele* in inglese, arricchito da immagini e da una nuova introduzione.

Nell'ambito dell'indirizzo più legato alla storia e alla società locale e alla valorizzazione e la tutela del territorio insulare, per l'anno 2022 è prevista la pubblicazione:
- Del saggio riccamente illustrato di Mimmo Oliviero, *Capri Lapsus. Degradi e crisi idrogeologiche della costa dell'isola di Capri*, che affronta in maniera innovativa la situazione di un territorio, quello di Capri, in evoluzione continua con la trasformazione della linea di costa e la scomparsa di molti percorsi che nel passato collegavano vaste zone;
- Del saggio riccamente illustrato di Giuseppe Aprea, *L'ulivo a Capri. Storia, territorio e colture*, che rivela e valorizza un universo agricolo, le profonde trasformazioni territoriali e un grande patrimonio culturale legati alla coltivazione dell'ulivo e alla produzione dell'olio sull'isola di Capri.

La Casa editrice continuerà, per l'anno 2022, in un impegno particolare con la traduzione e la proposta di testi nuovi e del catalogo storico, in inglese, in tedesco, in francese e in altre lingue onde poter affermare sempre più il ruolo internazionale tradizionalmente svolto dall'Isola e coprire una crescente domanda tesa ad avere un approccio sempre più colto al nostro territorio. Si segnalano, in tal senso la pubblicazione:
- del testo originale in inglese della *Storia di San Michele* (*The Story of San Michele*) e del testo in inglese *The Masque of Capri* di Edwin Cerio.

In riferimento art. 3 (punto b) della Legge 13 la nostra Casa editrice ribadisce la necessità di dotarsi di un sito che riesca ad incrementare sempre più la visibilità del catalogo e delle novità e, nel contempo, incentivi la diffusione commerciale dei testi, anche alla luce di un preoccupante restringimento degli spazi e degli strumenti classici della promozione e diffusione del libro, specie per quanto riguarda le piccole case editrici. Abbiamo previsto, pertanto, un ulteriore e più consistente investimento nell'ottimizzazione e nel potenziamento del nostro sito web attraverso la committenza a professionalità riconosciute del settore e l'incarico, per una curatela e l'aggiornamento costante dello stesso sito, a personale qualificato, onde raggiungere la più ampia diffusione del catalogo delle Edizioni attraverso tutti i canali informatici correlati e preposti a ciò.
In riferimento all'art. 3 (punti c) della Legge 13 la nostra Casa editrice, considerata anche la suindicata esigenza di visibilità ed informazione, ha previsto, come negli anni precedenti, la pubblicazione di un bollettino periodico contenente notizie inerenti le novità editoriali e, in generale, il mondo della cultura e dell'arte con una diffusione anche attraverso la rete distributiva regionale e nazionale e l'organizzazione di rassegne letterarie, organizzate in collaborazione con librerie, tese ad esaltare la propria produzione editoriale.
In riferimento all'art. 3 (punto f) della Legge 13 la nostra Casa editrice ha preventivato anche una serie di adeguamenti della propria struttura tecnologica attraverso l'acquisto di nuovi strumenti di riproduzione e stampa. In riferimento all'art. 13 della Legge 13 la nostra Casa editrice è convinta che un ulteriore strumento, teso a valorizzare e diffondere sempre più la proposta editoriale, siano le fiere librarie a cui prevediamo di partecipare con maggiore costanza e incisività onde poter far conoscere i prodotti delle nostre edizioni ad un sempre più vasto pubblico. In tal senso si prevede la partecipazione alla tradizionale Fiera di Roma della piccola e media editoria – Più Libri Più Liberi - a cui partecipiamo fin dalla prima edizione.

TOTALE contributo assegnato (a carico dell'ufficio regionale competente per materia)	

fonte: http://burc.regione.campania.it

Allegato 4 “scheda-progetto trasparenza”

Direzione Generale per lo Politiche Culturali e il Turismo
L.R. n. 13/2013

Legge regionale per la concessione di contributi per la PROMOZIONE EDITORIALE LIBRARIA - ANNO2022

Beneficiario	EDIZIONI PRIMAVERA
C. F./P.IVA:	01663610622
Sede Legale:	VIA MARCO DA BENEVENTO, 6 82100 BENEVENTO
PROGETTO EDITORIALE	EDIZIONI PRIMAVERA, DOVE SBOCCIANO LE STORIE.
Finalità	Assolvimento degli obblighi di trasparenza ai sensi degli artt. 26 e 27 del D.lgs n. 33/2013, contestualmente all'adozione del provvedimento di ammissione a finanziamento.
RELAZIONE (max una pagina)	

fonte: http://burc.regione.campania.it

Edizioni Primavera srl è una società editrice, fondata il 21 luglio 2016 da Claudia Cioffi e Alessandro Carofano a Cervinara (Avellino) è riconosciuta come l'unica casa editrice campana specializzata in albi illustrati per bambini e letteratura per ragazzi. Una mission che non si limita alla semplice produzione editoriale: laboratori, mostre e festival caratterizzano costantemente la nostra proposta artistica e culturale. Tutte azioni che mirano all'inclusione sociale,puntando ad un coinvolgimento, non solo dei bambini, ma anche e soprattutto delle famiglie più svantaggiate che possono, così, contare su un'azione di supporto alla genitorialità. Nata da un amore particolare verso i libri, strumenti sempre nuovi di educazione e formazione per i bambini;presidi di civiltà mobile: dallo scaffale della libreria o della biblioteca fin dentro le case. Che viaggino su gomma, ferro, tra le nuvole o per l'oceano del web,con i libri vogliamo esportare gioco, immaginazione, educazione intellettuale ed estetica. La fusione tra parola scritta e illustrazione crea un sistema di comunicazione ed informazione così armonico da ottenere un impatto immediato sui destinatari. L'albo illustrato diventa esercizio quasi fisico quando la lettura unisce grandi e piccoli. Edizioni Primavera si propone, inoltre, di utilizzare la letteratura per l'infanzia come veicolo per migliorare, attraverso l'albo illustrato, la fruizione dei beni culturali, la conoscenza del territorio da parte di un target nuovo in termini anagrafici, vale a dire i bambini, e, quindi, le rispettive famiglie.

La casa editrice nasce da un interesse comune verso i libri, intesi come strumenti di conoscenza, gioco, educazione intellettuale, emotiva ed estetica. In questo senso, il libro illustrato si rivela uno strumento fondamentale per impostare un rapporto non passivo con il sapere, il pensiero, i sentimenti, e un medium eccezionale per sviluppare e formare l'abilità di decodificare la realtà attraverso i simboli umani dell'arte, della comunicazione, della cultura. La capacità di leggere e comprendere i simboli, e di esprimersi attraverso essi, è, infatti, una competenza cruciale nel nostro tempo, che sempre più dovrebbe essere praticata e raffinata, per arricchire la vita dei singoli, ma soprattutto per crescere nel senso più autentico del termine, in vista di un'autonomia piena, responsabile e matura. Obiettivo finale dell'educazione alla lettura è quello di "avvicinare il bambino" al libro, affinché lo usi costantemente e liberamente. La lettura aiuta a crescere, arricchisce, appassiona, alimenta la fantasia e la creatività e la scuola rappresenta il luogo privilegiato dover promuovere itinerari e strategie atti a suscitare curiosità e amore per il libro, a far emergere il bisogno e il piacere della lettura.
Tuttavia, affinché il libro possa trasformarsi veramente in una fonte di piacere e di svago è necessario il superamento della lettura come puro "dovere scolastico" quindi si propone di mettere a disposizione degli alunni una scelta di libri di edizione recente (più vicini a loro come linguaggio e contesto) e di tipologia diversa: narrativa, divulgazione geografica, storica, scientifica, manuali di gioco, libri di poesia, d'arte, fumetti... Questo risponde all'esigenza di proporre a bambini e famiglie una buona pratica da portare a casa.
Finalità del progetto è quello di educare all'ascolto e alla comunicazione con gli altri. Promuovere un atteggiamento positivo nei confronti della lettura. Favorire l'avvicinamento affettivo ed emozionale del bambino al libro per sviluppare il desiderio di leggere come fonte di piacere e di crescita personali.

Ha al suo attivo 46 pubblicazioni suddivise per collane: "Prima semina" per la fascia 3/6 anni, "Orizzonti mobili" 4/7 anni, "I mignolini" 1/3 anni, "Le streghe di Benevento" e altra narrativa dai 7 anni, "i gabbiani" collana di letteratura teatrale per giovani lettori e 7th Art un collana dedicata al cinema. Conta fin da subito su una distribuzione nazionale, che vede posizionati i suoi titoli in tutte le librerie, in molti book shop museali, nelle biblioteche. Punta all'internazionalizzazione attraverso la vendita dei diritti all'estero e l'acquisizione di testi stranieri. Partecipa con un proprio stand ai più importanti eventi espositivi nazionali ed internazionali, quali ad esempio: Bologna Children's Book Fair, Salone Internazionale del Libro di Torino, Più Libri Più Liberi di Roma, Salone del Libro di Napoli, Una Marina di libri di Palermo; ama essere presente e sostenere anche gli eventi più piccoli.

fonte: http://burc.regione.campania.it

TOTALE contributo assegnato (a carico dell'ufficio regionale competente per materia)	

Allegato 4 “scheda-progetto trasparenza”

Direzione Generale per lo Politiche Culturali e il Turismo
L.R. n. 13/2013

Legge regionale per la concessione di contributi per la PROMOZIONE EDITORIALE LIBRARIA - ANNO2022

Beneficiario	EIDOS PUBLISHING AND DESIGN SRL
C. F./P.IVA:	08249251219
Sede Legale:	Trav. Ravone angolo Trav. Cantieri Mercantili snc 80053 Castellammare di Stabia
PROGETTO EDITORIALE	PROGRAMMAZIONE EDITORIALE 20222
Finalità	Assolvimento degli obblighi di trasparenza ai sensi degli artt. 26 e 27 del D.lgs n. 33/2013, contestualmente all'adozione del provvedimento di ammissione a finanziamento.

RELAZIONE (max una pagina)

La Eidos Publishing and Design srl è stata fondata a fine 2015 dalla giovane imprenditrice Martina Longobardi e ha fin da subito abbinato all’attenzione al territorio compreso tra Napoli e le costiere Sorrentina ed Amalfitana, incentrata soprattutto sull’aspetto icongrafico relativo al patrimonio storico archeologico, ambientale, grafico e letterario, una spiccata propensione alla sua diffusione tramite la pubblicazione di volumi e riviste specializzate.

Inoltre dal 2018 si è dotata, grazie ad un investimento di circa 400.000,00 euro cofinanziato da INVITALIA attraverso la misura CULTURA CREA per la quale la Eidos è risultata con il suo progetto tra i primi vincitori di un bando, di un parco attrezzature di prim’ordine nel campo della stampa diretta on demand su tutti i tipi di superficie.

Grazie a questi nuovi strumenti ha abbinato all’attività editoriale tradizionale una discreta capacità di produzione di pubblicazioni a tiratura limitata e, svolgendo una costante sperimentazione abbinata alla modifica e all’adeguamento delle attrezzature acquistate, ha messo a punto sistemi di stampa unici su lastre cementizie, ceramiche e trasparenti che la rendono leader nel settore della riproduzione artistica di qualità.

L.R. 13/1013, ART. 3 COMMA 1°

Nuove pubblicazioni
Per il 2022 sono previste diverse pubblicazioni.
La Gerusalemme Liberata del Tasso nelle illustrazioni del XVIII e XIX secolo curato dal prof. Alfonso Paolella.
L’impegno di spesa prevedibile per 1500 copie numerate sarà di circa 30.000,00 euro.

L’attività di collaborazione, già avviata durante l’ultimo anno con la casa editrice NICOLA LONGOBARDI EDITORE, si consoliderà durante il 2022 grazie all’avvio di 2 collane che accoglieranno pubblicazoni a doppio referaggio anonimo, dedicate la prima al patrimonio storico artistico meridionale e l’altra a documentare gli interventi di restauro del patrimonio artistico, architettonico e archeologico e quelli infrastrutturali derivanti da bandi pubblici di particolare rilevanza. le due collane, il cui avvio era stato programmato per quest’anno, sono state rallentate dalla pandemia, ma ormai i primi volumi di entrambe sono pronti per la stampa.
COLLANA ARS
Per tale collana è previsto un impegno di spesa annuale di circa euro 20.000,00 tale da consentire almeno la pubblicazione di un volume all’anno, da condividere con il partner d’impresa.
COLLANA UCSI
Per tale collana coeditata è prevista una spesa da condividere con il partner di circa euro 20000,00 per la pubblicazione di almeno un titolo durante il 2022.

A giugno 2019 è stata sottoscritta una convenzione con lo storico COMITATO PER GLI SCAVI DI STABIA, fondato negli anni ’50 del secolo scorso dal preside Libero D’Orsi, artefice della riscoperta dell’area archeologica di Stabiae antica, editore della trentennale rivista CULTURA E TERRITORIO.
La convenzione ha previsto una revisione radicale della rivista e la coedizione annuale di almeno 1 numero. Della Collana dal titolo **CULTURA E TERRITORIO. Rivista di Studi e Ricerche sull’Area Stabiana e dei Monti Lattari** sono già stati pubblicati i primi 2 numeri, ci si appresta a dare alle stampe il numero 3-2021 e si sta già raccogliendo il materiale per il n. 4 che sarà pubblicato nel 2022. La EIDOS si è assunta gli oneri totali di pubblicazione e diffusione del periodico di studi e ricerche fin dall’uscita del numero 1 della nuova serie. La rivista ha adottato il sistema del doppio referaggio anonimo ed è annoverata tra le riviste scientifiche riconosciute e accreditate presso il MIBACT.

fonte: http://burc.regione.campania.it

Per la pubblicazione del n 4-2022 della rivista e per la sua diffusione si prevede una spesa di circa 15000,00 euro.
Per il 2022 si prevevede anche la pubblicazione i volumi
Maria Gabriella Pezone **CAPUA ANTICA E MODERNA. NUOVE RICERCHE**
Ermanna Luciano **IL SANTUARIO DEL SACRO CUORE A SCANZANO E L'OPERA DELLA BEATA STARACE**
Maria Celeste Sorrentino **L'EX CATTEDRALE DI VICO EQUENSE. STORIA, TOPOGRAFIA E RESTAURI**
Adelaide Maresca **LE CHIESE STABIESI DEL VIVEREGNO SPAGNOLO E IL FILOSA**
Almerinda Di Benedetto **L'ARCICONFRATERNITA DI SAN GIUSEPPE DEI NUDI A NAPOLI**
I cinque volumi con tirature da 1000 a 3000 ciascuno richiederanno una spesa di circa di euro 50.000,00

È stata già programmata in coedizione con la NICOLA LONGOBARDI srl di Castellammare di Stabia la pubblicazione della XVII edizione **dell'AGENDA DELLA PENISOLA SORRENTINA (2023)**.
Per questo volume da stampare in 3000 copie si prevede una spesa di circa euro 12.000,00

È stata anche prevista la RIEDIZIONE MULTIMEDIALE della guida della città di Castellammare di Stabia
DA STABIAE A CASTELLAMMARE DI STABIA di Egidio Valcaccia (sia la versione il lingua italiana che quella in inglese)

Il volume presenta la storia della città dalle origini fino ai nostri giorni e la attualizza tramite una presentazione puntuale per patrimonio archeologico, storico artistico (con particolare attenzione a quello religioso) e culturale. Si rivolge sia ai cittadini stabiesi (soprattutto agli studenti e ai loro insegnanti con finalità didattiche e identitarie) che ai turisti italiani e stranieri srmpre più in aumento negli ultimi anni.
L'iniziativa editoriale programmata prevede una implementazione del lavoro già editato alla fine del 2021 con contenuti multimediali e un sistema innovativo di tracciamento digitale dei monumenti, che tramite QRcode mette in connessione il territorio, il libro e un sito web dedicato (che presenterà contenuti in almeno 6 lingue), rendendo possibile una fruizione compiuta dell'area.
Con la stessa metodologia si sta già lavorando ad una serie di altre guide per le città di Vico Equense, di Pompei e di Sorrento.
L'iniziativa rappresenta una sfida tecnologica interessante anche in virtù delle ulteriori possibili interazioni commerciali (ristoranti, alberghi, attrazioni, punti di ritrovo, etc.) e per i suoi aspetti innovativi.
Per la ricerca e le edizioni italiana e inglese del volume si prevede da stampare almeno 4000 copie per una spesa di circa euro 30.000,00
Per l'impostazione generale della collana si prevede una ulteriore spesa di euro 20.000.
SI TRATTA DEL PROGETTO SU CUI MAGGIORMENTE VORREMMO PUNTARE E SU CUI CHIEDIAMO UN CONCRETO SOSTEGNO anche per le concrete implicazioni che questa sperimentazione potrebbe avere per una interazione cultura/turismo almeno per tutto il territorio regionale.

R. 13/1013, ART. 3 COMMA 1B

Nuove tecnologie e contenuti digitali
Nel settore dello sviluppo e dell'aggiornamento digitale, la casa editrice è impegnata in una progressiva attività di ottimizzazione del sito web e del suo posizionamento tramite la connessione con i social-media, tramite l'utilizzo dell'opera di specialisti interni ed esterni.
Tale attività specifica prevede per il 2022 un'investimento di ulterior 15.000,00 euro.
Dopo la battuta di arresto imposta dall'emergenza pandemica si è deciso di riavviare investimento previsto per gli strumenti necessari a realizzare i "Volumi parlanti".
Si prevede di investire almeno 5000,00 euro

L.R. 13/1013, ART. 3 COMMA 1C

Progettazione di rassegne e di incontri per presentazioni libri

L'allentamento delle misure restrittive causate dall'emengenza pandemica, ci consente di poter pensare di riprogrammare una serie di incontri e presentazioni in collaborazione con il sistema delle librerie territoriali. Si pensa anche di continuare ad incentivare la diffusione delle nostre edizioni rinnovando gli accordi con le librerie locali che prevedono una scontistica particolare sui volumi del nostro catalogo relativi al patrimonio storico artistico e culturale del territorio.
Si prevede di destinare a queste attività almeno 10000,00 euro

L.R. 13/1013, ART. 3 COMMA 1F

Ristrutturazione aziendale e ammodernamento tecnologico
Gli ingenti investimenti sostenuti nel periodo pre-pandemico rendono l'azienda all'avanguardia nel settore della stampa on-demand e della riproduzione di opere d'arte edi esemplari letterari rari su diversi supporti. Per il 2022 si prevede di riattivare gli investimenti per poter rimanere concorrenziali anche in questo settore.
Le risorse da destinare all'ammodernamento tecnologico durante il 2022 saranno di almeno 20000,00 euro

TOTALE contributo assegnato (a carico dell'ufficio regionale competente per materia)	

fonte: http://burc.regione.campania.it

Allegato 4 "scheda-progetto trasparenza"

Direzione Generale per le Politiche Culturali e il Turismo
L.R. n. 13/2013

Legge regionale per la concessione di contributi per la PROMOZIONE EDITORIALE LIBRARIA - ANNO2022

Beneficiario	ad est dell'equatore sas
C. F./P.IVA:	06348081214
Sede Legale:	Napoli Centro Direzionale E5
PROGETTO EDITORIALE	Anno 2022
Finalità	Assolvimento degli obblighi di trasparenza ai sensi degli artt. 26 e 27 del D.lgs n. 33/2013, contestualmente all'adozione del provvedimento di ammissione a finanziamento.

RELAZIONE (max una pagina)

Nel 2022 la casa editrice "ad est dell'equatore", così come tutte le piccole realtà editoriali della Campania – e come ogni altro cittadino – ha dovuto affrontare le conseguenze della pandemia. Le pubblicazioni previste per il prossimo anno editoriale sono al momento 20 (9 narrativa, 1 illustrazione, 3 destinazione accademica, 2 riviste, 5 saggistica. Tutti i titoli pubblicati saranno distribuiti sul territorio nazionale dal nostro distributore Messaggerie Libri Spa. Il nostro marchio potrà confermare la propria notorietà al di fuori dei confini regionali grazie anzitutto alla pubblicazione del saggio "mixed by erry", su questa storia è in produzione un lungometraggio cinematografico in coproduzione tra Groenlandia Film e Rai Cinema. È la prima volta che riusciamo a dare respiro ad un progetto editoriale in ambito cinematografico. In previsione di un ritorno commerciale superiore ai nostri attuali standard abbiamo implementato il servizio di vendita online direttamente dal nostro sito proprietario e tutti i servizi web necessari coinvolgendo giovani professionisti del territorio campano. La nostra attenzione anche se molto concentrata su questo primo progetto non lesina di inoltrarsi anche in altri campi di nostra solita frequentazione. 2 saranno i numeri della rivista letteraria ACHAB giunta al quinto anno di pubblicazione per i nostri tipi, teniamo saldo il legame con il mondo accademico, ci sono in programma 3 pubblicazioni in collaborazione con l'Università degli Studi di Napoli Federico II. Anche la collana dei libri illustrati si fregerà di una nuova pubblicazione Italospagnola e il settore della narrativa, da sempre pilastro delle nostre pubblicazioni vedrà l'uscita di 4 autori esordienti e 5 alla seconda esperienza editoriale. Scegliamo titoli che, pur mantenendo un forte legame con il territorio, abbiano carattere sovralocale, per come vengono affrontati sia i temi di saggistica che di fiction, cercando di veicolare un'immagine universale di Napoli e della Campania, slegata per nostra filosofia e scelta di mercato, dalle solite stereotipate immagini. Con la storia di "mixed by erry" vogliamo restituire anche l'enorme valore culturale ad un fenomeno sociale che altrimenti sarebbe relegato alla sola visione criminale e/o malavitosa.

TOTALE contributo assegnato (a carico dell'ufficio regionale competente per materia)	

fonte: http://burc.regione.campania.it

Allegato 4 “scheda-progetto trasparenza”

Direzione Generale per lo Politiche Culturali e il Turismo
L.R. n. 13/2013

Legge regionale per la concessione di contributi per la PROMOZIONE EDITORIALE LIBRARIA - ANNO 2022

Beneficiario	GIUSEPPE GALZERANO EDITORE
C. F./P.IVA:	GLZGPP53C22C231 05827480657
Sede Legale:	Via Vigne, 51 84040 Casalvelino Scalo (Sa)
PROGETTO EDITORIALE	Giuseppe Galzerano **ATTILIO DI FEO** **L’esule cilentano spiato dal fratello e dal nipote**
Finalità	Assolvimento degli obblighi di trasparenza ai sensi degli artt. 26 e 27 del D.lgs n. 33/2013, contestualmente all'adozione del provvedimento di ammissione a finanziamento.

RELAZIONE (max una pagina)

Il libro ripercorre e propone la vita del pittore e fotografo antifascista cilentano Attilio De Feo, nato a Montecorice (Sa) nel 1894, emigrato a Tunisi e poi a Parigi, collaboratore e militante di «Giustizia e Libertà», il giornale fondato a Parigi da Carlo Rosselli, dopo l’evasione dal confino dell’isola di Lipari. Per le sue scelte politiche e la sua condanna del fascismo, Attilio Di Feo risulta intestatario di un fascicolo del Casellario Politico Centrale, conservato all’Archivio Centrale dello Stato di Roma, nel quale sono raccolte tutte le informazioni che riguardano la sua attività e il suo coraggioso dissenso politico.
Il fratello Francesco Paolo e il nipote Domenico hanno scelto di fare il mestiere più infame del mondo e, come spie stipendiate dalla polizia fascista di Arturo Bocchini - ricorrendo a nomi fittizi - lo controllano e lo spiano a Parigi. E senza praticare alcun sentimento di fraternità, informano e denunziano l’attività antifascista svolta dal fratello e dallo zio tra gli esuli che vivono in Francia.
La ricerca, condotta su documenti d’archivio, offre uno spaccato di grande interesse umano e politico dell’Italia fascista, nella quale il regime arriva a mettere i fratelli l’uno contro l’altro. Siamo certi di poter contare sulla squisita sensibilità culturale e politica dell'Assessorato alla Cultura e alla Pubblica Istruzione della Regione Campania per contribuire a far conoscere questa sconosciuta e impensabile vicenda dell’antifascismo meridionale.

Giuseppe Galzerano

TOTALE contributo assegnato (a carico dell'ufficio regionale competente per materia)	

fonte: http://burc.regione.campania.it

Allegato 4 “scheda-progetto trasparenza”

Direzione Generale per lo Politiche Culturali e il Turismo
L.R. n. 13/2013

Legge regionale per la concessione di contributi per la PROMOZIONE EDITORIALE LIBRARIA - ANNO2022

Beneficiario	Graus Edizioni srl
C. F./P.IVA:	08828041213
Sede Legale:	Vico Seminario dei Nobili, 11 – 80134 Napoli
PROGETTO EDITORIALE	Graus Edizioni: programma editoriale 2022
Finalità	Assolvimento degli obblighi di trasparenza ai sensi degli artt. 26 e 27 del D.lgs n. 33/2013, contestualmente all'adozione del provvedimento di ammissione a finanziamento.

RELAZIONE (max una pagina)

Fondata nel 2002, per iniziativa di Pietro Graus, la casa editrice che porta il suo nome, orienta la propria attività verso una produzione di alto livello culturale, variando nei diversi settori: saggistica, narrativa, editoria specializzata per bambini, poesia, affermandosi oggi nel panorama italiano soprattutto per il rigore delle scelte, della precisione e la cura con cui segue tutte le pubblicazioni senza tralasciare alcun dettaglio.
Nel proprio vario e complesso quadro, Graus Edizioni si affaccia anche in altri ambiti culturali come l’arte, la musica, il teatro, lo spettacolo. Oggi, con oltre ottocento autori, tantissimi esordienti, ed un incessante lavoro di scouting, siamo presenti sullo scaffale delle librerie in tutta Italia distinguendoci per un catalogo che spazia dalla narrativa alla saggistica, con una collana di poesia e un’attenzione particolare a quello che succede intorno a noi, all’attualità, ai tempi che cambiano.
Michele Prisco, Alda Merini, Maria Orsini Natale e talentuosi esordienti, hanno segnato il percorso della nostra casa editrice. Tra i talenti scovati dall’editore, anche Maurizio de Giovanni, che ha pubblicato per la prima volta con noi, con il libro *Le lacrime del pagliaccio*.
Il nostro obiettivo è proporre al lettore un’offerta completa, differenziata, sempre attenta alle nuove tendenze del panorama letterario nazionale e internazionale. Perseguendo tali princìpi cerchiamo di proporre ai lettori una visione contemporanea della realtà, orientata verso il cambiamento e il progresso, ma anche sempre attenta all’eco che la tradizione esercita su di essa. Per questo motivo investiamo su promozione, distribuzione, ammodernamento tecnologico, pubblicazioni sempre più curate, iniziative che diffondano la cultura e incentivino la lettura, un ufficio stampa nazionale attraversi cui promuovere le nostre uscite.
Da un lato l’aggiornamento e l’apertura alle nuove tecnologie, ma dall’altro c’è “l’artigianalità”; ogni programmazione, ogni strategia, ogni pianificazione è realizzata in maniera “artigianale”, cercando di interpretare il mondo che ci comunica chi ci sta di fronte. Con quest’approccio, entrando cioè, sinergicamente in contatto con le richieste dei nostri autori, possiamo interpretarne i sogni e provare, per quanto ci è possibile, a renderli realtà.

TOTALE contributo assegnato (a carico dell'ufficio regionale competente per materia)	

fonte: http://burc.regione.campania.it

Allegato 4 “scheda-progetto trasparenza”

Direzione Generale per lo Politiche Culturali e il Turismo
L.R. n. 13/2013

Legge regionale per la concessione di contributi per la PROMOZIONE EDITORIALE LIBRARIA - ANNO2022

Beneficiario	**GRIMALDI E C. EDITORI SRL**
C. F./P.IVA:	**07586250636**
Sede Legale:	**RIVIERA DI CHIAIA, 215 - 80121 NAPOLI**
PROGETTO EDITORIALE	Pubblicazione di 12 nuovi titoli
Finalità	Assolvimento degli obblighi di trasparenza ai sensi degli artt. 26 e 27 del D.lgs n. 33/2013, contestualmente all'adozione del provvedimento di ammissione a finanziamento.

RELAZIONE (max una pagina)

Il nostro progetto editoriale prevede per il 2022 la pubblicazione di 12 nuovi titoli su arte, storia, urbanistica, paremiologia, saggistica, e gastronomia. La selezione dei titoli è accuratissima ed è finalizzata alla riscoperta e al recupero di testi particolari e inesplorati su temi di cultura meridionalistica ma anche alla diffusione di pregevoli opere di ricerca sulle arti minori tanto importanti per la nostra storia. La qualità di stampa di tutti i volumi sarà come sempre di altissimo livello e realizzata da tipografie e legatorie campane. Per la distribuzione e la promozione che saranno su scala regionale e nazionale ci affideremo a Messaggerie, Libro co. e Promedia accordando loro percentuali di sconto fino al 55%.
Prevediamo inoltre:
- interventi di aggiornamento del sito web per aumentare la nostra visibilità e promuovere le vendite on-line senza trascurare però la tradizionale rete di vendita che include le piccole librerie presenti sul nostro territorio alle quali forniamo i nostri titoli a particolari condizioni di sconto.
- interventi di ristrutturazione per creare una sala dedicata a presentazioni, letture e approfondimenti.
- Stampa di depliant, cataloghi, opuscoli e inviti alla lettura distribuiti gratuitamente al pubblico .

TOTALE contributo assegnato (a carico dell'ufficio regionale competente per materia)	

fonte: http://burc.regione.campania.it

Allegato 4 "scheda-progetto trasparenza"

Direzione Generale per le Politiche Culturali e il Turismo
L.R. n. 13/2013

Legge regionale per la concessione di contributi per la PROMOZIONE EDITORIALE LIBRARIA - ANNO2022

Beneficiario	Guida Editori
C. F./P.IVA:	07067021217
Sede Legale:	Napoli – Via Bisignano, 11
PROGETTO EDITORIALE	Diffusione della cultura meridionale e napoletana
Finalità	Assolvimento degli obblighi di trasparenza ai sensi degli artt. 26 e 27 del D. lgs n. 33/2013 contestualmente all'adozione del provvedimento di ammissione a finanziamento.

RELAZIONE (max una pagina)

Il progetto culturale che unisce le attività editoriali e di promozione della lettura si snoda attraverso la produzione di volumi originali di autori napoletani, meridionali e nazionali i cui testi sono raccolti in diverse collane, circa un centinaio in totale, promosse e distribuite su tutto il territorio nazionale, nelle librerie Italiane, nei piccoli centri, nei centri commerciali, nella Grande Distribuzione Organizzata, la GDO. da Promedia Italia Service per la parte concernente la promozione dei testi e dalle Messaggerie Libri SpA per la parte relativa alla distribuzione fisica dei volumi da mettere in vendita.
Tutti i libri realizzati e prodotti da Guida sono disponibili presso tutte le librerie in Italia: la rete promozionale dei libri stampati segnala e promuove i volumi anche alle librerie on line come ad es Amazon. Ibs, La Feltrinelli, Il Libraccio,ecc, e presso i grossisti editoriali italiani; la rete distributiva, poi, provvede alle consegne di libri ovunque. Il contatto con le biblioteche è ritenuto strategico e fondamentale per avvicinare i lettori

Guida editori organizza eventi culturali e presentazioni dei volumi pubblicati, nelle librerie e nei luoghi di cultura sia a Napoli che nelle varie città della Regione Campania, in tutta Italia, anche in collaborazione con l'Associazione Guida alla Cultura, Ente di Promozione Sociale iscritta all'albo della Regione Campania, e che contribuisce per i contatti sul territorio.

La Guida è presente ai Saloni del Libro realizzati a Napoli, in Campania, a Torino a Roma, a Francoforte sono in corso contatti con le fiere di Parigi, Londra, Santiago del Cile, gli Usa.

Il marchio editoriale Guida lo scorso anno 2020 ha festeggiato i suoi primi 100 anni di storia. In oltre un secolo di pubblicazioni, di creazioni di libri, di periodici e della incessante attività culturale con eventi, presentazioni di libri, ospitando gli autori di caratura non solo locale, ma anche nazionale e internazionale (vedasi presso la Guida le presenze di Umberto Eco, Andrea Camilleri, Jack Kerouak, Dominique Fernandez, Fernanda Pivano, Pasolini, De Sica, Feltrinelli, i fratelli Che Guevara, Toni Servillo, Ruggero Cappuccio, Maurizio De Giovanni, Viola Ardone, Valeria Parrella, ecc: un intero volume raccoglie questa storia con nomi e foto. L'Enciclopedia Italiana Treccani ha voluto dedicare alcune pagine del Volume 61 già nel 2004 del Dizionario biografico degli Italiani illustri alla Guida e alla storia del fondatore, Alfredo Guida, già insignito della Medaglia d'Oro alla Mostra Internazionale del Libro di Bruxelles del 1935. Forte di questa storia, e in continuità tra ben tre generazioni della famiglia, Guida editori, e con una rinnovata compagine societaria più adeguata alle esigenze del mercato in tempi di tecnologie spinte, continua la sua attività ospitando eventi culturali e presentazioni di libri in una Saletta dedicata presso la nuova sede di Via Bisignano a Napoli.

Queste attività di promozione della lettura, apprezzate dal pubblico dei lettori e dalle istituzioni, consentono a Guida di continuare a ricevere premi per le produzioni e per l'impegno alla promozione culturale: vanno ricordati tra gli altri: il Diploma con la Medaglia d'Oro dalla Camera di Commercio di Napoli del 1998; il Patrocinio della Presidenza della Repubblica per le attività editoriali dal anno 2000; il Riconoscimento di pubblicazioni di Alto Valore Culturale per le produzioni editoriali dal Ministero per i Beni Culturali e dal Ministero per gli Affari Esteri del 2013, ecc. ecc tantissimi altri

TOTALE contributo assegnato in conto dell'esercizio regionale comprensivo (per memoria)	

Guida Editori s.r.l. Via A. Bisignano, 11 80121 Napoli Part. Iva 07067021217

fonte: http://burc.regione.campania.it

Allegato 4 “scheda-progetto trasparenza”

Direzione Generale per lo Politiche Culturali e il Turismo
L.R. n. 13/2013

Legge regionale per la concessione di contributi per la PROMOZIONE EDITORIALE LIBRARIA - ANNO2022

Beneficiario	IL DISTICO SRL (EDIZIONI INTRA MOENIA)
C. F./P.IVA:	07233591218
Sede Legale:	VIA COSTANTINOPOLI, 94 – NAPOLI
PROGETTO EDITORIALE	PROGRAMMAZIONE 2022 – EDIZIONI INTRA MOENIA
Finalità	Assolvimento degli obblighi di trasparenza ai sensi degli artt. 26 e 27 del D.lgs n. 33/2013, contestualmente all'adozione del provvedimento di ammissione a finanziamento.
RELAZIONE (max una pagina)	
TOTALE contributo assegnato (a carico dell'ufficio regionale competente per materia)	

fonte: http://burc.regione.campania.it

Allegato 4 “scheda-progetto trasparenza”

Direzione Generale per lo Politiche Culturali e il Turismo
L.R. n. 13/2013

Legge regionale per la concessione di contributi per la PROMOZIONE EDITORIALE LIBRARIA - ANNO 2022

Beneficiario	ILFILODIPARTENOPE di Marigliano Ramaglia Carmela
C. F./P.IVA:	MRGCML55H48F839F / 06580591219
Sede Legale:	NAPOLI, via Costantinopoli 48
PROGETTO EDITORIALE	Piano Editoriale 2022
Finalità	Assolvimento degli obblighi di trasparenza ai sensi degli artt. 26 e 27 del D.lgs n. 33/2013, contestualmente all'adozione del provvedimento di ammissione a finanziamento.

RELAZIONE (max una pagina)

Ilfilodipartenope è una piccola casa editrice artigiana nata nel 2003 a Napoli con l’obiettivo di dar vita ad un luogo di ideazione e progettualità editoriale in cui il lavoro artigiano non fosse inteso semplicemente come riabilitazione della manualità ma anche come coscienza di tutti i partecipanti al progetto complessivo.

Libri in cui il testo lascia lo spazio alla comunicazione visiva, tattile, per mezzo dell’intervento di un artista, della natura e dell’origine della carta: la trasparenza, la rugosità, il colore, la rilegatura, il formato delle pagine, eventuali oggetti feticci.

Piccoli libri in cui la fragilità e l’essenzialità minimalista sono valori da comunicare, ognuno con carte, cuciture, frammenti, scrittori, artisti, poeti, artigiani diversi, ma sempre libri da costruire con la condivisione di chi partecipa al progetto, così il libro da opera individuale diventa opera comune, luogo di incontri di perizie artigianali e artistiche.

La produzione editoriale è articolata in collane, ognuna con le sue specificità:

- **I librini**: Collana di piccoli libri, formato 13×18, come un messale, di poesia o scrittura visiva avvolti in una preziosa coperta di carta materica che ne anticipa il contenuto e tra le pagine un’incisione d’artista, come un santino.
- **Odissee**: Collana del viaggiare immaginario nel tempo e nello spazio tra il cielo il mare la terra e i dintorni.
- **Ex-voto**: Collana che accompagna i librini con un “ex-voto”, oggetti realizzati in occasione della costruzione del librino che evocano l’immaginario del progetto. Un ex-voto a tema accompagna ogni librino di questa collana.
  Gli oggetti realizzati come ex-voto sono dedicati allo scrittore ed all’artista che partecipano al progetto.
- **Operette:** collana che raccoglie traduzioni di senso e non letterali di canzoni popolari. Al

fonte: http://burc.regione.campania.it

poeta-scrittore è affidata la traduzione allegorica e di senso del testo. Agli artisti è chiesto di tradurre in segno le parole dello scrittore ed il testo della canzone, realizzando opere originali di piccolo formato.

- **Perfiloepersogno**: Collana di taccuini e quaderni che raccoglie sogni di artisti, poeti e scrittori ricuciti col filo delle parole.
- **La trama e l'ordito**: In questa collana l'ordito si apre sempre per accogliere la trama, e dall'interazione di questi due elementi, scrittura e segni, nasce il progetto inteso come l'arte del tessere.
- **Collezione di sabbia** è un atlante geografico-poetico che racconta spazi del globo terrestre, spazi marittimi, montani, deserti torridi o gelati, con frammenti di natura: sabbia, spezie, minerali.
- **Collezione di sguardi**: Collezionare passeggiando il mondo e possedere solo con la forza dello sguardo.
  Una geografia sentimentale affidata a scrittori e artisti che trasformano lo spasso della passeggiata in una testimonianza letteraria e artistica.
- **Perlerime**: Collana di libri a fisarmonica che sarà inaugurata nel 2022

Nel 2022 si prevede la pubblicazione dei seguenti titoli:

- Un libro dedicato all'arte di Oreste Zevola nella collana Odissee;
- Un libro dedicato a Procida nella collana La trama e l'ordito;
- Un libro dedicato a Pinocchio nella collana Perlerime;
- Un libro dedicato al Mediterraneo nella collana Perlerime;
- Un libro che narra la città attraverso la Tavola Strozzi per la collana Collezione di sguardi;
- Un libro che racconta la forma urbana dell'acqua nella città di Napoli per la collana Collezione di sguardi,
- Un libro che prende spunto da uno dei miracoli di San Gennaro, per la collana Ex-voto;
- Alcuni titoli della collana Scritture Dattili, e un libro per gli ottanta anni di Vittorio Avella, incisore napoletano di fama internazionale.

Nel 2022 si prevede di incrementare le librerie fiduciarie portandole dalle attuali venti ad almeno trenta e organizzando presso alcune di esse settimane dedicate alla nostra casa editrice con appositi allestimenti.

Si prevede anche la partecipazione alle seguenti Fiere di editoria e di Arte Contemporanea:

- Testo Firenze
- Salone del Libro Torino
- Fiera della Microeditoria Chiari
- The Others Fair
- The Art Chapter Milano Book Art Fair

Si valuterà anche la partecipazione ad un salone internazionale.

fonte: http://burc.regione.campania.it

Nel 2022 è previsto anche il restyling del sito ilfilodipartenope.it e la sua trasformazione in un sito multilingue con pagine in inglese e francese.

Con il contributo regionale si inizierà la **realizzazione di una sala espositiva** in un locale di pertinenza dell'unità immobiliare dove ha sede la casa editrice ma attualmente non utilizzato. La sala esposizione sarà anche attrezzata per attività multimediali.

TOTALE contributo assegnato (a carico dell'ufficio regionale competente per materia)	

fonte: http://burc.regione.campania.it

Allegato 4 “scheda-progetto trasparenza”

Direzione Generale per lo Politiche Culturali e il Turismo
L.R. n. 13/2013

Legge regionale per la concessione di contributi per la PROMOZIONE EDITORIALE LIBRARIA – ANNO 2022

Beneficiario	IL TEREBINTO SRL
C. F./P.IVA:	02673900649
Sede Legale:	Avellino, via Degli Imbimbo 8/E (83100)
PROGETTO EDITORIALE	Cultura del Territorio nella logica della Continuità
Finalità	Assolvimento degli obblighi di trasparenza ai sensi degli artt. 26 e 27 del D.lgs n. 33/2013, contestualmente all'adozione del provvedimento di ammissione a finanziamento.

RELAZIONE (max una pagina)

Il progetto editoriale anno 2022, nella logica della continuità delle attività della casa editrice, sarà caratterizzato dalla stampa di n. 19 testate che rimangono in linea con la media del triennio 2019-2021 e conferma un andamento certamente positivo, vuoi per le dimensioni aziendali, vuoi per il particolare momento, caratterizzato dalla pandemia Covid-19, che ha indotto molte persone a cimentarsi nella scrittura (sull’onda di nuovi paradigmi di vita dettati dalle norme di contenimento).
Le fasi che interessano la pubblicazione partono dalla definizione dell’editing del testo, portato avanti da un lavoro a stretto contatto con l’autore, fino alla realizzazione del prodotto finito e alle attività di commercializzazione e promozione.

Per quanto riguarda l’assolvimento degli obblighi di trasparenza ai sensi degli articoli 26 e 27 del D.lgs.n. 33/2013 contestualmente al provvedimento di ammissione a finanziamento, il beneficiario delle agevolazioni finanziarie è consapevole ed opererà nel rispetto delle disposizioni di cui all’art 2 bis dlgs 33/2013 in tema di trasparenza al fine di informare delle agevolazioni ricevute: l’importo, la legge regionale, la delibera di concessione, l’investimento programmato gli adempimenti contabili cui sarà soggetto saranno riportati nella nota integrativa del bilancio di esercizio.
Il proponente è consapevole che l’inosservanza di tale obbligo comporta una sanzione pari all’1 per cento degli importi ricevuti con un importo minimo di 2.000 euro, nonché la sanzione accessoria dell'adempimento agli obblighi di pubblicazione. Nei casi estremi si può arrivare anche alla restituzione integrale delle somme erogate.

TOTALE contributo assegnato (a carico dell'ufficio regionale competente per materia)	

fonte: http://burc.regione.campania.it

Allegato 4 “scheda-progetto trasparenza”

Direzione Generale per lo Politiche Culturali e il Turismo
L.R. n. 13/2013

Legge regionale per la concessione di contributi per la PROMOZIONE EDITORIALE LIBRARIA - ANNO2022

Beneficiario	inKnot s.r.l.s.
C. F./P.IVA:	07433511214
Sede Legale:	Via Toledo 413, 80134 Napoli
PROGETTO EDITORIALE	Anno 2022
Finalità	Assolvimento degli obblighi di trasparenza ai sensi degli artt. 26 e 27 del D.lgs n. 33/2013, contestualmente all'adozione del provvedimento di ammissione a finanziamento.

RELAZIONE (max una pagina)

Ai sensi della legge regionale 13 del 6 settembre 2013 si prevedono i seguenti investimenti per l’anno 2021-2022

Articolo 3 lettera a:
l’ampliamento del catalogo editoriale attraverso la pubblicazione di circa dieci di novità editoriali (i titoli indicati sono tutti provvisori)

- 2 testi di narrativa per la collana Raccontami
- 2 gialli nella collana Gomitolo Giallo
- 3 favole per bambini nella collana Tap in Fabula
- 1 testo divulgativo nella collana di saggistica Volumina
- 3 racconti per ragazzi nella collana Artax

Si prevede per ogni pubblicazione una tiratura media di 200 copie circa.

Articolo 3 lettera b:
- la promozione multimediale delle novità editoriali attraverso la creazione di booktrailer realizzati ad hoc che enfatizzino i contenuti e le emozioni legate ad ogni singolo testo
- la creazione di favole digitali multimediali che prevedano la lettura della storia da parte di un lettore professionista e l’animazione delle tavole per rendere l’esperienza di lettura interattiva e attraente
- promozione sul web attraverso campagne mirate di promozione.

Articolo 3 lettera c:
la promozione delle novità editoriali attraverso l’attività di ufficio stampa che permetta grazie a quotidiani locali e nazionali di fornire notizie sui testi e sugli eventi promozionali ad esso legati, nonché recensioni e interviste agli autori.

Articolo 3 lettera e:
la distribuzione dei titoli dell’intero catalogo su scala nazionale attraverso un promotore nazionale. Dal 2017 collaboriamo con LibroCo, con cui abbiamo stipulato un regolare contratto che prevede sulle copie vendute uno sconto del 55% sul prezzo di copertina. A giugno 2021 abbiamo affiancato al distributore nazionale un distributore locale MacroCampania con cui abbiamo stipulato un regolare contratto che prevede sulle copie vendute uno sconto del 55% sul prezzo di copertina.

Articolo 3 lettera f: la società intende effettuare l’ammodernamento tecnologico attraverso l’acquisto di un nuovo pc adeguato alla produzione di libri, grafica e prodotti multimediali.

Articolo 13 comma 2: la promozione del catalogo editoriale attraverso la partecipazione a fiere di carattere locale e nazionale
- Ricomincio dai Libri (Napoli)
- Napoli Città Libri (Napoli)
- Libri nel borgo Antico (Bisceglie)
- Trovautore (Fiuggi)
- Bookpride (Milano)
- Salone del libro (Torino)
- Una marina di Libri (Palermo)
- Un Vulcano di Libri (Somma Vesuviana)
- Più libri più Liberi (Roma)

fonte: http://burc.regione.campania.it

TOTALE contributo assegnato (a carico dell'ufficio regionale competente per materia)	

fonte: http://burc.regione.campania.it

Allegato 4 “scheda-progetto trasparenza

Direzione Generale per lo Politiche Culturali e il Turismo
L.R. n. 13/2013

Legge regionale per la concessione di contributi per la PROMOZIONE EDITORIALE LIBRARIA - ANNO2022

Beneficiario	**IOD srl**
C. F./P.IVA:	07652461216
Sede Legale:	C/o Studio Ravo Via Eduardo De Filippo,11 cap 80013 Casalnuovo di Napoli
PROGETTO EDITORIALE	**L’EDITORIA È IMPEGNO CIVILE** Programmazione editoriale annualità 2022
Finalità	Assolvimento degli obblighi di trasparenza ai sensi degli artt. 26 e 27 del D.lgs n. 33/2013, contestualmente all'adozione del provvedimento di ammissione a finanziamento.

RELAZIONE (max una pagina)

L’EDITORIA È IMPEGNO CIVILE

La programmazione editoriale del 2022, in continuità con la linea del 2021, è composta da opere che hanno un obbiettivo altamente sociale. Ogni nostra pubblicazione avrà ancora più la forza di diventare un progetto di aggregazione sociale, artistica, intellettuale e culturale. Narrazioni che hanno le radici profondamente all’interno delle dinamiche sociali della nostra città, Napoli, di tutta l’area metropolitana, del Sud, e del resto d’Italia.
E anche in parti del mondo, come l’Africa, l’Asia meridionale e il Medio Oriente. Vogliamo raccogliere non solo aspetti della vita quotidiana in un contesto di grandi difficoltà, ma anche raccontare storie, tradizioni, costumi e culture di questi mondi, vicini e lontani. E questo grazie all’idea del Cronista scalzo.

Le pubblicazioni del nostro progetto hanno sempre di più una forte contaminazione con le arti minori, grafica, fotografia, illustrazioni, disegni, video arte. L’uso delle nuove tecnologie applicate al campo dell’editoria è la nostra sfida per rendere sempre più commerciabile i nostri prodotti.

Strumenti tecnologici per la promozione. In generale tutte le pubblicazioni delle diverse collane hanno una grafica altamente innovativa. Altri strumenti di supporto alla promozione delle opere pubblicate sono: Videoclip, booktrailer. Video documentazione.
Per la promozione ottima è la gestione dei social: facebook, instagram, Twitter, LinkedIn. Sito sulla piattaforma Shopify L’uso di questa piattaforma di ecommerce, supportato da potenti strumenti che ci aiutano a trovare clienti, generano vendite ovunque: online, di persona e in qualsiasi altro posto

Francesco Testa
Amministratore Iod srl



TOTALE contributo assegnato (a carico dell'ufficio regionale competente per materia)	

fonte: http://burc.regione.campania.it

Allegato 4 "scheda-progetto trasparenza"

Direzione Generale per le Politiche Culturali e il Turismo
L.R. n. 13/2013

Legge regionale per la concessione di contributi per la PROMOZIONE EDITORIALE LIBRARIA - ANNO2022

Beneficiario	EDIZIONI dell'IPPOGRIFO sas di F. Ciociano & C.
C. F./P.IVA:	02154360651
Sede Legale:	SARNO (SA) Via Marcullo – 39/d
PROGETTO EDITORIALE	
Finalità	Assolvimento degli obblighi di trasparenza ai sensi degli artt. 26 e 27 del D.lgs n. 33/2013, contestualmente all'adozione del provvedimento di ammissione a finanziamento.

RELAZIONE (max una pagina)

Il programma editoriale dell'Edizioni dell'Ippogrifo per l'anno 2022, si svilupperà con la realizzazione di 11 titoli di varie collane. Sperando che per i piccoli editori, l'anno 2022, il mercato del libro si rianimi. Si punterà sempre, ad alleggerire il magazzino, senza svendere i volumi, grazie alla collaborazione dei nostri distributori Macrocampania per il Sud Italia e Libro Co. Italia srl dal Lazio verso il Nord dell'Italia. Con una nuova particolare attenzione ai nuovi canali di vendita, nonché con la vendita diretta da parte della casa editrice. La casa editrice nel 2022 sarà presente a Napoli Città Libro Salone del Libro e dell'Editoria ed a Rassegne della piccola editoria del Sud.

fonte: http://burc.regione.campania.it

TOTALE contributo assegnato (a carico dell'ufficio regionale competente per materia)	

fonte: http://burc.regione.campania.it

Allegato 4 “scheda-progetto trasparenza”

Direzione Generale per lo Politiche Culturali e il Turismo
L.R. n. 13/2013

Legge regionale per la concessione di contributi per la PROMOZIONE EDITORIALE LIBRARIA - ANNO2022

Beneficiario	IUPPITER GROUP società cooperativa
C. F./P.IVA:	07969430631
Sede Legale:	Via dei Mille 59 – 80121 Napoli
PROGETTO EDITORIALE	IUPPITER 2022
Finalità	Assolvimento degli obblighi di trasparenza ai sensi degli artt. 26 e 27 del D.lgs n. 33/2013, contestualmente all'adozione del provvedimento di ammissione a finanziamento.

RELAZIONE (max una pagina)

Iuppiter Group è una società cooperativa fondata nel 2002 da un team di giornalisti ed esperti di editoria e comunicazione. L’attività di pubblicazione dei libri è partita nel 2008 e non ha mai avuto periodi d’interruzione. Ad oggi il catalogo Iuppiter conta 119 volumi e 8 collane editoriali di saggistica, narrativa, attualità, cinema e storia, con un occhio di riguardo alla riscoperta di luoghi, personaggi e tradizioni del Mezzogiorno.

Il progetto editoriale Iuppiter 2022, presentato alla Regione Campania per accedere ai contributi previsti dalla Legge Regionale 6/09/2013, n.13, prevede la realizzazione di opere, coerenti con gli obiettivi dell’ente regionale e con la mission della società, che elenchiamo sinteticamente:

Il sentiero dei lupi. Viaggio fotografico nel Cilento. Diario di una troupe cinematografica che, insieme a un gruppo di zoologi, racconta suggestioni e visioni delle montagne meno conosciute della Campania dove il lupo vive e si riproduce. Versione italiano/inglese. Qr Code con collegamento multimediale ai suoni e alle immagini dei luoghi esplorati.

Montedidio racconta: guida storico-letteraria. I luoghi dove è nata Napoli. Il mito di Pizzofalcone, i tesori del sottosuolo, storie e personaggi di una parte di città diventata negli ultimi anni location preferita da produzioni cinematografiche nazionali e internazionali. Versione italiano/inglese. Qr Code con collegamento multimediale al sito ufficiale del libro con contenuti video e tour virtuale.

Mario Paciolla, il cooperante poeta. Nel luglio del 2020 il giovane napoletano Mario Paciolla, da sempre impegnato in operazioni di pace nel mondo, fu trovato morto in Colombia. Una fine tragica, un caso irrisolto. Il libro è un tributo alla sua vita di viaggiatore, giornalista e poeta.

Occhio di carta. Spazio di “distrazione” meridionale. Opera antologica, con cadenza trimestrale, che raccoglie saggi, approfondimenti e racconti inediti sul Mezzogiorno che non “vuole più essere mezzo”. La riscoperta dei poeti del Sud, la letteratura e il cinema delle aree interne, lo studio della preziosa rete dei dialetti, reportage sui borghi e pagine dedicate ai bibliofili.

Guida tascabile alla lingua napoletana. Grammatica, etimologie, modi di dire, preghiere, soprannomi, miti, citazioni, gerghi e curiosità: un manuale “sciuè sciuè” per neofiti ed esperti che consente, in breve tempo, di capire la grandezza dell’idioma napoletano. Qr Code con collegamento multimediale al sito del libro in cui è possibile seguire video lezioni di approfondimento.

Il progetto editoriale/multimediale 2022 è completato dalla proposta di restyling e potenziamento del sito ufficiale della casa editrice (www.iuppiteredizioni.it) per metterlo in linea con gli attuali “format” di e-commerce. Sul rinnovato portale, sempre in un’ottica di promuovere al meglio le idee editoriali e l’attività degli autori, è previsto lo sviluppo di due sezioni: una dedicata alla diffusione e produzione di *booktrailers*; un’altra, invece, conterrà approfondimenti multimediali dei libri (tour virtuali, interviste e contributi video, galleria d’immagini, backstage, presentazioni in streaming) in modo da potenziarne la fruizione e l’interesse. In più è prevista la realizzazione del Catalogo aggiornato Iuppiter, sia in versione cartacea che digitale, e di altro materiale informativo/promozionale (shopper, segnalibri letterari e adesivi “pro lettura”) da diffondere nel circuito delle librerie tradizionali, nelle scuole, in selezionati centri di aggregazione culturale e agli eventi in cui la casa editrice partecipa.

TOTALE contributo assegnato (a carico dell'ufficio regionale competente per materia)	

fonte: http://burc.regione.campania.it

Allegato 4 “scheda-progetto trasparenza”

Direzione Generale per lo Politiche Culturali e il Turismo
L.R. n. 13/2013

Legge regionale per la concessione di contributi per la PROMOZIONE EDITORIALE LIBRARIA - ANNO2022

Beneficiario	La scuola di Pitagora s.r.l.
C. F./P.IVA:	05237011217
Sede Legale:	Via Monte di Dio, 14 - 80132 Napoli
PROGETTO EDITORIALE	
Finalità	Assolvimento degli obblighi di trasparenza ai sensi degli artt. 26 e 27 del D.lgs n. 33/2013, contestualmente all'adozione del provvedimento di ammissione a finanziamento.

RELAZIONE (max una pagina)

Per il 2022 dedicheremo particolare attenzione ad alcune collane che, a nostro avviso, saranno fondamentali per la rilevanza e per l'avanzamento culturale, di formazione e di ricerca delle future generazioni. Gli studi umanistici, letterari, filosofici insieme a quelli della politica e del diritto sono, come avrebbe detto Platone, quelle discipline che afferiscono all'anima dell'uomo e quindi di altissima formazione. Partendo da queste basi, una parte delle energie si concentrerà sulla realizzazione e la promozione delle opere che saranno raccolte nelle seguenti collane:

Per la collana Biblioteca di studi umanistici (che ha in attivo già 38 titoli) abbiamo in programmazione:

- Antonio Carulli, *Sgalambro materialista. Gentile, Leopardi, Sciascia*;
- Simone Porzio, *De mente umana*;
- Hans Vaihinger, *L’origine della filosofia del “come se”. Autobiografia*.

Per la collana Costellazioni, sotto la direzione dell'Istituto Italiano per gli Studi Filosofici, la programmazione prevede la pubblicazione di 5 titoli che saranno il frutto delle ricerche di giovani studiosi che avranno partecipato alle attività seminariali dell'Istituto stesso.

Per la collana Dynamis, collana sul pensiero antico e la sua tradizione: studi e testi diretta da Francesco Aronadio, Bruno Centrone, Franco Ferrari, Francesco Fronterotta, Fiorinda Li Vigni, abbiamo in programma almeno due titoli:

- Simone Giuseppe Seminara, *Materia senza materialismo. Sul libro H (VIII) della* Metafisica *di Aristotele*;
- Elio Aristide, *Contro Platone*

Per la collana Hegeliana, studi e testi, diretta da Alfredo Ferrarin, Gianluca Garelli, Luca Illetterati, Fiorinda Li Vigni, Paolo Vinci, abbiamo in preparazione almeno tre titoli:

- Leo Lugarini, Hegel dal mondo storico alla filosofia
- G.W.F. Hegel, Philosophische Enzyklopädie/Enciclopedia filosofica (1808-09) (prima traduzione italiana)
- Klaus Düsing, Hegel e l'Antichità classica

Per la collana Filosofia, politica, diritto, studi e testi, diretta da Carlo Galli, Geminello Preterossi e Davide Tarizzo, abbiamo in programmazione almeno un titolo:

- Ugo Grizio, De iure belli ac pacis libri tres, in quibus ius naturæ et gentium item iuris publici præcipua explicantur (prima traduzione italiana curata da Carlo Galli)

Infine, nella collana Saggi pubblicheremo almeno tre titoli:

- Francesco Lofano, *Un pittore conteso nella Napoli del Settecento. L’epistolario e gli affari di Francesco de Mura*
- *Hobbes nel Novecento. Modernita, politica, filosofia* a cura di Guido Frilli
- Remo Bodei, *Multiversum. Tempo e storia in Ernst Bloch*

Tutte le opere pubblicate dai tre marchi della Scuola di Pitagora s.r.l. (La scuola di Pitagora editrice, Istituto Italiano per gli Studi Filosofici Press e Eutimia) sono promosse per le librerie da Emme

fonte: http://burc.regione.campania.it

promozione s.r.l. e distribuite da Messaggerie libri s.p.a. Oltre al canale tradizionale di distribuzione libraria, le nostre opere sono distribuite nel formato digitale all'estero dalla multinazionale Ebsco. Un'altra attività di promozione che richiede particolare attenzione è il nostro sito internet e la cura e la gestione dei canali social. Infine, dato il rilievo e l'unicità di alcune delle nostre pubblicazioni, sempre maggiore è il lavoro dell'ufficio stampa con la promozione attraverso le riviste e i quotidiani.

Per il mese di maggio del 2022 abbiamo in programma di partecipare al Salone del libro di Torino.

TOTALE contributo assegnato (a carico dell'ufficio regionale competente per materia)	

Firmato digitalmente da: MASSIMILIANO MAROTTA
Data: 10/11/2021 12:03:23

Allegato 4 “scheda-progetto trasparenza”

Direzione Generale per lo Politiche Culturali e il Turismo
L.R. n. 13/2013

Legge regionale per la concessione di contributi per la PROMOZIONE EDITORIALE LIBRARIA - ANNO2022

Beneficiario	Società Editrice La Torre
C. F./P.IVA:	03419010610
Sede Legale:	Via Sapienza 1 – 81020 San Marco Evangelista (CE)
PROGETTO EDITORIALE	Piano di ripresa della produzione e implementazione delle attività di promozione del libro
Finalità	Assolvimento degli obblighi di trasparenza ai sensi degli artt. 26 e 27 del D.lgs n. 33/2013, contestualmente all'adozione del provvedimento di ammissione a finanziamento.

RELAZIONE (max una pagina)

Con il presente progetto Società Editrice La Torre intende realizzare, in linea con le graduali riaperture previste dai protocolli di regolamentazione delle misure di contenimento dell’emergenza sanitaria, un **piano di ripresa delle attività di produzione, di comunicazione e di diffusione delle pubblicazioni editoriali nonché di implementazione delle attività di promozione del libro tramite la rete libraria, la diffusione di bollettini e il servizio di ufficio stampa** lavorando su tutte le fasi e le strategie che portano il libro “fuori” dalla casa editrice e lo fanno vivere tra la gente: dai librai ai lettori finali, dai giornali al web.

Inoltre, per garantire una più immediata conoscenza delle attività, delle iniziative e della produzione editoriale della casa editrice da parte di categorie di pubblico targetizzate, si intende affiancare alla tradizionale attività di newsmaking attraverso l’invio di note informative tramite newsletter e la messa on line di notizie sul sito web **una più articolata attività di social media marketing mediante l’implementazione dei principali social network dell’editore, in particolare dei due profili Facebook, dell’account Instagram e del canale YouTube** che oggi costituiscono il principale canale di contatto diretto con il pubblico.

Infine, per potenziare il flusso di informazioni relative alla produzione editoriale della casa editrice e di incentivarne la visibilità, si intende **ampliare la partecipazione della casa editrice a fiere e mostre regionali e nazionali** che hanno un grande “effetto traino” sul numero di accessi ai servizi di consultazione ed e-commerce del sito web e ai profili di social media di Società editrice La Torre.

TOTALE contributo assegnato (a carico dell'ufficio regionale competente per materia)	

fonte: http://burc.regione.campania.it

Allegato 4 "scheda-progetto trasparenza"

Direzione Generale per lo Politiche Culturali e il Turismo
L.R. n. 13/2013

Legge regionale per la concessione di contributi per la PROMOZIONE EDITORIALE LIBRARIA - ANNO2022

Beneficiario	MARCUS EDIZIONI
C. F./P.IVA:	07238460633
Sede Legale:	QUARTO di NAPOLI
PROGETTO EDITORIALE	I PERCORSI DELLA SCRITTURA
Finalità	Assolvimento degli obblighi di trasparenza ai sensi degli artt. 26 e 27 del D.lgs n. 33/2013, contestualmente all'adozione del provvedimento di ammissione a finanziamento.

RELAZIONE (max una pagina)

La **Marcus Edizioni**, specializzata nella pubblicazione di libri di letteratura, teoria, critica e arte contemporanea, intende per l'anno 2022 continuare a dare corpo a quanto si produce sul piano letterario, poetico e artistico in Campania. Ha in preparazione i seguenti volumi di narrativa, saggistica, critica e poesia:

1) **Libro cinquantottesimo di «Secondo Tempo»,** fascicolo miscellaneo con Interventi critici e testimonianze di Gerardo Pedicini, Giulio De Jorio Frisari, Alfonso Cepparulo, G. Battista Nazzaro, Vittorio Imbriani, Alessandro Carandente, Carlo Di Lieto, Carlo Di Legge. Copertina a colori (Pandemia) del pittore Gaetano Cantone, pp.144. Euro 20,00.

2) Gerardo Pedicini, ***Poesie,*** prefazione di Carlo di Lieto, 108 pagine. Euro 10,00.

3) Alessandro Carandente, ***A punta Epitaffio mi faccio un tuffo***, Copertina a colori, pagine 120. Euro 15,00.

4) G. Battista Nazzaro, ***Saggi e interventi critici sul barocco,*** volume a colori, pagine 108. Euro 15,00.

5) Armando Maria Todino, ***Saggio su Cioran,*** pagine 90. Euro 10,00.

6) Alessandra Bernocco, **Bip, il rumore del tempo sospeso**, pagine 80. Euro 10,00.

7) Gaetano Vollono, ***Caterina 'o piluscio,*** romanzo, pagine 160. Euro 20,00.

8) Alfonso Cepparulo, **IL gioco della mente**, 80 pagine. Euro 10,00.

9) Nicola Magliulo, **Saggio sul pensiero di Antonio Testa**, 120 pagine. Euro 15,00.

10) **Catalogo Editoriale** a colori della Marcus Edizioni (1997-2021).

La Marcus intende promuovere i propri libri continuando a partecipare alle Fiere del libro in Campania e a Roma, e presentare le novità durante la rassegna annuale *Libriamoci, lettura ad alta voce,* nelle Scuole secondarie superiori dei Campi Flegrei, nelle librerie di Quarto e di Casoria e all'Università. Infine parteciperà a mostre che si terranno presso Gallerie e sale comunali.

TOTALE contributo assegnato (a carico dell'ufficio regionale competente per materia)	

Carmela Gioquinto

25.10.2021

fonte: http://burc.regione.campania.it

Allegato 4 “scheda-progetto trasparenza”

Direzione Generale per lo Politiche Culturali e il Turismo
L.R. n. 13/2013

Legge regionale per la concessione di contributi per la PROMOZIONE EDITORIALE LIBRARIA - ANNO2022

Beneficiario	Marlin Editore Srl
C. F./P.IVA:	04276670652
Sede Legale:	Via Gen. Luigi Parisi, 118 – 84013 Cava de’ Tirreni (SA)
PROGETTO EDITORIALE	Storia, attività e specializzazioni della casa editrice
Finalità	Assolvimento degli obblighi di trasparenza ai sensi degli artt. 26 e 27 del D.lgs n. 33/2013, contestualmente all'adozione del provvedimento di ammissione a finanziamento.

RELAZIONE (max una pagina)

La Marlin Editore è una società editrice a responsabilità limitata nata a Cava de’ Tirreni nel 2005, il cui Amministratore Unico è Sante Avagliano. La società è indipendente e non fa parte di alcun gruppo industriale.

Le sue edizioni si avvalgono della promozione e distribuzione nazionale in libreria rispettivamente a cura della PDE Srl e della MESSAGGERIE LIBRI Spa, leader del settore in Italia. La distribuzione dei libri avviene sia attraverso la rete di librerie fisiche che tramite i portali on line dedicati all’editoria: IBS, Feltrinelli, Amazon, Universitaria, ecc.

Il lavoro iniziato nel 1982 con la Avagliano Editore, continua ora con la Marlin distinguendosi per il rigore qualitativo delle scelte, la raffinatezza grafica e la collaborazione con importanti nomi della letteratura e della saggistica italiana e straniera. I libri che la Marlin pubblica si diramano in collane di narrativa moderna e contemporanea, saggistica storica e letteraria, attualità sociale, politica ed economica, memorialistica, poesia, guide, arte.

La casa editrice si occupa inoltre di pubblicazioni, grafica e comunicazione per aziende private ed enti pubblici insieme ad alcuni partner esperti di questi settori, oltre che di corsi di formazione e master in editoria, comunicazione e marketing librario.

Nel 2007 la Marlin ha ideato e promosso insieme all'Università degli Studi di Salerno il MUELD, Master Universitario in Editoria Libraria e Digitale, di cui Sante Avagliano è stato Coordinatore generale e docente. Attualmente collabora con una serie di licei per l’insegnamento del lavoro di editore connesso alla comunicazione e al marketing librario.

La casa editrice, rappresentata dall’Agenzia Letteraria Internazionale Eulama, partecipa alle principali fiere nazionali e internazionali. Inoltre promuove i suoi libri attraverso un moderno sito internet collegato ai social network, una serie di presentazioni in libreria e l’attività di un proprio ufficio stampa che cura in particolare i rapporti con i mass media.

Nel 2022 Sante Avagliano festeggerà 40 anni di attività editoriale con la pubblicazione di un catalogo storico e l’organizzazione di una pubblica manifestazione che vedrà la partecipazione di tutti coloro che hanno contribuito al successo delle due sigle editoriali

fonte: http://burc.regione.campania.it

TOTALE contributo assegnato (a carico dell'ufficio regionale competente per materia)	

fonte: http://burc.regione.campania.it

Allegato 4 “scheda-progetto trasparenza”

Direzione Generale per lo Politiche Culturali e il Turismo
L.R. n. 13/2013

Legge regionale per la concessione di contributi per la PROMOZIONE EDITORIALE LIBRARIA - ANNO2022

Beneficiario	Associazione Melagrana
C. F./P.IVA:	CF 02809960616 PIVA 03407230618
Sede Legale:	Vico I° Castello n 37 San Felice a Cancello (CE)
PROGETTO EDITORIALE	LIBeRI
Finalità	Assolvimento degli obblighi di trasparenza ai sensi degli artt. 26 e 27 del D.lgs n. 33/2013, contestualmente all'adozione del provvedimento di ammissione a finanziamento.

RELAZIONE (max una pagina)

Il progetto LIBeRI dell’Associazione Melagrana ha l’obiettivo di aumentare la quantità di titoli da pubblicare in un anno ed aumentare i canali di distribuzione. Le Edizioni Melagrana intendono dedicare particolare attenzione alle attività promozionali utilizzando e migliorando la diffusione on-line e la presenza sui canali social quale vetrina per i testi pubblicati, le iniziative e gli eventi che riguardano il progetto. Per ottemperare a tali obiettivi si prevede un aggiornamento costante del sito internet e del catalogo digitale ivi presente. Ulteriore incremento alle attività promozionali e socio-culturali della Casa Editrice sarà rappresentato da interviste agli autori, partecipazioni alle fiere librarie e l’allestimento del Premio letterario Melagrana.

L’obiettivo principale è la pubblicazione di nuovi titoli nelle seguenti categorie:

- Narrativa;
- Saggistica;
- Poesie;
- La cicala laboriosa
- Fuori collana

.

fonte: http://burc.regione.campania.it

TOTALE contributo assegnato (a carico dell'ufficio regionale competente per materia)	

Luogo e data

San Felice a Cancello, 25-0ttobre 2021

firma digitale o autografa



fonte: http://burc.regione.campania.it

Allegato 4 "scheda-progetto trasparenza"

Direzione Generale per lo Politiche Culturali
e il Turismo
L.R. n. 13/2013

Legge regionale per la concessione di contributi per la PROMOZIONE EDITORIALE LIBRARIA - ANNO2022

Beneficiario	MICHELANGELO 1915 EDITORE s.a.s.
C. F./P.IVA:	04834491211
Sede Legale:	VIA NUOVA SARNO 187 – PALMA CAMPANIA (NA)
PROGETTO EDITORIALE	STORICITA DI UN TERRITORIO
Finalità	Assolvimento degli obblighi di trasparenza ai sensi degli artt. 26 e 27 del D.lgs n. 33/2013, contestualmente all'adozione del provvedimento di ammissione a finanziamento.

RELAZIONE
(max una pagina)

La Storia di un territorio ha bisogno di essere ravvivata lì dove il trascorrere inesorabile del tempo ha lasciato dei vuoti. L'impegno e la programmazione della Michelangelo 1915 Editore tende a riannodare i fili della memoria e presentare attraverso le tante pubblicazioni alcuni fotogrammi inediti sul territorio nolano e vesuviano. Attraverso una programmazione annuale vuole portare alla luce argomentazioni e documenti inediti.
Anche per l'anno 2022 sono state programmate una serie di attività editoriali che riguardano non solo la storia del territorio e il suo folclore ma anche la storia del giornalismo che si è sviluppato negli ultimi 120 anni.

TOTALE contributo assegnato (a carico dell'ufficio regionale competente per materia)	

fonte: http://burc.regione.campania.it

Allegato 4 “scheda-progetto trasparenza”

Direzione Generale per lo Politiche Culturali e il Turismo
L.R. n. 13/2013

Legge regionale per la concessione di contributi per la PROMOZIONE EDITORIALE LIBRARIA - ANNO2022

Beneficiario	NICOLA LONGOBARDI SRL unipersonale
C. F./P.IVA:	05995601217
Sede Legale	Strada Napoli 201 80053 Castellammaredi Stabia NA
Progetto Editoriale	PROGRAMMAZIONE EDITORIALE 2022
Finalità	Assolvimento degli obblighi di trasparenza ai sensi degli artt. 26 e 27 del D.lgs n. 33/2013, contestualmente all'adozione del provvedimento di ammissione a finanziamento.

RELAZIONE (max una pagina)

1 - Nuove pubblicazioni (L.R. 13/1013, art. 3 comma 1A)

L’attività di revisione integrale dei contenuti e la riqualificazione degli apparati iconografici di molti titoli attualemte esauriti ma costantemente richiesti, già programmata per il 2020 e rallentata a causa del lockdown, è stata finalmente completata e nei prosimi mesi si procederà alla stampa degli impianti già predisposti.

Seppur alcuni saranno stampati entro il 2021, la gran parte sarà pubblicata durante l’anno successivo.

Si tratta in particolare di diversi volumi relativi al patrimonio storico artistico ed archeologico del territorio e di altrettanti relativi alla letteratura in vernacolo napoletano precedentemente prodotta tra il 2000 e il 2010.

In particolare:

Stabiae. Guida archeologica alle ville	*300 copie per una spesa di euro 4500,00*
Il Giardino tra immaginario e realtà	*300 copie per una spesa di euro 4500,00*
I Tesori di Stabiae	*300 copie per una spesa di euro 6200,00*
D’’a Genesi a’ o libbro ‘e Rut d’o viecchio testamento dint’a lengua napoletana	*300 copie per una spesa di euro 3500,00*
‘E libbre d’’a storia è Israele d’o viecchio testamento	*300 copie per una spesa di euro 3500,00*
Tutt’è libbre d’’a Sapienzad’o viecchio testamento dint’a lengua napoletana	*300 copie per una spesa di euro 3500,00*
Tutt’è libbre d’è Prufete d’o viecchio testamento dint’a lengua napoletana	*300 copie per una spesa di euro 3500,00*
Tutt ‘o Nuovo testamento d’a Bibbia dint’a lengua napoletana	*300 copie per una spesa di euro 3500,00*
‘E vangele apocrife	*300 copie per una spesa di euro 3500,00*
Vocabolario del dialetto napoletano	*300 copie per una spesa di euro 1800,00*

e i cataloghi delle 4 mostre relative al patrimonio archeologico stabiano, si tratta di 4 volumi di grande formato:

Dai Borbone alla ultime scoperte	*almeno 500 copie con una spesa presunta di euro 6000,00*
In Stabiano	*almeno 500 copie con una spesa presunta di euro 10000,00*
Otium Ludens	*almeno 500 copie con una spesa presunta di euro 10000,00*
Alèm de Pompeia	*almeno 500 copie con una spesa presunta di euro 10000,00*

Contemporaneamente è stata riprogrammata l’edizione di 2 importanti pubblicazioni, precedentemente prevista per il 2020 e che a causa della pandemia abbiamo dovuto rimandare al prossimo anno.

1) una **Guida dell’area archeologica di Stabiae antica** curata dai funzionari del Parco Archeologico di Pompei Giovanna Bonifacio e Annamaria Sodo. La guida sarà la prima di una nuova collana dedicata ai siti archeologici minori campani, nella quale già durante il prossimo anno speriamo di poter inserire altri titoli a cui si sta cominciando a lavorare.

2) una serie di volumi sulla **Storia della Chiesa sorrentino-stabiese**.

Si tratta di opere di ampio respiro che avranno una valenza notevole nella conoscenza del patrimonio culturale dell’area stabiana e della penisola sorrentina a cui stiamo lavorando da diversi anni e che finalmente si spera possano vedere la luce nel corso del 2022.

Per le due opere (2000 copie ciascuna) si prevede un impegno economico complessivo di almeno 20000,00 euro.

Inoltre si sta ultimando la redazione di un ampio volume di Romolo Ercolino dal titolo **LE SENTINELLE DI PIETRA**, una puntuale ricognizione del sistema difensivo costiero dal periodo angioino a quello vicereale, della Penisola Amalfitano-Sorrentina. Il libro sarà inpreziosito da un vastissimo apparato iconografico storico e dalle immagini provenienti da una campagna fotografica aerea realizzata negli ultimi mesi.

Il costo previsto per la pubblicazione dell’opera con una tiratura di 1500 copie è di 15000,00 euro.

fonte: http://burc.regione.campania.it

Inoltre, in collaborazione con la casa editrice EIDOS, si sta pasando dalla fase progettuale a quella esecutiva di 2 grandi iniziative editoriali finalizzate al lancio di 2 collane referate.

La prima intitolata ARS diretta dalla prof. Almerinda Di Benedetto, con un comitato scientifico costituito da numerosi docenti delle facoltà umanistiche partenopee, dedicata alla storia dell'arte meridionale e destinata ad accogliere contributi di neo laureati e dottorandi provenienti dalle Università della regione;

l'altra dedicata al comparto del restauro e della progettazione e realizzazione di grandi opere, da realizzarsi in collaborazione con l'UCSI (Unione di Corsorzi Stabili Italiani) che ha lo scopo di fornire uno strumento qualificato di conoscenza a compendio delle opere più importanti di riqualificazione e implementazione infrastrutturale che le maggiori imprese italiane stanno ultimando, da rendere disponibile alle imprese stesse e ai tecnici del settore.

Il primo volume di entrambe le collane volumi solo per le problematiche afferenti il COVID non sono stati ancora stampati, ma sono ormai pronti per la pubblicazione.

Per questi 2 volumi si ipotizza un impegno economico della casa editrice di almeno 15000,00 euro, mentre per le 2 collane si prevede una spesa annuale di euro 30.000,00.

Si prevede anche la pubblicazione in coedizione con la casa editrice EIDOS di Castellammare di Stabia la pubblicazione della diciassettesimaedizione dell'**AGENDA DELLA PENISOLA SORRENTINA (2023)**.

Per questo volume da stampare in 3000 copie si prevede una spesa di circa euro 12.000,00

2 - Nuove tecnologie e contenuti digitali (L.R. 13/1013, art. 3 comma 1B)

La rinnovata attenzione alla creazione di apparati iconografici innovativi, maturata in questi mesi di lock down in cui si è lavorato intensamente a campagne fotografiche aeree finalizzate all'utilizzo delle immagini all'interno di pubblicazioni in corso di realizzazione, ha fatto maturare le capacità tecniche necesarie a poter utilizzare direttamente strumenti più sofisticati di ripresa utili ad una ricognizione puntuale aerea del patrimonio artistico, architettonico e ambientale da inserire in future pubblicazioni, già programmate o da programmare. A tal uopo si prevede l'acquisto di 2 o più droni professionali e di programmi di rielaborazione digitale delle immagini bi e tridimensionali per ottenere risultati di altissima qualità, oltre all'inclusione nell'organico dell'azienda di un operatore specializzato del settore.

Per tali acquisti si prevede una spesa di circa euro 20.000,00.

3 - Progettazione di rassegne e di incontri con autori per presentazioni libri (L.R. 13/1013, art. 3 comma 1C)

La possibilità di riavviare l'attività di promozione, dopo il lungo blocco causato dall'emergenza pandemica, ci spinge a programmare un'intensa attività di incontri con gli autori finalizzata a diffondere le pubblicazioni realizzate negli ultimi 2 anni che abbiamo potuto promuovere solo via social, ma anche, e soprattutto, i progetti in corso di realizzazione. Abbiamo programmato di riattivare la rassegna letteraria che nel decennio scorso abbiamo sostenuto con incontri quidicinali in diversi locali storici della Penisola Sorrentina e nel contempo di avviare una serie di appuntamenti dal titolo IL CORAGGIO DI PARTIRE, IL CORAGGIO DI RESTARE, volti a riannodare i legami tra chi "è riuscito", in tutti i campi e in tutte le professioni, lasciando la propria terra e chi si è realizzato ugualmente raggiungendo i vertici nella propria attività restando nel proprio territorio. Queste due rassegne, covid permettendo, ci accompagneranno nella promavera'estate 2022.

il costo previsto per tali attività è di circa euro 15.000,00.

4 - Ristrutturazione aziendale e ammodernamento tecnologico (L.R. 13/1013, art. 3 comma 1F)

Si ripropone la necessità di acquistare tre computer di ultima generazione per poter consentire l'elaborazione di file di grandi dimensioni.

Per tale acquisto si prevede l'investimento di almeno 18.000,00 euro.

TOTALE contributo assegnato (a carico dell'ufficio regionale competente per materia)	



fonte: http://burc.regione.campania.it

Allegato 4 "scheda-progetto trasparenza"

Direzione Generale per le Politiche Culturali e il Turismo
L.R. n. 13/2013

Legge regionale per la concessione di contributi per la PROMOZIONE EDITORIALE LIBRARIA - ANNO2022

Beneficiario	EDIZIONI RAINBOW
C. F./P.IVA:	C.F.:cptmsm68t28f838u P.iva:04937781211
Sede Legale:	NAPOLI - VIA TASSO, 200
PROGETTO EDITORIALE	
Finalità	Assolvimento degli obblighi di trasparenza ai sensi degli artt. 26 e 27 del D.lgs n. 33/2013, contestualmente all'adozione del provvedimento di ammissione a finanziamento.

RELAZIONE (max una pagina)

La Edizioni Rainbow è nata 16 anni fa per offrire al mercato editoriale pubblicazioni librarie e multimediali, innovative e singolari. Il crescente apprezzamento di pubblico e attenzione dei mass media sottolinea la lungimiranza e fondatezza del progetto editoriale. Si editano due collane: "orizzonti sconosciuti" per la narrativa e "Pensieri viaggianti" per la multimedialità digitale (Films documentari storico-artistico-archeologici in dvd+libro). Con tale collana, oltre a svolgere una funzione didascalica, la Edizioni Rainbow intende promuovere e divulgare le bellezze artistiche, archeologiche e paesaggistiche non solo della Campania, ma anche nazionali. Obiettivi prossimi che ci si prefigge di conseguire riguardano una più ampia produzione libraria e multimediale, una più incisiva ed efficace presenza nei mercati on line ed e-commerce attraverso l'adozione di nuove piattaforme tecnologiche, nonché una ulteriore penetrazione nei punti vendita italiani (piccole-medie librerie indipendenti, megastore, Gdo, bookshop museali, edicole etc..).Per rendere più visibile il marchio Edizioni Rainbow, promuovere le proprie edizioni e porsi all'attenzione degli operatori del settore, nel 2022 si programma la partecipazione alle fiere del libro, quali in primis: Fiera della piccola e media editoria di Roma, Salone del libro di Torino, Frankfurter Buchmesse .
Per la collana "Pensieri viaggianti" si pubblicheranno i seguenti titoli:
Caserta e la sua provincia: gli splendori di una storia reale
L'archeologia della Magna Grecia: La Campania
Borghi di mare e di terra: L'altra faccia della Campania

Per la collana Orizzonti sconosciuti si pubblicheranno:
Tumulto d'amore
I grandi personaggi della storia napoletana
'82
Erano uomini perbene

In considerazione del progetto descritto, la Edizioni Rainbow presenta domanda per l'art 3, comma a),b),c),e),f), nonché art.13 comma 2) della legge regionale n°13 del 2013.

Infine, dichiaro che: a) di non aver richiesto altri contributi regionali per la stessa iniziativa editoriale;b) di essere in possesso dei requisiti di cui all'art.7), comma 1, della legge regionale 13/2013.

fonte: http://burc.regione.campania.it

TOTALE contributo assegnato (a carico dell'ufficio regionale competente per materia)	

fonte: http://burc.regione.campania.it

Allegato 4 “scheda-progetto trasparenza”

Direzione Generale per lo Politiche Culturali e il Turismo
L.R. n. 13/2013

Legge regionale per la concessione di contributi per la PROMOZIONE EDITORIALE LIBRARIA - ANNO2022

Beneficiario	EDIZIONI REALTA’ SANNITA
C. F./P.IVA:	01797150628
Sede Legale:	BENEVENTO VIA PIERMARINI 61
PROGETTO EDITORIALE	STAMPA DI VOLUMI, STAMPA DEL PERIODICO, PUBBLICAZIOEN CATALOGO, ACQUSITO ARREDI REDAZIONE, SPESE PER SETTIMANA LIBRO PRESSO BIBLIOTECA COMUNALE E PROVINCIALE DI BENEVENTO
Finalità	Assolvimento degli obblighi di trasparenza ai sensi degli artt. 26 e 27 del D.lgs n. 33/2013, contestualmente all'adozione del provvedimento di ammissione a finanziamento.

RELAZIONE (max una pagina)

La casa editrice Realtà Sannita è stata fondata nel 1978 da Giovanni Fuccio che ne è stato l’editore e proprietario sino alla sua scomparsa avvenuta a giugno 2021.
L’attività continua grazie all’impegno delle figlie Maria Gabriella e Francesca.
La casa editrice per quarant’anni senza interruzione ha pubblicato il periodico REALTA’ SANITA e circa 160 volumi di interesse locale e regionale.
Le pubblicazioni sono tutte di grande spessore culturale ed arricchimento per l’intera provincia e regione.
Nell’anno 2022 la casa editrice REALTA’ SANNITA si propone di pubblicare n. 7 volumi di grande interesse culturale e storico.
Inoltre continuerà, come ha fatto senza interruzione sin dalla fondazione, nella pubblicazione del periodico cartaceo REALTA’ SANNITA e a mantenere aggiornato il sito quotidiano on line www.realtasannita.it.
Sempre per l’anno 2022 si prevede l’acquisto di arredi per rendere la redazione più confortevole oltre alla necessità di stampare un catalogo completo delle opere pubblicate.
Inoltre saranno organizzati incontri con gli autori nell’ambito della settimana del libro presso Istituti scolastici e/o Biblioteca comunale di Benevento.

TOTALE contributo assegnato (a carico dell'ufficio regionale competente per materia)	

fonte: http://burc.regione.campania.it

Allegato 4 “scheda-progetto trasparenza”

Direzione Generale per lo Politiche Culturali e il Turismo
L.R. n. 13/2013

Legge regionale per la concessione di contributi per la PROMOZIONE EDITORIALE LIBRARIA - ANNO 2022

Beneficiario	**EDIZIONI SALETTA DELL’UVA, Picc. Soc. Coop. a r. l.**
C. F./P.IVA:	**02882350610**
Sede Legale:	**Piazza Matteotti, 3 - CASERTA**
PROGETTO EDITORIALE	- **Collana “Spiragli mediterranei”** - **Collana di volumi/cataloghi del patrimonio culturale della Provincia di Caserta**
Finalità	Assolvimento degli obblighi di trasparenza ai sensi degli artt. 26 e 27 del D.lgs n. 33/2013, contestualmente all'adozione del provvedimento di ammissione a finanziamento.

RELAZIONE (max una pagina)

- **A.1 Collana “Spiragli mediterranei”**

La Collana si propone di offrire “spiragli” per riflettere e immaginare il domani del Mediterraneo, non come luogo geografico, ma come spazio antropologico che ha dato vita ad alcune tra le più grandi civiltà del nostro pianeta. In questa prospettiva, il punto di partenza di ogni volume è la riflessione di uomini e donne che hanno saputo guardare oltre le contraddizioni del tempo presente, per leggere l’orizzonte della storia alla ricerca di un destino comune dei popoli, abbandonando la superficie agitata della storia mediterranea e scendendo nelle sue più quiete, ma anche insicure profondità. Centrale sarà la dimensione “politica” del vivere insieme, con la necessità di recuperare i fondamenti umani e spirituali condivisi per superare ogni forma di fondamentalismo e di alienazione identitaria.

- **A.2 Collana di volumi/cataloghi del patrimonio culturale della Provincia di Caserta**

Il progetto prevede la pubblicazione di volumi/cataloghi inerenti il patrimonio storico, artistico e architettonico di alcuni rilevanti siti del patrimonio culturale della Provincia di Caserta.

TOTALE contributo assegnato (a carico dell'ufficio regionale competente per materia)	

fonte: http://burc.regione.campania.it

Allegato 4 "scheda-progetto trasparenza"

Direzione Generale per le Politiche Culturali e il Turismo
L.R. n. 13/2013

Legge regionale per la concessione di contributi per la PROMOZIONE EDITORIALE LIBRARIA - ANNO2022

Beneficiario	Scrittura & Scritture s.r.l.
C. F./P.IVA:	04992011215
Sede Legale:	via Burali d'Arezzo, 9- 80138 Napoli
PROGETTO EDITORIALE	Pubblicazione volumi, partecipazione fiere e iniziative diffusione lettura
Finalità	Assolvimento degli obblighi di trasparenza ai sensi degli artt. 26 e 27 del D.lgs n. 33/2013, contestualmente all'adozione del provvedimento di ammissione a finanziamento.

RELAZIONE (max una pagina)

La casa editrice si occupa di pubblicare testi di narrativa di qualità, sia per i contenuti che per la scrittura, di autori nazionali e non solo. La nostra linea editoriale, prevede la suddivisione in 2 collane principali:

Voci – che raccoglie romanzi contemporanei e storici;

Al suo interno è racchiuso il nuovo progetto editoriale Voci*Riscoperte* – in cui confluiscono i romanzi del passato rieditati – e ritradotti - in chiave moderna

Catrame – gialli, noir, thriller, e tutto ciò che ruota intorno a storie torbide come il catrame, appunto;

Lo scopo della casa editrice è quello di pubblicare scrittori di talento, campani ma non solo, con particolare attenzione agli autori emergenti, spesso "snobbati" dall'editoria per l'impegno e i grossi investimenti che essi richiedono, a fronte di un ritorno economico non sempre gratificante. Vogliamo, altresì, promuovere in Italia, ma anche all'estero, la buona qualità dell'editoria campana, fatta di volumi dalla grafica accattivante e moderna, di cui si riconosca anche la qualità tipografica che li contraddistingue.

A tal fine, per ogni volume pubblicato viene messa in atto una capillare campagna promozionale, attraverso comunicati stampa, recensioni sui principali quotidiani e riviste, cartacei e online, partecipazione a fiere nazionali del libro, rassegne e manifestazioni letterarie, presenza costante sui maggiori social network, acquisti spazi pubblicitari ad hoc.

Per il 2022 la casa editrice avvierà un progetto di avvicinamento alla lettura tramite una serie di incontri virtuali con i lettori

TOTALE contributo assegnato (a carico dell'ufficio regionale competente per materia)	

fonte: http://burc.regione.campania.it

Allegato 4 "scheda-progetto trasparenza"

Direzione Generale per lo Politiche Culturali e il Turismo
L.R. n. 13/2013

Legge regionale per la concessione di contributi per la PROMOZIONE EDITORIALE LIBRARIA - ANNO2022

Beneficiario	EDIZIONI SPARTACO SRL
C. F./P.IVA:	03540820614
Sede Legale:	VIA MARTUCCI 18 – 81055 SANTA MARIA CAPUA VETERE (CASERTA)
PROGETTO EDITORIALE	PRODUZIONE EDITORIALE ANNO 2022
Finalità	Assolvimento degli obblighi di trasparenza ai sensi degli artt. 26 e 27 del D.lgs n. 33/2013, contestualmente all'adozione del provvedimento di ammissione a finanziamento.

RELAZIONE (max una pagina)

OGGETTO: Legge 13 del 6 settembre 2013. Richiesta contributo anno 2022

La sottoscritta Tiziana Di Monaco, in qualità di rappresentante della "Edizioni Spartaco srl", azienda editoriale con sede operativa in S.Maria C.V. (CE) alla via Martucci 18, avendo i requisiti di legge, ai sensi della L.R. 13 del 6 settembre 2013 articolo 7,

CHIEDE

ai sensi dell'art. 13 della citata legge punti a/f:

- l'erogazione di un contributo di € 72.000 ,00 (settantaduemila/00) per le pubblicazioni che saranno edite nell'anno 2022
- l'erogazione di un contributo di € 80.000 ,00 (ottantamila/00) per l'attività di promozione e distribuzione nazionale
- l'erogazione di un contributo di € 6.600 ,00 (seimilaseicento/00) per l'attività di ammodernamento tecnologico
- l'erogazione di un contributo di € 12.000 ,00 (dodicimila/00) per l'attività di promozione multimediale

ai sensi dell'art. 13 della citata legge comma 2:

- l'erogazione di un contributo di € 22.550,00 (ventiduemilacinquecento/00) per la partecipazione alle mostre e fiere regionali e nazionali alle quali la casa editrice parteciperà nell'anno 2022

TOTALE contributo assegnato (a carico dell'ufficio regionale competente per materia)	euro 193.150,00 (centonovantatremilacentocinquanta/00)

Tiziana Di Monaco

fonte: http://burc.regione.campania.it

Allegato 4 “scheda-progetto trasparenza”

Direzione Generale per lo Politiche Culturali e il Turismo
L.R. n. 13/2013

Legge regionale per la concessione di contributi per la PROMOZIONE EDITORIALE LIBRARIA - ANNO2022

Beneficiario	Spring Edizioni srl
C. F./P.IVA:	IT02544910611
Sede Legale:	Via Gemito 89, 81100 Caserta
PROGETTO EDITORIALE	Piano editoriale 2022 Spring Edizioni
Finalità	Assolvimento degli obblighi di trasparenza ai sensi degli artt. 26 e 27 del D.lgs n. 33/2013, contestualmente all'adozione del provvedimento di ammissione a finanziamento.

RELAZIONE (max una pagina)

La Spring Edizioni ha cominciato la propria attività editoriale nel 1999, proseguendo con continuità, negli anni, con la pubblicazione e la distribuzione di libri. Per il piano di progetto editoriale 2022 ha scelto di investire sulla crescita e il consolidamento della presenza territoriale e dell’offerta locale editoriale, culturale, laboratoriale e ludica.

In questa direzione si muove il consolidamento della nuova sede, un’officina di idee diventata da febbraio 2021 un punto di riferimento per gli amanti della lettura, delle iniziative culturali e per le associazioni locali.

La produzione editoriale prosegue al solito, con il consueto accrescimento delle collane esistenti e si arricchisce di nuove, con progetti legati alla multimedialità, ai contenuti audiovisivi e digitali. Uno spazio particolare sarà dedicato alle drammaturgie e agli albi illustrati. Tutti i testi esiti Spring Edizioni sono commercializzati, nelle librerie e sui portali online di vendita libraria, attraverso il distributore nazionale Libro Co. Italia e con il rapporto diretto con librerie indipendenti locali.

La rassegna “Un giardino di libri”, organizzata insieme al Comune di Caserta, di cui la Spring Edizioni è partner nel “Patto per la lettura della Città di Caserta”, porterà per il secondo anno consecutivo i libri nei luoghi pubblici, proponendo presentazioni, letture per adulti e bambini, rappresentazioni teatrali, degustazioni e tanto altro ancora. Il tutto con la presenza di numerose case editrici e di tanti autori e protagonisti nazionali ed internazionali della cultura, del giornalismo, della letteratura.

Mentre gli eventi promossi dalla neonata rivista di approfondimento Pagine Esteri, sempre edita Spring Edizioni, porteranno a Caserta personaggi di rilievo internazionale e, allo stesso tempo, faranno viaggiare la casa editrice e le sue pubblicazioni.

Alla collaborazione con il Comune di Caserta si aggiungeranno quelle con il Museo di Arte Contemporanea, le Università, le Istituzioni Scolastiche e le associazioni.

La società si doterà di un articolato piano di comunicazione interno ed esterno investendo non solo sulle tecnologie ma anche sulle metodologie, con software adeguati a sostenere la metodologia “agile”.

Aumenterà la presenza della casa editrice a Fiere ed eventi legati al libro e la Spring stessa si farà promotrice di iniziative del genere.

L’intera progettualità si basa su un’attenta pianificazione per punto di equilibrio economico.

fonte: http://burc.regione.campania.it

TOTALE contributo assegnato (a carico dell'ufficio regionale competente per materia)	

fonte: http://burc.regione.campania.it

Allegato 4 “scheda-progetto trasparenza”

Direzione Generale per lo Politiche Culturali e il Turismo
L.R. n. 13/2013

Legge regionale per la concessione di contributi per la PROMOZIONE EDITORIALE LIBRARIA - ANNO2022

Beneficiario	Stamperia del Valentino di Paolo Izzo
C. F./P.IVA:	ZZi PLA 54R09 F839Y - 07957860633
Sede Legale:	Napoli, via Raffaele Tarantino, 4
PROGETTO EDITORIALE	2022
Finalità	Assolvimento degli obblighi di trasparenza ai sensi degli artt. 26 e 27 del D.lgs n. 33/2013, contestualmente all'adozione del provvedimento di ammissione a finanziamento.

RELAZIONE (max una pagina)

La richiesta contributi è finalizzata al potenziamento della presenza on-line attraverso il sito, aspetto oggi purtroppo non sufficientemente curato per l’impossibilità di sostenere i relativi costi di gestione; inoltre al perseguimento di un ulteriore incremento dell’attività di divulgazione culturale, sia tramite la pubblicazione di un maggior numero di titoli nei filoni di ricerca già operativi, sia nell’attivazione di nuovi campi di ricerca, in modo da poter rendere più diversificato, completo ed ampio possibile l’attuale impegno e le proposte della Casa Editrice.
Godrà comunque – come fin qui è stato – di un occhio di riguardo la produzione relativa alla cultura del territorio campano, sia da un punto di vista storico, antropologico e filosofico, che riguardo al filone narrativa, per il quale è già presente una collana dedicata (I Giunchi) ma al momento “congelata” proprio per poter dedicare le risorse al settore saggistico.

TOTALE contributo assegnato (a carico dell'ufficio regionale competente per materia)	

fonte: http://burc.regione.campania.it

fonte: http://burc.regione.campania.it

Allegato 4 "scheda-progetto trasparenza"

Direzione Generale per lo Politiche Culturali e il Turismo
L.R. n. 13/2013

Legge regionale per la concessione di contributi per la PROMOZIONE EDITORIALE LIBRARIA - ANNO2022

Beneficiario	CASA EDITRICE TULLIO PIRONTI S.R.L.
C. F./P.IVA:	07623460636
Sede Legale:	PIAZZA DANTE, 89 – 80135 NAPOLI (NA)
PROGETTO EDITORIALE	
Finalità	Assolvimento degli obblighi di trasparenza ai sensi degli artt. 26 e 27 del D.lgs n. 33/2013, contestualmente all'adozione del provvedimento di ammissione a finanziamento.
RELAZIONE (max una pagina)	
L'OBIETTIVO PRINCIPALE DELLA CASA EDITRICE TLLIO PIRONTI SARA' QUELLO DI UTILIZZARE I FONDI RICEVUTI, NON SOLO PER LA REALIZZAZIONE DEGLI INTERVENTI ELENCATI MA ANCHE E SOPRATTUTTO MIGLIORARE LA QUALITA' LAVORTIVA DI TUTTI I COLLABORATORI CHE PRENDERANNO PARTE I VARI PROGETTI. AL FINE DELLA TRASPARENZA LA CASA EDITRICE PIRONTI SI IMPEGNA A FORNIRE, OVE RICHIESTO, TUTTA LA DOCUMENTAZIONE NECESSARIA DEI COSTI SOSTENUTI.	
TOTALE contributo assegnato (a carico dell'ufficio regionale competente per materia)	

Casa Editrice TULLIO PIRONTI s.r.l.
Piazza Dante, 89 -Palazzo Bagnara-
80135 NAPOLI
Tel. 081.549 97 48 - Fax 081.564 50 26
e-mail: editore@tulliopironti.it - www.tulliopironti.it
Partita I.V.A. 0 7 6 2 3 4 6 0 6 3 6

fonte: http://burc.regione.campania.it

Allegato 4 “scheda-progetto trasparenza”

Direzione Generale per lo Politiche Culturali e il Turismo
L.R. n. 13/2013

Legge regionale per la concessione di contributi per la PROMOZIONE EDITORIALE LIBRARIA - ANNO2022

Beneficiario	I campi del sapere srl
C. F./P.IVA:	06902741211
Sede Legale:	Via Santissimi Apostoli 3 – 80138 Napoli
PROGETTO EDITORIALE	Edizioni Valtrend anno 2022
Finalità	Assolvimento degli obblighi di trasparenza ai sensi degli artt. 26 e 27 del D.lgs n. 33/2013, contestualmente all'adozione del provvedimento di ammissione a finanziamento.

RELAZIONE (max una pagina)

La nostra casa editrice da sempre, ossia da 22 anni, si caratterizza per pubblicazioni di alto valore scientifico; per le pubblicazioni di divulgazione scientifica del patrimonio culturale nazionale e in particolare di quello campano. Nello stesso alveo trattiamo saggistica negli ambiti dell’archeologia, antropologia, storia, arte, ArcheoCucina che è un progetto innovativo e peculiare nostro e per il quale abbiamo registrato il marchio, nonché romanzo storico e scienza dell’alimentazione. Diamo ampio spazio alla narrativa “territoriale” sia per quanto riguarda i classici, che per gli esordienti.
Forti della nostra esperienza divulgativa abbiamo implementato la nostra linea editoriale con un progetto innovativo destinato ai più giovani, l’IperLibro, una collana di divulgazione strutturata per livelli successivi di approfondimento – step by step – dalla scuola elementare al livello universitario.
Il nostro programma editoriale per il 2022 si attiene alle linee guida già tracciate e prevede la pubblicazione di 25 titoli nelle varie collane.
L’attività editoriale sarà inoltre affiancata da:
- aggiornamento costante dei contenuti digitali, del sito web, dell’e-commerce e una cospicua attività virale attraverso i social media per mantenere un rapporto di vicinanza con i nostri lettori;
- attività di promozione libraria affidata ad una azienda specializzata nel settore;
- attività di ufficio stampa per il lancio delle iniziative e novità editoriali;
- attività di commercializzazione in tutte le librerie regionali e nazionali affidata a Messaggerie e nelle librerie all’estero affidata a Libro.Co;
- attività di promozione della lettura affiancando enti pubblici e scuole di ogni ordine e grado, promozione della lettura in luoghi alternativi quali ospedali e carceri, o ancora settori economici diversi quali turismo ed enogastronomia;
- un grande investimento volto a far conoscere il nostro marchio campano in tutto il territorio nazionale attraverso una cospicua presenza e partecipazione alle principali fiere librarie in tutto il territorio nazionale.

TOTALE contributo assegnato (a carico dell'ufficio regionale competente per materia)	

fonte: http://burc.regione.campania.it

Allegato 4 “scheda-progetto trasparenza”

Direzione Generale per lo Politiche Culturali e il Turismo
L.R. n. 13/2013

Legge regionale per la concessione di contributi per la PROMOZIONE EDITORIALE LIBRARIA - ANNO2022

Beneficiario	Giuseppe Vozza Editore in Casolla s.r.l.
C. F./P.IVA:	02907980615
Sede Legale:	Via Iannelli, 24 – Frazione Casolla – 81100 Caserta
PROGETTO EDITORIALE	Promozione e sostegno dell’editoria libraria regionale
Finalità	Assolvimento degli obblighi di trasparenza ai sensi degli artt. 26 e 27 del D.lgs n. 33/2013, contestualmente all'adozione del provvedimento di ammissione a finanziamento.

RELAZIONE (max una pagina)

La casa editrice è impegnata nel promuovere la conoscenza del territorio regionale e del Sud, in generale, affinché si possa contribuire con la pubblicazione di testi ad avere una vera e propria coscienza del nostro essere cittadini con pari dignità rispetto alle altre aree del Paese. Si tratta di una vera e propria azione politico-culturale che tende a ripescare dall’oblio degli archivi quelle parti della storia che finora non hanno avuto alcuna pubblicità o che, riferite a parti piccole come territorio e popolazione, non sono state attentamente valutate.

Ma quest’attività non si svolge unicamente guardando solo agli aspetti storici, ma anche e soprattutto a tutti gli altri ambiti socio-economici e culturali proprio per riconquistare ed avere maggiore coscienza all’insegna dell’acquisizione dei valori di cittadinanza attiva. In quest’ottica occorre scandagliare nella religione, ed a tale proposito abbiamo definito proprio in questi giorni la pubblicazione di due testi del vescovo emerito di Caserta, mons. Raffaele Nogaro, nella filosofia con un testo che ripercorre la storia della donna per rivalutarla appieno e dare ad essa il ruolo di comprimaria che merita nella continua costruzione della società, nella proposizione di romanzi che possono avere l’aspetto della ricostruzione del periodo del terrorismo come sugli ogm ambientato ai nostri giorni nel cuore pulsante dell’Europa finanziaria, oppure di romanzi storici ambientati in una cittadina medioevale per far riscoprire il notevole patrimonio di beni culturali, oppure come fantasy, nella rielaborazione della storia di Capua, l’altera Roma, e di Pignataro, nel redigere un repertorio di tutti i ricercatori di storia locale al fine di creare una rete di conoscenza e di partecipazione per agevolare gli studi storici, nel campo della musica proponendo sia una storia dei Beatles, inquadrata negli anni Sessanta, come una storia personale e collettiva della tammorra, vista come strumento aggregante di tutto il Sud, nel campo dell’antropologia culturale evidenziando le particolari tradizioni popolari, nel campo della storia della politica rileggendo Garibaldi ed i suoi influssi sui periodi storici successivi ed il significato del fascismo in Terra di Lavoro, intesa in senso storico e, pertanto, molto più vasta di quella attuale, nel campo della giudiziaria che ha sempre rappresentato un certo spaccato nella nostra società campana, nel campo del diritto considerando in particolar modo le possibilità offerte dalla mediazione.

In sintesi il nostro scopo è quello della conoscenza dei valori e delle idealità della Campania e del Sud, della tutela e della valorizzazione, perché è solo in questo modo che si possono vincere le sfide future, le dure sfide future che non ammetteranno alcuna distrazione. Ed il libro è l’arma più potente per raggiungere questi risultati, perché è grazie al libro che sono giunti fino a noi le storie degli Antichi e grazie al libro potremo parlare con chi ci seguirà.

TOTALE contributo assegnato (a carico dell'ufficio regionale competente per materia)	

fonte: http://burc.regione.campania.it

Decreto Dirigenziale n. 72 del 12/05/2022

Dipartimento 60 - Uffici speciali

Direzione Generale 9 - Uff. del federalismo e dei sistemi territoriali e della sicurezza integrata

U.O.D. 5 - Sicurezza e Scuola regionale di Polizia Locale

Oggetto dell'Atto:

DELIBERAZIONE DI GIUNTA N. 326 DEL 20/07/2021 - ULTERIORI DETERMINAZIONI - SCORRIMENTO DELLA GRADUATORIA DEI PROGETTI APPROVATI CON DECRETO DIRIGENZIALE N. 144 DEL 20/12/2021-

IL DIRIGENTE

PREMESSO

a. che la Regione Campania, promuove la realizzazione dei progetti finalizzati a sviluppare politiche di sicurezza urbana per prevenire e contrastare fenomeni di disagio sociale, di degrado urbano in rapporto alle peculiari caratteristiche e problematiche di ciascun contesto territoriale;
b. che, per raggiungere tali finalità, la Regione Campania, negli anni, ha sviluppato una politica attiva sulla sicurezza e legalità, confluita nell'approvazione della Legge Regionale 13 giugno 2003 n. 12, della Legge regionale 9 dicembre 2004 n. 11 e della Legge regionale 16 aprile 2012 n. 7;
c. che le leggi sopra richiamate hanno consentito di finanziare, nel tempo, progetti di sicurezza urbana integrata promossi dalle Amministrazioni locali;
d. che sono note le problematicità, in termini di sicurezza urbana, che interessano vari contesti abitativi della Regione Campania e che richiedono l'urgente intensificazione delle attività di controllo, in particolare per quanto riguarda l'utilizzo di strumentazione tecnologica, volta all'adeguamento tecnologico, tecnico strumentale, organizzativo e logistico delle polizie locali e ad ottimizzare e potenziare la funzionalità e l'interoperabilità dei propri apparati di sicurezza con sistemi tecnologicamente avanzati di controllo visivo di telesorveglianza e servizi informatici per la sicurezza, valorizzando nel contempo l'aggregazione strutturale e funzionale della polizia locale;
e. che la Legge Regionale 13 giugno 2003 n. 12, stabilisce all'art. 10 - comma 1, che *"La Giunta regionale concede contributi agli enti locali per la realizzazione, in forma singola o associata, di progetti volti alla soluzione di rilevanti problematiche di polizia locale, anche ai fini del sistema integrato di sicurezza"* e, all'art. 5 comma 1 lettera f), che la Regione *"...assegna contributi alle amministrazioni locali per la realizzazione di progetti di sicurezza urbana integrata ed in particolar modo progetti finalizzati allo sviluppo della cultura della legalità nel rispetto delle finalità, degli obiettivi…"*;
f. che la legge regionale n. 39 del 29 dicembre 2020 ha approvato il Bilancio di Previsione finanziario per il triennio 2021/2023 della Regione Campania e la Deliberazione di Giunta Regionale n. 16 del 12/01/2021 di approvazione del Bilancio Gestionale 2021/2023 hanno previsto una disponibilità finanziaria complessiva di € 250.000,00 – esercizio finanziario 2021- sul Capitolo della spesa *U05448 "Contributi per azioni e progetti in materia di polizia locale"*;
g. che con deliberazione di Giunta Regionale n. 326 del 20/07/2021, resa esecutiva in data 20/09/2021, sono stati approvati *"I criteri e gli elementi essenziali per la concessione dei contributi regionali agli enti locali per la realizzazione, in forma singola o associata, di progetti in materia di sicurezza urbana e polizia locale - Annualità 2021"*, al fine della definizione del bando, della procedura e della modulistica da adottare, prevedendo, altresì, al punto 3) del DELIBERATO: *"che per il principio di economia procedimentale è opportuno disporre la possibilità dell'utilizzo della graduatoria per il prossimo triennio, in caso di eventuali stanziamenti di bilancio sui pertinenti capitoli della spesa*";
h. che con D. D. n. 93 del 11/10/2021 è stata disposta l'attivazione del "*Bando per l'accesso a contributi regionali per azioni e progetti in materia di sicurezza urbana e polizia locale- progetti di TIPO A – Annualità 2021*", per finanziare progetti di investimento volti all'adeguamento tecnologico, tecnico strumentale, organizzativo e logistico delle polizie locali e ad ottimizzare e potenziare la funzionalità e

l'interoperabilità dei propri apparati di sicurezza con sistemi tecnologicamente avanzati di controllo visivo di telesorveglianza e servizi informatici per la sicurezza, valorizzando nel contempo l'aggregazione strutturale e funzionale della polizia locale, stabilendo - al punto 6) dell''allegato A - che: *"Ulteriori stanziamenti a valere sul capitolo della spesa U05448 dei relativi bilanci di previsione per gli esercizi finanziari 2022, 2023 e 2024 saranno utilizzati per lo scorrimento della graduatoria dei beneficiari risultati ammissibili di cui all'elenco c) "Elenco dei progetti ammissibili ma non finanziati per esaurimento delle risorse disponibili"*;

i. che con il decreto dirigenziale n. 144 del 20/12/2021 si procedeva, tra l'altro:
   - i.1. ad approvare**,** ai sensi e per gli effetti del D.D. 93 del 11/10/2021, sulla base del punteggio attribuito a ciascun progetto, i seguenti elenchi:
     - i.1.1. "Graduatoria Generale dei Progetti ammessi" - allegato A;
     - i.1.2. "Elenco dei progetti finanziati" - allegato B;
     - i.1.3. "Elenco dei progetti ammissibili ma non finanziati per esaurimento delle risorse disponibili - allegato C;
     - i.1.4. "Elenco dei progetti esclusi" - allegato D;
   - i.2. ad impegnare, con riferimento ai progetti finanziabili l'ammontare dei contributi da assegnare agli enti utilmente collocati nella graduatoria di cui all'allegato B sul capitolo della spesa U05448 per l'ammontare complessivo pari a €. 249.952,92 - Fondi in conto competenza 2021;

CONSIDERATO

a. che la legge regionale n. 32 del 28 dicembre 2021 ha approvato il Bilancio di Previsione finanziario per il triennio 2022/2024 della Regione Campania e che con Deliberazione di Giunta Regionale n. 20 del 12/01/2022 di approvazione del Bilancio Gestionale 2022/2024 è stata prevista una disponibilità finanziaria complessiva di €. 150.000,00 – esercizio finanziario 2022 - sul Capitolo di spesa U05448 "*Contributi per azioni e progetti in materia di polizia locale"*;
b. che con decreto dirigenziale n. 41 del 11/03/2022 è stata data attuazione alla deliberazione di Giunta Regionale n. 51 del 08/02/2022, resa esecutiva in data 18/02/2022, che programmava in favore del *"…Comune di Pomigliano D'arco (NA), in attuazione della legge Regionale n. 12/2003, un contributo straordinario, pari a € 30.000,00, per la sostituzione delle autovetture in dotazione del Comando della Polizia Locale, oggetto di un episodio di brutale violenza, a valere sulle risorse stanziate sul capitolo della spesa U05448 "Contributi per azioni e progetti in materia di Polizia Locale", esercizio finanziario 2022"*;
c. che con deliberazione n. 81 del 22/02/2022 la Giunta Regionale ha provveduto, tra l'altro, ad incrementare la dotazione del capitolo di spesa U05448 per euro 30.000,00, in termini di competenza e cassa nell'esercizio finanziario 2022, tramite prelevamento dal Fondo per il pagamento delle Spese Impreviste, giusta nota prot. n. 75240 del 11.02.2022 dell'Ufficio Speciale per il Federalismo e dei Sistemi Territoriali e della Sicurezza Integrata;

RITENUTO necessario implementare le misure previste dagli artt. 5 e 10 della L.R. 12/2003 destinando le risorse finanziarie disponibili, pari ad €. 150.000,00 alla concessione di un cofinanziamento regionale in materia di sicurezza urbana e polizia amministrativa regionale e locale;

VISTI

a. la Legge regionale n. 12 del 13 giugno 2003 "*Norme in materia di polizia amministrativa regionale e locale e politiche di sicurezza*";
b. il D. Lgs. n. 118/2011 e successive modificazioni;
c. gli artt. 26 e 27 del D. Lgs. n. 33/2013 e ss.mm. e ii.;
d. la Legge regionale n. 39 del 29 dicembre 2020 di approvazione del Bilancio di Previsione finanziario per il triennio 2021/2023 della Regione Campania;
e. la deliberazione di Giunta Regionale n. 16 del 12/01/2021 di approvazione del Bilancio Gestionale 2021/2023;
f. le LL.RR. n. 1/2012 e n. 5/2013 - art. 1 comma 181- e le Deliberazioni di Giunta n. 380/2012, n. 816/2012, n. 121/2013 e n. 118/2019;
g. la L. R. n. 32 del 28/12/2021 *"Bilancio di previsione finanziario per il triennio 2022-2024 della Regione Campania"*;
h. la deliberazione di G. R. n. 20 del 12/01/2022 *"Approvazione del Bilancio Gestionale 2022/2024 della Regione Campania - Indicazioni gestionali-";*
i. la deliberazione di G. R. n. 51 del 08/02/2022 *"Legge Regionale 13 giugno 2003 n. 12, art. 10 – Determinazioni"*;
j. la deliberazione di G. R. n. 81 del 22/02/2022 *''Variazioni al Bilancio di Previsione per il triennio 2022/2024, al Documento Tecnico di Accompagnamento 2022/2024 ed al Bilancio gestionale 2022/2024. Modifica titolarità capitoli"*;
k. la deliberazione di G. R. 326 del 20/07/2021, esecutiva in data 20/09/2021;
l. il decreto dirigenziale n. 93 del 11/10/2021;
m. il decreto dirigenziale n. 144 del 20/12/2021;

Alla stregua dell'istruttoria compiuta dal Responsabile del Procedimento nonché dell'espressa dichiarazione di regolarità contabile secondo le fasi procedurali in uso,

DECRETA

per le motivazioni svolte in premessa che si intendono qui di seguito integralmente riportate:

1. di prendere atto di quanto disposto dalla deliberazione di Giunta Regionale n. 326 del 20/07/2021 - punto 3) del DELIBERATO - e procedere allo scorrimento della graduatoria relativa al *"Bando per l'accesso a contributi regionali per azioni e progetti in materia di sicurezza urbana e polizia locale - progetti di TIPO A – Annualità 2021"* di cui al D. D. n. 144/2021 e di quanto previsto al punto 6) dell''allegato A del medesimo bando approvato con D. D. n. 93 del 11/10/2021;
2. di finanziare, per l'effetto e nei limiti delle risorse disponibili, ulteriori progetti utilmente collocatisi in graduatoria così come indicati nell'allegato C "*Progetti ammissibili ma non finanziati per esaurimento delle risorse disponibili"* del decreto dirigenziale n. 144 del 20/12/2021;
3. di dare atto che i progetti finanziati a seguito di detto scorrimento di graduatoria sono elencati nell'allegato n. 1 al presente atto che costituisce parte integrante e sostanziale;
4. di disporre per il finanziamento dei progetti sopraindicati, ai sensi dell'art. 20 del Regolamento Regionale n. 5/2018, una prenotazione di impegno per l'importo di €. 150.000,00 a valere sul capitolo della spesa U05448 "*Contributi per azioni e*

progetti in materia di polizia locale" secondo quanto indicato nell'allegato contabile che costituisce parte integrante e sostanziale del presente provvedimento;

5. di trasmettere agli enti beneficiari una comunicazione indicante gli adempimenti finalizzati all'assunzione dell'impegno e della liquidazione del contributo sopra indicato - così come previsto dall'art. 7 del bando – che dovranno essere posti in essere entro e non oltre il termine perentorio di 30 giorni dalla data di notifica della stessa a mezzo pec;
6. di demandare allo STAFF 50.13.93 "*Funzioni di supporto tecnico-operativo – Gestione e coordinamento dei procedimenti di spesa"* gli opportuni provvedimenti consequenziali;
7. di dare atto di aver assolto agli obblighi di pubblicazioni previsti dall'art. 26, comma 1, del D. Lgs. n. 33/2013;
8. di trasmettere il presente provvedimento, per opportuna conoscenza, all'Assessore alla Sicurezza, Legalità, Immigrazione ed al Capo di Gabinetto del Presidente della Giunta Regionale della Campania;
9. di inviare il presente atto alla Segreteria di Giunta, alla sezione denominata *"Regione Casa di Vetro"* presente sul sito istituzionale della Regione Campania, ex art. 5 co. 2 L. R. n. 23/2017, nonché al BURC per la pubblicazione.

DE GENNARO

ALLEGATO 1

BANDO PER L'ACCESSO A CONTRIBUTI REGIONALI PER AZIONI E PROGETTI IN MATERIA DI SICUREZZA URBANA E POLIZIA LOCALE - PROGETTI TIPO A - ANNUALITA' 2021-
- ULTERIORI PROGETTI AMMESSI A FINANZIAMENTO - SCORRIMENTO DELLA GRADUATORIA - ALLEGATO C DEL DECRETO N. 144 DEL 20/12/2021 -

ENTE BENEFICIARIO	TIPOLOGIA PROGETTO	IMPORTO PROGETTO AMMISSIBILE	QUOTA FINANZIAMENTO REGIONALE	QUOTA A CARICO ENTE	NUMERO OPERATORI DI POLIZIA LOCALE AL 01/01/2021	POPOLAZIONE RESIDENTE AL 01/01/2021	SUPERFICIE IN Kmq	NUMERO OPERATORI DI POLIZIA LOCALE SU POPOLAZIONE		NUMERO OPERATORI DI POLIZIA LOCALE SU SUPERFICIE		PREMIALITA' UNIONI COMUNI – ENTI ASSOCIATI	PUNTEGGIO COMPLESSIVO (j+l+m)
								RAPPORTO (f/g*1.000)	PUNTEGGIO	RAPPORTO (f/h)	PUNTEGGIO		
(a)	(b)	(c)	(d)	(e)	(f)	(g)	(h)	(i)	(j)	(k)	(l)	(m)	(n)
OTTAVIANO (NA)	B	€ 37.806,86	€ 26.464,80	11.342,06	10	23.459	20,02	0,426	20	0,500	15		35
TERZIGNO (NA)	A	€ 20.252,00	€ 14.176,40	6.075,60	8	17.752	23,46	0,451	20	0,341	15		35
CASANDRINO (NA)	B	€ 24.717,20	€ 17.302,04	7.415,16	2	13.559	3,18	0,148	20	0,629	15		35
MONTEFORTE IRPINO (AV)	A	€ 24.180,40	€ 16.926,28	7.254,12	7	11.735	26,70	0,597	15	0,262	20		35
PIEDIMONTE MATESE (CE)	B	€ 18.669,16	€ 13.068,41	5.600,75	6	10.482	41,43	0,572	15	0,145	20		35
SIANO (SA)	A	€ 9.844,18	€ 6.890,93	2.953,25	3	9.651	8,57	0,311	20	0,350	15		35
SUCCIVO (CE)	B	€ 31.550,43	€ 22.085,30	9.465,13	4	8.671	7,21	0,461	20	0,555	15		35
MONTELLA (AV)	B	€ 28.718,43	€ 20.102,90	8.615,53	5	7.744	82,95	0,646	15	0,06	20		35
CARINARO (CE)*	B	€ 39.500,00	€ 12.982,94	26.517,06	2	7.126	6,32	0,28	20	0,32	15		35

* Comune di Carinaro (CE): la quota di finanziamento regionale è pari alle residue risorse disponibili, salvo integrazione per stanziamento ulteriori fondi.

fonte: http://burc.regione.campania.it

REGIONE CAMPANIA

Decreto Dirigenziale n. 74 del 12/05/2022

Dipartimento 60 - Uffici speciali

Direzione Generale 9 - Uff. del federalismo e dei sistemi territoriali e della sicurezza integrata

U.O.D. 5 - Sicurezza e Scuola regionale di Polizia Locale

Oggetto dell'Atto:

DELIBERAZIONE DI GIUNTA N. 326 DEL 20/07/2021- ULTERIORI DETERMINAZIONI-SCORRIMENTO DELLA GRADUATORIA DEI PROGETTI APPROVATI CON DECRETO DIRIGENZIALE N. 143 DEL 20/12/2021.

IL DIRIGENTE

PREMESSO

a. che la Regione Campania, promuove la realizzazione dei progetti finalizzati a sviluppare politiche di sicurezza urbana per prevenire e contrastare fenomeni di disagio sociale, di degrado urbano in rapporto alle peculiari caratteristiche e problematiche di ciascun contesto territoriale;
b. che, per raggiungere tali finalità, la Regione Campania, negli anni, ha sviluppato una politica attiva sulla sicurezza e legalità, confluita nell'approvazione della Legge Regionale 13 giugno 2003 n. 12, della Legge regionale 9 dicembre 2004 n. 11 e della Legge regionale 16 aprile 2012 n. 7;
c. che le leggi sopra richiamate hanno consentito di finanziare, nel tempo, progetti di sicurezza urbana integrata promossi dalle Amministrazioni locali;
d. che sono note le problematicità, in termini di sicurezza urbana, che interessano vari contesti abitativi della Regione Campania e che richiedono l'urgente intensificazione delle attività di controllo;
e. che la Regione Campania intende altresì promuovere e finanziare progetti degli enti locali in materia di sicurezza integrata attinenti il presidio e il controllo del territorio, con l'obiettivo di ridurre il rischio di esposizione di specifiche zone a fenomeni di degrado e criminalità, limitare il senso crescente di insicurezza percepito dai cittadini, attraverso campagne per la sicurezza urbana mediante l'attivazione del servizio di polizia municipale di prossimità;
f. che la Legge regionale 13 giugno 2003 n. 12, stabilisce all'art. 10 - comma 1, che *"La Giunta regionale concede contributi agli enti locali per la realizzazione, in forma singola o associata, di progetti volti alla soluzione di rilevanti problematiche di polizia locale, anche ai fini del sistema integrato di sicurezza"* e, all'art. 5 comma 1 lettera f), che la Regione *"...assegna contributi alle amministrazioni locali per la realizzazione di progetti di sicurezza urbana integrata ed in particolar modo progetti finalizzati allo sviluppo della cultura della legalità nel rispetto delle finalità, degli obiettivi…"*;
g. che la Legge regionale n. 39 del 29 dicembre 2020 ha approvato il Bilancio di Previsione finanziario per il triennio 2021/2023 della Regione Campania;
h. che la Legge regionale n. 5 del 29 giugno 2021 di approvazione della legge collegata alla stabilità regionale per il 2021 e la Deliberazione di Giunta Regionale n. 300 del 07/07/2021 di variazioni al bilancio gestionale 2021-2023 in attuazione della richiamata legge regionale n. 5/2021, ha previsto una disponibilità finanziaria complessiva di €. 200.000,00 sul Capitolo della spesa U05461 *"Contributi per la sicurezza urbana e polizia amministrativa regionale e locale (L.R. n. 5 del 29/09/2021, art. 53 comma 1)"*;
i. che con deliberazione di Giunta Regionale n. 326 del 20/07/2021, resa esecutiva in data 20/09/2021, si è provveduto ad approvare *"I criteri e gli elementi essenziali per la concessione dei contributi regionali agli enti locali per la realizzazione, in forma singola o associata, di progetti in materia di sicurezza urbana e polizia locale - Annualità 2021"*, al fine della definizione del bando, della procedura e della modulistica da adottare, prevedendo, altresì, al punto 3) del DELIBERATO: *"che per il principio di economia procedimentale è opportuno disporre la possibilità dell'utilizzo della graduatoria per il prossimo triennio, in caso di eventuali stanziamenti di bilancio sui pertinenti capitoli della spesa*";
j. che con decreto dirigenziale n. 94 del 11/10/2021 è stata disposta l'attivazione del "*Bando per l'accesso a contributi regionali per azioni e progetti in materia di*

sicurezza urbana e polizia locale – Progetti di TIPO B -annualità 2021", per finanziare progetti di investimento tesi a realizzare "*interventi di potenziamento della polizia municipale, attraverso campagne per la sicurezza urbana mediante l'attivazione del servizio di polizia municipale di prossimità"*, stabilendo - al punto 6) dell''allegato A - che: *"Ulteriori stanziamenti a valere sul capitolo della spesa U05461 dei relativi bilanci di previsione per gli esercizi finanziari 2022, 2023 e 2024 saranno utilizzati per lo scorrimento della graduatoria dei beneficiari risultati ammissibili di cui all'elenco c) "Elenco dei progetti ammissibili ma non finanziati per esaurimento delle risorse disponibili"*;

k. che con il decreto dirigenziale n. 143 del 20/12/2021 si procedeva, tra l'altro:
   - k..1. ad approvare**,** ai sensi e per gli effetti del D.D. 94 del 11/10/2021, sulla base del punteggio attribuito a ciascun progetto, i seguenti elenchi:
     - k . 1 .1. "Graduatoria Generale dei Progetti ammessi" - allegato A;
     - k . 1 .2. "Elenco dei progetti finanziati" - allegato B;
     - k . 1 .3. "Elenco dei progetti ammissibili ma non finanziati per esaurimento delle risorse disponibili - allegato C;
     - k . 1 .4. "Elenco dei progetti esclusi" - allegato D;
   - k.2. ad impegnare, con riferimento ai progetti finanziabili l'ammontare dei contributi da assegnare agli enti utilmente collocati nella graduatoria di cui all'allegato B sul capitolo della spesa U05461 per l'ammontare complessivo pari a €. 192.708,44 - Fondi in conto competenza 2021;

CONSIDERATO che la legge regionale n. 32 del 28 dicembre 2021 ha approvato il Bilancio di Previsione finanziario per il triennio 2022/2024 della Regione Campania e che con deliberazione di Giunta Regionale n. 20 del 12/01/2022 di approvazione del Bilancio Gestionale 2022/2024 è stata prevista una disponibilità finanziaria complessiva di €. 100.000,00 – esercizio finanziario 2022 - sul Capitolo della spesa U05461 "*Contributi per la sicurezza urbana e polizia amministrativa regionale e locale (L.R. n. 5 del 29/06/2021, art. 53 comma 1)"*;

RITENUTO necessario implementare le misure previste dagli artt. 5 e 10 della L.R. 12/2003 destinando le risorse finanziarie disponibili, pari ad €. 100.000,00 alla concessione di un cofinanziamento regionale in materia di sicurezza urbana e polizia amministrativa regionale e locale;

VISTI

a. la Legge regionale n. 12 del 13 giugno 2003 "*Norme in materia di polizia amministrativa regionale e locale e politiche di sicurezza"*;
b. il D. Lgs. n. 118/2011 e successive modificazioni;
c. gli artt. 26 e 27 del D. Lgs. n. 33/2013 e ss.mm. e ii.;
d. la Legge regionale n. 39 del 29 dicembre 2020 di approvazione del Bilancio di Previsione finanziario per il triennio 2021/2023 della Regione Campania;
e. la deliberazione di Giunta Regionale n. 16 del 12/01/2021 di approvazione del Bilancio Gestionale 2021/2023;
f. le LL.RR. n. 1/2012 e n. 5/2013 - art. 1 comma 181- e le Deliberazioni di Giunta n. 380/2012, n. 816/2012, n. 121/2013 e n. 118/2019;
g. la L. R. n. 32 del 28/12/2021 *"Bilancio di previsione finanziario per il triennio 2022-2024 della Regione Campania"*;
h. la deliberazione di G. R. n. 20 del 12/01/2022 *"Approvazione del Bilancio Gestionale 2022/2024 della Regione Campania - Indicazioni gestionali-";*

i. la deliberazione di Giunta Regionale n. 326 del 20/07/2021, esecutiva in data 20/09/2021;
j. il decreto dirigenziale n. 94 del 11/10/2021;
k. il decreto dirigenziale n. 143 del 20/12/2021;

Alla stregua dell'istruttoria compiuta dal Responsabile del Procedimento nonché dell'espressa dichiarazione di regolarità contabile secondo le fasi procedurali in uso,

DECRETA

per le motivazioni svolte in premessa che si intendono qui di seguito integralmente riportate:

1. di prendere atto di quanto disposto dalla deliberazione di Giunta Regionale n. 326 del 20/07/2021 - punto 3) del DELIBERATO - e procedere allo scorrimento della graduatoria relativa al *"Bando per l'accesso a contributi regionali per azioni e progetti in materia di sicurezza urbana e polizia locale - Progetti di TIPO B – D.G.R. n. 326/2021 e D.D. n. 94/2021 - Annualità 2021"* di cui al D. D. n. 143/2021 e di quanto previsto al punto 6) dell''allegato A del medesimo bando approvato con D. D. n. 94 del 11/10/2021;
2. di finanziare, per l'effetto e nei limiti delle risorse disponibili, ulteriori progetti utilmente collocatisi in graduatoria così come indicati nell'allegato C "*Progetti ammissibili ma non finanziati per esaurimento delle risorse disponibili"* del decreto dirigenziale n. 143 del 20/12/2021;
3. di dare atto che i progetti finanziati a seguito di detto scorrimento di graduatoria sono elencati nell'allegato n. 1 al presente atto che costituisce parte integrante e sostanziale;
4. di disporre, per il finanziamento dei progetti sopraindicati, ai sensi dell'art. 20 del Regolamento Regionale n. 5/2018, una prenotazione di impegno per l'importo di €. 100.000,00 a valere sul capitolo della spesa U05461 "*Contributi per la sicurezza urbana e polizia amministrativa regionale e locale (L.R. n. 5 del 29/06/2021, art. 53 comma 1)"*; secondo quanto indicato nell'allegato contabile che costituisce parte integrante e sostanziale del presente provvedimento;
5. di trasmettere agli enti beneficiari una comunicazione indicante gli adempimenti finalizzati all'assunzione dell'impegno e della liquidazione del contributo sopra indicato - così come previsto dall'art. 7 del bando – che dovranno essere posti in essere entro e non oltre il termine perentorio di 30 giorni dalla data di notifica della stessa a mezzo pec;
6. di demandare allo STAFF 50.13.93 "*Funzioni di supporto tecnico-operativo – Gestione e coordinamento dei procedimenti di spesa"* gli opportuni provvedimenti consequenziali;
7. di dare atto di aver assolto agli obblighi di pubblicazioni previsti dall'art. 26, comma 1, del D. Lgs. n. 33/2013;
8. di trasmettere il presente provvedimento, per opportuna conoscenza, all'Assessore alla Sicurezza, Legalità, Immigrazione ed al Capo di Gabinetto del Presidente della Giunta Regionale della Campania;

9. di inviare il presente atto alla Segreteria di Giunta, alla sezione denominata *"Regione Casa di Vetro"* presente sul sito istituzionale della Regione Campania, ex art. 5 co. 2 L. R. n. 23/2017, nonché al BURC per la pubblicazione.

DE GENNARO

ALLEGATO 1

BANDO PER L'ACCESSO A CONTRIBUTI REGIONALI PER AZIONI E PROGETTI IN MATERIA DI SICUREZZA URBANA E POLIZIA LOCALE - PROGETTI TIPO B - ANNUALITA' 2021-
- ULTERIORI PROGETTI AMMESSI A FINANZIAMENTO - SCORRIMENTO DELLA GRADUATORIA - ALLEGATO C DEL DECRETO N. 143 DEL 20/12/2021 -

ENTE BENEFICIARIO	SPESA AMMISSIBILE	QUOTA FINANZIAMENTO REGIONALE	QUOTA A CARICO ENTE	Unità di personale a tempo pieno e indeterminato AL 01/01/2021	INDICE DI DELITTUOSITA'	POPOLAZIONE RESIDENTE AL 01/01/2021	PUNTEGGIO INDICE DI DELITTUOSITA'	PUNTEGGIO POPOLAZIONE	PUNTEGGIO COMPLESSIVO (h+i)
(a)	(b)	(c)	(d)	(e)	(f)	(g)	(h)	(i)	(j)
ATRIPALDA (AV)	€ 42.800,00	€ 29.960,00	12.840,00	8	3.045,25	10.563	6	0	6
CASAL VELINO (SA)	€ 27.000,00	€ 18.900,00	8.100,00	3	3.023,41	5.425	6	0	6
POLLA (SA)	€ 34.769,73	€ 24.338,81	10.430,92	4	3.603,60	5.217	6	0	6
LAURO (AV)	€ 31.532,57	€ 22.072,79	9.459,78	4	3.022,38	3.364	6	0	6

fonte: http://burc.regione.campania.it

SENTENZA N. 114

ANNO 2022

REPUBBLICA ITALIANA

IN NOME DEL POPOLO ITALIANO

LA CORTE COSTITUZIONALE

composta dai signori:

-	Giuliano	AMATO	Presidente
-	Silvana	SCIARRA	Giudice
-	Daria	de PRETIS	”
-	Nicolò	ZANON	”
-	Franco	MODUGNO	”
-	Giulio	PROSPERETTI	”
-	Giovanni	AMOROSO	”
-	Francesco	VIGANÒ	”
-	Luca	ANTONINI	”
-	Stefano	PETITTI	”
-	Angelo	BUSCEMA	”
-	Emanuela	NAVARRETTA	”
-	Maria Rosaria	SAN GIORGIO	”
-	Filippo	PATRONI GRIFFI	”

ha pronunciato la seguente

SENTENZA

nel giudizio di legittimità costituzionale dell’art. 1, commi 480, 500, 501, 511, 757, 758, 759 e 821, della legge 30 dicembre 2020, n. 178 (Bilancio di previsione dello Stato per l’anno finanziario 2021 e bilancio pluriennale per il triennio 2021-2023), promosso dalla Regione Campania con ricorso notificato il 1° marzo 2021, depositato in cancelleria il 4 marzo 2021, iscritto al n. 12 del registro ricorsi 2021 e pubblicato nella *Gazzetta Ufficiale* della Repubblica n. 12, prima serie speciale, dell’anno 2021.

Visto l’atto di costituzione del Presidente del Consiglio dei ministri;

udito nell’udienza pubblica del 22 marzo 2022 il Giudice relatore Franco Modugno;

uditi l’avvocato Almerina Bove per la Regione Campania e gli avvocati dello Stato Chiarina Aiello e Eugenio De Bonis per il Presidente del Consiglio dei ministri;

fonte: http://burc.regione.campania.it

deliberato nella camera di consiglio del 23 marzo 2022.

Ritenuto in fatto

1.– Con ricorso notificato il 1° marzo 2021 e depositato il 4 marzo 2021 (reg. ric. n. 12 del 2021), la Regione Campania ha promosso, tra le altre, questioni di legittimità costituzionale dell'art. 1, commi 480, 500, 501, 511, 757, 758, 759 e 821, della legge 30 dicembre 2020, n. 178 (Bilancio di previsione dello Stato per l'anno finanziario 2021 e bilancio pluriennale per il triennio 2021-2023).

1.1.– La Regione Campania impugna l'art. 1, comma 480, della legge n. 178 del 2020, il quale prevede che «[c]on decreto del Ministro della salute sono stabiliti le modalità di accesso e i requisiti per l'erogazione delle risorse del fondo di cui al comma 479, anche al fine del rispetto del limite di spesa previsto dal medesimo comma».

Il citato comma 479 istituisce «a decorrere dall'anno 2021, nello stato di previsione del Ministero della salute […] un fondo, con una dotazione di 20 milioni di euro annui, destinato, nei limiti del medesimo stanziamento, al rimborso diretto, anche parziale, delle spese sostenute per l'acquisto da parte degli ospedali, sia pubblici sia privati convenzionati, di test genomici per il carcinoma mammario ormonoresponsivo in stadio precoce». Tale disposizione persegue il «fine di garantire alle donne con carcinoma mammario ormonoresponsivo in stadio precoce un trattamento personalizzato sulla base di informazioni genomiche, evitando il ricorso a trattamenti chemioterapici e l'aggravamento del rischio di contagio da COVID-19 per la riduzione delle difese immunitarie».

Secondo la ricorrente, l'impugnato art. 1, comma 480, violerebbe gli artt. 117, terzo comma, 118, 119 e 120 della Costituzione, nella parte in cui non prevede alcuna forma di coinvolgimento del sistema delle autonomie territoriali, necessaria in forza del principio di leale collaborazione, in quanto il fondo istituito dal citato comma 479 afferirebbe alla materia «tutela della salute» di competenza legislativa concorrente.

1.2.– Vengono dalla Regione impugnati anche i commi 500 e 501 dell'art. 1 della legge n. 178 del 2020, i quali danno attuazione al comma 499 della medesima legge. Tale ultima disposizione prevede che, per le finalità di cui alla legge 10 febbraio 2020, n. 10 (Norme in materia di disposizione del proprio corpo e dei tessuti

fonte: http://burc.regione.campania.it

post mortem a fini di studio, di formazione e di ricerca scientifica), «è autorizzata la spesa di 4 milioni di euro per ciascuno degli anni 2021, 2022 e 2023».

A parere della ricorrente, i citati commi 500, il quale prevede che «[i]l Ministro della salute, con proprio decreto da adottare entro novanta giorni dalla data di entrata in vigore della presente legge, individua i centri di riferimento e le modalità di svolgimento della formazione e della simulazione sui cadaveri», e, 501, il quale statuisce che «[i]l Ministro della salute, con proprio decreto da adottare entro novanta giorni dalla data di entrata in vigore della presente legge, stabilisce i criteri e le modalità per la ripartizione delle risorse di cui al comma 499 anche al fine di individuare le specifiche attività oggetto di finanziamento», ometterebbero di assicurare il coinvolgimento delle Regioni nell'individuazione dei centri di riferimento, previsti dalla legge n. 10 del 2020, e delle modalità e dei criteri di riparto delle risorse espressamente demandati ad un decreto del Ministro della salute. Così disponendo, le impugnate disposizioni si porrebbero altresì in contrasto con l'art. 4, comma 1, della legge n. 10 del 2020, in base al quale «[i]l Ministro della salute, di concerto con il Ministro dell'istruzione, dell'università e della ricerca, previa intesa in sede di Conferenza permanente per i rapporti tra lo Stato, le regioni e le province autonome di Trento e di Bolzano, individua le strutture universitarie, le aziende ospedaliere di alta specialità e gli Istituti di ricovero e cura a carattere scientifico (IRCCS) da utilizzare quali centri di riferimento per la conservazione e l'utilizzazione dei corpi dei defunti ai fini di cui alla presente legge».

I commi 500 e 501 dell'art. 1 della legge n. 178 del 2020 si porrebbero in contrasto con gli artt. 117, terzo comma, 118, 119 e 120 Cost. nella parte in cui non prevedono alcuna forma di coinvolgimento del sistema delle autonomie territoriali, necessaria in forza del principio di leale collaborazione in quanto il fondo suddetto afferirebbe alla materia «tutela della salute» di competenza legislativa concorrente.

1.3.– L'impugnazione regionale verte anche sull'art. 1, comma 511, della legge n. 178 del 2020, il quale prevede che, «[c]on decreto del Ministro dell'istruzione, da emanare entro novanta giorni dalla data di entrata in vigore della presente legge, sono definite le modalità di utilizzazione delle risorse del fondo di cui al comma 510». Tale ultima disposizione ha istituito «nello stato di previsione del Ministero dell'istruzione […] un fondo, con una dotazione di 3 milioni di euro annui a decorrere dall'anno 2021», al «fine di ampliare l'offerta formativa dei licei musicali

fonte: http://burc.regione.campania.it

e consentire l'attivazione dei corsi a indirizzo jazzistico e nei nuovi linguaggi musicali».

A parere della ricorrente le citate disposizioni, istituendo il suddetto fondo e determinando l'istituzione di nuovi corsi di studio, afferirebbero alla materia dell'istruzione, «coperta» da competenza legislativa regionale concorrente e tuttavia l'impugnato art. 1, comma 511, della legge n. 178 del 2020, non prevedrebbe alcuna forma di coinvolgimento delle Regioni nella determinazione dei criteri di ripartizione della somme stanziate, così violando gli artt. 117, terzo comma, 118, 119 e 120 Cost.

1.4.– La Regione ha impugnato anche i commi 757 e 758 dell'art. 1 della legge n. 178 del 2020, i quali prevedono, rispettivamente, che «[è] istituito, nello stato di previsione del Ministero dell'ambiente e della tutela del territorio e del mare, il Fondo per il recupero della fauna selvatica, con una dotazione di 1 milione di euro per l'anno 2021. Il Fondo è destinato al fine di sostenere l'attività di tutela e cura della fauna selvatica svolta dalle associazioni ambientaliste riconosciute ai sensi dell'articolo 13 della legge 8 luglio 1986, n. 349, il cui statuto preveda finalità di tutela e cura della fauna selvatica e che gestiscano centri per la cura e il recupero della fauna selvatica ai sensi della legge 11 febbraio 1992, n. 157, con particolare riferimento alle specie faunistiche di interesse comunitario di cui alle direttive 92/43/CEE del Consiglio, del 21 maggio 1992, e 2009/147/CE del Parlamento europeo e del Consiglio, del 30 novembre 2009. Con decreto del Ministro dell'ambiente e della tutela del territorio e del mare, da adottare entro sei mesi dalla data di entrata in vigore della presente legge, sentiti il Ministro delle politiche agricole alimentari e forestali e il Ministro della salute, sono definite le modalità di utilizzo del Fondo di cui al presente comma» (comma 757); e che, «[e]ntro novanta giorni dalla data di entrata in vigore della presente legge, le regioni e le province autonome di Trento e di Bolzano trasmettono al Ministero dell'ambiente e della tutela del territorio e del mare l'elenco dei centri per il recupero della fauna selvatica operanti nel rispettivo territorio e afferenti alle associazioni di cui al comma 757» (comma 758).

Secondo la ricorrente, le disposizioni impugnate sarebbero volte a sostenere i cosiddetti «"centri di recupero fauna selvatica o animali selvatici" (acronimo CRAS)» e ciò sarebbe «desumibile anche dall'onere imposto alle regioni di comunicare l'elenco dei centri gestiti dalle suddette associazioni».

fonte: http://burc.regione.campania.it

Le disposizioni sarebbero pertanto inquadrabili nella materia della tutela dell'ambiente, di cui all'art. 117, secondo comma, lettera *s*), Cost., di esclusiva competenza statale, e in quella del prelievo venatorio, di competenza residuale delle Regioni, ai sensi del quarto comma della citata disposizione costituzionale.

La Regione Campania mette, poi, in evidenza come, a rilevare in materia, sia la legge 11 febbraio 1992, n. 157 (Norme per la protezione della fauna selvatica omeoterma e per il prelievo venatorio), che – secondo la giurisprudenza di questa Corte (si citano le sentenze n. 104 [*recte*: 107] del 2014, n. 303 del 2013, n. 278, n. 116 e n. 106 del 2012 e n. 233 del 2010) – costituirebbe il livello minimo di salvaguardia della fauna selvatica, le cui previsioni di tutela possono essere dalle Regioni modificate nell'esercizio della loro competenza residuale in materia di caccia, nella sola direzione dell'innalzamento del livello di salvaguardia.

Tale legge – ricorda ancora la ricorrente – pur non menzionando espressamente i centri di recupero della fauna selvatica, avrebbe individuato un nucleo minimo di tutela e, del pari, avrebbe attribuito alle Regioni e alle Province autonome la regolamentazione delle attività di soccorso della fauna selvatica. Ciò sarebbe ricavabile, per un verso, dall'art. 1, comma 3, della legge n. 157 del 1992, in base al quale le Regioni e le Province autonome potrebbero introdurre «autonomamente» le norme relative alla gestione e alla tutela della fauna selvatica, in conformità alle convenzioni internazionali, alle direttive comunitarie e alla stessa legge n. 157 del 1992; per l'altro, dall'art. 4, comma 6, della citata legge, secondo cui le Regioni prevedono le norme in ordine al soccorso, alla detenzione temporanea e alla successiva liberazione di fauna selvatica.

In altri termini, seppur la legge statale non preveda espressamente i centri di recupero della fauna selvatica, questi dovrebbero essere intesi come una delle forme in cui le Regioni attuano la tutela della fauna selvatica che lo Stato ha inteso loro attribuire. Tant'è che, a partire dal 1992, le Regioni e le Province autonome avrebbero provveduto autonomamente a legiferare in materia, essendone derivato un quadro normativo eterogeneo, nel quale risultano individuati, con caratteristiche proprie, i requisiti autorizzatori, le modalità di svolgimento delle attività di recupero, le forme di finanziamento e le formole organizzative e gestionali dei suddetti centri. Proprio con riguardo a tali ultimi aspetti si registrerebbe – così ancora la ricorrente – una varietà di moduli: gestione diretta pubblica regionale, delega alle Province,

fonte: http://burc.regione.campania.it

affidamento a istituzioni scientifiche pubbliche o private in convenzione, ad associazioni di protezione ambientale, ad associazioni venatorie o ad organizzazioni professionali agricole.

Per quanto riguarda la Regione Campania, la gestione della fauna selvatica sarebbe disciplinata dalla legge della Regione Campania 9 agosto 2012, n. 26 (Norme per la protezione della fauna selvatica e disciplina dell'attività venatoria in Campania), la quale, all'art. 4, comma 1, prevede che «[l]a Giunta regionale, sentito l'Istituto superiore per la ricerca ambientale (ISPRA), autorizza l'istituzione di centri di recupero della fauna selvatica ai sensi dell'articolo 4, comma 6, della legge 157/1992 con le finalità di soccorrere, riabilitare e reintrodurre esemplari di fauna selvatica feriti. Tali autorizzazioni possono essere concesse al Corpo Forestale dello Stato, ai dipartimenti scientifici delle università, alle associazioni venatorie, alle associazioni di protezione ambientale riconosciute dal Ministero dell'ambiente che operano in Campania». Ai sensi dell'art. 4, comma 2, della citata legge regionale, l'autorizzazione, poi, «è subordinata alla predisposizione di un progetto esecutivo che illustri nel dettaglio le strutture, le funzioni e le risorse, sia finanziarie sia professionali, e di un dettagliato programma di gestione».

Alla luce del delineato contesto normativo, secondo la ricorrente i commi 757 e 758 dell'art. 1 della legge n. 178 del 2020, violerebbero gli artt. 3, 97, 118, 119 e 120 Cost.

In particolare, le disposizioni impugnate sarebbero in contrasto con gli artt. 3 e 97 Cost., poiché, in modo «irrazionale e in spregio al buon andamento e al corretto funzionamento della pubblica amministrazione», limiterebbero il finanziamento ai soli centri di recupero gestiti dalle associazioni di protezione ambientale, determinando, in presenza di una esplicita eterogeneità regionale, una disparità di trattamento a causa delle differenti realtà organizzative e gestionali individuate dalle singole Regioni.

Ciò risulterebbe con evidenza proprio nel caso della Regione Campania, dove, pur in presenza di diverse strutture private gestite da associazioni di protezione ambientale, «l'unico CRAS autorizzato» è «il CRAS "ex Frullone" dell'Istituto di Patologia e Sanità animale dell'Università Federico II – Facoltà di Medicina Veterinaria, presso il presidio Ospedaliero Veterinario di Napoli – ASL».

fonte: http://burc.regione.campania.it

Le disposizioni impugnate si porrebbero in contrasto anche con l'art. 118 Cost., in quanto inciderebbero sui principi di adeguatezza e sussidiarietà nell'esercizio delle funzioni amministrative, poiché il meccanismo di finanziamento non risulterebbe omogeneo rispetto alle stesse funzioni amministrative che lo Stato avrebbe inteso conferire alle Regioni, determinando anche il condizionamento di altri compiti regionali in tema di prelievo venatorio, a causa dell'impatto che l'attività delle strutture in parola avrebbe sulla pianificazione venatoria e sulle modalità di esercizio della caccia.

Le disposizioni impugnate violerebbero altresì gli artt. 118 e 120 Cost., poiché, nell'istituire il suddetto fondo, non prevedrebbero alcuna forma di coinvolgimento del sistema delle autonomie territoriali, necessaria a causa dell'intreccio tra competenze statali in materia di tutela dell'ambiente e quelle regionali in materia di caccia; e l'art. 119 Cost., «correlato al precedente», per il mancato coinvolgimento delle Regioni nella istituzione del suddetto fondo, il quale costituirebbe un finanziamento a destinazione vincolata in un ambito in cui sarebbe presente un intreccio di materie di competenza statale e di quella regionale.

1.5.– La ricorrente impugna anche l'art. 1, comma 759, della legge n. 178 del 2020, il quale prevede che «[a]l fine di realizzare progetti pilota di educazione ambientale destinati a studenti degli istituti comprensivi delle scuole dell'infanzia, primarie e secondarie di primo grado, site nei comuni che ricadono nelle zone economiche ambientali di cui all'articolo 4-*ter* del decreto-legge 14 ottobre 2019, n. 111, convertito, con modificazioni, dalla legge 12 dicembre 2019, n. 141, nelle riserve MAB-UNESCO e nei siti naturalistici dichiarati dall'UNESCO patrimonio dell'umanità, è istituito, nello stato di previsione del Ministero dell'ambiente e della tutela del territorio e del mare, un fondo con una dotazione di 4 milioni di euro per ciascuno degli anni 2021 e 2022. Con decreto del Ministro dell'ambiente e della tutela del territorio e del mare, di concerto con il Ministro dell'economia e delle finanze, sono definiti i criteri e le modalità di riparto del fondo di cui al periodo precedente. Alle attività previste dal presente comma, comprese quelle che coinvolgono i docenti scolastici, si provvede nel limite delle risorse del fondo di cui al primo periodo, oltre che nei limiti delle disponibilità del fondo per il miglioramento dell'offerta formativa dell'istituzione scolastica interessata».

fonte: http://burc.regione.campania.it

Secondo la difesa regionale tale disposizione contrasterebbe con gli artt. 117, terzo comma, 118, 119 e 120 Cost., poiché, intervenendo in materia «istruzione», di competenza legislativa concorrente, non prevedrebbe alcuna forma di coinvolgimento del sistema delle autonomie territoriali, necessaria in forza del principio di leale collaborazione.

1.6.– La Regione Campania impugna, da ultimo, l'art. 1, comma 821, della legge n. 178 del 2020, il quale prevede che «[a]l fine di concorrere agli oneri sostenuti dalle regioni per l'esercizio della funzione di concessione degli indennizzi in favore dei soggetti danneggiati da complicanze di tipo irreversibile a causa di vaccinazioni obbligatorie, trasfusioni e somministrazioni di emoderivati di cui alla legge 25 febbraio 1992, n. 210, trasferita alle stesse regioni in attuazione del decreto legislativo 31 marzo 1998, n. 112, è istituito, nello stato di previsione del Ministero dell'economia e delle finanze, un fondo con una dotazione di 50 milioni di euro per l'anno 2021. Il fondo di cui al periodo precedente è ripartito tra le regioni interessate con decreto del Ministro della salute, di concerto con il Ministro dell'economia e delle finanze, da adottare sentita la Conferenza permanente per i rapporti tra lo Stato, le regioni e le province autonome di Trento e di Bolzano, entro il 28 febbraio 2021, in proporzione al fabbisogno derivante dagli indennizzi corrisposti».

La disposizione impugnata, poiché inciderebbe sulla materia «tutela della salute», di competenza legislativa concorrente, e le ripartizioni da essa previste avrebbero rilevanti ripercussioni sul sistema regionale, violerebbe gli artt. 117, terzo comma, 118, 119 e 120 Cost. nella parte in cui prevede che debba essere sentita la Conferenza Stato-Regioni, anziché che debba essere acquisita l'intesa.

2.– Con atto depositato il 9 aprile 2021, il Presidente del Consiglio dei ministri, rappresentato e difeso dall'Avvocatura generale dello Stato, si è costituito in giudizio, chiedendo che siano dichiarate inammissibili e, comunque sia, non fondate tutte le questioni di legittimità costituzionale promosse con il ricorso.

2.1.– In premessa, l'Avvocatura generale rileva che la legge n. 178 del 2020 avrebbe introdotto una serie di misure finalizzate ad attuare obiettivi di politica economica, anche in considerazione dell'evoluzione dell'emergenza epidemiologica da COVID-19, le quali concorrerebbero a superare la crisi economica e sociale, rafforzando, altresì, alcuni rilevanti settori; a tal fine, la citata legge conterrebbe una

fonte: http://burc.regione.campania.it

serie di disposizioni che prevedono finanziamenti, con vincolo di destinazione, relativi a diversi ambiti di competenza.

Chiarito ciò, in via preliminare, la difesa statale eccepisce l'inammissibilità delle questioni di legittimità costituzionale, in primo luogo, per la genericità dei motivi dedotti dalla ricorrente, la quale moverebbe dall'erroneo presupposto che le singole disposizioni impugnate abbiano inteso disciplinare direttamente e in modo esclusivo le materie espressamente indicate e di asserita competenza concorrente e residuale. Così facendo, la Regione Campania darebbe per scontata e presupposta la violazione delle proprie prerogative costituzionali, omettendo qualsiasi interpretazione delle disposizioni denunciate, rispetto alle quali si sarebbe limitata alla mera trascrizione. E si aggiunge che la ricorrente avrebbe, inoltre, omesso qualsiasi indagine circa l'eventuale collegamento sistematico con altre disposizioni ed altre materie; operazione, quest'ultima, che, se fosse stata compiuta, avrebbe mostrato come, in realtà, le norme impugnate interverrebbero in materie trasversali, rispetto alle quali risulterebbero prevalenti contenuti e finalità di politica economica generale, ovvero la fissazione dei livelli minimi uniformi di prestazione.

In secondo luogo, il ricorso sarebbe inammissibile anche per la genericità con la quale sono evocate le norme parametro, in quanto le relative disposizioni costituzionali sarebbero meramente richiamate nelle rubriche dei singoli motivi, rispetto ai quali mancherebbe qualsiasi articolazione tesa alla dimostrazione delle norme che, volta a volta, si riterrebbero violate. Così operando – continua la difesa statale – la ricorrente avrebbe fatto ricadere su questa Corte il duplice compito di interpretare le norme denunciate e di operare il raccordo di concordanza o di dissonanza con i parametri costituzionali.

In terzo luogo, il ricorso apparirebbe complessivamente inammissibile in quanto le doglianze sul mancato coinvolgimento della Regione, nella fase attuativa dei singoli fondi previsti, si risolverebbe in una denuncia astratta e formale, poiché non verrebbe concretamente dimostrato il pregiudizio che il mancato coinvolgimento provocherebbe sull'esercizio dell'azione amministrativa di quest'ultima.

Tutti i motivi di ricorso sarebbero, comunque sia, non fondati.

2.2.– Il Presidente del Consiglio dei ministri ritiene non fondata la questione relativa all'art. 1, comma 480, della legge n. 178 del 2020. Tale disposizione recherebbe una norma di principio in materia di coordinamento della finanza

fonte: http://burc.regione.campania.it

pubblica e di tutela della salute, e afferirebbe, altresì, alla materia della perequazione delle risorse finanziarie statali di competenza esclusiva dello Stato.

La norma censurata, lungi dall'ingerirsi in profili meramente gestori del servizio sanitario regionale, introdurrebbe un finanziamento con il precipuo obiettivo di consentire una rapida valutazione del rischio ereditario per specifiche tipologie di tumori alla mammella e alle ovaie, mediante ricerca di mutazioni nei geni BRCA1 e BRCA2. In definitiva, l'art. 1, comma 480, della legge n. 178 del 2020 non perseguirebbe l'obiettivo di regolamentare i profili organizzativi del sistema sanitario regionale, ma quello di introdurre uno specifico finanziamento finalizzato alla prevenzione. Così operando, il legislatore statale, nell'esercizio della propria competenza in materia di «tutela della salute», non farebbe altro che individuare una specifica area di intervento, cui destinare risorse pubbliche, in modo da assicurare una distribuzione uniforme in tutto il territorio nazionale delle risorse stanziate. Alla luce di tali considerazioni, secondo la difesa statale, sarebbe palese la competenza dello Stato a disciplinare anche l'accesso e l'erogazione di tali risorse.

2.3.– Anche le doglianze relative all'art. 1, commi 500 e 501, della legge n. 178 del 2020 sarebbero non fondate. Le disposizioni impugnate darebbero attuazione alla disciplina introdotta dalla legge n. 178 del 2020, la quale sarebbe riconducibile alla competenza esclusiva statale in materia di determinazione dei livelli essenziali delle prestazioni concernenti i diritti civili e sociali che devono essere garantiti su tutto il territorio nazionale, di cui all'art. 117, secondo comma, lettera *m*), Cost.

In quest'ottica, i commi 500 e 501 dell'art. 1 della legge n. 178 del 2020 sarebbero finalizzati a ragioni di studio, di formazione e di ricerca scientifica, e non violerebbero le competenze regionali, in quanto si porrebbero in rapporto di coessenzialità e necessaria integrazione con le norme-principio che connotano il settore (si richiama la sentenza di questa Corte n. 192 del 2017).

A ciò la difesa statale aggiunge che la Regione, non solo avrebbe invocato genericamente la materia «tutela della salute», ma non avrebbe neppure considerato che la destinazione di corpi *post mortem* a finalità di ricerca, studio e formazione, troverebbe il proprio fondamento anche nel principio di solidarietà sociale, di cui all'art. 2 Cost. Inoltre, la donazione del proprio corpo o di parti di esso – favorendo lo sviluppo, la ricerca scientifica e il progresso della scienza medica – perseguirebbe

fonte: http://burc.regione.campania.it

anche il fine ultimo dell'accrescimento della tutela della salute individuale e collettiva.

Secondo l'Avvocatura generale, il richiamo a tutti questi principi costituzionali non potrebbe che indurre a concludere nel senso della legittimità dell'intervento statale, il quale, sulla base di riferimenti tecnico-scientifici, individua i centri di riferimento e le modalità di svolgimento della formazione e della simulazione sui cadaveri, con strumenti idonei a garantire l'attuazione e il rispetto dei predetti principi, in condizioni di eguaglianza sul territorio nazionale.

Con specifico riferimento, poi, al dettato del comma 500 dell'art. 1 della legge n. 178 del 2020, la difesa statale rileva come tale disposizione vada letta in coordinamento con l'art. 4 della legge n. 10 del 2020, ove già sono previste forme di coinvolgimento anche delle Regioni, nell'individuazione delle strutture universitarie, delle aziende ospedaliere di alta specialità e degli istituti di ricovero e cura a carattere scientifico, da utilizzare come centri di riferimento per la conservazione e l'utilizzazione dei corpi dei defunti.

2.4.– Non fondata sarebbe anche la questione di legittimità costituzionale dell'art. 1, comma 511, della legge n. 178 del 2020, il quale darebbe attuazione a quanto previsto dal precedente comma 510. Tale ultima disposizione, mirando a favorire l'ampliamento dell'offerta formativa dei licei musicali e a consentire l'attivazione dei corsi di indirizzo jazzistico e di nuovi linguaggi musicali, esprimerebbe, infatti, un principio fondamentale rivolto direttamente alle istituzioni scolastiche e fisserebbe, altresì, un obiettivo comune sul territorio nazionale, riguardante il servizio di istruzione. Da ciò conseguirebbe che non sarebbe necessario alcun coinvolgimento delle Regioni, in quanto la disposizione impugnata sarebbe espressione dell'esercizio della legittima competenza statale a determinare i principi fondamentali nella materia «istruzione».

2.5.– Il Presidente del Consiglio dei ministri ritiene non fondate anche le questioni relative all'art. 1, commi 757 e 758, della legge n. 178 del 2020.

La difesa statale premette che l'art. 4, comma 6, della legge n. 157 del 1992 avrebbe previsto che le Regioni adottino norme in ordine al soccorso, alla detenzione temporanea e alla successiva liberazione della fauna selvatica in difficoltà.

In base a tale disposizione, le Regioni avrebbero autorizzato l'istituzione di strutture qualificate come «"pronto soccorso per animali selvatici autoctoni o

fonte: http://burc.regione.campania.it

migratori", conosciute nella prassi come CRAS». Secondo l'Avvocatura, in tali strutture potrebbero essere curati solo gli animali selvatici, sia autoctoni, sia migratori, e tale limite discenderebbe dall'art. 2, comma 1, della citata legge n. 157 del 1992.

Il CRAS, pertanto, costituirebbe una delle forme di tutela della fauna selvatica di competenza delle Regioni.

Su tali presupposti, le norme impugnate, le quali peraltro avrebbero valenza esclusivamente annuale, sostanziandosi in un contributo *una tantum*, non inciderebbero sul sistema delineato dalle singole Regioni, né invaderebbero le prerogative di queste ultime in ordine all'istituzione e gestione dei CRAS e neppure inciderebbero sulle risorse economiche destinate allo scopo.

Il Presidente del Consiglio dei ministri, rileva, inoltre, che il citato comma 757 si limiterebbe all'intervento di sostegno economico destinato alle associazioni ambientalistiche riconosciute ai sensi dell'art. 13 della legge 8 luglio 1986, n. 349 (Istituzione del Ministero dell'ambiente e norme in materia di danno ambientale). Dette associazioni svolgono, per statuto, l'attività di cura e tutela della fauna selvatica, e gestiscono, nell'ambito di tale attività, i centri istituiti ai sensi della citata legge n. 157 del 1992, con particolare riferimento alle specie faunistiche di interesse comunitario di cui alla direttiva 92/43/CEE del Consiglio, del 21 maggio 1992, relativa alla conservazione degli habitat naturali e seminaturali e della flora e della fauna selvatiche, e alla direttiva 2009/147/CEE del Parlamento europeo e del Consiglio, del 30 novembre 2009, concernente la conservazione degli uccelli. In altri termini, il contributo statale non sarebbe rivolto direttamente ai soggetti operanti nel sistema CRAS, ma si indirizzerebbe ad associazioni ambientalistiche riconosciute dal citato art. 13, e sarebbe, pertanto, erronea l'interpretazione regionale secondo cui il finanziamento sarebbe limitato ai soli centri di recupero gestiti dalle associazioni di protezione ambientale, a discapito degli altri centri. Il fondo, così istituito, e il relativo meccanismo di distribuzione delle relative risorse non creerebbero un disequilibrio all'interno delle reti di gestione CRAS, ma svolgerebbero, eventualmente e tutt'al più, una funzione suppletiva rispetto a quanto già previsto a livello regionale, andando così a rafforzare un settore in sofferenza a livello di spazi e strutture.

fonte: http://burc.regione.campania.it

Alla luce di tali considerazioni, secondo l'Avvocatura generale, l'intervento economico previsto dal citato comma 757 non sarebbe da ritenersi lesivo dei principi di adeguatezza e sussidiarietà nell'esercizio delle funzioni amministrative correlate al soccorso della fauna selvatica, poiché non comporterebbe alcun impatto negativo sulla pianificazione venatoria e sulle modalità di esercizio della caccia; funzioni, queste ultime, di competenza regionale.

2.6.– Il Presidente del Consiglio dei ministri deduce la non fondatezza anche della questione relativa all'art. 1, comma 759, della legge n. 178 del 2020. Riguardo a tale disposizione, la difesa statale pone in evidenza come il fondo dalla stessa istituito sia destinato a siti che ricadono nelle aree protette nazionali, nonché nei siti riconosciuti a livello internazionale dall'UNESCO, al fine di sostenere iniziative di educazione ambientale a favore dei comuni ricadenti in tali territori. Tali iniziative si inserirebbero quindi nel novero delle attività che gli enti gestori già promuovono nel proprio comprensorio, in base a finalità individuate dalla legislazione vigente, e in particolare dalla legge 6 dicembre 1991, n. 394 (Legge quadro sulle aeree protette), o in base a strategie, programmi e piani che avrebbero accompagnato il riconoscimento internazionale dei siti UNESCO.

In altri termini, si tratterebbe di attività istituzionali destinate ad un «target predeterminato, quello dei più giovani», e slegate dalla programmazione ordinaria scolastica.

A tal riguardo, la difesa statale pone in evidenza che, come avrebbe ripetutamente statuito questa Corte (si citano le sentenze n. 315 e n. 193 del 2010, n. 44, n. 269 [*recte*: 263] e n. 325 del 2011, n. 14 del 2012, n. 212 del 2014 e n. 36 del 2017), la disciplina delle aree protette rientrerebbe nella competenza esclusiva dello Stato, nella materia «tutela dell'ambiente», ed è contenuta nella legge n. 394 del 1991, che detterebbe anche i principi fondamentali della materia, ai quali la legislazione regionale sarebbe chiamata ad adeguarsi (si richiamano le sentenze n. 44 del 2011, n. 315 e n. 20 del 2010).

In definitiva, si tratterebbe – come avrebbe già chiarito questa Corte (si cita la sentenza n. 367 del 2007) – di interventi ascrivibili, in base al criterio della prevalenza, alla competenza dello Stato.

fonte: http://burc.regione.campania.it

2.7.– Il Presidente del Consiglio dei ministri, deduce, da ultimo, la non fondatezza anche della questione relativa all'art. 1, comma 821, della legge n. 178 del 2020.

Innanzitutto, la difesa statale rileva che il fondo istituito dalla disposizione impugnata costituirebbe il seguito dell'accordo del 5 novembre 2020, raggiunto in sede di Conferenza Stato-Regioni, al fine di realizzare il concorso statale all'onere sostenuto dalle Regioni per la concessione degli indennizzi a favore di soggetti danneggiati da complicanze di tipo irreversibile a causa di vaccinazioni obbligatorie e trasfusioni.

Le doglianze della ricorrente, secondo la quale la disposizione impugnata – incidendo nella materia concorrente della tutela della salute – avrebbe dovuto prevedere lo strumento operativo dell'intesa, sarebbero non fondate, atteso che si tratta di intervento dello Stato a titolo di concorso. Non sarebbe, pertanto, necessaria l'acquisizione dell'intesa, risultando, invece, sufficiente che venga sentita la Conferenza permanente per i rapporti tra lo Stato, le Regioni e le Province autonome di Trento e di Bolzano. La ripartizione del fondo avverrebbe, infatti, in proporzione al fabbisogno derivante dagli indennizzi corrisposti e, dunque, sulla base di criteri di carattere tecnico-matematico, i quali non implicherebbero l'esercizio di scelte tali da essere assoggettate ad una previa intesa.

3.– All'udienza pubblica del 22 marzo 2022, la difesa della Regione Campania ha depositato delibera della Giunta regionale del 21 marzo 2022, n. 130 di rinuncia parziale al ricorso, per quanto interessa in questa sede, limitatamente agli impugnati commi 511 e 821.

4.– L'Avvocatura generale dello Stato, previo consenso al deposito in udienza di tale atto, ha dichiarato di accettare la rinuncia al ricorso presentata dalla difesa regionale.

Considerato in diritto

1.– La Regione Campania, con ricorso notificato il 1° marzo 2021 e depositato il 4 marzo 2021 (reg. ric. n. 12 del 2021), ha promosso, fra le altre, questioni di legittimità costituzionale dell'art. 1, commi 480, 500, 501, 511, 757, 758, 759 e 821, della legge 30 dicembre 2020, n. 178 (Bilancio di previsione dello Stato per l'anno finanziario 2021 e bilancio pluriennale per il triennio 2021-2023), in riferimento,

fonte: http://burc.regione.campania.it

complessivamente, agli artt. 3, 97, 117, terzo comma, 118, 119 e 120 della Costituzione.

2.– Resta riservata a separate decisioni la definizione delle altre questioni promosse dalla Regione Campania con il medesimo ricorso.

3.– In via preliminare occorre rilevare che sulle questioni aventi ad oggetto l'art. 1, commi 511 e 821, della legge n. 178 del 2020 è intervenuta la rinuncia in udienza della Regione Campania, con accettazione da parte dell'Avvocatura generale dello Stato. Con riferimento alle citate disposizioni va dichiarata, pertanto, l'estinzione del processo ai sensi dell'art. 23, vigente *ratione temporis* delle Norme integrative per i giudizi davanti alla Corte costituzionale (sentenze n. 199 e n. 63 del 2020; ordinanza n. 23 del 2020).

4.– Ad avviso del Presidente del Consiglio dei ministri, costituitosi in giudizio rappresentato e difeso dall'Avvocatura generale dello Stato, le rimanenti questioni sarebbero nel loro complesso inammissibili in quanto generiche ed indeterminate. La ricorrente si sarebbe limitata, infatti, a riportare le disposizioni impugnate, a traverso la loro mera trascrizione, e ad individuare apoditticamente gli ambiti materiali di competenza regionale ai quali le prime asseritamente afferirebbero, senza il corredo argomentativo necessario alla dimostrazione della violazione delle proprie competenze costituzionali. La Regione non avrebbe, poi, neppure dimostrato il concreto pregiudizio che il mancato coinvolgimento nella determinazione dei criteri e delle modalità di riparto del fondo provocherebbe alle proprie attribuzioni.

4.1.– Salvo che per la questione avente ad oggetto l'art. 1, comma 759, della legge n. 178 del 2020 (la quale, come si dirà, deve essere dichiarata inammissibile per difetto di motivazione delle censure), l'eccezione di inammissibilità deve essere respinta.

Il ricorso introduttivo del presente giudizio, se pure effettivamente caratterizzato da una marcata sinteticità dell'impianto argomentativo, presenta, comunque sia, i requisiti minimi di ammissibilità richiesti dalla giurisprudenza di questa Corte. La ricorrente, infatti, ha individuato le disposizioni impugnate e i parametri costituzionali dei quali lamenta la violazione e, seppur in modo succinto, ha esplicitato, in modo non meramente assertivo (sentenza n. 23 del 2022), le ragioni del contrasto delle singole norme impugnate con i parametri evocati, potendo così

fonte: http://burc.regione.campania.it

ritenersi raggiunta quella soglia minima di chiarezza e completezza atta a consentire l'esame nel merito delle censure (sentenza n. 195 del 2021).

5.– Prima di passare all'esame delle singole questioni, è opportuno ricordare come questa Corte abbia più volte affermato la necessità di applicare il principio di leale collaborazione nei casi in cui lo Stato preveda un finanziamento, con vincolo di destinazione, incidente su materie di competenza regionale (residuale o concorrente): ipotesi nella quale, ai fini della salvaguardia di tali competenze, la legge statale deve prevedere strumenti di coinvolgimento delle Regioni nella fase di attuazione della normativa, nella forma dell'intesa o del parere, in particolare quanto alla determinazione dei criteri e delle modalità del riparto delle risorse destinate agli enti territoriali.

La necessità di predisporre simili strumenti è stata affermata da questa Corte principalmente in due evenienze: in primo luogo, quando vi sia un intreccio (ovvero una interferenza o concorso) di competenze legislative, che non permetta di individuare un «ambito materiale che possa considerarsi nettamente prevalente sugli altri» (sentenza n. 71 del 2018; *ex plurimis*, sentenze n. 40 del 2022, n. 104 del 2021, n. 74 e n. 72 del 2019 e n. 185 del 2018); in secondo luogo, nei casi in cui la disciplina del finanziamento trovi giustificazione nella cosiddetta attrazione in sussidiarietà della stessa allo Stato, ai sensi dell'art. 118, primo comma, Cost. (*ex plurimis*, sentenze n. 40 del 2022, n. 74 del 2019, n. 71 e n. 61 del 2018).

6.– Ciò premesso, la Regione impugna anzitutto l'art. 1, comma 480, della legge n. 178 del 2020, con il quale si prevede che «[c]on decreto del Ministro della salute sono stabiliti le modalità di accesso e i requisiti per l'erogazione delle risorse del fondo di cui al comma 479, anche al fine del rispetto del limite di spesa previsto dal medesimo comma».

Il citato comma 479 statuisce che «[a]l fine di garantire alle donne con carcinoma mammario ormonoresponsivo in stadio precoce un trattamento personalizzato sulla base di informazioni genomiche, evitando il ricorso a trattamenti chemioterapici e l'aggravamento del rischio di contagio da COVID-19 per la riduzione delle difese immunitarie, a decorrere dall'anno 2021, nello stato di previsione del Ministero della salute, è istituito un fondo, con una dotazione di 20 milioni di euro annui, destinato, nei limiti del medesimo stanziamento, al rimborso diretto, anche parziale, delle spese sostenute per l'acquisto da parte degli ospedali,

fonte: http://burc.regione.campania.it

sia pubblici sia privati convenzionati, di test genomici per il carcinoma mammario ormonoresponsivo in stadio precoce».

Secondo la ricorrente, l'impugnato art. 1, comma 480, della legge n. 178 del 2020, violerebbe gli artt. 117, terzo comma, 118, 119 e 120 Cost., nella parte in cui non prevede alcuna forma di coinvolgimento del sistema delle autonomie territoriali, necessaria in forza del principio di leale collaborazione, in quanto il fondo istituito dal citato comma 479 afferirebbe alla materia «tutela della salute», di competenza legislativa concorrente.

La questione è fondata.

6.1.– Come dichiarato espressamente dall'art. 1, comma 479, della legge n. 178 del 2020, lo stanziamento delle risorse dallo stesso previste persegue il fine di garantire alle donne, colpite dal carcinoma mammario in stadio precoce, un trattamento personalizzato sulla base di informazioni genomiche, che non comporti l'utilizzo di chemioterapie, evitando così anche l'aggravamento del rischio di contagio da COVID-19 per la riduzione delle difese immunitarie.

Le risorse di cui alla citata disposizione vengono stanziate per il rimborso diretto dei test prognostici multigenici o test genomici, ossia per dei particolari strumenti di valutazione prognostica del carcinoma mammario, volti ad individuare le pazienti cui non è possibile assicurare un significativo beneficio mediante l'utilizzo della chemioterapia adiuvante, evitando in tali ipotesi l'esposizione agli effetti tossici dei chemioterapici durante e dopo il trattamento.

In altri termini, tali test genomici sono strumenti volti a supportare il medico oncologo nella individuazione del piano di trattamento più appropriato per la singola paziente.

Seppur i test prognostici multigenici non siano inseriti nei livelli essenziali di assistenza, di cui al decreto del Presidente del Consiglio dei ministri del 12 gennaio 2017 (Definizione e aggiornamento dei livelli essenziali di assistenza, di cui all'articolo 1, comma 7, del decreto legislativo 30 dicembre 1992, n. 502), le previsioni di cui al citato comma 479 e quelle dell'impugnato comma 480, dell'art. 1 della legge n. 178 del 2020, che alle prime danno attuazione, sono espressione della competenza esclusiva statale in materia di definizione dei livelli essenziali delle prestazioni concernenti i diritti civili e sociali che devono essere garantiti su tutto il

fonte: http://burc.regione.campania.it

territorio nazionale, di cui all'art. 117, secondo comma, lettera *m*), Cost., in quanto volte a disciplinare la qualità e gli esiti delle cure oncologiche.

Le richiamate previsioni, tuttavia, indubbiamente afferiscono anche all'ambito materiale «tutela della salute», di competenza concorrente, poiché coinvolgono necessariamente profili che attengono alla concreta erogazione delle prestazioni in parola.

È, del resto, in tal senso significativa la posizione della difesa statale, la quale, nel tentare di giustificare la disposizione impugnata, afferma che le previsioni in essa contenute fisserebbero principi fondamentali della materia «tutela della salute».

L'assunto, di per sé non fondato – non potendo certo considerarsi alla stregua di un principio fondamentale la previsione concernente l'attuazione di uno specifico e determinato stanziamento di risorse – conferma tuttavia l'afferenza della norma impugnata all'ambito materiale di competenza concorrente.

Ricorre, pertanto, quella situazione di concorso di competenze, nessuna delle quali può considerarsi prevalente, che, alla luce della richiamata giurisprudenza costituzionale, rende applicabile il principio di leale collaborazione.

Del resto, come ha avuto modo di chiarire questa Corte nella recente sentenza n. 40 del 2022, accogliendo analoga questione sullo stanziamento di risorse per il potenziamento dei test di *Next-Generation Sequencing* di profilazione genomica dei tumori, l'incremento delle risorse destinate al finanziamento del Servizio sanitario nazionale, anche quando detto incremento attiene al riparto delle disponibilità finanziarie necessarie ad assicurare livelli essenziali di assistenza, «non può prescindere dal coinvolgimento delle Regioni, alle quali compete la programmazione e l'organizzazione dei servizi sanitari sul territorio, fino alla concreta erogazione delle prestazioni», poiché è solo per il tramite della «leale collaborazione orientata al bene comune che il modello pluralistico riconosciuto dalla Costituzione può […] svilupparsi, "in una prospettiva generativa" (sentenza n. 168 del 2021), verso la migliore tutela del diritto alla salute».

6.2.– L'art. 1, comma 480, della legge n. 178 del 2020, poiché rimette esclusivamente al decreto ministeriale le modalità di attuazione del comma 479 dell'art. 1 della medesima legge, viola il principio di leale collaborazione di cui all'art. 120 Cost., nonché gli altri parametri evocati dalla ricorrente, che tutelano le competenze regionali nella materia in esame.

fonte: http://burc.regione.campania.it

Alla luce delle considerazioni svolte, va, pertanto, dichiarata l'illegittimità costituzionale dell'art. 1, comma 480, della legge n. 178 del 2020, nella parte in cui non prevede che il decreto del Ministero della salute sia adottato d'intesa con la Conferenza permanente per i rapporti tra lo Stato, le Regioni e le Province autonome di Trento e di Bolzano.

6.3.– La natura delle prestazioni contemplate dalla norma censurata, il loro rilievo in termini di adeguatezza del trattamento, e, quindi, la rilevanza per il diritto alla salute delle pazienti colpite da carcinoma mammario, impongono che sia garantita la continuità nella erogazione delle risorse finanziarie (disposta dal decreto del Ministro della salute 18 maggio 2021, recante «Modalità di riparto e requisiti di utilizzo del fondo per i test genomici ormonoresponsivo per il carcinoma mammario in stadio precoce»), dovendo di conseguenza rimanere «"salvi gli eventuali procedimenti di spesa in corso, anche se non esauriti"» (sentenze n. 71 del 2018 e n. 50 del 2008; nello stesso senso, fra le altre, sentenze n. 246 del 2019 e n. 74 del 2018).

7.– Vengono dalla Regione impugnati anche i commi 500 e 501 dell'art. 1 della legge n. 178 del 2020, i quali danno attuazione al comma 499 dell'art. 1 della medesima legge. Tale ultima disposizione prevede che, per le finalità di cui alla legge 10 febbraio 2020, n. 10 (Norme in materia di disposizione del proprio corpo e dei tessuti *post mortem* a fini di studio, di formazione e di ricerca scientifica), «è autorizzata la spesa di 4 milioni di euro per ciascuno degli anni 2021, 2022 e 2023».

Le disposizioni impugnate prevedono che «[i]l Ministro della salute, con proprio decreto da adottare entro novanta giorni dalla data di entrata in vigore della presente legge, individua i centri di riferimento e le modalità di svolgimento della formazione e della simulazione sui cadaveri» (comma 500); e che «[i]l Ministro della salute, con proprio decreto da adottare entro novanta giorni dalla data di entrata in vigore della presente legge, stabilisce i criteri e le modalità per la ripartizione delle risorse di cui al comma 499 anche al fine di individuare le specifiche attività oggetto di finanziamento» (comma 501).

A parere della ricorrente, tali disposizioni, omettendo di assicurare il coinvolgimento delle Regioni, sia nell'individuazione dei centri di riferimento, già previsti dalla legge n. 10 del 2020, sia nella definizione delle modalità e dei criteri di riparto delle risorse espressamente demandati al decreto del Ministro della salute, si

fonte: http://burc.regione.campania.it

porrebbero in contrasto con gli artt. 117, terzo comma, 118, 119 e 120 Cost., nella parte in cui non prevedono alcuna forma di coinvolgimento del sistema delle autonomie territoriali, necessaria in forza del principio di leale collaborazione, in quanto il fondo suddetto afferirebbe alla materia «tutela della salute» di competenza legislativa concorrente.

Le questioni sono fondate.

7.1.– La legge n. 10 del 2020 all'art. 1 definisce il proprio oggetto, specificando che essa «detta norme in materia di disposizione del proprio corpo e dei tessuti *post mortem* a fini di studio, di formazione e di ricerca scientifica da parte di soggetti che hanno espresso in vita il loro consenso».

Ai fini del presente giudizio meritano di essere ricordati anche alcuni dei contenuti dell'art. 4 della citata legge, recante disposizioni sui «[c]entri di riferimento».

Tale articolo, al comma 1, prevede che «il Ministro della salute, di concerto con il Ministro dell'istruzione, dell'università e della ricerca, previa intesa in sede di Conferenza permanente per i rapporti tra lo Stato, le regioni e le province autonome di Trento e di Bolzano, individua le strutture universitarie, le aziende ospedaliere di alta specialità e gli Istituti di ricovero e cura a carattere scientifico (IRCCS) da utilizzare quali centri di riferimento per la conservazione e l'utilizzazione dei corpi dei defunti ai fini di cui alla presente legge».

L'art. 8 della legge n. 10 del 2020, recante la rubrica «[r]egolamento di attuazione», prevede, poi, che, «su proposta del Ministro della salute, di concerto con il Ministro dell'interno e con il Ministro dell'istruzione, dell'università e della ricerca, previa intesa in sede di Conferenza permanente per i rapporti tra lo Stato, le regioni e le province autonome di Trento e di Bolzano» venga adottato un regolamento, «ai sensi dell'art. 17, comma 1, lettera *b*), della legge n. 400 del 1988», con il quale – per ciò che rileva ai presenti fini – si provvede a: «*a*) stabilire le modalità e i tempi, comunque non superiori a dodici mesi, per la conservazione, per la richiesta, per il trasporto, per l'utilizzo e per la restituzione del corpo del defunto in condizioni dignitose alla famiglia da parte dei centri di riferimento di cui all'articolo 4, prevedendo che si possa procedere alla sepoltura dei corpi dei defunti per cui la famiglia di appartenenza non richiede la restituzione, nonché le modalità per le comunicazioni tra l'ufficiale dello stato civile e i centri di riferimento»; «*b*)

fonte: http://burc.regione.campania.it

indicare le cause di esclusione dell'utilizzo dei corpi dei defunti ai fini di cui alla presente legge».

Dal raffronto tra le disposizioni ora richiamate e l'art. 1, comma 500, della legge n. 178 del 2020, risulta chiaramente che – come posto in evidenza dalla ricorrente – quest'ultimo reca una previsione distonica rispetto a quelle degli artt. 4, comma 1, e 8 della legge n. 10 del 2020, superando il procedimento di concertazione da esse prefigurato.

7.2.– La disciplina sulla disposizione del proprio corpo e dei tessuti *post mortem*, dettata dalla legge n. 10 del 2020 e, di conseguenza, gli impugnati commi 500 e 501, che ne costituiscono attuazione, devono essere ricondotti, in ragione del loro oggetto, innanzitutto, alla competenza esclusiva statale nella materia «ordinamento civile» (art. 117, secondo comma, lettera *l*, Cost.) (sentenze n. 262 del 2016 e n. 253 del 2006). La disciplina in parola afferisce, peraltro, anche alla materia, di competenza concorrente, «tutela della salute», non solo perché l'attività di ricerca sui cadaveri e sui relativi tessuti è finalisticamente orientata al miglioramento delle pratiche mediche, ma anche perché si prevede il coinvolgimento di strutture ospedaliere e degli istituti di ricovero e cura a carattere scientifico, incidendo in tal modo su aspetti inerenti all'organizzazione del sistema sanitario.

Le previsioni di cui alla legge n. 10 del 2020, in forza degli obiettivi espressamente richiamati dal citato art. 1, e quelle degli impugnati commi 500 e 501 della legge n. 178 del 2020, afferiscono altresì agli ambiti di competenza concorrente della ricerca scientifica e della formazione professionale degli operatori sanitari.

L'intreccio di competenze, proprio della disciplina in esame, non può essere composto facendo ricorso al criterio della prevalenza, poiché nessuno di tali ambiti, né dal punto di vista qualitativo, né da quello quantitativo, manifesta un rilievo prevalente sugli altri (in senso analogo sentenza n. 72 del 2019).

Versandosi, pertanto, in un caso di inscindibile sovrapposizione o intreccio di competenze, è fondata la richiesta della ricorrente di un coinvolgimento regionale tramite l'intesa, nell'adozione dei decreti ministeriali previsti dagli impugnati commi 500 e 501.

Coinvolgimento che, non a caso, era previsto dai richiamati artt. 4, comma 1, e 8 della legge n. 10 del 2020 e che le impugnate disposizioni hanno inteso superare.

fonte: http://burc.regione.campania.it

7.3.– I commi 500 e 501 dell'art. 1 della legge n. 178 del 2020 devono essere, pertanto, dichiarati costituzionalmente illegittimi nella parte in cui non prevedono che il decreto del Ministero della salute sia adottato d'intesa con la Conferenza permanente per i rapporti tra lo Stato, le Regioni e le Province autonome di Trento e di Bolzano.

8.– L'impugnazione regionale verte anche sui commi 757 e 758 dell'art. 1 della legge n. 178 del 2020.

Il comma 757 istituisce, nello stato di previsione del Ministero della transizione ecologica, il Fondo per il recupero della fauna selvatica, con una dotazione di 1 milione di euro per l'anno 2021.

Come si legge nella stessa disposizione, «[i]l Fondo è destinato al fine di sostenere l'attività di tutela e cura della fauna selvatica svolta dalle associazioni ambientaliste riconosciute ai sensi dell'articolo 13 della legge 8 luglio 1986, n. 349, il cui statuto preveda finalità di tutela e cura della fauna selvatica e che gestiscano centri per la cura e il recupero della fauna selvatica ai sensi della legge 11 febbraio 1992, n. 157, con particolare riferimento alle specie faunistiche di interesse comunitario di cui alle direttive 92/43/CEE del Consiglio, del 21 maggio 1992, e 2009/147/CE del Parlamento europeo e del Consiglio, del 30 novembre 2009. Con decreto del Ministro dell'ambiente e della tutela del territorio e del mare, da adottare entro sei mesi dalla data di entrata in vigore della presente legge, sentiti il Ministro delle politiche agricole alimentari e forestali e il Ministro della salute, sono definite le modalità di utilizzo del Fondo di cui al presente comma».

Il comma 758, dal suo canto, dispone che «[e]ntro novanta giorni dalla data di entrata in vigore della presente legge, le regioni e le province autonome di Trento e di Bolzano trasmettono al Ministero dell'ambiente e della tutela del territorio e del mare l'elenco dei centri per il recupero della fauna selvatica operanti nel rispettivo territorio e afferenti alle associazioni di cui al comma 757».

Le associazioni contemplate dalle disposizioni impugnate, mediante il richiamo all'art. 13 della legge 8 luglio 1986, n. 349 (Istituzione del Ministero dell'ambiente e norme in materia di danno ambientale), sono quelle «a carattere nazionale e quelle presenti in almeno cinque regioni […] individuate con decreto del Ministro dell'ambiente [ora Ministero della Transizione ecologica] sulla base delle finalità

fonte: http://burc.regione.campania.it

programmatiche e dell'ordinamento interno democratico previsti dallo statuto, nonché della continuità dell'azione e della sua rilevanza esterna».

8.1.– Le doglianze regionali muovono dal presupposto che le disposizioni impugnate afferiscano, tanto alla materia «tutela dell'ambiente», di cui all'art. 117, secondo comma, lettera *s*), Cost., di esclusiva competenza statale, quanto alla disciplina del prelievo venatorio, riconducibile, ai sensi del quarto comma della citata disposizione costituzionale, alla materia «caccia», di competenza residuale delle Regioni.

Su tali basi, a parere della ricorrente, le disposizioni impugnate sarebbero in contrasto: con gli artt. 3 e 97 Cost., poiché, limitando il finanziamento ai soli centri di recupero gestiti dalle associazioni di protezione ambientale, riconosciute a norma dell'art. 13 della legge n. 349 del 1986, determinerebbero una irragionevole disparità di trattamento, incidente, altresì, sul buon andamento e sul corretto funzionamento dell'amministrazione regionale; con l'art. 118 Cost., in quanto il meccanismo di finanziamento non risulterebbe omogeneo rispetto alle stesse funzioni amministrative che lo Stato avrebbe inteso conferire alle Regioni; con gli artt. 118, 119 e 120 Cost., poiché, nell'istituire il suddetto fondo, non è stata prevista alcuna forma di coinvolgimento del sistema delle autonomie territoriali, necessaria a causa dell'intreccio tra le competenze statali in materia di tutela dell'ambiente e quelle regionali in materia di caccia.

Diversamente dalle questioni precedentemente esaminate, la Regione Campania, nel censurare i richiamati commi 757 e 758, denuncia, pertanto, l'illegittimità costituzionale dell'istituzione in sé del fondo e non solo del mancato coinvolgimento regionale nella determinazione dei criteri e delle modalità di riparto del medesimo.

Le questioni non sono fondate.

8.2.– Contrariamente a quanto assume la ricorrente, i commi 757 e 758 dell'art. 1 della legge n. 178 del 2020 non possono essere ricondotti anche alla competenza legislativa regionale in materia di caccia.

Le disposizioni impugnate, destinando risorse alla tutela, alla cura e al recupero della fauna selvatica, perseguono evidentemente e in modo esclusivo finalità di tutela ambientale, ricadendo così inequivocabilmente nell'ambito della materia di cui all'art. 117, secondo comma, lettera *s*), Cost.

fonte: http://burc.regione.campania.it

8.3.– Al riguardo, non può essere accolta la tesi della difesa regionale, in base alla quale le previsioni contestate afferirebbero, comunque sia, anche alla richiamata competenza regionale in materia di caccia, in quanto la legge 11 febbraio 1992, n. 157 (Norme per la protezione della fauna selvatica omeoterma e per il prelievo venatorio) avrebbe demandato alle Regioni la disciplina sul recupero degli animali selvatici. Nella valutazione della conformità a Costituzione dell'istituzione di un fondo a destinazione vincolata è, infatti, dirimente la titolarità della competenza costituzionale nel cui ambito materiale le previsioni possono, anche se solo in modo prevalente, essere ricondotte. E, come si è detto, le norme impugnate rientrano a pieno titolo nella competenza esclusiva statale in materia di tutela dell'ambiente. L'istituzione di detto fondo, concretizzandosi nel sostegno delle associazioni operanti nel sistema del recupero degli animali selvatici, non interferisce, d'altro canto, in alcun modo con l'esercizio della potestà normativa che lo Stato, a traverso gli artt. 1, comma 3, e 4, comma 6, della legge n. 157 del 1992, ha inteso demandare alle Regioni.

8.4.– In definitiva, l'erroneità del presupposto interpretativo, da cui muove la ricorrente, rende non fondate tutte le questioni di legittimità costituzionale, promosse in riferimento agli artt. 3, 97, 118, 119 e 120 Cost.

9.– La ricorrente impugna, da ultimo, anche l'art. 1, comma 759, della legge n. 178 del 2020, il quale prevede che «[a]l fine di realizzare progetti pilota di educazione ambientale destinati a studenti degli istituti comprensivi delle scuole dell'infanzia, primarie e secondarie di primo grado, site nei comuni che ricadono nelle zone economiche ambientali di cui all'articolo 4-*ter* del decreto-legge 14 ottobre 2019, n. 111, convertito, con modificazioni, dalla legge 12 dicembre 2019, n. 141, nelle riserve MAB-UNESCO e nei siti naturalistici dichiarati dall'UNESCO patrimonio dell'umanità, è istituito, nello stato di previsione del Ministero dell'ambiente e della tutela del territorio e del mare, un fondo con una dotazione di 4 milioni di euro per ciascuno degli anni 2021 e 2022. Con decreto del Ministro dell'ambiente e della tutela del territorio e del mare, di concerto con il Ministro dell'economia e delle finanze, sono definiti i criteri e le modalità di riparto del fondo di cui al periodo precedente. Alle attività previste dal presente comma, comprese quelle che coinvolgono i docenti scolastici, si provvede nel limite delle risorse del

fonte: http://burc.regione.campania.it

fondo di cui al primo periodo, oltre che nei limiti delle disponibilità del fondo per il miglioramento dell'offerta formativa dell'istituzione scolastica interessata».

Secondo la difesa regionale tale disposizione contrasterebbe con gli artt. 117, terzo comma, 118, 119 e 120 Cost., poiché, intervenendo nella materia «istruzione», di competenza legislativa concorrente, non prevede alcuna forma di coinvolgimento del sistema delle autonomie territoriali, necessaria in forza del principio di leale collaborazione.

9.1.– La questione è inammissibile, poiché la ricorrente non ha adeguatamente motivato le ragioni del contrasto della norma censurata con gli evocati parametri costituzionali.

Contrariamente a quanto mostra di ritenere la ricorrente, dal tenore letterale della disposizione impugnata non emerge affatto, in modo chiaro e di immediata evidenza, il collegamento con la materia «istruzione», e, pertanto, tale collegamento avrebbe dovuto essere specificamente dimostrato nel ricorso. Non risulta, in particolare, chiaro e, comunque sia, non è spiegato il nesso tra il comma 759 e la programmazione ordinaria scolastica, non potendo tale nesso esser fatto discendere dalla semplice circostanza che i progetti finanziati dalla disposizione impugnata siano rivolti agli studenti delle scuole dell'infanzia, primarie e secondarie di primo grado.

9.2.– La questione avente ad oggetto l'art. 1, comma 759, della legge n. 178 del 2020 deve essere pertanto dichiarata inammissibile.

PER QUESTI MOTIVI

LA CORTE COSTITUZIONALE

riservata a separate pronunce la decisione delle altre questioni di legittimità costituzionale promosse con il ricorso indicato in epigrafe;

1) *dichiara* l'illegittimità costituzionale, nei termini di cui in motivazione, dell'art. 1, comma 480, della legge 30 dicembre 2020, n. 178 (Bilancio di previsione dello Stato per l'anno finanziario 2021 e bilancio pluriennale per il triennio 2021-2023), nella parte in cui non prevede che il decreto del Ministero della salute sia adottato d'intesa con la Conferenza permanente per i rapporti tra lo Stato, le Regioni e le Province autonome di Trento e di Bolzano;

2) *dichiara* l'illegittimità costituzionale dell'art. 1, commi 500 e 501, della legge n. 178 del 2020, nella parte in cui non prevedono che il decreto del Ministero

fonte: http://burc.regione.campania.it

della salute sia adottato d'intesa con la Conferenza permanente per i rapporti tra lo Stato, le Regioni e le Province autonome di Trento e di Bolzano;

3) *dichiara* inammissibile la questione di legittimità costituzionale dell'art. 1, comma 759, della legge n. 178 del 2020, promossa, in riferimento agli artt. 117, terzo comma, 118, 119 e 120 Cost., dalla Regione Campania con il ricorso indicato in epigrafe;

4) *dichiara* non fondate le questioni di legittimità costituzionale dell'art. 1, commi 757 e 758, della legge n. 178 del 2020, promosse, in riferimento agli artt. 3, 97, 118, 119 e 120 della Costituzione, dalla Regione Campania con il ricorso indicato in epigrafe;

5) *dichiara* estinto il processo relativamente alle questioni di legittimità costituzionale dell'art. 1, commi 511 e 821, della legge n. 178 del 2020, promosse dalla Regione Campania con il ricorso indicato in epigrafe.

Così deciso in Roma, nella sede della Corte costituzionale, Palazzo della Consulta, il 23 marzo 2022.

F.to:

Giuliano AMATO, Presidente

Franco MODUGNO, Redattore

Roberto MILANA, Direttore della Cancelleria

Depositata in Cancelleria il 9 maggio 2022.

Il Direttore della Cancelleria

F.to: Roberto MILANA

fonte: http://burc.regione.campania.it

Firmato digitalmente da CHIANESE EDUARDO C: IT

AZIENDA OSPEDALIERA DI RILIEVO NAZIONALE

"SANT'ANNA E SAN SEBASTIANO" DI CASERTA

Estratto Ordine di deposito dell'indennità di espropriazione – Det.Dir. n.359/2022

Progetto per la realizzazione di un nuovo edificio di tre piani da destinare a Bunker per radioterapia – Medicina Nucleare – Unità Spinale – Recupero e Riabilitazione Funzionale – Neuro-Riabilitazione - ambulatori

Il Dirigente dell'Ufficio per le Espropriazioni (nominato con Deliberazione n.650/2021) con Determinazione Dirigenziale n. 359/2022 ha disposto a favore delle ditte interessate di seguito riportate, il Deposito presso il Ministero dell'Economia e delle Finanze – Ragioneria Territoriale dello Stato di Napoli – dell'indennità provvisoria determinata pari ad € 89.789,00 e relativa al bene individuato al C.T. di Caserta al F°27 particella 5727 (ex 176) estesa in mq 1.778.

La ditta interessata è la seguente:

- Natale Lucia, [redacted], proprietaria per 1000/1000.

Il presente avviso è pubblicato ai sensi del co.7 dell'art.26 del D.P.R. 327/2001.

fonte: http://burc.regione.campania.it

Chiunque abbia interesse potrà far pervenire la propria opposizione ex comma 8 dell'art.26 del D.P.R. 327/2001, entro 30 giorni a decorrere dalla data di pubblicazione del presente avviso, mediante raccomandata A.R. indirizzata a AORN Sant'Anna e San Sebastiano di Caserta, via Tescione, trav. Palasciano, 81100 Caserta o, in alternativa, all'indirizzo di posta elettronica certificata protocollogenerale@ospedalecasertapec.it.

Il Dirigente dell'Ufficio per le Espropriazioni

Avv. Eduardo Chianese

(firmato digitalmente)

fonte: http://burc.regione.campania.it

Firmato digitalmente da CHIANESE EDUARDO C: IT

AZIENDA OSPEDALIERA DI RILIEVO NAZIONALE

"SANT'ANNA E SAN SEBASTIANO" DI CASERTA

Estratto Ordine di deposito dell'indennità di espropriazione – Det.Dir. n.361/2022

Progetto per la realizzazione di un nuovo edificio di tre piani da destinare a Bunker per radioterapia – Medicina Nucleare – Unità Spinale – Recupero e Riabilitazione Funzionale – Neuro-Riabilitazione - ambulatori

Il Dirigente dell'Ufficio per le Espropriazioni (nominato con Deliberazione n.650/2021) con Determinazione Dirigenziale n. 361/2022 ha disposto a favore delle ditte interessate di seguito riportate, il Deposito presso il Ministero dell'Economia e delle Finanze – Ragioneria Territoriale dello Stato di Napoli – dell'indennità provvisoria determinata pari ad € 140.390,00 e relativa al bene individuato al C.T. di Caserta al F°27 particella 5729 (ex 457) estesa in mq 2.780.

Le ditte interessate sono le seguenti:

- Petriccione Anna, [redacted], proprietà per 1/3;
- Petriccione Benedetto, [redacted], proprietà per 1/3;

fonte: http://burc.regione.campania.it

- Petriccione Lucia, [redacted], proprietà per 1/3;

Il presente avviso è pubblicato ai sensi del co.7 dell'art.26 del D.P.R. 327/2001.

Chiunque abbia interesse potrà far pervenire la propria opposizione ex comma 8 dell'art.26 del D.P.R. 327/2001, entro 30 giorni a decorrere dalla data di pubblicazione del presente avviso, mediante raccomandata A.R. indirizzata a AORN Sant'Anna e San Sebastiano di Caserta, via Tescione, trav. Palasciano, 81100 Caserta o, in alternativa, all'indirizzo di posta elettronica certificata protocollogenerale@ospedalecasertapec.it.

Il Dirigente dell'Ufficio per le Espropriazioni

Avv. Eduardo Chianese

(firmato digitalmente)

fonte: http://burc.regione.campania.it

AZIENDA OSPEDALIERA DI RILIEVO NAZIONALE

"SANT'ANNA E SAN SEBASTIANO" DI CASERTA

Estratto Ordine di deposito dell'indennità di espropriazione – Det.Dir. n.362/2022

Progetto per la realizzazione di un nuovo edificio di tre piani da destinare a Bunker per radioterapia – Medicina Nucleare – Unità Spinale – Recupero e Riabilitazione Funzionale – Neuro-Riabilitazione - ambulatori

Il Dirigente dell'Ufficio per le Espropriazioni (nominato con Deliberazione n.650/2021) con Determinazione Dirigenziale n. 362/2022 ha disposto a favore delle ditte interessate di seguito riportate, il Deposito presso il Ministero dell'Economia e delle Finanze – Ragioneria Territoriale dello Stato di Napoli – dell'indennità provvisoria determinata pari ad € 178.972,00 e relativa al bene individuato al C.T. di Caserta al F°27 particella 5731 (ex 47) estesa in mq 3.544.

Le ditte interessate sono le seguenti:

- Petriccione Anna, [redacted], proprietà per 1/9;
- Petriccione Cecilia, [redacted], proprietà per 1/3;

fonte: http://burc.regione.campania.it

- Petriccione Giuseppe, [redacted], proprietà per 1/9;
- Petriccione Lucia, [redacted], proprietà per 1/3;
- Petriccione Maria, [redacted], proprietà per 1/9;

Il presente avviso è pubblicato ai sensi del co.7 dell'art.26 del D.P.R. 327/2001.

Chiunque abbia interesse potrà far pervenire la propria opposizione ex comma 8 dell'art.26 del D.P.R. 327/2001, entro 30 giorni a decorrere dalla data di pubblicazione del presente avviso, mediante raccomandata A.R. indirizzata a AORN Sant'Anna e San Sebastiano di Caserta, via Tescione, trav. Palasciano, 81100 Caserta o, in alternativa, all'indirizzo di posta elettronica certificata protocollogenerale@ospedalecasertapec.it.

Il Dirigente dell'Ufficio per le Espropriazioni

Avv. Eduardo Chianese

(firmato digitalmente)

fonte: http://burc.regione.campania.it

Firmato digitalmente da CHIANESE EDUARDO C: IT

AZIENDA OSPEDALIERA DI RILIEVO NAZIONALE

"SANT'ANNA E SAN SEBASTIANO" DI CASERTA

Estratto Ordine di deposito dell'indennità di espropriazione – Det.Dir. n.363/2022

Progetto per la realizzazione di un nuovo edificio di tre piani da destinare a Bunker per radioterapia – Medicina Nucleare – Unità Spinale – Recupero e Riabilitazione Funzionale – Neuro-Riabilitazione - ambulatori

Il Dirigente dell'Ufficio per le Espropriazioni (nominato con Deliberazione n.650/2021) con Determinazione Dirigenziale n. 363/2022 ha disposto a favore delle ditte interessate di seguito riportate, il Deposito presso il Ministero dell'Economia e delle Finanze – Ragioneria Territoriale dello Stato di Napoli – dell'indennità provvisoria determinata pari ad € 241.541,50 e relativa al bene individuato al C.T. di Caserta al F°27 particella 5735 (ex 711) estesa in mq 4.783.

Le ditte interessate sono le seguenti:

- Natale Domenico, [redacted], proprietà per 1/3;
- Natale Rosalia, [redacted], proprietà per 1/3;

fonte: http://burc.regione.campania.it

- Palmiero Rosa, [redacted], proprietà per 1/3;

Il presente avviso è pubblicato ai sensi del co.7 dell'art.26 del D.P.R. 327/2001.

Chiunque abbia interesse potrà far pervenire la propria opposizione ex comma 8 dell'art.26 del D.P.R. 327/2001, entro 30 giorni a decorrere dalla data di pubblicazione del presente avviso, mediante raccomandata A.R. indirizzata a AORN Sant'Anna e San Sebastiano di Caserta, via Tescione, trav. Palasciano, 81100 Caserta o, in alternativa, all'indirizzo di posta elettronica certificata protocollogenerale@ospedalecasertapec.it.

Il Dirigente dell'Ufficio per le Espropriazioni

Avv. Eduardo Chianese

(firmato digitalmente)

fonte: http://burc.regione.campania.it

Oggetto: ENTE AUTONOMO VOLTURNO S.r.l. – Socio Unico Regione Campania - C.F. 00292210630 Ammodernamento e potenziamento linea EAV ex Ferrovia Alifana

Anello Metropolitana di Napoli, Nuova linea metropolitana Piscinola - Secondigliano - Di Vittorio Proroga dei termini di efficacia della dichiarazione di pubblica utilità

Premesso che:

a. con Delibera di Giunta Regionale n. 529/2008 è stato approvato il Disciplinare di Concessione per la realizzazione del programma di investimenti relativi all'ammodernamento, potenziamento, raddoppio e manutenzione straordinaria nel settore delle infrastrutture ferroviarie della Regione Campania, sottoscritto in data 15.04.2008;
b. l'intervento in oggetto ricade tra quelli facenti parte del suddetto Disciplinare;
c. con le Delibere di Giunta Regionale n. 533/2010 e 534/2010 vennero di fatto sospesi i programmi di finanziamento che insistevano sulle opere in questione, con il relativo blocco dei pagamenti all'impresa appaltatrice e la consequenziale sospensione delle lavorazioni;
d. la società Ferrovia Alifana e Benevento-Napoli s.r.l., successivamente divenuta Metrocampania Nordest s.r.l., si è fusa per incorporazione, rep. 28676 - racc. 16707 per notar Giancarlo Iaccarino, nell'Ente Autonomo Volturno S.r.l. (da qui in poi abbreviato in EAV) e la Giunta Regionale della Regione Campania ha preso atto del processo societario di fusione con Delibera n. 799/2012;
e. dalla data del 28.12.2012 decorrono gli effetti giuridici dell'atto di fusione, per cui EAV subentra in tutti i rapporti attivi e passivi intrattenuti dalla società incorporata Metrocampania Nordest S.r.l.;
f. con Delibera di Giunta Regionale n. 400 del 02/09/2015 venivano prolungati gli effetti del summenzionato Disciplinare di Concessione sino al 15.04.2016, e veniva data delega all'EAV s.r.l. per l'adozione di tutti gli atti dei procedimenti espropriativi relativi agli interventi infrastrutturali per i quali è Concessionario - Soggetto Attuatore, tra cui quello in oggetto, in applicazione dell'art. 6 comma 8 del D.P.R. n. 327/2001;
g. il suddetto Disciplinare di Concessione è stato ulteriormente prorogato, nelle more della sottoscrizione del Contratto di programma di cui alla D.G.R. n.143/2016, fino al 15/04/2017 con la Delibera di Giunta Regionale n. 253 del 07/06/2016, con la conferma della delega all'EAV s.r.l. all'adozione di tutti gli atti dei procedimenti espropriativi;
h. in data 05.07.2016 è stato dato avvio al procedimento per l'apposizione del nuovo vincolo preordinato all'esproprio e per l'approvazione del progetto definitivo/esecutivo dell'opera in oggetto, con le rituali comunicazioni, ai sensi e per gli effetti dell'art. 11 del D.P.R. n. 327/2001 "Testo unico per le espropriazioni";
i. in data 06.07.2016 è stata indetta una Conferenza dei servizi per l'approvazione del progetto definitivo/esecutivo e la reiterazione del vincolo preordinato all'esproprio e della pubblica utilità dell'opera;
j. in data 25.10.2016, con Provvedimento del Presidente del CdA dell'EAV n.72, si è conclusa la suddetta Conferenza dei servizi;
k. in data 30.12.2016 la Giunta Comunale di Napoli ha emesso la delibera n.840 di proposta al Consiglio di ratifica del parere favorevole emesso dal Comune nella conferenza dei servizi e di apposizione del vincolo preordinato all'esproprio;
l. in data 06.03.2017 è stato dato avvio al procedimento di approvazione della progettazione ai fini della dichiarazione di pubblica utilità dell'opera con le rituali comunicazioni, ai sensi e per gli effetti dell'art. 16, c.5, D.P.R. n.327/2001;
m. nella seduta del Consiglio Comunale del 06.03.2017 con delibera n. 3 è stata approvata la proposta di cui alla Delibera di Giunta Comunale n.840 ed è quindi stato apposto il vincolo preordinato all'esproprio, ai sensi della vigente normativa, immediatamente esecutivo;
n. con nota acquisita al prot. EAV-0006802-2017 del 20/04/2017 è stata trasmessa dall'Agenzia delle Entrate Ufficio provinciale – Territorio di Napoli apposita relazione estimativa del valore degli immobili occorrenti per la realizzazione del progetto de quo;
o. con Provvedimento del Presidente del CdA n.111 del 08/05/2017, pubblicato sul BUR Campania n. 41 del 22/05/2017, è stato approvato il progetto in questione e dichiarata contestualmente la pubblica utilità dell'opera, ai sensi e per gli effetti del D.P.R. n. 327/2001 e ss.mm.ii., con fissazione

del termine entro cui può essere emanato il decreto di esproprio di anni cinque dalla data di pubblicazione del provvedimento sul Bollettino Ufficiale della Regione Campania;

p. con D.G.R. n.489 del 27/07/2017 è stato approvato lo schema del nuovo disciplinare di concessione tra Regione Campania ed EAV, questo prevede all'art. 23 la delega totale e traslativa di poteri espropriativi a carico dell'EAV, compresa la dichiarazione di pubblica utilità;
q. con Provvedimento del Presidente del CdA n.436 del 15/10/2019 è stata approvata la variante in corso d'opera di cui alla relazione del Direttore dei Lavori e del Coordinatore per la sicurezza in fase di esecuzione, approvata dal RUP dell'intervento in oggetto, ai sensi dell' art. 16 comma 14 del d.P.R. n.327/2001, ed è stato integrato il Provvedimento del Presidente del CdA n.111 del 08/05/2017, pubblicato sul BUR Campania n. 41 del 22/05/2017, con il quale era stata dichiarata la pubblica utilità dell'opera, fermo restando il termine di conclusione del procedimento espropriativo al 22 maggio 2022;
r. con Provvedimento del Presidente del CdA n.568 del 04/08/2020 è stata approvata in linea tecnica la variante da progr. km 2+639ca. a progr. km 3+170ca. compresa scala di emergenza a progr. km 2+392,82;
s. con nota acquisita al prot. EAV-0027116-2020 del 30/10/2020 l'ATI ICM/Iterga, avente in carico l'espletamento delle pratiche espropriative in forza del contratto di appalto in essere, ha comunicato l'avvenuta pubblicazione dell'avvio del procedimento di approvazione della progettazione ai fini della dichiarazione di pubblica utilità sull'Albo Pretorio del Comune di Napoli, prot. AVV PUBB/ENT.AUT.VO/2017/2, dal 09 ottobre al 11 novembre u.s., sul sito della Regione Campania, BURC n.214 del 26/10/2020, su un quotidiano a tiratura nazionale (La Notizia) ed uno a tiratura locale (Il Giornale Centro Sud);
t. con Provvedimento del Presidente del CdA n. 623 del 30/11/2020, è stata approvata la variante in corso d'opera di cui al punto r. che precede ed è stato integrato il Provvedimento del Presidente del CdA n.111 del 08/05/2017, pubblicato sul BUR Campania n. 41 del 22/05/2017, con il quale era stata dichiarata la pubblica utilità dell'opera, fermo restando il termine di conclusione del procedimento espropriativo al 22 maggio 2022;
u. ai sensi e per gli effetti dell'art. 17 D.P.R. n.327/2001 il Provvedimento del Presidente del CdA n. 623 del 30/11/2020 è stato notificato ai proprietari interessati;
v. con Provvedimento del Presidente del CdA n. 884 del 16/02/2022 è stata integratala la pubblica utilità di cui al punto o. ad includere le ulteriori aree contigue a quelle già oggetto del procedimento espropriativo, particelle 357 e 30 foglio 22 N.C.T. del comune di Napoli, già incluse nel progetto approvato nella Conferenza dei servizi di cui al punto j.;
w. ai sensi e per gli effetti dell'art. 17 D.P.R. n.327/2001 il Provvedimento del Presidente del CdA n. 884 del 16/02/2022 è stato notificato ai proprietari interessati.

Visti:

- la Legge n. 241/90 e ss.mm.ii;
- il decreto del Presidente della Repubblica n. 327/2001;
- l'art. 13 comma 5 del succitato D.P.R. n. 327/2001;
- il decreto del Presidente della Repubblica n. 753/80;
- il Disciplinare di Concessione di cui alla D.G.R. n.489 del 27.07.2017.

Considerato, che:

1) l'emergenza epidemiologica da COVID-19 ha comportato rallentamenti nell'esecuzione dei lavori l'andamento dei lavori;
2) le problematiche riscontrate in corso di esecuzione che hanno reso necessaria la realizzazione di varianti progettuali necessarie per la materiale esecuzione delle lavorazioni, tra cui:
    - adeguamento delle modalità di scavo per la presenza di fabbricati in scadente stato manutentivo in adiacenza allo scavo in galleria artificiale in Via Regina Margherita;
    - rinvenimento nel sottosuolo di uno scatolare di galleria, precedentemente realizzato da altro appaltatore tra la progr.va km 2+861,83 e la progr.va km 2+909,85, ubicato in posizione planimetricamente non corrispondente agli elaborati di progetto;
    - entrata in vigore, in data 20 marzo 2018, delle nuove norme tecniche per le costruzioni (NTC 2018), di cui al D.M. 17 gennaio 2018, a cui devono essere assoggettati tutti i nuovi interventi di edilizia, in particolare per quanto attiene al calcolo delle opere strutturali ai fini del rispetto delle norme sismiche;

- risoluzione di alcune interferenze, resasi necessaria per mitigare l'impatto sul tessuto urbano (realizzazione di una viabilità alternativa per il traffico veicolare nelle adiacenze di Via Privata Detta Scippa, revisione del progetto inerente alla galleria naturale da progr. km 2+646,94 a progr. km 3+176,996 per l'adozione delle occorrenti cautele indotte dalla contiguità allo scavo delle fondamenta dei fabbricati latistanti);
- l'approvazione della variante di cui al punto t. delle premesse che ha comportato la necessità di acquisire la disponibilità di ulteriori aree occorrenti per l'esecuzione dei lavori;

3) l'efficacia della pubblica utilità dell'opera, dichiarata con Provvedimento del Presidente del CdA n.111 del 08/05/2017 ed integrata con Provvedimento del Presidente del CdA n. 623 del 30/11/2020, ha termine il 22 maggio 2022 (cinque anni dalla data di pubblicazione sul Bollettino Ufficiale della Regione Campania del Provvedimento del Presidente del CdA n.111 del 08/05/2017);
4) ai sensi del comma 5, art. 13, del decreto del Presidente della Repubblica n. 327/2001 "Testo unico sugli espropri", "L'autorità che ha dichiarato la pubblica utilità dell'opera può disporre la proroga dei termini previsti dai commi 3 e 4 per casi di forza maggiore o per altre giustificate ragioni. La proroga può essere disposta, anche d'ufficio, prima della scadenza del termine e per un periodo di tempo che non supera i due anni";
5) risulta necessario, al fine di completare l'intervento, prorogare i termini di efficacia della dichiarazione di pubblica utilità di anni due, entro la scadenza del termine di validità della stessa, per consentire all'Autorità espropriante di procedere all'emanazione dei decreti di esproprio e di asservimento.

Tutto ciò premesso, considerato e visto, alla stregua dell'istruttoria condotta dalla U.O. Espropri, in ottemperanza del Testo Unico delle disposizioni legislative e regolamentari in materia di espropriazione per pubblica utilità approvato con D.P.R. 8 giugno 2001 n.327, in base alla delega di poteri conferita dalla Regione Campania di cui all'art. 23 del Disciplinare di Concessione approvato con Delibera di Giunta Regionale n. 489 del 27/07/2017.

Il Presidente del Consiglio di Amministrazione

DECRETA

Art. 1 – Per le motivazioni innanzi riportate, ai sensi del comma 5 dell'art 13 del Testo Unico Espropri D.P.R. 327/2001 e s.m.i, sono prorogati di due anni i termini di efficacia della dichiarazione di pubblica utilità dell'intervento "Ammodernamento e potenziamento linea EAV ex Ferrovia Alifana Anello Metropolitana di Napoli, Nuova linea metropolitana Piscinola - Secondigliano - Di Vittorio", già dichiarata con Provvedimento del Presidente del CdA n.111 del 08/05/2017, pubblicato sul BUR Campania n. 41 del 22/05/2017, e con Provvedimento del Presidente del CdA n. 623 del 30/11/2020 pubblicato sul BUR Campania n. 5 del 11/01/2021;

Art. 2 – Pertanto, il termine finale di conclusione del procedimento espropriativo ed il termine di dichiarazione di pubblica utilità dell'opera viene prorogato al 22 maggio 2024 per le seguenti particelle:

Comune di Napoli
Foglio 17, particelle: 1; 53; 71; 129; 128; 121;
Foglio 6/D, particelle: 494; 495; A; 488; 135; 136; 133; 134; 508; 130;
Foglio 16/D, particelle: 1274; 1276;
Foglio 19, particelle: 180; 250; 251; 253; 365; 455A; 455B; 576; 557; 558; 556;
Foglio 21, particelle: 221; 93; 91; 68; 86; 413; 424; 84; 74; 165; 164; 72; 73; 163; 75; 117; 211; 205; 62; 207; 7; 9; 11; 12; 19; 20; 35; 426; 425; 43; 46; 168; 170; 338; 338; 174; 176;
Foglio 22, particelle: 101; 121; 138; 357; 30;
Foglio 36, particelle: 897; 896; 971; 899; 898; 901; 900; 19; 23; 30; 31; 45; 583; 50; 51; 581; 54; 55; 56; 59; 63; 64; 65; 91; 101.

Direzione Affari Legali e Generali
Il Dirigente
Avv. Carlo Vollono

Firmato digitalmente da: Carlo Vollono
Data: 02/05/2022 12:13:11

Il Presidente del Consiglio di Amministrazione
Dott. Umberto De Gregorio
Firmato digitalmente da: Umberto De Gregorio
Data: 02/05/2022 13:04:13
Firmato digitalmente da: Umberto De Gregorio
Data: 02/05/2022 13:04:17

OGGETTO: Comune di Savignano Irpino - C.F. 81000430645 – Avviso pubblico prot.n.0002551 del 04.05.2022. Progetto per la "Realizzazione di un impianto di trattamento acque reflue urbane ed adeguamento rete fognaria esistente in Contrada Ischia di Savignano Irpino (AV). Avvio del procedimento amministrativo diretto alla variante urbanistica ai fini dell'apposizione del vincolo preordinato all'esproprio per opere di pubblica utilità (art. 11, comma 2, D.P.R. n. 327/01.

IL RESPONSABILE DEL SETTORE

Vista la deliberazione di Consiglio Comunale n. 33 del 29.07.2021, con la quale è stato approvato lo studio di fattibilità tecnico ed economico dell'intervento "lavori di adeguamento del sistema fognario e depurativo della Contrada Ischia del Comune di Savignano Irpino" approvazione che costituisce adozione di variante al Piano Regolatore Generale del Comune Savignano Irpino, con apposizione del vincolo preordinato all'esproprio, ai sensi del Decreto del Presidente della Repubblica n. 327/2001 e s.m.i., nonché ai sensi della legge regionale della Campania n. 16/2004 e del suo Regolamento di Attuazione n.5 del 04/08/2011;
Visti il DPR 327/01 e smi;
Visti gli articoli 3, 4 e 6, comma 4, del citato Regolamento regionale; Vista la variante urbanistica in parola;

RENDE NOTO

- che con deliberazione di Consiglio Comunale n. 33 del 29.07.2021 è stato approvato lo studio di fattibilità tecnico ed economico dell'intervento "lavori di adeguamento del sistema fognario e depurativo della Contrada Ischia del Comune di Savignano Irpino", approvazione che costituisce adozione di variante al Piano Regolatore Generale del Comune Savignano Irpino, con apposizione del vincolo preordinato all'esproprio, ai sensi del Decreto del Presidente della Repubblica n. 327/2001 e s.m.i., nonché ai sensi della legge regionale n. 16/2004 e del suo Regolamento di attuazione n. 5 del 04/08/2011;
- che presso l'Ufficio Tecnico Comunale e presso l'Ufficio di Segreteria Generale del Comune di Savignano Irpino sono depositati, per trenta giorni, naturali e consecutivi, decorrenti dalla data di pubblicazione del presente avviso sul B.U.R.C., gli elaborati dello studio di fattibilità tecnico ed economico dell'intervento dei lavori in oggetto;
- che l'avviso di deposito degli atti sarà pubblicato all'Albo Pretorio del Comune di Savignano Irpino contestualmente alla pubblicazione sul BURC e sul sito Web del comune;
- che la libera visione della suddetta documentazione è consentita nei giorni: dal Lunedì al Venerdì dalle ore 10:00 alle ore 13:00, nonché nei giorni martedì e giovedì anche dalle ore 15:00 alle ore 17:00;
- che lo studio di fattibilità tecnico ed economico è composto dai seguenti elaborati
  - Relazione generale
  - Relazione quadro economico
  - Relazione cronoprogramma
  - Relazione giustificativa espropri
  - Tav. 1 - Inquadramento territoriale
  - Tav. 2 - Zonizzazione PUC
  - Tav. 3 - Rilievo rete fognaria esistente
  - Tav. 4 - Planimetria generale di intervento
  - Tav. 5 - Piano particellare di esproprio
- che, durante il periodo di deposito dei suddetti atti, chiunque abbia interesse ne potrà prendere conoscenza e presentare eventuali osservazioni scritte in duplice copia, di cui una in bollo, come per legge;
- che le osservazioni dovranno pervenire, esclusivamente, al Protocollo Generale del Comune di Savignano Irpino, Corso Vittorio Emanuele, 8 - Cap 83030 Savignano Irpino - mediante consegna a mano o a mezzo di altra modalità, nel rispetto del termine sopra indicato, ovvero nel termine di trenta giorni, naturali e consecutivi, decorrenti dalla data di pubblicazione del presente avviso sul B.U.R.C.:
- che le osservazioni pervenute oltre il sopra indicato termine non verranno prese in considerazione;
- che le osservazioni vanno indirizzate al Responsabile dell'Ufficio Tecnico Comunale nonché RUP dell'intervento: Ing. Enrico Guardabascio

Il Responsabile dell'Ufficio Tecnico Comunale
F.to Ing. Enrico Guardabascio
Firmato digitalmente

CITTA' DI AGROPOLI (SA) – CF: 00252900659 - AvvisoAdozione del P.U.A. - PIANO DI RECUPERO URBANISTICO DEL COMPLESSO EDILIZIO SITO IN LOCALITÀ MATTINE DENOMINATO "PARCO MARISILVI" – L.R. n. 16/2004 e R.R. n. 5/2011 - D.G.M. n. 96/2022.

IL RESPONSABILE DEL PROCEDIMENTO

Vista la Legge Regionale n. 16/2004 e s.m.i. "NORME SUL GOVERNO DEL TERRITORIO";
Visto il Regolamento Regionale n. 5/2001 - "REGOLAMENTO DI ATTUAZIONE PER IL GOVERNO DEL TERRITORIO",
Avvalendosi delle richiamate disposizioni di legge;

AVVISA

Che con Delibera di Giunta Comunale n. 96 del 25/03/2022 è stato adottato il P.U.A. - PIANO DI RECUPERO URBANISTICO DEL COMPLESSO EDILIZIO SITO IN LOCALITÀ MATTINE DENOMINATO "PARCO MARISILVI", redatto ai sensi della L.R. Campania n. 16/2004 e smi e relativo Regolamento di Attuazione n. 5/2011.
Il P.U.A., comprensivo degli elaborati previsti dalla normativa vigente è depositato presso l'Ufficio Segreteria del Comune e presso l'Ufficio Urbanistica del Comune, in libera visione al pubblico, per 30 (trenta) giorni naturali, successivi e consecutivi, decorrenti dalla pubblicazione del presente avviso sul BURC ed è consultabile presso l'Ufficio Urbanistica del Comune dal lunedì al venerdì dalle ore 10:00 alle ore 12:00 e il lunedì e il giovedì dalle ore 15:30 alle ore 17:30.
Il medesimo P.U.A., comprensivo di tutti gli allegati, è consultabile altresì sul sito web istituzionale all'indirizzo: **www.comune.agropoli.sa.it**al link "Amministrazione trasparente/Pianificazione e governo del territorio" presente in Home Page.
Durante il periodo di deposito chiunque può presentare osservazioni in merito al PUA, in duplicecopia, di cui una in bollo. Le osservazioni di cui sopra potranno essere presentate, entro il termine di 30 giorni dalla pubblicazione del presente avviso sul BURC:

- a mano all'ufficio protocollo del Comune sito in Agropoli, Sede Municipale, Piazza della Repubblica n. 3, CAP 84043. Farà fede il timbro di ricezione dell'ufficio protocollo.
- tramite raccomandata A/R indirizzata all'ufficio protocollo del Comune sito in Agropoli, Sede Municipale, Piazza della Repubblica n. 3, CAP 84043. Farà fede il timbro di ricezione dell'ufficio protocollo.
- tramite PEC all'indirizzo: **protocollo@pec.comune.agropoli.sa.it**. Farà fede la data di consegna al gestore della PEC.

Il Responsabile del Procedimento
f.to digitalmente
Arch. Gaetano Cerminara

CITTA' DI BENEVENTO
SETTORE URBANISTICA

AVVISO DI PUBBLICAZIONE DEGLI ATTI RELATIVI ALL'ADOZIONE DEL PIANO URBANISTICO ATTUATIVO P.U.A. - COMPARTO EDIFICATORIO TU23C4, L.R.16/2004 E RELATIVO REGOLAMENTO N.5/2011, RICHIEDENTE DOTT. GESUALDO LUIGI -FG88 P.LLE 500 (PARTE) -502 (PARTE) -504 (PARTE) 507-509 (PARTE)- 178 - 180 -318 (PARTE)- 316 - DELIBERA DI G.C. N.67 del 19-04-2022 .

IL DIRIGENTE DEL SETTORE URBANISTICA

VISTA la delibera di Giunta Comunale n. 67 del 19-04-2022
VISTA la L.R. n. 16/2004 e s.m.i.
VISTO il Regolamento Regionale di Attuazione per il Governo del Territorio n. 5 /2011

DA' NOTIZIA

della pubblicazione del PUA adottato con delibera di G.C. n. 67/2022 ad oggetto: ADOZIONE DEL PIANO URBANISTICO ATTUATIVO P.U.A.- COMPARTO EDIFICATORIO TU23C4, L.R.16/2004 E RELATIVO REGOLAMENTO N.5/2011, RICHIEDENTE DOTT. GESUALDO LUIGI -FG88 P.LLE 500 (PARTE)-502(PARTE)-504(PARTE)507-509(PARTE)-178-180-318 (PARTE)-316.

Il Progetto è costituito dai seguenti elaborati tecnici:
1.1Istanza prot. 79375. Del 19.08.2020 e relativa integrazione prot. 99293 del 14.10.2020
1.2. Titolo di proprietà
1.3. Visure Catastali
2.1 Dichiarazione del Progettista
2.2 Relazione
2.3 N.T.A.
2.4 Schema di Convenzione Urbanistica (modificato con nota prot.35452 del 04/04/2022)
2.6 Relazione Geologica
2.7 Zonizzazione Acustica
3.1 Stralcio PUC e API scala1:2000
3.2 Rilievo Quotato, Profili, Foto scala 1:500
3.3 Limite Comparto, Curve di Livello su Orto foto scala 1:500
3.4 Perimetrazione PUA Comparto, Sovrapposizione Catastale, API Ambito 9 scala 1:1000
4.1 Planimetria di Progetto Destinazione Aree scala 1:500
4.2 Parametri urbanistici ed edilizi,Tipologie,schemi Planimetrici e Profili scala1:500
4.3 Opere a Rete scala 1:500
4.4 Distanze Strade e Fabbricati scala1:1000

I predetti elaborati in uno alla delibera di G.C. n. 67 del 19-04-2022 sono pubblicati all'Albo Pretorio On Line del Comune e sul sito del Comune www.comune.benevento.it per trenta giorni consecutivi dalla data di pubblicazione del presente avviso sul BURC del 16 maggio 2022.
Nel suddetto periodo gli atti rimarranno, comunque, a libera visione del pubblico presso il Servizio Pianificazione Urbanistica del Settore Urbanistica, sito alla via del Pomerio piazzale Iannelli, primo piano, nei seguenti orari: dal lunedì al venerdì dalle ore 9,00 alle ore 12,00.
Durante il periodo di pubblicazione degli atti chiunque vorrà porre osservazioni dovrà presentarle, in duplice copia, di cui una su carta bollata,

a) al protocollo generale dell'Ente sito in Viale dell'Università, n. 10, che ne rilascerà ricevuta;

b) a mezzo pec all'indirizzo: protocollogenerale@pec.comunebn.it.

Tutti gli atti tecnici e amministrativi costituenti il P.U.A. sono pubblicati:
all'Albo Pretorio on-line del Comune di Benevento,
sul sito web del Comune di Benevento nell'area "Amministrazione Trasparente", sezione "Pianificazione e Governo del Territorio" – PUA - al seguente indirizzo:
https://web.comune.benevento.it/c062008/zf/index.php/trasparenza/index/index/categoria/451

BENEVENTO, 03 maggio 2022

IL DIRIGENTE
Arch. Antonio Iadicicco

Comune di Nola

Provincia di Napoli

Sede legale P.zza Duomo,1

Comune di Nola C.F.:84003330630
“Riclassificazione Urbanistica del lotto di terreno riportato in catasto del Comune di Nola al foglio 15, particella 203 in ditta Anna Maria Menna, ai sensi dell’art.3 del Regolamento regionale di Attuazione per il Governo del Territorio n.5/2011-
Adozione di variante allo strumento urbanistico generale.

IL COMMISSARIO AD ACTA

Vista la Legge 16 dicembre 1942,n.1150, vista la Legge Regionale 22 dicembre 2004,n.16.
Visto il regolamento n.5 del 04/08/2011

DA NOTIZIA

dell’avvenuto deposito presso l’Ufficio Segreteria e l’Ufficio Tecnico di questo Comune, della variante al P.R.G. del Comune di Nola, relativa alla riclassificazione urbanistica dell’area di proprietà della sig.ra Anna Maria Menna in Catasto al foglio 15, particella n.203 adottata con Delibera del Commissario ad acta con i poteri di Giunta Comunale n°01 del 07/04/2022.
Detti atti rimarranno depositati, a libera visione del pubblico, per 30 giorni consecutivi, compreso i festivi, decorrenti dalla data di pubblicazione del presente avviso, col seguente orario: dal lunedì al venerdì: dalle ore 9,00 alle ore12,00, e nei giorni di sabato, domenica e festivi: dalle ore 10,00 alle ore 12,00;
Entro la scadenza del termine di deposito, chiunque potrà formulare osservazioni o opposizioni alla variante adottata, indirizzandole a :
Comune di Nola – Settore Urbanistica - Edilizia - Assetto del Territorio – all’attenzione del Commissario ad acta:arch. Alberto D’Urso, con oggetto “Riclassificazione Urbanistica del lotto di terreno riportato in catasto del Comune di Nola al foglio 15, particella 203 in ditta Anna Maria Menna” - Osservazioni
comunenola@pec.comune.nola.na.it

Il Commissario ad acta
arch. Alberto D’Urso

Firmato digitalmente da

alberto d'urso

O = Ordine degli Architetti di Napoli
T = Architetto

COMUNE DI PAROLISE (AV) - Codice Fiscale 80012620649 - Adozione PUA - Piano degli Insediamenti Produttivi del Comune di Parolise.

Il Responsabile del Procedimento

Vista la L.R. n. 16/2004 e s.m.i;
Visto l'art. 3 del Regolamento di attuazione per il Governo del Territorio n. 5 del 04.08.2011;

RENDE NOTO

che il Comune di Parolise (AV), con deliberazione di Giunta Comunale n.22 del 03/05/2022,

HA ADOTTATO

ai sensi e per gli effetti dell'art. 27 della Legge Regionale n. 16/04 e s.m.i. e relativo Regolamento di attuazione n. 5 del 04/08/2011 e s.m.i., il Piano Urbanistico Attuativo (PUA) con valore di Piano per Insediamenti Produttivi del Comune di Parolise.
Che ai sensi del comma 3 dell'art. 10 del Regolamento di attuazione della L.R. n. 16/04 e s.m.i., il Piano è depositato per 30 giorni, decorrenti dalla data di pubblicazione del presente avviso sul BURC.
Che la documentazione tecnica e amministrativa inerente il PUA è consultabile in libera visione presso l'Ufficio Tecnico nei giorni di lunedì, martedì e giovedì dalle ore 10:00 alle ore 13:00, presso l'Ufficio Tecnico del Comune Parolise (Av) ed è consultabile sul sito web del Comune di Parolise (Av) all'indirizzo http://www.comune.parolise.av.it nonché all'Albo Pretorio on-line.
Nei trenta giorni di deposito chiunque può presentare al protocollo comunale osservazioni o opposizioni al PUA adottato. Le stesse devono essere formulate per iscritto, in duplice copia, recanti la dicitura "Osservazioni al Piano Urbanistico Attuativo (PUA) con valore di PIP del Comune di Parolise (AV)".
Che il PUA è inviato alla Provincia di Avellino per eventuali osservazioni.
Per ulteriori informazioni e/o eventuali contatti rivolgersi all'ing. De Luca Antonietta, Responsabile dell'Area Tecnica del Comune di Parolise (Av) - Tel. 0825 981031 PEC: utc.parolise@asmepec.it
Dalla Residenza Municipale, lì 03/05/2022

Il Responsabile del Procedimento
f.to Ing. De Luca Antonietta

COMUNE DI PASTORANO
Provincia di Caserta
Settore Tecnico

AVVISO DI DEPOSITO

Prot. n. 3199 del 04/05/2022

OGGETTO: COMUNE DI PASTORANO – C.F. E P.IVA 02703380614
AVVISO DI DEPOSITO DELLA VARIANTE AL PIANO URBANISTICO COMUNALE (PUC) – COMPONENTE PROGRAMMATICA L.R. 16/2004 E REGOLAMENTO N. 5/2011

IL RESPONSABILE DEL SETTORE TECNICO

Vista la Delibera n. 2 del Commissario ad Acta con cui è stata adottata la "variante al Piano Urbanistico Comunale – Componente programmatica L.R. 16/2004 e Regolamento n. 5/2011"
Vista la L.R. n. 16 del 22/12/2004 e s.m.i.
Visto il Regolamento di attuazione per il Governo del Territorio n. 5 del 04/08/2011
Visto il P.T.C.P.
Visto il Regolamento VAS della Regione Campania

RENDE NOTO

Che ai fini dell'attività di partecipazione al procedimento di pianificazione, è stato depositato presso la Segreteria Comunale la variante al piano urbanistico comunale. Gli atti sono consultabili in libera visione anche sul sito web del Comune di Pastorano (CE) all'indirizzo www.comunedipastorano.it per 30 (trenta) giorni consecutivi a partire dal giorno successivo alla pubblicazione del presente avviso sul BURC.
Durante il periodo di deposito chiunque potrà presentare osservazioni:

a) All'indirizzo PEC protocollo.pastorano@asmepec.it con oggetto "Urbanistica - Osservazioni variante PUC"
b) Tramite posta o consegna a mano al protocollo dell'Ente, durante gli orari di apertura al pubblico degli uffici (su supporto cartaceo in duplice originale) indicando sulla busta/plico "Urbanistica - Osservazioni variante PUC"

Il Responsabile del Settore Tecnico
F.to ing. Alfredo Maria Cenviti

CENVITI ALFREDO MARIA
2022.05.04 10:22:43
CN=CENVITI ALFREDO MARIA
C=IT
2.5.4.4=CENVITI
2.5.4.42=ALFREDO MARIA
RSA/2048 bits

Comune di Prata di Principato Ultra (AV) C.F.: 00207480641 - Avviso Riadozione della Carta dell'Uso del Suolo Agricolo e della Relazione Tecnica Illustrativa – Delibera della Giunta Comunale n. 37 del 3.05.2022.

Oggetto: Riadozione della Carta dell'Uso del Suolo Agricolo e della Relazione Tecnica Illustrativa Allegati Piano Urbanistico Comunale (PUC)

Il Responsabile del Procedimento

RENDE NOTO

Che con Delibera della Giunta Comunale n. 37 del 3.05.2022 sono state riadottate la Carta dell'Uso del Suolo Agricolo e la Relazione Tecnica Illustrativa allegate al Piano Urbanistico Comunale, redatte ai sensi della L.R. Campania n. 16/2004 e smi e relativo Regolamento di Attuazione n. 5/2011.

La Carta dell'Uso del Suolo Agricolo e la Relazione Tecnica Illustrativa previste dalla normativa vigente statale e regionale sono depositate presso l'Ufficio Segreteria del Comune e presso l'Ufficio Tecnico del Comune, in libera visione al pubblico, per 60 (sessanta) giorni naturali, successivi e consecutivi, decorrenti dalla pubblicazione del presente avviso sul BURC ed è consultabile presso l' Ufficio Tecnico del Comune dal lunedì al venerdì dalle ore 10:00 alle ore 12:00.

La medesima documentazione è consultabile altresì sul sito web istituzionale all'indirizzo: http://www.comune.pratadiprincipatoultra.av.it e all'indirizzo dedicato http://www.pucpratadiprincipatoultra.it/

Durante il periodo di deposito chiunque può presentare osservazioni, limitatamente alla Carta dell'Uso del Suolo Agricolo e la Relazione Tecnica Illustrativa, in duplice copia, di cui una in bollo. Le osservazioni di cui sopra potranno essere presentate, entro il termine di 60 giorni dalla presente pubblicazione:

- A mano all'ufficio protocollo del Comune di Prata di Principato Ultra, Sede Municipale, Viale Municipio n. 4, CAP 83030. Farà fede il timbro di ricezione dell'ufficio protocollo.
- Tramite raccomandata A/R indirizzata all'ufficio protocollo del Comune di Prata di Principato Ultra, Sede Municipale, Viale Municipio n. 4 cap 83030. Farà fede il timbro di ricezione dell'ufficio protocollo.
- Tramite PEC all'indirizzo: pec : comune.prata@cert.irpinianet.eu Farà fede la data di consegna al gestore della PEC.

In attuazione dei principi di economicità e di semplificazione, con il presente avviso si dà atto dell'avvio della fase delle "osservazioni alla Carta dell'Uso del Suolo Agricolo e la Relazione Tecnica Illustrativa" di cui alla L.R. 16/04 e Regolamento 5/2011 e delle attività di "consultazione", al fine di coordinare le attività in modo da evitare duplicazioni ed assicurare il rispetto dei termini dei sessanta giorni.

Il Responsabile del Procedimento
f.to geom. Giuseppe CIAMILLO

COMUNE DI SANT'ANASTASIA (NA) - CF. 00618150635 - Avviso di approvazione del progetto preliminare dei "Lavori di ampliamento Via Giustino Fortunato". Adozione di variante allo strumento urbanistico art.19 del DPR n. 327/2001. Apposizione vincolo preordinato all'esproprio. dichiarazione pubblica utilità. Il Responsabile del Settore LL.PP. Rende noto che con Delibera di Consiglio Comunale n. 09 del 24/11/2020, pubblicata all'albo pretorio il 25/11/2020, è stato approvato il progetto preliminare relativo ai lavori di "ampliamento Via Giustino Fortunato", quale nuova adozione di variante allo strumento urbanistico generale vigente, ai sensi della L.R. Campania n. 16/2004 e ss.mm.ii., Regolamento Regionale n. 5/2011 e ai sensi ex art. 19, c. 2 del D.P.R. n. 327/2001
Il progetto, unitamente alla suddetta Delibera di Consiglio Comunale è depositato presso l'Ufficio Tecnico Lavori Pubblici e la Segreteria Generale dell'Ente.
Il presente avviso è pubblicato altresì all'albo pretorio e sul sito istituzionale. Detti atti progettuali rimarranno in libera visione del pubblico per trenta giorni consecutivi decorrenti dalla pubblicazione del presente avviso sul BURC, presso la sede comunale, con i seguenti orari: dal lunedì al venerdì, dalle ore 10:00 alle ore 13:00. Per eventuali chiarimenti in merito al progetto, gli interessati potranno rivolgersi al Responsabile del Procedimento, Ing. Antonio Cantalupo. Nel termine di cui sopra, chiunque vorrà far pervenire osservazioni al progetto dovrà presentarle, in duplice copia, al protocollo generale dell'Ente.

Il RUP / Responsabile del Settore LL.PP.
Ing. Antonio CANTALUPO

COMUNE DI SANT'ANASTASIA (NA) - CF. 00618150635 - Avviso di approvazione del progetto definitivo dei "Lavori di ampliamento Via Marra". Adozione di variante allo strumento urbanistico art.19 del DPR n. 327/2001. Apposizione vincolo preordinato all'esproprio. dichiarazione pubblica utilità. Il Responsabile del Settore LL.PP. Rende noto che con Delibera di Consiglio Comunale n. 10 del 24/11/2020, pubblicata all'albo pretorio il 25/11/2020, è stato approvato il progetto definitivo relativo ai lavori di "ampliamento Via Marra", quale nuova adozione di variante allo strumento urbanistico generale vigente, ai sensi della L.R. Campania n. 16/2004 e ss.mm.ii., Regolamento Regionale n. 5/2011 e ai sensi ex art. 19, c. 2 del D.P.R. n. 327/2001

Il progetto, unitamente alla suddetta Delibera di Consiglio Comunale è depositato presso l'Ufficio Tecnico Lavori Pubblici e la Segreteria Generale dell'Ente.

Il presente avviso è pubblicato altresì all'albo pretorio e sul sito istituzionale. Detti atti progettuali rimarranno in libera visione del pubblico per trenta giorni consecutivi decorrenti dalla pubblicazione del presente avviso sul BURC, presso la sede comunale, con i seguenti orari: dal lunedì al venerdì, dalle ore 10:00 alle ore 13:00. Per eventuali chiarimenti in merito al progetto, gli interessati potranno rivolgersi al Responsabile del Procedimento, Ing. Antonio Cantalupo. Nel termine di cui sopra, chiunque vorrà far pervenire osservazioni al progetto dovrà presentarle, in duplice copia, al protocollo generale dell'Ente.

Il RUP/Responsabile del Settore LL.PP.
Ing. Antonio CANTALUPO

OGGETTO: CITTÀ DI NOCERA INFERIORE (Provincia di Salerno) C.F. 00221880651.
PUBBLICAZIONE "PIANO DEL VERDE".
IL DIRIGENTE DEL SETTORE TERRITORIO E AMBIENTE

Vista Legge Regionale n.16/2004 e s.m.i. ed il del Regolamento di Attuazione del Governo del Territorio del 04/08/2011 n.5;
Vista Legge Regionale n.10/2013 e s.m.i. "Norme per lo sviluppo degli spazi verdi urbani";
Avvalendosi delle richiamate disposizioni di legge;

PUBBLICA

1. Il "PIANO DEL VERDE DELLA CITTA' DI NOCERA INFERIORE" in attuazione della Deliberazione di C.C. n. 12 del 29/04/2022 e di cui alla Deliberazione di Giunta Comunale n. 110 del 11/04/2021 rinvenibile al seguente link:
   https://www.comune.nocera-inferiore.sa.it/Amministrazione-Trasparente/Pianificazione-e-governo-del-Territorio;

Tutti gli atti tecnici ed amministrativi sono pubblicati:

- sull'Albo Pretorio del Comune di Nocera Inferiore;
- sul sito web del Comune di Nocera Inferiore nell'area "Amministrazione Trasparente", sezione "Pianificazione e Governo del Territorio".

Nocera Inferiore 03.05.2022

Il Dirigente S.T.A.
Ing. Califano Gerardo

Finanziato dall'Unione europea NextGenerationEU
Italiadomani
PIANO NAZIONALE DI RIPRESA E RESILIENZA
COMUNE DI NAPOLI

COMUNE DI NAPOLI - BANDO DI GARA

CUP: B61E16000790007 – CIG: 9159281DC7

SEZIONE I - AMMINISTRAZIONE AGGIUDICATRICE: I.1) Servizio Linee metropolitane urbane – Via Cervantes 55/5, 081. - Napoli - RUP: ing. Massimo Simeoli - PEC: metropolitana@pec.comune.napoli.it - tel. +390817956812. Documentazione di gara disponibile su www.comune.napoli.it/bandi e https://acquistitelematici.comune.napoli.it.

SEZIONE II – OGGETTO: II.1.1) Affidamento della verifica preventiva della progettazione definitiva ed esecutiva dell'intervento "***Ampliamento del deposito mezzi di trazione e officina di manutenzione della linea 1 della metropolitana di Napoli – Località Piscinola***". Determinazione Dirigenziale n. 8/K del 01/04/2022 (IG/2022/0000656 del 22/04/2022) - **II.2.1)** Importo a base di gara: € 389.696,26 al netto di Iva e/o di altre imposte e contributi di legge.

SEZIONE IV – PROCEDURA: IV.1.1) Procedura aperta telematica **IV.2.1)** Criterio di aggiudicazione: offerta economicamente più vantaggiosa. **IV.3.4)** Scadenza presentazione offerte: entro e non oltre le **ore 12:00 del 31/05/2022 - IV.3.8)** Modalità apertura offerte**: ore 10:00 del 01/06/2022.**

SEZIONE VI - ALTRE INFORMAZIONI: VI.5) Data Invio alla GUUE: **28/04/2022 – ID 2022-062648**.

Il Responsabile dell'Area CUAG *avv. Giuseppina Silvi*

COMUNE DI SANTA MARINA
Bando di gara

Stazione Appaltante: Comune di Santa Marina, Provincia di Salerno Ufficio Tecnico Settore Lavori Pubblici, Tel. 0974 989005 www.comunedisantamarina.org Mail: urbanistica.santamarina@gmail.com Pec: comune.santamarina@pec.it;
Oggetto: servizio di supporto alle attività portuali, di manutenzione dei beni demaniali, di controllo e tutela del territorio e del patrimonio comunale riservato alle cooperative sociali di tipo b per il periodo presunto dal 01/06/2022 al 30/11/2022 - CIG: 9051952319.
Importo complessivo € 85.000,00 di cui importi non soggetti a ribasso € 1.500,00 (oneri della sicurezza)
Durata in giorni: 180.
Requisiti necessari per la partecipazione: si vedano i documenti integrali di gara.
Procedura: aperta, telematica su: https://santamarina.tuttogare.it/
Aggiudicazione: offerta economicamente più vantaggiosa.
Termine ricezione offerte: 24.05.2022 ore 12.00;
Apertura offerte: 26.05.2022 ore 11.00.
Informazioni: Per quanto non indicato si rinvia alla documentazione integrale disponibile su: www.comunedisantamarina.org
Il responsabile del procedimento
ing. Nicola Radesca

CASORIA AMBIENTE S.P.A.

Bando di gara - CIG 9209225CDFF

SEZIONE I: AMMINISTRAZIONE AGGIUDICATRICE: Casoria Ambiente S.p.A. (società unipersonale del Comune di Casoria -NA-) - Via Papa Pio XII, 130 - Casoria (NA). Contatti: Tel 081.759.52.17, fax 081-759.96.83 - Ing. Antonio Isoldo - isoldo@casoriambiente.it.
SEZIONE II: OGGETTO: Gara aperta per servizio di selezione e valorizzazione di materiali provenienti dalla Raccolta Differenziata individuati con i CER 15.01.01 e 20.01.01 PER MESI 15+15– CUI 03502041217202200003- Codice NUTS: ITF33 - CPV 90510000-5. Importo a base d'asta per il periodo certo di 15 mesi: € 110.000,00,00 - Eventuale proroga 6 mesi: € 44.000,00 - Importo eventuale rinnovo per ulteriori 15 mesi: € 110.000,00,00 - Totale importo gara: € 264.000,00. Opzioni: SI. Durata mesi: 15+15 eventuali.
SEZIONE IV: procedura aperta – Minor prezzo. Termine ricevimento offerte: 06/06/2022 ore 18.00. Vincolo offerta: 180 gg. Apertura delle offerte: 08/06/2022 ore 11.00.
SEZIONE VI: ALTRE INFORMAZIONI https://casoriambiente.acquistitelematici.it/ - www.casoriambiente.it. Spedizione GUUE: 03/05/2022.

Il responsabile del procedimento
ing. Antonio Isoldo

Bando di Gara

Forniture

Sezione I: Amministrazione Aggiudicatrice: Società Regionale per la Sanità - SO.RE.SA. S.P.A., Centro Direzionale Isola 9, 80143 - Napoli, E-mail: ufficiogare@pec.soresa.it, Tel.: +39 0812128174, Fax: +39 0817500012.

Sezione II oggetto:

Denominazione: Procedura Aperta per l'affidamento della fornitura di pacemaker, defibrillatori impiantabili e accessori per le Aziende Sanitarie, Ospedaliere, Ospedaliere Universitarie, IRCCS della Regione Campania; CPV3318.2000-9; Valore totale stimato IVA esclusa: 215.299.893,00 €; Appalto è suddiviso in lotti; Lotto 1: Cig 9182353D65 - 718.200,00 €; Lotto 2: Cig 9182354E38 - 2.001.600,00 €; Lotto 3: Cig 9182356FDE - 5.666.100,00€; Lotto 4: Cig 9182358189 - 2.068.500,00 €; Lotto 5: Cig 918235925C - 2.260.080,00 €; Lotto 6: Cig 9182361402 - 7.840.800,00 €; Lotto 7: Cig 91823635A8 - 6.134.100,00 €; Lotto 8: Cig 918236467B - 11.052.600,00 €; Lotto 9: Cig 918236574E - 1.050.000,00 €; Lotto 10: Cig 9182366821 - 1.170.000,00 €; Lotto 11: Cig 91823678F4 - 4.255.005,00 €; Lotto 12: Cig 91823689C7 - 1.848.000,00 €; Lotto 13: Cig 9182369A9A - 3.744.600,00 €; Lotto 14: Cig 9182371C40 - 4.117.500,00 €; Lotto 15: Cig 9182372D13 - 6.090.000,00€; Lotto 16: Cig 9182373DE6 - 4.559.400,00 €; Lotto 17: Cig 9182376064 - 6.615.000,00 €; Lotto 18: Cig 918237820A - 6.144.600,00€; Lotto 19: Cig 91823792DD - 6.720.000,00 €; Lotto20: Cig 91823803B0 - 9.471.000,00 €; Lotto 21: Cig 9182381483 - 11.556.000,00€; Lotto 22: Cig 9182382556 - 15.984.000,00 €; Lotto 23: Cig 9182383629 - 4.788.000,00 €; Lotto 24: Cig 91823846FC - 7.380.000,00 €; Lotto 25: Cig 91823868A2 - 11.667.420,00 €; Lotto 26: Cig 9182388A48 - 11.418.810,00 €; Lotto 27: Cig 9182390BEE - 13.862.970,00 €; Lotto 28: Cig 9182391CC1 - 5.607.000,00 €; Lotto 29: Cig 9182392D94 - 15.480.000,00 €; Lotto 30: Cig 9182393E67 - 1.276.800,00€; Lotto 31: Cig 9182394F3A - 4.737.600,00 €; Lotto 32: Cig 91823960E5 - 6.840.000,0 €; Lotto 33: Cig 91823971B8 - 6.960.000,00 €; Lotto 34: Cig 918239828B - 262.050,00 €; Lotto 35: Cig 918239935E - 140.805,00 €; Lotto 36: Cig 9182400431 - 161.136,00€; Lotto 37: Cig 9182401504 - 261.300,00 €; Lotto 38 Cig 91824025D7 - 183.300,00€; Lotto 39: Cig 91824036AA - 750.750,00 €; Lotto 40: Cig 918240477D - 289.800,00 €; Lotto 41: Cig 9182405850 - 230.472,00 €; Lotto 42: Cig 9182406923 - 1.045.575,00 €; Lotto 43: Cig 9182408AC9 - 348.750,00€; Lotto 44: Cig 9182409B9C - 75.390,00 €; Lotto 45: Cig 9182410C6F - 464.880,00; Criterio di aggiudicazione: il prezzo non è il solo criterio di aggiudicazione e tutti i criteri sono indicati solo nei documenti di gara; Luogo di esecuzione: ITF3 Campania; Durata del contratto d'appalto: 12; La documentazione è disponibile pubblicamente sul sito www.soresa.it.

Sezione III: Informazioni di carattere giuridico, economico, finanziario e tecnico:

I criteri di selezione sono indicati nei documenti di gara.

Sezione IV: procedura:

Procedura Aperta; Termine per il ricevimento delle offerte il 20/05/2022 ore 18:00; Apertura delle offerte il 23/05/2022 ore 10:00;

Sezione VI: Altre informazioni: Organismo responsabile delle procedure di ricorso: TAR CAMPANIA, Piazza Municipio 64, NAPOLI. Servizio presso il quale sono disponibili informazioni sulle procedure di ricorso: Ufficio Legale di So.Re.Sa., Centro Direzionale Isola F9, Napoli, Tel.: +39 0812128174.

Data spedizione GUUE del presente avviso il 13/04/2022

Il Direttore Acquisti
Dott.ssa Nadia Ruffini

Nadia Ruffini
21.04.2022
14:08:40
GMT+01:00

COMUNE DI ISCHIA

(Città Metropolitana di Napoli)

via Iasolino, n.1 telefono 0813333215/270/244/243
http://www.comuneischia.it/ e-mail: fermofrancesco@comuneischia.it
pec: protocollo@pec.comuneischia.it

AVVISO ESITO DI GARA	
Procedura aperta ai sensi dell'art. 60 del D.Lgs. 50/2016 con il criterio dell'offerta economicamente più vantaggiosa ai sensi dell'art. 36 comma 9-bis del D.Lgs. 50/2016 per l'affidamento dei *"Lavori di riqualificazione, messa in sicurezza ed abbattimento delle barriere architettoniche dello stabile di proprietà comunale denominato ex Casa d'Ambra".*	
CUP: I39H19000550004	**CIG: 8838297968**

Ente proponente: COMUNE DI ISCHIA – C.F./PIVA: 00643280639

AVVISO ESITO DI GARA: PROCEDURA APERTA CON IL CRITERIO DELL'OFFERTA ECONOMICAMENTE PIU' VANTAGGIOSA PER L'AFFIDAMENTO DEI "LAVORI DI RIQUALIFICAZIONE, MESSA IN SICUREZZA ED ABBATTIMENTO DELLE BARRIERE ARCHITETTONICHE DELLO STABILE DI PROPRIETÀ COMUNALE DENOMINATO EX CASA D'AMBRA"

CUP: I39H19000550004 - CIG: 8838297968 - N. G.: 8225609– Det. n. 697 del 11/04/2022.
Il Comune d'Ischia, con sede in via Iasolino n°1, in esecuzione alla determina n° 697 del 11/04/2022, ha aggiudicato definitivamente i "LAVORI DI RIQUALIFICAZIONE, MESSA IN SICUREZZA ED ABBATTIMENTO DELLE BARRIERE ARCHITETTONICHE DELLO STABILE DI PROPRIETA' COMUNALE DENOMINATO EX CASA D'AMBRA" all'impresa GENIALE S.R.L., con sede in Napoli (NA), alla via Torino n. 6, con C.F. n° 0338151202 P.IVA n° 03381151202, per l'importo complessivo di € 377.789,50, oltre oneri della sicurezza pari a € 9.500,00, per un importo contrattuale pari a € 387.289,50, oltre IVA come per legge. Si da atto che sono stati positivamente verificati i requisiti dichiarati in sede di gara nel rispetto dell'art. 32 comma 7 del D.Lgs 50/2016 e ss. mm. e ii., accertando definitivamente l'efficacia dell'aggiudicazione sopra richiamata.
Ischia, 28.04.2022

IL RESPONSABILE UNICO DEL PROCEDIMENTO
Dott. Ing. Francesco Fermo

COMUNE DI ISPANI (SA)

AVVISO DI APPALTO AGGIUDICATO

1. **AMMINISTRAZIONE AGGIUDICATRICE**: ISPANI, VIA PIAVE 7, cap 84050, Tel. 973381201, Fax. 973291016, PEC: protocollo.ispani@asmepec.it
2. **OGGETTO DELL'APPALTO:** Procedura aperta per l'affidamento dei lavori inerenti: "Progetti relativi alla messa in sicurezza e potenziamento dei porti regionali - FSC 2014/2020 di cui alla delibera CIPE 54/2016 - POR FESR 2014/2020 - POC 2014/2020. "POTENZIAMENTO ACCESSIBILITÀ MARITTIMA DELLA FASCIA COSTIERA CILENTANA ORIENTALE – APPRODO DI ISPANI-CAPITELLO E MESSA IN SICUREZZA DI TRATTO DELLA SS 18". CUP: B26E18000160002 - CIG: 893010294A
3. **IMPORTO A BASE DELL'APPALTO:** € 1.258.946,65, di cui € 1.223.202,51 per Lavori, ed € 35.744,14, per oneri per la sicurezza non soggetti a ribasso
4. **TIPO DI PROCEDURA:** Aperta art. 60 del D.Lgs n. 50/2016
5. **CRITERIO DI AGGIUDICAZIONE DELL'APPALTO:** Criterio dell'offerta economicamente più vantaggiosa per l'Amministrazione Comunale ai sensi dell'articolo 95, comma 2, del D.Lgs. n. 50/2016
6. **DATA DI PUBBLICAZIONE DEL BANDO:** 11/10/2021
7. **OFFERTE RICEVUTE:** n. 10;
8. **SOGGETTO AGGIUDICATARIO:** di **SO.CO.RE. SRL** con sede in Via del Partigiano, 9, SPERONE (AV) P.IVA n. 02339870640 con un punteggio totale di 91.12
9. **IMPORTO AGGIUDICAZIONE:** € 1.234.482,60, oltre IVA, di cui 35.744,14, per oneri per la sicurezza non soggetti a ribasso
10. **DATA DI AGGIUDICAZIONE:** determina n. 124 del 21/04/2022
11. **NOME E INDIRIZZO ORGANISMO RESPONSABILE DELLE PROCEDURE DI RICORSO:** TAR CAMPANIA SEZIONE DI SALERNO
12. **TERMINI PER L'INTRODUZIONE DEL RICORSO**: ai sensi dell'art. 120, comma 5, del D.Lgs. 104/2010 il termine è fissato in 30 (trenta) giorni decorrente dalla ricezione della comunicazione di cui all'art. 76 – comma 5 - del D.Lgs. 50/2016;
13. **RESPONSABILE UNICO DEL PROCEDIMENTO**: ING. CETRANGOLO MIMMA

COMUNE DI NAPOLI
AREA CENTRO UNICO ACQUISTI E GARE – SERVIZIO GARE LAVORI
ESITO DI GARA CIG: 8610250B11

I.1) AMMINISTRAZIONE AGGIUDICATRICE: Comune di Napoli – Servizio Sviluppo della Mobilità Sostenibile

II) OGGETTO - II.1.3) Tipo di appalto: lavori. **II.1.4)** affidamento dei ***"Lavori di realizzazione di bike lanes da piazza Bovio al Centro Direzionale"*** - **II.2.5)** Criterio di aggiudicazione: minor prezzo

IV) PROCEDURA - IV.1.1) negoziata senza previa pubblicazione di bando.

V) AGGIUDICAZIONE – V.1) Determina di aggiudicazione del Servizio Sviluppo della Mobilità Sostenibile n. 5 del 16/06/2021 (IG n. 1090 del 28/06/2021) - Contratto repertoriato al n. 3797 in data 22/10/2021.

V.2.2) Numero operatori invitati: 5 (elenco sul sito web istituzionale) – Numero di offerte pervenute: 4. **V2.3)** Nome e indirizzo aggiudicatario: Società Progetto 2000 Cooperativa di Produzione e Lavoro, con sede in Via Trefole n. 80 – Quarto (NA) – cod.fisc./P.Iva: 07416870637. **V2.4)** Valore iniziale dell'appalto: € 170.390,79, oltre IVA; valore finale dell'appalto: € 111.478,75 oltre IVA.

IL DIRIGENTE SERVIZIO GARE - LAVORI
dott.ssa Giuseppina Silvi

fonte: http://burc.regione.campania.it

COMUNE DI NAPOLI
AREA CENTRO UNICO ACQUISTI E GARE – SERVIZIO GARE LAVORI
ESITO DI GARA CIG: 8976864684

I.1) AMMINISTRAZIONE AGGIUDICATRICE: Comune di Napoli – Servizio Tecnico Patrimonio

II) OGGETTO - II.1.3) Tipo di appalto: lavori. **II.1.4)** affidamento dei ***"lavori di efficientamento energetico per gli edifici di proprietà del Comune di Napoli – nell'ambito del progetto PON/POC METRO 2014-2020 denominato NA2.1.2.a Risparmio energetico negli edifici pubblici relativamente al seguente lotto:***

Lotto 9 - progetto NA2.1.2.a.15 denominato Edificio per uffici Anagrafe Stato Civile in via dell'Epomeo". - **II.2.5)** Criterio di aggiudicazione: minor prezzo **IV) PROCEDURA - IV.1.1)** negoziata senza previa pubblicazione di bando.

V) AGGIUDICAZIONE – V.1) Determina di aggiudicazione del Servizio Tecnico Patrimonio n. K/1135/2022/2 (IG n. 205 del 11/02/2022) - Contratto repertoriato al n. 4332 in data 19/04/2022.

V.2.2) Numero operatori invitati: 6 (elenco sul sito web istituzionale) – Numero di offerte pervenute: 6. **V2.3)** Nome e indirizzo aggiudicatario: Edil Pagri S.r.l., con sede in Via Torino n. 141 – Villaricca (NA) – cod.fisc./P.Iva: 03143180614. **V2.4)** Valore iniziale dell'appalto: € 537.085,77, oltre IVA; valore finale dell'appalto: € 353.078,96 oltre IVA.

IL DIRIGENTE SERVIZIO GARE - LAVORI
dott.ssa Giuseppina Silvi

fonte: http://burc.regione.campania.it

COMUNE DI NAPOLI
AREA CENTRO UNICO ACQUISTI E GARE – SERVIZIO GARE LAVORI

ESITO DI GARA CIG: 89024348EF

SEZIONE I - AMMINISTRAZIONE AGGIUDICATRICE: I.1) Servizio Strade e Grandi Reti Tecnologiche – Piazza Cavour n° 42, cap 80137 Napoli. Tel: 0817959470. Sito internet: www.comune.napoli.it.

SEZIONE II – OGGETTO: II.1.1) *"Manutenzione straordinaria di Via Delle Repubbliche Marinare. Tratto Via Ferraris – Via Volpicella"*. D.D. n. 46/K del 20/09/2021 (I.G. n. 1629 del 27/09/2021).

SEZIONE IV – PROCEDURA: IV.1) Tipo di procedura: aperta - **IV.2.1) Criterio di aggiudicazione**: minor prezzo.

SEZIONE V – AGGIUDICAZIONE: V.2.1) D.D. n. 57/K del 24/11/2021 (IG n. 2150 del 06/12/2021)-Rep. n. 86588 del 20/04/2022-**V.2.2) Numero di offerte ricevute:** 160. **V.2.3) Aggiudicazione:** CARCONE ARCH. GIUSEPPE S.r.l., con sede legale in Minturno (LT) alla via Principe di Piemonte n. 38, C.F/P.IVA n. 02275540595 **– V.2.4) Valore iniziale dell'appalto:** € 1.499.160,86 oltre IVA; **valore finale dell'appalto:** € 927.487,11 oltre IVA.

Il dirigente Servizio Gare - Lavori
dott.ssa Giuseppina Silvi

COMUNITÀ MONTANA VALLO DI DIANO

Esito di gara - CIG 89128257DC - CPV D39F18000750006

SEZIONE I. ENTE APPALTANTE: Comunità Montana Vallo di Diano. Punti di contatto: Ing. Michele Rienzo tel 0975.778165 www.montvaldiano.it/index.php.

SEZIONE II. OGGETTO APPALTO: Servizi necessari alla realizzazione dell'intervento VDD 2.2 Promozione e marketing della destinazione e dei prodotti turistici.

SEZIONE V. AGGIUDICAZIONE: RTI costituito da La Nuova SRL – C. LAB sas – Arcella Società Cooperativa – SOREM Forniture Srl, per un importo complessivo dell'appalto di € 423.589,73 oltre Iva.

SEZIONE VI. INFORMAZIONI: Ricorso: TAR Campania. Invio G.U.U.E.: 26.04.2022.

Il responsabile unico del procedimento

ing. Michele Rienzo

AZIENDA SANITARIA LOCALE CASERTA - P. IVA 03519500619 – **Incarichi vacanti di emergenza sanitaria territoriale individuati al 31/03/2022 dalla ASL CE - Regione Campania, ex art. 92 come modificato dall'art. 7 dell'ACN per la disciplina dei rapporti con i medici di medicina generale del 21.06.2018 ed art. 9 d.l. 135/2018 convertito in L. n. 12/2019.**

Ai sensi dell'art. 92 comma 3, successivamente modificato dall'art. 7 dell'ACN 2018 di medicina generale, nel presente avviso sono pubblicati gli incarichi vacanti di emergenza sanitaria territoriale individuati a seguito di ricognizione effettuata dal Dr Roberto Mannella Direttore COT 118 ASL CE, e comunicati con nota prot. n° 191452/CO118 del 01/04/2022 con in calce il nullaosta del Direttore Sanitario della ASL CE - Deliberazione del Direttore Generale n° 503 del 29/03/22.

Entro 20 giorni dalla data di pubblicazione dell'Avviso nel Bollettino Ufficiale della Regione i medici interessati possono concorrere al conferimento degli incarichi vacanti, di cui all'elenco allegato, presentando, esclusivamente tramite **pec: protocollo@pec.aslcaserta.it**, la domanda di partecipazione secondo i fac-simile allegati (A-B-C-D-E), compilando altresì, ove indicato nello schema di domanda, l'allegato F.

Possono concorrere al conferimento degli incarichi vacanti pubblicati i medici in possesso dell'attestato di idoneità rilasciato dopo la frequenza dell'apposito corso di formazione previsto ai sensi dell'art. 96 dell'ACN

Ciò premesso in via generale, possono concorrere al conferimento degli incarichi vacanti:

a) Per trasferimento: i medici titolari di incarico a tempo indeterminato per la emergenza sanitaria territoriale in un'Azienda della Regione Campania o in un'Azienda di altra Regione, a condizione che risultino titolari rispettivamente da almeno un anno e da almeno due anni dell'incarico dal quale provengono. I trasferimenti sono possibili fino alla concorrenza di un terzo dei posti disponibili in ciascuna Azienda e i quozienti frazionali ottenuti nel calcolo del terzo di cui sopra si approssimano all'unità più vicina. In caso di disponibilità di un solo posto per questo può essere esercitato il diritto di trasferimento; I medici sono graduati in base all'anzianità di incarico a tempo indeterminato nell'emergenza sanitaria territoriale, detratti i periodi di eventuale sospensione dall'incarico di cui all'art. 18 comma 1 dell'ACN. In caso di pari posizione sono graduati nell'ordine di minore età, voto di laurea ed anzianità di laurea. Il medico che accetta per trasferimento decade dall'incarico di provenienza. La rinuncia o decadenza dal nuovo incarico non consente il ripristino dell'incarico di provenienza. I medici già titolari d'incarico di emergenza territoriale a tempo indeterminato possono concorrere all'assegnazione solo per trasferimento.
b) Per graduatoria: i medici inclusi nella graduatoria regionale – valevole per l'anno 2022 e che siano in possesso dei requisiti necessari per le attività di emergenza sanitaria territoriale, con priorità per:
   I) medici già incaricati a tempo indeterminato presso la stessa Azienda nel servizio di continuità assistenziale di cui a Capo III;
   II) medici incaricati a tempo indeterminato di continuità assistenziale nell'ambito della Regione Campania, con priorità per quelli residenti nell'ambito dell'Azienda da almeno un anno antecedente la data di pubblicazione dell'incarico vacante;
   III) medici inseriti nella graduatoria regionale, con priorità per quelli residenti nell'ambito dell'Azienda da almeno un anno antecedente la data di pubblicazione dell'incarico vacante

   I medici sono graduati secondo il punteggio riportato nella graduatoria regionale di settore.

   Il medico che accetta l'incarico di emergenza sanitaria territoriale non può concorrere all'assegnazione di ulteriori incarichi in base alla graduatoria regionale valida per l'anno 2022.

c) I medici che abbiano acquisito il Diploma di formazione specifica in medicina generale successivamente alla data di scadenza della presentazione della domanda di inclusione nella graduatoria regionale valida per l'anno in corso, autocertificandone il possesso all'atto della presentazione della domanda.

Tali medici concorrono successivamente ai trasferimenti ed ai medici inclusi nella graduatoria regionale valida per l'anno 2022 e sono graduati nell'ordine della minore età al conseguimento del diploma di laurea e della anzianità di laurea, con priorità di interpello per i residenti nel territorio aziendale, in Regione e da ultimo fuori Regione.

d) Ai sensi dell'art. 92, comma 13: " l'Azienda interpella prioritariamente i medici di cui alla lettera a) successivamente i medici di cui alla lettera b) ed infine i medici di cui alla lettera c) con priorità di interpello per i residenti nel territorio aziendale in Regione e da ultimo fuori Regione.

Ai sensi dell'art. 9, comma 1, del Decreto Legge n. 135/2018, convertito dalla Legge n. 12 del 11/02/2019, i laureati in medicina e chirurgia abilitati all'esercizio professionale, iscritti al corso di formazione specifica in medicina generale nella Regione Campania, possono partecipare all'assegnazione degli incarichi convenzionali. L'assegnazione degli incarichi è in ogni caso subordinata rispetto ai medici in possesso del relativo diploma ed agli altri medici aventi, a qualsiasi titolo, diritto all'inserimento nella graduatoria regionale (equipollenti).
Pertanto, qualora espletate tutte le procedure di assegnazione previste dall'art. 92 del vigente ACN, uno o più incarichi di emergenza sanitaria territoriale rimarranno vacanti si procederà all'interpello dei medici laureati in medicina e chirurgia abilitati all'esercizio professionale iscritti al corso di formazione specifica in medicina generale nella Regione Campania.
Tali medici sono interpellati nel seguente ordine:

1. Medici frequentanti la terza annualità del corso
2. Medici frequentanti la seconda annualità del corso
3. Medici frequentanti la prima annualità del corso

In attuazione dell'art. 92, a parità di annualità di frequenza i medici sono ordinati in base ai seguenti criteri:

1. Minore età al conseguimento del diploma di laurea;
2. Voto di laurea
3. Anzianità di laurea

e) Ai sensi dei commi 272 e 273 della LEGGE n. 234 del 30 dicembre 2021, i medici, in possesso dell'attestato d'idoneità all'esercizio dell'emergenza sanitaria territoriale, in servizio presso le strutture del sistema di emergenza-urgenza territoriale 118, che alla data di entrata in vigore della presente legge hanno maturato un'anzianità lavorativa di almeno trentasei mesi (all'anzianità lavorativa concorrono i periodi di attività, anche non continuativi, effettuati negli ultimi dieci anni, nei servizi di emergenza-urgenza 118 con incarico convenzionale a tempo determinato) anche senza il possesso del diploma attestante la formazione specifica in medicina generale.

Con priorità di interpello per i medici residenti – alla data di pubblicazione delle carenze – nel territorio aziendale.
La domanda deve essere inviata esclusivamente alla Azienda Sanitaria Caserta, in relazione agli incarichi vacanti pubblicati, tramite pec: *protocollo@pec.aslcaserta.it*, riportando nell'oggetto la seguente dicitura "domanda per il conferimento di incarico di emergenza sanitaria territoriale".
La ASL provvederà a predisporre le graduatorie aziendali che verranno rese pubbliche mediante l'affissione all'albo aziendale, alla convocazione dei medici aventi titolo con un preavviso di gg. 15, al conferimento degli incarichi vacanti secondo le modalità di cui all'art. 92 e successivamente modificato dall'art. 7 del vigente ACN di Assistenza Primaria.
Il medico oggettivamente impossibilitato a presentarsi può dichiarare la propria accettazione mediante pec, indicando l'ordine di priorità per l'accettazione tra gli incarichi vacanti pubblicati per i quali ha concorso. La pec deve pervenire alla ASL CE perentoriamente entro il termine delle ore 12,00 del giorno precedente la data fissata per la riunione di assegnazione degli incarichi.

ATTENZIONE: i medici che aspirano al conferimento degli incarichi non devono trovarsi nelle condizioni di cui all'art. 17; in particolare relativamente al comma 2 lettere b) ed f) dell'ACN del 23/03/2005, così come modificato dall'ACN del 26/06/2018 (cfr. art. 8 commi 1 e 2), non devono: fruire del trattamento di invalidità assoluta e permanente da parte del fondo di previdenza competente di cui al Decreto 15/10/1976 del Ministero del Lavoro e della Previdenza Sociale; fruire del trattamento di quiescenza come previsto dalla normativa vigente. Tale incompatibilità non opera nei confronti dei medici che beneficiano delle sole prestazioni della quota "A" del fondo di previdenza generale dell'ENPAM. All'atto dell'assegnazione dell'incarico il medico deve rilasciare una dichiarazione sostitutiva di atto notorio attestante la posizione giuridica. Eventuali situazioni di incompatibilità di cui all'art. 17 devono essere risolte all'atto dell'assegnazione dell'incarico e comunque cessare prima del conferimento dello stesso (art. 7 comma 17 ACN del 26/06/2018)
Ai sensi del comma 21 dell'art. 7 dell'ACN del 26/06/2018 *i medici incaricati di emergenza sanitaria ai quali sia riconosciuto dalla competente commissione sanitaria dell'Azienda già individuata per il personale dipendente lo stato di inidoneità all'attività sui mezzi di soccorso, ivi compreso lo stato di gravidanza fin*

dal suo inizio, sono ricollocati ed utilizzati nelle centrali operative, nei presidi fissi di emergenza e nei DEA/PS.

CARENZE MEDICI 118 ASL CASERTA AL 31 MARZO 2022

Distretto	Postazione	Dotazione prevista	Carenze pubblicate
12	Caserta 07/Caserta 010	12	11
13	Maddaloni/S.Felice a C. SAUT-PSAUT	18	10
14	Teano SAUT/PSAUT /Caianello/Sessa Aurunca	24	12
15	Caiazzo/Piedimonte	12	2
16	Marcianise	6	2
17	Aversa	6	6
18	Succivo	6	1
19	Trentola	6	2
20	San Cipriano	6	3
21	Curti	6	2
22	Capua SAUT/PSAUT/Sparanise	18	9
23	Mondragone/Castel Volturno	12	9
	TOTALE	132	69

La dotazione prevista è quella di cui alla DGRC n. 16 del 16.07.2009, pubblicata sul BURC n. 48 del 03.08.2009

Firmato digitalmente da: Francesco Frascaria
Data: 04/05/2022 10:06:59

FACSIMILE DOMANDA DI PARTECIPAZIONE ALLA ASSEGNAZIONE DEGLI INCARICHI VACANTI DI EMERGENZA SANITARIA TERRITORIALE

(Per trasferimento)

(ALLEGATO A)

Marca da Bollo € 16,00

Al DIRETTORE GENERALE
ASL CE
VIA UNITA' ITALIANA, 28
81100 CASERTA

Il sottoscritto Dott, _____ nato a _____
Prov. ____ il _____ codice fiscale _____ residente a _____ prov. ____ via _____ n. ____ CAP ____
Dal _____ CELL. _____ PEC _____

FA DOMANDA DI TRASFERIMENTO

Secondo quanto previsto dall'art. 92, comma 6, lettera c, dell'Accordo Collettivo Nazionale per la medicina generale 23.03.2005 e s.m.i., di assegnazione degli incarichi vacanti di emergenza sanitaria territoriale pubblicati sul Bollettino Ufficiale della Regione Campania n. _____ del _____ , e segnatamente per i seguenti incarichi (indicare separatamente e con precisione gli incarichi per cui si concorre, specificando la postazione fissa o itinerante come da avviso):
A tal fine, consapevole delle responsabilità amministrative e penali conseguenti a dichiarazioni mendaci, così come previsto dall'art. 76, DPR 445/2000, ai sensi degli artt. 46 e 47 DPR 445/2000

DICHIARA

1. Di essere in possesso del Diploma di Laurea conseguito presso l'Università degli Studi di _____ in data _____ con voto _____;
2. Di essere iscritto all'Ordine dei medici della Provincia di _____;
3. DI essere titolare di incarico a tempo indeterminato di emergenza sanitaria territoriale presso l'azienda /ESL di _____ della Regione _____ dal_____;
4. Di essere stato precedentemente titolare di incarico a tempo indeterminato di emergenza sanitaria territoriale:

dal	al	ASL	Regione
dal	al	ASL	Regione
dal	al	ASL	Regione
dal	al	ASL	Regione

5. Di essere in possesso dell'attestato di idoneità all'esercizio dell'attività di emergenza sanitaria territoriale;
6. Di dare il proprio consenso al trattamento dei dati personali ai sensi del D. Lgs. 196/2003 e s.m.i. e del Regolamento 1.1E n. 2016/679.

Allega:
- Dichiarazione sostitutiva di atto notorio (allegato D)
- Copia fotostatica di un documento d'identità (art. 38 del DPR 445/00)

Chiede che ogni comunicazione in merito venga indirizzata al seguente indirizzo:
_____

Pec. _____

Data _____ firma per esteso

_____

la sottoscrizione di tale dichiarazione non è soggetta ad autenticazione ove sia apposta in presenza del funzionario competente a ricevere la documentazione ovvero sia presentata unitamente a copia fotostatica di un documento di identità del sottoscrittore (art. 38 del DPR 445/00)

FACSIMILE DOMANDA DI PARTECIPAZIONE ALLA ASSEGNAZIONE DEGLI INCARICHI VACANTI DI EMERGENZA SANITARIA TERRITORIALE

(Per graduatoria)

(ALLEGATO B)

Marca da Bollo € 16,00

Al DIRETTORE GENERALE
ASL CE
VIA UNITA' ITALIANA, 28
81100 CASERTA

Il sottoscritto Dott, _____ nato a _____
Prov. ____ il _____ codice fiscale _____ residente a _____ prov. ____ via _____ n. ____ CAP ____
Dal _____ CELL. _____ PEC _____

INSERITO NELLA GRADUATORIA REGIONALE VALIDA PER L'ANNO 2019 al posto n° _____

FA DOMANDA

Secondo quanto previsto dall'art. 92, comma 6, lettera b, dell'Accordo Collettivo Nazionale per la medicina generale 23.03.2005 e s.m.i., di assegnazione degli incarichi vacanti di emergenza sanitaria territoriale pubblicati sul Bollettino Ufficiale della Regione Campania n. _____ del _____ , e segnatamente per i seguenti incarichi (indicare separatamente e con precisione gli incarichi per cui si concorre, specificando la postazione fissa o itinerante come da avviso):

N. POSTI	**DISTRETTO SANITARIO DI BASE N.**

A tal fine, consapevole delle responsabilità amministrative e penali conseguenti a dichiarazioni mendaci, così come previsto dall'art. 76, DPR 445/2000, ai sensi degli artt. 46 e 47 DPR 445/2000

DICHIARA

1. Di essere in possesso del Diploma di Laurea conseguito presso l'Università degli Studi di _____ in data _____ con voto _____;
2. Di essere iscritto all'Ordine dei medici della Provincia di _____;
3. Di essere iscritto nella graduatoria regionale – valevole per l'anno 2019 con punti _____ , e che alla data di scadenza della presentazione della domanda di inserimento / integrazione titoli nella graduatoria non era titolare di incarico a tempo indeterminato per l'emergenza sanitaria territoriale;
4. Di non essere titolare di incarico a tempo indeterminato per l'emergenza sanitaria territoriale;
5. Di essere residente nel Comune di _____ dal _____;
6. Di essere / non essere titolare di incarico a tempo indeterminato presso la stessa ASL nel servizio di continuità assistenziale dal _____;
7. Di essere / non essere titolare di incarico a tempo indeterminato nell'ambito della Regione Campania nel servizio di continuità assistenziale ASL dal _____ al _____ ;
8. Di essere in possesso dell'attestato di idoneità all'esercizio dell'attività di emergenza sanitaria territoriale;

9. Di dare il proprio consenso al trattamento dei dati personali ai sensi del D. Lgs. 196/2003 e s.m.i. e del Regolamento 1.1E n. 2016/679.

Allega:

- Dichiarazione sostitutiva di atto notorio (allegato E)
- Copia fotostatica di un documento d'identità (art. 38 del DPR 445/00)

Chiede che ogni comunicazione in merito venga indirizzata al seguente indirizzo:

_____

Pec. _____

Data _____ firma per esteso

_____

la sottoscrizione di tale dichiarazione non è soggetta ad autenticazione ove sia apposta in presenza del funzionario competente a ricevere la documentazione ovvero sia presentata unitamente a copia fotostatica di un documento di identità del sottoscrittore (art. 38 del DPR 445/00)

FASIMILE DOMANDA DI PARTECIPAZIONE ALLA ASSEGNAZIONE DEGLI INCARICHI VACANTI DI EMERGENZA SANITARIA TERRITORIALE

(art. 7, comma 6, lettera c vigente ACN)

(ALLEGATO C)

Marca da Bollo € 16,00

Al DIRETTORE GENERALE
ASL CE
VIA UNITA' ITALIANA,28
81100 CASERTA

Il sottoscritto Dott, _____ nato a _____
Prov. ____ il _____ codice fiscale _____ residente a _____ prov. ____ via _____ n. ____ CAP ____
Dal _____ CELL. _____ PEC _____

FA DOMANDA
Secondo quanto previsto dall'art. 92, comma 6, lettera c, dell'Accordo Collettivo Nazionale per la medicina generale 23.03.2005 e s.m.i., di assegnazione degli incarichi vacanti di emergenza sanitaria territoriale pubblicati sul Bollettino Ufficiale della Regione Campania n. _____ del _____ , e segnatamente per i seguenti incarichi (indicare separatamente e con precisione gli incarichi per cui si concorre, specificando la postazione fissa o itinerante come da avviso):

N. POSTI	**DISTRETTO SANITARIO DI BASE N.**

A tal fine, consapevole delle responsabilità amministrative e penali conseguenti a dichiarazioni mendaci, così come previsto dall'art. 76, DPR 445/2000, ai sensi degli artt. 46 e 47 DPR 445/2000

DICHIARA

1. Di essere in possesso del Diploma di Laurea conseguito presso l'Università degli Studi di _____ in data _____ con voto _____;
2. Di essere iscritto all'Ordine dei medici della Provincia di _____;
3. Di aver acquisito il diploma di formazione specifica in medicina generale presso la Regione _____ in data _____;
4. Di essere in possesso dell'attestato di idoneità all'esercizio dell'attività di emergenza sanitaria territoriale;
5. Di essere residente nel Comune di _____ prov. _____ dal _____;
6. Di dare il proprio consenso al trattamento dei dati personali ai sensi del D. Lgs. 196/2003 e s.m.i. e del Regolamento 1.1E n. 2016/679.

Allega:

- Dichiarazione sostitutiva di atto notorio (allegato E)
- Copia fotostatica di un documento d'identità (art. 38 del DPR 445/00)

Chiede che ogni comunicazione in merito venga indirizzata al seguente indirizzo:

_____

Pec. _____

Data _____ firma per esteso

_____

La sottoscrizione di tale dichiarazione non è soggetta ad autenticazione ove sia apposta in presenza del funzionario competente a ricevere la documentazione ovvero sia presentata unitamente a copia fotostatica di un documento di identità del sottoscrittore (art. 38 del DPR 445/00)

FACSIMILE DOMANDA DI PARTECIPAZIONE ALLA ASSEGNAZIONE DEGLI INCARICHI VACANTI DI EMERGENZA SANITARIA TERRITORIALE
(medico frequentante il corso di formazione specifica in medicina generale)
(ALLEGATO D)

Marca da Bollo € 16,00

Al DIRETTORE GENERALE
ASL CE
VIA UNITA' ITALIANA, 28
81100 CASERTA

Il sottoscritto Dott, _____ nato a _____
Prov. ____ il _____ codice fiscale _____ residente a _____ prov. ____ via _____ n. ____ CAP ____
Dal _____ CELL. _____ PEC _____

FA DOMANDA
Secondo quanto previsto dall'art. 9, comma 1, del Decreto Legge n. 135/2018, convertito in Legge 12/2019 per l'assegnazione degli incarichi vacanti di emergenza sanitaria territoriale della Regione Campania qualora, espletate tutte le procedure di assegnazione previste dall'art. 92 del vigente ACN, uno o più incarichi di emergenza sanitaria territoriale rimangano vacanti;
per gli incarichi vacanti di emergenza sanitaria territoriale pubblicati nel Bollettino Ufficiale della Regione Campania n. del / 2019, e segnatamente per i seguenti incarichi (indicare separatamente e con precisione gli incarichi per cui si concorre, specificando la postazione fissa o itinerante come da avviso):

N. POSTI	**DISTRETTO SANITARIO DI BASE N.**

A tal fine, consapevole delle responsabilità amministrative e penali conseguenti a dichiarazioni mendaci, così come previsto dall'art. 76, DPR 445/2000, ai sensi degli artt. 46 e 47 DPR 445/2000

DICHIARA

1. Di essere in possesso del Diploma di Laurea conseguito presso l'Università degli Studi di _____ in data _____ con voto _____;
2. Di essere iscritto all'Ordine dei medici della Provincia di _____;
3. Di frequentare il _____ (indicare l'anno di corso) anno nel Corso di formazione specifica in Medicina Generale relativo al corso triennale _____ /_____ presso la Regione _____ iniziato in data;
4. Di essere in possesso dell'attestato di idoneità all'esercizio dell'attività di Emergenza sanitaria territoriale;
5. Di essere residente nel Comune di _____ prov. (_____) dal _____
6. Di dare il proprio consenso al trattamento dei dati personali ai sensi del D.Lgs. 196/2003 s s.m.i. e del regolamento 1.1.E n. 2016/679.

DICHIARA INOLTRE

a) di essere a conoscenza che verrà eventualmente interpellato qualora, espletate tutte le procedure di assegnazione previste dall'art. 92 del vigente ACN uno o più incarichi di emergenza sanitaria territoriale rimarranno vacanti;
b) di essere a conoscenza che potrà partecipare all'assegnazione di tali incarichi solo se iscritto al corso di formazione specifica in medicina generale.

Allega:
- Dichiarazione sostitutiva di atto notorio (allegato D)
- Copia fotostatica di un documento d'identità (art. 38 del DPR 445/00)

Chiede che ogni comunicazione in merito venga indirizzata al seguente indirizzo:

_____

Pec. _____

Data _____ firma per esteso

_____

la sottoscrizione di tale dichiarazione non è soggetta ad autenticazione ove sia apposta in presenza del funzionario competente a ricevere la documentazione ovvero sia presentata unitamente a copia fotostatica di un documento di identità del sottoscrittore (art. 38 del DPR 445/00)

FACSIMILE DOMANDA DI PARTECIPAZIONE ALLA ASSEGNAZIONE DEGLI INCARICHI VACANTI DI EMERGENZA SANITARIA TERRITORIALE
(medico in possesso dell'attestato d'idoneità all'esercizio dell'emergenza sanitaria territoriale senza il possesso del diploma attestante la formazione specifica in medicina generale) (ALLEGATO E)

Marca da Bollo € 16,00

Al DIRETTORE GENERALE
ASL CE
VIA UNITA' ITALIANA, 28
81100 CASERTA

Il sottoscritto Dott, _____ nato a _____
Prov. ____ il _____ codice fiscale _____ residente a _____ prov. ____ via _____ n. ____ CAP ____
Dal _____ CELL. _____ PEC _____

FA DOMANDA
Secondo quanto previsto dai commi 272 e 273 della LEGGE n. 234 del 30 dicembre 2021 per l'assegnazione degli incarichi vacanti di emergenza sanitaria territoriale della Regione Campania pubblicati nel Bollettino Ufficiale della Regione Campania n. del / 2022, qualora, espletate tutte le procedure di assegnazione previste dall'art. 92 del vigente ACN, uno o più incarichi di emergenza sanitaria territoriale rimangano vacanti;

N. POSTI	**DISTRETTO SANITARIO DI BASE N.**

A tal fine, consapevole delle responsabilità amministrative e penali conseguenti a dichiarazioni mendaci, così come previsto dall'art. 76, DPR 445/2000, ai sensi degli artt. 46 e 47 DPR 445/2000

DICHIARA

1 Di essere in possesso del Diploma di Laurea conseguito presso l'Università degli Studi di _____ in data _____ con voto _____;
2 Di essere iscritto all'Ordine dei medici della Provincia di _____;
3 Di aver maturato un'anzianità lavorativa di almeno trentasei mesi, anche non continuativi, effettuati negli ultimi dieci anni, nei servizi di emergenza-urgenza 118 con incarico convenzionale a tempo determinato

dal	al	ASL	Regione
dal	al	ASL	Regione
dal	al	ASL	Regione

dal al ASL Regione

7. Di essere residente nel Comune di _____ prov. (_____) dal _____
8. Di dare il proprio consenso al trattamento dei dati personali ai sensi del D.Lgs. 196/2003 s s.m.i. e del regolamento 1.1.E n. 2016/679.

DICHIARA INOLTRE

di essere a conoscenza che verrà eventualmente interpellato qualora, espletate tutte le procedure di assegnazione previste dall'art. 92 del vigente ACN uno o più incarichi di emergenza sanitaria territoriale rimarranno vacanti;
Allega:

- Dichiarazione sostitutiva di atto notorio (allegato F)
- Copia fotostatica di un documento d'identità (art. 38 del DPR 445/00)

Chiede che ogni comunicazione in merito venga indirizzata al seguente indirizzo:
_____
Pec. _____

Data _____ firma per esteso

_____

la sottoscrizione di tale dichiarazione non è soggetta ad autenticazione ove sia apposta in presenza del funzionario competente a ricevere la documentazione ovvero sia presentata unitamente a copia fotostatica di un documento di identità del sottoscrittore (art. 38 del DPR 445/00)

(ALLEGATO F)

AUTOCERTIFICAZIONE INFORMATIVA

Il sottoscritto Dott. _____ nato a _____ prov. _____ il _____ codice fiscale _____ residente in _____ prov. _____ via _____ n. _____ cap _____ iscritto all'Ordine del Medici della Provincia di _____ dal _____ n. _____ Cell. _____ PEC _____ consapevole delle responsabilità amministrative e penali conseguenti a dichiarazioni mendaci, così come previsto dall'art. 76, DPR 445/2000, ai sensi degli artt. 46 e 47 DPR 445/2000

DICHIARA

1. Fruire/non fruire (1) del trattamento per invalidità assoluta e permanente da parte del fondo di previdenza competente di cui al Decreto 15 ottobre 1976 del Ministero del lavoro e della Previdenza sociale;
2. Fruire/non fruire (1) di trattamento di quiescenza come previsto dalla normativa vigente;
3. Fruire/non fruire (1) di trattamento di quiescenza per le sole prestazioni della quota "A" del fondo di previdenza generale dell'EMPAM;
4. Essere/non essere (1) titolare di rapporto di lavoro dipendente a tempo pieno, a tempo definito, a tempo parziale anche come incaricato o supplente, presso soggetti pubblici o privati (2):

Soggetto _____ Ore Settimanali _____
Via _____ Comune di _____
Tipo di rapporto di lavoro_____
Periodo: dal _____ al _____

5. Essere/non essere (1) titolare di incarico come Medico di Assistenza Primaria ai sensi del relativo Accordo collettivo Nazionale con massimale di n. _____ scelte e con n. _____ scelte in carico con riferimento al riepilogo mensile del mese di _____ Azienda _____
6. Essere/non essere (1) titolare di incarico come medico Pediatra di Libera Scelta ai sensi dell'Accordo collettivo Nazionale con massimale di n. _____ scelte periodo dal _____
7. Essere/non essere (1) titolare di incarico a tempo indeterminato o a tempo determinato (1) come specialista ambulatoriale convenzionato interno: (2)

Azienda _____ branca _____ ore settimanali _____
Azienda _____ branca _____ ore settimanali _____

8. Essere/non essere (1) iscritto negli elenchi dei medici specialisti convenzionati esterni: (2)

Prov. _____ branca _____ periodo dal _____

9. Avere/non avere (1) un apposito rapporto instaurato ai sensi dell'art. 8 quinques, Decreto Legislativo n. 502/1992 e successive modificazioni:

Azienda _____ via _____
Tipo di attività _____
Periodo dal _____ al _____

10. Essere/non essere (1) titolare di incarico di Guardia Medica, nella Continuità Assistenziale o nella Emergenza Sanitaria Territoriale a tempo indeterminato o a tempo determinato (1), nella Regione o in altre Regione (2): Regione _____ Azienda _____ ore settimanali _____ in forma attiva - in forma di disponibilità (1)
11. Essere/non essere (1) iscritto al Corso di Formazione in Medicina Generale di cui al Decreto Legislativo n. 256/1991 o al Corso di Specializzazione di cui al Decreto Legislativo 257/1991, e corrispondenti norme di cui al Decreto Legislativo n. 368/1999 e successive modifiche ed integrazioni.

Denominazione corso _____

Soggetto Pubblico che lo svolge _____
Inizio dal _____

12. Operare/non operare (1) a qualsiasi titolo e/o per conto di presidi, stabilimenti, istituzioni private convenzionate o che abbiano accordi contrattuali con le Aziende ai sensi dell'art. 8 quinques del Decreto Legislativo n. 502/1992 e successive modificazioni (2):
    Organismo_____ ore settimanali _____
Via _____ Comune di _____
Tipo di attività _____
Tipo di rapporto di lavoro _____
Periodo dal _____
13. Operare/non operare (1) a qualsiasi titolo in presidi, stabilimenti, istituzioni private non convenzionate o non accreditate e soggette ad autorizzazione ai sensi dell'art. 43 Legge n. 833/1978: (2)
Organismo _____ ore settimanali _____
Via _____ Comune di _____
Tipo di attività _____
Tipo di rapporto di lavoro _____
Periodo dal _____
14. Svolgere/non svolgere (1) funzioni di medico di fabbrica (2) o di medico competente ai sesi del Decreto Legislativo 9 aprile 2008, n. 81
Azienda _____ ore settimanali _____
Via _____ Comune di _____
Periodo dal _____
15. Svolgere/non svolgere (1) per conto dell'INPS o dell'Azienda di iscrizione funzioni fiscali nell'ambito territoriale del quale può acquisire scelte: (2)
Azienda _____ Comune di _____
Periodo dal _____
16. Avere/non avere (1) qualsiasi forma di cointeressenza diretta o indiretta qualsiasi rapporto di interesse con case di cura private e industrie farmaceutiche: (2)
Azienda _____
Periodo dal _____
17. Essere/non essere (1) titolare o compartecipe di quote di imprese o esercitare/non esercitare attività che possono configurare conflitto di interesse col rapporto di lavoro con il Servizio Sanitario Nazionale _____
18. Svolgere/non svolgere (1) altra attività presso soggetti pubblici o privati oltre quelle sopra evidenziate (indicare qualsiasi altro tipo di attività non compresa nei punti precedenti; in caso negativo scrivere NESSUNA):
    _____
Periodo dal _____
19. Essere/non essere (1) titolare di incarico nella Medicina dei Servizi o nelle Attività Territoriali Programmate, a tempo indeterminato o a tempo determinato: (2)
Azienda _____ ore settimanali _____
Comune di _____Tipo di attività _____
Periodo dal _____
20. Operare/non operare (1) a qualsiasi titolo per conto di qualsiasi soggetto pubblico, esclusa attività di docenza e formazione in Medicina Generale comunque prestata (non considerare quanto eventualmente da dichiarare relativamente al rapporto di dipendenza o ai rapporti di lavoro convenzionati ai nn. 5, 6, 7, 10):
Soggetto pubblico _____
Via _____ Comune di _____
Tipo di attività _____
Tipo di rapporto di lavoro _____

Periodo dal _____ al _____

NOTE:

_____
_____
_____
_____
____

DICHIARO CHE LE NOTIZIE SOPRA RIPORTATE CORRISPONDONO AL VERO
Dichiaro, inoltre, di essere informato, a sensi e per gli effetti di cui all'art. 13 del Decreto Legislativo 196/2003 e del Regolamento UE 2016/679 che i dati personali raccolti saranno trattati, anche con strumenti informatici, esclusivamente nell'ambito del procedimento per il quale la presente dichiarazione viene resa.
Data _____

In fede

_____
_____

(1) Cancellare la parte che NON interessa
(2) Completare le notizie richieste, qualora lo spazio non fosse sufficiente utilizzare la sezione NOTE

AZIENDA SANITARIA LOCALE NAPOLI 1 CENTRO
Via Comunale del Principe 13/a
– 80145 Napoli –
CF Partita IVA 0632813211

Avviso Pubblico, per titoli e colloquio, per il conferimento di incarico quinquennale di Direzione della Struttura Complessa "Ostetricia e Ginecologia e IVG" del P.O. San Paolo.

In esecuzione della deliberazione n° 633 del 07/04/2022 i sensi e per gli effetti delle norme dettate dal D.P.R. 484/97 in materia di requisiti e criteri di accesso al secondo livello dirigenziale per il personale del ruolo sanitario del S.S.N. nonché dal D.Lgs. 502/92 in materia di disciplina della dirigenza medica ed in ottemperanza alle innovazioni in materia concorsuale introdotte dal D.L. n. 158/2012 convertito con modificazioni dalla L. n. 189/2012, è indetto Avviso Pubblico, per titoli e colloquio, per il conferimento dell'incarico quinquennale di Direzione della Struttura Complessa di seguito indicata, nel rispetto delle garanzie di parità e pari opportunità tra uomini e donne statuite dall'art. 7 co.1 del D.Lgs. 30/3/2001 n.165 in materia di norme generali sull'ordinamento del lavoro alle dipendenze delle amministrazioni pubbliche:

n. 1 posto di Direttore dell'U.O.C. "Ostetricia e Ginecologia e IVG" del P.O. San Paolo.
Ruolo: Sanitario
Profilo professionale: Dirigente Medico
Categorie (art. 4, DPR 484/97):

- Categoria professionale dei medici:
  - Area chirurgica e delle specialità chirurgiche.

Disciplina: Ginecologia e ostetricia.

Profilo soggettivo:
Il profilo oggettivo del candidato alla Direzione della U.O.C. Ostetricia e Ginecologia e IVG è caratterizzato, oltre che da quelle classiche della Disciplina Ginecologia e ostetricia, in particolare da specifiche competenze nei seguenti ambiti:
Competenze specifiche richieste per coprire la funzione:

- comprovata esperienza almeno quinquennale nelle principali tecniche chirurgiche specifiche della branca Ostetrico – Ginecologica;
- esperienza almeno biennale nella gestione diagnostica ed operativa delle pazienti inserite in programma di Medici della Riproduzione;

fonte: http://burc.regione.campania.it

Gestione manageriale e budgeting

- conoscenza delle tecniche di gestione delle risorse umane, nella programmazione, inserimento, coordinamento e valutazione del personale della struttura relativamente a competenze professionali e comportamenti organizzativi;
- esperienza e competenza nella valutazione e valorizzazione della competenza professionale dei collaboratori;
- capacità di condivisione con il proprio personale degli obiettivi assegnati;
- capacità di promuovere un clima collaborativo e favorente l'integrazione delle diverse figure professionali, di motivare e valorizzare i collaboratori, favorendo lo sviluppo elle capacità professionali individuali;
- competenze relazionali atte a favorire:
  a) il lavoro di gruppo;
  b) l'aggiornamento formativo professionale del personale, sulla base sia dei bisogni percepiti dai collaboratori sia delle esigenze di servizio;
  c) la soluzione dei conflitti al fine di creare e mantenere nell'ambito lavorativo un rapporto fiduciario ed un clima organizzativo volto al benessere degli operatori.
- capacità di orientamento alle reali esigenze dell'utenza adeguando le proprie azioni al soddisfacimento della stessa, tutelando il diritto alla riservatezza;
- capacità di promozione del codice di comportamento dei pubblici dipendenti, della normativa in ambito di anticorruzione e dei regolamenti aziendali;
- capacità di controllo dell'efficacia delle attività della U.O. tramite periodici incontri formativi-informativi;
- capacità di definizione degli obiettivi formativi, proporre iniziative di aggiornamento ed implementare la formazione continua sul luogo di lavoro;
- capacità di adattare prontamente la struttura ai cambiamenti del contesto organizzativo aziendale, ai bisogni dell'utenza, alla evoluzione normativa e tecnologica.

Applicazione delle conoscenze tecniche, innovazione, ricerca e governo clinico:

- esperienza e capacità di applicare e contestualizzare linee guida, procedure, protocolli ispirati ai principi della Evidence Base Medicine;
- attitudine all'introduzione ed implementazione di nuovi modelli organizzativi/professionali e/o nuove tecnologie;
- esperienza di buone prassi di gestione del rischio clinico e della sicurezza dei pazienti e di monitoraggio degli eventi avversi, con applicazione di modalità di lavoro e procedure in grado di minimizzare il rischio per utenti e operatori;
- esperienza di gestione ottimale dei tempi di attesa;
- conoscenze relative al percorso di qualità ed accreditamento;

fonte: http://burc.regione.campania.it

- esperienza dell'applicazione di strumenti informatici a supporto della sicurezza e della continuità nella gestione del paziente ed esperienza di utilizzo di banche dati per il monitoraggio dei risultati.

Profilo oggettivo

L'incarico verrà espletato presso il Presidio Ospedaliero San Paolo, il quale è costituito da 16 unità operative complesse, 2 unità operativa semplice, nonchè 4 unità operative dipartimentale.

Il Presidio Ospedaliero San Paolo rientra nel territorio del Distretto Sanitario di Base n. 25 e serve un vasto bacino di utenza comprendente non solo i quartieri di Fuorigrotta e Bagnoli, ma anche quelli confinanti. È dotato di 191 posti letto, garantisce attività di elezione e di emergenza-urgenza ed è sede di Pronto Soccorso Medico-Chirurgico e Ostetrico – Ginecologico, nonché di un Primo Soccorso Pediatrico, con la presenza di guardia medica attiva H24 nelle discipline previste per i D.E.A. di I livello, tra cui Medicina D'Urgenza, Ostetricia e Ginecologia e Pediatria, svolge tutte le attività previste dalle Unità Operative programmate ed indicate negli allegati A e B del D.C.A. n. 6/2018.

Il Presidio Ospedaliero San Paolo è:

- Spoke nella rete IMA,
- Spoke per la rete Stroke,
- Presidio di Pronto Soccorso per Traumi (PST) per la rete Trauma,
- Spoke di I livello per la rete delle Emergenze Pediatriche,
- Spoke di I livello per la rete per la terapia del dolore,
- Spoke per la rete delle Emergenze Digestive.

Nell'ospedale sono presenti le seguenti UU.OO.CC.:

- Direzione Medica di Presidio
- Direzione Amministrativa
- Cardiologia/Utic
- Chirurgia Generale e D'Urgenza
- Ginecologia e Ostetricia
- Medicina Generale
- Medicina d'Urgenza
- Neurologia
- Ortopedia
- Pediatria
- Anestesia e Rianimazione
- Diagnostica per Immagini
- Patologia Clinica
- Medicina Trasfusionale

fonte: http://burc.regione.campania.it

- Otorinolaringoiatria
- Farmacia.

Sono inoltre presenti le seguenti UU.OO.SS.:

- Neonatologia e nido,
- Day Surgery
- Urologia
- Gastroenterologia
- Oculistica
- Chirurgia Laparoscopica

È inoltre dotato di sportello antiviolenza per le donne.

La struttura complessa di Ostetricia e Ginecologia consta di:

- 14 pp.ll. per Ricoveri Ordinari
- 2 pp.ll. Day Surgery Ostetricia e Ginecologia
- 6 pp.ll. Day Surgery per Interruzione Volontaria di Gravidanza (IVG)
- 12 posti culla per Nido Fisiologico

Sono presenti altresì:

- n° 2 Sale Operatorie dedicate agli interventi di Ostetricia e Ginecologia
- n° 2 Sale Parto
- Servizio di Procreazione Medicalmente Assistita (PMA) di II Livello
- Ambulatorio Ostetrico – Ginecologico, con servizio di Ecografia
- Ambulatorio Chirurgico di PMA.

Requisiti generali per l'ammissione:

a) Cittadinanza italiana, salve le equiparazioni stabilite dalle leggi vigenti, o cittadinanza di uno dei Paesi dell'Unione europea.

b) Idoneità fisica all'impiego. Il requisito dell'idoneità fisica sarà accertato a cura dell'Azienda prima della immissione in servizio.

c) Età: Il candidato, all'atto della scadenza del Bando, dovrà dichiarare analiticamente gli anni di servizio effettivamente prestati alla stregua delle disposizioni in materia di limite massimo di età per il collocamento a riposo stabilito dall'art. 15 – *nonies* del D. Lgs. n. 502/92: "*Il limite massimo di eta' per il collocamento a riposo dei dirigenti medici e del ruolo sanitario del Servizio sanitario nazionale, ivi compresi i responsabili di struttura complessa, è stabilito al compimento del sessantacinquesimo anno di età, ovvero, su istanza dell'interessato, al maturare del quarantesimo anno di servizio effettivo. In ogni caso il limite massimo di permanenza non può superare il settantesimo anno di età …".*

Requisiti specifici per l'ammissione:

fonte: http://burc.regione.campania.it

a) Diploma di Laurea in Medicina e Chirurgia.

b) Iscrizione all'Ordine professionale corrispondente. L'iscrizione all'Ordine professionale di uno dei Paesi dell'Unione europea consente la partecipazione alla Selezione, fermo restando l'obbligo dell'iscrizione all'Ordine in Italia prima dell'assunzione in servizio.

c) Anzianità di servizio di sette anni, di cui cinque nella disciplina o in disciplina equipollente, e specializzazione nella disciplina a concorso (Gastroenterologia), ovvero in una disciplina equipollente, ovvero anzianità di servizio di dieci anni nella disciplina a concorso, *ex* art.5, comma 1 *lett b*) del DRP 484/97. Le Discipline equipollenti sono individuate dal D.M. della Sanità 30/01/1998 e successive modifiche ed integrazioni (Tabella B). L'anzianità di servizio utile per l'accesso deve essere maturata secondo quanto disposto dall'art. 10 del DPR 484/1997.

d) Per la determinazione e la valutazione dell'anzianità di servizio utile per l'accesso si farà riferimento a quanto previsto negli art.10,11,12 e 13 del DPR 484/97. L'eventuale servizio prestato in regime convenzionale a rapporto orario presso le strutture a diretta gestione delle Aziende Sanitarie e del Ministero della Sanità in base ad accordi nazionali sarà valutato ai sensi del D.M. 23/03/2000 n. 184.

e) Curriculum professionale (formato Europeo – Europass), datato e firmato, redatto ai sensi dell'art. 8 del D.P.R. 484/1997 in cui sia documentata analiticamente ed in ordine cronologico ogni specifica attività professionale ed un'adeguata esperienza nella disciplina a concorso**.**

f) L'attestato di formazione manageriale di cui all'art. 5, co. 1, lett. d) del DPR 484/97, come modificato dall'articolo 16-quinquies D.Lgs. 502/92, deve essere conseguito dai dirigenti con incarico di direzione di struttura complessa entro un anno dall'inizio dell'incarico; il mancato superamento del primo corso, attivato dalla regione successivamente al conferimento dell'incarico, determina la decadenza dall'incarico stesso (ex art. 15, co. 8 D.Lgs. 502/92); ovvero il candidato dovrà certificare la frequeza ad uno dei corsi attivati dalle Regioni *ex* art. 16 quinquies D.Lgs. 502/1992.

Tutti i suddetti requisiti devono essere posseduti alla data di scadenza del termine stabilito per la presentazione delle domande di ammissione e la mancanza, anche di uno solo dei suddetti requisiti, comporta la **esclusione** dalla Selezione Pubblica.

Non possono partecipare alla Selezione coloro che siano stati esclusi dall'elettorato attivo e coloro che siano stati destituiti o dispensati dall'impiego presso Pubbliche Amministrazioni**.**

Domanda di ammissione:

Nella domanda di ammissione il candidato, **pena l'esclusione** dalla procedura selettiva, consapevole delle responsabilità penali e della decadenza dai benefici eventualmente conseguiti cui può andare incontro in caso di falsità di atti e dichiarazioni mendaci ai sensi dall'art. 76 del DPR n. 445/2000 e s.m.i., deve dichiarare:

fonte: http://burc.regione.campania.it

a) cognome e nome, data e luogo di nascita, residenza e codice fiscale;
b) il possesso della cittadinanza italiana o equivalente;
c) il Comune di iscrizione nelle liste elettorali ovvero i motivi della loro non iscrizione o cancellazione dalle liste medesime;
d) le eventuali condanne penali riportate o di non aver riportato condanne penali, ovvero gli eventuali procedimenti penali in corso;
e) Il titolo di studio posseduto;
f) Il possesso dei requisiti generali e specifici di ammissione alla Selezione;
g) I servizi prestati, con l'indicazione analitica delle Amministrazioni presso le quali ha svolto l'attività lavorativa precisando la disciplina nella quale è stato prestato il servizio e gli eventuali Incarichi conferitigli (posizioni funzionali o qualifiche) indicandone i periodi di durata (giorno, mese ed anno) e l'eventuale causa di risoluzione di precedenti rapporti di pubblico impiego;
h) L'anzianità complessiva di servizio maturata alla stregua dei principi e criteri dettati dall'art. 10 e ss. del D.P.R. n. 484/97, comprensiva del servizio militare o civile, laddove ricongiunto;
i) L'autorizzazione ai sensi del D.Lgs. n. 196/2003 e del G.D.P.R. 2016/679 al trattamento dei dati personali;
j) Il domicilio presso il quale deve essere fatta pervenire ogni necessaria comunicazione inerente la Selezione.

Gli aspiranti hanno l'obbligo di comunicare gli eventuali cambiamenti di indirizzo. L'amministrazione non assume responsabilità per la dispersione di comunicazione dipendente da inesatta indicazione del recapito da parte del concorrente oppure da mancata o tardiva comunicazione del cambiamento dell'indirizzo indicato nella domanda, né per eventuali disguidi postali o telegrafici o comunque imputabili a fatto di terzi oppure a caso fortuito o forza maggiore.
L'omissione, anche parziale, delle dichiarazioni succitate nonché la mancata sottoscrizione della domanda di partecipazione, comportano **l'esclusione dalla Selezione**.

Documentazione da allegare alla domanda:
Alla domanda di ammissione i candidati devono allegare i seguenti documenti:
1) attestatazione relativa alla tipologia qualitativa e quantitativa delle prestazioni effettuate dal candidato; a tale proposito si precisa che in merito alla specifica attività professionale, l'art. 6 del D.P.R. 484/97 stabilisce quanto segue:
   - ***Comma 1: L'aspirante all'incarico di Direttore di Struttura Complessa (ex secondo livello dirigenziale) in una delle discipline di cui all'articolo 4 deve aver svolto una specifica attività professionale nella disciplina stessa dimostrando di possedere:***
   - ***lett. a): "per le discipline ricomprese nell'area chirurgica e delle specialità chirurgiche, una casistica chirurgica e delle procedure chirurgiche invasive, non inferiore a quella***

fonte: http://burc.regione.campania.it

stabilita per ogni disciplina con decreto del Ministro della sanità, sentito il Consiglio superiore di sanità, con riferimento anche agli standard complessivi di addestramento professionalizzante delle relative scuole di specializzazione;

- ***Comma 2: "le casistiche devono essere riferite al decennio precedente alla data di pubblicazione nella Gazzetta Ufficiale della Repubblica italiana dell'avviso per l'attribuzione dell'incarico e devono essere certificate dal direttore sanitario sulla base della attestazione del dirigente di secondo livello responsabile del competente dipartimento o unità operativa della unità sanitaria locale o dell'azienda ospedaliera****".*

Si ricorda che tale dichiarazione non può essere autocertificata;

2) nel caso in cui vengano prodotti lavori scientifici, il candidato dovrà evidenziare sulle pubblicazioni il proprio nome. Le pubblicazioni devono essere edite a stampa, e deve essere chiaramente evidenziata la parte che riguarda l'apporto del candidato, muniti della specifica dichiarazione che attesti la conformità all'originale, resa ai sensi della normativa vigente in materia (art. 19 e 47- DPR 28/12/2000, n° 445). N.B.: per un'accurata e corretta valutazione da parte della commissione, le pubblicazioni vanno prodotte integralmente in formato .pdf e riferite esclusivamente all'ultimo decennio alla data di scadenza del bando.
3) copia fotostatica, anche non autenticata, di un documento di identità del sottoscrittore;
4) tutte le eventuali certificazioni relative ai titoli che i candidati ritengano opportuno presentare agli effetti della valutazione di merito e della formazione dell'elenco degli idonei.

Non è ammesso alcun riferimento a documentazione esibita per la partecipazione a precedenti procedure selettive o, comunque, già esistente agli atti di questa Amministrazione.

Ai fini della valutazione di merito per la formulazione dell'elenco degli idonei saranno considerati esclusivamente i titoli formalmente documentati o autocertificati.

I titoli di studio, qualora siano stati conseguiti all'estero, devono essere riconosciuti in Italia mediante apposito provvedimento ministeriale. In tal caso è necessario allegare in originale il Decreto o certificare, mediante dichiarazione sostitutiva la data e gli estremi del Decreto stesso.

I documenti e i titoli redatti in lingua straniera, escluse le pubblicazioni, devono essere corredati da una traduzione in lingua italiana, certificata conforme al testo straniero dalle competenti autorità diplomatiche o consolari, ovvero da un traduttore ufficiale. In mancanza, l'Azienda non procederà alla relativa valutazione.

É riservata a questa Amministrazione la facoltà di richiedere quelle integrazioni, rettifiche e regolarizzazioni di documenti che saranno legittimamente attuabili e necessarie (Soccorso Istruttorio).

L'Amministrazione procederà ad effettuare idonei controlli sulla veridicità delle dichiarazioni sostitutive rese, con conseguente decadenza dai benefici conseguiti, in caso di non veridicità

fonte: http://burc.regione.campania.it

del contenuto delle stesse, ed applicazione delle sanzioni penali previste per le ipotesi di falsità in atti e dichiarazioni mendaci.

MODALITA' E TERMINI PER LA PRESENTAZIONE

La domanda di partecipazione all'Avviso va presentata, **a pena di esclusione**, unicamente tramite procedura telematica, accedendo al seguente indirizzo web: https://aslnapoli1centro.selezionieconcorsi.it**,** compilando lo specifico modulo on line secondo le istruzioni riportate nell'**ALLEGATO 1** che costituisce parte integrante del presente bando.

È esclusa ogni altra forma di presentazione o trasmissione. Pertanto eventuali domande pervenute con altre modalità non verranno prese in considerazione.

La validità ed ammissibilità delle domande pervenute è subordinata all'utilizzo di una casella di posta elettronica certificata (P.E.C.), esclusivamente personale, **pena l'esclusione** dalla partecipazione all'Avviso.

La domanda può essere sottoscritta nei seguenti modi:

- sottoscrizione con firma digitale del candidato, corredata da certificato;
- sottoscrizione della domanda con firma autografa del candidato e successiva scansione della stessa.

La validità di ricezione della corrispondenza è attestata dalla ricevuta di avvenuta consegna.

L'Amministrazione non assume responsabilità in caso di impossibilità di apertura dei file.

Nella domanda di ammissione all'Avviso, redatta mediante procedura telematica, gli interessati devono dichiarare, sotto la propria responsabilità e consapevoli delle sanzioni penali previste dall'art. 76 del D.P.R. 445/2000 e ss.mm.ii., quanto segue:

I servizi con l'esatta denominazione dell'Ente presso il quale il servizio è stato prestato, le qualifiche rivestite, le discipline nelle quali i servizi sono stati prestati, il tipo di rapporto di lavoro (tempo pieno, tempo definito, part-time), le date di inizio e fine dei relativi periodi di attività, nonché le eventuali interruzioni (aspettativa senza assegni, sospensione cautelare, etc.) e quanto altro necessario per valutare il servizio stesso. Anche nel caso di autocertificazione di periodi di attività svolte in qualità di borsista, di incarico libero/professionali, etc. occorre indicare con precisione tutti gli elementi indispensabili alla valutazione. In caso di servizio prestato nell'ambito del S.S.N. deve essere precisato se ricorrono o meno le condizioni di cui all'ultimo comma dell'art. 46 del D.P.R. 761/79, in presenza delle quali il punteggio deve essere ridotto. In caso positivo l'attestazione deve precisare la misura della riduzione del punteggio.

In carenza o comunque in presenza di dichiarazioni non in regola, o che non permettano di avere informazioni precise sul titolo o sui servizi, non verrà tenuto conto delle dichiarazioni rese.

Si precisa, inoltre, che l'eventuale autocertificazione di conformità all'originale deve essere apposta su ogni documento presentato.

fonte: http://burc.regione.campania.it

Si ribadisce che, ai sensi dell'art. 71 del D.P.R. 445/2000, l'Amministrazione procederà ad effettuare idonei controlli sulla veridicità delle dichiarazioni sostitutive eventualmente rese. Qualora dal controllo emerga la non veridicità del contenuto delle dichiarazioni, il dichiarante decadrà dal rapporto di impiego conseguito sulla base della documentazione suddetta.

TERMINI DI SCADENZA

La procedura telematica per la presentazione della domanda sarà attiva a partire dal giorno successivo alla pubblicazione dell'estratto del presente bando sulla Gazzetta Ufficiale della Repubblica Italiana, previa pubblicazione integrale sul Bollettino Ufficiale della Regione Campania e verrà automaticamente disattivata alle ore 23:59 del giorno di scadenza (30 gg. dalla pubblicazione in G.U.). Qualora detto giorno sia festivo, il termine viene prorogato al primo giorno successivo non festivo.

Il termine fissato per la presentazione della domanda è perentorio. Dopo tale termine non sarà più possibile eseguire la compilazione on line della domanda di partecipazione, né apportare aggiunte o modifiche alla stessa. L'Azienda non assume responsabilità per eventuali disguidi tecnici o imputabili a terzi, forza maggiore o caso fortuito; si consiglia pertanto di inoltrare la domanda con congruo anticipo.

Le domande devono essere complete della documentazione richiesta.

Sorteggio dei Componenti della Commissione di valutazione.

Le operazioni di sorteggio, preordinate alla costituzione della Commissione esaminatrice, avranno luogo in seduta pubblica presso la U.O.C. Affari Generali in Via Comunale del Principe n.13/a – 80145 Napoli, in data 04/05/2022 a partire dalle ore 10:00.

Eventuale avviso di differimento verrà pubblicato sul sito web aziendale qualora il sorteggio non possa aver luogo nella predetta data per cause di forza maggiore, ovvero legittimo impedimento dei componenti della commissione di sorteggio.

Ulteriore avviso di ripetizione del sorteggio verrà eventualmente pubblicato sul sito web aziendale a seguito di legittimo impedimento, ovvero di rinuncia a far parte della Commissione esaminatrice del Componente titolare o supplente precedentemente sorteggiato.

La Commissione di Valutazione, ai sensi dell'art. 15, co. 7 bis, del D. Lgs. n. 502/92 così come novellato dalla lett. d) del comma 1) dell'art. 4 del D. L. n. 158/2012, come sostituito dalla Legge di conversione n. 189/2012, sarà composta dal Direttore Sanitario dell'Azienda che indice l'Avviso, quale componente di diritto, e da tre Direttori di Struttura Complessa nella disciplina oggetto del bando individuati tramite sorteggio dall'elenco nazionale nominativo dei Direttori di Struttura Complessa appartenenti al Servizio Sanitario Nazionale pubblicato dal Ministero della Salute sul proprio sito istituzionale.

fonte: http://burc.regione.campania.it

Commissione di valutazione ed accertamento idoneità.

L'accertamento del possesso dei requisiti è effettuato dalla Commissione di valutazione nominata. La precitata Commissione, costituita secondo le modalità innanzi descritte, sulla base dell'analisi comparativa dei curricula, dei titoli professionali posseduti, avuto riguardo alle necessarie competenze organizzative e gestionali, dei volumi dell'attività svolta, dell'aderenza al profilo ricercato e degli esiti di un colloquio, procederà alla predisposizione della terna dei candidati idonei formata sulla base dei migliori punteggi attribuiti. Ai candidati non risultati in possesso dei requisiti previsti dal Bando verrà comunque notificata la non ammissione alla Selezione.

La sede, la data e l'ora del colloquio sarà comunicata ai candidati, risultati in possesso dei requisiti richiesti dal presente Avviso, tramite Pec all'indirizzo opportunamente indicato nell'istanza.

Qualora il numero di candidati dovesse essere elevato, le notizie in questione saranno rese note ai candidati mediante pubblicazione sul sito Web Aziendale.

I candidati che non si presenteranno a sostenere il colloquio nel giorno, nell'ora e nella sede stabiliti, saranno dichiarati rinunciatari all'avviso, qualunque sia la causa dell'assenza, anche se non dipendente dalla volontà dei singoli aspiranti. I candidati dovranno presentarsi al colloquio muniti di documento di identità personale, in corso di validità.

Prima di procedere al colloquio ed alla valutazione dei titoli, la Commissione stabilirà preventivamente i criteri di valutazione, tenuto conto delle specificità proprie del posto da ricoprire.

La Commissione, salvo diversa disposizione della Regione Campania che dovesse intervenire prima dell'avvio della procedura selettiva, relativamente al punteggio da attribuire, ricorrerà al Decreto Dirigenziale - Direzione Generale Tutela della Salute Regione Campania - n. 49 del 15/03/2017 (BURC n. 22 del 12/03/2018) – "*Linee Guida per il conferimento degli incarichi di direttore di struttura complessa relativi alla dirigenza medica, medico veterinaria e sanitaria non medica, delle aziende sanitarie e degli enti del SSR in applicazione art. 15 comma 7 bis del D.Lgs. 502 del 1992*", e per l'effetto, per la valutazione dei curricula e del colloquio, disporrà di complessivi 100 punti così ripartiti:

<u>MACROAREA CURRICULUM</u> punti 40:

titoli di carriera: punti 20;

titoli accademici e di studio: punti 6;

pubblicazioni e titoli scientifici: punti 4;

curriculum formativo e professionale: punti 10;

<u>MACROAREA COLLOQUIO</u>: punti 60

I contenuti del curriculum professionale, valutabili per l'accertamento dell'idoneità, concernono le attività professionali, di studio, direzionali – organizzative, con riferimento:

- alla tipologia delle istituzioni in cui sono allocate le strutture presso le quali il candidato ha svolto la sua attività e alla tipologia delle prestazioni erogate dalle strutture medesime;
- alla posizione funzionale del candidato nelle strutture ed alle sue competenze con indicazione di eventuali specifici ambiti di autonomia professionale con funzioni di direzione;

fonte: http://burc.regione.campania.it

- alla tipologia qualitativa e quantitativa delle prestazioni effettuate dal candidato;
- ai soggiorni di studio o di addestramento professionale per attività attinenti alla disciplina in rilevanti strutture italiane o estere di durata non inferiore a tre mesi con esclusione dei tirocini obbligatori;
- all'attività didattica presso corsi di studio per il conseguimento di Diploma universitario, di Laurea o di Specializzazione ovvero presso scuole per la formazione di personale sanitario con indicazione delle ore annue di insegnamento;
- alla partecipazione a corsi, congressi, convegni e seminari, anche effettuati all'estero, nonché alle eventuali idoneità nazionali previste dal pregresso ordinamento.

Nella valutazione del curriculum è presa in considerazione, altresì, la produzione scientifica dell'ultimo decennio, strettamente pertinente alla disciplina, pubblicata su riviste italiane o straniere caratterizzate da criteri di filtro nell'accettazione dei lavori nonché il suo impatto sulla comunità scientifica.

Il colloquio è diretto alla valutazione delle capacità professionali del candidato nella specifica disciplina con riferimento anche alle esperienze professionali documentate nonché all'accertamento delle capacità gestionali, organizzative e di direzione con riferimento all'incarico da svolgere.

La Commissione, sulla base dell'analisi comparativa dei curricula, dei titoli professionali posseduti, avuto anche riguardo alle necessarie competenze organizzative e gestionali, dei volumi dell'attività svolta, dell'aderenza al profilo ricercato e degli esiti del colloquio, presenterà al Direttore Generale una terna di candidati idonei formata sulla base dei migliori punteggi attribuiti.

É fatto obbligo al candidato vincitore della Selezione di acquisire, ove non già posseduto, l'attestato di formazione manageriale di cui al D.P.R. 484/97 nel primo corso utile.

La nomina decorre, agli effetti giuridici ed economici, dalla data di effettiva immissione in servizio.

L'incarico ha durata quinquennale, nel rispetto della vigente normativa disciplinante i limiti massimi di età e di servizio per il collocamento a riposo dei responsabili di struttura complessa, implica il rapporto di lavoro esclusivo, dà titolo a specifico trattamento economico ed è rinnovabile per lo stesso periodo o per periodo più breve, previa verifica positiva da parte del competente Collegio Tecnico.

Ai sensi dell'art. 15, comma 7-*ter* D. lgs. 502/92 ss.mm.ii. "*L'incarico di direttore di struttura complessa è soggetto a conferma al termine di un periodo di prova di sei mesi, prorogabile di altri sei, a decorrere dalla data di nomina a detto incarico, sulla base della valutazione di cui al comma 5".*

Il Dirigente, al quale viene affidato l'incarico di Direzione di Struttura Complessa è responsabile dell'efficace ed efficiente gestione delle risorse attribuite. I risultati della gestione sono sottoposti a verifica annuale tramite l'Organismo Aziendale competente. Il rinnovo è disposto, con

fonte: http://burc.regione.campania.it

provvedimento motivato, dal Direttore Generale previa verifica al termine dell'incarico delle attività professionali svolte e dei risultati raggiunti.
La verifica viene effettuata da un Collegio Tecnico nominato dal Direttore Generale. L'incarico può essere revocato nei casi disciplinati dall'art. 15 ter, co. 3 del D. Lgs. n. 502/92.

Conferimento incarico

Il candidato da nominare sarà individuato, con atto formale, dal Direttore Generale nell'ambito della terna proposta dalla Commissione. L'individuazione potrà riguardare, sulla base di analitica motivazione della decisione, anche uno dei due candidati che non hanno conseguito il miglior punteggio. Qualora nei due anni successivi alla data del conferimento dell'incarico, il dirigente dovesse dimettersi o decadere dall'incarico, l'Azienda può procedere alla sostituzione conferendo l'incarico ad uno dei due professionisti facenti parte della terna iniziale.
L'incarico di direttore di struttura complessa sarà attivato a seguito di stipula di apposito contratto individuale di lavoro, con vincolo di esclusività, ai sensi del vigente CCNL area Dirigenza medica, e facoltà di rinnovo, previa verifica positiva da parte del Collegio Tecnico ai sensi delle vigenti disposizioni normative.
Il dirigente non confermato alla scadenza dell'incarico di direzione di struttura complessa è destinato ad altra funzione con il trattamento economico relativo alla funzione di destinazione previsto dal CCNL; contestualmente viene reso indisponibile un posto di organico del relativo profilo, (art. 15 d.lgs 502/92).
Il trattamento economico è quello previsto dal vigente CCNL per l'area della Dirigenza Medica e Veterinaria.
La nomina decorre, agli effetti giuridici ed economici, dalla data di effettiva assunzione in servizio.
L'immissione in servizio del vincitore potrebbe essere temporaneamente sospesa o ritardata in relazione ad eventuali norme che stabilissero il blocco o il rinvio delle assunzioni.
Il Direttore Generale si riserva, a suo insindacabile giudizio, la facoltà di prorogare, modificare, sospendere o revocare il presente Bando.
Per ulteriori informazioni i candidati potranno rivolgersi all'Ufficio Procedure Concorsuali presso il Servizio Gestione Risorse Umane dell'Azienda – Ufficio Dotazione organica, Concorsi e Mobilità, in via Comunale del Principe, 13/A - 80145 Napoli – tel. 081/2544803 – 2201 nei giorni feriali dal lunedì al venerdì dalle ore 9,00 alle ore 13,00.

f.to Il Direttore Generale
Dott. Ing. Ciro Verdoliva

fonte: http://burc.regione.campania.it

AZIENDA SANITARIA LOCALE NAPOLI 1 CENTRO

ALLEGATO 1

MODALITÀ' E CONDIZIONI PER LA REGISTRAZIONE E COMPILAZIONE ON LINE DELLA DOMANDA DI PARTECIPAZIONE ALL'AVVISO PUBBLICO, PER TITOLI E COLLOQUIO.

Leggere attentamente il bando prima di procedere alla compilazione della domanda di partecipazione al concorso.
La procedura di presentazione della domanda potrà essere effettuata 24 ore su 24, salvo momentanee interruzioni per manutenzioni del sistema, anche non programmate, tramite qualsiasi personal computer collegato alla rete internet e dotato di uno dei seguenti browser di navigazione aggiornati all'ultima versione disponibile: Google Chrome o Mozilla Firefox.
Si consiglia di non inoltrare la domanda in prossimità delle ultime ore del giorno utile per la presentazione, per evitare sovraccarichi del sistema, dei quali l'Amministrazione non assume alcuna responsabilità.

L'utilizzo del sistema di iscrizione dovrà avvenire seguendo scrupolosamente le indicazioni.

Si declina ogni responsabilità in caso di uso improprio.

Fase1: Registrazione nel sito aziendale

1- Accedere al sito web **https://aslnapoli1centro.selezionieconcorsi.it**

2- Effettuare l'iscrizione al portale, cliccando su **"REGISTRATI"** nella home page. Per l'iscrizione, dovranno essere forniti tutti i dati identificativi e dovrà essere allegato un documento di riconoscimento in corso di validità. **Fare attenzione al corretto inserimento dell'indirizzo di posta elettronica certificata, in quanto alla stessa verranno inviate le credenziali di accesso al portale di iscrizione on line dei concorsi e tutte le informazioni relative alla procedura concorsuale.**

3- Attendere la mail di registrazione. Collegarsi al link, ivi indicato, per attivare l'iscrizione. Solo dopo l'attivazione, è possibile inserire il codice fiscale e la password trasmessa con la mail di registrazione per accedere al portale. É possibile modificare la password, una volta compiuto l'accesso al portale.

Fase 2: Candidatura on line all'Avviso Pubblico

1- Dopo aver inserito Codice fiscale e Password e cliccato su **"ACCEDI",** selezionare la voce **"Partecipa ad una selezione o concorso",** per accedere ai concorsi attivi.

2- Una volta selezionato il concorso a cui si intende partecipare, cliccare l'icona **"PARTECIPA".**

fonte: http://burc.regione.campania.it

3- Compilare le pagine di registrazione della domanda, attraverso i seguenti 3 passi:

> Passo 1 di 3

prevede la compilazione dei seguenti dati:

- requisiti generali;
- requisiti specifici;
- eventuale dichiarazione di ausili necessari e/o richiesta di tempi aggiuntivi per l'espletamento delle prove ex art. 20 L. 104/1992 unitamente alla produzione, mediante upload, della documentazione medica attestante lo stato di disabilità;
- eventuale dichiarazione di invalidità uguale o superiore al 80% che esonera dalla preselezione, unitamente alla produzione, mediante upload, della documentazione medica attestante lo stato di invalidità;
- dichiarazioni e consensi;

> **Passo 2 di 3**

prevede la compilazione dei seguenti dati e l'inserimento degli allegati:

- titoli di carriera;
- titoli accademici e di studio;
- pubblicazioni e titoli scientifici;
- curriculum formativo e professionale;
- titoli di preferenza, di precedenza e di riserva, nonché le preferenze per gli ambiti di reclutamento;
- allegati alla domanda;

> **Passo 3 di 3**

permette di verificare la correttezza dei dati inseriti e di generare la domanda, cliccando su **"CREA DOMANDA".**

4- Una volta creata la domanda, aprire e stampare la domanda;

5- Firmare la domanda;

6- Scansionare l'intera domanda firmata (la scansione della domanda firmata dovrà essere in formato PDF, in modalità bianco e nero, di dimensione non superiore a **5MB)** e salvarla nel pc;

7- Recuperare la domanda firmata e scansionata, cliccando sul tasto **"Scegli file";**

8- Cliccare su **"ALLEGA"** per allegare la domanda firmata;

9- Cliccare su **"INVIA CANDIDATURA"** per completare l'iscrizione al concorso.

La domanda verrà considerata presentata nel momento in cui il candidato riceverà una pec di conferma dell'avvenuta candidatura con allegata la domanda firmata, contenente i dati inseriti, completa del numero identificativo - numero di protocollo, data e ora di invio.

La mancata ricezione della pec di conferma sta a significare che la domanda non è stata inviata e la candidatura non è andata a buon fine.

fonte: http://burc.regione.campania.it

Per ritirare o apportare modifiche alla domanda già inviata, il candidato potrà, nella sezione **"CONTROLLA LE TUE PARTECIPAZIONI",** cliccare su **"RITIRA CANDIDATURA"** e decidere se mantenere o meno i dati immessi per riformulare eventualmente una nuova domanda di partecipazione entro i termini consentiti, ripetendo le operazioni indicate nella "Fase2: Candidatura on line al concorso pubblico".

Nel caso in cui il candidato intenda apportare modifiche alla domanda non ancora inviata ma generata con protocollo, il candidato potrà, nella sezione **"CONTROLLA LE TUE PARTECIPAZIONI",** cliccare su "**MODIFICA"** e decidere se mantenere o meno i dati immessi per riformulare e quindi inviare la candidatura entro i termini consentiti, ripetendo le operazioni indicate nella "Fase2: Candidatura on line al concorso pubblico".

ASSISTENZA TECNICA:
Per l'assistenza tecnica sulla procedura di compilazione della domanda on line è possibile contattare l'Help Desk dalle ore 9:00 alle 13:00 e dalle ore 16:00 alle 18:00 dal lunedì al venerdì al numero 0971/58452.

fonte: http://burc.regione.campania.it

REGIONE CAMPANIA
ASL NA 2 NORD
Codice Fiscale 96024110635

AVVISO PUBBLICO, PER TITOLI E COLLOQUIO, PER LA COPERTURA A TEMPO DETERMINATO DI N. 3 (TRE) POSTI DI DIRIGENTE MEDICO – DISCIPLINA DI ORTOPEDIA E TRAUMATOLOGIA, PER LA DURATA DI MESI OTTO, EVENTUALMENTE PROROGABILI, NELLE MORE DELL'ESPLETAMENTO DEL CONCORSO PUBBLICO.

In esecuzione del provvedimento n. 691 del 27/04/2022 è indetto Avviso Pubblico, per titoli e colloquio, per la copertura a tempo determinato, di n. 3 (tre) posti di Dirigente Medico - Disciplina di Ortopedia e Traumatologia per la durata di mesi 8 (otto), eventualmente prorogabili, nelle more dell'espletamento del Concorso Pubblico, da assegnare a tutte le strutture aziendali della Asl Napoli 2 Nord.

1.REQUISITI GENERALI DI PARTECIPAZIONE.

Possono partecipare alla selezione pubblica coloro i quali sono in possesso dei seguenti requisiti:

A. Cittadinanza italiana, salve equiparazioni stabilite dalle leggi vigenti, cittadinanza in uno dei paesi dell'Unione Europea, ovvero cittadinanza non UE, ai sensi di quanto stabilito dall'art. 7 Legge n. 97 del 06.08.2013.
B. Idoneità fisica all'impiego. L'Amministrazione prima di procedere alla stipula del contratto individuale di lavoro a tempo determinato di tipo subordinato ha facoltà di sottoporre a visita medica i vincitori dell'avviso pubblico e gli idonei utilmente collocati nelle graduatorie di merito dell'Avviso Pubblico in trattazione. Il personale dipendente da pubbliche Amministrazioni ed il personale dipendente dagli istituti, ospedali ed enti di cui agli articoli 25 e 26, comma 1, del D.P.R. 20 dicembre 1979, n. 761, è dispensato dalla visita medica.
C. Non possono accedere agli impieghi coloro che siano stati dispensati o destituiti dall' impiego presso pubbliche amministrazioni o interdetti da pubblici uffici in base a sentenza passata in giudicato.
D. Godimento dei diritti civili e politici.
E. La partecipazione al presente Avviso Pubblico non è soggetta a limiti di età, salvo il limite di età previsto dal vigente ordinamento pensionistico.

2.REQUISITI SPECIFICI DI PARTECIPAZIONE.

A. Laurea in Medicina e Chirurgia.
A. Specializzazione nella disciplina di Ortopedia e Traumatologia, o specializzazione in una delle discipline equipollenti di cui al Decreto del Ministero della Sanità 30 gennaio 1998 e ss. mm. ii. o specializzazione in una delle discipline affini di cui al Decreto del Ministero della Sanità 31 gennaio 1998 e ss. mm. ii.. Il suddetto requisito deve essere attestato con autodichiarazione di cui all'art. 46 del D.P.R. n. 445 del 2000 e ss. mm. ii., dalla quale si evinca la Disciplina, la data del conseguimento e la relativa durata del corso di specializzazione, che deve essere allegata alla domanda di partecipazione all'Avviso Pubblico in trattazione, pena l'esclusione dalla procedura selettiva *de qua.* Oppure iscrizione a partire dal terzo anno del corso di formazione specialistica nella Disciplina di Ortopedia e Traumatologia. Il suddetto requisito deve essere attestato con autodichiarazione, di cui all'art. 46 del D.P.R. n. 445 del 2000 e ss. mm. ii., che deve essere allegata alla domanda di partecipazione all'Avviso Pubblico in trattazione, pena l'esclusione dalla procedura selettiva *de qua*. Il candidato deve autodichiarare, analiticamente, l'anno di iscrizione al corso di formazione specialistica nella disciplina di Ortopedia e Traumatologia e l'Università di appartenenza.
B. Iscrizione all'Ordine dei Medici Chirurghi e Odontoiatri attestata con autodichiarazione, di cui all'art. 46 del D.P.R. n. 445 del 2000 e ss. mm. ii., che deve essere allegata alla domanda di partecipazione all'avviso pubblico in trattazione, pena l'esclusione dalla procedura selettiva *de*

fonte: http://burc.regione.campania.it

qua . L'iscrizione al corrispondente albo professionale di uno dei Paesi dell'Unione Europea, ove prevista, consente la partecipazione all'Avviso Pubblico fermo restando l'obbligo di iscrizione all'albo in Italia prima dell'immissione in servizio.

Tutti i requisiti di cui agli articoli 1 e 2 del presente Bando di Selezione Pubblica devono essere posseduti, a pena di esclusione, alla data di presentazione della domanda di partecipazione alla procedura selettiva in trattazione.

Si raccomanda ai candidati di apporre a tutte le autodichiarazioni, rese ai sensi del D.P.R. n. 445/2000 e ss.mm..ii., firma autografa pena la non validità delle stesse e, quindi, la non ammissione all'Avviso Pubblico *de quo*.

Si avvisa, altresì, ai candidati che il mancato inserimento e/o l'incompleta allegazione di un valido documento di riconoscimento alla domanda di partecipazione comporta la non ammissione alla procedura selettiva.

3.MODALITÀ E TERMINE DI PRESENTAZIONE DELLA DOMANDA DI PARTECIPAZIONE.

Le domande di partecipazione all'avviso pubblico *de quo*, dovranno essere, esclusivamente, prodotte tramite procedura telematica, con le modalità descritte al punto seguente, entro e non oltre, le ore 23:59 del quindicesimo giorno successivo alla data di pubblicazione del presente bando sul Bollettino Ufficiale della Regione Campania. Qualora detto giorno sia festivo, il termine è prorogato di diritto al primo giorno successivo non festivo.

PROCEDURA DI REGISTRAZIONE E COMPILAZIONE ON-LINE DELLA DOMANDA E DEI RELATIVI TITOLI PER LA PARTECIPAZIONE ALL'AVVISO PUBBLICO:

NOTA: La procedura di presentazione della domanda potrà essere effettuata 24 ore su 24 tramite qualsiasi personal computer collegato alla rete internet e dotato di un browser di navigazione tra quelli di maggiore diffusione (Chrome, Explorer, Firefox, Safari) e di recente versione, salvo sporadiche momentanee interruzioni per interventi di manutenzione tecnica anche non programmati, **si consiglia di registrarsi , accedere e procedere alla compilazione della domanda e conferma dell'iscrizione con ragionevole anticipo.**

FASE A: REGISTRAZIONE NEL SITO AZIENDALE

1. Collegarsi al sito internet: https://aslnapoli2nord.iscrizioneconcorsi.it
2. **Accedere alla pagina di registrazione** ed inserire i dati richiesti.
   Fare attenzione al corretto inserimento della e-mail (**non PEC**) perché a seguito di questa operazione il programma invierà una e-mail al candidato con le credenziali provvisorie (Username e Password) di accesso al sistema di iscrizione ai concorsi on-line (attenzione l'invio non è immediato quindi registrarsi per tempo);
3. **Collegarsi**, una volta ricevuta la mail, al link indicato nella stessa per modificare la password provvisoria con una password segreta e definitiva a scelta del candidato che dovrà essere **conservata per gli accessi successivi al primo**, **attendere** poi qualche secondo per essere automaticamente reindirizzati.

FASE B: ISCRIZIONE ON-LINE ALL'AVVISO PUBLICO:

- Sostituita la password provvisoria, compilati e salvati i dati anagrafici, cliccare sulla voce di menù "Concorsi" per accedere alla schermata dei concorsi disponibili;
- Cliccare sull'icona "*Iscriviti*" del concorso al quale si intende partecipare;
- Si accede così alla schermata di inserimento della domanda, dove si dovrà dichiarare il possesso dei requisiti generali e specifici di ammissione;

3.1 Si inizia dalla scheda "*Anagrafica*", che deve essere obbligatoriamente compilata in tutte le sue parti;

3.2 Per iniziare cliccare sul tasto "*Compila*" ed al termine dell'inserimento cliccare il tasto in basso "*Salva*";

3.3 Al fine della compilazione dei dati anagrafici, si potrà proseguire con la compilazione delle ulteriori pagine di cui si compone il format;

L'elenco delle pagine da compilare è visibile nel pannello di sinistra, le pagine già completate presentano un segno di spunta verde mentre quelle non ancora compilate sono precedute dal simbolo del punto interrogativo (le stesse possono essere compilate in più momenti, si può accedere a quanto caricato e aggiungere/correggere/cancellare i dati fino a quando non si conclude la compilazione cliccando su "*conferma ed invio*");
nella schermata principale si dispone di un manuale

4. **Prima di uscire dal programma,** ma dopo avere cliccato su "***Conferma ed invio***"), cliccare la funzione **"*Stampa domanda*"** presente nel pannello di sinistra e in basso.

Non saranno prese in considerazione e quindi non ritenute valide ai fini della presente procedura selettiva le domande presentate con modalità diverse da quelle previste dal presente bando, ovvero consegnate direttamente all'ufficio protocollo o inviate a mezzo del servizio postale o tramite utilizzo della posta elettronica certifica (pec) o posta elettronica.
al fine della valutazione dei titoli sarà valutato solo ed esclusivamente quanto dichiarato nel format on-line, così come riportato nella domanda di partecipazione, pertanto, eventuale altra documentazione presentata oltre a quella richiesta non sarà considerata utile.
la compilazione della domanda in maniera incompleta e/o approssimativa e, conseguentemente, la non chiarezza delle dichiarazioni sostitutive in essa contenute, potrà comportare la non valutabilità dei titoli/servizi da parte della commissione di valutazione.
Al termine della procedura on-line si riceverà una mail di conferma che conterrà, in allegato, una copia a video della domanda contenente i dati inseriti.
In corrispondenza dell'avviso pubblico comparirà un'icona che permette la stampa della domanda presentata e conferma l'avvenuta registrazione dell'iscrizione, **la domanda non potrà più essere modificata ma solo consultata.**

PROCEDURA DI EVENTUALE INTEGRAZIONE DI ULTERIORI TITOLI E DOCUMENTI ALLA DOMANDA DI PARTECIPAZIONE ALL'AVVISO PUBBLICO:
Dopo l'invio on-line della domanda è possibile richiedere la riapertura della domanda inviata per la produzione di ulteriori titoli o documenti ad integrazione della stessa fino a 7 giorni prima della data di scadenza del presente bando, tramite l'apertura di una richiesta di assistenza per mezzo della apposita funzione disponibile dalla voce di menù "***Assistenza***" presente in testata della pagina web.
Tale procedura genera in automatico una mail che verrà inviata all'ufficio concorsi.
Ferme restando le sanzioni penali previste dall'art. 76 del citato D.P.R. 445/2000 qualora emerga la non veridicità delle dichiarazioni rese dal candidato lo stesso decade dai benefici eventualmente conseguenti al provvedimento emanato sulla base delle dichiarazioni non veritiere.
NOTA BENE SI FA PRESENTE CHE LA RIAPERTURA DELLA DOMANDA PER LA PRODUZIONE DI ULTERIORI TITOLI E DOCUMENTI **COMPORTA L'ANNULLAMENTO DELLA DOMANDA PRECEDENTEMENTE INVIATA ON-LINE**, CON CONSEGUENTE PERDITA DI VALIDITÀ DELLA RICEVUTA DI AVVENUTA ISCRIZIONE. QUINDI TALE PROCEDURA PREVEDE LA **RIPRESENTAZIONE INTEGRALE DELLA DOMANDA** DI ISCRIZIONE ON-LINE DA PARTE DEL CANDIDATO.
ASSISTENZA TECNICA
In ogni caso, le richieste di assistenza tecnica possono essere avanzate tramite l'apposita funzione disponibile dalla voce di menù "***Assistenza***" sempre presente in testata della pagina web. Le richieste di assistenza tecnica verranno soddisfatte compatibilmente con le esigenze operative dell'ufficio concorsi e non saranno comunque evase nei 3 giorni precedenti la scadenza del bando.
Per assistenza è possibile contattare il martedì e il giovedì la U.O.C. GESTIONE RISORSE UMANE - Settore Concorsi - al seguente indirizzo: **settore.concorsi@aslnapoli2nord.it.**

fonte: http://burc.regione.campania.it

4.AMMISSIONE/AMMISSIONE CON RISERVA ED ESCLUSIONE ALL'AVVISO PUBBLICO.

L' ammissione, l'ammissione con riserva e l'esclusione dei candidati all'Avviso Pubblico di cui è caso è deliberata dal Direttore Generale della ASL NAPOLI 2 NORD e, debitamente, pubblicizzata sul sito Web Aziendale www.aslnapoli2nord.it - Sezioni "Avvisi Istituzionali" e "Bandi di Concorso"- . L'elenco dei candidati ammessi, ammessi con riserva ed esclusi verrà pubblicato sul sito web aziendale, - Sezione "Avvisi istituzionali" e "Bandi di Concorso"-..

L'Amministrazione provvederà a verificare la sussistenza dei requisiti, generali e specifici, richiesti per l'ammissione al presente Avviso Pubblico e la regolarità della domanda di partecipazione.

L'ammissione, l'ammissione con riserva e l'esclusione dei candidati alla procedura dell'Avviso Pubblico sarà notificata agli interessati mediante atto deliberativo, che sarà pubblicato sul sito web aziendale www.aslnapoli2nord.it - Sezioni "Avvisi istituzionali" e "Bandi di Concorso" - ed avrà valore di notificazione a tutti gli effetti di legge.

5.NOMINA DELLA COMMISSIONE DI VALUTAZIONE.

La Commissione di Valutazione sarà nominata con successivo provvedimento amministrativo del Direttore Generale. L'Organo Valutativo sarà composto da n. 3 (tre) Dirigenti Medici - Specializzati nella Disciplina di cui all'Avviso Pubblico in trattazione -, in servizio a tempo indeterminato presso la Asl Napoli 2 Nord, di cui uno con funzioni di Presidente di Commissione. Le funzioni di segretario verbalizzante saranno svolte da un funzionario amministrativo, in servizio a tempo indeterminato presso la Asl Napoli 2 Nord.

6.PUNTEGGI VALUTAZIONE TITOLI E COLLOQUIO.

La Commissione di Valutazione dispone, complessivamente, di 40 (quaranta) punti così ripartiti:

- 20 (venti) punti per i titoli;
- 20 (venti) punti per il colloquio.

Il punteggio dei titoli – pari a venti punti- è così suddiviso:

- titoli di carriera: punti 10 (dieci);
- titoli accademici e di studio: punti 3 (tre);
- pubblicazioni e titoli scientifici: punti 3 (tre);
- curriculum formativo e professionale: punti 4 (quattro).

Il superamento della prova colloquio è subordinata ad una valutazione di sufficienza espressa in termini numerici di almeno 14/20.

L'avviso di svolgimento della prova colloquio - indicante la data, l'ora e il luogo di svolgimento della predetta prova - sarà pubblicato sul sito web aziendale www.aslnapoli2nord.it – Sezioni "Avvisi Istituzionali" e "Bandi di Concorso" – con valore di notifica a tutti gli effetti di legge. Ai candidati ammessi alla prova colloquio sarà garantito un termine di preavviso, di almeno, giorni 15 (quindici) decorrente dalla data fissata per lo svolgimento della prova colloquio. Prima dello svolgimento della prova colloquio, i candidati, ritualmente, convocati, devono essere edotti del punteggio relativo alla valutazione dei titoli.

I candidati, il giorno fissato per lo svolgimento della prova colloquio, dovranno presentarsi muniti di:

-documento di identità o documentazione che consente ai cittadini non italiani, europei o extra-europei, di partecipare al presente AVVISO PUBBLICO (es. permesso di soggiorno) e FOTOCOPIA DELLO STESSO DOCUMENTO;

-domanda prodotta tramite procedura on-line Stampata e Firmata.

L'assenza del candidato, nel giorno e nell'ora stabilita per lo svolgimento della prova colloquio, qualunque sia la causa, anche se non dipendente della volontà del candidato, comporterà la rinuncia alla procedura selettiva in trattazione.

La Commissione di Valutazione alla prima seduta di insediamento predeterminerà i criteri di massima per la valutazione dei titoli, così come dichiarati, ai sensi del D.P.R. n. 445/2000 e ss.mm. ii, dai candidati nella domanda di partecipazione.

Di ogni seduta l'Organo Valutativo redigerà apposito verbale che sarà sottoscritto da tutti i commissari e dal segretario verbalizzante.

fonte: http://burc.regione.campania.it

7.GRADUATORIE DI MERITO.

Le graduatorie di merito dei candidati saranno formulate dalla Commissione di Valutazione, sulla base del punteggio dei titoli valutati dalla Commissione di Valutazione, così come dichiarati dai candidati nella domanda di partecipazione, e del punteggio riportato da ciascun candidato alla prova colloquio.

Al termine della procedura selettiva, la Commissione di Valutazione redigerà due graduatorie di merito, ovvero "Ordinaria" e "Specializzandi". Nella formulazione delle graduatorie di merito, la Commissione di Valutazione terrà conto degli eventuali titoli comprovanti il diritto di precedenza e/o il diritto di preferenza, dichiarati dai candidati nella domanda di partecipazione, secondo quanto previsto dalle vigenti disposizioni di legge in materia (*ex* art. 5 del D.P.R. 487 del 1994).

I partecipanti alla procedura selettiva in trattazione che alla data di presentazione della domanda di partecipazione all'Avviso Pubblico *de qua* non avranno conseguito il Diploma di Specializzazione nella Disciplina di Ortopedia e Traumatologia - ancorché ammessi all'Avviso Pubblico *de quo*, previa disamina dei requisiti, generali e specifici, di ammissione - saranno collocati in una separata graduatoria di merito – denominata "Specializzandi" – e saranno, eventualmente, assunti a tempo determinato, con contratto individuale di lavoro di subordinato a tempo determinato, solo all'esito del conseguimento del relativo Diploma di Specializzazione nella disciplina di Ortopedia e Traumatologia.

Il Direttore Generale della Asl Napoli 2 Nord, riconosciuta la regolarità degli atti, con proprio provvedimento amministrativo, immediatamente eseguibile, approverà le graduatorie finali di merito – "Ordinaria" e "Specializzandi"-.

8. INCARICO E STIPULA DEL CONTRATTO INDIVIDUALE DI LAVORO.

I candidati utilmente classificati e chiamati a ricoprire l'incarico in trattazione riceveranno apposita comunicazione attraverso posta elettronica certificata verrà, pertanto, utilizzata la PEC indicata nella domanda di partecipazione all'Avviso Pubblico.

In tale caso, la mancata risposta, entro il termine previsto nella comunicazione dalla data di ricezione della comunicazione mediante posta elettronica certificata, sarà considerata rinuncia all'accettazione dell'incarico *de quo*, comportando la decadenza del candidato dalla graduatoria di merito.

Prima della stipula del contratto individuale di lavoro, il candidato dovrà produrre alla U.O.C. Gestione Risorse Umane della Asl Napoli 2 Nord, dichiarazione di insussistenza di una delle cause di inconferibilità di cui agli artt. 3 e 4 del D. L.gs n. 39/2013 e ss.mm.ii..

Gli assunti in servizio stipuleranno con la Asl Napoli 2 Nord contratto individuale di lavoro di tipo subordinato a tempo determinato nel profilo professionale di Dirigente Medico- Disciplina di Ortopedia e Traumatologia, per mesi 8 (otto), eventualmente prorogabili, nelle more dell'espletamento del Concorso Pubblico, disciplinato del vigente CCNL dell'Area Sanità – triennio 2016/2018-, dalle vigenti disposizioni contrattuali e delle vigenti disposizioni legislative.

9.TRATTAMENTO DEI DATI PERSONALI E NORME DI SALVAGUARDIA.

Il Direttore Generale della ASL NAPOLI 2 NORD si riserva la facoltà di prorogare e/o riaprire i termini per la presentazione delle domande, di sospendere o revocare la procedura di selettiva qualora, a suo giudizio, ne ravvisasse la necessità e l'opportunità per ragioni di pubblico interesse, dandone la pubblicità nei modi previsti dalle vigenti disposizioni di legge, escludendo per i candidati qualsiasi pretesa o diritto.

Ai sensi del D. Lgs n.196/2003 così come modificato dal D. Lgs. n. 101 del 10 agosto 2018 recante "Disposizioni per l'adeguamento della normativa nazionale alle disposizioni del regolamento UE 2016/679 del Parlamento Europeo e del Consiglio, del 27 aprile 2016, relativo alla protezione delle persone fisiche con riguardo al trattamento dei dati personali, nonché alla libera circolazione di tali dati e che abroga la direttiva 95/46/CE (regolamento generale sulla protezione dei dati), i dati personali forniti dai candidati saranno raccolti presso l'ufficio Gestione Risorse Umane della ASL NAPOLI 2 Nord , per le finalità di gestione della selezione, nonché anche successivamente all' eventuale instaurazione del rapporto di lavoro, per le finalità inerenti alla gestione del rapporto stesso.

Il conferimento di tali dati è obbligatorio ai fini della valutazione dei requisiti, pena l'esclusione dalla selezione. Le medesime informazioni potranno essere comunicate unicamente alle pubbliche

amministrazioni direttamente interessate alla posizione giuridico- economica dei candidati. La presentazione della domanda di partecipazione vale quale autorizzazione all'Ente al trattamento dei dati personali, ai sensi del d.lgs. n. 196/2003 e ss. mm. e ii..
I dati potranno essere soggetti ad accesso da parte di coloro che hanno interesse diretto, concreto e attuale ai sensi della L.241/90 e s. m. e i.
Per quanto non previsto nel presente Avviso si fa riferimento alle norme vigenti in materia. Per ulteriori informazioni gli interessati potranno collegarsi al sito web aziendale www.aslnapoli2nord.it.
Con la partecipazione al presente bando i candidati si impegnano ad accettare incondizionatamente quanto previsto e disciplinato dallo stesso, nonché alle disposizioni regolamentari e legislative a cui si rinvia.
Per quanto non espressamente previsto dal presente Bando di Avviso Pubblico si fa riferimento alla vigente normativa in materia, in particolare al D. Lgs. n.502/1992 e successive modificazioni e integrazioni, al Decreto legislativo n.165/2001 e ss.mm.ii., al CCNL dell'Area Sanità – triennio 2016/2018 -, nonché alle vigenti disposizioni del CCNL – Area Sanità.

Il Dirigente Amministrativo
della U.O.C. G.R.U.
Dott.ssa Maria Anna Malvone

Il Direttore Generale
Dott. Antonio d'Amore

fonte: http://burc.regione.campania.it

REGIONE CAMPANIA
ASL NA 2 NORD
Codice Fiscale 96024110635

AVVISO PUBBLICO, PER TITOLI E COLLOQUIO, PER LA COPERTURA A TEMPO DETERMINATO DI N. 7 (SETTE) POSTI DI DIRIGENTE MEDICO – DISCIPLINA DI RADIODIAGNOSTICA-, PER LA DURATA DI MESI OTTO, EVENTUALMENTE PROROGABILI, NELLE MORE DELL'ESPLETAMENTO DEL CONCORSO PUBBLICO.

In esecuzione del provvedimento n. 690 del 27/04/2022 è indetto Avviso Pubblico, per titoli e colloquio, per la copertura a tempo determinato, di n. 7 (sette) posti di Dirigente Medico - Disciplina di Radiodiagnostica -, per la durata di mesi 8 (otto), eventualmente prorogabili, nelle more dell'espletamento del Concorso Pubblico, da assegnare a tutte le strutture aziendali della Asl Napoli 2 Nord.

1.REQUISITI GENERALI DI PARTECIPAZIONE.

Possono partecipare alla selezione pubblica coloro i quali sono in possesso dei seguenti requisiti:

A. Cittadinanza italiana, salve equiparazioni stabilite dalle leggi vigenti, cittadinanza in uno dei paesi dell'Unione Europea, ovvero cittadinanza non UE, ai sensi di quanto stabilito dall'art. 7 Legge n. 97 del 06.08.2013.
B. Idoneità fisica all'impiego. L'Amministrazione prima di procedere alla stipula del contratto individuale di lavoro a tempo determinato di tipo subordinato ha facoltà di sottoporre a visita medica i vincitori dell'avviso pubblico e gli idonei utilmente collocati nelle graduatorie di merito dell'Avviso Pubblico in trattazione. Il personale dipendente da pubbliche Amministrazioni ed il personale dipendente dagli istituti, ospedali ed enti di cui agli articoli 25 e 26, comma 1, del D.P.R. 20 dicembre 1979, n. 761, è dispensato dalla visita medica.
C. Non possono accedere agli impieghi coloro che siano stati dispensati o destituiti dall' impiego presso pubbliche amministrazioni o interdetti da pubblici uffici in base a sentenza passata in giudicato.
D. Godimento dei diritti civili e politici.
E. La partecipazione al presente Avviso Pubblico non è soggetta a limiti di età, salvo il limite di età previsto dal vigente ordinamento pensionistico.

2.REQUISITI SPECIFICI DI PARTECIPAZIONE.

A. Laurea in Medicina e Chirurgia.
A. Specializzazione nella disciplina di Radiodiagnostica, o specializzazione in una delle discipline equipollenti di cui al Decreto del Ministero della Sanità 30 gennaio 1998 e ss. mm. ii. o specializzazione in una delle discipline affini di cui al Decreto del Ministero della Sanità 31 gennaio 1998 e ss. mm. ii.. Il suddetto requisito deve essere attestato con autodichiarazione di cui all'art. 46 del D.P.R. n. 445 del 2000 e ss. mm. ii., dalla quale si evinca la Disciplina, la data del conseguimento e la relativa durata del corso di specializzazione, che deve essere allegata alla domanda di partecipazione all'Avviso Pubblico in trattazione, pena l'esclusione dalla procedura selettiva *de qua.* Oppure iscrizione a partire dal terzo anno del corso di formazione specialistica nella Disciplina di Radiodiagnostica. Il suddetto requisito deve essere attestato con autodichiarazione, di cui all'art. 46 del D.P.R. n. 445 del 2000 e ss. mm. ii., che deve essere allegata alla domanda di partecipazione all'Avviso Pubblico in trattazione, pena l'esclusione dalla procedura selettiva *de qua*. Il candidato deve autodichiarare, analiticamente, l'anno di iscrizione al corso di formazione specialistica nella disciplina di Radiodiagnostica e l'Università di appartenenza.
B. Iscrizione all'Ordine dei Medici Chirurghi e Odontoiatri attestata con autodichiarazione, di cui all'art. 46 del D.P.R. n. 445 del 2000 e ss. mm. ii., che deve essere allegata alla domanda di

fonte: http://burc.regione.campania.it

partecipazione all'avviso pubblico in trattazione, pena l'esclusione dalla procedura selettiva *de qua* . L'iscrizione al corrispondente albo professionale di uno dei Paesi dell'Unione Europea, ove prevista, consente la partecipazione all'Avviso Pubblico fermo restando l'obbligo di iscrizione all'albo in Italia prima dell'immissione in servizio.

Tutti i requisiti di cui agli articoli 1 e 2 del presente Bando di Selezione Pubblica devono essere posseduti, a pena di esclusione, alla data di presentazione della domanda di partecipazione alla procedura selettiva in trattazione.

Si raccomanda ai candidati di apporre a tutte le autodichiarazioni, rese ai sensi del D.P.R. n. 445/2000 e ss.mm..ii., firma autografa pena la non validità delle stesse e, quindi, la non ammissione all'Avviso Pubblico *de quo*.

Si avvisa, altresì, ai candidati che il mancato inserimento e/o l'incompleta allegazione di un valido documento di riconoscimento alla domanda di partecipazione comporta la non ammissione alla procedura selettiva.

3.MODALITÀ E TERMINE DI PRESENTAZIONE DELLA DOMANDA DI PARTECIPAZIONE.

Le domande di partecipazione all'avviso pubblico *de quo*, dovranno essere, esclusivamente, prodotte tramite procedura telematica, con le modalità descritte al punto seguente, entro e non oltre, le ore 23:59 del quindicesimo giorno successivo alla data di pubblicazione del presente bando sul Bollettino Ufficiale della Regione Campania. Qualora detto giorno sia festivo, il termine è prorogato di diritto al primo giorno successivo non festivo.

PROCEDURA DI REGISTRAZIONE E COMPILAZIONE ON-LINE DELLA DOMANDA E DEI RELATIVI TITOLI PER LA PARTECIPAZIONE ALL'AVVISO PUBBLICO:

NOTA: La procedura di presentazione della domanda potrà essere effettuata 24 ore su 24 tramite qualsiasi personal computer collegato alla rete internet e dotato di un browser di navigazione tra quelli di maggiore diffusione (Chrome, Explorer, Firefox, Safari) e di recente versione, salvo sporadiche momentanee interruzioni per interventi di manutenzione tecnica anche non programmati, **si consiglia di registrarsi , accedere e procedere alla compilazione della domanda e conferma dell'iscrizione con ragionevole anticipo.**

FASE A: REGISTRAZIONE NEL SITO AZIENDALE

1. Collegarsi al sito internet: https://aslnapoli2nord.iscrizioneconcorsi.it
2. **Accedere alla pagina di registrazione** ed inserire i dati richiesti.
   Fare attenzione al corretto inserimento della e-mail (**non PEC**) perché a seguito di questa operazione il programma invierà una e-mail al candidato con le credenziali provvisorie (Username e Password) di accesso al sistema di iscrizione ai concorsi on-line (attenzione l'invio non è immediato quindi registrarsi per tempo);
3. **Collegarsi**, una volta ricevuta la mail, al link indicato nella stessa per modificare la password provvisoria con una password segreta e definitiva a scelta del candidato che dovrà essere **conservata per gli accessi successivi al primo**, **attendere** poi qualche secondo per essere automaticamente reindirizzati.

FASE B: ISCRIZIONE ON-LINE ALL'AVVISO PUBLICO:

- Sostituita la password provvisoria, compilati e salvati i dati anagrafici, cliccare sulla voce di menù "Concorsi" per accedere alla schermata dei concorsi disponibili;
- Cliccare sull'icona "*Iscriviti*" del concorso al quale si intende partecipare;
- Si accede così alla schermata di inserimento della domanda, dove si dovrà dichiarare il possesso dei requisiti generali e specifici di ammissione;

3.1 Si inizia dalla scheda "*Anagrafica*", che deve essere obbligatoriamente compilata in tutte le sue parti;

3.2 Per iniziare cliccare sul tasto "*Compila*" ed al termine dell'inserimento cliccare il tasto in basso "*Salva*";

3.3 Al fine della compilazione dei dati anagrafici, si potrà proseguire con la compilazione delle ulteriori pagine di cui si compone il format;

L'elenco delle pagine da compilare è visibile nel pannello di sinistra, le pagine già completate presentano un segno di spunta verde mentre quelle non ancora compilate sono precedute dal simbolo del punto interrogativo (le stesse possono essere compilate in più momenti, si può accedere a quanto caricato e aggiungere/correggere/cancellare i dati fino a quando non si conclude la compilazione cliccando su "*conferma ed invio*");
nella schermata principale si dispone di un manuale

4. **Prima di uscire dal programma,** ma dopo avere cliccato su "***Conferma ed invio***"), cliccare la funzione **"*Stampa domanda*"** presente nel pannello di sinistra e in basso.

Non saranno prese in considerazione e quindi non ritenute valide ai fini della presente procedura selettiva le domande presentate con modalità diverse da quelle previste dal presente bando, ovvero consegnate direttamente all'ufficio protocollo o inviate a mezzo del servizio postale o tramite utilizzo della posta elettronica certifica (pec) o posta elettronica.
al fine della valutazione dei titoli sarà valutato solo ed esclusivamente quanto dichiarato nel format on-line, così come riportato nella domanda di partecipazione, pertanto, eventuale altra documentazione presentata oltre a quella richiesta non sarà considerata utile.
la compilazione della domanda in maniera incompleta e/o approssimativa e, conseguentemente, la non chiarezza delle dichiarazioni sostitutive in essa contenute, potrà comportare la non valutabilità dei titoli/servizi da parte della commissione di valutazione.
Al termine della procedura on-line si riceverà una mail di conferma che conterrà, in allegato, una copia a video della domanda contenente i dati inseriti.
In corrispondenza dell'avviso pubblico comparirà un'icona che permette la stampa della domanda presentata e conferma l'avvenuta registrazione dell'iscrizione, **la domanda non potrà più essere modificata ma solo consultata.**

PROCEDURA DI EVENTUALE INTEGRAZIONE DI ULTERIORI TITOLI E DOCUMENTI ALLA DOMANDA DI PARTECIPAZIONE ALL'AVVISO PUBBLICO:
Dopo l'invio on-line della domanda è possibile richiedere la riapertura della domanda inviata per la produzione di ulteriori titoli o documenti ad integrazione della stessa fino a 7 giorni prima della data di scadenza del presente bando, tramite l'apertura di una richiesta di assistenza per mezzo della apposita funzione disponibile dalla voce di menù "***Assistenza***" presente in testata della pagina web.
Tale procedura genera in automatico una mail che verrà inviata all'ufficio concorsi.
Ferme restando le sanzioni penali previste dall'art. 76 del citato D.P.R. 445/2000 qualora emerga la non veridicità delle dichiarazioni rese dal candidato lo stesso decade dai benefici eventualmente conseguenti al provvedimento emanato sulla base delle dichiarazioni non veritiere.
NOTA BENE SI FA PRESENTE CHE LA RIAPERTURA DELLA DOMANDA PER LA PRODUZIONE DI ULTERIORI TITOLI E DOCUMENTI **COMPORTA L'ANNULLAMENTO DELLA DOMANDA PRECEDENTEMENTE INVIATA ON-LINE**, CON CONSEGUENTE PERDITA DI VALIDITÀ DELLA RICEVUTA DI AVVENUTA ISCRIZIONE. QUINDI TALE PROCEDURA PREVEDE LA **RIPRESENTAZIONE INTEGRALE DELLA DOMANDA** DI ISCRIZIONE ON-LINE DA PARTE DEL CANDIDATO.
ASSISTENZA TECNICA
In ogni caso, le richieste di assistenza tecnica possono essere avanzate tramite l'apposita funzione disponibile dalla voce di menù "***Assistenza***" sempre presente in testata della pagina web. Le richieste di assistenza tecnica verranno soddisfatte compatibilmente con le esigenze operative dell'ufficio concorsi e non saranno comunque evase nei 3 giorni precedenti la scadenza del bando.
Per assistenza è possibile contattare il martedì e il giovedì la U.O.C. GESTIONE RISORSE UMANE - Settore Concorsi - al seguente indirizzo: **settore.concorsi@aslnapoli2nord.it.**

4.AMMISSIONE/AMMISSIONE CON RISERVA ED ESCLUSIONE ALL'AVVISO PUBBLICO.

L' ammissione, l'ammissione con riserva e l'esclusione dei candidati all'Avviso Pubblico di cui è caso è deliberata dal Direttore Generale della ASL NAPOLI 2 NORD e, debitamente, pubblicizzata sul sito Web Aziendale www.aslnapoli2nord.it - Sezioni "Avvisi Istituzionali" e "Bandi di Concorso"- . L'elenco dei candidati ammessi, ammessi con riserva ed esclusi verrà pubblicato sul sito web aziendale, - Sezione "Avvisi istituzionali" e "Bandi di Concorso"-..

L'Amministrazione provvederà a verificare la sussistenza dei requisiti, generali e specifici, richiesti per l'ammissione al presente Avviso Pubblico e la regolarità della domanda di partecipazione.

L'ammissione, l'ammissione con riserva e l'esclusione dei candidati alla procedura dell'Avviso Pubblico sarà notificata agli interessati mediante atto deliberativo, che sarà pubblicato sul sito web aziendale www.aslnapoli2nord.it - Sezioni "Avvisi istituzionali" e "Bandi di Concorso" - ed avrà valore di notificazione a tutti gli effetti di legge.

5.NOMINA DELLA COMMISSIONE DI VALUTAZIONE.

La Commissione di Valutazione sarà nominata con successivo provvedimento amministrativo del Direttore Generale. L'Organo Valutativo sarà composto da n. 3 (tre) Dirigenti Medici - Specializzati nella Disciplina di cui all'Avviso Pubblico in trattazione -, in servizio a tempo indeterminato presso la Asl Napoli 2 Nord, di cui uno con funzioni di Presidente di Commissione. Le funzioni di segretario verbalizzante saranno svolte da un funzionario amministrativo, in servizio a tempo indeterminato presso la Asl Napoli 2 Nord.

6.PUNTEGGI VALUTAZIONE TITOLI E COLLOQUIO.

La Commissione di Valutazione dispone, complessivamente, di 40 (quaranta) punti così ripartiti:

- 20 (venti) punti per i titoli;
- 20 (venti) punti per il colloquio.

Il punteggio dei titoli – pari a venti punti- è così suddiviso:

- titoli di carriera: punti 10 (dieci);
- titoli accademici e di studio: punti 3 (tre);
- pubblicazioni e titoli scientifici: punti 3 (tre);
- curriculum formativo e professionale: punti 4 (quattro).

Il superamento della prova colloquio è subordinata ad una valutazione di sufficienza espressa in termini numerici di almeno 14/20.

L'avviso di svolgimento della prova colloquio - indicante la data, l'ora e il luogo di svolgimento della predetta prova - sarà pubblicato sul sito web aziendale www.aslnapoli2nord.it – Sezioni "Avvisi Istituzionali" e "Bandi di Concorso" – con valore di notifica a tutti gli effetti di legge. Ai candidati ammessi alla prova colloquio sarà garantito un termine di preavviso, di almeno, giorni 15 (quindici) decorrente dalla data fissata per lo svolgimento della prova colloquio. Prima dello svolgimento della prova colloquio, i candidati, ritualmente, convocati, devono essere edotti del punteggio relativo alla valutazione dei titoli.

I candidati, il giorno fissato per lo svolgimento della prova colloquio, dovranno presentarsi muniti di:

-documento di identità o documentazione che consente ai cittadini non italiani, europei o extra-europei, di partecipare al presente AVVISO PUBBLICO (es. permesso di soggiorno) e FOTOCOPIA DELLO STESSO DOCUMENTO;

-domanda prodotta tramite procedura on-line Stampata e Firmata.

L'assenza del candidato, nel giorno e nell'ora stabilita per lo svolgimento della prova colloquio, qualunque sia la causa, anche se non dipendente della volontà del candidato, comporterà la rinuncia alla procedura selettiva in trattazione.

La Commissione di Valutazione alla prima seduta di insediamento predeterminerà i criteri di massima per la valutazione dei titoli, così come dichiarati, ai sensi del D.P.R. n. 445/2000 e ss.mm. ii, dai candidati nella domanda di partecipazione.

Di ogni seduta l'Organo Valutativo redigerà apposito verbale che sarà sottoscritto da tutti i commissari e dal segretario verbalizzante.

fonte: http://burc.regione.campania.it

7.GRADUATORIE DI MERITO.

Le graduatorie di merito dei candidati saranno formulate dalla Commissione di Valutazione, sulla base del punteggio dei titoli valutati dalla Commissione di Valutazione, così come dichiarati dai candidati nella domanda di partecipazione, e del punteggio riportato da ciascun candidato alla prova colloquio.

Al termine della procedura selettiva, la Commissione di Valutazione redigerà due graduatorie di merito, ovvero "Ordinaria" e "Specializzandi". Nella formulazione delle graduatorie di merito, la Commissione di Valutazione terrà conto degli eventuali titoli comprovanti il diritto di precedenza e/o il diritto di preferenza, dichiarati dai candidati nella domanda di partecipazione, secondo quanto previsto dalle vigenti disposizioni di legge in materia (*ex* art. 5 del D.P.R. 487 del 1994).

I partecipanti alla procedura selettiva in trattazione che alla data di presentazione della domanda di partecipazione all'Avviso Pubblico *de qua* non avranno conseguito il Diploma di Specializzazione nella Disciplina di Radiodiagnostica - ancorché ammessi all'Avviso Pubblico *de quo*, previa disamina dei requisiti, generali e specifici, di ammissione - saranno collocati in una separata graduatoria di merito – denominata "Specializzandi" – e saranno, eventualmente, assunti a tempo determinato, con contratto individuale di lavoro di subordinato a tempo determinato, solo all'esito del conseguimento del relativo Diploma di Specializzazione nella disciplina di Radiodiagnostica.

Il Direttore Generale della Asl Napoli 2 Nord, riconosciuta la regolarità degli atti, con proprio provvedimento amministrativo, immediatamente eseguibile, approverà le graduatorie finali di merito – "Ordinaria" e "Specializzandi"-.

8. INCARICO E STIPULA DEL CONTRATTO INDIVIDUALE DI LAVORO.

I candidati utilmente classificati e chiamati a ricoprire l'incarico in trattazione riceveranno apposita comunicazione attraverso posta elettronica certificata verrà, pertanto, utilizzata la PEC indicata nella domanda di partecipazione all'Avviso Pubblico.

In tale caso, la mancata risposta, entro il termine previsto nella comunicazione dalla data di ricezione della comunicazione mediante posta elettronica certificata, sarà considerata rinuncia all'accettazione dell'incarico *de quo*, comportando la decadenza del candidato dalla graduatoria di merito.

Prima della stipula del contratto individuale di lavoro, il candidato dovrà produrre alla U.O.C. Gestione Risorse Umane della Asl Napoli 2 Nord, dichiarazione di insussistenza di una delle cause di inconferibilità di cui agli artt. 3 e 4 del D. L.gs n. 39/2013 e ss.mm.ii..

Gli assunti in servizio stipuleranno con la Asl Napoli 2 Nord contratto individuale di lavoro di tipo subordinato in qualità di Dirigente Medico – Disciplina di Radiodiagnostica -, per mesi 8 (otto), eventualmente prorogabili, nelle more dell'espletamento del Concorso Pubblico, disciplinato del vigente CCNL dell'Area Sanità – triennio 2016/2018-, dalle vigenti disposizioni contrattuali e delle vigenti disposizioni legislative.

9.TRATTAMENTO DEI DATI PERSONALI E NORME DI SALVAGUARDIA.

Il Direttore Generale della ASL NAPOLI 2 NORD si riserva la facoltà di prorogare e/o riaprire i termini per la presentazione delle domande, di sospendere e/o revocare la procedura di selettiva qualora, a suo giudizio, ne ravvisasse la necessità e l'opportunità per ragioni di pubblico interesse, dandone la pubblicità nei modi previsti dalle vigenti disposizioni di legge, escludendo per i candidati qualsiasi pretesa o diritto.

Ai sensi del D. Lgs n.196/2003 così come modificato dal D. Lgs. n. 101 del 10 agosto 2018 recante "Disposizioni per l'adeguamento della normativa nazionale alle disposizioni del regolamento UE 2016/679 del Parlamento Europeo e del Consiglio, del 27 aprile 2016, relativo alla protezione delle persone fisiche con riguardo al trattamento dei dati personali, nonché alla libera circolazione di tali dati e che abroga la direttiva 95/46/CE (regolamento generale sulla protezione dei dati), i dati personali forniti dai candidati saranno raccolti presso l'ufficio Gestione Risorse Umane della ASL NAPOLI 2 Nord , per le finalità di gestione della selezione, nonché anche successivamente all' eventuale instaurazione del rapporto di lavoro, per le finalità inerenti alla gestione del rapporto stesso.

Il conferimento di tali dati è obbligatorio ai fini della valutazione dei requisiti, pena l'esclusione dalla selezione. Le medesime informazioni potranno essere comunicate unicamente alle pubbliche

amministrazioni direttamente interessate alla posizione giuridico- economica dei candidati. La presentazione della domanda di partecipazione vale quale autorizzazione all'Ente al trattamento dei dati personali, ai sensi del d.lgs. n. 196/2003 e ss. mm. e ii..
I dati potranno essere soggetti ad accesso da parte di coloro che hanno interesse diretto, concreto e attuale ai sensi della L.241/90 e s. m. e i.
Per quanto non previsto nel presente Avviso si fa riferimento alle norme vigenti in materia. Per ulteriori informazioni gli interessati potranno collegarsi al sito web aziendale www.aslnapoli2nord.it.
Con la partecipazione al presente bando i candidati si impegnano ad accettare incondizionatamente quanto previsto e disciplinato dallo stesso, nonché alle disposizioni regolamentari e legislative a cui si rinvia.
Per quanto non espressamente previsto dal presente Bando di Avviso Pubblico si fa riferimento alla vigente normativa in materia, in particolare al D. Lgs. n.502/1992 e successive modificazioni e integrazioni, al Decreto legislativo n.165/2001 e ss.mm.ii., al CCNL dell'Area Sanità – triennio 2016/2018 -, nonché alle vigenti disposizioni del CCNL – Area Sanità.

Il Dirigente Amministrativo
della U.O.C. G.R.U.
Dott.ssa Maria Anna Malvone

Il Direttore Generale
Dott. Antonio d'Amore

fonte: http://burc.regione.campania.it

REGIONE CAMPANIA
ASL NA 2 NORD
Codice Fiscale 96024110635

CONCORSO PUBBLICO, PER TITOLI ED ESAMI, PER LA COPERTURA A TEMPO INDETERMINATO DI N.3 (TRE) POSTI DI DIRIGENTE MEDICO- DISCIPLINA DI ORTOPEDIA E TRAUMATOLOGIA.

In esecuzione del provvedimento n. 691 del 27/04/2022 è indetto concorso pubblico, per titoli ed esami, per la copertura a tempo indeterminato di n. 3 (tre) posti di Dirigente Medico – Disciplina di Ortopedia e Traumatologia, da assegnare a tutte le strutture aziendali della Asl Napoli 2 Nord.

Le disposizioni per la partecipazione al concorso pubblico e le relative modalità di espletamento sono quelle stabilite dalle norme di cui al D.Lgs. 30/12/1992, n. 502 e successive modificazioni ed integrazioni, al D.Lgs 30/3/2001, n. 165 e successive modificazioni ed integrazioni, al D.P.R. 09/05/1994 n. 487 e al D.P.R. 10/12/1997, n. 483.
Possono partecipare al concorso pubblico coloro che siano in possesso dei requisiti, generali e specifici, di cui agli articoli 1 e 2 del presente bando di concorso pubblico.

1. REQUISITI GENERALI DI PARTECIPAZIONE

Possono partecipare alla selezione pubblica coloro i quali sono in possesso dei seguenti requisiti:

A. Cittadinanza italiana, salve equiparazioni stabilite dalle leggi vigenti, cittadinanza in uno dei paesi dell'Unione Europea, ovvero cittadinanza non UE, ai sensi di quanto stabilito dall'art. 7 Legge n. 97 del 06.08.2013.
B. Idoneità fisica all'impiego. L'Amministrazione prima di procedere alla stipula del contratto individuale di lavoro di tipo subordinato a tempo indeterminato ha facoltà di sottoporre a visita medica i vincitori del concorso pubblico e gli idonei utilmente collocati nelle graduatorie di merito del Concorso Pubblico in trattazione. Il personale dipendente da pubbliche Amministrazioni ed il personale dipendente dagli istituti, ospedali ed enti di cui agli articoli 25 e 26, comma 1, del D.P.R. 20 dicembre 1979, n. 761, è dispensato dalla visita medica.
C. Non possono accedere agli impieghi coloro che siano stati dispensati o destituiti dall' impiego presso pubbliche amministrazioni o interdetti da pubblici uffici, in base a sentenza passata in giudicato.
D. Godimento dei diritti civili e politici.
E. La partecipazione al presente Concorso Pubblico non è soggetta a limiti di età, salvo il limite di età previsto dal vigente ordinamento pensionistico.

2. REQUISITI SPECIFICI DI PARTECIPAZIONE (ART. 24 D.P.R. 10/12/1997 n. 483 E ART.1, COMMA 547, DELLA LEGGE N. 145 DEL 2018 E SS.MM.II.)

A. Laurea in Medicina e Chirurgia.
B. Specializzazione nella disciplina di Ortopedia e Traumatologia, o specializzazione in una delle discipline equipollenti di cui al Decreto del Ministero della Sanità 30 gennaio 1998 e ss. mm. ii. o specializzazione in una delle discipline affini di cui al Decreto del Ministero della Sanità 31 gennaio 1998 e ss. mm. ii.. .. Il suddetto requisito deve essere attestato con autodichiarazione di cui all'art. 46 del D.P.R. n. 445 del 2000 e ss. mm. ii., dalla quale si evinca la Disciplina, la relativa data del conseguimento e la relativa durata del corso di specializzazione, che deve essere allegata alla domanda di partecipazione del Concorso Pubblico in trattazione, pena l'esclusione dalla procedura selettiva *de qua.* Oppure, ai sensi dell'art. 1, comma 547, della Legge n. 145 del 2018 e ss.mm.ii., possono partecipare alla procedura concorsuale in trattazione, i Medici iscritti a partire dal terzo anno del corso di formazione specialistica nella Disciplina di Ortopedia e Traumatologia. Il predetto requisito deve esserre oggetto di apposita autodichirazione, redatta ai sensi dell'art. 46 del D.P.R. n. 445 del 2000 e ss.mm.ii.,che deve

fonte: http://burc.regione.campania.it

essere allegata alla domamda di partecipazione al Concorso Pubblico in trattazione, pena l'esclusione dalla procedura concorsuale *de qua*. Il candidato deve autodichiarare, analiticamente, l'anno di iscrizione al corso di formazione specialistica nella disciplina di Ortopedia e Traumatologia e l'Università di appartenenza.

C. Iscrizione all'Ordine dei Medici Chirurghi e Odontoiatri attestata con autodichiarazione, di cui all'art. 46 del D.P.R. n. 445 del 2000 e ss. mm. ii., che deve essere allegata alla domanda di partecipazione al Concorso Pubblico in trattazione, pena l'esclusione dalla procedura concorsuale *de qua*. L'iscrizione al corrispondente albo professionale di uno dei Paesi dell'Unione Europea, ove prevista, consente la partecipazione al Concorso Pubblico fermo restando l'obbligo di iscrizione all'albo in Italia prima dell'immissione in servizio.

Tutti i requisiti, generali e specifici, di cui agli articoli 1 e 2 del presente Bando di Selezione Pubblica devono essere posseduti, a pena di esclusione, alla data di presentazione della domanda di partecipazione alla procedura selettiva in trattazione.

Si raccomanda ai candidati di apporre a tutte le autodichiarazioni, rese ai sensi del D.P.R. n. 445/2000 e ss.mm..ii., firma autografa pena la non validità delle stesse e, quindi, la non ammissione alla Concorso Pubblico *de quo*.

Si avvisa, altresì, ai candidati che il mancato inserimento e/o l'incompleta allegazione di un valido documento di riconoscimento alla domanda di partecipazione comporta la non ammissione alla procedura concorsuale.

3. MODALITÀ E TERMINE DI PRESENTAZIONE DELLA DOMANDA DI PARTECIPAZIONE AL CONCORSO.

Le domande di partecipazione al concorso pubblico dovranno essere, esclusivamente, prodotte tramite procedura telematica, con le modalità di seguito descritte, entro e non oltre le ore 23:59, del trentesimo giorno successivo alla data di pubblicazione del presente bando sulla Gazzetta Ufficiale della Repubblica Italiana, IV Serie Speciale - Concorsi ed Esami-. Qualora detto giorno sia festivo, il termine è prorogato, di diritto, al primo giorno successivo non festivo.

Le domande di partecipazione al concorso pubblico dovranno essere, esclusivamente, prodotte tramite procedura telematica, con le modalità di seguito descritte.

PROCEDURA DI REGISTRAZIONE E COMPILAZIONE ON-LINE DELLA DOMANDA E DEI RELATIVI TITOLI PER LA PARTECIPAZIONE AL CONCORSO PUBBLICO:

NOTA: La procedura di presentazione della domanda potrà essere effettuata 24 ore su 24 tramite qualsiasi personal computer collegato alla rete internet e dotato di un browser di navigazione tra quelli di maggiore diffusione (Chrome, Explorer, Firefox, Safari) e di recente versione, salvo sporadiche momentanee interruzioni per interventi di manutenzione tecnica anche non programmati, **si consiglia di registrarsi , accedere e procedere alla compilazione della domanda e conferma dell'iscrizione con ragionevole anticipo.**

FASE A: REGISTRAZIONE NEL SITO AZIENDALE

1. Collegarsi al sito internet: https://aslnapoli2nord.iscrizioneconcorsi.it
2. **Accedere alla pagina di registrazione** ed inserire i dati richiesti.
   Fare attenzione al corretto inserimento della e-mail (**non PEC**) perché a seguito di questa operazione il programma invierà una e-mail al candidato con le credenziali provvisorie (Username e Password) di accesso al sistema di iscrizione ai concorsi on-line (attenzione l'invio non è immediato quindi registrarsi per tempo);
3. **Collegarsi**, una volta ricevuta la mail, al link indicato nella stessa per modificare la password provvisoria con una password segreta e definitiva a scelta del candidato che dovrà essere **conservata per gli accessi successivi al primo**, **attendere** poi qualche secondo per essere automaticamente reindirizzati.

FASE B: ISCRIZIONE ON-LINE AL CONCORSO PUBBLICO

- Sostituita la password provvisoria, compilati e salvati i dati anagrafici, cliccare sulla voce di menù "Concorsi" per accedere alla schermata dei concorsi disponibili;
- Cliccare sull'icona "*Iscriviti*" del concorso al quale si intende partecipare;

fonte: http://burc.regione.campania.it

- Si accede così alla schermata di inserimento della domanda, dove si dovrà dichiarare il possesso dei requisiti generali e specifici di ammissione;

3.1 Si inizia dalla scheda "*Anagrafica*", che deve essere obbligatoriamente compilata in tutte le sue parti;

3.2 Per iniziare cliccare sul tasto "*Compila*" ed al termine dell'inserimento cliccare il tasto in basso "*Salva*";

3.3 Al fine della compilazione dei dati anagrafici, si potrà proseguire con la compilazione delle ulteriori pagine di cui si compone il format;

L'elenco delle pagine da compilare è visibile nel pannello di sinistra, le pagine già completate presentano un segno di spunta verde mentre quelle non ancora compilate sono precedute dal simbolo del punto interrogativo (le stesse possono essere compilate in più momenti, si può accedere a quanto caricato e aggiungere/correggere/cancellare i dati fino a quando non si conclude la compilazione cliccando su "*conferma ed invio*");

nella schermata principale si dispone di un manuale

4. **Prima di uscire dal programma,** ma dopo avere cliccato su "***Conferma ed invio***"), cliccare la funzione **"*Stampa domanda*"** presente nel pannello di sinistra e in basso.

Non saranno prese in considerazione e, quindi, non ritenute valide ai fini concorsuali le domande presentate con modalità diverse da quelle previste dal presente bando, ovvero consegnate direttamente all'ufficio protocollo o inviate a mezzo del servizio postale o tramite utilizzo della posta elettronica certifica (pec) o posta elettronica ordinaria (peo).

La compilazione della domanda in maniera incompleta e/o approssimativa e, conseguentemente, la non chiarezza delle dichiarazioni sostitutive in essa contenute, potrà comportare la non valutabilità dei titoli/servizi da parte della Commissione Esaminatrice.

Al fine della valutazione dei titoli sarà valutato solo ed esclusivamente quanto dichiarato nel format on-line, così come riportato nella domanda di partecipazione , pertanto, eventuale altra documentazione presentata oltre a quella richiesta non sarà considerata utile.

Al termine della procedura on-line si riceverà una mail di conferma che conterrà, in allegato, una copia a video della domanda contenente i dati inseriti.

In corrispondenza del Concorso Pubblico comparirà un'icona che permette la stampa della domanda presentata e conferma l'avvenuta registrazione dell'iscrizione, **la domanda non potrà più essere modificata, ma solo consultata.**

PROCEDURA DI EVENTUALE INTEGRAZIONE DI ULTERIORI TITOLI E DOCUMENTI ALLA DOMANDA DI PARTECIPAZIONE AL CONCORSO PUBBLICO:

Dopo l'invio on-line della domanda è possibile richiedere la riapertura della domanda inviata per la produzione di ulteriori titoli o documenti ad integrazione della stessa fino a 7 giorni prima della data di scadenza del presente bando, tramite l'apertura di una richiesta di assistenza per mezzo della apposita funzione disponibile dalla voce di menù "***Assistenza***" presente in testata della pagina web.

Tale procedura genera in automatico una mail che verrà inviata all'ufficio concorsi.

Ferme restando le sanzioni penali previste dall'art. 76 del citato D.P.R. 445/2000 qualora emerga la non veridicità delle dichiarazioni rese dal candidato lo stesso decade dai benefici eventualmente conseguenti al provvedimento emanato sulla base delle dichiarazioni non veritiere.

NOTA BENE SI FA PRESENTE CHE LA RIAPERTURA DELLA DOMANDA PER LA PRODUZIONE DI ULTERIORI TITOLI E DOCUMENTI **COMPORTA L'ANNULLAMENTO DELLA DOMANDA PRECEDENTEMENTE INVIATA ON-LINE**, CON CONSEGUENTE PERDITA DI VALIDITÀ DELLA RICEVUTA DI AVVENUTA ISCRIZIONE. QUINDI TALE PROCEDURA PREVEDE LA **RIPRESENTAZIONE INTEGRALE DELLA DOMANDA** DI ISCRIZIONE ON-LINE DA PARTE DEL CANDIDATO.

ASSISTENZA TECNICA:

In ogni caso, le richieste di assistenza tecnica possono essere avanzate tramite l'apposita funzione disponibile dalla voce di menù "***Assistenza***" sempre presente in testata della pagina web. Le richieste di assistenza tecnica verranno soddisfatte compatibilmente con le esigenze operative dell'ufficio concorsi e non saranno comunque evase nei 3 giorni precedenti la scadenza del bando.

Per assistenza è possibile contattare il martedì e il giovedì, la U.O.C. GESTIONE RISORSE UMANE - Settore Concorsi - al seguente indirizzo:**settore.concorsi@aslnapoli2nord.it.**

4. AMMISSIONE, AMMISSIONE CON RISERVA ED ESCLUSIONE AL CONCORSO PUBBLICO.
L'ammissione, l'ammissione con riserva e l'esclusione dei candidati al Concorso Pubblico di cui è caso è deliberata dal Direttore Generale della ASL NAPOLI 2 NORD e, debitamente, pubblicizzata sul sito Web Aziendale www.aslnapoli2nord.it - Sezione "Avvisi Istituzionali" e "Bandi di Concorso"-. L'elenco dei candidati ammessi, ammessi con riserva ed esclusi verrà pubblicato sul sito web aziendale www.aslnapoli2nord.it - Sezione "Avvisi Istituzionali" e "Bandi di Concorso"-.
L'Amministrazione provvederà a verificare la sussistenza dei requisiti, generali e specifici, richiesti per l'ammissione al presente Concorso Pubblico e la regolarità della domanda di partecipazione.
L'ammissione, l'ammissione con riserva e l'esclusione dei candidati alla procedura del Concorso Pubblico sarà notificata agli interessati mediante atto deliberativo del Direttore Generale sul sito web aziendale www.aslnapoli2nord.it - Sezione "Avvisi Istituzionali" e "Bandi di Concorso"- ed avrà valore di notificazione a tutti gli effetti di legge.

5.NOMINA DELLA COMMISSIONE (ARTICOLI: 25, 6, E 5 DEL D.P.R. N. 483 DEL 1997).
La Commissione Esaminatrice sarà nominata, in ottemperanza a quanto disposto dagli artt. 5, 6 e 25 del D.P.R. 10/12/97 n. 483, nonché dall'art. 35, 3 comma, lettera e), del D. Lgs. n. 165/2001 e ss, mm.ii.- in materia di incompatibilità – con successivo provvedimento amministrativo del Direttore Generale della Asl Napoli 2 Nord.
Il Sorteggio dei componenti della Commissione Esaminatrice, ai sensi e per gli effetti dell'art. 6 del D.P.R. n. 483/1997, si terrà presso la Sala Convegni della Asl Napoli 2 Nord- sita alla via P.M. Vergara, n. 228, Frattamaggiore (NA) -,il primo giovedì successivo alla scadenza del termine utile per la presentazione delle domande di partecipazione al presente concorso pubblico.
Qualora detto giorno sia festivo il sorteggio si terrà il primo giorno successivo non festivo.
L'eventuale ripetizione del sorteggio, fino al completamento della Commissione Esaminatrice, sarà effettuato presso la medesima sede, ogni giovedì successivo. Qualora detto giorno sia festivo, il sorteggio si terrà il primo giorno successivo non festivo.

6. PROVE D'ESAME (ARTT. 14 e 26 del D.P.R. n. 483 DEL 1997).
Le prove d'esame sono le seguenti:
Prova scritta: relazione su caso clinico simulato o su argomenti inerenti alla disciplina messa a concorso o soluzione di una serie di quesiti a risposta sintetica inerenti alla disciplina stessa.
Prova pratica: su tecniche e manualità peculiari della disciplina messa a concorso. La prova pratica dovrà, comunque, essere anche illustrata schematicamente per iscritto.
Prova orale: sulle materie inerenti alla disciplina a concorso, nonché sui compiti connessi alla funzione da conferire.
Il superamento di ciascuna prova, scritta e pratica, è subordinata al raggiungimento di una valutazione di sufficienza, espressa in termini numerici di almeno 21/30.
Il superamento della prova orale è subordinato al raggiungimento di una valutazione di sufficienza espressa in termini numerici di almeno 14/20.
Il mancato raggiungimento della valutazione di sufficienza in una delle suddette prove d'esame comporta l'esclusione dalle prove successive e, quindi, dalla procedura concorsuale.
Ai sensi dell'art. 9, comma 6, del D.P.R. n. 483/1997, la durata delle singole prove e le modalità di svolgimento delle stesse sono stabilite dalla Commissione Esaminatrice con l'osservanza delle norme del D.P.R. n. 483/1997

7.CONVOCAZIONE DEI CANDIDATI ALLE PROVE D'ESAME (ART. 7 DEL D.P.R. N. 483 DEL 1997).
Ai candidati ammessi alla prova scritta sarà data comunicazione delle data e del luogo di svolgimento della prova scritta, mediante avviso pubblicato sul sito web aziendale www.aslnapoli2nord.it - Sezione "Avvisi Istituzionali" e "Bandi di Concorso"-., non meno di quindici giorni prima della sua effettuazione, con valore di notificazione a tutti gli effetti di legge. Ai candidati che conseguono l'ammissione alle prove

successive, prova pratica e prova orale, sarà data comunicazione della data, dell'ora e del luogo di svolgimento delle prove medesime, mediante avviso pubblicato sul sito web aziendale www.aslnapoli2nord.it - Sezione "Avvisi Istituzionali" e "Bandi di Concorso"-., con valore di notificazione a tutti gli effetti di legge, rispettivamente, non meno di quindici giorni prima dalla data della prova pratica e non meno di venti giorni dalla data fissata per la prova orale.
Ai candidati che conseguono l'ammissione alla prova pratica e alla prova orale deve essere data comunicazione, mediante pubblicazione sul sito web aziendale, nelle apposite Sezioni "Avvisi Istituzionali" e "Bando di Concorsi" - con l'indicazione del voto riportato nelle predette prove.
Il giorno della prova scritta, i candidati dovranno presentarsi muniti di:

-Documento di identità o documentazione che consente ai cittadini non italiani, europei o extra-europei, di partecipare al presente CONCORSO (es. permesso di soggiorno), e FOTOCOPIA DELLO STESSO DOCUMENTO;

-Domanda prodotta tramite procedura on-line Stampata e Firmata.

I candidati convocati che non si presenteranno a sostenere le prove d'esame, nel giorno e nell'ora e nella sede stabilita, saranno dichiarati esclusi dalla presente procedura di concorso pubblico, qualunque sia la causa dell'assenza, anche se non dipendente dalla volontà dei candidati.
Con la partecipazione al presente bando i candidati si impegnano ad accettare, incondizionatamente, quanto disciplinato dallo stesso.
Per quanto non previsto nel presente bando si fa riferimento alle norme vigenti in materia, con particolare riguardo, al D.P.R. n. 483/97 e successive modificazioni e integrazioni, al D.P.R. n. 487/1994 e successive modifiche e integrazioni e al Decreto Legislativo n. 165/2001 successive modificazioni e integrazioni.
Per ulteriori informazioni gli interessati potranno collegarsi al sito web aziendale www.aslnapoli2nord.it.

8. PUNTEGGI (ARTICOLO 27 DEL D.P.R. N. 483 DEL 1997).

La Commissione Esaminatrice, secondo quanto previsto dall'art. 27 del D.P.R. 10/12/1997, n. 483, dispone, complessivamente, di 100 (cento) punti così ripartiti:
- 20 (venti) punti per i titoli;
- 80 (ottanta) punti per le prove di esame.

I punti per la valutazione dei titoli sono così ripartiti:
- titoli di carriera: 10 (dieci) punti;
- titoli accademici e di studio 3 (tre) punti;
- pubblicazioni e titoli scientifici: 3 (tre) punti;
- curriculum formativo e professionale: 4 (quattro) punti.

I punti per le prove d'esame sono così ripartiti:
- 30 (trenta) punti per la prova scritta;
- 30 (trenta) punti per la prova pratica;
- 20 (venti) punti per la prova orale.

La Commisisone Esaminatrice, per quanto attiene la valutazione dei titoli, terrà conto dei criteri di valutazione previsti dagli artt. 11, 20, 21, 22, 23 e 27 del D.P.R. n. 483 del 1997.
La valutazione dei titoli, così come dichiarati dai partecipanti alla procedura concosuale *de qua*, è effettuata dalla Commissione Esaminatrice dopo lo svolgimento della prova scritta e per i soli candidati presenti alla prova stessa, sulla base dei criteri di massima, precedentemente, predeterminati della Commissione Esaminatrice.
L'argomento delle prove d'esame si intende stabilito nelle materie di cui al profilo professionale messo a concorso.
Di ogni seduta la Commissione Esaminatrice redigerà apposito verbale che sarà sottoscritto da tutti i commissari e dal segretario verbalizzante.

9.FORMULAZIONE DELLE GRADUATORIE

Le graduatorie di merito dei candidati saranno formulate dalla Commissione Esaminatrice, sulla base del punteggio dei titoli valutati dalla Commissione Esaminatrice, così come dichiarati dai candidati nella domanda di partecipazione, e del punteggio riportato da ciascun candidato alle prove d'esame.

fonte: http://burc.regione.campania.it

Nella formulazione delle graduatorie di merito, la Commissione Esaminatrice terrà conto degli eventuali titoli comprovanti il diritto di precedenza e/o il diritto di preferenza, dichiarati dai candidati nella domanda di partecipazione, secondo quanto previsto dalle vigenti disposizioni di legge in materia (*ex* art. 5 del D.P.R. n. 487/1994).
Ai sensi dell'art. 1, comma 547, della Legge n. 145 del 2018 e ss.mm.ii., i candidati che alla data di presentazione della domanda di partecipazione al Concorso Pubblico in trattazione non hanno conseguito il relativo Diploma di Specializzazione nella Disciplina di Ortopedia e Traumatologia, saranno collocati, all'esito positivo delle prove d'esame, in una graduatoria di merito separata – denominata graduatoria di merito "Specializzandi"-. Ai sensi e per gli effetti dell'art. 1, comma 548, della Legge n. 145 della 2018 e ss.mm.ii., l'eventuale, assunzione a tempo indeterminato è subordinata al conseguimento del relativo Diploma di Specializzazione nella Disciplina di Ortopedia e Traumatologia e all'esaurimento della pertinente graduatoria di merito dei candidati già specialisti alla data di scadenza del bando concorsuale in trattazione. L'Asl Napoli 2 Nord, nel rispetto delle disposizioni legislative di cui all'art. 1, commi 548 *bis* e 548 *ter*, della Legge n. 145 del 2018 e ss.mm.ii., può procedere all'assunzione dei candidatii utilmente collocati nella graduatoria di merito "Specializzandi" con contratto di lavoro individuale di tipo subordinato a tempo determinato.
I candidati utilmente classificati e chiamati a ricoprire l'incarico in trattazione riceveranno apposita comunicazione attraverso posta elettronica certificata verrà, pertanto, utilizzata la PEC indicata nella domanda di partecipazione al Concorso Pubblico in trattazione.
In tale caso, la mancata risposta, entro il termine previsto nella comunicazione dalla data di ricezione della comunicazione mediante posta elettronica certificata, sarà considerata rinuncia all'accettazione dell'incarico *de quo*, comportando la decadenza del candidato dalle graduatorie di merito. Gli assunti in servizio stipuleranno con la Asl Napoli 2 Nord contratto individuale di lavoro di tipo subordinato a tempo indeterminato,disciplinato dal vigente CCNL dell'Area Sanità – triennio 2016/2018- e delle vigenti disposizioni legislative.
Non saranno inseriti nelle graduatorie di merito i candidati che non abbiano conseguito in ciascuna delle prove, scritta/pratica/orale, la prevista valutazione di sufficienza.

10.APPROVAZIONE DELLE GRADUATORIE DI MERITO

Il Direttore Generale dell'Asl Napoli 2 Nord, riconosciuta la regolarità degli atti, con proprio provvedimento, immediatamente eseguibile, approverà ai sensi dell'art. 17 e 18 del D.P.R. n. 483/1997 e dell'art. 15 del D.P.R. n. 487/1994, le graduatorie finali di merito – "Ordinaria" e "Specializzandi"-.
Sono dichiarati vincitori, nei limiti dei posti complessivamente messi a concorso, i primi tre candidati utilmente collocati nella graduatoria finale di merito.
La graduatoria dei vincitori sarà pubblicata sul sito web aziendale nella Sezioni "Avvisi Istituzionali" e "Bandi di Concorso". Le graduatorie di merito restano in vigore per un periodo di due anni dalla data della loro approvazione – ai sensi dell'art. 35, comma 5-*ter,* del D. Lgs. n. 165/2001,e ss. mm. ii., salvo successivi intervenenti legislativi.

11.ADEMPIMENTI DEI VINCITORI.

I candidati dichiarati vincitori saranno invitati dall'Azienda per la stipula del contratto individuale di lavoro di tipo subordinato a tempo indeterminato nel profilo professionale di Dirigente Medico- Disciplina di Ortopedia e Traumatologia.
Prima della stipula del contratto individuale di lavoro, il candidato dovrà produrre alla U.O.C. Gestione Risorse Umane della Asl Napoli 2 Nord, dichiarazione di insussistenza di una delle cause di inconferibilità di cui agli artt. 3 e 4 del D. L.gs n. 39/2013 e ss.mm.ii..
L'Azienda, verificata la sussistenza dei requisiti, procederà, alla stipula del contratto individuali di lavoro di tipo subordinato a tempo indeterminato.
Per i candidati collocati nella graduatoria di merito "Specializzandi" trova applicazione quenato previsto e disciplinato della Legge n. 145 del 2018 e ss. mm. ii..

fonte: http://burc.regione.campania.it

12.TRATTAMENTO GIURIDICO,ECONOMICO E PREVIDENZIALE.

Ai candidati assunti sarà attribuito il trattamento giuridico, economico e previdenziale previsto dal vigente CCNL dell'Area Sanità- triennio 2016/2018- e dalle vigenti disposizioni legislative e contrattuali.
Ai fini giuridici, economici e previdenziali, la nomina decorre dalla data di effettiva immissione in servizio.
Si precisa che l'assegnazione della sede lavorativa sarà disposta con successivo e separato atto.
L'incaricato che, senza giustificato motivo, non assumerà servizio alla data prestabilita sarà dichiarato decaduto dall'incarico. Chiunque abbia conseguito la nomina mediante la presentazione di documenti falsi o viziati da irregolarità non sanabile ai sensi di legge, decadrà dal diritto all'impiego. Tale bando è stato formulato tenuto conto del testo unico delle disposizioni legislative e regolamentari in materia di documentazione amministrativa D.P.R. n. 445/00 e ss.mm.e ii..

13. TRATTAMENTO DEI DATI PERSONALI E NORME DI SALVAGUARDIA

Il Direttore Generale dell'ASL NAPOLI 2 NORD si riserva la facoltà di prorogare e/o riaprire i termini per la presentazione delle domande, di sospendere e/o revocare la procedura di selettiva qualora, a suo giudizio, ne ravvisasse la necessità e l'opportunità per ragioni di pubblico interesse, dandone la pubblicità nei modi previsti dalle vigenti disposizioni di legge, escludendo per i candidati qualsiasi pretesa o diritto.
Ai sensi del D. Lgs n.196/2003 così come modificato dal D. Lgs. n. 101 del 10 agosto 2018 recante "Disposizioni per l'adeguamento della normativa nazionale alle disposizioni del regolamento UE 2016/679 del Parlamento Europeo e del Consiglio, del 27 aprile 2016, relativo alla protezione delle persone fisiche con riguardo al trattamento dei dati personali, nonché alla libera circolazione di tali dati e che abroga la direttiva 95/46/CE (regolamento generale sulla protezione dei dati), i dati personali forniti dai candidati saranno raccolti presso l'ufficio Gestione Risorse Umane dell'ASL NAPOLI 2 Nord, per le finalità di gestione della selezione nonché, anche successivamente all'eventuale instaurazione del rapporto di lavoro, per le finalità inerenti alla gestione del rapporto stesso.
Il conferimento di tali dati è obbligatorio ai fini della valutazione dei requisiti, pena l'esclusione dalla selezione. Le medesime informazioni potranno essere comunicate unicamente alle pubbliche amministrazioni direttamente interessate alla posizione giuridico-economica dei candidati. La presentazione della domanda di partecipazione vale quale autorizzazione all'Ente al trattamento dei dati personali, ai sensi del D.Lgs. n. 196/2003 e ss. mm. e ii..
I dati potranno essere soggetti ad accesso da parte di coloro che hanno interesse diretto, concreto e attuale ai sensi della L.241/90 e s. m. e i.
Ai sensi dell'art. 7, comma 1, del D. Lgs. n.165/2001 e ss.mm.ii. è garantita pari opportunità tra uomini e donne per l'accesso al lavoro ed al relativo trattamento sul lavoro.
Per quanto non previsto nel presente bando si fa riferimento alle norme vigenti in materia. Per ulteriori informazioni gli interessati potranno collegarsi al sito web aziendale www.aslnapoli2nord.it.
Con la partecipazione alla presente procedura selettiva i candidati si impegnano ad accettare, incondizionatamente, quanto previsto e disciplinato dallo stesso, nonché alle disposizioni regolamentari e legislative a cui si rinvia.
Per quanto non espressamente previsto dal presente bando Concorso Pubblico si fa riferimento alla vigente normativa in materia, in particolare al D.P.R. n. 483 del 1997, al D.P.R. n. 487 del 1994, al D. Lgs. n.502/1992 e successive modificazioni e integrazioni, al Decreto legislativo n.165/2001 e ss.mm.ii., al CCNL dell'Area Sanità – triennio 2016/2018 -, nonché alle vigenti disposizioni legislative e contrattuali.

Il Dirigente Amministrativo
della U.O.C. G.R.U.
Dott.ssa Maria Anna Malvone

Il Direttore Generale
Dott. Antonio d'Amore

fonte: http://burc.regione.campania.it

REGIONE CAMPANIA
ASL NA 2 NORD
Codice Fiscale 96024110635

CONCORSO PUBBLICO, PER TITOLI ED ESAMI, PER LA COPERTURA A TEMPO INDETERMINATO DI N.7 (SETTE) POSTI DI DIRIGENTE MEDICO - DISCIPLINA DI RADIODIAGNOSTICA -.

In esecuzione del provvedimento n. 690 del 27/04/2022 è indetto concorso pubblico, per titoli ed esami, per la copertura a tempo indeterminato di n. 7 (sette) posti di Dirigente Medico – Disciplina di Radiodiagnostica -, da assegnare a tutte le strutture aziendali della Asl Napoli 2 Nord.

Le disposizioni per la partecipazione al concorso pubblico e le relative modalità di espletamento sono quelle stabilite dalle norme di cui al D.Lgs. 30/12/1992, n. 502 e successive modificazioni ed integrazioni, al D.Lgs 30/3/2001, n. 165 e successive modificazioni ed integrazioni, al D.P.R. 09/05/1994 n. 487 e al D.P.R. 10/12/1997, n. 483.
Possono partecipare al concorso pubblico coloro che siano in possesso dei requisiti, generali e specifici, di cui agli articoli 1 e 2 del presente bando di concorso pubblico.

1. REQUISITI GENERALI DI PARTECIPAZIONE

Possono partecipare alla selezione pubblica coloro i quali sono in possesso dei seguenti requisiti:

A. Cittadinanza italiana, salve equiparazioni stabilite dalle leggi vigenti, cittadinanza in uno dei paesi dell'Unione Europea, ovvero cittadinanza non UE, ai sensi di quanto stabilito dall'art. 7 Legge n. 97 del 06.08.2013.
B. Idoneità fisica all'impiego. L'Amministrazione prima di procedere alla stipula del contratto individuale di lavoro di tipo subordinato a tempo indeterminato ha facoltà di sottoporre a visita medica i vincitori del concorso pubblico e gli idonei utilmente collocati nelle graduatorie di merito del Concorso Pubblico in trattazione. Il personale dipendente da pubbliche Amministrazioni ed il personale dipendente dagli istituti, ospedali ed enti di cui agli articoli 25 e 26, comma 1, del D.P.R. 20 dicembre 1979, n. 761, è dispensato dalla visita medica.
C. Non possono accedere agli impieghi coloro che siano stati dispensati o destituiti dall' impiego presso pubbliche amministrazioni o interdetti da pubblici uffici, in base a sentenza passata in giudicato.
D. Godimento dei diritti civili e politici.
E. La partecipazione al presente Concorso Pubblico non è soggetta a limiti di età, salvo il limite di età previsto dal vigente ordinamento pensionistico.

2. REQUISITI SPECIFICI DI PARTECIPAZIONE (ART. 24 D.P.R. 10/12/1997 n. 483 E ART.1, COMMA 547, DELLA LEGGE N. 145 DEL 2018 E SS.MM.II.)

A. Laurea in Medicina e Chirurgia.
B. Specializzazione nella disciplina di Radiodiagnostica, o specializzazione in una delle discipline equipollenti di cui al Decreto del Ministero della Sanità 30 gennaio 1998 e ss. mm. ii. o specializzazione in una delle discipline affini di cui al Decreto del Ministero della Sanità 31 gennaio 1998 e ss. mm. ii.. .. Il suddetto requisito deve essere attestato con autodichiarazione di cui all'art. 46 del D.P.R. n. 445 del 2000 e ss. mm. ii., dalla quale si evinca la Disciplina, la relativa data del conseguimento e la relativa durata del corso di specializzazione, che deve essere allegata alla domanda di partecipazione del Concorso Pubblico in trattazione, pena l'esclusione dalla procedura selettiva *de qua.* Oppure, ai sensi dell'art. 1, comma 547, della Legge n. 145 del 2018 e ss.mm.ii., possono partecipare alla procedura concorsuale in trattazione, i Medici iscritti a partire dal terzo anno del corso di formazione specialistica nella Disciplina di Radiodiagnostica. Il predetto requisito deve esserre oggetto di apposita autodichirazione, redatta ai sensi dell'art. 46 del D.P.R. n. 445 del 2000 e ss.mm.ii., che deve

essere allegata alla domamda di partecipazione al Concorso Pubblico in trattazione, pena l'esclusione dalla procedura concorsuale *de qua*. Il candidato deve autodichiarare, analiticamente, l'anno di iscrizione al corso di formazione specialistica nella disciplina di Radiodiagnostica e l'Università di appartenenza.

C. Iscrizione all'Ordine dei Medici Chirurghi e Odontoiatri attestata con autodichiarazione, di cui all'art. 46 del D.P.R. n. 445 del 2000 e ss. mm. ii., che deve essere allegata alla domanda di partecipazione al Concorso Pubblico in trattazione, pena l'esclusione dalla procedura concorsuale *de qua*. L'iscrizione al corrispondente albo professionale di uno dei Paesi dell'Unione Europea, ove prevista, consente la partecipazione al Concorso Pubblico fermo restando l'obbligo di iscrizione all'albo in Italia prima dell'immissione in servizio.

Tutti i requisiti, generali e specifici, di cui agli articoli 1 e 2 del presente Bando di Selezione Pubblica devono essere posseduti, a pena di esclusione, alla data di presentazione della domanda di partecipazione alla procedura selettiva in trattazione.

Si raccomanda ai candidati di apporre a tutte le autodichiarazioni, rese ai sensi del D.P.R. n. 445/2000 e ss.mm..ii., firma autografa pena la non validità delle stesse e, quindi, la non ammissione alla Concorso Pubblico *de quo*.

Si avvisa, altresì, ai candidati che il mancato inserimento e/o l'incompleta allegazione di un valido documento di riconoscimento alla domanda di partecipazione comporta la non ammissione alla procedura concorsuale.

3. MODALITÀ E TERMINE DI PRESENTAZIONE DELLA DOMANDA DI PARTECIPAZIONE AL CONCORSO.

Le domande di partecipazione al concorso pubblico dovranno essere, esclusivamente, prodotte tramite procedura telematica, con le modalità di seguito descritte, entro e non oltre le ore 23:59, del trentesimo giorno successivo alla data di pubblicazione del presente bando sulla Gazzetta Ufficiale della Repubblica Italiana, IV Serie Speciale - Concorsi ed Esami-. Qualora detto giorno sia festivo, il termine è prorogato, di diritto, al primo giorno successivo non festivo.

Le domande di partecipazione al concorso pubblico dovranno essere, esclusivamente, prodotte tramite procedura telematica, con le modalità di seguito descritte.

PROCEDURA DI REGISTRAZIONE E COMPILAZIONE ON-LINE DELLA DOMANDA E DEI RELATIVI TITOLI PER LA PARTECIPAZIONE AL CONCORSO PUBBLICO:

NOTA: La procedura di presentazione della domanda potrà essere effettuata 24 ore su 24 tramite qualsiasi personal computer collegato alla rete internet e dotato di un browser di navigazione tra quelli di maggiore diffusione (Chrome, Explorer, Firefox, Safari) e di recente versione, salvo sporadiche momentanee interruzioni per interventi di manutenzione tecnica anche non programmati, **si consiglia di registrarsi , accedere e procedere alla compilazione della domanda e conferma dell'iscrizione con ragionevole anticipo.**

FASE A: REGISTRAZIONE NEL SITO AZIENDALE

1. Collegarsi al sito internet: https://aslnapoli2nord.iscrizioneconcorsi.it
2. **Accedere alla pagina di registrazione** ed inserire i dati richiesti.
   Fare attenzione al corretto inserimento della e-mail (**non PEC**) perché a seguito di questa operazione il programma invierà una e-mail al candidato con le credenziali provvisorie (Username e Password) di accesso al sistema di iscrizione ai concorsi on-line (attenzione l'invio non è immediato quindi registrarsi per tempo);
3. **Collegarsi**, una volta ricevuta la mail, al link indicato nella stessa per modificare la password provvisoria con una password segreta e definitiva a scelta del candidato che dovrà essere **conservata per gli accessi successivi al primo**, **attendere** poi qualche secondo per essere automaticamente reindirizzati.

FASE B: ISCRIZIONE ON-LINE AL CONCORSO PUBBLICO

- Sostituita la password provvisoria, compilati e salvati i dati anagrafici, cliccare sulla voce di menù "Concorsi" per accedere alla schermata dei concorsi disponibili;
- Cliccare sull'icona "*Iscriviti*" del concorso al quale si intende partecipare;

- Si accede così alla schermata di inserimento della domanda, dove si dovrà dichiarare il possesso dei requisiti generali e specifici di ammissione;

3.1 Si inizia dalla scheda "*Anagrafica*", che deve essere obbligatoriamente compilata in tutte le sue parti;

3.2 Per iniziare cliccare sul tasto "*Compila*" ed al termine dell'inserimento cliccare il tasto in basso "*Salva*";

3.3 Al fine della compilazione dei dati anagrafici, si potrà proseguire con la compilazione delle ulteriori pagine di cui si compone il format;

L'elenco delle pagine da compilare è visibile nel pannello di sinistra, le pagine già completate presentano un segno di spunta verde mentre quelle non ancora compilate sono precedute dal simbolo del punto interrogativo (le stesse possono essere compilate in più momenti, si può accedere a quanto caricato e aggiungere/correggere/cancellare i dati fino a quando non si conclude la compilazione cliccando su "*conferma ed invio*");

nella schermata principale si dispone di un manuale

4. **Prima di uscire dal programma,** ma dopo avere cliccato su "***Conferma ed invio***"), cliccare la funzione **"*Stampa domanda*"** presente nel pannello di sinistra e in basso.

Non saranno prese in considerazione e, quindi, non ritenute valide ai fini concorsuali le domande presentate con modalità diverse da quelle previste dal presente bando, ovvero consegnate direttamente all'ufficio protocollo o inviate a mezzo del servizio postale o tramite utilizzo della posta elettronica certifica (pec) o posta elettronica ordinaria (peo).

La compilazione della domanda in maniera incompleta e/o approssimativa e, conseguentemente, la non chiarezza delle dichiarazioni sostitutive in essa contenute, potrà comportare la non valutabilità dei titoli/servizi da parte della Commissione Esaminatrice.

Al fine della valutazione dei titoli sarà valutato solo ed esclusivamente quanto dichiarato nel format on-line, così come riportato nella domanda di partecipazione , pertanto, eventuale altra documentazione presentata oltre a quella richiesta non sarà considerata utile.

Al termine della procedura on-line si riceverà una mail di conferma che conterrà, in allegato, una copia a video della domanda contenente i dati inseriti.

In corrispondenza del Concorso Pubblico comparirà un'icona che permette la stampa della domanda presentata e conferma l'avvenuta registrazione dell'iscrizione, **la domanda non potrà più essere modificata, ma solo consultata.**

PROCEDURA DI EVENTUALE INTEGRAZIONE DI ULTERIORI TITOLI E DOCUMENTI ALLA DOMANDA DI PARTECIPAZIONE AL CONCORSO PUBBLICO:

Dopo l'invio on-line della domanda è possibile richiedere la riapertura della domanda inviata per la produzione di ulteriori titoli o documenti ad integrazione della stessa fino a 7 giorni prima della data di scadenza del presente bando, tramite l'apertura di una richiesta di assistenza per mezzo della apposita funzione disponibile dalla voce di menù "***Assistenza***" presente in testata della pagina web.

Tale procedura genera in automatico una mail che verrà inviata all'ufficio concorsi.

Ferme restando le sanzioni penali previste dall'art. 76 del citato D.P.R. 445/2000 qualora emerga la non veridicità delle dichiarazioni rese dal candidato lo stesso decade dai benefici eventualmente conseguenti al provvedimento emanato sulla base delle dichiarazioni non veritiere.

NOTA BENE SI FA PRESENTE CHE LA RIAPERTURA DELLA DOMANDA PER LA PRODUZIONE DI ULTERIORI TITOLI E DOCUMENTI **COMPORTA L'ANNULLAMENTO DELLA DOMANDA PRECEDENTEMENTE INVIATA ON-LINE**, CON CONSEGUENTE PERDITA DI VALIDITÀ DELLA RICEVUTA DI AVVENUTA ISCRIZIONE. QUINDI TALE PROCEDURA PREVEDE LA **RIPRESENTAZIONE INTEGRALE DELLA DOMANDA** DI ISCRIZIONE ON-LINE DA PARTE DEL CANDIDATO.

ASSISTENZA TECNICA:

In ogni caso, le richieste di assistenza tecnica possono essere avanzate tramite l'apposita funzione disponibile dalla voce di menù "***Assistenza***" sempre presente in testata della pagina web. Le richieste di assistenza tecnica verranno soddisfatte compatibilmente con le esigenze operative dell'ufficio concorsi e non saranno comunque evase nei 3 giorni precedenti la scadenza del bando.

Per assistenza è possibile contattare il martedì e il giovedì, la U.O.C. GESTIONE RISORSE UMANE - Settore Concorsi - al seguente indirizzo:**settore.concorsi@aslnapoli2nord.it.**

4. AMMISSIONE, AMMISSIONE CON RISERVA ED ESCLUSIONE AL CONCORSO PUBBLICO.
L'ammissione, l'ammissione con riserva e l'esclusione dei candidati al Concorso Pubblico di cui è caso è deliberata dal Direttore Generale della ASL NAPOLI 2 NORD e, debitamente, pubblicizzata sul sito Web Aziendale www.aslnapoli2nord.it - Sezione "Avvisi Istituzionali" e "Bandi di Concorso"-. L'elenco dei candidati ammessi, ammessi con riserva ed esclusi verrà pubblicato sul sito web aziendale www.aslnapoli2nord.it - Sezione "Avvisi Istituzionali" e "Bandi di Concorso"-.
L'Amministrazione provvederà a verificare la sussistenza dei requisiti, generali e specifici, richiesti per l'ammissione al presente Concorso Pubblico e la regolarità della domanda di partecipazione.
L'ammissione, l'ammissione con riserva e l'esclusione dei candidati alla procedura del Concorso Pubblico sarà notificata agli interessati mediante atto deliberativo del Direttore Generale sul sito web aziendale www.aslnapoli2nord.it - Sezione "Avvisi Istituzionali" e "Bandi di Concorso"- ed avrà valore di notificazione a tutti gli effetti di legge.

5.NOMINA DELLA COMMISSIONE (ARTICOLI: 25, 6, E 5 DEL D.P.R. N. 483 DEL 1997).
La Commissione Esaminatrice sarà nominata, in ottemperanza a quanto disposto dagli artt. 5, 6 e 25 del D.P.R. 10/12/97 n. 483, nonché dall'art. 35, 3 comma, lettera e), del D. Lgs. n. 165/2001 e ss, mm.ii.- in materia di incompatibilità – con successivo provvedimento amministrativo del Direttore Generale della Asl Napoli 2 Nord.
Il Sorteggio dei componenti della Commissione Esaminatrice, ai sensi e per gli effetti dell'art. 6 del D.P.R. n. 483/1997, si terrà presso la Sala Convegni della Asl Napoli 2 Nord- sita alla via P.M. Vergara, n. 228, Frattamaggiore (NA) -,il primo giovedì successivo alla scadenza del termine utile per la presentazione delle domande di partecipazione al presente concorso pubblico.
Qualora detto giorno sia festivo il sorteggio si terrà il primo giorno successivo non festivo.
L'eventuale ripetizione del sorteggio, fino al completamento della Commissione Esaminatrice, sarà effettuato presso la medesima sede, ogni giovedì successivo. Qualora detto giorno sia festivo, il sorteggio si terrà il primo giorno successivo non festivo.

6. PROVE D'ESAME (ARTT. 14 e 26 del D.P.R. n. 483 DEL 1997).
Le prove d'esame sono le seguenti:
Prova scritta: relazione su caso clinico simulato o su argomenti inerenti alla disciplina messa a concorso o soluzione di una serie di quesiti a risposta sintetica inerenti alla disciplina stessa.
Prova pratica: su tecniche e manualità peculiari della disciplina messa a concorso. La prova pratica dovrà, comunque, essere anche illustrata schematicamente per iscritto.
Prova orale: sulle materie inerenti alla disciplina a concorso, nonché sui compiti connessi alla funzione da conferire.
Il superamento di ciascuna prova, scritta e pratica, è subordinata al raggiungimento di una valutazione di sufficienza, espressa in termini numerici di almeno 21/30.
Il superamento della prova orale è subordinato al raggiungimento di una valutazione di sufficienza espressa in termini numerici di almeno 14/20.
Il mancato raggiungimento della valutazione di sufficienza in una delle suddette prove d'esame comporta l'esclusione dalle prove successive e, quindi, dalla procedura concorsuale.
Ai sensi dell'art. 9, comma 6, del D.P.R. n. 483/1997, la durata delle singole prove e le modalità di svolgimento delle stesse sono stabilite dalla Commissione Esaminatrice con l'osservanza delle norme del D.P.R. n. 483/1997.

7.CONVOCAZIONE DEI CANDIDATI ALLE PROVE D'ESAME (ART. 7 DEL D.P.R. N. 483 DEL 1997).
Ai candidati ammessi alla prova scritta sarà data comunicazione delle data e del luogo di svolgimento della prova scritta, mediante avviso pubblicato sul sito web aziendale www.aslnapoli2nord.it - Sezione "Avvisi Istituzionali" e "Bandi di Concorso"-., non meno di quindici giorni prima della sua effettuazione, con valore di notificazione a tutti gli effetti di legge.

Ai candidati che conseguono l'ammissione alle prove successive, prova pratica e prova orale, sarà data comunicazione della data, dell'ora e del luogo di svolgimento delle prove medesime, mediante avviso pubblicato sul sito web aziendale www.aslnapoli2nord.it - Sezione "Avvisi Istituzionali" e "Bandi di Concorso"-., con valore di notificazione a tutti gli effetti di legge, rispettivamente, non meno di quindici giorni prima dalla data della prova pratica e non meno di venti giorni dalla data fissata per la prova orale.
Ai candidati che conseguono l'ammissione alla prova pratica e alla prova orale deve essere data comunicazione, mediante pubblicazione sul sito web aziendale, nelle apposite Sezioni "Avvisi Istituzionali" e "Bando di Concorsi" - con l'indicazione del voto riportato nelle predette prove.
Il giorno della prova scritta, i candidati dovranno presentarsi muniti di:

-Documento di identità o documentazione che consente ai cittadini non italiani, europei o extra-europei, di partecipare al presente CONCORSO (es. permesso di soggiorno), e FOTOCOPIA DELLO STESSO DOCUMENTO;

-Domanda prodotta tramite procedura on-line Stampata e Firmata.

I candidati convocati che non si presenteranno a sostenere le prove d'esame, nel giorno e nell'ora e nella sede stabilita, saranno dichiarati esclusi dalla presente procedura di concorso pubblico, qualunque sia la causa dell'assenza, anche se non dipendente dalla volontà dei candidati.
Con la partecipazione al presente bando i candidati si impegnano ad accettare, incondizionatamente, quanto disciplinato dallo stesso.
Per quanto non previsto nel presente bando si fa riferimento alle norme vigenti in materia, con particolare riguardo, al D.P.R. n. 483/97 e successive modificazioni e integrazioni, al D.P.R. n. 487/1994 e successive modifiche e integrazioni e al Decreto Legislativo n. 165/2001 successive modificazioni e integrazioni.
Per ulteriori informazioni gli interessati potranno collegarsi al sito web aziendale www.aslnapoli2nord.it.

8. PUNTEGGI (ARTICOLO 27 DEL D.P.R. N. 483 DEL 1997).

La Commissione Esaminatrice, secondo quanto previsto dall'art. 27 del D.P.R. 10/12/1997, n. 483, dispone, complessivamente, di 100 (cento) punti così ripartiti:
- 20 (venti) punti per i titoli;
- 80 (ottanta) punti per le prove di esame.

I punti per la valutazione dei titoli sono così ripartiti:
- titoli di carriera: 10 (dieci) punti;
- titoli accademici e di studio 3 (tre) punti;
- pubblicazioni e titoli scientifici: 3 (tre) punti;
- curriculum formativo e professionale: 4 (quattro) punti.

I punti per le prove d'esame sono così ripartiti:
- 30 (trenta) punti per la prova scritta;
- 30 (trenta) punti per la prova pratica;
- 20 (venti) punti per la prova orale.

La Commisisone Esaminatrice, per quanto attiene la valutazione dei titoli, terrà conto dei criteri di valutazione previsti dagli artt. 11, 20, 21, 22, 23 e 27 del D.P.R. n. 483 del 1997.
La valutazione dei titoli, così come dichiarati dai partecipanti alla procedura concosuale *de qua*, è effettuata dalla Commissione Esaminatrice dopo lo svolgimento della prova scritta e per i soli candidati presenti alla prova stessa, sulla base dei criteri di massima, precedentemente, predeterminati della Commissione Esaminatrice.
L'argomento delle prove d'esame si intende stabilito nelle materie di cui al profilo professionale messo a concorso.
Di ogni seduta la Commissione Esaminatrice redigerà apposito verbale che sarà sottoscritto da tutti i commissari e dal segretario verbalizzante.

9.FORMULAZIONE DELLE GRADUATORIE

Le graduatorie di merito dei candidati saranno formulate dalla Commissione Esaminatrice, sulla base del punteggio dei titoli valutati dalla Commissione Esaminatrice, così come dichiarati dai candidati nella domanda di partecipazione, e del punteggio riportato da ciascun candidato alle prove d'esame.Nella

fonte: http://burc.regione.campania.it

formulazione delle graduatorie di merito, la Commissione Esaminatrice terrà conto degli eventuali titoli comprovanti il diritto di precedenza e/o il diritto di preferenza, dichiarati dai candidati nella domanda di partecipazione, secondo quanto previsto dalle vigenti disposizioni di legge in materia (*ex* art. 5 del D.P.R. n. 487/1994).
Ai sensi dell'art. 1, comma 547, della Legge n. 145 del 2018 e ss.mm.ii., i candidati che alla data di presentazione della domanda di partecipazione al Concorso Pubblico in trattazione non hanno conseguito il relativo Diploma di Specializzazione nella Disciplina di Radiodiagnostica, saranno collocati, all'esito positivo delle prove d'esame, in una graduatoria di merito separata – denominata graduatoria di merito "Specializzandi"-. Ai sensi e per gli effetti dell'art. 1, comma 548, della Legge n. 145 della 2018 e ss.mm.ii., l'eventuale, assunzione a tempo indeterminato è subordinata al conseguimento del relativo Diploma di Specializzazione nella Disciplina di Radiodiagnostica e all'esaurimento della pertinente graduatoria di merito dei candidati già specialisti alla data di scadenza del bando concorsuale in trattazione. L'Asl Napoli 2 Nord, nel rispetto delle disposizioni legislative di cui all'art. 1, commi 548 *bis* e 548 *ter*, della Legge n. 145 del 2018 e ss.mm.ii., può procedere all'assunzione dei candidatii utilmente collocati nella graduatoria di merito "Specializzandi" con contratto di lavoro individuale di tipo subordinato a tempo determinato.
I candidati utilmente classificati e chiamati a ricoprire l'incarico in trattazione riceveranno apposita comunicazione attraverso posta elettronica certificata verrà, pertanto, utilizzata la PEC indicata nella domanda di partecipazione al Concorso Pubblico in trattazione.
In tale caso, la mancata risposta, entro il termine previsto nella comunicazione dalla data di ricezione della comunicazione mediante posta elettronica certificata, sarà considerata rinuncia all'accettazione dell'incarico *de quo*, comportando la decadenza del candidato dalle graduatorie di merito. Gli assunti in servizio stipuleranno con la Asl Napoli 2 Nord contratto individuale di lavoro di tipo subordinato a tempo indeterminato,disciplinato dal vigente CCNL dell'Area Sanità – triennio 2016/2018- e delle vigenti disposizioni legislative.
Non saranno inseriti nelle graduatorie di merito i candidati che non abbiano conseguito in ciascuna delle prove, scritta/pratica/orale, la prevista valutazione di sufficienza.

10.APPROVAZIONE DELLE GRADUATORIE DI MERITO
Il Direttore Generale dell'Asl Napoli 2 Nord, riconosciuta la regolarità degli atti, con proprio provvedimento, immediatamente eseguibile, approverà ai sensi dell'art. 17 e 18 del D.P.R. n. 483/1997 e dell'art. 15 del D.P.R. n. 487/1994, le graduatorie finali di merito – "Ordinaria" e "Specializzandi"-.
Sono dichiarati vincitori, nei limiti dei posti complessivamente messi a concorso, i primi sette candidati utilmente collocati nella graduatoria finale di merito.
La graduatoria dei vincitori sarà pubblicata sul sito web aziendale nella Sezioni "Avvisi Istituzionali" e "Bandi di Concorso". Le graduatorie di merito restano in vigore per un periodo di due anni dalla data della loro approvazione – ai sensi dell'art. 35, comma 5-*ter,* del D. Lgs. n. 165/2001,e ss. mm. ii., salvo successivi intervenenti legislativi.

11.ADEMPIMENTI DEI VINCITORI.
I candidati dichiarati vincitori saranno invitati dall'Azienda per la stipula del contratto individuale di lavoro di tipo subordinato a tempo indeterminato nel profilo professionale di Dirigente Medico - Disciplina di Radiodiagnostica.
Prima della stipula del contratto individuale di lavoro, il candidato dovrà produrre alla U.O.C. Gestione Risorse Umane della Asl Napoli 2 Nord, dichiarazione di insussistenza di una delle cause di inconferibilità di cui agli artt. 3 e 4 del D. L.gs n. 39/2013 e ss.mm.ii..
L'Azienda, verificata la sussistenza dei requisiti, procederà, alla stipula del contratto individuali di lavoro di tipo subordinato a tempo indeterminato.
Per i candidati collocati nella graduatoria di merito "Specializzandi" trova applicazione quenato previsto e disciplinato della Legge n. 145 del 2018 e ss. mm. ii..

fonte: http://burc.regione.campania.it

12.TRATTAMENTO GIURIDICO,ECONOMICO E PREVIDENZIALE.

Ai candidati assunti sarà attribuito il trattamento giuridico, economico e previdenziale previsto dal vigente CCNL dell'Area Sanità- triennio 2016/2018- e dalle vigenti disposizioni legislative e contrattuali.
Ai fini giuridici, economici e previdenziali, la nomina decorre dalla data di effettiva immissione in servizio.
Si precisa che l'assegnazione della sede lavorativa sarà disposta con successivo e separato atto.
L'incaricato che, senza giustificato motivo, non assumerà servizio alla data prestabilita sarà dichiarato decaduto dall'incarico. Chiunque abbia conseguito la nomina mediante la presentazione di documenti falsi o viziati da irregolarità non sanabile ai sensi di legge, decadrà dal diritto all'impiego. Tale bando è stato formulato tenuto conto del testo unico delle disposizioni legislative e regolamentari in materia di documentazione amministrativa D.P.R. n. 445/00 e ss.mm.e ii..

13. TRATTAMENTO DEI DATI PERSONALI E NORME DI SALVAGUARDIA

Il Direttore Generale dell'ASL NAPOLI 2 NORD si riserva la facoltà di prorogare e/o riaprire i termini per la presentazione delle domande, di sospendere e/o revocare la procedura di selettiva qualora, a suo giudizio, ne ravvisasse la necessità e l'opportunità per ragioni di pubblico interesse, dandone la pubblicità nei modi previsti dalle vigenti disposizioni di legge, escludendo per i candidati qualsiasi pretesa o diritto.
Ai sensi del D. Lgs n.196/2003 così come modificato dal D. Lgs. n. 101 del 10 agosto 2018 recante "Disposizioni per l'adeguamento della normativa nazionale alle disposizioni del regolamento UE 2016/679 del Parlamento Europeo e del Consiglio, del 27 aprile 2016, relativo alla protezione delle persone fisiche con riguardo al trattamento dei dati personali, nonché alla libera circolazione di tali dati e che abroga la direttiva 95/46/CE (regolamento generale sulla protezione dei dati), i dati personali forniti dai candidati saranno raccolti presso l'ufficio Gestione Risorse Umane dell'ASL NAPOLI 2 Nord, per le finalità di gestione della selezione nonché, anche successivamente all'eventuale instaurazione del rapporto di lavoro, per le finalità inerenti alla gestione del rapporto stesso.
Il conferimento di tali dati è obbligatorio ai fini della valutazione dei requisiti, pena l'esclusione dalla selezione. Le medesime informazioni potranno essere comunicate unicamente alle pubbliche amministrazioni direttamente interessate alla posizione giuridico-economica dei candidati. La presentazione della domanda di partecipazione vale quale autorizzazione all'Ente al trattamento dei dati personali, ai sensi del D.Lgs. n. 196/2003 e ss. mm. e ii..
I dati potranno essere soggetti ad accesso da parte di coloro che hanno interesse diretto, concreto e attuale ai sensi della L.241/90 e s. m. e i.
Ai sensi dell'art. 7, comma 1, del D. Lgs. n.165/2001 e ss.mm.ii. è garantita pari opportunità tra uomini e donne per l'accesso al lavoro ed al relativo trattamento sul lavoro.
Per quanto non previsto nel presente bando si fa riferimento alle norme vigenti in materia. Per ulteriori informazioni gli interessati potranno collegarsi al sito web aziendale www.aslnapoli2nord.it.
Con la partecipazione alla presente procedura selettiva i candidati si impegnano ad accettare, incondizionatamente, quanto previsto e disciplinato dallo stesso, nonché alle disposizioni regolamentari e legislative a cui si rinvia.
Per quanto non espressamente previsto dal presente bando Concorso Pubblico si fa riferimento alla vigente normativa in materia, in particolare al D.P.R. n. 483 del 1997, al D.P.R. n. 487 del 1994, al D. Lgs. n.502/1992 e successive modificazioni e integrazioni, al Decreto legislativo n.165/2001 e ss.mm.ii., al CCNL dell'Area Sanità – triennio 2016/2018 -, nonché alle vigenti disposizioni legislative e contrattuali.

Il Dirigente Amministrativo
della U.O.C. G.R.U.
Dott.ssa Maria Anna Malvone

Il Direttore Generale
Dott. Antonio d'Amore

fonte: http://burc.regione.campania.it

Azienda Sanitaria Locale Napoli 3 Sud
Sede Legale Via Marconi n. 66 – 80059 Torre del Greco
U.O.C. GESTIONE RISORSE UMANE
C.F. e Partita I.V.A. 06322711216

Avviso di pubblicazione Incarichi vacanti di Emergenza Sanitaria Territoriale individuati dall'Azienda Sanitaria Locale Napoli 3 Sud, ai sensi dell'art. 11 dell'Accordo Collettivo Nazionale (A.C.N.) per la disciplina dei rapporti con i medici di medicina generale del 18 giugno 2020, testo coordinato con l'art. 7 dell'A.C.N. del 21 giugno 2018 e con l'art. 92, comma 1, dell'A.C.N. per la Medicina Generale del 23 marzo 2005 e ss.mm.ii.

In esecuzione della Deliberazione del Direttore Generale n. 351 del 20/04/2022

1. Termini

I medici interessati possono concorrere al conferimento degli incarichi vacanti, entro **20 giorni** dalla pubblicazione del presente Avviso nel Bollettino Ufficiale della Regione Campania (B.U.R.C.), con le modalità previste nei paragrafi che seguono.

2. Presentazione delle domande di partecipazione

Le domande di partecipazione dovranno pervenire **esclusivamente** mediante la procedura telematica di seguito riportata, richiedono l'apposizione della marca da bollo di importo pari a **Euro 16,00**, e dovranno essere corredate dalla copia del proprio documento d'identità o di riconoscimento in corso di validità.

3. Procedura telematica

La compilazione e l'invio delle domande di partecipazione devono avvenire mediante l'utilizzo della piattaforma digitale appositamente dedicata, a cui si potrà accedere dal seguente link: https://aslnapoli3sud.iscrizioneconcorsi.it

Si rammenta che altre modalità di inoltro delle domande di partecipazione non sono ammesse, ragion per cui le stesse non saranno prese in considerazione.

fonte: http://burc.regione.campania.it

3.1 Premessa

La procedura di presentazione della domanda potrà essere effettuata 24 ore su 24 mediante qualsiasi personal computer collegato alla rete internet e dotato di uno dei browser di navigazione più diffusi, quali Chrome, Firefox, Safari e di recente versione.

Si consiglia di registrarsi, accedere e procedere alla compilazione della domanda e relativa conferma di iscrizione con ragionevole anticipo, onde evitare momentanee interruzioni per interventi di manutenzione tecnica, anche non programmati, che potrebbero comportare un ritardo nell'esecuzione o completamento della procedura.

3.2 Registrazione


Per effettuare la registrazione collegarsi al seguente indirizzo: https://aslnapoli3sud.iscrizioneconcorsi.it.

Si aprirà la pagina di accesso alla piattaforma e bisognerà cliccare su "PAGINA DI REGISTRAZIONE", su cui sarà possibile compilare il modulo di registrazione.



N.B. nella sezione e-mail bisogna inserire un indirizzo che **non sia la PEC**, poiché questo indirizzo servirà per ricevere l'email con le credenziali provvisorie di accesso al sistema di iscrizione.

fonte: http://burc.regione.campania.it

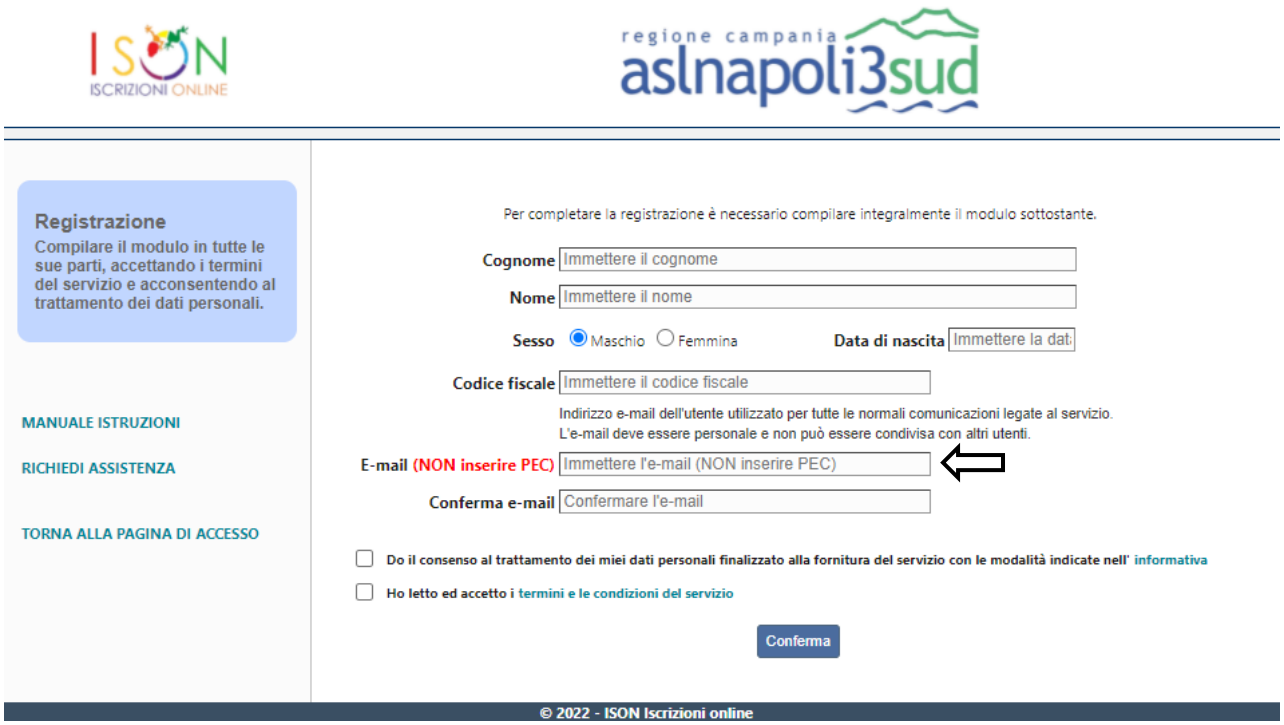

Si rammenta che la recezione dell'email di registrazione non è immediata, ed è possibile che sia presente nelle etichette **POSTA INDESIDERATA** o **SPAM** del proprio provider di posta elettronica.

Una volta ricevuta l'email con le credenziali provvisorie, bisogna cliccare sul link indicato nella stessa al fine di modificare la password provvisoria con una password definitiva, scelta da ciascun candidato, che dovrà essere conservata per gli accessi successivi al primo. A seguito di questa operazione, sarà necessario attendere qualche secondo per essere automaticamente reindirizzati.

Nella pagina su cui si verrà indirizzati bisognerà inserire i dati anagrafici e salvare per completare la procedura di registrazione al portale.

3.3 Iscrizione

Una volta completata la procedura di registrazione, cliccare sulla voce del menù "**Selezioni**" per accedere alla schermata dei concorsi disponibili.




fonte: http://burc.regione.campania.it

Successivamente si aprirà la sezione "**Selezioni**" in cui sarà presente l'Avviso di pubblicazione Incarichi vacanti di Emergenza Sanitaria Territoriale individuati dall'Azienda Sanitaria Locale Napoli 3 Sud, ai sensi dell'art. 11 dell'Accordo Collettivo Nazionale (A.C.N.) per la disciplina dei rapporti con i medici di medicina generale del 18 giugno 2020, testo coordinato con l'art. 7 dell'A.C.N. del 21 giugno 2018 e con l'art. 92, comma 1, dell'A.C.N. per la Medicina Generale del 23 marzo 2005 e ss.mm.ii.

Una volta selezionato il suddetto Avviso, si aprirà la pagina "**Anagrafica**" in cui bisognerà inserire, mediante il tasto "**Compila**", i propri dati personali, nonché allegare il proprio documento di identità in corso di validità, e cliccare su "**Salva**".

Successivamente sarà possibile compilare la sezione "**Requisiti Generali**" in cui bisognerà selezionare la **Modalità** con cui si partecipa all'Avviso:

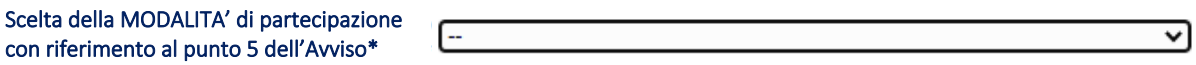

Per comprendere quale modalità scegliere, bisogna far riferimento al **punto n. 5** "Requisiti" del presente avviso, e, per cui nel menu a tendina saranno presenti le seguenti cinque opzioni:

A) PER TRASFERIMENTO;

B) MEDICI ISCRITTI NELLA GRADUATORIA REGIONALE VALEVOLE PER L'ANNO IN CORSO;


C) MEDICI IN POSSESSO DEL DIPLOMA DI FORMAZIONE SPECIFICA IN MEDICINA GENERALE E NON ISCRITTI NELLA GRADUATORIA REGIONALE;

D) MEDICI IN SERVIZIO DA ALMENO 36 MESI PRESSO LE STRUTTURE DEL SISTEMA DI EMERGENZA-URGENZA;


E) MEDICI ISCRITTI AL CORSO DI FORMAZIONE SPECIFICA IN MEDICINA GENERALE NELLA REGIONE CAMPANIA.

fonte: http://burc.regione.campania.it

Selezionata la modalità di partecipazione, bisognerà compilare i seguenti campi che sono obbligatori e comuni per tutte le cinque modalità di partecipazione, e contrassegnati con l'asterisco (*):

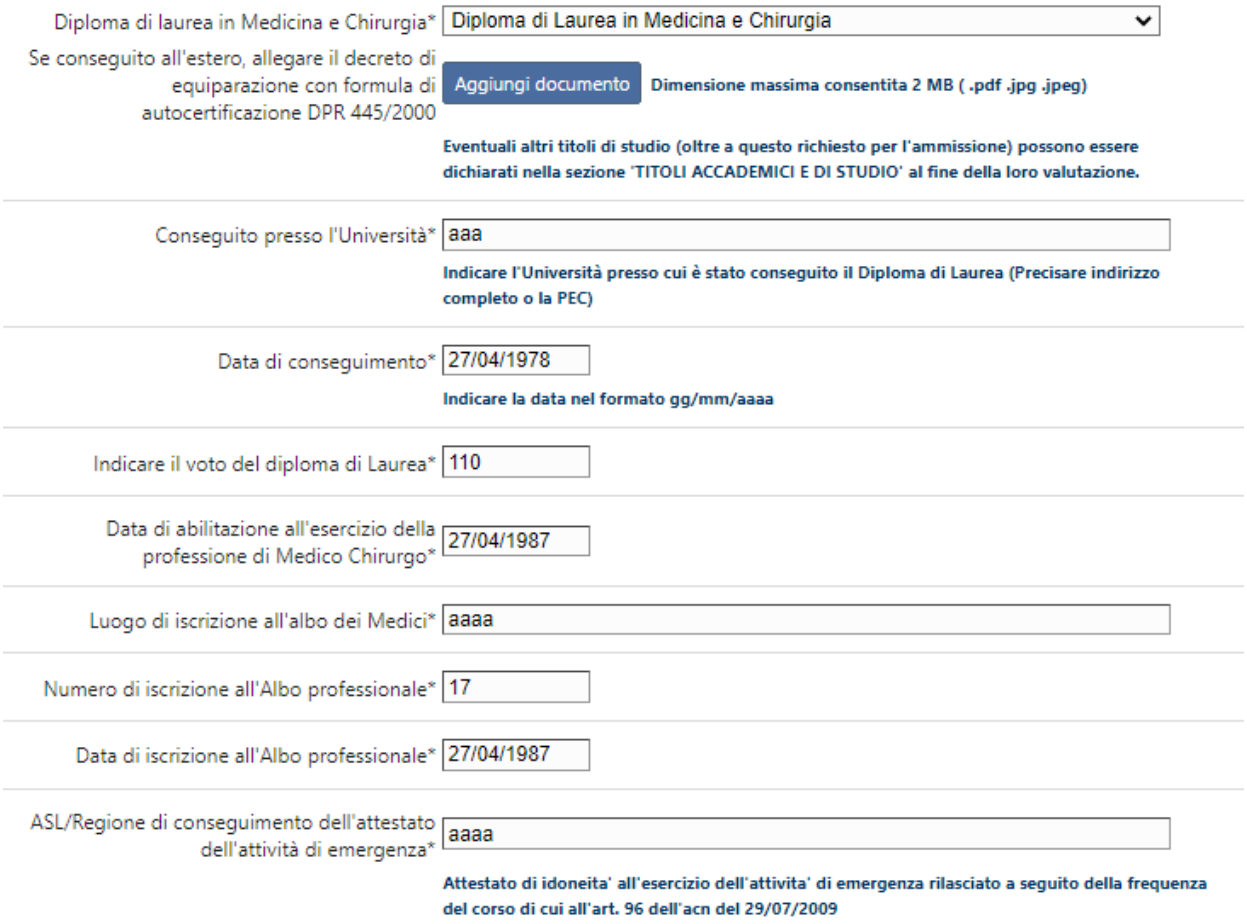


A seguire saranno presenti i campi che dovranno essere compilati qualora è indicata la lettera corrispondente alla modalità di partecipazione prescelta, come nel seguente esempio:

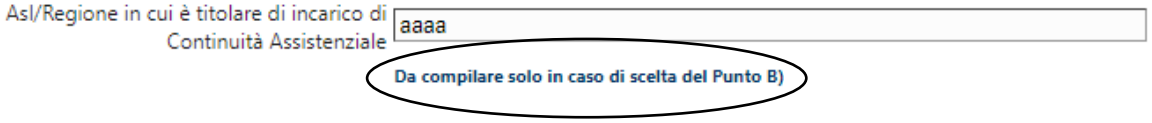

Si ricorda che si tratta, in tutti i casi, di dichiarazioni rese sotto la propria personale responsabilità e ai sensi del D.P.R. n. 445/2000.
Si precisa che l'amministrazione procederà, ai sensi dell'art. 71 del D.P.R. 445/2000 e s.m.i., ad idonei controlli, anche a campione, sulla veridicità delle dichiarazioni rese nella domanda.
Pertanto, qualora emerga la non veridicità del contenuto delle dichiarazioni, il dichiarante decade dai benefici eventualmente conseguiti in seguito al provvedimento emanato sulla base della dichiarazione non veritiera.

fonte: http://burc.regione.campania.it

Una volta compilata la suddetta sezione e aver cliccato su "**Salva**", bisognerà compilare la sezione "**Requisiti Specifici**" in cui sarà possibile esprimere le preferenze delle sedi in cui è stata rilevata la carenza.
In tale sezione sarà possibile compilare, altresì, la dichiarazione relativa all'obbligo di pagamento dell'imposta da bollo e indicare, nell'apposito campo, il **numero seriale identificativo del valore bollato**:

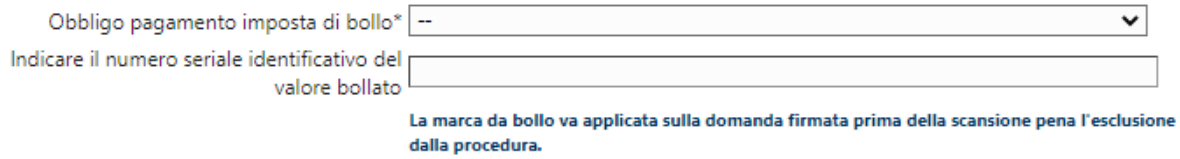

Il candidato dovrà, infine, salvare la domanda, e a seguito cliccare su "**Conferma ed invio**".

ATTENZIONE: a seguito della conferma, la domanda risulterà bloccata e sarà inibita qualsiasi altra modifica e integrazione, prestare quindi attenzione.

Il candidato dovrà obbligatoriamente stampare la domanda, tramite la funzione "**STAMPA DOMANDA**", firmarla e apporre la marca da bollo dal valore di **Euro 16,00**.

Terminati tali passaggi, bisognerà scannerizzare la domanda e allegarla mediante il bottone "**Allega la domanda firmata**".

Solo al termine di questa ultima operazione comparirà il bottone "**Invia l'iscrizione**", che dovrà essere cliccato affinché la domanda sia inviata definitivamente.

L'aspirante riceverà, poi, una mail di conferma dell'iscrizione che conterrà negli allegati la copia della domanda inoltrata.
Si consiglia di scaricare la copia della domanda allegata, in modo da verificare la corretta compilazione di ogni sezione che compone il modello, e l'apposizione della firma.

N.B. il mancato invio informatico della domanda firmata e con la marca da bollo, determina l'automatica esclusione del candidato dalla procedura di assegnazione degli incarichi vacanti di Emergenza Sanitaria Territoriale.

3.4 Procedura di riapertura e integrazione della domanda inviata

Dopo l'invio on-line della domanda, è data la possibilità di riaprire e integrare la domanda inviata al fine di produrre ulteriori titoli o documenti mediante la funzione "**Annulla domanda**".


Tale procedura potrà essere effettuata fino al **giorno di scadenza fissato** per l'inoltro delle domande e genera in automatico una mail che verrà inviata all'ufficio competente a ricevere le domande.

L'attivazione di tale procedura comporterà l'annullamento della domanda precedentemente inoltrata, con conseguente perdita della validità della ricevuta di avvenuta iscrizione. Si precisa che l'operazione di annullamento NON comporta l'eliminazione dei dati già inseriti, ma consente di correggere e/o integrare gli stessi, e richiede, comunque, al termine della stessa, di selezionare, nuovamente, "**Conferma ed invio**".

fonte: http://burc.regione.campania.it

3.5 Assistenza tecnica

Nel caso in cui gli aspiranti abbiano necessità di acquisire informazioni di carattere tecnico o informatico, o in caso di problemi di navigazione o di tipo tecnico, è possibile richiedere l'assistenza tecnica, esclusivamente, mediante la funzione "**Richiedi assistenza**" della piattaforma, presente nella pagina iniziale della stessa.

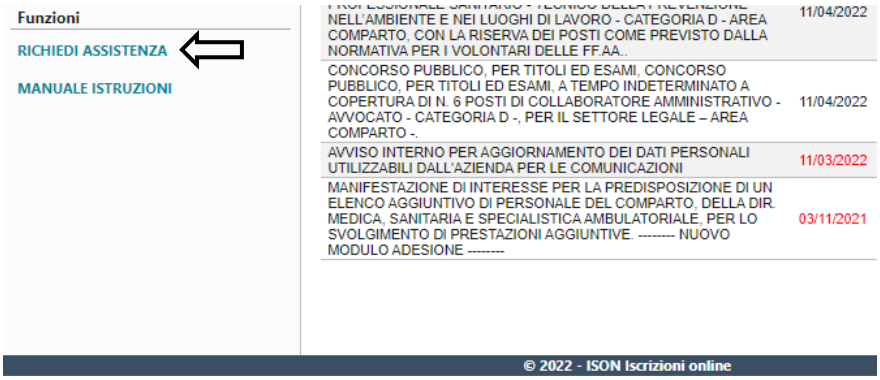

Si precisa che le richieste verranno soddisfatte compatibilmente con le esigenze operative dell'ufficio competente, e che, comunque, saranno evase fino alla data di scadenza dell'avviso in questione.

3.6 Assistenza amministrativa

Gli aspiranti possono contattare per qualsiasi informazione di carattere amministrativo relativa alla procedura in questione, nonché per segnalare disservizi e/o problemi tecnici non risolti con l'assistenza tecnica, l'Ufficio Personale Convenzionato al seguente indirizzo: sper.convenzionato@pec.aslnapoli3sud.it

4. Modalità di assegnazione

Gli incarichi vacanti sono assegnati come segue:

1) per trasferimento;

2) per graduatoria;

3) in base al possesso del Diploma di Formazione specifica in Medicina Generale per i candidati non ancora inseriti nella Graduatoria Regionale di Medicina Generale;

4) ai medici in servizio presso le strutture del sistema di emergenza-urgenza 118 che hanno maturato un'anzianità lavorativa di almeno 36 mesi, anche senza il possesso del diploma attestante la formazione specifica in medicina generale;

5) ai medici abilitati e iscritti al corso di formazione specifica in medicina generale nella Regione Campania.

Ai medici di cui al punto n. 5) saranno conferiti incarichi a tempo **determinato** fino al conseguimento del Diploma attestante la formazione specifica in Medicina Generale. All'atto del conseguimento del predetto attestato, l'incarico sarà trasformato a tempo indeterminato **su specifica istanza del medico interessato**.

fonte: http://burc.regione.campania.it

5. Requisiti

Possono concorrere al conferimento degli incarichi vacanti pubblicati i medici in possesso dell'attestato di idoneità rilasciato a seguito della frequenza dell'apposito Corso di formazione previsto dall'art. 96, dell'A.C.N.

Nello specifico, possono concorrere al conferimento degli incarichi predetti:

A) I medici titolari di incarico a tempo indeterminato per l'Emergenza Sanitaria Territoriale presso un'Azienda della Regione Campania, o presso un'Azienda presente in un'altra Regione, a condizione che risultano titolari dell'incarico predetto, rispettivamente, da almeno **1 anno** e da almeno **2 anni**.

   Tali medici possono concorrere al conferimento di tali incarichi **solo** mediante trasferimenti che sono possibili fino alla concorrenza di un terzo dei posti disponibili in ciascuna Azienda.

   La graduatoria sarà formata in ordine di anzianità di incarico a tempo indeterminato nell'Emergenza Sanitaria Territoriale, detratti eventuali periodi di sospensione dall'incarico ai sensi dell'art. 18, comma 1, dell'A.C.N.

   In caso di parità di posizione, si applicheranno i seguenti criteri per la creazione della graduatoria:

   - Minore età
   - Voto di laurea
   - Anzianità di laurea

   Il medico che accetta per trasferimento decade dall'incarico di provenienza.
   La rinuncia o la decadenza dal nuovo incarico accettato non consente il ripristino dell'incarico di provenienza.

B) I medici inclusi nella Graduatoria Regionale definitiva per la Medicina Generale anno 2021, approvata e pubblicata con Decreto Dirigenziale n. 47 del 17/12/2021 (**BURC n. 117 del 20 Dicembre 2021**), e che siano in possesso dei requisiti necessari per le attività di Emergenza Sanitaria Territoriale, con priorità per:

   - medici già incaricati a tempo indeterminato presso la stessa Azienda nel servizio di continuità assistenziale, di cui al Capo III;
   - medici incaricati a tempo indeterminato di continuità assistenziale nell'ambito della Regione Campania, con priorità per quelli residenti nell'ambito dell'Azienda da almeno un anno antecedente la data di pubblicazione dell'incarico vacante;
   - medici inseriti nella graduatoria regionale, con priorità per quelli residenti nell'ambito dell'Azienda da almeno un anno antecedente la data di pubblicazione dell'incarico vacante.

   Tali medici concorrono al conferimento di incarichi vacanti mediante graduatoria che sarà formata in base al punteggio riportato nella Graduatoria Regionale di cui all'art. 15 dell'A.C.N. Medicina Generale.

fonte: http://burc.regione.campania.it

C) I medici che abbiano acquisito il **Diploma di formazione specifica in medicina generale successivamente** alla data di scadenza della presentazione della domanda di inclusione nella graduatoria regionale valida per l'anno in corso, autocertificandone il possesso all'atto della presentazione della domanda.

I medici in questione concorrono solo dopo l'assegnazione degli incarichi vacanti avvenuta per trasferimento e per graduatoria, e sono graduati secondo i seguenti criteri:

- Minore età al conseguimento del diploma di laurea;
- Voto di laurea;
- Anzianità di laurea.

Tuttavia, sarà data priorità di interpello ai residenti nel territorio aziendale, in Regione e da ultimo fuori Regione.

D) I medici in possesso dell'attestato di idoneità rilasciato all'esercizio dell'emergenza sanitaria territoriale, a seguito della frequenza dell'apposito corso di formazione previsto dall'art. 96 dell'A.C.N. vigente, che risultino, ai sensi del art. 1, comma 272, della Legge n. 234 del 30 dicembre 2021, di essere in servizio presso le strutture di emergenza-urgenza territoriale e di aver maturato, alla data del **01/01/2022**, un'anzianità lavorativa di almeno **36 mesi**, anche non continuativi, effettuati negli ultimi **10 anni**, nei servizi di emergenza-urgenza 118 con incarico convenzionale a tempo determinato. L'anzianità di servizio come medico di emergenza sanitaria territoriale con incarico convenzionale a tempo determinato verrà determinata sommando, alla data del 01/01/2022, i periodi di incarico a tempo determinato, anche non continuativi, effettuati a decorrere dal 01/01/2012, con priorità di interpello per i residenti nell'ambito territoriale aziendale, in Regione e fuori Regione. In caso di pari posizione i medici sono graduati secondo i seguenti criteri:

- Minore età;
- Voto di laurea;
- Anzianità di laurea.

E) I medici laureati in medicina e chirurgia, abilitati all'esercizio professionale e iscritti al Corso di formazione specifica in Medicina Generale nella Regione Campania, ai sensi dell'art. 9, comma 1, del D.L. n. 135/2018, convertito dalla Legge n. 12/2019.

6. Modalità di interpello

L'Azienda, ai sensi dell'art. 92, comma 13, dell'A.C.N. vigente, e ai sensi dell'art. 1, comma 273, della Legge n. 234 del 30 dicembre 2021, interpella i medici nel seguente ordine di priorità:

- Medici di cui alla lettera A) del punto n. 5;

- Medici di cui alla lettera B) del punto n. 5;

- Medici di cui alla lettera C) del punto n. 5;

- Medici di cui alla lettera D) del punto n. 5.

fonte: http://burc.regione.campania.it

Inoltre, qualora, a seguito dell'espletamento di tutte le procedure di assegnazione previste, risultano uno o più incarichi di Emergenza Sanitaria Territoriale non assegnati, si procederà all'interpello dei **Medici laureati in medicina e chirurgia** abilitati all'esercizio professionale e iscritti al **Corso di formazione specifica in medicina generale** nella Regione Campania, ai sensi dell'art. 9, comma 1, del D.L. n. 135/2018, convertito dalla Legge n. 12/2019.

Tali medici sono interpellati nel seguente ordine:

- Medici che frequentano la terza annualità del corso;
- Medici che frequentano la seconda annualità del corso;
- Medici che frequentano la prima annualità del corso.

A parità di annualità di frequenza, si procederà, ai sensi dell'art. 92, con i seguenti criteri:

- Minore età al conseguimento del diploma di laurea;
- Voto di laurea;
- Anzianità di laurea;

Con priorità di interpello per i medici residenti, alla data di pubblicazione delle carenze, nel territorio aziendale.

7. Formulazione delle graduatorie, convocazione dei medici e conferimento degli incarichi

L'ASL provvederà a predisporre le graduatorie aziendali che verranno rese pubbliche mediante l'affissione all'Albo aziendale, e saranno consultabili sul sito aziendale www.aslnapoli3sud.it nella sezione "Gestione Risorse Umane".

L'Azienda provvederà, altresì, a convocare i medici aventi titolo con un preavviso di **15 giorni**, e al conferimento degli incarichi vacanti, ai sensi dell'art. 92 dell'A.C.N. vigente.

Il medico oggettivamente impossibilitato a presentarsi alla convocazione, potrà dichiarare la propria accettazione mediante invio di una PEC all'indirizzo sper.convenzionato@pec.aslnapoli3sud.it, perentoriamente, entro le ore **24:00** del giorno precedente alla data fissata per la riunione di assegnazione degli incarichi, in cui dovrà indicare l'ordine di priorità di accettazione degli incarichi vacanti pubblicati per i quali ha concorso.

Si precisa che l'assenza presso la sede di convocazione, così come la mancata/tardiva comunicazione a mezzo PEC saranno considerate rinuncia all'assegnazione.

8. Incompatibilità

I medici aspiranti al conferimento degli incarichi non devono trovarsi nelle condizioni di incompatibilità di cui all'art. 17, comma 2, lettera b) e f), dell'A.C.N. del 23 marzo 2005, così come modificato dall'A.C.N. del 21 giugno 2018, all'art. 8 commi 1 e 2.

Eventuali situazioni di incompatibilità devono essere risolte all'atto dell'assegnazione dell'incarico, e, comunque, cessare prima del conferimento dello stesso.

fonte: http://burc.regione.campania.it

9. Trattamento dei dati personali

I dati personali richiesti saranno trattati esclusivamente per le finalità e gli adempimenti istituzionali previsti dall'A.C.N. per la disciplina dei rapporti con i medici di medicina generale per la procedura di attribuzione degli incarichi vacanti di Emergenza Sanitaria Territoriale, in applicazione della normativa di cui al D.Lgs. 196/2003, così come modificato e integrato dal D.Lgs. 101/2018 di recepimento del Regolamento UE 2016/679.

10. Sedi e numero di zone carenti

DISTRETTO	AMBITO	NUMERO CARENZE
34	Portici	3
48	Marigliano	3
49	Nola	4
49	Roccarainola	3
50	Pollena Trocchia	4
51	Pomigliano D'Arco	2
51	Sant'Anastasia	6
52	Poggiomarino	3
52	San Gennaro Vesuviano	3
52	San Giuseppe Vesuviano	5
53	Castellammare di Stabia	6
54	San Giorgio a Cremano	6
55	Ercolano	1
56	Torre Annunziata	2
57	Torre del Greco	6
58	Gragnano	3
58	Agerola	4
58	Pompei	6
59	Sant'Agnello	3
59	Vico Equense	3
	Totale	**76**

IL DIRETTORE GENERALE
Ing. Gennaro Sosto
Per delega
IL DIRETTORE AMMINISTRATIVO
Dott. Giuseppe Esposito

fonte: http://burc.regione.campania.it

Avviso di selezione pubblica per assunzioni riservate agli aventi diritto al collocamento obbligatorio al lavoro per la copertura a tempo indeterminato di n. 1 posto di Collaboratore Amministrativo Professionale- Avvocato (ctg. D) riservato alle Vittime del dovere ed equiparati.

In esecuzione della deliberazione n. 463 del 13/04/2022, e in conformità alla vigente normativa concorsuale, ai CC.CC.NN.LL. del Comparto Sanità e alle disposizioni regionali, in attuazione dell’obbligo di assunzioni riservate per le categorie protette di cui alla Legge n.407/1998 e s.m.i. e al D.P.R. n. 243/2006, è indetto avviso di selezione pubblica per la copertura a tempo indeterminato di n. 1 posto di Collaboratore Amministrativo Professionale (ctg. D)- Avvocato, riservato alle Vittime del dovere ed equiparati.

1. REQUISITI DI AMMISSIONE:

Per la presentazione delle domande e l’ammissione al concorso è richiesto il possesso dei seguenti requisiti, che devono essere posseduti alla data di scadenza del termine stabilito nel bando di concorso:

REQUISITI GENERALI

a) cittadinanza italiana (sono equiparati ai cittadini italiani gli italiani non appartenenti alla Repubblica) o cittadinanza di uno dei Paesi della Comunità Europea;
b) godimento dei diritti politici;
c) idoneità fisica all'impiego: l'accertamento dell'idoneità fisica all'impiego è effettuato a cura dell'Ospedaliera “S.G. Moscati” di Avellino, prima dell'immissione in servizio, con l’osservanza delle norme in tema di categorie protette.

Non possono accedere all’impiego:1) coloro che siano stati esclusi dall’elettorato attivo; 2) coloro che siano stati destituiti o dispensati dall’impiego presso una pubblica amministrazione; 3) coloro che siano stati sottoposti a misure di prevenzione e sicurezza; 4) e coloro ai quali è stata inflitta l’interdizione perpetua o temporanea – per il tempo della stessa – dai pubblici uffici, sempre che sia intervenuto un provvedimento definitivo.

REQUISITI SPECIFICI:

1. Diploma di Laurea in Giurisprudenza conseguito ai sensi del previgente ordinamento universitario, ovvero Diploma di Laurea Specialistica in Giurisprudenza (22/S) ai sensi del D.M. n. 509/1999, oppure Diploma di Laurea Magistrale in Giurisprudenza (LGM/01) ai sensi del D.M. n.270/2004;
2. Abilitazione all’esercizio della professione di Avvocato;
3. Appartenenza alle categorie delle vittime del terrorismo, della criminalità organizzata e vittime del dovere o loro congiunti, o categorie equiparate, in applicazione dell’art.1, comma 2, della legge 23 novembre 1998, n.407 e del D.P.R. n. 243/2006.

I requisiti prescritti devono essere posseduti alla data di scadenza del termine stabilito dal bando per la presentazione delle domande di ammissione all'avviso.

2.MODALITA’ E TERMINI PER LA PRESENTAZIONE DELLA DOMANDA DI PARTECIPAZIONE

La domanda di partecipazione al concorso dovrà essere, pena esclusione, **PRODOTTA ESCLUSIVAMENTE TRAMITE PROCEDURA TELEMATICA**, collegandosi al sito **https://aornmoscati.iscrizioneconcorsi.it.**

L’utilizzo di modalità diverse comporterà l’esclusione del candidato dalla procedura concorsuale.

La procedura informatica per la presentazione delle domande sarà attiva a partire **dal 1° (primo) giorno successivo alla pubblicazione del bando, per estratto del presente bando, sulla Gazzetta Ufficiale della Repubblica – 4^ serie “concorsi”, e verrà automaticamente disattivata alle ore 24.00 del 30° (trentesimo) giorno di scadenza**. Qualora detto giorno sia festivo, il termine è prorogato al primo giorno successivo non festivo. Pertanto, dopo tale termine, non sarà più possibile effettuare la compilazione online della domanda di partecipazione e **non sarà ammessa la produzione di altri titoli o documenti a corredo della domanda**. Inoltre non sarà più possibile effettuare **rettifiche o aggiunte**.

Il termine di cui sopra è perentorio. Saranno esclusi dal concorso i candidati le cui domande non siano state inviate nei tempi e secondo le modalità previste dal bando.

I candidati beneficiari della Legge 5 febbraio 1992, n. 104, debbono specificare nella domanda di ammissione, qualora lo ritengano indispensabile, l'ausilio eventualmente necessario per l'espletamento della procedura in relazione al proprio handicap, nonché l'eventuale necessità di tempi aggiuntivi.
L'Azienda garantisce parità e pari opportunità tra uomini e donne per l'accesso al lavoro e per il trattamento sul lavoro, ai sensi dell'art.7 del D.Lgs. n.165/2001 e s.m.i.

3. MODALITÀ DI FORMULAZIONE DELLA DOMANDA D'AMMISSIONE

Nella domanda di partecipazione al presente concorso, redatta esclusivamente in forma telematica mediante piattaforma che verrà messa a disposizione sul sito **https://aornmoscati.iscrizioneconcorsi.it**, gli aspiranti devono dichiarare, ai sensi e per gli effetti degli artt. 46 e 47 del D.P.R. n. 445/00 e s.m.i., sotto la propria responsabilità consapevoli secondo quanto prescritto dall'art. 76 DPR n. 445/00 della responsabilità penale cui possono andare incontro in caso di dichiarazioni mendaci, falsità negli atti ed uso di atti falsi, nonché di quanto stabilito dall'art. 75 del predetto decreto, in caso di dichiarazioni non veritiere:
1) cognome, nome, data, luogo di nascita e codice fiscale;
2) residenza;
3) indirizzo di **PEC personale** che sarà utilizzato dall'Amministrazione per l'inoltro delle notifiche e comunicazioni personali ad ogni effetto di legge, anche ai fini della decorrenza dei termini legali. I candidati partecipanti alla presente selezione sono comunque obbligati a comunicare sempre a mezzo PEC ogni variazione del proprio indirizzo PEC intervenuta successivamente alla presentazione della domanda, anche dopo l'approvazione della graduatoria finale per tutto il periodo di validità della stessa. L'Amministrazione, pertanto, non risponde per eventuali disguidi, ritardi o situazioni di decadenza che dovessero verificarsi per omessa comunicazione;
4) il possesso della cittadinanza italiana o di altro Paese dell'Unione Europea;
5) il godimento dei diritti civili e politici e di essere iscritto nelle liste elettorali del Comune di residenza, diversamente specificare la motivazione;
6) il possesso dei requisiti di ammissione;
7) i servizi prestati presso le pubbliche amministrazioni e la causa di risoluzione di precedenti rapporti di pubblico impiego;
8) il non essere mai stato destituito o dispensato da impieghi presso la PP.AA.
9) di non aver avuto condanne penali per reati contro la p.a. o la fede pubblica o per reati ostativi alla costituzione ed alla permanenza del rapporto di pubblico impiego;
10) i titoli che danno diritto alla riserva del posto o che danno luogo a precedenza o preferenza a parità di punteggio;
11) l'ausilio eventualmente necessario per l'espletamento della procedura in relazione al proprio handicap, nonché l'eventuale necessità di tempi aggiuntivi;
12) l'eventuale diritto alla riserva prevista;
13) il consenso al trattamento dei propri dati personali, compresi i dati sensibili, nel rispetto di quanto disposto dal D.Lgs. 196/2003, per lo svolgimento della procedura selettiva;
14) il proprio impegno, a pena di esclusione, qualora risultasse vincitore del concorso in questione, a non chiedere trasferimento presso altra Azienda, per un periodo di cinque anni a decorrere dalla data effettiva immissione in servizio presso questa A.O.;
15) di accettare tutte le condizioni previste dal presente bando.
La omessa dichiarazione nella domanda dei requisiti richiesti per l'ammissione determina l'esclusione dalla presente procedura.
Per essere ammessi alla partecipazione del concorso, i candidati dovranno necessariamente effettuare un **BONIFICO DI € 10,00 (DIECI/00)** intestato alla A.O.R.N. "San Giuseppe Moscati" di Avellino – **IBAN: IT32C0542404297000000000207.**
NELLA CAUSALE DOVRANNO SPECIFICARE: "Contributo COGNOME NOME spese concorso n. 1 Collaboratore Amministrativo Avvocato Vittime del dovere". La ricevuta dell'avvenuto versamento dovrà essere scannerizzata ed allegata alla domanda di partecipazione al Concorso pubblico. Il mancato versamento comporterà l'esclusione dalla procedura.

4. PROCEDURA DI REGISTRAZIONE E COMPILAZIONE ON-LINE DELLA DOMANDA PER LA PARTECIPAZIONE AL CONCORSO

Le domande dovranno pervenire, a pena di esclusione dal concorso, entro le ore 24 del 30° giorno successivo a quello della data di pubblicazione dell'estratto del presente bando nella Gazzetta Ufficiale della Repubblica Italiana. Qualora detto giorno sia festivo il termine è prorogato

alla stessa ora del primo giorno successivo non festivo. Attesa la perentorietà del predetto termine, l'eventuale riserva di invio successivo di documenti è priva di effetto.
La compilazione della domanda potrà essere effettuata 24 ore su 24 (salvo momentanee interruzioni per manutenzione del sito) da computer collegato alla rete internet e dotato di un browser di navigazione aggiornato tra quelli di maggiore diffusione (Chrome, Explorer, Firefox, Safari) La compatibilità con i dispositivi mobili (smartphone, tablet) non è garantita.
Si consiglia di effettuare la registrazione e la compilazione con sufficiente anticipo.
FASE 1: REGISTRAZIONE NEL SITO AZIENDALE
 Collegarsi al sito **https://aornmoscati.iscrizioneconcorsi.it;**
 Cliccare su "pagina di registrazione" ed inserire i dati richiesti.
Fare attenzione al corretto inserimento della e-mail (non PEC, non indirizzi generici o condivisi, ma mail personale) perché a seguito di questa operazione il programma invierà una e-mail al candidato con le credenziali provvisorie (Username e Password) di accesso al sistema di iscrizione ai concorsi on-line (attenzione **l'invio non è immediato quindi registrarsi in tempo utile**).
 Collegarsi, una volta ricevuta la mail, al link indicato nella stessa per modificare la Password provvisoria con una password segreta e definitiva a vostra scelta che dovrà essere conservata per gli accessi successivi al primo, **attendere** poi qualche secondo per essere automaticamente reindirizzati.
FASE 2: ISCRIZIONE ON LINE AL CONCORSO PUBBLICO
Sostituita la password provvisoria selezionare la voce di menù "**Concorsi**", per accedere alla schermata dei concorsi disponibili.
 Cliccare l'icona "***Iscriviti***" **corrispondente al concorso/avviso al quale intende partecipare.**
 Si accede alla schermata di **inserimento della domanda,** dove si deve dichiarare il **possesso dei requisiti generali e specifici** richiesti per l'ammissione al concorso.
 Si inizia dalla scheda "***Anagrafica***", che deve essere compilata in tutte le sue parti e dove va allegata la scansione del documento di identità, cliccando su "*aggiungi documento*" (dimensione massima 1 mb).
 Per iniziare cliccare il tasto "***Compila***" ed al termine dell'inserimento, confermare cliccando il tasto in basso "***Salva***";
Proseguire con la compilazione delle ulteriori pagine di cui si compone in format, il cui elenco è disposto sul lato sinistro dello schermo, e che via via che vengono compilate, risultano spuntate in verde, con riportato al lato il numero delle dichiarazioni rese. Le stesse possono essere compilate in più momenti, in quanto è possibile accedere a quanto caricato ed aggiungere/correggere/cancellare i dati, fino a quando non si conclude la compilazione cliccando su "***Conferma ed invio***".
Si sottolinea che tutte le informazioni (requisiti specifici di ammissione, titoli di carriera ed esperienze professionali e formative) di cui sopra, dovranno essere indicate in modo preciso ed esaustivo in quanto si tratta di dati sui quali verrà effettuata la verifica del possesso dei requisiti per la partecipazione al concorso, degli eventuali titoli di preferenza o di riserva dei posti, nonché la valutazione dei titoli. Si tratta di una dichiarazione resa sotto la propria personale responsabilità ed ai sensi del D.P.R. 28.12.2000, n. 445.
I rapporti di lavoro/attività professionali in corso possono essere autocertificati limitatamente alla data in cui viene compilata la domanda (quindi, in caso di servizi ancora in corso, nel campo corrispondente alla data di fine rapporto il candidato deve inserire la data di compilazione della domanda).
 ATTENZIONE per alcune tipologie di documenti e titoli è possibile ed è necessario, al fine dell'accettazione della domanda e della eventuale valutazione, allegarli seguendo le indicazioni e cliccando su "**aggiungi allegato**".
I documenti che devono essere necessariamente allegati a pena di esclusione sono:
a. documento di identità valido;
b. documenti comprovanti i requisiti di cui al punto 1, che consentono ai cittadini non italiani e non comunitari di partecipare al presente concorso (permesso di soggiorno CE per soggiornanti di lungo periodo o la titolarità dello status di rifugiato, ovvero dello status di protezione sussidiaria);
c. il Decreto ministeriale di riconoscimento del titolo di studio valido per l'ammissione, se conseguito all'estero;

I documenti che devono essere allegati pena la mancata valutazione/decadenza dei benefici sono:
a. il Decreto ministeriale di equiparazione dei titoli di servizio svolti all'estero (da inserire nella pagina "Servizio presso ASL/PA come dipendente");
b. la certificazione medica attestate lo stato di disabilità comprovante la necessità di ausilii e/o tempi aggiuntivi, ai sensi dell'art. 20 della Legge 5.02.1992, n. 104;
c. le Pubblicazioni effettuate nel numero **massimo di 5 (cinque)**
 Terminata la compilazione di tutte le sezioni, cliccare su "**Conferma ed invio**". Dopo avere reso le dichiarazioni finali e confermato sarà possibile stampare la domanda definitiva tramite la funzione "**STAMPA DOMANDA**".
ATTENZIONE: a seguito della conferma, la domanda risulterà bloccata e sarà inibita qualsiasi altra modifica e integrazione, prestare quindi attenzione. Il candidato deve obbligatoriamente procedere allo scarico della domanda**, alla sua firma** e successivo **upload** cliccando il bottone "**Allega la domanda firmata**".
 Solo al termine di quest'ultima operazione comparirà il tasto "**Invia l'iscrizione**" che va cliccato per inviare definitivamente la domanda. Il candidato riceverà una mail di conferma iscrizione con allegata la copia della domanda.
Il mancato inoltro informatico della domanda firmata, determina l'automatica esclusione del candidato dalla procedura di cui trattasi.
Ai sensi dell'art. 71 del D.P.R. 28.12.2000, n. 445 e s.m.i., l'Amministrazione procederà ad idonei controlli, anche a campione sulla veridicità delle dichiarazioni rese nel format. Qualora emerga la non veridicità del contenuto delle dichiarazioni, il dichiarante decade dai benefici eventualmente conseguiti in seguito al provvedimento emanato, sulla base della dichiarazione non veritiera.
Non verranno presi in considerazione eventuali integrazioni documentali inviate con modalità diversa da quelle previste dal seguente bando (anche se inviate tramite raccomandata o tramite PEC).
Il mancato rispetto, da parte dei candidati, dei termini e delle modalità sopra indicate per la presentazione delle domande comporterà la non ammissibilità al concorso.
FASE 3: ASSISTENZA ON LINE
Le richieste di assistenza possono essere avanzate tramite l'apposita funzione disponibile alla voce di menù "**RICHIEDI ASSISTENZA**" sempre presente nella sezione a sinistra della pagina web. Le richieste di assistenza verranno evase durante l'orario di lavoro e compatibilmente con gli altri impegni del servizio. Non potranno essere soddisfatte richieste nei 5 giorni antecedenti la data di scadenza del concorso. Si suggerisce di leggere attentamente il **MANUALE ISTRUZIONI** per l'uso della procedura, di cui sopra, e disponibile nella sezione a sinistra della pagina web.
NOTA BENE: Dopo l'invio on-line della domanda per una eventuale integrazione o modifica occorre necessariamente annullare la domanda, e la stessa, una volta integrata o modificata, dovrà essere inviata seguendo le modalità sopra descritte.
In tal modo si otterrà una **nuova ricevuta di avvenuta compilazione**, in quanto l'**annullamento della domanda** comporta la perdita di validità della ricevuta di avvenuta compilazione della domanda annullata.
5. AMMISSIONE ESCLUSIONE CANDIDATI
Saranno ammessi alle prove concorsuali tutti i candidati la cui domanda di partecipazione al concorso è pervenuta entro i termini e con le modalità previste dal bando, con riserva di accertamento dei requisiti di accesso al concorso.
L'Azienda potrà effettuare, anche a campione, verifiche e controlli sulla veridicità del contenuto delle dichiarazioni sostitutive ricevute; in ogni caso provvederà all'accertamento dell'effettivo possesso dei requisiti dichiarati dai candidati prima di procedere all'assunzione dei vincitori.
L'elenco dei candidati ammessi ed esclusi verrà pubblicato sul sito internet dell'Azienda Ospedaliera **www.aornmoscati.it link** "**concorsi**". **La pubblicazione sul sito internet www.aornmoscati.it link "concorsi", costituisce notifica a tutti gli effetti di legge,** senza nessun'altra comunicazione da inviare individualmente ai singoli candidati.
I candidati ammessi dovranno presentarsi alle prove concorsuali muniti di idoneo documento di riconoscimento in corso di validità, a pena di esclusione, con la precisazione che l'assenza del candidato alle suddette prove, quale ne sia stata la causa, sarà considerata rinuncia alla partecipazione, determinandone l'automatica esclusione dal Concorso.
Costituiscono motivi di esclusione:
 la presentazione della domanda fuori termine utile;

 il mancato invio della domanda e della documentazione espressamente richiesta nel presente bando, nelle forme e con le modalità previste;
 il mancato possesso di uno dei requisiti generali e specifici per l'ammissione.

6. COMMISSIONE ESAMINATRICE

La Commissione esaminatrice è nominata con provvedimento del Direttore Generale e sarà composta come stabilito dagli artt. 6 e 44 del D.P.R. 27 marzo 2001, n. 220, fatta salva la possibilità ai sensi dell'art. 6 comma 3 dello stesso D.P.R. di costituire una o più sottocommissioni qualora il numero di candidati ammessi alle prove concorsuali sia elevato. Almeno un terzo dei posti di componente della Commissione di concorso, salvo motivata impossibilità, è riservato alle donne in conformità dell'art. 57 del D.Lgs 165/2001 e ss.mm.ii..

7. CONVOCAZIONI CANDIDATI

I candidati ammessi saranno convocati con Avviso pubblicato **sul sito internet www.aornmoscati.it link "concorsi" che costituisce notifica a tutti gli effetti di legge,** senza nessun'altra comunicazione da inviare individualmente ai singoli candidati., con indicazione del luogo e della data della prima prova, non meno di quindici giorni prima della prova scritta.
La mancata presentazione alle prove d'esame nei giorni fissati sarà considerata a tutti gli effetti quale rinuncia al concorso.

8. PUNTEGGIO PER LA VALUTAZIONE DEI TITOLI E DELLE PROVE DI ESAME

La Commissione, secondo quanto previsto dall'art. 8 del D.P.R. n. 220/2001, disporrà complessivamente di punti 100 così ripartiti:
a) 30 punti per i titoli;
b) 70 punti per le prove di esame.
I punti per le prove d'esame sono così ripartiti:
 40 punti per la prova scritta;
 30 punti per la prova orale.

PROVE D'ESAME (art. 43 D.P.R. 220/01)

1. Le prove d'esame sono le seguenti:

a) **prova scritta (40 punti):** Svolgimento di un tema o soluzione di quesiti a risposta sintetica o multipla attinenti gli ambiti di competenza professionale;
b) **prova orale (30 punti):** colloquio sulle materie attinenti al profilo a concorso. La prova comprenderà, oltre ad elementi di informatica, anche la verifica della conoscenza, almeno a livello iniziale, della lingua inglese o francese.
L'accertamento delle conoscenze informatiche e della lingua straniera, considerata specifica idoneità prevista dal Decreto Legislativo 27 marzo 2001, n. 220, che disciplina il presente concorso, comporta che il giudizio di non idoneità in una o entrambe le fattispecie di cui sopra, determina il non superamento della prova orale e quindi la non idoneità al concorso.

VALUTAZIONE TITOLI (art. 11 D.P.R. 220/01)

Per la valutazione dei titoli sono previsti complessivamente 30 punti, così ripartiti:
1. titoli di carriera ……..punti 15
2. titoli accademici e di studio …….punti 5
3. pubblicazioni e titoli scientifici …….punti 3
4. curriculum formativo e professionale …….punti 7

Pubblicazioni e titoli scientifici:

Qualora il candidato sia autore di pubblicazioni, ai fini della valutazione delle stesse, dovrà anche allegarle, **nel numero massimo di 5 (cinque)**, riprodotte per extenso.
Per la valutazione delle pubblicazioni, dei titoli scientifici e del curriculum formativo e professionale si applicano i criteri previsti dall'articolo 11 D.P.R. 220/01 sulle materie inerenti alla disciplina a concorso nonché sui compiti connessi alla funzione da conferire.
Saranno oggetto di valutazione esclusivamente le pubblicazioni (**nel numero massimo di 5 cinque**), i titoli, le esperienze lavorative, nonché i corsi di formazione ed aggiornamento professionale **successivi** alla data di conseguimento del titolo di studio richiesto ai fini dell'ammissione alla presente procedura di reclutamento.

9. SVOLGIMENTO DELLE PROVE (art.7 D.P.R. 220/01)

La convocazione per le prove d'esame avverrà esclusivamente tramite pubblicazione sul sito internet aziendale nella sezione "concorsi".
La pubblicazione sul sito internet www.aornmoscati.it link "concorsi", costituisce notifica a tutti gli effetti di legge. L'Amministrazione non sarà, pertanto, tenuta a procedere a notifiche individuali ai partecipanti.

Il diario delle prove verrà pubblicato, entro i termini previsti dal DPR n. 220/2001, ossia non meno di venti giorni prima della convocazione.
In ragione del numero dei candidati, la Commissione potrà decidere di far svolgere tutte e due le prove, nello stesso giorno. Anche in tal caso il termine di preavviso, per le prove che si dovessero svolgere nello stesso giorno, sarà di venti giorni.
Il superamento di ciascuna delle previste prove d'esame è subordinata al raggiungimento di una valutazione di sufficienza, corrispondente a 31/40 per la prova scritta e 21/30 per la prova orale.
La valutazione di merito delle prove giudicate sufficienti è espressa da un punteggio compreso tra quello minimo per ottenere la sufficienza e quello massimo attribuibile per ciascuna prova.
L'ammissione alla prova orale è subordinata al conseguimento di una valutazione di sufficienza nella prova scritta.
I candidati ammessi dovranno presentarsi alle prove concorsuali muniti di idoneo documento di riconoscimento in corso di validità, a pena di esclusione, con la precisazione che l'assenza del candidato alle suddette prove, quale ne sia stata la causa, sarà considerata rinuncia alla partecipazione, determinandone l'automatica esclusione dal Concorso.

10. PROVA PRESELETTIVA

L'Azienda si riserva di procedere, ai sensi dell'art.3, comma 4, D.P.R. n. 220/2001, all'espletamento di una prova preselettiva consistente nella somministrazione di quesiti a risposta multipla vertenti sulle materie già indicate quale oggetto di prova pratica. Saranno ammessi alla prova preselettiva tutti i candidati che abbiano prodotto istanza nei termini di cui al presente avviso.
In caso di espletamento della prova preselettiva, il calendario e le modalità di espletamento della stessa saranno resi noti ai candidati ammessi mediante apposito avviso pubblicato almeno 15 giorni prima dello svolgimento della prova stessa , sul sito istituzionale www.aornmoscati.it, nella sezione "Bandi di concorso", con valenza di notificazione agli interessati. Il punteggio conseguito nella prova preselettiva non concorrerà comunque alla formazione del voto finale di merito. L'elenco dei candidati che avranno superato la prova preselettiva sarà reso noto mediante pubblicazione sul sito istituzionale www.aornmoscati.it, nella sezione "Bandi di concorso", con valore di notifica ai candidati ammessi a tutti gli effetti legge, convocati per l'effetto senza bisogno di ulteriore preavviso e/o convocazione. La persona affetta da invalidità uguale o superiore a 80% ai sensi dell'art.25, comma 9, del D.L. n. 90/2014, convertito il L.N. 114/2014, nonché i candidati che alla data di pubblicazione del bando siano titolari di contratto di lavoro subordinato a tempo determinato presso l'A.O.R.N. Moscati, non saranno tenuti a sostenere la prova preselettiva prevista e, pertanto, saranno ammessi, previa verifica dei requisiti previsti, direttamente alle prove concorsuali.

11. GRADUATORIA, TITOLI DI PRECEDENZA E PREFERENZA

Al termine delle prove d'esame, la Commissione esaminatrice formula la graduatoria di merito dei candidati. È escluso dalla graduatoria il candidato che non abbia conseguito la sufficienza in ciascuna delle prove d'esame. La graduatoria di merito è formata secondo l'ordine dei punti della votazione complessiva riportata da ciascun candidato, con l'osservanza, a parità di punti, delle preferenze previste dall'art. 5 del D.P.R. n. 487/1994 e successive modificazioni ed integrazioni.
Qualora, a conclusione delle operazioni di valutazione due o più candidati conseguano pari punteggio, la preferenza è determinata dall'età, come previsto dall'art. 2, comma 9 della Legge n. 191/98.

12. VALIDITA' DELLA GRADUATORIA

La graduatoria di merito, formulata dalla Commissione Esaminatrice ed approvata dal Legale Rappresentante dell'Azienda, sarà resa pubblica mediante affissione sul sito internet Aziendale ed avrà valore di comunicazione e notifica a tutti gli effetti di legge. La graduatoria degli idonei rimane efficace per un periodo di 24 mesi dalla data di pubblicazione del provvedimento di approvazione sul sito internet aziendale, secondo quanto previsto dalla normativa in atto, salvo eventuale successiva elevazione disposta in merito da norma di legge.
L'Azienda si riserva di procedere all'utilizzo della graduatoria per ulteriori posti che si rendessero disponibili o vacanti nella Dotazione Organica, ed oggetto dei futuri Piani Triennali Aziendali del Fabbisogno di personale.
Trascorsi 10 anni dalla data di approvazione delle graduatorie degli idonei, verranno attivate le procedure di scarto della documentazione relativa alla presente selezione ad eccezione degli atti oggetto di contenzioso e degli atti prodotti dalla Commissione Esaminatrice. Prima della scadenza del termine di cui sopra, i candidati possono chiedere, con apposita domanda, la

restituzione della documentazione prodotta. Nel caso la restituzione venga effettuata a mezzo del servizio postale, le spese relative sono a carico degli interessati.

13. ADEMPIMENTI E NOMINA VINCITORI

I vincitori del Concorso o coloro che, comunque, a seguito di utilizzo della relativa graduatoria verranno assunti in servizio, stipuleranno con l'Amministrazione un contratto individuale di lavoro a tempo indeterminato, secondo quanto previsto dal vigente Contratto Collettivo Nazionale di Lavoro del Personale di comparto.

L'immissione in servizio, **pena decadenza dalla graduatoria**, dovrà avvenire entro **30 giorni** dalla ricezione della lettera di nomina.

Scaduto il termine assegnato per l'assunzione in servizio, senza giustificato motivo riconosciuto dall'Amministrazione, l'Azienda non provvederà alla stipula del contratto, con conseguente **decadenza** dalla graduatoria stessa.

Agli assunti è attribuito il trattamento economico previsto per il corrispondente profilo professionale, dal contratto collettivo di lavoro del personale di comparto nel tempo vigente, nonché da norme specifiche di legge.

Con l'assunzione in servizio è implicita l'accettazione senza riserve di tutte le disposizioni che disciplinano o disciplineranno lo stato giuridico ed economico dei dipendenti di questa Azienda, nonché l'impegno a non chiedere trasferimento presso altra Azienda, per un periodo di cinque anni a decorrere dalla data effettiva immissione in servizio presso questa A.O..

La nomina all'impiego stabile è subordinata al superamento con esito positivo del periodo di prova di sei mesi - secondo quanto stabilito dal C.C.N.L. del Comparto Sanità. Detto periodo non sarà rinnovato né prorogato alla scadenza.

14. NORME FINALI

Per tutto quanto non espressamente previsto nel presente bando si fa riferimento alla normativa vigente in materia.

Ai sensi della legge 10.04.1991, n. 125 l'Azienda garantisce le pari opportunità tra uomini e donne per l'accesso al lavoro ed il trattamento sul lavoro.

Ai sensi del D.lgs. 196/2003 e del G.D.P.R. Regolamento UE 2016/679, i dati personali forniti dai candidati saranno trattati per le finalità di gestione del concorso e per l'eventuale assunzione in servizio ovvero per la gestione del rapporto stesso.

L'Amministrazione si riserva la facoltà di sospendere, riaprire, revocare o modificare il presente avviso, qualora ne rilevasse la necessità e l'opportunità per ragioni di pubblico interesse.

Il presente bando sarà pubblicato sul sito internet aziendale all'indirizzo **www.aornmoscati.it, nell'area Concorsi**, dopo la pubblicazione sulla Gazzetta Ufficiale della Repubblica Italiana

Per informazioni rivolgersi alla S.C. "Gestione Risorse Umane" - Settore Concorsi di questa Azienda dal lunedì al venerdì, dalle ore 12.00 alle ore 14.00 (telefono: 0825/203010 - 203627)..

Il Direttore Generale
Dott. Renato PIZZUTI

Pizzuti
Renato
29.04.2022
09:57:01
GMT+01:00

AVVISO DI SELEZIONE PUBBLICA PER ASSUNZIONI RISERVATE AGLI AVENTI DIRITTO AL COLLOCAMENTO OBBLIGATORIO AL LAVORO PER LA COPERTURA A TEMPO INDETERMINATO DI N. 10 POSTI DI OPERATORE SOCIO SANITARIO RISERVATO ALLE VITTIME DEL DOVERE ED EQUIPARATI (CAT. BS).

In esecuzione della deliberazione n. 464 del 13/04/2022, e in conformità alla vigente normativa concorsuale, ai CC.CC.NN.LL. del Comparto Sanità e alle disposizioni regionali, in attuazione dell’obbligo di assunzioni riservate per le categorie protette di cui alla Legge n.407/1998 e s.m.i. e al D.P.R. n. 243/2006, è indetto avviso di selezione pubblica per la copertura a tempo indeterminato per n. 10 posti di Operatore Socio Sanitario (Cat. Bs) riservato alle Vittime del dovere ed equiparati.

Ai sensi della legge 10.04.1991 n. 125 è garantita pari opportunità tra uomini e donne per l'accesso al lavoro.

Per l'ammissione all'avviso sono prescritti i seguenti requisiti generali e specifici:

REQUISITI GENERALI DI AMMISSIONE

a) cittadinanza italiana (sono equiparati ai cittadini italiani gli italiani non appartenenti alla Repubblica) o cittadinanza di uno dei Paesi della Comunità Europea;
b) godimento dei diritti politici;
c) assenza di condanne penali che impediscano la costituzione di rapporto di impiego con la Pubblica Amministrazione;
d) non essere stati destituiti o dispensati dall'impiego presso una Pubblica Amministrazione;
e) idoneità fisica all'impiego: l'accertamento dell'idoneità fisica all'impiego è effettuato a cura dell'Ospedaliera “S.G. Moscati” di Avellino, prima dell'immissione in servizio, con l’osservanza delle norme in tema di categorie protette.

REQUISITI SPECIFICI DI AMMISSIONE:

1. Diploma di istruzione secondaria di primo grado o assolvimento dell’obbligo scolastico;
2. Attestato di qualifica di operatore socio sanitario conseguito a seguito del superamento del corso di formazione in conformità a quanto previsto dall’Accordo del 22.02.2011 sancito dalla Conferenza permanente per i rapporti tra lo Stato, le Regioni, e le Province autonome di Trento e Bolzano. Il titolo di studio conseguito all’estero deve essere riconosciuto equiparato all’analogo titolo di studio acquisito in Italia secondo la vigente normativa, pertanto il candidato è tenuto ad allegare alla domanda il provvedimento con il quale ne è stato disposto il riconoscimento;
3. Appartenenza alle categorie delle vittime del terrorismo, della criminalità organizzata e vittime del dovere o loro congiunti, o categorie equiparate, in applicazione dell’art.1, comma 2, della legge 23 novembre 1998, n.407 e del D.P.R. n. 243/2006.

I requisiti prescritti devono essere posseduti alla data di scadenza del termine stabilito dal bando per la presentazione delle domande di ammissione all'avviso.

MODALITA’ E TERMINI PER LA PRESENTAZIONE DELLA DOMANDA DI PARTECIPAZIONE

La domanda di partecipazione al concorso dovrà essere, pena esclusione, **PRODOTTA ESCLUSIVAMENTE TRAMITE PROCEDURA TELEMATICA**, collegandosi al sito **https://aornmoscati.iscrizioneconcorsi.it.**

L’utilizzo di modalità diverse comporterà l’esclusione del candidato dalla procedura concorsuale.

La procedura informatica per la presentazione delle domande sarà attiva a partire **dal 1° (primo) giorno successivo alla pubblicazione del bando, per estratto del presente bando, sulla Gazzetta Ufficiale della Repubblica – 4^ serie “concorsi”, e verrà automaticamente disattivata alle ore 24.00 del 30° (trentesimo) giorno di scadenza**. Qualora detto giorno sia festivo, il termine è prorogato al primo giorno successivo non festivo. Pertanto, dopo tale termine, non sarà più possibile effettuare la compilazione online della domanda di partecipazione e **non sarà ammessa la produzione di altri titoli o documenti a corredo della domanda**. Inoltre non sarà più possibile effettuare **rettifiche o aggiunte**.

Il termine di cui sopra è perentorio. Saranno esclusi dal concorso i candidati le cui domande non siano state inviate nei tempi e secondo le modalità previste dal bando.

I candidati beneficiari della Legge 5 febbraio 1992, n. 104, debbono specificare nella domanda di ammissione, qualora lo ritengano indispensabile, l’ausilio eventualmente necessario per

l'espletamento della procedura in relazione al proprio handicap, nonché l'eventuale necessità di tempi aggiuntivi.
L'Azienda garantisce parità e pari opportunità tra uomini e donne per l'accesso al lavoro e per il trattamento sul lavoro, ai sensi dell'art.7 del D.Lgs. n.165/2001 e s.m.i.

MODALITÀ DI FORMULAZIONE DELLA DOMANDA D'AMMISSIONE

Nella domanda di partecipazione al presente concorso, redatta esclusivamente in forma telematica mediante piattaforma che verrà messa a disposizione sul sito **https://aornmoscati.iscrizioneconcorsi.it**, gli aspiranti devono dichiarare, ai sensi e per gli effetti degli artt. 46 e 47 del D.P.R. n. 445/00 e s.m.i., sotto la propria responsabilità consapevoli secondo quanto prescritto dall'art. 76 DPR n. 445/00 della responsabilità penale cui possono andare incontro in caso di dichiarazioni mendaci, falsità negli atti ed uso di atti falsi, nonché di quanto stabilito dall'art. 75 del predetto decreto, in caso di dichiarazioni non veritiere:

1) cognome, nome, data, luogo di nascita e codice fiscale;
2) residenza;
3) indirizzo di **PEC personale** che sarà utilizzato dall'Amministrazione per l'inoltro delle notifiche e comunicazioni personali ad ogni effetto di legge, anche ai fini della decorrenza dei termini legali. I candidati partecipanti alla presente selezione sono comunque obbligati a comunicare sempre a mezzo PEC ogni variazione del proprio indirizzo PEC intervenuta successivamente alla presentazione della domanda, anche dopo l'approvazione della graduatoria finale per tutto il periodo di validità della stessa. L'Amministrazione, pertanto, non risponde per eventuali disguidi, ritardi o situazioni di decadenza che dovessero verificarsi per omessa comunicazione;
4) il possesso della cittadinanza italiana o di altro Paese dell'Unione Europea;
5) il godimento dei diritti civili e politici e di essere iscritto nelle liste elettorali del Comune di residenza, diversamente specificare la motivazione;
6) il possesso dei requisiti di ammissione;
7) i servizi prestati presso le pubbliche amministrazioni e la causa di risoluzione di precedenti rapporti di pubblico impiego;
8) il non essere mai stato destituito o dispensato da impieghi presso la PP.AA.
9) di non aver avuto condanne penali per reati contro la p.a. o la fede pubblica o per reati ostativi alla costituzione ed alla permanenza del rapporto di pubblico impiego;
10) i titoli che danno diritto alla riserva del posto o che danno luogo a precedenza o preferenza a parità di punteggio;
11) l'ausilio eventualmente necessario per l'espletamento della procedura in relazione al proprio handicap, nonché l'eventuale necessità di tempi aggiuntivi;
12) l'eventuale diritto alla riserva prevista;
13) il consenso al trattamento dei propri dati personali, compresi i dati sensibili, nel rispetto di quanto disposto dal D.Lgs.196/2003, per lo svolgimento della procedura selettiva;
14) il proprio impegno, a pena di esclusione, qualora risultasse vincitore del concorso in questione, a non chiedere trasferimento presso altra Azienda, per un periodo di cinque anni a decorrere dalla data effettiva immissione in servizio presso questa A.O.;
15) di accettare tutte le condizioni previste dal presente bando.

La omessa dichiarazione nella domanda dei requisiti richiesti per l'ammissione determina l'esclusione dalla presente procedura.
Per essere ammessi alla partecipazione del concorso, i candidati dovranno necessariamente effettuare un **BONIFICO DI € 10,00 (DIECI/00)** intestato alla A.O.R.N. "San Giuseppe Moscati" di Avellino – **IBAN: IT32C0542404297000000000207.**
NELLA CAUSALE DOVRANNO SPECIFICARE: "Contributo COGNOME NOME spese concorso n. 10 OSS Vittime del dovere". La ricevuta dell'avvenuto versamento dovrà essere scannerizzata ed allegata alla domanda di partecipazione al Concorso pubblico. Il mancato versamento comporterà l'esclusione dalla procedura.

6 PROCEDURA DI REGISTRAZIONE E COMPILAZIONE ON-LINE DELLA DOMANDA PER LA PARTECIPAZIONE AL CONCORSO

PROCEDURA DI REGISTRAZIONE E COMPILAZIONE ON-LINE DELLA DOMANDA PER LA PARTECIPAZIONE ALL'AVVISO PUBBLICO.

Le domande dovranno pervenire, a pena di esclusione dal concorso, entro le ore 24 del 30° giorno successivo a quello della data di pubblicazione dell'estratto del presente bando nella Gazzetta Ufficiale della Repubblica Italiana. Qualora detto giorno sia festivo il termine è prorogato

alla stessa ora del primo giorno successivo non festivo. Attesa la perentorietà del predetto termine, l'eventuale riserva di invio successivo di documenti è priva di effetto.
La compilazione della domanda potrà essere effettuata 24 ore su 24 (salvo momentanee interruzioni per manutenzione del sito) da computer collegato alla rete internet e dotato di un browser di navigazione aggiornato tra quelli di maggiore diffusione (Chrome, Explorer, Firefox, Safari). La compatibilità con i dispositivi mobili (smartphone, tablet) non è garantita.
Si consiglia di effettuare la registrazione e la compilazione con sufficiente anticipo.
FASE 1: REGISTRAZIONE NEL SITO AZIENDALE
 Collegarsi al sito **https://aornmoscati.iscrizioneconcorsi.it;**
 Cliccare su "pagina di registrazione" ed inserire i dati richiesti.
Fare attenzione al corretto inserimento della e-mail (non PEC, non indirizzi generici o condivisi, ma mail personale) perché a seguito di questa operazione il programma invierà una e-mail al candidato con le credenziali provvisorie (Username e Password) di accesso al sistema di iscrizione ai concorsi on-line (attenzione **l'invio non è immediato quindi registrarsi in tempo utile**).
 Collegarsi, una volta ricevuta la mail, al link indicato nella stessa per modificare la Password provvisoria con una password segreta e definitiva a vostra scelta che dovrà essere conservata per gli accessi successivi al primo, **attendere** poi qualche secondo per essere automaticamente reindirizzati.
FASE 2 : ISCRIZIONE ON LINE AL CONCORSO PUBBLICO
Sostituita la password provvisoria selezionare la voce di menù "**Concorsi**", per accedere alla schermata dei concorsi disponibili.
 Cliccare l'icona "***Iscriviti***" **corrispondente al concorso/avviso al quale intende partecipare.**
 Si accede alla schermata di **inserimento della domanda,** dove si deve dichiarare il **possesso dei requisiti generali e specifici** richiesti per l'ammissione al concorso.
 Si inizia dalla scheda "***Anagrafica***", che deve essere compilata in tutte le sue parti e dove va allegata la scansione del documento di identità, cliccando su "*aggiungi documento*" (dimensione massima 1 mb).
 Per iniziare cliccare il tasto "***Compila***" ed al termine dell'inserimento, confermare cliccando il tasto in basso "***Salva***";
Proseguire con la compilazione delle ulteriori pagine di cui si compone in format, il cui elenco è disposto sul lato sinistro dello schermo, e che via via che vengono compilate, risultano spuntate in verde, con riportato al lato il numero delle dichiarazioni rese. Le stesse possono essere compilate in più momenti, in quanto è possibile accedere a quanto caricato ed aggiungere/correggere/cancellare i dati, fino a quando non si conclude la compilazione cliccando su "***Conferma ed invio***".
Si sottolinea che tutte le informazioni (requisiti specifici di ammissione, titoli di carriera ed esperienze professionali e formative) di cui sopra, dovranno essere indicate in modo preciso ed esaustivo in quanto si tratta di dati sui quali verrà effettuata la verifica del possesso dei requisiti per la partecipazione al concorso, degli eventuali titoli di preferenza o di riserva dei posti, nonché la valutazione dei titoli. Si tratta di una dichiarazione resa sotto la propria personale responsabilità ed ai sensi del D.P.R. 28.12.2000, n. 445.
I rapporti di lavoro/attività professionali in corso possono essere autocertificati limitatamente alla data in cui viene compilata la domanda (quindi, in caso di servizi ancora in corso, nel campo corrispondente alla data di fine rapporto il candidato deve inserire la data di compilazione della domanda).
 ATTENZIONE per alcune tipologie di documenti e titoli è possibile ed è necessario, al fine dell'accettazione della domanda e della eventuale valutazione, allegarli seguendo le indicazioni e cliccando su "**aggiungi allegato**".
I documenti che devono essere necessariamente allegati a pena di esclusione sono:
a. documento di identità valido;
b. documenti comprovanti i requisiti di cui al punto 1, che consentono ai cittadini non italiani e non comunitari di partecipare al presente concorso (permesso di soggiorno CE per soggiornanti di lungo periodo o la titolarità dello status di rifugiato, ovvero dello status di protezione sussidiaria);
c. il Decreto ministeriale di riconoscimento del titolo di studio valido per l'ammissione, se conseguito all'estero;

I documenti che devono essere allegati pena la mancata valutazione/decadenza dei benefici sono:
a. il Decreto ministeriale di equiparazione dei titoli di servizio svolti all'estero (da inserire nella pagina "Servizio presso ASL/PA come dipendente");
b. la certificazione medica attestate lo stato di disabilità comprovante la necessità di ausilii e/o tempi aggiuntivi, ai sensi dell'art. 20 della Legge 5.02.1992, n. 104;
c. le Pubblicazioni effettuate nel numero **massimo di 5 (cinque)**
 Terminata la compilazione di tutte le sezioni, cliccare su "**Conferma ed invio**". Dopo avere reso le dichiarazioni finali e confermato sarà possibile stampare la domanda definitiva tramite la funzione "**STAMPA DOMANDA**".
ATTENZIONE: a seguito della conferma, la domanda risulterà bloccata e sarà inibita qualsiasi altra modifica e integrazione, prestare quindi attenzione. Il candidato deve obbligatoriamente procedere allo scarico della domanda**, alla sua firma** e successivo **upload** cliccando il bottone "**Allega la domanda firmata**".
 Solo al termine di quest'ultima operazione comparirà il tasto "**Invia l'iscrizione**" che va cliccato per inviare definitivamente la domanda. Il candidato riceverà una mail di conferma iscrizione con allegata la copia della domanda.
Il mancato inoltro informatico della domanda firmata, determina l'automatica esclusione del candidato dalla procedura di cui trattasi.
Ai sensi dell'art. 71 del D.P.R. 28.12.2000, n. 445 e s.m.i., l'Amministrazione procederà ad idonei controlli, anche a campione sulla veridicità delle dichiarazioni rese nel format. Qualora emerga la non veridicità del contenuto delle dichiarazioni, il dichiarante decade dai benefici eventualmente conseguiti in seguito al provvedimento emanato, sulla base della dichiarazione non veritiera.
Non verranno presi in considerazione eventuali integrazioni documentali inviate con modalità diversa da quelle previste dal seguente bando (anche se inviate tramite raccomandata o tramite PEC).
Il mancato rispetto, da parte dei candidati, dei termini e delle modalità sopra indicate per la presentazione delle domande comporterà la non ammissibilità al concorso.
FASE 3: ASSISTENZA ON LINE
Le richieste di assistenza possono essere avanzate tramite l'apposita funzione disponibile alla voce di menù "**RICHIEDI ASSISTENZA**" sempre presente nella sezione a sinistra della pagina web. Le richieste di assistenza verranno evase durante l'orario di lavoro e compatibilmente con gli altri impegni del servizio. Non potranno essere soddisfatte richieste nei 5 giorni antecedenti la data di scadenza del concorso. Si suggerisce di leggere attentamente il **MANUALE ISTRUZIONI** per l'uso della procedura, di cui sopra, e disponibile nella sezione a sinistra della pagina web.
NOTA BENE: Dopo l'invio on-line della domanda per una eventuale integrazione o modifica occorre necessariamente annullare la domanda, e la stessa, una volta integrata o modificata, dovrà essere inviata seguendo le modalità sopra descritte.
In tal modo si otterrà una **nuova ricevuta di avvenuta compilazione**, in quanto l'**annullamento della domanda** comporta la perdita di validità della ricevuta di avvenuta compilazione della domanda annullata.
AMMISSIONE ESCLUSIONE CANDIDATI
Saranno ammessi alle prove concorsuali tutti i candidati la cui domanda di partecipazione al concorso è pervenuta entro i termini e con le modalità previste dal bando, con riserva di accertamento dei requisiti di accesso al concorso.
L'Azienda potrà effettuare, anche a campione, verifiche e controlli sulla veridicità del contenuto delle dichiarazioni sostitutive ricevute; in ogni caso provvederà all'accertamento dell'effettivo possesso dei requisiti dichiarati dai candidati prima di procedere all'assunzione dei vincitori.
L'elenco dei candidati ammessi ed esclusi verrà pubblicato sul sito internet dell'Azienda Ospedaliera **www.aornmoscati.it link** "**concorsi**". **La pubblicazione sul sito internet www.aornmoscati.it link "concorsi", costituisce notifica a tutti gli effetti di legge,** senza nessun'altra comunicazione da inviare individualmente ai singoli candidati.
I candidati ammessi dovranno presentarsi alle prove concorsuali muniti di idoneo documento di riconoscimento in corso di validità, a pena di esclusione, con la precisazione che l'assenza del candidato alle suddette prove, quale ne sia stata la causa, sarà considerata rinuncia alla partecipazione, determinandone l'automatica esclusione dal Concorso.
Costituiscono motivi di esclusione:
 la presentazione della domanda fuori termine utile;

 il mancato invio della domanda e della documentazione espressamente richiesta nel presente bando, nelle forme e con le modalità previste;
 il mancato possesso di uno dei requisiti generali e specifici per l'ammissione.

COMMISSIONE ESAMINATRICE

La Commissione esaminatrice è nominata con provvedimento del Direttore Generale e sarà composta come stabilito dagli artt. 6 e 28 del D.P.R. 27 marzo 2001, n. 220, fatta salva la possibilità ai sensi dell'art. 6 comma 3 dello stesso D.P.R. di costituire una o più sottocommissioni qualora il numero di candidati ammessi alle prove concorsuali sia elevato. Almeno un terzo dei posti di componente della Commissione di concorso, salvo motivata impossibilità, è riservato alle donne in conformità dell'art. 57 del D.Lgs 165/2001 e ss.mm.ii..

PUNTEGGIO PER LA VALUTAZIONE DEI TITOLI E DELLE PROVE DI ESAME

La Commissione, secondo quanto previsto dall'art. 8 del D.P.R. n. 220/2001, disporrà complessivamente di punti 100 così ripartiti:

a) 40 punti per i titoli;

b) 60 punti per le prove di esame.

I punti per le prove d'esame sono così ripartiti:

 30 punti per la prova scritta;
 30 punti per la prova orale.

PROVE D'ESAME (art. 43 D.P.R. 220/01)

1. Le prove d'esame sono le seguenti:

a) **prova scritta (30 punti):** svolgimento di un tema o soluzione di quesiti a risposta sintetica o multipla attinenti gli ambiti di competenza professionale;

b) **prova orale (30 punti):** colloquio sulle materie attinenti al profilo a concorso. La prova comprenderà, oltre ad elementi di informatica, anche la verifica della conoscenza, almeno a livello iniziale, della lingua inglese.

L'accertamento delle conoscenze informatiche e della lingua straniera, considerata specifica idoneità prevista dal Decreto Legislativo 27 marzo 2001, n. 220, che disciplina il presente concorso, comporta che il giudizio di non idoneità in una o entrambe le fattispecie di cui sopra, determina il non superamento della prova orale e quindi la non idoneità al concorso.

VALUTAZIONE TITOLI (art. 11 D.P.R. 220/01)

Per la valutazione dei titoli sono previsti complessivamente 40 punti, così ripartiti:

1. titoli di carriera ……..punti 20
2. titoli accademici e di studio …….punti 5
3. pubblicazioni e titoli scientifici …….punti 5
4. curriculum formativo e professionale …… punti 10

Pubblicazioni e titoli scientifici:

Qualora il candidato sia autore di pubblicazioni, ai fini della valutazione delle stesse, dovrà anche allegarle, **nel numero massimo di 5 (cinque)**, riprodotte per extenso.

Per la valutazione delle pubblicazioni, dei titoli scientifici e del curriculum formativo e professionale si applicano i criteri previsti dall'articolo 11 D.P.R. 220/01 sulle materie inerenti alla disciplina a concorso nonché sui compiti connessi alla funzione da conferire.

Saranno oggetto di valutazione esclusivamente le pubblicazioni (**nel numero massimo di 5 cinque**), i titoli, le esperienze lavorative, nonché i corsi di formazione ed aggiornamento professionale **successivi** alla data di conseguimento del titolo di studio richiesto ai fini dell'ammissione alla presente procedura di reclutamento.

SVOLGIMENTO DELLE PROVE (art.7 D.P.R. 220/01)

La convocazione per le prove d'esame avverrà esclusivamente tramite pubblicazione sul sito internet aziendale nella sezione "concorsi".

La pubblicazione sul sito internet www.aornmoscati.it link "concorsi", costituisce notifica a tutti gli effetti di legge. L'Amministrazione non sarà, pertanto, tenuta a procedere a notifiche individuali ai partecipanti.

Il diario delle prove verrà pubblicato, entro i termini previsti dal DPR n. 220/2001, ossia non meno di venti giorni prima della convocazione.

In ragione del numero dei candidati, la Commissione potrà decidere di far svolgere tutte e due le prove, nello stesso giorno. Anche in tal caso il termine di preavviso, per le prove che si dovessero svolgere nello stesso giorno, sarà di venti giorni.

Il superamento di ciascuna delle previste prove d'esame è subordinata al raggiungimento di una valutazione di sufficienza, espresso in termini numerici di almeno 21/30.

La valutazione di merito delle prove giudicate sufficienti è espressa da un punteggio compreso tra quello minimo per ottenere la sufficienza e quello massimo attribuibile per ciascuna prova.
L'ammissione alla prova orale è subordinata al conseguimento di una valutazione di sufficienza nella prova pratica.
I candidati ammessi dovranno presentarsi alle prove concorsuali muniti di idoneo documento di riconoscimento in corso di validità, a pena di esclusione, con la precisazione che l'assenza del candidato alle suddette prove, quale ne sia stata la causa, sarà considerata rinuncia alla partecipazione, determinandone l'automatica esclusione dal Concorso.

PROVA PRESELETTIVA

L'Azienda si riserva di procedere, ai sensi dell'art.3, comma 4, D.P.R. n. 220/2001, all'espletamento di una prova preselettiva consistente nella somministrazione di quesiti a risposta multipla vertenti sulle materie già indicate quale oggetto di prova pratica. Saranno ammessi alla prova preselettiva tutti i candidati che abbiano prodotto istanza nei termini di cui al presente avviso.
In caso di espletamento della prova preselettiva, il calendario e le modalità di espletamento della stessa saranno resi noti ai candidati ammessi mediante apposito avviso pubblicato almeno 15 giorni prima dello svolgimento della prova stessa , sul sito istituzionale www.aornmoscati.it, nella sezione "Bandi di concorso", con valenza di notificazione agli interessati. Il punteggio conseguito nella prova preselettiva non concorrerà comunque alla formazione del voto finale di merito. L'elenco dei candidati che avranno superato la prova preselettiva sarà reso noto mediante pubblicazione sul sito istituzionale www.aornmoscati.it, nella sezione "Bandi di concorso", con valore di notifica ai candidati ammessi a tutti gli effetti legge, convocati per l'effetto senza bisogno di ulteriore preavviso e/o convocazione. La persona affetta da invalidità uguale o superiore a 80% ai sensi dell'art.25, comma 9, del D.L. n. 90/2014, convertito il L.N. 114/2014, nonché i candidati che alla data di pubblicazione del bando siano titolari di contratto di lavoro subordinato a tempo determinato presso l'A.O.R.N. Moscati, non saranno tenuti a sostenere la prova preselettiva prevista e, pertanto, saranno ammessi, previa verifica dei requisiti previsti, direttamente alle prove concorsuali.

GRADUATORIA, TITOLI DI PRECEDENZA E PREFERENZA

Al termine delle prove d'esame, la Commissione esaminatrice formula la graduatoria di merito dei candidati. È escluso dalla graduatoria il candidato che non abbia conseguito la sufficienza in ciascuna delle prove d'esame. La graduatoria di merito è formata secondo l'ordine dei punti della votazione complessiva riportata da ciascun candidato, con l'osservanza, a parità di punti, delle preferenze previste dall'art. 5 del D.P.R. n. 487/1994 e successive modificazioni ed integrazioni.
Qualora, a conclusione delle operazioni di valutazione due o più candidati conseguano pari punteggio, la preferenza è determinata dall'età, come previsto dall'art. 2, comma 9 della Legge n. 191/98.

VALIDITA' DELLA GRADUATORIA

La graduatoria di merito, formulata dalla Commissione Esaminatrice ed approvata dal Legale Rappresentante dell'Azienda, sarà resa pubblica mediante affissione sul sito internet Aziendale ed avrà valore di comunicazione e notifica a tutti gli effetti di legge. La graduatoria degli idonei rimane efficace per un periodo di 24 mesi dalla data di pubblicazione del provvedimento di approvazione sul sito internet aziendale, secondo quanto previsto dalla normativa in atto, salvo eventuale successiva elevazione disposta in merito da norma di legge.
L'Azienda si riserva di procedere all'utilizzo della graduatoria per ulteriori posti che si rendessero disponibili o vacanti nella Dotazione Organica, ed oggetto dei futuri Piani Triennali Aziendali del Fabbisogno di personale.
Trascorsi 10 anni dalla data di approvazione delle graduatorie degli idonei, verranno attivate le procedure di scarto della documentazione relativa alla presente selezione ad eccezione degli atti oggetto di contenzioso e degli atti prodotti dalla Commissione Esaminatrice. Prima della scadenza del termine di cui sopra, i candidati possono chiedere, con apposita domanda, la restituzione della documentazione prodotta. Nel caso la restituzione venga effettuata a mezzo del servizio postale, le spese relative sono a carico degli interessati.

NOMINA E ADEMPIMENTI DEI VINCITORI

I vincitori del Concorso o coloro che, comunque, a seguito di utilizzo della relativa graduatoria verranno assunti in servizio, stipuleranno con l'Amministrazione un contratto individuale di lavoro a tempo indeterminato, secondo quanto previsto dal vigente Contratto Collettivo Nazionale di Lavoro del Personale di comparto.

L’immissione in servizio, **pena decadenza dalla graduatoria**, dovrà avvenire entro **30 giorni** dalla ricezione della lettera di nomina.
Scaduto il termine assegnato per l’assunzione in servizio, senza giustificato motivo riconosciuto dall’Amministrazione, l’Azienda non provvederà alla stipula del contratto, con conseguente **decadenza** dalla graduatoria stessa.
Agli assunti è attribuito il trattamento economico previsto per il corrispondente profilo professionale, dal contratto collettivo di lavoro del personale di comparto nel tempo vigente, nonché da norme specifiche di legge.
Con l'assunzione in servizio è implicita l'accettazione senza riserve di tutte le disposizioni che disciplinano o disciplineranno lo stato giuridico ed economico dei dipendenti di questa Azienda, nonché l’impegno a non chiedere trasferimento presso altra Azienda, per un periodo di cinque anni a decorrere dalla data effettiva immissione in servizio presso questa A.O..
La nomina all’impiego stabile è subordinata al superamento con esito positivo del periodo di prova di due mesi - secondo quanto stabilito dal C.C.N.L. del Comparto Sanità. Detto periodo non sarà rinnovato né prorogato alla scadenza.

NORME FINALI

Per tutto quanto non espressamente previsto nel presente bando si fa riferimento alla normativa vigente in materia.
Ai sensi della legge 10.04.1991, n. 125 l’Azienda garantisce le pari opportunità tra uomini e donne per l’accesso al lavoro ed il trattamento sul lavoro.
Ai sensi del D.lgs. 196/2003 e del G.D.P.R. Regolamento UE 2016/679, i dati personali forniti dai candidati saranno trattati per le finalità di gestione del concorso e per l’eventuale assunzione in servizio ovvero per la gestione del rapporto stesso.
L'Amministrazione si riserva la facoltà di sospendere, riaprire, revocare o modificare il presente avviso, qualora ne rilevasse la necessità e l'opportunità per ragioni di pubblico interesse.
Il presente bando sarà pubblicato sul sito internet aziendale all'indirizzo **www.aormoscati.it, nell'area Concorsi**, dopo la pubblicazione sulla Gazzetta Ufficiale della Repubblica Italiana
Per informazioni rivolgersi alla S.C. “Gestione Risorse Umane” - Settore Concorsi di questa Azienda dal lunedì al venerdì, dalle ore 12.00 alle ore 14.00 (telefono: 0825/203010 - 203627).

Il Direttore Generale
Dott. Renato PIZZUTI

Pizzuti
Renato
29.04.2022
09:56:20
GMT+01:00

fonte: http://burc.regione.campania.it

REGIONE CAMPANIA
AZIENDA OSPEDALIERA DI RILIEVO NAZIONALE E DI ALTA SPECIALIZZAZIONE
"SANT'ANNA E SAN SEBASTIANO"
CASERTA

CONCORSO PUBBLICO, PER TITOLI ED ESAMI, PER LA COPERTURA, A TEMPO INDETERMINATO, DI N. 3 POSTI DI DIRIGENTE MEDICO – DISCIPLINA ORTOPEDIA E TRAUMATOLOGIA.

In esecuzione della deliberazione n° 355 del 28/04/2022, è indetto concorso pubblico, per titoli ed esami, per la copertura, a tempo indeterminato, di n. 3 posti di Dirigente Medico – Disciplina Ortopedia Traumatologia.
Alla predetta posizione funzionale è attribuito il trattamento giuridico ed economico previsto dal vigente C.C.N.L. per il personale Dirigenziale Area Sanità.
Le attribuzioni della posizione funzionale sono quelle stabilite dall'art. 15 del Decreto Legislativo 30 dicembre 1992 n. 502 e successive modificazioni ed integrazioni.
Le assunzioni a tempo indeterminato verranno effettuate ai sensi dell'art. 11 del C.C.N.L. Area Sanità 19/12/2019 con riguardo alle esigenze di servizio. Il presente concorso pubblico è disciplinato dalle norme di cui al D. Lgs. 30 dicembre 1992 n. 502 e successive modificazioni ed integrazioni, al D. Lgs. 30 marzo 2001 n. 165, al D.P.R. 10 dicembre 1997 n. 483, al D.P.R. 10 dicembre 1997 n. 484 e al D.P.R. 9 maggio 1994 n. 487, in quanto applicabili.
Inoltre, ai sensi dell'art. 7 del D. Lgs. 30 marzo 2001 n. 165, è garantita parità e pari opportunità tra uomini e donne per l'accesso al lavoro ed al trattamento sul lavoro.
Alla presente procedura concorsuale possono partecipare i candidati dell'uno e dell'altro sesso (D. Lgs. 11 aprile 2006 n. 198) in possesso dei seguenti.

REQUISITI GENERALI

previsti dagli artt. 1 e 24 del D.P.R. 10 dicembre 1997 n. 483:

1) Cittadinanza italiana, salve le equiparazioni stabilite dalle leggi vigenti (sono equiparati ai cittadini italiani gli italiani non appartenenti alla Repubblica), o cittadinanza di uno dei paesi dell'Unione Europea.
   Ai sensi dell'art. 38 del D. Lgs 30.3.2001 n. 165 e dell'art. 25, co. 2 del D. Lgs. 19.11.2007 n. 251, così come modificati dall'art. 7 della L. 6.8.2013 n. 97, possono, altresì, partecipare ai concorsi:
   - i familiari dei cittadini indicati al punto 1) non aventi la cittadinanza italiana o la cittadinanza di uno degli Stati membri dell'Unione Europea, che siano titolari del diritto di soggiorno o del diritto di soggiorno permanente. Per la definizione di familiare, si rinvia all'art. 2 della direttiva comunitaria n. 2004/38/CE;
   - i cittadini di Paesi Terzi titolari di permesso di soggiorno UE soggiornanti per lungo periodo o titolari dello status di rifugiato ovvero dello status protezione sussidiaria.

   I cittadini stranieri devono essere in possesso dei diritti civili e politici anche negli stati di appartenenza o di provenienza ed avere un'adeguata conoscenza della lingua italiana che sarà accertata durante lo svolgimento delle prove concorsuali (D.P.C.M. 7.2.1994 n. 174).
2) Idoneità alla mansione specifica della posizione funzionale.
   L'accertamento di tale requisito, con l'osservanza delle norme in tema di categorie protette, è effettuato attraverso la visita medica preventiva, quindi prima dell'immissione in servizio, ai sensi dell'art. 41, co. 2, lettera e-*bis)* del D. Lgs. 9.4.2008 n. 81, modificato dall'art. 26 del D. Lgs 3.8.2009 n. 106.

fonte: http://burc.regione.campania.it

REQUISITI SPECIFICI

1) Laurea in Medicina e Chirurgia.
2) Specializzazione nella disciplina oggetto del concorso o equipollente ovvero specializzazione in disciplina affine, nei limiti della normativa vigente. Ai sensi di quanto previsto dall'art. 1 commi 547 e 548 della Legge 30 dicembre 2018 n. 145 così come modificato dal D.L. 30 dicembre 2019 convertito con modificazioni dalla L. 28 febbraio 2020, n. 8, sono ammessi alla presente procedura concorsuale i medici in formazione specialistica iscritti a partire dal terzo anno del corso di formazione del relativo corso nella disciplina oggetto del concorso o in disciplina equipollente e/o affine.
   All'esito positivo delle prove concorsuali, tali candidati saranno collocati in graduatoria separata che potrà essere utilizzata a seguito dell'esaurimento della graduatoria dei medici già specialisti alla data di scadenza del bando e l'eventuale assunzione a tempo indeterminato è subordinata al conseguimento del titolo di specializzazione;
3) Iscrizione all'Albo dell'Ordine dei Medici.

L'iscrizione al corrispondente Albo Professionale di uno dei Paesi dell'Unione Europea consente la partecipazione ai concorsi, fermo restando l'obbligo dell'iscrizione all'Albo in Italia prima della assunzione in servizio.
Il mancato possesso dei predetti requisiti comporterà l'esclusione dalla procedura.
Non possono accedere agli impieghi coloro che siano esclusi dall'elettorato politico attivo e coloro che siano stati destituiti o dispensati dall'impiego presso una pubblica amministrazione per persistente insufficiente rendimento, ovvero siano stati dichiarati decaduti da un impiego statale per aver conseguito l'impiego stesso mediante la produzione di documenti falsi o viziati da invalidità non sanabile.
I requisiti prescritti devono essere posseduti alla data di scadenza del termine stabilito dal presente bando per la presentazione delle domande di ammissione al concorso.
Il difetto anche di uno solo dei requisiti prescritti comporta la non ammissione alla procedura concorsuale.

==========DOMANDA DI AMMISSIONE==========

La domanda di partecipazione al presente Concorso pubblico, indirizzata al Direttore Generale, **DEVE ESSERE REDATTA ESCLUSIVAMENTE PER VIA TELEMATICA** e dovrà, a pena di esclusione, essere prodotta entro e non oltre il 30° (trentesimo) giorno successivo a quello della data di pubblicazione dell'estratto del presente bando, nella Gazzetta Ufficiale della Repubblica Italiana – 4^ serie speciale Concorsi ed Esami. Qualora detto termine dovesse capitare in un giorno festivo, la scadenza è prorogata al primo giorno non festivo successivo.
La procedura informatica per la presentazione delle domande sarà attiva a partire dal giorno di pubblicazione in Gazzetta Ufficiale, per estratto, del presente bando, e verrà automaticamente disattivata alle ore 23:59 del giorno di scadenza per la presentazione della domanda. Pertanto, dopo tale termine, non sarà più possibile effettuare la compilazione online della domanda di partecipazione e non sarà ammessa la produzione di altri titoli o documenti a corredo della domanda. Inoltre non sarà più possibile effettuare validazione delle domande compilate, rettifiche o aggiunte**.**

La domanda di partecipazione al Concorso Pubblico va presentata, a pena di esclusione, unicamente tramite procedura telematica, accedendo al seguente indirizzo web: https://aorncaserta.concorsismart.it tramite SPID e compilando lo specifico modulo on line secondo le istruzioni riportate nell'ALLEGATO INTEGRATIVO che costituisce parte integrante del presente bando.
E' esclusa ogni altra forma di presentazione o trasmissione. Pertanto, eventuali domande pervenute con altre modalità non verranno prese in considerazione.
La validità ed ammissibilità delle domande pervenute è subordinata all'utilizzo di una casella di posta elettronica certificata (P.E.C.), **personale, pena l'esclusione dalla partecipazione al Concorso**.

La compilazione della domanda potrà essere effettuata 24 ore su 24 (salvo momentanee interruzioni per manutenzione del sito) da qualsiasi dispositivo collegato alla rete internet e

fonte: http://burc.regione.campania.it

dotato di un browser aggiornato di navigazione tra quelli di maggiore diffusione.

Il termine di cui sopra è perentorio e, pertanto, saranno esclusi dal concorso i concorrenti le cui domande non siano state inviate nei modi e nei tempi sopra indicati.

Per la **modifica** e **variazione** di eventuali informazioni erroneamente inserite o mancanti, il candidato può effettuare richiesta di riapertura della domanda contattando l'assistenza attraverso la **chat dedicata sulla Piattaforma**. La riapertura è possibile entro le ore 17:00 del giorno di scadenza del presente Concorso. Una volta effettuate le modifiche, il candidato dovrà inviare nuovamente la domanda di partecipazione, **(l'assistenza ai candidati tramite gli operatori è garantita fino alle ore 18 del giorno di scadenza).**

Si consiglia di non inoltrare la domanda in prossimità delle ultime ore dell'ultimo giorno utile per la presentazione per evitare sovraccarichi del sistema, dei quali la Aorn Caserta non si assume responsabilità alcuna, con la precisazione che l'assistenza tecnica fornita dagli operatori sarà garantita fino alle ore 18.00 del giorno di chiusura della presentazione della domanda.

L'amministrazione non assume responsabilità in caso di impossibilità di apertura dei file.
Eventuali variazioni di posta elettronica certificata del candidato, dovranno essere tempestivamente comunicate ai seguenti indirizzi **personale@ospedale.caserta.it, o gestionerisorseumane@ospedalecasertapec.it.** In mancanza, non saranno ritenute accettabili rivendicazioni di sorta a carico dell'Azienda.
L'Amministrazione, infatti, non si assume responsabilità per il mancato recapito di comunicazioni dipendenti da inesatta indicazione del domicilio PEC da parte del concorrente oppure da mancata o tardiva comunicazione del cambiamento o della disattivazione del medesimo domicilio PEC.

Nella domanda di ammissione al concorso, **redatta esclusivamente mediante procedura telematica**, gli interessati devono dichiarare, sotto la propria responsabilità e consapevoli delle sanzioni penali previste dall'art. 76 del D.P.R. 445/2000 e ss.mm.ii., quanto segue:

) il cognome e il nome;
2) indirizzo di posta elettronica ordinaria (MAIL) e, obbligatoriamente, un indirizzo di posta elettronica certificata personale (PEC);
3) la data, il luogo di nascita nonché la residenza;
4) il possesso della cittadinanza italiana o equivalente ovvero il possesso dei requisiti di accesso previsti dall'art. 38 del D. Lgs. n. 165/2001 e ss.mm.ii.;
5) il Comune di iscrizione nelle liste elettorali, ovvero i motivi della non iscrizione o della cancellazione dalle liste medesime. I cittadini stranieri devono dichiarare se godono o meno (e in tal caso, con precisazione dei motivi) dei diritti civili e politici nello Stato di appartenenza;
6) le eventuali condanne penali riportate; in caso negativo dovrà esserne dichiarata espressamente l'assenza. L'omessa dichiarazione, nel caso in cui sussistano effettivamente condanne penali a carico del candidato, comporterà l'esclusione dello stesso dalla procedura in oggetto;
7) i titoli di studio posseduti (con indicazione della data, della sede e denominazione dell'Istituto presso il quale gli stessi sono stati conseguiti).
   Nel caso i titoli di studio siano stati conseguiti all'estero, devono essere indicati i provvedimenti di riconoscimento dell'equipollenza ai corrispondenti titoli di studio riconosciuti in Italia, secondo la vigente normativa;
8) cinque anni di servizio effettivo corrispondente alla medesima professionalità, relativa al concorso specifico, prestato in enti del Servizio Sanitario Nazionale nella categoria D o Ds, ovvero in qualifiche corrispondenti di altre pubbliche amministrazioni;
9) iscrizione al relativo all'Albo professionale ove esistente;
10) la posizione nei riguardi degli obblighi militari (per i soli uomini);
11) i servizi prestati presso Pubbliche Amministrazioni e le cause di risoluzione di precedenti rapporti di pubblico impiego, ovvero di non aver prestato servizio presso Pubbliche Amministrazioni;
12) di non essere stato destituito, dispensato o licenziato dall'impiego presso una Pubblica Amministrazione;
13) di non essere a conoscenza di cause ostative all'instaurazione del rapporto di lavoro pubblico;
14) l'idoneità fisica specifica alla mansione della posizione funzionale in argomento;

fonte: http://burc.regione.campania.it

15) i titoli che danno diritto a precedenza o preferenza nell'assunzione;
16) il domicilio presso il quale deve, ad ogni effetto, essere fatta ogni necessaria comunicazione, inerente l'avviso di selezione. In ogni caso di mancata indicazione vale la residenza indicata. I candidati hanno l'obbligo di comunicare gli eventuali cambiamenti di indirizzo all'AORN che non assume responsabilità alcuna nel caso di irreperibilità presso l'indirizzo comunicato;
17) il diritto alla applicazione dell'art. 20 della legge 5 febbraio 1992 n. 104, specificando l'ausilio necessario in relazione al proprio handicap, nonché l'eventuale necessità di tempi aggiuntivi per sostenere le prove d'esame;
18) l'accettazione, in caso di nomina, di tutte le disposizioni che regolano lo stato giuridico ed economico dei dipendenti del S.S.N.;
19) l'accettazione delle condizioni previste dal bando;
20) il consenso al trattamento dei dati personali, compresi i dati sensibili, ai fini della gestione della presente procedura selettiva, ai sensi del nuovo Regolamento Europeo in materia di privacy (n. 679/2016) e del D.Lgs. 196 del 30/6/2003.

Ai sensi dell'art. 15, co. 1, della Legge n. 183/2011, le Pubbliche Amministrazioni non possono più accettare né richiedere certificati in ordine a stati, qualità personali, fatti ed all'attività svolta presso Pubbliche Amministrazioni.
Pertanto, le dichiarazioni in ordine a stati, qualità personali, fatti e attività prestate presso strutture pubbliche sono attestate esclusivamente mediante la loro indicazione completa nella dichiarazione sostitutiva di certificazione di cui si compone la domanda compilata on line.

Costituiscono motivi di esclusione:

1) L'omissione di taluna delle dichiarazioni indicate nella domanda on-line. La presentazione della domanda di partecipazione determina l'accettazione incondizionata di tutte le disposizioni del presente bando.
2) La mancanza dei requisiti di ammissione.
3) La presentazione della domanda con modalità diverse da quelle previste dal presente bando.
4) La mancata presentazione, alle prove d'esame, di copia fotostatica di un documento di identità personale in corso di validità o documentazione che consente ai cittadini non italiani, europei o extra- europei, di partecipare al presente Concorso (es. permesso di soggiorno).

Documentazione da allegare alla domanda:

I candidati, attraverso la procedura on-line, dovranno allegare alla domanda, a pena di esclusione, tramite file in formato PDF, la copia digitale di:

1) eventuali pubblicazioni di cui il candidato è autore/coautore, attinenti al profilo professionale interessato, che devono essere edite a stampa e devono comunque essere presentate, avendo cura di evidenziare il proprio nome.

Avvertenze:

La corretta e completa compilazione della domanda tramite la procedura online consente all'Amministrazione ed alla Commissione Esaminatrice di disporre di tutte le informazioni utili rispettivamente per la verifica del possesso dei requisiti di partecipazione e per la successiva valutazione dei titoli.

Si precisa che il candidato è responsabile del corretto inserimento dei dati così come vengono richiesti dalla piattaforma ed è tenuto ad immettere tutti i requisiti in ciascun campo della procedura on-line; laddove, in fase di valutazione dei dati inseriti questi non siano rinvenuti, per cause imputabili al candidato, gli stessi non saranno oggetto di valutazione da parte della Commissione Esaminatrice.

L'Amministrazione informa i candidati che non saranno prese in considerazione dichiarazioni generiche o incomplete. L'interessato è tenuto a specificare con esattezza tutti gli elementi e i dati necessari per una corretta valutazione.

fonte: http://burc.regione.campania.it

Per la compilazione della domanda di partecipazione on-line, il candidato deve leggere attentamente e seguire le indicazioni contenute nell' **Allegato Integrativo** e quelle contenute nel **"MANUALE D'USO"** per gli utenti, scaricabile dalla Piattaforma

I rapporti di lavoro/attività professionali in corso possono essere autocertificati limitatamente alla data in cui viene compilata la domanda.
Con riferimento al servizio prestato presso Aziende Sanitarie Pubbliche, il candidato deve indicare se ricorrono o non ricorrono le condizioni di cui all'ultimo comma art. 46 D.P.R. 761/79 che di seguito si riportano: "La mancata partecipazione, senza giustificato motivo, alle attività di aggiornamento professionale per un periodo superiore ai cinque anni comporta la riduzione del punteggio di anzianità (…).
La riduzione non può comunque superare il 50 per cento".
Per i servizi prestati presso gli Istituti di Ricovero e Cura a Carattere Scientifico di diritto privato, verranno valutati se detti Istituti abbiano provveduto all'adeguamento dei propri ordinamenti del personale come previsto dall'art. 25 del D.P.R. 20.12.1979, n. 761; in caso contrario i suddetti servizi saranno valutati per il 25% della rispettiva durata.
Per il servizio prestato presso Case di Cura private verrà valutato se le stesse operano in regime di accreditamento con il SSN; in assenza di tale indicazione il servizio non sarà considerato, qualora di dipendenza, nei titoli di carriera ma nel curriculum formativo e professionale.
Saranno valutati i titoli che il candidato ritenga opportuno presentare agli effetti della valutazione di merito (attività di servizio, borse di studio, incarichi libero-professionali ecc.).
Non è ammessa la produzione di documenti, pubblicazioni, ecc. dopo la scadenza del termine utile per la presentazione della domanda di partecipazione on-line.

=====COMMISSIONE ESAMINATRICE VALUTAZIONE DEI TITOLI E PROVE D'ESAME=====

La Commissione Esaminatrice del presente concorso sarà costituita secondo le disposizioni di cui agli artt. 5, 6 e 25 del D.P.R. 10 dicembre 1997 n. 483.
La Commissione ha a disposizione 100 punti per la valutazione così ripartiti:

- 20 punti per i titoli;
- 80 punti per le prove d'esame.

PUNTEGGIO TITOLI
I titoli saranno valutati dalla precitata Commissione, secondo le disposizioni contenute nel D.P.R. 10 dicembre 1997 n. 483, con i seguenti criteri:

a) titoli di carriera punti 10
b) titoli accademici e di studio punti 3
c) pubblicazioni e titoli scientifici punti 3
d) curriculum formativo e professionale punti 4

TITOLI DI CARRIERA
Servizi di ruolo prestati presso le Unità Sanitarie Locali o le Aziende Ospedaliere e servizi equipollenti, ai sensi dell'art. 22 e 23 del D.P.R. 10 dicembre 1997, n. 483:
- nel livello dirigenziale a concorso, o livello superiore, nella disciplina, punti 1,00 per anno;
- in altra posizione funzionale nella disciplina a concorso, punti 0,50 per anno;
- in disciplina affine, ovvero in altra disciplina, da valutare con i punteggi di cui sopra ridotti rispettivamente del 25 e del 50 per cento;
- a tempo pieno da valutare con i punteggi di cui sopra aumentati del 20%.

Servizio di ruolo quale medico presso pubbliche amministrazioni nelle varie qualifiche, secondo i rispettivi ordinamenti, punti 0,50 per anno.

TITOLI ACCADEMICI E DI STUDIO
- specializzazione nella disciplina oggetto del concorso, punti 1,00;
- specializzazione in una disciplina affine, punti 0,50;
- specializzazione in altra disciplina, punti 0,25;

fonte: http://burc.regione.campania.it

- altre specializzazioni di ciascun gruppo da valutare con i punteggi di cui sopra ridotti del 50 per cento;
- altre lauree, oltre a quella richiesta per l'ammissione al concorso, comprese tra quelle previste per l'appartenenza al ruolo sanitario, punti 0,50 per ognuna, fino a un massimo di punti 1,00.

I punteggi relativi alle pubblicazioni sono attribuiti dalle Commissioni Esaminatrici con i criteri di cui all'art. 11 del D.P.R. 10 dicembre 1997 n. 483, con riguardo ai singoli elementi documentali formalmente prodotti in originale o copia autenticata ai sensi di legge.
Non è valutabile la specializzazione fatta valere come requisito di ammissione.
La specializzazione conseguita ai sensi del D. Lgs. 8 agosto 1991 n. 257 o D. Lgs 17 agosto 1999 n. 368, anche se fatta valere come requisito di ammissione, è valutata fra i titoli di carriera come servizio prestato nel livello iniziale del profilo stesso nel limite massimo della durata legale del corso di studi.
L'attività prestata quale specialista ambulatoriale a rapporto orario, presso strutture a diretta gestione delle aziende sanitarie e del Ministero della Salute in base ad accordi nazionali, è valutata con riferimento all'orario settimanale svolto rapportato a quello dei medici dipendenti dalle aziende sanitarie con orario a tempo definito. Le relative autocertificazioni di servizio devono contenere l'indicazione dell'orario di attività settimanale.
La valutazione del servizio militare sarà possibile solo previa presentazione dell'autocertificazione relativa al foglio matricolare.

PUNTEGGIO PROVE D'ESAME
I punti per le prove d'esame sono così ripartiti:

- 30 punti per la prova scritta;
- 30 punti per la prova pratica;
- 20 punti per la prova orale .

PROVA SCRITTA:
relazione su caso clinico simulato o su argomenti inerenti la disciplina messa a concorso o soluzione di una serie di quesiti a risposta sintetica inerenti la disciplina stessa.
PROVA PRATICA:
su tecniche e manualità peculiari della disciplina messa a concorso. La prova pratica deve comunque essere anche illustrata schematicamente per iscritto.
PROVA ORALE:
sulle materie inerenti la disciplina a concorso nonché sui compiti connessi alla funzione da conferire.
Sarà inoltre accertata la conoscenza dell'uso delle apparecchiature e delle applicazioni informatiche più diffuse e della lingua inglese, così come disposto dall'art. 37 del D.Lgs 165 del 30.03.2001 così come modificato dal D.Lgs. n. 75/2017.

==========AMMISSIONE/ ESCLUSIONE DEI CANDIDATI==========

L'Amministrazione provvederà, con apposito atto deliberativo, all'ammissione dei candidati al concorso, previa verifica dei requisiti generali e specifici di ammissione indicati nel presente bando**.**
Tale pubblicazione sarà disposta sul sito internet istituzionale www.ospedale.caserta.it sulla Home Page e nella sezione Avvisi & Concorsi e tale pubblicazione avrà valore di notifica ad ogni effetto di legge agli interessati.
L'esclusione dal concorso sarà disposta con provvedimento motivato da notificarsi con PEC entro trenta giorni dalla data di esecutività.

==========CONVOCAZIONE CANDIDATI==========

La data, l'ora ed il luogo della prova scritta saranno comunicati ai candidati ammessi non meno di 15 (quindici) giorni prima della sua effettuazione con PEC personale. Ai candidati che conseguono l'ammissione alle prove successive, sarà data comunicazione della data, dell'ora e del luogo delle prove d'esame, con lettera raccomandata con avviso di ricevimento o PEC personale, almeno 20 (venti) giorni prima. L'ammissione alle prove è subordinata al riconoscimento dei candidati, da parte della Commissione Esaminatrice, mediante esibizione di valido documento di riconoscimento. Il superamento delle prove scritta e pratica è subordinato al raggiungimento di una valutazione di sufficienza espressa in termini numerici di almeno 21/30. L'ammissione alla prova pratica è subordinata al raggiungimento nella

fonte: http://burc.regione.campania.it

prova scritta del punteggio minimo previsto. Il superamento della prova orale è subordinato al raggiungimento di una valutazione di sufficienza espressa in termini numerici di almeno 14/20. L'ammissione alla prova orale è subordinata al raggiungimento nella prova pratica del punteggio minimo previsto. La prova orale si svolgerà in un'aula aperta al pubblico. Le comunicazioni di non ammissione alle prove pratica e orale vengono effettuate dalla Commissione Esaminatrice.
Si ribadisce che **l'Amministrazione, non si assume responsabilità per il mancato recapito di comunicazioni dipendenti da inesatta indicazione dell'indirizzo PEC da parte del concorrente oppure da mancata o tardiva comunicazione del cambiamento o della disattivazione dell'indirizzo di posta elettronica.**
La prova scritta e la prova pratica potranno consistere anche nella soluzione di quesiti a risposta multipla o aperta e potranno essere effettuate mediante l'utilizzo di strumenti informatici, anche nella stessa giornata e in modo consecutivo.
L'ammissione alla prova orale è subordinata al raggiungimento nella prova pratica del punteggio minimo previsto.
La prova orale si svolgerà in un'aula aperta al pubblico.
La lista dei candidati ammessi alla prova orale verrà pubblicata sul sito dell'ente nella sezione dedicata al concorso.
I candidati che, per qualsiasi motivo, non si presentino a sostenere le prove di concorso nei giorni, nell'ora e nella sede stabilita, saranno dichiarati rinunciatari al concorso stesso.
E' tassativamente vietato l'utilizzo nei locali delle prove d'esame di telefonini o altri strumenti tecnici che consentano di comunicare con l'esterno. L'uso comporterà l'esclusione dalla prova, ovvero il suo annullamento, e consequenzialmente l'esclusione dalla procedura concorsuale.
Al termine delle prove d'esame, la Commissione Esaminatrice formula la "graduatoria" dei candidati idonei.

==========GRADUATORIA - TITOLI DI PRECEDENZA E PREFERENZA ==========

La graduatoria dei candidati idonei è formulata secondo l'ordine dei punti della votazione complessiva riportata da ciascun candidato, con l'osservanza, a parità di punti, delle preferenze previste dall'art. 5 del D.P.R. 9 maggio n. 487 e successive modificazioni ed integrazioni.
Sono dichiarati vincitori, nei limiti dei posti complessivamente messi a concorso, i candidati utilmente collocati nella graduatoria degli idonei, tenuto conto di quanto disposto dall'art. 39, co. 15, del D. Lgs. n. 196/95 nonché da ogni altra vigente disposizione di legge in materia.
Ai sensi di quanto previsto dall'art. 1 commi 547 e 548 della Legge 30 dicembre 2018 n. 145 così come modificato dal D.L. 30 dicembre 2019 convertito con modificazioni dalla L. 28 febbraio 2020, n. 8, sono ammessi alla presente procedura concorsuale i medici in formazione specialistica iscritti a partire dal terzo anno del corso di formazione del relativo corso nella disciplina oggetto del concorso o in disciplina equipollente e/o affine.
All'esito positivo delle prove concorsuali, tali candidati saranno collocati in graduatoria separata. Al riguardo si precisa che l'eventuale assunzione a tempo indeterminato è subordinata all'esaurimento della graduatoria dei medici già specialisti alla data di scadenza del bando e al conseguimento del titolo di specializzazione, come previsto dal legislatore.
La graduatoria degli idonei, recante, tra gli altri, i nominativi dei vincitori del concorso, e la graduatoria separata degli specializzandi sono approvate con provvedimento del Direttore Generale dell'Azienda Ospedaliera S. Anna e San Sebastiano di Caserta e sono immediatamente efficaci. Entrambe le graduatorie saranno pubblicate sul sito internet aziendale **www.ospedale.caserta.it** sulla home page e nella sezione "**Avvisi e concorsi**" e tale pubblicazione varrà quale notifica a tutti gli effetti.
Le graduatorie, ai sensi dell'art. 1, co. 149, Legge di Bilancio 2020 (27 Dicembre 2019, n. 160), sono efficaci per un periodo di 2 anni dalla data della pubblicazione per eventuali coperture di posti per i quali il concorso è stato bandito e che successivamente ed entro tale data dovessero rendersi disponibili.

==========COSTITUZIONE DEL RAPPORTO DI LAVORO==========

I candidati dichiarati vincitori del concorso saranno invitati a presentare, entro 30 giorni dalla data di comunicazione e, a pena di decadenza nei diritti conseguiti con la partecipazione al concorso stesso, i documenti di rito prescritti per l'assunzione ai fini della formale stipula del contratto individuale di lavoro.
Il contratto individuale di lavoro sarà stipulato sulla base dello schema approvato dall'Azienda.

fonte: http://burc.regione.campania.it

Scaduto inutilmente il termine fissato dall'Azienda non si dà luogo alla stipula del contratto individuale di lavoro.
Entro il termine previsto dall'Azienda, i vincitori, ai fini della esclusività del rapporto di lavoro, devono dichiarare, sotto la propria responsabilità, di non avere altri rapporti di impiego pubblico o privato e di non trovarsi in nessuna delle situazioni di incompatibilità richiamate dall'articolo 53 del D. Lgs. n. 165/2001, dal D. Lgs. n. 502/92 e successive modificazioni ed integrazioni, dalla Legge n. 662/96 e dall'art. 72 della Legge n. 448/98, anche agli effetti di quanto previsto dal vigente C.C.N.L. dell'Area della Dirigenza Medica e Veterinaria in materia di corresponsione della indennità di esclusività del rapporto di lavoro.
Il rapporto di lavoro decorre, agli effetti economici, dalla data di effettiva assunzione in servizio e la conferma del rapporto di lavoro stesso è subordinata all'espletamento favorevole del periodo di prova di sei mesi, di cui all'art. 14 del CCNL 8/6/2000 dell'Area della Dirigenza Medica e Veterinaria.
Condizione risolutiva del contratto, in qualsiasi momento, sarà l'aver presentato documenti falsi o viziati da invalidità non sanabile.

==========ULTERIORI DISPOSIZIONI==========

La partecipazione al concorso comporta l'accettazione, senza riserve, di tutte le prescrizioni e precisazioni del presente bando di concorso.
Ai sensi del D. Lgs. 30.06.2003 n. 196, i dati personali forniti dai candidati saranno raccolti presso l'Azienda, per le finalità di gestione del concorso e saranno trattati presso una banca dati automatizzata, anche successivamente all'eventuale instaurazione del rapporto di lavoro, per le finalità inerenti la gestione di tale rapporto.
Il conferimento di tali dati è indispensabile per lo svolgimento delle procedure concorsuali.
La presentazione della domanda di partecipazione da parte del candidato autorizza l'Azienda al trattamento dei dati ai fini della gestione del pubblico concorso.
L'accesso agli atti è consentito ai sensi della Legge 241/1990 e secondo le modalità del vigente regolamento aziendale in materia di diritto di accesso.
L'Azienda si riserva di attingere dalla graduatoria nella misura e nei tempi ritenuti a suo insindacabile giudizio coerenti con le proprie esigenze riferite al profilo professionale oggetto del presente bando.
Nei casi di decadenza o di rinuncia del nominato, l'Amministrazione si riserva la facoltà di procedere alla nomina, secondo l'ordine della graduatoria, di altri candidati.
L'amministrazione garantisce parità e pari opportunità tra uomini e donne per l'accesso all'impiego e per il trattamento sul luogo di lavoro, così come disposto dall'art. 7 comma 1 - del decreto legislativo n. 165/2001.
La partecipazione al presente concorso implica l'accettazione di tutte le clausole ivi previste.
Per quanto non espressamente previsto dal presente bando di concorso saranno applicate le disposizioni di cui al D.P.R. 10 dicembre 1997 n. 483, in materia di disciplina concorsuale per il personale dirigenziale del Servizio Sanitario Nazionale, ed al D.P.R. 9 maggio 1994 n. 487.
L'Azienda si riserva la facoltà, in regime di autotutela, di prorogare, sospendere, revocare o modificare la presente procedura selettiva, qualora ne rilevasse la necessità o l'opportunità per ragioni di pubblico interesse o per disposizioni di legge, senza che i candidati possano sollevare eccezione o vantare diritti di sorta e senza l'obbligo della comunicazione, ai singoli concorrenti, del relativo provvedimento.
La partecipazione al presente concorso implica l'accettazione di tutte le clausole ivi previste.
Per eventuali informazioni, gli aspiranti potranno rivolgersi all'Unità Operativa Complessa "Gestione Risorse Umane – Settore concorsi e mobilità" di questa Azienda Ospedaliera, sita in Caserta, Via Tescione snc, tel. 0823/232688 - 0823/232025 - e-mail: personale@ospedale.caserta.it, pec: gestionerisorseumane@ospedalecasertapec.it.

IL DIRETTORE GENERALE
Dott. Gaetano Gubitosa

fonte: http://burc.regione.campania.it

ALLEGATO INTEGRATIVO – Modalità compilazione domanda on-line.

Allegato costituente parte integrante e sostanziale del CONCORSO PUBBLICO, PER TITOLI ED ESAMI, PER LA COPERTURA, A TEMPO INDETERMINATO, DI N. 3 POSTI DI DIRIGENTE MEDICO – DISCIPLINA ORTOPEDIA E TRAUMATOLOGIA

In riferimento a quanto previsto nel CONCORSO PUBBLICO, PER TITOLI ED ESAMI, PER LA COPERTURA, A TEMPO INDETERMINATO, DI N. 3 POSTI DI DIRIGENTE MEDICO – DISCIPLINA ORTOPEDIA E TRAUMATOLOGIA.

La domanda di ammissione al concorso potrà essere inviata **esclusivamente** in via telematica collegandosi al portale **https://aorncaserta.concorsismart.it/ con le modalità previste, fra cui si evidenzia:**

-Il candidato dovrà cliccare sul link sopra indicato per accedere alla piattaforma Concorsi Smart;

-Accedere alla piattaforma tramite il Sistema Pubblico di Identità Digitale (SPID);

- Dopo aver completato la procedura di registrazione e aver acconsentito al trattamento dei dati personali, sarà possibile accedere alle Sezione "**Concorsi**" e accedere alla procedura di interesse.

Per la compilazione della domanda di partecipazione on-line, il candidato deve leggere attentamente e seguire le indicazioni contenute nel seguente **Allegato Integrativo** e quelle contenute nel **"MANUALE D'USO"** per gli utenti, scaricabile dalla Piattaforma.

Per **supporto ed assistenza** relativi alla presente procedura, i candidati possono contattare **il Team di Assistenza Concorsi Smart** attraverso la chat presente in piattaforma, cliccando sul tasto "**Contattaci**" in basso a destra della pagina. La chat automatica, con operatore virtuale, è attiva 24 ore su 24, 7 giorni su 7 e fornisce risposte preimpostate alle domande più frequenti. Sarà possibile interrogare il sistema per ottenere indirizzi di posta elettronica specifici a cui rivolgersi. Per informazioni non reperibili autonomamente o tramite Chatbot, è possibile parlare direttamente con gli operatori digitando la parola "Operatore". Gli addetti all'assistenza sono disponibili dal lunedì al venerdì, dalle ore 9:00 alle 13:00 e dalle ore 14:00 alle 18:00 (esclusi i festivi).

Nello specifico, nella compilazione della domanda telematica nella parte sinistra della schermata apparirà il menu di tutte le **Sezioni** che dovranno essere compilate:

- la dichiarazione relativa ai titoli di studio necessari per l'ammissione deve essere resa nella sezione "*Titoli di studio e abilitazioni professionali*" ed il candidato dovrà indicare la struttura presso la quale il titolo è stato conseguito e la data del conseguimento. Il titolo di studio conseguito all'estero deve avere ottenuto, entro la data di scadenza del termine utile per la presentazione della domanda, il riconoscimento al titolo italiano rilasciato dalle competenti autorità, che dovrà essere allegato alla domanda;
- le dichiarazioni relative agli ulteriori titoli di studio, di cui il candidato è in possesso, possono essere rese nella stessa sezione "*Titoli di studio e abilitazioni professionali";*
- le dichiarazioni inerenti i servizi prestati con rapporto di dipendenza presso Enti Pubblici, nel profilo professionale a concorso o in qualifiche corrispondenti o nel corrispondente profilo a concorso della categoria inferiore o in qualifiche corrispondenti o in mansioni assimilabili al profilo richiesto, devono essere rese nella sezione "*Esperienze lavorative presso PA come dipendente*". Le dichiarazioni devono contenere l'esatta denominazione dell'Ente presso il

quale il servizio è prestato, il profilo professionale, la categoria di inquadramento ed il periodo di servizio effettuato (giorno, mese e anno di inizio e di termine), se a tempo pieno o part-time (in questo caso specificare la percentuale). Il candidato dovrà decurtare gli eventuali periodi di aspettativa senza assegni con interruzione del servizio;

- le dichiarazioni inerenti i servizi prestati in regime di libera professione o di collaborazione coordinata e continuativa o a progetto, presso Agenzie Interinali, Cooperative o Aziende private, presso Enti pubblici, nel profilo professionale a concorso o in qualifiche corrispondenti o nel corrispondente profilo a concorso della categoria inferiore o in qualifiche corrispondenti o in mansioni assimilabili al profilo richiesto, devono essere rese nella sezione "*Altre esperienze lavorative presso PA*"; le dichiarazioni devono contenere l'esatta denominazione dell'Ente presso il quale il servizio è prestato, il profilo professionale, la categoria di inquadramento ed il periodo di servizio effettuato (giorno, mese e anno di inizio e di termine), se a tempo pieno o part-time (in questo caso specificare la percentuale). Il candidato dovrà decurtare gli eventuali periodi di aspettativa senza assegni con interruzione del servizio;
- le dichiarazioni relative ai servizi prestati presso le Aziende private devono essere rese nella sezione "*Esperienze lavorative presso privati*" con l'indicazione dell'esatta denominazione dell'Istituto, la sede, il profilo professionale, la data di inizio e termine, se trattasi di servizio a tempo pieno o part-time.
- le dichiarazioni relative ai periodi di servizio prestati all'estero o presso organismi internazionali, , se hanno ottenuto il riconoscimento dalle autorità competenti entro la data di scadenza del termine utile per la presentazione della domanda, devono essere rese nelle sezioni dedicate, di cui sopra; il candidato dovrà specificare l'esatta denominazione dell'Ente presso il quale il servizio è prestato, il profilo professionale, la categoria di inquadramento ed il periodo di servizio svolto (giorno, mese e anno di inizio e di termine), se a tempo pieno o part-time (in questo caso specificare la percentuale), eventuali interruzioni del rapporto di impiego, i motivi della cessazione nonché gli estremi del provvedimento di riconoscimento. Il candidato, qualora non abbia ottenuto il decreto di riconoscimento del servizio prestato, potrà inserire la sua esperienza lavorativa nella sezione "*Esperienze lavorative presso privati";*
- le dichiarazioni relative alle pubblicazioni e ai titoli scientifici dovranno essere inserite nella sezione "*Articoli e pubblicazioni*". Eventuali pubblicazioni, edite a stampa, dovranno essere allegate nella sezione "Allegati". Le pubblicazioni devono essere complete, non saranno oggetto di valutazione le pubblicazioni soltanto dichiarate, autocertificate o soltanto elencate nella domanda di partecipazione on-line ma NON allegate;
- le dichiarazioni relative alla frequenza di corsi di aggiornamento, convegni e congressi dovranno essere inserite nella sezione "*Corsi convegni congressi*" indicando la denominazione dell'Ente organizzatore, la sede, la data di svolgimento, il numero di ore formative effettuate e se trattasi di eventi con verifica finale o con assegnazione di eventuali ECM;
- le dichiarazioni relative ad incarichi di docenza conferiti da Enti Pubblici dovranno essere rese nella sezione "*Attività di docenza presso PA*" e dovranno contenere: denominazione dell'Ente che ha conferito l'incarico, oggetto/materia di docenza e ore effettive di lezione svolte;

Il candidato portatore di handicap potrà specificare nella domanda telematica, ai sensi di quanto previsto dall'art. 20 della L. 104/92, nella sezione di riferimento, l'ausilio necessario in relazione al proprio handicap, nonché l'eventuale necessità di tempi aggiuntivi per l'espletamento della prova prevista, specificando altresì, ai sensi dell'art. 25 comma 9 del D.L. 90/2014, la percentuale di invalidità (allegare relativa documentazione).

Il candidato, in caso di possesso di disturbo specifico dell'apprendimento (DSA), opportunamente documentato ed esplicitato con apposita dichiarazione resa dalla commissione medico-legale dell'ASL di riferimento o da equivalente struttura pubblica, che dovrà esplicitare le limitazioni che l'handicap o il DSA determina in funzione della procedura selettiva, potrà specificare nella

domanda telematica, nella sezione di riferimento, l'ausilio necessario in relazione al proprio handicap, nonché l'eventuale necessità di tempi aggiuntivi per l'espletamento della prova prevista. La concessione e l'assegnazione di ausili, misure dispensative, sostitutive, strumenti compensativi e/o tempi aggiuntivi è determinata a insindacabile giudizio della commissione esaminatrice, sulla scorta della documentazione esibita. e dell'esame obiettivo di ogni specifico caso. In ogni caso, i tempi aggiuntivi non eccederanno il 50% del tempo assegnato per la prova. Tutta la documentazione di supporto alla dichiarazione resa sul proprio handicap o DSA dovrà essere allegata alla domanda di partecipazione. Il mancato caricamento di tale documentazione non consente di fornire adeguatamente l'assistenza richiesta.

Si precisa inoltre che i dati attinenti ai titoli hanno natura facoltativa e l'eventuale omissione dei medesimi sarà causa di mancata valutazione degli stessi.

Al termine della compilazione di tutte le Sezioni, si può procedere all'invio della DOMANDA DI PARTECIPAZIONE. La domanda potrà essere trasmessa solo dopo aver completato tutte le Sezioni e confermato l'invio. In caso contrario il sistema genererà automaticamente un messaggio di richiesta di compilazione dei campi mancanti e di errore.
-Nella Sezione "*Conferma e Invio*" saranno visualizzati i seguenti campi:

- *Annulla domanda:* permette di eliminare tutte le Sezioni della domanda compilata;
- *Anteprima domanda:* permette di visualizzare l'anteprima della domanda compilata e scaricarla;
- *Invia domanda:* consente di inviare definitivamente la propria candidatura.

Il sistema informatico inoltrerà al candidato una e-mail di conferma dell'avvenuto invio della domanda. Qualora non si ricevesse la mail, è possibile scaricare e stampare il riepilogo della domanda nella Sezione "*Riepilogo Candidatura*".
Per la **modifica** e **variazione** di eventuali informazioni erroneamente inserite o mancanti, il candidato può effettuare richiesta di riapertura della domanda contattando l'assistenza attraverso la **chat dedicata sulla Piattaforma**. La riapertura è possibile entro le ore 17:00 del giorno di scadenza del presente Avviso. Una volta effettuate le modifiche, il candidato dovrà inviare nuovamente la domanda di partecipazione, cliccando il tasto *Invia domanda,* presente nella Sezione "*Conferma e Invio*".

Il termine di presentazione delle domande è perentorio e, pertanto, non è ammessa la presentazione di documenti oltre la scadenza del termine utile per l'invio delle domande o con modalità diverse da quelle indicate.

Si consiglia di non inoltrare la domanda in prossimità delle ultime ore dell'ultimo giorno utile per la presentazione, per evitare sovraccarichi del sistema, dei quali il AORN Caserta delle Infrastrutture e delle mobilità sostenibili non assume responsabilità alcuna.

I candidati possono verificare i propri documenti allegati nella Sezione ALLEGATI.

I candidati dovranno **ALLEGARE** alla domanda on-line soltanto i seguenti documenti:

- Provvedimento di equipollenza/equiparazione dei titoli di studio conseguiti all'estero, se si è dichiarato nella Sezione "*Titoli di studio e abilitazioni professionali*";
- Provvedimento di equiparazione per i servizi prestati all'estero, riconosciuti equiparati al servizio prestato in Italia (è necessario compilare la sezione con i dati del "provvedimento" nella sezione presso "*Esperienze lavorative presso PA come dipendente*");
- l'eventuale certificazione medica rilasciata da Struttura Sanitaria abilitata, comprovante lo stato di disabilità e/o di DSA, che indichi l'ausilio necessario in relazione alla propria disabilità, e/o la

necessità di tempi aggiuntivi per l'espletamento della prova concorsuale, così come prescritto dalla vigente normativa di riferimento;

- le eventuali pubblicazioni, di cui il candidato è autore/coautore, attinenti al profilo professionale a concorso ed edite a stampa, avendo cura di evidenziare il proprio nome (qualora il candidato fosse autore di libro, non sarà necessario allegare l'intera opera ma esclusivamente il frontespizio).

Ciascun documento allegato dovrà essere costituito da un **unico file** in formato jpg o pdf e non superare i 20 MB.

La domanda sarà considerata presentata nel momento in cui il candidato concluderà correttamente la procedura on-line di iscrizione al concorso e riceverà dal sistema il messaggio di avvenuto inoltro della domanda.

È esclusa ogni altra forma di presentazione e trasmissione. Pertanto, eventuali domande pervenute con altre modalità non verranno prese in considerazione.

Non saranno prese in considerazione le domande che, per qualsiasi causa, non esclusa la forza maggiore o il fatto di terzi, non siano pervenute all'Ente secondo le modalità e nel termine sopraindicati.

La corretta e completa compilazione della domanda tramite la procedura telematica consente all'Amministrazione ed alla Commissione Esaminatrice di disporre di tutte le informazioni utili rispettivamente per la verifica del possesso dei requisiti di partecipazione e per la successiva valutazione dei titoli.

L'Amministrazione informa i candidati che non saranno prese in considerazione dichiarazioni generiche o incomplete.

Il candidato è tenuto a specificare con esattezza tutti gli elementi e i dati necessari per una corretta valutazione.

L'Amministrazione si riserva la facoltà di verificare la veridicità delle dichiarazioni prodotte nonché di richiedere la documentazione relativa prima di emettere il provvedimento finale favorevole.

Viene sottolineato che, ferme restando le sanzioni penali previste, ai sensi e per gli effetti degli artt. 48 e 76, del D.P.R. 28.12.2000, n. 445, per le ipotesi di falsità in atti e dichiarazioni mendaci, qualora dal controllo effettuato dalla Amministrazione emerga la non veridicità del contenuto della dichiarazione, il dichiarante decade dai benefici eventualmente conseguenti al provvedimento.

Per tutto quanto ivi non previsto si fa rinvio all'Avviso in oggetto.

AZIENDA OSPEDALIERA DEI COLLI – Via L. Bianchi - 80131 Napoli – CF/P. IVA 06798201213

Avviso di Selezione Pubblica, per titoli e colloquio, per il conferimento di incarico di Direzione della Struttura Complessa di Anatomia ed Istologia Patologica

In esecuzione della deliberazione n. 328 del 06.04.2022, ai sensi e per gli effetti delle norme dettate dal D.P.R. 484/97 in materia di requisiti e criteri di accesso al secondo livello dirigenziale per il personale del ruolo sanitario del S.S.N. nonché dal D.Lgs. 502/92, per quanto d'interesse, in materia di disciplina della dirigenza medica ed in conformità con le Linee guida in pari materia approvate dalla Direzione Generale per la Tutela della Salute ed il Coordinamento del SSR della Campania con Decreto Dirigenziale n. 49 del 15.03.2017 in applicazione dell'art. 15, co. 7, precitato D. Lgs. n. 502/92, è indetta Selezione Pubblica, per titoli e colloquio, per il conferimento dell'incarico quinquennale di Direzione della Struttura Complessa, di seguito indicata, a copertura del relativo posto previsto nella dotazione organica dell'Azienda Ospedaliera Specialistica "Ospedali dei Colli" di Napoli:

n. 1 posto di Direttore dell'U.O.C. "Anatomia ed Istologia Patologica".

Attività e profilo professionale del Dirigente da incaricare

Ruolo: Sanitario

Profilo professionale: Medico

Area: Medicina Diagnostica e dei Servizi.

Disciplina: Anatomia Patologica.

Definizione del fabbisogno/profilo

L'Azienda Ospedaliera di Rilievo Nazionale "Ospedali dei Colli "Monaldi - Cotugno - CTO" di Napoli, prevista dal Piano di rientro Settore Sanitario della Regione Campania, approvato con decreto Commissariale n. 49 del 27 settembre 2010, è nata dalla fusione delle disciolte Aziende Ospedaliere "V. Monaldi" - ad indirizzo pneumo-cardiovascolare - e "D. Cotugno" - ad indirizzo infettivologico ed epatologico - e dall'accorpamento del presidio Ospedaliero C.T.O. (Centro Traumatologico Ortopedico), prima appartenente all'ASL Napoli 1 Centro.

Con decreto n. 70 del 2 settembre 2010, la decorrenza giuridica del nuovo soggetto giuridico è stata fissata a partire dal 1° gennaio 2011.

Si riportano di seguito la dotazione complessiva di posti letto e il dettaglio dell'organizzazione dipartimentale adottata dall'Azienda.

Dipartimenti	Area Critica Cardiochirurgia e dei Trapianti Chirurgia Generale e Specialistica Malattie Infettive ed Urgenze Infettivologiche Medico e Cardiologico Orto-neurologico e Centro Trauma Zonale Pneumologia e Oncologia Servizi Sanitari
Posti letto totali ordinari	726
Posti letto totali diurni	178

Caratteristiche specifiche della struttura.

L'UOC svolge attività di diagnostica di campioni operatori di lesioni toraco polmonari (circa mille nel 2021), di lesioni dell'apparato digerente (circa 1500 nel 2021), di patologie dell'apparato urogenitale (circa 800 nel 2021) e del distretto testa collo (circa 100 nel 2021). In questo ambito di attività sono stati effettuati 370 esami intraoperatori.

Nell'ambito della patologia toraco polmonare la maggior parte dei campioni operatori è rappresenata da neoplasie polmonari o pleuriche.

Nel contesto della diagnostica oncologica toracopolmonare vengono inoltre esaminati campioni bioptici da agobiopsie percutanee e broncoscopiche (circa 2000).

fonte: http://burc.regione.campania.it

Nel contesto della patologia urogenitale vengono esaminati circa 350 campioni di resezioni endoscopiche e 200 agobiopsie prostatiche.
Nell'ambito della diagnostica dell'apparato gastroenterico vengono esaminate biopsie endoscopiche ed agobiopsie eco e TC guidate (circa 1200 nel 2021).
Nella diagnostica senologica è in atto una stretta collaborazione con la Breast Unit aziendale, che prevede la diagnosi preoperatoria (circa 150 agobiopiopsie mammarie nel 2021), la diagnosi intraoperatoria, quando possibile la stadiazione del linfonodo sentinella con metodo molecolare OSNA (65 casi nel 2021) e la tipizzazione fenotipica delle neoplasie con metodica immunoistochimica e con tecnica ISH per i casi HER2 dubbi.
All'attività diagnostica si affianca l'attività di assistenza per la valutazione dell'adeguatezza dei prelievi agobioptici (ROSE) in corso di procedure mini-invasive (circa 150 nel 2021), in netta prevalenza a supporto dell'UOC di Broncologia per le patologie polmonari, ma anche dell'UOC di Radiologia per le agobiopsie TC-guidate e per l'UOC di Endoscopia digestiva per le agobiopsie in eco-endoscopia.
E' stato messo a punto un protocollo di diagnostica integrata immunoistochimica-citofluorimetria nella diagnostica dei linfomi (circa 100 casi nel 2021). Nella diagnosi dei linfomi è inoltre prevista l'analisi dei riarrangiamenti genici con tecnica FISH.
Le neoplasie polmonari e del tratto gastroenterico che lo richiedano vengono tipizzate con analisi dei marcatori predittivi di risposta terapeutica, valutando l'analisi mutazionale (con metodica PCR e con test genetico con ibridizzazione in situ) per i target terapeutici e la determinazione immunoistochimica per l'immunoterapia (655 casi studiati nel 2021). A breve sarà disponibile il sequenziatore NGS per lo studio dei pannelli genici nelle neoplasie polmonari e gastrointestinali.
Viene svolta attività di consulenza per altre aziende per la diagnostica ematologica (250 casi nel 2021).
L'UOC è inserita nella rete regionale per la diagnosi e terapia delle neoplasie neuroendocrine ENETS.
L'UOC fa parte dei gruppi oncologici multidisciplinari per le neoplasie polmonari, gastrointestinali, del distretto testa-collo, dell'apparato urogenitale, del fegato e pancreas, della mammella.

Competenze ed esperienze specifiche del profilo professionale
Casistica di specifica esperienza nella gestione delle patologie oncologiche e non ed attività professionali relative all'ultimo decennio, certificata dal direttore sanitario sulla basa dell'attestazione del direttore di dipartimento o dell'unità operativa di appartenenza
Comprovata esperienza nell'ambito dell'attività diagnostica anatomo-patologica, con particolare competenza:
- nella diagnostica della patologia toraco-polmonare integrata alla caratterizzazione molecolare dei marcatori predittivi di risposta terapeutica;
- nella diagnostica ematologica e nella tipizzazione fenotipica delle neoplasie dell'apparato emopietico, con riguardo alla integrazione tra metodiche ancillari, in particolare tra immunoistochimica, citometria a flusso, citogenetica e biologia molecolare;
- nella diagnosi e tipizzazione delle neoplasie mammarie. Conoscenza della metodica molecolare nella biopsia del linfonodo sentinella:
- nella diagnostica delle patologie neoplastiche e non dell'apparato gastroenterico, con integrazione dei marcatori molecolari di risposta terapeutica;
- nella diagnostica uro patologica e del distretto testa-collo.

Organizzazione e gestione
Competenza nell'organizzazione del personale in ambito sanitario.
Capacità di cooperazione nel proprio gruppo di lavoro, finalizzata a garantire la crescita professionale e lo sviluppo delle abilità ed eccellenze dei propri collaboratori
Capacità comunicativa e relazionale nei rapporti aziendali interni ed esterni con disponibilità al cambiamento organizzativo nell'ambito degli obiettivi assegnati
Attitudine e disponibilità alla innovazione in ambito informatico, con particolare riguardo alla digitalizzazione dei preparati istologici ed alla creazione di reti di telepatologia

Requisiti generali per l'ammissione alla Selezione:
a) Cittadinanza italiana, salve le equiparazioni stabilite dalle leggi vigenti, o cittadinanza di uno dei Paesi dell'Unione europea;
b) Idoneità fisica all'impiego. Il requisito dell'idoneità fisica sarà accertato a cura dell'Azienda prima della immissione in servizio;

fonte: http://burc.regione.campania.it

c) Età: Il candidato, all'atto della scadenza del Bando, non dovrà aver superato il limite di età di 65 anni e dovrà dichiarare analiticamente gli anni di servizio effettivamente prestati, compreso il servizio militare se svolto, alla stregua delle disposizioni in materia di limite massimo di età per il collocamento a riposo stabilito dall'art. 15 – nonies del D. Lgs. n. 5602/92 nonché delle deroghe allo stesso introdotte dall'art. 5 – bis, co. 2, del L. n. 08/2020.

Non possono accedere all'impiego coloro i quali siano stati destituiti o dispensati dall'impiego presso pubblici uffici, ovvero interdetti da pubblici uffici in base a sentenze passate in giudicato.

Requisiti specifici per l'ammissione alla Selezione:

a) Laurea in Medicina e Chirurgia;

b) Iscrizione all'Albo professionale corrispondente. L'iscrizione all'albo professionale di uno dei Paesi dell'Unione europea consente la partecipazione alla Selezione, fermo restando l'obbligo dell'iscrizione all'albo in Italia prima dell'assunzione in servizio;

c) Anzianità di servizio di sette anni, di cui cinque nella disciplina oggetto dell'incarico o disciplina equipollente, e specializzazione nella disciplina o in disciplina equipollente ovvero anzianità di servizio di dieci anni nella disciplina.

L'anzianità di servizio richiesta deve essere maturata presso Amministrazioni Pubbliche, Istituti di ricovero e cura a carattere scientifico, Istituti o Cliniche universitarie, Istituti zooprofilattici sperimentali ed altri Istituti od Enti equiparati secondo i criteri di valutazione fissati dagli artt. 10, 11, 12 e 13 del D.P.R. n. 484/1997.

L'eventuale servizio prestato in regime convenzionale a rapporto orario presso le strutture a diretta gestione delle Aziende Sanitarie e del Ministero della Sanità in base ad accordi nazionali sarà valutato ai sensi del D.M. 23/03/2000 n. 184 in combinato disposto con il Decreto Ministro della Sanità 30 Gennaio 1982 disciplinante le procedure concorsuali per la figura apicale del primario ospedaliero, limitatamente alla parte applicabile al caso di specie;

d) Curriculum ai sensi dell'art. 8 del D.P.R. 484/1997 in cui sia documentata una specifica attività professionale ed adeguata esperienza specifica nella disciplina a concorso, autocertificato ai sensi del D.P.R. n. 445/2000;

e) Attestato di formazione manageriale da conseguire a seguito dell'espletamento dello specifico corso regionale anche dopo l'assunzione dell'incarico.

Il mancato superamento del corso attivato dalla Regione dopo l'attribuzione dell'incarico, determina la decadenza dall'incarico stesso.

Tutti i suddetti requisiti devono essere posseduti alla data di scadenza del termine stabilito per la presentazione delle domande di ammissione e la mancanza, anche di uno solo dei suddetti requisiti, comporta la esclusione dalla Selezione Pubblica.

Non possono partecipare alla Selezione coloro che siano stati esclusi dall'elettorato attivo e coloro che siano stati destituiti o dispensati dall'impiego presso Pubbliche Amministrazioni.

Domanda di ammissione:

Nella domanda di ammissione, redatta in carta semplice e sottoscritta senza l'autenticazione della firma, indirizzata al Direttore Generale dell'Azienda Ospedaliera Specialistica "Ospedale dei Colli", il candidato, pena l'esclusione dalla procedura selettiva, consapevole delle responsabilità penali e della decadenza dai benefici eventualmente conseguiti cui può andare incontro in caso di falsità di atti e dichiarazioni mendaci ai sensi dall'art. 76 del DPR n. 445/2000 e s.m.i., deve dichiarare :

a) Cognome e nome, data e luogo di nascita, residenza e codice fiscale;

b) Il possesso della cittadinanza italiana o equivalente;

c) Il Comune di iscrizione nelle liste elettorali ovvero i motivi della loro non iscrizione o cancellazione dalle liste medesime;

d) Le eventuali condanne penali riportate o di non aver riportato condanne penali, ovvero gli eventuali procedimenti penali in corso;

e) Il titolo di studio posseduto;

f) Il possesso dei requisiti generali e specifici di ammissione alla Selezione;

g) I servizi prestati, con l'indicazione analitica delle Amministrazioni presso le quali ha svolto l'attività lavorativa precisando la disciplina nella quale è stato prestato il servizio e gli eventuali Incarichi conferitigli (posizioni funzionali o qualifiche) indicandone i periodi di durata e l'eventuale causa di risoluzione di precedenti rapporti di pubblico impiego;

h) L'anzianità complessiva di servizio maturata alla stregua dei principi e criteri dettati dall'art. 10 e ss. del D.P.R. n. 484/97, comprensiva del servizio militare, laddove ricongiunto;

i) L'autorizzazione ai sensi del vigente Regolamento UE 2016/679 noto come GDPR, in materia di trattamento dei dati personali;

fonte: http://burc.regione.campania.it

j) L'indirizzo di pec personale dove far pervenire ogni necessaria comunicazione inerente la Selezione. L'amministrazione non assume responsabilità per la dispersione di comunicazione dipendente da inesatta indicazione del recapito né per eventuali disguidi imputabili a fatto di terzi oppure a caso fortuito o forza maggiore.

L'omissione, anche parziale, delle dichiarazioni succitate nonché la mancata sottoscrizione della domanda di partecipazione, comportano l'esclusione dalla Selezione.

Documentazione da allegare alla domanda :

Alla domanda di partecipazione alla Selezione il candidato deve allegare :

a) Certificazione attestante la tipologia delle istituzioni in cui sono allocate le strutture presso le quali il candidato ha svolto la sua attività e la tipologia delle prestazioni erogate dalle strutture medesime;

b) Certificazione della tipologia qualitativa e quantitativa delle prestazioni effettuate dal candidato attestata dalla Direzione Sanitaria;

c) Certificazione attestante la posizione funzionale del candidato nelle strutture e le sue competenze con indicazione di eventuali specifici ambiti di autonomia professionale con funzioni di direzione, ruoli di responsabilità rivestiti, lo scenario organizzativo in cui ha operato, ed i particolari risultati ottenuti nelle esperienze professionali precedenti;

d) Certificazione attestante eventuali soggiorni di studio o di addestramento professionale per attività attinenti alla disciplina in rilevanti strutture italiane o estere di durata non inferiore a 3 mesi con esclusione dei tirocini obbligatori;

e) Certificazione attestante eventuale attività didattica presso corsi di studio per il conseguimento di diploma universitario, di laurea o di specializzazione ovvero presso scuole per la formazione di personale sanitario con indicazione delle ore annue di insegnamento;

f) Certificazione attestante la eventuale partecipazione a corsi, congressi, convegni e seminari, anche effettuati all'estero, in qualità di relatore o docente;

g) Certificati di Specializzazioni, ove possedute;

h) Curriculum formativo e professionale, datato e firmato ed autocertificato ai sensi delle vigenti disposizioni contenute nel D.P.R. n. 445/2000;

i) Produzione scientifica, attinente alla disciplina, con indicazione della pubblicazione su riviste internazionali e nazionali nonché impatto sulla comunità scientifica;

j) Tutte le altre certificazioni relative a titoli che il candidato ritenga opportuno presentare agli effetti della valutazione di merito;

k) Elenco in quadruplice copia, datato e firmato, in carta semplice, solo dei documenti e titoli presentati;

l) Fotocopia non autenticata della carta di identità o altro documento di riconoscimento in corso di validità, recante data e firma del candidato.

Con riferimento alle modalità di produzione della documentazione e/o delle certificazioni da allegare alla domanda di partecipazione, si rende noto che, ai sensi dell'art. 15 della L. 12.11.2011 n. 183 e della successiva Direttiva del Ministero della P.A. e della semplificazione n. 61547 del 22.12.2011 in materia di decertificazione nei rapporti tra PP.AA. e privati, le Amministrazioni a decorrere dall'1.01.2012 non possono più richiedere né accettare certificati rilasciati da altre amministrazioni pubbliche attestanti stati, qualità personali e fatti, sostituiti tutti dalle dichiarazioni sostitutive di certificazione o dall'atto di notorietà di cui agli artt. 46 e 47 del D.P.R. n. 445/2000 e s.m.i..

Per effetto di quanto esposto, alla domanda di partecipazione all'Avviso di che trattasi, i concorrenti, <u>ad eccezione delle certificazioni di cui alle lettere a) e b) e delle pubblicazioni</u>, potranno allegare per le restanti lettere, in luogo della documentazione, dichiarazione sostitutiva di atto di notorietà o di certificazione (anche mediante l'ausilio degli allegati B e C).

Le pubblicazioni devono essere edite a stampa e descritte in un apposito elenco da cui risulti il titolo e la data della pubblicazione, la rivista che l'ha pubblicata o la casa editrice e, se fatta in collaborazione, il nome dei collaboratori.

La documentazione di cui sopra, ad eccezione delle lettera a) e b), può essere presentata in originale oppure in copia legale o autenticata ai sensi di legge.

Tutti i titoli prodotti in copia dovranno essere muniti dalla dichiarazione di conformità all'originale secondo le modalità previste dall'art. 47 del DPR 445/2000, pena la non valutazione delle stesse, accompagnata da copia fotostatica, non autenticata, di valido documento di identità e di riconoscimento, previsto dagli artt. 1 e 35 del DPR n. 445 del 28/12/2000; all'uopo si precisa che la predetta dichiarazione di conformità all'originale potrà anche essere resa con unico atto notorio mediante l'ausilio del fac – simile del presente bando, secondo le modalità ivi indicate.

Non è ammesso alcun riferimento a documentazione esibita per la partecipazione a precedenti procedure selettive o, comunque, già esistente agli atti di questa Amministrazione.

fonte: http://burc.regione.campania.it

Ai fini della valutazione di merito per la formulazione dell'elenco degli idonei saranno considerati esclusivamente i titoli formalmente documentati o autocertificati.
I titoli di studio, qualora siano stati conseguiti all'estero, devono essere riconosciuti in Italia mediante provvedimento ministeriale. In tal caso è necessario allegare in originale il Decreto o certificare, mediante dichiarazione sostitutiva la data e gli estremi del Decreto stesso.
Tutte le dichiarazioni rese ai sensi degli artt. 46 e 47 DPR 445/00, per essere prese in esame, dovranno contenere tutti gli elementi e le informazioni previste nella certificazione originale rilasciata dall'autorità competente.
Qualora l'autocertificazione non sia redatta nei termini sopra indicati, la stessa non avrà alcun effetto ai fini della valutazione.
L'Amministrazione procederà a idonei controlli sulla veridicità delle dichiarazioni sostitutive rese, con conseguente decadenza dai benefici conseguiti, in caso di non veridicità del contenuto delle stesse, ed applicazione delle sanzioni penali previste per le ipotesi di falsità in atti e dichiarazioni mendaci.

Modalità e termini per la presentazione della domanda :

La domanda di ammissione e la documentazione ad essa allegata deve pervenire, a pena di esclusione dalla Selezione, entro il trentesimo giorno successivo alla data di pubblicazione dell'Avviso del presente bando sulla Gazzetta Ufficiale della Repubblica italiana - IV Serie Speciale Concorsi ed Esami, intestata al Direttore Generale dell'Azienda Ospedaliera Specialistica "Ospedali dei Colli", Via Leonardo Bianchi s.n.c., CAP 80131 Napoli.
Qualora il giorno ultimo di consegna della domanda di partecipazione all'Avviso de quo dovesse essere festivo o non lavorativo, il termine di cui innanzi è prorogato al primo giorno immediatamente successivo lavorativo.
La domanda di ammissione e la documentazione ad essa allegata, ai sensi del D. L. n. 5/2012, convertito con modificazioni dalla L. n. 35/2012, riportante Disposizioni urgenti in materia di semplificazione e di sviluppo, dovrà essere prodotta esclusivamente per via telematica mediante l'utilizzo di posta elettronica certificata (PEC) personale, alla seguente casella PEC: concorsi.aocolli@pec.it; la validità della trasmissione e ricezione del messaggio di posta elettronica certificata è attestata, rispettivamente, dalla ricevuta di accettazione e dalla ricevuta di avvenuta consegna. Non saranno accolte istanze pervenute su altri indirizzi di posta elettronica certificata dell'Azienda. La domanda di ammissione al concorso presentata con tale modalità deve essere comunque datata, firmata e scansionata in unico file in formato .pdf, pena l'esclusione, ed inviata, unitamente agli allegati innanzi richiamati, in unica soluzione.
Il mancato invio per via telematica comporterà l'irricevibilità della domanda di partecipazione.
Non saranno esaminate le domande inviate prima della pubblicazione dell'Avviso del bando nella Gazzetta Ufficiale della Repubblica Italiana.
Il termine fissato per la presentazione della domanda e dei documenti è perentorio. La riserva di invio successivo di documenti è priva di effetti.

Sorteggio dei Componenti della Commissione di valutazione.

La Commissione di Valutazione, ai sensi dell'art. 15, co. 7 bis, del D. Lgs. n. 502/92 così come novellato dalla lett. d) del comma 1) dell'art. 4 del D. L. n. 158/2012, come sostituito dalla Legge di conversione n. 189/2012, sarà composta dal Direttore Sanitario dell'Azienda che indice l'Avviso, quale componente di diritto, e da tre Direttori di Struttura Complessa nella disciplina oggetto del bando individuati tramite sorteggio dall'elenco nazionale nominativo dei Direttori di Struttura Complessa appartenenti al Servizio Sanitario Nazionale pubblicato dal Ministero della Salute sul rispettivo sito istituzionale.
Per effetto di quanto innanzi, alla scadenza del termine di presentazione delle domande di ammissione alla procedura selettiva di che trattasi, sarà nominata apposita Commissione per il sorteggio dei Componenti della Commissione di valutazione dei candidati, la quale si riunirà per i lavori di competenza, senza altra comunicazione in proposito, il primo Giovedì non festivo, successivo alla data di scadenza per la presentazione delle domande, alle ore 13,00, presso gli Uffici del Servizio Gestione Risorse Umane ubicato nell'Ospedale Monaldi – Via Leonardo Bianchi – 80131 Napoli, con accesso al pubblico.
In caso di impossibilità ad effettuare il sorteggio nella giornata prevista, si procederà ad effettuare nuovo sorteggio il Giovedì successivo, alla medesima ora e negli stessi locali.
Nel caso di impossibilità alla costituzione della Commissione di valutazione a causa di rinunzie o incompatibilità dei Direttori UOC sorteggiati, le informazioni relative alle ulteriori operazioni di sorteggio, saranno fornite, senza altre comunicazioni in proposito, mediante pubblicazione sul sito web dell'Azienda nella sezione Concorsi.

fonte: http://burc.regione.campania.it

Criteri e modalità di valutazione.
L'accertamento del possesso dei requisiti di ammissione in capo ai candidati sarà effettuato a cura degli uffici competenti il cui esito sarà oggetto di formale atto dell'Azienda.
Ai candidati non risultati in possesso dei requisiti previsti dal Bando verrà comunque notificata la non ammissione alla Selezione.
Conclusa la verifica del possesso dei requisiti di partecipazione alla Selezione da parte dei candidati e formalizzata l'ammissione degli aventi diritto, la precitata Commissione, costituita secondo le modalità innanzi descritte, ricevuto il profilo professionale del dirigente da incaricare, procederà alla selezione dei candidati.
Gli ambiti di valutazione saranno articolati nelle seguenti macrostrutture:
a) curriculum;
b) colloquio.
All'interno dei predetti ambiti, la Commissione procederà alla selezione attraverso l'analisi comparativa di:
- titoli di studio e professionali posseduti;
- necessarie competenze organizzative e gestionali;
- volumi dell'attività svolta;
- aderenza al profilo ricercato;
- esiti del colloquio.

Sulla base di tale valutazione, la Commissione procederà alla predisposizione della terna dei candidati idonei formata sulla base dei migliori punteggi attribuiti .
La Commissione, ai fini dell'attribuzione dei punteggi nelle precitate macrostrutture, disporrà per la valutazione delle due macro – aree complessivamente di 100 punti così ripartiti:
curriculum *punti 40*
prova colloquio *punti 60*

Macro – area curriculum
I contenuti del curriculum professionale, valutabili per l'accertamento dell'idoneità, concernono le attività professionali, di studio, direzionali – organizzative, con riferimento:
- alla tipologia delle istituzioni in cui sono allocate le strutture presso le quali il candidato ha svolto la sua attività e alla tipologia delle prestazioni erogate dalle strutture medesime;
- alla posizione funzionale del candidato nelle strutture ed alle sue competenze con indicazione di eventuali specifici ambiti di autonomia professionale con funzioni di direzione, ruoli di responsabilità rivestiti, lo scenario organizzativo in cui ha operato, ed i particolari risultati ottenuti nelle esperienze professionali precedenti;
- alla tipologia qualitativa e quantitativa delle prestazioni effettuate dal candidato, anche con riguardo all'attività/casistica trattata nei precedenti incarichi, misurabili in termini di volume e complessità;
- ai soggiorni di studio o di addestramento professionale per attività attinenti alla disciplina in rilevanti strutture italiane o estere di durata non inferiore a tre mesi con esclusione dei tirocini obbligatori;
- all'attività didattica presso corsi di studio per il conseguimento di Diploma universitario, di Laurea o di Specializzazione ovvero presso scuole per la formazione di personale sanitario con indicazione delle ore annue di insegnamento;
- alla partecipazione a corsi, congressi, convegni e seminari, anche effettuati all'estero, in qualità di docente o relatore;
- alla produzione scientifica, valutata in relazione all'attinenza alla disciplina ed in relazione alla pubblicazione su riviste internazionali e nazionali, caratterizzate da criteri di filtro nell'accettazione dei lavori, nonché al suo impatto sulla comunità scientifica;
- ai titoli accademici conseguiti con riferimento alla disciplina oggetto dell'Avviso de quo;
- alla continuità e la rilevanza dell'attività pubblicistica e di ricerca svolta nel corso dei precedenti incarichi;
- all'aderenza al profilo ricercato ossia possesso delle peculiarità previste nel profilo professionale del dirigente ricercato, in termini di esperienza e competenza acquisita.

Macro – area colloquio:
Il colloquio è diretto alla valutazione delle capacità professionali del candidato nella specifica disciplina con riferimento anche alle esperienze professionali documentate nonché all'accertamento delle capacità gestionali, organizzative e di direzione con riferimento all'incarico da svolgere, rispondenti al fabbisogno dell'Azienda.

fonte: http://burc.regione.campania.it

La sede, la data e l'ora del colloquio sarà comunicata ai candidati risultati in possesso dei requisiti richiesti dal presente Avviso con un anticipo di almeno 15 (quindici) giorni mediante pec personale indicata dal candidato all'atto della domanda di partecipazione.
Prima di procedere al colloquio ed alla valutazione dei titoli, la Commissione stabilirà preventivamente i criteri di valutazione, tenuto conto delle specificità proprie del posto da ricoprire.

Predisposizione della terna degli idonei

La Commissione, all'esito della selezione e del processo di valutazione, sulla base dell'analisi comparativa dei curricula, dei titoli professionali posseduti, avuto anche riguardo alle necessarie competenze organizzative e gestionali, dei volumi dell'attività svolta, dell'aderenza al profilo ricercato e degli esiti del colloquio, attribuisce ad ogni candidato un punteggio, redige il verbale delle operazioni condotte e predispone la relazione finale, da trasmettere al Direttore Generale unitamente alla terna dei candidati idonei formata sulla base dei migliori punteggi attribuiti.

Obblighi di pubblicazione

Con riferimento agli atti da pubblicare in ossequio agli obblighi di pubblicità e trasparenza si rinvia alle disposizioni normative in materia all'uopo dettate precisando che, terminata la procedura selettiva, si procederà alla pubblicazione sul sito istituzionale del profilo professionale del dirigente ricercato, dei curricula dei candidati presenti al colloquio e del professionista prescelto nonché della relazione della Commissione di Valutazione.

Attribuzione dell'incarico

Il Direttore Generale individuerà il candidato da nominare nell'ambito della terna predisposta dalla Commissione; ove intenda nominare uno dei due candidati che non hanno conseguito il migliore punteggio, motiverà analiticamente la scelta.
E' fatto obbligo al candidato vincitore della Selezione di acquisire, ove non già posseduto, l'attestato di formazione manageriale di cui al D.P.R. 484/97 nel primo corso utile.
La nomina decorre, agli effetti giuridici ed economici, dalla data di effettiva immissione in servizio, previa stipula di contratto individuale.
L'incarico ha durata quinquennale, nel rispetto della vigente normativa disciplinante i limiti massimi di età e di servizio per il collocamento a riposo dei responsabili di struttura complessa, implica il rapporto di lavoro esclusivo, dà titolo a specifico trattamento economico ed è rinnovabile per lo stesso periodo o per periodo più breve, previa verifica positiva da parte del competente Collegio Tecnico.
L'incarico di Direttore della struttura complessa è tuttavia soggetto a conferma al termine di un periodo di prova di sei mesi, prorogabili di altri sei, a decorrere dalla data di nomina a detto incarico, sulla base della valutazione da parte del competente Organismo collegiale.
Il Dirigente, al quale viene affidato l'incarico di Direzione di Struttura Complessa è responsabile dell'efficace ed efficiente gestione delle risorse attribuite. Il rinnovo è disposto, con provvedimento motivato, dal Direttore Generale previa verifica al termine dell'incarico delle attività professionali svolte e dei risultati raggiunti.
La verifica viene effettuata da un Collegio Tecnico nominato dal Direttore Generale e presieduto dal Direttore del Dipartimento. L'incarico può essere revocato nei casi disciplinati dall'art. 15 ter, co. 3 del D. Lgs. n. 502/92.

Norme finali

Il Direttore Generale si riserva, a suo insindacabile giudizio, la facoltà di prorogare, modificare, sospendere o revocare il presente Bando.
Al termine della procedura selettiva, i candidati non prescelti per l'incarico di Direzione di Struttura Complessa, trascorsi 60 giorni dalla data di conferimento dell'incarico da parte del Direttore Generale, salvo eventuale contenzioso in atto, potranno provvedere, a loro spese, al ritiro dei titoli e delle pubblicazioni presentate per la partecipazione alla Selezione.
Decorsi ulteriori sei mesi, salvo eventuale contenzioso in atto, l'Azienda Ospedaliera dei Colli disporrà della documentazione presentata dai candidati secondo le proprie necessità senza che alla stessa possa essere imputata alcuna responsabilità. Per quanto non esplicitamente previsto nel presente Bando, si fa riferimento alla normativa vigente materia.

Il Direttore Generale
Dr. Maurizio di Mauro

Firmato da:MAURIZIO DI MAURO
Ruolo:DIRETTORE GENERALE
Organizzazione:AZIENDA OSPEDALIERA DEI COLLI
Data: 28/04/2022 14:29:16
Limite d'uso: Explicit Text: L'uso dei certificati emessi da Actalis S.p.A. (REA n.1 669411, Trib)Tj

fonte: http://burc.regione.campania.it

FAC SIMILE ALLEGATO A - Schema esemplificativo di domanda da produrre in carta semplice

Al Direttore Generale dell'Azienda Ospedaliera dei Colli
Via Leonardo Bianchi
80131 Napoli

Il/la sottoscritto/a _____, nato a _____, il _____, C.F. _____

chiede

di essere ammesso all'Avviso di Selezione Pubblica, per titoli e colloquio, per il conferimento dell'incarico di Direzione della Struttura Complessa di _____, pubblicato, per estratto, sulla Gazzetta Ufficiale Repubblica Italiana – IV Serie Speciale Concorsi ed Esami, n. _____ del _____ il cui bando è stato integralmente pubblicato sul BURC n. ____ del _____ e sul sito aziendale www.ospedalideicolli.it sez. Concorsi.

A tal fine, consapevole delle responsabilità penali e della decadenza dai benefici eventualmente conseguiti cui può andare incontro in caso di dichiarazioni mendaci o di produzione di documenti e titoli falsi ovvero di formazione di atti falsi, ai sensi degli artt. 46, 47, 75 e 76 del DPR 445/2000, dichiara sotto la propria responsabilità:

- di essere nato il ……..a……. …...e di essere residente in …… (…), alla Via ……., …..CAP……. Recapiti telefonici…….;
- di essere cittadino/a italiano/a (o ……..specificare in caso di equivalenza);
- di essere iscritto/a nelle liste elettorali del Comune di ……(in caso di non iscrizione o cancellazione indicare i motivi);
- di non aver riportato condanne penali e di non avere procedimenti penali in corso (in caso contrario dichiarare le condanne riportate o i procedimenti penali in corso);
- di essere in possesso dell'idoneità fisica all'impiego;
- di essere in possesso di Laurea in……..conseguita il…….presso Università….....;
- di aver ottenuto l'abilitazione alla professione di……. …….il……presso……;
- di essere in possesso di Specializzazione in……..... conseguita il :…….presso Università…….;
- di essere iscritto/a all'Albo professionale dei…….....…….della Provincia di ……al numero……dal……;
- di aver prestato i seguenti servizi (descrivere in dettaglio e per ogni Ente o periodo) alle dipendenze delle seguenti Pubbliche Amministrazioni :
  Ente/P.A……....
  periodo(giorno,mese,anno);
  profilo professionale……disciplina……;
  incarico dirigenziale ……
  tipo di rapporto di lavoro (tempo pieno/definito/part-time)……, indicando l'eventuale causa di risoluzione dei precedenti rapporti;
- di aver maturato un'anzianità complessiva di servizio effettivo (comprensiva del servizio militare eventualmente ricongiunto) di anni,mesi,giorni……..;
- di non aver fruito di periodi di aspettativa senza assegni (in caso contrario indicare periodi e motivi);
- di non essere mai stato/a dispensato/a, destituito/a o decaduto da precedente impiego presso la Pubblica Amministrazione.

Chiede che ogni comunicazione sia inoltrata alla seguente casella di pec personale: ……
ed indica i seguenti recapiti telefonici ……., impegnandosi a comunicare tempestivamente le eventuali successive variazioni

Dichiara di accettare tutte le condizioni previste nel Bando pubblicato nel B.U.R.C. per la presente Selezione ed esprime il proprio consenso, ai sensi del vigente GDPR al trattamento dei dati personali contenuti nella presente dichiarazione per tutte le fasi del procedimento concorsuale

Allega alla presente:

- n…….titoli e documenti;
- elenco in quadruplice copia dei documenti e titoli presentati;
- curriculum professionale;
- copia fotostatica fronte/retro di documento di identità datata e firmata

Luogo e data…… Firma per esteso (non autenticata)

fonte: http://burc.regione.campania.it

FAC SIMILE ALLEGATO B – Dichiarazione sostitutiva di Atto di Notorietà – Art. 19 e 47 D.P.R. 28/12/2000 n. 445 (*relativa a documenti in possesso del candidato*).

Il/la sottoscritto/a ……C.F…… nato/a il……a……., residente a……..Via……CAP……...

consapevole delle sanzioni penali previste, ai sensi e per gli effetti degli artt.47 e 76 e delle previsioni dell'art.75 del DPR 28/12/2000 n. 445 per le ipotesi di falsità in atti e dichiarazioni mendaci, dichiara sotto la propria responsabilità che le fotocopie dei titoli e documenti di seguito elencati e contraddistinti con i numeri da……a…… e allegati al presente elenco, sono conformi agli originali di cui è in possesso :

1 _____
2 _____
3 _____
4 _____
5 _____
6 _____
7 _____

Esprime il proprio consenso, ai sensi del vigente GDPR al trattamento dei dati personali contenuti nella presente dichiarazione per tutte le fasi del procedimento concorsuale

Luogo e data……. Firma per esteso (non autenticata)

fonte: http://burc.regione.campania.it

FAC SIMILE ALLEGATO B – Dichiarazione sostitutiva di Atto di Notorietà – Art. 19 e 47 D.P.R. 28/12/2000 n. 445 (*relativa ai servizi prestati*).

Il sottoscritto_____, nato a _____ il _____ residente in _____ (Provincia _____) alla Via _____, n. _____,
ai sensi e per gli effetti dell'art. 47 D.P.R. n. 445/2000 e s.m.i. e consapevole delle responsabilità penali e della possibilità di decadenza dai benefici eventualmente conseguiti, cui può incorrere in caso di dichiarazioni mendaci o di produzione di documenti e titoli falsi ovvero di formazione di atti falsi, ai sensi degli artt. 75 e 76 del DPR n. 445 del 28/12/2000, sotto la propria responsabilità

DICHIARA
di aver prestato servizio alle dipendenze

☐ Pubblica Amministrazione ☐ Privati

- Denominazione _____
- Indirizzo _____
- Qualifica _____
- Disciplina _____
- Periodo dal _____ al _____
- Tipologia rapporto / incarico _____
- Incarico ricoperto _____
- Ore settimanali _____
- Eventuale periodo aspettativa dal _____ al _____
- Motivi di eventuale cessazione _____

Esprime il proprio consenso, ai sensi del vigente GDPR al trattamento dei dati personali contenuti nella presente dichiarazione per tutte le fasi del procedimento concorsuale.
Luogo e data……. Firma per esteso (non autenticata)

fonte: http://burc.regione.campania.it

FAC SIMILE ALLEGATO C – Dichiarazione sostitutiva di certificazione - Art. 46 DPR 445/2000
(*da utilizzare per autocertificare titolo di studio, iscrizione in albi tenuti dalla P.A., appartenenza a ordini professionali, qualifica professionale posseduta, titolo di specializzazione, di abilitazione, di formazione, di aggiornamento, di qualificazione tecnica di tutti gli altri stati,fatti e qualità personali previsti dall'art.46 del DPR n.445/2000 e s.m.i*.)

Il/la sottoscritto/a ……C.F…… nato/a il……a……., residente a……Via……CAP……...

consapevole delle sanzioni penali previste, ai sensi e per gli effetti degli artt.46 e 76 e delle previsioni dell'art.75 del DPR 28/12/2000 n. 445 per le ipotesi di falsità in atti e dichiarazioni mendaci,

dichiara sotto la propria responsabilità

……
……
……
……
……

Esprime il proprio consenso, ai sensi del vigente GDPR al trattamento dei dati personali contenuti nella presente dichiarazione per tutte le fasi del procedimento concorsuale

Luogo e data……. Firma per esteso (non autenticata)

fonte: http://burc.regione.campania.it

AZIENDA OSPEDALIERA DEI COLLI – Via L. Bianchi - 80131 Napoli – CF/P. IVA 06798201213

Avviso di Selezione Pubblica, per titoli e colloquio, per il conferimento di incarico di Direzione della Struttura Complessa di Medicina Valutativa, Legale e delle Assicurativa.

In esecuzione della deliberazione n. 328 del 06.04.2022, ai sensi e per gli effetti delle norme dettate dal D.P.R. 484/97 in materia di requisiti e criteri di accesso al secondo livello dirigenziale per il personale del ruolo sanitario del S.S.N. nonché dal D.Lgs. 502/92, per quanto d'interesse, in materia di disciplina della dirigenza medica ed in conformità con le Linee guida in pari materia approvate dalla Direzione Generale per la Tutela della Salute ed il Coordinamento del SSR della Campania con Decreto Dirigenziale n. 49 del 15.03.2017 in applicazione dell'art. 15, co. 7, precitato D. Lgs. n. 502/92, è indetta Selezione Pubblica, per titoli e colloquio, per il conferimento dell'incarico quinquennale di Direzione della Struttura Complessa, di seguito indicata, a copertura del relativo posto previsto nella dotazione organica dell'Azienda Ospedaliera Specialistica "Ospedali dei Colli" di Napoli:

n. 1 posto di Direttore dell'U.O.C. "Medicina Valutativa, Legale e delle Assicurativa".

Attività e profilo professionale del Dirigente da incaricare

Ruolo: Sanitario

Profilo professionale: Medico

Area: Medicina Diagnostica e dei Servizi.

Disciplina: Medicina Legale.

Definizione del fabbisogno/profilo

L'Azienda Ospedaliera di Rilievo Nazionale "Ospedali dei Colli "Monaldi - Cotugno - CTO" di Napoli, prevista dal Piano di rientro Settore Sanitario della Regione Campania, approvato con decreto Commissariale n. 49 del 27 settembre 2010, è nata dalla fusione delle disciolte Aziende Ospedaliere "V. Monaldi" - ad indirizzo pneumo-cardiovascolare - e "D. Cotugno" - ad indirizzo infettivologico ed epatologico - e dall'accorpamento del presidio Ospedaliero C.T.O. (Centro Traumatologico Ortopedico), prima appartenente all'ASL Napoli 1 Centro.

Con decreto n. 70 del 2 settembre 2010, la decorrenza giuridica del nuovo soggetto giuridico è stata fissata a partire dal 1° gennaio 2011.

Si riportano di seguito la dotazione complessiva di posti letto e il dettaglio dell'organizzazione dipartimentale adottata dall'Azienda.

Dipartimenti	Area Critica Cardiochirurgia e dei Trapianti Chirurgia Generale e Specialistica Malattie Infettive ed Urgenze Infettivologiche Medico e Cardiologico Orto-neurologico e Centro Trauma Zonale Pneumologia e Oncologia Servizi Sanitari
Posti letto totali ordinari	726
Posti letto totali diurni	178

Profilo Oggettivo:

La U.O.C. Medicina Valutativa, Legale e Assicurativa è in staff alla Direzione Sanitaria insieme alle UU.OO.CC. Direzioni Mediche (Monaldi, Cotugno, CTO); Servizio di Farmacia e Servizio delle Professioni Sanitarie Infermieristiche della Riabilitazione e delle altre professioni sanitarie.

L'unità operativa complessa di Medicina Valutativa, Legale e Assicurativa dell'A.O.R.N. "Azienda Ospedaliera dei Colli" di Napoli è un'articolazione complessa a dotazione organica multidisciplinare che realizza un processo di valutazione dell'attività assistenziale nell'ottica di coniugare la corretta erogazione delle prestazioni diagnostico-terapeutiche con il rispetto dei canoni deontologici e giuridici della professione sanitaria anche con finalità di deflazione del contenzioso. L'obiettivo è il

fonte: http://burc.regione.campania.it

miglioramento della qualità e sicurezza delle prestazioni, accanto al contenimento delle spese relative al risarcimento di presunte ipotesi di responsabilità sanitaria.
La mission di tale U.O.C. è quella di svolgere il proprio compito implementando la sicurezza delle cure, deflazionando il contenzioso aziendale e fungendo da costante supporto alle prestazioni assistenziali per le diverse problematiche che attendono l'ambito deontologico, giuridico e del biodiritto.
Principali attività erogate dalla U.O.C.:

- dell'espletamento di attività di medicina necroscopica, ivi compresa l'attività di riscontro diagnostico e di partecipazione alle Commissioni per l'accertamento della morte encefalica;
- di fornire un supporto tecnico specialistico medico-legale a tutte le strutture dell'Azienda, nel rispetto delle strategie di quest'ultima, delle esigenze cliniche ed assistenziali, e dei principi di efficienza, efficacia e sicurezza;
- dell'attività istruttoria con formulazione di parere medico-legale nel merito delle richieste di risarcimento danni avanzate nei confronti dell'Azienda Ospedaliera dei Colli;
- di fornire pareri medico-legali collegiali a richiesta della Corte dei Conti per contenziosi in materia pensionistica;
- di fornire, ove richiesto, il necessario supporto alla Direzione Aziendale per tematiche relative alla cosiddetta responsabilità oggettiva dell'Ente;
- di partecipare alla gestione del Clinical Risk Management, fornendo pareri in tema di prevenzione del rischio clinico, di accertamento della responsabilità e della causalità, di valutazione del danno, di monitoraggio e di sorveglianza del trattamento terapeutico;
- di svolgere attività di consulenza sui temi di medicina legale che attengono alle diverse normative esistenti ed alle problematiche quotidiane che nascono dalla concreta esperienza relativa alle prestazioni sanitarie ("medicina legale clinica");
- di collaborare alle iniziative della Struttura di Formazione per le tematiche di competenza medico legale, in particolare sugli aspetti etico - deontologici e giuridici della responsabilità professionale;
- di procedere ad un'analisi sistematica delle esperienze relative alla gestione medico-legale dei casi di responsabilità professionale assegnati, al fine di ridurre l'incidenza degli stessi;
- di procedere ad una implementazione delle banche dati relative ai sinistri e agli eventi avversi occorsi ai pazienti, analizzando i dati raccolti e programmando, coordinando ed attuando modelli organizzativo - comportamentali e/o specifici interventi finalizzati alla prevenzione di eventi avversi, a tutela della sicurezza dei pazienti.

Profilo Soggettivo:
L'incarico di Direzione della U.O.C. Medicina Legale richiede, in particolare, le seguenti competenze/capacità:

- comprovata conoscenza delle direttive e delle normative nazionali e regionali relative al sistema di gestione del rischio clinico e della gestione dei sinistri in sanità (Legge n. 24 del 8 marzo 2017);
- esperienza lavorativa maturata in strutture di riferimento a livello nazionale e/o internazionale;
- comprovata esperienza lavorativa in strutture eroganti prestazioni caratterizzate da elevata complessità e innovazione;
- documentata esperienza quale membro di Comitato Valutazione Sinistri Aziendale;
- capacità e attitudini relazionali al fine di favorire la positiva soluzione dei conflitti attraverso l'adozione di uno stile di leadership orientato alla valorizzazione e allo sviluppo professionale dei collaboratori;
- assicurare e promuovere comportamenti professionali nel rispetto delle normative generali e specifiche sulla sicurezza e sulla privacy;
- capacità di promuovere l'osservanza ed il rispetto del Codice Deontologico e l'osservanza del codice di comportamento dei pubblici dipendenti;
- garantire il rispetto della normativa in ambito di anticorruzione e promuovere la conoscenza del regolamento aziendale nell'ambito della struttura gestita;
- attitudine personale allo scambio professionale e alla comunicazione idonea a creare un fattivo rapporto di fiducia con i clinici afferenti alle diverse realtà clinico - assistenziali ponendosi come un riferimento per contenere/limitare gli errori;
- dimostrata capacità di aggiornamento continuo e di produzione scientifica con partecipazione anche a corsi di qualificazione;
- consolidata e specifica esperienza nella gestione organizzativa di tutte le attività e problematiche di medicina legale.

fonte: http://burc.regione.campania.it

Il candidato alla direzione dell'UOC Medicina Legale, oltre alle competenze classiche della specifica disciplina, a completamento e integrazione delle stesse, dovrà essere caratterizzato da:

- comprovata esperienza nella gestione delle attività necroscopiche di un'Azienda Ospedaliera;
- comprovata esperienza nella collaborazione con l'Autorità Giudiziaria nello svolgimento di attività medico-legali con riguardo all'ambito penale ed autoptico;
- consolidata e specifica esperienza nella gestione organizzativa di tutte le attività e problematiche di medicina legale dell'Azienda Ospedaliera;
- capacita comprovate nella gestione del contenzioso medico-legale nell'interesse dell'azienda;
- consolidata e specifica esperienza di attività formativa e didattica nell'ambito della Medicina Legale.

Requisiti generali per l'ammissione alla Selezione:

a) Cittadinanza italiana, salve le equiparazioni stabilite dalle leggi vigenti, o cittadinanza di uno dei Paesi dell'Unione europea;

b) Idoneità fisica all'impiego. Il requisito dell'idoneità fisica sarà accertato a cura dell'Azienda prima della immissione in servizio;

c) Età: Il candidato, all'atto della scadenza del Bando, non dovrà aver superato il limite di età di 65 anni e dovrà dichiarare analiticamente gli anni di servizio effettivamente prestati, compreso il servizio militare se svolto, alla stregua delle disposizioni in materia di limite massimo di età per il collocamento a riposo stabilito dall'art. 15 – nonies del D. Lgs. n. 5602/92 nonché delle deroghe allo stesso introdotte dall'art. 5 – bis, co. 2, del L. n. 08/2020.

Non possono accedere all'impiego coloro i quali siano stati destituiti o dispensati dall'impiego presso pubblici uffici, ovvero interdetti da pubblici uffici in base a sentenze passate in giudicato.

Requisiti specifici per l'ammissione alla Selezione:

a) Laurea in Medicina e Chirurgia;

b) Iscrizione all'Albo professionale corrispondente. L'iscrizione all'albo professionale di uno dei Paesi dell'Unione europea consente la partecipazione alla Selezione, fermo restando l'obbligo dell'iscrizione all'albo in Italia prima dell'assunzione in servizio;

c) Anzianità di servizio di sette anni, di cui cinque nella disciplina oggetto dell'incarico o disciplina equipollente, e specializzazione nella disciplina o in disciplina equipollente ovvero anzianità di servizio di dieci anni nella disciplina.

L'anzianità di servizio richiesta deve essere maturata presso Amministrazioni Pubbliche, Istituti di ricovero e cura a carattere scientifico, Istituti o Cliniche universitarie, Istituti zooprofilattici sperimentali ed altri Istituti od Enti equiparati secondo i criteri di valutazione fissati dagli artt. 10, 11, 12 e 13 del D.P.R. n. 484/1997.

L'eventuale servizio prestato in regime convenzionale a rapporto orario presso le strutture a diretta gestione delle Aziende Sanitarie e del Ministero della Sanità in base ad accordi nazionali sarà valutato ai sensi del D.M. 23/03/2000 n. 184 in combinato disposto con il Decreto Ministro della Sanità 30 Gennaio 1982 disciplinante le procedure concorsuali per la figura apicale del primario ospedaliero, limitatamente alla parte applicabile al caso di specie;

d) Curriculum ai sensi dell'art. 8 del D.P.R. 484/1997 in cui sia documentata una specifica attività professionale ed adeguata esperienza specifica nella disciplina a concorso, autocertificato ai sensi del D.P.R. n. 445/2000;

e) Attestato di formazione manageriale da conseguire a seguito dell'espletamento dello specifico corso regionale anche dopo l'assunzione dell'incarico.

Il mancato superamento del corso attivato dalla Regione dopo l'attribuzione dell'incarico, determina la decadenza dall'incarico stesso.

Tutti i suddetti requisiti devono essere posseduti alla data di scadenza del termine stabilito per la presentazione delle domande di ammissione e la mancanza, anche di uno solo dei suddetti requisiti, comporta la esclusione dalla Selezione Pubblica.

Non possono partecipare alla Selezione coloro che siano stati esclusi dall'elettorato attivo e coloro che siano stati destituiti o dispensati dall'impiego presso Pubbliche Amministrazioni.

Domanda di ammissione:

Nella domanda di ammissione, redatta in carta semplice e sottoscritta senza l'autenticazione della firma, indirizzata al Direttore Generale dell'Azienda Ospedaliera Specialistica "Ospedale dei Colli", il candidato, pena l'esclusione dalla procedura selettiva, consapevole delle responsabilità penali e della decadenza dai benefici eventualmente conseguiti cui può andare incontro in caso di falsità di atti e dichiarazioni mendaci ai sensi dall'art. 76 del DPR n. 445/2000 e s.m.i., deve dichiarare :

fonte: http://burc.regione.campania.it

a) Cognome e nome, data e luogo di nascita, residenza e codice fiscale;
b) Il possesso della cittadinanza italiana o equivalente;
c) Il Comune di iscrizione nelle liste elettorali ovvero i motivi della loro non iscrizione o cancellazione dalle liste medesime;
d) Le eventuali condanne penali riportate o di non aver riportato condanne penali, ovvero gli eventuali procedimenti penali in corso;
e) Il titolo di studio posseduto;
f) Il possesso dei requisiti generali e specifici di ammissione alla Selezione;
g) I servizi prestati, con l'indicazione analitica delle Amministrazioni presso le quali ha svolto l'attività lavorativa precisando la disciplina nella quale è stato prestato il servizio e gli eventuali Incarichi conferitigli (posizioni funzionali o qualifiche) indicandone i periodi di durata e l'eventuale causa di risoluzione di precedenti rapporti di pubblico impiego;
h) L'anzianità complessiva di servizio maturata alla stregua dei principi e criteri dettati dall'art. 10 e ss. del D.P.R. n. 484/97, comprensiva del servizio militare, laddove ricongiunto;
i) L'autorizzazione ai sensi del vigente Regolamento UE 2016/679 noto come GDPR, in materia di trattamento dei dati personali;
j) L'indirizzo di pec personale dove far pervenire ogni necessaria comunicazione inerente la Selezione. L'amministrazione non assume responsabilità per la dispersione di comunicazione dipendente da inesatta indicazione del recapito né per eventuali disguidi imputabili a fatto di terzi oppure a caso fortuito o forza maggiore.

L'omissione, anche parziale, delle dichiarazioni succitate nonché la mancata sottoscrizione della domanda di partecipazione, comportano l'esclusione dalla Selezione.

Documentazione da allegare alla domanda :

Alla domanda di partecipazione alla Selezione il candidato deve allegare :

a) Certificazione attestante la tipologia delle istituzioni in cui sono allocate le strutture presso le quali il candidato ha svolto la sua attività e la tipologia delle prestazioni erogate dalle strutture medesime;
b) Certificazione della tipologia qualitativa e quantitativa delle prestazioni effettuate dal candidato attestata dalla Direzione Sanitaria;
c) Certificazione attestante la posizione funzionale del candidato nelle strutture e le sue competenze con indicazione di eventuali specifici ambiti di autonomia professionale con funzioni di direzione, ruoli di responsabilità rivestiti, lo scenario organizzativo in cui ha operato, ed i particolari risultati ottenuti nelle esperienze professionali precedenti;
d) Certificazione attestante eventuali soggiorni di studio o di addestramento professionale per attività attinenti alla disciplina in rilevanti strutture italiane o estere di durata non inferiore a 3 mesi con esclusione dei tirocini obbligatori;
e) Certificazione attestante eventuale attività didattica presso corsi di studio per il conseguimento di diploma universitario, di laurea o di specializzazione ovvero presso scuole per la formazione di personale sanitario con indicazione delle ore annue di insegnamento;
f) Certificazione attestante la eventuale partecipazione a corsi, congressi, convegni e seminari, anche effettuati all'estero, in qualità di relatore o docente;
g) Certificati di Specializzazioni, ove possedute;
h) Curriculum formativo e professionale, datato e firmato ed autocertificato ai sensi delle vigenti disposizioni contenute nel D.P.R. n. 445/2000;
i) Produzione scientifica, attinente alla disciplina, con indicazione della pubblicazione su riviste internazionali e nazionali nonché impatto sulla comunità scientifica;
j) Tutte le altre certificazioni relative a titoli che il candidato ritenga opportuno presentare agli effetti della valutazione di merito;
k) Elenco in quadruplice copia, datato e firmato, in carta semplice, solo dei documenti e titoli presentati;
l) Fotocopia non autenticata della carta di identità o altro documento di riconoscimento in corso di validità, recante data e firma del candidato.

Con riferimento alle modalità di produzione della documentazione e/o delle certificazioni da allegare alla domanda di partecipazione, si rende noto che, ai sensi dell'art. 15 della L. 12.11.2011 n. 183 e della successiva Direttiva del Ministero della P.A. e della semplificazione n. 61547 del 22.12.2011 in materia di decertificazione nei rapporti tra PP.AA. e privati, le Amministrazioni a decorrere dall'1.01.2012 non possono più richiedere né accettare certificati rilasciati da altre amministrazioni pubbliche attestanti stati, qualità personali e fatti, sostituiti tutti dalle dichiarazioni sostitutive di certificazione o dall'atto di notorietà di cui agli artt. 46 e 47 del D.P.R. n. 445/2000 e s.m.i..

fonte: http://burc.regione.campania.it

Per effetto di quanto esposto, alla domanda di partecipazione all'Avviso di che trattasi, i concorrenti, ad eccezione delle certificazioni di cui alle lettere a) e b) e delle pubblicazioni, potranno allegare per le restanti lettere, in luogo della documentazione, dichiarazione sostitutiva di atto di notorietà o di certificazione (anche mediante l'ausilio degli allegati B e C).
Le pubblicazioni devono essere edite a stampa e descritte in un apposito elenco da cui risulti il titolo e la data della pubblicazione, la rivista che l'ha pubblicata o la casa editrice e, se fatta in collaborazione, il nome dei collaboratori.
La documentazione di cui sopra, ad eccezione delle lettera a) e b), può essere presentata in originale oppure in copia legale o autenticata ai sensi di legge.
Tutti i titoli prodotti in copia dovranno essere muniti dalla dichiarazione di conformità all'originale secondo le modalità previste dall'art. 47 del DPR 445/2000, pena la non valutazione delle stesse, accompagnata da copia fotostatica, non autenticata, di valido documento di identità e di riconoscimento, previsto dagli artt. 1 e 35 del DPR n. 445 del 28/12/2000; all'uopo si precisa che la predetta dichiarazione di conformità all'originale potrà anche essere resa con unico atto notorio mediante l'ausilio del fac – simile del presente bando, secondo le modalità ivi indicate.
Non è ammesso alcun riferimento a documentazione esibita per la partecipazione a precedenti procedure selettive o, comunque, già esistente agli atti di questa Amministrazione.
Ai fini della valutazione di merito per la formulazione dell'elenco degli idonei saranno considerati esclusivamente i titoli formalmente documentati o autocertificati.
I titoli di studio, qualora siano stati conseguiti all'estero, devono essere riconosciuti in Italia mediante provvedimento ministeriale. In tal caso è necessario allegare in originale il Decreto o certificare, mediante dichiarazione sostitutiva la data e gli estremi del Decreto stesso.
Tutte le dichiarazioni rese ai sensi degli artt. 46 e 47 DPR 445/00, per essere prese in esame, dovranno contenere tutti gli elementi e le informazioni previste nella certificazione originale rilasciata dall'autorità competente.
Qualora l'autocertificazione non sia redatta nei termini sopra indicati, la stessa non avrà alcun effetto ai fini della valutazione.
L'Amministrazione procederà a idonei controlli sulla veridicità delle dichiarazioni sostitutive rese, con conseguente decadenza dai benefici conseguiti, in caso di non veridicità del contenuto delle stesse, ed applicazione delle sanzioni penali previste per le ipotesi di falsità in atti e dichiarazioni mendaci.

Modalità e termini per la presentazione della domanda :

La domanda di ammissione e la documentazione ad essa allegata deve pervenire, a pena di esclusione dalla Selezione, entro il trentesimo giorno successivo alla data di pubblicazione dell'Avviso del presente bando sulla Gazzetta Ufficiale della Repubblica italiana - IV Serie Speciale Concorsi ed Esami, intestata al Direttore Generale dell'Azienda Ospedaliera Specialistica "Ospedali dei Colli", Via Leonardo Bianchi s.n.c., CAP 80131 Napoli.
Qualora il giorno ultimo di consegna della domanda di partecipazione all'Avviso de quo dovesse essere festivo o non lavorativo, il termine di cui innanzi è prorogato al primo giorno immediatamente successivo lavorativo.
La domanda di ammissione e la documentazione ad essa allegata, ai sensi del D. L. n. 5/2012, convertito con modificazioni dalla L. n. 35/2012, riportante Disposizioni urgenti in materia di semplificazione e di sviluppo, dovrà essere prodotta esclusivamente per via telematica mediante l'utilizzo di posta elettronica certificata (PEC) personale, alla seguente casella PEC: concorsi.aocolli@pec.it; la validità della trasmissione e ricezione del messaggio di posta elettronica certificata è attestata, rispettivamente, dalla ricevuta di accettazione e dalla ricevuta di avvenuta consegna. Non saranno accolte istanze pervenute su altri indirizzi di posta elettronica certificata dell'Azienda. La domanda di ammissione al concorso presentata con tale modalità deve essere comunque datata, firmata e scansionata in unico file in formato .pdf, pena l'esclusione, ed inviata, unitamente agli allegati innanzi richiamati, in unica soluzione.
Il mancato invio per via telematica comporterà l'irricevibilità della domanda di partecipazione.
Non saranno esaminate le domande inviate prima della pubblicazione dell'Avviso del bando nella Gazzetta Ufficiale della Repubblica Italiana.
Il termine fissato per la presentazione della domanda e dei documenti è perentorio. La riserva di invio successivo di documenti è priva di effetti.

Sorteggio dei Componenti della Commissione di valutazione.

La Commissione di Valutazione, ai sensi dell'art. 15, co. 7 bis, del D. Lgs. n. 502/92 così come novellato dalla lett. d) del comma 1) dell'art. 4 del D. L. n. 158/2012, come sostituito dalla Legge di conversione n. 189/2012, sarà composta dal Direttore Sanitario dell'Azienda che indice l'Avviso, quale componente di

fonte: http://burc.regione.campania.it

diritto, e da tre Direttori di Struttura Complessa nella disciplina oggetto del bando individuati tramite sorteggio dall'elenco nazionale nominativo dei Direttori di Struttura Complessa appartenenti al Servizio Sanitario Nazionale pubblicato dal Ministero della Salute sul rispettivo sito istituzionale.
Per effetto di quanto innanzi, alla scadenza del termine di presentazione delle domande di ammissione alla procedura selettiva di che trattasi, sarà nominata apposita Commissione per il sorteggio dei Componenti della Commissione di valutazione dei candidati, la quale si riunirà per i lavori di competenza, senza altra comunicazione in proposito, il primo Giovedì non festivo, successivo alla data di scadenza per la presentazione delle domande, alle ore 13,00, presso gli Uffici del Servizio Gestione Risorse Umane ubicato nell'Ospedale Monaldi – Via Leonardo Bianchi – 80131 Napoli, con accesso al pubblico.
In caso di impossibilità ad effettuare il sorteggio nella giornata prevista, si procederà ad effettuare nuovo sorteggio il Giovedì successivo, alla medesima ora e negli stessi locali.
Nel caso di impossibilità alla costituzione della Commissione di valutazione a causa di rinunzie o incompatibilità dei Direttori UOC sorteggiati, le informazioni relative alle ulteriori operazioni di sorteggio, saranno fornite, senza altre comunicazioni in proposito, mediante pubblicazione sul sito web dell'Azienda nella sezione Concorsi.

Criteri e modalità di valutazione.
L'accertamento del possesso dei requisiti di ammissione in capo ai candidati sarà effettuato a cura degli uffici competenti il cui esito sarà oggetto di formale atto dell'Azienda.
Ai candidati non risultati in possesso dei requisiti previsti dal Bando verrà comunque notificata la non ammissione alla Selezione.
Conclusa la verifica del possesso dei requisiti di partecipazione alla Selezione da parte dei candidati e formalizzata l'ammissione degli aventi diritto, la precitata Commissione, costituita secondo le modalità innanzi descritte, ricevuto il profilo professionale del dirigente da incaricare, procederà alla selezione dei candidati.
Gli ambiti di valutazione saranno articolati nelle seguenti macrostrutture:
a) curriculum;
b) colloquio.
All'interno dei predetti ambiti, la Commissione procederà alla selezione attraverso l'analisi comparativa di:
- titoli di studio e professionali posseduti;
- necessarie competenze organizzative e gestionali;
- volumi dell'attività svolta;
- aderenza al profilo ricercato;
- esiti del colloquio.

Sulla base di tale valutazione, la Commissione procederà alla predisposizione della terna dei candidati idonei formata sulla base dei migliori punteggi attribuiti .
La Commissione, ai fini dell'attribuzione dei punteggi nelle precitate macrostrutture, disporrà per la valutazione delle due macro – aree complessivamente di 100 punti così ripartiti:
curriculum *punti 40*
prova colloquio *punti 60*
Macro – area curriculum
I contenuti del curriculum professionale, valutabili per l'accertamento dell'idoneità, concernono le attività professionali, di studio, direzionali – organizzative, con riferimento:
- alla tipologia delle istituzioni in cui sono allocate le strutture presso le quali il candidato ha svolto la sua attività e alla tipologia delle prestazioni erogate dalle strutture medesime;
- alla posizione funzionale del candidato nelle strutture ed alle sue competenze con indicazione di eventuali specifici ambiti di autonomia professionale con funzioni di direzione, ruoli di responsabilità rivestiti, lo scenario organizzativo in cui ha operato, ed i particolari risultati ottenuti nelle esperienze professionali precedenti;
- alla tipologia qualitativa e quantitativa delle prestazioni effettuate dal candidato, anche con riguardo all'attività/casistica trattata nei precedenti incarichi, misurabili in termini di volume e complessità;
- ai soggiorni di studio o di addestramento professionale per attività attinenti alla disciplina in rilevanti strutture italiane o estere di durata non inferiore a tre mesi con esclusione dei tirocini obbligatori;
- all'attività didattica presso corsi di studio per il conseguimento di Diploma universitario, di Laurea o di Specializzazione ovvero presso scuole per la formazione di personale sanitario con indicazione delle ore annue di insegnamento;

fonte: http://burc.regione.campania.it

- alla partecipazione a corsi, congressi, convegni e seminari, anche effettuati all'estero, in qualità di docente o relatore;
- alla produzione scientifica, valutata in relazione all'attinenza alla disciplina ed in relazione alla pubblicazione su riviste internazionali e nazionali, caratterizzate da criteri di filtro nell'accettazione dei lavori, nonché al suo impatto sulla comunità scientifica;
- ai titoli accademici conseguiti con riferimento alla disciplina oggetto dell'Avviso de quo;
- alla continuità e la rilevanza dell'attività pubblicistica e di ricerca svolta nel corso dei precedenti incarichi;
- all'aderenza al profilo ricercato ossia possesso delle peculiarità previste nel profilo professionale del dirigente ricercato, in termini di esperienza e competenza acquisita.

Macro – area colloquio:

Il colloquio è diretto alla valutazione delle capacità professionali del candidato nella specifica disciplina con riferimento anche alle esperienze professionali documentate nonché all'accertamento delle capacità gestionali, organizzative e di direzione con riferimento all'incarico da svolgere, rispondenti al fabbisogno dell'Azienda.

La sede, la data e l'ora del colloquio sarà comunicata ai candidati risultati in possesso dei requisiti richiesti dal presente Avviso con un anticipo di almeno 15 (quindici) giorni mediante pec personale indicata dal candidato all'atto della domanda di partecipazione.

Prima di procedere al colloquio ed alla valutazione dei titoli, la Commissione stabilirà preventivamente i criteri di valutazione, tenuto conto delle specificità proprie del posto da ricoprire.

Predisposizione della terna degli idonei

La Commissione, all'esito della selezione e del processo di valutazione, sulla base dell'analisi comparativa dei curricula, dei titoli professionali posseduti, avuto anche riguardo alle necessarie competenze organizzative e gestionali, dei volumi dell'attività svolta, dell'aderenza al profilo ricercato e degli esiti del colloquio, attribuisce ad ogni candidato un punteggio, redige il verbale delle operazioni condotte e predispone la relazione finale, da trasmettere al Direttore Generale unitamente alla terna dei candidati idonei formata sulla base dei migliori punteggi attribuiti.

Obblighi di pubblicazione

Con riferimento agli atti da pubblicare in ossequio agli obblighi di pubblicità e trasparenza si rinvia alle disposizioni normative in materia all'uopo dettate precisando che, terminata la procedura selettiva, si procederà alla pubblicazione sul sito istituzionale del profilo professionale del dirigente ricercato, dei curricula dei candidati presenti al colloquio e del professionista prescelto nonché della relazione della Commissione di Valutazione.

Attribuzione dell'incarico

Il Direttore Generale individuerà il candidato da nominare nell'ambito della terna predisposta dalla Commissione; ove intenda nominare uno dei due candidati che non hanno conseguito il migliore punteggio, motiverà analiticamente la scelta.

E' fatto obbligo al candidato vincitore della Selezione di acquisire, ove non già posseduto, l'attestato di formazione manageriale di cui al D.P.R. 484/97 nel primo corso utile.

La nomina decorre, agli effetti giuridici ed economici, dalla data di effettiva immissione in servizio, previa stipula di contratto individuale.

L'incarico ha durata quinquennale, nel rispetto della vigente normativa disciplinante i limiti massimi di età e di servizio per il collocamento a riposo dei responsabili di struttura complessa, implica il rapporto di lavoro esclusivo, dà titolo a specifico trattamento economico ed è rinnovabile per lo stesso periodo o per periodo più breve, previa verifica positiva da parte del competente Collegio Tecnico.

L'incarico di Direttore della struttura complessa è tuttavia soggetto a conferma al termine di un periodo di prova di sei mesi, prorogabili di altri sei, a decorrere dalla data di nomina a detto incarico, sulla base della valutazione da parte del competente Organismo collegiale.

Il Dirigente, al quale viene affidato l'incarico di Direzione di Struttura Complessa è responsabile dell'efficace ed efficiente gestione delle risorse attribuite. Il rinnovo è disposto, con provvedimento motivato, dal Direttore Generale previa verifica al termine dell'incarico delle attività professionali svolte e dei risultati raggiunti.

La verifica viene effettuata da un Collegio Tecnico nominato dal Direttore Generale e presieduto dal Direttore del Dipartimento. L'incarico può essere revocato nei casi disciplinati dall'art. 15 ter, co. 3 del D. Lgs. n. 502/92.

Norme finali

Il Direttore Generale si riserva, a suo insindacabile giudizio, la facoltà di prorogare, modificare, sospendere o revocare il presente Bando.

fonte: http://burc.regione.campania.it

Al termine della procedura selettiva, i candidati non prescelti per l'incarico di Direzione di Struttura Complessa, trascorsi 60 giorni dalla data di conferimento dell'incarico da parte del Direttore Generale, salvo eventuale contenzioso in atto, potranno provvedere, a loro spese, al ritiro dei titoli e delle pubblicazioni presentate per la partecipazione alla Selezione.
Decorsi ulteriori sei mesi, salvo eventuale contenzioso in atto, l'Azienda Ospedaliera dei Colli disporrà della documentazione presentata dai candidati secondo le proprie necessità senza che alla stessa possa essere imputata alcuna responsabilità. Per quanto non esplicitamente previsto nel presente Bando, si fa riferimento alla normativa vigente materia.

Il Direttore Generale
Dr. Maurizio di Mauro

Firmato da:MAURIZIO DI MAURO
Ruolo:DIRETTORE GENERALE
Organizzazione:AZIENDA OSPEDALIERA DEI COLLI
Data: 28/04/2022 14:30:02
Limite d'uso: Explicit Text: L'uso dei certificati emessi da Actalis S.p.A. (REA n.1 669411, Trib)Tj

fonte: http://burc.regione.campania.it

FAC SIMILE ALLEGATO A - Schema esemplificativo di domanda da produrre in carta semplice

Al Direttore Generale dell'Azienda Ospedaliera dei Colli
Via Leonardo Bianchi
80131 Napoli

Il/la sottoscritto/a _____, nato a _____, il _____, C.F. _____

chiede

di essere ammesso all'Avviso di Selezione Pubblica, per titoli e colloquio, per il conferimento dell'incarico di Direzione della Struttura Complessa di _____, pubblicato, per estratto, sulla Gazzetta Ufficiale Repubblica Italiana – IV Serie Speciale Concorsi ed Esami, n. _____ del _____ il cui bando è stato integralmente pubblicato sul BURC n. ____ del _____ e sul sito aziendale www.ospedalideicolli.it sez. Concorsi.

A tal fine, consapevole delle responsabilità penali e della decadenza dai benefici eventualmente conseguiti cui può andare incontro in caso di dichiarazioni mendaci o di produzione di documenti e titoli falsi ovvero di formazione di atti falsi, ai sensi degli artt. 46, 47, 75 e 76 del DPR 445/2000, dichiara sotto la propria responsabilità:

- di essere nato il ……..a……. …...e di essere residente in …… (…), alla Via ……., …..CAP……. Recapiti telefonici…….;
- di essere cittadino/a italiano/a (o ……..specificare in caso di equivalenza);
- di essere iscritto/a nelle liste elettorali del Comune di ……(in caso di non iscrizione o cancellazione indicare i motivi);
- di non aver riportato condanne penali e di non avere procedimenti penali in corso (in caso contrario dichiarare le condanne riportate o i procedimenti penali in corso);
- di essere in possesso dell'idoneità fisica all'impiego;
- di essere in possesso di Laurea in……..conseguita il…….presso Università….....;
- di aver ottenuto l'abilitazione alla professione di……. …….il……presso……;
- di essere in possesso di Specializzazione in……..... conseguita il :…….presso Università…….;
- di essere iscritto/a all'Albo professionale dei…….....…….della Provincia di ……al numero……dal……;
- di aver prestato i seguenti servizi (descrivere in dettaglio e per ogni Ente o periodo) alle dipendenze delle seguenti Pubbliche Amministrazioni :
  Ente/P.A……....
  periodo(giorno,mese,anno);
  profilo professionale……disciplina……;
  incarico dirigenziale ……
  tipo di rapporto di lavoro (tempo pieno/definito/part-time)……, indicando l'eventuale causa di risoluzione dei precedenti rapporti;
- di aver maturato un'anzianità complessiva di servizio effettivo (comprensiva del servizio militare eventualmente ricongiunto) di anni,mesi,giorni……..;
- di non aver fruito di periodi di aspettativa senza assegni (in caso contrario indicare periodi e motivi);
- di non essere mai stato/a dispensato/a, destituito/a o decaduto da precedente impiego presso la Pubblica Amministrazione.

Chiede che ogni comunicazione sia inoltrata alla seguente casella di pec personale: ……
ed indica i seguenti recapiti telefonici ……., impegnandosi a comunicare tempestivamente le eventuali successive variazioni

Dichiara di accettare tutte le condizioni previste nel Bando pubblicato nel B.U.R.C. per la presente Selezione ed esprime il proprio consenso, ai sensi del vigente GDPR al trattamento dei dati personali contenuti nella presente dichiarazione per tutte le fasi del procedimento concorsuale

Allega alla presente:

- n…….titoli e documenti;
- elenco in quadruplice copia dei documenti e titoli presentati;
- curriculum professionale;
- copia fotostatica fronte/retro di documento di identità datata e firmata

Luogo e data…… Firma per esteso (non autenticata)

fonte: http://burc.regione.campania.it

FAC SIMILE ALLEGATO B – Dichiarazione sostitutiva di Atto di Notorietà – Art. 19 e 47 D.P.R. 28/12/2000 n. 445 (*relativa a documenti in possesso del candidato*).

Il/la sottoscritto/a ……C.F…… nato/a il……a……., residente a……..Via……CAP……...

consapevole delle sanzioni penali previste, ai sensi e per gli effetti degli artt.47 e 76 e delle previsioni dell'art.75 del DPR 28/12/2000 n. 445 per le ipotesi di falsità in atti e dichiarazioni mendaci, dichiara sotto la propria responsabilità che le fotocopie dei titoli e documenti di seguito elencati e contraddistinti con i numeri da……a…… e allegati al presente elenco, sono conformi agli originali di cui è in possesso :

1 _____
2 _____
3 _____
4 _____
5 _____
6 _____
7 _____

Esprime il proprio consenso, ai sensi del vigente GDPR al trattamento dei dati personali contenuti nella presente dichiarazione per tutte le fasi del procedimento concorsuale

Luogo e data……. Firma per esteso (non autenticata)

fonte: http://burc.regione.campania.it

FAC SIMILE ALLEGATO B – Dichiarazione sostitutiva di Atto di Notorietà – Art. 19 e 47 D.P.R. 28/12/2000 n. 445 (*relativa ai servizi prestati*).

Il sottoscritto_____, nato a _____ il _____ residente in _____ (Provincia _____) alla Via _____, n. _____,
ai sensi e per gli effetti dell'art. 47 D.P.R. n. 445/2000 e s.m.i. e consapevole delle responsabilità penali e della possibilità di decadenza dai benefici eventualmente conseguiti, cui può incorrere in caso di dichiarazioni mendaci o di produzione di documenti e titoli falsi ovvero di formazione di atti falsi, ai sensi degli artt. 75 e 76 del DPR n. 445 del 28/12/2000, sotto la propria responsabilità

DICHIARA
di aver prestato servizio alle dipendenze

☐ Pubblica Amministrazione ☐ Privati

- Denominazione _____
- Indirizzo _____
- Qualifica _____
- Disciplina _____
- Periodo dal _____ al _____
- Tipologia rapporto / incarico _____
- Incarico ricoperto _____
- Ore settimanali _____
- Eventuale periodo aspettativa dal _____ al _____
- Motivi di eventuale cessazione _____

Esprime il proprio consenso, ai sensi del vigente GDPR al trattamento dei dati personali contenuti nella presente dichiarazione per tutte le fasi del procedimento concorsuale.
Luogo e data……. Firma per esteso (non autenticata)

fonte: http://burc.regione.campania.it

FAC SIMILE ALLEGATO C – Dichiarazione sostitutiva di certificazione - Art. 46 DPR 445/2000
(*da utilizzare per autocertificare titolo di studio, iscrizione in albi tenuti dalla P.A., appartenenza a ordini professionali, qualifica professionale posseduta, titolo di specializzazione, di abilitazione, di formazione, di aggiornamento, di qualificazione tecnica di tutti gli altri stati,fatti e qualità personali previsti dall'art.46 del DPR n.445/2000 e s.m.i*.)

Il/la sottoscritto/a ……C.F…… nato/a il……a……., residente a……Via……CAP……...

consapevole delle sanzioni penali previste, ai sensi e per gli effetti degli artt.46 e 76 e delle previsioni dell'art.75 del DPR 28/12/2000 n. 445 per le ipotesi di falsità in atti e dichiarazioni mendaci,

dichiara sotto la propria responsabilità

……
……
……
……
……

Esprime il proprio consenso, ai sensi del vigente GDPR al trattamento dei dati personali contenuti nella presente dichiarazione per tutte le fasi del procedimento concorsuale

Luogo e data……. Firma per esteso (non autenticata)

fonte: http://burc.regione.campania.it

AZIENDA OSPEDALIERA DEI COLLI – Via L. Bianchi - 80131 Napoli – CF/P. IVA 06798201213

Avviso di Selezione Pubblica, per titoli ed esami, per il conferimento di incarico di Direzione della Struttura Complessa di Radiodiagnostica presso l'Ospedale Monaldi.

In esecuzione della deliberazione n.328 del 06.04.2022, ai sensi e per gli effetti delle norme dettate dal D.P.R. 484/97 in materia di requisiti e criteri di accesso al secondo livello dirigenziale per il personale del ruolo sanitario del S.S.N. nonché dal D.Lgs. 502/92, per quanto d'interesse, in materia di disciplina della dirigenza medica ed in conformità con le Linee guida in pari materia approvate dalla Direzione Generale per la Tutela della Salute ed il Coordinamento del SSR della Campania con Decreto Dirigenziale n. 49 del 15.03.2017 in applicazione dell'art. 15, co. 7, precitato D. Lgs. n. 502/92, è indetta Selezione Pubblica, per titoli e colloquio, per il conferimento dell'incarico quinquennale di Direzione della Struttura Complessa, di seguito indicata, a copertura del relativo posto previsto nella dotazione organica dell'Azienda Ospedaliera Specialistica "Ospedali dei Colli" di Napoli:

n. 1 posto di Direttore dell'U.O.C. "Radiodiagnostica – Ospedale Monaldi".

Attività e profilo professionale del Dirigente da incaricare

Ruolo: Sanitario

Profilo professionale: Medico

Area: Medicina Diagnostica e dei Servizi.

Disciplina: Radiodiagnostica.

Definizione del fabbisogno/profilo

L'Azienda Ospedaliera di Rilievo Nazionale "Ospedali dei Colli "Monaldi - Cotugno - CTO" di Napoli, prevista dal Piano di rientro Settore Sanitario della Regione Campania, approvato con decreto Commissariale n. 49 del 27 settembre 2010, è nata dalla fusione delle disciolte Aziende Ospedaliere "V. Monaldi" - ad indirizzo pneumo-cardiovascolare - e "D. Cotugno" - ad indirizzo infettivologico ed epatologico - e dall'accorpamento del presidio Ospedaliero C.T.O. (Centro Traumatologico Ortopedico), prima appartenente all'ASL Napoli 1 Centro.

Con decreto n. 70 del 2 settembre 2010, la decorrenza giuridica del nuovo soggetto giuridico è stata fissata a partire dal 1° gennaio 2011.

Si riportano di seguito la dotazione complessiva di posti letto e il dettaglio dell'organizzazione dipartimentale adottata dall'Azienda.

Dipartimenti	Area Critica Cardiochirurgia e dei Trapianti Chirurgia Generale e Specialistica Malattie Infettive ed Urgenze Infettivologiche Medico e Cardiologico Orto-neurologico e Centro Trauma Zonale Pneumologia e Oncologia Servizi Sanitari
Posti letto totali ordinari	726
Posti letto totali diurni	178

Competenze ed esperienze specifiche richieste:

- comprovata esperienza in urgenza ed in elezione nell'utilizzo di metodiche di alta tecnologia quali Tomografia Computerizzata, Risonanza Magnetica. Ecografia toracica, biopsie imaging – guidate;
- esperienza maggiormente acquisita in ambito pneumologico, pneumo – oncologico e cardiovascolare pediatrico e dell'adulto, pre e post chirurgico;
- casistica di specifiche esperienze ed attività professionali nella disciplina oggetto dell'Avviso riferita all'ultimo quinquennio, certificata dal Direttore Sanitario sulla base della attestazione del Direttore del Dipartimento o dell'U.O. di afferenza;

fonte: http://burc.regione.campania.it

Organizzazione e gestione:
- adeguata capacità di cooperazione all'interno del proprio gruppo di lavoro finalizzata a garantire con la propria leader – ship la crescita professionale e lo sviluppo delle abilità ed eccellenze dei propri collaboratori;
- buona capacità comunicativa e motivazionale nei rapporti aziendali interni ed esterni, con disponibilità al cambiamento organizzativo nell'ambito degli obiettivi assegnati.

Innovazione, ricerca e governo clinico:
- attitudine alla corretta applicazione delle procedure cliniche;
- disponibilità all'introduzione di nuovi modelli organizzativi flessibili e l'adozione di procedure innovative.

Requisiti generali per l'ammissione alla Selezione:
a) Cittadinanza italiana, salve le equiparazioni stabilite dalle leggi vigenti, o cittadinanza di uno dei Paesi dell'Unione europea;
b) Idoneità fisica all'impiego. Il requisito dell'idoneità fisica sarà accertato a cura dell'Azienda prima della immissione in servizio;
c) Età: Il candidato, all'atto della scadenza del Bando, non dovrà aver superato il limite di età di 65 anni e dovrà dichiarare analiticamente gli anni di servizio effettivamente prestati, compreso il servizio militare se svolto, alla stregua delle disposizioni in materia di limite massimo di età per il collocamento a riposo stabilito dall'art. 15 – nonies del D. Lgs. n. 5602/92 nonché delle deroghe allo stesso introdotte dall'art. 5 – bis, co. 2, del L. n. 08/2020.

Non possono accedere all'impiego coloro i quali siano stati destituiti o dispensati dall'impiego presso pubblici uffici, ovvero interdetti da pubblici uffici in base a sentenze passate in giudicato.

Requisiti specifici per l'ammissione alla Selezione:
a) Laurea in Medicina e Chirurgia;
b) Iscrizione all'Albo professionale corrispondente. L'iscrizione all'albo professionale di uno dei Paesi dell'Unione europea consente la partecipazione alla Selezione, fermo restando l'obbligo dell'iscrizione all'albo in Italia prima dell'assunzione in servizio;
c) Anzianità di servizio di sette anni, di cui cinque nella disciplina oggetto dell'incarico o disciplina equipollente, e specializzazione nella disciplina o in disciplina equipollente ovvero anzianità di servizio di dieci anni nella disciplina.
L'anzianità di servizio richiesta deve essere maturata presso Amministrazioni Pubbliche, Istituti di ricovero e cura a carattere scientifico, Istituti o Cliniche universitarie, Istituti zooprofilattici sperimentali ed altri Istituti od Enti equiparati secondo i criteri di valutazione fissati dagli artt. 10, 11, 12 e 13 del D.P.R. n. 484/1997.
L'eventuale servizio prestato in regime convenzionale a rapporto orario presso le strutture a diretta gestione delle Aziende Sanitarie e del Ministero della Sanità in base ad accordi nazionali sarà valutato ai sensi del D.M. 23/03/2000 n. 184 in combinato disposto con il Decreto Ministro della Sanità 30 Gennaio 1982 disciplinante le procedure concorsuali per la figura apicale del primario ospedaliero, limitatamente alla parte applicabile al caso di specie;
d) Curriculum ai sensi dell'art. 8 del D.P.R. 484/1997 in cui sia documentata una specifica attività professionale ed adeguata esperienza specifica nella disciplina a concorso, autocertificato ai sensi del D.P.R. n. 445/2000;
e) Attestato di formazione manageriale da conseguire a seguito dell'espletamento dello specifico corso regionale anche dopo l'assunzione dell'incarico.
Il mancato superamento del corso attivato dalla Regione dopo l'attribuzione dell'incarico, determina la decadenza dall'incarico stesso.

Tutti i suddetti requisiti devono essere posseduti alla data di scadenza del termine stabilito per la presentazione delle domande di ammissione e la mancanza, anche di uno solo dei suddetti requisiti, comporta la esclusione dalla Selezione Pubblica.
Non possono partecipare alla Selezione coloro che siano stati esclusi dall'elettorato attivo e coloro che siano stati destituiti o dispensati dall'impiego presso Pubbliche Amministrazioni.

Domanda di ammissione:
Nella domanda di ammissione, redatta in carta semplice e sottoscritta senza l'autenticazione della firma, indirizzata al Direttore Generale dell'Azienda Ospedaliera Specialistica "Ospedale dei Colli", il candidato, pena l'esclusione dalla procedura selettiva, consapevole delle responsabilità penali e della decadenza

fonte: http://burc.regione.campania.it

dai benefici eventualmente conseguiti cui può andare incontro in caso di falsità di atti e dichiarazioni mendaci ai sensi dall'art. 76 del DPR n. 445/2000 e s.m.i., deve dichiarare :

a) Cognome e nome, data e luogo di nascita, residenza e codice fiscale;
b) Il possesso della cittadinanza italiana o equivalente;
c) Il Comune di iscrizione nelle liste elettorali ovvero i motivi della loro non iscrizione o cancellazione dalle liste medesime;
d) Le eventuali condanne penali riportate o di non aver riportato condanne penali, ovvero gli eventuali procedimenti penali in corso;
e) Il titolo di studio posseduto;
f) Il possesso dei requisiti generali e specifici di ammissione alla Selezione;
g) I servizi prestati, con l'indicazione analitica delle Amministrazioni presso le quali ha svolto l'attività lavorativa precisando la disciplina nella quale è stato prestato il servizio e gli eventuali Incarichi conferitigli (posizioni funzionali o qualifiche) indicandone i periodi di durata e l'eventuale causa di risoluzione di precedenti rapporti di pubblico impiego;
h) L'anzianità complessiva di servizio maturata alla stregua dei principi e criteri dettati dall'art. 10 e ss. del D.P.R. n. 484/97, comprensiva del servizio militare, laddove ricongiunto;
i) L'autorizzazione ai sensi del vigente Regolamento UE 2016/679 noto come GDPR, in materia di trattamento dei dati personali;
j) L'indirizzo di pec personale dove far pervenire ogni necessaria comunicazione inerente la Selezione. L'amministrazione non assume responsabilità per la dispersione di comunicazione dipendente da inesatta indicazione del recapito né per eventuali disguidi imputabili a fatto di terzi oppure a caso fortuito o forza maggiore.

L'omissione, anche parziale, delle dichiarazioni succitate nonché la mancata sottoscrizione della domanda di partecipazione, comportano l'esclusione dalla Selezione.

Documentazione da allegare alla domanda :

Alla domanda di partecipazione alla Selezione il candidato deve allegare :

a) Certificazione attestante la tipologia delle istituzioni in cui sono allocate le strutture presso le quali il candidato ha svolto la sua attività e la tipologia delle prestazioni erogate dalle strutture medesime;
b) Certificazione della tipologia qualitativa e quantitativa delle prestazioni effettuate dal candidato attestata dalla Direzione Sanitaria;
c) Certificazione attestante la posizione funzionale del candidato nelle strutture e le sue competenze con indicazione di eventuali specifici ambiti di autonomia professionale con funzioni di direzione, ruoli di responsabilità rivestiti, lo scenario organizzativo in cui ha operato, ed i particolari risultati ottenuti nelle esperienze professionali precedenti;
d) Certificazione attestante eventuali soggiorni di studio o di addestramento professionale per attività attinenti alla disciplina in rilevanti strutture italiane o estere di durata non inferiore a 3 mesi con esclusione dei tirocini obbligatori;
e) Certificazione attestante eventuale attività didattica presso corsi di studio per il conseguimento di diploma universitario, di laurea o di specializzazione ovvero presso scuole per la formazione di personale sanitario con indicazione delle ore annue di insegnamento;
f) Certificazione attestante la eventuale partecipazione a corsi, congressi, convegni e seminari, anche effettuati all'estero, in qualità di relatore o docente;
g) Certificati di Specializzazioni, ove possedute;
h) Curriculum formativo e professionale, datato e firmato ed autocertificato ai sensi delle vigenti disposizioni contenute nel D.P.R. n. 445/2000;
i) Produzione scientifica, attinente alla disciplina, con indicazione della pubblicazione su riviste internazionali e nazionali nonché impatto sulla comunità scientifica;
j) Tutte le altre certificazioni relative a titoli che il candidato ritenga opportuno presentare agli effetti della valutazione di merito;
k) Elenco in quadruplice copia, datato e firmato, in carta semplice, solo dei documenti e titoli presentati;
l) Fotocopia non autenticata della carta di identità o altro documento di riconoscimento in corso di validità, recante data e firma del candidato.

Con riferimento alle modalità di produzione della documentazione e/o delle certificazioni da allegare alla domanda di partecipazione, si rende noto che, ai sensi dell'art. 15 della L. 12.11.2011 n. 183 e della successiva Direttiva del Ministero della P.A. e della semplificazione n. 61547 del 22.12.2011 in materia di decertificazione nei rapporti tra PP.AA. e privati, le Amministrazioni a decorrere dall'1.01.2012 non possono più richiedere né accettare certificati rilasciati da altre amministrazioni pubbliche attestanti stati,

fonte: http://burc.regione.campania.it

qualità personali e fatti, sostituiti tutti dalle dichiarazioni sostitutive di certificazione o dall'atto di notorietà di cui agli artt. 46 e 47 del D.P.R. n. 445/2000 e s.m.i..
Per effetto di quanto esposto, alla domanda di partecipazione all'Avviso di che trattasi, i concorrenti, ad eccezione delle certificazioni di cui alle lettere a) e b) e delle pubblicazioni, potranno allegare per le restanti lettere, in luogo della documentazione, dichiarazione sostitutiva di atto di notorietà o di certificazione (anche mediante l'ausilio degli allegati B e C).
Le pubblicazioni devono essere edite a stampa e descritte in un apposito elenco da cui risulti il titolo e la data della pubblicazione, la rivista che l'ha pubblicata o la casa editrice e, se fatta in collaborazione, il nome dei collaboratori.
La documentazione di cui sopra, ad eccezione delle lettera a) e b), può essere presentata in originale oppure in copia legale o autenticata ai sensi di legge.
Tutti i titoli prodotti in copia dovranno essere muniti dalla dichiarazione di conformità all'originale secondo le modalità previste dall'art. 47 del DPR 445/2000, pena la non valutazione delle stesse, accompagnata da copia fotostatica, non autenticata, di valido documento di identità e di riconoscimento, previsto dagli artt. 1 e 35 del DPR n. 445 del 28/12/2000; all'uopo si precisa che la predetta dichiarazione di conformità all'originale potrà anche essere resa con unico atto notorio mediante l'ausilio del fac – simile del presente bando, secondo le modalità ivi indicate.
Non è ammesso alcun riferimento a documentazione esibita per la partecipazione a precedenti procedure selettive o, comunque, già esistente agli atti di questa Amministrazione.
Ai fini della valutazione di merito per la formulazione dell'elenco degli idonei saranno considerati esclusivamente i titoli formalmente documentati o autocertificati.
I titoli di studio, qualora siano stati conseguiti all'estero, devono essere riconosciuti in Italia mediante provvedimento ministeriale. In tal caso è necessario allegare in originale il Decreto o certificare, mediante dichiarazione sostitutiva la data e gli estremi del Decreto stesso.
Tutte le dichiarazioni rese ai sensi degli artt. 46 e 47 DPR 445/00, per essere prese in esame, dovranno contenere tutti gli elementi e le informazioni previste nella certificazione originale rilasciata dall'autorità competente.
Qualora l'autocertificazione non sia redatta nei termini sopra indicati, la stessa non avrà alcun effetto ai fini della valutazione.
L'Amministrazione procederà a idonei controlli sulla veridicità delle dichiarazioni sostitutive rese, con conseguente decadenza dai benefici conseguiti, in caso di non veridicità del contenuto delle stesse, ed applicazione delle sanzioni penali previste per le ipotesi di falsità in atti e dichiarazioni mendaci.

Modalità e termini per la presentazione della domanda :

La domanda di ammissione e la documentazione ad essa allegata deve pervenire, a pena di esclusione dalla Selezione, entro il trentesimo giorno successivo alla data di pubblicazione dell'Avviso del presente bando sulla Gazzetta Ufficiale della Repubblica italiana - IV Serie Speciale Concorsi ed Esami, intestata al Direttore Generale dell'Azienda Ospedaliera Specialistica "Ospedali dei Colli", Via Leonardo Bianchi s.n.c., CAP 80131 Napoli.
Qualora il giorno ultimo di consegna della domanda di partecipazione all'Avviso de quo dovesse essere festivo o non lavorativo, il termine di cui innanzi è prorogato al primo giorno immediatamente successivo lavorativo.
La domanda di ammissione e la documentazione ad essa allegata, ai sensi del D. L. n. 5/2012, convertito con modificazioni dalla L. n. 35/2012, riportante Disposizioni urgenti in materia di semplificazione e di sviluppo, dovrà essere prodotta esclusivamente per via telematica mediante l'utilizzo di posta elettronica certificata (PEC) personale, alla seguente casella PEC: concorsi.aocolli@pec.it; la validità della trasmissione e ricezione del messaggio di posta elettronica certificata è attestata, rispettivamente, dalla ricevuta di accettazione e dalla ricevuta di avvenuta consegna. Non saranno accolte istanze pervenute su altri indirizzi di posta elettronica certificata dell'Azienda. La domanda di ammissione al concorso presentata con tale modalità deve essere comunque datata, firmata e scansionata in unico file in formato .pdf, pena l'esclusione, ed inviata, unitamente agli allegati innanzi richiamati, in unica soluzione.
Il mancato invio per via telematica comporterà l'irricevibilità della domanda di partecipazione.
Non saranno esaminate le domande inviate prima della pubblicazione dell'Avviso del bando nella Gazzetta Ufficiale della Repubblica Italiana.
Il termine fissato per la presentazione della domanda e dei documenti è perentorio. La riserva di invio successivo di documenti è priva di effetti.

fonte: http://burc.regione.campania.it

Sorteggio dei Componenti della Commissione di valutazione.
La Commissione di Valutazione, ai sensi dell'art. 15, co. 7 bis, del D. Lgs. n. 502/92 così come novellato dalla lett. d) del comma 1) dell'art. 4 del D. L. n. 158/2012, come sostituito dalla Legge di conversione n. 189/2012, sarà composta dal Direttore Sanitario dell'Azienda che indice l'Avviso, quale componente di diritto, e da tre Direttori di Struttura Complessa nella disciplina oggetto del bando individuati tramite sorteggio dall'elenco nazionale nominativo dei Direttori di Struttura Complessa appartenenti al Servizio Sanitario Nazionale pubblicato dal Ministero della Salute sul rispettivo sito istituzionale.
Per effetto di quanto innanzi, alla scadenza del termine di presentazione delle domande di ammissione alla procedura selettiva di che trattasi, sarà nominata apposita Commissione per il sorteggio dei Componenti della Commissione di valutazione dei candidati, la quale si riunirà per i lavori di competenza, senza altra comunicazione in proposito, il primo Giovedì non festivo, successivo alla data di scadenza per la presentazione delle domande, alle ore 13,00, presso gli Uffici del Servizio Gestione Risorse Umane ubicato nell'Ospedale Monaldi – Via Leonardo Bianchi – 80131 Napoli, con accesso al pubblico.
In caso di impossibilità ad effettuare il sorteggio nella giornata prevista, si procederà ad effettuare nuovo sorteggio il Giovedì successivo, alla medesima ora e negli stessi locali.
Nel caso di impossibilità alla costituzione della Commissione di valutazione a causa di rinunzie o incompatibilità dei Direttori UOC sorteggiati, le informazioni relative alle ulteriori operazioni di sorteggio, saranno fornite, senza altre comunicazioni in proposito, mediante pubblicazione sul sito web dell'Azienda nella sezione Concorsi.

Criteri e modalità di valutazione.
L'accertamento del possesso dei requisiti di ammissione in capo ai candidati sarà effettuato a cura degli uffici competenti il cui esito sarà oggetto di formale atto dell'Azienda.
Ai candidati non risultati in possesso dei requisiti previsti dal Bando verrà comunque notificata la non ammissione alla Selezione.
Conclusa la verifica del possesso dei requisiti di partecipazione alla Selezione da parte dei candidati e formalizzata l'ammissione degli aventi diritto, la precitata Commissione, costituita secondo le modalità innanzi descritte, ricevuto il profilo professionale del dirigente da incaricare, procederà alla selezione dei candidati.
Gli ambiti di valutazione saranno articolati nelle seguenti macrostrutture:
a) curriculum;
b) colloquio.
All'interno dei predetti ambiti, la Commissione procederà alla selezione attraverso l'analisi comparativa di:
- titoli di studio e professionali posseduti;
- necessarie competenze organizzative e gestionali;
- volumi dell'attività svolta;
- aderenza al profilo ricercato;
- esiti del colloquio.

Sulla base di tale valutazione, la Commissione procederà alla predisposizione della terna dei candidati idonei formata sulla base dei migliori punteggi attribuiti .
La Commissione, ai fini dell'attribuzione dei punteggi nelle precitate macrostrutture, disporrà per la valutazione delle due macro – aree complessivamente di 100 punti così ripartiti:
curriculum *punti 40*
prova colloquio *punti 60*

Macro – area curriculum
I contenuti del curriculum professionale, valutabili per l'accertamento dell'idoneità, concernono le attività professionali, di studio, direzionali – organizzative, con riferimento:
- alla tipologia delle istituzioni in cui sono allocate le strutture presso le quali il candidato ha svolto la sua attività e alla tipologia delle prestazioni erogate dalle strutture medesime;
- alla posizione funzionale del candidato nelle strutture ed alle sue competenze con indicazione di eventuali specifici ambiti di autonomia professionale con funzioni di direzione, ruoli di responsabilità rivestiti, lo scenario organizzativo in cui ha operato, ed i particolari risultati ottenuti nelle esperienze professionali precedenti;
- alla tipologia qualitativa e quantitativa delle prestazioni effettuate dal candidato, anche con riguardo all'attività/casistica trattata nei precedenti incarichi, misurabili in termini di volume e complessità;

fonte: http://burc.regione.campania.it

- ai soggiorni di studio o di addestramento professionale per attività attinenti alla disciplina in rilevanti strutture italiane o estere di durata non inferiore a tre mesi con esclusione dei tirocini obbligatori;
- all'attività didattica presso corsi di studio per il conseguimento di Diploma universitario, di Laurea o di Specializzazione ovvero presso scuole per la formazione di personale sanitario con indicazione delle ore annue di insegnamento;
- alla partecipazione a corsi, congressi, convegni e seminari, anche effettuati all'estero, in qualità di docente o relatore;
- alla produzione scientifica, valutata in relazione all'attinenza alla disciplina ed in relazione alla pubblicazione su riviste internazionali e nazionali, caratterizzate da criteri di filtro nell'accettazione dei lavori, nonché al suo impatto sulla comunità scientifica;
- ai titoli accademici conseguiti con riferimento alla disciplina oggetto dell'Avviso de quo;
- alla continuità e la rilevanza dell'attività pubblicistica e di ricerca svolta nel corso dei precedenti incarichi;
- all'aderenza al profilo ricercato ossia possesso delle peculiarità previste nel profilo professionale del dirigente ricercato, in termini di esperienza e competenza acquisita.

Macro – area colloquio:

Il colloquio è diretto alla valutazione delle capacità professionali del candidato nella specifica disciplina con riferimento anche alle esperienze professionali documentate nonché all'accertamento delle capacità gestionali, organizzative e di direzione con riferimento all'incarico da svolgere, rispondenti al fabbisogno dell'Azienda.

La sede, la data e l'ora del colloquio sarà comunicata ai candidati risultati in possesso dei requisiti richiesti dal presente Avviso con un anticipo di almeno 15 (quindici) giorni mediante pec personale indicata dal candidato all'atto della domanda di partecipazione.

Prima di procedere al colloquio ed alla valutazione dei titoli, la Commissione stabilirà preventivamente i criteri di valutazione, tenuto conto delle specificità proprie del posto da ricoprire.

Predisposizione della terna degli idonei

La Commissione, all'esito della selezione e del processo di valutazione, sulla base dell'analisi comparativa dei curricula, dei titoli professionali posseduti, avuto anche riguardo alle necessarie competenze organizzative e gestionali, dei volumi dell'attività svolta, dell'aderenza al profilo ricercato e degli esiti del colloquio, attribuisce ad ogni candidato un punteggio, redige il verbale delle operazioni condotte e predispone la relazione finale, da trasmettere al Direttore Generale unitamente alla terna dei candidati idonei formata sulla base dei migliori punteggi attribuiti.

Obblighi di pubblicazione

Con riferimento agli atti da pubblicare in ossequio agli obblighi di pubblicità e trasparenza si rinvia alle disposizioni normative in materia all'uopo dettate precisando che, terminata la procedura selettiva, si procederà alla pubblicazione sul sito istituzionale del profilo professionale del dirigente ricercato, dei curricula dei candidati presenti al colloquio e del professionista prescelto nonché della relazione della Commissione di Valutazione.

Attribuzione dell'incarico

Il Direttore Generale individuerà il candidato da nominare nell'ambito della terna predisposta dalla Commissione; ove intenda nominare uno dei due candidati che non hanno conseguito il migliore punteggio, motiverà analiticamente la scelta.

E' fatto obbligo al candidato vincitore della Selezione di acquisire, ove non già posseduto, l'attestato di formazione manageriale di cui al D.P.R. 484/97 nel primo corso utile.

La nomina decorre, agli effetti giuridici ed economici, dalla data di effettiva immissione in servizio, previa stipula di contratto individuale.

L'incarico ha durata quinquennale, nel rispetto della vigente normativa disciplinante i limiti massimi di età e di servizio per il collocamento a riposo dei responsabili di struttura complessa, implica il rapporto di lavoro esclusivo, dà titolo a specifico trattamento economico ed è rinnovabile per lo stesso periodo o per periodo più breve, previa verifica positiva da parte del competente Collegio Tecnico.

L'incarico di Direttore della struttura complessa è tuttavia soggetto a conferma al termine di un periodo di prova di sei mesi, prorogabili di altri sei, a decorrere dalla data di nomina a detto incarico, sulla base della valutazione da parte del competente Organismo collegiale.

Il Dirigente, al quale viene affidato l'incarico di Direzione di Struttura Complessa è responsabile dell'efficace ed efficiente gestione delle risorse attribuite. Il rinnovo è disposto, con provvedimento motivato, dal Direttore Generale previa verifica al termine dell'incarico delle attività professionali svolte e dei risultati raggiunti.

fonte: http://burc.regione.campania.it

La verifica viene effettuata da un Collegio Tecnico nominato dal Direttore Generale e presieduto dal Direttore del Dipartimento. L'incarico può essere revocato nei casi disciplinati dall'art. 15 ter, co. 3 del D. Lgs. n. 502/92.

Norme finali

Il Direttore Generale si riserva, a suo insindacabile giudizio, la facoltà di prorogare, modificare, sospendere o revocare il presente Bando.

Al termine della procedura selettiva, i candidati non prescelti per l'incarico di Direzione di Struttura Complessa, trascorsi 60 giorni dalla data di conferimento dell'incarico da parte del Direttore Generale, salvo eventuale contenzioso in atto, potranno provvedere, a loro spese, al ritiro dei titoli e delle pubblicazioni presentate per la partecipazione alla Selezione.

Decorsi ulteriori sei mesi, salvo eventuale contenzioso in atto, l'Azienda Ospedaliera dei Colli disporrà della documentazione presentata dai candidati secondo le proprie necessità senza che alla stessa possa essere imputata alcuna responsabilità. Per quanto non esplicitamente previsto nel presente Bando, si fa riferimento alla normativa vigente materia.

Il Direttore Generale
Dr. Maurizio di Mauro

Firmato da:MAURIZIO DI MAURO
Ruolo:DIRETTORE GENERALE
Organizzazione:AZIENDA OSPEDALIERA DEI COLLI
Data: 28/04/2022 14:30:40
Limite d'uso: Explicit Text: L'uso dei certificati emessi da Actalis S.p.A. (REA n.1 669411, Trib)Tj

fonte: http://burc.regione.campania.it

FAC SIMILE ALLEGATO A - Schema esemplificativo di domanda da produrre in carta semplice

Al Direttore Generale dell'Azienda Ospedaliera dei Colli
Via Leonardo Bianchi
80131 Napoli

Il/la sottoscritto/a _____, nato a _____, il _____, C.F. _____

chiede

di essere ammesso all'Avviso di Selezione Pubblica, per titoli e colloquio, per il conferimento dell'incarico di Direzione della Struttura Complessa di _____, pubblicato, per estratto, sulla Gazzetta Ufficiale Repubblica Italiana – IV Serie Speciale Concorsi ed Esami, n. _____ del _____ il cui bando è stato integralmente pubblicato sul BURC n. ____ del _____ e sul sito aziendale www.ospedalideicolli.it sez. Concorsi.

A tal fine, consapevole delle responsabilità penali e della decadenza dai benefici eventualmente conseguiti cui può andare incontro in caso di dichiarazioni mendaci o di produzione di documenti e titoli falsi ovvero di formazione di atti falsi, ai sensi degli artt. 46, 47, 75 e 76 del DPR 445/2000, dichiara sotto la propria responsabilità:

- di essere nato il ……..a……. …...e di essere residente in …… (…), alla Via ……., …..CAP……. Recapiti telefonici…….;
- di essere cittadino/a italiano/a (o ……..specificare in caso di equivalenza);
- di essere iscritto/a nelle liste elettorali del Comune di ……(in caso di non iscrizione o cancellazione indicare i motivi);
- di non aver riportato condanne penali e di non avere procedimenti penali in corso (in caso contrario dichiarare le condanne riportate o i procedimenti penali in corso);
- di essere in possesso dell'idoneità fisica all'impiego;
- di essere in possesso di Laurea in……..conseguita il…….presso Università….....;
- di aver ottenuto l'abilitazione alla professione di……. …….il……presso……;
- di essere in possesso di Specializzazione in……..... conseguita il :…….presso Università…….;
- di essere iscritto/a all'Albo professionale dei…….....…….della Provincia di ……al numero……dal……;
- di aver prestato i seguenti servizi (descrivere in dettaglio e per ogni Ente o periodo) alle dipendenze delle seguenti Pubbliche Amministrazioni :
  Ente/P.A……....
  periodo(giorno,mese,anno);
  profilo professionale……disciplina……;
  incarico dirigenziale ……
  tipo di rapporto di lavoro (tempo pieno/definito/part-time)……, indicando l'eventuale causa di risoluzione dei precedenti rapporti;
- di aver maturato un'anzianità complessiva di servizio effettivo (comprensiva del servizio militare eventualmente ricongiunto) di anni,mesi,giorni……..;
- di non aver fruito di periodi di aspettativa senza assegni (in caso contrario indicare periodi e motivi);
- di non essere mai stato/a dispensato/a, destituito/a o decaduto da precedente impiego presso la Pubblica Amministrazione.

Chiede che ogni comunicazione sia inoltrata alla seguente casella di pec personale: ……
ed indica i seguenti recapiti telefonici ……., impegnandosi a comunicare tempestivamente le eventuali successive variazioni

Dichiara di accettare tutte le condizioni previste nel Bando pubblicato nel B.U.R.C. per la presente Selezione ed esprime il proprio consenso, ai sensi del vigente GDPR al trattamento dei dati personali contenuti nella presente dichiarazione per tutte le fasi del procedimento concorsuale

Allega alla presente:

- n…….titoli e documenti;
- elenco in quadruplice copia dei documenti e titoli presentati;
- curriculum professionale;
- copia fotostatica fronte/retro di documento di identità datata e firmata

Luogo e data…… Firma per esteso (non autenticata)

fonte: http://burc.regione.campania.it

FAC SIMILE ALLEGATO B – Dichiarazione sostitutiva di Atto di Notorietà – Art. 19 e 47 D.P.R. 28/12/2000 n. 445 (*relativa a documenti in possesso del candidato*).

Il/la sottoscritto/a ……C.F…… nato/a il……a……., residente a……..Via……CAP……...

consapevole delle sanzioni penali previste, ai sensi e per gli effetti degli artt.47 e 76 e delle previsioni dell'art.75 del DPR 28/12/2000 n. 445 per le ipotesi di falsità in atti e dichiarazioni mendaci, dichiara sotto la propria responsabilità che le fotocopie dei titoli e documenti di seguito elencati e contraddistinti con i numeri da……a…… e allegati al presente elenco, sono conformi agli originali di cui è in possesso :

1 _____
2 _____
3 _____
4 _____
5 _____
6 _____
7 _____

Esprime il proprio consenso, ai sensi del vigente GDPR al trattamento dei dati personali contenuti nella presente dichiarazione per tutte le fasi del procedimento concorsuale

Luogo e data……. Firma per esteso (non autenticata)

fonte: http://burc.regione.campania.it

FAC SIMILE ALLEGATO B – Dichiarazione sostitutiva di Atto di Notorietà – Art. 19 e 47 D.P.R. 28/12/2000 n. 445 (*relativa ai servizi prestati*).

Il sottoscritto_____, nato a _____ il _____ residente in _____ (Provincia _____) alla Via _____, n. _____,
ai sensi e per gli effetti dell'art. 47 D.P.R. n. 445/2000 e s.m.i. e consapevole delle responsabilità penali e della possibilità di decadenza dai benefici eventualmente conseguiti, cui può incorrere in caso di dichiarazioni mendaci o di produzione di documenti e titoli falsi ovvero di formazione di atti falsi, ai sensi degli artt. 75 e 76 del DPR n. 445 del 28/12/2000, sotto la propria responsabilità

DICHIARA
di aver prestato servizio alle dipendenze

☐ Pubblica Amministrazione ☐ Privati

- Denominazione _____
- Indirizzo _____
- Qualifica _____
- Disciplina _____
- Periodo dal _____ al _____
- Tipologia rapporto / incarico _____
- Incarico ricoperto _____
- Ore settimanali _____
- Eventuale periodo aspettativa dal _____ al _____
- Motivi di eventuale cessazione _____

Esprime il proprio consenso, ai sensi del vigente GDPR al trattamento dei dati personali contenuti nella presente dichiarazione per tutte le fasi del procedimento concorsuale.
Luogo e data……. Firma per esteso (non autenticata)

fonte: http://burc.regione.campania.it

FAC SIMILE ALLEGATO C – Dichiarazione sostitutiva di certificazione - Art. 46 DPR 445/2000
(*da utilizzare per autocertificare titolo di studio, iscrizione in albi tenuti dalla P.A., appartenenza a ordini professionali, qualifica professionale posseduta, titolo di specializzazione, di abilitazione, di formazione, di aggiornamento, di qualificazione tecnica di tutti gli altri stati,fatti e qualità personali previsti dall'art.46 del DPR n.445/2000 e s.m.i*.)

Il/la sottoscritto/a ……C.F…… nato/a il……a……., residente a……Via……CAP……...

consapevole delle sanzioni penali previste, ai sensi e per gli effetti degli artt.46 e 76 e delle previsioni dell'art.75 del DPR 28/12/2000 n. 445 per le ipotesi di falsità in atti e dichiarazioni mendaci,

dichiara sotto la propria responsabilità

……
……
……
……
……

Esprime il proprio consenso, ai sensi del vigente GDPR al trattamento dei dati personali contenuti nella presente dichiarazione per tutte le fasi del procedimento concorsuale

Luogo e data……. Firma per esteso (non autenticata)

fonte: http://burc.regione.campania.it

AZIENDA OSPEDALIERA DEI COLLI – Via L. Bianchi - 80131 Napoli – CF/P. IVA 06798201213

Concorso Pubblico, per titoli ed esami, per la copertura, con rapporto di lavoro a tempo indeterminato, di n. 3 posti di Dirigente Medico – disciplina: Urologia

In esecuzione della deliberazione n. 298 del 30.03.2022_ è indetto, ai sensi del D.P.R. 483/97 recante la disciplina concorsuale per il personale dirigenziale del S.S.N., Concorso Pubblico, per titoli ed esami, per la copertura con rapporto di lavoro a tempo indeterminato di n. 3 posti di Dirigente Medico – disciplina: Urologia.
Le modalità di presentazione delle domande, l'ammissione al Concorso e le modalità di espletamento dello stesso sono disciplinate dal D. Lgs. n. 502/92 e s.m.i., dal D.P.R. n. 483/1997 e s.m.i., dal D.P.R. n. 487/1994 e s.m.i., dal D.P.R. n. 445/2000 e s.m.i., dal D. Lgs. n. 82/2005, dai Decreti Ministeriali del 30 e del 31.01.1998, dal D. Lgs. n. 165/2001, dalla L. n. 12/2019, dalla L. n. 145/2018, così come modificata dall'art. 12, co. 2, lett. a), del D. L. n. 35/2019, convertito, con modificazioni, dalla L. n. 60/2019 dalla L. n. 08/2020 di conversione, con modificazioni, del D.L. n. 162/2019 nonché dai CC.CC.NN.LL. dell'Area della Sanità nel tempo vigenti.
In conformità con l'art. 3, co. 2, del D.P.R. n. 487/94, cui rinvia l'art. 2 del DPR n. 483/97 è garantita parità la pari opportunità tra uomini e donne per l'accesso al lavoro in conformità con l'art. 57 del D. Lgs. n. 165/2001.

REQUISITI GENERALI DI AMMISSIONE

Possono partecipare al concorso coloro che siano in possesso dei seguenti requisiti generali:

a) Cittadinanza italiana o cittadinanza di uno dei paesi dell'Unione Europea, fatte salve le equiparazioni previste dalla vigente normativa in materia (art. 38 D. Lgs. n. 165/2001);
b) Idoneità fisica all'impiego: l'accertamento dell'idoneità alla mansione specifica per la funzione richiesta dal posto messo a concorso, nel pieno rispetto delle norme in tema di categorie protette, sarà effettuato dall'Azienda Ospedaliera prima dell'immissione in servizio, in conformità con il D. Lgs. n. 81/2008 e s.m.i.;
c) godimento dei diritti civili e politici. Non possono accedere al Concorso coloro che:
   - siano stati esclusi dall'elettorato politico attivo;
   - siano stati destituiti o dispensati dall'impiego presso una pubblica amministrazione per persistente insufficiente rendimento, ovvero siano stati licenziati da una pubblica amministrazione, ai sensi della vigente normativa contrattuale per aver conseguito l'impiego mediante la produzione di documenti falsi o viziati da irregolarità non sanabile e, comunque, con mezzi fraudolenti;
d) posizione regolare nei confronti dell'obbligo di leva per i candidati di sesso maschile nati entro il 31 dicembre 1985 ai sensi dell'art. 1 L. 23 agosto 2004 n. 226;

REQUISITI SPECIFICI DI AMMISSIONE

e) Diploma di Laurea in Medicina e Chirurgia;
f) Iscrizione all'Albo dell'Ordine dei Medici Chirurghi; l'iscrizione al corrispondente Albo professionale di uno dei Paesi dell'Unione Europea consente la partecipazione al concorso, fermo restando l'obbligo dell'iscrizione all'albo in Italia prima dell'assunzione in servizio.
g) Specializzazione nella disciplina oggetto del concorso ovvero in una delle discipline riconosciute equipollenti o affini ai sensi del D.M. del 30.01.1998 e/o del D.M. del 31.01.1998, in conformità con l'art. 15, co. 7, D., Lgs. n. 502/1992 e s.m.i..
   Il personale del ruolo sanitario in servizio di ruolo alla data di entrata in vigore del DPR n. 483/97 è esonerato dal requisito della specializzazione nella disciplina relativa al posto di ruolo già ricoperto alla predetta data per la partecipazione ai concorsi presso ASL ed Aziende Ospedaliere diverse da quella di appartenenza;
   ovvero
h) Iscrizione regolare a partire dal terzo anno del corso di formazione specialistica nella disciplina.
   All'uopo si precisa che, in caso di esito positivo della presente procedura concorsuale da parte dei precitati medici specializzandi, i medesimi candidati saranno collocati in una graduatoria separata.

AOC-0016270-2022 del 29/04/2022 08:42:19
fonte: http://burc.regione.campania.it

Per la partecipazione al concorso dovrà essere effettuato un versamento, non rimborsabile, del contributo di partecipazione al concorso di € 10,32. Il pagamento potrà essere effettuato esclusivamente mediante bonifico intestato a: Azienda Ospedaliera dei Colli - Servizio Tesoreria – Banca Unicredit di Napoli – IBAN: IT 94 I 02008 03434 000105791610, indicando come causale del versamento: "Nome, cognome, codice fiscale e la dizione Contributo di partecipazione al concorso pubblico per Dirigente di Urologia.
Tutti i requisiti di ammissione devono essere posseduti alla data di scadenza del termine stabilito dal presente bando per la presentazione delle domande di ammissione.

MODALITA' E TERMINI DI PRESENTAZIONE DELLE DOMANDE

La domanda di partecipazione al concorso, pena esclusione, dovrà essere **PRODOTTA ESCLUSIVAMENTE TRAMITE PROCEDURA TELEMATICA**, presente nel sito https://ospedalideicolli.iscrizioneconcorsi.it, secondo le modalità di seguito indicate.
La procedura informatica per la presentazione delle domande sarà attiva a partire dal giorno di pubblicazione, per estratto, sulla ***Gazzetta Ufficiale della Repubblica – IV^ Serie Speciale Concorsi ed Esami,*** del presente bando, in precedenza pubblicato integralmente sul relativo B.U.R.C., e verrà automaticamente **disattivata alle ore 24.00 del TRENTESIMO giorno successivo alla data di pubblicazione sulla G.U.**, con la precisazione che, qualora tale giorno di scadenza sia festivo, il termine sarà prorogato al primo giorno immediatamente successivo non festivo. Pertanto, dopo tale termine, non sarà più possibile effettuare la compilazione online della domanda di partecipazione e **NON SARÀ AMMESSA LA PRODUZIONE DI ALTRI TITOLI O DOCUMENTI** a corredo della domanda. Inoltre non sarà più possibile effettuare rettifiche o aggiunte.
Il termine di cui sopra è perentorio. Saranno esclusi dal concorso i candidati le cui domande non siano state inviate secondo le modalità di seguito indicate.

PROCEDURA DI REGISTRAZIONE E COMPILAZIONE ON – LINE DELLA DOMANDA E DEI RELATIVI TITOLI PER LA PARTECIPAZIONE AL CONCORSO

La compilazione della domanda potrà essere effettuata 24 ore su 24 (salvo momentanee interruzioni per manutenzione del sito) da computer collegato alla rete internet e dotato di un browser di navigazione aggiornato tra quelli di maggiore diffusione (Chrome, Explorer, Firefox, Safari) che supporti ed abbia abilitati JavaScript e Cookie. La compatibilità con i dispositivi mobili (smartphone, tablet) non è garantita. Si consiglia di effettuare la registrazione, procedere alla compilazione della domanda e stampare la conferma dell'iscrizione con largo anticipo.

1: REGISTRAZIONE NEL SITO AZIENDALE

- Collegarsi al sito internet: https://ospedalideicolli.iscrizioneconcorsi.it/
- Cliccare su "pagina di registrazione" ed inserire i dati richiesti.
  Fare attenzione al corretto inserimento della e-mail (non PEC, non indirizzi generici o condivisi, ma mail personale) perché a seguito di questa operazione il programma invierà una e-mail al candidato con le credenziali provvisorie (Username e Password) di accesso al sistema di iscrizione ai concorsi on-line (attenzione l'invio non è immediato quindi registrarsi per tempo).
- Collegarsi, una volta ricevuta la mail, al link indicato nella stessa per modificare la Password provvisoria con una password segreta e definitiva a vostra scelta che dovrà essere conservata per gli accessi successivi al primo, attendere poi qualche secondo per essere automaticamente reindirizzati;
- Completare le informazioni anagrafiche aggiuntive previste nella scheda "Utente", utili perché verranno automaticamente riproposte al candidato in ogni singolo concorso al quale vorrà partecipare. La scheda "Utente" è comunque sempre consultabile ed aggiornabile.

2: ISCRIZIONE ON LINE AL CONCORSO PUBBLICO

- Dopo aver inserito Username e Password definitiva e compilato e salvato i dati anagrafici richiesti nella scheda "Utente", selezionare la voce di menù "Concorsi", per accedere alla schermata dei concorsi disponibili.
- Cliccare l'icona "Iscriviti" corrispondente al concorso/avviso al quale intende partecipare.
- Il candidato accede alla schermata di inserimento della domanda, dove deve dichiarare il POSSESSO DEI REQUISITI GENERALI E SPECIFICI nonché quelli ulteriori prescritti per eventuali RISERVE richiesti per l'ammissione al concorso.
- Si inizia dalla scheda "Anagrafica", che deve essere compilata in tutte le sue parti e dove va allegata la scansione del documento di identità, cliccando il bottone "aggiungi documento" (dimensione massima 1 mb).
- Per iniziare cliccare il tasto "Compila" ed al termine dell'inserimento, confermare cliccando il tasto in basso "Salva";
  Proseguire con la compilazione delle ulteriori pagine di cui si compone in format, il cui elenco è disposto sul lato sinistro dello schermo, e che via via che vengono compilate, risultano spuntate in verde, con riportato al lato il numero delle dichiarazioni rese. Le stesse possono essere compilate in più momenti, in quanto è possibile accedere a quanto caricato ed aggiungere/correggere/cancellare i dati, fino a quando non si conclude la compilazione cliccando su "Conferma ed invio". Si sottolinea che tutte le informazioni (requisiti specifici di ammissione, titoli di carriera ed esperienze professionali e formative) di cui sopra, dovranno essere indicate in modo preciso ed esaustivo in quanto si tratta di dati sui quali verrà effettuata la verifica del possesso dei requisiti per la partecipazione al concorso/avviso, degli eventuali titoli di preferenza o di riserva dei posti, nonché la valutazione dei titoli. Si tratta di una dichiarazione resa sotto la propria personale responsabilità ed ai sensi del D.P.R. 28.12.2000, n. 445.
  I rapporti di lavoro/attività professionali in corso possono essere autocertificati limitatamente alla data in cui viene compilata la domanda (quindi, in caso di servizi ancora in corso, nel campo corrispondente alla data di fine rapporto il candidato deve inserire la data di compilazione della domanda).
- ATTENZIONE per alcune tipologie di titoli è possibile ed è necessario, al fine dell'accettazione della domanda e della eventuale valutazione, effettuare la scannerizzazione dei documenti e fare l'upload direttamente nel format on line.
  I documenti che devono essere necessariamente allegati a pena di esclusione sono:
  a. documento di identità valido;
  b. documenti comprovanti i requisiti che consentono ai cittadini non italiani e non comunitari di partecipare al presente concorso (permesso di soggiorno CE per soggiornanti di lungo periodo o la titolarità dello status di rifugiato, ovvero dello status di protezione sussidiaria);
  c. il Decreto ministeriale di riconoscimento del titolo di studio valido per l'ammissione, se conseguito all'estero;

  I documenti che devono essere allegati pena la mancata valutazione/decadenza dei benefici sono:
  a. il Decreto ministeriale di equiparazione dei titoli di servizio svolti all'estero (da inserire nella pagina "Servizio presso ASL/PA come dipendente");
  b. la certificazione medica attestate lo stato di disabilità comprovante la necessita di ausili e/o tempi aggiuntivi, ai sensi dell'art. 20 della Legge 5.02.1992, n. 104;
  c. le Pubblicazioni effettuate.

  Nei casi suddetti effettuare la scannerizzazione dei documenti e l'upload (come indicato nella spiegazione di "Anagrafica" ed allegarli seguendo le indicazioni e cliccando il bottone "aggiungi allegato", ponendo attenzione alla dimensione massima richiesta nel format. I file pdf possono essere eventualmente compressi, utilizzando le modalità più in uso (win.zip o win.rar).
- Terminata la compilazione di tutte le sezioni, cliccare su "Conferma ed invio". Dopo avere reso le dichiarazioni finali e confermato sarà possibile stampare la domanda definitiva tramite la funzione "STAMPA DOMANDA".
- ATTENZIONE: a seguito della conferma, la domanda risulterà bloccata e sarà inibita qualsiasi altra modifica e integrazione, prestare quindi attenzione. ***Il candidato deve obbligatoriamente procedere allo scarico della domanda, alla sua firma e successivo upload cliccando il bottone "Allega la domanda firmata".***

- Solo al termine di quest'ultima operazione comparirà il bottone "Invia l'iscrizione" che va cliccato per inviare definitivamente la domanda. Il candidato riceverà una mail di conferma iscrizione con allegata la copia della domanda.

Il mancato inoltro informatico della domanda firmata, determina l'automatica esclusione del candidato dal concorso di cui trattasi.

Ai sensi dell'art. 71 del D.P.R. 28.12.2000, n. 445 e s.m.i., l'Amministrazione procederà ad idonei controlli, anche a campione sulla veridicità delle dichiarazioni rese nel format. Qualora emerga la non veridicità del contenuto delle dichiarazioni, il dichiarante decade dai benefici eventualmente conseguiti in seguito al provvedimento emanato, sulla base della dichiarazione non veritiera.

Il giorno di convocazione per la prima prova, il candidato dovrà portare con sé e consegnare a pena di esclusione:

1. la stampa della e-mail di "conferma di avvenuta iscrizione";
2. la domanda in formato cartaceo, debitamente firmata in originale;
3. il documento di riconoscimento valido, (quello indicato nella domanda);
4. documenti comprovanti i requisiti, che consentono ai cittadini non italiani e non comunitari di partecipare al presente concorso (permesso di soggiorno CE per soggiornanti di lungo periodo o la titolarità dello status di rifugiato, ovvero dello status di protezione sussidiaria);
5. il Decreto ministeriale di riconoscimento del titolo di studio valido per l'ammissione, se conseguito all'estero
6. l'attestazione del contributo di partecipazione al concorso.

Sempre il giorno di convocazione per la prima prova, il candidato dovrà portare con sé e consegnare, pena la mancata valutazione/decadenza dei benefici l'eventuale documentazione integrativa, riguardante solo ed esclusivamente quanto già dichiarato nel format di iscrizione on line, relativa a:

a. richiesta cartacea da parte del candidato con disabilità che, nella domanda on line, ha dichiarato di avere la necessità di ausili e/o tempi aggiuntivi, ai sensi dell'art. 20 della Legge 5.02.1992, n. 104. La richiesta dovrà specificare il tipo di ausilio ed i tempi aggiuntivi richiesti e dovrà essere accompagnata da idonea certificazione medica, attestante lo stato di disabilità;
b. il Decreto ministeriale di equiparazione dei titoli di servizio svolti all'estero (da inserire nella pagina "Servizio presso ASL/PA come dipendente");
c. il Decreto ministeriale di riconoscimento del titolo di studio;
d. le Pubblicazioni effettuate.

Non verranno presi in considerazione eventuali documentazioni/integrazioni inviate con modalità diversa da quelle previste dal seguente bando (anche se inviate tramite raccomandata o tramite PEC).

Il mancato rispetto, da parte dei candidati, dei termini e delle modalità sopra indicate per la presentazione delle domande comporterà la non ammissibilità al concorso.

3: ASSISTENZA

Le richieste di assistenza possono essere avanzate tramite l'apposita funzione disponibile alla voce di menù "RICHIEDI ASSISTENZA" sempre presente nella sezione a sinistra della pagina web. Le richieste di assistenza verranno evase durante l'orario di lavoro e compatibilmente con gli altri impegni del servizio.

Si garantisce una risposta entro 5 giorni lavorativi dalla richiesta e non potranno essere soddisfatte nei 3 giorni antecedenti la data di scadenza del concorso.

Si suggerisce di leggere attentamente il MANUALE ISTRUZIONI per l'uso della procedura, di cui sopra, e disponibili nella sezione a sinistra della pagina web.

4: PROCEDURA DI EVENTUALE INTEGRAZIONE DI ULTERIORI TITOLI E DOCUMENTI ALLA DOMANDA DI PARTECIPAZIONE AL CONCORSO:

Dopo l'invio on-line della domanda è possibile richiedere la riapertura della domanda inviata per la produzione di ulteriori titoli o documenti ad integrazione della stessa fino a 3 giorni prima della data di scadenza del presente bando, tramite l'apertura di una richiesta di assistenza per mezzo della apposita funzione "Richiedi assistenza".

NOTA BENE: si fa presente che la riapertura della domanda per la produzione di ulteriori titoli e documenti comporta l'annullamento della domanda precedentemente redatta on-line, con conseguente perdita di validità della ricevuta di avvenuta compilazione.
Quindi tale procedura prevede la ripresentazione integrale della domanda di iscrizione on-line da parte del candidato utilizzando la stessa modalità prevista al paragrafo 'ISCRIZIONE ON LINE AL CONCORSO PUBBLICO'.

ESCLUSIONE DEI CANDIDATI

Saranno ammessi al Concorso i candidati che avranno prodotto la domanda di partecipazione e la documentazione ad essa allegata in conformità con le prescrizioni ed entro i termini del presente bando, risultati in possesso altresì dei requisiti generali e specifici di ammissione.
L'esclusione dalla procedura, disposta con provvedimento motivato del Direttore Generale, verrà notificata all'interessato entro trenta giorni dall'esecutività del provvedimento.
L'elenco dei candidati ammessi al Concorso sarà pubblicato sul sito internet istituzionale www.ospedalideicolli.it – nella sezione Concorsi e Borse di studio, con valore di notifica a tutti gli effetti di legge.

COMMISSIONE ESAMINATRICE

La Commissione Esaminatrice sarà nominata dal Direttore Generale con separato provvedimento da adottare successivamente alla scadenza del termine ultimo di presentazione delle istanze di partecipazione al Concorso in parola ai sensi e per gli effetti degli artt. 5, 6 e 25 del D.P.R. n. 483/97.
Con separato avviso pubblicato sul sito aziendale www.ospedalideicolli.it – sezione Concorsi, sarà data notizia della data e del luogo del sorteggio dei componenti della Commissione di concorso da espletare entro i termini e secondo le modalità di cui ai precitati articoli di legge.

PUNTEGGIO E PROVE D'ESAME

La Commissione disporrà complessivamente di punti 100 così ripartiti :
- 20 punti per i titoli
- 80 punti per le prove d'esame.

I punti per le prove d'esame sono così ripartiti:
- 30 punti per la prova scritta;
- 30 punti per la prova pratica;
- 20 punti per la prova orale.

Le prove d'esame sono le seguenti:
- prova scritta: relazione su caso clinico simulato o su argomenti inerenti alla disciplina messa a concorso e/o alle attività della UOC di destinazione o soluzione di una serie di quesiti a risposta sintetica inerenti alla disciplina messa a concorso e/o alle attività della UOC di destinazione;
- prova pratica: su tecniche e manualità peculiari alla disciplina a concorso e/o alle attività della UOC di destinazione, con contestuale illustrazione schematica per iscritto;
- prova orale: sulle materie inerenti alla disciplina a concorso nonché sui compiti connessi alla funzione da conferire nell'ambito dell'attività di competenza della UOC di destinazione.

VALUTAZIONE TITOLI

I punti per la valutazione dei titoli sono così ripartiti ai sensi ed in conformità con l'art. 27 del D.P.R. n. 483/1997:

a) Titoli di carriera	punti	10
b) Titoli accademici e di studio	punti	3
c) Pubblicazioni e titoli scientifici	punti	3
d) Curriculum formativo e professionale	punti	4

La suddivisione dei punteggi per i titoli nell'ambito delle categorie sopraindicate avverrà alla stregua dei criteri indicati dall'art.11 D.P.R. 483/97, tenuto conto altresì dell'attinenza dei titoli conseguiti e dei servizi prestati con l'attività della UOC di destinazione.

SVOLGIMENTO DELLE PROVE DI ESAME

Il diario delle prove scritte sarà reso noto ai candidati ammessi, non meno di quindici giorni prima dell'inizio delle prove scritte, mediante pubblicazione di specifico Avviso sul sito istituzionale

www.ospedalideiciolli.it – sezione Concorsi, con valore di notificazione ad ogni effetto di legge, ovvero, in caso di numero esiguo di candidati, a mezzo raccomandata con avviso di ricevimento e/o pec personale indicata in sede di domanda di partecipazione.
Ai candidati che conseguono l'ammissione alle successive prove pratica e orale, contestualmente alla convocazione per la nuova prova, sarà comunicato, secondo le modalità di cui innanzi, il voto riportato nelle prove scritte.
L'avviso per la presentazione alla prova orale sarà notificato ai singoli candidati almeno venti giorni prima di quello in cui essi debbono sostenerla, secondo le modalità di cui innanzi.
Il superamento di ciascuna delle previste prove scritte e pratiche è subordinato al raggiungimento di una valutazione di sufficienza espressa in termini numerici di almeno 21/30.
Il superamento della prova orale è subordinato al raggiungimento di una valutazione di sufficienza, espressa in termini numerici, di almeno 14/20.
I candidati che non si presenteranno a sostenere le prove di concorso nei giorni, nell'ora e nella sede stabilita, saranno considerati esclusi dal concorso, qualunque sia la causa dell'assenza anche se non dipendente dalla volontà dei singoli concorrenti.

GRADUATORIA

La Commissione, al termine delle prove d'esame, formulerà:
- graduatoria di merito dei candidati, con esclusione dalla stessa del candidato che non abbia conseguito la sufficienza in ciascuna delle prove d'esame;
- separata graduatoria relativa ad eventuali medici specializzandi del corso di formazione specialistica che abbiano partecipato al Concorso con esito positivo.

Le graduatorie di merito saranno formate secondo l'ordine dei punti della votazione complessiva riportata da ciascun candidato, con l'osservanza, a parità di punti, delle preferenze previste dall'art. 5 del D.P.R. n. 487/1994 e s.m.i..
Saranno dichiarati vincitori, nei limiti dei posti complessivamente messi a concorso, i candidati utilmente collocati nella graduatoria di merito.
A tal proposito si precisa che coloro che intendano avvalersi di titoli di preferenza e/o di precedenza dovranno farne espressa richiesta nella domanda di partecipazione al concorso, pena l'esclusione dal relativo beneficio.
L'eventuale assunzione a tempo indeterminato dei medici iscritti dal terzo anno del corso di formazione specialistica, risultati idonei ed utilmente collocati nella relativa graduatoria separata sarà subordinata al conseguimento del titolo di specializzazione e all'esaurimento della graduatoria dei medici già specialisti alla data di scadenza del bando.
Le graduatorie di merito, formulate dalla Commissione Esaminatrice ed approvate con provvedimento del Direttore Generale immediatamente eseguibile, sarà pubblicata sia sul sito internet istituzionale www.ospedalideicolli.it – nella sezione Concorsi.
La graduatoria di merito rimarrà efficace per un termine di 24 mesi dalla data della pubblicazione o per il tempo disposto da successive norme di pari materia nel tempo vigenti, per eventuali coperture di posti consentite da norme e/o disposizioni legislative nazionale e regionali.
L'Amministrazione provvederà alla conservazione della documentazione relativa al presente concorso sino ai termini di legge previsti in materia di conservazione dei documenti presso le P.A., ad eccezione degli atti oggetto di eventuali contenziosi nonché degli atti prodotti dalla Commissione, con facoltà riconosciuta a ciascun candidato di richiedere, con apposita domanda, decorsi centoventi giorni dalla data di pubblicazione della graduatoria, la restituzione della documentazione prodotta, con spese a carico dell'interessato.

CONFERIMENTO DEL POSTO

I candidati dichiarati vincitori, ai fini dell'assunzione in servizio mediante stipula del contratto individuale di lavoro, saranno invitati a presentare, entro il termine indicato nella relativa comunicazione, a pena di decadenza nei diritti conseguiti:
- i documenti corrispondenti alle dichiarazioni contenute nella domanda di partecipazione al concorso;
- certificato generale del casellario giudiziale;
- altri titoli eventuali che diano diritto ad usufruire della riserva, precedenza e preferenza a parità di valutazione.

fonte: http://burc.regione.campania.it

Verificata la sussistenza dei requisiti, si procederà alla stipula del contratto di lavoro nel quale sarà indicata la data di presa di servizio. A tal riguardo si rappresenta che, qualora a seguito di verifiche effettuate circa le dichiarazioni rese in sede di domanda di partecipazione ai sensi dell'art. 71 del D.P.R. n. 445/2000 dovesse emergere la non veridicità di quanto dichiarato, il candidato decadrà dai benefici conseguiti, fatte salve le relative conseguenze penali.
Scaduto infruttuosamente il termine assegnato per la produzione della documentazione l'Amministrazione si riserva la facoltà di non dar luogo alla stipulazione del contratto.
Ai fini giuridici ed economici, la nomina decorre dalla data di effettiva immissione in servizio comunque subordinata all'esito della visita medica di idoneità alle specifiche mansioni da effettuarsi a cura del Medico Competente di questa Azienda.
Costituito il rapporto di lavoro mediante stipula del relativo contratto, sarà attribuito il trattamento economico e normativo previsto dal vigente CCNL Area della Dirigenza Sanitaria a decorrere dalla data di effettiva presa di servizio.
I vincitori saranno sottoposti ad un periodo di prova pari a mesi sei, previsto dal vigente CCNL Area della Dirigenza Sanitaria, laddove dovuto, concluso il quale con esito positivo saranno confermati nel posto ricoperto.
Con la sottoscrizione del contratto e l'immissione in servizio è implicita l'accettazione, senza riserva, di tutte le norme nel tempo disciplinanti il la stato giuridico ed economico dei dipendenti dell'Azienda Ospedaliera.

TUTELA DEI DATI PERSONALI – IN FORMATIVA SULLA PRIVACY

Tutti i dati personali di cui l'Amministrazione sia venuta in possesso in occasione della procedura Tutti i dati personali di cui l'Amministrazione sia venuta in possesso in occasione della procedura selettiva in oggetto verranno trattati nel rispetto della vigente normativa in materia di protezione dei dati personali – D.Lgs. 196/03 e D. Lgs. n. 101/2018 (GDPR UE 2016/679); la presentazione della domanda da parte del candidato implica il consenso al trattamento dei propri dati personali, comprese le categorie particolari di dati personali e i dati giudiziari, a cura del personale assegnato all'ufficio preposto alla conservazione delle domande ed all'utilizzo delle stesse per lo svolgimento del concorso. Gli stessi dati personali potranno essere messi a disposizione di coloro che, dimostrando un attuale e concreto interesse nei confronti della procedura selettiva, ne facciano espressa richiesta ai sensi dell'art. 22 della L. n. 241/1990. L'interessato altresì gode dei diritti di cui agli artt. 15 e ss. del Regolamento Europeo n. 679/2016.
Si informa, altresì, che i dati personali forniti dai candidati saranno raccolti presso il Servizio Gestione Risorse Umane dell'Azienda Ospedaliera Specialistica "Ospedali dei Colli" di Napoli e trattati per le finalità di gestione del Concorso e dell'eventuale rapporto instaurato e che delegato del trattamento è il Direttore del predetto Servizio.
Il conferimento dei dati personali è obbligatorio ai fini della valutazione dei requisiti di partecipazione, con la conseguenza che, in caso di omessa fornitura degli stessi, sarà disposta l'esclusione dalla procedura selettiva. L'informativa completa, con tutti i dati di contatto del Titolare e del DPO, riportata già nella sezione "Concorsi e borse di studio", è disponibile sul sito web aziendale, alla pagina: www.ospedalideicolli.it/privacy/.

NORME FINALI

Per tutto quanto non espressamente previsto dal presente bando, si fa palese rinvio alla normativa legislativa e contrattuale applicabile in materia.
E' garantita, ai sensi delle vigenti disposizioni di legge in materia, la pari opportunità tra uomini e donne per l'accesso al lavoro.
Il Direttore Generale si riserva la facoltà di modificare, sospendere o revocare, anche parzialmente, a suo insindacabile giudizio, qualora ricorrano motivi, il presente bando, senza che i concorrenti possano avanzare pretese o diritti di sorta.
Il presente bando sarà integralmente pubblicato sul B.U.R.C. e, successivamente alla pubblicazione per estratto in Gazzetta Ufficiale della Repubblica – 4^ sezione speciale, sul sito internet istituzionale www.ospedalideicolli.it – nella sezione Concorsi.

Il Direttore Generale
- Dr. Maurizio di Mauro -

Firmato da:MAURIZIO DI MAURO
Ruolo:DIRETTORE GENERALE
Organizzazione:AZIENDA OSPEDALIERA DEI COLLI
Data: 28/04/2022 14:31:14
Limite d'uso: Explicit Text: L'uso dei certificati emessi da Actalis S.p.A. (REA n.1 669411, Trib)Tj

Oggetto: OSPEDALE EVANGELICO BETANIA - C.F e P.IVA 06408500632
AVVISO DI CONCORSO PUBBLICO per titoli e colloqui, per n. 2 posti di DIRIGENTE MEDICO, DISCIPLINA DI ANESTESIA E RIANIMAZIONE Livello dirigenziale - Ruolo Sanitario – Medici – Tempo indeterminato - presso l'Ospedale Evangelico Betania. Visto il "Regolamento Organico" dell'Ospedale Evangelico Villa Betania, con i relativi allegati, approvato con D.D. Min. della Salute del 27.09.02 e vista la deliberazione di approvazione interna del Regolamento stesso, del 10 maggio 2002 adottata dal Comitato Direttivo della Fondazione Evangelica Valdese ed Ente ecclesiastico civilmente riconosciuto, con Decreto del Presidente della Giunta Regionale della Campania n. 11236 del 05.08.1993, SI DICHIARA aperto il concorso pubblico per titoli ed esami per i posti suddetti, da assegnare all'Ospedale Evangelico Betania di Napoli, Unità Operativa Complessa di Anestesia e Rianimazione.
Per l'ammissione al concorso sono requisiti necessari:
a) cittadinanza italiana, salve le equiparazioni stabilite dalle leggi vigenti, o cittadinanza di uno dei Paesi dell'Unione Europea;
b) idoneità fisica all'impiego;
c) laurea in Medicina e Chirurgia e Abilitazione all'esercizio della professione;
d) specializzazione nella disciplina oggetto del concorso o in disciplina equipollente; ai sensi dell'art. 1, commi 547 e 548, della Legge n. 145/2018 e ss.mm. sono ammessi anche i medici in formazione specialistica iscritti a partire dal terzo anno del corso nella specifica disciplina;
e) iscrizione all'Albo dell'Ordine dei Medici chirurghi attestata da certificato in data non anteriore a 6 mesi rispetto a quella di scadenza del bando.
I medici in formazione specialistica, all'esito positivo delle medesime procedure, sono collocati in graduatoria separata. L'eventuale assunzione a tempo indeterminato dei medici in formazione specialistica e utilmente collocati nelle relative graduatorie, è subordinata al conseguimento del titolo di specializzazione e all'esaurimento della graduatoria dei medici già specialisti alla data di scadenza del bando.
Ai sensi della Legge 127/97 non sussiste limite massimo di età per la partecipazione ai concorsi, fatti salvi i limiti di legge per l'età pensionabile. Non possono accedere agli impieghi coloro che siano stati esclusi dall'elettorato attivo, nonché coloro che siano stati dispensati dall'impiego presso una pubblica amministrazione per aver conseguito l'impiego stesso mediante la produzione di documenti falsi o viziati da invalidità non sanabile. I concorrenti dovranno far pervenire alla Direzione Generale dell'Ospedale Evangelico Betania – Via Argine, n. 604, – 80147 - Napoli - non più tardi delle ore 12:00 del 30° giorno successivo a quello della data di pubblicazione del presente bando, per estratto, sulla G.U. della Repubblica Italiana, la domanda in carta semplice, datata e firmata, con le seguenti dichiarazioni fatte sotto la propria personale responsabilità, come da fac-simile allegato al presente bando:
1) Nome e cognome, data e luogo di nascita e residenza;
2) il possesso della cittadinanza italiana, o equivalente, o di uno dei Paesi dell'Unione Europea;
3) il Comune di iscrizione nelle liste elettorali, ovvero i motivi della non iscrizione o della cancellazione dalle liste medesime;
4) le eventuali condanne penali riportate;
5) i titoli di studio posseduti;
6) la loro posizione nei riguardi degli obblighi militari;
7) i servizi prestati come impiegati presso Pubbliche Amministrazioni e le eventuali cause di cessazione di precedenti rapporti di pubblico impiego e di impiego presso gli enti di cui all'art. 41 e 42 della legge 833/78; 8) i servizi prestati in strutture sanitarie equiparate e le eventuali cause di cessazione.
Alla domanda di partecipazione al concorso i concorrenti devono allegare:
1) le certificazioni attestanti il possesso dei requisiti di cui ai sopraindicati punti c) - d) – e) pena non ammissibilità (Allegato C); tali requisiti devono essere posseduti alla data di scadenza del bando stesso;
2) tutte le certificazioni relative agli ulteriori titoli che ritengano opportuno presentare agli effetti della valutazione di merito;
3) un curriculum formativo - professionale, datato e firmato;
4) un elenco in carta semplice e in triplice copia, datato e firmato, dei documenti e dei titoli allegati alla domanda.
5) Le certificazioni ed i titoli possono essere prodotti in originale o in copia autenticata oppure autocertificati ai sensi di Legge - D.P.R. 28/12/2000 n.445 (Allegato B). Le dichiarazioni sostitutive devono, in ogni caso, contenere tutti gli elementi e le informazioni necessarie previste dalla certificazione cui si riferiscono. La mancanza, anche parziale, di tali elementi, preclude la possibilità di procedere alla

relativa valutazione. Nella certificazione relativa ai servizi deve essere attestato se ricorrano o meno le condizioni di cui all'ultimo comma dell'art.46 del D.P.R. 20/12/79 n.761, in presenza delle quali il punteggio di anzianità deve essere ridotto. In caso positivo, l'attestazione deve precisare la misura della riduzione del punteggio. 6) Le pubblicazioni devono essere edite a stampa. 7) Il candidato, ai sensi di Legge, può rendere una dichiarazione sostitutiva di notorietà affermando che la copia della documentazione prodotta è conforme all'originale (come da modulo allegato). 8) Il candidato dovrà indicare l'indirizzo di Posta Elettronica Certificata personale presso il quale potranno essere fatte dall'Amministrazione le comunicazioni relative al concorso ivi inclusa la convocazione alle prove d'esame.

Ai sensi della Legge 15/5/97 n.127 la firma in calce alla domanda non necessita di autenticazione. Al presente bando si allega schema esemplificativo di domanda. Per le domande inoltrate a mezzo del servizio postale, la data di spedizione è comprovata dal timbro a data dell'ufficio postale accettante. Non saranno comunque accettate le domande pervenute all'Amministrazione oltre 15 giorni dalla data di scadenza anche se inoltrate nei termini a mezzo del servizio postale. La Fondazione non assume responsabilità in caso di irreperibilità anche presso l'indirizzo comunicato e di eventuali disguidi postali o telegrafici non imputabili alla Fondazione stessa.

Gli esami si svolgeranno con le modalità previste dal Regolamento e le prove d'esame sono le seguenti: Prova scritta: relazione su caso clinico simulato o su argomenti inerenti alla disciplina messa a concorso, o soluzione di una serie di quesiti a risposta sintetica (o multipla) inerenti alla disciplina stessa; Prova pratica: su tecniche e manualità peculiari della disciplina messa a concorso; la prova pratica deve comunque essere anche illustrata schematicamente per iscritto. Prova orale: sulle materie inerenti alla disciplina a concorso nonché sui compiti connessi alla funzione da conferire.

(Per quanto attiene al punteggio, che sarà attribuito alle prove d'esame ed ai titoli, si specifica che complessivamente la Commissione Esaminatrice disporrà di 100 punti così ripartiti: a) 20 punti per i titoli; b) 80 punti per le prove d'esame. I punti per le prove d'esame sono così ripartiti: a) 30 punti per la prova scritta; b) 30 punti per la prova pratica; c) 20 punti per la prova orale. I punti per la valutazione dei titoli sono così ripartiti: a) titoli di carriera: punti 10; b) titoli accademici e di studio: punti 3; c) pubblicazioni e titoli scientifici: punti 3; d) curriculum formativo e professionale: punti 4.

Il superamento della prova scritta e della prova pratica è subordinato al raggiungimento di una valutazione di sufficienza espressa in termini numerici di almeno 21/30 ciascuna. Il superamento della prova orale è subordinato al raggiungimento di una valutazione di sufficienza espressa in termini numerici di almeno 14/20. Il diario delle prove, nonché la sede di espletamento delle stesse, verrà comunicato ai candidati con lettera inviata esclusivamente tramite Posta Elettronica Certificata all'indirizzo PEC appositamente dichiarato dal candidato nella domanda di partecipazione al concorso, non meno di quindici giorni prima dell'inizio delle prove. In caso di mancata o errata indicazione dell'indirizzo PEC e/o di mancato funzionamento della stessa, nessuna responsabilità può essere ascritta all'Amministrazione per la mancata ricezione della nota di convocazione.

L'Amministrazione procederà alla nomina dei vincitori risultanti dalle graduatorie formulate dall'apposita Commissione esaminatrice. Per i concorrenti dichiarati vincitori, l'Amministrazione accerterà d'ufficio il possesso dell'idoneità fisica all'impiego. I vincitori dovranno assumere servizio entro 30 giorni dal ricevimento della comunicazione di nomina. Qualora, senza giustificato motivo, non assumessero servizio entro tale termine, decadranno dalla nomina. I vincitori sono tenuti a presentare in originale o copia autenticata la documentazione attestante il possesso dei requisiti indispensabili per l'esercizio della professione espressamente richiesti dal bando e gli ulteriori documenti richiesti per l'ammissione all'impiego che l'Amministrazione preciserà nella lettera di nomina. L'assunzione è effettuata con un periodo di prova di mesi sei e diviene definitiva al termine del periodo stesso- previa conferma in ruolo a seguito del superamento del periodo di prova - ed è vincolata all'osservanza di tutte le altre norme e discipline stabilite dal Regolamento dell'Ente, nonché dalla vigente legislazione sanitaria nazionale e regionale. All'atto dell'assunzione il vincitore dovrà sottoscrivere la promessa con cui si impegna ad uniformare il proprio comportamento etico-professionale ai principi etico religiosi dell'Ente. I titoli che danno luogo a preferenza a parità di punteggio, i termini e le modalità della loro presentazione, sono indicati dall'art. 5 del Decreto del Presidente della Repubblica n. 487 del 9/5/1994, e successive modificazioni e integrazioni. In caso di assenza di titoli di preferenza, si applica - a parità di punteggio - quanto previsto dalla legge 16/6/98 n.191. Le prove del concorso sia scritte che pratiche e orali non possono aver luogo nei giorni festivi, né nei giorni di festività religiose ebraiche o valdesi. Ai sensi della legge n. 125 del 10/4/1991 "Azioni positive per la realizzazione della parità uomodonna nel lavoro" e

successive modificazioni e integrazioni (D. Lgs.30/5/05 n.145), viene garantita pari opportunità tra uomini e donne per l'accesso al lavoro, così come previsto dalle vigenti disposizioni di legge.
L'amministrazione dell'Ente notifica al candidato l'esclusione dal concorso entro trenta giorni dalla relativa decisione adottata.
L'Amministrazione si riserva l'insindacabile facoltà in qualsiasi momento di modificare, sospendere o revocare in tutto o in parte il presente bando o riaprire e/o prorogare i termini di presentazione delle domande, dandone notizia agli eventuali interessati, qualora ne rilevasse la necessità o l'opportunità per ragioni di interesse aziendale. La Commissione Esaminatrice viene nominata ai sensi dell'art. 33 del D.D. Min. della Salute del 27.09.02 riguardante il recepimento del "Regolamento Organico", e comunque subito dopo la scadenza del bando di concorso. Ai vincitori è attribuito il trattamento economico previsto dal vigente accordo contrattuale CCNL ARIS – ANMIRS. La partecipazione al concorso implica l'accettazione della sede di lavoro sopra specificata. L'Amministrazione si riserva la facoltà di utilizzare la graduatoria del presente concorso per ricoprire posti a qualunque titolo disponibili presso l'U.O.C. di Anestesia e Rianimazione dell'Ospedale sopra specificato. L'Amministrazione si riserva di non procedere alle assunzioni in relazione all'intervento di particolari vincoli legislativi, regolamentari, finanziari ed organizzativi, ragion per cui il vincitore non potrà vantare alcun diritto soggettivo o interesse legittimo all'assunzione.
Per quanto non espressamente previsto dal presente bando si fa riferimento alle vigenti disposizioni in materia ed al Regolamento Organico. Eventuali chiarimenti potranno essere richiesti alla Segreteria di Direzione Generale dell'Ospedale Evangelico Betania – Via Argine n. 604 – 80147 – Napoli - Tel. 081/5912404.
Sul sito Internet: www.ospedalebetania.org e sul sito aziendale sono disponibili sia il testo del bando che fac - simili della domanda e dei moduli citati.
Conclusa la procedura concorsuale, la documentazione presentata potrà essere ritirata personalmente (o da incaricato munito di delega previo riconoscimento tramite documento di identità valido) solo dopo 120 giorni dalla data di pubblicazione della graduatoria sul Bollettino Ufficiale della Regione Campania. Trascorsi tre anni dal concorso, l'Amministrazione procederà all'eliminazione della documentazione presentata.
Il Presidente (Cordelia Vitiello)
FAC SIMILE DI DOMANDA (in carta libera)

Al Direttore Generale O.E.B.
Via Argine 604 – 80147 Napoli

Il/La sottoscritt_____ (nome e cognome) chiede di essere ammesso a partecipare al concorso pubblico, per titoli ed esami, a n. ---- posti di Medico Dirigente disciplina di Anestesia e Rianimazione presso l'Ospedale Evangelico Betania di Napoli. Ai sensi degli artt. 46 e 47 D.P.R. n. 445/00, consapevole delle sanzioni penali previste dall'art. 76 del D.P.R. 445/00 nel caso di mendaci dichiarazioni, falsità negli atti, uso o esibizione di atti falsi o contenenti dati non più rispondenti a verità, all'uopo dichiara: 1) di essere nat_ a _____ (prov. ___) il _____ C. F. _____; 2) di risiedere a ___ (CAP ___) (prov. __), in Via __ n.___ tel. __ cell. ____; 3) di essere in possesso della cittadinanza italiana, o equivalente, o in uno dei Paesi dell'Unione Europea, o _____; 4) di essere iscritto nelle liste elettorali del Comune di: _____ (ovvero i motivi della non iscrizione o cancellazione dalle liste medesime); 5) di non avere carichi pendenti né procedimenti penali in corso (ovvero eventuali condanne penali riportate, specificandone la natura); 6) di trovarsi nella seguente posizione nei confronti egli obblighi militari; 7) di essere in possesso, alla data di scadenza stabilita dal bando di concorso, dei requisiti generali e specifici di ammissione; 8) di essere in possesso della laurea in Medicina e Chirurgia conseguita presso _____ in data _____ con la seguente votazione_____ 9) di essere in possesso della specializzazione nella disciplina di _____conseguita presso _____ in data _____ (specificare numero legale anni di corso e se conseguita ai sensi del D.Lgs.257/91 e s.m.i) o di essere iscritto al ____ anno della Scuola di Specializzazione in_____ presso _____; 10) di essere iscritto all'Ordine dei Medici della Provincia di _____ al numero _____ dalla data del _____ 11) di aver prestato i seguenti servizi presso pubbliche amministrazioni con indicazione delle eventuali cause di cessazione (ovvero di non aver mai prestato servizio presso pubbliche amministrazioni); 12) di essere fisicamente idoneo allo svolgimento delle mansioni relative ai posti messi a concorso 13) di accettare le condizioni fissate dal bando di concorso, nonché quelle che disciplinano lo stato giuridico-economico del personale dell'Ospedale Evangelico Betania di Napoli; 14) di autorizzare(D.Lgs n. 196/03) l'Ente al

trattamento dei dati personali, per gli adempimenti per l'espletamento del concorso; 15) di inviare eventuali comunicazioni al seguente indirizzo di Poste Elettronica Certificata direzione@pec.villabetania.org , telefono081/5912404, esonerando l'Ente da ogni responsabilità nel caso di irreperibilità.

Data Firma

Allegato B

DICHIARAZIONE SOSTITUTIVA DI ATTO DI NOTORIETÀ

(art. 47 D.P.R. 28/12/2000 n. 445)

Il/la Signor…… nat…….a……..il……..…..residente a ……..……via …..……..n…..…. titolare del seguente documento ……n .... rilasciato da …… il …… ai sensi dell'art.47 D.P.R. 28/12/2000 n. 445, sulle circostanze indicate, per …… consapevole delle sanzioni penali, nel caso di dichiarazioni non veritiere, di formazione o uso di atti falsi, richiamate dall'art. 76 del D.P.R. 445 del 28 dicembre 2000

D I C H I A R A

Che le copie allegate relative a: ……
…… sono conformi all'originale. (luogo e data) (firma del dichiarante)

NB: Nel caso la presente dichiarazione non sia resa in presenza di un pubblico funzionario, l'interessato è tenuto ad allegare copia semplice del documento d'identità

_____

Attesto che il dichiarante Signor…… ha reso e sottoscritto in mia presenza la su estesa dichiarazione

IL FUNZIONARIO INCARICATO

…….. Data……

Informativa ai sensi dell'art. 10 della legge 675/1996: i dati sopra riportati sono prescritti dalle disposizioni

vigenti ai fini del procedimento per il quale sono richiesti e verranno utilizzati esclusivamente per tale scopo.

Allegato C

DICHIARAZIONE SOSTITUTIVA DI CERTIFICAZIONE

(art. 46 D.P.R. 445 del 28 dicembre 2000)

Il/la sottoscritto/a……nat….a …..……il …….residente a …….. via ……n…… documento di riconoscimento ……..….. n …… rilasciato da ……..il…… consapevole delle sanzioni penali previste, nel caso di dichiarazioni non veritiere, di formazione o uso di atti falsi, richiamate dall'art. 76 del D.P.R. 445 del 28 dicembre 2000

D I C H I A R A

di essere in possesso del titolo di studio di …….. conseguito presso……il…… di essere iscritto/a nell'albo/elenco/ordine ……..…della Provincia di: ……..……al n. ……. dal …… - di essere in possesso del seguente titolo di specializzazione/di abilitazione/di formazione/di aggiornamento/di qualificazione Tecnica …… - conseguito presso……il……(1)……..……
……..….. o di essere iscritto al ____ anno della Scuola di Specializzazione in _____presso____, luogo, data (firma del dichiarante) Informativa ai sensi dell'art. 10 della legge 675/1996: i dati sopra riportati sono prescritti dalle disposizioni vigenti ai fini del procedimento per il quale sono richiesti e verranno utilizzati esclusivamente per tale scopo.

(1) Specificare se specializzazione conseguita ai sensi del Dlg 257/91 e s.m.i., e numero legale anni di corso.

Allegato D

DICHIARAZIONE SOSTITUTIVA DI CERTIFICAZIONE

(art. 46 D.P.R. 445 del 28 dicembre 2000)

Il/la Signor……nat…a……il …… residente a……Via…… documento di riconoscimento ……n…… rilasciato da……il…… consapevole delle sanzioni penali. nel caso di dichiarazioni non veritiere, di formazione o uso di atti falsi,

richiamate dall'art. 76 del D.P.R. 445 del 28 dicembre 2000 DICHIARA di avere prestato / di prestare attività lavorativa presso: Azienda/Ente (1) Periodo dal/al (2) Disciplina/Pos.Funz/Qualifica (3-4-5).
Il/La sottoscritt… dichiara di aver usufruito di un periodo di aspettativa senza assegni dal ……..…….. al…….…... per motivi……
Il/La sottoscritt… dichiara altresì che ricorrono / non ricorrono le condizioni di cui all'ultimo comma dell'art. 46 del D.P.R. 20/12/79 n. 761.
(6) Luogo, data
(firma del dichiarante)
Informativa ai sensi dell'art. 10 della legge 675/1996: i dati sopra riportati sono prescritti dalle disposizioni vigenti ai fini del procedimento per il quale sono richiesti e verranno utilizzati esclusivamente per tale scopo.
(1) Specificare se Azienda del SSN o Struttura Convenzionata/Accreditata o Pubblica Amministrazione o Istituto Privato (2) Specificare giorno mese anno di inizio e termine del rapporto di servizio (3) Specificare se rapporto di servizio a tempo pieno o part-time (se part-time indicare percentuale orario di servizio) (4) Specificare se rapporto di servizio dipendente o contratto libero professionale/collaborazione coord. continuativa (5) Specificare per i medici in rapporto libero-professionale/collaborazione, oltre l'inizio e il termine del rapporto, l'orario di lavoro settimanale (6). Ultimo comma art. 46 D.P.R. 761/79 "La mancata partecipazione, senza giustificato motivo, alle attività di aggiornamento professionale per un periodo superiore ai cinque anni comporta la riduzione del punteggio di anzianità ai soli fini dei concorsi, delle promozioni e dei trasferimenti in una misura stabilita dalla commissione di disciplina in relazione al profilo professionale ed alle mansioni del dipendente. La riduzione non può comunque superiore il 50 per cento.

Firmato digitalmente da: Cordelia Vitiello
Data: 05/04/2022 11:50:30

AZIENDA SANITARIA LOCALE CASERTA P. IVA 03519500619 – TERNA DI IDONEI AVVISO PUBBLICO, PER TITOLI E COLLOQUIO, PER IL CONFERIMENTO DI INCARICO QUINQUENNALE DI DIRETTORE DI STRUTTURA COMPLESSA UOC RADIODIAGNOSTICA DEL PRESIDIO OSPEDALIERO DI MADDALONI.

Si rende noto che con deliberazione n. 637 del 26/04/2022, immediatamente esecutive, si è provveduto alla presa d'atto dei lavori della commissione dell'avviso pubblico per il conferimento di incarico quinquennale di Direttore UOC Radiodiagnostica del Presidio Ospedaliero di Maddaloni, compresa la terna di idonei, di seguito riportata:

N. posizione	Cognome	Nome	Punteggio
1	Stavolo	Ciro	72,00
2	Tamburro	Fabio	70,32
3	Salzano	Antonio	64,90

IL DIRETTORE UOC GRU
Dr.ssa Concetta Cosentino

fonte: http://burc.regione.campania.it

AZIENDA SANITARIA LOCALE CASERTA P. IVA 03519500619 – TERNA DI IDONEI AVVISO PUBBLICO, PER TITOLI E COLLOQUIO, PER IL CONFERIMENTO DI INCARICO QUINQUENNALE DI DIRETTORE DI STRUTTURA COMPLESSA UOC RADIODIAGNOSTICA DEL PRESIDIO OSPEDALIERO DI SESSA AURUNCA.

Si rende noto che con deliberazione n. 636 del 26/04/2022, immediatamente esecutive, si è provveduto alla presa d'atto dei lavori della commissione dell'avviso pubblico per il conferimento di incarico quinquennale di Direttore UOC Radiodiagnostica del Presidio Ospedaliero di Sessa Aurunca, compresa la terna di idonei, di seguito riportata:

N. posizione	Cognome	Nome	Punteggio
1	Salzano	Antonio	67,65
2	Tamburro	Fabio	64,82
3	Stavolo	Ciro	63,75

IL DIRETTORE UOC GRU
Dr.ssa Concetta Cosentino

fonte: http://burc.regione.campania.it

COMUNE DI NAPOLI

AVVISO PROROGA TERMINI DI GARA

CUP: B60J21000090001 - CIG: 9137334E8A

OGGETTO - Procedura aperta per la stipula di un accordo quadro, con unico operatore economico, avente ad oggetto l'implementazione del sistema di bigliettazione elettronica all'interno delle stazioni delle linee su ferro - **Bando di gara inviato alla GUUE il 30/03/2022 e pubblicato sulla GURI n. 40 del 04/04/2022.**

Si comunica che, con Determinazione Dirigenziale N.06/E DEL 09/05/2022, il Servizio Linee Metropolitane Urbane, considerata la notevole complessità tecnica della progettazione a causa anche della distribuzione territoriale dei siti oggetto di installazione e valutate le diverse richieste di proroga da parte di potenziali concorrenti che devono essere messi nelle condizioni di poter ponderare e presentare la propria offerta, ha stabilito di prorogare i termini di gara.

Pertanto i nuovi termini di gara sono i seguenti:

Scadenza presentazione offerte: **ore 12:00** del **07/06/2022**, in luogo di "*ore 12:00 del 17/05/2022*";

Data apertura offerte: **ore 10:00 del 08/06/2022**, in luogo di "*ore 10:00 del 18/05/2022*";

Termine ultimo per la presentazione di quesiti: **30/05/2022;**

Termine per le risposte ai quesiti: **01/06/2022.**

Data invio GUUE: ID 2022-068880 DEL 09/05/2022.

Il Responsabile dell'Area CUAG
Avv. Giuseppina Silvi

CITTA' METROPOLITANA DI NAPOLI – Area Ambiente - Direzione Amministrativa Ambiente
P. IVA 01263370635

Estratto istanza di concessione, presentata dalla società Alpia S.a.s., per l'estrazione di acqua da un pozzo, per uso igienico ed assimilati, nel Comune di Cimitile.

La Ditta Alpia S.a.s. – con sede in Via Nazionale delle Puglie, 24 - 80030 Cimitile (NA) – già titolare della concessione per prelevare 108,00 mc/annui di acque sotterranee, ad uso igienico ed assimilati, da un pozzo sito nel Comune di Cimitile, al foglio 5, part 1148, con nota acquisita al P.G. della Città Metropolitana di Napoli in data 28/06/2017 con n. 110074, ai sensi del R.D. n. 1775/1933, ha presentato istanza per un prelievo totale annuo pari a 1.780 metri cubi con una portata di 5,00 l/sec.
Per l'eventuale visione della domanda e degli elaborati progettuali è possibile rivolgersi alla Città Metropolitana di Napoli - Direzione Amministrativa Ambiente.
Ai sensi dell'art. 7 del T.U. 1775/1933, eventuali domande concorrenti, ovvero memorie scritte contenenti osservazioni od opposizioni al rilascio della concessione, potranno essere presentate alla Direzione Amministrativa Ambiente della Città Metropolitana di Napoli entro e non oltre 30 gg. dalla data di pubblicazione sul BURC del presente avviso.

Funzionario
Dott.ssa Daniela Vitale

CITTA' METROPOLITANA DI NAPOLI – Area Ambiente - Direzione Amministrativa Ambiente
P. IVA 01263370635

Estratto istanza di concessione, presentata da Beneduce Leopoldo, per l'estrazione di acqua da un pozzo, per uso igienico ed assimilati, nel Comune di Sant'Anastasia.

Il sig. Beneduce Leopoldo, con sede in Via dei Tamerici, 17 - 80048 Sant'Anastasia (NA) - con nota acquisita al P.G. della Città Metropolitana di Napoli in data 13/01/2022 con n. 3899, ai sensi del R.D. n. 1775/1933, ha presentato istanza per ottenere la concessione per prelevare 4.200 metri cubi d'acqua all'anno ad uso igienico ed assimilati, da un pozzo sito nel Comune di Sant'Anastasia, al foglio 5, part. 1749, con una portata di 1,15 l/sec.
Per l'eventuale visione della domanda e degli elaborati progettuali è possibile rivolgersi alla Città Metropolitana di Napoli - Direzione Amministrativa Ambiente.
Ai sensi dell'art. 7 del T.U. 1775/1933, eventuali domande concorrenti, ovvero memorie scritte contenenti osservazioni od opposizioni al rilascio della concessione, potranno essere presentate alla Direzione Amministrativa Ambiente della Città Metropolitana di Napoli entro e non oltre 30 gg. dalla data di pubblicazione sul BURC del presente avviso.

Funzionario
Dott.ssa Daniela Vitale

CITTA' METROPOLITANA DI NAPOLI – Area Ambiente - Direzione Amministrativa Ambiente
P. IVA 01263370635

Estratto istanza di concessione, presentata dalla ditta individuale Cannavacciuolo Vincenzo, per l'estrazione di acqua da un pozzo, per uso irriguo, nel Comune di Sant'Antonio Abate.

La ditta individuale Cannavacciuolo Vincenzo con sede in Via Croce Gragnano, 105 - 80057 Sant'Antonio Abate (NA) - con nota acquisita al P.G. della Città Metropolitana di Napoli in data 08/02/2021 con n. 23296, ai sensi del R.D. n. 1775/1933, ha presentato istanza per ottenere la concessione per prelevare 4.060 metri cubi d'acqua all'anno ad uso irriguo, da un pozzo sito nel Comune di Sant'Antonio Abate, al foglio 6, part. 1181, con una portata di 4,00 l/sec.
Per l'eventuale visione della domanda e degli elaborati progettuali è possibile rivolgersi alla Città Metropolitana di Napoli - Direzione Amministrativa Ambiente.
Ai sensi dell'art. 7 del T.U. 1775/1933, eventuali domande concorrenti, ovvero memorie scritte contenenti osservazioni od opposizioni al rilascio della concessione, potranno essere presentate alla Direzione Amministrativa Ambiente della Città Metropolitana di Napoli entro e non oltre 30 gg. dalla data di pubblicazione sul BURC del presente avviso.

Funzionario
Dott.ssa Daniela Vitale

CITTA' METROPOLITANA DI NAPOLI – Area Ambiente - Direzione Amministrativa Ambiente
P. IVA 01263370635

Estratto istanza di concessione, presentata dalla ditta Cozzolino RE S.r.l., per l'estrazione di acqua da un pozzo, per uso igienico ed assimilati, nel Comune di Nola.

La ditta COZZOLINO RE S.r.l. con sede in Via San Massimo, 74 - 80035 Nola (NA) - con nota acquisita al P.G. della Città Metropolitana di Napoli in data 09/06/2020 con n. 59823, ai sensi del R.D. n. 1775/1933, ha presentato istanza per ottenere la concessione per prelevare 1.965 metri cubi d'acqua all'anno ad uso igienico ed assimilati, da un pozzo sito nel Comune di Nola, al foglio 21, part. 2035, con una portata di 1,57 l/sec..
Per l'eventuale visione della domanda e degli elaborati progettuali è possibile rivolgersi alla Città Metropolitana di Napoli - Direzione Amministrativa Ambiente.
Ai sensi dell'art. 7 del T.U. 1775/1933, eventuali domande concorrenti, ovvero memorie scritte contenenti osservazioni od opposizioni al rilascio della concessione, potranno essere presentate alla Direzione Amministrativa Ambiente della Città Metropolitana di Napoli entro e non oltre 30 gg. dalla data di pubblicazione sul BURC del presente avviso.

Funzionario
Dott.ssa Daniela Vitale

CITTA' METROPOLITANA DI NAPOLI – Area Ambiente - Direzione Amministrativa Ambiente
P. IVA 01263370635

Estratto istanza di concessione, presentata dalla ditta Floricoltura Cascone Società Agricola Semplice, per l'estrazione di acqua da un pozzo, per uso irriguo, nel Comune di Pompei.

La ditta Floricoltura Cascone Società Agricola Semplice individuale con sede in Via Casa dei Miri, 2/4 - 80054 Gragnano (NA) - con nota acquisita al P.G. della Città Metropolitana di Napoli in data 22/03/2021 con n. 51325, ai sensi del R.D. n. 1775/1933, ha presentato istanza per ottenere la concessione per prelevare 7.465 metri cubi d'acqua all'anno ad uso irriguo, da un pozzo sito nel Comune di Pompei, al foglio 17, part. 382, con una portata di 5,00 l/sec.
Per l'eventuale visione della domanda e degli elaborati progettuali è possibile rivolgersi alla Città Metropolitana di Napoli - Direzione Amministrativa Ambiente.
Ai sensi dell'art. 7 del T.U. 1775/1933, eventuali domande concorrenti, ovvero memorie scritte contenenti osservazioni od opposizioni al rilascio della concessione, potranno essere presentate alla Direzione Amministrativa Ambiente della Città Metropolitana di Napoli entro e non oltre 30 gg. dalla data di pubblicazione sul BURC del presente avviso.

Funzionario
Dott.ssa Daniela Vitale

CITTA' METROPOLITANA DI NAPOLI – Area Ambiente - Direzione Amministrativa Ambiente
P. IVA 01263370635

Estratto istanza di concessione, presentata dalla ditta La Stella delle Carni S.r.l., per l'estrazione di acqua da un pozzo per uso igienico ed assimilati, nel Comune di Santa Maria la Carità.

La ditta La Stella delle Carni S.r.l. con sede in Via Petraro, 171 - 80050 Santa Maria la Carità (NA) - con nota acquisita al P.G. della Città Metropolitana di Napoli in data 17/09/2020 con n. 96236, ai sensi del R.D. n. 1775/1933, ha presentato istanza per ottenere la concessione per prelevare 800 metri cubi d'acqua all'anno ad uso igienico ed assimilati, da un pozzo sito nel Comune di Santa Maria la Carità, al foglio 6, part. 1814, con una portata di 5,0 l/sec.
Per l'eventuale visione della domanda e degli elaborati progettuali è possibile rivolgersi alla Città Metropolitana di Napoli - Direzione Amministrativa Ambiente.
Ai sensi dell'art. 7 del T.U. 1775/1933, eventuali domande concorrenti, ovvero memorie scritte contenenti osservazioni od opposizioni al rilascio della concessione, potranno essere presentate alla Direzione Amministrativa Ambiente della Città Metropolitana di Napoli entro e non oltre 30 gg. dalla data di pubblicazione sul BURC del presente avviso.

Funzionario
Dott.ssa Daniela Vitale

CITTA' METROPOLITANA DI NAPOLI – Area Ambiente - Direzione Amministrativa Ambiente
P. IVA 01263370635

Estratto istanza di concessione, presentata dalla società Life Ambiente S.r.l., per l'estrazione di acqua da un pozzo, per uso igienico ed assimilati, nel Comune di San Vitaliano.

La ditta Life Ambiente S.r.l., con sede in Via Nazionale delle Puglie, 238 – 80030 San Vitaliano (NA) - con nota acquisita al P.G. della Città Metropolitana di Napoli in data 03/12/2019 con n. 132710, ai sensi del R.D. n. 1775/1933, ha presentato istanza per ottenere la concessione per prelevare 4.015 metri cubi d'acqua all'anno ad uso igienico ed assimilati, da un pozzo sito nel Comune di San Vitaliano, al foglio 3, part. 636, con una portata di 6,0 l/sec.
Per l'eventuale visione della domanda e degli elaborati progettuali è possibile rivolgersi alla Città Metropolitana di Napoli - Direzione Amministrativa Ambiente.
Ai sensi dell'art. 7 del T.U. 1775/1933, eventuali domande concorrenti, ovvero memorie scritte contenenti osservazioni od opposizioni al rilascio della concessione, potranno essere presentate alla Direzione Amministrativa Ambiente della Città Metropolitana di Napoli entro e non oltre 30 gg. dalla data di pubblicazione sul BURC del presente avviso.

Funzionario
Dott.ssa Daniela Vitale

CITTA' METROPOLITANA DI NAPOLI – Area Ambiente - Direzione Amministrativa Ambiente
P. IVA 01263370635

Estratto istanza di concessione, presentata dalla ditta MA.FO S.r.l., per l'estrazione di acqua da un pozzo, per uso industriale, nel Comune di Brusciano.

La ditta MA.FO S.r.l. con sede in Via Anfiteatro Laterizio, 73 - 80035 Nola (NA) - con nota acquisita al P.G. della Città Metropolitana di Napoli in data 04/08/2014 con n. 101616, ai sensi del R.D. n. 1775/1933, ha presentato istanza per ottenere la concessione per prelevare 19.595 metri cubi d'acqua all'anno ad uso industriale, da un pozzo sito nel Comune di Brusciano, al foglio 3, part. 990, con una portata di 2,7 l/sec.
Per l'eventuale visione della domanda e degli elaborati progettuali è possibile rivolgersi alla Città Metropolitana di Napoli - Direzione Amministrativa Ambiente.
Ai sensi dell'art. 7 del T.U. 1775/1933, eventuali domande concorrenti, ovvero memorie scritte contenenti osservazioni od opposizioni al rilascio della concessione, potranno essere presentate alla Direzione Amministrativa Ambiente della Città Metropolitana di Napoli entro e non oltre 30 gg. dalla data di pubblicazione sul BURC del presente avviso.

Funzionario
Dott.ssa Daniela Vitale

CITTÀ METROPOLITANA
DI NAPOLI

CITTÀ METROPOLITANA DI NAPOLI
AREA AMBIENTE

DIREZIONE TECNICA AMBIENTE

Estratto istanza di autorizzazione alla ricerca di acque sotterranee, presentata dai Sigg.ri Manzo Giuseppe e Pio, per la realizzazione di un pozzo nel Comune di Pompei (Napoli).

I Sigg.ri Manzo Giuseppe e Pio, con nota acquisita al R.U. della Città Metropolitana di Napoli in data 18/01/2022 con n. 6092, hanno presentato istanza per ottenere l'autorizzazione, ai sensi del R.D. n. 1775/1933, alla trivellazione di un pozzo sul fondo individuato in catasto al Foglio 5, Particella 1248 del Comune di Pompei (Napoli).

Copia della documentazione prodotta è consultabile presso gli uffici della CITTA' METROPOLITANA DI NAPOLI ubicati in via Don Bosco 4/f, Napoli, DIREZIONE TECNICA AMBIENTE.

Il termine per la presentazione di osservazioni e/o opposizioni è fissato in 30 giorni dalla data di pubblicazione.

Il Dirigente
Ing. Maria Teresa Celano

La presente comunicazione è firmata digitalmente e trasmessa tramite PEC.

CITTA' METROPOLITANA DI NAPOLI – Area Ambiente - Direzione Amministrativa Ambiente
P. IVA 01263370635

Estratto istanza di concessione, presentata dalla ditta Nola Ferrometalli Sud s.a.s., per l'estrazione di acqua da un pozzo per uso igienico ed assimilati, nel Comune di Nola.

La ditta Nola Ferrometalli Sud s.a.s., con sede in Via M. C. Marcello, 20 - 80035 Nola (NA) - con nota acquisita al P.G. della Città Metropolitana di Napoli in data 24/06/2019 con n. 73182, ai sensi del R.D. n. 1775/1933, ha presentato istanza per ottenere la concessione per prelevare 1.570 metri cubi d'acqua all'anno ad uso igienico ed assimilati, da un pozzo sito nel Comune di Nola, al foglio 17, part. 1187, con una portata di 1,35 l/sec.
Per l'eventuale visione della domanda e degli elaborati progettuali è possibile rivolgersi alla Città Metropolitana di Napoli - Direzione Amministrativa Ambiente.
Ai sensi dell'art. 7 del T.U. 1775/1933, eventuali domande concorrenti, ovvero memorie scritte contenenti osservazioni od opposizioni al rilascio della concessione, potranno essere presentate alla Direzione Amministrativa Ambiente della Città Metropolitana di Napoli entro e non oltre 30 gg. dalla data di pubblicazione sul BURC del presente avviso.

Funzionario
Dott.ssa Daniela Vitale

Estratto istanza di autorizzazione alla ricerca di acque sotterranee, presentata dal Sig. Luigi PARIGGIANO, in qualità di Rappresentante della "LULUGIO s.a.s. di PARIGGIANO Luigi", per la realizzazione di un pozzo nel Comune di Marano di Napoli. (Napoli).

Il Sig. **Luigi PARIGGIANO**, con nota acquisita al R.U. della Città Metropolitana di Napoli in data **15/03/2022** con n. **36733**, ha presentato istanza per ottenere l'autorizzazione, ai sensi del R.D. n. 1775/1933, alla trivellazione di un pozzo sul fondo individuato in catasto al Foglio **3**, Particella **1264** del Comune di **Marano di Napoli** (Napoli).

Copia della documentazione prodotta è consultabile presso gli uffici della CITTA' METROPOLITANA DI NAPOLI ubicati in via Don Bosco 4/f, Napoli, DIREZIONE AMBIENTE.

Il termine per la presentazione di osservazioni e/o opposizioni è fissato in 30 giorni dalla data di pubblicazione.

Il Dirigente
Ing. M. Teresa CELANO

La presente comunicazione è firmata digitalmente e trasmessa tramite PEC.

CITTA' METROPOLITANA DI NAPOLI – Area Ambiente - Direzione Amministrativa Ambiente
P. IVA 01263370635

Estratto istanza di concessione, presentata dalla ditta P.L.G. Annunziata S.r.l., per l'estrazione di acqua da un pozzo, per uso igienico ed assimilati, nel Comune di Terzigno.

La ditta P.L.G. Annunziata S.r.l. con sede in Via Beniamino De Francesco, 9 - 80044 Ottaviano (NA) - con nota acquisita al P.G. della Città Metropolitana di Napoli in data 05/03/2001 con n. 14655, ai sensi del R.D. n. 1775/1933, ha presentato istanza per ottenere la concessione per prelevare 1.310 metri cubi d'acqua all'anno ad uso igienico ed assimilati, da un pozzo sito nel Comune di Terzigno, al foglio 21, part. 476, con una portata di 4,0 l/sec.
Per l'eventuale visione della domanda e degli elaborati progettuali è possibile rivolgersi alla Città Metropolitana di Napoli - Direzione Amministrativa Ambiente.
Ai sensi dell'art. 7 del T.U. 1775/1933, eventuali domande concorrenti, ovvero memorie scritte contenenti osservazioni od opposizioni al rilascio della concessione, potranno essere presentate alla Direzione Amministrativa Ambiente della Città Metropolitana di Napoli entro e non oltre 30 gg. dalla data di pubblicazione sul BURC del presente avviso.

Funzionario
Dott.ssa Daniela Vitale

CITTA' METROPOLITANA DI NAPOLI – Area Ambiente - Direzione Amministrativa Ambiente
P. IVA 01263370635

Estratto istanza di concessione, presentata dalla ditta Servizi & Parcheggi S.r.l. per l'estrazione di acqua da un pozzo, per uso igienico ed assimilati, nel Comune di Torre Annunziata.

La ditta Servizi & Parcheggi S.r.l. – con sede in via Pezzolo 3/B – 80069 Vico Equense (NA) – con nota acquisita al P.G. della Città Metropolitana di Napoli in data 06/07/2021 con n. 103666, ai sensi del R.D. n. 1775/1933, ha presentato istanza per ottenere la concessione per prelevare 4.700 metri cubi d'acqua all'anno ad uso igienico ed assimilati, da un pozzo sito nel Comune di Torre Annunziata, al foglio 10, part. 1279, con una portata di 2,16 l/sec.
Per l'eventuale visione della domanda e degli elaborati progettuali è possibile rivolgersi alla Città Metropolitana di Napoli - Direzione Amministrativa Ambiente.
Ai sensi dell'art. 7 del T.U. 1775/1933, eventuali domande concorrenti, ovvero memorie scritte contenenti osservazioni od opposizioni al rilascio della concessione, potranno essere presentate alla Direzione Amministrativa Ambiente della Città Metropolitana di Napoli entro e non oltre 30 gg. dalla data di pubblicazione sul BURC del presente avviso.

Il Funzionario
Dott.ssa Daniela Vitale

CITTA' METROPOLITANA DI NAPOLI – Area Ambiente - Direzione Amministrativa Ambiente
P. IVA 01263370635

Estratto istanza di concessione, presentata dal Tennis Club Pentathlon, per l'estrazione di acqua da un pozzo, per uso igienico ed assimilati, nel Comune di Frattamaggiore.

Il Tennis Club Pentathlon, con sede in Prolungamento Via Roma, 277 - 80027 Frattamaggiore (NA) - con nota acquisita al P.G. della Città Metropolitana di Napoli in data 28/12/2007 con n. 107265, ai sensi del R.D. n. 1775/1933, ha presentato istanza per ottenere la concessione per prelevare 3.660 metri cubi d'acqua all'anno ad uso igienico ed assimilati, da un pozzo sito nel Comune di Frattamaggiore, al foglio 6, part. 290, con una portata di 2,5 l/sec..
Per l'eventuale visione della domanda e degli elaborati progettuali è possibile rivolgersi alla Città Metropolitana di Napoli - Direzione Amministrativa Ambiente.
Ai sensi dell'art. 7 del T.U. 1775/1933, eventuali domande concorrenti, ovvero memorie scritte contenenti osservazioni od opposizioni al rilascio della concessione, potranno essere presentate alla Direzione Amministrativa Ambiente della Città Metropolitana di Napoli entro e non oltre 30 gg. dalla data di pubblicazione sul BURC del presente avviso.

Funzionario
Dott.ssa Daniela Vitale